А К Т

по результатам государственной историко-культурной экспертизы проекта обеспечения сохранности выявленного объекта культурного наследия «Жилые дома Мясокомбината (2 здания)» по адресу: Санкт-Петербург, Московское шоссе, 14, корп. 1; Московское шоссе, 16, корп. 1 (Санкт-Петербург, Московское шоссе, дом 14, корпус 1, литера А; Московское шоссе, дом 16, корпус 1, литера А) при проведении земляных, строительных, мелиоративных, хозяйственных работ, указанных в ст. 30 Федерального закона от 25.06.2002 № 73-ФЗ «Об объектах культурного наследия (памятниках истории и культуры) народов Российской Федерации», работ по использованию лесов и иных работ, включающего оценку воздействия таких работ на указанный объект и содержащего меры по обеспечению сохранности указанный объект, при проведении таких работ на земельном участке непосредственно связанном с земельным участком в границах территории объекта культурного наследия, в ходе работ по строительству КЛ 6-10 кВ в районе ПС 67; ПС 20; РП 4500; ТП Ю 247; ТП 4804 протяженностью по трассе 6,6 км, разработанного ООО «КАНТ» в 2025 году (шифр: 41-К-2025-ОСОКН)

Настоящая государственная историко-культурная экспертиза проведена на основании договора № 41-К-2025-ОСОКН/Э от 22.09.2025 между государственным экспертом Курленьиз Г.А. и ООО «КАНТ» *(Приложение № 7).*

1. Дата начала и дата окончания проведения экспертизы:

Настоящая государственная историко-культурная экспертиза проведена в период: с 22.09.2025 по 30.09.2025.

2. Место проведения экспертизы:

г. Санкт-Петербург.

3. Заказчик экспертизы:

Общество с ограниченной ответственностью «КАНТ» (ООО «КАНТ»). Юридический адрес: 191023, Санкт-Петербург, Банковский пер, дом 3, литера Б, офис 4, пом. 18-Н, ИНН 7804493623, ОГРН 1127847491793.

4. Фамилия, имя и отчество (при наличии), образование, специальность, ученая степень (звание) (при наличии), стаж работы, место работы и должность эксперта:

КУРЛЕНЬИЗ ГАЛИНА АЛЕКСАНДРОВНА, образование высшее (Санкт Петербургский государственный архитектурно-строительный университет, диплом ВСГ № 1265104, выдан 18.10.2008 г.), архитектор-реставратор, стаж работы 17 лет, место работы: генеральный директор ООО «НИиПИ Спецреставрация». Аттестована в качестве государственного эксперта по проведению государственной историко-культурной экспертизы на основании приказа МКРФ от 30.08.2023 № 2519, объекты экспертизы: проектная документация на проведение работ по сохранению объектов культурного наследия; документация или разделы документации, обосновывающие меры по обеспечению сохранности объекта культурного наследия, включенного в реестр, выявленного объекта культурного наследия либо объекта, обладающего признаками объекта культурного наследия, при проведении земляных, мелиоративных, хозяйственных работ, указанных в статье 30 Федерального закона №73-ФЗ работ по использованию лесов и иных работ в границах

территории объекта культурного наследия либо на земельном участке, непосредственно связанном с земельным участком в границах территории объекта культурного наследия; а также приказа МКРФ от 31.07.2025 № 1392, объекты экспертизы: выявленные объекты культурного наследия в целях обоснования целесообразности включения данных объектов в реестр; документы, обосновывающие включение объектов культурного наследия в реестр; документы, обосновывающие изменение категории историко-культурного значения объекта культурного наследия, границ территории объекта культурного наследия; документация, обосновывающая уточнение сведений об объекте культурного наследия, включенном в реестр, о выявленном объекте культурного наследия; документация, обосновывающая определение категории историко-культурного значения объекта культурного наследия. Аттестована в качестве специалиста – архитектора I категории в области сохранения объектов культурного наследия (за исключением спасательных археологических полевых работ), в области реставрации иных культурных ценностей (приказ МКРФ № 1117 от 18.09.2020).

5. Информация о том, что, в соответствии с законодательством Российской Федерации, эксперт несет ответственность за достоверность сведений, изложенных в заключении:

Настоящая государственная историко-культурная экспертиза проведена в соответствии со статьями 28, 29, 30, 31, 32 Федерального закона от 25.06.2002 № 73-ФЗ «Об объектах культурного наследия (памятниках истории и культуры) народов Российской Федерации» (в действующей редакции) и Положением о государственной историко-культурной экспертизе, утвержденным Постановлением Правительства Российской Федерации от 25.04.2024 № 530 (в действующей редакции).

Настоящим подтверждаю, что предупреждена об ответственности за достоверность сведений, изложенных в заключении, в соответствии с законодательством Российской Федерации.

6. Цели и объекты экспертизы:

6.1. Цели проведения государственной историко-культурной экспертизы:

Обеспечение сохранности выявленного объекта культурного наследия «Жилые дома Мясокомбината (2 здания)» по адресу: Санкт-Петербург, Московское шоссе, 14, корп. 1; Московское шоссе, 16, корп. 1 (Санкт-Петербург, Московское шоссе, дом 14, литера А; Московское шоссе, дом 16, литера А) при проведении земляных, строительных, мелиоративных, хозяйственных работ, указанных в ст. 30 Федерального закона от 25.06.2002 № 73-ФЗ «Об объектах культурного наследия (памятниках истории и культуры) народов Российской Федерации», работ по использованию лесов и иных работ, включающего оценку воздействия таких работ на указанный объект и содержащего меры по обеспечению сохранности указанный объект, при проведении таких работ на земельном участке непосредственно связанном с земельным участком в границах территории объекта культурного наследия, в ходе работ по строительству КЛ 6-10 кВ в районе ПС 67; ПС 20; РП 4500; ТП Ю 247; ТП 4804 протяженностью по трассе 6,6 км.

6.2. Объекты государственной историко-культурной экспертизы:

Проект обеспечения сохранности выявленного объекта культурного наследия «Жилые дома Мясокомбината (2 здания)» по адресу: Санкт-Петербург, Московское шоссе, 14, корп. 1; Московское шоссе, 16, корп. 1 (Санкт-Петербург, Московское шоссе, дом 14, литера А;

Московское шоссе, дом 16, литера А) при проведении земляных, строительных, мелиоративных, хозяйственных работ, указанных в ст. 30 Федерального закона от 25.06.2002 № 73-ФЗ «Об объектах культурного наследия (памятниках истории и культуры) народов Российской Федерации», работ по использованию лесов и иных работ, включающего оценку воздействия таких работ на указанный объект и содержащего меры по обеспечению сохранности указанный объект, при проведении таких работ на земельном участке непосредственно связанном с земельным участком в границах территории объекта культурного наследия, в ходе работ по строительству КЛ 6-10 кВ в районе ПС 67; ПС 20; РП 4500; ТП Ю 247; ТП 4804 протяженностью по трассе 6,6 км, разработанного ООО «КАНТ» в 2025 году (шифр: 41-К-2025-ОСОКН).

7. Перечень документов, представленных заказчиком или полученных экспертом самостоятельно:

- проект обеспечения сохранности объекта культурного наследия: «Проект обеспечения сохранности объекта культурного наследия», разработанный ООО «КАНТ» в 2025 году (шифр: 41-К-2025-ОСОКН);
- копия извлечения из приказа Комитета по государственному контролю, использованию и охране памятников истории и культуры (далее – КГИОП) от 20 февраля 2001 г. № 15 «Об утверждении списка вновь выявленных объектов, представляющих историческую, научную, художественную или иную культурную ценность» *(Приложение № 1)*;
- копия плана границ территории выявленного объекта культурного наследия «Жилые дома Мясокомбината (2 здания)» по адресу: г. Санкт-Петербург, Московское шоссе, 14, корп. 1; Московское шоссе, 16, корп. 1, утвержденного КГИОП от 30.07.2003 *(Приложение № 2)*;
- копия распоряжения КГИОП от 16.03.2011 № 10-50 «Об утверждении предметов охраны выявленного объекта культурного наследия «Жилые дома мясокомбината (2 здания)» *(Приложение № 3)*;
- документы технического учета: копии поэтажных зданий по адресам: Санкт-Петербург, Московское шоссе, дом 14, корпус 1, литера А, и Санкт-Петербург, Московское шоссе, дом 16, корпус 1, литера А *(Приложение № 6)*;
- копия выписки из реестра лицензий на осуществление деятельности по сохранению объектов культурного наследия (памятников истории и культуры) народов Российской Федерации, выданной Обществу с ограниченной ответственностью «КАНТ» (ООО «КАНТ») (лицензия № МКРФ 00546 от 22.02.2013; переоформлена приказом МКРФ № 284 от 08.02.2023) *(Приложение № 9).*

8. Сведения об обстоятельствах, повлиявших на процесс проведения и результаты экспертизы:

Обстоятельства, повлиявшие на процесс проведения и результаты государственной историко-культурной экспертизы, отсутствуют.

9. Сведения о проведенных исследованиях с указанием примененных методов, объема и характера выполненных работ и их результатов:

Настоящая государственная историко-культурная экспертиза проведена в соответствии со статьями 28, 29, 30, 31, 32 Закона № 73-ФЗ «Об объектах культурного наследия (памятниках

истории и культуры) народов Российской Федерации» от 24.05.2002 (в действующей редакции) и «Положением о государственной историко-культурной экспертизе», утвержденном Постановлением Правительства Российской Федерации от 25.04.2024 № 530 (в действующей редакции).

Заключение экспертизы оформлено в виде Акта с учетом требований, изложенных в «Положении о государственной историко-культурной экспертизе», утвержденном Постановлением Правительства Российской Федерации от 25.04.2024 № 530 (в действующей редакции).

В ходе проведения государственной историко-культурной экспертизы, экспертом был проведен анализ проекта обеспечения сохранности объекта культурного наследия: «Проект обеспечения сохранности объекта культурного наследия», разработанного ООО «КАНТ» в 2025 году (шифр: 41-К-2025-ОСОКН).

В процессе визуального осмотра была проведена фотофиксация современного состояния объекта культурного наследия, попадающего в зону возможного влияния, а также участка планируемых строительных работ. По результатам проведенного осмотра был составлен альбом фотофиксации *(Приложение № 4)*. Визуальное обследование проводилось в целях установления современного состояния объекта культурного наследия, необходимого для принятия соответствующих решений.

В рамках настоящей экспертизы был проведен анализ историко-архивных и библиографических исследований в объеме необходимом для принятия соответствующих решений. В рамках архивно-библиографических исследований была изучены материалы в секторе хранения документированной информации Управления организационного обеспечения и контроля КГИОП (архив КГИОП), а также материалы, находящиеся в открытом доступе. В ходе проведения архивно-библиографического исследования были выявлены документы и материалы, относящиеся к объекту экспертизы, в том числе исторические планы и фотографии, составлен альбом иконографических материалов *(Приложение № 8)*.

При проведении экспертизы экспертом соблюдены принципы проведения экспертизы, установленные статьей 29 Федерального закона «Об объектах культурного наследия (памятниках истории и культуры) народов Российской Федерации», обеспечена объективность, всесторонность и полнота проводимых исследований, а также достоверность и обоснованность выводов; самостоятельно оценены результаты исследований, ответственно и точно сформулированы выводы в пределах своей компетенции. Исследования проводились на основе принципов научной обоснованности, объективности и законности, презумпции сохранности объектов культурного наследия, соблюдения требований безопасности в отношении объектов культурного наследия, достоверности и полноты информации. Указанные исследования были проведены с применением методов натурного, историко-архивного и историко-архитектурного анализа в объеме, достаточном для обоснования вывода государственной историко-культурной экспертизы. Результаты исследований, проведенных в рамках экспертизы, были оформлены в виде настоящего Акта.

Проведенные исследования и анализ всего комплекса данных (документов, материалов, информации) по объекту экспертизы, включая документы, переданные заказчиком совместно с проектом обеспечения сохранности объекта культурного наследия: «Проект обеспечения сохранности объекта культурного наследия», разработанным ООО «КАНТ» в 2025 году (шифр: 41-К-2025-ОСОКН), стали обоснованием вывода настоящей экспертизы.

10. Факты и сведения, выявленные и установленные в результате проведенных исследований:

10.1. Общие данные:

Проект обеспечения сохранности объектов культурного наследия «Проект обеспечения сохранности объектов культурного наследия» (шифр: 41-К-2025-ОСОКН), разработанный ООО «КАНТ» в 2025 году, выполнен в рамках реализации проектной документации «Строительство КЛ 6-10 кВ в районе ПС 67; ПС 20; РП 4500; ТП Ю 247; РП 4560; ТП 4804 протяженностью по трассе 6,6 км» Южного района филиала ПАО «Россети Ленэнерго» «Кабельная сеть», выполненной ООО «ЭнергоСтройИнвест» в 2025 г. (шифр проекта: 23-38685-13-ЭС), и «Строительство КЛ 6-10 кВ в районе ПС 67; ПС 20; ПС 67; ПС 20; ТП 4561; РП 4520 протяженностью по трассе 2,9 км» Южного района филиала ПАО «Россети Ленэнерго» «Кабельная сеть», «Кабельные линии 6 кВ ф.20-103 – ТП 4561; уч.ф.20-120 – РП 4520», выполненной ООО «ЭнергоСтройИнвест» в 2025 г. (шифр проекта: 22-26195-14-ЭС).

Территория прокладки проектируемой кабельной линии имеет смежную границу с территорией выявленного объекта культурного наследия «Жилые дома Мясокомбината (2 здания)».

Выявленный объект культурного наследия «Жилые дома Мясокомбината (2 здания)» по адресу: Санкт-Петербург, Московское шоссе, 14, корп. 1; Московское шоссе, 16, корп. 1 (Санкт-Петербург, Московское шоссе, дом 14, корпус 1, литера А; Московское шоссе, дом 16, корпус 1, литера А):

Объект культурного наследия «Жилые дома Мясокомбината (2 здания)» поставлен на государственную охрану приказом КГИОП от 20 февраля 2001 года № 15 «Об утверждении Списка вновь выявленных объектов, представляющих историческую, научную, художественную или иную культурную ценность» –п.1050 *(Приложение №1)*. Адрес объекта согласно приказу: Московское шоссе, 14, корп. 1; Московское шоссе, 16, корп. 1.

План границ территории выявленного объекта культурного наследия «Жилые дома Мясокомбината (2 здания)» утвержден КГИОП 30 июля 2003 г. *(Приложение № 2)*. Согласно экспликации плана границ территории объекта культурного наследия в состав ансамбля включены: «Здание 1» и «Здание 2».

Распоряжением КГИОП от 16.03.2011 г. № 10-50 утвержден перечень предметов охраны выявленного объекта культурного наследия «Жилые дома мясокомбината (2 здания)» *(Приложение № 3)*.

В соответствии со сведениями из Единого государственного реестра недвижимости (далее – ЕГРН) земельный участок с кадастровым номером 78:14:0007685:1 по адресу: Санкт-Петербург, Московское шоссе, дом 14, корпус 1, литера А, находится в общей долевой собственности *(Приложение № 5)*.

В соответствии со сведениями из ЕГРН сведениях о зарегистрированных правах на здание с кадастровым номером 78:14:0007685:2017 по адресу: Санкт-Петербург, Московское шоссе, дом 14, корпус 1, литера А, отсутствуют *(Приложение № 5)*.

В соответствии со сведениями из ЕГРН земельный участок с кадастровым номером 78:14:0007685:2 по адресу: Санкт-Петербург, Московское шоссе, дом 16, корпус 1, литера А, находится в общей долевой собственности *(Приложение № 5)*.

В соответствии со сведениями из ЕГРН сведения о зарегистрированных правах на здание с кадастровым номером 78:14:0007685:2006 по адресу: Санкт-Петербург, Московское шоссе, дом 16, корпус 1, литера А, отсутствуют *(Приложение № 5)*.

10.2. Краткие исторические сведения:

В 1936–1941 гг. был построен комплекс «Жилые дома Мясокомбината (2 здания)» для работников мясокомбината им. С. М. Кирова, расположенного вверх по Московскому шоссе – по адресу: Московское ш., д. 13, и построенного в 1931–1933 гг. Авторами проекта жилмассива являются архитекторы А. А. Юнгер (руководитель мастерской), Н. Н. Лебедев и А. Н. Сибирякова. Здания построены в стиле сталинского неоклассицизма.

В 1935 г. в мастерской Ленпроекта были начаты проектные работы.

В 1936 г. были закончены рабочие чертежи по корпусам первой очереди строительства и началось строительство.

В первых числах сентября 1939 г. ленинградские газеты сообщали, что на Ленинградском мясокомбинате им. С. М. Кирова «полностью закончен, 3 сентября принят специальной комиссией Ленсовета и заселен корпус первой очереди строительства на 105 квартир».

Первый этаж был отведен под магазины и коммунальные предприятия. Были открыты два больших магазина – мануфактурно-обувной и хозяйственный. Интерьеры магазинов оформлены другими архитекторами. Так, магазин обуви и мануфактуры оформлен арх. И. А. Квин, а хозяйственный магазин – арх. В. И. Каразиным.

В 1938–1939 гг. вблизи жилого комбината построены детский сад, ясли и две школы для обслуживания жильцов.

В 1938–1939 гг. согласно Генеральному плану было решено перенести в этот район центр города и сделать будущую Московскую площадь местом массовых демонстраций, парадов и других торжеств. Здания жилмассива, расположенные поблизости от Московской площади, должны были служить достойным обрамлением нового центра.

По новому Генеральному плану 1946–1948 гг. после войны создание центра на юге города признали нецелесообразным.

Сведений о реконструкциях, работах по сохранению зданий не обнаружено.

10.3. Современное состояние объекта:

Территория проектируемой кабельной линии:

Участки, на которых планируется строительство линейных объектов – кабельной сети расположены в Московском районе г. Санкт-Петербурга.

Трассировка линейных объектов не предполагается в границах какой-либо зоны охраны, установленной Законом Санкт-Петербурга № 820–7 от 24.12.2008 в редакции от 26.02.2025 и также не попадает ни в одну из средовых зон исторического поселения на основании приказа от 30.10.2020 № 1295 «Об утверждении предмета охраны, границ территории и требований к градостроительным регламентам в границах территории исторического поселения федерального значения город Санкт-Петербург», опубликованного 16.06.2021 г.

В административном отношении участок работ расположен на территории Московского района города Санкт-Петербург.

Территория благоустроена. Рельеф равнинный.

Участок характеризуется наличием в районе жилой застройки, развитой подземной сетью коммуникаций различного назначения.

Участок проектирования расположен за пределами исторического центра г. Санкт-Петербурга.

В соответствии с СП 11-105-97 участок работ относится ко II категории сложности по инженерно-геологическим условиям.

Инженерно-геологические условия участка:

Описание инженерно-геологических условий участка приведено на основании архивных материалов КГА, представленных Заказчиком.

На основании данных из архивных материалов по скважинам, ближайшим к объектам культурного наследия, выделено геологическое строение основания.

Инженерно-геологические условия участка относятся ко II категории сложности, согласно Приложению Г СП 47.13330.2016. Опасных геологических процессов не выявлено, объект относится ко II геотехнической категории по СП22.13330.2016, располагается в зоне сложившейся застройки.

Геология исследуемых участков представлена современными четвертичными техногенными образованиями (tg IV), верхнечетвертичными озерно-ледниковыми (lg III), ледниковыми (g III) отложениями, ледниковыми отложениями валдайского горизонта лужской стадии оледенения (g III lz vd), а также коренными лантовасскими и ламинаритовыми отложениями нижнего кембрия (Є1, ln+lm).

Современные отложения – QIV

Техногенные образования – t IV

ИГЭ 1 – насыпные грунты, щебенистая подсыпка.

Верхнечетвертичные отложения – Q III

Озерно-ледниковые отложения – lg III

ИГЭ-2 – суглинок серого цвета, ожелезненный, с растительными остатками, твердой консистенции.

ИГЭ-3 – суглинок коричневато-бурого цвета, с редким гравием и галькой, твердой консистенции.

ИГЭ-4 – суглинок серый, с растительными остатками, твердый.

Ледниковые отложения валдайского горизонта лужской стадии оледенения (g III ^{lz} vd)

ИГЭ-5 – суглинок серого цвета, с единичным гравием и галькой, мягкопластичной консистенции.

ИГЭ-6 – суглинок светло-серый, мягкопластичный.

ИГЭ-7 – суглинок зеленовато-серого цвета, с гравием и галькой от 10 до 15%, тугопластичной консистенции.

Кембрийские отложения (Є)

Нижний отдел Лантовасский и Ламинаритовый горизонты (Є1, ln+lm)

ИГЭ-8 – глина зеленовато-голубовато-серого цвета, с перемятой слоистостью, твердой консистенции.

ИГЭ-9 – глина зеленовато-серого цвета, тонко- и толстослоистая, твердой консистенции, с прослойками кварцевого песчаника водоносного серого цвета от слабых до крепких мощностью 1,5-5,0 см.

ИГЭ-10 – глина зеленовато-серого цвета, тонко- и толстослоистая, твердой консистенции, с прослойками кварцевого водоносного песчаника серого цвета средней крепости и крепкого. Отдельные прослои песчаника массивны.

Современные четвертичные отложения (Q IV)

Техногенные отложения (tg IV)

ИГЭ-11 – насыпные грунты: пески влажные, супеси, суглинки, мусор строительный, с растительными остатками.

Верхнечетвертичные отложения (Q III)

Озерно-ледниковые отложения (lg III)

ИГЭ-12 – суглинки легкие пылеватые, тугопластичные, коричневато-серые, слоистые, с прослоями песков.

ИГЭ-13 – суглинки легкие пылеватые, текучепластичные, коричневато-серые, слоистые, с прослоями песков.

Современные четвертичные отложения (Q IV)

Техногенные отложения (tg IV)

ИГЭ-14 – насыпные грунты: суглинки супеси, пески, с обломками кирпичей, с гнездами заторфованного грунта.

Верхнечетвертичные отложения (Q III)

Озерно-ледниковые отложения (lg III)

ИГЭ-15 – суглинки тяжелые пылеватые, тугопластичные, коричневые, ленточные, ожелезненные.

Ледниковые отложения (g III)

ИГЭ-16 – Суглинки легкие пылеватые, тугопластичные, серые, с гравием, галькой до 5%.

Современные четвертичные отложения (Q IV)

Техногенные отложения (tg IV)

ИГЭ-17 – насыпные грунты: супеси суглинки, с гравием, с галькой, с обломками кирпичей, с осколками стекла, с примесью органических веществ.

Верхнечетвертичные отложения (Q III)

Озерно-ледниковые отложения (lg III)

ИГЭ-18 – Суглинки тяжелые пылеватые, тугопластичные, коричневые, ленточные.

Ледниковые отложения (g III)

ИГЭ-19 – Суглинки легкие пылеватые, мягкопластичные, серые, с гравием, галькой до 5%.

Сведения о техническом состоянии объекта культурного наследия, попадающего в предварительно назначенную зону влияния:

Выявленный объект культурного наследия «Жилые дома Мясокомбината (2 здания)» по адресу: Санкт-Петербург, Санкт-Петербург, Московское шоссе, 14, корп. 1; Московское шоссе, 16, корп. 1 (Санкт-Петербург, Московское шоссе, дом 14, корпус 1, литера А; Московское шоссе, дом 16, корпус 1, литера А):

Комплекс выявленного объекта культурного наследия «Жилые дома Мясокомбината (2 здания)» расположен в Московской районе Санкт-Петербурга, по Московкому шоссе напротив Пулковского парка. Окружающая застройка, в основном, представлена многоэтажными жилым домами 1960–1970-х гг. постройки, таким образом, комплекс является важным архитектурным и композиционным акцентом территории. Объект формирует линию застройки и панорамы шоссе. Стиль архитектуры здания – советская неоклассика.

Симметричная в плане композиция состоит из двух корпусов, перед которыми образована небольшая полукруглая площадь.

Главная, центральная часть комплекса жилых домов получила полуциркульное решение, крайние же здания размещены фронтально вдоль магистрали.

Объемно пространственное решение зданий - сложное в плане с повышенными объемами башен и арочными проездами. Этажность комплекса – 7-9 этажей.

Крыша – плоская и вальмовая со стальным покрытием по деревянным стропилам.

Фасады

Материал и характер отделки фасадной поверхности – гладкая (дворовые фасады) и фактурная штукатурка (лицевые), рустованная в уровне первого этажа. На фасадах имеются разновеликие балконы на кронштейнах с балюстрадными и металлическими ограждениями, французские балконы, а также стилизованные портики на высоте 4-5 этажей на орнаментированных кронштейнах с филенчатыми пилонами и полуколоннами, металлическим балконным ограждением. Углы 7–8 этажей оформлены лоджиями с металлическим ограждением, колоннадой и пилястрами дорического ордера. В оформлении фасадов также применены рустованные пилоны и полупилоны в уровне первого этажа, гранитные профилированные порталы с замковыми камнями (лицевой фасад), гладкие и профилированные порталы (в том числе с замковыми камнями и сандриками). Фасады украшены также лепным декором в виде гирлянд и медальонов, венков, подоконных выступов на кронштейнах, наличников, балюстрадного ограждения и лепных композиций в подоконном пространстве. Имеются декоративные металлические кронштейны для фонарей.

Цоколь облицован гранитом и известняком.

Аттиковый (верхний) этаж оформлен пилястрами. Основной декор этажа – междуэтажные тяги и карнизы, венчающий профилированный карниз (в том числе с модульонами), а также балюстрадное ограждение крыши.

В частях, расположенных вдоль шоссе (прямоугольное крыло), имеются две сквозные арки высотой в четыре этажа с кессонированными и декорированными полуциркульными сводами.

Фундаменты – бутовые ленточные.

Капитальные стены – кирпичные.

Перекрытия междуэтажные – плоские, подвальные – коробовые своды.

Лестницы – железобетонные по косоурам с металлическим ограждением.

Проемы имеют различные формы и архитектурные решения – прямоугольные, с арочным завершением, витринного типа.

Заполнения оконных проемов и балконных дверей – деревянные (исторические), частично заменены на современные из металлопластика; дверных – современные, металлические.

На основании анализа историко-архивных сведений можно заключить, что до настоящего времени фасады здания сохранились в первоначальном виде, практически без изменений.

По результатам визуального обследования конструкций выявленного объекта культурного наследия «Жилые дома Мясокомбината (2 здания)» по адресу: г. Санкт-Петербург, Московское шоссе, дом 14, корпус 1, литера А; Московское шоссе, дом 16, корпус 1, литера А, находятся в работоспособном техническом состоянии в соответствии с ГОСТ 31937-2024.

11. Перечень документов и материалов, полученных и собранных при проведении экспертизы, а также использованной для нее специальной, технической и справочной литературы:

11.1. Перечень документов и материалов, полученных и собранных при проведении экспертизы:

- материалы фотофиксации *(Приложение № 4)*;

- правоустанавливающие документы *(Приложение № 5)*: копия выписки из ЕГРН от 23.09.2025 г. № КУВИ-001/2025-179008047 на земельный участок с кадастровым номером 78:14:0007685:1 по адресу: Санкт-Петербург, Московское шоссе, дом 14, корпус 1, литера А; копия выписки из ЕГРН от 23.09.2025 г. № КУВИ-001/2025-179016463 по адресу: Санкт-Петербург, Московское шоссе, дом 16, корпус 1, литера А; копия выписки из ЕГРН от 23.09.2025 г. № КУВИ-001/2025-179008789 по адресу: Санкт-Петербург, Московское шоссе, дом 14, корпус 1, литера А; копия выписки из ЕГРН от 23.09.2025 г. № КУВИ-001/2025-179017441 по адресу: Санкт-Петербург, Московское шоссе, дом 16, корпус 1, литера А;

- иконографические материалы *(Приложение № 8).*

11.2. Использованная для экспертизы специальная, техническая, справочная и иная литература:

- Федеральный закон от 25.06.2002 № 73-ФЗ «Об объектах культурного наследия (памятниках истории и культуры) народов Российской Федерации» (в действующей редакции);

- Постановление Правительства Российской Федерации от 25.04.2024 № 530 «Об утверждении Положения о государственной историко-культурной экспертизе»;

- Постановление Правительства Российской Федерации от 28.03.2025 № 405 «О внесении изменений в постановление Правительства Российской Федерации от 25 апреля 2024 г. № 530»;

- Закон Санкт-Петербурга № 820-7 от 24 декабря 2008 года «О границах объединенных зон охраны объектов культурного наследия, расположенных на территории Санкт-Петербурга, режимах использования земель и требованиях к градостроительным регламентам в границах указанных зон» (в действующей редакции);

- СП 381.1325800.2018. Сооружения подпорные. Правила проектирования;

- ГОСТ Р 56198-2014. Мониторинг технического состояния объектов культурного наследия. Недвижимые памятники. Общие требования;

- ГОСТ Р 56891.1-2016. Сохранение объектов культурного наследия. Термины и определения. Часть 1. Общие понятия, состав и содержание научно-проектной документации»;

- ГОСТ Р 56891.2-2016. Сохранение объектов культурного наследия. Термины и определения. Часть 2. Памятники истории и культуры»;

- СП 11-105-97. Инженерно-геологические изыскания для строительства. Часть. I. Общие правила производства работ. / Госстрой России - М.: ПНИИИС, 1997;

- СП 22.13330-2016. Актуализированная редакция СНиП 2.02.01-83*. Основания зданий и сооружений;

- ТСН 50-302-2004. Проектирование фундаментов зданий и сооружений в Санкт-Петербурге/СПб. Правительство Санкт-Петербурга, 2004;

- РМД 11-22-2013 (ред. от 02.12.2022) «Руководство по проектной подготовке капитального строительства в Санкт-Петербурге», приложение Ж;

Сектор хранения документированной информации Управления организационного обеспечения и контроля КГИОП (архив КГИОП):

- 1899, пр.1.

- п. 1899, пр.2.

Библиография:

- Весь Петербург: справочник. СПб, 1886, 1917;

- Всеобщая история архитектуры в 12 томах. Государственный комитет по гражданскому строительству и архитектуре при Госстрое СССР, Научно-исследовательский институт теории, истории и перспективных проблем советской архитектуры. Ленинград; Москва: Издательство литературы по строительству, 1966–1977. Том 12 (первая книга): Архитектура СССР. Под редакцией Н. В. Баранова (ответственный редактор), Н. П. Былинкина, А. В. Иконникова, Л. И. Кирилловой, Г. М. Орлова, Б. Р. Рубаненко, Ю. Ю. Савицкого, И. Е. Рожина, Ю. С. Яралова (зам. отв. редактора). 1975;

- Петров А. Н., Борисова Е. А., Науменко А.П., Повелихина А.В. Памятники архитектуры Ленинграда. Стройиздат. Ленинград. 1975;

- Пилявский, Владимир Иванович. Архитектура Ленинграда. Сост. В. И. Пилявский. Ленинград; Москва: Гос. изд-во лит. по стр-ву и архитектуре, 1953. (Архитектурные ансамбли Ленинграда. Акад. архитектуры СССР. Ленингр. филиал);

Интернет-ресурсы:

- https://www.citywalls.ru/.
- http://www.etomesto.ru/.
- https://pastvu.com/.

12. Обоснования вывода экспертизы:

На экспертизу представлен проект обеспечения сохранности объекта культурного наследия: «Проект обеспечения сохранности объекта культурного наследия», разработанный ООО «КАНТ» в 2025 году (шифр: 41-К-2025-ОСОКН), выполненный в целях обеспечения сохранности выявленного объекта культурного наследия «Жилые дома Мясокомбината (2 здания)» по адресу: Санкт-Петербург, Московское шоссе, 14, корп. 1; Московское шоссе, 16, корп. 1 (Санкт-Петербург, Московское шоссе, дом 14, корпус 1, литера А; Московское шоссе, дом 16, корпус 1, литера А) при проведении земляных, строительных, мелиоративных, хозяйственных работ, указанных в ст. 30 Федерального закона от 25.06.2002 № 73-ФЗ «Об объектах культурного наследия (памятниках истории и культуры) народов Российской Федерации», работ по использованию лесов и иных работ, включающего оценку воздействия таких работ на указанный объект и содержащего меры по обеспечению сохранности указанный объект, при проведении таких работ на земельном участке непосредственно связанном с земельным участком в границах территории объекта культурного наследия, в ходе работ по строительству КЛ 6-10 кВ в районе ПС 67; ПС 20; РП 4500; ТП Ю 247; ТП 4804 протяженностью по трассе 6,6 км, разработанный ООО «КАНТ» в 2025 году (шифр: 41-К-2025-ОСОКН).

Основные проектные решения:

Ниже представлены основные проектные решения из документаций «Строительство КЛ 6-10 кВ в районе ПС 67; ПС 20; РП 4500; ТП Ю 247; РП 4560; ТП 4804 протяженностью по трассе 6,6 км» Южного района филиала ПАО «Россети Ленэнерго» «Кабельная сеть», разработанной ООО «ЭнергоСтройИнвест» в 2025 г. (шифр проекта: 23-38685-13-ЭС), и «Строительство КЛ 6-10 кВ в районе ПС 67; ПС 20; ПС 67; ПС 20; ТП 4561; РП 4520 протяжен-ностью по трассе 2,9 км» Южного района филиала ПАО «Россети Ленэнерго» «Кабельная сеть», «Кабельные линии 6 кВ ф.20-103 – ТП 4561; уч.ф.20-120 – РП 4520», разработанной ООО «ЭнергоСтройИнвест» в 2025 г. (шифр проекта: 22-26195-14-ЭС).

Основные технические решения:

Проектом предусмотрен следующий объем работ:

- проложить кабелем АПвПу-10 3х(1х300) новую сдвоенную КЛ от яч.101 ПС 220 кВ

Чесменская до яч.8 РП 4560 с образованием новой сдвоенной питающей линии КЛ ф.20-101 – РП 4560 и ф.20-1101 – РП 4560. Фидер ф.67-410 вывести в резерв;

- КЛ 6 кВ ТП 4666 – ТП Ю 247 разрезать в трассе (0,6 км от ТП Ю 247) и доложить АПвПу-10 3х(1х240) до вновь сооружаемой ТП 21-003717 (ТП 4802) с образованием двух новых распре-делительных линий ТП 4666 – ТП 21-003717 и ТП Ю 247 – ТП 21-003717;

- вывести ф.67-306 из ТП 4561 и законсервировать. От яч.1 ТП 4561 проложить кабелем АП-вПу2г-10 3х(1х300) линию до яч.103 ПС 20 с образованием новой питающей линии ф.20-103 – ТП 4561;

- ф.67-409 разрезать (0,4 км от ПС 67) и доложить кабелем АПвПу2г-10 3х(1х300) до ПС 20, с образованием новой питающей линии ф.20-120 – РП 4520. Головной участок ф.67-409 законсервировать.

Данные силовые кабели предназначены для передачи и распределения электрической энергии на номинальное напряжение 6-10 кВ номинальной частоты 50 Гц. Конструктивно кабель выполнен из алюминиевых жил с изоляцией из сшитого полиэтилена, в усиленной оболочке из сшитого полиэтилена и броней из алюминиевой ленты.

Большая часть трассы проектируемых КЛ 6-10 кВ проходит по застроенной и благоустроенной части города.

Глубина заложения кабельной линии от текущей планировочной отметки должна составлять не менее 0,7 м. Уменьшение глубины заложения до 0,5 м допускается на участках длиной не более 5 м.

Проектируемые кабельные линии прокладываются в зоне действующих кабельных линий 0,4 и 10 кВ. Сложившаяся конфигурация городской распределительной электрической сети приводят к необходимости подкладки проектируемых кабельных линий к существующим, а также к возникновению многочисленных пересечений кабельных линий.

При пересечении кабельными линиями других коммуникаций, прокладка осуществляется в трубах, согласно ПУЭ.

Переходы через улицы и прокладка в местах, где невозможно проложить проектируемые кабели открытым способом, выполнены закрытым способом методом ГНБ в следующей последовательности: 1) пилотное бурение; 2) промежуточное расширение; 3) производство затягивания трубопровода; 4) окончание буровых работ.

По окончании производства работ выполняется устройство газона, высев трав, а также восстановление разрушенных элементов благоустройства (дороги, тротуары, бортовые камни и т.п.). Работы по озеленению должны выполняться только после уборки остатков строительного мусора после строительства. В местах демонтированного дорожного покрытия производится восстановление дорожной одежды согласно проекту.

Результаты определения зоны влияния запроектированных работ на объект культурного наследия:

Определение предварительной зоны влияния предполагаемых работ проведена на основании требований СП 249.1325800.2016 «Коммуникации подземные. Проектирование и строительство закрытым и открытым способами».

Согласно выполненным расчетам установлено, что предварительный радиус зоны влияния составит:

- от разработки траншей для прокладки кабельной трассы открытым способом глубиной 0,9м и 1,2м с естественными откосами при максимальной глубине траншеи 1,2 м – 4,8 м;

- от разработки стартовых и приемных котлованов для прокладки кабельной трассы

методом ГНБ открытым способом скреплением откосов шпунтовым (деревянным, щитовым) ограждением глубиной 2,0 м – 6,0 м;

- от прокладки кабельной сети методом ГНБ закрытым способом: от 1,98 м до 13,35 м в зависимости от проектной максимальной глубины ГНБ.

Оценка воздействия запроектированных работ на объекты культурного наследия:

Геотехнические расчеты были реализованы в двухмерных постановках задач в программе Plaxis 2D. Воздействие на объекты культурного наследия определено расчетом.

Расчет выполнен с учетом моделирования 2-х стадий (при рассмотрении участка с ГНБ) и 3-х стадий (при рассмотрении участков с разработкой котлованов и траншей):

Стадия 1: Существующее состояния грунтового массива и построение объекта культурного наследия.

Стадия 2: Построение участка трассы методом ГНБ / Выемка грунта.

Стадия 3: Обратная засыпка.

Здание по адресу: Санкт-Петербург, Московское шоссе, дом 14, корпус 1, литера А, являющееся объектом культурного наследия «Жилые дома Мясокомбината (2 здания)»:

Расчет выполнен для трех участков. С учетом глубины заложения фундамента здания, глубина прокладки кабельной линии методом ГНБ составляет до 5,51 м. В качестве второго участка для рассмотрения выбран стартовый котлован для проходки ГНБ. Граница котлована расположена на расстоянии 1,50 м от границы территории объекта культурного наследия. Третий рассматриваемый участок – зона прокладки кабелей траншейным методом. Наименьшее расстояние от траншеи до объекта культурного наследия составляет 2,30 м.

На участке №1 на стадии устройства ГНБ дополнительная деформация основания здания составила +0,05 мм. На участке №2 стадии откопки котлована деформация основания здания составила -0,60 мм. На стадии засыпки котлована дополнительные деформации основания здания составили -1,84 мм. На участке №3 на стадии откопки траншеи дополнительные деформации основания здания составили +0,18 мм. На стадии засыпки траншеи дополнительные деформации основания здания составили -0,46 мм.

Здание по адресу: Санкт-Петербург, Московское шоссе, дом 16, корпус 1, литера А, являющееся объектом культурного наследия «Жилые дома Мясокомбината (2 здания)»:

Расчет выполнен для трех участков. Прокладка трассы кабельной линии на участке № 1 в целях обеспечения сохранности объекта культурного наследия предусматривается методом ГНБ. С учетом глубины заложения фундамента здания глубина прокладки кабельной линии составляет до 5,10 м. В качестве второго участка для рассмотрения выбран стартовый котлован для проходки ГНБ. Граница котлована расположена на расстоянии 1,20 м от границы территории объекта культурного наследия. Третий рассматриваемый участок – зона прокладки кабелей траншейным методом. Наименьшее расстояние от траншеи до здания составляет 2,10 м.

На участке №1 на стадии устройства ГНБ дополнительная деформация основания здания составила +0,02 мм. На участке №2 на стадии откопки котлована дополнительная деформация основания здания составила +0,02 мм. На стадии засыпки котлована дополнительная деформация основания здания составила -2,20 мм. На стадии засыпки котлована дополнительная деформация основания здания составила -1,01 мм. На участке №3 на стадии откопки траншеи дополнительная деформация основания здания составила -0,08 мм. На стадии засыпки траншеи дополнительная деформация основания здания составила -0,34 мм.

По итогам геотехнических расчётов максимальные дополнительные деформации зданий и сооружений окружающей застройки, являющихся памятниками градостроительства и архитектуры, при реализации проектных решений по прокладке кабельной сети не превысили предельно допустимых значений, установленных требованиями действующей нормативной документации.

Объект культурного наследия, расположенный в непосредственной близости, попадает в расчетную зону влияния от прокладки кабельной сети, в границах которой дополнительные деформации превышают 1,0 мм.

Дополнительных мероприятий по усилению конструкций зданий и сооружений, являющихся объектом культурного наследия, не требуется, однако для гарантии сохранности и исключения возникновения непредсказуемых деформаций конструкций здания сооружений, являющихся объектом культурного наследия, необходимо соблюдение требований, указанных в проекте обеспечения сохранности объекта культурного наследия.

Оценка воздействия на объект культурного наследия на объект культурного наследия технологии и организации производства работ:

В разделах 5 «Проект организации строительства»: Том 5, шифр 23-38685-13-ЭС.ПОС и Том 5, шифр 22-26195-14-ЭС.ПОС, предусмотрены решения по максимально возможному сокращению сроков строительства, применению механизмов и методов работ, исключающей технологическое воздействие на объект культурного наследия, расположенный на участке, непосредственно связанном с участками, на которых предусмотрена прокладка кабельной сети.

В разделах проекта организации строительства отражены:

- порядок и способы устройства ограждения участка производства работ;
- порядок и организационно-технологическая схема выполнения земляных работ.

Отсутствие негативного геотехнического воздействия на объект культурного наследия обеспечивается путем строгого соблюдения технологий работ по прокладке кабельной сети.

Организация прокладки сети осуществляется в траншеях глубиной 0,9 и 1,2 м под защитой естественного откоса, стартового и приемного котлованов для ГНБ под защитой откосов деревянными щитами.

Сведения о компенсирующих мероприятиях или обоснование отсутствия необходимости в них:

По результатам комплексной оценки влияния проектируемых работ по прокладке кабельной сети установлено, необходимость в разработке компенсирующих мероприятий для рассматриваемых в настоящем разделе объектов культурного наследия отсутствует.

Сведения о видах мониторинга или обоснование отсутствия необходимости мониторинга:

Для гарантированного обеспечения сохранности объектов культурного наследия, попадающих в расчетную зону влияния (дополнительные деформации которых превышают 1,0 мм) согласно требованиям СП 22.13330.2016 п. 12.5 и ГОСТ Р 56198 -2014 п. 4.16 необходимо организовать геотехнический мониторинг для зданий по адресам: Санкт-Петербург, Московское шоссе, дом 14, корпус 1, литера А; Санкт-Петербург, Московское шоссе, дом 16, корпус 1, литера А, являющихся объектом культурного наследия «Жилые дома Мясокомбината (2 здания)».

До начала производства работ за 3 месяца разрабатывается программа и начинается геотехнический мониторинг по зданиям, являющимся объектом культурного наследия, в соответствии с требованиями ГОСТ Р 56198−2014.

При выявлении развития сверхнормативных перемещений по рассматриваемому объекту культурного наследия необходимо приостановить работы и принять решение по технологическим приемам ведения работ.

В соответствие с п. 4.16 ГОСТ Р 56198-2014 срочный режим мониторинга при оказании влияния на объект культурного наследия неординарных природных или техногенных воздействий продолжается в течение всего периода влияния указанных воздействий и в течение двух лет после окончания строительного производства.

Критерии изменения технического состояния зданий, являющихся объектами культурного наследия, при достижении которых необходимо остановить строительно-монтажные работы и вызвать уполномоченных представителей Службы Госстройнадзора (ГАСН) и Комитета по государственному контролю, использованию и охране памятников истории и культуры (КГИОП) для принятия решения о возможности дальнейшего продолжения работ и/или составе компенсирующих работ/мероприятий, перечислены ниже:

- раскрытие новых трещин (появление новых трещин на фасадах и/или строительных конструкциях ОКН);
- раскрытие старых (зафиксированных на стартовом этапе мониторинга) трещин на фасадах и/или строительных конструкциях ОКН;
- достижение предельных расчетных дополнительных осадок;
- прирост дополнительных осадок по результатам мониторинга 3,0 и более миллиметров в неделю.

Осуществляющая мониторинг специализированная организация при обнаружении превышения установленных критериев обязана предложить временно приостановить работы и рекомендовать меры по нормализации ситуации. При несогласии застройщика и/или подрядчика с предложенными мероприятиями организация, осуществляющая мониторинг, обязана уведомить об этом органы Госстройнадзора.

Механизм приостановки работ предусматривает следующие мероприятия:

- уведомление производителя работ и проектировщика о возникновении негативных технологических воздействий;
- оперативное предложение мероприятий по устранению негативных воздействий, согласованное с проектной организацией;
- информирование государственных контрольных органов (Госстройнадзора, Комитета по государственному контролю, использованию и охране памятников истории и культуры и др.) о возникновении опасных тенденций, которые могут привести к превышению допустимого критерия по дополнительным деформациям существующих зданий и сооружений.

Мониторинг является инструментом оперативной корректировки производства работ и направлен на обеспечение сохранности конструкций зданий и сооружений, расположенных в непосредственной близости от производства строительных работ (в данном случае при земляных работах по прокладке кабельной сети).

Основной задачей мониторинга является фиксация превышений критериев безопасного ведения работ.

В процессе мониторинга осуществляется контроль возникновения и развития горизонтальных или вертикальных смещений конструкций здания, позволяющий зафиксировать момент нарушения целостности стен (если появятся трещины в конструкциях).

Величины вертикальных и горизонтальных смещений определяются посредством периодической геодезической съемки системы марок и геодезических знаков, установленных

на стенах (фасадов). Образование трещин контролируется визуально, а также производится их фотофиксация. Контроль раскрытия трещин осуществляется по маякам и трещиномерам.

Мониторинг состоит из двух этапов – подготовительного и рабочего.

На подготовительном этапе выполняются следующие работы:

- анализируются данные обследования конструкций зданий, являющихся объектом культурного наследия;
- определяются фоновые параметры колебания конструкций здания от имеющихся воздействий (автомобильного транспорта, производства работы и т.д.);
- устанавливаются маяки или геодезические марки с привязкой к городской реперной сети;
- определяются неравномерности осадок;
- проводятся циклы наблюдений для оценки степени стабилизации деформаций;
- уточняются проектные критерии по допустимым воздействиям.

На рабочем этапе мониторинга проводится:

- геодезические измерения деформаций, в том числе измерения осадок в абсолютных отметках, визуальный контроль технического состояния конструкций зданий, являющихся объектом культурного наследия, а также состояния маяков, и датчиков осуществляется согласно программе мониторинга, разработанной на основании требований ГОСТ Р 56198-2014 и раздела 12 СП 22.13330.2016.

На основании проведенной оценки влияния строительных работ по проектным документациям «Строительство КЛ 6-10 кВ в районе ПС 67; ПС 20; РП 4500; ТП Ю 247; РП 4560; ТП 4804 протяженностью по трассе 6,6 км» Южного района филиала ПАО «Россети Ленэнерго» «Кабельная сеть», разработанной ООО «ЭнергоСтройИнвест» в 2025 г. (шифр проекта: 23-38685-13-ЭС), и «Строительство КЛ 6-10 кВ в районе ПС 67; ПС 20; ПС 67; ПС 20; ТП 4561; РП 4520 протяжен-ностью по трассе 2,9 км» Южного района филиала ПАО «Россети Ленэнерго» «Кабельная сеть», «Кабельные линии 6 кВ ф.20-103 – ТП 4561; уч.ф.20-120 – РП 4520», разработанной ООО «ЭнергоСтройИнвест» в 2025 г. (шифр проекта: 22-26195-14-ЭС), на объект культурного наследия, расположенный в непосредственной близости к участку производства работ, а также совместно с представленным на государственную историко-культурную экспертизу проектом обеспечения сохранности объекта культурного наследия: «Проект обеспечения сохранности объекта культурного наследия» (шифр: 41-К-2025-ОСОКН), разработанным ООО «КАНТ» в 2025 году, в соответствии с ч. 3 ст. 36 и ч. 1, 3 ст. 45 ФЗ №73 установлено:

- объект культурного наследия попадает в расчетную зону влияния от устройства подпорной стенки, при этом дополнительные деформации основания фундаментов зданий находятся в пределах допустимых значений;
- дополнительные деформации основания фундаментов зданий, являющихся объектами культурного наследия, превышающие предельно допустимые значения, не прогнозируются;
- по результатам комплексной оценки влияния выполняемых работ, необходимость в разработке компенсирующих мероприятий отсутствует;
- сохранность зданий, являющихся объектом культурного наследия, при соблюдении технологий и порядка производства работ обеспечена;
- прокладка кабельной сети предусмотрена за пределами границ территории объекта культурного наследия;
- проведение геотехнического мониторинга требуется для выявленного объекта

культурного наследия «Жилые дома Мясокомбината (2 здания)» по адресу: Санкт-Петербург, Московское шоссе, 14, корп. 1; Московское шоссе, 16, корп. 1 (Санкт-Петербург, Московское шоссе, дом 14, корпус 1, литера А; Московское шоссе, дом 16, корпус 1, литера А), расположенного в зоне влияния;

- в соответствии с п. 4 ст. 36 Федерального закона от 25.06.2002 г. №73-ФЗ, в случае обнаружения, в ходе производства земляных работ, объектов обладающих признаками объекта культурного наследия или объекта археологического наследия, заказчик и лицо, проводящее указанные работы, обязаны незамедлительно приостановить производство работ и в течение трех дней со дня их обнаружения направить в орган охраны объектов культурного наследия письменное заявление об обнаруженном объекте культурного наследия. Археологические предметы, обнаруженные в результате проведения изыскательских, земляных, строительных работ и иных работ, подлежат обязательной передаче физическими и (или) юридическими лицами, осуществляющими указанные работы, государству в порядке, установленном федеральным органом охраны объектов культурного наследия;

- в случае изменения существующих проектных решений или расширения (изменения) территории проведения работ, оказывающих влияние на объекты культурного наследия, а также устройства любых временных или служебных автодорог, требуется разработка новой (или корректировка настоящей) документации, обосновывающей обеспечение сохранности объектов культурного наследия. Далее новый (откорректированный) проект обеспечения сохранности объектов культурного наследия должен быть согласован, совместно с актом историко-культурной экспертизы в КГИОП;

- «Проект обеспечения сохранности объекта культурного наследия» (шифр: 41-К-2025-ОСОКН) разработан с учетом необходимого объема исходно-разрешительной документации, требований нормативных документов и государственных стандартов;

- в представленном на экспертизу проекте обеспечения сохранности объекта культурного наследия информация представлена в достаточном объеме, материалы и технические решения разработаны в соответствии с действующими нормативными документами (Федеральный закон от 25.06.2002 № 73-ФЗ «Об объектах культурного наследия (памятниках истории и культуры) народов Российской Федерации» (в действующей редакции), в т.ч. п. 2, 3, ст.36;

- меры, запланированные и отраженные в представленном на экспертизу проекте обеспечения сохранности объекта культурного наследия, направлены на обеспечение целостности и безопасности рассматриваемого объекта культурного наследия на момент производства работ и достаточны для их сохранности.

Таким образом, реализация предусмотренных решений соответствует требованиям законодательства в области государственной охраны объектов культурного наследия.

13. Вывод экспертизы в соответствии с требованиями, предусмотренными пунктом 22 Положения о государственной историко-культурной экспертизе, утвержденного Постановлением Правительства Российской Федерации от 25.04.2024 № 530:

По результатам рассмотрения проекта обеспечения сохранности выявленного объекта культурного наследия «Жилые дома Мясокомбината (2 здания)» по адресу: Санкт-Петербург, Московское шоссе, 14, корп. 1; Московское шоссе, 16, корп. 1 (Санкт-Петербург, Московское шоссе, дом 14, корпус 1, литера А; Московское шоссе, дом 16, корпус 1, литера А) при проведении земляных, строительных, мелиоративных, хозяйственных работ, указанных

в ст. 30 Федерального закона от 25.06.2002 № 73-ФЗ «Об объектах культурного наследия (памятниках истории и культуры) народов Российской Федерации», работ по использованию лесов и иных работ, включающего оценку воздействия таких работ на указанный объект и содержащего меры по обеспечению сохранности указанный объект, при проведении таких работ на земельном участке непосредственно связанном с земельным участком в границах территории объекта культурного наследия, в ходе работ по строительству КЛ 6-10 кВ в районе ПС 67; ПС 20; РП 4500; ТП Ю 247; ТП 4804 протяженностью по трассе 6,6 км, разработанного ООО «КАНТ» в 2025 году (шифр: 41-К-2025-ОСОКН), экспертом сделан вывод о возможности **(положительное заключение)** обеспечения сохранности указанного объекта культурного наследия, включенного в реестр объектов, при проведении земляных, строительных, мелиоративных и (или) хозяйственных работ, предусмотренных статьей 25 Лесного кодекса Российской Федерации работ по использованию лесов (за исключением работ, указанных в пунктах 3, 4 и 7 части 1 статьи 25 Лесного кодекса Российской Федерации) и иных работ.

14. Перечень приложений к заключению экспертизы, обосновывающих вывод эксперта или экспертной комиссии и подлежащих размещению на официальном сайте органа охраны объектов культурного наследия в информационно-телекоммуникационной сети "Интернет" в соответствии с пунктом 30 Положения о государственной историко-культурной экспертизе, утвержденного Постановлением Правительства Российской Федерации от 25.04.2024 № 530:

Приложение № 1. Копия решения органа государственной власти об утверждении списка вновь выявленных объектов, представляющих историческую, научную, художественную или иную культурную ценность.

Приложение № 2. Копия решения органа государственной власти об утверждении границ территории объекта культурного наследия.

Приложение № 3. Копия решения органа государственной власти об утверждении предмета охраны объекта культурного наследия.

Приложение № 4. Материалы фотофиксации.

Приложение № 5. Правоустанавливающие документы: копии выписок из Единого государственного реестра объектов недвижимости.

Приложение № 6. Копия договора с экспертом на проведение государственной историко-культурной экспертизы.

Приложение № 7. Материалы, содержащие информацию о ценности объектов с точки зрения истории, археологии, архитектуры, градостроительства, искусства, науки и техники, эстетики, этнологии или антропологии, социальной культуры.

Приложение № 8. Иная документация.

15. Дата оформления заключения экспертизы: 30 сентября 2025 г.

Эксперт по проведению государственной историко-культурной экспертизы	Подпись эксперта: *(подписано усиленной электронной подписью)*	Курленьиз Г.А.

Приложение № 1 к Акту

по результатам государственной историко-культурной экспертизы проекта обеспечения сохранности выявленного объекта культурного наследия «Жилые дома Мясокомбината (2 здания)» по адресу: Санкт-Петербург, Московское шоссе, 14, корп. 1; Московское шоссе, 16, корп. 1 (Санкт-Петербург, Московское шоссе, дом 14, корпус 1, литера А; Московское шоссе, дом 16, корпус 1, литера А) при проведении земляных, строительных, мелиоративных, хозяйственных работ, указанных в ст. 30 Федерального закона от 25.06.2002 № 73-ФЗ «Об объектах культурного наследия (памятниках истории и культуры) народов Российской Федерации», работ по использованию лесов и иных работ, включающего оценку воздействия таких работ на указанный объект и содержащего меры по обеспечению сохранности указанный объект, при проведении таких работ на земельном участке непосредственно связанном с земельным участком в границах территории объекта культурного наследия, в ходе работ по строительству КЛ 6-10 кВ в районе ПС 67; ПС 20; РП 4500; ТП Ю 247; ТП 4804 протяженностью по трассе 6,6 км, разработанного ООО «КАНТ» в 2025 году (шифр: 41-К-2025-ОСОКН)

Копия решения органа государственной власти об утверждении списка вновь выявленных объектов, представляющих историческую, научную, художественную или иную культурную ценность

Администрация Санкт-Петербурга
КОМИТЕТ ПО ГОСУДАРСТВЕННОМУ КОНТРОЛЮ,
ИСПОЛЬЗОВАНИЮ И ОХРАНЕ ПАМЯТНИКОВ ИСТОРИИ И КУЛЬТУРЫ

ПРИКАЗ

от 20 февраля 2001 г. N 15

Об утверждении списка вновь выявленных объектов, представляющих историческую, научную, художественную или иную культурную ценность

В целях обеспечения сохранности расположенных на территории Санкт-Петербурга объектов, представляющих историческую, научную, художественную или иную культурную ценность, и на основании пунктов 12, 13, 14 Инструкции о порядке учета, обеспечения сохранности, содержания, использования и реставрации недвижимых памятников истории и культуры, утвержденной приказом Минкультуры СССР от 13.05.1986 N 203, приказываю:

1. Утвердить прилагаемый Список вновь выявленных объектов, представляющих историческую, научную, художественную или иную культурную ценность, одобренный постановлением Правительства Санкт-Петербурга от 12.02.2001 N 7 "О перечне объектов, представляющих историческую, научную, художественную или иную культурную ценность".

2. Ввести в действие Список вновь выявленных объектов, представляющих историческую, научную, художественную или иную культурную ценность, с даты подписания настоящего приказа.

3. Работникам КГИОП в своей деятельности руководствоваться Списком вновь выявленных объектов, представляющих историческую, научную, художественную или иную культурную ценность, с даты введения его в действие.

4. Первому заместителю председателя КГИОП - начальнику Управления по охране и использованию памятников Таратыновой О.В. организовать работу:

4.1. По расторжению охранных обязательств, заключенных с собственниками и пользователями объектов, не указанных в утвержденном Списке вновь выявленных объектов, представляющих историческую, научную, художественную или иную культурную ценность.

4.2. По заключению охранных обязательств с пользователями и собственниками объектов, указанных в утвержденном Списке вновь выявленных объектов, представляющих историческую, научную, художественную или иную культурную ценность.

5. Заместителю председателя КГИОП - начальнику Управления государственного учета памятников Кирикову Б.М.:

5.1. Организовать направление заверенных копий Списка вновь выявленных объектов, представляющих историческую, научную, художественную или иную культурную ценность, в КУГИ, КГА, КЗРиЗ, ГУЮ "Городское бюро регистрации прав на недвижимость", территориальные управления административных районов Санкт-Петербурга, Нотариальную палату Санкт-Петербурга.

5.2. Организовать опубликование настоящего приказа и утвержденного Списка вновь выявленных объектов, представляющих историческую, научную, художественную или иную культурную ценность, в информационно-правовой системе "Кодекс".

6. Заместителю председателя КГИОП - начальнику Управления инвестиционных программ, лицензирования, экспертизы и приватизации памятников Комлеву А.В. организовать передачу в отделы и сектора Управления по охране и использованию памятников утвержденного Списка вновь выявленных объектов, представляющих историческую, научную, художественную или иную культурную ценность, в электронной форме.

7. Контроль за выполнением настоящего приказа возложить на заместителя председателя КГИОП - начальника Управления государственного учета памятников Кирикова Б.М.

Председатель КГИОП Н.И.Явейн

УТВЕРЖДЕН
приказом председателя КГИОП
от 20.02.2001 N 15

Список
вновь выявленных объектов,
представляющих историческую, научную, художественную
или иную культурную ценность

Санкт-Петербург
Градостроительство и архитектура

Комитет по государственному контролю, использованию и охране памятников истории и культуры

АДМИРАЛТЕЙСКИЙ АДМИНИСТРАТИВНЫЙ РАЙОН

Рег. №	Наименование объекта	Датировка	Авторы	Местонахождение	Техническое состояние	Заключение экспертизы
1	2	3	4	5	6	7
1	Дом Т.В.Макаровой	1879-1880	арх. А.Х.Кольб	Адмиралтейская наб., 6; Азовский пер., 2; Черноморский пер., 3	среднее	Рекомендовать к включению в Список вновь выявленных объектов, представляющих историческую, научную, художественную или иную культурную ценность (экспертное заключение от 20.03.2000)
2	Здания Государственного Дворянского земельного и Крестьянского поземельного банков	1877-1880, строительство здания Общества взаимного поземельного кредита (N 14); 1880-1881, строительство дома А.Ф.Паулуччи (N 12); 1912, приспособление под банк, изменение фасада дома N 12 по образцу дома N 14, устройство крытого перехода	архитекторы Н.Л.Бенуа, А.И.Кракау арх. А.В.Иванов техн. А.В.Друкер, гражд. инж. К.К.Тарасов	Адмиралтейская наб., 12-14; Керченский пер., 1; Черноморский пер., 9-11 Дом N 12 соединен крытым переходом с домом N 10 по Адмиралтейской набережной, также принадлежавшим банку. Дом N 10 - памятник истории и культуры федерального значения.	среднее	-"-
3	Дом И.Н.Блейхмана	2-я половина XVIII века; 1884	автор не установлен архитекторы А.Н.Бенуа, Ю.Ю.Бенуа	Адмиралтейского кан.наб., 3; Галерная ул., 28 (дом по набережной)	среднее	-"-
4	Дом В.Г.Никонова	1827 1852	арх. П.П.Гендриков (?) архитекторы Н.П.Гребенка, И.И.Климов	Адмиралтейского кан.наб., 7	среднее	-"-
5	Дом Ф.В.Кранкенгагена	1900	арх. А.А.Бруни	Адмиралтейского кан.наб., 17	хорошее	-"-

1	2	3	4	5	6	7
1049	Мясокомбинат им. С. М. Кирова (с оградой и теплоэлектроцентралью)	1930 – 1933	архитекторы Н. А. Троцкий, Р. Я. Зеликман, Б. П. Светлицкий	Московское шоссе, 13	хорошее	Рекомендовать к включению в Список вновь выявленных объектов, представляющих историческую, научную, художественную или иную культурную ценность с последующим включением в Список памятников истории и культуры (экспертное заключение от 20.03.2000) Рекомендован к включению в список памятников истории и культуры местного значения (протокол Научного совета Санкт-Петербурга по вопросам охраны культурного наследия от 31.07. 1997)
1050	Жилые дома Мясокомбината (2 здания)	1936 – 1941	архитекторы А. А. Юнгер, Н. Н. Лебедев, А. Н. Сибиряков	Московское шоссе, 14, корп.1; Московское шоссе, 16, корп.1	хорошее	Рекомендовать к включению в Список вновь выявленных объектов, представляющих историческую, научную, художественную или иную культурную ценность (экспертное заключение от 20.03.2000)
1051	Комплекс построек Главного газового завода Общества столичного освещения	1858 - 1910	гражд. инж. Р. Б. Бернгард, арх. О. Г. фон Гиппиус и др.	Обводного кан. наб., 74 Входящий в состав комплекса газгольдер № 4 (здание № 35) — памятник истории и культуры федерального значения	среднее	-»- Рекомендован к включению в список памятников истории и культуры местного значения (протокол Научного совета Санкт-Петербурга по вопросам охраны культурного наследия от 31.07. 1997)
1051.1	Газгольдер 1	1872	гражд. инж. Р. Б. Бернгард	*там же* (здание № 58)	среднее	-»-
1051.2	Газгольдер 2	1858 –1860	гражд. инж. Р. Б. Бернгард, арх. О. Г. фон Гиппиус	*там же* (здание № 59)	среднее	-»-
1051.3	Газгольдер	1884; 1910	автор не установлен автор не установлен	*там же* (здание № 38)	среднее	-»-
1051.4	Заводоуправление	1870-е годы	гражд. инж. Р. Б. Бернгард	*там же* (здание № 62)	среднее	-»-
1051.5	Здание инспекции и мастеров	1870-е годы	гражд. инж. Р. Б. Бернгард, арх. О. Г. фон Гиппиус	*там же* (здание № 40)	среднее	-»-

Приложение № 2 к Акту

по результатам государственной историко-культурной экспертизы проекта обеспечения сохранности выявленного объекта культурного наследия «Жилые дома Мясокомбината (2 здания)» по адресу: Санкт-Петербург, Московское шоссе, 14, корп. 1; Московское шоссе, 16, корп. 1 (Санкт-Петербург, Московское шоссе, дом 14, корпус 1, литера А; Московское шоссе, дом 16, корпус 1, литера А) при проведении земляных, строительных, мелиоративных, хозяйственных работ, указанных в ст. 30 Федерального закона от 25.06.2002 № 73-ФЗ «Об объектах культурного наследия (памятниках истории и культуры) народов Российской Федерации», работ по использованию лесов и иных работ, включающего оценку воздействия таких работ на указанный объект и содержащего меры по обеспечению сохранности указанный объект, при проведении таких работ на земельном участке непосредственно связанном с земельным участком в границах территории объекта культурного наследия, в ходе работ по строительству КЛ 6-10 кВ в районе ПС 67; ПС 20; РП 4500; ТП Ю 247; ТП 4804 протяженностью по трассе 6,6 км, разработанного ООО «КАНТ» в 2025 году (шифр: 41-К-2025-ОСОКН)

Копия решения органа государственной власти об утверждении границ территории объекта культурного наследия

УТВЕРЖДАЮ:

Заместитель председателя Комитета по государственному контролю, использованию и охране памятников истории и культуры - начальник управления государственного учета памятников


_____ Б. М. Кириков

М.П.

"30" сентября 2003

План границ территории выявленного объекта культурного наследия "Жилые дома Мясокомбината (2 здания)"

г. Санкт-Петербург,
Московское шоссе, 14, корп.1; Московское шоссе, 16, корп.1

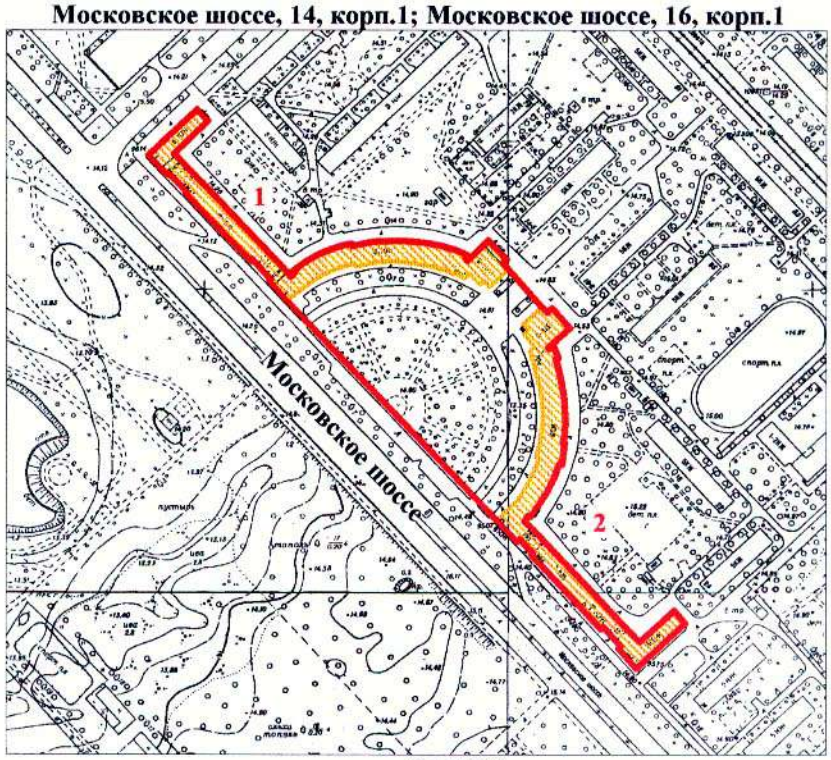

масштаб 1:5000

УСЛОВНЫЕ ОБОЗНАЧЕНИЯ

Граница территории выявленного объекта культурного наследия

Выявленный объект культурного наследия

СОСТАВ КОМПЛЕКСА

1. Здание 1
2. Здание 2

ПРАВИТЕЛЬСТВО САНКТ-ПЕТЕРБУРГА
КГИОП
ОГРН 1037843025527

Копия верна

Исполнитель_____/_____/

Приложение № 3 к Акту

по результатам государственной историко-культурной экспертизы проекта обеспечения сохранности выявленного объекта культурного наследия «Жилые дома Мясокомбината (2 здания)» по адресу: Санкт-Петербург, Московское шоссе, 14, корп. 1; Московское шоссе, 16, корп. 1 (Санкт-Петербург, Московское шоссе, дом 14, корпус 1, литера А; Московское шоссе, дом 16, корпус 1, литера А) при проведении земляных, строительных, мелиоративных, хозяйственных работ, указанных в ст. 30 Федерального закона от 25.06.2002 № 73-ФЗ «Об объектах культурного наследия (памятниках истории и культуры) народов Российской Федерации», работ по использованию лесов и иных работ, включающего оценку воздействия таких работ на указанный объект и содержащего меры по обеспечению сохранности указанный объект, при проведении таких работ на земельном участке непосредственно связанном с земельным участком в границах территории объекта культурного наследия, в ходе работ по строительству КЛ 6-10 кВ в районе ПС 67; ПС 20; РП 4500; ТП Ю 247; ТП 4804 протяженностью по трассе 6,6 км, разработанного ООО «КАНТ» в 2025 году (шифр: 41-К-2025-ОСОКН)

Копия решения органа государственной власти об утверждении предмета охраны объекта культурного наследия

ПРАВИТЕЛЬСТВО САНКТ-ПЕТЕРБУРГА

КОМИТЕТ ПО ГОСУДАРСТВЕННОМУ КОНТРОЛЮ, ИСПОЛЬЗОВАНИЮ И ОХРАНЕ ПАМЯТНИКОВ ИСТОРИИ И КУЛЬТУРЫ

Р А С П О Р Я Ж Е Н И Е

окуд

16.03.2011 № 10-50

Об утверждении перечня предметов охраны выявленного объекта культурного наследия «Жилые дома мясокомбината (2 здания)»

1. Утвердить перечень предметов охраны выявленного объекта культурного наследия «Жилые дома мясокомбината (2 здания)», расположенного по адресу: Санкт-Петербург, Московский район, Московское шоссе, д. 14, корп. 1, литера А, д. 16, корп. 1, литера А, согласно приложению к настоящему распоряжению.

2. Начальнику финансово-экономического отдела КГИОП обеспечить размещение настоящего распоряжения в электронной форме в локальной компьютерной сети КГИОП.

3. Контроль за выполнением распоряжения остаётся за заместителем председателя КГИОП – начальником управления государственного учета объектов культурного наследия.

Заместитель председателя КГИОП А.А.Разумов

Приложение к распоряжению КГИОП
от 16.03.2011 № 10-50

Перечень предметов охраны
выявленного объекта культурного наследия
«Жилые дома мясокомбината (2 здания)»
Санкт-Петербург, Московский район, Московское шоссе, д. 14, корп. 1, литера А,
д.16, корп. 1. литера А**.**

№ пп	Виды предметов охраны	Элементы предметов охраны	Фотофиксация
1	2	3	4
1	Объемно-пространственное и планировочное решение территории:	полуциркульный курдонер, образованный скругленными корпусами с башнями.	
«Жилой дом мясокомбината» (Санкт-Петербург, Московское шоссе, д. 14, корп. 1, литера А**)**			
2	Объемно-пространственное решение:	исторические габариты сложного в плане здания с 8-этажной башней и арочными проездами; исторические конфигурация и габариты вальмовой и плоской крыши. .	 

2

1	2	3	4
2	Конструктивная система здания:	исторические наружные и внутренние капитальные стены; надподвальные коробовые своды; отметки междуэтажных перекрытий; лестницы железобетонные по косоурам, рисунок металлического ограждения.	   

3

1	2	3	4
3	Объемно-планировочное решение:	историческое объемно-планировочное решение в габаритах капитальных стен.	
4	Архитектурно-художественное решение фасадов:	в приемах советской неоклассики;	
		цоколь, облицованный гранитом и известняком;	
		материал и характер фасадной поверхности: гладкая и фактурная штукатурка;	
		дверные и оконные проемы, проемы балконных дверей с прямым и полуциркульным завершением (в т.ч. витринного типа); ширина и верхняя отметка оконных проемов 1-го этажа дворового фасада;	   


4

1	2	3	4
		разновеликие балконы на кронштейнах с балюстрадными и металлическими ограждениями;	  
		стилизованные портики на высоту 4-5-го этажей на орнаментированных кронштейнах с филенчатыми пилонами и полуколоннами, металлическим балконным ограждением;	
		угловые лоджии на высоту 7-8-го этажей с металлическим ограждением, колоннадой и пилястрами дорического ордера;	
		две арки высотой в 4 этажа с полуциркульным сводом, и их декоративная обработка: кессоны, архивольты, антрвольты, пилястры большого ордера;	

5

1	2	3	4
		элементы архитектурно-декоративной композиции фасада, в том числе: рустованные пилоны и полупилоны;	
		гранитные профилированные порталы с замковыми камнями на лицевом фасаде, гладкие и профилированные порталы (в т.ч. с замковыми камнями, сандриками);	
		лепной декор: гирлянды и медальоны, венки, подоконные выступы на кронштейнах, наличники, балюстрадное ограждение и лепные композиции в подоконном пространстве;	   

6

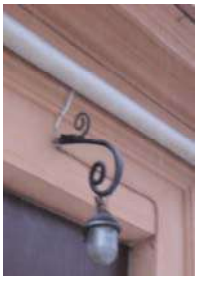1	2	3	4
		металлодекор: декоративные кронштейны для фонарей;	 
		междуэтажные тяги и карнизы;	
			
		аттиковый этаж, оформленный пилястрами;	
		балюстрадное ограждение крыши; венчающий профилированный выносной карниз (в том числе с модульонами).	
5	Декоративно-художественная отделка интерьеров:	помещение парадной лестницы в 8-этажной части здания:	
		лепные тяги со стилизованными кронштейнами;	

7

1	2	3	4
		розетки; наличники деревянные с резными розетками и сандриками на кронштейнах;	  
		помещения лестниц в 6-этажных корпусах: фигурные филенки в оформлении поля подшивки лестничных маршей; шестигранные и треугольные филенки с орнаментальными поясами в оформлении потолка лестничных площадок; лепные круглые розетки в оформлении вестибюля; орнаментальные тяги; филенки в оформлении переходов между вестибюлями и помещениями лестниц;	  

8

1	2	3	4
		входные тамбуры с деревянным филенчатым заполнением;	
		помещение 33-Н: потолок, расчлененный на разновеликие прямоугольные кессоны с профилем по периметру; пилоны и тосканские колонны, поддерживающие перекрытие;	
		помещение 31-Н: потолок, расчлененный на разновеликие прямоугольные кессоны с профилем по периметру; колонны и столбы с профилировкой по верхнему краю; карнизы простого профиля.	   

9


1	2	3	4
«Жилой дом мясокомбината» (Санкт-Петербург, Московское шоссе, д. 16,корп. 1, литера А**)**			
2	Объемно-пространственное решение:	исторические габариты сложного в плане здания с 8-этажной башней и арочными проездами; исторические конфигурация и габариты крыши. .	 
3	Конструктивная система здания:	исторические наружные и внутренние капитальные стены; надподвальные коробовые своды с распалубками; отметки междуэтажных перекрытий; лестницы железобетонные по косоурам, рисунок металлического ограждения.	  

1	2	3	4
4	Объемно-планировочное решение:	историческое объемно-планировочное решение в габаритах капитальных стен.	
5	Архитектурно-художественное решение фасадов:	в приемах советской неоклассики;	
		цоколь, облицованный гранитом и известняком;	
		материал и характер фасадной поверхности: гладкая и фактурная штукатурка;	
		дверные и оконные проемы, проемы балконных дверей с прямым и полуциркульным завершением (в т.ч. витринного типа);	  



11

1	2	3	4
		разновеликие балконы на кронштейнах с балюстрадными и металлическими ограждениями;	
			
			
		стилизованные портики на высоту 4-5-го этажей на орнаментированных кронштейнах с филенчатыми пилонами и полуколоннами, металлическим балконным ограждением;	
		угловые лоджии на высоту 7-8-го этажей с металлическим ограждением, колоннадой и пилястрами дорического ордера;	


12

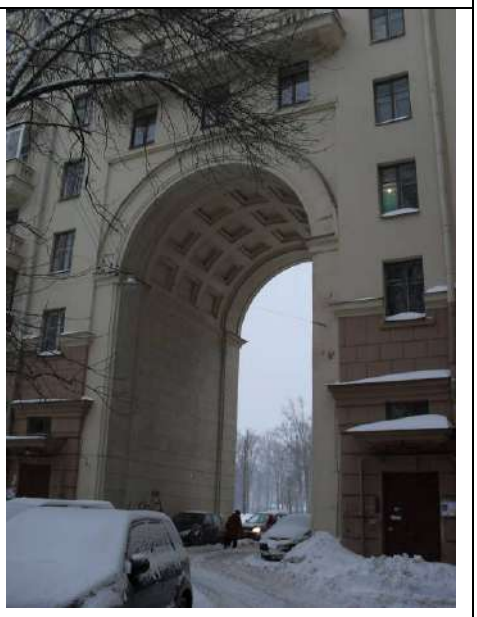1	2	3	4
		две арки высотой в 4 этажа с полуциркульным сводом, и их декоративная обработка: кессоны, архивольты, антрвольты, пилястры большого ордера;	
		элементы архитектурно-декоративной композиции фасада, в том числе: рустованные пилоны и полупилоны;	
		гранитные профилированные порталы с замковыми камнями на лицевом фасаде, гладкие и профилированные порталы (в т.ч. с замковыми камнями, сандриками);	  

13

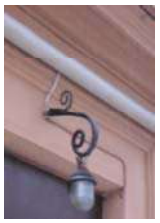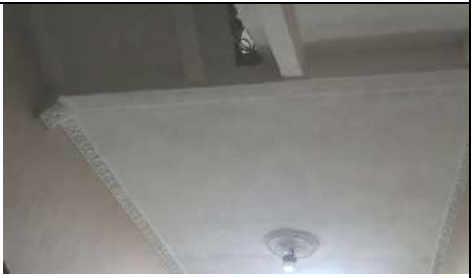1	2	3	4
		лепной декор: гирлянды и медальоны, венки, подоконные выступы на кронштейнах, наличники, балюстрадное ограждение и лепные композиции в подоконном пространстве;	   
		металлодекор: декоративные кронштейны для фонарей;	 
		междуэтажные тяги и карнизы;	
		аттиковый этаж, оформленный пилястрами;	
		балюстрадное ограждение крыши; венчающий профилированный выносной карниз (в том числе с модульонами).	
5	Декоративно-художественная отделка интерьеров:	помещение парадной лестницы в 8-этажной части здания:	
		лепные тяги со стилизованными кронштейнами;	

14

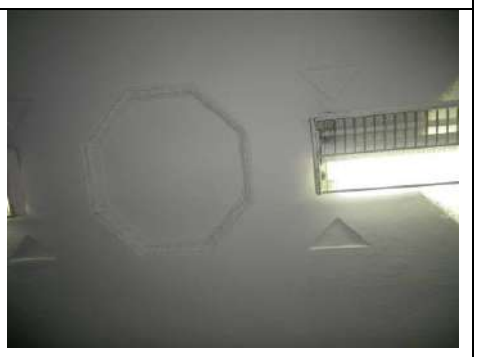1	2	3	4
		розетки;	
		наличники дверных проемов в квартиры деревянные с резными розетками и сандриками на кронштейнах;	
		помещения лестниц в 6-ти этажных корпусах: фигурные филенки в оформлении поля подшивки лестничных маршей; шестигранные и треугольные филенки с орнаментальными поясами в оформлении потолка лестничных площадок;	
		лепные круглые розетки в оформлении вестибюля; орнаментальные тяги;	

15

1	2	3	4
		филенки в оформлении переходов между вестибюлями и помещениями лестниц; входные тамбуры с деревянным филенчатым заполнением;	
		помещение 16-Н: потолок, расчлененный на разновеликие прямоугольные кессоны с профилем по периметру; круглые лепные розетки с профилями, сухарики по периметру стен; пилоны и тосканские колонны, поддерживающие перекрытие;	 
		помещение 40-Н: потолок, расчлененный на разновеликие прямоугольные кессоны с профилем по периметру.	


Приложение № 4 к Акту

по результатам государственной историко-культурной экспертизы проекта обеспечения сохранности выявленного объекта культурного наследия «Жилые дома Мясокомбината (2 здания)» по адресу: Санкт-Петербург, Московское шоссе, 14, корп. 1; Московское шоссе, 16, корп. 1 (Санкт-Петербург, Московское шоссе, дом 14, корпус 1, литера А; Московское шоссе, дом 16, корпус 1, литера А) при проведении земляных, строительных, мелиоративных, хозяйственных работ, указанных в ст. 30 Федерального закона от 25.06.2002 № 73-ФЗ «Об объектах культурного наследия (памятниках истории и культуры) народов Российской Федерации», работ по использованию лесов и иных работ, включающего оценку воздействия таких работ на указанный объект и содержащего меры по обеспечению сохранности указанный объект, при проведении таких работ на земельном участке непосредственно связанном с земельным участком в границах территории объекта культурного наследия, в ходе работ по строительству КЛ 6-10 кВ в районе ПС 67; ПС 20; РП 4500; ТП Ю 247; ТП 4804 протяженностью по трассе 6,6 км, разработанного ООО «КАНТ» в 2025 году (шифр: 41-К-2025-ОСОКН)

Материалы фотофиксации




1. Вид с Московского шоссе в сторону площади Академика Пашина
Дата съемки: 22.09.2025

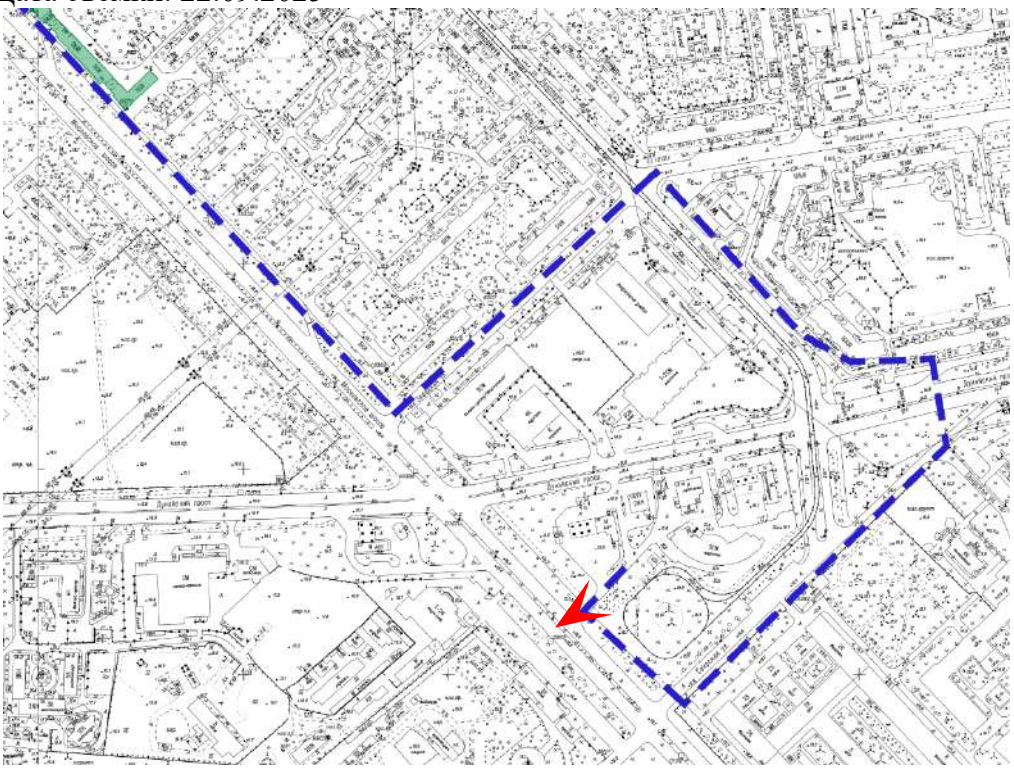




2. Вид Московского шоссе

Дата съемки: 22.09.2025

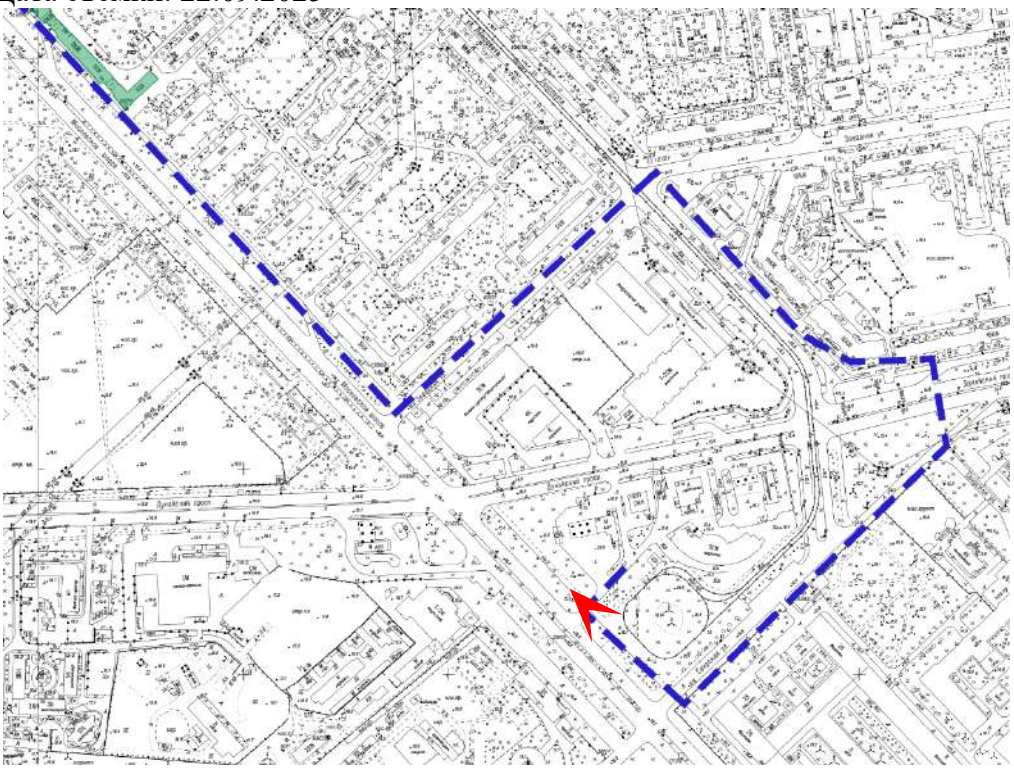




3. Вид улицы Ленсовета в сторону площади Академика Пашина
Дата съемки: 22.09.2025

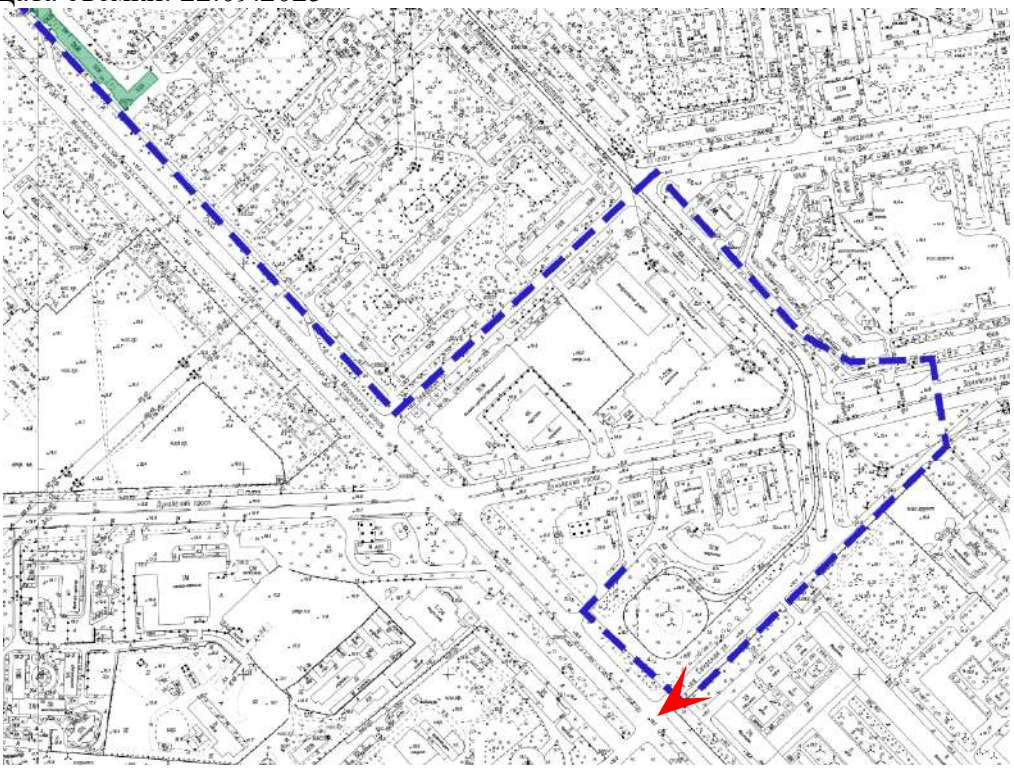




4. Вид улицы Ленсовета

Дата съемки: 22.09.2025

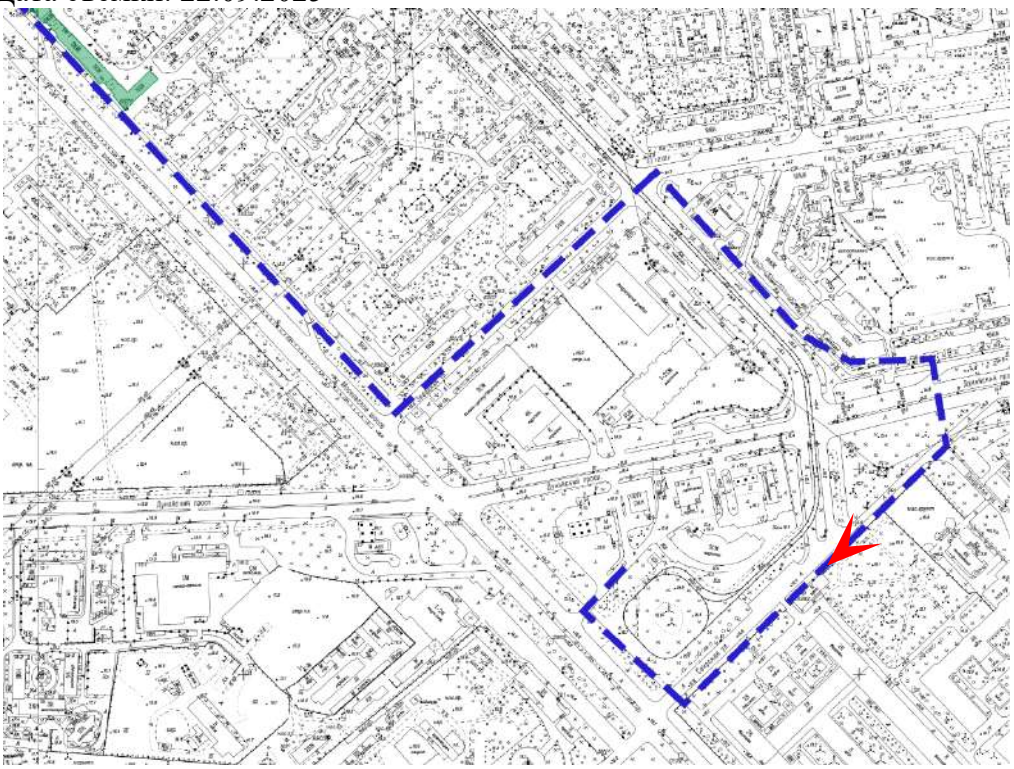




5. Вид улицы Ленсовета
Дата съемки: 22.09.2025

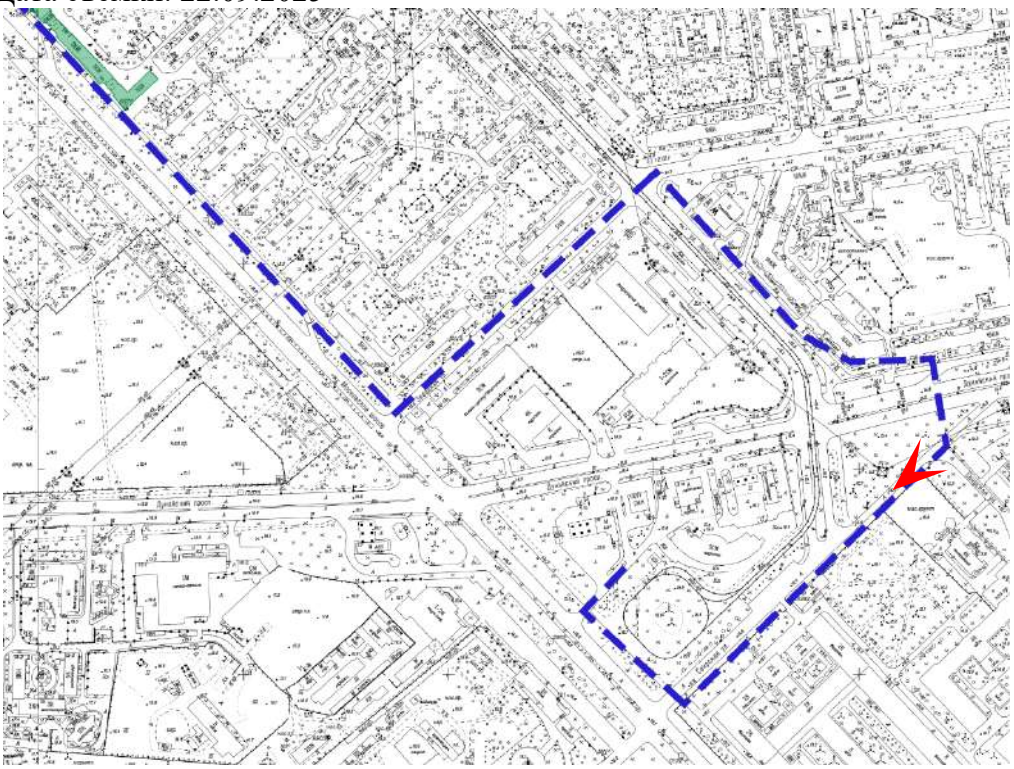



6. Вид улицы Ленсовета в сторону Звездной улицы


Дата съемки: 22.09.2025

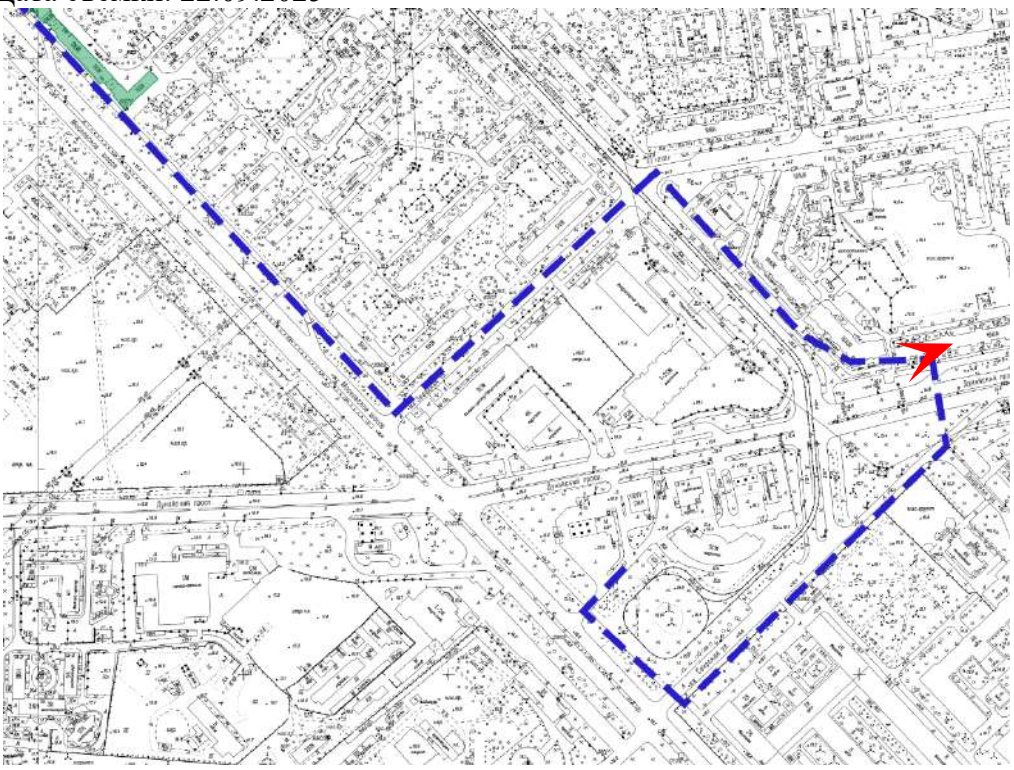



7. Вид улицы Ленсовета в сторону Звездной улицы


Дата съемки: 22.09.2025

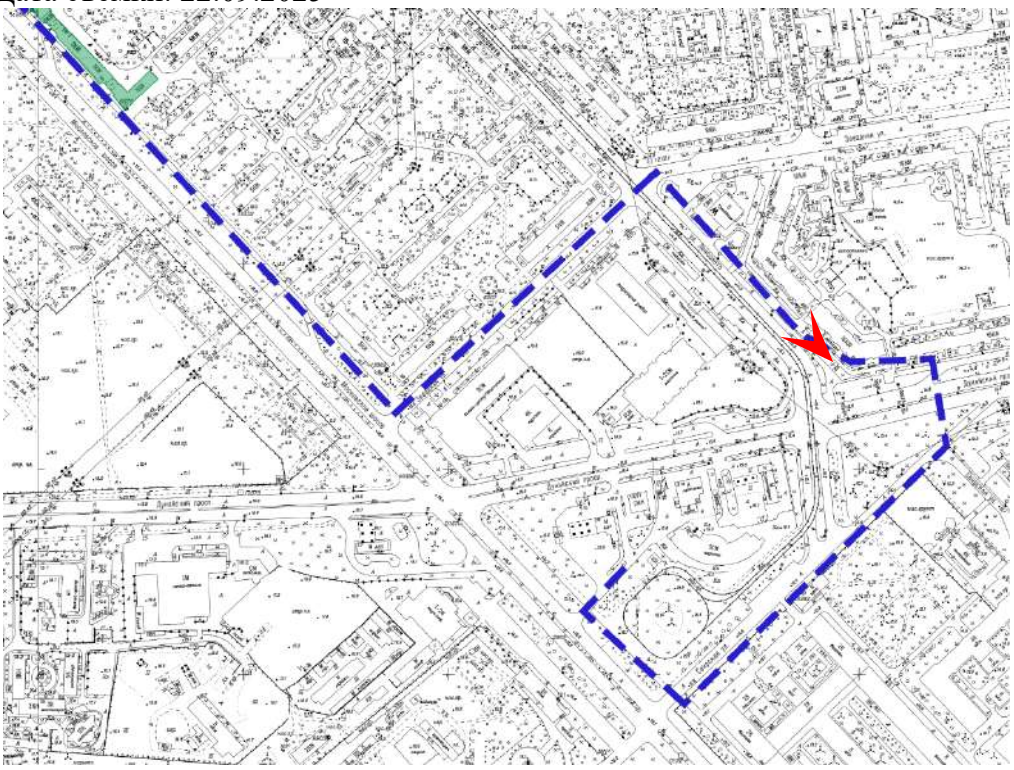





8. Вид улицы Ленсовета в сторону Дунайского проспекта

Дата съемки: 22.09.2025

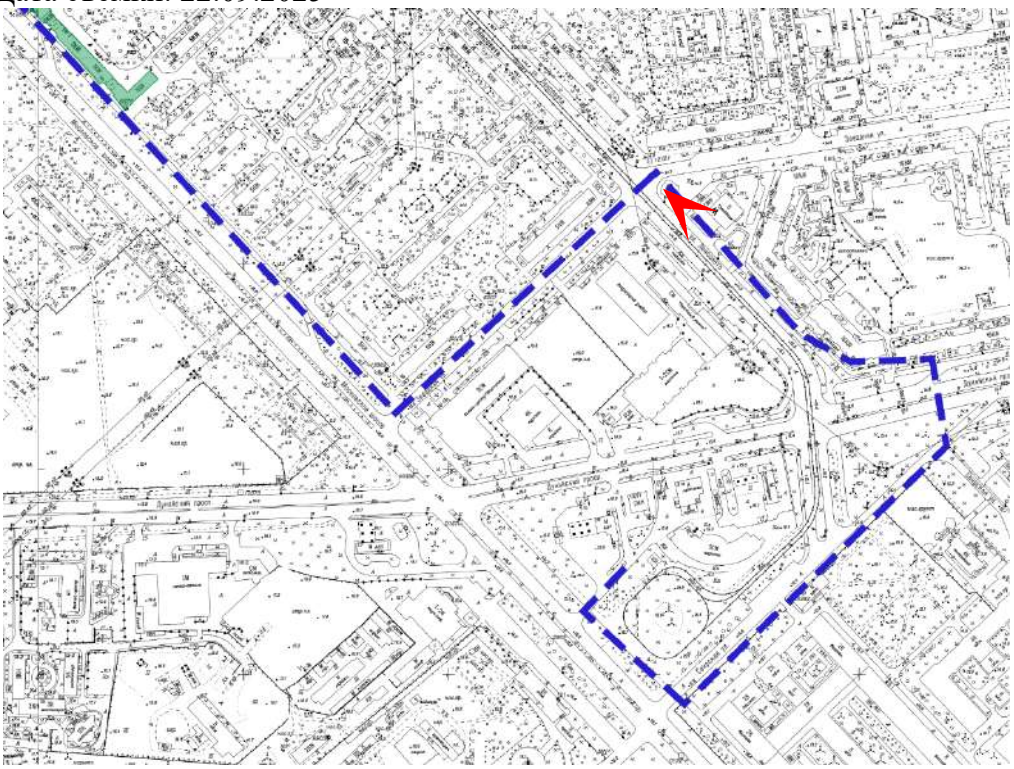

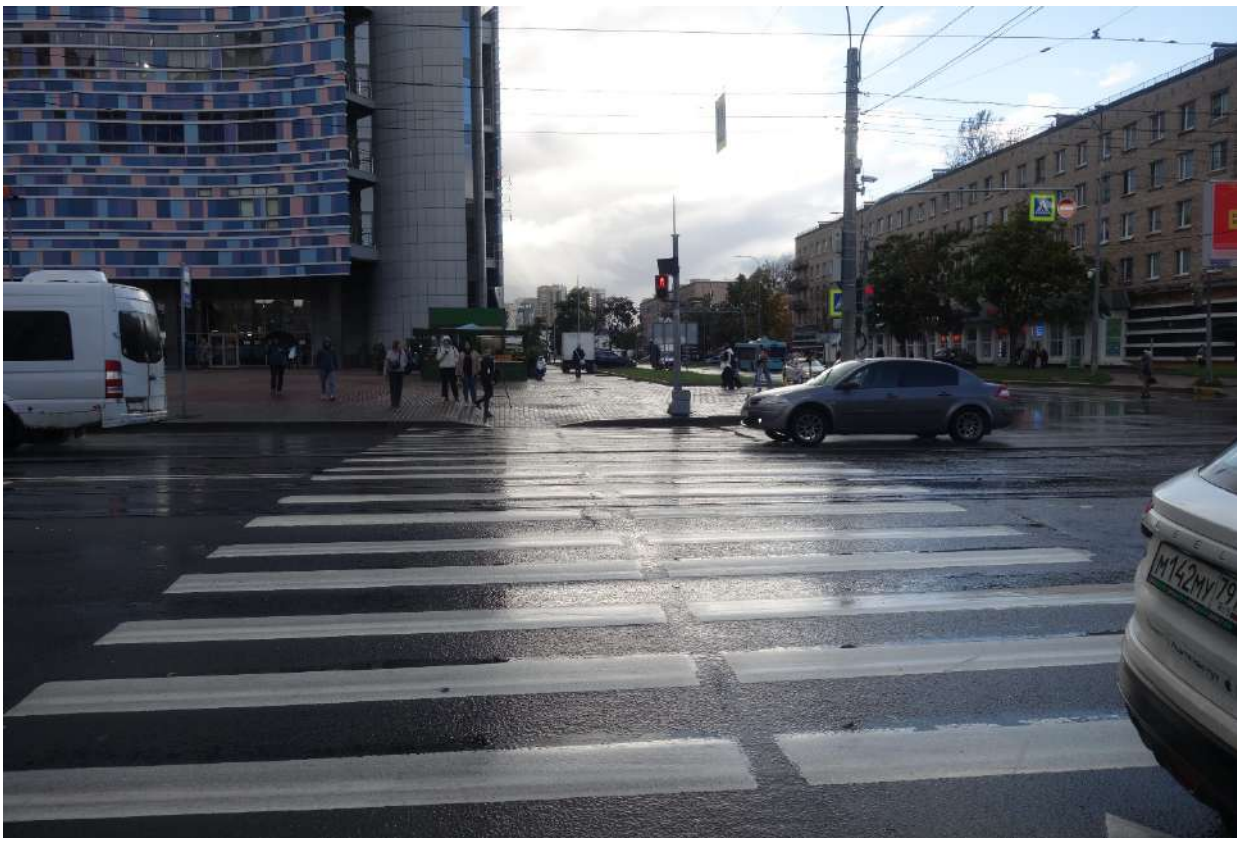



9. Вид Звездной улицы в сторону Московского проспекта
Дата съемки: 22.09.2025

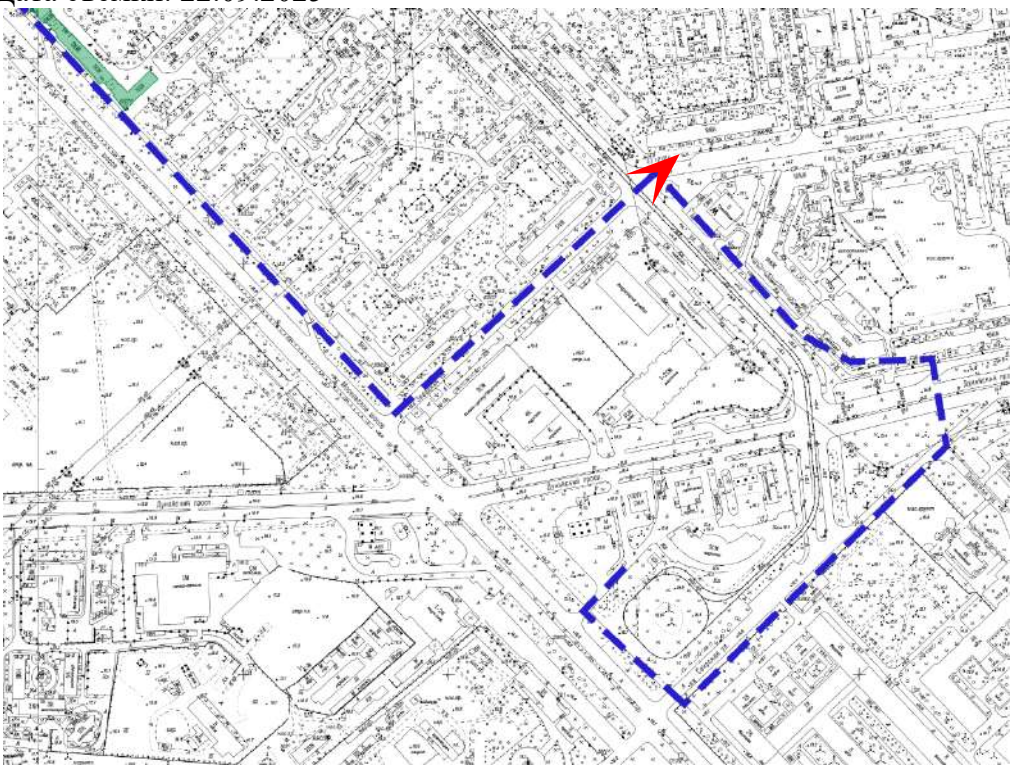




10. Вид Звездной улицы в сторону Московского проспекта
Дата съемки: 22.09.2025

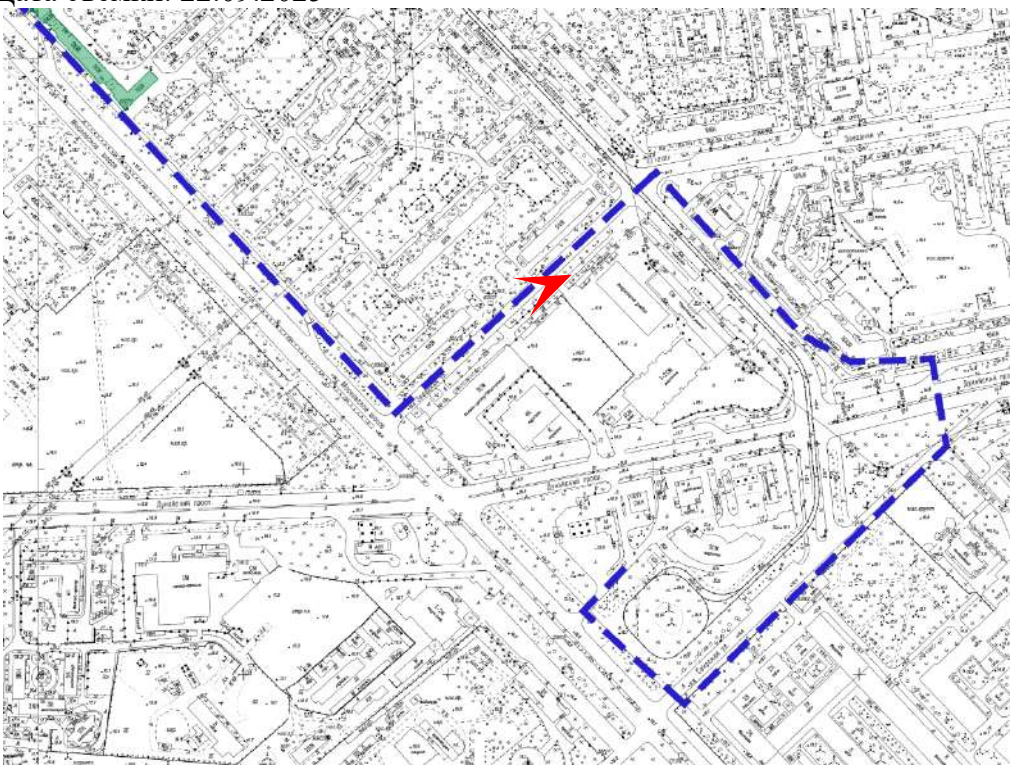

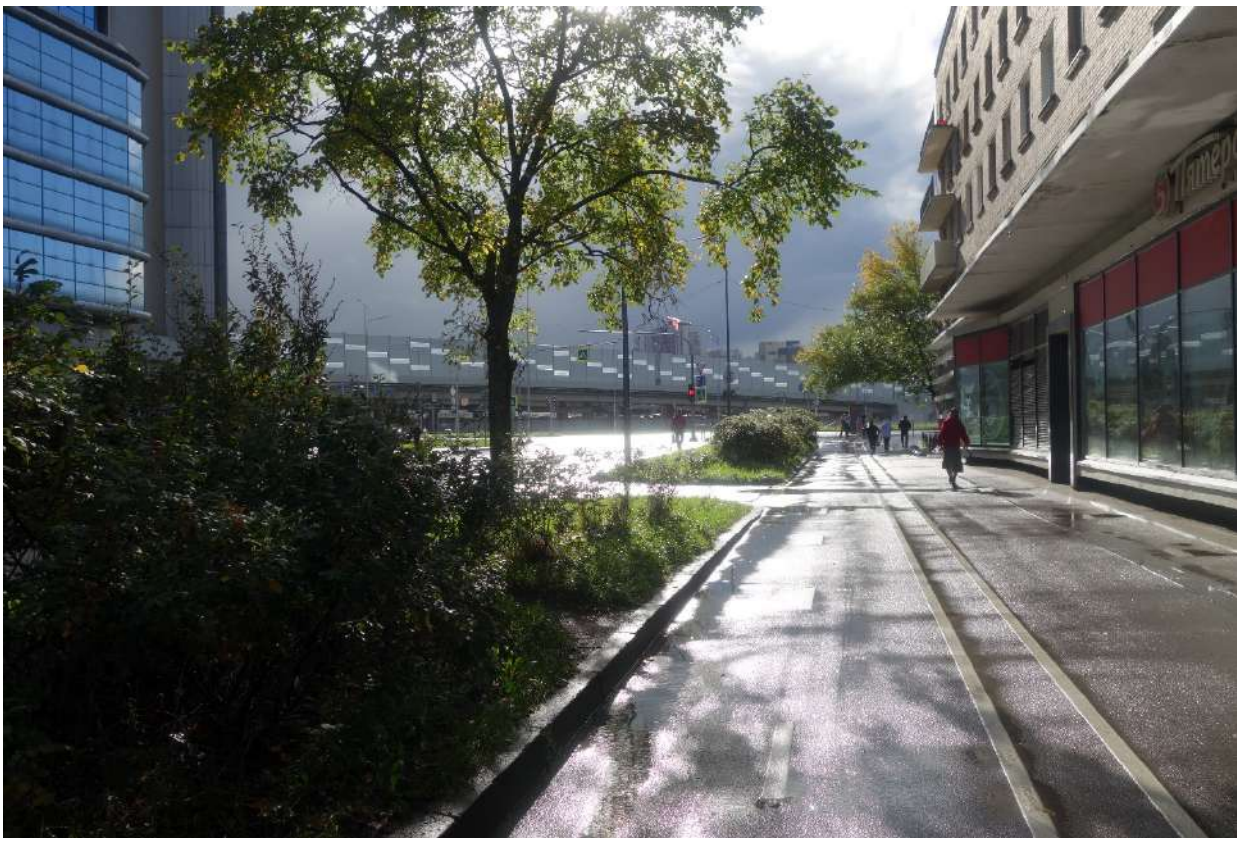


11. Вид Звездной улицы в сторону Московского проспекта
Дата съемки: 22.09.2025

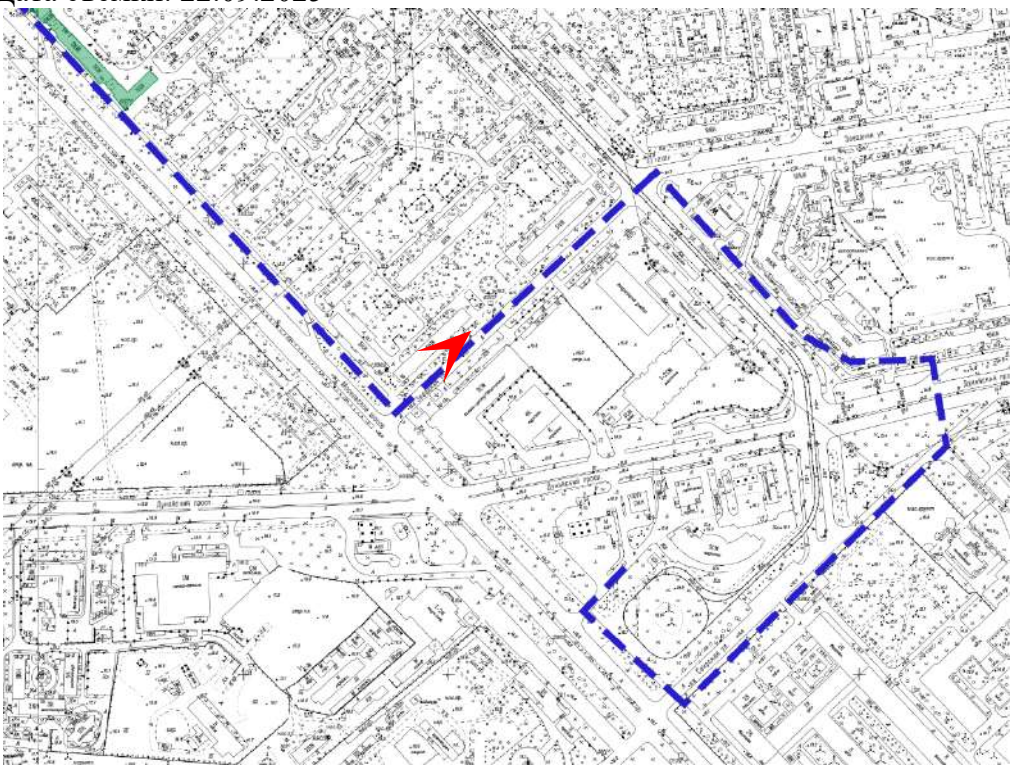




12. Вид Звездной улицы в сторону улицы Ленсовета
Дата съемки: 22.09.2025

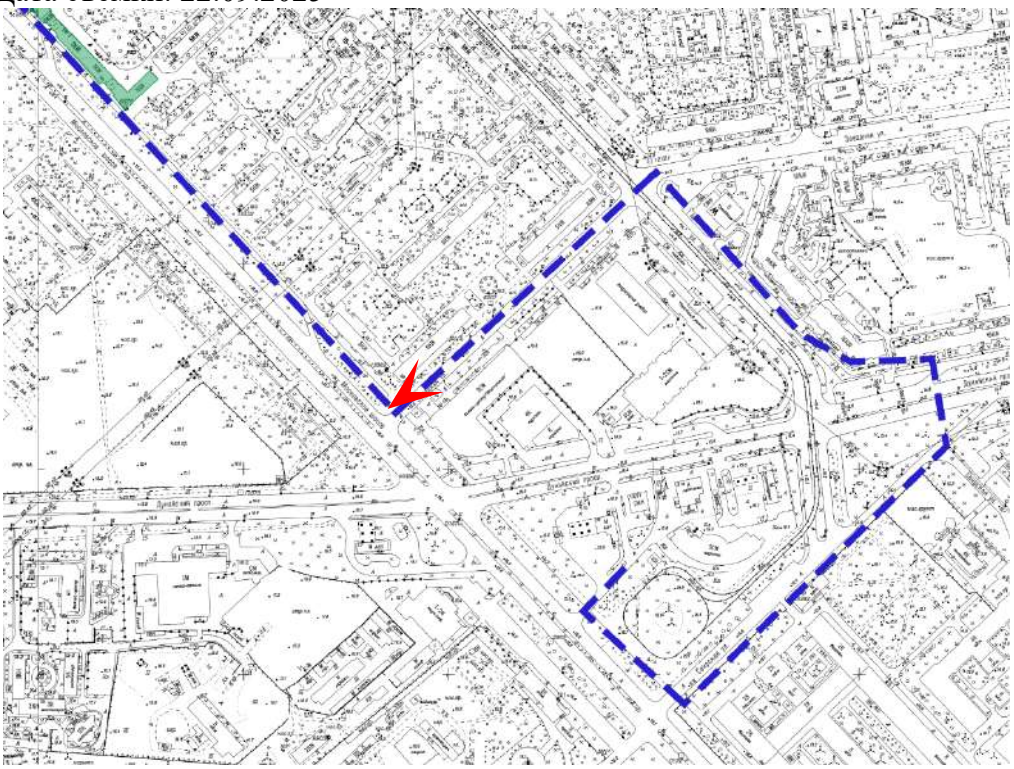




13. Вид Московского шоссе в сторону площади Победы
Дата съемки: 22.09.2025

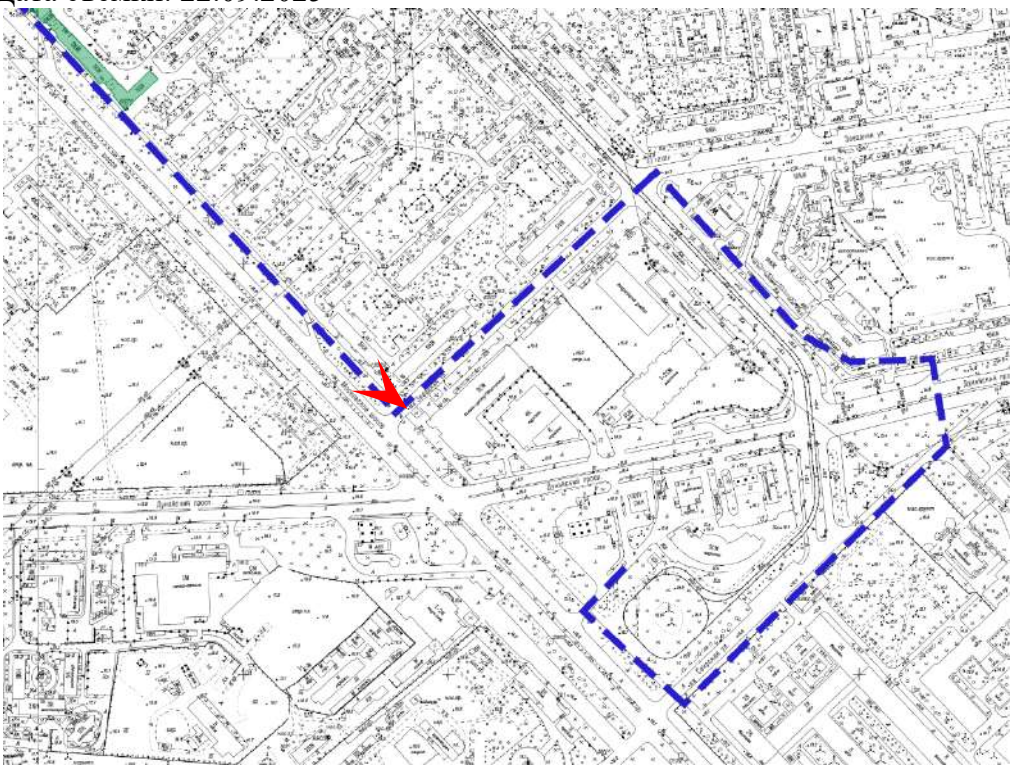



14. Вид Московского шоссе в сторону Дунайского проспекта
Дата съемки: 22.09.2025

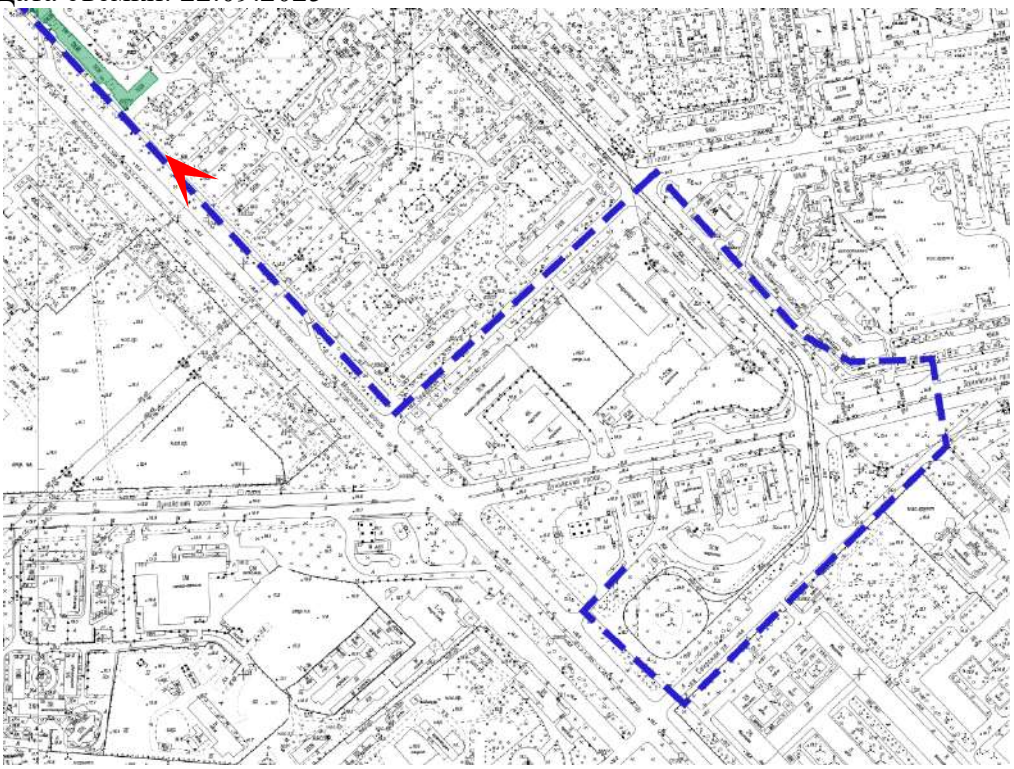



15. Здание по адресу: Московское шоссе, 16, корп. 1, являющееся выявленным объектом культурного наследия «Жилые дома мясокомбината (2 здания)»

Вид на юго-восточный торец

Дата съемки: 22.09.2025





16. Здание по адресу: Московское шоссе, 16, корп. 1, являющееся выявленным объектом культурного наследия «Жилые дома мясокомбината (2 здания)»
Вид на фасад по Московскому шоссе
Дата съемки: 22.09.2025





17. Здание по адресу: Московское шоссе, 16, корп. 1, являющееся выявленным объектом культурного наследия «Жилые дома мясокомбината (2 здания)»
Вид на дворовой фасад
Дата съемки: 22.09.2025





18. Здание по адресу: Московское шоссе, 16, корп. 1, являющееся выявленным объектом культурного наследия «Жилые дома мясокомбината (2 здания)»
Вид на дворовой фасад
Дата съемки: 22.09.2025





19. Здание по адресу: Московское шоссе, 16, корп. 1, являющееся выявленным объектом культурного наследия «Жилые дома мясокомбината (2 здания)»

Вид на дворовой фасад

Дата съемки: 22.09.2025





20. Здание по адресу: Московское шоссе, 16, корп. 1, являющееся выявленным объектом культурного наследия «Жилые дома мясокомбината (2 здания)»
Вид на дворовой фасад
Дата съемки: 22.09.2025





21. Здание по адресу: Московское шоссе, 16, корп. 1, являющееся выявленным объектом культурного наследия «Жилые дома мясокомбината (2 здания)»

Вид на дворовой фасад

Дата съемки: 22.09.2025





22. Здание по адресу: Московское шоссе, 16, корп. 1, являющееся выявленным объектом культурного наследия «Жилые дома мясокомбината (2 здания)»
Вид на дворовой фасад
Дата съемки: 22.09.2025





23. Здание по адресу: Московское шоссе, 16, корп. 1, являющееся выявленным объектом культурного наследия «Жилые дома мясокомбината (2 здания)»

Вид на дворовой фасад

Дата съемки: 22.09.2025





24. Здание по адресу: Московское шоссе, 16, корп. 1, являющееся выявленным объектом культурного наследия «Жилые дома мясокомбината (2 здания)»

Вид на дворовой фасад

Дата съемки: 22.09.2025





25. Здание по адресу: Московское шоссе, 14, корп. 1, являющееся выявленным объектом культурного наследия «Жилые дома мясокомбината (2 здания)»
Вид на дворовой фасад
Дата съемки: 22.09.2025





26. Здание по адресу: Московское шоссе, 14, корп. 1, являющееся выявленным объектом культурного наследия «Жилые дома мясокомбината (2 здания)»
Вид на фасад по Московскому шоссе
Дата съемки: 22.09.2025





27. Здание по адресу: Московское шоссе, 16, корп. 1, являющееся выявленным объектом культурного наследия «Жилые дома мясокомбината (2 здания)»
Вид на фасад по Московскому шоссе
Дата съемки: 22.09.2025





28. Здание по адресу: Московское шоссе, 14, корп. 1, являющееся выявленным объектом культурного наследия «Жилые дома мясокомбината (2 здания)»
Вид на дворовой фасад
Дата съемки: 22.09.2025





29. Здание по адресу: Московское шоссе, 14, корп. 1, являющееся выявленным объектом культурного наследия «Жилые дома мясокомбината (2 здания)»

Вид на дворовой фасад

Дата съемки: 22.09.2025





30. Здание по адресу: Московское шоссе, 14, корп. 1, являющееся выявленным объектом культурного наследия «Жилые дома мясокомбината (2 здания)»
Вид на дворовой фасад
Дата съемки: 22.09.2025





31. Здание по адресу: Московское шоссе, 14, корп. 1, являющееся выявленным объектом культурного наследия «Жилые дома мясокомбината (2 здания)»

Вид на дворовой фасад

Дата съемки: 22.09.2025





32. Здание по адресу: Московское шоссе, 14, корп. 1, являющееся выявленным объектом культурного наследия «Жилые дома мясокомбината (2 здания)»
Вид на дворовой фасад
Дата съемки: 22.09.2025





33. Здание по адресу: Московское шоссе, 14, корп. 1, являющееся выявленным объектом культурного наследия «Жилые дома мясокомбината (2 здания)»
Вид на дворовой фасад
Дата съемки: 22.09.2025





34. Здание по адресу: Московское шоссе, 14, корп. 1, являющееся выявленным объектом культурного наследия «Жилые дома мясокомбината (2 здания)»

Вид на северный торец

Дата съемки: 22.09.2025





35. Здание по адресу: Московское шоссе, 14, корп. 1, являющееся выявленным объектом культурного наследия «Жилые дома мясокомбината (2 здания)»

Вид на фасад по проспекту Юрия Гагарина

Дата съемки: 22.09.2025





36. Здание по адресу: Московское шоссе, 14, корп. 1, являющееся выявленным объектом культурного наследия «Жилые дома мясокомбината (2 здания)»
Вид на фасад по Московскому шоссе
Дата съемки: 22.09.2025





37. Здание по адресу: Московское шоссе, 14, корп. 1, являющееся выявленным объектом культурного наследия «Жилые дома мясокомбината (2 здания)»

Вид на фасад по Московскому шоссе

Дата съемки: 22.09.2025





38. Здание по адресу: Московское шоссе, 14, корп. 1, являющееся выявленным объектом культурного наследия «Жилые дома мясокомбината (2 здания)»
Вид на фасад по Московскому шоссе
Дата съемки: 22.09.2025





39. Здание по адресу: Московское шоссе, 16, корп. 1, являющееся выявленным объектом культурного наследия «Жилые дома мясокомбината (2 здания)»
Вид на фасад по Московскому шоссе
Дата съемки: 22.09.2025





40. Здание по адресу: Московское шоссе, 16, корп. 1, являющееся выявленным объектом культурного наследия «Жилые дома мясокомбината (2 здания)»

Вид на фасад по Московскому шоссе

Дата съемки: 22.09.2025





41. Здание по адресу: Московское шоссе, 14, корп. 1, являющееся выявленным объектом культурного наследия «Жилые дома мясокомбината (2 здания)»

Вид на фасад по Московскому шоссе

Дата съемки: 22.09.2025





42. Вид проспекта Юрия Гагарина в сторону Московского шоссе
Дата съемки: 22.09.2025





43. Вид пересечения проспекта Юрия Гагарина и улицы Ленсовета
Дата съемки: 22.09.2025





44. Вид пересечения проспекта Юрия Гагарина и улицы Ленсовета Дата съемки: 22.09.2025






45. Вид пересечения проспекта Юрия Гагарина и улицы Ленсовета
Дата съемки: 22.09.2025





46. Вид пересечения проспекта Юрия Гагарина и улицы Ленсовета
Дата съемки: 22.09.2025



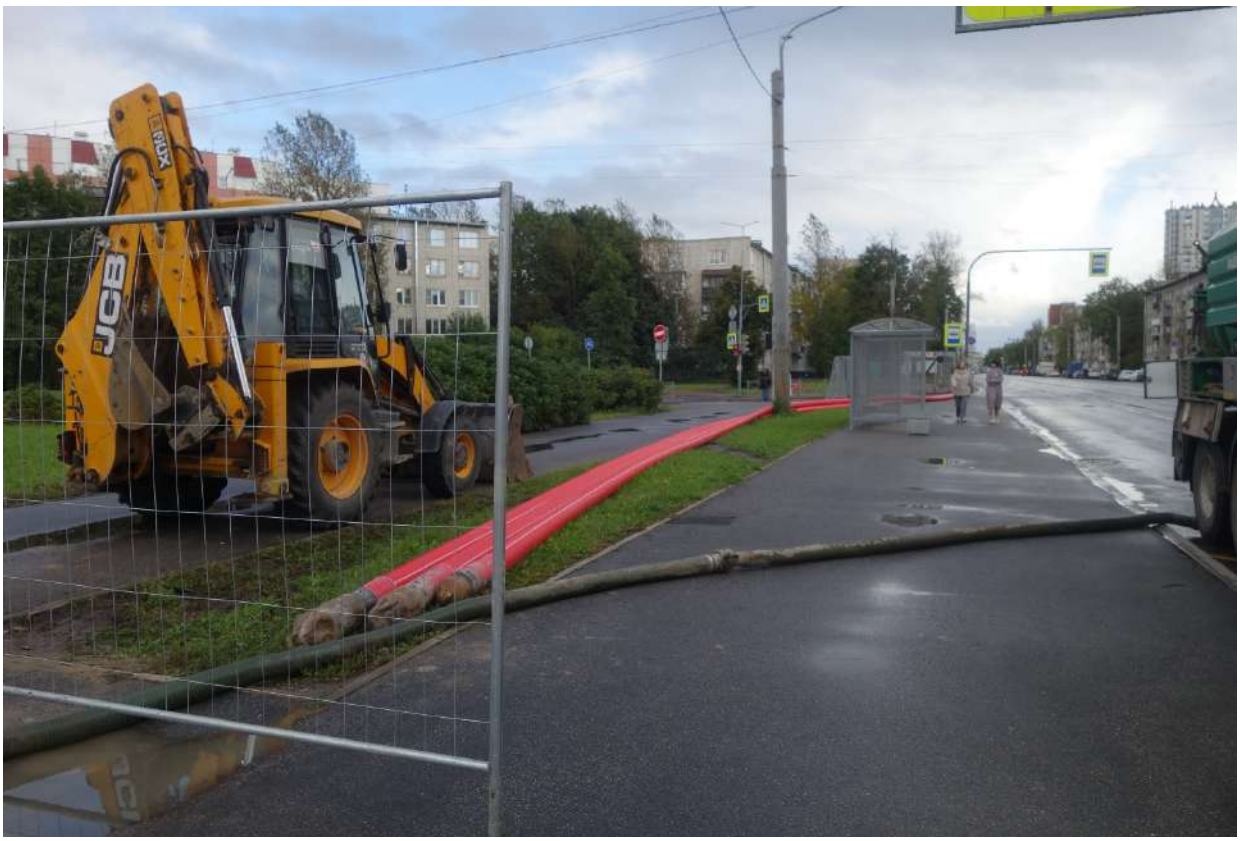

47. Вид пересечения проспекта Юрия Гагарина и улицы Ленсовета
Дата съемки: 22.09.2025






48. Вид проспекта Юрия Гагарина в сторону улицы Типанова
Дата съемки: 22.09.2025






49. Вид пересечения проспекта Юрия Гагарина и улицы Орджоникидзе
Дата съемки: 22.09.2025

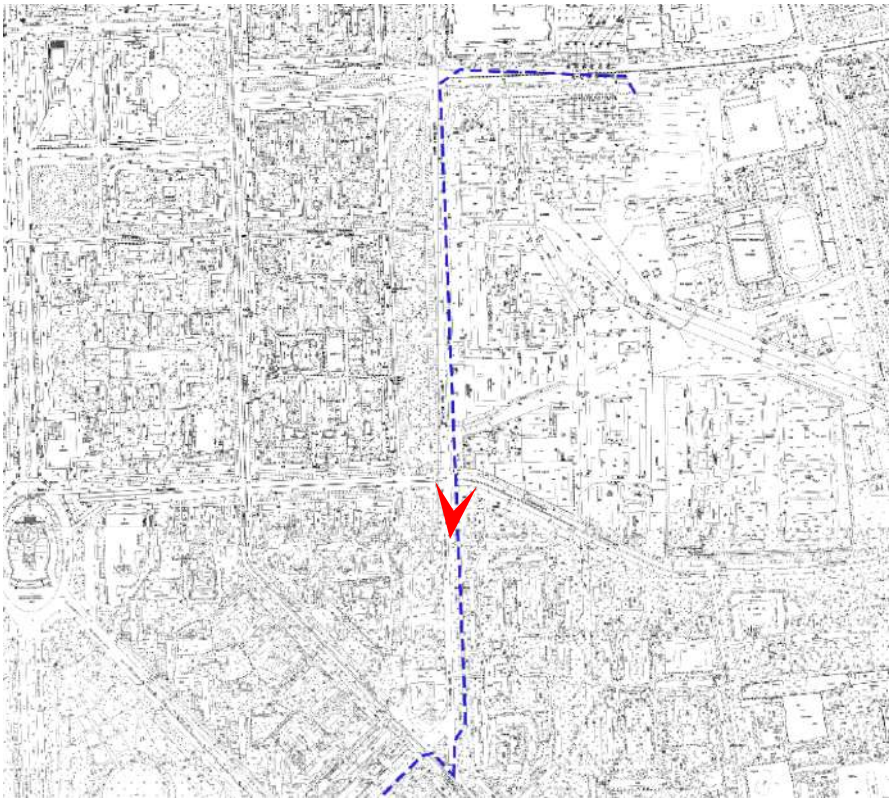




50. Вид пересечения проспекта Юрия Гагарина и улицы Орджоникидзе
Дата съемки: 22.09.2025

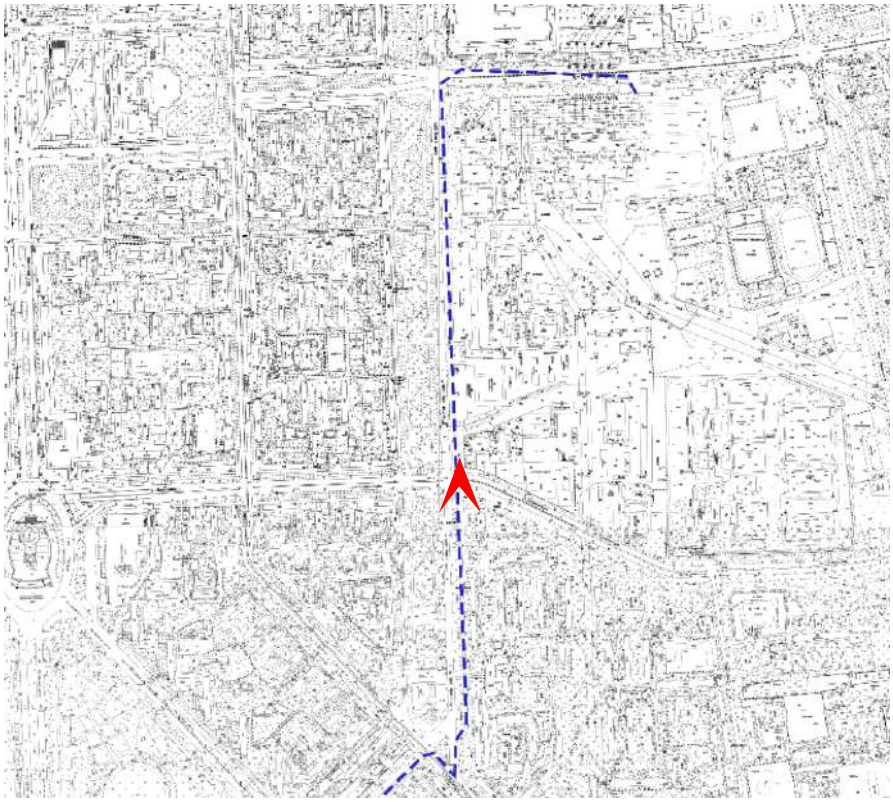




51. Вид пересечения проспекта Юрия Гагарина и улицы Типанова
Дата съемки: 22.09.2025

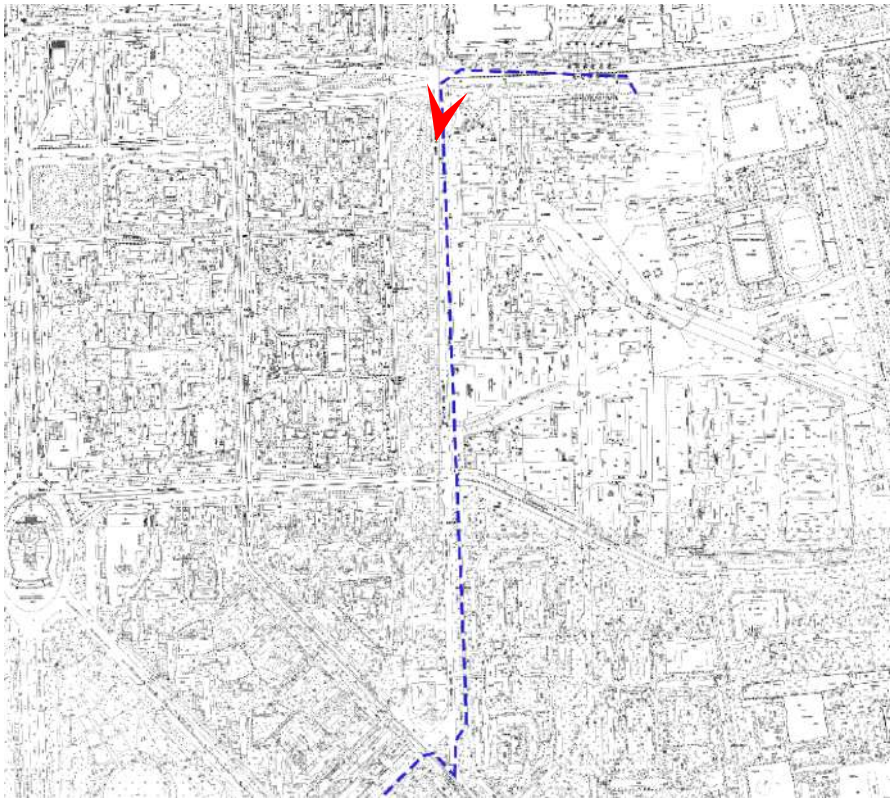




52. Вид проспекта Юрия Гагарина в сторону улицы Орджоникидзе
Дата съемки: 22.09.2025

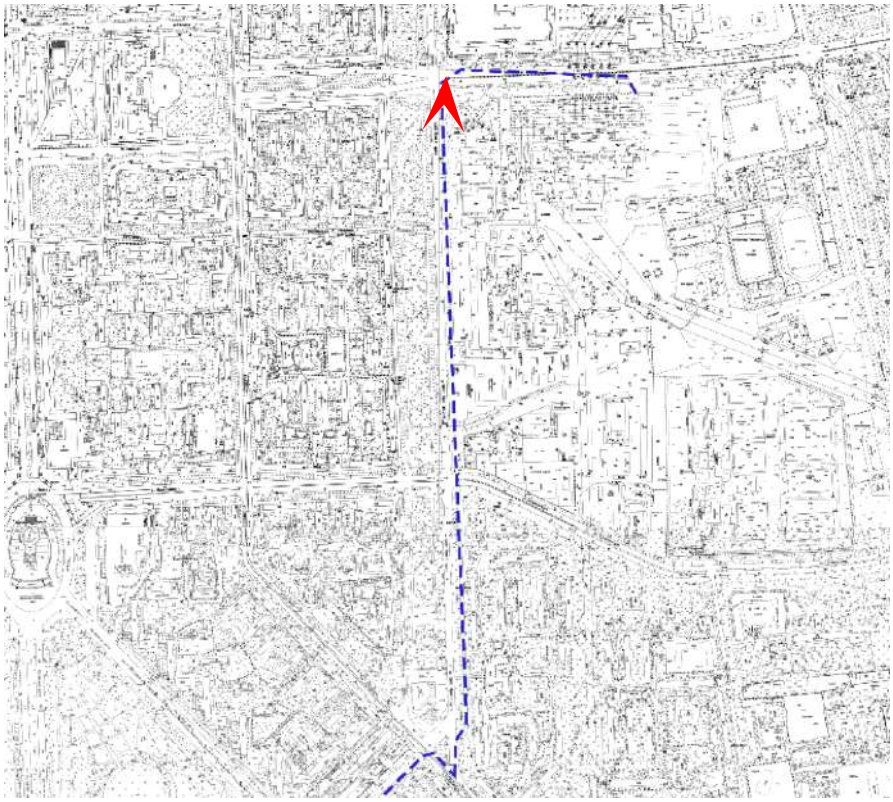




53. Вид пересечения проспекта Юрия Гагарина и улицы Типанова
Дата съемки: 22.09.2025

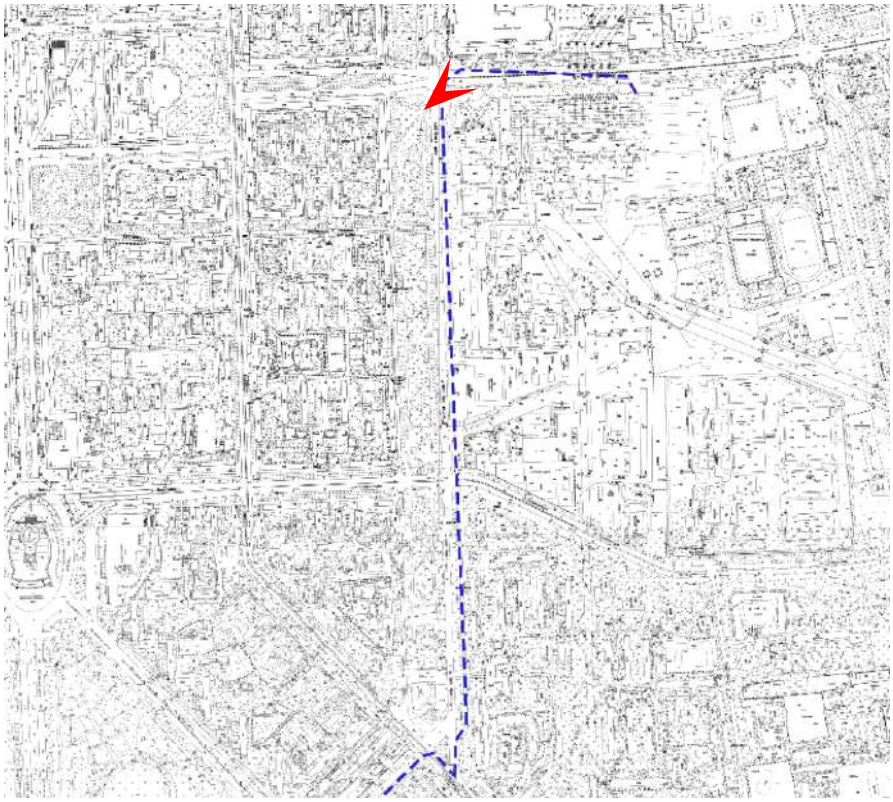




54. Вид улицы Типанова в сторону проспекта Космонавтов
Дата съемки: 22.09.2025

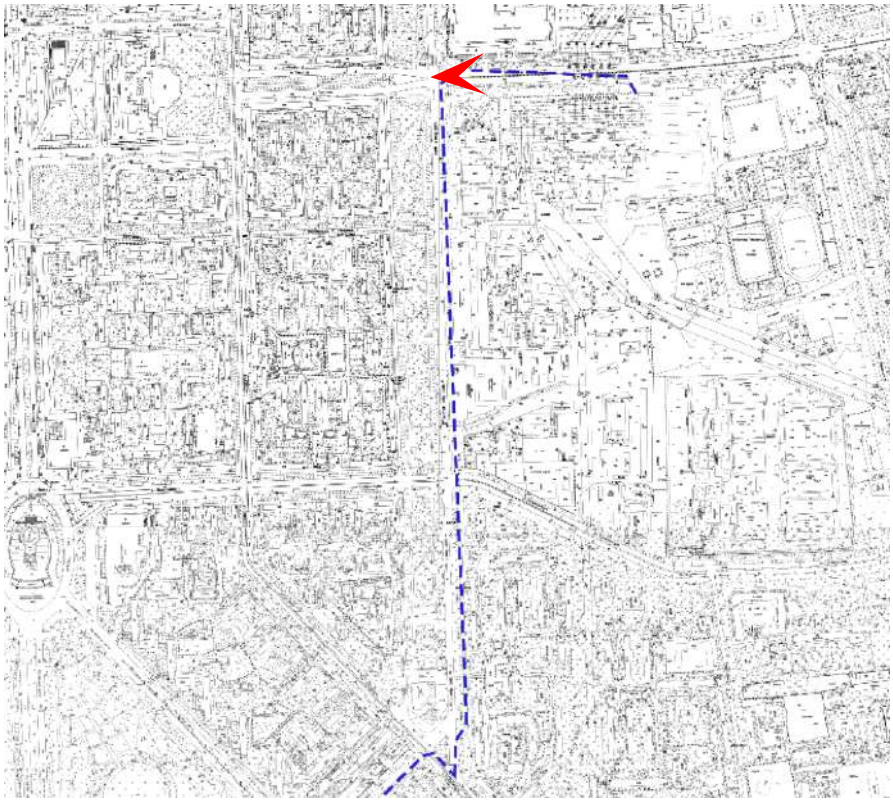




55. Вид улицы Типанова в сторону проспекта Юрия Гагарина
Дата съемки: 22.09.2025

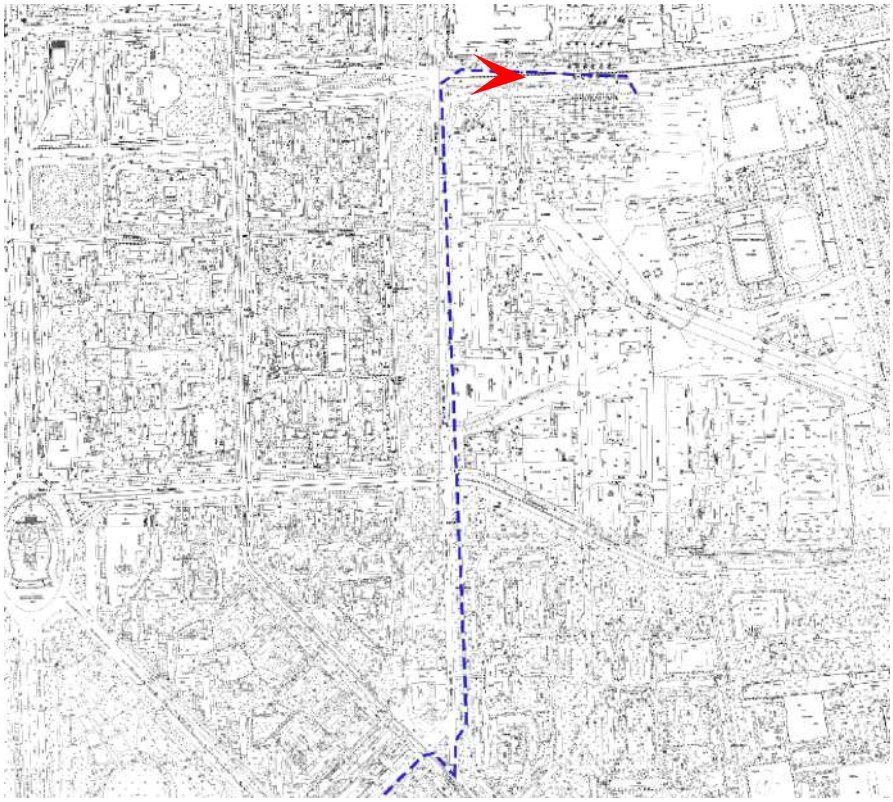




56. Вид улицы Типанова в сторону проспекта Космонавтов
Дата съемки: 22.09.2025

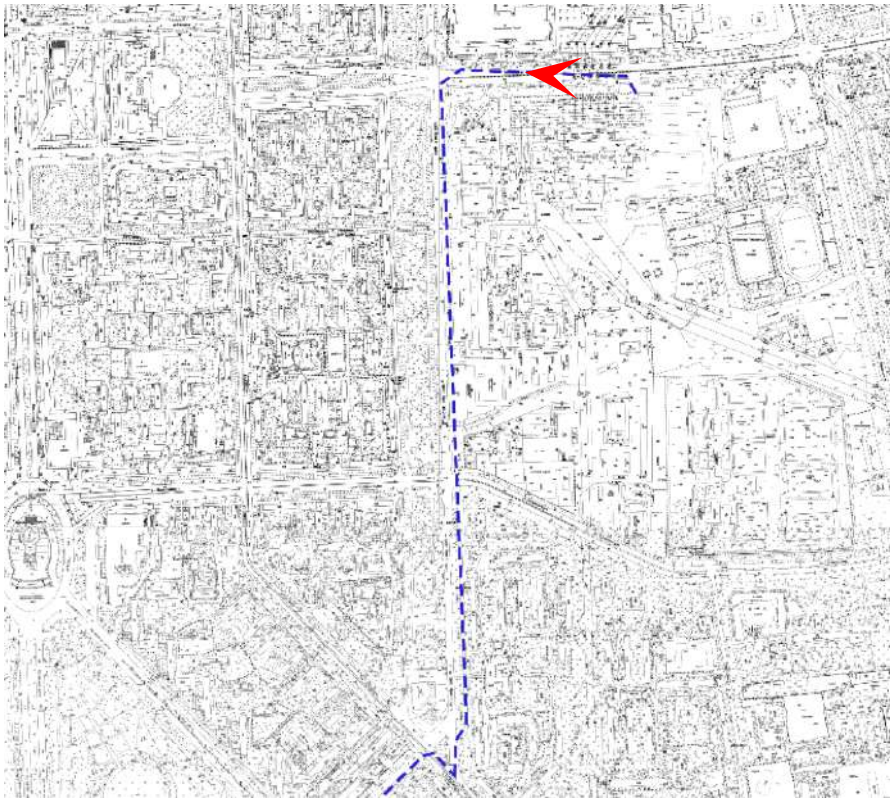




57. Вид улицы Типанова
Дата съемки: 22.09.2025

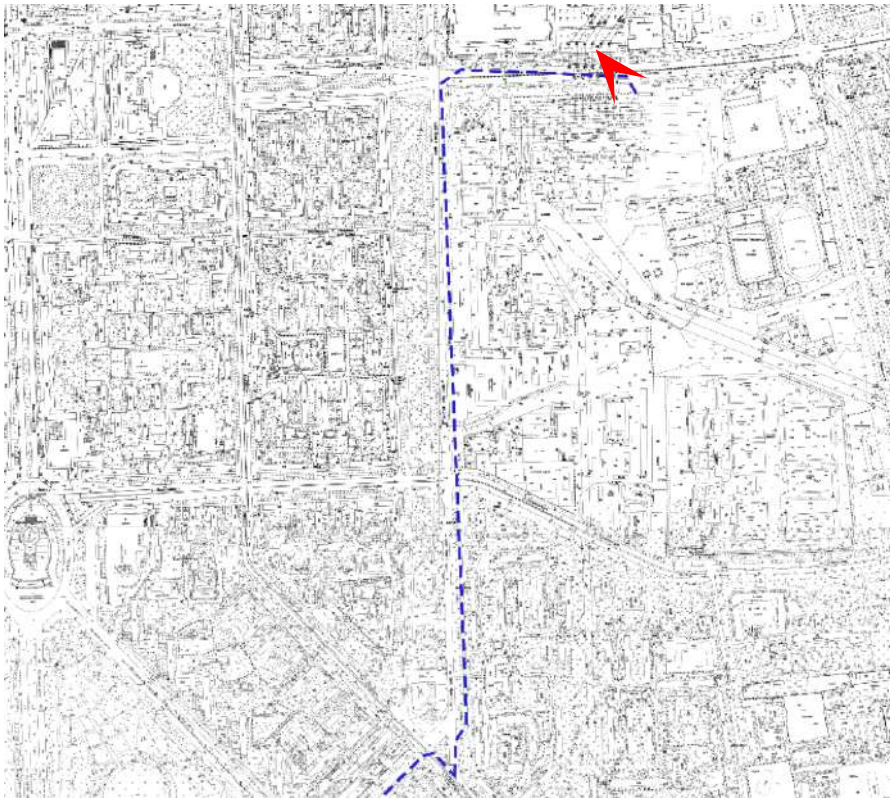



58. Вид улицы Типанова в сторону проспекта Юрия Гагарина
Дата съемки: 22.09.2025

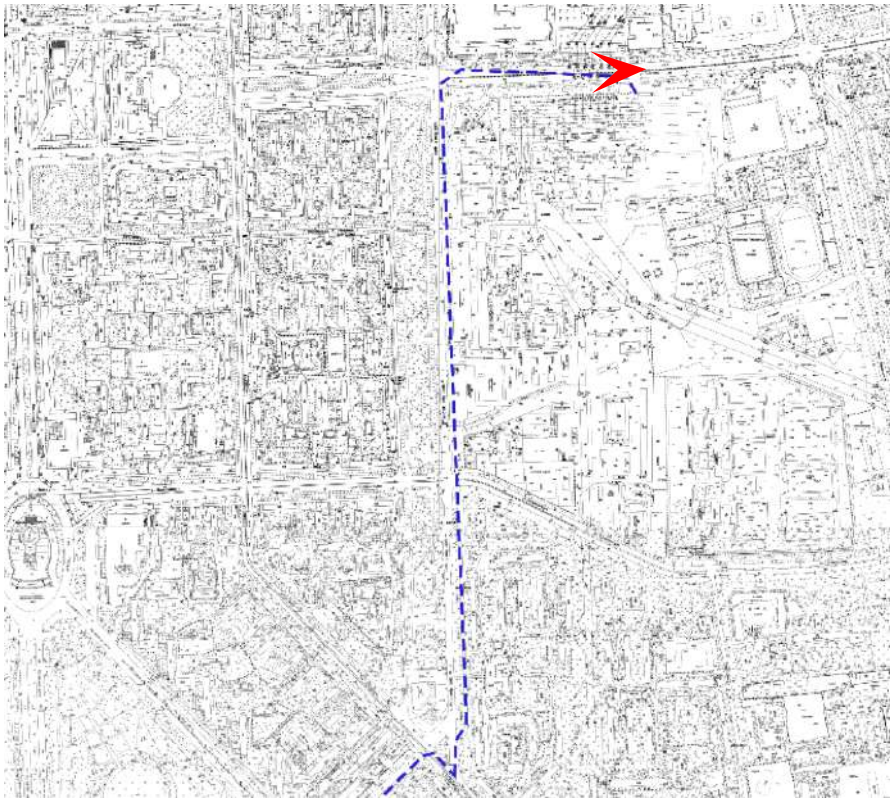

Приложение № 5 к Акту

по результатам государственной историко-культурной экспертизы проекта обеспечения сохранности выявленного объекта культурного наследия «Жилые дома Мясокомбината (2 здания)» по адресу: Санкт-Петербург, Московское шоссе, 14, корп. 1; Московское шоссе, 16, корп. 1 (Санкт-Петербург, Московское шоссе, дом 14, корпус 1, литера А; Московское шоссе, дом 16, корпус 1, литера А) при проведении земляных, строительных, мелиоративных, хозяйственных работ, указанных в ст. 30 Федерального закона от 25.06.2002 № 73-ФЗ «Об объектах культурного наследия (памятниках истории и культуры) народов Российской Федерации», работ по использованию лесов и иных работ, включающего оценку воздействия таких работ на указанный объект и содержащего меры по обеспечению сохранности указанный объект, при проведении таких работ на земельном участке непосредственно связанном с земельным участком в границах территории объекта культурного наследия, в ходе работ по строительству КЛ 6-10 кВ в районе ПС 67; ПС 20; РП 4500; ТП Ю 247; ТП 4804 протяженностью по трассе 6,6 км, разработанного ООО «КАНТ» в 2025 году (шифр: 41-К-2025-ОСОКН)

Правоустанавливающие документы:

копии выписок из Единого государственного реестра объектов недвижимости

Филиал публично-правовой компании "Роскадастр" по Санкт-Петербургу
полное наименование органа регистрации прав

Выписка из Единого государственного реестра недвижимости об объекте недвижимости

Сведения о характеристиках объекта недвижимости

На основании запроса от 23.09.2025, поступившего на рассмотрение 23.09.2025, сообщаем, что согласно записям Единого государственного реестра недвижимости:

Раздел 1 Лист 1

Земельный участок
вид объекта недвижимости

Лист № 1 раздела 1	Всего листов раздела 1: 3	Всего разделов: 2	Всего листов выписки: 5

23.09.2025г. № КУВИ-001/2025-179008047	
Кадастровый номер:	78:14:0007685:1
Номер кадастрового квартала:	78:14:0007685
Дата присвоения кадастрового номера:	08.08.1996

Ранее присвоенный государственный учетный номер:	Кадастровый номер 78:7685:1 08.08.1996 Комитет по земельным ресурсам и землеустройству Санкт-Петербурга
Местоположение:	г.Санкт-Петербург, Московское шоссе, дом 14, корпус 1, литера А
Площадь:	4192
Кадастровая стоимость, руб.:	154002242.63
Кадастровые номера расположенных в пределах земельного участка объектов недвижимости:	78:14:0000000:3175, 78:14:0007685:2017
Кадастровые номера объектов недвижимости, из которых образован объект недвижимости:	данные отсутствуют
Кадастровые номера образованных объектов недвижимости:	данные отсутствуют
Категория земель:	Земли населенных пунктов
Виды разрешенного использования:	Для размещения жилого дома (жилых домов)
Сведения о кадастровом инженере:	данные отсутствуют
Сведения о лесах, водных объектах и об иных природных объектах, расположенных в пределах земельного участка:	данные отсутствуют
Сведения о том, что земельный участок полностью расположен в границах зоны с особыми условиями использования территории, территории объекта культурного наследия, публичного сервитута:	данные отсутствуют
Сведения о том, что земельный участок расположен в границах особой экономической зоны, территории опережающего развития, зоны территориального развития в Российской Федерации, игорной зоны:	данные отсутствуют

ДОКУМЕНТ ПОДПИСАН
ЭЛЕКТРОННОЙ ПОДПИСЬЮ
Сертификат: 009F0BDC181A023B64597F1E2579BEFB50
Владелец: ФЕДЕРАЛЬНАЯ СЛУЖБА ГОСУДАРСТВЕННОЙ РЕГИСТРАЦИИ, КАДАСТРА И КАРТОГРАФИИ
Действителен: с 02.08.2024 по 26.10.2025

полное наименование должности		инициалы, фамилия

Земельный участок
вид объекта недвижимости

Лист № 2 раздела 1	Всего листов раздела 1: 3	Всего разделов: 2	Всего листов выписки: 5

23.09.2025г. № КУВИ-001/2025-179008047	
Кадастровый номер:	78:14:0007685:1

Сведения о том, что земельный участок расположен в границах особо охраняемой природной территории, Байкальской природной территории и ее экологических зон, лесопарковом зеленом поясе, охотничьего угодья, лесничества:	данные отсутствуют
Сведения о расположении земельного участка и (или) расположенного на нем объекта недвижимости в границах территории, в отношении которой принято решение о резервировании земель для государственных или муниципальных нужд:	данные отсутствуют
Сведения о результатах проведения государственного земельного надзора:	данные отсутствуют
Сведения о расположении земельного участка в границах территории, в отношении которой утвержден проект межевания территории:	данные отсутствуют
Условный номер земельного участка:	данные отсутствуют
Сведения о принятии акта и (или) заключении договора, предусматривающих предоставление в соответствии с земельным законодательством исполнительным органом государственным органом власти или органом местного самоуправления, находящегося в государственной или муниципальной собственности земельного участка для строительства наемного дома социального использования или наемного дома коммерческого использования:	данные отсутствуют
Сведения о том, что земельный участок или земельные участки образованы на основании решения об изъятии земельного участка и (или) расположенного на нем объекта недвижимости для государственных или муниципальных нужд:	данные отсутствуют
Сведения о том, что земельный участок образован из земель или земельного участка, государственная собственность на которые не разграничена:	данные отсутствуют
Сведения о наличии земельного спора о местоположении границ земельных участков:	данные отсутствуют
Статус записи об объекте недвижимости:	Сведения об объекте недвижимости имеют статус "актуальные, ранее учтенные"
Особые отметки:	Граница земельного участка не установлена в соответствии с требованиями земельного законодательства. Общее имущество собственников помещений в многоквартирном доме. Сведения,

полное наименование должности		инициалы, фамилия

ДОКУМЕНТ ПОДПИСАН
ЭЛЕКТРОННОЙ ПОДПИСЬЮ
Сертификат: 009F0BDC181A023B64597F1E2579BEFB50
Владелец: ФЕДЕРАЛЬНАЯ СЛУЖБА ГОСУДАРСТВЕННОЙ РЕГИСТРАЦИИ, КАДАСТРА И КАРТОГРАФИИ
Действителен: с 02.08.2024 по 26.10.2025

Земельный участок
вид объекта недвижимости

Лист № 3 раздела 1	Всего листов раздела 1: 3	Всего разделов: 2	Всего листов выписки: 5

23.09.2025г. № КУВИ-001/2025-179008047	
Кадастровый номер:	78:14:0007685:1
	необходимые для заполнения разделов: 3 - Описание местоположения земельного участка; 4 - Сведения о частях земельного участка, отсутствуют.
Получатель выписки:	Кононенко Анна Анатольевна

полное наименование должности	ДОКУМЕНТ ПОДПИСАН ЭЛЕКТРОННОЙ ПОДПИСЬЮ Сертификат: 009F0BDC181A023B64597F1E2579BEFB50 Владелец: ФЕДЕРАЛЬНАЯ СЛУЖБА ГОСУДАРСТВЕННОЙ РЕГИСТРАЦИИ, КАДАСТРА И КАРТОГРАФИИ Действителен: с 02.08.2024 по 26.10.2025	инициалы, фамилия

Выписка из Единого государственного реестра недвижимости об объекте недвижимости

Сведения о зарегистрированных правах

Земельный участок
вид объекта недвижимости

Лист № 1 раздела 2	Всего листов раздела 2: 2	Всего разделов: 2	Всего листов выписки: 5

23.09.2025г. № КУВИ-001/2025-179008047	
Кадастровый номер:	78:14:0007685:1

1	Правообладатель (правообладатели):	1.1	Собственники помещений, машино-мест в многоквартирном доме
	Сведения о возможности предоставления третьим лицам персональных данных физического лица:	1.1.1	данные отсутствуют
2	Вид, номер, дата и время государственной регистрации права:	2.1	Общая долевая собственность, Доля в праве общей долевой собственности пропорциональна размеру общей площади принадлежащего собственнику помещения, машино-места 78:14:0007685:1-78/011/2025-2 19.06.2025 14:38:54
3	Сведения об осуществлении государственной регистрации сделки, права без необходимого в силу закона согласия третьего лица, органа:	3.1	данные отсутствуют
4	Ограничение прав и обременение объекта недвижимости:	не зарегистрировано	
1	Правообладатель (правообладатели):	1.2	Общество с ограниченной ответственностью "Амарилис", ИНН: 7810116447
	Сведения о возможности предоставления третьим лицам персональных данных физического лица:	1.2.1	данные отсутствуют
2	Вид, номер, дата и время государственной регистрации права:	2.2	Общая долевая собственность, 30/4192 3635602.3 08.12.1997 00:00:00
3	Сведения об осуществлении государственной регистрации сделки, права без необходимого в силу закона согласия третьего лица, органа:	3.2	данные отсутствуют
4	Ограничение прав и обременение объекта недвижимости:	не зарегистрировано	
5	Договоры участия в долевом строительстве:	не зарегистрировано	
6	Заявленные в судебном порядке права требования:	данные отсутствуют	
7	Сведения о возможности предоставления третьим лицам персональных данных физического лица	данные отсутствуют	
8	Сведения о возражении в отношении зарегистрированного права:	данные отсутствуют	
9	Сведения о наличии решения об изъятии объекта недвижимости для государственных и муниципальных нужд:	данные отсутствуют	

ДОКУМЕНТ ПОДПИСАН
ЭЛЕКТРОННОЙ ПОДПИСЬЮ
Сертификат: 009F0BDC181A023B64597F1E2579BEFB50
Владелец: ФЕДЕРАЛЬНАЯ СЛУЖБА ГОСУДАРСТВЕННОЙ РЕГИСТРАЦИИ, КАДАСТРА И КАРТОГРАФИИ
Действителен: с 02.08.2024 по 26.10.2025

полное наименование должности		инициалы, фамилия

Земельный участок
вид объекта недвижимости

Лист № 2 раздела 2	Всего листов раздела 2: 2	Всего разделов: 2	Всего листов выписки: 5

23.09.2025г. № КУВИ-001/2025-179008047	
Кадастровый номер:	78:14:0007685:1

10	Сведения о невозможности государственной регистрации без личного участия правообладателя или его законного представителя:	данные отсутствуют
11	Правопритязания и сведения о наличии поступивших, но не рассмотренных заявлений о проведении государственной регистрации права (перехода, прекращения права), ограничения права или обременения объекта недвижимости, сделки в отношении объекта недвижимости:	отсутствуют
11	Сведения о невозможности государственной регистрации перехода, прекращения, ограничения права на земельный участок из земель сельскохозяйственного назначения:	данные отсутствуют

полное наименование должности		инициалы, фамилия

ДОКУМЕНТ ПОДПИСАН
ЭЛЕКТРОННОЙ ПОДПИСЬЮ
Сертификат: 009F0BDC181A023B64597F1E2579BEFB50
Владелец: ФЕДЕРАЛЬНАЯ СЛУЖБА ГОСУДАРСТВЕННОЙ РЕГИСТРАЦИИ, КАДАСТРА И КАРТОГРАФИИ
Действителен: с 02.08.2024 по 26.10.2025

Филиал публично-правовой компании "Роскадастр" по Санкт-Петербургу
полное наименование органа регистрации прав

Выписка из Единого государственного реестра недвижимости об объекте недвижимости

Сведения о характеристиках объекта недвижимости

На основании запроса от 23.09.2025, поступившего на рассмотрение 23.09.2025, сообщаем, что согласно записям Единого государственного реестра недвижимости:

Раздел 1 Лист 1

Земельный участок
вид объекта недвижимости

Лист № 1 раздела 1	Всего листов раздела 1: 3	Всего разделов: 2	Всего листов выписки: 5

23.09.2025г. № КУВИ-001/2025-179016463	
Кадастровый номер:	78:14:0007685:2
Номер кадастрового квартала:	78:14:0007685
Дата присвоения кадастрового номера:	08.08.1996

Ранее присвоенный государственный учетный номер:	Кадастровый номер 78:7685:2
Местоположение:	196158, г.Санкт-Петербург, Московское шоссе, дом 16, корпус 1, литера А
Площадь:	4335
Кадастровая стоимость, руб.:	163298244.44
Кадастровые номера расположенных в пределах земельного участка объектов недвижимости:	78:14:0000000:3175, 78:14:0007685:2006
Кадастровые номера объектов недвижимости, из которых образован объект недвижимости:	78:7685:2
Кадастровые номера образованных объектов недвижимости:	данные отсутствуют
Категория земель:	Земли населенных пунктов
Виды разрешенного использования:	для размещения жилого дома (жилых домов)
Сведения о кадастровом инженере:	данные отсутствуют
Сведения о лесах, водных объектах и об иных природных объектах, расположенных в пределах земельного участка:	данные отсутствуют
Сведения о том, что земельный участок полностью расположен в границах зоны с особыми условиями использования территории, территории объекта культурного наследия, публичного сервитута:	данные отсутствуют
Сведения о том, что земельный участок расположен в границах особой экономической зоны, территории опережающего развития, зоны территориального развития в Российской Федерации, игорной зоны:	данные отсутствуют

ДОКУМЕНТ ПОДПИСАН
ЭЛЕКТРОННОЙ ПОДПИСЬЮ
Сертификат: 009F0BDC181A023B64597F1E2579BEFB50
Владелец: ФЕДЕРАЛЬНАЯ СЛУЖБА ГОСУДАРСТВЕННОЙ РЕГИСТРАЦИИ, КАДАСТРА И КАРТОГРАФИИ
Действителен: с 02.08.2024 по 26.10.2025

полное наименование должности		инициалы, фамилия

Земельный участок
вид объекта недвижимости

Лист № 2 раздела 1	Всего листов раздела 1: 3	Всего разделов: 2	Всего листов выписки: 5

23.09.2025г. № КУВИ-001/2025-179016463	
Кадастровый номер:	78:14:0007685:2

Сведения о том, что земельный участок расположен в границах особо охраняемой природной территории, Байкальской природной территории и ее экологических зон, лесопарковом зеленом поясе, охотничьего угодья, лесничества:	данные отсутствуют
Сведения о расположении земельного участка и (или) расположенного на нем объекта недвижимости в границах территории, в отношении которой принято решение о резервировании земель для государственных или муниципальных нужд:	данные отсутствуют
Сведения о результатах проведения государственного земельного надзора:	данные отсутствуют
Сведения о расположении земельного участка в границах территории, в отношении которой утвержден проект межевания территории:	данные отсутствуют
Условный номер земельного участка:	данные отсутствуют
Сведения о принятии акта и (или) заключении договора, предусматривающих предоставление в соответствии с земельным законодательством исполнительным органом государственным органом власти или органом местного самоуправления, находящегося в государственной или муниципальной собственности земельного участка для строительства наемного дома социального использования или наемного дома коммерческого использования:	данные отсутствуют
Сведения о том, что земельный участок или земельные участки образованы на основании решения об изъятии земельного участка и (или) расположенного на нем объекта недвижимости для государственных или муниципальных нужд:	данные отсутствуют
Сведения о том, что земельный участок образован из земель или земельного участка, государственная собственность на которые не разграничена:	данные отсутствуют
Сведения о наличии земельного спора о местоположении границ земельных участков:	данные отсутствуют
Статус записи об объекте недвижимости:	Сведения об объекте недвижимости имеют статус "актуальные, ранее учтенные"
Особые отметки:	Граница земельного участка не установлена в соответствии с требованиями земельного законодательства. Общее имущество собственников помещений в многоквартирном доме. Сведения,

полное наименование должности		инициалы, фамилия

ДОКУМЕНТ ПОДПИСАН
ЭЛЕКТРОННОЙ ПОДПИСЬЮ
Сертификат: 009F0BDC181A023B64597F1E2579BEFB50
Владелец: ФЕДЕРАЛЬНАЯ СЛУЖБА ГОСУДАРСТВЕННОЙ РЕГИСТРАЦИИ, КАДАСТРА И КАРТОГРАФИИ
Действителен: с 02.08.2024 по 26.10.2025

Земельный участок
вид объекта недвижимости

Лист № 3 раздела 1	Всего листов раздела 1: 3	Всего разделов: 2	Всего листов выписки: 5

23.09.2025г. № КУВИ-001/2025-179016463	
Кадастровый номер:	78:14:0007685:2
	необходимые для заполнения разделов: 3 - Описание местоположения земельного участка; 4 - Сведения о частях земельного участка, отсутствуют.
Получатель выписки:	Кононенко Анна Анатольевна

полное наименование должности	ДОКУМЕНТ ПОДПИСАН ЭЛЕКТРОННОЙ ПОДПИСЬЮ Сертификат: 009F0BDC181A023B64597F1E2579BEFB50 Владелец: ФЕДЕРАЛЬНАЯ СЛУЖБА ГОСУДАРСТВЕННОЙ РЕГИСТРАЦИИ, КАДАСТРА И КАРТОГРАФИИ Действителен: с 02.08.2024 по 26.10.2025	инициалы, фамилия

Выписка из Единого государственного реестра недвижимости об объекте недвижимости

Сведения о зарегистрированных правах

Земельный участок
вид объекта недвижимости

Лист № 1 раздела 2	Всего листов раздела 2: 2	Всего разделов: 2	Всего листов выписки: 5

23.09.2025г. № КУВИ-001/2025-179016463	
Кадастровый номер:	78:14:0007685:2

1	Правообладатель (правообладатели):	1.1	Собственники помещений, машино-мест в многоквартирном доме
	Сведения о возможности предоставления третьим лицам персональных данных физического лица:	1.1.1	данные отсутствуют
2	Вид, номер, дата и время государственной регистрации права:	2.1	Общая долевая собственность, Доля в праве общей долевой собственности пропорциональна размеру общей площади принадлежащего собственнику помещения, машино-места 78:14:0007685:2-78/011/2025-2 19.06.2025 14:38:54
3	Сведения об осуществлении государственной регистрации сделки, права без необходимого в силу закона согласия третьего лица, органа:	3.1	данные отсутствуют
4	Ограничение прав и обременение объекта недвижимости:	не зарегистрировано	
5	Договоры участия в долевом строительстве:	не зарегистрировано	
6	Заявленные в судебном порядке права требования:	данные отсутствуют	
7	Сведения о возможности предоставления третьим лицам персональных данных физического лица	данные отсутствуют	
8	Сведения о возражении в отношении зарегистрированного права:	данные отсутствуют	
9	Сведения о наличии решения об изъятии объекта недвижимости для государственных и муниципальных нужд:	данные отсутствуют	
10	Сведения о невозможности государственной регистрации без личного участия правообладателя или его законного представителя:	данные отсутствуют	
11	Правопритязания и сведения о наличии поступивших, но не рассмотренных заявлений о проведении государственной регистрации права (перехода, прекращения права), ограничения права или обременения объекта недвижимости, сделки в отношении объекта недвижимости:	отсутствуют	

ДОКУМЕНТ ПОДПИСАН
ЭЛЕКТРОННОЙ ПОДПИСЬЮ
Сертификат: 009F0BDC181A023B64597F1E2579BEFB50
Владелец: ФЕДЕРАЛЬНАЯ СЛУЖБА ГОСУДАРСТВЕННОЙ РЕГИСТРАЦИИ, КАДАСТРА И КАРТОГРАФИИ
Действителен: с 02.08.2024 по 26.10.2025

полное наименование должности	инициалы, фамилия

Земельный участок
вид объекта недвижимости

Лист № 2 раздела 2	Всего листов раздела 2: 2	Всего разделов: 2	Всего листов выписки: 5

23.09.2025г. № КУВИ-001/2025-179016463	
Кадастровый номер:	78:14:0007685:2

11	Сведения о невозможности государственной регистрации перехода, прекращения, ограничения права на земельный участок из земель сельскохозяйственного назначения:	данные отсутствуют

ДОКУМЕНТ ПОДПИСАН
ЭЛЕКТРОННОЙ ПОДПИСЬЮ
Сертификат: 009F0BDC181A023B64597F1E2579BEFB50
Владелец: ФЕДЕРАЛЬНАЯ СЛУЖБА ГОСУДАРСТВЕННОЙ РЕГИСТРАЦИИ, КАДАСТРА И КАРТОГРАФИИ
Действителен: с 02.08.2024 по 26.10.2025

полное наименование должности		инициалы, фамилия

Филиал публично-правовой компании "Роскадастр" по Санкт-Петербургу
полное наименование органа регистрации прав

Выписка из Единого государственного реестра недвижимости об объекте недвижимости

Сведения о характеристиках объекта недвижимости

На основании запроса от 23.09.2025, поступившего на рассмотрение 23.09.2025, сообщаем, что согласно записям Единого государственного реестра недвижимости:

Раздел 1 Лист 1

Здание
вид объекта недвижимости

Лист № 1 раздела 1	Всего листов раздела 1: 4	Всего разделов: 3	Всего листов выписки: 357

23.09.2025г. № КУВИ-001/2025-179008789	
Кадастровый номер:	78:14:0007685:2017
Номер кадастрового квартала:	78:14:0007685
Дата присвоения кадастрового номера:	29.08.2012

Ранее присвоенный государственный учетный номер:	Кадастровый номер 78:7685:1:1
Местоположение:	г.Санкт-Петербург, Московское шоссе, дом 14, корпус 1, литера А
Площадь:	19165.2
Назначение:	Многоквартирный дом
Наименование:	данные отсутствуют
Количество этажей, в том числе подземных этажей:	10, в том числе подземных 1
Материал наружных стен:	Кирпичные
Год ввода в эксплуатацию по завершении строительства:	1950
Год завершения строительства:	данные отсутствуют
Кадастровая стоимость, руб.:	394029133.4
Кадастровые номера иных объектов недвижимости, в пределах которых расположен объект недвижимости:	78:14:0007685:1

	ДОКУМЕНТ ПОДПИСАН ЭЛЕКТРОННОЙ ПОДПИСЬЮ	
полное наименование должности	Сертификат: 009F0BDC181A023B64597F1E2579BEFB50 Владелец: ФЕДЕРАЛЬНАЯ СЛУЖБА ГОСУДАРСТВЕННОЙ РЕГИСТРАЦИИ, КАДАСТРА И КАРТОГРАФИИ Действителен: с 02.08.2024 по 26.10.2025	инициалы, фамилия

Здание
вид объекта недвижимости

Лист № 2 раздела 1	Всего листов раздела 1: 4	Всего разделов: 3	Всего листов выписки: 357

23.09.2025г. № КУВИ-001/2025-179008789	
Кадастровый номер:	78:14:0007685:2017

Кадастровые номера помещений, машино-мест, расположенных в здании или сооружении:	78:14:0007685:3463, 78:14:0007685:3464, 78:14:0007685:3465, 78:14:0007685:3466, 78:14:0007685:3467, 78:14:0007685:3468, 78:14:0007685:3469, 78:14:0007685:3470, 78:14:0007685:3471, 78:14:0007685:3472, 78:14:0007685:3473, 78:14:0007685:3474, 78:14:0007685:3475, 78:14:0007685:3476, 78:14:0007685:3477, 78:14:0007685:3478, 78:14:0007685:3479, 78:14:0007685:3480, 78:14:0007685:3481, 78:14:0007685:3482, 78:14:0007685:3483, 78:14:0007685:3484, 78:14:0007685:3485, 78:14:0007685:3486, 78:14:0007685:3487, 78:14:0007685:3488, 78:14:0007685:3489, 78:14:0007685:3490, 78:14:0007685:3491, 78:14:0007685:3492, 78:14:0007685:3493, 78:14:0007685:3494, 78:14:0007685:3495, 78:14:0007685:3496, 78:14:0007685:3497, 78:14:0007685:3498, 78:14:0007685:3499, 78:14:0007685:3500, 78:14:0007685:3501, 78:14:0007685:3502, 78:14:0007685:3503, 78:14:0007685:3504, 78:14:0007685:3505, 78:14:0007685:3506, 78:14:0007685:3507, 78:14:0007685:3508, 78:14:0007685:3509, 78:14:0007685:3510, 78:14:0007685:3511, 78:14:0007685:3512, 78:14:0007685:3513, 78:14:0007685:3514, 78:14:0007685:3515, 78:14:0007685:3516, 78:14:0007685:3517, 78:14:0007685:3518, 78:14:0007685:3519, 78:14:0007685:3520, 78:14:0007685:3521, 78:14:0007685:3522, 78:14:0007685:3523, 78:14:0007685:3524, 78:14:0007685:3525, 78:14:0007685:3526, 78:14:0007685:3527, 78:14:0007685:3528, 78:14:0007685:3529, 78:14:0007685:3530, 78:14:0007685:3531, 78:14:0007685:3532, 78:14:0007685:3533, 78:14:0007685:3534, 78:14:0007685:3535, 78:14:0007685:3536, 78:14:0007685:3537, 78:14:0007685:3538, 78:14:0007685:3539, 78:14:0007685:3540, 78:14:0007685:3541, 78:14:0007685:3542, 78:14:0007685:3543, 78:14:0007685:3544, 78:14:0007685:3545, 78:14:0007685:3546, 78:14:0007685:3547, 78:14:0007685:3548, 78:14:0007685:3549, 78:14:0007685:3550, 78:14:0007685:3551, 78:14:0007685:3552
	78:14:0007685:3553, 78:14:0007685:3554, 78:14:0007685:3555, 78:14:0007685:3556, 78:14:0007685:3557, 78:14:0007685:3558, 78:14:0007685:3559, 78:14:0007685:3560, 78:14:0007685:3561, 78:14:0007685:3562, 78:14:0007685:3563, 78:14:0007685:3564, 78:14:0007685:3565, 78:14:0007685:3566, 78:14:0007685:3567, 78:14:0007685:3568, 78:14:0007685:3569, 78:14:0007685:3570, 78:14:0007685:3571, 78:14:0007685:3572, 78:14:0007685:3573, 78:14:0007685:3574, 78:14:0007685:3575, 78:14:0007685:3576, 78:14:0007685:3577, 78:14:0007685:3578, 78:14:0007685:3579, 78:14:0007685:3580, 78:14:0007685:3581, 78:14:0007685:3582, 78:14:0007685:3583, 78:14:0007685:3584, 78:14:0007685:3585, 78:14:0007685:3586, 78:14:0007685:3587, 78:14:0007685:3588, 78:14:0007685:3589, 78:14:0007685:3590, 78:14:0007685:3591, 78:14:0007685:3592, 78:14:0007685:3593, 78:14:0007685:3594, 78:14:0007685:3595, 78:14:0007685:3596, 78:14:0007685:3597, 78:14:0007685:3598, 78:14:0007685:3599, 78:14:0007685:3600, 78:14:0007685:3601, 78:14:0007685:3602, 78:14:0007685:3603, 78:14:0007685:3604, 78:14:0007685:3605, 78:14:0007685:3606, 78:14:0007685:3607, 78:14:0007685:3608, 78:14:0007685:3609, 78:14:0007685:3610, 78:14:0007685:3611, 78:14:0007685:3612, 78:14:0007685:3613, 78:14:0007685:3614, 78:14:0007685:3615, 78:14:0007685:3616, 78:14:0007685:3617, 78:14:0007685:3618, 78:14:0007685:3619, 78:14:0007685:3620, 78:14:0007685:3621, 78:14:0007685:3622, 78:14:0007685:3623, 78:14:0007685:3624, 78:14:0007685:3625, 78:14:0007685:3626, 78:14:0007685:3627, 78:14:0007685:3628, 78:14:0007685:3629, 78:14:0007685:3630, 78:14:0007685:3631, 78:14:0007685:3632, 78:14:0007685:3633, 78:14:0007685:3634, 78:14:0007685:3635, 78:14:0007685:3636, 78:14:0007685:3637, 78:14:0007685:3638, 78:14:0007685:3639, 78:14:0007685:3640, 78:14:0007685:3641, 78:14:0007685:3642

ДОКУМЕНТ ПОДПИСАН
ЭЛЕКТРОННОЙ ПОДПИСЬЮ
Сертификат: 009F0BDC181A023B64597F1E2579BEFB50
Владелец: ФЕДЕРАЛЬНАЯ СЛУЖБА ГОСУДАРСТВЕННОЙ РЕГИСТРАЦИИ, КАДАСТРА И КАРТОГРАФИИ
Действителен: с 02.08.2024 по 26.10.2025

полное наименование должности		инициалы, фамилия

Здание
вид объекта недвижимости

Лист № 3 раздела 1	Всего листов раздела 1: 4	Всего разделов: 3	Всего листов выписки: 357

23.09.2025г. № КУВИ-001/2025-179008789	
Кадастровый номер:	78:14:0007685:2017

	78:14:0007685:3643, 78:14:0007685:3644, 78:14:0007685:3645, 78:14:0007685:3646, 78:14:0007685:3647, 78:14:0007685:3648, 78:14:0007685:3649, 78:14:0007685:3650, 78:14:0007685:3651, 78:14:0007685:3652, 78:14:0007685:3653, 78:14:0007685:3654, 78:14:0007685:3655, 78:14:0007685:3656, 78:14:0007685:3657, 78:14:0007685:3658, 78:14:0007685:3659, 78:14:0007685:3660, 78:14:0007685:3661, 78:14:0007685:3662, 78:14:0007685:3663, 78:14:0007685:3664, 78:14:0007685:3665, 78:14:0007685:3666, 78:14:0007685:3667, 78:14:0007685:3668, 78:14:0007685:3669, 78:14:0007685:3670, 78:14:0007685:3671, 78:14:0007685:3672, 78:14:0007685:3673, 78:14:0007685:3674, 78:14:0007685:3675, 78:14:0007685:3676, 78:14:0007685:3677, 78:14:0007685:3678, 78:14:0007685:3679, 78:14:0007685:3680, 78:14:0007685:3681, 78:14:0007685:3682, 78:14:0007685:3683, 78:14:0007685:3684, 78:14:0007685:3685, 78:14:0007685:3686, 78:14:0007685:3687, 78:14:0007685:3688, 78:14:0007685:3689, 78:14:0007685:3690, 78:14:0007685:3691, 78:14:0007685:3692, 78:14:0007685:3693, 78:14:0007685:3694, 78:14:0007685:3695, 78:14:0007685:3696, 78:14:0007685:3697, 78:14:0007685:3698, 78:14:0007685:3699, 78:14:0007685:3700, 78:14:0007685:3701, 78:14:0007685:3702, 78:14:0007685:3703, 78:14:0007685:3704, 78:14:0007685:3705, 78:14:0007685:3706, 78:14:0007685:3707, 78:14:0007685:3708, 78:14:0007685:3709, 78:14:0007685:3710, 78:14:0007685:3711, 78:14:0007685:3712, 78:14:0007685:3713, 78:14:0007685:3714, 78:14:0007685:3715, 78:14:0007685:3716, 78:14:0007685:3717, 78:14:0007685:3718, 78:14:0007685:3719, 78:14:0007685:3720, 78:14:0007685:3721, 78:14:0007685:3722, 78:14:0007685:5433, 78:14:0007685:5434, 78:14:0007685:5435, 78:14:0007685:5436, 78:14:0007685:5437, 78:14:0007685:5438, 78:14:0007685:5439, 78:14:0007685:5440, 78:14:0007685:5441, 78:14:0007685:5442
	78:14:0007685:5443, 78:14:0007685:5444, 78:00:0000000:81790
Кадастровые номера объектов недвижимости, из которых образован объект недвижимости:	данные отсутствуют
Кадастровые номера образованных объектов недвижимости:	данные отсутствуют
Сведения о включении объекта недвижимости в состав предприятия как имущественного комплекса:	данные отсутствуют
Сведения о включении объекта недвижимости в состав единого недвижимого комплекса:	данные отсутствуют
Виды разрешенного использования:	данные отсутствуют
Сведения о включении объекта недвижимости в реестр объектов культурного наследия:	данные отсутствуют
Сведения о кадастровом инженере:	дата завершения кадастровых работ: 16.11.2009
Сведения о признании многоквартирного дома аварийным и подлежащим сносу или реконструкции и (или) о признании жилого помещения, в том числе жилого дома, непригодным для проживания:	данные отсутствуют
Статус записи об объекте недвижимости:	Сведения об объекте недвижимости имеют статус "актуальные, ранее учтенные"

ДОКУМЕНТ ПОДПИСАН
ЭЛЕКТРОННОЙ ПОДПИСЬЮ
Сертификат: 009F0BDC181A023B64597F1E2579BEFB50
Владелец: ФЕДЕРАЛЬНАЯ СЛУЖБА ГОСУДАРСТВЕННОЙ РЕГИСТРАЦИИ, КАДАСТРА И КАРТОГРАФИИ
Действителен: с 02.08.2024 по 26.10.2025

полное наименование должности		инициалы, фамилия

Здание
вид объекта недвижимости

Лист № 4 раздела 1	Всего листов раздела 1: 4	Всего разделов: 3	Всего листов выписки: 357

23.09.2025г. № КУВИ-001/2025-179008789	
Кадастровый номер:	78:14:0007685:2017

Особые отметки:	Сведения, необходимые для заполнения разделов: 2 - Сведения о зарегистрированных правах; 5 - Описание местоположения объекта недвижимости; 6 - Сведения о частях объекта недвижимости, отсутствуют.
Получатель выписки:	Кононенко Анна Анатольевна

полное наименование должности	ДОКУМЕНТ ПОДПИСАН ЭЛЕКТРОННОЙ ПОДПИСЬЮ Сертификат: 009F0BDC181A023B64597F1E2579BEFB50 Владелец: ФЕДЕРАЛЬНАЯ СЛУЖБА ГОСУДАРСТВЕННОЙ РЕГИСТРАЦИИ, КАДАСТРА И КАРТОГРАФИИ Действителен: с 02.08.2024 по 26.10.2025	инициалы, фамилия

Выписка из Единого государственного реестра недвижимости об объекте недвижимости

Перечень помещений, машино-мест, расположенных в здании, сооружении

Здание
вид объекта недвижимости

Лист № 1 раздела 7	Всего листов раздела 7: 17	Всего разделов: 3	Всего листов выписки: 357

23.09.2025г. № КУВИ-001/2025-179008789	
Кадастровый номер:	78:14:0007685:2017

N п/п	Кадастровый номер помещения, машино-места	Номер этажа (этажей)	Обозначение (номер) помещения, машино-места на поэтажном плане	Назначение помещения	Вид разрешенного использования	Площадь, м2
1	78:14:0007685:3463	5	71	Жилое квартира	данные отсутствуют	117.3
2	78:14:0007685:3464	6	72	Жилое квартира	данные отсутствуют	117.3
3	78:14:0007685:3465	1	73	Жилое квартира	данные отсутствуют	56.2
4	78:14:0007685:3466	2	74	Жилое квартира	данные отсутствуют	57.4
5	78:14:0007685:3467	3	75	Жилое квартира	данные отсутствуют	57.7
6	78:14:0007685:3468	4	76	Жилое квартира	данные отсутствуют	57.7
7	78:14:0007685:3469	5	77	Жилое квартира	данные отсутствуют	57.8
8	78:14:0007685:3470	6	78	Жилое квартира	данные отсутствуют	57.7
9	78:14:0007685:3471	1	79	Жилое квартира	данные отсутствуют	70.9
10	78:14:0007685:3472	1, 2, 3, 4	7ЛК, 7ЛК, 7ЛК, 7ЛК	Нежилое	данные отсутствуют	95.6
11	78:14:0007685:3473	4	8	Жилое квартира	данные отсутствуют	72
12	78:14:0007685:3474	1	80	Жилое квартира	данные отсутствуют	24
13	78:14:0007685:3475	1	81	Жилое квартира	данные отсутствуют	67.5
14	78:14:0007685:3476	2	82	Жилое квартира	данные отсутствуют	90.2

ДОКУМЕНТ ПОДПИСАН
ЭЛЕКТРОННОЙ ПОДПИСЬЮ
Сертификат: 009F0BDC181A023B64597F1E2579BEFB50
Владелец: ФЕДЕРАЛЬНАЯ СЛУЖБА ГОСУДАРСТВЕННОЙ РЕГИСТРАЦИИ, КАДАСТРА И КАРТОГРАФИИ
Действителен: с 02.08.2024 по 26.10.2025

полное наименование должности	инициалы, фамилия

Здание
вид объекта недвижимости

Лист № 2 раздела 7	Всего листов раздела 7: 17	Всего разделов: 3	Всего листов выписки: 357

23.09.2025г. № КУВИ-001/2025-179008789	
Кадастровый номер:	78:14:0007685:2017

15	78:14:0007685:3477	2	83	Жилое квартира	данные отсутствуют	88.4
16	78:14:0007685:3478	3	84	Жилое квартира	данные отсутствуют	90.9
17	78:14:0007685:3479	3	85	Жилое квартира	данные отсутствуют	90
18	78:14:0007685:3480	4	86	Жилое квартира	данные отсутствуют	88.7
19	78:14:0007685:3481	4	87	Жилое квартира	данные отсутствуют	89.2
20	78:14:0007685:3482	5	88	Жилое квартира	данные отсутствуют	88.7
21	78:14:0007685:3483	5	89	Жилое квартира	данные отсутствуют	90
22	78:14:0007685:3484	1, 2, 3, 4	8ЛК, 8ЛК, 8ЛК, 8ЛК	Нежилое	данные отсутствуют	37.6
23	78:14:0007685:3485	5	9	Жилое квартира	данные отсутствуют	69.9
24	78:14:0007685:3486	подвал	9-Н	Нежилое	данные отсутствуют	153.8
25	78:14:0007685:3487	6	90	Жилое квартира	данные отсутствуют	88.7
26	78:14:0007685:3488	6	91	Жилое квартира	данные отсутствуют	90
27	78:14:0007685:3489	1	92	Жилое квартира	данные отсутствуют	92
28	78:14:0007685:3490	1	93	Жилое квартира	данные отсутствуют	20.8
29	78:14:0007685:3491	1	94	Жилое квартира	данные отсутствуют	91.1
30	78:14:0007685:3492	2	95	Жилое квартира	данные отсутствуют	114.3
31	78:14:0007685:3493	2	96	Жилое квартира	данные отсутствуют	92.4
32	78:14:0007685:3494	3	97	Жилое квартира	данные отсутствуют	115.6

ДОКУМЕНТ ПОДПИСАН
ЭЛЕКТРОННОЙ ПОДПИСЬЮ
Сертификат: 009F0BDC181A023B64597F1E2579BEFB50
Владелец: ФЕДЕРАЛЬНАЯ СЛУЖБА ГОСУДАРСТВЕННОЙ РЕГИСТРАЦИИ, КАДАСТРА И КАРТОГРАФИИ
Действителен: с 02.08.2024 по 26.10.2025

полное наименование должности	инициалы, фамилия

Здание
вид объекта недвижимости

Лист № 3 раздела 7	Всего листов раздела 7: 17	Всего разделов: 3	Всего листов выписки: 357

23.09.2025г. № КУВИ-001/2025-179008789	
Кадастровый номер:	78:14:0007685:2017

33	78:14:0007685:3495	3	98	Жилое квартира	данные отсутствуют	92.4
34	78:14:0007685:3496	4	99	Жилое квартира	данные отсутствуют	113.3
35	78:14:0007685:3497	1, 2, 3, 4, чердак	9ЛК, 9ЛК, 9ЛК, 9ЛК, 9ЛК	Нежилое	данные отсутствуют	110.1
36	78:14:0007685:3498	подвал	б/н1	Нежилое Общее имущество собственников помещений в многоквартирном доме	данные отсутствуют	17.2
37	78:14:0007685:3499	чердак	б/н10	Нежилое Общее имущество собственников помещений в многоквартирном доме	данные отсутствуют	44.7
38	78:14:0007685:3500	подвал	б/н11	Нежилое Общее имущество собственников помещений в многоквартирном доме	данные отсутствуют	12.5
39	78:14:0007685:3501	чердак	б/н12	Нежилое Общее имущество собственников помещений в многоквартирном доме	данные отсутствуют	295.1
40	78:14:0007685:3502	чердак	б/н13	Нежилое Общее имущество собственников помещений в многоквартирном доме	данные отсутствуют	168
41	78:14:0007685:3503	подвал	б/н14	Нежилое Общее имущество собственников помещений в многоквартирном доме	данные отсутствуют	13
42	78:14:0007685:3504	подвал	б/н15	Нежилое Общее имущество собственников помещений в многоквартирном доме	данные отсутствуют	15.3
43	78:14:0007685:3505	подвал	б/н16	Нежилое Общее имущество собственников помещений в многоквартирном доме	данные отсутствуют	15.4
44	78:14:0007685:3506	подвал	б/н17	Нежилое Общее имущество собственников помещений в многоквартирном доме	данные отсутствуют	12.5

ДОКУМЕНТ ПОДПИСАН
ЭЛЕКТРОННОЙ ПОДПИСЬЮ
Сертификат: 009F0BDC181A023B64597F1E2579BEFB50
Владелец: ФЕДЕРАЛЬНАЯ СЛУЖБА ГОСУДАРСТВЕННОЙ РЕГИСТРАЦИИ, КАДАСТРА И КАРТОГРАФИИ
Действителен: с 02.08.2024 по 26.10.2025

полное наименование должности	инициалы, фамилия

Здание
вид объекта недвижимости

Лист № 4 раздела 7	Всего листов раздела 7: 17	Всего разделов: 3	Всего листов выписки: 357

23.09.2025г. № КУВИ-001/2025-179008789	
Кадастровый номер:	78:14:0007685:2017

45	78:14:0007685:3507	подвал	б/н18	Нежилое Общее имущество собственников помещений в многоквартирном доме	данные отсутствуют	213.9
46	78:14:0007685:3508	подвал	б/н19	Нежилое Общее имущество собственников помещений в многоквартирном доме	данные отсутствуют	38.6
47	78:14:0007685:3509	подвал	б/н2	Нежилое Общее имущество собственников помещений в многоквартирном доме	данные отсутствуют	122.2
48	78:14:0007685:3510	подвал	б/н20	Нежилое Общее имущество собственников помещений в многоквартирном доме	данные отсутствуют	22.2
49	78:14:0007685:3511	подвал	б/н21	Нежилое Общее имущество собственников помещений в многоквартирном доме	данные отсутствуют	120.8
50	78:14:0007685:3512	подвал	б/н22	Нежилое Общее имущество собственников помещений в многоквартирном доме	данные отсутствуют	120.8
51	78:14:0007685:3513	подвал	б/н23	Нежилое Общее имущество собственников помещений в многоквартирном доме	данные отсутствуют	29.5
52	78:14:0007685:3514	подвал	б/н24	Нежилое Общее имущество собственников помещений в многоквартирном доме	данные отсутствуют	122.2
53	78:14:0007685:3515	чердак	б/н3	Нежилое Общее имущество собственников помещений в многоквартирном доме	данные отсутствуют	150.8
54	78:14:0007685:3516	подвал	б/н4	Нежилое Общее имущество собственников помещений в многоквартирном доме	данные отсутствуют	13
55	78:14:0007685:3517	чердак	б/н5	Нежилое Общее имущество собственников помещений в многоквартирном доме	данные отсутствуют	750.9

ДОКУМЕНТ ПОДПИСАН
ЭЛЕКТРОННОЙ ПОДПИСЬЮ
Сертификат: 009F0BDC181A023B64597F1E2579BEFB50
Владелец: ФЕДЕРАЛЬНАЯ СЛУЖБА ГОСУДАРСТВЕННОЙ РЕГИСТРАЦИИ, КАДАСТРА И КАРТОГРАФИИ
Действителен: с 02.08.2024 по 26.10.2025

полное наименование должности	инициалы, фамилия

Здание
вид объекта недвижимости

Лист № 5 раздела 7	Всего листов раздела 7: 17	Всего разделов: 3	Всего листов выписки: 357

23.09.2025г. № КУВИ-001/2025-179008789	
Кадастровый номер:	78:14:0007685:2017

56	78:14:0007685:3518	подвал, чердак	б/н6, б/н6	Нежилое Общее имущество собственников помещений в многоквартирном доме	данные отсутствуют	64.4
57	78:14:0007685:3519	чердак	б/н7	Нежилое Общее имущество собственников помещений в многоквартирном доме	данные отсутствуют	493.9
58	78:14:0007685:3520	подвал	б/н8	Нежилое Общее имущество собственников помещений в многоквартирном доме	данные отсутствуют	15.4
59	78:14:0007685:3521	чердак	б/н9	Нежилое Общее имущество собственников помещений в многоквартирном доме	данные отсутствуют	93.7
60	78:14:0007685:3522	1	101-Н	Нежилое	данные отсутствуют	66.4
61	78:14:0007685:3523	подвал	1-Н	Нежилое	данные отсутствуют	137.5
62	78:14:0007685:3524	5	10	Жилое квартира	данные отсутствуют	71.6
63	78:14:0007685:3525	подвал	10-Н	Нежилое Общее имущество собственников помещений в многоквартирном доме	данные отсутствуют	12.9
64	78:14:0007685:3526	4	100	Жилое квартира	данные отсутствуют	92.5
65	78:14:0007685:3527	5	101	Жилое квартира	данные отсутствуют	114.3
66	78:14:0007685:3528	5	102	Жилое квартира	данные отсутствуют	92.6
67	78:14:0007685:3529	6	103	Жилое квартира	данные отсутствуют	114.4
68	78:14:0007685:3530	6	104	Жилое квартира	данные отсутствуют	92.2
69	78:14:0007685:3531	1	105	Жилое квартира	данные отсутствуют	81
70	78:14:0007685:3532	1	106	Жилое квартира	данные отсутствуют	22

ДОКУМЕНТ ПОДПИСАН
ЭЛЕКТРОННОЙ ПОДПИСЬЮ
Сертификат: 009F0BDC181A023B64597F1E2579BEFB50
Владелец: ФЕДЕРАЛЬНАЯ СЛУЖБА ГОСУДАРСТВЕННОЙ РЕГИСТРАЦИИ, КАДАСТРА И КАРТОГРАФИИ
Действителен: с 02.08.2024 по 26.10.2025

полное наименование должности	инициалы, фамилия

Здание
вид объекта недвижимости

Лист № 6 раздела 7	Всего листов раздела 7: 17	Всего разделов: 3	Всего листов выписки: 357

23.09.2025г. № КУВИ-001/2025-179008789	
Кадастровый номер:	78:14:0007685:2017

71	78:14:0007685:3533	1	107	Жилое квартира	данные отсутствуют	62.8
72	78:14:0007685:3534	2	108	Жилое квартира	данные отсутствуют	85.8
73	78:14:0007685:3535	2	109	Жилое квартира	данные отсутствуют	108.6
74	78:14:0007685:3536	1, 2, 3, 4, чердак	10ЛК, 10ЛК, 10ЛК, 10ЛК, 10ЛК	Нежилое	данные отсутствуют	117.9
75	78:14:0007685:3537	6	11	Жилое квартира	данные отсутствуют	68.9
76	78:14:0007685:3538	3	110	Жилое квартира	данные отсутствуют	86.8
77	78:14:0007685:3539	3	111	Жилое квартира	данные отсутствуют	112.1
78	78:14:0007685:3540	4	112	Жилое квартира	данные отсутствуют	87.4
79	78:14:0007685:3541	4	113	Жилое квартира	данные отсутствуют	109.3
80	78:14:0007685:3542	5	114	Жилое квартира	данные отсутствуют	87.8
81	78:14:0007685:3543	5	115	Жилое квартира	данные отсутствуют	111
82	78:14:0007685:3544	6	116	Жилое квартира	данные отсутствуют	87.5
83	78:14:0007685:3545	6	117	Жилое квартира	данные отсутствуют	109
84	78:14:0007685:3546	1	118	Жилое квартира	данные отсутствуют	63
85	78:14:0007685:3547	1	119	Жилое квартира	данные отсутствуют	65.6
86	78:14:0007685:3548	1, 2, 3, 4, чердак	11ЛК, 11ЛК, 11ЛК, 11ЛК, 11ЛК	Нежилое	данные отсутствуют	112.6
87	78:14:0007685:3549	6	12	Жилое квартира	данные отсутствуют	71.5

ДОКУМЕНТ ПОДПИСАН
ЭЛЕКТРОННОЙ ПОДПИСЬЮ
Сертификат: 009F0BDC181A023B64597F1E2579BEFB50
Владелец: ФЕДЕРАЛЬНАЯ СЛУЖБА ГОСУДАРСТВЕННОЙ РЕГИСТРАЦИИ, КАДАСТРА И КАРТОГРАФИИ
Действителен: с 02.08.2024 по 26.10.2025

полное наименование должности	инициалы, фамилия

Здание
вид объекта недвижимости

Лист № 7 раздела 7	Всего листов раздела 7: 17	Всего разделов: 3	Всего листов выписки: 357

23.09.2025г. № КУВИ-001/2025-179008789	
Кадастровый номер:	78:14:0007685:2017

88	78:14:0007685:3550	1	120	Жилое квартира	данные отсутствуют	62.6
89	78:14:0007685:3551	2	121	Жилое квартира	данные отсутствуют	62.3
90	78:14:0007685:3552	2	122	Жилое квартира	данные отсутствуют	65.9
91	78:14:0007685:3553	2	123	Жилое квартира	данные отсутствуют	62.6
92	78:14:0007685:3554	3	124	Жилое квартира	данные отсутствуют	62.7
93	78:14:0007685:3555	3	125	Жилое квартира	данные отсутствуют	67.2
94	78:14:0007685:3556	3	126	Жилое квартира	данные отсутствуют	62.6
95	78:14:0007685:3557	4	127	Жилое квартира	данные отсутствуют	62.8
96	78:14:0007685:3558	4	128	Жилое квартира	данные отсутствуют	66.7
97	78:14:0007685:3559	4	129	Жилое квартира	данные отсутствуют	62.6
98	78:14:0007685:3560	1, 2, 3, 4, чердак	12ЛК, 12ЛК, 12ЛК, 12ЛК, 12ЛК	Нежилое	данные отсутствуют	123.2
99	78:14:0007685:3561	1	13	Жилое квартира	данные отсутствуют	63.4
100	78:14:0007685:3562	подвал	13-Н	Нежилое Общее имущество собственников помещений в многоквартирном доме	данные отсутствуют	24.9
101	78:14:0007685:3563	5	130	Жилое квартира	данные отсутствуют	63
102	78:14:0007685:3564	5	131	Жилое квартира	данные отсутствуют	66.6
103	78:14:0007685:3565	5	132	Жилое квартира	данные отсутствуют	61.8

полное наименование должности		инициалы, фамилия

ДОКУМЕНТ ПОДПИСАН
ЭЛЕКТРОННОЙ ПОДПИСЬЮ
Сертификат: 009F0BDC181A023B64597F1E2579BEFB50
Владелец: ФЕДЕРАЛЬНАЯ СЛУЖБА ГОСУДАРСТВЕННОЙ РЕГИСТРАЦИИ, КАДАСТРА И КАРТОГРАФИИ
Действителен: с 02.08.2024 по 26.10.2025

Здание
вид объекта недвижимости

Лист № 8 раздела 7	Всего листов раздела 7: 17	Всего разделов: 3	Всего листов выписки: 357

23.09.2025г. № КУВИ-001/2025-179008789	
Кадастровый номер:	78:14:0007685:2017

104	78:14:0007685:3566	6	133	Жилое квартира	данные отсутствуют	60.5
105	78:14:0007685:3567	6	134	Жилое квартира	данные отсутствуют	66.1
106	78:14:0007685:3568	6	135	Жилое квартира	данные отсутствуют	63.2
107	78:14:0007685:3569	1	136	Жилое квартира	данные отсутствуют	89.5
108	78:14:0007685:3570	1	137	Жилое квартира	данные отсутствуют	42
109	78:14:0007685:3571	1	138	Жилое квартира	данные отсутствуют	86.8
110	78:14:0007685:3572	2	139	Жилое квартира	данные отсутствуют	86.1
111	78:14:0007685:3573	1, 2, 3, 4, чердак	13ЛК, 13ЛК, 13ЛК, 13ЛК, 13ЛК	Нежилое	данные отсутствуют	113.4
112	78:14:0007685:3574	2	14	Жилое квартира	данные отсутствуют	71.9
113	78:14:0007685:3575	2	140	Жилое квартира	данные отсутствуют	60.6
114	78:14:0007685:3576	2	141	Жилое квартира	данные отсутствуют	86.9
115	78:14:0007685:3577	3	142	Жилое квартира	данные отсутствуют	86.4
116	78:14:0007685:3578	3	143	Жилое квартира	данные отсутствуют	62.1
117	78:14:0007685:3579	3	144	Жилое квартира	данные отсутствуют	85.9
118	78:14:0007685:3580	4	145	Жилое квартира	данные отсутствуют	87.1
119	78:14:0007685:3581	4	146	Жилое квартира	данные отсутствуют	60.5
120	78:14:0007685:3582	4	147	Жилое квартира	данные отсутствуют	86.6

ДОКУМЕНТ ПОДПИСАН
ЭЛЕКТРОННОЙ ПОДПИСЬЮ
Сертификат: 009F0BDC181A023B64597F1E2579BEFB50
Владелец: ФЕДЕРАЛЬНАЯ СЛУЖБА ГОСУДАРСТВЕННОЙ РЕГИСТРАЦИИ, КАДАСТРА И КАРТОГРАФИИ
Действителен: с 02.08.2024 по 26.10.2025

полное наименование должности	инициалы, фамилия

Здание
вид объекта недвижимости

Лист № 9 раздела 7	Всего листов раздела 7: 17	Всего разделов: 3	Всего листов выписки: 357

23.09.2025г. № КУВИ-001/2025-179008789	
Кадастровый номер:	78:14:0007685:2017

121	78:14:0007685:3583	5	148	Жилое квартира	данные отсутствуют	87
122	78:14:0007685:3584	5	149	Жилое квартира	данные отсутствуют	61.1
123	78:14:0007685:3585	1, 2, 3, 4, чердак	14ЛК, 14ЛК, 14ЛК, 14ЛК, 14ЛК	Нежилое	данные отсутствуют	114.1
124	78:14:0007685:3586	2	15	Жилое квартира	данные отсутствуют	95.2
125	78:14:0007685:3587	подвал	15-Н	Нежилое	данные отсутствуют	64
126	78:14:0007685:3588	5	150	Жилое квартира	данные отсутствуют	87
127	78:14:0007685:3589	6	151	Жилое квартира	данные отсутствуют	86.5
128	78:14:0007685:3590	6	152	Жилое квартира	данные отсутствуют	60.9
129	78:14:0007685:3591	6	153	Жилое квартира	данные отсутствуют	87
130	78:14:0007685:3592	2	155	Жилое квартира	данные отсутствуют	84.5
131	78:14:0007685:3593	3	156	Жилое квартира	данные отсутствуют	97.5
132	78:14:0007685:3594	3	157	Жилое квартира	данные отсутствуют	84.8
133	78:14:0007685:3595	4	158	Жилое квартира	данные отсутствуют	98.6
134	78:14:0007685:3596	4	159	Жилое квартира	данные отсутствуют	85
135	78:14:0007685:3597	1, 2, 3, 4, чердак	15ЛК, 15ЛК, 15ЛК, 15ЛК, 15ЛК	Нежилое	данные отсутствуют	137.7
136	78:14:0007685:3598	3	16	Жилое квартира	данные отсутствуют	71.9
137	78:14:0007685:3599	подвал	16-Н	Нежилое Общее имущество собственников помещений в многоквартирном доме	данные отсутствуют	41

ДОКУМЕНТ ПОДПИСАН
ЭЛЕКТРОННОЙ ПОДПИСЬЮ
Сертификат: 009F0BDC181A023B64597F1E2579BEFB50
Владелец: ФЕДЕРАЛЬНАЯ СЛУЖБА ГОСУДАРСТВЕННОЙ РЕГИСТРАЦИИ, КАДАСТРА И КАРТОГРАФИИ
Действителен: с 02.08.2024 по 26.10.2025

полное наименование должности	инициалы, фамилия

Здание
вид объекта недвижимости

Лист № 10 раздела 7	Всего листов раздела 7: 17	Всего разделов: 3	Всего листов выписки: 357

23.09.2025г. № КУВИ-001/2025-179008789	
Кадастровый номер:	78:14:0007685:2017

138	78:14:0007685:3600	5	160	Жилое квартира	данные отсутствуют	98.2
139	78:14:0007685:3601	5	161	Жилое квартира	данные отсутствуют	86
140	78:14:0007685:3602	6	162	Жилое квартира	данные отсутствуют	98.8
141	78:14:0007685:3603	6	163	Жилое квартира	данные отсутствуют	86
142	78:14:0007685:3604	7	164	Жилое квартира	данные отсутствуют	82.4
143	78:14:0007685:3605	7	165	Жилое квартира	данные отсутствуют	85.1
144	78:14:0007685:3606	8	166	Жилое квартира	данные отсутствуют	126
145	78:14:0007685:3607	8	167	Жилое квартира	данные отсутствуют	85.7
146	78:14:0007685:3608	9	168	Жилое квартира	данные отсутствуют	125.9
147	78:14:0007685:3609	9	169	Жилое квартира	данные отсутствуют	84.7
148	78:14:0007685:3610	1, 2, 3, 4, чердак	16ЛК, 16ЛК, 16ЛК, 16ЛК, 16ЛК	Нежилое	данные отсутствуют	136
149	78:14:0007685:3611	3	17	Жилое квартира	данные отсутствуют	95
150	78:14:0007685:3612	подвал	17-Н	Нежилое	данные отсутствуют	63.5
151	78:14:0007685:3613	1	170	Жилое квартира	данные отсутствуют	59.4
152	78:14:0007685:3614	2	171	Жилое квартира	данные отсутствуют	59.4
153	78:14:0007685:3615	3	172	Жилое квартира	данные отсутствуют	60
154	78:14:0007685:3616	3	173	Жилое квартира	данные отсутствуют	90.5

ДОКУМЕНТ ПОДПИСАН
ЭЛЕКТРОННОЙ ПОДПИСЬЮ
Сертификат: 009F0BDC181A023B64597F1E2579BEFB50
Владелец: ФЕДЕРАЛЬНАЯ СЛУЖБА ГОСУДАРСТВЕННОЙ РЕГИСТРАЦИИ, КАДАСТРА И КАРТОГРАФИИ
Действителен: с 02.08.2024 по 26.10.2025

полное наименование должности	инициалы, фамилия

Здание
вид объекта недвижимости

Лист № 11 раздела 7	Всего листов раздела 7: 17	Всего разделов: 3	Всего листов выписки: 357

23.09.2025г. № КУВИ-001/2025-179008789	
Кадастровый номер:	78:14:0007685:2017

155	78:14:0007685:3617	4	174	Жилое квартира	данные отсутствуют	60.1
156	78:14:0007685:3618	4	175	Жилое квартира	данные отсутствуют	89.6
157	78:14:0007685:3619	5	176	Жилое квартира	данные отсутствуют	60.2
158	78:14:0007685:3620	5	177	Жилое квартира	данные отсутствуют	90.5
159	78:14:0007685:3621	6	178	Жилое квартира	данные отсутствуют	60.5
160	78:14:0007685:3622	6	179	Жилое квартира	данные отсутствуют	90.8
161	78:14:0007685:3623	4	18	Жилое квартира	данные отсутствуют	70.9
162	78:14:0007685:3624	подвал	18-Н	Нежилое Общее имущество собственников помещений в многоквартирном доме	данные отсутствуют	29.4
163	78:14:0007685:3625	7	180	Жилое квартира	данные отсутствуют	72.2
164	78:14:0007685:3626	4	19	Жилое квартира	данные отсутствуют	95.3
165	78:14:0007685:3627	подвал	19-Н	Нежилое	данные отсутствуют	95
166	78:14:0007685:3628	1, 2, 3, 4, чердак	1ЛК, 1ЛК, 1ЛК, 1ЛК, 1ЛК	Нежилое	данные отсутствуют	109.1
167	78:14:0007685:3629	1	2	Жилое квартира	данные отсутствуют	69.7
168	78:14:0007685:3630	5	20	Жилое квартира	данные отсутствуют	71.3
169	78:14:0007685:3631	5	21	Жилое квартира	данные отсутствуют	95.6
170	78:14:0007685:3632	6	22	Жилое квартира	данные отсутствуют	71.4
171	78:14:0007685:3633	6	23	Жилое квартира	данные отсутствуют	95.6

ДОКУМЕНТ ПОДПИСАН
ЭЛЕКТРОННОЙ ПОДПИСЬЮ
Сертификат: 009F0BDC181A023B64597F1E2579BEFB50
Владелец: ФЕДЕРАЛЬНАЯ СЛУЖБА ГОСУДАРСТВЕННОЙ РЕГИСТРАЦИИ, КАДАСТРА И КАРТОГРАФИИ
Действителен: с 02.08.2024 по 26.10.2025

полное наименование должности	инициалы, фамилия

Здание
вид объекта недвижимости

Лист № 12 раздела 7	Всего листов раздела 7: 17	Всего разделов: 3	Всего листов выписки: 357

23.09.2025г. № КУВИ-001/2025-179008789	
Кадастровый номер:	78:14:0007685:2017

172	78:14:0007685:3634	подвал	23-Н	Нежилое	данные отсутствуют	62.8
173	78:14:0007685:3635	2	24	Жилое квартира	данные отсутствуют	55.4
174	78:14:0007685:3636	подвал	24-Н	Нежилое Общее имущество собственников помещений в многоквартирном доме	данные отсутствуют	26.5
175	78:14:0007685:3637	3	25	Жилое квартира	данные отсутствуют	56
176	78:14:0007685:3638	подвал	25-Н	Нежилое	данные отсутствуют	54.2
177	78:14:0007685:3639	4	26	Жилое квартира	данные отсутствуют	55.3
178	78:14:0007685:3640	2	27	Жилое квартира	данные отсутствуют	100.3
179	78:14:0007685:3641	3	28	Жилое квартира	данные отсутствуют	98.9
180	78:14:0007685:3642	подвал	28-Н	Нежилое	данные отсутствуют	66.9
181	78:14:0007685:3643	4	29	Жилое квартира	данные отсутствуют	99
182	78:14:0007685:3644	1	29-Н	Нежилое	данные отсутствуют	13.4
183	78:14:0007685:3645	1, 2, 3, 4, чердак	2ЛК, 2ЛК, 2ЛК, 2ЛК, 2ЛК	Нежилое	данные отсутствуют	109.1
184	78:14:0007685:3646	2	3	Жилое квартира	данные отсутствуют	70.9
185	78:14:0007685:3647	подвал	3-Н	Нежилое Общее имущество собственников помещений в многоквартирном доме	данные отсутствуют	13
186	78:14:0007685:3648	5	30	Жилое квартира	данные отсутствуют	158
187	78:14:0007685:3649	1	30-Н	Нежилое	данные отсутствуют	129.3
188	78:14:0007685:3650	5	31	Жилое квартира	данные отсутствуют	99.3
189	78:14:0007685:3651	1	31-Н	Нежилое	данные отсутствуют	169.9

ДОКУМЕНТ ПОДПИСАН
ЭЛЕКТРОННОЙ ПОДПИСЬЮ
Сертификат: 009F0BDC181A023B64597F1E2579BEFB50
Владелец: ФЕДЕРАЛЬНАЯ СЛУЖБА ГОСУДАРСТВЕННОЙ РЕГИСТРАЦИИ, КАДАСТРА И КАРТОГРАФИИ
Действителен: с 02.08.2024 по 26.10.2025

полное наименование должности	инициалы, фамилия

Здание
вид объекта недвижимости

Лист № 13 раздела 7	Всего листов раздела 7: 17	Всего разделов: 3	Всего листов выписки: 357

23.09.2025г. № КУВИ-001/2025-179008789	
Кадастровый номер:	78:14:0007685:2017

190	78:14:0007685:3652	6	32	Жилое квартира	данные отсутствуют	158.5
191	78:14:0007685:3653	1	32-Н	Нежилое Общее имущество собственников помещений в многоквартирном доме	данные отсутствуют	8.2
192	78:14:0007685:3654	6	33	Жилое квартира	данные отсутствуют	96.7
193	78:14:0007685:3655	1	33-Н	Нежилое	данные отсутствуют	161.9
194	78:14:0007685:3656	7	34	Жилое квартира	данные отсутствуют	153.1
195	78:14:0007685:3657	1	34-Н	Нежилое	данные отсутствуют	173.3
196	78:14:0007685:3658	7	35	Жилое квартира	данные отсутствуют	278
197	78:14:0007685:3659	подвал, 1	35-Н, 35-Н	Нежилое	данные отсутствуют	356.7
198	78:14:0007685:3660	2	36	Жилое квартира	данные отсутствуют	84.5
199	78:14:0007685:3661	1	36-Н	Нежилое Общее имущество собственников помещений в многоквартирном доме	данные отсутствуют	8.6
200	78:14:0007685:3662	2	37	Жилое квартира	данные отсутствуют	107.8
201	78:14:0007685:3663	1	37-Н	Нежилое	данные отсутствуют	86.8
202	78:14:0007685:3664	3	38	Жилое квартира	данные отсутствуют	85.6
203	78:14:0007685:3665	1, 2	38-Н, 38-Н	Нежилое	данные отсутствуют	365.4
204	78:14:0007685:3666	3	39	Жилое квартира	данные отсутствуют	107.5
205	78:14:0007685:3667	1, 2, 3, 4, чердак	3ЛК, 3ЛК, 3ЛК, 3ЛК, 3ЛК	Нежилое	данные отсутствуют	118.6
206	78:14:0007685:3668	2	4	Жилое квартира	данные отсутствуют	70.7
207	78:14:0007685:3669	4	40	Жилое квартира	данные отсутствуют	83.8

ДОКУМЕНТ ПОДПИСАН
ЭЛЕКТРОННОЙ ПОДПИСЬЮ
Сертификат: 009F0BDC181A023B64597F1E2579BEFB50
Владелец: ФЕДЕРАЛЬНАЯ СЛУЖБА ГОСУДАРСТВЕННОЙ РЕГИСТРАЦИИ, КАДАСТРА И КАРТОГРАФИИ
Действителен: с 02.08.2024 по 26.10.2025

полное наименование должности	инициалы, фамилия

Здание
вид объекта недвижимости

Лист № 14 раздела 7	Всего листов раздела 7: 17	Всего разделов: 3	Всего листов выписки: 357

23.09.2025г. № КУВИ-001/2025-179008789	
Кадастровый номер:	78:14:0007685:2017

208	78:14:0007685:3670	подвал	40-Н	Нежилое	данные отсутствуют	71
209	78:14:0007685:3671	4	41	Жилое квартира	данные отсутствуют	107.1
210	78:14:0007685:3672	5	42	Жилое квартира	данные отсутствуют	82.3
211	78:14:0007685:3673	1	42-Н	Нежилое	данные отсутствуют	8.5
212	78:14:0007685:3674	5	43	Жилое квартира	данные отсутствуют	107.1
213	78:14:0007685:3675	чердак	43-Н	Нежилое Общее имущество собственников помещений в многоквартирном доме	данные отсутствуют	10.7
214	78:14:0007685:3676	6	44	Жилое квартира	данные отсутствуют	84.4
215	78:14:0007685:3677	чердак	44-Н	Нежилое Общее имущество собственников помещений в многоквартирном доме	данные отсутствуют	10.7
216	78:14:0007685:3678	6	45	Жилое квартира	данные отсутствуют	107.4
217	78:14:0007685:3679	чердак	45-Н	Нежилое Общее имущество собственников помещений в многоквартирном доме	данные отсутствуют	10.8
218	78:14:0007685:3680	2	46	Жилое квартира	данные отсутствуют	108.4
219	78:14:0007685:3681	чердак	46-Н	Нежилое Общее имущество собственников помещений в многоквартирном доме	данные отсутствуют	10.4
220	78:14:0007685:3682	2	47	Жилое квартира	данные отсутствуют	85.1
221	78:14:0007685:3683	чердак	47-Н	Нежилое Общее имущество собственников помещений в многоквартирном доме	данные отсутствуют	14.4
222	78:14:0007685:3684	3	48	Жилое квартира	данные отсутствуют	109.4

ДОКУМЕНТ ПОДПИСАН
ЭЛЕКТРОННОЙ ПОДПИСЬЮ
Сертификат: 009F0BDC181A023B64597F1E2579BEFB50
Владелец: ФЕДЕРАЛЬНАЯ СЛУЖБА ГОСУДАРСТВЕННОЙ РЕГИСТРАЦИИ, КАДАСТРА И КАРТОГРАФИИ
Действителен: с 02.08.2024 по 26.10.2025

полное наименование должности	инициалы, фамилия

Здание
вид объекта недвижимости

Лист № 15 раздела 7	Всего листов раздела 7: 17	Всего разделов: 3	Всего листов выписки: 357

23.09.2025г. № КУВИ-001/2025-179008789	
Кадастровый номер:	78:14:0007685:2017

223	78:14:0007685:3685	чердак	48-Н	Нежилое Общее имущество собственников помещений в многоквартирном доме	данные отсутствуют	10.5
224	78:14:0007685:3686	3	49	Жилое квартира	данные отсутствуют	86.3
225	78:14:0007685:3687	чердак	49-Н	Нежилое Общее имущество собственников помещений в многоквартирном доме	данные отсутствуют	10.3
226	78:14:0007685:3688	1, 2, 3, 4	4ЛК, 4ЛК, 4ЛК, 4ЛК	Нежилое	данные отсутствуют	112.3
227	78:14:0007685:3689	3	5	Жилое квартира	данные отсутствуют	70.2
228	78:14:0007685:3690	подвал	5-Н	Нежилое	данные отсутствуют	154.8
229	78:14:0007685:3691	4	50	Жилое квартира	данные отсутствуют	110
230	78:14:0007685:3692	чердак	50-Н	Нежилое Общее имущество собственников помещений в многоквартирном доме	данные отсутствуют	10.2
231	78:14:0007685:3693	4	51	Жилое квартира	данные отсутствуют	79.6
232	78:14:0007685:3694	чердак	51-Н	Нежилое Общее имущество собственников помещений в многоквартирном доме	данные отсутствуют	10.6
233	78:14:0007685:3695	5	52	Жилое квартира	данные отсутствуют	102.8
234	78:14:0007685:3696	чердак	52-Н	Нежилое Общее имущество собственников помещений в многоквартирном доме	данные отсутствуют	10.6
235	78:14:0007685:3697	5	53	Жилое квартира	данные отсутствуют	85.4
236	78:14:0007685:3698	чердак	53-Н	Нежилое Общее имущество собственников помещений в многоквартирном доме	данные отсутствуют	10.9
237	78:14:0007685:3699	6	54	Жилое квартира	данные отсутствуют	107.9

ДОКУМЕНТ ПОДПИСАН
ЭЛЕКТРОННОЙ ПОДПИСЬЮ
Сертификат: 009F0BDC181A023B64597F1E2579BEFB50
Владелец: ФЕДЕРАЛЬНАЯ СЛУЖБА ГОСУДАРСТВЕННОЙ РЕГИСТРАЦИИ, КАДАСТРА И КАРТОГРАФИИ
Действителен: с 02.08.2024 по 26.10.2025

полное наименование должности	инициалы, фамилия

Здание
вид объекта недвижимости

Лист № 16 раздела 7	Всего листов раздела 7: 17	Всего разделов: 3	Всего листов выписки: 357

23.09.2025г. № КУВИ-001/2025-179008789	
Кадастровый номер:	78:14:0007685:2017

238	78:14:0007685:3700	чердак	54-Н	Нежилое Общее имущество собственников помещений в многоквартирном доме	данные отсутствуют	10.6
239	78:14:0007685:3701	6	55	Жилое квартира	данные отсутствуют	85.6
240	78:14:0007685:3702	1	55-Н	Нежилое Общее имущество собственников помещений в многоквартирном доме	данные отсутствуют	13.4
241	78:14:0007685:3703	2	56	Жилое квартира	данные отсутствуют	99.5
242	78:14:0007685:3704	3	57	Жилое квартира	данные отсутствуют	98.3
243	78:14:0007685:3705	4	58	Жилое квартира	данные отсутствуют	101.6
244	78:14:0007685:3706	5	59	Жилое квартира	данные отсутствуют	102.2
245	78:14:0007685:3707	1, 2, 3, 4	5ЛК, 5ЛК, 5ЛК, 5ЛК	Нежилое Общее имущество собственников помещений в многоквартирном доме	данные отсутствуют	42.4
246	78:14:0007685:3708	3	6	Жилое квартира	данные отсутствуют	70.6
247	78:14:0007685:3709	5	60	Жилое квартира	данные отсутствуют	159.8
248	78:14:0007685:3710	6	61	Жилое квартира	данные отсутствуют	102.6
249	78:14:0007685:3711	6	62	Жилое квартира	данные отсутствуют	158.2
250	78:14:0007685:3712	7	63	Жилое квартира	данные отсутствуют	286.4
251	78:14:0007685:3713	7	64	Жилое квартира	данные отсутствуют	155.4
252	78:14:0007685:3714	2	65	Жилое квартира	данные отсутствуют	56.4

ДОКУМЕНТ ПОДПИСАН
ЭЛЕКТРОННОЙ ПОДПИСЬЮ
Сертификат: 009F0BDC181A023B64597F1E2579BEFB50
Владелец: ФЕДЕРАЛЬНАЯ СЛУЖБА ГОСУДАРСТВЕННОЙ РЕГИСТРАЦИИ, КАДАСТРА И КАРТОГРАФИИ
Действителен: с 02.08.2024 по 26.10.2025

полное наименование должности	инициалы, фамилия

Здание
вид объекта недвижимости

Лист № 17 раздела 7	Всего листов раздела 7: 17	Всего разделов: 3	Всего листов выписки: 357

23.09.2025г. № КУВИ-001/2025-179008789	
Кадастровый номер:	78:14:0007685:2017

253	78:14:0007685:3715	3	66	Жилое квартира	данные отсутствуют	56.8
254	78:14:0007685:3716	4	67	Жилое квартира	данные отсутствуют	57
255	78:14:0007685:3717	2	68	Жилое квартира	данные отсутствуют	117.6
256	78:14:0007685:3718	3	69	Жилое квартира	данные отсутствуют	114.3
257	78:14:0007685:3719	1, 2, 3, чердак	6ЛК, 6ЛК, 6ЛК, 6ЛК	Нежилое	данные отсутствуют	101.3
258	78:14:0007685:3720	4	7	Жилое квартира	данные отсутствуют	70
259	78:14:0007685:3721	подвал	7-Н	Нежилое	данные отсутствуют	156.3
260	78:14:0007685:3722	4	70	Жилое квартира	данные отсутствуют	117
261	78:14:0007685:5433	подвал	11-Н	Нежилое	данные отсутствуют	12.5
262	78:14:0007685:5434	подвал	14-Н	Нежилое	данные отсутствуют	213.9
263	78:14:0007685:5435	подвал	2-Н	Нежилое	данные отсутствуют	122.2
264	78:14:0007685:5436	подвал	20-Н	Нежилое	данные отсутствуют	38.6
265	78:14:0007685:5437	подвал	21-Н	Нежилое	данные отсутствуют	22.2
266	78:14:0007685:5438	подвал	22-Н	Нежилое	данные отсутствуют	120.8
267	78:14:0007685:5439	2	39-Н	Нежилое	данные отсутствуют	185.2
268	78:14:0007685:5440	подвал	4-Н	Нежилое	данные отсутствуют	13
269	78:14:0007685:5441	подвал	6-Н	Нежилое	данные отсутствуют	15.3
270	78:14:0007685:5442	подвал	8-Н	Нежилое	данные отсутствуют	15.4
271	78:14:0007685:5443	подвал	б/н26	Нежилое Общее имущество собственников помещений в многоквартирном доме	данные отсутствуют	30.5
272	78:14:0007685:5444	подвал	б/н27	Нежилое Общее имущество собственников помещений в многоквартирном доме	данные отсутствуют	29.5
273	78:00:0000000:81790	1-2	38Н, 39Н	Нежилое	данные отсутствуют	359.8

ДОКУМЕНТ ПОДПИСАН
ЭЛЕКТРОННОЙ ПОДПИСЬЮ
Сертификат: 009F0BDC181A023B64597F1E2579BEFB50
Владелец: ФЕДЕРАЛЬНАЯ СЛУЖБА ГОСУДАРСТВЕННОЙ РЕГИСТРАЦИИ, КАДАСТРА И КАРТОГРАФИИ
Действителен: с 02.08.2024 по 26.10.2025

полное наименование должности	инициалы, фамилия


Выписка из Единого государственного реестра недвижимости об объекте недвижимости

План расположения помещения, машино-места на этаже (плане этажа)

Здание
вид объекта недвижимости

Лист № 1 раздела 8	Всего листов раздела 8: 336	Всего разделов: 3	Всего листов выписки: 357

23.09.2025г. № КУВИ-001/2025-179008789	
Кадастровый номер: 78:14:0007685:2017	Номер этажа (этажей): 5

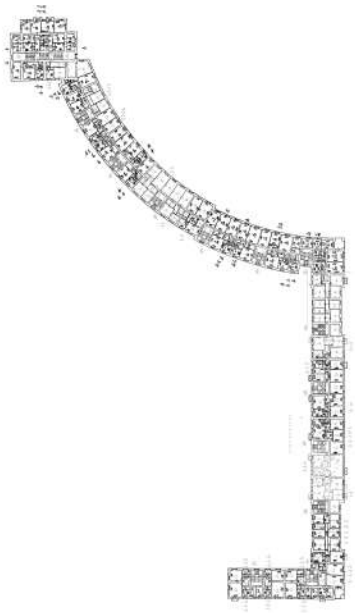

Масштаб 1


ДОКУМЕНТ ПОДПИСАН
ЭЛЕКТРОННОЙ ПОДПИСЬЮ
Сертификат: 009F0BDC181A023B64597F1E2579BEFB50
Владелец: ФЕДЕРАЛЬНАЯ СЛУЖБА ГОСУДАРСТВЕННОЙ РЕГИСТРАЦИИ, КАДАСТРА И КАРТОГРАФИИ
Действителен: с 02.08.2024 по 26.10.2025

полное наименование должности		инициалы, фамилия

Здание
вид объекта недвижимости

Лист № 2 раздела 8	Всего листов раздела 8: 336	Всего разделов: 3	Всего листов выписки: 357

23.09.2025г. № КУВИ-001/2025-179008789	
Кадастровый номер: 78:14:0007685:2017	Номер этажа (этажей): 6

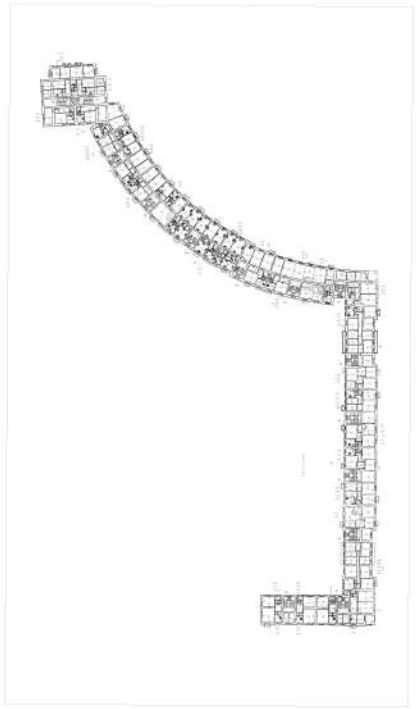

Масштаб 1


ДОКУМЕНТ ПОДПИСАН
ЭЛЕКТРОННОЙ ПОДПИСЬЮ
Сертификат: 009F0BDC181A023B64597F1E2579BEFB50
Владелец: ФЕДЕРАЛЬНАЯ СЛУЖБА ГОСУДАРСТВЕННОЙ РЕГИСТРАЦИИ, КАДАСТРА И КАРТОГРАФИИ
Действителен: с 02.08.2024 по 26.10.2025

полное наименование должности		инициалы, фамилия

Здание
вид объекта недвижимости

Лист № 3 раздела 8	Всего листов раздела 8: 336	Всего разделов: 3	Всего листов выписки: 357

23.09.2025г. № КУВИ-001/2025-179008789	
Кадастровый номер: 78:14:0007685:2017	Номер этажа (этажей): 1

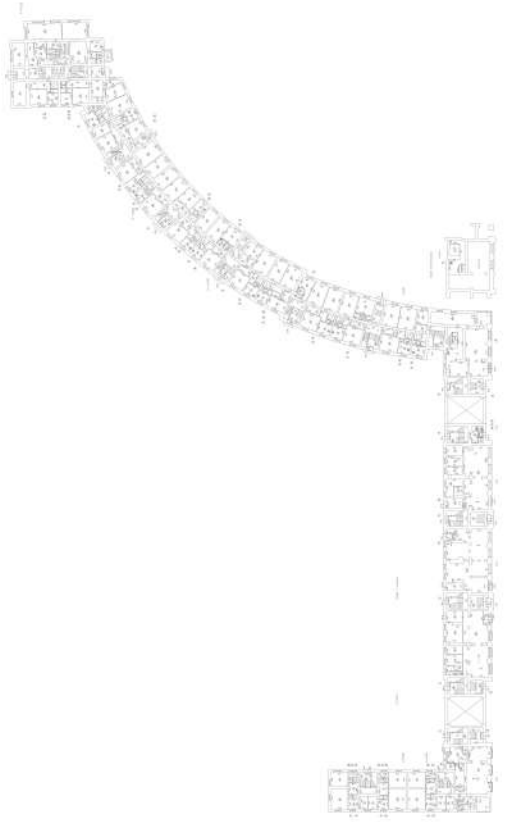

Масштаб 1


ДОКУМЕНТ ПОДПИСАН
ЭЛЕКТРОННОЙ ПОДПИСЬЮ
Сертификат: 009F0BDC181A023B64597F1E2579BEFB50
Владелец: ФЕДЕРАЛЬНАЯ СЛУЖБА ГОСУДАРСТВЕННОЙ РЕГИСТРАЦИИ, КАДАСТРА И КАРТОГРАФИИ
Действителен: с 02.08.2024 по 26.10.2025

полное наименование должности		инициалы, фамилия

Здание
вид объекта недвижимости

Лист № 4 раздела 8	Всего листов раздела 8: 336	Всего разделов: 3	Всего листов выписки: 357

23.09.2025г. № КУВИ-001/2025-179008789	
Кадастровый номер: 78:14:0007685:2017	Номер этажа (этажей): 2

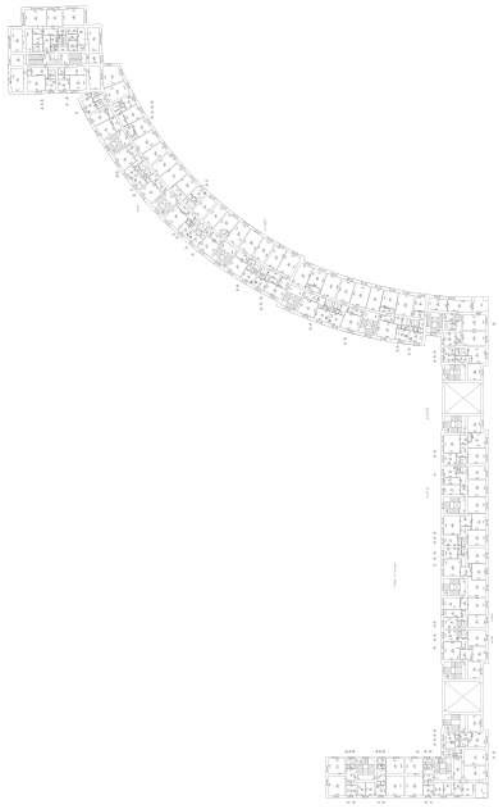

Масштаб 1


ДОКУМЕНТ ПОДПИСАН
ЭЛЕКТРОННОЙ ПОДПИСЬЮ
Сертификат: 009F0BDC181A023B64597F1E2579BEFB50
Владелец: ФЕДЕРАЛЬНАЯ СЛУЖБА ГОСУДАРСТВЕННОЙ РЕГИСТРАЦИИ, КАДАСТРА И КАРТОГРАФИИ
Действителен: с 02.08.2024 по 26.10.2025

полное наименование должности		инициалы, фамилия

Здание
вид объекта недвижимости

Лист № 5 раздела 8	Всего листов раздела 8: 336	Всего разделов: 3	Всего листов выписки: 357

23.09.2025г. № КУВИ-001/2025-179008789	
Кадастровый номер: 78:14:0007685:2017	Номер этажа (этажей): 3

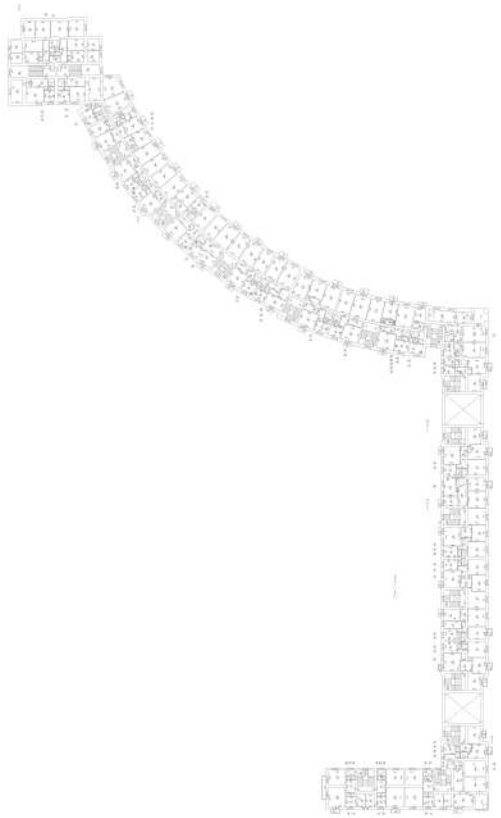

Масштаб 1


ДОКУМЕНТ ПОДПИСАН
ЭЛЕКТРОННОЙ ПОДПИСЬЮ
Сертификат: 009F0BDC181A023B64597F1E2579BEFB50
Владелец: ФЕДЕРАЛЬНАЯ СЛУЖБА ГОСУДАРСТВЕННОЙ РЕГИСТРАЦИИ, КАДАСТРА И КАРТОГРАФИИ
Действителен: с 02.08.2024 по 26.10.2025

полное наименование должности		инициалы, фамилия

Здание
вид объекта недвижимости

Лист № 6 раздела 8	Всего листов раздела 8: 336	Всего разделов: 3	Всего листов выписки: 357

23.09.2025г. № КУВИ-001/2025-179008789	
Кадастровый номер: 78:14:0007685:2017	Номер этажа (этажей): 4

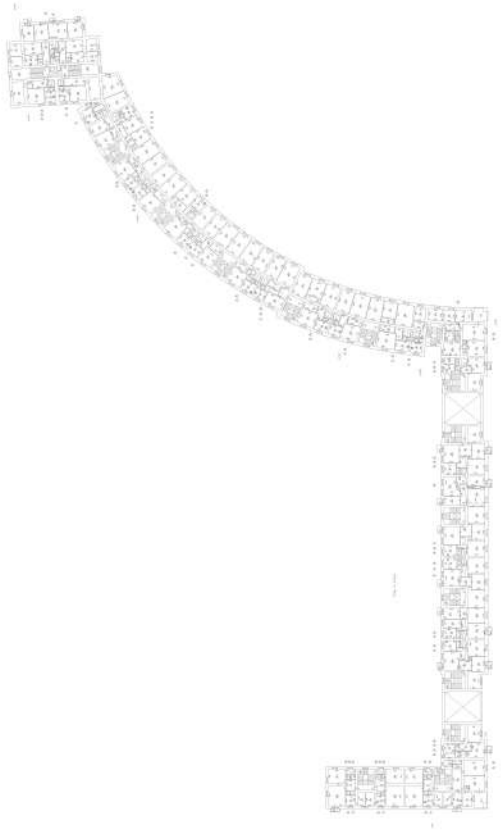

Масштаб 1


ДОКУМЕНТ ПОДПИСАН
ЭЛЕКТРОННОЙ ПОДПИСЬЮ
Сертификат: 009F0BDC181A023B64597F1E2579BEFB50
Владелец: ФЕДЕРАЛЬНАЯ СЛУЖБА ГОСУДАРСТВЕННОЙ РЕГИСТРАЦИИ, КАДАСТРА И КАРТОГРАФИИ
Действителен: с 02.08.2024 по 26.10.2025

полное наименование должности		инициалы, фамилия

Здание
вид объекта недвижимости

Лист № 7 раздела 8	Всего листов раздела 8: 336	Всего разделов: 3	Всего листов выписки: 357

23.09.2025г. № КУВИ-001/2025-179008789	
Кадастровый номер: 78:14:0007685:2017	Номер этажа (этажей): 5

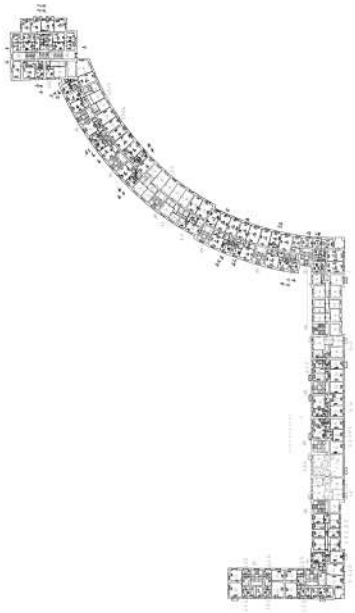

Масштаб 1


ДОКУМЕНТ ПОДПИСАН
ЭЛЕКТРОННОЙ ПОДПИСЬЮ
Сертификат: 009F0BDC181A023B64597F1E2579BEFB50
Владелец: ФЕДЕРАЛЬНАЯ СЛУЖБА ГОСУДАРСТВЕННОЙ РЕГИСТРАЦИИ, КАДАСТРА И КАРТОГРАФИИ
Действителен: с 02.08.2024 по 26.10.2025

полное наименование должности		инициалы, фамилия

Здание
вид объекта недвижимости

Лист № 8 раздела 8	Всего листов раздела 8: 336	Всего разделов: 3	Всего листов выписки: 357

23.09.2025г. № КУВИ-001/2025-179008789	
Кадастровый номер: 78:14:0007685:2017	Номер этажа (этажей): 6

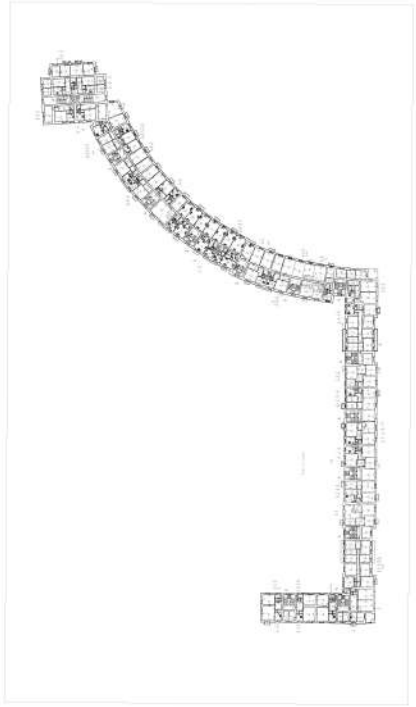

Масштаб 1


ДОКУМЕНТ ПОДПИСАН
ЭЛЕКТРОННОЙ ПОДПИСЬЮ
Сертификат: 009F0BDC181A023B64597F1E2579BEFB50
Владелец: ФЕДЕРАЛЬНАЯ СЛУЖБА ГОСУДАРСТВЕННОЙ РЕГИСТРАЦИИ, КАДАСТРА И КАРТОГРАФИИ
Действителен: с 02.08.2024 по 26.10.2025

полное наименование должности		инициалы, фамилия

Здание
вид объекта недвижимости

Лист № 9 раздела 8	Всего листов раздела 8: 336	Всего разделов: 3	Всего листов выписки: 357

23.09.2025г. № КУВИ-001/2025-179008789	
Кадастровый номер: 78:14:0007685:2017	Номер этажа (этажей): 1

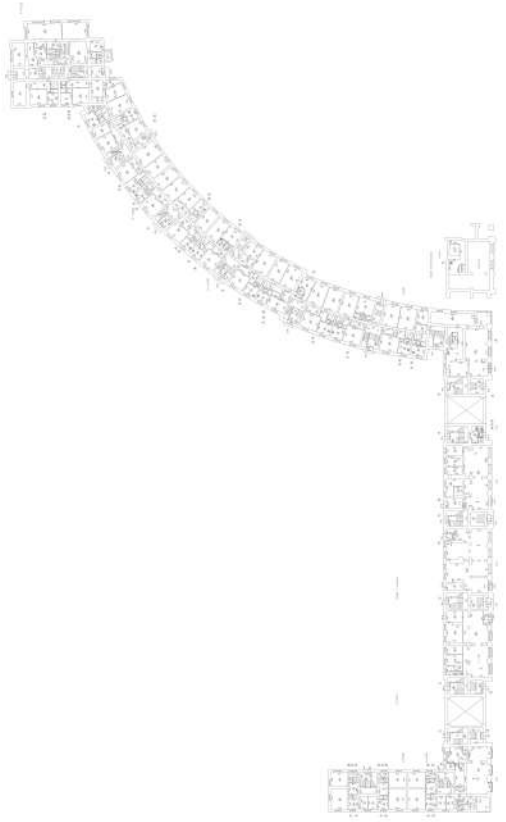

Масштаб 1


ДОКУМЕНТ ПОДПИСАН
ЭЛЕКТРОННОЙ ПОДПИСЬЮ
Сертификат: 009F0BDC181A023B64597F1E2579BEFB50
Владелец: ФЕДЕРАЛЬНАЯ СЛУЖБА ГОСУДАРСТВЕННОЙ РЕГИСТРАЦИИ, КАДАСТРА И КАРТОГРАФИИ
Действителен: с 02.08.2024 по 26.10.2025

полное наименование должности		инициалы, фамилия

Здание
вид объекта недвижимости

Лист № 10 раздела 8	Всего листов раздела 8: 336	Всего разделов: 3	Всего листов выписки: 357

23.09.2025г. № КУВИ-001/2025-179008789	
Кадастровый номер: 78:14:0007685:2017	Номер этажа (этажей): 1

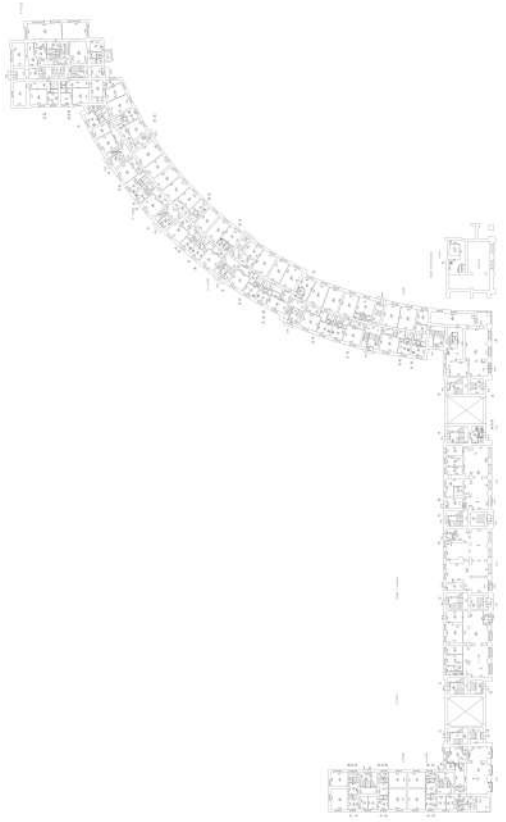

Масштаб 1


ДОКУМЕНТ ПОДПИСАН
ЭЛЕКТРОННОЙ ПОДПИСЬЮ
Сертификат: 009F0BDC181A023B64597F1E2579BEFB50
Владелец: ФЕДЕРАЛЬНАЯ СЛУЖБА ГОСУДАРСТВЕННОЙ РЕГИСТРАЦИИ, КАДАСТРА И КАРТОГРАФИИ
Действителен: с 02.08.2024 по 26.10.2025

полное наименование должности		инициалы, фамилия

Здание
вид объекта недвижимости

Лист № 11 раздела 8	Всего листов раздела 8: 336	Всего разделов: 3	Всего листов выписки: 357

23.09.2025г. № КУВИ-001/2025-179008789	
Кадастровый номер: 78:14:0007685:2017	Номер этажа (этажей): 2

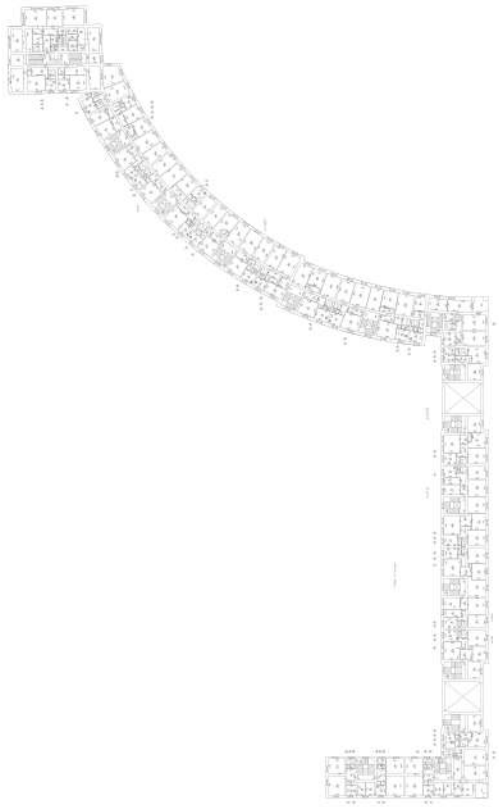

Масштаб 1


ДОКУМЕНТ ПОДПИСАН
ЭЛЕКТРОННОЙ ПОДПИСЬЮ
Сертификат: 009F0BDC181A023B64597F1E2579BEFB50
Владелец: ФЕДЕРАЛЬНАЯ СЛУЖБА ГОСУДАРСТВЕННОЙ РЕГИСТРАЦИИ, КАДАСТРА И КАРТОГРАФИИ
Действителен: с 02.08.2024 по 26.10.2025

полное наименование должности		инициалы, фамилия

Здание
вид объекта недвижимости

Лист № 12 раздела 8	Всего листов раздела 8: 336	Всего разделов: 3	Всего листов выписки: 357

23.09.2025г. № КУВИ-001/2025-179008789	
Кадастровый номер: 78:14:0007685:2017	Номер этажа (этажей): 3

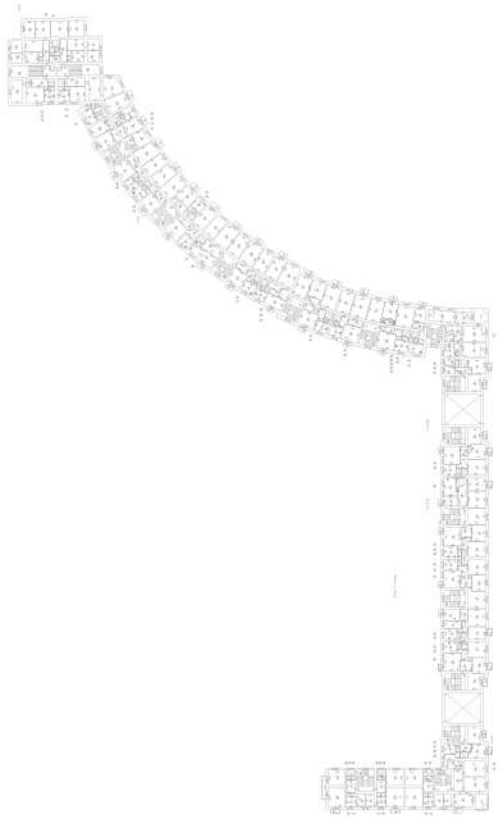

Масштаб 1


ДОКУМЕНТ ПОДПИСАН
ЭЛЕКТРОННОЙ ПОДПИСЬЮ
Сертификат: 009F0BDC181A023B64597F1E2579BEFB50
Владелец: ФЕДЕРАЛЬНАЯ СЛУЖБА ГОСУДАРСТВЕННОЙ РЕГИСТРАЦИИ, КАДАСТРА И КАРТОГРАФИИ
Действителен: с 02.08.2024 по 26.10.2025

полное наименование должности		инициалы, фамилия

Здание
вид объекта недвижимости

Лист № 13 раздела 8	Всего листов раздела 8: 336	Всего разделов: 3	Всего листов выписки: 357

23.09.2025г. № КУВИ-001/2025-179008789	
Кадастровый номер: 78:14:0007685:2017	Номер этажа (этажей): 4

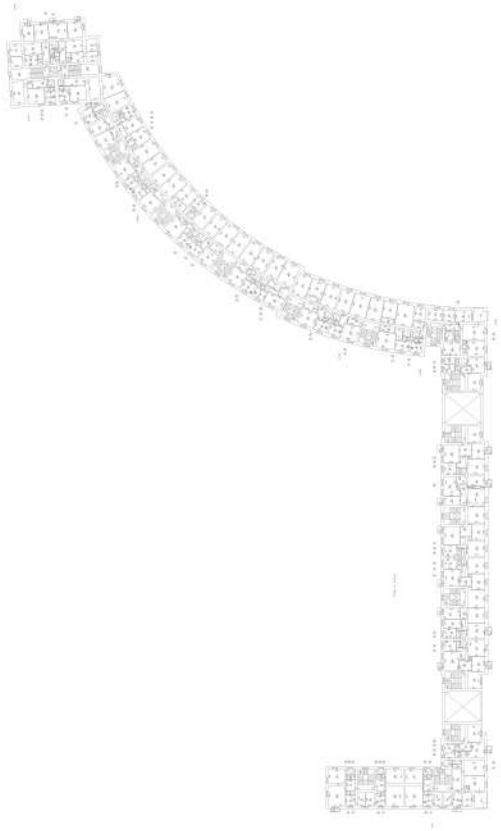

Масштаб 1

ДОКУМЕНТ ПОДПИСАН
ЭЛЕКТРОННОЙ ПОДПИСЬЮ
Сертификат: 009F0BDC181A023B64597F1E2579BEFB50
Владелец: ФЕДЕРАЛЬНАЯ СЛУЖБА ГОСУДАРСТВЕННОЙ РЕГИСТРАЦИИ, КАДАСТРА И КАРТОГРАФИИ
Действителен: с 02.08.2024 по 26.10.2025

полное наименование должности		инициалы, фамилия

Здание
вид объекта недвижимости

Лист № 14 раздела 8	Всего листов раздела 8: 336	Всего разделов: 3	Всего листов выписки: 357

23.09.2025г. № КУВИ-001/2025-179008789	
Кадастровый номер: 78:14:0007685:2017	Номер этажа (этажей): 4



Масштаб 1


полное наименование должности	ДОКУМЕНТ ПОДПИСАН ЭЛЕКТРОННОЙ ПОДПИСЬЮ Сертификат: 009F0BDC181A023B64597F1E2579BEFB50 Владелец: ФЕДЕРАЛЬНАЯ СЛУЖБА ГОСУДАРСТВЕННОЙ РЕГИСТРАЦИИ, КАДАСТРА И КАРТОГРАФИИ Действителен: с 02.08.2024 по 26.10.2025	инициалы, фамилия

Здание
вид объекта недвижимости

Лист № 15 раздела 8	Всего листов раздела 8: 336	Всего разделов: 3	Всего листов выписки: 357

23.09.2025г. № КУВИ-001/2025-179008789	
Кадастровый номер: 78:14:0007685:2017	Номер этажа (этажей): 1

План здания, сооружения, план этажа,
фрагмент плана здания, сооружения, этажа

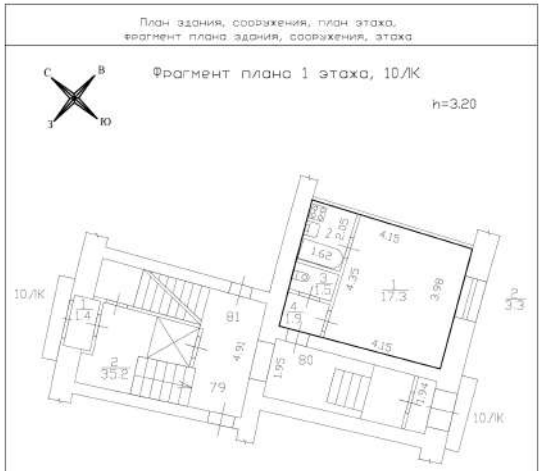

Масштаб 1:100

Условные обозначения:

	- часть границы существующего помещения
	- стена с окном и дверью
	- арка в стене
	- лестница

Масштаб 1:100

ДОКУМЕНТ ПОДПИСАН
ЭЛЕКТРОННОЙ ПОДПИСЬЮ
Сертификат: 009F0BDC181A023B64597F1E2579BEFB50
Владелец: ФЕДЕРАЛЬНАЯ СЛУЖБА ГОСУДАРСТВЕННОЙ РЕГИСТРАЦИИ, КАДАСТРА И КАРТОГРАФИИ
Действителен: с 02.08.2024 по 26.10.2025


полное наименование должности		инициалы, фамилия

Здание
вид объекта недвижимости

Лист № 16 раздела 8	Всего листов раздела 8: 336	Всего разделов: 3	Всего листов выписки: 357

23.09.2025г. № КУВИ-001/2025-179008789	
Кадастровый номер: 78:14:0007685:2017	Номер этажа (этажей): 1

План здания, сооружения, план этажа,
фрагмент плана здания, сооружения, этажа

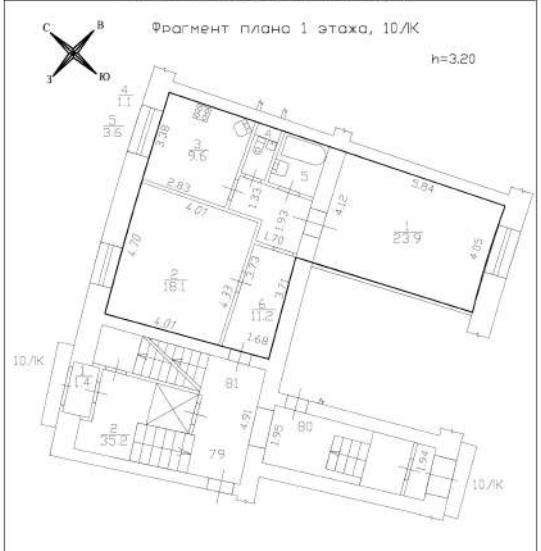

Масштаб 1:100

Условные обозначения:

———	- часть границы существующего помещения
	- стена с окном и дверью
	- арка в стене
	- лестница

Масштаб 1:100


ДОКУМЕНТ ПОДПИСАН
ЭЛЕКТРОННОЙ ПОДПИСЬЮ
Сертификат: 009F0BDC181A023B64597F1E2579BEFB50
Владелец: ФЕДЕРАЛЬНАЯ СЛУЖБА ГОСУДАРСТВЕННОЙ РЕГИСТРАЦИИ, КАДАСТРА И КАРТОГРАФИИ
Действителен: с 02.08.2024 по 26.10.2025

полное наименование должности		инициалы, фамилия

Здание
вид объекта недвижимости

Лист № 17 раздела 8	Всего листов раздела 8: 336	Всего разделов: 3	Всего листов выписки: 357

23.09.2025г. № КУВИ-001/2025-179008789	
Кадастровый номер: 78:14:0007685:2017	Номер этажа (этажей): 2

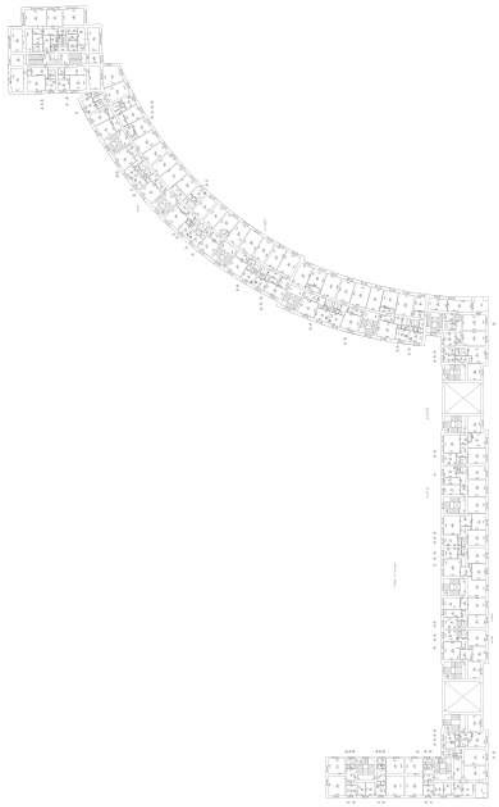

Масштаб 1


ДОКУМЕНТ ПОДПИСАН
ЭЛЕКТРОННОЙ ПОДПИСЬЮ
Сертификат: 009F0BDC181A023B64597F1E2579BEFB50
Владелец: ФЕДЕРАЛЬНАЯ СЛУЖБА ГОСУДАРСТВЕННОЙ РЕГИСТРАЦИИ, КАДАСТРА И КАРТОГРАФИИ
Действителен: с 02.08.2024 по 26.10.2025

полное наименование должности		инициалы, фамилия

Здание
вид объекта недвижимости

Лист № 18 раздела 8	Всего листов раздела 8: 336	Всего разделов: 3	Всего листов выписки: 357

23.09.2025г. № КУВИ-001/2025-179008789	
Кадастровый номер: 78:14:0007685:2017	Номер этажа (этажей): 2

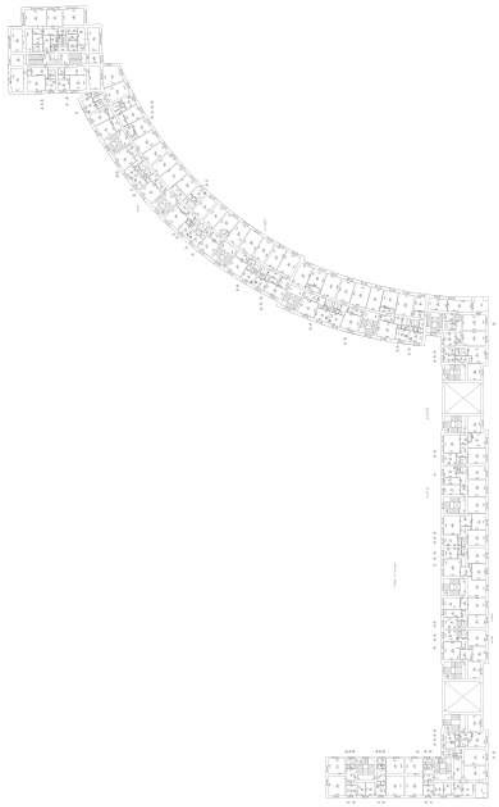

Масштаб 1


ДОКУМЕНТ ПОДПИСАН
ЭЛЕКТРОННОЙ ПОДПИСЬЮ
Сертификат: 009F0BDC181A023B64597F1E2579BEFB50
Владелец: ФЕДЕРАЛЬНАЯ СЛУЖБА ГОСУДАРСТВЕННОЙ РЕГИСТРАЦИИ, КАДАСТРА И КАРТОГРАФИИ
Действителен: с 02.08.2024 по 26.10.2025

полное наименование должности		инициалы, фамилия

Здание
вид объекта недвижимости

Лист № 19 раздела 8	Всего листов раздела 8: 336	Всего разделов: 3	Всего листов выписки: 357

23.09.2025г. № КУВИ-001/2025-179008789	
Кадастровый номер: 78:14:0007685:2017	Номер этажа (этажей): 3

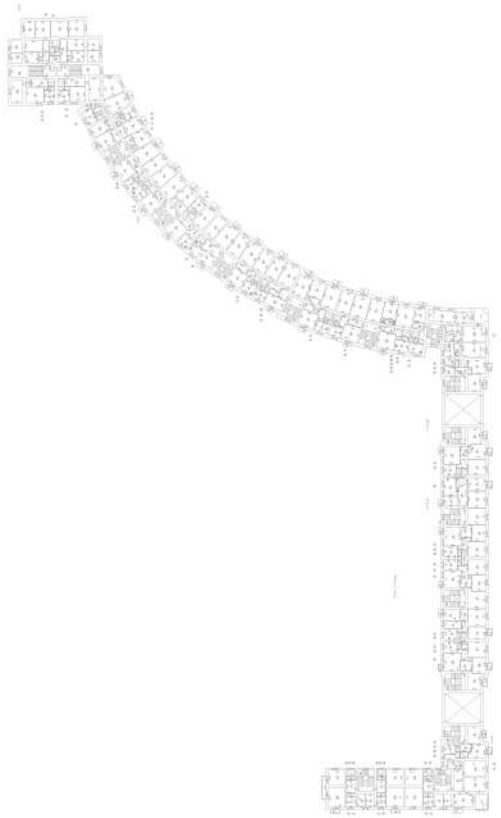

Масштаб 1


ДОКУМЕНТ ПОДПИСАН
ЭЛЕКТРОННОЙ ПОДПИСЬЮ
Сертификат: 009F0BDC181A023B64597F1E2579BEFB50
Владелец: ФЕДЕРАЛЬНАЯ СЛУЖБА ГОСУДАРСТВЕННОЙ РЕГИСТРАЦИИ, КАДАСТРА И КАРТОГРАФИИ
Действителен: с 02.08.2024 по 26.10.2025

полное наименование должности		инициалы, фамилия

Здание
вид объекта недвижимости

Лист № 20 раздела 8	Всего листов раздела 8: 336	Всего разделов: 3	Всего листов выписки: 357

23.09.2025г. № КУВИ-001/2025-179008789	
Кадастровый номер: 78:14:0007685:2017	Номер этажа (этажей): 3

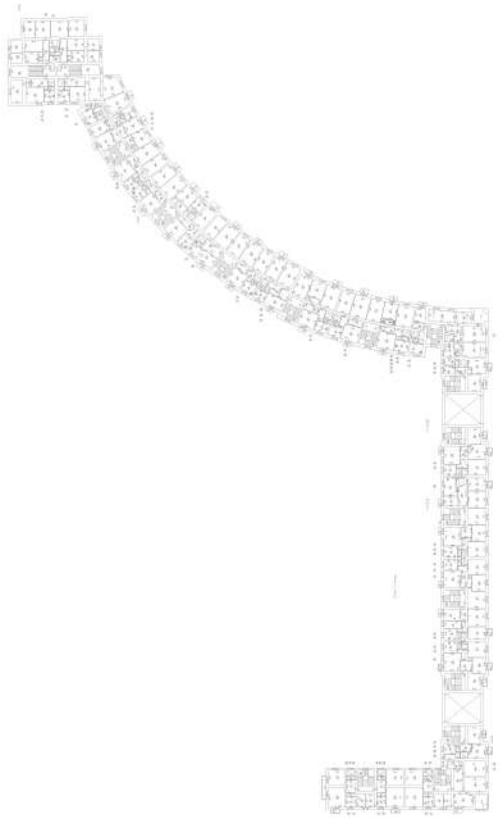

Масштаб 1


ДОКУМЕНТ ПОДПИСАН
ЭЛЕКТРОННОЙ ПОДПИСЬЮ
Сертификат: 009F0BDC181A023B64597F1E2579BEFB50
Владелец: ФЕДЕРАЛЬНАЯ СЛУЖБА ГОСУДАРСТВЕННОЙ РЕГИСТРАЦИИ, КАДАСТРА И КАРТОГРАФИИ
Действителен: с 02.08.2024 по 26.10.2025

полное наименование должности		инициалы, фамилия

Здание
вид объекта недвижимости

Лист № 21 раздела 8	Всего листов раздела 8: 336	Всего разделов: 3	Всего листов выписки: 357

23.09.2025г. № КУВИ-001/2025-179008789	
Кадастровый номер: 78:14:0007685:2017	Номер этажа (этажей): 4

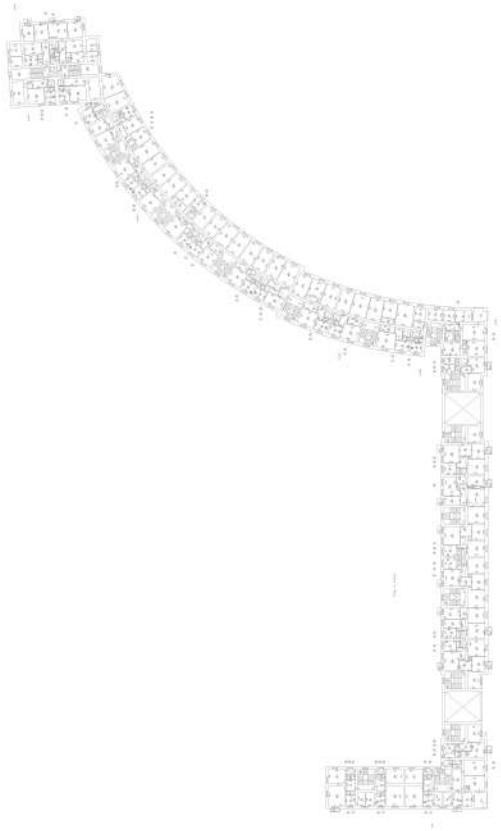

Масштаб 1


ДОКУМЕНТ ПОДПИСАН
ЭЛЕКТРОННОЙ ПОДПИСЬЮ
Сертификат: 009F0BDC181A023B64597F1E2579BEFB50
Владелец: ФЕДЕРАЛЬНАЯ СЛУЖБА ГОСУДАРСТВЕННОЙ РЕГИСТРАЦИИ, КАДАСТРА И КАРТОГРАФИИ
Действителен: с 02.08.2024 по 26.10.2025

полное наименование должности		инициалы, фамилия

Здание
вид объекта недвижимости

Лист № 22 раздела 8	Всего листов раздела 8: 336	Всего разделов: 3	Всего листов выписки: 357

23.09.2025г. № КУВИ-001/2025-179008789	
Кадастровый номер: 78:14:0007685:2017	Номер этажа (этажей): 4

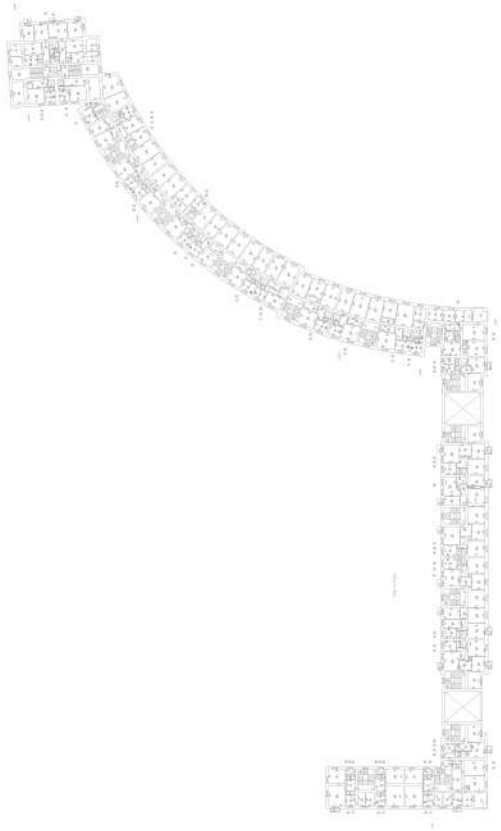

Масштаб 1


ДОКУМЕНТ ПОДПИСАН
ЭЛЕКТРОННОЙ ПОДПИСЬЮ
Сертификат: 009F0BDC181A023B64597F1E2579BEFB50
Владелец: ФЕДЕРАЛЬНАЯ СЛУЖБА ГОСУДАРСТВЕННОЙ РЕГИСТРАЦИИ, КАДАСТРА И КАРТОГРАФИИ
Действителен: с 02.08.2024 по 26.10.2025

полное наименование должности		инициалы, фамилия

Здание
вид объекта недвижимости

Лист № 23 раздела 8	Всего листов раздела 8: 336	Всего разделов: 3	Всего листов выписки: 357

23.09.2025г. № КУВИ-001/2025-179008789	
Кадастровый номер: 78:14:0007685:2017	Номер этажа (этажей): 5

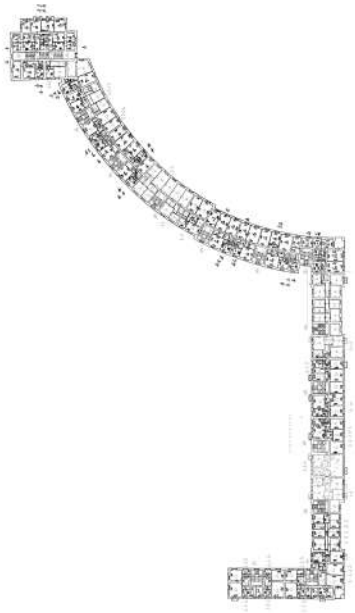

Масштаб 1


ДОКУМЕНТ ПОДПИСАН
ЭЛЕКТРОННОЙ ПОДПИСЬЮ
Сертификат: 009F0BDC181A023B64597F1E2579BEFB50
Владелец: ФЕДЕРАЛЬНАЯ СЛУЖБА ГОСУДАРСТВЕННОЙ РЕГИСТРАЦИИ, КАДАСТРА И КАРТОГРАФИИ
Действителен: с 02.08.2024 по 26.10.2025

полное наименование должности		инициалы, фамилия

Здание
вид объекта недвижимости

Лист № 24 раздела 8	Всего листов раздела 8: 336	Всего разделов: 3	Всего листов выписки: 357

23.09.2025г. № КУВИ-001/2025-179008789	
Кадастровый номер: 78:14:0007685:2017	Номер этажа (этажей): 5

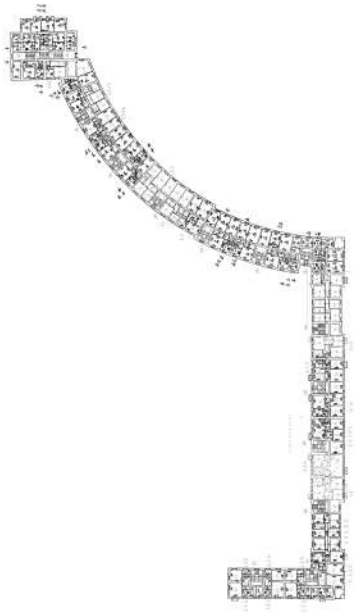

Масштаб 1


ДОКУМЕНТ ПОДПИСАН
ЭЛЕКТРОННОЙ ПОДПИСЬЮ
Сертификат: 009F0BDC181A023B64597F1E2579BEFB50
Владелец: ФЕДЕРАЛЬНАЯ СЛУЖБА ГОСУДАРСТВЕННОЙ РЕГИСТРАЦИИ, КАДАСТРА И КАРТОГРАФИИ
Действителен: с 02.08.2024 по 26.10.2025

полное наименование должности		инициалы, фамилия

Здание
вид объекта недвижимости

Лист № 25 раздела 8	Всего листов раздела 8: 336	Всего разделов: 3	Всего листов выписки: 357

23.09.2025г. № КУВИ-001/2025-179008789	
Кадастровый номер: 78:14:0007685:2017	Номер этажа (этажей): 1

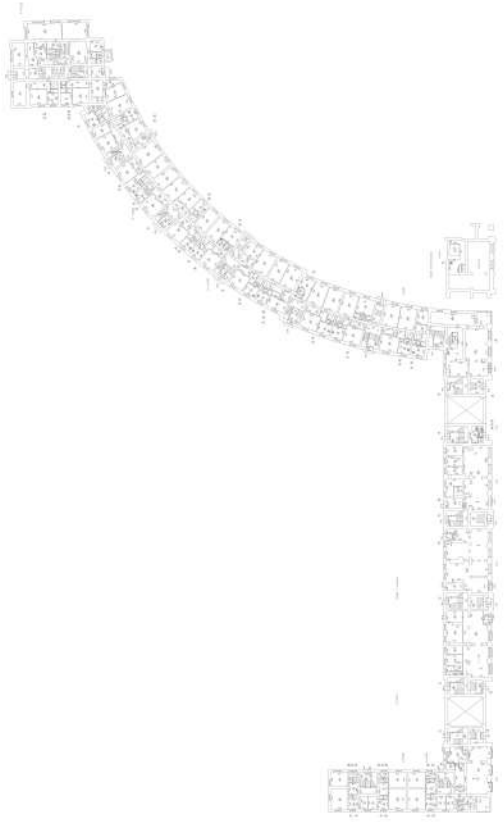

Масштаб 1


ДОКУМЕНТ ПОДПИСАН
ЭЛЕКТРОННОЙ ПОДПИСЬЮ
Сертификат: 009F0BDC181A023B64597F1E2579BEFB50
Владелец: ФЕДЕРАЛЬНАЯ СЛУЖБА ГОСУДАРСТВЕННОЙ РЕГИСТРАЦИИ, КАДАСТРА И КАРТОГРАФИИ
Действителен: с 02.08.2024 по 26.10.2025

полное наименование должности		инициалы, фамилия

Здание
вид объекта недвижимости

Лист № 26 раздела 8	Всего листов раздела 8: 336	Всего разделов: 3	Всего листов выписки: 357

23.09.2025г. № КУВИ-001/2025-179008789	
Кадастровый номер: 78:14:0007685:2017	Номер этажа (этажей): 2

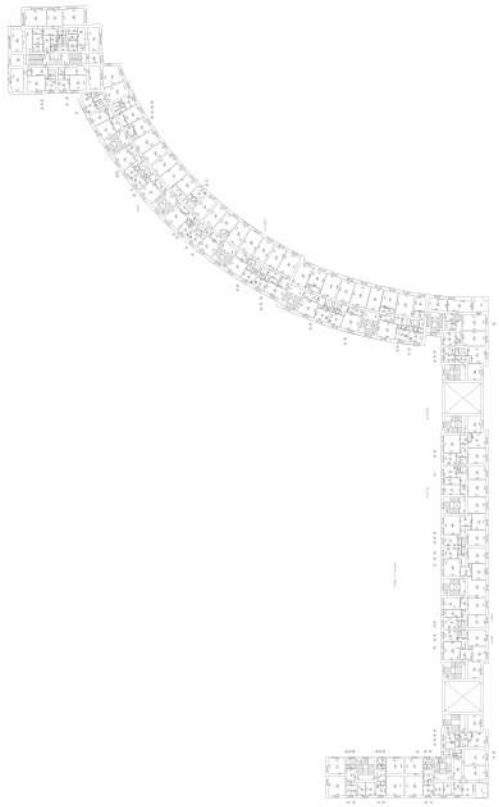

Масштаб 1


ДОКУМЕНТ ПОДПИСАН
ЭЛЕКТРОННОЙ ПОДПИСЬЮ
Сертификат: 009F0BDC181A023B64597F1E2579BEFB50
Владелец: ФЕДЕРАЛЬНАЯ СЛУЖБА ГОСУДАРСТВЕННОЙ РЕГИСТРАЦИИ, КАДАСТРА И КАРТОГРАФИИ
Действителен: с 02.08.2024 по 26.10.2025

полное наименование должности		инициалы, фамилия

Здание
вид объекта недвижимости

Лист № 27 раздела 8	Всего листов раздела 8: 336	Всего разделов: 3	Всего листов выписки: 357

23.09.2025г. № КУВИ-001/2025-179008789	
Кадастровый номер: 78:14:0007685:2017	Номер этажа (этажей): 3

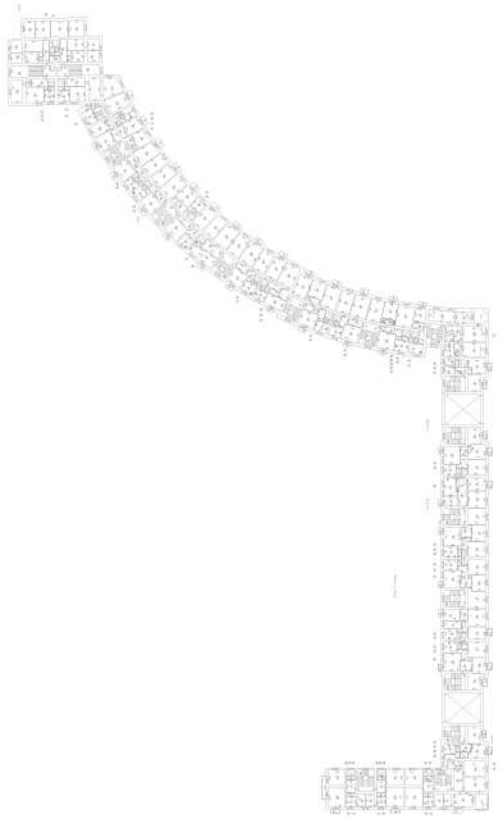

Масштаб 1


ДОКУМЕНТ ПОДПИСАН
ЭЛЕКТРОННОЙ ПОДПИСЬЮ
Сертификат: 009F0BDC181A023B64597F1E2579BEFB50
Владелец: ФЕДЕРАЛЬНАЯ СЛУЖБА ГОСУДАРСТВЕННОЙ РЕГИСТРАЦИИ, КАДАСТРА И КАРТОГРАФИИ
Действителен: с 02.08.2024 по 26.10.2025

полное наименование должности		инициалы, фамилия

Здание
вид объекта недвижимости

Лист № 28 раздела 8	Всего листов раздела 8: 336	Всего разделов: 3	Всего листов выписки: 357

23.09.2025г. № КУВИ-001/2025-179008789	
Кадастровый номер: 78:14:0007685:2017	Номер этажа (этажей): 4

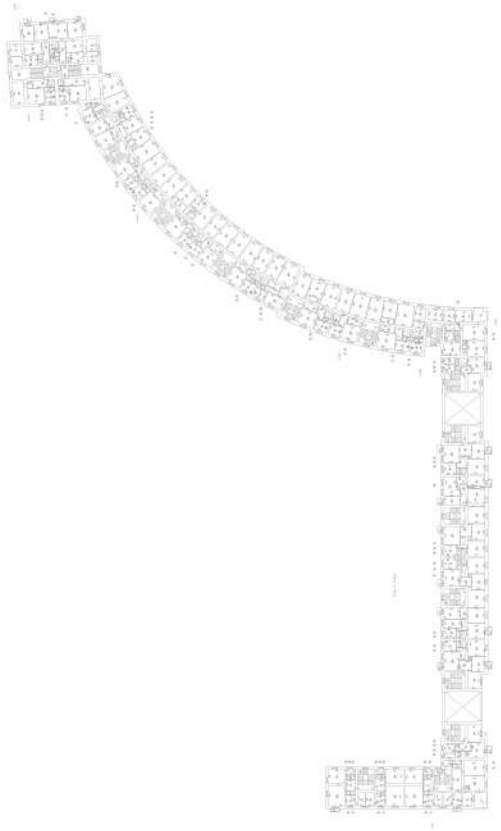

Масштаб 1


ДОКУМЕНТ ПОДПИСАН
ЭЛЕКТРОННОЙ ПОДПИСЬЮ
Сертификат: 009F0BDC181A023B64597F1E2579BEFB50
Владелец: ФЕДЕРАЛЬНАЯ СЛУЖБА ГОСУДАРСТВЕННОЙ РЕГИСТРАЦИИ, КАДАСТРА И КАРТОГРАФИИ
Действителен: с 02.08.2024 по 26.10.2025

полное наименование должности		инициалы, фамилия

Здание
вид объекта недвижимости

Лист № 29 раздела 8	Всего листов раздела 8: 336	Всего разделов: 3	Всего листов выписки: 357

23.09.2025г. № КУВИ-001/2025-179008789	
Кадастровый номер: 78:14:0007685:2017	Номер этажа (этажей): 5

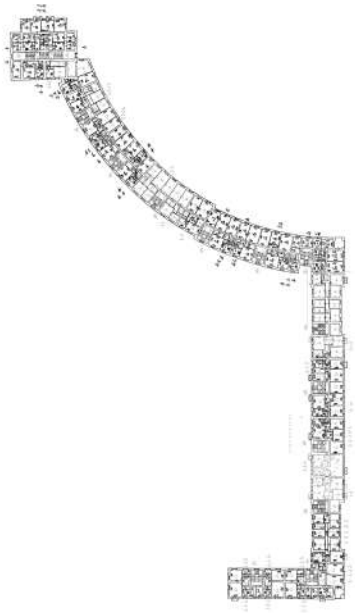

Масштаб 1


ДОКУМЕНТ ПОДПИСАН
ЭЛЕКТРОННОЙ ПОДПИСЬЮ
Сертификат: 009F0BDC181A023B64597F1E2579BEFB50
Владелец: ФЕДЕРАЛЬНАЯ СЛУЖБА ГОСУДАРСТВЕННОЙ РЕГИСТРАЦИИ, КАДАСТРА И КАРТОГРАФИИ
Действителен: с 02.08.2024 по 26.10.2025

полное наименование должности		инициалы, фамилия

Здание
вид объекта недвижимости

Лист № 30 раздела 8	Всего листов раздела 8: 336	Всего разделов: 3	Всего листов выписки: 357

23.09.2025г. № КУВИ-001/2025-179008789	
Кадастровый номер: 78:14:0007685:2017	Номер этажа (этажей): подвал

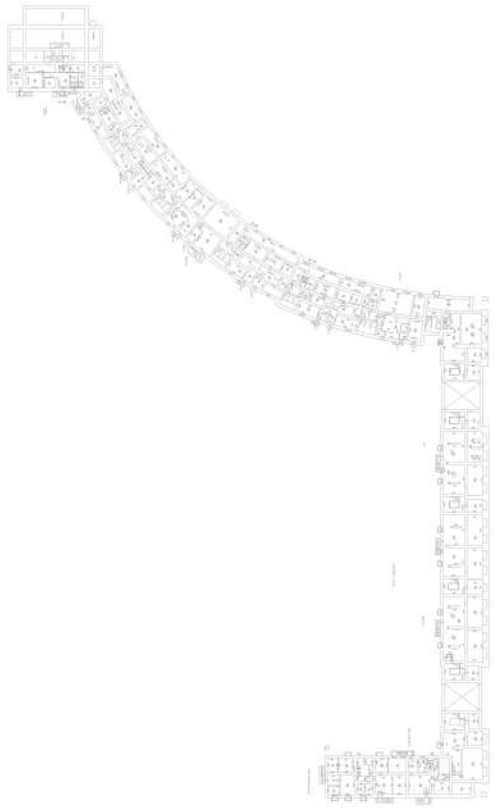

Масштаб 1


ДОКУМЕНТ ПОДПИСАН
ЭЛЕКТРОННОЙ ПОДПИСЬЮ
Сертификат: 009F0BDC181A023B64597F1E2579BEFB50
Владелец: ФЕДЕРАЛЬНАЯ СЛУЖБА ГОСУДАРСТВЕННОЙ РЕГИСТРАЦИИ, КАДАСТРА И КАРТОГРАФИИ
Действителен: с 02.08.2024 по 26.10.2025

полное наименование должности		инициалы, фамилия

Здание
вид объекта недвижимости

Лист № 31 раздела 8	Всего листов раздела 8: 336	Всего разделов: 3	Всего листов выписки: 357

23.09.2025г. № КУВИ-001/2025-179008789	
Кадастровый номер: 78:14:0007685:2017	Номер этажа (этажей): 6

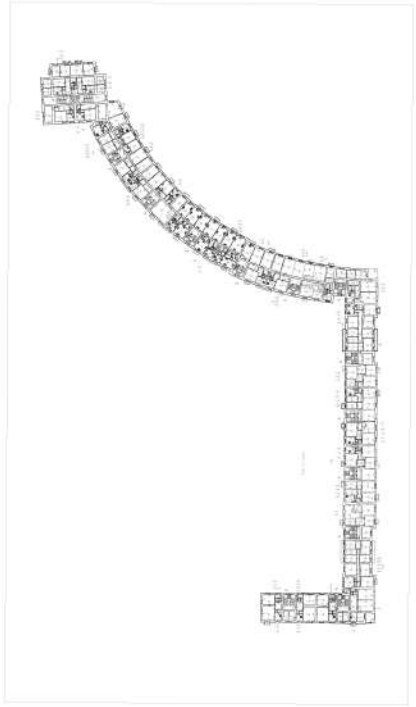

Масштаб 1


ДОКУМЕНТ ПОДПИСАН
ЭЛЕКТРОННОЙ ПОДПИСЬЮ
Сертификат: 009F0BDC181A023B64597F1E2579BEFB50
Владелец: ФЕДЕРАЛЬНАЯ СЛУЖБА ГОСУДАРСТВЕННОЙ РЕГИСТРАЦИИ, КАДАСТРА И КАРТОГРАФИИ
Действителен: с 02.08.2024 по 26.10.2025

полное наименование должности		инициалы, фамилия

Здание
вид объекта недвижимости

Лист № 32 раздела 8	Всего листов раздела 8: 336	Всего разделов: 3	Всего листов выписки: 357

23.09.2025г. № КУВИ-001/2025-179008789	
Кадастровый номер: 78:14:0007685:2017	Номер этажа (этажей): 6

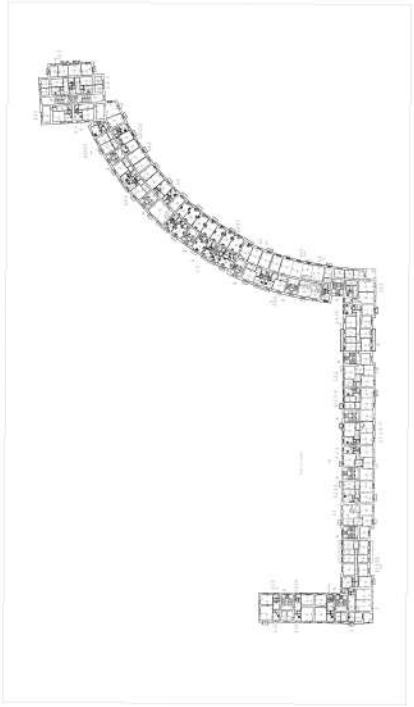

Масштаб 1


ДОКУМЕНТ ПОДПИСАН
ЭЛЕКТРОННОЙ ПОДПИСЬЮ
Сертификат: 009F0BDC181A023B64597F1E2579BEFB50
Владелец: ФЕДЕРАЛЬНАЯ СЛУЖБА ГОСУДАРСТВЕННОЙ РЕГИСТРАЦИИ, КАДАСТРА И КАРТОГРАФИИ
Действителен: с 02.08.2024 по 26.10.2025

полное наименование должности		инициалы, фамилия

Здание
вид объекта недвижимости

Лист № 33 раздела 8	Всего листов раздела 8: 336	Всего разделов: 3	Всего листов выписки: 357

23.09.2025г. № КУВИ-001/2025-179008789	
Кадастровый номер: 78:14:0007685:2017	Номер этажа (этажей): 1

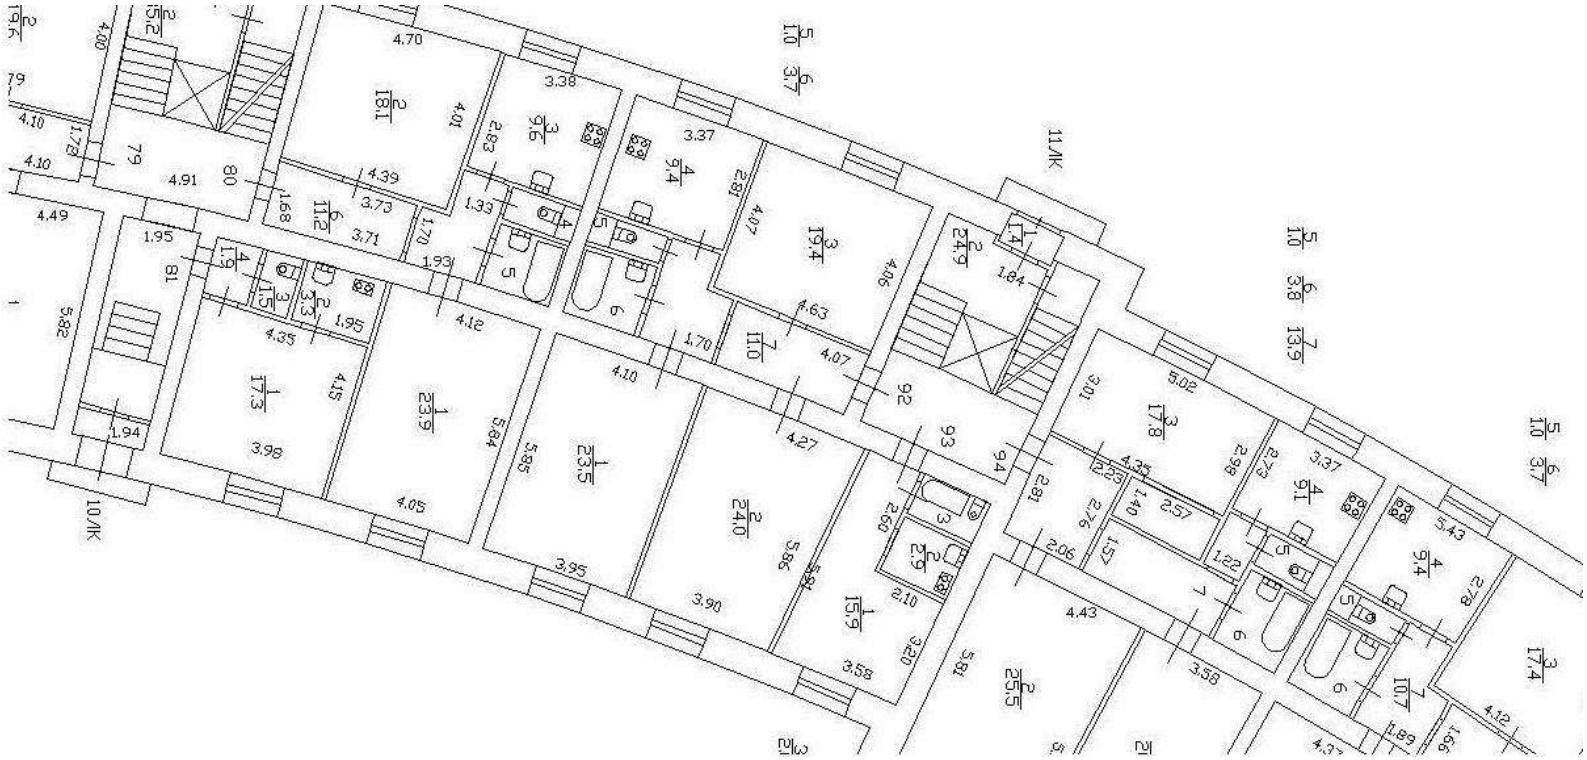

Масштаб 1


ДОКУМЕНТ ПОДПИСАН
ЭЛЕКТРОННОЙ ПОДПИСЬЮ
Сертификат: 009F0BDC181A023B64597F1E2579BEFB50
Владелец: ФЕДЕРАЛЬНАЯ СЛУЖБА ГОСУДАРСТВЕННОЙ РЕГИСТРАЦИИ, КАДАСТРА И КАРТОГРАФИИ
Действителен: с 02.08.2024 по 26.10.2025

полное наименование должности		инициалы, фамилия

Здание
вид объекта недвижимости

Лист № 34 раздела 8	Всего листов раздела 8: 336	Всего разделов: 3	Всего листов выписки: 357

23.09.2025г. № КУВИ-001/2025-179008789	
Кадастровый номер: 78:14:0007685:2017	Номер этажа (этажей): 1

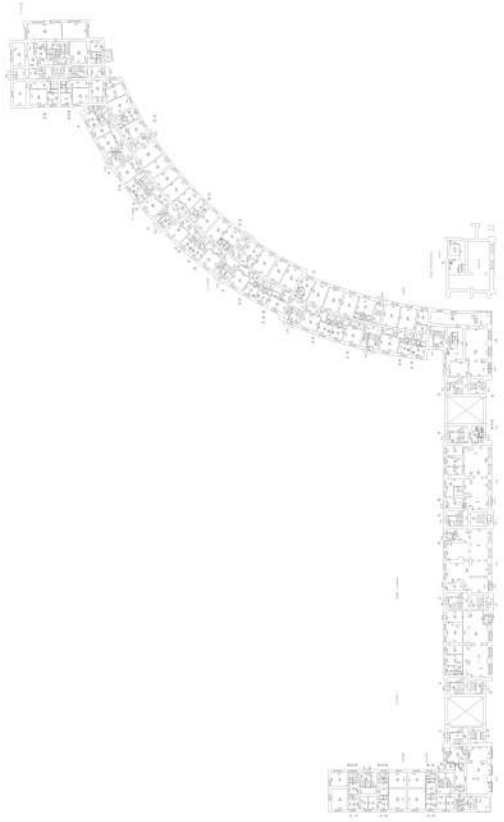

Масштаб 1


ДОКУМЕНТ ПОДПИСАН
ЭЛЕКТРОННОЙ ПОДПИСЬЮ
Сертификат: 009F0BDC181A023B64597F1E2579BEFB50
Владелец: ФЕДЕРАЛЬНАЯ СЛУЖБА ГОСУДАРСТВЕННОЙ РЕГИСТРАЦИИ, КАДАСТРА И КАРТОГРАФИИ
Действителен: с 02.08.2024 по 26.10.2025

полное наименование должности		инициалы, фамилия

Здание
вид объекта недвижимости

Лист № 35 раздела 8	Всего листов раздела 8: 336	Всего разделов: 3	Всего листов выписки: 357

23.09.2025г. № КУВИ-001/2025-179008789	
Кадастровый номер: 78:14:0007685:2017	Номер этажа (этажей): 1

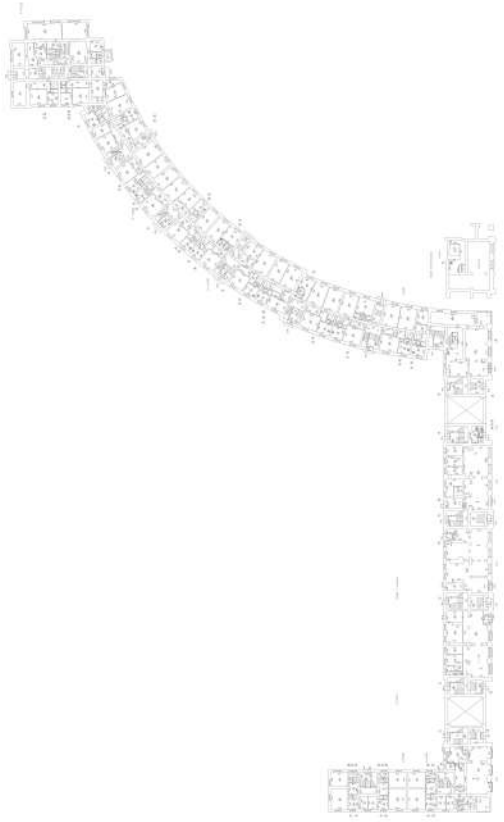

Масштаб 1


ДОКУМЕНТ ПОДПИСАН
ЭЛЕКТРОННОЙ ПОДПИСЬЮ
Сертификат: 009F0BDC181A023B64597F1E2579BEFB50
Владелец: ФЕДЕРАЛЬНАЯ СЛУЖБА ГОСУДАРСТВЕННОЙ РЕГИСТРАЦИИ, КАДАСТРА И КАРТОГРАФИИ
Действителен: с 02.08.2024 по 26.10.2025

полное наименование должности		инициалы, фамилия

Здание
вид объекта недвижимости

Лист № 36 раздела 8	Всего листов раздела 8: 336	Всего разделов: 3	Всего листов выписки: 357

23.09.2025г. № КУВИ-001/2025-179008789	
Кадастровый номер: 78:14:0007685:2017	Номер этажа (этажей): 2

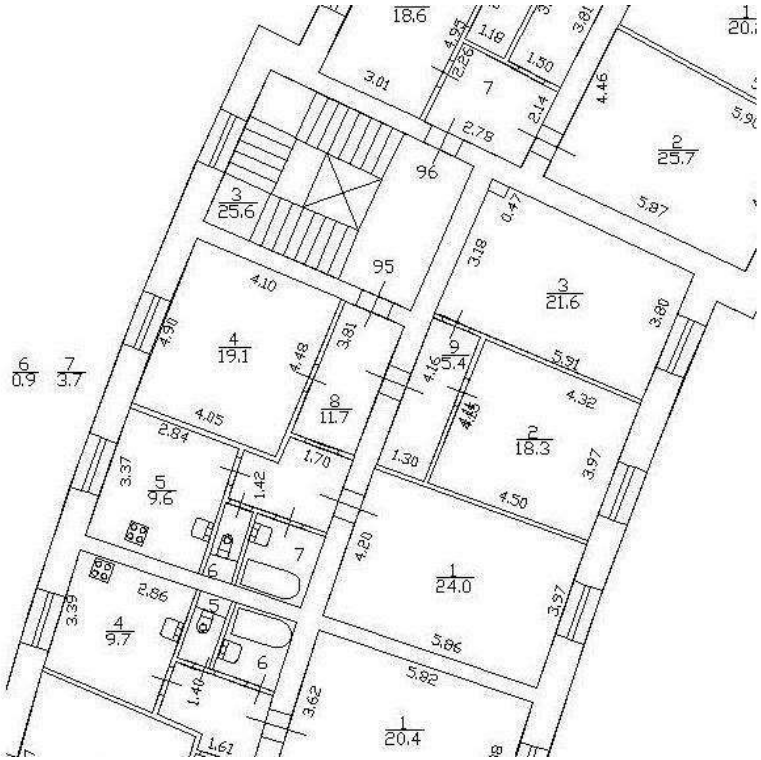

Масштаб 1


полное наименование должности		инициалы, фамилия

ДОКУМЕНТ ПОДПИСАН
ЭЛЕКТРОННОЙ ПОДПИСЬЮ
Сертификат: 009F0BDC181A023B64597F1E2579BEFB50
Владелец: ФЕДЕРАЛЬНАЯ СЛУЖБА ГОСУДАРСТВЕННОЙ РЕГИСТРАЦИИ, КАДАСТРА И КАРТОГРАФИИ
Действителен: с 02.08.2024 по 26.10.2025

Здание
вид объекта недвижимости

Лист № 37 раздела 8	Всего листов раздела 8: 336	Всего разделов: 3	Всего листов выписки: 357

23.09.2025г. № КУВИ-001/2025-179008789	
Кадастровый номер: 78:14:0007685:2017	Номер этажа (этажей): 2

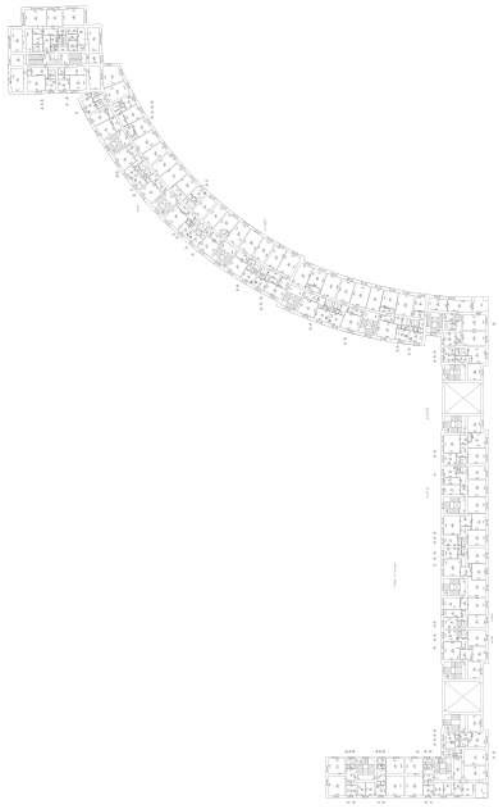

Масштаб 1


ДОКУМЕНТ ПОДПИСАН
ЭЛЕКТРОННОЙ ПОДПИСЬЮ
Сертификат: 009F0BDC181A023B64597F1E2579BEFB50
Владелец: ФЕДЕРАЛЬНАЯ СЛУЖБА ГОСУДАРСТВЕННОЙ РЕГИСТРАЦИИ, КАДАСТРА И КАРТОГРАФИИ
Действителен: с 02.08.2024 по 26.10.2025

полное наименование должности		инициалы, фамилия

Здание
вид объекта недвижимости

Лист № 38 раздела 8	Всего листов раздела 8: 336	Всего разделов: 3	Всего листов выписки: 357

23.09.2025г. № КУВИ-001/2025-179008789	
Кадастровый номер: 78:14:0007685:2017	Номер этажа (этажей): 3

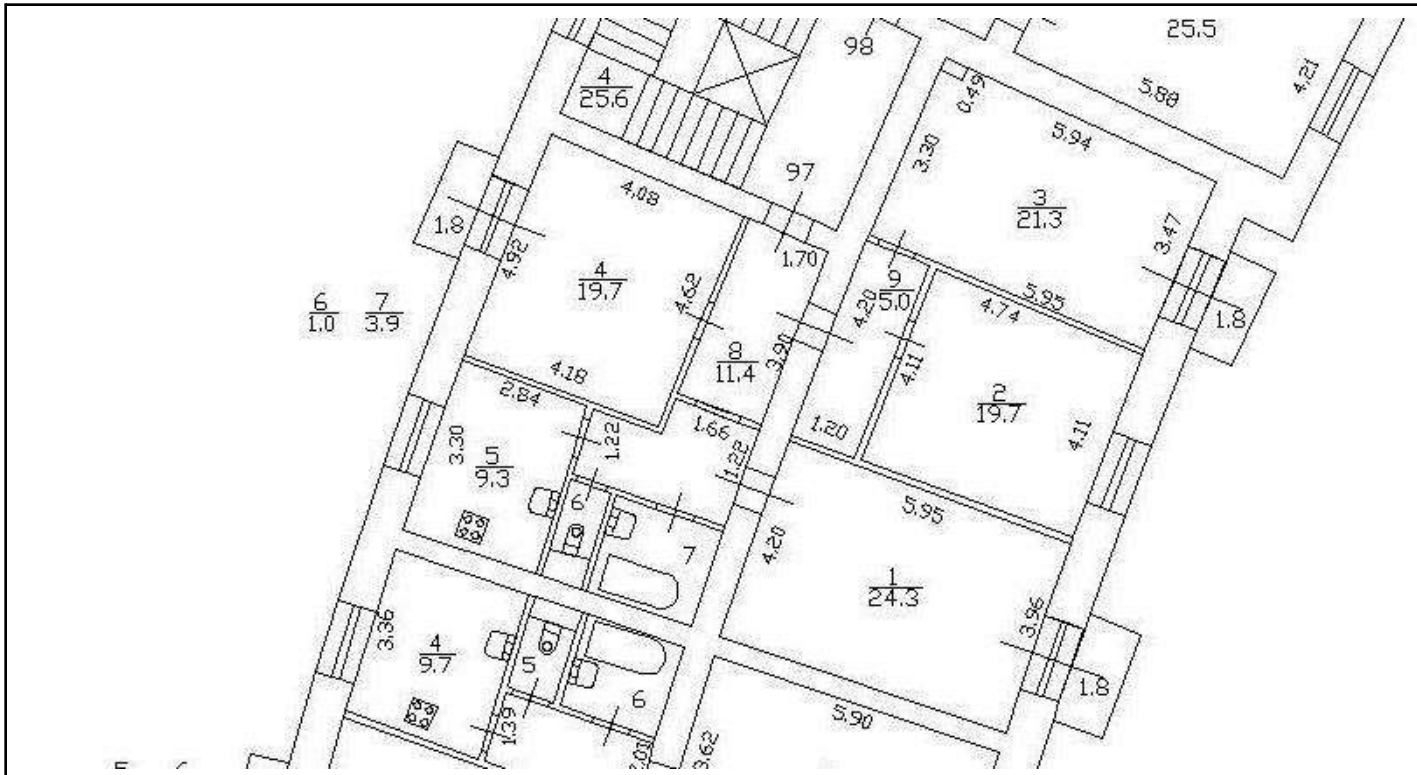

Масштаб 1


полное наименование должности		инициалы, фамилия

ДОКУМЕНТ ПОДПИСАН
ЭЛЕКТРОННОЙ ПОДПИСЬЮ
Сертификат: 009F0BDC181A023B64597F1E2579BEFB50
Владелец: ФЕДЕРАЛЬНАЯ СЛУЖБА ГОСУДАРСТВЕННОЙ РЕГИСТРАЦИИ, КАДАСТРА И КАРТОГРАФИИ
Действителен: с 02.08.2024 по 26.10.2025

Здание
вид объекта недвижимости

Лист № 39 раздела 8	Всего листов раздела 8: 336	Всего разделов: 3	Всего листов выписки: 357

23.09.2025г. № КУВИ-001/2025-179008789	
Кадастровый номер: 78:14:0007685:2017	Номер этажа (этажей): 3

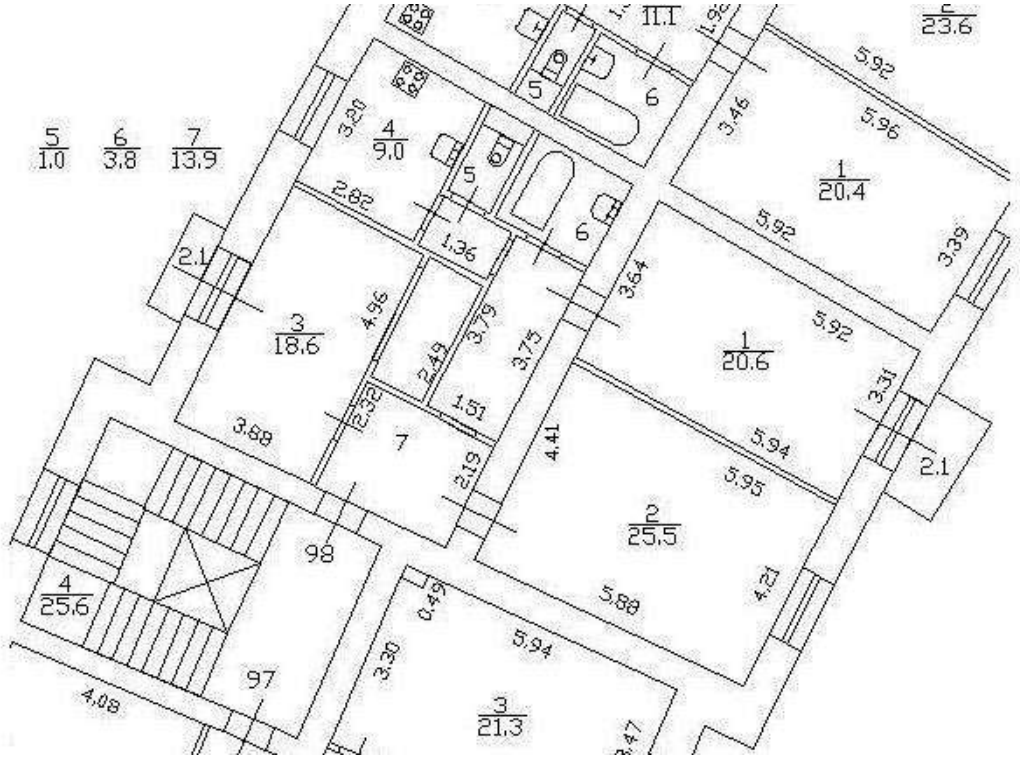

Масштаб 1


полное наименование должности		инициалы, фамилия

ДОКУМЕНТ ПОДПИСАН
ЭЛЕКТРОННОЙ ПОДПИСЬЮ
Сертификат: 009F0BDC181A023B64597F1E2579BEFB50
Владелец: ФЕДЕРАЛЬНАЯ СЛУЖБА ГОСУДАРСТВЕННОЙ РЕГИСТРАЦИИ, КАДАСТРА И КАРТОГРАФИИ
Действителен: с 02.08.2024 по 26.10.2025

Здание
вид объекта недвижимости

Лист № 40 раздела 8	Всего листов раздела 8: 336	Всего разделов: 3	Всего листов выписки: 357

23.09.2025г. № КУВИ-001/2025-179008789	
Кадастровый номер: 78:14:0007685:2017	Номер этажа (этажей): 4

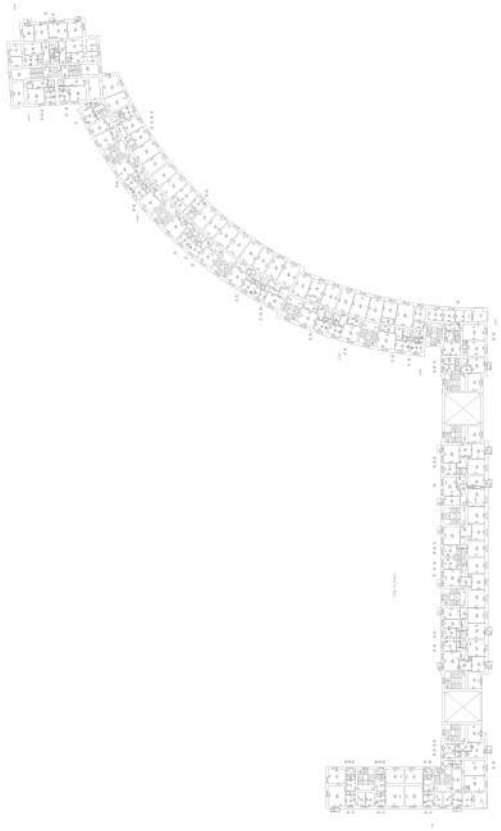

Масштаб 1


ДОКУМЕНТ ПОДПИСАН
ЭЛЕКТРОННОЙ ПОДПИСЬЮ
Сертификат: 009F0BDC181A023B64597F1E2579BEFB50
Владелец: ФЕДЕРАЛЬНАЯ СЛУЖБА ГОСУДАРСТВЕННОЙ РЕГИСТРАЦИИ, КАДАСТРА И КАРТОГРАФИИ
Действителен: с 02.08.2024 по 26.10.2025

полное наименование должности		инициалы, фамилия

Здание
вид объекта недвижимости

Лист № 41 раздела 8	Всего листов раздела 8: 336	Всего разделов: 3	Всего листов выписки: 357

23.09.2025г. № КУВИ-001/2025-179008789	
Кадастровый номер: 78:14:0007685:2017	Номер этажа (этажей): 1

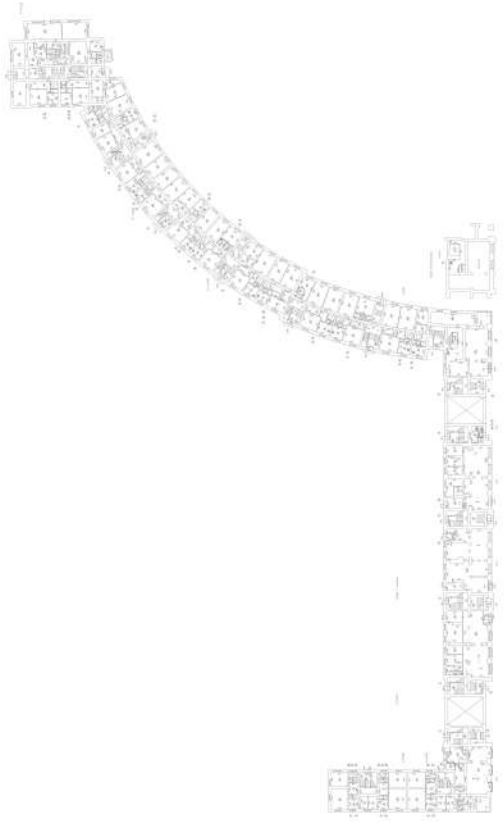

Масштаб 1


ДОКУМЕНТ ПОДПИСАН
ЭЛЕКТРОННОЙ ПОДПИСЬЮ
Сертификат: 009F0BDC181A023B64597F1E2579BEFB50
Владелец: ФЕДЕРАЛЬНАЯ СЛУЖБА ГОСУДАРСТВЕННОЙ РЕГИСТРАЦИИ, КАДАСТРА И КАРТОГРАФИИ
Действителен: с 02.08.2024 по 26.10.2025

полное наименование должности		инициалы, фамилия

Здание
вид объекта недвижимости

Лист № 42 раздела 8	Всего листов раздела 8: 336	Всего разделов: 3	Всего листов выписки: 357

23.09.2025г. № КУВИ-001/2025-179008789	
Кадастровый номер: 78:14:0007685:2017	Номер этажа (этажей): 2

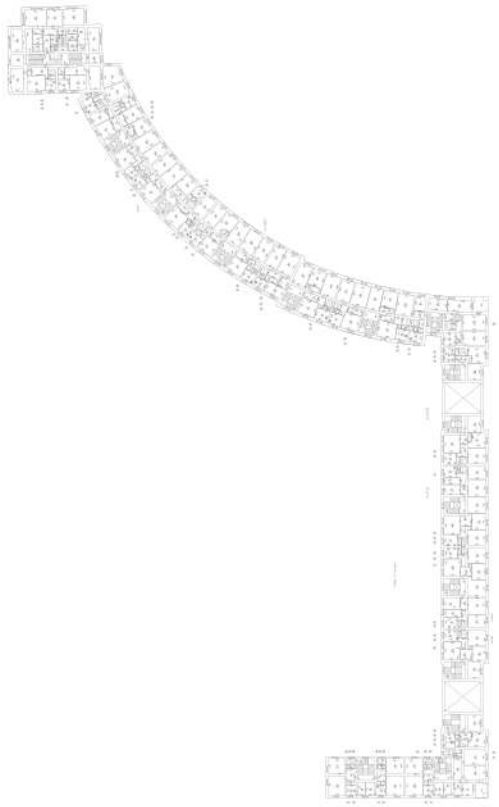

Масштаб 1


ДОКУМЕНТ ПОДПИСАН
ЭЛЕКТРОННОЙ ПОДПИСЬЮ
Сертификат: 009F0BDC181A023B64597F1E2579BEFB50
Владелец: ФЕДЕРАЛЬНАЯ СЛУЖБА ГОСУДАРСТВЕННОЙ РЕГИСТРАЦИИ, КАДАСТРА И КАРТОГРАФИИ
Действителен: с 02.08.2024 по 26.10.2025

полное наименование должности		инициалы, фамилия

Здание
вид объекта недвижимости

Лист № 43 раздела 8	Всего листов раздела 8: 336	Всего разделов: 3	Всего листов выписки: 357

23.09.2025г. № КУВИ-001/2025-179008789	
Кадастровый номер: 78:14:0007685:2017	Номер этажа (этажей): 3

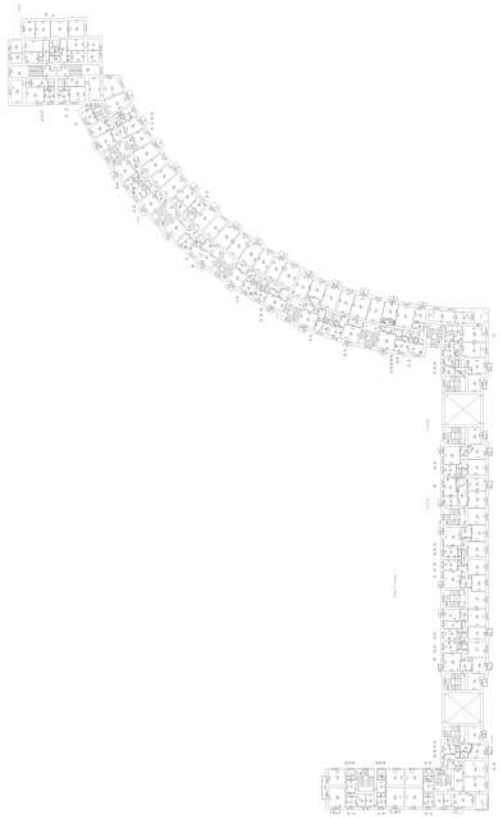

Масштаб 1


ДОКУМЕНТ ПОДПИСАН
ЭЛЕКТРОННОЙ ПОДПИСЬЮ
Сертификат: 009F0BDC181A023B64597F1E2579BEFB50
Владелец: ФЕДЕРАЛЬНАЯ СЛУЖБА ГОСУДАРСТВЕННОЙ РЕГИСТРАЦИИ, КАДАСТРА И КАРТОГРАФИИ
Действителен: с 02.08.2024 по 26.10.2025

полное наименование должности		инициалы, фамилия

Здание
вид объекта недвижимости

Лист № 44 раздела 8	Всего листов раздела 8: 336	Всего разделов: 3	Всего листов выписки: 357

23.09.2025г. № КУВИ-001/2025-179008789	
Кадастровый номер: 78:14:0007685:2017	Номер этажа (этажей): 4

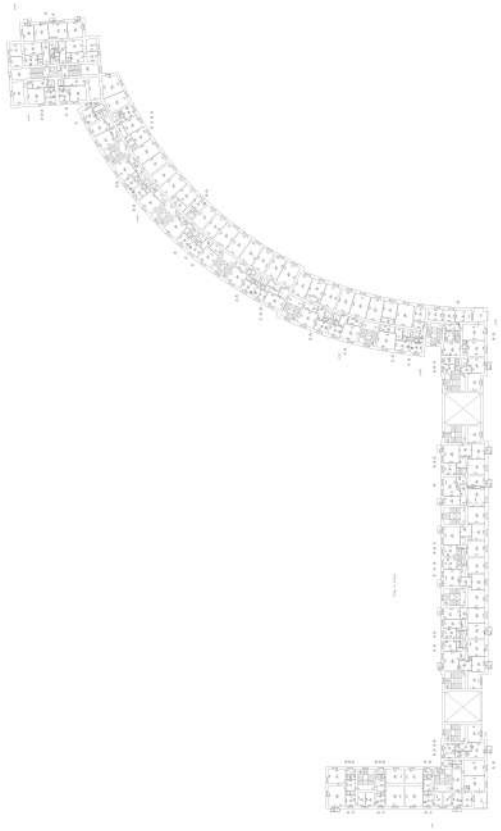

Масштаб 1


ДОКУМЕНТ ПОДПИСАН
ЭЛЕКТРОННОЙ ПОДПИСЬЮ
Сертификат: 009F0BDC181A023B64597F1E2579BEFB50
Владелец: ФЕДЕРАЛЬНАЯ СЛУЖБА ГОСУДАРСТВЕННОЙ РЕГИСТРАЦИИ, КАДАСТРА И КАРТОГРАФИИ
Действителен: с 02.08.2024 по 26.10.2025

полное наименование должности		инициалы, фамилия

Здание
вид объекта недвижимости

Лист № 45 раздела 8	Всего листов раздела 8: 336	Всего разделов: 3	Всего листов выписки: 357

23.09.2025г. № КУВИ-001/2025-179008789	
Кадастровый номер: 78:14:0007685:2017	Номер этажа (этажей): чердак

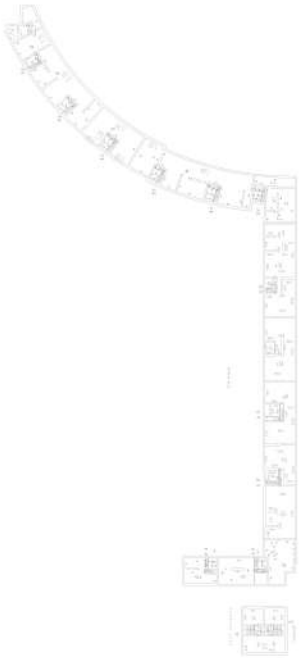

Масштаб 1


ДОКУМЕНТ ПОДПИСАН
ЭЛЕКТРОННОЙ ПОДПИСЬЮ
Сертификат: 009F0BDC181A023B64597F1E2579BEFB50
Владелец: ФЕДЕРАЛЬНАЯ СЛУЖБА ГОСУДАРСТВЕННОЙ РЕГИСТРАЦИИ, КАДАСТРА И КАРТОГРАФИИ
Действителен: с 02.08.2024 по 26.10.2025

полное наименование должности		инициалы, фамилия

Здание
вид объекта недвижимости

Лист № 46 раздела 8	Всего листов раздела 8: 336	Всего разделов: 3	Всего листов выписки: 357

23.09.2025г. № КУВИ-001/2025-179008789	
Кадастровый номер: 78:14:0007685:2017	Номер этажа (этажей): подвал

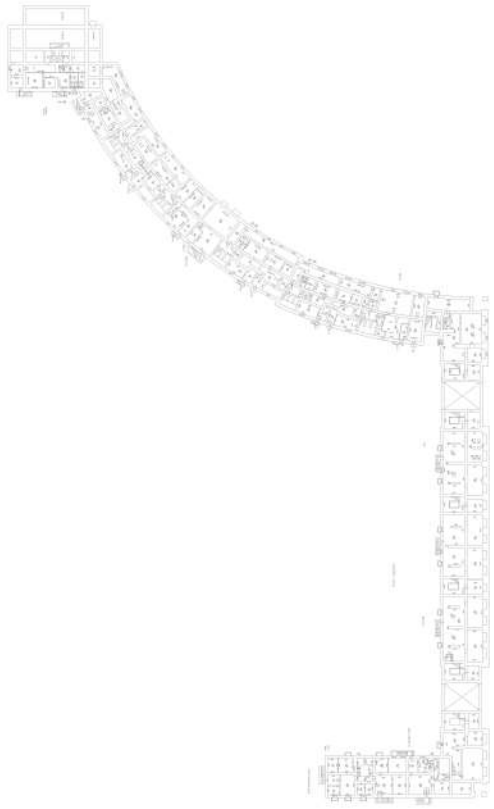

Масштаб 1


ДОКУМЕНТ ПОДПИСАН
ЭЛЕКТРОННОЙ ПОДПИСЬЮ
Сертификат: 009F0BDC181A023B64597F1E2579BEFB50
Владелец: ФЕДЕРАЛЬНАЯ СЛУЖБА ГОСУДАРСТВЕННОЙ РЕГИСТРАЦИИ, КАДАСТРА И КАРТОГРАФИИ
Действителен: с 02.08.2024 по 26.10.2025

полное наименование должности		инициалы, фамилия

Здание
вид объекта недвижимости

Лист № 47 раздела 8	Всего листов раздела 8: 336	Всего разделов: 3	Всего листов выписки: 357

23.09.2025г. № КУВИ-001/2025-179008789	
Кадастровый номер: 78:14:0007685:2017	Номер этажа (этажей): чердак

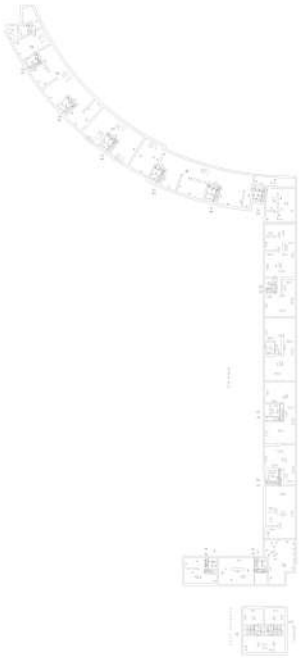

Масштаб 1


ДОКУМЕНТ ПОДПИСАН
ЭЛЕКТРОННОЙ ПОДПИСЬЮ
Сертификат: 009F0BDC181A023B64597F1E2579BEFB50
Владелец: ФЕДЕРАЛЬНАЯ СЛУЖБА ГОСУДАРСТВЕННОЙ РЕГИСТРАЦИИ, КАДАСТРА И КАРТОГРАФИИ
Действителен: с 02.08.2024 по 26.10.2025

полное наименование должности		инициалы, фамилия

Здание
вид объекта недвижимости

Лист № 48 раздела 8	Всего листов раздела 8: 336	Всего разделов: 3	Всего листов выписки: 357

23.09.2025г. № КУВИ-001/2025-179008789	
Кадастровый номер: 78:14:0007685:2017	Номер этажа (этажей): подвал

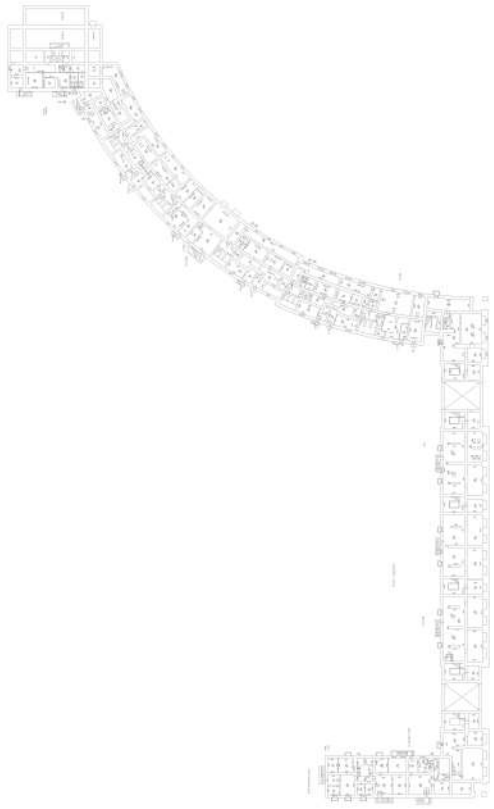

Масштаб 1


ДОКУМЕНТ ПОДПИСАН
ЭЛЕКТРОННОЙ ПОДПИСЬЮ
Сертификат: 009F0BDC181A023B64597F1E2579BEFB50
Владелец: ФЕДЕРАЛЬНАЯ СЛУЖБА ГОСУДАРСТВЕННОЙ РЕГИСТРАЦИИ, КАДАСТРА И КАРТОГРАФИИ
Действителен: с 02.08.2024 по 26.10.2025

полное наименование должности		инициалы, фамилия

Здание
вид объекта недвижимости

Лист № 49 раздела 8	Всего листов раздела 8: 336	Всего разделов: 3	Всего листов выписки: 357

23.09.2025г. № КУВИ-001/2025-179008789	
Кадастровый номер: 78:14:0007685:2017	Номер этажа (этажей): чердак

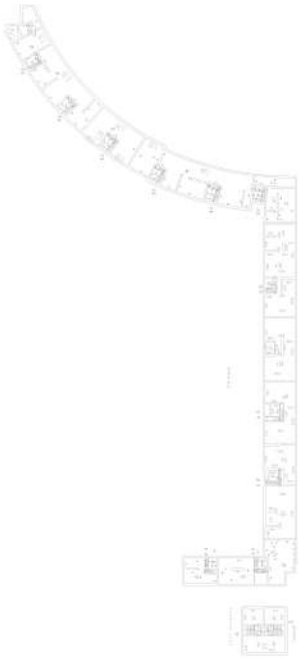

Масштаб 1


ДОКУМЕНТ ПОДПИСАН
ЭЛЕКТРОННОЙ ПОДПИСЬЮ
Сертификат: 009F0BDC181A023B64597F1E2579BEFB50
Владелец: ФЕДЕРАЛЬНАЯ СЛУЖБА ГОСУДАРСТВЕННОЙ РЕГИСТРАЦИИ, КАДАСТРА И КАРТОГРАФИИ
Действителен: с 02.08.2024 по 26.10.2025

полное наименование должности		инициалы, фамилия

Здание
вид объекта недвижимости

Лист № 50 раздела 8	Всего листов раздела 8: 336	Всего разделов: 3	Всего листов выписки: 357

23.09.2025г. № КУВИ-001/2025-179008789	
Кадастровый номер: 78:14:0007685:2017	Номер этажа (этажей): чердак

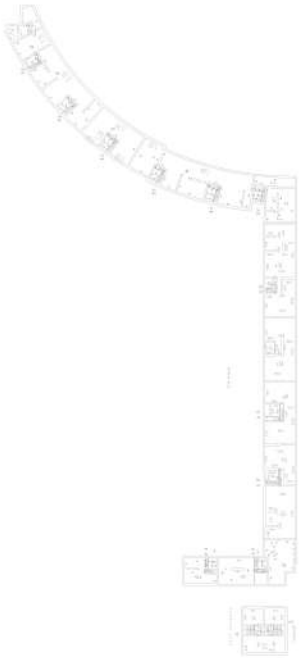

Масштаб 1


ДОКУМЕНТ ПОДПИСАН
ЭЛЕКТРОННОЙ ПОДПИСЬЮ
Сертификат: 009F0BDC181A023B64597F1E2579BEFB50
Владелец: ФЕДЕРАЛЬНАЯ СЛУЖБА ГОСУДАРСТВЕННОЙ РЕГИСТРАЦИИ, КАДАСТРА И КАРТОГРАФИИ
Действителен: с 02.08.2024 по 26.10.2025

полное наименование должности		инициалы, фамилия

Здание
вид объекта недвижимости

Лист № 51 раздела 8	Всего листов раздела 8: 336	Всего разделов: 3	Всего листов выписки: 357

23.09.2025г. № КУВИ-001/2025-179008789	
Кадастровый номер: 78:14:0007685:2017	Номер этажа (этажей): подвал

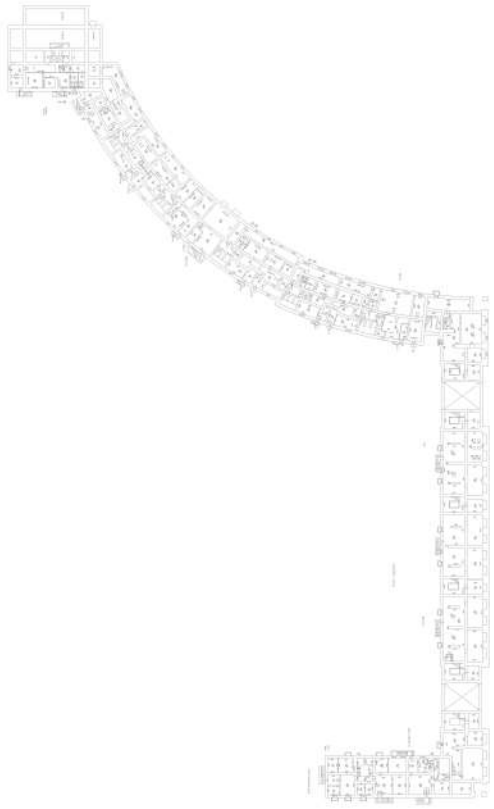

Масштаб 1


ДОКУМЕНТ ПОДПИСАН
ЭЛЕКТРОННОЙ ПОДПИСЬЮ
Сертификат: 009F0BDC181A023B64597F1E2579BEFB50
Владелец: ФЕДЕРАЛЬНАЯ СЛУЖБА ГОСУДАРСТВЕННОЙ РЕГИСТРАЦИИ, КАДАСТРА И КАРТОГРАФИИ
Действителен: с 02.08.2024 по 26.10.2025

полное наименование должности		инициалы, фамилия

Здание
вид объекта недвижимости

Лист № 52 раздела 8	Всего листов раздела 8: 336	Всего разделов: 3	Всего листов выписки: 357

23.09.2025г. № КУВИ-001/2025-179008789	
Кадастровый номер: 78:14:0007685:2017	Номер этажа (этажей): подвал

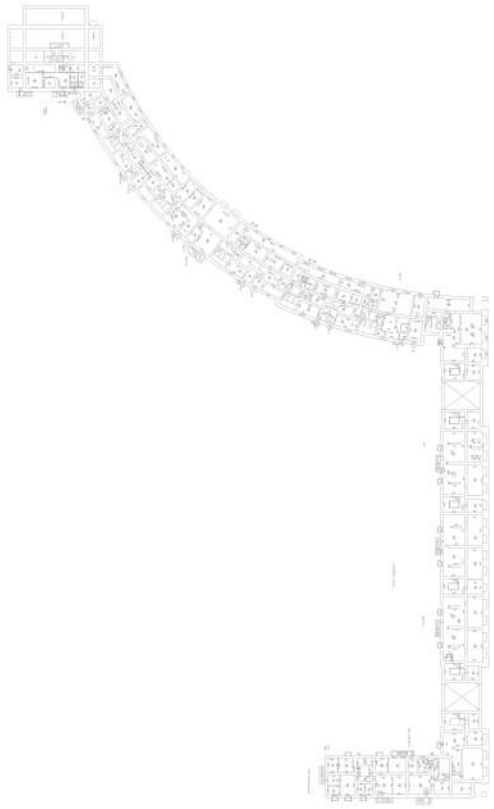

Масштаб 1


ДОКУМЕНТ ПОДПИСАН
ЭЛЕКТРОННОЙ ПОДПИСЬЮ
Сертификат: 009F0BDC181A023B64597F1E2579BEFB50
Владелец: ФЕДЕРАЛЬНАЯ СЛУЖБА ГОСУДАРСТВЕННОЙ РЕГИСТРАЦИИ, КАДАСТРА И КАРТОГРАФИИ
Действителен: с 02.08.2024 по 26.10.2025

полное наименование должности		инициалы, фамилия

Здание
вид объекта недвижимости

Лист № 53 раздела 8	Всего листов раздела 8: 336	Всего разделов: 3	Всего листов выписки: 357

23.09.2025г. № КУВИ-001/2025-179008789	
Кадастровый номер: 78:14:0007685:2017	Номер этажа (этажей): подвал

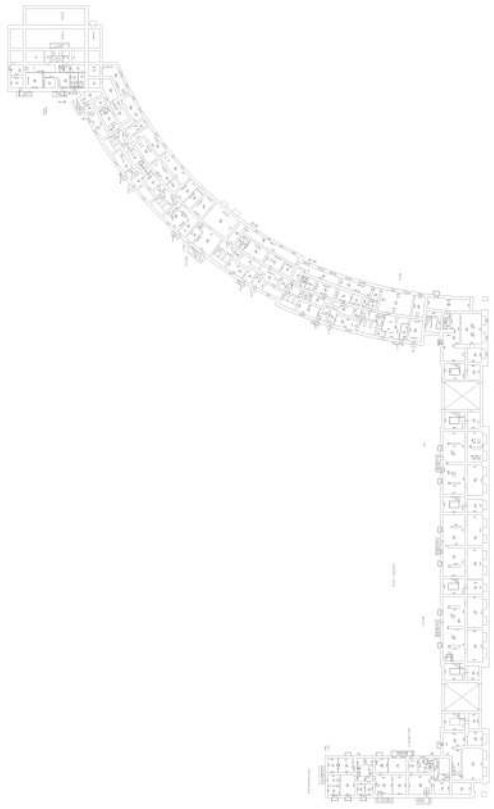

Масштаб 1


ДОКУМЕНТ ПОДПИСАН
ЭЛЕКТРОННОЙ ПОДПИСЬЮ
Сертификат: 009F0BDC181A023B64597F1E2579BEFB50
Владелец: ФЕДЕРАЛЬНАЯ СЛУЖБА ГОСУДАРСТВЕННОЙ РЕГИСТРАЦИИ, КАДАСТРА И КАРТОГРАФИИ
Действителен: с 02.08.2024 по 26.10.2025

полное наименование должности		инициалы, фамилия

Здание
вид объекта недвижимости

Лист № 54 раздела 8	Всего листов раздела 8: 336	Всего разделов: 3	Всего листов выписки: 357

23.09.2025г. № КУВИ-001/2025-179008789	
Кадастровый номер: 78:14:0007685:2017	Номер этажа (этажей): подвал

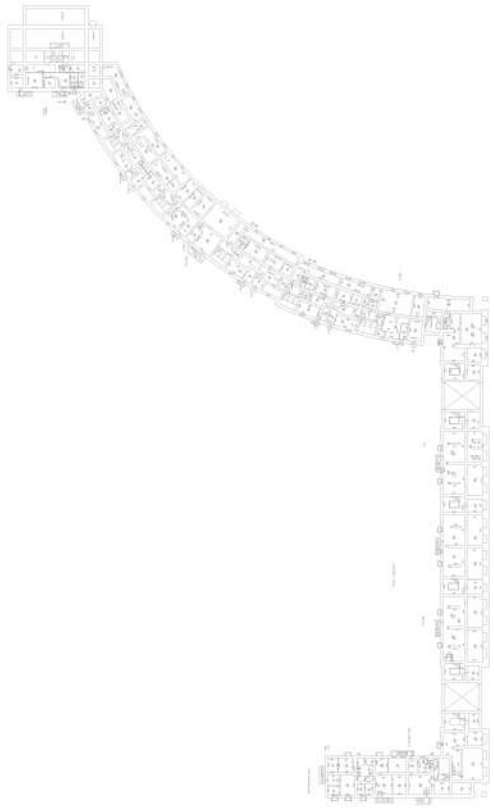

Масштаб 1


ДОКУМЕНТ ПОДПИСАН
ЭЛЕКТРОННОЙ ПОДПИСЬЮ
Сертификат: 009F0BDC181A023B64597F1E2579BEFB50
Владелец: ФЕДЕРАЛЬНАЯ СЛУЖБА ГОСУДАРСТВЕННОЙ РЕГИСТРАЦИИ, КАДАСТРА И КАРТОГРАФИИ
Действителен: с 02.08.2024 по 26.10.2025

полное наименование должности		инициалы, фамилия

Здание
вид объекта недвижимости

Лист № 55 раздела 8	Всего листов раздела 8: 336	Всего разделов: 3	Всего листов выписки: 357

23.09.2025г. № КУВИ-001/2025-179008789	
Кадастровый номер: 78:14:0007685:2017	Номер этажа (этажей): подвал

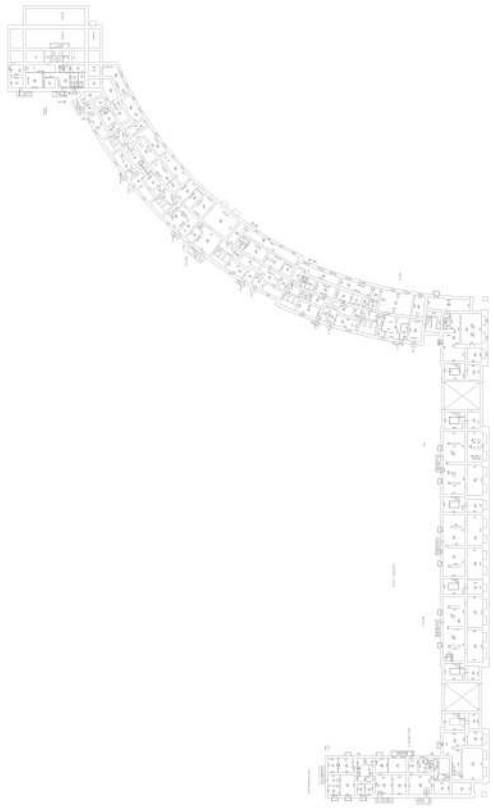

Масштаб 1


ДОКУМЕНТ ПОДПИСАН
ЭЛЕКТРОННОЙ ПОДПИСЬЮ
Сертификат: 009F0BDC181A023B64597F1E2579BEFB50
Владелец: ФЕДЕРАЛЬНАЯ СЛУЖБА ГОСУДАРСТВЕННОЙ РЕГИСТРАЦИИ, КАДАСТРА И КАРТОГРАФИИ
Действителен: с 02.08.2024 по 26.10.2025

полное наименование должности		инициалы, фамилия

Здание
вид объекта недвижимости

Лист № 56 раздела 8	Всего листов раздела 8: 336	Всего разделов: 3	Всего листов выписки: 357

23.09.2025г. № КУВИ-001/2025-179008789	
Кадастровый номер: 78:14:0007685:2017	Номер этажа (этажей): подвал

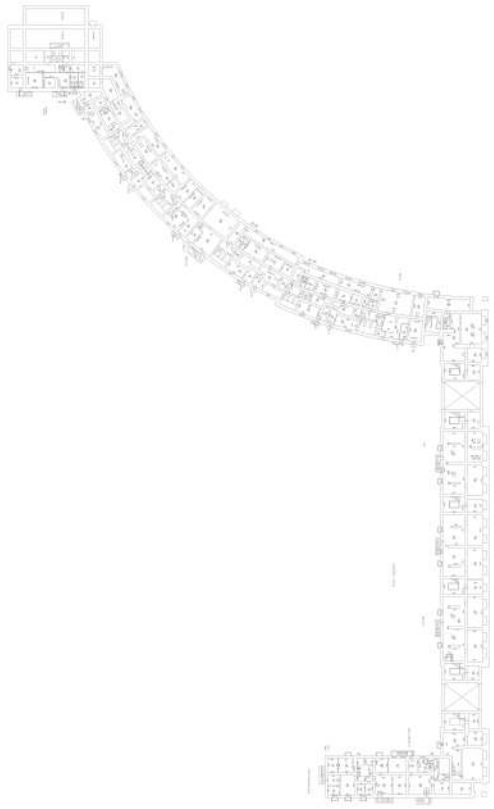

Масштаб 1


ДОКУМЕНТ ПОДПИСАН
ЭЛЕКТРОННОЙ ПОДПИСЬЮ
Сертификат: 009F0BDC181A023B64597F1E2579BEFB50
Владелец: ФЕДЕРАЛЬНАЯ СЛУЖБА ГОСУДАРСТВЕННОЙ РЕГИСТРАЦИИ, КАДАСТРА И КАРТОГРАФИИ
Действителен: с 02.08.2024 по 26.10.2025

полное наименование должности		инициалы, фамилия

Здание
вид объекта недвижимости

Лист № 57 раздела 8	Всего листов раздела 8: 336	Всего разделов: 3	Всего листов выписки: 357

23.09.2025г. № КУВИ-001/2025-179008789	
Кадастровый номер: 78:14:0007685:2017	Номер этажа (этажей): подвал

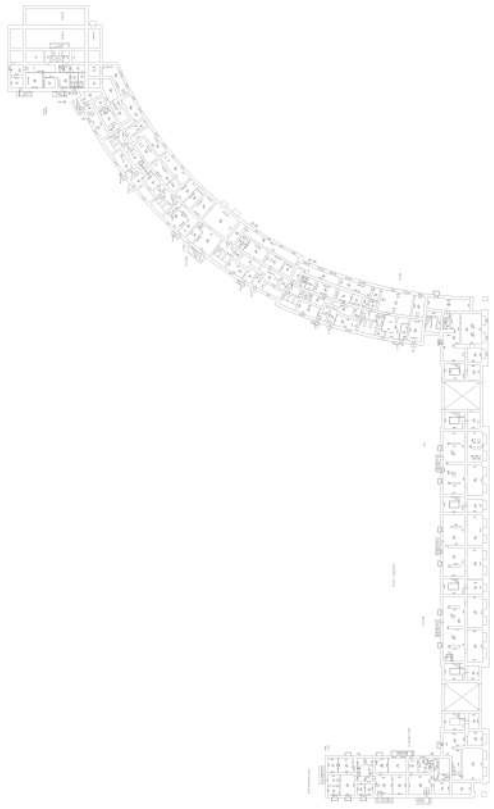

Масштаб 1


ДОКУМЕНТ ПОДПИСАН
ЭЛЕКТРОННОЙ ПОДПИСЬЮ
Сертификат: 009F0BDC181A023B64597F1E2579BEFB50
Владелец: ФЕДЕРАЛЬНАЯ СЛУЖБА ГОСУДАРСТВЕННОЙ РЕГИСТРАЦИИ, КАДАСТРА И КАРТОГРАФИИ
Действителен: с 02.08.2024 по 26.10.2025

полное наименование должности		инициалы, фамилия

Здание
вид объекта недвижимости

Лист № 58 раздела 8	Всего листов раздела 8: 336	Всего разделов: 3	Всего листов выписки: 357

23.09.2025г. № КУВИ-001/2025-179008789	
Кадастровый номер: 78:14:0007685:2017	Номер этажа (этажей): подвал

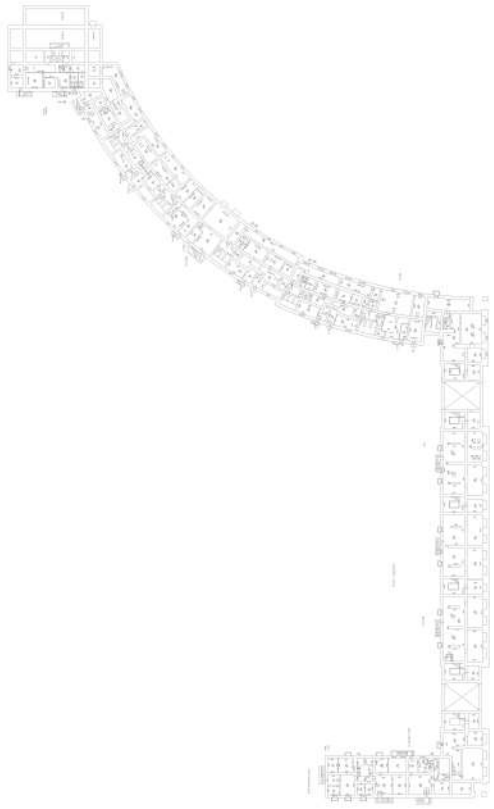

Масштаб 1


ДОКУМЕНТ ПОДПИСАН
ЭЛЕКТРОННОЙ ПОДПИСЬЮ
Сертификат: 009F0BDC181A023B64597F1E2579BEFB50
Владелец: ФЕДЕРАЛЬНАЯ СЛУЖБА ГОСУДАРСТВЕННОЙ РЕГИСТРАЦИИ, КАДАСТРА И КАРТОГРАФИИ
Действителен: с 02.08.2024 по 26.10.2025

полное наименование должности		инициалы, фамилия

Здание
вид объекта недвижимости

Лист № 59 раздела 8	Всего листов раздела 8: 336	Всего разделов: 3	Всего листов выписки: 357

23.09.2025г. № КУВИ-001/2025-179008789	
Кадастровый номер: 78:14:0007685:2017	Номер этажа (этажей): подвал

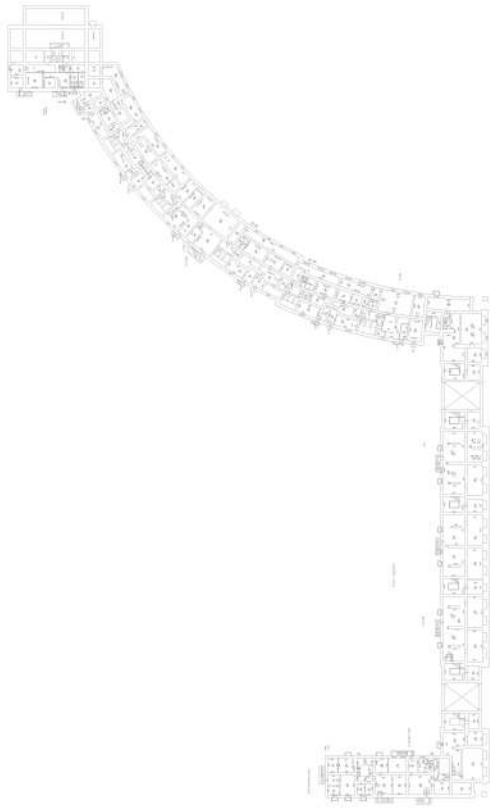

Масштаб 1


ДОКУМЕНТ ПОДПИСАН
ЭЛЕКТРОННОЙ ПОДПИСЬЮ
Сертификат: 009F0BDC181A023B64597F1E2579BEFB50
Владелец: ФЕДЕРАЛЬНАЯ СЛУЖБА ГОСУДАРСТВЕННОЙ РЕГИСТРАЦИИ, КАДАСТРА И КАРТОГРАФИИ
Действителен: с 02.08.2024 по 26.10.2025

полное наименование должности		инициалы, фамилия

Здание
вид объекта недвижимости

Лист № 60 раздела 8	Всего листов раздела 8: 336	Всего разделов: 3	Всего листов выписки: 357

23.09.2025г. № КУВИ-001/2025-179008789	
Кадастровый номер: 78:14:0007685:2017	Номер этажа (этажей): подвал

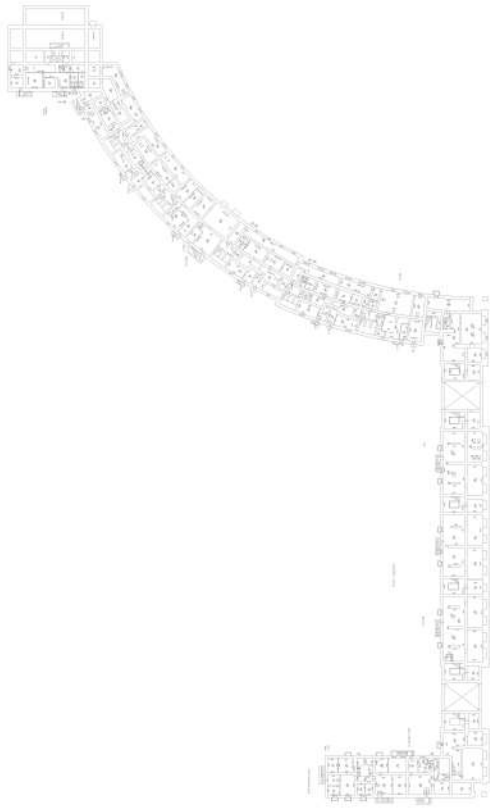

Масштаб 1


ДОКУМЕНТ ПОДПИСАН
ЭЛЕКТРОННОЙ ПОДПИСЬЮ
Сертификат: 009F0BDC181A023B64597F1E2579BEFB50
Владелец: ФЕДЕРАЛЬНАЯ СЛУЖБА ГОСУДАРСТВЕННОЙ РЕГИСТРАЦИИ, КАДАСТРА И КАРТОГРАФИИ
Действителен: с 02.08.2024 по 26.10.2025

полное наименование должности		инициалы, фамилия

Здание
вид объекта недвижимости

Лист № 61 раздела 8	Всего листов раздела 8: 336	Всего разделов: 3	Всего листов выписки: 357

23.09.2025г. № КУВИ-001/2025-179008789	
Кадастровый номер: 78:14:0007685:2017	Номер этажа (этажей): подвал

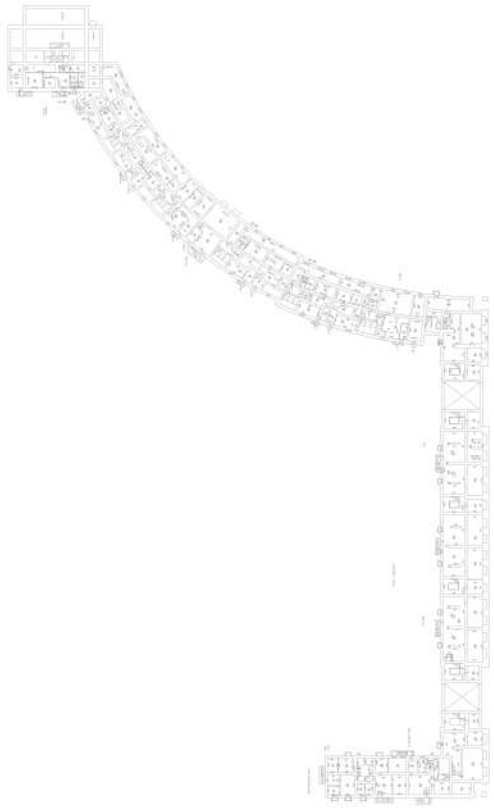

Масштаб 1


ДОКУМЕНТ ПОДПИСАН
ЭЛЕКТРОННОЙ ПОДПИСЬЮ
Сертификат: 009F0BDC181A023B64597F1E2579BEFB50
Владелец: ФЕДЕРАЛЬНАЯ СЛУЖБА ГОСУДАРСТВЕННОЙ РЕГИСТРАЦИИ, КАДАСТРА И КАРТОГРАФИИ
Действителен: с 02.08.2024 по 26.10.2025

полное наименование должности		инициалы, фамилия

Здание
вид объекта недвижимости

Лист № 62 раздела 8	Всего листов раздела 8: 336	Всего разделов: 3	Всего листов выписки: 357

23.09.2025г. № КУВИ-001/2025-179008789	
Кадастровый номер: 78:14:0007685:2017	Номер этажа (этажей): подвал

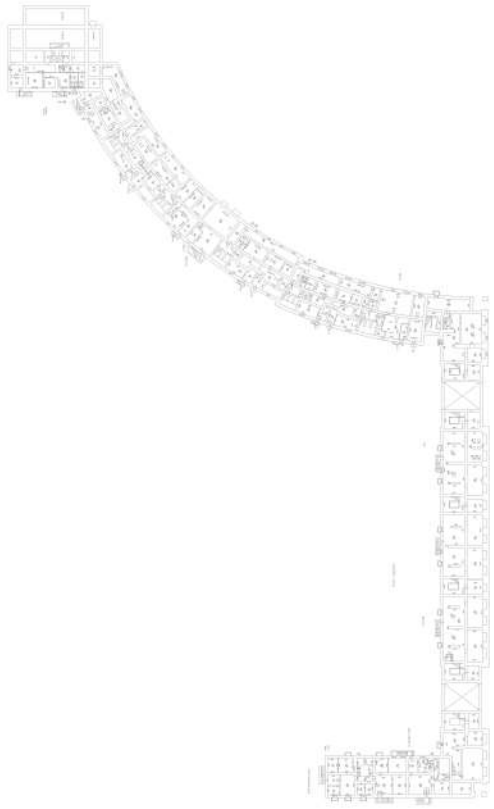

Масштаб 1


ДОКУМЕНТ ПОДПИСАН
ЭЛЕКТРОННОЙ ПОДПИСЬЮ
Сертификат: 009F0BDC181A023B64597F1E2579BEFB50
Владелец: ФЕДЕРАЛЬНАЯ СЛУЖБА ГОСУДАРСТВЕННОЙ РЕГИСТРАЦИИ, КАДАСТРА И КАРТОГРАФИИ
Действителен: с 02.08.2024 по 26.10.2025

полное наименование должности		инициалы, фамилия

Здание
вид объекта недвижимости

Лист № 63 раздела 8	Всего листов раздела 8: 336	Всего разделов: 3	Всего листов выписки: 357

23.09.2025г. № КУВИ-001/2025-179008789	
Кадастровый номер: 78:14:0007685:2017	Номер этажа (этажей): чердак

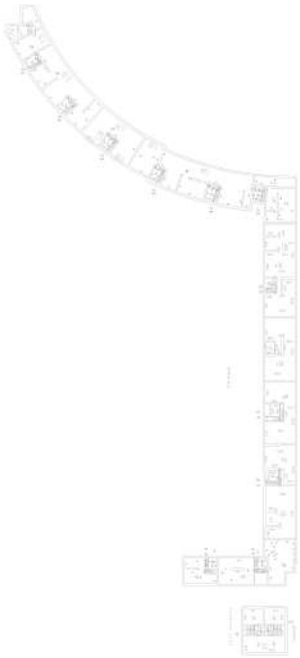

Масштаб 1


ДОКУМЕНТ ПОДПИСАН
ЭЛЕКТРОННОЙ ПОДПИСЬЮ
Сертификат: 009F0BDC181A023B64597F1E2579BEFB50
Владелец: ФЕДЕРАЛЬНАЯ СЛУЖБА ГОСУДАРСТВЕННОЙ РЕГИСТРАЦИИ, КАДАСТРА И КАРТОГРАФИИ
Действителен: с 02.08.2024 по 26.10.2025

полное наименование должности		инициалы, фамилия

Здание
вид объекта недвижимости

Лист № 64 раздела 8	Всего листов раздела 8: 336	Всего разделов: 3	Всего листов выписки: 357

23.09.2025г. № КУВИ-001/2025-179008789	
Кадастровый номер: 78:14:0007685:2017	Номер этажа (этажей): подвал

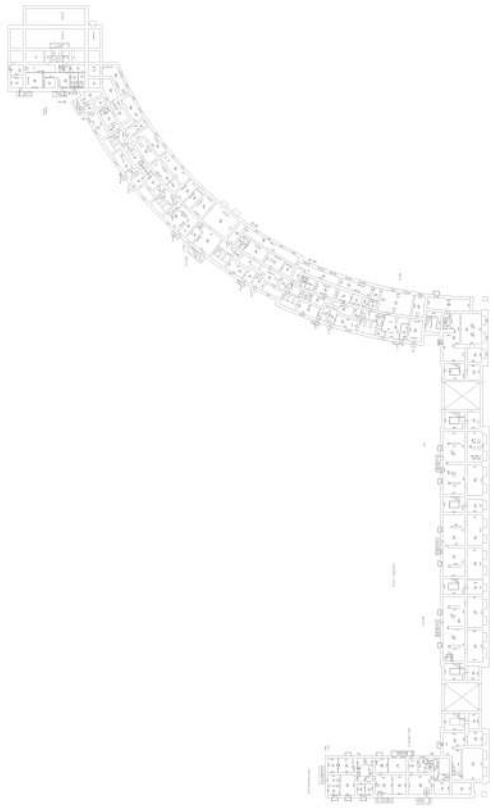

Масштаб 1


ДОКУМЕНТ ПОДПИСАН
ЭЛЕКТРОННОЙ ПОДПИСЬЮ
Сертификат: 009F0BDC181A023B64597F1E2579BEFB50
Владелец: ФЕДЕРАЛЬНАЯ СЛУЖБА ГОСУДАРСТВЕННОЙ РЕГИСТРАЦИИ, КАДАСТРА И КАРТОГРАФИИ
Действителен: с 02.08.2024 по 26.10.2025

полное наименование должности		инициалы, фамилия

Здание
вид объекта недвижимости

Лист № 65 раздела 8	Всего листов раздела 8: 336	Всего разделов: 3	Всего листов выписки: 357

23.09.2025г. № КУВИ-001/2025-179008789	
Кадастровый номер: 78:14:0007685:2017	Номер этажа (этажей): чердак

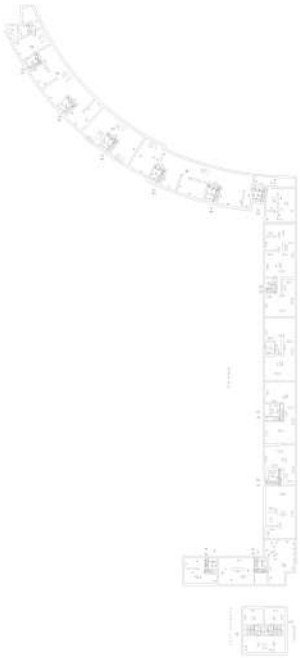

Масштаб 1


ДОКУМЕНТ ПОДПИСАН
ЭЛЕКТРОННОЙ ПОДПИСЬЮ
Сертификат: 009F0BDC181A023B64597F1E2579BEFB50
Владелец: ФЕДЕРАЛЬНАЯ СЛУЖБА ГОСУДАРСТВЕННОЙ РЕГИСТРАЦИИ, КАДАСТРА И КАРТОГРАФИИ
Действителен: с 02.08.2024 по 26.10.2025

полное наименование должности		инициалы, фамилия

Здание
вид объекта недвижимости

Лист № 66 раздела 8	Всего листов раздела 8: 336	Всего разделов: 3	Всего листов выписки: 357

23.09.2025г. № КУВИ-001/2025-179008789	
Кадастровый номер: 78:14:0007685:2017	Номер этажа (этажей): подвал

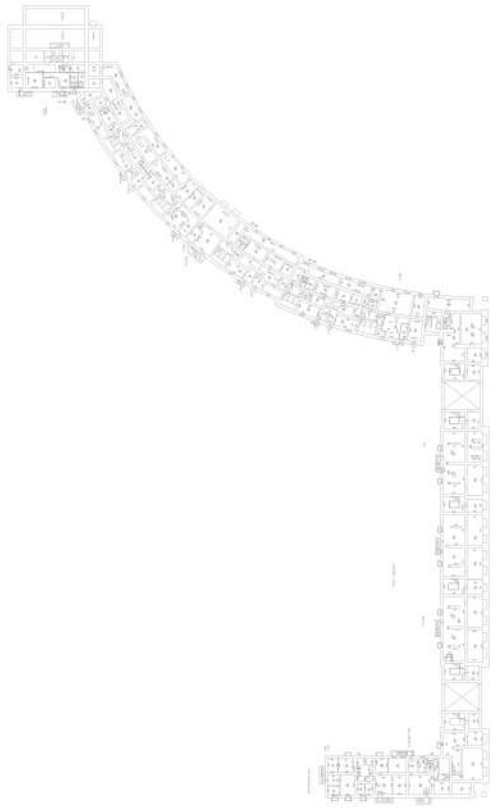

Масштаб 1


ДОКУМЕНТ ПОДПИСАН
ЭЛЕКТРОННОЙ ПОДПИСЬЮ
Сертификат: 009F0BDC181A023B64597F1E2579BEFB50
Владелец: ФЕДЕРАЛЬНАЯ СЛУЖБА ГОСУДАРСТВЕННОЙ РЕГИСТРАЦИИ, КАДАСТРА И КАРТОГРАФИИ
Действителен: с 02.08.2024 по 26.10.2025

полное наименование должности		инициалы, фамилия

Здание
вид объекта недвижимости

Лист № 67 раздела 8	Всего листов раздела 8: 336	Всего разделов: 3	Всего листов выписки: 357

23.09.2025г. № КУВИ-001/2025-179008789	
Кадастровый номер: 78:14:0007685:2017	Номер этажа (этажей): чердак

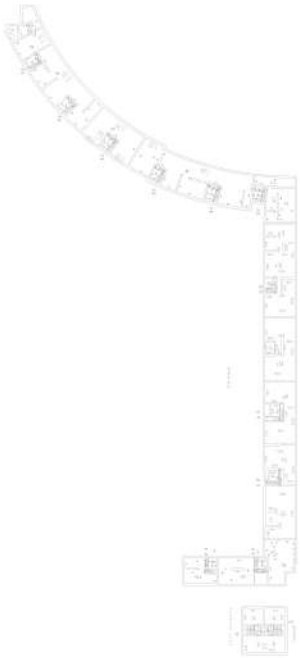

Масштаб 1


ДОКУМЕНТ ПОДПИСАН
ЭЛЕКТРОННОЙ ПОДПИСЬЮ
Сертификат: 009F0BDC181A023B64597F1E2579BEFB50
Владелец: ФЕДЕРАЛЬНАЯ СЛУЖБА ГОСУДАРСТВЕННОЙ РЕГИСТРАЦИИ, КАДАСТРА И КАРТОГРАФИИ
Действителен: с 02.08.2024 по 26.10.2025

полное наименование должности		инициалы, фамилия

Здание
вид объекта недвижимости

Лист № 68 раздела 8	Всего листов раздела 8: 336	Всего разделов: 3	Всего листов выписки: 357

23.09.2025г. № КУВИ-001/2025-179008789	
Кадастровый номер: 78:14:0007685:2017	Номер этажа (этажей): чердак

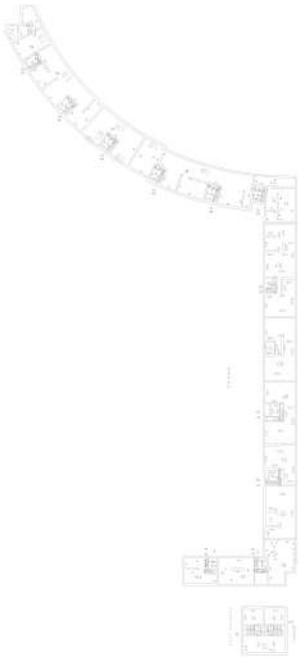

Масштаб 1


ДОКУМЕНТ ПОДПИСАН
ЭЛЕКТРОННОЙ ПОДПИСЬЮ
Сертификат: 009F0BDC181A023B64597F1E2579BEFB50
Владелец: ФЕДЕРАЛЬНАЯ СЛУЖБА ГОСУДАРСТВЕННОЙ РЕГИСТРАЦИИ, КАДАСТРА И КАРТОГРАФИИ
Действителен: с 02.08.2024 по 26.10.2025

полное наименование должности		инициалы, фамилия

Здание
вид объекта недвижимости

Лист № 69 раздела 8	Всего листов раздела 8: 336	Всего разделов: 3	Всего листов выписки: 357

23.09.2025г. № КУВИ-001/2025-179008789	
Кадастровый номер: 78:14:0007685:2017	Номер этажа (этажей): подвал

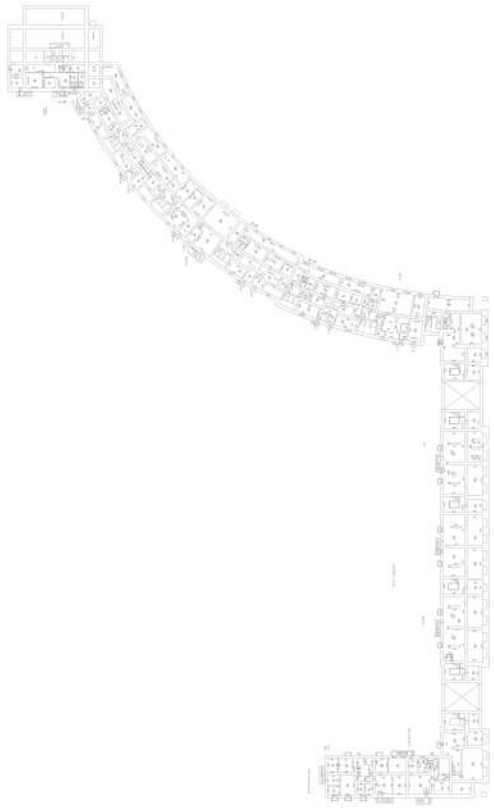

Масштаб 1


ДОКУМЕНТ ПОДПИСАН
ЭЛЕКТРОННОЙ ПОДПИСЬЮ
Сертификат: 009F0BDC181A023B64597F1E2579BEFB50
Владелец: ФЕДЕРАЛЬНАЯ СЛУЖБА ГОСУДАРСТВЕННОЙ РЕГИСТРАЦИИ, КАДАСТРА И КАРТОГРАФИИ
Действителен: с 02.08.2024 по 26.10.2025

полное наименование должности		инициалы, фамилия

Здание
вид объекта недвижимости

Лист № 70 раздела 8	Всего листов раздела 8: 336	Всего разделов: 3	Всего листов выписки: 357

23.09.2025г. № КУВИ-001/2025-179008789	
Кадастровый номер: 78:14:0007685:2017	Номер этажа (этажей): чердак

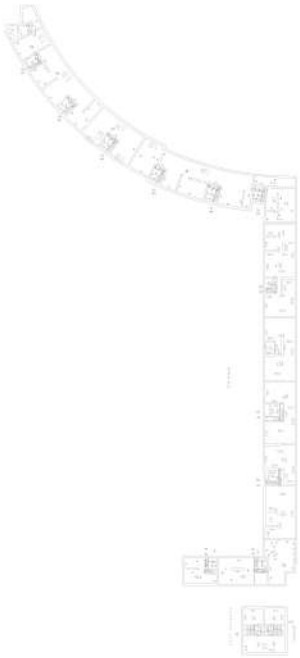

Масштаб 1

ДОКУМЕНТ ПОДПИСАН
ЭЛЕКТРОННОЙ ПОДПИСЬЮ
Сертификат: 009F0BDC181A023B64597F1E2579BEFB50
Владелец: ФЕДЕРАЛЬНАЯ СЛУЖБА ГОСУДАРСТВЕННОЙ РЕГИСТРАЦИИ, КАДАСТРА И КАРТОГРАФИИ
Действителен: с 02.08.2024 по 26.10.2025

полное наименование должности		инициалы, фамилия

Здание
вид объекта недвижимости

Лист № 71 раздела 8	Всего листов раздела 8: 336	Всего разделов: 3	Всего листов выписки: 357

23.09.2025г. № КУВИ-001/2025-179008789	
Кадастровый номер: 78:14:0007685:2017	Номер этажа (этажей): 1



Масштаб 1


полное наименование должности		инициалы, фамилия

ДОКУМЕНТ ПОДПИСАН
ЭЛЕКТРОННОЙ ПОДПИСЬЮ
Сертификат: 009F0BDC181A023B64597F1E2579BEFB50
Владелец: ФЕДЕРАЛЬНАЯ СЛУЖБА ГОСУДАРСТВЕННОЙ РЕГИСТРАЦИИ, КАДАСТРА И КАРТОГРАФИИ
Действителен: с 02.08.2024 по 26.10.2025

Здание
вид объекта недвижимости

Лист № 72 раздела 8	Всего листов раздела 8: 336	Всего разделов: 3	Всего листов выписки: 357

23.09.2025г. № КУВИ-001/2025-179008789	
Кадастровый номер: 78:14:0007685:2017	Номер этажа (этажей): подвал

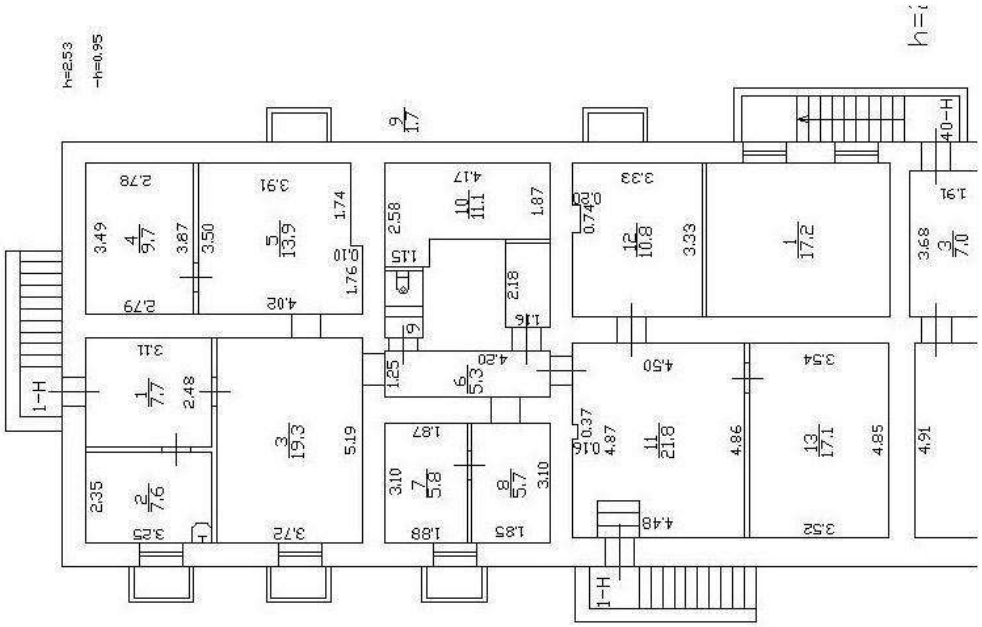

Масштаб 1


ДОКУМЕНТ ПОДПИСАН
ЭЛЕКТРОННОЙ ПОДПИСЬЮ
Сертификат: 009F0BDC181A023B64597F1E2579BEFB50
Владелец: ФЕДЕРАЛЬНАЯ СЛУЖБА ГОСУДАРСТВЕННОЙ РЕГИСТРАЦИИ, КАДАСТРА И КАРТОГРАФИИ
Действителен: с 02.08.2024 по 26.10.2025

полное наименование должности		инициалы, фамилия

Здание
вид объекта недвижимости

Лист № 73 раздела 8	Всего листов раздела 8: 336	Всего разделов: 3	Всего листов выписки: 357

23.09.2025г. № КУВИ-001/2025-179008789	
Кадастровый номер: 78:14:0007685:2017	Номер этажа (этажей): 5

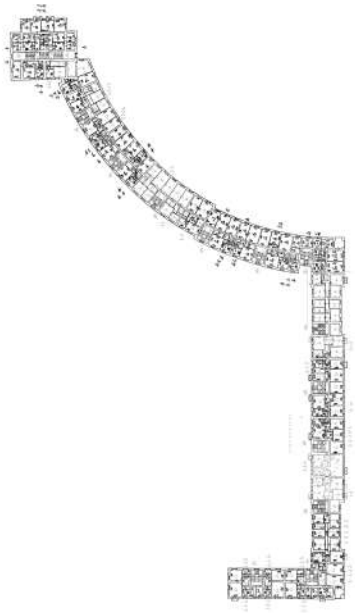

Масштаб 1


ДОКУМЕНТ ПОДПИСАН
ЭЛЕКТРОННОЙ ПОДПИСЬЮ
Сертификат: 009F0BDC181A023B64597F1E2579BEFB50
Владелец: ФЕДЕРАЛЬНАЯ СЛУЖБА ГОСУДАРСТВЕННОЙ РЕГИСТРАЦИИ, КАДАСТРА И КАРТОГРАФИИ
Действителен: с 02.08.2024 по 26.10.2025

полное наименование должности		инициалы, фамилия

Здание
вид объекта недвижимости

Лист № 74 раздела 8	Всего листов раздела 8: 336	Всего разделов: 3	Всего листов выписки: 357

23.09.2025г. № КУВИ-001/2025-179008789	
Кадастровый номер: 78:14:0007685:2017	Номер этажа (этажей): подвал

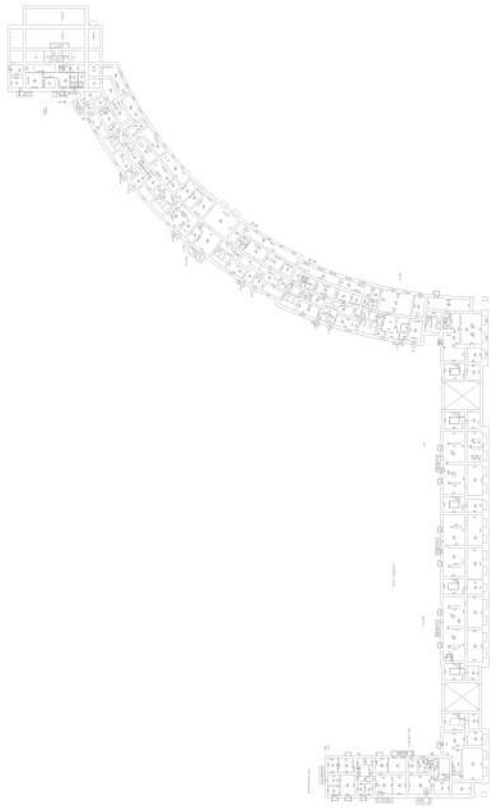

Масштаб 1


ДОКУМЕНТ ПОДПИСАН
ЭЛЕКТРОННОЙ ПОДПИСЬЮ
Сертификат: 009F0BDC181A023B64597F1E2579BEFB50
Владелец: ФЕДЕРАЛЬНАЯ СЛУЖБА ГОСУДАРСТВЕННОЙ РЕГИСТРАЦИИ, КАДАСТРА И КАРТОГРАФИИ
Действителен: с 02.08.2024 по 26.10.2025

полное наименование должности		инициалы, фамилия

Здание
вид объекта недвижимости

Лист № 75 раздела 8	Всего листов раздела 8: 336	Всего разделов: 3	Всего листов выписки: 357

23.09.2025г. № КУВИ-001/2025-179008789	
Кадастровый номер: 78:14:0007685:2017	Номер этажа (этажей): 4

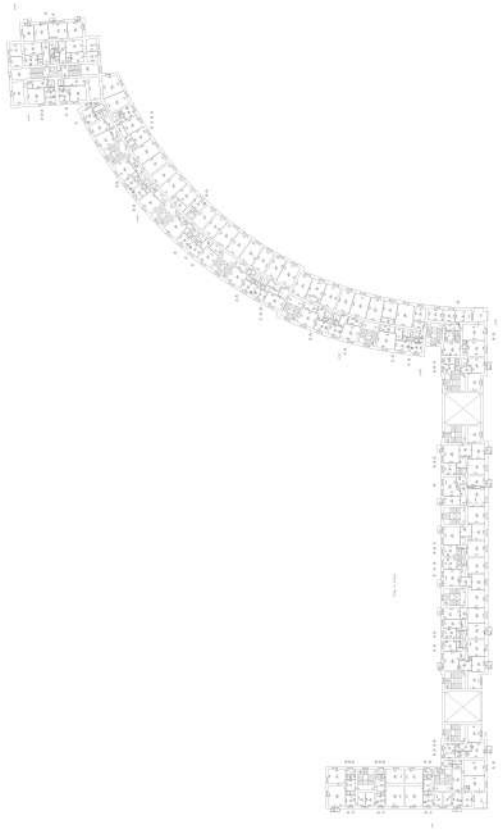

Масштаб 1


ДОКУМЕНТ ПОДПИСАН
ЭЛЕКТРОННОЙ ПОДПИСЬЮ
Сертификат: 009F0BDC181A023B64597F1E2579BEFB50
Владелец: ФЕДЕРАЛЬНАЯ СЛУЖБА ГОСУДАРСТВЕННОЙ РЕГИСТРАЦИИ, КАДАСТРА И КАРТОГРАФИИ
Действителен: с 02.08.2024 по 26.10.2025

полное наименование должности		инициалы, фамилия

Здание
вид объекта недвижимости

Лист № 76 раздела 8	Всего листов раздела 8: 336	Всего разделов: 3	Всего листов выписки: 357

23.09.2025г. № КУВИ-001/2025-179008789	
Кадастровый номер: 78:14:0007685:2017	Номер этажа (этажей): 5

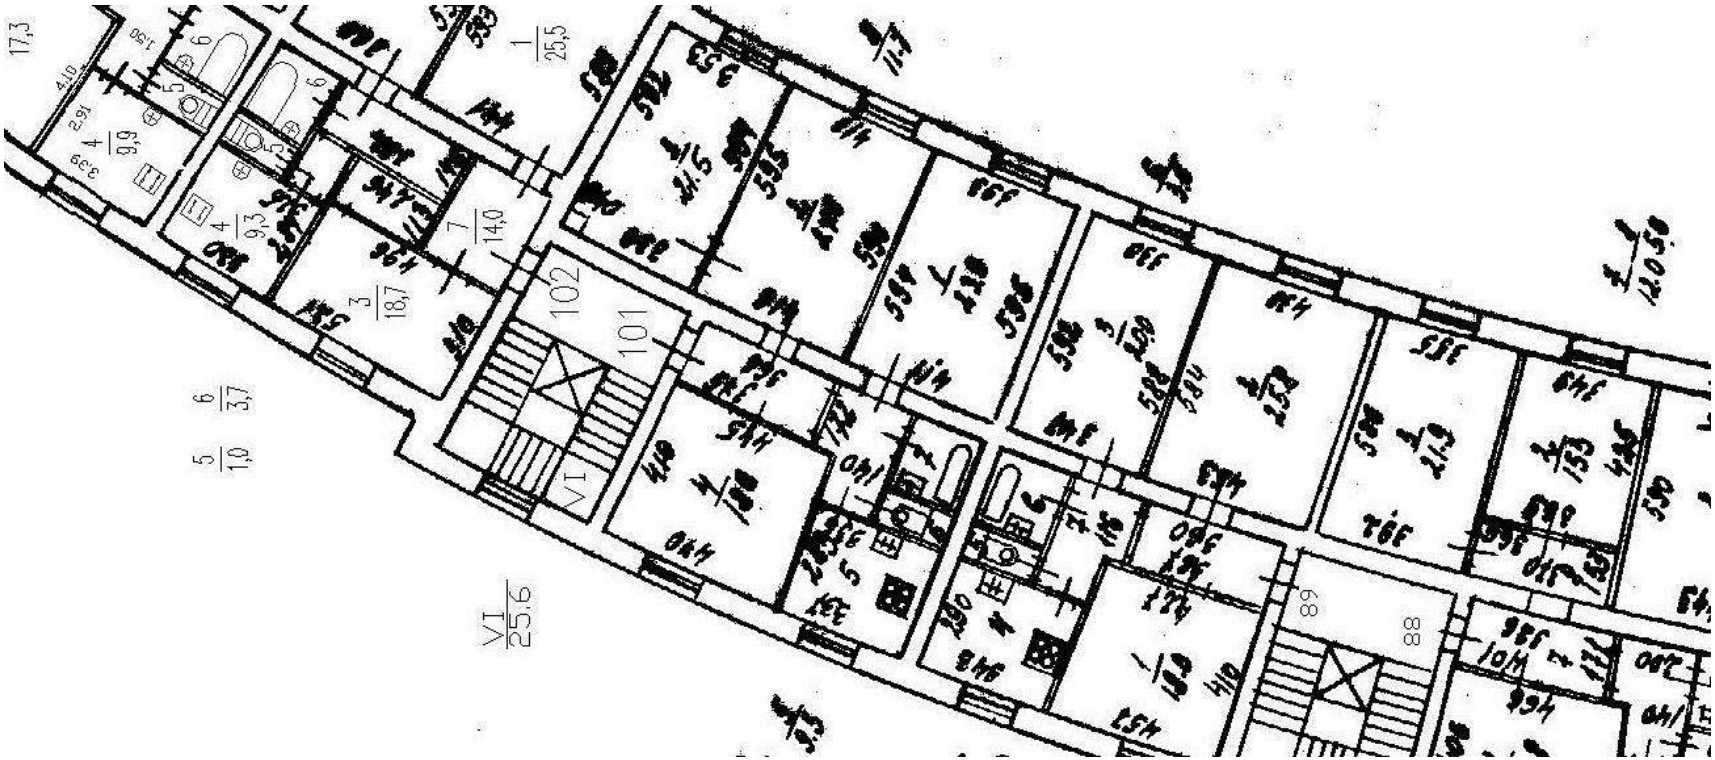

Масштаб 1


ДОКУМЕНТ ПОДПИСАН
ЭЛЕКТРОННОЙ ПОДПИСЬЮ
Сертификат: 009F0BDC181A023B64597F1E2579BEFB50
Владелец: ФЕДЕРАЛЬНАЯ СЛУЖБА ГОСУДАРСТВЕННОЙ РЕГИСТРАЦИИ, КАДАСТРА И КАРТОГРАФИИ
Действителен: с 02.08.2024 по 26.10.2025

полное наименование должности		инициалы, фамилия

Здание
вид объекта недвижимости

Лист № 77 раздела 8	Всего листов раздела 8: 336	Всего разделов: 3	Всего листов выписки: 357

23.09.2025г. № КУВИ-001/2025-179008789	
Кадастровый номер: 78:14:0007685:2017	Номер этажа (этажей): 5

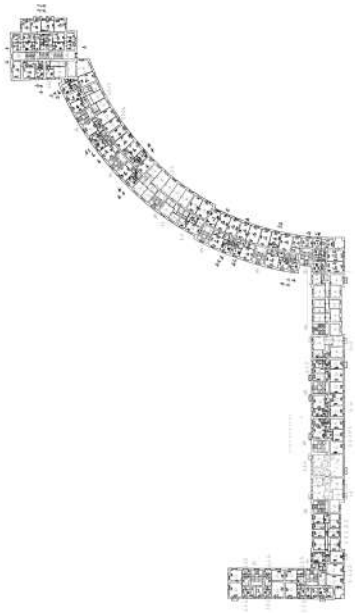

Масштаб 1


ДОКУМЕНТ ПОДПИСАН
ЭЛЕКТРОННОЙ ПОДПИСЬЮ
Сертификат: 009F0BDC181A023B64597F1E2579BEFB50
Владелец: ФЕДЕРАЛЬНАЯ СЛУЖБА ГОСУДАРСТВЕННОЙ РЕГИСТРАЦИИ, КАДАСТРА И КАРТОГРАФИИ
Действителен: с 02.08.2024 по 26.10.2025

полное наименование должности		инициалы, фамилия

Здание
вид объекта недвижимости

Лист № 78 раздела 8	Всего листов раздела 8: 336	Всего разделов: 3	Всего листов выписки: 357

23.09.2025г. № КУВИ-001/2025-179008789	
Кадастровый номер: 78:14:0007685:2017	Номер этажа (этажей): 6

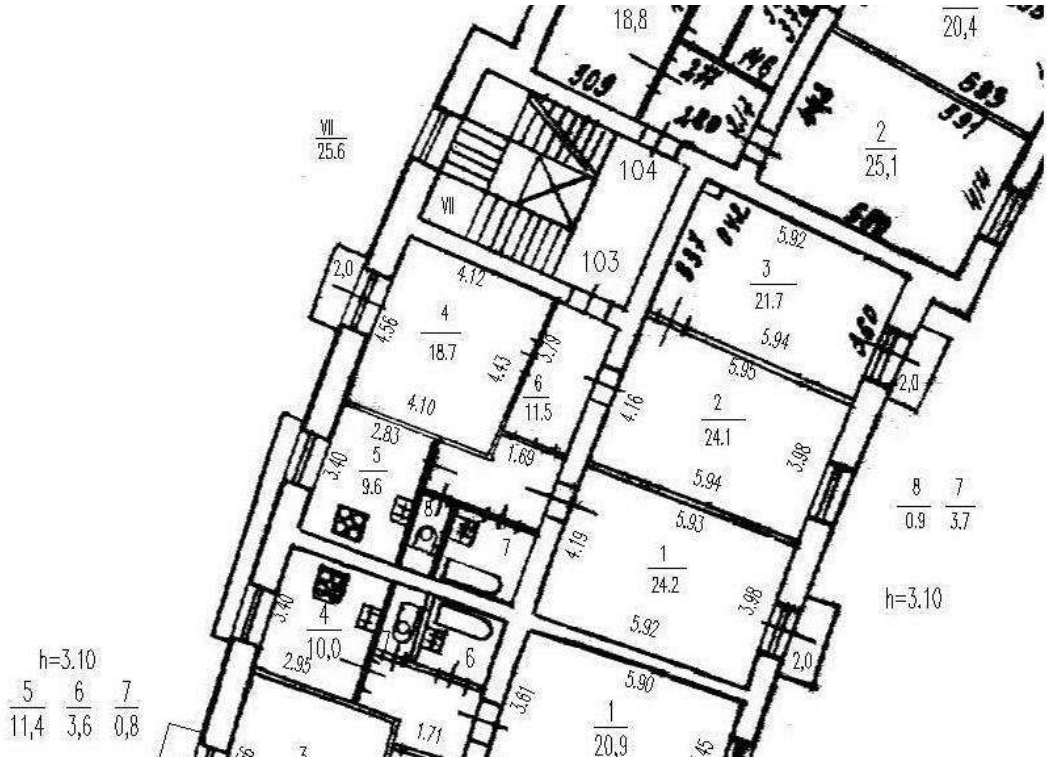

Масштаб 1


полное наименование должности		инициалы, фамилия

ДОКУМЕНТ ПОДПИСАН
ЭЛЕКТРОННОЙ ПОДПИСЬЮ
Сертификат: 009F0BDC181A023B64597F1E2579BEFB50
Владелец: ФЕДЕРАЛЬНАЯ СЛУЖБА ГОСУДАРСТВЕННОЙ РЕГИСТРАЦИИ, КАДАСТРА И КАРТОГРАФИИ
Действителен: с 02.08.2024 по 26.10.2025

Здание
вид объекта недвижимости

Лист № 79 раздела 8	Всего листов раздела 8: 336	Всего разделов: 3	Всего листов выписки: 357

23.09.2025г. № КУВИ-001/2025-179008789	
Кадастровый номер: 78:14:0007685:2017	Номер этажа (этажей): 6

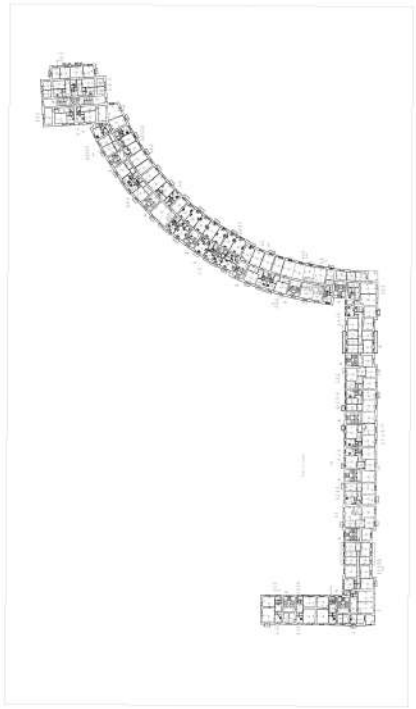

Масштаб 1


ДОКУМЕНТ ПОДПИСАН
ЭЛЕКТРОННОЙ ПОДПИСЬЮ
Сертификат: 009F0BDC181A023B64597F1E2579BEFB50
Владелец: ФЕДЕРАЛЬНАЯ СЛУЖБА ГОСУДАРСТВЕННОЙ РЕГИСТРАЦИИ, КАДАСТРА И КАРТОГРАФИИ
Действителен: с 02.08.2024 по 26.10.2025

полное наименование должности		инициалы, фамилия

Здание
вид объекта недвижимости

Лист № 80 раздела 8	Всего листов раздела 8: 336	Всего разделов: 3	Всего листов выписки: 357

23.09.2025г. № КУВИ-001/2025-179008789	
Кадастровый номер: 78:14:0007685:2017	Номер этажа (этажей): 1

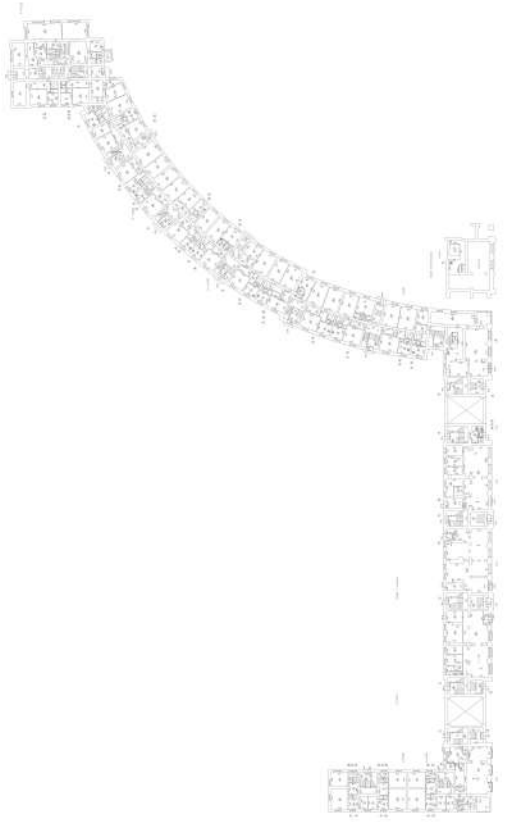

Масштаб 1


ДОКУМЕНТ ПОДПИСАН
ЭЛЕКТРОННОЙ ПОДПИСЬЮ
Сертификат: 009F0BDC181A023B64597F1E2579BEFB50
Владелец: ФЕДЕРАЛЬНАЯ СЛУЖБА ГОСУДАРСТВЕННОЙ РЕГИСТРАЦИИ, КАДАСТРА И КАРТОГРАФИИ
Действителен: с 02.08.2024 по 26.10.2025

полное наименование должности		инициалы, фамилия

Здание
вид объекта недвижимости

Лист № 81 раздела 8	Всего листов раздела 8: 336	Всего разделов: 3	Всего листов выписки: 357

23.09.2025г. № КУВИ-001/2025-179008789	
Кадастровый номер: 78:14:0007685:2017	Номер этажа (этажей): 1

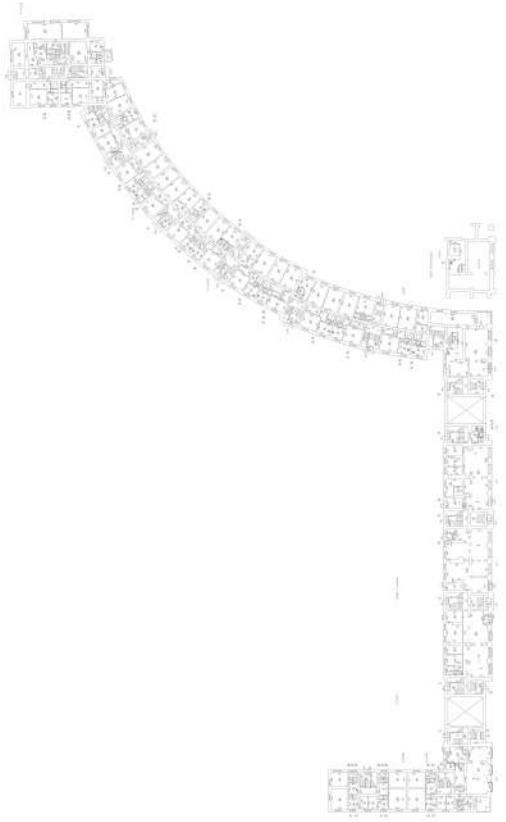

Масштаб 1


ДОКУМЕНТ ПОДПИСАН
ЭЛЕКТРОННОЙ ПОДПИСЬЮ
Сертификат: 009F0BDC181A023B64597F1E2579BEFB50
Владелец: ФЕДЕРАЛЬНАЯ СЛУЖБА ГОСУДАРСТВЕННОЙ РЕГИСТРАЦИИ, КАДАСТРА И КАРТОГРАФИИ
Действителен: с 02.08.2024 по 26.10.2025

полное наименование должности		инициалы, фамилия

Здание
вид объекта недвижимости

Лист № 82 раздела 8	Всего листов раздела 8: 336	Всего разделов: 3	Всего листов выписки: 357

23.09.2025г. № КУВИ-001/2025-179008789	
Кадастровый номер: 78:14:0007685:2017	Номер этажа (этажей): 1

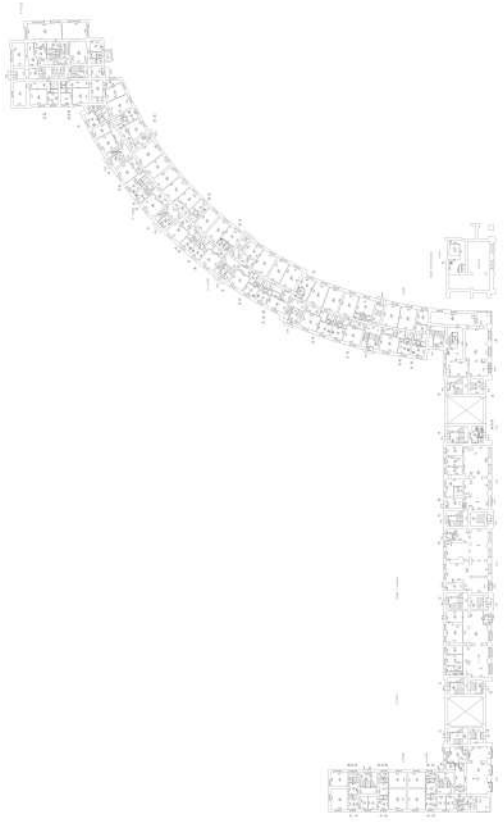

Масштаб 1


ДОКУМЕНТ ПОДПИСАН
ЭЛЕКТРОННОЙ ПОДПИСЬЮ
Сертификат: 009F0BDC181A023B64597F1E2579BEFB50
Владелец: ФЕДЕРАЛЬНАЯ СЛУЖБА ГОСУДАРСТВЕННОЙ РЕГИСТРАЦИИ, КАДАСТРА И КАРТОГРАФИИ
Действителен: с 02.08.2024 по 26.10.2025

полное наименование должности		инициалы, фамилия

Здание
вид объекта недвижимости

Лист № 83 раздела 8	Всего листов раздела 8: 336	Всего разделов: 3	Всего листов выписки: 357

23.09.2025г. № КУВИ-001/2025-179008789	
Кадастровый номер: 78:14:0007685:2017	Номер этажа (этажей): 2

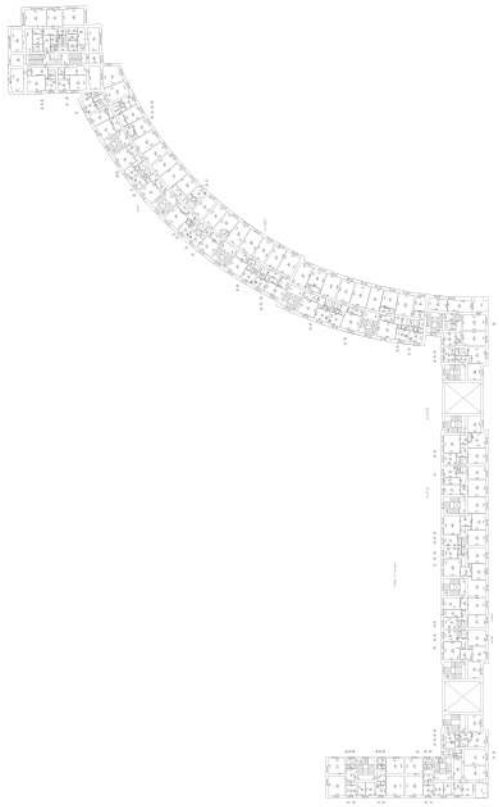

Масштаб 1


ДОКУМЕНТ ПОДПИСАН
ЭЛЕКТРОННОЙ ПОДПИСЬЮ
Сертификат: 009F0BDC181A023B64597F1E2579BEFB50
Владелец: ФЕДЕРАЛЬНАЯ СЛУЖБА ГОСУДАРСТВЕННОЙ РЕГИСТРАЦИИ, КАДАСТРА И КАРТОГРАФИИ
Действителен: с 02.08.2024 по 26.10.2025

полное наименование должности		инициалы, фамилия

Здание
вид объекта недвижимости

Лист № 84 раздела 8	Всего листов раздела 8: 336	Всего разделов: 3	Всего листов выписки: 357

23.09.2025г. № КУВИ-001/2025-179008789	
Кадастровый номер: 78:14:0007685:2017	Номер этажа (этажей): 2

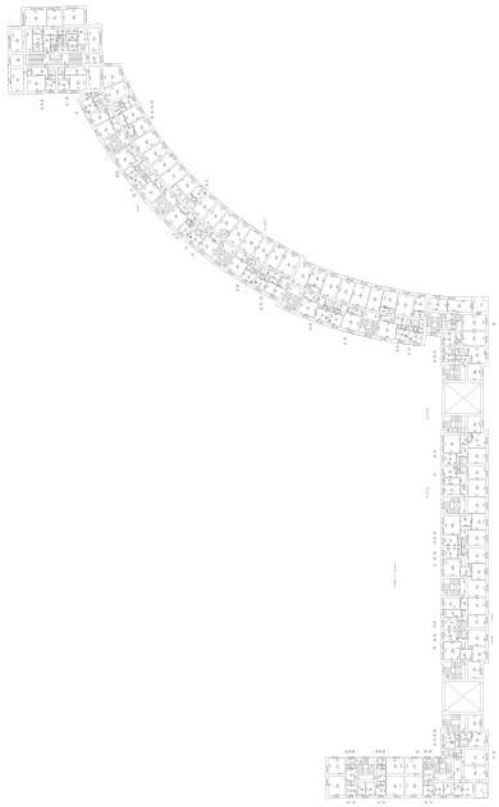

Масштаб 1


ДОКУМЕНТ ПОДПИСАН
ЭЛЕКТРОННОЙ ПОДПИСЬЮ
Сертификат: 009F0BDC181A023B64597F1E2579BEFB50
Владелец: ФЕДЕРАЛЬНАЯ СЛУЖБА ГОСУДАРСТВЕННОЙ РЕГИСТРАЦИИ, КАДАСТРА И КАРТОГРАФИИ
Действителен: с 02.08.2024 по 26.10.2025

полное наименование должности		инициалы, фамилия

Здание
вид объекта недвижимости

Лист № 85 раздела 8	Всего листов раздела 8: 336	Всего разделов: 3	Всего листов выписки: 357

23.09.2025г. № КУВИ-001/2025-179008789	
Кадастровый номер: 78:14:0007685:2017	Номер этажа (этажей): 1

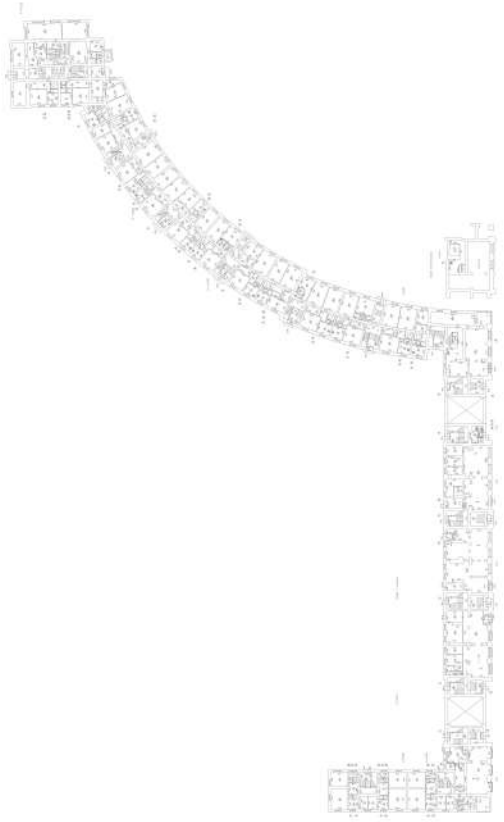

Масштаб 1


ДОКУМЕНТ ПОДПИСАН
ЭЛЕКТРОННОЙ ПОДПИСЬЮ
Сертификат: 009F0BDC181A023B64597F1E2579BEFB50
Владелец: ФЕДЕРАЛЬНАЯ СЛУЖБА ГОСУДАРСТВЕННОЙ РЕГИСТРАЦИИ, КАДАСТРА И КАРТОГРАФИИ
Действителен: с 02.08.2024 по 26.10.2025

полное наименование должности		инициалы, фамилия

Здание
вид объекта недвижимости

Лист № 86 раздела 8	Всего листов раздела 8: 336	Всего разделов: 3	Всего листов выписки: 357

23.09.2025г. № КУВИ-001/2025-179008789	
Кадастровый номер: 78:14:0007685:2017	Номер этажа (этажей): 2

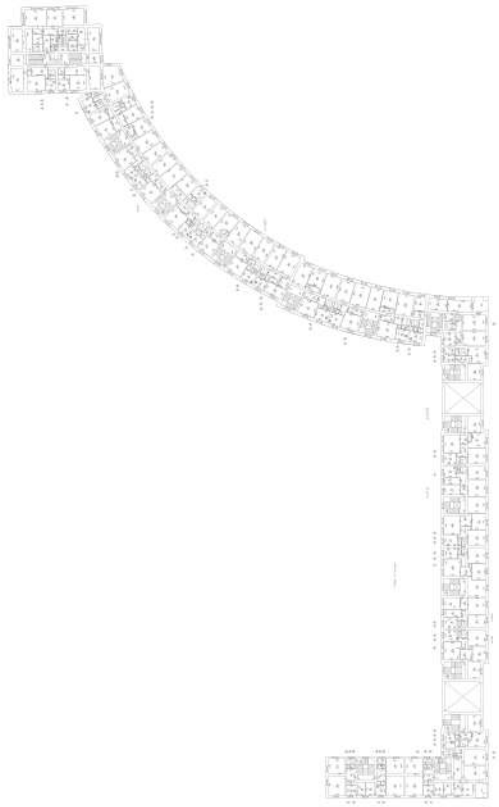

Масштаб 1


ДОКУМЕНТ ПОДПИСАН
ЭЛЕКТРОННОЙ ПОДПИСЬЮ
Сертификат: 009F0BDC181A023B64597F1E2579BEFB50
Владелец: ФЕДЕРАЛЬНАЯ СЛУЖБА ГОСУДАРСТВЕННОЙ РЕГИСТРАЦИИ, КАДАСТРА И КАРТОГРАФИИ
Действителен: с 02.08.2024 по 26.10.2025

полное наименование должности		инициалы, фамилия

Здание
вид объекта недвижимости

Лист № 87 раздела 8	Всего листов раздела 8: 336	Всего разделов: 3	Всего листов выписки: 357

23.09.2025г. № КУВИ-001/2025-179008789	
Кадастровый номер: 78:14:0007685:2017	Номер этажа (этажей): 3

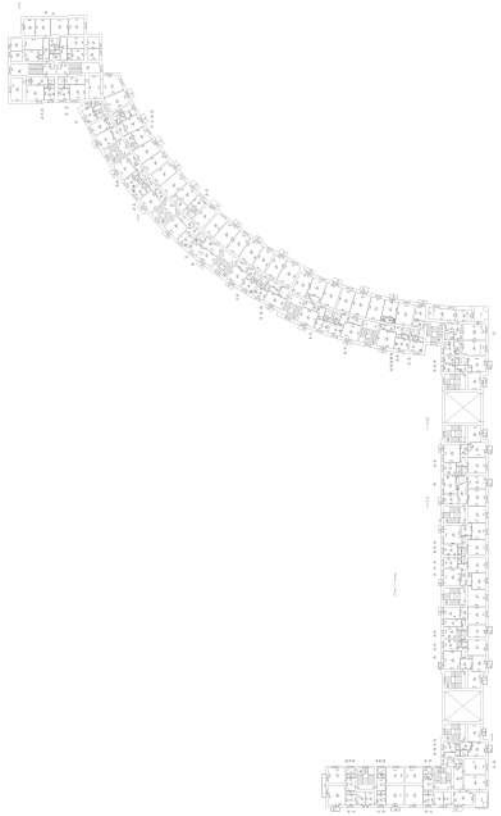

Масштаб 1


ДОКУМЕНТ ПОДПИСАН
ЭЛЕКТРОННОЙ ПОДПИСЬЮ
Сертификат: 009F0BDC181A023B64597F1E2579BEFB50
Владелец: ФЕДЕРАЛЬНАЯ СЛУЖБА ГОСУДАРСТВЕННОЙ РЕГИСТРАЦИИ, КАДАСТРА И КАРТОГРАФИИ
Действителен: с 02.08.2024 по 26.10.2025

полное наименование должности		инициалы, фамилия

Здание
вид объекта недвижимости

Лист № 88 раздела 8	Всего листов раздела 8: 336	Всего разделов: 3	Всего листов выписки: 357

23.09.2025г. № КУВИ-001/2025-179008789	
Кадастровый номер: 78:14:0007685:2017	Номер этажа (этажей): 4

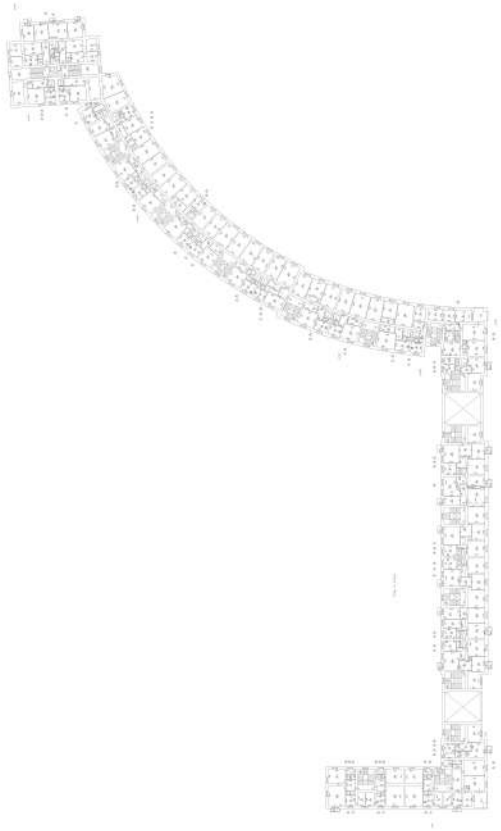

Масштаб 1


ДОКУМЕНТ ПОДПИСАН
ЭЛЕКТРОННОЙ ПОДПИСЬЮ
Сертификат: 009F0BDC181A023B64597F1E2579BEFB50
Владелец: ФЕДЕРАЛЬНАЯ СЛУЖБА ГОСУДАРСТВЕННОЙ РЕГИСТРАЦИИ, КАДАСТРА И КАРТОГРАФИИ
Действителен: с 02.08.2024 по 26.10.2025

полное наименование должности		инициалы, фамилия

Здание
вид объекта недвижимости

Лист № 89 раздела 8	Всего листов раздела 8: 336	Всего разделов: 3	Всего листов выписки: 357

23.09.2025г. № КУВИ-001/2025-179008789	
Кадастровый номер: 78:14:0007685:2017	Номер этажа (этажей): чердак

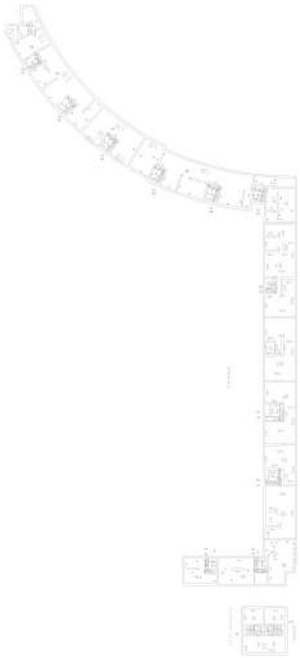

Масштаб 1


ДОКУМЕНТ ПОДПИСАН
ЭЛЕКТРОННОЙ ПОДПИСЬЮ
Сертификат: 009F0BDC181A023B64597F1E2579BEFB50
Владелец: ФЕДЕРАЛЬНАЯ СЛУЖБА ГОСУДАРСТВЕННОЙ РЕГИСТРАЦИИ, КАДАСТРА И КАРТОГРАФИИ
Действителен: с 02.08.2024 по 26.10.2025

полное наименование должности		инициалы, фамилия

Здание
вид объекта недвижимости

Лист № 90 раздела 8	Всего листов раздела 8: 336	Всего разделов: 3	Всего листов выписки: 357

23.09.2025г. № КУВИ-001/2025-179008789	
Кадастровый номер: 78:14:0007685:2017	Номер этажа (этажей): 6

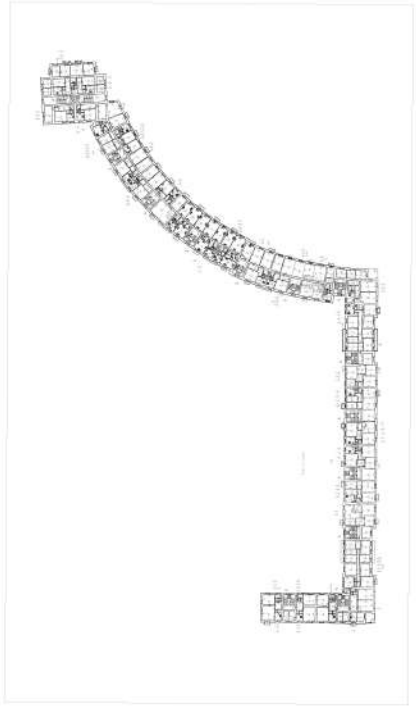

Масштаб 1


ДОКУМЕНТ ПОДПИСАН
ЭЛЕКТРОННОЙ ПОДПИСЬЮ
Сертификат: 009F0BDC181A023B64597F1E2579BEFB50
Владелец: ФЕДЕРАЛЬНАЯ СЛУЖБА ГОСУДАРСТВЕННОЙ РЕГИСТРАЦИИ, КАДАСТРА И КАРТОГРАФИИ
Действителен: с 02.08.2024 по 26.10.2025

полное наименование должности		инициалы, фамилия

Здание
вид объекта недвижимости

Лист № 91 раздела 8	Всего листов раздела 8: 336	Всего разделов: 3	Всего листов выписки: 357

23.09.2025г. № КУВИ-001/2025-179008789	
Кадастровый номер: 78:14:0007685:2017	Номер этажа (этажей): 3

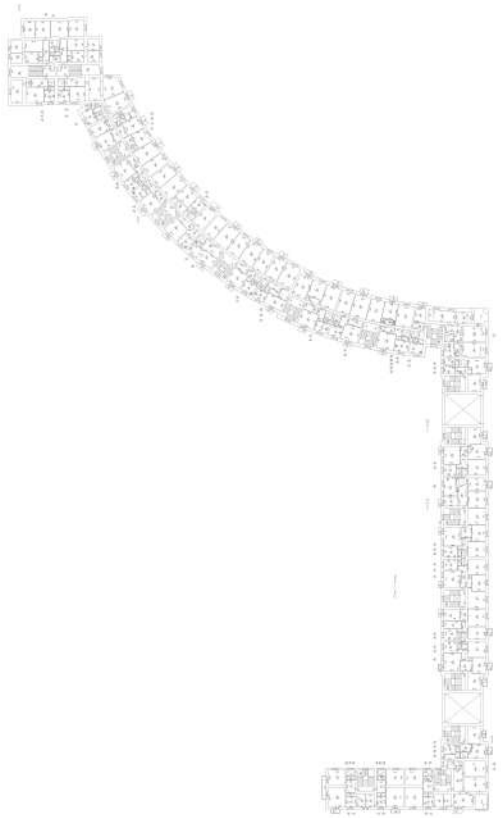

Масштаб 1


ДОКУМЕНТ ПОДПИСАН
ЭЛЕКТРОННОЙ ПОДПИСЬЮ
Сертификат: 009F0BDC181A023B64597F1E2579BEFB50
Владелец: ФЕДЕРАЛЬНАЯ СЛУЖБА ГОСУДАРСТВЕННОЙ РЕГИСТРАЦИИ, КАДАСТРА И КАРТОГРАФИИ
Действителен: с 02.08.2024 по 26.10.2025

полное наименование должности		инициалы, фамилия

Здание
вид объекта недвижимости

Лист № 92 раздела 8	Всего листов раздела 8: 336	Всего разделов: 3	Всего листов выписки: 357

23.09.2025г. № КУВИ-001/2025-179008789	
Кадастровый номер: 78:14:0007685:2017	Номер этажа (этажей): 3

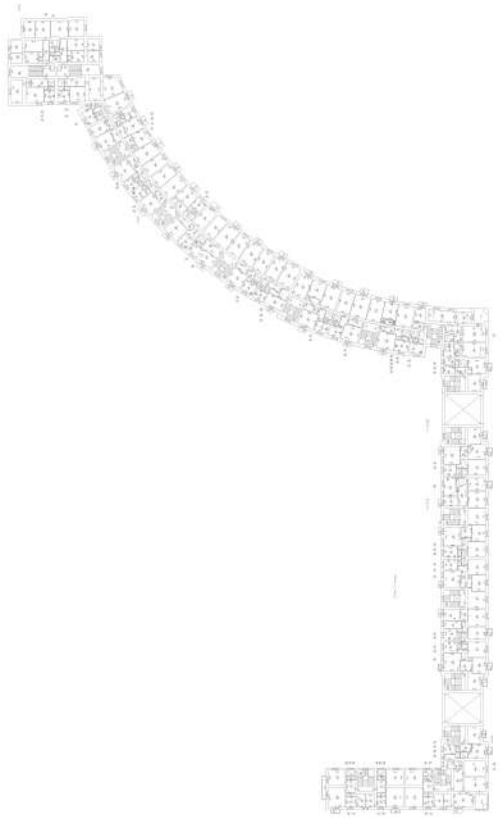

Масштаб 1


ДОКУМЕНТ ПОДПИСАН
ЭЛЕКТРОННОЙ ПОДПИСЬЮ
Сертификат: 009F0BDC181A023B64597F1E2579BEFB50
Владелец: ФЕДЕРАЛЬНАЯ СЛУЖБА ГОСУДАРСТВЕННОЙ РЕГИСТРАЦИИ, КАДАСТРА И КАРТОГРАФИИ
Действителен: с 02.08.2024 по 26.10.2025

полное наименование должности		инициалы, фамилия

Здание
вид объекта недвижимости

Лист № 93 раздела 8	Всего листов раздела 8: 336	Всего разделов: 3	Всего листов выписки: 357

23.09.2025г. № КУВИ-001/2025-179008789	
Кадастровый номер: 78:14:0007685:2017	Номер этажа (этажей): 4

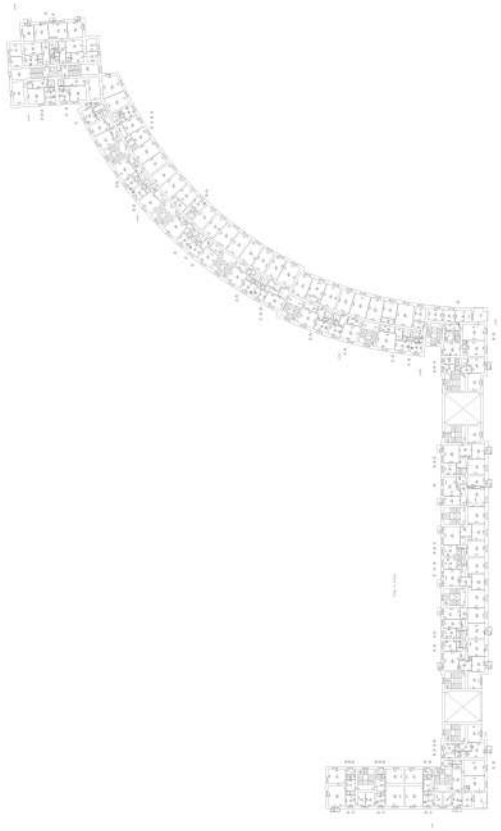

Масштаб 1


ДОКУМЕНТ ПОДПИСАН
ЭЛЕКТРОННОЙ ПОДПИСЬЮ
Сертификат: 009F0BDC181A023B64597F1E2579BEFB50
Владелец: ФЕДЕРАЛЬНАЯ СЛУЖБА ГОСУДАРСТВЕННОЙ РЕГИСТРАЦИИ, КАДАСТРА И КАРТОГРАФИИ
Действителен: с 02.08.2024 по 26.10.2025

полное наименование должности		инициалы, фамилия

Здание
вид объекта недвижимости

Лист № 94 раздела 8	Всего листов раздела 8: 336	Всего разделов: 3	Всего листов выписки: 357

23.09.2025г. № КУВИ-001/2025-179008789	
Кадастровый номер: 78:14:0007685:2017	Номер этажа (этажей): 4

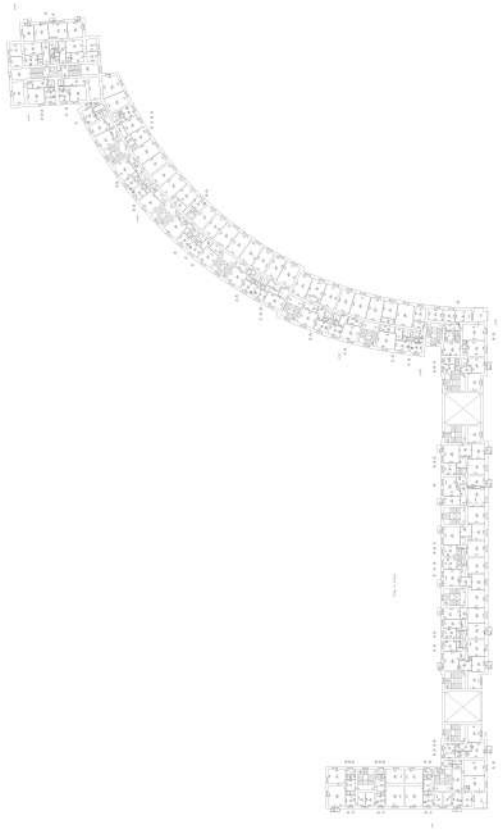

Масштаб 1


ДОКУМЕНТ ПОДПИСАН
ЭЛЕКТРОННОЙ ПОДПИСЬЮ
Сертификат: 009F0BDC181A023B64597F1E2579BEFB50
Владелец: ФЕДЕРАЛЬНАЯ СЛУЖБА ГОСУДАРСТВЕННОЙ РЕГИСТРАЦИИ, КАДАСТРА И КАРТОГРАФИИ
Действителен: с 02.08.2024 по 26.10.2025

полное наименование должности		инициалы, фамилия

Здание
вид объекта недвижимости

Лист № 95 раздела 8	Всего листов раздела 8: 336	Всего разделов: 3	Всего листов выписки: 357

23.09.2025г. № КУВИ-001/2025-179008789	
Кадастровый номер: 78:14:0007685:2017	Номер этажа (этажей): 5

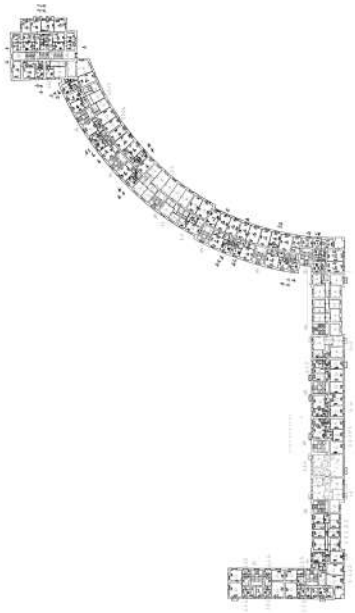

Масштаб 1


ДОКУМЕНТ ПОДПИСАН
ЭЛЕКТРОННОЙ ПОДПИСЬЮ
Сертификат: 009F0BDC181A023B64597F1E2579BEFB50
Владелец: ФЕДЕРАЛЬНАЯ СЛУЖБА ГОСУДАРСТВЕННОЙ РЕГИСТРАЦИИ, КАДАСТРА И КАРТОГРАФИИ
Действителен: с 02.08.2024 по 26.10.2025

полное наименование должности		инициалы, фамилия

Здание
вид объекта недвижимости

Лист № 96 раздела 8	Всего листов раздела 8: 336	Всего разделов: 3	Всего листов выписки: 357

23.09.2025г. № КУВИ-001/2025-179008789	
Кадастровый номер: 78:14:0007685:2017	Номер этажа (этажей): 5

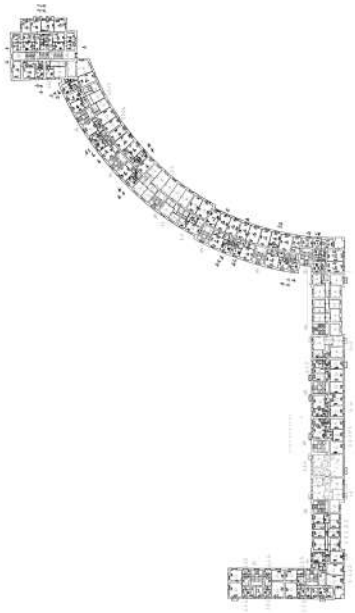

Масштаб 1


ДОКУМЕНТ ПОДПИСАН
ЭЛЕКТРОННОЙ ПОДПИСЬЮ
Сертификат: 009F0BDC181A023B64597F1E2579BEFB50
Владелец: ФЕДЕРАЛЬНАЯ СЛУЖБА ГОСУДАРСТВЕННОЙ РЕГИСТРАЦИИ, КАДАСТРА И КАРТОГРАФИИ
Действителен: с 02.08.2024 по 26.10.2025

полное наименование должности		инициалы, фамилия

Здание
вид объекта недвижимости

Лист № 97 раздела 8	Всего листов раздела 8: 336	Всего разделов: 3	Всего листов выписки: 357

23.09.2025г. № КУВИ-001/2025-179008789	
Кадастровый номер: 78:14:0007685:2017	Номер этажа (этажей): 6

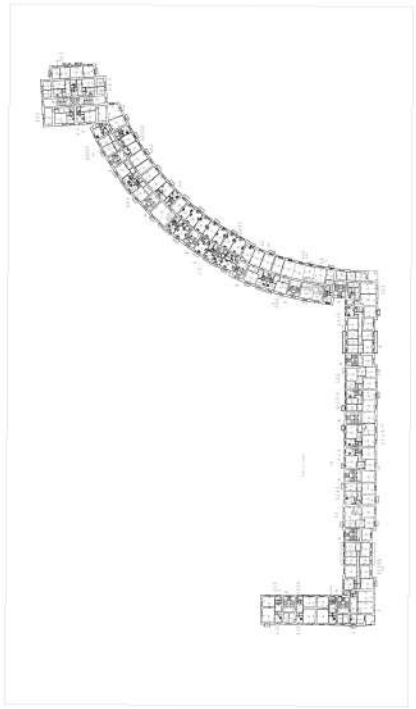

Масштаб 1


ДОКУМЕНТ ПОДПИСАН
ЭЛЕКТРОННОЙ ПОДПИСЬЮ
Сертификат: 009F0BDC181A023B64597F1E2579BEFB50
Владелец: ФЕДЕРАЛЬНАЯ СЛУЖБА ГОСУДАРСТВЕННОЙ РЕГИСТРАЦИИ, КАДАСТРА И КАРТОГРАФИИ
Действителен: с 02.08.2024 по 26.10.2025

полное наименование должности		инициалы, фамилия

Здание
вид объекта недвижимости

Лист № 98 раздела 8	Всего листов раздела 8: 336	Всего разделов: 3	Всего листов выписки: 357

23.09.2025г. № КУВИ-001/2025-179008789	
Кадастровый номер: 78:14:0007685:2017	Номер этажа (этажей): 6

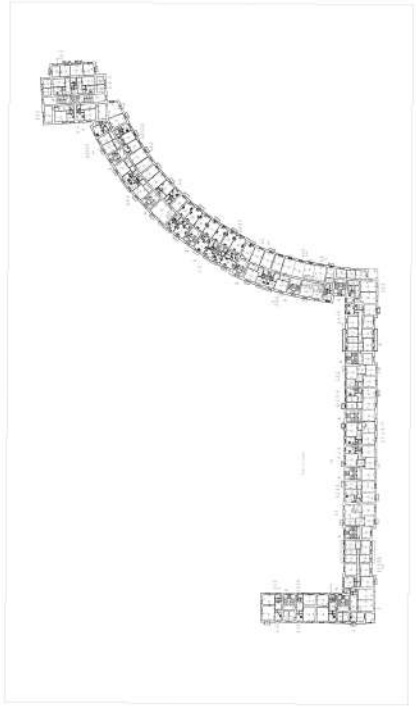

Масштаб 1


ДОКУМЕНТ ПОДПИСАН
ЭЛЕКТРОННОЙ ПОДПИСЬЮ
Сертификат: 009F0BDC181A023B64597F1E2579BEFB50
Владелец: ФЕДЕРАЛЬНАЯ СЛУЖБА ГОСУДАРСТВЕННОЙ РЕГИСТРАЦИИ, КАДАСТРА И КАРТОГРАФИИ
Действителен: с 02.08.2024 по 26.10.2025

полное наименование должности		инициалы, фамилия

Здание
вид объекта недвижимости

Лист № 99 раздела 8	Всего листов раздела 8: 336	Всего разделов: 3	Всего листов выписки: 357

23.09.2025г. № КУВИ-001/2025-179008789	
Кадастровый номер: 78:14:0007685:2017	Номер этажа (этажей): 1

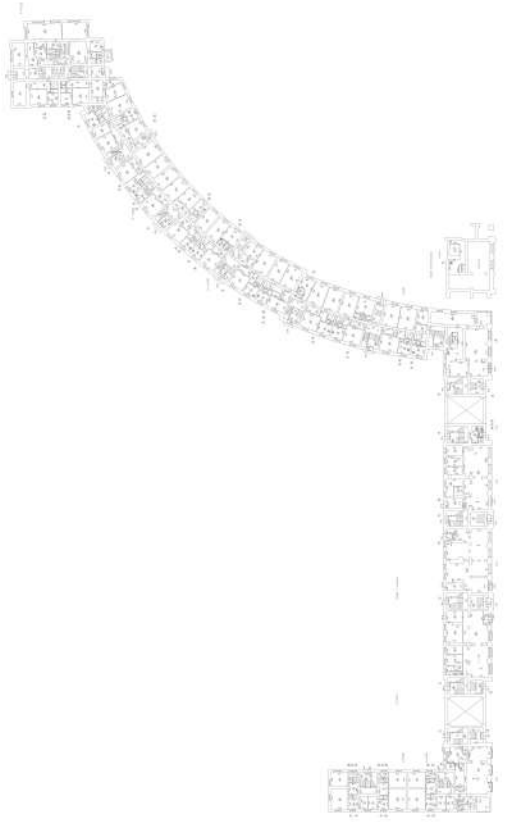

Масштаб 1


ДОКУМЕНТ ПОДПИСАН
ЭЛЕКТРОННОЙ ПОДПИСЬЮ
Сертификат: 009F0BDC181A023B64597F1E2579BEFB50
Владелец: ФЕДЕРАЛЬНАЯ СЛУЖБА ГОСУДАРСТВЕННОЙ РЕГИСТРАЦИИ, КАДАСТРА И КАРТОГРАФИИ
Действителен: с 02.08.2024 по 26.10.2025

полное наименование должности		инициалы, фамилия

Здание
вид объекта недвижимости

Лист № 100 раздела 8	Всего листов раздела 8: 336	Всего разделов: 3	Всего листов выписки: 357

23.09.2025г. № КУВИ-001/2025-179008789	
Кадастровый номер: 78:14:0007685:2017	Номер этажа (этажей): 1

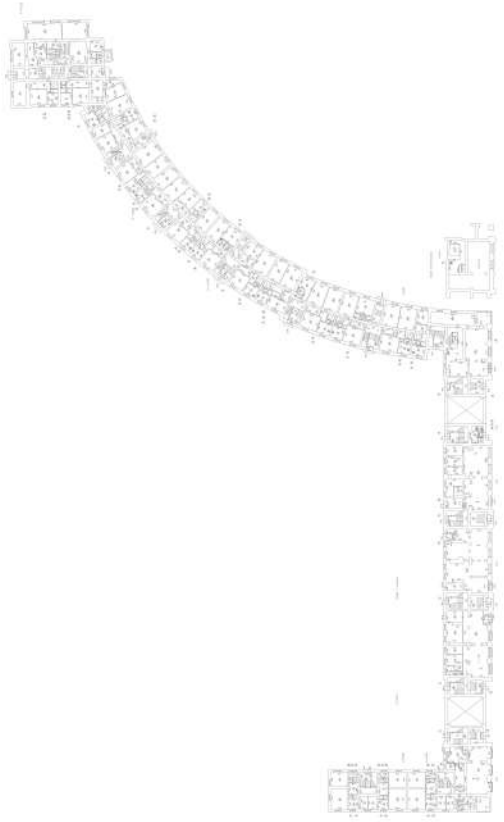

Масштаб 1


ДОКУМЕНТ ПОДПИСАН
ЭЛЕКТРОННОЙ ПОДПИСЬЮ
Сертификат: 009F0BDC181A023B64597F1E2579BEFB50
Владелец: ФЕДЕРАЛЬНАЯ СЛУЖБА ГОСУДАРСТВЕННОЙ РЕГИСТРАЦИИ, КАДАСТРА И КАРТОГРАФИИ
Действителен: с 02.08.2024 по 26.10.2025

полное наименование должности		инициалы, фамилия

Здание
вид объекта недвижимости

Лист № 101 раздела 8	Всего листов раздела 8: 336	Всего разделов: 3	Всего листов выписки: 357

23.09.2025г. № КУВИ-001/2025-179008789	
Кадастровый номер: 78:14:0007685:2017	Номер этажа (этажей): 1

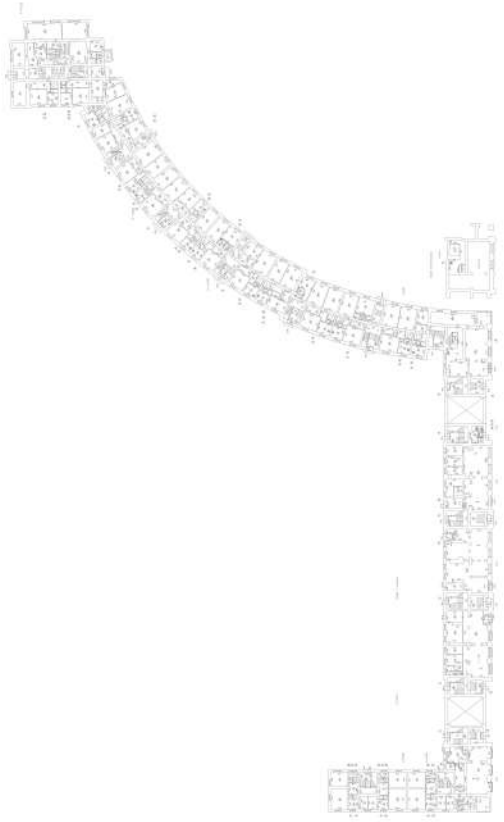

Масштаб 1


ДОКУМЕНТ ПОДПИСАН
ЭЛЕКТРОННОЙ ПОДПИСЬЮ
Сертификат: 009F0BDC181A023B64597F1E2579BEFB50
Владелец: ФЕДЕРАЛЬНАЯ СЛУЖБА ГОСУДАРСТВЕННОЙ РЕГИСТРАЦИИ, КАДАСТРА И КАРТОГРАФИИ
Действителен: с 02.08.2024 по 26.10.2025

полное наименование должности		инициалы, фамилия

Здание
вид объекта недвижимости

Лист № 102 раздела 8	Всего листов раздела 8: 336	Всего разделов: 3	Всего листов выписки: 357

23.09.2025г. № КУВИ-001/2025-179008789	
Кадастровый номер: 78:14:0007685:2017	Номер этажа (этажей): 2

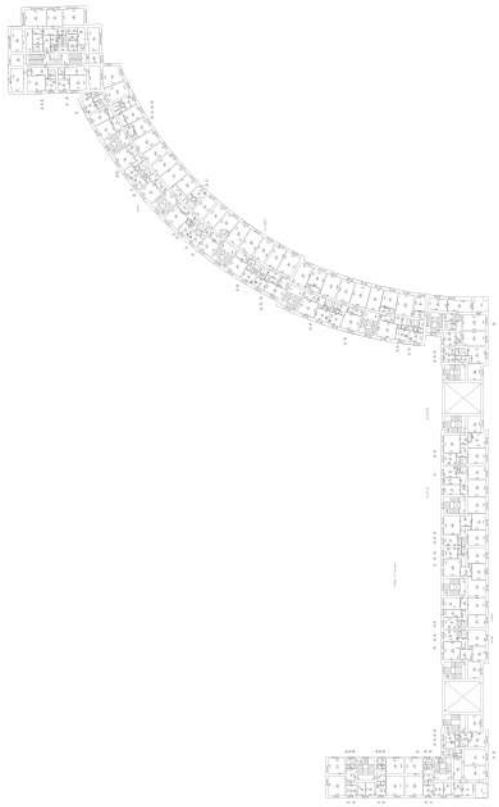

Масштаб 1


ДОКУМЕНТ ПОДПИСАН
ЭЛЕКТРОННОЙ ПОДПИСЬЮ
Сертификат: 009F0BDC181A023B64597F1E2579BEFB50
Владелец: ФЕДЕРАЛЬНАЯ СЛУЖБА ГОСУДАРСТВЕННОЙ РЕГИСТРАЦИИ, КАДАСТРА И КАРТОГРАФИИ
Действителен: с 02.08.2024 по 26.10.2025

полное наименование должности		инициалы, фамилия

Здание
вид объекта недвижимости

Лист № 103 раздела 8	Всего листов раздела 8: 336	Всего разделов: 3	Всего листов выписки: 357

23.09.2025г. № КУВИ-001/2025-179008789	
Кадастровый номер: 78:14:0007685:2017	Номер этажа (этажей): 3

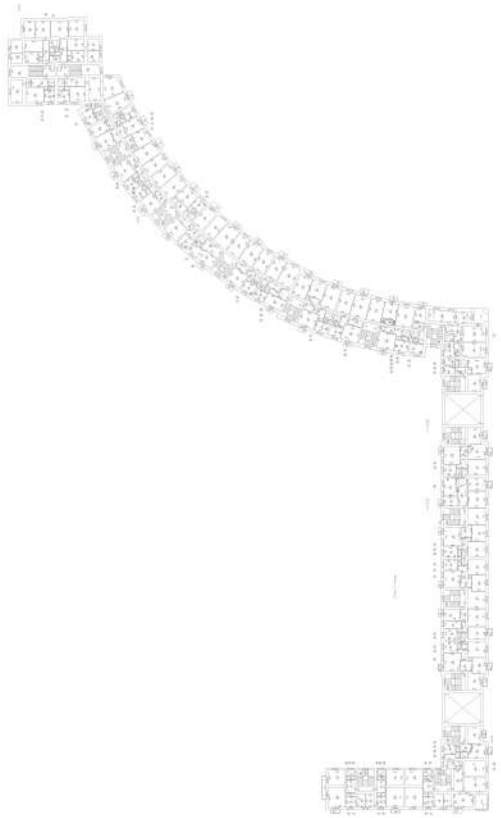

Масштаб 1


ДОКУМЕНТ ПОДПИСАН
ЭЛЕКТРОННОЙ ПОДПИСЬЮ
Сертификат: 009F0BDC181A023B64597F1E2579BEFB50
Владелец: ФЕДЕРАЛЬНАЯ СЛУЖБА ГОСУДАРСТВЕННОЙ РЕГИСТРАЦИИ, КАДАСТРА И КАРТОГРАФИИ
Действителен: с 02.08.2024 по 26.10.2025

полное наименование должности		инициалы, фамилия

Здание
вид объекта недвижимости

Лист № 104 раздела 8	Всего листов раздела 8: 336	Всего разделов: 3	Всего листов выписки: 357

23.09.2025г. № КУВИ-001/2025-179008789	
Кадастровый номер: 78:14:0007685:2017	Номер этажа (этажей): 4

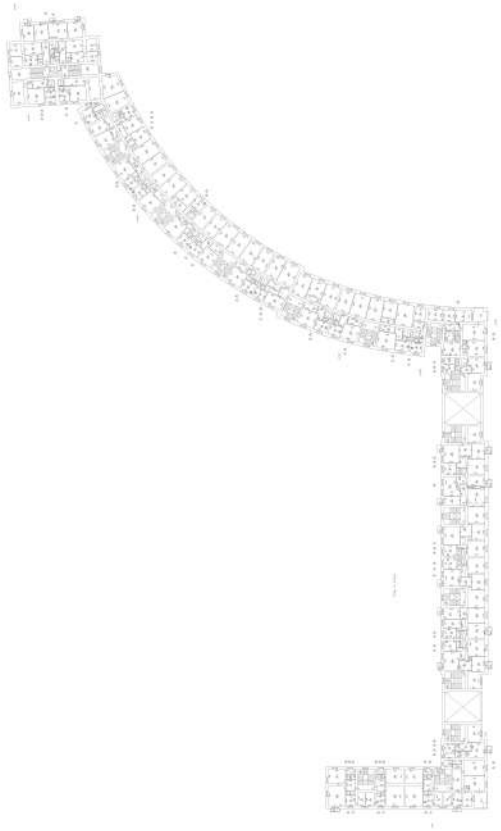

Масштаб 1


ДОКУМЕНТ ПОДПИСАН
ЭЛЕКТРОННОЙ ПОДПИСЬЮ
Сертификат: 009F0BDC181A023B64597F1E2579BEFB50
Владелец: ФЕДЕРАЛЬНАЯ СЛУЖБА ГОСУДАРСТВЕННОЙ РЕГИСТРАЦИИ, КАДАСТРА И КАРТОГРАФИИ
Действителен: с 02.08.2024 по 26.10.2025

полное наименование должности		инициалы, фамилия

Здание
вид объекта недвижимости

Лист № 105 раздела 8	Всего листов раздела 8: 336	Всего разделов: 3	Всего листов выписки: 357

23.09.2025г. № КУВИ-001/2025-179008789	
Кадастровый номер: 78:14:0007685:2017	Номер этажа (этажей): чердак

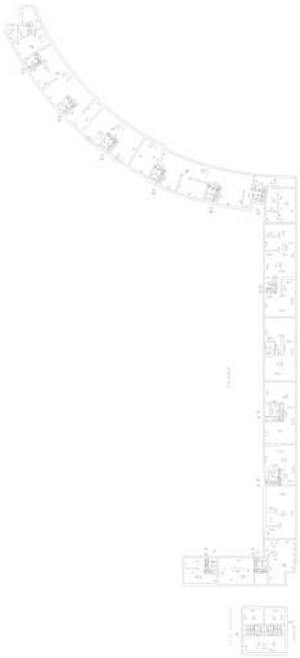

Масштаб 1


ДОКУМЕНТ ПОДПИСАН
ЭЛЕКТРОННОЙ ПОДПИСЬЮ
Сертификат: 009F0BDC181A023B64597F1E2579BEFB50
Владелец: ФЕДЕРАЛЬНАЯ СЛУЖБА ГОСУДАРСТВЕННОЙ РЕГИСТРАЦИИ, КАДАСТРА И КАРТОГРАФИИ
Действителен: с 02.08.2024 по 26.10.2025

полное наименование должности		инициалы, фамилия

Здание
вид объекта недвижимости

Лист № 106 раздела 8	Всего листов раздела 8: 336	Всего разделов: 3	Всего листов выписки: 357

23.09.2025г. № КУВИ-001/2025-179008789	
Кадастровый номер: 78:14:0007685:2017	Номер этажа (этажей): 6

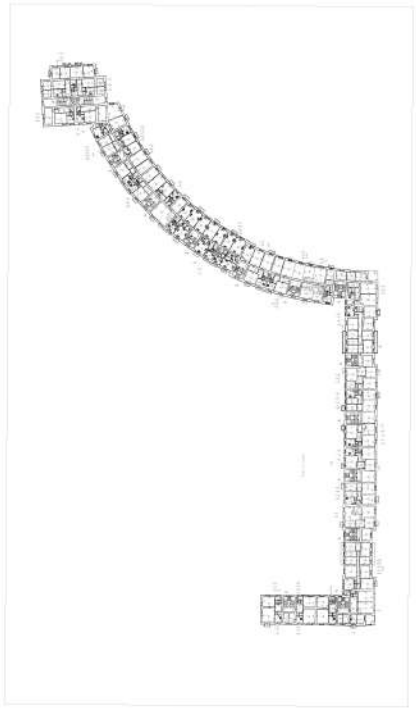

Масштаб 1


ДОКУМЕНТ ПОДПИСАН
ЭЛЕКТРОННОЙ ПОДПИСЬЮ
Сертификат: 009F0BDC181A023B64597F1E2579BEFB50
Владелец: ФЕДЕРАЛЬНАЯ СЛУЖБА ГОСУДАРСТВЕННОЙ РЕГИСТРАЦИИ, КАДАСТРА И КАРТОГРАФИИ
Действителен: с 02.08.2024 по 26.10.2025

полное наименование должности		инициалы, фамилия

Здание
вид объекта недвижимости

Лист № 107 раздела 8	Всего листов раздела 8: 336	Всего разделов: 3	Всего листов выписки: 357

23.09.2025г. № КУВИ-001/2025-179008789	
Кадастровый номер: 78:14:0007685:2017	Номер этажа (этажей): 1

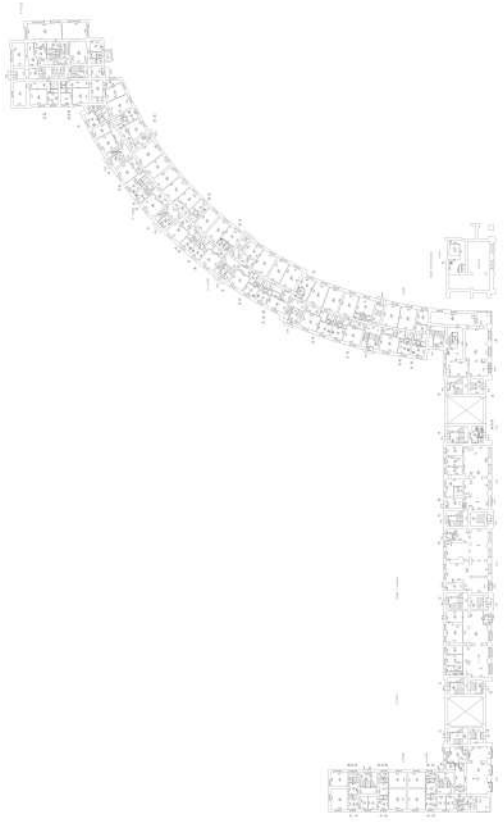

Масштаб 1


ДОКУМЕНТ ПОДПИСАН
ЭЛЕКТРОННОЙ ПОДПИСЬЮ
Сертификат: 009F0BDC181A023B64597F1E2579BEFB50
Владелец: ФЕДЕРАЛЬНАЯ СЛУЖБА ГОСУДАРСТВЕННОЙ РЕГИСТРАЦИИ, КАДАСТРА И КАРТОГРАФИИ
Действителен: с 02.08.2024 по 26.10.2025

полное наименование должности		инициалы, фамилия

Здание
вид объекта недвижимости

Лист № 108 раздела 8	Всего листов раздела 8: 336	Всего разделов: 3	Всего листов выписки: 357

23.09.2025г. № КУВИ-001/2025-179008789	
Кадастровый номер: 78:14:0007685:2017	Номер этажа (этажей): 2

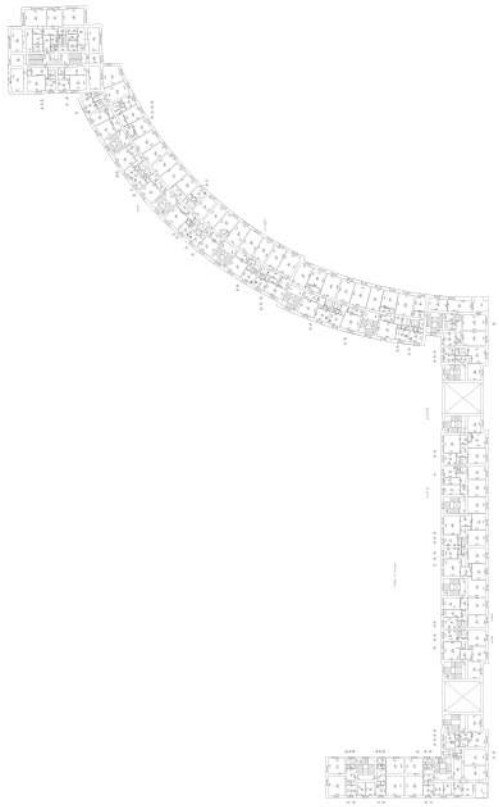

Масштаб 1


ДОКУМЕНТ ПОДПИСАН
ЭЛЕКТРОННОЙ ПОДПИСЬЮ
Сертификат: 009F0BDC181A023B64597F1E2579BEFB50
Владелец: ФЕДЕРАЛЬНАЯ СЛУЖБА ГОСУДАРСТВЕННОЙ РЕГИСТРАЦИИ, КАДАСТРА И КАРТОГРАФИИ
Действителен: с 02.08.2024 по 26.10.2025

полное наименование должности		инициалы, фамилия

Здание
вид объекта недвижимости

Лист № 109 раздела 8	Всего листов раздела 8: 336	Всего разделов: 3	Всего листов выписки: 357

23.09.2025г. № КУВИ-001/2025-179008789	
Кадастровый номер: 78:14:0007685:2017	Номер этажа (этажей): 2

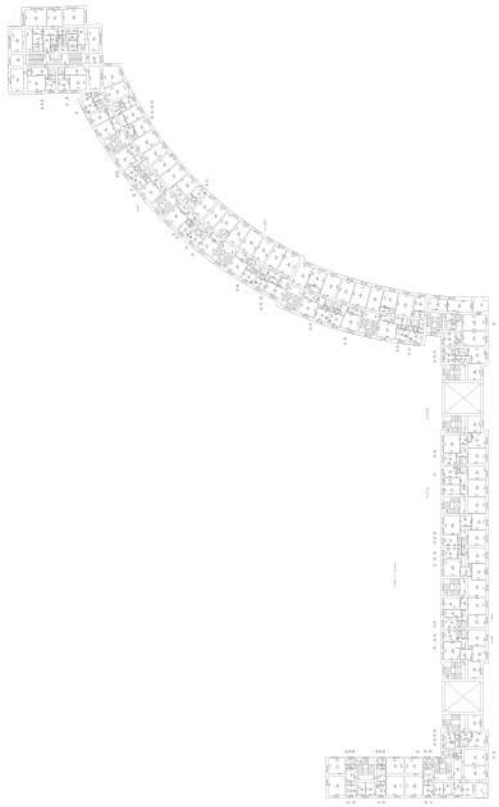

Масштаб 1


ДОКУМЕНТ ПОДПИСАН
ЭЛЕКТРОННОЙ ПОДПИСЬЮ
Сертификат: 009F0BDC181A023B64597F1E2579BEFB50
Владелец: ФЕДЕРАЛЬНАЯ СЛУЖБА ГОСУДАРСТВЕННОЙ РЕГИСТРАЦИИ, КАДАСТРА И КАРТОГРАФИИ
Действителен: с 02.08.2024 по 26.10.2025

полное наименование должности		инициалы, фамилия

Здание
вид объекта недвижимости

Лист № 110 раздела 8	Всего листов раздела 8: 336	Всего разделов: 3	Всего листов выписки: 357

23.09.2025г. № КУВИ-001/2025-179008789	
Кадастровый номер: 78:14:0007685:2017	Номер этажа (этажей): 2

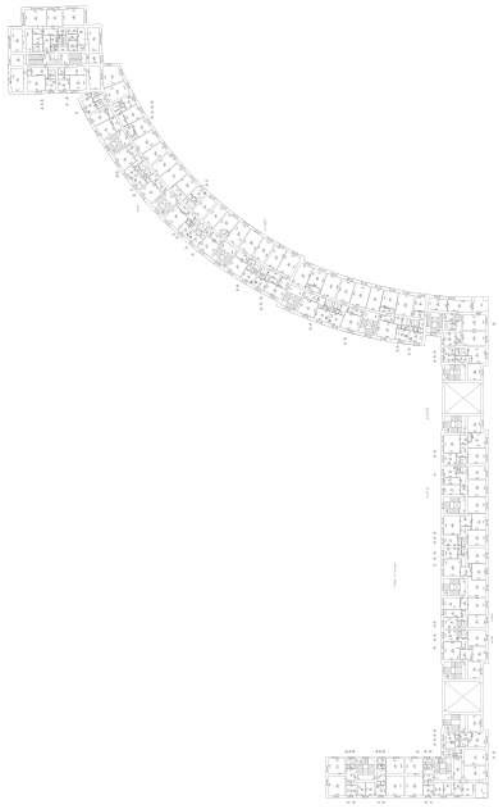

Масштаб 1


ДОКУМЕНТ ПОДПИСАН
ЭЛЕКТРОННОЙ ПОДПИСЬЮ
Сертификат: 009F0BDC181A023B64597F1E2579BEFB50
Владелец: ФЕДЕРАЛЬНАЯ СЛУЖБА ГОСУДАРСТВЕННОЙ РЕГИСТРАЦИИ, КАДАСТРА И КАРТОГРАФИИ
Действителен: с 02.08.2024 по 26.10.2025

полное наименование должности		инициалы, фамилия

Здание
вид объекта недвижимости

Лист № 111 раздела 8	Всего листов раздела 8: 336	Всего разделов: 3	Всего листов выписки: 357

23.09.2025г. № КУВИ-001/2025-179008789	
Кадастровый номер: 78:14:0007685:2017	Номер этажа (этажей): 3

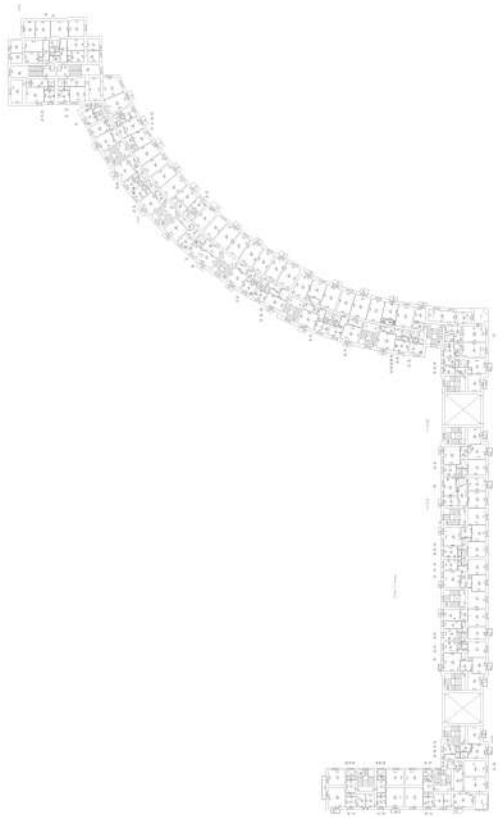

Масштаб 1


ДОКУМЕНТ ПОДПИСАН
ЭЛЕКТРОННОЙ ПОДПИСЬЮ
Сертификат: 009F0BDC181A023B64597F1E2579BEFB50
Владелец: ФЕДЕРАЛЬНАЯ СЛУЖБА ГОСУДАРСТВЕННОЙ РЕГИСТРАЦИИ, КАДАСТРА И КАРТОГРАФИИ
Действителен: с 02.08.2024 по 26.10.2025

полное наименование должности		инициалы, фамилия

Здание
вид объекта недвижимости

Лист № 112 раздела 8	Всего листов раздела 8: 336	Всего разделов: 3	Всего листов выписки: 357

23.09.2025г. № КУВИ-001/2025-179008789	
Кадастровый номер: 78:14:0007685:2017	Номер этажа (этажей): 3

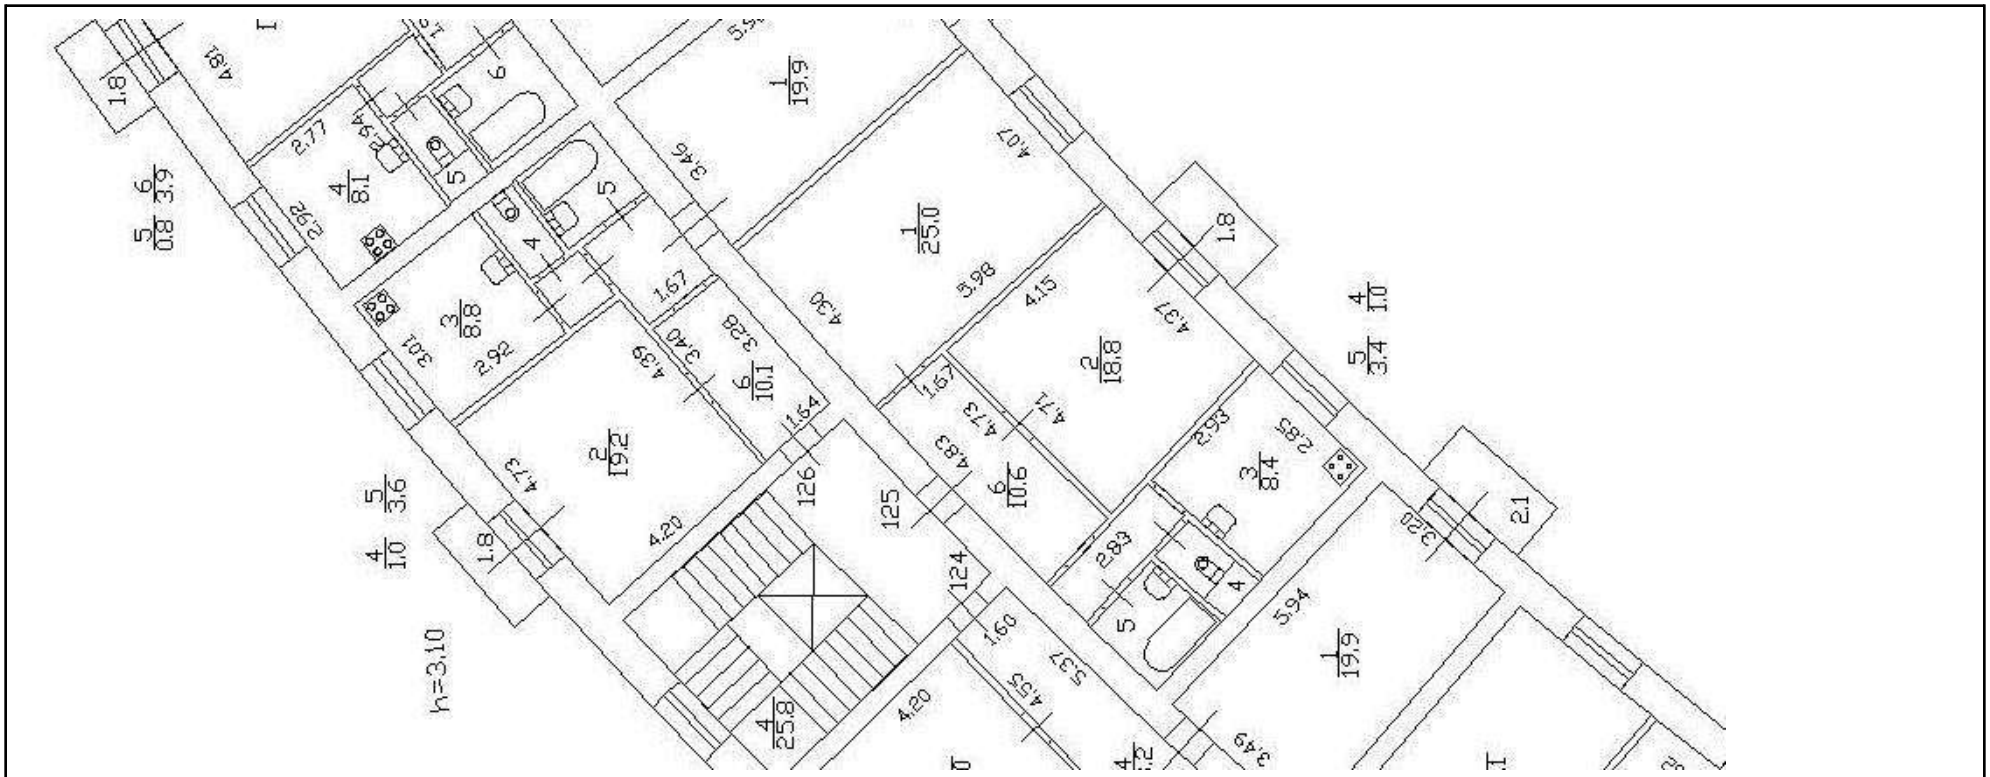

Масштаб 1


ДОКУМЕНТ ПОДПИСАН
ЭЛЕКТРОННОЙ ПОДПИСЬЮ
Сертификат: 009F0BDC181A023B64597F1E2579BEFB50
Владелец: ФЕДЕРАЛЬНАЯ СЛУЖБА ГОСУДАРСТВЕННОЙ РЕГИСТРАЦИИ, КАДАСТРА И КАРТОГРАФИИ
Действителен: с 02.08.2024 по 26.10.2025

полное наименование должности		инициалы, фамилия

Здание
вид объекта недвижимости

Лист № 113 раздела 8	Всего листов раздела 8: 336	Всего разделов: 3	Всего листов выписки: 357

23.09.2025г. № КУВИ-001/2025-179008789	
Кадастровый номер: 78:14:0007685:2017	Номер этажа (этажей): 3

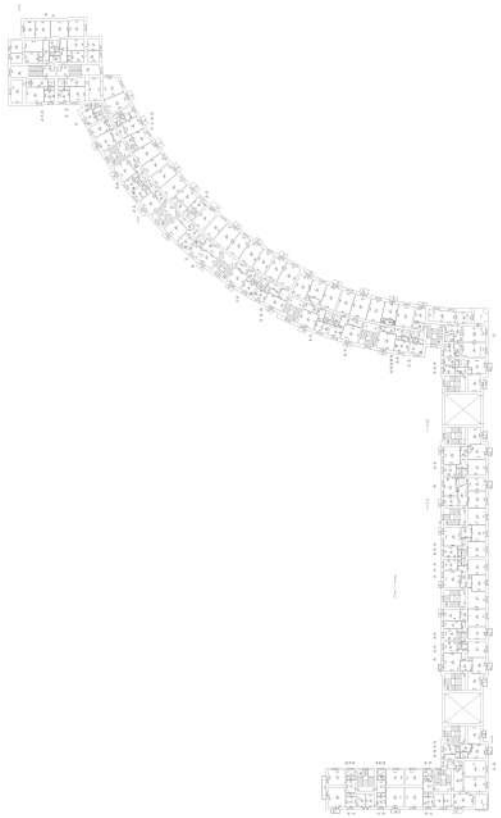

Масштаб 1


ДОКУМЕНТ ПОДПИСАН
ЭЛЕКТРОННОЙ ПОДПИСЬЮ
Сертификат: 009F0BDC181A023B64597F1E2579BEFB50
Владелец: ФЕДЕРАЛЬНАЯ СЛУЖБА ГОСУДАРСТВЕННОЙ РЕГИСТРАЦИИ, КАДАСТРА И КАРТОГРАФИИ
Действителен: с 02.08.2024 по 26.10.2025

полное наименование должности		инициалы, фамилия

Здание
вид объекта недвижимости

Лист № 114 раздела 8	Всего листов раздела 8: 336	Всего разделов: 3	Всего листов выписки: 357

23.09.2025г. № КУВИ-001/2025-179008789	
Кадастровый номер: 78:14:0007685:2017	Номер этажа (этажей): 4

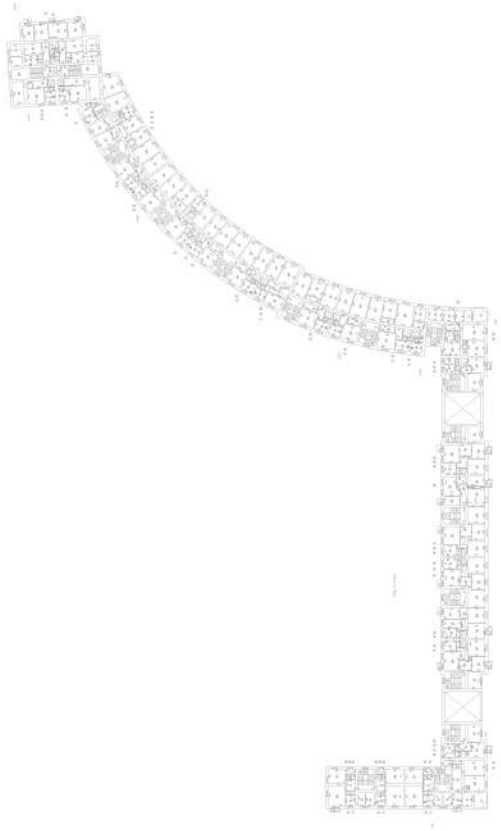

Масштаб 1


ДОКУМЕНТ ПОДПИСАН
ЭЛЕКТРОННОЙ ПОДПИСЬЮ
Сертификат: 009F0BDC181A023B64597F1E2579BEFB50
Владелец: ФЕДЕРАЛЬНАЯ СЛУЖБА ГОСУДАРСТВЕННОЙ РЕГИСТРАЦИИ, КАДАСТРА И КАРТОГРАФИИ
Действителен: с 02.08.2024 по 26.10.2025

полное наименование должности		инициалы, фамилия

Здание
вид объекта недвижимости

Лист № 115 раздела 8	Всего листов раздела 8: 336	Всего разделов: 3	Всего листов выписки: 357

23.09.2025г. № КУВИ-001/2025-179008789	
Кадастровый номер: 78:14:0007685:2017	Номер этажа (этажей): 4

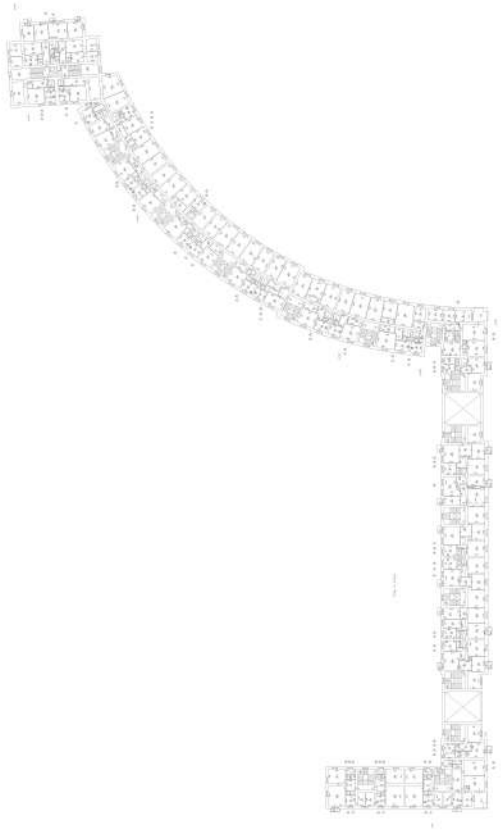

Масштаб 1


ДОКУМЕНТ ПОДПИСАН
ЭЛЕКТРОННОЙ ПОДПИСЬЮ
Сертификат: 009F0BDC181A023B64597F1E2579BEFB50
Владелец: ФЕДЕРАЛЬНАЯ СЛУЖБА ГОСУДАРСТВЕННОЙ РЕГИСТРАЦИИ, КАДАСТРА И КАРТОГРАФИИ
Действителен: с 02.08.2024 по 26.10.2025

полное наименование должности		инициалы, фамилия

Здание
вид объекта недвижимости

Лист № 116 раздела 8	Всего листов раздела 8: 336	Всего разделов: 3	Всего листов выписки: 357

23.09.2025г. № КУВИ-001/2025-179008789	
Кадастровый номер: 78:14:0007685:2017	Номер этажа (этажей): 4

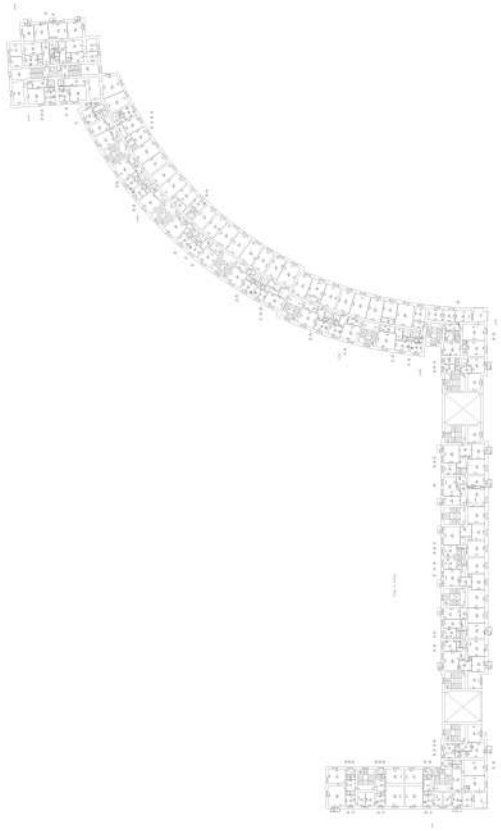

Масштаб 1


ДОКУМЕНТ ПОДПИСАН
ЭЛЕКТРОННОЙ ПОДПИСЬЮ
Сертификат: 009F0BDC181A023B64597F1E2579BEFB50
Владелец: ФЕДЕРАЛЬНАЯ СЛУЖБА ГОСУДАРСТВЕННОЙ РЕГИСТРАЦИИ, КАДАСТРА И КАРТОГРАФИИ
Действителен: с 02.08.2024 по 26.10.2025

полное наименование должности		инициалы, фамилия

Здание
вид объекта недвижимости

Лист № 117 раздела 8	Всего листов раздела 8: 336	Всего разделов: 3	Всего листов выписки: 357

23.09.2025г. № КУВИ-001/2025-179008789	
Кадастровый номер: 78:14:0007685:2017	Номер этажа (этажей): 1

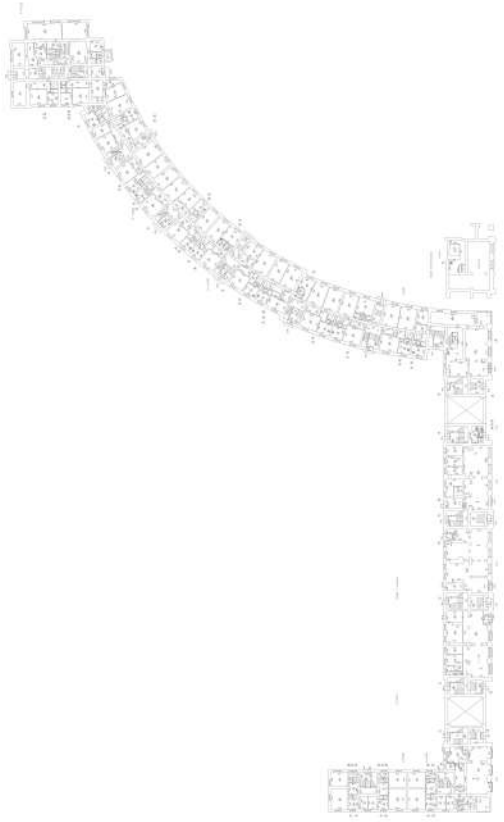

Масштаб 1


ДОКУМЕНТ ПОДПИСАН
ЭЛЕКТРОННОЙ ПОДПИСЬЮ
Сертификат: 009F0BDC181A023B64597F1E2579BEFB50
Владелец: ФЕДЕРАЛЬНАЯ СЛУЖБА ГОСУДАРСТВЕННОЙ РЕГИСТРАЦИИ, КАДАСТРА И КАРТОГРАФИИ
Действителен: с 02.08.2024 по 26.10.2025

полное наименование должности		инициалы, фамилия

Здание
вид объекта недвижимости

Лист № 118 раздела 8	Всего листов раздела 8: 336	Всего разделов: 3	Всего листов выписки: 357

23.09.2025г. № КУВИ-001/2025-179008789	
Кадастровый номер: 78:14:0007685:2017	Номер этажа (этажей): 2

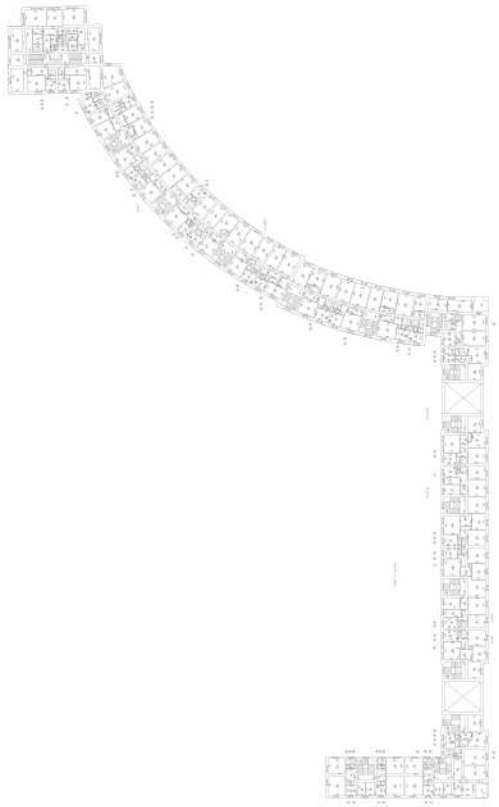

Масштаб 1


ДОКУМЕНТ ПОДПИСАН
ЭЛЕКТРОННОЙ ПОДПИСЬЮ
Сертификат: 009F0BDC181A023B64597F1E2579BEFB50
Владелец: ФЕДЕРАЛЬНАЯ СЛУЖБА ГОСУДАРСТВЕННОЙ РЕГИСТРАЦИИ, КАДАСТРА И КАРТОГРАФИИ
Действителен: с 02.08.2024 по 26.10.2025

полное наименование должности		инициалы, фамилия

Здание
вид объекта недвижимости

Лист № 119 раздела 8	Всего листов раздела 8: 336	Всего разделов: 3	Всего листов выписки: 357

23.09.2025г. № КУВИ-001/2025-179008789	
Кадастровый номер: 78:14:0007685:2017	Номер этажа (этажей): 3

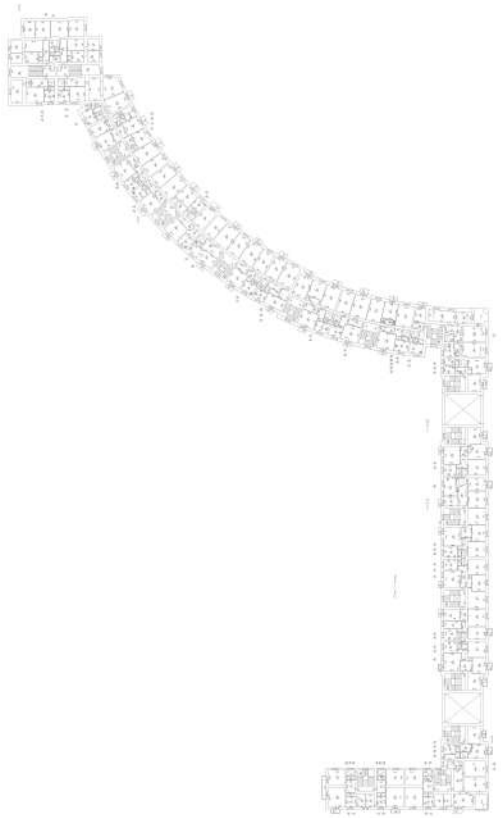

Масштаб 1


ДОКУМЕНТ ПОДПИСАН
ЭЛЕКТРОННОЙ ПОДПИСЬЮ
Сертификат: 009F0BDC181A023B64597F1E2579BEFB50
Владелец: ФЕДЕРАЛЬНАЯ СЛУЖБА ГОСУДАРСТВЕННОЙ РЕГИСТРАЦИИ, КАДАСТРА И КАРТОГРАФИИ
Действителен: с 02.08.2024 по 26.10.2025

полное наименование должности		инициалы, фамилия

Здание
вид объекта недвижимости

Лист № 120 раздела 8	Всего листов раздела 8: 336	Всего разделов: 3	Всего листов выписки: 357

23.09.2025г. № КУВИ-001/2025-179008789	
Кадастровый номер: 78:14:0007685:2017	Номер этажа (этажей): 4

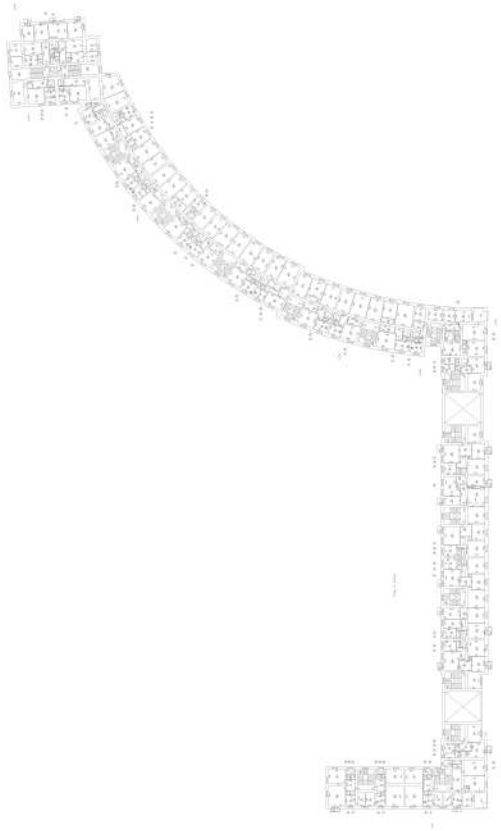

Масштаб 1


ДОКУМЕНТ ПОДПИСАН
ЭЛЕКТРОННОЙ ПОДПИСЬЮ
Сертификат: 009F0BDC181A023B64597F1E2579BEFB50
Владелец: ФЕДЕРАЛЬНАЯ СЛУЖБА ГОСУДАРСТВЕННОЙ РЕГИСТРАЦИИ, КАДАСТРА И КАРТОГРАФИИ
Действителен: с 02.08.2024 по 26.10.2025

полное наименование должности		инициалы, фамилия

Здание
вид объекта недвижимости

Лист № 121 раздела 8	Всего листов раздела 8: 336	Всего разделов: 3	Всего листов выписки: 357

23.09.2025г. № КУВИ-001/2025-179008789	
Кадастровый номер: 78:14:0007685:2017	Номер этажа (этажей): чердак

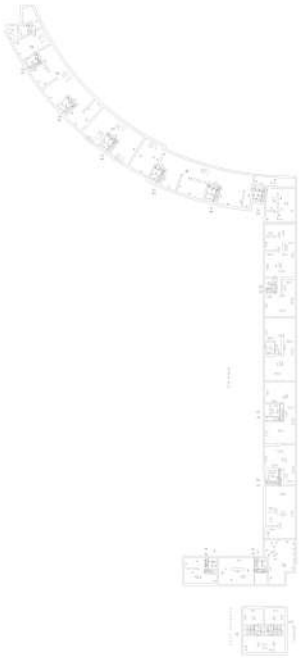

Масштаб 1


ДОКУМЕНТ ПОДПИСАН
ЭЛЕКТРОННОЙ ПОДПИСЬЮ
Сертификат: 009F0BDC181A023B64597F1E2579BEFB50
Владелец: ФЕДЕРАЛЬНАЯ СЛУЖБА ГОСУДАРСТВЕННОЙ РЕГИСТРАЦИИ, КАДАСТРА И КАРТОГРАФИИ
Действителен: с 02.08.2024 по 26.10.2025

полное наименование должности		инициалы, фамилия

Здание
вид объекта недвижимости

Лист № 122 раздела 8	Всего листов раздела 8: 336	Всего разделов: 3	Всего листов выписки: 357

23.09.2025г. № КУВИ-001/2025-179008789	
Кадастровый номер: 78:14:0007685:2017	Номер этажа (этажей): 1

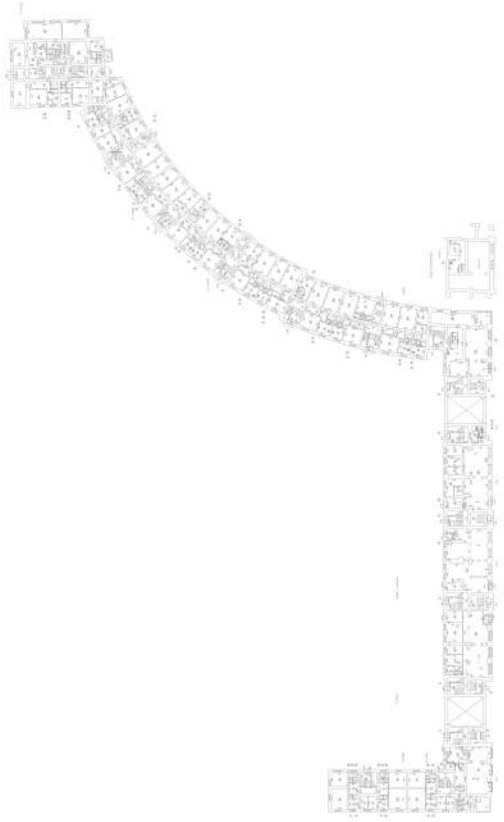

Масштаб 1


ДОКУМЕНТ ПОДПИСАН
ЭЛЕКТРОННОЙ ПОДПИСЬЮ
Сертификат: 009F0BDC181A023B64597F1E2579BEFB50
Владелец: ФЕДЕРАЛЬНАЯ СЛУЖБА ГОСУДАРСТВЕННОЙ РЕГИСТРАЦИИ, КАДАСТРА И КАРТОГРАФИИ
Действителен: с 02.08.2024 по 26.10.2025

полное наименование должности		инициалы, фамилия

Здание
вид объекта недвижимости

Лист № 123 раздела 8	Всего листов раздела 8: 336	Всего разделов: 3	Всего листов выписки: 357

23.09.2025г. № КУВИ-001/2025-179008789	
Кадастровый номер: 78:14:0007685:2017	Номер этажа (этажей): подвал

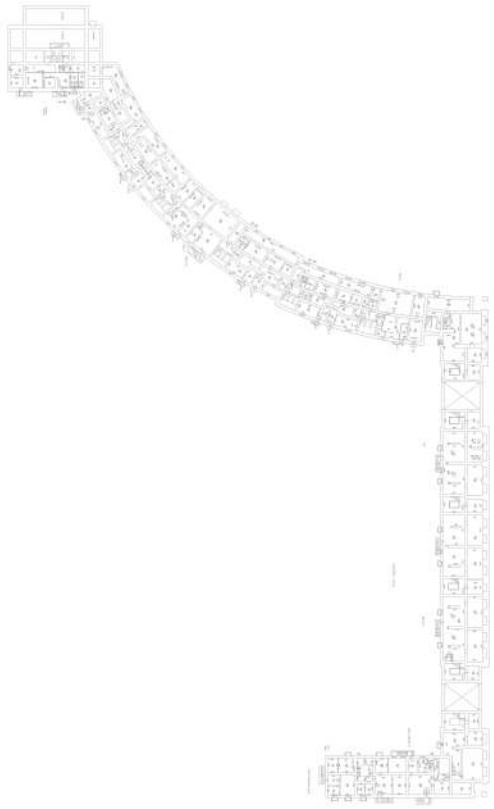

Масштаб 1


ДОКУМЕНТ ПОДПИСАН
ЭЛЕКТРОННОЙ ПОДПИСЬЮ
Сертификат: 009F0BDC181A023B64597F1E2579BEFB50
Владелец: ФЕДЕРАЛЬНАЯ СЛУЖБА ГОСУДАРСТВЕННОЙ РЕГИСТРАЦИИ, КАДАСТРА И КАРТОГРАФИИ
Действителен: с 02.08.2024 по 26.10.2025

полное наименование должности		инициалы, фамилия

Здание
вид объекта недвижимости

Лист № 124 раздела 8	Всего листов раздела 8: 336	Всего разделов: 3	Всего листов выписки: 357

23.09.2025г. № КУВИ-001/2025-179008789	
Кадастровый номер: 78:14:0007685:2017	Номер этажа (этажей): 5

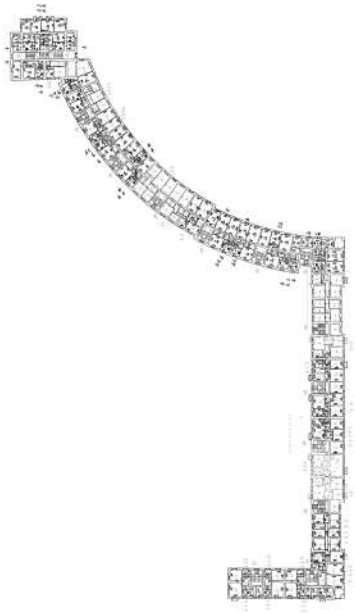

Масштаб 1


ДОКУМЕНТ ПОДПИСАН
ЭЛЕКТРОННОЙ ПОДПИСЬЮ
Сертификат: 009F0BDC181A023B64597F1E2579BEFB50
Владелец: ФЕДЕРАЛЬНАЯ СЛУЖБА ГОСУДАРСТВЕННОЙ РЕГИСТРАЦИИ, КАДАСТРА И КАРТОГРАФИИ
Действителен: с 02.08.2024 по 26.10.2025

полное наименование должности		инициалы, фамилия

Здание
вид объекта недвижимости

Лист № 125 раздела 8	Всего листов раздела 8: 336	Всего разделов: 3	Всего листов выписки: 357

23.09.2025г. № КУВИ-001/2025-179008789	
Кадастровый номер: 78:14:0007685:2017	Номер этажа (этажей): 5

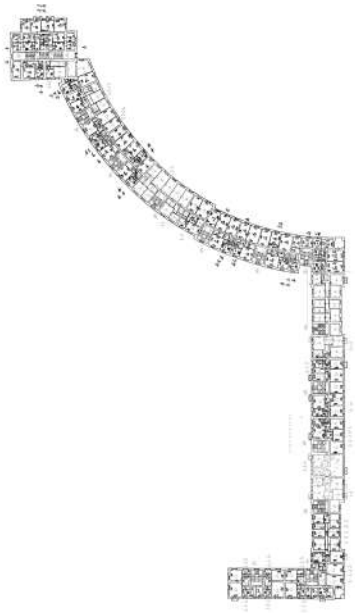

Масштаб 1


ДОКУМЕНТ ПОДПИСАН
ЭЛЕКТРОННОЙ ПОДПИСЬЮ
Сертификат: 009F0BDC181A023B64597F1E2579BEFB50
Владелец: ФЕДЕРАЛЬНАЯ СЛУЖБА ГОСУДАРСТВЕННОЙ РЕГИСТРАЦИИ, КАДАСТРА И КАРТОГРАФИИ
Действителен: с 02.08.2024 по 26.10.2025

полное наименование должности		инициалы, фамилия

Здание
вид объекта недвижимости

Лист № 126 раздела 8	Всего листов раздела 8: 336	Всего разделов: 3	Всего листов выписки: 357

23.09.2025г. № КУВИ-001/2025-179008789	
Кадастровый номер: 78:14:0007685:2017	Номер этажа (этажей): 5

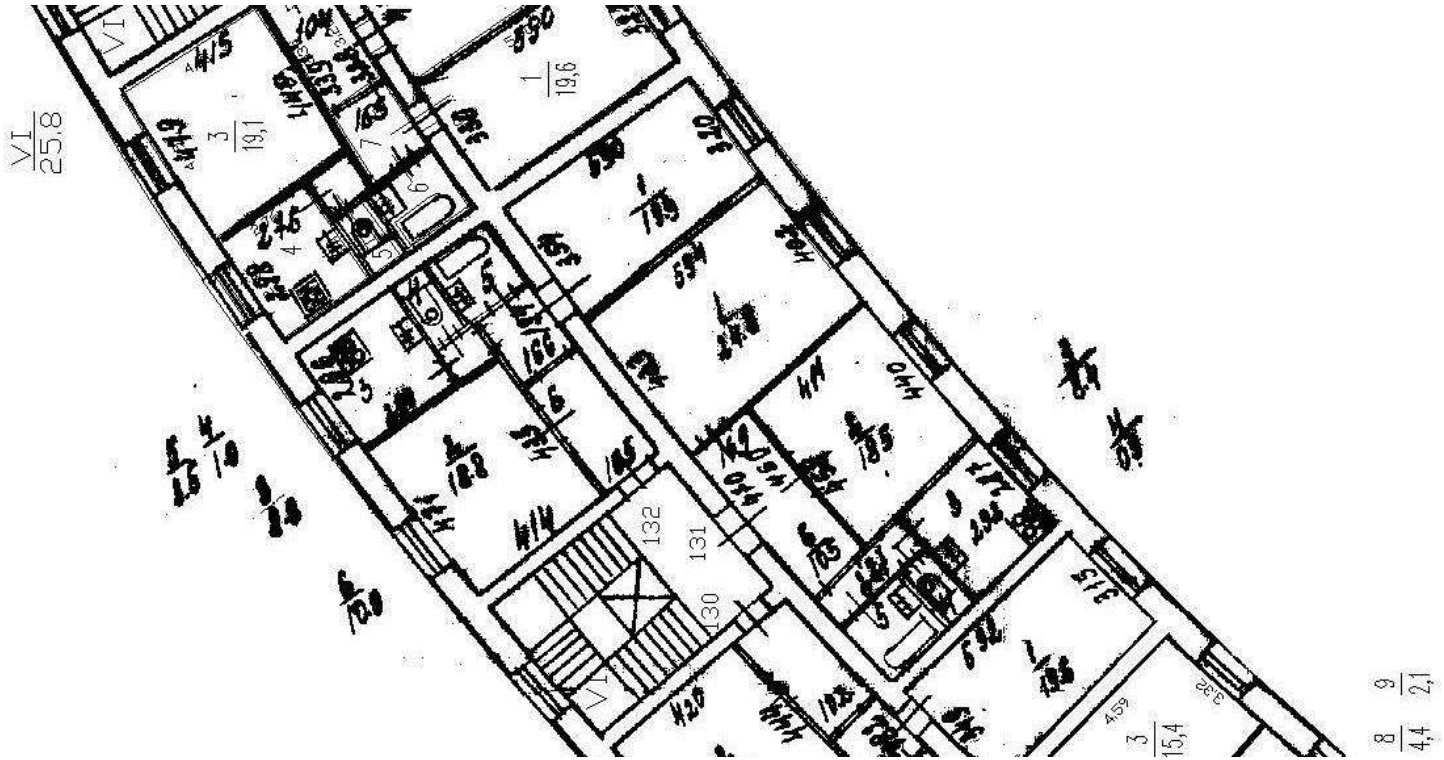

Масштаб 1


ДОКУМЕНТ ПОДПИСАН
ЭЛЕКТРОННОЙ ПОДПИСЬЮ
Сертификат: 009F0BDC181A023B64597F1E2579BEFB50
Владелец: ФЕДЕРАЛЬНАЯ СЛУЖБА ГОСУДАРСТВЕННОЙ РЕГИСТРАЦИИ, КАДАСТРА И КАРТОГРАФИИ
Действителен: с 02.08.2024 по 26.10.2025

полное наименование должности		инициалы, фамилия

Здание
вид объекта недвижимости

Лист № 127 раздела 8	Всего листов раздела 8: 336	Всего разделов: 3	Всего листов выписки: 357

23.09.2025г. № КУВИ-001/2025-179008789	
Кадастровый номер: 78:14:0007685:2017	Номер этажа (этажей): 6

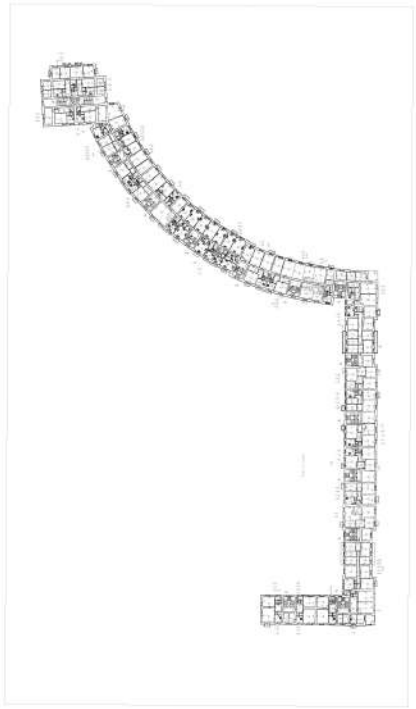

Масштаб 1


ДОКУМЕНТ ПОДПИСАН
ЭЛЕКТРОННОЙ ПОДПИСЬЮ
Сертификат: 009F0BDC181A023B64597F1E2579BEFB50
Владелец: ФЕДЕРАЛЬНАЯ СЛУЖБА ГОСУДАРСТВЕННОЙ РЕГИСТРАЦИИ, КАДАСТРА И КАРТОГРАФИИ
Действителен: с 02.08.2024 по 26.10.2025

полное наименование должности		инициалы, фамилия

Здание
вид объекта недвижимости

Лист № 128 раздела 8	Всего листов раздела 8: 336	Всего разделов: 3	Всего листов выписки: 357

23.09.2025г. № КУВИ-001/2025-179008789	
Кадастровый номер: 78:14:0007685:2017	Номер этажа (этажей): 6

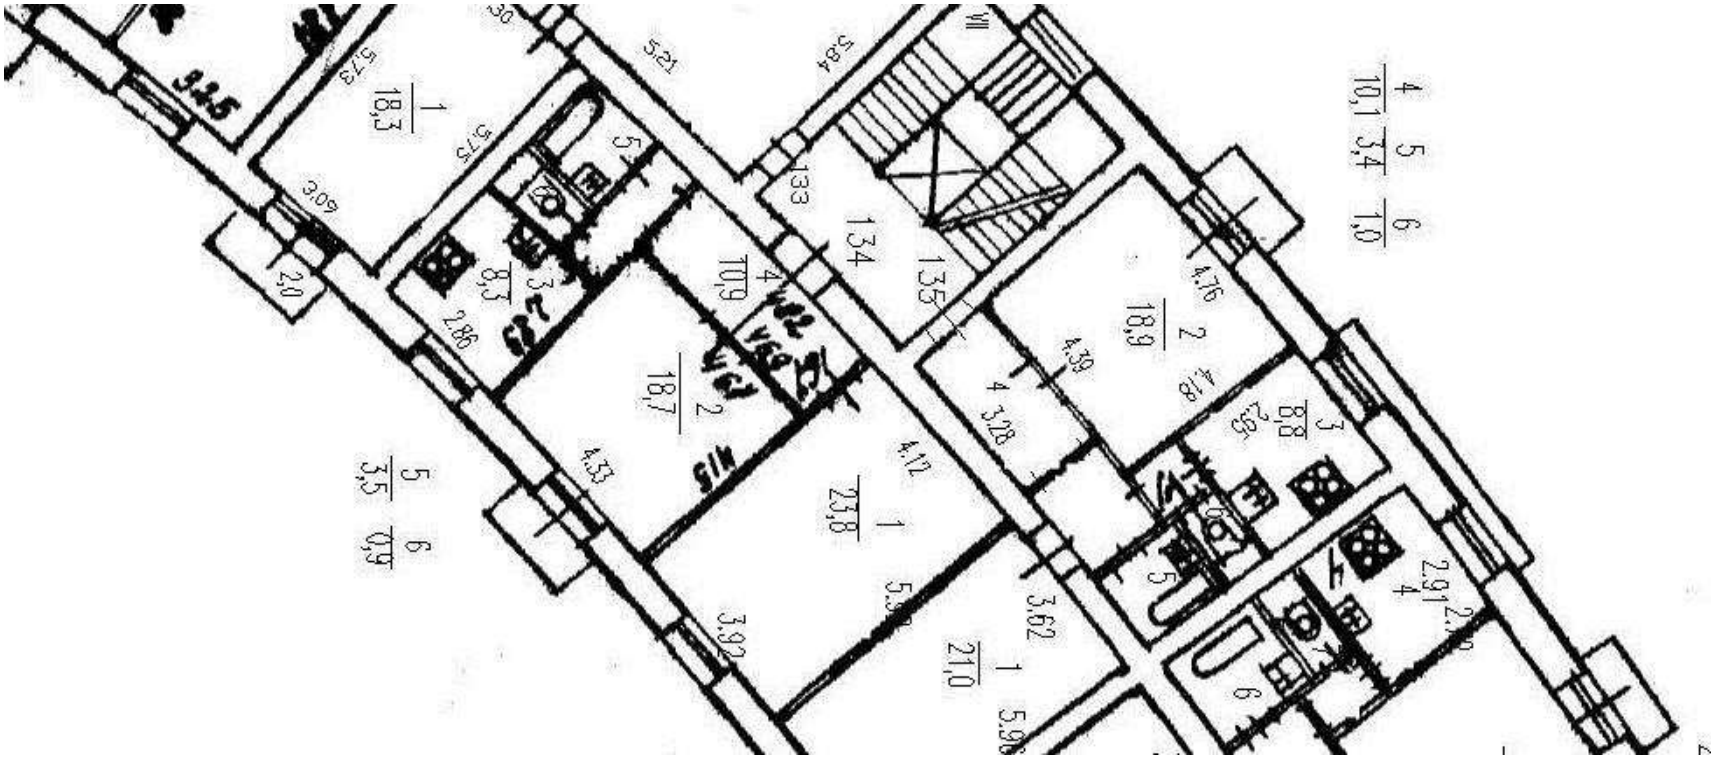

Масштаб 1


полное наименование должности		инициалы, фамилия

ДОКУМЕНТ ПОДПИСАН
ЭЛЕКТРОННОЙ ПОДПИСЬЮ
Сертификат: 009F0BDC181A023B64597F1E2579BEFB50
Владелец: ФЕДЕРАЛЬНАЯ СЛУЖБА ГОСУДАРСТВЕННОЙ РЕГИСТРАЦИИ, КАДАСТРА И КАРТОГРАФИИ
Действителен: с 02.08.2024 по 26.10.2025

Здание
вид объекта недвижимости

Лист № 129 раздела 8	Всего листов раздела 8: 336	Всего разделов: 3	Всего листов выписки: 357

23.09.2025г. № КУВИ-001/2025-179008789	
Кадастровый номер: 78:14:0007685:2017	Номер этажа (этажей): 6

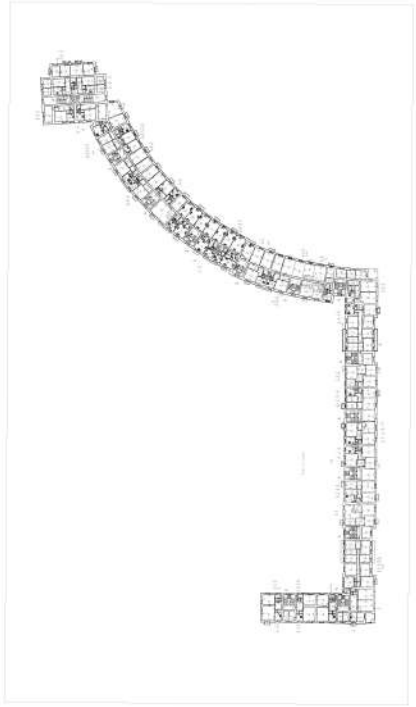

Масштаб 1


ДОКУМЕНТ ПОДПИСАН
ЭЛЕКТРОННОЙ ПОДПИСЬЮ
Сертификат: 009F0BDC181A023B64597F1E2579BEFB50
Владелец: ФЕДЕРАЛЬНАЯ СЛУЖБА ГОСУДАРСТВЕННОЙ РЕГИСТРАЦИИ, КАДАСТРА И КАРТОГРАФИИ
Действителен: с 02.08.2024 по 26.10.2025

полное наименование должности		инициалы, фамилия

Здание
вид объекта недвижимости

Лист № 130 раздела 8	Всего листов раздела 8: 336	Всего разделов: 3	Всего листов выписки: 357

23.09.2025г. № КУВИ-001/2025-179008789	
Кадастровый номер: 78:14:0007685:2017	Номер этажа (этажей): 1

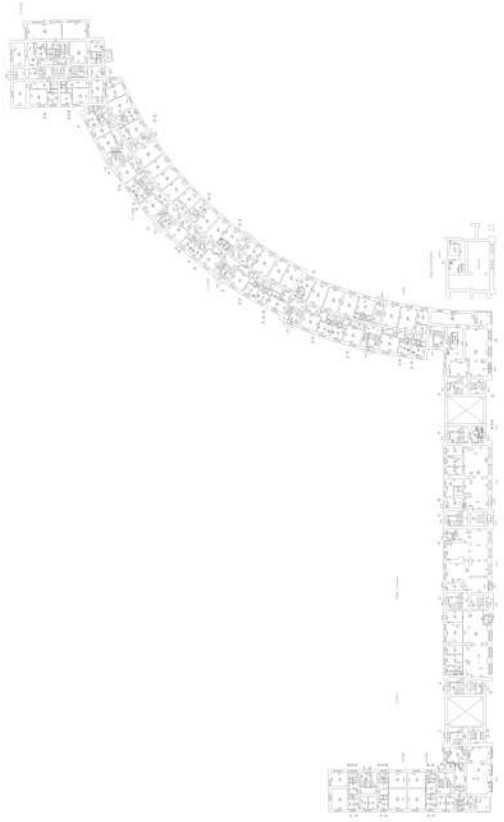

Масштаб 1


ДОКУМЕНТ ПОДПИСАН
ЭЛЕКТРОННОЙ ПОДПИСЬЮ
Сертификат: 009F0BDC181A023B64597F1E2579BEFB50
Владелец: ФЕДЕРАЛЬНАЯ СЛУЖБА ГОСУДАРСТВЕННОЙ РЕГИСТРАЦИИ, КАДАСТРА И КАРТОГРАФИИ
Действителен: с 02.08.2024 по 26.10.2025

полное наименование должности		инициалы, фамилия

Здание
вид объекта недвижимости

Лист № 131 раздела 8	Всего листов раздела 8: 336	Всего разделов: 3	Всего листов выписки: 357

23.09.2025г. № КУВИ-001/2025-179008789	
Кадастровый номер: 78:14:0007685:2017	Номер этажа (этажей): 1

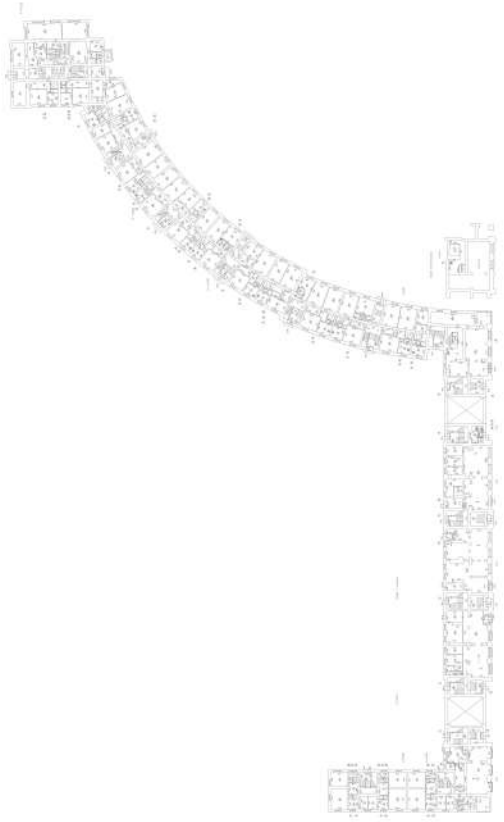

Масштаб 1


ДОКУМЕНТ ПОДПИСАН
ЭЛЕКТРОННОЙ ПОДПИСЬЮ
Сертификат: 009F0BDC181A023B64597F1E2579BEFB50
Владелец: ФЕДЕРАЛЬНАЯ СЛУЖБА ГОСУДАРСТВЕННОЙ РЕГИСТРАЦИИ, КАДАСТРА И КАРТОГРАФИИ
Действителен: с 02.08.2024 по 26.10.2025

полное наименование должности		инициалы, фамилия

Здание
вид объекта недвижимости

Лист № 132 раздела 8	Всего листов раздела 8: 336	Всего разделов: 3	Всего листов выписки: 357

23.09.2025г. № КУВИ-001/2025-179008789	
Кадастровый номер: 78:14:0007685:2017	Номер этажа (этажей): 1

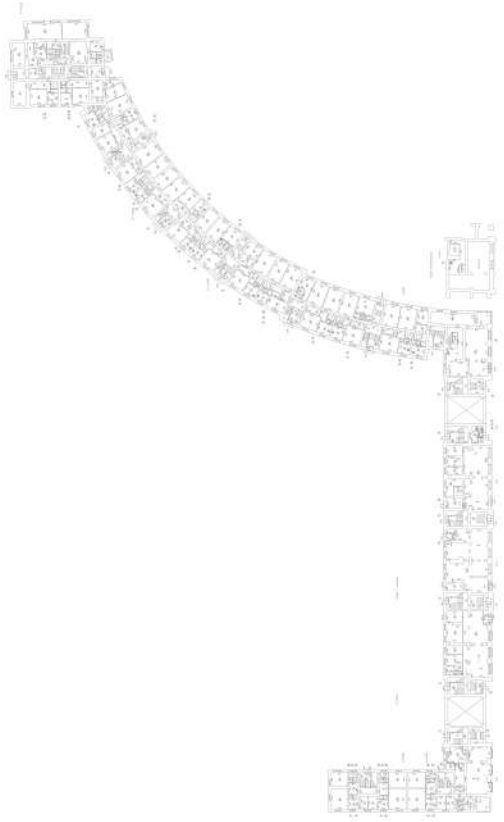

Масштаб 1


ДОКУМЕНТ ПОДПИСАН
ЭЛЕКТРОННОЙ ПОДПИСЬЮ
Сертификат: 009F0BDC181A023B64597F1E2579BEFB50
Владелец: ФЕДЕРАЛЬНАЯ СЛУЖБА ГОСУДАРСТВЕННОЙ РЕГИСТРАЦИИ, КАДАСТРА И КАРТОГРАФИИ
Действителен: с 02.08.2024 по 26.10.2025

полное наименование должности		инициалы, фамилия

Здание
вид объекта недвижимости

Лист № 133 раздела 8	Всего листов раздела 8: 336	Всего разделов: 3	Всего листов выписки: 357

23.09.2025г. № КУВИ-001/2025-179008789	
Кадастровый номер: 78:14:0007685:2017	Номер этажа (этажей): 2

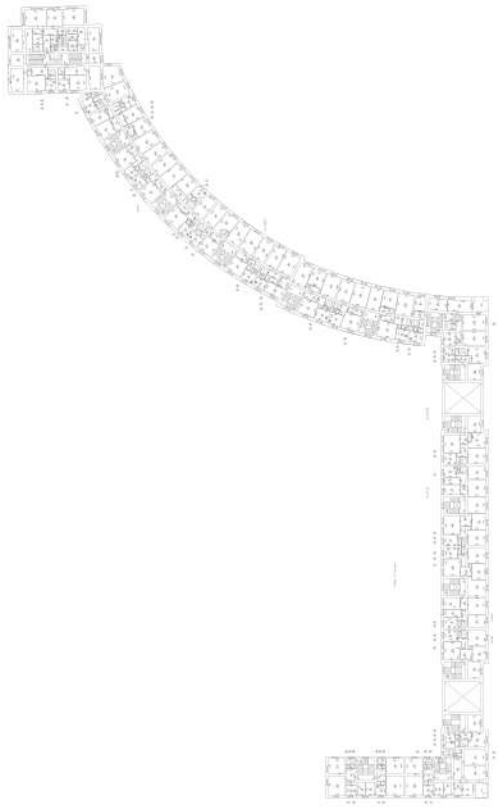

Масштаб 1


ДОКУМЕНТ ПОДПИСАН
ЭЛЕКТРОННОЙ ПОДПИСЬЮ
Сертификат: 009F0BDC181A023B64597F1E2579BEFB50
Владелец: ФЕДЕРАЛЬНАЯ СЛУЖБА ГОСУДАРСТВЕННОЙ РЕГИСТРАЦИИ, КАДАСТРА И КАРТОГРАФИИ
Действителен: с 02.08.2024 по 26.10.2025

полное наименование должности		инициалы, фамилия

Здание
вид объекта недвижимости

Лист № 134 раздела 8	Всего листов раздела 8: 336	Всего разделов: 3	Всего листов выписки: 357

23.09.2025г. № КУВИ-001/2025-179008789	
Кадастровый номер: 78:14:0007685:2017	Номер этажа (этажей): 1

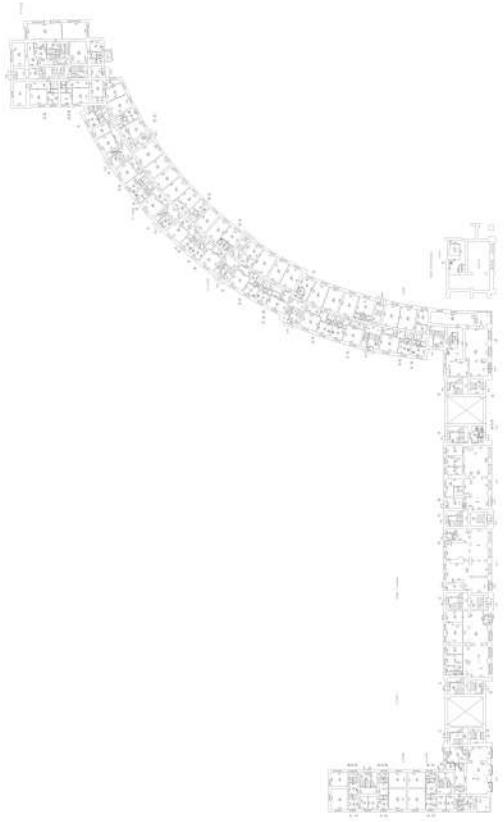

Масштаб 1


ДОКУМЕНТ ПОДПИСАН
ЭЛЕКТРОННОЙ ПОДПИСЬЮ
Сертификат: 009F0BDC181A023B64597F1E2579BEFB50
Владелец: ФЕДЕРАЛЬНАЯ СЛУЖБА ГОСУДАРСТВЕННОЙ РЕГИСТРАЦИИ, КАДАСТРА И КАРТОГРАФИИ
Действителен: с 02.08.2024 по 26.10.2025

полное наименование должности		инициалы, фамилия

Здание
вид объекта недвижимости

Лист № 135 раздела 8	Всего листов раздела 8: 336	Всего разделов: 3	Всего листов выписки: 357

23.09.2025г. № КУВИ-001/2025-179008789	
Кадастровый номер: 78:14:0007685:2017	Номер этажа (этажей): 2

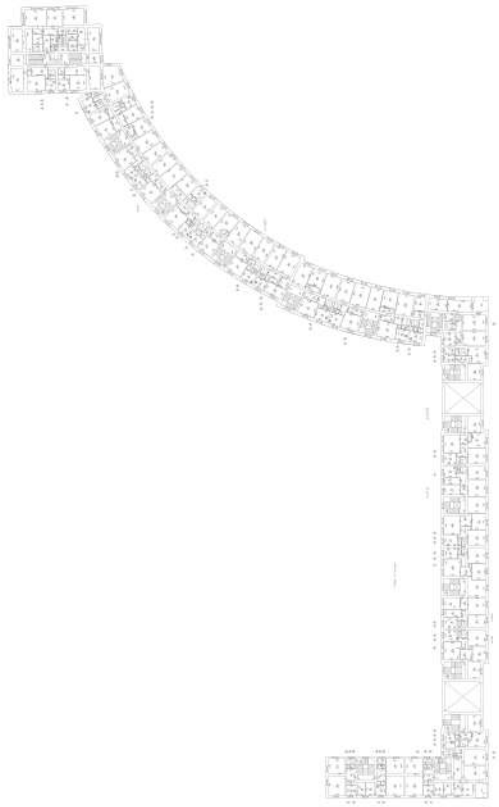

Масштаб 1


ДОКУМЕНТ ПОДПИСАН
ЭЛЕКТРОННОЙ ПОДПИСЬЮ
Сертификат: 009F0BDC181A023B64597F1E2579BEFB50
Владелец: ФЕДЕРАЛЬНАЯ СЛУЖБА ГОСУДАРСТВЕННОЙ РЕГИСТРАЦИИ, КАДАСТРА И КАРТОГРАФИИ
Действителен: с 02.08.2024 по 26.10.2025

полное наименование должности		инициалы, фамилия

Здание
вид объекта недвижимости

Лист № 136 раздела 8	Всего листов раздела 8: 336	Всего разделов: 3	Всего листов выписки: 357

23.09.2025г. № КУВИ-001/2025-179008789	
Кадастровый номер: 78:14:0007685:2017	Номер этажа (этажей): 3

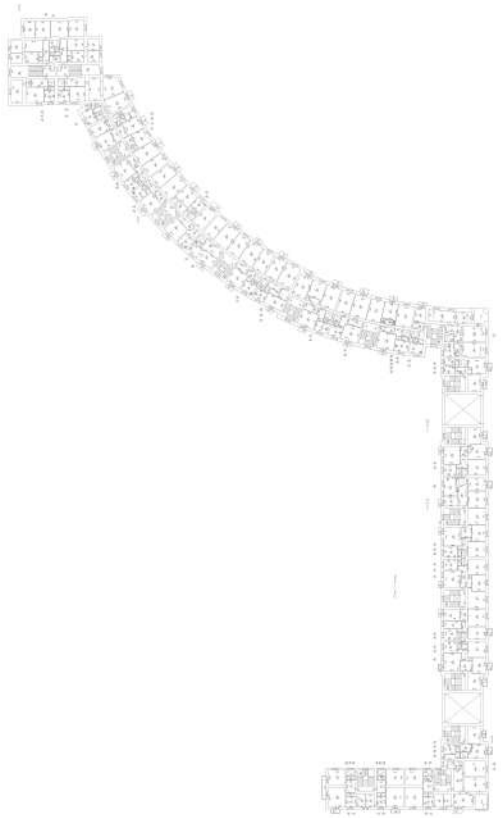

Масштаб 1


ДОКУМЕНТ ПОДПИСАН
ЭЛЕКТРОННОЙ ПОДПИСЬЮ
Сертификат: 009F0BDC181A023B64597F1E2579BEFB50
Владелец: ФЕДЕРАЛЬНАЯ СЛУЖБА ГОСУДАРСТВЕННОЙ РЕГИСТРАЦИИ, КАДАСТРА И КАРТОГРАФИИ
Действителен: с 02.08.2024 по 26.10.2025

полное наименование должности		инициалы, фамилия

Здание
вид объекта недвижимости

Лист № 137 раздела 8	Всего листов раздела 8: 336	Всего разделов: 3	Всего листов выписки: 357

23.09.2025г. № КУВИ-001/2025-179008789	
Кадастровый номер: 78:14:0007685:2017	Номер этажа (этажей): 4

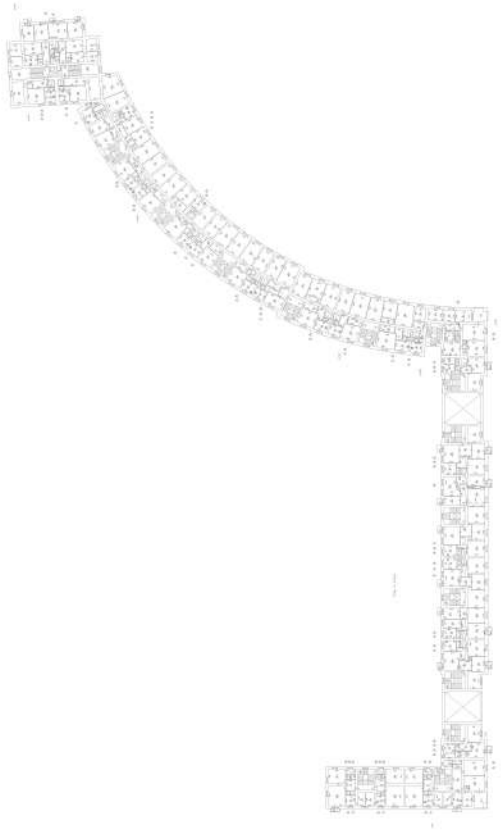

Масштаб 1


ДОКУМЕНТ ПОДПИСАН
ЭЛЕКТРОННОЙ ПОДПИСЬЮ
Сертификат: 009F0BDC181A023B64597F1E2579BEFB50
Владелец: ФЕДЕРАЛЬНАЯ СЛУЖБА ГОСУДАРСТВЕННОЙ РЕГИСТРАЦИИ, КАДАСТРА И КАРТОГРАФИИ
Действителен: с 02.08.2024 по 26.10.2025

полное наименование должности		инициалы, фамилия

Здание
вид объекта недвижимости

Лист № 138 раздела 8	Всего листов раздела 8: 336	Всего разделов: 3	Всего листов выписки: 357

23.09.2025г. № КУВИ-001/2025-179008789	
Кадастровый номер: 78:14:0007685:2017	Номер этажа (этажей): чердак

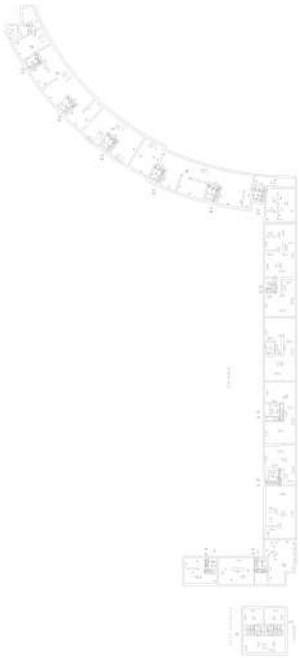

Масштаб 1


ДОКУМЕНТ ПОДПИСАН
ЭЛЕКТРОННОЙ ПОДПИСЬЮ
Сертификат: 009F0BDC181A023B64597F1E2579BEFB50
Владелец: ФЕДЕРАЛЬНАЯ СЛУЖБА ГОСУДАРСТВЕННОЙ РЕГИСТРАЦИИ, КАДАСТРА И КАРТОГРАФИИ
Действителен: с 02.08.2024 по 26.10.2025

полное наименование должности		инициалы, фамилия

Здание
вид объекта недвижимости

Лист № 139 раздела 8	Всего листов раздела 8: 336	Всего разделов: 3	Всего листов выписки: 357

23.09.2025г. № КУВИ-001/2025-179008789	
Кадастровый номер: 78:14:0007685:2017	Номер этажа (этажей): 2

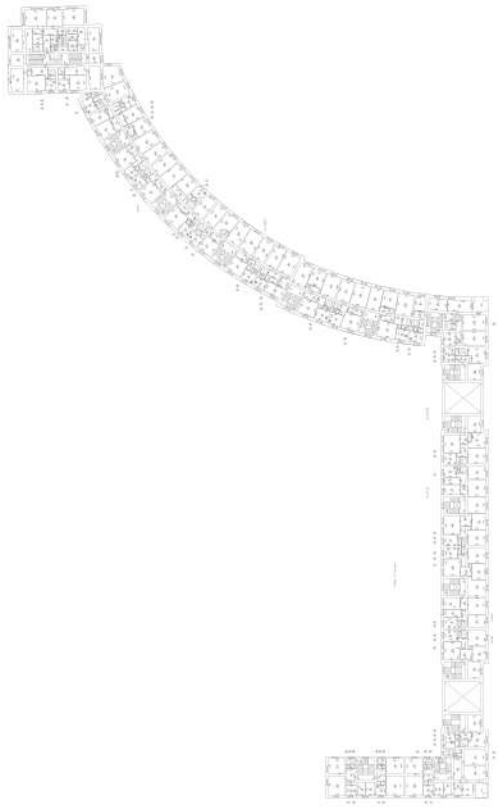

Масштаб 1


ДОКУМЕНТ ПОДПИСАН
ЭЛЕКТРОННОЙ ПОДПИСЬЮ
Сертификат: 009F0BDC181A023B64597F1E2579BEFB50
Владелец: ФЕДЕРАЛЬНАЯ СЛУЖБА ГОСУДАРСТВЕННОЙ РЕГИСТРАЦИИ, КАДАСТРА И КАРТОГРАФИИ
Действителен: с 02.08.2024 по 26.10.2025

полное наименование должности		инициалы, фамилия

Здание
вид объекта недвижимости

Лист № 140 раздела 8	Всего листов раздела 8: 336	Всего разделов: 3	Всего листов выписки: 357

23.09.2025г. № КУВИ-001/2025-179008789	
Кадастровый номер: 78:14:0007685:2017	Номер этажа (этажей): 2

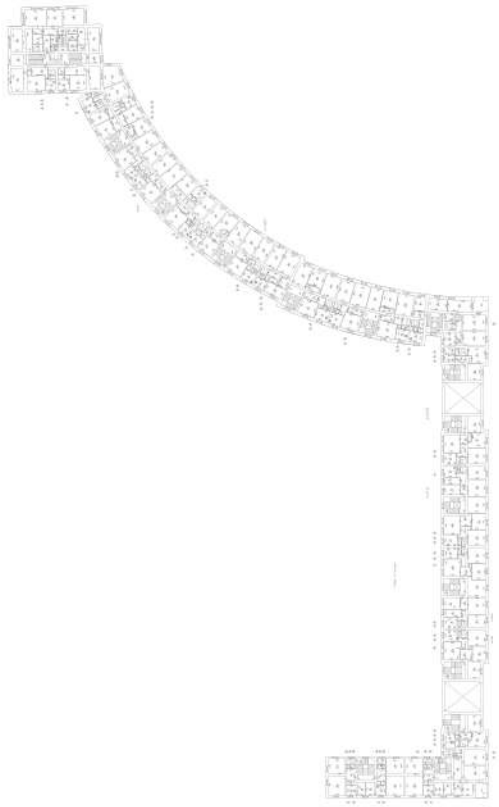

Масштаб 1


ДОКУМЕНТ ПОДПИСАН
ЭЛЕКТРОННОЙ ПОДПИСЬЮ
Сертификат: 009F0BDC181A023B64597F1E2579BEFB50
Владелец: ФЕДЕРАЛЬНАЯ СЛУЖБА ГОСУДАРСТВЕННОЙ РЕГИСТРАЦИИ, КАДАСТРА И КАРТОГРАФИИ
Действителен: с 02.08.2024 по 26.10.2025

полное наименование должности		инициалы, фамилия

Здание
вид объекта недвижимости

Лист № 141 раздела 8	Всего листов раздела 8: 336	Всего разделов: 3	Всего листов выписки: 357

23.09.2025г. № КУВИ-001/2025-179008789	
Кадастровый номер: 78:14:0007685:2017	Номер этажа (этажей): 2

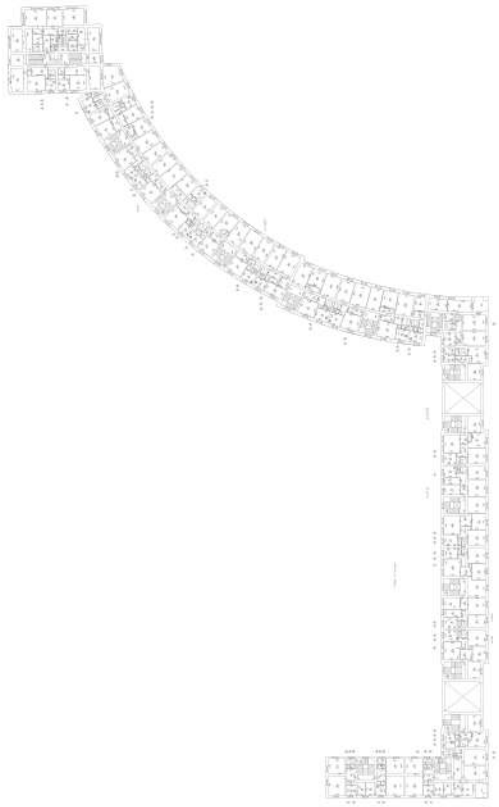

Масштаб 1


ДОКУМЕНТ ПОДПИСАН
ЭЛЕКТРОННОЙ ПОДПИСЬЮ
Сертификат: 009F0BDC181A023B64597F1E2579BEFB50
Владелец: ФЕДЕРАЛЬНАЯ СЛУЖБА ГОСУДАРСТВЕННОЙ РЕГИСТРАЦИИ, КАДАСТРА И КАРТОГРАФИИ
Действителен: с 02.08.2024 по 26.10.2025

полное наименование должности		инициалы, фамилия

Здание
вид объекта недвижимости

Лист № 142 раздела 8	Всего листов раздела 8: 336	Всего разделов: 3	Всего листов выписки: 357

23.09.2025г. № КУВИ-001/2025-179008789	
Кадастровый номер: 78:14:0007685:2017	Номер этажа (этажей): 3

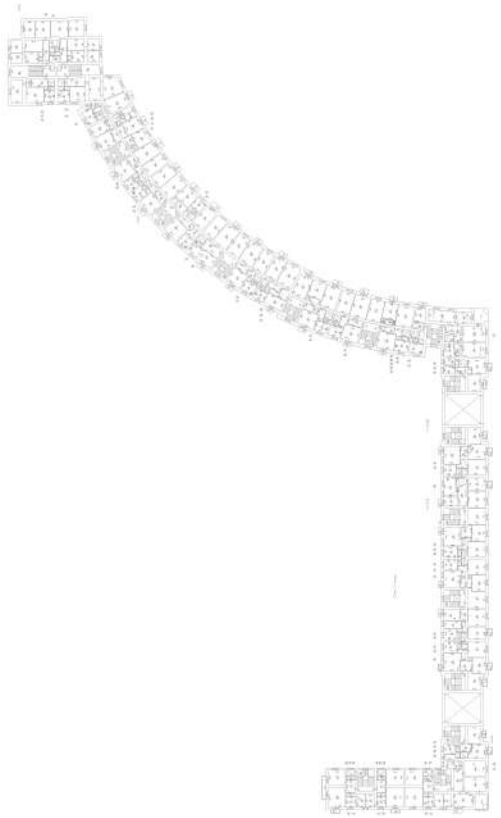

Масштаб 1


ДОКУМЕНТ ПОДПИСАН
ЭЛЕКТРОННОЙ ПОДПИСЬЮ
Сертификат: 009F0BDC181A023B64597F1E2579BEFB50
Владелец: ФЕДЕРАЛЬНАЯ СЛУЖБА ГОСУДАРСТВЕННОЙ РЕГИСТРАЦИИ, КАДАСТРА И КАРТОГРАФИИ
Действителен: с 02.08.2024 по 26.10.2025

полное наименование должности		инициалы, фамилия

Здание
вид объекта недвижимости

Лист № 143 раздела 8	Всего листов раздела 8: 336	Всего разделов: 3	Всего листов выписки: 357

23.09.2025г. № КУВИ-001/2025-179008789	
Кадастровый номер: 78:14:0007685:2017	Номер этажа (этажей): 3

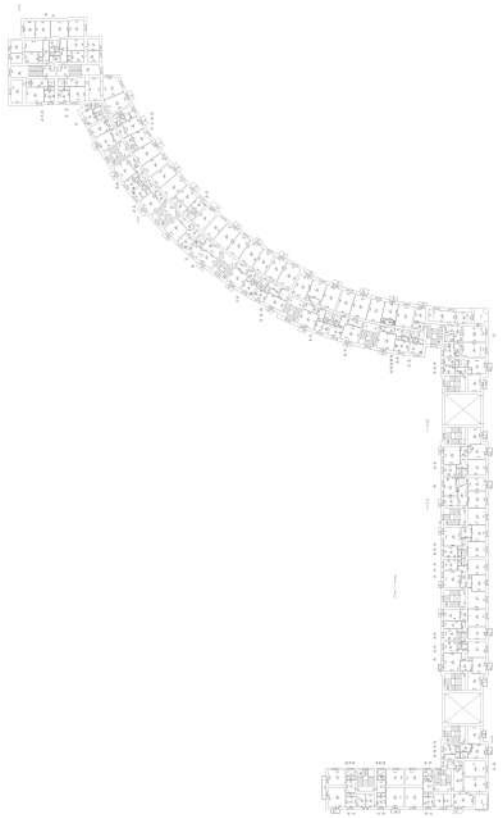

Масштаб 1


ДОКУМЕНТ ПОДПИСАН
ЭЛЕКТРОННОЙ ПОДПИСЬЮ
Сертификат: 009F0BDC181A023B64597F1E2579BEFB50
Владелец: ФЕДЕРАЛЬНАЯ СЛУЖБА ГОСУДАРСТВЕННОЙ РЕГИСТРАЦИИ, КАДАСТРА И КАРТОГРАФИИ
Действителен: с 02.08.2024 по 26.10.2025

полное наименование должности		инициалы, фамилия

Здание
вид объекта недвижимости

Лист № 144 раздела 8	Всего листов раздела 8: 336	Всего разделов: 3	Всего листов выписки: 357

23.09.2025г. № КУВИ-001/2025-179008789	
Кадастровый номер: 78:14:0007685:2017	Номер этажа (этажей): 3

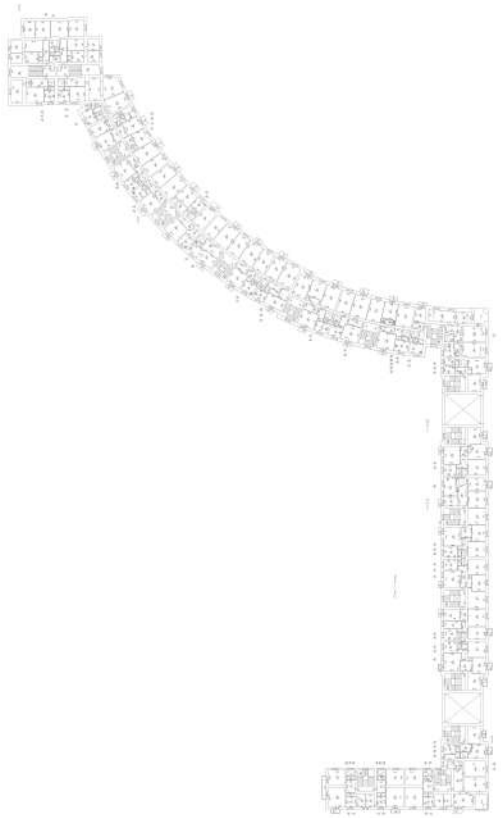

Масштаб 1


ДОКУМЕНТ ПОДПИСАН
ЭЛЕКТРОННОЙ ПОДПИСЬЮ
Сертификат: 009F0BDC181A023B64597F1E2579BEFB50
Владелец: ФЕДЕРАЛЬНАЯ СЛУЖБА ГОСУДАРСТВЕННОЙ РЕГИСТРАЦИИ, КАДАСТРА И КАРТОГРАФИИ
Действителен: с 02.08.2024 по 26.10.2025

полное наименование должности		инициалы, фамилия

Здание
вид объекта недвижимости

Лист № 145 раздела 8	Всего листов раздела 8: 336	Всего разделов: 3	Всего листов выписки: 357

23.09.2025г. № КУВИ-001/2025-179008789	
Кадастровый номер: 78:14:0007685:2017	Номер этажа (этажей): 4

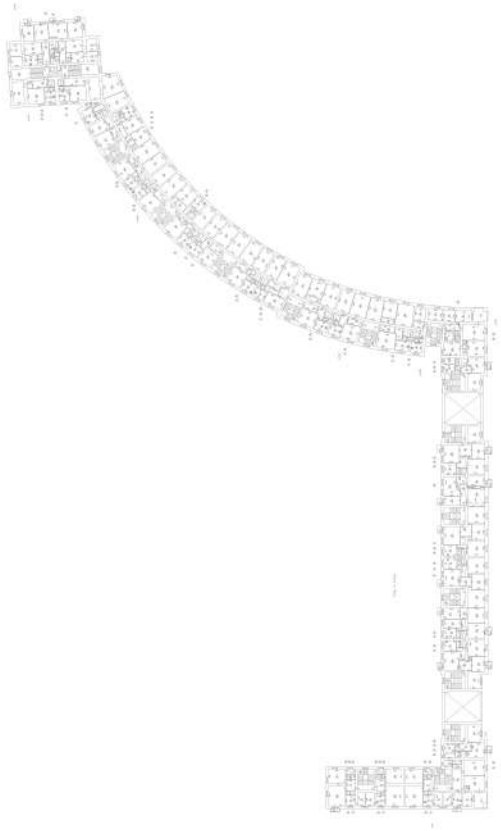

Масштаб 1


ДОКУМЕНТ ПОДПИСАН
ЭЛЕКТРОННОЙ ПОДПИСЬЮ
Сертификат: 009F0BDC181A023B64597F1E2579BEFB50
Владелец: ФЕДЕРАЛЬНАЯ СЛУЖБА ГОСУДАРСТВЕННОЙ РЕГИСТРАЦИИ, КАДАСТРА И КАРТОГРАФИИ
Действителен: с 02.08.2024 по 26.10.2025

полное наименование должности		инициалы, фамилия

Здание
вид объекта недвижимости

Лист № 146 раздела 8	Всего листов раздела 8: 336	Всего разделов: 3	Всего листов выписки: 357

23.09.2025г. № КУВИ-001/2025-179008789	
Кадастровый номер: 78:14:0007685:2017	Номер этажа (этажей): 4

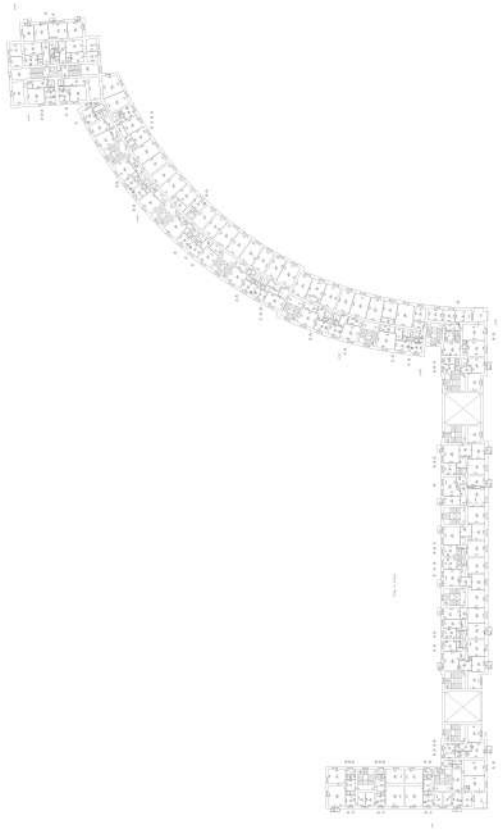

Масштаб 1


ДОКУМЕНТ ПОДПИСАН
ЭЛЕКТРОННОЙ ПОДПИСЬЮ
Сертификат: 009F0BDC181A023B64597F1E2579BEFB50
Владелец: ФЕДЕРАЛЬНАЯ СЛУЖБА ГОСУДАРСТВЕННОЙ РЕГИСТРАЦИИ, КАДАСТРА И КАРТОГРАФИИ
Действителен: с 02.08.2024 по 26.10.2025

полное наименование должности		инициалы, фамилия

Здание
вид объекта недвижимости

Лист № 147 раздела 8	Всего листов раздела 8: 336	Всего разделов: 3	Всего листов выписки: 357

23.09.2025г. № КУВИ-001/2025-179008789	
Кадастровый номер: 78:14:0007685:2017	Номер этажа (этажей): 4

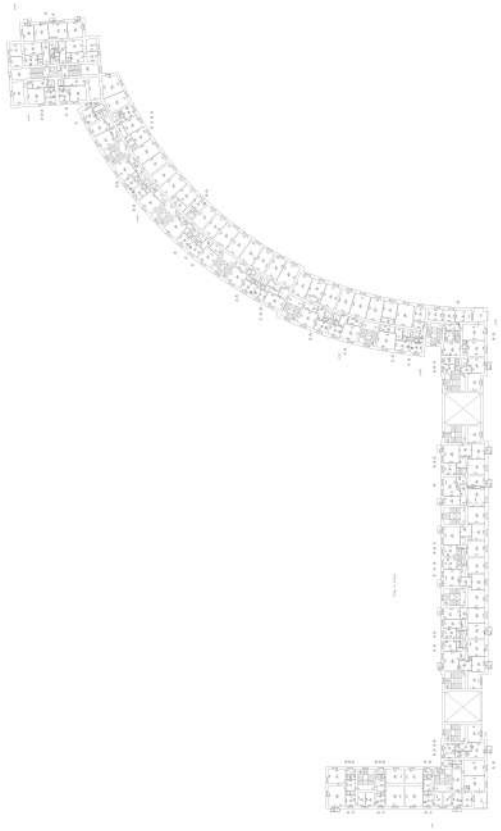

Масштаб 1


ДОКУМЕНТ ПОДПИСАН
ЭЛЕКТРОННОЙ ПОДПИСЬЮ
Сертификат: 009F0BDC181A023B64597F1E2579BEFB50
Владелец: ФЕДЕРАЛЬНАЯ СЛУЖБА ГОСУДАРСТВЕННОЙ РЕГИСТРАЦИИ, КАДАСТРА И КАРТОГРАФИИ
Действителен: с 02.08.2024 по 26.10.2025

полное наименование должности		инициалы, фамилия

Здание
вид объекта недвижимости

Лист № 148 раздела 8	Всего листов раздела 8: 336	Всего разделов: 3	Всего листов выписки: 357

23.09.2025г. № КУВИ-001/2025-179008789	
Кадастровый номер: 78:14:0007685:2017	Номер этажа (этажей): 5

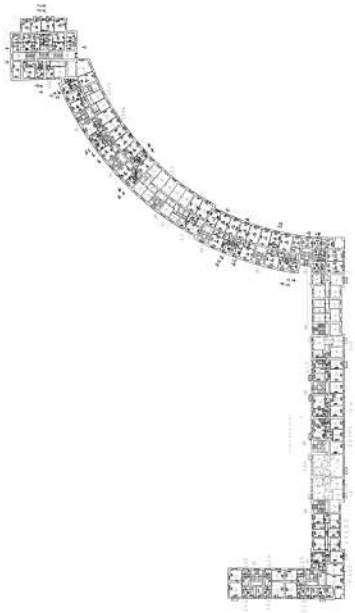

Масштаб 1


ДОКУМЕНТ ПОДПИСАН
ЭЛЕКТРОННОЙ ПОДПИСЬЮ
Сертификат: 009F0BDC181A023B64597F1E2579BEFB50
Владелец: ФЕДЕРАЛЬНАЯ СЛУЖБА ГОСУДАРСТВЕННОЙ РЕГИСТРАЦИИ, КАДАСТРА И КАРТОГРАФИИ
Действителен: с 02.08.2024 по 26.10.2025

полное наименование должности		инициалы, фамилия

Здание
вид объекта недвижимости

Лист № 149 раздела 8	Всего листов раздела 8: 336	Всего разделов: 3	Всего листов выписки: 357

23.09.2025г. № КУВИ-001/2025-179008789	
Кадастровый номер: 78:14:0007685:2017	Номер этажа (этажей): 5

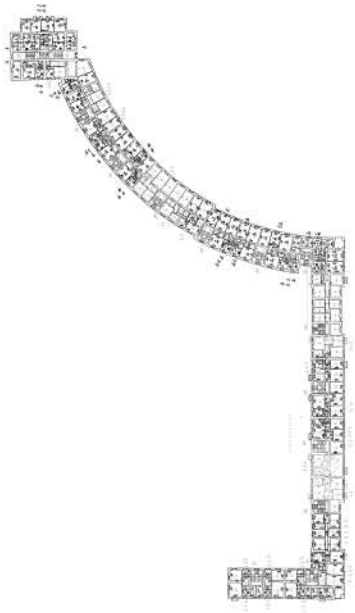

Масштаб 1


ДОКУМЕНТ ПОДПИСАН
ЭЛЕКТРОННОЙ ПОДПИСЬЮ
Сертификат: 009F0BDC181A023B64597F1E2579BEFB50
Владелец: ФЕДЕРАЛЬНАЯ СЛУЖБА ГОСУДАРСТВЕННОЙ РЕГИСТРАЦИИ, КАДАСТРА И КАРТОГРАФИИ
Действителен: с 02.08.2024 по 26.10.2025

полное наименование должности		инициалы, фамилия

Здание
вид объекта недвижимости

Лист № 150 раздела 8	Всего листов раздела 8: 336	Всего разделов: 3	Всего листов выписки: 357

23.09.2025г. № КУВИ-001/2025-179008789	
Кадастровый номер: 78:14:0007685:2017	Номер этажа (этажей): 1

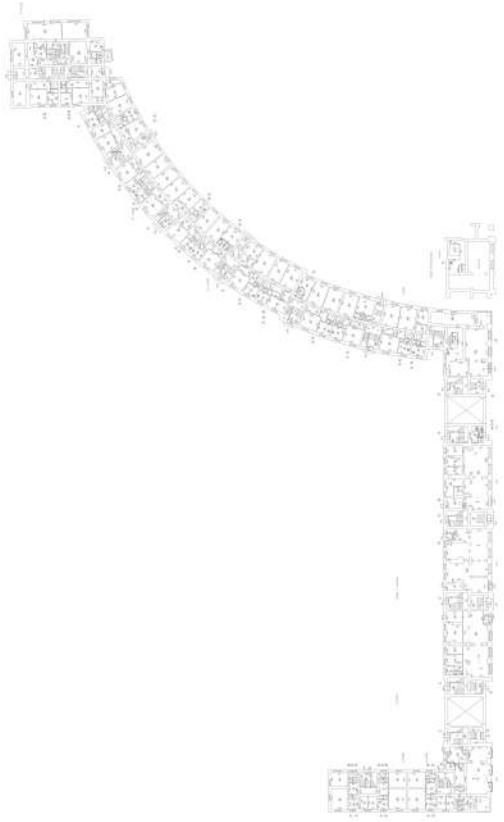

Масштаб 1


ДОКУМЕНТ ПОДПИСАН
ЭЛЕКТРОННОЙ ПОДПИСЬЮ
Сертификат: 009F0BDC181A023B64597F1E2579BEFB50
Владелец: ФЕДЕРАЛЬНАЯ СЛУЖБА ГОСУДАРСТВЕННОЙ РЕГИСТРАЦИИ, КАДАСТРА И КАРТОГРАФИИ
Действителен: с 02.08.2024 по 26.10.2025

полное наименование должности		инициалы, фамилия

Здание
вид объекта недвижимости

Лист № 151 раздела 8	Всего листов раздела 8: 336	Всего разделов: 3	Всего листов выписки: 357

23.09.2025г. № КУВИ-001/2025-179008789	
Кадастровый номер: 78:14:0007685:2017	Номер этажа (этажей): 2

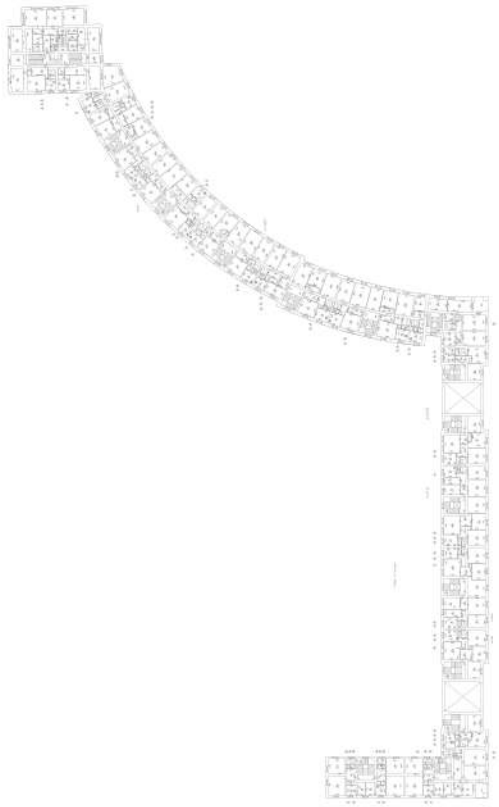

Масштаб 1


ДОКУМЕНТ ПОДПИСАН
ЭЛЕКТРОННОЙ ПОДПИСЬЮ
Сертификат: 009F0BDC181A023B64597F1E2579BEFB50
Владелец: ФЕДЕРАЛЬНАЯ СЛУЖБА ГОСУДАРСТВЕННОЙ РЕГИСТРАЦИИ, КАДАСТРА И КАРТОГРАФИИ
Действителен: с 02.08.2024 по 26.10.2025

полное наименование должности		инициалы, фамилия

Здание
вид объекта недвижимости

Лист № 152 раздела 8	Всего листов раздела 8: 336	Всего разделов: 3	Всего листов выписки: 357

23.09.2025г. № КУВИ-001/2025-179008789	
Кадастровый номер: 78:14:0007685:2017	Номер этажа (этажей): 3

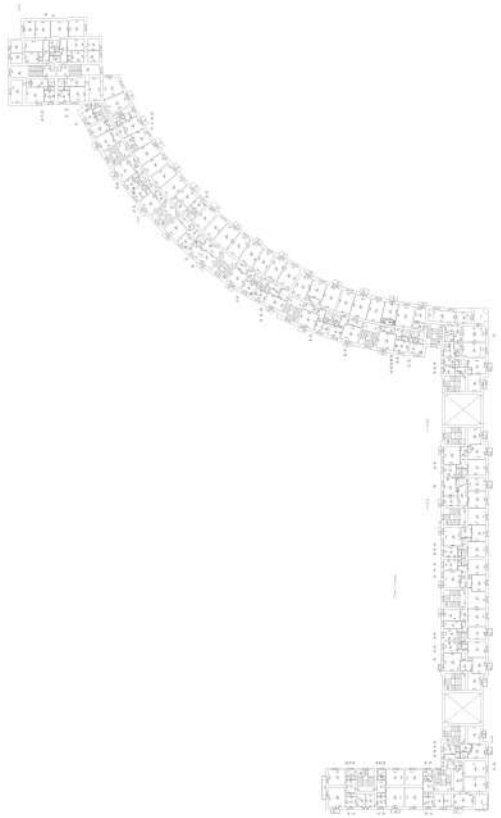

Масштаб 1


ДОКУМЕНТ ПОДПИСАН
ЭЛЕКТРОННОЙ ПОДПИСЬЮ
Сертификат: 009F0BDC181A023B64597F1E2579BEFB50
Владелец: ФЕДЕРАЛЬНАЯ СЛУЖБА ГОСУДАРСТВЕННОЙ РЕГИСТРАЦИИ, КАДАСТРА И КАРТОГРАФИИ
Действителен: с 02.08.2024 по 26.10.2025

полное наименование должности		инициалы, фамилия

Здание
вид объекта недвижимости

Лист № 153 раздела 8	Всего листов раздела 8: 336	Всего разделов: 3	Всего листов выписки: 357

23.09.2025г. № КУВИ-001/2025-179008789	
Кадастровый номер: 78:14:0007685:2017	Номер этажа (этажей): 4

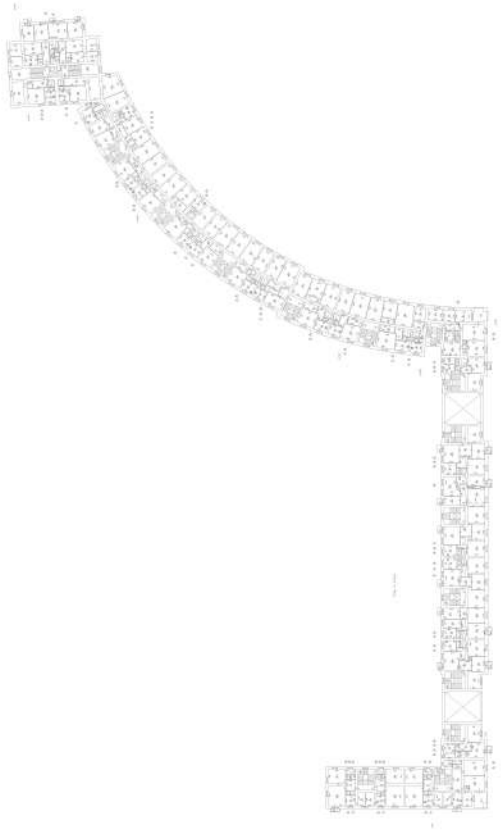

Масштаб 1


ДОКУМЕНТ ПОДПИСАН
ЭЛЕКТРОННОЙ ПОДПИСЬЮ
Сертификат: 009F0BDC181A023B64597F1E2579BEFB50
Владелец: ФЕДЕРАЛЬНАЯ СЛУЖБА ГОСУДАРСТВЕННОЙ РЕГИСТРАЦИИ, КАДАСТРА И КАРТОГРАФИИ
Действителен: с 02.08.2024 по 26.10.2025

полное наименование должности		инициалы, фамилия

Здание
вид объекта недвижимости

Лист № 154 раздела 8	Всего листов раздела 8: 336	Всего разделов: 3	Всего листов выписки: 357

23.09.2025г. № КУВИ-001/2025-179008789	
Кадастровый номер: 78:14:0007685:2017	Номер этажа (этажей): чердак

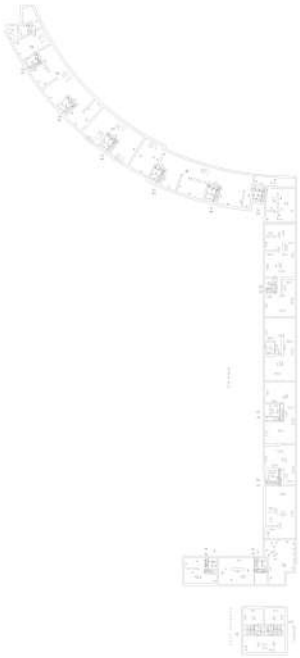

Масштаб 1


ДОКУМЕНТ ПОДПИСАН
ЭЛЕКТРОННОЙ ПОДПИСЬЮ
Сертификат: 009F0BDC181A023B64597F1E2579BEFB50
Владелец: ФЕДЕРАЛЬНАЯ СЛУЖБА ГОСУДАРСТВЕННОЙ РЕГИСТРАЦИИ, КАДАСТРА И КАРТОГРАФИИ
Действителен: с 02.08.2024 по 26.10.2025

полное наименование должности		инициалы, фамилия

Здание
вид объекта недвижимости

Лист № 155 раздела 8	Всего листов раздела 8: 336	Всего разделов: 3	Всего листов выписки: 357

23.09.2025г. № КУВИ-001/2025-179008789	
Кадастровый номер: 78:14:0007685:2017	Номер этажа (этажей): 2

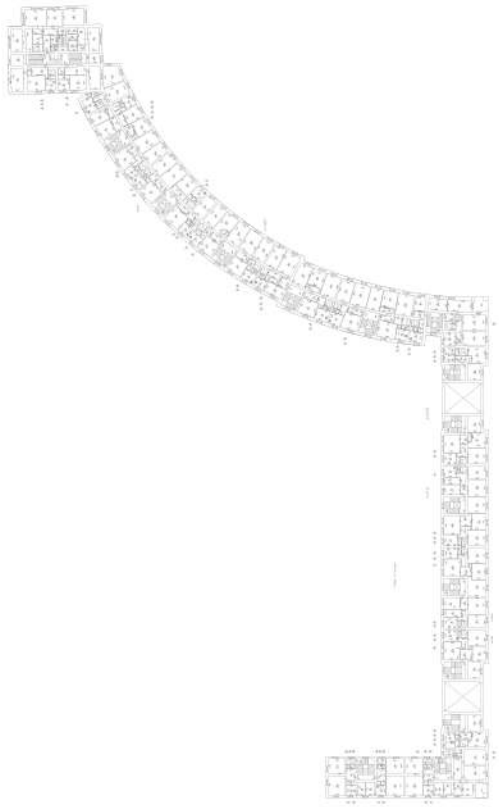

Масштаб 1


ДОКУМЕНТ ПОДПИСАН
ЭЛЕКТРОННОЙ ПОДПИСЬЮ
Сертификат: 009F0BDC181A023B64597F1E2579BEFB50
Владелец: ФЕДЕРАЛЬНАЯ СЛУЖБА ГОСУДАРСТВЕННОЙ РЕГИСТРАЦИИ, КАДАСТРА И КАРТОГРАФИИ
Действителен: с 02.08.2024 по 26.10.2025

полное наименование должности		инициалы, фамилия

Здание
вид объекта недвижимости

Лист № 156 раздела 8	Всего листов раздела 8: 336	Всего разделов: 3	Всего листов выписки: 357

23.09.2025г. № КУВИ-001/2025-179008789	
Кадастровый номер: 78:14:0007685:2017	Номер этажа (этажей): подвал

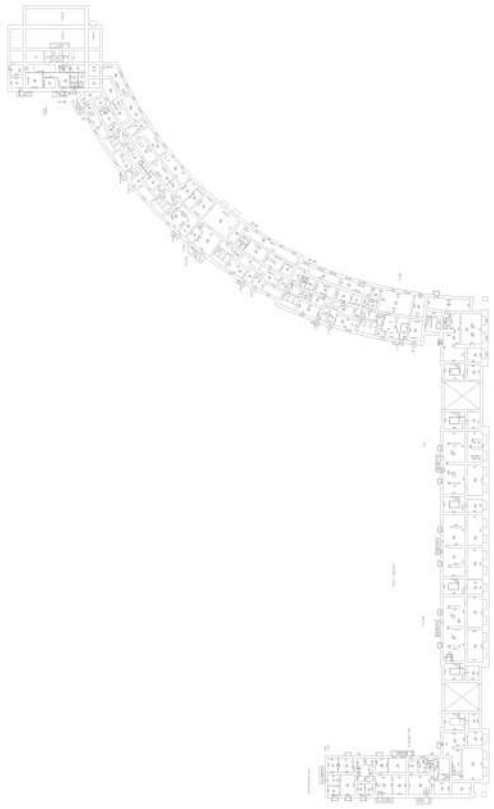

Масштаб 1


ДОКУМЕНТ ПОДПИСАН
ЭЛЕКТРОННОЙ ПОДПИСЬЮ
Сертификат: 009F0BDC181A023B64597F1E2579BEFB50
Владелец: ФЕДЕРАЛЬНАЯ СЛУЖБА ГОСУДАРСТВЕННОЙ РЕГИСТРАЦИИ, КАДАСТРА И КАРТОГРАФИИ
Действителен: с 02.08.2024 по 26.10.2025

полное наименование должности		инициалы, фамилия

Здание
вид объекта недвижимости

Лист № 157 раздела 8	Всего листов раздела 8: 336	Всего разделов: 3	Всего листов выписки: 357

23.09.2025г. № КУВИ-001/2025-179008789	
Кадастровый номер: 78:14:0007685:2017	Номер этажа (этажей): 5

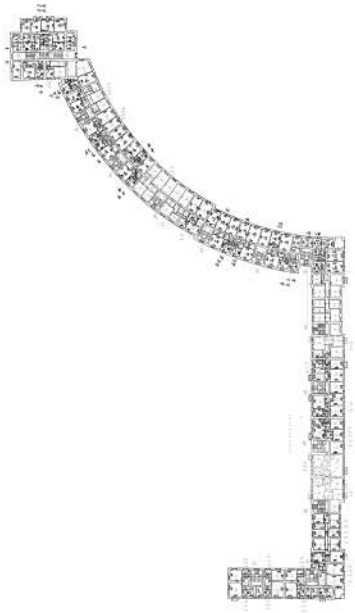

Масштаб 1


ДОКУМЕНТ ПОДПИСАН
ЭЛЕКТРОННОЙ ПОДПИСЬЮ
Сертификат: 009F0BDC181A023B64597F1E2579BEFB50
Владелец: ФЕДЕРАЛЬНАЯ СЛУЖБА ГОСУДАРСТВЕННОЙ РЕГИСТРАЦИИ, КАДАСТРА И КАРТОГРАФИИ
Действителен: с 02.08.2024 по 26.10.2025

полное наименование должности		инициалы, фамилия

Здание
вид объекта недвижимости

Лист № 158 раздела 8	Всего листов раздела 8: 336	Всего разделов: 3	Всего листов выписки: 357

23.09.2025г. № КУВИ-001/2025-179008789	
Кадастровый номер: 78:14:0007685:2017	Номер этажа (этажей): 6

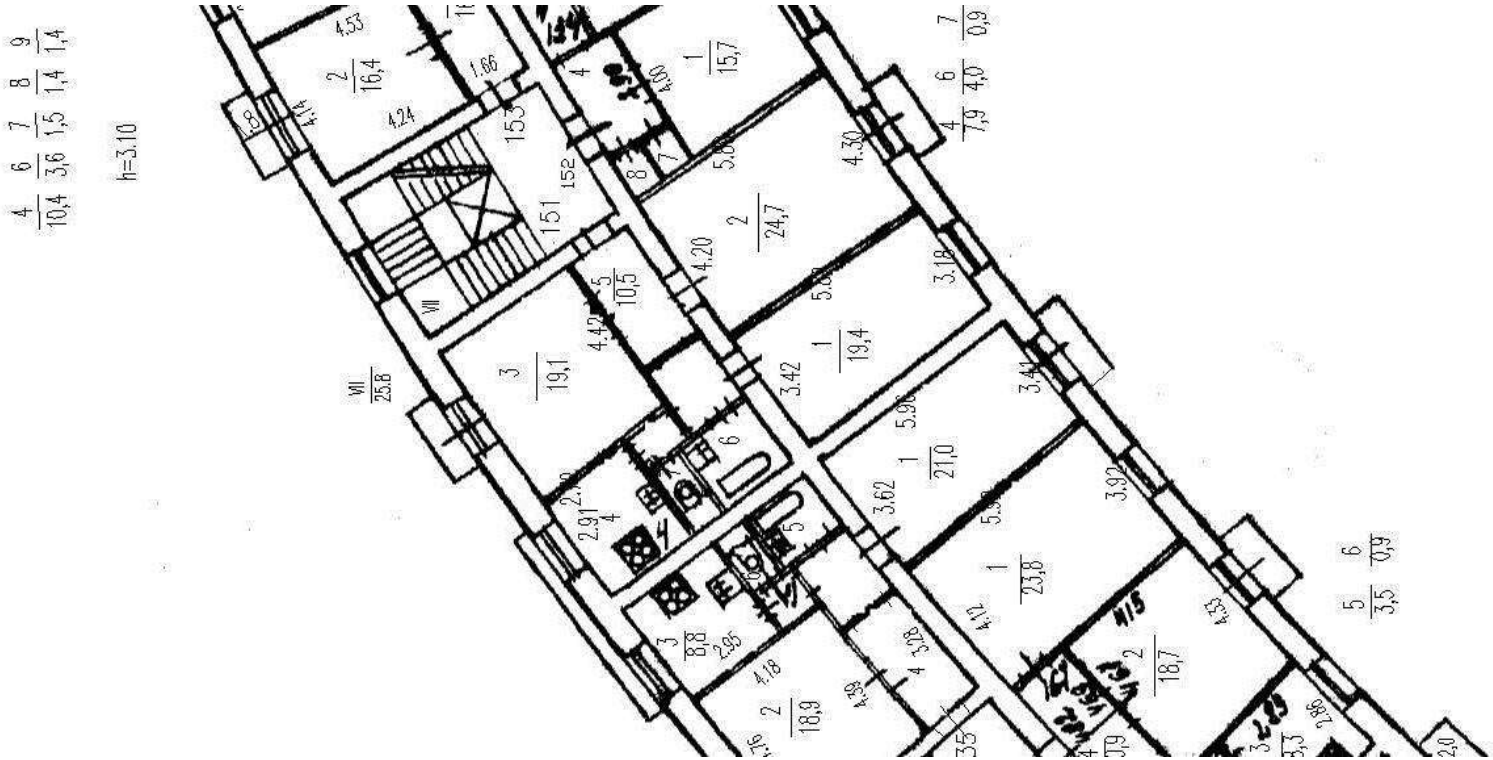

Масштаб 1


полное наименование должности		инициалы, фамилия

ДОКУМЕНТ ПОДПИСАН
ЭЛЕКТРОННОЙ ПОДПИСЬЮ
Сертификат: 009F0BDC181A023B64597F1E2579BEFB50
Владелец: ФЕДЕРАЛЬНАЯ СЛУЖБА ГОСУДАРСТВЕННОЙ РЕГИСТРАЦИИ, КАДАСТРА И КАРТОГРАФИИ
Действителен: с 02.08.2024 по 26.10.2025

Здание
вид объекта недвижимости

Лист № 159 раздела 8	Всего листов раздела 8: 336	Всего разделов: 3	Всего листов выписки: 357

23.09.2025г. № КУВИ-001/2025-179008789	
Кадастровый номер: 78:14:0007685:2017	Номер этажа (этажей): 6

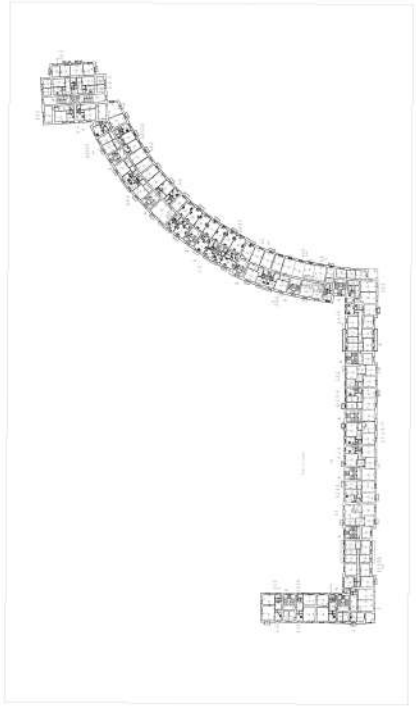

Масштаб 1


ДОКУМЕНТ ПОДПИСАН
ЭЛЕКТРОННОЙ ПОДПИСЬЮ
Сертификат: 009F0BDC181A023B64597F1E2579BEFB50
Владелец: ФЕДЕРАЛЬНАЯ СЛУЖБА ГОСУДАРСТВЕННОЙ РЕГИСТРАЦИИ, КАДАСТРА И КАРТОГРАФИИ
Действителен: с 02.08.2024 по 26.10.2025

полное наименование должности		инициалы, фамилия

Здание
вид объекта недвижимости

Лист № 160 раздела 8	Всего листов раздела 8: 336	Всего разделов: 3	Всего листов выписки: 357

23.09.2025г. № КУВИ-001/2025-179008789	
Кадастровый номер: 78:14:0007685:2017	Номер этажа (этажей): 6

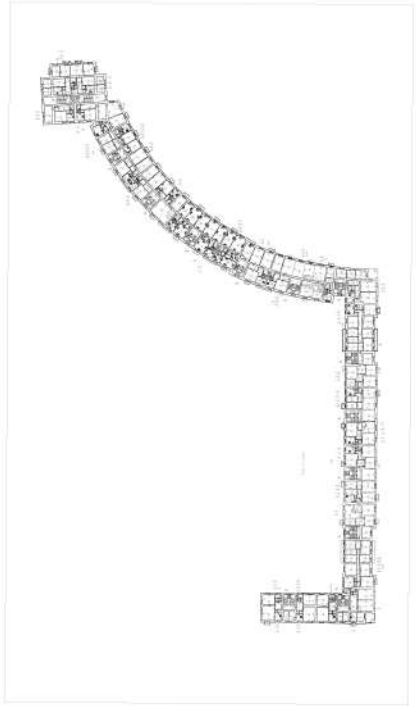

Масштаб 1


ДОКУМЕНТ ПОДПИСАН
ЭЛЕКТРОННОЙ ПОДПИСЬЮ
Сертификат: 009F0BDC181A023B64597F1E2579BEFB50
Владелец: ФЕДЕРАЛЬНАЯ СЛУЖБА ГОСУДАРСТВЕННОЙ РЕГИСТРАЦИИ, КАДАСТРА И КАРТОГРАФИИ
Действителен: с 02.08.2024 по 26.10.2025

полное наименование должности		инициалы, фамилия

Здание
вид объекта недвижимости

Лист № 161 раздела 8	Всего листов раздела 8: 336	Всего разделов: 3	Всего листов выписки: 357

23.09.2025г. № КУВИ-001/2025-179008789	
Кадастровый номер: 78:14:0007685:2017	Номер этажа (этажей): 2

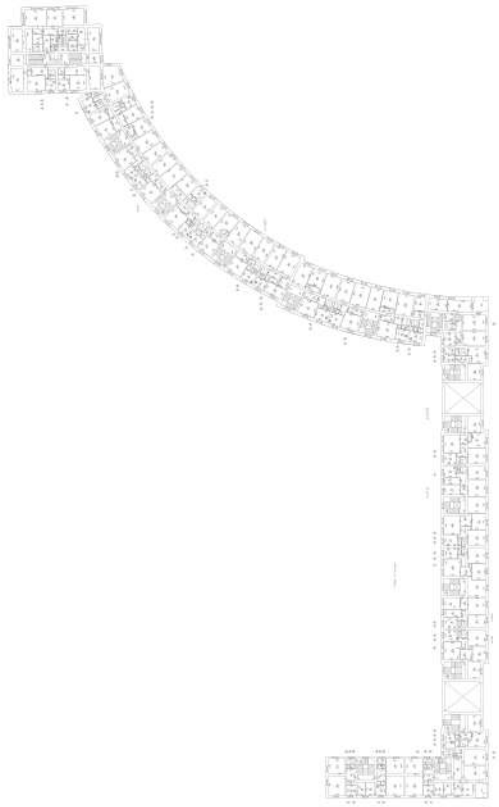

Масштаб 1


ДОКУМЕНТ ПОДПИСАН
ЭЛЕКТРОННОЙ ПОДПИСЬЮ
Сертификат: 009F0BDC181A023B64597F1E2579BEFB50
Владелец: ФЕДЕРАЛЬНАЯ СЛУЖБА ГОСУДАРСТВЕННОЙ РЕГИСТРАЦИИ, КАДАСТРА И КАРТОГРАФИИ
Действителен: с 02.08.2024 по 26.10.2025

полное наименование должности		инициалы, фамилия

Здание
вид объекта недвижимости

Лист № 162 раздела 8	Всего листов раздела 8: 336	Всего разделов: 3	Всего листов выписки: 357

23.09.2025г. № КУВИ-001/2025-179008789	
Кадастровый номер: 78:14:0007685:2017	Номер этажа (этажей): 3

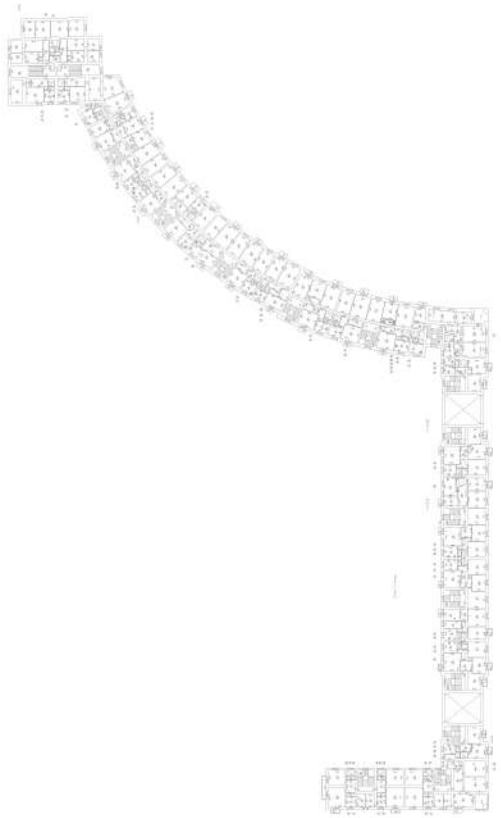

Масштаб 1


ДОКУМЕНТ ПОДПИСАН
ЭЛЕКТРОННОЙ ПОДПИСЬЮ
Сертификат: 009F0BDC181A023B64597F1E2579BEFB50
Владелец: ФЕДЕРАЛЬНАЯ СЛУЖБА ГОСУДАРСТВЕННОЙ РЕГИСТРАЦИИ, КАДАСТРА И КАРТОГРАФИИ
Действителен: с 02.08.2024 по 26.10.2025

полное наименование должности		инициалы, фамилия

Здание
вид объекта недвижимости

Лист № 163 раздела 8	Всего листов раздела 8: 336	Всего разделов: 3	Всего листов выписки: 357

23.09.2025г. № КУВИ-001/2025-179008789	
Кадастровый номер: 78:14:0007685:2017	Номер этажа (этажей): 3

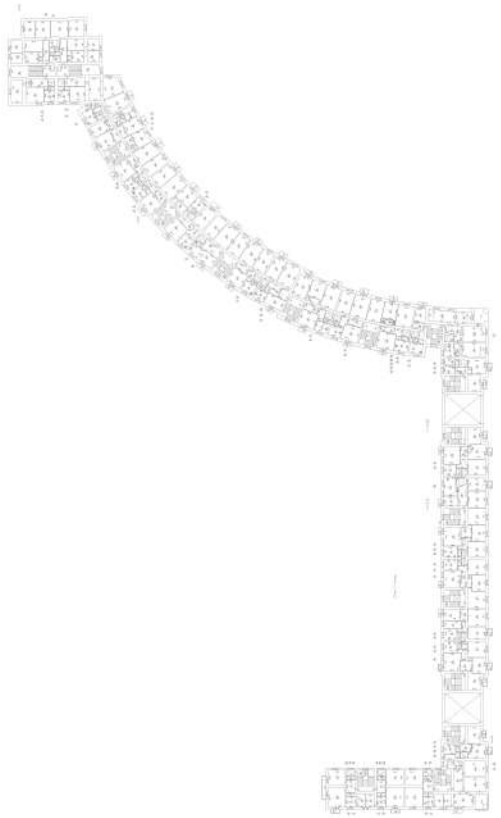

Масштаб 1


ДОКУМЕНТ ПОДПИСАН
ЭЛЕКТРОННОЙ ПОДПИСЬЮ
Сертификат: 009F0BDC181A023B64597F1E2579BEFB50
Владелец: ФЕДЕРАЛЬНАЯ СЛУЖБА ГОСУДАРСТВЕННОЙ РЕГИСТРАЦИИ, КАДАСТРА И КАРТОГРАФИИ
Действителен: с 02.08.2024 по 26.10.2025

полное наименование должности		инициалы, фамилия

Здание
вид объекта недвижимости

Лист № 164 раздела 8	Всего листов раздела 8: 336	Всего разделов: 3	Всего листов выписки: 357

23.09.2025г. № КУВИ-001/2025-179008789	
Кадастровый номер: 78:14:0007685:2017	Номер этажа (этажей): 4

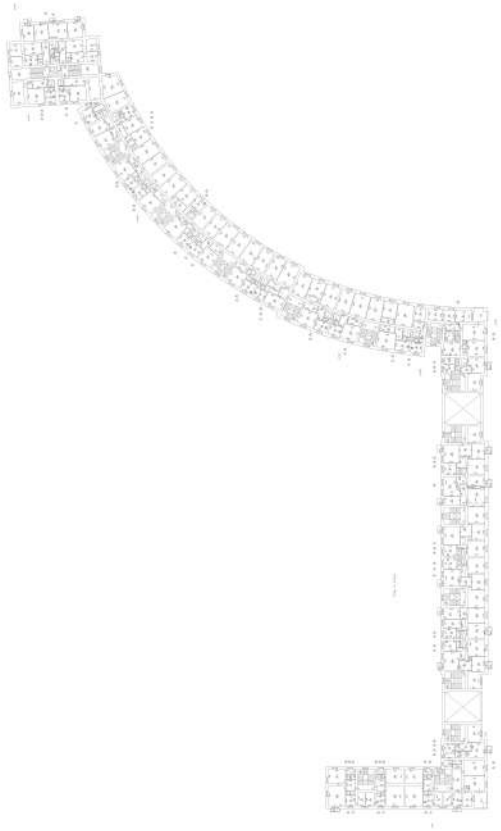

Масштаб 1


ДОКУМЕНТ ПОДПИСАН
ЭЛЕКТРОННОЙ ПОДПИСЬЮ
Сертификат: 009F0BDC181A023B64597F1E2579BEFB50
Владелец: ФЕДЕРАЛЬНАЯ СЛУЖБА ГОСУДАРСТВЕННОЙ РЕГИСТРАЦИИ, КАДАСТРА И КАРТОГРАФИИ
Действителен: с 02.08.2024 по 26.10.2025

полное наименование должности		инициалы, фамилия

Здание
вид объекта недвижимости

Лист № 165 раздела 8	Всего листов раздела 8: 336	Всего разделов: 3	Всего листов выписки: 357

23.09.2025г. № КУВИ-001/2025-179008789	
Кадастровый номер: 78:14:0007685:2017	Номер этажа (этажей): 4

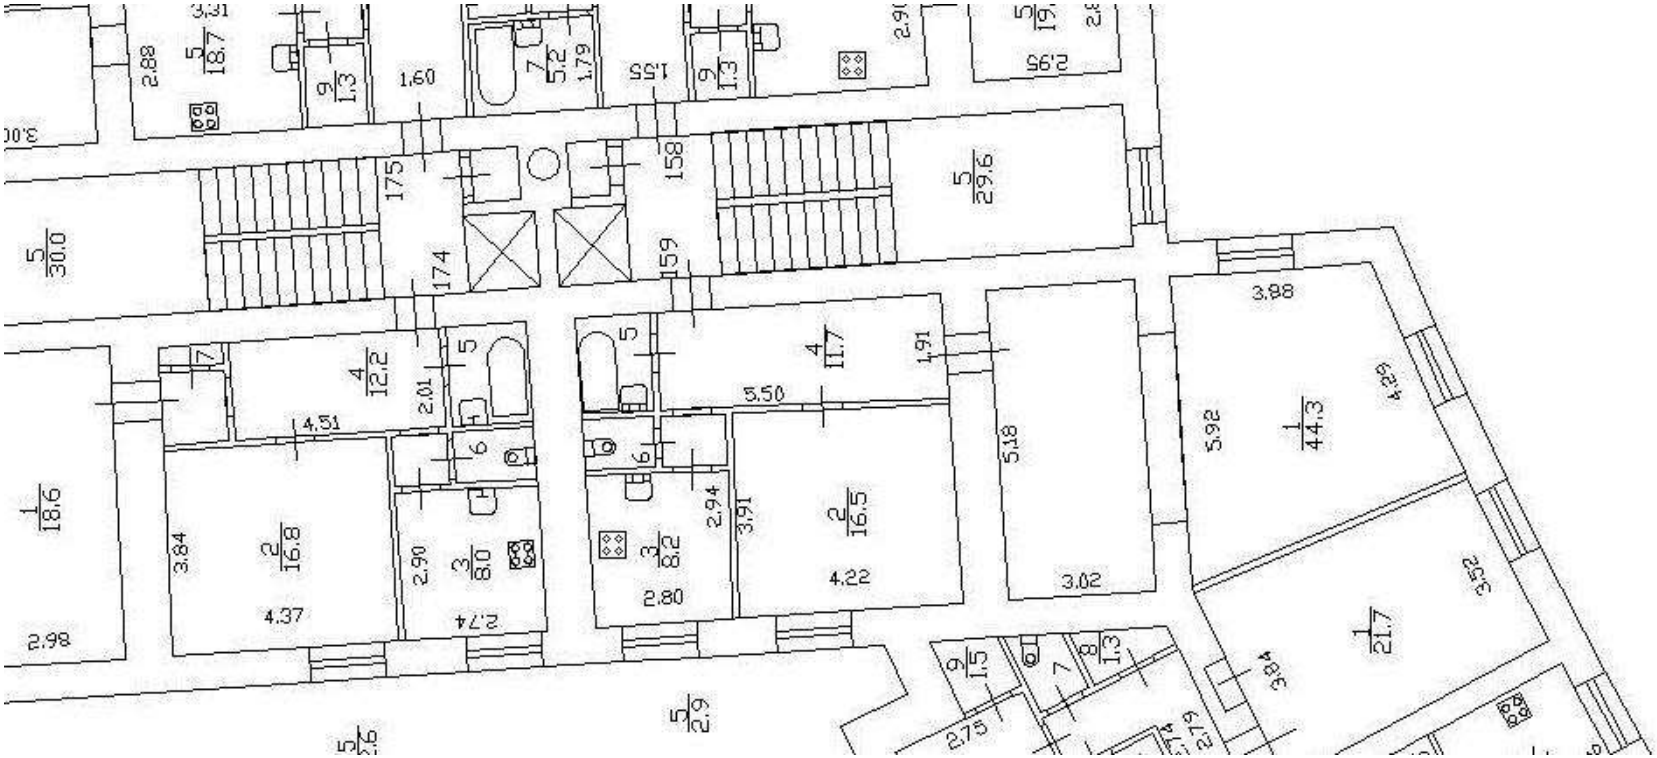

Масштаб 1


полное наименование должности		инициалы, фамилия

ДОКУМЕНТ ПОДПИСАН
ЭЛЕКТРОННОЙ ПОДПИСЬЮ
Сертификат: 009F0BDC181A023B64597F1E2579BEFB50
Владелец: ФЕДЕРАЛЬНАЯ СЛУЖБА ГОСУДАРСТВЕННОЙ РЕГИСТРАЦИИ, КАДАСТРА И КАРТОГРАФИИ
Действителен: с 02.08.2024 по 26.10.2025

Здание
вид объекта недвижимости

Лист № 166 раздела 8	Всего листов раздела 8: 336	Всего разделов: 3	Всего листов выписки: 357

23.09.2025г. № КУВИ-001/2025-179008789	
Кадастровый номер: 78:14:0007685:2017	Номер этажа (этажей): 1

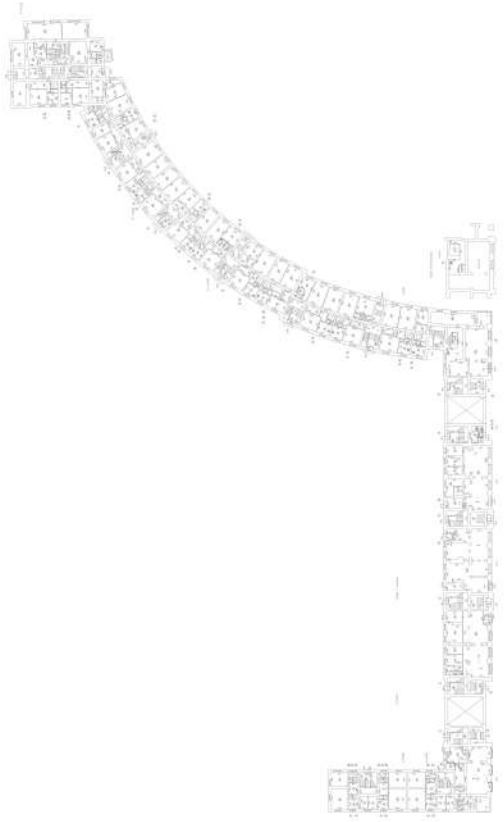

Масштаб 1


ДОКУМЕНТ ПОДПИСАН
ЭЛЕКТРОННОЙ ПОДПИСЬЮ
Сертификат: 009F0BDC181A023B64597F1E2579BEFB50
Владелец: ФЕДЕРАЛЬНАЯ СЛУЖБА ГОСУДАРСТВЕННОЙ РЕГИСТРАЦИИ, КАДАСТРА И КАРТОГРАФИИ
Действителен: с 02.08.2024 по 26.10.2025

полное наименование должности		инициалы, фамилия

Здание
вид объекта недвижимости

Лист № 167 раздела 8	Всего листов раздела 8: 336	Всего разделов: 3	Всего листов выписки: 357

23.09.2025г. № КУВИ-001/2025-179008789	
Кадастровый номер: 78:14:0007685:2017	Номер этажа (этажей): 2

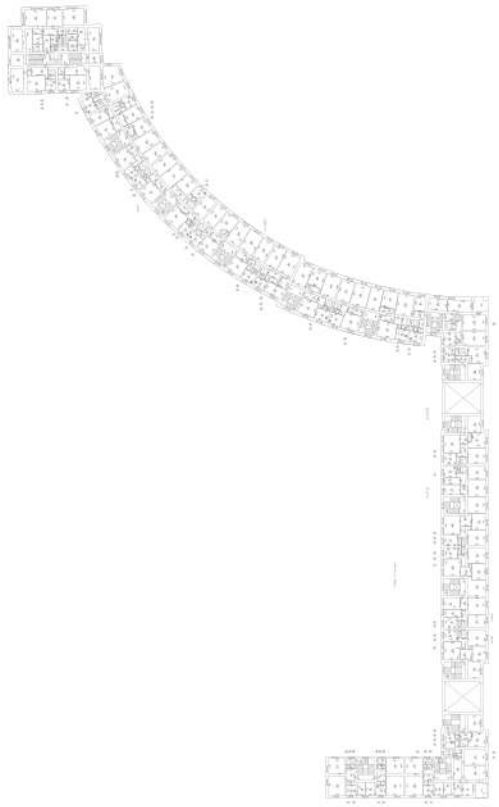

Масштаб 1


ДОКУМЕНТ ПОДПИСАН
ЭЛЕКТРОННОЙ ПОДПИСЬЮ
Сертификат: 009F0BDC181A023B64597F1E2579BEFB50
Владелец: ФЕДЕРАЛЬНАЯ СЛУЖБА ГОСУДАРСТВЕННОЙ РЕГИСТРАЦИИ, КАДАСТРА И КАРТОГРАФИИ
Действителен: с 02.08.2024 по 26.10.2025

полное наименование должности		инициалы, фамилия

Здание
вид объекта недвижимости

Лист № 168 раздела 8	Всего листов раздела 8: 336	Всего разделов: 3	Всего листов выписки: 357

23.09.2025г. № КУВИ-001/2025-179008789	
Кадастровый номер: 78:14:0007685:2017	Номер этажа (этажей): 3

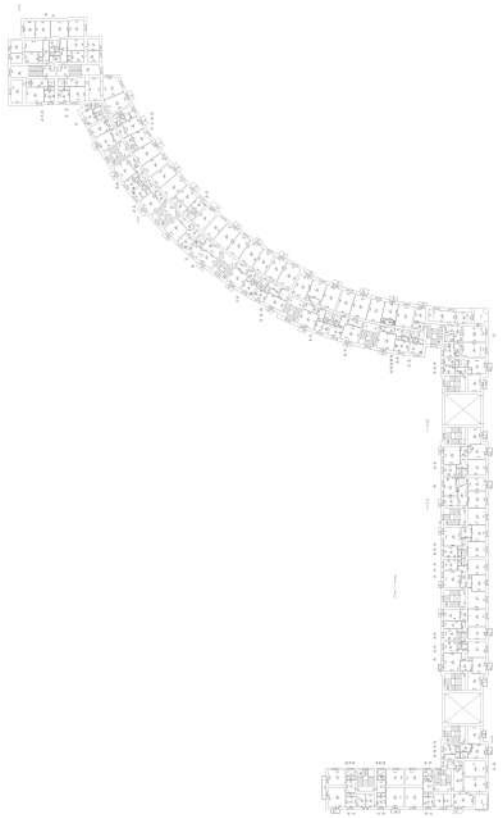

Масштаб 1


ДОКУМЕНТ ПОДПИСАН
ЭЛЕКТРОННОЙ ПОДПИСЬЮ
Сертификат: 009F0BDC181A023B64597F1E2579BEFB50
Владелец: ФЕДЕРАЛЬНАЯ СЛУЖБА ГОСУДАРСТВЕННОЙ РЕГИСТРАЦИИ, КАДАСТРА И КАРТОГРАФИИ
Действителен: с 02.08.2024 по 26.10.2025

полное наименование должности		инициалы, фамилия

Здание
вид объекта недвижимости

Лист № 169 раздела 8	Всего листов раздела 8: 336	Всего разделов: 3	Всего листов выписки: 357

23.09.2025г. № КУВИ-001/2025-179008789	
Кадастровый номер: 78:14:0007685:2017	Номер этажа (этажей): 4

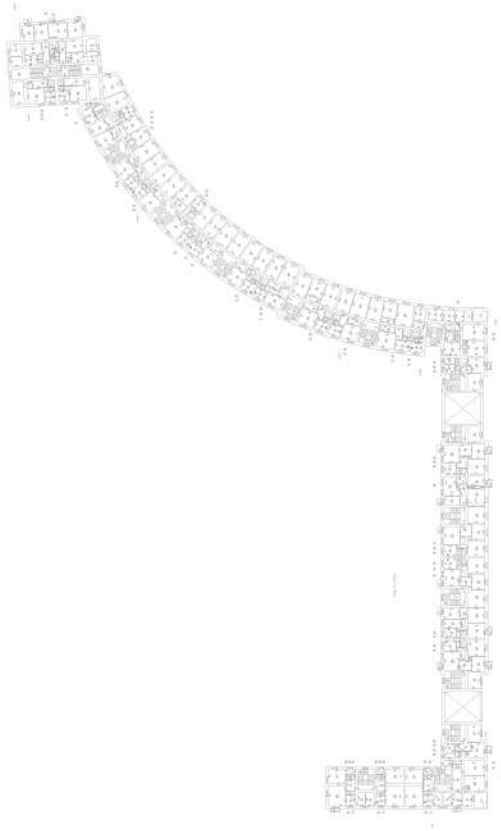

Масштаб 1


ДОКУМЕНТ ПОДПИСАН
ЭЛЕКТРОННОЙ ПОДПИСЬЮ
Сертификат: 009F0BDC181A023B64597F1E2579BEFB50
Владелец: ФЕДЕРАЛЬНАЯ СЛУЖБА ГОСУДАРСТВЕННОЙ РЕГИСТРАЦИИ, КАДАСТРА И КАРТОГРАФИИ
Действителен: с 02.08.2024 по 26.10.2025

полное наименование должности		инициалы, фамилия

Здание
вид объекта недвижимости

Лист № 170 раздела 8	Всего листов раздела 8: 336	Всего разделов: 3	Всего листов выписки: 357

23.09.2025г. № КУВИ-001/2025-179008789	
Кадастровый номер: 78:14:0007685:2017	Номер этажа (этажей): чердак

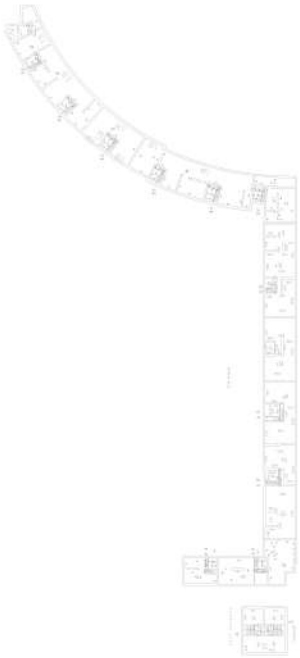

Масштаб 1


ДОКУМЕНТ ПОДПИСАН
ЭЛЕКТРОННОЙ ПОДПИСЬЮ
Сертификат: 009F0BDC181A023B64597F1E2579BEFB50
Владелец: ФЕДЕРАЛЬНАЯ СЛУЖБА ГОСУДАРСТВЕННОЙ РЕГИСТРАЦИИ, КАДАСТРА И КАРТОГРАФИИ
Действителен: с 02.08.2024 по 26.10.2025

полное наименование должности		инициалы, фамилия

Здание
вид объекта недвижимости

Лист № 171 раздела 8	Всего листов раздела 8: 336	Всего разделов: 3	Всего листов выписки: 357

23.09.2025г. № КУВИ-001/2025-179008789	
Кадастровый номер: 78:14:0007685:2017	Номер этажа (этажей): 3

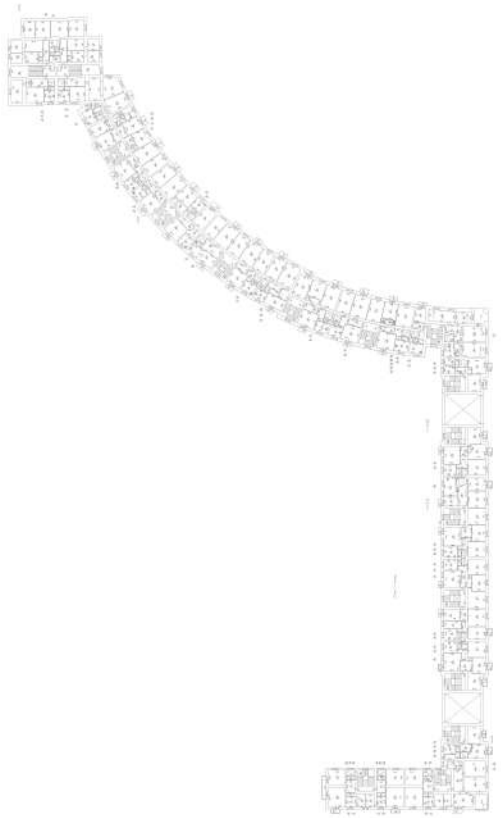

Масштаб 1


ДОКУМЕНТ ПОДПИСАН
ЭЛЕКТРОННОЙ ПОДПИСЬЮ
Сертификат: 009F0BDC181A023B64597F1E2579BEFB50
Владелец: ФЕДЕРАЛЬНАЯ СЛУЖБА ГОСУДАРСТВЕННОЙ РЕГИСТРАЦИИ, КАДАСТРА И КАРТОГРАФИИ
Действителен: с 02.08.2024 по 26.10.2025

полное наименование должности		инициалы, фамилия

Здание
вид объекта недвижимости

Лист № 172 раздела 8	Всего листов раздела 8: 336	Всего разделов: 3	Всего листов выписки: 357

23.09.2025г. № КУВИ-001/2025-179008789	
Кадастровый номер: 78:14:0007685:2017	Номер этажа (этажей): подвал

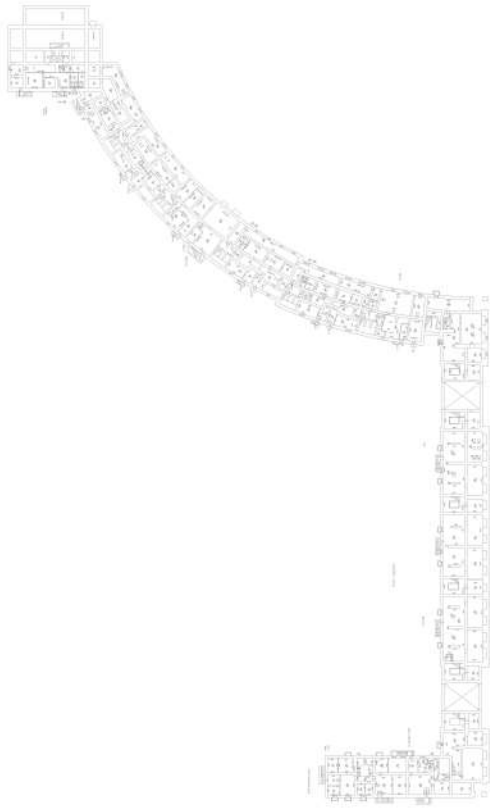

Масштаб 1


ДОКУМЕНТ ПОДПИСАН
ЭЛЕКТРОННОЙ ПОДПИСЬЮ
Сертификат: 009F0BDC181A023B64597F1E2579BEFB50
Владелец: ФЕДЕРАЛЬНАЯ СЛУЖБА ГОСУДАРСТВЕННОЙ РЕГИСТРАЦИИ, КАДАСТРА И КАРТОГРАФИИ
Действителен: с 02.08.2024 по 26.10.2025

полное наименование должности		инициалы, фамилия

Здание
вид объекта недвижимости

Лист № 173 раздела 8	Всего листов раздела 8: 336	Всего разделов: 3	Всего листов выписки: 357

23.09.2025г. № КУВИ-001/2025-179008789	
Кадастровый номер: 78:14:0007685:2017	Номер этажа (этажей): 5

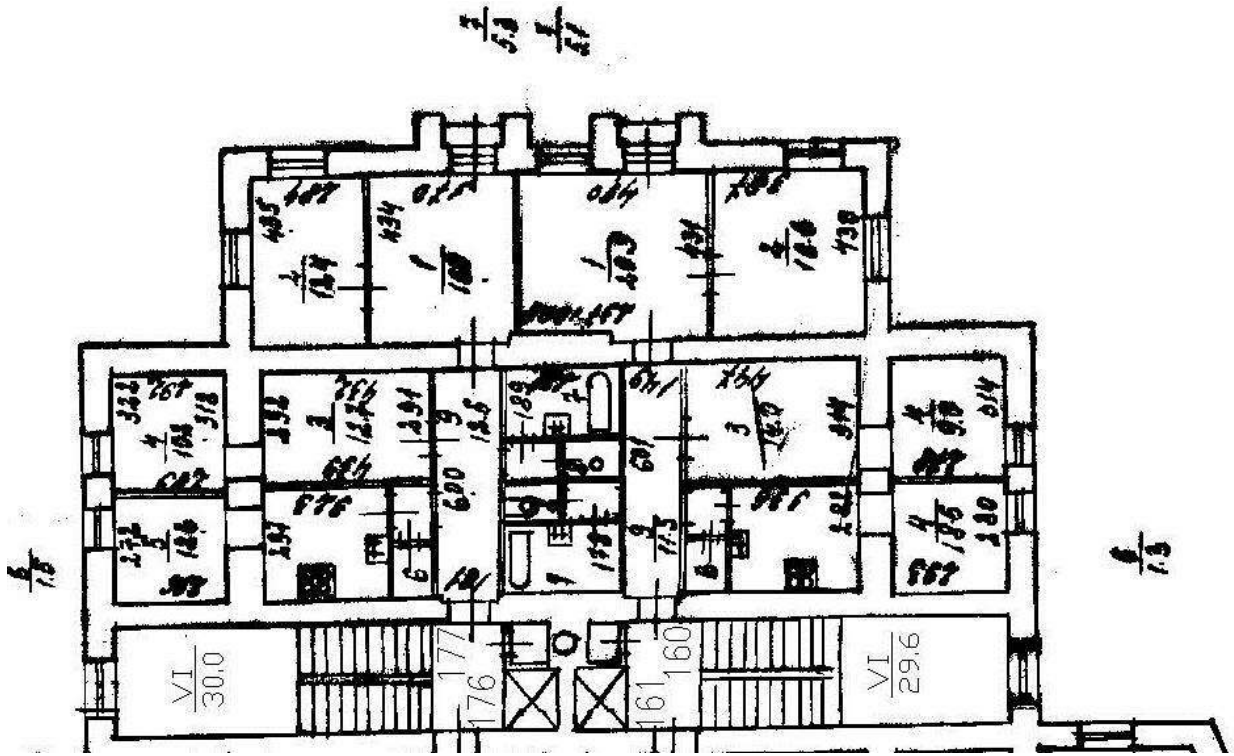

Масштаб 1


ДОКУМЕНТ ПОДПИСАН
ЭЛЕКТРОННОЙ ПОДПИСЬЮ
Сертификат: 009F0BDC181A023B64597F1E2579BEFB50
Владелец: ФЕДЕРАЛЬНАЯ СЛУЖБА ГОСУДАРСТВЕННОЙ РЕГИСТРАЦИИ, КАДАСТРА И КАРТОГРАФИИ
Действителен: с 02.08.2024 по 26.10.2025

полное наименование должности		инициалы, фамилия

Здание
вид объекта недвижимости

Лист № 174 раздела 8	Всего листов раздела 8: 336	Всего разделов: 3	Всего листов выписки: 357

23.09.2025г. № КУВИ-001/2025-179008789	
Кадастровый номер: 78:14:0007685:2017	Номер этажа (этажей): 5

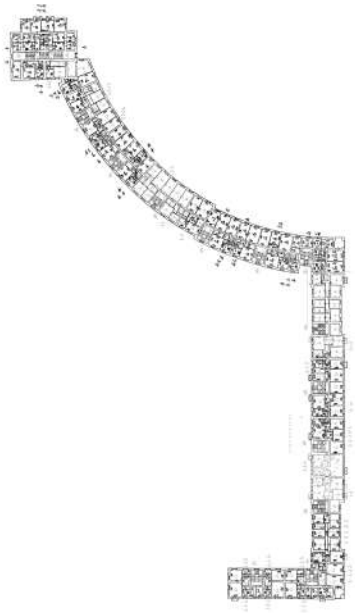

Масштаб 1


ДОКУМЕНТ ПОДПИСАН
ЭЛЕКТРОННОЙ ПОДПИСЬЮ
Сертификат: 009F0BDC181A023B64597F1E2579BEFB50
Владелец: ФЕДЕРАЛЬНАЯ СЛУЖБА ГОСУДАРСТВЕННОЙ РЕГИСТРАЦИИ, КАДАСТРА И КАРТОГРАФИИ
Действителен: с 02.08.2024 по 26.10.2025

полное наименование должности		инициалы, фамилия

Здание
вид объекта недвижимости

Лист № 175 раздела 8	Всего листов раздела 8: 336	Всего разделов: 3	Всего листов выписки: 357

23.09.2025г. № КУВИ-001/2025-179008789	
Кадастровый номер: 78:14:0007685:2017	Номер этажа (этажей): 6

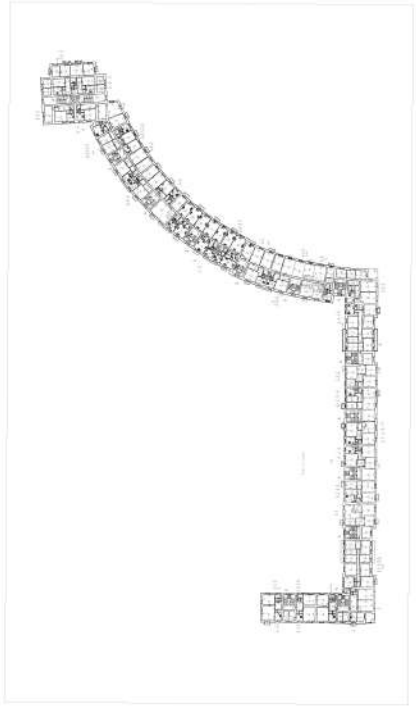

Масштаб 1


ДОКУМЕНТ ПОДПИСАН
ЭЛЕКТРОННОЙ ПОДПИСЬЮ
Сертификат: 009F0BDC181A023B64597F1E2579BEFB50
Владелец: ФЕДЕРАЛЬНАЯ СЛУЖБА ГОСУДАРСТВЕННОЙ РЕГИСТРАЦИИ, КАДАСТРА И КАРТОГРАФИИ
Действителен: с 02.08.2024 по 26.10.2025

полное наименование должности		инициалы, фамилия

Здание
вид объекта недвижимости

Лист № 176 раздела 8	Всего листов раздела 8: 336	Всего разделов: 3	Всего листов выписки: 357

23.09.2025г. № КУВИ-001/2025-179008789	
Кадастровый номер: 78:14:0007685:2017	Номер этажа (этажей): 6

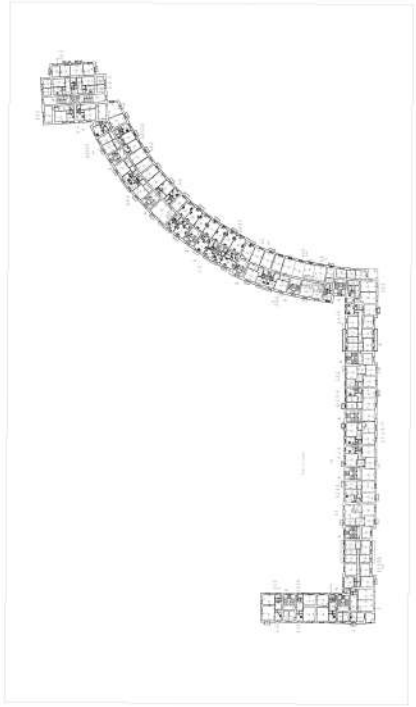

Масштаб 1

ДОКУМЕНТ ПОДПИСАН
ЭЛЕКТРОННОЙ ПОДПИСЬЮ
Сертификат: 009F0BDC181A023B64597F1E2579BEFB50
Владелец: ФЕДЕРАЛЬНАЯ СЛУЖБА ГОСУДАРСТВЕННОЙ РЕГИСТРАЦИИ, КАДАСТРА И КАРТОГРАФИИ
Действителен: с 02.08.2024 по 26.10.2025

полное наименование должности		инициалы, фамилия

Здание
вид объекта недвижимости

Лист № 177 раздела 8	Всего листов раздела 8: 336	Всего разделов: 3	Всего листов выписки: 357

23.09.2025г. № КУВИ-001/2025-179008789	
Кадастровый номер: 78:14:0007685:2017	Номер этажа (этажей): 7



Масштаб 1


ДОКУМЕНТ ПОДПИСАН
ЭЛЕКТРОННОЙ ПОДПИСЬЮ
Сертификат: 009F0BDC181A023B64597F1E2579BEFB50
Владелец: ФЕДЕРАЛЬНАЯ СЛУЖБА ГОСУДАРСТВЕННОЙ РЕГИСТРАЦИИ, КАДАСТРА И КАРТОГРАФИИ
Действителен: с 02.08.2024 по 26.10.2025

полное наименование должности		инициалы, фамилия

Здание
вид объекта недвижимости

Лист № 178 раздела 8	Всего листов раздела 8: 336	Всего разделов: 3	Всего листов выписки: 357

23.09.2025г. № КУВИ-001/2025-179008789	
Кадастровый номер: 78:14:0007685:2017	Номер этажа (этажей): 7

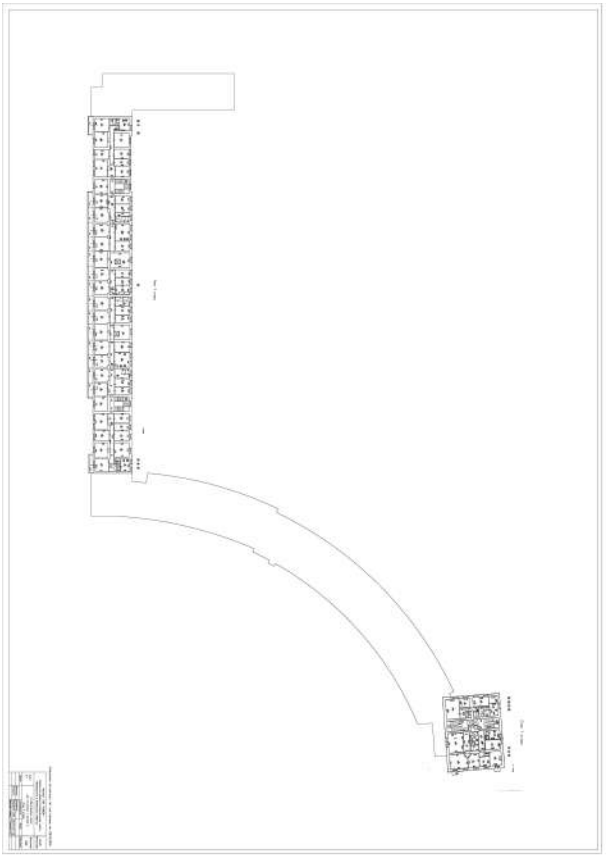

Масштаб 1


ДОКУМЕНТ ПОДПИСАН
ЭЛЕКТРОННОЙ ПОДПИСЬЮ
Сертификат: 009F0BDC181A023B64597F1E2579BEFB50
Владелец: ФЕДЕРАЛЬНАЯ СЛУЖБА ГОСУДАРСТВЕННОЙ РЕГИСТРАЦИИ, КАДАСТРА И КАРТОГРАФИИ
Действителен: с 02.08.2024 по 26.10.2025

полное наименование должности		инициалы, фамилия

Здание
вид объекта недвижимости

Лист № 179 раздела 8	Всего листов раздела 8: 336	Всего разделов: 3	Всего листов выписки: 357

23.09.2025г. № КУВИ-001/2025-179008789	
Кадастровый номер: 78:14:0007685:2017	Номер этажа (этажей): 8

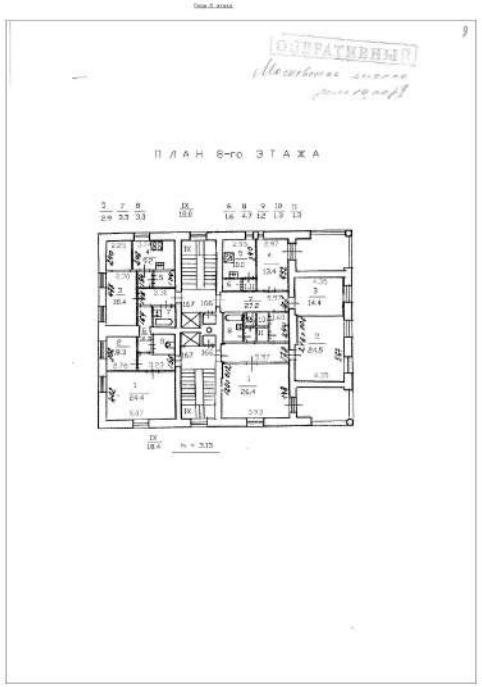

Масштаб 1


ДОКУМЕНТ ПОДПИСАН
ЭЛЕКТРОННОЙ ПОДПИСЬЮ
Сертификат: 009F0BDC181A023B64597F1E2579BEFB50
Владелец: ФЕДЕРАЛЬНАЯ СЛУЖБА ГОСУДАРСТВЕННОЙ РЕГИСТРАЦИИ, КАДАСТРА И КАРТОГРАФИИ
Действителен: с 02.08.2024 по 26.10.2025

полное наименование должности		инициалы, фамилия

Здание
вид объекта недвижимости

Лист № 180 раздела 8	Всего листов раздела 8: 336	Всего разделов: 3	Всего листов выписки: 357

23.09.2025г. № КУВИ-001/2025-179008789	
Кадастровый номер: 78:14:0007685:2017	Номер этажа (этажей): 8

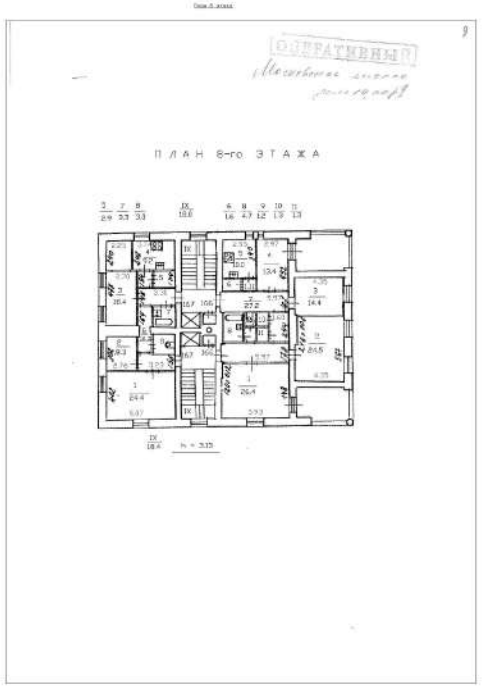

Масштаб 1

ДОКУМЕНТ ПОДПИСАН
ЭЛЕКТРОННОЙ ПОДПИСЬЮ
Сертификат: 009F0BDC181A023B64597F1E2579BEFB50
Владелец: ФЕДЕРАЛЬНАЯ СЛУЖБА ГОСУДАРСТВЕННОЙ РЕГИСТРАЦИИ, КАДАСТРА И КАРТОГРАФИИ
Действителен: с 02.08.2024 по 26.10.2025

полное наименование должности		инициалы, фамилия

Здание
вид объекта недвижимости

Лист № 181 раздела 8	Всего листов раздела 8: 336	Всего разделов: 3	Всего листов выписки: 357

23.09.2025г. № КУВИ-001/2025-179008789	
Кадастровый номер: 78:14:0007685:2017	Номер этажа (этажей): 9



Масштаб 1

ДОКУМЕНТ ПОДПИСАН
ЭЛЕКТРОННОЙ ПОДПИСЬЮ
Сертификат: 009F0BDC181A023B64597F1E2579BEFB50
Владелец: ФЕДЕРАЛЬНАЯ СЛУЖБА ГОСУДАРСТВЕННОЙ РЕГИСТРАЦИИ, КАДАСТРА И КАРТОГРАФИИ
Действителен: с 02.08.2024 по 26.10.2025

полное наименование должности		инициалы, фамилия

Здание
вид объекта недвижимости

Лист № 182 раздела 8	Всего листов раздела 8: 336	Всего разделов: 3	Всего листов выписки: 357

23.09.2025г. № КУВИ-001/2025-179008789	
Кадастровый номер: 78:14:0007685:2017	Номер этажа (этажей): 9



Масштаб 1


ДОКУМЕНТ ПОДПИСАН
ЭЛЕКТРОННОЙ ПОДПИСЬЮ
Сертификат: 009F0BDC181A023B64597F1E2579BEFB50
Владелец: ФЕДЕРАЛЬНАЯ СЛУЖБА ГОСУДАРСТВЕННОЙ РЕГИСТРАЦИИ, КАДАСТРА И КАРТОГРАФИИ
Действителен: с 02.08.2024 по 26.10.2025

полное наименование должности		инициалы, фамилия

Здание
вид объекта недвижимости

Лист № 183 раздела 8	Всего листов раздела 8: 336	Всего разделов: 3	Всего листов выписки: 357

23.09.2025г. № КУВИ-001/2025-179008789	
Кадастровый номер: 78:14:0007685:2017	Номер этажа (этажей): 1

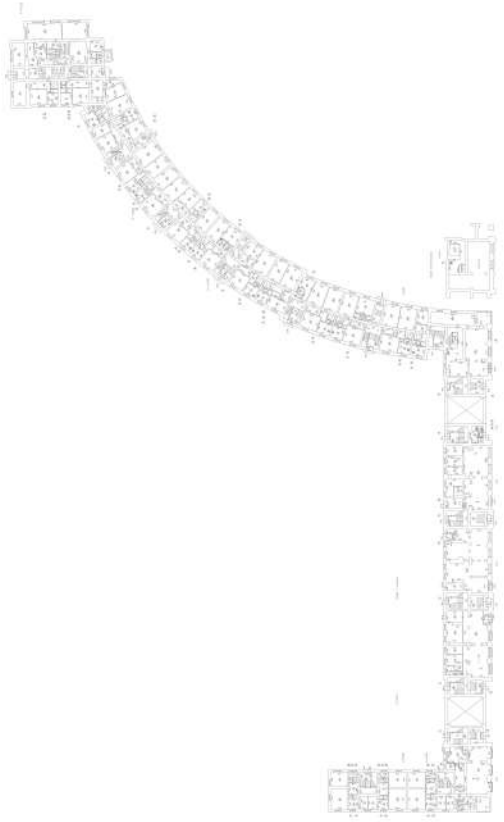

Масштаб 1


ДОКУМЕНТ ПОДПИСАН
ЭЛЕКТРОННОЙ ПОДПИСЬЮ
Сертификат: 009F0BDC181A023B64597F1E2579BEFB50
Владелец: ФЕДЕРАЛЬНАЯ СЛУЖБА ГОСУДАРСТВЕННОЙ РЕГИСТРАЦИИ, КАДАСТРА И КАРТОГРАФИИ
Действителен: с 02.08.2024 по 26.10.2025

полное наименование должности		инициалы, фамилия

Здание
вид объекта недвижимости

Лист № 184 раздела 8	Всего листов раздела 8: 336	Всего разделов: 3	Всего листов выписки: 357

23.09.2025г. № КУВИ-001/2025-179008789	
Кадастровый номер: 78:14:0007685:2017	Номер этажа (этажей): 2

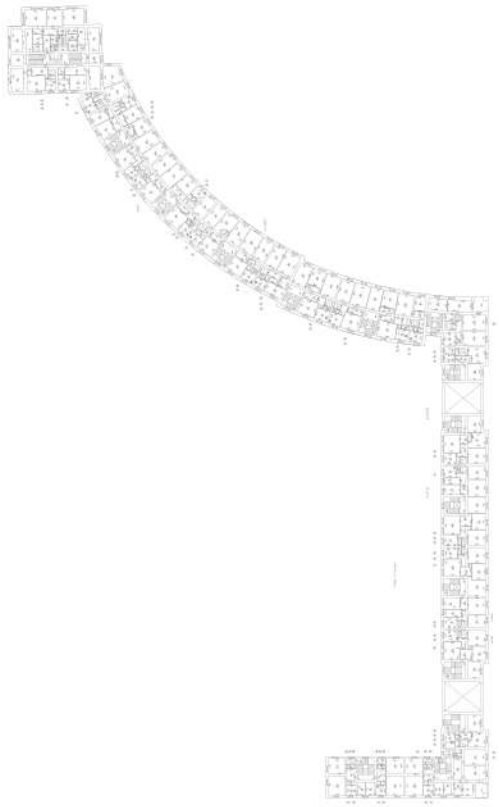

Масштаб 1


ДОКУМЕНТ ПОДПИСАН
ЭЛЕКТРОННОЙ ПОДПИСЬЮ
Сертификат: 009F0BDC181A023B64597F1E2579BEFB50
Владелец: ФЕДЕРАЛЬНАЯ СЛУЖБА ГОСУДАРСТВЕННОЙ РЕГИСТРАЦИИ, КАДАСТРА И КАРТОГРАФИИ
Действителен: с 02.08.2024 по 26.10.2025

полное наименование должности		инициалы, фамилия

Здание
вид объекта недвижимости

Лист № 185 раздела 8	Всего листов раздела 8: 336	Всего разделов: 3	Всего листов выписки: 357

23.09.2025г. № КУВИ-001/2025-179008789	
Кадастровый номер: 78:14:0007685:2017	Номер этажа (этажей): 3

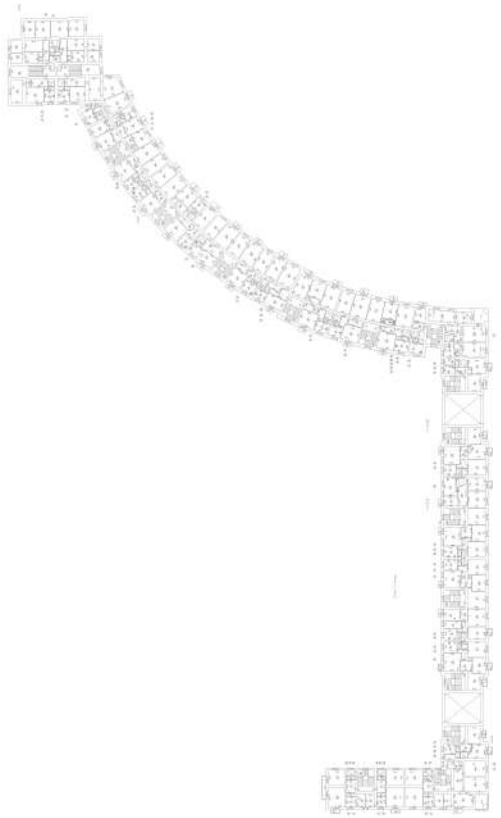

Масштаб 1


ДОКУМЕНТ ПОДПИСАН
ЭЛЕКТРОННОЙ ПОДПИСЬЮ
Сертификат: 009F0BDC181A023B64597F1E2579BEFB50
Владелец: ФЕДЕРАЛЬНАЯ СЛУЖБА ГОСУДАРСТВЕННОЙ РЕГИСТРАЦИИ, КАДАСТРА И КАРТОГРАФИИ
Действителен: с 02.08.2024 по 26.10.2025

полное наименование должности		инициалы, фамилия

Здание
вид объекта недвижимости

Лист № 186 раздела 8	Всего листов раздела 8: 336	Всего разделов: 3	Всего листов выписки: 357

23.09.2025г. № КУВИ-001/2025-179008789	
Кадастровый номер: 78:14:0007685:2017	Номер этажа (этажей): 4

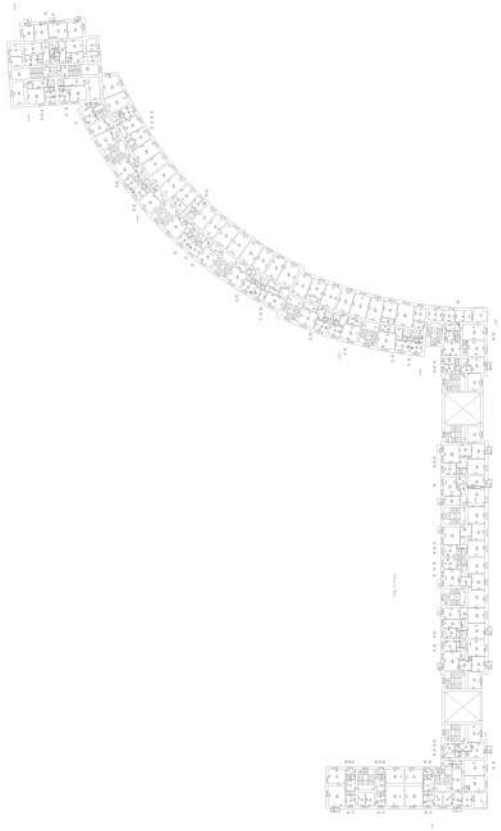

Масштаб 1


ДОКУМЕНТ ПОДПИСАН
ЭЛЕКТРОННОЙ ПОДПИСЬЮ
Сертификат: 009F0BDC181A023B64597F1E2579BEFB50
Владелец: ФЕДЕРАЛЬНАЯ СЛУЖБА ГОСУДАРСТВЕННОЙ РЕГИСТРАЦИИ, КАДАСТРА И КАРТОГРАФИИ
Действителен: с 02.08.2024 по 26.10.2025

полное наименование должности		инициалы, фамилия

Здание
вид объекта недвижимости

Лист № 187 раздела 8	Всего листов раздела 8: 336	Всего разделов: 3	Всего листов выписки: 357

23.09.2025г. № КУВИ-001/2025-179008789	
Кадастровый номер: 78:14:0007685:2017	Номер этажа (этажей): чердак

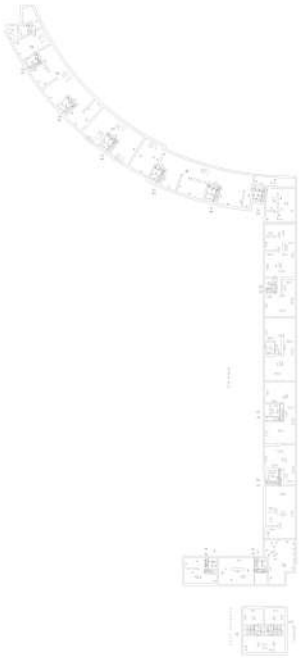

Масштаб 1


ДОКУМЕНТ ПОДПИСАН
ЭЛЕКТРОННОЙ ПОДПИСЬЮ
Сертификат: 009F0BDC181A023B64597F1E2579BEFB50
Владелец: ФЕДЕРАЛЬНАЯ СЛУЖБА ГОСУДАРСТВЕННОЙ РЕГИСТРАЦИИ, КАДАСТРА И КАРТОГРАФИИ
Действителен: с 02.08.2024 по 26.10.2025

полное наименование должности		инициалы, фамилия

Здание
вид объекта недвижимости

Лист № 188 раздела 8	Всего листов раздела 8: 336	Всего разделов: 3	Всего листов выписки: 357

23.09.2025г. № КУВИ-001/2025-179008789	
Кадастровый номер: 78:14:0007685:2017	Номер этажа (этажей): 3

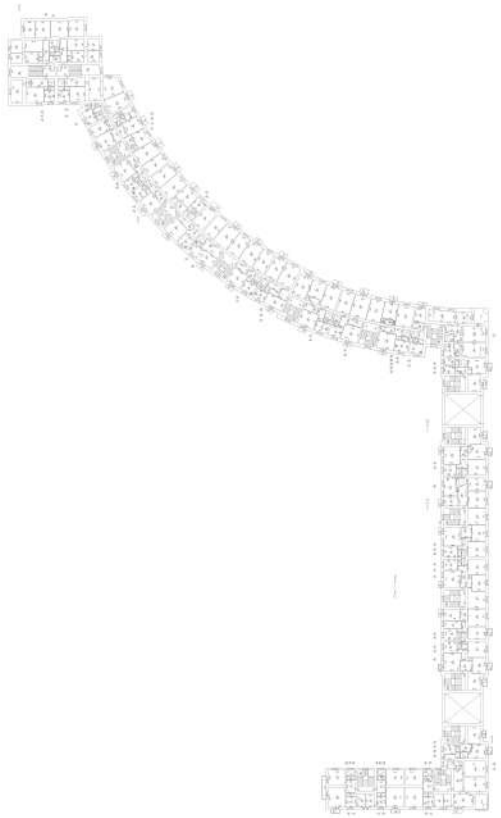

Масштаб 1


ДОКУМЕНТ ПОДПИСАН
ЭЛЕКТРОННОЙ ПОДПИСЬЮ
Сертификат: 009F0BDC181A023B64597F1E2579BEFB50
Владелец: ФЕДЕРАЛЬНАЯ СЛУЖБА ГОСУДАРСТВЕННОЙ РЕГИСТРАЦИИ, КАДАСТРА И КАРТОГРАФИИ
Действителен: с 02.08.2024 по 26.10.2025

полное наименование должности		инициалы, фамилия

Здание
вид объекта недвижимости

Лист № 189 раздела 8	Всего листов раздела 8: 336	Всего разделов: 3	Всего листов выписки: 357

23.09.2025г. № КУВИ-001/2025-179008789	
Кадастровый номер: 78:14:0007685:2017	Номер этажа (этажей): подвал

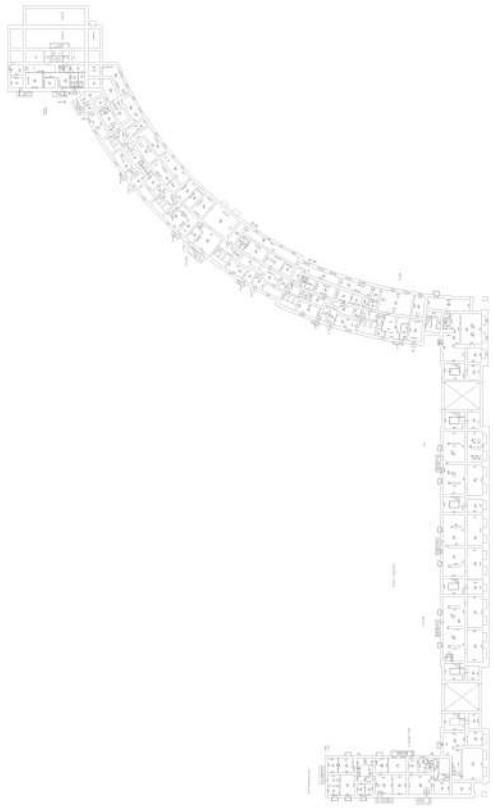

Масштаб 1


ДОКУМЕНТ ПОДПИСАН
ЭЛЕКТРОННОЙ ПОДПИСЬЮ
Сертификат: 009F0BDC181A023B64597F1E2579BEFB50
Владелец: ФЕДЕРАЛЬНАЯ СЛУЖБА ГОСУДАРСТВЕННОЙ РЕГИСТРАЦИИ, КАДАСТРА И КАРТОГРАФИИ
Действителен: с 02.08.2024 по 26.10.2025

полное наименование должности		инициалы, фамилия

Здание
вид объекта недвижимости

Лист № 190 раздела 8	Всего листов раздела 8: 336	Всего разделов: 3	Всего листов выписки: 357

23.09.2025г. № КУВИ-001/2025-179008789	
Кадастровый номер: 78:14:0007685:2017	Номер этажа (этажей): 1

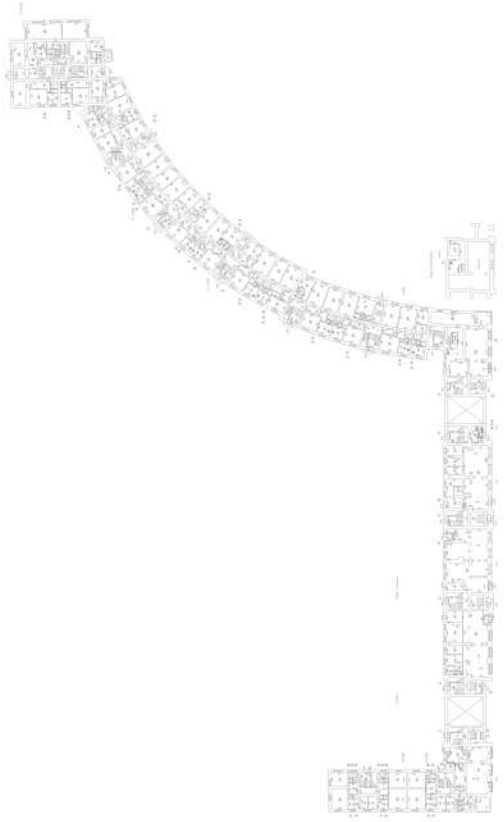

Масштаб 1


ДОКУМЕНТ ПОДПИСАН
ЭЛЕКТРОННОЙ ПОДПИСЬЮ
Сертификат: 009F0BDC181A023B64597F1E2579BEFB50
Владелец: ФЕДЕРАЛЬНАЯ СЛУЖБА ГОСУДАРСТВЕННОЙ РЕГИСТРАЦИИ, КАДАСТРА И КАРТОГРАФИИ
Действителен: с 02.08.2024 по 26.10.2025

полное наименование должности		инициалы, фамилия

Здание
вид объекта недвижимости

Лист № 191 раздела 8	Всего листов раздела 8: 336	Всего разделов: 3	Всего листов выписки: 357

23.09.2025г. № КУВИ-001/2025-179008789	
Кадастровый номер: 78:14:0007685:2017	Номер этажа (этажей): 2

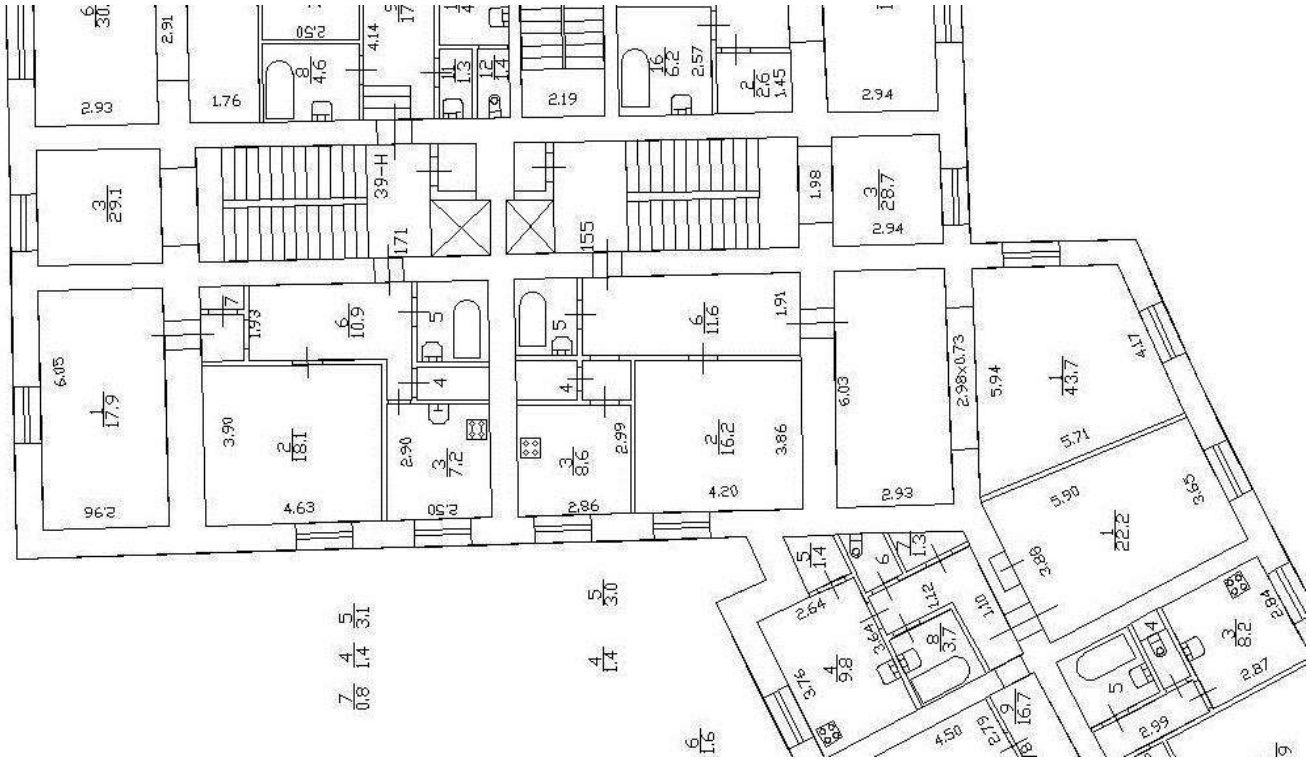

Масштаб 1


ДОКУМЕНТ ПОДПИСАН
ЭЛЕКТРОННОЙ ПОДПИСЬЮ
Сертификат: 009F0BDC181A023B64597F1E2579BEFB50
Владелец: ФЕДЕРАЛЬНАЯ СЛУЖБА ГОСУДАРСТВЕННОЙ РЕГИСТРАЦИИ, КАДАСТРА И КАРТОГРАФИИ
Действителен: с 02.08.2024 по 26.10.2025

полное наименование должности		инициалы, фамилия

Здание
вид объекта недвижимости

Лист № 192 раздела 8	Всего листов раздела 8: 336	Всего разделов: 3	Всего листов выписки: 357

23.09.2025г. № КУВИ-001/2025-179008789	
Кадастровый номер: 78:14:0007685:2017	Номер этажа (этажей): 3

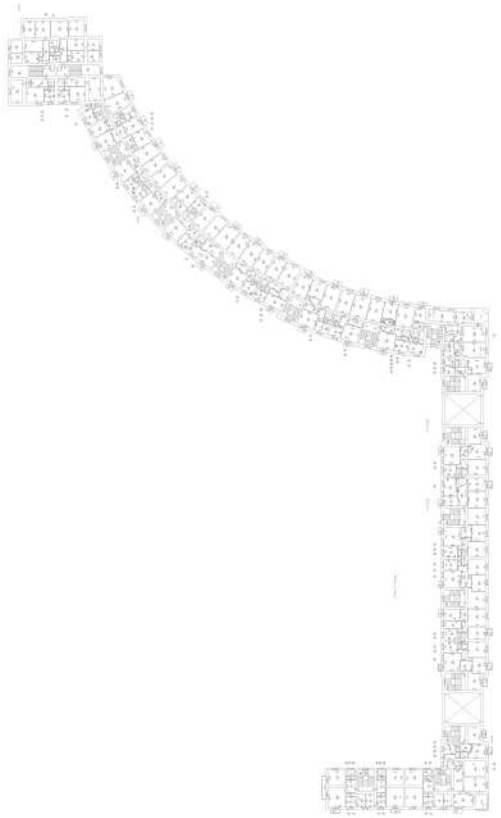

Масштаб 1


ДОКУМЕНТ ПОДПИСАН
ЭЛЕКТРОННОЙ ПОДПИСЬЮ
Сертификат: 009F0BDC181A023B64597F1E2579BEFB50
Владелец: ФЕДЕРАЛЬНАЯ СЛУЖБА ГОСУДАРСТВЕННОЙ РЕГИСТРАЦИИ, КАДАСТРА И КАРТОГРАФИИ
Действителен: с 02.08.2024 по 26.10.2025

полное наименование должности		инициалы, фамилия

Здание
вид объекта недвижимости

Лист № 193 раздела 8	Всего листов раздела 8: 336	Всего разделов: 3	Всего листов выписки: 357

23.09.2025г. № КУВИ-001/2025-179008789	
Кадастровый номер: 78:14:0007685:2017	Номер этажа (этажей): 3

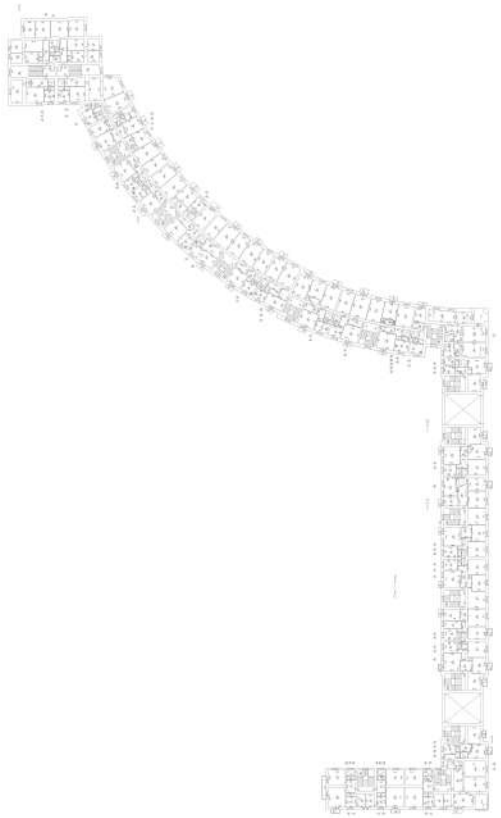

Масштаб 1


ДОКУМЕНТ ПОДПИСАН
ЭЛЕКТРОННОЙ ПОДПИСЬЮ
Сертификат: 009F0BDC181A023B64597F1E2579BEFB50
Владелец: ФЕДЕРАЛЬНАЯ СЛУЖБА ГОСУДАРСТВЕННОЙ РЕГИСТРАЦИИ, КАДАСТРА И КАРТОГРАФИИ
Действителен: с 02.08.2024 по 26.10.2025

полное наименование должности		инициалы, фамилия

Здание
вид объекта недвижимости

Лист № 194 раздела 8	Всего листов раздела 8: 336	Всего разделов: 3	Всего листов выписки: 357

23.09.2025г. № КУВИ-001/2025-179008789	
Кадастровый номер: 78:14:0007685:2017	Номер этажа (этажей): 4

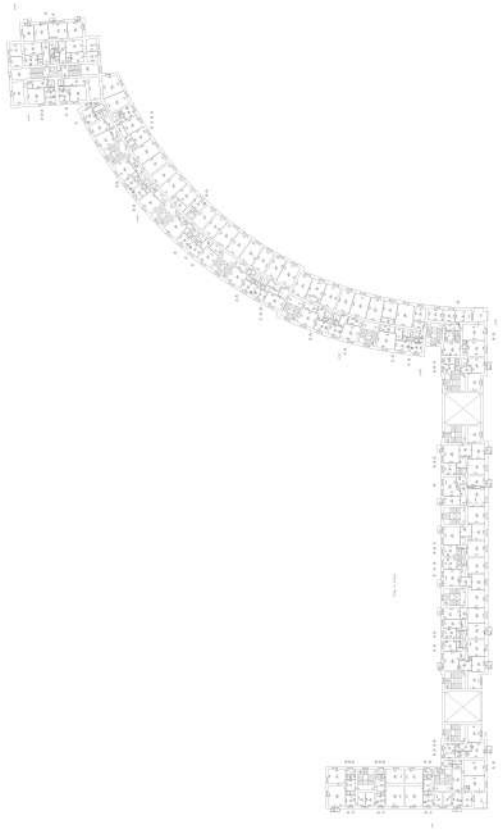

Масштаб 1


ДОКУМЕНТ ПОДПИСАН
ЭЛЕКТРОННОЙ ПОДПИСЬЮ
Сертификат: 009F0BDC181A023B64597F1E2579BEFB50
Владелец: ФЕДЕРАЛЬНАЯ СЛУЖБА ГОСУДАРСТВЕННОЙ РЕГИСТРАЦИИ, КАДАСТРА И КАРТОГРАФИИ
Действителен: с 02.08.2024 по 26.10.2025

полное наименование должности		инициалы, фамилия

Здание
вид объекта недвижимости

Лист № 195 раздела 8	Всего листов раздела 8: 336	Всего разделов: 3	Всего листов выписки: 357

23.09.2025г. № КУВИ-001/2025-179008789	
Кадастровый номер: 78:14:0007685:2017	Номер этажа (этажей): 4

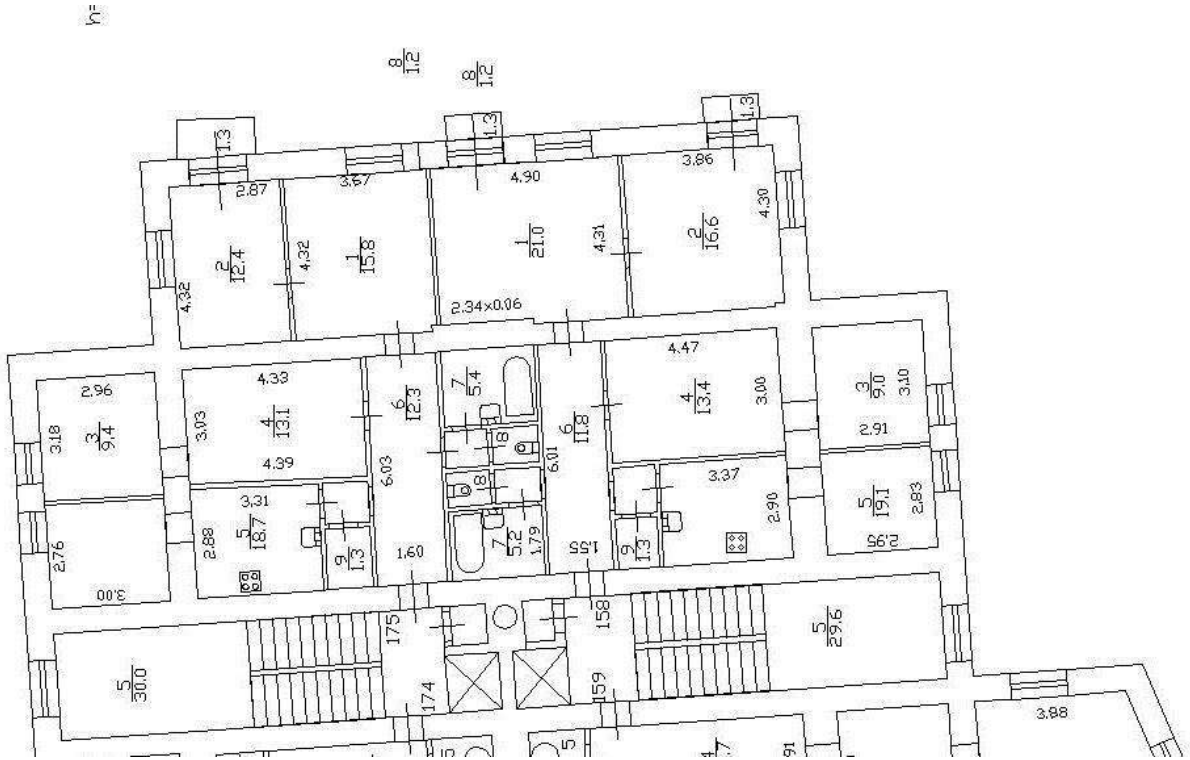

Масштаб 1


полное наименование должности		инициалы, фамилия

ДОКУМЕНТ ПОДПИСАН
ЭЛЕКТРОННОЙ ПОДПИСЬЮ
Сертификат: 009F0BDC181A023B64597F1E2579BEFB50
Владелец: ФЕДЕРАЛЬНАЯ СЛУЖБА ГОСУДАРСТВЕННОЙ РЕГИСТРАЦИИ, КАДАСТРА И КАРТОГРАФИИ
Действителен: с 02.08.2024 по 26.10.2025

Здание
вид объекта недвижимости

Лист № 196 раздела 8	Всего листов раздела 8: 336	Всего разделов: 3	Всего листов выписки: 357

23.09.2025г. № КУВИ-001/2025-179008789	
Кадастровый номер: 78:14:0007685:2017	Номер этажа (этажей): 5

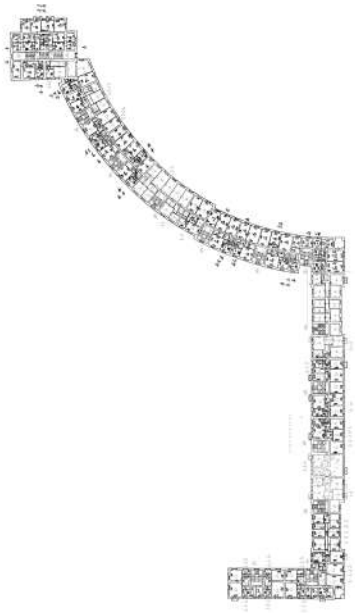

Масштаб 1


ДОКУМЕНТ ПОДПИСАН
ЭЛЕКТРОННОЙ ПОДПИСЬЮ
Сертификат: 009F0BDC181A023B64597F1E2579BEFB50
Владелец: ФЕДЕРАЛЬНАЯ СЛУЖБА ГОСУДАРСТВЕННОЙ РЕГИСТРАЦИИ, КАДАСТРА И КАРТОГРАФИИ
Действителен: с 02.08.2024 по 26.10.2025

полное наименование должности		инициалы, фамилия

Здание
вид объекта недвижимости

Лист № 197 раздела 8	Всего листов раздела 8: 336	Всего разделов: 3	Всего листов выписки: 357

23.09.2025г. № КУВИ-001/2025-179008789	
Кадастровый номер: 78:14:0007685:2017	Номер этажа (этажей): 5

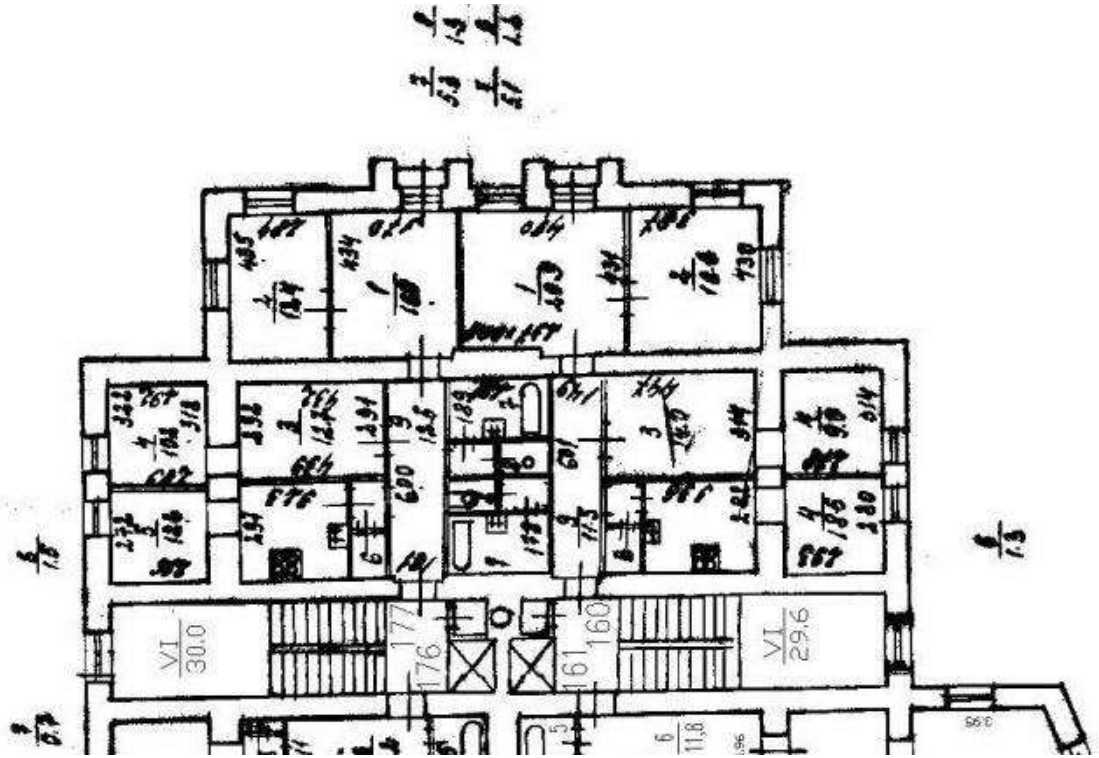

Масштаб 1


полное наименование должности		инициалы, фамилия

ДОКУМЕНТ ПОДПИСАН
ЭЛЕКТРОННОЙ ПОДПИСЬЮ
Сертификат: 009F0BDC181A023B64597F1E2579BEFB50
Владелец: ФЕДЕРАЛЬНАЯ СЛУЖБА ГОСУДАРСТВЕННОЙ РЕГИСТРАЦИИ, КАДАСТРА И КАРТОГРАФИИ
Действителен: с 02.08.2024 по 26.10.2025

Здание
вид объекта недвижимости

Лист № 198 раздела 8	Всего листов раздела 8: 336	Всего разделов: 3	Всего листов выписки: 357

23.09.2025г. № КУВИ-001/2025-179008789	
Кадастровый номер: 78:14:0007685:2017	Номер этажа (этажей): 6

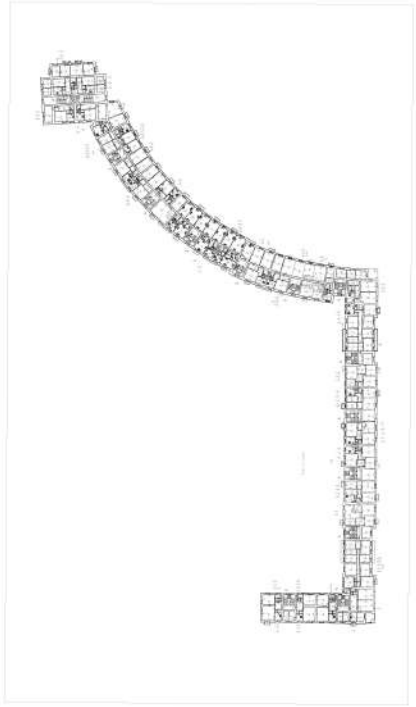

Масштаб 1


полное наименование должности		инициалы, фамилия

ДОКУМЕНТ ПОДПИСАН
ЭЛЕКТРОННОЙ ПОДПИСЬЮ
Сертификат: 009F0BDC181A023B64597F1E2579BEFB50
Владелец: ФЕДЕРАЛЬНАЯ СЛУЖБА ГОСУДАРСТВЕННОЙ РЕГИСТРАЦИИ, КАДАСТРА И КАРТОГРАФИИ
Действителен: с 02.08.2024 по 26.10.2025

Здание
вид объекта недвижимости

Лист № 199 раздела 8	Всего листов раздела 8: 336	Всего разделов: 3	Всего листов выписки: 357

23.09.2025г. № КУВИ-001/2025-179008789	
Кадастровый номер: 78:14:0007685:2017	Номер этажа (этажей): 6

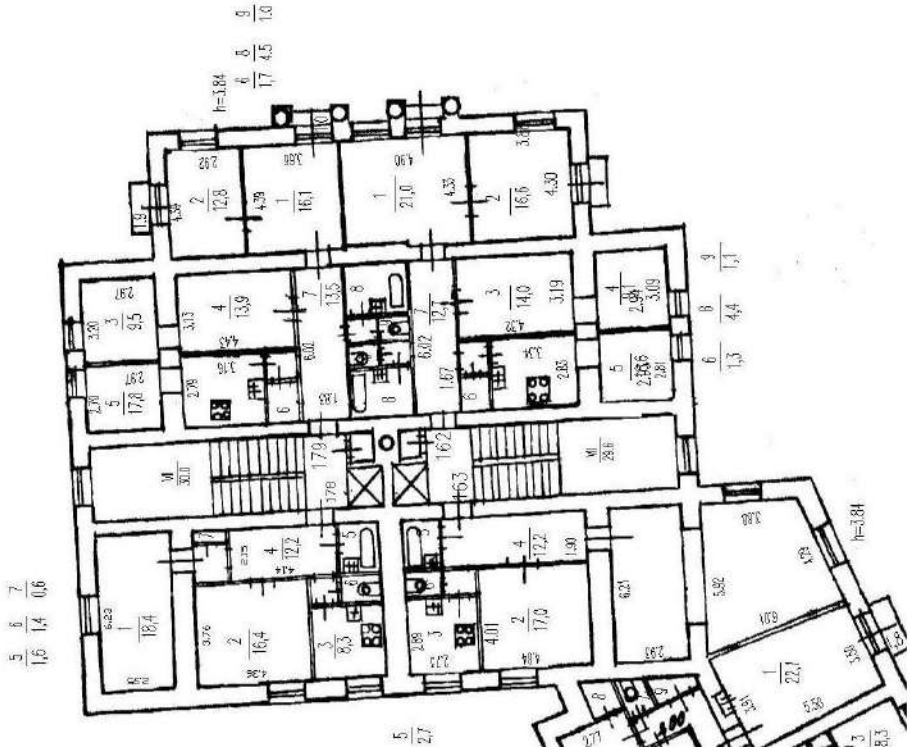

Масштаб 1


ДОКУМЕНТ ПОДПИСАН
ЭЛЕКТРОННОЙ ПОДПИСЬЮ
Сертификат: 009F0BDC181A023B64597F1E2579BEFB50
Владелец: ФЕДЕРАЛЬНАЯ СЛУЖБА ГОСУДАРСТВЕННОЙ РЕГИСТРАЦИИ, КАДАСТРА И КАРТОГРАФИИ
Действителен: с 02.08.2024 по 26.10.2025

полное наименование должности		инициалы, фамилия

Здание
вид объекта недвижимости

Лист № 200 раздела 8	Всего листов раздела 8: 336	Всего разделов: 3	Всего листов выписки: 357

23.09.2025г. № КУВИ-001/2025-179008789	
Кадастровый номер: 78:14:0007685:2017	Номер этажа (этажей): 4

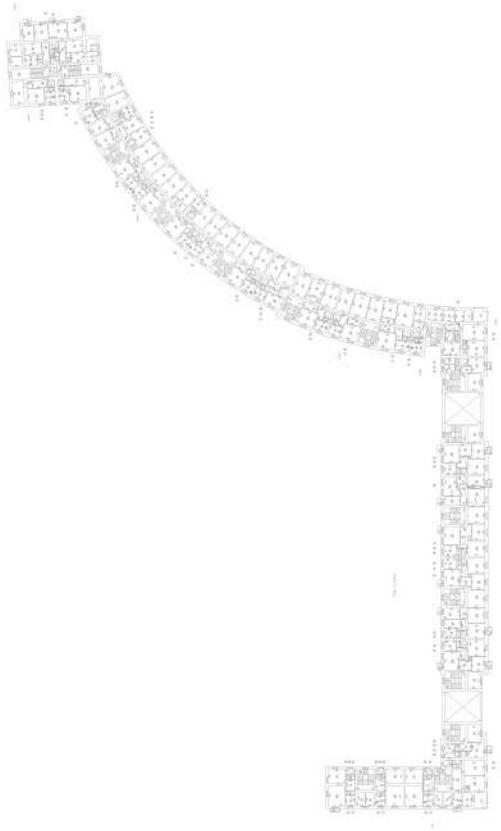

Масштаб 1


ДОКУМЕНТ ПОДПИСАН
ЭЛЕКТРОННОЙ ПОДПИСЬЮ
Сертификат: 009F0BDC181A023B64597F1E2579BEFB50
Владелец: ФЕДЕРАЛЬНАЯ СЛУЖБА ГОСУДАРСТВЕННОЙ РЕГИСТРАЦИИ, КАДАСТРА И КАРТОГРАФИИ
Действителен: с 02.08.2024 по 26.10.2025

полное наименование должности		инициалы, фамилия

Здание
вид объекта недвижимости

Лист № 201 раздела 8	Всего листов раздела 8: 336	Всего разделов: 3	Всего листов выписки: 357

23.09.2025г. № КУВИ-001/2025-179008789	
Кадастровый номер: 78:14:0007685:2017	Номер этажа (этажей): подвал

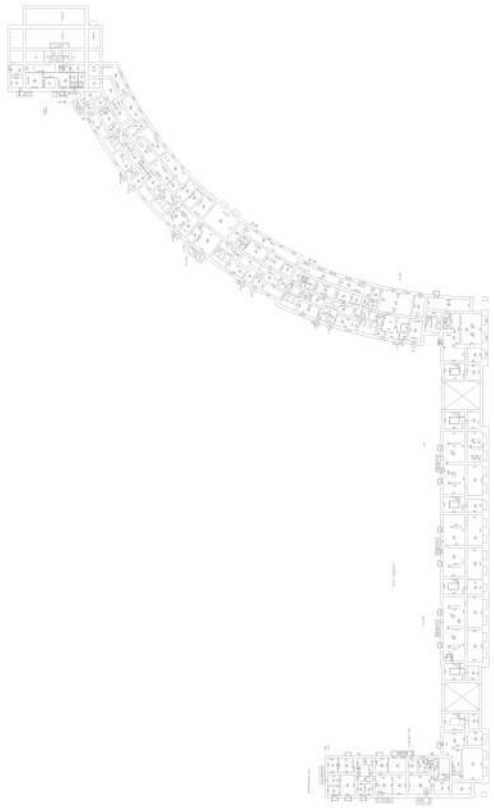

Масштаб 1

ДОКУМЕНТ ПОДПИСАН
ЭЛЕКТРОННОЙ ПОДПИСЬЮ
Сертификат: 009F0BDC181A023B64597F1E2579BEFB50
Владелец: ФЕДЕРАЛЬНАЯ СЛУЖБА ГОСУДАРСТВЕННОЙ РЕГИСТРАЦИИ, КАДАСТРА И КАРТОГРАФИИ
Действителен: с 02.08.2024 по 26.10.2025

полное наименование должности		инициалы, фамилия

Здание
вид объекта недвижимости

Лист № 202 раздела 8	Всего листов раздела 8: 336	Всего разделов: 3	Всего листов выписки: 357

23.09.2025г. № КУВИ-001/2025-179008789	
Кадастровый номер: 78:14:0007685:2017	Номер этажа (этажей): 7



Масштаб 1


ДОКУМЕНТ ПОДПИСАН
ЭЛЕКТРОННОЙ ПОДПИСЬЮ
Сертификат: 009F0BDC181A023B64597F1E2579BEFB50
Владелец: ФЕДЕРАЛЬНАЯ СЛУЖБА ГОСУДАРСТВЕННОЙ РЕГИСТРАЦИИ, КАДАСТРА И КАРТОГРАФИИ
Действителен: с 02.08.2024 по 26.10.2025

полное наименование должности		инициалы, фамилия

Здание
вид объекта недвижимости

Лист № 203 раздела 8	Всего листов раздела 8: 336	Всего разделов: 3	Всего листов выписки: 357

23.09.2025г. № КУВИ-001/2025-179008789	
Кадастровый номер: 78:14:0007685:2017	Номер этажа (этажей): 4

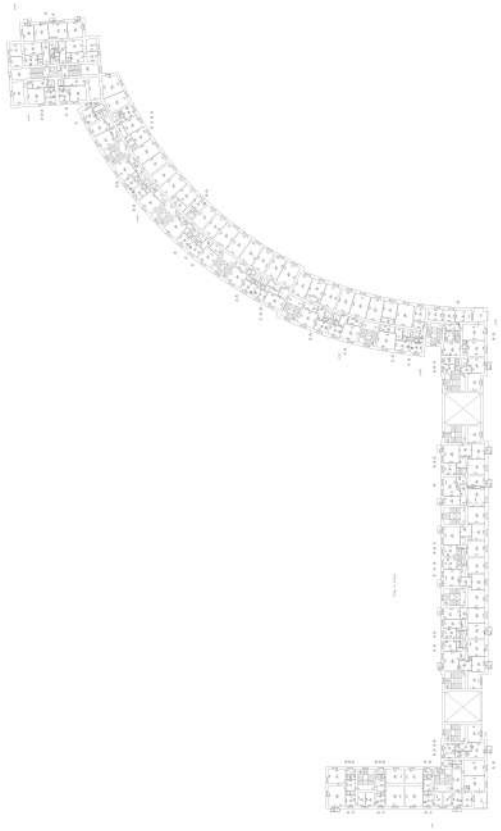

Масштаб 1


ДОКУМЕНТ ПОДПИСАН
ЭЛЕКТРОННОЙ ПОДПИСЬЮ
Сертификат: 009F0BDC181A023B64597F1E2579BEFB50
Владелец: ФЕДЕРАЛЬНАЯ СЛУЖБА ГОСУДАРСТВЕННОЙ РЕГИСТРАЦИИ, КАДАСТРА И КАРТОГРАФИИ
Действителен: с 02.08.2024 по 26.10.2025

полное наименование должности		инициалы, фамилия

Здание
вид объекта недвижимости

Лист № 204 раздела 8	Всего листов раздела 8: 336	Всего разделов: 3	Всего листов выписки: 357

23.09.2025г. № КУВИ-001/2025-179008789	
Кадастровый номер: 78:14:0007685:2017	Номер этажа (этажей): подвал

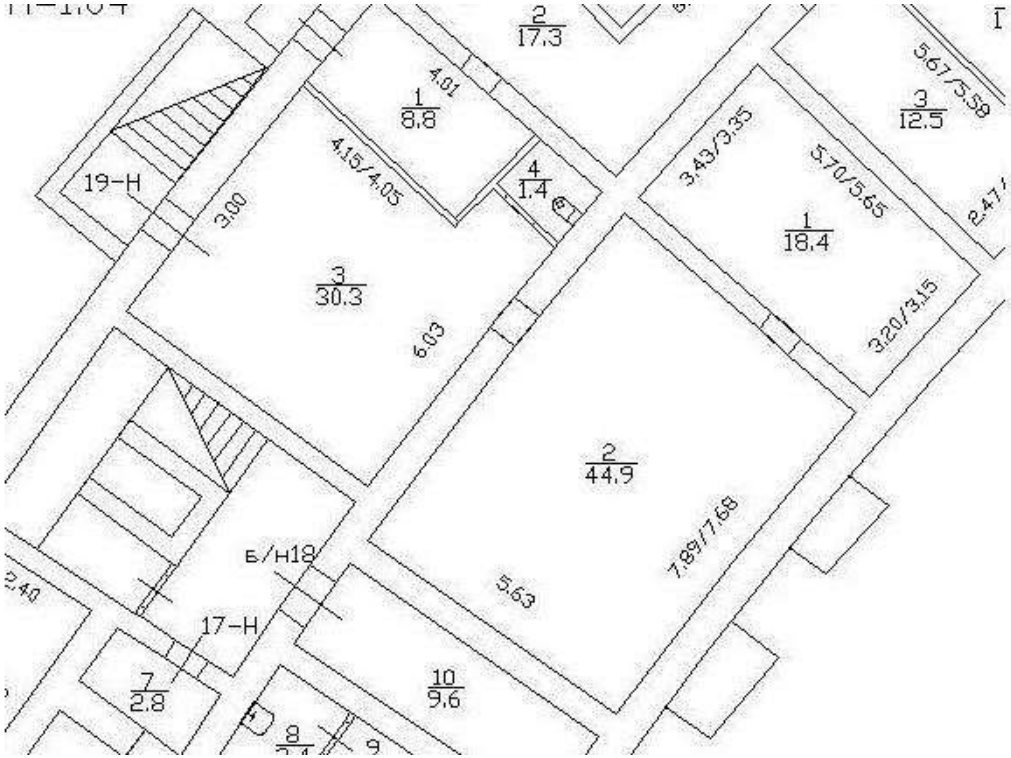

Масштаб 1


полное наименование должности		инициалы, фамилия

ДОКУМЕНТ ПОДПИСАН
ЭЛЕКТРОННОЙ ПОДПИСЬЮ
Сертификат: 009F0BDC181A023B64597F1E2579BEFB50
Владелец: ФЕДЕРАЛЬНАЯ СЛУЖБА ГОСУДАРСТВЕННОЙ РЕГИСТРАЦИИ, КАДАСТРА И КАРТОГРАФИИ
Действителен: с 02.08.2024 по 26.10.2025

Здание
вид объекта недвижимости

Лист № 205 раздела 8	Всего листов раздела 8: 336	Всего разделов: 3	Всего листов выписки: 357

23.09.2025г. № КУВИ-001/2025-179008789	
Кадастровый номер: 78:14:0007685:2017	Номер этажа (этажей): 1

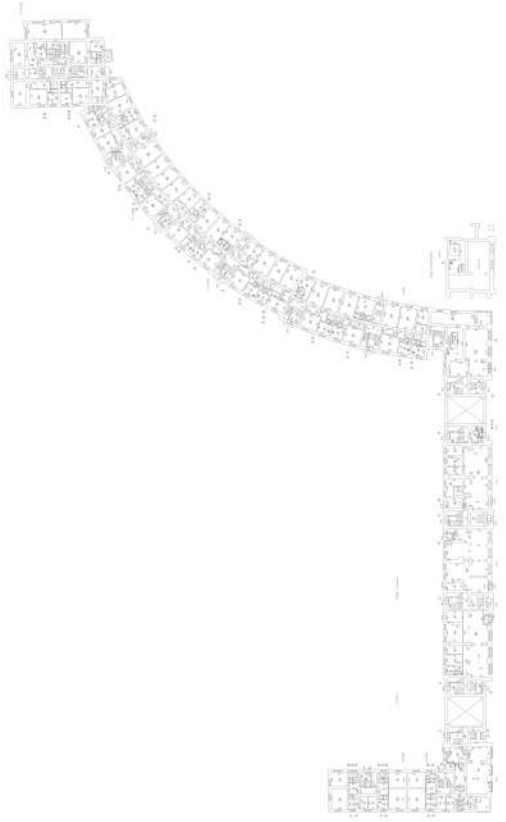

Масштаб 1


ДОКУМЕНТ ПОДПИСАН
ЭЛЕКТРОННОЙ ПОДПИСЬЮ
Сертификат: 009F0BDC181A023B64597F1E2579BEFB50
Владелец: ФЕДЕРАЛЬНАЯ СЛУЖБА ГОСУДАРСТВЕННОЙ РЕГИСТРАЦИИ, КАДАСТРА И КАРТОГРАФИИ
Действителен: с 02.08.2024 по 26.10.2025

полное наименование должности		инициалы, фамилия

Здание
вид объекта недвижимости

Лист № 206 раздела 8	Всего листов раздела 8: 336	Всего разделов: 3	Всего листов выписки: 357

23.09.2025г. № КУВИ-001/2025-179008789	
Кадастровый номер: 78:14:0007685:2017	Номер этажа (этажей): 2

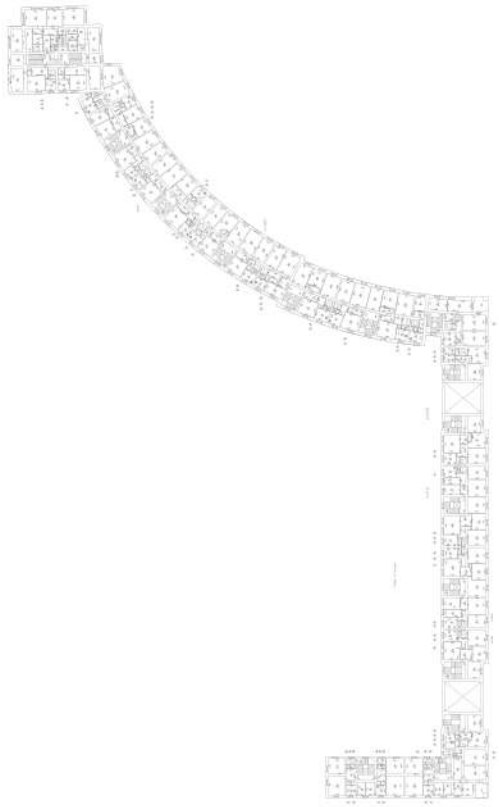

Масштаб 1


ДОКУМЕНТ ПОДПИСАН
ЭЛЕКТРОННОЙ ПОДПИСЬЮ
Сертификат: 009F0BDC181A023B64597F1E2579BEFB50
Владелец: ФЕДЕРАЛЬНАЯ СЛУЖБА ГОСУДАРСТВЕННОЙ РЕГИСТРАЦИИ, КАДАСТРА И КАРТОГРАФИИ
Действителен: с 02.08.2024 по 26.10.2025

полное наименование должности		инициалы, фамилия

Здание
вид объекта недвижимости

Лист № 207 раздела 8	Всего листов раздела 8: 336	Всего разделов: 3	Всего листов выписки: 357

23.09.2025г. № КУВИ-001/2025-179008789	
Кадастровый номер: 78:14:0007685:2017	Номер этажа (этажей): 3

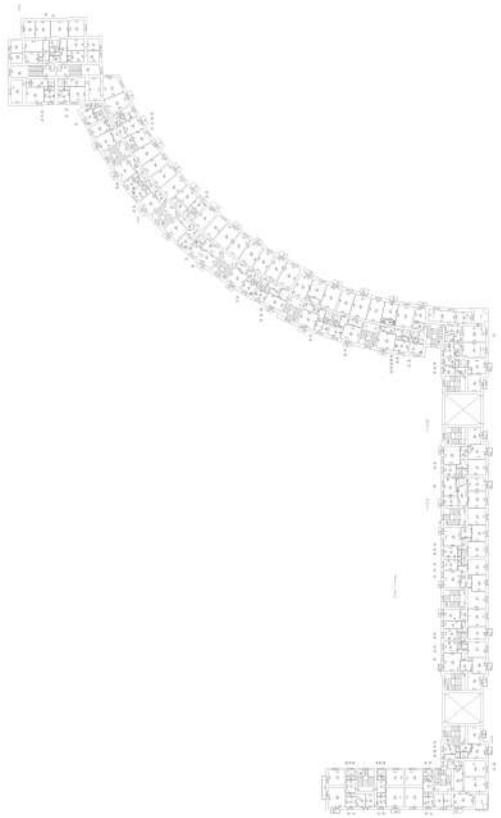

Масштаб 1


ДОКУМЕНТ ПОДПИСАН
ЭЛЕКТРОННОЙ ПОДПИСЬЮ
Сертификат: 009F0BDC181A023B64597F1E2579BEFB50
Владелец: ФЕДЕРАЛЬНАЯ СЛУЖБА ГОСУДАРСТВЕННОЙ РЕГИСТРАЦИИ, КАДАСТРА И КАРТОГРАФИИ
Действителен: с 02.08.2024 по 26.10.2025

полное наименование должности		инициалы, фамилия

Здание
вид объекта недвижимости

Лист № 208 раздела 8	Всего листов раздела 8: 336	Всего разделов: 3	Всего листов выписки: 357

23.09.2025г. № КУВИ-001/2025-179008789	
Кадастровый номер: 78:14:0007685:2017	Номер этажа (этажей): 4

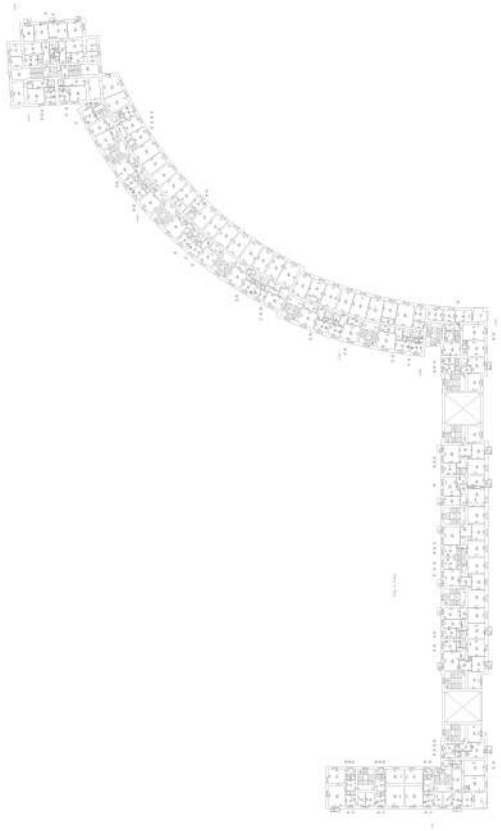

Масштаб 1


ДОКУМЕНТ ПОДПИСАН
ЭЛЕКТРОННОЙ ПОДПИСЬЮ
Сертификат: 009F0BDC181A023B64597F1E2579BEFB50
Владелец: ФЕДЕРАЛЬНАЯ СЛУЖБА ГОСУДАРСТВЕННОЙ РЕГИСТРАЦИИ, КАДАСТРА И КАРТОГРАФИИ
Действителен: с 02.08.2024 по 26.10.2025

полное наименование должности		инициалы, фамилия

Здание
вид объекта недвижимости

Лист № 209 раздела 8	Всего листов раздела 8: 336	Всего разделов: 3	Всего листов выписки: 357

23.09.2025г. № КУВИ-001/2025-179008789	
Кадастровый номер: 78:14:0007685:2017	Номер этажа (этажей): чердак

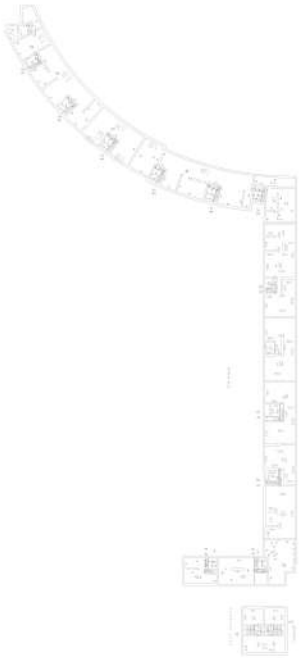

Масштаб 1


ДОКУМЕНТ ПОДПИСАН
ЭЛЕКТРОННОЙ ПОДПИСЬЮ
Сертификат: 009F0BDC181A023B64597F1E2579BEFB50
Владелец: ФЕДЕРАЛЬНАЯ СЛУЖБА ГОСУДАРСТВЕННОЙ РЕГИСТРАЦИИ, КАДАСТРА И КАРТОГРАФИИ
Действителен: с 02.08.2024 по 26.10.2025

полное наименование должности		инициалы, фамилия

Здание
вид объекта недвижимости

Лист № 210 раздела 8	Всего листов раздела 8: 336	Всего разделов: 3	Всего листов выписки: 357

23.09.2025г. № КУВИ-001/2025-179008789	
Кадастровый номер: 78:14:0007685:2017	Номер этажа (этажей): 1

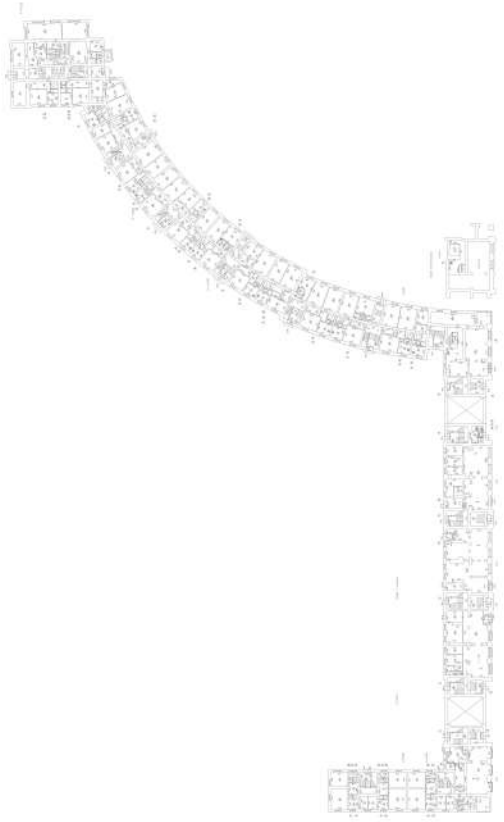

Масштаб 1


ДОКУМЕНТ ПОДПИСАН
ЭЛЕКТРОННОЙ ПОДПИСЬЮ
Сертификат: 009F0BDC181A023B64597F1E2579BEFB50
Владелец: ФЕДЕРАЛЬНАЯ СЛУЖБА ГОСУДАРСТВЕННОЙ РЕГИСТРАЦИИ, КАДАСТРА И КАРТОГРАФИИ
Действителен: с 02.08.2024 по 26.10.2025

полное наименование должности		инициалы, фамилия

Здание
вид объекта недвижимости

Лист № 211 раздела 8	Всего листов раздела 8: 336	Всего разделов: 3	Всего листов выписки: 357

23.09.2025г. № КУВИ-001/2025-179008789	
Кадастровый номер: 78:14:0007685:2017	Номер этажа (этажей): 5

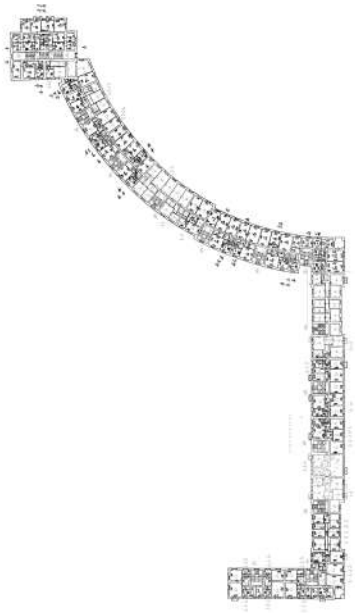

Масштаб 1


ДОКУМЕНТ ПОДПИСАН
ЭЛЕКТРОННОЙ ПОДПИСЬЮ
Сертификат: 009F0BDC181A023B64597F1E2579BEFB50
Владелец: ФЕДЕРАЛЬНАЯ СЛУЖБА ГОСУДАРСТВЕННОЙ РЕГИСТРАЦИИ, КАДАСТРА И КАРТОГРАФИИ
Действителен: с 02.08.2024 по 26.10.2025

полное наименование должности		инициалы, фамилия

Здание
вид объекта недвижимости

Лист № 212 раздела 8	Всего листов раздела 8: 336	Всего разделов: 3	Всего листов выписки: 357

23.09.2025г. № КУВИ-001/2025-179008789	
Кадастровый номер: 78:14:0007685:2017	Номер этажа (этажей): 5

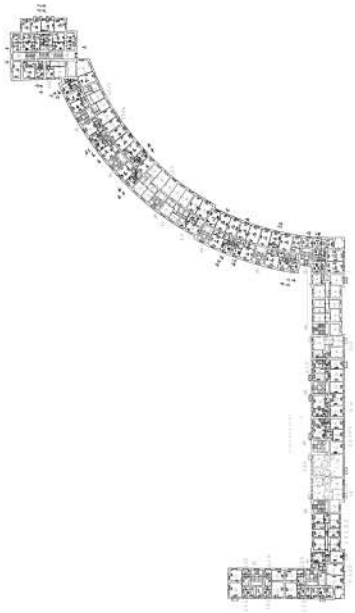

Масштаб 1


ДОКУМЕНТ ПОДПИСАН
ЭЛЕКТРОННОЙ ПОДПИСЬЮ
Сертификат: 009F0BDC181A023B64597F1E2579BEFB50
Владелец: ФЕДЕРАЛЬНАЯ СЛУЖБА ГОСУДАРСТВЕННОЙ РЕГИСТРАЦИИ, КАДАСТРА И КАРТОГРАФИИ
Действителен: с 02.08.2024 по 26.10.2025

полное наименование должности		инициалы, фамилия

Здание
вид объекта недвижимости

Лист № 213 раздела 8	Всего листов раздела 8: 336	Всего разделов: 3	Всего листов выписки: 357

23.09.2025г. № КУВИ-001/2025-179008789	
Кадастровый номер: 78:14:0007685:2017	Номер этажа (этажей): 6

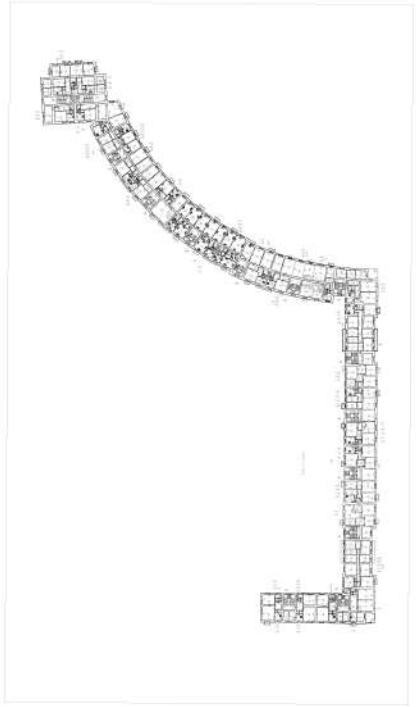

Масштаб 1


ДОКУМЕНТ ПОДПИСАН
ЭЛЕКТРОННОЙ ПОДПИСЬЮ
Сертификат: 009F0BDC181A023B64597F1E2579BEFB50
Владелец: ФЕДЕРАЛЬНАЯ СЛУЖБА ГОСУДАРСТВЕННОЙ РЕГИСТРАЦИИ, КАДАСТРА И КАРТОГРАФИИ
Действителен: с 02.08.2024 по 26.10.2025

полное наименование должности		инициалы, фамилия

Здание
вид объекта недвижимости

Лист № 214 раздела 8	Всего листов раздела 8: 336	Всего разделов: 3	Всего листов выписки: 357

23.09.2025г. № КУВИ-001/2025-179008789	
Кадастровый номер: 78:14:0007685:2017	Номер этажа (этажей): 6

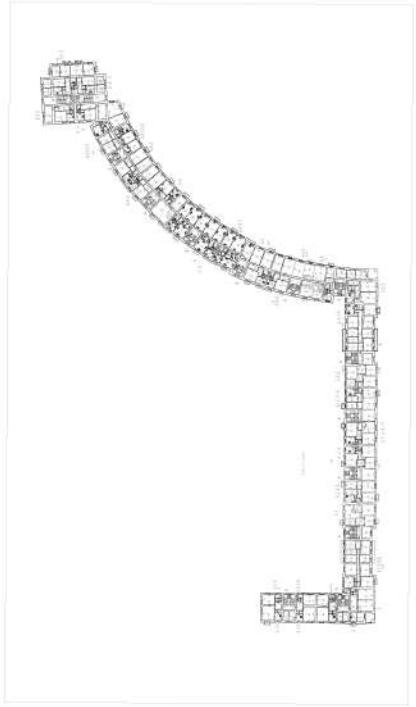

Масштаб 1


ДОКУМЕНТ ПОДПИСАН
ЭЛЕКТРОННОЙ ПОДПИСЬЮ
Сертификат: 009F0BDC181A023B64597F1E2579BEFB50
Владелец: ФЕДЕРАЛЬНАЯ СЛУЖБА ГОСУДАРСТВЕННОЙ РЕГИСТРАЦИИ, КАДАСТРА И КАРТОГРАФИИ
Действителен: с 02.08.2024 по 26.10.2025

полное наименование должности		инициалы, фамилия

Здание
вид объекта недвижимости

Лист № 215 раздела 8	Всего листов раздела 8: 336	Всего разделов: 3	Всего листов выписки: 357

23.09.2025г. № КУВИ-001/2025-179008789	
Кадастровый номер: 78:14:0007685:2017	Номер этажа (этажей): подвал

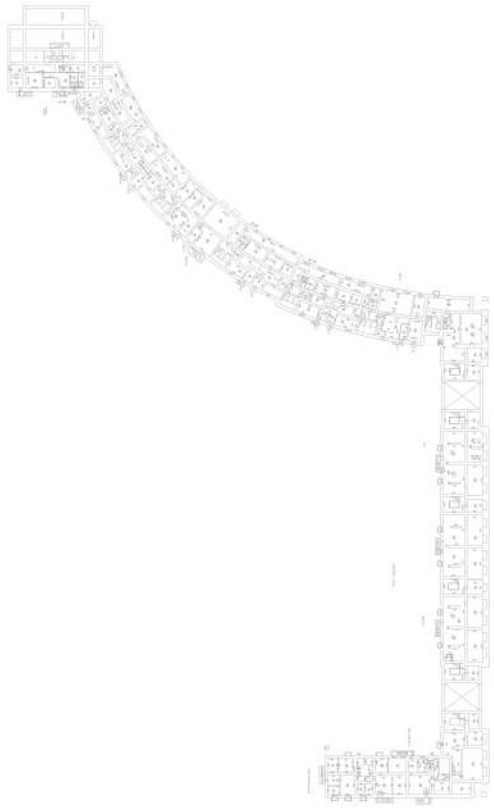

Масштаб 1


ДОКУМЕНТ ПОДПИСАН
ЭЛЕКТРОННОЙ ПОДПИСЬЮ
Сертификат: 009F0BDC181A023B64597F1E2579BEFB50
Владелец: ФЕДЕРАЛЬНАЯ СЛУЖБА ГОСУДАРСТВЕННОЙ РЕГИСТРАЦИИ, КАДАСТРА И КАРТОГРАФИИ
Действителен: с 02.08.2024 по 26.10.2025

полное наименование должности		инициалы, фамилия

Здание
вид объекта недвижимости

Лист № 216 раздела 8	Всего листов раздела 8: 336	Всего разделов: 3	Всего листов выписки: 357

23.09.2025г. № КУВИ-001/2025-179008789	
Кадастровый номер: 78:14:0007685:2017	Номер этажа (этажей): 2

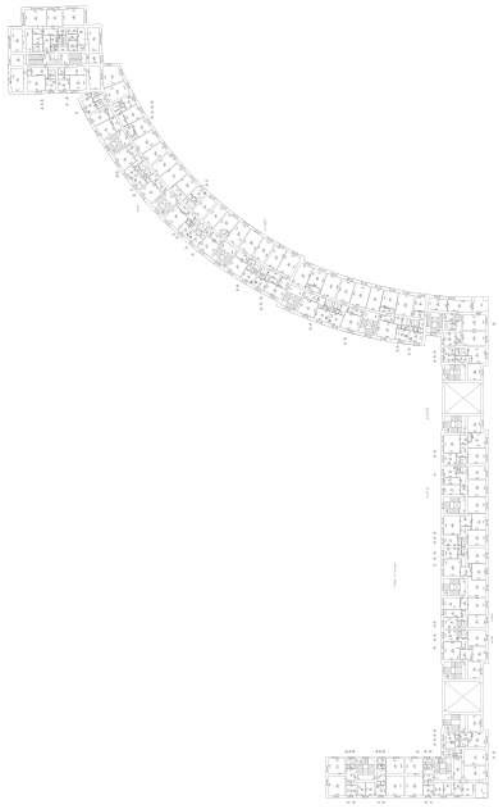

Масштаб 1


ДОКУМЕНТ ПОДПИСАН
ЭЛЕКТРОННОЙ ПОДПИСЬЮ
Сертификат: 009F0BDC181A023B64597F1E2579BEFB50
Владелец: ФЕДЕРАЛЬНАЯ СЛУЖБА ГОСУДАРСТВЕННОЙ РЕГИСТРАЦИИ, КАДАСТРА И КАРТОГРАФИИ
Действителен: с 02.08.2024 по 26.10.2025

полное наименование должности		инициалы, фамилия

Здание
вид объекта недвижимости

Лист № 217 раздела 8	Всего листов раздела 8: 336	Всего разделов: 3	Всего листов выписки: 357

23.09.2025г. № КУВИ-001/2025-179008789	
Кадастровый номер: 78:14:0007685:2017	Номер этажа (этажей): подвал

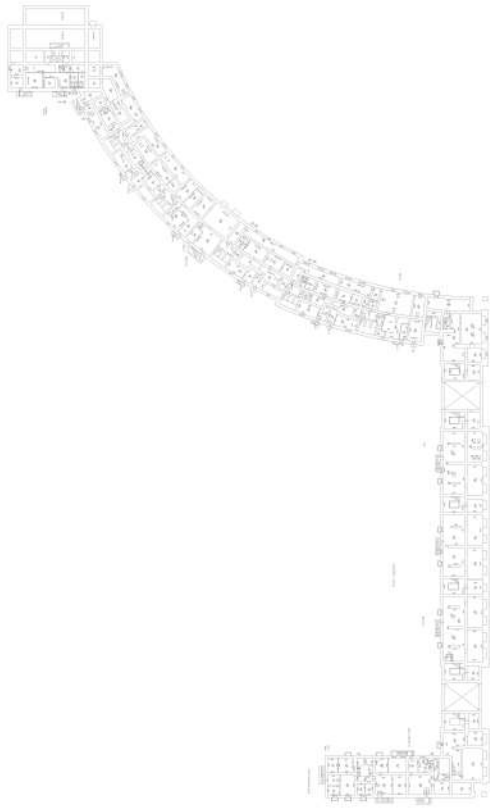

Масштаб 1


ДОКУМЕНТ ПОДПИСАН
ЭЛЕКТРОННОЙ ПОДПИСЬЮ
Сертификат: 009F0BDC181A023B64597F1E2579BEFB50
Владелец: ФЕДЕРАЛЬНАЯ СЛУЖБА ГОСУДАРСТВЕННОЙ РЕГИСТРАЦИИ, КАДАСТРА И КАРТОГРАФИИ
Действителен: с 02.08.2024 по 26.10.2025

полное наименование должности		инициалы, фамилия

Здание
вид объекта недвижимости

Лист № 218 раздела 8	Всего листов раздела 8: 336	Всего разделов: 3	Всего листов выписки: 357

23.09.2025г. № КУВИ-001/2025-179008789	
Кадастровый номер: 78:14:0007685:2017	Номер этажа (этажей): 3

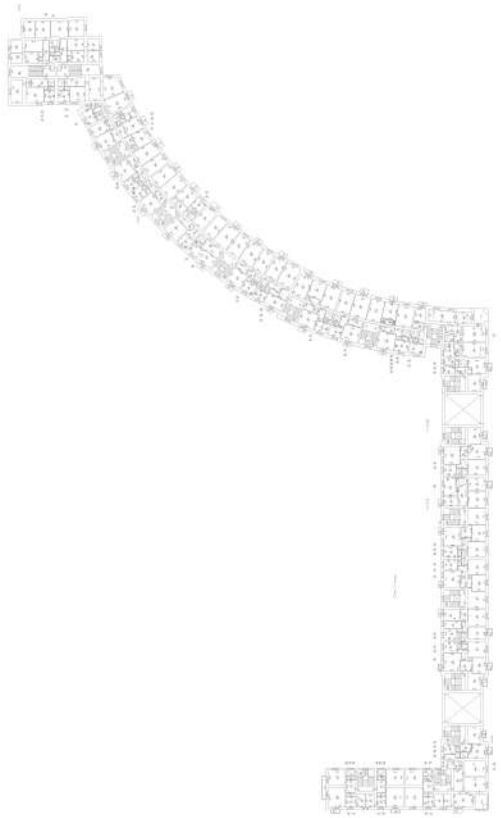

Масштаб 1


ДОКУМЕНТ ПОДПИСАН
ЭЛЕКТРОННОЙ ПОДПИСЬЮ
Сертификат: 009F0BDC181A023B64597F1E2579BEFB50
Владелец: ФЕДЕРАЛЬНАЯ СЛУЖБА ГОСУДАРСТВЕННОЙ РЕГИСТРАЦИИ, КАДАСТРА И КАРТОГРАФИИ
Действителен: с 02.08.2024 по 26.10.2025

полное наименование должности		инициалы, фамилия

Здание
вид объекта недвижимости

Лист № 219 раздела 8	Всего листов раздела 8: 336	Всего разделов: 3	Всего листов выписки: 357

23.09.2025г. № КУВИ-001/2025-179008789	
Кадастровый номер: 78:14:0007685:2017	Номер этажа (этажей): подвал

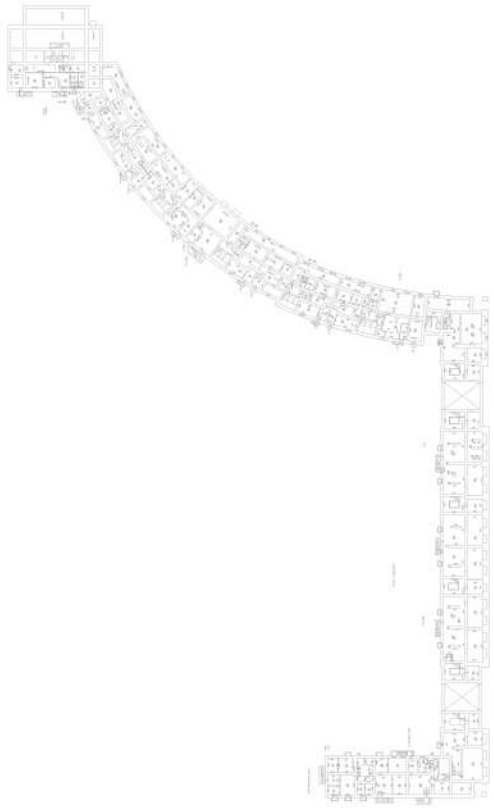

Масштаб 1


ДОКУМЕНТ ПОДПИСАН
ЭЛЕКТРОННОЙ ПОДПИСЬЮ
Сертификат: 009F0BDC181A023B64597F1E2579BEFB50
Владелец: ФЕДЕРАЛЬНАЯ СЛУЖБА ГОСУДАРСТВЕННОЙ РЕГИСТРАЦИИ, КАДАСТРА И КАРТОГРАФИИ
Действителен: с 02.08.2024 по 26.10.2025

полное наименование должности		инициалы, фамилия

Здание
вид объекта недвижимости

Лист № 220 раздела 8	Всего листов раздела 8: 336	Всего разделов: 3	Всего листов выписки: 357

23.09.2025г. № КУВИ-001/2025-179008789	
Кадастровый номер: 78:14:0007685:2017	Номер этажа (этажей): 4

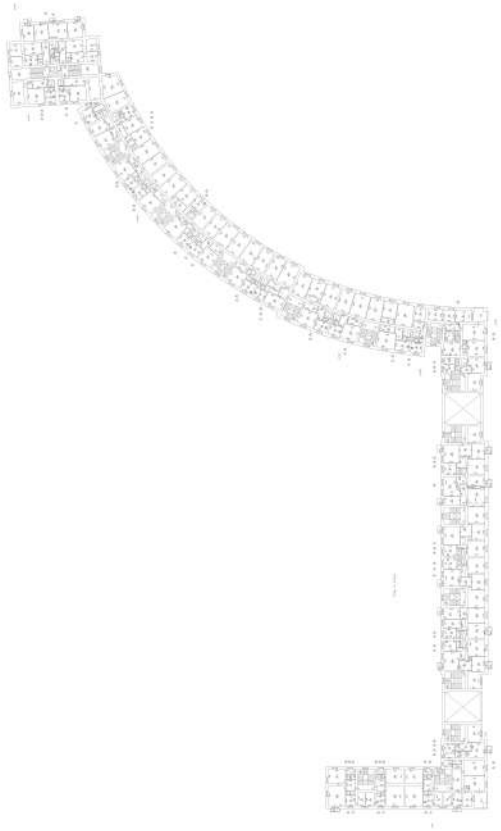

Масштаб 1


ДОКУМЕНТ ПОДПИСАН
ЭЛЕКТРОННОЙ ПОДПИСЬЮ
Сертификат: 009F0BDC181A023B64597F1E2579BEFB50
Владелец: ФЕДЕРАЛЬНАЯ СЛУЖБА ГОСУДАРСТВЕННОЙ РЕГИСТРАЦИИ, КАДАСТРА И КАРТОГРАФИИ
Действителен: с 02.08.2024 по 26.10.2025

полное наименование должности		инициалы, фамилия

Здание
вид объекта недвижимости

Лист № 221 раздела 8	Всего листов раздела 8: 336	Всего разделов: 3	Всего листов выписки: 357

23.09.2025г. № КУВИ-001/2025-179008789	
Кадастровый номер: 78:14:0007685:2017	Номер этажа (этажей): 2

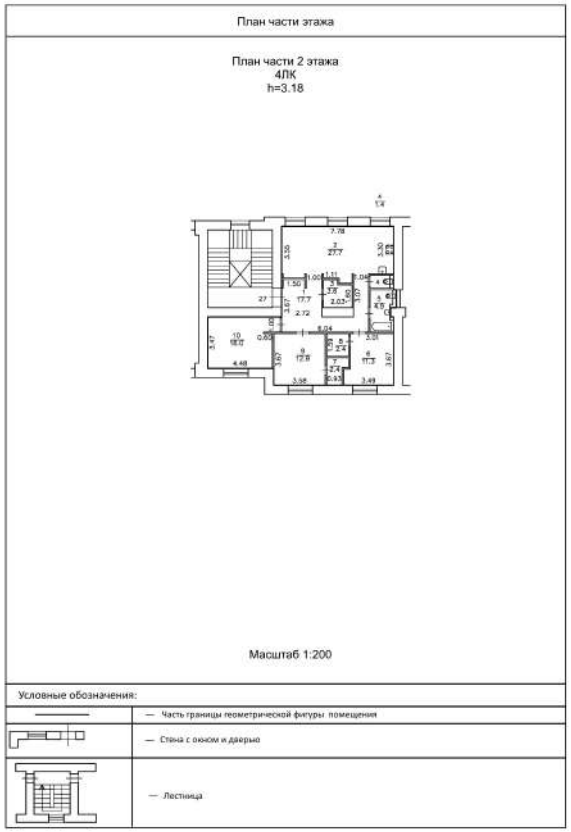

Масштаб 1


полное наименование должности		инициалы, фамилия

ДОКУМЕНТ ПОДПИСАН
ЭЛЕКТРОННОЙ ПОДПИСЬЮ
Сертификат: 009F0BDC181A023B64597F1E2579BEFB50
Владелец: ФЕДЕРАЛЬНАЯ СЛУЖБА ГОСУДАРСТВЕННОЙ РЕГИСТРАЦИИ, КАДАСТРА И КАРТОГРАФИИ
Действителен: с 02.08.2024 по 26.10.2025

Здание
вид объекта недвижимости

Лист № 222 раздела 8	Всего листов раздела 8: 336	Всего разделов: 3	Всего листов выписки: 357

23.09.2025г. № КУВИ-001/2025-179008789	
Кадастровый номер: 78:14:0007685:2017	Номер этажа (этажей): 2

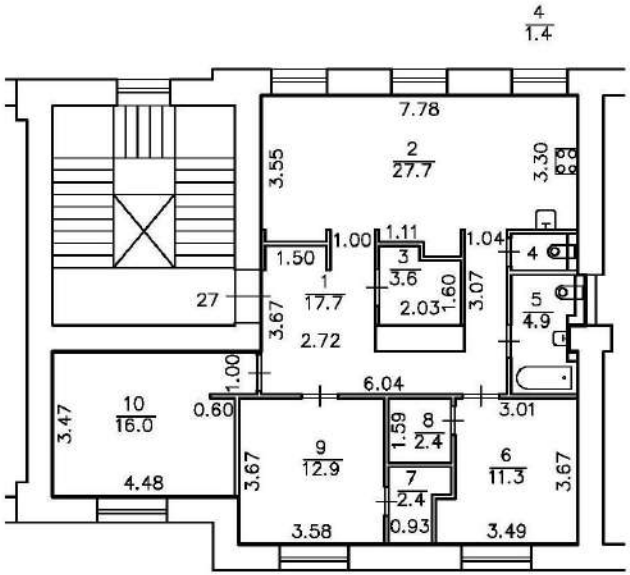

Масштаб 1


полное наименование должности		инициалы, фамилия

ДОКУМЕНТ ПОДПИСАН
ЭЛЕКТРОННОЙ ПОДПИСЬЮ
Сертификат: 009F0BDC181A023B64597F1E2579BEFB50
Владелец: ФЕДЕРАЛЬНАЯ СЛУЖБА ГОСУДАРСТВЕННОЙ РЕГИСТРАЦИИ, КАДАСТРА И КАРТОГРАФИИ
Действителен: с 02.08.2024 по 26.10.2025

Здание
вид объекта недвижимости

Лист № 223 раздела 8	Всего листов раздела 8: 336	Всего разделов: 3	Всего листов выписки: 357

23.09.2025г. № КУВИ-001/2025-179008789	
Кадастровый номер: 78:14:0007685:2017	Номер этажа (этажей): 3

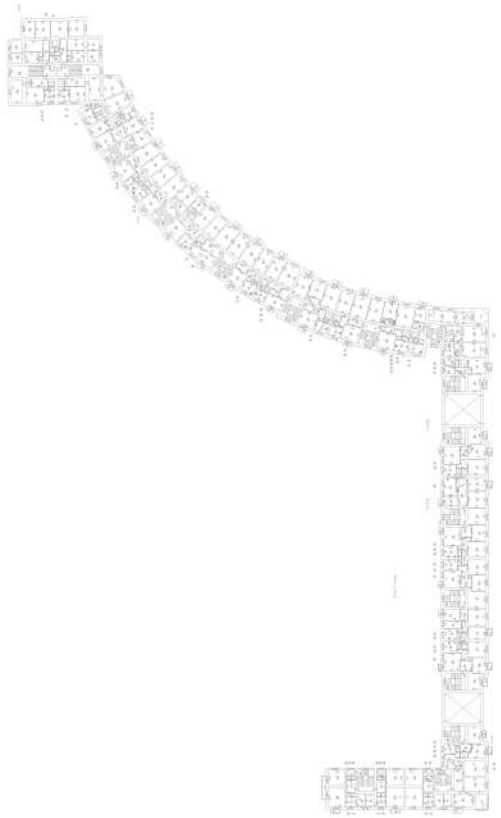

Масштаб 1


ДОКУМЕНТ ПОДПИСАН
ЭЛЕКТРОННОЙ ПОДПИСЬЮ
Сертификат: 009F0BDC181A023B64597F1E2579BEFB50
Владелец: ФЕДЕРАЛЬНАЯ СЛУЖБА ГОСУДАРСТВЕННОЙ РЕГИСТРАЦИИ, КАДАСТРА И КАРТОГРАФИИ
Действителен: с 02.08.2024 по 26.10.2025

полное наименование должности		инициалы, фамилия

Здание
вид объекта недвижимости

Лист № 224 раздела 8	Всего листов раздела 8: 336	Всего разделов: 3	Всего листов выписки: 357

23.09.2025г. № КУВИ-001/2025-179008789	
Кадастровый номер: 78:14:0007685:2017	Номер этажа (этажей): подвал

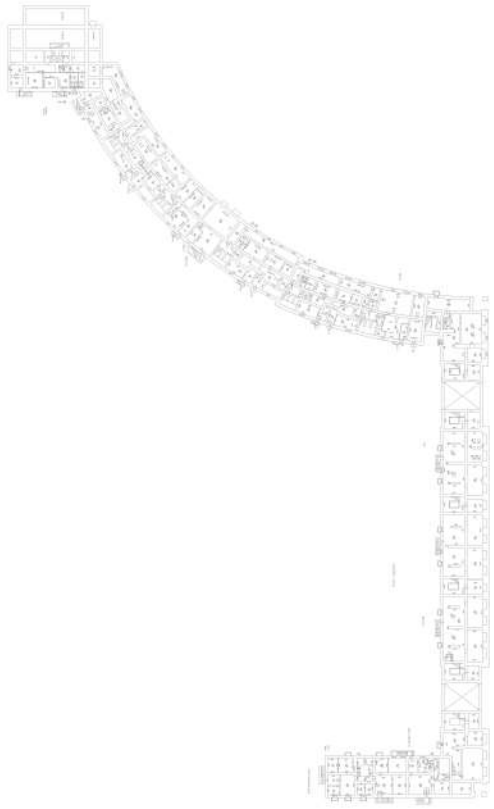

Масштаб 1


ДОКУМЕНТ ПОДПИСАН
ЭЛЕКТРОННОЙ ПОДПИСЬЮ
Сертификат: 009F0BDC181A023B64597F1E2579BEFB50
Владелец: ФЕДЕРАЛЬНАЯ СЛУЖБА ГОСУДАРСТВЕННОЙ РЕГИСТРАЦИИ, КАДАСТРА И КАРТОГРАФИИ
Действителен: с 02.08.2024 по 26.10.2025

полное наименование должности		инициалы, фамилия

Здание
вид объекта недвижимости

Лист № 225 раздела 8	Всего листов раздела 8: 336	Всего разделов: 3	Всего листов выписки: 357

23.09.2025г. № КУВИ-001/2025-179008789	
Кадастровый номер: 78:14:0007685:2017	Номер этажа (этажей): 4

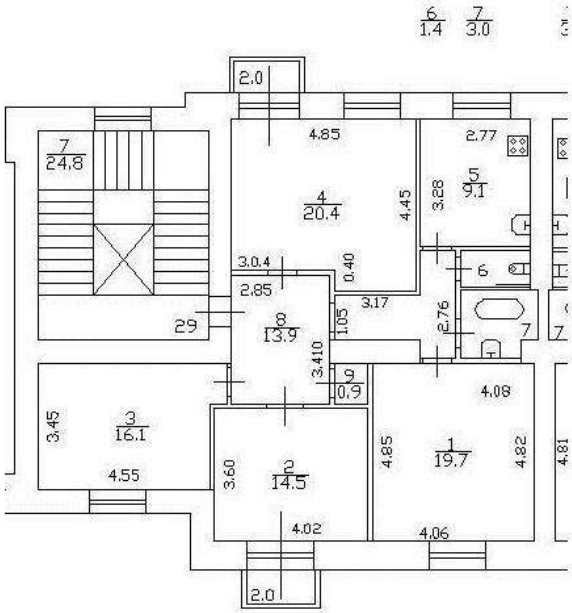

Масштаб 1


ДОКУМЕНТ ПОДПИСАН
ЭЛЕКТРОННОЙ ПОДПИСЬЮ
Сертификат: 009F0BDC181A023B64597F1E2579BEFB50
Владелец: ФЕДЕРАЛЬНАЯ СЛУЖБА ГОСУДАРСТВЕННОЙ РЕГИСТРАЦИИ, КАДАСТРА И КАРТОГРАФИИ
Действителен: с 02.08.2024 по 26.10.2025

полное наименование должности		инициалы, фамилия

Здание
вид объекта недвижимости

Лист № 226 раздела 8	Всего листов раздела 8: 336	Всего разделов: 3	Всего листов выписки: 357

23.09.2025г. № КУВИ-001/2025-179008789	
Кадастровый номер: 78:14:0007685:2017	Номер этажа (этажей): 1

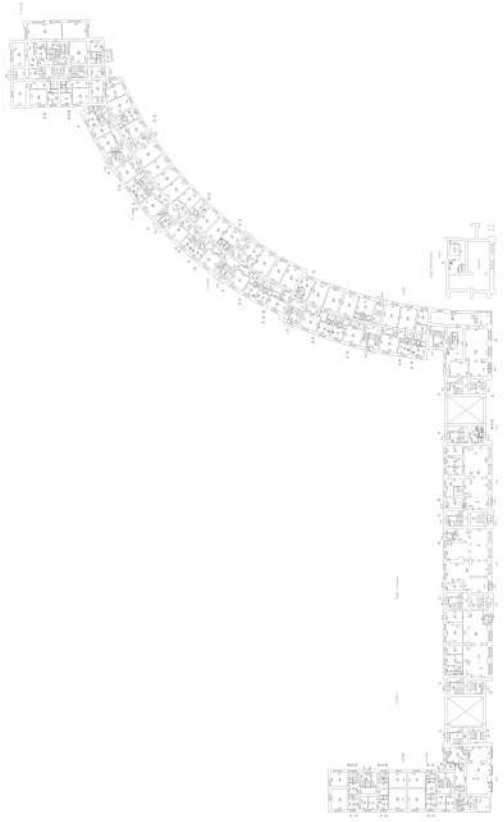

Масштаб 1


ДОКУМЕНТ ПОДПИСАН
ЭЛЕКТРОННОЙ ПОДПИСЬЮ
Сертификат: 009F0BDC181A023B64597F1E2579BEFB50
Владелец: ФЕДЕРАЛЬНАЯ СЛУЖБА ГОСУДАРСТВЕННОЙ РЕГИСТРАЦИИ, КАДАСТРА И КАРТОГРАФИИ
Действителен: с 02.08.2024 по 26.10.2025

полное наименование должности		инициалы, фамилия

Здание
вид объекта недвижимости

Лист № 227 раздела 8	Всего листов раздела 8: 336	Всего разделов: 3	Всего листов выписки: 357

23.09.2025г. № КУВИ-001/2025-179008789	
Кадастровый номер: 78:14:0007685:2017	Номер этажа (этажей): 1

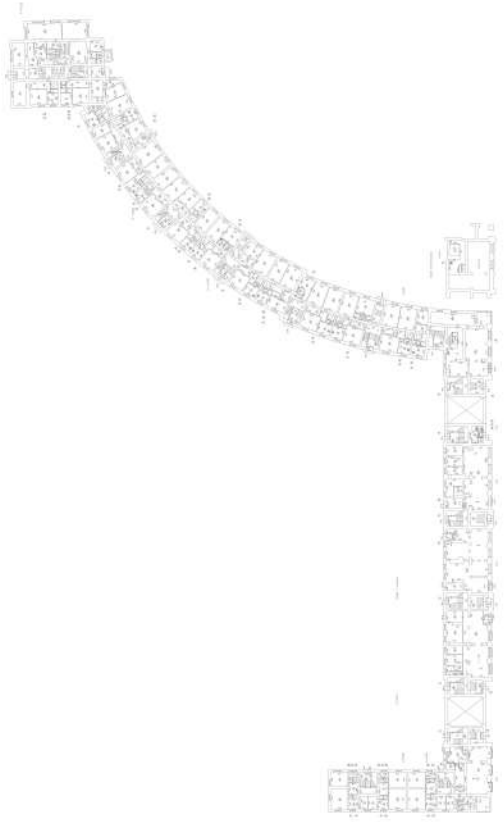

Масштаб 1


ДОКУМЕНТ ПОДПИСАН
ЭЛЕКТРОННОЙ ПОДПИСЬЮ
Сертификат: 009F0BDC181A023B64597F1E2579BEFB50
Владелец: ФЕДЕРАЛЬНАЯ СЛУЖБА ГОСУДАРСТВЕННОЙ РЕГИСТРАЦИИ, КАДАСТРА И КАРТОГРАФИИ
Действителен: с 02.08.2024 по 26.10.2025

полное наименование должности		инициалы, фамилия

Здание
вид объекта недвижимости

Лист № 228 раздела 8	Всего листов раздела 8: 336	Всего разделов: 3	Всего листов выписки: 357

23.09.2025г. № КУВИ-001/2025-179008789	
Кадастровый номер: 78:14:0007685:2017	Номер этажа (этажей): 2

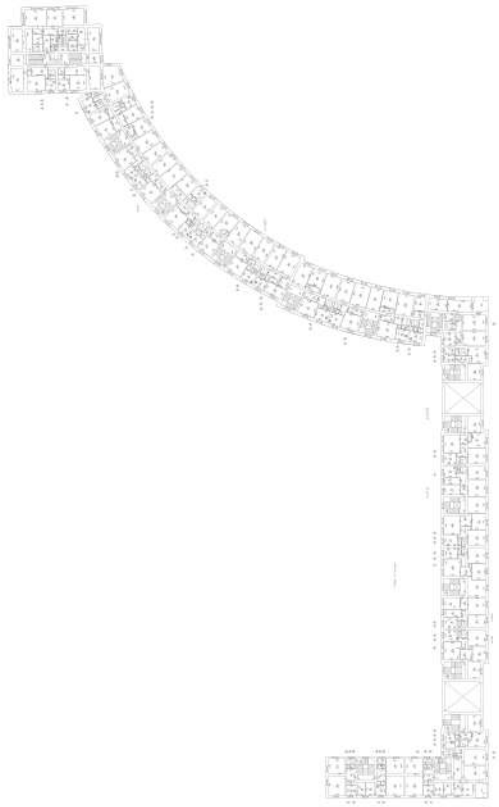

Масштаб 1


ДОКУМЕНТ ПОДПИСАН
ЭЛЕКТРОННОЙ ПОДПИСЬЮ
Сертификат: 009F0BDC181A023B64597F1E2579BEFB50
Владелец: ФЕДЕРАЛЬНАЯ СЛУЖБА ГОСУДАРСТВЕННОЙ РЕГИСТРАЦИИ, КАДАСТРА И КАРТОГРАФИИ
Действителен: с 02.08.2024 по 26.10.2025

полное наименование должности		инициалы, фамилия

Здание
вид объекта недвижимости

Лист № 229 раздела 8	Всего листов раздела 8: 336	Всего разделов: 3	Всего листов выписки: 357

23.09.2025г. № КУВИ-001/2025-179008789	
Кадастровый номер: 78:14:0007685:2017	Номер этажа (этажей): 3

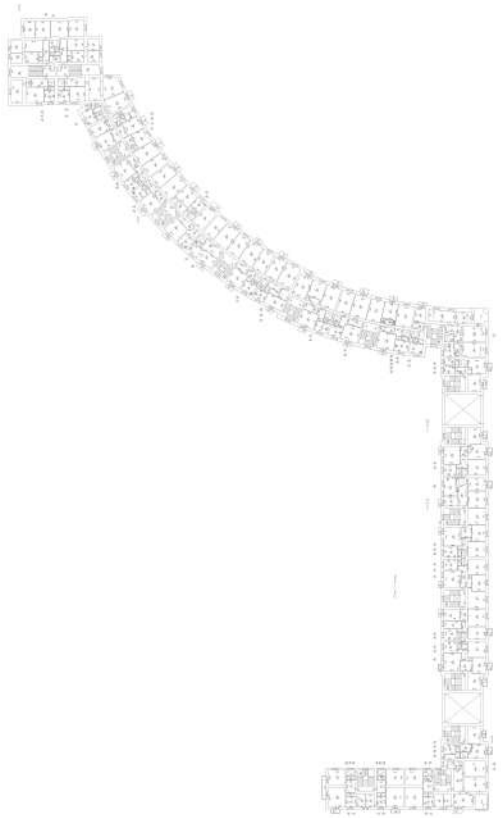

Масштаб 1


ДОКУМЕНТ ПОДПИСАН
ЭЛЕКТРОННОЙ ПОДПИСЬЮ
Сертификат: 009F0BDC181A023B64597F1E2579BEFB50
Владелец: ФЕДЕРАЛЬНАЯ СЛУЖБА ГОСУДАРСТВЕННОЙ РЕГИСТРАЦИИ, КАДАСТРА И КАРТОГРАФИИ
Действителен: с 02.08.2024 по 26.10.2025

полное наименование должности		инициалы, фамилия

Здание
вид объекта недвижимости

Лист № 230 раздела 8	Всего листов раздела 8: 336	Всего разделов: 3	Всего листов выписки: 357

23.09.2025г. № КУВИ-001/2025-179008789	
Кадастровый номер: 78:14:0007685:2017	Номер этажа (этажей): 4

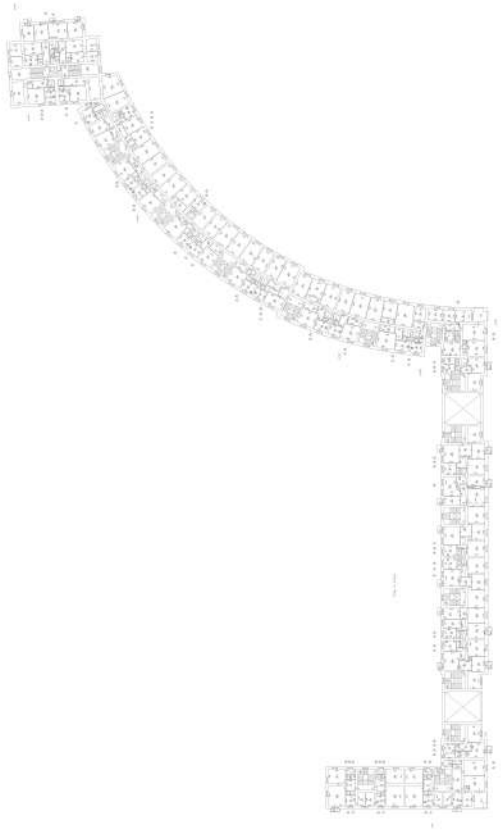

Масштаб 1


ДОКУМЕНТ ПОДПИСАН
ЭЛЕКТРОННОЙ ПОДПИСЬЮ
Сертификат: 009F0BDC181A023B64597F1E2579BEFB50
Владелец: ФЕДЕРАЛЬНАЯ СЛУЖБА ГОСУДАРСТВЕННОЙ РЕГИСТРАЦИИ, КАДАСТРА И КАРТОГРАФИИ
Действителен: с 02.08.2024 по 26.10.2025

полное наименование должности		инициалы, фамилия

Здание
вид объекта недвижимости

Лист № 231 раздела 8	Всего листов раздела 8: 336	Всего разделов: 3	Всего листов выписки: 357

23.09.2025г. № КУВИ-001/2025-179008789	
Кадастровый номер: 78:14:0007685:2017	Номер этажа (этажей): чердак

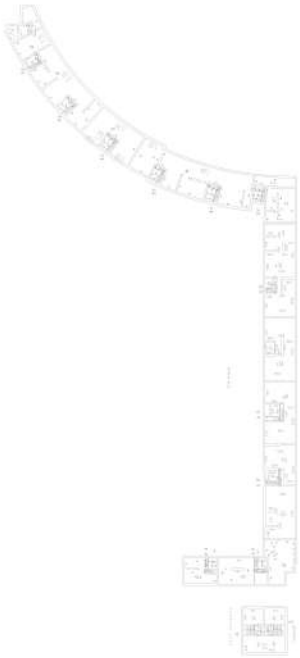

Масштаб 1


ДОКУМЕНТ ПОДПИСАН
ЭЛЕКТРОННОЙ ПОДПИСЬЮ
Сертификат: 009F0BDC181A023B64597F1E2579BEFB50
Владелец: ФЕДЕРАЛЬНАЯ СЛУЖБА ГОСУДАРСТВЕННОЙ РЕГИСТРАЦИИ, КАДАСТРА И КАРТОГРАФИИ
Действителен: с 02.08.2024 по 26.10.2025

полное наименование должности		инициалы, фамилия

Здание
вид объекта недвижимости

Лист № 232 раздела 8	Всего листов раздела 8: 336	Всего разделов: 3	Всего листов выписки: 357

23.09.2025г. № КУВИ-001/2025-179008789	
Кадастровый номер: 78:14:0007685:2017	Номер этажа (этажей): 2

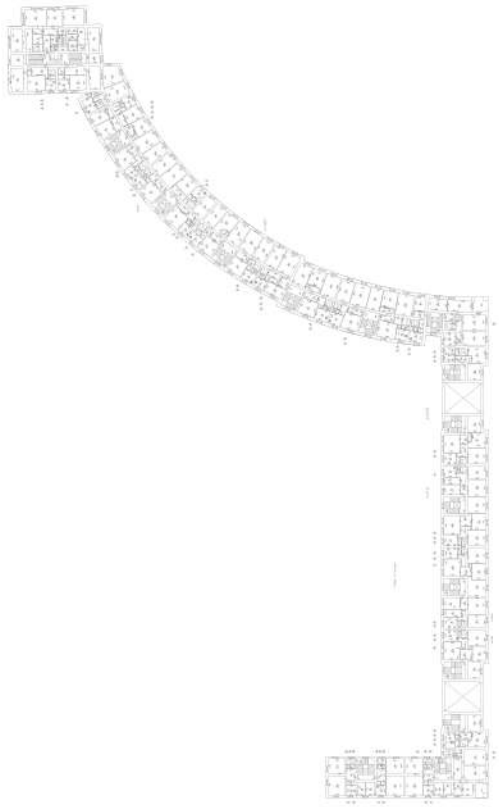

Масштаб 1


ДОКУМЕНТ ПОДПИСАН
ЭЛЕКТРОННОЙ ПОДПИСЬЮ
Сертификат: 009F0BDC181A023B64597F1E2579BEFB50
Владелец: ФЕДЕРАЛЬНАЯ СЛУЖБА ГОСУДАРСТВЕННОЙ РЕГИСТРАЦИИ, КАДАСТРА И КАРТОГРАФИИ
Действителен: с 02.08.2024 по 26.10.2025

полное наименование должности		инициалы, фамилия

Здание
вид объекта недвижимости

Лист № 233 раздела 8	Всего листов раздела 8: 336	Всего разделов: 3	Всего листов выписки: 357

23.09.2025г. № КУВИ-001/2025-179008789	
Кадастровый номер: 78:14:0007685:2017	Номер этажа (этажей): подвал

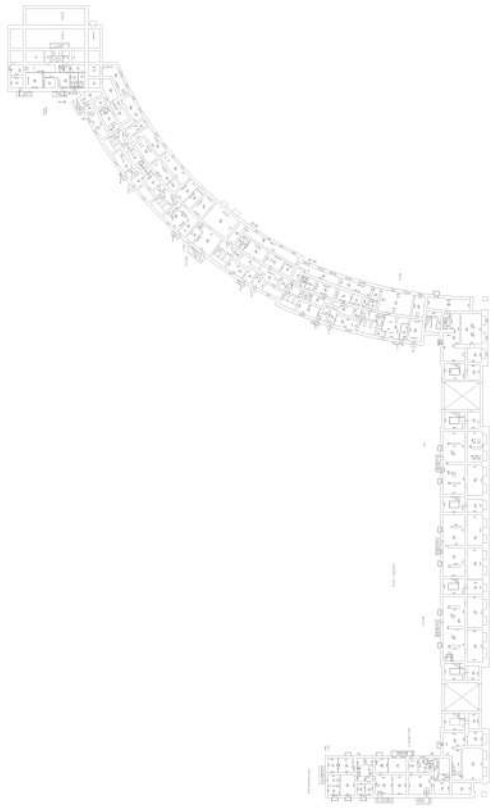

Масштаб 1


ДОКУМЕНТ ПОДПИСАН
ЭЛЕКТРОННОЙ ПОДПИСЬЮ
Сертификат: 009F0BDC181A023B64597F1E2579BEFB50
Владелец: ФЕДЕРАЛЬНАЯ СЛУЖБА ГОСУДАРСТВЕННОЙ РЕГИСТРАЦИИ, КАДАСТРА И КАРТОГРАФИИ
Действителен: с 02.08.2024 по 26.10.2025

полное наименование должности		инициалы, фамилия

Здание
вид объекта недвижимости

Лист № 234 раздела 8	Всего листов раздела 8: 336	Всего разделов: 3	Всего листов выписки: 357

23.09.2025г. № КУВИ-001/2025-179008789	
Кадастровый номер: 78:14:0007685:2017	Номер этажа (этажей): 5

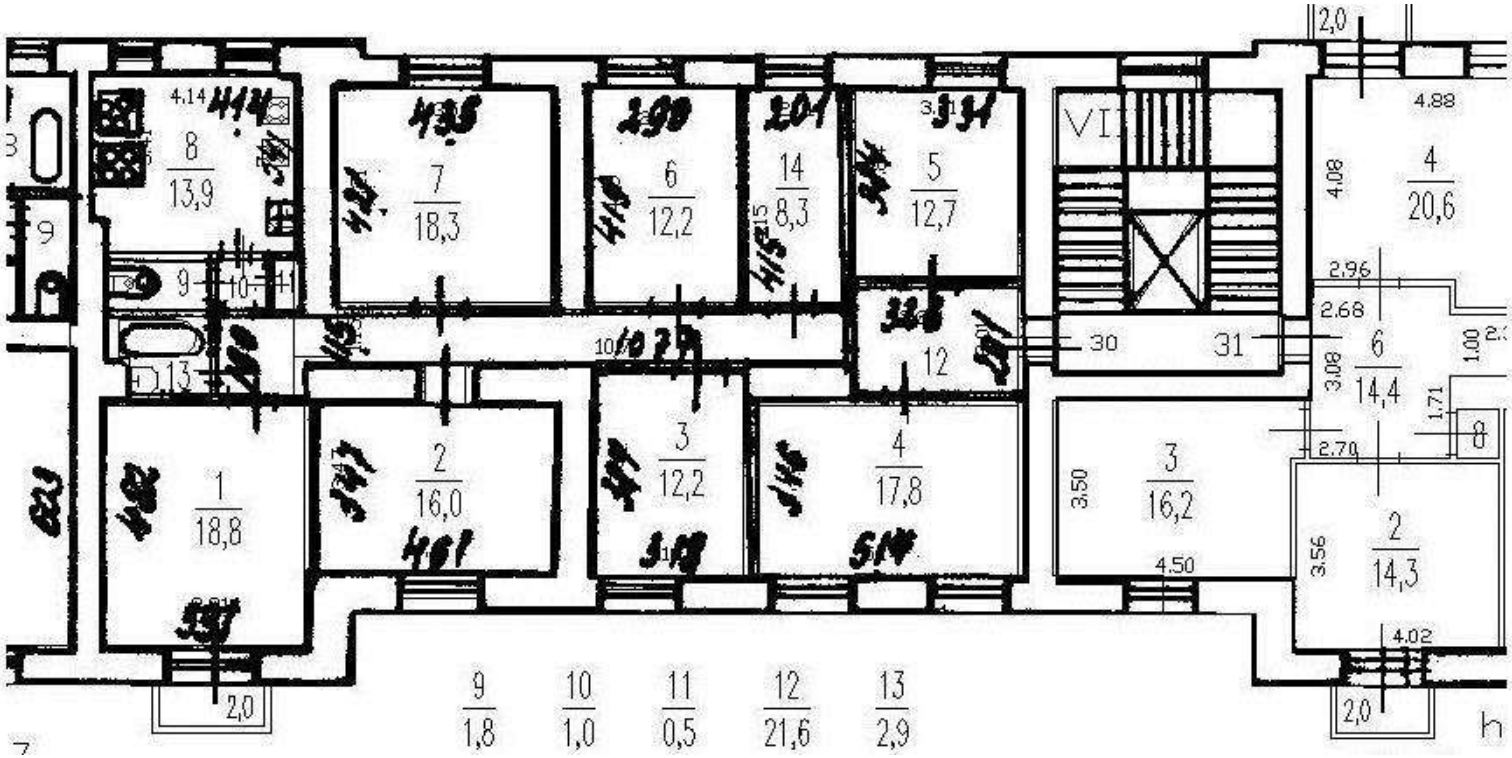

Масштаб 1


ДОКУМЕНТ ПОДПИСАН
ЭЛЕКТРОННОЙ ПОДПИСЬЮ
Сертификат: 009F0BDC181A023B64597F1E2579BEFB50
Владелец: ФЕДЕРАЛЬНАЯ СЛУЖБА ГОСУДАРСТВЕННОЙ РЕГИСТРАЦИИ, КАДАСТРА И КАРТОГРАФИИ
Действителен: с 02.08.2024 по 26.10.2025

полное наименование должности		инициалы, фамилия

Здание
вид объекта недвижимости

Лист № 235 раздела 8	Всего листов раздела 8: 336	Всего разделов: 3	Всего листов выписки: 357

23.09.2025г. № КУВИ-001/2025-179008789	
Кадастровый номер: 78:14:0007685:2017	Номер этажа (этажей): 1

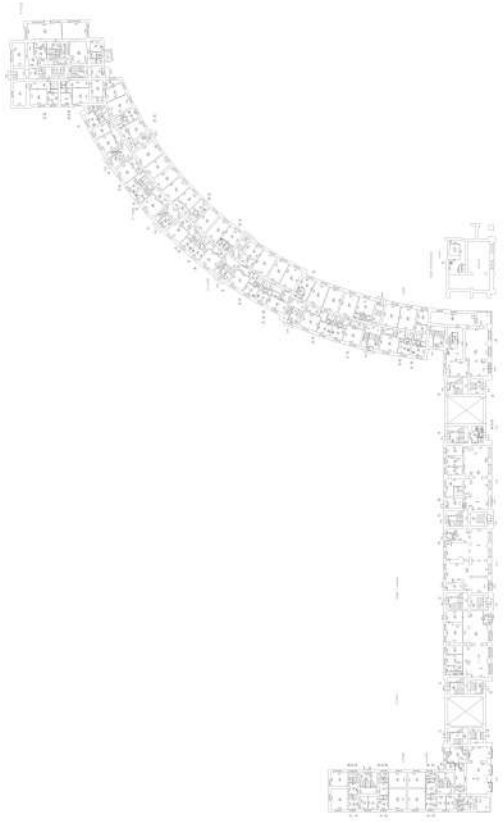

Масштаб 1


ДОКУМЕНТ ПОДПИСАН
ЭЛЕКТРОННОЙ ПОДПИСЬЮ
Сертификат: 009F0BDC181A023B64597F1E2579BEFB50
Владелец: ФЕДЕРАЛЬНАЯ СЛУЖБА ГОСУДАРСТВЕННОЙ РЕГИСТРАЦИИ, КАДАСТРА И КАРТОГРАФИИ
Действителен: с 02.08.2024 по 26.10.2025

полное наименование должности		инициалы, фамилия

Здание
вид объекта недвижимости

Лист № 236 раздела 8	Всего листов раздела 8: 336	Всего разделов: 3	Всего листов выписки: 357

23.09.2025г. № КУВИ-001/2025-179008789	
Кадастровый номер: 78:14:0007685:2017	Номер этажа (этажей): 5

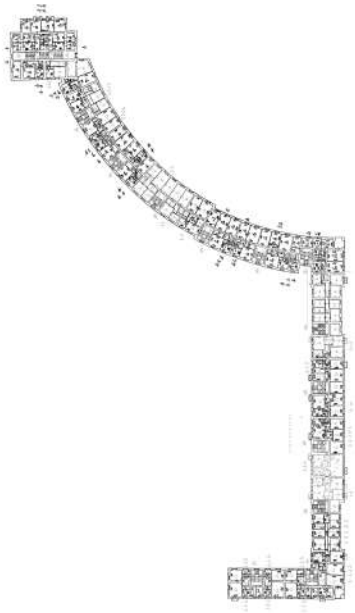

Масштаб 1


ДОКУМЕНТ ПОДПИСАН
ЭЛЕКТРОННОЙ ПОДПИСЬЮ
Сертификат: 009F0BDC181A023B64597F1E2579BEFB50
Владелец: ФЕДЕРАЛЬНАЯ СЛУЖБА ГОСУДАРСТВЕННОЙ РЕГИСТРАЦИИ, КАДАСТРА И КАРТОГРАФИИ
Действителен: с 02.08.2024 по 26.10.2025

полное наименование должности		инициалы, фамилия

Здание
вид объекта недвижимости

Лист № 237 раздела 8	Всего листов раздела 8: 336	Всего разделов: 3	Всего листов выписки: 357

23.09.2025г. № КУВИ-001/2025-179008789	
Кадастровый номер: 78:14:0007685:2017	Номер этажа (этажей): 1

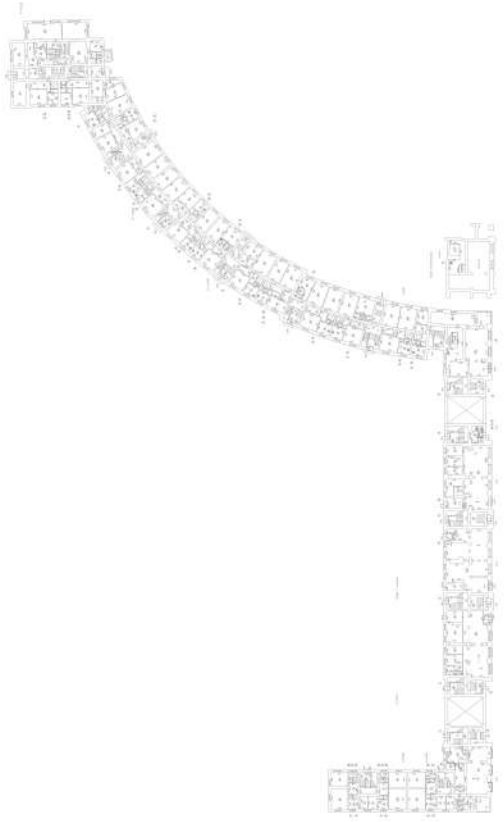

Масштаб 1


ДОКУМЕНТ ПОДПИСАН
ЭЛЕКТРОННОЙ ПОДПИСЬЮ
Сертификат: 009F0BDC181A023B64597F1E2579BEFB50
Владелец: ФЕДЕРАЛЬНАЯ СЛУЖБА ГОСУДАРСТВЕННОЙ РЕГИСТРАЦИИ, КАДАСТРА И КАРТОГРАФИИ
Действителен: с 02.08.2024 по 26.10.2025

полное наименование должности		инициалы, фамилия

Здание
вид объекта недвижимости

Лист № 238 раздела 8	Всего листов раздела 8: 336	Всего разделов: 3	Всего листов выписки: 357

23.09.2025г. № КУВИ-001/2025-179008789	
Кадастровый номер: 78:14:0007685:2017	Номер этажа (этажей): 6

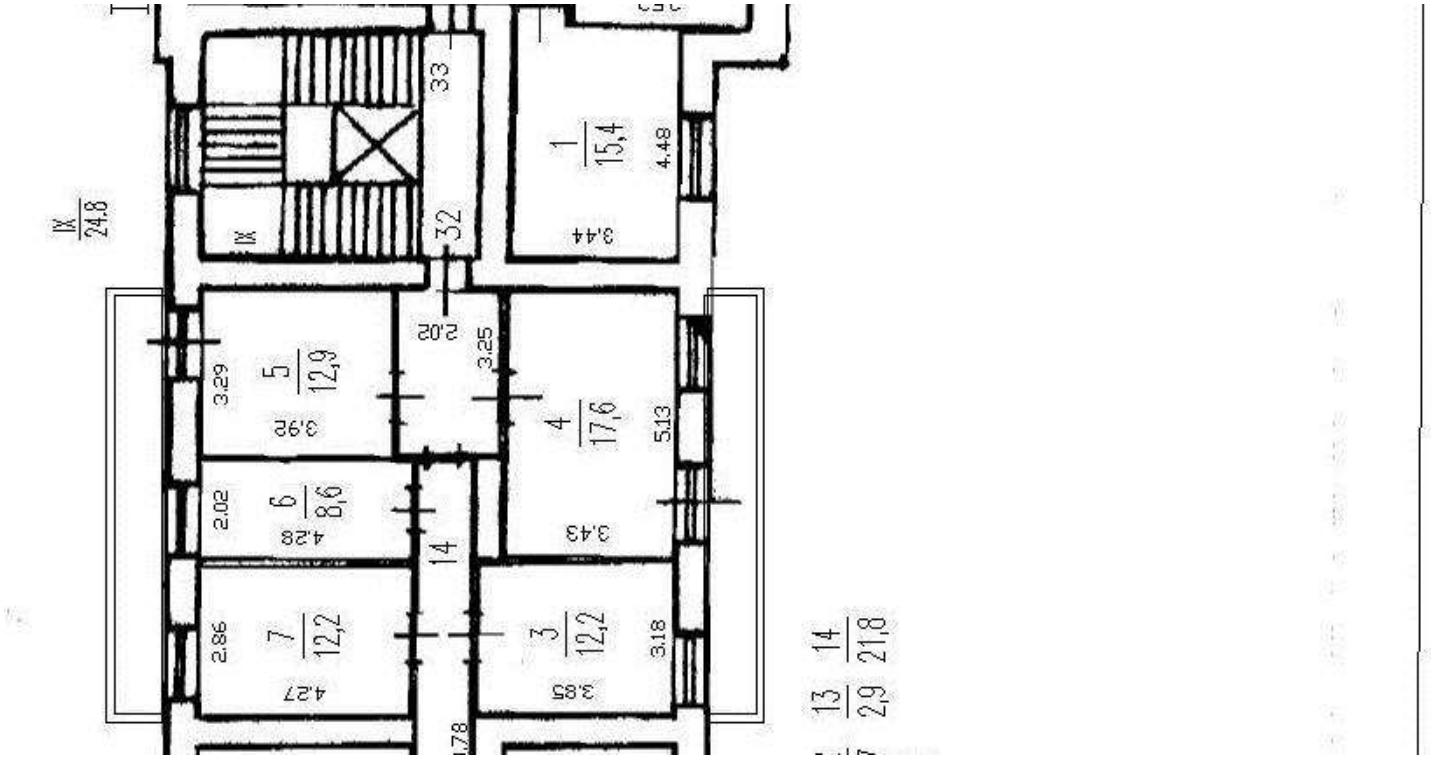

Масштаб 1


полное наименование должности		инициалы, фамилия

ДОКУМЕНТ ПОДПИСАН
ЭЛЕКТРОННОЙ ПОДПИСЬЮ
Сертификат: 009F0BDC181A023B64597F1E2579BEFB50
Владелец: ФЕДЕРАЛЬНАЯ СЛУЖБА ГОСУДАРСТВЕННОЙ РЕГИСТРАЦИИ, КАДАСТРА И КАРТОГРАФИИ
Действителен: с 02.08.2024 по 26.10.2025

Здание
вид объекта недвижимости

Лист № 239 раздела 8	Всего листов раздела 8: 336	Всего разделов: 3	Всего листов выписки: 357

23.09.2025г. № КУВИ-001/2025-179008789	
Кадастровый номер: 78:14:0007685:2017	Номер этажа (этажей): 1

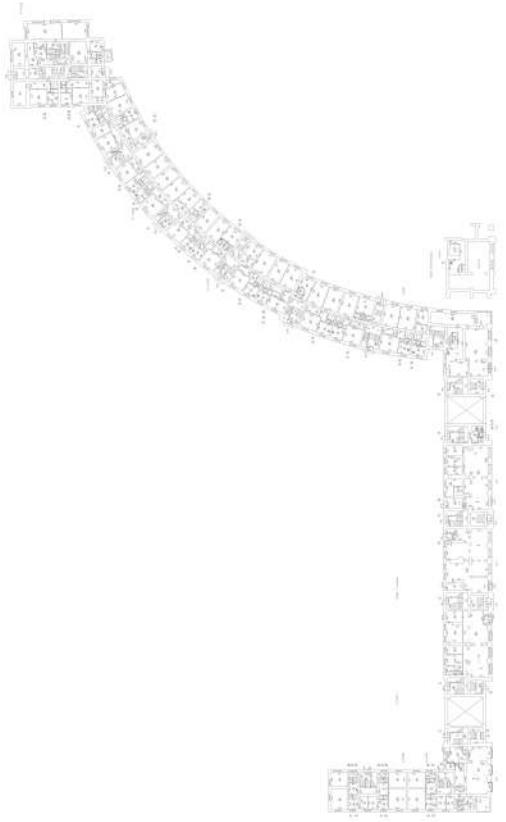

Масштаб 1


ДОКУМЕНТ ПОДПИСАН
ЭЛЕКТРОННОЙ ПОДПИСЬЮ
Сертификат: 009F0BDC181A023B64597F1E2579BEFB50
Владелец: ФЕДЕРАЛЬНАЯ СЛУЖБА ГОСУДАРСТВЕННОЙ РЕГИСТРАЦИИ, КАДАСТРА И КАРТОГРАФИИ
Действителен: с 02.08.2024 по 26.10.2025

полное наименование должности		инициалы, фамилия

Здание
вид объекта недвижимости

Лист № 240 раздела 8	Всего листов раздела 8: 336	Всего разделов: 3	Всего листов выписки: 357

23.09.2025г. № КУВИ-001/2025-179008789	
Кадастровый номер: 78:14:0007685:2017	Номер этажа (этажей): 6

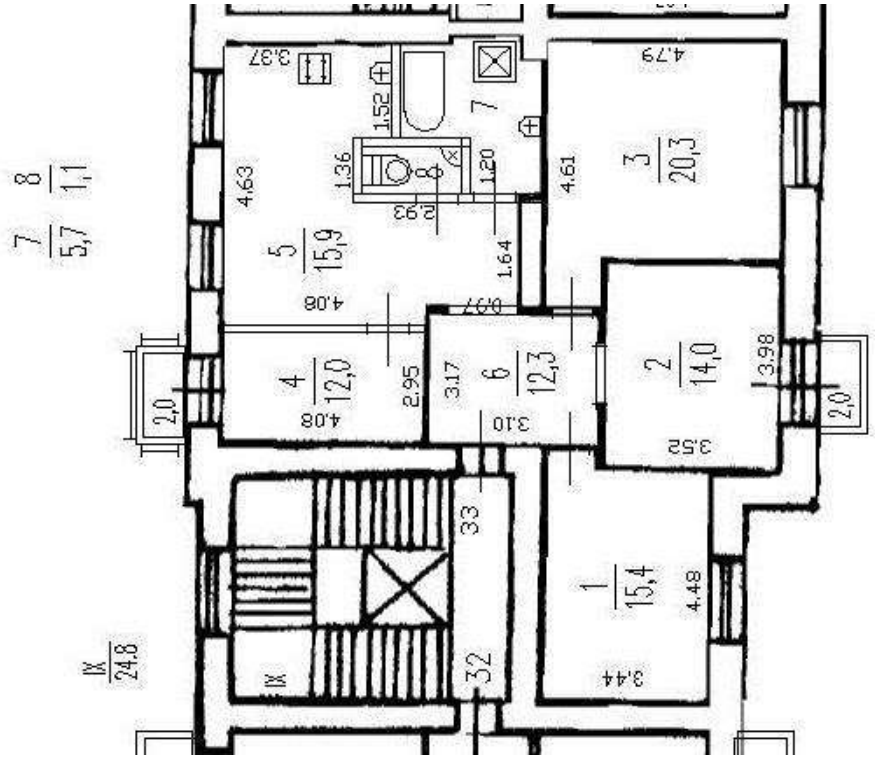

Масштаб 1


полное наименование должности		инициалы, фамилия

ДОКУМЕНТ ПОДПИСАН
ЭЛЕКТРОННОЙ ПОДПИСЬЮ
Сертификат: 009F0BDC181A023B64597F1E2579BEFB50
Владелец: ФЕДЕРАЛЬНАЯ СЛУЖБА ГОСУДАРСТВЕННОЙ РЕГИСТРАЦИИ, КАДАСТРА И КАРТОГРАФИИ
Действителен: с 02.08.2024 по 26.10.2025

Здание
вид объекта недвижимости

Лист № 241 раздела 8	Всего листов раздела 8: 336	Всего разделов: 3	Всего листов выписки: 357

23.09.2025г. № КУВИ-001/2025-179008789	
Кадастровый номер: 78:14:0007685:2017	Номер этажа (этажей): 1

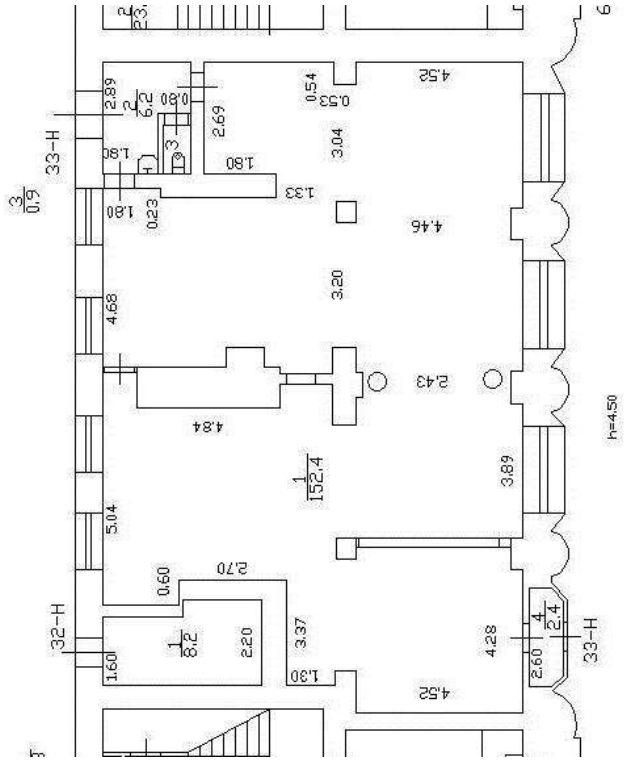

Масштаб 1


полное наименование должности		инициалы, фамилия

ДОКУМЕНТ ПОДПИСАН
ЭЛЕКТРОННОЙ ПОДПИСЬЮ
Сертификат: 009F0BDC181A023B64597F1E2579BEFB50
Владелец: ФЕДЕРАЛЬНАЯ СЛУЖБА ГОСУДАРСТВЕННОЙ РЕГИСТРАЦИИ, КАДАСТРА И КАРТОГРАФИИ
Действителен: с 02.08.2024 по 26.10.2025

Здание
вид объекта недвижимости

Лист № 242 раздела 8	Всего листов раздела 8: 336	Всего разделов: 3	Всего листов выписки: 357

23.09.2025г. № КУВИ-001/2025-179008789	
Кадастровый номер: 78:14:0007685:2017	Номер этажа (этажей): 7

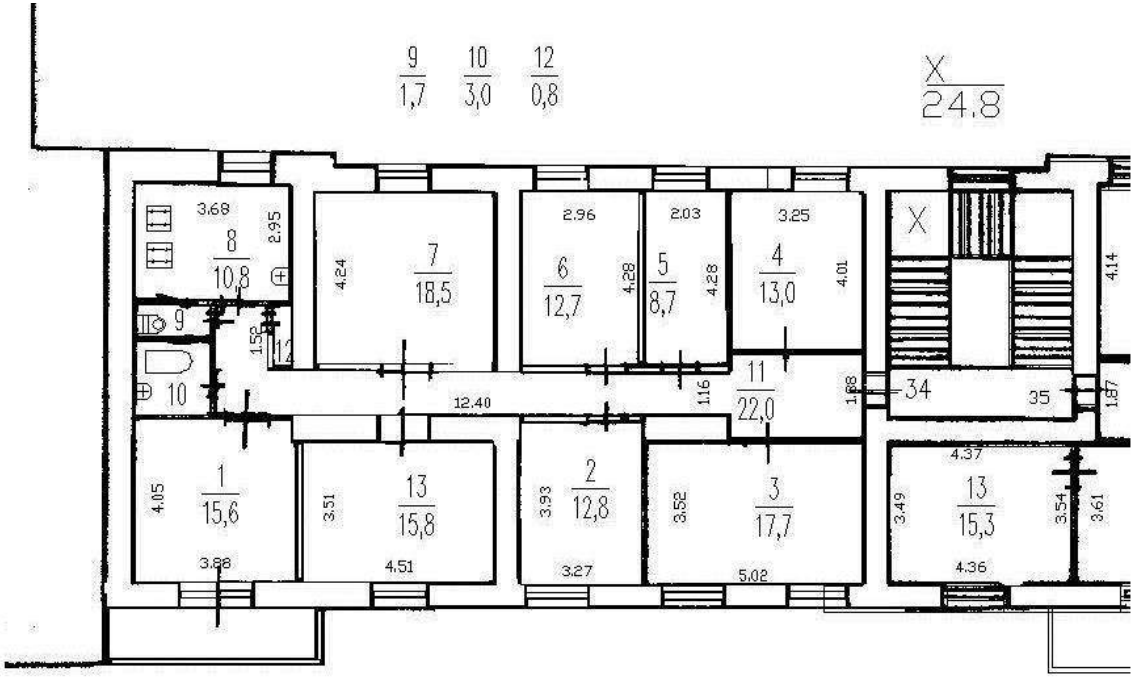

Масштаб 1

ДОКУМЕНТ ПОДПИСАН
ЭЛЕКТРОННОЙ ПОДПИСЬЮ
Сертификат: 009F0BDC181A023B64597F1E2579BEFB50
Владелец: ФЕДЕРАЛЬНАЯ СЛУЖБА ГОСУДАРСТВЕННОЙ РЕГИСТРАЦИИ, КАДАСТРА И КАРТОГРАФИИ
Действителен: с 02.08.2024 по 26.10.2025


полное наименование должности		инициалы, фамилия

Здание
вид объекта недвижимости

Лист № 243 раздела 8	Всего листов раздела 8: 336	Всего разделов: 3	Всего листов выписки: 357

23.09.2025г. № КУВИ-001/2025-179008789	
Кадастровый номер: 78:14:0007685:2017	Номер этажа (этажей): 1

План части 1 этажа, 6ЛК

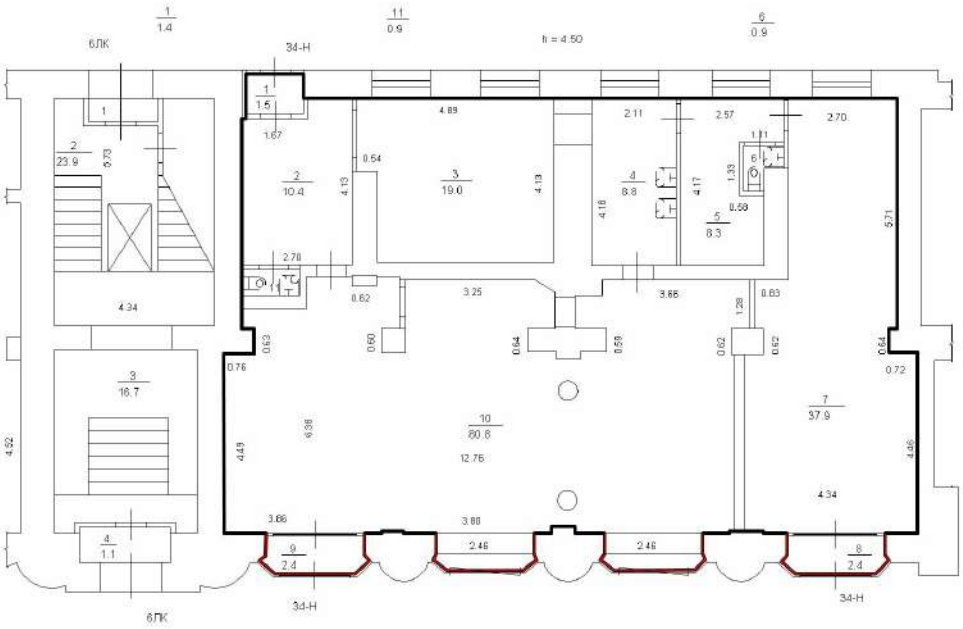

Масштаб 1


полное наименование должности		инициалы, фамилия

ДОКУМЕНТ ПОДПИСАН
ЭЛЕКТРОННОЙ ПОДПИСЬЮ
Сертификат: 009F0BDC181A023B64597F1E2579BEFB50
Владелец: ФЕДЕРАЛЬНАЯ СЛУЖБА ГОСУДАРСТВЕННОЙ РЕГИСТРАЦИИ, КАДАСТРА И КАРТОГРАФИИ
Действителен: с 02.08.2024 по 26.10.2025

Здание
вид объекта недвижимости

Лист № 244 раздела 8	Всего листов раздела 8: 336	Всего разделов: 3	Всего листов выписки: 357

23.09.2025г. № КУВИ-001/2025-179008789	
Кадастровый номер: 78:14:0007685:2017	Номер этажа (этажей): 7

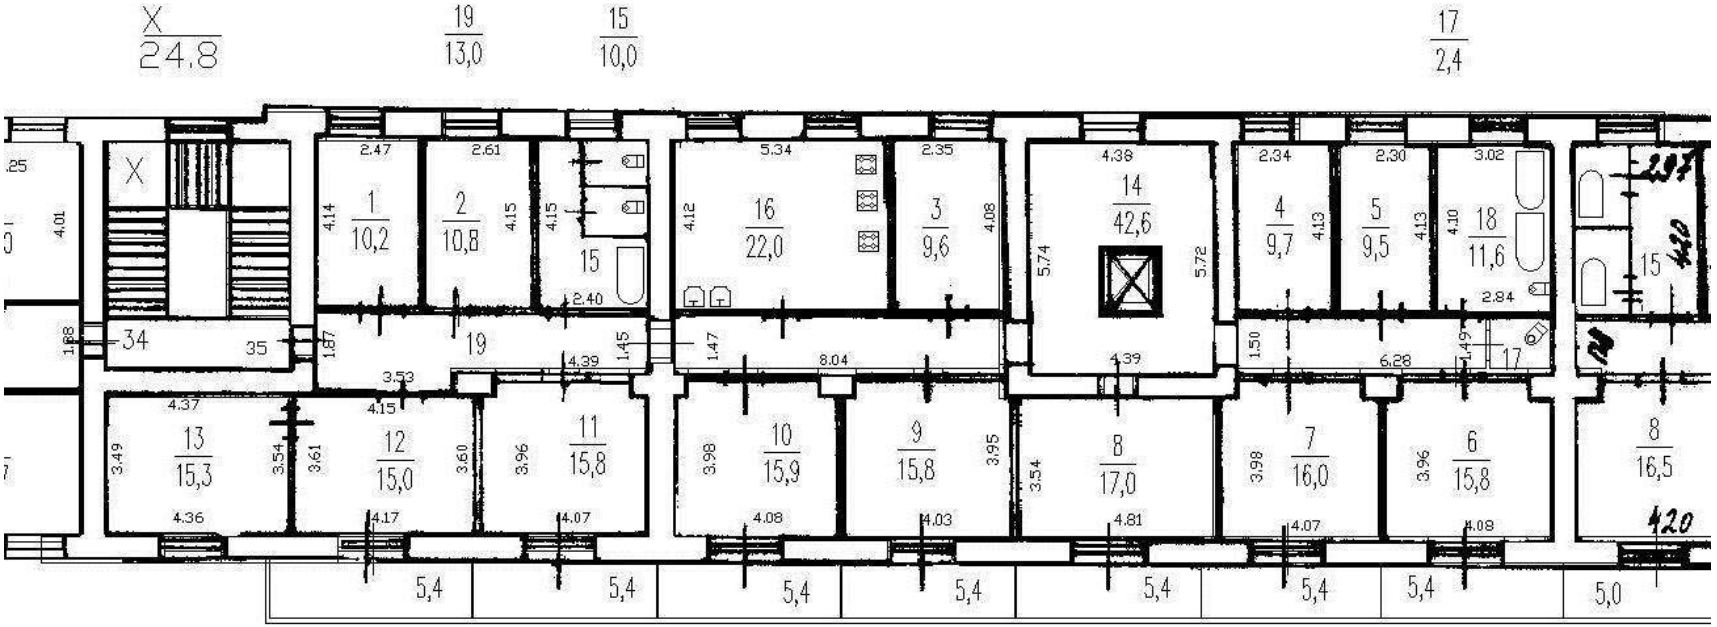

Масштаб 1

ДОКУМЕНТ ПОДПИСАН
ЭЛЕКТРОННОЙ ПОДПИСЬЮ
Сертификат: 009F0BDC181A023B64597F1E2579BEFB50
Владелец: ФЕДЕРАЛЬНАЯ СЛУЖБА ГОСУДАРСТВЕННОЙ РЕГИСТРАЦИИ, КАДАСТРА И КАРТОГРАФИИ
Действителен: с 02.08.2024 по 26.10.2025


полное наименование должности		инициалы, фамилия

Здание
вид объекта недвижимости

Лист № 245 раздела 8	Всего листов раздела 8: 336	Всего разделов: 3	Всего листов выписки: 357

23.09.2025г. № КУВИ-001/2025-179008789	
Кадастровый номер: 78:14:0007685:2017	Номер этажа (этажей): подвал

План части этажа

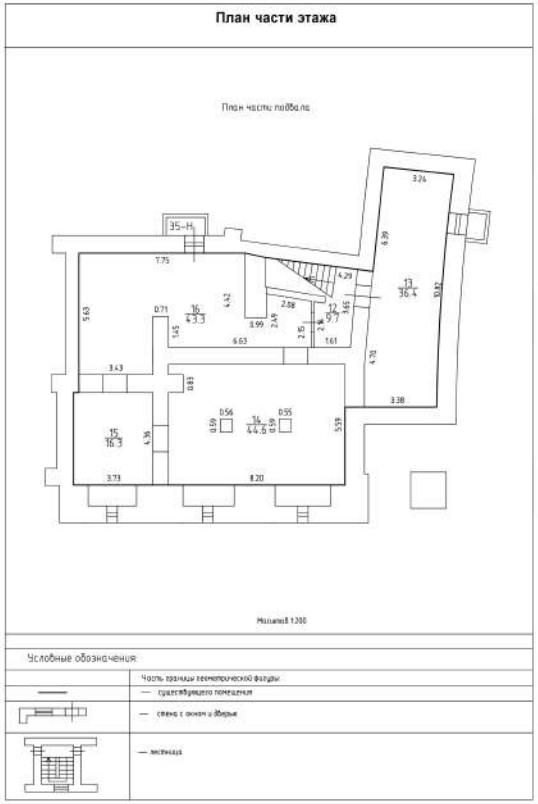

Масштаб 1:200

полное наименование должности		инициалы, фамилия


ДОКУМЕНТ ПОДПИСАН
ЭЛЕКТРОННОЙ ПОДПИСЬЮ
Сертификат: 009F0BDC181A023B64597F1E2579BEFB50
Владелец: ФЕДЕРАЛЬНАЯ СЛУЖБА ГОСУДАРСТВЕННОЙ РЕГИСТРАЦИИ, КАДАСТРА И КАРТОГРАФИИ
Действителен: с 02.08.2024 по 26.10.2025

Здание
вид объекта недвижимости

Лист № 246 раздела 8	Всего листов раздела 8: 336	Всего разделов: 3	Всего листов выписки: 357

23.09.2025г. № КУВИ-001/2025-179008789	
Кадастровый номер: 78:14:0007685:2017	Номер этажа (этажей): 1

План части этажа

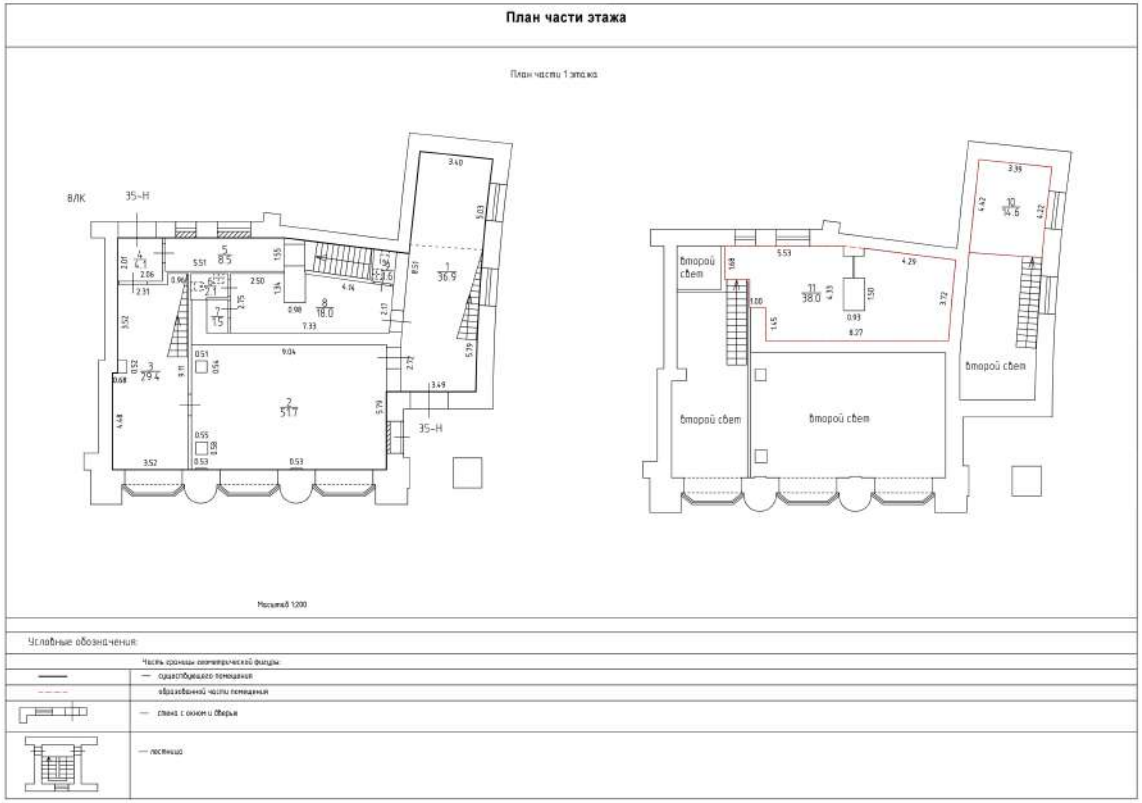

Масштаб 1:200


полное наименование должности		инициалы, фамилия

ДОКУМЕНТ ПОДПИСАН
ЭЛЕКТРОННОЙ ПОДПИСЬЮ
Сертификат: 009F0BDC181A023B64597F1E2579BEFB50
Владелец: ФЕДЕРАЛЬНАЯ СЛУЖБА ГОСУДАРСТВЕННОЙ РЕГИСТРАЦИИ, КАДАСТРА И КАРТОГРАФИИ
Действителен: с 02.08.2024 по 26.10.2025

Здание
вид объекта недвижимости

Лист № 247 раздела 8	Всего листов раздела 8: 336	Всего разделов: 3	Всего листов выписки: 357

23.09.2025г. № КУВИ-001/2025-179008789	
Кадастровый номер: 78:14:0007685:2017	Номер этажа (этажей): 2

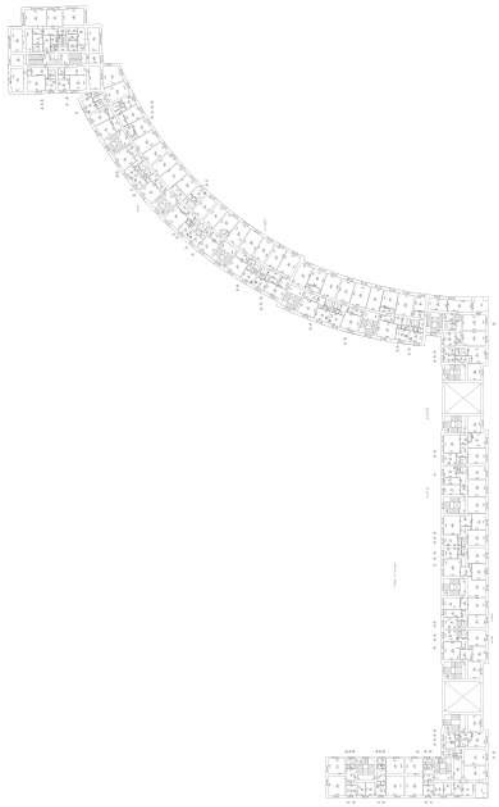

Масштаб 1


ДОКУМЕНТ ПОДПИСАН
ЭЛЕКТРОННОЙ ПОДПИСЬЮ
Сертификат: 009F0BDC181A023B64597F1E2579BEFB50
Владелец: ФЕДЕРАЛЬНАЯ СЛУЖБА ГОСУДАРСТВЕННОЙ РЕГИСТРАЦИИ, КАДАСТРА И КАРТОГРАФИИ
Действителен: с 02.08.2024 по 26.10.2025

полное наименование должности		инициалы, фамилия

Здание
вид объекта недвижимости

Лист № 248 раздела 8	Всего листов раздела 8: 336	Всего разделов: 3	Всего листов выписки: 357

23.09.2025г. № КУВИ-001/2025-179008789	
Кадастровый номер: 78:14:0007685:2017	Номер этажа (этажей): 1

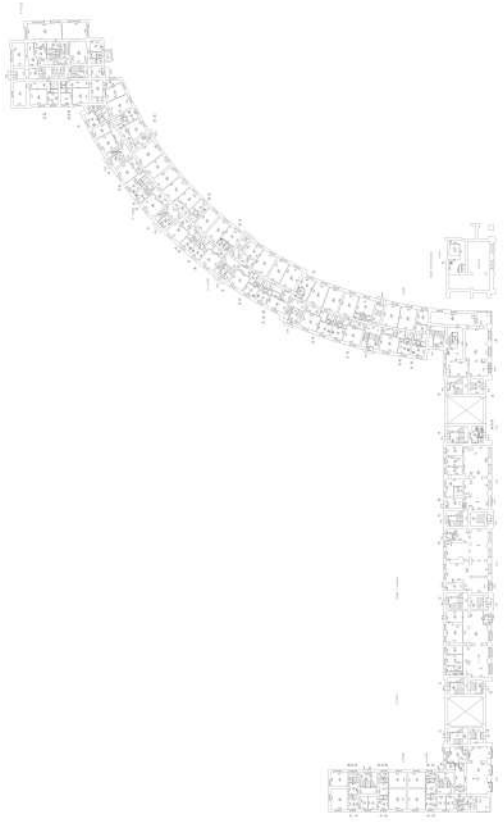

Масштаб 1


ДОКУМЕНТ ПОДПИСАН
ЭЛЕКТРОННОЙ ПОДПИСЬЮ
Сертификат: 009F0BDC181A023B64597F1E2579BEFB50
Владелец: ФЕДЕРАЛЬНАЯ СЛУЖБА ГОСУДАРСТВЕННОЙ РЕГИСТРАЦИИ, КАДАСТРА И КАРТОГРАФИИ
Действителен: с 02.08.2024 по 26.10.2025

полное наименование должности		инициалы, фамилия

Здание
вид объекта недвижимости

Лист № 249 раздела 8	Всего листов раздела 8: 336	Всего разделов: 3	Всего листов выписки: 357

23.09.2025г. № КУВИ-001/2025-179008789	
Кадастровый номер: 78:14:0007685:2017	Номер этажа (этажей): 2

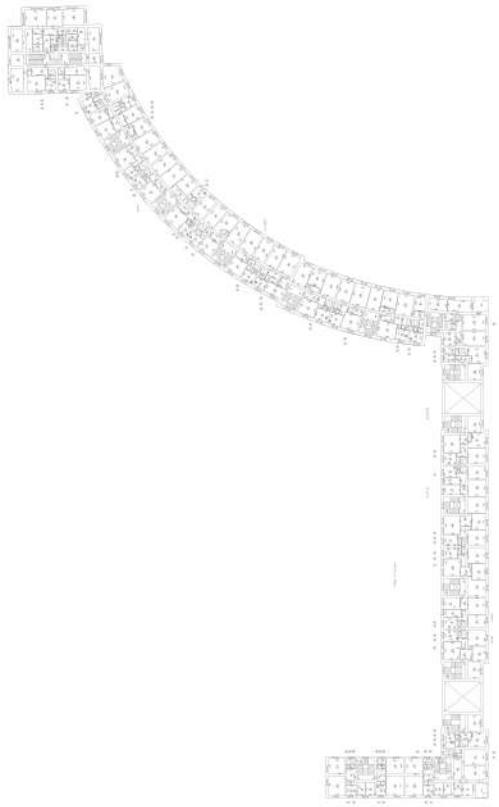

Масштаб 1


ДОКУМЕНТ ПОДПИСАН
ЭЛЕКТРОННОЙ ПОДПИСЬЮ
Сертификат: 009F0BDC181A023B64597F1E2579BEFB50
Владелец: ФЕДЕРАЛЬНАЯ СЛУЖБА ГОСУДАРСТВЕННОЙ РЕГИСТРАЦИИ, КАДАСТРА И КАРТОГРАФИИ
Действителен: с 02.08.2024 по 26.10.2025

полное наименование должности		инициалы, фамилия

Здание
вид объекта недвижимости

Лист № 250 раздела 8	Всего листов раздела 8: 336	Всего разделов: 3	Всего листов выписки: 357

23.09.2025г. № КУВИ-001/2025-179008789	
Кадастровый номер: 78:14:0007685:2017	Номер этажа (этажей): 1

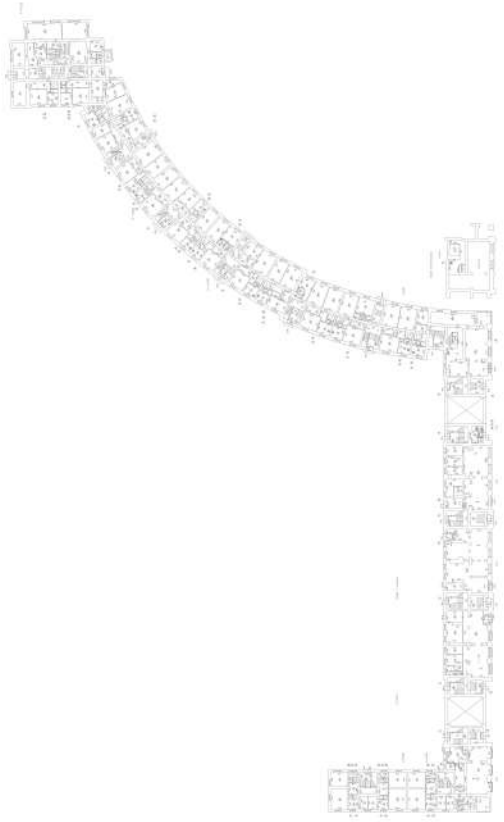

Масштаб 1


ДОКУМЕНТ ПОДПИСАН
ЭЛЕКТРОННОЙ ПОДПИСЬЮ
Сертификат: 009F0BDC181A023B64597F1E2579BEFB50
Владелец: ФЕДЕРАЛЬНАЯ СЛУЖБА ГОСУДАРСТВЕННОЙ РЕГИСТРАЦИИ, КАДАСТРА И КАРТОГРАФИИ
Действителен: с 02.08.2024 по 26.10.2025

полное наименование должности		инициалы, фамилия

Здание
вид объекта недвижимости

Лист № 251 раздела 8	Всего листов раздела 8: 336	Всего разделов: 3	Всего листов выписки: 357

23.09.2025г. № КУВИ-001/2025-179008789	
Кадастровый номер: 78:14:0007685:2017	Номер этажа (этажей): 3

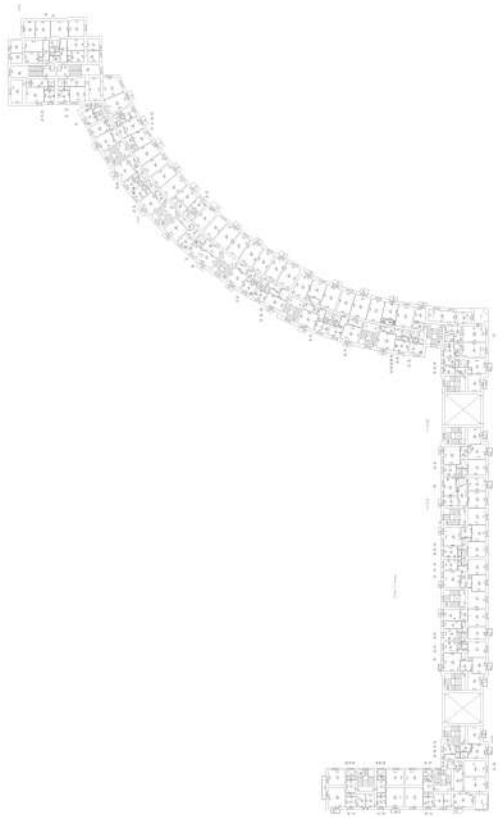

Масштаб 1


ДОКУМЕНТ ПОДПИСАН
ЭЛЕКТРОННОЙ ПОДПИСЬЮ
Сертификат: 009F0BDC181A023B64597F1E2579BEFB50
Владелец: ФЕДЕРАЛЬНАЯ СЛУЖБА ГОСУДАРСТВЕННОЙ РЕГИСТРАЦИИ, КАДАСТРА И КАРТОГРАФИИ
Действителен: с 02.08.2024 по 26.10.2025

полное наименование должности		инициалы, фамилия

Здание
вид объекта недвижимости

Лист № 252 раздела 8	Всего листов раздела 8: 336	Всего разделов: 3	Всего листов выписки: 357

23.09.2025г. № КУВИ-001/2025-179008789	
Кадастровый номер: 78:14:0007685:2017	Номер этажа (этажей): 1

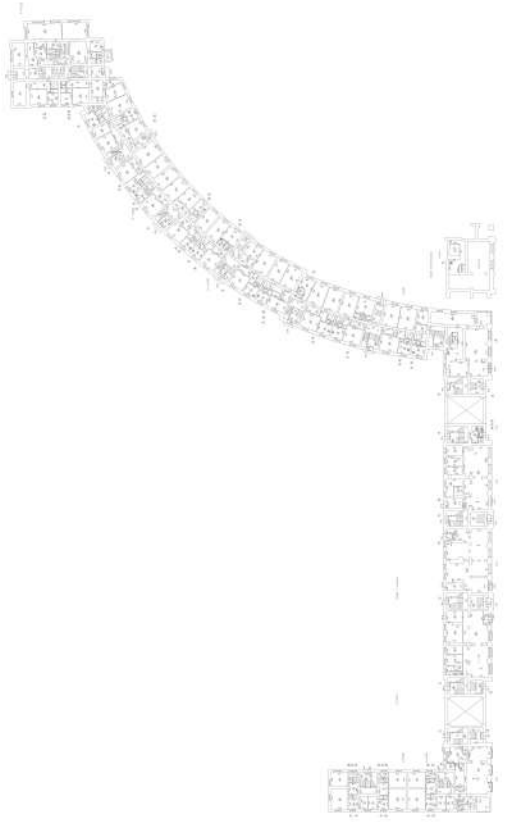

Масштаб 1


ДОКУМЕНТ ПОДПИСАН
ЭЛЕКТРОННОЙ ПОДПИСЬЮ
Сертификат: 009F0BDC181A023B64597F1E2579BEFB50
Владелец: ФЕДЕРАЛЬНАЯ СЛУЖБА ГОСУДАРСТВЕННОЙ РЕГИСТРАЦИИ, КАДАСТРА И КАРТОГРАФИИ
Действителен: с 02.08.2024 по 26.10.2025

полное наименование должности		инициалы, фамилия

Здание
вид объекта недвижимости

Лист № 253 раздела 8	Всего листов раздела 8: 336	Всего разделов: 3	Всего листов выписки: 357

23.09.2025г. № КУВИ-001/2025-179008789	
Кадастровый номер: 78:14:0007685:2017	Номер этажа (этажей): 2

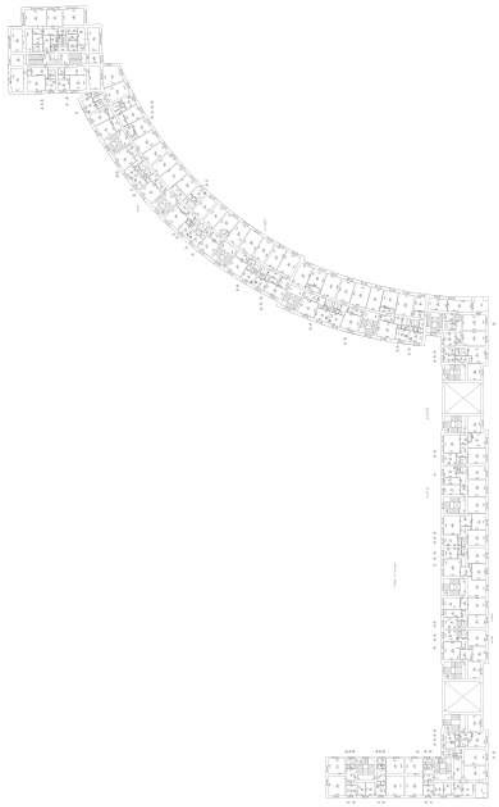

Масштаб 1


ДОКУМЕНТ ПОДПИСАН
ЭЛЕКТРОННОЙ ПОДПИСЬЮ
Сертификат: 009F0BDC181A023B64597F1E2579BEFB50
Владелец: ФЕДЕРАЛЬНАЯ СЛУЖБА ГОСУДАРСТВЕННОЙ РЕГИСТРАЦИИ, КАДАСТРА И КАРТОГРАФИИ
Действителен: с 02.08.2024 по 26.10.2025

полное наименование должности		инициалы, фамилия

Здание
вид объекта недвижимости

Лист № 254 раздела 8	Всего листов раздела 8: 336	Всего разделов: 3	Всего листов выписки: 357

23.09.2025г. № КУВИ-001/2025-179008789	
Кадастровый номер: 78:14:0007685:2017	Номер этажа (этажей): 3

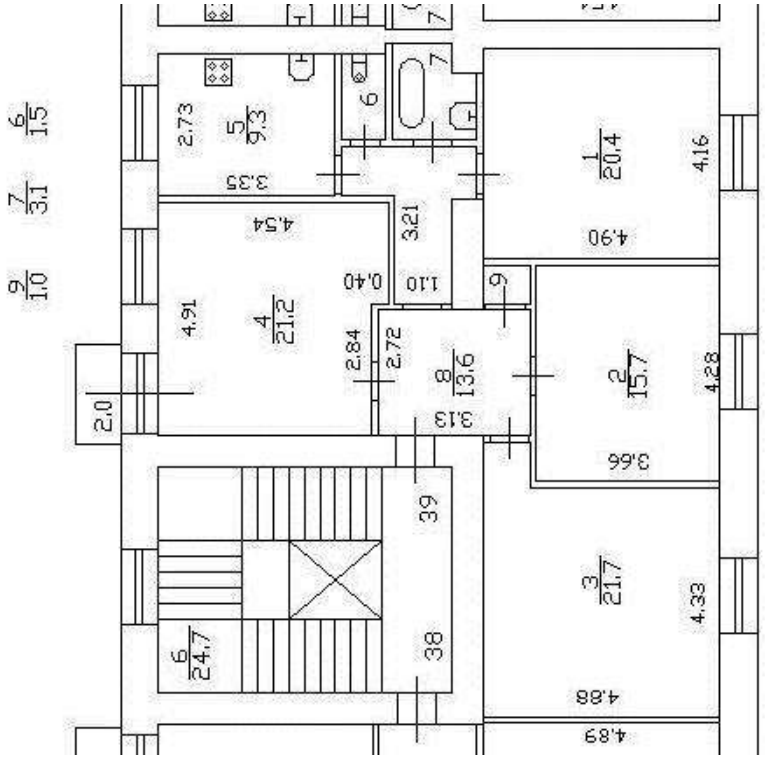

Масштаб 1


полное наименование должности		инициалы, фамилия

ДОКУМЕНТ ПОДПИСАН
ЭЛЕКТРОННОЙ ПОДПИСЬЮ
Сертификат: 009F0BDC181A023B64597F1E2579BEFB50
Владелец: ФЕДЕРАЛЬНАЯ СЛУЖБА ГОСУДАРСТВЕННОЙ РЕГИСТРАЦИИ, КАДАСТРА И КАРТОГРАФИИ
Действителен: с 02.08.2024 по 26.10.2025

Здание
вид объекта недвижимости

Лист № 255 раздела 8	Всего листов раздела 8: 336	Всего разделов: 3	Всего листов выписки: 357

23.09.2025г. № КУВИ-001/2025-179008789	
Кадастровый номер: 78:14:0007685:2017	Номер этажа (этажей): 1

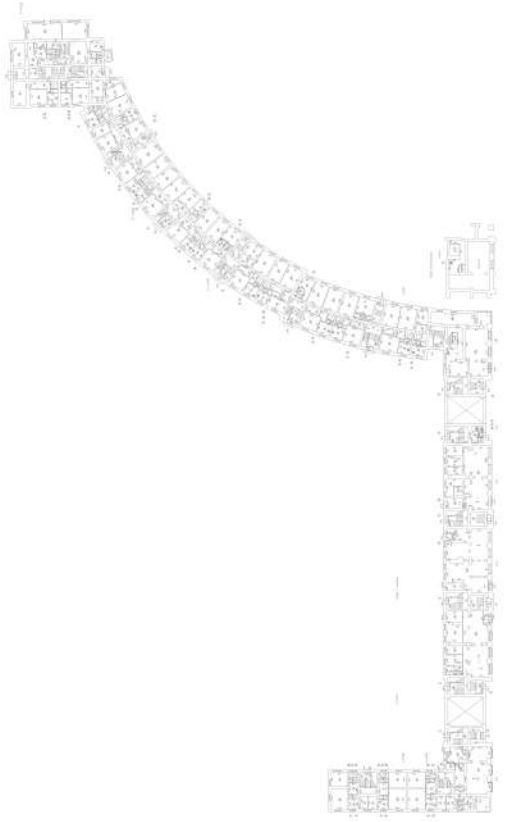

Масштаб 1


ДОКУМЕНТ ПОДПИСАН
ЭЛЕКТРОННОЙ ПОДПИСЬЮ
Сертификат: 009F0BDC181A023B64597F1E2579BEFB50
Владелец: ФЕДЕРАЛЬНАЯ СЛУЖБА ГОСУДАРСТВЕННОЙ РЕГИСТРАЦИИ, КАДАСТРА И КАРТОГРАФИИ
Действителен: с 02.08.2024 по 26.10.2025

полное наименование должности		инициалы, фамилия

Здание
вид объекта недвижимости

Лист № 256 раздела 8	Всего листов раздела 8: 336	Всего разделов: 3	Всего листов выписки: 357

23.09.2025г. № КУВИ-001/2025-179008789	
Кадастровый номер: 78:14:0007685:2017	Номер этажа (этажей): 2

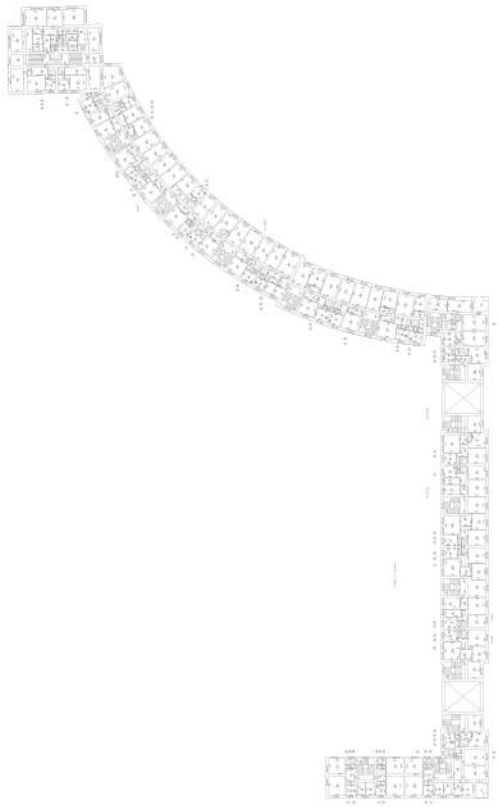

Масштаб 1


ДОКУМЕНТ ПОДПИСАН
ЭЛЕКТРОННОЙ ПОДПИСЬЮ
Сертификат: 009F0BDC181A023B64597F1E2579BEFB50
Владелец: ФЕДЕРАЛЬНАЯ СЛУЖБА ГОСУДАРСТВЕННОЙ РЕГИСТРАЦИИ, КАДАСТРА И КАРТОГРАФИИ
Действителен: с 02.08.2024 по 26.10.2025

полное наименование должности		инициалы, фамилия

Здание
вид объекта недвижимости

Лист № 257 раздела 8	Всего листов раздела 8: 336	Всего разделов: 3	Всего листов выписки: 357

23.09.2025г. № КУВИ-001/2025-179008789	
Кадастровый номер: 78:14:0007685:2017	Номер этажа (этажей): 3

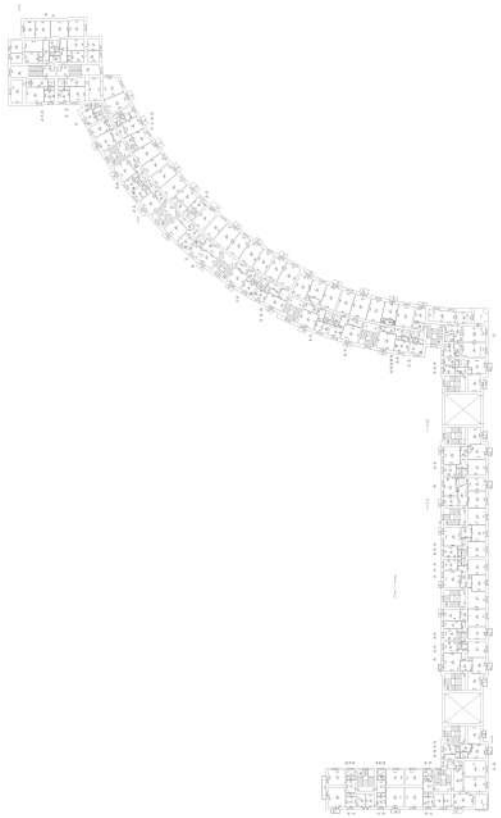

Масштаб 1


ДОКУМЕНТ ПОДПИСАН
ЭЛЕКТРОННОЙ ПОДПИСЬЮ
Сертификат: 009F0BDC181A023B64597F1E2579BEFB50
Владелец: ФЕДЕРАЛЬНАЯ СЛУЖБА ГОСУДАРСТВЕННОЙ РЕГИСТРАЦИИ, КАДАСТРА И КАРТОГРАФИИ
Действителен: с 02.08.2024 по 26.10.2025

полное наименование должности		инициалы, фамилия

Здание
вид объекта недвижимости

Лист № 258 раздела 8	Всего листов раздела 8: 336	Всего разделов: 3	Всего листов выписки: 357

23.09.2025г. № КУВИ-001/2025-179008789	
Кадастровый номер: 78:14:0007685:2017	Номер этажа (этажей): 4

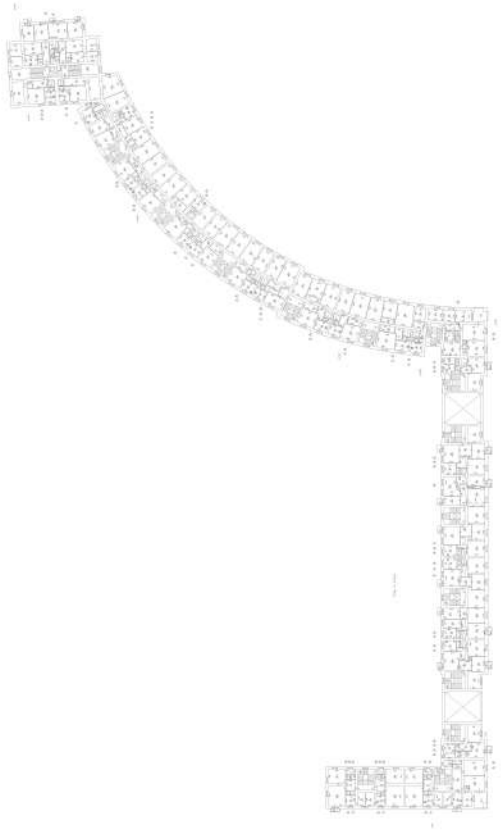

Масштаб 1


ДОКУМЕНТ ПОДПИСАН
ЭЛЕКТРОННОЙ ПОДПИСЬЮ
Сертификат: 009F0BDC181A023B64597F1E2579BEFB50
Владелец: ФЕДЕРАЛЬНАЯ СЛУЖБА ГОСУДАРСТВЕННОЙ РЕГИСТРАЦИИ, КАДАСТРА И КАРТОГРАФИИ
Действителен: с 02.08.2024 по 26.10.2025

полное наименование должности		инициалы, фамилия

Здание
вид объекта недвижимости

Лист № 259 раздела 8	Всего листов раздела 8: 336	Всего разделов: 3	Всего листов выписки: 357

23.09.2025г. № КУВИ-001/2025-179008789	
Кадастровый номер: 78:14:0007685:2017	Номер этажа (этажей): чердак

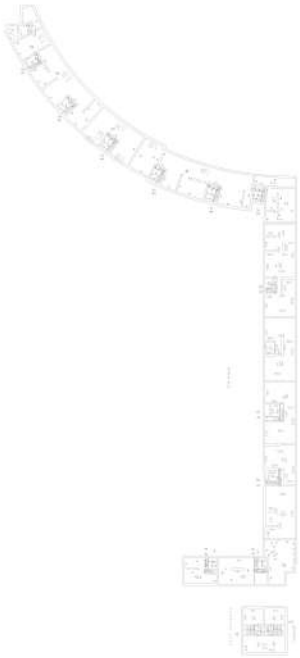

Масштаб 1


ДОКУМЕНТ ПОДПИСАН
ЭЛЕКТРОННОЙ ПОДПИСЬЮ
Сертификат: 009F0BDC181A023B64597F1E2579BEFB50
Владелец: ФЕДЕРАЛЬНАЯ СЛУЖБА ГОСУДАРСТВЕННОЙ РЕГИСТРАЦИИ, КАДАСТРА И КАРТОГРАФИИ
Действителен: с 02.08.2024 по 26.10.2025

полное наименование должности		инициалы, фамилия

Здание
вид объекта недвижимости

Лист № 260 раздела 8	Всего листов раздела 8: 336	Всего разделов: 3	Всего листов выписки: 357

23.09.2025г. № КУВИ-001/2025-179008789	
Кадастровый номер: 78:14:0007685:2017	Номер этажа (этажей): 2

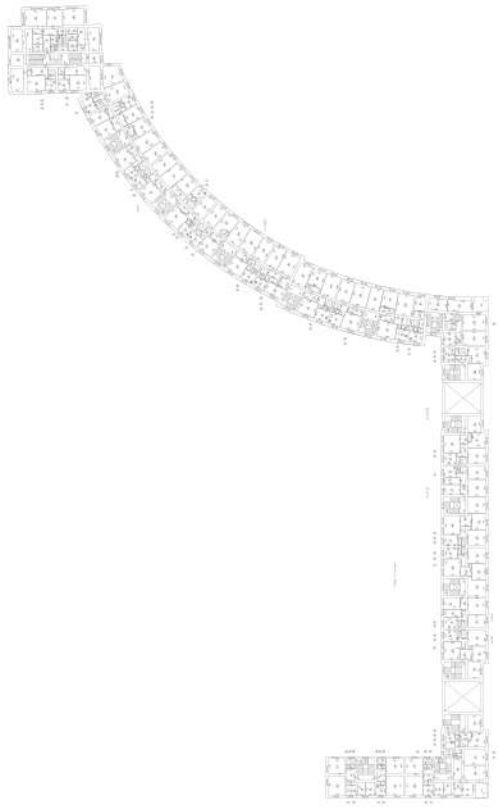

Масштаб 1


ДОКУМЕНТ ПОДПИСАН
ЭЛЕКТРОННОЙ ПОДПИСЬЮ
Сертификат: 009F0BDC181A023B64597F1E2579BEFB50
Владелец: ФЕДЕРАЛЬНАЯ СЛУЖБА ГОСУДАРСТВЕННОЙ РЕГИСТРАЦИИ, КАДАСТРА И КАРТОГРАФИИ
Действителен: с 02.08.2024 по 26.10.2025

полное наименование должности		инициалы, фамилия

Здание
вид объекта недвижимости

Лист № 261 раздела 8	Всего листов раздела 8: 336	Всего разделов: 3	Всего листов выписки: 357

23.09.2025г. № КУВИ-001/2025-179008789	
Кадастровый номер: 78:14:0007685:2017	Номер этажа (этажей): 4

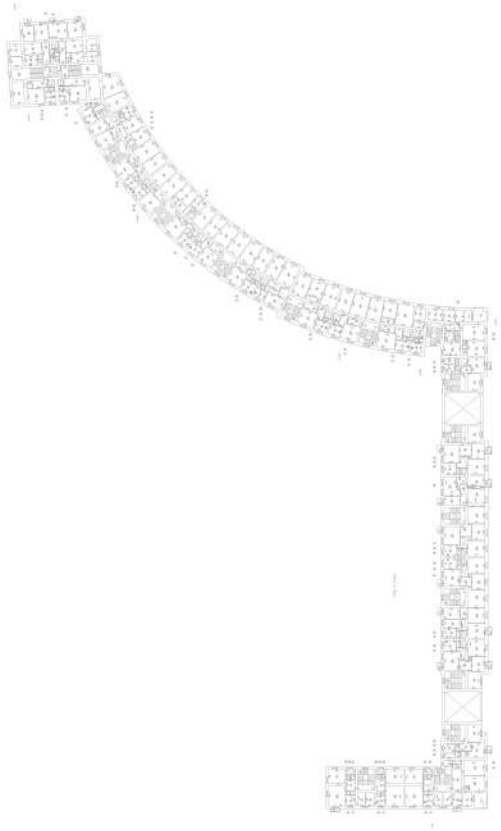

Масштаб 1


ДОКУМЕНТ ПОДПИСАН
ЭЛЕКТРОННОЙ ПОДПИСЬЮ
Сертификат: 009F0BDC181A023B64597F1E2579BEFB50
Владелец: ФЕДЕРАЛЬНАЯ СЛУЖБА ГОСУДАРСТВЕННОЙ РЕГИСТРАЦИИ, КАДАСТРА И КАРТОГРАФИИ
Действителен: с 02.08.2024 по 26.10.2025

полное наименование должности		инициалы, фамилия

Здание
вид объекта недвижимости

Лист № 262 раздела 8	Всего листов раздела 8: 336	Всего разделов: 3	Всего листов выписки: 357

23.09.2025г. № КУВИ-001/2025-179008789	
Кадастровый номер: 78:14:0007685:2017	Номер этажа (этажей): подвал

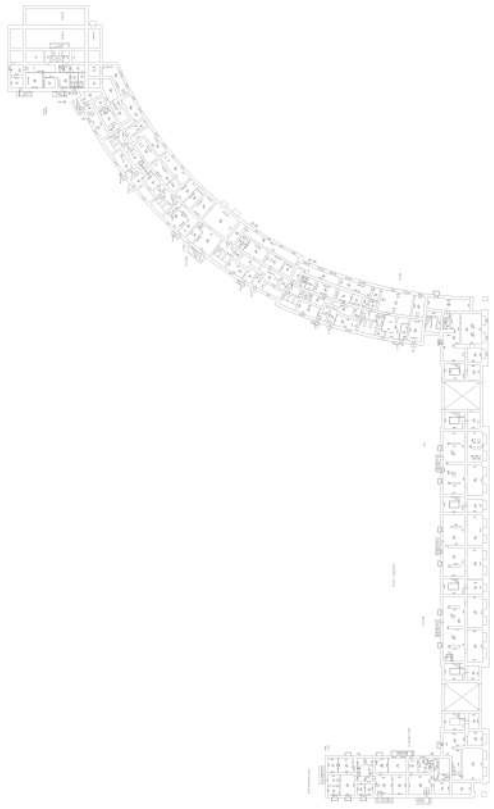

Масштаб 1


ДОКУМЕНТ ПОДПИСАН
ЭЛЕКТРОННОЙ ПОДПИСЬЮ
Сертификат: 009F0BDC181A023B64597F1E2579BEFB50
Владелец: ФЕДЕРАЛЬНАЯ СЛУЖБА ГОСУДАРСТВЕННОЙ РЕГИСТРАЦИИ, КАДАСТРА И КАРТОГРАФИИ
Действителен: с 02.08.2024 по 26.10.2025

полное наименование должности		инициалы, фамилия

Здание
вид объекта недвижимости

Лист № 263 раздела 8	Всего листов раздела 8: 336	Всего разделов: 3	Всего листов выписки: 357

23.09.2025г. № КУВИ-001/2025-179008789	
Кадастровый номер: 78:14:0007685:2017	Номер этажа (этажей): 4

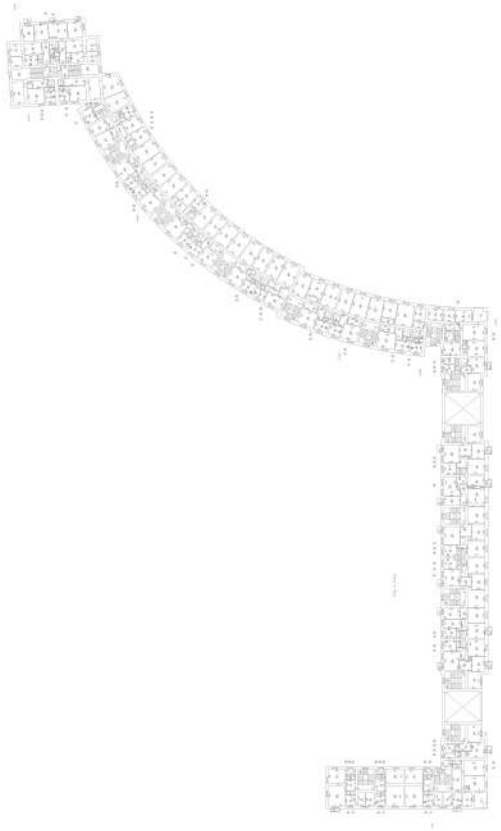

Масштаб 1


ДОКУМЕНТ ПОДПИСАН
ЭЛЕКТРОННОЙ ПОДПИСЬЮ
Сертификат: 009F0BDC181A023B64597F1E2579BEFB50
Владелец: ФЕДЕРАЛЬНАЯ СЛУЖБА ГОСУДАРСТВЕННОЙ РЕГИСТРАЦИИ, КАДАСТРА И КАРТОГРАФИИ
Действителен: с 02.08.2024 по 26.10.2025

полное наименование должности		инициалы, фамилия

Здание
вид объекта недвижимости

Лист № 264 раздела 8	Всего листов раздела 8: 336	Всего разделов: 3	Всего листов выписки: 357

23.09.2025г. № КУВИ-001/2025-179008789	
Кадастровый номер: 78:14:0007685:2017	Номер этажа (этажей): 5

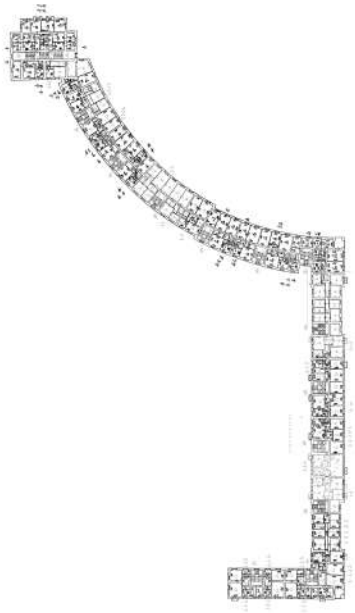

Масштаб 1


ДОКУМЕНТ ПОДПИСАН
ЭЛЕКТРОННОЙ ПОДПИСЬЮ
Сертификат: 009F0BDC181A023B64597F1E2579BEFB50
Владелец: ФЕДЕРАЛЬНАЯ СЛУЖБА ГОСУДАРСТВЕННОЙ РЕГИСТРАЦИИ, КАДАСТРА И КАРТОГРАФИИ
Действителен: с 02.08.2024 по 26.10.2025

полное наименование должности		инициалы, фамилия

Здание
вид объекта недвижимости

Лист № 265 раздела 8	Всего листов раздела 8: 336	Всего разделов: 3	Всего листов выписки: 357

23.09.2025г. № КУВИ-001/2025-179008789	
Кадастровый номер: 78:14:0007685:2017	Номер этажа (этажей): 1

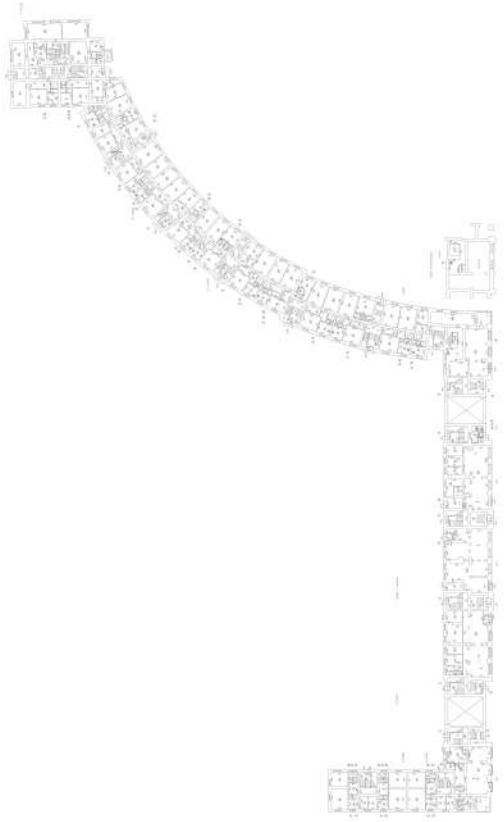

Масштаб 1


ДОКУМЕНТ ПОДПИСАН
ЭЛЕКТРОННОЙ ПОДПИСЬЮ
Сертификат: 009F0BDC181A023B64597F1E2579BEFB50
Владелец: ФЕДЕРАЛЬНАЯ СЛУЖБА ГОСУДАРСТВЕННОЙ РЕГИСТРАЦИИ, КАДАСТРА И КАРТОГРАФИИ
Действителен: с 02.08.2024 по 26.10.2025

полное наименование должности		инициалы, фамилия

Здание
вид объекта недвижимости

Лист № 266 раздела 8	Всего листов раздела 8: 336	Всего разделов: 3	Всего листов выписки: 357

23.09.2025г. № КУВИ-001/2025-179008789	
Кадастровый номер: 78:14:0007685:2017	Номер этажа (этажей): 5

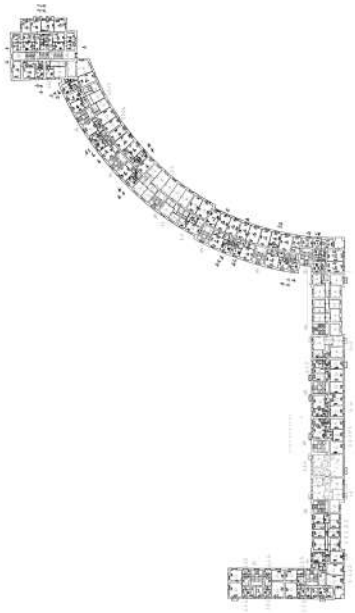

Масштаб 1


ДОКУМЕНТ ПОДПИСАН
ЭЛЕКТРОННОЙ ПОДПИСЬЮ
Сертификат: 009F0BDC181A023B64597F1E2579BEFB50
Владелец: ФЕДЕРАЛЬНАЯ СЛУЖБА ГОСУДАРСТВЕННОЙ РЕГИСТРАЦИИ, КАДАСТРА И КАРТОГРАФИИ
Действителен: с 02.08.2024 по 26.10.2025

полное наименование должности		инициалы, фамилия

Здание
вид объекта недвижимости

Лист № 267 раздела 8	Всего листов раздела 8: 336	Всего разделов: 3	Всего листов выписки: 357

23.09.2025г. № КУВИ-001/2025-179008789	
Кадастровый номер: 78:14:0007685:2017	Номер этажа (этажей): чердак

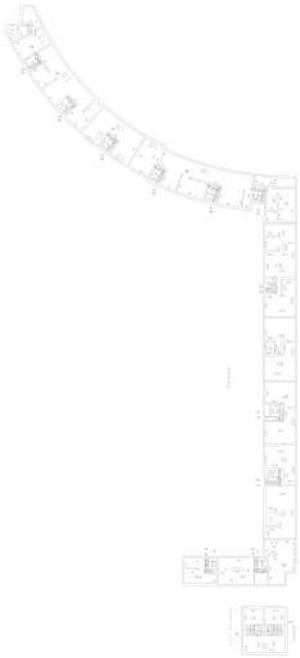

Масштаб 1


ДОКУМЕНТ ПОДПИСАН
ЭЛЕКТРОННОЙ ПОДПИСЬЮ
Сертификат: 009F0BDC181A023B64597F1E2579BEFB50
Владелец: ФЕДЕРАЛЬНАЯ СЛУЖБА ГОСУДАРСТВЕННОЙ РЕГИСТРАЦИИ, КАДАСТРА И КАРТОГРАФИИ
Действителен: с 02.08.2024 по 26.10.2025

полное наименование должности		инициалы, фамилия

Здание
вид объекта недвижимости

Лист № 268 раздела 8	Всего листов раздела 8: 336	Всего разделов: 3	Всего листов выписки: 357

23.09.2025г. № КУВИ-001/2025-179008789	
Кадастровый номер: 78:14:0007685:2017	Номер этажа (этажей): 6

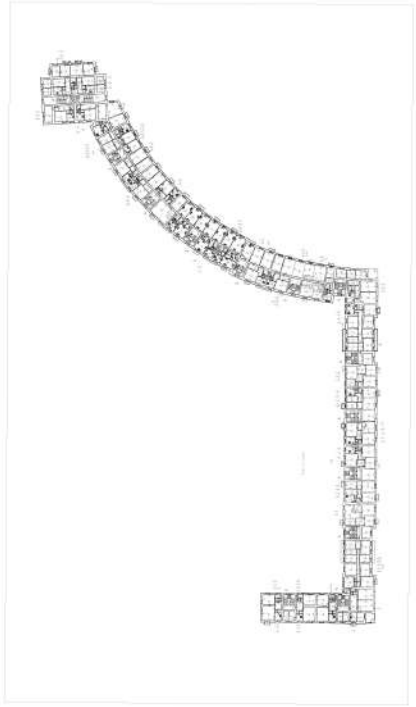

Масштаб 1


ДОКУМЕНТ ПОДПИСАН
ЭЛЕКТРОННОЙ ПОДПИСЬЮ
Сертификат: 009F0BDC181A023B64597F1E2579BEFB50
Владелец: ФЕДЕРАЛЬНАЯ СЛУЖБА ГОСУДАРСТВЕННОЙ РЕГИСТРАЦИИ, КАДАСТРА И КАРТОГРАФИИ
Действителен: с 02.08.2024 по 26.10.2025

полное наименование должности		инициалы, фамилия

Здание
вид объекта недвижимости

Лист № 269 раздела 8	Всего листов раздела 8: 336	Всего разделов: 3	Всего листов выписки: 357

23.09.2025г. № КУВИ-001/2025-179008789	
Кадастровый номер: 78:14:0007685:2017	Номер этажа (этажей): чердак

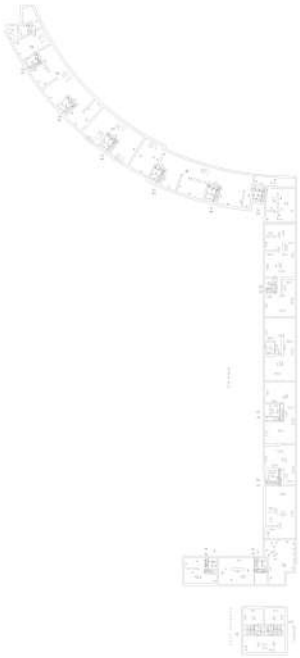

Масштаб 1


ДОКУМЕНТ ПОДПИСАН
ЭЛЕКТРОННОЙ ПОДПИСЬЮ
Сертификат: 009F0BDC181A023B64597F1E2579BEFB50
Владелец: ФЕДЕРАЛЬНАЯ СЛУЖБА ГОСУДАРСТВЕННОЙ РЕГИСТРАЦИИ, КАДАСТРА И КАРТОГРАФИИ
Действителен: с 02.08.2024 по 26.10.2025

полное наименование должности		инициалы, фамилия

Здание
вид объекта недвижимости

Лист № 270 раздела 8	Всего листов раздела 8: 336	Всего разделов: 3	Всего листов выписки: 357

23.09.2025г. № КУВИ-001/2025-179008789	
Кадастровый номер: 78:14:0007685:2017	Номер этажа (этажей): 6

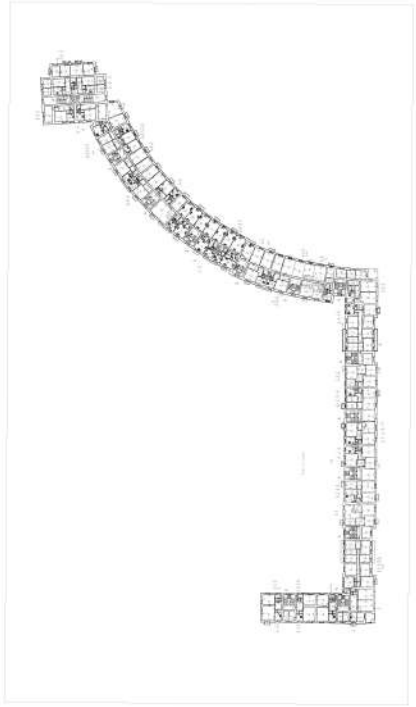

Масштаб 1


ДОКУМЕНТ ПОДПИСАН
ЭЛЕКТРОННОЙ ПОДПИСЬЮ
Сертификат: 009F0BDC181A023B64597F1E2579BEFB50
Владелец: ФЕДЕРАЛЬНАЯ СЛУЖБА ГОСУДАРСТВЕННОЙ РЕГИСТРАЦИИ, КАДАСТРА И КАРТОГРАФИИ
Действителен: с 02.08.2024 по 26.10.2025

полное наименование должности		инициалы, фамилия

Здание
вид объекта недвижимости

Лист № 271 раздела 8	Всего листов раздела 8: 336	Всего разделов: 3	Всего листов выписки: 357

23.09.2025г. № КУВИ-001/2025-179008789	
Кадастровый номер: 78:14:0007685:2017	Номер этажа (этажей): чердак

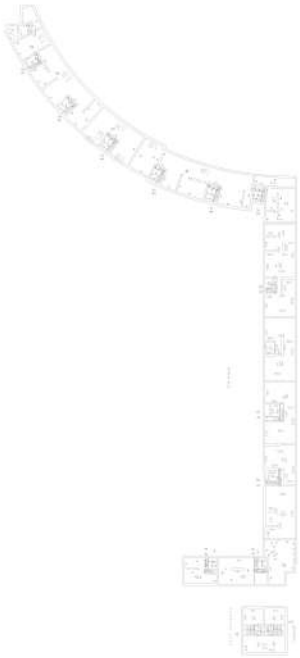

Масштаб 1


ДОКУМЕНТ ПОДПИСАН
ЭЛЕКТРОННОЙ ПОДПИСЬЮ
Сертификат: 009F0BDC181A023B64597F1E2579BEFB50
Владелец: ФЕДЕРАЛЬНАЯ СЛУЖБА ГОСУДАРСТВЕННОЙ РЕГИСТРАЦИИ, КАДАСТРА И КАРТОГРАФИИ
Действителен: с 02.08.2024 по 26.10.2025

полное наименование должности		инициалы, фамилия

Здание
вид объекта недвижимости

Лист № 272 раздела 8	Всего листов раздела 8: 336	Всего разделов: 3	Всего листов выписки: 357

23.09.2025г. № КУВИ-001/2025-179008789	
Кадастровый номер: 78:14:0007685:2017	Номер этажа (этажей): 2

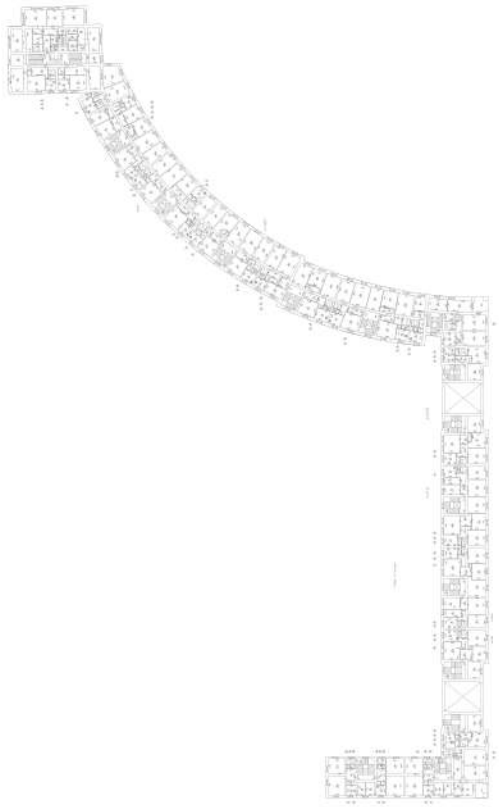

Масштаб 1


ДОКУМЕНТ ПОДПИСАН
ЭЛЕКТРОННОЙ ПОДПИСЬЮ
Сертификат: 009F0BDC181A023B64597F1E2579BEFB50
Владелец: ФЕДЕРАЛЬНАЯ СЛУЖБА ГОСУДАРСТВЕННОЙ РЕГИСТРАЦИИ, КАДАСТРА И КАРТОГРАФИИ
Действителен: с 02.08.2024 по 26.10.2025

полное наименование должности		инициалы, фамилия

Здание
вид объекта недвижимости

Лист № 273 раздела 8	Всего листов раздела 8: 336	Всего разделов: 3	Всего листов выписки: 357

23.09.2025г. № КУВИ-001/2025-179008789	
Кадастровый номер: 78:14:0007685:2017	Номер этажа (этажей): чердак

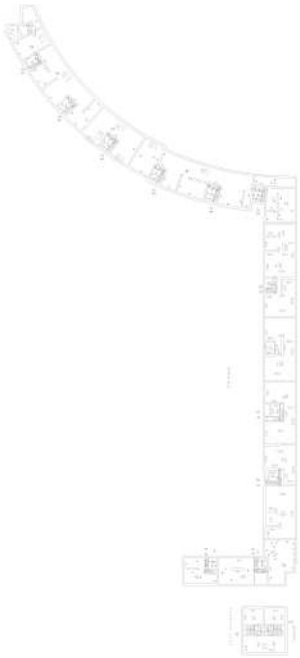

Масштаб 1


ДОКУМЕНТ ПОДПИСАН
ЭЛЕКТРОННОЙ ПОДПИСЬЮ
Сертификат: 009F0BDC181A023B64597F1E2579BEFB50
Владелец: ФЕДЕРАЛЬНАЯ СЛУЖБА ГОСУДАРСТВЕННОЙ РЕГИСТРАЦИИ, КАДАСТРА И КАРТОГРАФИИ
Действителен: с 02.08.2024 по 26.10.2025

полное наименование должности		инициалы, фамилия

Здание
вид объекта недвижимости

Лист № 274 раздела 8	Всего листов раздела 8: 336	Всего разделов: 3	Всего листов выписки: 357

23.09.2025г. № КУВИ-001/2025-179008789	
Кадастровый номер: 78:14:0007685:2017	Номер этажа (этажей): 2

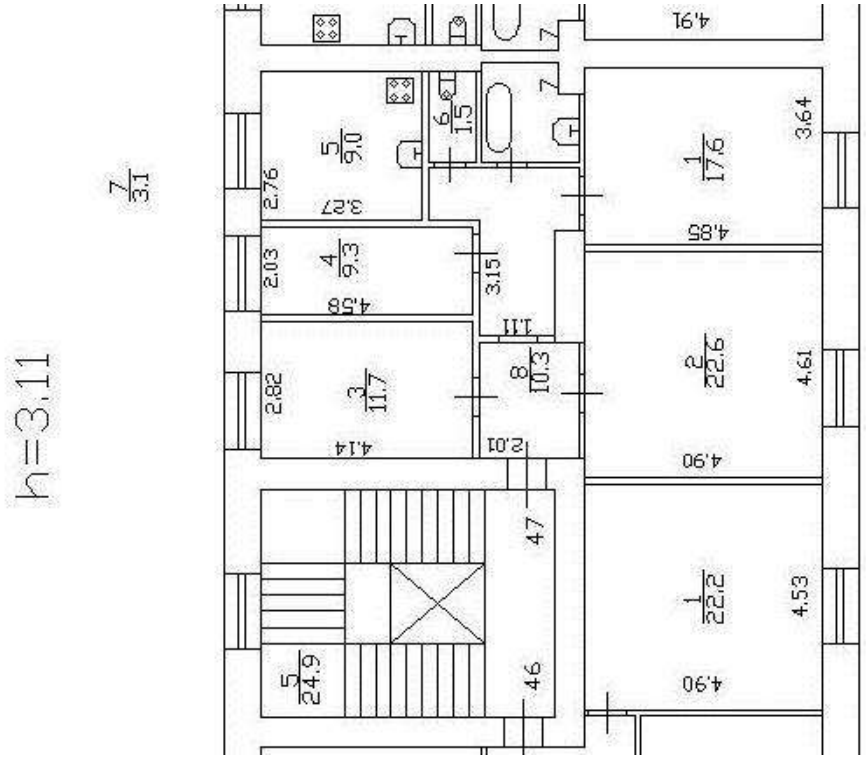

Масштаб 1


полное наименование должности		инициалы, фамилия

ДОКУМЕНТ ПОДПИСАН
ЭЛЕКТРОННОЙ ПОДПИСЬЮ
Сертификат: 009F0BDC181A023B64597F1E2579BEFB50
Владелец: ФЕДЕРАЛЬНАЯ СЛУЖБА ГОСУДАРСТВЕННОЙ РЕГИСТРАЦИИ, КАДАСТРА И КАРТОГРАФИИ
Действителен: с 02.08.2024 по 26.10.2025

Здание
вид объекта недвижимости

Лист № 275 раздела 8	Всего листов раздела 8: 336	Всего разделов: 3	Всего листов выписки: 357

23.09.2025г. № КУВИ-001/2025-179008789	
Кадастровый номер: 78:14:0007685:2017	Номер этажа (этажей): чердак

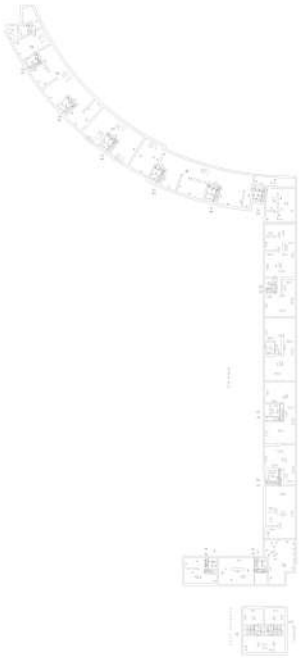

Масштаб 1

ДОКУМЕНТ ПОДПИСАН
ЭЛЕКТРОННОЙ ПОДПИСЬЮ
Сертификат: 009F0BDC181A023B64597F1E2579BEFB50
Владелец: ФЕДЕРАЛЬНАЯ СЛУЖБА ГОСУДАРСТВЕННОЙ РЕГИСТРАЦИИ, КАДАСТРА И КАРТОГРАФИИ
Действителен: с 02.08.2024 по 26.10.2025


полное наименование должности		инициалы, фамилия

Здание
вид объекта недвижимости

Лист № 276 раздела 8	Всего листов раздела 8: 336	Всего разделов: 3	Всего листов выписки: 357

23.09.2025г. № КУВИ-001/2025-179008789	
Кадастровый номер: 78:14:0007685:2017	Номер этажа (этажей): 3

План части 3-го этажа

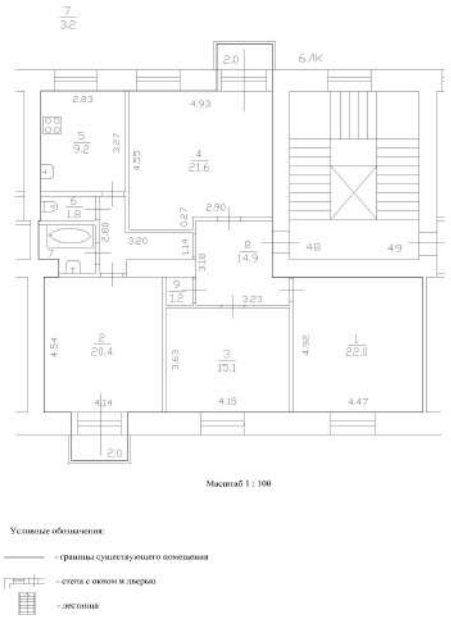

Масштаб 1:100


полное наименование должности		инициалы, фамилия

ДОКУМЕНТ ПОДПИСАН
ЭЛЕКТРОННОЙ ПОДПИСЬЮ
Сертификат: 009F0BDC181A023B64597F1E2579BEFB50
Владелец: ФЕДЕРАЛЬНАЯ СЛУЖБА ГОСУДАРСТВЕННОЙ РЕГИСТРАЦИИ, КАДАСТРА И КАРТОГРАФИИ
Действителен: с 02.08.2024 по 26.10.2025

Здание
вид объекта недвижимости

Лист № 277 раздела 8	Всего листов раздела 8: 336	Всего разделов: 3	Всего листов выписки: 357

23.09.2025г. № КУВИ-001/2025-179008789	
Кадастровый номер: 78:14:0007685:2017	Номер этажа (этажей): чердак

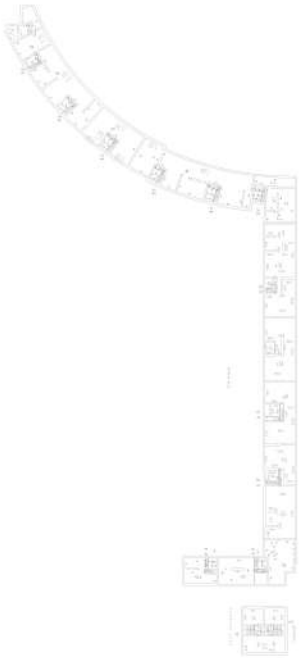

Масштаб 1


ДОКУМЕНТ ПОДПИСАН
ЭЛЕКТРОННОЙ ПОДПИСЬЮ
Сертификат: 009F0BDC181A023B64597F1E2579BEFB50
Владелец: ФЕДЕРАЛЬНАЯ СЛУЖБА ГОСУДАРСТВЕННОЙ РЕГИСТРАЦИИ, КАДАСТРА И КАРТОГРАФИИ
Действителен: с 02.08.2024 по 26.10.2025

полное наименование должности		инициалы, фамилия

Здание
вид объекта недвижимости

Лист № 278 раздела 8	Всего листов раздела 8: 336	Всего разделов: 3	Всего листов выписки: 357

23.09.2025г. № КУВИ-001/2025-179008789	
Кадастровый номер: 78:14:0007685:2017	Номер этажа (этажей): 3

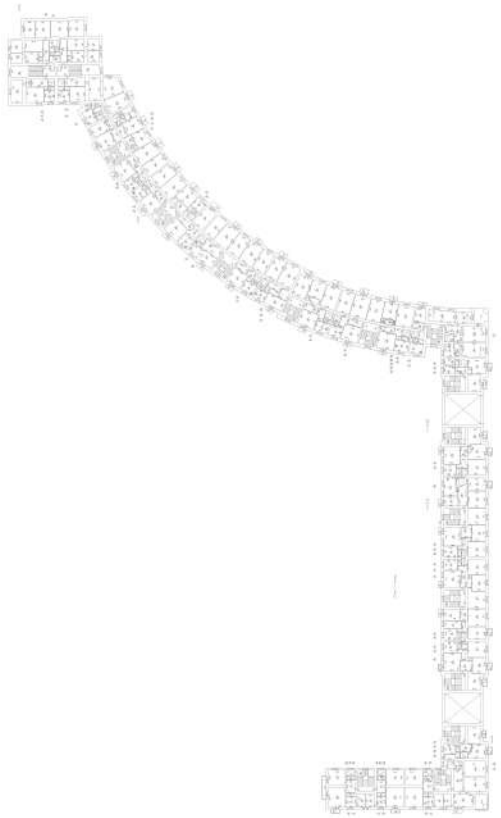

Масштаб 1


ДОКУМЕНТ ПОДПИСАН
ЭЛЕКТРОННОЙ ПОДПИСЬЮ
Сертификат: 009F0BDC181A023B64597F1E2579BEFB50
Владелец: ФЕДЕРАЛЬНАЯ СЛУЖБА ГОСУДАРСТВЕННОЙ РЕГИСТРАЦИИ, КАДАСТРА И КАРТОГРАФИИ
Действителен: с 02.08.2024 по 26.10.2025

полное наименование должности		инициалы, фамилия

Здание
вид объекта недвижимости

Лист № 279 раздела 8	Всего листов раздела 8: 336	Всего разделов: 3	Всего листов выписки: 357

23.09.2025г. № КУВИ-001/2025-179008789	
Кадастровый номер: 78:14:0007685:2017	Номер этажа (этажей): чердак

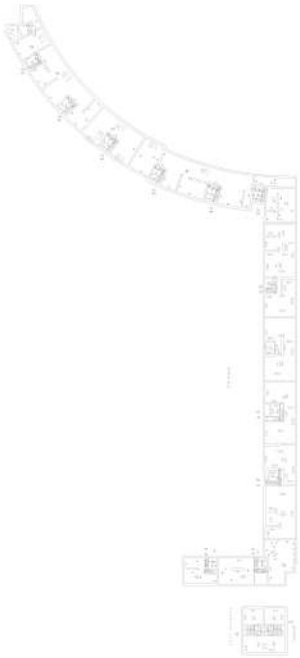

Масштаб 1


ДОКУМЕНТ ПОДПИСАН
ЭЛЕКТРОННОЙ ПОДПИСЬЮ
Сертификат: 009F0BDC181A023B64597F1E2579BEFB50
Владелец: ФЕДЕРАЛЬНАЯ СЛУЖБА ГОСУДАРСТВЕННОЙ РЕГИСТРАЦИИ, КАДАСТРА И КАРТОГРАФИИ
Действителен: с 02.08.2024 по 26.10.2025

полное наименование должности		инициалы, фамилия

Здание
вид объекта недвижимости

Лист № 280 раздела 8	Всего листов раздела 8: 336	Всего разделов: 3	Всего листов выписки: 357

23.09.2025г. № КУВИ-001/2025-179008789	
Кадастровый номер: 78:14:0007685:2017	Номер этажа (этажей): 1

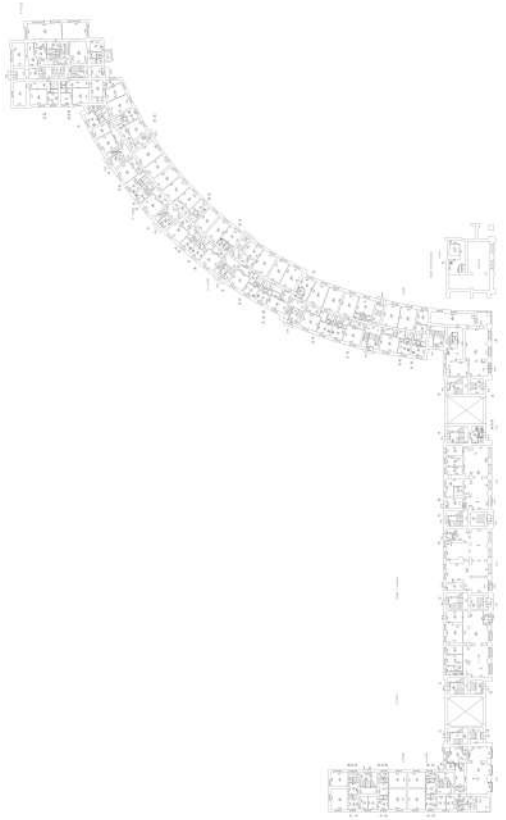

Масштаб 1


ДОКУМЕНТ ПОДПИСАН
ЭЛЕКТРОННОЙ ПОДПИСЬЮ
Сертификат: 009F0BDC181A023B64597F1E2579BEFB50
Владелец: ФЕДЕРАЛЬНАЯ СЛУЖБА ГОСУДАРСТВЕННОЙ РЕГИСТРАЦИИ, КАДАСТРА И КАРТОГРАФИИ
Действителен: с 02.08.2024 по 26.10.2025

полное наименование должности		инициалы, фамилия

Здание
вид объекта недвижимости

Лист № 281 раздела 8	Всего листов раздела 8: 336	Всего разделов: 3	Всего листов выписки: 357

23.09.2025г. № КУВИ-001/2025-179008789	
Кадастровый номер: 78:14:0007685:2017	Номер этажа (этажей): 2

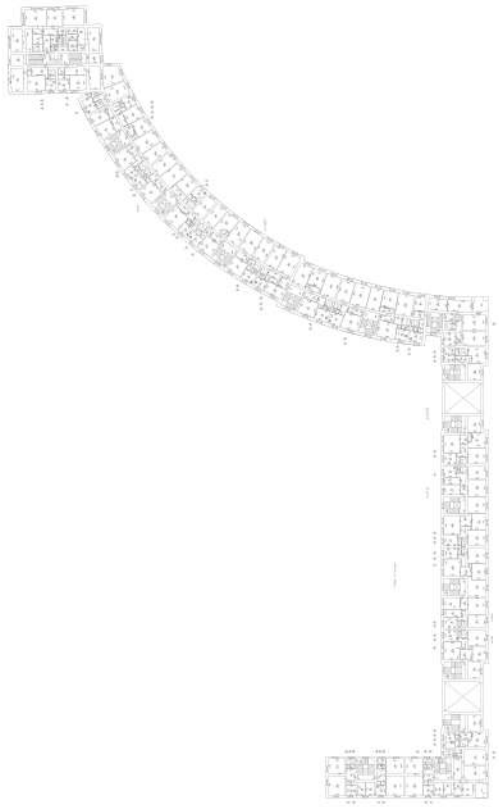

Масштаб 1


ДОКУМЕНТ ПОДПИСАН
ЭЛЕКТРОННОЙ ПОДПИСЬЮ
Сертификат: 009F0BDC181A023B64597F1E2579BEFB50
Владелец: ФЕДЕРАЛЬНАЯ СЛУЖБА ГОСУДАРСТВЕННОЙ РЕГИСТРАЦИИ, КАДАСТРА И КАРТОГРАФИИ
Действителен: с 02.08.2024 по 26.10.2025

полное наименование должности		инициалы, фамилия

Здание
вид объекта недвижимости

Лист № 282 раздела 8	Всего листов раздела 8: 336	Всего разделов: 3	Всего листов выписки: 357

23.09.2025г. № КУВИ-001/2025-179008789	
Кадастровый номер: 78:14:0007685:2017	Номер этажа (этажей): 3

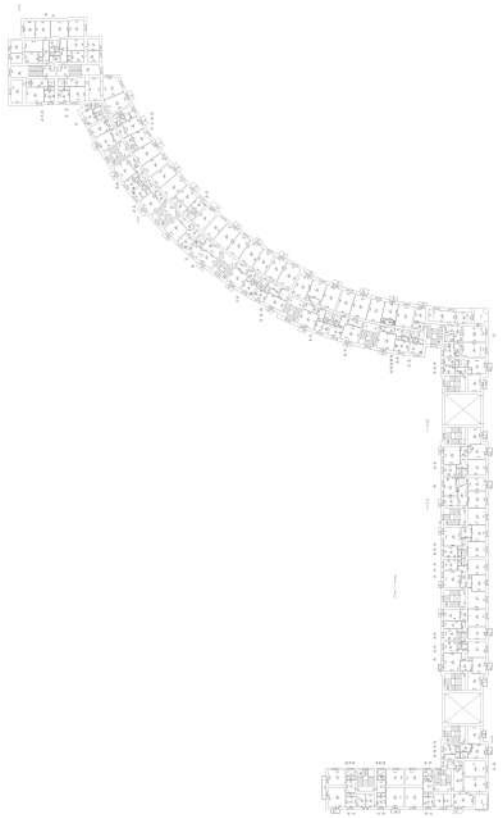

Масштаб 1


ДОКУМЕНТ ПОДПИСАН
ЭЛЕКТРОННОЙ ПОДПИСЬЮ
Сертификат: 009F0BDC181A023B64597F1E2579BEFB50
Владелец: ФЕДЕРАЛЬНАЯ СЛУЖБА ГОСУДАРСТВЕННОЙ РЕГИСТРАЦИИ, КАДАСТРА И КАРТОГРАФИИ
Действителен: с 02.08.2024 по 26.10.2025

полное наименование должности		инициалы, фамилия

Здание
вид объекта недвижимости

Лист № 283 раздела 8	Всего листов раздела 8: 336	Всего разделов: 3	Всего листов выписки: 357

23.09.2025г. № КУВИ-001/2025-179008789	
Кадастровый номер: 78:14:0007685:2017	Номер этажа (этажей): 4

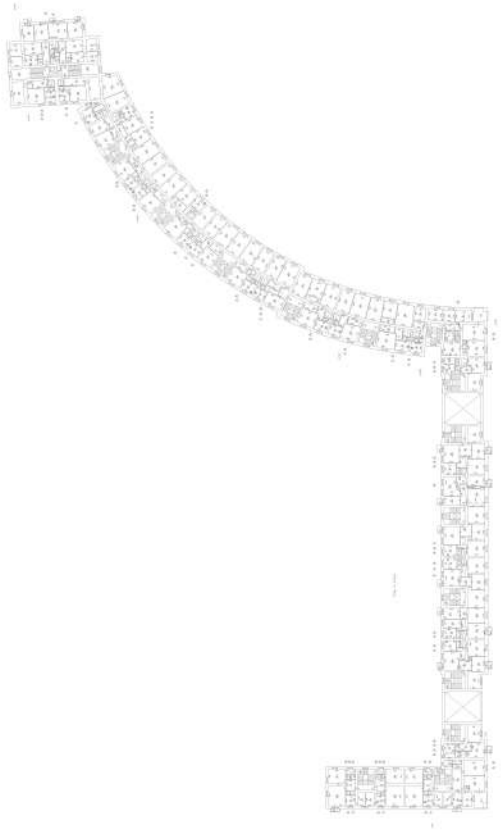

Масштаб 1


ДОКУМЕНТ ПОДПИСАН
ЭЛЕКТРОННОЙ ПОДПИСЬЮ
Сертификат: 009F0BDC181A023B64597F1E2579BEFB50
Владелец: ФЕДЕРАЛЬНАЯ СЛУЖБА ГОСУДАРСТВЕННОЙ РЕГИСТРАЦИИ, КАДАСТРА И КАРТОГРАФИИ
Действителен: с 02.08.2024 по 26.10.2025

полное наименование должности		инициалы, фамилия

Здание
вид объекта недвижимости

Лист № 284 раздела 8	Всего листов раздела 8: 336	Всего разделов: 3	Всего листов выписки: 357

23.09.2025г. № КУВИ-001/2025-179008789	
Кадастровый номер: 78:14:0007685:2017	Номер этажа (этажей): 3

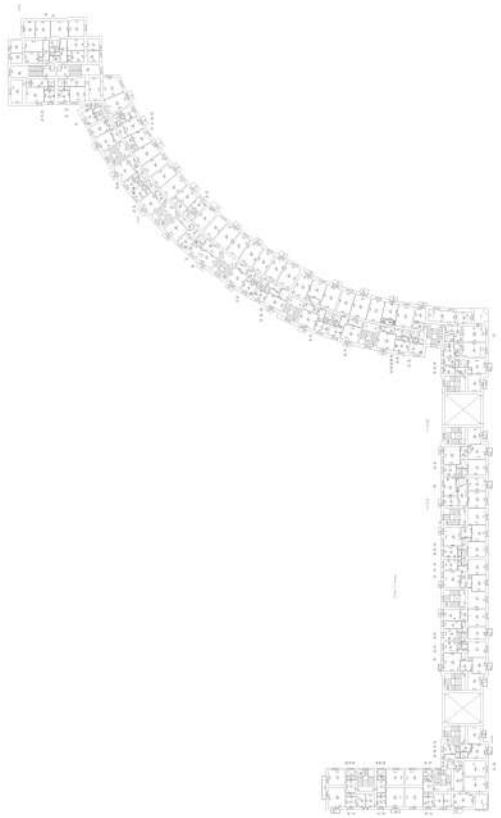

Масштаб 1


ДОКУМЕНТ ПОДПИСАН
ЭЛЕКТРОННОЙ ПОДПИСЬЮ
Сертификат: 009F0BDC181A023B64597F1E2579BEFB50
Владелец: ФЕДЕРАЛЬНАЯ СЛУЖБА ГОСУДАРСТВЕННОЙ РЕГИСТРАЦИИ, КАДАСТРА И КАРТОГРАФИИ
Действителен: с 02.08.2024 по 26.10.2025

полное наименование должности		инициалы, фамилия

Здание
вид объекта недвижимости

Лист № 285 раздела 8	Всего листов раздела 8: 336	Всего разделов: 3	Всего листов выписки: 357

23.09.2025г. № КУВИ-001/2025-179008789	
Кадастровый номер: 78:14:0007685:2017	Номер этажа (этажей): подвал

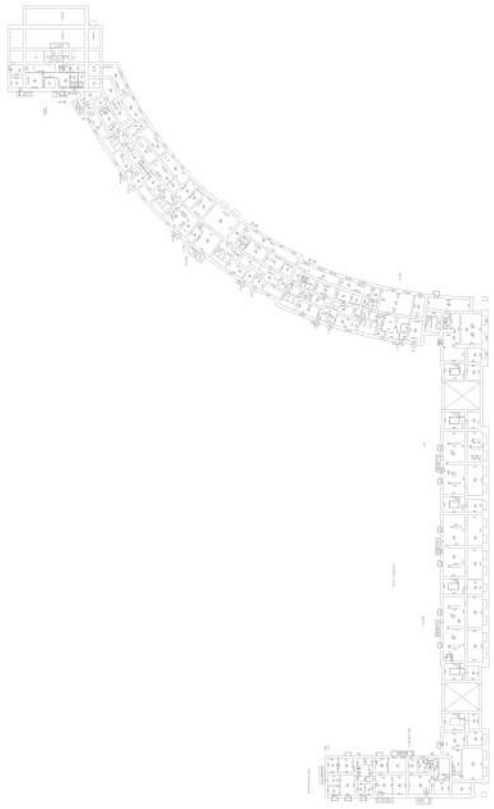

Масштаб 1


ДОКУМЕНТ ПОДПИСАН
ЭЛЕКТРОННОЙ ПОДПИСЬЮ
Сертификат: 009F0BDC181A023B64597F1E2579BEFB50
Владелец: ФЕДЕРАЛЬНАЯ СЛУЖБА ГОСУДАРСТВЕННОЙ РЕГИСТРАЦИИ, КАДАСТРА И КАРТОГРАФИИ
Действителен: с 02.08.2024 по 26.10.2025

полное наименование должности		инициалы, фамилия

Здание
вид объекта недвижимости

Лист № 286 раздела 8	Всего листов раздела 8: 336	Всего разделов: 3	Всего листов выписки: 357

23.09.2025г. № КУВИ-001/2025-179008789	
Кадастровый номер: 78:14:0007685:2017	Номер этажа (этажей): 4

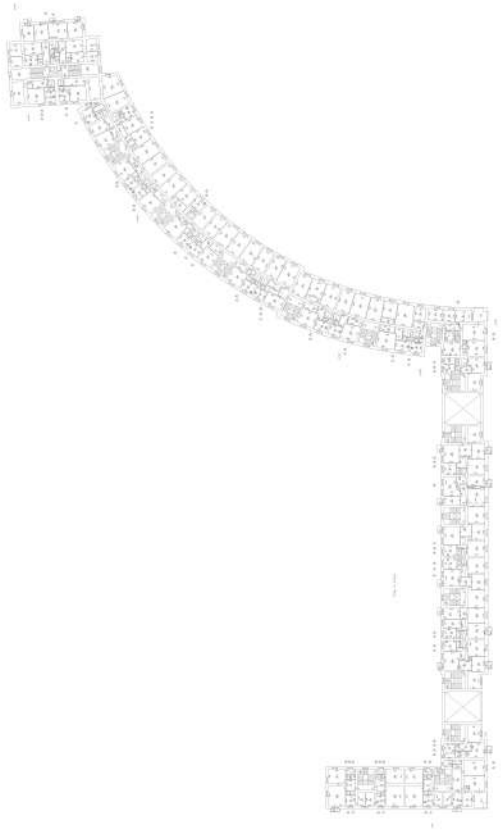

Масштаб 1


ДОКУМЕНТ ПОДПИСАН
ЭЛЕКТРОННОЙ ПОДПИСЬЮ
Сертификат: 009F0BDC181A023B64597F1E2579BEFB50
Владелец: ФЕДЕРАЛЬНАЯ СЛУЖБА ГОСУДАРСТВЕННОЙ РЕГИСТРАЦИИ, КАДАСТРА И КАРТОГРАФИИ
Действителен: с 02.08.2024 по 26.10.2025

полное наименование должности		инициалы, фамилия

Здание
вид объекта недвижимости

Лист № 287 раздела 8	Всего листов раздела 8: 336	Всего разделов: 3	Всего листов выписки: 357

23.09.2025г. № КУВИ-001/2025-179008789	
Кадастровый номер: 78:14:0007685:2017	Номер этажа (этажей): чердак

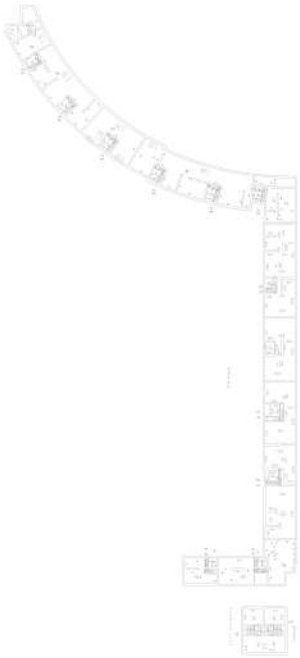

Масштаб 1


ДОКУМЕНТ ПОДПИСАН
ЭЛЕКТРОННОЙ ПОДПИСЬЮ
Сертификат: 009F0BDC181A023B64597F1E2579BEFB50
Владелец: ФЕДЕРАЛЬНАЯ СЛУЖБА ГОСУДАРСТВЕННОЙ РЕГИСТРАЦИИ, КАДАСТРА И КАРТОГРАФИИ
Действителен: с 02.08.2024 по 26.10.2025

полное наименование должности		инициалы, фамилия

Здание
вид объекта недвижимости

Лист № 288 раздела 8	Всего листов раздела 8: 336	Всего разделов: 3	Всего листов выписки: 357

23.09.2025г. № КУВИ-001/2025-179008789	
Кадастровый номер: 78:14:0007685:2017	Номер этажа (этажей): 4

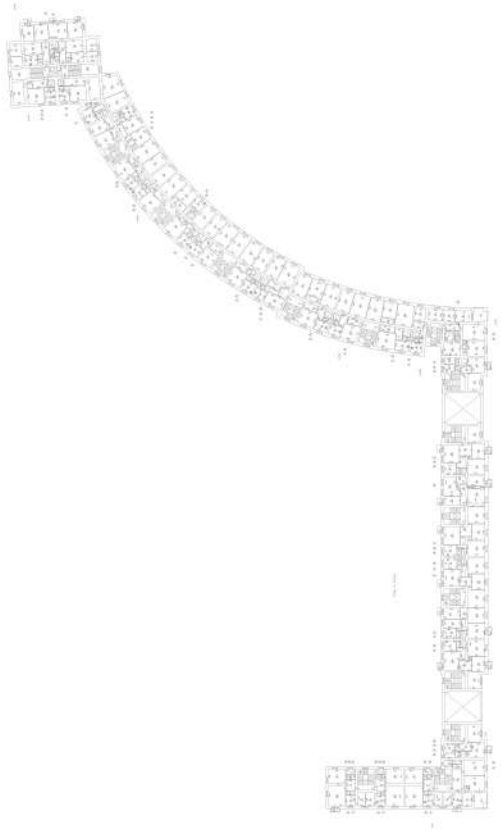

Масштаб 1


ДОКУМЕНТ ПОДПИСАН
ЭЛЕКТРОННОЙ ПОДПИСЬЮ
Сертификат: 009F0BDC181A023B64597F1E2579BEFB50
Владелец: ФЕДЕРАЛЬНАЯ СЛУЖБА ГОСУДАРСТВЕННОЙ РЕГИСТРАЦИИ, КАДАСТРА И КАРТОГРАФИИ
Действителен: с 02.08.2024 по 26.10.2025

полное наименование должности		инициалы, фамилия

Здание
вид объекта недвижимости

Лист № 289 раздела 8	Всего листов раздела 8: 336	Всего разделов: 3	Всего листов выписки: 357

23.09.2025г. № КУВИ-001/2025-179008789	
Кадастровый номер: 78:14:0007685:2017	Номер этажа (этажей): чердак

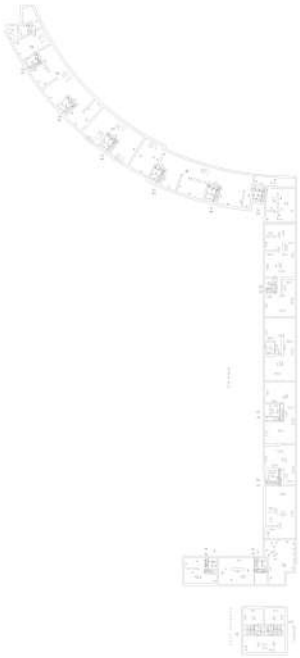

Масштаб 1


ДОКУМЕНТ ПОДПИСАН
ЭЛЕКТРОННОЙ ПОДПИСЬЮ
Сертификат: 009F0BDC181A023B64597F1E2579BEFB50
Владелец: ФЕДЕРАЛЬНАЯ СЛУЖБА ГОСУДАРСТВЕННОЙ РЕГИСТРАЦИИ, КАДАСТРА И КАРТОГРАФИИ
Действителен: с 02.08.2024 по 26.10.2025

полное наименование должности		инициалы, фамилия

Здание
вид объекта недвижимости

Лист № 290 раздела 8	Всего листов раздела 8: 336	Всего разделов: 3	Всего листов выписки: 357

23.09.2025г. № КУВИ-001/2025-179008789	
Кадастровый номер: 78:14:0007685:2017	Номер этажа (этажей): 5

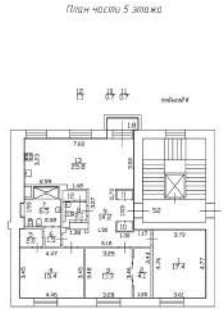


Масштаб 1:200

полное наименование должности	ДОКУМЕНТ ПОДПИСАН ЭЛЕКТРОННОЙ ПОДПИСЬЮ Сертификат: 009F0BDC181A023B64597F1E2579BEFB50 Владелец: ФЕДЕРАЛЬНАЯ СЛУЖБА ГОСУДАРСТВЕННОЙ РЕГИСТРАЦИИ, КАДАСТРА И КАРТОГРАФИИ Действителен: с 02.08.2024 по 26.10.2025	инициалы, фамилия

Здание
вид объекта недвижимости

Лист № 291 раздела 8	Всего листов раздела 8: 336	Всего разделов: 3	Всего листов выписки: 357

23.09.2025г. № КУВИ-001/2025-179008789	
Кадастровый номер: 78:14:0007685:2017	Номер этажа (этажей): чердак

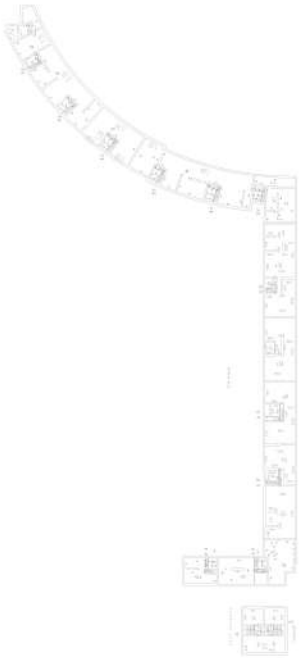

Масштаб 1


ДОКУМЕНТ ПОДПИСАН
ЭЛЕКТРОННОЙ ПОДПИСЬЮ
Сертификат: 009F0BDC181A023B64597F1E2579BEFB50
Владелец: ФЕДЕРАЛЬНАЯ СЛУЖБА ГОСУДАРСТВЕННОЙ РЕГИСТРАЦИИ, КАДАСТРА И КАРТОГРАФИИ
Действителен: с 02.08.2024 по 26.10.2025

полное наименование должности		инициалы, фамилия

Здание
вид объекта недвижимости

Лист № 292 раздела 8	Всего листов раздела 8: 336	Всего разделов: 3	Всего листов выписки: 357

23.09.2025г. № КУВИ-001/2025-179008789	
Кадастровый номер: 78:14:0007685:2017	Номер этажа (этажей): 5

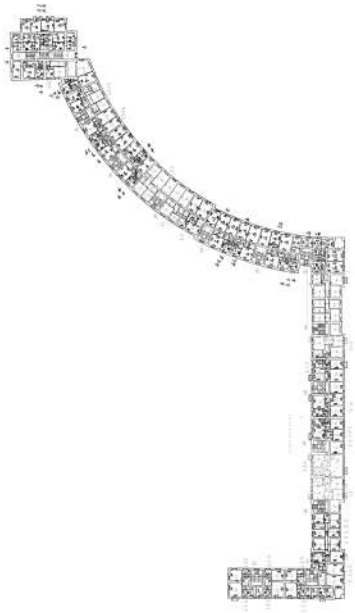

Масштаб 1


ДОКУМЕНТ ПОДПИСАН
ЭЛЕКТРОННОЙ ПОДПИСЬЮ
Сертификат: 009F0BDC181A023B64597F1E2579BEFB50
Владелец: ФЕДЕРАЛЬНАЯ СЛУЖБА ГОСУДАРСТВЕННОЙ РЕГИСТРАЦИИ, КАДАСТРА И КАРТОГРАФИИ
Действителен: с 02.08.2024 по 26.10.2025

полное наименование должности		инициалы, фамилия

Здание
вид объекта недвижимости

Лист № 293 раздела 8	Всего листов раздела 8: 336	Всего разделов: 3	Всего листов выписки: 357

23.09.2025г. № КУВИ-001/2025-179008789	
Кадастровый номер: 78:14:0007685:2017	Номер этажа (этажей): чердак

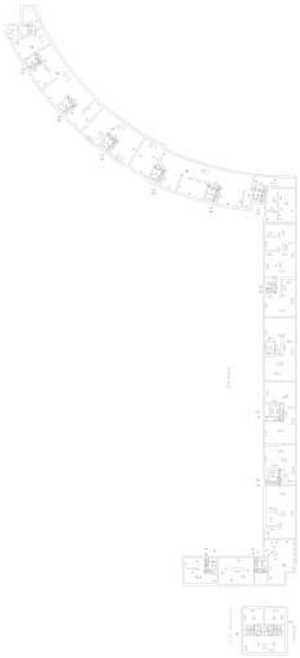

Масштаб 1


ДОКУМЕНТ ПОДПИСАН
ЭЛЕКТРОННОЙ ПОДПИСЬЮ
Сертификат: 009F0BDC181A023B64597F1E2579BEFB50
Владелец: ФЕДЕРАЛЬНАЯ СЛУЖБА ГОСУДАРСТВЕННОЙ РЕГИСТРАЦИИ, КАДАСТРА И КАРТОГРАФИИ
Действителен: с 02.08.2024 по 26.10.2025

полное наименование должности		инициалы, фамилия

Здание
вид объекта недвижимости

Лист № 294 раздела 8	Всего листов раздела 8: 336	Всего разделов: 3	Всего листов выписки: 357

23.09.2025г. № КУВИ-001/2025-179008789	
Кадастровый номер: 78:14:0007685:2017	Номер этажа (этажей): 6

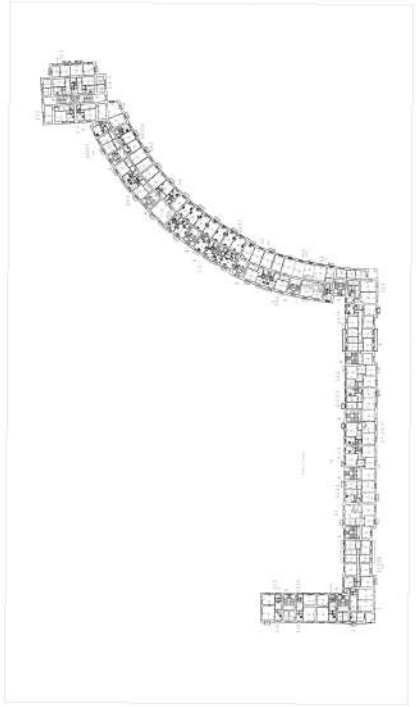

Масштаб 1


ДОКУМЕНТ ПОДПИСАН
ЭЛЕКТРОННОЙ ПОДПИСЬЮ
Сертификат: 009F0BDC181A023B64597F1E2579BEFB50
Владелец: ФЕДЕРАЛЬНАЯ СЛУЖБА ГОСУДАРСТВЕННОЙ РЕГИСТРАЦИИ, КАДАСТРА И КАРТОГРАФИИ
Действителен: с 02.08.2024 по 26.10.2025

полное наименование должности		инициалы, фамилия

Здание
вид объекта недвижимости

Лист № 295 раздела 8	Всего листов раздела 8: 336	Всего разделов: 3	Всего листов выписки: 357

23.09.2025г. № КУВИ-001/2025-179008789	
Кадастровый номер: 78:14:0007685:2017	Номер этажа (этажей): чердак

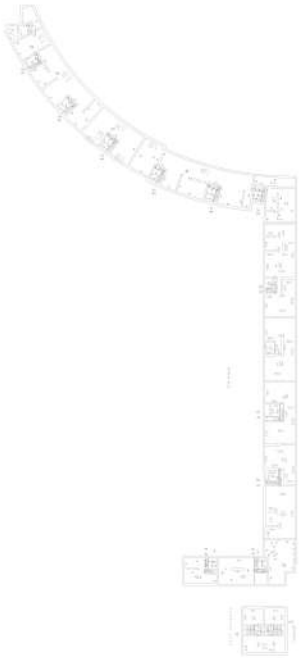

Масштаб 1


ДОКУМЕНТ ПОДПИСАН
ЭЛЕКТРОННОЙ ПОДПИСЬЮ
Сертификат: 009F0BDC181A023B64597F1E2579BEFB50
Владелец: ФЕДЕРАЛЬНАЯ СЛУЖБА ГОСУДАРСТВЕННОЙ РЕГИСТРАЦИИ, КАДАСТРА И КАРТОГРАФИИ
Действителен: с 02.08.2024 по 26.10.2025

полное наименование должности		инициалы, фамилия

Здание
вид объекта недвижимости

Лист № 296 раздела 8	Всего листов раздела 8: 336	Всего разделов: 3	Всего листов выписки: 357

23.09.2025г. № КУВИ-001/2025-179008789	
Кадастровый номер: 78:14:0007685:2017	Номер этажа (этажей): 6

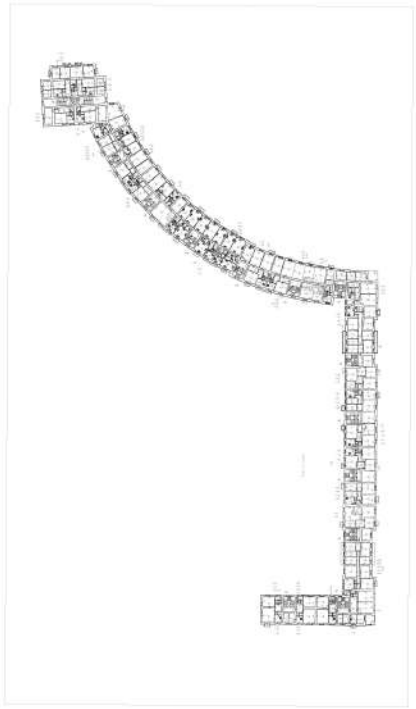

Масштаб 1


ДОКУМЕНТ ПОДПИСАН
ЭЛЕКТРОННОЙ ПОДПИСЬЮ
Сертификат: 009F0BDC181A023B64597F1E2579BEFB50
Владелец: ФЕДЕРАЛЬНАЯ СЛУЖБА ГОСУДАРСТВЕННОЙ РЕГИСТРАЦИИ, КАДАСТРА И КАРТОГРАФИИ
Действителен: с 02.08.2024 по 26.10.2025

полное наименование должности		инициалы, фамилия

Здание
вид объекта недвижимости

Лист № 297 раздела 8	Всего листов раздела 8: 336	Всего разделов: 3	Всего листов выписки: 357

23.09.2025г. № КУВИ-001/2025-179008789	
Кадастровый номер: 78:14:0007685:2017	Номер этажа (этажей): 1

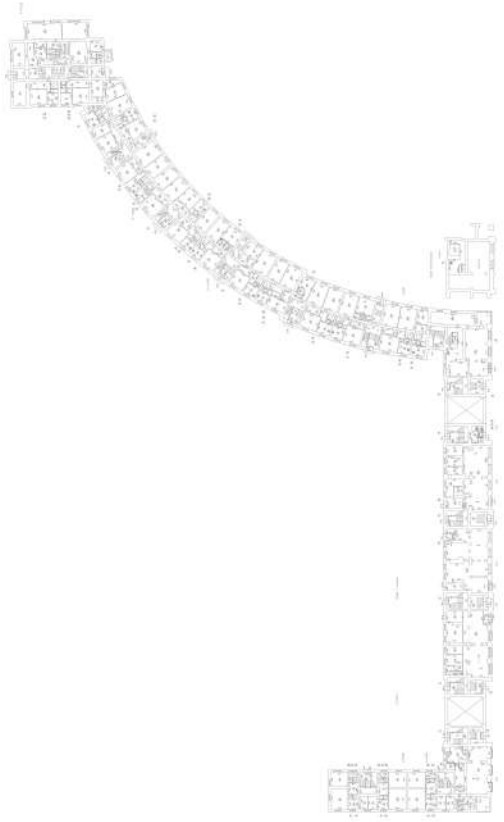

Масштаб 1


ДОКУМЕНТ ПОДПИСАН
ЭЛЕКТРОННОЙ ПОДПИСЬЮ
Сертификат: 009F0BDC181A023B64597F1E2579BEFB50
Владелец: ФЕДЕРАЛЬНАЯ СЛУЖБА ГОСУДАРСТВЕННОЙ РЕГИСТРАЦИИ, КАДАСТРА И КАРТОГРАФИИ
Действителен: с 02.08.2024 по 26.10.2025

полное наименование должности		инициалы, фамилия

Здание
вид объекта недвижимости

Лист № 298 раздела 8	Всего листов раздела 8: 336	Всего разделов: 3	Всего листов выписки: 357

23.09.2025г. № КУВИ-001/2025-179008789	
Кадастровый номер: 78:14:0007685:2017	Номер этажа (этажей): 2

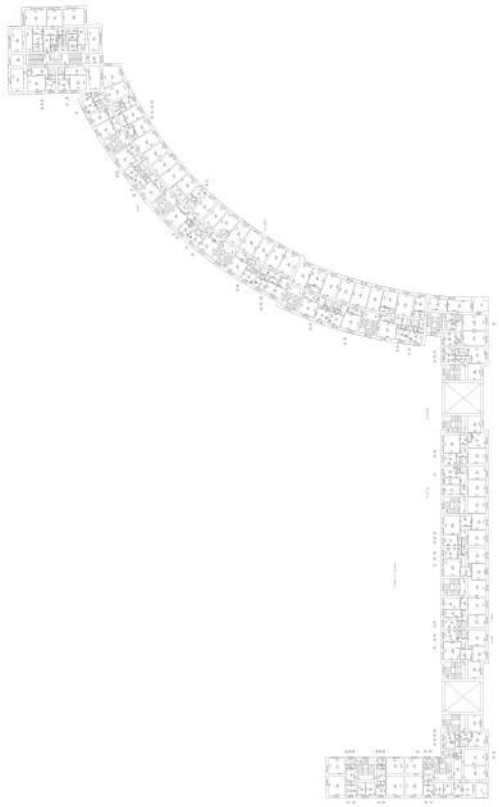

Масштаб 1

ДОКУМЕНТ ПОДПИСАН
ЭЛЕКТРОННОЙ ПОДПИСЬЮ
Сертификат: 009F0BDC181A023B64597F1E2579BEFB50
Владелец: ФЕДЕРАЛЬНАЯ СЛУЖБА ГОСУДАРСТВЕННОЙ РЕГИСТРАЦИИ, КАДАСТРА И КАРТОГРАФИИ
Действителен: с 02.08.2024 по 26.10.2025


полное наименование должности		инициалы, фамилия

Здание
вид объекта недвижимости

Лист № 299 раздела 8	Всего листов раздела 8: 336	Всего разделов: 3	Всего листов выписки: 357

23.09.2025г. № КУВИ-001/2025-179008789	
Кадастровый номер: 78:14:0007685:2017	Номер этажа (этажей): 3

План части 3 этажа, 7 ЛК

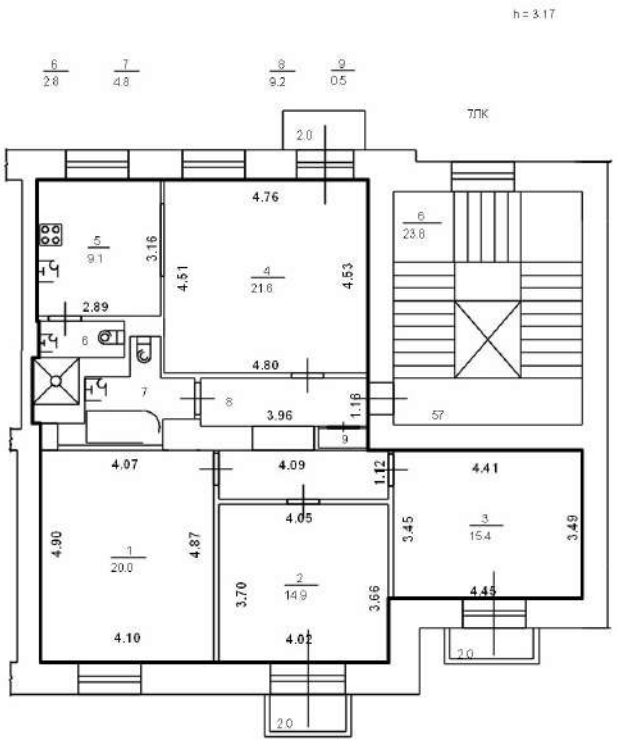

Масштаб 1


ДОКУМЕНТ ПОДПИСАН
ЭЛЕКТРОННОЙ ПОДПИСЬЮ
Сертификат: 009F0BDC181A023B64597F1E2579BEFB50
Владелец: ФЕДЕРАЛЬНАЯ СЛУЖБА ГОСУДАРСТВЕННОЙ РЕГИСТРАЦИИ, КАДАСТРА И КАРТОГРАФИИ
Действителен: с 02.08.2024 по 26.10.2025

полное наименование должности		инициалы, фамилия

Здание
вид объекта недвижимости

Лист № 300 раздела 8	Всего листов раздела 8: 336	Всего разделов: 3	Всего листов выписки: 357

23.09.2025г. № КУВИ-001/2025-179008789	
Кадастровый номер: 78:14:0007685:2017	Номер этажа (этажей): 4

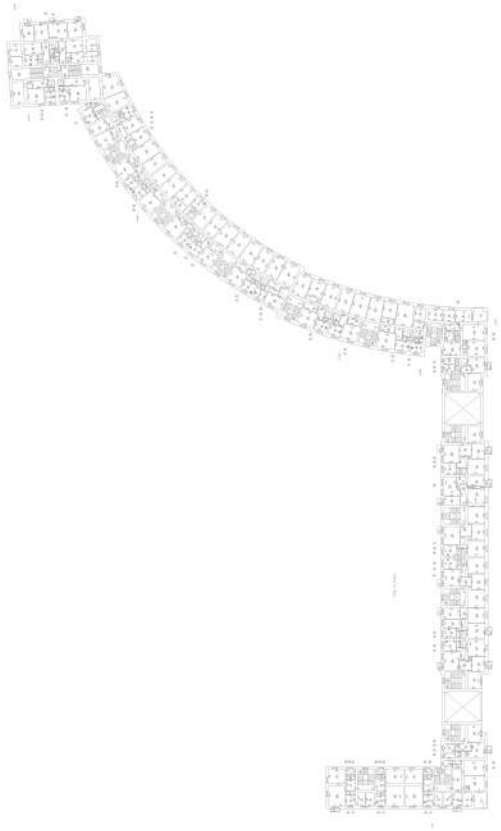

Масштаб 1


ДОКУМЕНТ ПОДПИСАН
ЭЛЕКТРОННОЙ ПОДПИСЬЮ
Сертификат: 009F0BDC181A023B64597F1E2579BEFB50
Владелец: ФЕДЕРАЛЬНАЯ СЛУЖБА ГОСУДАРСТВЕННОЙ РЕГИСТРАЦИИ, КАДАСТРА И КАРТОГРАФИИ
Действителен: с 02.08.2024 по 26.10.2025

полное наименование должности		инициалы, фамилия

Здание
вид объекта недвижимости

Лист № 301 раздела 8	Всего листов раздела 8: 336	Всего разделов: 3	Всего листов выписки: 357

23.09.2025г. № КУВИ-001/2025-179008789	
Кадастровый номер: 78:14:0007685:2017	Номер этажа (этажей): 5

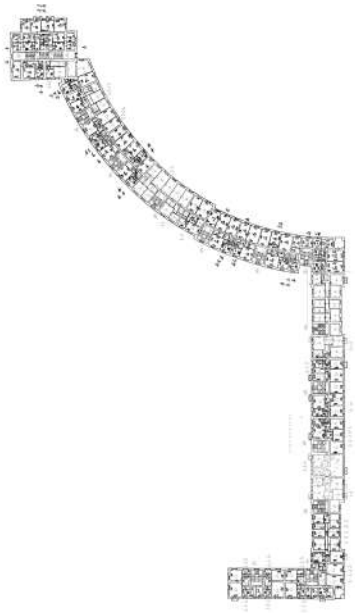

Масштаб 1


ДОКУМЕНТ ПОДПИСАН
ЭЛЕКТРОННОЙ ПОДПИСЬЮ
Сертификат: 009F0BDC181A023B64597F1E2579BEFB50
Владелец: ФЕДЕРАЛЬНАЯ СЛУЖБА ГОСУДАРСТВЕННОЙ РЕГИСТРАЦИИ, КАДАСТРА И КАРТОГРАФИИ
Действителен: с 02.08.2024 по 26.10.2025

полное наименование должности		инициалы, фамилия

Здание
вид объекта недвижимости

Лист № 302 раздела 8	Всего листов раздела 8: 336	Всего разделов: 3	Всего листов выписки: 357

23.09.2025г. № КУВИ-001/2025-179008789	
Кадастровый номер: 78:14:0007685:2017	Номер этажа (этажей): 1

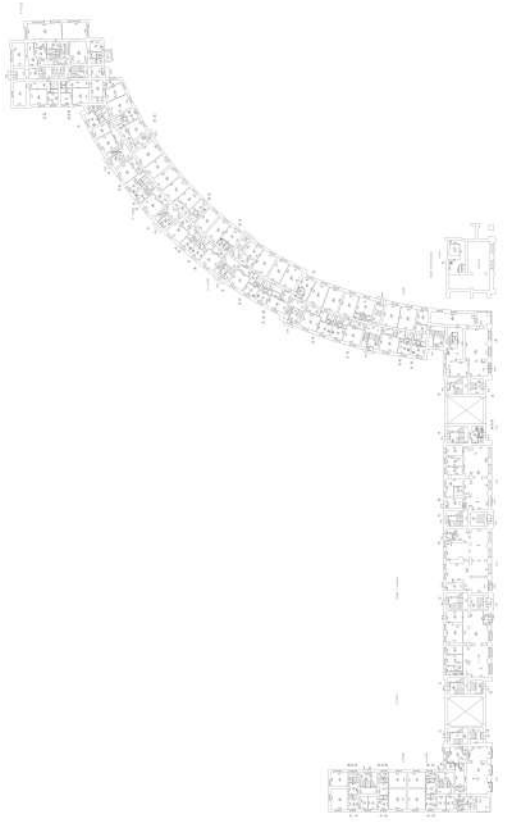

Масштаб 1


ДОКУМЕНТ ПОДПИСАН
ЭЛЕКТРОННОЙ ПОДПИСЬЮ
Сертификат: 009F0BDC181A023B64597F1E2579BEFB50
Владелец: ФЕДЕРАЛЬНАЯ СЛУЖБА ГОСУДАРСТВЕННОЙ РЕГИСТРАЦИИ, КАДАСТРА И КАРТОГРАФИИ
Действителен: с 02.08.2024 по 26.10.2025

полное наименование должности		инициалы, фамилия

Здание
вид объекта недвижимости

Лист № 303 раздела 8	Всего листов раздела 8: 336	Всего разделов: 3	Всего листов выписки: 357

23.09.2025г. № КУВИ-001/2025-179008789	
Кадастровый номер: 78:14:0007685:2017	Номер этажа (этажей): 2

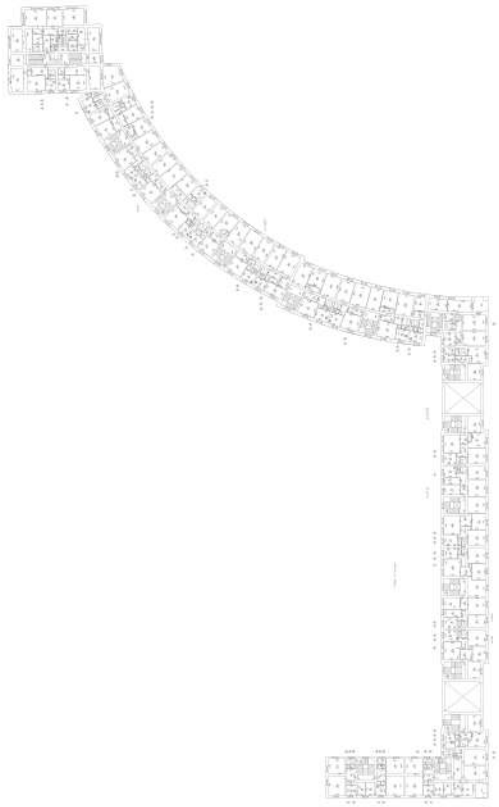

Масштаб 1


ДОКУМЕНТ ПОДПИСАН
ЭЛЕКТРОННОЙ ПОДПИСЬЮ
Сертификат: 009F0BDC181A023B64597F1E2579BEFB50
Владелец: ФЕДЕРАЛЬНАЯ СЛУЖБА ГОСУДАРСТВЕННОЙ РЕГИСТРАЦИИ, КАДАСТРА И КАРТОГРАФИИ
Действителен: с 02.08.2024 по 26.10.2025

полное наименование должности		инициалы, фамилия

Здание
вид объекта недвижимости

Лист № 304 раздела 8	Всего листов раздела 8: 336	Всего разделов: 3	Всего листов выписки: 357

23.09.2025г. № КУВИ-001/2025-179008789	
Кадастровый номер: 78:14:0007685:2017	Номер этажа (этажей): 3

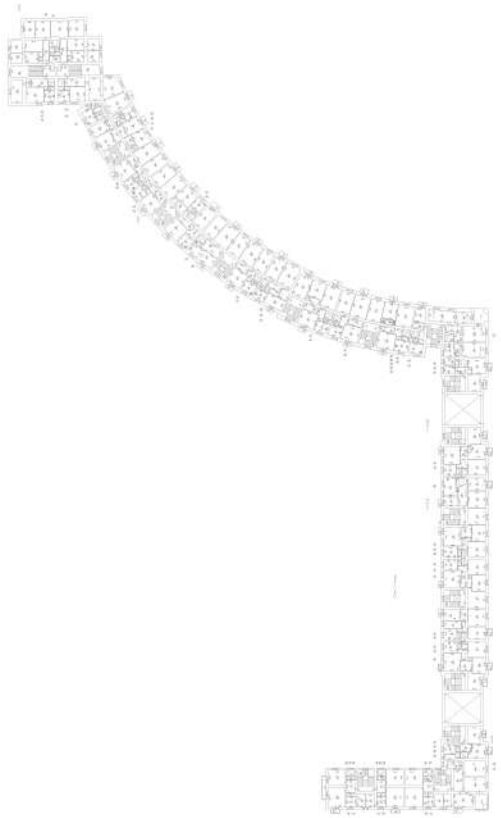

Масштаб 1


ДОКУМЕНТ ПОДПИСАН
ЭЛЕКТРОННОЙ ПОДПИСЬЮ
Сертификат: 009F0BDC181A023B64597F1E2579BEFB50
Владелец: ФЕДЕРАЛЬНАЯ СЛУЖБА ГОСУДАРСТВЕННОЙ РЕГИСТРАЦИИ, КАДАСТРА И КАРТОГРАФИИ
Действителен: с 02.08.2024 по 26.10.2025

полное наименование должности		инициалы, фамилия

Здание
вид объекта недвижимости

Лист № 305 раздела 8	Всего листов раздела 8: 336	Всего разделов: 3	Всего листов выписки: 357

23.09.2025г. № КУВИ-001/2025-179008789	
Кадастровый номер: 78:14:0007685:2017	Номер этажа (этажей): 4

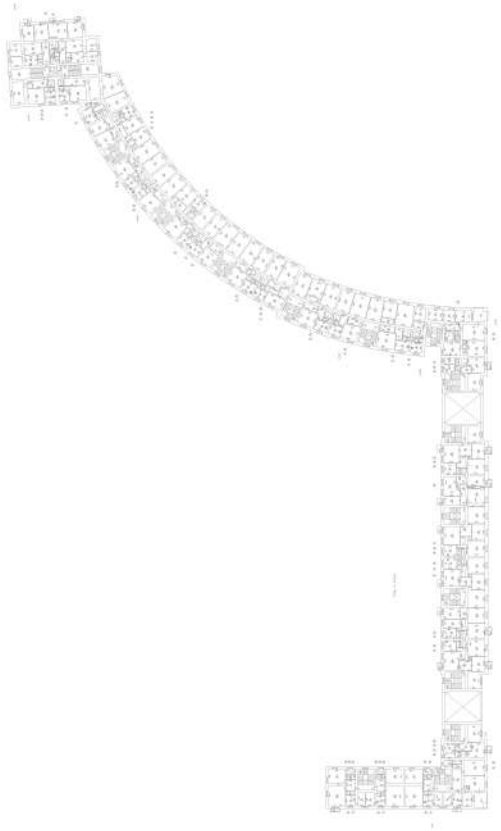

Масштаб 1


ДОКУМЕНТ ПОДПИСАН
ЭЛЕКТРОННОЙ ПОДПИСЬЮ
Сертификат: 009F0BDC181A023B64597F1E2579BEFB50
Владелец: ФЕДЕРАЛЬНАЯ СЛУЖБА ГОСУДАРСТВЕННОЙ РЕГИСТРАЦИИ, КАДАСТРА И КАРТОГРАФИИ
Действителен: с 02.08.2024 по 26.10.2025

полное наименование должности		инициалы, фамилия

Здание
вид объекта недвижимости

Лист № 306 раздела 8	Всего листов раздела 8: 336	Всего разделов: 3	Всего листов выписки: 357

23.09.2025г. № КУВИ-001/2025-179008789	
Кадастровый номер: 78:14:0007685:2017	Номер этажа (этажей): 3

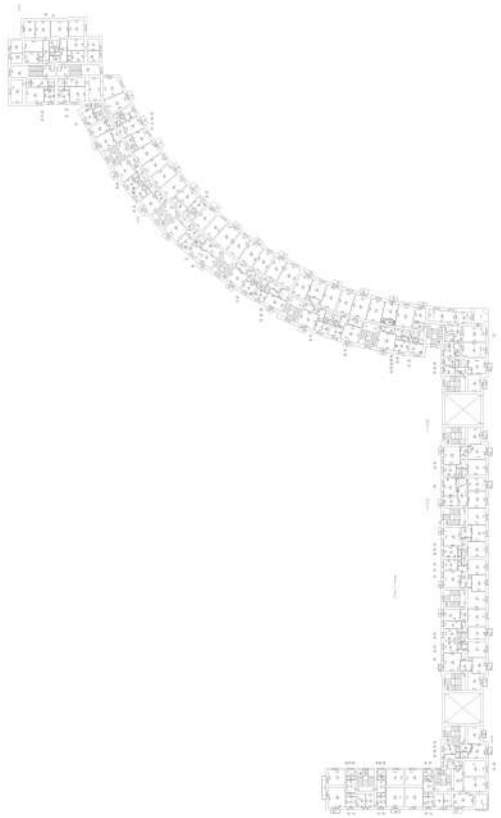

Масштаб 1


ДОКУМЕНТ ПОДПИСАН
ЭЛЕКТРОННОЙ ПОДПИСЬЮ
Сертификат: 009F0BDC181A023B64597F1E2579BEFB50
Владелец: ФЕДЕРАЛЬНАЯ СЛУЖБА ГОСУДАРСТВЕННОЙ РЕГИСТРАЦИИ, КАДАСТРА И КАРТОГРАФИИ
Действителен: с 02.08.2024 по 26.10.2025

полное наименование должности		инициалы, фамилия

Здание
вид объекта недвижимости

Лист № 307 раздела 8	Всего листов раздела 8: 336	Всего разделов: 3	Всего листов выписки: 357

23.09.2025г. № КУВИ-001/2025-179008789	
Кадастровый номер: 78:14:0007685:2017	Номер этажа (этажей): 5

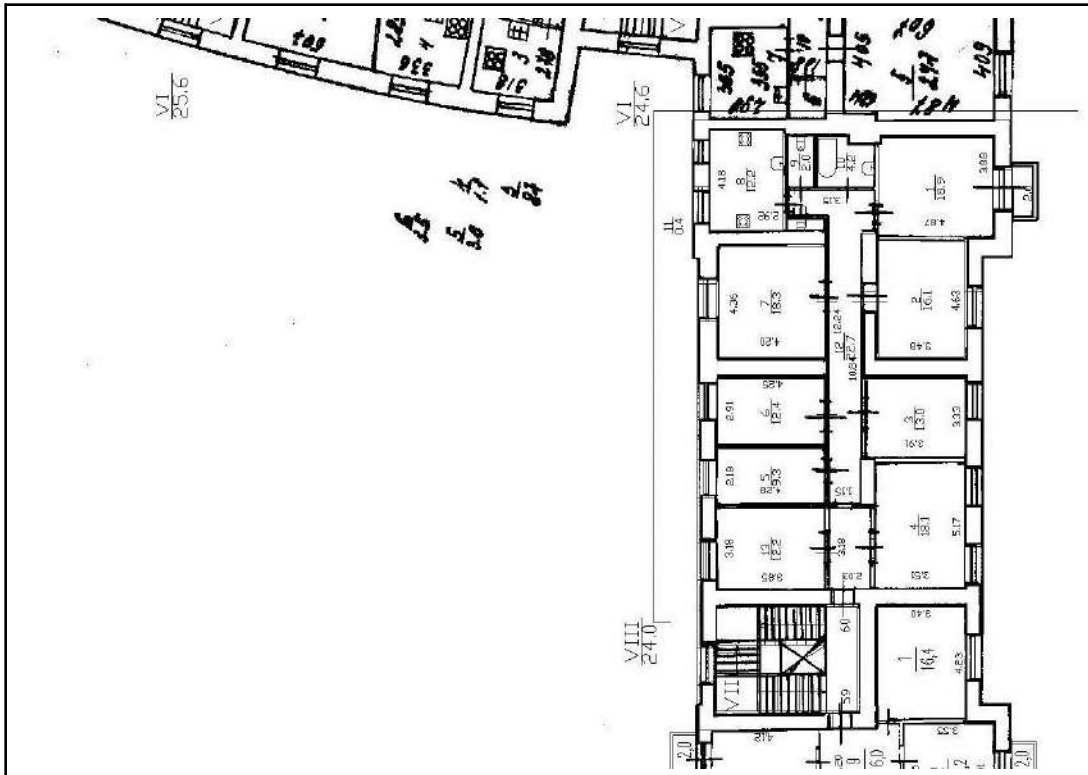

Масштаб 1


полное наименование должности		инициалы, фамилия

ДОКУМЕНТ ПОДПИСАН
ЭЛЕКТРОННОЙ ПОДПИСЬЮ
Сертификат: 009F0BDC181A023B64597F1E2579BEFB50
Владелец: ФЕДЕРАЛЬНАЯ СЛУЖБА ГОСУДАРСТВЕННОЙ РЕГИСТРАЦИИ, КАДАСТРА И КАРТОГРАФИИ
Действителен: с 02.08.2024 по 26.10.2025

Здание
вид объекта недвижимости

Лист № 308 раздела 8	Всего листов раздела 8: 336	Всего разделов: 3	Всего листов выписки: 357

23.09.2025г. № КУВИ-001/2025-179008789	
Кадастровый номер: 78:14:0007685:2017	Номер этажа (этажей): 6

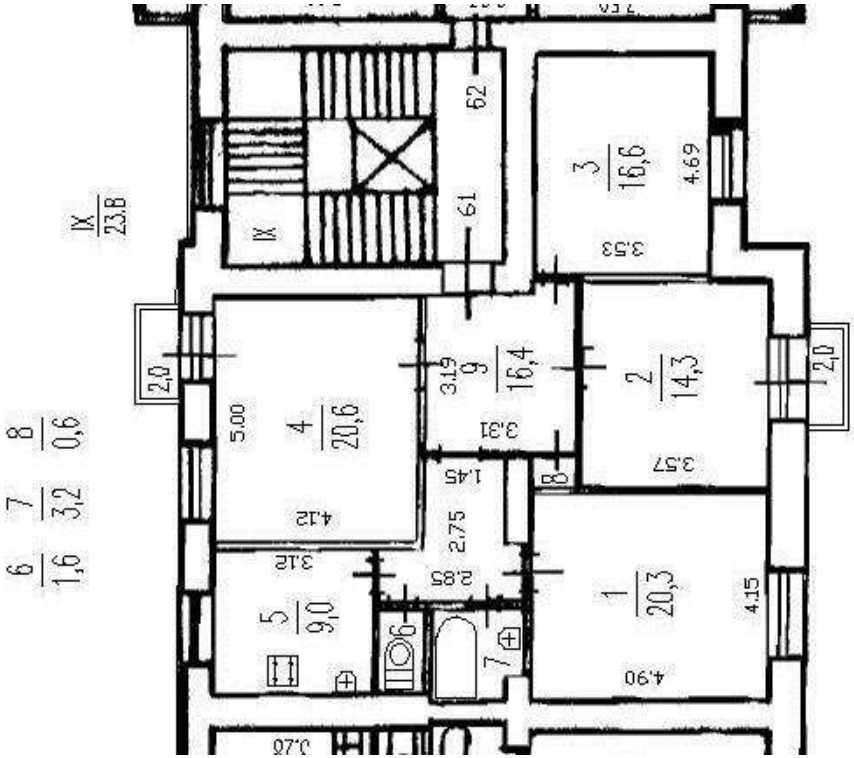

Масштаб 1

полное наименование должности		инициалы, фамилия


ДОКУМЕНТ ПОДПИСАН
ЭЛЕКТРОННОЙ ПОДПИСЬЮ
Сертификат: 009F0BDC181A023B64597F1E2579BEFB50
Владелец: ФЕДЕРАЛЬНАЯ СЛУЖБА ГОСУДАРСТВЕННОЙ РЕГИСТРАЦИИ, КАДАСТРА И КАРТОГРАФИИ
Действителен: с 02.08.2024 по 26.10.2025

Здание
вид объекта недвижимости

Лист № 309 раздела 8	Всего листов раздела 8: 336	Всего разделов: 3	Всего листов выписки: 357

23.09.2025г. № КУВИ-001/2025-179008789	
Кадастровый номер: 78:14:0007685:2017	Номер этажа (этажей): 6

План части 6 этажа

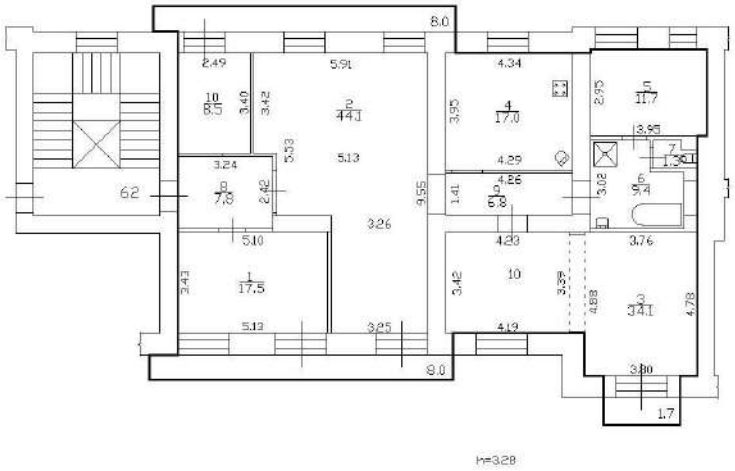

Масштаб 1:200


ДОКУМЕНТ ПОДПИСАН
ЭЛЕКТРОННОЙ ПОДПИСЬЮ
Сертификат: 009F0BDC181A023B64597F1E2579BEFB50
Владелец: ФЕДЕРАЛЬНАЯ СЛУЖБА ГОСУДАРСТВЕННОЙ РЕГИСТРАЦИИ, КАДАСТРА И КАРТОГРАФИИ
Действителен: с 02.08.2024 по 26.10.2025

полное наименование должности		инициалы, фамилия

Здание
вид объекта недвижимости

Лист № 310 раздела 8	Всего листов раздела 8: 336	Всего разделов: 3	Всего листов выписки: 357

23.09.2025г. № КУВИ-001/2025-179008789	
Кадастровый номер: 78:14:0007685:2017	Номер этажа (этажей): 7

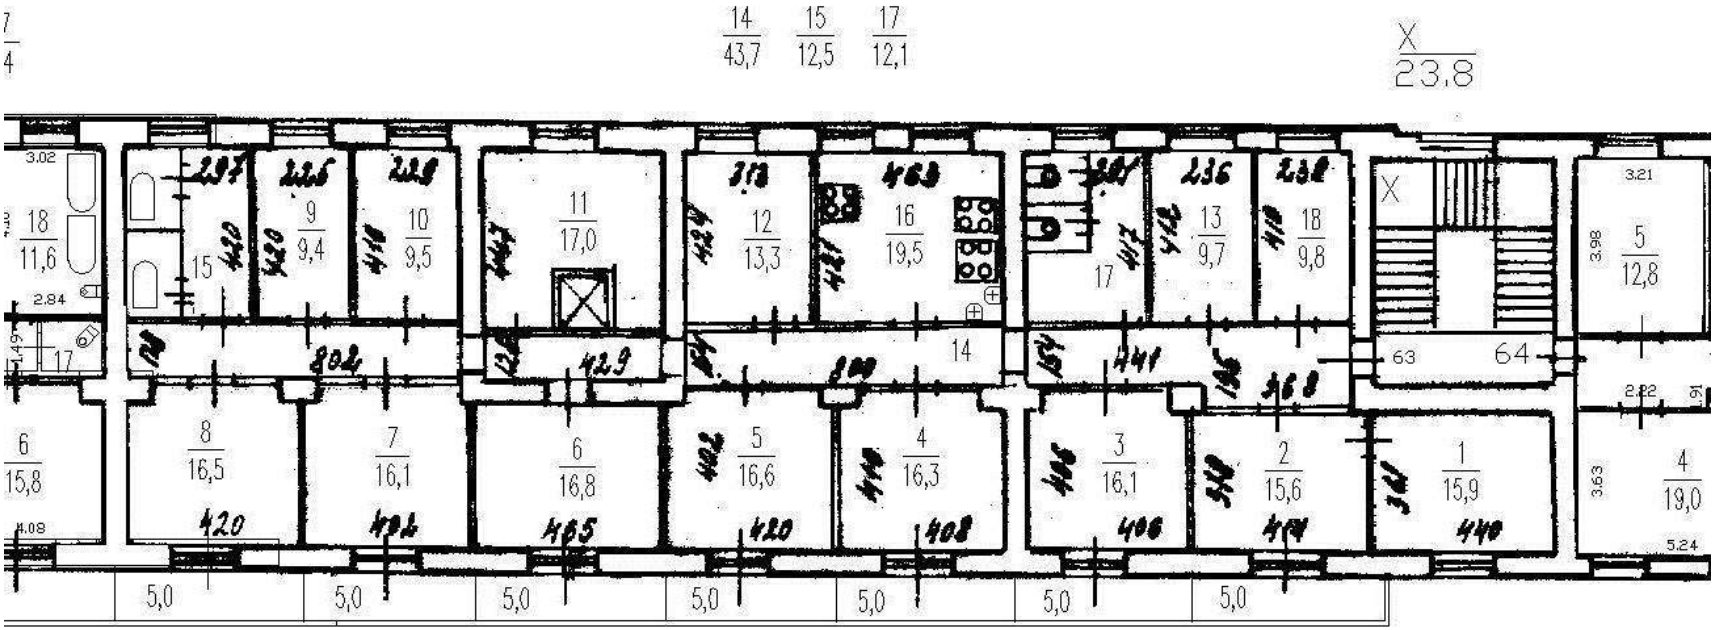

Масштаб 1


полное наименование должности		инициалы, фамилия

ДОКУМЕНТ ПОДПИСАН
ЭЛЕКТРОННОЙ ПОДПИСЬЮ
Сертификат: 009F0BDC181A023B64597F1E2579BEFB50
Владелец: ФЕДЕРАЛЬНАЯ СЛУЖБА ГОСУДАРСТВЕННОЙ РЕГИСТРАЦИИ, КАДАСТРА И КАРТОГРАФИИ
Действителен: с 02.08.2024 по 26.10.2025

Здание
вид объекта недвижимости

Лист № 311 раздела 8	Всего листов раздела 8: 336	Всего разделов: 3	Всего листов выписки: 357

23.09.2025г. № КУВИ-001/2025-179008789	
Кадастровый номер: 78:14:0007685:2017	Номер этажа (этажей): 7

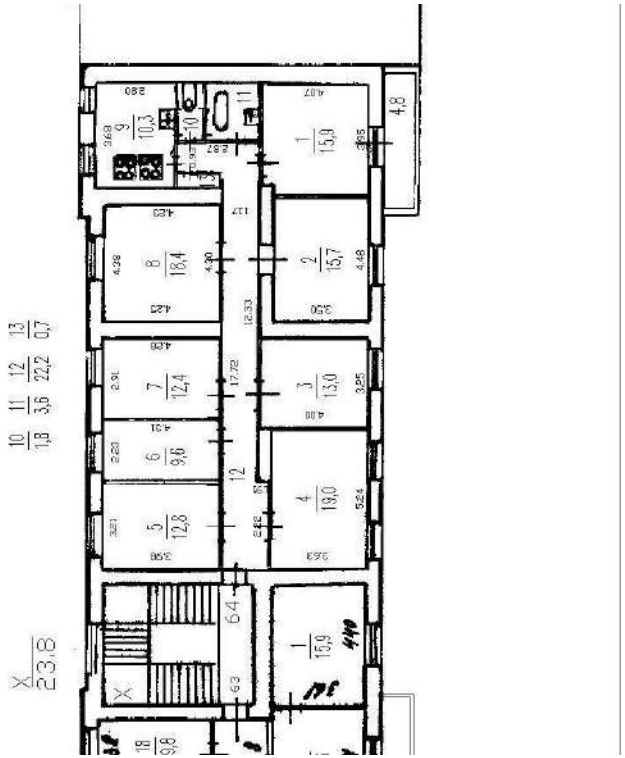

Масштаб 1


ДОКУМЕНТ ПОДПИСАН
ЭЛЕКТРОННОЙ ПОДПИСЬЮ
Сертификат: 009F0BDC181A023B64597F1E2579BEFB50
Владелец: ФЕДЕРАЛЬНАЯ СЛУЖБА ГОСУДАРСТВЕННОЙ РЕГИСТРАЦИИ, КАДАСТРА И КАРТОГРАФИИ
Действителен: с 02.08.2024 по 26.10.2025

полное наименование должности		инициалы, фамилия

Здание
вид объекта недвижимости

Лист № 312 раздела 8	Всего листов раздела 8: 336	Всего разделов: 3	Всего листов выписки: 357

23.09.2025г. № КУВИ-001/2025-179008789	
Кадастровый номер: 78:14:0007685:2017	Номер этажа (этажей): 2

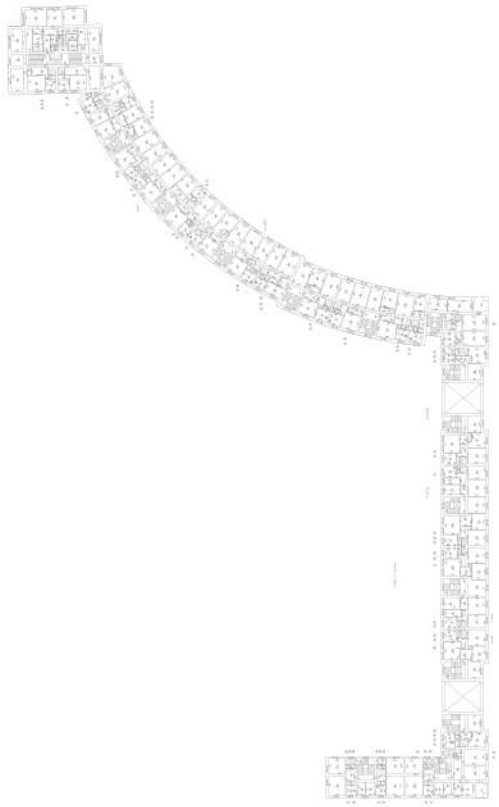

Масштаб 1


ДОКУМЕНТ ПОДПИСАН
ЭЛЕКТРОННОЙ ПОДПИСЬЮ
Сертификат: 009F0BDC181A023B64597F1E2579BEFB50
Владелец: ФЕДЕРАЛЬНАЯ СЛУЖБА ГОСУДАРСТВЕННОЙ РЕГИСТРАЦИИ, КАДАСТРА И КАРТОГРАФИИ
Действителен: с 02.08.2024 по 26.10.2025

полное наименование должности		инициалы, фамилия

Здание
вид объекта недвижимости

Лист № 313 раздела 8	Всего листов раздела 8: 336	Всего разделов: 3	Всего листов выписки: 357

23.09.2025г. № КУВИ-001/2025-179008789	
Кадастровый номер: 78:14:0007685:2017	Номер этажа (этажей): 3

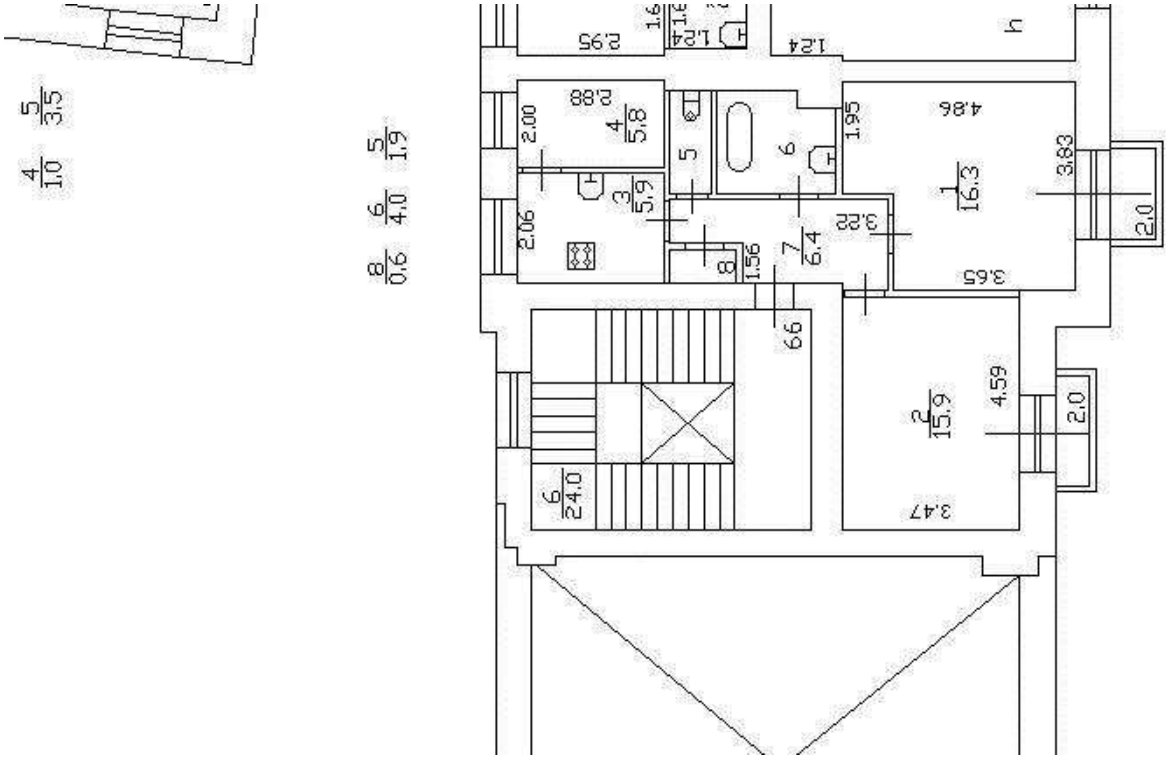


Масштаб 1

полное наименование должности	ДОКУМЕНТ ПОДПИСАН ЭЛЕКТРОННОЙ ПОДПИСЬЮ Сертификат: 009F0BDC181A023B64597F1E2579BEFB50 Владелец: ФЕДЕРАЛЬНАЯ СЛУЖБА ГОСУДАРСТВЕННОЙ РЕГИСТРАЦИИ, КАДАСТРА И КАРТОГРАФИИ Действителен: с 02.08.2024 по 26.10.2025	инициалы, фамилия

Здание
вид объекта недвижимости

Лист № 314 раздела 8	Всего листов раздела 8: 336	Всего разделов: 3	Всего листов выписки: 357

23.09.2025г. № КУВИ-001/2025-179008789	
Кадастровый номер: 78:14:0007685:2017	Номер этажа (этажей): 4

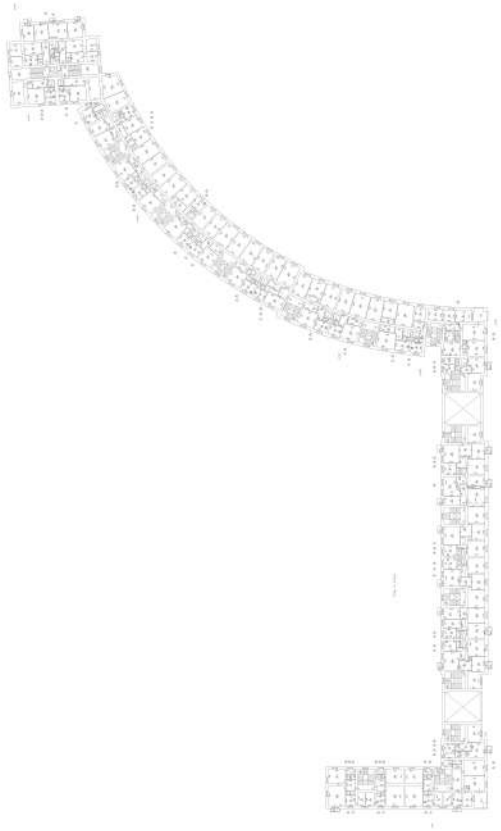

Масштаб 1


ДОКУМЕНТ ПОДПИСАН
ЭЛЕКТРОННОЙ ПОДПИСЬЮ
Сертификат: 009F0BDC181A023B64597F1E2579BEFB50
Владелец: ФЕДЕРАЛЬНАЯ СЛУЖБА ГОСУДАРСТВЕННОЙ РЕГИСТРАЦИИ, КАДАСТРА И КАРТОГРАФИИ
Действителен: с 02.08.2024 по 26.10.2025

полное наименование должности		инициалы, фамилия

Здание
вид объекта недвижимости

Лист № 315 раздела 8	Всего листов раздела 8: 336	Всего разделов: 3	Всего листов выписки: 357

23.09.2025г. № КУВИ-001/2025-179008789	
Кадастровый номер: 78:14:0007685:2017	Номер этажа (этажей): 2

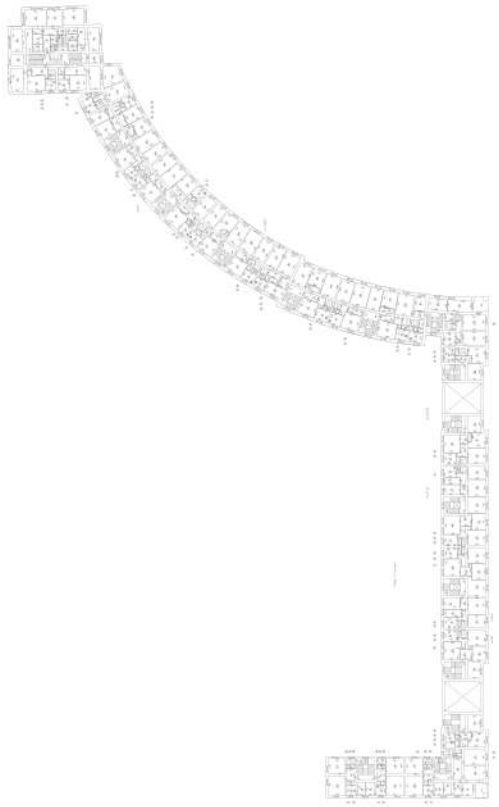

Масштаб 1


ДОКУМЕНТ ПОДПИСАН
ЭЛЕКТРОННОЙ ПОДПИСЬЮ
Сертификат: 009F0BDC181A023B64597F1E2579BEFB50
Владелец: ФЕДЕРАЛЬНАЯ СЛУЖБА ГОСУДАРСТВЕННОЙ РЕГИСТРАЦИИ, КАДАСТРА И КАРТОГРАФИИ
Действителен: с 02.08.2024 по 26.10.2025

полное наименование должности		инициалы, фамилия

Здание
вид объекта недвижимости

Лист № 316 раздела 8	Всего листов раздела 8: 336	Всего разделов: 3	Всего листов выписки: 357

23.09.2025г. № КУВИ-001/2025-179008789	
Кадастровый номер: 78:14:0007685:2017	Номер этажа (этажей): 3

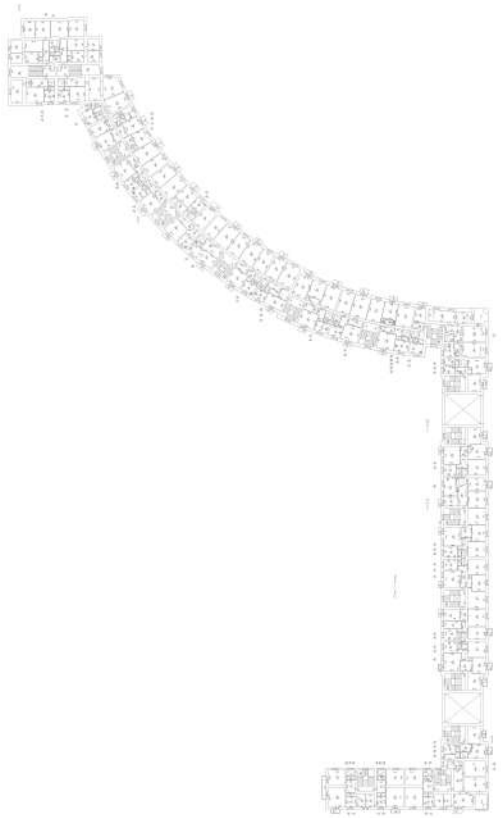

Масштаб 1


ДОКУМЕНТ ПОДПИСАН
ЭЛЕКТРОННОЙ ПОДПИСЬЮ
Сертификат: 009F0BDC181A023B64597F1E2579BEFB50
Владелец: ФЕДЕРАЛЬНАЯ СЛУЖБА ГОСУДАРСТВЕННОЙ РЕГИСТРАЦИИ, КАДАСТРА И КАРТОГРАФИИ
Действителен: с 02.08.2024 по 26.10.2025

полное наименование должности		инициалы, фамилия

Здание
вид объекта недвижимости

Лист № 317 раздела 8	Всего листов раздела 8: 336	Всего разделов: 3	Всего листов выписки: 357

23.09.2025г. № КУВИ-001/2025-179008789	
Кадастровый номер: 78:14:0007685:2017	Номер этажа (этажей): 1

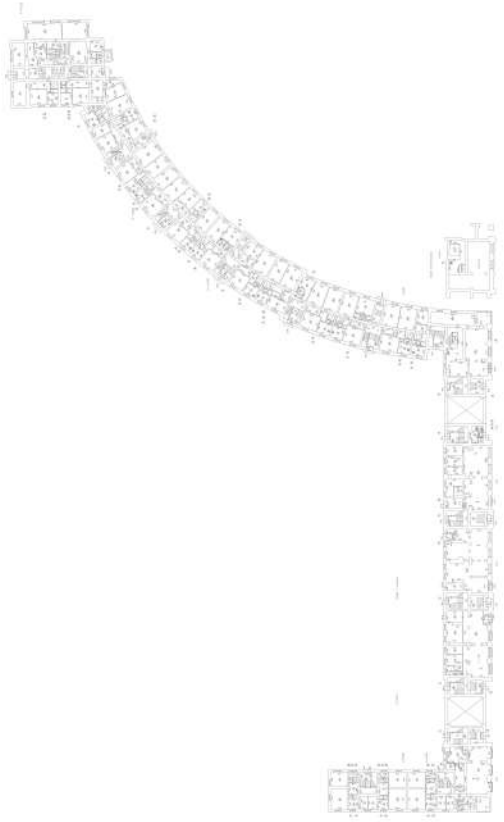

Масштаб 1


ДОКУМЕНТ ПОДПИСАН
ЭЛЕКТРОННОЙ ПОДПИСЬЮ
Сертификат: 009F0BDC181A023B64597F1E2579BEFB50
Владелец: ФЕДЕРАЛЬНАЯ СЛУЖБА ГОСУДАРСТВЕННОЙ РЕГИСТРАЦИИ, КАДАСТРА И КАРТОГРАФИИ
Действителен: с 02.08.2024 по 26.10.2025

полное наименование должности		инициалы, фамилия

Здание
вид объекта недвижимости

Лист № 318 раздела 8	Всего листов раздела 8: 336	Всего разделов: 3	Всего листов выписки: 357

23.09.2025г. № КУВИ-001/2025-179008789	
Кадастровый номер: 78:14:0007685:2017	Номер этажа (этажей): 2

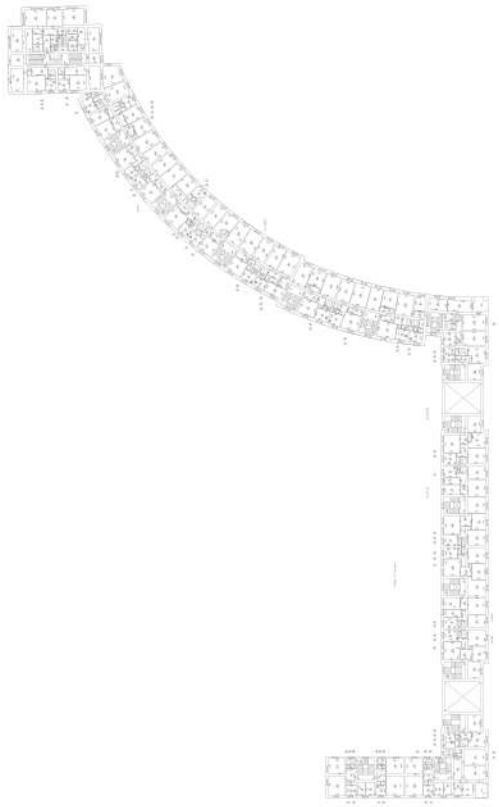

Масштаб 1


ДОКУМЕНТ ПОДПИСАН
ЭЛЕКТРОННОЙ ПОДПИСЬЮ
Сертификат: 009F0BDC181A023B64597F1E2579BEFB50
Владелец: ФЕДЕРАЛЬНАЯ СЛУЖБА ГОСУДАРСТВЕННОЙ РЕГИСТРАЦИИ, КАДАСТРА И КАРТОГРАФИИ
Действителен: с 02.08.2024 по 26.10.2025

полное наименование должности		инициалы, фамилия

Здание
вид объекта недвижимости

Лист № 319 раздела 8	Всего листов раздела 8: 336	Всего разделов: 3	Всего листов выписки: 357

23.09.2025г. № КУВИ-001/2025-179008789	
Кадастровый номер: 78:14:0007685:2017	Номер этажа (этажей): 3

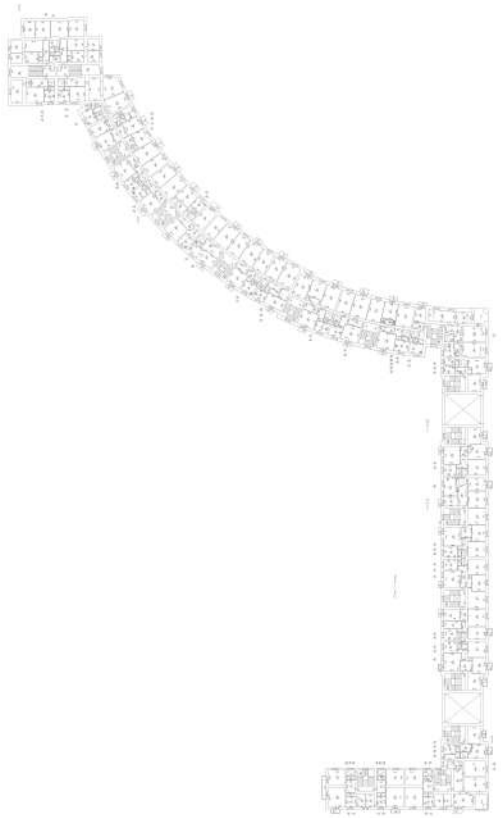

Масштаб 1


ДОКУМЕНТ ПОДПИСАН
ЭЛЕКТРОННОЙ ПОДПИСЬЮ
Сертификат: 009F0BDC181A023B64597F1E2579BEFB50
Владелец: ФЕДЕРАЛЬНАЯ СЛУЖБА ГОСУДАРСТВЕННОЙ РЕГИСТРАЦИИ, КАДАСТРА И КАРТОГРАФИИ
Действителен: с 02.08.2024 по 26.10.2025

полное наименование должности		инициалы, фамилия

Здание
вид объекта недвижимости

Лист № 320 раздела 8	Всего листов раздела 8: 336	Всего разделов: 3	Всего листов выписки: 357

23.09.2025г. № КУВИ-001/2025-179008789	
Кадастровый номер: 78:14:0007685:2017	Номер этажа (этажей): чердак

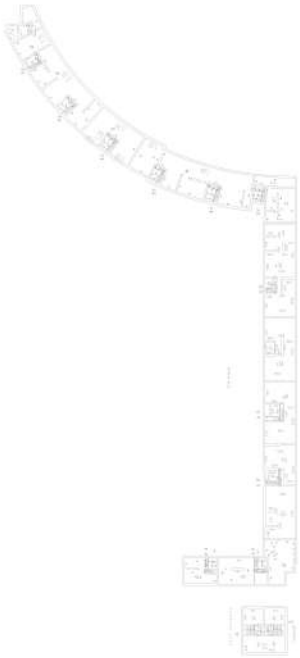

Масштаб 1


ДОКУМЕНТ ПОДПИСАН
ЭЛЕКТРОННОЙ ПОДПИСЬЮ
Сертификат: 009F0BDC181A023B64597F1E2579BEFB50
Владелец: ФЕДЕРАЛЬНАЯ СЛУЖБА ГОСУДАРСТВЕННОЙ РЕГИСТРАЦИИ, КАДАСТРА И КАРТОГРАФИИ
Действителен: с 02.08.2024 по 26.10.2025

полное наименование должности		инициалы, фамилия

Здание
вид объекта недвижимости

Лист № 321 раздела 8	Всего листов раздела 8: 336	Всего разделов: 3	Всего листов выписки: 357

23.09.2025г. № КУВИ-001/2025-179008789	
Кадастровый номер: 78:14:0007685:2017	Номер этажа (этажей): 4

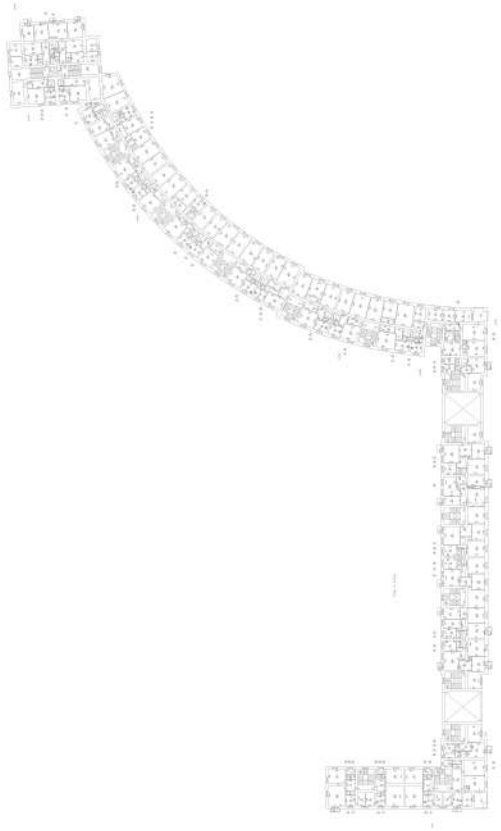

Масштаб 1


ДОКУМЕНТ ПОДПИСАН
ЭЛЕКТРОННОЙ ПОДПИСЬЮ
Сертификат: 009F0BDC181A023B64597F1E2579BEFB50
Владелец: ФЕДЕРАЛЬНАЯ СЛУЖБА ГОСУДАРСТВЕННОЙ РЕГИСТРАЦИИ, КАДАСТРА И КАРТОГРАФИИ
Действителен: с 02.08.2024 по 26.10.2025

полное наименование должности		инициалы, фамилия

Здание
вид объекта недвижимости

Лист № 322 раздела 8	Всего листов раздела 8: 336	Всего разделов: 3	Всего листов выписки: 357

23.09.2025г. № КУВИ-001/2025-179008789	
Кадастровый номер: 78:14:0007685:2017	Номер этажа (этажей): подвал

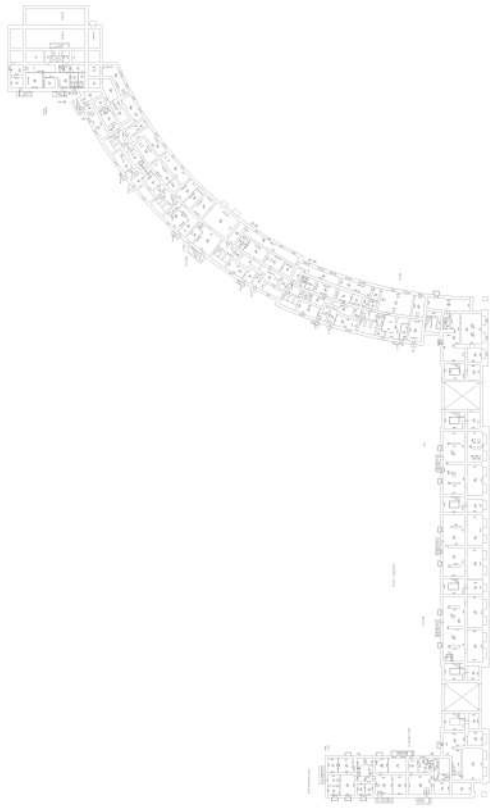

Масштаб 1


ДОКУМЕНТ ПОДПИСАН
ЭЛЕКТРОННОЙ ПОДПИСЬЮ
Сертификат: 009F0BDC181A023B64597F1E2579BEFB50
Владелец: ФЕДЕРАЛЬНАЯ СЛУЖБА ГОСУДАРСТВЕННОЙ РЕГИСТРАЦИИ, КАДАСТРА И КАРТОГРАФИИ
Действителен: с 02.08.2024 по 26.10.2025

полное наименование должности		инициалы, фамилия

Здание
вид объекта недвижимости

Лист № 323 раздела 8	Всего листов раздела 8: 336	Всего разделов: 3	Всего листов выписки: 357

23.09.2025г. № КУВИ-001/2025-179008789	
Кадастровый номер: 78:14:0007685:2017	Номер этажа (этажей): 4

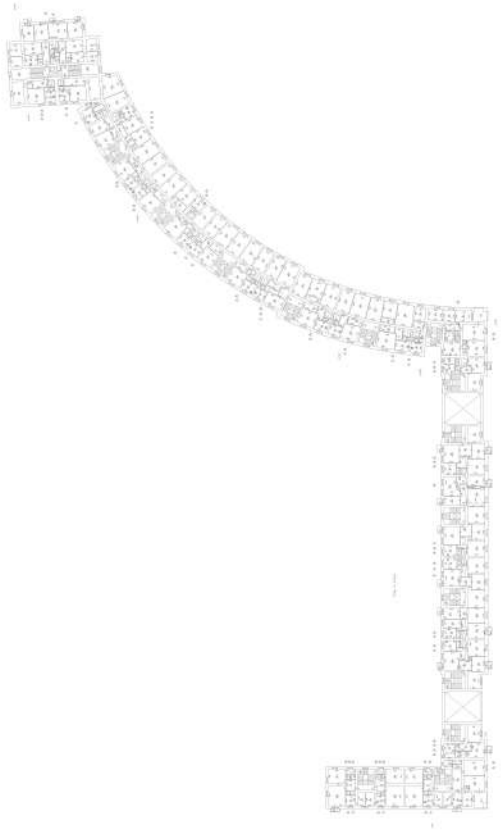

Масштаб 1


ДОКУМЕНТ ПОДПИСАН
ЭЛЕКТРОННОЙ ПОДПИСЬЮ
Сертификат: 009F0BDC181A023B64597F1E2579BEFB50
Владелец: ФЕДЕРАЛЬНАЯ СЛУЖБА ГОСУДАРСТВЕННОЙ РЕГИСТРАЦИИ, КАДАСТРА И КАРТОГРАФИИ
Действителен: с 02.08.2024 по 26.10.2025

полное наименование должности		инициалы, фамилия

Здание
вид объекта недвижимости

Лист № 324 раздела 8	Всего листов раздела 8: 336	Всего разделов: 3	Всего листов выписки: 357

23.09.2025г. № КУВИ-001/2025-179008789	
Кадастровый номер: 78:14:0007685:2017	Номер этажа (этажей): подвал

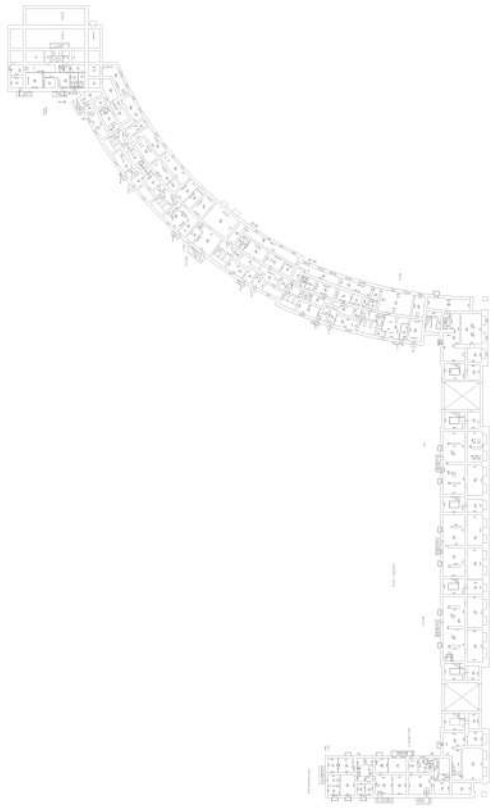

Масштаб 1


ДОКУМЕНТ ПОДПИСАН
ЭЛЕКТРОННОЙ ПОДПИСЬЮ
Сертификат: 009F0BDC181A023B64597F1E2579BEFB50
Владелец: ФЕДЕРАЛЬНАЯ СЛУЖБА ГОСУДАРСТВЕННОЙ РЕГИСТРАЦИИ, КАДАСТРА И КАРТОГРАФИИ
Действителен: с 02.08.2024 по 26.10.2025

полное наименование должности		инициалы, фамилия

Здание
вид объекта недвижимости

Лист № 325 раздела 8	Всего листов раздела 8: 336	Всего разделов: 3	Всего листов выписки: 357

23.09.2025г. № КУВИ-001/2025-179008789	
Кадастровый номер: 78:14:0007685:2017	Номер этажа (этажей): подвал

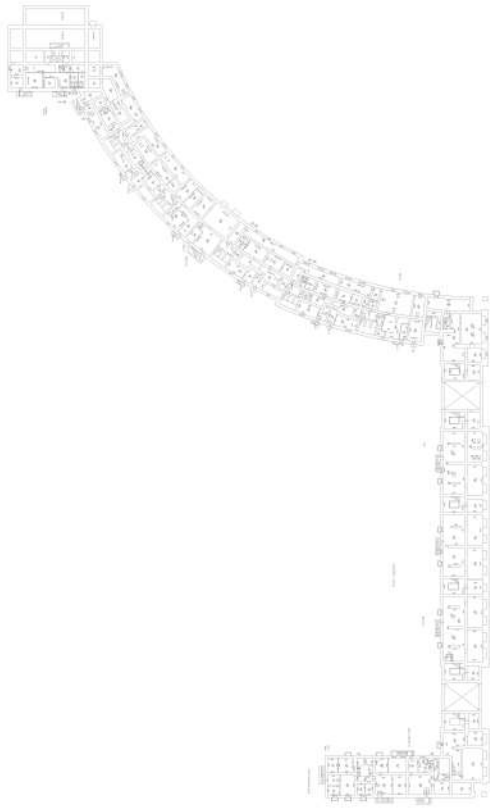

Масштаб 1


ДОКУМЕНТ ПОДПИСАН
ЭЛЕКТРОННОЙ ПОДПИСЬЮ
Сертификат: 009F0BDC181A023B64597F1E2579BEFB50
Владелец: ФЕДЕРАЛЬНАЯ СЛУЖБА ГОСУДАРСТВЕННОЙ РЕГИСТРАЦИИ, КАДАСТРА И КАРТОГРАФИИ
Действителен: с 02.08.2024 по 26.10.2025

полное наименование должности		инициалы, фамилия

Здание
вид объекта недвижимости

Лист № 326 раздела 8	Всего листов раздела 8: 336	Всего разделов: 3	Всего листов выписки: 357

23.09.2025г. № КУВИ-001/2025-179008789	
Кадастровый номер: 78:14:0007685:2017	Номер этажа (этажей): подвал

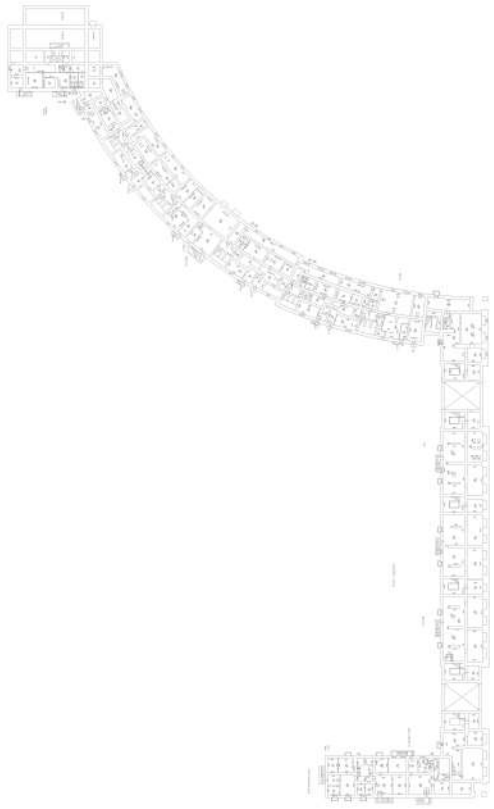

Масштаб 1


ДОКУМЕНТ ПОДПИСАН
ЭЛЕКТРОННОЙ ПОДПИСЬЮ
Сертификат: 009F0BDC181A023B64597F1E2579BEFB50
Владелец: ФЕДЕРАЛЬНАЯ СЛУЖБА ГОСУДАРСТВЕННОЙ РЕГИСТРАЦИИ, КАДАСТРА И КАРТОГРАФИИ
Действителен: с 02.08.2024 по 26.10.2025

полное наименование должности		инициалы, фамилия

Здание
вид объекта недвижимости

Лист № 327 раздела 8	Всего листов раздела 8: 336	Всего разделов: 3	Всего листов выписки: 357

23.09.2025г. № КУВИ-001/2025-179008789	
Кадастровый номер: 78:14:0007685:2017	Номер этажа (этажей): подвал

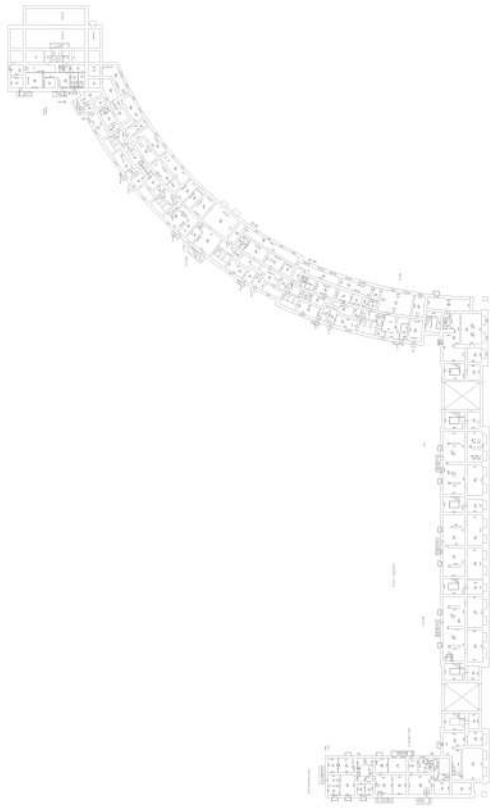

Масштаб 1


ДОКУМЕНТ ПОДПИСАН
ЭЛЕКТРОННОЙ ПОДПИСЬЮ
Сертификат: 009F0BDC181A023B64597F1E2579BEFB50
Владелец: ФЕДЕРАЛЬНАЯ СЛУЖБА ГОСУДАРСТВЕННОЙ РЕГИСТРАЦИИ, КАДАСТРА И КАРТОГРАФИИ
Действителен: с 02.08.2024 по 26.10.2025

полное наименование должности		инициалы, фамилия

Здание
вид объекта недвижимости

Лист № 328 раздела 8	Всего листов раздела 8: 336	Всего разделов: 3	Всего листов выписки: 357

23.09.2025г. № КУВИ-001/2025-179008789	
Кадастровый номер: 78:14:0007685:2017	Номер этажа (этажей): подвал

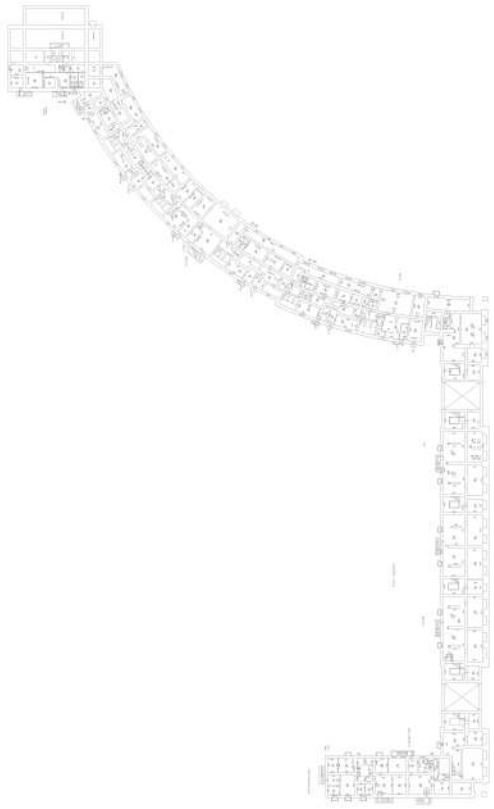

Масштаб 1


ДОКУМЕНТ ПОДПИСАН
ЭЛЕКТРОННОЙ ПОДПИСЬЮ
Сертификат: 009F0BDC181A023B64597F1E2579BEFB50
Владелец: ФЕДЕРАЛЬНАЯ СЛУЖБА ГОСУДАРСТВЕННОЙ РЕГИСТРАЦИИ, КАДАСТРА И КАРТОГРАФИИ
Действителен: с 02.08.2024 по 26.10.2025

полное наименование должности		инициалы, фамилия

Здание
вид объекта недвижимости

Лист № 329 раздела 8	Всего листов раздела 8: 336	Всего разделов: 3	Всего листов выписки: 357

23.09.2025г. № КУВИ-001/2025-179008789	
Кадастровый номер: 78:14:0007685:2017	Номер этажа (этажей): подвал

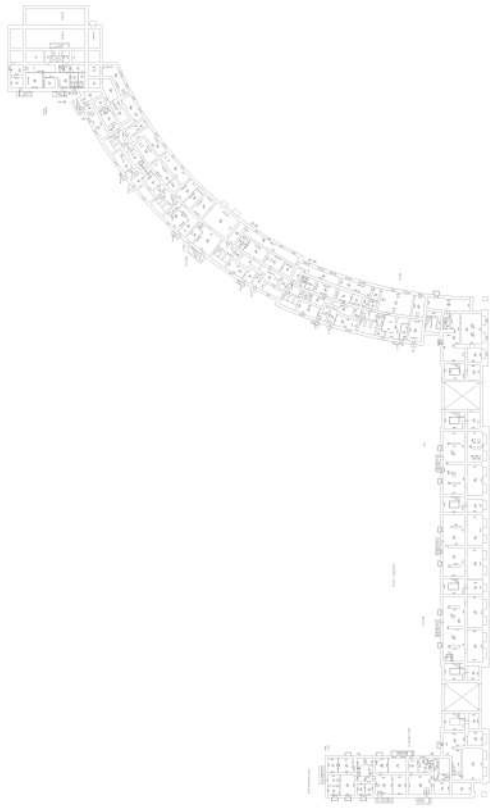

Масштаб 1


ДОКУМЕНТ ПОДПИСАН
ЭЛЕКТРОННОЙ ПОДПИСЬЮ
Сертификат: 009F0BDC181A023B64597F1E2579BEFB50
Владелец: ФЕДЕРАЛЬНАЯ СЛУЖБА ГОСУДАРСТВЕННОЙ РЕГИСТРАЦИИ, КАДАСТРА И КАРТОГРАФИИ
Действителен: с 02.08.2024 по 26.10.2025

полное наименование должности		инициалы, фамилия

Здание
вид объекта недвижимости

Лист № 330 раздела 8	Всего листов раздела 8: 336	Всего разделов: 3	Всего листов выписки: 357

23.09.2025г. № КУВИ-001/2025-179008789	
Кадастровый номер: 78:14:0007685:2017	Номер этажа (этажей): 2

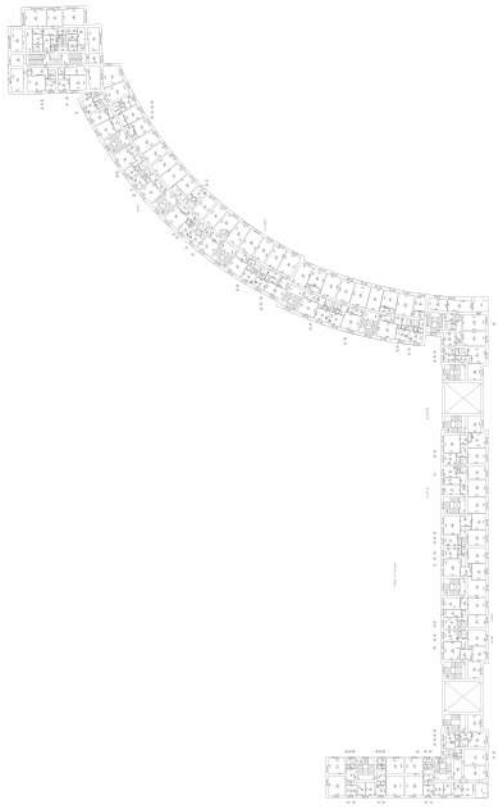

Масштаб 1


ДОКУМЕНТ ПОДПИСАН
ЭЛЕКТРОННОЙ ПОДПИСЬЮ
Сертификат: 009F0BDC181A023B64597F1E2579BEFB50
Владелец: ФЕДЕРАЛЬНАЯ СЛУЖБА ГОСУДАРСТВЕННОЙ РЕГИСТРАЦИИ, КАДАСТРА И КАРТОГРАФИИ
Действителен: с 02.08.2024 по 26.10.2025

полное наименование должности		инициалы, фамилия

Здание
вид объекта недвижимости

Лист № 331 раздела 8	Всего листов раздела 8: 336	Всего разделов: 3	Всего листов выписки: 357

23.09.2025г. № КУВИ-001/2025-179008789	
Кадастровый номер: 78:14:0007685:2017	Номер этажа (этажей): подвал

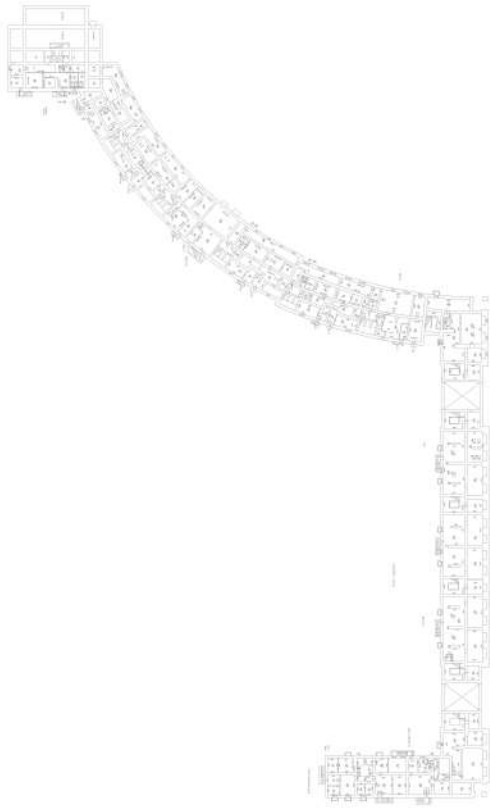

Масштаб 1


ДОКУМЕНТ ПОДПИСАН
ЭЛЕКТРОННОЙ ПОДПИСЬЮ
Сертификат: 009F0BDC181A023B64597F1E2579BEFB50
Владелец: ФЕДЕРАЛЬНАЯ СЛУЖБА ГОСУДАРСТВЕННОЙ РЕГИСТРАЦИИ, КАДАСТРА И КАРТОГРАФИИ
Действителен: с 02.08.2024 по 26.10.2025

полное наименование должности		инициалы, фамилия

Здание
вид объекта недвижимости

Лист № 332 раздела 8	Всего листов раздела 8: 336	Всего разделов: 3	Всего листов выписки: 357

23.09.2025г. № КУВИ-001/2025-179008789	
Кадастровый номер: 78:14:0007685:2017	Номер этажа (этажей): подвал

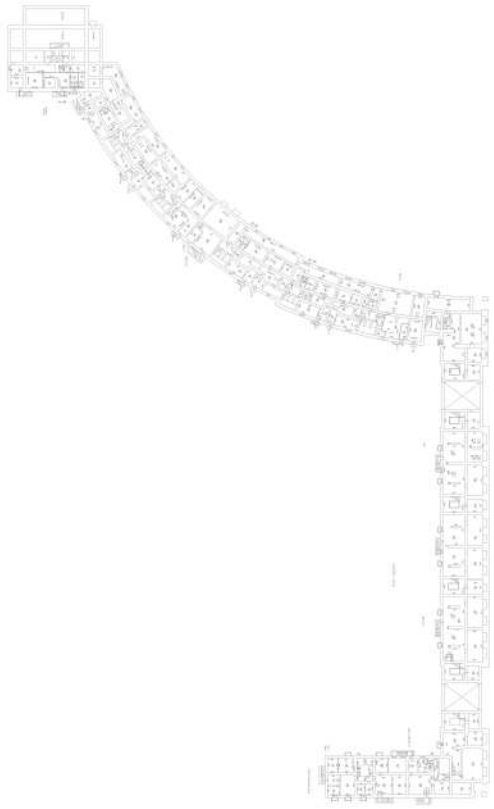

Масштаб 1


ДОКУМЕНТ ПОДПИСАН
ЭЛЕКТРОННОЙ ПОДПИСЬЮ
Сертификат: 009F0BDC181A023B64597F1E2579BEFB50
Владелец: ФЕДЕРАЛЬНАЯ СЛУЖБА ГОСУДАРСТВЕННОЙ РЕГИСТРАЦИИ, КАДАСТРА И КАРТОГРАФИИ
Действителен: с 02.08.2024 по 26.10.2025

полное наименование должности		инициалы, фамилия

Здание
вид объекта недвижимости

Лист № 333 раздела 8	Всего листов раздела 8: 336	Всего разделов: 3	Всего листов выписки: 357

23.09.2025г. № КУВИ-001/2025-179008789	
Кадастровый номер: 78:14:0007685:2017	Номер этажа (этажей): подвал

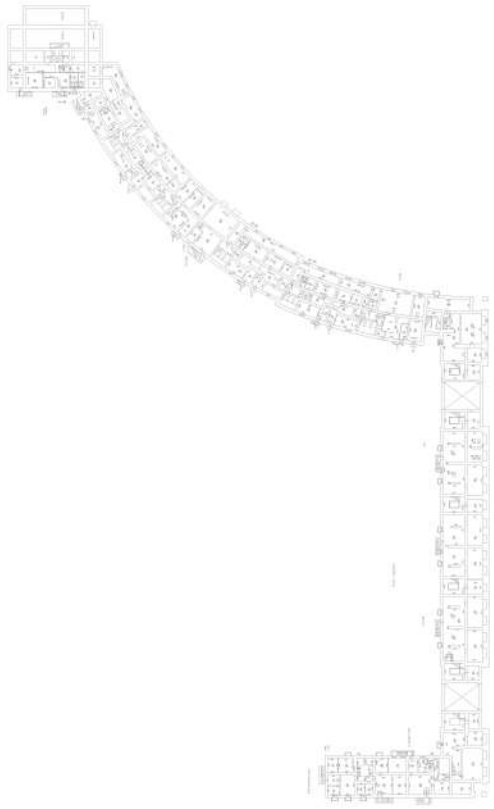

Масштаб 1


ДОКУМЕНТ ПОДПИСАН
ЭЛЕКТРОННОЙ ПОДПИСЬЮ
Сертификат: 009F0BDC181A023B64597F1E2579BEFB50
Владелец: ФЕДЕРАЛЬНАЯ СЛУЖБА ГОСУДАРСТВЕННОЙ РЕГИСТРАЦИИ, КАДАСТРА И КАРТОГРАФИИ
Действителен: с 02.08.2024 по 26.10.2025

полное наименование должности		инициалы, фамилия

Здание
вид объекта недвижимости

Лист № 334 раздела 8	Всего листов раздела 8: 336	Всего разделов: 3	Всего листов выписки: 357

23.09.2025г. № КУВИ-001/2025-179008789	
Кадастровый номер: 78:14:0007685:2017	Номер этажа (этажей): подвал

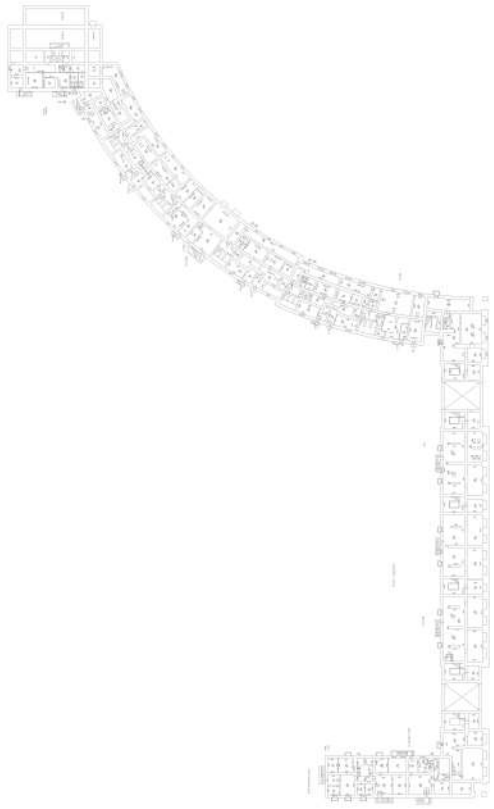

Масштаб 1


ДОКУМЕНТ ПОДПИСАН
ЭЛЕКТРОННОЙ ПОДПИСЬЮ
Сертификат: 009F0BDC181A023B64597F1E2579BEFB50
Владелец: ФЕДЕРАЛЬНАЯ СЛУЖБА ГОСУДАРСТВЕННОЙ РЕГИСТРАЦИИ, КАДАСТРА И КАРТОГРАФИИ
Действителен: с 02.08.2024 по 26.10.2025

полное наименование должности		инициалы, фамилия

Здание
вид объекта недвижимости

Лист № 335 раздела 8	Всего листов раздела 8: 336	Всего разделов: 3	Всего листов выписки: 357

23.09.2025г. № КУВИ-001/2025-179008789	
Кадастровый номер: 78:14:0007685:2017	Номер этажа (этажей): подвал

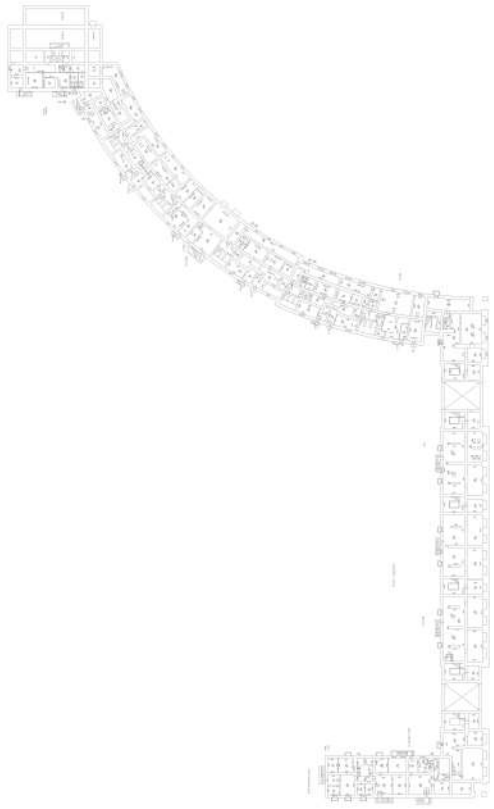

Масштаб 1

ДОКУМЕНТ ПОДПИСАН
ЭЛЕКТРОННОЙ ПОДПИСЬЮ
Сертификат: 009F0BDC181A023B64597F1E2579BEFB50
Владелец: ФЕДЕРАЛЬНАЯ СЛУЖБА ГОСУДАРСТВЕННОЙ РЕГИСТРАЦИИ, КАДАСТРА И КАРТОГРАФИИ
Действителен: с 02.08.2024 по 26.10.2025

полное наименование должности		инициалы, фамилия

Здание
вид объекта недвижимости

Лист № 336 раздела 8	Всего листов раздела 8: 336	Всего разделов: 3	Всего листов выписки: 357

23.09.2025г. № КУВИ-001/2025-179008789	
Кадастровый номер: 78:14:0007685:2017	Номер этажа (этажей):

ДОКУМЕНТ ПОДПИСАН
ЭЛЕКТРОННОЙ ПОДПИСЬЮ
Сертификат: 009F0BDC181A023B64597F1E2579BEFB50
Владелец: ФЕДЕРАЛЬНАЯ СЛУЖБА ГОСУДАРСТВЕННОЙ РЕГИСТРАЦИИ, КАДАСТРА И КАРТОГРАФИИ
Действителен: с 02.08.2024 по 26.10.2025

полное наименование должности		инициалы, фамилия

Филиал публично-правовой компании "Роскадастр" по Санкт-Петербургу
полное наименование органа регистрации прав

Выписка из Единого государственного реестра недвижимости об объекте недвижимости

Сведения о характеристиках объекта недвижимости

На основании запроса от 23.09.2025, поступившего на рассмотрение 23.09.2025, сообщаем, что согласно записям Единого государственного реестра недвижимости:

Раздел 1 Лист 1

Здание
вид объекта недвижимости

Лист № 1 раздела 1	Всего листов раздела 1: 4	Всего разделов: 3	Всего листов выписки: 339

23.09.2025г. № КУВИ-001/2025-179017441	
Кадастровый номер:	78:14:0007685:2006
Номер кадастрового квартала:	78:14:0007685
Дата присвоения кадастрового номера:	29.08.2012

Ранее присвоенный государственный учетный номер:	Кадастровый номер 78:14:7685:2:79
Местоположение:	г.Санкт-Петербург, Московское шоссе, дом 16, корпус 1, литера А
Площадь:	18454.4
Назначение:	Многоквартирный дом
Наименование:	Жилой дом
Количество этажей, в том числе подземных этажей:	10, в том числе подземных 1
Материал наружных стен:	Кирпичные
Год ввода в эксплуатацию по завершении строительства:	1938
Год завершения строительства:	данные отсутствуют
Кадастровая стоимость, руб.:	349773534.53
Кадастровые номера иных объектов недвижимости, в пределах которых расположен объект недвижимости:	78:14:0007685:2

	ДОКУМЕНТ ПОДПИСАН ЭЛЕКТРОННОЙ ПОДПИСЬЮ	
полное наименование должности	Сертификат: 009F0BDC181A023B64597F1E2579BEFB50 Владелец: ФЕДЕРАЛЬНАЯ СЛУЖБА ГОСУДАРСТВЕННОЙ РЕГИСТРАЦИИ, КАДАСТРА И КАРТОГРАФИИ Действителен: с 02.08.2024 по 26.10.2025	инициалы, фамилия

Здание
вид объекта недвижимости

Лист № 2 раздела 1	Всего листов раздела 1: 4	Всего разделов: 3	Всего листов выписки: 339

23.09.2025г. № КУВИ-001/2025-179017441	
Кадастровый номер:	78:14:0007685:2006

Кадастровые номера помещений, машино-мест, расположенных в здании или сооружении:	78:14:0007685:3138, 78:14:0007685:3139, 78:14:0007685:3140, 78:14:0007685:3141, 78:14:0007685:3142, 78:14:0007685:3143, 78:14:0007685:3144, 78:14:0007685:3145, 78:14:0007685:3146, 78:14:0007685:3147, 78:14:0007685:3148, 78:14:0007685:3149, 78:14:0007685:3150, 78:14:0007685:3151, 78:14:0007685:3152, 78:14:0007685:3153, 78:14:0007685:3154, 78:14:0007685:3155, 78:14:0007685:3156, 78:14:0007685:3157, 78:14:0007685:3158, 78:14:0007685:3159, 78:14:0007685:3160, 78:14:0007685:3161, 78:14:0007685:3162, 78:14:0007685:3163, 78:14:0007685:3164, 78:14:0007685:3165, 78:14:0007685:3166, 78:14:0007685:3167, 78:14:0007685:3168, 78:14:0007685:3169, 78:14:0007685:3170, 78:14:0007685:3171, 78:14:0007685:3172, 78:14:0007685:3173, 78:14:0007685:3174, 78:14:0007685:3175, 78:14:0007685:3176, 78:14:0007685:3177, 78:14:0007685:3178, 78:14:0007685:3179, 78:14:0007685:3180, 78:14:0007685:3181, 78:14:0007685:3182, 78:14:0007685:3183, 78:14:0007685:3184, 78:14:0007685:3185, 78:14:0007685:3186, 78:14:0007685:3187, 78:14:0007685:3188, 78:14:0007685:3189, 78:14:0007685:3190, 78:14:0007685:3191, 78:14:0007685:3192, 78:14:0007685:3193, 78:14:0007685:3194, 78:14:0007685:3195, 78:14:0007685:3196, 78:14:0007685:3197, 78:14:0007685:3198, 78:14:0007685:3199, 78:14:0007685:3200, 78:14:0007685:3201, 78:14:0007685:3202, 78:14:0007685:3203, 78:14:0007685:3204, 78:14:0007685:3205, 78:14:0007685:3206, 78:14:0007685:3207, 78:14:0007685:3208, 78:14:0007685:3209, 78:14:0007685:3210, 78:14:0007685:3211, 78:14:0007685:3212, 78:14:0007685:3213, 78:14:0007685:3214, 78:14:0007685:3215, 78:14:0007685:3216, 78:14:0007685:3217, 78:14:0007685:3218, 78:14:0007685:3219, 78:14:0007685:3220, 78:14:0007685:3221, 78:14:0007685:3222, 78:14:0007685:3223, 78:14:0007685:3224, 78:14:0007685:3225, 78:14:0007685:3226, 78:14:0007685:3227
	78:14:0007685:3228, 78:14:0007685:3229, 78:14:0007685:3230, 78:14:0007685:3231, 78:14:0007685:3232, 78:14:0007685:3233, 78:14:0007685:3234, 78:14:0007685:3235, 78:14:0007685:3236, 78:14:0007685:3237, 78:14:0007685:3238, 78:14:0007685:3239, 78:14:0007685:3240, 78:14:0007685:3241, 78:14:0007685:3242, 78:14:0007685:3243, 78:14:0007685:3244, 78:14:0007685:3245, 78:14:0007685:3246, 78:14:0007685:3247, 78:14:0007685:3248, 78:14:0007685:3249, 78:14:0007685:3250, 78:14:0007685:3251, 78:14:0007685:3252, 78:14:0007685:3253, 78:14:0007685:3254, 78:14:0007685:3255, 78:14:0007685:3256, 78:14:0007685:3257, 78:14:0007685:3258, 78:14:0007685:3259, 78:14:0007685:3260, 78:14:0007685:3261, 78:14:0007685:3262, 78:14:0007685:3263, 78:14:0007685:3264, 78:14:0007685:3265, 78:14:0007685:3266, 78:14:0007685:3267, 78:14:0007685:3268, 78:14:0007685:3269, 78:14:0007685:3270, 78:14:0007685:3271, 78:14:0007685:3272, 78:14:0007685:3273, 78:14:0007685:3274, 78:14:0007685:3275, 78:14:0007685:3276, 78:14:0007685:3277, 78:14:0007685:3278, 78:14:0007685:3279, 78:14:0007685:3280, 78:14:0007685:3281, 78:14:0007685:3282, 78:14:0007685:3283, 78:14:0007685:3284, 78:14:0007685:3285, 78:14:0007685:3286, 78:14:0007685:3287, 78:14:0007685:3288, 78:14:0007685:3289, 78:14:0007685:3290, 78:14:0007685:3291, 78:14:0007685:3292, 78:14:0007685:3293, 78:14:0007685:3294, 78:14:0007685:3295, 78:14:0007685:3296, 78:14:0007685:3297, 78:14:0007685:3298, 78:14:0007685:3299, 78:14:0007685:3300, 78:14:0007685:3301, 78:14:0007685:3302, 78:14:0007685:3303, 78:14:0007685:3304, 78:14:0007685:3305, 78:14:0007685:3306, 78:14:0007685:3307, 78:14:0007685:3308, 78:14:0007685:3309, 78:14:0007685:3310, 78:14:0007685:3311, 78:14:0007685:3312, 78:14:0007685:3313, 78:14:0007685:3314, 78:14:0007685:3315, 78:14:0007685:3316, 78:14:0007685:3317

ДОКУМЕНТ ПОДПИСАН
ЭЛЕКТРОННОЙ ПОДПИСЬЮ
Сертификат: 009F0BDC181A023B64597F1E2579BEFB50
Владелец: ФЕДЕРАЛЬНАЯ СЛУЖБА ГОСУДАРСТВЕННОЙ РЕГИСТРАЦИИ, КАДАСТРА И КАРТОГРАФИИ
Действителен: с 02.08.2024 по 26.10.2025

полное наименование должности		инициалы, фамилия

Здание
вид объекта недвижимости

Лист № 3 раздела 1	Всего листов раздела 1: 4	Всего разделов: 3	Всего листов выписки: 339

23.09.2025г. № КУВИ-001/2025-179017441	
Кадастровый номер:	78:14:0007685:2006
	78:14:0007685:3318, 78:14:0007685:3319, 78:14:0007685:3320, 78:14:0007685:3321, 78:14:0007685:3322, 78:14:0007685:3323, 78:14:0007685:3324, 78:14:0007685:3325, 78:14:0007685:3326, 78:14:0007685:3327, 78:14:0007685:3328, 78:14:0007685:3329, 78:14:0007685:3330, 78:14:0007685:3331, 78:14:0007685:3332, 78:14:0007685:3333, 78:14:0007685:3334, 78:14:0007685:3335, 78:14:0007685:3336, 78:14:0007685:3337, 78:14:0007685:3338, 78:14:0007685:3339, 78:14:0007685:3340, 78:14:0007685:3341, 78:14:0007685:3342, 78:14:0007685:3343, 78:14:0007685:3344, 78:14:0007685:3345, 78:14:0007685:3346, 78:14:0007685:3347, 78:14:0007685:3348, 78:14:0007685:3349, 78:14:0007685:3350, 78:14:0007685:3351, 78:14:0007685:3352, 78:14:0007685:3353, 78:14:0007685:3354, 78:14:0007685:3355, 78:14:0007685:3356, 78:14:0007685:3357, 78:14:0007685:3358, 78:14:0007685:3359, 78:14:0007685:3360, 78:14:0007685:3361, 78:14:0007685:3362, 78:14:0007685:3363, 78:14:0007685:3364, 78:14:0007685:3365, 78:14:0007685:3366, 78:14:0007685:3367, 78:14:0007685:3368, 78:14:0007685:3369, 78:14:0007685:3370, 78:14:0007685:3371, 78:14:0007685:3372, 78:14:0007685:3373, 78:14:0007685:3374, 78:14:0007685:3375, 78:14:0007685:3376, 78:14:0007685:3377, 78:14:0007685:3378, 78:14:0007685:3379, 78:14:0007685:3380, 78:14:0007685:3381, 78:14:0007685:3382, 78:14:0007685:3383, 78:14:0007685:3384, 78:14:0007685:3385, 78:14:0007685:3386, 78:14:0007685:3387, 78:14:0007685:3388, 78:14:0007685:3389, 78:14:0007685:3390, 78:14:0007685:3391, 78:14:0007685:3392, 78:14:0007685:3393, 78:14:0007685:3394, 78:14:0007685:3395, 78:14:0007685:3396, 78:14:0007685:3397, 78:14:0007685:3398, 78:14:0007685:3399, 78:14:0007685:3400, 78:14:0007685:3401, 78:14:0007685:3402, 78:14:0007685:3403, 78:14:0007685:3404, 78:14:0007685:3405
Кадастровые номера объектов недвижимости, из которых образован объект недвижимости:	данные отсутствуют
Кадастровые номера образованных объектов недвижимости:	данные отсутствуют
Сведения о включении объекта недвижимости в состав предприятия как имущественного комплекса:	данные отсутствуют
Сведения о включении объекта недвижимости в состав единого недвижимого комплекса:	данные отсутствуют
Виды разрешенного использования:	данные отсутствуют
Сведения о включении объекта недвижимости в реестр объектов культурного наследия:	данные отсутствуют
Сведения о кадастровом инженере:	дата завершения кадастровых работ: 28.04.2009
Сведения о признании многоквартирного дома аварийным и подлежащим сносу или реконструкции и (или) о признании жилого помещения, в том числе жилого дома, непригодным для проживания:	данные отсутствуют
Статус записи об объекте недвижимости:	Сведения об объекте недвижимости имеют статус "актуальные, ранее учтенные"
Особые отметки:	Сведения, необходимые для заполнения разделов: 2 - Сведения о зарегистрированных правах; 5 -

полное наименование должности		инициалы, фамилия

ДОКУМЕНТ ПОДПИСАН
ЭЛЕКТРОННОЙ ПОДПИСЬЮ
Сертификат: 009F0BDC181A023B64597F1E2579BEFB50
Владелец: ФЕДЕРАЛЬНАЯ СЛУЖБА ГОСУДАРСТВЕННОЙ РЕГИСТРАЦИИ, КАДАСТРА И КАРТОГРАФИИ
Действителен: с 02.08.2024 по 26.10.2025

Здание
вид объекта недвижимости

Лист № 4 раздела 1	Всего листов раздела 1: 4	Всего разделов: 3	Всего листов выписки: 339

23.09.2025г. № КУВИ-001/2025-179017441	
Кадастровый номер:	78:14:0007685:2006
	Описание местоположения объекта недвижимости; 6 - Сведения о частях объекта недвижимости, отсутствуют.
Получатель выписки:	Кононенко Анна Анатольевна

ДОКУМЕНТ ПОДПИСАН
ЭЛЕКТРОННОЙ ПОДПИСЬЮ
Сертификат: 009F0BDC181A023B64597F1E2579BEFB50
Владелец: ФЕДЕРАЛЬНАЯ СЛУЖБА ГОСУДАРСТВЕННОЙ РЕГИСТРАЦИИ, КАДАСТРА И КАРТОГРАФИИ
Действителен: с 02.08.2024 по 26.10.2025

полное наименование должности		инициалы, фамилия

Выписка из Единого государственного реестра недвижимости об объекте недвижимости

Перечень помещений, машино-мест, расположенных в здании, сооружении

Здание
вид объекта недвижимости

Лист № 1 раздела 7	Всего листов раздела 7: 17	Всего разделов: 3	Всего листов выписки: 339

23.09.2025г. № КУВИ-001/2025-179017441	
Кадастровый номер:	78:14:0007685:2006

N п/п	Кадастровый номер помещения, машино-места	Номер этажа (этажей)	Обозначение (номер) помещения, машино-места на поэтажном плане	Назначение помещения	Вид разрешенного использования	Площадь, м2
1	78:14:0007685:3138	1	1	Жилое квартира	данные отсутствуют	69.8
2	78:14:0007685:3139	чердак	1-Н	Нежилое Общее имущество собственников помещений в многоквартирном доме	данные отсутствуют	10.9
3	78:14:0007685:3140	5	10	Жилое квартира	данные отсутствуют	70.7
4	78:14:0007685:3141	чердак	10-Н	Нежилое Общее имущество собственников помещений в многоквартирном доме	данные отсутствуют	10.9
5	78:14:0007685:3142	2	100	Жилое квартира	данные отсутствуют	74
6	78:14:0007685:3143	2	101	Жилое квартира	данные отсутствуют	106.9
7	78:14:0007685:3144	3	102	Жилое квартира	данные отсутствуют	74.3
8	78:14:0007685:3145	3	103	Жилое квартира	данные отсутствуют	107.4
9	78:14:0007685:3146	4	104	Жилое квартира	данные отсутствуют	75.5
10	78:14:0007685:3147	4	105	Жилое квартира	данные отсутствуют	108.9
11	78:14:0007685:3148	5	106	Жилое квартира	данные отсутствуют	75.3
12	78:14:0007685:3149	5	107	Жилое квартира	данные отсутствуют	107.7
13	78:14:0007685:3150	6	108	Жилое квартира	данные отсутствуют	74.4

ДОКУМЕНТ ПОДПИСАН
ЭЛЕКТРОННОЙ ПОДПИСЬЮ
Сертификат: 009F0BDC181A023B64597F1E2579BEFB50
Владелец: ФЕДЕРАЛЬНАЯ СЛУЖБА ГОСУДАРСТВЕННОЙ РЕГИСТРАЦИИ, КАДАСТРА И КАРТОГРАФИИ
Действителен: с 02.08.2024 по 26.10.2025

полное наименование должности	инициалы, фамилия

Здание
вид объекта недвижимости

Лист № 2 раздела 7	Всего листов раздела 7: 17	Всего разделов: 3	Всего листов выписки: 339

23.09.2025г. № КУВИ-001/2025-179017441	
Кадастровый номер:	78:14:0007685:2006

14	78:14:0007685:3151	6	109	Жилое квартира	данные отсутствуют	108.9
15	78:14:0007685:3152	1, 2, подвал, чердак	10ЛК, 10ЛК, 10ЛК, 10ЛК	Нежилое	данные отсутствуют	164
16	78:14:0007685:3153	6	11	Жилое квартира	данные отсутствуют	69.3
17	78:14:0007685:3154	подвал	11-Н	Нежилое Общее имущество собственников помещений в многоквартирном доме	данные отсутствуют	154.4
18	78:14:0007685:3155	1	110	Жилое квартира	данные отсутствуют	23.7
19	78:14:0007685:3156	1	111	Жилое квартира	данные отсутствуют	65.4
20	78:14:0007685:3157	1	112	Жилое квартира	данные отсутствуют	115.5
21	78:14:0007685:3158	2	113	Жилое квартира	данные отсутствуют	109.6
22	78:14:0007685:3159	2	114	Жилое квартира	данные отсутствуют	112.1
23	78:14:0007685:3160	3	115	Жилое квартира	данные отсутствуют	102.4
24	78:14:0007685:3161	3	116	Жилое квартира	данные отсутствуют	114
25	78:14:0007685:3162	4	117	Жилое квартира	данные отсутствуют	107.7
26	78:14:0007685:3163	4	118	Жилое квартира	данные отсутствуют	114.2
27	78:14:0007685:3164	5	119	Жилое квартира	данные отсутствуют	104.5
28	78:14:0007685:3165	1, 2, подвал, чердак	11ЛК, 11ЛК, 11ЛК, 11ЛК	Нежилое	данные отсутствуют	186
29	78:14:0007685:3166	6	12	Жилое квартира	данные отсутствуют	71.5
30	78:14:0007685:3167	подвал	12-Н	Нежилое	данные отсутствуют	14.8

ДОКУМЕНТ ПОДПИСАН
ЭЛЕКТРОННОЙ ПОДПИСЬЮ
Сертификат: 009F0BDC181A023B64597F1E2579BEFB50
Владелец: ФЕДЕРАЛЬНАЯ СЛУЖБА ГОСУДАРСТВЕННОЙ РЕГИСТРАЦИИ, КАДАСТРА И КАРТОГРАФИИ
Действителен: с 02.08.2024 по 26.10.2025

полное наименование должности	инициалы, фамилия

Здание
вид объекта недвижимости

Лист № 3 раздела 7	Всего листов раздела 7: 17	Всего разделов: 3	Всего листов выписки: 339

23.09.2025г. № КУВИ-001/2025-179017441	
Кадастровый номер:	78:14:0007685:2006

31	78:14:0007685:3168	5	120	Жилое квартира	данные отсутствуют	114.2
32	78:14:0007685:3169	6	данные отсутствуют	Жилое квартира	данные отсутствуют	107.5
33	78:14:0007685:3170	6	122	Жилое квартира	данные отсутствуют	106.3
34	78:14:0007685:3171	1	123	Жилое квартира	данные отсутствуют	66.5
35	78:14:0007685:3172	1	124	Жилое квартира	данные отсутствуют	64.4
36	78:14:0007685:3173	1	125	Жилое квартира	данные отсутствуют	62.4
37	78:14:0007685:3174	2	126	Жилое квартира	данные отсутствуют	62.5
38	78:14:0007685:3175	2	127	Жилое квартира	данные отсутствуют	68.2
39	78:14:0007685:3176	2	128	Жилое квартира	данные отсутствуют	63.2
40	78:14:0007685:3177	3	129	Жилое квартира	данные отсутствуют	63.9
41	78:14:0007685:3178	1, 2, подвал, чердак	12ЛК, 12ЛК, 12ЛК, 12ЛК	Нежилое	данные отсутствуют	163.2
42	78:14:0007685:3179	1	13	Жилое квартира	данные отсутствуют	77.5
43	78:14:0007685:3180	подвал	13-Н	Нежилое	данные отсутствуют	203.8
44	78:14:0007685:3181	3	130	Жилое квартира	данные отсутствуют	68.1
45	78:14:0007685:3182	3	131	Жилое квартира	данные отсутствуют	63.2
46	78:14:0007685:3183	4	132	Жилое квартира	данные отсутствуют	63.3
47	78:14:0007685:3184	4	133	Жилое квартира	данные отсутствуют	68.8

ДОКУМЕНТ ПОДПИСАН
ЭЛЕКТРОННОЙ ПОДПИСЬЮ
Сертификат: 009F0BDC181A023B64597F1E2579BEFB50
Владелец: ФЕДЕРАЛЬНАЯ СЛУЖБА ГОСУДАРСТВЕННОЙ РЕГИСТРАЦИИ, КАДАСТРА И КАРТОГРАФИИ
Действителен: с 02.08.2024 по 26.10.2025

полное наименование должности	инициалы, фамилия

Здание
вид объекта недвижимости

Лист № 4 раздела 7	Всего листов раздела 7: 17	Всего разделов: 3	Всего листов выписки: 339

23.09.2025г. № КУВИ-001/2025-179017441	
Кадастровый номер:	78:14:0007685:2006

48	78:14:0007685:3185	4	134	Жилое квартира	данные отсутствуют	62.5
49	78:14:0007685:3186	5	135	Жилое квартира	данные отсутствуют	63
50	78:14:0007685:3187	5	136	Жилое квартира	данные отсутствуют	68.2
51	78:14:0007685:3188	5	137	Жилое квартира	данные отсутствуют	62.4
52	78:14:0007685:3189	6	138	Жилое квартира	данные отсутствуют	63.3
53	78:14:0007685:3190	6	139	Жилое квартира	данные отсутствуют	68.5
54	78:14:0007685:3191	1, 2, подвал, чердак	13ЛК, 13ЛК, 13ЛК, 13ЛК	Нежилое	данные отсутствуют	153.2
55	78:14:0007685:3192	2	14	Жилое квартира	данные отсутствуют	69.4
56	78:14:0007685:3193	1, 2	14-Н, 14-Н	Нежилое	данные отсутствуют	332.1
57	78:14:0007685:3194	6	140	Жилое квартира	данные отсутствуют	61.8
58	78:14:0007685:3195	1	141	Жилое квартира	данные отсутствуют	91.1
59	78:14:0007685:3196	1	142	Жилое квартира	данные отсутствуют	43.7
60	78:14:0007685:3197	1	143	Жилое квартира	данные отсутствуют	81.8
61	78:14:0007685:3198	2	144	Жилое квартира	данные отсутствуют	90.1
62	78:14:0007685:3199	2	145	Жилое квартира	данные отсутствуют	61.7
63	78:14:0007685:3200	2	146	Жилое квартира	данные отсутствуют	82.3
64	78:14:0007685:3201	3	147	Жилое квартира	данные отсутствуют	92.7

ДОКУМЕНТ ПОДПИСАН
ЭЛЕКТРОННОЙ ПОДПИСЬЮ
Сертификат: 009F0BDC181A023B64597F1E2579BEFB50
Владелец: ФЕДЕРАЛЬНАЯ СЛУЖБА ГОСУДАРСТВЕННОЙ РЕГИСТРАЦИИ, КАДАСТРА И КАРТОГРАФИИ
Действителен: с 02.08.2024 по 26.10.2025

полное наименование должности	инициалы, фамилия

Здание
вид объекта недвижимости

Лист № 5 раздела 7	Всего листов раздела 7: 17	Всего разделов: 3	Всего листов выписки: 339

23.09.2025г. № КУВИ-001/2025-179017441	
Кадастровый номер:	78:14:0007685:2006

65	78:14:0007685:3202	3	148	Жилое квартира	данные отсутствуют	62.7
66	78:14:0007685:3203	3	149	Жилое квартира	данные отсутствуют	87.4
67	78:14:0007685:3204	1, 2, подвал, чердак	14ЛК, 14ЛК, 14ЛК, 14ЛК	Нежилое	данные отсутствуют	170.9
68	78:14:0007685:3205	2	15	Жилое квартира	данные отсутствуют	94.7
69	78:14:0007685:3206	1	15-Н	Нежилое	данные отсутствуют	141.5
70	78:14:0007685:3207	4	150	Жилое квартира	данные отсутствуют	93.1
71	78:14:0007685:3208	4	151	Жилое квартира	данные отсутствуют	63.8
72	78:14:0007685:3209	4	152	Жилое квартира	данные отсутствуют	87.2
73	78:14:0007685:3210	5	153	Жилое квартира	данные отсутствуют	93.8
74	78:14:0007685:3211	5	154	Жилое квартира	данные отсутствуют	64.4
75	78:14:0007685:3212	5	155	Жилое квартира	данные отсутствуют	88.1
76	78:14:0007685:3213	6	156	Жилое квартира	данные отсутствуют	93.1
77	78:14:0007685:3214	6	157	Жилое квартира	данные отсутствуют	63.6
78	78:14:0007685:3215	6	158	Жилое квартира	данные отсутствуют	88.5
79	78:14:0007685:3216	1	159	Жилое квартира	данные отсутствуют	53
80	78:14:0007685:3217	1, 2, 3, 7, чердак	15ЛК, 15ЛК, 15ЛК, 15ЛК, 15ЛК	Нежилое	данные отсутствуют	253.1
81	78:14:0007685:3218	3	16	Жилое квартира	данные отсутствуют	70.2
82	78:14:0007685:3219	1	16-Н	Нежилое	данные отсутствуют	332.7

ДОКУМЕНТ ПОДПИСАН
ЭЛЕКТРОННОЙ ПОДПИСЬЮ
Сертификат: 009F0BDC181A023B64597F1E2579BEFB50
Владелец: ФЕДЕРАЛЬНАЯ СЛУЖБА ГОСУДАРСТВЕННОЙ РЕГИСТРАЦИИ, КАДАСТРА И КАРТОГРАФИИ
Действителен: с 02.08.2024 по 26.10.2025

полное наименование должности	инициалы, фамилия

Здание
вид объекта недвижимости

Лист № 6 раздела 7	Всего листов раздела 7: 17	Всего разделов: 3	Всего листов выписки: 339

23.09.2025г. № КУВИ-001/2025-179017441	
Кадастровый номер:	78:14:0007685:2006

83	78:14:0007685:3220	2	160	Жилое квартира	данные отсутствуют	59.9
84	78:14:0007685:3221	3	161	Жилое квартира	данные отсутствуют	61.2
85	78:14:0007685:3222	3	162	Жилое квартира	данные отсутствуют	74.9
86	78:14:0007685:3223	4	163	Жилое квартира	данные отсутствуют	62.6
87	78:14:0007685:3224	4	164	Жилое квартира	данные отсутствуют	73.3
88	78:14:0007685:3225	5	165	Жилое квартира	данные отсутствуют	62.8
89	78:14:0007685:3226	5	166	Жилое помещение квартира	данные отсутствуют	73.9
90	78:14:0007685:3227	6	167	Жилое квартира	данные отсутствуют	63.2
91	78:14:0007685:3228	6	168	Жилое квартира	данные отсутствуют	73.1
92	78:14:0007685:3229	7	169	Жилое квартира	данные отсутствуют	89.1
93	78:14:0007685:3230	1, 2, 3, 7, чердак	16ЛК, 16ЛК, 16ЛК, 16ЛК, 16ЛК	Нежилое	данные отсутствуют	244.1
94	78:14:0007685:3231	3	17	Жилое квартира	данные отсутствуют	93.8
95	78:14:0007685:3232	подвал	17-Н	Нежилое	данные отсутствуют	125.2
96	78:14:0007685:3233	7	170	Жилое квартира	данные отсутствуют	72.8
97	78:14:0007685:3234	8	171	Жилое квартира	данные отсутствуют	89.3
98	78:14:0007685:3235	8	172	Жилое квартира	данные отсутствуют	123.5
99	78:14:0007685:3236	9	173	Жилое квартира	данные отсутствуют	87.6

ДОКУМЕНТ ПОДПИСАН
ЭЛЕКТРОННОЙ ПОДПИСЬЮ
Сертификат: 009F0BDC181A023B64597F1E2579BEFB50
Владелец: ФЕДЕРАЛЬНАЯ СЛУЖБА ГОСУДАРСТВЕННОЙ РЕГИСТРАЦИИ, КАДАСТРА И КАРТОГРАФИИ
Действителен: с 02.08.2024 по 26.10.2025

полное наименование должности	инициалы, фамилия

Здание
вид объекта недвижимости

Лист № 7 раздела 7	Всего листов раздела 7: 17	Всего разделов: 3	Всего листов выписки: 339

23.09.2025г. № КУВИ-001/2025-179017441	
Кадастровый номер:	78:14:0007685:2006

100	78:14:0007685:3237	9	174	Жилое квартира	данные отсутствуют	129.8
101	78:14:0007685:3238	2	176	Жилое квартира	данные отсутствуют	85.6
102	78:14:0007685:3239	3	177	Жилое квартира	данные отсутствуют	84.6
103	78:14:0007685:3240	3	178	Жилое квартира	данные отсутствуют	81
104	78:14:0007685:3241	4	179	Жилое квартира	данные отсутствуют	87.1
105	78:14:0007685:3242	1	17ЛК	Нежилое	данные отсутствуют	17.7
106	78:14:0007685:3243	4	18	Жилое квартира	данные отсутствуют	70
107	78:14:0007685:3244	подвал	18-Н	Нежилое	данные отсутствуют	98.3
108	78:14:0007685:3245	4	180	Жилое квартира	данные отсутствуют	82.5
109	78:14:0007685:3246	5	181	Жилое квартира	данные отсутствуют	86.7
110	78:14:0007685:3247	5	182	Жилое квартира	данные отсутствуют	157.3
111	78:14:0007685:3248	6	183	Жилое квартира	данные отсутствуют	87
112	78:14:0007685:3249	6	184	Жилое квартира	данные отсутствуют	82.7
113	78:14:0007685:3250	7	185	Жилое квартира	данные отсутствуют	78.4
114	78:14:0007685:3251	4	19	Жилое квартира	данные отсутствуют	95.2
115	78:14:0007685:3252	подвал	19-Н	Нежилое Общее имущество собственников помещений в многоквартирном доме	данные отсутствуют	41.1
116	78:14:0007685:3253	1, 2, чердак	1ЛК, 1ЛК, 1ЛК	Нежилое	данные отсутствуют	136
117	78:14:0007685:3254	1	2	Жилое квартира	данные отсутствуют	69.6

ДОКУМЕНТ ПОДПИСАН
ЭЛЕКТРОННОЙ ПОДПИСЬЮ
Сертификат: 009F0BDC181A023B64597F1E2579BEFB50
Владелец: ФЕДЕРАЛЬНАЯ СЛУЖБА ГОСУДАРСТВЕННОЙ РЕГИСТРАЦИИ, КАДАСТРА И КАРТОГРАФИИ
Действителен: с 02.08.2024 по 26.10.2025

полное наименование должности	инициалы, фамилия

Здание
вид объекта недвижимости

Лист № 8 раздела 7	Всего листов раздела 7: 17	Всего разделов: 3	Всего листов выписки: 339

23.09.2025г. № КУВИ-001/2025-179017441	
Кадастровый номер:	78:14:0007685:2006

118	78:14:0007685:3255	чердак	2-Н	Нежилое Общее имущество собственников помещений в многоквартирном доме	данные отсутствуют	10.5
119	78:14:0007685:3256	5	20	Жилое квартира	данные отсутствуют	69
120	78:14:0007685:3257	подвал, 1	20-Н	Нежилое	данные отсутствуют	256.6
121	78:14:0007685:3258	5	21	Жилое квартира	данные отсутствуют	94.8
122	78:14:0007685:3259	подвал	21-Н	Нежилое	данные отсутствуют	22.6
123	78:14:0007685:3260	6	22	Жилое квартира	данные отсутствуют	70.5
124	78:14:0007685:3261	подвал	22-Н	Нежилое	данные отсутствуют	130.1
125	78:14:0007685:3262	6	23	Жилое квартира	данные отсутствуют	96.3
126	78:14:0007685:3263	подвал	23-Н	Нежилое	данные отсутствуют	28.2
127	78:14:0007685:3264	2	24	Жилое квартира	данные отсутствуют	54
128	78:14:0007685:3265	подвал	24-Н	Нежилое	данные отсутствуют	19
129	78:14:0007685:3266	3	25	Жилое квартира	данные отсутствуют	54.3
130	78:14:0007685:3267	подвал	25-Н	Нежилое	данные отсутствуют	37.5
131	78:14:0007685:3268	4	26	Жилое квартира	данные отсутствуют	55.3
132	78:14:0007685:3269	чердак	26-Н	Нежилое Общее имущество собственников помещений в многоквартирном доме	данные отсутствуют	13.6
133	78:14:0007685:3270	5	27	Жилое квартира	данные отсутствуют	55
134	78:14:0007685:3271	чердак	27-Н	Нежилое Общее имущество собственников помещений в многоквартирном доме	данные отсутствуют	13.9
135	78:14:0007685:3272	6	28	Жилое квартира	данные отсутствуют	55.7

ДОКУМЕНТ ПОДПИСАН
ЭЛЕКТРОННОЙ ПОДПИСЬЮ
Сертификат: 009F0BDC181A023B64597F1E2579BEFB50
Владелец: ФЕДЕРАЛЬНАЯ СЛУЖБА ГОСУДАРСТВЕННОЙ РЕГИСТРАЦИИ, КАДАСТРА И КАРТОГРАФИИ
Действителен: с 02.08.2024 по 26.10.2025

полное наименование должности	инициалы, фамилия

Здание
вид объекта недвижимости

Лист № 9 раздела 7	Всего листов раздела 7: 17	Всего разделов: 3	Всего листов выписки: 339

23.09.2025г. № КУВИ-001/2025-179017441	
Кадастровый номер:	78:14:0007685:2006

136	78:14:0007685:3273	чердак	28-Н	Нежилое Общее имущество собственников помещений в многоквартирном доме	данные отсутствуют	11
137	78:14:0007685:3274	7	29	Жилое квартира	данные отсутствуют	51
138	78:14:0007685:3275	чердак	29-Н	Нежилое Общее имущество собственников помещений в многоквартирном доме	данные отсутствуют	10.7
139	78:14:0007685:3276	1, 2, подвал, чердак	2ЛК, 2ЛК, 2ЛК, 2ЛК	Нежилое	данные отсутствуют	147.9
140	78:14:0007685:3277	2	3	Жилое квартира	данные отсутствуют	69.4
141	78:14:0007685:3278	подвал	3-Н	Нежилое	данные отсутствуют	150.1
142	78:14:0007685:3279	2	30	Жилое квартира	данные отсутствуют	95.5
143	78:14:0007685:3280	чердак	30-Н	Нежилое Общее имущество собственников помещений в многоквартирном доме	данные отсутствуют	10.8
144	78:14:0007685:3281	3	31	Жилое квартира	данные отсутствуют	94.2
145	78:14:0007685:3282	чердак	31-Н	Нежилое Общее имущество собственников помещений в многоквартирном доме	данные отсутствуют	11.1
146	78:14:0007685:3283	4	32	Жилое квартира	данные отсутствуют	94.7
147	78:14:0007685:3284	чердак	32-Н	Нежилое Общее имущество собственников помещений в многоквартирном доме	данные отсутствуют	11.5
148	78:14:0007685:3285	5	33	Жилое квартира	данные отсутствуют	74.2
149	78:14:0007685:3286	7	33-Н	Нежилое Общее имущество собственников помещений в многоквартирном доме	данные отсутствуют	13.6

ДОКУМЕНТ ПОДПИСАН
ЭЛЕКТРОННОЙ ПОДПИСЬЮ
Сертификат: 009F0BDC181A023B64597F1E2579BEFB50
Владелец: ФЕДЕРАЛЬНАЯ СЛУЖБА ГОСУДАРСТВЕННОЙ РЕГИСТРАЦИИ, КАДАСТРА И КАРТОГРАФИИ
Действителен: с 02.08.2024 по 26.10.2025

полное наименование должности	инициалы, фамилия

Здание
вид объекта недвижимости

Лист № 10 раздела 7	Всего листов раздела 7: 17	Всего разделов: 3	Всего листов выписки: 339

23.09.2025г. № КУВИ-001/2025-179017441	
Кадастровый номер:	78:14:0007685:2006

150	78:14:0007685:3287	5	34	Жилое квартира	данные отсутствуют	94.6
151	78:14:0007685:3288	подвал	34-Н	Нежилое Общее имущество собственников помещений в многоквартирном доме	данные отсутствуют	217.6
152	78:14:0007685:3289	6	35	Жилое квартира	данные отсутствуют	76.2
153	78:14:0007685:3290	1	35-Н	Нежилое Общее имущество собственников помещений в многоквартирном доме	данные отсутствуют	9
154	78:14:0007685:3291	6	36	Жилое квартира	данные отсутствуют	89.7
155	78:14:0007685:3292	чердак	36-Н	Нежилое Общее имущество собственников помещений в многоквартирном доме	данные отсутствуют	13.9
156	78:14:0007685:3293	7	37	Жилое квартира	данные отсутствуют	79
157	78:14:0007685:3294	подвал	37-Н	Нежилое	данные отсутствуют	75.8
158	78:14:0007685:3295	7	37а	Жилое квартира	данные отсутствуют	272.6
159	78:14:0007685:3296	2	38	Жилое квартира	данные отсутствуют	81
160	78:14:0007685:3297	подвал	38-Н	Нежилое	данные отсутствуют	79
161	78:14:0007685:3298	2	39	Жилое квартира	данные отсутствуют	94.9
162	78:14:0007685:3299	1	39-Н	Нежилое	данные отсутствуют	39.8
163	78:14:0007685:3300	1, 2, подвал, чердак	3ЛК, 3ЛК, 3ЛК, 3ЛК	Нежилое	данные отсутствуют	162.1
164	78:14:0007685:3301	2	4	Жилое квартира	данные отсутствуют	69.1
165	78:14:0007685:3302	подвал	4-Н	Нежилое	данные отсутствуют	14.7
166	78:14:0007685:3303	3	40	Жилое квартира	данные отсутствуют	80.4
167	78:14:0007685:3304	1	40-Н	Нежилое	данные отсутствуют	76.4

ДОКУМЕНТ ПОДПИСАН
ЭЛЕКТРОННОЙ ПОДПИСЬЮ
Сертификат: 009F0BDC181A023B64597F1E2579BEFB50
Владелец: ФЕДЕРАЛЬНАЯ СЛУЖБА ГОСУДАРСТВЕННОЙ РЕГИСТРАЦИИ, КАДАСТРА И КАРТОГРАФИИ
Действителен: с 02.08.2024 по 26.10.2025

полное наименование должности	инициалы, фамилия

Здание
вид объекта недвижимости

Лист № 11 раздела 7	Всего листов раздела 7: 17	Всего разделов: 3	Всего листов выписки: 339

23.09.2025г. № КУВИ-001/2025-179017441	
Кадастровый номер:	78:14:0007685:2006

168	78:14:0007685:3305	3	41	Жилое квартира	данные отсутствуют	99.9
169	78:14:0007685:3306	1	41-Н	Нежилое	данные отсутствуют	43.1
170	78:14:0007685:3307	4	42	Жилое квартира	данные отсутствуют	80
171	78:14:0007685:3308	1	42-Н	Нежилое	данные отсутствуют	36.8
172	78:14:0007685:3309	4	43	Жилое квартира	данные отсутствуют	100.9
173	78:14:0007685:3310	1	43-Н	Нежилое	данные отсутствуют	14.1
174	78:14:0007685:3311	5	44	Жилое квартира	данные отсутствуют	80.1
175	78:14:0007685:3312	чердак	44-Н	Нежилое Общее имущество собственников помещений в многоквартирном доме	данные отсутствуют	10.7
176	78:14:0007685:3313	5	45	Жилое квартира	данные отсутствуют	97.5
177	78:14:0007685:3314	чердак	45-Н	Нежилое Общее имущество собственников помещений в многоквартирном доме	данные отсутствуют	6.3
178	78:14:0007685:3315	6	46	Жилое квартира	данные отсутствуют	79.9
179	78:14:0007685:3316	чердак	46-Н	Нежилое Общее имущество собственников помещений в многоквартирном доме	данные отсутствуют	6.9
180	78:14:0007685:3317	6	47	Жилое квартира	данные отсутствуют	100.4
181	78:14:0007685:3318	подвал	47-Н	Нежилое	данные отсутствуют	46.2
182	78:14:0007685:3319	1	48-Н	Нежилое	данные отсутствуют	81.3
183	78:14:0007685:3320	1	49-Н	Нежилое Общее имущество собственников помещений в многоквартирном доме	данные отсутствуют	8.5
184	78:14:0007685:3321	1, 2, подвал, чердак	4ЛК, 4ЛК, 4ЛК, 4ЛК	Нежилое	данные отсутствуют	180.4

ДОКУМЕНТ ПОДПИСАН
ЭЛЕКТРОННОЙ ПОДПИСЬЮ
Сертификат: 009F0BDC181A023B64597F1E2579BEFB50
Владелец: ФЕДЕРАЛЬНАЯ СЛУЖБА ГОСУДАРСТВЕННОЙ РЕГИСТРАЦИИ, КАДАСТРА И КАРТОГРАФИИ
Действителен: с 02.08.2024 по 26.10.2025

полное наименование должности		инициалы, фамилия

Здание
вид объекта недвижимости

Лист № 12 раздела 7	Всего листов раздела 7: 17	Всего разделов: 3	Всего листов выписки: 339

23.09.2025г. № КУВИ-001/2025-179017441	
Кадастровый номер:	78:14:0007685:2006

185	78:14:0007685:3322	3	5	Жилое квартира	данные отсутствуют	69.1
186	78:14:0007685:3323	подвал	5-Н	Нежилое	данные отсутствуют	151.4
187	78:14:0007685:3324	2	50	Жилое квартира	данные отсутствуют	99.7
188	78:14:0007685:3325	1	50-Н	Нежилое Общее имущество собственников помещений в многоквартирном доме	данные отсутствуют	9.2
189	78:14:0007685:3326	2	51	Жилое квартира	данные отсутствуют	80.5
190	78:14:0007685:3327	чердак	51-Н	Нежилое Общее имущество собственников помещений в многоквартирном доме	данные отсутствуют	11
191	78:14:0007685:3328	3	52	Жилое квартира	данные отсутствуют	99.9
192	78:14:0007685:3329	3	53	Жилое квартира	данные отсутствуют	80.4
193	78:14:0007685:3330	4	54	Жилое квартира	данные отсутствуют	100.7
194	78:14:0007685:3331	4	55	Жилое квартира	данные отсутствуют	80.6
195	78:14:0007685:3332	5	56	Жилое квартира	данные отсутствуют	100.6
196	78:14:0007685:3333	5	57	Жилое квартира	данные отсутствуют	80.5
197	78:14:0007685:3334	6	58	Жилое квартира	данные отсутствуют	101.5
198	78:14:0007685:3335	6	59	Жилое квартира	данные отсутствуют	81.4
199	78:14:0007685:3336	1, 2, подвал	5ЛК, 5ЛК, 5ЛК	Нежилое	данные отсутствуют	135.8
200	78:14:0007685:3337	3	6	Жилое квартира	данные отсутствуют	70.2
201	78:14:0007685:3338	подвал	6-Н	Нежилое	данные отсутствуют	14.3

ДОКУМЕНТ ПОДПИСАН
ЭЛЕКТРОННОЙ ПОДПИСЬЮ
Сертификат: 009F0BDC181A023B64597F1E2579BEFB50
Владелец: ФЕДЕРАЛЬНАЯ СЛУЖБА ГОСУДАРСТВЕННОЙ РЕГИСТРАЦИИ, КАДАСТРА И КАРТОГРАФИИ
Действителен: с 02.08.2024 по 26.10.2025

полное наименование должности	инициалы, фамилия

Здание			
вид объекта недвижимости			
Лист № 13 раздела 7	Всего листов раздела 7: 17	Всего разделов: 3	Всего листов выписки: 339
23.09.2025г. № КУВИ-001/2025-179017441			
Кадастровый номер:	78:14:0007685:2006		

202	78:14:0007685:3339	2	60	Жилое квартира	данные отсутствуют	95.2
203	78:14:0007685:3340	3	61	Жилое квартира	данные отсутствуют	95.1
204	78:14:0007685:3341	4	62	Жилое квартира	данные отсутствуют	97.4
205	78:14:0007685:3342	5	63	Жилое квартира	данные отсутствуют	96.9
206	78:14:0007685:3343	5	64	Жилое квартира	данные отсутствуют	74.6
207	78:14:0007685:3344	6	65	Жилое квартира	данные отсутствуют	95.9
208	78:14:0007685:3345	6	66	Жилое квартира	данные отсутствуют	74.6
209	78:14:0007685:3346	7	67	Жилое квартира	данные отсутствуют	270.5
210	78:14:0007685:3347	7	68	Жилое квартира	данные отсутствуют	76.1
211	78:14:0007685:3348	2	69	Жилое квартира	данные отсутствуют	53.2
212	78:14:0007685:3349	1, 2, подвал	6ЛК, 6ЛК, 6ЛК	Нежилое	данные отсутствуют	159.7
213	78:14:0007685:3350	4	7	Жилое квартира	данные отсутствуют	69.7
214	78:14:0007685:3351	подвал	7-Н	Нежилое	данные отсутствуют	149.6
215	78:14:0007685:3352	3	70	Жилое квартира	данные отсутствуют	51.9
216	78:14:0007685:3353	4	71	Жилое квартира	данные отсутствуют	53.5
217	78:14:0007685:3354	5	72	Жилое квартира	данные отсутствуют	53
218	78:14:0007685:3355	6	73	Жилое квартира	данные отсутствуют	53.3
219	78:14:0007685:3356	7	74	Жилое квартира	данные отсутствуют	49.5

ДОКУМЕНТ ПОДПИСАН
ЭЛЕКТРОННОЙ ПОДПИСЬЮ
Сертификат: 009F0BDC181A023B64597F1E2579BEFB50
Владелец: ФЕДЕРАЛЬНАЯ СЛУЖБА ГОСУДАРСТВЕННОЙ РЕГИСТРАЦИИ, КАДАСТРА И КАРТОГРАФИИ
Действителен: с 02.08.2024 по 26.10.2025

полное наименование должности		инициалы, фамилия

Здание
вид объекта недвижимости

Лист № 14 раздела 7	Всего листов раздела 7: 17	Всего разделов: 3	Всего листов выписки: 339

23.09.2025г. № КУВИ-001/2025-179017441	
Кадастровый номер:	78:14:0007685:2006

220	78:14:0007685:3357	1	75	Жилое квартира	данные отсутствуют	80.2
221	78:14:0007685:3358	2	76	Жилое квартира	данные отсутствуют	116.1
222	78:14:0007685:3359	2	77	Жилое квартира	данные отсутствуют	79.6
223	78:14:0007685:3360	3	78	Жилое квартира	данные отсутствуют	117.3
224	78:14:0007685:3361	3	79	Жилое квартира	данные отсутствуют	78.9
225	78:14:0007685:3362	1, 2, подвал, чердак	7ЛК, 7ЛК, 7ЛК, 7ЛК	Нежилое	данные отсутствуют	176.8
226	78:14:0007685:3363	4	8	Жилое квартира	данные отсутствуют	70.6
227	78:14:0007685:3364	подвал	8-Н	Нежилое	данные отсутствуют	12.9
228	78:14:0007685:3365	4	80	Жилое квартира	данные отсутствуют	117.6
229	78:14:0007685:3366	4	81	Жилое квартира	данные отсутствуют	79.4
230	78:14:0007685:3367	5	82	Жилое квартира	данные отсутствуют	117.4
231	78:14:0007685:3368	5	83	Жилое квартира	данные отсутствуют	75.7
232	78:14:0007685:3369	6	84	Жилое квартира	данные отсутствуют	106.6
233	78:14:0007685:3370	6	85	Жилое квартира	данные отсутствуют	80
234	78:14:0007685:3371	1	86	Жилое квартира	данные отсутствуют	76.2
235	78:14:0007685:3372	1	87	Жилое квартира	данные отсутствуют	44.5
236	78:14:0007685:3373	2	88	Жилое квартира	данные отсутствуют	76.3

ДОКУМЕНТ ПОДПИСАН
ЭЛЕКТРОННОЙ ПОДПИСЬЮ
Сертификат: 009F0BDC181A023B64597F1E2579BEFB50
Владелец: ФЕДЕРАЛЬНАЯ СЛУЖБА ГОСУДАРСТВЕННОЙ РЕГИСТРАЦИИ, КАДАСТРА И КАРТОГРАФИИ
Действителен: с 02.08.2024 по 26.10.2025

полное наименование должности	инициалы, фамилия

Здание
вид объекта недвижимости

Лист № 15 раздела 7	Всего листов раздела 7: 17	Всего разделов: 3	Всего листов выписки: 339

23.09.2025г. № КУВИ-001/2025-179017441	
Кадастровый номер:	78:14:0007685:2006

237	78:14:0007685:3374	2	89	Жилое квартира	данные отсутствуют	62.5
238	78:14:0007685:3375	1, 2, подвал, чердак	8ЛК, 8ЛК, 8ЛК, 8ЛК	Нежилое	данные отсутствуют	160.3
239	78:14:0007685:3376	5	9	Жилое квартира	данные отсутствуют	69.9
240	78:14:0007685:3377	подвал	9-Н	Нежилое	данные отсутствуют	12.9
241	78:14:0007685:3378	3	90	Жилое квартира	данные отсутствуют	75.8
242	78:14:0007685:3379	3	91	Жилое квартира	данные отсутствуют	62.8
243	78:14:0007685:3380	4	92	Жилое квартира	данные отсутствуют	76.8
244	78:14:0007685:3381	4	93	Жилое квартира	данные отсутствуют	62.6
245	78:14:0007685:3382	5	94	Жилое квартира	данные отсутствуют	76.8
246	78:14:0007685:3383	5	95	Жилое квартира	данные отсутствуют	62.4
247	78:14:0007685:3384	6	96	Жилое квартира	данные отсутствуют	78.3
248	78:14:0007685:3385	6	97	Жилое квартира	данные отсутствуют	62.5
249	78:14:0007685:3386	1	98	Жилое квартира	данные отсутствуют	73.7
250	78:14:0007685:3387	1	99	Жилое квартира	данные отсутствуют	89.4
251	78:14:0007685:3388	1, 2, подвал, чердак	9ЛК, 9ЛК, 9ЛК, 9ЛК	Нежилое	данные отсутствуют	169
252	78:14:0007685:3389	чердак	б/н1	Нежилое Общее имущество собственников помещений в многоквартирном доме	данные отсутствуют	75.8

ДОКУМЕНТ ПОДПИСАН
ЭЛЕКТРОННОЙ ПОДПИСЬЮ
Сертификат: 009F0BDC181A023B64597F1E2579BEFB50
Владелец: ФЕДЕРАЛЬНАЯ СЛУЖБА ГОСУДАРСТВЕННОЙ РЕГИСТРАЦИИ, КАДАСТРА И КАРТОГРАФИИ
Действителен: с 02.08.2024 по 26.10.2025

полное наименование должности	инициалы, фамилия

Здание
вид объекта недвижимости

Лист № 16 раздела 7	Всего листов раздела 7: 17	Всего разделов: 3	Всего листов выписки: 339

23.09.2025г. № КУВИ-001/2025-179017441	
Кадастровый номер:	78:14:0007685:2006

253	78:14:0007685:3390	чердак	б/н10	Нежилое Общее имущество собственников помещений в многоквартирном доме	данные отсутствуют	83.7
254	78:14:0007685:3391	чердак	б/н11	Нежилое Общее имущество собственников помещений в многоквартирном доме	данные отсутствуют	281.8
255	78:14:0007685:3392	чердак	б/н12	Нежилое Общее имущество собственников помещений в многоквартирном доме	данные отсутствуют	271.7
256	78:14:0007685:3393	чердак	б/н13	Нежилое Общее имущество собственников помещений в многоквартирном доме	данные отсутствуют	81.8
257	78:14:0007685:3394	чердак	б/н14	Нежилое Общее имущество собственников помещений в многоквартирном доме	данные отсутствуют	53.3
258	78:14:0007685:3395	чердак	б/н15	Нежилое Общее имущество собственников помещений в многоквартирном доме	данные отсутствуют	170.6
259	78:14:0007685:3396	чердак	б/н16	Нежилое Общее имущество собственников помещений в многоквартирном доме	данные отсутствуют	42.4
260	78:14:0007685:3397	чердак	б/н17	Нежилое Общее имущество собственников помещений в многоквартирном доме	данные отсутствуют	45.6
261	78:14:0007685:3398	чердак	б/н2	Нежилое Общее имущество собственников помещений в многоквартирном доме	данные отсутствуют	144.4
262	78:14:0007685:3399	чердак	б/н3	Нежилое Общее имущество собственников помещений в многоквартирном доме	данные отсутствуют	107
263	78:14:0007685:3400	чердак	б/н4	Нежилое Общее имущество собственников помещений в многоквартирном доме	данные отсутствуют	397

ДОКУМЕНТ ПОДПИСАН
ЭЛЕКТРОННОЙ ПОДПИСЬЮ
Сертификат: 009F0BDC181A023B64597F1E2579BEFB50
Владелец: ФЕДЕРАЛЬНАЯ СЛУЖБА ГОСУДАРСТВЕННОЙ РЕГИСТРАЦИИ, КАДАСТРА И КАРТОГРАФИИ
Действителен: с 02.08.2024 по 26.10.2025

полное наименование должности	инициалы, фамилия

Здание
вид объекта недвижимости

Лист № 17 раздела 7	Всего листов раздела 7: 17	Всего разделов: 3	Всего листов выписки: 339

23.09.2025г. № КУВИ-001/2025-179017441	
Кадастровый номер:	78:14:0007685:2006

264	78:14:0007685:3401	чердак	б/н5	Нежилое Общее имущество собственников помещений в многоквартирном доме	данные отсутствуют	216.3
265	78:14:0007685:3402	чердак	б/н6	Нежилое Общее имущество собственников помещений в многоквартирном доме	данные отсутствуют	477
266	78:14:0007685:3403	чердак	б/н7	Нежилое Общее имущество собственников помещений в многоквартирном доме	данные отсутствуют	95.9
267	78:14:0007685:3404	чердак	б/н8	Нежилое Общее имущество собственников помещений в многоквартирном доме	данные отсутствуют	178.4
268	78:14:0007685:3405	чердак	б/н9	Нежилое Общее имущество собственников помещений в многоквартирном доме	данные отсутствуют	54.4

ДОКУМЕНТ ПОДПИСАН
ЭЛЕКТРОННОЙ ПОДПИСЬЮ
Сертификат: 009F0BDC181A023B64597F1E2579BEFB50
Владелец: ФЕДЕРАЛЬНАЯ СЛУЖБА ГОСУДАРСТВЕННОЙ РЕГИСТРАЦИИ, КАДАСТРА И КАРТОГРАФИИ
Действителен: с 02.08.2024 по 26.10.2025

полное наименование должности	инициалы, фамилия


Выписка из Единого государственного реестра недвижимости об объекте недвижимости

План расположения помещения, машино-места на этаже (плане этажа)

Здание
вид объекта недвижимости

Лист № 1 раздела 8	Всего листов раздела 8: 318	Всего разделов: 3	Всего листов выписки: 339

23.09.2025г. № КУВИ-001/2025-179017441	
Кадастровый номер: 78:14:0007685:2006	Номер этажа (этажей): 1

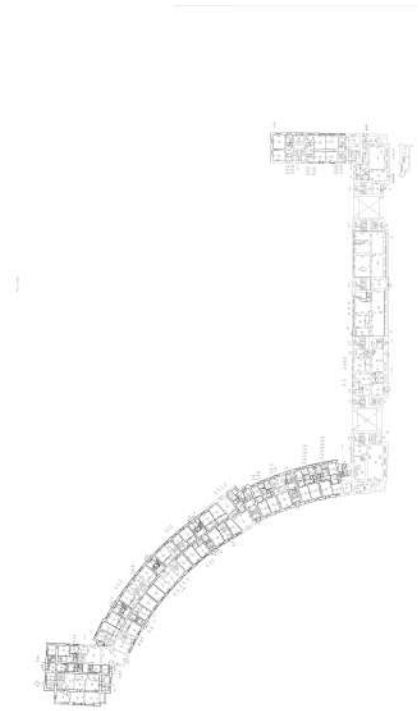

Масштаб 1


ДОКУМЕНТ ПОДПИСАН
ЭЛЕКТРОННОЙ ПОДПИСЬЮ
Сертификат: 009F0BDC181A023B64597F1E2579BEFB50
Владелец: ФЕДЕРАЛЬНАЯ СЛУЖБА ГОСУДАРСТВЕННОЙ РЕГИСТРАЦИИ, КАДАСТРА И КАРТОГРАФИИ
Действителен: с 02.08.2024 по 26.10.2025

полное наименование должности		инициалы, фамилия

Здание
вид объекта недвижимости

Лист № 2 раздела 8	Всего листов раздела 8: 318	Всего разделов: 3	Всего листов выписки: 339

23.09.2025г. № КУВИ-001/2025-179017441	
Кадастровый номер: 78:14:0007685:2006	Номер этажа (этажей): чердак

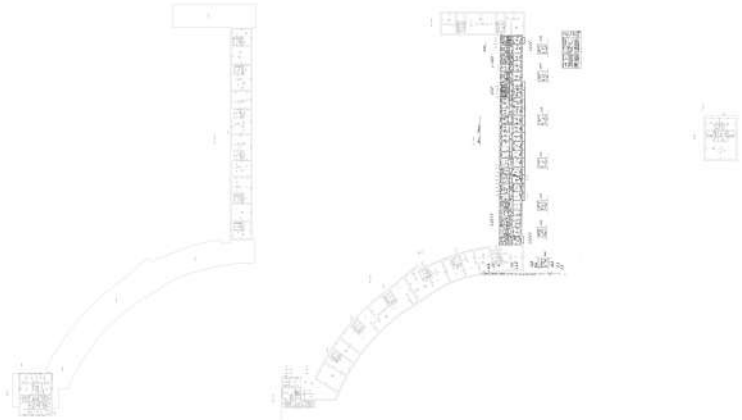

Масштаб 1


ДОКУМЕНТ ПОДПИСАН
ЭЛЕКТРОННОЙ ПОДПИСЬЮ
Сертификат: 009F0BDC181A023B64597F1E2579BEFB50
Владелец: ФЕДЕРАЛЬНАЯ СЛУЖБА ГОСУДАРСТВЕННОЙ РЕГИСТРАЦИИ, КАДАСТРА И КАРТОГРАФИИ
Действителен: с 02.08.2024 по 26.10.2025

полное наименование должности		инициалы, фамилия

Здание
вид объекта недвижимости

Лист № 3 раздела 8	Всего листов раздела 8: 318	Всего разделов: 3	Всего листов выписки: 339

23.09.2025г. № КУВИ-001/2025-179017441	
Кадастровый номер: 78:14:0007685:2006	Номер этажа (этажей): 5

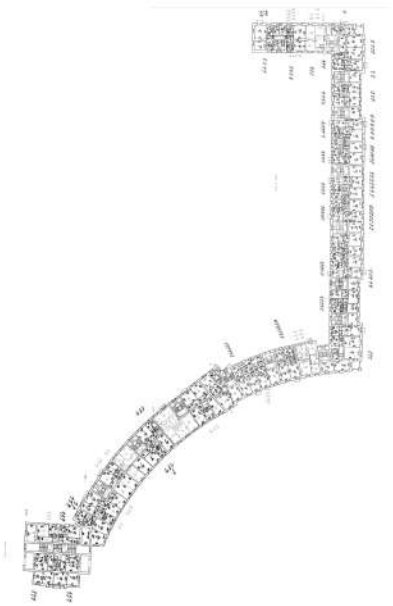

Масштаб 1


ДОКУМЕНТ ПОДПИСАН
ЭЛЕКТРОННОЙ ПОДПИСЬЮ
Сертификат: 009F0BDC181A023B64597F1E2579BEFB50
Владелец: ФЕДЕРАЛЬНАЯ СЛУЖБА ГОСУДАРСТВЕННОЙ РЕГИСТРАЦИИ, КАДАСТРА И КАРТОГРАФИИ
Действителен: с 02.08.2024 по 26.10.2025

полное наименование должности		инициалы, фамилия

Здание
вид объекта недвижимости

Лист № 4 раздела 8	Всего листов раздела 8: 318	Всего разделов: 3	Всего листов выписки: 339

23.09.2025г. № КУВИ-001/2025-179017441	
Кадастровый номер: 78:14:0007685:2006	Номер этажа (этажей): чердак

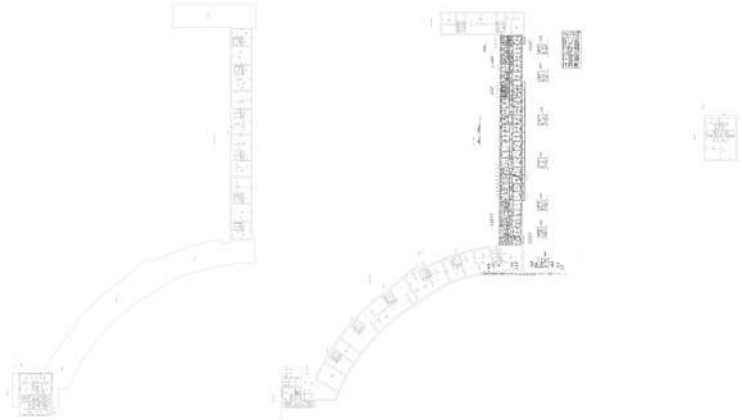

Масштаб 1

ДОКУМЕНТ ПОДПИСАН
ЭЛЕКТРОННОЙ ПОДПИСЬЮ
Сертификат: 009F0BDC181A023B64597F1E2579BEFB50
Владелец: ФЕДЕРАЛЬНАЯ СЛУЖБА ГОСУДАРСТВЕННОЙ РЕГИСТРАЦИИ, КАДАСТРА И КАРТОГРАФИИ
Действителен: с 02.08.2024 по 26.10.2025

полное наименование должности		инициалы, фамилия

Здание
вид объекта недвижимости

Лист № 5 раздела 8	Всего листов раздела 8: 318	Всего разделов: 3	Всего листов выписки: 339

23.09.2025г. № КУВИ-001/2025-179017441	
Кадастровый номер: 78:14:0007685:2006	Номер этажа (этажей): 2



Масштаб 1

ДОКУМЕНТ ПОДПИСАН
ЭЛЕКТРОННОЙ ПОДПИСЬЮ
Сертификат: 009F0BDC181A023B64597F1E2579BEFB50
Владелец: ФЕДЕРАЛЬНАЯ СЛУЖБА ГОСУДАРСТВЕННОЙ РЕГИСТРАЦИИ, КАДАСТРА И КАРТОГРАФИИ
Действителен: с 02.08.2024 по 26.10.2025

полное наименование должности		инициалы, фамилия

Здание
вид объекта недвижимости

Лист № 6 раздела 8	Всего листов раздела 8: 318	Всего разделов: 3	Всего листов выписки: 339

23.09.2025г. № КУВИ-001/2025-179017441	
Кадастровый номер: 78:14:0007685:2006	Номер этажа (этажей): 2



Масштаб 1


ДОКУМЕНТ ПОДПИСАН
ЭЛЕКТРОННОЙ ПОДПИСЬЮ
Сертификат: 009F0BDC181A023B64597F1E2579BEFB50
Владелец: ФЕДЕРАЛЬНАЯ СЛУЖБА ГОСУДАРСТВЕННОЙ РЕГИСТРАЦИИ, КАДАСТРА И КАРТОГРАФИИ
Действителен: с 02.08.2024 по 26.10.2025

полное наименование должности		инициалы, фамилия

Здание
вид объекта недвижимости

Лист № 7 раздела 8	Всего листов раздела 8: 318	Всего разделов: 3	Всего листов выписки: 339

23.09.2025г. № КУВИ-001/2025-179017441	
Кадастровый номер: 78:14:0007685:2006	Номер этажа (этажей): 3

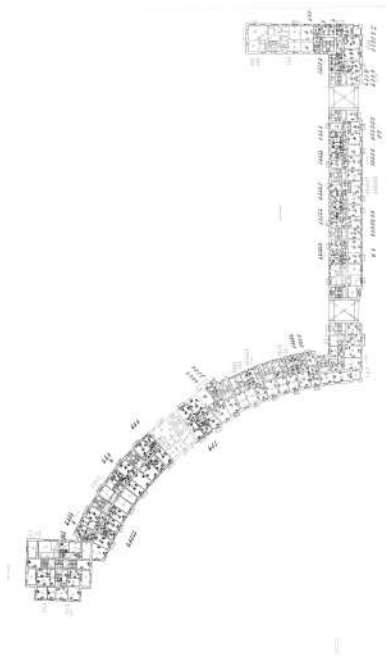

Масштаб 1


ДОКУМЕНТ ПОДПИСАН
ЭЛЕКТРОННОЙ ПОДПИСЬЮ
Сертификат: 009F0BDC181A023B64597F1E2579BEFB50
Владелец: ФЕДЕРАЛЬНАЯ СЛУЖБА ГОСУДАРСТВЕННОЙ РЕГИСТРАЦИИ, КАДАСТРА И КАРТОГРАФИИ
Действителен: с 02.08.2024 по 26.10.2025

полное наименование должности		инициалы, фамилия

Здание
вид объекта недвижимости

Лист № 8 раздела 8	Всего листов раздела 8: 318	Всего разделов: 3	Всего листов выписки: 339

23.09.2025г. № КУВИ-001/2025-179017441	
Кадастровый номер: 78:14:0007685:2006	Номер этажа (этажей): 3

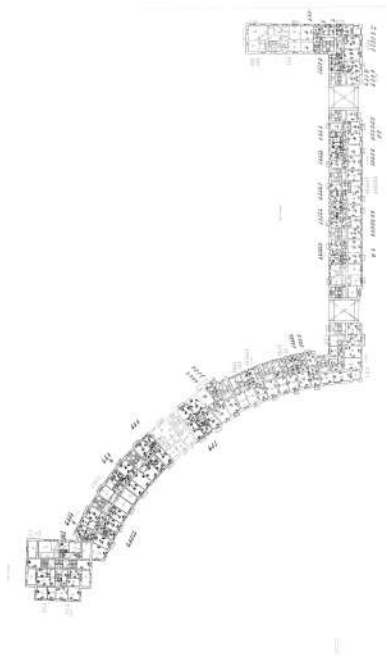

Масштаб 1


ДОКУМЕНТ ПОДПИСАН
ЭЛЕКТРОННОЙ ПОДПИСЬЮ
Сертификат: 009F0BDC181A023B64597F1E2579BEFB50
Владелец: ФЕДЕРАЛЬНАЯ СЛУЖБА ГОСУДАРСТВЕННОЙ РЕГИСТРАЦИИ, КАДАСТРА И КАРТОГРАФИИ
Действителен: с 02.08.2024 по 26.10.2025

полное наименование должности		инициалы, фамилия

Здание
вид объекта недвижимости

Лист № 9 раздела 8	Всего листов раздела 8: 318	Всего разделов: 3	Всего листов выписки: 339

23.09.2025г. № КУВИ-001/2025-179017441	
Кадастровый номер: 78:14:0007685:2006	Номер этажа (этажей): 4

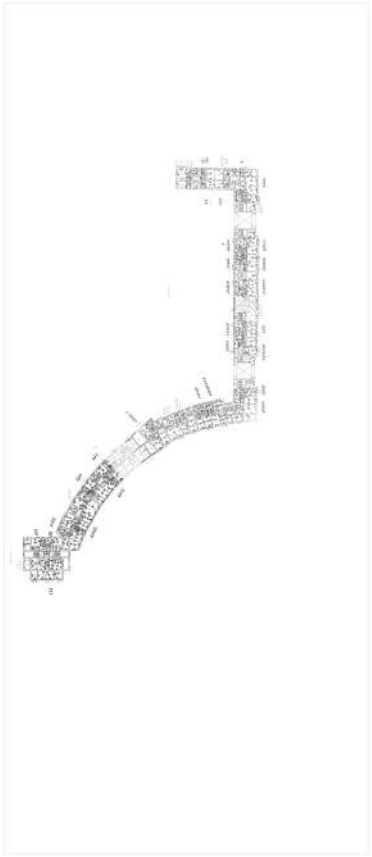

Масштаб 1


ДОКУМЕНТ ПОДПИСАН
ЭЛЕКТРОННОЙ ПОДПИСЬЮ
Сертификат: 009F0BDC181A023B64597F1E2579BEFB50
Владелец: ФЕДЕРАЛЬНАЯ СЛУЖБА ГОСУДАРСТВЕННОЙ РЕГИСТРАЦИИ, КАДАСТРА И КАРТОГРАФИИ
Действителен: с 02.08.2024 по 26.10.2025

полное наименование должности		инициалы, фамилия

Здание
вид объекта недвижимости

Лист № 10 раздела 8	Всего листов раздела 8: 318	Всего разделов: 3	Всего листов выписки: 339

23.09.2025г. № КУВИ-001/2025-179017441	
Кадастровый номер: 78:14:0007685:2006	Номер этажа (этажей): 4

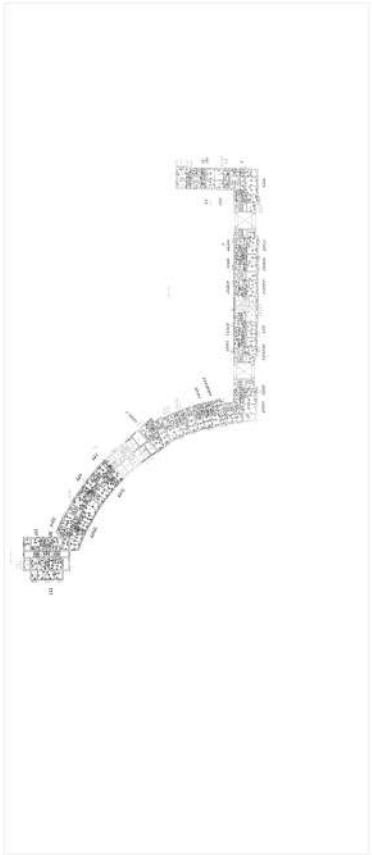

Масштаб 1


ДОКУМЕНТ ПОДПИСАН
ЭЛЕКТРОННОЙ ПОДПИСЬЮ
Сертификат: 009F0BDC181A023B64597F1E2579BEFB50
Владелец: ФЕДЕРАЛЬНАЯ СЛУЖБА ГОСУДАРСТВЕННОЙ РЕГИСТРАЦИИ, КАДАСТРА И КАРТОГРАФИИ
Действителен: с 02.08.2024 по 26.10.2025

полное наименование должности		инициалы, фамилия

Здание
вид объекта недвижимости

Лист № 11 раздела 8	Всего листов раздела 8: 318	Всего разделов: 3	Всего листов выписки: 339

23.09.2025г. № КУВИ-001/2025-179017441	
Кадастровый номер: 78:14:0007685:2006	Номер этажа (этажей): 5

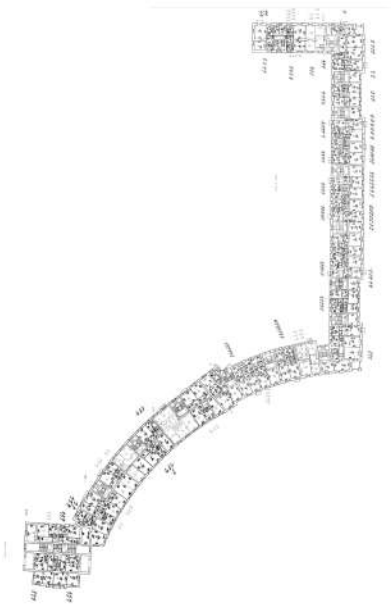

Масштаб 1


ДОКУМЕНТ ПОДПИСАН
ЭЛЕКТРОННОЙ ПОДПИСЬЮ
Сертификат: 009F0BDC181A023B64597F1E2579BEFB50
Владелец: ФЕДЕРАЛЬНАЯ СЛУЖБА ГОСУДАРСТВЕННОЙ РЕГИСТРАЦИИ, КАДАСТРА И КАРТОГРАФИИ
Действителен: с 02.08.2024 по 26.10.2025

полное наименование должности		инициалы, фамилия

Здание
вид объекта недвижимости

Лист № 12 раздела 8	Всего листов раздела 8: 318	Всего разделов: 3	Всего листов выписки: 339

23.09.2025г. № КУВИ-001/2025-179017441	
Кадастровый номер: 78:14:0007685:2006	Номер этажа (этажей): 5

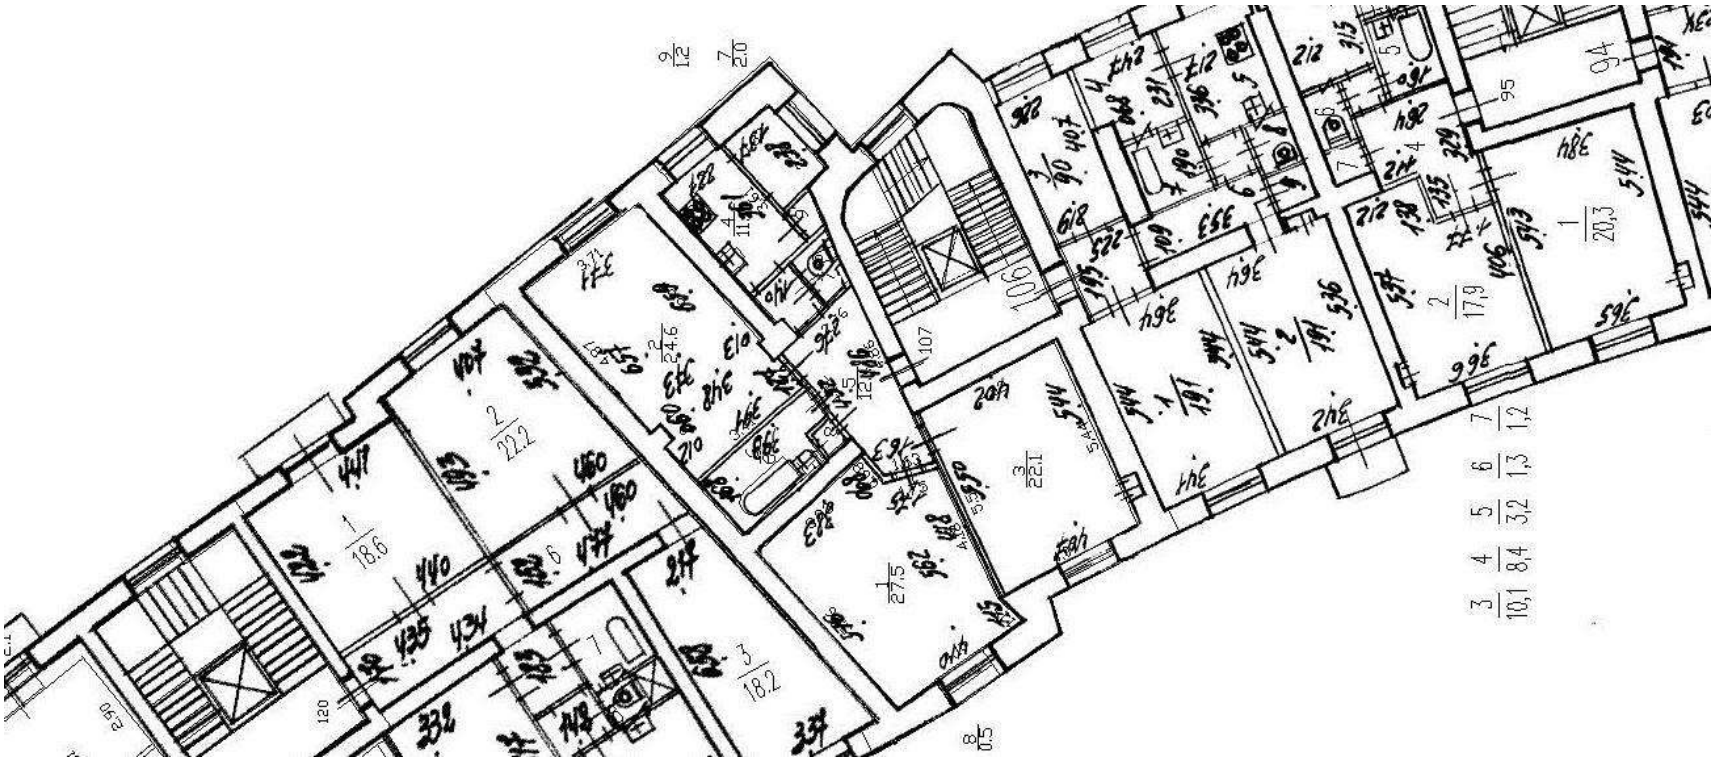

Масштаб 1


ДОКУМЕНТ ПОДПИСАН
ЭЛЕКТРОННОЙ ПОДПИСЬЮ
Сертификат: 009F0BDC181A023B64597F1E2579BEFB50
Владелец: ФЕДЕРАЛЬНАЯ СЛУЖБА ГОСУДАРСТВЕННОЙ РЕГИСТРАЦИИ, КАДАСТРА И КАРТОГРАФИИ
Действителен: с 02.08.2024 по 26.10.2025

полное наименование должности		инициалы, фамилия

Здание
вид объекта недвижимости

Лист № 13 раздела 8	Всего листов раздела 8: 318	Всего разделов: 3	Всего листов выписки: 339

23.09.2025г. № КУВИ-001/2025-179017441	
Кадастровый номер: 78:14:0007685:2006	Номер этажа (этажей): 6

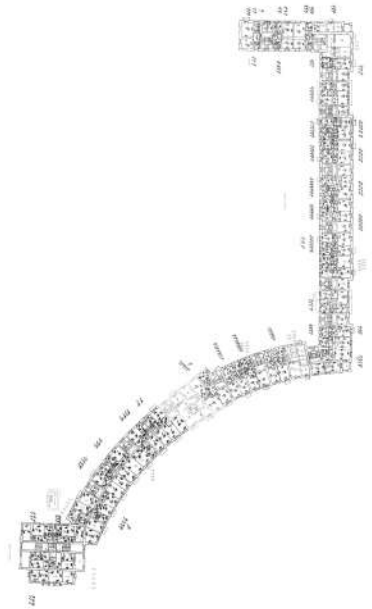

Масштаб 1


ДОКУМЕНТ ПОДПИСАН
ЭЛЕКТРОННОЙ ПОДПИСЬЮ
Сертификат: 009F0BDC181A023B64597F1E2579BEFB50
Владелец: ФЕДЕРАЛЬНАЯ СЛУЖБА ГОСУДАРСТВЕННОЙ РЕГИСТРАЦИИ, КАДАСТРА И КАРТОГРАФИИ
Действителен: с 02.08.2024 по 26.10.2025

полное наименование должности		инициалы, фамилия

Здание
вид объекта недвижимости

Лист № 14 раздела 8	Всего листов раздела 8: 318	Всего разделов: 3	Всего листов выписки: 339

23.09.2025г. № КУВИ-001/2025-179017441	
Кадастровый номер: 78:14:0007685:2006	Номер этажа (этажей): 6

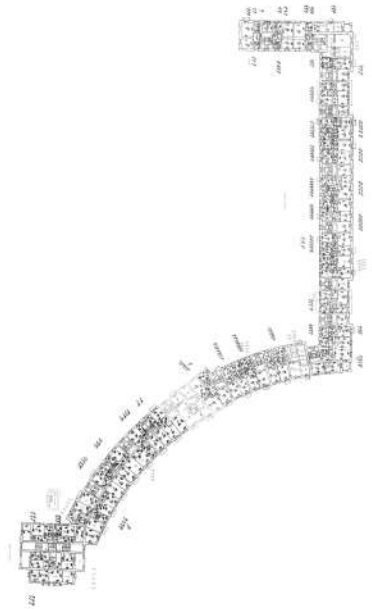

Масштаб 1


ДОКУМЕНТ ПОДПИСАН
ЭЛЕКТРОННОЙ ПОДПИСЬЮ
Сертификат: 009F0BDC181A023B64597F1E2579BEFB50
Владелец: ФЕДЕРАЛЬНАЯ СЛУЖБА ГОСУДАРСТВЕННОЙ РЕГИСТРАЦИИ, КАДАСТРА И КАРТОГРАФИИ
Действителен: с 02.08.2024 по 26.10.2025

полное наименование должности		инициалы, фамилия

Здание
вид объекта недвижимости

Лист № 15 раздела 8	Всего листов раздела 8: 318	Всего разделов: 3	Всего листов выписки: 339

23.09.2025г. № КУВИ-001/2025-179017441	
Кадастровый номер: 78:14:0007685:2006	Номер этажа (этажей): 1

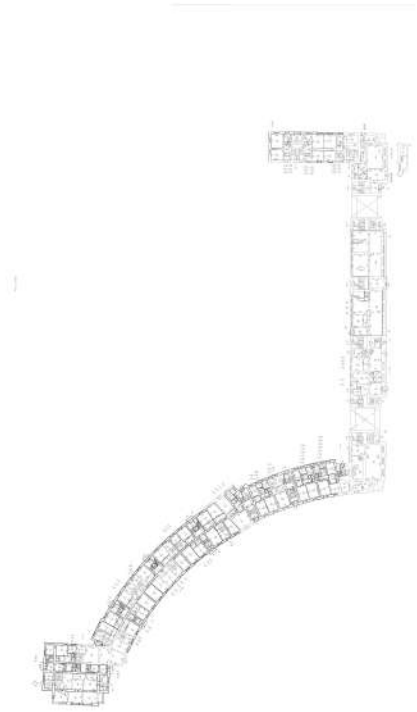

Масштаб 1

ДОКУМЕНТ ПОДПИСАН
ЭЛЕКТРОННОЙ ПОДПИСЬЮ
Сертификат: 009F0BDC181A023B64597F1E2579BEFB50
Владелец: ФЕДЕРАЛЬНАЯ СЛУЖБА ГОСУДАРСТВЕННОЙ РЕГИСТРАЦИИ, КАДАСТРА И КАРТОГРАФИИ
Действителен: с 02.08.2024 по 26.10.2025

полное наименование должности		инициалы, фамилия

Здание
вид объекта недвижимости

Лист № 16 раздела 8	Всего листов раздела 8: 318	Всего разделов: 3	Всего листов выписки: 339

23.09.2025г. № КУВИ-001/2025-179017441	
Кадастровый номер: 78:14:0007685:2006	Номер этажа (этажей): 2



Масштаб 1


ДОКУМЕНТ ПОДПИСАН
ЭЛЕКТРОННОЙ ПОДПИСЬЮ
Сертификат: 009F0BDC181A023B64597F1E2579BEFB50
Владелец: ФЕДЕРАЛЬНАЯ СЛУЖБА ГОСУДАРСТВЕННОЙ РЕГИСТРАЦИИ, КАДАСТРА И КАРТОГРАФИИ
Действителен: с 02.08.2024 по 26.10.2025

полное наименование должности		инициалы, фамилия

Здание
вид объекта недвижимости

Лист № 17 раздела 8	Всего листов раздела 8: 318	Всего разделов: 3	Всего листов выписки: 339

23.09.2025г. № КУВИ-001/2025-179017441	
Кадастровый номер: 78:14:0007685:2006	Номер этажа (этажей): подвал

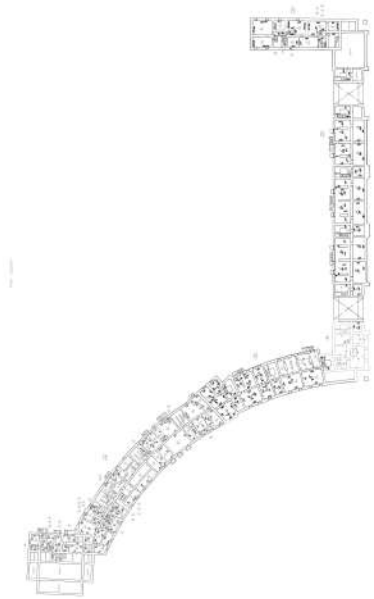

Масштаб 1


ДОКУМЕНТ ПОДПИСАН
ЭЛЕКТРОННОЙ ПОДПИСЬЮ
Сертификат: 009F0BDC181A023B64597F1E2579BEFB50
Владелец: ФЕДЕРАЛЬНАЯ СЛУЖБА ГОСУДАРСТВЕННОЙ РЕГИСТРАЦИИ, КАДАСТРА И КАРТОГРАФИИ
Действителен: с 02.08.2024 по 26.10.2025

полное наименование должности		инициалы, фамилия

Здание
вид объекта недвижимости

Лист № 18 раздела 8	Всего листов раздела 8: 318	Всего разделов: 3	Всего листов выписки: 339

23.09.2025г. № КУВИ-001/2025-179017441	
Кадастровый номер: 78:14:0007685:2006	Номер этажа (этажей): чердак

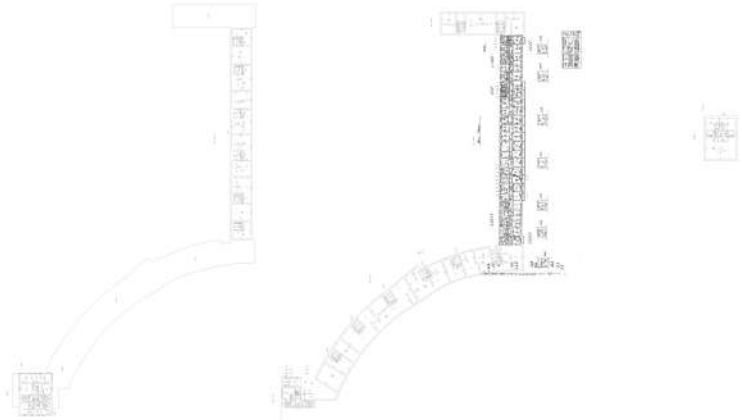

Масштаб 1


полное наименование должности		инициалы, фамилия

ДОКУМЕНТ ПОДПИСАН
ЭЛЕКТРОННОЙ ПОДПИСЬЮ
Сертификат: 009F0BDC181A023B64597F1E2579BEFB50
Владелец: ФЕДЕРАЛЬНАЯ СЛУЖБА ГОСУДАРСТВЕННОЙ РЕГИСТРАЦИИ, КАДАСТРА И КАРТОГРАФИИ
Действителен: с 02.08.2024 по 26.10.2025

Здание
вид объекта недвижимости

Лист № 19 раздела 8	Всего листов раздела 8: 318	Всего разделов: 3	Всего листов выписки: 339

23.09.2025г. № КУВИ-001/2025-179017441	
Кадастровый номер: 78:14:0007685:2006	Номер этажа (этажей): 6

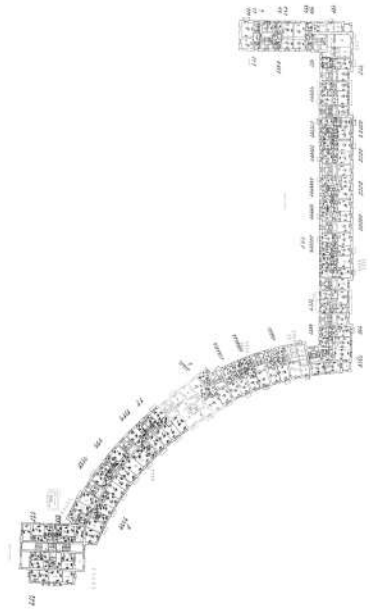

Масштаб 1


ДОКУМЕНТ ПОДПИСАН
ЭЛЕКТРОННОЙ ПОДПИСЬЮ
Сертификат: 009F0BDC181A023B64597F1E2579BEFB50
Владелец: ФЕДЕРАЛЬНАЯ СЛУЖБА ГОСУДАРСТВЕННОЙ РЕГИСТРАЦИИ, КАДАСТРА И КАРТОГРАФИИ
Действителен: с 02.08.2024 по 26.10.2025

полное наименование должности		инициалы, фамилия

Здание
вид объекта недвижимости

Лист № 20 раздела 8	Всего листов раздела 8: 318	Всего разделов: 3	Всего листов выписки: 339

23.09.2025г. № КУВИ-001/2025-179017441	
Кадастровый номер: 78:14:0007685:2006	Номер этажа (этажей): подвал

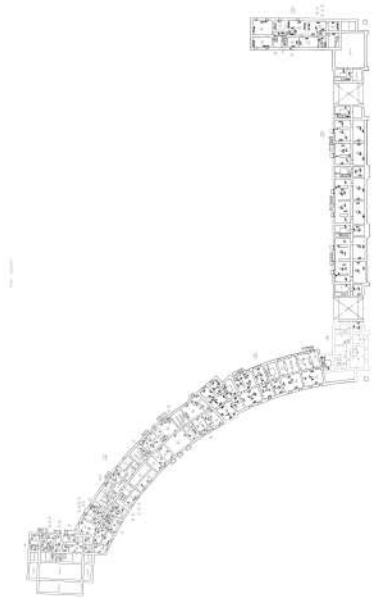

Масштаб 1


ДОКУМЕНТ ПОДПИСАН
ЭЛЕКТРОННОЙ ПОДПИСЬЮ
Сертификат: 009F0BDC181A023B64597F1E2579BEFB50
Владелец: ФЕДЕРАЛЬНАЯ СЛУЖБА ГОСУДАРСТВЕННОЙ РЕГИСТРАЦИИ, КАДАСТРА И КАРТОГРАФИИ
Действителен: с 02.08.2024 по 26.10.2025

полное наименование должности		инициалы, фамилия

Здание
вид объекта недвижимости

Лист № 21 раздела 8	Всего листов раздела 8: 318	Всего разделов: 3	Всего листов выписки: 339

23.09.2025г. № КУВИ-001/2025-179017441	
Кадастровый номер: 78:14:0007685:2006	Номер этажа (этажей): 1

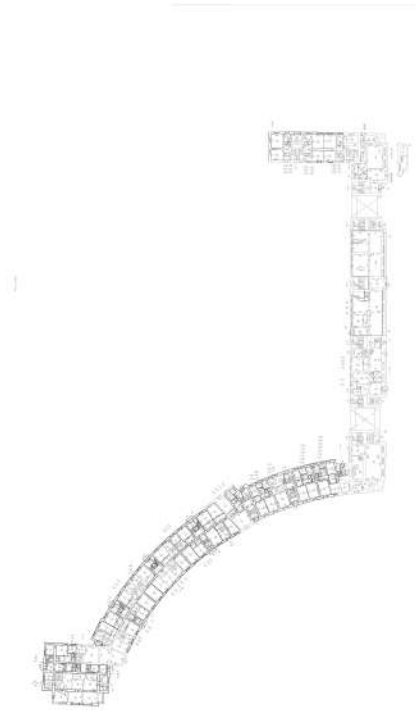

Масштаб 1


ДОКУМЕНТ ПОДПИСАН
ЭЛЕКТРОННОЙ ПОДПИСЬЮ
Сертификат: 009F0BDC181A023B64597F1E2579BEFB50
Владелец: ФЕДЕРАЛЬНАЯ СЛУЖБА ГОСУДАРСТВЕННОЙ РЕГИСТРАЦИИ, КАДАСТРА И КАРТОГРАФИИ
Действителен: с 02.08.2024 по 26.10.2025

полное наименование должности		инициалы, фамилия

Здание
вид объекта недвижимости

Лист № 22 раздела 8	Всего листов раздела 8: 318	Всего разделов: 3	Всего листов выписки: 339

23.09.2025г. № КУВИ-001/2025-179017441	
Кадастровый номер: 78:14:0007685:2006	Номер этажа (этажей): 1

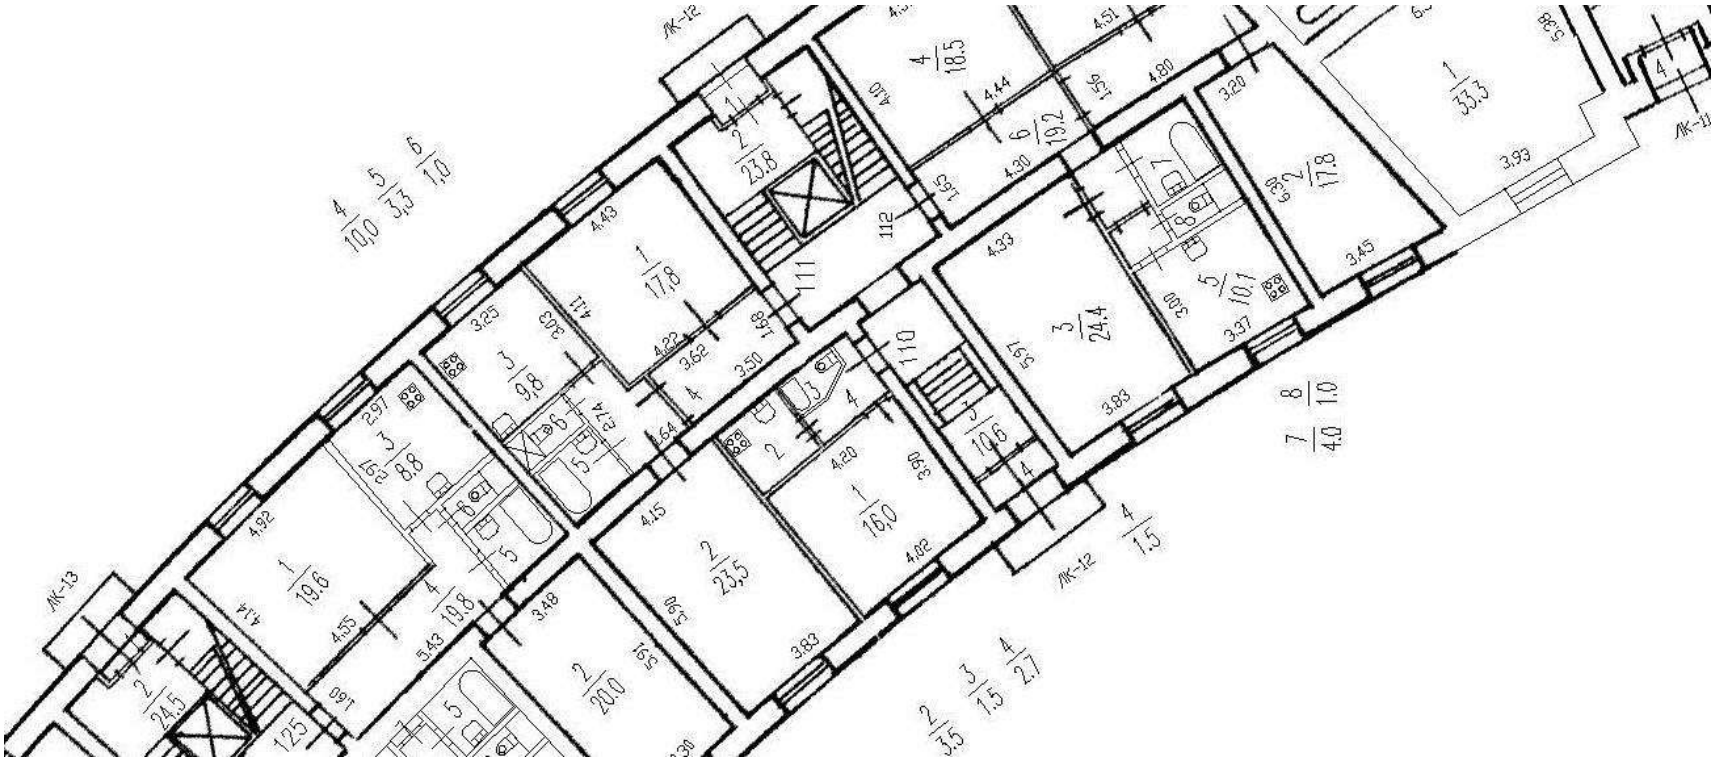

Масштаб 1


полное наименование должности		инициалы, фамилия

ДОКУМЕНТ ПОДПИСАН
ЭЛЕКТРОННОЙ ПОДПИСЬЮ
Сертификат: 009F0BDC181A023B64597F1E2579BEFB50
Владелец: ФЕДЕРАЛЬНАЯ СЛУЖБА ГОСУДАРСТВЕННОЙ РЕГИСТРАЦИИ, КАДАСТРА И КАРТОГРАФИИ
Действителен: с 02.08.2024 по 26.10.2025

Здание
вид объекта недвижимости

Лист № 23 раздела 8	Всего листов раздела 8: 318	Всего разделов: 3	Всего листов выписки: 339

23.09.2025г. № КУВИ-001/2025-179017441	
Кадастровый номер: 78:14:0007685:2006	Номер этажа (этажей): 1

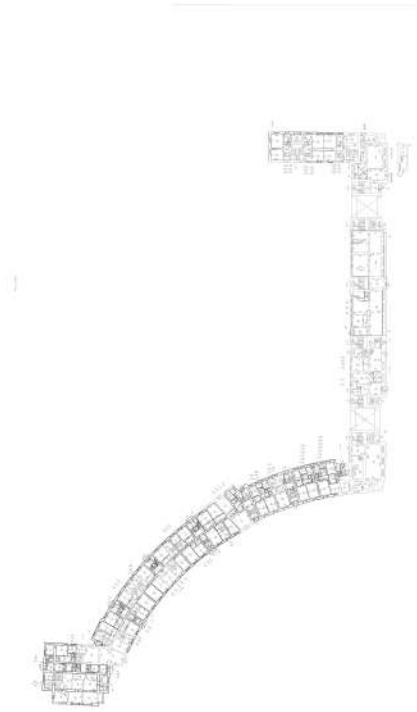

Масштаб 1

ДОКУМЕНТ ПОДПИСАН
ЭЛЕКТРОННОЙ ПОДПИСЬЮ
Сертификат: 009F0BDC181A023B64597F1E2579BEFB50
Владелец: ФЕДЕРАЛЬНАЯ СЛУЖБА ГОСУДАРСТВЕННОЙ РЕГИСТРАЦИИ, КАДАСТРА И КАРТОГРАФИИ
Действителен: с 02.08.2024 по 26.10.2025

полное наименование должности		инициалы, фамилия

Здание
вид объекта недвижимости

Лист № 24 раздела 8	Всего листов раздела 8: 318	Всего разделов: 3	Всего листов выписки: 339

23.09.2025г. № КУВИ-001/2025-179017441	
Кадастровый номер: 78:14:0007685:2006	Номер этажа (этажей): 2



Масштаб 1

ДОКУМЕНТ ПОДПИСАН
ЭЛЕКТРОННОЙ ПОДПИСЬЮ
Сертификат: 009F0BDC181A023B64597F1E2579BEFB50
Владелец: ФЕДЕРАЛЬНАЯ СЛУЖБА ГОСУДАРСТВЕННОЙ РЕГИСТРАЦИИ, КАДАСТРА И КАРТОГРАФИИ
Действителен: с 02.08.2024 по 26.10.2025

полное наименование должности		инициалы, фамилия

Здание
вид объекта недвижимости

Лист № 25 раздела 8	Всего листов раздела 8: 318	Всего разделов: 3	Всего листов выписки: 339

23.09.2025г. № КУВИ-001/2025-179017441	
Кадастровый номер: 78:14:0007685:2006	Номер этажа (этажей): 2



Масштаб 1


ДОКУМЕНТ ПОДПИСАН
ЭЛЕКТРОННОЙ ПОДПИСЬЮ
Сертификат: 009F0BDC181A023B64597F1E2579BEFB50
Владелец: ФЕДЕРАЛЬНАЯ СЛУЖБА ГОСУДАРСТВЕННОЙ РЕГИСТРАЦИИ, КАДАСТРА И КАРТОГРАФИИ
Действителен: с 02.08.2024 по 26.10.2025

полное наименование должности		инициалы, фамилия

Здание
вид объекта недвижимости

Лист № 26 раздела 8	Всего листов раздела 8: 318	Всего разделов: 3	Всего листов выписки: 339

23.09.2025г. № КУВИ-001/2025-179017441	
Кадастровый номер: 78:14:0007685:2006	Номер этажа (этажей): 3

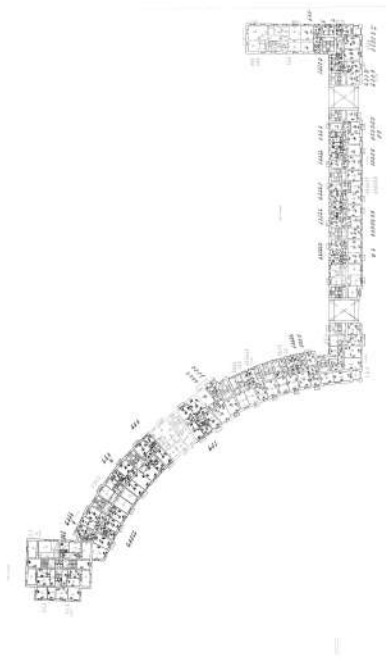

Масштаб 1


ДОКУМЕНТ ПОДПИСАН
ЭЛЕКТРОННОЙ ПОДПИСЬЮ
Сертификат: 009F0BDC181A023B64597F1E2579BEFB50
Владелец: ФЕДЕРАЛЬНАЯ СЛУЖБА ГОСУДАРСТВЕННОЙ РЕГИСТРАЦИИ, КАДАСТРА И КАРТОГРАФИИ
Действителен: с 02.08.2024 по 26.10.2025

полное наименование должности		инициалы, фамилия

Здание
вид объекта недвижимости

Лист № 27 раздела 8	Всего листов раздела 8: 318	Всего разделов: 3	Всего листов выписки: 339

23.09.2025г. № КУВИ-001/2025-179017441	
Кадастровый номер: 78:14:0007685:2006	Номер этажа (этажей): 3

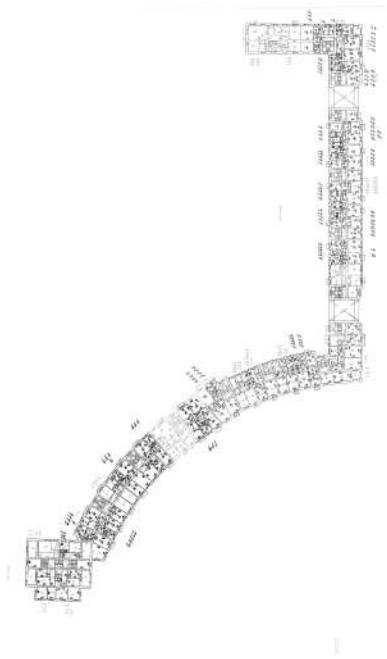

Масштаб 1


ДОКУМЕНТ ПОДПИСАН
ЭЛЕКТРОННОЙ ПОДПИСЬЮ
Сертификат: 009F0BDC181A023B64597F1E2579BEFB50
Владелец: ФЕДЕРАЛЬНАЯ СЛУЖБА ГОСУДАРСТВЕННОЙ РЕГИСТРАЦИИ, КАДАСТРА И КАРТОГРАФИИ
Действителен: с 02.08.2024 по 26.10.2025

полное наименование должности		инициалы, фамилия

Здание
вид объекта недвижимости

Лист № 28 раздела 8	Всего листов раздела 8: 318	Всего разделов: 3	Всего листов выписки: 339

23.09.2025г. № КУВИ-001/2025-179017441	
Кадастровый номер: 78:14:0007685:2006	Номер этажа (этажей): 4

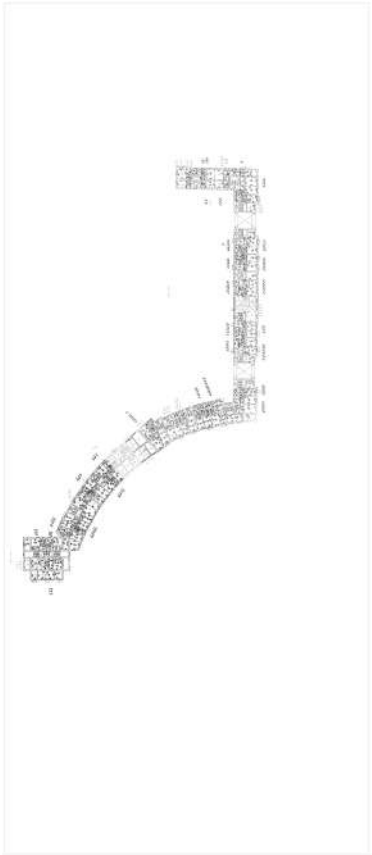

Масштаб 1


ДОКУМЕНТ ПОДПИСАН
ЭЛЕКТРОННОЙ ПОДПИСЬЮ
Сертификат: 009F0BDC181A023B64597F1E2579BEFB50
Владелец: ФЕДЕРАЛЬНАЯ СЛУЖБА ГОСУДАРСТВЕННОЙ РЕГИСТРАЦИИ, КАДАСТРА И КАРТОГРАФИИ
Действителен: с 02.08.2024 по 26.10.2025

полное наименование должности		инициалы, фамилия

Здание
вид объекта недвижимости

Лист № 29 раздела 8	Всего листов раздела 8: 318	Всего разделов: 3	Всего листов выписки: 339

23.09.2025г. № КУВИ-001/2025-179017441	
Кадастровый номер: 78:14:0007685:2006	Номер этажа (этажей): 4

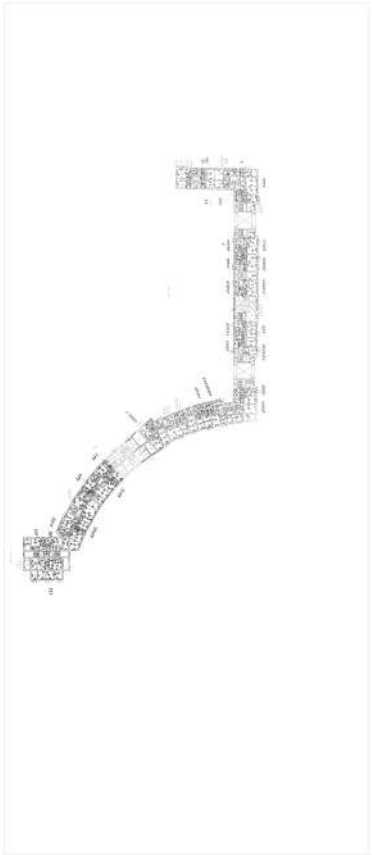

Масштаб 1


полное наименование должности		инициалы, фамилия

ДОКУМЕНТ ПОДПИСАН
ЭЛЕКТРОННОЙ ПОДПИСЬЮ
Сертификат: 009F0BDC181A023B64597F1E2579BEFB50
Владелец: ФЕДЕРАЛЬНАЯ СЛУЖБА ГОСУДАРСТВЕННОЙ РЕГИСТРАЦИИ, КАДАСТРА И КАРТОГРАФИИ
Действителен: с 02.08.2024 по 26.10.2025

Здание
вид объекта недвижимости

Лист № 30 раздела 8	Всего листов раздела 8: 318	Всего разделов: 3	Всего листов выписки: 339

23.09.2025г. № КУВИ-001/2025-179017441	
Кадастровый номер: 78:14:0007685:2006	Номер этажа (этажей): 5

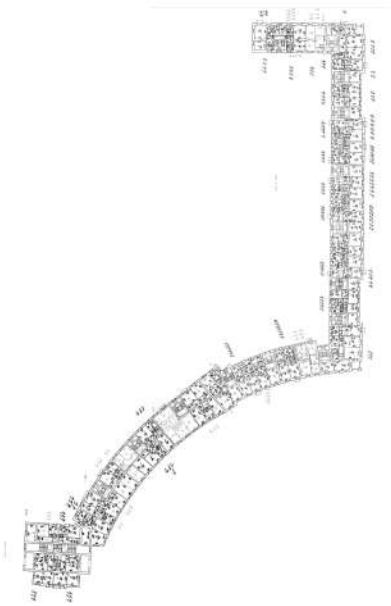

Масштаб 1


ДОКУМЕНТ ПОДПИСАН
ЭЛЕКТРОННОЙ ПОДПИСЬЮ
Сертификат: 009F0BDC181A023B64597F1E2579BEFB50
Владелец: ФЕДЕРАЛЬНАЯ СЛУЖБА ГОСУДАРСТВЕННОЙ РЕГИСТРАЦИИ, КАДАСТРА И КАРТОГРАФИИ
Действителен: с 02.08.2024 по 26.10.2025

полное наименование должности		инициалы, фамилия

Здание
вид объекта недвижимости

Лист № 31 раздела 8	Всего листов раздела 8: 318	Всего разделов: 3	Всего листов выписки: 339

23.09.2025г. № КУВИ-001/2025-179017441	
Кадастровый номер: 78:14:0007685:2006	Номер этажа (этажей): 1

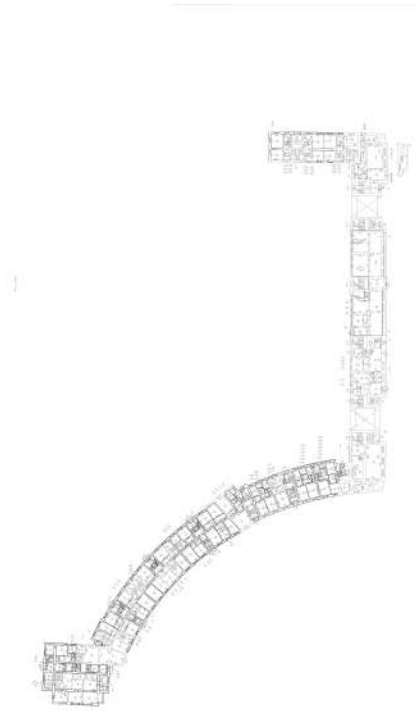

Масштаб 1

ДОКУМЕНТ ПОДПИСАН
ЭЛЕКТРОННОЙ ПОДПИСЬЮ
Сертификат: 009F0BDC181A023B64597F1E2579BEFB50
Владелец: ФЕДЕРАЛЬНАЯ СЛУЖБА ГОСУДАРСТВЕННОЙ РЕГИСТРАЦИИ, КАДАСТРА И КАРТОГРАФИИ
Действителен: с 02.08.2024 по 26.10.2025

полное наименование должности		инициалы, фамилия

Здание
вид объекта недвижимости

Лист № 32 раздела 8	Всего листов раздела 8: 318	Всего разделов: 3	Всего листов выписки: 339

23.09.2025г. № КУВИ-001/2025-179017441	
Кадастровый номер: 78:14:0007685:2006	Номер этажа (этажей): 2



Масштаб 1


ДОКУМЕНТ ПОДПИСАН
ЭЛЕКТРОННОЙ ПОДПИСЬЮ
Сертификат: 009F0BDC181A023B64597F1E2579BEFB50
Владелец: ФЕДЕРАЛЬНАЯ СЛУЖБА ГОСУДАРСТВЕННОЙ РЕГИСТРАЦИИ, КАДАСТРА И КАРТОГРАФИИ
Действителен: с 02.08.2024 по 26.10.2025

полное наименование должности		инициалы, фамилия

Здание
вид объекта недвижимости

Лист № 33 раздела 8	Всего листов раздела 8: 318	Всего разделов: 3	Всего листов выписки: 339

23.09.2025г. № КУВИ-001/2025-179017441	
Кадастровый номер: 78:14:0007685:2006	Номер этажа (этажей): подвал

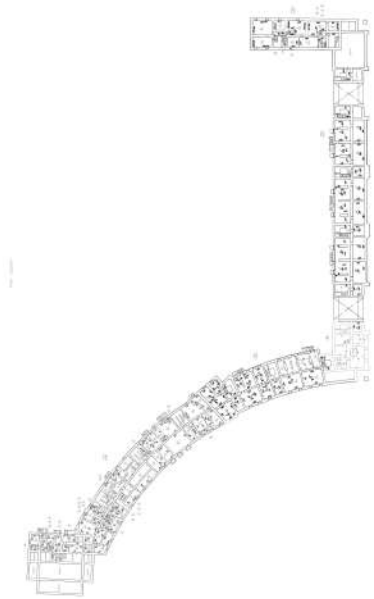

Масштаб 1


ДОКУМЕНТ ПОДПИСАН
ЭЛЕКТРОННОЙ ПОДПИСЬЮ
Сертификат: 009F0BDC181A023B64597F1E2579BEFB50
Владелец: ФЕДЕРАЛЬНАЯ СЛУЖБА ГОСУДАРСТВЕННОЙ РЕГИСТРАЦИИ, КАДАСТРА И КАРТОГРАФИИ
Действителен: с 02.08.2024 по 26.10.2025

полное наименование должности		инициалы, фамилия

Здание
вид объекта недвижимости

Лист № 34 раздела 8	Всего листов раздела 8: 318	Всего разделов: 3	Всего листов выписки: 339

23.09.2025г. № КУВИ-001/2025-179017441	
Кадастровый номер: 78:14:0007685:2006	Номер этажа (этажей): чердак

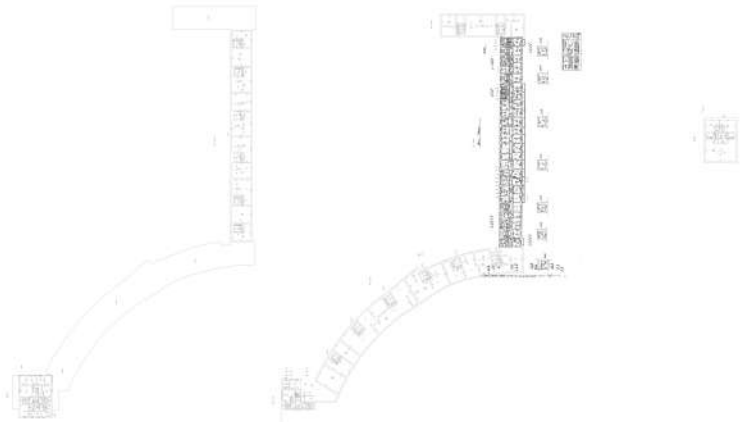

Масштаб 1


полное наименование должности		инициалы, фамилия

ДОКУМЕНТ ПОДПИСАН
ЭЛЕКТРОННОЙ ПОДПИСЬЮ
Сертификат: 009F0BDC181A023B64597F1E2579BEFB50
Владелец: ФЕДЕРАЛЬНАЯ СЛУЖБА ГОСУДАРСТВЕННОЙ РЕГИСТРАЦИИ, КАДАСТРА И КАРТОГРАФИИ
Действителен: с 02.08.2024 по 26.10.2025

Здание
вид объекта недвижимости

Лист № 35 раздела 8	Всего листов раздела 8: 318	Всего разделов: 3	Всего листов выписки: 339

23.09.2025г. № КУВИ-001/2025-179017441	
Кадастровый номер: 78:14:0007685:2006	Номер этажа (этажей): 6

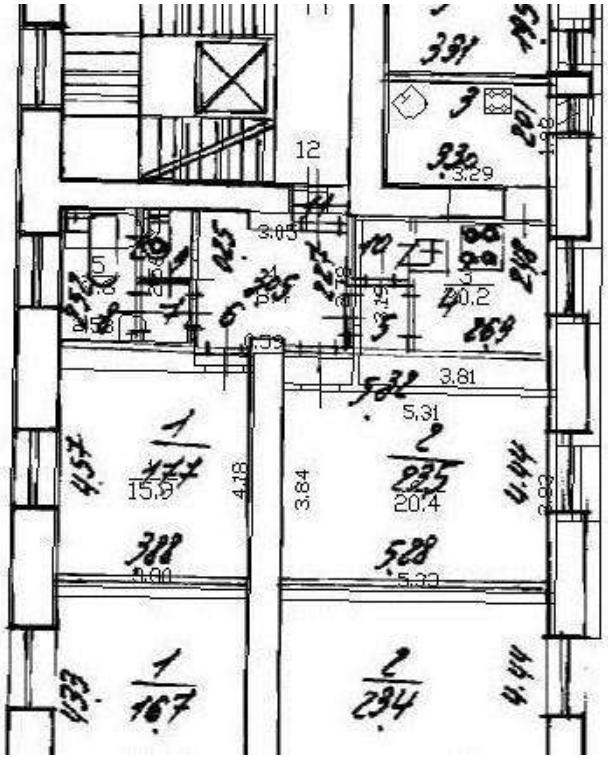

Масштаб 1


ДОКУМЕНТ ПОДПИСАН
ЭЛЕКТРОННОЙ ПОДПИСЬЮ
Сертификат: 009F0BDC181A023B64597F1E2579BEFB50
Владелец: ФЕДЕРАЛЬНАЯ СЛУЖБА ГОСУДАРСТВЕННОЙ РЕГИСТРАЦИИ, КАДАСТРА И КАРТОГРАФИИ
Действителен: с 02.08.2024 по 26.10.2025

полное наименование должности		инициалы, фамилия

Здание
вид объекта недвижимости

Лист № 36 раздела 8	Всего листов раздела 8: 318	Всего разделов: 3	Всего листов выписки: 339

23.09.2025г. № КУВИ-001/2025-179017441	
Кадастровый номер: 78:14:0007685:2006	Номер этажа (этажей): подвал

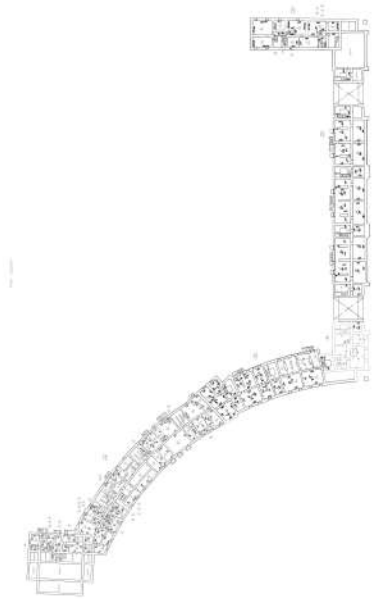

Масштаб 1


ДОКУМЕНТ ПОДПИСАН
ЭЛЕКТРОННОЙ ПОДПИСЬЮ
Сертификат: 009F0BDC181A023B64597F1E2579BEFB50
Владелец: ФЕДЕРАЛЬНАЯ СЛУЖБА ГОСУДАРСТВЕННОЙ РЕГИСТРАЦИИ, КАДАСТРА И КАРТОГРАФИИ
Действителен: с 02.08.2024 по 26.10.2025

полное наименование должности		инициалы, фамилия

Здание
вид объекта недвижимости

Лист № 37 раздела 8	Всего листов раздела 8: 318	Всего разделов: 3	Всего листов выписки: 339

23.09.2025г. № КУВИ-001/2025-179017441	
Кадастровый номер: 78:14:0007685:2006	Номер этажа (этажей): 5

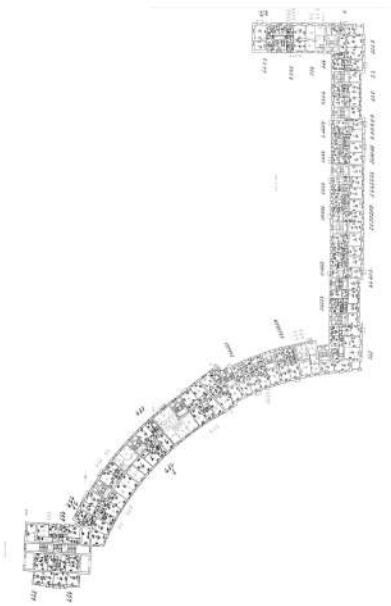

Масштаб 1

ДОКУМЕНТ ПОДПИСАН
ЭЛЕКТРОННОЙ ПОДПИСЬЮ
Сертификат: 009F0BDC181A023B64597F1E2579BEFB50
Владелец: ФЕДЕРАЛЬНАЯ СЛУЖБА ГОСУДАРСТВЕННОЙ РЕГИСТРАЦИИ, КАДАСТРА И КАРТОГРАФИИ
Действителен: с 02.08.2024 по 26.10.2025


полное наименование должности		инициалы, фамилия

Здание
вид объекта недвижимости

Лист № 38 раздела 8	Всего листов раздела 8: 318	Всего разделов: 3	Всего листов выписки: 339

23.09.2025г. № КУВИ-001/2025-179017441	
Кадастровый номер: 78:14:0007685:2006	Номер этажа (этажей): 6

План части 6 этажа, 12ЛК

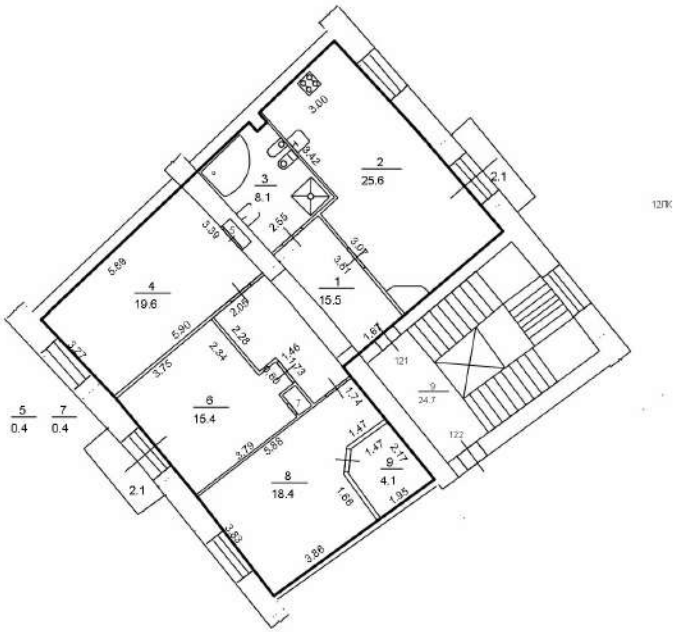

Масштаб 1


полное наименование должности		инициалы, фамилия

ДОКУМЕНТ ПОДПИСАН
ЭЛЕКТРОННОЙ ПОДПИСЬЮ
Сертификат: 009F0BDC181A023B64597F1E2579BEFB50
Владелец: ФЕДЕРАЛЬНАЯ СЛУЖБА ГОСУДАРСТВЕННОЙ РЕГИСТРАЦИИ, КАДАСТРА И КАРТОГРАФИИ
Действителен: с 02.08.2024 по 26.10.2025

Здание
вид объекта недвижимости

Лист № 39 раздела 8	Всего листов раздела 8: 318	Всего разделов: 3	Всего листов выписки: 339

23.09.2025г. № КУВИ-001/2025-179017441	
Кадастровый номер: 78:14:0007685:2006	Номер этажа (этажей): 6

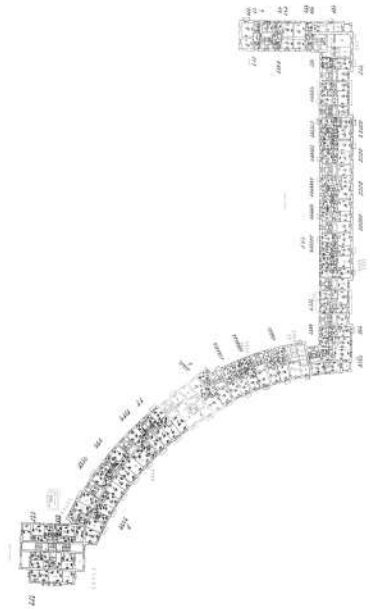

Масштаб 1


ДОКУМЕНТ ПОДПИСАН
ЭЛЕКТРОННОЙ ПОДПИСЬЮ
Сертификат: 009F0BDC181A023B64597F1E2579BEFB50
Владелец: ФЕДЕРАЛЬНАЯ СЛУЖБА ГОСУДАРСТВЕННОЙ РЕГИСТРАЦИИ, КАДАСТРА И КАРТОГРАФИИ
Действителен: с 02.08.2024 по 26.10.2025

полное наименование должности		инициалы, фамилия

Здание
вид объекта недвижимости

Лист № 40 раздела 8	Всего листов раздела 8: 318	Всего разделов: 3	Всего листов выписки: 339

23.09.2025г. № КУВИ-001/2025-179017441	
Кадастровый номер: 78:14:0007685:2006	Номер этажа (этажей): 1

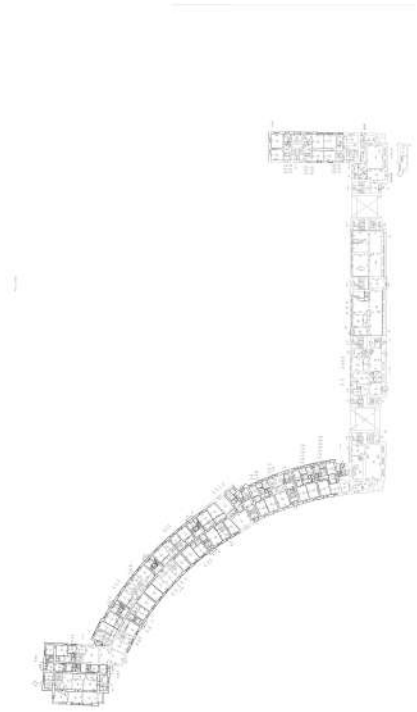

Масштаб 1


ДОКУМЕНТ ПОДПИСАН
ЭЛЕКТРОННОЙ ПОДПИСЬЮ
Сертификат: 009F0BDC181A023B64597F1E2579BEFB50
Владелец: ФЕДЕРАЛЬНАЯ СЛУЖБА ГОСУДАРСТВЕННОЙ РЕГИСТРАЦИИ, КАДАСТРА И КАРТОГРАФИИ
Действителен: с 02.08.2024 по 26.10.2025

полное наименование должности		инициалы, фамилия

Здание
вид объекта недвижимости

Лист № 41 раздела 8	Всего листов раздела 8: 318	Всего разделов: 3	Всего листов выписки: 339

23.09.2025г. № КУВИ-001/2025-179017441	
Кадастровый номер: 78:14:0007685:2006	Номер этажа (этажей): 1

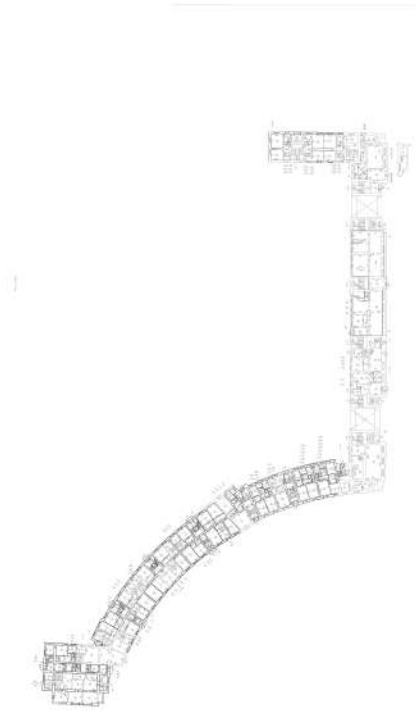

Масштаб 1


ДОКУМЕНТ ПОДПИСАН
ЭЛЕКТРОННОЙ ПОДПИСЬЮ
Сертификат: 009F0BDC181A023B64597F1E2579BEFB50
Владелец: ФЕДЕРАЛЬНАЯ СЛУЖБА ГОСУДАРСТВЕННОЙ РЕГИСТРАЦИИ, КАДАСТРА И КАРТОГРАФИИ
Действителен: с 02.08.2024 по 26.10.2025

полное наименование должности		инициалы, фамилия

Здание
вид объекта недвижимости

Лист № 42 раздела 8	Всего листов раздела 8: 318	Всего разделов: 3	Всего листов выписки: 339

23.09.2025г. № КУВИ-001/2025-179017441	
Кадастровый номер: 78:14:0007685:2006	Номер этажа (этажей): 1

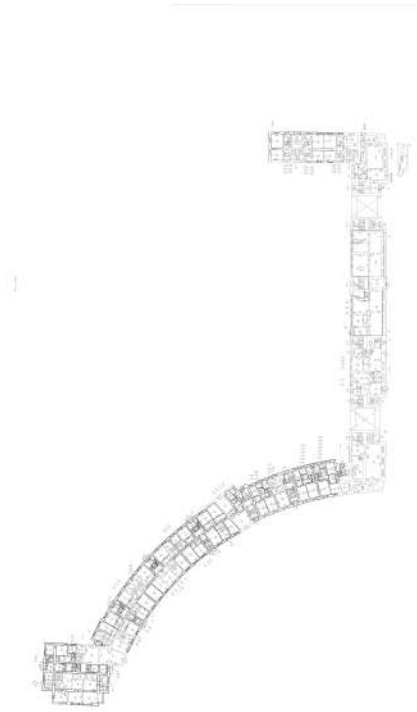

Масштаб 1

ДОКУМЕНТ ПОДПИСАН
ЭЛЕКТРОННОЙ ПОДПИСЬЮ
Сертификат: 009F0BDC181A023B64597F1E2579BEFB50
Владелец: ФЕДЕРАЛЬНАЯ СЛУЖБА ГОСУДАРСТВЕННОЙ РЕГИСТРАЦИИ, КАДАСТРА И КАРТОГРАФИИ
Действителен: с 02.08.2024 по 26.10.2025

полное наименование должности		инициалы, фамилия

Здание
вид объекта недвижимости

Лист № 43 раздела 8	Всего листов раздела 8: 318	Всего разделов: 3	Всего листов выписки: 339

23.09.2025г. № КУВИ-001/2025-179017441	
Кадастровый номер: 78:14:0007685:2006	Номер этажа (этажей): 2



Масштаб 1

ДОКУМЕНТ ПОДПИСАН
ЭЛЕКТРОННОЙ ПОДПИСЬЮ
Сертификат: 009F0BDC181A023B64597F1E2579BEFB50
Владелец: ФЕДЕРАЛЬНАЯ СЛУЖБА ГОСУДАРСТВЕННОЙ РЕГИСТРАЦИИ, КАДАСТРА И КАРТОГРАФИИ
Действителен: с 02.08.2024 по 26.10.2025

полное наименование должности		инициалы, фамилия

Здание
вид объекта недвижимости

Лист № 44 раздела 8	Всего листов раздела 8: 318	Всего разделов: 3	Всего листов выписки: 339

23.09.2025г. № КУВИ-001/2025-179017441	
Кадастровый номер: 78:14:0007685:2006	Номер этажа (этажей): 2



Масштаб 1

ДОКУМЕНТ ПОДПИСАН
ЭЛЕКТРОННОЙ ПОДПИСЬЮ
Сертификат: 009F0BDC181A023B64597F1E2579BEFB50
Владелец: ФЕДЕРАЛЬНАЯ СЛУЖБА ГОСУДАРСТВЕННОЙ РЕГИСТРАЦИИ, КАДАСТРА И КАРТОГРАФИИ
Действителен: с 02.08.2024 по 26.10.2025

полное наименование должности		инициалы, фамилия

Здание
вид объекта недвижимости

Лист № 45 раздела 8	Всего листов раздела 8: 318	Всего разделов: 3	Всего листов выписки: 339

23.09.2025г. № КУВИ-001/2025-179017441	
Кадастровый номер: 78:14:0007685:2006	Номер этажа (этажей): 2



Масштаб 1


ДОКУМЕНТ ПОДПИСАН
ЭЛЕКТРОННОЙ ПОДПИСЬЮ
Сертификат: 009F0BDC181A023B64597F1E2579BEFB50
Владелец: ФЕДЕРАЛЬНАЯ СЛУЖБА ГОСУДАРСТВЕННОЙ РЕГИСТРАЦИИ, КАДАСТРА И КАРТОГРАФИИ
Действителен: с 02.08.2024 по 26.10.2025

полное наименование должности		инициалы, фамилия

Здание
вид объекта недвижимости

Лист № 46 раздела 8	Всего листов раздела 8: 318	Всего разделов: 3	Всего листов выписки: 339

23.09.2025г. № КУВИ-001/2025-179017441	
Кадастровый номер: 78:14:0007685:2006	Номер этажа (этажей): 3

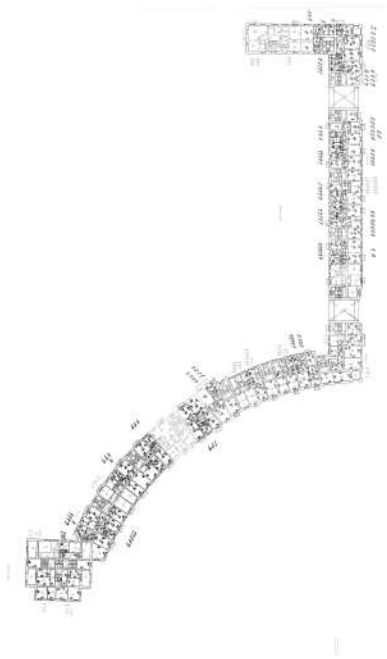

Масштаб 1


ДОКУМЕНТ ПОДПИСАН
ЭЛЕКТРОННОЙ ПОДПИСЬЮ
Сертификат: 009F0BDC181A023B64597F1E2579BEFB50
Владелец: ФЕДЕРАЛЬНАЯ СЛУЖБА ГОСУДАРСТВЕННОЙ РЕГИСТРАЦИИ, КАДАСТРА И КАРТОГРАФИИ
Действителен: с 02.08.2024 по 26.10.2025

полное наименование должности		инициалы, фамилия

Здание
вид объекта недвижимости

Лист № 47 раздела 8	Всего листов раздела 8: 318	Всего разделов: 3	Всего листов выписки: 339

23.09.2025г. № КУВИ-001/2025-179017441	
Кадастровый номер: 78:14:0007685:2006	Номер этажа (этажей): 1

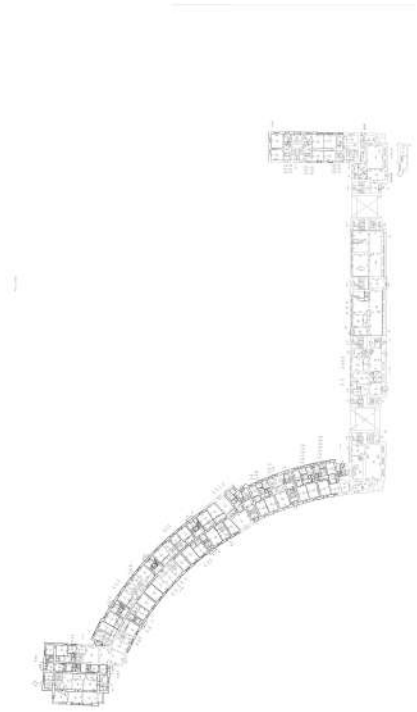

Масштаб 1

ДОКУМЕНТ ПОДПИСАН
ЭЛЕКТРОННОЙ ПОДПИСЬЮ
Сертификат: 009F0BDC181A023B64597F1E2579BEFB50
Владелец: ФЕДЕРАЛЬНАЯ СЛУЖБА ГОСУДАРСТВЕННОЙ РЕГИСТРАЦИИ, КАДАСТРА И КАРТОГРАФИИ
Действителен: с 02.08.2024 по 26.10.2025

полное наименование должности		инициалы, фамилия

Здание
вид объекта недвижимости

Лист № 48 раздела 8	Всего листов раздела 8: 318	Всего разделов: 3	Всего листов выписки: 339

23.09.2025г. № КУВИ-001/2025-179017441	
Кадастровый номер: 78:14:0007685:2006	Номер этажа (этажей): 2



Масштаб 1


ДОКУМЕНТ ПОДПИСАН
ЭЛЕКТРОННОЙ ПОДПИСЬЮ
Сертификат: 009F0BDC181A023B64597F1E2579BEFB50
Владелец: ФЕДЕРАЛЬНАЯ СЛУЖБА ГОСУДАРСТВЕННОЙ РЕГИСТРАЦИИ, КАДАСТРА И КАРТОГРАФИИ
Действителен: с 02.08.2024 по 26.10.2025

полное наименование должности		инициалы, фамилия

Здание
вид объекта недвижимости

Лист № 49 раздела 8	Всего листов раздела 8: 318	Всего разделов: 3	Всего листов выписки: 339

23.09.2025г. № КУВИ-001/2025-179017441	
Кадастровый номер: 78:14:0007685:2006	Номер этажа (этажей): подвал

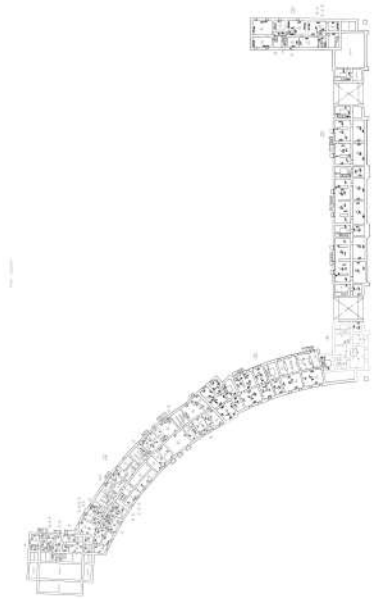

Масштаб 1


ДОКУМЕНТ ПОДПИСАН
ЭЛЕКТРОННОЙ ПОДПИСЬЮ
Сертификат: 009F0BDC181A023B64597F1E2579BEFB50
Владелец: ФЕДЕРАЛЬНАЯ СЛУЖБА ГОСУДАРСТВЕННОЙ РЕГИСТРАЦИИ, КАДАСТРА И КАРТОГРАФИИ
Действителен: с 02.08.2024 по 26.10.2025

полное наименование должности		инициалы, фамилия

Здание
вид объекта недвижимости

Лист № 50 раздела 8	Всего листов раздела 8: 318	Всего разделов: 3	Всего листов выписки: 339

23.09.2025г. № КУВИ-001/2025-179017441	
Кадастровый номер: 78:14:0007685:2006	Номер этажа (этажей): чердак

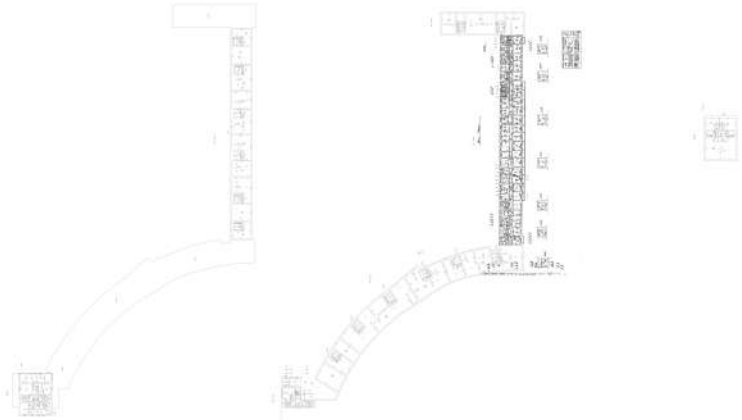

Масштаб 1


ДОКУМЕНТ ПОДПИСАН
ЭЛЕКТРОННОЙ ПОДПИСЬЮ
Сертификат: 009F0BDC181A023B64597F1E2579BEFB50
Владелец: ФЕДЕРАЛЬНАЯ СЛУЖБА ГОСУДАРСТВЕННОЙ РЕГИСТРАЦИИ, КАДАСТРА И КАРТОГРАФИИ
Действителен: с 02.08.2024 по 26.10.2025

полное наименование должности		инициалы, фамилия

Здание
вид объекта недвижимости

Лист № 51 раздела 8	Всего листов раздела 8: 318	Всего разделов: 3	Всего листов выписки: 339

23.09.2025г. № КУВИ-001/2025-179017441	
Кадастровый номер: 78:14:0007685:2006	Номер этажа (этажей): 1

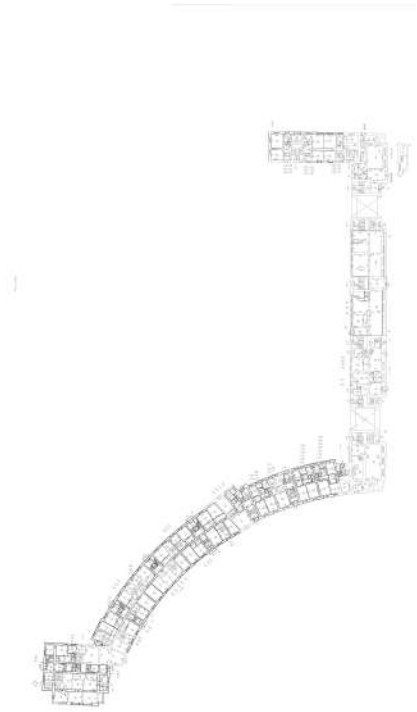

Масштаб 1


ДОКУМЕНТ ПОДПИСАН
ЭЛЕКТРОННОЙ ПОДПИСЬЮ
Сертификат: 009F0BDC181A023B64597F1E2579BEFB50
Владелец: ФЕДЕРАЛЬНАЯ СЛУЖБА ГОСУДАРСТВЕННОЙ РЕГИСТРАЦИИ, КАДАСТРА И КАРТОГРАФИИ
Действителен: с 02.08.2024 по 26.10.2025

полное наименование должности		инициалы, фамилия

Здание
вид объекта недвижимости

Лист № 52 раздела 8	Всего листов раздела 8: 318	Всего разделов: 3	Всего листов выписки: 339

23.09.2025г. № КУВИ-001/2025-179017441	
Кадастровый номер: 78:14:0007685:2006	Номер этажа (этажей): подвал

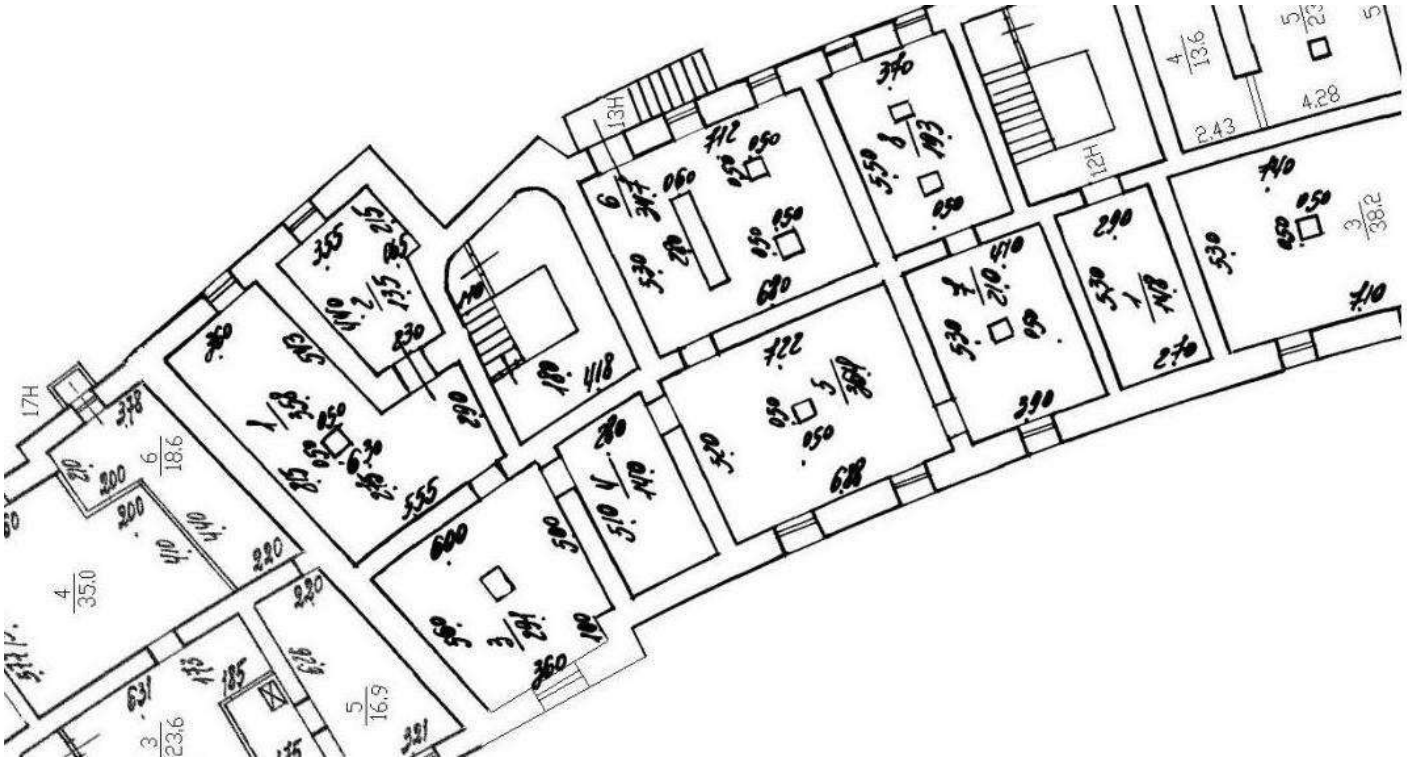

Масштаб 1


ДОКУМЕНТ ПОДПИСАН
ЭЛЕКТРОННОЙ ПОДПИСЬЮ
Сертификат: 009F0BDC181A023B64597F1E2579BEFB50
Владелец: ФЕДЕРАЛЬНАЯ СЛУЖБА ГОСУДАРСТВЕННОЙ РЕГИСТРАЦИИ, КАДАСТРА И КАРТОГРАФИИ
Действителен: с 02.08.2024 по 26.10.2025

полное наименование должности		инициалы, фамилия

Здание
вид объекта недвижимости

Лист № 53 раздела 8	Всего листов раздела 8: 318	Всего разделов: 3	Всего листов выписки: 339

23.09.2025г. № КУВИ-001/2025-179017441	
Кадастровый номер: 78:14:0007685:2006	Номер этажа (этажей): 3

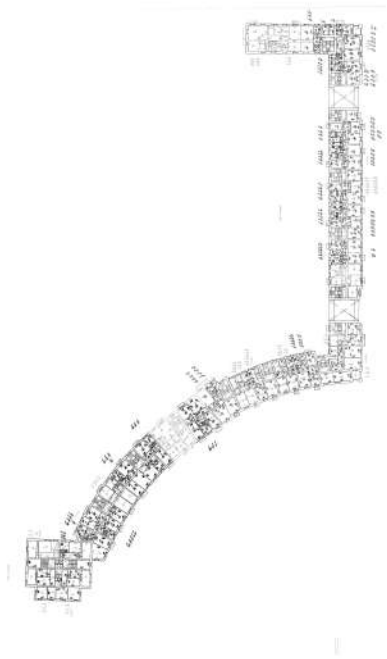

Масштаб 1


ДОКУМЕНТ ПОДПИСАН
ЭЛЕКТРОННОЙ ПОДПИСЬЮ
Сертификат: 009F0BDC181A023B64597F1E2579BEFB50
Владелец: ФЕДЕРАЛЬНАЯ СЛУЖБА ГОСУДАРСТВЕННОЙ РЕГИСТРАЦИИ, КАДАСТРА И КАРТОГРАФИИ
Действителен: с 02.08.2024 по 26.10.2025

полное наименование должности		инициалы, фамилия

Здание
вид объекта недвижимости

Лист № 54 раздела 8	Всего листов раздела 8: 318	Всего разделов: 3	Всего листов выписки: 339

23.09.2025г. № КУВИ-001/2025-179017441	
Кадастровый номер: 78:14:0007685:2006	Номер этажа (этажей): 3

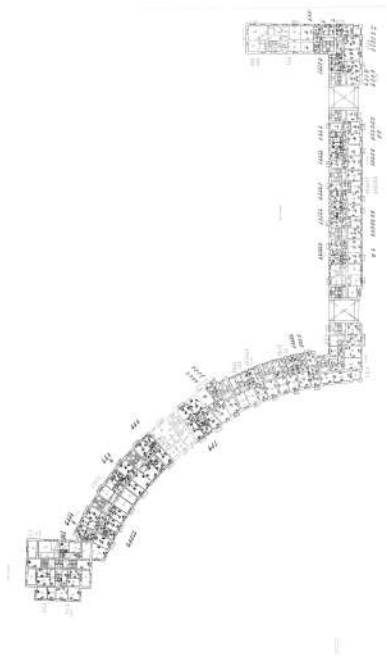

Масштаб 1


ДОКУМЕНТ ПОДПИСАН
ЭЛЕКТРОННОЙ ПОДПИСЬЮ
Сертификат: 009F0BDC181A023B64597F1E2579BEFB50
Владелец: ФЕДЕРАЛЬНАЯ СЛУЖБА ГОСУДАРСТВЕННОЙ РЕГИСТРАЦИИ, КАДАСТРА И КАРТОГРАФИИ
Действителен: с 02.08.2024 по 26.10.2025

полное наименование должности		инициалы, фамилия

Здание
вид объекта недвижимости

Лист № 55 раздела 8	Всего листов раздела 8: 318	Всего разделов: 3	Всего листов выписки: 339

23.09.2025г. № КУВИ-001/2025-179017441	
Кадастровый номер: 78:14:0007685:2006	Номер этажа (этажей): 4

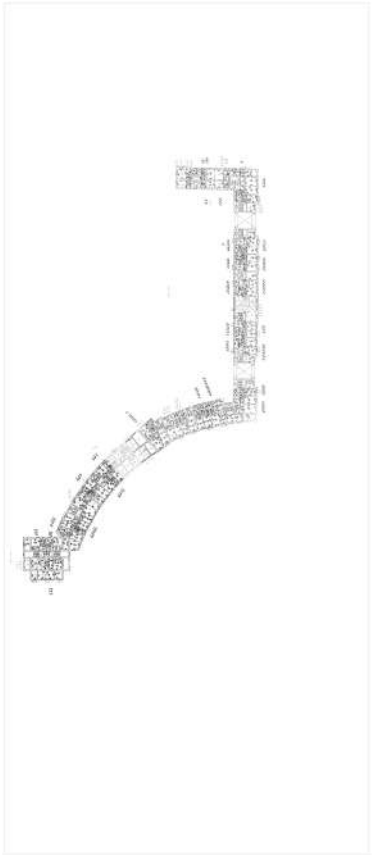

Масштаб 1


полное наименование должности		инициалы, фамилия

ДОКУМЕНТ ПОДПИСАН
ЭЛЕКТРОННОЙ ПОДПИСЬЮ
Сертификат: 009F0BDC181A023B64597F1E2579BEFB50
Владелец: ФЕДЕРАЛЬНАЯ СЛУЖБА ГОСУДАРСТВЕННОЙ РЕГИСТРАЦИИ, КАДАСТРА И КАРТОГРАФИИ
Действителен: с 02.08.2024 по 26.10.2025

Здание
вид объекта недвижимости

Лист № 56 раздела 8	Всего листов раздела 8: 318	Всего разделов: 3	Всего листов выписки: 339

23.09.2025г. № КУВИ-001/2025-179017441	
Кадастровый номер: 78:14:0007685:2006	Номер этажа (этажей): 4

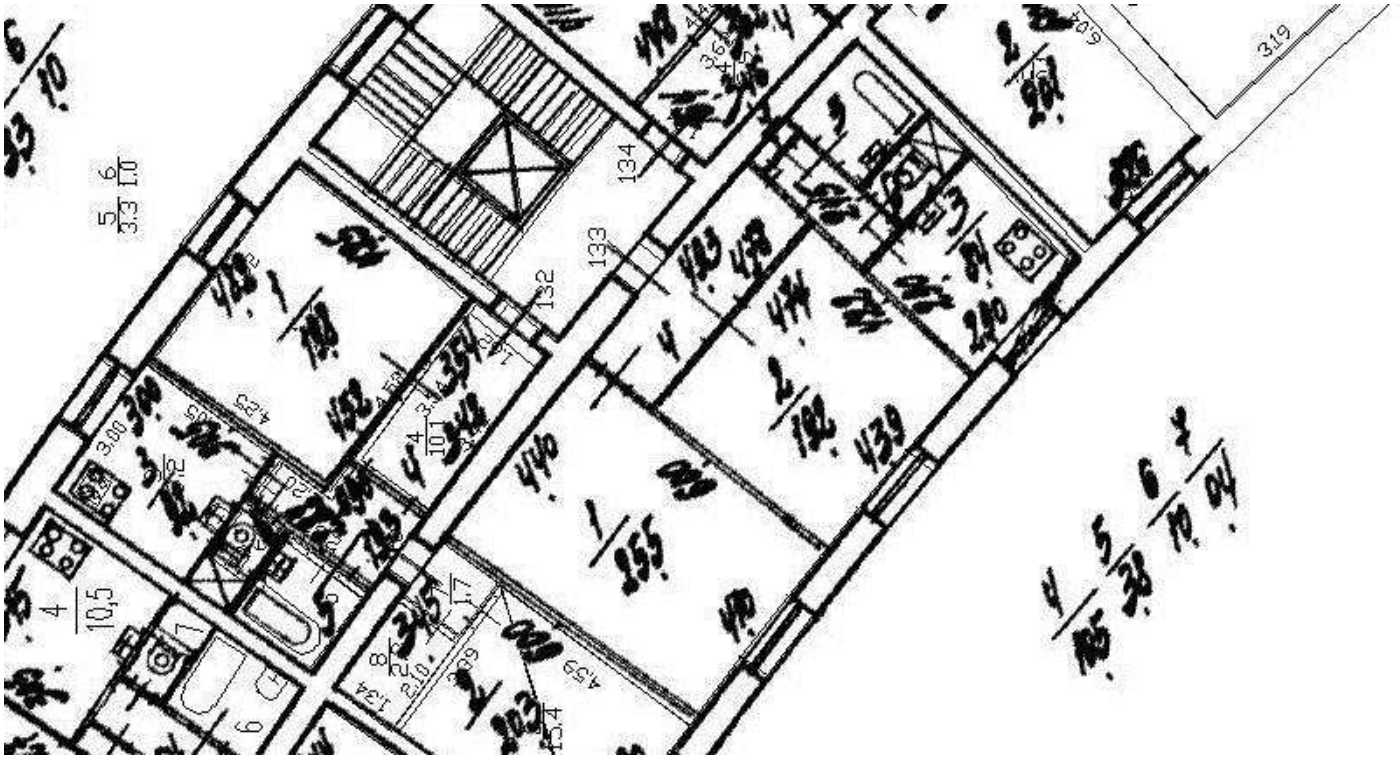

Масштаб 1


ДОКУМЕНТ ПОДПИСАН
ЭЛЕКТРОННОЙ ПОДПИСЬЮ
Сертификат: 009F0BDC181A023B64597F1E2579BEFB50
Владелец: ФЕДЕРАЛЬНАЯ СЛУЖБА ГОСУДАРСТВЕННОЙ РЕГИСТРАЦИИ, КАДАСТРА И КАРТОГРАФИИ
Действителен: с 02.08.2024 по 26.10.2025

полное наименование должности		инициалы, фамилия

Здание
вид объекта недвижимости

Лист № 57 раздела 8	Всего листов раздела 8: 318	Всего разделов: 3	Всего листов выписки: 339

23.09.2025г. № КУВИ-001/2025-179017441	
Кадастровый номер: 78:14:0007685:2006	Номер этажа (этажей): 4

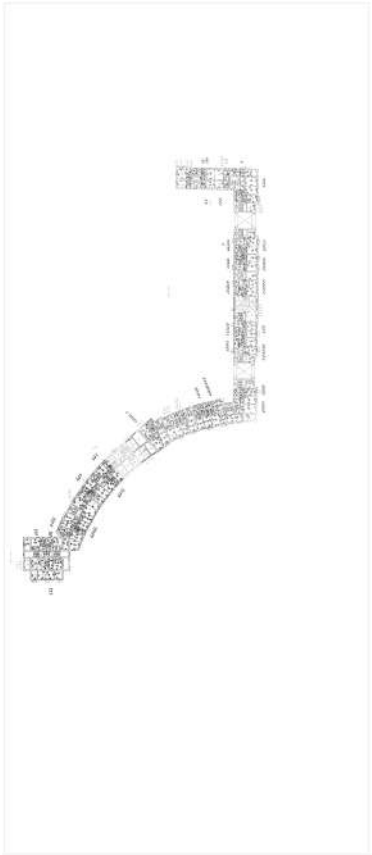

Масштаб 1


ДОКУМЕНТ ПОДПИСАН
ЭЛЕКТРОННОЙ ПОДПИСЬЮ
Сертификат: 009F0BDC181A023B64597F1E2579BEFB50
Владелец: ФЕДЕРАЛЬНАЯ СЛУЖБА ГОСУДАРСТВЕННОЙ РЕГИСТРАЦИИ, КАДАСТРА И КАРТОГРАФИИ
Действителен: с 02.08.2024 по 26.10.2025

полное наименование должности		инициалы, фамилия

Здание
вид объекта недвижимости

Лист № 58 раздела 8	Всего листов раздела 8: 318	Всего разделов: 3	Всего листов выписки: 339

23.09.2025г. № КУВИ-001/2025-179017441	
Кадастровый номер: 78:14:0007685:2006	Номер этажа (этажей): 5

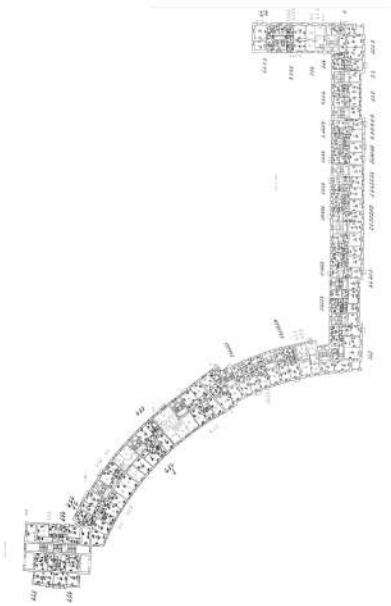

Масштаб 1


ДОКУМЕНТ ПОДПИСАН
ЭЛЕКТРОННОЙ ПОДПИСЬЮ
Сертификат: 009F0BDC181A023B64597F1E2579BEFB50
Владелец: ФЕДЕРАЛЬНАЯ СЛУЖБА ГОСУДАРСТВЕННОЙ РЕГИСТРАЦИИ, КАДАСТРА И КАРТОГРАФИИ
Действителен: с 02.08.2024 по 26.10.2025

полное наименование должности		инициалы, фамилия

Здание
вид объекта недвижимости

Лист № 59 раздела 8	Всего листов раздела 8: 318	Всего разделов: 3	Всего листов выписки: 339

23.09.2025г. № КУВИ-001/2025-179017441	
Кадастровый номер: 78:14:0007685:2006	Номер этажа (этажей): 5

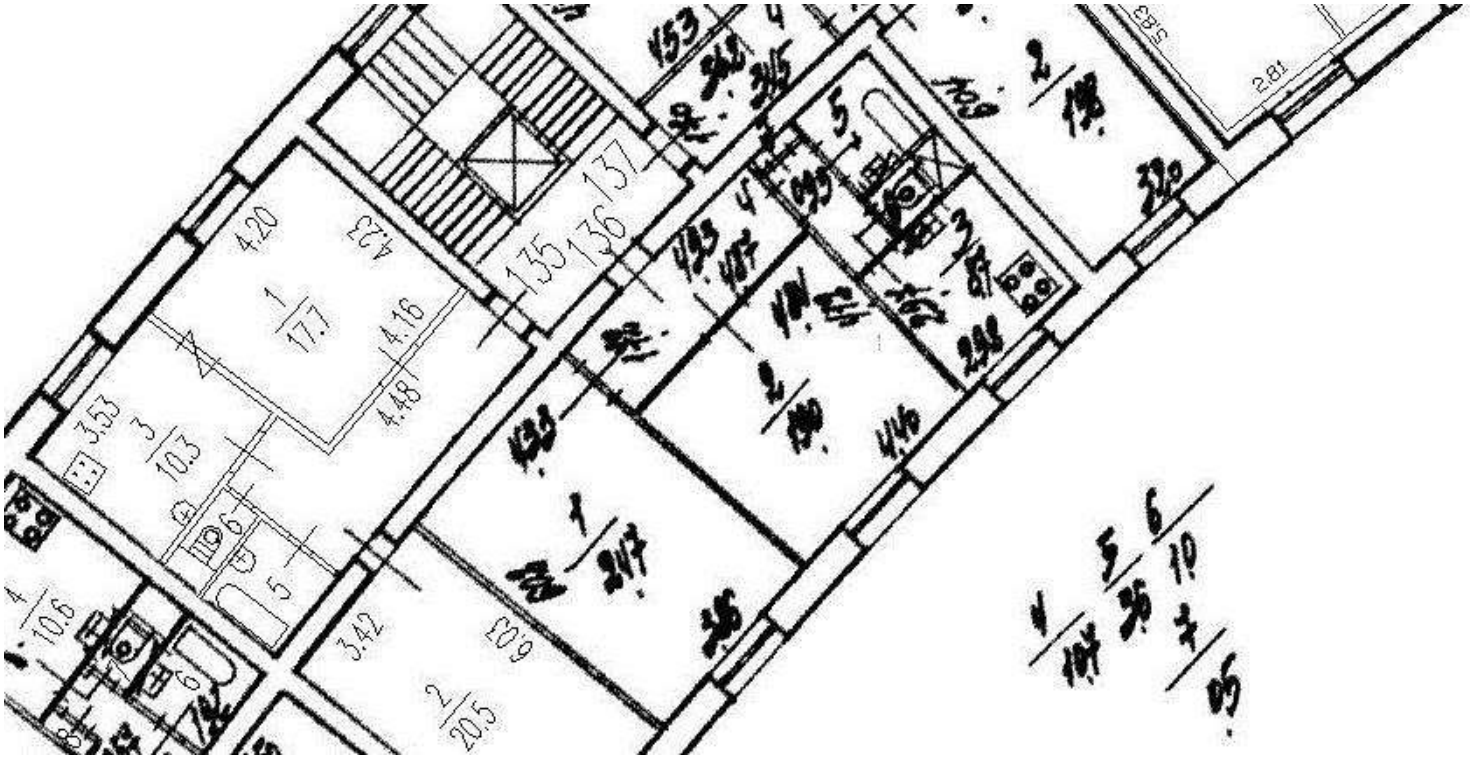

Масштаб 1


полное наименование должности		инициалы, фамилия

ДОКУМЕНТ ПОДПИСАН
ЭЛЕКТРОННОЙ ПОДПИСЬЮ
Сертификат: 009F0BDC181A023B64597F1E2579BEFB50
Владелец: ФЕДЕРАЛЬНАЯ СЛУЖБА ГОСУДАРСТВЕННОЙ РЕГИСТРАЦИИ, КАДАСТРА И КАРТОГРАФИИ
Действителен: с 02.08.2024 по 26.10.2025

Здание
вид объекта недвижимости

Лист № 60 раздела 8	Всего листов раздела 8: 318	Всего разделов: 3	Всего листов выписки: 339

23.09.2025г. № КУВИ-001/2025-179017441	
Кадастровый номер: 78:14:0007685:2006	Номер этажа (этажей): 5

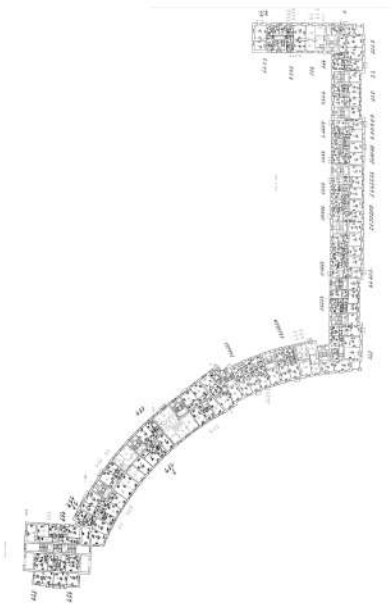

Масштаб 1


ДОКУМЕНТ ПОДПИСАН
ЭЛЕКТРОННОЙ ПОДПИСЬЮ
Сертификат: 009F0BDC181A023B64597F1E2579BEFB50
Владелец: ФЕДЕРАЛЬНАЯ СЛУЖБА ГОСУДАРСТВЕННОЙ РЕГИСТРАЦИИ, КАДАСТРА И КАРТОГРАФИИ
Действителен: с 02.08.2024 по 26.10.2025

полное наименование должности		инициалы, фамилия

Здание
вид объекта недвижимости

Лист № 61 раздела 8	Всего листов раздела 8: 318	Всего разделов: 3	Всего листов выписки: 339

23.09.2025г. № КУВИ-001/2025-179017441	
Кадастровый номер: 78:14:0007685:2006	Номер этажа (этажей): 6

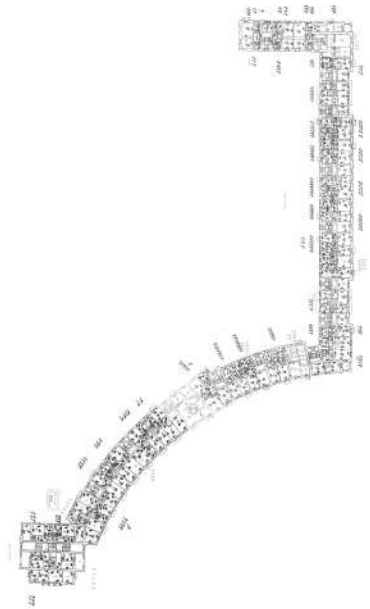

Масштаб 1


ДОКУМЕНТ ПОДПИСАН
ЭЛЕКТРОННОЙ ПОДПИСЬЮ
Сертификат: 009F0BDC181A023B64597F1E2579BEFB50
Владелец: ФЕДЕРАЛЬНАЯ СЛУЖБА ГОСУДАРСТВЕННОЙ РЕГИСТРАЦИИ, КАДАСТРА И КАРТОГРАФИИ
Действителен: с 02.08.2024 по 26.10.2025

полное наименование должности		инициалы, фамилия

Здание
вид объекта недвижимости

Лист № 62 раздела 8	Всего листов раздела 8: 318	Всего разделов: 3	Всего листов выписки: 339

23.09.2025г. № КУВИ-001/2025-179017441	
Кадастровый номер: 78:14:0007685:2006	Номер этажа (этажей): 6

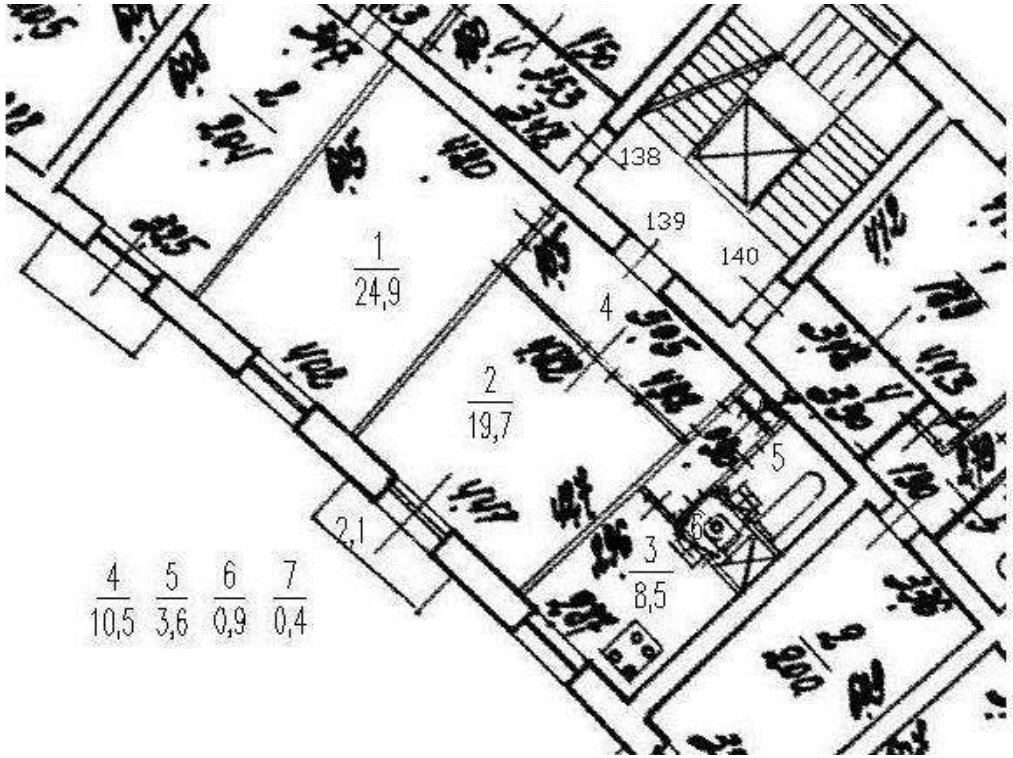

Масштаб 1


ДОКУМЕНТ ПОДПИСАН
ЭЛЕКТРОННОЙ ПОДПИСЬЮ
Сертификат: 009F0BDC181A023B64597F1E2579BEFB50
Владелец: ФЕДЕРАЛЬНАЯ СЛУЖБА ГОСУДАРСТВЕННОЙ РЕГИСТРАЦИИ, КАДАСТРА И КАРТОГРАФИИ
Действителен: с 02.08.2024 по 26.10.2025

полное наименование должности		инициалы, фамилия

Здание
вид объекта недвижимости

Лист № 63 раздела 8	Всего листов раздела 8: 318	Всего разделов: 3	Всего листов выписки: 339

23.09.2025г. № КУВИ-001/2025-179017441	
Кадастровый номер: 78:14:0007685:2006	Номер этажа (этажей): 1

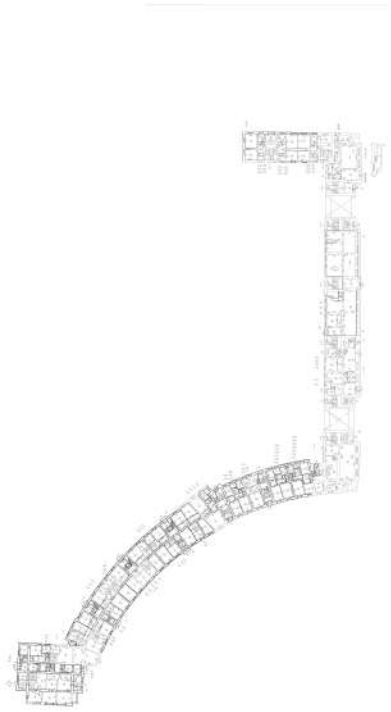

Масштаб 1

ДОКУМЕНТ ПОДПИСАН
ЭЛЕКТРОННОЙ ПОДПИСЬЮ
Сертификат: 009F0BDC181A023B64597F1E2579BEFB50
Владелец: ФЕДЕРАЛЬНАЯ СЛУЖБА ГОСУДАРСТВЕННОЙ РЕГИСТРАЦИИ, КАДАСТРА И КАРТОГРАФИИ
Действителен: с 02.08.2024 по 26.10.2025

полное наименование должности		инициалы, фамилия

Здание
вид объекта недвижимости

Лист № 64 раздела 8	Всего листов раздела 8: 318	Всего разделов: 3	Всего листов выписки: 339

23.09.2025г. № КУВИ-001/2025-179017441	
Кадастровый номер: 78:14:0007685:2006	Номер этажа (этажей): 2



Масштаб 1


ДОКУМЕНТ ПОДПИСАН
ЭЛЕКТРОННОЙ ПОДПИСЬЮ
Сертификат: 009F0BDC181A023B64597F1E2579BEFB50
Владелец: ФЕДЕРАЛЬНАЯ СЛУЖБА ГОСУДАРСТВЕННОЙ РЕГИСТРАЦИИ, КАДАСТРА И КАРТОГРАФИИ
Действителен: с 02.08.2024 по 26.10.2025

полное наименование должности		инициалы, фамилия

Здание
вид объекта недвижимости

Лист № 65 раздела 8	Всего листов раздела 8: 318	Всего разделов: 3	Всего листов выписки: 339

23.09.2025г. № КУВИ-001/2025-179017441	
Кадастровый номер: 78:14:0007685:2006	Номер этажа (этажей): подвал

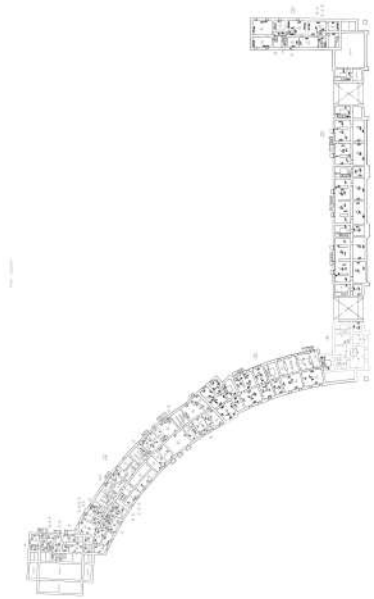

Масштаб 1


ДОКУМЕНТ ПОДПИСАН
ЭЛЕКТРОННОЙ ПОДПИСЬЮ
Сертификат: 009F0BDC181A023B64597F1E2579BEFB50
Владелец: ФЕДЕРАЛЬНАЯ СЛУЖБА ГОСУДАРСТВЕННОЙ РЕГИСТРАЦИИ, КАДАСТРА И КАРТОГРАФИИ
Действителен: с 02.08.2024 по 26.10.2025

полное наименование должности		инициалы, фамилия

Здание
вид объекта недвижимости

Лист № 66 раздела 8	Всего листов раздела 8: 318	Всего разделов: 3	Всего листов выписки: 339

23.09.2025г. № КУВИ-001/2025-179017441	
Кадастровый номер: 78:14:0007685:2006	Номер этажа (этажей): чердак

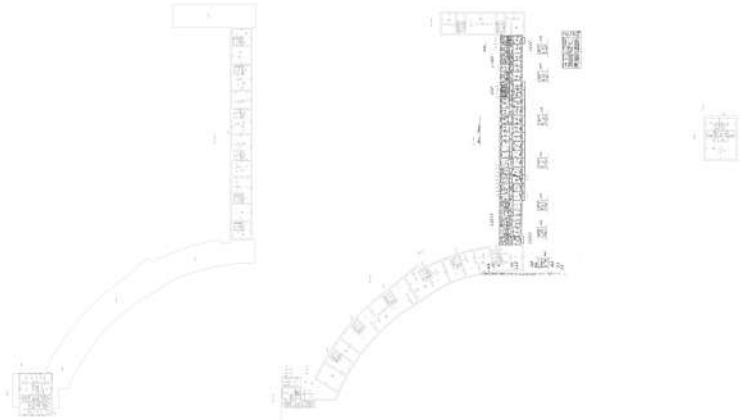

Масштаб 1

ДОКУМЕНТ ПОДПИСАН
ЭЛЕКТРОННОЙ ПОДПИСЬЮ
Сертификат: 009F0BDC181A023B64597F1E2579BEFB50
Владелец: ФЕДЕРАЛЬНАЯ СЛУЖБА ГОСУДАРСТВЕННОЙ РЕГИСТРАЦИИ, КАДАСТРА И КАРТОГРАФИИ
Действителен: с 02.08.2024 по 26.10.2025

полное наименование должности		инициалы, фамилия

Здание
вид объекта недвижимости

Лист № 67 раздела 8	Всего листов раздела 8: 318	Всего разделов: 3	Всего листов выписки: 339

23.09.2025г. № КУВИ-001/2025-179017441	
Кадастровый номер: 78:14:0007685:2006	Номер этажа (этажей): 2



Масштаб 1


ДОКУМЕНТ ПОДПИСАН
ЭЛЕКТРОННОЙ ПОДПИСЬЮ
Сертификат: 009F0BDC181A023B64597F1E2579BEFB50
Владелец: ФЕДЕРАЛЬНАЯ СЛУЖБА ГОСУДАРСТВЕННОЙ РЕГИСТРАЦИИ, КАДАСТРА И КАРТОГРАФИИ
Действителен: с 02.08.2024 по 26.10.2025

полное наименование должности		инициалы, фамилия

Здание
вид объекта недвижимости

Лист № 68 раздела 8	Всего листов раздела 8: 318	Всего разделов: 3	Всего листов выписки: 339

23.09.2025г. № КУВИ-001/2025-179017441	
Кадастровый номер: 78:14:0007685:2006	Номер этажа (этажей): 1

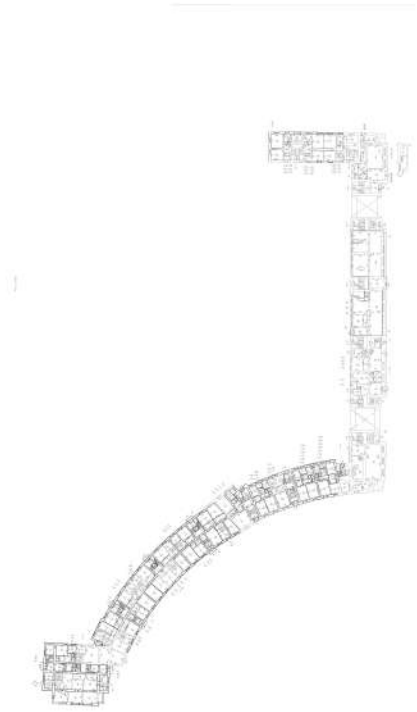

Масштаб 1

ДОКУМЕНТ ПОДПИСАН
ЭЛЕКТРОННОЙ ПОДПИСЬЮ
Сертификат: 009F0BDC181A023B64597F1E2579BEFB50
Владелец: ФЕДЕРАЛЬНАЯ СЛУЖБА ГОСУДАРСТВЕННОЙ РЕГИСТРАЦИИ, КАДАСТРА И КАРТОГРАФИИ
Действителен: с 02.08.2024 по 26.10.2025

полное наименование должности		инициалы, фамилия

Здание
вид объекта недвижимости

Лист № 69 раздела 8	Всего листов раздела 8: 318	Всего разделов: 3	Всего листов выписки: 339

23.09.2025г. № КУВИ-001/2025-179017441	
Кадастровый номер: 78:14:0007685:2006	Номер этажа (этажей): 2



Масштаб 1


ДОКУМЕНТ ПОДПИСАН
ЭЛЕКТРОННОЙ ПОДПИСЬЮ
Сертификат: 009F0BDC181A023B64597F1E2579BEFB50
Владелец: ФЕДЕРАЛЬНАЯ СЛУЖБА ГОСУДАРСТВЕННОЙ РЕГИСТРАЦИИ, КАДАСТРА И КАРТОГРАФИИ
Действителен: с 02.08.2024 по 26.10.2025

полное наименование должности		инициалы, фамилия

Здание
вид объекта недвижимости

Лист № 70 раздела 8	Всего листов раздела 8: 318	Всего разделов: 3	Всего листов выписки: 339

23.09.2025г. № КУВИ-001/2025-179017441	
Кадастровый номер: 78:14:0007685:2006	Номер этажа (этажей): 6

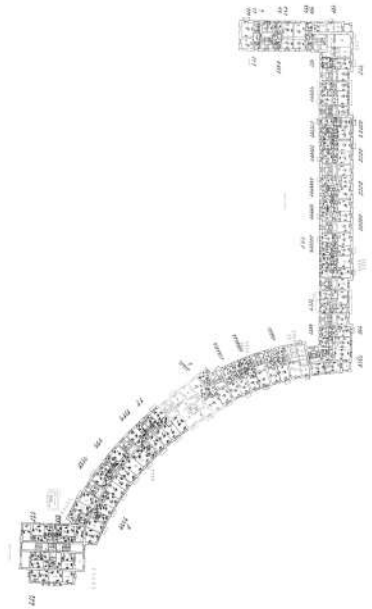

Масштаб 1


ДОКУМЕНТ ПОДПИСАН
ЭЛЕКТРОННОЙ ПОДПИСЬЮ
Сертификат: 009F0BDC181A023B64597F1E2579BEFB50
Владелец: ФЕДЕРАЛЬНАЯ СЛУЖБА ГОСУДАРСТВЕННОЙ РЕГИСТРАЦИИ, КАДАСТРА И КАРТОГРАФИИ
Действителен: с 02.08.2024 по 26.10.2025

полное наименование должности		инициалы, фамилия

Здание
вид объекта недвижимости

Лист № 71 раздела 8	Всего листов раздела 8: 318	Всего разделов: 3	Всего листов выписки: 339

23.09.2025г. № КУВИ-001/2025-179017441	
Кадастровый номер: 78:14:0007685:2006	Номер этажа (этажей): 1

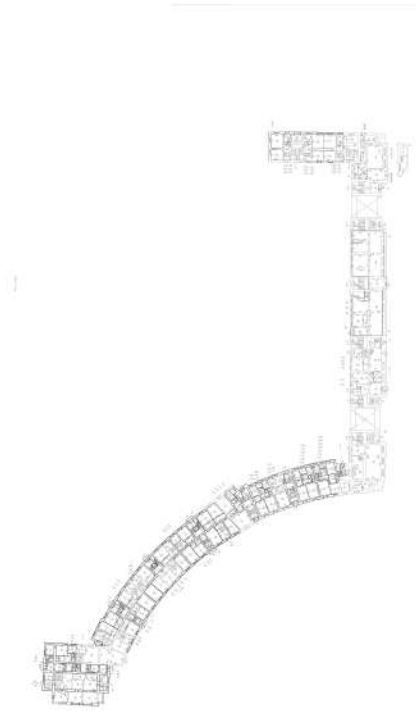

Масштаб 1


ДОКУМЕНТ ПОДПИСАН
ЭЛЕКТРОННОЙ ПОДПИСЬЮ
Сертификат: 009F0BDC181A023B64597F1E2579BEFB50
Владелец: ФЕДЕРАЛЬНАЯ СЛУЖБА ГОСУДАРСТВЕННОЙ РЕГИСТРАЦИИ, КАДАСТРА И КАРТОГРАФИИ
Действителен: с 02.08.2024 по 26.10.2025

полное наименование должности		инициалы, фамилия

Здание
вид объекта недвижимости

Лист № 72 раздела 8	Всего листов раздела 8: 318	Всего разделов: 3	Всего листов выписки: 339

23.09.2025г. № КУВИ-001/2025-179017441	
Кадастровый номер: 78:14:0007685:2006	Номер этажа (этажей): 1

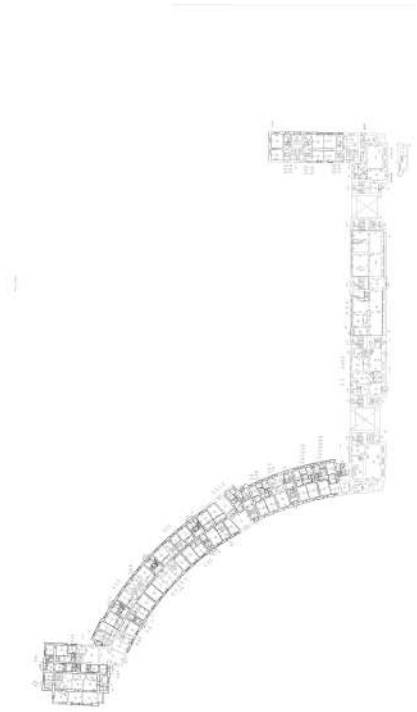

Масштаб 1


ДОКУМЕНТ ПОДПИСАН
ЭЛЕКТРОННОЙ ПОДПИСЬЮ
Сертификат: 009F0BDC181A023B64597F1E2579BEFB50
Владелец: ФЕДЕРАЛЬНАЯ СЛУЖБА ГОСУДАРСТВЕННОЙ РЕГИСТРАЦИИ, КАДАСТРА И КАРТОГРАФИИ
Действителен: с 02.08.2024 по 26.10.2025

полное наименование должности		инициалы, фамилия

Здание
вид объекта недвижимости

Лист № 73 раздела 8	Всего листов раздела 8: 318	Всего разделов: 3	Всего листов выписки: 339

23.09.2025г. № КУВИ-001/2025-179017441	
Кадастровый номер: 78:14:0007685:2006	Номер этажа (этажей): 1

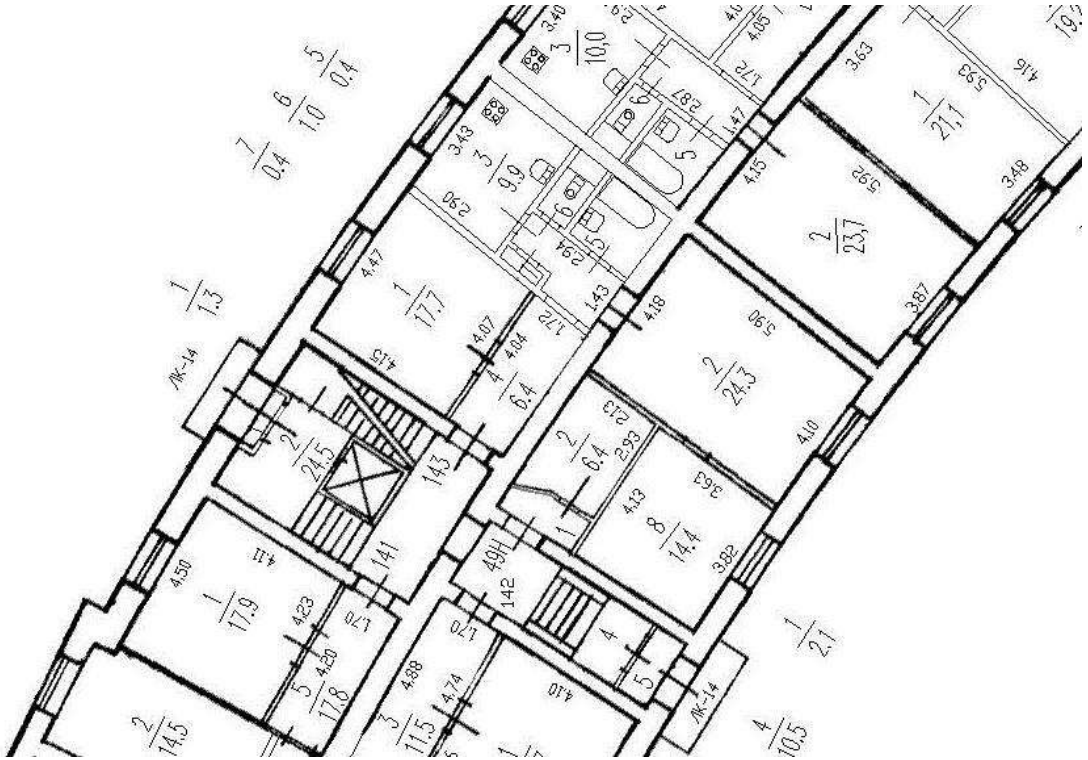

Масштаб 1

ДОКУМЕНТ ПОДПИСАН
ЭЛЕКТРОННОЙ ПОДПИСЬЮ
Сертификат: 009F0BDC181A023B64597F1E2579BEFB50
Владелец: ФЕДЕРАЛЬНАЯ СЛУЖБА ГОСУДАРСТВЕННОЙ РЕГИСТРАЦИИ, КАДАСТРА И КАРТОГРАФИИ
Действителен: с 02.08.2024 по 26.10.2025

полное наименование должности		инициалы, фамилия

Здание
вид объекта недвижимости

Лист № 74 раздела 8	Всего листов раздела 8: 318	Всего разделов: 3	Всего листов выписки: 339

23.09.2025г. № КУВИ-001/2025-179017441	
Кадастровый номер: 78:14:0007685:2006	Номер этажа (этажей): 2



Масштаб 1

ДОКУМЕНТ ПОДПИСАН
ЭЛЕКТРОННОЙ ПОДПИСЬЮ
Сертификат: 009F0BDC181A023B64597F1E2579BEFB50
Владелец: ФЕДЕРАЛЬНАЯ СЛУЖБА ГОСУДАРСТВЕННОЙ РЕГИСТРАЦИИ, КАДАСТРА И КАРТОГРАФИИ
Действителен: с 02.08.2024 по 26.10.2025

полное наименование должности		инициалы, фамилия

Здание
вид объекта недвижимости

Лист № 75 раздела 8	Всего листов раздела 8: 318	Всего разделов: 3	Всего листов выписки: 339

23.09.2025г. № КУВИ-001/2025-179017441	
Кадастровый номер: 78:14:0007685:2006	Номер этажа (этажей): 2



Масштаб 1

ДОКУМЕНТ ПОДПИСАН
ЭЛЕКТРОННОЙ ПОДПИСЬЮ
Сертификат: 009F0BDC181A023B64597F1E2579BEFB50
Владелец: ФЕДЕРАЛЬНАЯ СЛУЖБА ГОСУДАРСТВЕННОЙ РЕГИСТРАЦИИ, КАДАСТРА И КАРТОГРАФИИ
Действителен: с 02.08.2024 по 26.10.2025

полное наименование должности		инициалы, фамилия

Здание
вид объекта недвижимости

Лист № 76 раздела 8	Всего листов раздела 8: 318	Всего разделов: 3	Всего листов выписки: 339

23.09.2025г. № КУВИ-001/2025-179017441	
Кадастровый номер: 78:14:0007685:2006	Номер этажа (этажей): 2



Масштаб 1


ДОКУМЕНТ ПОДПИСАН
ЭЛЕКТРОННОЙ ПОДПИСЬЮ
Сертификат: 009F0BDC181A023B64597F1E2579BEFB50
Владелец: ФЕДЕРАЛЬНАЯ СЛУЖБА ГОСУДАРСТВЕННОЙ РЕГИСТРАЦИИ, КАДАСТРА И КАРТОГРАФИИ
Действителен: с 02.08.2024 по 26.10.2025

полное наименование должности		инициалы, фамилия

Здание
вид объекта недвижимости

Лист № 77 раздела 8	Всего листов раздела 8: 318	Всего разделов: 3	Всего листов выписки: 339

23.09.2025г. № КУВИ-001/2025-179017441	
Кадастровый номер: 78:14:0007685:2006	Номер этажа (этажей): 3

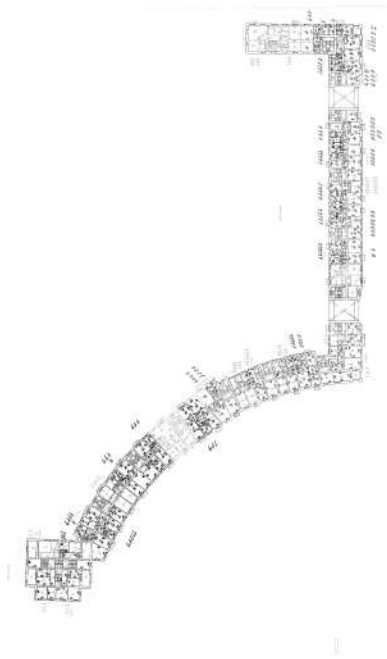

Масштаб 1


ДОКУМЕНТ ПОДПИСАН
ЭЛЕКТРОННОЙ ПОДПИСЬЮ
Сертификат: 009F0BDC181A023B64597F1E2579BEFB50
Владелец: ФЕДЕРАЛЬНАЯ СЛУЖБА ГОСУДАРСТВЕННОЙ РЕГИСТРАЦИИ, КАДАСТРА И КАРТОГРАФИИ
Действителен: с 02.08.2024 по 26.10.2025

полное наименование должности		инициалы, фамилия

Здание
вид объекта недвижимости

Лист № 78 раздела 8	Всего листов раздела 8: 318	Всего разделов: 3	Всего листов выписки: 339

23.09.2025г. № КУВИ-001/2025-179017441	
Кадастровый номер: 78:14:0007685:2006	Номер этажа (этажей): 3

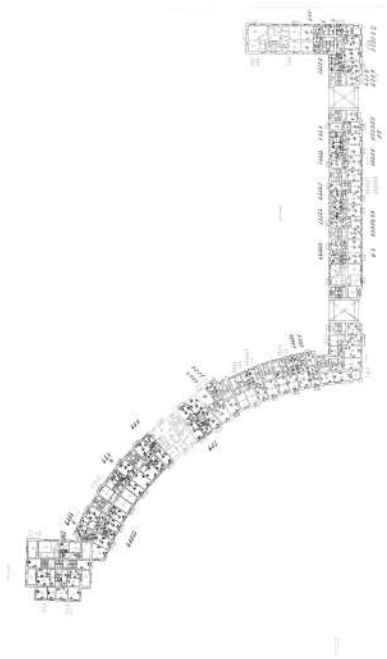

Масштаб 1


ДОКУМЕНТ ПОДПИСАН
ЭЛЕКТРОННОЙ ПОДПИСЬЮ
Сертификат: 009F0BDC181A023B64597F1E2579BEFB50
Владелец: ФЕДЕРАЛЬНАЯ СЛУЖБА ГОСУДАРСТВЕННОЙ РЕГИСТРАЦИИ, КАДАСТРА И КАРТОГРАФИИ
Действителен: с 02.08.2024 по 26.10.2025

полное наименование должности		инициалы, фамилия

Здание
вид объекта недвижимости

Лист № 79 раздела 8	Всего листов раздела 8: 318	Всего разделов: 3	Всего листов выписки: 339

23.09.2025г. № КУВИ-001/2025-179017441	
Кадастровый номер: 78:14:0007685:2006	Номер этажа (этажей): 3

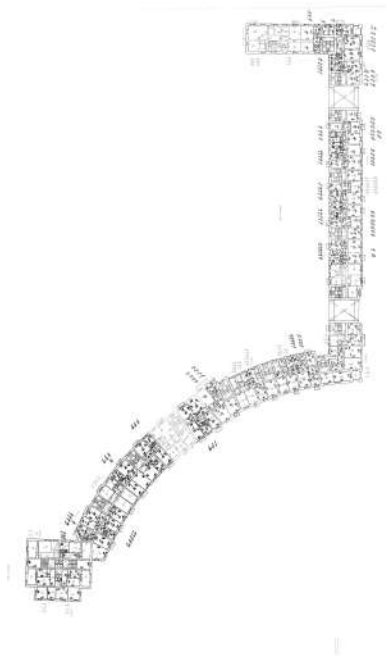

Масштаб 1


ДОКУМЕНТ ПОДПИСАН
ЭЛЕКТРОННОЙ ПОДПИСЬЮ
Сертификат: 009F0BDC181A023B64597F1E2579BEFB50
Владелец: ФЕДЕРАЛЬНАЯ СЛУЖБА ГОСУДАРСТВЕННОЙ РЕГИСТРАЦИИ, КАДАСТРА И КАРТОГРАФИИ
Действителен: с 02.08.2024 по 26.10.2025

полное наименование должности		инициалы, фамилия

Здание
вид объекта недвижимости

Лист № 80 раздела 8	Всего листов раздела 8: 318	Всего разделов: 3	Всего листов выписки: 339

23.09.2025г. № КУВИ-001/2025-179017441	
Кадастровый номер: 78:14:0007685:2006	Номер этажа (этажей): 1

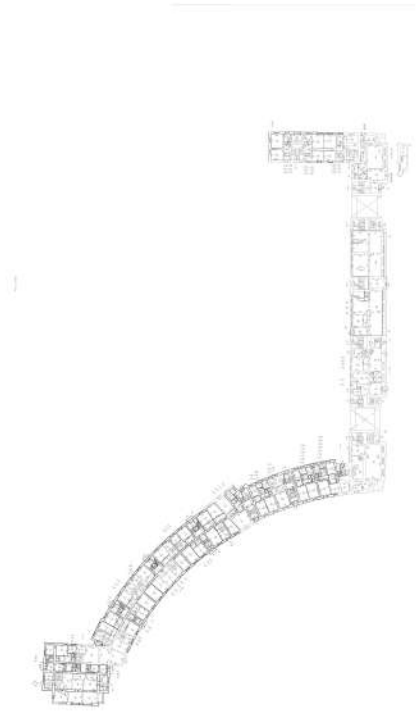

Масштаб 1

ДОКУМЕНТ ПОДПИСАН
ЭЛЕКТРОННОЙ ПОДПИСЬЮ
Сертификат: 009F0BDC181A023B64597F1E2579BEFB50
Владелец: ФЕДЕРАЛЬНАЯ СЛУЖБА ГОСУДАРСТВЕННОЙ РЕГИСТРАЦИИ, КАДАСТРА И КАРТОГРАФИИ
Действителен: с 02.08.2024 по 26.10.2025

полное наименование должности		инициалы, фамилия

Здание
вид объекта недвижимости

Лист № 81 раздела 8	Всего листов раздела 8: 318	Всего разделов: 3	Всего листов выписки: 339

23.09.2025г. № КУВИ-001/2025-179017441	
Кадастровый номер: 78:14:0007685:2006	Номер этажа (этажей): 2



Масштаб 1


ДОКУМЕНТ ПОДПИСАН
ЭЛЕКТРОННОЙ ПОДПИСЬЮ
Сертификат: 009F0BDC181A023B64597F1E2579BEFB50
Владелец: ФЕДЕРАЛЬНАЯ СЛУЖБА ГОСУДАРСТВЕННОЙ РЕГИСТРАЦИИ, КАДАСТРА И КАРТОГРАФИИ
Действителен: с 02.08.2024 по 26.10.2025

полное наименование должности		инициалы, фамилия

Здание
вид объекта недвижимости

Лист № 82 раздела 8	Всего листов раздела 8: 318	Всего разделов: 3	Всего листов выписки: 339

23.09.2025г. № КУВИ-001/2025-179017441	
Кадастровый номер: 78:14:0007685:2006	Номер этажа (этажей): подвал

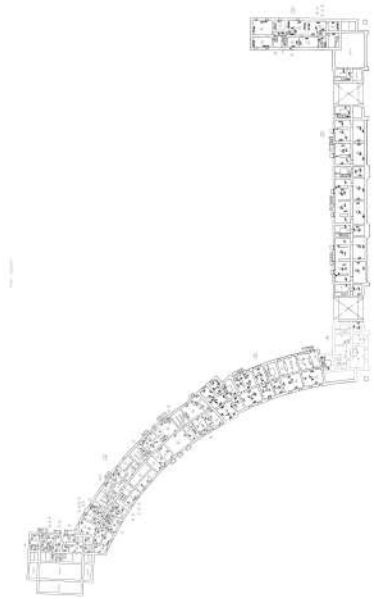

Масштаб 1


ДОКУМЕНТ ПОДПИСАН
ЭЛЕКТРОННОЙ ПОДПИСЬЮ
Сертификат: 009F0BDC181A023B64597F1E2579BEFB50
Владелец: ФЕДЕРАЛЬНАЯ СЛУЖБА ГОСУДАРСТВЕННОЙ РЕГИСТРАЦИИ, КАДАСТРА И КАРТОГРАФИИ
Действителен: с 02.08.2024 по 26.10.2025

полное наименование должности		инициалы, фамилия

Здание
вид объекта недвижимости

Лист № 83 раздела 8	Всего листов раздела 8: 318	Всего разделов: 3	Всего листов выписки: 339

23.09.2025г. № КУВИ-001/2025-179017441	
Кадастровый номер: 78:14:0007685:2006	Номер этажа (этажей): чердак

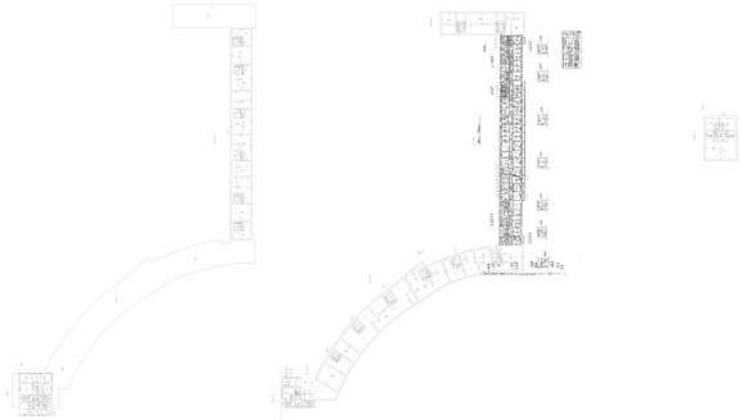

Масштаб 1


ДОКУМЕНТ ПОДПИСАН
ЭЛЕКТРОННОЙ ПОДПИСЬЮ
Сертификат: 009F0BDC181A023B64597F1E2579BEFB50
Владелец: ФЕДЕРАЛЬНАЯ СЛУЖБА ГОСУДАРСТВЕННОЙ РЕГИСТРАЦИИ, КАДАСТРА И КАРТОГРАФИИ
Действителен: с 02.08.2024 по 26.10.2025

полное наименование должности		инициалы, фамилия

Здание
вид объекта недвижимости

Лист № 84 раздела 8	Всего листов раздела 8: 318	Всего разделов: 3	Всего листов выписки: 339

23.09.2025г. № КУВИ-001/2025-179017441	
Кадастровый номер: 78:14:0007685:2006	Номер этажа (этажей): 2

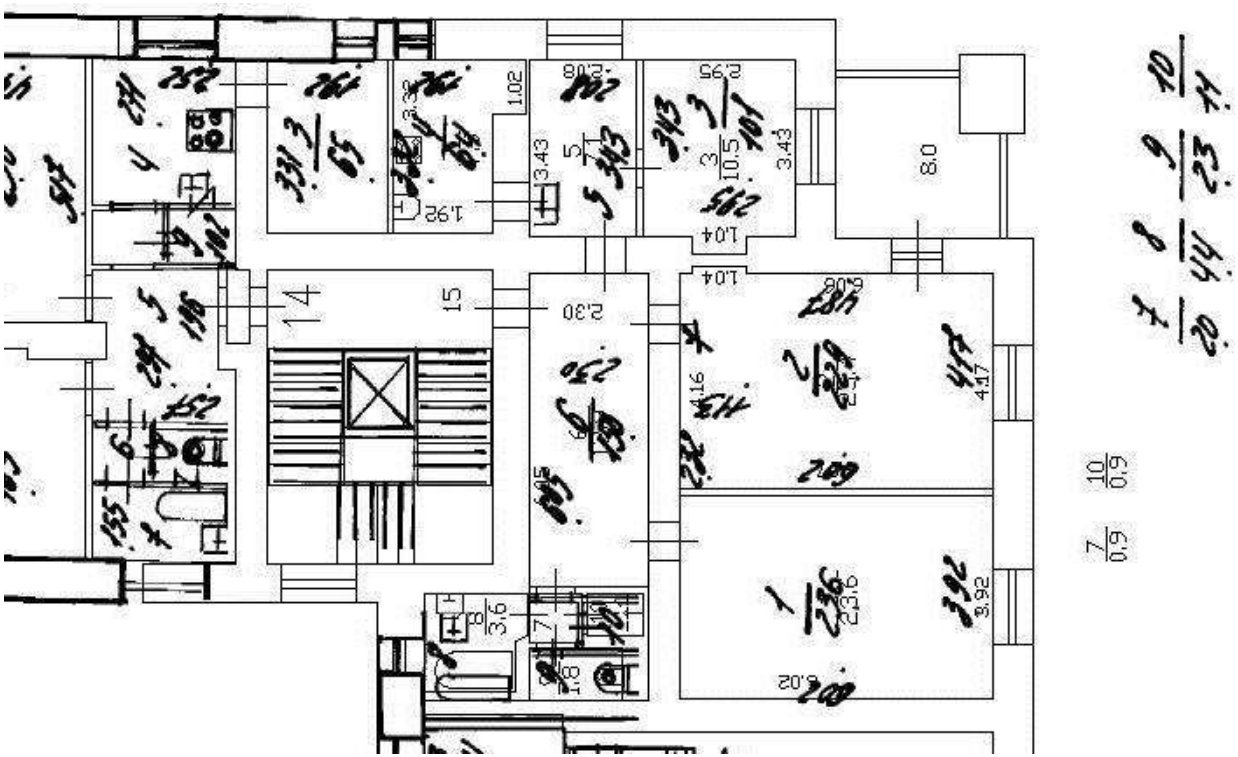


Масштаб 1

полное наименование должности	ДОКУМЕНТ ПОДПИСАН ЭЛЕКТРОННОЙ ПОДПИСЬЮ Сертификат: 009F0BDC181A023B64597F1E2579BEFB50 Владелец: ФЕДЕРАЛЬНАЯ СЛУЖБА ГОСУДАРСТВЕННОЙ РЕГИСТРАЦИИ, КАДАСТРА И КАРТОГРАФИИ Действителен: с 02.08.2024 по 26.10.2025	инициалы, фамилия

Здание
вид объекта недвижимости

Лист № 85 раздела 8	Всего листов раздела 8: 318	Всего разделов: 3	Всего листов выписки: 339

23.09.2025г. № КУВИ-001/2025-179017441	
Кадастровый номер: 78:14:0007685:2006	Номер этажа (этажей): 1

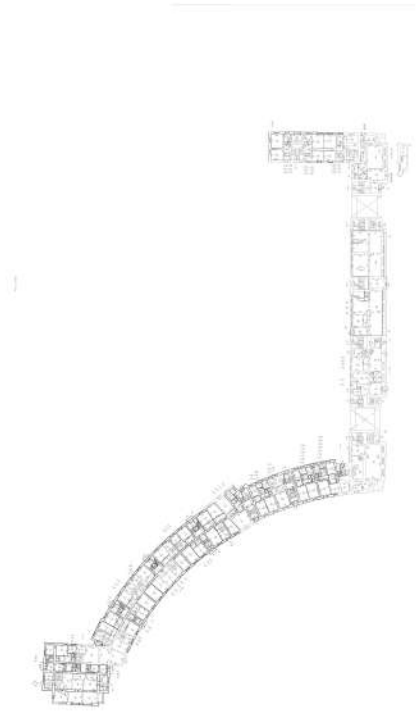

Масштаб 1


ДОКУМЕНТ ПОДПИСАН
ЭЛЕКТРОННОЙ ПОДПИСЬЮ
Сертификат: 009F0BDC181A023B64597F1E2579BEFB50
Владелец: ФЕДЕРАЛЬНАЯ СЛУЖБА ГОСУДАРСТВЕННОЙ РЕГИСТРАЦИИ, КАДАСТРА И КАРТОГРАФИИ
Действителен: с 02.08.2024 по 26.10.2025

полное наименование должности		инициалы, фамилия

Здание
вид объекта недвижимости

Лист № 86 раздела 8	Всего листов раздела 8: 318	Всего разделов: 3	Всего листов выписки: 339

23.09.2025г. № КУВИ-001/2025-179017441	
Кадастровый номер: 78:14:0007685:2006	Номер этажа (этажей): 4

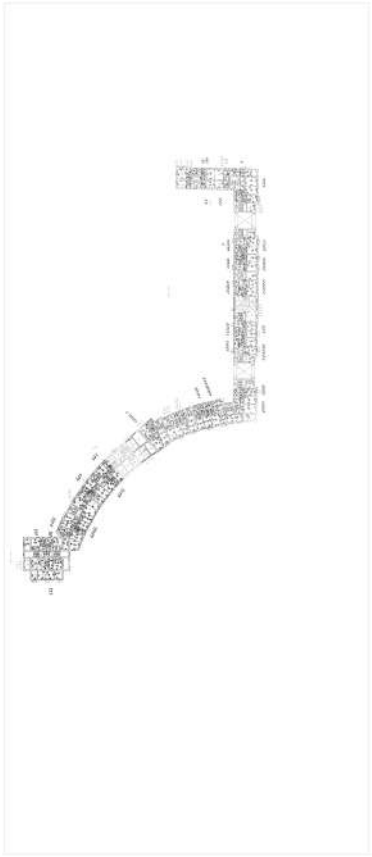

Масштаб 1


ДОКУМЕНТ ПОДПИСАН
ЭЛЕКТРОННОЙ ПОДПИСЬЮ
Сертификат: 009F0BDC181A023B64597F1E2579BEFB50
Владелец: ФЕДЕРАЛЬНАЯ СЛУЖБА ГОСУДАРСТВЕННОЙ РЕГИСТРАЦИИ, КАДАСТРА И КАРТОГРАФИИ
Действителен: с 02.08.2024 по 26.10.2025

полное наименование должности		инициалы, фамилия

Здание
вид объекта недвижимости

Лист № 87 раздела 8	Всего листов раздела 8: 318	Всего разделов: 3	Всего листов выписки: 339

23.09.2025г. № КУВИ-001/2025-179017441	
Кадастровый номер: 78:14:0007685:2006	Номер этажа (этажей): 4

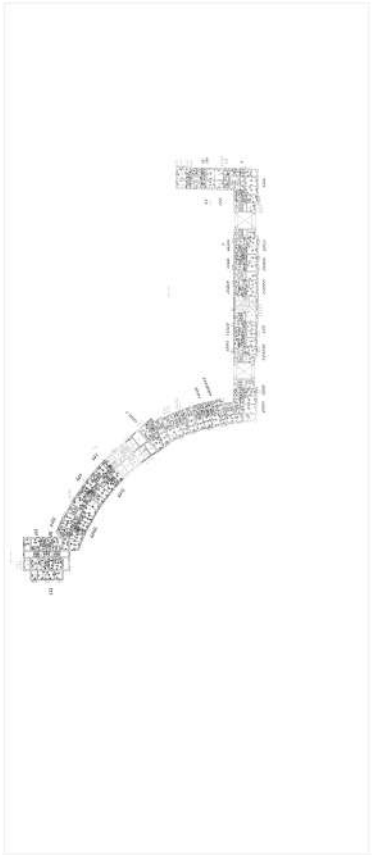

Масштаб 1


полное наименование должности		инициалы, фамилия

ДОКУМЕНТ ПОДПИСАН
ЭЛЕКТРОННОЙ ПОДПИСЬЮ
Сертификат: 009F0BDC181A023B64597F1E2579BEFB50
Владелец: ФЕДЕРАЛЬНАЯ СЛУЖБА ГОСУДАРСТВЕННОЙ РЕГИСТРАЦИИ, КАДАСТРА И КАРТОГРАФИИ
Действителен: с 02.08.2024 по 26.10.2025

Здание
вид объекта недвижимости

Лист № 88 раздела 8	Всего листов раздела 8: 318	Всего разделов: 3	Всего листов выписки: 339

23.09.2025г. № КУВИ-001/2025-179017441	
Кадастровый номер: 78:14:0007685:2006	Номер этажа (этажей): 4

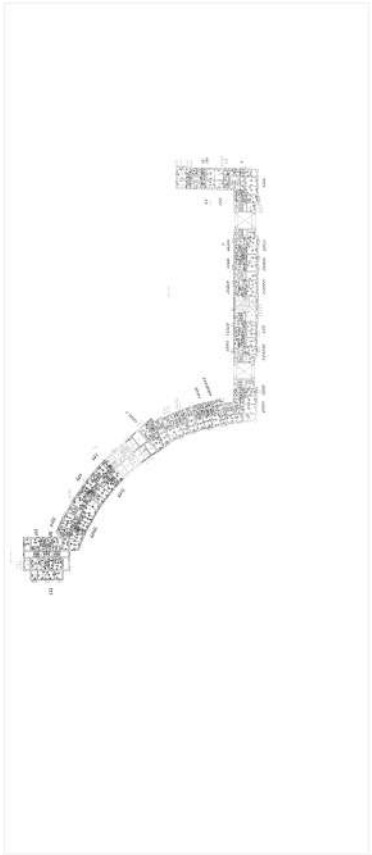

Масштаб 1


ДОКУМЕНТ ПОДПИСАН
ЭЛЕКТРОННОЙ ПОДПИСЬЮ
Сертификат: 009F0BDC181A023B64597F1E2579BEFB50
Владелец: ФЕДЕРАЛЬНАЯ СЛУЖБА ГОСУДАРСТВЕННОЙ РЕГИСТРАЦИИ, КАДАСТРА И КАРТОГРАФИИ
Действителен: с 02.08.2024 по 26.10.2025

полное наименование должности		инициалы, фамилия

Здание
вид объекта недвижимости

Лист № 89 раздела 8	Всего листов раздела 8: 318	Всего разделов: 3	Всего листов выписки: 339

23.09.2025г. № КУВИ-001/2025-179017441	
Кадастровый номер: 78:14:0007685:2006	Номер этажа (этажей): 5

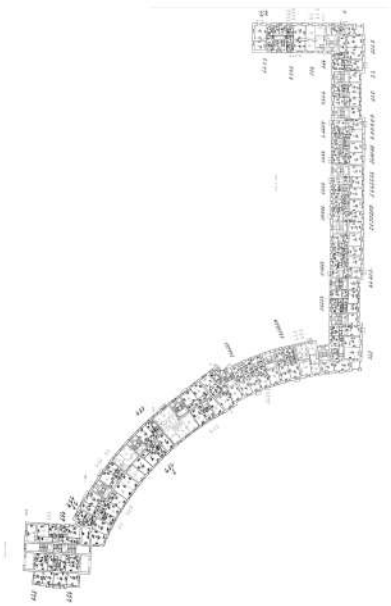

Масштаб 1


ДОКУМЕНТ ПОДПИСАН
ЭЛЕКТРОННОЙ ПОДПИСЬЮ
Сертификат: 009F0BDC181A023B64597F1E2579BEFB50
Владелец: ФЕДЕРАЛЬНАЯ СЛУЖБА ГОСУДАРСТВЕННОЙ РЕГИСТРАЦИИ, КАДАСТРА И КАРТОГРАФИИ
Действителен: с 02.08.2024 по 26.10.2025

полное наименование должности		инициалы, фамилия

Здание
вид объекта недвижимости

Лист № 90 раздела 8	Всего листов раздела 8: 318	Всего разделов: 3	Всего листов выписки: 339

23.09.2025г. № КУВИ-001/2025-179017441	
Кадастровый номер: 78:14:0007685:2006	Номер этажа (этажей): 5

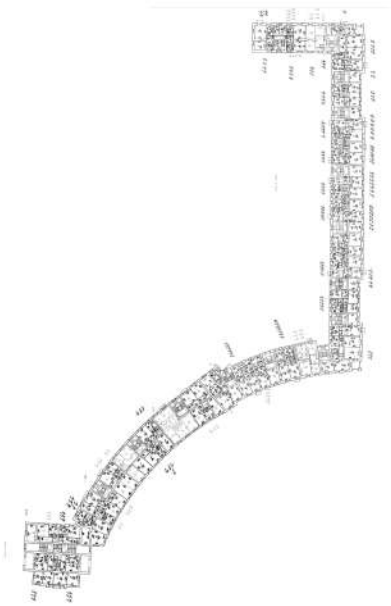

Масштаб 1


ДОКУМЕНТ ПОДПИСАН
ЭЛЕКТРОННОЙ ПОДПИСЬЮ
Сертификат: 009F0BDC181A023B64597F1E2579BEFB50
Владелец: ФЕДЕРАЛЬНАЯ СЛУЖБА ГОСУДАРСТВЕННОЙ РЕГИСТРАЦИИ, КАДАСТРА И КАРТОГРАФИИ
Действителен: с 02.08.2024 по 26.10.2025

полное наименование должности		инициалы, фамилия

Здание
вид объекта недвижимости

Лист № 91 раздела 8	Всего листов раздела 8: 318	Всего разделов: 3	Всего листов выписки: 339

23.09.2025г. № КУВИ-001/2025-179017441	
Кадастровый номер: 78:14:0007685:2006	Номер этажа (этажей): 5

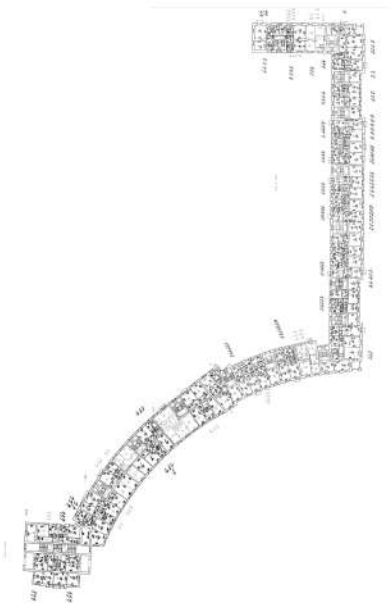

Масштаб 1


ДОКУМЕНТ ПОДПИСАН
ЭЛЕКТРОННОЙ ПОДПИСЬЮ
Сертификат: 009F0BDC181A023B64597F1E2579BEFB50
Владелец: ФЕДЕРАЛЬНАЯ СЛУЖБА ГОСУДАРСТВЕННОЙ РЕГИСТРАЦИИ, КАДАСТРА И КАРТОГРАФИИ
Действителен: с 02.08.2024 по 26.10.2025

полное наименование должности		инициалы, фамилия

Здание
вид объекта недвижимости

Лист № 92 раздела 8	Всего листов раздела 8: 318	Всего разделов: 3	Всего листов выписки: 339

23.09.2025г. № КУВИ-001/2025-179017441	
Кадастровый номер: 78:14:0007685:2006	Номер этажа (этажей): 6

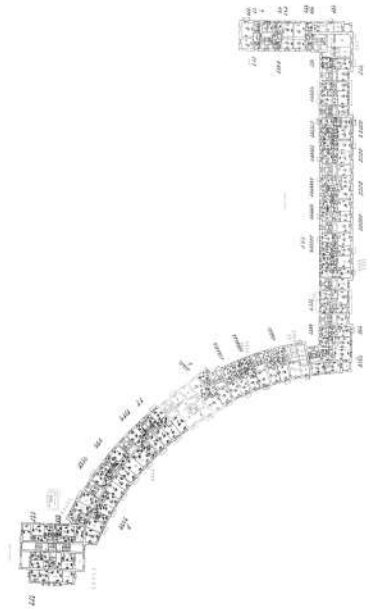

Масштаб 1


ДОКУМЕНТ ПОДПИСАН
ЭЛЕКТРОННОЙ ПОДПИСЬЮ
Сертификат: 009F0BDC181A023B64597F1E2579BEFB50
Владелец: ФЕДЕРАЛЬНАЯ СЛУЖБА ГОСУДАРСТВЕННОЙ РЕГИСТРАЦИИ, КАДАСТРА И КАРТОГРАФИИ
Действителен: с 02.08.2024 по 26.10.2025

полное наименование должности		инициалы, фамилия

Здание
вид объекта недвижимости

Лист № 93 раздела 8	Всего листов раздела 8: 318	Всего разделов: 3	Всего листов выписки: 339

23.09.2025г. № КУВИ-001/2025-179017441	
Кадастровый номер: 78:14:0007685:2006	Номер этажа (этажей): 6

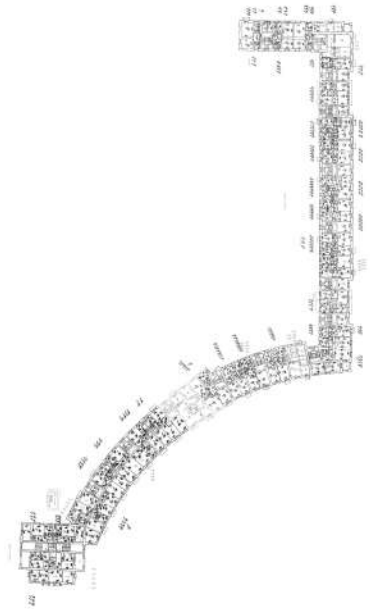

Масштаб 1


ДОКУМЕНТ ПОДПИСАН
ЭЛЕКТРОННОЙ ПОДПИСЬЮ
Сертификат: 009F0BDC181A023B64597F1E2579BEFB50
Владелец: ФЕДЕРАЛЬНАЯ СЛУЖБА ГОСУДАРСТВЕННОЙ РЕГИСТРАЦИИ, КАДАСТРА И КАРТОГРАФИИ
Действителен: с 02.08.2024 по 26.10.2025

полное наименование должности		инициалы, фамилия

Здание
вид объекта недвижимости

Лист № 94 раздела 8	Всего листов раздела 8: 318	Всего разделов: 3	Всего листов выписки: 339

23.09.2025г. № КУВИ-001/2025-179017441	
Кадастровый номер: 78:14:0007685:2006	Номер этажа (этажей): 6

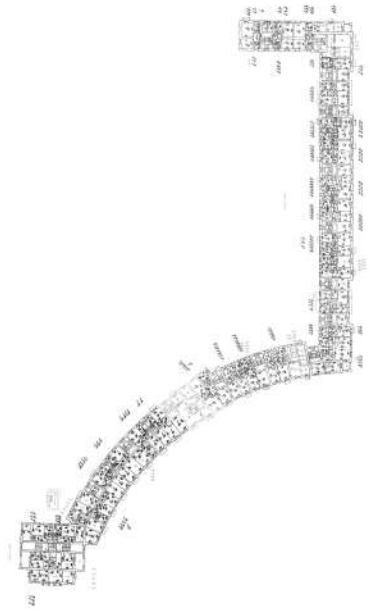

Масштаб 1


ДОКУМЕНТ ПОДПИСАН
ЭЛЕКТРОННОЙ ПОДПИСЬЮ
Сертификат: 009F0BDC181A023B64597F1E2579BEFB50
Владелец: ФЕДЕРАЛЬНАЯ СЛУЖБА ГОСУДАРСТВЕННОЙ РЕГИСТРАЦИИ, КАДАСТРА И КАРТОГРАФИИ
Действителен: с 02.08.2024 по 26.10.2025

полное наименование должности		инициалы, фамилия

Здание
вид объекта недвижимости

Лист № 95 раздела 8	Всего листов раздела 8: 318	Всего разделов: 3	Всего листов выписки: 339

23.09.2025г. № КУВИ-001/2025-179017441	
Кадастровый номер: 78:14:0007685:2006	Номер этажа (этажей): 1

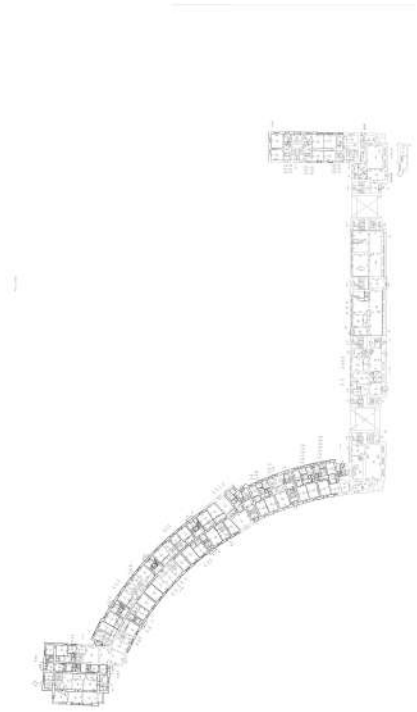

Масштаб 1


ДОКУМЕНТ ПОДПИСАН
ЭЛЕКТРОННОЙ ПОДПИСЬЮ
Сертификат: 009F0BDC181A023B64597F1E2579BEFB50
Владелец: ФЕДЕРАЛЬНАЯ СЛУЖБА ГОСУДАРСТВЕННОЙ РЕГИСТРАЦИИ, КАДАСТРА И КАРТОГРАФИИ
Действителен: с 02.08.2024 по 26.10.2025

полное наименование должности		инициалы, фамилия

Здание
вид объекта недвижимости

Лист № 96 раздела 8	Всего листов раздела 8: 318	Всего разделов: 3	Всего листов выписки: 339

23.09.2025г. № КУВИ-001/2025-179017441	
Кадастровый номер: 78:14:0007685:2006	Номер этажа (этажей): 1

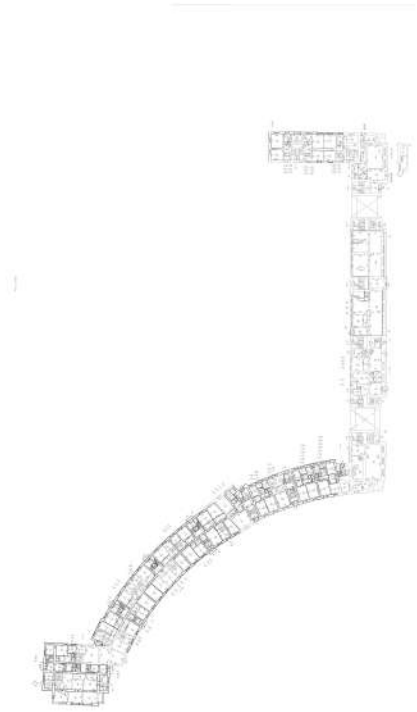

Масштаб 1

ДОКУМЕНТ ПОДПИСАН
ЭЛЕКТРОННОЙ ПОДПИСЬЮ
Сертификат: 009F0BDC181A023B64597F1E2579BEFB50
Владелец: ФЕДЕРАЛЬНАЯ СЛУЖБА ГОСУДАРСТВЕННОЙ РЕГИСТРАЦИИ, КАДАСТРА И КАРТОГРАФИИ
Действителен: с 02.08.2024 по 26.10.2025

полное наименование должности		инициалы, фамилия

Здание
вид объекта недвижимости

Лист № 97 раздела 8	Всего листов раздела 8: 318	Всего разделов: 3	Всего листов выписки: 339

23.09.2025г. № КУВИ-001/2025-179017441	
Кадастровый номер: 78:14:0007685:2006	Номер этажа (этажей): 2



Масштаб 1


ДОКУМЕНТ ПОДПИСАН
ЭЛЕКТРОННОЙ ПОДПИСЬЮ
Сертификат: 009F0BDC181A023B64597F1E2579BEFB50
Владелец: ФЕДЕРАЛЬНАЯ СЛУЖБА ГОСУДАРСТВЕННОЙ РЕГИСТРАЦИИ, КАДАСТРА И КАРТОГРАФИИ
Действителен: с 02.08.2024 по 26.10.2025

полное наименование должности		инициалы, фамилия

Здание
вид объекта недвижимости

Лист № 98 раздела 8	Всего листов раздела 8: 318	Всего разделов: 3	Всего листов выписки: 339

23.09.2025г. № КУВИ-001/2025-179017441	
Кадастровый номер: 78:14:0007685:2006	Номер этажа (этажей): 3

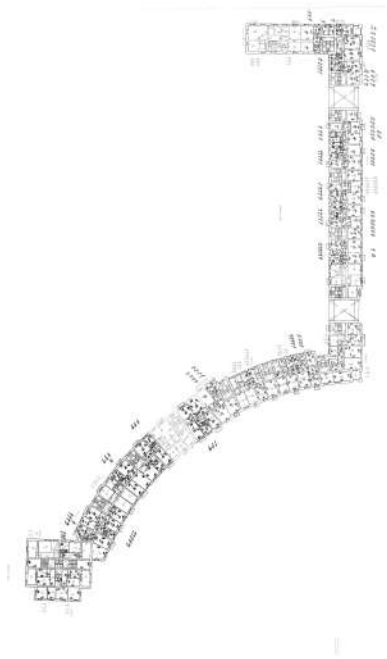

Масштаб 1


ДОКУМЕНТ ПОДПИСАН
ЭЛЕКТРОННОЙ ПОДПИСЬЮ
Сертификат: 009F0BDC181A023B64597F1E2579BEFB50
Владелец: ФЕДЕРАЛЬНАЯ СЛУЖБА ГОСУДАРСТВЕННОЙ РЕГИСТРАЦИИ, КАДАСТРА И КАРТОГРАФИИ
Действителен: с 02.08.2024 по 26.10.2025

полное наименование должности		инициалы, фамилия

Здание
вид объекта недвижимости

Лист № 99 раздела 8	Всего листов раздела 8: 318	Всего разделов: 3	Всего листов выписки: 339

23.09.2025г. № КУВИ-001/2025-179017441	
Кадастровый номер: 78:14:0007685:2006	Номер этажа (этажей): 7

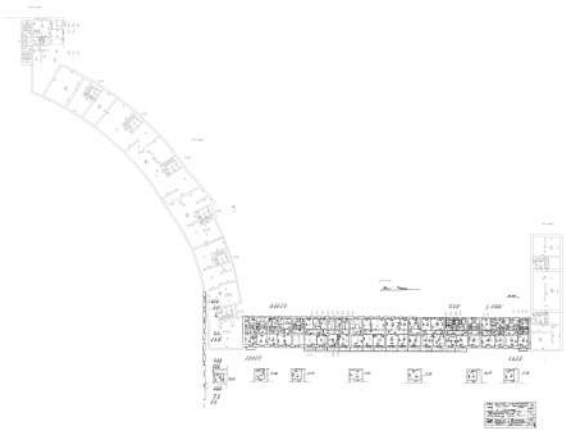

Масштаб 1


ДОКУМЕНТ ПОДПИСАН
ЭЛЕКТРОННОЙ ПОДПИСЬЮ
Сертификат: 009F0BDC181A023B64597F1E2579BEFB50
Владелец: ФЕДЕРАЛЬНАЯ СЛУЖБА ГОСУДАРСТВЕННОЙ РЕГИСТРАЦИИ, КАДАСТРА И КАРТОГРАФИИ
Действителен: с 02.08.2024 по 26.10.2025

полное наименование должности		инициалы, фамилия

Здание
вид объекта недвижимости

Лист № 100 раздела 8	Всего листов раздела 8: 318	Всего разделов: 3	Всего листов выписки: 339

23.09.2025г. № КУВИ-001/2025-179017441	
Кадастровый номер: 78:14:0007685:2006	Номер этажа (этажей): чердак

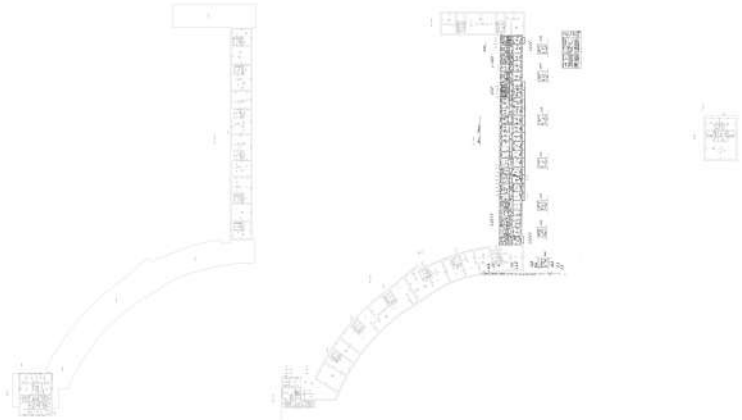

Масштаб 1


ДОКУМЕНТ ПОДПИСАН
ЭЛЕКТРОННОЙ ПОДПИСЬЮ
Сертификат: 009F0BDC181A023B64597F1E2579BEFB50
Владелец: ФЕДЕРАЛЬНАЯ СЛУЖБА ГОСУДАРСТВЕННОЙ РЕГИСТРАЦИИ, КАДАСТРА И КАРТОГРАФИИ
Действителен: с 02.08.2024 по 26.10.2025

полное наименование должности		инициалы, фамилия

Здание
вид объекта недвижимости

Лист № 101 раздела 8	Всего листов раздела 8: 318	Всего разделов: 3	Всего листов выписки: 339

23.09.2025г. № КУВИ-001/2025-179017441	
Кадастровый номер: 78:14:0007685:2006	Номер этажа (этажей): 3

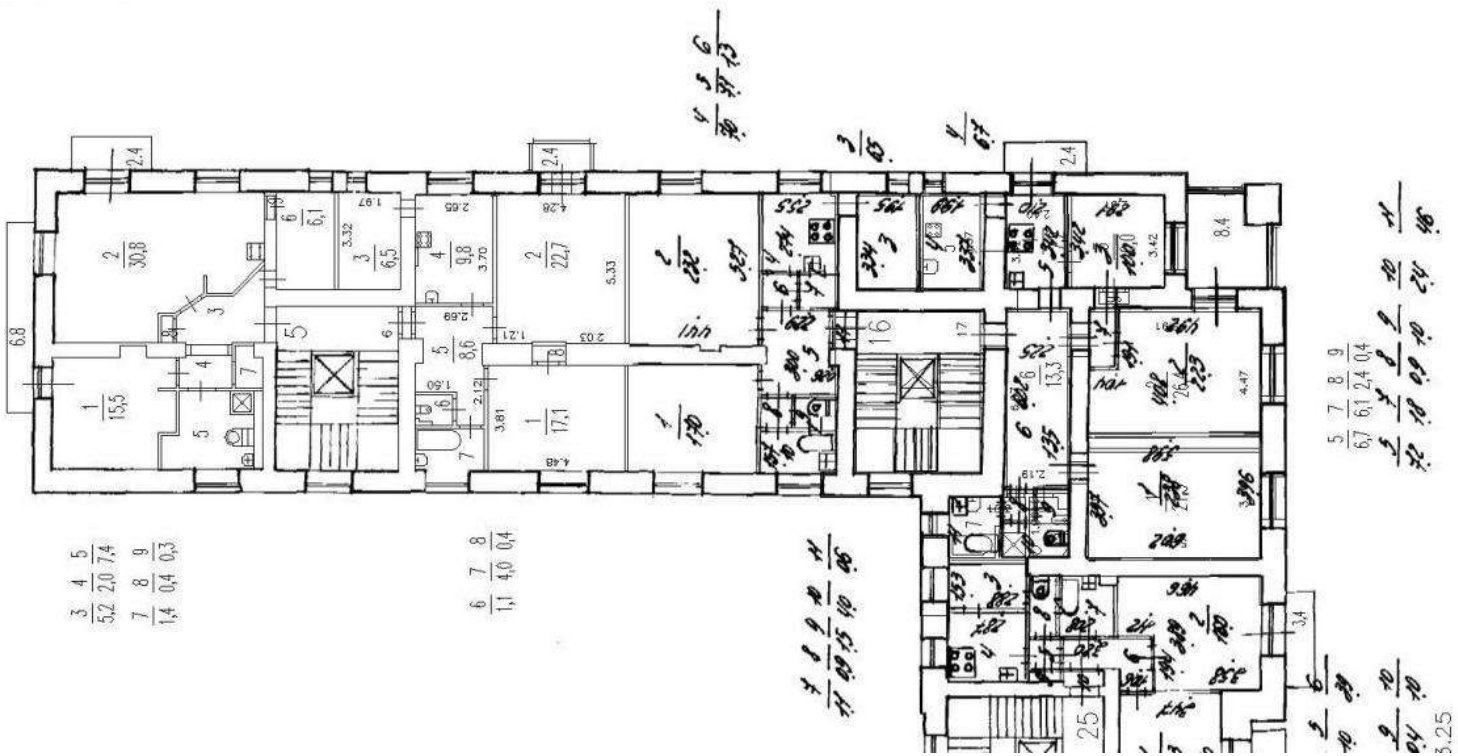

Масштаб 1


ДОКУМЕНТ ПОДПИСАН
ЭЛЕКТРОННОЙ ПОДПИСЬЮ
Сертификат: 009F0BDC181A023B64597F1E2579BEFB50
Владелец: ФЕДЕРАЛЬНАЯ СЛУЖБА ГОСУДАРСТВЕННОЙ РЕГИСТРАЦИИ, КАДАСТРА И КАРТОГРАФИИ
Действителен: с 02.08.2024 по 26.10.2025

полное наименование должности		инициалы, фамилия

Здание
вид объекта недвижимости

Лист № 102 раздела 8	Всего листов раздела 8: 318	Всего разделов: 3	Всего листов выписки: 339

23.09.2025г. № КУВИ-001/2025-179017441	
Кадастровый номер: 78:14:0007685:2006	Номер этажа (этажей): 1

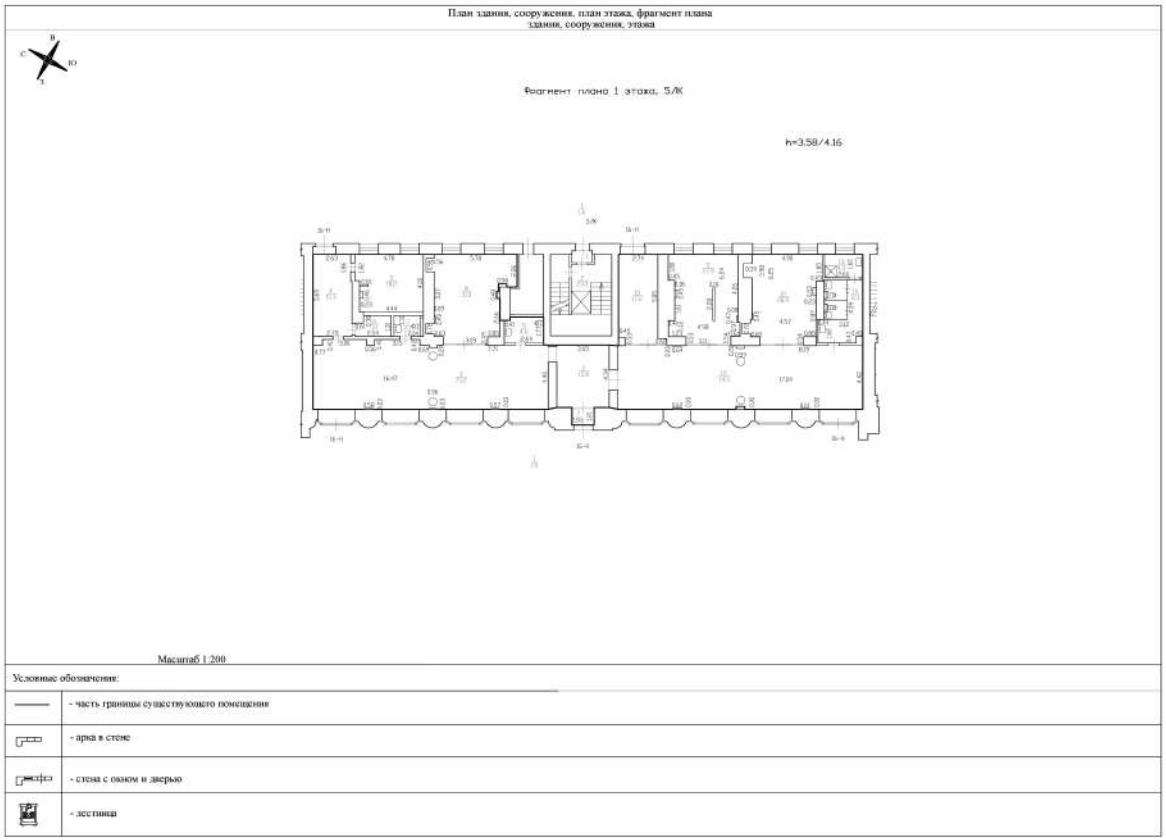

Масштаб 1:200

полное наименование должности		инициалы, фамилия

ДОКУМЕНТ ПОДПИСАН
ЭЛЕКТРОННОЙ ПОДПИСЬЮ
Сертификат: 009F0BDC181A023B64597F1E2579BEFB50
Владелец: ФЕДЕРАЛЬНАЯ СЛУЖБА ГОСУДАРСТВЕННОЙ РЕГИСТРАЦИИ, КАДАСТРА И КАРТОГРАФИИ
Действителен: с 02.08.2024 по 26.10.2025

Здание
вид объекта недвижимости

Лист № 103 раздела 8	Всего листов раздела 8: 318	Всего разделов: 3	Всего листов выписки: 339

23.09.2025г. № КУВИ-001/2025-179017441	
Кадастровый номер: 78:14:0007685:2006	Номер этажа (этажей): 2



Масштаб 1


ДОКУМЕНТ ПОДПИСАН
ЭЛЕКТРОННОЙ ПОДПИСЬЮ
Сертификат: 009F0BDC181A023B64597F1E2579BEFB50
Владелец: ФЕДЕРАЛЬНАЯ СЛУЖБА ГОСУДАРСТВЕННОЙ РЕГИСТРАЦИИ, КАДАСТРА И КАРТОГРАФИИ
Действителен: с 02.08.2024 по 26.10.2025

полное наименование должности		инициалы, фамилия

Здание
вид объекта недвижимости

Лист № 104 раздела 8	Всего листов раздела 8: 318	Всего разделов: 3	Всего листов выписки: 339

23.09.2025г. № КУВИ-001/2025-179017441	
Кадастровый номер: 78:14:0007685:2006	Номер этажа (этажей): 3

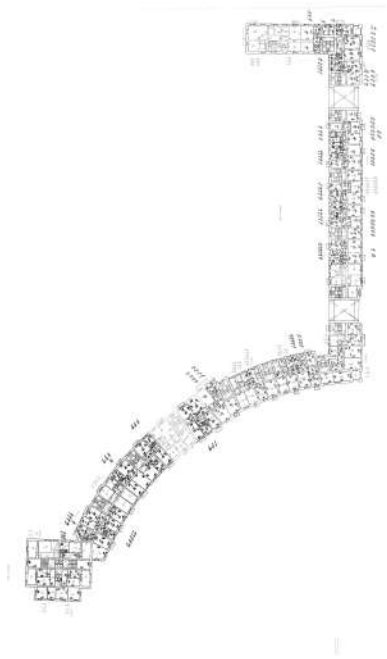

Масштаб 1


ДОКУМЕНТ ПОДПИСАН
ЭЛЕКТРОННОЙ ПОДПИСЬЮ
Сертификат: 009F0BDC181A023B64597F1E2579BEFB50
Владелец: ФЕДЕРАЛЬНАЯ СЛУЖБА ГОСУДАРСТВЕННОЙ РЕГИСТРАЦИИ, КАДАСТРА И КАРТОГРАФИИ
Действителен: с 02.08.2024 по 26.10.2025

полное наименование должности		инициалы, фамилия

Здание
вид объекта недвижимости

Лист № 105 раздела 8	Всего листов раздела 8: 318	Всего разделов: 3	Всего листов выписки: 339

23.09.2025г. № КУВИ-001/2025-179017441	
Кадастровый номер: 78:14:0007685:2006	Номер этажа (этажей): 3

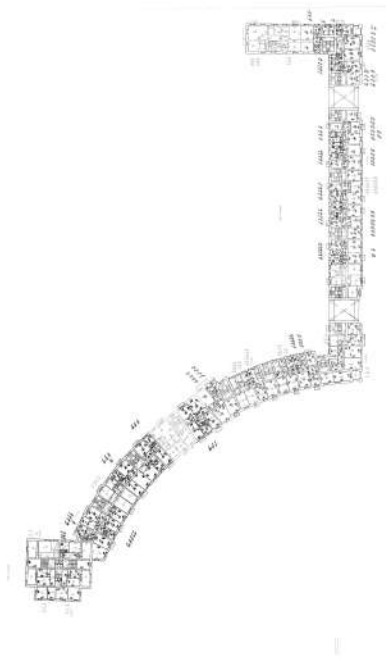

Масштаб 1


ДОКУМЕНТ ПОДПИСАН
ЭЛЕКТРОННОЙ ПОДПИСЬЮ
Сертификат: 009F0BDC181A023B64597F1E2579BEFB50
Владелец: ФЕДЕРАЛЬНАЯ СЛУЖБА ГОСУДАРСТВЕННОЙ РЕГИСТРАЦИИ, КАДАСТРА И КАРТОГРАФИИ
Действителен: с 02.08.2024 по 26.10.2025

полное наименование должности		инициалы, фамилия

Здание
вид объекта недвижимости

Лист № 106 раздела 8	Всего листов раздела 8: 318	Всего разделов: 3	Всего листов выписки: 339

23.09.2025г. № КУВИ-001/2025-179017441	
Кадастровый номер: 78:14:0007685:2006	Номер этажа (этажей): 4

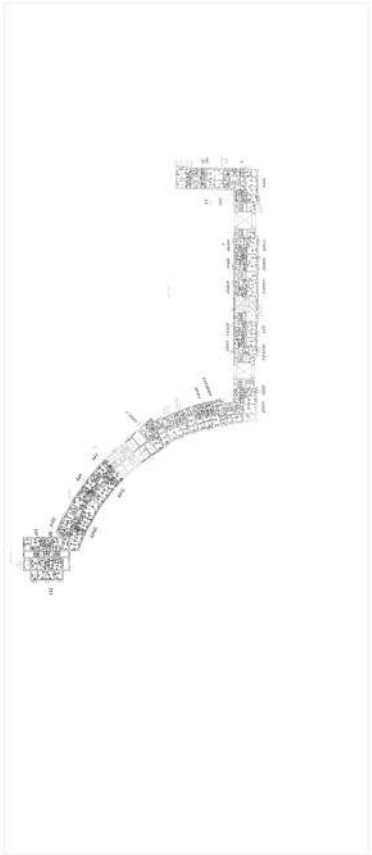

Масштаб 1


ДОКУМЕНТ ПОДПИСАН
ЭЛЕКТРОННОЙ ПОДПИСЬЮ
Сертификат: 009F0BDC181A023B64597F1E2579BEFB50
Владелец: ФЕДЕРАЛЬНАЯ СЛУЖБА ГОСУДАРСТВЕННОЙ РЕГИСТРАЦИИ, КАДАСТРА И КАРТОГРАФИИ
Действителен: с 02.08.2024 по 26.10.2025

полное наименование должности		инициалы, фамилия

Здание
вид объекта недвижимости

Лист № 107 раздела 8	Всего листов раздела 8: 318	Всего разделов: 3	Всего листов выписки: 339

23.09.2025г. № КУВИ-001/2025-179017441	
Кадастровый номер: 78:14:0007685:2006	Номер этажа (этажей): 4

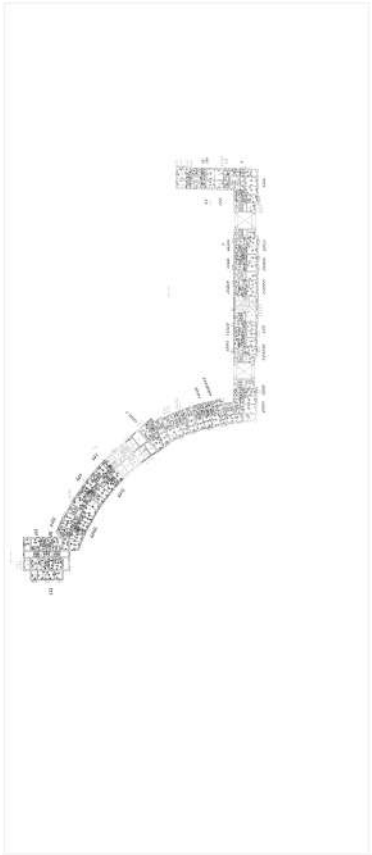

Масштаб 1


ДОКУМЕНТ ПОДПИСАН
ЭЛЕКТРОННОЙ ПОДПИСЬЮ
Сертификат: 009F0BDC181A023B64597F1E2579BEFB50
Владелец: ФЕДЕРАЛЬНАЯ СЛУЖБА ГОСУДАРСТВЕННОЙ РЕГИСТРАЦИИ, КАДАСТРА И КАРТОГРАФИИ
Действителен: с 02.08.2024 по 26.10.2025

полное наименование должности		инициалы, фамилия

Здание
вид объекта недвижимости

Лист № 108 раздела 8	Всего листов раздела 8: 318	Всего разделов: 3	Всего листов выписки: 339

23.09.2025г. № КУВИ-001/2025-179017441	
Кадастровый номер: 78:14:0007685:2006	Номер этажа (этажей): 5

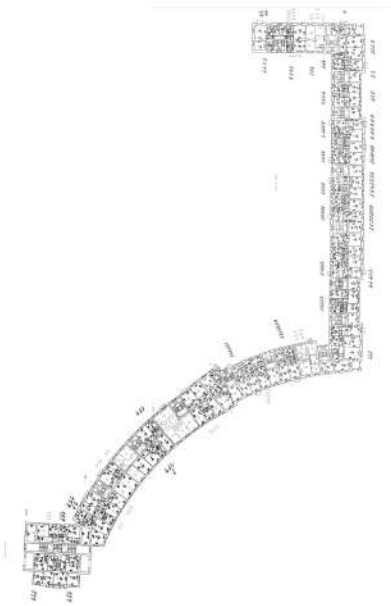

Масштаб 1


ДОКУМЕНТ ПОДПИСАН
ЭЛЕКТРОННОЙ ПОДПИСЬЮ
Сертификат: 009F0BDC181A023B64597F1E2579BEFB50
Владелец: ФЕДЕРАЛЬНАЯ СЛУЖБА ГОСУДАРСТВЕННОЙ РЕГИСТРАЦИИ, КАДАСТРА И КАРТОГРАФИИ
Действителен: с 02.08.2024 по 26.10.2025

полное наименование должности		инициалы, фамилия

Здание
вид объекта недвижимости

Лист № 109 раздела 8	Всего листов раздела 8: 318	Всего разделов: 3	Всего листов выписки: 339

23.09.2025г. № КУВИ-001/2025-179017441	
Кадастровый номер: 78:14:0007685:2006	Номер этажа (этажей): 5

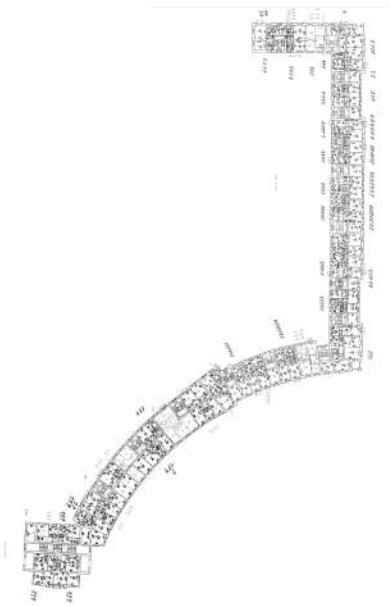

Масштаб 1


ДОКУМЕНТ ПОДПИСАН
ЭЛЕКТРОННОЙ ПОДПИСЬЮ
Сертификат: 009F0BDC181A023B64597F1E2579BEFB50
Владелец: ФЕДЕРАЛЬНАЯ СЛУЖБА ГОСУДАРСТВЕННОЙ РЕГИСТРАЦИИ, КАДАСТРА И КАРТОГРАФИИ
Действителен: с 02.08.2024 по 26.10.2025

полное наименование должности		инициалы, фамилия

Здание
вид объекта недвижимости

Лист № 110 раздела 8	Всего листов раздела 8: 318	Всего разделов: 3	Всего листов выписки: 339

23.09.2025г. № КУВИ-001/2025-179017441	
Кадастровый номер: 78:14:0007685:2006	Номер этажа (этажей): 6

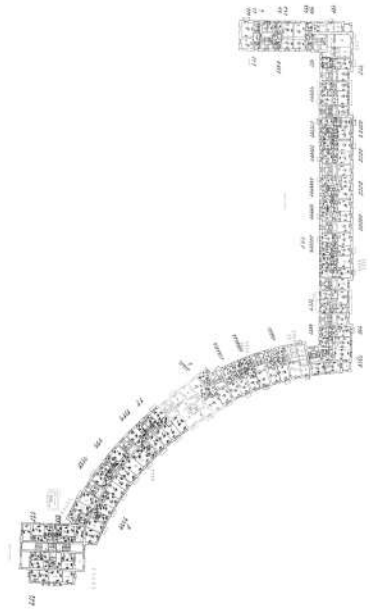

Масштаб 1


ДОКУМЕНТ ПОДПИСАН
ЭЛЕКТРОННОЙ ПОДПИСЬЮ
Сертификат: 009F0BDC181A023B64597F1E2579BEFB50
Владелец: ФЕДЕРАЛЬНАЯ СЛУЖБА ГОСУДАРСТВЕННОЙ РЕГИСТРАЦИИ, КАДАСТРА И КАРТОГРАФИИ
Действителен: с 02.08.2024 по 26.10.2025

полное наименование должности		инициалы, фамилия

Здание
вид объекта недвижимости

Лист № 111 раздела 8	Всего листов раздела 8: 318	Всего разделов: 3	Всего листов выписки: 339

23.09.2025г. № КУВИ-001/2025-179017441	
Кадастровый номер: 78:14:0007685:2006	Номер этажа (этажей): 6

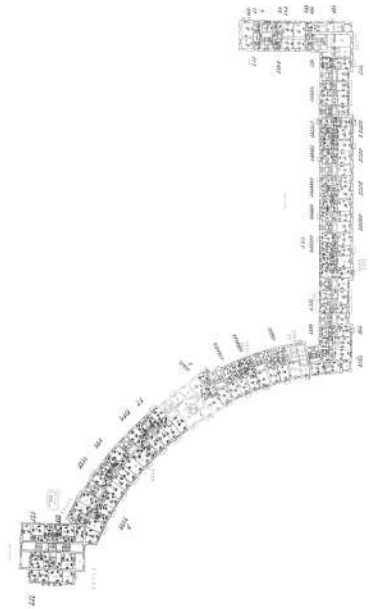

Масштаб 1


ДОКУМЕНТ ПОДПИСАН
ЭЛЕКТРОННОЙ ПОДПИСЬЮ
Сертификат: 009F0BDC181A023B64597F1E2579BEFB50
Владелец: ФЕДЕРАЛЬНАЯ СЛУЖБА ГОСУДАРСТВЕННОЙ РЕГИСТРАЦИИ, КАДАСТРА И КАРТОГРАФИИ
Действителен: с 02.08.2024 по 26.10.2025

полное наименование должности		инициалы, фамилия

Здание
вид объекта недвижимости

Лист № 112 раздела 8	Всего листов раздела 8: 318	Всего разделов: 3	Всего листов выписки: 339

23.09.2025г. № КУВИ-001/2025-179017441	
Кадастровый номер: 78:14:0007685:2006	Номер этажа (этажей): 7

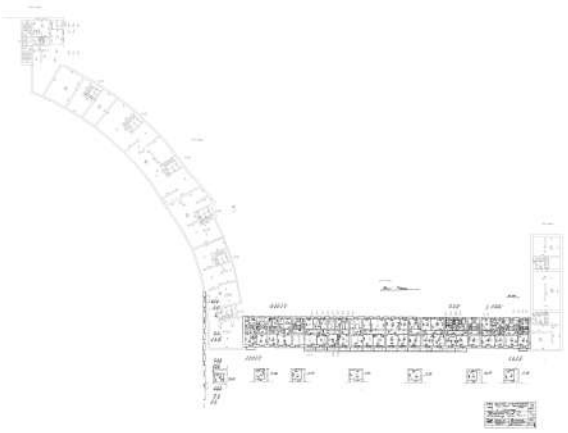

Масштаб 1


ДОКУМЕНТ ПОДПИСАН
ЭЛЕКТРОННОЙ ПОДПИСЬЮ
Сертификат: 009F0BDC181A023B64597F1E2579BEFB50
Владелец: ФЕДЕРАЛЬНАЯ СЛУЖБА ГОСУДАРСТВЕННОЙ РЕГИСТРАЦИИ, КАДАСТРА И КАРТОГРАФИИ
Действителен: с 02.08.2024 по 26.10.2025

полное наименование должности		инициалы, фамилия

Здание
вид объекта недвижимости

Лист № 113 раздела 8	Всего листов раздела 8: 318	Всего разделов: 3	Всего листов выписки: 339

23.09.2025г. № КУВИ-001/2025-179017441	
Кадастровый номер: 78:14:0007685:2006	Номер этажа (этажей): 1

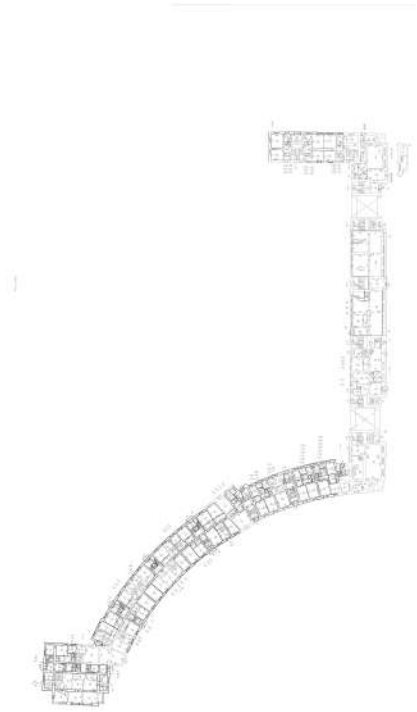

Масштаб 1

ДОКУМЕНТ ПОДПИСАН
ЭЛЕКТРОННОЙ ПОДПИСЬЮ
Сертификат: 009F0BDC181A023B64597F1E2579BEFB50
Владелец: ФЕДЕРАЛЬНАЯ СЛУЖБА ГОСУДАРСТВЕННОЙ РЕГИСТРАЦИИ, КАДАСТРА И КАРТОГРАФИИ
Действителен: с 02.08.2024 по 26.10.2025

полное наименование должности		инициалы, фамилия

Здание
вид объекта недвижимости

Лист № 114 раздела 8	Всего листов раздела 8: 318	Всего разделов: 3	Всего листов выписки: 339

23.09.2025г. № КУВИ-001/2025-179017441	
Кадастровый номер: 78:14:0007685:2006	Номер этажа (этажей): 2



Масштаб 1


ДОКУМЕНТ ПОДПИСАН
ЭЛЕКТРОННОЙ ПОДПИСЬЮ
Сертификат: 009F0BDC181A023B64597F1E2579BEFB50
Владелец: ФЕДЕРАЛЬНАЯ СЛУЖБА ГОСУДАРСТВЕННОЙ РЕГИСТРАЦИИ, КАДАСТРА И КАРТОГРАФИИ
Действителен: с 02.08.2024 по 26.10.2025

полное наименование должности		инициалы, фамилия

Здание
вид объекта недвижимости

Лист № 115 раздела 8	Всего листов раздела 8: 318	Всего разделов: 3	Всего листов выписки: 339

23.09.2025г. № КУВИ-001/2025-179017441	
Кадастровый номер: 78:14:0007685:2006	Номер этажа (этажей): 3

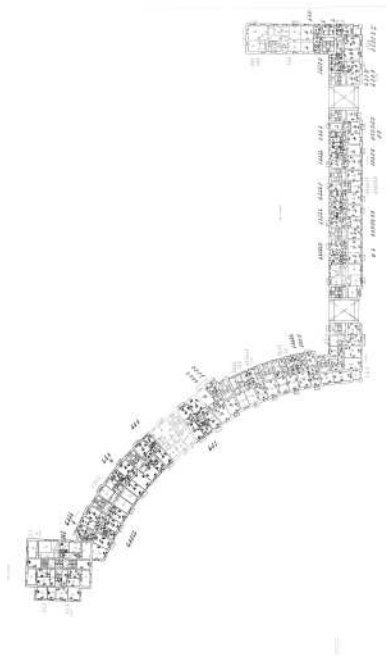

Масштаб 1


ДОКУМЕНТ ПОДПИСАН
ЭЛЕКТРОННОЙ ПОДПИСЬЮ
Сертификат: 009F0BDC181A023B64597F1E2579BEFB50
Владелец: ФЕДЕРАЛЬНАЯ СЛУЖБА ГОСУДАРСТВЕННОЙ РЕГИСТРАЦИИ, КАДАСТРА И КАРТОГРАФИИ
Действителен: с 02.08.2024 по 26.10.2025

полное наименование должности		инициалы, фамилия

Здание
вид объекта недвижимости

Лист № 116 раздела 8	Всего листов раздела 8: 318	Всего разделов: 3	Всего листов выписки: 339

23.09.2025г. № КУВИ-001/2025-179017441	
Кадастровый номер: 78:14:0007685:2006	Номер этажа (этажей): 7

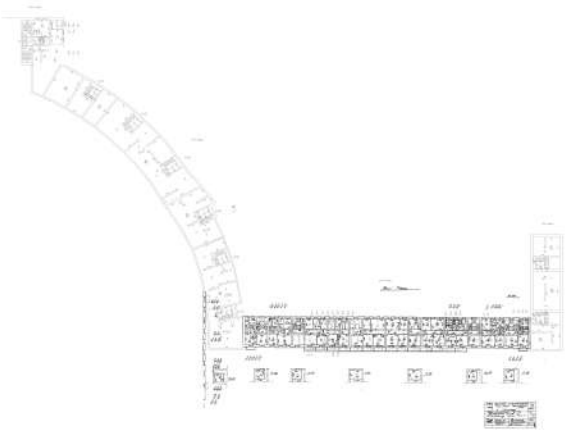

Масштаб 1


ДОКУМЕНТ ПОДПИСАН
ЭЛЕКТРОННОЙ ПОДПИСЬЮ
Сертификат: 009F0BDC181A023B64597F1E2579BEFB50
Владелец: ФЕДЕРАЛЬНАЯ СЛУЖБА ГОСУДАРСТВЕННОЙ РЕГИСТРАЦИИ, КАДАСТРА И КАРТОГРАФИИ
Действителен: с 02.08.2024 по 26.10.2025

полное наименование должности		инициалы, фамилия

Здание
вид объекта недвижимости

Лист № 117 раздела 8	Всего листов раздела 8: 318	Всего разделов: 3	Всего листов выписки: 339

23.09.2025г. № КУВИ-001/2025-179017441	
Кадастровый номер: 78:14:0007685:2006	Номер этажа (этажей): чердак

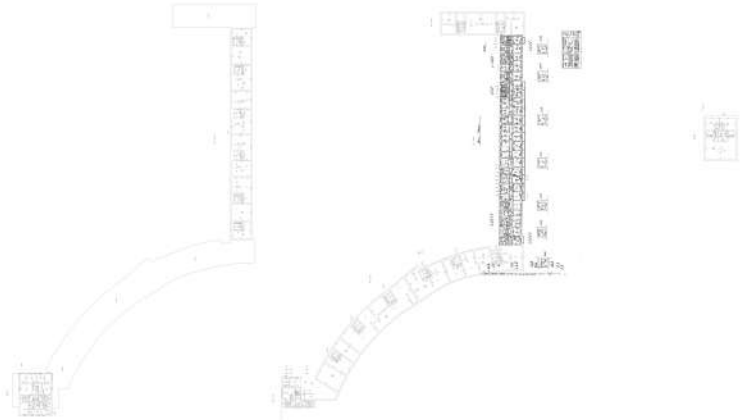

Масштаб 1


ДОКУМЕНТ ПОДПИСАН
ЭЛЕКТРОННОЙ ПОДПИСЬЮ
Сертификат: 009F0BDC181A023B64597F1E2579BEFB50
Владелец: ФЕДЕРАЛЬНАЯ СЛУЖБА ГОСУДАРСТВЕННОЙ РЕГИСТРАЦИИ, КАДАСТРА И КАРТОГРАФИИ
Действителен: с 02.08.2024 по 26.10.2025

полное наименование должности		инициалы, фамилия

Здание
вид объекта недвижимости

Лист № 118 раздела 8	Всего листов раздела 8: 318	Всего разделов: 3	Всего листов выписки: 339

23.09.2025г. № КУВИ-001/2025-179017441	
Кадастровый номер: 78:14:0007685:2006	Номер этажа (этажей): 3

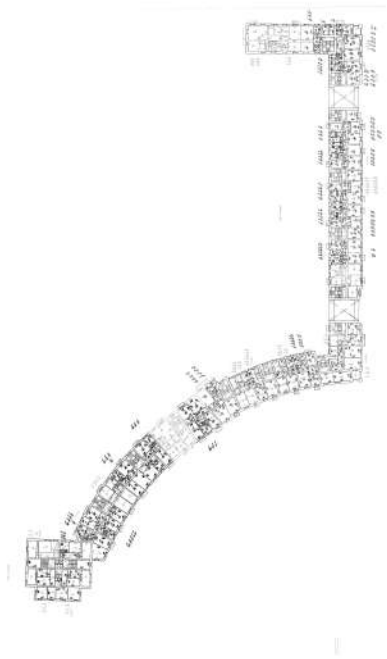

Масштаб 1


ДОКУМЕНТ ПОДПИСАН
ЭЛЕКТРОННОЙ ПОДПИСЬЮ
Сертификат: 009F0BDC181A023B64597F1E2579BEFB50
Владелец: ФЕДЕРАЛЬНАЯ СЛУЖБА ГОСУДАРСТВЕННОЙ РЕГИСТРАЦИИ, КАДАСТРА И КАРТОГРАФИИ
Действителен: с 02.08.2024 по 26.10.2025

полное наименование должности		инициалы, фамилия

Здание
вид объекта недвижимости

Лист № 119 раздела 8	Всего листов раздела 8: 318	Всего разделов: 3	Всего листов выписки: 339

23.09.2025г. № КУВИ-001/2025-179017441	
Кадастровый номер: 78:14:0007685:2006	Номер этажа (этажей): подвал

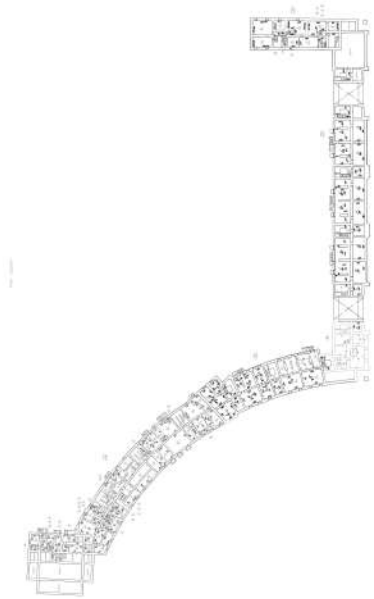

Масштаб 1


ДОКУМЕНТ ПОДПИСАН
ЭЛЕКТРОННОЙ ПОДПИСЬЮ
Сертификат: 009F0BDC181A023B64597F1E2579BEFB50
Владелец: ФЕДЕРАЛЬНАЯ СЛУЖБА ГОСУДАРСТВЕННОЙ РЕГИСТРАЦИИ, КАДАСТРА И КАРТОГРАФИИ
Действителен: с 02.08.2024 по 26.10.2025

полное наименование должности		инициалы, фамилия

Здание
вид объекта недвижимости

Лист № 120 раздела 8	Всего листов раздела 8: 318	Всего разделов: 3	Всего листов выписки: 339

23.09.2025г. № КУВИ-001/2025-179017441	
Кадастровый номер: 78:14:0007685:2006	Номер этажа (этажей): 7

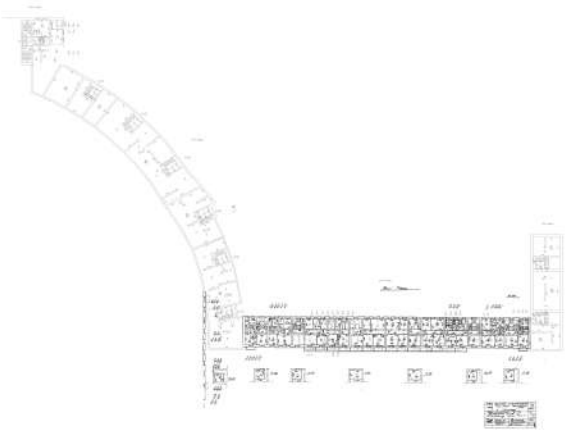

Масштаб 1

ДОКУМЕНТ ПОДПИСАН
ЭЛЕКТРОННОЙ ПОДПИСЬЮ
Сертификат: 009F0BDC181A023B64597F1E2579BEFB50
Владелец: ФЕДЕРАЛЬНАЯ СЛУЖБА ГОСУДАРСТВЕННОЙ РЕГИСТРАЦИИ, КАДАСТРА И КАРТОГРАФИИ
Действителен: с 02.08.2024 по 26.10.2025

полное наименование должности		инициалы, фамилия

Здание
вид объекта недвижимости

Лист № 121 раздела 8	Всего листов раздела 8: 318	Всего разделов: 3	Всего листов выписки: 339

23.09.2025г. № КУВИ-001/2025-179017441	
Кадастровый номер: 78:14:0007685:2006	Номер этажа (этажей): 8

Масштаб 1

ДОКУМЕНТ ПОДПИСАН
ЭЛЕКТРОННОЙ ПОДПИСЬЮ
Сертификат: 009F0BDC181A023B64597F1E2579BEFB50
Владелец: ФЕДЕРАЛЬНАЯ СЛУЖБА ГОСУДАРСТВЕННОЙ РЕГИСТРАЦИИ, КАДАСТРА И КАРТОГРАФИИ
Действителен: с 02.08.2024 по 26.10.2025

полное наименование должности		инициалы, фамилия

Здание
вид объекта недвижимости

Лист № 122 раздела 8	Всего листов раздела 8: 318	Всего разделов: 3	Всего листов выписки: 339

23.09.2025г. № КУВИ-001/2025-179017441	
Кадастровый номер: 78:14:0007685:2006	Номер этажа (этажей): 8

Масштаб 1

ДОКУМЕНТ ПОДПИСАН
ЭЛЕКТРОННОЙ ПОДПИСЬЮ
Сертификат: 009F0BDC181A023B64597F1E2579BEFB50
Владелец: ФЕДЕРАЛЬНАЯ СЛУЖБА ГОСУДАРСТВЕННОЙ РЕГИСТРАЦИИ, КАДАСТРА И КАРТОГРАФИИ
Действителен: с 02.08.2024 по 26.10.2025

полное наименование должности		инициалы, фамилия

Здание
вид объекта недвижимости

Лист № 123 раздела 8	Всего листов раздела 8: 318	Всего разделов: 3	Всего листов выписки: 339

23.09.2025г. № КУВИ-001/2025-179017441	
Кадастровый номер: 78:14:0007685:2006	Номер этажа (этажей): 9

Масштаб 1

полное наименование должности		инициалы, фамилия

ДОКУМЕНТ ПОДПИСАН
ЭЛЕКТРОННОЙ ПОДПИСЬЮ
Сертификат: 009F0BDC181A023B64597F1E2579BEFB50
Владелец: ФЕДЕРАЛЬНАЯ СЛУЖБА ГОСУДАРСТВЕННОЙ РЕГИСТРАЦИИ, КАДАСТРА И КАРТОГРАФИИ
Действителен: с 02.08.2024 по 26.10.2025

Здание
вид объекта недвижимости

Лист № 124 раздела 8	Всего листов раздела 8: 318	Всего разделов: 3	Всего листов выписки: 339

23.09.2025г. № КУВИ-001/2025-179017441	
Кадастровый номер: 78:14:0007685:2006	Номер этажа (этажей): 9

Масштаб 1

полное наименование должности		инициалы, фамилия

ДОКУМЕНТ ПОДПИСАН
ЭЛЕКТРОННОЙ ПОДПИСЬЮ
Сертификат: 009F0BDC181A023B64597F1E2579BEFB50
Владелец: ФЕДЕРАЛЬНАЯ СЛУЖБА ГОСУДАРСТВЕННОЙ РЕГИСТРАЦИИ, КАДАСТРА И КАРТОГРАФИИ
Действителен: с 02.08.2024 по 26.10.2025

Здание
вид объекта недвижимости

Лист № 125 раздела 8	Всего листов раздела 8: 318	Всего разделов: 3	Всего листов выписки: 339

23.09.2025г. № КУВИ-001/2025-179017441	
Кадастровый номер: 78:14:0007685:2006	Номер этажа (этажей): 2



Масштаб 1


ДОКУМЕНТ ПОДПИСАН
ЭЛЕКТРОННОЙ ПОДПИСЬЮ
Сертификат: 009F0BDC181A023B64597F1E2579BEFB50
Владелец: ФЕДЕРАЛЬНАЯ СЛУЖБА ГОСУДАРСТВЕННОЙ РЕГИСТРАЦИИ, КАДАСТРА И КАРТОГРАФИИ
Действителен: с 02.08.2024 по 26.10.2025

полное наименование должности		инициалы, фамилия

Здание
вид объекта недвижимости

Лист № 126 раздела 8	Всего листов раздела 8: 318	Всего разделов: 3	Всего листов выписки: 339

23.09.2025г. № КУВИ-001/2025-179017441	
Кадастровый номер: 78:14:0007685:2006	Номер этажа (этажей): 3

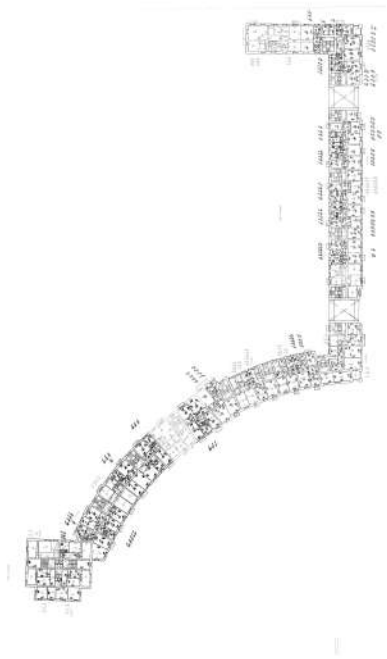

Масштаб 1


ДОКУМЕНТ ПОДПИСАН
ЭЛЕКТРОННОЙ ПОДПИСЬЮ
Сертификат: 009F0BDC181A023B64597F1E2579BEFB50
Владелец: ФЕДЕРАЛЬНАЯ СЛУЖБА ГОСУДАРСТВЕННОЙ РЕГИСТРАЦИИ, КАДАСТРА И КАРТОГРАФИИ
Действителен: с 02.08.2024 по 26.10.2025

полное наименование должности		инициалы, фамилия

Здание
вид объекта недвижимости

Лист № 127 раздела 8	Всего листов раздела 8: 318	Всего разделов: 3	Всего листов выписки: 339

23.09.2025г. № КУВИ-001/2025-179017441	
Кадастровый номер: 78:14:0007685:2006	Номер этажа (этажей): 3

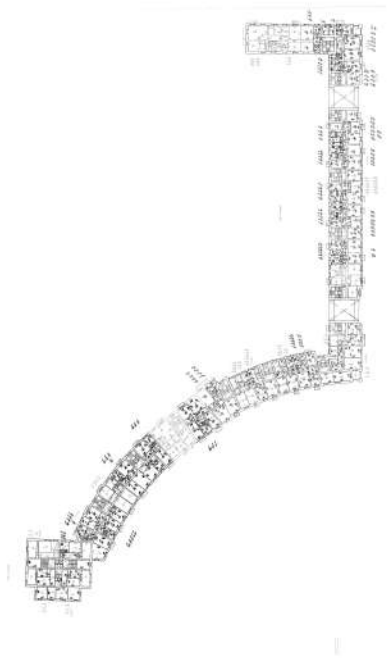

Масштаб 1


ДОКУМЕНТ ПОДПИСАН
ЭЛЕКТРОННОЙ ПОДПИСЬЮ
Сертификат: 009F0BDC181A023B64597F1E2579BEFB50
Владелец: ФЕДЕРАЛЬНАЯ СЛУЖБА ГОСУДАРСТВЕННОЙ РЕГИСТРАЦИИ, КАДАСТРА И КАРТОГРАФИИ
Действителен: с 02.08.2024 по 26.10.2025

полное наименование должности		инициалы, фамилия

Здание
вид объекта недвижимости

Лист № 128 раздела 8	Всего листов раздела 8: 318	Всего разделов: 3	Всего листов выписки: 339

23.09.2025г. № КУВИ-001/2025-179017441	
Кадастровый номер: 78:14:0007685:2006	Номер этажа (этажей): 4

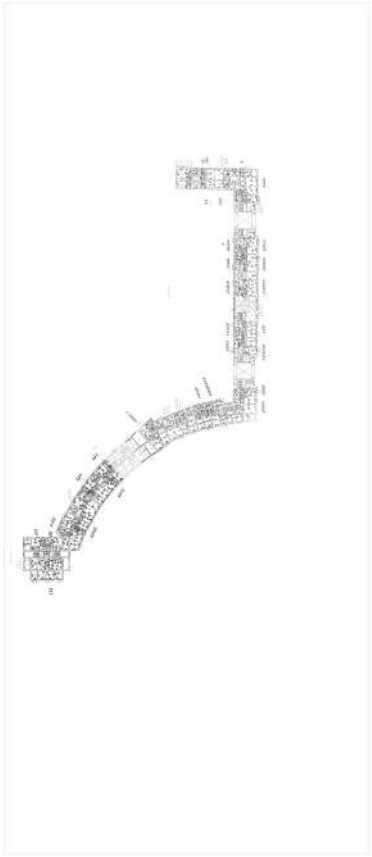

Масштаб 1


ДОКУМЕНТ ПОДПИСАН
ЭЛЕКТРОННОЙ ПОДПИСЬЮ
Сертификат: 009F0BDC181A023B64597F1E2579BEFB50
Владелец: ФЕДЕРАЛЬНАЯ СЛУЖБА ГОСУДАРСТВЕННОЙ РЕГИСТРАЦИИ, КАДАСТРА И КАРТОГРАФИИ
Действителен: с 02.08.2024 по 26.10.2025

полное наименование должности		инициалы, фамилия

Здание
вид объекта недвижимости

Лист № 129 раздела 8	Всего листов раздела 8: 318	Всего разделов: 3	Всего листов выписки: 339

23.09.2025г. № КУВИ-001/2025-179017441	
Кадастровый номер: 78:14:0007685:2006	Номер этажа (этажей): 1

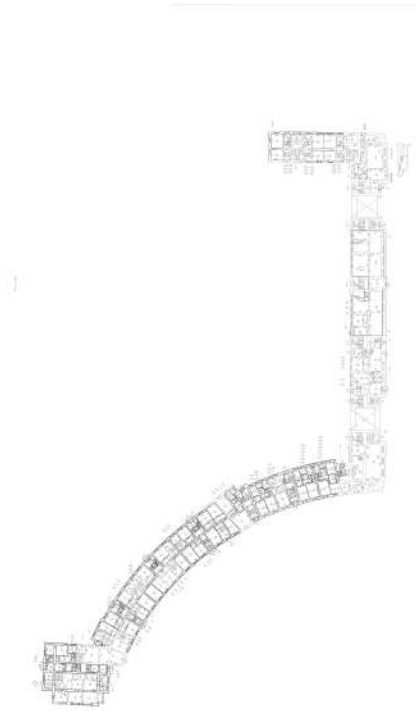

Масштаб 1


ДОКУМЕНТ ПОДПИСАН
ЭЛЕКТРОННОЙ ПОДПИСЬЮ
Сертификат: 009F0BDC181A023B64597F1E2579BEFB50
Владелец: ФЕДЕРАЛЬНАЯ СЛУЖБА ГОСУДАРСТВЕННОЙ РЕГИСТРАЦИИ, КАДАСТРА И КАРТОГРАФИИ
Действителен: с 02.08.2024 по 26.10.2025

полное наименование должности		инициалы, фамилия

Здание
вид объекта недвижимости

Лист № 130 раздела 8	Всего листов раздела 8: 318	Всего разделов: 3	Всего листов выписки: 339

23.09.2025г. № КУВИ-001/2025-179017441	
Кадастровый номер: 78:14:0007685:2006	Номер этажа (этажей): 4

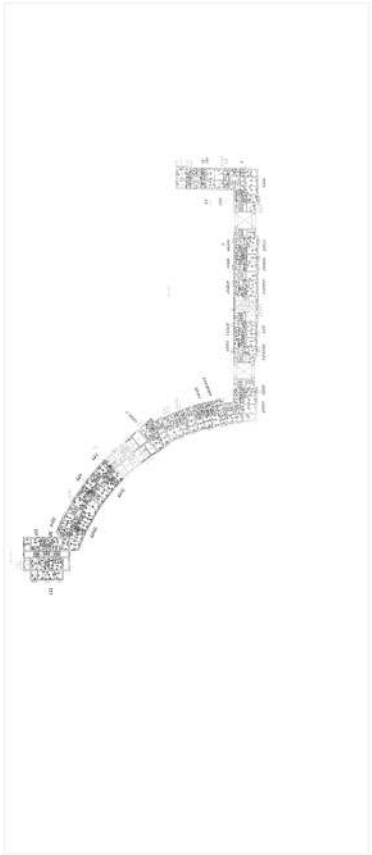

Масштаб 1


ДОКУМЕНТ ПОДПИСАН
ЭЛЕКТРОННОЙ ПОДПИСЬЮ
Сертификат: 009F0BDC181A023B64597F1E2579BEFB50
Владелец: ФЕДЕРАЛЬНАЯ СЛУЖБА ГОСУДАРСТВЕННОЙ РЕГИСТРАЦИИ, КАДАСТРА И КАРТОГРАФИИ
Действителен: с 02.08.2024 по 26.10.2025

полное наименование должности		инициалы, фамилия

Здание
вид объекта недвижимости

Лист № 131 раздела 8	Всего листов раздела 8: 318	Всего разделов: 3	Всего листов выписки: 339

23.09.2025г. № КУВИ-001/2025-179017441	
Кадастровый номер: 78:14:0007685:2006	Номер этажа (этажей): подвал

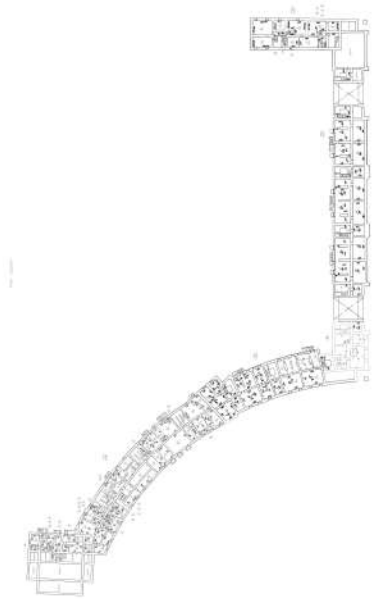

Масштаб 1


ДОКУМЕНТ ПОДПИСАН
ЭЛЕКТРОННОЙ ПОДПИСЬЮ
Сертификат: 009F0BDC181A023B64597F1E2579BEFB50
Владелец: ФЕДЕРАЛЬНАЯ СЛУЖБА ГОСУДАРСТВЕННОЙ РЕГИСТРАЦИИ, КАДАСТРА И КАРТОГРАФИИ
Действителен: с 02.08.2024 по 26.10.2025

полное наименование должности		инициалы, фамилия

Здание
вид объекта недвижимости

Лист № 132 раздела 8	Всего листов раздела 8: 318	Всего разделов: 3	Всего листов выписки: 339

23.09.2025г. № КУВИ-001/2025-179017441	
Кадастровый номер: 78:14:0007685:2006	Номер этажа (этажей): 4

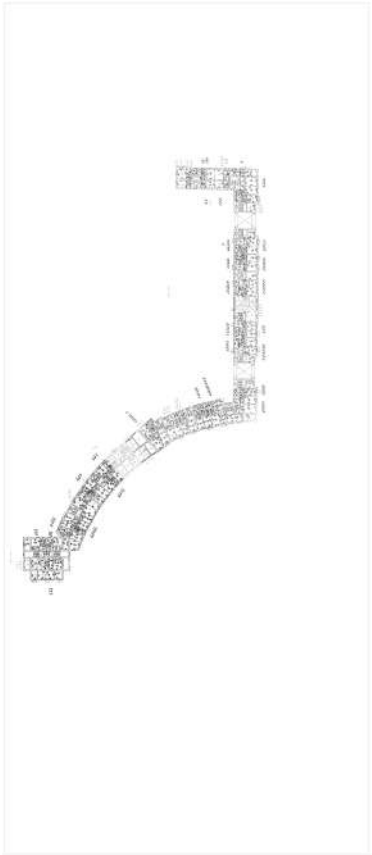

Масштаб 1


ДОКУМЕНТ ПОДПИСАН
ЭЛЕКТРОННОЙ ПОДПИСЬЮ
Сертификат: 009F0BDC181A023B64597F1E2579BEFB50
Владелец: ФЕДЕРАЛЬНАЯ СЛУЖБА ГОСУДАРСТВЕННОЙ РЕГИСТРАЦИИ, КАДАСТРА И КАРТОГРАФИИ
Действителен: с 02.08.2024 по 26.10.2025

полное наименование должности		инициалы, фамилия

Здание
вид объекта недвижимости

Лист № 133 раздела 8	Всего листов раздела 8: 318	Всего разделов: 3	Всего листов выписки: 339

23.09.2025г. № КУВИ-001/2025-179017441	
Кадастровый номер: 78:14:0007685:2006	Номер этажа (этажей): 5

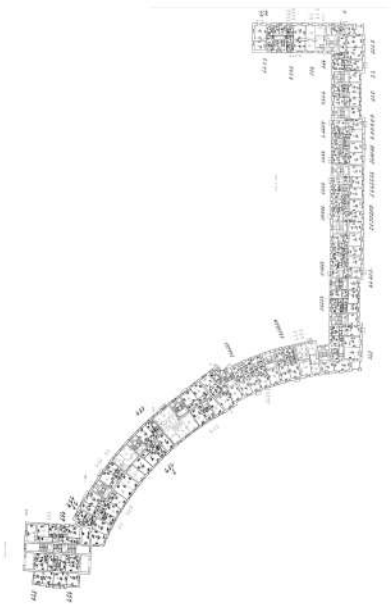

Масштаб 1


ДОКУМЕНТ ПОДПИСАН
ЭЛЕКТРОННОЙ ПОДПИСЬЮ
Сертификат: 009F0BDC181A023B64597F1E2579BEFB50
Владелец: ФЕДЕРАЛЬНАЯ СЛУЖБА ГОСУДАРСТВЕННОЙ РЕГИСТРАЦИИ, КАДАСТРА И КАРТОГРАФИИ
Действителен: с 02.08.2024 по 26.10.2025

полное наименование должности		инициалы, фамилия

Здание
вид объекта недвижимости

Лист № 134 раздела 8	Всего листов раздела 8: 318	Всего разделов: 3	Всего листов выписки: 339

23.09.2025г. № КУВИ-001/2025-179017441	
Кадастровый номер: 78:14:0007685:2006	Номер этажа (этажей): 5

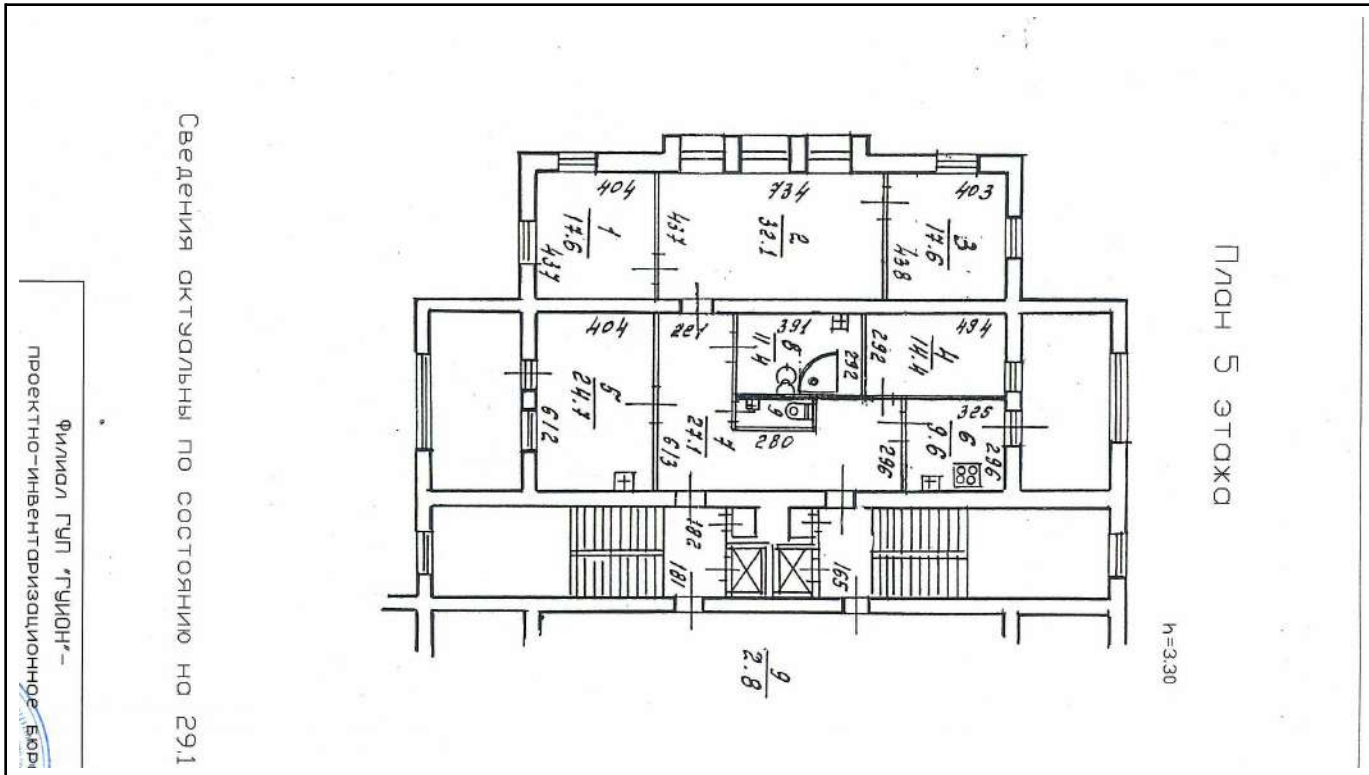

Масштаб 1


полное наименование должности		инициалы, фамилия

ДОКУМЕНТ ПОДПИСАН
ЭЛЕКТРОННОЙ ПОДПИСЬЮ
Сертификат: 009F0BDC181A023B64597F1E2579BEFB50
Владелец: ФЕДЕРАЛЬНАЯ СЛУЖБА ГОСУДАРСТВЕННОЙ РЕГИСТРАЦИИ, КАДАСТРА И КАРТОГРАФИИ
Действителен: с 02.08.2024 по 26.10.2025

Здание
вид объекта недвижимости

Лист № 135 раздела 8	Всего листов раздела 8: 318	Всего разделов: 3	Всего листов выписки: 339

23.09.2025г. № КУВИ-001/2025-179017441	
Кадастровый номер: 78:14:0007685:2006	Номер этажа (этажей): 6

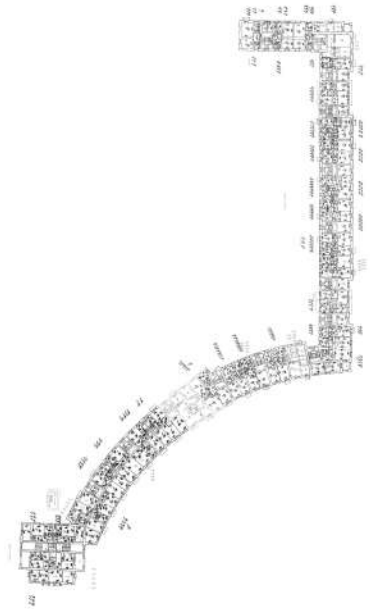

Масштаб 1


ДОКУМЕНТ ПОДПИСАН
ЭЛЕКТРОННОЙ ПОДПИСЬЮ
Сертификат: 009F0BDC181A023B64597F1E2579BEFB50
Владелец: ФЕДЕРАЛЬНАЯ СЛУЖБА ГОСУДАРСТВЕННОЙ РЕГИСТРАЦИИ, КАДАСТРА И КАРТОГРАФИИ
Действителен: с 02.08.2024 по 26.10.2025

полное наименование должности		инициалы, фамилия

Здание
вид объекта недвижимости

Лист № 136 раздела 8	Всего листов раздела 8: 318	Всего разделов: 3	Всего листов выписки: 339

23.09.2025г. № КУВИ-001/2025-179017441	
Кадастровый номер: 78:14:0007685:2006	Номер этажа (этажей): 6

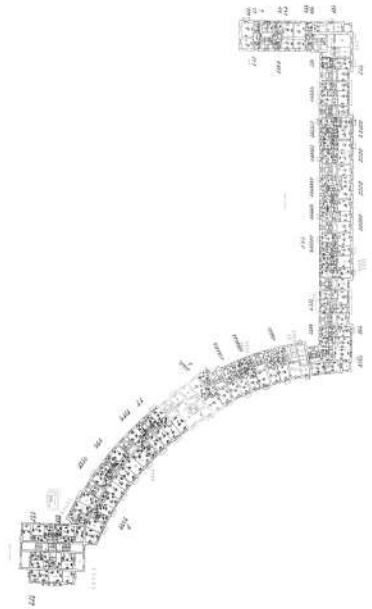

Масштаб 1


ДОКУМЕНТ ПОДПИСАН
ЭЛЕКТРОННОЙ ПОДПИСЬЮ
Сертификат: 009F0BDC181A023B64597F1E2579BEFB50
Владелец: ФЕДЕРАЛЬНАЯ СЛУЖБА ГОСУДАРСТВЕННОЙ РЕГИСТРАЦИИ, КАДАСТРА И КАРТОГРАФИИ
Действителен: с 02.08.2024 по 26.10.2025

полное наименование должности		инициалы, фамилия

Здание
вид объекта недвижимости

Лист № 137 раздела 8	Всего листов раздела 8: 318	Всего разделов: 3	Всего листов выписки: 339

23.09.2025г. № КУВИ-001/2025-179017441	
Кадастровый номер: 78:14:0007685:2006	Номер этажа (этажей): 7

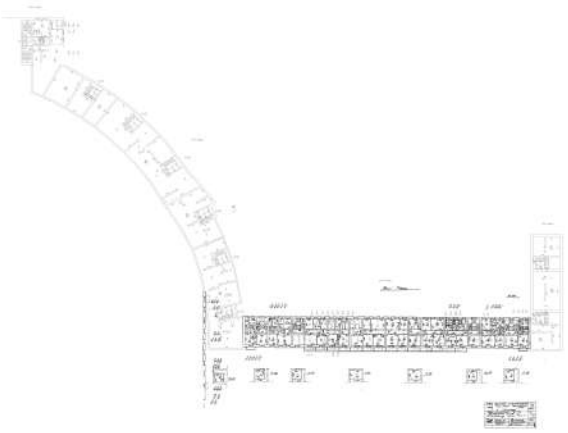

Масштаб 1


ДОКУМЕНТ ПОДПИСАН
ЭЛЕКТРОННОЙ ПОДПИСЬЮ
Сертификат: 009F0BDC181A023B64597F1E2579BEFB50
Владелец: ФЕДЕРАЛЬНАЯ СЛУЖБА ГОСУДАРСТВЕННОЙ РЕГИСТРАЦИИ, КАДАСТРА И КАРТОГРАФИИ
Действителен: с 02.08.2024 по 26.10.2025

полное наименование должности		инициалы, фамилия

Здание
вид объекта недвижимости

Лист № 138 раздела 8	Всего листов раздела 8: 318	Всего разделов: 3	Всего листов выписки: 339

23.09.2025г. № КУВИ-001/2025-179017441	
Кадастровый номер: 78:14:0007685:2006	Номер этажа (этажей): 4

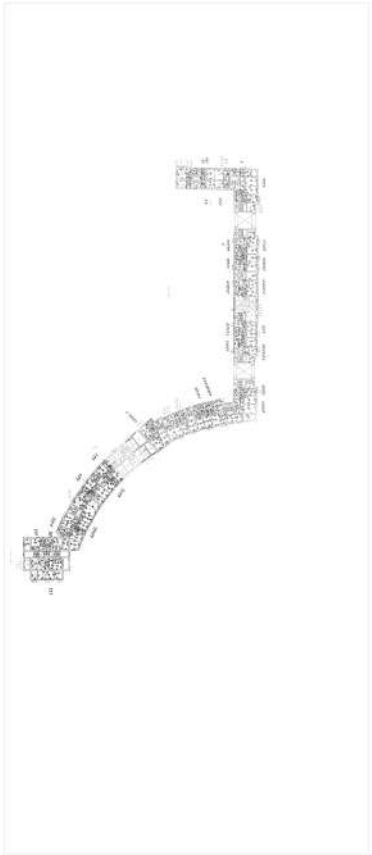

Масштаб 1


ДОКУМЕНТ ПОДПИСАН
ЭЛЕКТРОННОЙ ПОДПИСЬЮ
Сертификат: 009F0BDC181A023B64597F1E2579BEFB50
Владелец: ФЕДЕРАЛЬНАЯ СЛУЖБА ГОСУДАРСТВЕННОЙ РЕГИСТРАЦИИ, КАДАСТРА И КАРТОГРАФИИ
Действителен: с 02.08.2024 по 26.10.2025

полное наименование должности		инициалы, фамилия

Здание
вид объекта недвижимости

Лист № 139 раздела 8	Всего листов раздела 8: 318	Всего разделов: 3	Всего листов выписки: 339

23.09.2025г. № КУВИ-001/2025-179017441	
Кадастровый номер: 78:14:0007685:2006	Номер этажа (этажей): подвал

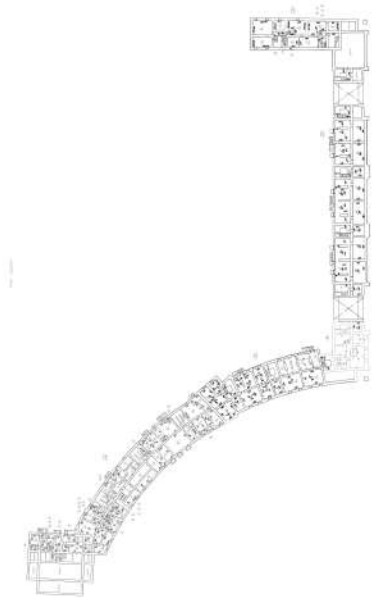

Масштаб 1


ДОКУМЕНТ ПОДПИСАН
ЭЛЕКТРОННОЙ ПОДПИСЬЮ
Сертификат: 009F0BDC181A023B64597F1E2579BEFB50
Владелец: ФЕДЕРАЛЬНАЯ СЛУЖБА ГОСУДАРСТВЕННОЙ РЕГИСТРАЦИИ, КАДАСТРА И КАРТОГРАФИИ
Действителен: с 02.08.2024 по 26.10.2025

полное наименование должности		инициалы, фамилия

Здание
вид объекта недвижимости

Лист № 140 раздела 8	Всего листов раздела 8: 318	Всего разделов: 3	Всего листов выписки: 339

23.09.2025г. № КУВИ-001/2025-179017441	
Кадастровый номер: 78:14:0007685:2006	Номер этажа (этажей): 1

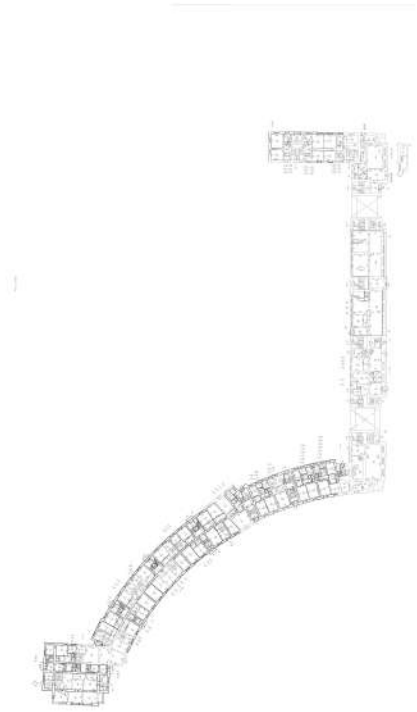

Масштаб 1

ДОКУМЕНТ ПОДПИСАН
ЭЛЕКТРОННОЙ ПОДПИСЬЮ
Сертификат: 009F0BDC181A023B64597F1E2579BEFB50
Владелец: ФЕДЕРАЛЬНАЯ СЛУЖБА ГОСУДАРСТВЕННОЙ РЕГИСТРАЦИИ, КАДАСТРА И КАРТОГРАФИИ
Действителен: с 02.08.2024 по 26.10.2025

полное наименование должности		инициалы, фамилия

Здание
вид объекта недвижимости

Лист № 141 раздела 8	Всего листов раздела 8: 318	Всего разделов: 3	Всего листов выписки: 339

23.09.2025г. № КУВИ-001/2025-179017441	
Кадастровый номер: 78:14:0007685:2006	Номер этажа (этажей): 2



Масштаб 1


ДОКУМЕНТ ПОДПИСАН
ЭЛЕКТРОННОЙ ПОДПИСЬЮ
Сертификат: 009F0BDC181A023B64597F1E2579BEFB50
Владелец: ФЕДЕРАЛЬНАЯ СЛУЖБА ГОСУДАРСТВЕННОЙ РЕГИСТРАЦИИ, КАДАСТРА И КАРТОГРАФИИ
Действителен: с 02.08.2024 по 26.10.2025

полное наименование должности		инициалы, фамилия

Здание
вид объекта недвижимости

Лист № 142 раздела 8	Всего листов раздела 8: 318	Всего разделов: 3	Всего листов выписки: 339

23.09.2025г. № КУВИ-001/2025-179017441	
Кадастровый номер: 78:14:0007685:2006	Номер этажа (этажей): чердак

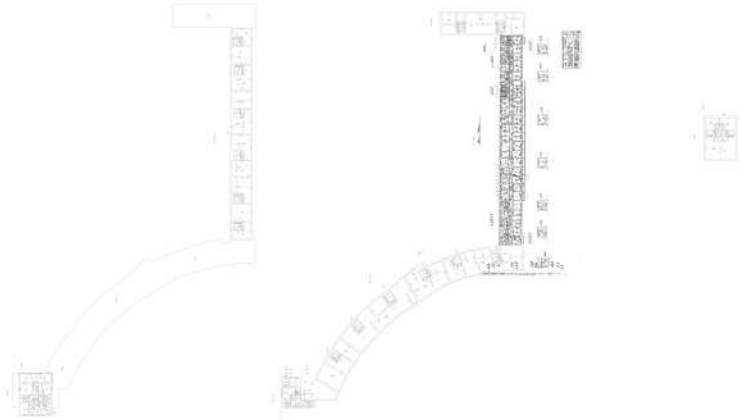

Масштаб 1


ДОКУМЕНТ ПОДПИСАН
ЭЛЕКТРОННОЙ ПОДПИСЬЮ
Сертификат: 009F0BDC181A023B64597F1E2579BEFB50
Владелец: ФЕДЕРАЛЬНАЯ СЛУЖБА ГОСУДАРСТВЕННОЙ РЕГИСТРАЦИИ, КАДАСТРА И КАРТОГРАФИИ
Действителен: с 02.08.2024 по 26.10.2025

полное наименование должности		инициалы, фамилия

Здание
вид объекта недвижимости

Лист № 143 раздела 8	Всего листов раздела 8: 318	Всего разделов: 3	Всего листов выписки: 339

23.09.2025г. № КУВИ-001/2025-179017441	
Кадастровый номер: 78:14:0007685:2006	Номер этажа (этажей): 1

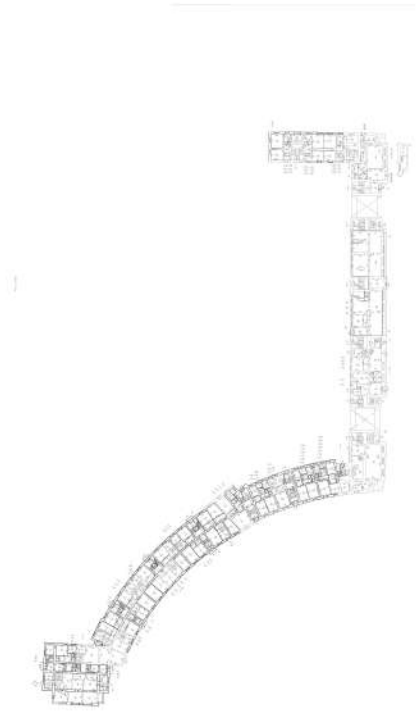

Масштаб 1


ДОКУМЕНТ ПОДПИСАН
ЭЛЕКТРОННОЙ ПОДПИСЬЮ
Сертификат: 009F0BDC181A023B64597F1E2579BEFB50
Владелец: ФЕДЕРАЛЬНАЯ СЛУЖБА ГОСУДАРСТВЕННОЙ РЕГИСТРАЦИИ, КАДАСТРА И КАРТОГРАФИИ
Действителен: с 02.08.2024 по 26.10.2025

полное наименование должности		инициалы, фамилия

Здание
вид объекта недвижимости

Лист № 144 раздела 8	Всего листов раздела 8: 318	Всего разделов: 3	Всего листов выписки: 339

23.09.2025г. № КУВИ-001/2025-179017441	
Кадастровый номер: 78:14:0007685:2006	Номер этажа (этажей): чердак

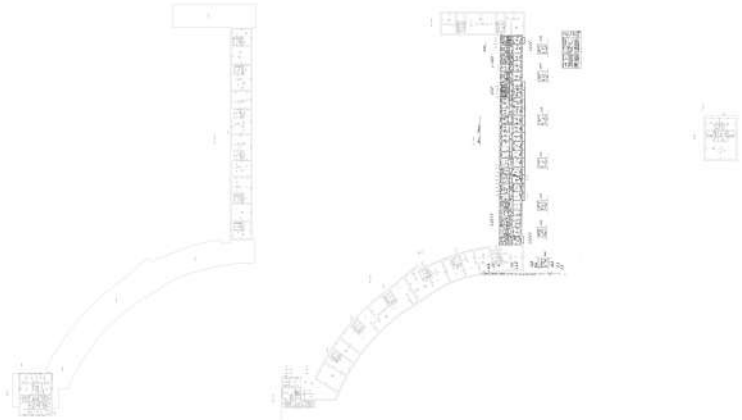

Масштаб 1


ДОКУМЕНТ ПОДПИСАН
ЭЛЕКТРОННОЙ ПОДПИСЬЮ
Сертификат: 009F0BDC181A023B64597F1E2579BEFB50
Владелец: ФЕДЕРАЛЬНАЯ СЛУЖБА ГОСУДАРСТВЕННОЙ РЕГИСТРАЦИИ, КАДАСТРА И КАРТОГРАФИИ
Действителен: с 02.08.2024 по 26.10.2025

полное наименование должности		инициалы, фамилия

Здание
вид объекта недвижимости

Лист № 145 раздела 8	Всего листов раздела 8: 318	Всего разделов: 3	Всего листов выписки: 339

23.09.2025г. № КУВИ-001/2025-179017441	
Кадастровый номер: 78:14:0007685:2006	Номер этажа (этажей): 5

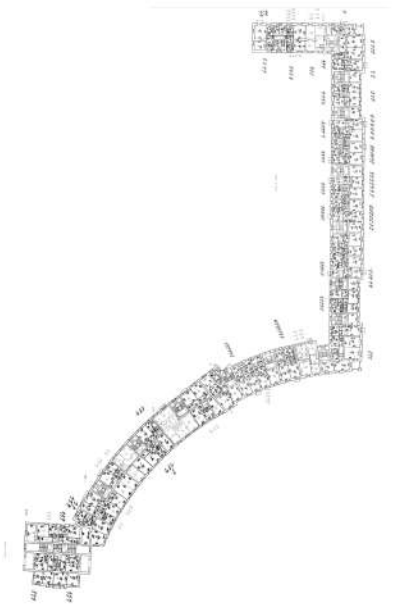

Масштаб 1


ДОКУМЕНТ ПОДПИСАН
ЭЛЕКТРОННОЙ ПОДПИСЬЮ
Сертификат: 009F0BDC181A023B64597F1E2579BEFB50
Владелец: ФЕДЕРАЛЬНАЯ СЛУЖБА ГОСУДАРСТВЕННОЙ РЕГИСТРАЦИИ, КАДАСТРА И КАРТОГРАФИИ
Действителен: с 02.08.2024 по 26.10.2025

полное наименование должности		инициалы, фамилия

Здание
вид объекта недвижимости

Лист № 146 раздела 8	Всего листов раздела 8: 318	Всего разделов: 3	Всего листов выписки: 339

23.09.2025г. № КУВИ-001/2025-179017441	
Кадастровый номер: 78:14:0007685:2006	Номер этажа (этажей): подвал

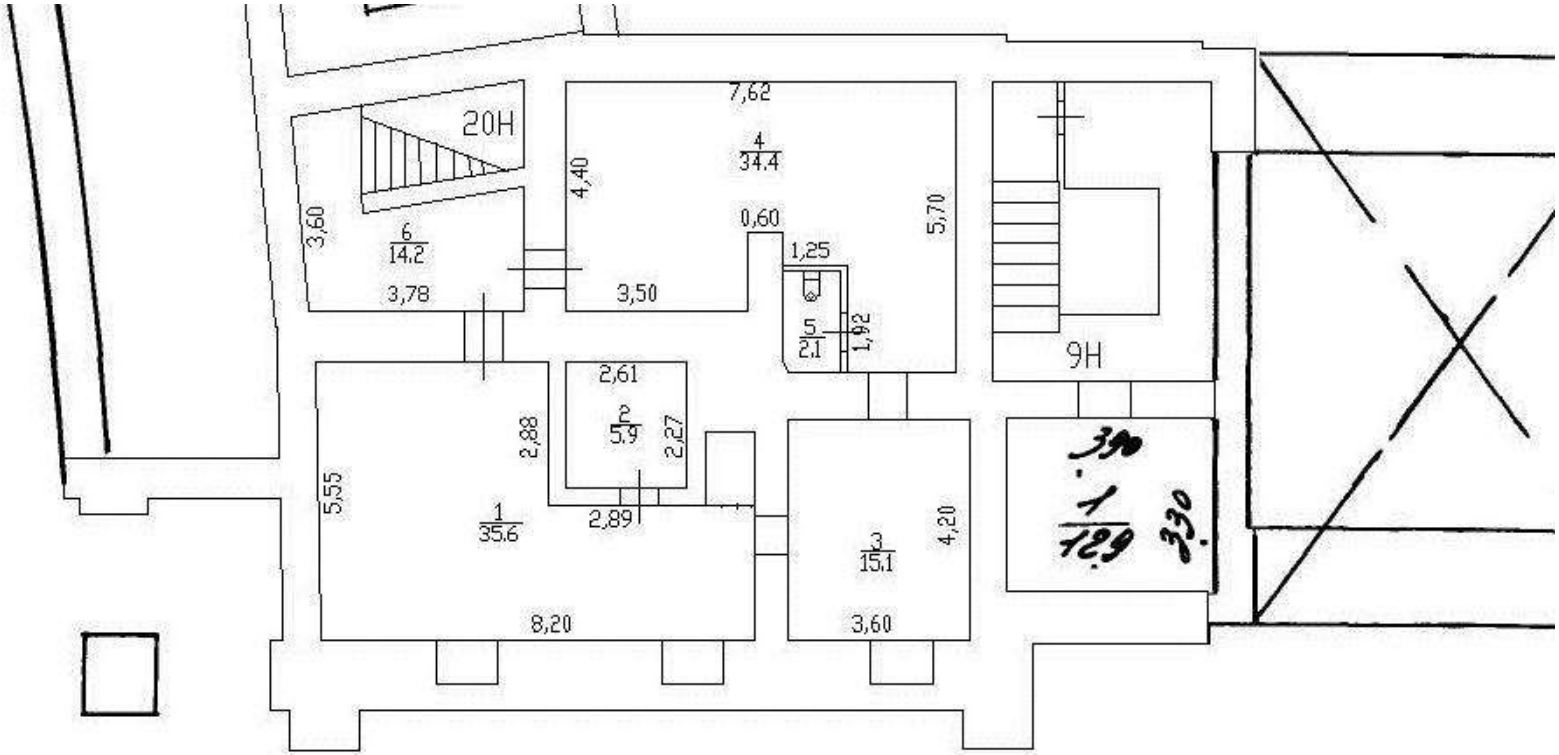

Масштаб 1


полное наименование должности		инициалы, фамилия

ДОКУМЕНТ ПОДПИСАН
ЭЛЕКТРОННОЙ ПОДПИСЬЮ
Сертификат: 009F0BDC181A023B64597F1E2579BEFB50
Владелец: ФЕДЕРАЛЬНАЯ СЛУЖБА ГОСУДАРСТВЕННОЙ РЕГИСТРАЦИИ, КАДАСТРА И КАРТОГРАФИИ
Действителен: с 02.08.2024 по 26.10.2025

Здание
вид объекта недвижимости

Лист № 147 раздела 8	Всего листов раздела 8: 318	Всего разделов: 3	Всего листов выписки: 339

23.09.2025г. № КУВИ-001/2025-179017441	
Кадастровый номер: 78:14:0007685:2006	Номер этажа (этажей): 1

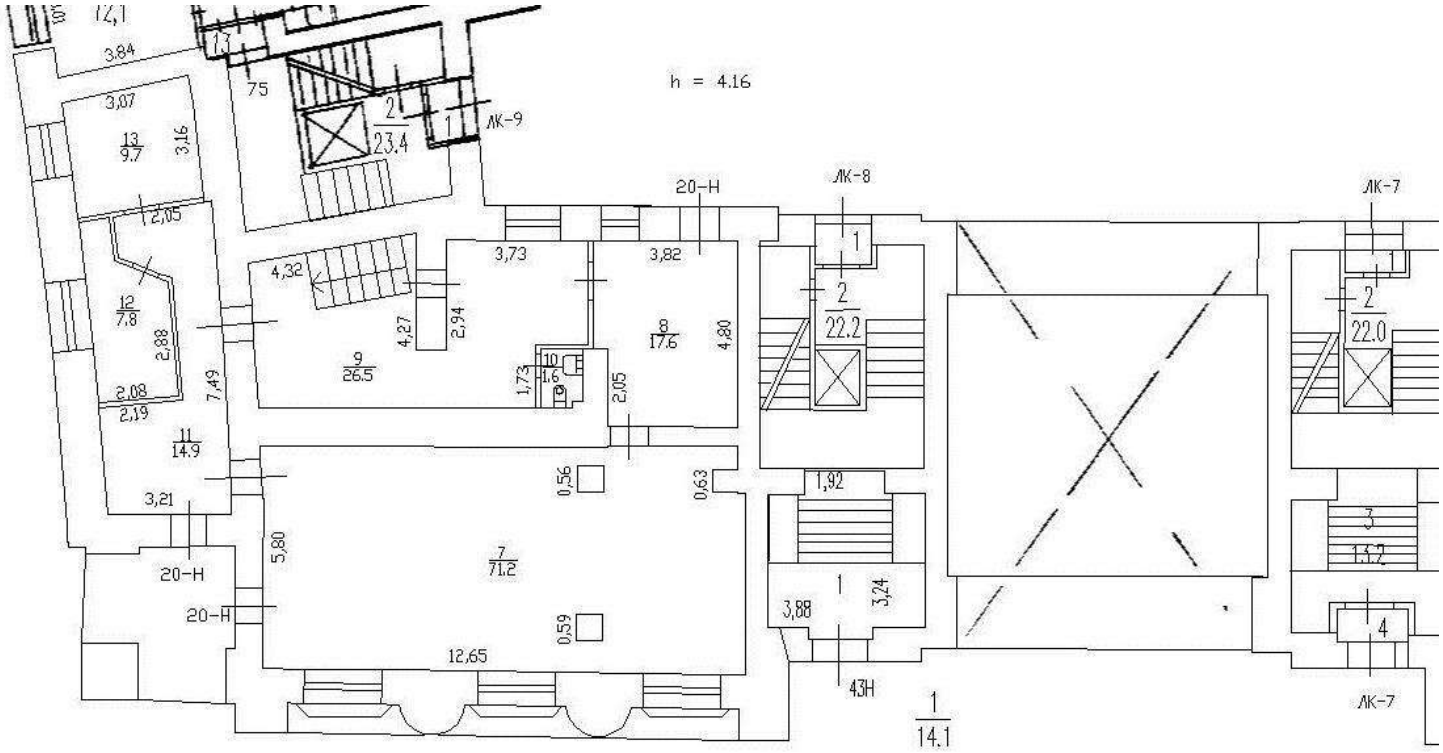

Масштаб 1


полное наименование должности		инициалы, фамилия

ДОКУМЕНТ ПОДПИСАН
ЭЛЕКТРОННОЙ ПОДПИСЬЮ
Сертификат: 009F0BDC181A023B64597F1E2579BEFB50
Владелец: ФЕДЕРАЛЬНАЯ СЛУЖБА ГОСУДАРСТВЕННОЙ РЕГИСТРАЦИИ, КАДАСТРА И КАРТОГРАФИИ
Действителен: с 02.08.2024 по 26.10.2025

Здание
вид объекта недвижимости

Лист № 148 раздела 8	Всего листов раздела 8: 318	Всего разделов: 3	Всего листов выписки: 339

23.09.2025г. № КУВИ-001/2025-179017441	
Кадастровый номер: 78:14:0007685:2006	Номер этажа (этажей): 5

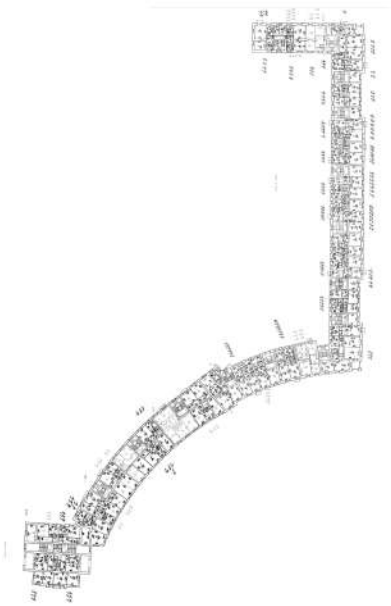

Масштаб 1


ДОКУМЕНТ ПОДПИСАН
ЭЛЕКТРОННОЙ ПОДПИСЬЮ
Сертификат: 009F0BDC181A023B64597F1E2579BEFB50
Владелец: ФЕДЕРАЛЬНАЯ СЛУЖБА ГОСУДАРСТВЕННОЙ РЕГИСТРАЦИИ, КАДАСТРА И КАРТОГРАФИИ
Действителен: с 02.08.2024 по 26.10.2025

полное наименование должности		инициалы, фамилия

Здание
вид объекта недвижимости

Лист № 149 раздела 8	Всего листов раздела 8: 318	Всего разделов: 3	Всего листов выписки: 339

23.09.2025г. № КУВИ-001/2025-179017441	
Кадастровый номер: 78:14:0007685:2006	Номер этажа (этажей): подвал

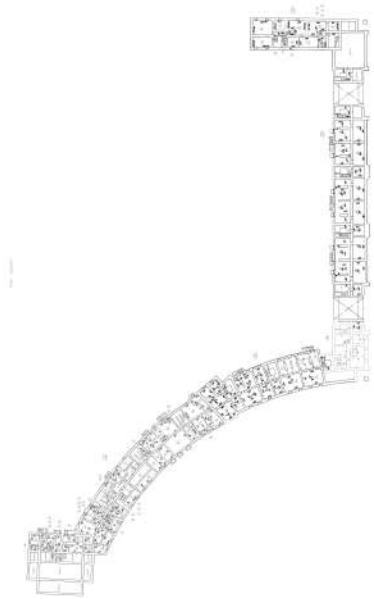

Масштаб 1


ДОКУМЕНТ ПОДПИСАН
ЭЛЕКТРОННОЙ ПОДПИСЬЮ
Сертификат: 009F0BDC181A023B64597F1E2579BEFB50
Владелец: ФЕДЕРАЛЬНАЯ СЛУЖБА ГОСУДАРСТВЕННОЙ РЕГИСТРАЦИИ, КАДАСТРА И КАРТОГРАФИИ
Действителен: с 02.08.2024 по 26.10.2025

полное наименование должности		инициалы, фамилия

Здание
вид объекта недвижимости

Лист № 150 раздела 8	Всего листов раздела 8: 318	Всего разделов: 3	Всего листов выписки: 339

23.09.2025г. № КУВИ-001/2025-179017441	
Кадастровый номер: 78:14:0007685:2006	Номер этажа (этажей): 6

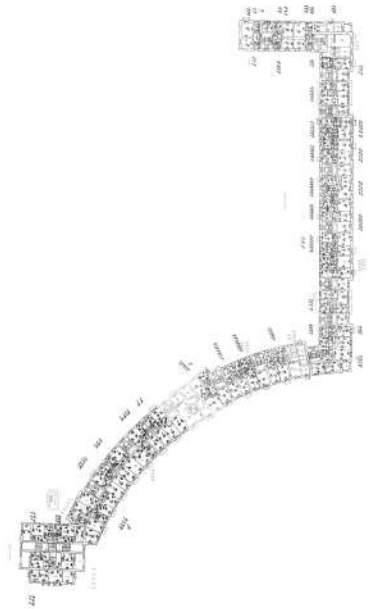

Масштаб 1


ДОКУМЕНТ ПОДПИСАН
ЭЛЕКТРОННОЙ ПОДПИСЬЮ
Сертификат: 009F0BDC181A023B64597F1E2579BEFB50
Владелец: ФЕДЕРАЛЬНАЯ СЛУЖБА ГОСУДАРСТВЕННОЙ РЕГИСТРАЦИИ, КАДАСТРА И КАРТОГРАФИИ
Действителен: с 02.08.2024 по 26.10.2025

полное наименование должности		инициалы, фамилия

Здание
вид объекта недвижимости

Лист № 151 раздела 8	Всего листов раздела 8: 318	Всего разделов: 3	Всего листов выписки: 339

23.09.2025г. № КУВИ-001/2025-179017441	
Кадастровый номер: 78:14:0007685:2006	Номер этажа (этажей): подвал

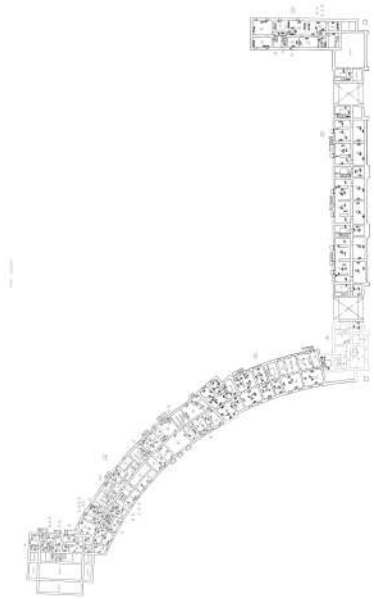

Масштаб 1


ДОКУМЕНТ ПОДПИСАН
ЭЛЕКТРОННОЙ ПОДПИСЬЮ
Сертификат: 009F0BDC181A023B64597F1E2579BEFB50
Владелец: ФЕДЕРАЛЬНАЯ СЛУЖБА ГОСУДАРСТВЕННОЙ РЕГИСТРАЦИИ, КАДАСТРА И КАРТОГРАФИИ
Действителен: с 02.08.2024 по 26.10.2025

полное наименование должности		инициалы, фамилия

Здание
вид объекта недвижимости

Лист № 152 раздела 8	Всего листов раздела 8: 318	Всего разделов: 3	Всего листов выписки: 339

23.09.2025г. № КУВИ-001/2025-179017441	
Кадастровый номер: 78:14:0007685:2006	Номер этажа (этажей): 6

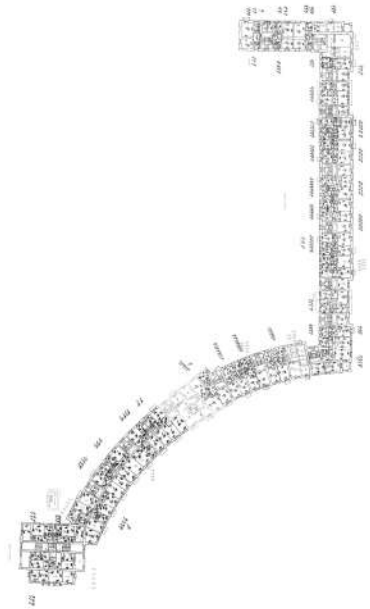

Масштаб 1


ДОКУМЕНТ ПОДПИСАН
ЭЛЕКТРОННОЙ ПОДПИСЬЮ
Сертификат: 009F0BDC181A023B64597F1E2579BEFB50
Владелец: ФЕДЕРАЛЬНАЯ СЛУЖБА ГОСУДАРСТВЕННОЙ РЕГИСТРАЦИИ, КАДАСТРА И КАРТОГРАФИИ
Действителен: с 02.08.2024 по 26.10.2025

полное наименование должности		инициалы, фамилия

Здание
вид объекта недвижимости

Лист № 153 раздела 8	Всего листов раздела 8: 318	Всего разделов: 3	Всего листов выписки: 339

23.09.2025г. № КУВИ-001/2025-179017441	
Кадастровый номер: 78:14:0007685:2006	Номер этажа (этажей): подвал

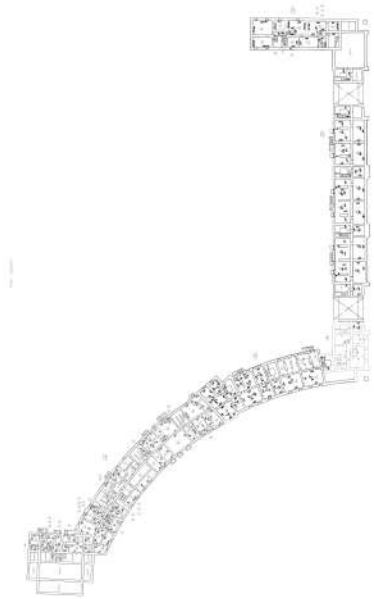

Масштаб 1

ДОКУМЕНТ ПОДПИСАН
ЭЛЕКТРОННОЙ ПОДПИСЬЮ
Сертификат: 009F0BDC181A023B64597F1E2579BEFB50
Владелец: ФЕДЕРАЛЬНАЯ СЛУЖБА ГОСУДАРСТВЕННОЙ РЕГИСТРАЦИИ, КАДАСТРА И КАРТОГРАФИИ
Действителен: с 02.08.2024 по 26.10.2025

полное наименование должности		инициалы, фамилия

Здание
вид объекта недвижимости

Лист № 154 раздела 8	Всего листов раздела 8: 318	Всего разделов: 3	Всего листов выписки: 339

23.09.2025г. № КУВИ-001/2025-179017441	
Кадастровый номер: 78:14:0007685:2006	Номер этажа (этажей): 2



Масштаб 1


ДОКУМЕНТ ПОДПИСАН
ЭЛЕКТРОННОЙ ПОДПИСЬЮ
Сертификат: 009F0BDC181A023B64597F1E2579BEFB50
Владелец: ФЕДЕРАЛЬНАЯ СЛУЖБА ГОСУДАРСТВЕННОЙ РЕГИСТРАЦИИ, КАДАСТРА И КАРТОГРАФИИ
Действителен: с 02.08.2024 по 26.10.2025

полное наименование должности		инициалы, фамилия

Здание
вид объекта недвижимости

Лист № 155 раздела 8	Всего листов раздела 8: 318	Всего разделов: 3	Всего листов выписки: 339

23.09.2025г. № КУВИ-001/2025-179017441	
Кадастровый номер: 78:14:0007685:2006	Номер этажа (этажей): подвал

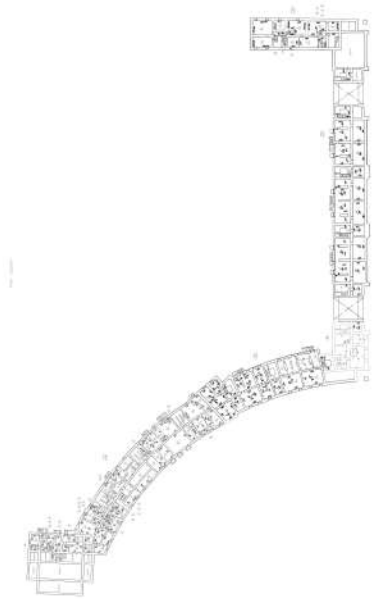

Масштаб 1


ДОКУМЕНТ ПОДПИСАН
ЭЛЕКТРОННОЙ ПОДПИСЬЮ
Сертификат: 009F0BDC181A023B64597F1E2579BEFB50
Владелец: ФЕДЕРАЛЬНАЯ СЛУЖБА ГОСУДАРСТВЕННОЙ РЕГИСТРАЦИИ, КАДАСТРА И КАРТОГРАФИИ
Действителен: с 02.08.2024 по 26.10.2025

полное наименование должности		инициалы, фамилия

Здание
вид объекта недвижимости

Лист № 156 раздела 8	Всего листов раздела 8: 318	Всего разделов: 3	Всего листов выписки: 339

23.09.2025г. № КУВИ-001/2025-179017441	
Кадастровый номер: 78:14:0007685:2006	Номер этажа (этажей): 3

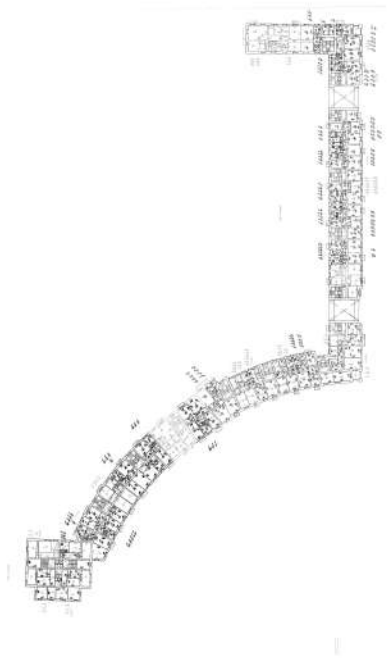

Масштаб 1


ДОКУМЕНТ ПОДПИСАН
ЭЛЕКТРОННОЙ ПОДПИСЬЮ
Сертификат: 009F0BDC181A023B64597F1E2579BEFB50
Владелец: ФЕДЕРАЛЬНАЯ СЛУЖБА ГОСУДАРСТВЕННОЙ РЕГИСТРАЦИИ, КАДАСТРА И КАРТОГРАФИИ
Действителен: с 02.08.2024 по 26.10.2025

полное наименование должности		инициалы, фамилия

Здание
вид объекта недвижимости

Лист № 157 раздела 8	Всего листов раздела 8: 318	Всего разделов: 3	Всего листов выписки: 339

23.09.2025г. № КУВИ-001/2025-179017441	
Кадастровый номер: 78:14:0007685:2006	Номер этажа (этажей): подвал

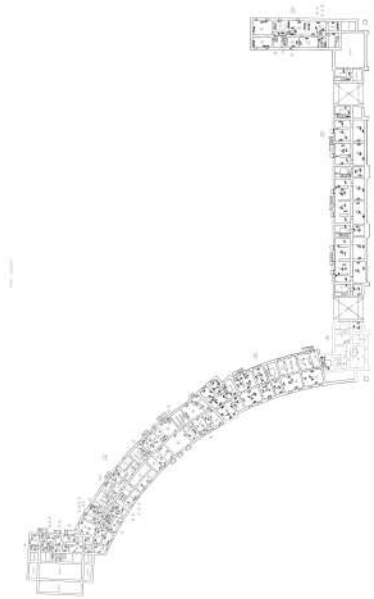

Масштаб 1


ДОКУМЕНТ ПОДПИСАН
ЭЛЕКТРОННОЙ ПОДПИСЬЮ
Сертификат: 009F0BDC181A023B64597F1E2579BEFB50
Владелец: ФЕДЕРАЛЬНАЯ СЛУЖБА ГОСУДАРСТВЕННОЙ РЕГИСТРАЦИИ, КАДАСТРА И КАРТОГРАФИИ
Действителен: с 02.08.2024 по 26.10.2025

полное наименование должности		инициалы, фамилия

Здание
вид объекта недвижимости

Лист № 158 раздела 8	Всего листов раздела 8: 318	Всего разделов: 3	Всего листов выписки: 339

23.09.2025г. № КУВИ-001/2025-179017441	
Кадастровый номер: 78:14:0007685:2006	Номер этажа (этажей): 4

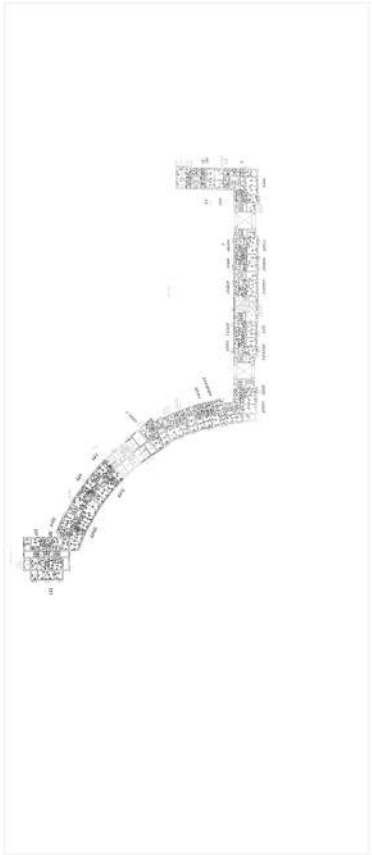

Масштаб 1


полное наименование должности		инициалы, фамилия

ДОКУМЕНТ ПОДПИСАН
ЭЛЕКТРОННОЙ ПОДПИСЬЮ
Сертификат: 009F0BDC181A023B64597F1E2579BEFB50
Владелец: ФЕДЕРАЛЬНАЯ СЛУЖБА ГОСУДАРСТВЕННОЙ РЕГИСТРАЦИИ, КАДАСТРА И КАРТОГРАФИИ
Действителен: с 02.08.2024 по 26.10.2025

Здание
вид объекта недвижимости

Лист № 159 раздела 8	Всего листов раздела 8: 318	Всего разделов: 3	Всего листов выписки: 339

23.09.2025г. № КУВИ-001/2025-179017441	
Кадастровый номер: 78:14:0007685:2006	Номер этажа (этажей): чердак

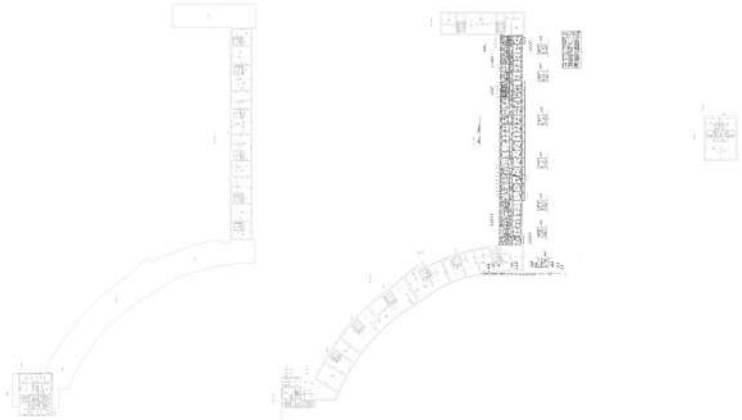

Масштаб 1


ДОКУМЕНТ ПОДПИСАН
ЭЛЕКТРОННОЙ ПОДПИСЬЮ
Сертификат: 009F0BDC181A023B64597F1E2579BEFB50
Владелец: ФЕДЕРАЛЬНАЯ СЛУЖБА ГОСУДАРСТВЕННОЙ РЕГИСТРАЦИИ, КАДАСТРА И КАРТОГРАФИИ
Действителен: с 02.08.2024 по 26.10.2025

полное наименование должности		инициалы, фамилия

Здание
вид объекта недвижимости

Лист № 160 раздела 8	Всего листов раздела 8: 318	Всего разделов: 3	Всего листов выписки: 339

23.09.2025г. № КУВИ-001/2025-179017441	
Кадастровый номер: 78:14:0007685:2006	Номер этажа (этажей): 5

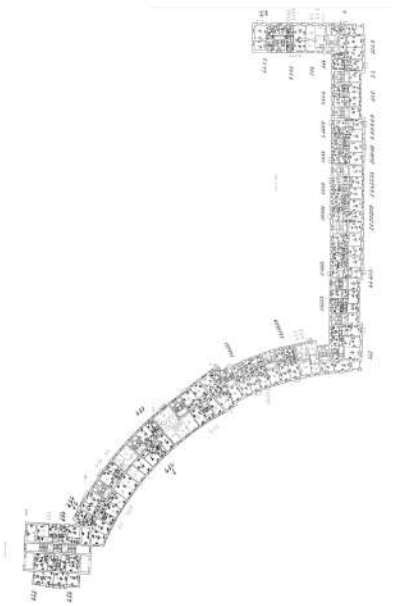

Масштаб 1


ДОКУМЕНТ ПОДПИСАН
ЭЛЕКТРОННОЙ ПОДПИСЬЮ
Сертификат: 009F0BDC181A023B64597F1E2579BEFB50
Владелец: ФЕДЕРАЛЬНАЯ СЛУЖБА ГОСУДАРСТВЕННОЙ РЕГИСТРАЦИИ, КАДАСТРА И КАРТОГРАФИИ
Действителен: с 02.08.2024 по 26.10.2025

полное наименование должности		инициалы, фамилия

Здание
вид объекта недвижимости

Лист № 161 раздела 8	Всего листов раздела 8: 318	Всего разделов: 3	Всего листов выписки: 339

23.09.2025г. № КУВИ-001/2025-179017441	
Кадастровый номер: 78:14:0007685:2006	Номер этажа (этажей): чердак

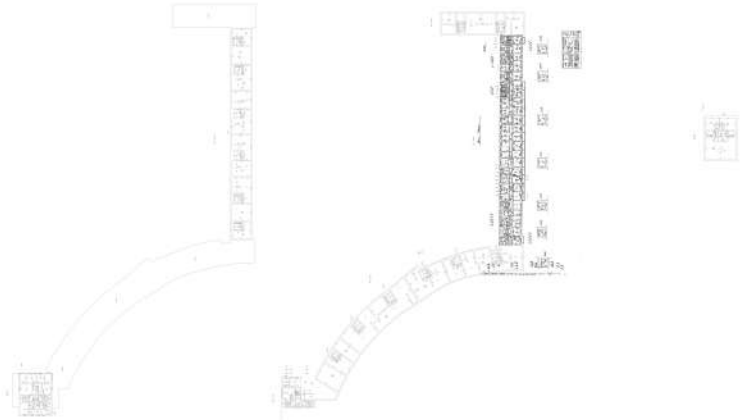

Масштаб 1


полное наименование должности		инициалы, фамилия

ДОКУМЕНТ ПОДПИСАН
ЭЛЕКТРОННОЙ ПОДПИСЬЮ
Сертификат: 009F0BDC181A023B64597F1E2579BEFB50
Владелец: ФЕДЕРАЛЬНАЯ СЛУЖБА ГОСУДАРСТВЕННОЙ РЕГИСТРАЦИИ, КАДАСТРА И КАРТОГРАФИИ
Действителен: с 02.08.2024 по 26.10.2025

Здание
вид объекта недвижимости

Лист № 162 раздела 8	Всего листов раздела 8: 318	Всего разделов: 3	Всего листов выписки: 339

23.09.2025г. № КУВИ-001/2025-179017441	
Кадастровый номер: 78:14:0007685:2006	Номер этажа (этажей): 6

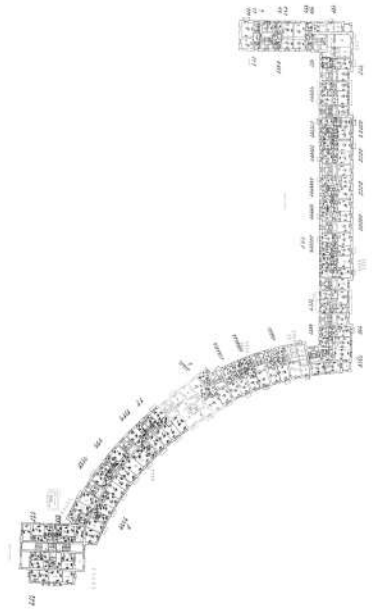

Масштаб 1


ДОКУМЕНТ ПОДПИСАН
ЭЛЕКТРОННОЙ ПОДПИСЬЮ
Сертификат: 009F0BDC181A023B64597F1E2579BEFB50
Владелец: ФЕДЕРАЛЬНАЯ СЛУЖБА ГОСУДАРСТВЕННОЙ РЕГИСТРАЦИИ, КАДАСТРА И КАРТОГРАФИИ
Действителен: с 02.08.2024 по 26.10.2025

полное наименование должности		инициалы, фамилия

Здание
вид объекта недвижимости

Лист № 163 раздела 8	Всего листов раздела 8: 318	Всего разделов: 3	Всего листов выписки: 339

23.09.2025г. № КУВИ-001/2025-179017441	
Кадастровый номер: 78:14:0007685:2006	Номер этажа (этажей): чердак

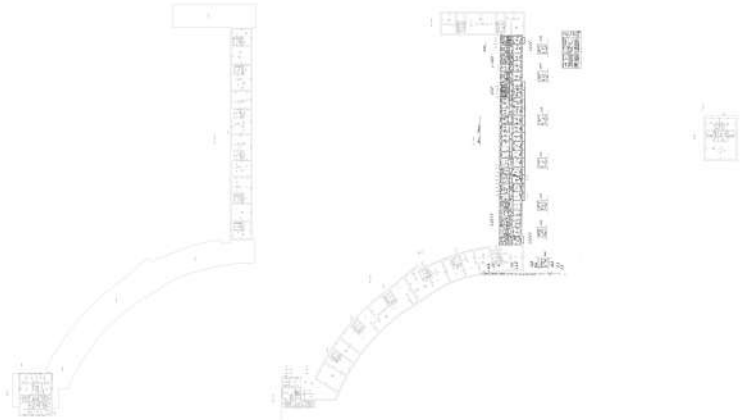

Масштаб 1


ДОКУМЕНТ ПОДПИСАН
ЭЛЕКТРОННОЙ ПОДПИСЬЮ
Сертификат: 009F0BDC181A023B64597F1E2579BEFB50
Владелец: ФЕДЕРАЛЬНАЯ СЛУЖБА ГОСУДАРСТВЕННОЙ РЕГИСТРАЦИИ, КАДАСТРА И КАРТОГРАФИИ
Действителен: с 02.08.2024 по 26.10.2025

полное наименование должности		инициалы, фамилия

Здание
вид объекта недвижимости

Лист № 164 раздела 8	Всего листов раздела 8: 318	Всего разделов: 3	Всего листов выписки: 339

23.09.2025г. № КУВИ-001/2025-179017441	
Кадастровый номер: 78:14:0007685:2006	Номер этажа (этажей): 7

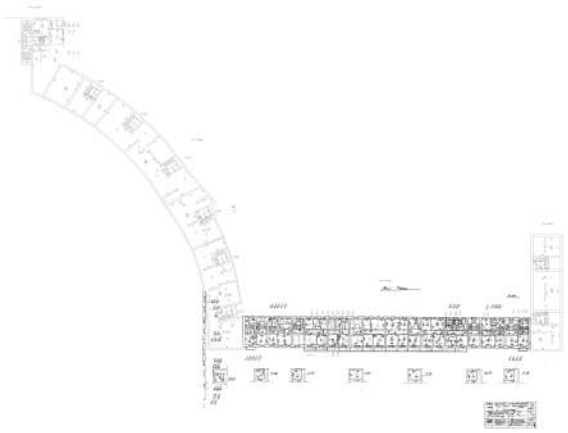

Масштаб 1


ДОКУМЕНТ ПОДПИСАН
ЭЛЕКТРОННОЙ ПОДПИСЬЮ
Сертификат: 009F0BDC181A023B64597F1E2579BEFB50
Владелец: ФЕДЕРАЛЬНАЯ СЛУЖБА ГОСУДАРСТВЕННОЙ РЕГИСТРАЦИИ, КАДАСТРА И КАРТОГРАФИИ
Действителен: с 02.08.2024 по 26.10.2025

полное наименование должности		инициалы, фамилия

Здание
вид объекта недвижимости

Лист № 165 раздела 8	Всего листов раздела 8: 318	Всего разделов: 3	Всего листов выписки: 339

23.09.2025г. № КУВИ-001/2025-179017441	
Кадастровый номер: 78:14:0007685:2006	Номер этажа (этажей): чердак

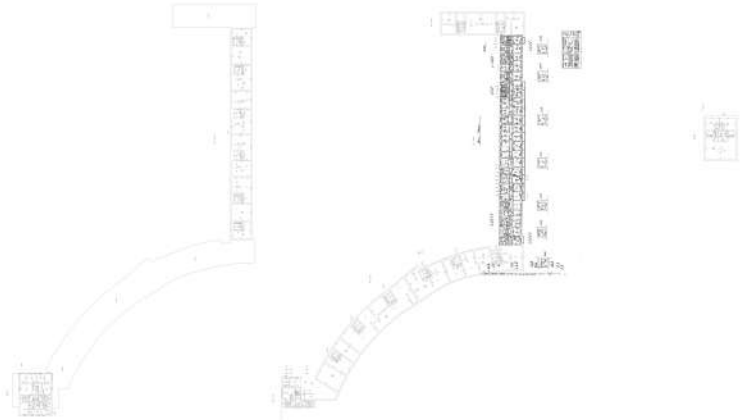

Масштаб 1


ДОКУМЕНТ ПОДПИСАН
ЭЛЕКТРОННОЙ ПОДПИСЬЮ
Сертификат: 009F0BDC181A023B64597F1E2579BEFB50
Владелец: ФЕДЕРАЛЬНАЯ СЛУЖБА ГОСУДАРСТВЕННОЙ РЕГИСТРАЦИИ, КАДАСТРА И КАРТОГРАФИИ
Действителен: с 02.08.2024 по 26.10.2025

полное наименование должности		инициалы, фамилия

Здание
вид объекта недвижимости

Лист № 166 раздела 8	Всего листов раздела 8: 318	Всего разделов: 3	Всего листов выписки: 339

23.09.2025г. № КУВИ-001/2025-179017441	
Кадастровый номер: 78:14:0007685:2006	Номер этажа (этажей): 1

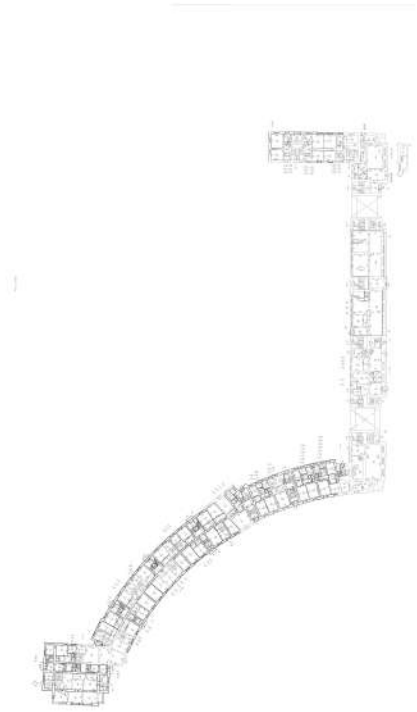

Масштаб 1

ДОКУМЕНТ ПОДПИСАН
ЭЛЕКТРОННОЙ ПОДПИСЬЮ
Сертификат: 009F0BDC181A023B64597F1E2579BEFB50
Владелец: ФЕДЕРАЛЬНАЯ СЛУЖБА ГОСУДАРСТВЕННОЙ РЕГИСТРАЦИИ, КАДАСТРА И КАРТОГРАФИИ
Действителен: с 02.08.2024 по 26.10.2025

полное наименование должности		инициалы, фамилия

Здание
вид объекта недвижимости

Лист № 167 раздела 8	Всего листов раздела 8: 318	Всего разделов: 3	Всего листов выписки: 339

23.09.2025г. № КУВИ-001/2025-179017441	
Кадастровый номер: 78:14:0007685:2006	Номер этажа (этажей): 2



Масштаб 1


ДОКУМЕНТ ПОДПИСАН
ЭЛЕКТРОННОЙ ПОДПИСЬЮ
Сертификат: 009F0BDC181A023B64597F1E2579BEFB50
Владелец: ФЕДЕРАЛЬНАЯ СЛУЖБА ГОСУДАРСТВЕННОЙ РЕГИСТРАЦИИ, КАДАСТРА И КАРТОГРАФИИ
Действителен: с 02.08.2024 по 26.10.2025

полное наименование должности		инициалы, фамилия

Здание
вид объекта недвижимости

Лист № 168 раздела 8	Всего листов раздела 8: 318	Всего разделов: 3	Всего листов выписки: 339

23.09.2025г. № КУВИ-001/2025-179017441	
Кадастровый номер: 78:14:0007685:2006	Номер этажа (этажей): подвал

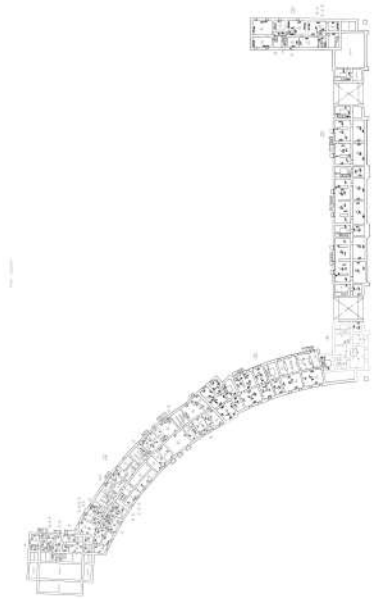

Масштаб 1


ДОКУМЕНТ ПОДПИСАН
ЭЛЕКТРОННОЙ ПОДПИСЬЮ
Сертификат: 009F0BDC181A023B64597F1E2579BEFB50
Владелец: ФЕДЕРАЛЬНАЯ СЛУЖБА ГОСУДАРСТВЕННОЙ РЕГИСТРАЦИИ, КАДАСТРА И КАРТОГРАФИИ
Действителен: с 02.08.2024 по 26.10.2025

полное наименование должности		инициалы, фамилия

Здание
вид объекта недвижимости

Лист № 169 раздела 8	Всего листов раздела 8: 318	Всего разделов: 3	Всего листов выписки: 339

23.09.2025г. № КУВИ-001/2025-179017441	
Кадастровый номер: 78:14:0007685:2006	Номер этажа (этажей): чердак

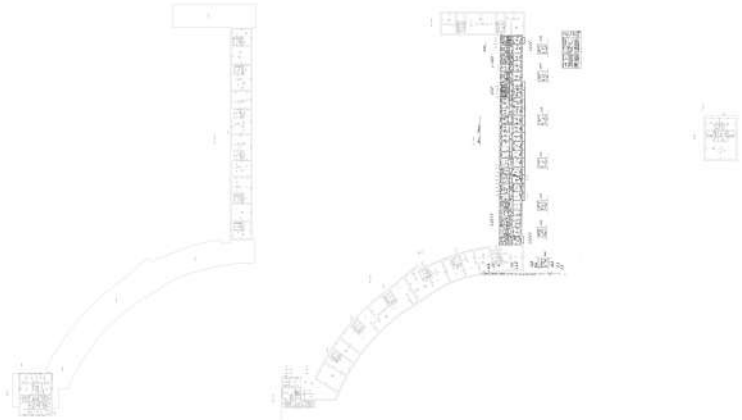

Масштаб 1

ДОКУМЕНТ ПОДПИСАН
ЭЛЕКТРОННОЙ ПОДПИСЬЮ
Сертификат: 009F0BDC181A023B64597F1E2579BEFB50
Владелец: ФЕДЕРАЛЬНАЯ СЛУЖБА ГОСУДАРСТВЕННОЙ РЕГИСТРАЦИИ, КАДАСТРА И КАРТОГРАФИИ
Действителен: с 02.08.2024 по 26.10.2025

полное наименование должности		инициалы, фамилия

Здание
вид объекта недвижимости

Лист № 170 раздела 8	Всего листов раздела 8: 318	Всего разделов: 3	Всего листов выписки: 339

23.09.2025г. № КУВИ-001/2025-179017441	
Кадастровый номер: 78:14:0007685:2006	Номер этажа (этажей): 2



Масштаб 1


ДОКУМЕНТ ПОДПИСАН
ЭЛЕКТРОННОЙ ПОДПИСЬЮ
Сертификат: 009F0BDC181A023B64597F1E2579BEFB50
Владелец: ФЕДЕРАЛЬНАЯ СЛУЖБА ГОСУДАРСТВЕННОЙ РЕГИСТРАЦИИ, КАДАСТРА И КАРТОГРАФИИ
Действителен: с 02.08.2024 по 26.10.2025

полное наименование должности		инициалы, фамилия

Здание
вид объекта недвижимости

Лист № 171 раздела 8	Всего листов раздела 8: 318	Всего разделов: 3	Всего листов выписки: 339

23.09.2025г. № КУВИ-001/2025-179017441	
Кадастровый номер: 78:14:0007685:2006	Номер этажа (этажей): подвал

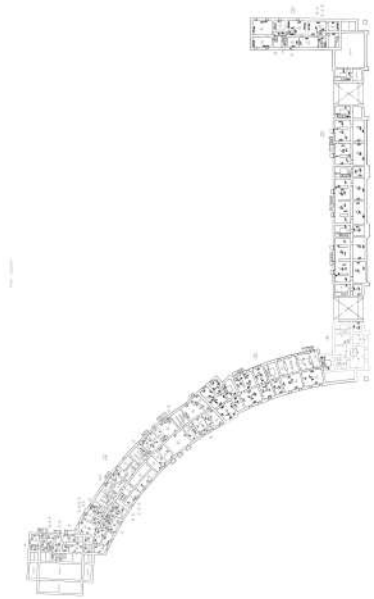

Масштаб 1

ДОКУМЕНТ ПОДПИСАН
ЭЛЕКТРОННОЙ ПОДПИСЬЮ
Сертификат: 009F0BDC181A023B64597F1E2579BEFB50
Владелец: ФЕДЕРАЛЬНАЯ СЛУЖБА ГОСУДАРСТВЕННОЙ РЕГИСТРАЦИИ, КАДАСТРА И КАРТОГРАФИИ
Действителен: с 02.08.2024 по 26.10.2025

полное наименование должности		инициалы, фамилия

Здание
вид объекта недвижимости

Лист № 172 раздела 8	Всего листов раздела 8: 318	Всего разделов: 3	Всего листов выписки: 339

23.09.2025г. № КУВИ-001/2025-179017441	
Кадастровый номер: 78:14:0007685:2006	Номер этажа (этажей): 2



Масштаб 1


ДОКУМЕНТ ПОДПИСАН
ЭЛЕКТРОННОЙ ПОДПИСЬЮ
Сертификат: 009F0BDC181A023B64597F1E2579BEFB50
Владелец: ФЕДЕРАЛЬНАЯ СЛУЖБА ГОСУДАРСТВЕННОЙ РЕГИСТРАЦИИ, КАДАСТРА И КАРТОГРАФИИ
Действителен: с 02.08.2024 по 26.10.2025

полное наименование должности		инициалы, фамилия

Здание
вид объекта недвижимости

Лист № 173 раздела 8	Всего листов раздела 8: 318	Всего разделов: 3	Всего листов выписки: 339

23.09.2025г. № КУВИ-001/2025-179017441	
Кадастровый номер: 78:14:0007685:2006	Номер этажа (этажей): чердак

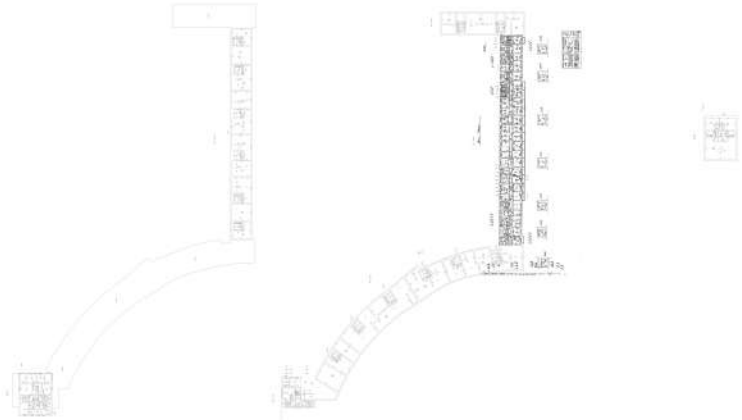

Масштаб 1


ДОКУМЕНТ ПОДПИСАН
ЭЛЕКТРОННОЙ ПОДПИСЬЮ
Сертификат: 009F0BDC181A023B64597F1E2579BEFB50
Владелец: ФЕДЕРАЛЬНАЯ СЛУЖБА ГОСУДАРСТВЕННОЙ РЕГИСТРАЦИИ, КАДАСТРА И КАРТОГРАФИИ
Действителен: с 02.08.2024 по 26.10.2025

полное наименование должности		инициалы, фамилия

Здание
вид объекта недвижимости

Лист № 174 раздела 8	Всего листов раздела 8: 318	Всего разделов: 3	Всего листов выписки: 339

23.09.2025г. № КУВИ-001/2025-179017441	
Кадастровый номер: 78:14:0007685:2006	Номер этажа (этажей): 3

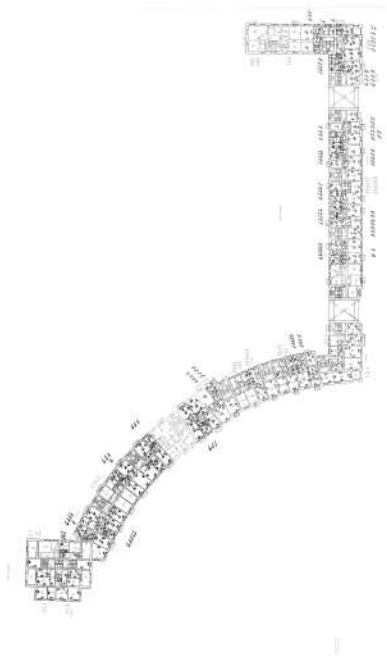

Масштаб 1


ДОКУМЕНТ ПОДПИСАН
ЭЛЕКТРОННОЙ ПОДПИСЬЮ
Сертификат: 009F0BDC181A023B64597F1E2579BEFB50
Владелец: ФЕДЕРАЛЬНАЯ СЛУЖБА ГОСУДАРСТВЕННОЙ РЕГИСТРАЦИИ, КАДАСТРА И КАРТОГРАФИИ
Действителен: с 02.08.2024 по 26.10.2025

полное наименование должности		инициалы, фамилия

Здание
вид объекта недвижимости

Лист № 175 раздела 8	Всего листов раздела 8: 318	Всего разделов: 3	Всего листов выписки: 339

23.09.2025г. № КУВИ-001/2025-179017441	
Кадастровый номер: 78:14:0007685:2006	Номер этажа (этажей): чердак

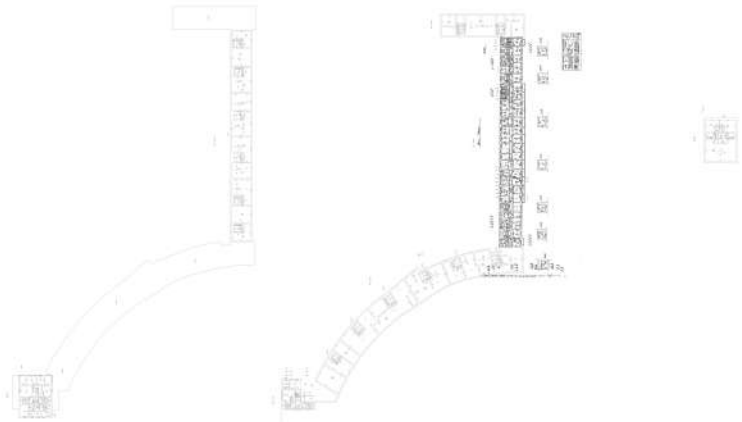

Масштаб 1


ДОКУМЕНТ ПОДПИСАН
ЭЛЕКТРОННОЙ ПОДПИСЬЮ
Сертификат: 009F0BDC181A023B64597F1E2579BEFB50
Владелец: ФЕДЕРАЛЬНАЯ СЛУЖБА ГОСУДАРСТВЕННОЙ РЕГИСТРАЦИИ, КАДАСТРА И КАРТОГРАФИИ
Действителен: с 02.08.2024 по 26.10.2025

полное наименование должности		инициалы, фамилия

Здание
вид объекта недвижимости

Лист № 176 раздела 8	Всего листов раздела 8: 318	Всего разделов: 3	Всего листов выписки: 339

23.09.2025г. № КУВИ-001/2025-179017441	
Кадастровый номер: 78:14:0007685:2006	Номер этажа (этажей): 4

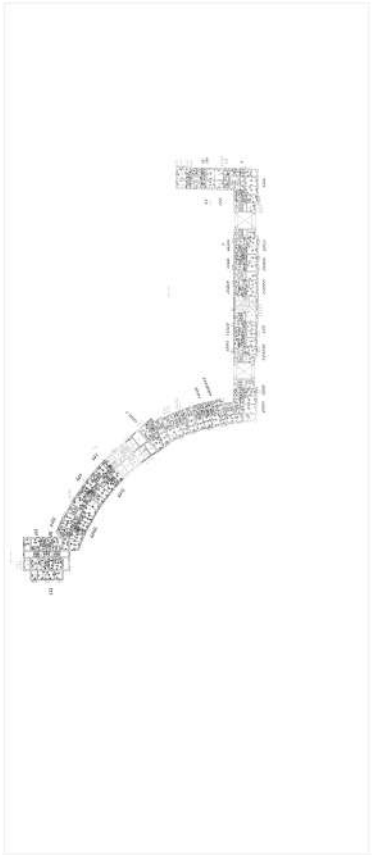

Масштаб 1


ДОКУМЕНТ ПОДПИСАН
ЭЛЕКТРОННОЙ ПОДПИСЬЮ
Сертификат: 009F0BDC181A023B64597F1E2579BEFB50
Владелец: ФЕДЕРАЛЬНАЯ СЛУЖБА ГОСУДАРСТВЕННОЙ РЕГИСТРАЦИИ, КАДАСТРА И КАРТОГРАФИИ
Действителен: с 02.08.2024 по 26.10.2025

полное наименование должности		инициалы, фамилия

Здание
вид объекта недвижимости

Лист № 177 раздела 8	Всего листов раздела 8: 318	Всего разделов: 3	Всего листов выписки: 339

23.09.2025г. № КУВИ-001/2025-179017441	
Кадастровый номер: 78:14:0007685:2006	Номер этажа (этажей): чердак

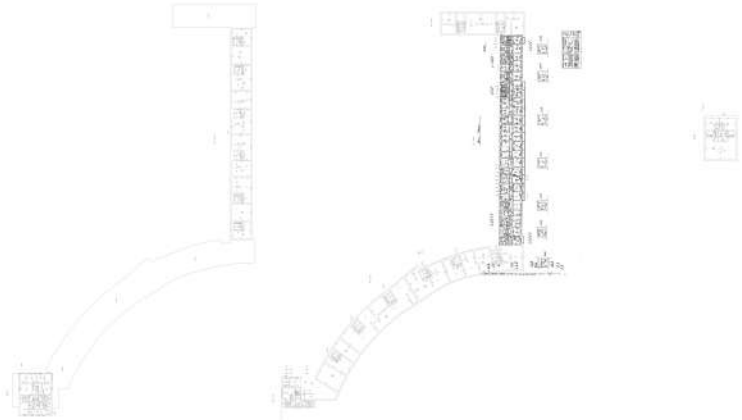

Масштаб 1


ДОКУМЕНТ ПОДПИСАН
ЭЛЕКТРОННОЙ ПОДПИСЬЮ
Сертификат: 009F0BDC181A023B64597F1E2579BEFB50
Владелец: ФЕДЕРАЛЬНАЯ СЛУЖБА ГОСУДАРСТВЕННОЙ РЕГИСТРАЦИИ, КАДАСТРА И КАРТОГРАФИИ
Действителен: с 02.08.2024 по 26.10.2025

полное наименование должности		инициалы, фамилия

Здание
вид объекта недвижимости

Лист № 178 раздела 8	Всего листов раздела 8: 318	Всего разделов: 3	Всего листов выписки: 339

23.09.2025г. № КУВИ-001/2025-179017441	
Кадастровый номер: 78:14:0007685:2006	Номер этажа (этажей): 5

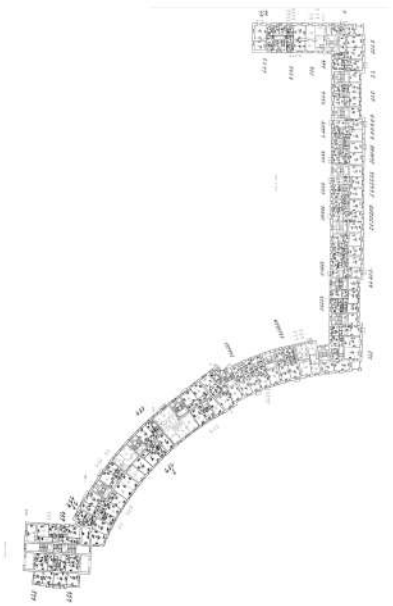

Масштаб 1


ДОКУМЕНТ ПОДПИСАН
ЭЛЕКТРОННОЙ ПОДПИСЬЮ
Сертификат: 009F0BDC181A023B64597F1E2579BEFB50
Владелец: ФЕДЕРАЛЬНАЯ СЛУЖБА ГОСУДАРСТВЕННОЙ РЕГИСТРАЦИИ, КАДАСТРА И КАРТОГРАФИИ
Действителен: с 02.08.2024 по 26.10.2025

полное наименование должности		инициалы, фамилия

Здание
вид объекта недвижимости

Лист № 179 раздела 8	Всего листов раздела 8: 318	Всего разделов: 3	Всего листов выписки: 339

23.09.2025г. № КУВИ-001/2025-179017441	
Кадастровый номер: 78:14:0007685:2006	Номер этажа (этажей): 7

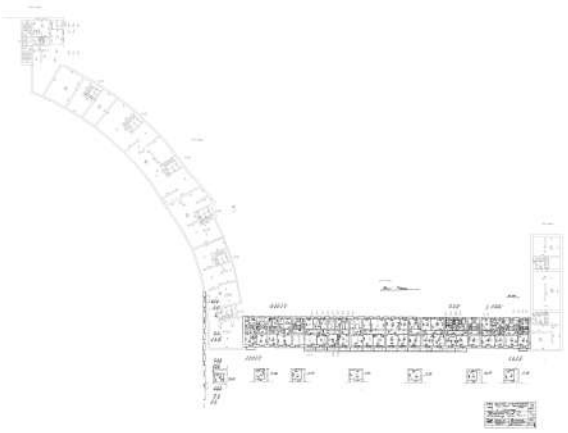

Масштаб 1


ДОКУМЕНТ ПОДПИСАН
ЭЛЕКТРОННОЙ ПОДПИСЬЮ
Сертификат: 009F0BDC181A023B64597F1E2579BEFB50
Владелец: ФЕДЕРАЛЬНАЯ СЛУЖБА ГОСУДАРСТВЕННОЙ РЕГИСТРАЦИИ, КАДАСТРА И КАРТОГРАФИИ
Действителен: с 02.08.2024 по 26.10.2025

полное наименование должности		инициалы, фамилия

Здание
вид объекта недвижимости

Лист № 180 раздела 8	Всего листов раздела 8: 318	Всего разделов: 3	Всего листов выписки: 339

23.09.2025г. № КУВИ-001/2025-179017441	
Кадастровый номер: 78:14:0007685:2006	Номер этажа (этажей): 5

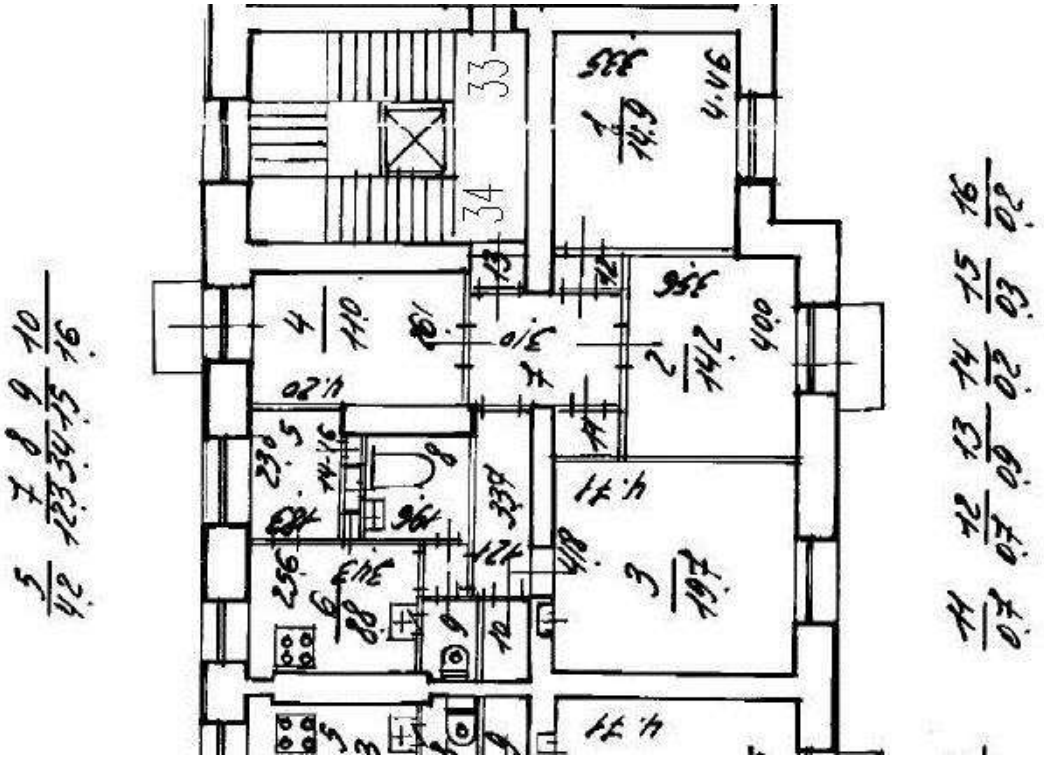

Масштаб 1


ДОКУМЕНТ ПОДПИСАН
ЭЛЕКТРОННОЙ ПОДПИСЬЮ
Сертификат: 009F0BDC181A023B64597F1E2579BEFB50
Владелец: ФЕДЕРАЛЬНАЯ СЛУЖБА ГОСУДАРСТВЕННОЙ РЕГИСТРАЦИИ, КАДАСТРА И КАРТОГРАФИИ
Действителен: с 02.08.2024 по 26.10.2025

полное наименование должности		инициалы, фамилия

Здание
вид объекта недвижимости

Лист № 181 раздела 8	Всего листов раздела 8: 318	Всего разделов: 3	Всего листов выписки: 339

23.09.2025г. № КУВИ-001/2025-179017441	
Кадастровый номер: 78:14:0007685:2006	Номер этажа (этажей): подвал

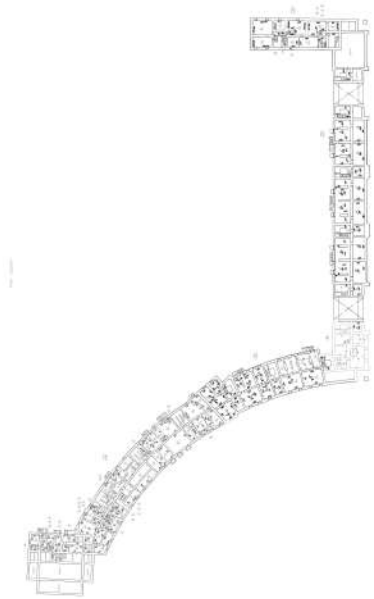

Масштаб 1


ДОКУМЕНТ ПОДПИСАН
ЭЛЕКТРОННОЙ ПОДПИСЬЮ
Сертификат: 009F0BDC181A023B64597F1E2579BEFB50
Владелец: ФЕДЕРАЛЬНАЯ СЛУЖБА ГОСУДАРСТВЕННОЙ РЕГИСТРАЦИИ, КАДАСТРА И КАРТОГРАФИИ
Действителен: с 02.08.2024 по 26.10.2025

полное наименование должности		инициалы, фамилия

Здание
вид объекта недвижимости

Лист № 182 раздела 8	Всего листов раздела 8: 318	Всего разделов: 3	Всего листов выписки: 339

23.09.2025г. № КУВИ-001/2025-179017441	
Кадастровый номер: 78:14:0007685:2006	Номер этажа (этажей): 6

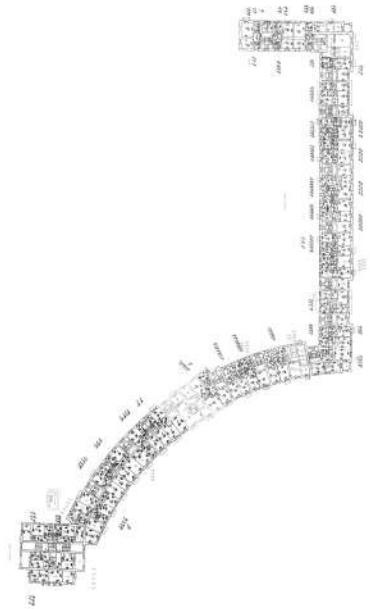

Масштаб 1


ДОКУМЕНТ ПОДПИСАН
ЭЛЕКТРОННОЙ ПОДПИСЬЮ
Сертификат: 009F0BDC181A023B64597F1E2579BEFB50
Владелец: ФЕДЕРАЛЬНАЯ СЛУЖБА ГОСУДАРСТВЕННОЙ РЕГИСТРАЦИИ, КАДАСТРА И КАРТОГРАФИИ
Действителен: с 02.08.2024 по 26.10.2025

полное наименование должности		инициалы, фамилия

Здание
вид объекта недвижимости

Лист № 183 раздела 8	Всего листов раздела 8: 318	Всего разделов: 3	Всего листов выписки: 339

23.09.2025г. № КУВИ-001/2025-179017441	
Кадастровый номер: 78:14:0007685:2006	Номер этажа (этажей): 1

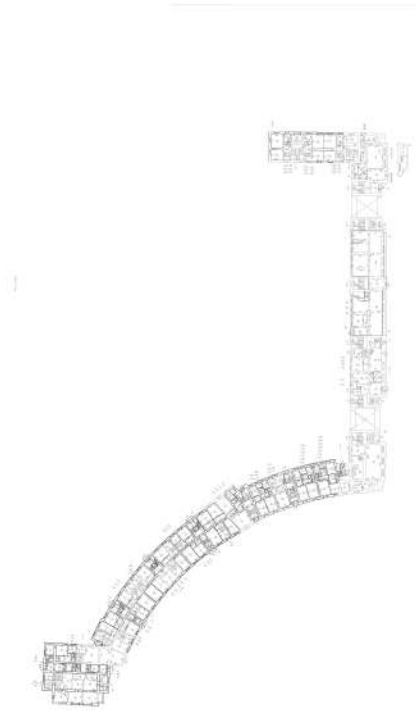

Масштаб 1


ДОКУМЕНТ ПОДПИСАН
ЭЛЕКТРОННОЙ ПОДПИСЬЮ
Сертификат: 009F0BDC181A023B64597F1E2579BEFB50
Владелец: ФЕДЕРАЛЬНАЯ СЛУЖБА ГОСУДАРСТВЕННОЙ РЕГИСТРАЦИИ, КАДАСТРА И КАРТОГРАФИИ
Действителен: с 02.08.2024 по 26.10.2025

полное наименование должности		инициалы, фамилия

Здание
вид объекта недвижимости

Лист № 184 раздела 8	Всего листов раздела 8: 318	Всего разделов: 3	Всего листов выписки: 339

23.09.2025г. № КУВИ-001/2025-179017441	
Кадастровый номер: 78:14:0007685:2006	Номер этажа (этажей): 6

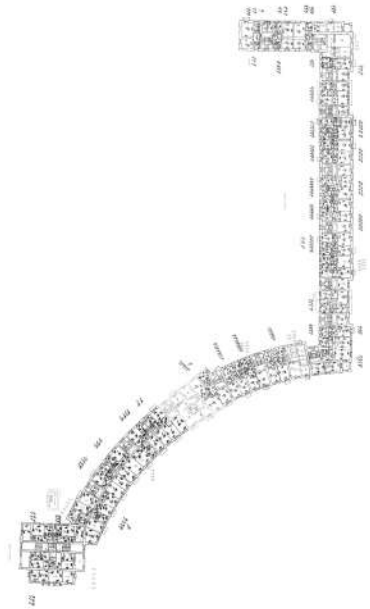

Масштаб 1


ДОКУМЕНТ ПОДПИСАН
ЭЛЕКТРОННОЙ ПОДПИСЬЮ
Сертификат: 009F0BDC181A023B64597F1E2579BEFB50
Владелец: ФЕДЕРАЛЬНАЯ СЛУЖБА ГОСУДАРСТВЕННОЙ РЕГИСТРАЦИИ, КАДАСТРА И КАРТОГРАФИИ
Действителен: с 02.08.2024 по 26.10.2025

полное наименование должности		инициалы, фамилия

Здание
вид объекта недвижимости

Лист № 185 раздела 8	Всего листов раздела 8: 318	Всего разделов: 3	Всего листов выписки: 339

23.09.2025г. № КУВИ-001/2025-179017441	
Кадастровый номер: 78:14:0007685:2006	Номер этажа (этажей): чердак

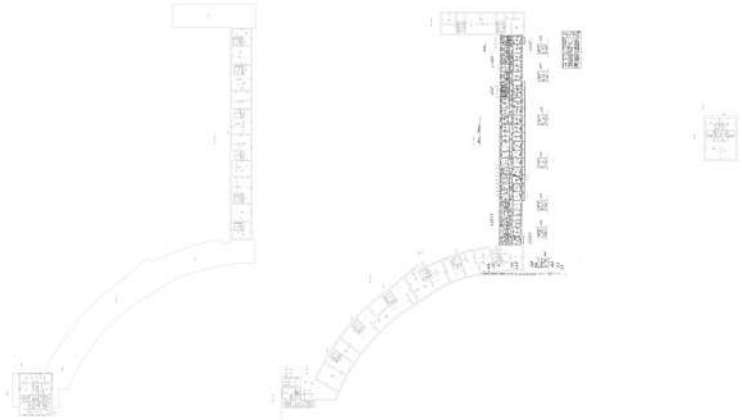

Масштаб 1


ДОКУМЕНТ ПОДПИСАН
ЭЛЕКТРОННОЙ ПОДПИСЬЮ
Сертификат: 009F0BDC181A023B64597F1E2579BEFB50
Владелец: ФЕДЕРАЛЬНАЯ СЛУЖБА ГОСУДАРСТВЕННОЙ РЕГИСТРАЦИИ, КАДАСТРА И КАРТОГРАФИИ
Действителен: с 02.08.2024 по 26.10.2025

полное наименование должности		инициалы, фамилия

Здание
вид объекта недвижимости

Лист № 186 раздела 8	Всего листов раздела 8: 318	Всего разделов: 3	Всего листов выписки: 339

23.09.2025г. № КУВИ-001/2025-179017441	
Кадастровый номер: 78:14:0007685:2006	Номер этажа (этажей): 7

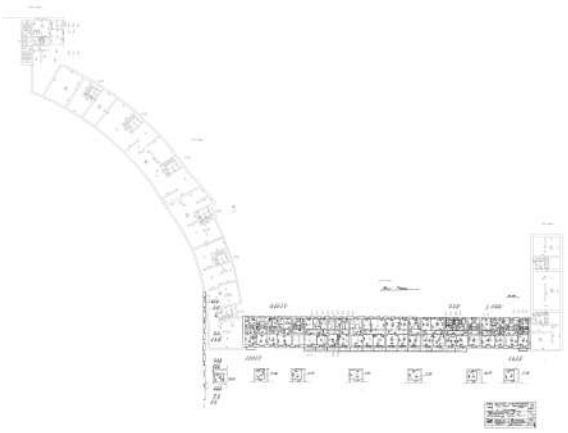

Масштаб 1


ДОКУМЕНТ ПОДПИСАН
ЭЛЕКТРОННОЙ ПОДПИСЬЮ
Сертификат: 009F0BDC181A023B64597F1E2579BEFB50
Владелец: ФЕДЕРАЛЬНАЯ СЛУЖБА ГОСУДАРСТВЕННОЙ РЕГИСТРАЦИИ, КАДАСТРА И КАРТОГРАФИИ
Действителен: с 02.08.2024 по 26.10.2025

полное наименование должности		инициалы, фамилия

Здание
вид объекта недвижимости

Лист № 187 раздела 8	Всего листов раздела 8: 318	Всего разделов: 3	Всего листов выписки: 339

23.09.2025г. № КУВИ-001/2025-179017441	
Кадастровый номер: 78:14:0007685:2006	Номер этажа (этажей): подвал

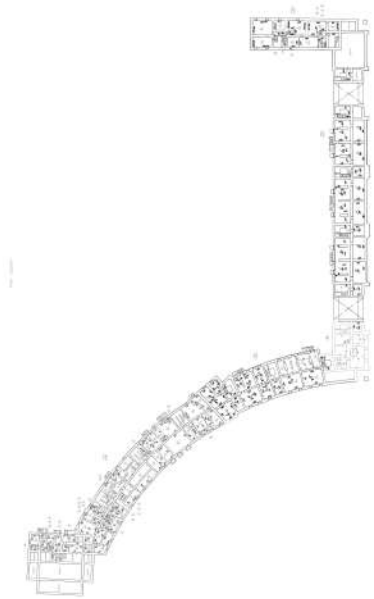

Масштаб 1


ДОКУМЕНТ ПОДПИСАН
ЭЛЕКТРОННОЙ ПОДПИСЬЮ
Сертификат: 009F0BDC181A023B64597F1E2579BEFB50
Владелец: ФЕДЕРАЛЬНАЯ СЛУЖБА ГОСУДАРСТВЕННОЙ РЕГИСТРАЦИИ, КАДАСТРА И КАРТОГРАФИИ
Действителен: с 02.08.2024 по 26.10.2025

полное наименование должности		инициалы, фамилия

Здание
вид объекта недвижимости

Лист № 188 раздела 8	Всего листов раздела 8: 318	Всего разделов: 3	Всего листов выписки: 339

23.09.2025г. № КУВИ-001/2025-179017441	
Кадастровый номер: 78:14:0007685:2006	Номер этажа (этажей): 7

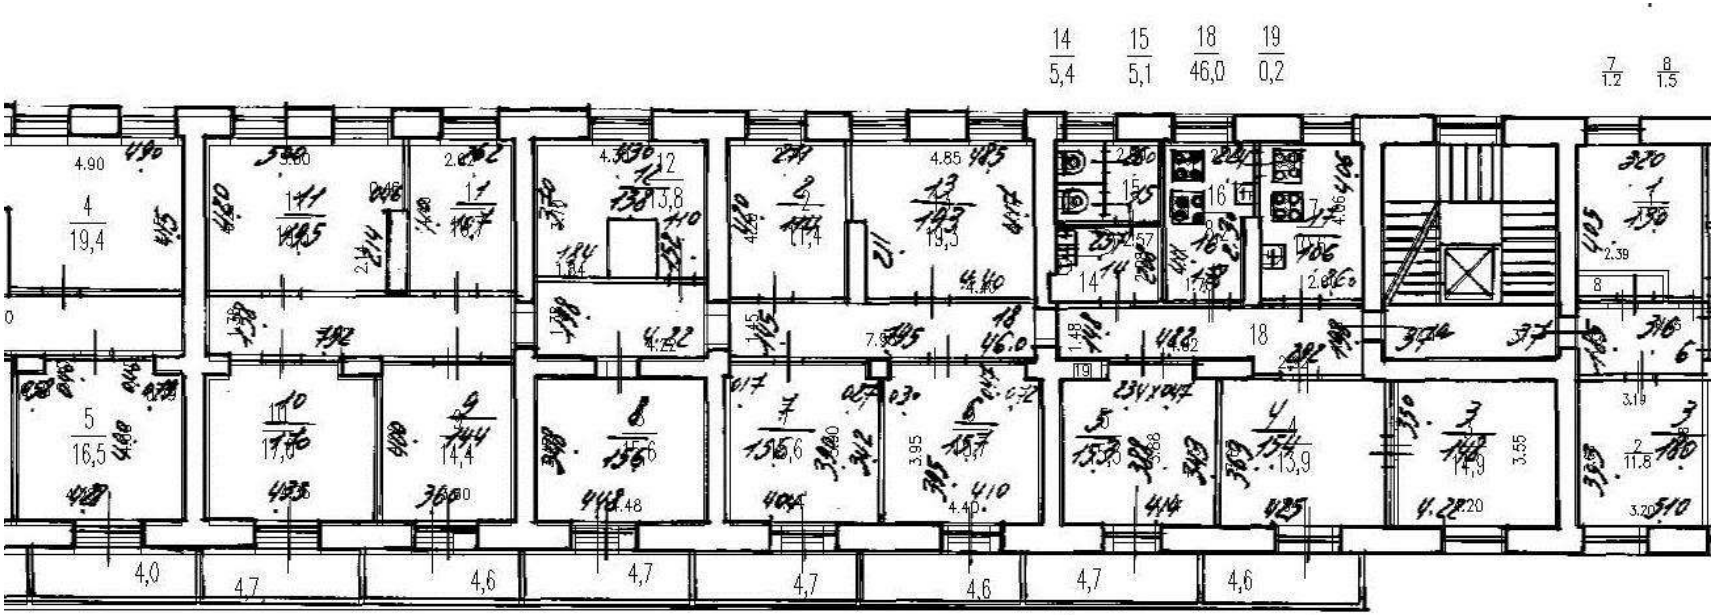

Масштаб 1

полное наименование должности

ДОКУМЕНТ ПОДПИСАН
ЭЛЕКТРОННОЙ ПОДПИСЬЮ
Сертификат: 009F0BDC181A023B64597F1E2579BEFB50
Владелец: ФЕДЕРАЛЬНАЯ СЛУЖБА ГОСУДАРСТВЕННОЙ РЕГИСТРАЦИИ, КАДАСТРА И КАРТОГРАФИИ
Действителен: с 02.08.2024 по 26.10.2025

инициалы, фамилия

Здание
вид объекта недвижимости

Лист № 189 раздела 8	Всего листов раздела 8: 318	Всего разделов: 3	Всего листов выписки: 339

23.09.2025г. № КУВИ-001/2025-179017441	
Кадастровый номер: 78:14:0007685:2006	Номер этажа (этажей): 2



Масштаб 1


ДОКУМЕНТ ПОДПИСАН
ЭЛЕКТРОННОЙ ПОДПИСЬЮ
Сертификат: 009F0BDC181A023B64597F1E2579BEFB50
Владелец: ФЕДЕРАЛЬНАЯ СЛУЖБА ГОСУДАРСТВЕННОЙ РЕГИСТРАЦИИ, КАДАСТРА И КАРТОГРАФИИ
Действителен: с 02.08.2024 по 26.10.2025

полное наименование должности		инициалы, фамилия

Здание
вид объекта недвижимости

Лист № 190 раздела 8	Всего листов раздела 8: 318	Всего разделов: 3	Всего листов выписки: 339

23.09.2025г. № КУВИ-001/2025-179017441	
Кадастровый номер: 78:14:0007685:2006	Номер этажа (этажей): подвал

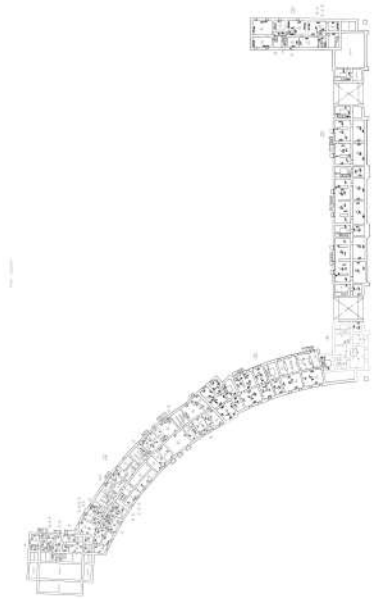

Масштаб 1

ДОКУМЕНТ ПОДПИСАН
ЭЛЕКТРОННОЙ ПОДПИСЬЮ
Сертификат: 009F0BDC181A023B64597F1E2579BEFB50
Владелец: ФЕДЕРАЛЬНАЯ СЛУЖБА ГОСУДАРСТВЕННОЙ РЕГИСТРАЦИИ, КАДАСТРА И КАРТОГРАФИИ
Действителен: с 02.08.2024 по 26.10.2025

полное наименование должности		инициалы, фамилия

Здание
вид объекта недвижимости

Лист № 191 раздела 8	Всего листов раздела 8: 318	Всего разделов: 3	Всего листов выписки: 339

23.09.2025г. № КУВИ-001/2025-179017441	
Кадастровый номер: 78:14:0007685:2006	Номер этажа (этажей): 2



Масштаб 1


ДОКУМЕНТ ПОДПИСАН
ЭЛЕКТРОННОЙ ПОДПИСЬЮ
Сертификат: 009F0BDC181A023B64597F1E2579BEFB50
Владелец: ФЕДЕРАЛЬНАЯ СЛУЖБА ГОСУДАРСТВЕННОЙ РЕГИСТРАЦИИ, КАДАСТРА И КАРТОГРАФИИ
Действителен: с 02.08.2024 по 26.10.2025

полное наименование должности		инициалы, фамилия

Здание
вид объекта недвижимости

Лист № 192 раздела 8	Всего листов раздела 8: 318	Всего разделов: 3	Всего листов выписки: 339

23.09.2025г. № КУВИ-001/2025-179017441	
Кадастровый номер: 78:14:0007685:2006	Номер этажа (этажей): 1

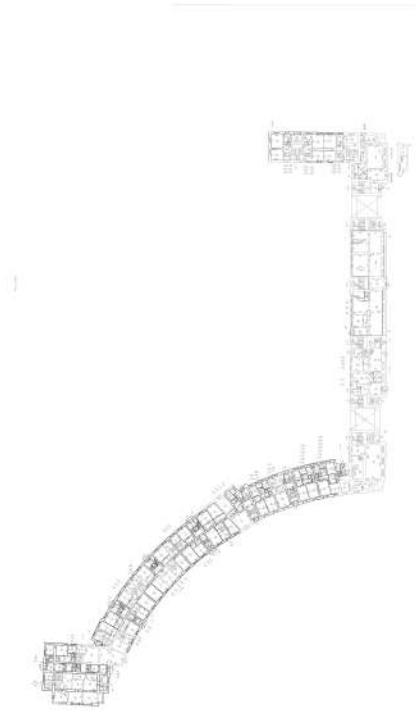

Масштаб 1


ДОКУМЕНТ ПОДПИСАН
ЭЛЕКТРОННОЙ ПОДПИСЬЮ
Сертификат: 009F0BDC181A023B64597F1E2579BEFB50
Владелец: ФЕДЕРАЛЬНАЯ СЛУЖБА ГОСУДАРСТВЕННОЙ РЕГИСТРАЦИИ, КАДАСТРА И КАРТОГРАФИИ
Действителен: с 02.08.2024 по 26.10.2025

полное наименование должности		инициалы, фамилия

Здание
вид объекта недвижимости

Лист № 193 раздела 8	Всего листов раздела 8: 318	Всего разделов: 3	Всего листов выписки: 339

23.09.2025г. № КУВИ-001/2025-179017441	
Кадастровый номер: 78:14:0007685:2006	Номер этажа (этажей): 1

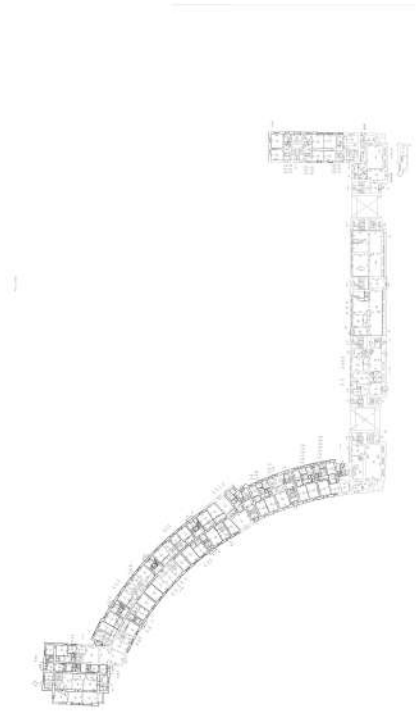

Масштаб 1

ДОКУМЕНТ ПОДПИСАН
ЭЛЕКТРОННОЙ ПОДПИСЬЮ
Сертификат: 009F0BDC181A023B64597F1E2579BEFB50
Владелец: ФЕДЕРАЛЬНАЯ СЛУЖБА ГОСУДАРСТВЕННОЙ РЕГИСТРАЦИИ, КАДАСТРА И КАРТОГРАФИИ
Действителен: с 02.08.2024 по 26.10.2025

полное наименование должности		инициалы, фамилия

Здание
вид объекта недвижимости

Лист № 194 раздела 8	Всего листов раздела 8: 318	Всего разделов: 3	Всего листов выписки: 339

23.09.2025г. № КУВИ-001/2025-179017441	
Кадастровый номер: 78:14:0007685:2006	Номер этажа (этажей): 2



Масштаб 1


ДОКУМЕНТ ПОДПИСАН
ЭЛЕКТРОННОЙ ПОДПИСЬЮ
Сертификат: 009F0BDC181A023B64597F1E2579BEFB50
Владелец: ФЕДЕРАЛЬНАЯ СЛУЖБА ГОСУДАРСТВЕННОЙ РЕГИСТРАЦИИ, КАДАСТРА И КАРТОГРАФИИ
Действителен: с 02.08.2024 по 26.10.2025

полное наименование должности		инициалы, фамилия

Здание
вид объекта недвижимости

Лист № 195 раздела 8	Всего листов раздела 8: 318	Всего разделов: 3	Всего листов выписки: 339

23.09.2025г. № КУВИ-001/2025-179017441	
Кадастровый номер: 78:14:0007685:2006	Номер этажа (этажей): подвал

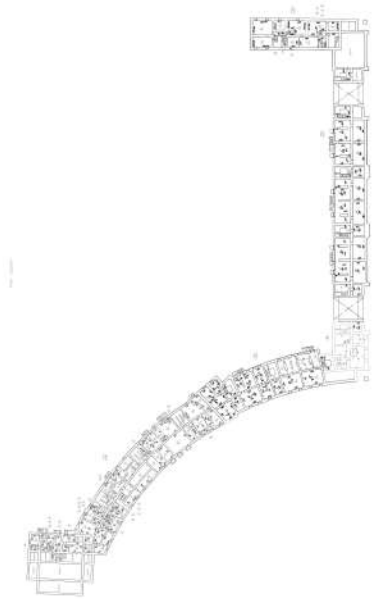

Масштаб 1


ДОКУМЕНТ ПОДПИСАН
ЭЛЕКТРОННОЙ ПОДПИСЬЮ
Сертификат: 009F0BDC181A023B64597F1E2579BEFB50
Владелец: ФЕДЕРАЛЬНАЯ СЛУЖБА ГОСУДАРСТВЕННОЙ РЕГИСТРАЦИИ, КАДАСТРА И КАРТОГРАФИИ
Действителен: с 02.08.2024 по 26.10.2025

полное наименование должности		инициалы, фамилия

Здание
вид объекта недвижимости

Лист № 196 раздела 8	Всего листов раздела 8: 318	Всего разделов: 3	Всего листов выписки: 339

23.09.2025г. № КУВИ-001/2025-179017441	
Кадастровый номер: 78:14:0007685:2006	Номер этажа (этажей): чердак

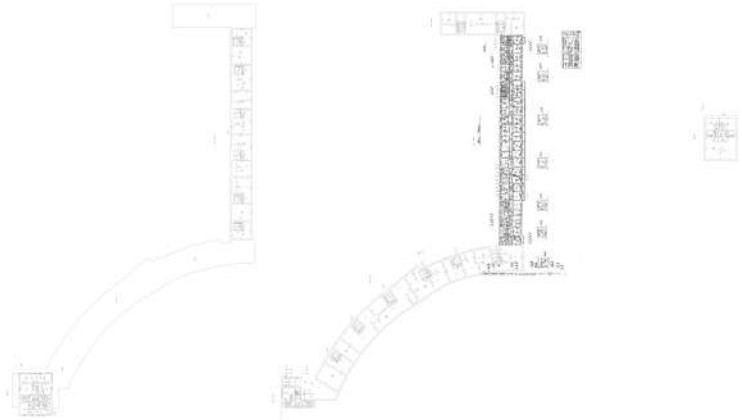

Масштаб 1

полное наименование должности		инициалы, фамилия

ДОКУМЕНТ ПОДПИСАН
ЭЛЕКТРОННОЙ ПОДПИСЬЮ
Сертификат: 009F0BDC181A023B64597F1E2579BEFB50
Владелец: ФЕДЕРАЛЬНАЯ СЛУЖБА ГОСУДАРСТВЕННОЙ РЕГИСТРАЦИИ, КАДАСТРА И КАРТОГРАФИИ
Действителен: с 02.08.2024 по 26.10.2025

Здание
вид объекта недвижимости

Лист № 197 раздела 8	Всего листов раздела 8: 318	Всего разделов: 3	Всего листов выписки: 339

23.09.2025г. № КУВИ-001/2025-179017441	
Кадастровый номер: 78:14:0007685:2006	Номер этажа (этажей): 2



Масштаб 1


ДОКУМЕНТ ПОДПИСАН
ЭЛЕКТРОННОЙ ПОДПИСЬЮ
Сертификат: 009F0BDC181A023B64597F1E2579BEFB50
Владелец: ФЕДЕРАЛЬНАЯ СЛУЖБА ГОСУДАРСТВЕННОЙ РЕГИСТРАЦИИ, КАДАСТРА И КАРТОГРАФИИ
Действителен: с 02.08.2024 по 26.10.2025

полное наименование должности		инициалы, фамилия

Здание
вид объекта недвижимости

Лист № 198 раздела 8	Всего листов раздела 8: 318	Всего разделов: 3	Всего листов выписки: 339

23.09.2025г. № КУВИ-001/2025-179017441	
Кадастровый номер: 78:14:0007685:2006	Номер этажа (этажей): подвал

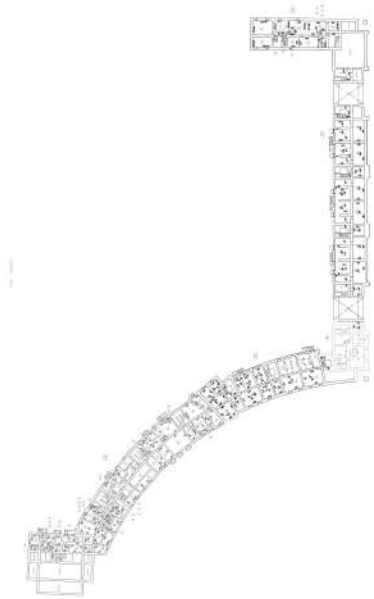

Масштаб 1


ДОКУМЕНТ ПОДПИСАН
ЭЛЕКТРОННОЙ ПОДПИСЬЮ
Сертификат: 009F0BDC181A023B64597F1E2579BEFB50
Владелец: ФЕДЕРАЛЬНАЯ СЛУЖБА ГОСУДАРСТВЕННОЙ РЕГИСТРАЦИИ, КАДАСТРА И КАРТОГРАФИИ
Действителен: с 02.08.2024 по 26.10.2025

полное наименование должности		инициалы, фамилия

Здание
вид объекта недвижимости

Лист № 199 раздела 8	Всего листов раздела 8: 318	Всего разделов: 3	Всего листов выписки: 339

23.09.2025г. № КУВИ-001/2025-179017441	
Кадастровый номер: 78:14:0007685:2006	Номер этажа (этажей): 3

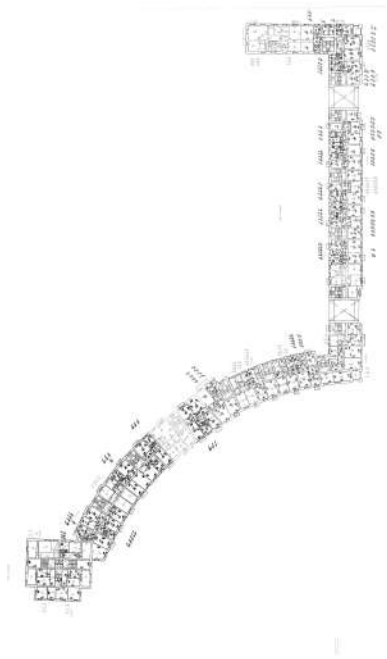

Масштаб 1


ДОКУМЕНТ ПОДПИСАН
ЭЛЕКТРОННОЙ ПОДПИСЬЮ
Сертификат: 009F0BDC181A023B64597F1E2579BEFB50
Владелец: ФЕДЕРАЛЬНАЯ СЛУЖБА ГОСУДАРСТВЕННОЙ РЕГИСТРАЦИИ, КАДАСТРА И КАРТОГРАФИИ
Действителен: с 02.08.2024 по 26.10.2025

полное наименование должности		инициалы, фамилия

Здание
вид объекта недвижимости

Лист № 200 раздела 8	Всего листов раздела 8: 318	Всего разделов: 3	Всего листов выписки: 339

23.09.2025г. № КУВИ-001/2025-179017441	
Кадастровый номер: 78:14:0007685:2006	Номер этажа (этажей): 1

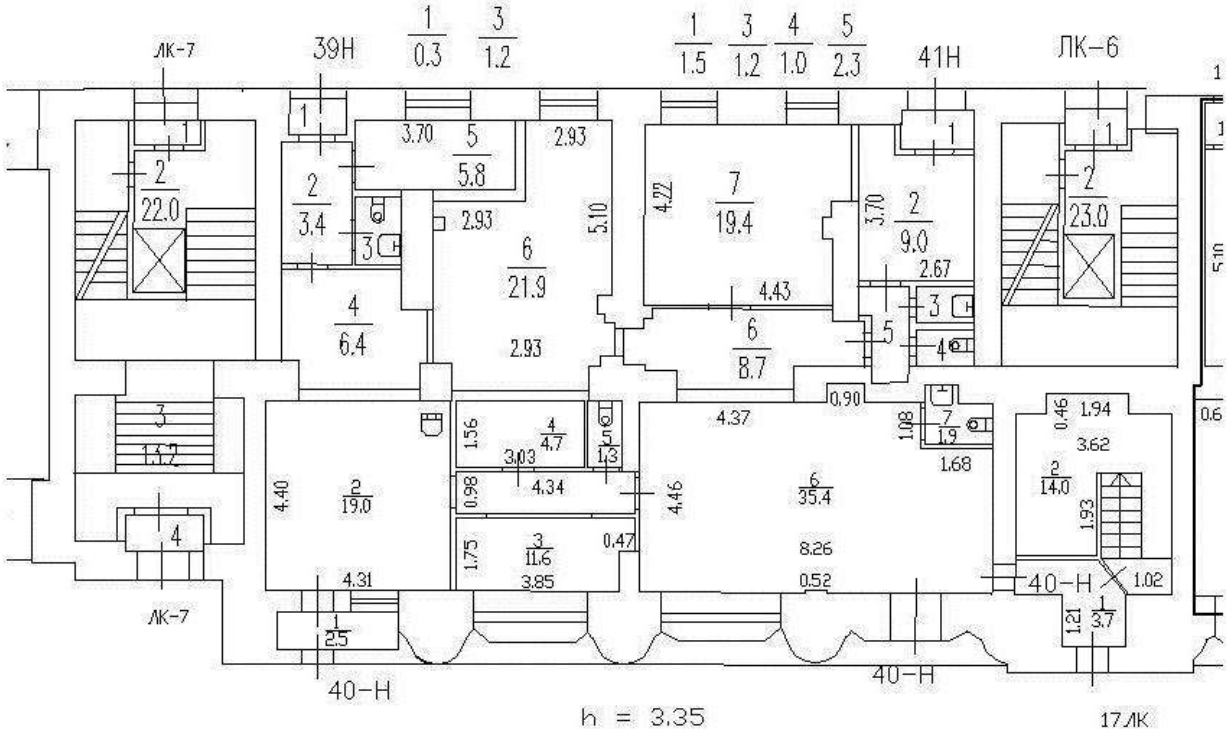

Масштаб 1


ДОКУМЕНТ ПОДПИСАН
ЭЛЕКТРОННОЙ ПОДПИСЬЮ
Сертификат: 009F0BDC181A023B64597F1E2579BEFB50
Владелец: ФЕДЕРАЛЬНАЯ СЛУЖБА ГОСУДАРСТВЕННОЙ РЕГИСТРАЦИИ, КАДАСТРА И КАРТОГРАФИИ
Действителен: с 02.08.2024 по 26.10.2025

полное наименование должности		инициалы, фамилия

Здание
вид объекта недвижимости

Лист № 201 раздела 8	Всего листов раздела 8: 318	Всего разделов: 3	Всего листов выписки: 339

23.09.2025г. № КУВИ-001/2025-179017441	
Кадастровый номер: 78:14:0007685:2006	Номер этажа (этажей): 3

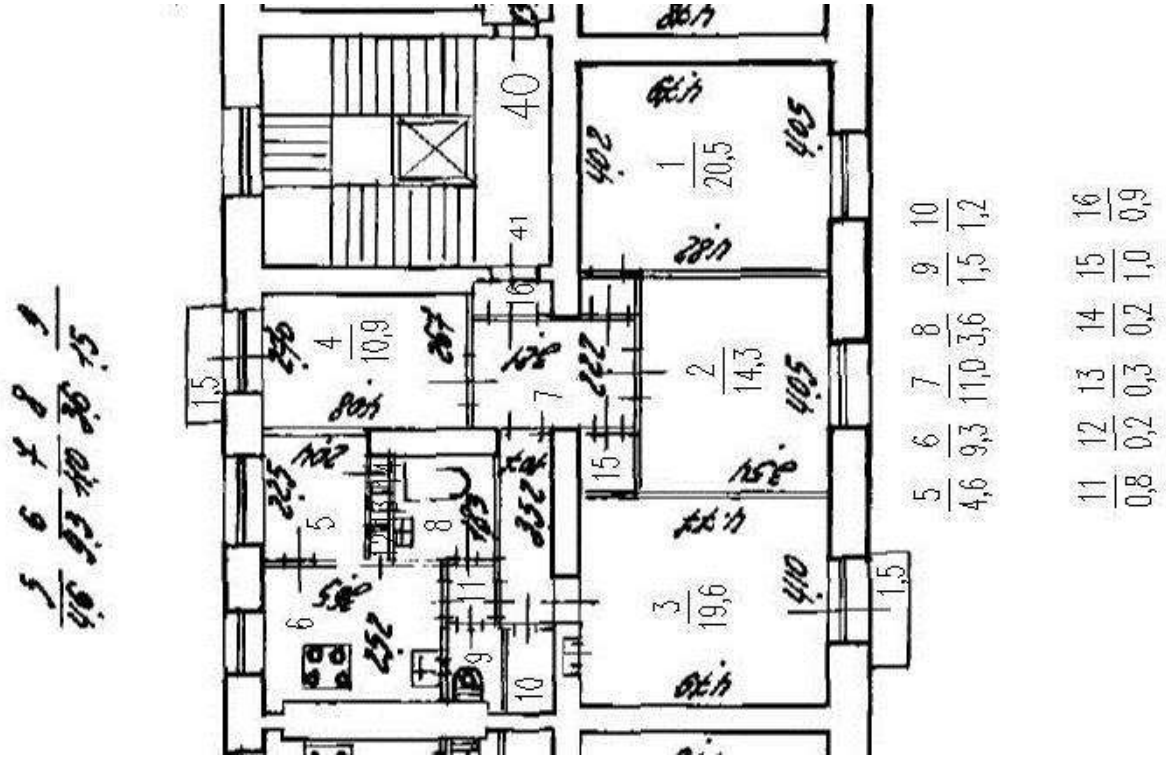

Масштаб 1


полное наименование должности		инициалы, фамилия

ДОКУМЕНТ ПОДПИСАН
ЭЛЕКТРОННОЙ ПОДПИСЬЮ
Сертификат: 009F0BDC181A023B64597F1E2579BEFB50
Владелец: ФЕДЕРАЛЬНАЯ СЛУЖБА ГОСУДАРСТВЕННОЙ РЕГИСТРАЦИИ, КАДАСТРА И КАРТОГРАФИИ
Действителен: с 02.08.2024 по 26.10.2025

Здание
вид объекта недвижимости

Лист № 202 раздела 8	Всего листов раздела 8: 318	Всего разделов: 3	Всего листов выписки: 339

23.09.2025г. № КУВИ-001/2025-179017441	
Кадастровый номер: 78:14:0007685:2006	Номер этажа (этажей): 1

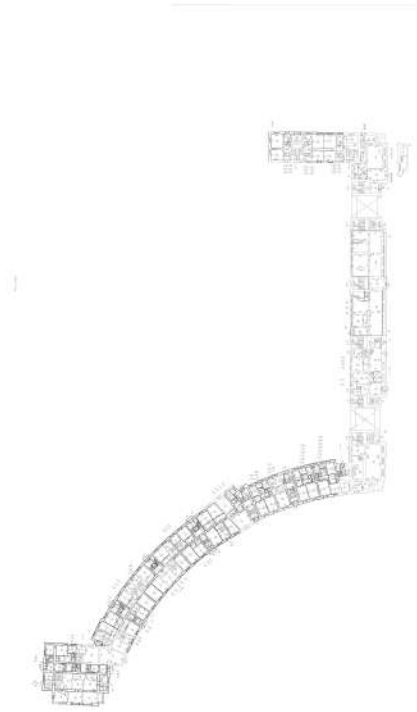

Масштаб 1


ДОКУМЕНТ ПОДПИСАН
ЭЛЕКТРОННОЙ ПОДПИСЬЮ
Сертификат: 009F0BDC181A023B64597F1E2579BEFB50
Владелец: ФЕДЕРАЛЬНАЯ СЛУЖБА ГОСУДАРСТВЕННОЙ РЕГИСТРАЦИИ, КАДАСТРА И КАРТОГРАФИИ
Действителен: с 02.08.2024 по 26.10.2025

полное наименование должности		инициалы, фамилия

Здание
вид объекта недвижимости

Лист № 203 раздела 8	Всего листов раздела 8: 318	Всего разделов: 3	Всего листов выписки: 339

23.09.2025г. № КУВИ-001/2025-179017441	
Кадастровый номер: 78:14:0007685:2006	Номер этажа (этажей): 4

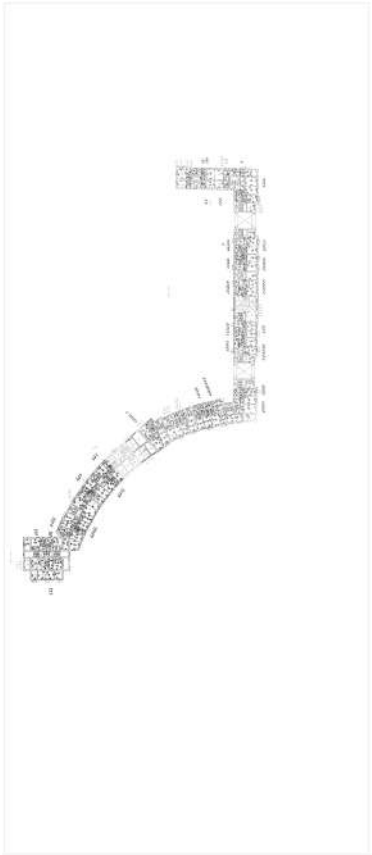

Масштаб 1


ДОКУМЕНТ ПОДПИСАН
ЭЛЕКТРОННОЙ ПОДПИСЬЮ
Сертификат: 009F0BDC181A023B64597F1E2579BEFB50
Владелец: ФЕДЕРАЛЬНАЯ СЛУЖБА ГОСУДАРСТВЕННОЙ РЕГИСТРАЦИИ, КАДАСТРА И КАРТОГРАФИИ
Действителен: с 02.08.2024 по 26.10.2025

полное наименование должности		инициалы, фамилия

Здание
вид объекта недвижимости

Лист № 204 раздела 8	Всего листов раздела 8: 318	Всего разделов: 3	Всего листов выписки: 339

23.09.2025г. № КУВИ-001/2025-179017441	
Кадастровый номер: 78:14:0007685:2006	Номер этажа (этажей): 1

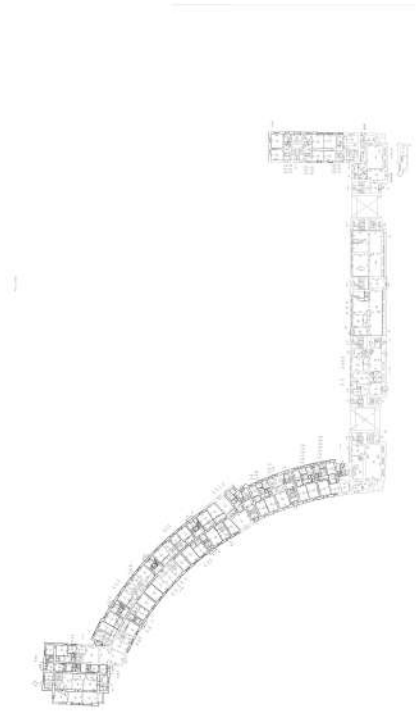

Масштаб 1


ДОКУМЕНТ ПОДПИСАН
ЭЛЕКТРОННОЙ ПОДПИСЬЮ
Сертификат: 009F0BDC181A023B64597F1E2579BEFB50
Владелец: ФЕДЕРАЛЬНАЯ СЛУЖБА ГОСУДАРСТВЕННОЙ РЕГИСТРАЦИИ, КАДАСТРА И КАРТОГРАФИИ
Действителен: с 02.08.2024 по 26.10.2025

полное наименование должности		инициалы, фамилия

Здание
вид объекта недвижимости

Лист № 205 раздела 8	Всего листов раздела 8: 318	Всего разделов: 3	Всего листов выписки: 339

23.09.2025г. № КУВИ-001/2025-179017441	
Кадастровый номер: 78:14:0007685:2006	Номер этажа (этажей): 4

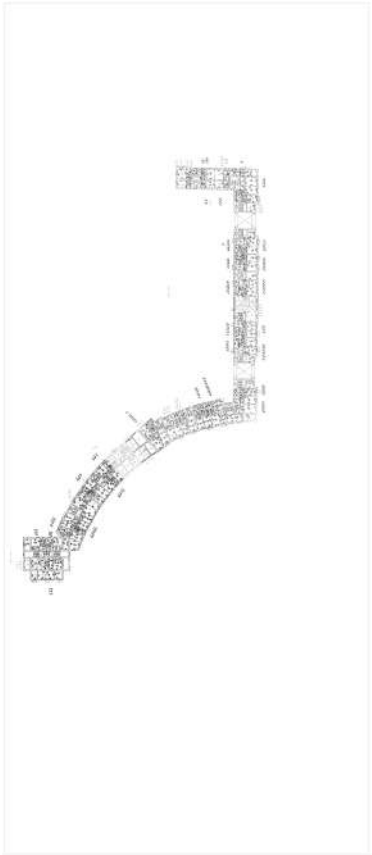

Масштаб 1


ДОКУМЕНТ ПОДПИСАН
ЭЛЕКТРОННОЙ ПОДПИСЬЮ
Сертификат: 009F0BDC181A023B64597F1E2579BEFB50
Владелец: ФЕДЕРАЛЬНАЯ СЛУЖБА ГОСУДАРСТВЕННОЙ РЕГИСТРАЦИИ, КАДАСТРА И КАРТОГРАФИИ
Действителен: с 02.08.2024 по 26.10.2025

полное наименование должности		инициалы, фамилия

Здание
вид объекта недвижимости

Лист № 206 раздела 8	Всего листов раздела 8: 318	Всего разделов: 3	Всего листов выписки: 339

23.09.2025г. № КУВИ-001/2025-179017441	
Кадастровый номер: 78:14:0007685:2006	Номер этажа (этажей): 1

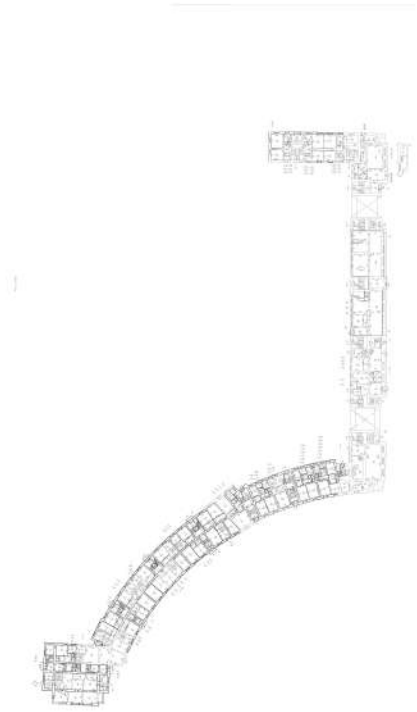

Масштаб 1


ДОКУМЕНТ ПОДПИСАН
ЭЛЕКТРОННОЙ ПОДПИСЬЮ
Сертификат: 009F0BDC181A023B64597F1E2579BEFB50
Владелец: ФЕДЕРАЛЬНАЯ СЛУЖБА ГОСУДАРСТВЕННОЙ РЕГИСТРАЦИИ, КАДАСТРА И КАРТОГРАФИИ
Действителен: с 02.08.2024 по 26.10.2025

полное наименование должности		инициалы, фамилия

Здание
вид объекта недвижимости

Лист № 207 раздела 8	Всего листов раздела 8: 318	Всего разделов: 3	Всего листов выписки: 339

23.09.2025г. № КУВИ-001/2025-179017441	
Кадастровый номер: 78:14:0007685:2006	Номер этажа (этажей): 5

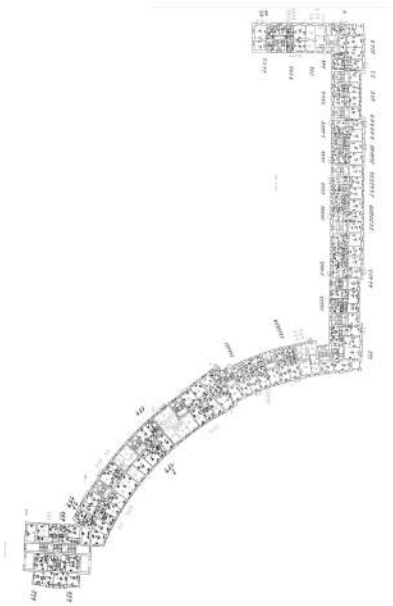

Масштаб 1


ДОКУМЕНТ ПОДПИСАН
ЭЛЕКТРОННОЙ ПОДПИСЬЮ
Сертификат: 009F0BDC181A023B64597F1E2579BEFB50
Владелец: ФЕДЕРАЛЬНАЯ СЛУЖБА ГОСУДАРСТВЕННОЙ РЕГИСТРАЦИИ, КАДАСТРА И КАРТОГРАФИИ
Действителен: с 02.08.2024 по 26.10.2025

полное наименование должности		инициалы, фамилия

Здание
вид объекта недвижимости

Лист № 208 раздела 8	Всего листов раздела 8: 318	Всего разделов: 3	Всего листов выписки: 339

23.09.2025г. № КУВИ-001/2025-179017441	
Кадастровый номер: 78:14:0007685:2006	Номер этажа (этажей): чердак

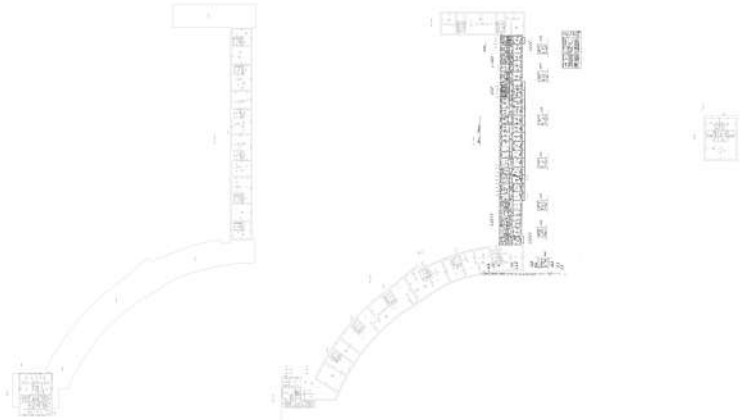

Масштаб 1


ДОКУМЕНТ ПОДПИСАН
ЭЛЕКТРОННОЙ ПОДПИСЬЮ
Сертификат: 009F0BDC181A023B64597F1E2579BEFB50
Владелец: ФЕДЕРАЛЬНАЯ СЛУЖБА ГОСУДАРСТВЕННОЙ РЕГИСТРАЦИИ, КАДАСТРА И КАРТОГРАФИИ
Действителен: с 02.08.2024 по 26.10.2025

полное наименование должности		инициалы, фамилия

Здание
вид объекта недвижимости

Лист № 209 раздела 8	Всего листов раздела 8: 318	Всего разделов: 3	Всего листов выписки: 339

23.09.2025г. № КУВИ-001/2025-179017441	
Кадастровый номер: 78:14:0007685:2006	Номер этажа (этажей): 5

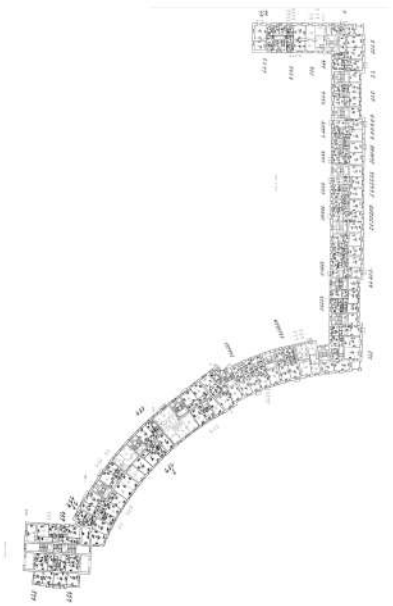

Масштаб 1


ДОКУМЕНТ ПОДПИСАН
ЭЛЕКТРОННОЙ ПОДПИСЬЮ
Сертификат: 009F0BDC181A023B64597F1E2579BEFB50
Владелец: ФЕДЕРАЛЬНАЯ СЛУЖБА ГОСУДАРСТВЕННОЙ РЕГИСТРАЦИИ, КАДАСТРА И КАРТОГРАФИИ
Действителен: с 02.08.2024 по 26.10.2025

полное наименование должности		инициалы, фамилия

Здание
вид объекта недвижимости

Лист № 210 раздела 8	Всего листов раздела 8: 318	Всего разделов: 3	Всего листов выписки: 339

23.09.2025г. № КУВИ-001/2025-179017441	
Кадастровый номер: 78:14:0007685:2006	Номер этажа (этажей): чердак

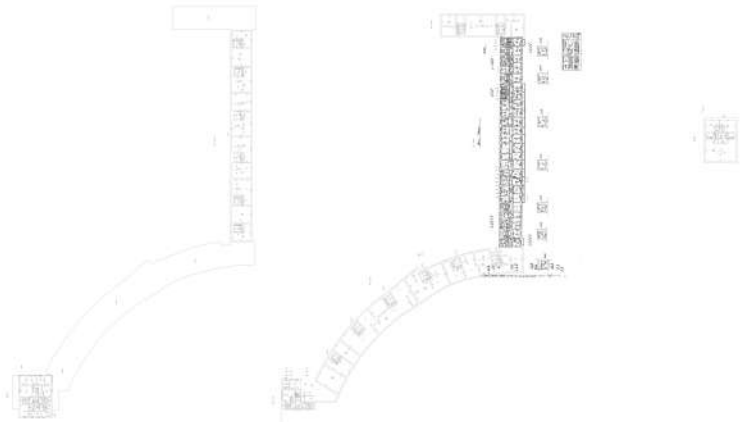

Масштаб 1


полное наименование должности		инициалы, фамилия

ДОКУМЕНТ ПОДПИСАН
ЭЛЕКТРОННОЙ ПОДПИСЬЮ
Сертификат: 009F0BDC181A023B64597F1E2579BEFB50
Владелец: ФЕДЕРАЛЬНАЯ СЛУЖБА ГОСУДАРСТВЕННОЙ РЕГИСТРАЦИИ, КАДАСТРА И КАРТОГРАФИИ
Действителен: с 02.08.2024 по 26.10.2025

Здание
вид объекта недвижимости

Лист № 211 раздела 8	Всего листов раздела 8: 318	Всего разделов: 3	Всего листов выписки: 339

23.09.2025г. № КУВИ-001/2025-179017441	
Кадастровый номер: 78:14:0007685:2006	Номер этажа (этажей): 6

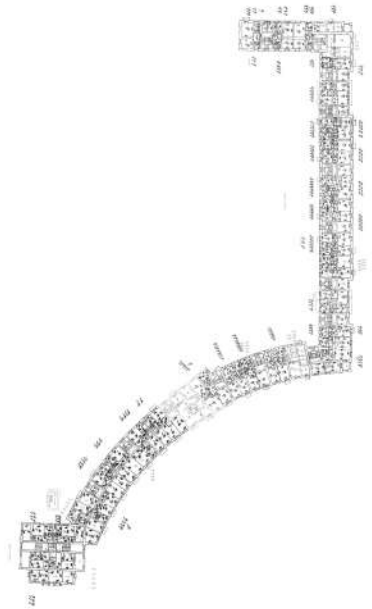

Масштаб 1


ДОКУМЕНТ ПОДПИСАН
ЭЛЕКТРОННОЙ ПОДПИСЬЮ
Сертификат: 009F0BDC181A023B64597F1E2579BEFB50
Владелец: ФЕДЕРАЛЬНАЯ СЛУЖБА ГОСУДАРСТВЕННОЙ РЕГИСТРАЦИИ, КАДАСТРА И КАРТОГРАФИИ
Действителен: с 02.08.2024 по 26.10.2025

полное наименование должности		инициалы, фамилия

Здание
вид объекта недвижимости

Лист № 212 раздела 8	Всего листов раздела 8: 318	Всего разделов: 3	Всего листов выписки: 339

23.09.2025г. № КУВИ-001/2025-179017441	
Кадастровый номер: 78:14:0007685:2006	Номер этажа (этажей): чердак

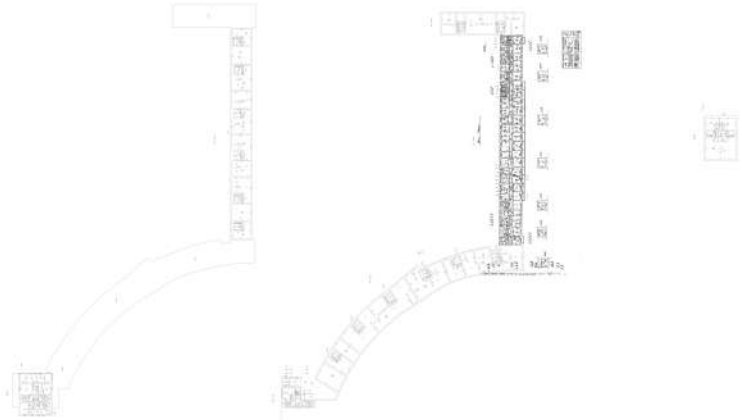

Масштаб 1


ДОКУМЕНТ ПОДПИСАН
ЭЛЕКТРОННОЙ ПОДПИСЬЮ
Сертификат: 009F0BDC181A023B64597F1E2579BEFB50
Владелец: ФЕДЕРАЛЬНАЯ СЛУЖБА ГОСУДАРСТВЕННОЙ РЕГИСТРАЦИИ, КАДАСТРА И КАРТОГРАФИИ
Действителен: с 02.08.2024 по 26.10.2025

полное наименование должности		инициалы, фамилия

Здание
вид объекта недвижимости

Лист № 213 раздела 8	Всего листов раздела 8: 318	Всего разделов: 3	Всего листов выписки: 339

23.09.2025г. № КУВИ-001/2025-179017441	
Кадастровый номер: 78:14:0007685:2006	Номер этажа (этажей): 6

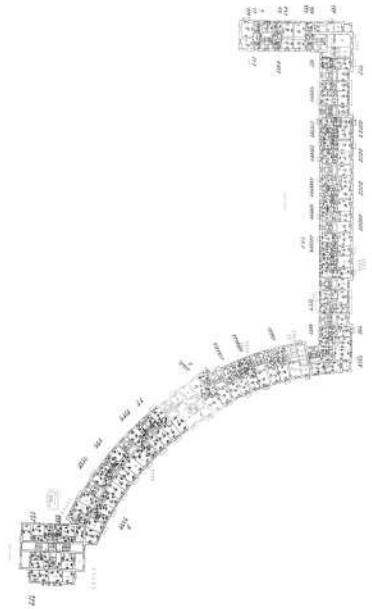

Масштаб 1


ДОКУМЕНТ ПОДПИСАН
ЭЛЕКТРОННОЙ ПОДПИСЬЮ
Сертификат: 009F0BDC181A023B64597F1E2579BEFB50
Владелец: ФЕДЕРАЛЬНАЯ СЛУЖБА ГОСУДАРСТВЕННОЙ РЕГИСТРАЦИИ, КАДАСТРА И КАРТОГРАФИИ
Действителен: с 02.08.2024 по 26.10.2025

полное наименование должности		инициалы, фамилия

Здание
вид объекта недвижимости

Лист № 214 раздела 8	Всего листов раздела 8: 318	Всего разделов: 3	Всего листов выписки: 339

23.09.2025г. № КУВИ-001/2025-179017441	
Кадастровый номер: 78:14:0007685:2006	Номер этажа (этажей): подвал

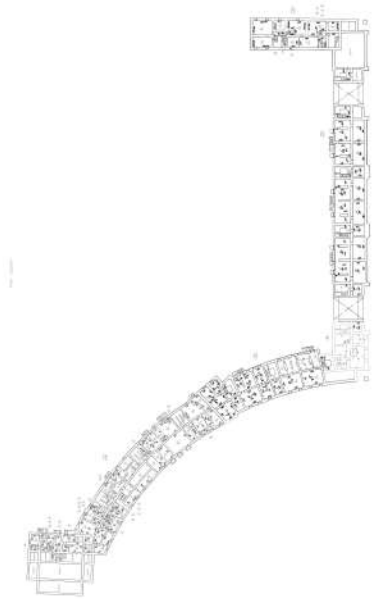

Масштаб 1


ДОКУМЕНТ ПОДПИСАН
ЭЛЕКТРОННОЙ ПОДПИСЬЮ
Сертификат: 009F0BDC181A023B64597F1E2579BEFB50
Владелец: ФЕДЕРАЛЬНАЯ СЛУЖБА ГОСУДАРСТВЕННОЙ РЕГИСТРАЦИИ, КАДАСТРА И КАРТОГРАФИИ
Действителен: с 02.08.2024 по 26.10.2025

полное наименование должности		инициалы, фамилия

Здание
вид объекта недвижимости

Лист № 215 раздела 8	Всего листов раздела 8: 318	Всего разделов: 3	Всего листов выписки: 339

23.09.2025г. № КУВИ-001/2025-179017441	
Кадастровый номер: 78:14:0007685:2006	Номер этажа (этажей): 1

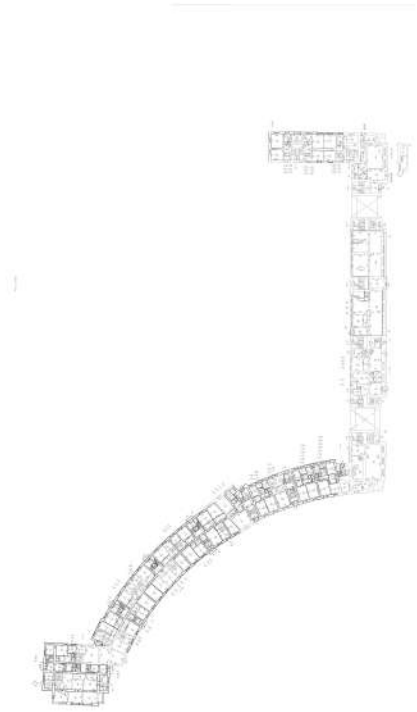

Масштаб 1


ДОКУМЕНТ ПОДПИСАН
ЭЛЕКТРОННОЙ ПОДПИСЬЮ
Сертификат: 009F0BDC181A023B64597F1E2579BEFB50
Владелец: ФЕДЕРАЛЬНАЯ СЛУЖБА ГОСУДАРСТВЕННОЙ РЕГИСТРАЦИИ, КАДАСТРА И КАРТОГРАФИИ
Действителен: с 02.08.2024 по 26.10.2025

полное наименование должности		инициалы, фамилия

Здание
вид объекта недвижимости

Лист № 216 раздела 8	Всего листов раздела 8: 318	Всего разделов: 3	Всего листов выписки: 339

23.09.2025г. № КУВИ-001/2025-179017441	
Кадастровый номер: 78:14:0007685:2006	Номер этажа (этажей): 1

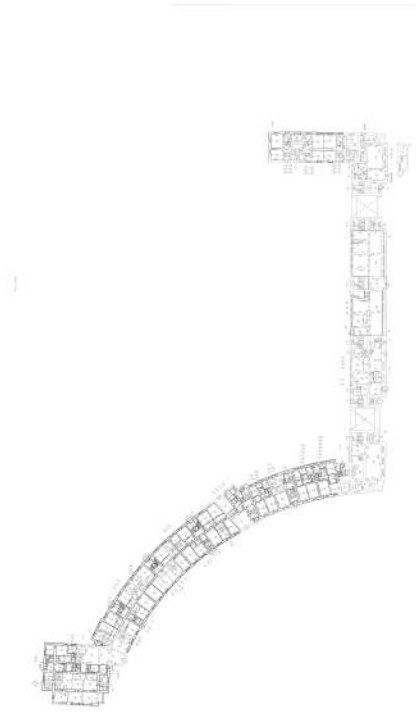

Масштаб 1


ДОКУМЕНТ ПОДПИСАН
ЭЛЕКТРОННОЙ ПОДПИСЬЮ
Сертификат: 009F0BDC181A023B64597F1E2579BEFB50
Владелец: ФЕДЕРАЛЬНАЯ СЛУЖБА ГОСУДАРСТВЕННОЙ РЕГИСТРАЦИИ, КАДАСТРА И КАРТОГРАФИИ
Действителен: с 02.08.2024 по 26.10.2025

полное наименование должности		инициалы, фамилия

Здание
вид объекта недвижимости

Лист № 217 раздела 8	Всего листов раздела 8: 318	Всего разделов: 3	Всего листов выписки: 339

23.09.2025г. № КУВИ-001/2025-179017441	
Кадастровый номер: 78:14:0007685:2006	Номер этажа (этажей): 1

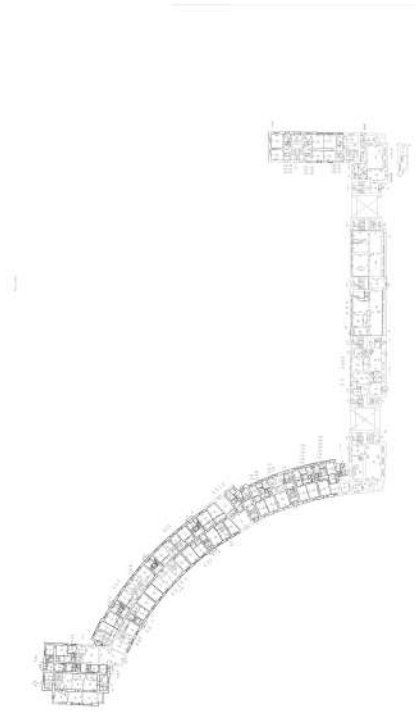

Масштаб 1

ДОКУМЕНТ ПОДПИСАН
ЭЛЕКТРОННОЙ ПОДПИСЬЮ
Сертификат: 009F0BDC181A023B64597F1E2579BEFB50
Владелец: ФЕДЕРАЛЬНАЯ СЛУЖБА ГОСУДАРСТВЕННОЙ РЕГИСТРАЦИИ, КАДАСТРА И КАРТОГРАФИИ
Действителен: с 02.08.2024 по 26.10.2025

полное наименование должности		инициалы, фамилия

Здание
вид объекта недвижимости

Лист № 218 раздела 8	Всего листов раздела 8: 318	Всего разделов: 3	Всего листов выписки: 339

23.09.2025г. № КУВИ-001/2025-179017441	
Кадастровый номер: 78:14:0007685:2006	Номер этажа (этажей): 2



Масштаб 1


ДОКУМЕНТ ПОДПИСАН
ЭЛЕКТРОННОЙ ПОДПИСЬЮ
Сертификат: 009F0BDC181A023B64597F1E2579BEFB50
Владелец: ФЕДЕРАЛЬНАЯ СЛУЖБА ГОСУДАРСТВЕННОЙ РЕГИСТРАЦИИ, КАДАСТРА И КАРТОГРАФИИ
Действителен: с 02.08.2024 по 26.10.2025

полное наименование должности		инициалы, фамилия

Здание
вид объекта недвижимости

Лист № 219 раздела 8	Всего листов раздела 8: 318	Всего разделов: 3	Всего листов выписки: 339

23.09.2025г. № КУВИ-001/2025-179017441	
Кадастровый номер: 78:14:0007685:2006	Номер этажа (этажей): подвал

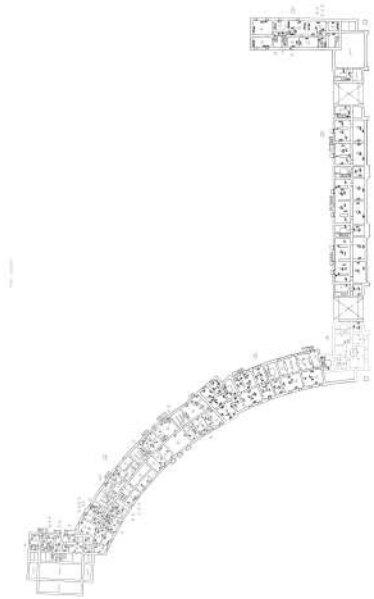

Масштаб 1


ДОКУМЕНТ ПОДПИСАН
ЭЛЕКТРОННОЙ ПОДПИСЬЮ
Сертификат: 009F0BDC181A023B64597F1E2579BEFB50
Владелец: ФЕДЕРАЛЬНАЯ СЛУЖБА ГОСУДАРСТВЕННОЙ РЕГИСТРАЦИИ, КАДАСТРА И КАРТОГРАФИИ
Действителен: с 02.08.2024 по 26.10.2025

полное наименование должности		инициалы, фамилия

Здание
вид объекта недвижимости

Лист № 220 раздела 8	Всего листов раздела 8: 318	Всего разделов: 3	Всего листов выписки: 339

23.09.2025г. № КУВИ-001/2025-179017441	
Кадастровый номер: 78:14:0007685:2006	Номер этажа (этажей): чердак

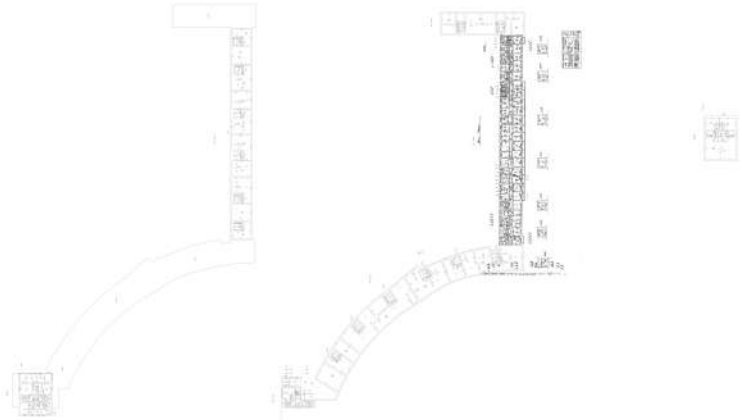

Масштаб 1


ДОКУМЕНТ ПОДПИСАН
ЭЛЕКТРОННОЙ ПОДПИСЬЮ
Сертификат: 009F0BDC181A023B64597F1E2579BEFB50
Владелец: ФЕДЕРАЛЬНАЯ СЛУЖБА ГОСУДАРСТВЕННОЙ РЕГИСТРАЦИИ, КАДАСТРА И КАРТОГРАФИИ
Действителен: с 02.08.2024 по 26.10.2025

полное наименование должности		инициалы, фамилия

Здание
вид объекта недвижимости

Лист № 221 раздела 8	Всего листов раздела 8: 318	Всего разделов: 3	Всего листов выписки: 339

23.09.2025г. № КУВИ-001/2025-179017441	
Кадастровый номер: 78:14:0007685:2006	Номер этажа (этажей): 3

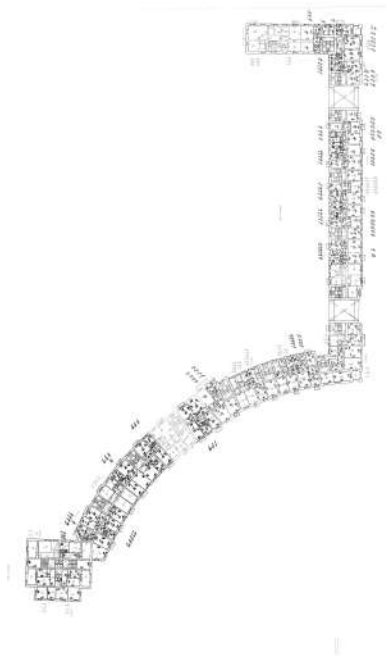

Масштаб 1


ДОКУМЕНТ ПОДПИСАН
ЭЛЕКТРОННОЙ ПОДПИСЬЮ
Сертификат: 009F0BDC181A023B64597F1E2579BEFB50
Владелец: ФЕДЕРАЛЬНАЯ СЛУЖБА ГОСУДАРСТВЕННОЙ РЕГИСТРАЦИИ, КАДАСТРА И КАРТОГРАФИИ
Действителен: с 02.08.2024 по 26.10.2025

полное наименование должности		инициалы, фамилия

Здание
вид объекта недвижимости

Лист № 222 раздела 8	Всего листов раздела 8: 318	Всего разделов: 3	Всего листов выписки: 339

23.09.2025г. № КУВИ-001/2025-179017441	
Кадастровый номер: 78:14:0007685:2006	Номер этажа (этажей): подвал

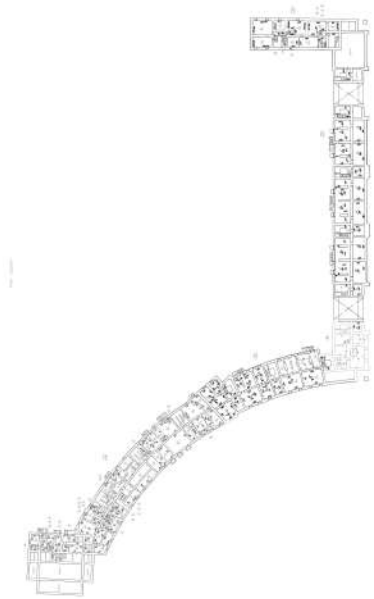

Масштаб 1

ДОКУМЕНТ ПОДПИСАН
ЭЛЕКТРОННОЙ ПОДПИСЬЮ
Сертификат: 009F0BDC181A023B64597F1E2579BEFB50
Владелец: ФЕДЕРАЛЬНАЯ СЛУЖБА ГОСУДАРСТВЕННОЙ РЕГИСТРАЦИИ, КАДАСТРА И КАРТОГРАФИИ
Действителен: с 02.08.2024 по 26.10.2025

полное наименование должности		инициалы, фамилия

Здание
вид объекта недвижимости

Лист № 223 раздела 8	Всего листов раздела 8: 318	Всего разделов: 3	Всего листов выписки: 339

23.09.2025г. № КУВИ-001/2025-179017441	
Кадастровый номер: 78:14:0007685:2006	Номер этажа (этажей): 2



Масштаб 1


ДОКУМЕНТ ПОДПИСАН
ЭЛЕКТРОННОЙ ПОДПИСЬЮ
Сертификат: 009F0BDC181A023B64597F1E2579BEFB50
Владелец: ФЕДЕРАЛЬНАЯ СЛУЖБА ГОСУДАРСТВЕННОЙ РЕГИСТРАЦИИ, КАДАСТРА И КАРТОГРАФИИ
Действителен: с 02.08.2024 по 26.10.2025

полное наименование должности		инициалы, фамилия

Здание
вид объекта недвижимости

Лист № 224 раздела 8	Всего листов раздела 8: 318	Всего разделов: 3	Всего листов выписки: 339

23.09.2025г. № КУВИ-001/2025-179017441	
Кадастровый номер: 78:14:0007685:2006	Номер этажа (этажей): 1

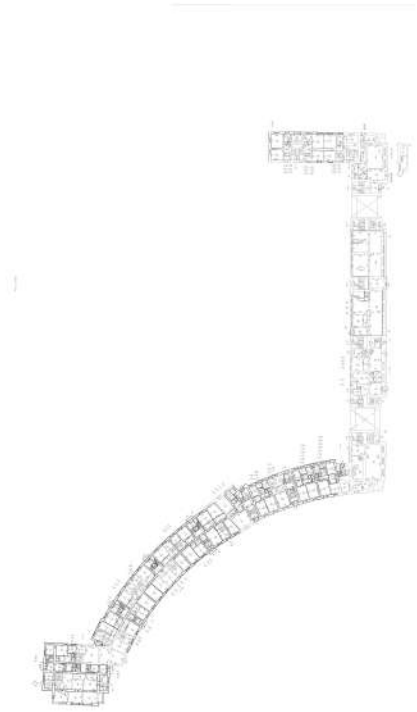

Масштаб 1

ДОКУМЕНТ ПОДПИСАН
ЭЛЕКТРОННОЙ ПОДПИСЬЮ
Сертификат: 009F0BDC181A023B64597F1E2579BEFB50
Владелец: ФЕДЕРАЛЬНАЯ СЛУЖБА ГОСУДАРСТВЕННОЙ РЕГИСТРАЦИИ, КАДАСТРА И КАРТОГРАФИИ
Действителен: с 02.08.2024 по 26.10.2025

полное наименование должности		инициалы, фамилия

Здание
вид объекта недвижимости

Лист № 225 раздела 8	Всего листов раздела 8: 318	Всего разделов: 3	Всего листов выписки: 339

23.09.2025г. № КУВИ-001/2025-179017441	
Кадастровый номер: 78:14:0007685:2006	Номер этажа (этажей): 2



Масштаб 1


ДОКУМЕНТ ПОДПИСАН
ЭЛЕКТРОННОЙ ПОДПИСЬЮ
Сертификат: 009F0BDC181A023B64597F1E2579BEFB50
Владелец: ФЕДЕРАЛЬНАЯ СЛУЖБА ГОСУДАРСТВЕННОЙ РЕГИСТРАЦИИ, КАДАСТРА И КАРТОГРАФИИ
Действителен: с 02.08.2024 по 26.10.2025

полное наименование должности		инициалы, фамилия

Здание
вид объекта недвижимости

Лист № 226 раздела 8	Всего листов раздела 8: 318	Всего разделов: 3	Всего листов выписки: 339

23.09.2025г. № КУВИ-001/2025-179017441	
Кадастровый номер: 78:14:0007685:2006	Номер этажа (этажей): чердак

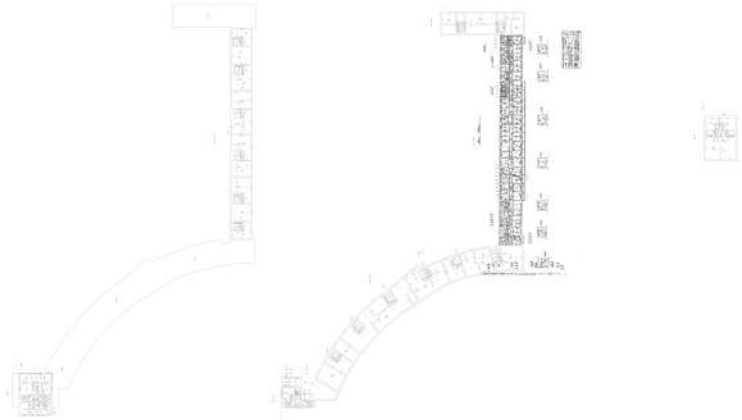

Масштаб 1


ДОКУМЕНТ ПОДПИСАН
ЭЛЕКТРОННОЙ ПОДПИСЬЮ
Сертификат: 009F0BDC181A023B64597F1E2579BEFB50
Владелец: ФЕДЕРАЛЬНАЯ СЛУЖБА ГОСУДАРСТВЕННОЙ РЕГИСТРАЦИИ, КАДАСТРА И КАРТОГРАФИИ
Действителен: с 02.08.2024 по 26.10.2025

полное наименование должности		инициалы, фамилия

Здание
вид объекта недвижимости

Лист № 227 раздела 8	Всего листов раздела 8: 318	Всего разделов: 3	Всего листов выписки: 339

23.09.2025г. № КУВИ-001/2025-179017441	
Кадастровый номер: 78:14:0007685:2006	Номер этажа (этажей): 3

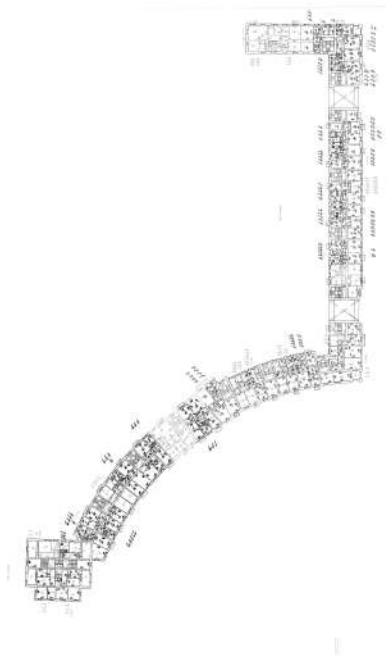

Масштаб 1


ДОКУМЕНТ ПОДПИСАН
ЭЛЕКТРОННОЙ ПОДПИСЬЮ
Сертификат: 009F0BDC181A023B64597F1E2579BEFB50
Владелец: ФЕДЕРАЛЬНАЯ СЛУЖБА ГОСУДАРСТВЕННОЙ РЕГИСТРАЦИИ, КАДАСТРА И КАРТОГРАФИИ
Действителен: с 02.08.2024 по 26.10.2025

полное наименование должности		инициалы, фамилия

Здание
вид объекта недвижимости

Лист № 228 раздела 8	Всего листов раздела 8: 318	Всего разделов: 3	Всего листов выписки: 339

23.09.2025г. № КУВИ-001/2025-179017441	
Кадастровый номер: 78:14:0007685:2006	Номер этажа (этажей): 3

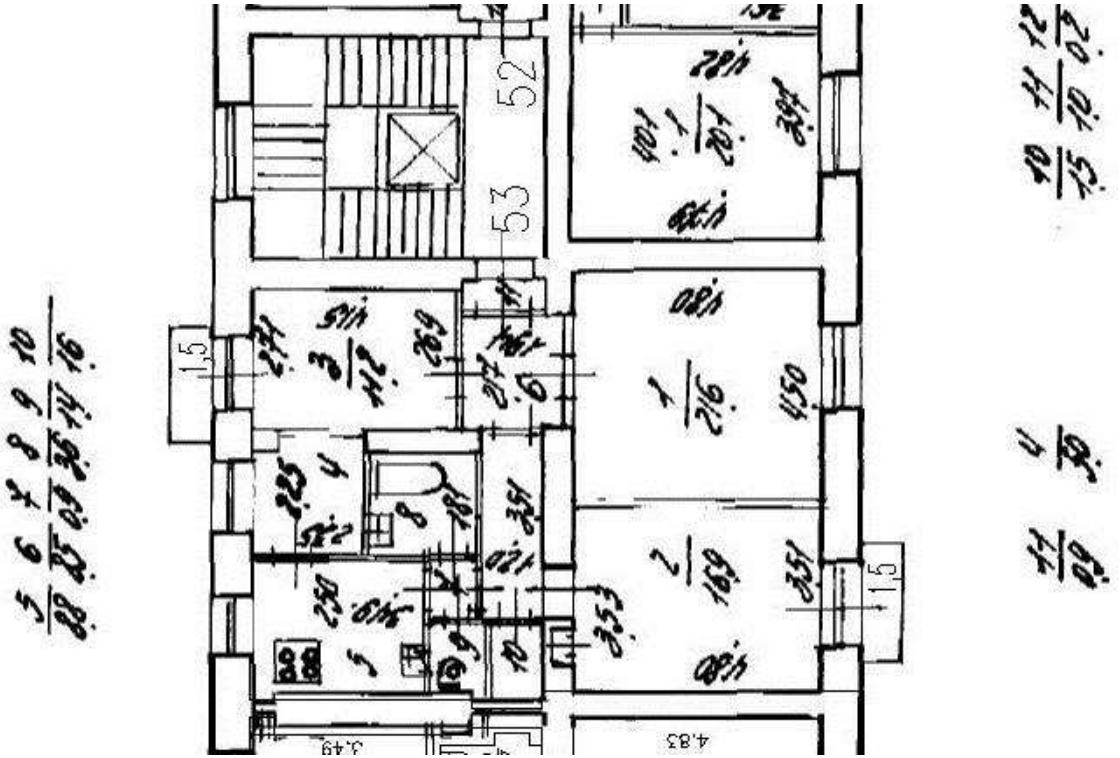

Масштаб 1


ДОКУМЕНТ ПОДПИСАН
ЭЛЕКТРОННОЙ ПОДПИСЬЮ
Сертификат: 009F0BDC181A023B64597F1E2579BEFB50
Владелец: ФЕДЕРАЛЬНАЯ СЛУЖБА ГОСУДАРСТВЕННОЙ РЕГИСТРАЦИИ, КАДАСТРА И КАРТОГРАФИИ
Действителен: с 02.08.2024 по 26.10.2025

полное наименование должности		инициалы, фамилия

Здание
вид объекта недвижимости

Лист № 229 раздела 8	Всего листов раздела 8: 318	Всего разделов: 3	Всего листов выписки: 339

23.09.2025г. № КУВИ-001/2025-179017441	
Кадастровый номер: 78:14:0007685:2006	Номер этажа (этажей): 4

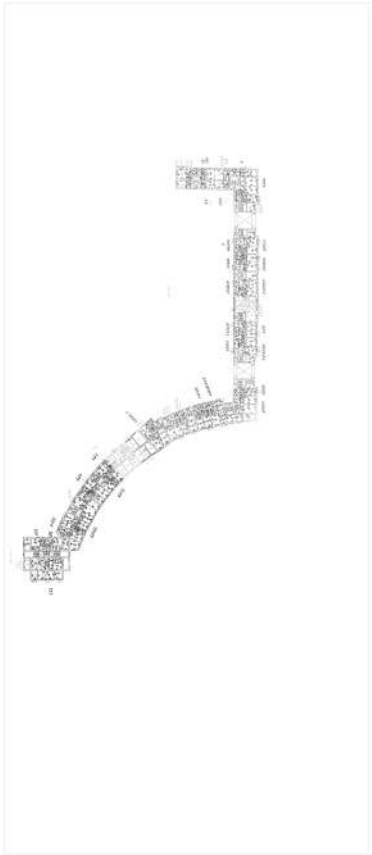

Масштаб 1


ДОКУМЕНТ ПОДПИСАН
ЭЛЕКТРОННОЙ ПОДПИСЬЮ
Сертификат: 009F0BDC181A023B64597F1E2579BEFB50
Владелец: ФЕДЕРАЛЬНАЯ СЛУЖБА ГОСУДАРСТВЕННОЙ РЕГИСТРАЦИИ, КАДАСТРА И КАРТОГРАФИИ
Действителен: с 02.08.2024 по 26.10.2025

полное наименование должности		инициалы, фамилия

Здание
вид объекта недвижимости

Лист № 230 раздела 8	Всего листов раздела 8: 318	Всего разделов: 3	Всего листов выписки: 339

23.09.2025г. № КУВИ-001/2025-179017441	
Кадастровый номер: 78:14:0007685:2006	Номер этажа (этажей): 4

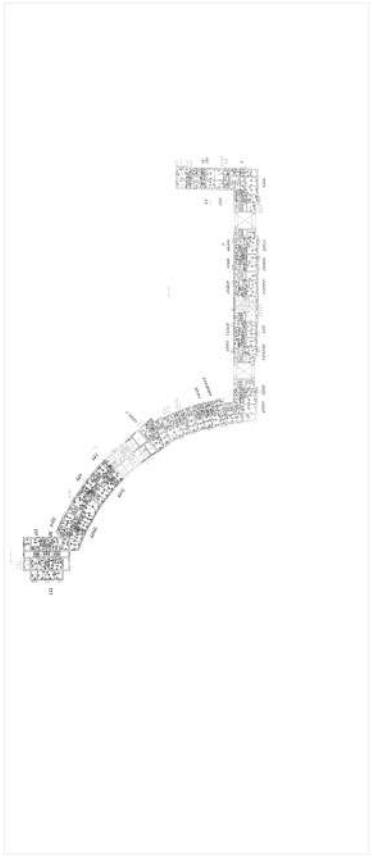

Масштаб 1

ДОКУМЕНТ ПОДПИСАН
ЭЛЕКТРОННОЙ ПОДПИСЬЮ
Сертификат: 009F0BDC181A023B64597F1E2579BEFB50
Владелец: ФЕДЕРАЛЬНАЯ СЛУЖБА ГОСУДАРСТВЕННОЙ РЕГИСТРАЦИИ, КАДАСТРА И КАРТОГРАФИИ
Действителен: с 02.08.2024 по 26.10.2025

полное наименование должности		инициалы, фамилия

Здание
вид объекта недвижимости

Лист № 231 раздела 8	Всего листов раздела 8: 318	Всего разделов: 3	Всего листов выписки: 339


23.09.2025г. № КУВИ-001/2025-179017441	
Кадастровый номер: 78:14:0007685:2006	Номер этажа (этажей): 5

ТЕХНИЧЕСКИЙ ПЛАН ПОМЕЩЕНИЯ
План этажа (части этажа)

С В З Ю

План части 5 этажа, 6/К

h=2.86

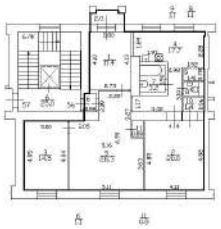

Масштаб 1:200

Условные обозначения:

Часть границы геометрической фигуры:

———	- существующего помещения
	- стена с окном и дверью
	- лестница
	- дверь остекленная на балкон

Масштаб 1

полное наименование должности		инициалы, фамилия

ДОКУМЕНТ ПОДПИСАН
ЭЛЕКТРОННОЙ ПОДПИСЬЮ
Сертификат: 009F0BDC181A023B64597F1E2579BEFB50
Владелец: ФЕДЕРАЛЬНАЯ СЛУЖБА ГОСУДАРСТВЕННОЙ РЕГИСТРАЦИИ, КАДАСТРА И КАРТОГРАФИИ
Действителен: с 02.08.2024 по 26.10.2025

Здание
вид объекта недвижимости

Лист № 232 раздела 8	Всего листов раздела 8: 318	Всего разделов: 3	Всего листов выписки: 339


23.09.2025г. № КУВИ-001/2025-179017441	
Кадастровый номер: 78:14:0007685:2006	Номер этажа (этажей): 5

ТЕХНИЧЕСКИЙ ПЛАН ПОМЕЩЕНИЯ
План этажа (части этажа)

С В З Ю

План части 5 этажа, 6ЛК

h=2.86

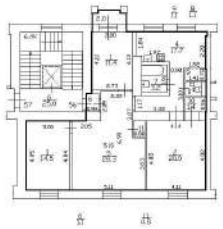

Масштаб 1:200

Условные обозначения:

Часть границы геометрической фигуры:

———	- существующего помещения
	- стена с окном и дверью
	- лестница
	- дверь остекленная на балкон

Масштаб 1


полное наименование должности		инициалы, фамилия

ДОКУМЕНТ ПОДПИСАН
ЭЛЕКТРОННОЙ ПОДПИСЬЮ
Сертификат: 009F0BDC181A023B64597F1E2579BEFB50
Владелец: ФЕДЕРАЛЬНАЯ СЛУЖБА ГОСУДАРСТВЕННОЙ РЕГИСТРАЦИИ, КАДАСТРА И КАРТОГРАФИИ
Действителен: с 02.08.2024 по 26.10.2025

Здание
вид объекта недвижимости

Лист № 233 раздела 8	Всего листов раздела 8: 318	Всего разделов: 3	Всего листов выписки: 339

23.09.2025г. № КУВИ-001/2025-179017441	
Кадастровый номер: 78:14:0007685:2006	Номер этажа (этажей): 5

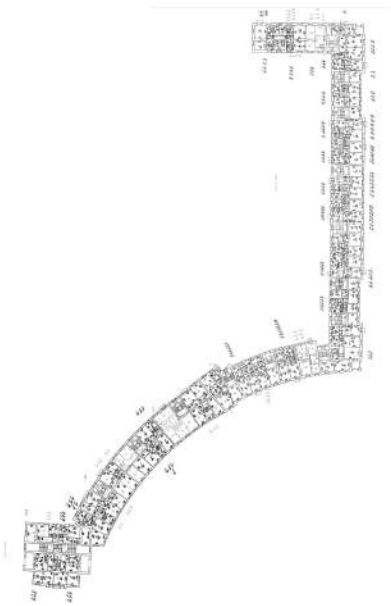

Масштаб 1


ДОКУМЕНТ ПОДПИСАН
ЭЛЕКТРОННОЙ ПОДПИСЬЮ
Сертификат: 009F0BDC181A023B64597F1E2579BEFB50
Владелец: ФЕДЕРАЛЬНАЯ СЛУЖБА ГОСУДАРСТВЕННОЙ РЕГИСТРАЦИИ, КАДАСТРА И КАРТОГРАФИИ
Действителен: с 02.08.2024 по 26.10.2025

полное наименование должности		инициалы, фамилия

Здание
вид объекта недвижимости

Лист № 234 раздела 8	Всего листов раздела 8: 318	Всего разделов: 3	Всего листов выписки: 339

23.09.2025г. № КУВИ-001/2025-179017441	
Кадастровый номер: 78:14:0007685:2006	Номер этажа (этажей): 6

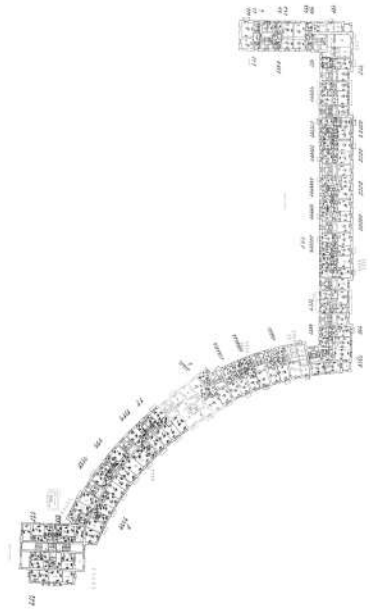

Масштаб 1


ДОКУМЕНТ ПОДПИСАН
ЭЛЕКТРОННОЙ ПОДПИСЬЮ
Сертификат: 009F0BDC181A023B64597F1E2579BEFB50
Владелец: ФЕДЕРАЛЬНАЯ СЛУЖБА ГОСУДАРСТВЕННОЙ РЕГИСТРАЦИИ, КАДАСТРА И КАРТОГРАФИИ
Действителен: с 02.08.2024 по 26.10.2025

полное наименование должности		инициалы, фамилия

Здание
вид объекта недвижимости

Лист № 235 раздела 8	Всего листов раздела 8: 318	Всего разделов: 3	Всего листов выписки: 339

23.09.2025г. № КУВИ-001/2025-179017441	
Кадастровый номер: 78:14:0007685:2006	Номер этажа (этажей): 6

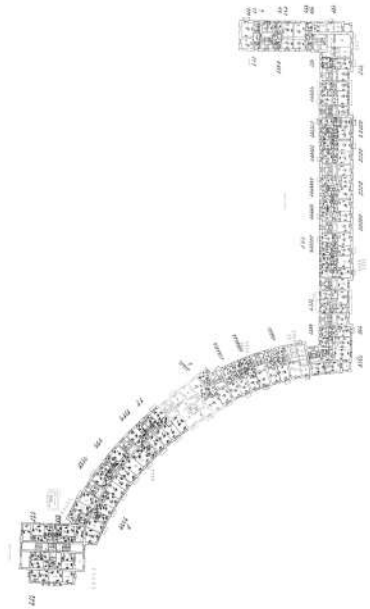

Масштаб 1


ДОКУМЕНТ ПОДПИСАН
ЭЛЕКТРОННОЙ ПОДПИСЬЮ
Сертификат: 009F0BDC181A023B64597F1E2579BEFB50
Владелец: ФЕДЕРАЛЬНАЯ СЛУЖБА ГОСУДАРСТВЕННОЙ РЕГИСТРАЦИИ, КАДАСТРА И КАРТОГРАФИИ
Действителен: с 02.08.2024 по 26.10.2025

полное наименование должности		инициалы, фамилия

Здание
вид объекта недвижимости

Лист № 236 раздела 8	Всего листов раздела 8: 318	Всего разделов: 3	Всего листов выписки: 339

23.09.2025г. № КУВИ-001/2025-179017441	
Кадастровый номер: 78:14:0007685:2006	Номер этажа (этажей): 1

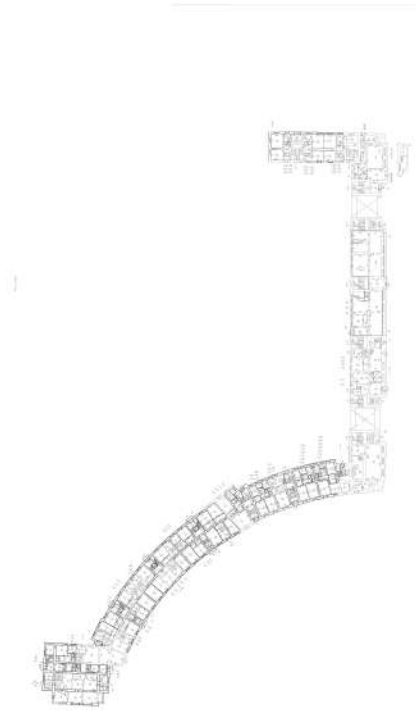

Масштаб 1

ДОКУМЕНТ ПОДПИСАН
ЭЛЕКТРОННОЙ ПОДПИСЬЮ
Сертификат: 009F0BDC181A023B64597F1E2579BEFB50
Владелец: ФЕДЕРАЛЬНАЯ СЛУЖБА ГОСУДАРСТВЕННОЙ РЕГИСТРАЦИИ, КАДАСТРА И КАРТОГРАФИИ
Действителен: с 02.08.2024 по 26.10.2025

полное наименование должности		инициалы, фамилия

Здание
вид объекта недвижимости

Лист № 237 раздела 8	Всего листов раздела 8: 318	Всего разделов: 3	Всего листов выписки: 339

23.09.2025г. № КУВИ-001/2025-179017441	
Кадастровый номер: 78:14:0007685:2006	Номер этажа (этажей): 2



Масштаб 1


ДОКУМЕНТ ПОДПИСАН
ЭЛЕКТРОННОЙ ПОДПИСЬЮ
Сертификат: 009F0BDC181A023B64597F1E2579BEFB50
Владелец: ФЕДЕРАЛЬНАЯ СЛУЖБА ГОСУДАРСТВЕННОЙ РЕГИСТРАЦИИ, КАДАСТРА И КАРТОГРАФИИ
Действителен: с 02.08.2024 по 26.10.2025

полное наименование должности		инициалы, фамилия

Здание
вид объекта недвижимости

Лист № 238 раздела 8	Всего листов раздела 8: 318	Всего разделов: 3	Всего листов выписки: 339

23.09.2025г. № КУВИ-001/2025-179017441	
Кадастровый номер: 78:14:0007685:2006	Номер этажа (этажей): подвал

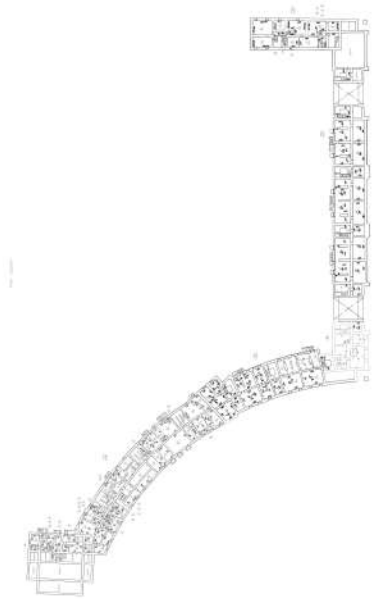

Масштаб 1


ДОКУМЕНТ ПОДПИСАН
ЭЛЕКТРОННОЙ ПОДПИСЬЮ
Сертификат: 009F0BDC181A023B64597F1E2579BEFB50
Владелец: ФЕДЕРАЛЬНАЯ СЛУЖБА ГОСУДАРСТВЕННОЙ РЕГИСТРАЦИИ, КАДАСТРА И КАРТОГРАФИИ
Действителен: с 02.08.2024 по 26.10.2025

полное наименование должности		инициалы, фамилия

Здание
вид объекта недвижимости

Лист № 239 раздела 8	Всего листов раздела 8: 318	Всего разделов: 3	Всего листов выписки: 339

23.09.2025г. № КУВИ-001/2025-179017441	
Кадастровый номер: 78:14:0007685:2006	Номер этажа (этажей): 3

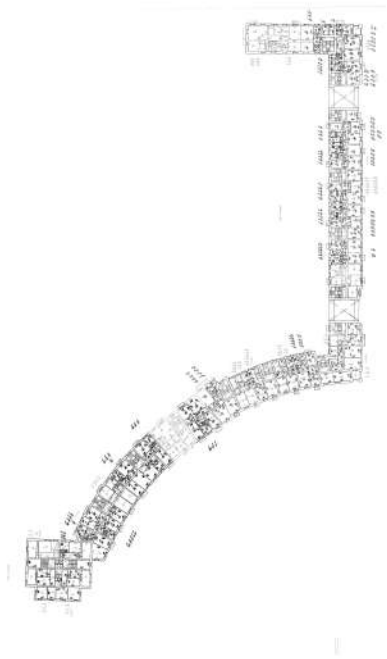

Масштаб 1


ДОКУМЕНТ ПОДПИСАН
ЭЛЕКТРОННОЙ ПОДПИСЬЮ
Сертификат: 009F0BDC181A023B64597F1E2579BEFB50
Владелец: ФЕДЕРАЛЬНАЯ СЛУЖБА ГОСУДАРСТВЕННОЙ РЕГИСТРАЦИИ, КАДАСТРА И КАРТОГРАФИИ
Действителен: с 02.08.2024 по 26.10.2025

полное наименование должности		инициалы, фамилия

Здание
вид объекта недвижимости

Лист № 240 раздела 8	Всего листов раздела 8: 318	Всего разделов: 3	Всего листов выписки: 339

23.09.2025г. № КУВИ-001/2025-179017441	
Кадастровый номер: 78:14:0007685:2006	Номер этажа (этажей): подвал

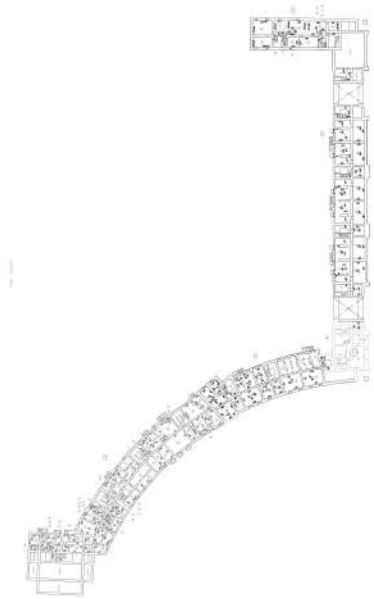

Масштаб 1


ДОКУМЕНТ ПОДПИСАН
ЭЛЕКТРОННОЙ ПОДПИСЬЮ
Сертификат: 009F0BDC181A023B64597F1E2579BEFB50
Владелец: ФЕДЕРАЛЬНАЯ СЛУЖБА ГОСУДАРСТВЕННОЙ РЕГИСТРАЦИИ, КАДАСТРА И КАРТОГРАФИИ
Действителен: с 02.08.2024 по 26.10.2025

полное наименование должности		инициалы, фамилия

Здание
вид объекта недвижимости

Лист № 241 раздела 8	Всего листов раздела 8: 318	Всего разделов: 3	Всего листов выписки: 339

23.09.2025г. № КУВИ-001/2025-179017441	
Кадастровый номер: 78:14:0007685:2006	Номер этажа (этажей): 2

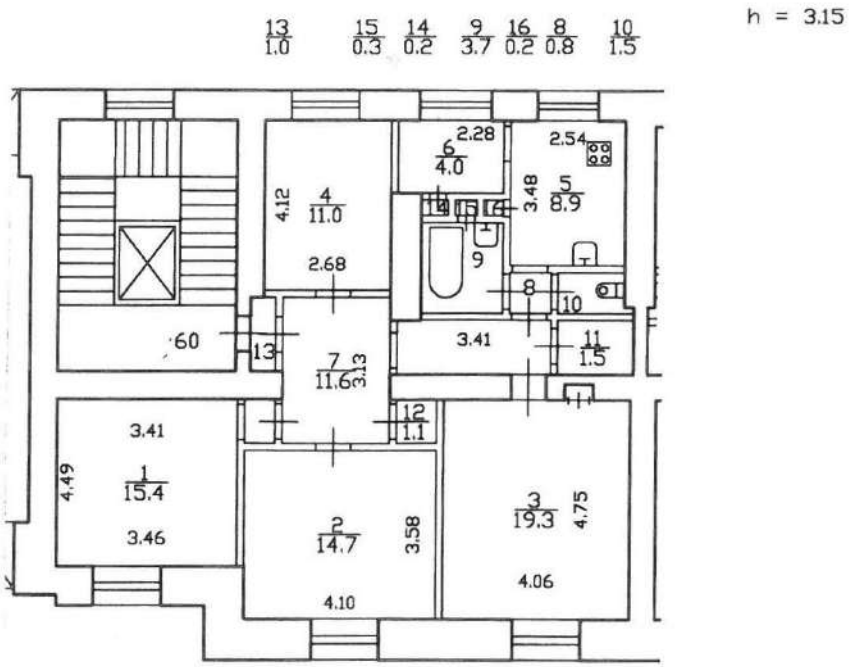

Масштаб 1


полное наименование должности		инициалы, фамилия

ДОКУМЕНТ ПОДПИСАН
ЭЛЕКТРОННОЙ ПОДПИСЬЮ
Сертификат: 009F0BDC181A023B64597F1E2579BEFB50
Владелец: ФЕДЕРАЛЬНАЯ СЛУЖБА ГОСУДАРСТВЕННОЙ РЕГИСТРАЦИИ, КАДАСТРА И КАРТОГРАФИИ
Действителен: с 02.08.2024 по 26.10.2025

Здание
вид объекта недвижимости

Лист № 242 раздела 8	Всего листов раздела 8: 318	Всего разделов: 3	Всего листов выписки: 339

23.09.2025г. № КУВИ-001/2025-179017441	
Кадастровый номер: 78:14:0007685:2006	Номер этажа (этажей): 3

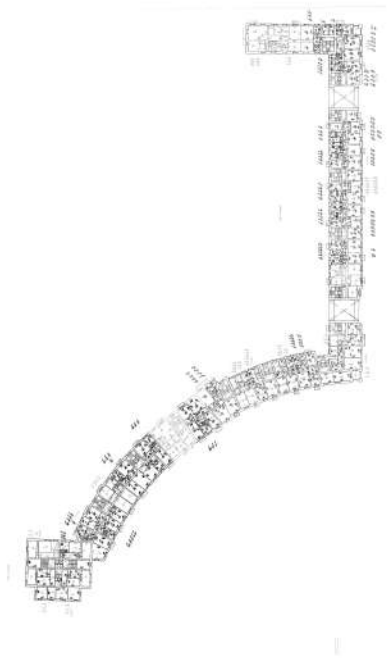

Масштаб 1


ДОКУМЕНТ ПОДПИСАН
ЭЛЕКТРОННОЙ ПОДПИСЬЮ
Сертификат: 009F0BDC181A023B64597F1E2579BEFB50
Владелец: ФЕДЕРАЛЬНАЯ СЛУЖБА ГОСУДАРСТВЕННОЙ РЕГИСТРАЦИИ, КАДАСТРА И КАРТОГРАФИИ
Действителен: с 02.08.2024 по 26.10.2025

полное наименование должности		инициалы, фамилия

Здание
вид объекта недвижимости

Лист № 243 раздела 8	Всего листов раздела 8: 318	Всего разделов: 3	Всего листов выписки: 339

23.09.2025г. № КУВИ-001/2025-179017441	
Кадастровый номер: 78:14:0007685:2006	Номер этажа (этажей): 4

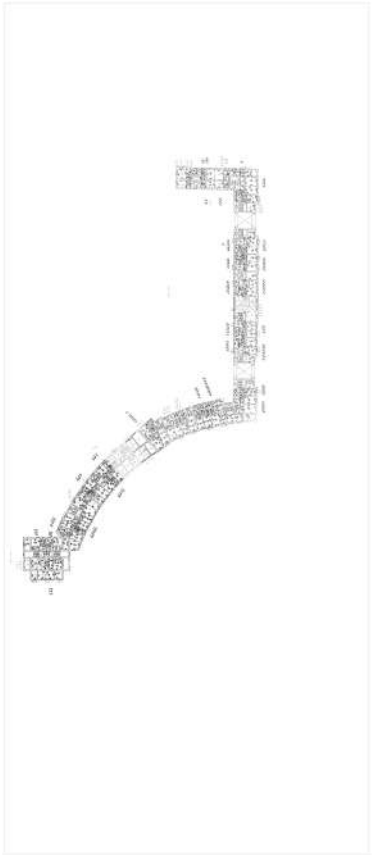

Масштаб 1


ДОКУМЕНТ ПОДПИСАН
ЭЛЕКТРОННОЙ ПОДПИСЬЮ
Сертификат: 009F0BDC181A023B64597F1E2579BEFB50
Владелец: ФЕДЕРАЛЬНАЯ СЛУЖБА ГОСУДАРСТВЕННОЙ РЕГИСТРАЦИИ, КАДАСТРА И КАРТОГРАФИИ
Действителен: с 02.08.2024 по 26.10.2025

полное наименование должности		инициалы, фамилия

Здание
вид объекта недвижимости

Лист № 244 раздела 8	Всего листов раздела 8: 318	Всего разделов: 3	Всего листов выписки: 339

23.09.2025г. № КУВИ-001/2025-179017441	
Кадастровый номер: 78:14:0007685:2006	Номер этажа (этажей): 5

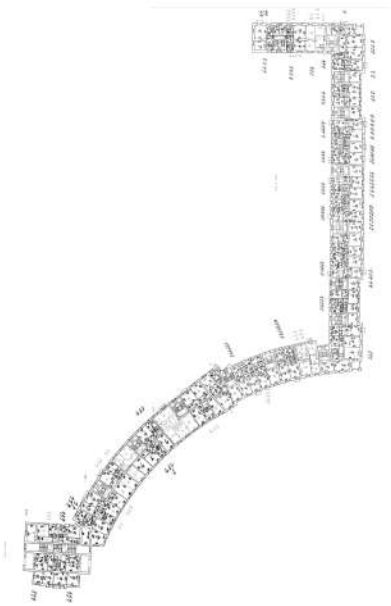

Масштаб 1


ДОКУМЕНТ ПОДПИСАН
ЭЛЕКТРОННОЙ ПОДПИСЬЮ
Сертификат: 009F0BDC181A023B64597F1E2579BEFB50
Владелец: ФЕДЕРАЛЬНАЯ СЛУЖБА ГОСУДАРСТВЕННОЙ РЕГИСТРАЦИИ, КАДАСТРА И КАРТОГРАФИИ
Действителен: с 02.08.2024 по 26.10.2025

полное наименование должности		инициалы, фамилия

Здание
вид объекта недвижимости

Лист № 245 раздела 8	Всего листов раздела 8: 318	Всего разделов: 3	Всего листов выписки: 339

23.09.2025г. № КУВИ-001/2025-179017441	
Кадастровый номер: 78:14:0007685:2006	Номер этажа (этажей): 5

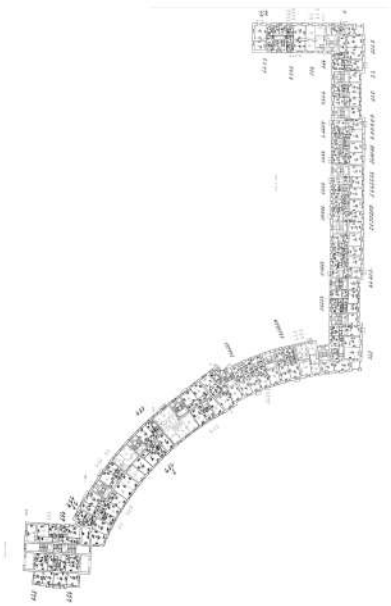

Масштаб 1


ДОКУМЕНТ ПОДПИСАН
ЭЛЕКТРОННОЙ ПОДПИСЬЮ
Сертификат: 009F0BDC181A023B64597F1E2579BEFB50
Владелец: ФЕДЕРАЛЬНАЯ СЛУЖБА ГОСУДАРСТВЕННОЙ РЕГИСТРАЦИИ, КАДАСТРА И КАРТОГРАФИИ
Действителен: с 02.08.2024 по 26.10.2025

полное наименование должности		инициалы, фамилия

Здание
вид объекта недвижимости

Лист № 246 раздела 8	Всего листов раздела 8: 318	Всего разделов: 3	Всего листов выписки: 339

23.09.2025г. № КУВИ-001/2025-179017441	
Кадастровый номер: 78:14:0007685:2006	Номер этажа (этажей): 6

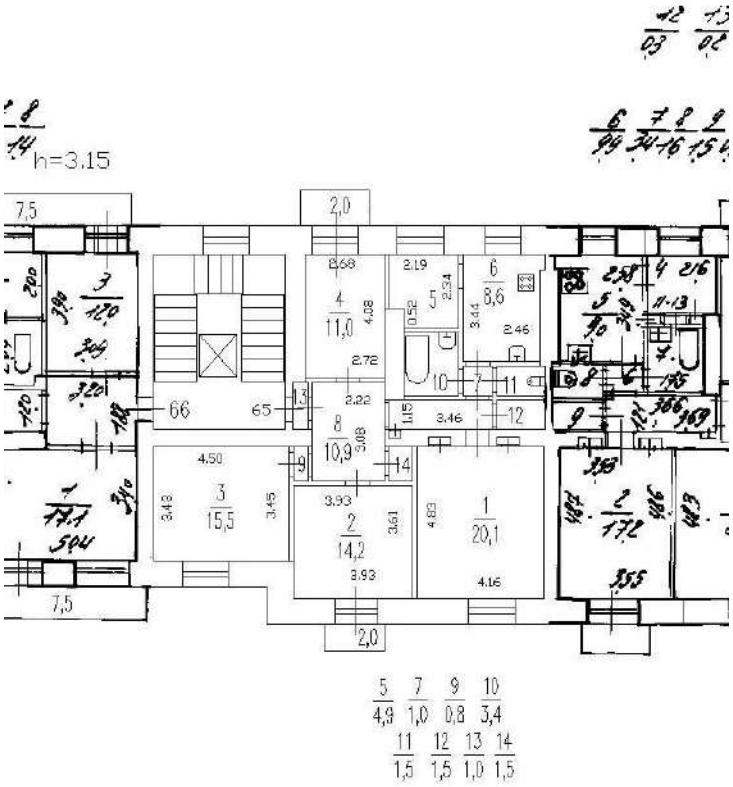

Масштаб 1


ДОКУМЕНТ ПОДПИСАН
ЭЛЕКТРОННОЙ ПОДПИСЬЮ
Сертификат: 009F0BDC181A023B64597F1E2579BEFB50
Владелец: ФЕДЕРАЛЬНАЯ СЛУЖБА ГОСУДАРСТВЕННОЙ РЕГИСТРАЦИИ, КАДАСТРА И КАРТОГРАФИИ
Действителен: с 02.08.2024 по 26.10.2025

полное наименование должности		инициалы, фамилия

Здание
вид объекта недвижимости

Лист № 247 раздела 8	Всего листов раздела 8: 318	Всего разделов: 3	Всего листов выписки: 339

23.09.2025г. № КУВИ-001/2025-179017441	
Кадастровый номер: 78:14:0007685:2006	Номер этажа (этажей): 6

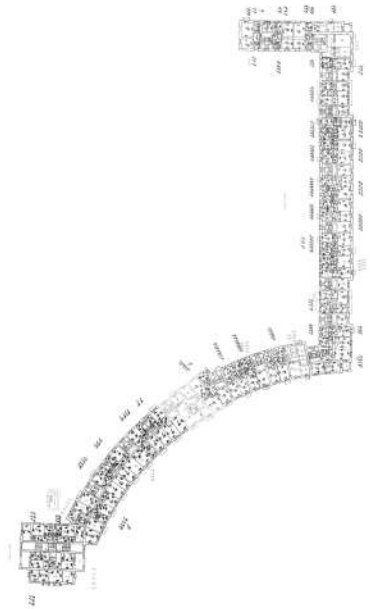

Масштаб 1


ДОКУМЕНТ ПОДПИСАН
ЭЛЕКТРОННОЙ ПОДПИСЬЮ
Сертификат: 009F0BDC181A023B64597F1E2579BEFB50
Владелец: ФЕДЕРАЛЬНАЯ СЛУЖБА ГОСУДАРСТВЕННОЙ РЕГИСТРАЦИИ, КАДАСТРА И КАРТОГРАФИИ
Действителен: с 02.08.2024 по 26.10.2025

полное наименование должности		инициалы, фамилия

Здание
вид объекта недвижимости

Лист № 248 раздела 8	Всего листов раздела 8: 318	Всего разделов: 3	Всего листов выписки: 339

23.09.2025г. № КУВИ-001/2025-179017441	
Кадастровый номер: 78:14:0007685:2006	Номер этажа (этажей): 7

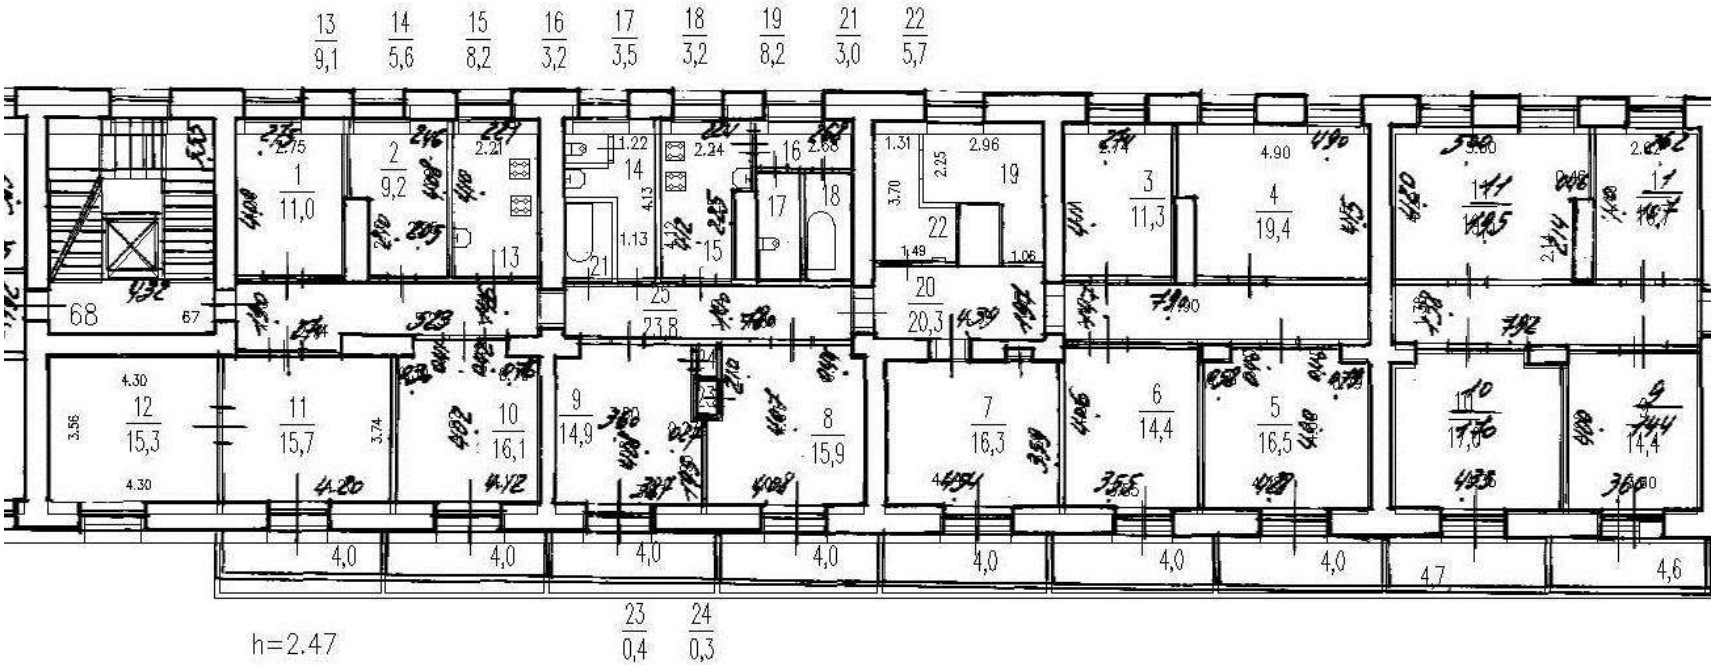

Масштаб 1


полное наименование должности		инициалы, фамилия

ДОКУМЕНТ ПОДПИСАН
ЭЛЕКТРОННОЙ ПОДПИСЬЮ
Сертификат: 009F0BDC181A023B64597F1E2579BEFB50
Владелец: ФЕДЕРАЛЬНАЯ СЛУЖБА ГОСУДАРСТВЕННОЙ РЕГИСТРАЦИИ, КАДАСТРА И КАРТОГРАФИИ
Действителен: с 02.08.2024 по 26.10.2025

Здание
вид объекта недвижимости

Лист № 249 раздела 8	Всего листов раздела 8: 318	Всего разделов: 3	Всего листов выписки: 339

23.09.2025г. № КУВИ-001/2025-179017441	
Кадастровый номер: 78:14:0007685:2006	Номер этажа (этажей): 7

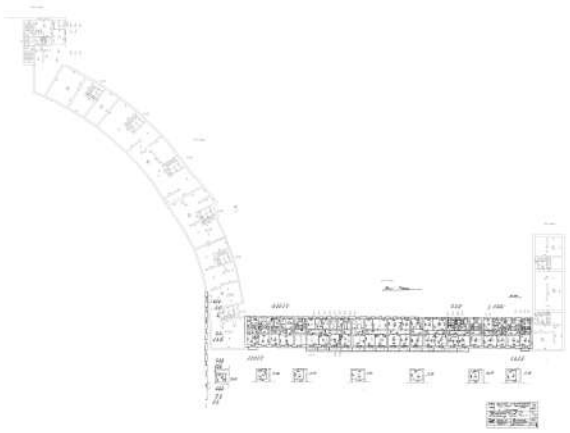

Масштаб 1


ДОКУМЕНТ ПОДПИСАН
ЭЛЕКТРОННОЙ ПОДПИСЬЮ
Сертификат: 009F0BDC181A023B64597F1E2579BEFB50
Владелец: ФЕДЕРАЛЬНАЯ СЛУЖБА ГОСУДАРСТВЕННОЙ РЕГИСТРАЦИИ, КАДАСТРА И КАРТОГРАФИИ
Действителен: с 02.08.2024 по 26.10.2025

полное наименование должности		инициалы, фамилия

Здание
вид объекта недвижимости

Лист № 250 раздела 8	Всего листов раздела 8: 318	Всего разделов: 3	Всего листов выписки: 339

23.09.2025г. № КУВИ-001/2025-179017441	
Кадастровый номер: 78:14:0007685:2006	Номер этажа (этажей): 2

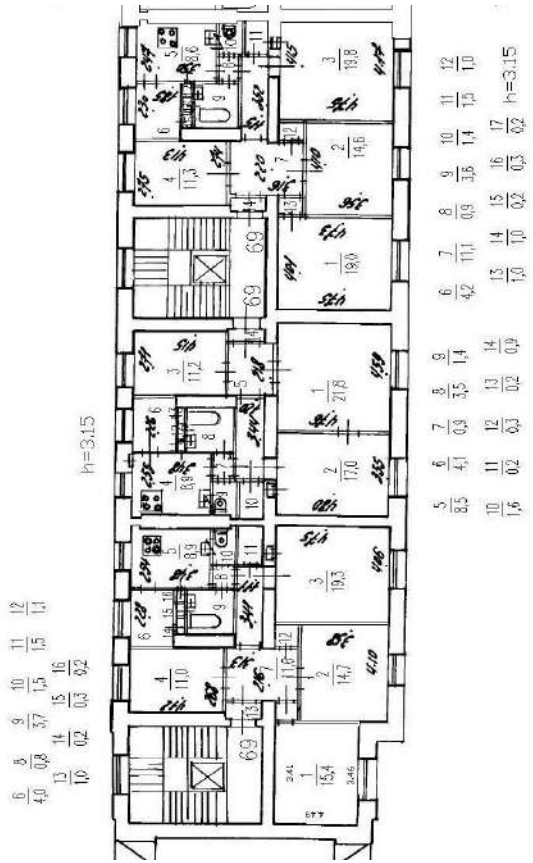

Масштаб 1


ДОКУМЕНТ ПОДПИСАН
ЭЛЕКТРОННОЙ ПОДПИСЬЮ
Сертификат: 009F0BDC181A023B64597F1E2579BEFB50
Владелец: ФЕДЕРАЛЬНАЯ СЛУЖБА ГОСУДАРСТВЕННОЙ РЕГИСТРАЦИИ, КАДАСТРА И КАРТОГРАФИИ
Действителен: с 02.08.2024 по 26.10.2025

полное наименование должности		инициалы, фамилия

Здание
вид объекта недвижимости

Лист № 251 раздела 8	Всего листов раздела 8: 318	Всего разделов: 3	Всего листов выписки: 339

23.09.2025г. № КУВИ-001/2025-179017441	
Кадастровый номер: 78:14:0007685:2006	Номер этажа (этажей): 1

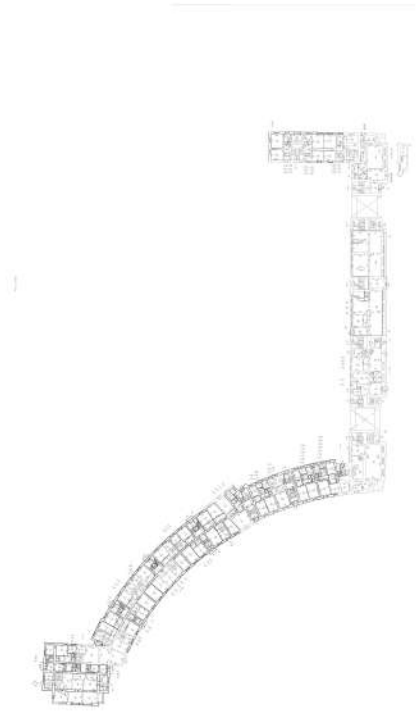

Масштаб 1

ДОКУМЕНТ ПОДПИСАН
ЭЛЕКТРОННОЙ ПОДПИСЬЮ
Сертификат: 009F0BDC181A023B64597F1E2579BEFB50
Владелец: ФЕДЕРАЛЬНАЯ СЛУЖБА ГОСУДАРСТВЕННОЙ РЕГИСТРАЦИИ, КАДАСТРА И КАРТОГРАФИИ
Действителен: с 02.08.2024 по 26.10.2025

полное наименование должности		инициалы, фамилия

Здание
вид объекта недвижимости

Лист № 252 раздела 8	Всего листов раздела 8: 318	Всего разделов: 3	Всего листов выписки: 339

23.09.2025г. № КУВИ-001/2025-179017441	
Кадастровый номер: 78:14:0007685:2006	Номер этажа (этажей): 2



Масштаб 1


ДОКУМЕНТ ПОДПИСАН
ЭЛЕКТРОННОЙ ПОДПИСЬЮ
Сертификат: 009F0BDC181A023B64597F1E2579BEFB50
Владелец: ФЕДЕРАЛЬНАЯ СЛУЖБА ГОСУДАРСТВЕННОЙ РЕГИСТРАЦИИ, КАДАСТРА И КАРТОГРАФИИ
Действителен: с 02.08.2024 по 26.10.2025

полное наименование должности		инициалы, фамилия

Здание
вид объекта недвижимости

Лист № 253 раздела 8	Всего листов раздела 8: 318	Всего разделов: 3	Всего листов выписки: 339

23.09.2025г. № КУВИ-001/2025-179017441	
Кадастровый номер: 78:14:0007685:2006	Номер этажа (этажей): подвал

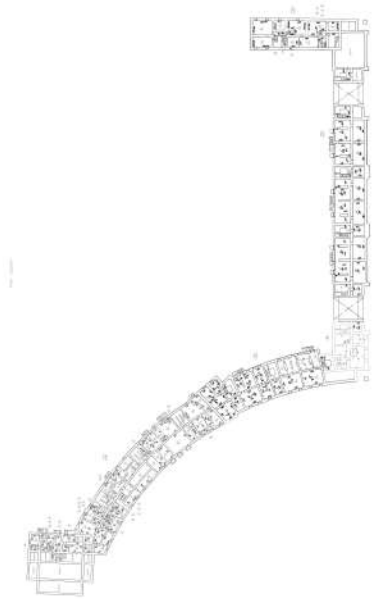

Масштаб 1


ДОКУМЕНТ ПОДПИСАН
ЭЛЕКТРОННОЙ ПОДПИСЬЮ
Сертификат: 009F0BDC181A023B64597F1E2579BEFB50
Владелец: ФЕДЕРАЛЬНАЯ СЛУЖБА ГОСУДАРСТВЕННОЙ РЕГИСТРАЦИИ, КАДАСТРА И КАРТОГРАФИИ
Действителен: с 02.08.2024 по 26.10.2025

полное наименование должности		инициалы, фамилия

Здание
вид объекта недвижимости

Лист № 254 раздела 8	Всего листов раздела 8: 318	Всего разделов: 3	Всего листов выписки: 339

23.09.2025г. № КУВИ-001/2025-179017441	
Кадастровый номер: 78:14:0007685:2006	Номер этажа (этажей): 4

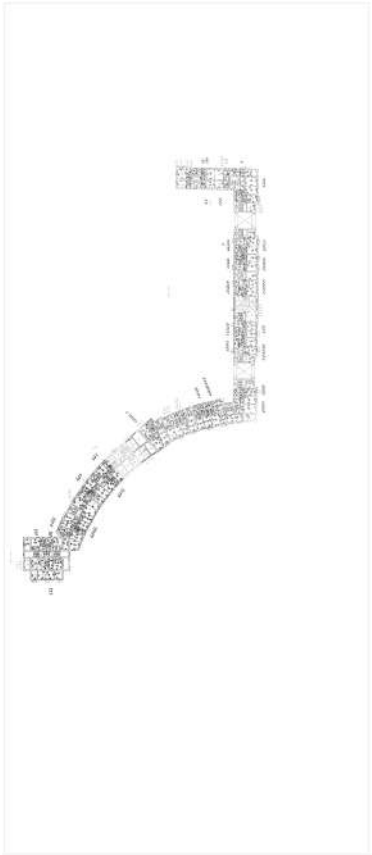

Масштаб 1


ДОКУМЕНТ ПОДПИСАН
ЭЛЕКТРОННОЙ ПОДПИСЬЮ
Сертификат: 009F0BDC181A023B64597F1E2579BEFB50
Владелец: ФЕДЕРАЛЬНАЯ СЛУЖБА ГОСУДАРСТВЕННОЙ РЕГИСТРАЦИИ, КАДАСТРА И КАРТОГРАФИИ
Действителен: с 02.08.2024 по 26.10.2025

полное наименование должности		инициалы, фамилия

Здание
вид объекта недвижимости

Лист № 255 раздела 8	Всего листов раздела 8: 318	Всего разделов: 3	Всего листов выписки: 339

23.09.2025г. № КУВИ-001/2025-179017441	
Кадастровый номер: 78:14:0007685:2006	Номер этажа (этажей): подвал

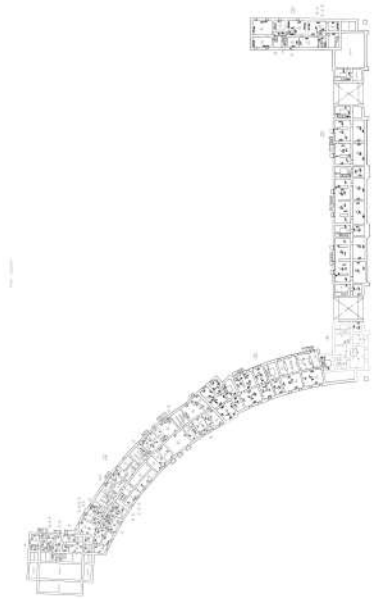

Масштаб 1


ДОКУМЕНТ ПОДПИСАН
ЭЛЕКТРОННОЙ ПОДПИСЬЮ
Сертификат: 009F0BDC181A023B64597F1E2579BEFB50
Владелец: ФЕДЕРАЛЬНАЯ СЛУЖБА ГОСУДАРСТВЕННОЙ РЕГИСТРАЦИИ, КАДАСТРА И КАРТОГРАФИИ
Действителен: с 02.08.2024 по 26.10.2025

полное наименование должности		инициалы, фамилия

Здание
вид объекта недвижимости

Лист № 256 раздела 8	Всего листов раздела 8: 318	Всего разделов: 3	Всего листов выписки: 339

23.09.2025г. № КУВИ-001/2025-179017441	
Кадастровый номер: 78:14:0007685:2006	Номер этажа (этажей): 3

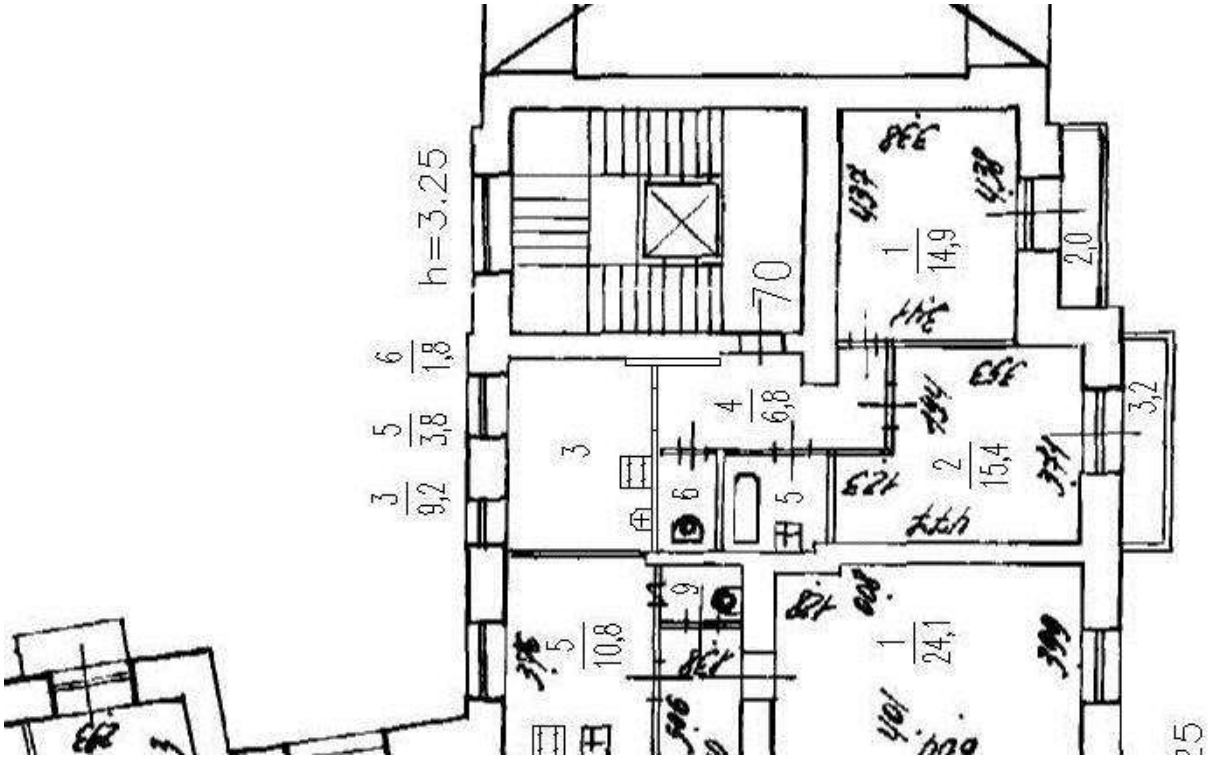

Масштаб 1


полное наименование должности		инициалы, фамилия

ДОКУМЕНТ ПОДПИСАН
ЭЛЕКТРОННОЙ ПОДПИСЬЮ
Сертификат: 009F0BDC181A023B64597F1E2579BEFB50
Владелец: ФЕДЕРАЛЬНАЯ СЛУЖБА ГОСУДАРСТВЕННОЙ РЕГИСТРАЦИИ, КАДАСТРА И КАРТОГРАФИИ
Действителен: с 02.08.2024 по 26.10.2025

Здание
вид объекта недвижимости

Лист № 257 раздела 8	Всего листов раздела 8: 318	Всего разделов: 3	Всего листов выписки: 339

23.09.2025г. № КУВИ-001/2025-179017441	
Кадастровый номер: 78:14:0007685:2006	Номер этажа (этажей): 4

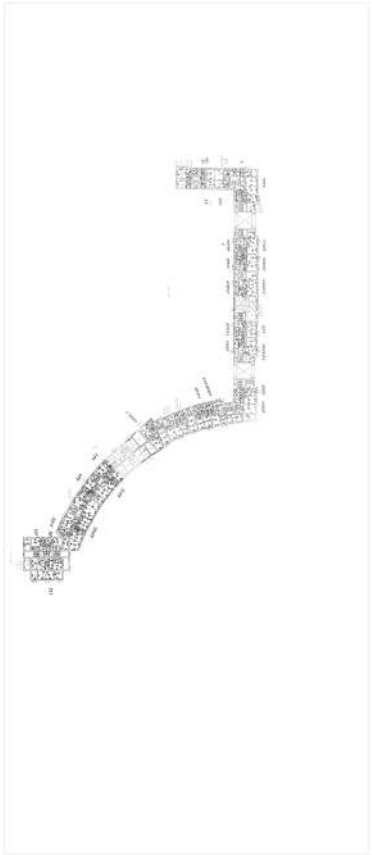

Масштаб 1


ДОКУМЕНТ ПОДПИСАН
ЭЛЕКТРОННОЙ ПОДПИСЬЮ
Сертификат: 009F0BDC181A023B64597F1E2579BEFB50
Владелец: ФЕДЕРАЛЬНАЯ СЛУЖБА ГОСУДАРСТВЕННОЙ РЕГИСТРАЦИИ, КАДАСТРА И КАРТОГРАФИИ
Действителен: с 02.08.2024 по 26.10.2025

полное наименование должности		инициалы, фамилия

Здание
вид объекта недвижимости

Лист № 258 раздела 8	Всего листов раздела 8: 318	Всего разделов: 3	Всего листов выписки: 339

23.09.2025г. № КУВИ-001/2025-179017441	
Кадастровый номер: 78:14:0007685:2006	Номер этажа (этажей): 5

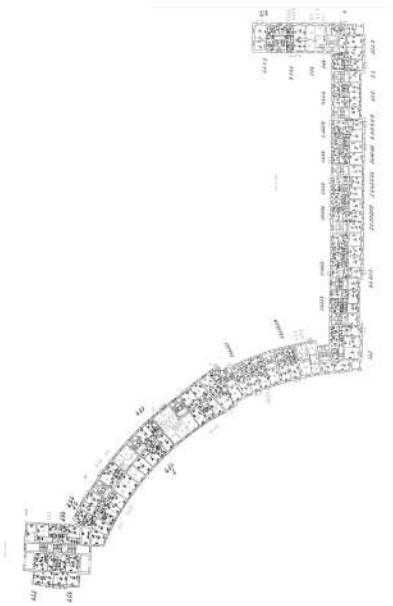

Масштаб 1


ДОКУМЕНТ ПОДПИСАН
ЭЛЕКТРОННОЙ ПОДПИСЬЮ
Сертификат: 009F0BDC181A023B64597F1E2579BEFB50
Владелец: ФЕДЕРАЛЬНАЯ СЛУЖБА ГОСУДАРСТВЕННОЙ РЕГИСТРАЦИИ, КАДАСТРА И КАРТОГРАФИИ
Действителен: с 02.08.2024 по 26.10.2025

полное наименование должности		инициалы, фамилия

Здание
вид объекта недвижимости

Лист № 259 раздела 8	Всего листов раздела 8: 318	Всего разделов: 3	Всего листов выписки: 339

23.09.2025г. № КУВИ-001/2025-179017441	
Кадастровый номер: 78:14:0007685:2006	Номер этажа (этажей): 6

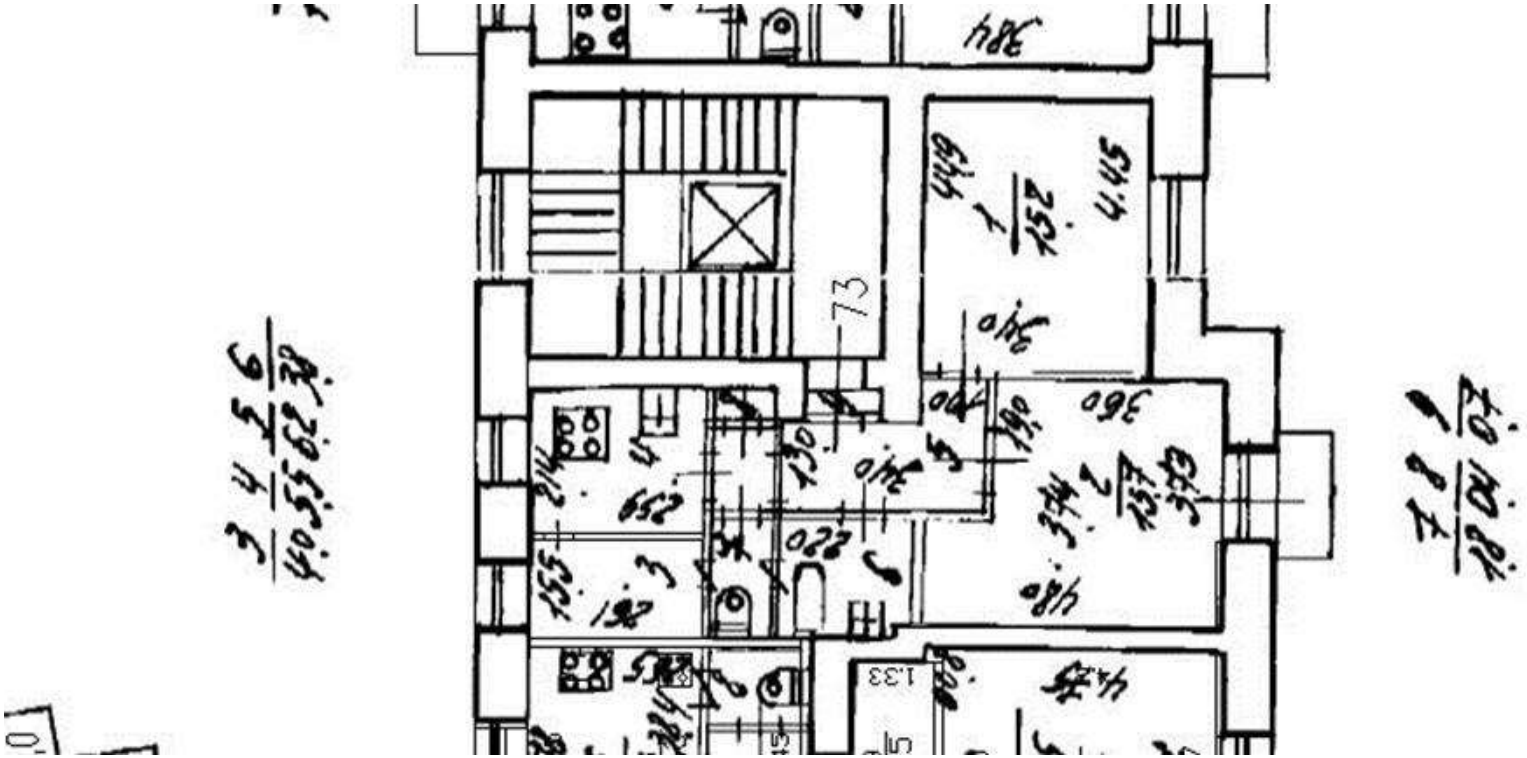

Масштаб 1


ДОКУМЕНТ ПОДПИСАН
ЭЛЕКТРОННОЙ ПОДПИСЬЮ
Сертификат: 009F0BDC181A023B64597F1E2579BEFB50
Владелец: ФЕДЕРАЛЬНАЯ СЛУЖБА ГОСУДАРСТВЕННОЙ РЕГИСТРАЦИИ, КАДАСТРА И КАРТОГРАФИИ
Действителен: с 02.08.2024 по 26.10.2025

полное наименование должности		инициалы, фамилия

Здание
вид объекта недвижимости

Лист № 260 раздела 8	Всего листов раздела 8: 318	Всего разделов: 3	Всего листов выписки: 339

23.09.2025г. № КУВИ-001/2025-179017441	
Кадастровый номер: 78:14:0007685:2006	Номер этажа (этажей): 7

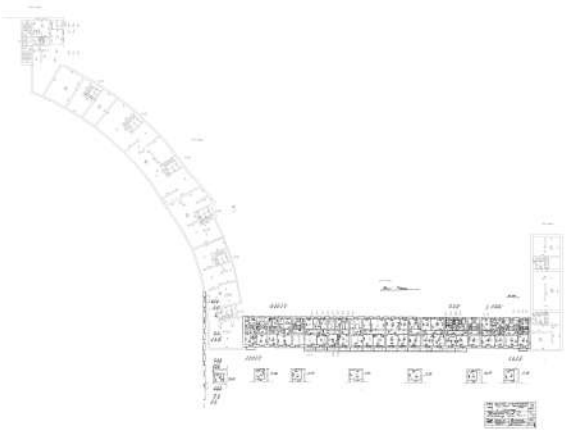

Масштаб 1


ДОКУМЕНТ ПОДПИСАН
ЭЛЕКТРОННОЙ ПОДПИСЬЮ
Сертификат: 009F0BDC181A023B64597F1E2579BEFB50
Владелец: ФЕДЕРАЛЬНАЯ СЛУЖБА ГОСУДАРСТВЕННОЙ РЕГИСТРАЦИИ, КАДАСТРА И КАРТОГРАФИИ
Действителен: с 02.08.2024 по 26.10.2025

полное наименование должности		инициалы, фамилия

Здание
вид объекта недвижимости

Лист № 261 раздела 8	Всего листов раздела 8: 318	Всего разделов: 3	Всего листов выписки: 339

23.09.2025г. № КУВИ-001/2025-179017441	
Кадастровый номер: 78:14:0007685:2006	Номер этажа (этажей): 1

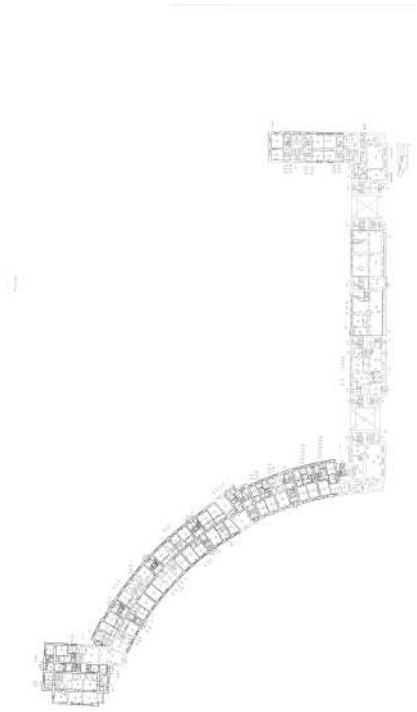

Масштаб 1


ДОКУМЕНТ ПОДПИСАН
ЭЛЕКТРОННОЙ ПОДПИСЬЮ
Сертификат: 009F0BDC181A023B64597F1E2579BEFB50
Владелец: ФЕДЕРАЛЬНАЯ СЛУЖБА ГОСУДАРСТВЕННОЙ РЕГИСТРАЦИИ, КАДАСТРА И КАРТОГРАФИИ
Действителен: с 02.08.2024 по 26.10.2025

полное наименование должности		инициалы, фамилия

Здание
вид объекта недвижимости

Лист № 262 раздела 8	Всего листов раздела 8: 318	Всего разделов: 3	Всего листов выписки: 339

23.09.2025г. № КУВИ-001/2025-179017441	
Кадастровый номер: 78:14:0007685:2006	Номер этажа (этажей): 2

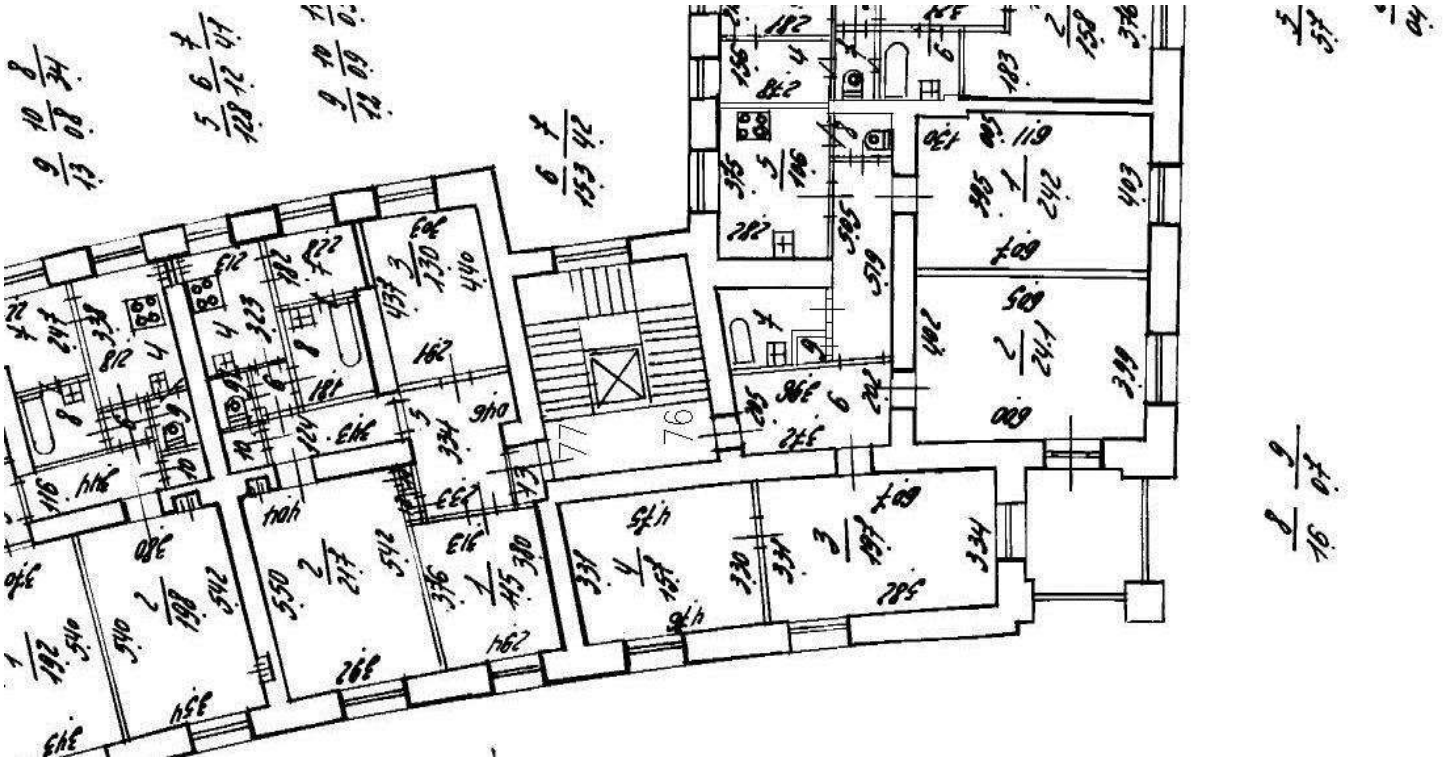

Масштаб 1


полное наименование должности		инициалы, фамилия

ДОКУМЕНТ ПОДПИСАН
ЭЛЕКТРОННОЙ ПОДПИСЬЮ
Сертификат: 009F0BDC181A023B64597F1E2579BEFB50
Владелец: ФЕДЕРАЛЬНАЯ СЛУЖБА ГОСУДАРСТВЕННОЙ РЕГИСТРАЦИИ, КАДАСТРА И КАРТОГРАФИИ
Действителен: с 02.08.2024 по 26.10.2025

Здание
вид объекта недвижимости

Лист № 263 раздела 8	Всего листов раздела 8: 318	Всего разделов: 3	Всего листов выписки: 339

23.09.2025г. № КУВИ-001/2025-179017441	
Кадастровый номер: 78:14:0007685:2006	Номер этажа (этажей): 2

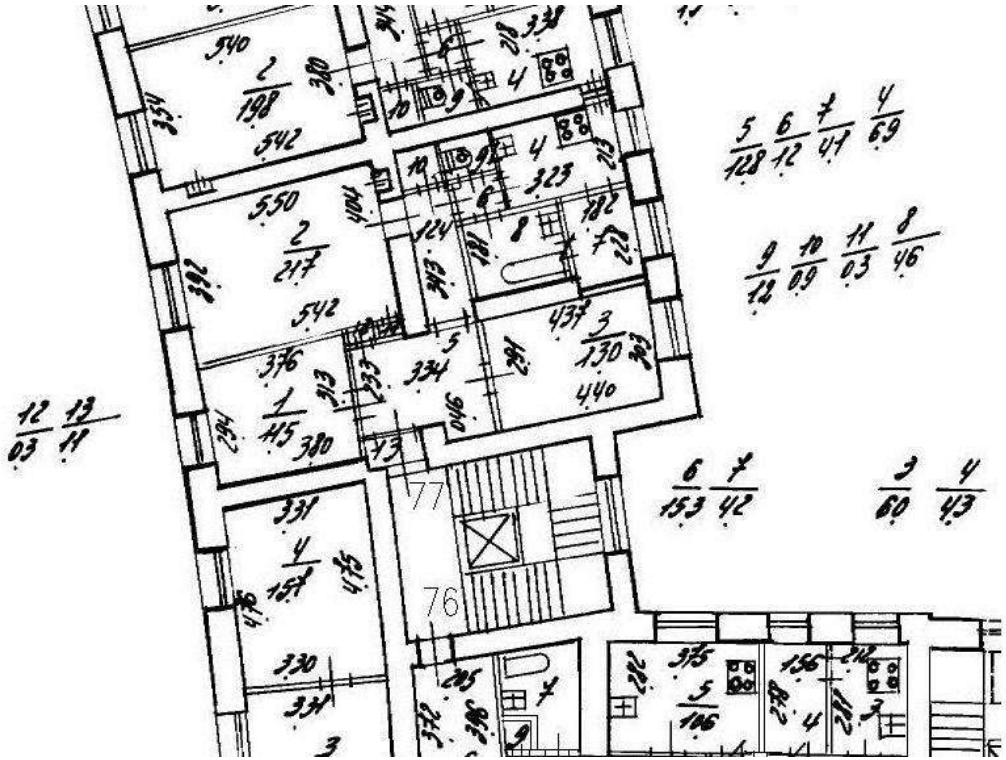

Масштаб 1


ДОКУМЕНТ ПОДПИСАН
ЭЛЕКТРОННОЙ ПОДПИСЬЮ
Сертификат: 009F0BDC181A023B64597F1E2579BEFB50
Владелец: ФЕДЕРАЛЬНАЯ СЛУЖБА ГОСУДАРСТВЕННОЙ РЕГИСТРАЦИИ, КАДАСТРА И КАРТОГРАФИИ
Действителен: с 02.08.2024 по 26.10.2025

полное наименование должности		инициалы, фамилия

Здание
вид объекта недвижимости

Лист № 264 раздела 8	Всего листов раздела 8: 318	Всего разделов: 3	Всего листов выписки: 339

23.09.2025г. № КУВИ-001/2025-179017441	
Кадастровый номер: 78:14:0007685:2006	Номер этажа (этажей): 3

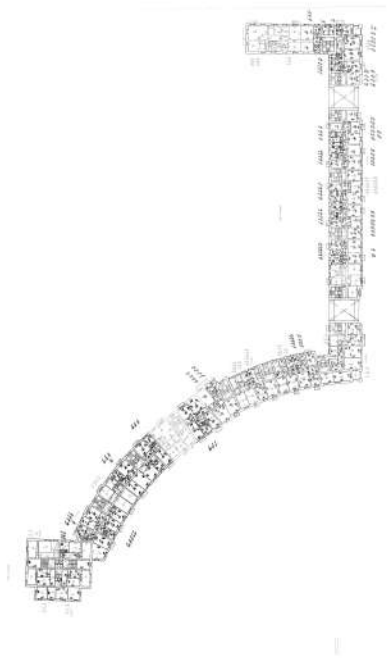

Масштаб 1


ДОКУМЕНТ ПОДПИСАН
ЭЛЕКТРОННОЙ ПОДПИСЬЮ
Сертификат: 009F0BDC181A023B64597F1E2579BEFB50
Владелец: ФЕДЕРАЛЬНАЯ СЛУЖБА ГОСУДАРСТВЕННОЙ РЕГИСТРАЦИИ, КАДАСТРА И КАРТОГРАФИИ
Действителен: с 02.08.2024 по 26.10.2025

полное наименование должности		инициалы, фамилия

Здание
вид объекта недвижимости

Лист № 265 раздела 8	Всего листов раздела 8: 318	Всего разделов: 3	Всего листов выписки: 339

23.09.2025г. № КУВИ-001/2025-179017441	
Кадастровый номер: 78:14:0007685:2006	Номер этажа (этажей): 3

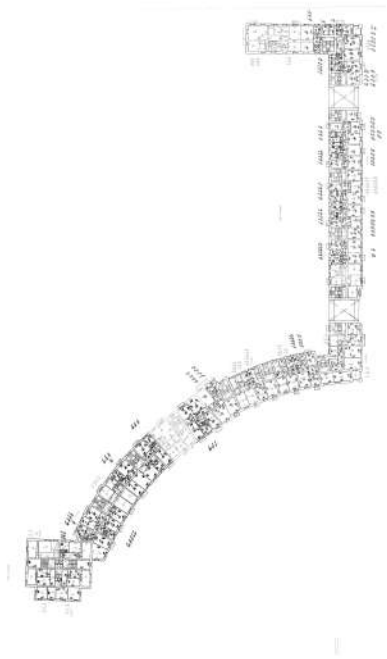

Масштаб 1


ДОКУМЕНТ ПОДПИСАН
ЭЛЕКТРОННОЙ ПОДПИСЬЮ
Сертификат: 009F0BDC181A023B64597F1E2579BEFB50
Владелец: ФЕДЕРАЛЬНАЯ СЛУЖБА ГОСУДАРСТВЕННОЙ РЕГИСТРАЦИИ, КАДАСТРА И КАРТОГРАФИИ
Действителен: с 02.08.2024 по 26.10.2025

полное наименование должности		инициалы, фамилия

Здание
вид объекта недвижимости

Лист № 266 раздела 8	Всего листов раздела 8: 318	Всего разделов: 3	Всего листов выписки: 339

23.09.2025г. № КУВИ-001/2025-179017441	
Кадастровый номер: 78:14:0007685:2006	Номер этажа (этажей): 1

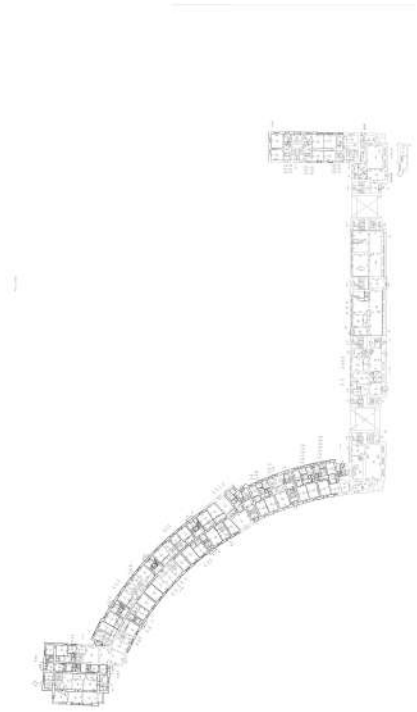

Масштаб 1

ДОКУМЕНТ ПОДПИСАН
ЭЛЕКТРОННОЙ ПОДПИСЬЮ
Сертификат: 009F0BDC181A023B64597F1E2579BEFB50
Владелец: ФЕДЕРАЛЬНАЯ СЛУЖБА ГОСУДАРСТВЕННОЙ РЕГИСТРАЦИИ, КАДАСТРА И КАРТОГРАФИИ
Действителен: с 02.08.2024 по 26.10.2025

полное наименование должности		инициалы, фамилия

Здание
вид объекта недвижимости

Лист № 267 раздела 8	Всего листов раздела 8: 318	Всего разделов: 3	Всего листов выписки: 339

23.09.2025г. № КУВИ-001/2025-179017441	
Кадастровый номер: 78:14:0007685:2006	Номер этажа (этажей): 2



Масштаб 1


ДОКУМЕНТ ПОДПИСАН
ЭЛЕКТРОННОЙ ПОДПИСЬЮ
Сертификат: 009F0BDC181A023B64597F1E2579BEFB50
Владелец: ФЕДЕРАЛЬНАЯ СЛУЖБА ГОСУДАРСТВЕННОЙ РЕГИСТРАЦИИ, КАДАСТРА И КАРТОГРАФИИ
Действителен: с 02.08.2024 по 26.10.2025

полное наименование должности		инициалы, фамилия

Здание
вид объекта недвижимости

Лист № 268 раздела 8	Всего листов раздела 8: 318	Всего разделов: 3	Всего листов выписки: 339

23.09.2025г. № КУВИ-001/2025-179017441	
Кадастровый номер: 78:14:0007685:2006	Номер этажа (этажей): подвал

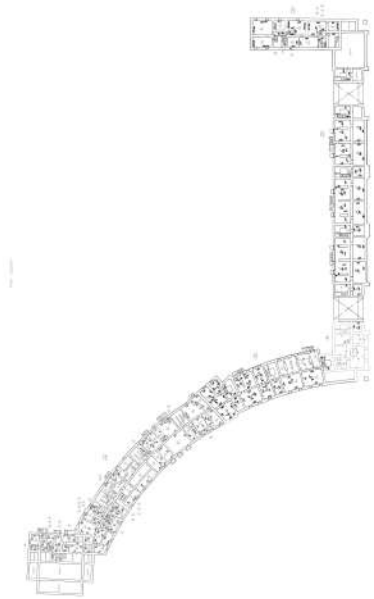

Масштаб 1


ДОКУМЕНТ ПОДПИСАН
ЭЛЕКТРОННОЙ ПОДПИСЬЮ
Сертификат: 009F0BDC181A023B64597F1E2579BEFB50
Владелец: ФЕДЕРАЛЬНАЯ СЛУЖБА ГОСУДАРСТВЕННОЙ РЕГИСТРАЦИИ, КАДАСТРА И КАРТОГРАФИИ
Действителен: с 02.08.2024 по 26.10.2025

полное наименование должности		инициалы, фамилия

Здание
вид объекта недвижимости

Лист № 269 раздела 8	Всего листов раздела 8: 318	Всего разделов: 3	Всего листов выписки: 339

23.09.2025г. № КУВИ-001/2025-179017441	
Кадастровый номер: 78:14:0007685:2006	Номер этажа (этажей): чердак

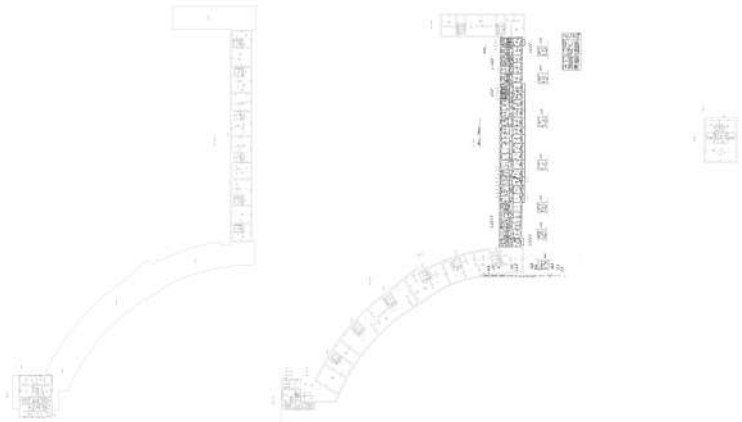

Масштаб 1


полное наименование должности		инициалы, фамилия

ДОКУМЕНТ ПОДПИСАН
ЭЛЕКТРОННОЙ ПОДПИСЬЮ
Сертификат: 009F0BDC181A023B64597F1E2579BEFB50
Владелец: ФЕДЕРАЛЬНАЯ СЛУЖБА ГОСУДАРСТВЕННОЙ РЕГИСТРАЦИИ, КАДАСТРА И КАРТОГРАФИИ
Действителен: с 02.08.2024 по 26.10.2025

Здание
вид объекта недвижимости

Лист № 270 раздела 8	Всего листов раздела 8: 318	Всего разделов: 3	Всего листов выписки: 339

23.09.2025г. № КУВИ-001/2025-179017441	
Кадастровый номер: 78:14:0007685:2006	Номер этажа (этажей): 4

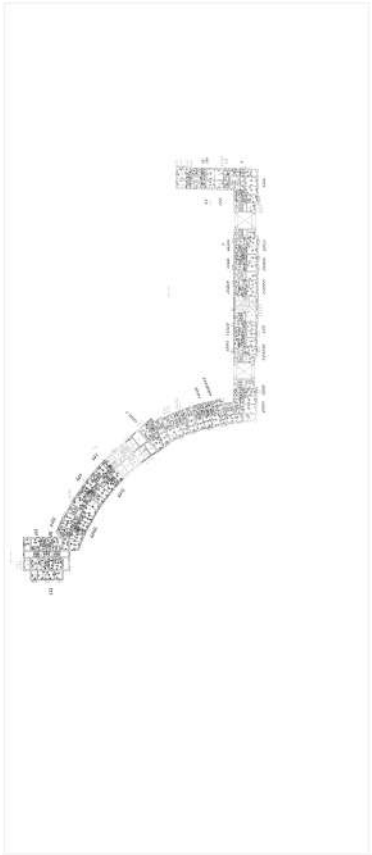

Масштаб 1


ДОКУМЕНТ ПОДПИСАН
ЭЛЕКТРОННОЙ ПОДПИСЬЮ
Сертификат: 009F0BDC181A023B64597F1E2579BEFB50
Владелец: ФЕДЕРАЛЬНАЯ СЛУЖБА ГОСУДАРСТВЕННОЙ РЕГИСТРАЦИИ, КАДАСТРА И КАРТОГРАФИИ
Действителен: с 02.08.2024 по 26.10.2025

полное наименование должности		инициалы, фамилия

Здание
вид объекта недвижимости

Лист № 271 раздела 8	Всего листов раздела 8: 318	Всего разделов: 3	Всего листов выписки: 339

23.09.2025г. № КУВИ-001/2025-179017441	
Кадастровый номер: 78:14:0007685:2006	Номер этажа (этажей): подвал

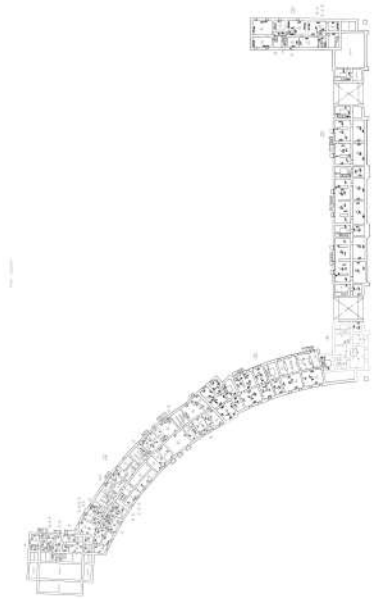

Масштаб 1


ДОКУМЕНТ ПОДПИСАН
ЭЛЕКТРОННОЙ ПОДПИСЬЮ
Сертификат: 009F0BDC181A023B64597F1E2579BEFB50
Владелец: ФЕДЕРАЛЬНАЯ СЛУЖБА ГОСУДАРСТВЕННОЙ РЕГИСТРАЦИИ, КАДАСТРА И КАРТОГРАФИИ
Действителен: с 02.08.2024 по 26.10.2025

полное наименование должности		инициалы, фамилия

Здание
вид объекта недвижимости

Лист № 272 раздела 8	Всего листов раздела 8: 318	Всего разделов: 3	Всего листов выписки: 339

23.09.2025г. № КУВИ-001/2025-179017441	
Кадастровый номер: 78:14:0007685:2006	Номер этажа (этажей): 4

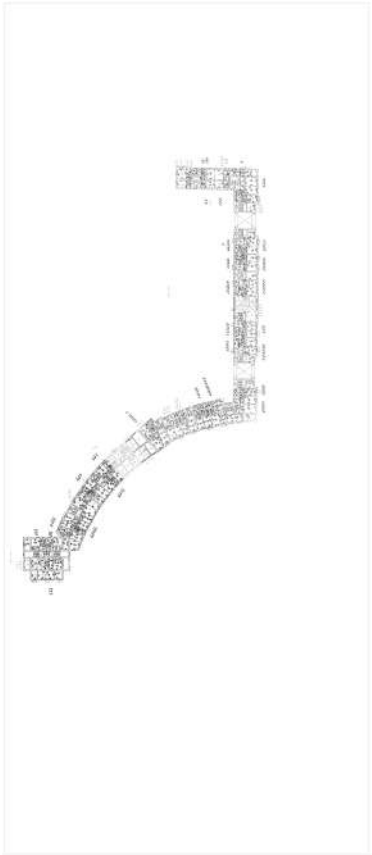

Масштаб 1


ДОКУМЕНТ ПОДПИСАН
ЭЛЕКТРОННОЙ ПОДПИСЬЮ
Сертификат: 009F0BDC181A023B64597F1E2579BEFB50
Владелец: ФЕДЕРАЛЬНАЯ СЛУЖБА ГОСУДАРСТВЕННОЙ РЕГИСТРАЦИИ, КАДАСТРА И КАРТОГРАФИИ
Действителен: с 02.08.2024 по 26.10.2025

полное наименование должности		инициалы, фамилия

Здание
вид объекта недвижимости

Лист № 273 раздела 8	Всего листов раздела 8: 318	Всего разделов: 3	Всего листов выписки: 339

23.09.2025г. № КУВИ-001/2025-179017441	
Кадастровый номер: 78:14:0007685:2006	Номер этажа (этажей): 4

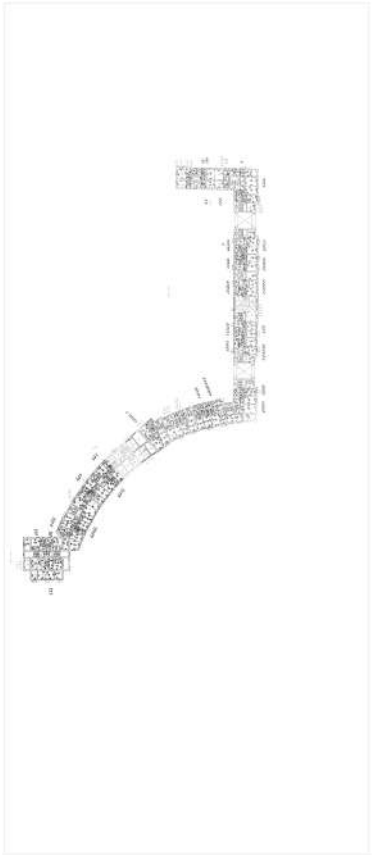

Масштаб 1


ДОКУМЕНТ ПОДПИСАН
ЭЛЕКТРОННОЙ ПОДПИСЬЮ
Сертификат: 009F0BDC181A023B64597F1E2579BEFB50
Владелец: ФЕДЕРАЛЬНАЯ СЛУЖБА ГОСУДАРСТВЕННОЙ РЕГИСТРАЦИИ, КАДАСТРА И КАРТОГРАФИИ
Действителен: с 02.08.2024 по 26.10.2025

полное наименование должности		инициалы, фамилия

Здание
вид объекта недвижимости

Лист № 274 раздела 8	Всего листов раздела 8: 318	Всего разделов: 3	Всего листов выписки: 339

23.09.2025г. № КУВИ-001/2025-179017441	
Кадастровый номер: 78:14:0007685:2006	Номер этажа (этажей): 5

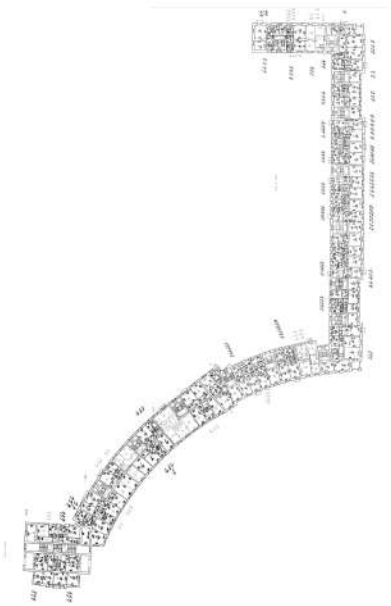

Масштаб 1


ДОКУМЕНТ ПОДПИСАН
ЭЛЕКТРОННОЙ ПОДПИСЬЮ
Сертификат: 009F0BDC181A023B64597F1E2579BEFB50
Владелец: ФЕДЕРАЛЬНАЯ СЛУЖБА ГОСУДАРСТВЕННОЙ РЕГИСТРАЦИИ, КАДАСТРА И КАРТОГРАФИИ
Действителен: с 02.08.2024 по 26.10.2025

полное наименование должности		инициалы, фамилия

Здание
вид объекта недвижимости

Лист № 275 раздела 8	Всего листов раздела 8: 318	Всего разделов: 3	Всего листов выписки: 339

23.09.2025г. № КУВИ-001/2025-179017441	
Кадастровый номер: 78:14:0007685:2006	Номер этажа (этажей): 5

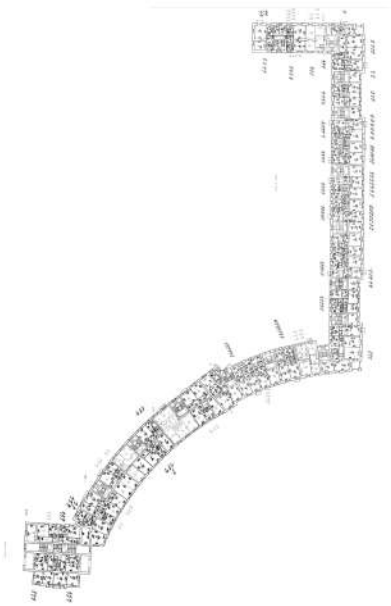

Масштаб 1


ДОКУМЕНТ ПОДПИСАН
ЭЛЕКТРОННОЙ ПОДПИСЬЮ
Сертификат: 009F0BDC181A023B64597F1E2579BEFB50
Владелец: ФЕДЕРАЛЬНАЯ СЛУЖБА ГОСУДАРСТВЕННОЙ РЕГИСТРАЦИИ, КАДАСТРА И КАРТОГРАФИИ
Действителен: с 02.08.2024 по 26.10.2025

полное наименование должности		инициалы, фамилия

Здание
вид объекта недвижимости

Лист № 276 раздела 8	Всего листов раздела 8: 318	Всего разделов: 3	Всего листов выписки: 339

23.09.2025г. № КУВИ-001/2025-179017441	
Кадастровый номер: 78:14:0007685:2006	Номер этажа (этажей): 6

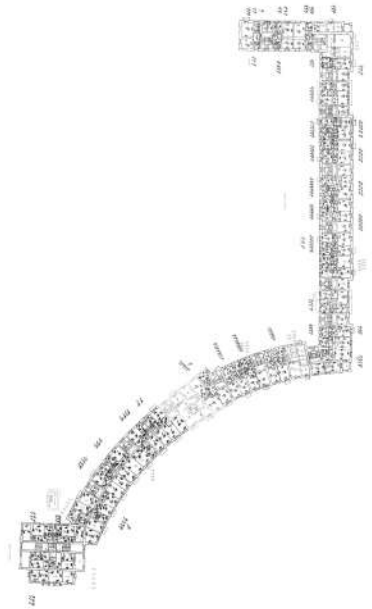

Масштаб 1


ДОКУМЕНТ ПОДПИСАН
ЭЛЕКТРОННОЙ ПОДПИСЬЮ
Сертификат: 009F0BDC181A023B64597F1E2579BEFB50
Владелец: ФЕДЕРАЛЬНАЯ СЛУЖБА ГОСУДАРСТВЕННОЙ РЕГИСТРАЦИИ, КАДАСТРА И КАРТОГРАФИИ
Действителен: с 02.08.2024 по 26.10.2025

полное наименование должности		инициалы, фамилия

Здание
вид объекта недвижимости

Лист № 277 раздела 8	Всего листов раздела 8: 318	Всего разделов: 3	Всего листов выписки: 339

23.09.2025г. № КУВИ-001/2025-179017441	
Кадастровый номер: 78:14:0007685:2006	Номер этажа (этажей): 6

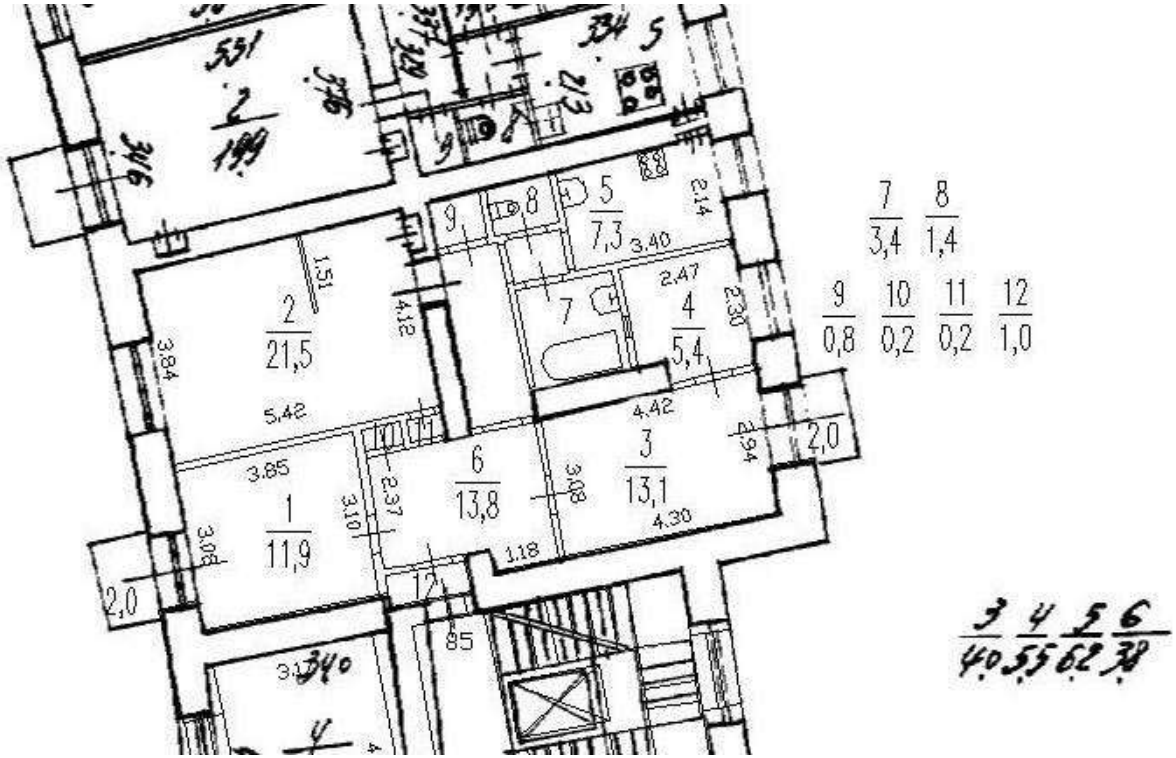

Масштаб 1


полное наименование должности		инициалы, фамилия

ДОКУМЕНТ ПОДПИСАН
ЭЛЕКТРОННОЙ ПОДПИСЬЮ
Сертификат: 009F0BDC181A023B64597F1E2579BEFB50
Владелец: ФЕДЕРАЛЬНАЯ СЛУЖБА ГОСУДАРСТВЕННОЙ РЕГИСТРАЦИИ, КАДАСТРА И КАРТОГРАФИИ
Действителен: с 02.08.2024 по 26.10.2025

Здание
вид объекта недвижимости

Лист № 278 раздела 8	Всего листов раздела 8: 318	Всего разделов: 3	Всего листов выписки: 339

23.09.2025г. № КУВИ-001/2025-179017441	
Кадастровый номер: 78:14:0007685:2006	Номер этажа (этажей): 1

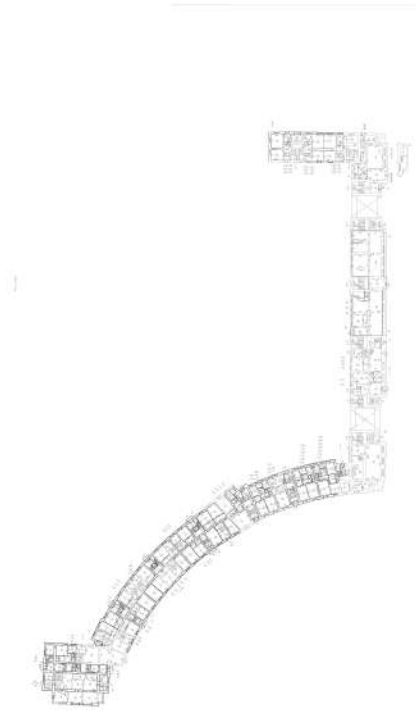

Масштаб 1


ДОКУМЕНТ ПОДПИСАН
ЭЛЕКТРОННОЙ ПОДПИСЬЮ
Сертификат: 009F0BDC181A023B64597F1E2579BEFB50
Владелец: ФЕДЕРАЛЬНАЯ СЛУЖБА ГОСУДАРСТВЕННОЙ РЕГИСТРАЦИИ, КАДАСТРА И КАРТОГРАФИИ
Действителен: с 02.08.2024 по 26.10.2025

полное наименование должности		инициалы, фамилия

Здание
вид объекта недвижимости

Лист № 279 раздела 8	Всего листов раздела 8: 318	Всего разделов: 3	Всего листов выписки: 339

23.09.2025г. № КУВИ-001/2025-179017441	
Кадастровый номер: 78:14:0007685:2006	Номер этажа (этажей): 1

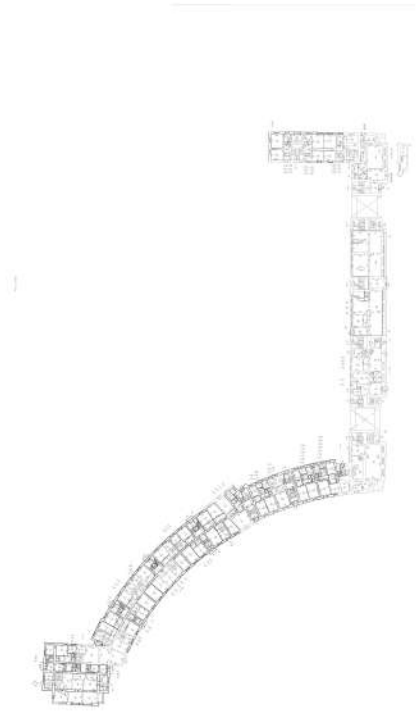

Масштаб 1

ДОКУМЕНТ ПОДПИСАН
ЭЛЕКТРОННОЙ ПОДПИСЬЮ
Сертификат: 009F0BDC181A023B64597F1E2579BEFB50
Владелец: ФЕДЕРАЛЬНАЯ СЛУЖБА ГОСУДАРСТВЕННОЙ РЕГИСТРАЦИИ, КАДАСТРА И КАРТОГРАФИИ
Действителен: с 02.08.2024 по 26.10.2025

полное наименование должности		инициалы, фамилия

Здание
вид объекта недвижимости

Лист № 280 раздела 8	Всего листов раздела 8: 318	Всего разделов: 3	Всего листов выписки: 339

23.09.2025г. № КУВИ-001/2025-179017441	
Кадастровый номер: 78:14:0007685:2006	Номер этажа (этажей): 2



Масштаб 1

ДОКУМЕНТ ПОДПИСАН
ЭЛЕКТРОННОЙ ПОДПИСЬЮ
Сертификат: 009F0BDC181A023B64597F1E2579BEFB50
Владелец: ФЕДЕРАЛЬНАЯ СЛУЖБА ГОСУДАРСТВЕННОЙ РЕГИСТРАЦИИ, КАДАСТРА И КАРТОГРАФИИ
Действителен: с 02.08.2024 по 26.10.2025

полное наименование должности		инициалы, фамилия

Здание
вид объекта недвижимости

Лист № 281 раздела 8	Всего листов раздела 8: 318	Всего разделов: 3	Всего листов выписки: 339

23.09.2025г. № КУВИ-001/2025-179017441	
Кадастровый номер: 78:14:0007685:2006	Номер этажа (этажей): 2



Масштаб 1


ДОКУМЕНТ ПОДПИСАН
ЭЛЕКТРОННОЙ ПОДПИСЬЮ
Сертификат: 009F0BDC181A023B64597F1E2579BEFB50
Владелец: ФЕДЕРАЛЬНАЯ СЛУЖБА ГОСУДАРСТВЕННОЙ РЕГИСТРАЦИИ, КАДАСТРА И КАРТОГРАФИИ
Действителен: с 02.08.2024 по 26.10.2025

полное наименование должности		инициалы, фамилия

Здание
вид объекта недвижимости

Лист № 282 раздела 8	Всего листов раздела 8: 318	Всего разделов: 3	Всего листов выписки: 339

23.09.2025г. № КУВИ-001/2025-179017441	
Кадастровый номер: 78:14:0007685:2006	Номер этажа (этажей): 1

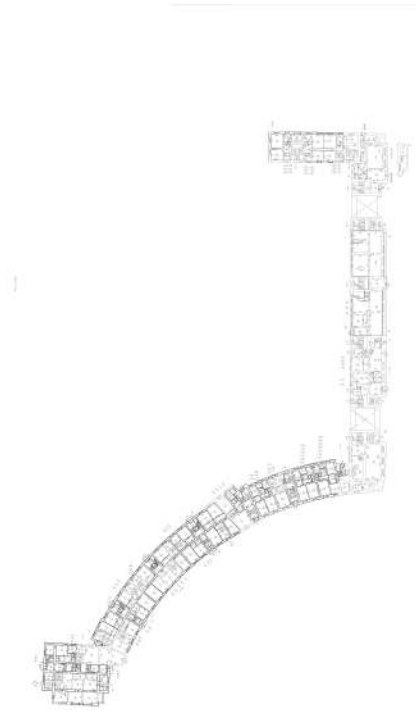

Масштаб 1

ДОКУМЕНТ ПОДПИСАН
ЭЛЕКТРОННОЙ ПОДПИСЬЮ
Сертификат: 009F0BDC181A023B64597F1E2579BEFB50
Владелец: ФЕДЕРАЛЬНАЯ СЛУЖБА ГОСУДАРСТВЕННОЙ РЕГИСТРАЦИИ, КАДАСТРА И КАРТОГРАФИИ
Действителен: с 02.08.2024 по 26.10.2025

полное наименование должности		инициалы, фамилия

Здание
вид объекта недвижимости

Лист № 283 раздела 8	Всего листов раздела 8: 318	Всего разделов: 3	Всего листов выписки: 339

23.09.2025г. № КУВИ-001/2025-179017441	
Кадастровый номер: 78:14:0007685:2006	Номер этажа (этажей): 2



Масштаб 1


ДОКУМЕНТ ПОДПИСАН
ЭЛЕКТРОННОЙ ПОДПИСЬЮ
Сертификат: 009F0BDC181A023B64597F1E2579BEFB50
Владелец: ФЕДЕРАЛЬНАЯ СЛУЖБА ГОСУДАРСТВЕННОЙ РЕГИСТРАЦИИ, КАДАСТРА И КАРТОГРАФИИ
Действителен: с 02.08.2024 по 26.10.2025

полное наименование должности		инициалы, фамилия

Здание
вид объекта недвижимости

Лист № 284 раздела 8	Всего листов раздела 8: 318	Всего разделов: 3	Всего листов выписки: 339

23.09.2025г. № КУВИ-001/2025-179017441	
Кадастровый номер: 78:14:0007685:2006	Номер этажа (этажей): подвал

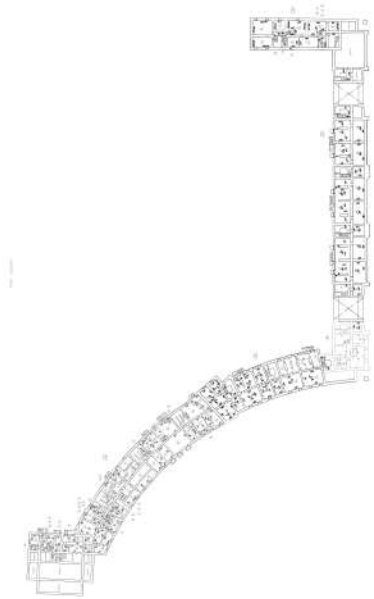

Масштаб 1


ДОКУМЕНТ ПОДПИСАН
ЭЛЕКТРОННОЙ ПОДПИСЬЮ
Сертификат: 009F0BDC181A023B64597F1E2579BEFB50
Владелец: ФЕДЕРАЛЬНАЯ СЛУЖБА ГОСУДАРСТВЕННОЙ РЕГИСТРАЦИИ, КАДАСТРА И КАРТОГРАФИИ
Действителен: с 02.08.2024 по 26.10.2025

полное наименование должности		инициалы, фамилия

Здание
вид объекта недвижимости

Лист № 285 раздела 8	Всего листов раздела 8: 318	Всего разделов: 3	Всего листов выписки: 339

23.09.2025г. № КУВИ-001/2025-179017441	
Кадастровый номер: 78:14:0007685:2006	Номер этажа (этажей): чердак

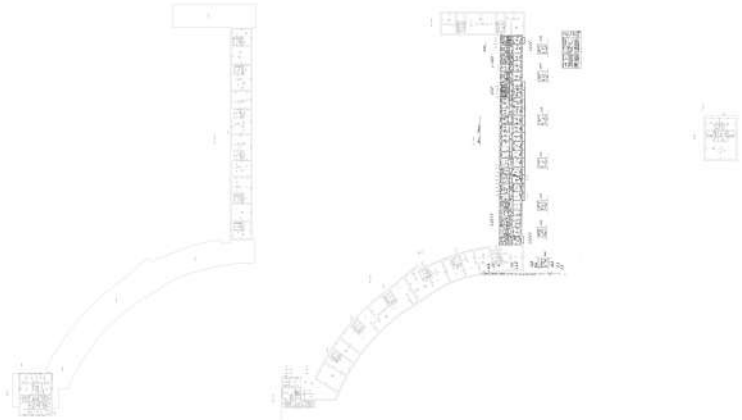

Масштаб 1


ДОКУМЕНТ ПОДПИСАН
ЭЛЕКТРОННОЙ ПОДПИСЬЮ
Сертификат: 009F0BDC181A023B64597F1E2579BEFB50
Владелец: ФЕДЕРАЛЬНАЯ СЛУЖБА ГОСУДАРСТВЕННОЙ РЕГИСТРАЦИИ, КАДАСТРА И КАРТОГРАФИИ
Действителен: с 02.08.2024 по 26.10.2025

полное наименование должности		инициалы, фамилия

Здание
вид объекта недвижимости

Лист № 286 раздела 8	Всего листов раздела 8: 318	Всего разделов: 3	Всего листов выписки: 339

23.09.2025г. № КУВИ-001/2025-179017441	
Кадастровый номер: 78:14:0007685:2006	Номер этажа (этажей): 5

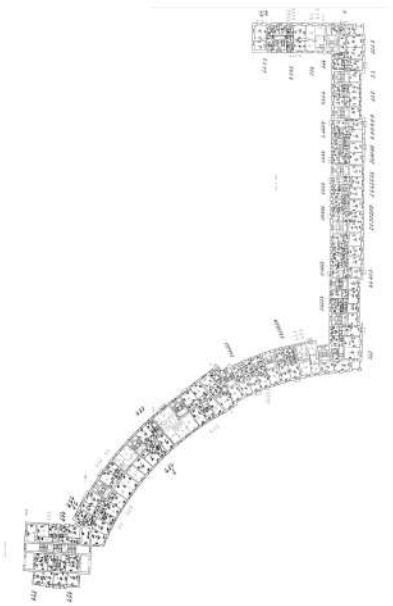

Масштаб 1


ДОКУМЕНТ ПОДПИСАН
ЭЛЕКТРОННОЙ ПОДПИСЬЮ
Сертификат: 009F0BDC181A023B64597F1E2579BEFB50
Владелец: ФЕДЕРАЛЬНАЯ СЛУЖБА ГОСУДАРСТВЕННОЙ РЕГИСТРАЦИИ, КАДАСТРА И КАРТОГРАФИИ
Действителен: с 02.08.2024 по 26.10.2025

полное наименование должности		инициалы, фамилия

Здание
вид объекта недвижимости

Лист № 287 раздела 8	Всего листов раздела 8: 318	Всего разделов: 3	Всего листов выписки: 339

23.09.2025г. № КУВИ-001/2025-179017441	
Кадастровый номер: 78:14:0007685:2006	Номер этажа (этажей): подвал

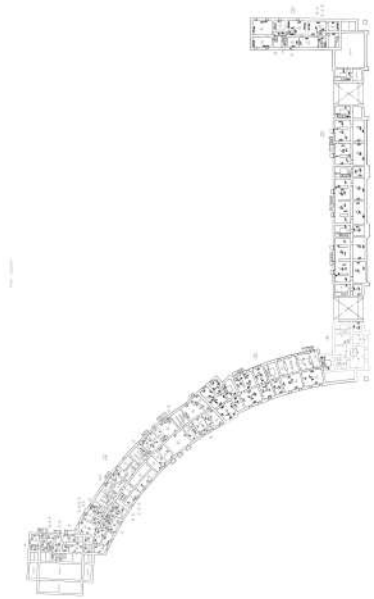

Масштаб 1


ДОКУМЕНТ ПОДПИСАН
ЭЛЕКТРОННОЙ ПОДПИСЬЮ
Сертификат: 009F0BDC181A023B64597F1E2579BEFB50
Владелец: ФЕДЕРАЛЬНАЯ СЛУЖБА ГОСУДАРСТВЕННОЙ РЕГИСТРАЦИИ, КАДАСТРА И КАРТОГРАФИИ
Действителен: с 02.08.2024 по 26.10.2025

полное наименование должности		инициалы, фамилия

Здание
вид объекта недвижимости

Лист № 288 раздела 8	Всего листов раздела 8: 318	Всего разделов: 3	Всего листов выписки: 339

23.09.2025г. № КУВИ-001/2025-179017441	
Кадастровый номер: 78:14:0007685:2006	Номер этажа (этажей): 3

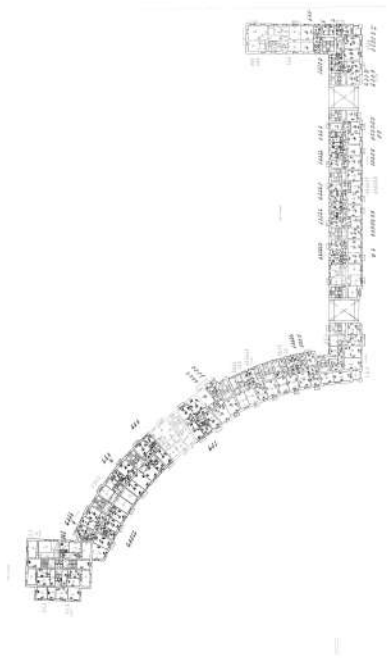

Масштаб 1


ДОКУМЕНТ ПОДПИСАН
ЭЛЕКТРОННОЙ ПОДПИСЬЮ
Сертификат: 009F0BDC181A023B64597F1E2579BEFB50
Владелец: ФЕДЕРАЛЬНАЯ СЛУЖБА ГОСУДАРСТВЕННОЙ РЕГИСТРАЦИИ, КАДАСТРА И КАРТОГРАФИИ
Действителен: с 02.08.2024 по 26.10.2025

полное наименование должности		инициалы, фамилия

Здание
вид объекта недвижимости

Лист № 289 раздела 8	Всего листов раздела 8: 318	Всего разделов: 3	Всего листов выписки: 339

23.09.2025г. № КУВИ-001/2025-179017441	
Кадастровый номер: 78:14:0007685:2006	Номер этажа (этажей): 3

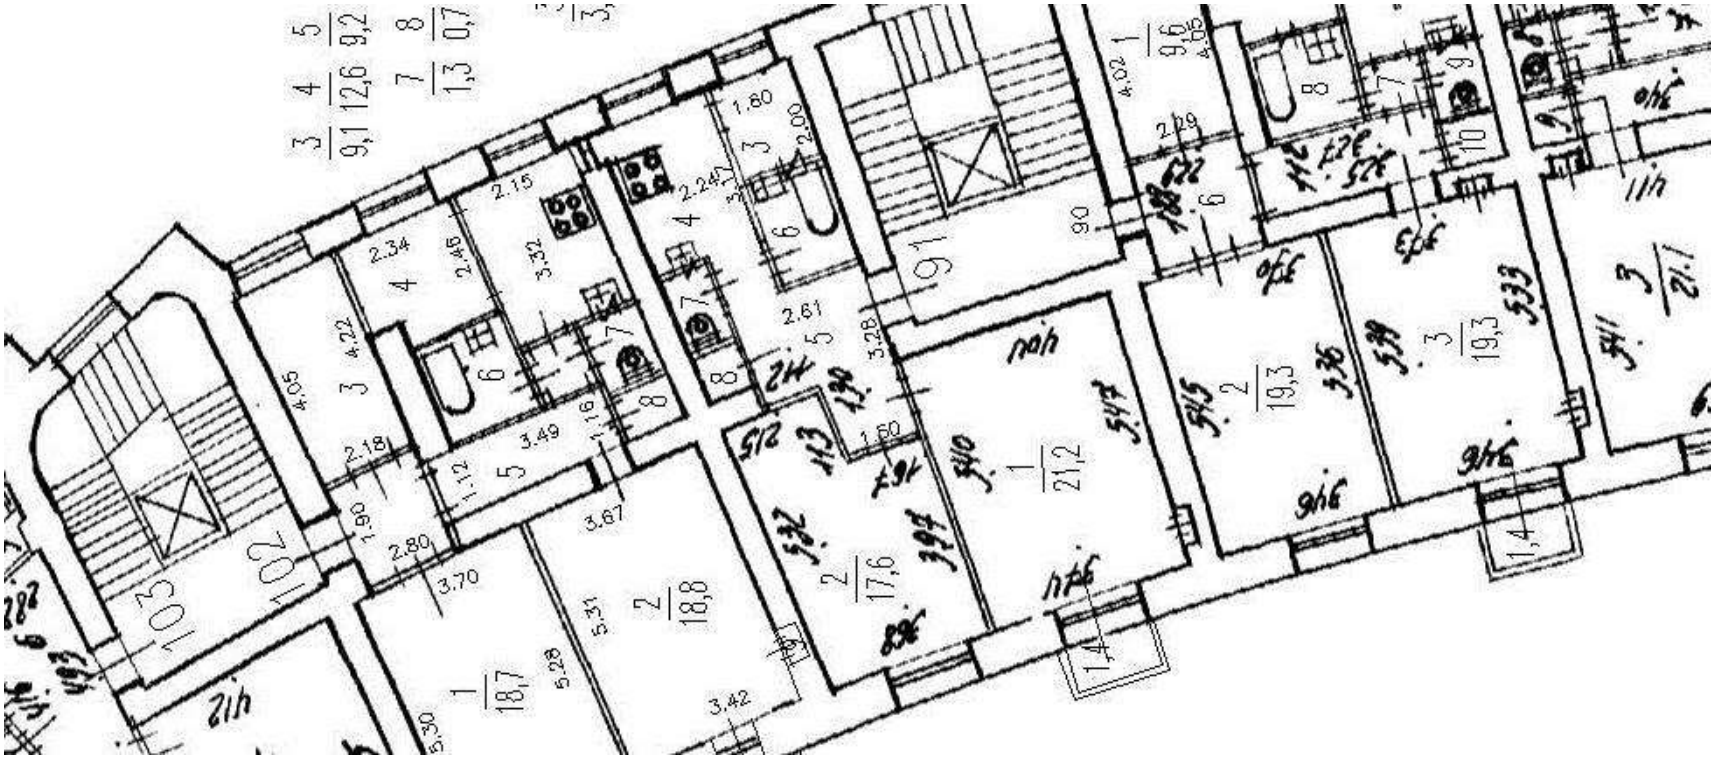

Масштаб 1


полное наименование должности		инициалы, фамилия

ДОКУМЕНТ ПОДПИСАН
ЭЛЕКТРОННОЙ ПОДПИСЬЮ
Сертификат: 009F0BDC181A023B64597F1E2579BEFB50
Владелец: ФЕДЕРАЛЬНАЯ СЛУЖБА ГОСУДАРСТВЕННОЙ РЕГИСТРАЦИИ, КАДАСТРА И КАРТОГРАФИИ
Действителен: с 02.08.2024 по 26.10.2025

Здание
вид объекта недвижимости

Лист № 290 раздела 8	Всего листов раздела 8: 318	Всего разделов: 3	Всего листов выписки: 339

23.09.2025г. № КУВИ-001/2025-179017441	
Кадастровый номер: 78:14:0007685:2006	Номер этажа (этажей): 4

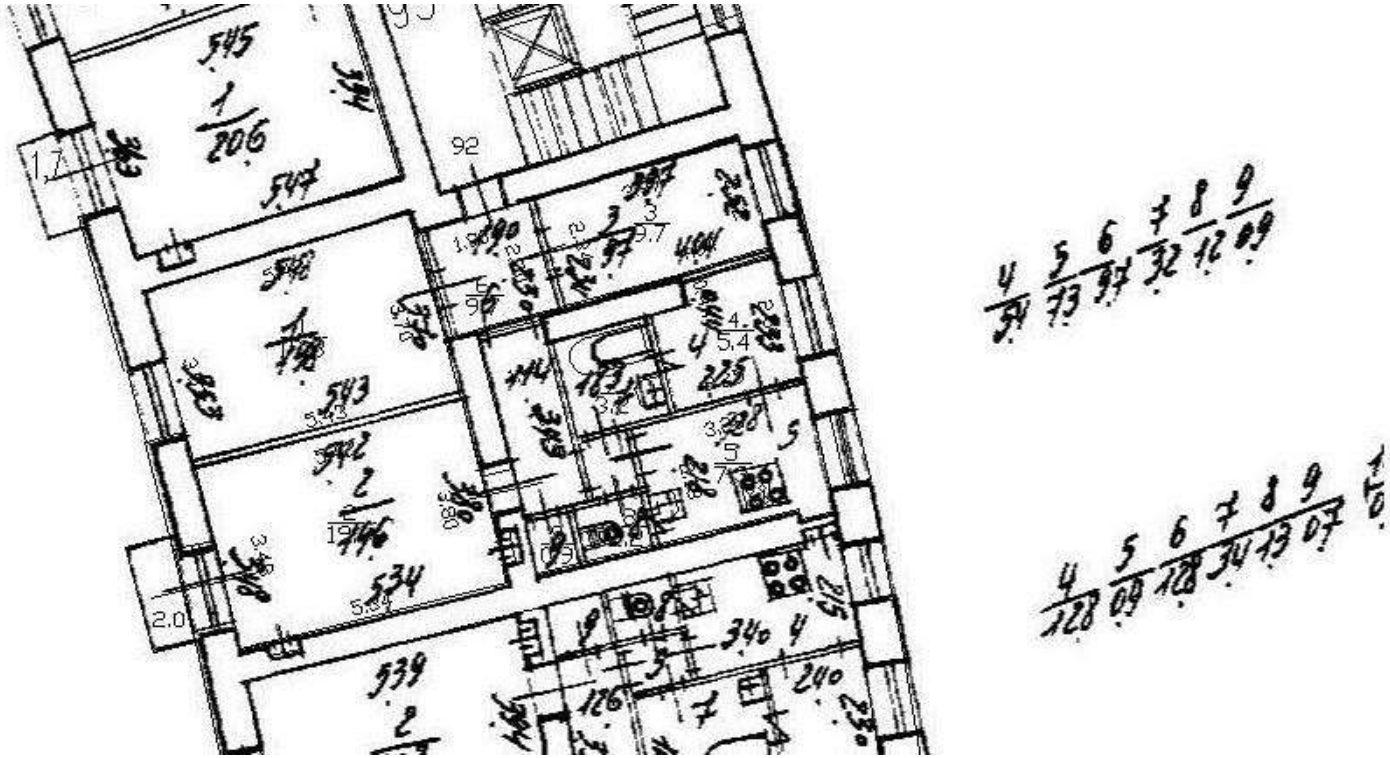

Масштаб 1


ДОКУМЕНТ ПОДПИСАН
ЭЛЕКТРОННОЙ ПОДПИСЬЮ
Сертификат: 009F0BDC181A023B64597F1E2579BEFB50
Владелец: ФЕДЕРАЛЬНАЯ СЛУЖБА ГОСУДАРСТВЕННОЙ РЕГИСТРАЦИИ, КАДАСТРА И КАРТОГРАФИИ
Действителен: с 02.08.2024 по 26.10.2025

полное наименование должности		инициалы, фамилия

Здание
вид объекта недвижимости

Лист № 291 раздела 8	Всего листов раздела 8: 318	Всего разделов: 3	Всего листов выписки: 339

23.09.2025г. № КУВИ-001/2025-179017441	
Кадастровый номер: 78:14:0007685:2006	Номер этажа (этажей): 4

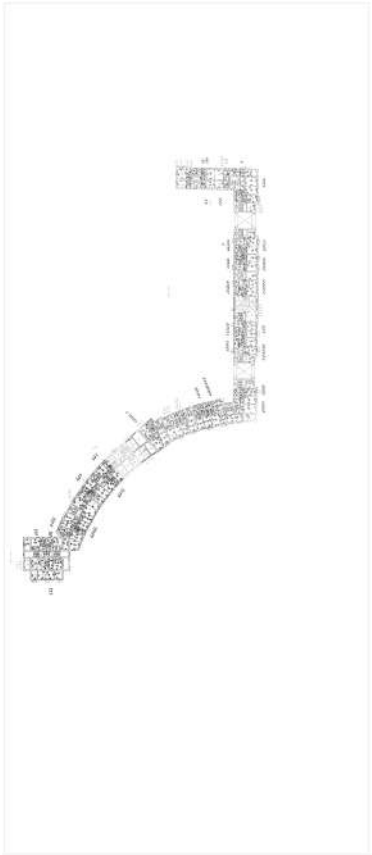

Масштаб 1


ДОКУМЕНТ ПОДПИСАН
ЭЛЕКТРОННОЙ ПОДПИСЬЮ
Сертификат: 009F0BDC181A023B64597F1E2579BEFB50
Владелец: ФЕДЕРАЛЬНАЯ СЛУЖБА ГОСУДАРСТВЕННОЙ РЕГИСТРАЦИИ, КАДАСТРА И КАРТОГРАФИИ
Действителен: с 02.08.2024 по 26.10.2025

полное наименование должности		инициалы, фамилия

Здание
вид объекта недвижимости

Лист № 292 раздела 8	Всего листов раздела 8: 318	Всего разделов: 3	Всего листов выписки: 339

23.09.2025г. № КУВИ-001/2025-179017441	
Кадастровый номер: 78:14:0007685:2006	Номер этажа (этажей): 5

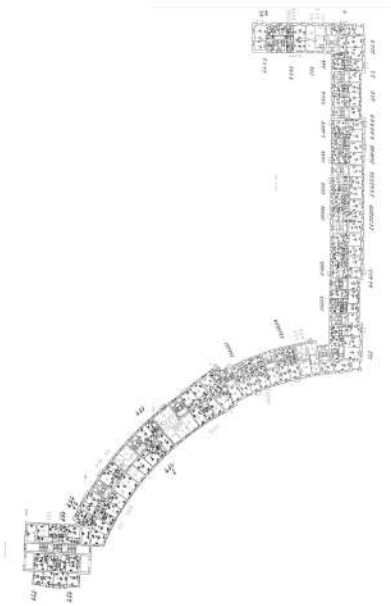

Масштаб 1


ДОКУМЕНТ ПОДПИСАН
ЭЛЕКТРОННОЙ ПОДПИСЬЮ
Сертификат: 009F0BDC181A023B64597F1E2579BEFB50
Владелец: ФЕДЕРАЛЬНАЯ СЛУЖБА ГОСУДАРСТВЕННОЙ РЕГИСТРАЦИИ, КАДАСТРА И КАРТОГРАФИИ
Действителен: с 02.08.2024 по 26.10.2025

полное наименование должности		инициалы, фамилия

Здание
вид объекта недвижимости

Лист № 293 раздела 8	Всего листов раздела 8: 318	Всего разделов: 3	Всего листов выписки: 339

23.09.2025г. № КУВИ-001/2025-179017441	
Кадастровый номер: 78:14:0007685:2006	Номер этажа (этажей): 5

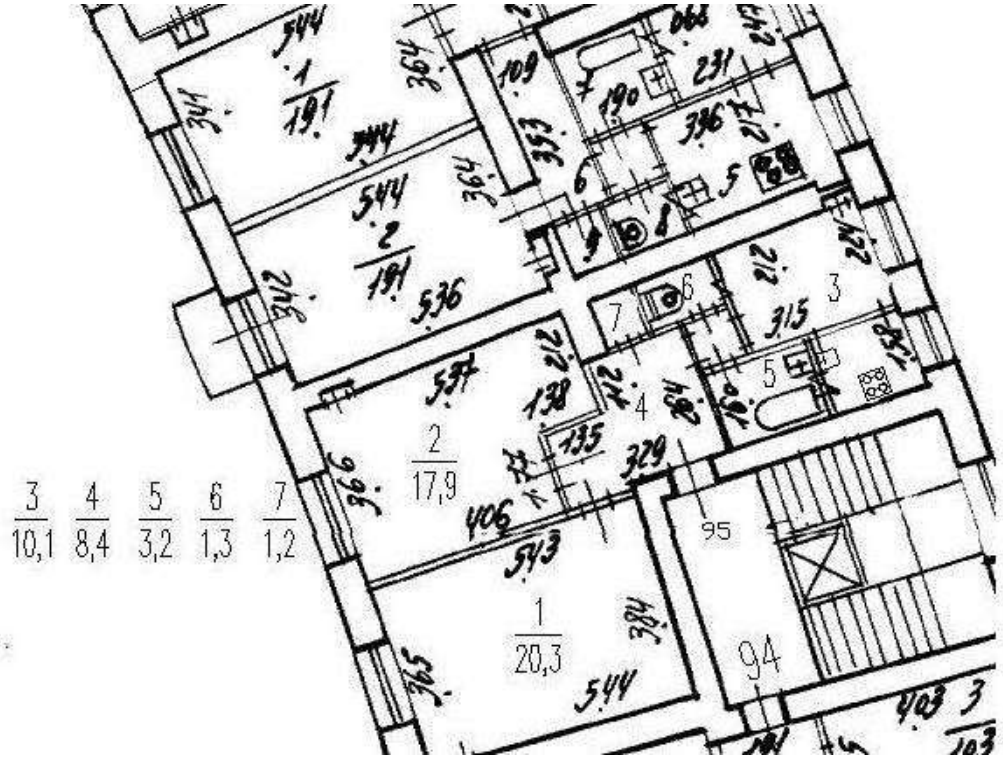

Масштаб 1


полное наименование должности		инициалы, фамилия

ДОКУМЕНТ ПОДПИСАН
ЭЛЕКТРОННОЙ ПОДПИСЬЮ
Сертификат: 009F0BDC181A023B64597F1E2579BEFB50
Владелец: ФЕДЕРАЛЬНАЯ СЛУЖБА ГОСУДАРСТВЕННОЙ РЕГИСТРАЦИИ, КАДАСТРА И КАРТОГРАФИИ
Действителен: с 02.08.2024 по 26.10.2025

Здание
вид объекта недвижимости

Лист № 294 раздела 8	Всего листов раздела 8: 318	Всего разделов: 3	Всего листов выписки: 339

23.09.2025г. № КУВИ-001/2025-179017441	
Кадастровый номер: 78:14:0007685:2006	Номер этажа (этажей): 6

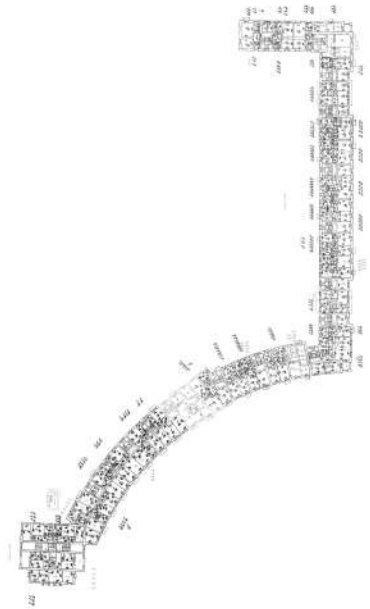

Масштаб 1


ДОКУМЕНТ ПОДПИСАН
ЭЛЕКТРОННОЙ ПОДПИСЬЮ
Сертификат: 009F0BDC181A023B64597F1E2579BEFB50
Владелец: ФЕДЕРАЛЬНАЯ СЛУЖБА ГОСУДАРСТВЕННОЙ РЕГИСТРАЦИИ, КАДАСТРА И КАРТОГРАФИИ
Действителен: с 02.08.2024 по 26.10.2025

полное наименование должности		инициалы, фамилия

Здание
вид объекта недвижимости

Лист № 295 раздела 8	Всего листов раздела 8: 318	Всего разделов: 3	Всего листов выписки: 339

23.09.2025г. № КУВИ-001/2025-179017441	
Кадастровый номер: 78:14:0007685:2006	Номер этажа (этажей): 6

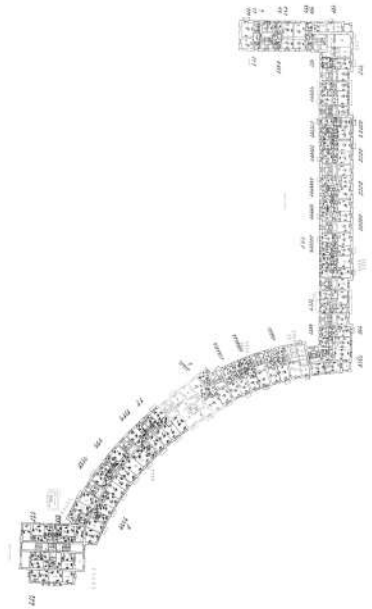

Масштаб 1


ДОКУМЕНТ ПОДПИСАН
ЭЛЕКТРОННОЙ ПОДПИСЬЮ
Сертификат: 009F0BDC181A023B64597F1E2579BEFB50
Владелец: ФЕДЕРАЛЬНАЯ СЛУЖБА ГОСУДАРСТВЕННОЙ РЕГИСТРАЦИИ, КАДАСТРА И КАРТОГРАФИИ
Действителен: с 02.08.2024 по 26.10.2025

полное наименование должности		инициалы, фамилия

Здание
вид объекта недвижимости

Лист № 296 раздела 8	Всего листов раздела 8: 318	Всего разделов: 3	Всего листов выписки: 339

23.09.2025г. № КУВИ-001/2025-179017441	
Кадастровый номер: 78:14:0007685:2006	Номер этажа (этажей): 1

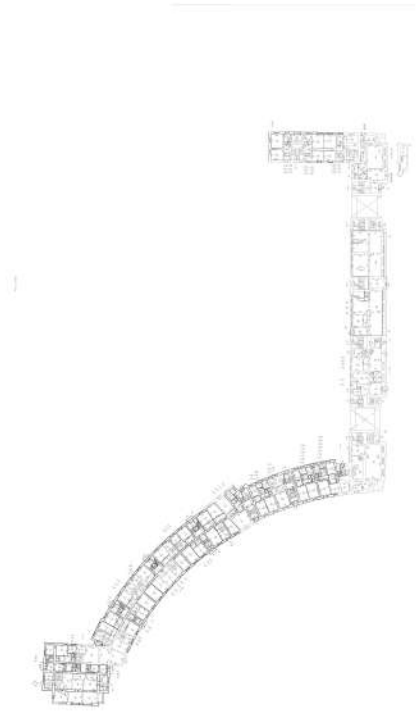

Масштаб 1


ДОКУМЕНТ ПОДПИСАН
ЭЛЕКТРОННОЙ ПОДПИСЬЮ
Сертификат: 009F0BDC181A023B64597F1E2579BEFB50
Владелец: ФЕДЕРАЛЬНАЯ СЛУЖБА ГОСУДАРСТВЕННОЙ РЕГИСТРАЦИИ, КАДАСТРА И КАРТОГРАФИИ
Действителен: с 02.08.2024 по 26.10.2025

полное наименование должности		инициалы, фамилия

Здание
вид объекта недвижимости

Лист № 297 раздела 8	Всего листов раздела 8: 318	Всего разделов: 3	Всего листов выписки: 339

23.09.2025г. № КУВИ-001/2025-179017441	
Кадастровый номер: 78:14:0007685:2006	Номер этажа (этажей): 1

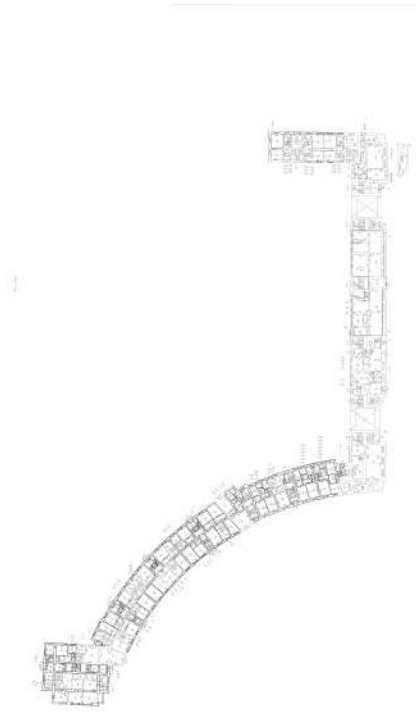

Масштаб 1


ДОКУМЕНТ ПОДПИСАН
ЭЛЕКТРОННОЙ ПОДПИСЬЮ
Сертификат: 009F0BDC181A023B64597F1E2579BEFB50
Владелец: ФЕДЕРАЛЬНАЯ СЛУЖБА ГОСУДАРСТВЕННОЙ РЕГИСТРАЦИИ, КАДАСТРА И КАРТОГРАФИИ
Действителен: с 02.08.2024 по 26.10.2025

полное наименование должности		инициалы, фамилия

Здание
вид объекта недвижимости

Лист № 298 раздела 8	Всего листов раздела 8: 318	Всего разделов: 3	Всего листов выписки: 339

23.09.2025г. № КУВИ-001/2025-179017441	
Кадастровый номер: 78:14:0007685:2006	Номер этажа (этажей): 1

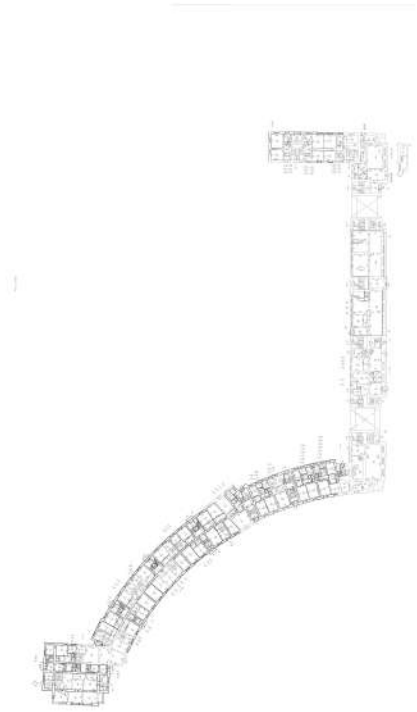

Масштаб 1

ДОКУМЕНТ ПОДПИСАН
ЭЛЕКТРОННОЙ ПОДПИСЬЮ
Сертификат: 009F0BDC181A023B64597F1E2579BEFB50
Владелец: ФЕДЕРАЛЬНАЯ СЛУЖБА ГОСУДАРСТВЕННОЙ РЕГИСТРАЦИИ, КАДАСТРА И КАРТОГРАФИИ
Действителен: с 02.08.2024 по 26.10.2025

полное наименование должности		инициалы, фамилия

Здание
вид объекта недвижимости

Лист № 299 раздела 8	Всего листов раздела 8: 318	Всего разделов: 3	Всего листов выписки: 339

23.09.2025г. № КУВИ-001/2025-179017441	
Кадастровый номер: 78:14:0007685:2006	Номер этажа (этажей): 2



Масштаб 1


ДОКУМЕНТ ПОДПИСАН
ЭЛЕКТРОННОЙ ПОДПИСЬЮ
Сертификат: 009F0BDC181A023B64597F1E2579BEFB50
Владелец: ФЕДЕРАЛЬНАЯ СЛУЖБА ГОСУДАРСТВЕННОЙ РЕГИСТРАЦИИ, КАДАСТРА И КАРТОГРАФИИ
Действителен: с 02.08.2024 по 26.10.2025

полное наименование должности		инициалы, фамилия

Здание
вид объекта недвижимости

Лист № 300 раздела 8	Всего листов раздела 8: 318	Всего разделов: 3	Всего листов выписки: 339

23.09.2025г. № КУВИ-001/2025-179017441	
Кадастровый номер: 78:14:0007685:2006	Номер этажа (этажей): подвал

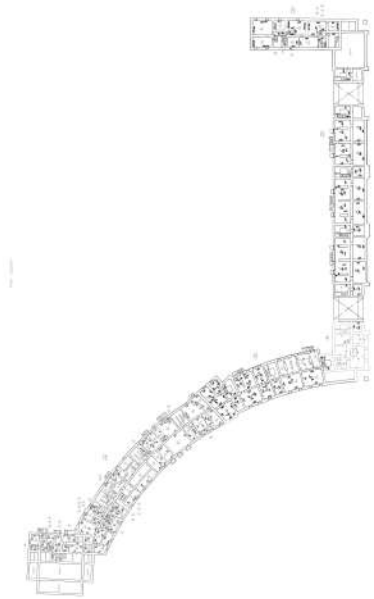

Масштаб 1


ДОКУМЕНТ ПОДПИСАН
ЭЛЕКТРОННОЙ ПОДПИСЬЮ
Сертификат: 009F0BDC181A023B64597F1E2579BEFB50
Владелец: ФЕДЕРАЛЬНАЯ СЛУЖБА ГОСУДАРСТВЕННОЙ РЕГИСТРАЦИИ, КАДАСТРА И КАРТОГРАФИИ
Действителен: с 02.08.2024 по 26.10.2025

полное наименование должности		инициалы, фамилия

Здание
вид объекта недвижимости

Лист № 301 раздела 8	Всего листов раздела 8: 318	Всего разделов: 3	Всего листов выписки: 339

23.09.2025г. № КУВИ-001/2025-179017441	
Кадастровый номер: 78:14:0007685:2006	Номер этажа (этажей): чердак

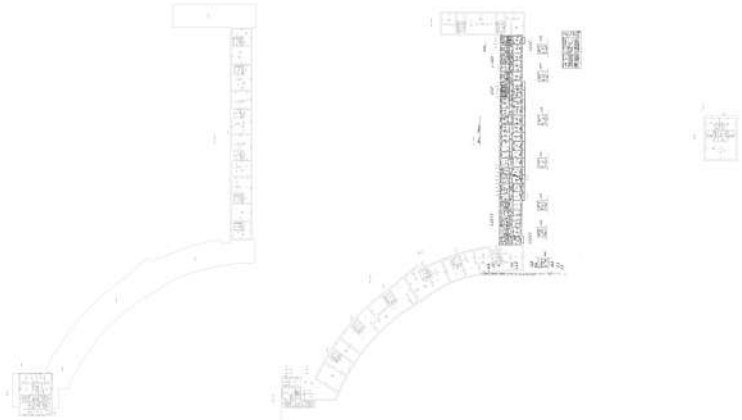

Масштаб 1


ДОКУМЕНТ ПОДПИСАН
ЭЛЕКТРОННОЙ ПОДПИСЬЮ
Сертификат: 009F0BDC181A023B64597F1E2579BEFB50
Владелец: ФЕДЕРАЛЬНАЯ СЛУЖБА ГОСУДАРСТВЕННОЙ РЕГИСТРАЦИИ, КАДАСТРА И КАРТОГРАФИИ
Действителен: с 02.08.2024 по 26.10.2025

полное наименование должности		инициалы, фамилия

Здание
вид объекта недвижимости

Лист № 302 раздела 8	Всего листов раздела 8: 318	Всего разделов: 3	Всего листов выписки: 339

23.09.2025г. № КУВИ-001/2025-179017441	
Кадастровый номер: 78:14:0007685:2006	Номер этажа (этажей): чердак

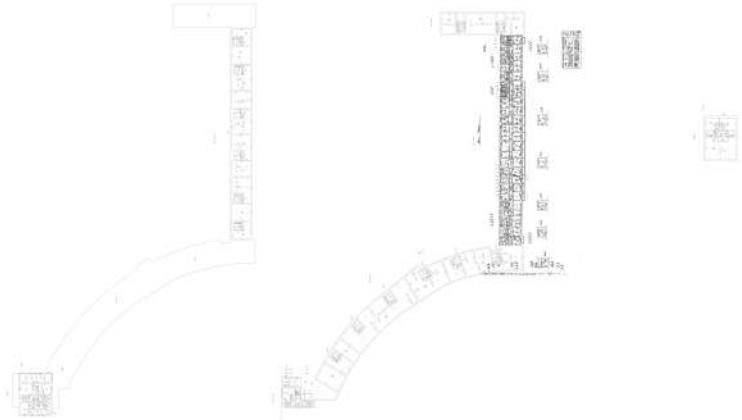

Масштаб 1


ДОКУМЕНТ ПОДПИСАН
ЭЛЕКТРОННОЙ ПОДПИСЬЮ
Сертификат: 009F0BDC181A023B64597F1E2579BEFB50
Владелец: ФЕДЕРАЛЬНАЯ СЛУЖБА ГОСУДАРСТВЕННОЙ РЕГИСТРАЦИИ, КАДАСТРА И КАРТОГРАФИИ
Действителен: с 02.08.2024 по 26.10.2025

полное наименование должности		инициалы, фамилия

Здание
вид объекта недвижимости

Лист № 303 раздела 8	Всего листов раздела 8: 318	Всего разделов: 3	Всего листов выписки: 339

23.09.2025г. № КУВИ-001/2025-179017441	
Кадастровый номер: 78:14:0007685:2006	Номер этажа (этажей): чердак

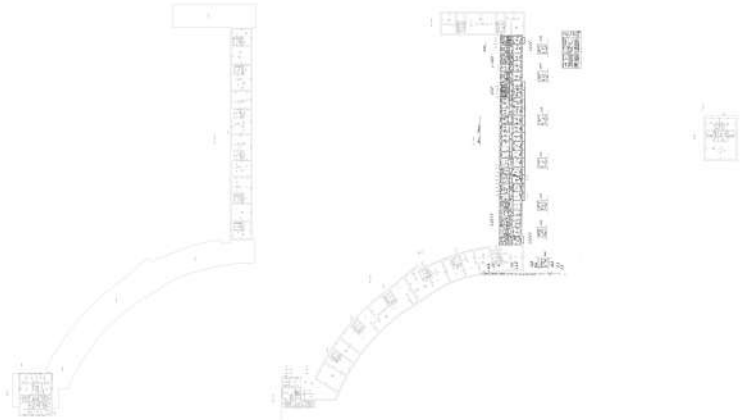

Масштаб 1


ДОКУМЕНТ ПОДПИСАН
ЭЛЕКТРОННОЙ ПОДПИСЬЮ
Сертификат: 009F0BDC181A023B64597F1E2579BEFB50
Владелец: ФЕДЕРАЛЬНАЯ СЛУЖБА ГОСУДАРСТВЕННОЙ РЕГИСТРАЦИИ, КАДАСТРА И КАРТОГРАФИИ
Действителен: с 02.08.2024 по 26.10.2025

полное наименование должности		инициалы, фамилия

Здание
вид объекта недвижимости

Лист № 304 раздела 8	Всего листов раздела 8: 318	Всего разделов: 3	Всего листов выписки: 339

23.09.2025г. № КУВИ-001/2025-179017441	
Кадастровый номер: 78:14:0007685:2006	Номер этажа (этажей): чердак

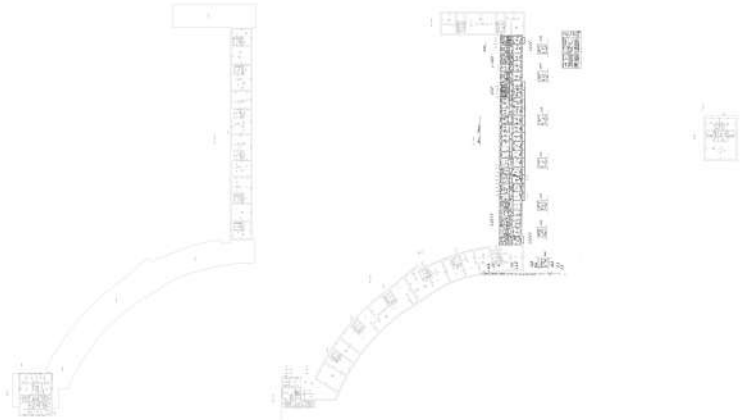

Масштаб 1


ДОКУМЕНТ ПОДПИСАН
ЭЛЕКТРОННОЙ ПОДПИСЬЮ
Сертификат: 009F0BDC181A023B64597F1E2579BEFB50
Владелец: ФЕДЕРАЛЬНАЯ СЛУЖБА ГОСУДАРСТВЕННОЙ РЕГИСТРАЦИИ, КАДАСТРА И КАРТОГРАФИИ
Действителен: с 02.08.2024 по 26.10.2025

полное наименование должности		инициалы, фамилия

Здание
вид объекта недвижимости

Лист № 305 раздела 8	Всего листов раздела 8: 318	Всего разделов: 3	Всего листов выписки: 339

23.09.2025г. № КУВИ-001/2025-179017441	
Кадастровый номер: 78:14:0007685:2006	Номер этажа (этажей): чердак

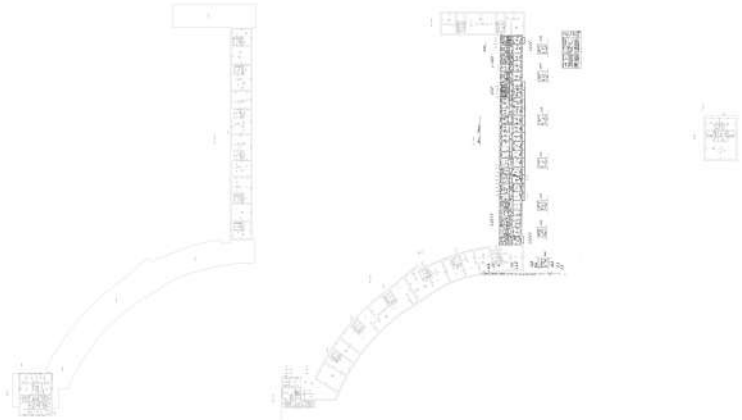

Масштаб 1


ДОКУМЕНТ ПОДПИСАН
ЭЛЕКТРОННОЙ ПОДПИСЬЮ
Сертификат: 009F0BDC181A023B64597F1E2579BEFB50
Владелец: ФЕДЕРАЛЬНАЯ СЛУЖБА ГОСУДАРСТВЕННОЙ РЕГИСТРАЦИИ, КАДАСТРА И КАРТОГРАФИИ
Действителен: с 02.08.2024 по 26.10.2025

полное наименование должности		инициалы, фамилия

Здание
вид объекта недвижимости

Лист № 306 раздела 8	Всего листов раздела 8: 318	Всего разделов: 3	Всего листов выписки: 339

23.09.2025г. № КУВИ-001/2025-179017441	
Кадастровый номер: 78:14:0007685:2006	Номер этажа (этажей): чердак

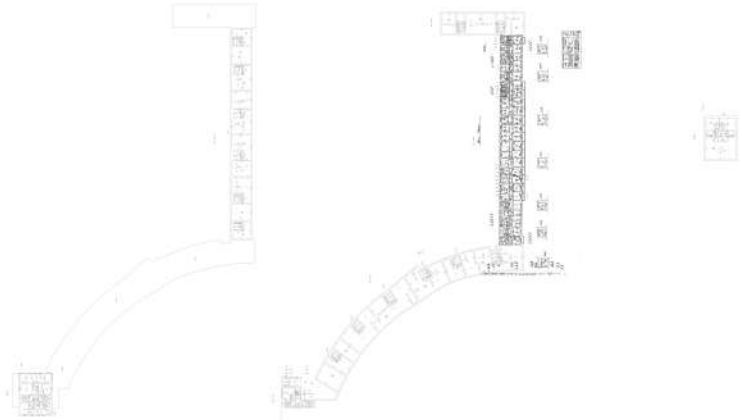

Масштаб 1


полное наименование должности		инициалы, фамилия

ДОКУМЕНТ ПОДПИСАН
ЭЛЕКТРОННОЙ ПОДПИСЬЮ
Сертификат: 009F0BDC181A023B64597F1E2579BEFB50
Владелец: ФЕДЕРАЛЬНАЯ СЛУЖБА ГОСУДАРСТВЕННОЙ РЕГИСТРАЦИИ, КАДАСТРА И КАРТОГРАФИИ
Действителен: с 02.08.2024 по 26.10.2025

Здание
вид объекта недвижимости

Лист № 307 раздела 8	Всего листов раздела 8: 318	Всего разделов: 3	Всего листов выписки: 339

23.09.2025г. № КУВИ-001/2025-179017441	
Кадастровый номер: 78:14:0007685:2006	Номер этажа (этажей): чердак

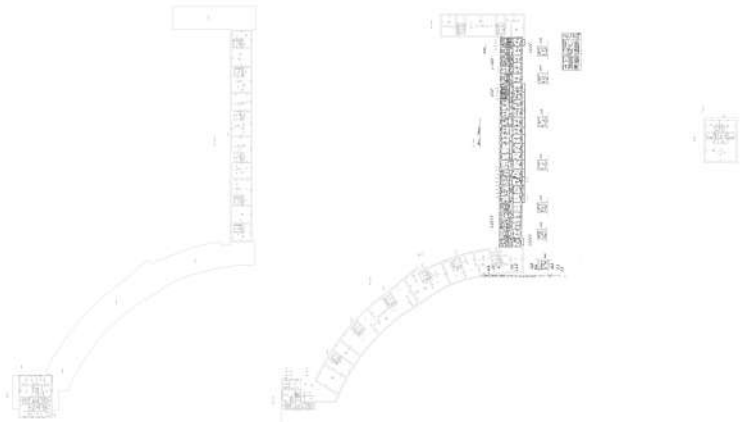

Масштаб 1


ДОКУМЕНТ ПОДПИСАН
ЭЛЕКТРОННОЙ ПОДПИСЬЮ
Сертификат: 009F0BDC181A023B64597F1E2579BEFB50
Владелец: ФЕДЕРАЛЬНАЯ СЛУЖБА ГОСУДАРСТВЕННОЙ РЕГИСТРАЦИИ, КАДАСТРА И КАРТОГРАФИИ
Действителен: с 02.08.2024 по 26.10.2025

полное наименование должности		инициалы, фамилия

Здание
вид объекта недвижимости

Лист № 308 раздела 8	Всего листов раздела 8: 318	Всего разделов: 3	Всего листов выписки: 339

23.09.2025г. № КУВИ-001/2025-179017441	
Кадастровый номер: 78:14:0007685:2006	Номер этажа (этажей): чердак

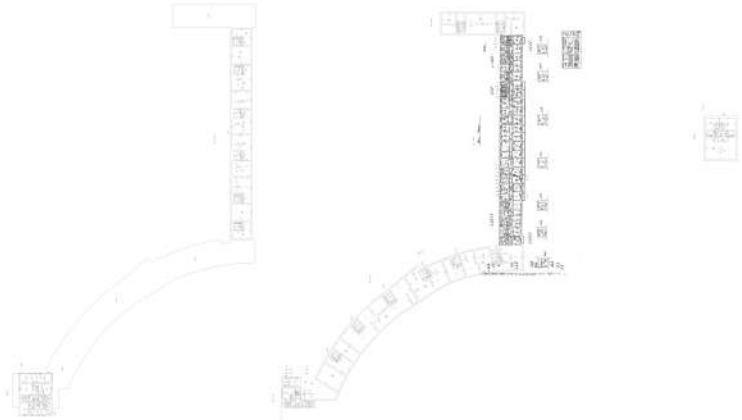

Масштаб 1


полное наименование должности		инициалы, фамилия

ДОКУМЕНТ ПОДПИСАН
ЭЛЕКТРОННОЙ ПОДПИСЬЮ
Сертификат: 009F0BDC181A023B64597F1E2579BEFB50
Владелец: ФЕДЕРАЛЬНАЯ СЛУЖБА ГОСУДАРСТВЕННОЙ РЕГИСТРАЦИИ, КАДАСТРА И КАРТОГРАФИИ
Действителен: с 02.08.2024 по 26.10.2025

Здание
вид объекта недвижимости

Лист № 309 раздела 8	Всего листов раздела 8: 318	Всего разделов: 3	Всего листов выписки: 339

23.09.2025г. № КУВИ-001/2025-179017441	
Кадастровый номер: 78:14:0007685:2006	Номер этажа (этажей): чердак

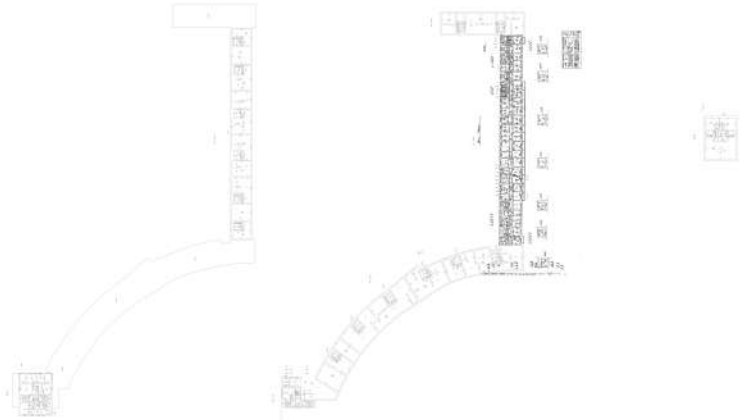

Масштаб 1


ДОКУМЕНТ ПОДПИСАН
ЭЛЕКТРОННОЙ ПОДПИСЬЮ
Сертификат: 009F0BDC181A023B64597F1E2579BEFB50
Владелец: ФЕДЕРАЛЬНАЯ СЛУЖБА ГОСУДАРСТВЕННОЙ РЕГИСТРАЦИИ, КАДАСТРА И КАРТОГРАФИИ
Действителен: с 02.08.2024 по 26.10.2025

полное наименование должности		инициалы, фамилия

Здание
вид объекта недвижимости

Лист № 310 раздела 8	Всего листов раздела 8: 318	Всего разделов: 3	Всего листов выписки: 339

23.09.2025г. № КУВИ-001/2025-179017441	
Кадастровый номер: 78:14:0007685:2006	Номер этажа (этажей): чердак

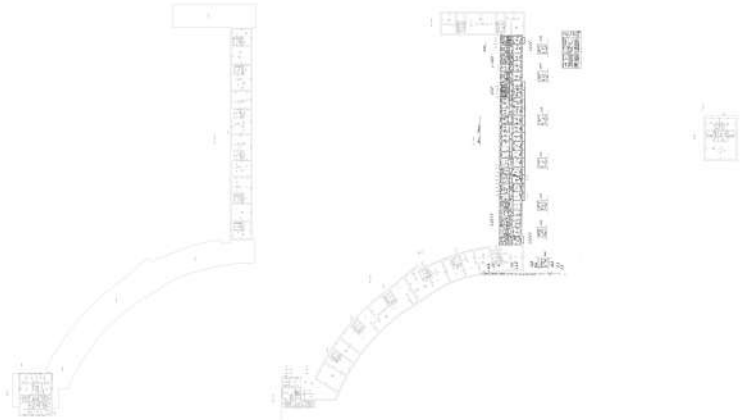

Масштаб 1


ДОКУМЕНТ ПОДПИСАН
ЭЛЕКТРОННОЙ ПОДПИСЬЮ
Сертификат: 009F0BDC181A023B64597F1E2579BEFB50
Владелец: ФЕДЕРАЛЬНАЯ СЛУЖБА ГОСУДАРСТВЕННОЙ РЕГИСТРАЦИИ, КАДАСТРА И КАРТОГРАФИИ
Действителен: с 02.08.2024 по 26.10.2025

полное наименование должности		инициалы, фамилия

Здание
вид объекта недвижимости

Лист № 311 раздела 8	Всего листов раздела 8: 318	Всего разделов: 3	Всего листов выписки: 339

23.09.2025г. № КУВИ-001/2025-179017441	
Кадастровый номер: 78:14:0007685:2006	Номер этажа (этажей): чердак

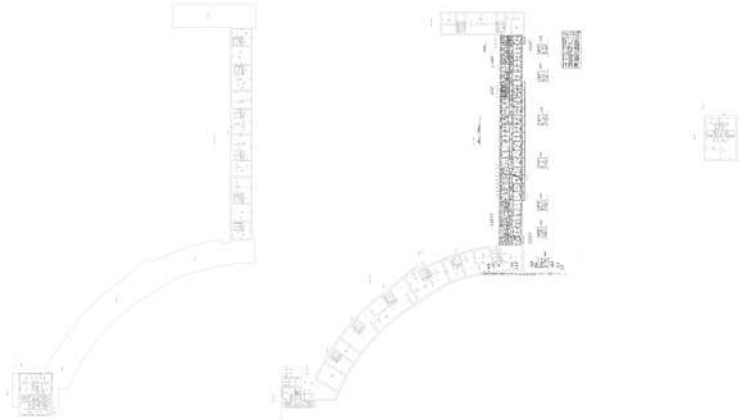

Масштаб 1


ДОКУМЕНТ ПОДПИСАН
ЭЛЕКТРОННОЙ ПОДПИСЬЮ
Сертификат: 009F0BDC181A023B64597F1E2579BEFB50
Владелец: ФЕДЕРАЛЬНАЯ СЛУЖБА ГОСУДАРСТВЕННОЙ РЕГИСТРАЦИИ, КАДАСТРА И КАРТОГРАФИИ
Действителен: с 02.08.2024 по 26.10.2025

полное наименование должности		инициалы, фамилия

Здание
вид объекта недвижимости

Лист № 312 раздела 8	Всего листов раздела 8: 318	Всего разделов: 3	Всего листов выписки: 339

23.09.2025г. № КУВИ-001/2025-179017441	
Кадастровый номер: 78:14:0007685:2006	Номер этажа (этажей): чердак

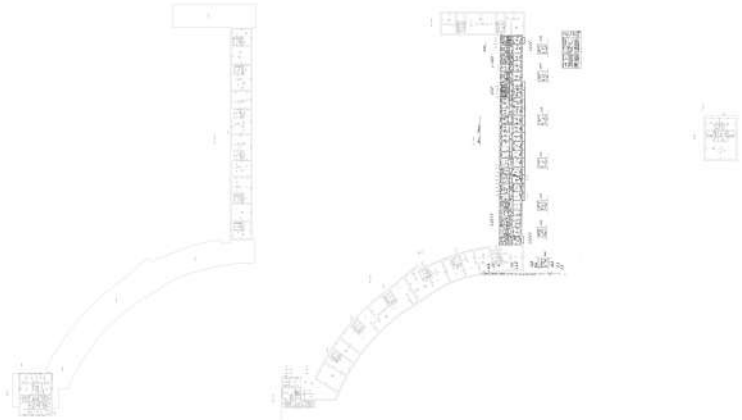

Масштаб 1


ДОКУМЕНТ ПОДПИСАН
ЭЛЕКТРОННОЙ ПОДПИСЬЮ
Сертификат: 009F0BDC181A023B64597F1E2579BEFB50
Владелец: ФЕДЕРАЛЬНАЯ СЛУЖБА ГОСУДАРСТВЕННОЙ РЕГИСТРАЦИИ, КАДАСТРА И КАРТОГРАФИИ
Действителен: с 02.08.2024 по 26.10.2025

полное наименование должности		инициалы, фамилия

Здание
вид объекта недвижимости

Лист № 313 раздела 8	Всего листов раздела 8: 318	Всего разделов: 3	Всего листов выписки: 339

23.09.2025г. № КУВИ-001/2025-179017441	
Кадастровый номер: 78:14:0007685:2006	Номер этажа (этажей): чердак

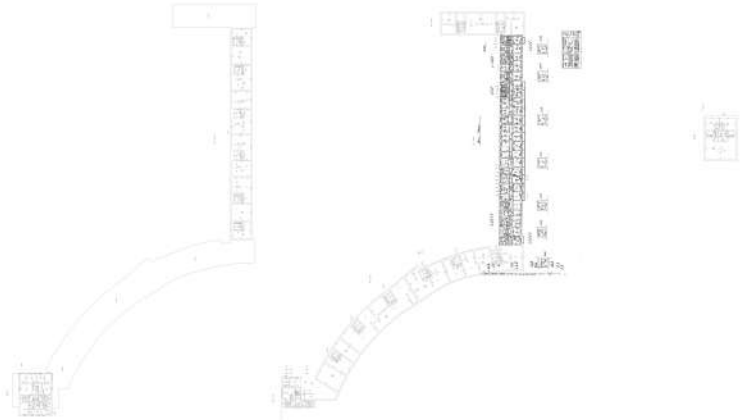

Масштаб 1


ДОКУМЕНТ ПОДПИСАН
ЭЛЕКТРОННОЙ ПОДПИСЬЮ
Сертификат: 009F0BDC181A023B64597F1E2579BEFB50
Владелец: ФЕДЕРАЛЬНАЯ СЛУЖБА ГОСУДАРСТВЕННОЙ РЕГИСТРАЦИИ, КАДАСТРА И КАРТОГРАФИИ
Действителен: с 02.08.2024 по 26.10.2025

полное наименование должности		инициалы, фамилия

Здание
вид объекта недвижимости

Лист № 314 раздела 8	Всего листов раздела 8: 318	Всего разделов: 3	Всего листов выписки: 339

23.09.2025г. № КУВИ-001/2025-179017441	
Кадастровый номер: 78:14:0007685:2006	Номер этажа (этажей): чердак

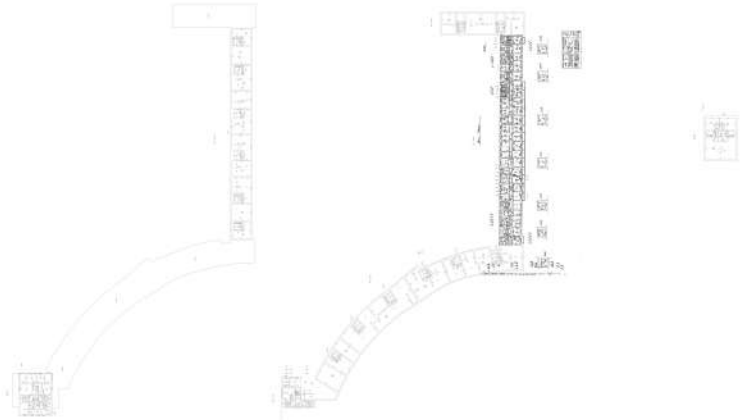

Масштаб 1


ДОКУМЕНТ ПОДПИСАН
ЭЛЕКТРОННОЙ ПОДПИСЬЮ
Сертификат: 009F0BDC181A023B64597F1E2579BEFB50
Владелец: ФЕДЕРАЛЬНАЯ СЛУЖБА ГОСУДАРСТВЕННОЙ РЕГИСТРАЦИИ, КАДАСТРА И КАРТОГРАФИИ
Действителен: с 02.08.2024 по 26.10.2025

полное наименование должности		инициалы, фамилия

Здание
вид объекта недвижимости

Лист № 315 раздела 8	Всего листов раздела 8: 318	Всего разделов: 3	Всего листов выписки: 339

23.09.2025г. № КУВИ-001/2025-179017441	
Кадастровый номер: 78:14:0007685:2006	Номер этажа (этажей): чердак

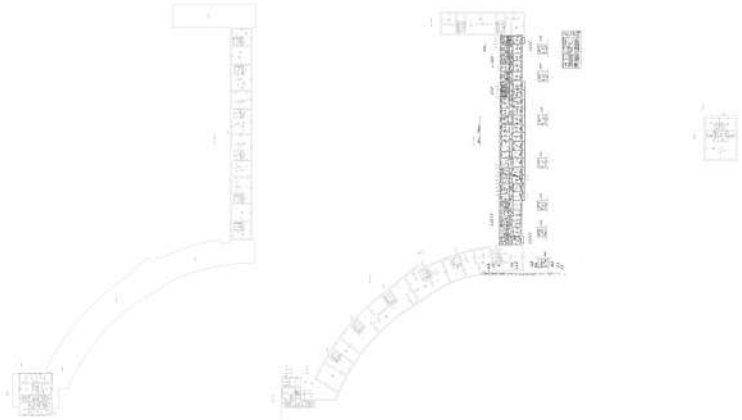

Масштаб 1


ДОКУМЕНТ ПОДПИСАН
ЭЛЕКТРОННОЙ ПОДПИСЬЮ
Сертификат: 009F0BDC181A023B64597F1E2579BEFB50
Владелец: ФЕДЕРАЛЬНАЯ СЛУЖБА ГОСУДАРСТВЕННОЙ РЕГИСТРАЦИИ, КАДАСТРА И КАРТОГРАФИИ
Действителен: с 02.08.2024 по 26.10.2025

полное наименование должности		инициалы, фамилия

Здание
вид объекта недвижимости

Лист № 316 раздела 8	Всего листов раздела 8: 318	Всего разделов: 3	Всего листов выписки: 339

23.09.2025г. № КУВИ-001/2025-179017441	
Кадастровый номер: 78:14:0007685:2006	Номер этажа (этажей): чердак

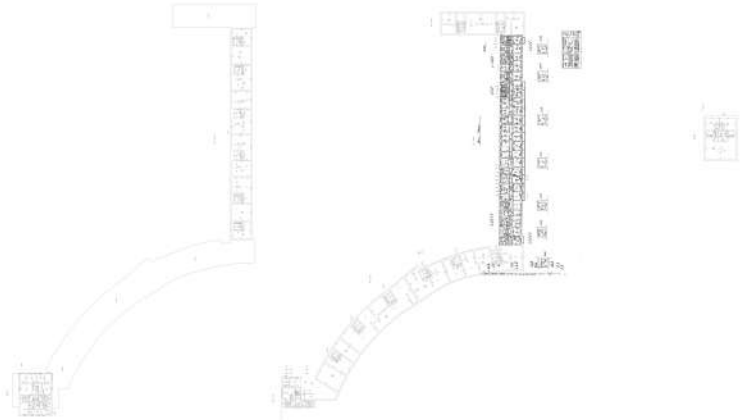

Масштаб 1


ДОКУМЕНТ ПОДПИСАН
ЭЛЕКТРОННОЙ ПОДПИСЬЮ
Сертификат: 009F0BDC181A023B64597F1E2579BEFB50
Владелец: ФЕДЕРАЛЬНАЯ СЛУЖБА ГОСУДАРСТВЕННОЙ РЕГИСТРАЦИИ, КАДАСТРА И КАРТОГРАФИИ
Действителен: с 02.08.2024 по 26.10.2025

полное наименование должности		инициалы, фамилия

Здание
вид объекта недвижимости

Лист № 317 раздела 8	Всего листов раздела 8: 318	Всего разделов: 3	Всего листов выписки: 339

23.09.2025г. № КУВИ-001/2025-179017441	
Кадастровый номер: 78:14:0007685:2006	Номер этажа (этажей): чердак

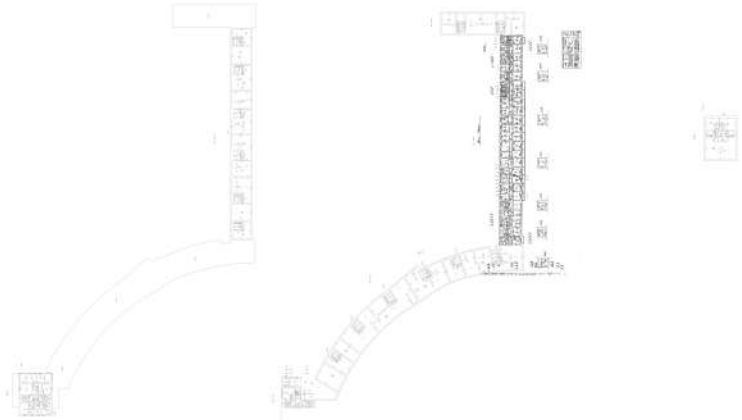

Масштаб 1


ДОКУМЕНТ ПОДПИСАН
ЭЛЕКТРОННОЙ ПОДПИСЬЮ
Сертификат: 009F0BDC181A023B64597F1E2579BEFB50
Владелец: ФЕДЕРАЛЬНАЯ СЛУЖБА ГОСУДАРСТВЕННОЙ РЕГИСТРАЦИИ, КАДАСТРА И КАРТОГРАФИИ
Действителен: с 02.08.2024 по 26.10.2025

полное наименование должности		инициалы, фамилия

Здание
вид объекта недвижимости

Лист № 318 раздела 8	Всего листов раздела 8: 318	Всего разделов: 3	Всего листов выписки: 339

23.09.2025г. № КУВИ-001/2025-179017441	
Кадастровый номер: 78:14:0007685:2006	Номер этажа (этажей): чердак

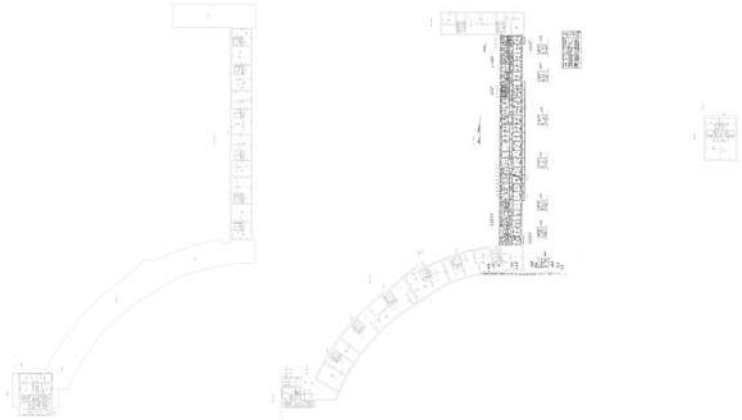


Масштаб 1


полное наименование должности		инициалы, фамилия


ДОКУМЕНТ ПОДПИСАН
ЭЛЕКТРОННОЙ ПОДПИСЬЮ
Сертификат: 009F0BDC181A023B64597F1E2579BEFB50
Владелец: ФЕДЕРАЛЬНАЯ СЛУЖБА ГОСУДАРСТВЕННОЙ РЕГИСТРАЦИИ, КАДАСТРА И КАРТОГРАФИИ
Действителен: с 02.08.2024 по 26.10.2025

Поэтажные планы здания по адресу:

Санкт-Петербург, Московское шоссе, дом 14, корпус 1, литера А

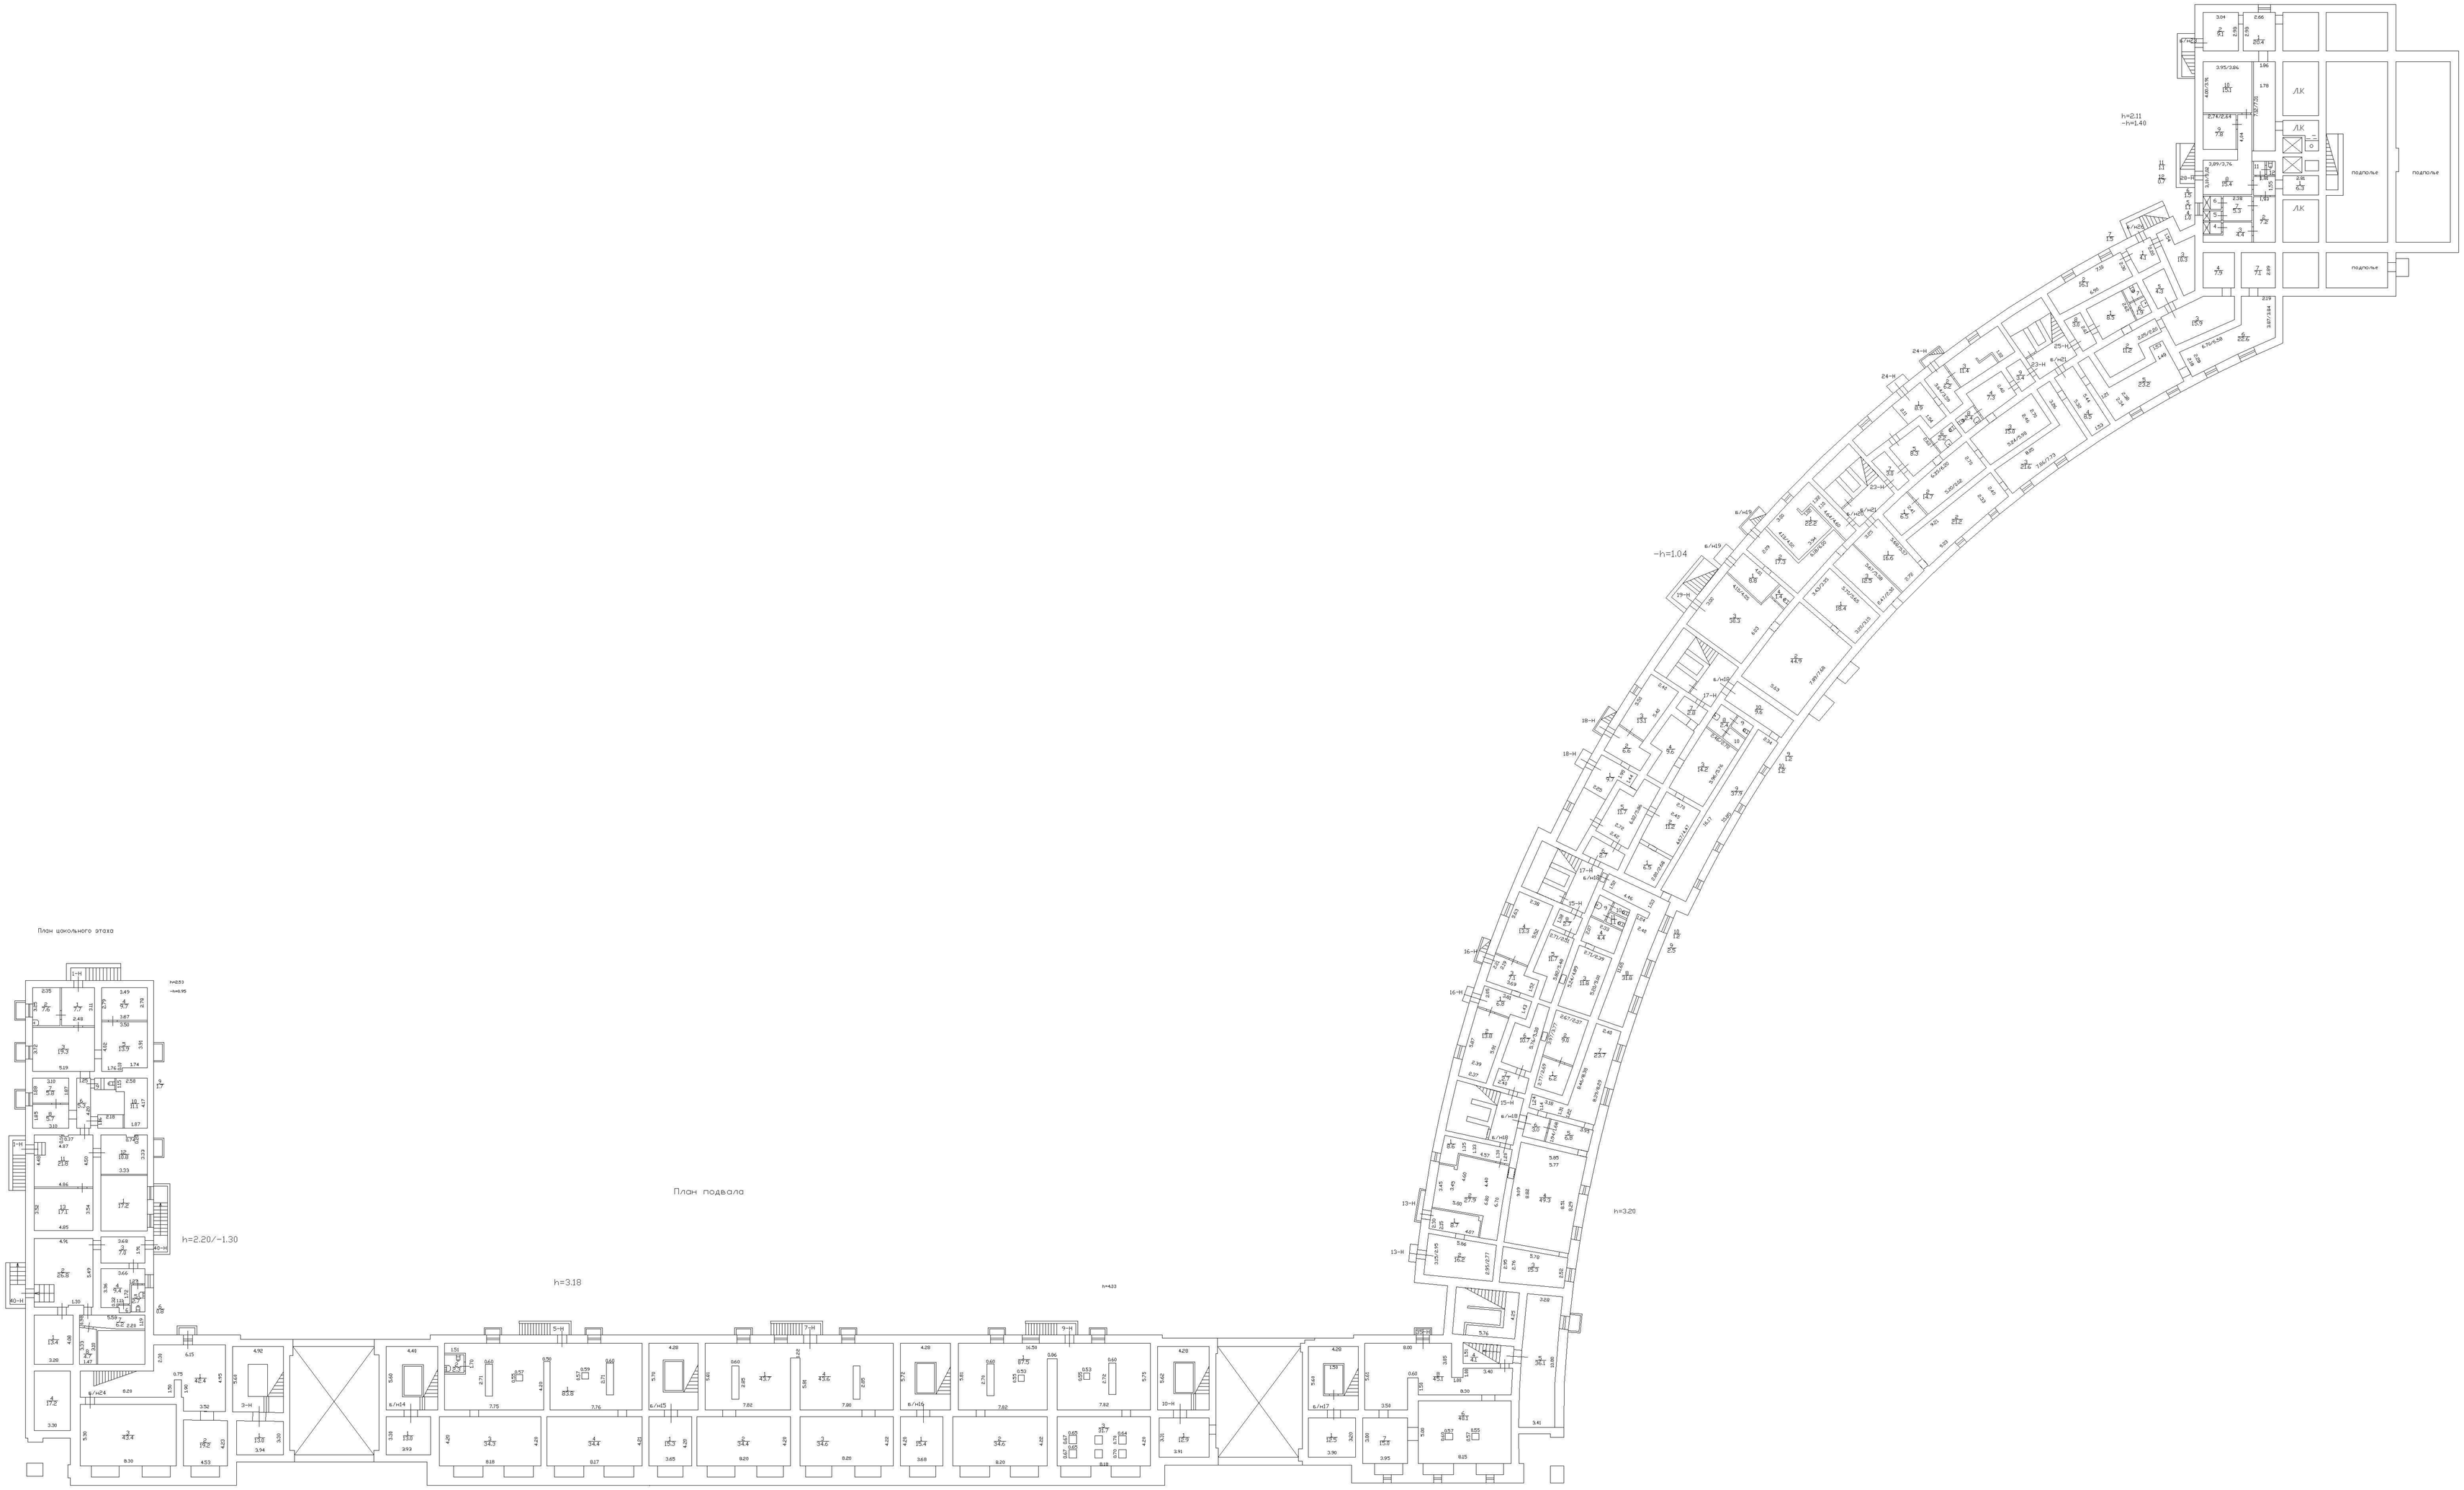

План цокольного этажа
h=2.20/-1.30
План подвала
h=3.18
h=3.20
h=2.11
-h=1.40
-h=1.04
ЛК
подполье

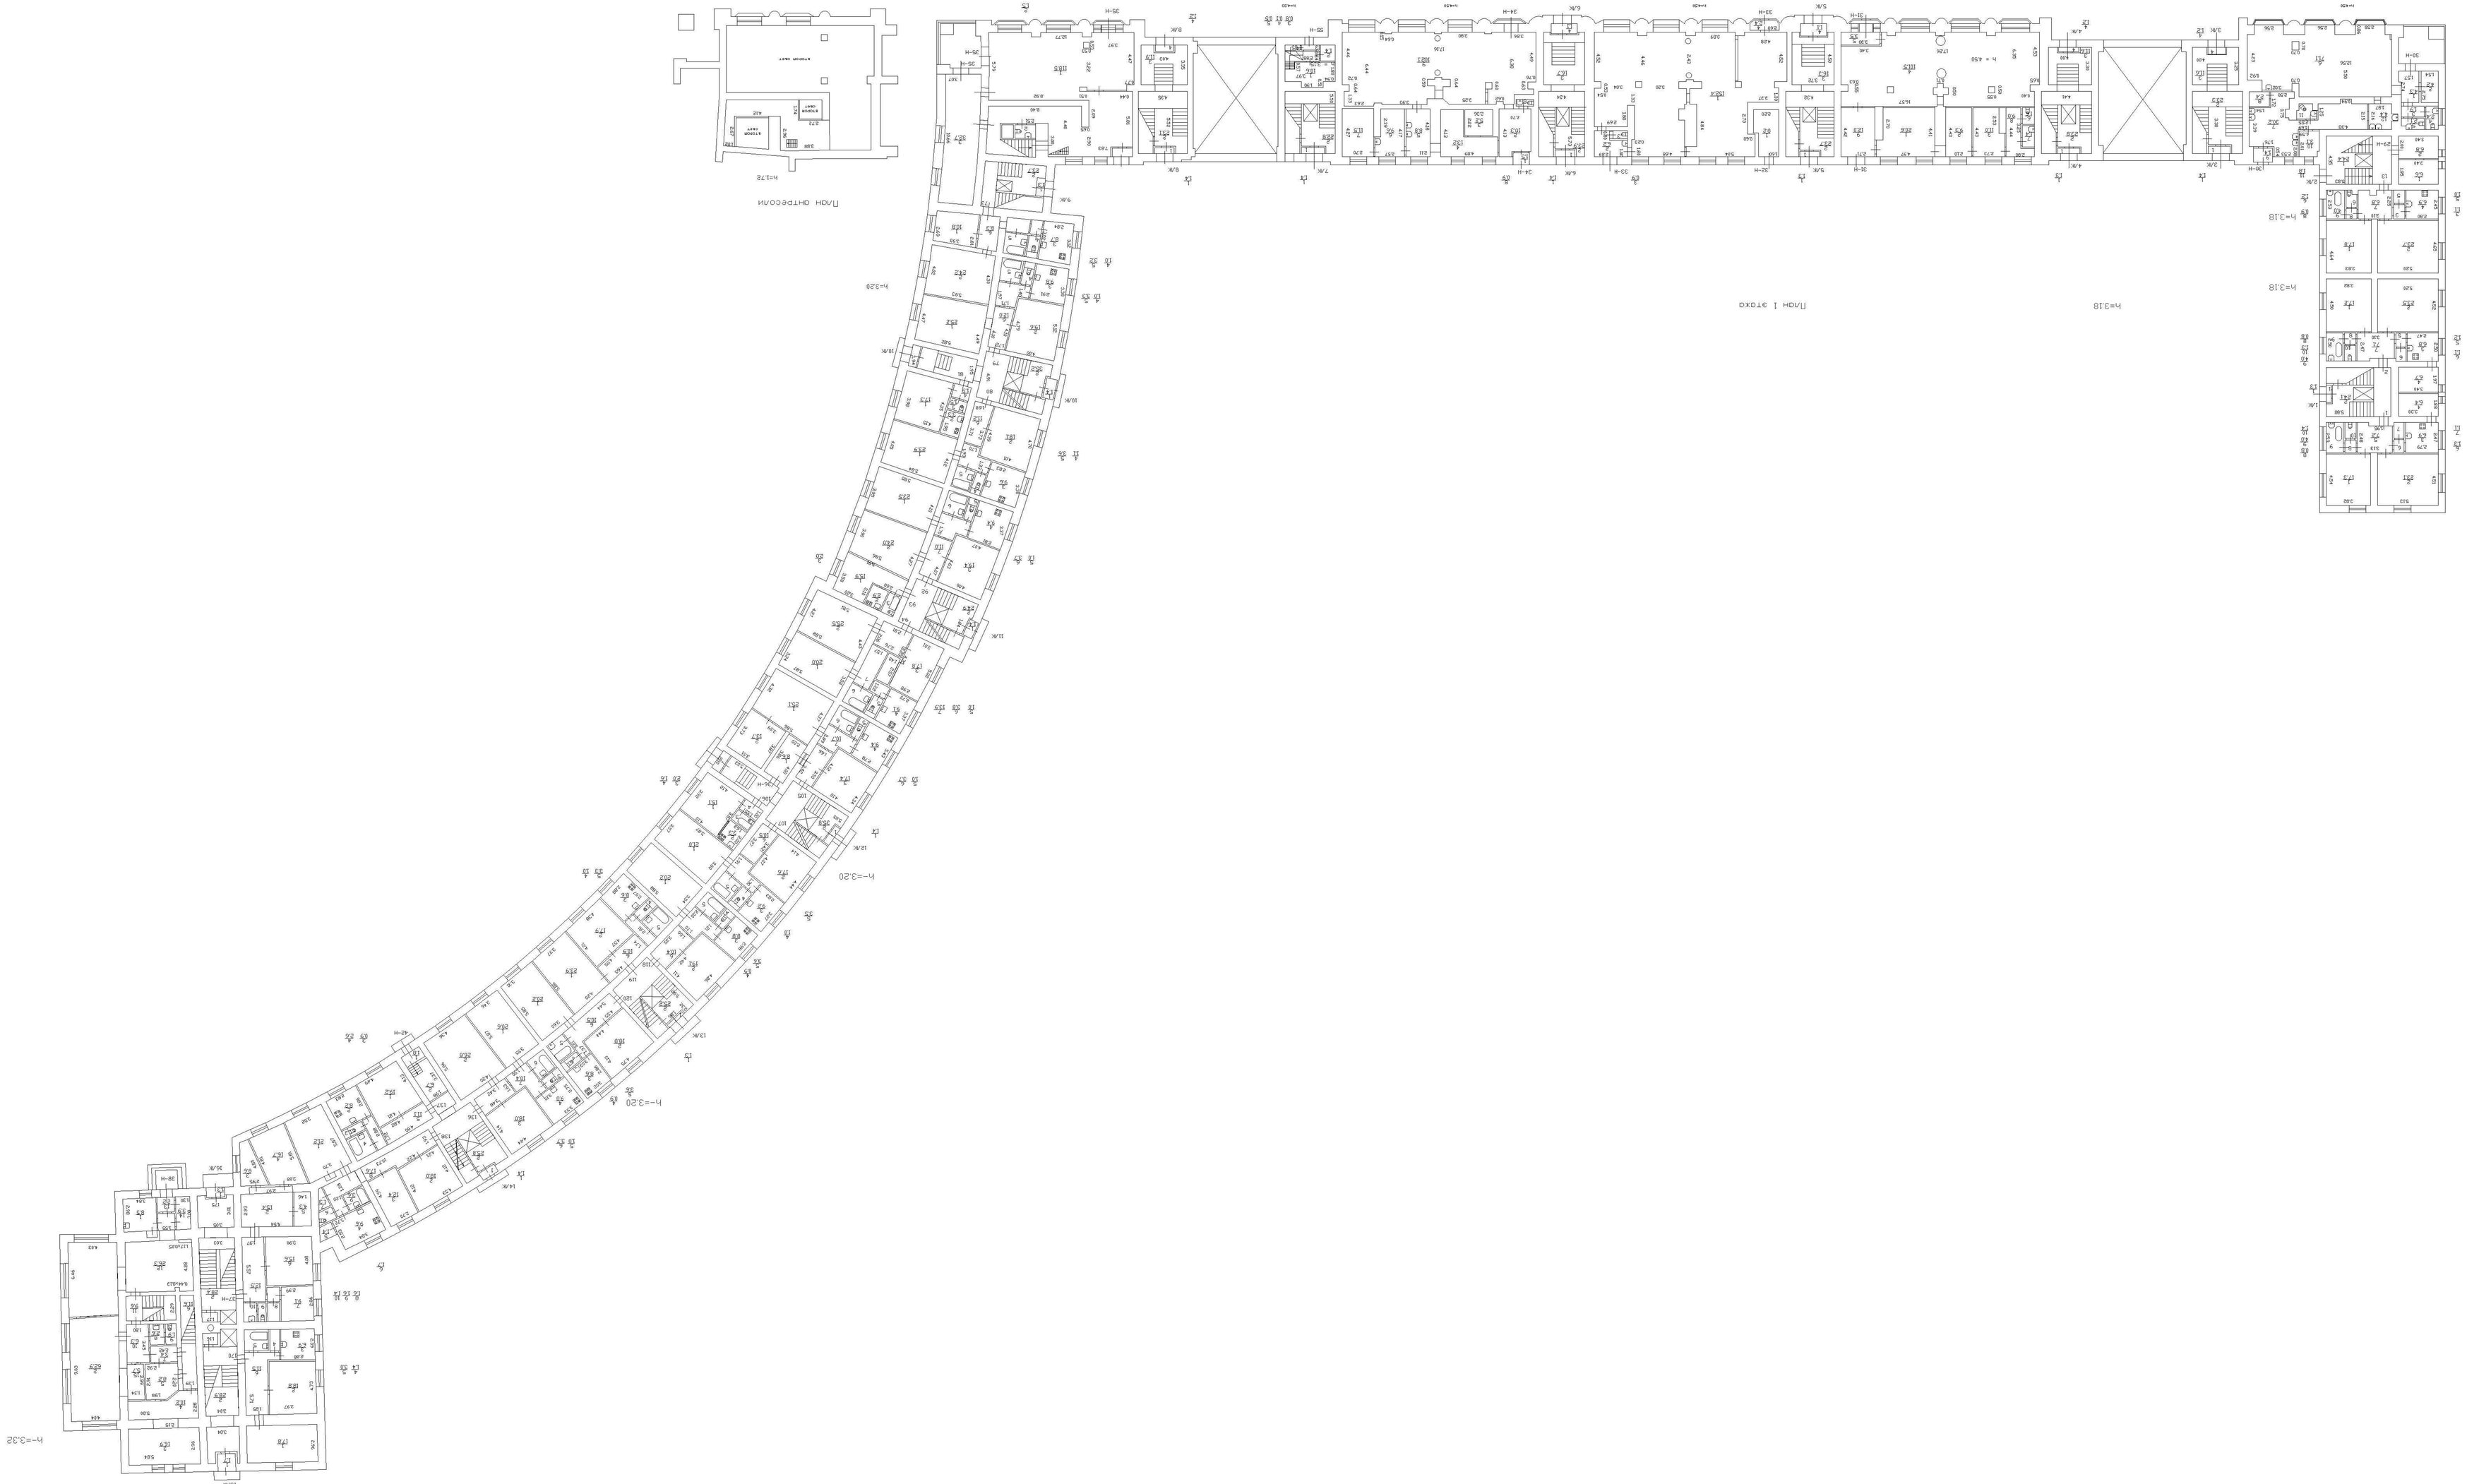
ЛАЗ 1 этажа
h=3,18
h=3,20
h=3,32
h=3,72
ЛАЗ ОНТЕСО/И

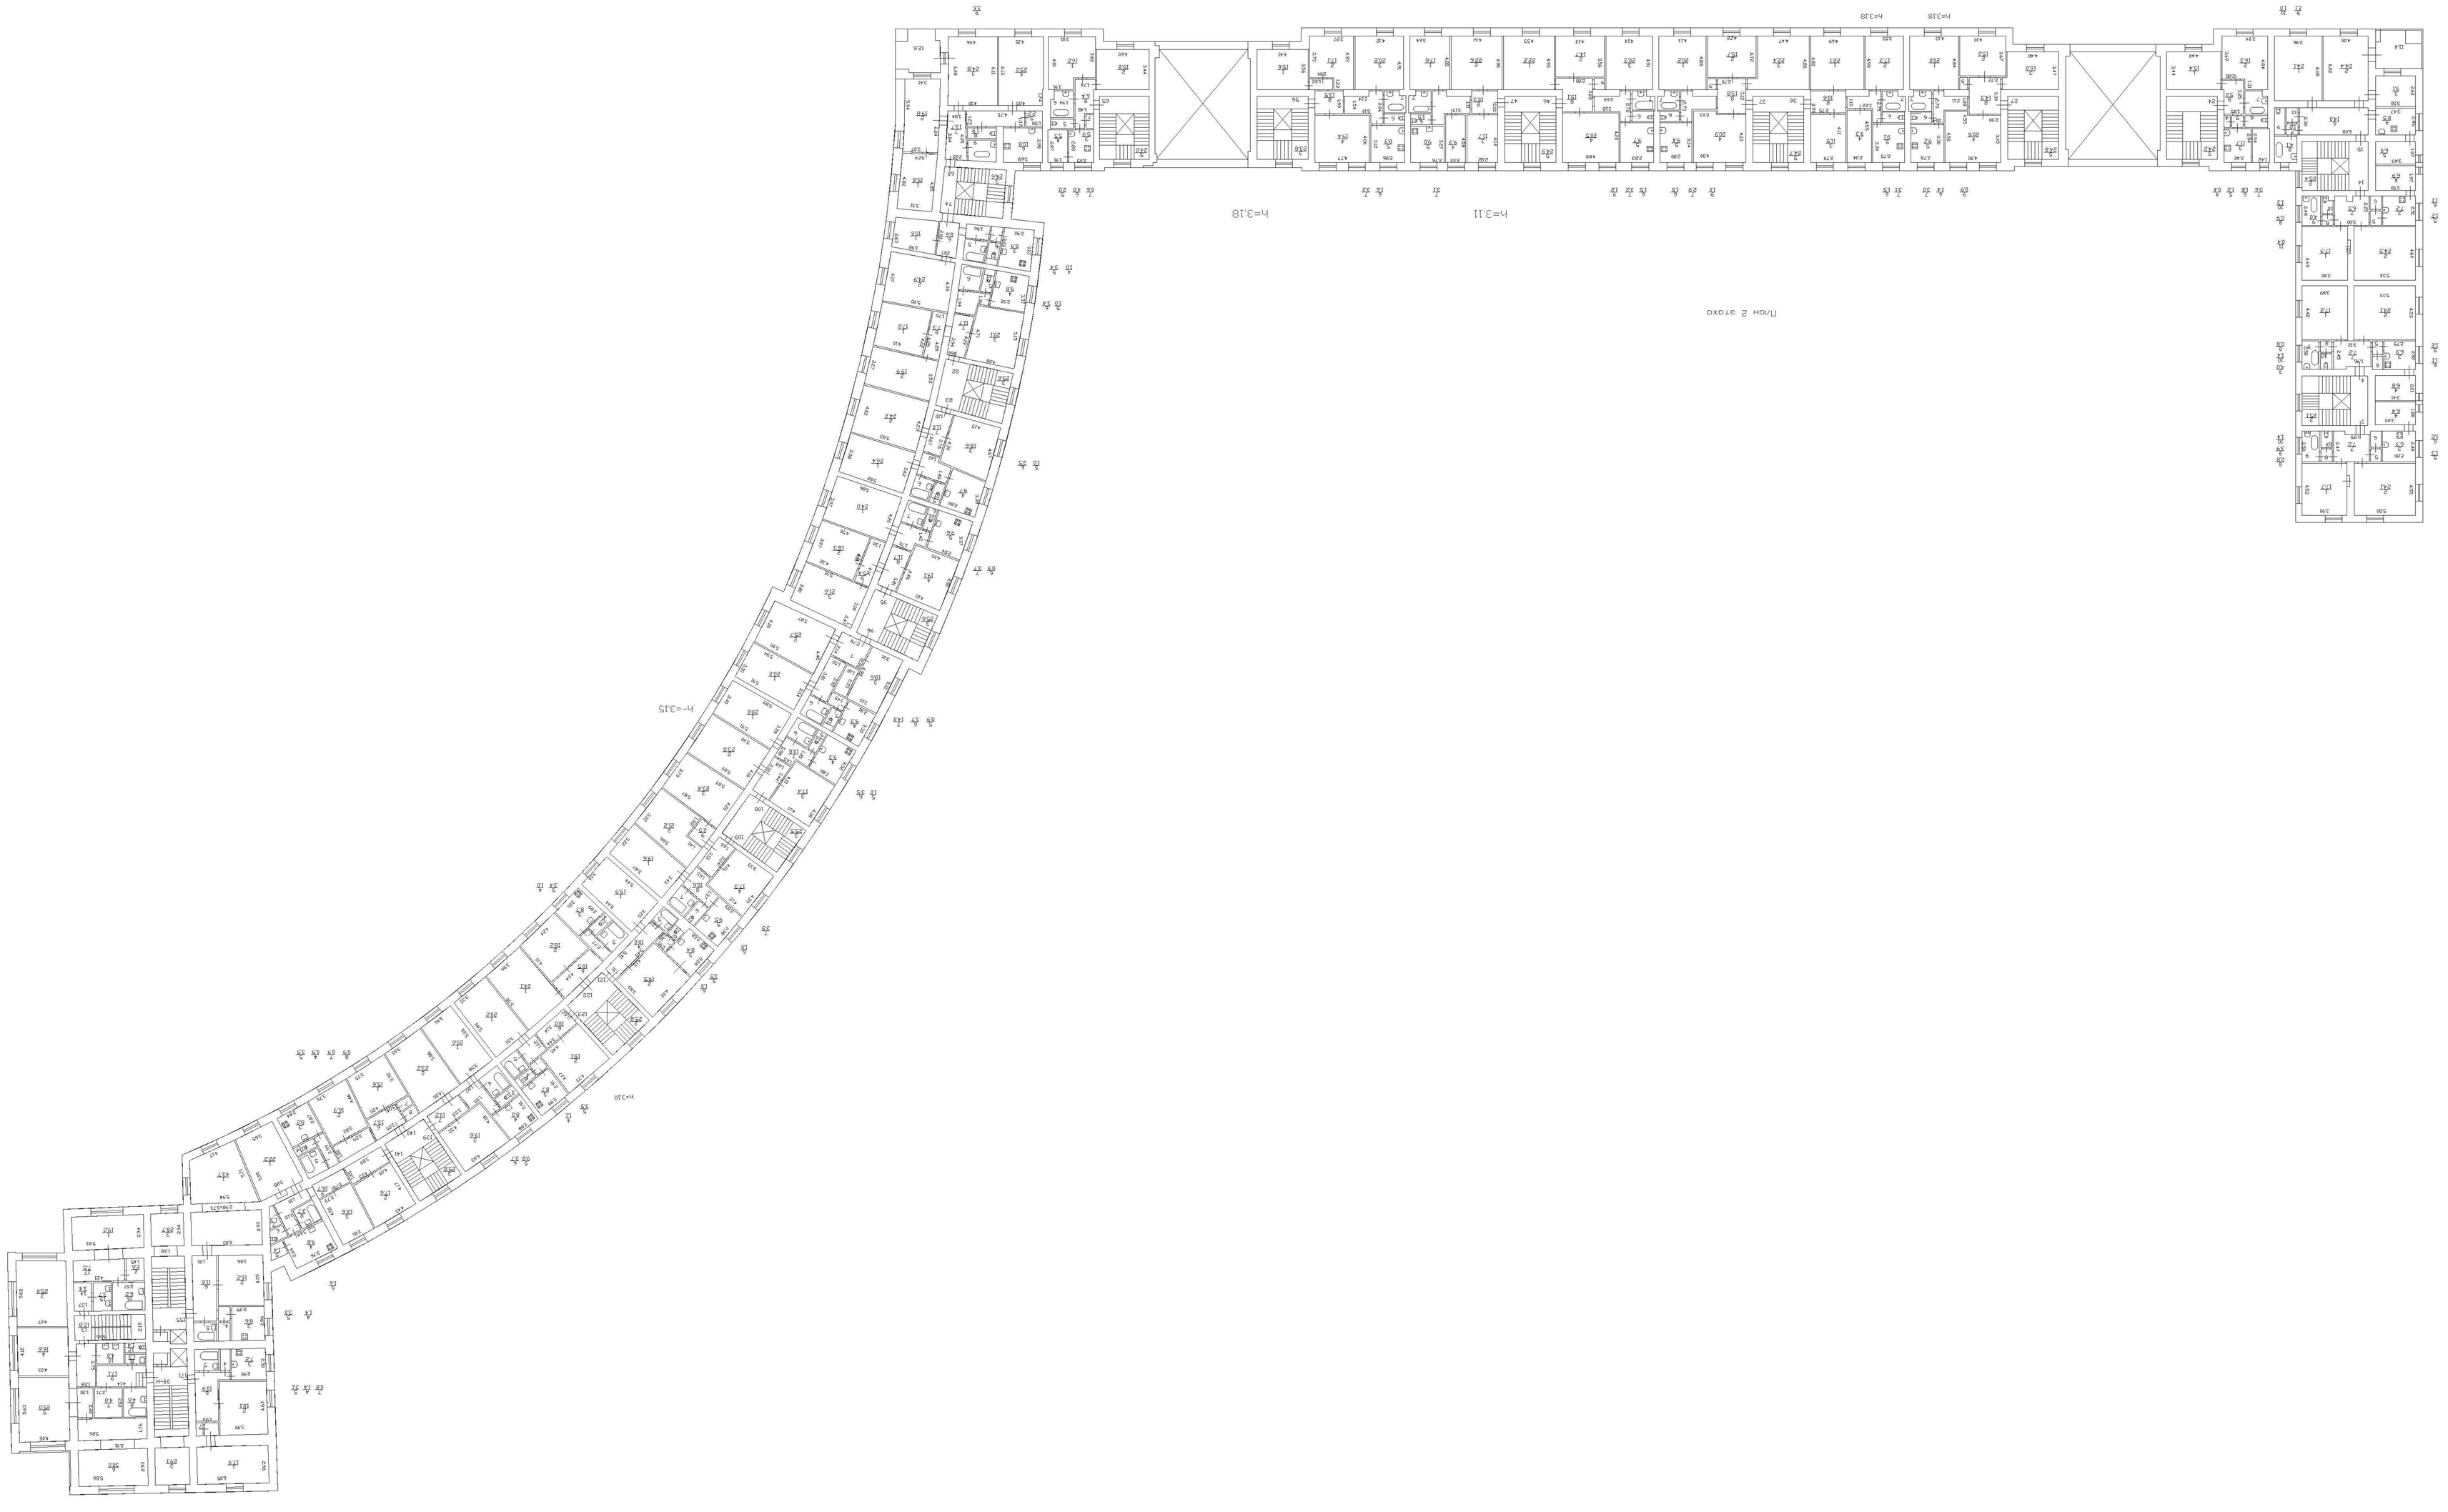

h=3.18
h=3.11
h=3.18
h=3.18
h=3.15
h=3.10

Планы этажей


ПЛАН 4 ЭТАЖА

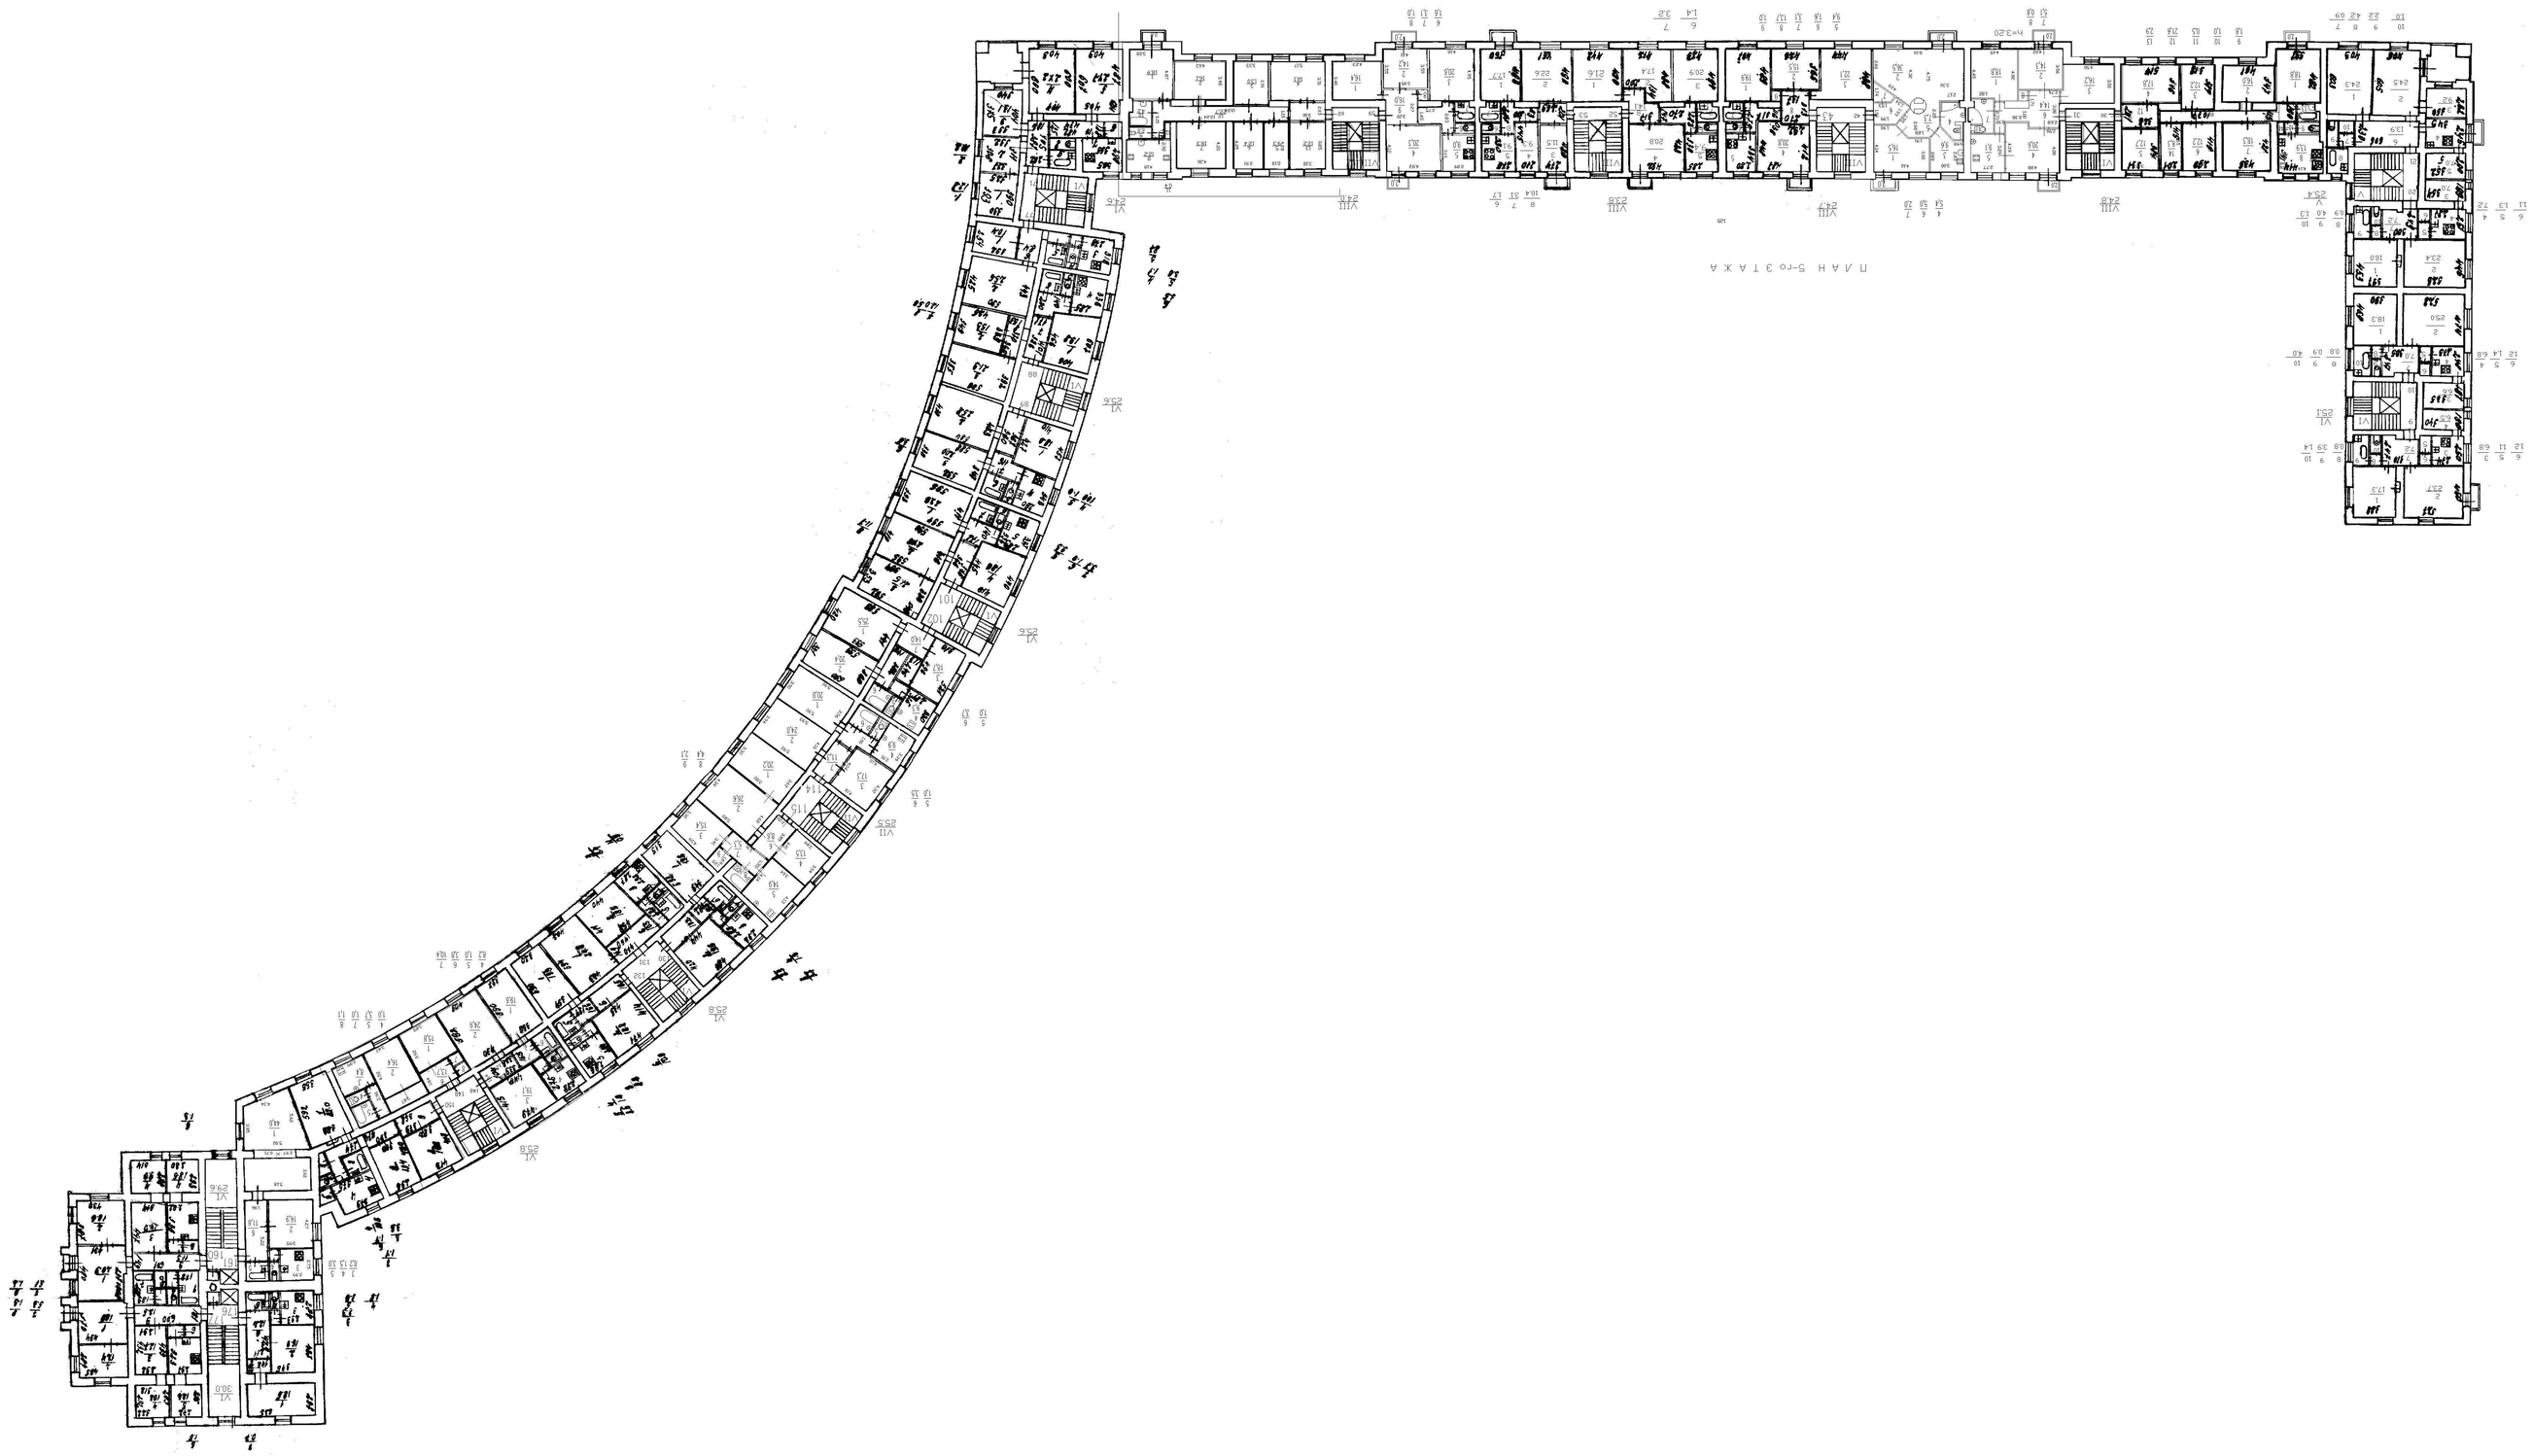
ПЛАН 5-го ЭТАЖА


План 9 этажа

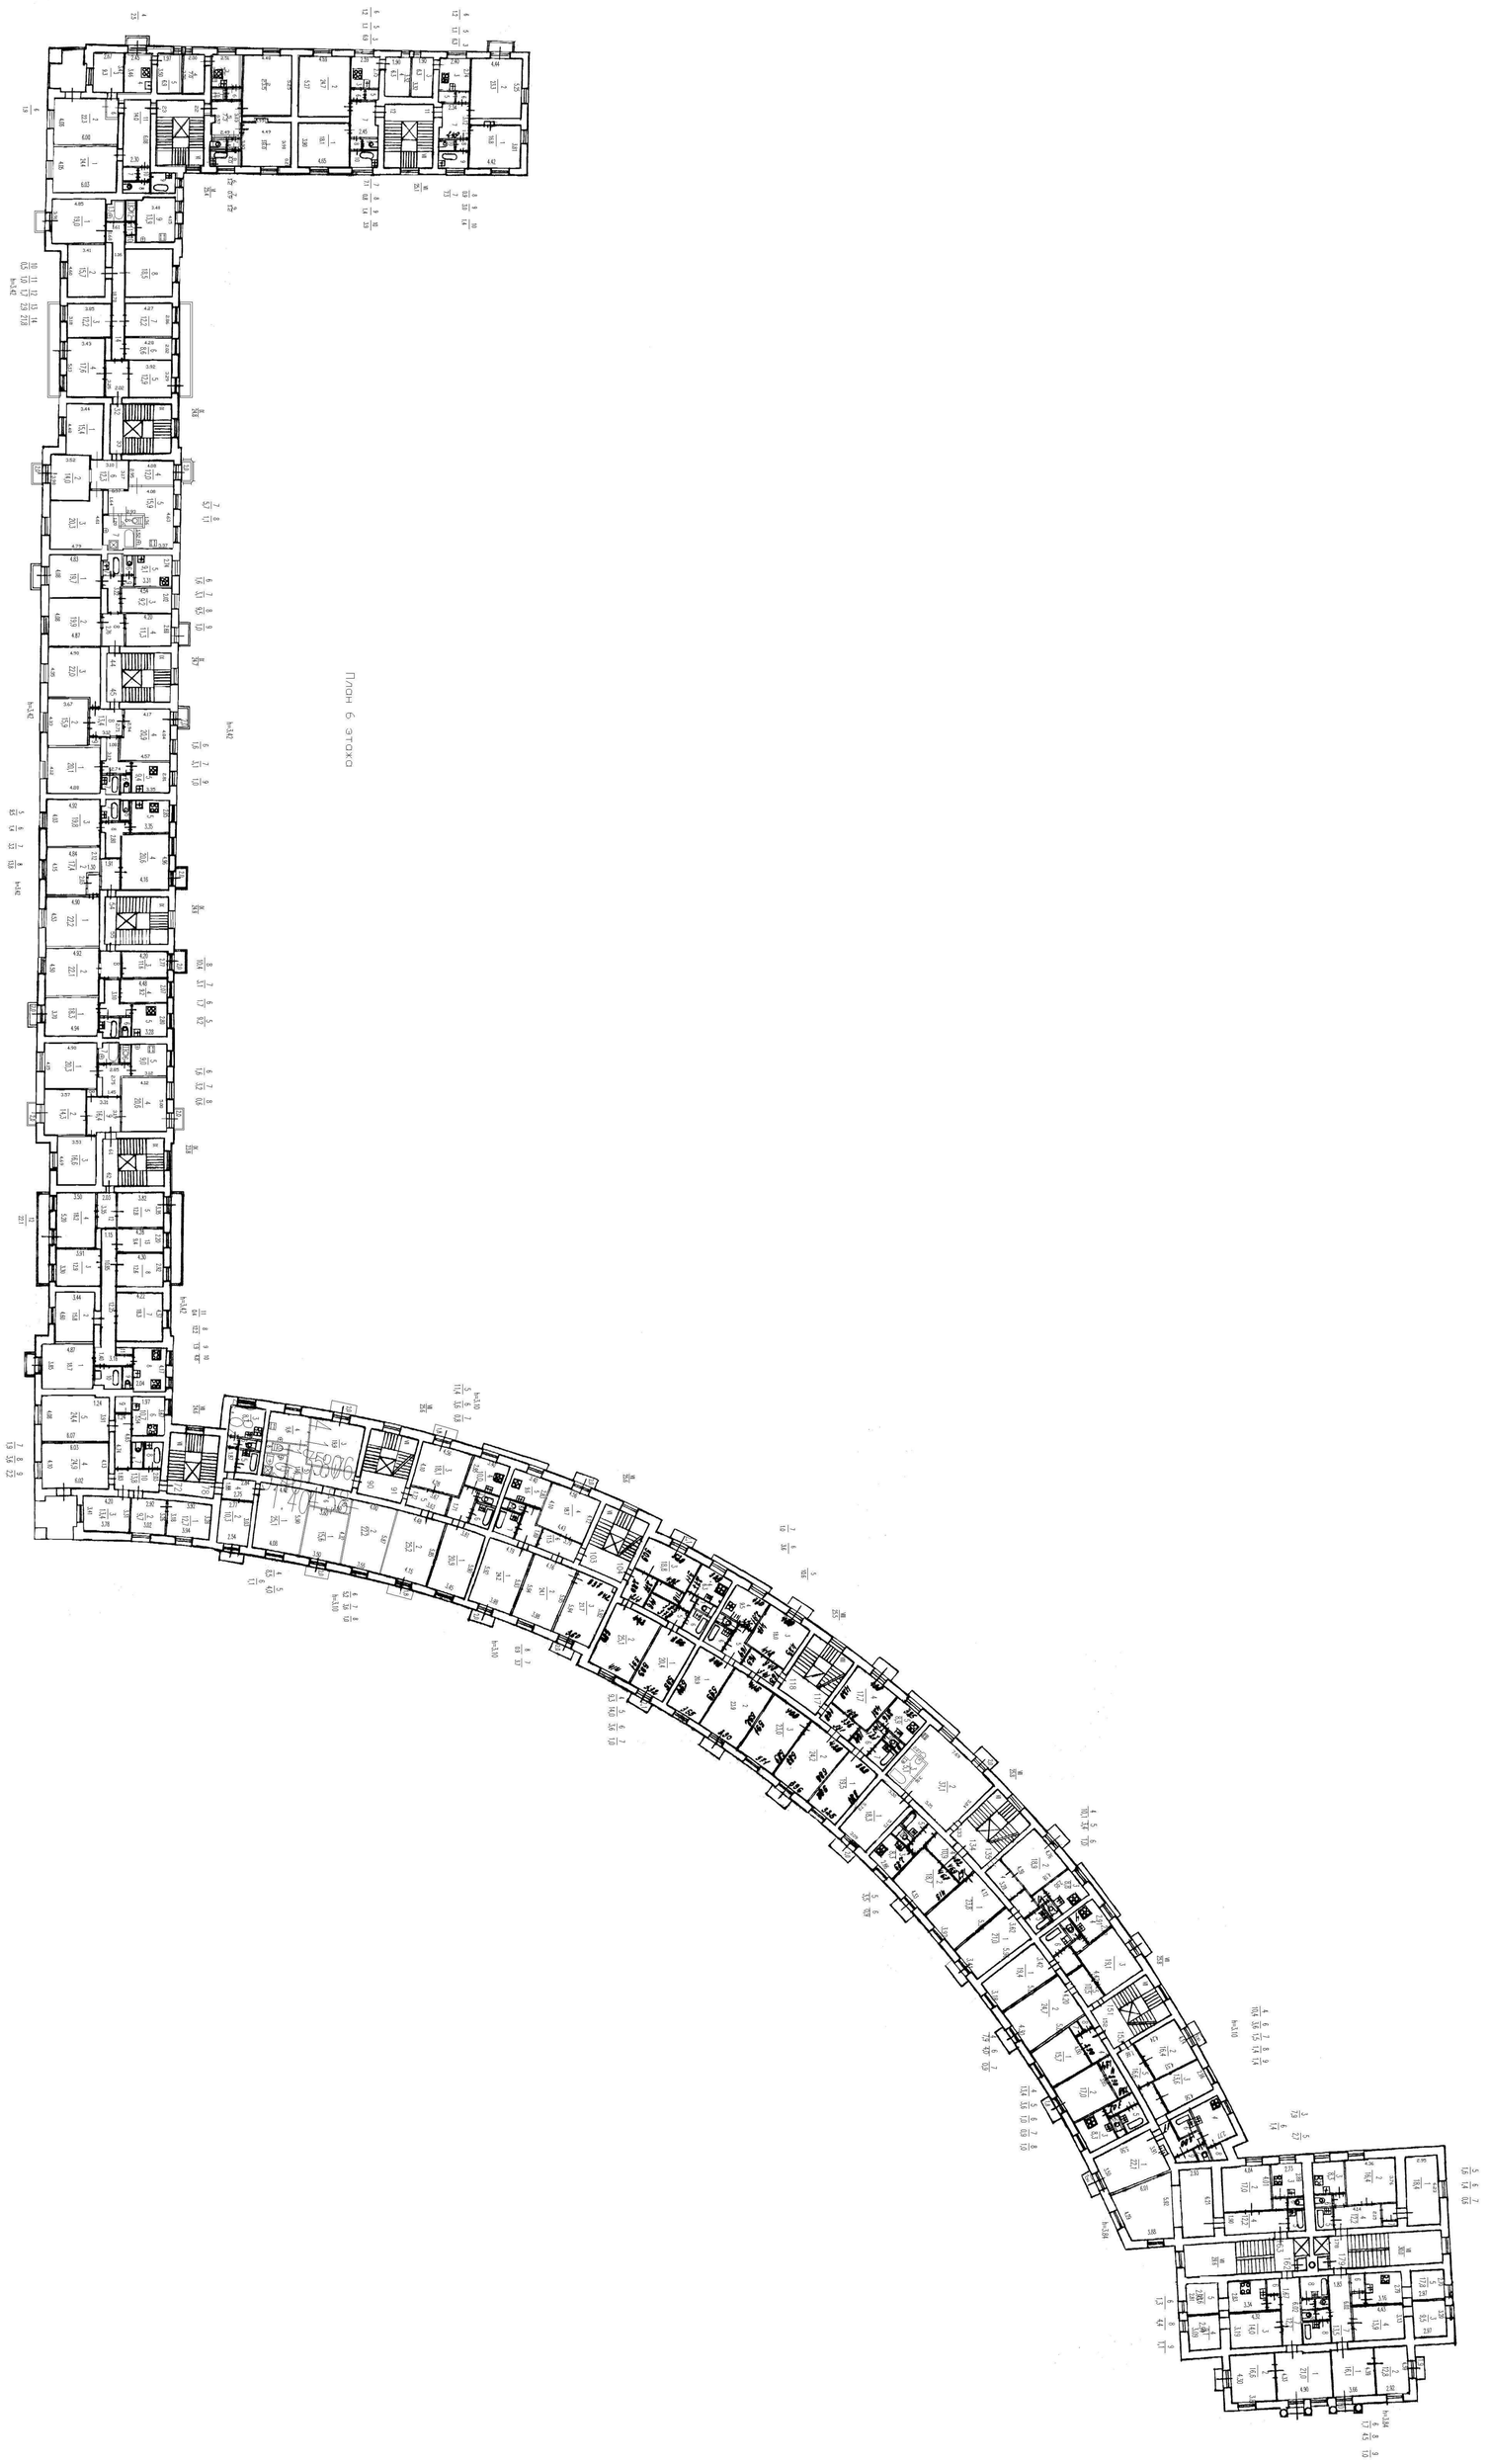

Лист 7

П Л А Н 7-го Э Т А Ж А

h=3.40

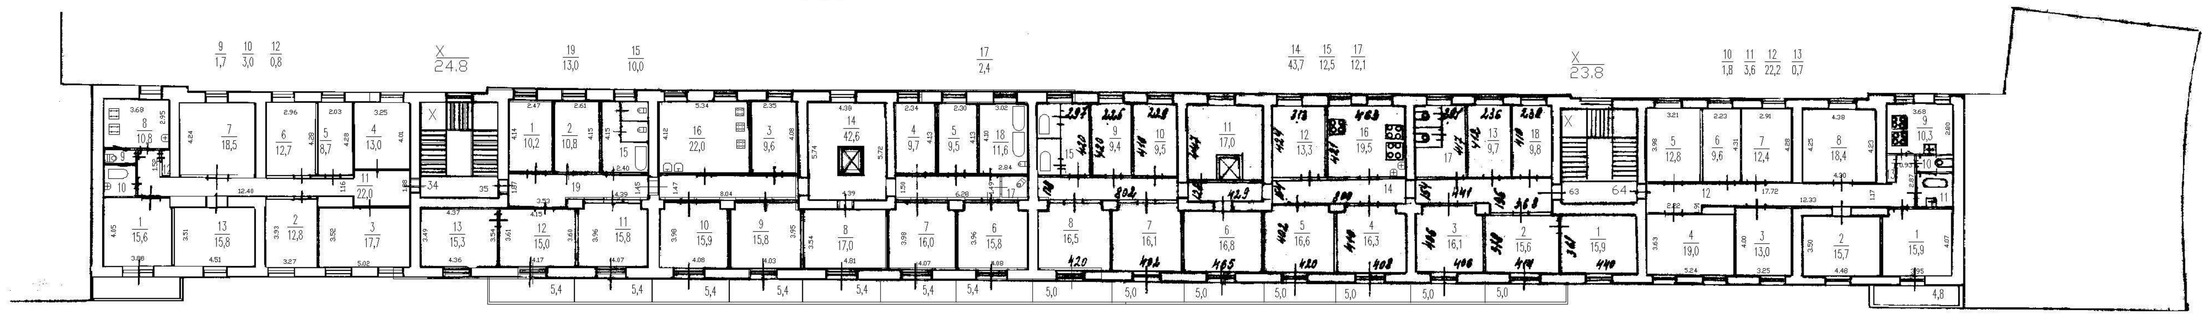


План 8 этажа

9

[ОПЕРАТИВНЫЙ]

Московское время

П Л А Н 8-го Э Т А Ж А

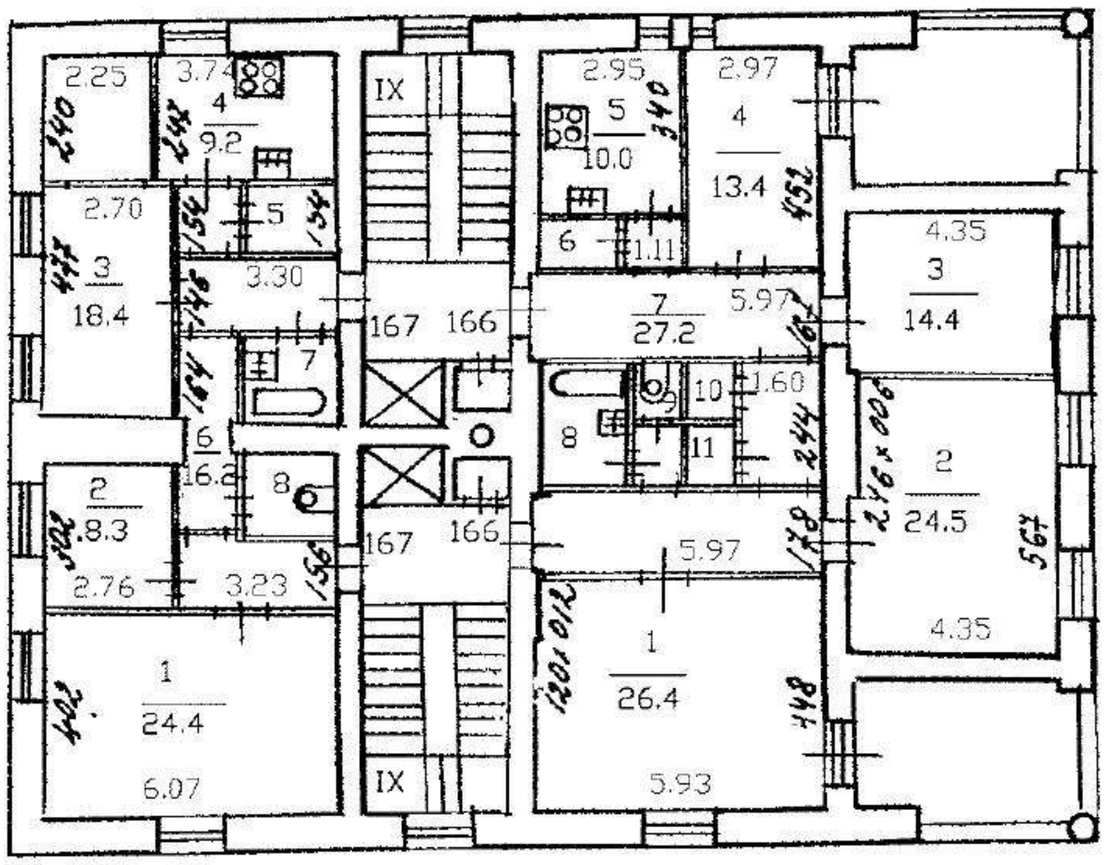

План 9

П Л А Н 9-го Э Т А Ж А

5 2.8 | 7 3.2 | 8 2.9 | X 18.0 | 6 1.5 | 8 4.6 | 9 1.1 | 10 1.2 | 11 1.2




X 18.4 h = 3.70

Поэтажные планы здания по адресу:

Санкт-Петербург, Московское шоссе, дом 16, корпус 1, литера А




ПЛАН ПОДВАЛА

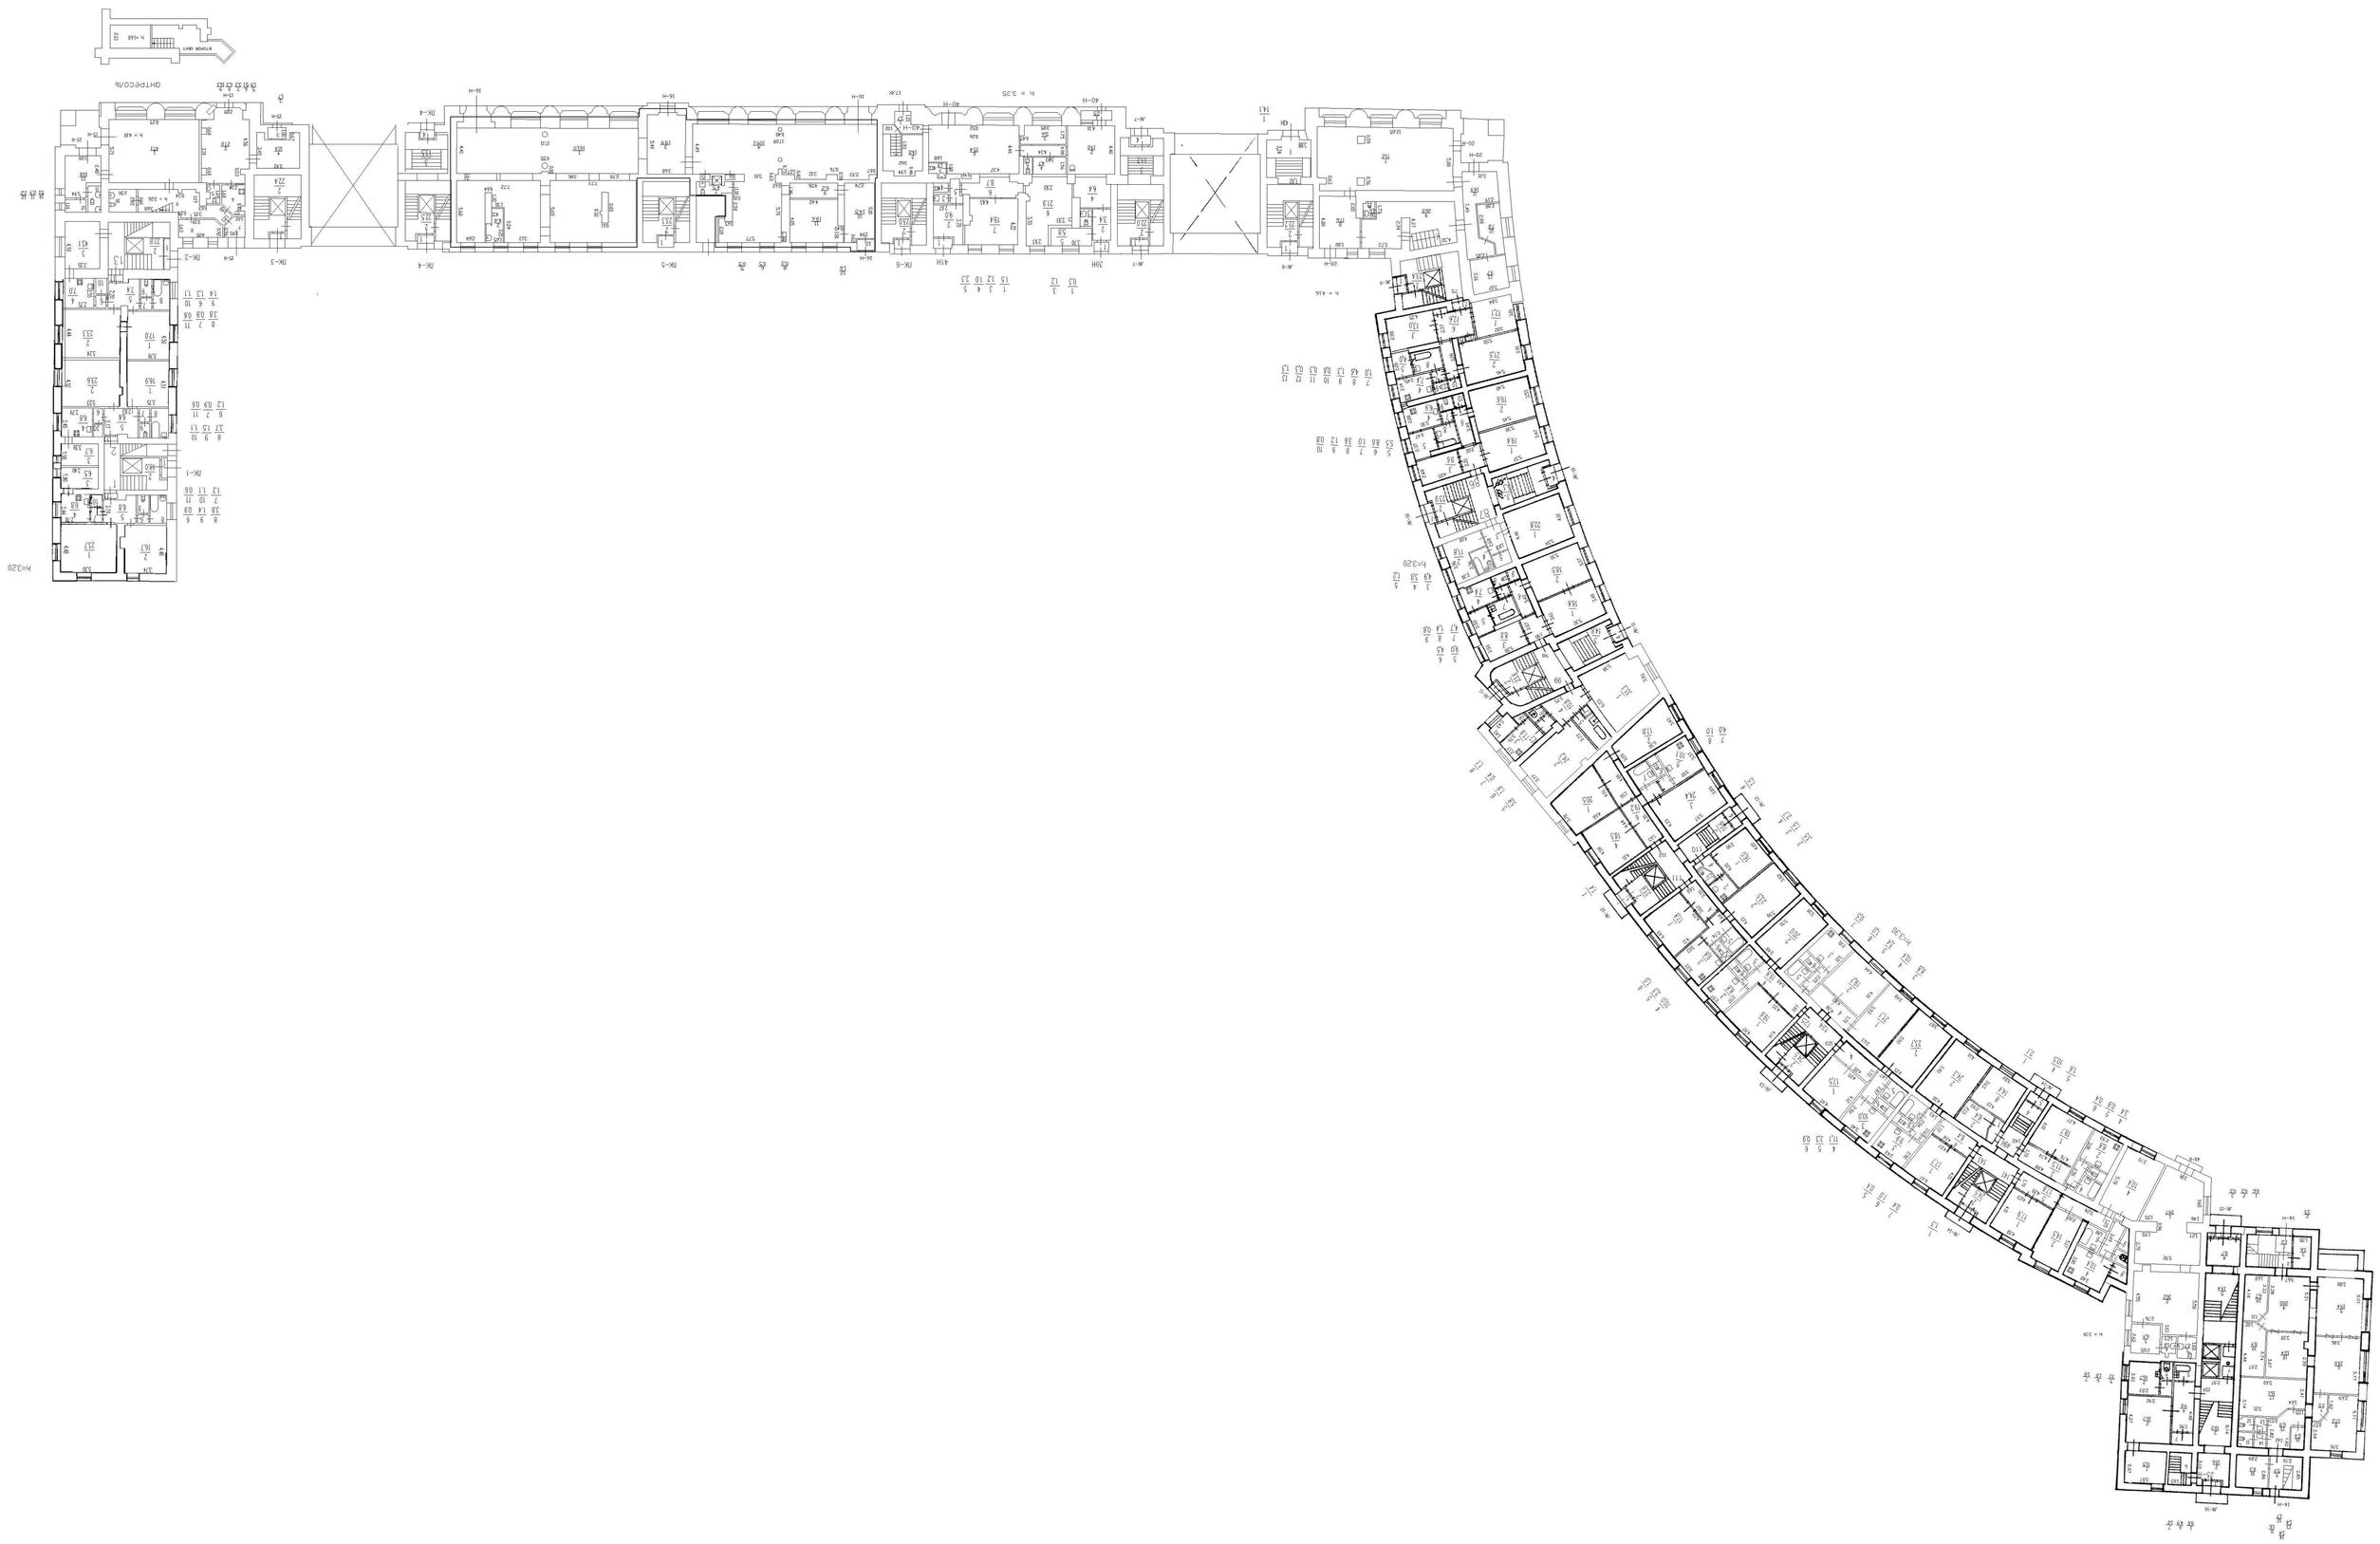


План 1 этажа

План 2 этажа

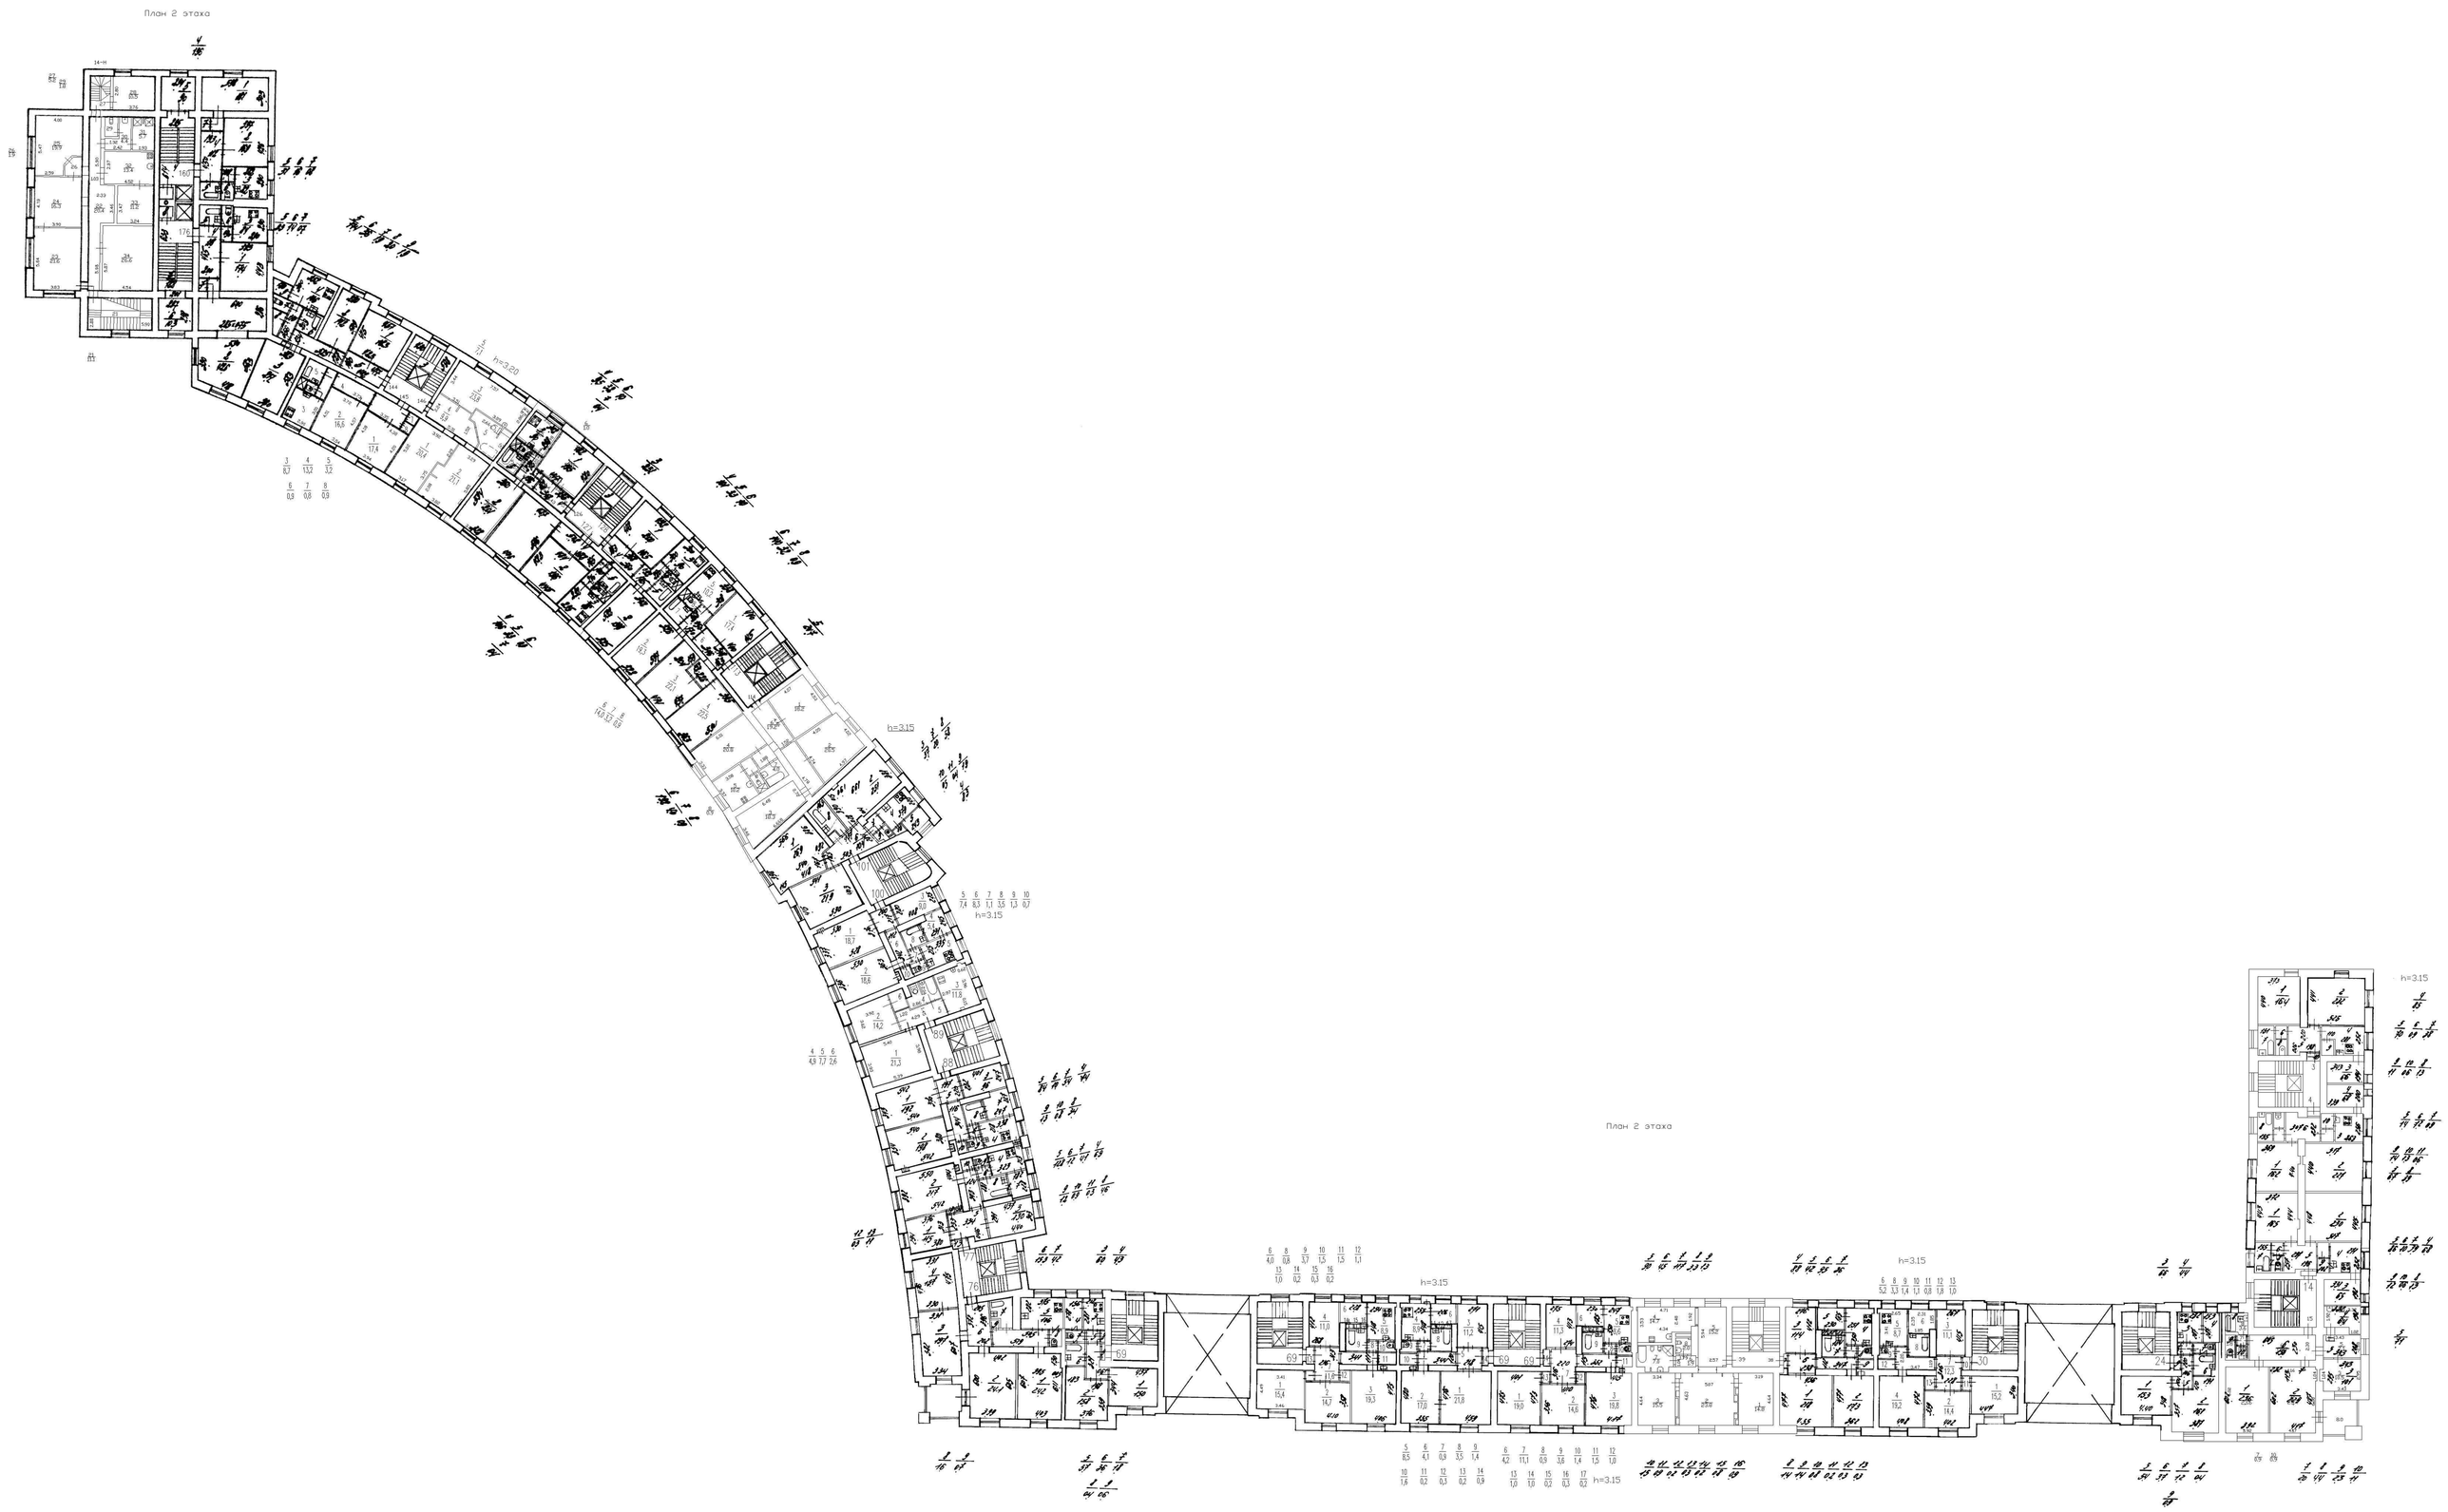


План 2 этажа

План 3 этажа

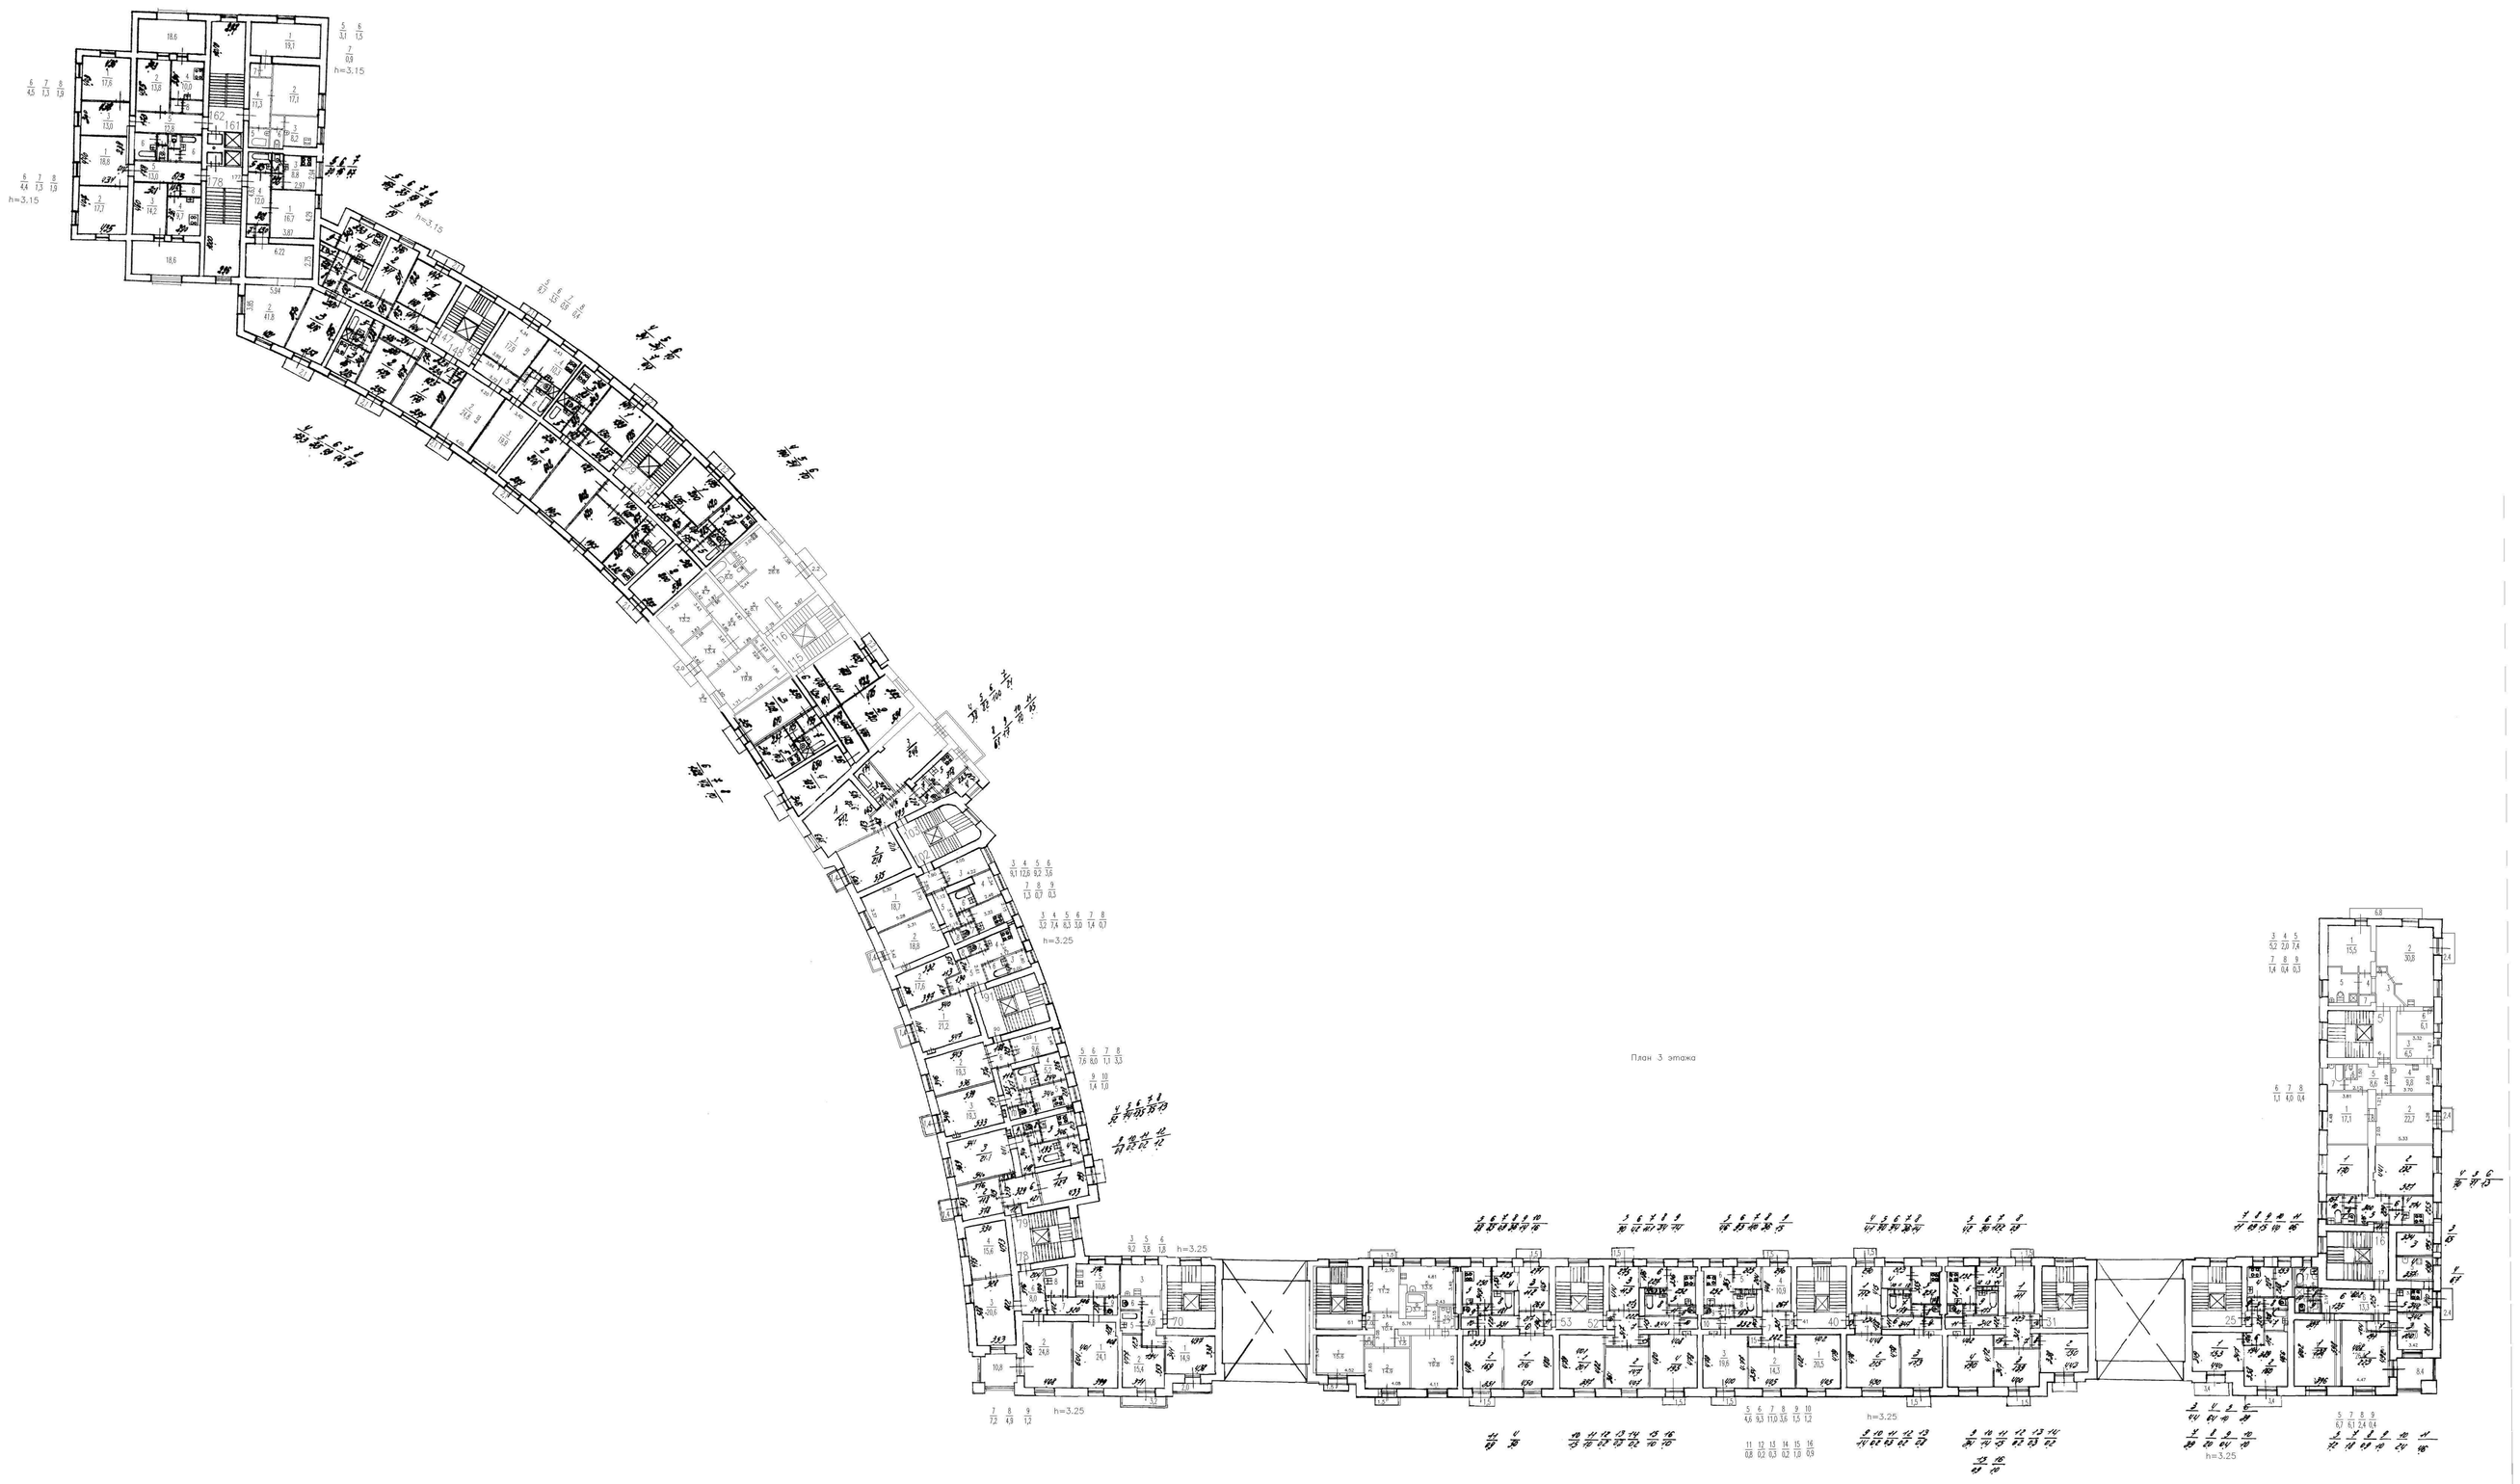




План 5 этажа

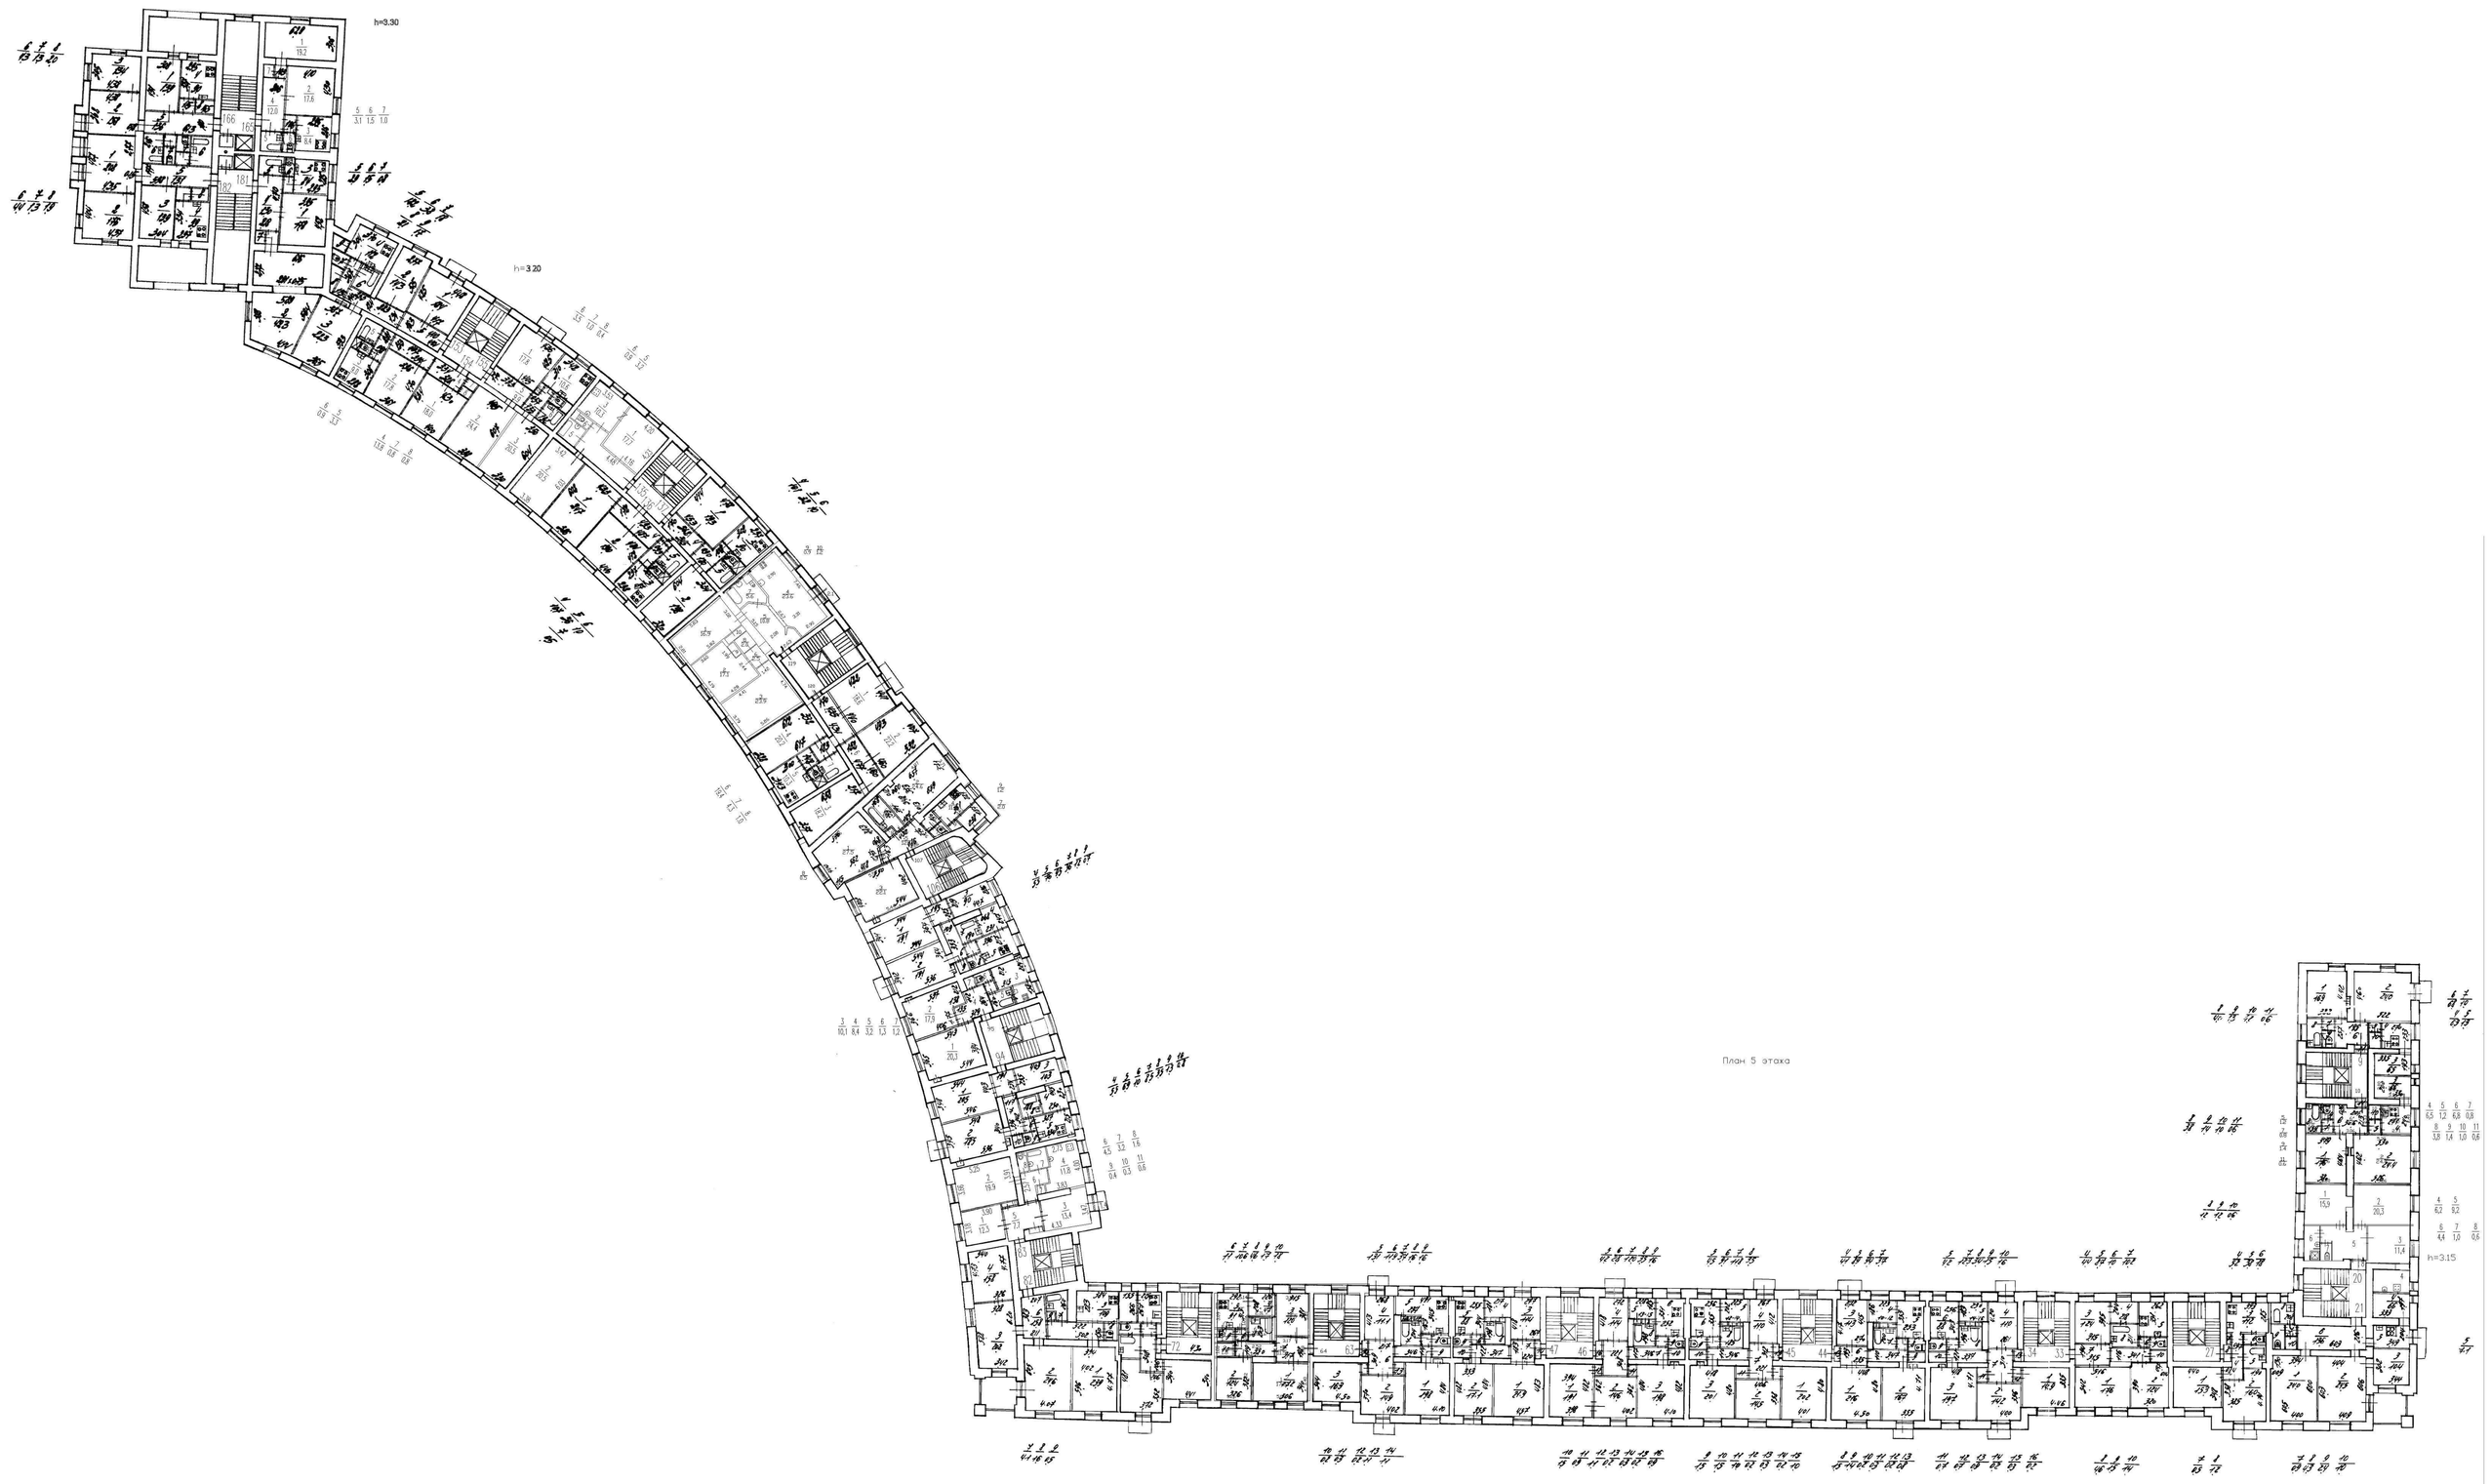


План 5 этажа

План 6 этажа

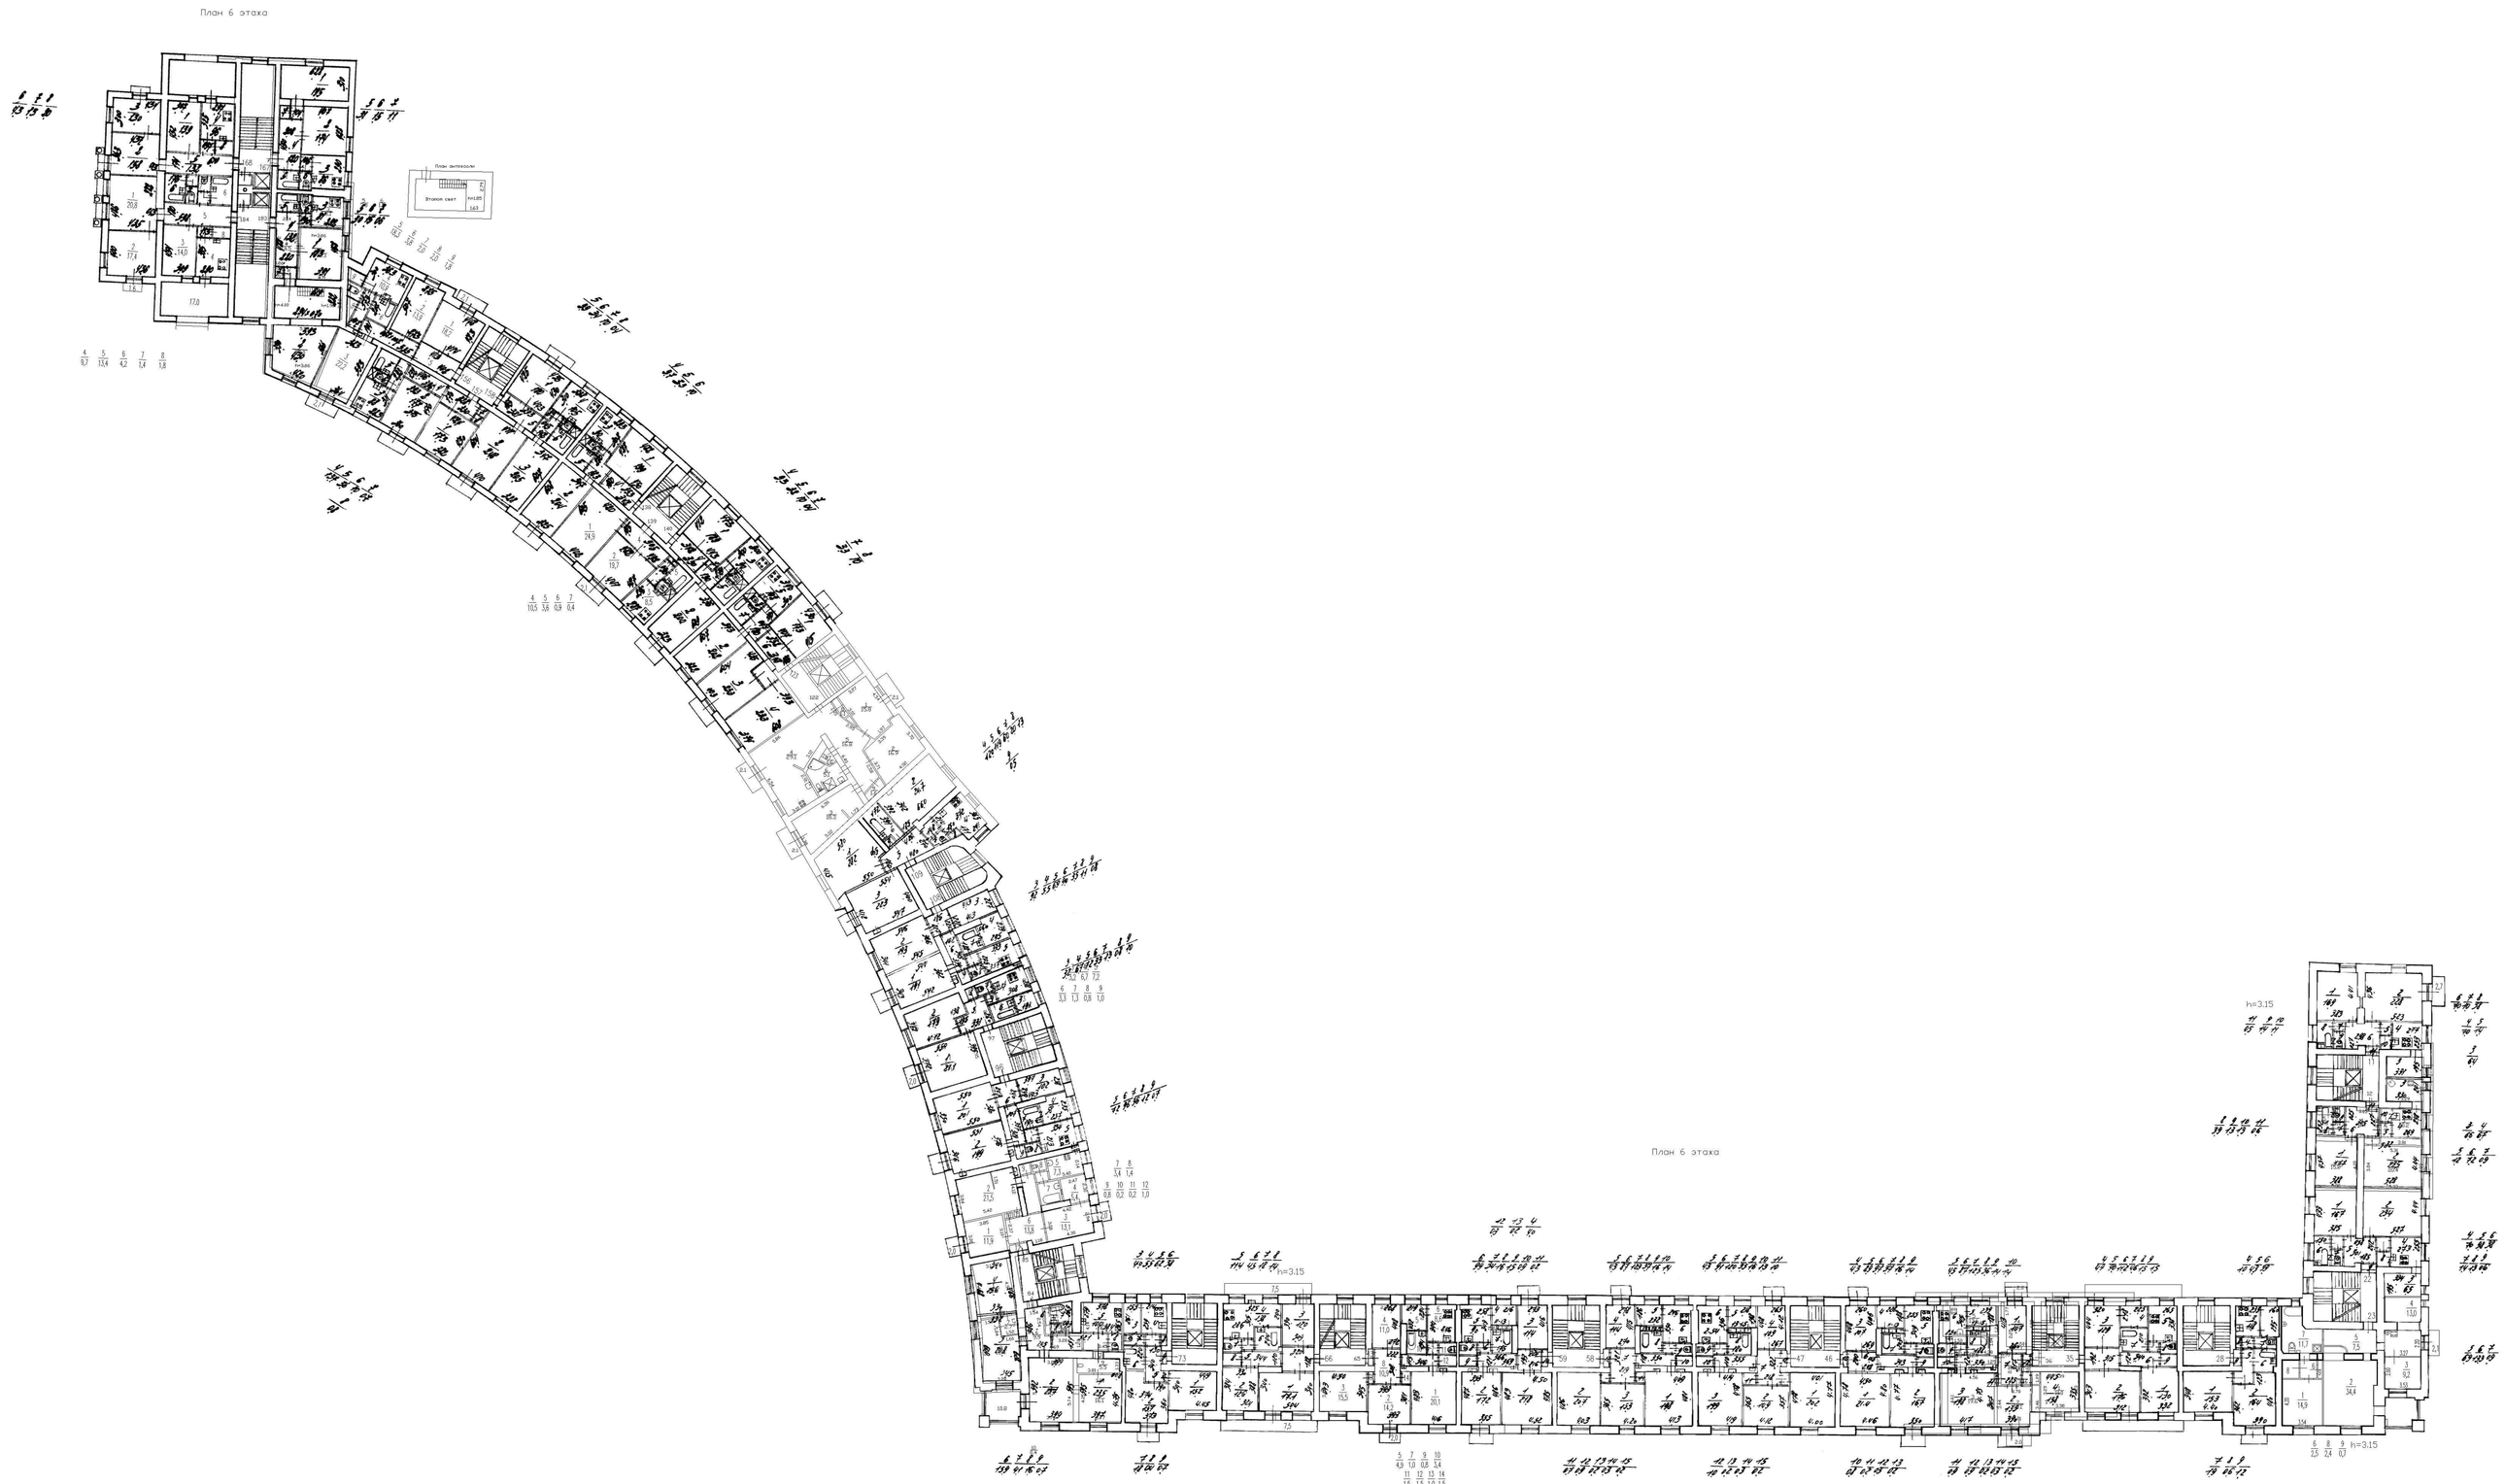


План 6 этажа


План 7 этажа

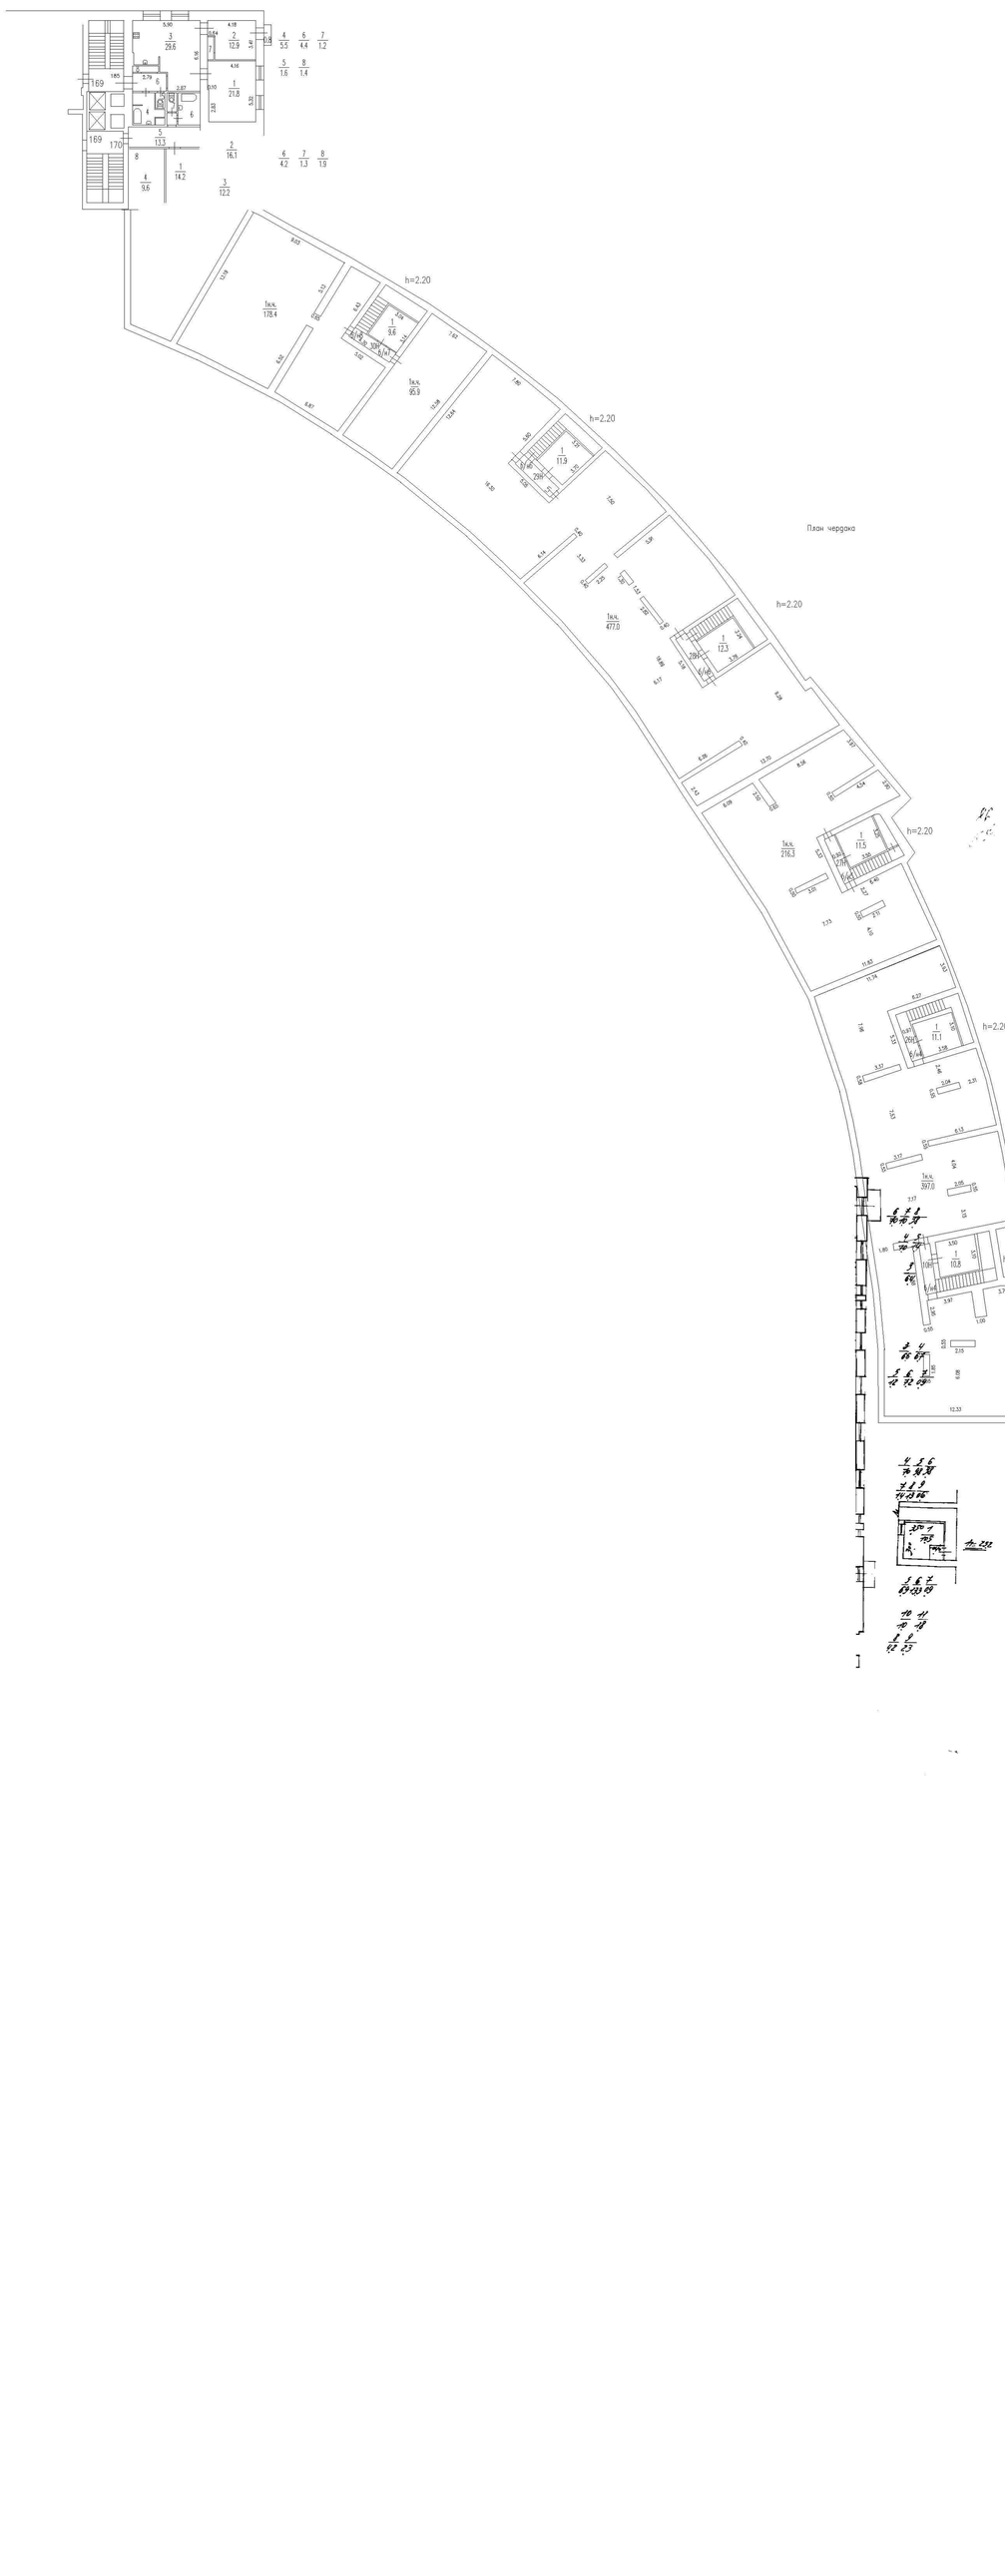

Жилой дом	Проектная документация на строительство многоквартирного дома с помещениями общественного назначения по ул. Ленинградской в г. Ленинске		Лист № 10/19
План земельного участка. Расположение объекта по отношению к ближайшим зданиям			Масштаб 1:500 1:200
Разраб.	Исаев	Заместитель	Дата
ГИП	Зайцев	Директора	
	Нач. с.	Заведующая	

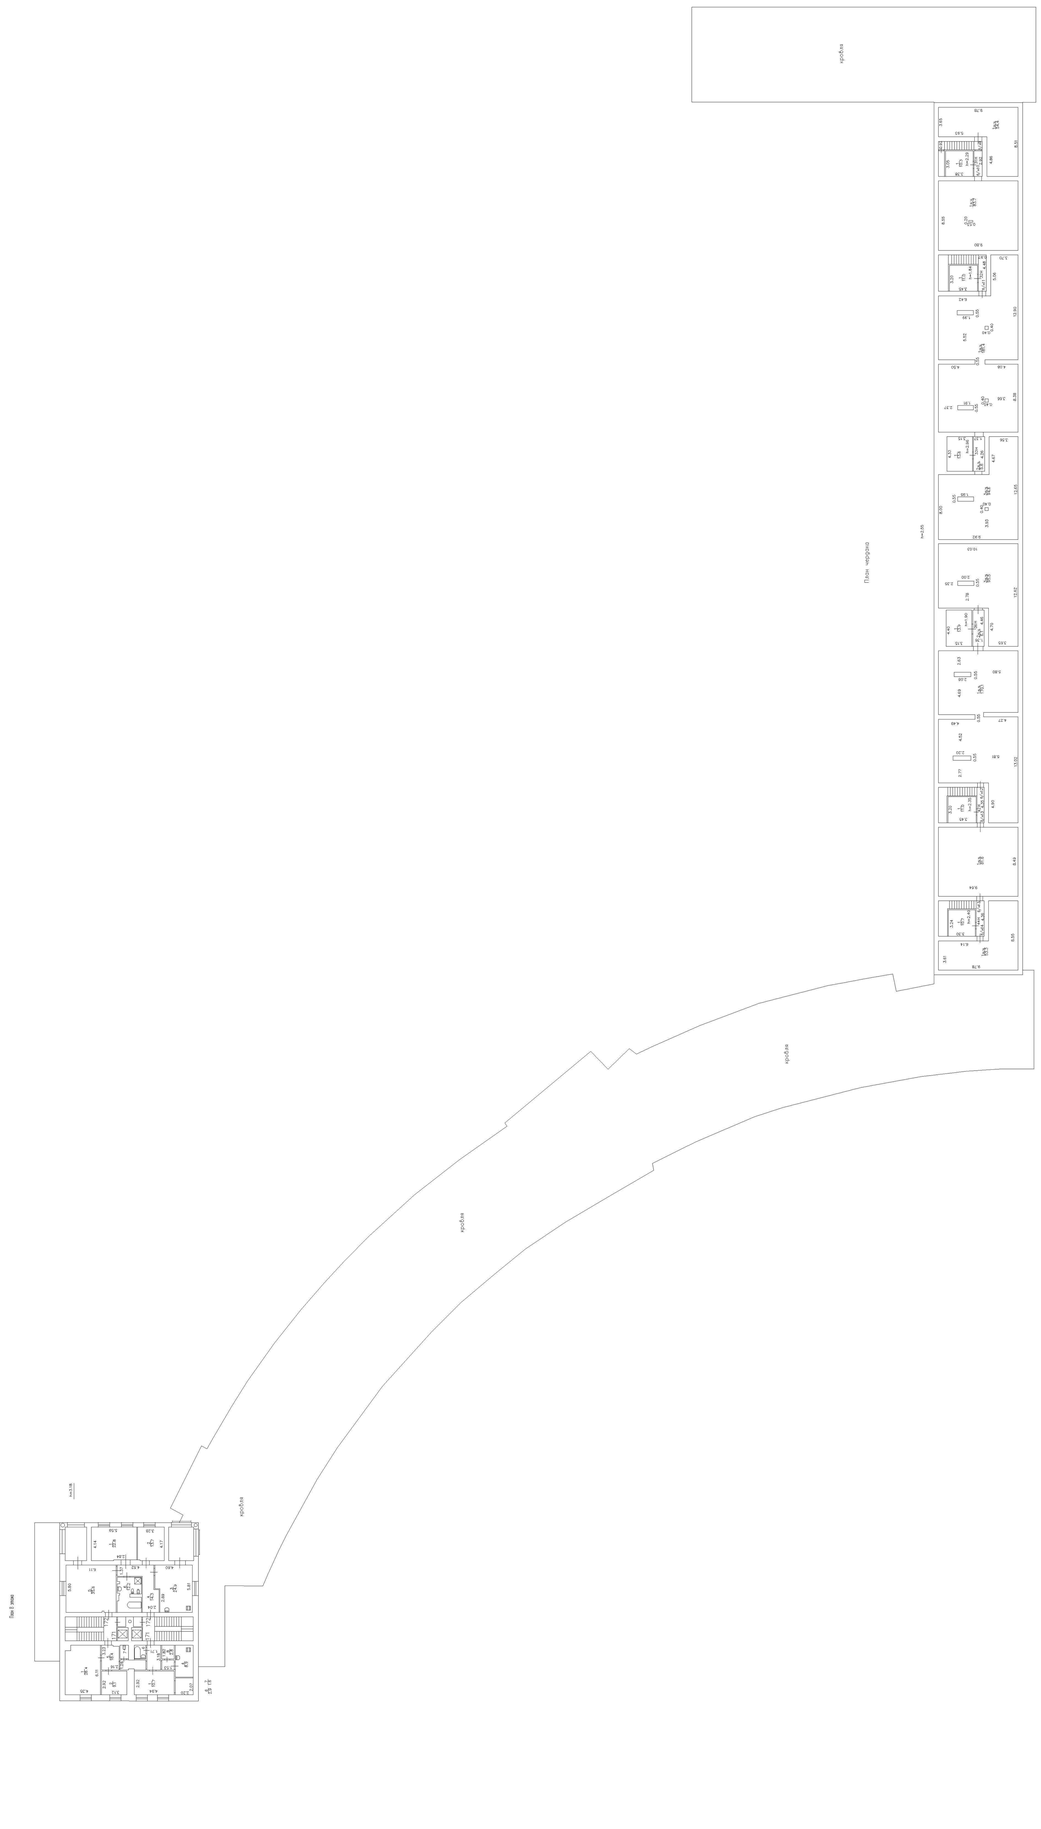
Пункт охраны
Пункт охраны
Пункт охраны

План 9 этажа

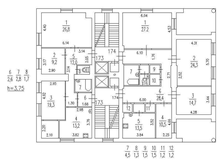
1
30,8
2
12,7
3
9,3
4
12,1
5
37,2
6
30,2
7
10,2
8
10,3
9
10,2
10
10,3
11
10,2
12
10,3
13
10,2

Приложение № 6 к Акту

по результатам государственной историко-культурной экспертизы проекта обеспечения сохранности выявленного объекта культурного наследия «Жилые дома Мясокомбината (2 здания)» по адресу: Санкт-Петербург, Московское шоссе, 14, корп. 1; Московское шоссе, 16, корп. 1 (Санкт-Петербург, Московское шоссе, дом 14, корпус 1, литера А; Московское шоссе, дом 16, корпус 1, литера А) при проведении земляных, строительных, мелиоративных, хозяйственных работ, указанных в ст. 30 Федерального закона от 25.06.2002 № 73-ФЗ «Об объектах культурного наследия (памятниках истории и культуры) народов Российской Федерации», работ по использованию лесов и иных работ, включающего оценку воздействия таких работ на указанный объект и содержащего меры по обеспечению сохранности указанный объект, при проведении таких работ на земельном участке непосредственно связанном с земельным участком в границах территории объекта культурного наследия, в ходе работ по строительству КЛ 6-10 кВ в районе ПС 67; ПС 20; РП 4500; ТП Ю 247; ТП 4804 протяженностью по трассе 6,6 км, разработанного ООО «КАНТ» в 2025 году (шифр: 41-К-2025-ОСОКН)

Копия договора с экспертом на проведение государственной историко-культурной экспертизы

ДОГОВОР №41-К-2025-ОСОКН/Э

г. Санкт-Петербург «22» сентября 2025 года

ООО «КАНТ» в лице генерального директора **Балановского Романа Сергеевича**, действующего на основании Устава, именуемое в дальнейшем «Заказчик» с одной стороны, и гражданка **Курленьиз Галина Александровна**, именуемая в дальнейшем «Исполнитель», с другой стороны, заключили настоящий договор о нижеследующем:

1.1. «Исполнитель» обязуется выполнить на свой страх и риск следующую работу: ***Выполнение государственной историко-культурной экспертизы проекта обеспечения сохранности выявленного объекта культурного наследия «Жилые дома Мясокомбината (2 здания)» по адресу: Санкт-Петербург, Московское шоссе, 14, корп. 1; Московское шоссе, 16, корп. 1 (Санкт-Петербург, Московское шоссе, дом 14, корпус 1, литера А; Московское шоссе, дом 16, корпус 1, литера А) при проведении земляных, строительных, мелиоративных, хозяйственных работ, указанных в ст. 30 Федерального закона от 25.06.2002 № 73-ФЗ «Об объектах культурного наследия (памятниках истории и культуры) народов Российской Федерации», работ по использованию лесов и иных работ, включающего оценку воздействия таких работ на указанный объект и содержащего меры по обеспечению сохранности указанный объект, при проведении таких работ на земельном участке непосредственно связанном с земельным участком в границах территории объекта культурного наследия, в ходе работ по строительству КЛ 6-10 кВ в районе ПС 67; ПС 20; РП 4500; ТП Ю 247; ТП 4804 протяженностью по трассе 6,6 км, разработанного ООО «КАНТ» в 2025 году (шифр: 41-К-2025-ОСОКН).***

1.2. Для выполнения работы «Заказчик» обязуется предоставить исходные материалы.

1.3. Срок действия настоящего договора устанавливается на срок выполнения работ по договору, а именно: с «22» сентября 2025 года до выполнения Сторонами обязательств по настоящему договору в полном объеме.

1.4. Работа считается успешно законченной при подписании Сторонами акта приемки-передачи выполненных работ.

1.5. По настоящему договору подряда «заказчик» выплачивает «Исполнителю» вознаграждение, размер которого устанавливается отдельным протоколом.

1.6. Допускаются авансовые платежи: нет.

1.7. Особые условия: нет.

1.8. Отношение сторон, в том числе ответственность по настоящему договору регулируется гражданским законодательством.

1.9. Настоящий договор составлен в двух идентичных экземплярах, по одному для каждой из Сторон.

ЗАКАЗЧИК _____ ИСПОЛНИТЕЛЬ _____

/подпись/ /подпись/

ООО «КАНТ» Курленьиз Галина Александровна

Адрес: 191023, г. Санкт-Петербург, Банковский пер., дом 3, литера Б,
офис 4, пом. 18-Н
ИНН: 7804493623; КПП: 780401001
ОГРН: 1127847491793
e-mail: balanovskyr@gmail.com
телефон: 8(812) 777-53-52

Приложение № 7 к Акту

по результатам государственной историко-культурной экспертизы проекта обеспечения сохранности выявленного объекта культурного наследия «Жилые дома Мясокомбината (2 здания)» по адресу: Санкт-Петербург, Московское шоссе, 14, корп. 1; Московское шоссе, 16, корп. 1 (Санкт-Петербург, Московское шоссе, дом 14, корпус 1, литера А; Московское шоссе, дом 16, корпус 1, литера А) при проведении земляных, строительных, мелиоративных, хозяйственных работ, указанных в ст. 30 Федерального закона от 25.06.2002 № 73-ФЗ «Об объектах культурного наследия (памятниках истории и культуры) народов Российской Федерации», работ по использованию лесов и иных работ, включающего оценку воздействия таких работ на указанный объект и содержащего меры по обеспечению сохранности указанный объект, при проведении таких работ на земельном участке непосредственно связанном с земельным участком в границах территории объекта культурного наследия, в ходе работ по строительству КЛ 6-10 кВ в районе ПС 67; ПС 20; РП 4500; ТП Ю 247; ТП 4804 протяженностью по трассе 6,6 км, разработанного ООО «КАНТ» в 2025 году (шифр: 41-К-2025-ОСОКН)


Материалы, содержащие информацию о ценности объектов с точки зрения истории, археологии, архитектуры, градостроительства, искусства, науки и техники, эстетики, этнологии или антропологии, социальной культуры

Иконография

Выявленный объект культурного наследия «Жилые дома Мясокомбината», расположенный по адресу: г. Санкт-Петербург, Московское шоссе, дом 14, корп. 1, литера А, дом 16, корп. 1, литера А



1. Жилой дом Ленмясокомбината. Фотография. Автор неизвестен.
Журнал Архитектура Ленинграда №1 1939 г.

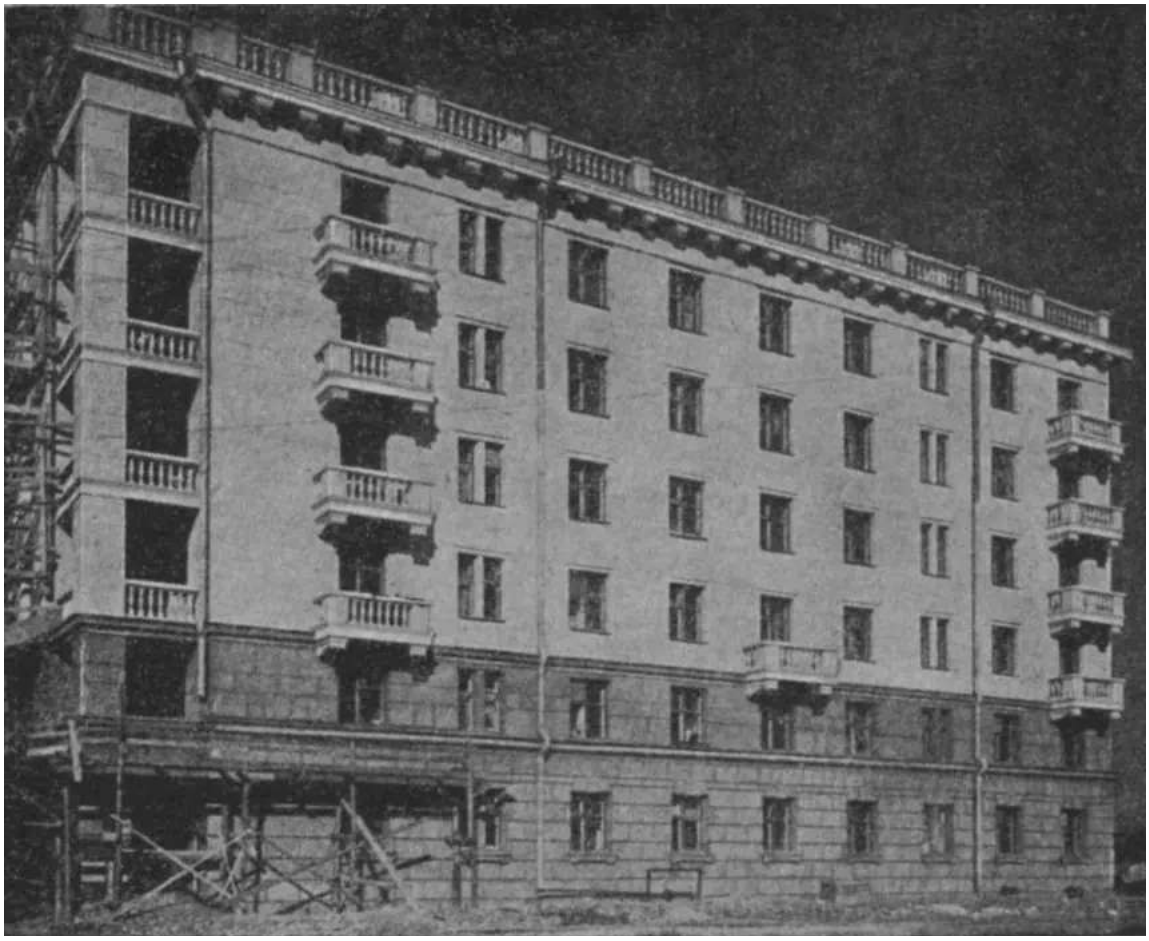

2. Жилмассив Ленинградского Мясокомбината. Восточный фасад. Фотография. Автор неизвестен. Журнал Архитектурный Ленинград №6. 1939 г.



ЖИЛЫЕ ДОМА НА МОСКОВСКОМ ШОССЕ.

Архитектор Н. Лебедев (1935 — 1941 гг.)

3. Жилые дома на Московском шоссе. Фотография. Автор неизвестен. 1939 г.



4. Жилой дом ленинградского мясокомбината. Фотография. Автор неизвестен. Журнал Архитектура и строительство Ленинграда №2. 1948–1949 гг.



5. Вид на жилые дома для работников мясокомбината им. С.М. Кирова №№14-16 по Московскому шоссе. 1936–1941 гг., архитекторы А.А.Юнгер, Н.Н.Лебе. Фотография. Автор неизвестен. 1949–1950 гг.



6. Общий вид жилого дома 16к1 построенного для работнкиов Мясокомбината имени С.М. Кирова на Московоском шоссе (Средняя Рогатка). Фотография. Автор неизвестен. 1950-е гг.



7. Фрагмент лицевого фасада дома №14 корп. 1 по Московскому шоссе. Фотография. Автор неизвестен. 1958–1960 гг.



8. Фрагмент лицевого фасада дома №14 корп. 1 по Московскому шоссе. Фотография. Автор неизвестен. 1958–1960 гг.



9. Фрагмент лицевого фасада дома №14 корп. 1 по Московскому шоссе. Фотография. Автор неизвестен. 1958–1960 гг.



10. Фрагмент лицевого фасада дома №14 корп. 1 по Московскому шоссе. Фотография. Автор неизвестен. 1958–1960 гг.



11. Фасад дома №16 корп. 1 по Московскому шоссе со стороны двора. Фотография. Автор неизвестен. 1961 г.



12. Фасад дома №16 корп. 1 по Московскому шоссе со стороны двора. Фотография. Автор неизвестен. 1961 г.



13. Лозунг на Московском шоссе Праздничный наряд Ленинграда из опыта художественно-политического оформления сост. Л.Н. Царев, Н.М. Быков. 1981 г.

Приложение № 8 к Акту

по результатам государственной историко-культурной экспертизы проекта обеспечения сохранности выявленного объекта культурного наследия «Жилые дома Мясокомбината (2 здания)» по адресу: Санкт-Петербург, Московское шоссе, 14, корп. 1; Московское шоссе, 16, корп. 1 (Санкт-Петербург, Московское шоссе, дом 14, корпус 1, литера А; Московское шоссе, дом 16, корпус 1, литера А) при проведении земляных, строительных, мелиоративных, хозяйственных работ, указанных в ст. 30 Федерального закона от 25.06.2002 № 73-ФЗ «Об объектах культурного наследия (памятниках истории и культуры) народов Российской Федерации», работ по использованию лесов и иных работ, включающего оценку воздействия таких работ на указанный объект и содержащего меры по обеспечению сохранности указанный объект, при проведении таких работ на земельном участке непосредственно связанном с земельным участком в границах территории объекта культурного наследия, в ходе работ по строительству КЛ 6-10 кВ в районе ПС 67; ПС 20; РП 4500; ТП Ю 247; ТП 4804 протяженностью по трассе 6,6 км, разработанного ООО «КАНТ» в 2025 году (шифр: 41-К-2025-ОСОКН)

Иная документация

ВЫПИСКА ИЗ РЕЕСТРА ЛИЦЕНЗИЙ
на осуществление деятельности по сохранению объектов культурного наследия (памятников истории и культуры) народов Российской Федерации

Министерство культуры Российской Федерации

(наименование лицензирующего органа)

Выписка из реестра лицензий по состоянию на 16.06.2025*

1. Статус лицензии:

действующая

(действующая/приостановлена/приостановлена частично/прекращена)

2. Регистрационный номер лицензии: МКРФ 00546; номер лицензии в Едином реестре учета лицензий: Л040-00103-00/00402814

3. Дата предоставления лицензии: 21.02.2013

4. Полное и (в случае, если имеется) сокращенное наименование, в том числе фирменное наименование, и организационно-правовая форма юридического лица, адрес его места нахождения, номер телефона, адрес электронной почты, государственный регистрационный номер записи о создании юридического лица:

Общество с ограниченной ответственностью «КАНТ»; ООО «КАНТ»;
191023, г. Санкт-Петербург, вн.тер.г. муниципальный округ №78, Банковский пер., д. 3, лит. Б, оф. 4, помещ. 18-Н; +7(921) 756-35-93; kantproekt@yandex.ru;
ОГРН: 1127847491793

(заполняется в случае, если лицензиатом является юридическое лицо)

5. Полное и (в случае, если имеется) сокращенное наименование иностранного юридического лица, полное и (в случае, если имеется) сокращенное наименование филиала иностранного юридического лица, аккредитованного в соответствии с Федеральным законом «Об иностранных инвестициях в Российской Федерации», адрес (место нахождения), номер телефона и адрес электронной почты филиала иностранного юридического лица на территории Российской Федерации, номер записи об аккредитации филиала иностранного юридического лица в государственном реестре аккредитованных филиалов, представительств иностранных юридических лиц:

(заполняется в случае, если лицензиатом является иностранное юридическое лицо)

6. Фамилия, имя и (в случае, если имеется) отчество индивидуального предпринимателя, государственный регистрационный номер записи о государственной регистрации индивидуального предпринимателя, а также иные сведения, предусмотренные пунктом 5 части 2 статьи 21 Федерального закона «О лицензировании отдельных видов деятельности»:

(заполняется в случае, если лицензиатом является индивидуальный предприниматель)

7. Идентификационный номер налогоплательщика:

7804493623

8. Адреса мест осуществления отдельного вида деятельности, подлежащего лицензированию, и (или) другие данные, позволяющие идентифицировать место осуществления лицензируемого вида деятельности:

191023, г. Санкт-Петербург, вн.тер.г. муниципальный округ №78, Банковский пер., д. 3, лит.

Б, оф. 4, помещ. 18-Н

9. Лицензируемый вид деятельности с указанием выполняемых работ, оказываемых услуг, составляющих лицензируемый вид деятельности:
- разработка проектной документации и технический надзор за проведением работ по консервации, реставрации и воссозданию объектов культурного наследия (памятников истории и культуры) народов Российской Федерации, а также по приспособлению объектов культурного наследия (памятников истории и культуры) народов Российской Федерации для современного использования, включая реставрацию представляющих собой историко-культурную ценность элементов объекта культурного наследия;
- разработка проектной документации и технический надзор за проведением работ по ремонту и приспособлению инженерных систем и оборудования объектов культурного наследия (памятников истории и культуры) народов Российской Федерации для современного использования и иных работ по ремонту и приспособлению объектов культурного наследия (памятников истории и культуры) народов Российской Федерации, не включающих реставрацию представляющих собой историко-культурную ценность элементов объекта культурного наследия.

10. Дата вынесения лицензирующим органом решения о предоставлении лицензии и при наличии реквизиты такого решения:

от 22.02.2013 № 194

11. Настоящая лицензия переоформлена на основании решения лицензирующего органа – приказа:

от 19.07.2018 № 1235
от 27.01.2021 № 97
от 08.02.2023 № 284

Дата вынесения лицензирующим органом решения о периодическом подтверждении соответствия лицензиата лицензионным требованиям и при наличии реквизиты такого решения:

от 14.03.2023 № 584

Дата вынесения лицензирующим органом решения о приостановлении действия лицензии и при наличии реквизиты такого решения:

от 01.03.2023 № 454

Дата вынесения лицензирующим органом решения о прекращении действия лицензии и при наличии реквизиты такого решения:

(иные сведения)

* Выписка носит информационный характер, после ее составления в реестр лицензий могли быть внесены изменения.