АКТ

по результатам ГОСУДАРСТВЕННОЙ ИСТОРИКО-КУЛЬТУРНОЙ ЭКСПЕРТИЗЫ раздела документации, обосновывающего меры по обеспечению сохранности объекта культурного наследия регионального значения «Исторические трассы Петергофской и Нарвской дорог», расположенного по адресу: Санкт-Петербург, пр. Стачек и Петергофское шоссе, пр. Маршала Жукова от пересечения с пр. Стачек и Таллинское шоссе, объекта культурного наследия регионального значения «Дача Брюса», расположенного по адресу: Санкт-Петербург, между проспектом Стачек, Дачным проспектом и улицей Л. Голикова, при проведении земляных, строительных, мелиоративных, хозяйственных работ, указанных в статье 30 Федерального закона от 25.06.2002 №73-ФЗ «Об объектах культурного наследия (памятниках истории и культуры) народов Российской Федерации» работ по использованию лесов и иных работ: «Раздел по обеспечению сохранности объекта культурного наследия регионального значения «Исторические трассы Петергофской и Нарвской дорог», расположенного по адресу: Санкт-Петербург, пр. Стачек и Петергофское шоссе, пр. Маршала Жукова от пересечения с пр. Стачек и Таллинское шоссе, объекта культурного наследия регионального значения «Дача Брюса», расположенного по адресу: Санкт-Петербург, между проспектом Стачек, Дачным проспектом и улицей Л. Голикова при реализации проектного решения «Реконструкция водопроводных магистралей с прилегающими домовыми вводами по адресу: Санкт-Петербург, по Дачному пр., от пр. Стачек до д.24 по Дачному пр.». ЭС-976/СПБ-ОСОКН. ООО «ЦИИВС», 2025 г.

г. Санкт-Петербург «31» октября 2025 г.

Настоящая государственная историко-культурная экспертиза проведена аттестованным экспертом на основании договора на проведение государственной историко-культурной экспертизы от 27.10.2025 № 255 (приложение №11).

а. Дата начала и дата окончания проведения экспертизы

Настоящая государственная историко-культурная экспертиза проведена в период с 27 октября 2025 года по 31 октября 2025 года.

б. Место проведения экспертизы

Санкт-Петербург.

в. Заказчик экспертизы

ООО «Центр инженерных изысканий в строительстве» (194044, г. Санкт-Петербург, ул. Чугунная, д. 14, к. 2, лит. З, пом. 33-Н, ИНН 7802284381).

г. Сведения об эксперте

Полетайкин Вячеслав Владимирович – образование высшее (Архитектура (Красноярский инженерно-строительный институт – в настоящее время Федеральное государственное бюджетное образовательное учреждение высшего образования «Архитектурный институт Сибирского федерального университета»); Реставрация (Федеральное государственное бюджетное образовательное учреждение высшего образования «Санкт-Петербургский государственный архитектурно-строительный университет»), кандидат архитектуры («Ленинградский инженерно-строительный институт», в настоящее время Федеральное государственное бюджетное образовательное учреждение высшего образования «Санкт-Петербургский архитектурно-строительный университет» – аспирантура). Стаж работы – 33 года. Место работы – ООО «Архи-Метрика», должность – генеральный директор (штатный сотрудник организации, приказ о приеме на работу № 1/К).

Аттестован в качестве государственного эксперта по проведению следующей экспертной деятельности (объектов экспертизы) (приказ Министерства культуры Российской Федерации от 19.12.2023 г. № 3399, Приложение №10):

- документация или разделы документации, обосновывающие меры по обеспечению сохранности объекта культурного наследия, включенного в реестр, выявленного объекта культурного наследия, либо объекта, обладающего признаками объекта культурного наследия при проведении земляных, мелиоративных, хозяйственных работ, указанных в статье 30 Федерального закона №73-ФЗ работ по использованию лесов и иных работ в границах территории объекта культурного наследия либо на земельном участке, непосредственно связанном с земельным участком в границах территории объекта культурного наследия;

- проектная документация на проведение работ по сохранению объектов культурного наследия.

д. Информация о том, что в соответствии с законодательством Российской Федерации эксперт несет ответственность за достоверность сведений, изложенных в заключении

Настоящая государственная историко-культурная экспертиза проведена в соответствии со статьями 28, 29, 30, 31, 32 Федерального закона от 25.06.2002 №73-ФЗ «Об объектах культурного наследия (памятниках истории и культуры) народов Российской Федерации» и требованиями постановления Правительства Российской Федерации от 25.04.2024 № 530 «Об утверждении Положения о государственной историко-культурной экспертизе».

В соответствии с законодательством Российской Федерации эксперты несут ответственность за достоверность сведений, изложенных в заключении.

В.В. Полетайкин

е. Цели и объекты экспертизы

Цель экспертизы:

Обеспечение сохранности объектов культурного наследия, включенных в реестр, выявленных объектов культурного наследия либо объектов, обладающих признаками объекта культурного наследия (объекта культурного наследия регионального значения «Исторические трассы Петергофской и Нарвской дорог», расположенного по адресу: Санкт-Петербург, пр. Стачек и Петергофское шоссе, пр. Маршала Жукова от пересечения с пр. Стачек и Таллинское шоссе, объекта культурного наследия регионального значения «Дача Брюса», расположенного по адресу: Санкт-Петербург, между проспектом Стачек, Дачным проспектом и улицей Л. Голикова), при проведении земляных, строительных, мелиоративных, хозяйственных работ, указанных в статье 30 Федерального закона от 25.06.2002 №73-ФЗ «Об объектах культурного наследия (памятниках истории и культуры) народов Российской Федерации» работ по использованию лесов и иных работ: «Раздел по обеспечению сохранности объекта культурного наследия регионального значения «Исторические трассы Петергофской и Нарвской дорог», расположенного по адресу: Санкт-Петербург, пр. Стачек и Петергофское шоссе, пр. Маршала Жукова от пересечения с пр. Стачек и Таллинское шоссе, объекта культурного наследия регионального значения «Дача Брюса», расположенного по адресу: Санкт-Петербург, между проспектом Стачек, Дачным проспектом и улицей Л. Голикова при реализации проектного решения «Реконструкция водопроводных магистралей с прилегающими домовыми вводами по адресу: Санкт-Петербург, по Дачному пр., от пр. Стачек до д.24 по Дачному пр.», шифр: ЭС-976/СПБ-ОСОКН, ООО «ЦИИВС» в 2025 году.

Объект экспертизы:

Раздел документации, обосновывающий меры по обеспечению сохранности объекта культурного наследия, включенного в реестр, выявленного объекта культурного наследия либо объекта, обладающего признаками объекта культурного наследия (объекта культурного наследия регионального значения «Исторические трассы Петергофской и Нарвской дорог», расположенного по адресу: Санкт-Петербург, пр. Стачек и Петергофское шоссе, пр. Маршала Жукова от пересечения с пр. Стачек и Таллинское шоссе, объекта культурного наследия регионального значения «Дача Брюса», расположенного по адресу: Санкт-Петербург, между проспектом Стачек, Дачным проспектом и улицей Л. Голикова)

при проведении земляных, строительных, мелиоративных, хозяйственных работ, указанных в статье 30 Федерального закона от 25.06.2002 №73-ФЗ «Об объектах культурного наследия (памятниках истории и культуры) народов Российской Федерации» работ по использованию лесов и иных работ, включающий оценку воздействия таких работ на указанные объекты и содержащие меры по обеспечению сохранности указанных объектов при проведении таких работ в границах территорий указанных объектов либо на земельном участке, непосредственно связанном с земельным участком в границах территорий указанных объектов: «Раздел по обеспечению сохранности объекта культурного наследия регионального значения «Исторические трассы Петергофской и Нарвской дорог», расположенного по адресу: Санкт-Петербург, пр. Стачек и Петергофское шоссе, пр. Маршала Жукова от пересечения с пр. Стачек и Таллинское шоссе, объекта культурного наследия регионального значения «Дача Брюса», расположенного по адресу: Санкт-Петербург, между проспектом Стачек, Дачным проспектом и улицей Л. Голикова при реализации проектного решения «Реконструкция водопроводных магистралей с прилегающими домовыми вводами по адресу: Санкт-Петербург, по Дачному пр., от пр. Стачек до д.24 по Дачному пр.», шифр: ЭС-976/СПБ-ОСОКН, разработанный ООО «ЦИИВС» в 2025 году.

ж. Перечень документов, предоставленных заказчиком или полученных экспертом самостоятельно:

Перечень документов, предоставленных заказчиком:

- Раздел документации «Раздел по обеспечению сохранности объекта культурного наследия регионального значения «Исторические трассы Петергофской и Нарвской дорог», расположенного по адресу: Санкт-Петербург, пр. Стачек и Петергофское шоссе, пр. Маршала Жукова от пересечения с пр. Стачек и Таллинское шоссе, объекта культурного наследия регионального значения «Дача Брюса», расположенного по адресу: Санкт-Петербург, между проспектом Стачек, Дачным проспектом и улицей Л. Голикова при реализации проектного решения «Реконструкция водопроводных магистралей с прилегающими домовыми вводами по адресу: Санкт-Петербург, по Дачному пр., от пр. Стачек до д.24 по Дачному пр.», шифр: ЭС-976/СПБ-ОСОКН, разработанный ООО «ЦИИВС» в 2025 году;
- Распоряжение мэра Санкт-Петербурга № 108-р от 30.01.1992 (Приложение № 1);
- Приказ Министерства культуры Российской Федерации от 16.11.2016 №52974-р «О регистрации объекта культурного наследия регионального значения «Исторические трассы Петергофской и Нарвской дорог», XVIII-XIX вв. (г. Санкт-Петербург), в едином

государственном реестре объектов культурного наследия (памятников истории и культуры) народов Российской Федерации» (Приложение № 2);

- Распоряжение КГИОП от 20.12.2023 №1042-рп «Об утверждении предмета охраны объекта культурного наследия регионального значения «Исторические трассы Петергофской и Нарвской дорог» (Приложение № 3);
- Распоряжение КГИОП от 07.06.2023 №432-рп «Об утверждении границ и режима использования территории объекта культурного наследия регионального значения «Исторические трассы Петергофской и Нарвской дорог» (Приложение № 4);
- Распоряжение КГИОП от 08.06.2021 №07-19-232/21 «Об утверждении охранного обязательства собственника или иного законного владельца объекта культурного наследия регионального значения«Исторические трассы Петергофской и Нарвской дорог», включенного в единый государственный реестр объектов культурного наследия (памятников истории и культуры) народов Российской Федерации»; Распоряжение КГИОП от 11.10.2023 №325-об/23 «О внесении изменений в распоряжение КГИОП от 08.06.2021 №07-19-232/21»; Распоряжение КГИОП от 28.03.2025 №222-об/25 «О внесении изменений в распоряжение КГИОП от 08.06.2021 №07-19-232/21» (Приложение № 5);
- Приказ Министерства культуры Российской Федерации от 09.11.2016 №48468-р «О регистрации объекта культурного наследия регионального значения «Дача Брюса», 1710-1714 гг., 1730-е гг. (г. Санкт-Петербург), в едином государственном реестре объектов культурного наследия (памятников истории и культуры) народов Российской Федерации» (Приложение № 6);
- Распоряжение КГИОП от 04.07.2019 №385-р «Об утверждении предмета охраны объекта культурного наследия регионального значения «Дача Брюса» (Приложение № 7);
- Распоряжение КГИОП от 27.04.2023 №307-рп «Об утверждении границ и режима использования территории объекта культурного наследия регионального значения «Дача Брюса» (Приложение № 8);
- Распоряжение КГИОП от 18.12.2019 №07-19-580/19 «Об утверждении охранного обязательства собственника или иного законного владельца объекта культурного наследия регионального значения «Дача Брюса», включенного в единый государственный реестр объектов культурного наследия (памятников истории и культуры) народов Российской Федерации»; Распоряжение КГИОП от 25.04.2024 №196-об/24 «О внесении изменений в распоряжение КГИОП от 18.12.2019 №07-19-580/19» (Приложение № 9);
- Информационное письмо от 27.10.2025 г. №78-10-8429 (Приложение № 12);
- Архивные материалы и топография (Приложение № 13);

• Схема расположения зоны производства работ, относительно земельных участков в границах территории объектов культурного наследия, по данным публичной кадастровой карты (Приложение №15);

• Выписка из ЕГРН от 27.10.2025 №КУВИ-001/2025-197971175 (участок 78:15:0830201:1022); Выписка из ЕГРН от 27.10.2025 №КУВИ-001/2025-197973707 (участок 78:15:0830104:1009); Выписка из ЕГРН от 27.10.2025 №КУВИ-001/2025-198110244 (участок 78:15:0830104:1008); Выписка из ЕГРН от 27.10.2025 №КУВИ-001/2025-197966320 (участок 78:15:0008431:12187); Выписка из ЕГРН от 27.10.2025 №КУВИ-001/2025-197965969 (участок 78:15:0008431:12436) (Приложение №16).

Перечень документов, полученных экспертом самостоятельно:

В соответствии с договором на проведение государственной историко-культурной экспертизы сбор документов (сведений), указанных в пункте 15 Положения о государственной историко-культурной экспертизе, утвержденного постановлением Правительства Российской Федерации от 25.04.2024 № 530, осуществляется заказчиком.

з. Сведения об обстоятельствах, повлиявших на процесс проведения и результаты экспертизы

Обстоятельства, повлиявшие на процесс проведения и результаты экспертизы, отсутствуют.

и. Сведения о проведенных исследованиях с указанием примененных методов, объема и характера выполненных работ и их результатов

Настоящая экспертиза проведена в соответствии с Федеральным законом от 25.06.2002 № 73-ФЗ «Об объектах культурного наследия (памятниках истории и культуры) народов Российской Федерации» (далее по тексту Акта - Закон), постановлением Правительства Российской Федерации от 25.04.2024 № 530 «Об утверждении Положения о государственной историко-культурной экспертизе».

В рамках настоящей экспертизы экспертом были проведены следующие исследования:

Архивно-библиографическое исследование в объеме, необходимом для принятия экспертом соответствующих решений, с целью выявления материалов, содержащих сведения по истории освоения участка. В рамках архивно-библиографических исследований была изучена библиография в Русском фонде Российской национальной библиотеке (РНБ), Библиотеке Академии Наук, фонды государственного исторического

архива. Кроме того, экспертом был проведен натурный осмотр объектов культурного наследия и их фотофиксация (Приложение №14).

В ходе проведения архивно-библиографического исследования были выявлены документы и материалы, относящиеся к объекту экспертизы.

При проведении экспертизы эксперт соблюдал принципы проведения экспертизы, установленные статьей 29 Федерального закона «Об объектах культурного наследия (памятниках истории и культуры) народов Российской Федерации», обеспечивал объективность, всесторонность и полноту проводимых исследований, а также достоверность и обоснованность своих выводов; самостоятельно оценивал результаты исследований, ответственно и точно формулировал вывода в пределах своей компетенции.

Исследования проводились на основе принципов научной обоснованности, объективности и законности, презумпции сохранности объекта культурного наследия, соблюдения требований безопасности в отношении объекта культурного наследия, а также объектов культурного наследия, расположенных на непосредственно прилегающей территории, достоверности и полноты информации.

Указанные исследования были проведены с применением методов натурного, историко-архивного и историко-архитектурного анализа в объеме, достаточном для обоснования вывода государственной историко-культурной экспертизы. Результаты исследований, проведенных в рамках экспертизы, были оформлены в виде настоящего акта.

к. Факты и сведения, выявленные и установленные в результате проведенных исследований

Согласно проведенному анализу раздела документации, зона производства работ расположена на земельном участке, непосредственно связанном с земельным участком в границах территории объекта культурного наследия регионального значения «Исторические трассы Петергофской и Нарвской дорог», расположенного по адресу: Санкт-Петербург, пр. Стачек и Петергофское шоссе, пр. Маршала Жукова от пересечения с пр. Стачек и Таллинское шоссе, объекта культурного наследия регионального значения «Дача Брюса», расположенного по адресу: Санкт-Петербург, между проспектом Стачек, Дачным проспектом и улицей Л. Голикова.

Кроме того, проектными решениями предусмотрены работы в границах территории объекта культурного наследия регионального значения «Исторические трассы Петергофской и Нарвской дорог», а именно реконструкция трассы водопровода методом ГНБ. Котлованы трассы ГНБ вынесены за границы территории памятника. Трасса ГНБ не

имеет охранной зоны так как эксплуатация и аварийное обслуживание трассы проводятся строго внутри действующего футляра через котлованы вне границ территорий памятника.

Согласно Закону Санкт-Петербурга от 24.12.2008 (с изменениями на 26.02.2025 №820-7 «О границах объединенных зон охраны объектов культурного наследия, расположенных на территории Санкт-Петербурга, режимах использования земель и требованиях к градостроительным регламентам в границах указанных зон» - рассматриваемый участок проектирования частично находится в границах единой зоны регулирования застройки и хозяйственной деятельности ЗРЗ(15)16.

Участок проектирования расположен за границами исторически сложившихся центральных районов (Кировский район) Санкт-Петербурга.

Кроме того, согласно Приказу Министерства культуры Российской Федерации от 30.10.2020 № 1295 "Об утверждении предмета охраны, границ территории и требований к градостроительным регламентам в границах территории исторического поселения федерального значения город Санкт-Петербург", участок проектирования расположен за границами Исторического центра Санкт-Петербурга.

Краткие исторические сведения об объекте культурного наследия регионального значения «Исторические трассы Петергофской и Нарвской дорог».

Нарвский тракт был главной дорогой Невского края ещё в допетербургские времена.

Он начинался от села Спасского на берегу Невы (сейчас район Смольного), проходил по трассе современных Суворовского и Лиговского проспектов к Московскому проспекту, выходил по линии Старообрядческой улицы по направлению к Автово. На отрезке от Автово до Лигово Нарвский тракт сливался с приморской дорогой, которая проходила вдоль берега Финского залива и связывала прибрежные деревни. Перед рекой Лигой дороги вновь расходились, Нарвский тракт поворачивал в сторону Красного Села и продолжался в направлении Нарвы.

В XVII веке Нарвский тракт был основным сухопутным путём между Приневьем и Прибалтикой для купцов, чиновников и военных, а также исполнял функцию почтовой дороги.

В 1845 году Нарвскую дорогу переименовали в Красносельское шоссе, поскольку оно вело в Красное Село.

6 января 1964 года шоссе присвоили название Таллинское в границах от проспекта Стачек до Волхонского шоссе, включая часть современного проспекта Маршала Жукова.

Название связано с тем, что шоссе ведёт в Таллин.[1]

14 апреля 1975 года Таллинское шоссе обрезали на Балтийской железнодорожной линии, отдав северный участок в состав проспекта Маршала Жукова.

Петергофская дорога - уникальная ландшафтно-архитектурная система императорских резиденций, частных усадеб, садов и парков, сочетание построек разных стилей и эпох. По замыслу Петра I, равномерно нарезанные участки вдоль дороги по обе стороны должны быть розданы знати под строительства своих усадеб, а получившийся гигантский архитектурный ансамбль должен был затмить дорогу из Парижа в Версаль. На первых порах строительство усадеб было своеобразной повинностью для знати, однако постепенно дорога стала престижным местом застройки. Нарезка и распределение участков, начатые Петром I, продолжались до середины XIX века, в том числе за счёт выделения наделов из императорских владений. Многие участки неоднократно переходили из рук в руки, объединялись или разделялись владельцами.

Петергофская дорога начинается от Фонтанки (где проходила граница города в XVIII веке), проходит через Нарвскую заставу и тянется вдоль южного побережья Финского залива на 40 километров до Красной Горки. До так называемого «Привала» (ныне пересечение с проспектом Маршала Жукова) дорога совпадает со старинной Нарвской дорогой (на Нарву и Ревель) — современное Таллинское шоссе (Ямбургский тракт). За триста лет линия Петергофской дороги практически не изменилась и в черте орода соответствует магистрали: Старо-Петергофский проспект — проспект Стачек — Петергофское шоссе.[2]

Петергофской дороге предшествовали две шведские: второстепенная приморская, связывавшая между собой прибрежные деревни и хутора, и другая, важнейшая для главного в Ингерманландии города Ниена, связывавшая его с Нарвой и прибалтийскими провинциями — Эстляндией и Лифляндией. Она проходила по трассе нынешнего Таллиннского шоссе, проспекта Маршала Жукова (вдоль Полежа- евского парка), проспекта Стачек, Автовской улицы, в направлении Лиговского и Суворовского проспектов, выходя к Неве близ устья Охты, где располагалась крепость Ниеншанц. В начале XVIII в. эта дорога называлась Копорской. Дорога между Красным Кабачком и Фонтанкой до появления Калинкина моста оставалась простым проселком до «куста» деревень у впадения Таракановки в Фонтанку. Ее значение увеличилось с основанием Екатерингофа, Анненгофа и Елизаветгофа, однако весь петровский период в Екатерингоф

[1] Горбачевич К. С., Хабло Е. П. Почему так названы?: О происхождении названий улиц, площадей, островов, рек и мостов Ленинграда. Л.: Лениздат, 1985.
[2] Аминов Д.А. По старой Петергофской дороге // Вечерний Петербург. 1994. 27 сентября — 25 октября.

ездили по Копорской, а затем по Царскосельской дорогам и по прорубленной до него «перспективе», а дальше по береговой Емельяновской дороге (Петр предпочитал добираться сюда по воде и, возможно, поэтому не строил моста).

Формирование Петергофской дороги как системы усадеб началось в июле-августе 1710 г. По указу Петра I князь Ю.Ф. Шаховской с «товарищами» Ю.Ф. Щербатовым, П.В. Бутурлиным, С.О. Чебышевым и С.П. Нелединским «описали и меряли под загородные дворы землю и лес». Исходным пунктом стал строящийся Петергоф: «к Поповой мызе к дому Царского Величества» было отмерено 1227 саженей вдоль побережья. Согласно проведенным в июле замерам, полоса от Поповой мызы до Красной Горки была разбита на 141 стосаженный участок. В августе на 115 участков разбили дистанцию от Поповой мызы до устья Невы. Проектируемые участки имели 500 саженей от побережья в глубину территории. Сделанные комиссией описания включали сведения о качестве земли и леса, наличии деревень и полевых угодий, рек, ручьев и оврагов. Особо отмечались дубы — любимые деревья Петра I. Границы участков обозначались столбами — один ставился у побережья, другой — в «заднем конце».[3]

Система усадеб по Петергофской дороге протянулась вдоль южного побережья Невской губы — восточной части Финского залива. Огромное значение в ее композиции имеет геологический литориновый уступ, который, едва читаясь в районе Красненького кладбища, достигает высоты 10-12 м в районе Петергофа. Это берег Литоринового, а затем Древне-Балтийского моря, существовавших здесь несколько тысяч лет тому назад. Уступ служит огромным стилобатом для поставленных на его кромке дворцов. Прорезающие его овраги были перекрыты плотинами и превращены в пруды; накопленные в них воды низвергались каскадами, питали водометы и фонтаны. На склонах устраивались гроты и террасы. У многих ансамблей было два сада - «верхний» и «нижний». Это деление также обусловил литориновый уступ. Широкая водная панорама стала неотъемлемой и важнейшей частью основанных здесь ансамблей. В глубине участков простирался лес — «заготовка» для будущих парков.

Первый историк Петербурга А.И. Богданов, объясняя происхождение «приморских дворов» по Петергофской дороге, видел в них продолжение традиций загородных дворянских усадеб русской вотчины — мест постоянного проживания и хозяйственных заведений, летнего отдыха и развлечений.

Относительно новые имения — усовершенствованная Стрельна великого князя Константина Николаевича, Михайловка великого князя Михаила Николаевича, Знаменка императрицы Александры Федоровны, императорские Александрия и Петергоф, Ферма

[3] Горбатенко С.Б. Петергофская дорога: Историко-архитектурный путеводитель. СПб., 2001.

принца Ольденбургского, Собственная дача наследника престола великого князя Александра Николаевича, Сергиевка великой княгини Марии Николаевны протянулись вдоль побережья практически непрерывной полосой почти на 14 километров.

К западу от них лежал Оранненбаум, владельцем которого был брат царя, великий князь Михаил Павлович. Четыре усадьбы между Стрельной и Петергофом объединила проложенная в 1849 г. по берегу залива прогулочная Морская дорога.

В ходе ландшафтного преобразования побережья залива к середине XIX в. было разбито и реконструировано двенадцать больших пейзажных парков, половина из которых пришлась на Петергоф. Новые парки по Петергофской дороге отличали укрупненный масштаб и сложная структура. Здесь были устроены разветвленные водные системы, проложены первоклассные шоссейные дороги, возведены «образцовые» деревни, создано передовое для своего времени сельское хозяйство. В эти ландшафты включались парковые павильоны, многие из которых ассоциировались у членов императорской фамилии с постройками, увиденными в зарубежных путешествиях.[4]

Развернувшееся в XIX в. дорожное строительство улучшило связь Петергофской дороги с окрестностями столицы. В этот период было проложено Красносельское шоссе (от Стрельны до Красного Села), Ропшинское (от Знаменки до Ропши), Волхонское (между Михайловкой и Царским Селом). Вдоль самой дороги возводились новые усадьбы, принадлежавшие крупным чиновникам, военным, купцам.

Со второй половины XIX в. начинается постепенное угасание Петергофской дороги как целостной архитектурно-ландшафтной системы. Урбанизация Петергофской дороги повлекла за собой массовое уничтожение старинных усадеб и их садов. Дорога начинает терять ритм парадных усадеб, изредка сменяемых живописными «зелёными паузами». Начало дороги проходит через формирующуюся промышленную окраину города, участки скупаются у владельцев купцами и промышленниками под строительство заводов и фабрик, утилитарных построек (трактиры, лавки, бараки для рабочих).

После 1917 г. большая часть имений императорской фамилии и усадеб по Петергофской дороге была передана различным организациям.[5]

В 1920-1930-х гг. в районе Нарвской заставы был создан новый общественный центр с жилыми домами для рабочих и ансамблями площадей— Кировской и Стачек. К западу от бывшего Путиловского, теперь Кировского завода началось формирование жилого массива Автово.

В 1960-1980-е гг. западнее Автово началось возведение жилых районов Дачного,

[4] Горбатенко С.Б. Петергофская дорога: Историко-архитектурный путеводитель. СПб., 2001.
[5] Там же.

Ульянки, Лигова, Сосновой Поляны с многоэтажной типовой застройкой. Вышедшая к самой дороге, на кромку террасы, она на большем ее протяжении похоронила под собой остатки исторических парков, построек, следы планировки. Лишь часть исторических садов (к востоку от улицы Тамбасова), по преимуществу «нижних», была реконструирована и вошла в состав разбитого в 1970-х гг. Южно-Приморского парка.

Краткие исторические сведения об объекте культурного наследия регионального значения «Дача Брюса».

В начале 18 века при формировании ансамбля Петергофской дороги участок был пожалован князю Михаилу Федоровичу Шаховскому. И уже к 1719 году на территории усадьбы находился господский дом с хозяйственными постройками, а протекавшая небольшая речка Черная (позднее — Дачная) дала возможность создать живописный пруд.

В конце 30-х годов 18 века у усадьбы появляется новый хозяин — граф Михаил Гаврилович Головкин. К тому моменту за его плечами была учеба за границей и статус посла в Берлине. Во времена правления Анны Иоанновны Головкин надзирал за работой Монетного двора, а при регентстве Анны Леопольдовны получил статус вице-канцлера.

Будучи сыном петровского канцлера Г.И. Головкина, граф смог удвоить свои усадебные владения, женившись на Екатерине Ивановне Ромодановской, он получил в приданое соседний участок с запада. В результате общее имение Головкина составило 200 саженей.

В планах Головкина входило строительство нового господского дома в стиле барокко. Однако этот план ему не удалось воплотить в жизнь. Помешал тому дворцовый переворот, результатом которого стало воцарение на престол Елизаветы Петровны. Головкин был сразу же арестован за участие в заговоре и приговорен к смертной казни, позже замененной ссылкой в Якутию. Имение вице-канцлера на Петергофской дороге было конфисковано и в 1745 году было пожаловано Василию Федоровичу Салтыкову, за плечами которого к тому моменту была должность генерал-полицмейстера Петербурга, а также попытка «наложить лапу» на располагавшийся неподалеку еще с петровских времен легендарный «Красный кабачок».

После его смерти через 10 лет имение было разделено между его сыновьями на две части, таким образом, вновь вернувшись к первоначальному разделенному состоянию. Западная часть перешла к Александру Васильевичу Салтыкову. На ней некогда располагалась усадьба Воронцовых, а сейчас находится подворье монастыря с церковью Веры, Надежды, Любови и матери их Софии.

Восточная же часть будущей усадьбы Брюса перешла во владение камергера великого

князя Петра Федоровича Сергея Васильевича Салтыкова. После рождения наследника трона будущего Павла Первого Салтыков был мягко отдален от двора и послан с данным известием в Швецию, а позднее — посланником в Гамбург, Дрезден и Париж. Фактически не бывая в Петербурге, Салтыков был вынужден продать свое имение на Петергофской дороге. Так усадьба обрела своего нового хозяина, уже упоминавшегося Якова Брюса. Он приходился внучатым племянником знаменитого сподвижника Петра Великого и своего тезки Якова Брюса. Его супругой была Прасковья Ивановна Румянцева – сестра будущего фельдмаршала Румянцева-Задунайского.

Яков Брюс принимал участие в Семилетней и Русско-Турецкой войнах, а позднее поочередно занимал должности генерал-губернатора Новгородского и Тверского наместничеств, Москвы и Санкт-Петербурга. Безупречная служба Екатерины Второй позволила стать Брюсу сенатором и кавалером ряда орденов, а также обрести графское достоинство.

С именем нового хозяина связан и расцвет приморской усадьбы. Судя по всему, им был построен новый господский дом, состоявший из главного корпуса и двух примыкавших боковых флигелей. Три аллеи, проложенные через литориновый уступ, вели вниз к Петергофской дороге. Помимо первоначально существовавшего пруда прямоугольной формы был устроен еще один пруд круглой формы и искусственным островом посередине, на котором располагалась купальня. Пруд был окружен садом, разбитым на английский манер. Вглубь имения через лес была проложена центральная аллея. Хозяйственные постройки располагались на месте бывшей усадьбы Шаховского. Именно период владения усадьбой Брюсом можно смело назвать пиковым для имения с точки зрения архитектурно-парковых решений.

По некоторым сведениям, Брюс скончался именно в своей усадьбе на Петергофской дороге. По свидетельству князя Александра Андреевича Безбородко, секретаря Екатерины Второй.

Со смертью графа в 1791 году все переменилось. Единственная дочь Брюса, Екатерина Яковлевна, вышла замуж за графа Василия Валентиновича Мусина-Пушкина.. В 1808 году он продал дачу отставному ротмистру П. Ф. Кнорринту. В 1820 году хозяином усадьбы становится купец А. И Северин. В конце 1830-х у дачи появляется новый хозяин – купец Солодовников. К этому моменту на картах того времени не осталось господского дома; возможно, он был утрачен при пожаре.

После некоторой путаницы с владельцами усадьбы начался новый период ее существования — дачный, начало которого можно отнести к середине 19 века. К тому моменту территория усадьбы находилась во владении купеческой семьи Крутиковых. На

ней располагались каменные и деревянные дома, лавка, постоялый двор, кирпичный и гончарный заводы.

В начале 20 века имение вновь сменило своего хозяина: на этот раз им стал предприниматель Сергей Константинович Максимович, разбивший некогда усадебную территорию на участки под дачное строительство и лоббировавший строительство электрической железной дороги вдоль Петергофского шоссе от Петербурга через Ораниенбаум до Красной Горки. Видимо по этой причине само имение и возникший поселок получили название Дачное — топоним, сохранившийся до сих пор, несмотря на все перипетии 20 века. Летом 1904 года Петербургское губернское правление утвердило предложенный Максимовича план «пригородного имения «Дачное»» с сетью улиц и переулков. Жилье здесь пользовалось спросом, ибо место представляло собой сочетание благоприятной природы и климатических условий с городскими удобствами (освещение, водопровод, ухоженные улицы).

Не стояло на месте и развитие уличной дорожной сети района. На месте центральной аллеи Брюса появился Екатерининский проспект, параллельно ему были проложены еще две — Харьковский проспект и Полтавская улица, а также целый ряд небольших переулков. Сад с прудами стали местами общего пользования жителей; сохранялись и постройки на месте усадьбы Шаховского. К моменту начала Великой Отечественной войны территория усадьбы Брюса была полностью застроена индивидуальными жилыми домами.

Напоминанием о дворянском происхождении территории усадьбы Брюса служат лишь сохранившиеся пруды с островком посередине, а также топоним «Дачное», отсчитывающий второй век своего существования.

Объект культурного наследия регионального значения «Исторические трассы Петергофской и Нарвской дорог».

Объект культурного наследия регионального значения «Исторические трассы Петергофской и Нарвской дорог» является объектом культурного наследия регионального значения на основании Распоряжения мэра Санкт-Петербурга № 108-р от 30.01.1992.

Адрес (местонахождение): Санкт-Петербург, пр. Стачек и Петергофское шоссе, пр. Маршала Жукова от пересечения с пр. Стачек и Таллинское шоссе.

Приказ о регистрации объекта: Приказ Министерства культуры Российской Федерации от 16.11.2016 №52974-р «О регистрации объекта культурного наследия регионального значения «Исторические трассы Петергофской и Нарвской дорог», XVIII-XIX вв. (г. Санкт-Петербург), в едином государственном реестре объектов культурного наследия (памятников истории и культуры) народов Российской Федерации».

Предмет охраны: утвержден. Распоряжение КГИОП от 20.12.2023 №1042-рп «Об утверждении предмета охраны объекта культурного наследия регионального значения «Исторические трассы Петергофской и Нарвской дорог».

Границы территории: утверждены. Распоряжение КГИОП от 07.06.2023 №432-рп «Об утверждении границ и режима использования территории объекта культурного наследия регионального значения «Исторические трассы Петергофской и Нарвской дорог».

Охранное обязательство: утверждено. Распоряжение КГИОП от 08.06.2021 №07-19-232/21 «Об утверждении охранного обязательства собственника или иного законного владельца объекта культурного наследия регионального значения «Исторические трассы Петергофской и Нарвской дорог», включенного в единый государственный реестр объектов культурного наследия (памятников истории и культуры) народов Российской Федерации».

Имеется Распоряжение КГИОП от 11.10.2023 №325-об/23 «О внесении изменений в распоряжение КГИОП от 08.06.2021 №07-19-232/21».

Имеется Распоряжение КГИОП от 28.03.2025 №222-об/25 «О внесении изменений в распоряжение КГИОП от 08.06.2021 №07-19-232/21».

Режим использования территории объекта: согласно ст. 5.1. Федерального Закона № 73-ФЗ. и Распоряжению КГИОП от 07.06.2023 №432-рп «Об утверждении границ и режима использования территории объекта культурного наследия регионального значения «Исторические трассы Петергофской и Нарвской дорог».

Объект культурного наследия регионального значения «Дача Брюса».

Объект культурного наследия регионального значения «Дача Брюса» является объектом культурного наследия регионального значения на основании Распоряжения мэра Санкт-Петербурга № 108-р от 30.01.1992.

В состав объекта культурного наследия регионального значения «Дача Брюса» входят следующие объекты культурного наследия регионального значения:

- «Парк»;

- «Система прудов с островом».

Приказ о регистрации объекта: составлен. Приказ Министерства культуры Российской Федерации от 09.11.2016 №48468-р «О регистрации объекта культурного наследия регионального значения «Дача Брюса», 1710-1714 гг., 1730-е гг. (г. Санкт-Петербург), в едином государственном реестре объектов культурного наследия (памятников истории и культуры) народов Российской Федерации».

Предмет охраны: утвержден. Распоряжение КГИОП от 04.07.2019 №385-р «Об утверждении предмета охраны объекта культурного наследия регионального значения «Дача Брюса».

Границы территории: утверждены. Распоряжение КГИОП от 27.04.2023 №307-рп «Об утверждении границ и режима использования территории объекта культурного наследия регионального значения «Дача Брюса».

Охранное обязательство: утверждено. Распоряжение КГИОП от 18.12.2019 №07-19-580/19 «Об утверждении охранного обязательства собственника или иного законного владельца объекта культурного наследия регионального значения «Дача Брюса», включенного в единый государственный реестр объектов культурного наследия (памятников истории и культуры) народов Российской Федерации».

Имеется Распоряжение КГИОП от 25.04.2024 №196-об/24 «О внесении изменений в распоряжение КГИОП от 18.12.2019 №07-19-580/19».

Режим использования территории объекта: согласно ст. 5.1. Федерального Закона № 73-ФЗ. и Распоряжение КГИОП от 27.04.2023 №307-рп «Об утверждении границ и режима использования территории объекта культурного наследия регионального значения «Дача Брюса».

Режимы использования территориц, на которой расположен участок проектирования.

Зона производства работ расположена на земельном участке, непосредственно связанном с земельными участками в границах территории объекта культурного наследия регионального значения «Исторические трассы Петергофской и Нарвской дорог», объекта культурного наследия регионального значения «Дача Брюса».

Кроме того, проектными решениями предусмотрены работы в границах территории объекта культурного наследия регионального значения «Исторические трассы Петергофской и Нарвской дорог», а именно реконструкция трассы водопровода методом ГНБ. Котлованы трассы ГНБ вынесены за границы территории памятника. Трасса ГНБ не имеет охранной зоны так как эксплуатация и аварийное обслуживание трассы проводятся строго внутри действующего футляра через котлованы вне границ территорий памятника.

Согласно Закону Санкт-Петербурга от 24.12.2008 (с изменениями на 26.02.2025 №820-7 «О границах объединенных зон охраны объектов культурного наследия, расположенных на территории Санкт-Петербурга, режимах использования земель и требованиях к градостроительным регламентам в границах указанных зон» -

рассматриваемый участок проектирования частично находится в границах единой зоны регулирования застройки и хозяйственной деятельности ЗРЗ(15)16.

Участок проектирования расположен за границами исторически сложившихся центральных районов (Кировский район) Санкт-Петербурга.

Кроме того, согласно Приказу Министерства культуры Российской Федерации от 30.10.2020 № 1295 "Об утверждении предмета охраны, границ территории и требований к градостроительным регламентам в границах территории исторического поселения федерального значения город Санкт-Петербург", участок проектирования расположен за границами Исторического центра Санкт-Петербурга.

Проектные решения, указанному режиму использования территории не противоречат.

Общие сведения об объекте экспертизы

Представленный на экспертизу раздел документации «Раздел по обеспечению сохранности объекта культурного наследия регионального значения «Исторические трассы Петергофской и Нарвской дорог», расположенного по адресу: Санкт-Петербург, пр. Стачек и Петергофское шоссе, пр. Маршала Жукова от пересечения с пр. Стачек и Таллинское шоссе, объекта культурного наследия регионального значения «Дача Брюса», расположенного по адресу: Санкт-Петербург, между проспектом Стачек, Дачным проспектом и улицей Л. Голикова при реализации проектного решения «Реконструкция водопроводных магистралей с прилегающими домовыми вводами по адресу: Санкт-Петербург, по Дачному пр., от пр. Стачек до д.24 по Дачному пр.» (шифр:ЭС-976/СПБ-ОСОКН) является отдельным разделом проектной документации «Реконструкция водопроводных магистралей с прилегающими домовыми вводами по адресу: Санкт-Петербург, по Дачному пр., от пр. Стачек до д.24 по Дачному пр.».

Реконструкция водопроводной магистрали с прилегающими домовыми производится на участке Санкт-Петербург, по Дачному пр., от пр. Стачек до д. 24. Реконструируются прилегающие домовые вводы к жилым домам, расположенным по следующим адресам:

- Санкт-Петербург, Дачный пр., д. 5, корп. 1, лит. А;
- Санкт-Петербург, бульвар Новаторов, д. 69, лит. А;
- Санкт-Петербург, Дачный пр., д. 14, корп. 1, лит. А.

Реконструкция водопроводных вводов осуществляется до первого фланца расходомерного узла.

Общая протяженность водопроводной магистрали и вводов составляет 2567,14 п.м.

Глубина заложения проектируемой сети принимается в соответствии с продольным профилем.

Вновь проектируемые сети прокладываются:

- открытым способом в траншее, с креплением стенок.

- закрытым способом (горизонтальным направленным бурением, горизонтальным шнековым бурением).

Проектом предусмотрен демонтаж арматуры и фасонных частей существующего водопровода и заполнение выводимых их эксплуатации трубопроводов цементно-песчаным раствором.

В соответствии с требованиями пункта 2 Статьи 36 Федерального закона №73-ФЗ "Об объектах культурного наследия (памятниках истории и культуры) народов Российской Федерации", при хозяйственном освоении земельного участка, находящегося в границах объекта культурного наследия, проектная документация должна содержать специализированный раздел, включающий оценку влияния проектного решения на указанный объект культурного наследия: Изыскательские, проектные, земляные, строительные, мелиоративные, хозяйственные работы, указанные в статье 30 настоящего Федерального закона работы по использованию лесов и иные работы в границах территории объекта культурного наследия, включенного в реестр, проводятся при условии соблюдения установленных статьей 5.1 настоящего Федерального закона требований к осуществлению деятельности в границах территории объекта культурного наследия, особого режима использования земельного участка, в границах которого располагается объект археологического наследия, и при условии реализации согласованных соответствующим органом охраны объектов культурного наследия, определенным пунктом 2 статьи 45 настоящего Федерального закона, обязательных разделов об обеспечении сохранности указанных объектов культурного наследия в проектах проведения таких работ или проектов обеспечения сохранности указанных объектов культурного наследия либо плана проведения спасательных археологических полевых работ, включающих оценку воздействия проводимых работ на указанные объекты культурного наследия.

В соответствии с требованиями пункта 3 Статьи 36 Федерального закона №73-ФЗ "Об объектах культурного наследия (памятниках истории и культуры) народов Российской Федерации", при хозяйственном освоении земельного участка в непосредственной близости от объекта культурного наследия, проектная документация должна содержать специализированный раздел, включающий оценку влияния проектного решения на указанный объект культурного наследия: “Строительные и иные работы на земельном участке, непосредственно связанном с земельным участком в границах территории объекта культурного наследия, проводятся при наличии в проектной документации разделов об обеспечении сохранности указанного объекта культурного наследия или о проведении

спасательных археологических полевых работ или проекта обеспечения сохранности указанного объекта культурного наследия либо плана проведения спасательных археологических полевых работ, включающих оценку воздействия проводимых работ на указанный объект культурного наследия, согласованных с региональным органом охраны объектов культурного наследия."

Заказчиком проектных работ было принято решение разработать раздел документации, включающий оценку влияния от реализации проектного решения на земельных участках, непосредственно связанных с земельными участками в границах территории объекта культурного наследия регионального значения «Здание Дворянского полка».

Данный раздел документации был разработан специалистами ООО «Центр инженерных изысканий в строительстве» (Лицензия Министерства культуры РФ №05055 от 31.05.2018 г.) в 2025 г. в виде раздела документации: «Раздел по обеспечению сохранности объекта культурного наследия регионального значения «Исторические трассы Петергофской и Нарвской дорог», расположенного по адресу: Санкт-Петербург, пр. Стачек и Петергофское шоссе, пр. Маршала Жукова от пересечения с пр. Стачек и Таллинское шоссе, объекта культурного наследия регионального значения «Дача Брюса», расположенного по адресу: Санкт-Петербург, между проспектом Стачек, Дачным проспектом и улицей Л. Голикова при реализации проектного решения «Реконструкция водопроводных магистралей с прилегающими домовыми вводами по адресу: Санкт-Петербург, по Дачному пр., от пр. Стачек до д.24 по Дачному пр.» (шифр:ЭС-976/СПБ-ОСОКН), который является объектом настоящей экспертизы.

Анализ методики разработки документации:

Разработчиками раздела документации, являющимся объектом экспертизы, всесторонне (география, климат, геологическое строение) был изучен район в целом, и участок проектирования в частности. Приведены основные сведения об объектах культурного наследия.

Реконструкция водопроводной магистрали с прилегающими домовыми производится на участке Санкт-Петербург, по Дачному пр., от пр. Стачек до д. 24. Реконструируются прилегающие домовые вводы к жилым домам, расположенным по следующим адресам:

- Санкт-Петербург, Дачный пр., д. 5, корп. 1, лит. А;
- Санкт-Петербург, бульвар Новаторов, д. 69, лит. А;
- Санкт-Петербург, Дачный пр., д. 14, корп. 1, лит. А.

Реконструкция водопроводных вводов осуществляется до первого фланца расходомерного узла.

Выводимые из эксплуатации трубопроводы магистрального водопровода бетонируются (замываются) ЦПР М10. Домовые вводы демонтируются или бетонируются (замываются).

Общая протяженность водопроводной магистрали и вводов составляет 2567,14 п.м.

Глубина заложения проектируемой сети принимается в соответствии с продольным профилем.

Вновь проектируемые сети прокладываются:

- открытым способом в траншее, с креплением стенок.

- закрытым способом (горизонтальным направленным бурением, горизонтальным шнековым бурением).

Проектом предусмотрен демонтаж арматуры и фасонных частей существующего водопровода и заполнение выводимых их эксплуатации трубопроводов цементно-песчаным раствором.

Подготовительный период включает выполнение комплекса подготовительных мероприятий и работ, в том числе

- получение разрешения на ведение строительно-монтажных работ с оформлением необходимой разрешительной документации;

- разработка проекта производства работ;

- согласование с заинтересованными организациями сроков и способов организации строительной площадки, а также ведения работ;

- устройство временного ограждения опасных зон на территории строительной площадки;

- устройство временных зданий и сооружений санитарно-бытового, административного и складского назначения;

- организация инструментального хозяйства для обеспечения бригад средствами малой механизации, инструментом, ограждениями и монтажной оснасткой;

- поставка или перебазировка на рабочее место строительных машин и механизмов;

- создание геодезической разбивочной основы трассы;

- создание необходимого запаса строительных конструкций, материалов и изделий;

- осуществление мероприятий по охране труда и защите окружающей природной среды, выполнение мер пожарной безопасности;

- обучение рабочих, проведение инструктажей по охране труда;

- оформление акта об окончании подготовительного периода.

Основной период включает строительные и монтажные работы, выполняемые отдельными участками от дома к дому без прекращения эксплуатации домов и полного отключения потребителей, сохраняя подъезды к существующим домовладениям. Предусматривается последовательное отключение домовых вводов для реконструкции. При этом водоснабжение потребителей осуществляется от действующих домовых вводов.

Устройство временной байпасной сети проектом не предусматривается.

Работы на отдельных участках по прокладке трубопроводов в траншеях и методом горизонтально направленного бурения могут совмещаться по времени.

После окончания производства работ проектом предусмотрены рекультивация и благоустройство всех временно занимаемых участков под технологические площадки и временные проезды для строительной техники.

Зона производства работ расположена на земельном участке, непосредственно связанном с земельными участками в границах территории объекта культурного наследия регионального значения «Исторические трассы Петергофской и Нарвской дорог», объекта культурного наследия регионального значения «Дача Брюса».

Минимальное расстояние от ограждения строительной площадки до границ территории объекта культурного наследия регионального значения «Исторические трассы Петергофской и Нарвской дорог» составляет 0,2 м.

Минимальное расстояние от проектируемой траншеи (глубина 2,62 м.) до границ территории объекта культурного наследия регионального значения «Исторические трассы Петергофской и Нарвской дорог» составляет 0,4 м.

Кроме того, проектными решениями предусмотрены работы в границах территории объекта культурного наследия регионального значения «Исторические трассы Петергофской и Нарвской дорог», а именно реконструкция трассы водопровода методом ГНБ. Котлованы и границы строительных площадок трассы ГНБ вынесены за границы территории памятника. Трасса ГНБ не имеет охранной зоны так как эксплуатация и аварийное обслуживание трассы проводятся строго внутри действующего футляра через котлованы вне границ территорий памятника.

Минимальное расстояние от ограждения строительной площадки до границ территории объекта культурного наследия регионального значения «Дача Брюса» составляет 17,1 м.

Минимальное расстояние от проектируемого котлована (глубина 3,67 м.) до границ территории объекта культурного наследия регионального значения «Дача Брюса» составляет 19,8 м.

Минимальное расстояние от проектируемого котлована (глубина 3,67 м.) до границ территории объекта культурного наследия регионального значения «Парк» (в составе объекта культурного наследия регионального значения «Дача Брюса») составляет 19,8 м.

Минимальное расстояние от проектируемого котлована (глубина 3,67 м.) до границ территории объекта культурного наследия регионального значения «Система прудов с островом» (в составе объекта культурного наследия регионального значения «Дача Брюса») составляет 31,7 м.

Крепление стенок траншей и котлованов до Нтр.= 3,0 м – деревянное, дощатое.

Нтр. от 3 м до 4 м – траншейные крепи Сириус Н-2 и Сириус – Итон В.

Нтр. от 4 м – шпунт Ларсен Л5-УМ.

В соответствии с п. 9.36 СП 22.13330.2016 «Основания зданий и сооружений» предварительный радиус зоны влияния от разработки котлованов и траншей при данных конструкциях ограждения и методах крепления составляет 4Hk, где Hk – глубина котлована или траншен. Таким образом, максимальная предварительная зона влияния от разработки проектируемых котлованов и траншен на участках, расположенных в непосредственной близости от земельных участков в границах территорий объектов культурного наследия, составляет 16,0 м. (максимальная глубина котлована 4,00 м.).

В соответствии с п. 6.4.6 СП 249.1325800.2016. «Коммуникации подземные. Проектирование и строительство закрытым и открытым способами» при закрытой проходке (методом продавливания) 1,5 Ht0, где Ht0 – глубина заложения оси закрытой выработки.

Для прокладки проектируемой трассы на участках, расположенных в непосредственной близости от земельных участков в границах территорий объектов культурного наследия, предусматривается устройство закрытых переходов методом ГНБ, максимальная глубина заложения ГНБ составляет 5,90 м. Таким образом, предварительная зона влияния от данного вида работ составляет 8,85 м.

Таким образом, объект культурного наследия регионального значения «Дача Брюса» расположен за пределами границ радиуса предварительной зоны влияния, его сохранность обеспечена.

Объект культурного наследия регионального значения «Исторические трассы Петергофской и Нарвской дорог» расположен в границах радиуса предварительной зоны влияния, а именно в зоне влияния расположено современное асфальтовое дорожное полотно объекта культурного наследия (к предмету охраны не относится).

Реализация проектных решений предусматривает сохранение особенностей объекта культурного наследия регионального значения «Исторические трассы Петергофской и

Нарвской дорог», отнесенных к предмету охраны, согласно Распоряжению КГИОП от 20.12.2023 №1042-рп «Об утверждении предмета охраны объекта культурного наследия регионального значения «Исторические трассы Петергофской и Нарвской дорог», а именно:

- в части «объемно-пространственное и планировочное решение»: исторические визуальная и композиционная связи между частями ансамбля в месте их пересечения (пересечение пр. Стачек и пр. Маршала Жукова); планировочная и градостроительная роль, определившая характер развития застройки Кировского и Красносельского районов Санкт-Петербурга – сохраняются. Зона проведения работ располагается на земельном участке, непосредственно связанном с земельным участком в границах территории объекта культурного наследия и методом ГНБ, и не затрагивает объемно-пространственное и планировочное решение объекта культурного наследия;

Историческая трасса Петергофской дороги Санкт-Петербург, пр. Стачек и Петергофское шоссе. Объемно-пространственное и планировочное решение -историческая трассировка дороги в юго-западном и западном направлении; визуальная и композиционная связь с прилегающими к юго-восточной и южной границам объекта ландшафтными элементами объектов культурного наследия; ровный рельеф объекта, идущего вдоль линии уступа глинта; ценные многолетние древесные насаждения вдоль юго-восточной и южной границ объекта: видовой состав (ясень, ива, липа), местоположение (вдоль обочины дороги) – сохраняются.

Историческая трасса Нарвской дороги пр. Маршала Жукова от пересечения с пр. Стачек и Таллинское шоссе. Объемно-пространственное и планировочное решение - историческая трассировка дороги в юго-западном направлении; продольный уклон рельефа в сторону Санкт-Петербурга; ценные многолетние древесные насаждения: видовой состав (липа, ива), местоположение (вдоль обочин дороги) – сохраняются.

Реализация проектных решений предусматривает сохранение особенностей объекта культурного наследия регионального значения «Дача Брюса», отнесенных к предмету охраны, согласно Распоряжению КГИОП от 04.07.2019 №385-р «Об утверждении предмета охраны объекта культурного наследия регионального значения «Дача Брюса», а именно:

- в части «объемно-пространственное и планировочное решение»: сохранившиеся исторические участки парка дачи Я.А. Брюса с гидросистемой (два пруда с островом); конфигурация участка сложная в плане (в настоящая время историческая конфигурация и планировка парка искажена типовой жилой застройкой второй половины XX века, расположенной вне границ ОКН); местоположение участка парка вдоль красных линий проспекта Стачек и Дачного проспекта и в глубине квартала (в направлении улицы Лени

Голикова); историческая пейзажная планировка парка с двумя прудами и круглым островом на одном из прудов; местоположение и трассировка исторических пешеходных дорожек; рельеф с уклоном в сторону проспекта Стачек (терраса Литаринового моря) – сохраняются. Зона проведения работ располагается на земельном участке, непосредственно связанном с земельным участком в границах территории объекта культурного наследия, и не затрагивает объемно-пространственное и планировочное решение объекта культурного наследия;

- в части «насаждения»: основной видовой состав: ивы ломкие и белые, липа мелколистая, ясень обыкновенный, вяз шершавый, дуб черешчатый, ольха черная; рядовые посадки (ива, липа) вдоль берега овального пруда, у подножия склона – сохраняются;

- в части «гидротехническая система»: овальный и круглый пруд, соединенные протокой габариты, абрис береговой линии, берегоукрепление; остров в центре круглого пруда – сохраняются. Зона проведения работ располагается на земельном участке, непосредственно связанном с земельным участком в границах территории объекта культурного наследия, и не затрагивает гидротехническую систему объекта культурного наследия.

Места складирования материалов, установка элементов МТБ, размещение строительной техники предусмотрены в границах строительных площадок, то есть за пределами границ территории объекта культурного наследия регионального значения «Исторические трассы Петергофской и Нарвской дорог», объекта культурного наследия регионального значения «Дача Брюса».

Кроме того, проектными решениями предусмотрены работы в границах территории объекта культурного наследия регионального значения «Исторические трассы Петергофской и Нарвской дорог», а именно реконструкция трассы водопровода методом ГНБ. Котлованы и границы строительных площадок трассы ГНБ вынесены за границы территории памятника. Трасса ГНБ не имеет охранной зоны так как эксплуатация и аварийное обслуживание трассы проводятся строго внутри действующего футляра через котлованы вне границ территорий памятника.

Таким образом, в ходе проведенных исследований и анализа, разработчиками Раздела сделаны выводы о том, что реализация проектного решения не создает прямые угрозы в отношении сохранности объекта культурного наследия регионального значения «Исторические трассы Петергофской и Нарвской дорог», объекта культурного наследия регионального значения «Дача Брюса», сохранность объектов обеспечена, разработка компенсирующих мероприятий не требуется.

Однако предполагаемые строительные работы, могут содержать потенциальные угрозы в виде рисков, связанных с сопутствующими действиями при проведении строительных работ:

- проезд спецтехники и автотранспорта;

- работа строительного персонала.

Реализация проектного решения возможна при учете разработанных мер, обязательное соблюдение которых является условием проведения работ, а именно:

- осуществлять контроль проведения работ в точном соответствии с проектом;

- места складирования материалов, установку элементов МТБ на строительных площадках, размещать в соответствии с проектом (за пределами границ территории объекта культурного наследия регионального значения «Исторические трассы Петергофской и Нарвской дорог», объекта культурного наследия регионального значения «Дача Брюса»);

- транспортирование материалов и изделий на строительные площадки осуществлять в строгом соответствии проекту, по дорогам общего пользования специализированным автотранспортом;

- предусмотреть меры, исключающие размыв грунтов при устройстве траншей и котлованов;

- организовать мониторинг в отношении объекта культурного наследия регионального значения «Исторические трассы Петергофской и Нарвской дорог» - осуществлять контроль осадок асфальтового покрытия в пределах границ памятника (в радиусе предварительной зоны влияния от предполагаемых работ), осуществлять контроль образования мульды оседания;

- приостановить работы, если в ходе производства работ нарушается принцип сохранения объекта культурного наследия регионального значения объекта культурного наследия регионального значения «Исторические трассы Петергофской и Нарвской дорог», объекта культурного наследия регионального значения «Дача Брюса», их предметов охраны, и оказывается негативное влияние в отношении данных объектов культурного наследия;

- осуществлять регулярный инструктаж строительного персонала в отношении объекта культурного наследия регионального значения «Исторические трассы Петергофской и Нарвской дорог», объекта культурного наследия регионального значения «Дача Брюса»;

- провести работы по восстановлению благоустройства после завершения производства работ – по факту нарушения, в соответствии с проектными решениями.

Мероприятия обеспечения сохранности:

При выполнении предусмотренных проектных решений, в отношении объекта культурного наследия регионального значения «Исторические трассы Петергофской и Нарвской дорог», объекта культурного наследия регионального значения «Дача Брюса» недопустимое негативное влияние отсутствует, разработка компенсирующих мероприятий по обеспечению их сохранности не требуется, сохранность объектов обеспечена.

л. Перечень документов и материалов, собранных и полученных при проведении экспертизы, а также использованной для нее специальной, технической и справочной литературы:

Использованная для экспертизы специальная, техническая, справочная литература:

- Федеральный закон от 25.06.2002 № 73-ФЗ «Об объектах культурного наследия (памятниках истории и культуры) народов Российской Федерации»;

- Постановление Правительства Российской Федерации от 16.02.2008 № 87 «О составе разделов проектной документации и требованиях к их содержанию»;

- Постановление Правительства Российской Федерации от 25.04.2024 № 530 «Об утверждении Положения о государственной историко-культурной экспертизе»;

- Разъяснительное письмо Минкультуры РФ от 25.03.2014 г. № 52-01-39/12-ГП «О научно-проектной и проектной документации, направляемой на государственную историко-культурную экспертизу»;

- Национальный стандарт Российской Федерации ГОСТ Р 55528-2013 «Состав и содержание научно-проектной документации по сохранению объектов культурного наследия. Памятники истории и культуры. Общие требования». Разработан Федеральным государственным унитарным предприятием ФГУП ЦНРПМ совместно с ФГУП институт «Спецпроектреставрация», ОАО «НИИ Спецпроектреставрация»; утвержден приказом федерального агентства по техническому регулированию и метрологии (Росстандарт) 28 августа 2013 г., № 593-ст; введен в действие с 1 января 2014 года;

- Свод реставрационных правил. Рекомендации по проведению научно-исследовательских, изыскательских, проектных и производственных работ, направленных на сохранение объектов культурного наследия (памятников истории и культуры) народов Российской Федерации. СРП-2007, 4-я редакция. – М., 2012 (Рассмотрен и рекомендован к применению Министерством культуры Российской Федерации сроком действия до «28» апреля 2011 года циркулярным письмом от «11» января 2012 г. № 3-01-39/10-КЧ); 5-я редакция. – М., 2013.;

- Руководство по осуществлению оценок воздействия на наследие в отношении объектов всемирного культурного наследия. Публикация Международного совета по охране памятников и достопримечательных мест (ICOMOS). 2011 год;

- ГОСТ Р 55567-2013 «Порядок организации и ведения инженерно-технических исследований на объектах культурного наследия. Памятники истории и культуры. Общие требования» (действует с 1 июня 2014 г.).

- ГОСТ Р 55935-2013 «Состав и порядок разработки научно-проектной документации на выполнение работ по сохранению объектов культурного наследия – произведений ландшафтной архитектуры и садово-паркового искусства» (действует с 1 января 2015 г.).

- ГОСТ Р 55945-2014 «Общие требования к инженерно-геологическим изысканиям и исследованиям для сохранения объектов культурного наследия» (действует 1 января 2015 г.).

- ГОСТ Р 56198-2014 «Мониторинг технического состояния объектов культурного наследия. Недвижимые памятники. Общие требования» (действует с 1 апреля 2015 г.).

- ГОСТ Р 56200-2014 «Научное руководство и авторский надзор при проведении работ по сохранению объектов культурного наследия. Основные положения» (действует с 1 февраля 2015 г.).

- ГОСТ Р 56254-2014 «Технический надзор на объектах культурного наследия. Основные положения. (действует с 1 июня 2015 г.).

- ГОСТ Р 56891.1-2016. Сохранение объектов культурного наследия. Термины и определения. Часть 1. Общие понятия, состав и содержание научно-проектной документации.

- ГОСТ Р 56891.2-2016. Сохранение объектов культурного наследия. Термины и определения. Часть 2. Памятники истории и культуры.

- ГОСТ Р 56891.4-2016. Сохранение объектов культурного наследия. Термины и определения. Часть 4. Исторические территории и историко-культурные ландшафты.

- ГОСТ Р 21.1101-2013. Система проектной документации для строительства. Основные требования к проектной и рабочей документации.

- ГОСТ Р 53778-2010. «Здания и сооружения. Правила обследования и мониторинга технического состояния» /Москва, Стандартинформ, 2010.

- ГОСТ 12.3.033-84.ССБТ «Строительные машины. Общие требования безопасности при эксплуатации».

- СП 48.13330.2019 «Организация строительства»;

- СНиП 12-03-2001 «Безопасность труда в строительстве», часть 1 «Общие требования»;

- СНиП 12-04-2002 «Безопасность труда в строительстве», часть 2 «Строительное производство»;

- СП 18.13330.2019 "Производственные объекты. Планировочная организация земельного участка";

- СП 31.13330.2021 «Водоснабжение. Наружные сети и сооружения»;

- СП 32.13330.2018 «Канализация. Наружные сети и сооружения»;

- СП 34.13330.2021 «Автомобильные дороги»;

- СП 129.13330.2019 «Наружные сети и сооружения водоснабжения и канализации»;

- СП 42.13330.2016 «Градостроительство. Планировка и застройка городских и сельских поселений»;

- СП 18.13330.2019 «Производственные объекты. Планировочная организация земельного участка»;

- СП 82.13330.2016 «Благоустройство территории»;

- СП 48.13330.2019 «Организация строительства»;

- СП 40-102-2000 «Проектирование и монтаж трубопроводов систем водоснабжения и канализации из полимерных материалов. Общие требования».

Научная литература и источники:

- Санкт-Петербург. Три века архитектуры / Автор и руководитель проекта, главный редактор И. С. Храбрый. — С. - Петербург: ЗАО «Норинт», 2002.

- Санкт-Петербург: градостроительство и архитектура 1703 – 1917 гг.: учеб. пособие. 2-е изд., испр. и доп. / СПбГУАП. СПб., 2001.

- Горбачевич К. С., Хабло Е. П. Почему так названы?: О происхождении названий улиц, площадей, островов, рек и мостов Ленинграда. Л.: Лениздат, 1985.

- Аминов Д.А. По старой Петергофской дороге // Вечерний Петербург. 1994. 27 сентября — 25 октября.

- Горбатенко С.Б. Петергофская дорога: Историко-архитектурный путеводитель. СПб., 2001.

- Алексеева С.В., Балашов Е.А., Владимирович А.Г. и др. Топонимическая Энциклопедия Санкт-Петербурга. К трехсотлетию Санкт-Петербурга. СПб. 2002.

- Retro View of Mankind's Habitat [Электронный ресурс]. Режим доступа: https://pastvu.com/.

- Старые карты городов России и зарубежья. [Электронный ресурс]. Режим доступа: http://retromap.ru/.

- Архитектура Санкт- Петербурга. [Электронный ресурс]. Режим доступа: https://www.citywalls.ru/.

м. Обоснования вывода экспертизы

Экспертом установлено, что при разработке представленного на экспертизу раздела документации соблюдены требования Федерального Закона от 25 июня 2002 № 73-ФЗ "Об объектах культурного наследия (памятниках истории и культуры) народов Российской Федерации". Раздел разработан в полном соответствии с требованиями статей 36, 40 Федерального закона РФ № 73-ФЗ от 25 июня 2002 года "Об объектах культурного наследия (памятниках истории и культуры) народов Российской Федерации".

Реализация проектного решения не создает прямые угрозы в отношении сохранности объекта культурного наследия регионального значения «Исторические трассы Петергофской и Нарвской дорог», объекта культурного наследия регионального значения «Дача Брюса».

Разработка компенсирующих мероприятий по обеспечению их сохранности не требуется, сохранность объектов обеспечена.

н. Вывод экспертизы

По результатам рассмотрения раздела документации, обосновывающего меры по обеспечению сохранности объекта культурного наследия регионального значения «Исторические трассы Петергофской и Нарвской дорог», расположенного по адресу: Санкт-Петербург, пр. Стачек и Петергофское шоссе, пр. Маршала Жукова от пересечения с пр. Стачек и Таллинское шоссе, объекта культурного наследия регионального значения «Дача Брюса», расположенного по адресу: Санкт-Петербург, между проспектом Стачек, Дачным проспектом и улицей Л. Голикова, при проведении земляных, строительных, мелиоративных, хозяйственных работ, указанных в статье 30 Федерального закона от 25.06.2002 №73-ФЗ «Об объектах культурного наследия (памятниках истории и культуры) народов Российской Федерации» работ по использованию лесов и иных работ: «Раздел по обеспечению сохранности объекта культурного наследия регионального значения «Исторические трассы Петергофской и Нарвской дорог», расположенного по адресу: Санкт-Петербург, пр. Стачек и Петергофское шоссе, пр. Маршала Жукова от пересечения с пр. Стачек и Таллинское шоссе, объекта культурного наследия регионального значения «Дача Брюса», расположенного по адресу: Санкт-Петербург, между проспектом Стачек, Дачным проспектом и улицей Л. Голикова при реализации проектного решения «Реконструкция водопроводных магистралей с прилегающими домовыми вводами по адресу: Санкт-Петербург, по Дачному пр., от пр. Стачек до д.24 по Дачному пр.» (шифр:ЭС-976/СПБ-ОСОКН), ООО «ЦИИВС», 2025 г. – экспертом сделан вывод о возможности **(положительное заключение)** обеспечения сохранности объекта

культурного наследия регионального значения «Исторические трассы Петергофской и Нарвской дорог», расположенного по адресу: Санкт-Петербург, пр. Стачек и Петергофское шоссе, пр. Маршала Жукова от пересечения с пр. Стачек и Таллинское шоссе, объекта культурного наследия регионального значения «Дача Брюса», расположенного по адресу: Санкт-Петербург, между проспектом Стачек, Дачным проспектом и улицей Л. Голикова, при проведении земляных, строительных, мелиоративных и (или) хозяйственных работ, предусмотренных статьей 25 Лесного кодекса Российской Федерации работ по использованию лесов (за исключением работ, указанных в пунктах 3, 4 и 7 части 1 статьи 25 Лесного кодекса Российской Федерации) и иных работ на объекте «Реконструкция водопроводных магистралей с прилегающими домовыми вводами по адресу: Санкт-Петербург, по Дачному пр., от пр. Стачек до д.24 по Дачному пр.».

Положительное заключение.

Подпись эксперта:

ПОДПИСАНО ЭЛЕКТРОННОЙ ПОДПИСЬЮ:
ПОЛЕТАЙКИН ВЯЧЕСЛАВ ВЛАДИМИРОВИЧ
31 октября 2025 года

о. Перечень приложений к заключению экспертизы, обосновывающих вывод эксперта или экспертной комиссии и подлежащих размещению на официальном сайте органа охраны объектов культурного наследия в информационно-телекоммуникационной сети "Интернет".

Приложение 1. Копия Распоряжения мэра Санкт-Петербурга № 108-р от 30.01.1992;

Приложение 2. Копия Приказа Министерства культуры Российской Федерации от 16.11.2016 №52974-р «О регистрации объекта культурного наследия регионального значения «Исторические трассы Петергофской и Нарвской дорог», XVIII-XIX вв. (г. Санкт-Петербург), в едином государственном реестре объектов культурного наследия (памятников истории и культуры) народов Российской Федерации»;

Приложение 3. Копия Распоряжения КГИОП от 20.12.2023 №1042-рп «Об утверждении предмета охраны объекта культурного наследия регионального значения «Исторические трассы Петергофской и Нарвской дорог;

Приложение 4. Копия Распоряжения КГИОП от 07.06.2023 №432-рп «Об утверждении границ и режима использования территории объекта культурного наследия регионального значения «Исторические трассы Петергофской и Нарвской дорог»;

Приложение 5. Копия Распоряжения КГИОП от 08.06.2021 №07-19-232/21 «Об утверждении охранного обязательства собственника или иного законного владельца объекта культурного наследия регионального значения«Исторические трассы Петергофской и Нарвской дорог», включенного в единый государственный реестр объектов культурного наследия (памятников истории и культуры) народов Российской Федерации»; Копия Распоряжения КГИОП от 11.10.2023 №325-об/23 «О внесении изменений в распоряжение КГИОП от 08.06.2021 №07-19-232/21»; Копия Распоряжения КГИОП от 28.03.2025 №222-об/25 «О внесении изменений в распоряжение КГИОП от 08.06.2021 №07-19-232/21»;

Приложение 6. Копия Приказа Министерства культуры Российской Федерации от 09.11.2016 №48468-р «О регистрации объекта культурного наследия регионального значения «Дача Брюса», 1710-1714 гг., 1730-е гг. (г. Санкт-Петербург), в едином государственном реестре объектов культурного наследия (памятников истории и культуры) народов Российской Федерации»;

Приложение 7. Копия Распоряжения КГИОП от 04.07.2019 №385-р «Об утверждении предмета охраны объекта культурного наследия регионального значения «Дача Брюса»;

Приложение 8. Копия Распоряжения КГИОП от 27.04.2023 №307-рп «Об утверждении границ и режима использования территории объекта культурного наследия регионального значения «Дача Брюса»;

Приложение 9. Копия Распоряжения КГИОП от 18.12.2019 №07-19-580/19 «Об утверждении охранного обязательства собственника или иного законного владельца объекта культурного наследия регионального значения «Дача Брюса», включенного в единый государственный реестр объектов культурного наследия (памятников истории и культуры) народов Российской Федерации»; Копия Распоряжения КГИОП от 25.04.2024 №196-об/24 «О внесении изменений в распоряжение КГИОП от 18.12.2019 №07-19-580/19»;

Приложение 10. Копия Приказа от 19.12.2023 г. № 3399 «Об аттестации экспертов по проведению государственной историко-культурной экспертизы»;

Приложение 11. Копия Договора на проведение Государственной историко-культурной экспертизы раздела документации;

Приложение 12. Информационное письмо от 27.10.2025 г. №78-10-8429;

Приложение 13. Архивные материалы и топография;

Приложение 14. Фотофиксация объектов культурного наследия от 27.10.2025;

Приложение 15. Схема расположения зоны производства работ, относительно земельных участков в границах территории объектов культурного наследия, по данным публичной кадастровой карты;

Приложение 16. Копия выписки из ЕГРН от 27.10.2025 №КУВИ-001/2025-197971175 (участок 78:15:0830201:1022); Копия выписки из ЕГРН от 27.10.2025 №КУВИ-001/2025-197973707 (участок 78:15:0830104:1009); Копия выписки из ЕГРН от 27.10.2025 №КУВИ-001/2025-198110244 (участок 78:15:0830104:1008); Копия выписки из ЕГРН от 27.10.2025 №КУВИ-001/2025-197966320 (участок 78:15:0008431:12187); Копия выписки из ЕГРН от 27.10.2025 №КУВИ-001/2025-197965969 (участок 78:15:0008431:12436).

п. Дата оформления заключения экспертизы.

31 октября 2025 года

ПРИЛОЖЕНИЕ 1

к Акту по результатам ГОСУДАРСТВЕННОЙ ИСТОРИКО-КУЛЬТУРНОЙ ЭКСПЕРТИЗЫ раздела документации, обосновывающего меры по обеспечению сохранности объекта культурного наследия регионального значения «Исторические трассы Петергофской и Нарвской дорог», расположенного по адресу: Санкт-Петербург, пр. Стачек и Петергофское шоссе, пр. Маршала Жукова от пересечения с пр. Стачек и Таллинское шоссе, объекта культурного наследия регионального значения «Дача Брюса», расположенного по адресу: Санкт-Петербург, между проспектом Стачек, Дачным проспектом и улицей Л. Голикова, при проведении земляных, строительных, мелиоративных, хозяйственных работ, указанных в статье 30 Федерального закона от 25.06.2002 №73-ФЗ «Об объектах культурного наследия (памятниках истории и культуры) народов Российской Федерации» работ по использованию лесов и иных работ: «Раздел по обеспечению сохранности объекта культурного наследия регионального значения «Исторические трассы Петергофской и Нарвской дорог», расположенного по адресу: Санкт-Петербург, пр. Стачек и Петергофское шоссе, пр. Маршала Жукова от пересечения с пр. Стачек и Таллинское шоссе, объекта культурного наследия регионального значения «Дача Брюса», расположенного по адресу: Санкт-Петербург, между проспектом Стачек, Дачным проспектом и улицей Л. Голикова при реализации проектного решения «Реконструкция водопроводных магистралей с прилегающими домовыми вводами по адресу: Санкт-Петербург, по Дачному пр., от пр. Стачек до д.24 по Дачному пр.». ЭС-976/СПБ-ОСОКН. ООО «ЦИИВС», 2025 г.

Копия Распоряжения мэра Санкт-Петербурга № 108-р от 30.01.1992

МЭР САНКТ-ПЕТЕРБУРГА

РАСПОРЯЖЕНИЕ

ОТ 30 ЯНВАРЯ 1992 ГОДА N 108-Р

О ВЗЯТИИ ПОД ОХРАНУ НЕДВИЖИМЫХ ПАМЯТНИКОВ ГРАДОСТРОИТЕЛЬСТВА И АРХИТЕКТУРЫ САНКТ-ПЕТЕРБУРГА И ПРИГОРОДОВ

(с изменениями на 29 января 2001 года)

Информация об изменяющих документах:

Документ с изменениями, внесенными:

распоряжением губернатора Санкт-Петербурга от 29 января 2001 года N 111-р.

В соответствии с Законом РСФСР "Об охране и использовании памятников истории и культуры", и учитывая большую историко-архитектурную ценность зданий, сооружений и исторических ландшафтов Санкт-Петербурга и его пригородов, включить в Государственный список недвижимых памятников градостроительства и архитектуры местного значения:

1. Мосты дореволюционного и советского периодов (согласно приложению 1).

2. Парки, достопримечательные места и элементы исторической планировки на бывшей Петергофской дороге в пределах Кировского и Красносельского районов с утверждением описания границ (согласно приложению 2).

3. Здания и сооружения Дзержинского района (согласно приложению 3).

4. Парки и элементы исторической планировки г.Павловска (согласно приложению 3).

5. Контроль за исполнение распоряжения возложить на начальника Управления Государственной инспекции по охране памятников истории и культуры Б.Н.Ожегова.

Мэр
А.А.Собчак

Приложение N 1
к распоряжению мэра
Санкт-Петербурга
от 30.01.1991 N108-р

Документ создан в системе docs.cntd.ru — электронного фонда по более 100 000 000 нормативно-правовых и нормативно-технических документов

ГОСУДАРСТВЕННЫЙ СПИСОК НЕДВИЖИМЫХ ПАМЯТНИКОВ ГРАДОСТРОИТЕЛЬСТВА И АРХИТЕКТУРЫ МЕСТНОГО ЗНАЧЕНИЯ

NN	Наименование памятника, дата сооружения, автор	Местоположение памятника
1	2	3
1.	Мосты дореволюционного периода	
1.1.	Екатерингофский мост 1910-1914 г.г., "Шерцер и Ко", инж.Лешницкий А.П. и Акимов-Перетц Д.Я.	через р.Екатерингофку по пр.Огородникова
1.2.	Мост Белинского 1782-1784 г.г., автор не установлен. Частично реконструирован в 1858-1859 г.г.	через р.Фонтанку по ул.Белинского
1.3.	Измайловский мост. 1785-1788 г.г., автор не установлен. Частично реконструирован в 1891 г. по проекту арх.Кракау А.И.	Через р.Фонтанку
1.4.	Варшавский мост 1869-1870 г.г., автор не установлен	Через Обводный канал по Измайловскому пр.
1.5.	Матисов мост 1836-1839 г.г., инж.А.Д. Гогман и А.Ф.Буттац. Частично реконструирован в 1940-х г.г.	Через р.Прямку по наб.р.Мойки
1.6.	Синявин мост 1782-1787 г.г., автор не установлен. Пролетное строение реконструировано в 1930-х г.г.	Через Крюков канал по наб.р.Фонтанки
1.7.	Охтинский N 3 мост 1912 г.г., автор не установлен	Через р.Охту по Шоссе Революции
1.8.	Гидрокомплекс б.Охтинского порохового завода (ныне НПО "Пластполимер" 1827-1868 г.Г., инж.Н.П.Базен, К.Ф.Гаусман. Частично реконструирован в 1960-х г.г. (плотина, водослив, водохранилище).	На р.Окте по ул. Коммуны
1.9.	Пристань в Приморском парке Победы (Крестовский остров). Сер.XIX века, арх.Штакеншнейдер. Частично реконструирована в 1960 г.	На р.Малой Невке
1.10.	Обелиски с фонарями Подъяческого моста 1808-1814 г.г., арх.В.И.Гесте (перенесены с ликвидированного Александровского моста)	Через к.Грибоедова по оси Фонарного пер.
2.	Мосты советского периода	
2.1.	Обуховский мост 1785-1786 г.г., автор не установлен. Реконструирован в 1965,1999 г.г., инж.В.В.Домченко, арх.Л.А.Носков	Через р.Фонтанку по Московскому пр.
2.2.	Шлиссельбургский мост 1928-1929 г.г, инж.Б.Д.Васильев и	Через Обводный канал по пр.Обуховской

Документ создан в системе docs.cntd.ru — электронного фонда по более 100 000 000 нормативно-правовых и нормативно-технических документов

	О.Е.Бугаева	обороны
2.3.	Ново-Калинкин мост 1929-1930 г.г., инж.Б.Д.Васильев и О.Е.Бугаева	Через Обводный канал по пр.Газа
2.4.	Египетский мост 1954-1956 г.г., инж.В.В.Демченко, арх.В.С.Васильковский, П.А.Арешев	Через р.Фонтанку по Лермонтовскому пр.
2.5.	Итальянский мост 1955 г., инж.А.Д.Гутцайт, арх.В.С. Васильковский	Через к.Грибоедова по оси ул.Рахова
2.6.	Терраса у завода им.Ломоносова 1926 г. арх.В.А.Витман, инж.Б.Д. Васильев и Е.В.Тумилович	На р.Неве по пр. Обуховской обороны
2.7.	Октябрьская наб. 1932-1936 г.г., инж.И.Б.Тарасенко, арх.К.М.Дмитриев	На правом берегу р.Невы от устья р.Утки до Финляндского ж.д.моста
2.8.	Набережная стадиона им.В.И.Ленина 1934-1935 г.г.(кольцевая)	На р.Ждановке
2.9.	Набережная Обводного канала 1935-1939 г.г., инж.Г.К.Усов и И.Б.Тарасенко	От Шлиссельбургского моста до Московской ж.д.
2.10.	Ограждение Садового моста N2 1960-1961 г.г., арх.И.Н.Бенуа и А.Е.Поляков, мастер Ю.Г.Цыганков (повторена решетка ликвидированного Таракановского моста)	Через р.Мойку у Марсова поля
2.11.	Ново-Петергофский мост 1857 г., реконструирован в 1931-32 г.г., инж.О.Е.Бугаева, арх.Л.А. Ильин. Ограждение - 1960 г., арх. И.Н.Бенуа, мастер Ю.Г.Цыганков (повторение решетки В.П.Стасова для моста через Литовский канал у Московских ворот 1834-1838 г.г.)	Через Обводный канал по Пермонтовскому пр.
2.12.	Набережные левого и правого берега р.Кронверки Перестроена в 1967 и 1977 г.г.	У Петропавловской крепости
2.13.	Лаврский 2-й мост 1830-е г.г., автор не установлен. Частично реконструирован в 1980-1981 г.г. инж.Б.Э.Дворкин, арх.В.М.Иванов	Через р.Монастырку по Лаврскому проезду

Приложение N 2
к распоряжению мэра
Санкт-Петербурга
от 30.01.92 N108-р

ГОСУДАРСТВЕННЫЙ СПИСОК НЕДВИЖИМЫХ ПАМЯТНИКОВ ГРАДОСТРОИТЕЛЬСТВА И АРХИТЕКТУРЫ

Документ создан в системе docs.cntd.ru — электронного фонда по более 100 000 000 нормативно-правовых и нормативно-технических документов

МЕСТНОГО ЗНАЧЕНИЯ

NN	Наименование памятника, дата сооружения автор	Местонахождение памятника
	Кировский район	
1	Красненькое кладбище (историческое ядро) 1776 г.	пр.Стачек,93 (описание границ прилагается)
2	Дача Сиверса (Кировский городок) 1710-1714 Парк-сер.ХУШ в. Парк, остатки исторической планировки	пр.Стачек,155 (описание границ прилагается)
3	Дача Брюса. 1710-1714 г.г. Парк-1730-е г.г.Парк.система прудов с островом.	Описание границ прилагается
4	Дача Шереметьева ("Ульянка")1710-1714 г.г. Парк-сер.ХУШ в Парк, система прудов с островом	Описание границ прилагается
	Красносельский район	
5	"Полежаевский парк". 1710-1714 г.г. Парк-сер.-2-ая пол.ХУШ в. Парки, пруды, остатки исторической планировки и гидросистем, природные ландшафты	Описание границ прилагается
6	Дача Эбсворт ("Питания"). 1710-1714 г.г. Парк-2-ая пол.ХУШ в.Парк, система прудов	Описание границ прилагается
7	Дача Чидсон. 1710-1714 г.г. Парк-2-ая пол. ХУШ в., 1910 г. Парк, остатки исторической планировки	Описание границ прилагается
8	Матисов канал. Около 1800 г.	
9	Пруды дачи "Новознаменка". Сер.ХУШ в.	
10	"Сосновая Поляна". 1710-1714 г.г. Парк - сер.ХУШ - нач. Х1Х вв. Парк, остатки исторической планировки	Описание границ прилагается
11	Дача Трубецкого. 1710-1714 г.г. Парк -2-я пол.ХУШ в. Парк, пруды, остатки исторической планировки	Описание границ прилагается
12	Дача Макарова ("Елизино"). 1711 г. Парк-1-я пол. Х1Х в. Парк, пруд, остатки исторической планировки	Описание границ прилагается
13	Дача Вилькорской ("Павлино"). 1710-1714 г.г Парк-2-я пол. ХУШ в. Парк, пруды, остатки исторической планировки	Описание границ прилагается
14	Дача фон Моллер. 1710-1714 г.г. Парк-нач. Х1Х в. Парк, пруды, остатки исторической планировки	Описание границ прилагается
15	Дача Толстого ("Марьино"). 1710-1714 г.г. Парк-сер. Х1Х в. Парк, пруд, остатки исторической планировки, природные ландшафты.	Описание границ прилагается
16	Пруд на террасе Петровского канала. 1722 г.	
17	Исторические трассы Петергофской и Нарвской дорог	пр.Стачек и Петергофское шоссе, пр.Маршала Жукова от пересечения с пр.Стачек и Таллинское шоссе

Приложение 2

Документ сохранен с портала docs.cntd.ru — электронного фонда по более 100 000 000 нормативно-правовых и нормативно-технических документов

ОПИСАНИЕ ГРАНИЦ

(с изменениями на 29 января 2001 года)

Недвижимых памятников градостроительства и архитектуры местного значения на бывшей Петергофской дороге (включая ранее взятые под охрану).

1. Красносельское кладбище (историческое ядро). Вдоль ограды по пр.Стачек, далее вдоль ограды, параллельной ветке железной дороги, далее по оси Дачной дорожки, далее вдоль русла р.Красненькой.

2. Территория дачи Сиверса. Внутриквартальная территория Кировского городка: вдоль пр.Стачек, далее на юг и затем на запад по безымянным проездам, далее по ул.Проезжей.

3. Территория дач Брюса, Воронцова, Шереметьева. От угла пересечения четной стороны ул.Лени Голикова с южной стороной пр.Стачек, далее на восток вдоль проспекта Стачек до Дачного проспекта, далее вдоль западной стороны Дачного проспекта, далее наземная со створа северного фасада дома N 3 (Дачный пр., корп.1), обогнув этот дом с севера и запада под прямым углом вдоль створа северного фасада дома N 3 (Дачный пр., корп.4), далее по его северному и западному фасадам, далее по северному и западному фасадам дома N 3 (Дачный пр., корп.5), далее в створе южного фасада дома N 3 (Дачный пр., корп.7) и по его южному фасаду, далее в створе западного фасада этого дома до створа с южным фасадом дома N 28 (ул.Лени Голикова), далее по этому створу до юго-восточного угла дома N 28 (ул.Лени Голикова), далее вдоль его восточного и северного фасадов, далее в створе его северного фасада до юго-восточного угла дома N 22 (ул.Лени Голикова), далее по его северному фасаду и в его створе до юго-восточного угла дома N 16 (ул.Лени Голикова), далее до юго-западного угла дома N 16 (ул.Лени Голикова), огибая этот дом с юга и востока до юго-западного угла дома N 14 (ул.Лени Голикова), далее огибая этот дом с юга и востока до северо-западного угла дома N 202 (пр.Стачек), далее огибая этот дом с запада и юга до северо-западного угла дома N 200 (пр.Стачек), далее огибая этот дом с запада, юга и востока до юго-восточного угла дома N 198 (пр.Стачек), далее вдоль его восточного фасада до юго-западного угла дома N 190 (пр.Стачек), далее вдоль его южного и восточного фасадов до южного фасада дома N 188 (пр.Стачек), далее вдоль его южного и восточного фасадов до юго-западного угла дома N 186 (пр.Стачек), далее огибая этот дом с юга и востока до створа с южным фасадом дома N 182 (пр.Стачек), далее вдоль этого створа, огибая этот дом с юга, востока, севера и запада, далее вдоль ограды с южной стороны церкви святых мучениц Веры, Надежды, Любови и матери их Софии (главный дом усадьбы Р.Воронцова, пр.Стачек, 186-А), далее вдоль восточного и северного фасадов дома N 192 (пр.Стачек), далее вдоль створа с северными фасадами домов N 206 (пр.Стачек) и N 2 (ул.Лени Голикова) и вдоль северных фасадов этих домов до улицы Лени Голикова, далее вдоль четной стороны ул.Лени Голикова до пересечения с южной стороной пр.Стачек (пункт в редакции распоряжения губернатора Санкт-Петербурга от 29 января 2001 года N 111-р).

4. Территория дачи Чернышева ("Александрино"). Вдоль пр. Стачек, далее вдоль створа западного фаса д. N 22) корп.2 (пр.Стачек) и линии застройки кв.2а, 2г и 3а Ульянки, далее вдоль ул.Козлова и в этом направлении до пересечения с пр.Стачек.

5. Участок "Полежаевский парк". Вдоль Петергофского шоссе, далее вдоль пр.Маршала Жукова, далее вдоль пр.Ветеранов, далее вдоль восточной и северной линии застройки комплекса аСПТУ, далее вдоль ул.Авангардной до створа юго-восточного фасада флигеля детской больницы, далее в этом направлении и вдоль восточного фасада этой больницы, далее в створе и вдоль восточного фасада здания хирургического отделения гор.больницы, вдоль его северного фасада и в этом направлении до пересечения с оградой этой больницы, далее вдоль этой ограды и в ее направлении до пересечения с Аллеей Славы, далее вдольэтой Аллеи.

6. Территория дачи Эбсворт ("Литения"). Вдоль Петергофского шоссе, далее вдоль направления ул.Тамбасова и вдоль этой улицы, далее вдоль проезда по границе филиала объединения "Ленфильм", далее вдоль восточного фасада д. N38 (ул.Чекистов) и от северной оконечности этого фасада по линии, соединяющей ее с Петергофским шоссе и проходящей к нему под углом 90 град.

7. Территория дачи Чидсон. Вдоль Петергофского шоссе, далее под углом 90 град. до северо-восточного угла д. N38 (ул.Чекистов), далее вдоль северного фасада этого дома и вдоль его направления, далее вдоль ул.Пограничника Гарькавого, далее на запад вдоль ул.Чекистов, далее параллельно восточной границе до пересечения ул. 2-й

Документ создан в системе docs.cntd.ru — электронного фонда по более 100 000 000 нормативно-правовых и нормативно-технических документов

Комсомольской с Петергофским шоссе.

8. Территория дачи Демидова. Вдоль Петергофского шоссе, далее под углом 90 град. от ответвления 2-й Комсомольской ул., далее вдоль ул.Чекистов, далее параллельно восточной границе вдоль спуска (против д. N 44) к Петергофскому шоссе.

9. Территория дачи Мятлева. ("Новознаменка"). Вдоль Петергофского шоссе, далее вдоль подъема к д. N 44 (ул.Чекистов), далее вдоль ул.Чекистов до створа ограды территории Высшего политического училища внутренних войск и вдоль этой ограды на юг, далее вдоль северного фасада института ВИАСМ, далее вдоль ул.Пионерстроя.

10. Участок "Сосновая поляна". Вдоль пр.Ветеранов, далее вдоль ул.Летчика Пилютова, далее вдоль полосы отвода железной дороги, по руслу ручья, вдоль южной и восточной границ территории Дома престарелых.

11. Территория дачи Трубецкого. Вдоль Петергофского шоссе, далее вдоль ул.Пионерстроя, далее по линии, соединяющей северные выступы корпусов 1 и 3 д. N7 (ул.Пионерстроя), далее вдоль спуска от середины северного фасада этого дома к Петергофскому шоссе.

12. Территория дачи Минха. Вдоль Петергофского шоссе, далее вдоль подъема к середине северного фасада д. N7 (ул.Пионерстроя) до этой линии, далее по центральной осевой линии игрового поля стадиона.

13. Территория дачи Макарова ("Елизино"). Вдоль Петергофского шоссе, далее вдоль центральной осевой линии игрового поля стадиона до пересечения с линией, соединяющей северные выступы корпусов 1 и 3 д. N 7 (ул.Пионерстроя), вдольэтой линии до пересечения с дорогой, идущей в направлении север-юг, включая группу дубов южнее точки пересечения, далее вдоль этой дороги до главной улицы усадьбы совхоза Предпортовый, далее на запад вдоль этой улицы, далее под углом 90 град. по касательной к восточной оконечности пруда соседней дачи "Павлино".

14. Территория дачи Вильгорских ("Павлино"). Вдоль Петергофского шоссе, далее по линии, идущей под углом 90 град. к направлению главной улицы усадьбы совхоза Предпортовый и по касательной у восточной оконечности пруда, далее вдоль вышеупомянутого направления до пересечения с линией, проходящей под углом 90 град. к нему и через ближайший излом оси Петергофского шоссе, далее вдоль этой линии.

Текст/Редакция документа подготовлены АО "Кодекс"

15. Территория дачи Фон-Моллер. Вдоль Петергофского шоссе, далее по линии, идущей от излома оси этого шоссе под углом 90 град. к направлению главной улицы усадьбы совхоза Предпортовый, далее по северной границе территории жилого городка воинской части, вдоль дороги, пересекающей линию этой границы, по оси завершающего участка этой дороги до соприкосновения с северным каменным строением упомянутой в/части, вдоль линии его северного фасада до середины разрыва между ним и соседним строением, далее под углом 90 град. в северном направлении.

16. Территория дачи Толстого ("Марьино"). Вдоль Петергофского шоссе, далее по линии, проходящей под углом 90 град. к направлению, соединяющему северные фасады двух северо-западных зданий в/части, через середину разрыва между ними, далее на запад в этом направлении, далее вдоль западной границы в/части, до ее пересечения с осью северного поперечного проезда этой в/части и на запад вдоль упомянутой оси до ее пересечения с мелиоративным каналом полей совхоза Предпортовый, далее на север вдоль этой канавы.

Примечание. Для удобства описания трасса пр.Стачек-Петергофское шоссе предполагается развернутой по оси запад-восток.

Приложение N 3
к распоряжению
от 30.01.92 N 108-р

ГОСУДАРСТВЕННЫЙ СПИСОК НЕДВИЖИМЫХ ПАМЯТНИКОВ ГРАДОСТРОИТЕЛЬСТВА И АРХИТЕКТУРЫ

Документ создан в системе docs.cntd.ru — электронного фонда по более 100 000 000 нормативно-правовых и нормативно-технических документов

МЕСТНОГО ЗНАЧЕНИЯ

Дзержинский район

NN	Наименование памятника, дата сооружения, автор	Местонахождение памятника
1	Особняк Шереметьева. Время постройки и автор не установлены 1870-1890-е годы. Арх.Н.Л.Бенуа. Перестройки. 1900-е гг.Арх.С.А.Данини. Внутренние перестройки	Воинова ул., 18; Кричевский пер.;
2	Особняк Мясникова с флигелем, садом и оградой. 1857-1859 гг.Арх.А.П.Гемилиан, В.А.Гарман (участие). 1895 г. Арх.А.И.Гоген.Флигель	Восстания ул.,45 Гродненский пер.,9
3	Особняк Громова (Ратькова-Рожнова). 1720-е г.г. Арх.Б.Ф.Растрелли. Нач. XIX в. Арх. Л.Руска. Изменение отделки. 1875-1877 гг. Арх.К.К.Рахау. Перестройка, изменение отделки.	Дворцовая наб., 8 Мраморный пер.; Халтурина ул.,7
4	Особняк Д.Нейдгарта. 1911 г. Гр.инж.И.И.Бургазлиев. 1913. Арх.И.А.Фомин. Внутренняя отделка.	Кавалеева ул., 31
5	Дом Яковлева. XVIII в. Автор не установлен. 1858-1859 гг. Арх.А.Кулаков. Надстройка, изменение отделки.	Кутузова наб., 20
6	Особняк Серебряковой. 1900-1901 гг. Арх.Б.И.Гиршович.	Кутузова наб., 22 Фурманова ул., 2
7	Офицерское Собрание С.Петербургского военного округа 1895-1898 гг. Военные инженеры В.К. Гаугер, А.Д.Донченко.	Литейный пр., 20 Салтыкова-Щедрина ул., 1
8	Сад с оградой Департамента Уделов. XIX в. Нач. XX в. Возобновление.	Литейный пр., 37
9	Особняк Юсуповой. 1852-1858. Архитекторы Г.А.Боссе, Л.Л.Бенштедт	Литейный пр., 42
10	Дом Пеля (Гукасовой) с садами и оградами Время постройки и автор не установлены. 1865 г. Арх. А.Х.Пель. Надстройка, изменение отделки. 1908 г.Арх.А.С.Хренов. Надстройка, оформление дворовых фасадов.	Литейный пр., 46
11	Особняк Штифтер. Время постройки и автор не установлены. 1912 г. Арх.Л.Л.Хойновский. Изменение отделки, постройка дворовых флигелей.	Моховая ул., 15
12	Жилой дом Страхового общества "Россия" с садом и оградами. XVIII в. Автор не установлен. Правая часть. 1882 г. Арх.А.Ф.Красовский, В.Р.Курзанов. Перестройка. 1892 г. Арх.Л.Н.Бенуа. Главное здание и левый флигель.	Моховая ул., 27-29

Документ создан в системе docs.cntd.ru — электронного фонда по более 100 000 000 нормативно-правовых и нормативно-технических документов

13. Особняк Безобразовой. 1902-1904 гг.Архитекторы Ю.Ю.Бенуа, А.И.Владовский, гр.инж.К.И.Стрегулин.	Моховая ул.34
14. Дом Бурцева с помещениями для выставок. 1912 г. Арх.И.Л.Володихин.	Некрасова ул., 10
15. Мемориальная стена с фонтаном в память героической обороны полуострова Ханко в 1941 г. 1945 г. Арх.В.А.Каменский.	Пестеля ул., 11
16. Особняк Варгунина. 1896 г. Арх.А.И.Гоген.	Петра Лаврова ул.,52
17. Особняк Спиридонова с флигелем, садом и оградами. 1895 г. Архитекторы А.Н.Померанцев, В.Ф.Свиньин (внутренняя отделка). 1896 г. Арх.И.С.Китнер. Устройство Зимнего сада.	Петра Лаврова ул.,58 Салтыкова-Щедрина,40
18. Особняк А.Нейдгарта. 1910 г. Гр.инж.И.И.Бургазлиев.	
19. Особняк Паниных. XVIII в. Автор не установлен. 1832 г. Арх.А.К.Кавос. Изменение отделки. 1844 г. Арх.А.И.Штакеншнейдер. Изменение отделки.	Фонтанки наб., 7; Толмачева ул., 4
20. Дом Министра Внутренних дел со зданиями архива и типографии, жилым и каретным флигелем. XVIII в. Автор не установлен. 1810-е г.г. Арх.О.Монферран. Перестройка. 1850-1890-е г.г. Архитекторы П.С.Садовников, Н.Ф.Брюллов, Е.И.Винтергальтер, Р.Р.Марфельд. Надворные флигели, внутренняя отделка.	Фонтанки наб., 16; Пестеля ул., 9
21. 3-я С.Петербургская гимназия с участком бывшего сада. XVIII в. Автор не установлен. 1823 г. Автор не установлен. 1912 г. Гр.инж.Л.П.Шишко.	Фурманова ул. 23; Соляной пер., 12
22. Дом Штакеншнейдера. XVIII в. Автор не установлен. 1851-1852 гг. Арх.А.И.Штакеншнейдер. Надстройка, изменение отделки. 1866 г. Арх.Н.А.Гаккель. Надстройка. 1898 г. Арх.В.Р.Курзанов. Надстройка.	Халтурина ул.,10; Мойки р.наб., 9
23. Особняк Гинцбург. 2-я треть XVIII в. Автор не установлен. 1911 г. Арх.О.Р.Мунц. Перестройка.	Халтурина ул., 14; Мойки наб., 13
24. Архив Государственного Совета. 1886 г. Арх.М.Е.Месмахер, воен.инж. В.М.Карлович (строительство).	Халтурина ул., 36; Зимней канавки наб.
25. Особняк Строгановой 1857 г. Арх.И.А.Монигетти 1878 г. Арх.М.Е.Месмахер. Частичная перестройка.	Чайковского ул., 11; Моховая ул., 2

Документ создан в системе docs.cntd.ru — электронного фонда по более 100 000 000 нормативно-правовых и нормативно-технических документов

26. Особняк Трубецкого (Нарышкиных). XVIII в. Автор не установлен. 1855 г. Арх.Г.А.Боссе. Перестройка. 1875-1876 гг. Арх.Р.А.Гедике. Частичная перестройка.	Чайковского ул., 29; Друскеникский пер.
27. Дом Челищева (Мануса) 1823 г. Арх.А.З.Комаров 1872 г. Арх.И.И.Шапошников. Перестройка. 1916 г. Арх.М.И.Рославлев. Изменение внутренней отделки.	Чайковского ул., 31
28. Особняк Барятинских (вел.кн.Ольги Александровны) с садом. 1837 г. Арх.Диммерт. 1858 г. Арх.Г.А.Боссе. Расширение, изменение отделки. Кон.XIX в. Автор не установлен. Расширение. Нач.XX в. Арх.Р.Ф.Мельцер. Внутренняя отделка.	Чайковского ул., 46-48

Приложение N 4
к распоряжению мэра
от 30.01.92 N 108-р

ГОСУДАРСТВЕННЫЙ СПИСОК НЕДВИЖИМЫХ ПАМЯТНИКОВ ГРАДОСТРОИТЕЛЬСТВА И АРХИТЕКТУРЫ МЕСТНОГО ЗНАЧЕНИЯ

NN	Наименование памятника, дата сооружения, автор.	Местоположение памятника
	г.Павловск	
1.	Звериниц Сохранившаяся историческая планировка с водной системой и старовозрастными деревьями. (1780-е гг.Арх.Ч.Камерон - планировка. Сер.XIX в. - частичная перепланировка и застройка)	Границы памятника: Вдоль проспекта Фридриха Энгельса от пересечения его с ул.Красного Курсанта до пересечения с ул. Колхозной, далее под углом 90 град к упомянутому проспекту до пересечения с ул. Обороны, далее вдоль этой улицы до пересечения с ул.Красного Курсанта и вдоль ул. Красного Курсанта до пересечения с пр. Фридриха Энгельса.
2.	Деревня Глазово. Сохранившаяся историческая планировка с прудом. (1817 г.Арх.К.Росси - планировка)	Пос.Тярлево. Границы памятника: ул.Круговая и ограниченная ею территория.

Редакция документа с учетом

изменений и дополнений
подготовлена АО "Кодекс"
Текст/Редакция документа подготовлены АО "Кодекс"

ПРИЛОЖЕНИЕ 2

к Акту по результатам ГОСУДАРСТВЕННОЙ ИСТОРИКО-КУЛЬТУРНОЙ ЭКСПЕРТИЗЫ раздела документации, обосновывающего меры по обеспечению сохранности объекта культурного наследия регионального значения «Исторические трассы Петергофской и Нарвской дорог», расположенного по адресу: Санкт-Петербург, пр. Стачек и Петергофское шоссе, пр. Маршала Жукова от пересечения с пр. Стачек и Таллинское шоссе, объекта культурного наследия регионального значения «Дача Брюса», расположенного по адресу: Санкт-Петербург, между проспектом Стачек, Дачным проспектом и улицей Л. Голикова, при проведении земляных, строительных, мелиоративных, хозяйственных работ, указанных в статье 30 Федерального закона от 25.06.2002 №73-ФЗ «Об объектах культурного наследия (памятниках истории и культуры) народов Российской Федерации» работ по использованию лесов и иных работ: «Раздел по обеспечению сохранности объекта культурного наследия регионального значения «Исторические трассы Петергофской и Нарвской дорог», расположенного по адресу: Санкт-Петербург, пр. Стачек и Петергофское шоссе, пр. Маршала Жукова от пересечения с пр. Стачек и Таллинское шоссе, объекта культурного наследия регионального значения «Дача Брюса», расположенного по адресу: Санкт-Петербург, между проспектом Стачек, Дачным проспектом и улицей Л. Голикова при реализации проектного решения «Реконструкция водопроводных магистралей с прилегающими домовыми вводами по адресу: Санкт-Петербург, по Дачному пр., от пр. Стачек до д.24 по Дачному пр.». ЭС-976/СПБ-ОСОКН. ООО «ЦИИВС», 2025 г.

Копия Приказа Министерства культуры Российской Федерации от 16.11.2016 №52974-р «О регистрации объекта культурного наследия регионального значения «Исторические трассы Петергофской и Нарвской дорог», XVIII-XIX вв. (г. Санкт-Петербург), в едином государственном реестре объектов культурного наследия (памятников истории и культуры) народов Российской Федерации»

**МИНИСТЕРСТВО КУЛЬТУРЫ
РОССИЙСКОЙ ФЕДЕРАЦИИ**

ПРИКАЗ

16 ноября 2016 г. Москва № 52974-р

О регистрации объекта культурного наследия регионального значения «Исторические трассы Петергофской и Нарвской дорог», XVIII–XIX вв. (г. Санкт-Петербург) в едином государственном реестре объектов культурного наследия (памятников истории и культуры) народов Российской Федерации

Руководствуясь Федеральным законом от 25 июня 2002 г. № 73-ФЗ «Об объектах культурного наследия (памятниках истории и культуры) народов Российской Федерации», пунктом 5.4.3 Положения о Министерстве культуры Российской Федерации, утвержденного постановлением Правительства Российской Федерации от 20 июля 2011 г. № 590, и Положением о едином государственном реестре объектов культурного наследия (памятников истории и культуры) народов Российской Федерации, утвержденным приказом Минкультуры России от 3 октября 2011 г. № 954, п р и к а з ы в а ю :

1. Зарегистрировать объект культурного наследия регионального значения «Исторические трассы Петергофской и Нарвской дорог», XVIII–XIX вв. (далее – ансамбль), расположенный по адресу (местонахождение): Санкт-Петербург, пр. Стачек и Петергофское шоссе, пр. Маршала Жукова от пересечения с пр. Стачек и Таллинское шоссе, в едином государственном реестре объектов культурного наследия (памятников истории и культуры) народов Российской Федерации и присвоить ему регистрационный номер **7816205746900005**.

2. Департаменту государственной охраны культурного наследия (В.А.Цветнову) обеспечить внесение соответствующих сведений об ансамбле в единый государственный реестр объектов культурного наследия (памятников истории и культуры) народов Российской Федерации и их опубликование.

3. Контроль за исполнением настоящего приказа оставляю за собой.

Заместитель Министра

Н.А.Малаков

ПРИЛОЖЕНИЕ 3

к Акту по результатам ГОСУДАРСТВЕННОЙ ИСТОРИКО-КУЛЬТУРНОЙ ЭКСПЕРТИЗЫ раздела документации, обосновывающего меры по обеспечению сохранности объекта культурного наследия регионального значения «Исторические трассы Петергофской и Нарвской дорог», расположенного по адресу: Санкт-Петербург, пр. Стачек и Петергофское шоссе, пр. Маршала Жукова от пересечения с пр. Стачек и Таллинское шоссе, объекта культурного наследия регионального значения «Дача Брюса», расположенного по адресу: Санкт-Петербург, между проспектом Стачек, Дачным проспектом и улицей Л. Голикова, при проведении земляных, строительных, мелиоративных, хозяйственных работ, указанных в статье 30 Федерального закона от 25.06.2002 №73-ФЗ «Об объектах культурного наследия (памятниках истории и культуры) народов Российской Федерации» работ по использованию лесов и иных работ: «Раздел по обеспечению сохранности объекта культурного наследия регионального значения «Исторические трассы Петергофской и Нарвской дорог», расположенного по адресу: Санкт-Петербург, пр. Стачек и Петергофское шоссе, пр. Маршала Жукова от пересечения с пр. Стачек и Таллинское шоссе, объекта культурного наследия регионального значения «Дача Брюса», расположенного по адресу: Санкт-Петербург, между проспектом Стачек, Дачным проспектом и улицей Л. Голикова при реализации проектного решения «Реконструкция водопроводных магистралей с прилегающими домовыми вводами по адресу: Санкт-Петербург, по Дачному пр., от пр. Стачек до д.24 по Дачному пр.». ЭС-976/СПБ-ОСОКН. ООО «ЦИИВС», 2025 г.

Копия Распоряжения КГИОП от 20.12.2023 №1042-рп «Об утверждении предмета охраны объекта культурного наследия регионального значения «Исторические трассы Петергофской и Нарвской дорог»

ПРАВИТЕЛЬСТВО САНКТ-ПЕТЕРБУРГА

КОМИТЕТ ПО ГОСУДАРСТВЕННОМУ КОНТРОЛЮ, ИСПОЛЬЗОВАНИЮ И ОХРАНЕ ПАМЯТНИКОВ ИСТОРИИ И КУЛЬТУРЫ

РАСПОРЯЖЕНИЕ

20.12.2023 № 1042-рг

Об утверждении предмета охраны объекта культурного наследия регионального значения «Исторические трассы Петергофской и Нарвской дорог»

В соответствии с подпунктом 10 пункта 2 статьи 33 Федерального закона от 25.06.2002 № 73-ФЗ «Об объектах культурного наследия (памятниках истории и культуры) народов Российской Федерации» и пунктом 3.12 Положения о Комитете по государственному контролю, использованию и охране памятников истории и культуры, утвержденного постановлением Правительства Санкт-Петербурга от 28.04.2004 № 651, в связи с поправкой судов общей юрисдикции относительно нормативного характера правовых актов, утверждающих предмет охраны объекта культурного наследия:

1. Утвердить предмет охраны объекта культурного наследия регионального значения «Исторические трассы Петергофской и Нарвской дорог», расположенного по адресу: Санкт-Петербург, пр. Стачек и Петергофское шоссе; пр. Маршала Жукова от пересечения с пр. Стачек и Таллинское шоссе, согласно приложению к распоряжению.

2. Распоряжение КГИОП от 13.11.2017 № 514-р «Об утверждении предмета охраны объекта культурного наследия регионального значения «Исторические трассы Петергофской и Нарвской дорог» признать утратившим силу.

3. Начальнику отдела государственного реестра объектов культурного наследия Управления государственного реестра объектов культурного наследия обеспечить размещение настоящего распоряжения в электронной форме в локальной компьютерной сети КГИОП и его официальное опубликование.

4. Контроль за выполнением распоряжения возложить на начальника Управления государственного реестра объектов культурного наследия.

Заместитель председателя КГИОП **Г.Р. Атаянц**

Приложение к распоряжению КГИОП
от 20.12.2023 № 1042-рп

Предмет охраны объекта культурного наследия регионального значения
«Исторические трассы Петергофской и Нарвской дорог»
Санкт-Петербург, пр.Стачек и Петергофское шоссе; пр.Маршала Жукова от пересечения с пр.Стачек и Таллинское шоссе

№ пп	Виды предметов охраны	Элементы предметов охраны	Фотофиксация
1	2	3	4
1	Объемно-пространственное и планировочное решение	исторически визуальная и композиционная связь между частями ансамбля и месте их пересечения (пересечение пр. Стачек и пр. Маршала Жукова); планировочная и градостроительная роль, определяющая характер развитых застроек Кировского и Красносельского районов Санкт-Петербурга	
1. Историческая трасса Петергофской дороги Санкт-Петербург, пр.Стачек и Петергофское шоссе			
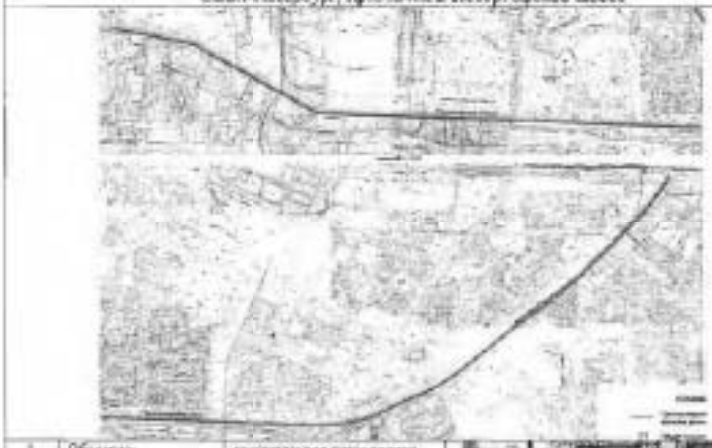			
1	Объемно-пространственное и планировочное решение	историческая планировка дороги в юго-западном и западном направлениях	

2

		находящиеся в непосредственной связи с прилегающим юго-восточной и южной границами объекта ландшафтными элементами объектов культурного наследия регионального значения «Дача Брюса. Парк, системы прудов с островом», «Усадьба Воронцова Р.И.: главный дом, парк с прудом», «Дача Шереметева ("Ульяны") Парк, системы прудов с островом», «Дача Эбкедт ("Лизаны"). Парк, системы прудов», «Дача Чашова. Парк, остатки исторической планировки», «Дача Трубецкого. Парк, пруды, остатки исторической планировки», «Дача Эйнерлинг "Елизаветино". Парк, пруд, остатки исторической планировки», «Дача [illegible] ("Пальмино")] Парк, пруды, остатки исторической планировки», «Дача фон Эйлер». «Дача Толстого ("Марьино"). Парк, пруд, остатки исторической планировки природные ландшафты» и объектов культурного наследия федерального значения «Дача Черняевых И.Г. "Александрово"», «Усадьба Демидова П.Г.», «Дача Воронцова "Николаевка"», «Усадьба Эйлина»];	

		ровный рельеф объекта, идущего вдоль линии уступа плиты; явные многолетние древесные насаждения вдоль юго-восточной и юго-западной границ объекта: видовой состав (ель, ясень, липа), местоположение (вдоль обочины дороги)	
II. Историческая трасса Парнской дороги пр. Маршала Жукова от пересечения с пр.Стачек и Таллинское шоссе			

1	Объемно-пространственное и планировочное решение	историческая трассировка дороги в юго-западном направлении продольный уклон рельефа в сторону Санкт-Петербурга; ценные экологические древесно-кустарниковые насаждения (липа, ива), местоположение (вдоль обочин дороги).	

ПРИЛОЖЕНИЕ 4

к Акту по результатам ГОСУДАРСТВЕННОЙ ИСТОРИКО-КУЛЬТУРНОЙ ЭКСПЕРТИЗЫ раздела документации, обосновывающего меры по обеспечению сохранности объекта культурного наследия регионального значения «Исторические трассы Петергофской и Нарвской дорог», расположенного по адресу: Санкт-Петербург, пр. Стачек и Петергофское шоссе, пр. Маршала Жукова от пересечения с пр. Стачек и Таллинское шоссе, объекта культурного наследия регионального значения «Дача Брюса», расположенного по адресу: Санкт-Петербург, между проспектом Стачек, Дачным проспектом и улицей Л. Голикова, при проведении земляных, строительных, мелиоративных, хозяйственных работ, указанных в статье 30 Федерального закона от 25.06.2002 №73-ФЗ «Об объектах культурного наследия (памятниках истории и культуры) народов Российской Федерации» работ по использованию лесов и иных работ: «Раздел по обеспечению сохранности объекта культурного наследия регионального значения «Исторические трассы Петергофской и Нарвской дорог», расположенного по адресу: Санкт-Петербург, пр. Стачек и Петергофское шоссе, пр. Маршала Жукова от пересечения с пр. Стачек и Таллинское шоссе, объекта культурного наследия регионального значения «Дача Брюса», расположенного по адресу: Санкт-Петербург, между проспектом Стачек, Дачным проспектом и улицей Л. Голикова при реализации проектного решения «Реконструкция водопроводных магистралей с прилегающими домовыми вводами по адресу: Санкт-Петербург, по Дачному пр., от пр. Стачек до д.24 по Дачному пр.». ЭС-976/СПБ-ОСОКН. ООО «ЦИИВС», 2025 г.

Копия Распоряжения КГИОП от 07.06.2023 №432-рп «Об утверждении границ и режима использования территории объекта культурного наследия регионального значения «Исторические трассы Петергофской и Нарвской дорог»

ПРАВИТЕЛЬСТВО САНКТ-ПЕТЕРБУРГА

КОМИТЕТ ПО ГОСУДАРСТВЕННОМУ КОНТРОЛЮ, ИСПОЛЬЗОВАНИЮ И ОХРАНЕ ПАМЯТНИКОВ ИСТОРИИ И КУЛЬТУРЫ

Р А С П О Р Я Ж Е Н И Е

07.06.2023 № 432-рп

Об утверждении границ и режима использования территории объекта культурного наследия регионального значения «Исторические трассы Петергофской и Нарвской дорог»

В соответствии со статьей 3.1, подпунктом 10 пункта 2 статьи 33 Федерального закона от 25.06.2002 № 73-ФЗ «Об объектах культурного наследия (памятниках истории и культуры) народов Российской Федерации» и пунктом 3.12 Положения о Комитете по государственному контролю, использованию и охране памятников истории и культуры, утвержденного постановлением Правительства Санкт-Петербурга от 28.04.2004 № 651, на основании историко-культурного исследования, выполненного ООО «Росскарта» (от 14.11.2022 рег. № 01-46-3453/22-0-0):

1. Утвердить:

1.1. Границы территории объекта культурного наследия регионального значения «Исторические трассы Петергофской и Нарвской дорог», расположенного по адресу: Санкт-Петербург, пр. Стачек и Петергофское шоссе, пр. Маршала Жукова от пересечения с пр. Стачек и Таллинское шоссе, согласно приложению № 1 к распоряжению.

1.2. Режим использования территории объекта культурного наследия регионального значения «Исторические трассы Петергофской и Нарвской дорог», расположенного по адресу: Санкт-Петербург, пр. Стачек и Петергофское шоссе, пр. Маршала Жукова от пересечения с пр. Стачек и Таллинское шоссе, согласно приложению № 2 к распоряжению.

2. Планы границ территории объектов культурного наследия регионального значения «Историческая трасса Нарвской дороги» и «Историческая трасса Петергофской дороги», утвержденные КГИОП 14.07.2011, признать утратившими силу.

3. Начальнику отдела государственного реестра объектов культурного наследия обеспечить:

3.1. Направление в Управление Федеральной службы государственной регистрации, кадастра и картографии по Санкт-Петербургу, Комитет по градостроительству и архитектуре копий распоряжений в срок, не превышающий пяти рабочих дней со дня издания распоряжения.

3.2. Уведомление лиц, являющихся собственниками или иными законными владельцами объекта, указанного в пункте 1 распоряжения, в срок, не превышающий трех рабочих дней со дня издания распоряжения.

3.3. Размещение настоящего распоряжения в электронной форме в локальной компьютерной сети КГИОП и его официальное опубликование.

3.4. Внесение соответствующих изменений в «Геоинформационную базу данных по объектам культурного наследия, границам и режимам зон охраны на территории Санкт-Петербурга».

4. Контроль за выполнением распоряжения возложить на начальника Управления государственного реестра объектов культурного наследия.

Председатель КГИОП **С.В. Макаров**

Приложение №1
к распоряжению КГИОП
от 01.06.2023 №432-рп

Границы территории объекта культурного наследия регионального значения «Исторические трассы Петергофской и Нарвской дорог» (далее – объект культурного наследия), расположенного по адресу: Санкт-Петербург, пр. Стачек и Петергофское шоссе, пр. Маршала Жукова от пересечения с пр. Стачек и Таллинское шоссе

1. Схема границ территории объекта культурного наследия:

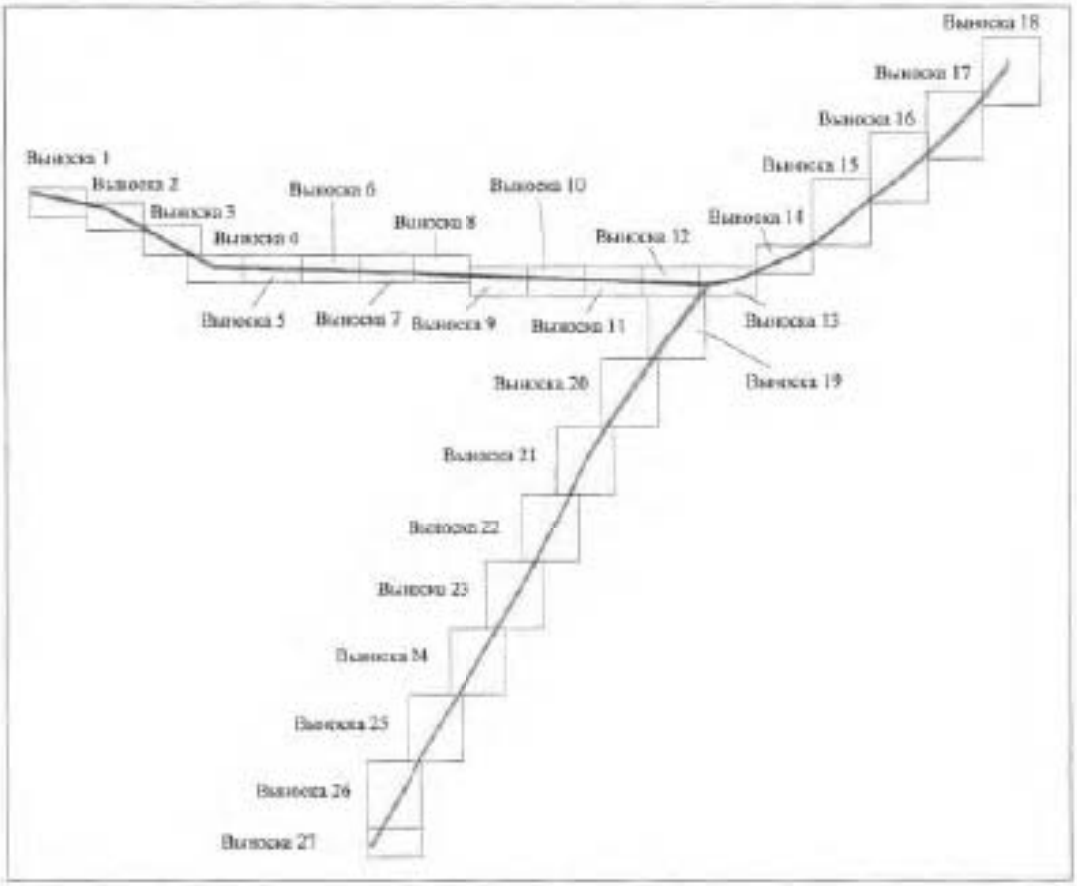

Масштаб 1:50000

2

Выноска 1

Выноска 2

Выноска 3

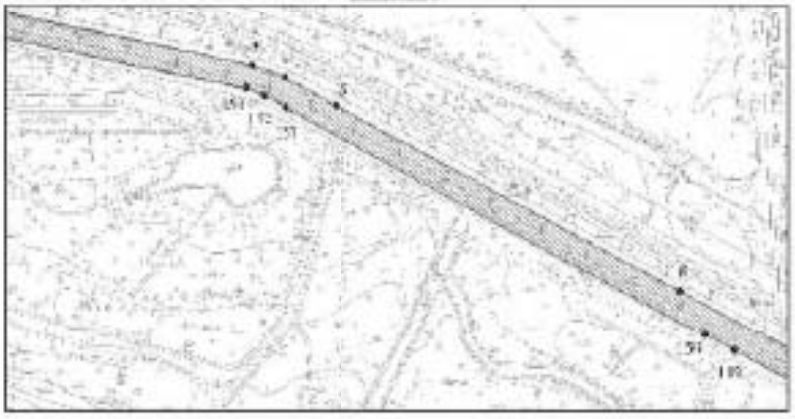

Выноска 4

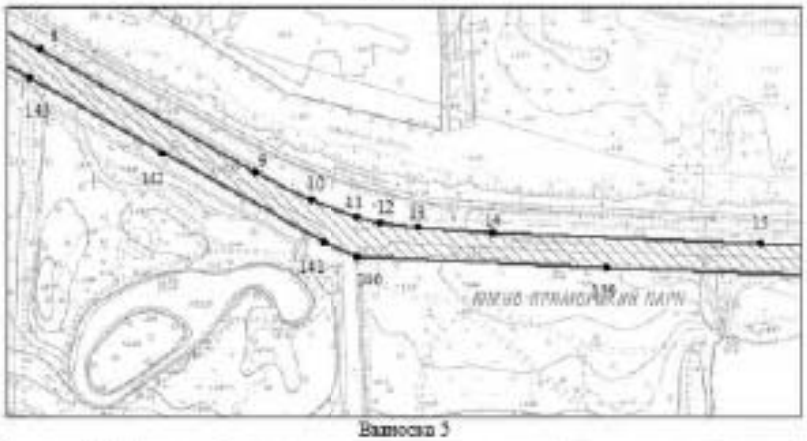

Выноска 5

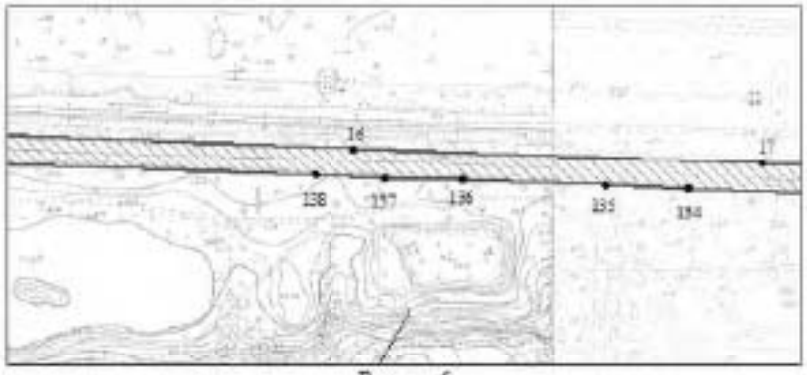

Выноска 6

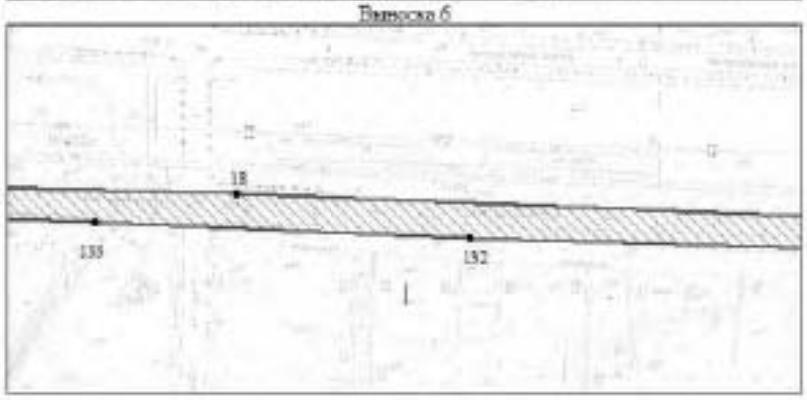

Выноска 7

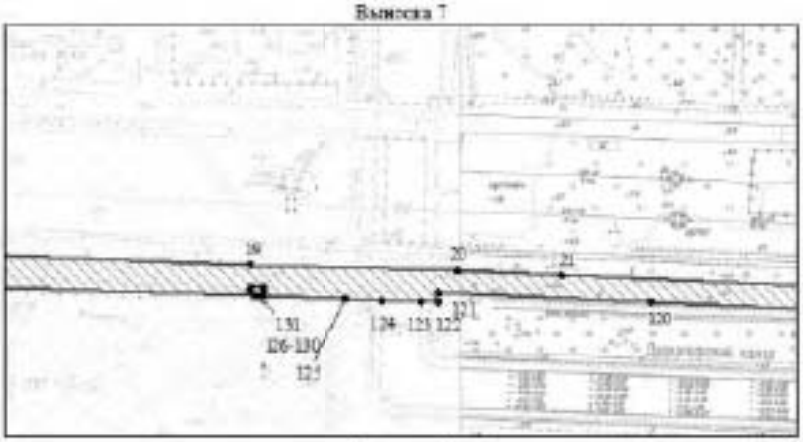

Выноска 8

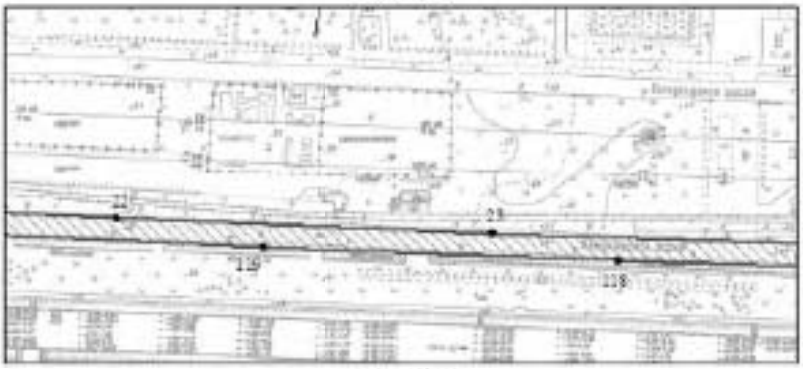

Выноска 9

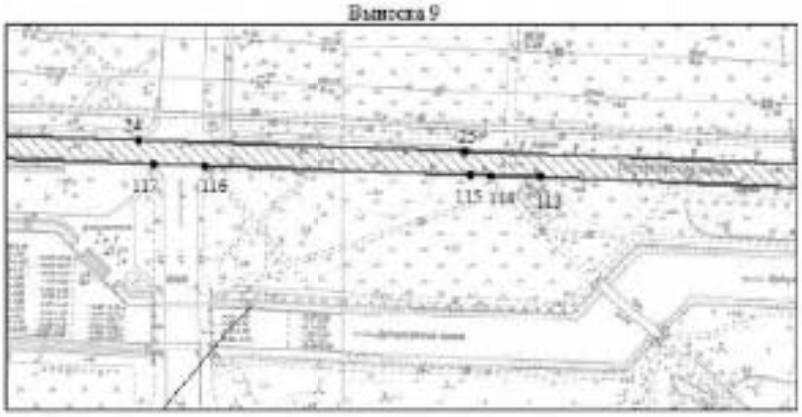

Выкопка 10

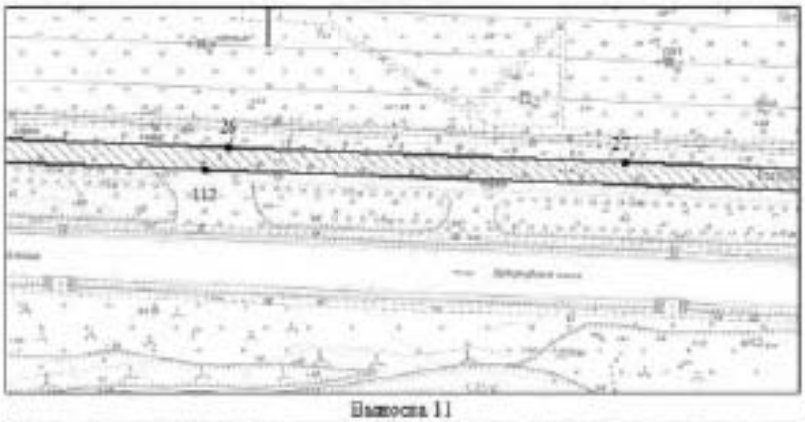

Выкопка 11

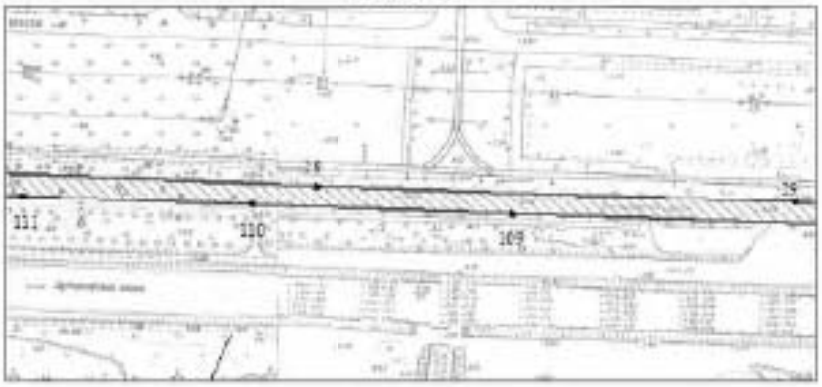

Выкопка 12

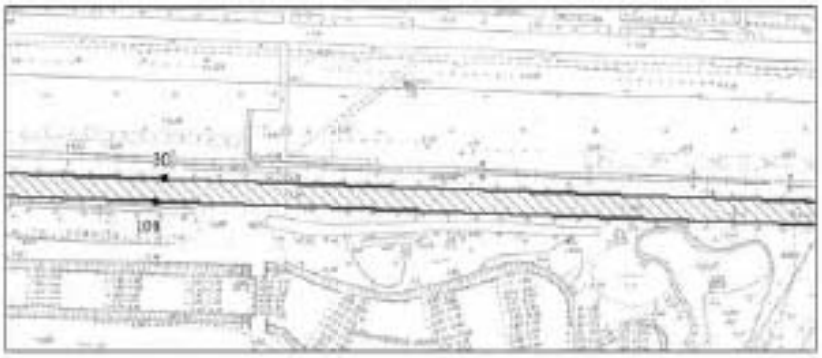

б

Выноска 13

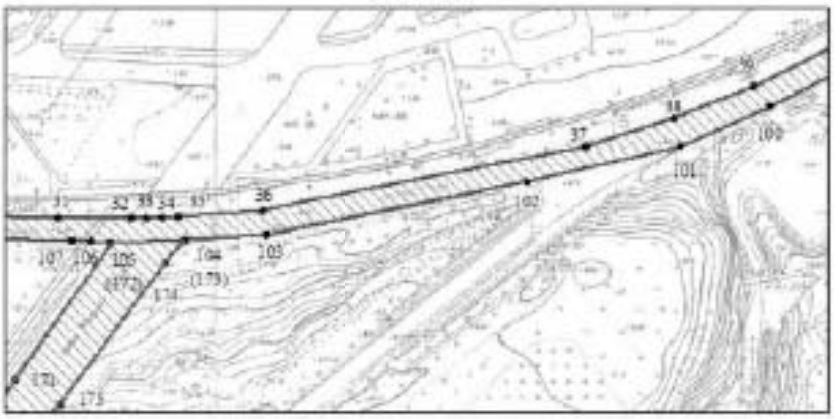

Выноска 14

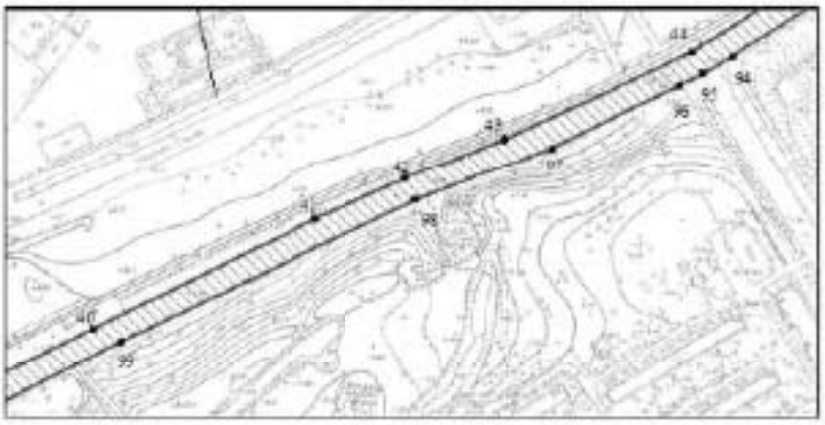

Выноска 15

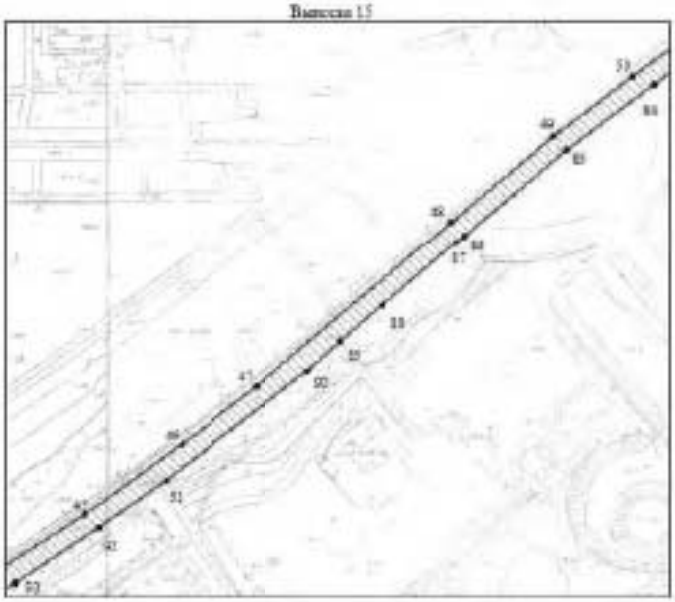

7

Выноска 16

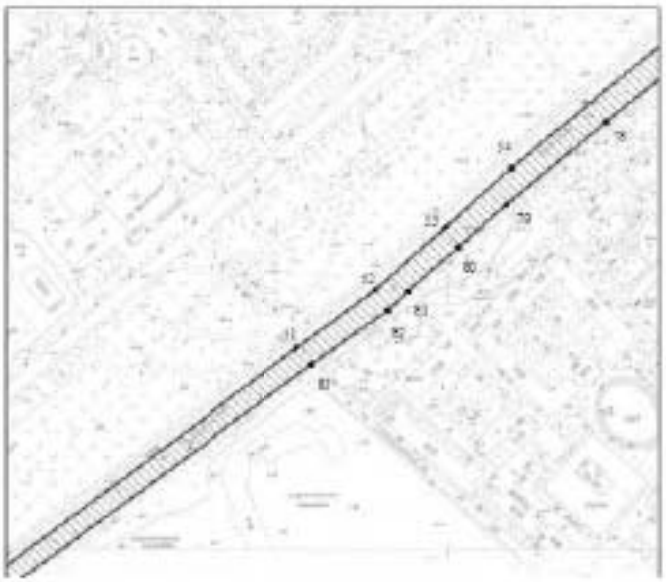

Выноска 17

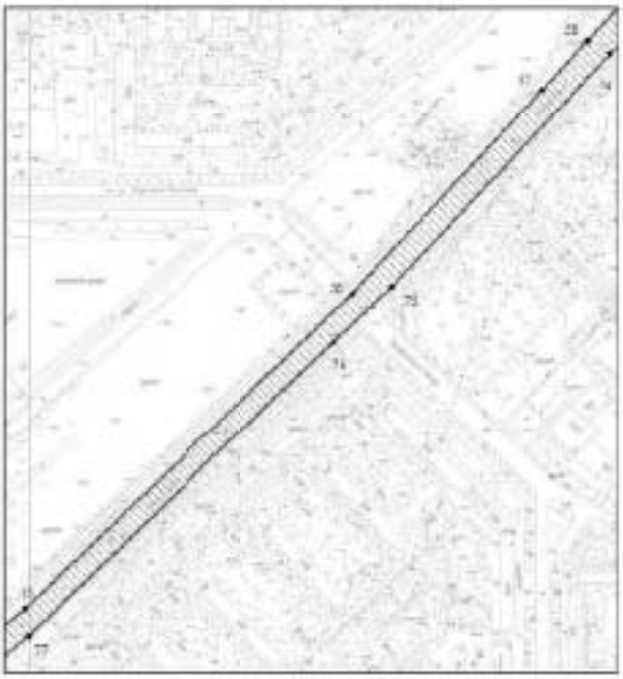

Выпуск 18

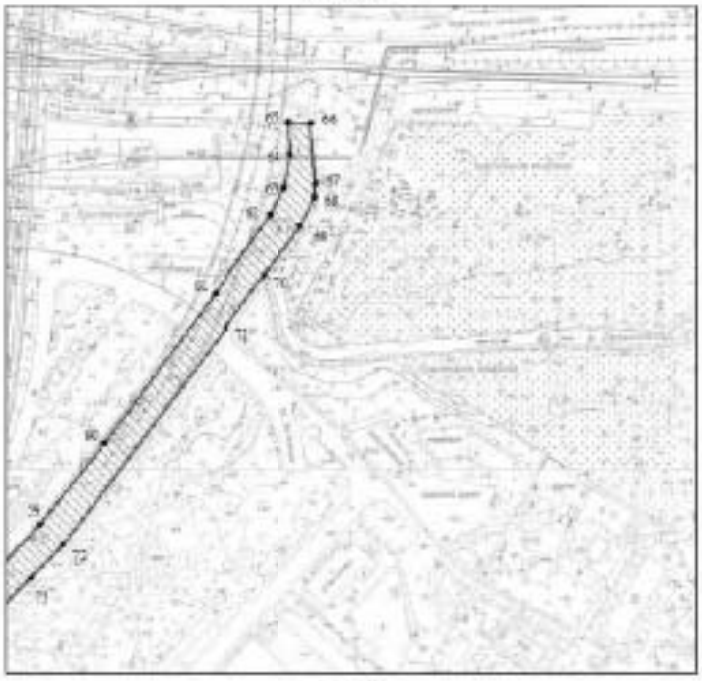

Выпуск 19

Выписка 20

Выписка 21

10

Вышка 22

Вышка 23

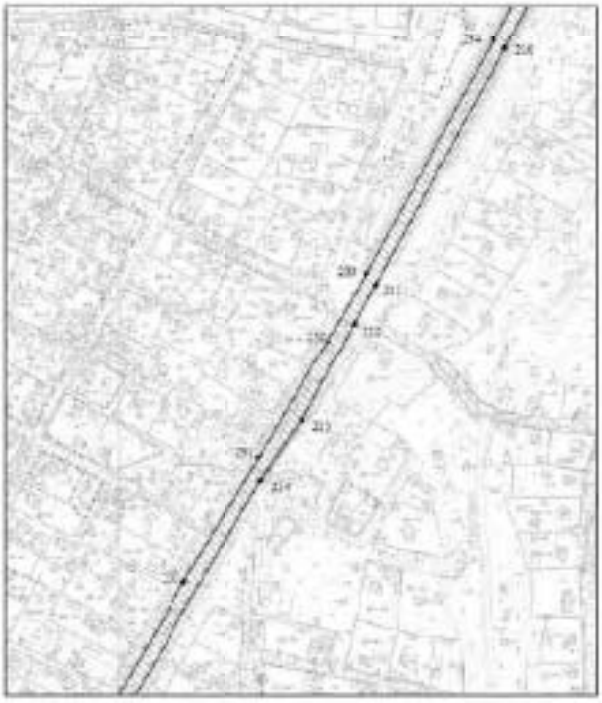

11

Выноска 24

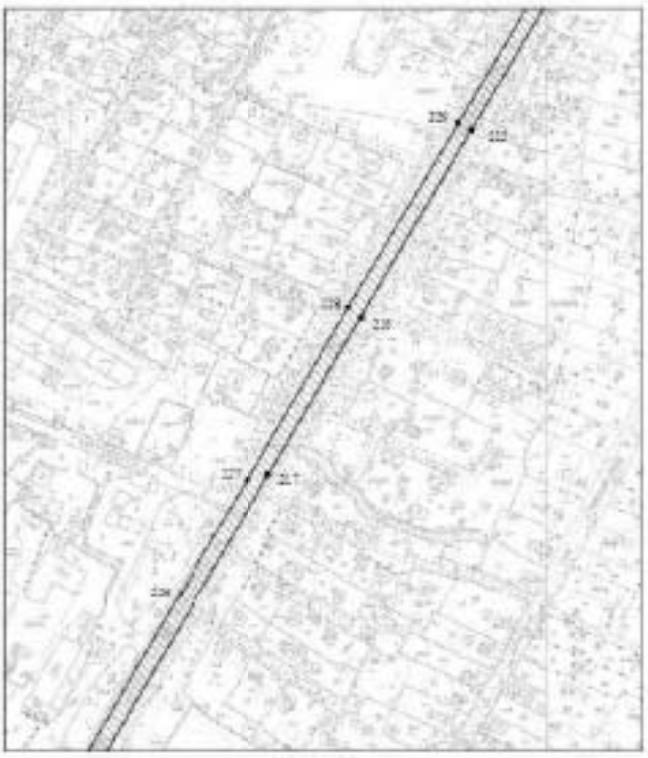

Выноска 25

12

Выноска 26

Выноска 27

Условные обозначения:

граница объекта культурного наследия

характерная точка границы объекта культурного наследия

территория, занимаемая объектом культурного наследия регионального значения

13

Перечень координат характерных точек границ территории
объекта культурного наследия:

Сведения о местоположении границ объекта					
1. Система координат СК-1984					
2. Сведения о характерных точках границ объекта					
Обозначение характерных точек границ	Координаты, м		Метод определения координат характерной точки	Средняя квадратическая погрешность положения характерной точки (M_t), м	Описание обозначения точки на местности (при наличии)
	X	Y			
1	2	3	4	5	6
Зона1(1)	–	–	–	–	–
1	85056.55	101689.43	Аналитический метод	0.10	–
2	84955.61	102169.21	Аналитический метод	0.10	–
3	84913.36	102364.19	Аналитический метод	0.10	–
4	84905.99	102386.78	Аналитический метод	0.10	–
5	84880.90	102471.40	Аналитический метод	0.10	–
6	84763.31	102649.86	Аналитический метод	0.10	–
7	84613.69	102925.00	Аналитический метод	0.10	–
8	84483.16	103165.54	Аналитический метод	0.10	–
9	84405.53	103300.76	Аналитический метод	0.10	–
10	84389.05	103336.73	Аналитический метод	0.10	–
11	84378.21	103365.77	Аналитический метод	0.10	–
12	84374.31	103380.07	Аналитический метод	0.10	–
13	84371.27	103404.34	Аналитический метод	0.10	–
14	84367.79	103451.16	Аналитический метод	0.10	–
15	84361.27	103618.04	Аналитический метод	0.10	–
16	84351.26	103875.07	Аналитический метод	0.10	–
17	84341.69	104130.38	Аналитический метод	0.10	–
18	84337.33	104337.57	Аналитический метод	0.10	–
19	84316.89	104866.38	Аналитический метод	0.10	–
20	84313.40	104997.71	Аналитический метод	0.10	–
21	84310.27	105062.58	Аналитический метод	0.10	–
22	84299.26	105308.84	Аналитический метод	0.10	–
23	84290.16	105540.80	Аналитический метод	0.10	–
24	84278.67	105899.18	Аналитический метод	0.10	–
25	84271.49	106037.93	Аналитический метод	0.10	–
26	84258.09	106437.40	Аналитический метод	0.10	–
27	84248.99	106687.28	Аналитический метод	0.10	–
28	84235.10	107026.20	Аналитический метод	0.10	–
29	84224.57	107325.86	Аналитический метод	0.10	–
30	84220.74	107440.27	Аналитический метод	0.10	–
31	84204.94	107902.21	Аналитический метод	0.10	–
32	84204.57	107947.56	Аналитический метод	0.10	–
33	84204.40	107956.61	Аналитический метод	0.10	
34	84201.98	107966.54	Аналитический метод	0.10	–
35	84205.40	107976.84	Аналитический метод	0.10	–
36	84209.05	108029.39	Аналитический метод	0.10	–
37	84249.34	108233.46	Аналитический метод	0.10	–
38	84260.87	108288.28	Аналитический метод	0.10	–
39	84286.60	108337.61	Аналитический метод	0.10	–
40	84345.78	108456.01	Аналитический метод	0.10	–
41	84415.56	108596.34	Аналитический метод	0.10	–
42	84441.40	108653.59	Аналитический метод	0.10	–
43	84466.34	108715.84	Аналитический метод	0.10	–
44	84520.98	108832.58	Аналитический метод	0.10	–
45	84615.40	108981.13	Аналитический метод	0.10	–
46	84669.47	109056.77	Аналитический метод	0.10	–
47	84715.21	109117.28	Аналитический метод	0.10	–
48	84844.30	109268.15	Аналитический метод	0.10	–
49	84911.68	109347.53	Аналитический метод	0.10	–
50	84958.40	109409.31	Аналитический метод	0.10	–

51	85139.61	10998007	Аналитический метод	0.10	–
52	85204.98	10974220	Аналитический метод	0.10	–
53	85254.32	10979760	Аналитический метод	0.10	–
54	85301.19	10964909	Аналитический метод	0.10	–
55	85420.72	10993495	Аналитический метод	0.10	–
56	85686.30	11027135	Аналитический метод	0.10	–
57	85857.24	11042045	Аналитический метод	0.10	–
58	85898.96	11046702	Аналитический метод	0.10	–
59	85958.88	11053582	Аналитический метод	0.10	–
60	86019.17	11057169	Аналитический метод	0.10	–
61	86130.25	11065588	Аналитический метод	0.10	–
62	86189.48	11069756	Аналитический метод	0.10	–
63	86209.17	11070723	Аналитический метод	0.10	–
64	86233.66	11071161	Аналитический метод	0.10	–
65	86257.30	11070906	Аналитический метод	0.10	–
66	86256.99	11072728	Аналитический метод	0.10	–
67	86212.99	11073098	Аналитический метод	0.10	–
68	86201.90	11073020	Аналитический метод	0.10	–
69	86180.67	11071930	Аналитический метод	0.10	–
70	86144.10	11069100	Аналитический метод	0.10	–
71	86105.98	11066267	Аналитический метод	0.10	–
72	85943.87	11054082	Аналитический метод	0.10	–
73	85919.54	11051748	Аналитический метод	0.10	–
74	85887.26	11048583	Аналитический метод	0.10	–
75	85692.51	11030424	Аналитический метод	0.10	–
76	85646.54	11025641	Аналитический метод	0.10	–
77	85398.17	10998863	Аналитический метод	0.10	–
78	85337.63	10992463	Аналитический метод	0.10	–
79	85272.20	10984574	Аналитический метод	0.10	–
80	85239.01	10980832	Аналитический метод	0.10	–
81	85204.01	10976857	Аналитический метод	0.10	–
82	85189.55	10975272	Аналитический метод	0.10	–
83	85140.48	10969283	Аналитический метод	0.10	–
84	84981.70	10942569	Аналитический метод	0.10	–
85	84900.11	10965707	Аналитический метод	0.10	–
86	84832.89	10927786	Аналитический метод	0.10	–
87	84827.64	10927187	Аналитический метод	0.10	–
88	84778.41	10921527	Аналитический метод	0.10	–
89	84740.90	10918260	Аналитический метод	0.10	–
90	84727.14	10915640	Аналитический метод	0.10	–
91	84641.97	10904509	Аналитический метод	0.10	–
92	84605.49	10899282	Аналитический метод	0.10	–
93	84562.65	10893784	Аналитический метод	0.10	–
94	84517.93	10885780	Аналитический метод	0.10	–
95	84507.64	10884964	Аналитический метод	0.10	–
96	84500.41	10882509	Аналитический метод	0.10	–
97	84480.49	10878581	Аналитический метод	0.10	–
98	84427.78	10869588	Аналитический метод	0.10	–
99	84338.61	10847409	Аналитический метод	0.10	–
100	84274.12	10834783	Аналитический метод	0.10	–
101	84249.54	10829261	Аналитический метод	0.10	–
102	84227.97	10819649	Аналитический метод	0.10	–
103	84194.25	10803190	Аналитический метод	0.10	–
104	84190.50	10798116	Аналитический метод	0.10	–
105	84189.06	10793525	Аналитический метод	0.10	–
106	84189.54	10792243	Аналитический метод	0.10	–
107	84190.01	10791080	Аналитический метод	0.10	–
108	84206.64	10784619	Аналитический метод	0.10	–
109	84216.25	10774884	Аналитический метод	0.10	–
110	84222.86	10769393	Аналитический метод	0.10	–
111	84228.87	10764006	Аналитический метод	0.10	–
112	84244.16	10742250	Аналитический метод	0.10	–
113	84255.99	10612275	Аналитический метод	0.10	–
114	84256.63	10609148	Аналитический метод	0.10	–
115	84257.27	10607892	Аналитический метод	0.10	–
116	84262.89	10591060	Аналитический метод	0.10	–
117	84263.94	10587884	Аналитический метод	0.10	–
118	84272.95	10561913	Аналитический метод	0.10	–
119	84281.97	10539575	Аналитический метод	0.10	–

120	84294.51	103118.27	Аналитический метод	0.10	–
121	84299.61	104985.43	Аналитический метод	0.10	–
122	84293.94	104985.43	Аналитический метод	0.10	–
123	84294.71	104975.00	Аналитический метод	0.10	–
124	84294.86	104950.13	Аналитический метод	0.10	–
125	84295.61	104928.07	Аналитический метод	0.10	–
126	84297.51	104878.77	Аналитический метод	0.10	–
127	84300.76	104874.07	Аналитический метод	0.10	–
128	84302.91	104870.15	Аналитический метод	0.10	–
129	84309.22	104866.16	Аналитический метод	0.10	–
130	84301.01	104896.08	Аналитический метод	0.10	–
131	84297.68	104868.20	Аналитический метод	0.10	–
132	84309.62	104485.43	Аналитический метод	0.10	–
133	84319.15	104248.91	Аналитический метод	0.10	–
134	84325.93	104056.05	Аналитический метод	0.10	–
135	84327.47	104032.64	Аналитический метод	0.10	–
136	84331.97	103943.44	Аналитический метод	0.10	–
137	84332.96	103894.57	Аналитический метод	0.10	–
138	84333.97	103851.31	Аналитический метод	0.10	–
139	84340.15	103571.61	Аналитический метод	0.10	–
140	84352.87	103365.64	Аналитический метод	0.10	–
141	84361.78	103144.06	Аналитический метод	0.10	–
142	84417.98	103242.48	Аналитический метод	0.10	–
143	84465.00	103159.08	Аналитический метод	0.10	–
144	84552.29	102999.26	Аналитический метод	0.10	–
145	84563.68	102976.92	Аналитический метод	0.10	–
146	84614.47	102884.08	Аналитический метод	0.10	–
147	84648.19	102823.72	Аналитический метод	0.10	–
148	84681.80	102763.40	Аналитический метод	0.10	–
149	84723.38	102685.42	Аналитический метод	0.10	–
150	84733.82	102666.47	Аналитический метод	0.10	–
151	84886.97	102586.45	Аналитический метод	0.10	–
152	84893.27	102572.43	Аналитический метод	0.10	–
153	84898.36	102560.17	Аналитический метод	0.10	–
154	85018.12	101785.83	Аналитический метод	0.10	–
155	85038.84	101685.53	Аналитический метод	0.10	–
156	85044.19	101686.50	Аналитический метод	0.10	–
157	85049.99	101687.99	Аналитический метод	0.10	–
1	85056.55	101689.43	Аналитический метод	0.10	–
Зона1(2)	–	–	–	–	–
158	82809.92	106978.16	Аналитический метод	0.10	–
159	82821.06	106986.14	Аналитический метод	0.10	–
160	83000.79	107119.80	Аналитический метод	0.10	–
161	83126.44	107196.11	Аналитический метод	0.10	–
162	83142.24	107208.08	Аналитический метод	0.10	–
163	83297.02	107310.50	Аналитический метод	0.10	–
164	83586.27	107557.83	Аналитический метод	0.10	–
165	83741.74	107614.56	Аналитический метод	0.10	–
166	83773.42	107637.12	Аналитический метод	0.10	–
167	83877.97	107711.48	Аналитический метод	0.10	–
168	84000.23	107802.61	Аналитический метод	0.10	–
169	84053.23	107842.79	Аналитический метод	0.10	–
170	84073.16	107855.72	Аналитический метод	0.10	–
171	84103.77	107874.92	Аналитический метод	0.10	–
172	84103.06	107935.25	Аналитический метод	0.10	–
173	84090.50	107981.16	Аналитический метод	0.10	–
174	84076.76	107989.06	Аналитический метод	0.10	–
175	84087.86	107908.11	Аналитический метод	0.10	–
176	84072.69	107889.01	Аналитический метод	0.10	–
177	84061.46	107879.81	Аналитический метод	0.10	–
178	83888.32	107751.52	Аналитический метод	0.10	–
179	83876.33	107742.48	Аналитический метод	0.10	–
180	83758.06	107655.26	Аналитический метод	0.10	–
181	83353.71	107379.68	Аналитический метод	0.10	–
182	83127.36	107220.47	Аналитический метод	0.10	–
183	82997.69	107133.58	Аналитический метод	0.10	–
184	82817.35	107005.12	Аналитический метод	0.10	–
185	82752.28	106960.97	Аналитический метод	0.10	–
186	82617.86	106871.09	Аналитический метод	0.10	–

187	82594.72	106837.55	Аналитический метод	0.10	–
188	82573.65	106845.42	Аналитический метод	0.10	–
189	82521.07	106820.48	Аналитический метод	0.10	–
190	82514.19	106772.75	Аналитический метод	0.10	–
191	82237.11	106684.14	Аналитический метод	0.10	–
192	82163.37	106649.55	Аналитический метод	0.10	–
193	82156.86	106645.07	Аналитический метод	0.10	–
194	82110.49	106623.70	Аналитический метод	0.10	–
195	82072.86	106605.71	Аналитический метод	0.10	–
196	82049.13	106594.32	Аналитический метод	0.10	–
197	82031.60	106585.00	Аналитический метод	0.10	–
198	82001.04	106569.79	Аналитический метод	0.10	–
199	81979.62	106558.75	Аналитический метод	0.10	–
200	81942.91	106538.73	Аналитический метод	0.10	–
201	81883.46	106506.06	Аналитический метод	0.10	–
202	81845.24	106483.52	Аналитический метод	0.10	–
203	81809.48	106465.12	Аналитический метод	0.10	–
204	81795.48	106457.52	Аналитический метод	0.10	–
205	81780.91	106454.20	Аналитический метод	0.10	–
206	81780.49	106448.02	Аналитический метод	0.10	–
207	81777.22	106445.69	Аналитический метод	0.10	–
208	81709.42	106406.79	Аналитический метод	0.10	–
209	81669.52	106387.00	Аналитический метод	0.10	–
210	81578.98	106345.73	Аналитический метод	0.10	–
211	81368.47	106223.76	Аналитический метод	0.10	–
212	81334.32	106205.02	Аналитический метод	0.10	–
213	81250.17	106160.47	Аналитический метод	0.10	–
214	81197.29	106123.56	Аналитический метод	0.10	–
215	80890.20	105940.19	Аналитический метод	0.10	–
216	80739.75	105850.92	Аналитический метод	0.10	–
217	80613.16	105776.27	Аналитический метод	0.10	–
218	80536.05	105613.00	Аналитический метод	0.10	–
219	80000.22	105411.51	Аналитический метод	0.10	–
220	78961.98	104806.27	Аналитический метод	0.10	–
221	78992.68	104798.42	Аналитический метод	0.10	–
222	79015.49	104807.11	Аналитический метод	0.10	–
223	79028.38	104814.84	Аналитический метод	0.10	–
224	80000.60	105398.04	Аналитический метод	0.10	–
225	80344.20	105602.74	Аналитический метод	0.10	–
226	80516.97	105703.94	Аналитический метод	0.10	–
227	80609.31	105759.73	Аналитический метод	0.10	–
228	80748.22	105841.30	Аналитический метод	0.10	–
229	80895.97	105929.01	Аналитический метод	0.10	–
230	81100.90	106056.77	Аналитический метод	0.10	–
231	81217.25	106122.18	Аналитический метод	0.10	–
232	81319.60	106182.21	Аналитический метод	0.10	–
233	81578.47	106215.90	Аналитический метод	0.10	–
234	81580.48	106324.96	Аналитический метод	0.10	–
235	81673.59	106376.26	Аналитический метод	0.10	–
236	81712.99	106396.41	Аналитический метод	0.10	–
237	81757.53	106420.93	Аналитический метод	0.10	–
238	81771.49	106428.61	Аналитический метод	0.10	–
239	81777.85	106432.12	Аналитический метод	0.10	–
240	81975.22	106540.72	Аналитический метод	0.10	–
241	81985.83	106546.49	Аналитический метод	0.10	–
242	82211.26	106657.54	Аналитический метод	0.10	–
243	82298.31	106697.59	Аналитический метод	0.10	–
244	82324.72	106711.63	Аналитический метод	0.10	–
245	82331.47	106714.91	Аналитический метод	0.10	–
246	82600.30	106844.79	Аналитический метод	0.10	–
247	82616.80	106854.85	Аналитический метод	0.10	–
248	82754.84	106946.17	Аналитический метод	0.10	–
158	82809.92	106978.16	Аналитический метод	0.10	–

Приложение №2
к распоряжению КГИОП
от 07.06.2023 №432-рп

Режим использования территории объекта культурного наследия регионального значения «Исторические трассы Петергофской и Нарвской дорог», расположенного по адресу: Санкт-Петербург, пр. Стачек и Петергофское шоссе, пр. Маршала Жукова от пересечения с пр. Стачек и Таллинское шоссе

1. На территории объекта культурного наследия запрещаются: строительство объектов капитального строительства и увеличение объемно-пространственных характеристик существующих на территории объекта культурного наследия объектов капитального строительства; проведение земляных, строительных, мелиоративных и иных работ, за исключением работ по сохранению объекта культурного наследия или его отдельных элементов, сохранению историко-градостроительной или природной среды объекта культурного наследия.

2. На территории объекта культурного наследия разрешается ведение хозяйственной деятельности, не противоречащей требованиям обеспечения сохранности объекта культурного наследия и позволяющей обеспечить функционирование объекта культурного наследия в современных условиях.

3. Требования к осуществлению деятельности в границах территории объекта культурного наследия и требования к содержанию использования территории объекта культурного наследия устанавливаются законодательством Российской Федерации и Санкт-Петербурга об объектах культурного наследия.

ПРИЛОЖЕНИЕ 5

к Акту по результатам ГОСУДАРСТВЕННОЙ ИСТОРИКО-КУЛЬТУРНОЙ ЭКСПЕРТИЗЫ раздела документации, обосновывающего меры по обеспечению сохранности объекта культурного наследия регионального значения «Исторические трассы Петергофской и Нарвской дорог», расположенного по адресу: Санкт-Петербург, пр. Стачек и Петергофское шоссе, пр. Маршала Жукова от пересечения с пр. Стачек и Таллинское шоссе, объекта культурного наследия регионального значения «Дача Брюса», расположенного по адресу: Санкт-Петербург, между проспектом Стачек, Дачным проспектом и улицей Л. Голикова, при проведении земляных, строительных, мелиоративных, хозяйственных работ, указанных в статье 30 Федерального закона от 25.06.2002 №73-ФЗ «Об объектах культурного наследия (памятниках истории и культуры) народов Российской Федерации» работ по использованию лесов и иных работ: «Раздел по обеспечению сохранности объекта культурного наследия регионального значения «Исторические трассы Петергофской и Нарвской дорог», расположенного по адресу: Санкт-Петербург, пр. Стачек и Петергофское шоссе, пр. Маршала Жукова от пересечения с пр. Стачек и Таллинское шоссе, объекта культурного наследия регионального значения «Дача Брюса», расположенного по адресу: Санкт-Петербург, между проспектом Стачек, Дачным проспектом и улицей Л. Голикова при реализации проектного решения «Реконструкция водопроводных магистралей с прилегающими домовыми вводами по адресу: Санкт-Петербург, по Дачному пр., от пр. Стачек до д.24 по Дачному пр.». ЭС-976/СПБ-ОСОКН. ООО «ЦИИВС», 2025 г.

Копия Распоряжения КГИОП от 08.06.2021 №07-19-232/21 «Об утверждении охранного обязательства собственника или иного законного владельца объекта культурного наследия регионального значения«Исторические трассы Петергофской и Нарвской дорог», включенного в единый государственный реестр объектов культурного наследия (памятников истории и культуры) народов Российской Федерации»; Копия Распоряжения КГИОП от 11.10.2023 №325-об/23 «О внесении изменений в распоряжение КГИОП от 08.06.2021 №07-19-232/21»; Копия Распоряжения КГИОП от 28.03.2025 №222-об/25 «О внесении изменений в распоряжение КГИОП от 08.06.2021 №07-19-232/21»

ПРАВИТЕЛЬСТВО САНКТ-ПЕТЕРБУРГА

КОМИТЕТ ПО ГОСУДАРСТВЕННОМУ КОНТРОЛЮ, ИСПОЛЬЗОВАНИЮ И ОХРАНЕ ПАМЯТНИКОВ ИСТОРИИ И КУЛЬТУРЫ

РАСПОРЯЖЕНИЕ

08 ИЮН 2021 № 04-19-222/21

Об утверждении охранного обязательства собственника или иного законного владельца объекта культурного наследия регионального значения «Исторические трассы Петергофской и Нарвской дорог», включенного в единый государственный реестр объектов культурного наследия (памятников истории и культуры) народов Российской Федерации

В соответствии с главой VIII Федерального закона от 25.06.2002 № 73-ФЗ «Об объектах культурного наследия (памятниках истории и культуры) народов Российской Федерации»:

1. Утвердить охранное обязательство собственника или иного законного владельца объекта культурного наследия регионального значения «Исторические трассы Петергофской и Нарвской дорог», расположенного по адресу: Санкт-Петербург, пр. Стачек и Петергофское шоссе, пр. Маршала Жукова от пересечения с пр. Стачек и Таллинское шоссе (далее – объект), согласно приложению к настоящему распоряжению.

2. Начальнику Юридического управления - юрисконсульту КГИОП обеспечить регистрацию распоряжения и его передачу в необходимом числе копий в отдел обработки и хранения документированной информации Управления организационного обеспечения и контроля КГИОП в течение трех рабочих дней со дня его утверждения.

3. Начальнику отдела обработки и хранения документированной информации Управления организационного обеспечения и контроля КГИОП обеспечить направление копии распоряжения собственнику объекта, другим лицам, к обязанностям которых относится его исполнение, а также в орган, уполномоченный на ведение Единого государственного реестра недвижимости в порядке, установленном законодательством Российской Федерации, не позднее пятнадцати рабочих дней со дня утверждения настоящего распоряжения.

4. Начальнику отдела государственного реестра объектов культурного наследия Управления государственного реестра объектов культурного наследия КГИОП обеспечить направление распоряжения в Министерство культуры Российской Федерации для приобщения к учетному делу объекта.

5. Начальнику отдела координации и контроля Управления организационного обеспечения и контроля КГИОП обеспечить размещение распоряжения на сайте КГИОП в информационно-телекоммуникационной сети «Интернет» и в локальной компьютерной сети КГИОП.

6. Контроль за выполнением распоряжения остается за заместителем председателя Комитета.

Заместитель председателя Комитета Г.Р. Аганова

УТВЕРЖДЕНО

Распоряжением КГИОП «Об утверждении охранного обязательства собственника или иного законного владельца объекта культурного наследия регионального значения «Исторические трассы Петергофской и Нарвской дорог», включенного в единый государственный реестр объектов культурного наследия (памятников истории и культуры) народов Российской Федерации»

от «08» января 2021 г. № 04-19-232/21

ОХРАННОЕ ОБЯЗАТЕЛЬСТВО СОБСТВЕННИКА ИЛИ ИНОГО ЗАКОННОГО ВЛАДЕЛЬЦА ОБЪЕКТА КУЛЬТУРНОГО НАСЛЕДИЯ, включенного в единый государственный реестр объектов культурного наследия (памятников истории и культуры) народов Российской Федерации

Исторические трассы Петергофской и Нарвской дорог

(наименование объекта культурного наследия, включенного в единый государственный реестр объектов культурного наследия (памятников истории и культуры) народов Российской Федерации, в соответствии с данными единого государственного реестра объектов культурного наследия (памятников истории и культуры) народов Российской Федерации)

7	8	1	6	2	0	5	7	4	6	8	0	0	0	5

(регистрационный номер объекта культурного наследия в едином государственном реестре объектов культурного наследия (памятников истории и культуры) народов Российской Федерации

Отметка о наличии или отсутствии паспорта объекта культурного наследия, включенного в единый государственный реестр объектов культурного наследия (памятников истории и культуры) народов Российской Федерации, в отношении которого утверждено охранное обязательство (далее - объект культурного наследия)[1]:

имеется [V] отсутствует [ ]

(нужное отметить знаком «V»)

При отсутствии паспорта объекта культурного наследия в охранное обязательство вносятся:

1 В соответствии с пунктом 4 статьи 47.6 Федерального закона от 25 июня 2002 г. № 73-ФЗ «Об объектах культурного наследия (памятниках истории и культуры) народов Российской Федерации» (далее — Закон № 73-ФЗ) при наличии паспорта объекта культурного наследия, предусмотренного статьей 21 Закона № 73-ФЗ, он является неотъемлемой частью охранного обязательства.

Раздел 1. Сведения об объекте культурного наследия

1.1. Сведения о наименовании объекта культурного наследия:

1.2. Сведения о времени возникновения или дате создания объекта культурного наследия, датах основных изменений (перестроек) данного объекта и (или) датах связанных с ним исторических событий:

1.3. Сведения о категории историко-культурного значения объекта культурного наследия:

☐ федерального значения ☐ регионального значения ☐ муниципального значения

(нужное отметить знаком «V»)

1.4. Сведения о виде объекта культурного наследия:

☐ памятник ☐ ансамбль

(нужное отметить знаком «V»)

1.5. Номер и дата принятия органом государственной власти решения о включении объекта культурного наследия в единый государственный реестр объектов культурного наследия (памятников истории и культуры) народов Российской Федерации:

1.6. Сведения о местонахождении объекта культурного наследия (адрес объекта или, при его отсутствии, описание местоположения объекта):

(субъект Российской Федерации)

(населенный пункт)

ул. д. корп. и (или) стр.

кадастровый номер (при наличии):

(описание местоположения)

1.7. Сведения о границах территории объекта культурного наследия:

1.8. Описание предмета охраны объекта культурного наследия:

1.9. Фотографическое (иное графическое) изображение объекта культурного наследия (на момент утверждения охранного обязательства), за исключением отдельных объектов археологического наследия, фотографическое изображение которых вносится на основании решения соответствующего органа охраны объектов культурного наследия, на ___ листах.

1.10. Сведения о наличии зон охраны объекта культурного наследия с указанием номера и даты принятия органом государственной власти акта об утверждении указанных зон либо информация о расположении данного объекта культурного наследия в границах зон охраны иного объекта культурного наследия:

1.11. Сведения об объектах культурного наследия, входящих в состав объекта культурного наследия, являющегося ансамблем:

№	Наименование объекта культурного наследия	Адрес объекта или местоположение	Границы территории объекта культурного наследия	Предмет охраны объекта культурного наследия	Зоны охраны объекта культурного наследия

1.12. Сведения о требованиях к осуществлению деятельности в границах территории объекта культурного наследия, об особом режиме использования земельного участка, в границах которого располагается объект археологического наследия, установленных статьей 5.1 Федерального закона от 25 июня 2002 г. №73-ФЗ «Об объектах культурного наследия (памятниках истории и культуры) народов Российской Федерации» (далее - Закон № 73-ФЗ):

1.13. Иные сведения, предусмотренные Законом № 73-ФЗ:

Раздел 2. Требования к сохранению объекта культурного наследия

2.1. В соответствии с пунктом 1 статьи 47.2 Закона № 73-ФЗ требования к сохранению объекта культурного наследия предусматривают консервацию, ремонт, реставрацию объекта культурного наследия, приспособление объекта культурного наследия для современного использования либо сочетание указанных мер.

2.2. Состав (перечень) и сроки (периодичность) работ по сохранению объекта культурного наследия являются неотъемлемой частью настоящего охранного обязательства (приложение № 1 к охранному обязательству) и определяются соответствующим органом охраны объектов культурного наследия, определенным пунктом 7 статьи 47.6 Закона № 73-ФЗ (далее – соответствующий орган охраны) культурного наследия (в соответствии со статьями 9, 9.1, 9.2, 9.3 Закона № 73-ФЗ) с учетом мнения собственника или иного законного владельца объекта культурного наследия, на основании составленного органом охраны объектов культурного наследия акта технического состояния объекта культурного наследия, с учетом вида данного объекта культурного наследия, его индивидуальных особенностей, физического состояния, функционального назначения и намечаемого использования объекта культурного наследия.

2.3. Лица, указанные в пункте 11 статьи 47.6 Закона № 73-ФЗ, обязаны обеспечивать финансирование мероприятий, обеспечивающих выполнение требований к сохранению объекта культурного наследия.

Раздел 3. Требования к содержанию и использованию объекта культурного наследия

3.1. В соответствии с пунктом 1 статьи 47.3 Закона № 73-ФЗ при содержании и использовании объекта культурного наследия, включенного в реестр, выявленного объекта культурного наследия в целях поддержания в надлежащем техническом состоянии без ухудшения физического состояния и (или) изменения предмета охраны данного объекта культурного наследия лица, указанные в пункте 11 статьи 47.6 Закона № 73-ФЗ, лицо, которому земельный участок, в границах которого располагается объект археологического наследия, принадлежит на праве собственности или ином вещном праве, обязаны:

1) осуществлять расходы на содержание объекта культурного наследия и поддержание его в надлежащем техническом, санитарном и противопожарном состоянии;

2) не проводить работы, изменяющие предмет охраны объекта культурного наследия либо ухудшающие условия, необходимые для сохранности объекта культурного наследия;

3) не проводить работы, изменяющие облик, объемно-планировочные и конструктивные решения и структуры, интерьер выявленного объекта культурного наследия, объекта культурного наследия, включенного в реестр, в случае, если предмет охраны объекта культурного наследия не определен;

4) обеспечивать сохранность и неизменность облика выявленного объекта культурного наследия;

5) соблюдать установленные статьей 5.1 Закона № 73-ФЗ требования к осуществлению деятельности в границах территории объекта культурного наследия, включенного в реестр, особый режим использования земельного участка, водного объекта или его части, в границах которых располагается объект археологического наследия;

6) не использовать объект культурного наследия (за исключением оборудованных с учетом требований противопожарной безопасности объектов культурного наследия, предназначенных либо предназначавшихся для осуществления и (или) обеспечения указанных ниже видов хозяйственной

деятельности, и помещений для хранения предметов религиозного назначения, включая свечи и лампадное масло);

под склады и объекты производства взрывчатых и огнеопасных материалов, предметов и веществ, загрязняющих интерьер объекта культурного наследия, его фасад, территорию и водные объекты и (или) имеющих вредные парогазообразные и иные выделения;

под объекты производства, имеющие оборудование, оказывающее динамическое и вибрационное воздействие на конструкции объекта культурного наследия, независимо от мощности данного оборудования;

под объекты производства и лаборатории, связанные с неблагоприятным для объекта культурного наследия температурно-влажностным режимом и применением химически активных веществ;

7) незамедлительно извещать соответствующий орган охраны объектов культурного наследия обо всех известных ему повреждениях, авариях или об иных обстоятельствах, причинивших вред объекту культурного наследия, включая объект археологического наследия, земельному участку в границах территории объекта культурного наследия либо земельному участку, в границах которого располагается объект археологического наследия, или угрожающих причинением такого вреда, и безотлагательно принимать меры по предотвращению дальнейшего разрушения, в том числе проводить противоаварийные работы в порядке, установленном для проведения работ по сохранению объекта культурного наследия;

8) не допускать ухудшения состояния территории объекта культурного наследия, включенного в реестр, поддерживать территорию объекта культурного наследия в благоустроенном состоянии.

3.2. В соответствии с пунктом 2 статьи 47.3 Закона № 73-ФЗ собственник жилого помещения, являющегося объектом культурного наследия, или частью такого объекта, обязан выполнять требования к сохранению объекта культурного наследия в части, предусматривающей обеспечение поддержания объекта культурного наследия или части объекта культурного наследия в надлежащем техническом состоянии без ухудшения физического состояния и изменения предмета охраны объекта культурного наследия.

3.3. В случае обнаружения при проведении работ на земельном участке в границах территории объекта культурного наследия либо на земельном участке, в границах которого располагается объект археологического наследия, объектов, обладающих признаками объекта культурного наследия, собственник или иной законный владелец объекта культурного наследия осуществляет действия, предусмотренные подпунктом 2 пункта 3 статьи 47.2 Закона № 73-ФЗ.

3.4. В случае если содержание или использование объекта культурного наследия может привести к ухудшению состояния данного объекта культурного наследия и (или) предмета охраны данного объекта культурного наследия, соответствующим органом охраны, устанавливаются следующие требования:

3.4.1. К видам хозяйственной деятельности с использованием объекта культурного наследия, либо к видам хозяйственной деятельности, оказывающим воздействие на указанный объект, в том числе ограничение хозяйственной деятельности:

На момент утверждения настоящего охранного обязательства требование к

ограничению КГИОП не установлено.

3.4.2. К использованию объекта культурного наследия при осуществлении хозяйственной деятельности, предусматривающие, в том числе ограничение технических и иных параметров воздействия на объект культурного наследия:

На момент утверждения настоящего охранного обязательства требование к ограничению КГИОП не установлено.

3.4.3. К благоустройству в границах территории объекта культурного наследия:

На момент утверждения настоящего охранного обязательства требование к ограничению КГИОП не установлено.

3.5. Лица, указанные в пункте 11 статьи 47.6 Закона № 73-ФЗ, обязаны осуществлять финансирование мероприятий, обеспечивающих выполнение требований по содержанию и использованию объекта культурного наследия.

Раздел 4. Требования к обеспечению доступа граждан Российской Федерации, иностранных граждан и лиц без гражданства к объекту культурного наследия

4.1. Требования к обеспечению доступа граждан Российской Федерации, иностранных граждан и лиц без гражданства к объекту культурного наследия устанавливаются статьей 47.4 Закона № 73-ФЗ с учетом требований к сохранению указанного объекта культурного наследия, требований к его содержанию и использованию, физического состояния этого объекта культурного наследия и характера его современного использования (приложение № 2 к охранному обязательству).

4.2. Лица, указанные в пункте 11 статьи 47.6 Закона № 73-ФЗ, обязаны обеспечивать финансирование мероприятий, обеспечивающих выполнение требований к обеспечению доступа граждан Российской Федерации, иностранных граждан и лиц без гражданства к объекту культурного наследия.

Раздел 5. Требования к размещению наружной рекламы на объектах культурного наследия, их территориях в случае, если их размещение допускается в соответствии с законодательством Российской Федерации

5.1. Требования к распространению на объектах культурного наследия, их территориях наружной рекламы устанавливаются в соответствии со статьей 35.1 Закона № 73-ФЗ:

В соответствии с п. 3 ст. 35.1 Закона № 73-ФЗ, допускается распространение на объектах культурного наследия, их территориях наружной рекламы, содержащей исключительно информацию о проведении на объектах культурного наследия, их территориях театрально - зрелищных, культурно - просветительных и зрелищно - развлекательных мероприятий или исключительно информацию об указанных мероприятиях содновременным упоминанием об определенном лице

как о спонсоре конкретного мероприятия при условии, если такому упоминанию отведено не более чем десять процентов рекламной площади (пространства).

Раздел 6. Требования к установке информационных надписей и обозначений на объект культурного наследия

6.1. На объектах культурного наследия должны быть установлены надписи и обозначения, содержащие информацию об объекте культурного наследия, в порядке, определенном пунктом 2 статьи 27 Закона № 73-ФЗ.

6.2. Сведения об информационной надписи и обозначениях на объекте культурного наследия:

Не установлена(ы)

6.3. Требования к установке информационных надписей и обозначений на объекте культурного наследия:

№ п/п	Состав (перечень) видов работ	Сроки (периодичность) проведения работ	Примечание
1	В установленном порядке обеспечить установку на объекте культурного наследия информационных надписей и обозначений	В течение 36 месяцев со дня утверждения охранного обязательства актом КГИОП	

Раздел 7. Дополнительные требования в отношении объекта культурного наследия

7.1. Обеспечивать условия доступности объекта культурного наследия для инвалидов в соответствии с Порядком обеспечения условий доступности для инвалидов объектов культурного наследия, включенных в единый государственный реестр объектов культурного наследия (памятников истории и культуры) народов Российской Федерации, утвержденным Минкультуры России.

7.2. Необходимость проведения оценки воздействия на выдающуюся универсальную ценность объекта всемирного наследия ЮНЕСКО при проведении крупномасштабных восстановительных или новых строительных работ в границах его территории или его буферной зоны.

7.3. Необходимость проведения работ по консервации и реставрации объектов культурного наследия физическими лицами, аттестованными Минкультуры России, состоящими в трудовых отношениях с юридическими лицами или индивидуальными предпринимателями, имеющими лицензию на осуществление деятельности по сохранению объектов культурного наследия:

в соответствии с пунктом 6 статьи 45 Закона № 73-ФЗ

7.4. Осуществлять размещение дополнительного оборудования и дополнительных элементов, переоборудование и переустройство на объекте

культурного наследия, его территории, в соответствии с действующим законодательством, предусматривающим получение согласования проектной документации с КГИОП.

7.5. Обеспечивать условия, препятствующие уничтожению, повреждению объекта культурного наследия или его территории со стороны третьих лиц, не являющихся собственником (законным владельцем) объекта культурного наследия или его части.

7.6. Проводить обследование технического состояния объекта культурного наследия и территории не реже одного раза в пять лет, выводы и рекомендации представлять в КГИОП.

7.7. Обеспечивать при необходимости разработку специальных технических условий, содержащих комплекс инженерно-технических и организационных мероприятий по обеспечению пожарной безопасности объекта культурного наследия.

7.8. Обеспечивать сохранность предметов декоративно-прикладного искусства, живописи, скульптуры, указанных в описи предметов декоративно-прикладного искусства, живописи и скульптуры объекта культурного наследия, являющейся приложением к настоящему охранному обязательству, не перемещать указанные предметы декоративно-прикладного искусства, живописи, скульптуры (при наличии).

Приложение:

1. Состав (перечень) и сроки (периодичность) работ по сохранению объекта культурного наследия;
2. Требования к обеспечению доступа граждан Российской Федерации, иностранных граждан и лиц без гражданства к объекту культурного наследия;
3. Паспорт объекта культурного наследия от 05.04.2021;
4. Фотографическое изображение объекта культурного наследия (фотофиксация выполнена 16.09.2020).

Приложение № 1
к охранному обязательству

Состав (перечень) и сроки (периодичность) работ по сохранению объекта культурного наследия*

№ п/п	Состав (перечень) видов работ	Сроки (периодичность) проведения работ	Примечание[2]
1	Выполнения работ по сохранению объекта культурного наследия на дату утверждения охранного обязательства актом КГИОП не требуется.		1. Акт технического состояния от 23.03.2021 № 07 - 20-308/18-6-0. 2. Письма КГИОП от 23.03.2021 № 07 - 20-308/18-7-0; № 07 - 20-308/18-8-0; № 07 - 20-308/18-9-0; № 07-20-308/18-10-0; № 07-20-308/18-11-0; № 07-20-308/18-12-0; № 07-20-308/18-13-0.

*Устанавливаемые охранным обязательством виды работ не изменяют и не отменяют необходимости исполнения вступивших в законную силу судебных актов в отношении объекта.

2 Указываются реквизиты акта технического состояния, а также документов, содержащих мнение собственника либо иного законного владельца объекта культурного наследия и иные сведения, предусмотренные разделом III Порядка подготовки и утверждения охранного обязательства собственника или иного законного владельца объекта культурного наследия, включенного в единый государственный реестр объектов культурного наследия (памятников истории и культуры) народов Российской Федерации, утвержденного приказом Минкультуры России от 13.07.2020 №774.

Приложение № 2
к охранному обязательству

Требования к обеспечению доступа граждан Российской Федерации, иностранных граждан и лиц без гражданства к объекту культурного наследия устанавливаются статьей 47.4 Федерального закона от 25.06.2002 № 73-ФЗ «Об объектах культурного наследия (памятниках истории и культуры) народов Российской Федерации» с учетом требований к сохранению указанного объекта культурного наследия, требований к его содержанию и использованию, физического состояния этого объекта культурного наследия и характера его современного использования

1. Условия доступа к объекту культурного наследия с учетом вида объекта культурного наследия, категории его историко-культурного значения, предмета охраны, физического состояния объекта культурного наследия, требований к его сохранению, характера современного использования данного объекта культурного наследия[3]:

№ п/п	Условия доступа к объекту культурного наследия	Примечание [4]
1	Обеспечить доступ гражданам Российской Федерации, иностранным гражданам и лицам без гражданства к объекту культурного наследия в соответствии с внутренним распорядком, установленным собственником или иным законным владельцем объекта культурного наследия	Письма КГИОП от 23.03.2021 № 07 - 20 - 308/18-7-0; № 07 - 20 - 308/18-8-0; № 07 - 20 - 308/18-9-0; № 07 - 20 - 308/18-10-0; № 07 - 20 - 308/18-11-0; № 07-20-308/18-12-0; № 07-20-308/18-13-0.

3 Заполняется в отношении объекта культурного наследия с учетом имения собственника или иного законного владельца такого объекта, в том числе используемого в качестве жилых помещений по согласованию с собственником или иным законным владельцем такого объекта.

4 Указываются реквизиты документов, содержащих имение собственника либо иного законного владельца объекта культурного наследия.

2. Условия доступа к объекту культурного наследия религиозного назначения с учетом требований к внешнему виду и поведению лиц, находящихся в границах территорий указанного объекта культурного наследия религиозного назначения, соответствующие внутренним установлениям религиозной организации[5]:

№ п/п	Условия доступа к объекту культурного наследия	Примечание[6]
1	На момент утверждения охранного обязательства объект культурного наследия не является объектом культурного наследия религиозного назначения	

5 Заполняется в отношении объекта культурного наследия религиозного назначения по согласованию с собственником или иным законным владельцем такого объекта культурного наследия.

6 Указываются реквизиты документов, содержащих мнение собственника либо иного законного владельца объекта культурного наследия религиозного назначения и иные сведения, предусмотренные разделом V Порядка подготовки и утверждения охранного обязательства собственника или иного законного владельца объекта культурного наследия, включенного в единый государственный реестр объектов культурного наследия (памятников истории и культуры) народов Российской Федерации, утвержденного приказом Минкультуры России от 13.07.2020 №774.

Утверждено
приказом Министерства культуры
Российской Федерации
от 2 июля 2015 г. № 1906

Экземпляр № 1

781620574680005

Регистрационный номер объекта культурного наследия в едином государственном реестре объектов культурного наследия (памятников истории и культуры) народов Российской Федерации

ПАСПОРТ
ОБЪЕКТА КУЛЬТУРНОГО НАСЛЕДИЯ

Фотографическое изображение объекта культурного наследия, за исключением отдельных объектов археологического наследия, фотографическое изображение которых вносится на основании решения соответствующего органа охраны объектов культурного наследия

09.10.2018

Дата съемки (число,месяц,год)

2

1. Сведения о наименовании объекта культурного наследия

Исторические трассы Петергофской и Нарвской дорог

2. Сведения о времени возникновения или дате создания объекта культурного наследия, датах основных изменений (перестроек) данного объекта и (или) датах связанных с ним исторических событий

XVIII-XIX вв.

3. Сведения о категории историко-культурного значения объекта культурного наследия

Федерального значения	Регионального значения	Местного (муниципального значения)
	+	

4. Сведения о виде объекта культурного наследия

Памятник	Ансамбль	Достопримечательное место
	+	

5. Номер и дата принятия органом государственной власти решения о включении объекта культурного наследия в единый государственный реестр объектов культурного наследия (памятников истории и культуры) народов Российской Федерации

- распоряжение мэра Санкт-Петербурга «О взятии под охрану недвижимых памятников градостроительства и архитектуры Санкт-Петербурга и пригородов» № 108-р от 30.01.1992 г.

6. Сведения о местонахождении объекта культурного наследия (адрес объекта или при его отсутствии описание местоположения объекта)

Санкт-Петербург, пр. Стачек и Петергофское шоссе, пр. Маршала Жукова от пересечения с пр. Стачек и Таллинское шоссе

7. Сведения о границах территории объекта культурного наследия, включенного в единый государственный реестр объектов культурного наследия (памятников истории и культуры) народов Российской Федерации

• план границ территории объекта культурного наследия регионального значения "Историческая трасса Нарвской дороги" от 14.07.2011 г. • план границ территории объекта культурного наследия регионального значения "Историческая трасса Петергофской дороги" от 14.07.2011 г.

3

8. Описание предмета охраны объекта культурного наследия

Объемно-пространственное и планировочное решение: исторические визуальная и композиционная связи между частями ансамбля в месте их пересечения (пересечение пр. Стачек и пр. Маршала Жукова); планировочная и градостроительная роль, определяющая характер развития застройки Кировского и Красносельского районов Санкт-Петербурга. I. Историческая трасса Петергофской дороги (Санкт-Петербург, пр.Стачек и Петергофское шоссе). Объемно-пространственное и планировочное решение историческая трассировка дороги в юго-западном и западном направлении; визуальная и композиционная связь с прилегающими к юго-восточной и южной границам объекта ландшафтными элементами объектов культурного наследия регионального значения «Дача Брюса. Парк, система прудов с островом», «Усадьба Воронцова Р.И.: главный дом, парк с прудом», «Дача Шереметьева ("Ульянка"). Парк, система прудов с островом», «Дача Эбсворт ("Литания"). Парк, система прудов», «Дача Чидсон. Парк, остатки исторической планировки», «Дача Трубецкого. Парк, пруды, остатки исторической планировки», «Дача Макарова "Елизино". Парк, пруд, остатки исторической планировки», «Дача Вильгорских ("Павлино"). Парк, пруды, остатки исторической планировки)», «Дача фон Моллер», «Дача Толстого ("Марьино"). Парк, пруд, остатки исторической планировки, природные ландшафты» и объектов культурного наследия федерального значения «Дача Чернышева И.Г. "Александрино"», «Усадьба Демидова П.Г.», «Дача Воронцова "Новознаменка"», «Усадьба Минина»); ровный рельеф объекта, идущего вдоль линии уступа глинта; ценные многолетние древесные насаждения вдоль юго-восточной и южной границ объекта: видовой состав (ясень, ива, липа), местоположение (вдоль обочины дороги). II. Историческая трасса Нарвской дороги (пр. Маршала Жукова от пересечения с пр.Стачек и Таллинское шоссе) Объемно-пространственное и планировочное решение историческая трассировка дороги в юго-западном направлении; продольный уклон рельефа в сторону Санкт-Петербурга; ценные многолетние древесные насаждения: видовой состав (липа, ива), местоположение (вдоль обочин дороги).

- Распоряжение КГИОП "Об утверждении предмета охраны объекта культурного наследия регионального значения «Исторические трассы Петергофской и Нарвской дорог" № 514-р от 13.11.2017 г.

9. Сведения о наличии зон охраны данного объекта культурного наследия с указанием номера и даты принятия органом государственной власти акта об утверждении указанных зон либо информация о расположении данного объекта культурного наследия в границах зон охраны иного объекта культурного наследия

- Закон Санкт-Петербурга «О границах объединенных зон охраны объектов культурного наследия, расположенных на территории Санкт-Петербурга, режимах использования земель и требованиях к градостроительным регламентам в границах указанных зон» № 820-7 от 19.01.2009 г.

Всего в паспорте листов	4

Уполномоченное должностное лицо органа охраны объектов культурного наследия

Заместитель председателя КГИОП		Аганова Г.Р.
должность	подпись	инициалы, фамилия

М.П.

05 . 04 . 2021

Дата оформления паспорта
(число, месяц, год)

Приложение № 4
к охранному обязательству

Фотографическое изображение объекта культурного
наследия регионального значения «Исторические трассы Петергофской и Нарвской дорог»,
расположенного по адресу: Санкт–Петербург, пр. Стачек и Петергофское шоссе, пр. Маршала
Жукова от пересечения с пр. Стачек и Таллинское шоссе,
(фотофиксация выполнена 16.09.2020).

1. Объект культурного наследия (фрагмент Петергофской дороги)

2

2. Объект культурного наследия (фрагмент Нарвской дороги)

ПРАВИТЕЛЬСТВО САНКТ-ПЕТЕРБУРГА

КОМИТЕТ ПО ГОСУДАРСТВЕННОМУ КОНТРОЛЮ, ИСПОЛЬЗОВАНИЮ И ОХРАНЕ ПАМЯТНИКОВ ИСТОРИИ И КУЛЬТУРЫ

РАСПОРЯЖЕНИЕ

11.10.2023 №325-рп/23

О внесении изменений в распоряжение КГИОП от 08.06.2021 № 07-19-232/21

1. Внести в распоряжение КГИОП от 08.06.2021 № 07-19-232/21 «Об утверждении охранного обязательства собственника или иного законного владельца объекта культурного наследия регионального значения «Исторические трассы Петергофской и Нарвской дорог», включенного в единый государственный реестр объектов культурного наследия (памятников истории и культуры) народов Российской Федерации» (далее — объект) следующие изменения:

1.1. Изложить пункт 3 раздела «Приложение:» охранного обязательства, утвержденного изменяемым распоряжением, в следующей редакции:

«3. Паспорт объекта культурного наследия от 28.07.2023;»

1.2. Изложить приложение № 3 к охранному обязательству согласно приложению к настоящему распоряжению.

2. Начальнику Юридического управления - юрисконсульту КГИОП обеспечить регистрацию распоряжения и его передачу в необходимом числе копий в отдел обработки и хранения документированной информации Управления организационного обеспечения и контроля КГИОП в течение трех рабочих дней со дня его утверждения.

3. Начальнику отдела обработки и хранения документированной информации Управления организационного обеспечения и контроля КГИОП обеспечить направление копии распоряжения собственнику объекта, другим лицам, к обязанностям которых относится его исполнение, а также в орган, уполномоченный на ведение Единого государственного реестра недвижимости в порядке, установленном законодательством Российской Федерации, не позднее пятнадцати рабочих дней со дня утверждения настоящего распоряжения.

4. Начальнику отдела государственного реестра объектов культурного наследия Управления государственного реестра объектов культурного наследия КГИОП обеспечить направление распоряжения в Министерство культуры Российской Федерации для приобщения к учетному делу объекта.

5. Директору Санкт-Петербургского государственного казенного учреждения «Центр информационного обеспечения охраны объектов культурного наследия» обеспечить размещение распоряжения на сайте КГИОП в информационно-телекоммуникационной сети «Интернет» и в локальной компьютерной сети КГИОП.

6. Контроль за выполнением распоряжения остается за первым заместителем председателя Комитета Михайловым А.В.

Первый заместитель председателя Комитета А.В. Михайлов

Приложение к распоряжению КГИОП
от 11.10.2023 № 325-обл/23

Утверждено
приказом Министерства культуры
Российской Федерации
от 2 июля 2015 г. № 1906

Экземпляр № 1

781620574680005

Регистрационный номер объекта культурного наследия в едином государственном реестре объектов культурного наследия (памятников истории и культуры) народов Российской Федерации

ПАСПОРТ
ОБЪЕКТА КУЛЬТУРНОГО НАСЛЕДИЯ

Фотографическое изображение объекта культурного наследия, за исключением отдельных объектов археологического наследия, фотографическое изображение которых вносится на основании решения соответствующего органа охраны объектов культурного наследия

09.10.2019
Дата съемки (число,месяц,год)

2

1. Сведения о наименовании объекта культурного наследия

Исторические трассы Петергофской и Нарвской дорог

2. Сведения о времени возникновения или дате создания объекта культурного наследия, датах основных изменений (перестроек) данного объекта и (или) датах связанных с ним исторических событий

XVIII-XIX вв.

3. Сведения о категории историко-культурного значения объекта культурного наследия

Федерального значения	Регионального значения	Местного (муниципального значения)
	+	

4. Сведения о виде объекта культурного наследия

Памятник	Ансамбль	Достопримечательное место
	+	

5. Номер и дата принятия органом государственной власти решения о включении объекта культурного наследия в единый государственный реестр объектов культурного наследия (памятников истории и культуры) народов Российской Федерации

- распоряжение мэра Санкт-Петербурга «О взятии под охрану недвижимых памятников градостроительства и архитектуры Санкт-Петербурга и пригородов» № 108-р от 30.01.1992 г.

6. Сведения о местонахождении объекта культурного наследия (адрес объекта или при его отсутствии описание местоположения объекта)

Санкт-Петербург, пр. Стачек и Петергофское шоссе, пр. Маршала Жукова от пересечения с пр. Стачек и Таллинское шоссе

7. Сведения о границах территории объекта культурного наследия, включенного в единый государственный реестр объектов культурного наследия (памятников истории и культуры) народов Российской Федерации

- Распоряжение КГИОП "Об утверждении границ и режима использования территории объекта культурного наследия регионального значения "Исторические трассы Петергофской и Нарвской дорог" № 432-рп от 07.06.2023 г.

8. Описание предмета охраны объекта культурного наследия

Объемно-пространственное и планировочное решение: исторические визуальная и композиционная связи между частями ансамбля в месте их пересечения (пересечение пр. Стачек и пр. Маршала Жукова); планировочная и градостроительная роль, определяющая характер развития застройки Кировского и Красносельского районов Санкт-Петербурга . I. Историческая трасса Петергофской дороги (Санкт-Петербург, пр.Стачек и Петергофское шоссе). Объемно-пространственное и планировочное решение историческая трассировка дороги в юго-западном и западном направлении; визуальная и композиционная связь с прилегающими к юго-восточной и южной границам объекта ландшафтными элементами объектов культурного наследия регионального значения «Дача Брюса. Парк, система прудов с островом», «Усадьба Воронцова Р.И.: главный дом, парк с прудом», «Дача Шереметьева ("Ульянка"). Парк, система прудов с островом», «Дача Эбсворт ("Литания"). Парк, система прудов», «Дача Чидсон. Парк, остатки исторической планировки», «Дача Трубецкого. Парк, пруды, остатки исторической планировки», «Дача Макарова "Елизино". Парк, пруд, остатки исторической планировки», «Дача Вюльторских ("Павлино"). Парк, пруды, остатки исторической планировки)», «Дача фон Моллер», «Дача Толстого ("Марьино"). Парк, пруд, остатки исторической планировки, природные ландшафты» и объектов культурного наследия федерального значения «Дача Чернышева И.Г. "Александрию"», «Усадьба Демидова П.Г.», «Дача Воронцова "Новознаменка"», «Усадьба Миниха»); ровный рельеф объекта, идущего вдоль линии уступа плиты; ценные многолетние древесные насаждения вдоль юго-восточной и южной границ объекта: видовой состав (ясень, ива, липа), местоположение (вдоль обочины дороги). II. Историческая трасса Нарвской дороги (пр. Маршала Жукова от пересечения с пр.Стачек и Таллинское шоссе) Объемно-пространственное и планировочное решение историческая трассировка дороги в юго-западном направлении; продольный уклон рельефа в сторону Санкт-Петербурга; ценные многолетние древесные насаждения: видовой состав (липа, ива), местоположение (вдоль обочин дороги).

- Распоряжение КГИОП "Об утверждении предмета охраны объекта культурного наследия регионального значения «Исторические трассы Петергофской и Нарвской дорог»" № 514-р от 13.11.2017 г.

9. Сведения о наличии зон охраны данного объекта культурного наследия с указанием номера и даты принятия органом государственной власти акта об утверждении указанных зон либо информация о расположении данного объекта культурного наследия в границах зон охраны иного объекта культурного наследия

- Закон Санкт-Петербурга «О границах объединенных зон охраны объектов культурного наследия, расположенных на территории Санкт-Петербурга, режимах использования земель и требованиях к градостроительным регламентам в границах указанных зон» № 820-7 от 19.01.2009 г.

Всего в паспорте листов	4

Уполномоченное должностное лицо органа охраны объектов культурного наследия

Заместитель председателя КГИОП		Аганова Галина Рэмовна
должность	подпись	инициалы, фамилия

М.П.

28 . 07 . 2023
Дата оформления паспорта
(число, месяц, год)

ПРАВИТЕЛЬСТВО САНКТ-ПЕТЕРБУРГА

КОМИТЕТ ПО ГОСУДАРСТВЕННОМУ КОНТРОЛЮ, ИСПОЛЬЗОВАНИЮ И ОХРАНЕ ПАМЯТНИКОВ ИСТОРИИ И КУЛЬТУРЫ

РАСПОРЯЖЕНИЕ

18.03.2025 № 221-об/25

О внесении изменений в распоряжение КГИОП от 08.06.2021 № 07-19-232/21

1. Внести в распоряжение КГИОП от 08.06.2021 № 07-19-232/21 «Об утверждении охранного обязательства собственника или иного законного владельца объекта культурного наследия регионального значения «Исторические трассы Петергофской и Нарвской дорог», включенного в единый государственный реестр объектов культурного наследия (памятников истории и культуры) народов Российской Федерации» (далее — объект) следующие изменения:

1.1. Изложить пункт 3 раздела «Приложение» охранного обязательства, утвержденного изменяемым распоряжением, в следующей редакции:

«3. Паспорт объекта культурного наследия от 14.03.2025;».

1.2. Изложить приложение № 3 к охранному обязательству согласно приложению к настоящему распоряжению.

2. Начальнику Юридического управления — юрисконсульту КГИОП обеспечить регистрацию распоряжения с требуемым количеством сопроводительных писем и их передачу в необходимом числе копий в отдел обработки и хранения документированной информации Управления организационного обеспечения и контроля КГИОП в течение пяти рабочих дней со дня его утверждения.

3. Начальнику отдела обработки и хранения документированной информации Управления организационного обеспечения и контроля КГИОП обеспечить направление копии распоряжения собственнику объекта, другим лицам, к обязанностям которых относится его исполнение, а также в орган, уполномоченный на ведение Единого государственного реестра недвижимости в порядке, установленном законодательством Российской Федерации, не позднее пятнадцати рабочих дней со дня утверждения настоящего распоряжения.

4. Начальнику отдела государственного реестра объектов культурного наследия Управления государственного реестра объектов культурного наследия КГИОП обеспечить направление распоряжения в Министерство культуры Российской Федерации для приобщения к учетному делу объекта.

5. Директору Санкт-Петербургского государственного казенного учреждения «Центр информационного обеспечения охраны объектов культурного наследия» обеспечить размещение распоряжения на сайте КГИОП в информационно-телекоммуникационной сети «Интернет» и в локальной компьютерной сети КГИОП.

6. Контроль за выполнением распоряжения остается за заместителем председателя Комитета Богачевой Ю.О.

Заместитель председателя Комитета Ю.О. Богачева

Приложение к распоряжению КГИОП
от 26.03.25 № 222-об/25

Утверждено
приказом Министерства культуры
Российской Федерации
от 2 июля 2015 г. № 1906

Экземпляр № 1

781620574680005

Регистрационный номер объекта культурного наследия в едином государственном реестре объектов культурного наследия (памятников истории и культуры) народов Российской Федерации

ПАСПОРТ
ОБЪЕКТА КУЛЬТУРНОГО НАСЛЕДИЯ

Фотографическое изображение объекта культурного наследия, за исключением отдельных объектов археологического наследия, фотографическое изображение которых вносится на основании решения соответствующего органа охраны объектов культурного наследия

09.10.2019
Дата съемки (число,месяц,год)

1. Сведения о наименовании объекта культурного наследия

Исторические трассы Петергофской и Нарвской дорог

2. Сведения о времени возникновения или дате создания объекта культурного наследия, датах основных изменений (перестроек) данного объекта и (или) датах связанных с ним исторических событий

XVIII-XIX вв.

3. Сведения о категории историко-культурного значения объекта культурного наследия

Федерального значения	Регионального значения	Местного (муниципального значения)
	+	

4. Сведения о виде объекта культурного наследия

Памятник	Ансамбль	Достопримечательное место
	+	

5. Номер и дата принятия органом государственной власти решения о включении объекта культурного наследия в единый государственный реестр объектов культурного наследия (памятников истории и культуры) народов Российской Федерации

- распоряжение мэра Санкт-Петербурга «О взятии под охрану недвижимых памятников градостроительства и архитектуры Санкт-Петербурга и пригородов» № 108-р от 30.01.1992 г.

6. Сведения о местонахождении объекта культурного наследия (адрес объекта или при его отсутствии описание местоположения объекта)

Санкт-Петербург, пр. Стачек и Петергофское шоссе, пр. Маршала Жукова от пересечения с пр. Стачек и Таллинское шоссе

7. Сведения о границах территории объекта культурного наследия, включенного в единый государственный реестр объектов культурного наследия (памятников истории и культуры) народов Российской Федерации

- Распоряжение КГИОП "Об утверждении границ и режима использования территории объекта культурного наследия регионального значения "Исторические трассы Петергофской и Нарвской дорог" № 432-рп от 07.06.2023 г.

8. Описание предмета охраны объекта культурного наследия

Объемно-пространственное и планировочное решение: исторические визуальная и композиционная связи между частями ансамбля в месте их пересечения (пересечение пр. Стачек и пр. Маршала Жукова); планировочная и градостроительная роль, определившая характер развития застройки Кировского и Красносельского районов Санкт-Петербурга . I. Историческая трасса Петергофской дороги (Санкт-Петербург, пр.Стачек и Петер¬гофское шоссе). Объемно-пространственное и планировочное решение историческая трассировка дороги в юго-западном и западном направлении; визуальная и композиционная связь с прилегающими к юго-восточной и южной границам объекта ландшафтными элементами объектов культурного наследия регионального значения «Дача Брюса. Парк, система прудов с островом», «Усадьба Воронцова Р.И.: главный дом, парк с прудом», «Дача Шереметьева ("Ульянка"). Парк, система прудов с островом», «Дача Эбсворт ("Литания"). Парк, система прудов», «Дача Чилсон. Парк, остатки исторической планировки», «Дача Трубецкого. Парк, пруды, остатки исторической планировки», «Дача Макарова "Елизино". Парк, пруд, остатки историчсской планировки», «Дача Вильгорских ("Павлино"). Парк, пруды, остатки исторической планировки)», «Дача фон Моллер», «Дача Толстого ("Марьино"). Парк, пруд, остатки исторической планировки, природные ландшафты» и объектов культурного наследия федерального значения «Дача Чернышева И.Г. "Александрино"», «Усадьба Демидова П.Г.», «Дача Воронцова "Новознаменка"», «Усадьба Миниха»); рсльный рельеф объекта, идущего вдоль линии уступа глинта; ценные многолетние древесные насаждения вдоль юго-восточной и южной границ объекта: видовой состав (ясень, ива, липа), местоположение (вдоль обочины дороги). II. Историческая трасса Нарвской дороги (пр. Маршала Жукова от пересечения с пр.Стачек и Таллинское шоссе) Объемно-пространственное и планировочное решение историческая трассировка дороги в юго-западном направлении; продольный уклон рельефа в сторону Санкт-Петербурга; ценные многолетние древесные насаждения: видовой состав (липа, ива), местоположение (вдоль обочин дороги).

- Распоряжение КГИОП "Об утверждении предмета охраны объекта культурного наследия регионального значения «Исторические трассы Петергофской и Нарвской дорог»" № 1042-рп от 20.12.2023 г.

9. Сведения о наличии зон охраны данного объекта культурного наследия с указанием номера и даты принятия органом государственной власти акта об утверждении указанных зон либо информация о расположении данного объекта культурного наследия в границах зон охраны иного объекта культурного наследия

- Закон Санкт-Петербурга «О границах объединенных зон охраны объектов культурного наследия, расположенных на территории Санкт-Петербурга, режимах использования земель в требованиях к градостроительным регламентам в границах указанных зон» № 820-7 от 19.01.2009 г.

Всего в паспорте листов	4

Уполномоченное должностное лицо органа охраны объектов культурного наследия

Начальник Управления государственного реестра объектов культурного наследия КГИОП		Яковлев Петр Олегович
должность	подпись	инициалы, фамилия

М.П.

14 . 05 . 2025

Дата оформления паспорта
(число, месяц, год)

ПРИЛОЖЕНИЕ 6

к Акту по результатам ГОСУДАРСТВЕННОЙ ИСТОРИКО-КУЛЬТУРНОЙ ЭКСПЕРТИЗЫ раздела документации, обосновывающего меры по обеспечению сохранности объекта культурного наследия регионального значения «Исторические трассы Петергофской и Нарвской дорог», расположенного по адресу: Санкт-Петербург, пр. Стачек и Петергофское шоссе, пр. Маршала Жукова от пересечения с пр. Стачек и Таллинское шоссе, объекта культурного наследия регионального значения «Дача Брюса», расположенного по адресу: Санкт-Петербург, между проспектом Стачек, Дачным проспектом и улицей Л. Голикова, при проведении земляных, строительных, мелиоративных, хозяйственных работ, указанных в статье 30 Федерального закона от 25.06.2002 №73-ФЗ «Об объектах культурного наследия (памятниках истории и культуры) народов Российской Федерации» работ по использованию лесов и иных работ: «Раздел по обеспечению сохранности объекта культурного наследия регионального значения «Исторические трассы Петергофской и Нарвской дорог», расположенного по адресу: Санкт-Петербург, пр. Стачек и Петергофское шоссе, пр. Маршала Жукова от пересечения с пр. Стачек и Таллинское шоссе, объекта культурного наследия регионального значения «Дача Брюса», расположенного по адресу: Санкт-Петербург, между проспектом Стачек, Дачным проспектом и улицей Л. Голикова при реализации проектного решения «Реконструкция водопроводных магистралей с прилегающими домовыми вводами по адресу: Санкт-Петербург, по Дачному пр., от пр. Стачек до д.24 по Дачному пр.». ЭС-976/СПБ-ОСОКН. ООО «ЦИИВС», 2025 г.

Копия Приказа Министерства культуры Российской Федерации от 09.11.2016 №48468-р «О регистрации объекта культурного наследия регионального значения «Дача Брюса», 1710-1714 гг., 1730-е гг. (г. Санкт-Петербург), в едином государственном реестре объектов культурного наследия (памятников истории и культуры) народов Российской Федерации»

МИНИСТЕРСТВО КУЛЬТУРЫ
РОССИЙСКОЙ ФЕДЕРАЦИИ

ПРИКАЗ

9 ноября 2016 г. Москва № 48468-р

О регистрации объекта культурного наследия регионального значения «Дача Брюса», 1710–1714 гг., 1730–е гг. (г. Санкт-Петербург) в едином государственном реестре объектов культурного наследия (памятников истории и культуры) народов Российской Федерации

Руководствуясь Федеральным законом от 25 июня 2002 г. № 73-ФЗ «Об объектах культурного наследия (памятниках истории и культуры) народов Российской Федерации», пунктом 5.4.3 Положения о Министерстве культуры Российской Федерации, утвержденного постановлением Правительства Российской Федерации от 20 июля 2011 г. № 590, и Положением о едином государственном реестре объектов культурного наследия (памятников истории и культуры) народов Российской Федерации, утвержденным приказом Минкультуры России от 3 октября 2011 г. № 954, п р и к а з ы в а ю :

1. Зарегистрировать объект культурного наследия регионального значения «Дача Брюса», 1710–1714 гг., 1730–е гг. (далее – ансамбль), расположенный по адресу (местонахождение): г. Санкт–Петербург, между проспектом Стачек, Дачным проспектом и улицей Л.Голикова, в едином государственном реестре объектов культурного наследия (памятников истории и культуры) народов Российской Федерации и присвоить ему регистрационный номер **781620554170005**.

2. Департаменту государственной охраны культурного наследия (В.А.Цветнову) обеспечить внесение соответствующих сведений об ансамбле в единый государственный реестр объектов культурного наследия (памятников истории и культуры) народов Российской Федерации и их опубликование.

3. Контроль за исполнением настоящего приказа оставляю за собой.

Заместитель Министра

Минкультуры России
Подписано электронной подписью
Сведения о сертификате ЭП
Кому выдан: Министерство культуры Российской Федерации
Кем выдан:
Номер: 7F612A5B00000000CCC3

Н.А.Малаков

ПРИЛОЖЕНИЕ 7

к Акту по результатам ГОСУДАРСТВЕННОЙ ИСТОРИКО-КУЛЬТУРНОЙ ЭКСПЕРТИЗЫ раздела документации, обосновывающего меры по обеспечению сохранности объекта культурного наследия регионального значения «Исторические трассы Петергофской и Нарвской дорог», расположенного по адресу: Санкт-Петербург, пр. Стачек и Петергофское шоссе, пр. Маршала Жукова от пересечения с пр. Стачек и Таллинское шоссе, объекта культурного наследия регионального значения «Дача Брюса», расположенного по адресу: Санкт-Петербург, между проспектом Стачек, Дачным проспектом и улицей Л. Голикова, при проведении земляных, строительных, мелиоративных, хозяйственных работ, указанных в статье 30 Федерального закона от 25.06.2002 №73-ФЗ «Об объектах культурного наследия (памятниках истории и культуры) народов Российской Федерации» работ по использованию лесов и иных работ: «Раздел по обеспечению сохранности объекта культурного наследия регионального значения «Исторические трассы Петергофской и Нарвской дорог», расположенного по адресу: Санкт-Петербург, пр. Стачек и Петергофское шоссе, пр. Маршала Жукова от пересечения с пр. Стачек и Таллинское шоссе, объекта культурного наследия регионального значения «Дача Брюса», расположенного по адресу: Санкт-Петербург, между проспектом Стачек, Дачным проспектом и улицей Л. Голикова при реализации проектного решения «Реконструкция водопроводных магистралей с прилегающими домовыми вводами по адресу: Санкт-Петербург, по Дачному пр., от пр. Стачек до д.24 по Дачному пр.». ЭС-976/СПБ-ОСОКН. ООО «ЦИИВС», 2025 г.

Копия Распоряжения КГИОП от 04.07.2019 №385-р «Об утверждении предмета охраны объекта культурного наследия регионального значения «Дача Брюса»

ПРАВИТЕЛЬСТВО САНКТ-ПЕТЕРБУРГА

КОМИТЕТ ПО ГОСУДАРСТВЕННОМУ КОНТРОЛЮ, ИСПОЛЬЗОВАНИЮ И ОХРАНЕ ПАМЯТНИКОВ ИСТОРИИ И КУЛЬТУРЫ

Р А С П О Р Я Ж Е Н И Е

04.07.2013 № 385-р

Об утверждении предмета охраны объекта культурного наследия регионального значения «Дача Брюса»

1. Утвердить предмет охраны объекта культурного наследия регионального значения «Дача Брюса», расположенного по адресу: Санкт-Петербург, между проспектом Стачек, Дачным проспектом и улицей Л. Голикова, согласно приложению к распоряжению.

2. Начальнику отдела государственного учёта объектов культурного наследия КГИОП обеспечить размещение распоряжения в электронной форме в локальной компьютерной сети КГИОП.

3. Контроль за выполнением распоряжения остается за заместителем председателя КГИОП – начальником Управления организационного обеспечения, популяризации и государственного учета объектов культурного наследия.

Заместитель председателя КГИОП –
начальник Управления организационного обеспечения,
популяризации и государственного учета
объектов культурного наследия Г.Р. Аганова

Приложение к распоряжению КГИОП
от 04.07.2013 № 385-р

Предмет охраны
объекта культурного наследия регионального значения
«Дача Брюса», 1710-1714 гг., 1730-е гг.
расположенного по адресу: Санкт-Петербург,
между проспектом Стачек, Дачным проспектом и улицей Л. Голикова

№ п/п	Видовая принадлежность предмета охраны	Предмет охраны	Фотофиксация
1.	Объемно-пространственное и планировочное решение:	сохранившиеся исторические участки парка дачи Я.А. Брюса с гидросистемой (два пруда с островом); конфигурация участка сложная в плане*; (*в настоящее время историческая конфигурация и планировка парка нарушена типовой жилой застройкой второй половины XX века, расположенной вне границ ОКН); местоположение участка парка вдоль красных линий проспекта Стачек и Дачного проспекта и в глубине квартала (в направлении улицы Лени Голикова); историческая пейзажная планировка парка с двумя прудами и круглым островом на одном из прудов; местоположение и трассировка исторических пешеходных дорожек; рельеф с уклоном в сторону проспекта Стачек (террасы Литоринового моря);	
2.	Насаждения:	основной видовой состав: вяз гладкий и белый, липа мелколистная, ясень обыкновенный, вяз перистый, дуб черешчатый, ольха черная; рядовые посадки (вяз, ясень) вдоль берега овального пруда, у подошвы склона.	

2

3.	Гидротехнические системы:	овальный и круглый пруд, соединенные протокой - габариты, абрис береговой линии, берегоукрепление;	
		остров в центре круглого пруда.	

ПРИЛОЖЕНИЕ 8

к Акту по результатам ГОСУДАРСТВЕННОЙ ИСТОРИКО-КУЛЬТУРНОЙ ЭКСПЕРТИЗЫ раздела документации, обосновывающего меры по обеспечению сохранности объекта культурного наследия регионального значения «Исторические трассы Петергофской и Нарвской дорог», расположенного по адресу: Санкт-Петербург, пр. Стачек и Петергофское шоссе, пр. Маршала Жукова от пересечения с пр. Стачек и Таллинское шоссе, объекта культурного наследия регионального значения «Дача Брюса», расположенного по адресу: Санкт-Петербург, между проспектом Стачек, Дачным проспектом и улицей Л. Голикова, при проведении земляных, строительных, мелиоративных, хозяйственных работ, указанных в статье 30 Федерального закона от 25.06.2002 №73-ФЗ «Об объектах культурного наследия (памятниках истории и культуры) народов Российской Федерации» работ по использованию лесов и иных работ: «Раздел по обеспечению сохранности объекта культурного наследия регионального значения «Исторические трассы Петергофской и Нарвской дорог», расположенного по адресу: Санкт-Петербург, пр. Стачек и Петергофское шоссе, пр. Маршала Жукова от пересечения с пр. Стачек и Таллинское шоссе, объекта культурного наследия регионального значения «Дача Брюса», расположенного по адресу: Санкт-Петербург, между проспектом Стачек, Дачным проспектом и улицей Л. Голикова при реализации проектного решения «Реконструкция водопроводных магистралей с прилегающими домовыми вводами по адресу: Санкт-Петербург, по Дачному пр., от пр. Стачек до д.24 по Дачному пр.». ЭС-976/СПБ-ОСОКН. ООО «ЦИИВС», 2025 г.

Копия Распоряжения КГИОП от 27.04.2023 №307-рп «Об утверждении границ и режима использования территории объекта культурного наследия регионального значения «Дача Брюса»

ПРАВИТЕЛЬСТВО САНКТ-ПЕТЕРБУРГА

КОМИТЕТ ПО ГОСУДАРСТВЕННОМУ КОНТРОЛЮ, ИСПОЛЬЗОВАНИЮ И ОХРАНЕ ПАМЯТНИКОВ ИСТОРИИ И КУЛЬТУРЫ

Р А С П О Р Я Ж Е Н И Е

27.04.2023 № 307-рп

Об утверждении границ и режима использования территории объекта культурного наследия регионального значения «Дача Брюса»

В соответствии со статьей 3.1, подпунктом 10 пункта 2 статьи 33 Федерального закона от 25.06.2002 № 73-ФЗ «Об объектах культурного наследия (памятниках истории и культуры) народов Российской Федерации» и пунктом 3.12 Положения о Комитете по государственному контролю, использованию и охране памятников истории и культуры, утвержденного постановлением Правительства Санкт-Петербурга от 28.04.2004 № 651, на основании историко-культурного исследования, выполненного ООО «Реескарта» (от 20.10.2022 рег. № 01-43-27725/22-0-0):

1. Утвердить:

1.1. Границы территории объекта культурного наследия регионального значения «Дача Брюса», расположенного по адресу: г. Санкт-Петербург, между проспектом Стачек, Дачным проспектом и улицей Л.Голикова, согласно приложению № 1 к распоряжению.

1.2. Режим использования территории объекта культурного наследия регионального значения «Дача Брюса», расположенного по адресу: г. Санкт-Петербург, между проспектом Стачек, Дачным проспектом и улицей Л.Голикова, согласно приложению № 2 к распоряжению.

2. Начальнику отдела государственного реестра объектов культурного наследия обеспечить:

2.1. Направление в Управление Федеральной службы государственной регистрации, кадастра и картографии по Санкт-Петербургу, Комитет по градостроительству и архитектуре копий распоряжений в срок, не превышающий пяти рабочих дней со дня издания распоряжения.

2.2. Уведомление лиц, являющихся собственниками или иными законными владельцами объекта, указанного в пункте 1 распоряжения, в срок, не превышающий трех рабочих дней со дня издания распоряжения.

2.3. Размещение настоящего распоряжения в электронной форме в локальной компьютерной сети КГИОП и его официальное опубликование.

2.4. Внесение соответствующих изменений в «Геоинформационную базу данных по объектам культурного наследия, границам и режимам зон охраны на территории Санкт-Петербурга».

3. Контроль за выполнением распоряжения возложить на начальника Управления государственного реестра объектов культурного наследия.

Председатель КГИОП **С.В. Макаров**

Приложение №1
к распоряжению КГИОП
от 21.04.2023 № 301-рп

Границы территории объекта культурного наследия регионального значения
«Дача Брюса» (далее – объект культурного наследия), расположенного по адресу:
г. Санкт-Петербург, между проспектом Стачек, Дачным проспектом и улицей Л.Голикова

1. Схема границ территории объекта культурного наследия:

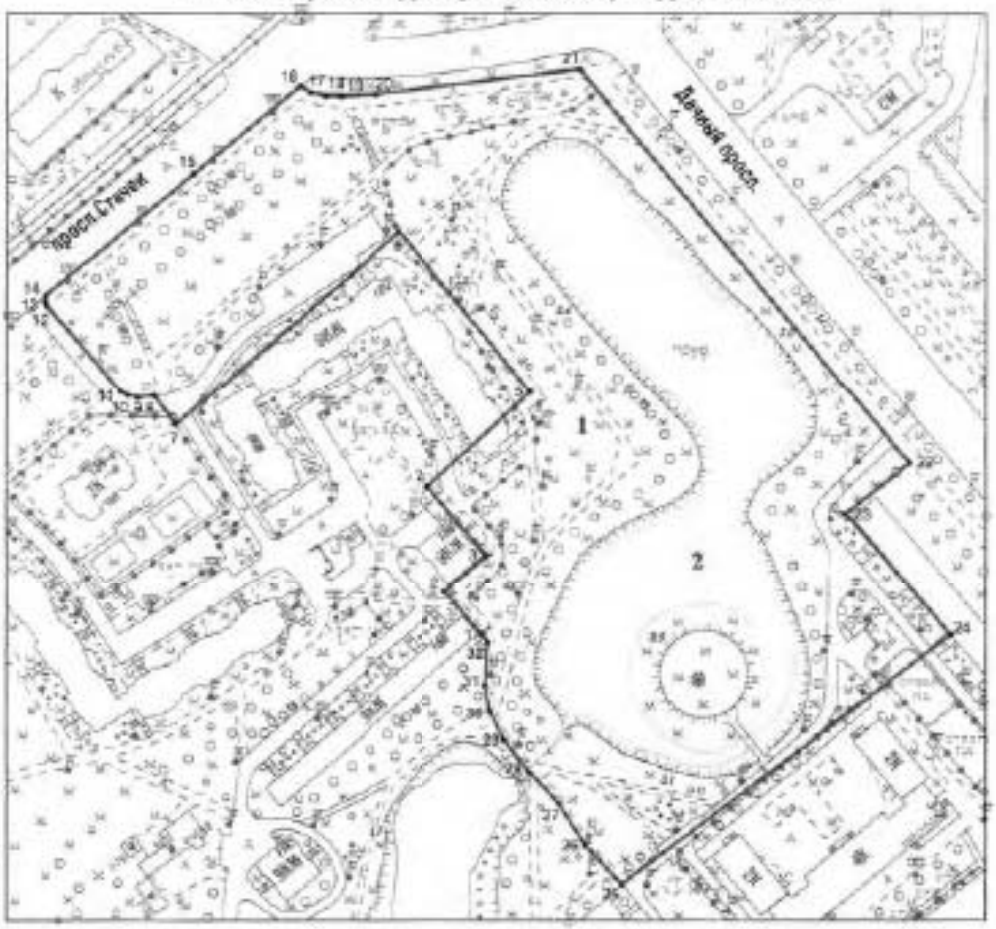

Масштаб 1:2000

Условные обозначения:

граница территории объекта культурного наследия

характерная точка границы территории объекта культурного наследия

парки, сады, скверы, аллеи, бульвары, газоны

элементы гидрографии

Состав объекта культурного наследия:

1. Парк;
2. Система прудов с островом.

2

2. Перечень координат характерных точек границ территории объекта культурного наследия:

Сведения о местоположении границ объекта					
1. Система координат СК-1964					
2. Сведения о характерных точках границ объекта					
Обозначение характерных точек границ	Координаты, м		Метод определения координат характерной точки	Средняя квадратическая погрешность положения характерной точки (M_t), м	Описание обозначения точки на местности (при наличии)
	X	Y			
1	2	3	4	5	6
1	84625.09	109541.87	Геодезический метод	0.10	–
2	84640.62	109328.53	Геодезический метод	0.10	–
3	84653.72	109343.71	Геодезический метод	0.10	–
4	84679.16	109322.25	Геодезический метод	0.10	–
5	84713.66	109359.87	Геодезический метод	0.10	–
6	84772.08	109311.72	Геодезический метод	0.10	–
7	84701.70	109229.98	Геодезический метод	0.10	–
8	84712.14	109221.97	Геодезический метод	0.10	–
9	84711.43	109216.14	Геодезический метод	0.10	–
10	84712.22	109212.68	Геодезический метод	0.10	–
11	84713.88	109210.01	Геодезический метод	0.10	–
12	84745.23	109183.41	Геодезический метод	0.10	–
13	84746.60	109182.81	Геодезический метод	0.10	–
14	84748.87	109182.90	Геодезический метод	0.10	–
15	84793.06	109236.51	Геодезический метод	0.10	–
16	84826.64	109270.86	Геодезический метод	0.10	–
17	84822.11	109278.91	Геодезический метод	0.10	–
18	84820.94	109284.06	Геодезический метод	0.10	–
19	84820.82	109289.91	Геодезический метод	0.10	–
20	84821.51	109300.37	Геодезический метод	0.10	–
21	84830.31	109377.57	Геодезический метод	0.10	–
22	84687.79	109496.51	Геодезический метод	0.10	–
23	84668.28	109473.35	Геодезический метод	0.10	–
24	84624.81	109511.52	Геодезический метод	0.10	–
25	84534.35	109392.64	Геодезический метод	0.10	–
26	84548.44	109379.77	Геодезический метод	0.10	–
27	84563.94	109369.93	Геодезический метод	0.10	–
28	84575.17	109359.53	Геодезический метод	0.10	–
29	84586.80	109350.34	Геодезический метод	0.10	–
30	84597.15	109344.86	Геодезический метод	0.10	–
31	84606.24	109343.17	Геодезический метод	0.10	–
32	84621.90	109344.15	Геодезический метод	0.10	–
1	84625.09	109541.87	Геодезический метод	0.10	–

Приложение №2
к распоряжению КГИОП
от 24.04.2023 №304-рп

Режим использования территории объекта культурного наследия регионального значения «Дача Бреса», расположенного по адресу: г. Санкт-Петербург, между проспектом Стачек, Дачным проспектом и улицей Л.Голикова

1. На территории объекта культурного наследия запрещаются: строительство объектов капитального строительства и увеличение объемно-пространственных характеристик существующих на территории объекта культурного наследия объектов капитального строительства; проведение земляных, строительных, мелиоративных и иных работ, за исключением работ по сохранению объекта культурного наследия или его отдельных элементов, сохранению историко-градостроительной или природной среды объекта культурного наследия.

2. На территории объекта культурного наследия разрешается ведение хозяйственной деятельности, не противоречащей требованиям обеспечения сохранности объекта культурного наследия и позволяющей обеспечить функционирование объекта культурного наследия в современных условиях.

3. Требования к осуществлению деятельности в границах территории объекта культурного наследия и требования к содержанию использования территории объекта культурного наследия устанавливаются законодательством Российской Федерации и Санкт-Петербурга об объектах культурного наследия.

ПРИЛОЖЕНИЕ 9

к Акту по результатам ГОСУДАРСТВЕННОЙ ИСТОРИКО-КУЛЬТУРНОЙ ЭКСПЕРТИЗЫ раздела документации, обосновывающего меры по обеспечению сохранности объекта культурного наследия регионального значения «Исторические трассы Петергофской и Нарвской дорог», расположенного по адресу: Санкт-Петербург, пр. Стачек и Петергофское шоссе, пр. Маршала Жукова от пересечения с пр. Стачек и Таллинское шоссе, объекта культурного наследия регионального значения «Дача Брюса», расположенного по адресу: Санкт-Петербург, между проспектом Стачек, Дачным проспектом и улицей Л. Голикова, при проведении земляных, строительных, мелиоративных, хозяйственных работ, указанных в статье 30 Федерального закона от 25.06.2002 №73-ФЗ «Об объектах культурного наследия (памятниках истории и культуры) народов Российской Федерации» работ по использованию лесов и иных работ: «Раздел по обеспечению сохранности объекта культурного наследия регионального значения «Исторические трассы Петергофской и Нарвской дорог», расположенного по адресу: Санкт-Петербург, пр. Стачек и Петергофское шоссе, пр. Маршала Жукова от пересечения с пр. Стачек и Таллинское шоссе, объекта культурного наследия регионального значения «Дача Брюса», расположенного по адресу: Санкт-Петербург, между проспектом Стачек, Дачным проспектом и улицей Л. Голикова при реализации проектного решения «Реконструкция водопроводных магистралей с прилегающими домовыми вводами по адресу: Санкт-Петербург, по Дачному пр., от пр. Стачек до д.24 по Дачному пр.». ЭС-976/СПБ-ОСОКН. ООО «ЦИИВС», 2025 г.

Копия Распоряжения КГИОП от 18.12.2019 №07-19-580/19 «Об утверждении охранного обязательства собственника или иного законного владельца объекта культурного наследия регионального значения «Дача Брюса», включенного в единый государственный реестр объектов культурного наследия (памятников истории и культуры) народов Российской Федерации»; Копия Распоряжения КГИОП от 25.04.2024 №196-об/24 «О внесении изменений в распоряжение КГИОП от 18.12.2019 №07-19-580/19»

ПРАВИТЕЛЬСТВО САНКТ-ПЕТЕРБУРГА

КОМИТЕТ ПО ГОСУДАРСТВЕННОМУ КОНТРОЛЮ, ИСПОЛЬЗОВАНИЮ И ОХРАНЕ ПАМЯТНИКОВ ИСТОРИИ И КУЛЬТУРЫ

Р А С П О Р Я Ж Е Н И Е

10 ДЕК 2019 №01-19-520/19

Об утверждении охранного обязательства собственника или иного законного владельца объекта культурного наследия регионального значения «Дача Брюса», включенного в единый государственный реестр объектов культурного наследия (памятников истории и культуры) народов Российской Федерации

В соответствии с главой VIII Федерального закона от 25.06.2002 № 73-ФЗ «Об объектах культурного наследия (памятниках истории и культуры) народов Российской Федерации»:

1. Утвердить охранное обязательство собственника или иного законного владельца объекта культурного наследия регионального значения «Дача Брюса», расположенного по адресу: г. Санкт-Петербург, между проспектом Стачек, Дачным проспектом и улицей Л. Голикова (далее – объект), согласно приложению к настоящему распоряжению.

2. Начальнику Юридического управления - юрисконсульту КГИОП обеспечить регистрацию распоряжения и его передачу в необходимом числе копий в отдел обработки документированной информации Управления организационного обеспечения, популяризации и государственного учета объектов культурного наследия КГИОП в течение трех рабочих дней со дня его утверждения.

3. Начальнику отдела обработки документированной информации Управления организационного обеспечения, популяризации и государственного учета объектов культурного наследия КГИОП обеспечить направление копии распоряжения собственнику объекта, другим лицам, к обязанностям которых относится его исполнение, а также в орган, уполномоченный на ведение Единого государственного реестра недвижимости в порядке, установленном законодательством Российской Федерации, в течение двенадцати рабочих дней со дня передачи копий согласно пункту 2 распоряжения.

4. Начальнику отдела государственного учета объектов культурного наследия Управления организационного обеспечения, популяризации и государственного учета объектов культурного наследия КГИОП обеспечить направление распоряжения в Министерство культуры Российской Федерации для приобщения к учетному делу объекта.

5. Начальнику отдела координации и контроля Управления организационного обеспечения, популяризации и государственного учета объектов культурного наследия КГИОП обеспечить размещение распоряжения на сайте КГИОП в информационно-телекоммуникационной сети «Интернет» и в локальной компьютерной сети КГИОП.

6. Контроль за выполнением распоряжения остается за заместителем председателя КГИОП - начальником Управления организационного обеспечения, популяризации и государственного учета объектов культурного наследия.

Заместитель председателя КГИОП -
начальник Управления организационного обеспечения,
популяризации и государственного учета
объектов культурного наследия Г.Р. Агапова

Приложение
к распоряжению КГИОП
от 18 АПР 2019 № 01-19-520/19

ОХРАННОЕ ОБЯЗАТЕЛЬСТВО
СОБСТВЕННИКА ИЛИ ИНОГО ЗАКОННОГО ВЛАДЕЛЬЦА
объекта культурного наследия, включенного в единый государственный реестр объектов культурного наследия (памятников истории и культуры) народов Российской Федерации

"Дача Брюса"
(указать наименование объекта культурного наследия в соответствии с правовым актом о его принятии на государственную охрану)

регистрационный номер объекта культурного наследия в едином государственном реестре объектов культурного наследия (памятников истории и культуры) народов Российской Федерации:

7	8	1	6	2	0	5	5	4	1	7	0	0	0	5

Раздел 1. Данные об объекте культурного наследия, включенном в единый государственный реестр объектов культурного наследия (памятников истории и культуры) народов Российской Федерации

(заполняются в случае, предусмотренном п. 5 ст. 47.6 Федерального закона от 25.06.2002 N 73-ФЗ "Об объектах культурного наследия (памятниках истории и культуры) народов Российской Федерации")

Отметка о наличии или отсутствии паспорта объекта культурного наследия, включенного в единый государственный реестр объектов культурного наследия (памятников истории и культуры) народов Российской Федерации, в отношении которого утверждено охранное обязательство (далее - объект культурного наследия):

имеется [V] отсутствует [ ]
(нужное отметить знаком "V")

При наличии паспорта объекта культурного наследия он является неотъемлемой частью охранного обязательства.

При отсутствии паспорта объекта культурного наследия в охранное обязательство вносятся следующие сведения:

1. Сведения о наименовании объекта культурного наследия:

2. Сведения о времени возникновения или дате создания объекта культурного наследия, датах основных изменений (перестроек) данного объекта и (или) датах связанных с ним исторических событий:

3. Сведения о категории историко-культурного значения объекта культурного наследия:

федерального ☐ регионального ☐ муниципального ☐ значения

(нужное отметить знаком "V")

4. Сведения о виде объекта культурного наследия:

памятник ☐ ансамбль ☐

(нужное отметить знаком "V")

5. Номер и дата принятия акта органа государственной власти о включении объекта культурного наследия в единый государственный реестр объектов культурного наследия (памятников истории и культуры) народов Российской Федерации:

6. Сведения о местонахождении объекта культурного наследия (адрес объекта или при его отсутствии описание местоположения объекта):

(Субъект Российской Федерации)

(населенный пункт)

улица ☐ д. ☐ корп./стр. ☐ помещение/квартира ☐

иные сведения:

7. Сведения о границах территории объекта культурного наследия (для объектов археологического наследия прилагается графическое отражение границ на плане земельного участка, в границах которого он располагается):

8. Описание предмета охраны объекта культурного наследия:

9. Фотографическое (иное графическое) изображение объекта (на момент утверждения охранного обязательства):

Прилагается: ☐ изображений,

(указать количество)

согласно приложению № к настоящему охранному обязательству.

10. Сведения о наличии зон охраны данного объекта культурного наследия с указанием номера и даты принятия органом государственной власти акта об утверждении указанных зон либо информация о расположении данного объекта культурного наследия/земельного участка, в границах которого располагается объект археологического наследия, в границах зон охраны другого объекта культурного наследия:

11. Сведения о требованиях к осуществлению деятельности в границах территории объекта культурного наследия, включенного в единый государственный реестр объектов культурного наследия (памятников истории и культуры) народов Российской Федерации, об особом режиме использования земельного участка, в границах которого располагается объект археологического наследия, установленных статьей 5.1 Федерального закона от 25.06.2002 N 73-ФЗ "Об объектах культурного наследия (памятниках истории и культуры) народов Российской Федерации" (далее - Закон 73-ФЗ):

1) на территории памятника или ансамбля запрещаются строительство объектов капитального строительства и увеличение объемно-пространственных характеристик на территории памятника или ансамбля объектов капитального строительства; проведение земляных, строительных, мелиоративных и иных работ, за исключением работ по сохранению объекта культурного наследия или его отдельных элементов, сохранению историко-градостроительной или природной среды объекта культурного наследия;

2) на территории памятника, ансамбля разрешается ведение хозяйственной деятельности, не противоречащей требованиям обеспечения сохранности объекта культурного наследия и позволяющей обеспечить функционирование объекта культурного наследия в современных условиях;

3) в случае нахождения памятника или ансамбля на территории достопримечательного места подлежат также выполнению требования и ограничения, установленные в соответствии со статьей 5.1 Закона 73-ФЗ, для осуществления хозяйственной деятельности на территории достопримечательного места;

4) особый режим использования земельного участка, в границах которого располагается объект археологического наследия, предусматривает возможность проведения археологических полевых работ в порядке, установленном Законом 73-ФЗ, земляных, строительных, мелиоративных, хозяйственных работ, указанных в статье 30 Закона 73-ФЗ работ по использованию лесов и иных работ при условии обеспечения сохранности объекта археологического наследия, а также обеспечения доступа граждан к указанному объекту.

12. Иные сведения, предусмотренные Законом 73-ФЗ:

Действие охранного обязательства прекращается со дня принятия Правительством Российской Федерации решения об исключении объекта культурного наследия из реестра.

Сведения о местонахождении объекта культурного наследия (адрес объекта или при его отсутствии описание местоположения):
- г. Санкт-Петербург, между проспектом Стачек, Дачным проспектом и улицей Л. Голикова (согласно приказу Министерства культуры Российской Федерации от 09.11.2016 № 48468-р);
- в границах территории объектов культурного наследия регионального значения "Усадьба Р.И. Воронцовой: главный дом, парк с прудом", "Парк дачи Шереметевых "Ульянка" с двумя прудами и островом", "Парк дачи Я.А. Брюса с прудом и островом" (согласно Приложению № 2 к настоящему охранному обязательству);
- в границах территории Воронцовского сквера на Дачном пр. между пр. Ветеранов и пр. Стачек, относящейся к территориям зеленых насаждений общего пользования, согласно Закону Санкт-Петербурга от 19.09.2007 № 430-85.

Раздел 2. Требования к сохранению объекта культурного наследия
(заполняется в соответствии со статьей 47.2 Закона 73-ФЗ)

13. Требования к сохранению объекта культурного наследия, включенного в единый государственный реестр объектов культурного наследия (памятников истории и культуры) народов Российской Федерации, предусматривают консервацию, ремонт, реставрацию объекта культурного наследия, приспособление объекта культурного наследия для современного использования либо сочетание указанных мер.

Состав (перечень) и сроки (периодичность) проведения работ по сохранению объекта культурного наследия, в отношении которого утверждено охранное обязательство, определяются соответствующим органом охраны объектов культурного наследия:

Комитет по государственному контролю, использованию и охране памятников истории и культуры Санкт-Петербурга (далее - КГИОП)

(указать наименование органа охраны объектов культурного наследия, утвердившего охранное обязательство)

на основании акта технического состояния объекта культурного наследия, составленного в порядке, установленном пунктом 2 статьи 47.2 Закона 73-ФЗ.

14. Лицо (лица), указанное (указанные) в пункте 11 статьи 47.6 Закона 73-ФЗ, обязано (обязаны) обеспечить финансирование и организацию проведения научно-исследовательских, изыскательских, проектных работ, консервации, ремонта, реставрации и иных работ, направленных на обеспечение физической сохранности объекта культурного наследия и сохранение предмета охраны объекта культурного наследия, в порядке, установленном Законом 73-ФЗ.

В случае обнаружения при проведении работ по сохранению объекта культурного наследия объектов, обладающих признаками объекта культурного наследия, в том числе объектов археологического наследия, собственник или иной законный владелец обязан незамедлительно приостановить работы и направить в течение трех рабочих дней со дня их обнаружения заявление в письменной форме об указанных объектах в региональный орган охраны объектов культурного наследия:

КГИОП

(указать наименование соответствующего регионального органа охраны объектов культурного наследия. В случае если охранное обязательство утверждено не данным органом охраны, указать его полное наименование и почтовый адрес)

Дальнейшее взаимодействие с региональным органом охраны объектов культурного наследия собственник или иной законный владелец объекта культурного наследия обязан осуществлять в порядке, установленном статьей 36 Закона 73-ФЗ.

15. Работы по сохранению объекта культурного наследия должны организовываться собственником или иным законным владельцем объекта культурного наследия в соответствии с порядком, предусмотренным статьей 45 Закона 73-ФЗ.

16. Собственник (иной законный владелец) земельного участка, в границах которого расположен объект археологического наследия, обязан:

обеспечивать неизменность внешнего облика;

сохранять целостность, структуру объекта археологического наследия;

организовывать и финансировать спасательные археологические полевые работы на данном объекте археологического наследия в случае, предусмотренном статьей 40, и в порядке,

установленном статьей 45.1 Закона 73-ФЗ.

Раздел 3. Требования к содержанию объекта культурного наследия
(заполняется в соответствии со статьей 47.3 Закона 73-ФЗ)

17. При содержании и использовании объекта культурного наследия, включенного в единый государственный реестр объектов культурного наследия (памятников истории и культуры) народов Российской Федерации, в целях поддержания в надлежащем техническом состоянии без ухудшения физического состояния и (или) изменения предмета охраны данного объекта культурного наследия лица, указанные в пункте 11 статьи 47.6 Закона 73-ФЗ, обязаны:

1) осуществлять расходы на содержание объекта культурного наследия и поддержание его в надлежащем техническом, санитарном и противопожарном состоянии;

2) не проводить работы, изменяющие предмет охраны объекта культурного наследия либо ухудшающие условия, необходимые для сохранности объекта культурного наследия;

3) не проводить работы, изменяющие облик, объемно-планировочные и конструктивные решения и структуры, интерьер объекта культурного наследия в случае, если предмет охраны объекта культурного наследия не определен;

4) соблюдать установленные статьей 5.1 Закона 73-ФЗ требования к осуществлению деятельности в границах территории объекта культурного наследия, особый режим использования земельного участка, водного объекта или его части, в границах которых располагается объект археологического наследия;

5) не использовать объект культурного наследия (за исключением оборудованных с учетом требований противопожарной безопасности объектов культурного наследия, предназначенных либо предназначавшихся для осуществления и (или) обеспечения указанных ниже видов хозяйственной деятельности, и помещений для хранения предметов религиозного назначения, включая свечи и лампадное масло):

под склады и объекты производства взрывчатых и огнеопасных материалов, предметов и веществ, загрязняющих интерьер объекта культурного наследия, его фасад, территорию и водные объекты и (или) имеющих вредные парогазообразные и иные выделения;

под объекты производства, имеющие оборудование, оказывающее динамическое и вибрационное воздействие на конструкции объекта культурного наследия, независимо от мощности данного оборудования;

под объекты производства и лаборатории, связанные с неблагоприятным для объекта культурного наследия температурно-влажностным режимом и применением химически активных веществ;

6) незамедлительно извещать:

КГИОП

(указать наименование органа охраны объектов культурного наследия, утверждающего охранное обязательство)

обо всех известных ему повреждениях, авариях или об иных обстоятельствах, причиняющих вред объекту культурного наследия, включая объект археологического наследия, земельному участку в границах территории объекта культурного наследия или угрожающих причинением такого вреда, и безотлагательно принимать меры по предотвращению дальнейшего разрушения, в том числе проводить противоаварийные работы в порядке, установленном для проведения работ по сохранению объекта культурного наследия;

7) не допускать ухудшения состояния территории объекта культурного наследия, включенного в единый государственный реестр объектов культурного наследия (памятников истории и культуры) народов Российской Федерации, поддерживать территорию объекта культурного наследия в благоустроенном состоянии.

18. Собственник жилого помещения, являющегося объектом культурного наследия или

частью такого объекта, обязан выполнять требования к сохранению объекта культурного наследия в части, предусматривающей обеспечение поддержания объекта культурного наследия или части объекта культурного наследия в надлежащем техническом состоянии без ухудшения физического состояния и изменения предмета охраны объекта культурного наследия.

19. В случае обнаружения при проведении работ на земельном участке в границах территории объекта культурного наследия объектов, либо на земельном участке, в границах которого располагается объект археологического наследия, объектов, обладающих признаками объекта культурного наследия, лица, указанные в пункте 11 статьи 47.6 Закона 73-ФЗ, осуществляют действия, предусмотренные подпунктом 2 пункта 3 статьи 47.2 Закона 73-ФЗ.

20. В случае если содержание или использование объекта культурного наследия, включенного в единый государственный реестр объектов культурного наследия (памятников истории и культуры) народов Российской Федерации, а также земельного участка, в границах которого располагается объект археологического наследия, может привести к ухудшению состояния данного объекта культурного наследия и (или) предмета охраны данного объекта культурного наследия, в предписании, направляемом

КГИОП

(указать наименование органа охраны объектов культурного наследия, утвердившего охранное обязательство)

собственнику или иному законному владельцу объекта культурного наследия, устанавливаются следующие требования:

1) к видам хозяйственной деятельности с использованием объекта культурного наследия, включенного в реестр, земельного участка, в границах которого располагается объект археологического наследия, либо к видам хозяйственной деятельности, оказывающим воздействие на указанные объекты, в том числе ограничение хозяйственной деятельности;

2) к использованию объекта культурного наследия, включенного в реестр, земельного участка, в границах которого располагается объект археологического наследия, при осуществлении хозяйственной деятельности, предусматривающие в том числе ограничение технических и иных параметров воздействия на объект культурного наследия;

3) к благоустройству в границах территории объекта культурного наследия, включенного в реестр, земельного участка, в границах которого располагается объект археологического наследия.

Раздел 4. Требования к обеспечению доступа граждан Российской Федерации, иностранных граждан и лиц без гражданства к объекту культурного наследия, включенному в реестр (заполняется в соответствии со статьей 47.4 Закона 73-ФЗ)

21. Условия доступа к объекту культурного наследия, включенному в реестр (периодичность, длительность и иные характеристики доступа), устанавливаются соответствующим органом охраны объектов культурного наследия, определенным пунктом 7 статьи 47.6 Закона 73-ФЗ, с учетом мнения собственника или иного законного владельца такого объекта, а также с учетом вида объекта культурного наследия, включенного в реестр, категории его историко-культурного значения, предмета охраны, физического состояния объекта культурного наследия, требований к его сохранению, характера современного использования данного объекта культурного наследия, включенного в реестр.

Условия доступа к объектам культурного наследия, включенным в реестр, используемым в качестве жилых помещений, а также к объектам культурного наследия религиозного назначения, включенным в реестр, устанавливаются соответствующим органом охраны объектов культурного наследия по согласованию с собственниками или иными

законными владельцами этих объектов культурного наследия.

При определении условий доступа к памятникам или ансамблям религиозного назначения учитываются требования к внешнему виду и поведению лиц, находящихся в границах территорий указанных объектов культурного наследия религиозного назначения, соответствующие внутренним установлениям религиозной организации, если такие установления не противоречат законодательству Российской Федерации.

В случае, если интерьер объекта культурного наследия не относится к предмету охраны объекта культурного наследия, требование к обеспечению доступа во внутренние помещения объекта культурного наследия, включенного в реестр, не может быть установлено.

Условия доступа к объектам культурного наследия, расположенным на территории Российской Федерации и предоставленным в соответствии с международными договорами Российской Федерации дипломатическим представительствам и консульским учреждениям иностранных государств в Российской Федерации, международным организациям, а также к объектам культурного наследия, находящимся в собственности иностранных государств и международных организаций, устанавливаются в соответствии с международными договорами Российской Федерации.

Физические и юридические лица, проводящие археологические полевые работы, имеют право доступа к объектам археологического наследия, археологические полевые работы на которых предусмотрены разрешением (открытым листом) на проведение археологических полевых работ. Физическим и юридическим лицам, проводящим археологические полевые работы, в целях проведения указанных работ собственниками и (или) пользователями земельных участков, в границах которых расположены объекты археологического наследия, должен быть обеспечен доступ к земельным участкам, участкам водных объектов, участкам лесного фонда, на территорию, определенную разрешением (открытым листом) на проведение археологических полевых работ.

Обеспечить доступ гражданам Российской Федерации, иностранным гражданам и лицам без гражданства к объекту культурного наследия в соответствии с внутренним распорядком, установленным собственником или иным законным владельцем объекта культурного наследия.

Доступ к Воронцовскому скверу на Дачном пр. между пр. Ветеранов и пр. Стачек разрешается в период, предусмотренный Правилами охраны и использования территорий зеленых насаждений общего пользования. В зависимости от климатических условий период закрытия на просушку может быть изменен по решению Комитета по благоустройству Санкт - Петербурга.

Раздел 5. Требования к размещению наружной рекламы на объектах культурного наследия, их территориях (заполняется в случаях, определенных подпунктом 4 пункта 2 статьи 47.6 Закона 73-ФЗ)

22. Требования к размещению наружной рекламы:

Не допускается распространение наружной рекламы на объектах культурного наследия, включенных в единый государственный реестр объектов культурного наследия (памятников истории и культуры) народов Российской Федерации, а также на их территориях, за исключением достопримечательных мест.

Запрет или ограничение распространения наружной рекламы на объектах культурного наследия, находящихся в границах достопримечательного места и включенных в единый государственный реестр объектов культурного наследия (памятников истории и культуры) народов Российской Федерации, а также требования к ее распространению устанавливаются соответствующим органом охраны объектов культурного наследия, определенным пунктом 7 статьи 47.6 Закона 73-ФЗ, и вносятся в правила землепользования и застройки, разработанные в соответствии с Градостроительным кодексом Российской Федерации.

Указанные требования не применяются в отношении распространения на объектах культурного наследия, их территориях наружной рекламы, содержащей исключительно

информацию о проведении на объектах культурного наследия, их территориях театрально-зрелищных, культурно-просветительных и зрелищно-развлекательных мероприятий или исключительно информацию об указанных мероприятиях с одновременным упоминанием об определенном лице как о спонсоре конкретного мероприятия при условии, если такому упоминанию отведено не более чем десять процентов рекламной площади (пространства). В таком случае актом соответствующего органа охраны объектов культурного наследия устанавливаются требования к размещению наружной рекламы на данном объекте культурного наследия (либо его территории), включая место (места) ее возможного размещения, требования к внешнему виду, цветовым решениям, способам крепления.

Раздел 6. Иные обязанности лица (лиц), указанного (указанных) в пункте 11 статьи 47.6 Федерального закона от 25.06.2002 N 73-ФЗ "Об объектах культурного наследия (памятниках истории и культуры) народов Российской Федерации"

23. Для лица (лиц), указанного (указанных) в пункте 11 статьи 47.6 Закона 73-ФЗ, устанавливаются обязанности:

1) по финансированию мероприятий, обеспечивающих выполнение требований в отношении объекта культурного наследия, включенного в реестр, установленных статьями 47.2 - 47.4 Закона 73-ФЗ;

2) по соблюдению требований к осуществлению деятельности в границах территории объекта культурного наследия, включенного в реестр, либо особого режима использования земельного участка, в границах которого располагается объект археологического наследия, установленных статьей 5.1 Закона 73-ФЗ.

24. Собственник, иной законный владелец, пользователи объекта культурного наследия, земельного участка, в границах которого расположается объект археологического наследия (в случае, указанном в пункте 11 статьи 47.6 Закона 73-ФЗ), а также все лица, привлеченные ими к проведению работ по сохранению (содержанию) объекта культурного наследия, обязаны соблюдать требования, запреты и ограничения, установленные законодательством об охране объектов культурного наследия.

25. Дополнительные требования в отношении объекта культурного наследия:

1) Выполнить работы по сохранению объекта культурного наследия, определенные КГИОП на основании акта технического состояния объекта культурного наследия, составленного в порядке, установленном пунктом 2 статьи 47.2 Закона 73-ФЗ:

№ п/п	Наименование работ	Сроки выполнения	Примечание
1	Выполнение работ по сохранению объекта культурного наследия на дату утверждения охранного обязательства актом КГИОП не требуется		

2) Выполнить следующие мероприятия по установке информационных надписей и обозначений на объекте культурного наследия:

№ п/п	Наименование мероприятий	Сроки выполнения	Примечание
1	В установленном порядке обеспечить установку на объекте культурного наследия информационных надписей и обозначений	В течение 36 месяцев со дня утверждения охранного обязательства актом КГИОП	

3) Осуществлять размещение дополнительного оборудования и дополнительных

элементов, переоборудование и переустройство на объекте культурного наследия, его территории, в соответствии с порядком, установленным законодательством Российской Федерации и Санкт-Петербурга, предусматривающим получение согласования с КГИОП.

4) Не допускать уничтожения или повреждения объекта культурного наследия, а также действий, создающих угрозу уничтожения, повреждения объекта культурного наследия или причинения ему иного вреда.

5) Обеспечивать условия, препятствующие уничтожению, повреждению объекта культурного наследия или его территории со стороны третьих лиц, не являющихся собственником (законным владельцем) объекта культурного наследия или его части.

6) Проводить обследование технического состояния объекта культурного наследия и территории не реже одного раза в пять лет.

Выводы и рекомендации обследований представлять в КГИОП на согласование.

7) Исполнять требования предписаний КГИОП об устранении нарушений законодательства в области сохранения и использования объекта культурного наследия и обеспечении сохранности объекта культурного наследия в установленные в них сроки.

8) Безвозмездно предоставлять должностным лицам КГИОП информацию и документы по вопросам охраны объекта культурного наследия (в том числе, касающуюся вопросов обеспечения сохранности и содержания объекта культурного наследия и его территории).

9) Обеспечить условия соответствия объекта культурного наследия требованиям пожарной безопасности в соответствии с действующим законодательством исходя из требований по сохранению облика, интерьера и предмета охраны объекта культурного наследия, в том числе при необходимости обеспечить разработку специальных технических условий, отражающих специфику обеспечения их пожарной безопасности и содержащих комплекс необходимых инженерно-технических и организационных мероприятий по обеспечению пожарной безопасности.

10) Собственник (иной законный владелец) объекта культурного наследия обязан беспрепятственно по предъявлению служебного удостоверения и копии приказа (распоряжения) руководителя (заместителя руководителя) КГИОП о назначении проверки, либо задания КГИОП обеспечивать доступ должностных лиц КГИОП, уполномоченных на осуществление государственного надзора за состоянием, содержанием, сохранением, использованием, популяризацией и государственной охраной объектов культурного наследия к объекту культурного наследия, для посещения и обследования используемых указанными лицами при осуществлении хозяйственной и иной деятельности территории, зданий, производственных, хозяйственных и иных нежилых помещений, строений, сооружений, являющихся объектами культурного наследия либо находящиеся в зонах охраны таких объектов, земельных участков, на которых такие объекты расположены либо которые находятся в зонах охраны таких объектов, а с согласия собственников жилые помещения, являющиеся объектами культурного наследия, в целях проведения исследований, испытаний, измерений, расследований, экспертизы и других мероприятий по контролю.

11) Направлять в КГИОП, ежегодно в срок не позднее 1 июля года, следующего за отчетным, уведомление о выполнении требований охранного обязательства.

12) Учреждениям и организациям, предоставляющим услуги населению, выполнять в соответствии с законодательством Российской Федерации требования по обеспечению доступа к объекту культурного наследия инвалидов, которые включают, в том числе, следующие условия доступности объектов культурного наследия для инвалидов:

1. обеспечение возможности самостоятельного передвижения по территории объекта культурного наследия, обеспечение возможности входа и выхода из объекта культурного наследия, в том числе с использованием кресел-колясок, специальных подъемных устройств, возможности кратковременного отдыха в сидячем положении при нахождении на объекте культурного наследия, а также надлежащее размещение оборудования и носителей информации, используемых для обеспечения доступности объектов для инвалидов с учетом ограничений их жизнедеятельности;

2. дублирование текстовых сообщений голосовыми сообщениями, оснащение объекта культурного наследия знаками, выполненными рельефно-точечным шрифтом Брайля;
3. сопровождение инвалидов, имеющих стойкие расстройства функции зрения и самостоятельного передвижения;
4. обеспечение условий для ознакомления с надписями, знаками и иной текстовой и графической информацией, допуск тифлосурдопереводчика;
5. допуск собаки-проводника при наличии документа, подтверждающего специальное обучение собаки-проводника, выдаваемого в установленном порядке;
6. дублирование голосовой информации текстовой информацией, надписями и (или) световыми сигналами, допуск сурдопереводчика;
7. оказание помощи инвалидам в преодолении барьеров, мешающих ознакомлению с объектами культурного наследия (памятниками истории и культуры) народов Российской Федерации наравне с другими лицами.

Объем и содержание мер, обеспечивающих доступность для инвалидов объектов культурного наследия, определяется собственником (пользователем) объекта культурного наследия с учетом установленного порядка.

В целях обеспечения сохранности объекта культурного наследия в его исторической среде нормы установленного порядка применяются с учетом требований по сохранению объекта культурного наследия, предусмотренных Законом 73-ФЗ.

В случаях, когда обеспечение доступности для инвалидов объекта культурного наследия невозможно или может препятствовать соблюдению требований, обеспечивающих состояние сохранности и сохранение объекта культурного наследия, привести к изменению его особенностей, составляющих предмет охраны, собственником (пользователем) объекта культурного наследия предусматривается доступность объекта культурного наследия в дистанционном режиме посредством создания и развития в информационно-телекоммуникационной сети «Интернет» интернет-ресурса об объекте культурного наследия и обеспечения доступа к нему инвалидов, в том числе создание и адаптация интернет-ресурса для слабовидящих.

Приложение:

1. Паспорт объекта культурного наследия от 08.08.2019.
2. План границ территории объектов культурного наследия регионального значения "Усадьба Р.И. Воронцова: главный дом, парк с прудом", "Парк дачи Шереметевых "Ульянка" с двумя прудами и островом", "Парк дачи Я.А. Брюса с прудом и островом", утвержденный КГИОП 12.04.2005.
3. Предмет охраны объекта культурного наследия, утвержденный распоряжением КГИОП от 04.07.2019 № 385-р.
4. Фотографическое изображение объекта культурного наследия на момент утверждения охранного обязательства.

Утверждено
приказом Министерства культуры
Российской Федерации
от 2 июля 2015 г. № 1906

Экземпляр № 1

781620554170005

Регистрационный номер объекта культурного наследия в едином государственном реестре объектов культурного наследия (памятников истории и культуры) народов Российской Федерации

ПАСПОРТ
ОБЪЕКТА КУЛЬТУРНОГО НАСЛЕДИЯ

Фотографическое изображение объекта культурного наследия, за исключением отдельных объектов археологического наследия, фотографическое изображение которых вносится на основании решения соответствующего органа охраны объектов культурного наследия

29.05.2016

Дата съемки (число,месяц,год)

2

1. Сведения о наименовании объекта культурного наследия

Дача Брюса

2. Сведения о времени возникновения или дате создания объекта культурного наследия, датах основных изменений (перестроек) данного объекта и (или) датах связанных с ним исторических событий

1710-1714 гг., 1730-е гг.

3. Сведения о категории историко-культурного значения объекта культурного наследия

Федерального значения	Регионального значения	Местного (муниципального значения)
	+	

4. Сведения о виде объекта культурного наследия

Памятник	Ансамбль	Достопримечательное место
	+	

5. Номер и дата принятия органом государственной власти решения о включении объекта культурного наследия в единый государственный реестр объектов культурного наследия (памятников истории и культуры) народов Российской Федерации

• распоряжение мэра Санкт-Петербурга «О взятии под охрану недвижимых памятников градостроительства и архитектуры Санкт-Петербурга и пригородов» № 108-р от 30.01.1992 г.

6. Сведения о местонахождении объекта культурного наследия (адрес объекта или при его отсутствии описание местоположения объекта)

г. Санкт-Петербург, между проспектом Стачек, Дачным проспектом и улицей Л.Говорова

7. Сведения о границах территории объекта культурного наследия, включенного в единый государственный реестр объектов культурного наследия (памятников истории и культуры) народов Российской Федерации

Территория дач Брюса, Воронцова и Шереметьева. Вдоль пр. Стачек, далее вдоль пр. III Интернационала, далее начиная со двора северного фасада д. N 3, корп. 1 (пр. 3 Интернационала), обогнув этот дом с севера и запада, под прямым углом вдоль створа з северного фасада д. N 3, корп. 4 (пр. 3 Интернационала), далее вдоль ломаной линии, образованной фасадами и их створами домов N 3, корп. 4-6, N 5, корп. 6, N 9, корп. 7 (пр. 3 Интернационала), далее вдоль фасада и его створов д. N 39, корп. 2 (пр. Ветеранов), далее вдоль ломаной линии, образованной фасадами и их створами домов N 46, 38, 34, 28 (ул. Лени

3

Голикова), далее вдоль створа и фасада д. N 22 (ул. Лени Голикова), далее по линии, соединяющей северо-западный угол этого дома с юго-восточным углом д. N 2 (ул. Лени Голикова), далее огибая этот дом с востока и севера и вдоль створа его северного фасада, далее вдоль ул. Лени Голикова.

- распоряжение мэра Санкт-Петербурга «О взятии под охрану недвижимых памятников градостроительства и архитектуры Санкт-Петербурга и пригородов» № 108-р от 30.01.1992 г.

8. Описание предмета охраны объекта культурного наследия

Объемно-пространственное и планировочное решение: сохранившиеся исторические участки парка дачи Я.А. Брюса с гидросистемой (два пруда с островом); конфигурация участка сложная в плане*; (*в настоящая время историческая конфигурация и планировка парка искажена типовой жилой застройкой второй половины XX века, расположенной вне границ ОКН); местоположение участка парка вдоль красных линий проспекта Стачек и Дачного проспекта и в глубине квартала (в направлении улицы Лени Голикова); историческая пейзажная планировка парка с двумя прудами и круглым островом на одном из прудов; местоположение и трассировка исторических пешеходных дорожек; рельеф с уклоном в сторону проспекта Стачек (терраса Литоринового моря); Насаждения: основной видовой состав: ивы ломкие и белые, липа мелколистая, ясень обыкновенный, вяз шершавый, дуб черешчатый, ольха черная; рядовые посадки (ива, липа) вдоль берега овального пруда, у подножия склона. Гидротехническая система: овальный и круглый пруд, соединенные протокой - гидрониты, абрис береговой линии, берегоукрепление; остров в центре круглого пруда.

- Распоряжение КГИОП "Об утверждении предмета охраны объекта культурного наследия регионального значения «Дача Брюса»" № 385-р от 04.07.2019 г.

9. Сведения о наличии зон охраны данного объекта культурного наследия с указанием номера и даты принятия органом государственной власти акта об утверждении указанных зон либо информация о расположении данного объекта культурного наследия в границах зон охраны иного объекта культурного наследия

- Закон Санкт-Петербурга «О границах объединенных зон охраны объектов культурного наследия, расположенных на территории Санкт-Петербурга, режимах использования земель и требованиям к градостроительным регламентам в границах указанных зон». № 820-7 от 19.01.2009 г.

Всего в паспорте листов	4

Уполномоченное должностное лицо органа охраны объектов культурного наследия

Заместитель председателя - начальник Управления организационного обеспечения, популяризации и государственного учета объектов культурного наследия		Г.Р. Агаюва
должность	подпись	инициалы, фамилия

М.П.

08. 08. 2019

Дата оформления паспорта
(число, месяц, год)

Приложение № 2
к охранному обязательству

План границ территории объекта культурного наследия регионального значения

Усадьба Р. И. Воронцова: главный дом, парк с прудом
г. Санкт-Петербург, Стачек пр., 186-а (между Дачным пр. и ул. Лёни Голикова)

Парк дачи Шереметевых "Ульянка" с двумя прудами и островом
г. Санкт-Петербург, Стачек пр. (между Дачным пр. и ул. Лёни Голикова)

Парк дачи Я. А. Брюса с прудом и островом
г. Санкт-Петербург, Стачек пр. (между Дачным пр. и ул. Лёни Голикова)

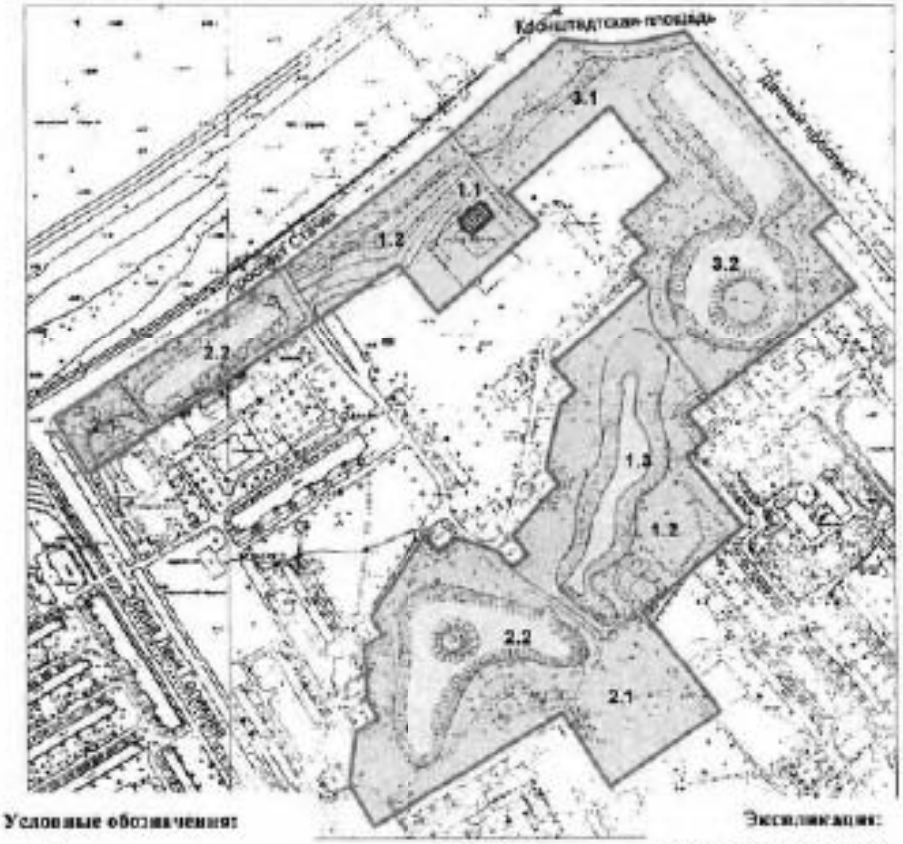

Условные обозначения:

Граница территории объекта культурного наследия

Объекты наследия регионального значения:

Здания и сооружения

Парки, сады, скверы, бульвары, аллеи, пятисадники

Элементы гидросистем

M 1:5000

Экспликация:

1. Усадьба Р. И. Воронцова
   1.1 Главный дом
   1.2 Парк
   1.3 Пруд
2. Парк дачи Шереметевых "Ульянка"
   2.1 Парк
   2.2 Два пруда с островом
3. Парк дачи Я. А. Брюса
   3.1 Парк
   3.2 Пруд с островом

Приложение № 3
к охранному обязательству

Предмет охраны
объекта культурного наследия регионального значения
«Дача Брюса, 1710-1714 гг., 1730-е гг.
расположенного по адресу: Санкт-Петербург,
между проспектом Стачек, Дачным проспектом и улицей Л. Голикова

№ п/п	Видовая принадлежность предмета охраны	Предмет охраны	Фотофиксация
1.	Объемно-пространственное и планировочное решение:	сохранившиеся исторические участки парка дачи Я.А. Брюса с гидросистемой (два пруда с островом); конфигурация участка сложна в плане*; (*в настоящее время историческая конфигурация и планировка парка искажена типовой жилой застройкой второй половины XX века, расположенной вне границ ОКН); местоположение участка парка вдоль красных линий проспекта Стачек и Дачного проспекта и в глубине квартала (в направлении улицы Лени Голикова); историческая пейзажная планировка парка с двумя прудами и круглым островом на одном из прудов; местоположение и трассировка исторических пешеходных дорожек; рельеф с уклоном в сторону проспекта Стачек (терраса Литоринового моря);	
2.	Насаждения:	основной видовой состав: вяз ложкис и белый, липа мелколистная, ясень обыкновенный, вяз шершавый, дуб черешчатый, ольха черная; рядовые посадки (вяз, липа) вдоль берега овального пруда, у подножия склона	

2

3.	Гидротехническая система:	овальный и круглый пруд, соединенные протокой - габариты, абрис береговой линии, берегоукрепление;	
		остров в центре круглого пруда.	

Приложение № 4
к охранному обязательству

Фотографическое изображение объекта культурного
наследия регионального значения
«Дача Брюса»,
расположенного по адресу: г. Санкт-Петербург, между проспектом Стачек, Дачным проспектом
и улицей Л. Голикова, на момент утверждения охранного обязательства

1. Северная часть парка. Рядовая посадка ив (вдоль пр. Стачек)

2. Северная часть парка (у Кронштадтской пл.)

3,4. Пешеходные дорожки

5. Рядовая посадка ив вдоль западного берега овального пруда)

6. Овальный пруд (восточная часть парка)

7. Протока между овальным и круглым прудами

8. Круглый пруд с островом (южная часть парка)

9. Оголовок водовыпуска под пешеходной дорожкой в западной части круглого пруда

10. Западная часть парка

11. Юго-западная часть парка

12. Юго-восточная часть парка

ПРАВИТЕЛЬСТВО САНКТ-ПЕТЕРБУРГА

КОМИТЕТ ПО ГОСУДАРСТВЕННОМУ КОНТРОЛЮ, ИСПОЛЬЗОВАНИЮ И ОХРАНЕ ПАМЯТНИКОВ ИСТОРИИ И КУЛЬТУРЫ

Р А С П О Р Я Ж Е Н И Е

25.04.2024 № 196-05/24

О внесении изменений в распоряжение КГИОП от 18.12.2019 № 07-19-580/19

1. Внести в распоряжение КГИОП от 18.12.2019 № 07-19-580/19 «Об утверждении охранного обязательства собственника или иного законного владельца объекта культурного наследия регионального значения «Дача Брюса», включенного в единый государственный реестр объектов культурного наследия (памятников истории и культуры) народов Российской Федерации» (далее – объект) следующие изменения:

1.1. Изложить пункты 1, 2 раздела «Приложение» охранного обязательства, утвержденного изменяемым распоряжением, в следующей редакции:

«1. Паспорт объекта культурного наследия регионального значения «Дача Брюса» от 07.12.2023;»

«2. Границы и режим использования территории объекта культурного наследия регионального значения «Дача Брюса», утвержденные распоряжением КГИОП от 27.04.2023 №307-рп;»

1.2. Изложить приложения № 1 и № 2 к охранному обязательству согласно приложениям № 1 и № 2 к настоящему распоряжению.

2. Начальнику Юридического управления - юрисконсульту КГИОП обеспечить регистрацию распоряжения и его передачу в необходимом числе копий в отдел обработки и хранения документированной информации Управления организационного обеспечения и контроля КГИОП в течение трех рабочих дней со дня его утверждения.

3. Начальнику отдела обработки и хранения документированной информации Управления организационного обеспечения и контроля КГИОП обеспечить направление копии распоряжения собственнику объекта, другим лицам, к обязанностям которых относится его исполнение, а также в орган, уполномоченный на ведение Единого государственного реестра недвижимости в порядке, установленном законодательством Российской Федерации, не позднее пятнадцати рабочих дней со дня утверждения настоящего распоряжения.

4. Начальнику отдела государственного реестра объектов культурного наследия Управления государственного реестра объектов культурного наследия КГИОП обеспечить направление распоряжения в Министерство культуры Российской Федерации для приобщения к учетному делу объекта.

5. Директору Санкт-Петербургского государственного казенного учреждения «Центр информационного обеспечения охраны объектов культурного наследия» обеспечить размещение распоряжения на сайте КГИОП в информационно-телекоммуникационной сети «Интернет» и в локальной компьютерной сети КГИОП.

6. Контроль за выполнением распоряжения остается за заместителем председателя Комитета Агиковой Г.Р.

Заместитель председателя Комитета Г.Р. Агикова

Приложение № 1 к распоряжению КГИОП
от 25.09.2024 № 196-об/24

Утверждено
приказом Министерства культуры
Российской Федерации
от 2 июля 2015 г. № 1906

Экземпляр № 1

781620554170005

Регистрационный номер объекта культурного наследия в едином государственном реестре объектов культурного наследия (памятников истории и культуры) народов Российской Федерации

ПАСПОРТ
ОБЪЕКТА КУЛЬТУРНОГО НАСЛЕДИЯ

Фотографическое изображение объекта культурного наследия, за исключением отдельных объектов археологического наследия, фотографическое изображение которых вносится на основании решения соответствующего органа охраны объектов культурного наследия

29.05.2016
Дата съемки (число, месяц, год)

1. Сведения о наименовании объекта культурного наследия

Дачи Брюса

2. Сведения о времени возникновения или дате создания объекта культурного наследия, датах основных изменений (перестроек) данного объекта и (или) датах связанных с ним исторических событий

1710-1714 гг., 1730-е гг.

3. Сведения о категории историко-культурного значения объекта культурного наследия

Федерального значения	Регионального значения	Местного (муниципального значения)
	+	

4. Сведения о виде объекта культурного наследия

Памятник	Ансамбль	Достопримечательное место
	+	

5. Номер и дата принятия органом государственной власти решения о включении объекта культурного наследия в единый государственный реестр объектов культурного наследия (памятников истории и культуры) народов Российской Федерации

• распоряжение мэра Санкт-Петербурга «О взятии под охрану недвижимых памятников градостроительства и архитектуры Санкт-Петербурга и пригородов» № 108-р от 30.01.1992 г.

6. Сведения о местонахождении объекта культурного наследия (адрес объекта или при его отсутствии описание местоположения объекта)

г. Санкт-Петербург, между проспектом Стачек, Дачным проспектом и улицей Л.Голикова

7. Сведения о границах территории объекта культурного наследия, включенного в единый государственный реестр объектов культурного наследия (памятников истории и культуры) народов Российской Федерации

Территория дач Брюса, Воронцова и Шереметьева. Вдоль пр. Стачек, далее вдоль пр. III Интернационала, далее начиная со двора северного фасада д. N 3, корп. 1 (пр. 3 Интернационала), обогнув этот дом с севера и запада, под прямым углом вдоль створа северного фасада д. N 3, корп. 4 (пр. 3 Интернационала), далее вдоль ломаной линии, образованной фасадами и их створами домов N 3, корп. 4-6, N 5, корп. 6, N 9, корп. 7 (пр. 3 Интернационала), далее вдоль фасада и его створов д. N 39, корп. 2 (пр. Ветеранов), далее вдоль ломаной линии, образованной фасадами и их створами домов N 46, 38, 34, 28 (ул. Ленин

3

Голикова), далее вдоль створа и фасада д. N 22 (ул. Лени Голикова), далее по линии, соединяющей северо-западный угол этого дома с юго-восточным углом д. N 2 (ул. Лени Голикова), далее огибая этот дом с востока и севера и вдоль створа его северного фасада, далее вдоль ул. Лени Голикова.

- распоряжение мэра Санкт-Петербурга «О взятии под охрану недвижимых памятников градостроительства и архитектуры Санкт-Петербурга и пригородов» № 108-р от 30.01.1992 г.
- Распоряжение КГИОП "Об утверждении границ и режима использования территории объекта культурного наследия регионального значения "Дача Брюса" № 307-рп от 27.04.2023 г.

8. Описание предмета охраны объекта культурного наследия

Объемно-пространственное и планировочное решение: сохранившиеся исторические участки парка дачи Я.А. Брюса с гидросистемой (два пруда с островом); конфигурация участка сложная в плане*; (*в настоящее время историческая конфигурация и планировка парка искажена типовой жилой застройкой второй половины XX века, расположенной вне границ ОКН); местоположение участка парка вдоль красных линий проспекта Стачек и Дачного проспекта и в глубине квартала (в направлении улицы Лени Голикова); историческая пейзажная планировка парка с двумя прудами и круглым островом на одном из прудов; местоположение и трассировка исторических пешеходных дорожек; рельеф с уклоном в сторону проспекта Стачек (терраса Литоринового моря); Насаждения: основной видовой состав: ивы ломкие и белые, липа мелколистая, ясень обыкновенный, вяз шершавый, дуб черешчатый, ольха черная; рядовые посадки (ива, липа) вдоль берега овального пруда, у подножия склона. Гидротехническая система: овальный и круглый пруд, соединенные протокой - габариты, абрис береговой линии, берегоукрепление; остров в центре круглого пруда.

- Распоряжение КГИОП "Об утверждении предмета охраны объекта культурного наследия регионального значения «Дача Брюса»" № 385-р от 04.07.2019 г.

9. Сведения о наличии зон охраны данного объекта культурного наследия с указанием номера и даты принятия органом государственной власти акта об утверждении указанных зон либо информация о расположении данного объекта культурного наследия в границах зон охраны иного объекта культурного наследия

- Закон Санкт-Петербурга «О границах объединенных зон охраны объектов культурного наследия, расположенных на территории Санкт-Петербурга, режимах использования земель и требованиям к градостроительным регламентам в границах указанных зон». № 820-7 от 19.01.2009 г.

Всего в паспорте листов	4

Уполномоченное должностное лицо органа охраны объектов культурного наследия

Заместитель председателя КГИОП		Аганова Галина Рэмовна
должность	подпись	инициалы, фамилия

М.П.

17 . 12 . 2021
Дата оформления паспорта
(число, месяц, год)

Приложение №2 к распоряжению КГИОП
от 25.04.2024 № 196-05/24

Границы территории объекта культурного наследия регионального значения «Дача Брюса» (далее – объект культурного наследия), расположенного по адресу: г. Санкт-Петербург, между проспектом Стачек, Дачным проспектом и улицей Л.Голикова

1. Схема границ территории объекта культурного наследия:

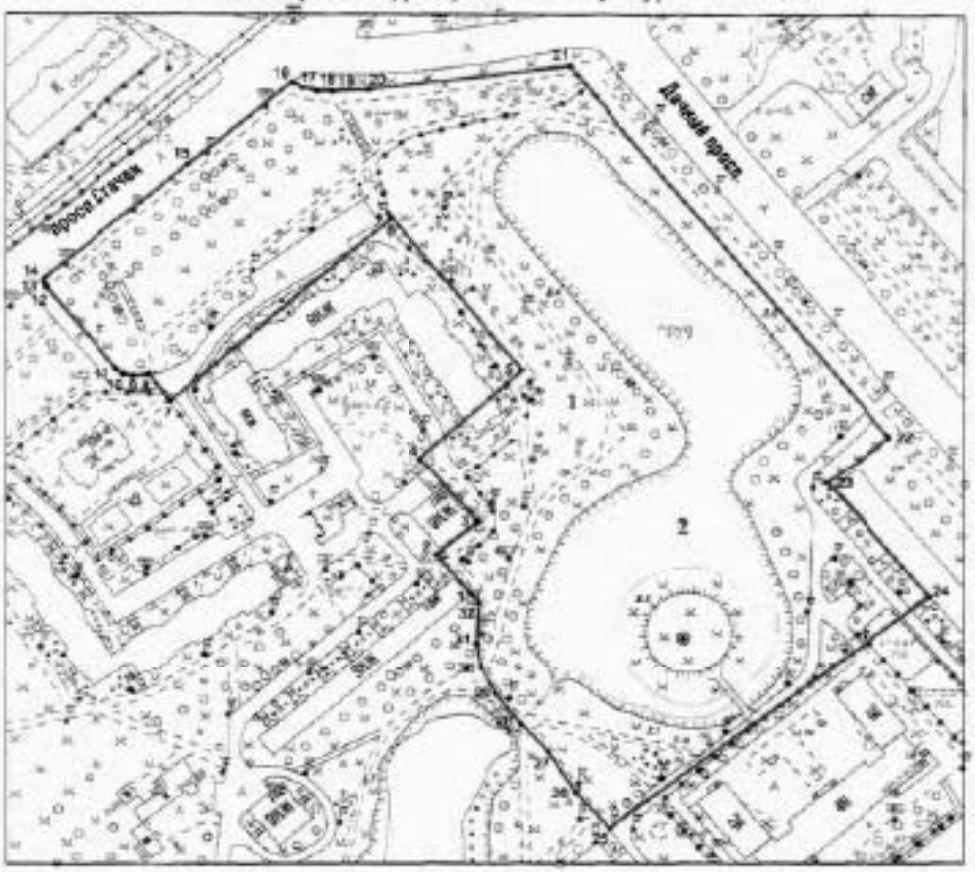

Масштаб 1:2000

Условные обозначения:

——— граница территории объекта культурного наследия

характерная точка границы территории объекта культурного наследия

парки, сады, скверы, аллеи, бульвары, насаждения

элементы гидросистемы

Состав объекта культурного наследия:

1. Парк;
2. Система прудов с островом.

2. Перечень координат характерных точек границ территории объекта культурного наследия:

Сведения о местоположении границ объекта					
1. Система координат СК-1964					
2. Сведения о характерных точках границ объекта					
Обозначение характерных точек границ	Координаты, м		Метод определения координат характерной точки	Средняя квадратическая погрешность положения характерной точки (Mt), м	Описание обозначения точки на местности (при наличии)
	X	Y			
1	2	3	4	5	6
1	84625.09	109341.87	Геодезический метод	0.10	–
2	84640.62	109328.53	Геодезический метод	0.10	–
3	84653.72	109343.71	Геодезический метод	0.10	–
4	84679.16	109322.25	Геодезический метод	0.10	–
5	84713.66	109359.87	Геодезический метод	0.10	–
6	84772.08	109311.72	Геодезический метод	0.10	–
7	84701.70	109229.98	Геодезический метод	0.10	–
8	84712.14	109221.97	Геодезический метод	0.10	–
9	84711.43	109216.14	Геодезический метод	0.10	–
10	84712.22	109212.68	Геодезический метод	0.10	–
11	84713.88	109210.01	Геодезический метод	0.10	–
12	84745.23	109183.41	Геодезический метод	0.10	–
13	84746.60	109182.81	Геодезический метод	0.10	–
14	84748.87	109182.90	Геодезический метод	0.10	–
15	84793.06	109236.51	Геодезический метод	0.10	–
16	84824.44	109278.86	Геодезический метод	0.10	–
17	84822.11	109278.91	Геодезический метод	0.10	–
18	84820.94	109284.06	Геодезический метод	0.10	–
19	84820.82	109289.91	Геодезический метод	0.10	–
20	84821.51	109303.37	Геодезический метод	0.10	–
21	84830.31	109377.57	Геодезический метод	0.10	–
22	84687.79	109496.51	Геодезический метод	0.10	–
23	84669.28	109473.35	Геодезический метод	0.10	–
24	84624.81	109511.52	Геодезический метод	0.10	–
25	84534.35	109392.64	Геодезический метод	0.10	–
26	84548.64	109379.72	Геодезический метод	0.10	–
27	84563.94	109360.93	Геодезический метод	0.10	–
28	84575.17	109359.51	Геодезический метод	0.10	–
29	84586.80	109350.34	Геодезический метод	0.10	–
30	84597.15	109344.86	Геодезический метод	0.10	–
31	84606.24	109343.17	Геодезический метод	0.10	–
32	84621.90	109344.15	Геодезический метод	0.10	–
1	84625.09	109341.87	Геодезический метод	0.10	–

3

Режим использования территории объекта культурного наследия регионального значения «Дача Брюса», расположенного по адресу: г. Санкт-Петербург, между проспектом Спичек, Дачным проспектом и улицей Л.Голикова

1. На территории объекта культурного наследия запрещается: строительство объектов капитального строительства и увеличение объемно-пространственных характеристик существующих на территории объекта культурного наследия объектов капитального строительства; проведение земляных, строительных, мелиоративных и иных работ, за исключением работ по сохранению объекта культурного наследия или его отдельных элементов, сохранению историко-градостроительной или природной среды объекта культурного наследия.

2. На территории объекта культурного наследия разрешается ведение хозяйственной деятельности, не противоречащей требованиям обеспечения сохранности объекта культурного наследия и позволяющей обеспечить функционирование объекта культурного наследия в современных условиях.

3. Требования к осуществлению деятельности в границах территории объекта культурного наследия и требования к содержанию использования территории объекта культурного наследия устанавливаются законодательством Российской Федерации и Санкт-Петербурга об объектах культурного наследия.

ПРИЛОЖЕНИЕ 10
к Акту по результатам ГОСУДАРСТВЕННОЙ ИСТОРИКО-КУЛЬТУРНОЙ ЭКСПЕРТИЗЫ раздела документации, обосновывающего меры по обеспечению сохранности объекта культурного наследия регионального значения «Исторические трассы Петергофской и Нарвской дорог», расположенного по адресу: Санкт-Петербург, пр. Стачек и Петергофское шоссе, пр. Маршала Жукова от пересечения с пр. Стачек и Таллинское шоссе, объекта культурного наследия регионального значения «Дача Брюса», расположенного по адресу: Санкт-Петербург, между проспектом Стачек, Дачным проспектом и улицей Л. Голикова, при проведении земляных, строительных, мелиоративных, хозяйственных работ, указанных в статье 30 Федерального закона от 25.06.2002 №73-ФЗ «Об объектах культурного наследия (памятниках истории и культуры) народов Российской Федерации» работ по использованию лесов и иных работ: «Раздел по обеспечению сохранности объекта культурного наследия регионального значения «Исторические трассы Петергофской и Нарвской дорог», расположенного по адресу: Санкт-Петербург, пр. Стачек и Петергофское шоссе, пр. Маршала Жукова от пересечения с пр. Стачек и Таллинское шоссе, объекта культурного наследия регионального значения «Дача Брюса», расположенного по адресу: Санкт-Петербург, между проспектом Стачек, Дачным проспектом и улицей Л. Голикова при реализации проектного решения «Реконструкция водопроводных магистралей с прилегающими домовыми вводами по адресу: Санкт-Петербург, по Дачному пр., от пр. Стачек до д.24 по Дачному пр.». ЭС-976/СПБ-ОСОКН. ООО «ЦИИВС», 2025 г.

Копия Приказа от 19.12.2023 г. № 3399 «Об аттестации экспертов по проведению государственной историко-культурной экспертизы»

МИНИСТЕРСТВО КУЛЬТУРЫ
РОССИЙСКОЙ ФЕДЕРАЦИИ

ПРИКАЗ

от 19 декабря 2023 Москва № 3399

Об аттестации экспертов по проведению государственной историко-культурной экспертизы

В соответствии с Федеральным законом от 25 июня 2002 г. № 73-ФЗ «Об объектах культурного наследия (памятниках истории и культуры) народов Российской Федерации», пунктом 9 Положения о государственной историко-культурной экспертизе, утвержденного постановлением Правительства Российской Федерации от 15 июля 2009 г. № 569, Положением о порядке аттестации экспертов по проведению государственной историко-культурной экспертизы, утвержденным приказом Минкультуры России от 26 августа 2010 г. № 563 (в редакции приказа Минкультуры России от 30 декабря 2021 г. № 2317), руководствуясь Положением об аттестационной комиссии Минкультуры России, утвержденным приказом Минкультуры России от 29 декабря 2011 г. № 1276, протоколом заседания аттестационной комиссии Министерства культуры Российской Федерации по аттестации экспертов по проведению государственной историко-культурной экспертизы от 13 декабря 2023 г., п р и к а з ы в а ю:

1. Аттестовать экспертов по проведению государственной историко-культурной экспертизы согласно приложению к настоящему приказу.

2. Департаменту государственной охраны культурного наследия (Р.А.Рыбало) обеспечить размещение информации об аттестованных экспертах на официальном сайте Минкультуры России в информационно-телекоммуникационной сети «Интернет».

3. Контроль за исполнением настоящего приказа оставляю за собой.

Первый заместитель Министра С.Г.Обрывалин

Приложение
к приказу Министерства культуры
Российской Федерации
от «19» декабря 2023 г.
№ 3399

Аттестованные эксперты по проведению
государственной историко-культурной экспертизы

№ п/п	Фамилия, имя, отчество соискателя	Решение о присвоении статуса аттестованного эксперта:
1.	Аверьянова Александра Евгеньевна	- проектная документация на проведение работ по сохранению объектов культурного наследия.
2.	Агальцов Александр Геннадьевич	- выявленные объекты культурного наследия в целях обоснования целесообразности включения данных объектов в реестр; - документы, обосновывающие включение объектов культурного наследия в реестр; - документы, обосновывающие отнесение объекта культурного наследия к историко-культурным заповедникам, особо ценным объектам культурного наследия народов Российской Федерации либо объектам всемирного культурного и природного наследия; - проекты зон охраны объекта культурного наследия; - документация или разделы документации, обосновывающие меры по обеспечению сохранности объекта культурного наследия, включенного в реестр, выявленного объекта культурного наследия либо объекта, обладающего признаками объекта культурного наследия, при проведении земляных, мелиоративных, хозяйственных работ, указанных в статье 30 Федерального закона от 25.06.2002 № 73-ФЗ «Об объектах культурного наследия (памятниках истории и культуры) народов Российской Федерации» (далее – Федеральный закон № 73-ФЗ) работ по использованию лесов и иных работ в границах территории объекта культурного наследия либо на земельном участке, непосредственно связанном с земельным участком в границах территории объекта культурного наследия; - проектная документация на проведение работ по сохранению объектов культурного наследия.

3.	Полетайкин Вячеслав Владимирович	- документация или разделы документации, обосновывающие меры по обеспечению сохранности объекта культурного наследия, включенного в реестр, выявленного объекта культурного наследия либо объекта, обладающего признаками объекта культурного наследия, при проведении земляных, мелиоративных, хозяйственных работ, указанных в статье 30 Федерального закона № 73-ФЗ работ по использованию лесов и иных работ в границах территории объекта культурного наследия либо на земельном участке, непосредственно связанном с земельным участком в границах территории объекта культурного наследия; - проектная документация на проведение работ по сохранению объектов культурного наследия.
4.	Романенко Георгий Алексеевич	- выявленные объекты культурного наследия в целях обоснования целесообразности включения данных объектов в реестр; - документы, обосновывающие включение объектов культурного наследия в реестр; - проектная документация на проведение работ по сохранению объектов культурного наследия.
5.	Хихля Иван Александрович	- выявленные объекты культурного наследия в целях обоснования целесообразности включения данных объектов в реестр; - документы, обосновывающие включение объектов культурного наследия в реестр; - документы, обосновывающие изменение категории историко-культурного значения объекта культурного наследия; - документация или разделы документации, обосновывающие меры по обеспечению сохранности объекта культурного наследия, включенного в реестр, выявленного объекта культурного наследия либо объекта, обладающего признаками объекта культурного наследия, при проведении земляных, мелиоративных, хозяйственных работ, указанных в статье 30 Федерального закона № 73-ФЗ работ по использованию лесов и иных работ в границах территории объекта культурного наследия либо на земельном участке, непосредственно связанном с земельным участком в границах территории объекта культурного наследия; - проектная документация на проведение работ по сохранению объектов культурного наследия.

6.	Яковлева Ольга Борисовна	- выявленные объекты культурного наследия в целях обоснования целесообразности включения данных объектов в реестр; - документы, обосновывающие включение объектов культурного наследия в реестр; - документы, обосновывающие изменение категории историко-культурного значения объекта культурного наследия; - проектная документация на проведение работ по сохранению объектов культурного наследия.

ПРИЛОЖЕНИЕ 11

к Акту по результатам ГОСУДАРСТВЕННОЙ ИСТОРИКО-КУЛЬТУРНОЙ ЭКСПЕРТИЗЫ раздела документации, обосновывающего меры по обеспечению сохранности объекта культурного наследия регионального значения «Исторические трассы Петергофской и Нарвской дорог», расположенного по адресу: Санкт-Петербург, пр. Стачек и Петергофское шоссе, пр. Маршала Жукова от пересечения с пр. Стачек и Таллинское шоссе, объекта культурного наследия регионального значения «Дача Брюса», расположенного по адресу: Санкт-Петербург, между проспектом Стачек, Дачным проспектом и улицей Л. Голикова, при проведении земляных, строительных, мелиоративных, хозяйственных работ, указанных в статье 30 Федерального закона от 25.06.2002 №73-ФЗ «Об объектах культурного наследия (памятниках истории и культуры) народов Российской Федерации» работ по использованию лесов и иных работ: «Раздел по обеспечению сохранности объекта культурного наследия регионального значения «Исторические трассы Петергофской и Нарвской дорог», расположенного по адресу: Санкт-Петербург, пр. Стачек и Петергофское шоссе, пр. Маршала Жукова от пересечения с пр. Стачек и Таллинское шоссе, объекта культурного наследия регионального значения «Дача Брюса», расположенного по адресу: Санкт-Петербург, между проспектом Стачек, Дачным проспектом и улицей Л. Голикова при реализации проектного решения «Реконструкция водопроводных магистралей с прилегающими домовыми вводами по адресу: Санкт-Петербург, по Дачному пр., от пр. Стачек до д.24 по Дачному пр.». ЭС-976/СПБ-ОСОКН. ООО «ЦИИВС», 2025 г.

Копия договора на проведение Государственной историко-культурной экспертизы раздела документации

ДОГОВОР ПОДРЯДА № 255

г. Санкт-Петербург **«27» октября 2025 года**

ООО «ЦЕНТР ИНЖЕНЕРНЫХ ИЗЫСКАНИЙ В СТРОИТЕЛЬСТВЕ», в лице генерального директора Мясоева Станислава Александровича, действующего на основании Устава, именуемое в дальнейшем «Заказчик» с одной стороны, и гражданин Полетайкин Вячеслав Владимирович, именуемый в дальнейшем «Эксперт», с другой стороны (совместно – «Стороны»), заключили настоящий договор о нижеследующем:

1.1. Эксперт обязуется выполнить следующую работу:

Выполнение государственной историко-культурной экспертизы в отношении раздела документации, обосновывающего меры по обеспечению сохранности объекта культурного наследия регионального значения «Исторические трассы Петергофской и Нарвской дорог», расположенного по адресу: Санкт-Петербург, пр. Стачек и Петергофское шоссе, пр. Маршала Жукова от пересечения с пр. Стачек и Таллинское шоссе, объекта культурного наследия регионального значения «Дача Брюса», расположенного по адресу: Санкт-Петербург, между проспектом Стачек, Дачным проспектом и улицей Л. Голикова, при проведении земляных, строительных, мелиоративных, хозяйственных работ, указанных в статье 30 Федерального закона от 25.06.2002 №73-ФЗ «Об объектах культурного наследия (памятниках истории и культуры) народов Российской Федерации» работ по неглубокому лесов и иных работ: «Раздел по обеспечению сохранности объекта культурного наследия регионального значения «Исторические трассы Петергофской и Нарвской дорог», расположенного по адресу: Санкт-Петербург, пр. Стачек и Петергофское шоссе, пр. Маршала Жукова от пересечения с пр. Стачек и Таллинское шоссе, объекта культурного наследия регионального значения «Дача Брюса», расположенного по адресу: Санкт-Петербург, между проспектом Стачек, Дачным проспектом и улицей Л. Голикова при реализации проектного решения «Реконструкция водопроводных магистралей с прилегающими домовыми вводами по адресу: Санкт-Петербург, по Дачному пр., от пр. Стачек до д.24 по Дачному пр.». ЭС-976/СПБ-ОСОКН. ООО «ЦИПВС», 2025 г. Для выполнения работы Заказчик обязуется предоставить исходные материалы.

1.2. Срок действия настоящего договора устанавливается на срок выполнения работ по договору, а именно с даты подписания договора по «27» января 2026 года.

1.3. Стоимость работ по настоящему договору составляет [redacted] **копеек, в том числе НДФЛ (13%) –** [redacted] **копеек.** Обязанность по оплате НДФЛ лежит на Заказчике.

1.4. Оплата по договору производится Заказчиком на условиях 100% предоплаты в течение 5 (Пяти) рабочих дней с момента заключения договора.

1.5. Работа считается успешно законченной при подписании Сторонами акта приёма-передачи выполненных работ.

1.6. Работа, не исполненная в срок, а также не соответствующая предъявляемым требованиям, не оплачивается. В этих случаях за Заказчиком остаётся право расторжения договора в одностороннем порядке. В случае расторжения договора, Эксперт обязан вернуть перечисленные денежные средства за не оказанные услуги в течение 5 (Пяти) рабочих дней с момента подписания соглашения о расторжении договора.

1.7. Особые условия: нет.

1.8. Отношения сторон, в том числе ответственность по настоящему договору регулируются гражданским законодательством.

1.9. Настоящий договор составлен в двух идентичных экземплярах, по одному для каждой из Сторон.

ЗАКАЗЧИК:
Общество с ограниченной ответственностью "ЦЕНТР ИНЖЕНЕРНЫХ ИЗЫСКАНИЙ В СТРОИТЕЛЬСТВЕ"
ИНН 7802284381
КПП 780401001
ОГРН 1157847099189
Адрес: 194044, Санкт-Петербург, ул. Чугунная, д. 14, лит. Э, пом. 33-Н, ком. 427, п.м.3
р/с 40702810810000295548
Банк АО «Тинькофф»
к/с 30101810145250000974
БИК 044525974

Генеральный директор ООО «ЦИВС»

С.А. Макаш

ЭКСПЕРТ:
Физическое лицо:
Государственный эксперт
Министерства культуры РФ
Полещйкин Вячеслав Владимирович
Паспорт гражданина РФ:
Выдан:
Зарегистрирован по адресу:

Полещйкин Вячеслав Владимирович

ПРИЛОЖЕНИЕ 12

к Акту по результатам ГОСУДАРСТВЕННОЙ ИСТОРИКО-КУЛЬТУРНОЙ ЭКСПЕРТИЗЫ раздела документации, обосновывающего меры по обеспечению сохранности объекта культурного наследия регионального значения «Исторические трассы Петергофской и Нарвской дорог», расположенного по адресу: Санкт-Петербург, пр. Стачек и Петергофское шоссе, пр. Маршала Жукова от пересечения с пр. Стачек и Таллинское шоссе, объекта культурного наследия регионального значения «Дача Брюса», расположенного по адресу: Санкт-Петербург, между проспектом Стачек, Дачным проспектом и улицей Л. Голикова, при проведении земляных, строительных, мелиоративных, хозяйственных работ, указанных в статье 30 Федерального закона от 25.06.2002 №73-ФЗ «Об объектах культурного наследия (памятниках истории и культуры) народов Российской Федерации» работ по использованию лесов и иных работ: «Раздел по обеспечению сохранности объекта культурного наследия регионального значения «Исторические трассы Петергофской и Нарвской дорог», расположенного по адресу: Санкт-Петербург, пр. Стачек и Петергофское шоссе, пр. Маршала Жукова от пересечения с пр. Стачек и Таллинское шоссе, объекта культурного наследия регионального значения «Дача Брюса», расположенного по адресу: Санкт-Петербург, между проспектом Стачек, Дачным проспектом и улицей Л. Голикова при реализации проектного решения «Реконструкция водопроводных магистралей с прилегающими домовыми вводами по адресу: Санкт-Петербург, по Дачному пр., от пр. Стачек до д.24 по Дачному пр.». ЭС-976/СПБ-ОСОКН. ООО «ЦИИВС», 2025 г.

Информационное письмо от 27.10.2025 г. №78-10-8429

ЦЕНТР
ИНЖЕНЕРНЫХ
ИЗЫСКАНИЙ
В СТРОИТЕЛЬСТВЕ

ООО «ЦИИВС»

Тел: (812)2926878
Тел: (499)3713778
email: info@ciivs.ru

ИНН 7802394361
КПП 780401001
ОГРН 1157847099188
БИК 044525999
Лицензия МК РФ №05055
Почтовый адрес: 197046,
г. Санкт-Петербург, а/я №614

Исходящий: №78-10-8429 от 27.10.2025 г.

ИНФОРМАЦИОННОЕ ПИСЬМО

В целях проведения государственной историко-культурной экспертизы раздела документации, обосновывающего меры по обеспечению сохранности объекта культурного наследия регионального значения «Исторические трассы Петергофской и Нарвской дорог», расположенного по адресу: Санкт-Петербург, пр. Стачек и Петергофское шоссе, пр. Маршала Жукова от пересечения с пр. Стачек и Таллинское шоссе, объекта культурного наследия регионального значения «Дача Брюса», расположенного по адресу: Санкт-Петербург, между проспектом Стачек, Дачным проспектом и улицей Л. Голикова, при проведении земляных, строительных, мелиоративных, хозяйственных работ, указанных в статье 30 Федерального закона от 25.06.2002 №73-ФЗ «Об объектах культурного наследия (памятниках истории и культуры) народов Российской Федерации» работ по использованию лесов и иных работ: «Раздел по обеспечению сохранности объекта культурного наследия регионального значения «Исторические трассы Петергофской и Нарвской дорог», расположенного по адресу: Санкт-Петербург, пр. Стачек и Петергофское шоссе, пр. Маршала Жукова от пересечения с пр. Стачек и Таллинское шоссе, объекта культурного наследия регионального значения «Дача Брюса», расположенного по адресу: Санкт-Петербург, между проспектом Стачек, Дачным проспектом и улицей Л. Голикова при реализации проектного решения «Реконструкция водопроводных магистралей с прилегающими домовыми вводами по адресу: Санкт-Петербург, по Дачному пр., от пр. Стачек до д.24 по Дачному пр.». ЭС-976/СПБ-ОГОКН, ООО «ЦИИВС», 2025 г., сообщаем следующее:

1. Объект: «Реконструкция водопроводных магистралей с прилегающими домовыми вводами по адресу: Санкт-Петербург, по Дачному пр., от пр. Стачек до д.24 по Дачному пр.» является линейным объектом (п. 10.1 ст. 1 «Градостроительный кодекс Российской Федерации» от 29.12.2004 №190-ФЗ);

2. В соответствии с ч. 5, п. 3 ст. 41 Градостроительного кодекса Российской Федерации для линейных объектов подготовка документации по планировке территории в целях размещения объекта капитального строительства является обязательной (за исключением случая, если

размещение линейного объекта планируется осуществлять на землях или земельных участках, находящихся в государственной или муниципальной собственности, и для размещения такого линейного объекта не требуются предоставление земельных участков, находящихся в государственной или муниципальной собственности, и установление сервитутов). В соответствии с п. 4 ст. 41 Градостроительного кодекса Российской Федерации видами документации по планировке территории являются проект планировки территории и проект межевания территории, градостроительный план земельного участка не является документацией по планировке территории и не разрабатывается.

Генеральный директор Макеев С.А.

Исполнитель:
Сазанова Екатерина
(812)292-68-78, доб. 1

ПРИЛОЖЕНИЕ 13
к Акту по результатам ГОСУДАРСТВЕННОЙ ИСТОРИКО-КУЛЬТУРНОЙ ЭКСПЕРТИЗЫ раздела документации, обосновывающего меры по обеспечению сохранности объекта культурного наследия регионального значения «Исторические трассы Петергофской и Нарвской дорог», расположенного по адресу: Санкт-Петербург, пр. Стачек и Петергофское шоссе, пр. Маршала Жукова от пересечения с пр. Стачек и Таллинское шоссе, объекта культурного наследия регионального значения «Дача Брюса», расположенного по адресу: Санкт-Петербург, между проспектом Стачек, Дачным проспектом и улицей Л. Голикова, при проведении земляных, строительных, мелиоративных, хозяйственных работ, указанных в статье 30 Федерального закона от 25.06.2002 №73-ФЗ «Об объектах культурного наследия (памятниках истории и культуры) народов Российской Федерации» работ по использованию лесов и иных работ: «Раздел по обеспечению сохранности объекта культурного наследия регионального значения «Исторические трассы Петергофской и Нарвской дорог», расположенного по адресу: Санкт-Петербург, пр. Стачек и Петергофское шоссе, пр. Маршала Жукова от пересечения с пр. Стачек и Таллинское шоссе, объекта культурного наследия регионального значения «Дача Брюса», расположенного по адресу: Санкт-Петербург, между проспектом Стачек, Дачным проспектом и улицей Л. Голикова при реализации проектного решения «Реконструкция водопроводных магистралей с прилегающими домовыми вводами по адресу: Санкт-Петербург, по Дачному пр., от пр. Стачек до д.24 по Дачному пр.». ЭС-976/СПБ-ОСОКН. ООО «ЦИИВС», 2025 г.

Архивные материалы и топография

Список иллюстраций

Илл.1. «Исторические трассы Петергофской и Нарвской дорог». Петергофская дорога на плане Петербурга («плане Оттенса»). Гравюра (Горбатенко С.Б. Петергофская дорога: Историко-архитектурный путеводитель. СПб., 2001, С.20).

Илл.2. «Исторические трассы Петергофской и Нарвской дорог». План Петергофской дороги с проектом прокладки канала вдоль побережья (фрагмент). 1734 г. (Горбатенко С.Б. Петергофская дорога: Историко-архитектурный путеводитель. СПб., 2001, С.21).

Илл.3. «Исторические трассы Петергофской и Нарвской дорог». Дачи между Лиговым и Троице-Сергиевой пустынью. Фрагмент плана 1840-х гг. (Горбатенко С.Б. Петергофская дорога: Историко-архитектурный путеводитель. СПб., 2001, С.154).

Илл.4. «Исторические трассы Петергофской и Нарвской дорог». Господский дом в усадьбе «Ульянка». Фото нач. XX в. (Горбатенко С.Б. Петергофская дорога: Историко-архитектурный путеводитель. СПб., 2001, С.140).

Илл.5. «Исторические трассы Петергофской и Нарвской дорог». Пруд и сохранившаяся часть парка Ульянки. Фото 1990 г. (Горбатенко С.Б. Петергофская дорога: Историко-архитектурный путеводитель. СПб., 2001, С.141).

Илл.6. «Дача Чернышева И.Г. «Александрино». Панорама Петергофской дороги (пр. Стачек) с дачи Воронцова, «Ульянкой», Шереметевых и «Александрином». Фото С. Шмидта. 1998 г. (Горбатенко С.Б. Петергофская дорога: Историко-архитектуриый путеводитель. СПб., 2001, С.126).

Илл.7. Фрагмент плана из путеводителя Суворина 1916 года: Весь Петроград. Старые карты городов России и зарубежья. [Электронный ресурс]. Режим доступа: http://retromap.ru/.

Илл.8. Фрагмент немецкой аэрофотосъемки Ленинграда 1939 – 1942 года. Старые карты городов России и зарубежья. [Электронный ресурс]. Режим доступа: http://retromap.ru/.

Илл.9. Схема территории воронцовской дачи. — Усадьба "Ульянка". Архитектура Санкт-Петербурга. [Электронный ресурс]. Режим доступа: https://www.citywalls.ru/.

Илл.10. Дачное. Фото 1978 год. Retro View of Mankind's Habitat [Электронный ресурс]. Режим доступа: https://pastvu.com/.

Илл.11. Дачное. Фото 1983 год. Retro View of Mankind's Habitat [Электронный ресурс]. Режим доступа: https://pastvu.com/.

Илл.1. «Исторические трассы Петергофской и Нарвской дорог». Петергофская дорога на плане Петербурга («плане Оттенса»). Гравюра (Горбатенко С.Б. Петергофская дорога: Историко-архитектурный путеводитель. СПб., 2001, С.20).

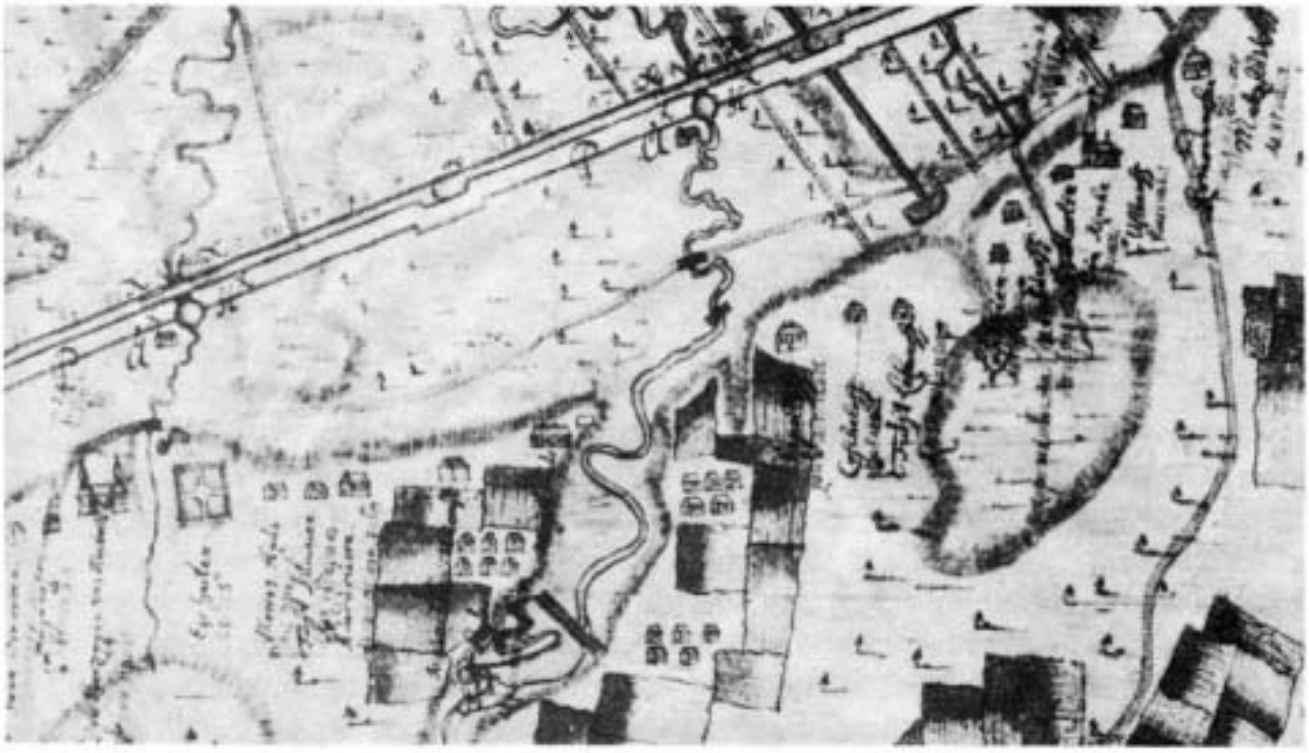

Илл.2. «Исторические трассы Петергофской и Нарвской дорог». План Петергофской дороги с проектом прокладки канала вдоль побережья (фрагмент). 1734 г. (Горбатенко С.Б. Петергофская дорога: Историко-архитектурный путеводитель. СПб., 2001, С.21).

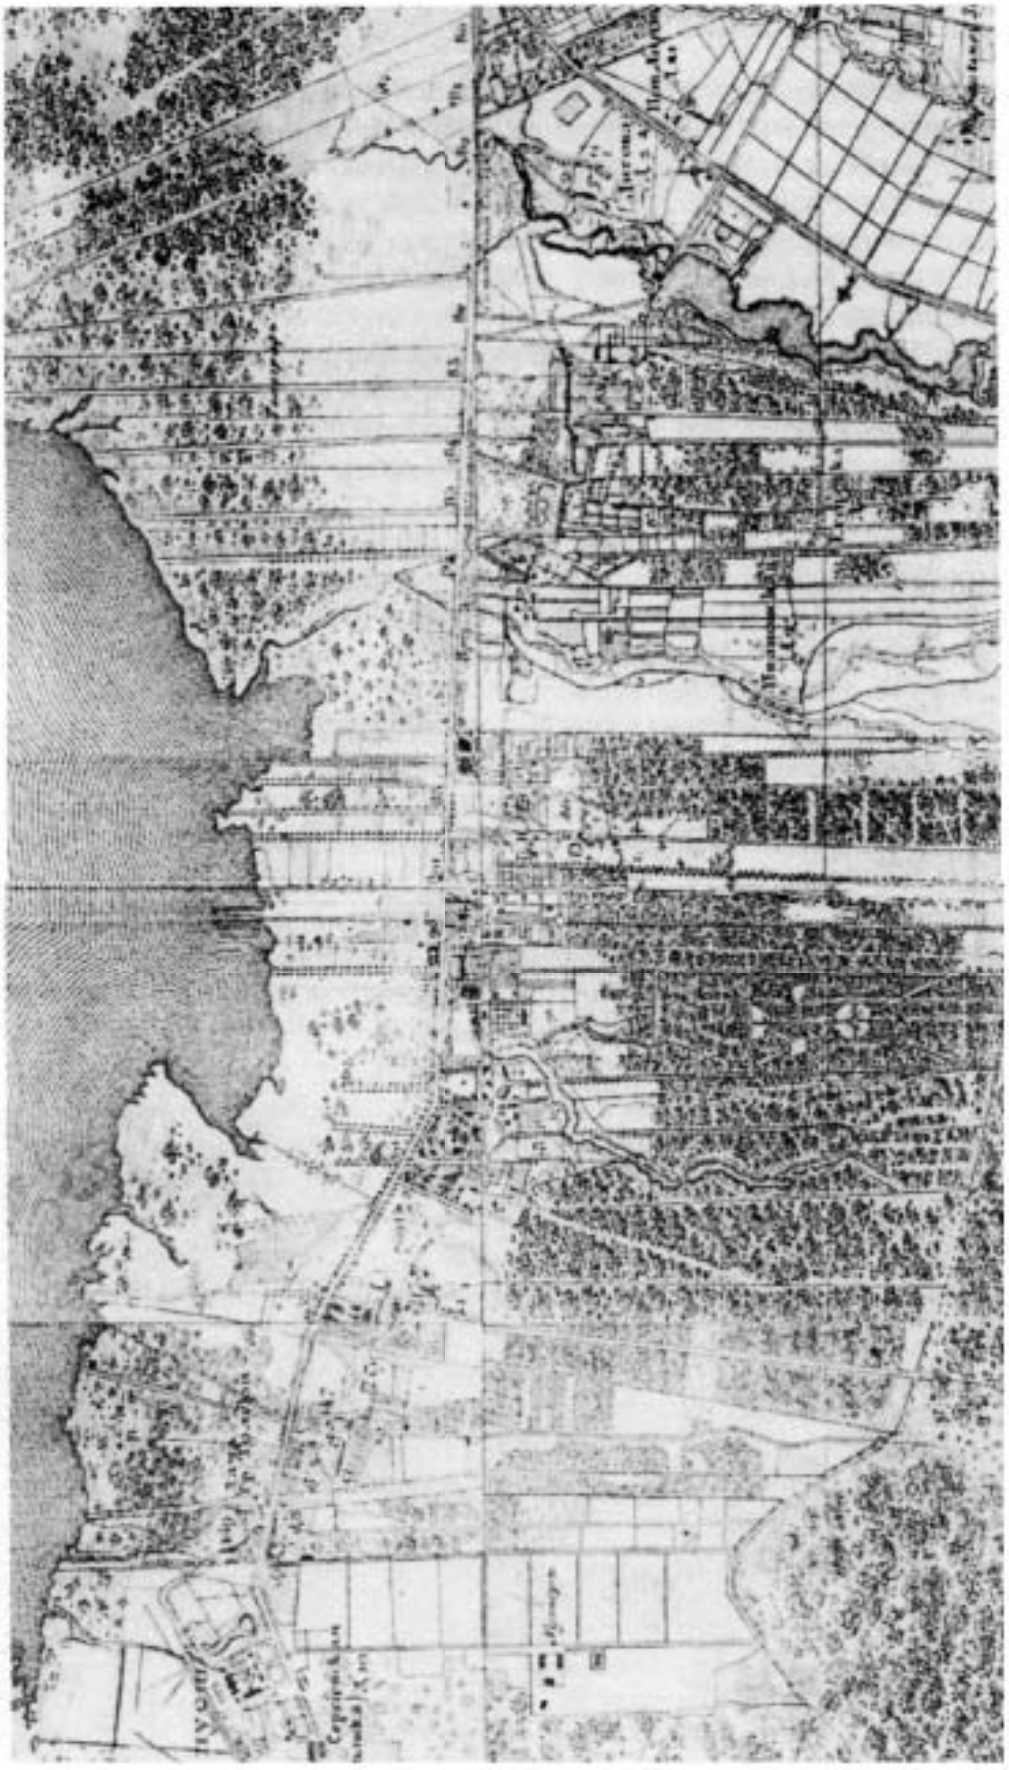

Илл.3. «Исторические трассы Петергофской и Нарвской дорог». Дачи между Лиговым и Тронце-Сергиевой пустынью. Фрагмент плана 1840-х гг. (Горбатенко С.Б. Петергофская дорога: Историко-архитектурный путеводитель. СПб., 2001, С.154).

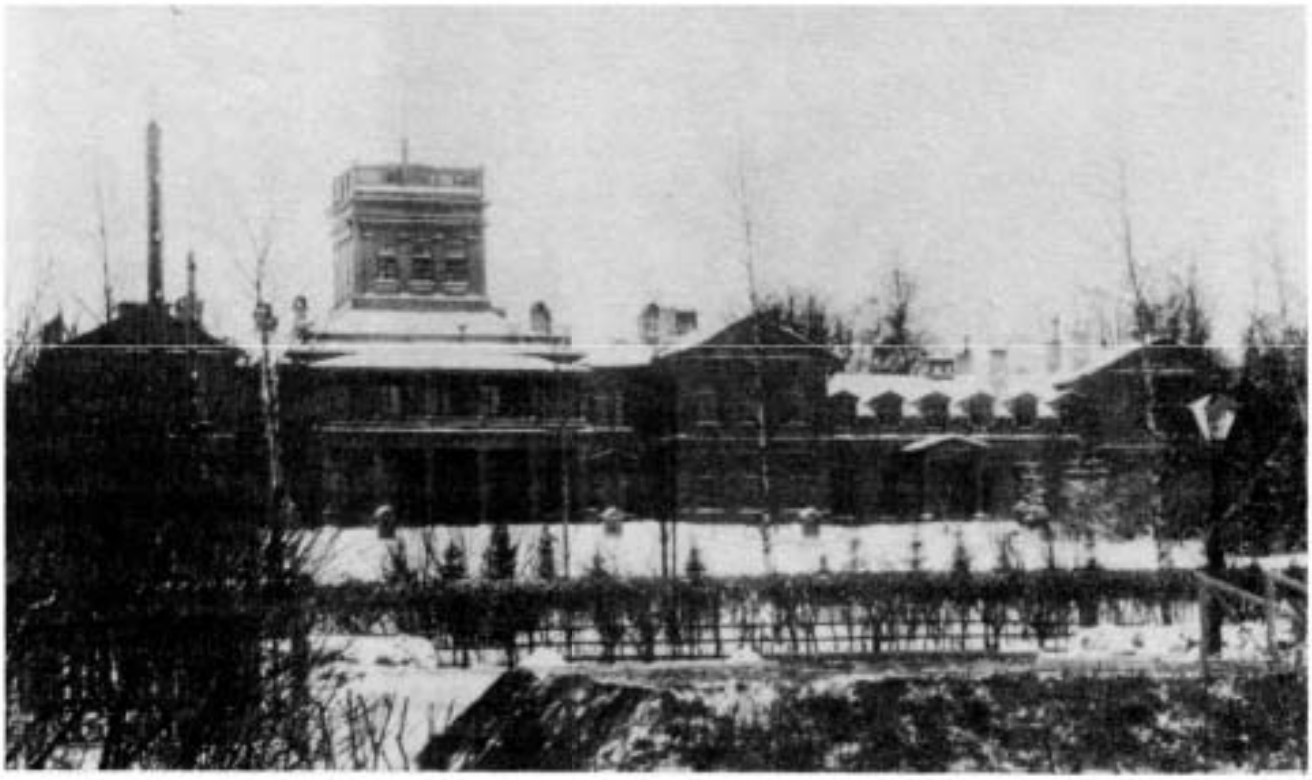

Илл.4. «Исторические трассы Петергофской и Нарвской дорог». Господский дом в усадьбе «Ульянка». Фото нач. XX в. (Горбатенко С.Б. Петергофская дорога: Историко-архитектурный путеводитель. СПб., 2001, С.140).

Илл.5. «Исторические трассы Петергофской и Нарвской дорог». Пруд и сохранившаяся часть парка Ульянки. Фото 1990 г. (Горбатенко С.Б. Петергофская дорога: Историко-архитектурный путеводитель. СПб., 2001, С.141).

Илл.6. «Дача Чернышева И.Г. «Александрино». Панорама Петергофской дороги (пр. Стачек) с дачи Воронцова, «Ульянкой», Шереметевых и «Александрином». Фото С. Шмидта. 1998 г. (Горбатенко С.Б. Петергофская дорога: Историко-архитектурный путеводитель. СПб., 2001, С.126).

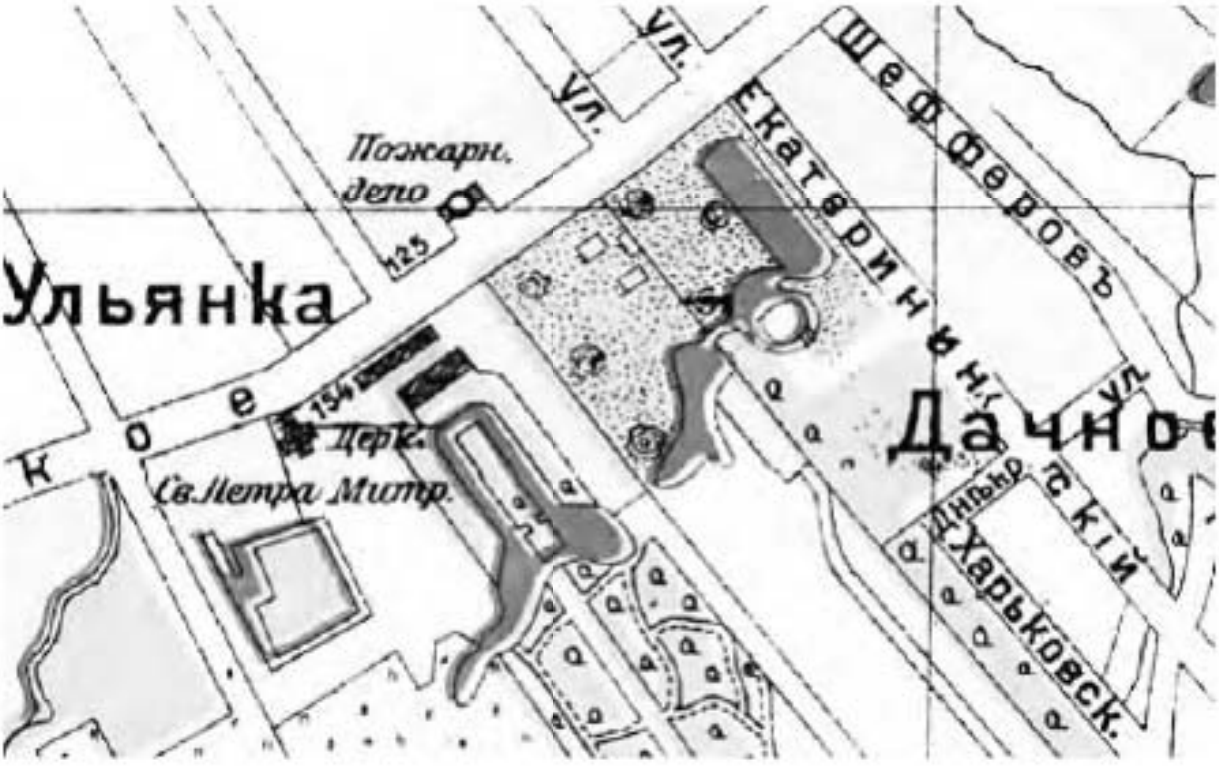

Илл.7. Фрагмент плана из путеводителя Суворина 1916 года: Весь Петроград. Старые карты городов России и зарубежья. [Электронный ресурс]. Режим доступа: http://retromap.ru/.

Илл.8. Фрагмент немецкой аэрофотосъемки Ленинграда 1939 – 1942 года. Старые карты городов России и зарубежья. [Электронный ресурс]. Режим доступа: http://retromap.ru/.

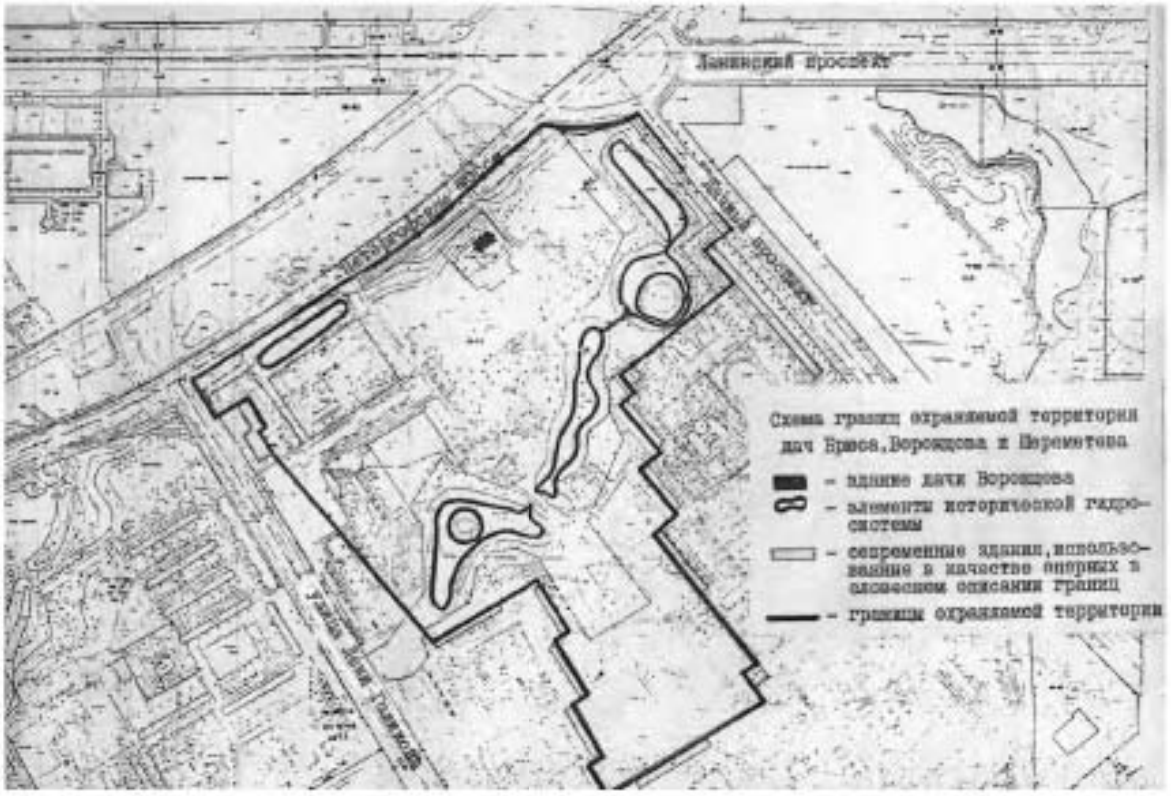

Илл.9. Схема территории воронцовской дачи. — Усадьба "Ульянка". Архитектура Санкт-Петербурга. [Электронный ресурс]. Режим доступа: https://www.citywalls.ru/.

Илл.10. Дачное. Фото 1978 год. Retro View of Mankind's Habitat [Электронный ресурс]. Режим доступа: https://pastvu.com/.

Илл.11. Дачное. Фото 1983 год. Retro View of Mankind's Habitat [Электронный ресурс]. Режим доступа: https://pastvu.com/.

ПРИЛОЖЕНИЕ 14
к Акту по результатам ГОСУДАРСТВЕННОЙ ИСТОРИКО-КУЛЬТУРНОЙ ЭКСПЕРТИЗЫ раздела документации, обосновывающего меры по обеспечению сохранности объекта культурного наследия регионального значения «Исторические трассы Петергофской и Нарвской дорог», расположенного по адресу: Санкт-Петербург, пр. Стачек и Петергофское шоссе, пр. Маршала Жукова от пересечения с пр. Стачек и Таллинское шоссе, объекта культурного наследия регионального значения «Дача Брюса», расположенного по адресу: Санкт-Петербург, между проспектом Стачек, Дачным проспектом и улицей Л. Голикова, при проведении земляных, строительных, мелиоративных, хозяйственных работ, указанных в статье 30 Федерального закона от 25.06.2002 №73-ФЗ «Об объектах культурного наследия (памятниках истории и культуры) народов Российской Федерации» работ по использованию лесов и иных работ: «Раздел по обеспечению сохранности объекта культурного наследия регионального значения «Исторические трассы Петергофской и Нарвской дорог», расположенного по адресу: Санкт-Петербург, пр. Стачек и Петергофское шоссе, пр. Маршала Жукова от пересечения с пр. Стачек и Таллинское шоссе, объекта культурного наследия регионального значения «Дача Брюса», расположенного по адресу: Санкт-Петербург, между проспектом Стачек, Дачным проспектом и улицей Л. Голикова при реализации проектного решения «Реконструкция водопроводных магистралей с прилегающими домовыми вводами по адресу: Санкт-Петербург, по Дачному пр., от пр. Стачек до д.24 по Дачному пр.». ЭС-976/СПБ-ОСОКН. ООО «ЦИИВС», 2025 г.

Фотофиксация объектов культурного наследия.

Выполнил эксперт Полетайкин В.В.
Дата выполнения 27.10.2025 г.

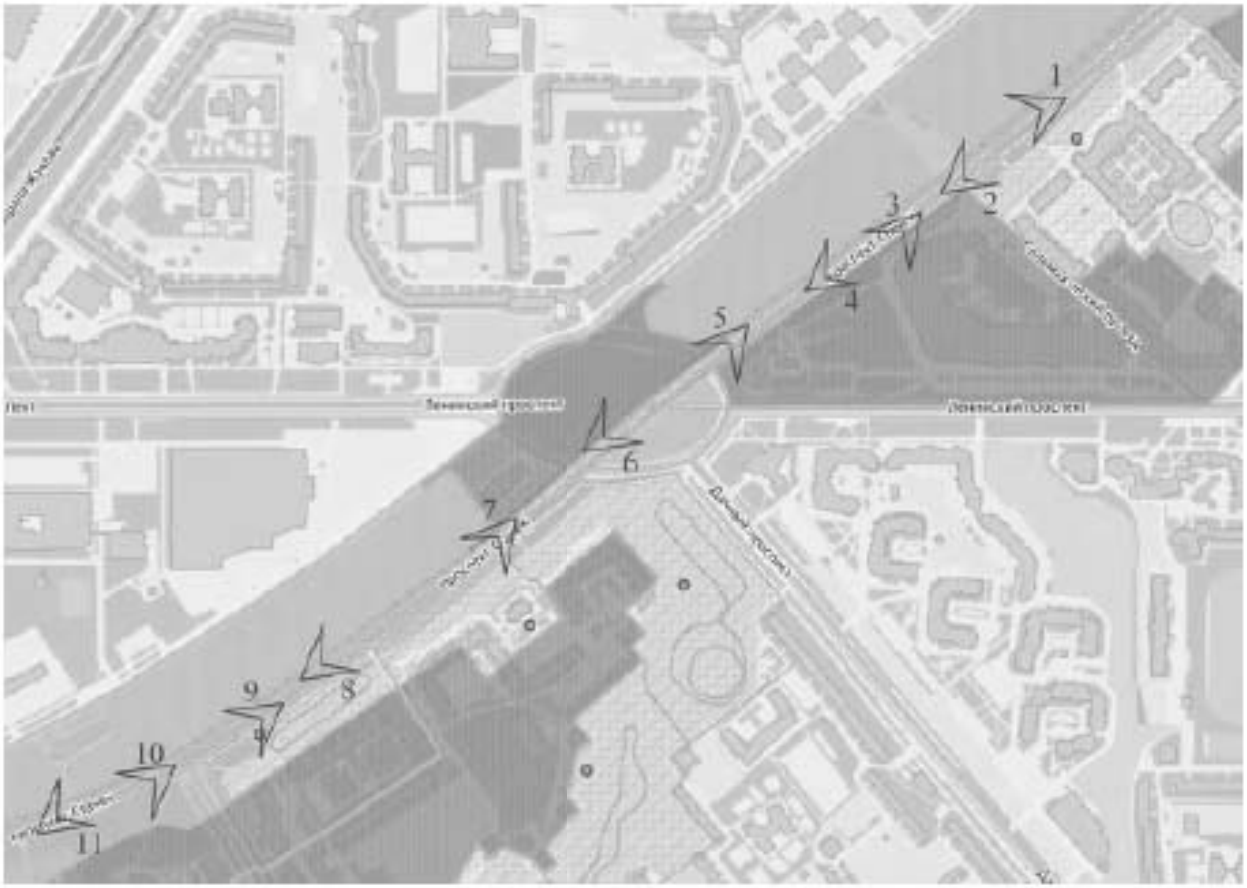

Схема фотофиксации объекта культурного наследия регионального значения «Исторические трассы Петергофской и Нарвской дорог» (территория, наиболее близко расположенная к зоне производства работ)

Фото 1.

Фото 2.

Фото 3.

Фото 4.

Фото 5.

Фото 6.

Фото 7.

Фото 8.

Фото 9.

Фото 10.

Фото 11.

Схема фотофиксации объекта культурного наследия регионального значения «Дача Брюса»

Фото 1.

Фото 2.

Фото 3.

Фото 4.

Фото 5.

Фото 6.

Фото 7.

Фото 8.

Фото 9.

Фото 10.

Фото 11.

Фото 12.

Фото 13.

ПРИЛОЖЕНИЕ 15

к Акту по результатам ГОСУДАРСТВЕННОЙ ИСТОРИКО-КУЛЬТУРНОЙ ЭКСПЕРТИЗЫ раздела документации, обосновывающего меры по обеспечению сохранности объекта культурного наследия регионального значения «Исторические трассы Петергофской и Нарвской дорог», расположенного по адресу: Санкт-Петербург, пр. Стачек и Петергофское шоссе, пр. Маршала Жукова от пересечения с пр. Стачек и Таллинское шоссе, объекта культурного наследия регионального значения «Дача Брюса», расположенного по адресу: Санкт-Петербург, между проспектом Стачек, Дачным проспектом и улицей Л. Голикова, при проведении земляных, строительных, мелиоративных, хозяйственных работ, указанных в статье 30 Федерального закона от 25.06.2002 №73-ФЗ «Об объектах культурного наследия (памятниках истории и культуры) народов Российской Федерации» работ по использованию лесов и иных работ: «Раздел по обеспечению сохранности объекта культурного наследия регионального значения «Исторические трассы Петергофской и Нарвской дорог», расположенного по адресу: Санкт-Петербург, пр. Стачек и Петергофское шоссе, пр. Маршала Жукова от пересечения с пр. Стачек и Таллинское шоссе, объекта культурного наследия регионального значения «Дача Брюса», расположенного по адресу: Санкт-Петербург, между проспектом Стачек, Дачным проспектом и улицей Л. Голикова при реализации проектного решения «Реконструкция водопроводных магистралей с прилегающими домовыми вводами по адресу: Санкт-Петербург, по Дачному пр., от пр. Стачек до д.24 по Дачному пр.». ЭС-976/СПБ-ОСОКН. ООО «ЦИИВС», 2025 г.

Схема расположения зоны производства работ, относительно земельных участков в границах территорий объектов культурного наследия, по данным публичной кадастровой карты

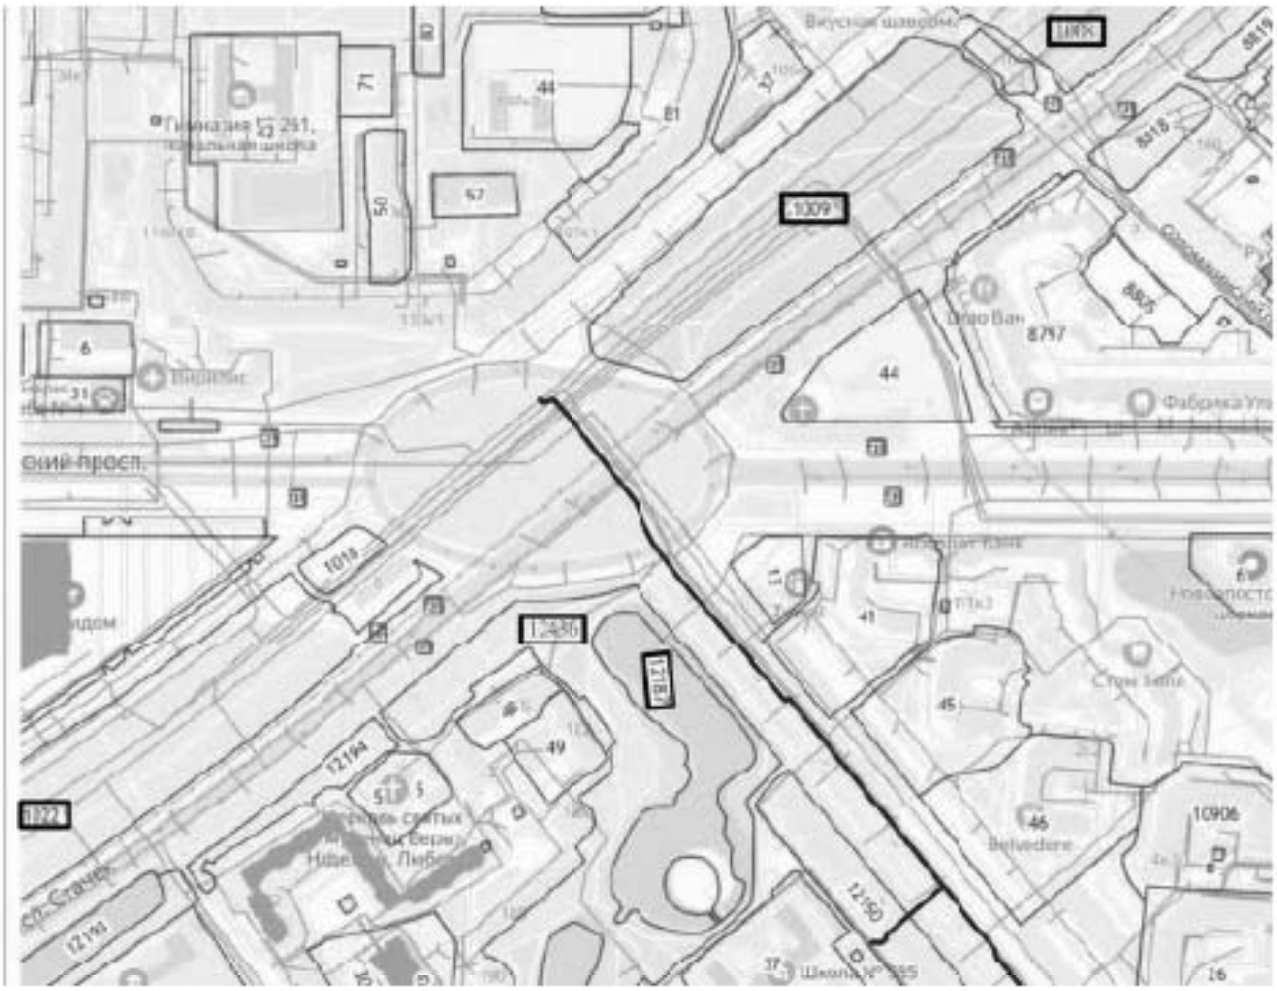

Границы кадастровых участков

Реконструируемый водопровод

1022 Границы кадастрового участка 78:15:0830201:1022 (в границах территории объекта культурного наследия регионального значения «Исторические трассы Петергофской и Нарвской дорог»)

1009 Границы кадастрового участка 78:15:0830104:1009 (в границах территории объекта культурного наследия регионального значения «Исторические трассы Петергофской и Нарвской дорог»)

1008 Границы кадастрового участка 78:15:0830104:1008 (в границах территории объекта культурного наследия регионального значения «Исторические трассы Петергофской и Нарвской дорог»)

12187 Границы кадастрового участка 78:15:0008431:12187 (в границах территории объекта культурного наследия регионального значения «Дача Брюса»)

12436 Границы кадастрового участка 78:15:0008431:12436 (в границах территории объекта культурного наследия регионального значения «Дача Брюса»)

ПРИЛОЖЕНИЕ 16

к Акту по результатам ГОСУДАРСТВЕННОЙ ИСТОРИКО-КУЛЬТУРНОЙ ЭКСПЕРТИЗЫ раздела документации, обосновывающего меры по обеспечению сохранности объекта культурного наследия регионального значения «Исторические трассы Петергофской и Нарвской дорог», расположенного по адресу: Санкт-Петербург, пр. Стачек и Петергофское шоссе, пр. Маршала Жукова от пересечения с пр. Стачек и Таллинское шоссе, объекта культурного наследия регионального значения «Дача Брюса», расположенного по адресу: Санкт-Петербург, между проспектом Стачек, Дачным проспектом и улицей Л. Голикова, при проведении земляных, строительных, мелиоративных, хозяйственных работ, указанных в статье 30 Федерального закона от 25.06.2002 №73-ФЗ «Об объектах культурного наследия (памятниках истории и культуры) народов Российской Федерации» работ по использованию лесов и иных работ: «Раздел по обеспечению сохранности объекта культурного наследия регионального значения «Исторические трассы Петергофской и Нарвской дорог», расположенного по адресу: Санкт-Петербург, пр. Стачек и Петергофское шоссе, пр. Маршала Жукова от пересечения с пр. Стачек и Таллинское шоссе, объекта культурного наследия регионального значения «Дача Брюса», расположенного по адресу: Санкт-Петербург, между проспектом Стачек, Дачным проспектом и улицей Л. Голикова при реализации проектного решения «Реконструкция водопроводных магистралей с прилегающими домовыми вводами по адресу: Санкт-Петербург, по Дачному пр., от пр. Стачек до д.24 по Дачному пр.». ЭС-976/СПБ-ОСОКН. ООО «ЦИИВС», 2025 г.

Копия выписки из ЕГРН от 27.10.2025 №КУВИ-001/2025-197971175 (участок 78:15:0830201:1022); Копия выписки из ЕГРН от 27.10.2025 №КУВИ-001/2025-197973707 (участок 78:15:0830104:1009); Копия выписки из ЕГРН от 27.10.2025 №КУВИ-001/2025-198110244 (участок 78:15:0830104:1008); Копия выписки из ЕГРН от 27.10.2025 №КУВИ-001/2025-197966320 (участок 78:15:0008431:12187); Копия выписки из ЕГРН от 27.10.2025 №КУВИ-001/2025-197965969 (участок 78:15:0008431:12436)

Филиал публично-правовой компании "Роскадастр" по Санкт-Петербургу
полное наименование органа регистрации прав
Выписка из Единого государственного реестра недвижимости об объекте недвижимости

Сведения о характеристиках объекта недвижимости

На основании запроса от 27.10.2025, поступившего на рассмотрение 27.10.2025, сообщаем, что согласно записям Единого государственного реестра недвижимости:

Раздел 1 Лист 1

Земельный участок			
вид объекта недвижимости			
Лист № 1 раздела 1	Всего листов раздела 1: 8	Всего разделов: 8	Всего листов выписки: 218

27.10.2025г. № КУВИ-001/2025-197971175	
Кадастровый номер:	78:15:0830201:1022
Номер кадастрового квартала:	78:15:0830201
Дата присвоения кадастрового номера:	25.01.2017
Ранее присвоенный государственный учетный номер:	данные отсутствуют
Адрес:	Российская Федерация, Санкт-Петербург, муниципальный округ Красненькая речка, проспект Стачек, участок 372
Площадь:	41735 +/- 72
Кадастровая стоимость, руб.:	63015676.5
Кадастровые номера расположенных в пределах земельного участка объектов недвижимости:	78:14:0000000:3185, 78:15:0000000:1450, 78:00:0000000:1406
Кадастровые номера объектов недвижимости, из которых образован объект недвижимости:	данные отсутствуют
Кадастровые номера образованных объектов недвижимости:	данные отсутствуют
Категория земель:	Земли населенных пунктов
Виды разрешенного использования:	Земельные участки (территории) общего пользования
Сведения о кадастровом инженере:	Ольгинским Юлия Викторовна, дата завершения кадастровых работ: 10.01.2017
Сведения о зданиях, водных объектах и об иных природных объектах, расположенных в пределах земельного участка:	данные отсутствуют

должность	ДОКУМЕНТ ПОДПИСАН ЭЛЕКТРОННОЙ ПОДПИСЬЮ Сертификат [illegible] Владелец ФЕДЕРАЛЬНАЯ СЛУЖБА ГОСУДАРСТВЕННОЙ РЕГИСТРАЦИИ КАДАСТРА И КАРТОГРАФИИ Действителен с [illegible] по [illegible]	инициалы, фамилия
полное наименование должности		

Лист 2

Земельный участок			
вид объекта недвижимости			
Лист № 2 раздела 1	Всего листов раздела 1: 8	Всего разделов: 8	Всего листов выписки: 218

27.10.2025г. № КУВИ-001/2025-197971175	
Кадастровый номер:	78:15:0830201:1022
Сведения о том, что земельный участок полностью расположен в границах зоны с особыми условиями использования территории, территории объекта культурного наследия, публичного сервитута:	Земельный участок полностью расположен в границах зоны с реестровым номером 78.00-6.1229 от 30.01.2024, ограничение использования земельного участка в пределах зоны: РЕЖИМЫ ИСПОЛЬЗОВАНИЯ ЗЕМЕЛЬ И ТРЕБОВАНИЯ К ГРАДОСТРОИТЕЛЬНЫМ РЕГЛАМЕНТАМ В ГРАНИЦАХ ОБЪЕДИНЕННЫХ ЗОН ОХРАНЫ ОБЪЕКТОВ КУЛЬТУРНОГО НАСЛЕДИЯ, РАСПОЛОЖЕННЫХ НА ТЕРРИТОРИИ САНКТ-ПЕТЕРБУРГА установлены Законом Санкт-Петербурга от 19 января 2009 г. № 820-7, вид/наименование: Единая зона охранного ландшафта объектов культурного наследия, расположенных в пределах исторически сложившихся центральных районов Санкт-Петербурга (ЗОЛ), тип: Зоны охраны объекта культурного наследия, дата решения: 19.01.2009, номер решения: 820-7, наименование ОГВ/ОМСУ: Комитет по государственному контролю, использованию и охране памятников истории и культуры Правительства Санкт-Петербурга Земельный участок полностью расположен в границах зоны с реестровым номером 78:00-6.531 от 05.09.2022, ограничение использования земельного участка в пределах зоны: В соответствии с пп. «г» п.2 Правил подключения по ТУ подсети, утвержденных постановлением Правительства РФ от 02.12.2017 №1460, в границах шестой подзоны устанавливаются следующие ограничения использования объектов недвижимости и осуществления деятельности: 1) запрещается размещать объекты, способствующие привлечению и массовому скоплению птиц. При этом отсутствие наличия объектов на безопасность полетов воздушных судов в границах шестой подзоны приаэродромной территории аэродрома Санкт-Петербург (Пулково) устанавливается на основании авиационно-орнитологического обследования в соответствии разработанного объекта плану мероприятий по орнитологическому обеспечению полетов аэропорту, а также на основании заключения оператора аэропорта «Пулково», вид/наименование: Шестая подзона приаэродромной территории аэродрома Санкт-Петербурга (Пулково), тип: Охранная зона транспорта, дата решения: 25.12.2021, номер решения: 905-П, наименование ОГВ/ОМСУ: Федеральное агентство воздушного транспорта Министерства транспорта Российской Федерации, источник официального опубликования: Федеральное агентство воздушного транспорта Министерства транспорта Российской Федерации Земельный участок полностью расположен в границах зоны с реестровым номером 78:00-6.1700 от 04.09.2025, ограничение использования земельного участка в пределах зоны: 1. В границах четвертой подзоны запрещается размещать объекты, создающие помехи в работе наземных объектов средств и систем обслуживания воздушного движения, навигации, посадки и связи, предназначенных для организации воздушного движения, выполнения авиационных работ. 2. В границах четвертой подзоны запрещены без согласования с оператором аэродрома размещение объектов, превышающих следующие абсолютные высотные ограничения: 80.00 м Подпункт 4 пункта 1 статьи 47 Воздушного кодекса Российской Федерации.
Сведения о том, что земельный участок полностью расположен в границах зоны с особыми условиями использования территории, территории объекта культурного наследия, публичного сервитута:	Подпункт "б" пункта 3[1] Положения, вид/наименование: Сектор 59.6 четвертой подзоны приаэродромной территории аэродрома гражданской авиации Санкт-Петербург (Пулково), тип: Приаэродромная территория, номер: -, дата решения: 24.12.2021, номер решения: 1161-П, наименование ОГВ/ОМСУ: Федеральное агентство воздушного транспорта (Росавиация)

должность	ДОКУМЕНТ ПОДПИСАН ЭЛЕКТРОННОЙ ПОДПИСЬЮ Сертификат [illegible] Владелец ФЕДЕРАЛЬНАЯ СЛУЖБА ГОСУДАРСТВЕННОЙ РЕГИСТРАЦИИ КАДАСТРА И КАРТОГРАФИИ Действителен с [illegible] по [illegible]	инициалы, фамилия
полное наименование должности		

Лист 3

Земельный участок			
вид объекта недвижимости			
Лист № 3 раздела 1	Всего листов раздела 1: 8	Всего разделов: 8	Всего листов выписки: 218

27.10.2025г. № КУВИ-001/2025-197971175	
Кадастровый номер:	78:11:0830201:1022

Сведения о том, что земельный участок расположен в границах особой экономической зоны, территории опережающего развития, зоны территориального развития в Российской Федерации, иной особой зоны:	данные отсутствуют
Сведения о том, что земельный участок расположен в границах особо охраняемой природной территории, Байкальской природной территории и ее экологических зон, лесопарковом зелёном поясе, охотничьего (только лесничества):	данные отсутствуют
Сведения о расположении земельного участка и (или) расположенного на нем объекта недвижимости в границах территории, в отношении которой принято решение о резервировании земель для государственных или муниципальных нужд:	данные отсутствуют
Сведения о результатах проведения государственного земельного надзора:	данные отсутствуют
Сведения о расположении земельного участка в границах территории, в отношении которой утвержден проект межевания территории:	данные отсутствуют
Условный номер земельного участка:	данные отсутствуют
Сведения о принятии акта и(или) заключении договора, предусматривающих предоставление в соответствии с земельным законодательством исполнительным органом государственным органом власти или органом местного самоуправления, находящегося в государственной или муниципальной собственности земельного участка для строительства наемного дома социального использования или наемного дома коммерческого использования:	данные отсутствуют
Сведения о том, что земельный участок или земельные участки образованы на основании решения об изъятии земельного участка (или) расположенного на нем объекта недвижимости для государственных или муниципальных нужд:	данные отсутствуют
Сведения о том, что земельный участок образован из земель или земельного участка, государственная собственность на которые не разграничена:	данные отсутствуют

полное наименование должности	ДОКУМЕНТ ПОДПИСАН ЭЛЕКТРОННОЙ ПОДПИСЬЮ Сертификат: 00ЕА2А1А9003С3В0004ЕЕ2В1А Владелец: ФЕДЕРАЛЬНАЯ СЛУЖБА ГОСУДАРСТВЕННОЙ РЕГИСТРАЦИИ, КАДАСТРА И КАРТОГРАФИИ Действителен: с 14.08.2025 по 14.11.2026	инициалы, фамилия

Лист 4

Земельный участок			
вид объекта недвижимости			
Лист № 4 раздела 1	Всего листов раздела 1: 8	Всего разделов: 8	Всего листов выписки: 218

27.10.2025г. № КУВИ-001/2025-197971175	
Кадастровый номер:	78:11:0830201:1022

Сведения о наличии земельного спора о местоположении границ земельных участков:	данные отсутствуют
Статус записи об объекте недвижимости:	Сведения об объекте недвижимости имеют статус "актуальные"
Особые отметки:	Сведения об ограничениях прав на объект недвижимости, обременениях данного объекта, из зарегистрированных в реестре прав, ограничений прав и обременений недвижимого имущества: вид ограничения (обременения): прочие ограничения прав и обременения объекта недвижимости; срок действия не установлен; вид ограничения (обременения): прочие ограничения прав и обременения объекта недвижимости; срок действия не установлен; вид ограничения (обременения): прочие ограничения прав и обременения объекта недвижимости; срок действия не установлен; вид ограничения (обременения): прочие ограничения прав и обременения объекта недвижимости; срок действия не установлен; вид ограничения (обременения): прочие ограничения прав и обременения объекта недвижимости; срок действия не установлен; вид ограничения (обременения): прочие ограничения прав и обременения объекта недвижимости; срок действия не установлен; вид ограничения (обременения): прочие ограничения прав и обременения объекта недвижимости; срок действия не установлен; вид ограничения (обременения): прочие ограничения прав и обременения объекта недвижимости; срок действия не установлен; вид ограничения (обременения): прочие ограничения прав и обременения объекта недвижимости; срок действия не установлен; вид ограничения (обременения): прочие ограничения прав и обременения объекта недвижимости; срок действия не установлен; вид ограничения (обременения): прочие ограничения прав и обременения объекта недвижимости; срок действия не установлен; вид ограничения (обременения): прочие ограничения прав и обременения объекта недвижимости; срок действия не установлен; вид ограничения (обременения): прочие ограничения прав и обременения объекта недвижимости; срок действия не установлен; вид ограничения (обременения): прочие ограничения прав и обременения объекта недвижимости; срок действия не установлен; вид ограничения (обременения): ограничения прав на земельный участок,

полное наименование должности	ДОКУМЕНТ ПОДПИСАН ЭЛЕКТРОННОЙ ПОДПИСЬЮ Сертификат: 00ЕА2А1А9003С3В0004ЕЕ2В1А Владелец: ФЕДЕРАЛЬНАЯ СЛУЖБА ГОСУДАРСТВЕННОЙ РЕГИСТРАЦИИ, КАДАСТРА И КАРТОГРАФИИ Действителен: с 14.08.2025 по 14.11.2026	инициалы, фамилия

Лист 5

Земельный участок			
вид объекта недвижимости			
Лист № 5 раздела 1	Всего листов раздела 1: 8	Всего разделов: 8	Всего листов выписки: 218
27.10.2025г. № КУВИ-001/2025-197971175			
Кадастровый номер:	78:15:0830201:1022		

предусмотренные статьей 56 Земельного кодекса Российской Федерации; срок действия: с 22.01.2021; реквизиты документа-основания: постановление Правительства РФ "Об утверждении Правил охраны линий и сооружений связи Российской Федерации" от 09.06.1995 № 578; вид ограничения (обременения): ограничения прав на земельный участок, предусмотренные статьей 56 Земельного кодекса Российской Федерации; срок действия: с 23.11.2023; реквизиты документа-основания: решение об установлении санитарно-защитной зоны от 11.05.2021 № 78-00-05/45-10236/2021 выдан: Управление Федеральной службы по надзору в сфере защиты прав потребителей и благополучия человека по городу Санкт-Петербургу; вид ограничения (обременения): ограничения прав на земельный участок, предусмотренные статьей 56 Земельного кодекса Российской Федерации; срок действия: с 22.02.2024; реквизиты документа-основания: закон Санкт-Петербурга «О границах объединенных зон охраны объектов культурного наследия, расположенных на территории Санкт-Петербурга, режимах использования земель и требованиях к градостроительным регламентам в границах указанных зон» от 19.01.2009 № 820-7 выдан: Комитет по государственному контролю, использованию и охране памятников истории и культуры Правительство Санкт-Петербурга; вид ограничения (обременения): ограничения прав на земельный участок, предусмотренные статьей 56 Земельного кодекса Российской Федерации; срок действия: с 09.12.2024; реквизиты документа-основания: постановление Правительства РФ «О порядке установления охранных зон объектов электросетевого хозяйства и особых условий использования земельных участков, расположенных в границах таких зон» от 24.02.2009 № 160 выдан: Правительство Российской Федерации; вид ограничения (обременения): ограничения прав на земельный участок, предусмотренные статьей 56 Земельного кодекса Российской Федерации; срок действия: с 11.12.2024; реквизиты документа-основания: постановление Правительства РФ «О порядке установления охранных зон объектов электросетевого хозяйства и особых условий использования земельных участков, расположенных в границах таких зон» от 2402.2009 № 160 выдан: Правительство Российской Федерации; вид ограничения (обременения): ограничения прав на земельный участок, предусмотренные статьей 56 Земельного кодекса Российской Федерации; срок действия: с 13.12.2024; реквизиты документа-основания: постановление Правительства РФ «О порядке установления охранных зон объектов электросетевого хозяйства и особых условий использования земельных участков, расположенных в границах таких зон» от 2402.2009 № 160 выдан: Правительство Российской Федерации; вид ограничения (обременения): ограничения прав на земельный участок, предусмотренные статьей 56 Земельного кодекса Российской Федерации; срок

ДОКУМЕНТ ПОДПИСАН ЭЛЕКТРОННОЙ ПОДПИСЬЮ
Сертификат [illegible]
Выдан ФЕДЕРАЛЬНАЯ СЛУЖБА ГОСУДАРСТВЕННОЙ РЕГИСТРАЦИИ, КАДАСТРА И КАРТОГРАФИИ
Действителен с [illegible] по [illegible]

полное наименование должности		инициалы, фамилия

Лист 6

Земельный участок			
вид объекта недвижимости			
Лист № 6 раздела 1	Всего листов раздела 1: 8	Всего разделов: 8	Всего листов выписки: 218
27.10.2025г. № КУВИ-001/2025-197971175			
Кадастровый номер:	78:15:0830201:1022		

действия: с 16.12.2024; реквизиты документа-основания: постановление Правительства РФ «О порядке установления охранных зон объектов электросетевого хозяйства и особых условий использования земельных участков, расположенных в границах таких зон» от 2402.2009 № 160 выдан: Правительство Российской Федерации; вид ограничения (обременения): ограничения прав на земельный участок, предусмотренные статьей 56 Земельного кодекса Российской Федерации; срок действия: с 16.12.2024; реквизиты документа-основания: постановление Правительства РФ «О порядке установления охранных зон объектов электросетевого хозяйства и особых условий использования земельных участков, расположенных в границах таких зон» от 2402.2009 № 160 выдан: Правительство Российской Федерации; вид ограничения (обременения): ограничения прав на земельный участок, предусмотренные статьей 56 Земельного кодекса Российской Федерации; срок действия: с 17.12.2024; реквизиты документа-основания: постановление Правительства РФ «О порядке установления охранных зон объектов электросетевого хозяйства и особых условий использования земельных участков, расположенных в границах таких зон» от 2402.2009 № 160 выдан: Правительство Российской Федерации; вид ограничения (обременения): ограничения прав на земельный участок, предусмотренные статьей 56 Земельного кодекса Российской Федерации; срок действия: с 11.02.2025; реквизиты документа-основания: постановление Правительства РФ «О порядке установления охранных зон объектов электросетевого хозяйства и особых условий использования земельных участков, расположенных в границах таких зон» от 2402.2009 № 160 выдан: Правительство Российской Федерации; вид ограничения (обременения): ограничения прав на земельный участок, предусмотренные статьей 56 Земельного кодекса Российской Федерации; срок действия: с 12.02.2025; реквизиты документа-основания: постановление Правительства РФ «О порядке установления охранных зон объектов электросетевого хозяйства и особых условий использования земельных участков, расположенных в границах таких зон» от 2402.2009 № 160 выдан: Правительство Российской Федерации; вид ограничения (обременения): ограничения прав на земельный участок, предусмотренные статьей 56 Земельного кодекса Российской Федерации; срок действия: с 14.02.2025; реквизиты документа-основания: постановление Правительства РФ «О порядке установления охранных зон объектов электросетевого хозяйства и особых условий использования земельных участков, расположенных в границах таких зон» от 2402.2009 № 160 выдан: Правительство Российской Федерации; вид ограничения (обременения): ограничения прав на земельный участок, предусмотренные статьей 56 Земельного кодекса Российской Федерации; срок действия: с 14.02.2025; реквизиты документа-основания: постановление Правительства РФ «О

ДОКУМЕНТ ПОДПИСАН ЭЛЕКТРОННОЙ ПОДПИСЬЮ
Сертификат [illegible]
Выдан ФЕДЕРАЛЬНАЯ СЛУЖБА ГОСУДАРСТВЕННОЙ РЕГИСТРАЦИИ, КАДАСТРА И КАРТОГРАФИИ
Действителен с [illegible] по [illegible]

полное наименование должности		инициалы, фамилия

Лист 7

Земельный участок			
вид объекта недвижимости			
Лист № 7 раздела 1	Всего листов раздела 1: 8	Всего разделов: 8	Всего листов выписки: 218

27.10.2025г. № КУВИ-001/2025-197971175	
Кадастровый номер:	78:15:0830201:1022

порядке установления охранных зон объектов электросетевого хозяйства и особых условий использования земельных участков, расположенных в границах таких зон» от 24.02.2009 № 160 выдан: Правительство Российской Федерации вид ограничения (обременения): ограничения прав на земельный участок, предусмотренные статьей 56 Земельного кодекса Российской Федерации; срок действия: с 17.02.2025; реквизиты документа-основания: постановление Правительства РФ «О порядке установления охранных зон объектов электросетевого хозяйства и особых условий использования земельных участков, расположенных в границах таких зон» от 24.02.2009 № 160 выдан: Правительство Российской Федерации вид ограничения (обременения): ограничения прав на земельный участок, предусмотренные статьей 56 Земельного кодекса Российской Федерации; срок действия: с 17.02.2025; реквизиты документа-основания: постановление Правительства РФ «О порядке установления охранных зон объектов электросетевого хозяйства и особых условий использования земельных участков, расположенных в границах таких зон» от 24.02.2009 № 160 выдан: Правительство Российской Федерации вид ограничения (обременения): ограничения прав на земельный участок, предусмотренные статьей 56 Земельного кодекса Российской Федерации; срок действия: с 20.02.2025; реквизиты документа-основания: постановление Правительства РФ «О порядке установления охранных зон объектов электросетевого хозяйства и особых условий использования земельных участков, расположенных в границах таких зон» от 24.02.2009 № 160 выдан: Правительство Российской Федерации вид ограничения (обременения): ограничения прав на земельный участок, предусмотренные статьей 56 Земельного кодекса Российской Федерации; срок действия: с 27.02.2025; реквизиты документа-основания: приказ от 25.12.2021 № 985-П выдан: Федеральное агентство воздушного транспорта Министерства транспорта Российской Федерации, вид ограничения (обременения): ограничения прав на земельный участок, предусмотренные статьей 56 Земельного кодекса Российской Федерации; срок действия: с 14.05.2025; реквизиты документа-основания: постановление Правительства РФ «О порядке установления охранных зон объектов электросетевого хозяйства и особых условий использования земельных участков, расположенных в границах таких зон» от 24.02.2009 № 160 выдан: Правительство Российской Федерации вид ограничения (обременения): ограничения прав на земельный участок, предусмотренные статьей 56 Земельного кодекса Российской Федерации; срок действия: с 07.10.2025; реквизиты документа-основания: приказ «Об установлении приаэродромной территории аэродрома гражданской авиации Санкт-Петербург (Пулково) от 24.12.2024 № 1161-П выдан: Федеральное агентство воздушного транспорта (Росавиация); вид ограничения (обременения):

должность	ДОКУМЕНТ ПОДПИСАН ЭЛЕКТРОННОЙ ПОДПИСЬЮ Сертификат [illegible] Владелец ФЕДЕРАЛЬНАЯ СЛУЖБА ГОСУДАРСТВЕННОЙ РЕГИСТРАЦИИ, КАДАСТРА И КАРТОГРАФИИ Действителен с [illegible] по [illegible]	инициалы, фамилия
полное наименование		

Лист 8

Земельный участок			
вид объекта недвижимости			
Лист № 8 раздела 1	Всего листов раздела 1: 8	Всего разделов: 8	Всего листов выписки: 218

27.10.2025г. № КУВИ-001/2025-197971175	
Кадастровый номер:	78:15:0830201:1022

ограничения прав на земельный участок, предусмотренные статьей 56 Земельного кодекса Российской Федерации; срок действия: с 07.10.2025; реквизиты документа-основания: приказ «Об установлении приаэродромной территории аэродрома гражданской авиации Санкт-Петербург (Пулково) от 24.12.2024 № 1161-П выдан: Федеральное агентство воздушного транспорта (Росавиация); вид ограничения (обременения): ограничения прав на земельный участок, предусмотренные статьей 56 Земельного кодекса Российской Федерации; срок действия: с 08.10.2025; реквизиты документа-основания: приказ об установлении приаэродромной территории аэродрома гражданской авиации Санкт-Петербург (Пулково) от 24.12.2024 № 1161-П выдан: Федеральное агентство воздушного транспорта (Росавиация).

Получатель выписки:	Ступенко Алина Евгеньевна

должность	ДОКУМЕНТ ПОДПИСАН ЭЛЕКТРОННОЙ ПОДПИСЬЮ Сертификат [illegible] Владелец ФЕДЕРАЛЬНАЯ СЛУЖБА ГОСУДАРСТВЕННОЙ РЕГИСТРАЦИИ, КАДАСТРА И КАРТОГРАФИИ Действителен с [illegible] по [illegible]	инициалы, фамилия
полное наименование		

Раздел 2 Лист 9

Выписка из Единого государственного реестра недвижимости об объекте недвижимости

Сведения о зарегистрированных правах

Земельный участок			
вид объекта недвижимости			
Лист № 1 раздела 2	Всего листов раздела 2: 2	Всего разделов: 8	Всего листов выписки: 218
27.10.2025г. № КУВИ-001/2025-197971175			
Кадастровый номер:	78:11:0830201:1022		

1	Правообладатель (правообладатели):	1.1	Санкт-Петербург
	Сведения о возможности предоставления третьим лицам персональных данных физического лица:	1.1.1	данные отсутствуют
2	Вид, номер, дата и время государственной регистрации права:	2.1	Собственность 78:11:0830201:1022-78/011/2021-1 25.01.2021 10:29:5
3	Сведения об осуществлении государственной регистрации сделки, права без необходимого в силу закона согласия третьего лица, органа:	3.1	данные отсутствуют
4	Ограничение прав и обременение объекта недвижимости:	не зарегистрировано	
5	Договоры участия в долевом строительстве:	не зарегистрировано	
6	Заявленные в судебном порядке права требования:	данные отсутствуют	
7	Сведения о возможности предъявления третьим лицом персональных данных физического лица:	данные отсутствуют	
8	Сведения о возражении в отношении зарегистрированного права:	данные отсутствуют	
9	Сведения о наличии решения об изъятии объекта недвижимости для государственных и муниципальных нужд:	данные отсутствуют	
10	Сведения о невозможности государственной регистрации без личного участия правообладателя или его законного представителя:	данные отсутствуют	
11	Правопритязания и сведения о наличии поступивших, но не рассмотренных заявлений о проведении государственной регистрации права (перехода, прекращения права), ограничения права или обременения объекта недвижимости, сделки в отношении объекта недвижимости:	отсутствуют	

	ДОКУМЕНТ ПОДПИСАН ЭЛЕКТРОННОЙ ПОДПИСЬЮ Сертификат [illegible] Выдан ФЕДЕРАЛЬНАЯ СЛУЖБА ГОСУДАРСТВЕННОЙ РЕГИСТРАЦИИ КАДАСТРА И КАРТОГРАФИИ Действителен с 14.08.2025 по 06.11.2026	
полное наименование должности		инициалы, фамилия

Лист 10

Земельный участок			
вид объекта недвижимости			
Лист № 2 раздела 2	Всего листов раздела 2: 2	Всего разделов: 8	Всего листов выписки: 218
27.10.2025г. № КУВИ-001/2025-197971175			
Кадастровый номер:	78:11:0830201:1022		

11	Сведения о невозможности государственной регистрации перехода, прекращения, ограничения прав на земельный участок из земель сельскохозяйственного назначения:	данные отсутствуют

	ДОКУМЕНТ ПОДПИСАН ЭЛЕКТРОННОЙ ПОДПИСЬЮ Сертификат [illegible] Выдан ФЕДЕРАЛЬНАЯ СЛУЖБА ГОСУДАРСТВЕННОЙ РЕГИСТРАЦИИ КАДАСТРА И КАРТОГРАФИИ Действителен с 14.08.2025 по 06.11.2026	
полное наименование должности		инициалы, фамилия

Выписка из Единого государственного реестра недвижимости об объекте недвижимости

Описание местоположения земельного участка

Земельный участок
вид объекта недвижимости

Лист № 1 раздела 3	Всего листов раздела 3: 1	Всего разделов: 8	Всего листов выписки: 218

27.10.2025г. № КУВИ-001/2025-197971175	
Кадастровый номер:	78:11:0830201:1027

План (чертеж, схема) земельного участка

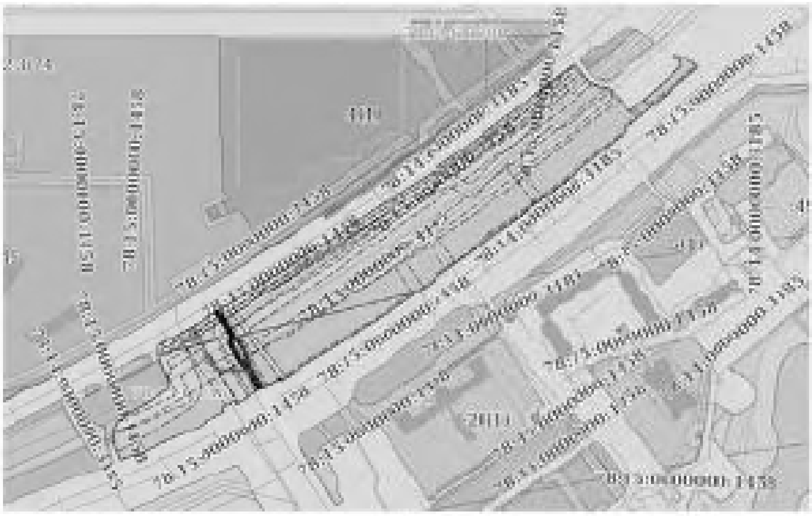

Масштаб 1:4000	Условные обозначения:		

ДОКУМЕНТ ПОДПИСАН ЭЛЕКТРОННОЙ ПОДПИСЬЮ

полное наименование должности	инициалы, фамилия

Выписка из Единого государственного реестра недвижимости об объекте недвижимости

Описание местоположения земельного участка

Земельный участок
вид объекта недвижимости

Лист № 1 раздела 3.1	Всего листов раздела 3.1: 4	Всего разделов: 8	Всего листов выписки: 218

27.10.2025г. № КУВИ-001/2025-197971175	
Кадастровый номер:	78:11:0830201:1027

Описание местоположения границ земельного участка

№ п/п	Номер точки		Дирекционный угол	Горизонтальное проложение, м	Описание закрепления на местности	Кадастровые номера смежных участков	Сведения об адресах правообладателей смежных земельных участков
	начальная	конечная					
1	2	3	4	5	6	7	8
1	1.1.1	1.1.2	57°19.1'	54.65	данные отсутствуют	данные отсутствуют	данные отсутствуют
2	1.1.2	1.1.3	56°46.0'	99.1	данные отсутствуют	данные отсутствуют	данные отсутствуют
3	1.1.3	1.1.4	57°31.4'	39.78	данные отсутствуют	данные отсутствуют	данные отсутствуют
4	1.1.4	1.1.5	54°20.3'	25.17	данные отсутствуют	данные отсутствуют	данные отсутствуют
5	1.1.5	1.1.6	53°13.0'	56.83	данные отсутствуют	данные отсутствуют	данные отсутствуют
6	1.1.6	1.1.7	52°19.1'	76.94	данные отсутствуют	данные отсутствуют	данные отсутствуют
7	1.1.7	1.1.8	108°57.0'	1	данные отсутствуют	данные отсутствуют	данные отсутствуют
8	1.1.8	1.1.9	119°44.7'	1.05	данные отсутствуют	данные отсутствуют	данные отсутствуют
9	1.1.9	1.1.10	120°59.6'	1.02	данные отсутствуют	данные отсутствуют	данные отсутствуют
10	1.1.10	1.1.11	141°22.4'	16.18	данные отсутствуют	данные отсутствуют	данные отсутствуют
11	1.1.11	1.1.12	132°9.5'	2	данные отсутствуют	данные отсутствуют	данные отсутствуют
12	1.1.12	1.1.13	125°56.3'	1.99	данные отсутствуют	данные отсутствуют	данные отсутствуют
13	1.1.13	1.1.14	121°3.8'	2.97	данные отсутствуют	данные отсутствуют	данные отсутствуют
14	1.1.14	1.1.15	114°41.8'	2.06	данные отсутствуют	данные отсутствуют	данные отсутствуют
15	1.1.15	1.1.16	108°53.2'	2.01	данные отсутствуют	данные отсутствуют	данные отсутствуют
16	1.1.16	1.1.17	101°54.5'	5	данные отсутствуют	данные отсутствуют	данные отсутствуют
17	1.1.17	1.1.18	96°38.2'	4.07	данные отсутствуют	данные отсутствуют	данные отсутствуют
18	1.1.18	1.1.19	105°33.3'	1.01	данные отсутствуют	данные отсутствуют	данные отсутствуют
19	1.1.19	1.1.20	112°6.5'	1.04	данные отсутствуют	данные отсутствуют	данные отсутствуют
20	1.1.20	1.1.21	120°29.6'	1.04	данные отсутствуют	данные отсутствуют	данные отсутствуют
21	1.1.21	1.1.22	124°18.5'	1.03	данные отсутствуют	данные отсутствуют	данные отсутствуют
22	1.1.22	1.1.23	131°53.8'	3.87	данные отсутствуют	данные отсутствуют	данные отсутствуют

ДОКУМЕНТ ПОДПИСАН ЭЛЕКТРОННОЙ ПОДПИСЬЮ

полное наименование должности	инициалы, фамилия

Лист 3.1

Земельный участок			
вид объекта недвижимости			
Лист № 2 раздела 3.1	Всего листов раздела 3.1: 4	Всего разделов: 8	Всего листов выписки: 218
27.10.2025г. № КУВИ-001/2025-197971175			
Кадастровый номер:	78:15:0830201:1021		

1	2	3	4	5	6	7	8
23	1.1.23	1.1.24	230°11.6'	2.73	данные отсутствуют	данные отсутствуют	данные отсутствуют
24	1.1.24	1.1.25	137°54.7'	3.34	данные отсутствуют	данные отсутствуют	данные отсутствуют
25	1.1.25	1.1.26	55°29.5'	2.72	данные отсутствуют	данные отсутствуют	данные отсутствуют
26	1.1.26	1.1.27	131°19.0'	29.78	данные отсутствуют	данные отсутствуют	данные отсутствуют
27	1.1.27	1.1.28	46°8.4'	1.89	данные отсутствуют	данные отсутствуют	данные отсутствуют
28	1.1.28	1.1.29	321°52.5'	1	данные отсутствуют	данные отсутствуют	данные отсутствуют
29	1.1.29	1.1.30	40°21.9'	16.91	данные отсутствуют	данные отсутствуют	данные отсутствуют
30	1.1.30	1.1.31	39°39.4'	0.99	данные отсутствуют	данные отсутствуют	данные отсутствуют
31	1.1.31	1.1.32	2°51.6'	1.36	данные отсутствуют	данные отсутствуют	данные отсутствуют
32	1.1.32	1.1.33	340°8.0'	0.99	данные отсутствуют	данные отсутствуют	данные отсутствуют
33	1.1.33	1.1.34	338°14.3'	4.09	данные отсутствуют	данные отсутствуют	данные отсутствуют
34	1.1.34	1.1.35	306°44.3'	5.22	данные отсутствуют	данные отсутствуют	данные отсутствуют
35	1.1.35	1.1.36	38°41.9'	2.26	данные отсутствуют	данные отсутствуют	данные отсутствуют
36	1.1.36	1.1.37	111°28.7'	11.91	данные отсутствуют	данные отсутствуют	данные отсутствуют
37	1.1.37	1.1.38	119°55.0'	5.81	данные отсутствуют	данные отсутствуют	данные отсутствуют
38	1.1.38	1.1.39	121°52.8'	5.02	данные отсутствуют	данные отсутствуют	данные отсутствуют
39	1.1.39	1.1.40	221°20.5'	4.15	данные отсутствуют	данные отсутствуют	данные отсутствуют
40	1.1.40	1.1.41	229°39.1'	60.07	данные отсутствуют	данные отсутствуют	данные отсутствуют
41	1.1.41	1.1.42	229°51.6'	21.09	данные отсутствуют	данные отсутствуют	данные отсутствуют
42	1.1.42	1.1.43	234°39.6'	2.02	данные отсутствуют	данные отсутствуют	данные отсутствуют
43	1.1.43	1.1.44	149°13.7'	2.09	данные отсутствуют	данные отсутствуют	данные отсутствуют
44	1.1.44	1.1.45	230°2.9'	66.14	данные отсутствуют	данные отсутствуют	данные отсутствуют
45	1.1.45	1.1.46	232°0.3'	37.28	данные отсутствуют	данные отсутствуют	данные отсутствуют
46	1.1.46	1.1.47	231°51.9'	108.38	данные отсутствуют	данные отсутствуют	данные отсутствуют
47	1.1.47	1.1.48	231°58.0'	36.59	данные отсутствуют	данные отсутствуют	данные отсутствуют
48	1.1.48	1.1.49	230°59.8'	49.34	данные отсутствуют	данные отсутствуют	данные отсутствуют
49	1.1.49	1.1.50	228°0.3'	88.42	данные отсутствуют	данные отсутствуют	данные отсутствуют
50	1.1.50	1.1.51	328°8.9'	1.97	данные отсутствуют	данные отсутствуют	данные отсутствуют
51	1.1.51	1.1.52	239°10.4'	45.08	данные отсутствуют	данные отсутствуют	данные отсутствуют

ДОКУМЕНТ ПОДПИСАН ЭЛЕКТРОННОЙ ПОДПИСЬЮ
Сертификат [illegible]
Выдан ФЕДЕРАЛЬНАЯ СЛУЖБА ГОСУДАРСТВЕННОЙ РЕГИСТРАЦИИ, КАДАСТРА И КАРТОГРАФИИ
Действителен с [illegible] по [illegible]

полное наименование должности		инициалы, фамилия

Лист 3.1

Земельный участок			
вид объекта недвижимости			
Лист № 3 раздела 3.1	Всего листов раздела 3.1: 4	Всего разделов: 8	Всего листов выписки: 218
27.10.2025г. № КУВИ-001/2025-197971175			
Кадастровый номер:	78:15:0830201:1021		

1	2	3	4	5	6	7	8
52	1.1.52	1.1.53	327°0.4'	3.2	данные отсутствуют	данные отсутствуют	данные отсутствуют
53	1.1.53	1.1.54	240°53.8'	11.52	данные отсутствуют	данные отсутствуют	данные отсутствуют
54	1.1.54	1.1.55	147°14.2'	3.6	данные отсутствуют	данные отсутствуют	данные отсутствуют
55	1.1.55	1.1.56	240°57.7'	17.92	данные отсутствуют	данные отсутствуют	данные отсутствуют
56	1.1.56	1.1.57	157°50.2'	1.07	данные отсутствуют	данные отсутствуют	данные отсутствуют
57	1.1.57	1.1.58	241°52.4'	21.59	данные отсутствуют	данные отсутствуют	данные отсутствуют
58	1.1.58	1.1.59	241°45.8'	20.82	данные отсутствуют	данные отсутствуют	данные отсутствуют
59	1.1.59	1.1.60	247°46.9'	35.88	данные отсутствуют	данные отсутствуют	данные отсутствуют
60	1.1.60	1.1.61	330°8.5'	16.82	данные отсутствуют	данные отсутствуют	данные отсутствуют
61	1.1.61	1.1.62	61°8.0'	1.84	данные отсутствуют	78:15:0830201:3(1)	адрес отсутствует
62	1.1.62	1.1.63	342°6.1'	1.69	данные отсутствуют	78:15:0830201:3(1)	адрес отсутствует
63	1.1.63	1.1.64	345°1.9'	1.69	данные отсутствуют	78:15:0830201:3(1)	адрес отсутствует
64	1.1.64	1.1.65	351°09.3'	1.69	данные отсутствуют	78:15:0830201:3(1)	адрес отсутствует
65	1.1.65	1.1.66	356°57.1'	1.69	данные отсутствуют	78:15:0830201:3(1)	адрес отсутствует
66	1.1.66	1.1.67	1°21.4'	1.69	данные отсутствуют	78:15:0830201:3(1)	адрес отсутствует
67	1.1.67	1.1.68	6°27.1'	1.69	данные отсутствуют	78:15:0830201:3(1)	адрес отсутствует
68	1.1.68	1.1.69	11°14.6'	1.69	данные отсутствуют	78:15:0830201:3(1)	адрес отсутствует
69	1.1.69	1.1.70	16°24.5'	1.7	данные отсутствуют	78:15:0830201:3(1)	адрес отсутствует
70	1.1.70	1.1.71	20°43.6'	1.69	данные отсутствуют	78:15:0830201:3(1)	адрес отсутствует
71	1.1.71	1.1.72	25°57.5'	1.69	данные отсутствуют	78:15:0830201:3(1)	адрес отсутствует
72	1.1.72	1.1.73	30°30.0'	1.69	данные отсутствуют	78:15:0830201:3(1)	адрес отсутствует
73	1.1.73	1.1.74	35°51.2'	1.69	данные отсутствуют	78:15:0830201:3(1)	адрес отсутствует
74	1.1.74	1.1.75	40°11.8'	1.69	данные отсутствуют	78:15:0830201:3(1)	адрес отсутствует
75	1.1.75	1.1.76	45°14.3'	1.7	данные отсутствуют	78:15:0830201:3(1)	адрес отсутствует
76	1.1.76	1.1.77	58°41.6'	46	данные отсутствуют	78:15:0830201:3(1)	адрес отсутствует
77	1.1.77	1.1.78	54°46.9'	1.04	данные отсутствуют	78:15:0830201:3(1)	адрес отсутствует
78	1.1.78	1.1.79	47°19.5'	1.05	данные отсутствуют	78:15:0830201:3(1)	адрес отсутствует
79	1.1.79	1.1.80	39°56.6'	1.04	данные отсутствуют	78:15:0830201:3(1)	адрес отсутствует
80	1.1.80	1.1.81	32°10.7'	1.05	данные отсутствуют	78:15:0830201:3(1)	адрес отсутствует

ДОКУМЕНТ ПОДПИСАН ЭЛЕКТРОННОЙ ПОДПИСЬЮ
Сертификат [illegible]
Выдан ФЕДЕРАЛЬНАЯ СЛУЖБА ГОСУДАРСТВЕННОЙ РЕГИСТРАЦИИ, КАДАСТРА И КАРТОГРАФИИ
Действителен с [illegible] по [illegible]

полное наименование должности		инициалы, фамилия

Лист 15

Земельный участок			
вид объекта недвижимости			
Лист № 4 раздела 3.1	Всего листов раздела 3.1: 4	Всего разделов: 8	Всего листов выписки: 218
27.10.2025г. № КУВИ-001/2025-197971175			
Кадастровый номер:	78:15:0830201:1021		

1	2	3	4	5	6	7	8
81	1.1.81	1.1.82	24°51.1'	1.05	данные отсутствуют	78:15:0830201:1(1)	адрес отсутствует
82	1.1.82	1.1.83	17°13.4'	1.05	данные отсутствуют	78:15:0830201:1(1)	адрес отсутствует
83	1.1.83	1.1.84	9°54.8'	1.05	данные отсутствуют	78:15:0830201:1(1)	адрес отсутствует
84	1.1.84	1.1.85	2°10.9'	1.05	данные отсутствуют	78:15:0830201:1(1)	адрес отсутствует
85	1.1.85	1.1.86	355°3.2'	1.04	данные отсутствуют	78:15:0830201:1(1)	адрес отсутствует
86	1.1.86	1.1.87	347°24.7'	1.06	данные отсутствуют	78:15:0830201:1(1)	адрес отсутствует
87	1.1.87	1.1.88	338°14.8'	21.84	данные отсутствуют	78:15:0830201:1(1)	адрес отсутствует
88	1.1.88	1.1.89	337°17.7'	5.18	данные отсутствуют	данные отсутствуют	данные отсутствуют
89	1.1.89	1.1.90	351°40.6'	1.02	данные отсутствуют	данные отсутствуют	данные отсутствуют
90	1.1.90	1.1.91	1°6.1'	1.04	данные отсутствуют	данные отсутствуют	данные отсутствуют
91	1.1.91	1.1.92	7°58.2'	1.01	данные отсутствуют	данные отсутствуют	данные отсутствуют
92	1.1.92	1.1.93	17°1.3'	1.02	данные отсутствуют	данные отсутствуют	данные отсутствуют
93	1.1.93	1.1.94	32°39.7'	1.85	данные отсутствуют	данные отсутствуют	данные отсутствуют
94	1.1.94	1.1.95	39°19.4'	1.22	данные отсутствуют	данные отсутствуют	данные отсутствуют
95	1.1.95	1.1.96	50°18.1'	1.38	данные отсутствуют	данные отсутствуют	данные отсутствуют
96	1.1.96	1.1.97	58°41.2'	1.4	данные отсутствуют	данные отсутствуют	данные отсутствуют
97	1.1.97	1.1.98	60°12.1'	37.03	данные отсутствуют	данные отсутствуют	данные отсутствуют
98	1.1.98	1.1.1	58°17.2'	62.85	данные отсутствуют	данные отсутствуют	данные отсутствуют

	ДОКУМЕНТ ПОДПИСАН ЭЛЕКТРОННОЙ ПОДПИСЬЮ Сертификат [illegible] Владелец ФЕДЕРАЛЬНАЯ СЛУЖБА ГОСУДАРСТВЕННОЙ РЕГИСТРАЦИИ, КАДАСТРА И КАРТОГРАФИИ Действителен с [illegible] по [illegible]	
полное наименование должности		инициалы, фамилия

Раздел 3.2 Лист 16

Выписка из Единого государственного реестра недвижимости об объекте недвижимости

Описание местоположения земельного участка

Земельный участок			
вид объекта недвижимости			
Лист № 1 раздела 3.2	Всего листов раздела 3.2: 4	Всего разделов: 8	Всего листов выписки: 218
27.10.2025г. № КУВИ-001/2025-197971175			
Кадастровый номер:	78:15:0830201:1021		

Сведения о характерных точках границы земельного участка				
Система координат СК-1964				
Номер точки	Координаты, м		Описание закрепления на местности	Средняя квадратическая погрешность определения координат характерных точек границ земельного участка, м
	X	Y		
1	2	3	4	5
1	84634.86	108838.56	-	0.1
2	84664.37	108854.56	-	0.1
3	84718.68	108967.45	-	0.1
4	84740.04	109001.01	-	0.1
5	84752.92	109019.06	-	0.1
6	84788.15	109066.18	-	0.1
7	84835.18	109127.07	-	0.1
8	84834.86	109128.02	-	0.1
9	84834.34	109128.93	-	0.1
10	84831.7	109129.73	-	0.1
11	84821.66	109130.81	-	0.1
12	84819.72	109141.31	-	0.1
13	84818.56	109142.93	-	0.1
14	84817.03	109145.47	-	0.1
15	84816.17	109147.34	-	0.1
16	84815.52	109149.24	-	0.1
17	84814.9	109152.18	-	0.1
18	84814.44	109156.22	-	0.1
19	84814.16	109157.19	-	0.1
20	84813.77	109158.15	-	0.1
21	84813.24	109159.05	-	0.1
22	84812.66	109159.9	-	0.1

	ДОКУМЕНТ ПОДПИСАН ЭЛЕКТРОННОЙ ПОДПИСЬЮ Сертификат [illegible] Владелец ФЕДЕРАЛЬНАЯ СЛУЖБА ГОСУДАРСТВЕННОЙ РЕГИСТРАЦИИ, КАДАСТРА И КАРТОГРАФИИ Действителен с [illegible] по [illegible]	
полное наименование должности		инициалы, фамилия

Лист 17

Земельный участок			
вид объекта недвижимости			
Лист № 2 раздела 3.2	Всего листов раздела 3.2: 4	Всего разделов: 8	Всего листов выписки: 218

27.10.2025г. № КУВИ-001/2025-197971175	
Кадастровый номер:	78:11:0830201:1021

1	2	3	4	5
23	84809.76	109162.46	-	0,1
24	84806.01	109160.36	-	0,1
25	84805.53	109162.6	+	0,1
26	84807.07	109164.84	-	0,1
27	84791.55	109178.66	-	0,1
28	84792.86	109180.02	+	0,1
29	84793.63	109179.4	-	0,1
30	84832.79	109223.43	-	0,1
31	84833.55	109224.06	-	0,1
32	84834.91	109224.12	+	0,1
33	84835.86	109223.85	+	0,1
34	84839.41	109221.82	-	0,1
35	84842.53	109217.64	-	0,1
36	84844.29	109219.05	-	0,1
37	84838.98	109229.71	+	0,1
38	84836.08	109234.75	-	0,1
39	84833.28	109238.92	-	0,1
40	84830.26	109236.07	+	0,1
41	84791.37	109190.29	-	0,1
42	84791.7	109174.27	-	0,1
43	84776.53	109172.62	-	0,1
44	84774.92	109173.96	+	0,1
45	84752.45	109123.26	-	0,1
46	84709.5	109093.88	-	0,1
47	84645.59	109006.35	-	0,1
48	84624.41	108976.51	+	0,1
49	84597.32	108954.8	-	0,1
50	84559.47	108859.61	-	0,1
51	84552.11	108858.71	-	0,1

должность уполномоченного лица	ДОКУМЕНТ ПОДПИСАН ЭЛЕКТРОННОЙ ПОДПИСЬЮ Сертификат [illegible] Владелец ФЕДЕРАЛЬНАЯ СЛУЖБА ГОСУДАРСТВЕННОЙ РЕГИСТРАЦИИ, КАДАСТРА И КАРТОГРАФИИ Действителен с 14.08.2025 по 14.11.2026	инициалы, фамилия

Лист 18

Земельный участок			
вид объекта недвижимости			
Лист № 3 раздела 3.2	Всего листов раздела 3.2: 4	Всего разделов: 8	Всего листов выписки: 218

27.10.2025г. № КУВИ-001/2025-197971175	
Кадастровый номер:	78:11:0830201:1021

1	2	3	4	5
52	84529.01	108820	-	0,1
53	84531.69	108818.26	-	0,1
54	84521.6	108807.32	+	0,1
55	84522.57	108809.27	-	0,1
56	84513.87	108793.6	-	0,1
57	84512.88	108794.01	+	0,1
58	84502.09	108771.93	-	0,1
59	84491.86	108749.3	-	0,1
60	84478.29	108716.08	-	0,1
61	84494.01	108710.09	+	0,1
62	84494.9	108711.7	+	0,1
63	84496.51	108711.18	-	0,1
64	84498.16	108710.8	+	0,1
65	84498.83	108710.56	-	0,1
66	84501.52	108710.47	+	0,1
67	84503.21	108710.51	-	0,1
68	84504.89	108710.7	+	0,1
69	84506.55	108711.03	+	0,1
70	84508.18	108711.51	-	0,1
71	84509.76	108712.11	-	0,1
72	84511.28	108712.85	-	0,1
73	84512.74	108713.71	+	0,1
74	84514.11	108714.7	-	0,1
75	84515.4	108715.79	-	0,1
76	84516.6	108717	-	0,1
77	84540.5	108756.3	+	0,1
78	84541.1	108757.15	+	0,1
79	84541.61	108757.92	-	0,1
80	84542.61	108758.59	-	0,1

должность уполномоченного лица	ДОКУМЕНТ ПОДПИСАН ЭЛЕКТРОННОЙ ПОДПИСЬЮ Сертификат [illegible] Владелец ФЕДЕРАЛЬНАЯ СЛУЖБА ГОСУДАРСТВЕННОЙ РЕГИСТРАЦИИ, КАДАСТРА И КАРТОГРАФИИ Действителен с 14.08.2025 по 14.11.2026	инициалы, фамилия

Лист 30

Земельный участок			
вид объекта недвижимости			
Лист № 4 раздела 3.2	Всего листов раздела 3.2: 4	Всего разделов: 8	Всего листов выписки: 218
27.10.2025г. № КУВИ-001/2025-197971175			
Кадастровый номер:	78:11:0830201:1022		

1	2	3	4	5
81	84541.5	108759.15	-	6.1
82	84544.45	108759.59	-	6.1
83	84545.45	108759.9	-	6.1
84	84546.48	108760.08	-	6.1
85	84547.53	108760.12	-	6.1
86	84548.57	108760.03	-	6.1
87	84549.6	108759.8	-	6.1
88	84570.5	108750.6	-	6.1
89	84575.28	108748.6	-	6.1
90	84576.29	108748.47	-	6.1
91	84577.33	108748.49	-	6.1
92	84578.33	108748.63	-	6.1
93	84579.31	108748.93	-	6.1
94	84580.87	108749.93	-	6.1
95	84581.81	108750.7	-	6.1
96	84582.69	108751.76	-	6.1
97	84583.42	108752.96	-	6.1
98	84601.82	108785.09	-	6.1
1	84634.86	108838.56	-	6.1

ДОКУМЕНТ ПОДПИСАН ЭЛЕКТРОННОЙ ПОДПИСЬЮ Сертификат [illegible] Владелец ФЕДЕРАЛЬНАЯ СЛУЖБА ГОСУДАРСТВЕННОЙ РЕГИСТРАЦИИ КАДАСТРА И КАРТОГРАФИИ Действителен с [illegible]		
полное наименование должности		инициалы, фамилия

Раздел 4 Лист 30

Выписка из Единого государственного реестра недвижимости об объекте недвижимости

Сведения о частях земельного участка

Земельный участок			
вид объекта недвижимости			
Лист № 1 раздела 4	Всего листов раздела 4: 37	Всего разделов: 8	Всего листов выписки: 218
27.10.2025г. № КУВИ-001/2025-197971175			
Кадастровый номер:	78:11:0830201:1022		

План (чертеж, схема) части земельного участка | Учетный номер части: 78:11:0830201:1022/1

Масштаб 1:2000 | Условные обозначения:

ДОКУМЕНТ ПОДПИСАН ЭЛЕКТРОННОЙ ПОДПИСЬЮ Сертификат [illegible] Владелец ФЕДЕРАЛЬНАЯ СЛУЖБА ГОСУДАРСТВЕННОЙ РЕГИСТРАЦИИ КАДАСТРА И КАРТОГРАФИИ Действителен с [illegible]		
полное наименование должности		инициалы, фамилия

Лист 21

Земельный участок			
вид объекта недвижимости			
Лист № 2 раздела 4	Всего листов раздела 4: 37	Всего разделов: 8	Всего листов выписки: 218
27.10.2025г. № КУВИ-001/2025-197971175			
Кадастровый номер:	78:15:0830201:1022		

План (чертеж, схема) части земельного участка | № части: 78:15:0830201:1022/2

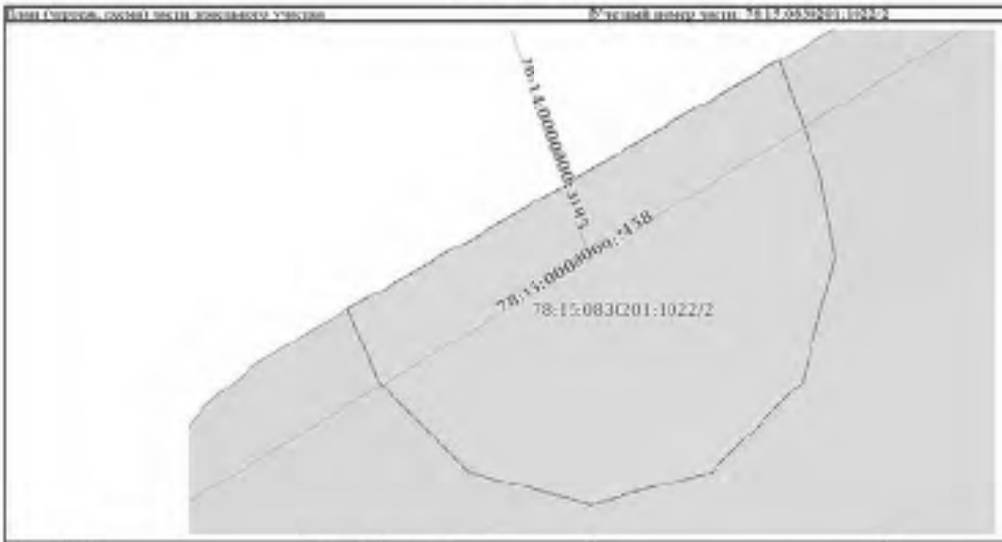

Масштаб 1:90	Условные обозначения:		

ДОКУМЕНТ ПОДПИСАН ЭЛЕКТРОННОЙ ПОДПИСЬЮ
Сертификат [illegible]
Владелец ФЕДЕРАЛЬНАЯ СЛУЖБА ГОСУДАРСТВЕННОЙ РЕГИСТРАЦИИ КАДАСТРА И КАРТОГРАФИИ
Действителен с [illegible]

полное наименование должности		инициалы, фамилия

Лист 22

Земельный участок			
вид объекта недвижимости			
Лист № 3 раздела 4	Всего листов раздела 4: 37	Всего разделов: 8	Всего листов выписки: 218
27.10.2025г. № КУВИ-001/2025-197971175			
Кадастровый номер:	78:15:0830201:1022		

План (чертеж, схема) части земельного участка | № части: 78:15:0830201:1022/3

Масштаб 1:90	Условные обозначения:		

ДОКУМЕНТ ПОДПИСАН ЭЛЕКТРОННОЙ ПОДПИСЬЮ
Сертификат [illegible]
Владелец ФЕДЕРАЛЬНАЯ СЛУЖБА ГОСУДАРСТВЕННОЙ РЕГИСТРАЦИИ КАДАСТРА И КАРТОГРАФИИ
Действителен с [illegible]

полное наименование должности		инициалы, фамилия

Лист 23

Земельный участок			
вид объекта недвижимости			
Лист № 4 раздела 4	Всего листов раздела 4: 37	Всего разделов: 8	Всего листов выписки: 218
27.10.2025г. № КУВИ-001/2025-197971175			
Кадастровый номер:	78:15:0830201:1022		

План (чертеж, схема) части земельного участка | Учетный номер части: 78:15:0830201:1022/4

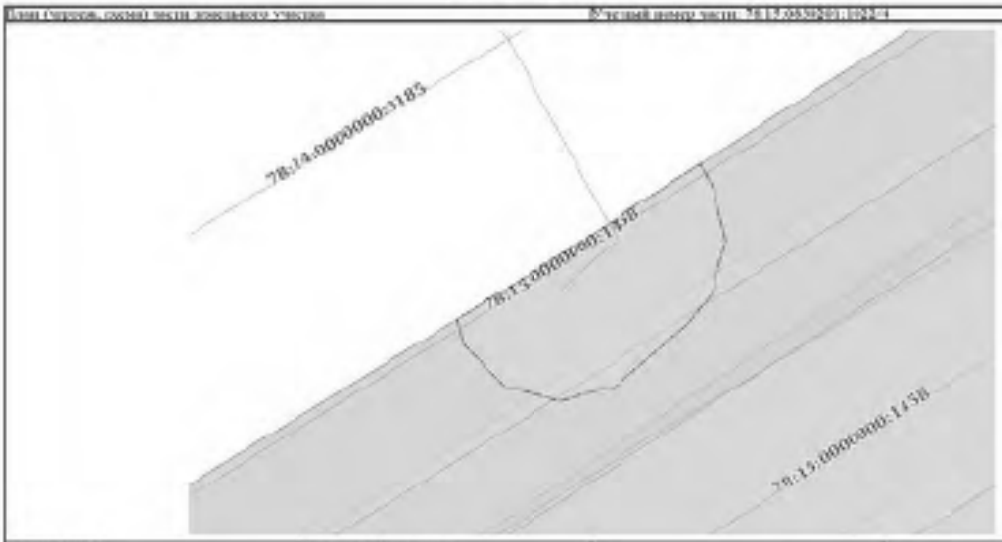

Масштаб 1:200	Условные обозначения:		

ДОКУМЕНТ ПОДПИСАН ЭЛЕКТРОННОЙ ПОДПИСЬЮ
Сертификат [illegible]
Владелец ФЕДЕРАЛЬНАЯ СЛУЖБА ГОСУДАРСТВЕННОЙ РЕГИСТРАЦИИ, КАДАСТРА И КАРТОГРАФИИ
Действителен с [illegible]

полное наименование должности		инициалы, фамилия

Лист 24

Земельный участок			
вид объекта недвижимости			
Лист № 5 раздела 4	Всего листов раздела 4: 37	Всего разделов: 8	Всего листов выписки: 218
27.10.2025г. № КУВИ-001/2025-197971175			
Кадастровый номер:	78:15:0830201:1022		

План (чертеж, схема) части земельного участка | Учетный номер части: 78:15:0830201:1022/5

Масштаб 1:100	Условные обозначения:		

ДОКУМЕНТ ПОДПИСАН ЭЛЕКТРОННОЙ ПОДПИСЬЮ
Сертификат [illegible]
Владелец ФЕДЕРАЛЬНАЯ СЛУЖБА ГОСУДАРСТВЕННОЙ РЕГИСТРАЦИИ, КАДАСТРА И КАРТОГРАФИИ
Действителен с [illegible]

полное наименование должности		инициалы, фамилия

Лист 25

Земельный участок			
вид объекта недвижимости			
Лист № 6 раздела 4	Всего листов раздела 4: 37	Всего разделов: 8	Всего листов выписки: 218
27.10.2025г. № КУВИ-001/2025-197971175			
Кадастровый номер:	78:15:0830201:1022		

План (чертеж, схема) части земельного участка | № части: 78:15:0830201:1022/2

Масштаб 1:90	Условные обозначения:		

ДОКУМЕНТ ПОДПИСАН ЭЛЕКТРОННОЙ ПОДПИСЬЮ
Сертификат [illegible]
Владелец ФЕДЕРАЛЬНАЯ СЛУЖБА ГОСУДАРСТВЕННОЙ РЕГИСТРАЦИИ КАДАСТРА И КАРТОГРАФИИ
Действителен с [illegible]

полное наименование должности		инициалы, фамилия

Лист 26

Земельный участок			
вид объекта недвижимости			
Лист № 7 раздела 4	Всего листов раздела 4: 37	Всего разделов: 8	Всего листов выписки: 218
27.10.2025г. № КУВИ-001/2025-197971175			
Кадастровый номер:	78:15:0830201:1022		

План (чертеж, схема) части земельного участка | № части: 78:15:0830201:1022/3

Масштаб 1:100	Условные обозначения:		

ДОКУМЕНТ ПОДПИСАН ЭЛЕКТРОННОЙ ПОДПИСЬЮ
Сертификат [illegible]
Владелец ФЕДЕРАЛЬНАЯ СЛУЖБА ГОСУДАРСТВЕННОЙ РЕГИСТРАЦИИ КАДАСТРА И КАРТОГРАФИИ
Действителен с [illegible]

полное наименование должности		инициалы, фамилия

Лист 37

Земельный участок			
вид объекта недвижимости			
Лист № 8 раздела 4	Всего листов раздела 4: 37	Всего разделов: 8	Всего листов выписки: 218
27.10.2025г. № КУВИ-001/2025-197971175			
Кадастровый номер:	78:15:0830201:1022		

План (чертеж, схема) части земельного участка | № части: 78:15:0830201:1022/8

Масштаб 1:100 | Условные обозначения:

ДОКУМЕНТ ПОДПИСАН ЭЛЕКТРОННОЙ ПОДПИСЬЮ
Сертификат [illegible]
Владелец ФЕДЕРАЛЬНАЯ СЛУЖБА ГОСУДАРСТВЕННОЙ РЕГИСТРАЦИИ КАДАСТРА И КАРТОГРАФИИ
Действителен с [illegible]

полное наименование должности		инициалы, фамилия

Лист 38

Земельный участок			
вид объекта недвижимости			
Лист № 9 раздела 4	Всего листов раздела 4: 37	Всего разделов: 8	Всего листов выписки: 218
27.10.2025г. № КУВИ-001/2025-197971175			
Кадастровый номер:	78:15:0830201:1022		

План (чертеж, схема) части земельного участка | № части: 78:15:0830201:1022/9

Масштаб 1:90 | Условные обозначения:

ДОКУМЕНТ ПОДПИСАН ЭЛЕКТРОННОЙ ПОДПИСЬЮ
Сертификат [illegible]
Владелец ФЕДЕРАЛЬНАЯ СЛУЖБА ГОСУДАРСТВЕННОЙ РЕГИСТРАЦИИ КАДАСТРА И КАРТОГРАФИИ
Действителен с [illegible]

полное наименование должности		инициалы, фамилия

Лист 10

Земельный участок			
вид объекта недвижимости			
Лист № 10 раздела 4	Всего листов раздела 4: 37	Всего разделов: 8	Всего листов выписки: 218
27.10.2025г. № КУВИ-001/2025-197971175			
Кадастровый номер:	78:15:0830201:1022		

План (чертеж, схема) части земельного участка | № части: 78:15:0830201:1022/10

Масштаб 1:90	Условные обозначения:		

ДОКУМЕНТ ПОДПИСАН ЭЛЕКТРОННОЙ ПОДПИСЬЮ
Сертификат [illegible]
Владелец ФЕДЕРАЛЬНАЯ СЛУЖБА ГОСУДАРСТВЕННОЙ РЕГИСТРАЦИИ КАДАСТРА И КАРТОГРАФИИ
Действителен с [illegible]

полное наименование должности		инициалы, фамилия

Лист 10

Земельный участок			
вид объекта недвижимости			
Лист № 11 раздела 4	Всего листов раздела 4: 37	Всего разделов: 8	Всего листов выписки: 218
27.10.2025г. № КУВИ-001/2025-197971175			
Кадастровый номер:	78:15:0830201:1022		

План (чертеж, схема) части земельного участка | № части: 78:15:0830201:1022/11

Масштаб 1:20	Условные обозначения:		

ДОКУМЕНТ ПОДПИСАН ЭЛЕКТРОННОЙ ПОДПИСЬЮ
Сертификат [illegible]
Владелец ФЕДЕРАЛЬНАЯ СЛУЖБА ГОСУДАРСТВЕННОЙ РЕГИСТРАЦИИ КАДАСТРА И КАРТОГРАФИИ
Действителен с [illegible]

полное наименование должности		инициалы, фамилия

Лист 11

Земельный участок			
вид объекта недвижимости			
Лист № 12 раздела 4	Всего листов раздела 4: 37	Всего разделов: 8	Всего листов выписки: 218

27.10.2025г. № КУВИ-001/2025-197971175

Кадастровый номер:	78:15:0830201:1022

План (чертеж, схема) части земельного участка	Учетный номер части: 78:15:0830201:1022/13

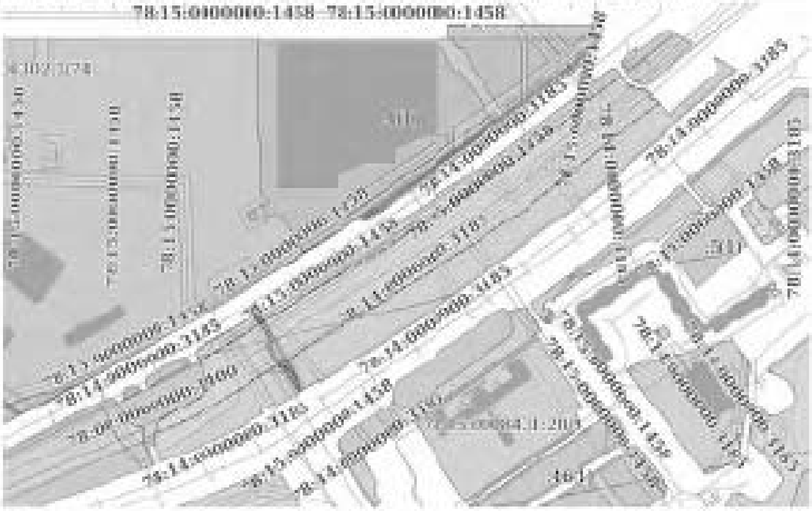

Масштаб 1:4000	Условные обозначения:		

ДОКУМЕНТ ПОДПИСАН ЭЛЕКТРОННОЙ ПОДПИСЬЮ
Сертификат: [illegible]
Владелец: ФЕДЕРАЛЬНАЯ СЛУЖБА ГОСУДАРСТВЕННОЙ РЕГИСТРАЦИИ, КАДАСТРА И КАРТОГРАФИИ
Действителен: [illegible]

полное наименование должности		инициалы, фамилия

Лист 12

Земельный участок			
вид объекта недвижимости			
Лист № 13 раздела 4	Всего листов раздела 4: 37	Всего разделов: 8	Всего листов выписки: 218

27.10.2025г. № КУВИ-001/2025-197971175

Кадастровый номер:	78:15:0830201:1022

План (чертеж, схема) части земельного участка	Учетный номер части: 78:15:0830201:1022/13

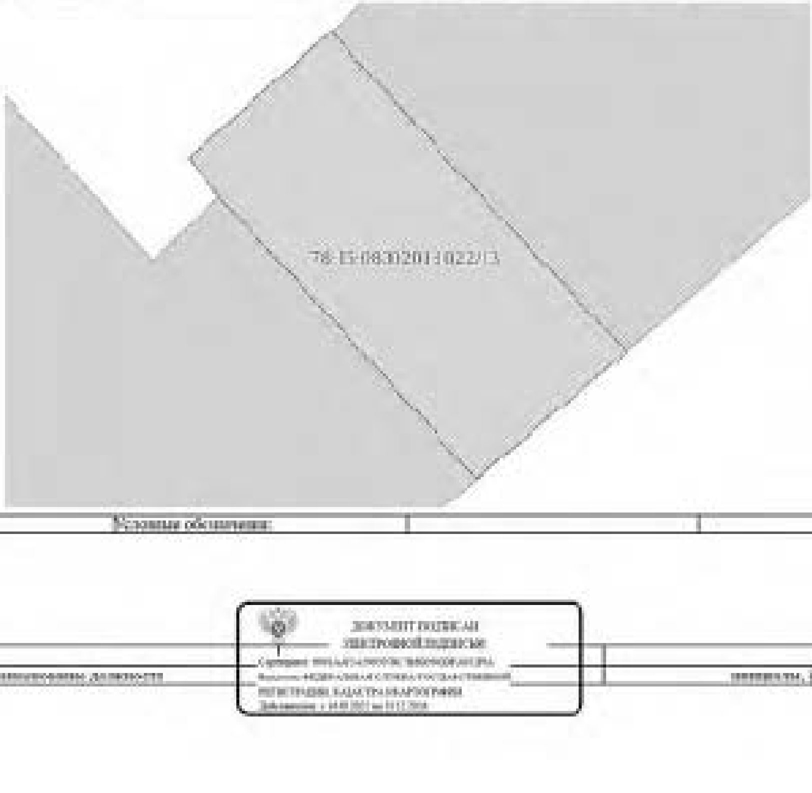

Масштаб 1:90	Условные обозначения:		

ДОКУМЕНТ ПОДПИСАН ЭЛЕКТРОННОЙ ПОДПИСЬЮ
Сертификат: [illegible]
Владелец: ФЕДЕРАЛЬНАЯ СЛУЖБА ГОСУДАРСТВЕННОЙ РЕГИСТРАЦИИ, КАДАСТРА И КАРТОГРАФИИ
Действителен: [illegible]

полное наименование должности		инициалы, фамилия

Лист 11

Земельный участок			
вид объекта недвижимости			
Лист № 14 раздела 4	Всего листов раздела 4: 37	Всего разделов: 8	Всего листов выписки: 218

27.10.2025г. № КУВИ-001/2025-197971175	
Кадастровый номер:	78:13:0830201:1022

План (чертеж, схема) части земельного участка | Учетный номер части: 78:13:0830201:1022/14

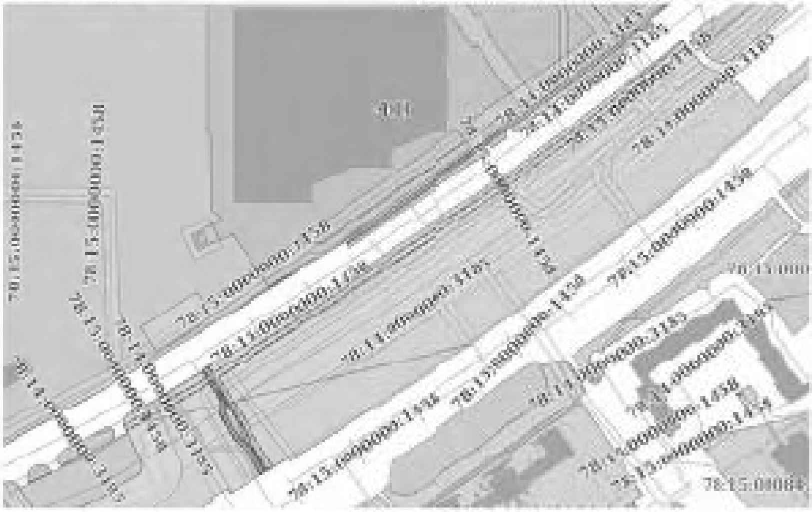

Масштаб 1:3000	Условные обозначения:		

ДОКУМЕНТ ПОДПИСАН ЭЛЕКТРОННОЙ ПОДПИСЬЮ
Владелец: ФЕДЕРАЛЬНАЯ СЛУЖБА ГОСУДАРСТВЕННОЙ РЕГИСТРАЦИИ, КАДАСТРА И КАРТОГРАФИИ

полное наименование должности		инициалы, фамилия

Лист 11

Земельный участок			
вид объекта недвижимости			
Лист № 15 раздела 4	Всего листов раздела 4: 37	Всего разделов: 8	Всего листов выписки: 218

27.10.2025г. № КУВИ-001/2025-197971175	
Кадастровый номер:	78:13:0830201:1022

План (чертеж, схема) части земельного участка | Учетный номер части: 78:13:0830201:1022/15

Масштаб 1:400	Условные обозначения:		

ДОКУМЕНТ ПОДПИСАН ЭЛЕКТРОННОЙ ПОДПИСЬЮ
Владелец: ФЕДЕРАЛЬНАЯ СЛУЖБА ГОСУДАРСТВЕННОЙ РЕГИСТРАЦИИ, КАДАСТРА И КАРТОГРАФИИ

полное наименование должности		инициалы, фамилия

Лист 15

Земельный участок			
вид объекта недвижимости			
Лист № 16 раздела 4	Всего листов раздела 4: 37	Всего разделов: 8	Всего листов выписки: 218

27.10.2025г. № КУВИ-001/2025-197971175	
Кадастровый номер:	78:15:0830201:1022

План (чертеж, схема) части земельного участка	Учетный номер части: 78:15:0830201:1022/16

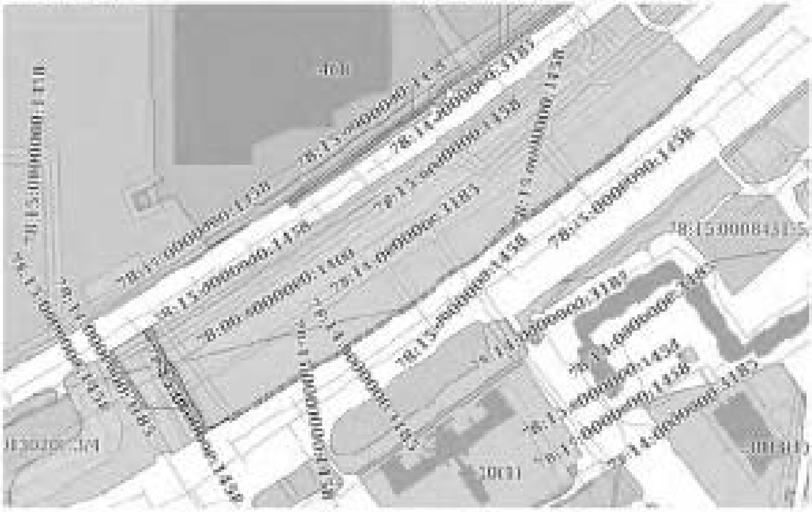

Масштаб 1:3000	Условные обозначения:		

полное наименование должности		инициалы, фамилия

ДОКУМЕНТ ПОДПИСАН ЭЛЕКТРОННОЙ ПОДПИСЬЮ
Сертификат: [illegible]
Владелец: ФЕДЕРАЛЬНАЯ СЛУЖБА ГОСУДАРСТВЕННОЙ РЕГИСТРАЦИИ, КАДАСТРА И КАРТОГРАФИИ
Действителен: с [illegible] по [illegible]

Лист 16

Земельный участок			
вид объекта недвижимости			
Лист № 17 раздела 4	Всего листов раздела 4: 37	Всего разделов: 8	Всего листов выписки: 218

27.10.2025г. № КУВИ-001/2025-197971175	
Кадастровый номер:	78:15:0830201:1022

План (чертеж, схема) части земельного участка	Учетный номер части: 78:15:0830201:1022/17

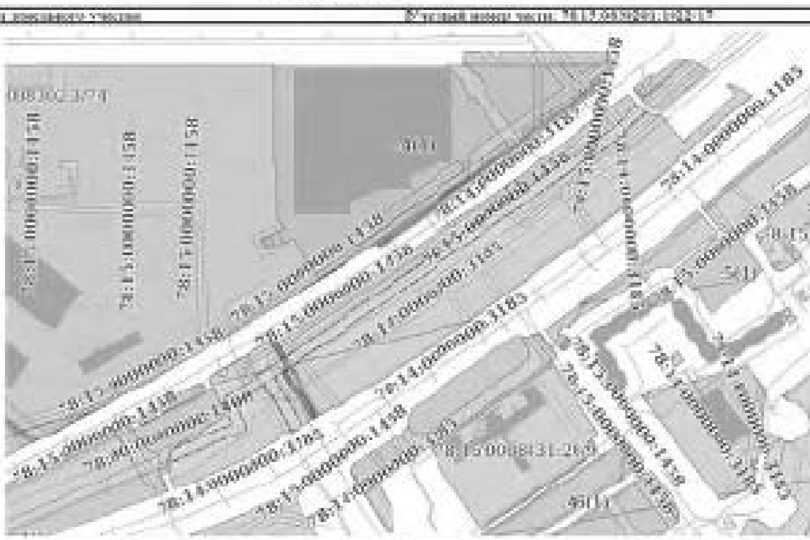

Масштаб 1:4000	Условные обозначения:		

полное наименование должности		инициалы, фамилия

ДОКУМЕНТ ПОДПИСАН ЭЛЕКТРОННОЙ ПОДПИСЬЮ
Сертификат: [illegible]
Владелец: ФЕДЕРАЛЬНАЯ СЛУЖБА ГОСУДАРСТВЕННОЙ РЕГИСТРАЦИИ, КАДАСТРА И КАРТОГРАФИИ
Действителен: с [illegible] по [illegible]

Лист 17

Земельный участок
вид объекта недвижимости

Лист № 18 раздела 4	Всего листов раздела 4: 37	Всего разделов: 8	Всего листов выписки: 218

27.10.2025г. № КУВИ-001/2025-197971173	
Кадастровый номер:	78:15:0830201:1022

План (чертеж, схема) части земельного участка	Учетный номер части: 78:15:0830201:1022/18

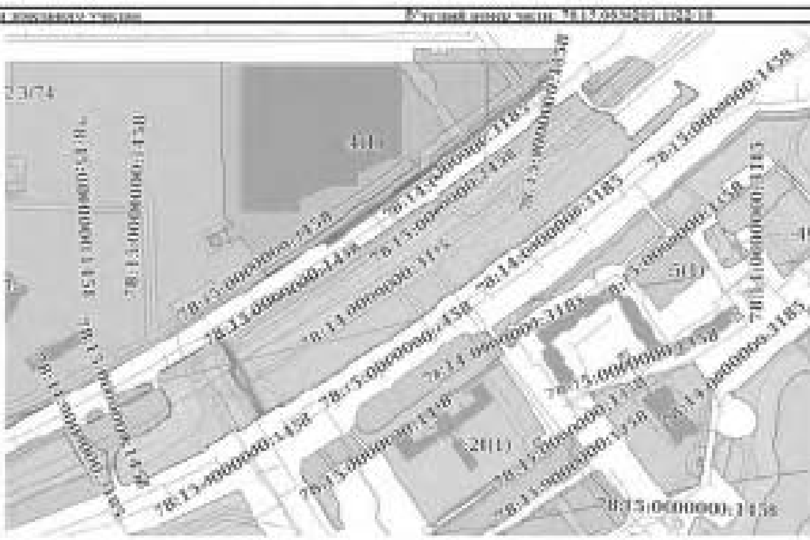

Масштаб 1:4000	Условные обозначения:		

ДОКУМЕНТ ПОДПИСАН ЭЛЕКТРОННОЙ ПОДПИСЬЮ

полное наименование должности		инициалы, фамилия

Лист 18

Земельный участок
вид объекта недвижимости

Лист № 19 раздела 4	Всего листов раздела 4: 37	Всего разделов: 8	Всего листов выписки: 218

27.10.2025г. № КУВИ-001/2025-197971173	
Кадастровый номер:	78:15:0830201:1022

План (чертеж, схема) части земельного участка	Учетный номер части: 78:15:0830201:1022/19

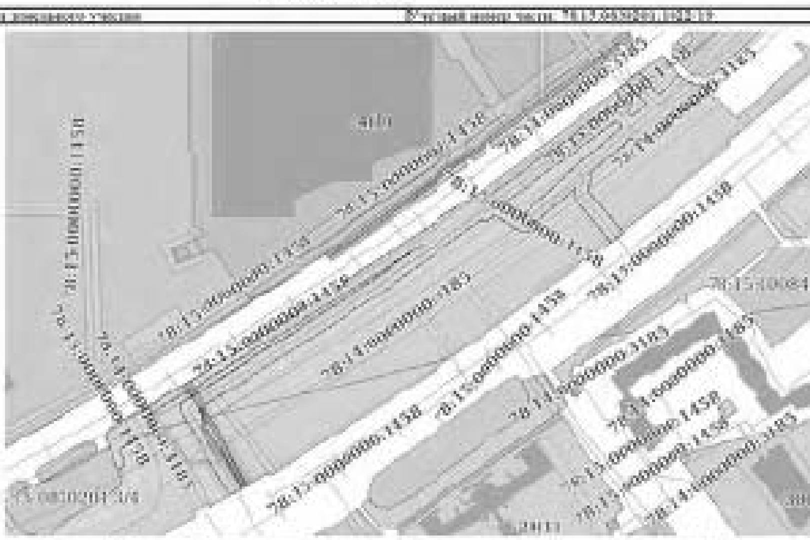

Масштаб 1:3000	Условные обозначения:		

ДОКУМЕНТ ПОДПИСАН ЭЛЕКТРОННОЙ ПОДПИСЬЮ

полное наименование должности		инициалы, фамилия

Лист 10

Земельный участок
вид объекта недвижимости

Лист № 20 раздела 4	Всего листов раздела 4: 37	Всего разделов: 8	Всего листов выписки: 218

27.10.2025г. № КУВИ-001/2025-197971173	
Кадастровый номер:	78:15:0830201:1022

План (чертеж, схема) части земельного участка | Условный номер части: 78:15:0830201:1022:20

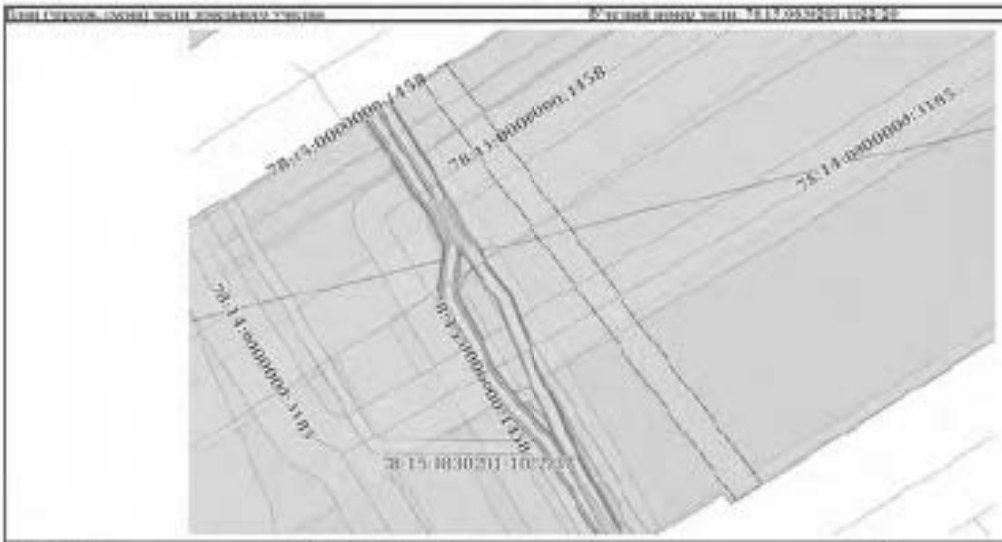

Масштаб 1:700 | Условные обозначения:

ДОКУМЕНТ ПОДПИСАН ЭЛЕКТРОННОЙ ПОДПИСЬЮ
Сертификат [illegible]
Владелец ФЕДЕРАЛЬНАЯ СЛУЖБА ГОСУДАРСТВЕННОЙ РЕГИСТРАЦИИ КАДАСТРА И КАРТОГРАФИИ
Действителен с [illegible]

полное наименование должности		инициалы, фамилия

Лист 10

Земельный участок
вид объекта недвижимости

Лист № 21 раздела 4	Всего листов раздела 4: 37	Всего разделов: 8	Всего листов выписки: 218

27.10.2025г. № КУВИ-001/2025-197971173	
Кадастровый номер:	78:15:0830201:1022

План (чертеж, схема) части земельного участка | Условный номер части: 78:15:0830201:1022:21

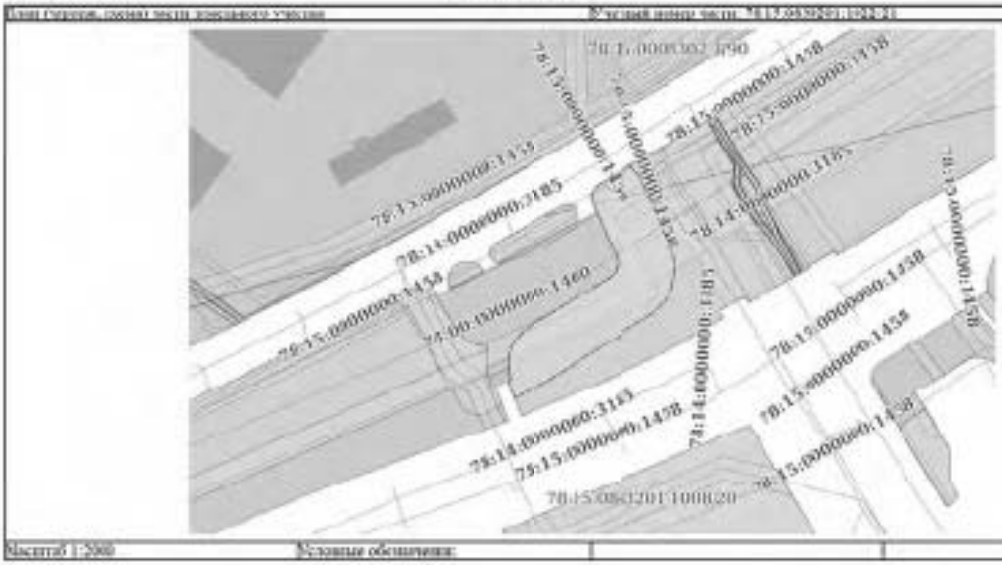

Масштаб 1:2000 | Условные обозначения:

ДОКУМЕНТ ПОДПИСАН ЭЛЕКТРОННОЙ ПОДПИСЬЮ
Сертификат [illegible]
Владелец ФЕДЕРАЛЬНАЯ СЛУЖБА ГОСУДАРСТВЕННОЙ РЕГИСТРАЦИИ КАДАСТРА И КАРТОГРАФИИ
Действителен с [illegible]

полное наименование должности		инициалы, фамилия

Лист 41

Земельный участок			
вид объекта недвижимости			
Лист № 22 раздела 4	Всего листов раздела 4: 37	Всего разделов: 8	Всего листов выписки: 218
27.10.2023 г. № КУВИ-001/2023-197971173			
Кадастровый номер:	78:13:0830201:1022		

План (чертеж, схема) части земельного участка | Условный номер части: 78:13:0830201:1022:22

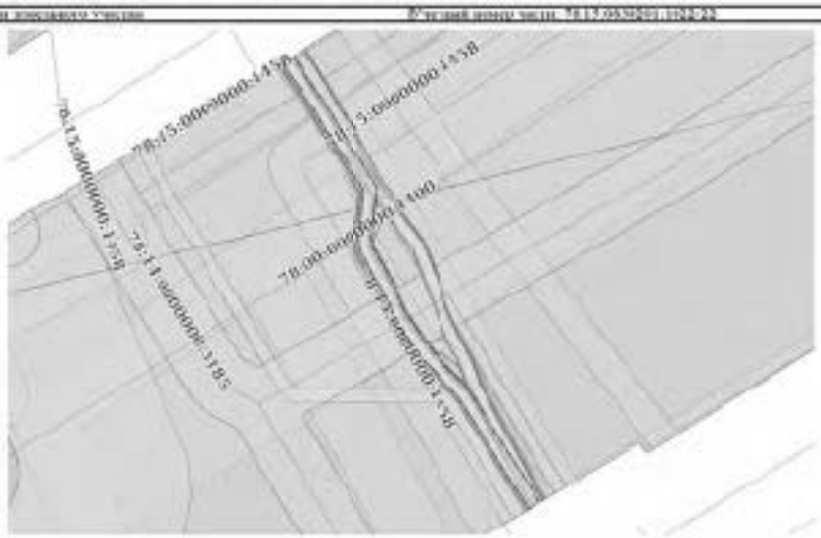

Масштаб 1:700	Условные обозначения:		

ДОКУМЕНТ ПОДПИСАН ЭЛЕКТРОННОЙ ПОДПИСЬЮ
Сертификат [illegible]
Владелец ФЕДЕРАЛЬНАЯ СЛУЖБА ГОСУДАРСТВЕННОЙ РЕГИСТРАЦИИ, КАДАСТРА И КАРТОГРАФИИ
Действителен с [illegible]

полное наименование должности		инициалы, фамилия

Лист 42

Земельный участок			
вид объекта недвижимости			
Лист № 23 раздела 4	Всего листов раздела 4: 37	Всего разделов: 8	Всего листов выписки: 218
27.10.2023 г. № КУВИ-001/2023-197971173			
Кадастровый номер:	78:13:0830201:1022		

План (чертеж, схема) части земельного участка | Условный номер части: 78:13:0830201:1022:23

Масштаб 1:700	Условные обозначения:		

ДОКУМЕНТ ПОДПИСАН ЭЛЕКТРОННОЙ ПОДПИСЬЮ
Сертификат [illegible]
Владелец ФЕДЕРАЛЬНАЯ СЛУЖБА ГОСУДАРСТВЕННОЙ РЕГИСТРАЦИИ, КАДАСТРА И КАРТОГРАФИИ
Действителен с [illegible]

полное наименование должности		инициалы, фамилия

Лист 43

Земельный участок			
вид объекта недвижимости			
Лист № 24 раздела 4	Всего листов раздела 4: 37	Всего разделов: 8	Всего листов выписки: 218

27.10.2025г. № КУВИ-001/2025-197971175

Кадастровый номер:	78:15:0830201:1022

План (чертеж, схема) части земельного участка | Учетный номер части: 78:15:0830201:1022:24

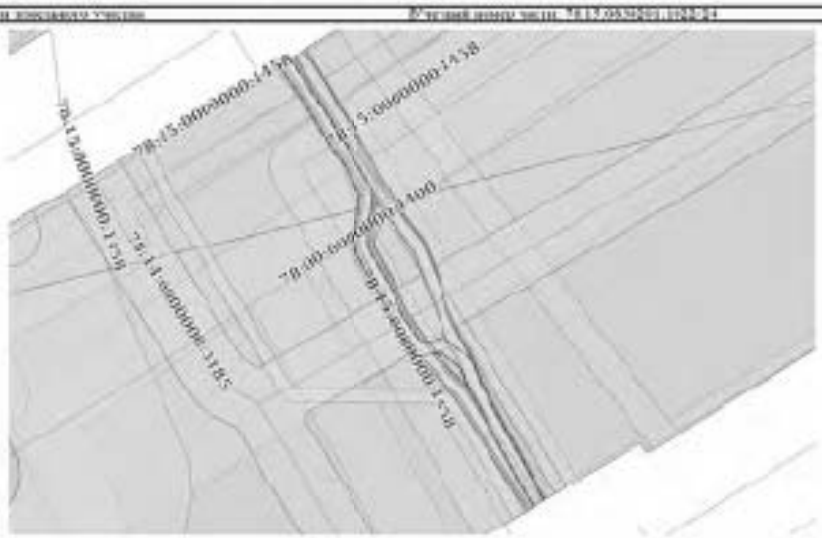

Масштаб 1:700 | Условные обозначения:

ДОКУМЕНТ ПОДПИСАН ЭЛЕКТРОННОЙ ПОДПИСЬЮ

полное наименование должности		инициалы, фамилия

Лист 43

Земельный участок			
вид объекта недвижимости			
Лист № 25 раздела 4	Всего листов раздела 4: 37	Всего разделов: 8	Всего листов выписки: 218

27.10.2025г. № КУВИ-001/2025-197971175

Кадастровый номер:	78:15:0830201:1022

План (чертеж, схема) части земельного участка | Учетный номер части: 78:15:0830201:1022:25

Масштаб 1:700 | Условные обозначения:

ДОКУМЕНТ ПОДПИСАН ЭЛЕКТРОННОЙ ПОДПИСЬЮ

полное наименование должности		инициалы, фамилия

Лист 19

Земельный участок			
вид объекта недвижимости			
Лист № 26 раздела 4	Всего листов раздела 4: 37	Всего разделов: 8	Всего листов выписки: 218

27.10.2025г. № КУВИ-001/2025-197971175

Кадастровый номер:	78:13:0830201:1022

План (чертеж, схема) части земельного участка | Учетный номер части: 78:13:0830201:1022/26

Масштаб 1:700 | Условные обозначения:

ДОКУМЕНТ ПОДПИСАН ЭЛЕКТРОННОЙ ПОДПИСЬЮ

полное наименование должности		инициалы, фамилия

Лист 46

Земельный участок			
вид объекта недвижимости			
Лист № 27 раздела 4	Всего листов раздела 4: 37	Всего разделов: 8	Всего листов выписки: 218

27.10.2025г. № КУВИ-001/2025-197971175

Кадастровый номер:	78:13:0830201:1022

План (чертеж, схема) части земельного участка | Учетный номер части: 78:13:0830201:1022/27

Масштаб 1:700 | Условные обозначения:

ДОКУМЕНТ ПОДПИСАН ЭЛЕКТРОННОЙ ПОДПИСЬЮ

полное наименование должности		инициалы, фамилия

Лист 47

Земельный участок			
вид объекта недвижимости			
Лист № 28 раздела 4	Всего листов раздела 4: 37	Всего разделов: 8	Всего листов выписки: 218
27.10.2021г. № КУВИ-001/2021-197971173			
Кадастровый номер:	78:11:0830201:1022		

План (чертеж, схема) части земельного участка | Условный номер части: 78:11:0830201:1022:28

Масштаб 1:700 | Условные обозначения:

ДОКУМЕНТ ПОДПИСАН ЭЛЕКТРОННОЙ ПОДПИСЬЮ
Сертификат [illegible]
Владелец ФЕДЕРАЛЬНАЯ СЛУЖБА ГОСУДАРСТВЕННОЙ РЕГИСТРАЦИИ, КАДАСТРА И КАРТОГРАФИИ
Действителен с [illegible]

полное наименование должности		инициалы, фамилия

Лист 48

Земельный участок			
вид объекта недвижимости			
Лист № 29 раздела 4	Всего листов раздела 4: 37	Всего разделов: 8	Всего листов выписки: 218
27.10.2021г. № КУВИ-001/2021-197971173			
Кадастровый номер:	78:11:0830201:1022		

План (чертеж, схема) части земельного участка | Условный номер части: 78:11:0830201:1022:29

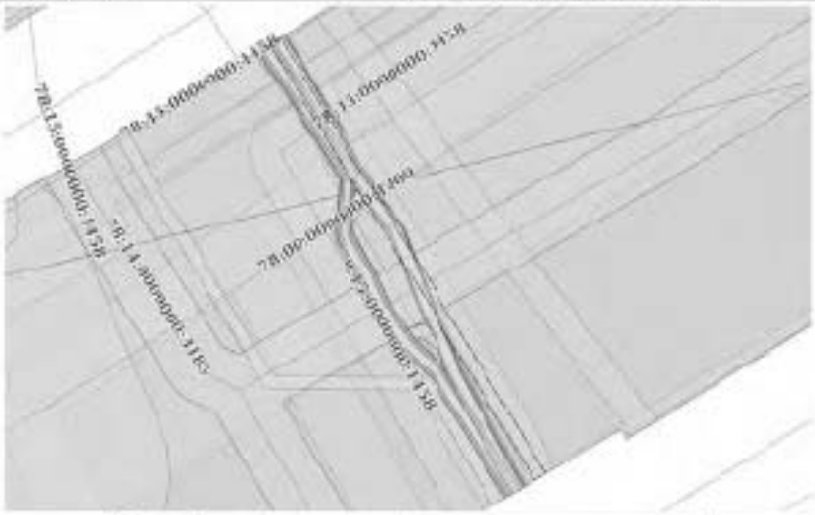

Масштаб 1:700 | Условные обозначения:

ДОКУМЕНТ ПОДПИСАН ЭЛЕКТРОННОЙ ПОДПИСЬЮ
Сертификат [illegible]
Владелец ФЕДЕРАЛЬНАЯ СЛУЖБА ГОСУДАРСТВЕННОЙ РЕГИСТРАЦИИ, КАДАСТРА И КАРТОГРАФИИ
Действителен с [illegible]

полное наименование должности		инициалы, фамилия

Лист 40

Земельный участок			
вид объекта недвижимости			
Лист № 30 раздела 4	Всего листов раздела 4: 37	Всего разделов: 8	Всего листов выписки: 218

27.10.2025г. № КУВИ-001/2025-197971173

Кадастровый номер:	78:13:0830201:1022

План (чертеж, схема) части земельного участка | Условный номер части: 78:13:0830201:1022:30

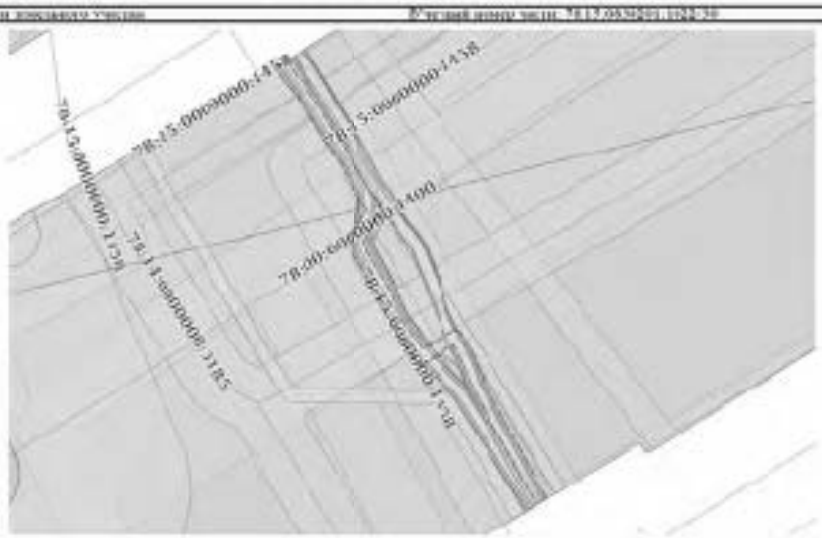

Масштаб 1:700 | Условные обозначения:

ДОКУМЕНТ ПОДПИСАН ЭЛЕКТРОННОЙ ПОДПИСЬЮ

полное наименование должности		инициалы, фамилия

Лист 40

Земельный участок			
вид объекта недвижимости			
Лист № 31 раздела 4	Всего листов раздела 4: 37	Всего разделов: 8	Всего листов выписки: 218

27.10.2025г. № КУВИ-001/2025-197971173

Кадастровый номер:	78:13:0830201:1022

План (чертеж, схема) части земельного участка | Условный номер части: 78:13:0830201:1022:31

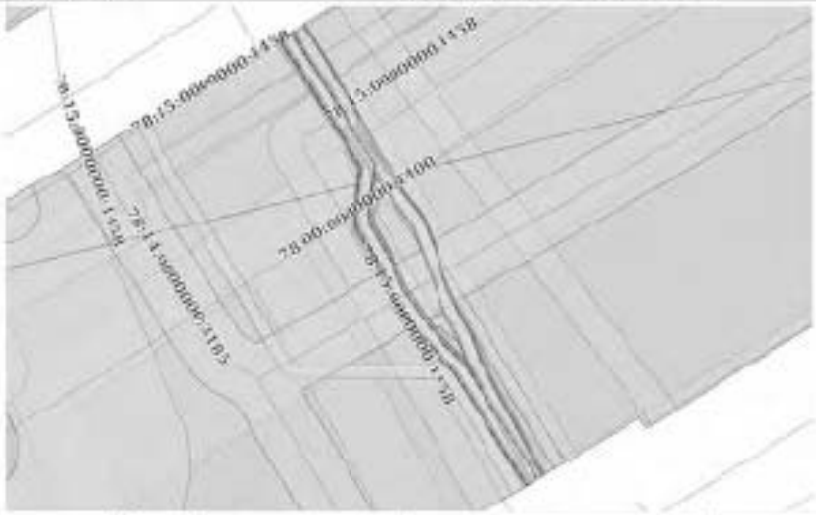

Масштаб 1:700 | Условные обозначения:

ДОКУМЕНТ ПОДПИСАН ЭЛЕКТРОННОЙ ПОДПИСЬЮ

полное наименование должности		инициалы, фамилия

Лист 31

Земельный участок			
вид объекта недвижимости			
Лист № 32 раздела 4	Всего листов раздела 4: 37	Всего разделов: 8	Всего листов выписки: 218
27.10.2025г. № КУВИ-001/2025-197971173			
Кадастровый номер:	78:15:0830201:1022		

План (чертеж, схема) части земельного участка | Условный номер части: 78:15:0830201:1024/32

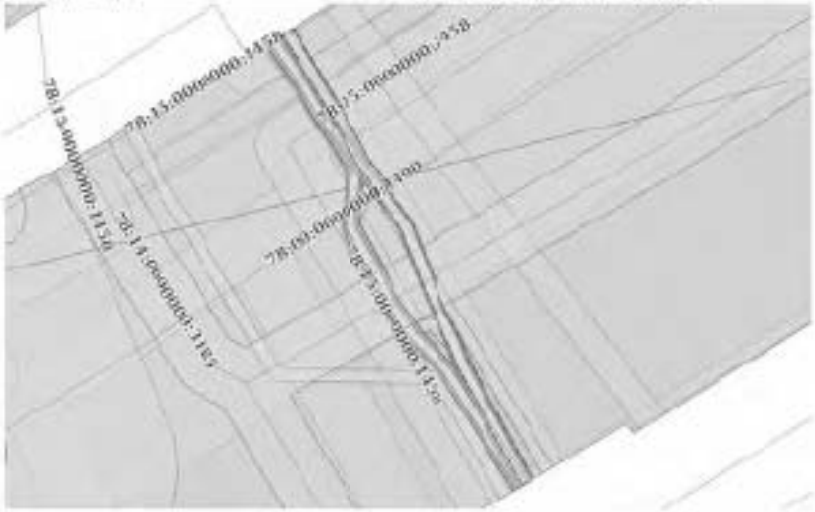

Масштаб 1:500 | Условные обозначения:

ДОКУМЕНТ ПОДПИСАН ЭЛЕКТРОННОЙ ПОДПИСЬЮ

полное наименование должности		инициалы, фамилия

Лист 32

Земельный участок			
вид объекта недвижимости			
Лист № 33 раздела 4	Всего листов раздела 4: 37	Всего разделов: 8	Всего листов выписки: 218
27.10.2025г. № КУВИ-001/2025-197971173			
Кадастровый номер:	78:15:0830201:1022		

План (чертеж, схема) части земельного участка | Условный номер части: 78:15:0830201:1024/33

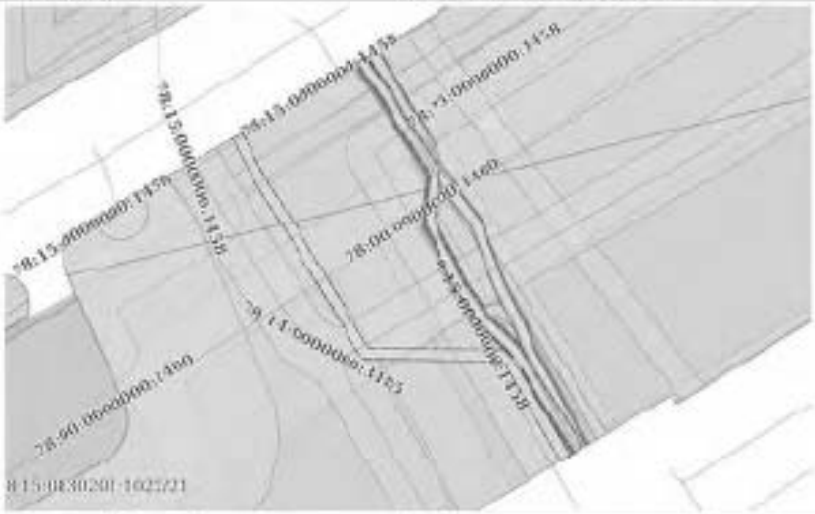

Масштаб 1:500 | Условные обозначения:

ДОКУМЕНТ ПОДПИСАН ЭЛЕКТРОННОЙ ПОДПИСЬЮ

полное наименование должности		инициалы, фамилия

Лист 33

Земельный участок			
вид объекта недвижимости			
Лист № 34 раздела 4	Всего листов раздела 4: 37	Всего разделов: 8	Всего листов выписки: 218
27.10.2023 г. № КУВИ-001/2023-197971173			
Кадастровый номер:	78:13:0830201:1022		

План (чертеж, схема) части земельного участка | Условный номер части: 78:13:0830201:1024:34

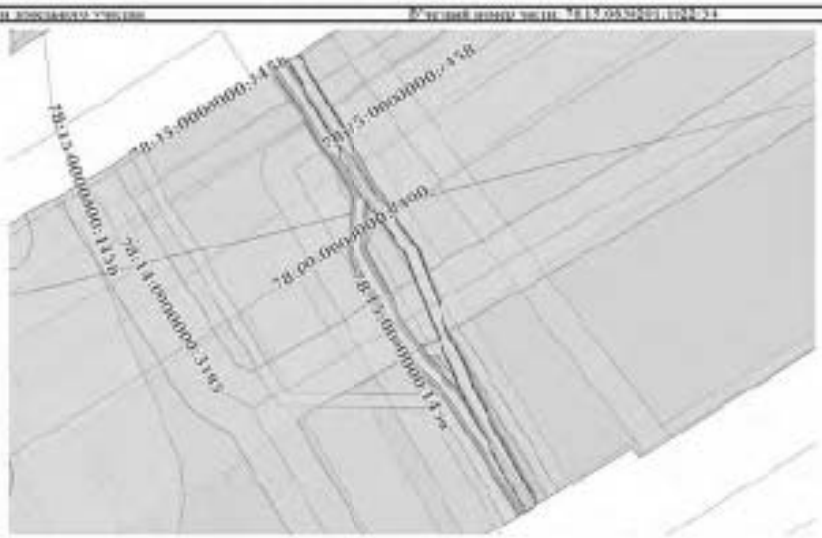

Масштаб 1:700 | Условные обозначения:

ДОКУМЕНТ ПОДПИСАН ЭЛЕКТРОННОЙ ПОДПИСЬЮ

полное наименование должности		инициалы, фамилия

Лист 34

Земельный участок			
вид объекта недвижимости			
Лист № 35 раздела 4	Всего листов раздела 4: 37	Всего разделов: 8	Всего листов выписки: 218
27.10.2023 г. № КУВИ-001/2023-197971173			
Кадастровый номер:	78:13:0830201:1022		

План (чертеж, схема) части земельного участка | Условный номер части: 78:13:0830201:1024:35

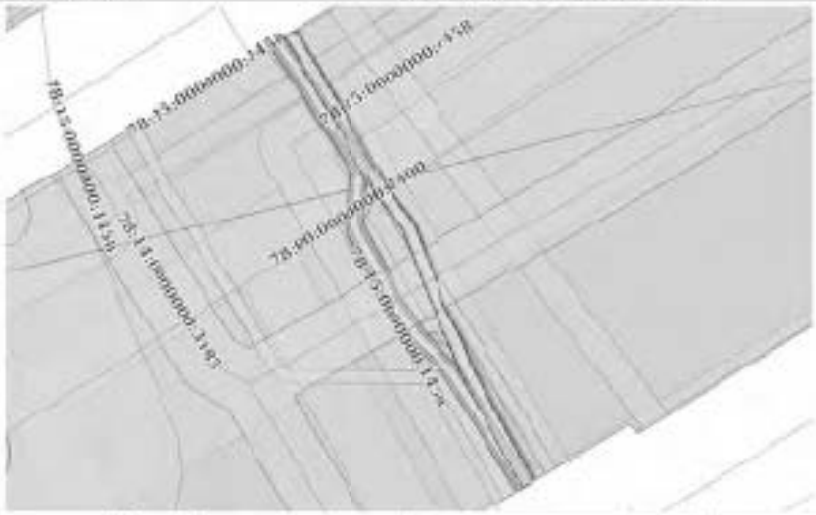

Масштаб 1:700 | Условные обозначения:

ДОКУМЕНТ ПОДПИСАН ЭЛЕКТРОННОЙ ПОДПИСЬЮ

полное наименование должности		инициалы, фамилия

Лист 35

Земельный участок			
вид объекта недвижимости			
Лист № 36 раздела 4	Всего листов раздела 4: 37	Всего разделов: 8	Всего листов выписки: 218

27.10.2025г. № КУВИ-001/2025-197971175	
Кадастровый номер:	78:15:0830201:1022

План (чертеж, схема) части земельного участка | Условный номер части: 78:15:0830201:1022/36

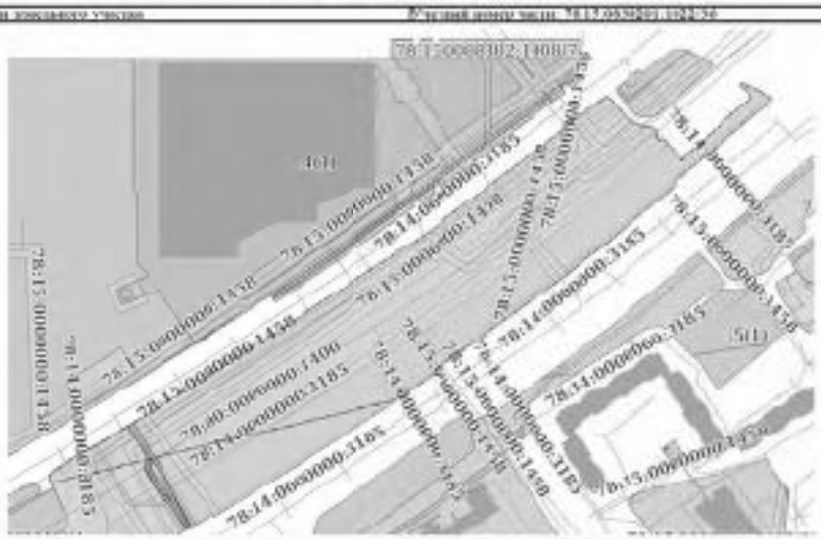

Масштаб 1:900 | Условные обозначения:

ДОКУМЕНТ ПОДПИСАН ЭЛЕКТРОННОЙ ПОДПИСЬЮ

полное наименование должности		инициалы, фамилия

Лист 36

Земельный участок			
вид объекта недвижимости			
Лист № 37 раздела 4	Всего листов раздела 4: 37	Всего разделов: 8	Всего листов выписки: 218

27.10.2025г. № КУВИ-001/2025-197971175	
Кадастровый номер:	78:15:0830201:1022

План (чертеж, схема) части земельного участка | Условный номер части: 78:15:0830201:1022/37

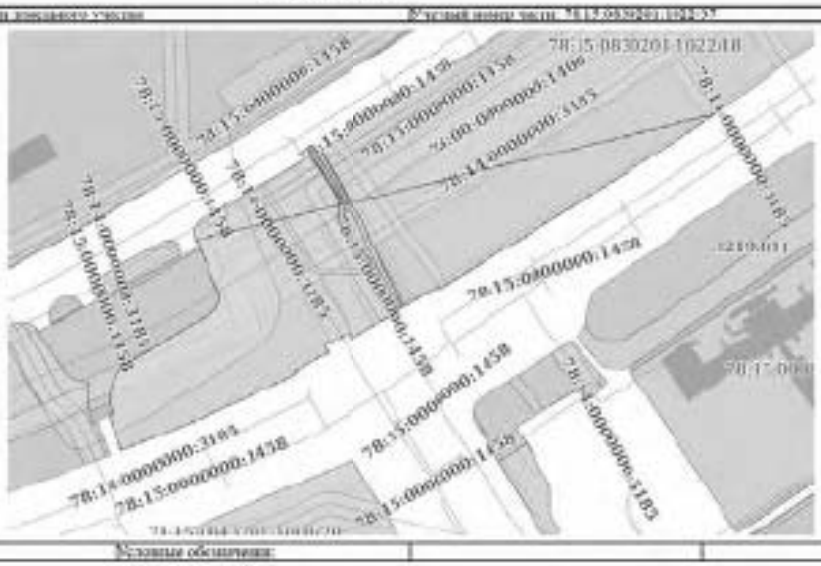

Масштаб 1:2000 | Условные обозначения:

ДОКУМЕНТ ПОДПИСАН ЭЛЕКТРОННОЙ ПОДПИСЬЮ

полное наименование должности		инициалы, фамилия

Раздел 4.1 Лист 57

Выписка из Единого государственного реестра недвижимости об объекте недвижимости

Сведения о частях земельного участка

Земельный участок
вид объекта недвижимости

Лист № 1 раздела 4.1	Всего листов раздела 4.1: 75	Всего разделов: 8	Всего листов выписки: 218

27.10.2025г. № КУВИ-001/2025-197971175	
Кадастровый номер:	78:15:0830201:1022

Учетный номер части	Площадь, м2	Содержание ограничения в использовании или ограничения прав на объект недвижимости или обременения объекта недвижимости
1	2	3
78:15:0830201:1022/1	5794	вид ограничения (обременения): прочие ограничения прав и обременения объекта недвижимости; Срок действия: не установлен; Содержание ограничения (обременения): Охранная зона канализационных сетей
78:15:0830201:1022/2	54	вид ограничения (обременения): прочие ограничения прав и обременения объекта недвижимости; Срок действия: не установлен; Содержание ограничения (обременения): Охранная зона канализационных сетей
78:15:0830201:1022/3	51	вид ограничения (обременения): прочие ограничения прав и обременения объекта недвижимости; Срок действия: не установлен; Содержание ограничения (обременения): Охранная зона канализационных сетей
78:15:0830201:1022/4	69	вид ограничения (обременения): прочие ограничения прав и обременения объекта недвижимости; Срок действия: не установлен; Содержание ограничения (обременения): Охранная зона канализационных сетей
78:15:0830201:1022/5	57	вид ограничения (обременения): прочие ограничения прав и обременения объекта недвижимости; Срок действия: не установлен; Содержание ограничения (обременения): Охранная зона канализационных сетей
78:15:0830201:1022/6	58	вид ограничения (обременения): прочие ограничения прав и обременения объекта недвижимости; Срок действия: не установлен; Содержание ограничения (обременения): Охранная зона канализационных сетей
78:15:0830201:1022/7	58	вид ограничения (обременения): прочие ограничения прав и обременения объекта недвижимости; Срок действия: не установлен; Содержание ограничения (обременения): Охранная зона канализационных сетей
78:15:0830201:1022/8	52	вид ограничения (обременения): прочие ограничения прав и обременения объекта недвижимости; Срок действия: не установлен; Содержание ограничения (обременения): Охранная зона канализационных сетей
78:15:0830201:1022/9	51	вид ограничения (обременения): прочие ограничения прав и обременения объекта недвижимости; Срок действия: не установлен; Содержание ограничения (обременения): Охранная зона канализационных сетей
78:15:0830201:1022/10	52	вид ограничения (обременения): прочие ограничения прав и обременения объекта недвижимости; Срок действия: не установлен; Содержание ограничения (обременения): Охранная зона канализационных сетей
78:15:0830201:1022/11	1	вид ограничения (обременения): прочие ограничения прав и обременения объекта недвижимости; Срок действия: не установлен; Содержание ограничения (обременения): Охранная зона канализационных тоннельных коллекторов
78:15:0830201:1022/12	19860	вид ограничения (обременения): прочие ограничения прав и обременения объекта недвижимости; Срок действия: не установлен; Содержание ограничения (обременения): Охранная зона канализационных тоннельных коллекторов

ДОКУМЕНТ ПОДПИСАН ЭЛЕКТРОННОЙ ПОДПИСЬЮ
Сертификат [illegible]
Выдан ФЕДЕРАЛЬНАЯ СЛУЖБА ГОСУДАРСТВЕННОЙ РЕГИСТРАЦИИ КАДАСТРА И КАРТОГРАФИИ
Действителен с [illegible]

полное наименование должности		инициалы, фамилия

Лист 58

Земельный участок
вид объекта недвижимости

Лист № 2 раздела 4.1	Всего листов раздела 4.1: 75	Всего разделов: 8	Всего листов выписки: 218

27.10.2025г. № КУВИ-001/2025-197971175	
Кадастровый номер:	78:15:0830201:1022

78:15:0830201:1022/13	35	вид ограничения (обременения): прочие ограничения прав и обременения объекта недвижимости; Срок действия: не установлен; Содержание ограничения (обременения): Охранная зона сетей связи и сооружений связи
78:15:0830201:1022/14	2155	вид ограничения (обременения): прочие ограничения прав и обременения объекта недвижимости; Срок действия: не установлен; Содержание ограничения (обременения): Охранная зона сетей связи и сооружений связи
78:15:0830201:1022/15	124	вид ограничения (обременения): прочие ограничения прав и обременения объекта недвижимости; Срок действия: не установлен; Содержание ограничения (обременения): Охранная зона подземных кабельных линий электропередачи
78:15:0830201:1022/16	1417	вид ограничения (обременения): прочие ограничения прав и обременения объекта недвижимости; Срок действия: не установлен; Содержание ограничения (обременения): Охранная зона подземных кабельных линий электропередачи
78:15:0830201:1022/17	61-42	вид ограничения (обременения): прочие ограничения прав и обременения объекта недвижимости; Срок действия: не установлен; Содержание ограничения (обременения): Охранная зона тепловых сетей
78:15:0830201:1022/18	41735	вид ограничения (обременения): прочие ограничения прав и обременения объекта недвижимости; Срок действия: не установлен; Содержание ограничения (обременения): Зона охраняемого природного ландшафта
78:15:0830201:1022/19	9715	вид ограничения (обременения): прочие ограничения прав и обременения объекта недвижимости; Срок действия: не установлен; Содержание ограничения (обременения): Охранная зона водопроводных сетей
78:15:0830201:1022/20	397	вид ограничения (обременения): ограничения прав на земельный участок, предусмотренные статьей 56 Земельного кодекса Российской Федерации; Срок действия: не установлен; реквизиты документа-основания: постановление Правительства РФ "Об утверждении Правил охраны линий и сооружений связи Российской Федерации" от 09.06.1995 № 578; Содержание ограничения (обременения): Содержание ограничений изложено в Постановлении Правительства РФ "Об утверждении Правил охраны линий и сооружений связи Российской Федерации" № 578 от 09.06.1995г. I. Общие положения 1. Правила охраны линий и сооружений связи Российской Федерации вводятся для обеспечения сохранности действующих кабельных, радиорелейных и воздушных линий связи и линий радиофикации, а также сооружений связи, повреждение которых нарушает нормальную работу взаимоувязанной сети связи Российской Федерации, интересы универсальных услуг связи, производственной деятельности хозяйствующих субъектов, обороноспособности и безопасности Российской Федерации. 2. Настоящие Правила являются обязательными для всех физических и юридических лиц независимо от их местонахождения, ведомственной принадлежности и форм собственности. 3. Предприятия, учреждения и организации (далее именуются - предприятия), владельцы ведомственных и иных сетей связи, входящие во взаимоувязанную сеть связи Российской Федерации, на основании настоящих Правил перед правил технической эксплуатации, действующих на сети связи общего пользования, разрабатывают порядок эксплуатации, охраны, ремонта линий и сооружений связи на своих сетях. 3. Охранные зоны линий и сооружений связи и линий и сооружений радиофикации 4. На трассах кабельных и воздушных линий связи и линий радиофикации: а) устанавливаются охранные зоны с особыми условиями использования для подземных кабельных и для воздушных линий связи и линий радиофикации, расположенных вне населенных

ДОКУМЕНТ ПОДПИСАН ЭЛЕКТРОННОЙ ПОДПИСЬЮ
Сертификат [illegible]
Выдан ФЕДЕРАЛЬНАЯ СЛУЖБА ГОСУДАРСТВЕННОЙ РЕГИСТРАЦИИ КАДАСТРА И КАРТОГРАФИИ
Действителен с [illegible]

полное наименование должности		инициалы, фамилия

Лист 60

Земельный участок			
вид объекта недвижимости			
Лист № 3 раздела 4.1	Всего листов раздела 4.1: 75	Всего разделов: 8	Всего листов выписки: 218
27.10.2023 г. № КУВИ-001/2023-197971175			
Кадастровый номер:	78:15:0830201:1022		

пунктов на железных участках, - в виде участков вокруг всех линий, определенных параллельными прямыми, отстоящими от трассы подземного кабеля связи или от крайних проводов воздушных линий связи и линий радиофикации не менее чем на 2 метра с каждой стороны; для морских кабельных линий связи и для кабелей связи при переходах через судоходные и сплавные реки, озера, водохранилища и каналы (арыки) - в виде участков водного пространства по всей глубине от водной поверхности до дна, определяемых параллельными плоскостями, отстоящими от трассы морского кабеля на 0,25 морской мили с каждой стороны или от трассы кабеля при переходах через реки, озера, водохранилища и каналы (арыки) на 100 метров с каждой стороны; для наземных и подземных необслуживаемых усилительных и регенерационных пунктов на кабельных линиях связи - в виде участков земли, определяемых замкнутой линией, отстоящей от центра установки усилительных и регенерационных пунктов или от границы их обвалования не менее чем на 3 метра и от контуров заземления не менее чем на 2 метра; б) создается просека в лесных массивах и зеленых насаждениях: при высоте насаждений менее 4 метров - шириной не менее расстояния между крайними проводами воздушных линий связи и линий радиофикации плюс 4 метра (по 2 метра с каждой стороны от крайних проводов до ветвей деревьев); при высоте насаждений более 4 метров - шириной не менее расстояния между крайними проводами воздушных линий связи и линий радиофикации плюс 6 метров (по 3 метра с каждой стороны от крайних проводов до ветвей деревьев); вдоль трассы кабеля связи - шириной не менее 6 метров (по 3 метра с каждой стороны от кабеля связи). И все работы в охранных зонах линий и сооружений связи, линий и сооружений радиофикации выполняются: соблюдением действующих нормативных документов по правилам производства

в приемки работ. 5. На трассах радиорелейных линий связи в целях предупреждения вредного действия распространению радиоволн эксплуатирующие предприятия определяют участки земли, на которых запрещается возведение зданий и сооружений, а также посадка деревьев. Расположение и границы этих участков предусматриваются в проектах строительства радиорелейных линий связи и согласовываются с органами местного самоуправления. 6. Трассы линий связи должны периодически расчищаться от кустарников и деревьев, сохраняться в безопасном в пожарном отношении состоянии. должна поддерживаться установленная ширина просек. Деревья, создающие угрозу проводам линий связи и опорам линий связи, должны быть вырублены с оформлением в установленном порядке лесорубочных билетов (ордеров). Просеки для кабельных и воздушных линий связи и линий радиофикации, проходящие по лесным массивам и зеленым насаждениям, должны содержаться в безопасном в пожарном отношении состоянии силами предприятий, в ведении которых находятся линии связи и линии радиофикации. 7. В случае если трассы действующих кабельных и воздушных линий связи и линий радиофикации проходят по территориям заповедников, лесов первой группы и других особо охраняемым территориям, допускается создание просек только при отсутствии снижения функционального значения особо охраняемых участков (места нерестилищ редких и исчезающих видов животных, нерестилища ценных пород рыбы и т.д.). 8. В парках, садах, заповедниках, зеленых зонах вокруг городов и населенных пунктов, ценных лесных массивах, плодовых насаждениях, защитных лесных полосах вдоль автомобильных

ДОКУМЕНТ ПОДПИСАН ЭЛЕКТРОННОЙ ПОДПИСЬЮ
Сертификат: 00EA2A1A0053E3B4004DB2B2A
Владелец: ФЕДЕРАЛЬНАЯ СЛУЖБА ГОСУДАРСТВЕННОЙ РЕГИСТРАЦИИ, КАДАСТРА И КАРТОГРАФИИ
Действителен: с 14.09.2021 по 14.12.2026

полное наименование должности		инициалы, фамилия

Лист 60

Земельный участок			
вид объекта недвижимости			
Лист № 4 раздела 4.1	Всего листов раздела 4.1: 75	Всего разделов: 8	Всего листов выписки: 218
27.10.2023 г. № КУВИ-001/2023-197971175			
Кадастровый номер:	78:15:0830201:1022		

и железных дорог, закрытых лесных полосах вдоль рек и каналов, вокруг озер и других водоемов прокладка просек должна производиться таким образом, чтобы состояние насаждений наименее нарушалось ветрами, снежными сугробами. На просеках не должны вырубаться кустарник и подлесок (кроме просек для кабельных линий связи), изменяться пни на рыхлых почвах, крутых (свыше 15 градусов) склонах и в местах, подверженных размыву. 9. На трассах кабельных линий связи вне городской черты устанавливаются информационные знаки, являющиеся ориентирами. Количество, тип и места установки информационных знаков определяются владельцами или предприятиями, эксплуатирующими линии связи, по существующим нормативам и правилам либо нормативам и правилам, установленным для сетей связи общего пользования Российской Федерации. 10. В городах и других населенных пунктах прохождение трасс подземных кабельных линий связи определяется по табличкам на зданиях, опорах воздушных линий связи, линий электропередачи, ограждениях, а также по технической документации. Границы охранных зон на трассах подземных кабельных линий связи определяются владельцами или предприятиями, эксплуатирующими эти линии. 11. В местах установки необслуживаемых усилительных и регенерационных пунктов на линиях связи, оборудование которых располагается в унифицированных контейнерах непосредственно в грунте без пристроек, должны устанавливаться опознавательные знаки или для защиты применяются ограждения (снежные заносы), так и для личного. 12. Границы охранных зон на трассах морских кабельных линий связи и на трассах кабелей связи при переходах через судоходные и сплавные реки, озера, водохранилища и каналы (арыки) обозначаются в местах выхождения кабелей на берег специальными знаками. Запрещающие линии судоходной обстановки и навигационные огни устанавливаются в соответствии с действующими требованиями и государственными стандартами. Трассы морских кабельных линий связи указываются в "Извещениях мореплавателям" и наносятся на морские карты. 13. Минимально допустимые расстояния (разрывы) между сооружениями связи и радиофикации и другими сооружениями определяются правилами возведения соответствующих сооружений и не должны допускать механического и электрического воздействия на сооружения связи. 14. Охранные зоны на трассах кабельных и воздушных линий связи и линий радиофикации в полосе отвода автомобильных и железных дорог могут использоваться предприятиями автомобильного и железнодорожного транспорта для их нужд без согласования с предприятиями, в ведении которых находятся эти линии связи, если это не связано с земляными и электрическими воздействиями на сооружения линий связи, при условии обязательного обеспечения сохранности линий связи и линий радиофикации. 15. Порядок использования земельных участков, расположенных в охранных зонах сооружений связи и радиофикации, регулируется земельным законодательством Российской Федерации. 16. Предприятиям земель, расположенных в охранных зонах сооружений связи и радиофикации, под сельскохозяйственные угодья, городские и садовые участки и в других сельскохозяйственных целях органами местного самоуправления при наличии согласия предприятий, в ведении которых находятся сооружения связи и радиофикации, с выданными документами о правилах земельные участки в обязательном порядке делаются отметка о наличии на участках зон с особыми условиями использования. Предприятие.

ДОКУМЕНТ ПОДПИСАН ЭЛЕКТРОННОЙ ПОДПИСЬЮ
Сертификат: 00EA2A1A0053E3B4004DB2B2A
Владелец: ФЕДЕРАЛЬНАЯ СЛУЖБА ГОСУДАРСТВЕННОЙ РЕГИСТРАЦИИ, КАДАСТРА И КАРТОГРАФИИ
Действителен: с 14.09.2021 по 14.12.2026

полное наименование должности		инициалы, фамилия

Лист 63

Земельный участок			
вид объекта недвижимости			
Лист № 5 раздела 4.1	Всего листов раздела 4.1: 75	Всего разделов: 8	Всего листов выписки: 218
27.10.2025 г. № КУВИ-001/2025-197971175			
Кадастровый номер:	78:15:0830201:1022		

эксплуатирующие сооружения связи и радиофикации, письменно информирует собственника земли (землевладельца, землепользователя, арендатора) о наличии Правил и перечисляет компенсационные мероприятия по возмещению ущерба в соответствии с законодательством Российской Федерации. 17. При реконструкции (модернизации) автомобильных и железных дорог и других сооружений промышленного и непромышленного назначения настоящие Правила распространяются и на ранее построенные сооружения связи и радиофикации, находящиеся в зоне отчуждения этих объектов. Переустройство и перенос сооружений связи и радиофикации, связанные с новым строительством, расширением или реконструкцией (модернизацией) населенных пунктов и отдельных зданий, переустройством дорог и мостов, освоением новых земель, переустройством систем мелиорации, производится заказчиком (застройщиком) в соответствии с государственными стандартами и техническими условиями, устанавливаемыми владельцами сетей средств связи. III. Особенности производства работ вблизи охранных зон линий связи и линий радиофикации 18. Производство всех видов работ связанных с закрытием грунта в охранной зоне линии связи или линии радиофикации (за исключением вспашки на глубину не более 0,3 метра) на принадлежащем юридическому или физическому лицу земельном участке заказчиком (застройщиком) должно быть получено письменное согласие от предприятия, в ведении которого находится эта линия связи или линия радиофикации. Письменное согласие должно быть получено также на строительные, ремонтные и другие работы, которые выполняются вне этих зон, но при производстве которых могут быть повреждены линии связи или линии радиофикации (рытье ям, устройство временных съездов с дорог, провоз под проводами грузов, габариты которых равны или превышают высоту подвески опор и т.д.). Для выявления мест расположения подземных сооружений связи в зоне производства указанных работ должно быть получено письменное разрешение в специально уполномоченных на то органах контроля и надзора. 19. Заказчик (застройщик), производящий работы в охранной зоне кабельной линии связи, не позднее чем за 3 суток (включая выходные и праздничные дни) до начала работ обязан вызвать представителя предприятия, в ведении которого находится эта линия, для установления по технической документации и методом шурфования точного местоположения подземных кабелей связи и других сооружений кабельной линии (подземных усилительных и регенерационных пунктов, телефонной канализации со смотровыми устройствами, контуров заземления) и определения глубины их залегания. 20. Месторасположение подземных сооружений связи уточняется по всей длине действующего подземного кабеля связи в зоне производства работ предприятием, эксплуатирующим линию связи или линию радиофикации, и обозначается вешками высотой 1,5-2 метра, которые устанавливаются на прямых участках трассы через 10-15 метров, у всех точек отклонений от прямолинейной оси трассы более чем на 0,5 метра, на всех поворотах трассы, а также на границах разрытия грунта, где работы должны выполняться ручным способом. Работы по установке предупредительного знака, зачистке и вскрытию шурфов выполняются силами и средствами заказчика (застройщика) в присутствии представителя предприятия, эксплуатирующего кабельную линию связи, либо силами этого предприятия за счет средств заказчика (застройщика). До обозначения трассы вешками и прибытия представителя

ДОКУМЕНТ ПОДПИСАН ЭЛЕКТРОННОЙ ПОДПИСЬЮ	
полное наименование должности	инициалы, фамилия

Лист 63

Земельный участок			
вид объекта недвижимости			
Лист № 6 раздела 4.1	Всего листов раздела 4.1: 75	Всего разделов: 8	Всего листов выписки: 218
27.10.2025 г. № КУВИ-001/2025-197971175			
Кадастровый номер:	78:15:0830201:1022		

предприятия, эксплуатирующего кабельную линию связи, проведение земляных работ не допускается. Помимо вешек может устанавливаться предупредительный знак, который представляет собой окрашенный в светлый тон металлический прямоугольник размером 300 х 400 миллиметров с изображением молнии красного цвета, надписью "Кабель охраняется. охранная зона кабеля", указанием размеров охранной зоны, адреса (названия населенного пункта) и номера телефона (чернымцветом) предприятия, эксплуатирующегокабельную линию связи. Знак устанавливается на столбе на высоте 1,7 метра над поверхностью земли. 21. По результатам работы по уточнению трассы кабельной линии связи или линии радиофикации составляется акт с участием представителя заказчика (застройщика), представителя предприятия, эксплуатирующего линию связи или линию радиофикации, и, как правило, представителя предприятия-подрядчика, ведущего работы в охранной зоне. В акте указываются вскрытые в таком количестве шурфы, количество установленных вешек и предупредительных знаков, сроки работ, когда должен присутствовать представитель предприятия, эксплуатирующего кабельную линию связи или линию радиофикации. После подписания акта ответственность за сохранность установленных вешек и предупредительных знаков несет заказчик (застройщик или подрядчик). 22. Производители работ (мастера, бригадиры, машинисты землеройных, свайных и других строительных механизмов и машин) до начала работ в охранных зонах линий связи и линий радиофикации должны быть ознакомлены с расположением сооружений связи и радиофикации, трасс подземных кабелей связи и линий радиофикации, их обозначением на местности и ответственностью в порядке производства земляных работ ручным или механизированным способом, обеспечивающим сохранность сооружений связи. Кроме того, указанные лица должны быть предупреждены об опасности поражения электрическим током, о необходимости учитывать наличие на линиях связи и линиях радиофикации опасного для жизни людей напряжения и о возможности повреждения указанных линий связи и линий радиофикации. 23. Наряды на производство соответствующих работ в этих зонах указывается наличие в месте работ линии связи и линии радиофикации. Работать в охранных зонах линий связи и линий радиофикации должны выполняться под наблюдением бригадира или мастера и только в присутствии представителя предприятия, эксплуатирующего линию связи или линию радиофикации. 23. Заказчики (застройщики), производящие работы в охранной зоне не позднее чем за 3 суток (исключая выходные и праздничные дни) до начала работ сообщают телефонограммой предприятию, эксплуатирующему линию связи или линию радиофикации, о дне и часе начала производства работ, при выполнении которых необходимо присутствие его представителя. Руководитель предприятия, эксплуатирующего линию связи или линию радиофикации, обязан обеспечить в согласованные с заказчиком (застройщиком) сроки своевременную явку своего представителя к месту работ для осуществления технического надзора за соблюдением мер по обеспечению сохранности указанных линий, а также сооружений связи и радиофикации. 24. В случае возникновения аварии работ предприятия, эксплуатирующего линию связи или линию радиофикации, заказчик (застройщик) обязан в течение суток сообщить об этом телефонограммой руководителю данного предприятия. Производить земляные работы в охранной зоне кабельной линии связи до прибытия указанного представителя

ДОКУМЕНТ ПОДПИСАН ЭЛЕКТРОННОЙ ПОДПИСЬЮ	
полное наименование должности	инициалы, фамилия

Лист 4.1

Земельный участок			
вид объекта недвижимости			
Лист № 7 раздела 4.1	Всего листов раздела 4.1: 75	Всего разделов: 8	Всего листов выписки: 218

27.10.2025 г. № КУВИ-001/2025-197971175	
Кадастровый номер:	78:15:0830201:1022

перекрытия. Расходы, связанные с простоем механизмов, рабочих и/или новых представителя предприятия, эксплуатирующего кабельную линию связи или линию радиофикации, возмещаются этим предприятием по обоюдной договоренности либо в судебном порядке. 25. В случае отсутствия письменного согласия на проведение работ в охранной зоне линии связи или линии радиофикации либо нарушения требований настоящих Правил представитель предприятия, эксплуатирующего линию связи или линию радиофикации, имеет право потребовать прекращения работ с составлением соответствующего акта. 26. В аварийных случаях, требующих безотлагательных ремонтно-восстановительных работ в охранных зонах линий связи и линий радиофикации, допускается производить такие работы без предварительного согласования с представителями предприятий, эксплуатирующих линии связи и линии радиофикации, или владельцами линий связи и линий радиофикации при условии выполнения следующих требований: а) одновременно с направлением рабочих на место аварии независимо от времени суток сообщается телефонограммой предприятию, эксплуатирующему линию связи и линии радиофикации, о необходимости явиться представителю; б) на месте производства ремонтно-восстановительных работ обязательно находится ответственное за эти работы лицо, которое должно провести инструктаж производителей работ (мастеров, бригадиров, машинистов экскаваторов, автобашен и других строительных механизмов и машин); в) до прибытия к месту аварии представителя предприятия, эксплуатирующего линию связи или линию радиофикации, либо представителя владельца линии связи или линии радиофикации земляные работы в охранной зоне должны производиться ручным способом. При обнаружении подземного кабеля связи должна быть обеспечена его сохранность от повреждения; г) прибывший на место аварии представитель предприятия, эксплуатирующего линию связи или линию радиофикации, обязан указать место расположения линейных сооружений связи, определить меры по обеспечению их сохранности и присутствовать до полного окончания работ. 27. Производство работ в местах, где проектом предусмотрен перенос линий связи и линий радиофикации (в время работ или по постоянный фон), может быть начато только после переключения действующих линий связи и линий радиофикации. Работы по переключению действующих линий связи и линий радиофикации на вновь построенные линии осуществляются предприятиями, эксплуатирующими эти линии, по мере готовности их к переключению и с использованием предварительно связи марат, связанных с простоем телефонных каналов, не позднее чем через 5 суток после окончания работ по переносу указанных линий. 28. При необходимости устройства временных проездов для движения строительных механизмов, тяжелых и гусеничного транспорта непосредственно по трассе подземных кабельных линий связи и линий радиофикации по согласованию с представителями предприятий, эксплуатирующих эти линии, или представителями владельцев этих линий организация, осуществляющая строительные работы, производит защиту кабельных сооружений от механических повреждений (укладку деревянных настилов з бетонных плит, подсыпку щебня и гравия). При проезде под проводами воздушных линий связи и линий радиофикации негабаритных грузов для предупреждения обрыва проводов временно производителем работ путем установки трех или более высоких опор с обеспечением зазора между проводами и наиболее высокой точкой груза (механизма) не

ДОКУМЕНТ ПОДПИСАН ЭЛЕКТРОННОЙ ПОДПИСЬЮ Сертификат: 00EA7A1A9C0C7B9A9D4F2B3A Владелец: ФЕДЕРАЛЬНАЯ СЛУЖБА ГОСУДАРСТВЕННОЙ РЕГИСТРАЦИИ КАДАСТРА И КАРТОГРАФИИ Действителен с 14.01.2025 по 14.11.2026	
полное наименование должности	инициалы, фамилия

Лист 4.1

Земельный участок			
вид объекта недвижимости			
Лист № 8 раздела 4.1	Всего листов раздела 4.1: 75	Всего разделов: 8	Всего листов выписки: 218

27.10.2025 г. № КУВИ-001/2025-197971175	
Кадастровый номер:	78:15:0830201:1022

менее 200 миллиметров. Эти работы выполняются предприятием, эксплуатирующим данную связи или линию радиофикации, за счет средств, рабочей силы и материалов заказчика (застройщика), которые оплачиваются по соответствующей статье сметы расходов производства работ. 29. Работы в охранной зоне линии связи или линии радиофикации должны выполняться с соблюдением действующих строительных норм, правил и государственных стандартов. 30. Разборка грунта в пределах охранной зоны подземной кабельной линии связи или линии радиофикации допускается только с помощью лопат, без резких ударов. Пользоваться ударными инструментами (ломами, кирками, клиньями и пневматическими инструментами) запрещается. Земляные работы на трассе действующей подземной кабельной линии связи или линии радиофикации должны производиться в время, согласованные с предприятием, эксплуатирующим кабельную линию связи или линию радиофикации. При разрытии траншей и котлованов на трассе подземной кабельной линии связи организация, осуществляющая строительные работы, производит защиту кабеля от повреждений в следующем порядке: а) кабель, проложенный непосредственно в грунте, полностью откапывается ручным способом и заключается в сплошной деревянный короб, который при необходимости прочно подвешивается к балкам или бревнам поперек траншеи. Концы короба должны выходить за края траншеи не менее чем на 0,5 метра. Подвески короба осуществляются с помощью хомутов из проволоки; б) кабель, проложенный в трубах (блоках), раскапывается ручным способом только до верхнего края трубы (блока). Затем прокладывается балка, необходимая для подвески указанного кабеля. После этого продолжается разработка грунта до нижнего края трубы (блока), производится подвеска кабеля и затем дальнейшая разработка грунта; в) при разработке траншеи или котлована ниже уровня залегания подземного кабеля связи или в непосредственной близости от него должны быть приняты меры к недопущению осадки и оползания грунта; г) защита кабеля связи или блоков телефонной канализации при осадке на большом протяжении должна быть предусмотрена на стадии разработки проект производства работ. При отсутствии защиты оголенных кабелей телефонной связи заказчиком (застройщиком) должна быть организована их охрана. 31. Условия производства работ в пределах охранной зоны радиорелейных станций или подводных кабелей связи определяются по согласованию с предприятием, эксплуатирующим эти сооружения. 32. Отогревание мерзлого грунта зоне расположения подземных кабелей связи должно производиться так, чтобы температура грунта не вызывала повреждения оболочки и изоляции жил кабеля связи. Разработка мерзлого грунта с применением ударных механизмов запрещается. 33. Засыпка траншей в местах пересечения подземных кабелей связи и телефонной канализации производится слоями грунта толщиной не более 0,1 метра, с тщательным уплотнением. В зимних условиях засыпка производится песком или талым грунтом. Траншея засыпается вместе с балками и коробами, в которых были уложены кабели связи, о чем составляется акт на скрытые работы. 34. При выполнении строительных работ запрещается вывозить земелей или строительными материалами крышки люков телефонных колодцев (коробов), распределительные шкафы, предупредительные знаки, закрывающие на трассе подземных кабельных линий связи, а также перемещать существующие сооружения связи и радиофикации без согласования с предприятием, эксплуатирующим эти сооружения. 35. В случае

ДОКУМЕНТ ПОДПИСАН ЭЛЕКТРОННОЙ ПОДПИСЬЮ Сертификат: 00EA7A1A9C0C7B9A9D4F2B3A Владелец: ФЕДЕРАЛЬНАЯ СЛУЖБА ГОСУДАРСТВЕННОЙ РЕГИСТРАЦИИ КАДАСТРА И КАРТОГРАФИИ Действителен с 14.01.2025 по 14.11.2026	
полное наименование должности	инициалы, фамилия

Лист 65

Земельный участок			
вид объекта недвижимости			
Лист № 9 раздела 4.1	Всего листов раздела 4.1: 75	Всего разделов: 8	Всего листов выписки: 218
27.10.2025 г. № КУВИ-001/2025-197971175			
Кадастровый номер:	78:15:0830201:1022		

сооружения при выполнении земляных работ кабельных линий связи, не обозначенных в технической документации, необходимо прекратить земляные работы, принять неотложные меры по предохранению обнаруженных подземных кабелей связи от повреждений и вызвать на место работ представителя предприятия, эксплуатирующего эти линии связи. 36. В случае повреждения кабельной линии связи или линии радиофикации организация, осуществляющая строительные работы, обязана немедленно сообщить о повреждении предприятию, эксплуатирующему линию связи или линию радиофикации, владельцам этих линий либо ближайшему предприятию связи, а также оказать помощь в быстрейшей ликвидации аварии, включая выделение рабочей силы и механизмов. Предприятие связи в этом случае обязано в кратчайший срок принять меры по определению владельца кабельной линии связи или линии радиофикации и передать ему информацию об аварии. Неправомерное умолчание о настоящем пункте мер является основанием для предъявления претензии владельцем поврежденной линии связи. 37. Условия производства работ по ремонту и восстановлению кабельных линий связи и линий радиофикации, требующие снятия дорожных покрытий и разрытия грунта, должны быть предварительно согласованы с соответствующими дорожными органами, на пределах городов и других населенных пунктов - с органами местного самоуправления. Сообщение об условиях производства указанных работ должно быть направлено предприятию, в ведении которого находятся кабельные линии связи или линии радиофикации, не позднее чем через 3 суток (исключая выходные и праздничные дни) со дня получения письменного извещения о необходимости производства работ. Если при повреждении кабельной линии связи отсутствует возможность организации обводной линии связи, работы по снятию дорожных покрытий и разрытие грунта производятся без предварительного согласования, но с обязательным вызовом на место производства работ представителя дорожного органа или органа местного самоуправления. При этом приступающие эти работы предприятие, эксплуатирующее линию связи или линию радиофикации, устраивает объезд места аварии с установкой необходимых предупредительных знаков для транспорта и пешеходов, а затем восстанавливает дорожное покрытие. IV. Права и обязанности юридических и физических лиц, ведущих хозяйственную деятельность в охранных зонах линий и сооружений связи и линий и сооружений радиофикации 38. Земельная площадь охранных зон по трассе линий связи и линий радиофикации используется юридическими и физическими лицами в соответствии с земельным законодательством Российской Федерации с учетом ограничений, установленных настоящими Правилами и обеспечивающих сохранность линий связи и линий радиофикации. 39. Юридические и физические лица, ведущие хозяйственную деятельность на земельных участках, по которым проходят линии связи и линии радиофикации, обязаны: а) принимать все зависящие от них меры, способствующие обеспечению сохранности этих линий; б) обеспечивать техническому персоналу беспрепятственный доступ к этим линиям для ведения работ по ним (при предъявлении документа о соответствующих полномочиях). 40. Техническому персоналу предприятий, эксплуатирующих линии связи и линии радиофикации, предоставляется право беспрепятственного прохода, а при проведении ремонтно-восстановительных работ - такое право беспрепятственного прохода в охранные зоны независимо от формы собственности на землю. Если линии связи и линии

полное наименование должности		инициалы, фамилия

Лист 66

Земельный участок			
вид объекта недвижимости			
Лист № 10 раздела 4.1	Всего листов раздела 4.1: 75	Всего разделов: 8	Всего листов выписки: 218
27.10.2025 г. № КУВИ-001/2025-197971175			
Кадастровый номер:	78:15:0830201:1022		

радиофикации проходят по территории закрытых (огороженных) пояс и специальных объектов, а также по землям собственников (землевладельцев, землепользователей, арендаторов), то они должны задавать техническому персоналу пропуска (удостоверения) для проведения осмотров и работ в любое время суток без взимания платы за право прохода (проезда). 41. Предприятие, в ведении которых находятся линии связи и линии радиофикации, в охранных зонах запрещается: а) устройство всякого рода дорог, подъездов, мостов и других сооружений, необходимых для эксплуатационного обслуживания линий связи и линий радиофикации на условиях, согласованных с собственниками земли (землевладельцами, землепользователями, арендаторами), которые не вправе отказать этим предприятиям в обеспечении условий для эксплуатационного обслуживания сооружений связи; б) разрытие ям, траншей и котлованов для ремонта линий связи и линий радиофикации с последующей их засыпкой; в) вырубка отдельных деревьев при авариях на линиях связи и линиях радиофикации, проходящих через лесные массивы, и местах, прилегающих к трассе этих линий, с последующей выдачей в установленном порядке лесорубочных билетов (ордеров) и очистка мест рубки от порубочных остатков. 42. Работы по прокладке, докладке и ремонту кабельных линий связи и линий радиофикации, проводимых по сельскохозяйственным угодьям, садовым и дачным участкам, должны производиться, как правило, в период, когда эти угодья не заняты посевными культурами, а работы по ликвидации аварий и эксплуатационному обслуживанию линий связи и линий радиофикации - в любой период. После выполнения ремонтных работ предприятия, в ведении которых находятся линии связи и линии радиофикации, должны привести сельскохозяйственные угодья в состояние, пригодное для сельскохозяйственного производства, а также возместить собственникам земли (землепользователям, землевладельцам, арендаторам) убытки, причиненные при производстве работ, в соответствии с действующим законодательством. В случае аварии убытки должны возмещаться в соответствии с Гражданским кодексом Российской Федерации. 43. Порядок эксплуатации линий связи и линий радиофикации вместе пересечения или пересечения с железных дорог, трубопроводов, судоходных и сплавных рек, озер, водохранилищ, каналов (рвов), территорий промышленных предприятий, подходов к городам, сельскохозяйственных угодий и частных владений должен согласовываться предприятиями, в ведении которых находятся линии связи и линии радиофикации, с транспортными, промышленными и другими заинтересованными предприятиями, а также собственниками земли (землевладельцами, землепользователями, арендаторами). 44. В случае если по территории строительных площадок проходят линии связи и линии радиофикации, в проектах и сметах строительства объектов по согласованию с предприятием, в ведении которых находятся эти линии, должны предусматриваться необходимые мероприятия по обеспечению сохранности указанных линий или их перенос до окончания работ. 45. Юридические и физические лица, проводящие вне охранных зон линий связи и линий радиофикации какие-либо работы, которые могут вызвать механическое повреждение этих линий или оказать на них электрическое воздействие, обязаны письменно уведомить предприятия, в ведении которых находятся линии связи и линии радиофикации, о времени и месте производства работ и порядке наблюдения за их проведением, при этом они несут транспортные расходы

полное наименование должности		инициалы, фамилия

Лист 67

Земельный участок			
вид объекта недвижимости			
Лист № 11 раздела 4.1	Всего листов раздела 4.1: 75	Всего разделов: 8	Всего листов выписки: 218
27.10.2025 г. № КУВИ-001/2025-197971175			
Кадастровый номер:	78:15:0830201:1022		

по просеку в ось воды представители указанных предприятий, если расстояние от места нахождения этих предприятий до места проведения работ составляет 5 и более километров. Юридическим и физическим лицам рекомендуется заключать с предприятиями, в ведении которых находятся линии связи и линии радиофикации, договор о техническом надзоре за сохранностью указанных линий и сооружений связи и радиофикации, который оплачивается по соответствующей статье сметы расходов на производство работ. 46. Юридические и физические лица, производящие земляные работы, при обнаружении подземных кабельных линий связи, не обозначенных в технической документации, обязаны немедленно прекратить эти работы, принять меры к обеспечению сохранности подземного кабеля связи и сообщить об этом ближайшему предприятию связи или в отдел прокуратуры при соответствующем органе исполнительной власти. Предприятие связи или отдел прокуратуры при органе исполнительной власти в 3-дневный срок обязаны уставовить предприятие, эксплуатирующее подземную кабельную линию связи, или ее владельца и сообщить о нем юридическому или физическому лицу, производящему земляные работы на трассе линии связи. Расходы, связанные с простоем механизмов и рабочих, из-за необходимости установления владельца подземной кабельной линии связи, возмещаются указанным лицом (в случае прокладки кабельной линии связи без проектной документации), либо предприятием, подготовившим техническую документацию на производство работ по обводной договоренности, либо в судебном порядке. 47. В случае подъема подводного кабеля связи якорем или рыболовной снастью капитан судна (помощник капитан) обязан принять все меры к освобождению кабеля связи без причинения ему повреждения, не считаясь с потерей якоря или рыболовной снасти, и немедленно сообщить об этом по радио в ближайший порт с указанием координат места и времени подъема кабеля связи. Порт, принявший донесение о случайном подъеме подводного кабеля связи, сообщает об этом предприятию, эксплуатирующему этот кабель, или ближайшему предприятию связи, которое обязано в течение 6 часов установить владельца подводной кабельной линии связи и сообщить ему о происшествии. 48. В пределах охранных зон без письменного согласия и присутствия представителей предприятий, эксплуатирующих линии связи и линии радиофикации, юридическим и физическим лицам запрещается а) осуществлять всякого рода строительные, монтажные и взрывные работы, планировку грунта, землеройными механизмами (за исключением зон песчаных карьеров) и земляные работы (за исключением копания ям глубину не более 0,3 метра); б) производить геолого-съемочные, поисковые, геодезические и другие изыскательские работы, которые связаны с бурением скважин, шурфованием, взятием проб грунта, осуществлением взрывных работ; в) производить посадку деревьев, располагать полевые станы, содержать скот, складировать материалы, корма и удобрения, мелиорировать, устраивать стрельбища, г) устраивать проезды и стоянки автотранспорта, тракторов и механизмов, проводить мелиоративные грузы под проводами воздушных линий связи и линий радиофикации, строить каналы (ирани), устраивать заграждения и другие препятствия; д) устраивать причалы для стоянки судов, барж и плавучих кранов, производить погрузочно-разгрузочные подводно-технические, двухсубботние и землечерпательные работы, ведение рыбопромысловые участки, производить добычу рыбы, других водных животных, а также

ДОКУМЕНТ ПОДПИСАН ЭЛЕКТРОННОЙ ПОДПИСЬЮ
Сертификат: [illegible]
Владелец: ФЕДЕРАЛЬНАЯ СЛУЖБА ГОСУДАРСТВЕННОЙ РЕГИСТРАЦИИ КАДАСТРА И КАРТОГРАФИИ
Действителен с [illegible] по [illegible]

полное наименование должности		инициалы, фамилия

Лист 68

Земельный участок			
вид объекта недвижимости			
Лист № 12 раздела 4.1	Всего листов раздела 4.1: 75	Всего разделов: 8	Всего листов выписки: 218
27.10.2025 г. № КУВИ-001/2025-197971175			
Кадастровый номер:	78:15:0830201:1022		

водных условиях предназначенные орудиями лова, установить водолаз, производить волку и заготовку льда, судам и другим плавучим средствам запрещается бросать якоря, подходить с отдельными якорями, цепями, лотами, волокушами и тралами; е) производить строительство и реконструкцию линий электропередач, радиостанций и других объектов, излучающих электромагнитную энергию и оказывающих опасное воздействие на линии связи и линии радиофикации; ж) производить защиту подземных коммуникаций от коррозии без учета проходящих подземных кабельных линий связи. 49. Юридическим и физическим лицам запрещается производить всякого рода действия, которые могут нарушить нормальную работу линий связи и линий радиофикации, в частности: а) производить снос и реконструкцию зданий и местов, осуществлять переустройство коллекторов, тунелей, метрополитенов и железных дорог, где проложены кабели связи, установлены чтобы воздушные линий связи и линий радиофикации, размещены технические сооружения радиорелейных станций, кабельные ящики и распределительные коробки, без предварительного вывоза заключения (застройщиков) линий и сооружений связи, линий и сооружений радиофикации по согласованию с предприятиями, в ведении которых находятся эти линии и сооружения; б) производить защиту трасс подземных кабельных линий связи, устраивать на этих трассах временные склады, стоянки химически активных веществ и свалки промышленных, бытовых и прочих отходов, ломать замерзшие, сигнальные, предупредительные знаки и телефонные колодцы) открывать двери в люки необслуживаемых усилительных и регенерационных пунктов подземных и подземных) и радиорелейных станций, кабельных колодцев телефонной канализации, распределительных шкафов и кабельных ящиков, а также подключаться к линиям связи (за исключением тех, обслуживающих эти линии); г) повреждать трассы линий связи, препятствия свободному доступу к ним технического персонала; д) самовольно подключаться к абонентской телефонной линии и линии радиофикации в целях пользования услугами связи; е) совершать иные действия, которые могут причинить повреждения сооружениям связи и радиофикации (повреждать опоры и арматуру воздушных линий связи, оборвать провода, набрасывать на них посторонние предметы и другое). V. Ответственность за повреждения линий и сооружений связи, линий и сооружений радиофикации 50. Юридические и физические лица, не выполняющие требования настоящих Правил, а также нарушающие работу линий и сооружений связи, линий и сооружений радиофикации привлекаются к ответственности в соответствии с законодательством Российской Федерации. 51. В случае нарушения юридическим и физическим лицами настоящих Правил, повлекшего повреждение линий и сооружений связи, линий и сооружений радиофикации, представитель предприятия, в ведении которого находятся поврежденные линии связи или линии радиофикации, проводит служебное расследование и составляет в присутствии представителя предприятия или физического лица, по вине которого произошло повреждение, акт о причинах происшествия. В акте указываются название предприятия, должность и фамилия виновного или фамилия и место жительства физического лица (виновника повреждения), характер, место и время происшествия. 52. Материальный ущерб, причиненный предприятию, в ведении которого находятся линии связи или линии радиофикации, в результате обрыва или повреждения линии связи или линии радиофикации, исчисляется по фактическим

ДОКУМЕНТ ПОДПИСАН ЭЛЕКТРОННОЙ ПОДПИСЬЮ
Сертификат: [illegible]
Владелец: ФЕДЕРАЛЬНАЯ СЛУЖБА ГОСУДАРСТВЕННОЙ РЕГИСТРАЦИИ КАДАСТРА И КАРТОГРАФИИ
Действителен с [illegible] по [illegible]

полное наименование должности		инициалы, фамилия

Лист 69

Земельный участок			
вид объекта недвижимости			
Лист № 13 раздела 4.1	Всего листов раздела 4.1: 75	Всего разделов: 8	Всего листов выписки: 218
27.10.2025 г. № КУВИ-001/2025-197971175			
Кадастровый номер:	78:15:0830201:1022		

		расходов на их восстановление и с учетом неполученных доходов, не полученных этим предприятием за период прекращения действия связи. 55. Материальный ущерб подлежит возмещению виновным лицом в добровольном порядке, а при наличии разногласий - в судебном порядке. Материальный ущерб возмещается в соответствии с действующим законодательством независимо от привлечения лица, виновного в нарушении настоящих Правил. ; Реестровый номер границы: 78:15-6.558; Вид объекта реестра границ: Зона с особыми условиями использования территории; Вид зоны по документу: Охранная зона стеблевой магистрально-фидерной линии (МФЛ) расположенной по адресу:Санкт-Петербург, ул. Лени Голикова, д.2А - Ливийский пр., д.106, корп.3, протяжённостью 0,7) км в составе МФЛ от ОУС 28 до ТП-161 линейно кабельной линии связи ОУС-28; Тип зоны: Охранная зона линий и сооружений связи и линий и сооружений радиофикации
78:15:0830201:1022/2/1	3007	вид ограничения (обременения): ограничения прав на земельный участок, предусмотренные статьей 56 Земельного кодекса Российской Федерации; Срок действия: не установлен; реквизиты документа-основания: решение об установлении санитарно-защитной зоны от 13.05.2021 № 78-00-6/45-10236-2021 выдан: Управление Федеральной службы по надзору в сфере защиты прав потребителей и благополучия человека по городу Санкт-Петербургу; Содержание ограничения (обременения): В соответствии с п.5 Постановления Правительства РФ от 3 марта 2018 г. N 222 "Об утверждении Правил установления санитарно-защитных зон и использования земельных участков, расположенных в границах санитарно-защитных зон" в границах санитарно-защитной зоны не допускается использование земельных участков в целях: а) размещения жилой застройки, объектов образовательного и медицинского назначения, спортивных сооружений открытого типа, организаций отдыха детей и их оздоровления, зон рекреационного назначения с для всякого сведения: б) размещения объектов для производства и хранения лекарственных средств, объектов пищевых отраслей промышленности, оптовых складов продовольственного сырья и пищевой продукции, комплексов водопроводных сооружений для подготовки и хранения питьевой воды, использования земельных участков в целях производства, хранения и переработки сельскохозяйственной продукции, предназначенной для дальнейшего использования в качестве пищевой продукции.; Реестровый номер границы: 78:15-6.315; Вид объекта реестра границ: Зона с особыми условиями использования территории; Вид зоны по документу: Санитарно-защитная зона для:ФГУП «ПО «АЛС-Запад» (АЗС №218)по адресу: г. Санкт-Петербург, пр. Стачек, д. 115, лит. А; Тип зоны: Санитарно-защитная зона предприятий, сооружений и иных объектов
78:15:0830201:1022/2/2	184	вид ограничения (обременения): ограничения прав на земельный участок, предусмотренные статьей 56 Земельного кодекса Российской Федерации; Срок действия: не установлен; реквизиты документа-основания: постановление Правительства РФ «О порядке установления охранных зон объектов электросетевого хозяйства и особых условий использования земельных участков, расположенных в границах таких зон» от 24.02.2009 № 160 выдан: Правительство Российской Федерации ; Содержание ограничения (обременения): Ограничения предусмотренные п. 8-11 раздела III Правил установления охранных зон объектов электросетевого хозяйства и особых условий использования земельных участков, расположенных в границах таких

ДОКУМЕНТ ПОДПИСАН ЭЛЕКТРОННОЙ ПОДПИСЬЮ
Сертификат: 00EAE1A9005E7B0000020C3F2A
Владелец: ФЕДЕРАЛЬНАЯ СЛУЖБА ГОСУДАРСТВЕННОЙ РЕГИСТРАЦИИ, КАДАСТРА И КАРТОГРАФИИ
Действителен: с 14.08.2025 по 10.11.2026

полное наименование должности		инициалы, фамилия

Лист 70

Земельный участок			
вид объекта недвижимости			
Лист № 14 раздела 4.1	Всего листов раздела 4.1: 75	Всего разделов: 8	Всего листов выписки: 218
27.10.2025 г. № КУВИ-001/2025-197971175			
Кадастровый номер:	78:15:0830201:1022		

		30), утв. Постановлением Правительства РФ от 24.02.2009 № 160 «О порядке установления охранных зон объектов электросетевого хозяйства и особых условий использования земельных участков, расположенных в границах таких зон» (ред. от 21.12.2018). 1. В охранных зонах запрещается осуществлять любые действия, которые могут нарушить безопасную работу объектов электросетевого хозяйства, в том числе привести к их повреждению или уничтожению, и (или) повлечь причинение вреда жизни, здоровью граждан и имуществу физических или юридических лиц, а также повлечь нанесение экологического ущерба и возникновение пожаров, в том числе: а) набрасывать на провода и опоры воздушных линий электропередачи посторонние предметы, а также подниматься на опоры воздушных линий электропередачи; б) проводить работы, угрожающие повреждению объектов электросетевого хозяйства, размещать объекты и предметы, которые могут препятствовать доступу обслуживающего персонала к объектам электроэнергетики, без сохранения и (или) создания, в том числе в соответствии с требованиями нормативно-технических документов, необходимых для такого доступа проходов к пользуемым в целях обеспечения эксплуатации оборудования, зданий и сооружений объектов электроэнергетики, проведения работ по ликвидации аварий и устранению их последствий в зоне противоэрозионных границ объекта электроэнергетики) находиться в пределах огороженной территории и помещениях распределительных устройств и подстанций, открывать двери и люки распределительных устройств и подстанций, производить переключения и подключения в электрических сетях (указанное требование не распространяется на работников, занятых выполнением разрешенных в установленном порядке работ), разводить огонь в пределах охранных зон вводных и распределительных устройств и подстанций, воздушных линий электропередачи, а также в охранных зонах кабельных линий электропередачи; г) размещать свалки; д) производить работы ударными механизмами, сбрасывать тяжести массой свыше 5 тонн, производить сброс и слив едких и коррозионных веществ и горюче-смазочных материалов (в охранных зонах подземных кабельных линий электропередачи);е) убирать, уничтожать, перемещать, повреждать предупреждающие и информационные знаки (либо предупреждающие и информационные надписи, нанесенные на объекты электроэнергетики);ж) производить присоединения к подключения в электрических сетях (указанное требование не распространяется на работников, занятых выполнением разрешенных в установленном порядке работ);з) осуществлять использование земельных участков в качестве испытательных полигонов, мест уничтожения вооружения и захоронения отходов, возникающих связи с использованием, производством, ремонтом или уничтожением вооружений или боеприпасов". 9. В охранных зонах, установленных для объектов электросетевого хозяйства напряжением свыше 1000 вольт, помимо действий,предусмотренных пунктом 8 настоящих Правил, запрещается: а) складировать или размещать хранилища любых, в том числе горючесмазочных, материалов; б) размещать детские и спортивные площадки, стадионы, рынки, торговые точки, полевые станы, загоны для скота, гаражи и стоянки всех видов машин и механизмов, проводить любые мероприятия, связанные с большим скоплением людей, не занятых выполнением разрешенных в установленном порядке работ (в охранных зонах воздушных линий электропередачи); в) использовать (запускать) любые летательные

ДОКУМЕНТ ПОДПИСАН ЭЛЕКТРОННОЙ ПОДПИСЬЮ
Сертификат: 00EAE1A9005E7B0000020C3F2A
Владелец: ФЕДЕРАЛЬНАЯ СЛУЖБА ГОСУДАРСТВЕННОЙ РЕГИСТРАЦИИ, КАДАСТРА И КАРТОГРАФИИ
Действителен: с 14.08.2025 по 10.11.2026

полное наименование должности		инициалы, фамилия

Лист 71

Земельный участок			
вид объекта недвижимости			
Лист № 15 раздела 4.1	Всего листов раздела 4.1: 75	Всего разделов: 8	Всего листов выписки: 218
27.10.2025г. № КУВИ-001/2025-197971175			
Кадастровый номер:	78:15:0830201:1022		

защиты, в том числе воздушных зон, спортивные модели летательных аппаратов в охранных зонах воздушных линий электропередачи); г) бросать якоря судов и осуществлять их проход с отданными якорями, цепями, лотами, волокушами и тралами (в охранных зонах подводных кабельных линий электропередачи); д) осуществлять проход судов с поднятыми стрелами кранов и других механизмов (в охранных зонах воздушных линий электропередачи); е) осуществлять стоянку транспортных средств на автомобильных дорогах с местом пересечения с воздушными линиями электропередачи с проектным номинальным классом напряжения 330 кВ и выше (исключительно в охранных зонах воздушных линий электропередачи); ж) устанавливать рекламные конструкции.". 16. В охранных зонах допускается размещение зданий и сооружений при соблюдении следующих параметров: а) размещаемое здание или сооружение не создает препятствий для доступа к объекту электросетевого хозяйства (создается или сохраняется, в том числе в соответствии с требованиями нормативно-технических документов, проходы к подъезды, необходимые для доступа к объекту электросетевого хозяйства обслуживающего персонала и техники в целях обеспечения оперативного, планового (регламентного) обслуживания оборудования зданий и сооружений объектов электроэнергетики, проведения работ по ликвидации аварий и устранению их последствий на всем протяжении границы объекта электроэнергетики); б) расстояние по горизонтали от элементов зданий и сооружений до проводов воздушных линий электропередачи напряжением до 1 кВ с неизолированными проводами (при наибольшем из отклонений) должно быть не менее: 1,5 метра - от выступающих частей зданий, террас и окон; 1 метра - от глухих стен; в) расстояние по горизонтали от элементов зданий и сооружений до токопроводящих жил кабелей (предназначенных для эксплуатации в воздушной среде) напряжением свыше 1 кВ (при наибольших их отклонениях) должно быть не менее: 1 метра - от выступающих частей зданий, террас и окон; 0,2 метра - от глухих стен зданий, сооружений. г) допускается размещение зданий и сооружений под проводами воздушных линий электропередачи напряжением до 1 кВ с самонесущими изолированными проводами, при этом расстояние по вертикали от указанных зданий и сооружения при наибольшей стреле провеса должно быть не менее 2,1 метра; д)расстояние по горизонтали от элементов зданий и сооружений до проводов воздушных линий электропередачи напряжением свыше 1 кВ (при наибольших их отклонениях) должно быть не менее: 2 метров - при проектном номинальном классе напряжения до 20 кВ; 4 метров - при проектном номинальном классе напряжения 35 - 110 кВ; 5 метров - при проектном номинальном классе напряжения 150 кВ; 6 метров- при проектном номинальном классе напряжения 220 кВ; 20 метров (8 метров до ближайших частей непроизводственных и производственных зданий и сооружений электрических станций и подстанций) - при проектном номинальном классе напряжения 330 - 400 кВ; 30 метров (10 метров до ближайших частей непроизводственных и производственных зданий и сооружений электрических станций и подстанций) - при проектном номинальном классе напряжения 500 кВ; 40 метров (10 метров до ближайших частей непроизводственных и производственных зданий и сооружений электрических станций и подстанций) - при проектном номинальном классе напряжения 750 кВ; е) под проводами воздушных линий электропередача допускается размещение следующих видов зданий и (или) сооружений и (или) их пересечение с

ДОКУМЕНТ ПОДПИСАН ЭЛЕКТРОННОЙ ПОДПИСЬЮ
Сертификат: 00EA2A1A9C0C7E0A0F0E2A2F0A
Владелец: ФЕДЕРАЛЬНАЯ СЛУЖБА ГОСУДАРСТВЕННОЙ РЕГИСТРАЦИИ, КАДАСТРА И КАРТОГРАФИИ
Действителен с 14.08.2025 по 13.11.2026

полное наименование должности		инициалы, фамилия

Лист 72

Земельный участок			
вид объекта недвижимости			
Лист № 16 раздела 4.1	Всего листов раздела 4.1: 75	Всего разделов: 8	Всего листов выписки: 218
27.10.2025г. № КУВИ-001/2025-197971175			
Кадастровый номер:	78:15:0830201:1022		

воздушными линиями электропередачи: производственные здания и (или) сооружения промышленных предприятий 1 и II степени огнестойкости в соответствии с техническим регламентом о требованиях пожарной безопасности, если проектный номинальный класс напряжения воздушных линий электропередачи не превышает 220 кВ, а также вне зависимости от проектного номинального класса напряжения воздушных линий электропередачи - здания сооружения электрических станций и подстанций (включая вспомогательные и обслуживающие объекты), ограждения при условии, что расстояние от наиболее высокой точки указанных зданий и (или) сооружений, ограждений по вертикали до проводов воздушной линии электропередачи при наибольшей стреле провеса должно быть не менее: 3 метров - при проектном номинальном классе напряжения до 35 кВ; 4 метров - при проектном номинальном классе напряжения 110 кВ; 4 метров - при проектном номинальном классе напряжения 150 кВ; 5 метров - при проектном номинальном классе напряжения 220 кВ; 7,5 метра - при проектном номинальном классе напряжения 330 - 400 кВ; 8 метров - при проектном номинальном классе напряжения 500 кВ; 12 метров - при проектном номинальном классе напряжения 750 кВ; линии связи, линии проводного вещания, если проектный номинальный класс напряжения воздушных линий электропередачи не превышает 500 кВ при условии, что расстояние по вертикали до проводов воздушной линии электропередачи от указанных линий при наибольшей стреле провеса должно быть не менее:1 метров - при проектном номинальном классе напряжения до 35кВ; 4 метров - при проектном номинальном классе напряжения 110 кВ; 4 метров - при проектном номинальном классе напряжения 150 кВ; 4 метров - при проектном номинальном классе напряжения 220 кВ; 5 метров - при проектном номинальном классе напряжения 330 - 400 кВ; 5 метров - при проектном номинальном классе напряжения 500 кВ; железные дороги при условии, что расстояние по вертикали от головки рельса до проводов воздушной линии электропередачи при наибольшей стреле провеса должно быть не менее:7,5 метра - при проектном номинальном классе напряжения до 35 кВ; 7,5 метра - при проектном номинальном классе напряжения 110 кВ; 8 метров - при проектном номинальном классе напряжения 150 кВ; 8,5 метра - при проектном номинальном классе напряжения 220 кВ; 9 метров - при проектном номинальном классе напряжения 330 - 400 кВ;9,5 метра - при проектном номинальном классе напряжения 500 кВ; 12 метров - при проектном номинальном классе напряжения 750 кВ; автомобильные дороги при условии, что расстояние по вертикали от покрытия проезжей части дорог всех категорий до проводов воздушной линии электропередачи при наибольшей стреле провеса должно быть не менее: 7 метров - при проектном номинальном классе напряжения до 35 кВ; 7 метров - при проектном номинальном классе напряжения 110 кВ; 7,5 метра - при проектном номинальном классе напряжения 150 кВ; 8 метров - при проектном номинальном классе напряжения 220 кВ; 8,5 метра (11 метров - в границах населенных пунктов) - при проектном номинальном классе напряжения 330 - 400 кВ;9,5 метра (13,5 метра - в границах населенных пунктов) - при проектном номинальном классе напряжения 500 кВ; 16 метров (25 метров - в границах населенных пунктов) - при проектном номинальном классе напряжения 750 кВ, провода контактной сети или внешнего троса трамвайных и троллейбусных линий, если проектный номинальный класс напряжения воздушных линий

ДОКУМЕНТ ПОДПИСАН ЭЛЕКТРОННОЙ ПОДПИСЬЮ
Сертификат: 00EA2A1A9C0C7E0A0F0E2A2F0A
Владелец: ФЕДЕРАЛЬНАЯ СЛУЖБА ГОСУДАРСТВЕННОЙ РЕГИСТРАЦИИ, КАДАСТРА И КАРТОГРАФИИ
Действителен с 14.08.2025 по 13.11.2026

полное наименование должности		инициалы, фамилия

Лист 73

Земельный участок			
вид объекта недвижимости			
Лист № 17 раздела 4.1	Всего листов раздела 4.1: 75	Всего разделов: 8	Всего листов выписки: 218

27.10.2025г. № КУВИ-001/2025-197971175	
Кадастровый номер:	78:15:0830201:1022

		электропередачи не превышает 500 кВ при условии, что расстояние по вертикали от указанных проводов или тросов до проводов воздушной линии электропередачи при наибольшей стреле провеса должно быть не менее: 3 метров - при проектном номинальном классе напряжения до 15 кВ; 4 метров - при проектном номинальном классе напряжения 110 кВ; 5 метров - при проектном номинальном классе напряжения 150 кВ; 4 метров - при проектном номинальном классе напряжения 220 кВ; 5 метров - при проектном номинальном классе напряжения 330 - 400 кВ; 5 метров - при проектном номинальном классе напряжения 500 кВ; трубопроводы при условии, что расстояние по вертикали от наивысшей точки любой части трубопровода до провеса воздушной линии электропередачи при наибольшей стреле провеса должно быть не менее: 4метров - при проектном номинальном классе напряжения до 35кВ; 4 метров - при проектном номинальном классе напряжения 110 кВ; 4,5 метра - при проектном номинальном классе напряжения 150 кВ; 5 метров - при проектном номинальном классе напряжения 220 кВ; 6 метров - при проектном номинальном классе напряжения 330 - 400 кВ; 8 метров - при проектном номинальном классе напряжения 500 кВ; 12 метров - при проектном номинальном классе напряжения 750 кВ; ж)в случае если в соответствии с техническим регламентом о требованиях пожарной безопасности должны соблюдаться противопожарные расстояния между зданиями, сооружениями и объектами электроэнергетики, возможность размещения зданий, сооружений в границах охранной зоны определяется исходя из противопожарных расстояний. 11. В пределах охранной зоны без соблюдения условий, предусмотренных пунктами 9 и 10 настоящих Правил, а также в случаях, не предусмотренных решением о согласовании такой охранной зоны, юридическим и физическим лицам запрещается: а) горные, взрывные, мелиоративные работы, в том числе связанные с временным затоплением земель; б) лесосплавные, землечерпательные и погрузочно-разгрузочные работы, добыча рыбы, других водных животных и растений прикидными орудиями лова, устройство водопоев, лова и заготовка льда в охранных зонах подводных кабельных линий электропередачи; в) проход судов, у которых расстояние по вертикали от верхнего крайнего габарита с грузом или без груза до нижней точки провеса проводов переходов воздушных линий электропередачи через водоемы менее минимально допустимого расстояния, в том числе с учетом максимального уровня подъема воды при паводке; г) пуск машин и механизмов, имеющих общую высоту с грузом или без груза от поверхности дороги более 4,5 метра (в охранных зонах воздушных линий электропередачи); д) земляные работы на глубине более 0,3 метра (на вспаиваемых землях на глубине более 0,45 метра, а также планировка грунта (в охранных зонах подземных кабельных линий электропередачи); е) полив сельскохозяйственных культур в случае, если высота струи воды может составить свыше 3 метров (в охранных зонах воздушных линий электропередачи); з) полевые сельскохозяйственные работы с применением сельскохозяйственных машин и оборудования высотой более 4 метров в охранных зонах воздушных линий электропередачи или полевые сельскохозяйственные работы, связанные с вспашкой земли (в охранных зонах кабельных линий электропередачи); и) посадка и вырубка деревьев и кустарников. Реестровый номер границы: 78:15-6.175; Вид объекта реестра границ: Зона с особыми условиями использования территории. Вид зоны по документу: Охранная зона объекта

должность уполномоченного лица	ДОКУМЕНТ ПОДПИСАН ЭЛЕКТРОННОЙ ПОДПИСЬЮ Сертификат: 00EA2A1A9005C3B6A04DB2A2A2C5B6A04D Выдан: ФЕДЕРАЛЬНАЯ СЛУЖБА ГОСУДАРСТВЕННОЙ РЕГИСТРАЦИИ, КАДАСТРА И КАРТОГРАФИИ Действителен: с 14.08.2025 по 10.11.2026	инициалы, фамилия

Лист 74

Земельный участок			
вид объекта недвижимости			
Лист № 18 раздела 4.1	Всего листов раздела 4.1: 75	Всего разделов: 8	Всего листов выписки: 218

27.10.2025г. № КУВИ-001/2025-197971175	
Кадастровый номер:	78:15:0830201:1022

		электросетевого хозяйства - Ф.309-07/1007 (с 160-09.99)"; Тип зоны: Охранная зона объектов электросетевого хозяйства (объектов электросетевого хозяйства и объектов по производству электрической энергии)
78:15:0830201:1022/20	164	вид ограничения (обременения): ограничения прав на земельный участок, предусмотренные статьей 56 Земельного кодекса Российской Федерации; Срок действия: не установлен; реквизиты документа-основания: постановление Правительства РФ «О порядке установления охранных зон объектов электросетевого хозяйства и особых условий использования земельных участков, расположенных в границах таких зон» от 24.02.2009 № 160 выдан: Правительство Российской Федерации ; Содержание ограничения (обременения): Ограничения предусмотрены п. 8-11, раздела III Правил установления охранных зон объектов электросетевого хозяйства и особых условий использования земельных участков, расположенных в границах таких зон, утв. Постановлением Правительства РФ от 24.02.2009 № 160 «О порядке установления охранных зон объектов электросетевого хозяйства и особых условий использования земельных участков, расположенных в границах таких зон» (ред. от 21.12.2018). 1. В охранных зонах запрещается осуществлять любые действия, которые могут нарушить безопасную работу объектов электросетевого хозяйства, в том числе привести к их повреждению или уничтожению, и (или) повлечь причинение вреда жизни, здоровью граждан и имуществу физических или юридических лиц, а также повлечь нанесение экологического ущерба и возникновение пожаров, в том числе: а) сбрасывать на провода и опоры воздушных линий электропередачи посторонние предметы, а также подниматься на опоры воздушных линий электропередачи; б) производить работы, угрожающие повреждению объектов электросетевого хозяйства, размещать объекты и предметы, которые могут препятствовать доступу обслуживающего персонала и техники к объектам электросетевого хозяйства, без согласования и (или) создания, в том числе в соответствии с требованиями нормативно-технических документов, необходимых для такого доступа проходов к подъездов к этим объектам, эксплуатации оборудования, зданий и сооружений объектов электроэнергетики, проведения работ по ликвидации аварий и устранению их последствий в зоне противопожарных границ объекта электроэнергетики; в) находиться в пределах огороженной территории и помещениях распределительных устройств и подстанций, открывать двери и люки распределительных устройств и подстанций, производить переключения и подключения в электрических сетях (указанное требование не распространяется на работников, занятых выполнением разрешенных в установленном порядке работ), разводить огонь в пределах охранных зон воздушных и распределительных устройств и подстанций, воздушных линий электропередачи, а также в охранных зонах кабельных линий электропередачи; г) размещать свалки; д) производить работы ударными механизмами, сбрасывать тяжести массой свыше 5 тонн, производить сброс и слив кислот и коррозионных веществ в горючно-смазочных материалов (в охранных зонах подземных кабельных линий электропередачи); е) убирать, уничтожать, перемещать, повреждать предупреждающие и информационные знаки (либо предупреждающие и информационные надписи, нанесенные на объекты электросетевого(ых) производить переключения в подключения в электрических сетях (указанное требование не распространяется на работников, занятых выполнением разрешенных в установленном порядке

должность уполномоченного лица	ДОКУМЕНТ ПОДПИСАН ЭЛЕКТРОННОЙ ПОДПИСЬЮ Сертификат: 00EA2A1A9005C3B6A04DB2A2A2C5B6A04D Выдан: ФЕДЕРАЛЬНАЯ СЛУЖБА ГОСУДАРСТВЕННОЙ РЕГИСТРАЦИИ, КАДАСТРА И КАРТОГРАФИИ Действителен: с 14.08.2025 по 10.11.2026	инициалы, фамилия

Лист 75

Земельный участок			
вид объекта недвижимости			
Лист № 19 раздела 4.1	Всего листов раздела 4.1: 75	Всего разделов: 8	Всего листов выписки: 218
27.10.2025 г. № КУВИ-001/2025-197971175			
Кадастровый номер:	78:15:0830201:1022		

работ); г) осуществлять использование земельных участков в качестве испытательных полигонов, мест уничтожения вооружения и хранения отходов, возникающих связи с использованием, производством, ремонтом или уничтожением вооружений или боеприпасов". 9. В охранных зонах, установленных для объектов электросетевого хозяйства напряжением свыше 1000 вольт, помимо действий, предусмотренных пунктом 8 настоящих Правил, запрещается: а) складировать или размещать хранилища любых, в том числе горючих, веществ, материалов; б) размещать детские и спортивные площадки, стадионы, рынки, торговые точки, полевые станы, загоны для скота, гаражи и стоянки всех видов машин с механизмом, проводить любые мероприятия, связанные с большим скоплением людей, не занятых выполнением разрешенных в установленном порядке работ (в охранных зонах воздушных линий электропередачи); в) выполнять (запускать) любые летательные аппараты, в том числе воздушных змеев, спортивные модели летательных аппаратов (в охранных зонах воздушных линий электропередачи); г) бросать якоря с судов и осуществлять их проход с отданными якорями, цепями, лотами, волокушами и тралами (в охранных зонах подводных кабельных линий электропередачи); д) осуществлять проход судов с поднятыми стрелами кранов и других механизмов (в охранных зонах воздушных линий электропередачи); е) осуществлять остановку транспортных средств на автомобильных дорогах с местах пересечения с воздушными линиями электропередачи с проектным номинальным классом напряжения 330 кВ и выше (исключительно в охранных зонах воздушных линий электропередачи); ж) устанавливать рекламные конструкции.". 10. В охранных зонах допускается размещение зданий и сооружений при соблюдении следующих параметров: а) размещаемое здание или сооружение не создает препятствий для доступа к объекту электросетевого хозяйства (сохраняются или сохранятся, в том числе в соответствии с требованиями нормативно-технических документов, проходы к подъездам, необходимые для доступа к объекту электроэнергетики обслуживающего персонала и техники в целях обеспечения оперативного, технического и ремонтного обслуживания оборудования, зданий и сооружений объектов электроэнергетики, проведения работ по ликвидации аварий и устранению их последствий на всем протяжении границы объекта электроэнергетики); б) расстояние по горизонтали от элементов зданий и сооружений до проводов воздушных линий электропередачи напряжением до 1 кВ с неизолированными проводами (при наибольшем их отклонении) должно быть не менее: 1,5 метра - от выступающих частей зданий, террас и окон; 1 метра - от глухих стен; в) расстояние по горизонтали от элементов зданий и сооружений до токопроводящих жил кабелей (предназначенных для эксплуатации в воздушной среде) напряжением свыше 1 кВ (при наибольшем их отклонении) должно быть не менее: 1 метра - от выступающих частей зданий, террас и окон; 0,2 метра - от глухих стен зданий, сооружений; г) допускается размещение зданий и сооружений под проводами воздушных линий электропередачи напряжением до 1 кВ с самонесущими изолированными проводами, при этом расстояние по вертикали от указанных зданий и сооружений при наибольшей стреле провеса должно быть не менее 2,1 метра; д) расстояние по горизонтали от зданий и сооружений до проводов воздушных линий электропередачи напряжением свыше 1 кВ (при наибольших отклонениях) должно быть не менее: 2 метров - при проектном номинальном классе напряжения

ДОКУМЕНТ ПОДПИСАН ЭЛЕКТРОННОЙ ПОДПИСЬЮ
Сертификат: [illegible]
Владелец: ФЕДЕРАЛЬНАЯ СЛУЖБА ГОСУДАРСТВЕННОЙ РЕГИСТРАЦИИ, КАДАСТРА И КАРТОГРАФИИ
Действителен с [illegible] по [illegible]

полное наименование должности		инициалы, фамилия

Лист 76

Земельный участок			
вид объекта недвижимости			
Лист № 20 раздела 4.1	Всего листов раздела 4.1: 75	Всего разделов: 8	Всего листов выписки: 218
27.10.2025 г. № КУВИ-001/2025-197971175			
Кадастровый номер:	78:15:0830201:1022		

до 20 кВ: 4 метров - при проектном номинальном классе напряжения 35 - 110 кВ; 5 метров - при проектном номинальном классе напряжения 150 кВ; 6 метров - при проектном номинальном классе напряжения 220 кВ; 20 метров (8 метров до ближайших частей непроизводственных и производственных зданий и сооружений электрических станций и подстанций) - при проектном номинальном классе напряжения 330 - 400 кВ; 30 метров (10 метров до ближайших частей непроизводственных и производственных зданий и сооружений электрических станций и подстанций) - при проектном номинальном классе напряжения 500 кВ; 40 метров (10 метров до ближайших частей непроизводственных и производственных зданий и сооружений электрических станций и подстанций) - при проектном номинальном классе напряжения 750 кВ, е) под проводами воздушных линий электропередачи допускается размещение жилых зданий и (или) сооружений и (или) пересечение с воздушными линиями электропередачи: производственные здания и (или) сооружения промышленных предприятий I и II степени огнестойкости в соответствии с техническим регламентом о требованиях пожарной безопасности, если проектный номинальный класс напряжения воздушных линий электропередачи не превышает 220 кВ, а также не зависимости от проектного номинального класса напряжения воздушных линий электропередачи - здания и сооружения электрических станций и подстанций (включая вспомогательные и обслуживающие объекты), ограждения при условии, что расстояние от наиболее близкой точки указанных зданий и (или) сооружений, ограждений по вертикали до проводов воздушной линии электропередачи при наибольшей стреле провеса должно быть не менее: 3 метров - при проектном номинальном классе напряжения до 35 кВ; 4 метров - при проектном номинальном классе напряжения 110 кВ; 4 метров - при проектном номинальном классе напряжения 150 кВ; 5 метров - при проектном номинальном классе напряжения 220 кВ; 7,5 метра - при проектном номинальном классе напряжения 330 - 400 кВ; 8 метров - при проектном номинальном классе напряжения 500 кВ; 12 метров - при проектном номинальном классе напряжения 750 кВ; линии связи, линии проводного вещания, если проектный номинальный класс напряжения воздушных линий электропередачи не превышает 500 кВ при условии, что расстояние по вертикали до проводов воздушной линии электропередачи от указанных линий при наибольшей стреле провеса должно быть не менее: 3 метров - при проектном номинальном классе напряжения до 35кВ; 4 метров - при проектном номинальном классе напряжения 110 кВ; 4 метров - при проектном номинальном классе напряжения 150 кВ; 4 метров - при проектном номинальном классе напряжения 220 кВ; 5 метров - при проектном номинальном классе напряжения 330 - 400 кВ; 5 метров - при проектном номинальном классе напряжения 500 кВ; железные дороги при условии, что расстояние по вертикали от головки рельса до проводов воздушной линии электропередачи при наибольшей стреле провеса должно быть не менее: 7,5 метра - при проектном номинальном классе напряжения до 35 кВ; 7,5 метра - при проектном номинальном классе напряжения 110 кВ; 1 метров - при проектном номинальном классе напряжения 150 кВ; 8,5 метра - при проектном номинальном классе напряжения 220 кВ; 9 метров - при проектном номинальном классе напряжения 330 - 400 кВ; 9,5 метра - при проектном номинальном классе напряжения 500 кВ; 12 метров - при проектном номинальном классе напряжения 750 кВ; автомобильные дороги при условии

ДОКУМЕНТ ПОДПИСАН ЭЛЕКТРОННОЙ ПОДПИСЬЮ
Сертификат: [illegible]
Владелец: ФЕДЕРАЛЬНАЯ СЛУЖБА ГОСУДАРСТВЕННОЙ РЕГИСТРАЦИИ, КАДАСТРА И КАРТОГРАФИИ
Действителен с [illegible] по [illegible]

полное наименование должности		инициалы, фамилия

Лист 77

Земельный участок			
вид объекта недвижимости			
Лист № 21 раздела 4.1	Всего листов раздела 4.1: 75	Всего разделов: 8	Всего листов выписки: 218
27.10.2025 г. № КУВИ-001/2025-197971175			
Кадастровый номер:	78:15:0830201:1022		

		что расстояние по вертикали от покрытия проезжей части дорог всех категорий до проводов воздушной линии электропередачи при наибольшей стреле провеса должно быть не менее: 7 метров - при проектном номинальном классе напряжения до 35 кВ; 7 метров - при проектном номинальном классе напряжения 110 кВ; 7,5 метра - при проектном номинальном классе напряжения 150 кВ; 8 метров - при проектном номинальном классе напряжения 220 кВ; 8,5 метра (11 метров - в границах населенных пунктов) - при проектном номинальном классе напряжения 330 - 400 кВ; 9,5 метра (15,5 метра - в границах населенных пунктов) - при проектном номинальном классе напряжения 500 кВ; 16 метров (25 метров - в границах населенных пунктов) - при проектном номинальном классе напряжения 750 кВ; провода контактной сети или несущего троса трамвайных и троллейбусных линий, если проектный номинальный класс напряжения воздушных линий электропередачи не превышает 500 кВ при условии, что расстояние по вертикали от указанных проводов или тросов до проводов воздушной линии электропередачи при наибольшей стреле провеса должно быть не менее: 3 метров - при проектном номинальном классе напряжения до 35 кВ; 3 метров - при проектном номинальном классе напряжения 110 кВ; 4 метров - при проектном номинальном классе напряжения 150 кВ; 4 метров - при проектном номинальном классе напряжения 220 кВ; 5 метров - при проектном номинальном классе напряжения 330 - 400 кВ; 5 метров - при проектном номинальном классе напряжения 500 кВ; трубопроводы при условии, что расстояние по вертикали от наивысшей точки любой части трубопровода до проводов воздушной линии электропередачи при наибольшей стреле провеса должно быть не менее: 4 метров - при проектном номинальном классе напряжения до 35кВ; 4 метров - при проектном номинальном классе напряжения 110 кВ; 4,5 метра - при проектном номинальном классе напряжения 150 кВ; 5 метров - при проектном номинальном классе напряжения 220 кВ; 6 метров - при проектном номинальном класса напряжения 330 - 400 кВ; 8 метров - при проектном номинальном классе напряжения 500 кВ; 12 метров - при проектном номинальном классе напряжения 750 кВ; ж)в случае если в соответствии с техническим регламентом о требованиях пожарной безопасности должны соблюдаться противопожарные расстояния между зданиями, сооружениями и объектами электроэнергетики возможность размещения зданий, сооружений в границах охранной зоны определяется исходя из противопожарных расстояний. 11. В пределах охранной зоны без соблюдения условий осуществления соответствующих видов деятельности, предусмотренных решением о согласовании такой охранной зоны, юридическим и физическим лицам запрещается: а) горные, взрывные, мелиоративные работы, в том числе связанные с временным затоплением земель. б) двухгубительные, эксплуатационные и погрузочно-разгрузочные работы, добыча рыбы, других водных животных и растений придонными орудиями лова, устройство водопоев, лова и заготовки льда в охранных зонах подводных кабельных линий электропередачи; в) проход судов, у которых расстояние по вертикали от верхнего крайнего габарита с грузом или без груза до нижней точки провеса проводов переходов воздушных линий электропередачи через водоемы менее минимально допустимого расстояния, в том числе с учетом максимального уровня подъема водного уровня; г) проход машин и механизмов, имеющих общую высоту с грузом или без груза от поверхности дороги более 4,5

ДОКУМЕНТ ПОДПИСАН ЭЛЕКТРОННОЙ ПОДПИСЬЮ
Сертификат: [illegible]
Владелец: ФЕДЕРАЛЬНАЯ СЛУЖБА ГОСУДАРСТВЕННОЙ РЕГИСТРАЦИИ КАДАСТРА И КАРТОГРАФИИ
Действителен с [illegible] по [illegible]

полное наименование должности		инициалы, фамилия

Лист 78

Земельный участок			
вид объекта недвижимости			
Лист № 22 раздела 4.1	Всего листов раздела 4.1: 75	Всего разделов: 8	Всего листов выписки: 218
27.10.2025 г. № КУВИ-001/2025-197971175			
Кадастровый номер:	78:15:0830201:1022		

		метра (в охранных зонах воздушных линий электропередачи); д) земляные работы на глубине более 0,3 метра (на вспахиваемых землях на глубине более 0,45 метра, а также планировка грунта (в охранных зонах подземных кабельных линий электропередачи); е) полевые сельскохозяйственные работы с применением сельскохозяйственных машин и оборудования высотой более 4 метров (в охранных зонах воздушных линий электропередачи) или полевые сельскохозяйственные работы, связанные с вспашкой земли (в охранных зонах кабельных линий электропередачи); з) посадка и вырубка деревьев и кустарников. Реестровый номер границы: 78:15-6.175; Вид объекта реестра границ: Зона с особыми условиями использования территории. Вид зоны по документу: Охранная зона объекта электросетевого хозяйства - Ф.369-85'; Тип зоны: Иная зона объектов электроэнергетики (объектов электросетевого хозяйства и объектов по производству электрической энергии).
78:15:0830201:1022/20	171	вид ограничения (обременения): ограничения прав на земельный участок, предусмотренные статьей 56 Земельного кодекса Российской Федерации; Срок действия: не установлен; реквизиты документа-основания: постановление Правительства РФ «О порядке установления охранных зон объектов электросетевого хозяйства и особых условий использования земельных участков, расположенных в границах таких зон» от 24.02.2009 № 160 выдан: Правительство Российской Федерации; Содержание ограничения (обременения): Ограничения предусмотрены п.8-11, раздела III Правил установления охранных зон объектов электросетевого хозяйства и особых условий использования земельных участков, расположенных в границах таких зон, утв. Постановлением Правительства РФ от 24.02.2009 № 160 «О порядке установления охранных зон объектов электросетевого хозяйства и особых условий использования земельных участков, расположенных в границах таких зон» (ред. от 21.12.2018). 1. В охранных зонах запрещается осуществлять любые действия, которые могут нарушить безопасную работу объектов электросетевого хозяйства, в том числе привести к их повреждению или уничтожению, и (или) повлечь причинение вреда жизни, здоровью граждан и имуществу физических или юридических лиц, а также повлечь нанесение экологического ущерба и возникновение пожаров, в том числе: а) набрасывать на провода и опоры воздушных линий электропередачи посторонние предметы, а также подниматься на опоры воздушных линий электропередачи; б) проводить работы, угрожающие повреждению объектов электросетевого хозяйства, размещать объекты и предметы, которые могут препятствовать доступу обслуживающего персонала к объектам электроэнергетики, без согласия и (или) сведения, в том числе в соответствии с требованиями нормативно-технических документов, необходимых для такого доступа проходов к подъездов в целях обеспечения эксплуатации оборудования, зданий и сооружений объектов электроэнергетики, проведения работ по ликвидации аварий и устранению их последствий в зоне противоположной границы объекта электроэнергетики) находиться в пределах огороженной территории и помещениях распределительных устройств и подстанций, открывать двери и люки распределительных устройств и подстанций, производить переключения и подключения в электрических сетях (указанное

ДОКУМЕНТ ПОДПИСАН ЭЛЕКТРОННОЙ ПОДПИСЬЮ
Сертификат: [illegible]
Владелец: ФЕДЕРАЛЬНАЯ СЛУЖБА ГОСУДАРСТВЕННОЙ РЕГИСТРАЦИИ КАДАСТРА И КАРТОГРАФИИ
Действителен с [illegible] по [illegible]

полное наименование должности		инициалы, фамилия

Лист 59

Земельный участок			
вид объекта недвижимости			
Лист № 23 раздела 4.1	Всего листов раздела 4.1: 75	Всего разделов: 8	Всего листов выписки: 218
27.10.2025г. № КУВИ-001/2025-197971175			
Кадастровый номер:	78:15:0830201:1022		

требование не распространяется на работников, занятых выполнением разрешенных в установленном порядке работ); проводить огонь в пределах охранных зон воздушных и распределительных устройств и подстанций, воздушных линий электропередачи, а также в охранных зонах кабельных линий электропередачи; г) размещать свалки; д) производить работы ударными механизмами, сбрасывать тяжести массой свыше 5 тонн, производить сброс и слив едких и коррозионных веществ и горюче-смазочных материалов (в охранных зонах подземных кабельных линий электропередачи);е) убирать, уничтожать, перемещать, заменять и повреждать предупреждающие и информационные знаки (либо предупреждающие и информационные надписи, нанесенные на объекты электроэнергетики);ж) производить переключения и подключения в электрических сетях (указанное требование не распространяется на работников, занятых выполнением разрешенных в установленном порядке работ);з) осуществлять использование земельных участков в качестве испытательных полигонов, мест уничтожения вооружения и хранения отходов, возникающего связи с использованием, производством, ремонтом или уничтожением вооружений или боеприпасов". 9. В охранных зонах, установленных для объектов электросетевого хозяйства напряжением свыше 1000 вольт, помимо действий, предусмотренных пунктом 8 настоящих Правил, запрещается: а) складировать или размещать хранилища любых, в том числе горючесмазочных, материалов; б) размещать детские и спортивные площадки, стадионы, рынки, торговые точки, полевые станы, места для стоянки, парковки всех видов машин с механизмом, производить любые земляные, связанные с большим заглублением работ, не указанные выполняемых разрешенных в установленном порядке работ (в охранных зонах воздушных линий электропередачи); в) использовать (запускать) любые летательные аппараты, в том числе воздушных змеев, спортивные модели летательных аппаратов (в охранных зонах воздушных линий электропередачи); г) бросать якоря с судов и осуществлять их проход с отданными якорями, цепями, лотами, волокушами и тралами (в охранных зонах подводных кабельных линий электропередачи); д) осуществлять проход судов с поднятыми стрелами кранов и других механизмов (в охранных зонах воздушных линий электропередачи); е) осуществлять остановку транспортных средств на автомобильных дорогах с местах пересечения с воздушными линиями электропередачи с проектным номинальным классом напряжения 330 кВ и выше (исключительно в охранных зонах воздушных линий электропередачи); ж) устанавливать рекламные конструкции ". 10. В охранных зонах допускается размещение зданий и сооружений при соблюдении следующих параметров: а) размещаемое здание или сооружение не создает препятствий для доступа к объекту электросетевого хозяйства (создаются или сохраняются, в том числе в соответствии с требованиями нормативно-технических документов, проходы и подъезды, необходимые для доступа к объекту электроэнергетики обслуживающего персонала и техники в целях обеспечения оперативного, технического и ремонтного обслуживания оборудования, зданий и сооружений объектов электроэнергетики, проведения работ по ликвидации аварий и устранению их последствий на всем протяжении границы объекта электроэнергетики); б) расстояние по горизонтали от элементов зданий и сооружений до проводов воздушных линий электропередачи напряжением до 1 кВ с неизолированными проводами (при наибольшем их отклонении) должно быть не менее

ДОКУМЕНТ ПОДПИСАН ЭЛЕКТРОННОЙ ПОДПИСЬЮ
Сертификат: 00EA2A1A0055C3E6D4EB2F5A
Владелец: ФЕДЕРАЛЬНАЯ СЛУЖБА ГОСУДАРСТВЕННОЙ РЕГИСТРАЦИИ, КАДАСТРА И КАРТОГРАФИИ
Действителен: с 14.08.2025 по 10.11.2026

полное наименование должности		инициалы, фамилия

Лист 60

Земельный участок			
вид объекта недвижимости			
Лист № 24 раздела 4.1	Всего листов раздела 4.1: 75	Всего разделов: 8	Всего листов выписки: 218
27.10.2025г. № КУВИ-001/2025-197971175			
Кадастровый номер:	78:15:0830201:1022		

1,5 метра - от выступающих частей зданий, террас и окон; 1 метра - от глухих стен; в расстоянии по горизонтали от элементов зданий и сооружений до токопроводящих жил кабелей (предназначенных для эксплуатации в воздушной среде) напряжением свыше 1 кВ (при наибольшем их отклонении) должно быть не менее: 1 метра - от выступающих частей зданий, террас и окон; 0,2 метра - от глухих стен зданий, сооружений; г) допускается размещение зданий и сооружений под проводами воздушных линий электропередачи напряжением до 1 кВ с изолированными проводами, при этом расстояние по вертикали от указанных зданий и сооружений при наибольшей стреле провеса должно быть не менее 2,5 метра; д) расстояние по горизонтали от элементов зданий и сооружений до проводов воздушных линий электропередачи напряжением свыше 1 кВ (при наибольшем их отклонении) должно быть не менее: 2 метров - при проектном номинальном классе напряжения до 20 кВ; 4 метров - при проектном номинальном классе напряжения 35 - 110 кВ; 5 метров - при проектном номинальном классе напряжения 150 кВ; 6 метров - при проектном номинальном классе напряжения 220 кВ; 10 метров (8 метров до ближайших частей непроизводственных и производственных зданий и сооружений электрических станций и подстанций) - при проектном номинальном классе напряжения 330 - 400 кВ; 30 метров (10 метров до ближайших частей непроизводственных и производственных зданий и сооружений электрических станций и подстанций) - при проектном номинальном классе напряжения 500 кВ; 40 метров (10 метров до ближайших частей непроизводственных и производственных зданий и сооружений электрических станций и подстанций) - при проектном номинальном классе напряжения 750 кВ; е) под проводами воздушных линий электропередачи допускается размещение следующих видов зданий и (или) сооружений и (или) их пересечение с воздушными линиями электропередачи: производственные здания и (или) сооружения промышленных предприятий I и II степени огнестойкости в соответствии с техническими регламентами о требованиях пожарной безопасности, если проектный номинальный класс напряжения воздушных линий электропередачи не превышает 220 кВ, а также не зависимости от проектного номинального класса напряжения воздушных линий электропередачи - здания и сооружения электрических станций и подстанций (включая вспомогательные и обслуживающие объекты), ограждения при условии, что расстояние от ближайшей точки указанных зданий и (или) сооружений, отсчитываемое по перпендикуляру до проекции воздушной линии электропередачи при наибольшей стреле провеса должно быть не менее: 3 метров - при проектном номинальном классе напряжения до 35 кВ; 4 метров - при проектном номинальном классе напряжения 110 кВ; 4 метров - при проектном номинальном классе напряжения 150 кВ; 5 метров - при проектном номинальном классе напряжения 220 кВ; 7,5 метра - при проектном номинальном классе напряжения 330 - 400 кВ; 8 метров - при проектном номинальном классе напряжения 500 кВ; 12 метров - при проектном номинальном классе напряжения 750 кВ; линии связи, линии проводного вещания, если проектный номинальный класс напряжения воздушных линий электропередачи не превышает 500 кВ при условии, что расстояние по вертикали до проводов воздушной линии электропередачи от указанных линий при наибольшей стреле провеса должно быть не менее:3 метра - при проектном номинальном классе напряжения до 35кВ; 4 метров - при проектном номинальном классе напряжения 110 кВ; 4

ДОКУМЕНТ ПОДПИСАН ЭЛЕКТРОННОЙ ПОДПИСЬЮ
Сертификат: 00EA2A1A0055C3E6D4EB2F5A
Владелец: ФЕДЕРАЛЬНАЯ СЛУЖБА ГОСУДАРСТВЕННОЙ РЕГИСТРАЦИИ, КАДАСТРА И КАРТОГРАФИИ
Действителен: с 14.08.2025 по 10.11.2026

полное наименование должности		инициалы, фамилия

Лист 83

Земельный участок			
вид объекта недвижимости			
Лист № 25 раздела 4.1	Всего листов раздела 4.1: 75	Всего разделов: 8	Всего листов выписки: 218

27.10.2025 г. № КУВИ-001/2025-197971175	
Кадастровый номер:	78:15:0830201:1022

		метров – при проектном номинальном классе напряжения 150 кВ, 4 метров - при проектном номинальном классе напряжения 220 кВ; 5 метров - при проектном номинальном классе напряжения 330 - 400 кВ; 5 метров - при проектном номинальном классе напряжения 500 кВ; должны дороги при условии, что расстояние по вертикали от головки рельса до проводов воздушной линии электропередачи при наибольшей стреле провеса должно быть не менее: 7,5 метра - при проектном номинальном классе напряжения до 15 кВ; 7,5 метра - при проектном номинальном классе напряжения 110 кВ; 1 метров - при проектном номинальном классе напряжения 150 кВ; 8,5 метра - при проектном номинальном классе напряжения 220 кВ; 9 метров - при проектном номинальном классе напряжения 330 - 400 кВ; 9,5 метра - при проектном номинальном классе напряжения 500 кВ; 12 метров - при проектном номинальном классе напряжения 750 кВ; железнодорожные пути при условии, что расстояние по вертикали от покрытия проезжей части дорог всех категорий до проводов воздушной линии электропередачи при наибольшей стреле провеса должно быть не менее: 7 метров - при проектном номинальном классе напряжения до 35 кВ; 7 метров - при проектном номинальном классе напряжения 110 кВ; 7,5 метра - при проектном номинальном классе напряжения 150 кВ; 8 метров - при проектном номинальном классе напряжения 220 кВ; 8,5 метра (11 метров - в границах населенных пунктов) - при проектном номинальном классе напряжения 330 - 400 кВ; 9,5 метра (15,5 метра - в границах населенных пунктов) - при проектном номинальном классе напряжения 500 кВ; 16 метров (20 метров - в границах населенных пунктов) - при проектном номинальном классе напряжения 750 кВ; провода воздушной сети или выступ троса трамвайных и троллейбусных линий, если проектный номинальный класс напряжения воздушных линий электропередачи не превышает 500 кВ при условии, что расстояние по вертикали от указанных проводов или тросов до проводов воздушной линии электропередачи при наибольшей стреле провеса должно быть не менее: 3 метров - при проектном номинальном классе напряжения до 15 кВ; 3 метров - при проектном номинальном классе напряжения 110 кВ; 4 метров - при проектном номинальном классе напряжения 150 кВ; 4 метров - при проектном номинальном классе напряжения 220 кВ; 5 метров - при проектном номинальном классе напряжения 330 - 400 кВ; 5 метров - при проектном номинальном классе напряжения 500 кВ; трубопроводы при условии, что расстояние по вертикали от наивысшей точки любой части трубопровода до проводов воздушной линии электропередачи при наибольшей стреле провеса должно быть не менее: 4 метров - при проектном номинальном классе напряжения до 35кВ; 4 метров - при проектном номинальном классе напряжения 110 кВ; 4,5 метра - при проектном номинальном классе напряжения 150 кВ; 5 метров - при проектном номинальном классе напряжения 220 кВ; 6 метров - при проектном номинальном классе напряжения 330 - 400 кВ; 8 метров - при проектном номинальном классе напряжения 500 кВ; 12 метров - при проектном номинальном классе напряжения 750 кВ; ж) в случае если в соответствии с техническим регламентом о требованиях пожарной безопасности должны соблюдаться противопожарные расстояния между зданиями, сооружениями и объектами электроэнергетики, возможность размещения зданий, сооружений в границах охранной зоны определяется исходя из противопожарных расстояний. 11. В пределах охранной зоны без соблюдения условий

ДОКУМЕНТ ПОДПИСАН ЭЛЕКТРОННОЙ ПОДПИСЬЮ
Сертификат: 00EA2A1A9005CB6A04B2F8A2...
Выдан: ФЕДЕРАЛЬНАЯ СЛУЖБА ГОСУДАРСТВЕННОЙ РЕГИСТРАЦИИ КАДАСТРА И КАРТОГРАФИИ
Действителен: с 14.08.2025 по 10.11.2026

полное наименование должности		инициалы, фамилия

Лист 84

Земельный участок			
вид объекта недвижимости			
Лист № 26 раздела 4.1	Всего листов раздела 4.1: 75	Всего разделов: 8	Всего листов выписки: 218

27.10.2025 г. № КУВИ-001/2025-197971175	
Кадастровый номер:	78:15:0830201:1022

		осуществления следующих видов деятельности, предусмотренных режимом ограничений такой охранной зоны, юридическим и физическим лицам запрещается: а) строительные, мелиоративные работы, в том числе связанные с временным затоплением земель; б) двухсторонняя, маломерная и прогулочно-рыболовная работа, добыча рыбы, других водных животных и растений придонными орудиями лова, устройство водопоев, колка и заготовка льда в охранных зонах подводных кабельных линий электропередачи; в) проход судов, у которых расстояние по вертикали от верхнего крайнего габарита с грузом или без груза до нижней точки провода проводов переходов воздушных линий электропередачи через водоемы менее минимально допустимого расстояния, в том числе с учетом максимального уровня подъема воды при паводке; г) проход машин и механизмов, имеющих общую высоту с грузом или без груза от поверхности дороги более 4,5 метра (в охранных зонах воздушных линий электропередачи); д) земляные работы на глубине более 0,3 метра (в вспаханных землях на глубине более 0,45 метра, а также планировка грунта (в охранных зонах подземных кабельных линий электропередачи); е) полив сельскохозяйственных культур в случае, если высота струи воды может составить свыше 3 метров (в охранных зонах воздушных линий электропередачи); ж) полевые сельскохозяйственные работы с применением сельскохозяйственных машин и оборудования высотой более 4 метров (в охранных зонах воздушных линий электропередачи); или полевые сельскохозяйственные работы, связанные с вспашкой земли (в охранных зонах кабельных линий электропередачи); з) посадка и вырубка деревьев и кустарников. Реестровый номер границы: 78:15-6.170", Вид объекта реестра границ: Зона с особыми условиями использования территории. Вид зоны по документу: Охранная зона объекта электросетевого хозяйства - Ф.369-55'; Тип зоны: Охранная зона объектов электроэнергетики (объектов электросетевого хозяйства и объектов по производству электрической энергии)
78:15:0830201:1022/25	160	вид ограничения (обременения): ограничения прав на земельный участок, предусмотренные статьей 56 Земельного кодекса Российской Федерации; Срок действия: не установлен; реквизиты документа-основания: постановление Правительства РФ «О порядке установления охранных зон объектов электросетевого хозяйства и особых условий использования земельных участков, расположенных в границах таких зон» от 24.02.2009 № 160 выдан: Правительство Российской Федерации ; Содержание ограничения (обременения): Ограничения предусмотренные п. 8-11, раздела III Правил установления охранных зон объектов электросетевого хозяйства и особых условий использования земельных участков, расположенных в границах таких зон, утв. Постановлением Правительства РФ от 24.02.2009 № 160 «О порядке установления охранных зон объектов электросетевого хозяйства и особых условий использования земельных участков, расположенных в границах таких зон» (ред. от 21.12.2018). 1. В охранных зонах запрещается осуществлять любые действия, которые могут нарушить безопасную работу объектов электросетевого хозяйства, в том числе привести к их повреждению или уничтожению, и (или) повлечь причинение вреда жизни, здоровью граждан и имуществу физических или юридических лиц, а также повлечь нанесение экологического ущерба и возникновение пожаров, в том числе: а) сбрасывать на провода и опоры воздушных линий электропередачи

ДОКУМЕНТ ПОДПИСАН ЭЛЕКТРОННОЙ ПОДПИСЬЮ
Сертификат: 00EA2A1A9005CB6A04B2F8A2...
Выдан: ФЕДЕРАЛЬНАЯ СЛУЖБА ГОСУДАРСТВЕННОЙ РЕГИСТРАЦИИ КАДАСТРА И КАРТОГРАФИИ
Действителен: с 14.08.2025 по 10.11.2026

полное наименование должности		инициалы, фамилия

Лист 0.1

Земельный участок			
вид объекта недвижимости			
Лист № 27 раздела 4.1	Всего листов раздела 4.1: 75	Всего разделов: 8	Всего листов выписки: 218
27.10.2025 г. № КУВИ-001/2025-197971175			
Кадастровый номер:	78:15:0830201:1022		

		расположенных предметов, а также подниматься на опоры воздушных линий электропередачи; е) проводить работы, угрожающие повреждению объектов электросетевого хозяйства, размещать объекты и предметы, которые могут препятствовать доступу обслуживающего персонала организаций к объектам электроэнергетики, без согласования и (или) согласия, в том числе в соответствии с требованиями нормативно-технических документов, необходимых для такого доступа проходов к подъездов в целях обеспечения эксплуатации оборудования, зданий и сооружений объектов электроэнергетики, проведения работ по ликвидации аварий и устранению их последствий на всем протяжении границы объекта электроэнергетики) находиться в пределах огороженной территории и помещениях распределительных устройств и подстанций, открывать двери и люки распределительных устройств и подстанций, производить переключения и подключения в электрических сетях (указанное требование не распространяется на работников, занятых выполнением разрешенных в установленном порядке работ); проводить стрельбу в пределах охранных зон воздушных и распределительных устройств и подстанций, воздушных линий электропередачи, а также в охранных зонах кабельных линий электропередачи; г) размещать свалки; д) производить работы ударными механизмами, сбрасывать тяжести массой свыше 5 тонн, производить сброс и слив едких и коррозионных веществ и горюче-смазочных материалов (в охранных зонах подземных кабельных линий электропередачи);е) убирать, уничтожать, перемещать, заменять и повреждать предупреждающие и информационные знаки (либо предупреждающие и информационные знаки, нанесенные на объекты электроэнергетики);ж) производить переключения и подключения в электрических сетях (указанное требование не распространяется на работников, занятых выполнением разрешенных в установленном порядке работ);з) осуществлять использование земельных участков в качестве испытательных полигонов, мест уничтожения вооружения и захоронения отходов, возникающего связи с использованием, производством, ремонтом или уничтожением вооружений или боеприпасов". 9. В охранных зонах, установленных для объектов электросетевого хозяйства напряжением свыше 1000 вольт, помимо действий, предусмотренных пунктом 8 настоящих Правил, запрещается а) складировать или размещать хранилища любых, в том числе горючесмазочных, материалов; б) размещать детские и спортивные площадки, стадионы, рынки, торговые точки, полевые станы, загоны для скота, гаражи и стоянки всех видов машин и механизмов, проводить любые мероприятия, связанные с большим скоплением людей, не занятых выполнением разрешенных в установленном порядке работ (в охранных зонах воздушных линий электропередачи); в) использовать (запускать) любые летательные аппараты, в том числе воздушных змеев, спортивные модели летательных аппаратов (в охранных зонах воздушных линий электропередачи); г) бросать якоря с судов и осуществлять их проход с отданными якорями, цепями, лотами, волокушами и тралами (в охранных зонах подводных кабельных линий электропередачи); д) осуществлять проход судов с поднятыми стрелами кранов и других механизмов (в охранных зонах воздушных линий электропередачи); е) осуществлять эстакаду транспортных средств на автомобильных дорогах и местах пересечения с воздушными линиями электропередачи с проектным номинальным классом напряжения 330 кВ и выше (исключительно в охранных зонах воздушных линий электропередачи); ж)

полное наименование должности	инициалы, фамилия

Лист 0.1

Земельный участок			
вид объекта недвижимости			
Лист № 28 раздела 4.1	Всего листов раздела 4.1: 75	Всего разделов: 8	Всего листов выписки: 218
27.10.2025 г. № КУВИ-001/2025-197971175			
Кадастровый номер:	78:15:0830201:1022		

		устанавливать различные конструкции ". 10. В охранных зонах допускается размещение зданий и сооружений при соблюдении следующих параметров: а) размещаемое здание или сооружение создает препятствий для доступа к объекту электросетевого хозяйства (создается или сохраняется, в том числе в соответствии с требованиями нормативно-технических документов, проходы и подъезды, необходимые для доступа к объекту электроэнергетики обслуживающего персонала и техники в целях обеспечения оперативного, технического и планового обслуживания оборудования, зданий и сооружений объектов электроэнергетики, проведения работ по ликвидации аварий и устранению их последствий на всем протяжении границы объекта электроэнергетики); б) расстояние по горизонтали от элементов зданий и сооружений до проводов воздушных линий электропередачи напряжением до 1 кВ с неизолированными проводами (при наибольшем их отклонении) должно быть не менее 1,5 метра - от выступающих частей зданий, террасы окон 1 метра - от глухих стен; в) расстояние по горизонтали от элементов зданий и сооружений до токопроводящих жил кабелей (проложенных для эксплуатации в воздушной среде) напряжением свыше 1 кВ (при наибольших их отклонении) должно быть не менее: 1 метра - от выступающих частей зданий, террас и окон; 0,2 метра - от глухих стен зданий, сооружений; г) допускается размещение зданий и сооружений под проводами воздушных линий электропередачи напряжением до 1 кВ с неизолированными проводами, при этом расстояние по вертикали от указанных зданий и сооружений при наибольшей стреле провеса должно быть не менее 2,1 метра; д) расстояние по горизонтали от элементов зданий и сооружений до проводов воздушных линий электропередачи напряжением свыше 1 кВ (при наибольших их отклонении) должно быть не менее: 2 метров - при проектном номинальном классе напряжения до 20 кВ; 4 метров - при проектном номинальном классе напряжения 35 - 110 кВ; 5 метров - при проектном номинальном классе напряжения 150 кВ; 6 метров - при проектном номинальном классе напряжения 220 кВ; 20 метров (8 метров до ближайших частей непроизводственных и производственных зданий и сооружений электрических станций и подстанций) - при проектном номинальном классе напряжения 330 - 400 кВ; 30 метров (10 метров до ближайших частей непроизводственных и производственных зданий и сооружений электрических станций и подстанций) - при проектном номинальном классе напряжения 500 кВ; 40 метров (10 метров до ближайших частей непроизводственных и производственных зданий и сооружений электрических станций и подстанций) - при проектном номинальном классе напряжения 750 кВ; е) под проводами воздушных линий электропередачи допускается размещение отдельных видов зданий и (или) сооружений и (или) их пересечение с воздушными линиями электропередачи: производственные здания и (или) сооружения промышленных предприятий I и II степени огнестойкости в соответствии с техническими регламентов о требованиях пожарной безопасности, если проектный номинальный класс напряжения воздушных линий электропередачи не превышает 220 кВ, а также не зависимости от проектного номинального класса напряжения воздушных линий электропередачи - здания и сооружения электрических станций и подстанций (включая вспомогательные и обслуживающие объекты), ограждения при условии, что расстояние от наивысшей точки указанных зданий и (или) сооружений, ограждений по вертикали до проводов воздушной линии электропередачи при

полное наименование должности	инициалы, фамилия

Лист 69

Земельный участок			
вид объекта недвижимости			
Лист № 29 раздела 4.1	Всего листов раздела 4.1: 75	Всего разделов: 8	Всего листов выписки: 218
27.10.2025г. № КУВИ-001/2025-197971175			
Кадастровый номер:	78:15:0830201:1022		

наибольший стреле провеса должно быть не менее: 3 метров - при проектном номинальном классе напряжения до 35 кВ; 4 метров - при проектном номинальном классе напряжения 110 кВ; 4 метров - при проектном номинальном классе напряжения 150 кВ; 5 метров - при проектном номинальном классе напряжения 220 кВ; 7,5 метра - при проектном номинальном классе напряжения 330 - 400 кВ; 8 метров - при проектном номинальном классе напряжения 500 кВ; 12 метров - при проектном номинальном классе напряжения 750 кВ; линии связи, линии проводного вещания, если проектный номинальный класс напряжения воздушных линий электропередачи не превышает 500 кВ при условии, что расстояние по вертикали до проводов воздушной линии электропередачи от указанных линий при наибольшей стреле провеса должно быть не менее:3 метров - при проектном номинальном классе напряжения до 35кВ; 4 метров - при проектном номинальном классе напряжения 110 кВ; 4 метров - при проектном номинальном классе напряжения 150 кВ; 4 метров - при проектном номинальном классе напряжения 220 кВ; 5 метров - при проектном номинальном классе напряжения 330 - 400 кВ; 5 метров - при проектном номинальном классе напряжения 500 кВ; железные дороги при условии, что расстояние по вертикали от головки рельса до проводов воздушной линии электропередачи при наибольшей стреле провеса должно быть не менее:7,5 метра - при проектном номинальном классе напряжения до 35 кВ; 7,5 метра - при проектном номинальном классе напряжения 110 кВ; 8 метров - при проектном номинальном классе напряжения 150 кВ; 8,5 метра - при проектном номинальном классе напряжения 220 кВ; 9 метров - при проектном номинальном классе напряжения 330 - 400 кВ; 9,5 метра - при проектном номинальном классе напряжения 500 кВ; 12 метров - при проектном номинальном классе напряжения 750 кВ; автомобильные дороги при условии, что расстояние по вертикали от покрытия проезжей части дорог всех категорий до проводов воздушной линии электропередачи при наибольшей стреле провеса должно быть не менее: 7 метров - при проектном номинальном классе напряжения до 35 кВ; 7 метров - при проектном номинальном классе напряжения 110 кВ; 7,5 метра - при проектном номинальном классе напряжения 150 кВ; 8 метров - при проектном номинальном классе напряжения 220 кВ; 8,5 метра (11 метров - в границах населенных пунктов) - при проектном номинальном классе напряжения 330 - 400 кВ; 9,5 метра (15,5 метра - в границах населенных пунктов) - при проектном номинальном классе напряжения 500 кВ; 16 метров (20 метров - в границах населенных пунктов) - при проектном номинальном классе напряжения 750 кВ; провода контактной сети или несущего троса трамвайных и троллейбусных линий, если проектный номинальный класс напряжения воздушных линий электропередачи не превышает 500 кВ при условии, что расстояние по вертикали от указанных проводов или тросов до проводов воздушной линии электропередачи при наибольшей стреле провеса должно быть не менее: 3 метров - при проектном номинальном классе напряжения до 35 кВ; 3 метров - при проектном номинальном классе напряжения 110 кВ; 4 метров - при проектном номинальном классе напряжения 150 кВ; 4 метров - при проектном номинальном классе напряжения 220 кВ; 5 метров - при проектном номинальном классе напряжения 330 - 400 кВ; 5 метров - при проектном номинальном классе напряжения 500 кВ; трубопроводы при условии, что расстояние по вертикали от данных(ой) точки любой части трубопровода

ДОКУМЕНТ ПОДПИСАН ЭЛЕКТРОННОЙ ПОДПИСЬЮ
Сертификат: [illegible]
Владелец: ФЕДЕРАЛЬНАЯ СЛУЖБА ГОСУДАРСТВЕННОЙ РЕГИСТРАЦИИ, КАДАСТРА И КАРТОГРАФИИ
Действителен с [illegible] по [illegible]

полное наименование должности		инициалы, фамилия

Лист 66

Земельный участок			
вид объекта недвижимости			
Лист № 30 раздела 4.1	Всего листов раздела 4.1: 75	Всего разделов: 8	Всего листов выписки: 218
27.10.2025г. № КУВИ-001/2025-197971175			
Кадастровый номер:	78:15:0830201:1022		

до проводов воздушных линий электропередачи при наибольшей стреле провеса должно быть не менее: 4метров - при проектном номинальном классе напряжения до 35кВ; 4 метров - при проектном номинальном классе напряжения 110 кВ; 4,5 метра - при проектном номинальном классе напряжения 150 кВ; 5 метров - при проектном номинальном классе напряжения 220 кВ; 6 метров - при проектном номинальном классе напряжения 330 - 400 кВ; 8 метров - при проектном номинальном классе напряжения 500 кВ; 12 метров - при проектном номинальном классе напряжения 750 кВ; ж)в случае если в соответствии с техническим регламентом о требованиях пожарной безопасности должны соблюдаться противопожарные расстояния между зданиями, сооружениями и объектами электроэнергетики, возможность размещения зданий,сооружений в границах охранной зоны определяется исходя из противопожарных расстояний. 11. В пределах охранной зоны без соблюдения условий осуществления соответствующих видов деятельности, предусмотренных решением о согласовании такой охранной зоны, юридическим и физическим лицам запрещается: а) горные, взрывные, метеорологические работы, в том числе связанные с временным затоплением земель; б) двухзубцебольные, экземпляльные и полуэлочно-разгрузочные работы, добыча рыбы, других водных животных и растений придонными орудиями лова, устройство водопоев, лова и заготовка льда в охранных зонах подводных кабельных линий электропередачи; в) проход судов, у которых расстояние по вертикали от верхнего крайнего габарита с грузом или без груза до нижней точки провода проводов перехода воздушных линий электропередачи через водоемы менее минимально допустимого расстояния, в том числе с учетом минимального уровня полного водного паводка; г) проход машин и механизмов, высота общую высоту с грузом или без груза от поверхности дороги более 4,5 метра (в охранных зонах воздушных линий электропередачи); д) земляные работы на глубине более 0,3 метра (на возможных, иных на глубине более 0,45 метра, а также планировка грунта (в охранных зонах подземных кабельных линий электропередачи); е) подъем сельскохозяйственных культур в случае, если высота струи воды может составить свыше 3 метров (в охранных зонах воздушных линий электропередачи); з) полевые сельскохозяйственные работы с применением сельскохозяйственных машин и оборудования высотой более 4 метров (в охранных зонах воздушных линий электропередачи) или полевые сельскохозяйственные работы, связанные с вспашкой земли (в охранных зонах кабельных линий электропередачи); и) посадка и вырубка деревьев и кустарников. Реестровый номер границы: 78:15-6.1767; Вид объекта реестра границ: Зона с особыми условиями использования территории; Вид зоны по документу: Охранная зона объектов электросетевого хозяйства - Ф.369-167; Тип зоны: Охранная зона объектов электроэнергетики (объектов электросетевого хозяйства и объектов по производству электрической энергии)

78:15:0830201:1022/2б	184	вид ограничения (обременения): ограничения прав на земельный участок, предусмотренные статьей 56 Земельного кодекса Российской Федерации; Срок действия: не установлен; реквизиты документа-основания: постановление Правительства РФ «О порядке установления охранных зон объектов электросетевого хозяйства и особых условий использования земельных участков, расположенных в границах таких зон» от 24.02.2009 № 160 выдан: Правительство Российской Федерации;

ДОКУМЕНТ ПОДПИСАН ЭЛЕКТРОННОЙ ПОДПИСЬЮ
Сертификат: [illegible]
Владелец: ФЕДЕРАЛЬНАЯ СЛУЖБА ГОСУДАРСТВЕННОЙ РЕГИСТРАЦИИ, КАДАСТРА И КАРТОГРАФИИ
Действителен с [illegible] по [illegible]

полное наименование должности		инициалы, фамилия

Лист 67

Земельный участок			
вид объекта недвижимости			
Лист № 31 раздела 4.1	Всего листов раздела 4.1: 75	Всего разделов: 8	Всего листов выписки: 218

27.10.2025 г. № КУВИ-001/2025-197971175	
Кадастровый номер:	78:15:0830201:1022

		содержание ограничения (обременения) ограничения предусмотренного: 9-11, раздела III Правил установления охранных зон объектов электросетевого хозяйства и особых условий использования земельных участков, расположенных в границах таких зон, утв. Постановлением Правительства РФ от 24.02.2009 № 160 «О порядке установления охранных зон объектов электросетевого хозяйства и особых условий использования земельных участков, расположенных в границах таких зон» (ред. от 21.12.2018). 1. В охранных зонах запрещается осуществлять любые действия, которые могут нарушить безопасную работу объектов электросетевого хозяйства, в том числе привести к их повреждению или уничтожению, и (или) повлечь причинение вреда жизни, здоровью граждан и имуществу физических или юридических лиц, а также повлечь нанесение экологического ущерба и возникновение пожаров, в том числе: а) набрасывать на провода и опоры воздушных линий электропередачи постороние предметы, а также подниматься на опоры воздушных линий электропередачи; б) проводить работы, угрожающие повреждению объектов электросетевого хозяйства, размещать объекты и предметы, которые могут препятствовать доступу обслуживающего персонала и техники к объектам электроэнергетики, без согласия и (или) создания, в том числе в соответствии с требованиями нормативно-технических документов, необходимых для такого доступа проходов к подъездов к этим объектам, обеспечения эксплуатации оборудования, зданий и сооружений объектов электроэнергетики, проведения работ по ликвидации аварий и устранению их последствий в всем протяжении границы объекта электроэнергетики) находится в пределах огороженной территории или помещениях распределительных устройств и подстанций, открывать двери и люки распределительных устройств и подстанций, производить переключения и подключения в электрических сетях (указанное требование не распространяется на работников, занятых выполнением разрешенных в установленном порядке работ); г) вести огонь в пределах охранных зон вводных и распределительных устройств и подстанций, воздушных линий электропередачи, а также в охранных зонах кабельных линий электропередачи; г) размещать свалки; д) производить работы ударными механизмами, сбрасывать тяжести массой свыше 5 тонн, производить сброс и слив едких и коррозионных веществ и горюче-смазочных материалов (в охранных зонах подземных кабельных линий электропередачи); е) убирать, уничтожать, перемещать, повреждать предупреждающие и информационные знаки (либо предупреждающие и информационные надписи, нанесенные на объекты электроэнергетики); ж) производить присоединения к подключения в электрических сетях (указанное требование не распространяется на работников, занятых выполнением разрешенных в установленном порядке работ); з) осуществлять использование земельных участков в качестве испытательных полигонов, мест уничтожения вооружения и захоронения отходов, возникающих связи с использованием, производством, ремонтом или уничтожением вооружений или боеприпасов ". 9. В охранных зонах, установленных для объектов электросетевого хозяйства напряжением свыше 1000 вольт, помимо действий, предусмотренных пунктом 8 настоящих Правил, запрещается а) складировать или размещать хранилища любых, в том числе горючих химических, материалов; б) размещать детские и спортивные площадки, стадионы, рынки, торговые точки, пункты стоянки автомобилей для сбора, гаражи и стоянки всех видов машин с механизмов

ДОКУМЕНТ ПОДПИСАН ЭЛЕКТРОННОЙ ПОДПИСЬЮ Сертификат: [illegible] Владелец: ФЕДЕРАЛЬНАЯ СЛУЖБА ГОСУДАРСТВЕННОЙ РЕГИСТРАЦИИ КАДАСТРА И КАРТОГРАФИИ Действителен с [illegible] по [illegible]		
полное наименование должности		инициалы, фамилия

Лист 68

Земельный участок			
вид объекта недвижимости			
Лист № 32 раздела 4.1	Всего листов раздела 4.1: 75	Всего разделов: 8	Всего листов выписки: 218

27.10.2025 г. № КУВИ-001/2025-197971175	
Кадастровый номер:	78:15:0830201:1022

		проводить любые мероприятия, связанные с большим скоплением людей, не занятых выполнением разрешенных в установленном порядке работ (в охранных зонах воздушных линий электропередачи); е) использовать (запускать) любые летательные аппараты, в том числе воздушных змеев, спортивные модели летательных аппаратов (в охранных зонах воздушных линий электропередачи); г) бросать якоря с судов и осуществлять их проход с отданными якорями, цепями, лотами, волокушами и тралами (в охранных зонах подводных кабельных линий электропередачи); д) осуществлять проход судов с поднятыми стрелами кранов и других механизмов (в охранных зонах воздушных линий электропередачи); е) осуществлять стоянку грузоподъемных средств на автомобильных дорогах у мест пересечения с воздушными линиями электропередачи с проектным номинальным классом напряжения 330 кВ и выше (исключительно в охранных зонах воздушных линий электропередачи); ж) устанавливать рекламные конструкции ". 10. В охранных зонах допускается размещение зданий и сооружений при соблюдении следующих параметров: а) размещаемое здание или сооружение не создает препятствий для доступа к объекту электросетевого хозяйства (создаются или сохраняются, в том числе в соответствии с требованиями нормативно-технических документов, проходы в подъезды, необходимые для доступа к объекту электроэнергетики обслуживающего персонала и техники в целях обеспечения оперативного, технического и ремонтного обслуживания оборудования, зданий и сооружений объектов электроэнергетики, проведения работ по ликвидации аварий и устранению их последствий на всем протяжении границы объекта электроэнергетики); б) расстояние по горизонтали от элементов зданий и сооружений до проводов воздушных линий электропередачи напряжением до 1 кВ с неизолированными проводами (при наибольшем их отклонении) должно быть не менее: 1,5 метра - от выступающих частей зданий, террас окон; 1 метра - от глухих стен; в) расстояние по горизонтали от элементов зданий и сооружений до токопроводящих жил кабелей (предназначенных для эксплуатации в воздушной среде) напряжением свыше 1 кВ (при наибольших их отклонении) должно быть не менее: 1 метра - от выступающих частей зданий, террас и окон; 0,2 метра - от глухих стен зданий, сооружений; г) допускается размещение зданий и сооружений под проводами воздушных линий электропередачи напряжением до 1 кВ с изолированными неизолированными проводами, при этом расстояние по вертикали от указанных зданий и сооружений при наибольшей стреле провеса должно быть не менее 2,1 метра; д) расстояние по горизонтали от элементов зданий и сооружений до проводов воздушных линий электропередачи напряжением свыше 1 кВ (при наибольших их отклонении) должно быть не менее: 2 метров - при проектном номинальном классе напряжения до 20 кВ; 4 метров - при проектном номинальном классе напряжения 35 - 110 кВ; 5 метров - при проектном номинальном классе напряжения 150 кВ; 6 метров - при проектном номинальном классе напряжения 220 кВ; 20 метров (8 метров до ближайших частей непроизводственных и производственных зданий и сооружений электрических станций и подстанций) - при проектном номинальном классе напряжения 330 - 400 кВ; 30 метров (10 метров до ближайших частей непроизводственных и производственных зданий и сооружений электрических станций и подстанций) - при проектном номинальном классе напряжения 500 кВ; 40 метров (10 метров до ближайших частей непроизводственных и производственных зданий и сооружений

ДОКУМЕНТ ПОДПИСАН ЭЛЕКТРОННОЙ ПОДПИСЬЮ Сертификат: [illegible] Владелец: ФЕДЕРАЛЬНАЯ СЛУЖБА ГОСУДАРСТВЕННОЙ РЕГИСТРАЦИИ КАДАСТРА И КАРТОГРАФИИ Действителен с [illegible] по [illegible]		
полное наименование должности		инициалы, фамилия

Лист 60

Земельный участок			
вид объекта недвижимости			
Лист № 33 раздела 4.1	Всего листов раздела 4.1: 75	Всего разделов: 8	Всего листов выписки: 218
27.10.2025г. № КУВИ-001/2025-197971175			
Кадастровый номер:	78:15:0830201:1022		

электрических станций и подстанций) - при проектном номинальном классе напряжения 750 кВ; в) под проводами воздушных линий электропередачи допускается размещение отдельных видов зданий и (или) сооружений и (или) их пересечение воздушными линиями электропередачи, принадлежащими этим зданиям и (или) сооружениям производственных предприятий I и II степени огнестойкости в соответствии с техническими регламентами о требованиях пожарной безопасности, если проектный номинальный класс напряжения воздушных линий электропередачи не превышает 220 кВ, а также вне зависимости от проектного номинального класса напряжения воздушных линий электропередачи - зданиям и сооружениям электрических станций и подстанций (включая вспомогательные и обслуживающие объекты), ограждения при условии, что расстояние от наиболее выступающих частей этих зданий и (или) сооружений, определяемое по вертикали до проводов воздушной линии электропередачи при наибольшей стреле провеса должно быть не менее: 3 метров - при проектном номинальном классе напряжения до 35 кВ; 4 метров - при проектном номинальном классе напряжения 110 кВ; 4 метров - при проектном номинальном классе напряжения 150 кВ; 5 метров - при проектном номинальном классе напряжения 220 кВ; 7,5 метра - при проектном номинальном классе напряжения 330 - 400 кВ; 8 метров - при проектном номинальном классе напряжения 500 кВ; 12 метров - при проектном номинальном классе напряжения 750 кВ; линии связи, линии проводного вещания, если проектный номинальный класс напряжения воздушных линий электропередачи не превышает 500 кВ при условии, что расстояние по вертикали до проводов воздушной линии электропередачи от указанных линий при наибольшей стреле провеса должно быть не менее: 3 метров - при проектном номинальном классе напряжения до 35кВ; 4 метров - при проектном номинальном классе напряжения 110 кВ; 4 метров - при проектном номинальном классе напряжения 150 кВ; 4 метров - при проектном номинальном классе напряжения 220 кВ; 5 метров - при проектном номинальном классе напряжения 330 - 400 кВ; 5 метров - при проектном номинальном классе напряжения 500 кВ; железные дороги при условии, что расстояние по вертикали от головки рельса до проводов воздушной линии электропередачи при наибольшей стреле провеса должно быть не менее: 7,5 метра - при проектном номинальном классе напряжения до 35 кВ; 7,5 метра - при проектном номинальном классе напряжения 110 кВ; 8 метров - при проектном номинальном классе напряжения 150 кВ; 8,5 метра - при проектном номинальном классе напряжения 220 кВ; 9 метров - при проектном номинальном классе напряжения 330 - 400 кВ; 9,5 метра - при проектном номинальном классе напряжения 500 кВ; 12 метров - при проектном номинальном классе напряжения 750 кВ; автомобильные дороги при условии, что расстояние по вертикали от покрытия проезжей части дорог всех категорий до проводов воздушной линии электропередачи при наибольшей стреле провеса должно быть не менее: 7 метров - при проектном номинальном классе напряжения до 35 кВ; 7 метров - при проектном номинальном классе напряжения 110 кВ; 7,5 метра - при проектном номинальном классе напряжения 150 кВ; 8 метров - при проектном номинальном классе напряжения 220 кВ; 8,5 метра (11 метров - в границах населенных пунктов) - при проектном номинальном классе напряжения 330 - 400 кВ; 9,5 метра (13,5 метра - в границах населенных пунктов) - при проектном номинальном классе напряжения 500 кВ; 16 метров (20 метров - в

ДОКУМЕНТ ПОДПИСАН ЭЛЕКТРОННОЙ ПОДПИСЬЮ		
Сертификат: [illegible]		
Владелец: ФЕДЕРАЛЬНАЯ СЛУЖБА ГОСУДАРСТВЕННОЙ РЕГИСТРАЦИИ, КАДАСТРА И КАРТОГРАФИИ		
Действителен с [illegible] по [illegible]		
полное наименование должности		инициалы, фамилия

Лист 60

Земельный участок			
вид объекта недвижимости			
Лист № 34 раздела 4.1	Всего листов раздела 4.1: 75	Всего разделов: 8	Всего листов выписки: 218
27.10.2025г. № КУВИ-001/2025-197971175			
Кадастровый номер:	78:15:0830201:1022		

границ населенных пунктов) - при проектном номинальном классе напряжения 750 кВ; провода контактной сети или несущего троса трамвайных и троллейбусных линий, если проектный номинальный класс напряжения воздушных линий электропередачи не превышает 500 кВ при условии, что расстояние по вертикали от указанных проводов или тросов до проводов воздушной линии электропередачи при наибольшей стреле провеса должно быть не менее: 3 метров - при проектном номинальном классе напряжения до 35 кВ; 3 метров - при проектном номинальном классе напряжения 110 кВ; 4 метров - при проектном номинальном классе напряжения 150 кВ; 4 метров - при проектном номинальном классе напряжения 220 кВ; 5 метров - при проектном номинальном классе напряжения 330 - 400 кВ; 5 метров - при проектном номинальном классе напряжения 500 кВ; трубопроводы при условии, что расстояние по вертикали от наивысшей точки любой части трубопровода до проводов воздушной линии электропередачи при наибольшей стреле провеса должно быть не менее: 4метров - при проектном номинальном классе напряжения до 35кВ; 4 метров - при проектном номинальном классе напряжения 110 кВ; 4,5 метра - при проектном номинальном классе напряжения 150 кВ; 5 метров - при проектном номинальном классе напряжения 220 кВ; 6 метров - при проектном номинальном классе напряжения 330 - 400 кВ; 8 метров - при проектном номинальном классе напряжения 500 кВ; 12 метров - при проектном номинальном классе напряжения 750 кВ; ж) в случае если в соответствии с техническим регламентом о требованиях пожарной безопасности должны соблюдаться противопожарные расстояния между зданиями, сооружениями и объектами электроэнергетики, возможность размещения зданий, сооружений в границах охранной зоны определяется исходя из противопожарных расстояний. 11. В пределах охранной зоны без соблюдения условий осуществления соответствующих видов деятельности, предусмотренных решением о согласовании такой охранной зоны, юридическим и физическим лицам запрещается: а) горные, взрывные, мелиоративные работы, в том числе связанные с временным затоплением земель; б) двухуглубительные, эксплуатационные и погрузочно-разгрузочные работы, добыча рыбы, других водных животных и растений придонными орудиями лова, устройство водопоев, лова и заготовка льда в охранных зонах подводных кабельных линий электропередачи; в) проход судов, у которых расстояние по вертикали от верхнего крайнего габарита с грузом или без груза до нижней точки провеса проводов переходов воздушных линий электропередачи через водоемы менее минимально допустимого расстояния, в том числе с учетом максимального уровня подъема воды при паводке; г) проезд машин и механизмов, имеющих общую высоту с грузом или без груза от поверхности дороги более 4,5 метра (в охранных зонах воздушных линий электропередачи); д) земляные работы на глубине более 0,3 метра (на вспахиваемых землях на глубине более 0,45 метра, а также планировка грунта (в охранных зонах подземных кабельных линий электропередачи); е) посев сельскохозяйственных культур в случае, если высота струи воды может составить свыше 3 метров (в охранных зонах воздушных линий электропередачи); ж) полевые сельскохозяйственные работы с применением сельскохозяйственных машин и оборудования высотой более 4 метров (в охранных зонах воздушных линий электропередачи) или полевые сельскохозяйственные работы, связанные с вспашкой земли (в охранных зонах кабельных линий

ДОКУМЕНТ ПОДПИСАН ЭЛЕКТРОННОЙ ПОДПИСЬЮ		
Сертификат: [illegible]		
Владелец: ФЕДЕРАЛЬНАЯ СЛУЖБА ГОСУДАРСТВЕННОЙ РЕГИСТРАЦИИ, КАДАСТРА И КАРТОГРАФИИ		
Действителен с [illegible] по [illegible]		
полное наименование должности		инициалы, фамилия

Лист [illegible]

Земельный участок			
вид объекта недвижимости			
Лист № 35 раздела 4.1	Всего листов раздела 4.1: 75	Всего разделов: 8	Всего листов выписки: 218

27.10.2025г. № КУВИ-001/2025-197971175

Кадастровый номер:	78:15:0830201:1022

		электропередачи); з) посадка и вырубка деревьев и кустарников; Реестровый номер границы: 78:15-6.1779; Вид объекта реестра границ: Зона с особыми условиями использования территории; Вид зоны по документу: Охранная зона объекта электросетевого хозяйства - Ф.360-15б; Тип зоны: Охранная зона объектов электроэнергетики (объектов электросетевого хозяйства и объектов по производству электрической энергии).
78:15:0830201:1022/27	160	вид ограничения (обременения): ограничения прав на земельный участок, предусмотренные статьей 56 Земельного кодекса Российской Федерации; Срок действия: не установлен; реквизиты документа-основания: постановление Правительства РФ «О порядке установления охранных зон объектов электросетевого хозяйства и особых условий использования земельных участков, расположенных в границах таких зон» от 24.02.2009 № 160 выдан: Правительство Российской Федерации; Содержание ограничения (обременения): Ограничения предусмотренные п. 8-11 раздела III Правил установления охранных зон объектов электросетевого хозяйства и особых условий использования земельных участков, расположенных в границах таких зон, утв. Постановлением Правительства РФ от 24.02.2009 № 160 «О порядке установления охранных зон объектов электросетевого хозяйства и особых условий использования земельных участков, расположенных в границах таких зон» (ред. от 21.12.2018). 1. В охранных зонах запрещается осуществлять любые действия, которые могут нарушить безопасную работу объектов электросетевого хозяйства, в том числе привести к их повреждению или уничтожению, и (или) повлечь причинение вреда жизни, здоровью граждан и имуществу физических или юридических лиц, а также повлечь нанесение экологического ущерба и возникновение пожаров, в том числе: а) набрасывать на провода и опоры воздушных линий электропередачи посторонние предметы, а также подниматься на опоры воздушных линий электропередачи; б) проводить работы, угрожающие повреждению объектов электросетевого хозяйства, размещать объекты и предметы, которые могут препятствовать доступу обслуживающего персонала и техники к объектам электроэнергетики, без сохранения и (или) создания, в том числе в соответствии с требованиями нормативно-технических документов, необходимых для такого доступа проходов и подъездов в целях обеспечения эксплуатации оборудования, зданий и сооружений объектов электроэнергетики, проведения работ по ликвидации аварий и устранению их последствий на всем протяжении границы объекта электроэнергетики; в) находиться в пределах огороженной территории и помещениях распределительных устройств и подстанций, открывать двери и люки распределительных устройств и подстанций, производить переключения и подключения в электрических сетях (указанное требование не распространяется на работников, занятых выполнением разрешенных в установленном порядке работ), разводить огонь в пределах охранных зон вводных и распределительных устройств, подстанций, воздушных линий электропередачи, а также в охранных зонах кабельных линий электропередачи; г) размещать свалки; д) производить работы ударными механизмами, сбрасывать тяжести массой свыше 5 тонн, производить сброс и слив едких и коррозионных веществ и горюче-смазочных материалов (в охранных зонах подземных кабельных линий электропередачи); е) убирать, уничтожать, перемещать, засыпать и повреждать предупреждающие и информационные знаки (либо предупреждающие и информационные

ДОКУМЕНТ ПОДПИСАН ЭЛЕКТРОННОЙ ПОДПИСЬЮ
Сертификат: [illegible]
Владелец: ФЕДЕРАЛЬНАЯ СЛУЖБА ГОСУДАРСТВЕННОЙ РЕГИСТРАЦИИ, КАДАСТРА И КАРТОГРАФИИ
Действителен: с [illegible] по [illegible]

полное наименование должности	инициалы, фамилия

Лист [illegible]

Земельный участок			
вид объекта недвижимости			
Лист № 36 раздела 4.1	Всего листов раздела 4.1: 75	Всего разделов: 8	Всего листов выписки: 218

27.10.2025г. № КУВИ-001/2025-197971175

Кадастровый номер:	78:15:0830201:1022

		надписи, нанесенные на объекты электроэнергетики); ж) производить переключения и подключения в электрических сетях (указанное требование не распространяется на работников, занятых выполнением разрешенных в установленном порядке работ); з) осуществлять использование земельных участков в качестве испытательных полигонов, мест уничтожения вооружения и захоронения отходов, возникающих в связи с использованием, производством, ремонтом или уничтожением вооружений или боеприпасов". 9. В охранных зонах, установленных для объектов электросетевого хозяйства напряжением свыше 1000 вольт, помимо действий, предусмотренных пунктом 8 настоящих Правил, запрещается: а) складировать или размещать хранилища любых, в том числе горюче-смазочных, материалов; б) размещать детские и спортивные площадки, стадионы, рынки, торговые точки, полевые станы, загоны для скота, гаражи и стоянки всех видов машин и механизмов, проводить любые мероприятия, связанные с большим скоплением людей, не занятых выполнением разрешенных в установленном порядке работ (в охранных зонах воздушных линий электропередачи); в) использовать (запускать) любые летательные аппараты, в том числе воздушных змеев, спортивные модели летательных аппаратов (в охранных зонах воздушных линий электропередачи); г) бросать якоря с судов и осуществлять их проход с отданными якорями, цепями, лотами, волокушами и тралами (в охранных зонах подводных кабельных линий электропередачи); д) осуществлять проход судов с поднятыми стрелами кранов и других механизмов (в охранных зонах воздушных линий электропередачи); е) осуществлять остановку транспортных средств на автомобильных дорогах в местах пересечения с воздушными линиями электропередачи с проектным номинальным классом напряжения 330 кВ и выше (исключительно в охранных зонах воздушных линий электропередачи); ж) устанавливать рекламные конструкции.". 10. В охранных зонах допускается размещение зданий и сооружений при соблюдении следующих параметров: а) размещаемое здание или сооружение не создает препятствий для доступа к объекту электросетевого хозяйства (создаются или сохраняются, в том числе в соответствии с требованиями нормативно-технических документов, проходы и подъезды, необходимые для доступа к объекту электроэнергетики обслуживающего персонала и техники в целях обеспечения оперативного, технического и ремонтного обслуживания оборудования, зданий и сооружений объектов электроэнергетики, проведения работ по ликвидации аварий и устранению их последствий на всем протяжении границы объекта электроэнергетики); б) расстояние по горизонтали от элементов зданий и сооружений до проводов воздушных линий электропередачи напряжением до 1 кВ с неизолированными проводами (при наибольшем их отклонении) должно быть не менее: 1,5 метра - от выступающих частей зданий, террас и окон; 1 метра - от глухих стен; в) расстояние по горизонтали от элементов зданий и сооружений до токопроводящих жил кабелей (предназначенных для эксплуатации в воздушной среде) напряжением свыше 1 кВ (при наибольшем их отклонении) должно быть не менее: 1 метра - от выступающих частей зданий, террас и окон; 0,2 метра - от глухих стен зданий, сооружений; г) допускается размещение зданий и сооружений под проводами воздушных линий электропередачи напряжением до 1 кВ с неизолированными проводами, при этом расстояние по вертикали от указанных зданий и сооружений при наибольшей стреле провеса должно быть не менее 2,5 метра;

ДОКУМЕНТ ПОДПИСАН ЭЛЕКТРОННОЙ ПОДПИСЬЮ
Сертификат: [illegible]
Владелец: ФЕДЕРАЛЬНАЯ СЛУЖБА ГОСУДАРСТВЕННОЙ РЕГИСТРАЦИИ, КАДАСТРА И КАРТОГРАФИИ
Действителен: с [illegible] по [illegible]

полное наименование должности	инициалы, фамилия

Лист №3

Земельный участок			
вид объекта недвижимости			
Лист № 37 раздела 4.1	Всего листов раздела 4.1: 75	Всего разделов: 8	Всего листов выписки: 218

27.10.2025 г. № КУВИ-001/2025-197971175	
Кадастровый номер:	78:15:0830201:1022

д) расстояние по горизонтали от элементов здания и сооружения до проводов воздушных линий электропередачи напряжением свыше 1 кВ (при наибольших отклонениях) должно быть не менее: 2 метров - при проектном номинальном классе напряжения до 20 кВ; 4 метров - при проектном номинальном классе напряжения 35 - 110 кВ; 5 метров - при проектном номинальном классе напряжения 150 кВ; 6 метров - при проектном номинальном классе напряжения 220 кВ; 20 метров (8 метров до ближайших частей непроизводственных и производственных зданий и сооружений электрических станций и подстанций) - при проектном номинальном классе напряжения 330 - 400 кВ; 30 метров (10 метров до ближайших частей непроизводственных и производственных зданий и сооружений электрических станций и подстанций) - при проектном номинальном классе напряжения 500 кВ; 40 метров (10 метров до ближайших частей непроизводственных и производственных зданий и сооружений электрических станций и подстанций) - при проектном номинальном классе напряжения 750 кВ; е) под проводами воздушных линий электропередачи допускается возведение следующих видов зданий и (или) сооружений и (или) их пересечение с воздушными линиями электропередачи: производственные здания и (или) сооружения промышленных предприятий I и II степени огнестойкости в соответствии с техническим регламентом о требованиях пожарной безопасности, если проектный номинальный класс напряжения воздушных линий электропередачи не превышает 220 кВ, а также вне зависимости от проектного номинального класса напряжения воздушных линий электропередачи - здания и сооружения электрических станций и подстанций (включая вспомогательные и обслуживающие объекты), ограждения при условии, что расстояние от наивысшей точки указанных зданий и (или) сооружений, ограждений по вертикали до проводов воздушной линии электропередачи при наибольшей стреле провеса должно быть не менее: 3 метров - при проектном номинальном классе напряжения до 35 кВ; 4 метров - при проектном номинальном классе напряжения 110 кВ; 4 метров - при проектном номинальном классе напряжения 150 кВ; 5 метров - при проектном номинальном классе напряжения 220 кВ; 7,5 метра - при проектном номинальном классе напряжения 330 - 400 кВ; 8 метров - при проектном номинальном классе напряжения 500 кВ; 12 метров - при проектном номинальном классе напряжения 750 кВ; линии связи, линии проводного вещания, если проектный номинальный класс напряжения воздушных линий электропередачи не превышает 500 кВ при условии, что расстояние по вертикали до проводов воздушной линии электропередачи от указанных линий при наибольшей стреле провеса должно быть не менее: 3 метров - при проектном номинальном классе напряжения до 35 кВ; 4 метров - при проектном номинальном классе напряжения 110 кВ; 4 метров - при проектном номинальном классе напряжения 150 кВ; 4 метров - при проектном номинальном классе напряжения 220 кВ; 5 метров - при проектном номинальном классе напряжения 330 - 400 кВ; 5 метров - при проектном номинальном классе напряжения 500 кВ; железные дороги при условии, что расстояние по вертикали от головки рельса до проводов воздушной линии электропередачи при наибольшей стреле провеса должно быть не менее: 7,5 метра - при проектном номинальном классе напряжения до 35 кВ; 7,5 метра - при проектном номинальном классе напряжения 110 кВ; 8 метров - при проектном номинальном классе напряжения 150 кВ; 8,5 метра - при проектном номинальном классе напряжения 220 кВ; 9

полное наименование должности	ДОКУМЕНТ ПОДПИСАН ЭЛЕКТРОННОЙ ПОДПИСЬЮ Сертификат: 00EA7A1A9C0C7E0A9D2F2BA2F6A Владелец: ФЕДЕРАЛЬНАЯ СЛУЖБА ГОСУДАРСТВЕННОЙ РЕГИСТРАЦИИ, КАДАСТРА И КАРТОГРАФИИ Действителен с 14.08.2025 по 10.11.2026	инициалы, фамилия

Лист №4

Земельный участок			
вид объекта недвижимости			
Лист № 38 раздела 4.1	Всего листов раздела 4.1: 75	Всего разделов: 8	Всего листов выписки: 218

27.10.2025 г. № КУВИ-001/2025-197971175	
Кадастровый номер:	78:15:0830201:1022

метров - при проектном номинальном классе напряжения 330 - 400 кВ; 9,5 метра - при проектном номинальном классе напряжения 500 кВ; 12 метров - при проектном номинальном классе напряжения 750 кВ; автомобильные дороги при условии, что расстояние по вертикали от поверхности проезжей части дороги всех категорий до проводов воздушной линии электропередачи при наибольшей стреле провеса должно быть не менее: 7 метров - при проектном номинальном классе напряжения до 35 кВ; 7 метров - при проектном номинальном классе напряжения 110 кВ; 7,5 метра - при проектном номинальном классе напряжения 150 кВ; 8 метров - при проектном номинальном классе напряжения 220 кВ; 8,5 метра (11 метров - в границах населенных пунктов) - при проектном номинальном классе напряжения 330 - 400 кВ; 9,5 метра (15,5 метра - в границах населенных пунктов) - при проектном номинальном классе напряжения 500 кВ; 14 метров (20 метров - в границах населенных пунктов) - при проектном номинальном классе напряжения 750 кВ; провода контактной сети или несущего троса трамвайных и троллейбусных линий, если проектный номинальный класс напряжения воздушных линий электропередачи не превышает 500 кВ при условии, что расстояние по вертикали от указанных проводов или тросов до проводов воздушной линии электропередачи при наибольшей стреле провеса должно быть не менее: 3 метров - при проектном номинальном классе напряжения до 35 кВ; 3 метров - при проектном номинальном классе напряжения 110 кВ; 4 метров - при проектном номинальном классе напряжения 150 кВ; 4 метров - при проектном номинальном классе напряжения 220 кВ; 5 метров - при проектном номинальном классе напряжения 330 - 400 кВ; 5 метров - при проектном номинальном классе напряжения 500 кВ; трубопроводы при условии, что расстояние по вертикали от наивысшей точки любой части трубопровода до проводов воздушной линии электропередачи при наибольшей стреле провеса должно быть не менее: 4 метров - при проектном номинальном классе напряжения до 35 кВ; 4 метров - при проектном номинальном классе напряжения 110 кВ; 4,5 метра - при проектном номинальном классе напряжения 150 кВ; 5 метров - при проектном номинальном классе напряжения 220 кВ; 6 метров - при проектном номинальном классе напряжения 330 - 400 кВ; 8 метров - при проектном номинальном классе напряжения 500 кВ; 12 метров - при проектном номинальном классе напряжения 750 кВ; ж) в случае если в соответствии с техническими регламентом о требованиях пожарной безопасности должны соблюдаться противопожарные расстояния между зданиями, сооружениями и объектами электроэнергетики возможность размещения зданий, сооружений в границах охранной зоны определяется исходя из противопожарных расстояний. 11. В пределах охранной зоны без соблюдения условий осуществления соответствующих видов деятельности, предусмотренных решением о согласовании такой охранной зоны, юридическим и физическим лицам запрещается: а) первые, буровые, мелиоративные работы, в том числе связанные с временным занятием земель; б) двухтубительные, экскаваторные и погрузочно-разгрузочные работы, добыча рыбы, других водных животных и растений придонными орудиями лова, устройство водопоев, лова и заготовка льда в охранных зонах подводных кабельных линий электропередачи); в) проход судов, у которых расстояние по вертикали от верхнего крайнего габарита с грузом или без груза до нижней точки провеса проводов переходов воздушных линий электропередачи

полное наименование должности	ДОКУМЕНТ ПОДПИСАН ЭЛЕКТРОННОЙ ПОДПИСЬЮ Сертификат: 00EA7A1A9C0C7E0A9D2F2BA2F6A Владелец: ФЕДЕРАЛЬНАЯ СЛУЖБА ГОСУДАРСТВЕННОЙ РЕГИСТРАЦИИ, КАДАСТРА И КАРТОГРАФИИ Действителен с 14.08.2025 по 10.11.2026	инициалы, фамилия

Лист 04

Земельный участок			
вид объекта недвижимости			
Лист № 39 раздела 4.1	Всего листов раздела 4.1: 75	Всего разделов: 8	Всего листов выписки: 218
27.10.2025 г. № КУВИ-001/2025-197971175			
Кадастровый номер:	78:15:0830201:1022		

		через водоемы выше максимально допустимого состояния, в том числе с учетом максимального уровня подъема воды при паводке; г) проезд машин и механизмов, имеющих общую высоту с грузом или без груза от поверхности дороги более 4,5 метра (в охранных зонах воздушных линий электропередачи); д) земляные работы на глубине более 0,3 метра (на возделываемых землях на глубине более 0,45 метра, а также планировку грунта (в охранных зонах подземных кабельных линий электропередачи); е) полив сельскохозяйственных культур в случае, если высота струи воды может составить свыше 3 метров (в охранных зонах воздушных линий электропередачи); ж) полевые сельскохозяйственные работы с применением сельскохозяйственных машин и оборудования высотой более 4 метров (в охранных зонах воздушных линий электропередачи) или полевые сельскохозяйственные работы, связанные с вспашкой земли (в охранных зонах кабельных линий электропередачи); з) посадка и вырубка деревьев и кустарников. Реестровый номер границы: 78:15-6.1361; Вид объекта реестра границ: Зона с особыми условиями использования территории; Вид зоны по документу: Охранная зона объекта электросетевого хозяйства - Ф.369-155; Тип зоны: Охранная зона объектов электроэнергетики (объектов электросетевого хозяйства и объектов по производству электрической энергии)
78:15:0830201:1022/28	162	вид ограничения (обременения): ограничения прав на земельный участок, предусмотренные статьей 56 Земельного кодекса Российской Федерации; Срок действия: не установлен; реквизиты документа-основания: постановление Правительства РФ «О порядке установления охранных зон объектов электросетевого хозяйства и особых условий использования земельных участков, расположенных в границах таких зон» от 24.02.2009 № 160 выдан: Правительство Российской Федерации; Содержание ограничения (обременения): Ограничения предусмотрены п.8-11 раздела III Правил установления охранных зон объектов электросетевого хозяйства и особых условий использования земельных участков, расположенных в границах таких зон, утв. Постановлением Правительства РФ от 24.02.2009 № 160 «О порядке установления охранных зон объектов электросетевого хозяйства и особых условий использования земельных участков, расположенных в границах таких зон» (ред от 21.12.2018). 4. В охранных зонах запрещается осуществлять любые действия, которые могут нарушить безопасную работу объектов электросетевого хозяйства, в том числе приводящие к их повреждению или уничтожению, и (или) повлечь причинение вреда жизни, здоровью граждан и имуществу физических или юридических лиц, а также повлечь нанесение экологического ущерба и возникновение пожаров, в том числе: а) забрасывать на провода и опоры воздушных линий электропередачи посторонние предметы, а также подниматься на опоры воздушных линий электропередачи; б) проводить работы, управление вертолетами, полеты привязными аэростатами и беспилотными летательными аппаратами, сбрасывать и размещать предметы, которые могут препятствовать доступу обслуживающего персонала и техники к объектам электроэнергетики, без согласования и (или) создания, в том числе в соответствии с требованиями нормативно-технических документов, необходимых для такого доступа проходов и подъездов в целях обеспечения эксплуатации оборудования, зданий и сооружений объектов электроэнергетики, проведения работ по ликвидации аварий и устранению их последствий за всех противоположных границ объекта электроэнергетики) находиться в

должность уполномоченного лица	ДОКУМЕНТ ПОДПИСАН ЭЛЕКТРОННОЙ ПОДПИСЬЮ Сертификат: [illegible] Владелец: ФЕДЕРАЛЬНАЯ СЛУЖБА ГОСУДАРСТВЕННОЙ РЕГИСТРАЦИИ, КАДАСТРА И КАРТОГРАФИИ Действителен с [illegible] по [illegible]	инициалы, фамилия

Лист 05

Земельный участок			
вид объекта недвижимости			
Лист № 40 раздела 4.1	Всего листов раздела 4.1: 75	Всего разделов: 8	Всего листов выписки: 218
27.10.2025 г. № КУВИ-001/2025-197971175			
Кадастровый номер:	78:15:0830201:1022		

		пределах огороженной территории и помещений распределительных устройств и подстанций, открывать двери и люки распределительных устройств и подстанций, производить переключения и подключения в электрических сетях (указанное требование не распространяется на работников, занятых выполнением разрешенных в установленном порядке работ); разводить огонь в пределах охранных зон вводных и распределительных устройств и подстанций, воздушных линий электропередачи, а также в охранных зонах кабельных линий электропередачи; г) размещать свалки; д) производить работы ударными механизмами, сбрасывать тяжести массой свыше 5 тонн, производить сброс и слив едких и коррозионных веществ и горюче-смазочных материалов (в охранных зонах подземных кабельных линий электропередачи); е) убирать, уничтожать, перемещать, заменять и повреждать предупреждающие и информационные знаки (либо предупреждающие и информационные надписи, нанесенные на объекты электроэнергетики);ж) производить присоединения к подключению в электрических сетях (указанное требование не распространяется на работников, занятых выполнением разрешенных в установленном порядке работ);з) осуществлять использование земельных участков в качестве испытательных полигонов, мест уничтожения вооружения и захоронения отходов, возникающих связи с использованием, производством, ремонтом или уничтожением вооружений или боеприпасов". 9. В охранных зонах, установленных для объектов электросетевого хозяйства напряжением свыше 1000 вольт, помимо действий, предусмотренных пунктом 8 настоящих Правил, запрещается: а) складировать или размещать хранилища любых, в том числе горючесмазочных, материалов; б) размещать детские и спортивные площадки, стадионы, рынки, торговые точки, полевые станы, автомобильные для скота, гаражи и стоянки всех видов машин и механизмов, проводить любые мероприятия, связанные с большим скоплением людей, не занятых выполнением разрешенных в установленном порядке работ (в охранных зонах воздушных линий электропередачи); в) использовать (запускать) любые летательные аппараты, в том числе воздушных змеев, спортивные модели летательных аппаратов (в охранных зонах воздушных линий электропередачи); г) бросать якоря с судов и осуществлять их проход с отданными якорями, цепями, лотами, волокушами и тралами (в охранных зонах подводных кабельных линий электропередачи); д) осуществлять проход судов с поднятыми стрелами кранов и другими механизмами (в охранных зонах воздушных линий электропередачи); е) осуществлять стоянку транспортных средств на автомобильных дорогах у мест пересечения с воздушными линиями электропередачи с проектным номинальным классом напряжения 330 кВ и выше (исключительно в охранных зонах воздушных линий электропередач); ж) устанавливать рекламные конструкции ". 16. В охранных зонах допускается размещение зданий и сооружений при соблюдении следующих параметров: а) размещаемое здание или сооружение не создает препятствий для доступа к объекту электросетевого хозяйства (создаются или сохраняются, в том числе в соответствии с требованиями нормативно-технических документов, проходы и подъезды, необходимые для доступа к объекту электроэнергетики обслуживающего персонала и техники в целях обеспечения оперативного, планового и ремонтного обслуживания оборудования, зданий и сооружений объектов электроэнергетики, проведения работ по ликвидации аварий и устранению их последствий за всех противоположных границы

должность уполномоченного лица	ДОКУМЕНТ ПОДПИСАН ЭЛЕКТРОННОЙ ПОДПИСЬЮ Сертификат: [illegible] Владелец: ФЕДЕРАЛЬНАЯ СЛУЖБА ГОСУДАРСТВЕННОЙ РЕГИСТРАЦИИ, КАДАСТРА И КАРТОГРАФИИ Действителен с [illegible] по [illegible]	инициалы, фамилия

Лист 07

Земельный участок			
вид объекта недвижимости			
Лист № 41 раздела 4.1	Всего листов раздела 4.1: 75	Всего разделов: 8	Всего листов выписки: 218
27.10.2025г. № КУВИ-001/2025-197971175			
Кадастровый номер:	78:15:0830201:1022		

объекта электросетевого хозяйства; е) расстояние по горизонтали от элементов зданий и сооружений до проводов воздушных линий электропередачи напряжением до 1 кВ с неизолированными проводами (при наибольшем их отклонении) должно быть не менее: 1,5 метра - от выступающих частей зданий, террас и окон; 1 метра - от глухих стен; в) расстояние по горизонтали от элементов зданий и сооружений до токопроводящих жил кабелей (предназначенных для эксплуатации в воздушной среде) напряжением свыше 1 кВ (при наибольших их отклонении) должно быть не менее: 1 метра - от выступающих частей зданий, террас и окон; 0,2 метра - от глухих стен зданий, сооружений. г) допускается размещение зданий и сооружений под проводами воздушных линий электропередачи напряжением до 1 кВ с самонесущими изолированными проводами, при этом расстояние по вертикали от указанных зданий и сооружений при наибольшей стреле провеса должно быть не менее 2,5 метра; д) расстояние по горизонтали от элементов зданий и сооружений до проводов воздушных линий электропередачи напряжением свыше 1 кВ (при наибольших отклонении) должно быть не менее: 2 метров - при проектном номинальном классе напряжения до 20 кВ; 4 метров - при проектном номинальном классе напряжения 35 - 110 кВ; 5 метров - при проектном номинальном классе напряжения 150 кВ; 6 метров- при проектном номинальном классе напряжения 220 кВ; 20 метров (8 метров до ближайших частей непроизводственных и производственных зданий и сооружений электрических станций и подстанций) - при проектном номинальном классе напряжения 330 - 400 кВ; 30 метров (10 метров до ближайших частей непроизводственных и производственных зданий и сооружений электрических станций и подстанций) - при проектном номинальном классе напряжения 500 кВ; 40 метров (10 метров до ближайших частей непроизводственных и производственных зданий и сооружений электрических станций и подстанций) - при проектном номинальном классе напряжения 750 кВ; е) под проводами воздушных линий электропередача допускается размещение отдельных видов зданий и (или) сооружений и (или) их пересечение с воздушными линиями электропередачи: производственные здания и (или) сооружения промышленных предприятий I и II степени огнестойкости в соответствии с техническими регламентом о требованиях пожарной безопасности, если проектный номинальный класс напряжения воздушных линий электропередачи не превышает 220 кВ, а также вне зависимости от проектного номинального класса напряжения воздушных линий электропередачи - здания сооружения электрических станций и подстанций (включая вспомогательные и обслуживающие объекты), ограждения при условии, что расстояние от наиболее горячей точки указанных зданий и (или) сооружений, определяемой по вертикали до проводов воздушной линии электропередачи при наибольшей стреле провеса должно быть не менее: 3 метров - при проектном номинальном классе напряжения до 35 кВ; 4 метров - при проектном номинальном классе напряжения 110 кВ; 4 метров - при проектном номинальном классе напряжения 150 кВ; 7 метров - при проектном номинальном классе напряжения 220 кВ; 7,5 метра - при проектном номинальном классе напряжения 330 - 400 кВ; 8 метров - при проектном номинальном классе напряжения 500 кВ; 12 метров - при проектном номинальном классе напряжения 750 кВ; линии связи, линии проводного вещания, если проектный номинальный класс напряжения воздушных линий электропередачи не превышает 500 кВ при условии, что расстояние по вертикали до проводов

должность уполномоченного лица	ДОКУМЕНТ ПОДПИСАН ЭЛЕКТРОННОЙ ПОДПИСЬЮ Сертификат: [illegible] Владелец: ФЕДЕРАЛЬНАЯ СЛУЖБА ГОСУДАРСТВЕННОЙ РЕГИСТРАЦИИ, КАДАСТРА И КАРТОГРАФИИ Действителен с [illegible] по [illegible]	инициалы, фамилия

Лист 08

Земельный участок			
вид объекта недвижимости			
Лист № 42 раздела 4.1	Всего листов раздела 4.1: 75	Всего разделов: 8	Всего листов выписки: 218
27.10.2025г. № КУВИ-001/2025-197971175			
Кадастровый номер:	78:15:0830201:1022		

воздушной линии электропередачи от указанных линий при наибольшей стреле провеса должно быть не менее: 1 метров - при проектном номинальном классе напряжения до 35кВ; 4 метров - при проектном номинальном классе напряжения 110 кВ; 4 метров - при проектном номинальном классе напряжения 150 кВ; 4 метров - при проектном номинальном классе напряжения 220 кВ; 5 метров - при проектном номинальном классе напряжения 330 - 400 кВ; 5 метров - при проектном номинальном классе напряжения 500 кВ; железных дорог при условии, что расстояние по вертикали от головки рельса до проводов воздушной линии электропередачи при наибольшей стреле провеса должно быть не менее: 7,5 метра - при проектном номинальном классе напряжения до 35 кВ; 7,5 метра - при проектном номинальном классе напряжения 110 кВ; 8 метров - при проектном номинальном классе напряжения 150 кВ; 8,5 метра - при проектном номинальном классе напряжения 220 кВ; 9 метров - при проектном номинальном классе напряжения 330 - 400 кВ; 9,5 метра - при проектном номинальном классе напряжения 500 кВ; 12 метров - при проектном номинальном классе напряжения 750 кВ; автомобильные дороги при условии, что расстояние по вертикали от покрытия проезжей части дорог всех категорий до проводов воздушной линии электропередачи при наибольшей стреле провеса должно быть не менее: 7 метров - при проектном номинальном классе напряжения до 35 кВ; 7 метров - при проектном номинальном классе напряжения 110 кВ; 7,5 метра - при проектном номинальном классе напряжения 150 кВ; 8 метров - при проектном номинальном классе напряжения 220 кВ; 8,5 метра (11 метров - в границах населенных пунктов) - при проектном номинальном классе напряжения 330 - 400 кВ; 9,5 метра (13,5 метра - в границах населенных пунктов) - при проектном номинальном классе напряжения 500 кВ; 16 метров (25 метров - в границах населенных пунктов) - при проектном номинальном классе напряжения 750 кВ; провода контактной сети или несущего троса трамвайных и троллейбусных линий, если проектный номинальный класс напряжения воздушных линий электропередачи не превышает 500 кВ при условии, что расстояние по вертикали от указанных проводов или тросов до проводов воздушной линии электропередачи при наибольшей стреле провеса должно быть не менее: 3 метров - при проектном номинальном классе напряжения до 35 кВ; 3 метров - при проектном номинальном классе напряжения 110 кВ; 4 метров - при проектном номинальном классе напряжения 150 кВ; 4 метров - при проектном номинальном классе напряжения 220 кВ; 5 метров - при проектном номинальном классе напряжения 330 - 400 кВ; 5 метров - при проектном номинальном классе напряжения 500 кВ; трубопроводы при условии, что расстояние по вертикали от наивысшей точки любой части трубопровода до проводов воздушной линии электропередачи при наибольшей стреле провеса должно быть не менее: 4 метров - при проектном номинальном классе напряжения до 35кВ; 4 метров - при проектном номинальном классе напряжения 110 кВ; 4,5 метра - при проектном номинальном классе напряжения 150 кВ; 5 метров - при проектном номинальном классе напряжения 220 кВ; 6 метров - при проектном номинальном классе напряжения 330 - 400 кВ; 8 метров - при проектном номинальном классе напряжения 500 кВ; 12 метров - при проектном номинальном классе напряжения 750 кВ; и) в случае если в соответствии с техническим регламентом о требованиях пожарной безопасности должны соблюдаться противопожарные расстояния между зданиями

должность уполномоченного лица	ДОКУМЕНТ ПОДПИСАН ЭЛЕКТРОННОЙ ПОДПИСЬЮ Сертификат: [illegible] Владелец: ФЕДЕРАЛЬНАЯ СЛУЖБА ГОСУДАРСТВЕННОЙ РЕГИСТРАЦИИ, КАДАСТРА И КАРТОГРАФИИ Действителен с [illegible] по [illegible]	инициалы, фамилия

Лист 99

Земельный участок			
вид объекта недвижимости			
Лист № 43 раздела 4.1	Всего листов раздела 4.1: 75	Всего разделов: 8	Всего листов выписки: 218

27.10.2025 г. № КУВИ-001/2025-197971175	
Кадастровый номер:	78:15:0830201:1022

		зданиях, сооружениях и объектах электроэнергетики возможности размещения зданий сооружений в границах охранных зоны определяется исходя из противоаварийных расстояний. 11. В пределах охранной зоны без соблюдения условий осуществления соответствующих видов деятельности, предусмотренных режимом с согласования такой охранной зоны, юридическим и физическим лицам запрещается: а) гаражное, жилищное, мелиоративное работы, в том числе связанные с временным затоплением земель; б) двухтубительные, землечерпательные и погрузочно-разгрузочные работы, добыча рыбы, других водных животных и растений придонными орудиями лова, устройство водопоев, лова и заготовка льда (в охранных зонах подводных кабельных линий электропередачи); в) проход судов, у которых расстояние по вертикали от верхнего крайнего габарита с грузом или без груза до нижней точки провода проходов переходов воздушных линий электропередачи через водоемы менее минимально допустимого расстояния, в том числе с учетом максимального уровня подъема воды при паводке; г) проезд машин и механизмов, имеющих общую высоту с грузом или без груза от поверхности дороги более 4,5 метра (в охранных зонах воздушных линий электропередачи); д) земляные работы на глубине более 0,3 метра (на вспахиваемых землях на глубине более 0,45 метра, а также планировка грунта (в охранных зонах подземных кабельных линий электропередачи); е) полеи сельскохозяйственных культур в случае, если высота струи воды может составлять свыше 5 метров (в охранных зонах воздушных линий электропередачи); ж) полевые сельскохозяйственные работы с применением сельскохозяйственных машин и оборудования высотой более 4 метров (в охранных зонах воздушных линий электропередачи) или полевые сельскохозяйственные работы, связанные с вспашкой земли (в охранных зонах кабельных линий электропередачи); з) посадка и вырубка деревьев и кустарников. Реестровый номер границы: 78:15-6.1460; Вид объекта реестра границ: Зона с особыми условиями использования территории.Вид зоны по документу: Охранная зона объекта электросетевого хозяйства - Ф 369-116; Тип зоны: Охранная зона объектов электроэнергетики (объектов электросетевого хозяйства и объектов по производству электрической энергии)
78:15:0830201:1022/29	162	вид ограничения (обременения): ограничения прав на земельный участок, предусмотренные статьей 56 Земельного кодекса Российской Федерации; Сроки действия: не установлен; реквизиты документа-основания: постановление Правительства РФ «О порядке установления охранных зон объектов электросетевого хозяйства и особых условий использования земельных участков, расположенных в границах таких зон» от 24.02.2009 № 160; вид(ы): Правительство Российской Федерации; Содержание ограничения (обременения): Ограничения предусмотрены: 8-11, раздел III Правил установления охранных зон объектов электросетевого хозяйства и особых условий использования земельных участков, расположенных в границах таких зон, утв. Постановлением Правительства РФ от 24.02.2009 № 160 «О порядке установления охранных зон объектов электросетевого хозяйства и особых условий использования земельных участков, расположенных в границах таких зон» (ред от 21.12.2018). 1. В охранных зонах запрещается осуществлять любые действия, которые могут нарушить безопасную работу объектов электросетевого хозяйства, в том числе привести к их повреждению или уничтожению, и (или) повлечь причинение

ДОКУМЕНТ ПОДПИСАН ЭЛЕКТРОННОЙ ПОДПИСЬЮ Сертификат: 00EA87A3905E7B0A0DB2F2B2A2D6A Владелец: ФЕДЕРАЛЬНАЯ СЛУЖБА ГОСУДАРСТВЕННОЙ РЕГИСТРАЦИИ КАДАСТРА И КАРТОГРАФИИ Действителен: с 14.08.2025 по 13.11.2026		
полное наименование должности		инициалы, фамилия

Лист 100

Земельный участок			
вид объекта недвижимости			
Лист № 44 раздела 4.1	Всего листов раздела 4.1: 75	Всего разделов: 8	Всего листов выписки: 218

27.10.2025 г. № КУВИ-001/2025-197971175	
Кадастровый номер:	78:15:0830201:1022

		вреда жизни, здоровью граждан и имуществу физических или юридических лиц, а также повлечь нанесение экологического ущерба и возникновение пожаров, в том числе: а) забрасывать на провода и опоры воздушных линий электропередачи посторонние предметы, а также подниматься на опоры воздушных линий электропередачи; б) производить работы, угрожающие повреждению объектов электросетевого хозяйства, размещать объекты и предметы, которые могут препятствовать доступу обслуживающего персонала и техники к объектам электроэнергетики, без сохранности и (или) сохранения, в том числе в соответствии с требованиями нормативно-технических документов, необходимых для такого доступа проходов к подъездам к зонам обеспечения эксплуатации оборудования, зданий и сооружений объектов электроэнергетики, проведения работ по ликвидации аварий и устранению неисправностей всех противопожарных границ объектов электроэнергетики) находящихся в пределах огороженной территории и помещениях распределительных устройств и подстанций, открывать двери и люки распределительных устройств и подстанций, производить переключения и подключения в электрических сетях (указанное требование не распространяется на работников, занятых выполнением разрешенных в установленном порядке работ), разводить огонь в пределах охранных зонах вводных и распределительных устройств и подстанций, воздушных линий электропередачи, а также в охранных зонах кабельных линий электропередачи; г) размещать свалки; д) производить работы ударными механизмами, сбрасывать тяжести массой свыше 5 тонн, производить сброс и слив едких и коррозионных веществ и горюче-смазочных материалов (в охранных зонах подземных кабельных линий электропередачи);е) убирать, уничтожать, перемещать, защищать и повреждать предупреждающие и информационные знаки (либо предупреждающие и информационные надписи, нанесенные на объекты электроэнергетики);ж) производить переключения в подключения в электрических сетях (указанное требование не распространяется на работников, занятых выполнением разрешенных в установленном порядке работ);з) осуществлять использование земельных участков в качестве испытательных полигонов, мест уничтожения вооружения и захоронения отходов, возникающих связи с использованием, производством, ремонтом или уничтожением вооружений или боеприпасов". 9. В охранных зонах, установленных для объектов электросетевого хозяйства напряжением свыше 1000 вольт, помимо действий,предусмотренных пунктом 9 настоящих Правил, запрещается: а) складировать или размещать хранилища любых, в том числе горючесмазочных, материалов; б) размещать детские и спортивные площадки, стадионы, рынки, торговые точки, полевые станы,летние для скота, гаражи и стоянки всех видов машин и механизмов, проводить любые мероприятия, связанные с большим скоплением людей, не занятых выполнением разрешенных в установленном порядке работ (в охранных зонах воздушных линий электропередачи); в) использовать (запускать) любые летательные аппараты, в том числе воздушных змеев, спортивные модели летательных аппаратов (в охранных зонах воздушных линий электропередачи); г) бросать якоря с судов и осуществлять их проход с отданными якорями, цепями, лотами, волокушами и тралами (в охранных зонах подводных кабельных линий электропередачи); д) осуществлять проход судов с поднятыми стрелами кранов и других механизмов (в охранных зонах воздушных линий электропередачи); е) осуществлять активную

ДОКУМЕНТ ПОДПИСАН ЭЛЕКТРОННОЙ ПОДПИСЬЮ Сертификат: 00EA87A3905E7B0A0DB2F2B2A2D6A Владелец: ФЕДЕРАЛЬНАЯ СЛУЖБА ГОСУДАРСТВЕННОЙ РЕГИСТРАЦИИ КАДАСТРА И КАРТОГРАФИИ Действителен: с 14.08.2025 по 13.11.2026		
полное наименование должности		инициалы, фамилия

Лист 102

Земельный участок			
вид объекта недвижимости			
Лист № 45 раздела 4.1	Всего листов раздела 4.1: 75	Всего разделов: 8	Всего листов выписки: 218
27.10.2025г. № КУВИ-001/2025-197971175			
Кадастровый номер:	78:15:0830201:1022		

транспортных средств по автомобильных дорогах с местах пересечения с воздушными линиями электропередачи с проектным номинальным классом напряжения 330 кВ и выше (исключительно в охранных зонах воздушных линий электропередачи); в) устанавливать рекламные конструкции *. 16. В охранных зонах допускается размещение зданий и сооружений при соблюдении следующих параметров: а) размещаемое здание или сооружение не создает препятствий для доступа к объекту электросетевого хозяйства (создаются или сохраняются, в том числе в соответствии с требованиями нормативно-технических документов, проходы к подъезды, необходимые для доступа к объекту электроэнергетики обслуживающего персонала и техники в целях обеспечения оперативного, планового текущего обслуживания оборудования, зданий и сооружений объектов электроэнергетики, проведения работ по ликвидации аварий и устранения их последствий за пределами границы объекта электроэнергетики); б) расстояние по горизонтали от элементов зданий и сооружений до проводов воздушных линий электропередачи напряжением до 1 кВ с неизолированными проводами (при наибольшем их отклонении) должно быть не менее: 1,5 метра - от выступающих частей зданий, террас и окон; 1 метра - от глухих стен; в) расстояние по горизонтали от элементов зданий и сооружений до токопроводящих жил кабелей (предназначенных для эксплуатации в воздушной среде) напряжением свыше 1 кВ (при наибольших отклонениях) должно быть не менее: 1 метра - от выступающих частей зданий, террас и окон; 0,2 метра - от глухих стен зданий, сооружений; г) допускается размещение зданий и сооружений под проводами воздушных линий электропередачи напряжением до 1 кВ с неизолированными проводами, при этом расстояние по вертикали от указанных зданий и сооружений при наибольшей стреле провеса должно быть не менее 2,5 метра; д) расстояние по горизонтали от элементов зданий и сооружений до проводов воздушных линий электропередачи напряжением свыше 1 кВ (при наибольших отклонениях) должно быть не менее: 2 метров - при проектном номинальном классе напряжения до 20 кВ; 4 метров - при проектном номинальном классе напряжения 35 - 110 кВ; 5 метров - при проектном номинальном классе напряжения 150 кВ; 6 метров - при проектном номинальном классе напряжения 220 кВ; 20 метров (8 метров до ближайших частей непроизводственных и производственных зданий и сооружений электрических станций и подстанций) - при проектном номинальном классе напряжения 330 - 400 кВ; 30 метров (10 метров до ближайших частей непроизводственных и производственных зданий и сооружений электрических станций и подстанций) - при проектном номинальном классе напряжения 500 кВ; 40 метров (10 метров до ближайших частей непроизводственных и производственных зданий и сооружений электрических станций и подстанций) - при проектном номинальном классе напряжения 750 кВ; е) под проводами воздушных линий электропередачи допускается размещение следующих видов зданий и (или) сооружений и (или) их пересечение с воздушными линиями электропередачи: производственные здания и (или) сооружения промышленных предприятий I и II степени огнестойкости в соответствии с техническими регламентами о требованиях пожарной безопасности, если проектный номинальный класс напряжения воздушных линий электропередачи не превышает 220 кВ, а также их зависимости от проектного номинального класса напряжения воздушных линий электропередачи - здания и сооружения электрических станций и

полное наименование должности		инициалы, фамилия

Лист 102

Земельный участок			
вид объекта недвижимости			
Лист № 45 раздела 4.1	Всего листов раздела 4.1: 75	Всего разделов: 8	Всего листов выписки: 218
27.10.2025г. № КУВИ-001/2025-197971175			
Кадастровый номер:	78:15:0830201:1022		

подстанций (включая вспомогательные и обслуживающие объекты), огражденных при условии, что расстояние от наиболее близких точек указанных зданий и (или) сооружений, ограждений по вертикали до проводов воздушной линии электропередачи при наибольшей стреле провеса должно быть не менее: 3 метров - при проектном номинальном классе напряжения до 35 кВ; 4 метров - при проектном номинальном классе напряжения 110 кВ; 4 метров - при проектном номинальном классе напряжения 150 кВ; 5 метров - при проектном номинальном классе напряжения 220 кВ; 7,5 метра - при проектном номинальном классе напряжения 330 - 400 кВ; 8 метров - при проектном номинальном классе напряжения 500 кВ; 12 метров - при проектном номинальном классе напряжения 750 кВ; линии связи, линии проводного вещания, если проектный номинальный класс напряжения воздушных линий электропередачи не превышает 500 кВ при условии, что расстояние по вертикали до проводов воздушной линии электропередачи от указанных линий при наибольшей стреле провеса должно быть не менее: 1 метров - при проектном номинальном классе напряжения до 35 кВ; 4 метров - при проектном номинальном классе напряжения 110 кВ; 4 метров - при проектном номинальном классе напряжения 150 кВ; 4 метров - при проектном номинальном классе напряжения 220 кВ; 5 метров - при проектном номинальном классе напряжения 330 - 400 кВ; 5 метров - при проектном номинальном классе напряжения 500 кВ; железные дороги при условии, что расстояние по вертикали от головки рельса до проводов воздушной линии электропередачи при наибольшей стреле провеса должно быть не менее: 7,5 метра - при проектном номинальном классе напряжения до 35 кВ; 7,5 метра - при проектном номинальном классе напряжения 110 кВ; 8 метров - при проектном номинальном классе напряжения 150 кВ; 8,5 метра - при проектном номинальном классе напряжения 220 кВ; 9 метров - при проектном номинальном классе напряжения 330 - 400 кВ; 9,5 метра - при проектном номинальном классе напряжения 500 кВ; 12 метров - при проектном номинальном классе напряжения 750 кВ; автомобильные дороги при условии, что расстояние по вертикали от покрытия проезжей части дорог всех категорий до проводов воздушной линии электропередачи при наибольшей стреле провеса должно быть не менее: 7 метров - при проектном номинальном классе напряжения до 35 кВ; 7 метров - при проектном номинальном классе напряжения 110 кВ; 7,5 метра - при проектном номинальном классе напряжения 150 кВ; 9 метров - при проектном номинальном классе напряжения 220 кВ; 9,5 метра (11 метров - в границах населенных пунктов) - при проектном номинальном классе напряжения 330 - 400 кВ; 9,5 метра (11,5 метра - в границах населенных пунктов) - при проектном номинальном классе напряжения 500 кВ; 16 метров (20 метров - в границах населенных пунктов) - при проектном номинальном классе напряжения 750 кВ; провода контактной сети или несущего троса трамвайных и троллейбусных линий, если проектный номинальный класс напряжения воздушных линий электропередачи не превышает 500 кВ при условии, что расстояние по вертикали от указанных проводов или тросов до проводов воздушной линии электропередачи при наибольшей стреле провеса должно быть не менее: 3 метров - при проектном номинальном классе напряжения до 35 кВ; 5 метров - при проектном номинальном классе напряжения 110 кВ; 5 метров - при проектном номинальном классе напряжения 150 кВ; 4 метров - при проектном номинальном классе напряжения 220 кВ; 5

полное наименование должности		инициалы, фамилия

Лист 101

Земельный участок			
вид объекта недвижимости			
Лист № 47 раздела 4.1	Всего листов раздела 4.1: 75	Всего разделов: 8	Всего листов выписки: 218

27.10.2025 г. № КУВИ-001/2025-197971175	
Кадастровый номер:	78:15:0830201:1022

		метров - при проектном номинальном классе напряжения 330 - 400 кВ; 7 метров - при проектном номинальном классе напряжения 500 кВ; трубопроводы при условии, что расстояние по вертикали от наивысшей точки любой части трубопровода до проводов воздушной линии электропередачи при наибольшей стреле провеса должно быть не менее: 4 метров - при проектном номинальном классе напряжения до 35кВ; 4 метров - при проектном номинальном классе напряжения 110 кВ; 4,5 метра - при проектном номинальном классе напряжения 150 кВ; 5 метров - при проектном номинальном классе напряжения 220 кВ; 6 метров - при проектном номинальном классе напряжения 330 - 480 кВ; 8 метров - при проектном номинальном классе напряжения 500 кВ; 12 метров - при проектном номинальном классе напряжения 750 кВ; ж) в случае если в соответствии с техническим регламентом о требованиях пожарной безопасности должно соблюдаться противопожарное расстояние между зданиями, сооружениями и объектами электроэнергетики возможность размещения зданий, сооружений в границах охранной зоны определяется исходя из противопожарных расстояний. 11. В пределах охранной зоны без соблюдения условий осуществления соответствующих видов деятельности, предусмотренных решением о согласовании такой охранной зоны, юридическим и физическим лицам запрещается: а) горные, взрывные, мелиоративные работы, в том числе связанные с вскрытием затяжелённой земель; б) двухтубительные, землечерпательные и погрузочно-разгрузочные работы, добыча рыбы, других водных животных и растений прикладными орудиями лова, устройство водопоев, лова и заготовка льда (в охранных зонах подводных кабельных линий электропередачи); в) полёты судов, у которых расстояние по вертикали от верхнего крайнего габарита с грузом или без груза до нижней точки провеса проводов переходов воздушных линий электропередачи через водоемы менее минимально допустимого расстояния, в том числе с учетом максимального уровня подъема водными водами; г) проезд машин и механизмов, имеющих общую высоту с грузом или без груза от поверхности дороги более 4,5 метра (в охранных зонах воздушных линий электропередач); д) земляные работы на глубине более 0,3 метра (в возделываемых землях на глубине более 0,45 метра, а также планировка грунта (в охранных зонах подземных кабельных линий электропередачи); е) полёты сельскохозяйственных культур в случае, если высота струи воды может составить свыше 3 метров (в охранных зонах воздушных линий электропередачи); ж) полевые сельскохозяйственные работы с применением сельскохозяйственных машин и оборудования высотой более 4 метров (в охранных зонах воздушных линий электропередачи) или полевые сельскохозяйственные работы, связанные с вспашкой земли (в охранных зонах кабельных линий электропередачи); з) посадка и вырубка деревьев и кустарников. Реестровый номер границы: 78:15-6.187); Вид объекта реестра границ: Зона с особыми условиями использования территории.Вид зоны по документу: Охранная зона объекта электросетевого хозяйства - ф.369-9); Тип зоны: Охранная зона объектов электроэнергетики (объектов электросетевого хозяйства и объектов по производству электрической энергии)
78:15:0830201:1022/39	186	вид ограничения (обременения): ограничения прав на земельный участок, предусмотренные статьей 56 Земельного кодекса Российской Федерации; Срок действия: не установлен; реквизиты документа-основания: постановление Правительства РФ «О

полное наименование должности		инициалы, фамилия

Лист 101

Земельный участок			
вид объекта недвижимости			
Лист № 48 раздела 4.1	Всего листов раздела 4.1: 75	Всего разделов: 8	Всего листов выписки: 218

27.10.2025 г. № КУВИ-001/2025-197971175	
Кадастровый номер:	78:15:0830201:1022

		порядка установления охранных зон объектов электросетевого хозяйства и особых условий использования земельных участков, расположенных в границах таких зон» от 24.02.2009 № 160 видит: Правительство Российской Федерации. Содержание ограничения (обременения): Ограничения предусмотрены: 8-11. раздела III Правил установления охранных зон объектов электросетевого хозяйства и особых условий использования земельных участков, расположенных в границах таких зон, утв. Постановлением Правительства РФ от 24.02.2009 № 160 «О порядке установления охранных зон объектов электросетевого хозяйства и особых условий использования земельных участков, расположенных в границах таких зон» (ред. от 21.12.2018). 1. В охранных зонах запрещается осуществлять любые действия, которые могут нарушить безопасную работу объектов электросетевого хозяйства, в том числе привести к их повреждению или уничтожению, и (или) повлечь причинение вреда жизни, здоровью граждан и имуществу физических или юридических лиц, а также повлечь нанесение экологического ущерба и возникновение пожаров, в том числе: а) обрасывать на провода и опоры воздушных линий электропередачи посторонние предметы, а также подниматься на опоры воздушных линий электропередачи; б) проводить работы, угрожающие повреждению объектов электросетевого хозяйства, размещать объекты и предметы, которые могут препятствовать доступу обслуживающего персонала и техники к объектам электроэнергетики, без согласования и (или) создания, в том числе в соответствии с требованиями нормативно-технических документов, необходимых для такого доступа проходов и подъездов в зоны обслуживания эксплуатации оборудования, зданий и сооружений объектов электроэнергетики, проведения работ по ликвидации аварий и устранению их последствий в зоне противоположной границы объекта электроэнергетики,в) находиться в пределах огороженной территории и помещениях распределительных устройств и подстанций, открывать двери и люки распределительных устройств и подстанций, производить переключения и подключения в электрических сетях (указанное требование не распространяется на работников, занятых выполнением разрешенных в установленном порядке работ), проводить огонь в пределах охранных зон воздушных и распределительных устройств и подстанций, воздушных линий электропередачи, а также в охранных зонах кабельных линий электропередачи; г) размещать свалки; д) производить работы ударными механизмами, сбрасывать тяжести массой свыше 5 тонн, производить сброс и слив кислот и коррозионных веществ и грохочение материалов (в охранных зонах подземных кабельных линий электропередачи); е) убирать, уничтожать, перемещать, засыпать и повреждать предупреждающие и информационные знаки (либо предупреждающие и информационные надписи, нанесенные на объекты электроэнергетики);ж) производить переключения в подключения в электрических сетях (указанное требование не распространяется на работников, занятых выполнением разрешенных в установленном порядке работ);з) осуществлять использование земельных участков в качестве испытательных полигонов, мест хранения вооружения и захоронения отходов, возникающих связи с использованием, производством, ремонтом или уничтожением вооружений или боеприпасов". 9. В охранных зонах, установленных для объектов электросетевого хозяйства напряжением свыше 1000 вольт, помимо действий,предусмотренных пунктом 8 настоящих Правил, запрещается: а) складировать или

полное наименование должности		инициалы, фамилия

Лист 109

Земельный участок			
вид объекта недвижимости			
Лист № 49 раздела 4.1	Всего листов раздела 4.1: 75	Всего разделов: 8	Всего листов выписки: 218

27.10.2025 г. № КУВИ-001/2025-197971175

Кадастровый номер:	78:15:0830201:1022

размещать хранилища любых, в том числе горючесмазочных, материалов; б) размещать детские и спортивные площадки, стадионы, рынки, торговые точки, полевые станы, загоны для скота, гаражи и стоянки всех видов машин с механизмом, проводить любые мероприятия, связанные с большим скоплением людей, не занятых выполнением разрешенных в установленном порядке работ (в охранных зонах воздушных линий электропередачи); в) использовать (запускать) любые летательные аппараты, в том числе воздушных змеев, спортивные модели летательных аппаратов (в охранных зонах воздушных линий электропередачи); г) бросать якоря с судов и осуществлять их проход с отданными якорями, цепями, лотами, волокушами и грунтами (в охранных зонах подводных кабельных линий электропередачи); д) осуществлять проход судов с поднятыми стрелами кранов и других механизмов (в охранных зонах воздушных линий электропередачи); е) осуществлять проезд транспортных средств и механизмов, габариты которых с перемещаемым грузом или без груза превышают расстояние по вертикали от земли до проводов воздушных линий электропередачи, пересекаемых автомобильных дорог, за исключением проезда по дорогам, пересекающим воздушные линии электропередачи с проектным номинальным классом напряжения 330 кВ и выше (исключительно в охранных зонах воздушных линий электропередачи); ж) устанавливать рекламные конструкции.", 16. В охранных зонах допускается размещение зданий и сооружений при соблюдении следующих параметров: а) размещаемое здание или сооружение не создает препятствий для доступа к объекту электросетевого хозяйства (создаются или сохраняются, в том числе в соответствии с требованиями нормативно-технических документов, проходы и подъезды, необходимые для доступа к объекту электроэнергетики обслуживающего персонала и техники в целях обеспечения охранного, планового грозового обслуживания оборудования зданий и сооружений объектов электроэнергетики, проведения работ по ликвидации аварий и устранению их последствий на всем протяжении границы объекта электроэнергетики); б) расстояние по горизонтали от элементов зданий и сооружений до проводов воздушных линий электропередачи напряжением до 1 кВ с неизолированными проводами (при наибольшем их отклонении) должно быть не менее: 1,5 метра - от выступающих частей зданий, террас и окон; 1 метр - от глухих стен; в) расстояние по горизонтали от элементов зданий и сооружений до токопроводящих жил кабелей (предназначенных для эксплуатации в воздушной среде) напряжением свыше 1 кВ (при наибольших их отклонении) должно быть не менее: 1 метра - от выступающих частей зданий, террас и окон; 0,2 метра - от глухих стен зданий, сооружений; г) допускается размещение зданий и сооружений под проводами воздушных линий электропередачи напряжением до 1 кВ с самонесущими изолированными проводами, при этом расстояние по вертикали от указанных зданий и сооружений при наибольшей стреле провеса должно быть не менее 2,5 метра; д) расстояние по горизонтали от элементов зданий и сооружений до проводов воздушных линий электропередачи напряжением свыше 1 кВ (при наибольших отклонении) должно быть не менее: 2 метров - при проектном номинальном классе напряжения до 20 кВ; 4 метров - при проектном номинальном классе напряжения 35 - 110 кВ; 5 метров - при проектном номинальном классе напряжения 150 кВ; 6 метров - при проектном номинальном классе напряжения 220 кВ; 20 метров (8 метров до ближайших частей непроизводственных и производственных зданий и сооружений электрических станций и подстанций) - при проектном номинальном классе напряжения 330 - 400 кВ; 30 метров (10 метров до ближайших частей непроизводственных и

ДОКУМЕНТ ПОДПИСАН ЭЛЕКТРОННОЙ ПОДПИСЬЮ
Сертификат: 00EA2A1A9E9C3E6B4DB2F8A
Владелец: ФЕДЕРАЛЬНАЯ СЛУЖБА ГОСУДАРСТВЕННОЙ РЕГИСТРАЦИИ, КАДАСТРА И КАРТОГРАФИИ
Действителен с 14.08.2025 по 10.11.2026

полное наименование должности		инициалы, фамилия

Лист 110

Земельный участок			
вид объекта недвижимости			
Лист № 50 раздела 4.1	Всего листов раздела 4.1: 75	Всего разделов: 8	Всего листов выписки: 218

27.10.2025 г. № КУВИ-001/2025-197971175

Кадастровый номер:	78:15:0830201:1022

производственных зданий и сооружений электрических станций и подстанций) - при проектном номинальном классе напряжения 500 кВ; 40 метров (10 метров до ближайших частей непроизводственных и производственных зданий и сооружений электрических станций и подстанций) - при проектном номинальном классе напряжения 750 кВ; в) под проводами воздушных линий электропередачи допускается размещение следующих видов зданий и (или) сооружений и (или) их пересечение с воздушными линиями электропередачи: производственные здания и (или) сооружения промышленных предприятий I и II степени огнестойкости в соответствии с техническим регламентом о требованиях пожарной безопасности, если проектный номинальный класс напряжения воздушных линий электропередачи не превышает 220 кВ, а также не зависимости от проектного номинального класса напряжения воздушных линий электропередачи - здания и сооружения электрических станций и подстанций (включая вспомогательные и обслуживающие объекты), ограждения при условии, что расстояние от наивысшей точки указанных зданий и (или) сооружений, определенной по вертикали до проводов воздушной линии электропередачи при наибольшей стреле провеса должно быть не менее: 3 метров - при проектном номинальном классе напряжения до 35 кВ; 4 метров - при проектном номинальном классе напряжения 110 кВ; 4 метров - при проектном номинальном классе напряжения 150 кВ; 5 метров - при проектном номинальном классе напряжения 220 кВ; 7,5 метра - при проектном номинальном классе напряжения 330 - 400 кВ; 8 метров - при проектном номинальном классе напряжения 500 кВ; 12 метров - при проектном номинальном классе напряжения 750 кВ; линии связи, линии проводного вещания, если проектный номинальный класс напряжения воздушных линий электропередачи не превышает 500 кВ при условии, что расстояние по вертикали до проводов воздушной линии электропередачи от указанных линий при наибольшей стреле провеса должно быть не менее: 1 метров - при проектном номинальном классе напряжения до 35кВ; 4 метров - при проектном номинальном классе напряжения 110 кВ; 4 метров - при проектном номинальном классе напряжения 150 кВ; 4 метров - при проектном номинальном классе напряжения 220 кВ; 5 метров - при проектном номинальном классе напряжения 330 - 400 кВ; 5 метров - при проектном номинальном классе напряжения 500 кВ; железные дороги при условии, что расстояние по вертикали от головки рельса до проводов воздушной линии электропередачи при наибольшей стреле провеса должно быть не менее: 7,5 метра - при проектном номинальном классе напряжения до 35 кВ; 7,5 метра - при проектном номинальном классе напряжения 110 кВ; 1 метров - при проектном номинальном классе напряжения 150 кВ; 8,5 метра - при проектном номинальном классе напряжения 220 кВ; 9 метров - при проектном номинальном классе напряжения 330 - 400 кВ; 9,5 метра - при проектном номинальном классе напряжения 500 кВ; 12 метров - при проектном номинальном классе напряжения 750 кВ; автомобильные дороги при условии, что расстояние по вертикали от покрытия проезжей части дорог всех категорий до проводов воздушной линии электропередачи при наибольшей стреле провеса должно быть не менее: 7 метров - при проектном номинальном классе напряжения до 35 кВ; 7 метров - при проектном номинальном классе напряжения 110 кВ; 7,5 метра - при проектном номинальном классе напряжения 150 кВ; 8 метров - при проектном номинальном классе напряжения 220 кВ; 8,5 метра (11

ДОКУМЕНТ ПОДПИСАН ЭЛЕКТРОННОЙ ПОДПИСЬЮ
Сертификат: 00EA2A1A9E9C3E6B4DB2F8A
Владелец: ФЕДЕРАЛЬНАЯ СЛУЖБА ГОСУДАРСТВЕННОЙ РЕГИСТРАЦИИ, КАДАСТРА И КАРТОГРАФИИ
Действителен с 14.08.2025 по 10.11.2026

полное наименование должности		инициалы, фамилия

Лист 107

Земельный участок			
вид объекта недвижимости			
Лист № 51 раздела 4.1	Всего листов раздела 4.1: 75	Всего разделов: 8	Всего листов выписки: 218
27.10.2025г. № КУВИ-001/2025-197971175			
Кадастровый номер:	78:15:0830201:1022		

		метров - в границах населенных пунктов) - при проектном номинальном классе напряжения 330 - 400 кВ; 9,5 метра (12,5 метра - в границах населенных пунктов) - при проектном номинальном классе напряжения 500 кВ; 16 метров (20 метров - в границах населенных пунктов) - при проектном номинальном классе напряжения 750 кВ; провода контактной сети или несущего троса трамвайных и троллейбусных линий, если проектный номинальный класс напряжения воздушных линий электропередачи не превышает 500 кВ при условии, что расстояние по вертикали от указанных проводов или тросов до проводов воздушной линии электропередачи при наибольшей стреле провеса должно быть не менее: 3 метров - при проектном номинальном классе напряжения до 35 кВ; 3 метров - при проектном номинальном классе напряжения 110 кВ; 4 метров - при проектном номинальном классе напряжения 150 кВ; 4 метров - при проектном номинальном классе напряжения 220 кВ; 5 метров - при проектном номинальном классе напряжения 330 - 400 кВ; 5 метров - при проектном номинальном классе напряжения 500 кВ; трубопроводы при условии, что расстояние по вертикали от наивысшей точки любой части трубопровода до проводов воздушной линии электропередачи при наибольшей стреле провеса должно быть не менее: 4 метров - при проектном номинальном классе напряжения до 35 кВ; 4 метров - при проектном номинальном классе напряжения 110 кВ; 4,5 метра - при проектном номинальном классе напряжения 150 кВ; 5 метров - при проектном номинальном классе напряжения 220 кВ; 6 метров - при проектном номинальном классе напряжения 330 - 400 кВ; 8 метров - при проектном номинальном классе напряжения 500 кВ; 12 метров - при проектном номинальном классе напряжения 750 кВ; ж) в случае если в соответствии с техническим регламентом о требованиях пожарной безопасности должны соблюдаться противопожарные расстояния между зданием, сооружением и объектом электроэнергетики возможность размещения зданий, сооружений в границах охранной зоны определяется исходя из противопожарных расстояний. 11. В пределах охранной зоны без соблюдения условий осуществления соответствующих видов деятельности, предусмотренных решением о согласовании такой охранной зоны, юридическим и физическим лицам запрещается: а) горные, взрывные, мелиоративные работы, в том числе связанные с временным затоплением земель; б) двухтубусительные, землечерпательные и погрузочно-разгрузочные работы, добыча рыбы, других водных животных и растений с применением орудий лова, устройство плотин, волов и заготовка льда в охранных зонах подводных кабельных линий электропередачи; в) проход судов, у которых расстояние по вертикали от верхнего крайнего габарита с грузом или без груза до нижней точки провеса проводов переходов воздушных линий электропередачи через водоемы менее минимально допустимого расстояния, в том числе с учетом максимального уровня подъема воды при паводке; г) проезд машин и механизмов, имеющих общую высоту с грузом или без груза от поверхности дороги более 4,5 метра (в охранных зонах воздушных линий электропередачи); д) земляные работы на глубине более 0,3 метра (на вспаханных землях на глубине более 0,45 метра, а также планировка грунта (в охранных зонах подземных кабельных линий электропередачи); е) полив сельскохозяйственных культур в случае, если высота струи воды может составить свыше 3 метров (в охранных зонах воздушных линий электропередачи); к) полевые сельскохозяйственные работы с применением

ДОКУМЕНТ ПОДПИСАН ЭЛЕКТРОННОЙ ПОДПИСЬЮ	
полное наименование должности	инициалы, фамилия

Лист 108

Земельный участок			
вид объекта недвижимости			
Лист № 52 раздела 4.1	Всего листов раздела 4.1: 75	Всего разделов: 8	Всего листов выписки: 218
27.10.2025г. № КУВИ-001/2025-197971175			
Кадастровый номер:	78:15:0830201:1022		

		сельскохозяйственных машин и оборудования высотой более 4 метров в охранных зонах воздушных линий электропередачи) или полевые сельскохозяйственные работы, связанные с вспашкой земли (в охранных зонах кабельных линий электропередачи). з) посадка и вырубка деревьев и кустарников. Реестровый номер границы: 78:15-6.1318. Вид объекта реестра границ: Зона с особыми условиями использования территории. Вид зоны по документу: Охранная зона объекта электросетевого хозяйства - Ф-369-90/6360/бал ФГ69-72. Тип зоны: Охранная зона «объектов электроэнергетики (объектов электросетевого хозяйства и объектов по производству электрической энергии)
78:15:0830201:1022/3	166	вид ограничения (обременения): ограничения прав на земельный участок, предусмотренные статьей 56 Земельного кодекса Российской Федерации; Срок действия: не установлен; реквизиты документа-основания: постановление Правительства РФ «О порядке установления охранных зон объектов электросетевого хозяйства и особых условий использования земельных участков, расположенных в границах таких зон» от 24.02.2009 № 160 выдан: Правительство Российской Федерации; Содержание ограничения (обременения): Ограничения предусмотренные п. 8-11, раздела III Правил установления охранных зон объектов электросетевого хозяйства и особых условий использования земельных участков, расположенных в границах таких зон, утв. Постановлением Правительства РФ от 24.02.2009 № 160 «О порядке установления охранных зон объектов электросетевого хозяйства и особых условий использования земельных участков, расположенных в границах таких зон» (ред. от 21.12.2018). 8. В охранных зонах запрещается осуществлять любые действия, которые могут нарушить безопасную работу объектов электросетевого хозяйства, в том числе привести к их повреждению или уничтожению, и (или) повлечь причинение вреда жизни, здоровью граждан и имуществу физических или юридических лиц, а также повлечь нанесение экологического ущерба и возникновение пожаров, в том числе: а) набрасывать на провода и опоры воздушных линий электропередачи посторонние предметы, а также подниматься на опоры воздушных линий электропередачи; б) проводить работы, угрожающие повреждению объектов электросетевого хозяйства, размещать объекты и предметы, которые могут препятствовать доступу обслуживающего персонала и техники к объектам электроэнергетики, без согласия и (или) создания, в том числе в соответствии с требованиями нормативно-правовых документов, необходимых для такого доступа проходов и подъездов в целях обеспечения эксплуатации оборудования, зданий и сооружений объектов электроэнергетики, проведения работ по ликвидации аварий и устранению их последствий на всю протяженность границы объекта электроэнергетики) находиться в пределах огороженной территории и помещениях распределительных устройств и подстанций, открывать двери и люки распределительных устройств и подстанций, производить переключения и подключения в электрических сетях (указанное требование не распространяется на работников, имеющих выполнению разрешенных в установленном порядке работ), разводить огонь в пределах охранных зонах вводных и распределительных устройств и подстанций, воздушных линий электропередачи, а также в охранных зонах кабельных линий электропередачи; г) размещать свалки; д) производить работы ударными механизмами, сбрасывать тяжести массой свыше 5 тонн, производить сброс и слив едких и коррозионных веществ и

ДОКУМЕНТ ПОДПИСАН ЭЛЕКТРОННОЙ ПОДПИСЬЮ	
полное наименование должности	инициалы, фамилия

Лист 330

Земельный участок			
вид объекта недвижимости			
Лист № 53 раздела 4.1	Всего листов раздела 4.1: 75	Всего разделов: 8	Всего листов выписки: 218

27.10.2025 г. № КУВИ-001/2025-197971175	
Кадастровый номер:	78:15:0830201:1022

горюче-смазочных материалов (в охранных зонах подземных кабельных линий электропередачи); е) уничтожать, перемещать, знаки и повреждать предупреждающие и информационные знаки (либо предупреждающие и информационные надписи, нанесенные на объекты электросетевого); ж) производить присоединения к подключения в электрических сетях (указанное требование не распространяется на работников, занятых выполнением разрешенных в установленном порядке работ); з) осуществлять использование земельных участков в качестве испытательных полигонов, мест уничтожения вооружения и хранения отходов, возникающих связи с использованием, производством, ремонтом или уничтожением вооружений или боеприпасов". 9. В охранных зонах, установленных для объектов электросетевого хозяйства напряжением свыше 1000 вольт, помимо действий, предусмотренных пунктом 8 настоящих Правил, запрещается: а) складировать или размещать хранилища любых, в том числе горючесмазочных, материалов; б) размещать детские и спортивные площадки, стадионы, рынки, торговые точки, остановочные станции, автозаправочные станции, гаражи и стоянки всех видов, мойки с механизмами, проводить любые мероприятия, связанные с большим скоплением людей, не занятых выполнением работ, согласованных в установленном порядке работ (в охранных зонах воздушных линий электропередачи); в) использовать (запускать) любые летательные аппараты, в том числе воздушных змеев, спортивные модели летательных аппаратов (в охранных зонах воздушных линий электропередачи); г) бросать якоря с судов и осуществлять их проход с отданными якорями, цепями, лотами, волокушами и тралами (в охранных зонах подземных кабельных линий электропередачи); д) осуществлять проход судов с поднятыми стрелами кранов и других механизмов (в охранных зонах воздушных линий электропередачи); е) осуществлять установку транспортных средств на автомобильных дорогах с местах пересечения с воздушными линиями электропередачи с проектным номинальным классом напряжения 330 кВ и выше (исключительно в охранных зонах воздушных линий электропередачи); ж) устанавливать рекламные конструкции ". 16. В охранных зонах допускается размещение зданий и сооружений при соблюдении следующих параметров: а) размещаемое здание или сооружение не создает препятствий для доступа к объекту электросетевого хозяйства (создаются или сохраняются, в том числе в соответствии с требованиями нормативно-технических документов, проезды и подходы, необходимые для доступа к объекту электросетевого хозяйства специального оборудования, техники в целях обеспечения оперативного, планового ремонтного обслуживания оборудования, зданий и сооружений объектов электроэнергетики, проведения работ по ликвидации аварий и устранению их последствий на всем протяжении границы объекта электроэнергетики); б) расстояние по горизонтали от элементов зданий и сооружений до проводов воздушных линий электропередачи напряжением до 1 кВ с неизолированными проводами (при наибольшем из отклонений) должно быть не менее: 1,5 метра - от выступающих частей зданий, террасы окон; 1 метра - от глухих стен; в) расстояние по горизонтали от элементов зданий и сооружений до токопроводящих жил кабелей (предназначенных для эксплуатации в воздушной среде) напряжением свыше 1 кВ (при наибольших их отклонении) должно быть не менее: 1 метра - от выступающих частей зданий, террас и окон; 0,2 метра - от глухих стен зданий, сооружений; г) допускается размещение зданий и сооружений под

ДОКУМЕНТ ПОДПИСАН ЭЛЕКТРОННОЙ ПОДПИСЬЮ Сертификат: 00EA2A1A9C0E7B0A0E2F2A7D4A Владелец: ФЕДЕРАЛЬНАЯ СЛУЖБА ГОСУДАРСТВЕННОЙ РЕГИСТРАЦИИ, КАДАСТРА И КАРТОГРАФИИ Действителен с 14.01.2025 по 10.11.2026	
полное наименование должности	инициалы, фамилия

Лист 331

Земельный участок			
вид объекта недвижимости			
Лист № 54 раздела 4.1	Всего листов раздела 4.1: 75	Всего разделов: 8	Всего листов выписки: 218

27.10.2025 г. № КУВИ-001/2025-197971175	
Кадастровый номер:	78:15:0830201:1022

проводами воздушных линий электропередачи напряжением до 1 кВ с самонесущими изолированными проводами, при этом расстояние по вертикали от указанных зданий и сооружений при наибольшей стреле провеса должно быть не менее 2,1 метра; а) расстояние по горизонтали от элементов зданий и сооружений до проводов воздушных линий электропередачи напряжением свыше 1 кВ (при наибольших их отклонении) должно быть не менее: 2 метров - при проектном номинальном классе напряжения до 20 кВ; 4 метров - при проектном номинальном классе напряжения 35 - 110 кВ; 5 метров - при проектном номинальном классе напряжения 150 кВ; 6 метров - при проектном номинальном классе напряжения 220 кВ; 20 метров (8 метров до ближайших частей непроизводственных и производственных зданий и сооружений электрических станций и подстанций) - при проектном номинальном классе напряжения 330 - 400 кВ; 30 метров (10 метров до ближайших частей непроизводственных и производственных зданий и сооружений электрических станций и подстанций) - при проектном номинальном классе напряжения 500 кВ; 40 метров (10 метров до ближайших частей непроизводственных и производственных зданий и сооружений электрических станций и подстанций) - при проектном номинальном классе напряжения 750 кВ; е) под проводами воздушных линий электропередачи допускается размещение следующих видов зданий и (или) сооружений и (или) их пересечение с воздушными линиями электропередачи: производственные здания и (или) сооружения промышленных предприятий I и II степени огнестойкости в соответствии с техническим регламентом о требованиях пожарной безопасности, если проектный номинальный класс напряжения воздушных линий электропередачи не превышает 220 кВ, а также их зависимости от проектного номинального класса напряжения воздушных линий электропередачи - здания и сооружения электрических станций и подстанций (включая вспомогательные и обслуживающие объекты), ограждения при условии, что расстояние от наивысшей точки указанных зданий и (или) сооружений, ограждений по вертикали до проводов воздушной линии электропередачи при наибольшей стреле провеса должно быть не менее: 3 метров - при проектном номинальном классе напряжения до 35 кВ; 4 метров - при проектном номинальном классе напряжения 110 кВ; 4 метров - при проектном номинальном классе напряжения 150 кВ; 5 метров - при проектном номинальном классе напряжения 220 кВ; 7,5 метра - при проектном номинальном классе напряжения 330 - 400 кВ; 9 метров - при проектном номинальном классе напряжения 500 кВ; 12 метров - при проектном номинальном классе напряжения 750 кВ; линии связи, линии проводного вещания, если проектный номинальный класс напряжения воздушных линий электропередачи не превышает 500 кВ при условии, что расстояние по вертикали до проводов воздушной линии электропередачи от указанных линий при наибольшей стреле провеса должно быть не менее:1 метров - при проектном номинальном классе напряжения до 35кВ; 4 метров - при проектном номинальном классе напряжения 110 кВ; 4 метров – при проектном номинальном классе напряжения 150 кВ; 4 метров - при проектном номинальном классе напряжения 220 кВ; 5 метров - при проектном номинальном классе напряжения 330 - 400 кВ; 5 метров - при проектном номинальном классе напряжения 500 кВ; железных дорог при условии, что расстояние по вертикали от головки рельса до проводов воздушной линии электропередачи при наибольшей стреле провеса должно быть не менее:7,5 метра - при проектном

ДОКУМЕНТ ПОДПИСАН ЭЛЕКТРОННОЙ ПОДПИСЬЮ Сертификат: 00EA2A1A9C0E7B0A0E2F2A7D4A Владелец: ФЕДЕРАЛЬНАЯ СЛУЖБА ГОСУДАРСТВЕННОЙ РЕГИСТРАЦИИ, КАДАСТРА И КАРТОГРАФИИ Действителен с 14.01.2025 по 10.11.2026	
полное наименование должности	инициалы, фамилия

Лист 111

Земельный участок			
вид объекта недвижимости			
Лист № 55 раздела 4.1	Всего листов раздела 4.1: 75	Всего разделов: 8	Всего листов выписки: 218

27.10.2025 г. № КУВИ-001/2025-197971175	
Кадастровый номер:	78:15:0830201:1022

		минимальном классе напряжения до 35 кВ; 7,5 метра - при проектном номинальном классе напряжения 110 кВ; 8 метров - при проектном номинальном классе напряжения 150 кВ; 8,5 метра - при проектном номинальном классе напряжения 220 кВ; 9 метров - при проектном номинальном классе напряжения 330 - 400 кВ; 9,5 метра - при проектном номинальном классе напряжения 500 кВ; 12 метров - при проектном номинальном классе напряжения 750 кВ; автомобильные дороги при условии, что расстояние по вертикали от покрытия проезжей части дорог всех категорий до проводов воздушной линии электропередачи при наибольшей стреле провеса должно быть не менее: 7 метров - при проектном номинальном классе напряжения до 35 кВ; 7 метров - при проектном номинальном классе напряжения 110 кВ; 7,5 метра - при проектном номинальном классе напряжения 150 кВ; 8 метров - при проектном номинальном классе напряжения 220 кВ; 8,5 метра (11 метров - в границах населенных пунктов) - при проектном номинальном классе напряжения 330 - 400 кВ; 9,5 метра (15,5 метра - в границах населенных пунктов) - при проектном номинальном классе напряжения 500 кВ; 16 метров (25 метров - в границах населенных пунктов) - при проектном номинальном классе напряжения 750 кВ; провода контактной сети или несущего троса трамвайных и троллейбусных линий, если проектный номинальный класс напряжения воздушных линий электропередачи не превышает 500 кВ при условии, что расстояние по вертикали от указанных проводов или тросов до проводов воздушной линии электропередачи при наибольшей стреле провеса должно быть не менее: 3 метров - при проектном номинальном классе напряжения до 35 кВ; 3 метра - при проектном номинальном классе напряжения 110 кВ; 4 метров - при проектном номинальном классе напряжения 150 кВ; 4 метров - при проектном номинальном классе напряжения 220 кВ; 5 метров - при проектном номинальном классе напряжения 330 - 400 кВ; 5 метров - при проектном номинальном классе напряжения 500 кВ; трубопроводы при условии, что расстояние по вертикали от наивысшей точки любой части трубопровода до проводов воздушной линии электропередачи при наибольшей стреле провеса должно быть не менее: 4 метров - при проектном номинальном классе напряжения до 35кВ; 4 метров - при проектном номинальном классе напряжения 110 кВ; 4,5 метра - при проектном номинальном классе напряжения 150 кВ; 5 метров - при проектном номинальном классе напряжения 220 кВ; 6 метров - при проектном номинальном классе напряжения 330 - 400 кВ; 6 метров - при проектном номинальном классе напряжения 500 кВ; 12 метров - при проектном номинальном классе напряжения 750 кВ; ж)в случае если в соответствии с техническим регламентом о требованиях пожарной безопасности должны соблюдаться противопожарные расстояния между зданиями, сооружениями и объектами электросетевого хозяйства, возможность размещения зданий, сооружений в границах охранной зоны определяется исходя из противопожарных расстояний. 11. В пределах охранной зоны без соблюдения условий осуществления соответствующих видов деятельности, предусмотренных решением о согласовании такой охранной зоны, юридическим и физическим лицам запрещается: а) сервис, ирригация, мелиоративные работы, в том числе связанные с проектным затоплением земель; б) двухсторонние, жилетковые и полуусечно-резцовочные работы, добыча рыбы, других водных животных и растений придонными орудиями лова, устройство водопоя, поска и заготовка льда в охранных

полное наименование должности	инициалы, фамилия

Лист 112

Земельный участок			
вид объекта недвижимости			
Лист № 56 раздела 4.1	Всего листов раздела 4.1: 75	Всего разделов: 8	Всего листов выписки: 218

27.10.2025 г. № КУВИ-001/2025-197971175	
Кадастровый номер:	78:15:0830201:1022

		земельных подводных кабельных линий электропередачи; в) проход судов, у которых расстояние по вертикали от верхнего крайнего габарита с грузом или без груза до нижней точки провеса проводов пересекаемых воздушных линий электропередачи через основные линии навигационно допустимого расстояния, в том числе с учетом максимального уровня подъема воды при паводке; г) проезд машин и механизмов, имеющих общую высоту с грузом или без груза от поверхности дороги более 4,5 метра (в охранных зонах воздушных линий электропередачи); д) земляные работы на глубине более 0,3 метра (на возделываемых землях на глубине более 0,45 метра, а также планировка грунта (в охранных зонах подземных кабельных линий электропередачи); е) полив сельскохозяйственных культур в случае, если высота струи воды может составить свыше 3 метров (в охранных зонах воздушных линий электропередачи); з) полевые сельскохозяйственные работы с применением сельскохозяйственных машин и оборудования высотой более 4 метров (в охранных зонах воздушных линий электропередачи) или полевые сельскохозяйственные работы, связанные с вспашкой земли (в охранных зонах кабельных линий электропередачи); и) посадка и вырубка деревьев и кустарников. Реестровый номер границы: 78:15-6.864; Вид объекта реестра границ: Зона особыми условиями использования территории; Вид зоны по документу: Охранная зона объекта электросетевого хозяйства - Ф-369-56; Тип зоны: Охранная зона объектов электроэнергетики (объектов электросетевого хозяйства и объектов по производству электрической энергии)
78:15:0830201:1022/20	162	вид ограничения (обременения): ограничения прав на земельный участок; предусмотренные статьей 56 Земельного кодекса Российской Федерации; Срок действия: не установлен; реквизиты документа-основания: постановление Правительства РФ «О порядке установления охранных зон объектов электросетевого хозяйства и особых условий использования земельных участков, расположенных в границах таких зон» от 24.02.2009 № 160; выдан: Правительство Российской Федерации; Содержание ограничения (обременения): Ограничения предусмотрены п. 8-11, раздела III Правил установления охранных зон объектов электросетевого хозяйства и особых условий использования земельных участков, расположенных в границах таких зон, утв. Постановлением Правительства РФ от 24.02.2009 № 160 «О порядке установления охранных зон объектов электросетевого хозяйства и особых условий использования земельных участков, расположенных в границах таких зон» (ред. от 21.12.2018). 1. В охранных зонах запрещается осуществлять любые действия, которые могут нарушить безопасную работу объектов электросетевого хозяйства, в том числе привести к их повреждению или уничтожению, и (или) повлечь причинение вреда жизни, здоровью граждан и имуществу физических или юридических лиц, а также повлечь нанесение экологического ущерба и возникновение пожаров, в том числе: а) набрасывать на провода и опоры воздушных линий электропередачи посторонние предметы, а также подниматься на опоры воздушных линий электропередачи; б) проводить работы, угрожающие повреждению объектов электросетевого хозяйства, размещать объекты и предметы, которые могут препятствовать доступу обслуживающего персонала и техники к объектам электросетевого хозяйства, без согласования с (или) создания, в том числе в соответствии с требованиями нормативно-технических документов, необходимых для такого доступа проходов к подъездов к

полное наименование должности	инициалы, фамилия

Лист 111

Земельный участок			
вид объекта недвижимости			
Лист № 57 раздела 4.1	Всего листов раздела 4.1: 75	Всего разделов: 8	Всего листов выписки: 218
27.10.2025 г. № КУВИ-001/2025-197971175			
Кадастровый номер:	78:15:0830201:1022		

сетях обеспечения эксплуатации оборудования, зданий и сооружений объектов электроэнергетики, проведения работ по ликвидации аварий и устранению их последствий на всем протяжении границы объекта электроэнергетики) находиться в пределах огороженной территории и помещениях распределительных устройств и подстанций, открывать двери и люки распределительных устройств и подстанций, производить переключения и подключения в электрических сетях (указанное требование не распространяется на работников, занятых выполнением разрешенных в установленном порядке работ), разводить огонь в пределах охранных зон кабельных и распределительных устройств и подстанций, воздушных линий электропередачи, а также в охранных зонах кабельных линий электропередачи: г) размещать свалки; д) производить работы, связанные с нарушением почвенного слоя, обрушением грунта, горными выработками, полостями, образовавшимися в земной коре в том числе в результате выемки грунта, полезных ископаемых, торфа, сапропелей, а также связанные с нарушением почвенного слоя на глубине более 1000 метров, помимо действий, предусмотренных пунктом 9 настоящих Правил; запрещается: а) складировать или размещать хранилища любых, в том числе горючих, материалов; б) размещать детские и спортивные площадки, стадионы, рынки, торговые точки, полевые станы, загоны для скота, гаражи и стоянки всех видов машин и механизмов, проводить любые мероприятия, связанные с большим скоплением людей, не занятых выполнением разрешенных в установленном порядке работ (в охранных зонах воздушных линий электропередачи); в) использовать (запускать) любые летательные аппараты, в том числе воздушных змеев, спортивные модели летательных аппаратов (в охранных зонах воздушных линий электропередачи); г) бросать якоря с судов и осуществлять их проход с отданными якорными цепями, лотами, волокушами и тралами (в охранных зонах подводных кабельных линий электропередачи); д) осуществлять проход судов с поднятыми стрелами кранов и других механизмов (в охранных зонах воздушных линий электропередачи); е) осуществлять вставку грузоподъемных средств на автомобильных дорогах и местах пересечения с воздушными линиями электропередачи с проектным номинальным классом напряжения 330 кВ и выше (включительно) в охранные зоны воздушных линий электропередачи); ж) устанавливать рекламные конструкции ". 10. В охранных зонах допускается размещение зданий и сооружений при соблюдении следующих параметров: а) размещаемое здание или сооружение не создает препятствий для доступа к объекту электросетевого хозяйства (создаются или сохраняются, в том числе в соответствии с требованиями нормативно-технических документов, проходы к подъездам, необходимые для доступа к объекту электроэнергетики обслуживающего персонала и техники

ДОКУМЕНТ ПОДПИСАН ЭЛЕКТРОННОЙ ПОДПИСЬЮ
Сертификат: [illegible]
Владелец: ФЕДЕРАЛЬНАЯ СЛУЖБА ГОСУДАРСТВЕННОЙ РЕГИСТРАЦИИ, КАДАСТРА И КАРТОГРАФИИ
Действителен с [illegible] по [illegible]

полное наименование должности		инициалы, фамилия

Лист 111

Земельный участок			
вид объекта недвижимости			
Лист № 58 раздела 4.1	Всего листов раздела 4.1: 75	Всего разделов: 8	Всего листов выписки: 218
27.10.2025 г. № КУВИ-001/2025-197971175			
Кадастровый номер:	78:15:0830201:1022		

в целях обеспечения охранного, телефонного (телеграфного) обслуживания оборудования, зданий и сооружений объектов электроэнергетики, проведения работ по ликвидации аварий и устранению их последствий на всем протяжении границы объекта электроэнергетики); б) расстояние по горизонтали от элементов зданий и сооружений до проводов воздушных линий электропередачи напряжением до 1 кВ с неизолированными проводами (при наибольшем их отклонении) должно быть не менее: 1,5 метра - от выступающих частей зданий, террасы и окон; 1 метра - от глухих стен; в) расстояние по горизонтали от элементов зданий и сооружений до токопроводящих жил кабелей (предназначенных для эксплуатации в воздушной среде) напряжением свыше 1 кВ (при наибольшем их отклонении) должно быть не менее: 1 метра - от выступающих частей зданий, террас и окон; 0,2 метра - от глухих стен зданий, сооружений; г) допускается размещение зданий и сооружений под проводами воздушных линий электропередачи напряжением до 1 кВ с изолированными проводами, при этом расстояние по вертикали от указанных зданий и сооружений при наибольшей стреле провеса должно быть не менее 2,1 метра; д) расстояние по горизонтали от элементов зданий и сооружений до проводов воздушных линий электропередачи напряжением свыше 1 кВ (при наибольших отклонениях) должно быть не менее: 2 метров - при проектном номинальном классе напряжения до 20 кВ; 4 метров - при проектном номинальном классе напряжения 35 - 110 кВ; 5 метров - при проектном номинальном классе напряжения 150 кВ; 6 метров - при проектном номинальном классе напряжения 220 кВ; 20 метров (8 метров до ближайших частей непроизводственных и производственных зданий и сооружений электрических станций и подстанций) - при проектном номинальном классе напряжения 330 - 400 кВ; 30 метров (10 метров до ближайших частей непроизводственных и производственных зданий и сооружений электрических станций и подстанций) - при проектном номинальном классе напряжения 500 кВ; 40 метров (10 метров до ближайших частей непроизводственных и производственных зданий и сооружений электрических станций и подстанций) - при проектном номинальном классе напряжения 750 кВ; е) под проводами воздушных линий электропередачи допускается размещение отдельных видов зданий и (или) сооружений и (или) их пересечение с воздушными линиями электропередачи: производственные здания и (или) сооружения промышленных предприятий I и II степени огнестойкости с соответствующими техническими решениями о требованиях пожарной безопасности, если проектный номинальный класс напряжения воздушных линий электропередачи не превышает 220 кВ, а также вне зависимости от проектного номинального класса напряжения воздушных линий электропередачи - здания и сооружения электрических станций и подстанций (включая вспомогательные и обслуживающие объекты), ограждения при условии, что расстояние от наиболее выступающих частей указанных зданий и (или) сооружений, ограждений по вертикали до проводов воздушной линии электропередачи при наибольшей стреле провеса должно быть не менее: 3 метров - при проектном номинальном классе напряжения до 35 кВ; 4 метров - при проектном номинальном классе напряжения 110 кВ; 4 метров - при проектном номинальном классе напряжения 150 кВ; 5 метров - при проектном номинальном классе напряжения 220 кВ; 7,5 метра - при проектном номинальном классе напряжения 330 - 400 кВ; 8 метров - при проектном номинальном классе напряжения 500 кВ; 12 метров - при проектном

ДОКУМЕНТ ПОДПИСАН ЭЛЕКТРОННОЙ ПОДПИСЬЮ
Сертификат: [illegible]
Владелец: ФЕДЕРАЛЬНАЯ СЛУЖБА ГОСУДАРСТВЕННОЙ РЕГИСТРАЦИИ, КАДАСТРА И КАРТОГРАФИИ
Действителен с [illegible] по [illegible]

полное наименование должности		инициалы, фамилия

Лист 111

Земельный участок			
вид объекта недвижимости			
Лист № 59 раздела 4.1	Всего листов раздела 4.1: 75	Всего разделов: 8	Всего листов выписки: 218

27.10.2025г. № КУВИ-001/2025-197971175	
Кадастровый номер:	78:15:0830201:1022

		минимальном классе напряжения 750 кВ; линии связи, линии проводного вещания, если проектное номинальный класс напряжения воздушных линий электропередачи не превышает 500 кВ при условии, что расстояние по вертикали до проводов воздушной линии электропередачи от указанных линий при наибольшей стреле провеса должно быть не менее:3 метров - при проектном номинальном классе напряжения до 35кВ; 4 метров - при проектном номинальном классе напряжения 110 кВ; 4 метров – при проектном номинальном классе напряжения 150 кВ; 4 метров - при проектном номинальном классе напряжения 220 кВ; 5 метров - при проектном номинальном классе напряжения 330 - 400 кВ; 5 метров - при проектном номинальном классе напряжения 500 кВ; железных дорог при условии, что расстояние по вертикали от головки рельса до проводов воздушной линии электропередачи при наибольшей стреле провеса должно быть не менее:7,5 метра - при проектном номинальном классе напряжения до 35 кВ; 7,5 метра - при проектном номинальном классе напряжения 110 кВ; 8 метров - при проектном номинальном классе напряжения 150 кВ; 8,5 метра - при проектном номинальном классе напряжения 220 кВ; 9 метров - при проектном номинальном классе напряжения 330 - 400 кВ;9,5 метра - при проектном номинальном классе напряжения 500 кВ; 12 метров - при проектном номинальном классе напряжения 750 кВ; автомобильных дорог при условии, что расстояние по вертикали от покрытия проезжей части дорог всех категорий до проводов воздушной линии электропередачи при наибольшей стреле провеса должно быть не менее: 7 метров - при проектном номинальном классе напряжения до 35 кВ; 7 метров - при проектном номинальном классе напряжения 110 кВ; 7,5 метра - при проектном номинальном классе напряжения 150 кВ; 8 метров - при проектном номинальном классе напряжения 220 кВ; 8,5 метра (11 метров - в границах населенных пунктов) - при проектном номинальном классе напряжения 330 - 400 кВ; 9,5 метра (15,5 метра - в границах населенных пунктов) - при проектном номинальном классе напряжения 500 кВ; 16 метров (20 метров - в границах населенных пунктов) - при проектном номинальном классе напряжения 750 кВ; провода контактной сети или несущего троса трамвайных и троллейбусных линий, если проектный номинальный класс напряжения воздушных линий электропередачи не превышает 500 кВ при условии, что расстояние по вертикали от указанных проводов или тросов до проводов воздушной линии электропередачи при наибольшей стреле провеса должно быть не менее: 3 метров - при проектном номинальном классе напряжения до 35 кВ; 3 метров - при проектном номинальном классе напряжения 110 кВ; 4 метров - при проектном номинальном классе напряжения 150 кВ; 4 метров - при проектном номинальном классе напряжения 220 кВ; 5 метров - при проектном номинальном классе напряжения 330 - 400 кВ; 5 метров - при проектном номинальном классе напряжения 500 кВ; трубопроводы при условии, что расстояние по вертикали от наивысшей точки любой части трубопровода до проводов воздушной линии электропередачи при наибольшей стреле провеса должно быть не менее: 4 метров - при проектном номинальном классе напряжения до 35кВ; 4 метров - при проектном номинальном классе напряжения 110 кВ; 4,5 метра - при проектном номинальном классе напряжения 150 кВ; 5 метров - при проектном номинальном классе напряжения 220 кВ; 6 метров - при проектном номинальном классе напряжения 330 - 400 кВ; 8 метров - при проектном номинальном классе

ДОКУМЕНТ ПОДПИСАН ЭЛЕКТРОННОЙ ПОДПИСЬЮ		
полное наименование должности	Сертификат: [illegible] Владелец: ФЕДЕРАЛЬНАЯ СЛУЖБА ГОСУДАРСТВЕННОЙ РЕГИСТРАЦИИ, КАДАСТРА И КАРТОГРАФИИ Действителен с 14.08.2025 по 10.11.2026	инициалы, фамилия

Лист 114

Земельный участок			
вид объекта недвижимости			
Лист № 60 раздела 4.1	Всего листов раздела 4.1: 75	Всего разделов: 8	Всего листов выписки: 218

27.10.2025г. № КУВИ-001/2025-197971175	
Кадастровый номер:	78:15:0830201:1022

		напряжения 500 кВ; 12 метров - при проектном номинальном классе напряжения 750 кВ; в) в случае если в соответствии с техническим регламентом о требованиях пожарной безопасности должны соблюдаться противопожарные расстояния между зданием, сооружением и объектом электросетевого хозяйства размещение линий, сооружений в границах охранной зоны определяется исходя из противопожарных расстояний. 11. В пределах охранной зоны без соблюдения условий осуществления соответствующих видов деятельности, предусмотренных решением о согласовании такой охранной зоны, юридическим и физическим лицам запрещается: а) первые, вправные, мелиоративные работы, в том числе связанные с временным изменением земель. б) двухтубительные, экскавационные и подъемно-разгрузочные работы, добыча рыбы, других водных животных и растений придонными орудиями лова, устройство водопоев, волок и заготовка льда в охранных зонах подводных кабельных линий электропередачи; в) проход судов, у которых расстояние по вертикали от верхнего крайнего габарита с грузом или без груза до нижней точки провеса проводов переходов воздушных линий электропередачи через водоемы менее минимально допустимого расстояния, в том числе с учетом максимального уровня подъема воды (при паводке); г) проезд машин и механизмов, имеющих общую высоту с грузом или без груза от поверхности дороги более 4,5 метра (в охранных зонах воздушных линий электропередачи); д) земляные работы на глубине более 0,3 метра (на возделываемых землях на глубине более 0,45 метра, а также планировка грунта (в охранных зонах подземных кабельных линий электропередачи); е) полеты самолетов сельскохозяйственной авиации в случае, если высота строп воздушного судна составляет менее 3 метров (в охранных зонах воздушных линий электропередачи); ж) полевые сельскохозяйственные работы с применением сельскохозяйственных машин и оборудования высотой более 4 метров (в охранных зонах воздушных линий электропередачи) или полевые сельскохозяйственные работы, связанные с вспашкой земли (в охранных зонах кабельных линий электропередачи); з) посадка и вырубка деревьев и кустарников. Реестровый номер границы: 78:15-6.1408; Вид объекта реестра границ: Зона с особыми условиями использования территории; Вид зоны по документу: Охранная зона объектов электросетевого хозяйства - Ф.369-1/3/; Тип зоны: Охранная зона объектов электроэнергетики (объектов электросетевого хозяйства и объектов по производству электрической энергии)
78:15:0830201:1022/3/3	349	вид ограничения (обременения): ограничения прав на земельный участок, предусмотренные статьей 56 Земельного кодекса Российской Федерации; Срок действия: не установлен; реквизиты документа-основания: постановление Правительства РФ «О порядке установления охранных зон объектов электросетевого хозяйства и особых условий использования земельных участков, расположенных в границах таких зон» от 24.02.2009 № 160 выдан: Правительство Российской Федерации; Содержание ограничения (обременения): Ограничения предусмотренные. 8-11. раздела III Правил установления охранных зон объектов электросетевого хозяйства и особых условий использования земельных участков, расположенных в границах таких зон, утв. Постановлением Правительства РФ от 24.02.2009 № 160 «О порядке установления охранных зон объектов электросетевого хозяйства и особых условий использования земельных участков, расположенных в границах таких зон» (ред

ДОКУМЕНТ ПОДПИСАН ЭЛЕКТРОННОЙ ПОДПИСЬЮ		
полное наименование должности	Сертификат: [illegible] Владелец: ФЕДЕРАЛЬНАЯ СЛУЖБА ГОСУДАРСТВЕННОЙ РЕГИСТРАЦИИ, КАДАСТРА И КАРТОГРАФИИ Действителен с 14.08.2025 по 10.11.2026	инициалы, фамилия

Лист 117

Земельный участок			
вид объекта недвижимости			
Лист № 61 раздела 4.1	Всего листов раздела 4.1: 75	Всего разделов: 8	Всего листов выписки: 218
27.10.2023 г. № КУВИ-001/2023-197971175			
Кадастровый номер:	78:15:0830201:1022		

от 21.12.2018). 1. В охранных зонах запрещается осуществлять любые действия, которые могут нарушить безопасную работу объектов электросетевого хозяйства, в том числе привести к их повреждению или уничтожению, и (или) повлечь причинение вреда жизни, здоровью граждан и имуществу физических или юридических лиц, а также повлечь возникновение экологического ущерба и возникновение пожаров, в том числе: а) набрасывать на провода и опоры воздушных линий электропередачи посторонние предметы, а также подниматься на опоры воздушных линий электропередачи; б) проводить работы, угрожающие повреждению объектов электросетевого хозяйства, размещать объекты и предметы, которые могут препятствовать доступу обслуживающего персонала и техники к объектам электросетевого хозяйства, без согласования и (или) создания, в том числе в соответствии с требованиями нормативно-технических документов, необходимого для такого доступа проходов и подъездов в целях обеспечения эксплуатации оборудования, зданий и сооружений объектов электросетевого хозяйства, проведения работ по ликвидации аварий и устранению их последствий в всем протяжении границ объекта электросетевого хозяйства; в) находиться в пределах огороженной территории и помещениях распределительных устройств и подстанций, открывать двери и люки распределительных устройств и подстанций, производить переключения и подключения в электрических сетях (указанное требование не распространяется на работников, занятых выполнением разрешенных в установленном порядке работ), проводить отсыпку в пределах охранных зон вводных и распределительных устройств и подстанций, воздушных линий электропередачи, а также в охранных зонах кабельных линий электропередачи; г) размещать свалки; д) производить работы ударными механизмами, сбрасывать тяжести массой свыше 5 тонн, производить сброс и слив едких и коррозионных веществ и горюче-смазочных материалов (в охранных зонах подземных кабельных линий электропередачи); е) убирать, уничтожать, перемещать, повреждать предупреждающие и информационные знаки (либо предупреждающие и информационные надписи, нанесенные на объекты электроэнергетики); ж) производить присыпка и подключения в электрических сетях (указанное требование не распространяется на работников, занятых выполнением разрешенных в установленном порядке работ); з) осуществлять использование земельных участков в качестве испытательных полигонов, мест уничтожения вооружения и захоронения отходов, возникающих связи с использованием, производством, ремонтом или уничтожением вооружений или боеприпасов". 9. В охранных зонах, установленных для объектов электросетевого хозяйства напряжением свыше 1000 вольт, помимо действий, предусмотренных пунктом 8 настоящих Правил, запрещается: а) складировать или размещать хранилища любых, в том числе горючесмазочных, материалов; б) размещать детские и спортивные площадки, стадионы, рынки, торговые точки, полевые станы, загоны для скота, гаражи и стоянки всех видов машин и механизмов, проводить любые мероприятия, связанные с большим скоплением людей, не занятых выполнением разрешенных в установленном порядке работ (в охранных зонах воздушных линий электропередачи); в) использовать (запускать) любые летательные аппараты, в том числе воздушных змеев, спортивные модели летательных аппаратов (в охранных зонах воздушных линий электропередачи); г) бросать якоря с судов и осуществлять их проход с отданными якорями, цепями, лотами, волокушами и

ДОКУМЕНТ ПОДПИСАН ЭЛЕКТРОННОЙ ПОДПИСЬЮ
Сертификат: [illegible]
Владелец: ФЕДЕРАЛЬНАЯ СЛУЖБА ГОСУДАРСТВЕННОЙ РЕГИСТРАЦИИ, КАДАСТРА И КАРТОГРАФИИ
Действителен с [illegible] по [illegible]

полное наименование должности		инициалы, фамилия

Лист 118

Земельный участок			
вид объекта недвижимости			
Лист № 62 раздела 4.1	Всего листов раздела 4.1: 75	Всего разделов: 8	Всего листов выписки: 218
27.10.2023 г. № КУВИ-001/2023-197971175			
Кадастровый номер:	78:15:0830201:1022		

цепями (в охранных зонах подводных кабельных линий электропередачи); д) осуществлять проход судов с поднятыми стрелами кранов и других механизмов (в охранных зонах воздушных линий электропередачи); е) осуществлять вставку транспортных средств на автомобильных дорогах с местом пересечения с воздушными линиями электропередачи с проектным номинальным классом напряжения 330 кВ и выше (исключительно в охранных зонах воздушных линий электропередачи); ж) устанавливать рекламные конструкции ". 10. В охранных зонах допускается размещение зданий и сооружений при соблюдении следующих параметров: а) размещаемое здание или сооружение создает препятствий для доступа к объекту электросетевого хозяйства (создаются или сохраняются, в том числе в соответствии с требованиями нормативно-технических документов, проезды и подъезды, необходимые для доступа к объекту электроэнергетики обслуживающего персонала и техники в целях обеспечения оперативного, технического и ремонтного обслуживания оборудования, зданий и сооружений объектов электроэнергетики, проведения работ по ликвидации аварий и устранению их последствий во всем протяжении границы объекта электроэнергетики); б) расстояние по горизонтали от элементов зданий и сооружений до проводов воздушных линий электропередачи напряжением до 1 кВ с неизолированными проводами (при наибольшем их отклонении) должно быть не менее: 1,5 метра - от выступающих частей зданий, террас и окон; 1 метра - от глухих стен; в) расстояние по горизонтали от элементов зданий и сооружений до токопроводящих жил кабелей (предназначенных для эксплуатации в воздушной среде) напряжением свыше 1 кВ (при наибольшем их отклонении) должно быть не менее: 1 метра - от выступающих частей зданий, террас и окон; 0,2 метра - от глухих стен зданий, сооружений; г) допускается размещение зданий и сооружений под проводами воздушных линий электропередачи напряжением до 1 кВ с изолированными проводами, при этом расстояние по вертикали от указанных зданий и сооружений при наибольшей стреле провеса должно быть не менее 2,1 метра; д) расстояние по горизонтали от элементов зданий и сооружений до проводов воздушных линий электропередачи напряжением свыше 1 кВ (при наибольшем их отклонении) должно быть не менее: 2 метров - при проектном номинальном классе напряжения до 20 кВ; 4 метров - при проектном номинальном классе напряжения 35 - 110 кВ; 5 метров - при проектном номинальном классе напряжения 150 кВ; 6 метров - при проектном номинальном классе напряжения 220 кВ; 20 метров (10 метров до ближайших частей непроизводственных и производственных зданий и сооружений электрических станций и подстанций) - при проектном номинальном классе напряжения 330 - 400 кВ; 30 метров (10 метров до ближайших частей непроизводственных и производственных зданий и сооружений электрических станций и подстанций) - при проектном номинальном классе напряжения 500 кВ; 40 метров (10 метров до ближайших частей непроизводственных и производственных зданий и сооружений электрических станций и подстанций) - при проектном номинальном классе напряжения 750 кВ; е) под проводами воздушных линий электропередачи допускается размещение следующих видов зданий и (или) сооружений и (или) их пересечение с воздушными линиями электропередачи: производственные здания и (или) сооружения промышленных предприятий I и II степени огнестойкости в соответствии с техническим регламентом о требованиях пожарной безопасности, если проектный номинальный

ДОКУМЕНТ ПОДПИСАН ЭЛЕКТРОННОЙ ПОДПИСЬЮ
Сертификат: [illegible]
Владелец: ФЕДЕРАЛЬНАЯ СЛУЖБА ГОСУДАРСТВЕННОЙ РЕГИСТРАЦИИ, КАДАСТРА И КАРТОГРАФИИ
Действителен с [illegible] по [illegible]

полное наименование должности		инициалы, фамилия

Лист 119

Земельный участок			
вид объекта недвижимости			
Лист № 63 раздела 4.1	Всего листов раздела 4.1: 75	Всего разделов: 8	Всего листов выписки: 218
27.10.2025г. № КУВИ-001/2025-197971175			
Кадастровый номер:	78:15:0830201:1022		

класс напряжения воздушных линий электропередачи не превышает 220 кВ, а также от проектного номинального класса напряжения воздушных линий электропередачи - зданий сооружений электрических станций и подстанций (включая вспомогательные и обслуживающие объекты), ограждения при условии, что расстояние от наиболее близкой точки указанных зданий и (или) сооружений, отведенной по вертикали до проводов воздушной линии электропередачи при наибольшей стреле провеса должно быть не менее: 3 метров - при проектном номинальном классе напряжения до 35 кВ; 4 метров - при проектном номинальном классе напряжения 110 кВ; 4 метров - при проектном номинальном классе напряжения 150 кВ; 5 метров - при проектном номинальном классе напряжения 220 кВ; 7,5 метра - при проектном номинальном классе напряжения 330 - 400 кВ; 8 метров - при проектном номинальном классе напряжения 500 кВ; 12 метров - при проектном номинальном классе напряжения 750 кВ; линии связи, линии проводного вещания, если проектный номинальный класс напряжения воздушных линий электропередачи не превышает 500 кВ при условии, что расстояние по вертикали до проводов воздушной линии электропередачи от указанных линий при наибольшей стреле провеса должно быть не менее: 3 метров - при проектном номинальном классе напряжения до 35кВ; 4 метров - при проектном номинальном классе напряжения 110 кВ; 4 метров - при проектном номинальном классе напряжения 150 кВ; 4 метров - при проектном номинальном классе напряжения 220 кВ; 5 метров - при проектном номинальном классе напряжения 330 - 400 кВ; 5 метров - при проектном номинальном классе напряжения 500 кВ; железные дороги при условии, что расстояние по вертикали от головки рельса до провода воздушной линии электропередачи при наибольшей стреле провеса должно быть не менее: 7,5 метра - при проектном номинальном классе напряжения до 35 кВ; 7,5 метра - при проектном номинальном классе напряжения 110 кВ; 8 метров - при проектном номинальном классе напряжения 150 кВ; 8,5 метра - при проектном номинальном классе напряжения 220 кВ; 9 метров - при проектном номинальном классе напряжения 330 - 400 кВ; 9,5 метра - при проектном номинальном классе напряжения 500 кВ; 12 метров - при проектном номинальном классе напряжения 750 кВ; автомобильные дороги при условии, что расстояние по вертикали от покрытия проезжей части дорог всех категорий до проводов воздушной линии электропередачи при наибольшей стреле провеса должно быть не менее: 7 метров - при проектном номинальном классе напряжения до 35 кВ; 7 метров - при проектном номинальном классе напряжения 110 кВ; 7,5 метра - при проектном номинальном классе напряжения 150 кВ; 8 метров - при проектном номинальном классе напряжения 220 кВ; 8,5 метра (11 метров - в границах населенных пунктов) - при проектном номинальном классе напряжения 330 - 400 кВ; 9,5 метра (15,5 метра - в границах населенных пунктов) - при проектном номинальном классе напряжения 500 кВ; 16 метров (20 метров - в границах населенных пунктов) - при проектном номинальном классе напряжения 750 кВ; провода контактной сети или несущего троса трамвайных и троллейбусных линий, если проектный номинальный класс напряжения воздушных линий электропередачи не превышает 500 кВ при условии, что расстояние по вертикали от указанных проводов или тросов до проводов воздушной линии электропередачи при наибольшей стреле провеса должно быть не менее: 3 метров - при проектном

ДОКУМЕНТ ПОДПИСАН ЭЛЕКТРОННОЙ ПОДПИСЬЮ
Сертификат: [illegible]
Владелец: ФЕДЕРАЛЬНАЯ СЛУЖБА ГОСУДАРСТВЕННОЙ РЕГИСТРАЦИИ, КАДАСТРА И КАРТОГРАФИИ
Действителен с [illegible] по [illegible]

полное наименование должности		инициалы, фамилия

Лист 120

Земельный участок			
вид объекта недвижимости			
Лист № 64 раздела 4.1	Всего листов раздела 4.1: 75	Всего разделов: 8	Всего листов выписки: 218
27.10.2025г. № КУВИ-001/2025-197971175			
Кадастровый номер:	78:15:0830201:1022		

минимальном классе напряжения до 35 кВ; 5 метров - при проектном номинальном классе напряжения 110 кВ; 6 метров - при проектном номинальном классе напряжения 150 кВ; 4 метров - при проектном номинальном классе напряжения 220 кВ; 5 метров - при проектном номинальном классе напряжения 330 - 400 кВ; 5 метров - при проектном номинальном классе напряжения 500 кВ; трубопроводы при условии, что расстояние по вертикали от наивысшей точки любой части трубопровода до проводов воздушной линии электропередачи при наибольшей стреле провеса должно быть не менее: 4 метров - при проектном номинальном классе напряжения до 35кВ; 4 метров - при проектном номинальном классе напряжения 110 кВ; 4,5 метра - при проектном номинальном классе напряжения 150 кВ; 5 метров - при проектном номинальном классе напряжения 220 кВ; 6 метров - при проектном номинальном классе напряжения 330 - 400 кВ; 8 метров - при проектном номинальном классе напряжения 500 кВ; 12 метров - при проектном номинальном классе напряжения 750 кВ; ж) в случае если в соответствии с техническими регламентом о требованиях пожарной безопасности должны соблюдаться противопожарные расстояния между зданиями, сооружениями и объектами электросетевого хозяйства возможность размещения зданий сооружений в границах охранной зоны определяется исходя из противопожарных расстояний. 11. В пределах охранной зоны без соблюдения условий осуществления соответствующих видов деятельности, предусмотренных решением о согласовании такой охранной зоны, юридическим и физическим лицам запрещается: а) первые, вторичные, мелиоративные работы, в том числе связанные с временным затоплением земель; б) двухуглубительные, эксплуатационные и погрузочно-разгрузочные работы, добыча рыбы, других водных животных и растений придонными орудиями лова, устройство водопоев, лова и заготовка льда в охранных зонах подводных кабельных линий электропередачи; в) проход судов, у которых расстояние по вертикали от верхнего крайнего габарита с грузом или без груза до нижней точки провода переходов воздушных линий электропередачи через водоемы менее минимально допустимого расстояния, в том числе с учетом максимального уровня подъема воды при паводке; г) проезд машин и механизмов, имеющих общую высоту с грузом или без груза от поверхности дороги более 4,5 метра (в охранных зонах воздушных линий электропередачи); д) земляные работы на глубине более 0,3 метра (на вспаиваемых полях на глубине более 0,45 метра, а также планировка грунта (в охранных зонах подземных кабельных линий электропередачи); е) полив сельскохозяйственных культур в случае, если высота струи воды может составить свыше 3 метров (в охранных зонах воздушных линий электропередачи); з) полевые сельскохозяйственные работы с применением сельскохозяйственных машин и оборудования высотой более 4 метров (в охранных зонах воздушных линий электропередачи) или полевые сельскохозяйственные работы, связанные с вспашкой земли (в охранных зонах кабельных линий электропередачи); и) посадка и вырубка деревьев и кустарников. Реестровый номер границы: 78:15-6.1798; Вид объекта реестра границ: Зона с особыми условиями использования территории; Вид зоны по документу: Охранная зона объекта электросетевого хозяйства - Ф-369-78; Тип зоны: Охранная зона объектов электросетевого хозяйства (объектов электросетевого хозяйства и объектов по производству электрической энергии)

ДОКУМЕНТ ПОДПИСАН ЭЛЕКТРОННОЙ ПОДПИСЬЮ
Сертификат: [illegible]
Владелец: ФЕДЕРАЛЬНАЯ СЛУЖБА ГОСУДАРСТВЕННОЙ РЕГИСТРАЦИИ, КАДАСТРА И КАРТОГРАФИИ
Действителен с [illegible] по [illegible]

полное наименование должности		инициалы, фамилия

Лист 121

Земельный участок			
вид объекта недвижимости			
Лист № 65 раздела 4.1	Всего листов раздела 4.1: 75	Всего разделов: 8	Всего листов выписки: 218

27.10.2025г. № КУВИ-001/2025-197971175	
Кадастровый номер:	78:15:0830201:1022

78:15:0830201:1022/39	10/1	вид ограничения (обременения): ограничения прав на земельный участок, предусмотренные статьей 56 Земельного кодекса Российской Федерации; Срок действия: не установлен; реквизиты документа-основания: постановление Правительства РФ «О порядке установления охранных зон объектов электросетевого хозяйства и особых условий использования земельных участков, расположенных в границах таких зон» от 24.02.2009 № 160 выдан: Правительство Российской Федерации; Содержание ограничения (обременения): Ограничения предусмотрены: 8-11, раздел III Правил установления охранных зон объектов электросетевого хозяйства и особых условий использования земельных участков, расположенных в границах таких зон, утв. Постановлением Правительства РФ от 24.02.2009 № 160 «О порядке установления охранных зон объектов электросетевого хозяйства и особых условий использования земельных участков, расположенных в границах таких зон» (ред. от 21.12.2018). 1. В охранных зонах запрещается осуществлять любые действия, которые могут нарушить безопасную работу объектов электросетевого хозяйства, в том числе привести к их повреждению или уничтожению, и (или) повлечь причинение вреда жизни, здоровью граждан и имуществу физических или юридических лиц, а также повлечь снижение эксплуатационного ресурса и возникновение пожаров, в том числе: а) набрасывать на провода и опоры воздушных линий электропередачи посторонние предметы, а также подниматься на опоры воздушных линий электропередачи; б) проводить работы, угрожающие повреждению объектов электросетевого хозяйства, размещать объекты и предметы, которые могут препятствовать доступу обслуживающего персонала и техники к объектам электроэнергетики, без сохранения и (или) создания, в том числе в соответствии с требованиями нормативно-технических документов, необходимых для такого доступа проходов к подъездов в целях обеспечения эксплуатации оборудования, зданий и сооружений объектов электроэнергетики, проведения работ по ликвидации аварий и устранению их последствий на всем протяжении границы объекта электроэнергетики) находится в пределах огороженной территории и помещениях распределительных устройств и подстанций, открывать двери и люки распределительных устройств и подстанций, производить переключения и подключения в электрических сетях (указанное требование не распространяется на работников, занятых выполнением разрешенных в установленном порядке работ); в) осуществлять снос зданий и сооружений, высадку деревьев и кустарников, не относящихся к группам деревьев и кустарников, растущих в охранных зонах воздушных линий электропередачи, а также в охранных зонах кабельных линий электропередачи; г) размещать свалки; д) производить работы ударными механизмами, сбрасывать тяжести массой свыше 5 тонн, производить сброс и слив едких и коррозионных веществ и горюче-смазочных материалов (в охранных зонах подземных кабельных линий электропередачи); е) убирать, уничтожать, перемещать, знаки и повреждать предупреждающие и информационные знаки (либо предупреждающие и информационные надписи, нанесенные на объекты электроэнергетики); ж) производить переключения и подключения в электрических сетях (указанное требование не распространяется на работников, занятых выполнением разрешенных в установленном порядке работ); з) осуществлять использование земельных участков в качестве испытательных полигонов, мест уничтожения вооружения и захоронения отходов, возникающих связи с использованием, производством, ремонтом или уничтожением

полное наименование должности		инициалы, фамилия

Лист 122

Земельный участок			
вид объекта недвижимости			
Лист № 66 раздела 4.1	Всего листов раздела 4.1: 75	Всего разделов: 8	Всего листов выписки: 218

27.10.2025г. № КУВИ-001/2025-197971175	
Кадастровый номер:	78:15:0830201:1022

		воружений или боеприпасов". 9. В охранных зонах, установленных для объектов электросетевого хозяйства напряжением свыше 1000 вольт, помимо действий, предусмотренных пунктом 8 настоящих Правил, запрещается: а) складировать или размещать хранилища любых, в том числе горючих, материалов; б) размещать детские и спортивные площадки, стадионы, рынки, торговые точки, полевые станы, загоны для скота, гаражи и стоянки всех видов машин и механизмов, проводить любые мероприятия, связанные с большим скоплением людей, не занятых выполнением разрешенных в установленном порядке работ (в охранных зонах воздушных линий электропередачи); в) использовать (запускать) любые летательные аппараты, в том числе воздушных змей, спортивные модели летательных аппаратов (в охранных зонах воздушных линий электропередачи); г) бросать грузы с судов и осуществлять их проход с отдельными якорями, цепями, лотами, волокушами и тралами (в охранных зонах подводных кабельных линий электропередачи); д) осуществлять проход судов с поднятыми стрелами кранов и других механизмов (в охранных зонах воздушных линий электропередачи); е) осуществлять установку прикоторных средств на автомобильных дорогах местах пересечения с воздушными линиями электропередачи с проектным номинальным классом напряжения 330 кВ и выше (исключительно в охранных зонах воздушных линий электропередачи); ж) устанавливать рекламные конструкции.". 10. В охранных зонах допускается размещение зданий и сооружений при соблюдении следующих параметров: а) размещаемое здание или сооружение не создает препятствий для доступа к объекту электросетевого хозяйства (создается или сохраняется, в том числе в соответствии с требованиями нормативно-технических документов, проходы и подъезды, необходимые для доступа к объекту электроэнергетики обслуживающего персонала и техники в целях обеспечения оперативного, технического и ремонтного обслуживания оборудования зданий и сооружений объектов электроэнергетики, проведения работ по ликвидации аварий и устранению их последствий на всем протяжении границы объекта электроэнергетики); б) расстояние по горизонтали от элементов зданий и сооружений до проводов воздушных линий электропередачи напряжением до 1 кВ с неизолированными проводами (при наибольшем их отклонении) должно быть не менее: 1,5 метра - от выступающих частей зданий, террас и окон; 0,2 метра - от глухих стен зданий, сооружений; в) расстояние по горизонтали от элементов зданий и сооружений до неизолированных или изолированных проводов (предназначенных для эксплуатации в воздушной среде) напряжением свыше 1 кВ (при наибольших их отклонении) должно быть не менее: 3 метра - от выступающих частей зданий, террас и окон; 0,2 метра - от глухих стен зданий, сооружений; г) допускается размещение зданий и сооружений под проводами воздушных линий электропередачи напряжением до 1 кВ с неизолированными проводами, при этом расстояние по вертикали от указанных зданий и сооружений при наибольшей стреле провеса должно быть не менее 2,5 метра; д) расстояние по горизонтали от элементов зданий и сооружений до проводов воздушных линий электропередачи напряжением свыше 1 кВ (при наибольших их отклонении) должно быть не менее: 2 метров - при проектном номинальном классе напряжения до 20 кВ; 4 метров - при проектном номинальном классе напряжения 35 - 110 кВ; 5 метров - при проектном номинальном классе напряжения 150 кВ; 6 метров - при проектном номинальном классе напряжения 220 кВ; 20 метров[8 метров до

полное наименование должности		инициалы, фамилия

Лист 121

Земельный участок			
вид объекта недвижимости			
Лист № 67 раздела 4.1	Всего листов раздела 4.1: 75	Всего разделов: 8	Всего листов выписки: 218
27.10.2025г. № КУВИ-001/2025-197971175			
Кадастровый номер:	78:15:0830201:1022		

ближайших частей непроизводственных и производственных зданий и сооружений электрических станций и подстанций) - при проектном номинальном классе напряжения 330 - 400 кВ: 50 метров (10 метров до ближайших частей непроизводственных и производственных зданий и сооружений электрических станций и подстанций) - при проектном номинальном классе напряжения 500 кВ; 40 метров (10 метров до ближайших частей непроизводственных и производственных зданий и сооружений электрических станций и подстанций) - при проектном номинальном классе напряжения 750 кВ; г)под проводами воздушных линий электропередачи допускается размещение отдельных видов зданий и (или) сооружений и (или) их пересечение с воздушными линиями электропередачи, производственные здания и (или) сооружения промышленных предприятий I и II степени огнестойкости в соответствии с техническим регламентом о требованиях пожарной безопасности, если проектный номинальный класс напряжения воздушных линий электропередачи не превышает 220 кВ, а также не зависимости от проектного номинального класса напряжения воздушных линий электропередачи - здания сооружения электрических станций и подстанций (включая вспомогательные и обслуживающие объекты), ограждения при условии, что расстояние от наиболее близкой точки указанных зданий и (или) сооружений, ограждений по вертикали до проводов воздушной линии электропередачи при наибольшей стреле провеса должно быть не менее: 3 метров - при проектном номинальном классе напряжения до 35 кВ; 4 метров - при проектном номинальном классе напряжения 110 кВ; 4 метров - при проектном номинальном классе напряжения 150 кВ; 7 метров - при проектном номинальном классе напряжения 220 кВ; 7,5 метра - при проектном номинальном классе напряжения 330 - 400 кВ; 8 метров - при проектном номинальном классе напряжения 500 кВ; 12 метров - при проектном номинальном классе напряжения 750 кВ; линии связи, линии проводного вещания, если проектный номинальный класс напряжения воздушных линий электропередачи не превышает 500 кВ при условии, что расстояние по вертикали до проводов воздушной линии электропередачи от указанных линий при наибольшей стреле провеса должно быть не менее: 3 метров - при проектном номинальном классе напряжения до 35кВ; 4 метров - при проектном номинальном классе напряжения 110 кВ; 4 метров – при проектном номинальном классе напряжения 150 кВ; 4 метров - при проектном номинальном классе напряжения 220 кВ; 5 метров - при проектном номинальном классе напряжения 330 - 400 кВ; 5 метров – при проектном номинальном классе напряжения 500 кВ; железные дороги при условии, что расстояние по вертикали от головки рельса до проводов воздушной линии электропередачи при наибольшей стреле провеса должно быть не менее:7,5 метра - при проектном номинальном классе напряжения до 35 кВ; 7,5 метра - при проектном номинальном классе напряжения 110 кВ; 8 метров - при проектном номинальном классе напряжения 150 кВ; 8,5 метра - при проектном номинальном классе напряжения 220 кВ; 9 метров - при проектном номинальном классе напряжения 330 - 400 кВ;9,5 метра - при проектном номинальном классе напряжения 500 кВ; 12 метров - при проектном номинальном классе напряжения 750 кВ; автомобильные дороги при условии, что расстояние по вертикали от поверхности проезжей части дороги до проводов воздушной линии электропередачи при наибольшей стреле провеса должно быть не менее: 7 метров - при проектном номинальном класса

ДОКУМЕНТ ПОДПИСАН ЭЛЕКТРОННОЙ ПОДПИСЬЮ
Сертификат: [illegible]
Владелец: ФЕДЕРАЛЬНАЯ СЛУЖБА ГОСУДАРСТВЕННОЙ РЕГИСТРАЦИИ, КАДАСТРА И КАРТОГРАФИИ
Действителен: с [illegible] по [illegible]

полное наименование должности		инициалы, фамилия

Лист 121

Земельный участок			
вид объекта недвижимости			
Лист № 68 раздела 4.1	Всего листов раздела 4.1: 75	Всего разделов: 8	Всего листов выписки: 218
27.10.2025г. № КУВИ-001/2025-197971175			
Кадастровый номер:	78:15:0830201:1022		

напряжения до 35 кВ; 7 метров – при проектном номинальном классе напряжения 110 кВ; 7,5 метра - при проектном номинальном классе напряжения 150 кВ; 8 метров - при проектном номинальном классе напряжения 220 кВ; 8,5 метра (11 метров - в границах населенных пунктов) - при проектном номинальном классе напряжения 330 - 400 кВ; 9,5 метра (15,5 метра - в границах населенных пунктов) - при проектном номинальном классе напряжения 500 кВ; 16 метров (25 метров - в границах населенных пунктов) - при проектном номинальном классе напряжения 750 кВ; провода контактной сети или несущего троса трамвайных и троллейбусных линий, если проектный номинальный класс напряжения воздушных линий электропередачи не превышает 500 кВ при условии, что расстояние по вертикали от указанных проводов или тросов до проводов воздушной линии электропередачи при наибольшей стреле провеса должно быть не менее: 3 метров - при проектном номинальном классе напряжения до 35 кВ; 3 метра - при проектном номинальном классе напряжения 110 кВ; 4 метров - при проектном номинальном классе напряжения 150 кВ; 4 метров - при проектном номинальном классе напряжения 220 кВ; 5 метров - при проектном номинальном классе напряжения 330 - 400 кВ;5 метров - при проектном номинальном классе напряжения 500 кВ; трубопроводы при условии, что расстояние по вертикали от наивысшей точки любой части трубопровода до проводов воздушной линии электропередачи при наибольшей стреле провеса должно быть не менее: 4метров - при проектном номинальном классе напряжения до 35кВ; 4 метров - при проектном номинальном классе напряжения 110 кВ; 4,5 метра - при проектном номинальном классе напряжения 150 кВ;5 метров - при проектном номинальном классе напряжения 220 кВ; 6 метров - при проектном номинальном класс напряжения 330 - 400 кВ; 8 метров - при проектном номинальном классе напряжения 500 кВ; 12 метров - при проектном номинальном классе напряжения 750 кВ; ж) в случае если в соответствии с техническим регламентом о требованиях пожарной безопасности должны соблюдаться противопожарные расстояния между зданиями, сооружениями и объектами электроэнергетики, возможность размещения зданий, сооружений в границах охранной зоны определяется исходя из противопожарных расстояний. 11. В пределах охранной зоны без соответствующего согласования с организациями, эксплуатирующими электрические сети, осуществления соответствующих видов деятельности, предусмотренных решением о согласовании такой охранной зоны, юридическим и физическим лицам запрещается: а) строить, капитально ремонтировать, реконструировать объекты капитального строительства, в том числе линейные объекты; б) осуществлять горные, взрывные, погрузочно-разгрузочные работы, за исключением работ, связанных с добычей рыбы, другими водными животными и растениями, а также с использованием взрывчатых веществ при осуществлении рыболовства, с применением орудий лова, устройством водоемов, прудов и ледяных переправ, добычей (выловом) водных животных и растений, указанных в настоящем подпункте, в границах особых участков охранных зон подводных кабельных линий электропередачи; в) проходить судам, плотам, несамоходным портовым технологическим плавучим средствам, за исключением судов, осуществляющих прокладку, эксплуатацию, ремонт подводных кабельных линий электропередачи, а также судам, осуществляющим выполнение работ, предусмотренных подпунктом "б" настоящего пункта, в границах особых участков охранных зон подводных кабельных линий электропередачи, если расстояние по вертикали от верхнего крайнего габарита с грузом или без груза до нижней точки провеса проводов перехода воздушных линий электропередачи через водоемы менее наименьшего допустимого расстояния, в том числе с учетом максимального уровня подъема воды при паводке; г) проезд машин и механизмов, имеющих общую высоту с грузом или без груза от поверхности дороги более 4,5 метра (в охранных зонах воздушных линий электропередачи); д) земляные работы на глубине более 0,3 метра (на вспахиваемых землях на глубине более 0,45 метра, а также планировка грунта (в охранных зонах подземных кабельных

ДОКУМЕНТ ПОДПИСАН ЭЛЕКТРОННОЙ ПОДПИСЬЮ
Сертификат: [illegible]
Владелец: ФЕДЕРАЛЬНАЯ СЛУЖБА ГОСУДАРСТВЕННОЙ РЕГИСТРАЦИИ, КАДАСТРА И КАРТОГРАФИИ
Действителен: с [illegible] по [illegible]

полное наименование должности		инициалы, фамилия

Лист 129

Земельный участок			
вид объекта недвижимости			
Лист № 69 раздела 4.1	Всего листов раздела 4.1: 75	Всего разделов: 8	Всего листов выписки: 218

27.10.2025 г. № КУВИ-001/2025-197971175	
Кадастровый номер:	78:15:0830201:1022

		линий электропередачи); е) полив сельскохозяйственных культур в случае, если высота струи воды может составить свыше 3 метров (в охранных зонах воздушных линий электропередачи); ж) полевые сельскохозяйственные работы с применением сельскохозяйственных машин и оборудования высотой более 4 метров (в охранных зонах воздушных линий электропередачи) или полевые сельскохозяйственные работы, связанные с вспашкой земли (в охранных зонах кабельных линий электропередачи); з) посадка и вырубка деревьев и кустарников. Реестровый номер границы: 78:15-6.1616; Вид объекта реестра границ: Зона с особыми условиями использования территории. Вид зоны по документу: Охранная зона объекта электросетевого хозяйства - Ф.369-1); Тип зоны: Охранная зона объектов электроэнергетики (объектов электросетевого хозяйства и объектов по производству электрической энергии)
78:15:0830201:1022/3)	181	вид ограничения (обременения): ограничения прав на земельный участок, предусмотренные статьей 56 Земельного кодекса Российской Федерации. Срок действия: не установлен; реквизиты документа-основания: постановление Правительства РФ «О порядке установления охранных зон объектов электросетевого хозяйства и особых условий использования земельных участков, расположенных в границах таких зон» от 24.02.2009 № 160 выдан Правительство Российской Федерации; Содержание ограничения (обременения): Ограничения предусмотрены: 8-11, раздел III Правил установления охранных зон объектов электросетевого хозяйства и особых условий использования земельных участков, расположенных в границах таких зон, утв. Постановлением Правительства РФ от 24.02.2009 № 160 «О порядке установления охранных зон объектов электросетевого хозяйства и особых условий использования земельных участков, расположенных в границах таких зон» (ред. от 21.12.2018). 1. В охранных зонах запрещается осуществлять любые действия, которые могут нарушить безопасную работу объектов электросетевого хозяйства, в том числе привести к их повреждению или уничтожению, и (или) повлечь причинение вреда жизни, здоровью граждан и имуществу физических или юридических лиц, а также повлечь нанесение экологического ущерба и возникновение пожаров, в том числе: а) забрасывать на провода и опоры воздушных линий электропередачи посторонние предметы, а также подниматься на опоры воздушных линий электропередачи; б) проводить работы, угрожающие повреждением объектов электросетевого хозяйства, размещать объекты и предметы, которые могут препятствовать доступу обслуживающего персонала и техники к объектам электроэнергетики, без согласования и (или) создания, в том числе в соответствии с требованиями нормативно-технических документов, необходимых для такого доступа проходов и подъездов в целях обеспечения эксплуатации оборудования, зданий и сооружений объектов электроэнергетики, проведения работ по ликвидации аварий и устранению их последствий на всем протяжении границы объекта электроэнергетики) находиться в пределах огороженной территории и помещениях распределительных устройств и подстанций, открывать двери и люки распределительных устройств и подстанций, производить переключения и подключения в электрических сетях (указанное требование не распространяется на работников, занятых выполнением разрешенных в установленном порядке работ), разводить огонь в пределах охранных зон вводных и распределительных устройств и подстанций, воздушных линий

ДОКУМЕНТ ПОДПИСАН ЭЛЕКТРОННОЙ ПОДПИСЬЮ		
полное наименование должности	Сертификат: [illegible] Владелец: ФЕДЕРАЛЬНАЯ СЛУЖБА ГОСУДАРСТВЕННОЙ РЕГИСТРАЦИИ КАДАСТРА И КАРТОГРАФИИ Действителен с 14.05.2025 по 13.11.2026	инициалы, фамилия

Лист 130

Земельный участок			
вид объекта недвижимости			
Лист № 70 раздела 4.1	Всего листов раздела 4.1: 75	Всего разделов: 8	Всего листов выписки: 218

27.10.2025 г. № КУВИ-001/2025-197971175	
Кадастровый номер:	78:15:0830201:1022

		электропередачи, а также в охранных зонах кабельных линий электропередачи; г) размещать свалки; д) производить работы ударными механизмами, сбрасывать тяжести массой свыше 5 тонн, производить сброс и слив едких и коррозионных веществ и горюче-смазочных материалов (в охранных зонах подземных кабельных линий электропередачи); е) убирать, уничтожать, перемещать, вынимать и повреждать предупреждающие и информационные знаки (либо предупреждающие и информационные надписи, нанесенные на объекты электроэнергетики); ж) производить присоединения к подсоединениям в электрических сетях (указанное требование не распространяется на работников, занятых выполнением разрешенных в установленном порядке работ); з) осуществлять использование земельных участков в качестве испытательных полигонов, мест уничтожения вооружения и захоронения отходов, связанного с использованием, производством, ремонтом или уничтожением вооружений или боеприпасов". 9. В охранных зонах, установленных для объектов электросетевого хозяйства напряжением свыше 1000 вольт, помимо действий, предусмотренных пунктом 8 настоящих Правил, запрещается: а) складировать или размещать хранилища любых, в том числе горючесмазочных, материалов; б) размещать детские и спортивные площадки, стадионы, рынки, торговые точки, платные стоянки, мачты для связи, гаражи и площадки всех видов защиты и механизмов, проводить любые мероприятия, связанные с большим скоплением людей, не занятых выполнением разрешенных в установленном порядке работ (в охранных зонах воздушных линий электропередачи); в) использовать (запускать) любые летательные аппараты, в том числе воздушных змей, запускание model летательных аппаратов (в охранных зонах воздушных линий электропередачи); г) бросать якоря с судов и осуществлять их проход с отданными якорями, цепями, лотами, волокушами и тралами (в охранных зонах подводных кабельных линий электропередачи); д) осуществлять проход судов с поднятыми стрелами кранов и других механизмов (в охранных зонах воздушных линий электропередачи); е) осуществлять стоянку транспортных средств на автомобильных дорогах и местах пересечения с воздушными линиями электропередачи с проектным номинальным классом напряжения 330 кВ и выше (исключительно в охранных зонах воздушных линий электропередачи); ж) устанавливать рекламные конструкции.". 10. В охранных зонах допускается размещение зданий и сооружений при соблюдении следующих параметров: а) расстояние между сооружениями должно составлять не менее 1 метра; б) расстояние по горизонтали от элементов зданий и сооружений до проводов воздушных линий электропередачи напряжением до 1 кВ с неизолированными проводами (при наибольшем их отклонении) должно быть не менее: 1,5 метра - от выступающих частей зданий, террасы около 1 метра - от глухих стен; в) расстояние по горизонтали от элементов зданий и сооружений до токопроводящих жил кабелей (предназначенных для эксплуатации в воздушной среде)

ДОКУМЕНТ ПОДПИСАН ЭЛЕКТРОННОЙ ПОДПИСЬЮ		
полное наименование должности	Сертификат: [illegible] Владелец: ФЕДЕРАЛЬНАЯ СЛУЖБА ГОСУДАРСТВЕННОЙ РЕГИСТРАЦИИ КАДАСТРА И КАРТОГРАФИИ Действителен с 14.05.2025 по 13.11.2026	инициалы, фамилия

Лист 127

Земельный участок			
вид объекта недвижимости			
Лист № 71 раздела 4.1	Всего листов раздела 4.1: 75	Всего разделов: 8	Всего листов выписки: 218
27.10.2025г. № КУВИ-001/2025-197971173			
Кадастровый номер:	78:15:0830201:1022		

напряжением свыше 1 кВ (при наибольшем отклонении) должно быть не менее: 1 метра - от выступающих частей зданий, террас и окон; 0,2 метра - от глухих стен зданий, сооружений; г) допускается размещение зданий и сооружений под проводами воздушных линий электропередачи напряжением до 1 кВ с неизолированными проводами, при этом расстояние по вертикали от указанных зданий и сооружений при наибольшей стреле провеса должно быть не менее 2,5 метра; д) расстояние по горизонтали от элементов зданий и сооружений до проводов воздушных линий электропередачи напряжением свыше 1 кВ (при наибольшем отклонении) должно быть не менее: 2 метров - при проектном номинальном классе напряжения до 20 кВ; 4 метров - при проектном номинальном классе напряжения 35 - 110 кВ; 5 метров - при проектном номинальном классе напряжения 150 кВ; 6 метров - при проектном номинальном классе напряжения 220 кВ; 20 метров (10 метров до ближайших частей непроизводственных и производственных зданий и сооружений электрических станций и подстанций) - при проектном номинальном классе напряжения 330 - 400 кВ; 30 метров (10 метров до ближайших частей непроизводственных и производственных зданий и сооружений электрических станций и подстанций) - при проектном номинальном классе напряжения 500 кВ; 40 метров (10 метров до ближайших частей непроизводственных и производственных зданий и сооружений электрических станций и подстанций) - при проектном номинальном классе напряжения 750 кВ; е) под проводами воздушных линий электропередачи допускается размещение воздушных линий и (или) зданий и (или) сооружений и (или) их пересечение с воздушными линиями электропередачи, принадлежащие зданию и (или) сооружению промышленных предприятий I и II степени огнестойкости в соответствии с техническим регламентом о требованиях пожарной безопасности, если проектный номинальный класс напряжения воздушных линий электропередачи не превышает 220 кВ, а также не зависимости от проектного номинального класса напряжения воздушных линий электропередачи - зданиями сооружениями электрических станций и подстанций (включая вспомогательные и обслуживающие объекты), ограждения при условии, что расстояние от ближайшей точки указанных зданий и (или) сооружений, определяемое по вертикали, до проводов воздушной линии электропередачи при наибольшей стреле провеса должно быть не менее: 3 метров - при проектном номинальном классе напряжения до 35 кВ; 4 метров - при проектном номинальном классе напряжения 110 кВ; 4 метров - при проектном номинальном классе напряжения 150 кВ; 5 метров - при проектном номинальном классе напряжения 220 кВ; 7,5 метра - при проектном номинальном классе напряжения 330 - 400 кВ; 8 метров - при проектном номинальном классе напряжения 500 кВ; 12 метров - при проектном номинальном классе напряжения 750 кВ; линии связи, линии проводного вещания, если проектный номинальный класс напряжения воздушных линий электропередачи не превышает 590 кВ при условии, что расстояние по вертикали до проводов воздушной линии электропередачи от указанных линий при наибольшей стреле провеса должно быть не менее: 1 метров - при проектном номинальном классе напряжения до 35кВ; 4 метров - при проектном номинальном классе напряжения 110 кВ; 4 метров - при проектном номинальном классе напряжения 150 кВ; 4 метров - при проектном номинальном классе напряжения 220 кВ; 5 метров - при проектном номинальном классе напряжения 330 - 400 кВ; 5 метров - при проектном номинальном

ДОКУМЕНТ ПОДПИСАН ЭЛЕКТРОННОЙ ПОДПИСЬЮ
Сертификат: 00EA7A1900C7E0A0DF2B2A2FA
Владелец: ФЕДЕРАЛЬНАЯ СЛУЖБА ГОСУДАРСТВЕННОЙ РЕГИСТРАЦИИ, КАДАСТРА И КАРТОГРАФИИ
Действителен с 14.08.2025 по 10.11.2026

полное наименование должности		инициалы, фамилия

Лист 128

Земельный участок			
вид объекта недвижимости			
Лист № 72 раздела 4.1	Всего листов раздела 4.1: 75	Всего разделов: 8	Всего листов выписки: 218
27.10.2025г. № КУВИ-001/2025-197971173			
Кадастровый номер:	78:15:0830201:1022		

классе напряжения 500 кВ; железных дорог при условии, что расстояние по вертикали от головки рельса до проводов воздушной линии электропередачи при наибольшей стреле провеса должно быть не менее: 7,5 метра - при проектном номинальном классе напряжения до 35 кВ; 7,5 метра - при проектном номинальном классе напряжения 110 кВ; 8 метров - при проектном номинальном классе напряжения 150 кВ; 8,5 метра - при проектном номинальном классе напряжения 220 кВ; 9 метров - при проектном номинальном классе напряжения 330 - 400 кВ; 9,5 метра - при проектном номинальном классе напряжения 500 кВ; 12 метров - при проектном номинальном классе напряжения 750 кВ; автомобильные дороги при условии, что расстояние по вертикали от покрытия проезжей части дорог всех категорий до проводов воздушной линии электропередачи при наибольшей стреле провеса должно быть не менее: 7 метров - при проектном номинальном классе напряжения до 35 кВ; 7 метров - при проектном номинальном классе напряжения 110 кВ; 7,5 метра - при проектном номинальном классе напряжения 150 кВ; 8 метров - при проектном номинальном классе напряжения 220 кВ; 8,5 метра (11 метров - в границах населенных пунктов) - при проектном номинальном классе напряжения 330 - 400 кВ; 9,5 метра (13,5 метра - в границах населенных пунктов) - при проектном номинальном классе напряжения 500 кВ; 16 метров (20 метров - в границах населенных пунктов) - при проектном номинальном классе напряжения 750 кВ; провода контактной сети или несущего троса трамвайных и троллейбусных линий, если проектный номинальный класс напряжения воздушных линий электропередачи не превышает 500 кВ при условии, что расстояние по вертикали от указанных проводов или тросов до проводов воздушной линии электропередачи при наибольшей стреле провеса должно быть не менее: 3 метров - при проектном номинальном классе напряжения до 35 кВ; 3 метров - при проектном номинальном классе напряжения 110 кВ; 4 метров - при проектном номинальном классе напряжения 150 кВ; 4 метров - при проектном номинальном классе напряжения 220 кВ; 5 метров - при проектном номинальном классе напряжения 330 - 400 кВ; 5 метров - при проектном номинальном классе напряжения 500 кВ; трубопроводы при условии, что расстояние по вертикали от наивысшей точки трубопровода до проводов воздушной линии электропередачи при наибольшей стреле провеса должно быть не менее: 4 метров - при проектном номинальном классе напряжения до 35кВ; 4 метров - при проектном номинальном классе напряжения 110 кВ; 4,5 метра - при проектном номинальном классе напряжения 150 кВ; 5 метров - при проектном номинальном классе напряжения 220 кВ; 6 метров - при проектном номинальном классе напряжения 330 - 400 кВ; 8 метров - при проектном номинальном классе напряжения 500 кВ; 12 метров - при проектном номинальном классе напряжения 750 кВ; ж) в случае если в соответствии с градостроительным регламентом о требованиях пожарной безопасности должны соблюдаться противопожарные расстояния между зданиями, сооружениями и объектами электроэнергетики возможность размещения зданий, сооружений в границах охранной зоны определяется исходя из противопожарных расстояний. 11. В пределах охранной зоны без соблюдения условий осуществления соответствующего вида деятельности, предусмотренных решением о согласовании такой охранной зоны, юридическим и физическим лицам запрещается: б) горные, взрывные, метеритные работы, в том числе связанные с

ДОКУМЕНТ ПОДПИСАН ЭЛЕКТРОННОЙ ПОДПИСЬЮ
Сертификат: 00EA7A1900C7E0A0DF2B2A2FA
Владелец: ФЕДЕРАЛЬНАЯ СЛУЖБА ГОСУДАРСТВЕННОЙ РЕГИСТРАЦИИ, КАДАСТРА И КАРТОГРАФИИ
Действителен с 14.08.2025 по 10.11.2026

полное наименование должности		инициалы, фамилия

Лист 129

Земельный участок			
вид объекта недвижимости			
Лист № 73 раздела 4.1	Всего листов раздела 4.1: 75	Всего разделов: 8	Всего листов выписки: 218

27.10.2025 г. № КУВИ-001/2025-197971175	
Кадастровый номер:	78:15:0830201:1022

		кранением затопления земель, б) двухступенчатые, коллекторальные и погружно-разгрузочные работы, добыча рыбы, других водных животных и растений придонными орудиями лова, устройство водопоя, хлева и заготовка льда (в охранных зонах подводных кабельных линий электропередачи); в) проход судов, у которых расстояние по вертикали от верхнего крайнего габарита с грузом или без груза до нижней точки провеса проводов переходов воздушных линий электропередачи через водоемы менее минимально допустимого расстояния, в том числе с учетом максимального уровня подъема воды при паводке; г) проход машин и механизмов, имеющих общую высоту с грузом или без груза от поверхности дороги более 4,5 метра (в охранных зонах воздушных линий электропередачи); д) земляные работы на глубине более 0,3 метра (на вспаханных землях на глубине более 0,45 метра, а также планировка грунта (в охранных зонах подземных кабельных линий электропередачи); е) посев сельскохозяйственных культур в случае, если высота струи воды может составить свыше 3 метров (в охранных зонах воздушных линий электропередачи); ж) полевые сельскохозяйственные работы с применением сельскохозяйственных машин и оборудования высотой более 4 метров (в охранных зонах воздушных линий электропередачи) или полевые сельскохозяйственные работы, связанные с вспашкой земли (в охранных зонах кабельных линий электропередачи); з) посадка и вырубка деревьев и кустарников. Реестровый номер границы: 78:15-6.1629; Вид объекта реестра границ: Зона с особыми условиями использования территории.Вид зоны по документу: Охранная зона объекта электроэнергетики (объекта электросетевого хозяйства и объектов по производству электрической энергии)
78:15:0830201:1022/3s	30645	вид ограничения (обременения): ограничения прав на земельный участок, предусмотренные статьей 56 Земельного кодекса Российской Федерации; Срок действия: не установлен; реквизиты документа-основания: приказ об установлении приаэродромной территории аэродрома гражданской авиации Санкт-Петербург (Пулково) от 24.12.2024 № 1161-П выдан: Федеральное агентство воздушного транспорта (Росавиация); Содержание ограничения (обременения): В соответствии с требованиями Воздушного кодекса Российской Федерации и Федерального закона от 1 июля 2017 г. № 131-ФЗ «О внесении изменений в отдельные законодательные акты Российской Федерации в части совершенствования порядка установления и использования приаэродромной территории и санитарно-защитной зоны» (далее – Федеральный закон №135-ФЗ) на приаэродромной территории аэродрома гражданской авиации Санкт-Петербург (Пулково) установлены ограничения использования объектов недвижимости и осуществления деятельности 1.В границах третьей подзоны запрещается размещать объекты, высот которых превышает ограничения приведенные в пункте 2 настоящей таблицы. 2. Строительство и реконструкция зданий, сооружений в границах третьей подзоны разрешается после определения максимально допустимой высоты здания, сооружения в зависимости от местоположения путем проведения соответствующих расчетов в соответствии с требованиями ФАП-262 с учетом следующих абсолютных высот ограничения объектов в Балтийской системе высот 1977 года: от 99.07 м до 124.67 м Подпункт 3 пункта 3 статьи 47 Воздушного кодекса Российской Федерации. Подпункт "б" пункта 3(1)

ДОКУМЕНТ ПОДПИСАН ЭЛЕКТРОННОЙ ПОДПИСЬЮ
Сертификат: 00ЕА47А9005ЕЕ0000200ЕА2000
Владелец: ФЕДЕРАЛЬНАЯ СЛУЖБА ГОСУДАРСТВЕННОЙ РЕГИСТРАЦИИ КАДАСТРА И КАРТОГРАФИИ
Действителен: с 14.08.2025 по 14.11.2026

полное наименование должности		инициалы, фамилия

Лист 130

Земельный участок			
вид объекта недвижимости			
Лист № 74 раздела 4.1	Всего листов раздела 4.1: 75	Всего разделов: 8	Всего листов выписки: 218

27.10.2025 г. № КУВИ-001/2025-197971175	
Кадастровый номер:	78:15:0830201:1022

		Положения.; Реестровый номер границы: 71:00-6.580; Вид объекта реестра границ: Зона с особыми условиями использования территории; Вид зоны по документу: Сектор 3.3.2/ третьей подзоны приаэродромной территории аэродрома гражданской авиации Санкт-Петербург (Пулково); Тип зоны: Приаэродромная территория; Номер: -
78:15:0830201:1022/37	11691	вид ограничения (обременения): ограничения прав на земельный участок, предусмотренные статьей 56 Земельного кодекса Российской Федерации; Срок действия: не установлен; реквизиты документа-основания: приказ об установлении приаэродромной территории аэродрома гражданской авиации Санкт-Петербург (Пулково) от 24.12.2024 № 1161-П выдан: Федеральное агентство воздушного транспорта (Росавиация); Содержание ограничения (обременения): В соответствии с требованиями Воздушного кодекса Российской Федерации и Федерального закона от 1 июля 2017 г. № 131-ФЗ «О внесении изменений в отдельные законодательные акты Российской Федерации в части совершенствования порядка установления и использования приаэродромной территории и санитарно-защитной зоны» (далее – Федеральный закон №135-ФЗ) на приаэродромной территории аэродрома гражданской авиации Санкт-Петербург (Пулково) установлены ограничения использования объектов недвижимости и осуществления деятельности 1.В границах третьей подзоны запрещается размещать объекты, высот которых превышает ограничения приведенные в пункте 2 настоящей таблицы. 2. Строительство и реконструкция зданий, сооружений в границах третьей подзоны разрешается после определения максимально допустимой высоты здания, сооружения в зависимости от местоположения путем проведения соответствующих расчетов в соответствии с требованиями ФАП-262 с учетом следующих абсолютных высот ограничения объектов в Балтийской системе высот 1977 года: от 74.07 м до 99.07 м Подпункт 3 пункта 3 статьи 47 Воздушного кодекса Российской Федерации. Подпункт "б" пункта 3(1) Положения.; Реестровый номер границы: 71:00-6.580; Вид объекта реестра границ: Зона с особыми условиями использования территории; Вид зоны по документу: Сектор 3.3.2/ третьей подзоны приаэродромной территории аэродрома гражданской авиации Санкт-Петербург (Пулково); Тип зоны: Приаэродромная территория; Номер: -
	Весь	вид ограничения (обременения): ограничения прав на земельный участок, предусмотренные статьей 56 Земельного кодекса Российской Федерации; Срок действия: не установлен; реквизиты документа-основания: закон Санкт-Петербурга «О границах объединенных зон охраны объектов культурного наследия, расположенных на территории Санкт-Петербурга, режимах использования земель и требованиях к градостроительным регламентам в границах указанных зон» от 19.01.2009 № 820-7 выдан: Комитет по государственному контролю, использованию и охране памятников истории и культуры Правительства Санкт-Петербурга; Содержание ограничения (обременения): РЕЖИМЫ ИСПОЛЬЗОВАНИЯ ЗЕМЕЛЬ И ТРЕБОВАНИЯ К ГРАДОСТРОИТЕЛЬНЫМ РЕГЛАМЕНТАМ В ГРАНИЦАХ ОБЪЕДИНЕННЫХ ЗОН ОХРАНЫ ОБЪЕКТОВ КУЛЬТУРНОГО НАСЛЕДИЯ, РАСПОЛОЖЕННЫХ НА ТЕРРИТОРИИ САНКТ-ПЕТЕРБУРГА установлены Законом Санкт-Петербурга от 19 января 2009 г. № 820-7.; Реестровый номер границы: 78:00-6.1223; Вид объекта реестра границ: Зона с особыми условиями использования территории; Вид зоны по документу:

ДОКУМЕНТ ПОДПИСАН ЭЛЕКТРОННОЙ ПОДПИСЬЮ
Сертификат: 00ЕА47А9005ЕЕ0000200ЕА2000
Владелец: ФЕДЕРАЛЬНАЯ СЛУЖБА ГОСУДАРСТВЕННОЙ РЕГИСТРАЦИИ КАДАСТРА И КАРТОГРАФИИ
Действителен: с 14.08.2025 по 14.11.2026

полное наименование должности		инициалы, фамилия

Лист 111

Земельный участок			
вид объекта недвижимости			
Лист № 75 раздела 4.1	Всего листов раздела 4.1: 75	Всего разделов: 8	Всего листов выписки: 218

27.10.2025г. № КУВИ-001/2025-197971175	
Кадастровый номер:	78:11:0830201:1022

		Единая зона охранного природного ландшафта объектов культурного наследия, расположенных в пределах исторически сложившихся центральных районов Санкт-Петербурга (ЗОЛ). Тип зоны: Зона охраны объекта культурного наследия
	Вид:	вид ограничения (обременения): ограничения прав на земельный участок, предусмотренные статьей 56 Земельного кодекса Российской Федерации; Срок действия: не установлен; реквизиты документа-основания: приказ от 23.12.2021 № 985-П выдан: Федеральное агентство воздушного транспорта Министерства транспорта Российской Федерации; Содержание ограничения (обременения): В соответствии с пп. е) п.2 Правил выделения на ПТ полос, утвержденных постановлением Правительства РФ от 02.12.2017 №1460, в границах шестой подзоны устанавливаются следующие ограничения использования объектов недвижимости и осуществления деятельности: □запрещается размещать объекты, способствующие привлечению и массовому скоплению птиц. При этом отсутствие влияния объектов на безопасность полетов воздушных судов в границах шестой подзоны приаэродромной территории аэродрома Санкт-Петербург (Пулково) устанавливается на основании авиационно-орнитологического обследования и соответствия размещаемого объекта плану мероприятий по орнитологическому обеспечению полетов в аэропорту, а также на основании заключения оператора аэропорта «Пулково» ; Реестровый номер границы: 78:00-6.531; Вид объекта реестра границ: Зона с особыми условиями использования территории; Вид зоны по документу: Шестая подзона приаэродромной территории аэродрома Санкт-Петербург (Пулково); Тип зоны: Охранная зона транспорта
	Вид:	вид ограничения (обременения): ограничения прав на земельный участок, предусмотренные статьей 56 Земельного кодекса Российской Федерации; Срок действия: не установлен; реквизиты документа-основания: приказ об установлении приаэродромной территории аэродрома гражданской авиации Санкт-Петербург (Пулково) от 24.12.2024 № 1161-П выдан: Федеральное агентство воздушного транспорта (Росавиация); Содержание ограничения (обременения): 1. В границах четвертой подзоны запрещается размещать объекты, создающие помехи в работе наземных объектов средств и систем обслуживания воздушного движения, навигации, посадки и связи, предназначенных для организации воздушного движения и расположенных вне первой подзоны 2. В границах четвертой подзоны запрещается без согласования с оператором аэродрома размещение объектов, превышающих следующие абсолютные высотные ограничения: 150.00 м Подпункт 4 пункта 3 статьи 47 Воздушного кодекса Российской Федерации. Подпункт "а" пункта 1(1) Положения; Реестровый номер границы: 78.00-6.1700; Вид объекта реестра границ: зона с особыми условиями использования территории; Вид зоны по документу: Сектор 59.6 четвертой подзоны приаэродромной территории аэродрома гражданской авиации Санкт-Петербург (Пулково); Тип зоны: Приаэродромная территория; Номер -

должность уполномоченного лица	ДОКУМЕНТ ПОДПИСАН ЭЛЕКТРОННОЙ ПОДПИСЬЮ Сертификат [illegible] Владелец ФЕДЕРАЛЬНАЯ СЛУЖБА ГОСУДАРСТВЕННОЙ РЕГИСТРАЦИИ, КАДАСТРА И КАРТОГРАФИИ Действителен с [illegible] по [illegible]	инициалы, фамилия

Раздел 4.2 Лист 112

Выписка из Единого государственного реестра недвижимости об объекте недвижимости

Сведения о частях земельного участка

Земельный участок			
вид объекта недвижимости			
Лист № 1 раздела 4.2	Всего листов раздела 4.2: 17	Всего разделов: 8	Всего листов выписки: 218

27.10.2025г. № КУВИ-001/2025-197971175	
Кадастровый номер:	78:11:0830201:1022

Сведения о характерных точках границы части (частей) земельного участка				
Учетный номер части: 78:5:0830201:1022/1				
Система координат СК-1864				
Номер точки	Координаты, м		Описание закрепления на местности	Средняя квадратическая погрешность определения координат характерных точек границ земельного участка, м
	X	Y		
1	2	3	4	5
1	84598.68	108716.12	-	0.1
2	84586.44	108782.15	-	0.1
3	84561.31	108795.42	-	0.1
4	84561.96	108797.98	-	0.1
5	84608.27	108804.82	-	0.1
6	84641.92	108928.39	-	0.1
7	84661.24	108902.04	-	0.1
8	84698.60	108892.3	-	0.1
9	84758.47	109032.47	-	0.1
10	84776.2	109110.18	-	0.1
11	84814.22	109156.98	-	0.1
12	84814.16	109157.19	-	0.1
13	84811.77	109158.15	-	0.1
14	84811.24	109159.05	-	0.1
15	84811.66	109159.9	-	0.1
16	84809.76	109162.46	-	0.1
17	84808.01	109160.36	-	0.1
18	84803.71	109162.43	-	0.1
19	84768.49	109118.55	-	0.1
20	84722.49	109058.51	-	0.1
21	84681.49	109002.4	-	0.1

должность уполномоченного лица	ДОКУМЕНТ ПОДПИСАН ЭЛЕКТРОННОЙ ПОДПИСЬЮ Сертификат [illegible] Владелец ФЕДЕРАЛЬНАЯ СЛУЖБА ГОСУДАРСТВЕННОЙ РЕГИСТРАЦИИ, КАДАСТРА И КАРТОГРАФИИ Действителен с [illegible] по [illegible]	инициалы, фамилия

Лист 133

Земельный участок			
вид объекта недвижимости			
Лист № 2 раздела 4.2	Всего листов раздела 4.2: 17	Всего разделов: 8	Всего листов выписки: 218

27.10.2025 г. № КУВИ-001/2025-197971175	
Кадастровый номер:	78:15:0830201:1022

1	2	3	4	5
22	84666.22	109017.93	-	0.1
23	84654.14	109010.9	-	0.1
24	84658.24	109012.72	-	0.1
25	84654.35	109009.83	-	0.1
26	84671.67	108999.27	-	0.1
27	84659.86	108971.78	-	0.1
28	84631.6	108999.46	-	0.1
29	84627.81	108981.3	-	0.1
30	84654.14	108968.58	-	0.1
31	84631.63	108938.99	-	0.1
32	84591.74	108867.03	-	0.1
33	84556.43	108868.96	-	0.1
34	84528.56	108820.92	-	0.1
35	84529.01	108820	-	0.1
36	84531.69	108818.26	-	0.1
37	84527.41	108810.57	-	0.1
38	84551.49	108798.48	-	0.1
39	84557.1	108789.56	-	0.1
40	84550.86	108787.67	-	0.1
41	84581.18	108775.65	-	0.1
42	84581.71	108767.44	-	0.1
1	84590.68	108775.12	-	0.1

ДОКУМЕНТ ПОДПИСАН ЭЛЕКТРОННОЙ ПОДПИСЬЮ Сертификат [illegible] Владелец ФЕДЕРАЛЬНАЯ СЛУЖБА ГОСУДАРСТВЕННОЙ РЕГИСТРАЦИИ КАДАСТРА И КАРТОГРАФИИ Действителен с 14.08.2025 по 14.11.2026		
полное наименование должности		инициалы, фамилия

Лист 134

Земельный участок			
вид объекта недвижимости			
Лист № 3 раздела 4.2	Всего листов раздела 4.2: 17	Всего разделов: 8	Всего листов выписки: 218

27.10.2025 г. № КУВИ-001/2025-197971175	
Кадастровый номер:	78:15:0830201:1022

Сведения о характерных точках границы части (частей) земельного участка			
Учетный номер части: 78:5:0830201:1022/2			
Система координат СК-1964			
Номер точки	Координаты, м		Описание закрепления на местности	Средняя квадратическая погрешность определения координат характерных точек границ земельного участка, м
	X	Y		
1	2	3	4	5
1	84581.81	108775.64	-	0.1
2	84581.80	108762.40	-	0.1
3	84586.51	108768.29	-	0.1
4	84584.84	108768.58	-	0.1
5	84581.34	108782.91	-	0.1
6	84588.51	108791.06	-	0.1
7	84579.84	108758.58	-	0.1
8	84586.51	108756.06	-	0.1
9	84581.34	108758.22	-	0.1
1	84581.81	108775.64	-	0.1

ДОКУМЕНТ ПОДПИСАН ЭЛЕКТРОННОЙ ПОДПИСЬЮ Сертификат [illegible] Владелец ФЕДЕРАЛЬНАЯ СЛУЖБА ГОСУДАРСТВЕННОЙ РЕГИСТРАЦИИ КАДАСТРА И КАРТОГРАФИИ Действителен с 14.08.2025 по 14.11.2026		
полное наименование должности		инициалы, фамилия

Лист 116

Земельный участок			
вид объекта недвижимости			
Лист № 4 раздела 4.2	Всего листов раздела 4.2: 17	Всего разделов: 8	Всего листов выписки: 218

27.10.2025г. № КУВИ-001/2025-197971175	
Кадастровый номер:	78:15:0830201:1022

Сведения о характерных точках границы части (частей) земельного участка			
Учетный номер части: 78:5:0830201:1022/3			
Система координат СК-1964			
Номер точки	Координаты, м		Описание закрепления на местности	Средняя квадратическая погрешность определения координат характерных точек границ земельного участка, м
	X	Y		
1	2	3	4	5
1	84607.25	108798.88	-	0.1
2	84611.51	108808.39	-	0.1
3	84611.3	108808.12	-	0.1
4	84609.78	108808.83	-	0.1
5	84604.23	108808.16	-	0.1
6	84604.4	108801.33	-	0.1
7	84603.75	108798.83	-	0.1
8	84604.4	108796.33	-	0.1
9	84604.17	108794.53	-	0.1
1	84607.25	108798.88	-	0.1

должность уполномоченного лица	ДОКУМЕНТ ПОДПИСАН ЭЛЕКТРОННОЙ ПОДПИСЬЮ Сертификат [illegible] Выдан ФЕДЕРАЛЬНАЯ СЛУЖБА ГОСУДАРСТВЕННОЙ РЕГИСТРАЦИИ КАДАСТРА И КАРТОГРАФИИ Действителен с [illegible] по [illegible]	инициалы, фамилия

Лист 116

Земельный участок			
вид объекта недвижимости			
Лист № 5 раздела 4.2	Всего листов раздела 4.2: 17	Всего разделов: 8	Всего листов выписки: 218

27.10.2025г. № КУВИ-001/2025-197971175	
Кадастровый номер:	78:15:0830201:1022

Сведения о характерных точках границы части (частей) земельного участка			
Учетный номер части: 78:5:0830201:1022/4			
Система координат СК-1964			
Номер точки	Координаты, м		Описание закрепления на местности	Средняя квадратическая погрешность определения координат характерных точек границ земельного участка, м
	X	Y		
1	2	3	4	5
1	84634.86	108838.56	-	0.1
2	84631.71	108840.86	-	0.1
3	84637.7	108845.12	-	0.1
4	84635.3	108845.74	-	0.1
5	84632.8	108845.07	-	0.1
6	84631.52	108840.01	-	0.1
7	84629.24	108841.38	-	0.1
8	84628.69	108840.61	-	0.1
9	84628.02	108838.11	-	0.1
10	84628.69	108835.61	-	0.1
11	84630.52	108835.78	-	0.1
12	84631.71	108835.46	-	0.1
1	84634.86	108838.56	-	0.1

должность уполномоченного лица	ДОКУМЕНТ ПОДПИСАН ЭЛЕКТРОННОЙ ПОДПИСЬЮ Сертификат [illegible] Выдан ФЕДЕРАЛЬНАЯ СЛУЖБА ГОСУДАРСТВЕННОЙ РЕГИСТРАЦИИ КАДАСТРА И КАРТОГРАФИИ Действителен с [illegible] по [illegible]	инициалы, фамилия

Лист 117

Земельный участок			
вид объекта недвижимости			
Лист № 6 раздела 4.2	Всего листов раздела 4.2: 17	Всего разделов: 8	Всего листов выписки: 218

27.10.2025 г. № КУВИ-001/2025-197971175	
Кадастровый номер:	78:15:0830201:1022

Сведения о характерных точках границы части (частей) земельного участка				
Учетный номер части: 78:5:0830201:1022/5				
Система координат СК-1964				
Номер точки	Координаты, м		Описание закрепления на местности	Средняя квадратическая погрешность определения координат характерных точек границ земельного участка, м
	X	Y		
1	2	3	4	5
1	84657.71	108870.18	-	0.1
2	84661.11	108882.6	-	0.1
3	84661.22	108888.73	-	0.1
4	84659.72	108884.4	-	0.1
5	84654.22	108888.73	-	0.1
6	84654.39	108881.9	-	0.1
7	84651.72	108879.4	-	0.1
8	84651.39	108876.9	-	0.1
9	84654.17	108875.09	-	0.1
1	84657.71	108870.18	-	0.1

должность	ДОКУМЕНТ ПОДПИСАН ЭЛЕКТРОННОЙ ПОДПИСЬЮ Сертификат [illegible] Владелец ФЕДЕРАЛЬНАЯ СЛУЖБА ГОСУДАРСТВЕННОЙ РЕГИСТРАЦИИ КАДАСТРА И КАРТОГРАФИИ Действителен с [illegible]	инициалы, фамилия

Лист 118

Земельный участок			
вид объекта недвижимости			
Лист № 7 раздела 4.2	Всего листов раздела 4.2: 17	Всего разделов: 8	Всего листов выписки: 218

27.10.2025 г. № КУВИ-001/2025-197971175	
Кадастровый номер:	78:15:0830201:1022

Сведения о характерных точках границы части (частей) земельного участка				
Учетный номер части: 78:5:0830201:1022/6				
Система координат СК-1964				
Номер точки	Координаты, м		Описание закрепления на местности	Средняя квадратическая погрешность определения координат характерных точек границ земельного участка, м
	X	Y		
1	2	3	4	5
1	84687.26	108919.5	-	0.1
2	84691.78	108927.92	-	0.1
3	84698.97	108929.34	-	0.1
4	84683.47	108943.01	-	0.1
5	84681.97	108929.34	-	0.1
6	84684.14	108927.51	-	0.1
7	84683.47	108925.01	-	0.1
8	84684.14	108922.51	-	0.1
9	84685.26	108921.17	-	0.1
1	84687.26	108919.5	-	0.1

должность	ДОКУМЕНТ ПОДПИСАН ЭЛЕКТРОННОЙ ПОДПИСЬЮ Сертификат [illegible] Владелец ФЕДЕРАЛЬНАЯ СЛУЖБА ГОСУДАРСТВЕННОЙ РЕГИСТРАЦИИ КАДАСТРА И КАРТОГРАФИИ Действителен с [illegible]	инициалы, фамилия

Лист 3.16

Земельный участок
вид объекта недвижимости

Лист № 8 раздела 4.2	Всего листов раздела 4.2: 17	Всего разделов: 8	Всего листов выписки: 218

27.10.2025г. № КУВИ-001/2025-197971175	
Кадастровый номер:	78:15:0830201:1022

Сведения о характерных точках границы части (частей) земельного участка			
Учетный номер части: 78:5:0830201:1022/7			
Система координат СК-1964			
Номер точки	Координаты, м		Описание закрепления на местности	Средняя квадратическая погрешность определения координат характерных точек границ земельного участка, м
	X	Y		
1	2	3	4	5
1	84734.8	108961.52	-	0.1
2	84734.68	108967.43	-	0.1
3	84726.25	108969.92	-	0.1
4	84711.31	108971.69	-	0.1
5	84715.8	108971.72	-	0.1
6	84731.3	108971.05	-	0.1
7	84711.47	108969.22	-	0.1
8	84710.8	108966.72	-	0.1
9	84711.47	108964.22	-	0.1
10	84731.3	108962.39	-	0.1
1	84734.8	108961.52	-	0.1

полное наименование должности	ДОКУМЕНТ ПОДПИСАН ЭЛЕКТРОННОЙ ПОДПИСЬЮ Сертификат [illegible] Владелец ФЕДЕРАЛЬНАЯ СЛУЖБА ГОСУДАРСТВЕННОЙ РЕГИСТРАЦИИ КАДАСТРА И КАРТОГРАФИИ Действителен с 14.08.2025 по 14.11.2026	инициалы, фамилия

Лист 3.16

Земельный участок
вид объекта недвижимости

Лист № 9 раздела 4.2	Всего листов раздела 4.2: 17	Всего разделов: 8	Всего листов выписки: 218

27.10.2025г. № КУВИ-001/2025-197971175	
Кадастровый номер:	78:15:0830201:1022

Сведения о характерных точках границы части (частей) земельного участка			
Учетный номер части: 78:5:0830201:1022/8			
Система координат СК-1964			
Номер точки	Координаты, м		Описание закрепления на местности	Средняя квадратическая погрешность определения координат характерных точек границ земельного участка, м
	X	Y		
1	2	3	4	5
1	84798.04	109001.01	-	0.1
2	84741.47	109005.83	-	0.1
3	84740.36	109006.68	-	0.1
4	84739.01	109006.86	-	0.1
5	84734.51	109006.19	-	0.1
6	84734.68	109008.36	-	0.1
7	84735.01	109001.86	-	0.1
8	84734.68	108999.36	-	0.1
9	84736.51	108997.52	-	0.1
10	84737.68	108997.27	-	0.1
1	84798.04	109001.01	-	0.1

полное наименование должности	ДОКУМЕНТ ПОДПИСАН ЭЛЕКТРОННОЙ ПОДПИСЬЮ Сертификат [illegible] Владелец ФЕДЕРАЛЬНАЯ СЛУЖБА ГОСУДАРСТВЕННОЙ РЕГИСТРАЦИИ КАДАСТРА И КАРТОГРАФИИ Действителен с 14.08.2025 по 14.11.2026	инициалы, фамилия

Лист 141

Земельный участок			
вид объекта недвижимости			
Лист № 10 раздела 4.2	Всего листов раздела 4.2: 87	Всего разделов: 8	Всего листов выписки: 218

27.10.2025г. № КУВИ-001/2025-197971175	
Кадастровый номер:	78:15:0830201:1022

Сведения о характерных точках границы части (частей) земельного участка				
Учетный номер части: 78:5:0830201:1022/9				
Система координат СК-1964				
Номер точки	Координаты, м		Описание закрепления на местности	Средняя квадратичная погрешность определения координат характерных точек границ земельного участка, м
	X	Y		
1	2	3	4	5
1	84771.66	109048.13	-	0.1
2	84777.7	109052.2	-	0.1
3	84775.94	109053.2	-	0.1
4	84775.47	109058.85	-	0.1
5	84770.97	109059.18	-	0.1
6	84768.14	109051.35	-	0.1
7	84760.47	109048.85	-	0.1
8	84766.14	109046.35	-	0.1
9	84770.97	109044.52	-	0.1
1	84771.66	109048.13	-	0.1

	ДОКУМЕНТ ПОДПИСАН ЭЛЕКТРОННОЙ ПОДПИСЬЮ Сертификат [illegible] Выдан ФЕДЕРАЛЬНАЯ СЛУЖБА ГОСУДАРСТВЕННОЙ РЕГИСТРАЦИИ КАДАСТРА И КАРТОГРАФИИ Действителен с [illegible]	
полное наименование должности		инициалы, фамилия

Лист 142

Земельный участок			
вид объекта недвижимости			
Лист № 11 раздела 4.2	Всего листов раздела 4.2: 87	Всего разделов: 8	Всего листов выписки: 218

27.10.2025г. № КУВИ-001/2025-197971175	
Кадастровый номер:	78:15:0830201:1022

Сведения о характерных точках границы части (частей) земельного участка				
Учетный номер части: 78:5:0830201:1022/10				
Система координат СК-1964				
Номер точки	Координаты, м		Описание закрепления на местности	Средняя квадратичная погрешность определения координат характерных точек границ земельного участка, м
	X	Y		
1	2	3	4	5
1	84811.13	109098.52	-	0.1
2	84819.32	109100.53	-	0.1
3	84817.41	109107.58	-	0.1
4	8481 5	109108.2	-	0.1
5	84812.5	109107.53	-	0.1
6	84816.67	109105.7	-	0.1
7	8481 0	109103.2	-	0.1
8	84810.67	109100.7	-	0.1
9	84812.5	109098.87	-	0.1
1	84811.13	109098.52	-	0.1

	ДОКУМЕНТ ПОДПИСАН ЭЛЕКТРОННОЙ ПОДПИСЬЮ Сертификат [illegible] Выдан ФЕДЕРАЛЬНАЯ СЛУЖБА ГОСУДАРСТВЕННОЙ РЕГИСТРАЦИИ КАДАСТРА И КАРТОГРАФИИ Действителен с [illegible]	
полное наименование должности		инициалы, фамилия

Лист 3.4.1

Земельный участок			
вид объекта недвижимости			
Лист № 12 раздела 4.2	Всего листов раздела 4.2: 87	Всего разделов: 8	Всего листов выписки: 218

27.10.2025 г. № КУВИ-001/2025-197971175	
Кадастровый номер:	78:15:0850201:1022

Сведения о характерных точках границы части (частей) земельного участка				
Учетный номер части: 78:0:0850201:1022/11				
Система координат СК-1864				
Номер точки	Координаты, м		Описание закрепления на местности	Средняя квадратичная погрешность определения координат характерных точек границ земельного участка, м
	X	Y		
1	2	3	4	5
1	84841.29	109219.05	-	0.1
2	84809	109219.63	-	0.1
3	84842.53	109217.64	-	0.1
1	84841.29	109219.05	-	0.1

ДОКУМЕНТ ПОДПИСАН ЭЛЕКТРОННОЙ ПОДПИСЬЮ
Сертификат [illegible]
Выдан [illegible] ФЕДЕРАЛЬНАЯ СЛУЖБА ГОСУДАРСТВЕННОЙ РЕГИСТРАЦИИ КАДАСТРА И КАРТОГРАФИИ
Действителен с [illegible] по [illegible]

полное наименование должности		инициалы, фамилия

Лист 3.4.1

Земельный участок			
вид объекта недвижимости			
Лист № 13 раздела 4.2	Всего листов раздела 4.2: 87	Всего разделов: 8	Всего листов выписки: 218

27.10.2025 г. № КУВИ-001/2025-197971175	
Кадастровый номер:	78:15:0850201:1022

Сведения о характерных точках границы части (частей) земельного участка				
Учетный номер части: 78:0:0850201:1022/12				
Система координат СК-1864				
Номер точки	Координаты, м		Описание закрепления на местности	Средняя квадратичная погрешность определения координат характерных точек границ земельного участка, м
	X	Y		
1	2	3	4	5
1	84624.14	108841.89	-	0.1
2	84671.19	108910.9	-	0.1
3	84708.67	108978.58	-	0.1
4	84746.08	109005.27	-	0.1
5	84782.83	109078.81	-	0.1
6	84797.74	109096.22	-	0.1
7	84798.85	109096.51	-	0.1
8	84804.17	109108.83	-	0.1
9	84807.27	109107.94	-	0.1
10	84827.64	109138.57	-	0.1
11	84821.06	109150.83	-	0.1
12	84815.72	109141.31	-	0.1
13	84813.56	109142.93	-	0.1
14	84811.03	109145.47	-	0.1
15	84814.17	109147.34	-	0.1
16	84911.52	109140.24	-	0.1
17	84834.9	109152.18	-	0.1
18	84814.45	109156.22	-	0.1
19	84814.16	109157.19	-	0.1
20	84811.77	109158.15	-	0.1
21	84811.24	109159.05	-	0.1
22	84812.66	109159.9	-	0.1
23	84809.76	109162.46	-	0.1
24	84808.01	109160.36	-	0.1

ДОКУМЕНТ ПОДПИСАН ЭЛЕКТРОННОЙ ПОДПИСЬЮ
Сертификат [illegible]
Выдан [illegible] ФЕДЕРАЛЬНАЯ СЛУЖБА ГОСУДАРСТВЕННОЙ РЕГИСТРАЦИИ КАДАСТРА И КАРТОГРАФИИ
Действителен с [illegible] по [illegible]

полное наименование должности		инициалы, фамилия

Лист 3 14

Земельный участок			
вид объекта недвижимости			
Лист № 14 раздела 4.2	Всего листов раздела 4.2: 87	Всего разделов: 8	Всего листов выписки: 218

27.10.2025г. № КУВИ-001/2025-197971175	
Кадастровый номер:	78:15:0830201:1021

1	2	3	4	5
25	84801.53	109162.6	-	0.1
26	84807.07	109168.84	-	0.1
27	84801.13	109168.34	-	0.1
28	84801.32	109167.12	-	0.1
29	84771.86	109127.49	-	0.1
30	84751.79	109108.04	-	0.1
31	84707.35	109048.27	-	0.1
32	84671.26	109000.57	-	0.1
33	84648.05	108941.74	-	0.1
34	84591.21	108868.08	-	0.1
35	84541.29	108785.96	-	0.1
36	84521.95	108750.99	-	0.1
37	84513.25	108748.69	-	0.1
38	84501.73	108710.57	-	0.1
39	84504.89	108710.7	-	0.1
40	84508.55	108711.03	-	0.1
41	84508.18	108711.51	-	0.1
42	84508.76	108712.11	-	0.1
43	84511.26	108712.85	-	0.1
44	84512.74	108713.71	-	0.1
45	84514.11	108714.7	-	0.1
46	84535.4	108715.79	-	0.1
47	84536.6	108717	-	0.1
48	84540.5	108716.3	-	0.1
49	84541.1	108717.15	-	0.1
50	84541.81	108717.92	-	0.1
51	84542.61	108758.59	-	0.1
52	84543.5	108759.15	-	0.1
53	84581.45	108759.59	-	0.1

ДОКУМЕНТ ПОДПИСАН ЭЛЕКТРОННОЙ ПОДПИСЬЮ
Сертификат [illegible]
Выдан ФЕДЕРАЛЬНАЯ СЛУЖБА ГОСУДАРСТВЕННОЙ РЕГИСТРАЦИИ КАДАСТРА И КАРТОГРАФИИ
Действителен с [illegible]

полное наименование должности		инициалы, фамилия

Лист 3 15

Земельный участок			
вид объекта недвижимости			
Лист № 15 раздела 4.2	Всего листов раздела 4.2: 87	Всего разделов: 8	Всего листов выписки: 218

27.10.2025г. № КУВИ-001/2025-197971175	
Кадастровый номер:	78:15:0830201:1021

1	2	3	4	5
54	84541.45	108719.9	-	0.1
55	84564.48	108760.68	-	0.1
56	84547.53	108760.12	-	0.1
57	84548.57	108760.03	-	0.1
58	84549.6	108759.8	-	0.1
59	84568.98	108791.27	-	0.1
60	84577.16	108790.68	-	0.1
1	84626.14	108841.89	-	0.1

ДОКУМЕНТ ПОДПИСАН ЭЛЕКТРОННОЙ ПОДПИСЬЮ
Сертификат [illegible]
Выдан ФЕДЕРАЛЬНАЯ СЛУЖБА ГОСУДАРСТВЕННОЙ РЕГИСТРАЦИИ КАДАСТРА И КАРТОГРАФИИ
Действителен с [illegible]

полное наименование должности		инициалы, фамилия

Лист 3.47

Земельный участок			
вид объекта недвижимости			
Лист № 16 раздела 4.2	Всего листов раздела 4.2: 87	Всего разделов: 8	Всего листов выписки: 218

27.10.2025г. № КУВИ-001/2025-197971175	
Кадастровый номер:	78:15:0850201:1022

Сведения о характерных точках границы части (частей) земельного участка				
Учетный номер части: 78:0.0850201:1022/13				
Система координат СК-1964				
Номер точки	Координаты, м		Описание закрепления на местности	Средняя квадратическая погрешность определения координат характерных точек границ земельного участка, м
	X	Y		
1	2	3	4	5
1	84791.65	109179.4	-	0.1
2	84799.21	109192.26	-	0.1
3	84788.71	109198.35	-	0.1
4	84787.12	109195.3	-	0.1
5	84791.86	109180.02	-	0.1
1	84791.65	109179.4	-	0.1

должность уполномоченного лица	ДОКУМЕНТ ПОДПИСАН ЭЛЕКТРОННОЙ ПОДПИСЬЮ Сертификат [illegible] Владелец ФЕДЕРАЛЬНАЯ СЛУЖБА ГОСУДАРСТВЕННОЙ РЕГИСТРАЦИИ КАДАСТРА И КАРТОГРАФИИ Действителен с [illegible] по [illegible]	инициалы, фамилия

Лист 3.48

Земельный участок			
вид объекта недвижимости			
Лист № 17 раздела 4.2	Всего листов раздела 4.2: 87	Всего разделов: 8	Всего листов выписки: 218

27.10.2025г. № КУВИ-001/2025-197971175	
Кадастровый номер:	78:15:0850201:1022

Сведения о характерных точках границы части (частей) земельного участка				
Учетный номер части: 78:0.0850201:1022/14				
Система координат СК-1964				
Номер точки	Координаты, м		Описание закрепления на местности	Средняя квадратическая погрешность определения координат характерных точек границ земельного участка, м
	X	Y		
1	2	3	4	5
1	84667.95	108897.52	-	0.1
2	84731.71	108898.43	-	0.1
3	84784.44	109067.11	-	0.1
4	84834.66	109128.37	-	0.1
5	84834.34	109128.93	-	0.1
6	84831.7	109129.73	-	0.1
7	84835.83	109131.23	-	0.1
8	84781.27	109069.55	-	0.1
9	84726.41	109000.7	-	0.1
10	84664.6	108809.71	-	0.1
11	84607.4	108812.29	-	0.1
12	84551.13	108845.48	-	0.1
13	84546.15	108848.72	-	0.1
14	84544.1	108845.26	-	0.1
15	84550.18	108841.98	-	0.1
16	84605.3	108900.89	-	0.1
17	84571.14	108750.33	-	0.1
18	84574.86	108748.78	-	0.1
19	84608.3	108806.1	-	0.1
20	84611.02	108801.6	-	0.1
21	84614.24	108805.19	-	0.1
22	84610.5	108809.73	-	0.1
1	84667.95	108897.52	-	0.1

должность уполномоченного лица	ДОКУМЕНТ ПОДПИСАН ЭЛЕКТРОННОЙ ПОДПИСЬЮ Сертификат [illegible] Владелец ФЕДЕРАЛЬНАЯ СЛУЖБА ГОСУДАРСТВЕННОЙ РЕГИСТРАЦИИ КАДАСТРА И КАРТОГРАФИИ Действителен с [illegible] по [illegible]	инициалы, фамилия

Лист 148

Земельный участок			
вид объекта недвижимости			
Лист № 18 раздела 4.2	Всего листов раздела 4.2: 87	Всего разделов: 8	Всего листов выписки: 218

27.10.2025 г. № КУВИ-001/2025-197971175	
Кадастровый номер:	78:15:0850201:1022

Сведения о характерных точках границы части (частей) земельного участка

Учетный номер части: 78:0.0850201:1022/15

Система координат СК-1864

Номер точки	Координаты, м		Описание закрепления на местности	Средняя квадратическая погрешность определения координат характерных точек границ земельного участка, м
	X	Y		
1	2	3	4	5
1	84804.65	109191.77	-	0.1
2	84808.56	109195.51	-	0.1
3	84798.93	109196.14	-	0.1
4	84804.67	109201.16	-	0.1
5	84807.6	109200.66	-	0.1
6	84814.94	109217.75	-	0.1
7	84834.18	109237.58	-	0.1
8	84831.28	109238.92	-	0.1
9	84838.26	109230.07	-	0.1
10	84811.27	109214.9	-	0.1
11	84801.89	109205.95	-	0.1
12	84801.01	109202.56	-	0.1
13	84797.65	109195.83	-	0.1
14	84797.49	109196.6	-	0.1
15	84797.4	109196.33	-	0.1
16	84797.39	109196.65	-	0.1
17	84797.43	109195.77	-	0.1
18	84797.55	109195.52	-	0.1
19	84797.7	109195.33	-	0.1
20	84799.1	109193.95	-	0.1
21	84801.22	109190.17	-	0.1
1	84804.65	109191.77	-	0.1

ДОКУМЕНТ ПОДПИСАН ЭЛЕКТРОННОЙ ПОДПИСЬЮ

Сертификат [illegible]

Выдан ФЕДЕРАЛЬНАЯ СЛУЖБА ГОСУДАРСТВЕННОЙ РЕГИСТРАЦИИ КАДАСТРА И КАРТОГРАФИИ

Действителен с [illegible]

полное наименование должности		инициалы, фамилия

Лист 149

Земельный участок			
вид объекта недвижимости			
Лист № 19 раздела 4.2	Всего листов раздела 4.2: 87	Всего разделов: 8	Всего листов выписки: 218

27.10.2025 г. № КУВИ-001/2025-197971175	
Кадастровый номер:	78:15:0850201:1022

Сведения о характерных точках границы части (частей) земельного участка

Учетный номер части: 78:0.0850201:1022/16

Система координат СК-1864

Номер точки	Координаты, м		Описание закрепления на местности	Средняя квадратическая погрешность определения координат характерных точек границ земельного участка, м
	X	Y		
1	2	3	4	5
1	84614.38	108805.42	-	0.1
2	84609.16	108808.67	-	0.1
3	84607.26	108809.86	-	0.1
4	84606.13	108810.18	-	0.1
5	84597.62	108815.47	-	0.1
6	84591.39	108817.64	-	0.1
7	84591.22	108817.74	-	0.1
8	84591.05	108817.8	-	0.1
9	84591.88	108817.83	-	0.1
10	84598.58	108817.83	-	0.1
11	84588.49	108818.42	-	0.1
12	84581.87	108822.85	-	0.1
13	84581.51	108823.25	-	0.1
14	84581.15	108823.59	-	0.1
15	84584.75	108813.9	-	0.1
16	84591.34	108826.17	-	0.1
17	84581.9	108828.41	-	0.1
18	84581.48	108828.59	-	0.1
19	84572.74	108828.68	-	0.1
20	84570.26	108829.68	-	0.1
21	84570.18	108830.11	-	0.1
22	84570.08	108830.29	-	0.1
23	84569.89	108830.5	-	0.1
24	84569.78	108830.62	-	0.1

ДОКУМЕНТ ПОДПИСАН ЭЛЕКТРОННОЙ ПОДПИСЬЮ

Сертификат [illegible]

Выдан ФЕДЕРАЛЬНАЯ СЛУЖБА ГОСУДАРСТВЕННОЙ РЕГИСТРАЦИИ КАДАСТРА И КАРТОГРАФИИ

Действителен с [illegible]

полное наименование должности		инициалы, фамилия

Лист 151

Земельный участок			
вид объекта недвижимости			
Лист № 20 раздела 4.2	Всего листов раздела 4.2: 87	Всего разделов: 8	Всего листов выписки: 218

27.10.2025г. № КУВИ-001/2025-197971175	
Кадастровый номер:	78:11:0830201:1021

1	2	3	4	5
25	84569.11	108810.9	-	0.1
26	84561.86	108832.62	-	0.1
27	84561.85	108838.82	-	0.1
28	84541.69	108840.54	-	0.1
29	84534.83	108849.06	-	0.1
30	84548.03	108850.78	-	0.1
31	84539.21	108869.16	-	0.1
32	84564.83	108878.59	-	0.1
33	84568.49	108908.62	-	0.1
34	84591.52	108922.54	-	0.1
35	84594.69	108930.29	-	0.1
36	84602.45	108959.76	-	0.1
37	84626.48	108966.73	-	0.1
38	84620.2	108975.25	-	0.1
39	84631.64	108983.48	-	0.1
40	84648.05	109006.43	-	0.1
41	84670.26	109038.13	-	0.1
42	84679.74	109045.33	-	0.1
43	84678.87	109045.45	-	0.1
44	84678.97	109045.59	-	0.1
45	84684.56	109071.33	-	0.1
46	84708.71	109089.18	-	0.1
47	84728.49	109103.1	-	0.1
48	84749.89	109129.97	-	0.1
49	84767.37	109162.27	-	0.1
50	84771.15	109167.89	-	0.1
51	84776.06	109173.77	-	0.1
52	84781.52	109175.7	-	0.1
53	84784	109176.97	-	0.1

ДОКУМЕНТ ПОДПИСАН ЭЛЕКТРОННОЙ ПОДПИСЬЮ
Сертификат [illegible]
Выдан ФЕДЕРАЛЬНАЯ СЛУЖБА ГОСУДАРСТВЕННОЙ РЕГИСТРАЦИИ, КАДАСТРА И КАРТОГРАФИИ
Действителен с [illegible]

полное наименование должности		инициалы, фамилия

Лист 152

Земельный участок			
вид объекта недвижимости			
Лист № 21 раздела 4.2	Всего листов раздела 4.2: 87	Всего разделов: 8	Всего листов выписки: 218

27.10.2025г. № КУВИ-001/2025-197971175	
Кадастровый номер:	78:11:0830201:1021

1	2	3	4	5
54	84781.02	109178.24	-	0.1
55	84781.13	109178.55	-	0.1
56	84781.13	109178.89	-	0.1
57	84781.02	109179.21	-	0.1
58	84784.81	109179.47	-	0.1
59	84781.29	109180.82	-	0.1
60	84781.89	109179.29	-	0.1
61	84782.76	109178.61	-	0.1
62	84781.58	109178.48	-	0.1
63	84781.29	109177.27	-	0.1
64	84778.34	109175.03	-	0.1
65	84777.7	109178.27	-	0.1
66	84774.53	109172.62	-	0.1
67	84771.89	109173.15	-	0.1
68	84774.87	109172.17	-	0.1
69	84771.53	109160.91	-	0.1
70	84764.81	109140.41	-	0.1
71	84738.36	109131.17	-	0.1
72	84716.9	109108.31	-	0.1
73	84701.11	109060.38	-	0.1
74	84684.9	109072.44	-	0.1
75	84671.39	109046.82	-	0.1
76	84671.09	109041.27	-	0.1
77	84641.59	109006.35	-	0.1
78	84627.36	108980.67	-	0.1
79	84624.59	108976.4	-	0.1
80	84617.52	108965.9	-	0.1
81	84597.32	108934.6	-	0.1
82	84593.92	108929.35	-	0.1

ДОКУМЕНТ ПОДПИСАН ЭЛЕКТРОННОЙ ПОДПИСЬЮ
Сертификат [illegible]
Выдан ФЕДЕРАЛЬНАЯ СЛУЖБА ГОСУДАРСТВЕННОЙ РЕГИСТРАЦИИ, КАДАСТРА И КАРТОГРАФИИ
Действителен с [illegible]

полное наименование должности		инициалы, фамилия

Лист 185

Земельный участок			
вид объекта недвижимости			
Лист № 22 раздела 4.2	Всего листов раздела 4.2: 87	Всего разделов: 8	Всего листов выписки: 218

27.10.2025г. № КУВИ-001/2025-197971175	
Кадастровый номер:	78:15:0830201:1021

1	2	3	4	5
83	84590.81	108925.58	-	0.1
84	84579.8	108908.68	-	0.1
85	84563.12	108879.66	-	0.1
86	84557.48	108870.18	-	0.1
87	84556.97	108859.47	-	0.1
88	84552.11	108858.71	-	0.1
89	84549.12	108838.62	-	0.1
90	84557.42	108828.72	-	0.1
91	84559.23	108827.84	-	0.1
92	84559.22	108827.59	-	0.1
93	84558.55	108805.03	-	0.1
94	84558.7	108802.67	-	0.1
95	84558.92	108802.41	-	0.1
96	84569.11	108801.43	-	0.1
97	84568.84	108796	-	0.1
98	84576.33	108791.59	-	0.1
99	84581.19	108788.89	-	0.1
100	84587.88	108786.51	-	0.1
101	84581.69	108785.99	-	0.1
102	84590.26	108778.88	-	0.1
103	84589.26	108760.63	-	0.1
104	84588.67	108785.73	-	0.1
105	84588.98	108786.19	-	0.1
106	84582.19	108790.62	-	0.1
107	84577.31	108798.33	-	0.1
108	84569.97	108797.65	-	0.1
109	84561.29	108808.03	-	0.1
110	84569.53	108665.67	-	0.1
111	84568.22	108827.57	-	0.1

ДОКУМЕНТ ПОДПИСАН ЭЛЕКТРОННОЙ ПОДПИСЬЮ Сертификат [illegible] Выдан ФЕДЕРАЛЬНАЯ СЛУЖБА ГОСУДАРСТВЕННОЙ РЕГИСТРАЦИИ КАДАСТРА И КАРТОГРАФИИ Действителен с 14.08.2025 по 14.11.2026	
полное наименование должности	инициалы, фамилия

Лист 185

Земельный участок			
вид объекта недвижимости			
Лист № 23 раздела 4.2	Всего листов раздела 4.2: 87	Всего разделов: 8	Всего листов выписки: 218

27.10.2025г. № КУВИ-001/2025-197971175	
Кадастровый номер:	78:15:0830201:1021

1	2	3	4	5
112	84564.37	108825.28	-	0.1
113	84567.83	108810.9	-	0.1
114	84570.96	108818.66	-	0.1
115	84574.02	108817.29	-	0.1
116	84571.04	108817	-	0.1
117	84581.46	108813.19	-	0.1
118	84581.83	108815.06	-	0.1
119	84584.46	108812.68	-	0.1
120	84591.33	108818.76	-	0.1
121	84591.74	108813.54	-	0.1
122	84591.77	108811.48	-	0.1
123	84591.37	108810.39	-	0.1
124	84607.62	108808.35	-	0.1
125	84608.9	108802.16	-	0.1
126	84611.4	108800.6	-	0.1
1	84614.38	108808.42	-	0.1
1	84587.74	108816.73	-	0.1
2	84584	108821.31	-	0.1
3	84581.39	108821.74	-	0.1
4	84581.13	108822.07	-	0.1
5	84581.6	108822.33	-	0.1
6	84577.82	108826.45	-	0.1
7	84569.7	108827.46	-	0.1
8	84568.03	108825.17	-	0.1
9	84568.89	108824.89	-	0.1
10	84569	108818.75	-	0.1
11	84568.07	108828.52	-	0.1
12	84568.19	108824.31	-	0.1
13	84568.39	108828.13	-	0.1

ДОКУМЕНТ ПОДПИСАН ЭЛЕКТРОННОЙ ПОДПИСЬЮ Сертификат [illegible] Выдан ФЕДЕРАЛЬНАЯ СЛУЖБА ГОСУДАРСТВЕННОЙ РЕГИСТРАЦИИ КАДАСТРА И КАРТОГРАФИИ Действителен с 14.08.2025 по 14.11.2026	
полное наименование должности	инициалы, фамилия

Лист 155

Земельный участок			
вид объекта недвижимости			
Лист № 24 раздела 4.2	Всего листов раздела 4.2: 87	Всего разделов: 8	Всего листов выписки: 218

27.10.2025г. № КУВИ-001/2025-197971175	
Кадастровый номер:	78:15:0850201:1022

1	2	3	4	5
14	84569.86	108813.8	-	0.1
15	84571.25	108822.11	-	0.1
16	84572.61	108821.79	-	0.1
17	84574.96	108820.74	-	0.1
18	84571.38	108820.55	-	0.1
19	84574.55	108820.08	-	0.1
20	84581.17	108818.47	-	0.1
21	84584.46	108816.34	-	0.1
1	84587.74	108816.74	-	0.1
1	84561.99	108826.49	-	0.1
2	84566.32	108827.06	-	0.1
3	84566.04	108827.55	-	0.1
4	84561.21	108829.96	-	0.1
5	84561.05	108830.13	-	0.1
6	84561.88	108830.26	-	0.1
7	84561.68	108830.37	-	0.1
8	84561.43	108830.47	-	0.1
9	84561.5	108831.09	-	0.1
1	84561.99	108826.49	-	0.1

полное наименование должности	ДОКУМЕНТ ПОДПИСАН ЭЛЕКТРОННОЙ ПОДПИСЬЮ Сертификат 00EAE7A9005C1B6000B2AE3D3A Выдан ФЕДЕРАЛЬНАЯ СЛУЖБА ГОСУДАРСТВЕННОЙ РЕГИСТРАЦИИ КАДАСТРА И КАРТОГРАФИИ Действителен с 14.08.2025 по 14.11.2026	инициалы, фамилия

Лист 156

Земельный участок			
вид объекта недвижимости			
Лист № 25 раздела 4.2	Всего листов раздела 4.2: 87	Всего разделов: 8	Всего листов выписки: 218

27.10.2025г. № КУВИ-001/2025-197971175	
Кадастровый номер:	78:15:0850201:1022

Сведения о характерных точках границы части (частей) земельного участка				
Учетный номер части: 78:0.0850201:1022/17				
Система координат СК-1964				
Номер точки	Координаты, м		Описание закрепления на местности	Средняя квадратическая погрешность определения координат характерных точек границ земельного участка, м
	X	Y		
1	2	3	4	5
1	84584.71	108796.02	-	0.1
2	84601.69	108912.76	-	0.1
3	84740.9	109025.79	-	0.1
4	84751.41	109016.95	-	0.1
5	84751.92	109019.06	-	0.1
6	84757.36	109025	-	0.1
7	84746.68	109031.96	-	0.1
8	84766.49	109059.58	-	0.1
9	84691.94	109111.04	-	0.1
10	84821.04	109135.65	-	0.1
11	84821.06	109139.83	-	0.1
12	84815.72	109141.31	-	0.1
13	84813.56	109142.93	-	0.1
14	84811.03	109145.81	-	0.1
15	84791.89	109116.98	-	0.1
16	84758.33	109065.37	-	0.1
17	84731.46	109033.48	-	0.1
18	84651.45	108918.43	-	0.1
19	84579.01	108805.44	-	0.1
20	84534.9	108820.87	-	0.1
21	84529.78	108811.26	-	0.1
22	84571.33	108797.15	-	0.1
23	84551.57	108770.17	-	0.1
24	84584.42	108778.56	-	0.1

полное наименование должности	ДОКУМЕНТ ПОДПИСАН ЭЛЕКТРОННОЙ ПОДПИСЬЮ Сертификат 00EAE7A9005C1B6000B2AE3D3A Выдан ФЕДЕРАЛЬНАЯ СЛУЖБА ГОСУДАРСТВЕННОЙ РЕГИСТРАЦИИ КАДАСТРА И КАРТОГРАФИИ Действителен с 14.08.2025 по 14.11.2026	инициалы, фамилия

Лист 157

Земельный участок			
вид объекта недвижимости			
Лист № 26 раздела 4.2	Всего листов раздела 4.2: 87	Всего разделов: 8	Всего листов выписки: 218

27.10.2025г. № КУВИ-001/2025-197971175	
Кадастровый номер:	78:15:0830201:1021

1	2	3	4	5
25	84536.04	108778.72	-	0.1
26	84535.66	108778.84	-	0.1
27	84535.24	108778.93	-	0.1
28	84534.83	108778.99	-	0.1
29	84534.42	108779.02	-	0.1
30	84534.01	108779.01	-	0.1
31	84533.6	108778.97	-	0.1
32	84533.19	108778.89	-	0.1
33	84532.79	108778.78	-	0.1
34	84532.4	108778.64	-	0.1
35	84532.03	108778.46	-	0.1
36	84531.67	108778.26	-	0.1
37	84531.33	108778.03	-	0.1
38	84531.01	108777.76	-	0.1
39	84530.71	108777.48	-	0.1
40	84530.44	108777.17	-	0.1
41	84530.19	108776.84	-	0.1
42	84529.97	108776.49	-	0.1
43	84529.75	108776	-	0.1
44	84501.52	108710.47	-	0.1
45	84501.21	108710.53	-	0.1
46	84504.89	108710.7	-	0.1
47	84504.55	108711.03	-	0.1
48	84508.18	108711.51	-	0.1
49	84508.76	108712.11	-	0.1
50	84511.28	108712.85	-	0.1
51	84512.74	108715.71	-	0.1
52	84514.11	108714.7	-	0.1
53	84536.99	108767.29	-	0.1

ДОКУМЕНТ ПОДПИСАН ЭЛЕКТРОННОЙ ПОДПИСЬЮ
Сертификат [illegible]
Выдан ФЕДЕРАЛЬНАЯ СЛУЖБА ГОСУДАРСТВЕННОЙ РЕГИСТРАЦИИ, КАДАСТРА И КАРТОГРАФИИ
Действителен с [illegible]

полное наименование должности		инициалы, фамилия

Лист 158

Земельный участок			
вид объекта недвижимости			
Лист № 27 раздела 4.2	Всего листов раздела 4.2: 87	Всего разделов: 8	Всего листов выписки: 218

27.10.2025г. № КУВИ-001/2025-197971175	
Кадастровый номер:	78:15:0830201:1021

1	2	3	4	5
54	84554.18	108759.33	-	0.1
55	84554.66	108759.66	-	0.1
56	84555.77	108758.9	-	0.1
57	84556.59	108758.88	-	0.1
58	84557.41	108759	-	0.1
59	84558.2	108759.25	-	0.1
60	84559.93	108759.63	-	0.1
61	84559.59	108760.13	-	0.1
62	84566.16	108760.72	-	0.1
1	84584.71	108796.02	-	0.1

ДОКУМЕНТ ПОДПИСАН ЭЛЕКТРОННОЙ ПОДПИСЬЮ
Сертификат [illegible]
Выдан ФЕДЕРАЛЬНАЯ СЛУЖБА ГОСУДАРСТВЕННОЙ РЕГИСТРАЦИИ, КАДАСТРА И КАРТОГРАФИИ
Действителен с [illegible]

полное наименование должности		инициалы, фамилия

Лист 166

Земельный участок			
вид объекта недвижимости			
Лист № 28 раздела 4.2	Всего листов раздела 4.2: 87	Всего разделов: 8	Всего листов выписки: 218

27.10.2025г. № КУВИ-001/2025-197971175	
Кадастровый номер:	78:15:0850201:1022

Сведения о характерных точках границы части (частей) земельного участка

Учетный номер части: 78:0.0850201:1022/18

Система координат СК-1864

Номер точки	Координаты, м		Описание закрепления на местности	Средняя квадратическая погрешность определения координат характерных точек границ земельного участка, м
	X	Y		
1	2	3	4	5
1	84634.86	108838.56	-	0.1
2	84661.37	108889.76	-	0.1
3	84711.68	108967.45	-	0.1
4	84756.04	109004.01	-	0.1
5	84751.92	109019.06	-	0.1
6	84788.15	109066.18	-	0.1
7	84835.18	109127.07	-	0.1
8	84834.86	109128.02	-	0.1
9	84834.34	109128.93	-	0.1
10	84833.7	109129.73	-	0.1
11	84821.06	109139.83	-	0.1
12	84818.72	109141.31	-	0.1
13	84813.56	109142.93	-	0.1
14	84811.05	109145.47	-	0.1
15	84814.17	109147.34	-	0.1
16	84911.52	109149.24	-	0.1
17	84834.9	109152.18	-	0.1
18	84814.45	109156.22	-	0.1
19	84814.16	109157.19	-	0.1
20	84811.77	109158.15	-	0.1
21	84811.24	109159.05	-	0.1
22	84812.66	109159.9	-	0.1
23	84606.76	109162.46	-	0.1
24	84808.01	109160.36	-	0.1

ДОКУМЕНТ ПОДПИСАН ЭЛЕКТРОННОЙ ПОДПИСЬЮ
Сертификат [illegible]
Выдан ФЕДЕРАЛЬНАЯ СЛУЖБА ГОСУДАРСТВЕННОЙ РЕГИСТРАЦИИ, КАДАСТРА И КАРТОГРАФИИ
Действителен с [illegible] по [illegible]

полное наименование должности		инициалы, фамилия

Лист 167

Земельный участок			
вид объекта недвижимости			
Лист № 29 раздела 4.2	Всего листов раздела 4.2: 87	Всего разделов: 8	Всего листов выписки: 218

27.10.2025г. № КУВИ-001/2025-197971175	
Кадастровый номер:	78:15:0850201:1022

1	2	3	4	5
25	84805.53	109162.6	-	0.1
26	84807.07	109161.84	-	0.1
27	84791.55	109178.66	-	0.1
28	84791.86	109180.02	-	0.1
29	84791.65	109179.4	-	0.1
30	84831.79	109228.43	-	0.1
31	84831.55	109228.66	-	0.1
32	84834.91	109228.12	-	0.1
33	84831.86	109228.85	-	0.1
34	84838.41	109221.82	-	0.1
35	84841.53	109217.64	-	0.1
36	84844.29	109219.05	-	0.1
37	84838.98	109229.71	-	0.1
38	84836.66	109238.75	-	0.1
39	84831.28	109238.92	-	0.1
40	84838.26	109235.07	-	0.1
41	84791.37	109190.29	-	0.1
42	84727.7	109178.27	-	0.1
43	84776.53	109112.62	-	0.1
44	84774.92	109175.96	-	0.1
45	84734.45	109120.26	-	0.1
46	84709.5	109068.88	-	0.1
47	84641.59	109006.35	-	0.1
48	84621.41	108976.51	-	0.1
49	84597.32	108814.8	-	0.1
50	84558.47	108859.81	-	0.1
51	84552.11	108858.71	-	0.1
52	84525.01	108820	-	0.1
53	84581.69	108818.26	-	0.1

ДОКУМЕНТ ПОДПИСАН ЭЛЕКТРОННОЙ ПОДПИСЬЮ
Сертификат [illegible]
Выдан ФЕДЕРАЛЬНАЯ СЛУЖБА ГОСУДАРСТВЕННОЙ РЕГИСТРАЦИИ, КАДАСТРА И КАРТОГРАФИИ
Действителен с [illegible] по [illegible]

полное наименование должности		инициалы, фамилия

Лист 161

Земельный участок			
вид объекта недвижимости			
Лист № 30 раздела 4.2	Всего листов раздела 4.2: 87	Всего разделов: 8	Всего листов выписки: 218

27.10.2025г. № КУВИ-001/2025-197971175	
Кадастровый номер:	78:15:0830201:1021

1	2	3	4	5
54	84525.6	108807.32	-	0.1
55	84521.57	108809.27	-	0.1
56	84511.87	108793.6	-	0.1
57	84512.88	108796.01	-	0.1
58	84502.05	108771.93	-	0.1
59	84491.86	108719.3	-	0.1
60	84479.29	108710.06	-	0.1
61	84494.01	108710.09	-	0.1
62	84484.9	108711.7	-	0.1
63	84498.51	108711.18	-	0.1
64	84498.16	108710.8	-	0.1
65	84499.85	108710.56	-	0.1
66	84501.52	108710.47	-	0.1
67	84501.21	108710.51	-	0.1
68	84504.89	108710.7	-	0.1
69	84504.55	108711.03	-	0.1
70	84508.18	108711.51	-	0.1
71	84508.76	108712.11	-	0.1
72	84511.26	108712.85	-	0.1
73	84512.74	108715.71	-	0.1
74	84514.11	108714.7	-	0.1
75	84535.4	108715.79	-	0.1
76	84536.6	108717	-	0.1
77	84540.5	108716.3	-	0.1
78	84541.1	108717.15	-	0.1
79	84541.81	108717.92	-	0.1
80	84542.61	108758.59	-	0.1
81	84543.5	108759.15	-	0.1
82	84561.45	108759.59	-	0.1

ДОКУМЕНТ ПОДПИСАН ЭЛЕКТРОННОЙ ПОДПИСЬЮ Сертификат [illegible] Выдан ФЕДЕРАЛЬНАЯ СЛУЖБА ГОСУДАРСТВЕННОЙ РЕГИСТРАЦИИ КАДАСТРА И КАРТОГРАФИИ Действителен с 14.08.2025 по 14.11.2026		
полное наименование должности		инициалы, фамилия

Лист 162

Земельный участок			
вид объекта недвижимости			
Лист № 31 раздела 4.2	Всего листов раздела 4.2: 87	Всего разделов: 8	Всего листов выписки: 218

27.10.2025г. № КУВИ-001/2025-197971175	
Кадастровый номер:	78:15:0830201:1021

1	2	3	4	5
83	84541.45	108759.9	-	0.1
84	84564.48	108760.06	-	0.1
85	84547.53	108760.12	-	0.1
86	84548.57	108760.03	-	0.1
87	84549.6	108759.8	-	0.1
88	84570.5	108710.6	-	0.1
89	84571.28	108718.0	-	0.1
90	84576.29	108748.47	-	0.1
91	84577.33	108748.49	-	0.1
92	84578.33	108748.63	-	0.1
93	84579.31	108748.93	-	0.1
94	84580.87	108749.93	-	0.1
95	84581.81	108750.7	-	0.1
96	84581.69	108751.76	-	0.1
97	84581.42	108752.96	-	0.1
98	84601.82	108785.09	-	0.1
1	84631.86	108838.56	-	0.1

ДОКУМЕНТ ПОДПИСАН ЭЛЕКТРОННОЙ ПОДПИСЬЮ Сертификат [illegible] Выдан ФЕДЕРАЛЬНАЯ СЛУЖБА ГОСУДАРСТВЕННОЙ РЕГИСТРАЦИИ КАДАСТРА И КАРТОГРАФИИ Действителен с 14.08.2025 по 14.11.2026		
полное наименование должности		инициалы, фамилия

Лист 161

Земельный участок			
вид объекта недвижимости			
Лист № 32 раздела 4.2	Всего листов раздела 4.2: 87	Всего разделов: 8	Всего листов выписки: 218

27.10.2025г. № КУВИ-001/2025-197971175	
Кадастровый номер:	78:15:0850201:1022

Сведения о характерных точках границы части (частей) земельного участка

Учетный номер части: 78:15:0850201:1022/19

Система координат СК-1864

Номер точки	Координаты, м		Описание закрепления на местности	Средняя квадратическая погрешность определения координат характерных точек границ земельного участка, м
	X	Y		
1	2	3	4	5
1	84634.86	108838.56	-	0.1
2	84661.37	108889.76	-	0.1
3	84711.68	108967.45	-	0.1
4	84756.04	109004.01	-	0.1
5	84740.8	109006.28	-	0.1
6	84741.62	109006.7	-	0.1
7	84758.57	109011.46	-	0.1
8	84766.74	109047.24	-	0.1
9	84791.71	109090.96	-	0.1
10	84801.09	109098.18	-	0.1
11	84801.46	109097.13	-	0.1
12	84807.94	109098.1	-	0.1
13	84811.11	109095.9	-	0.1
14	84817.25	109105.83	-	0.1
15	84811.51	109107.78	-	0.1
16	84806.01	109108.45	-	0.1
17	84807.95	109108.33	-	0.1
18	84799.61	109106.53	-	0.1
19	84798.17	109105.97	-	0.1
20	84794.51	109104.44	-	0.1
21	84791.14	109102.41	-	0.1
22	84802.04	109117.52	-	0.1
23	84817.39	109104.04	-	0.1
24	84821.52	109111.97	-	0.1

ДОКУМЕНТ ПОДПИСАН ЭЛЕКТРОННОЙ ПОДПИСЬЮ

Сертификат [illegible]

Владелец ФЕДЕРАЛЬНАЯ СЛУЖБА ГОСУДАРСТВЕННОЙ РЕГИСТРАЦИИ, КАДАСТРА И КАРТОГРАФИИ

Действителен с 14.08.2025 по 14.11.2026

полное наименование должности		инициалы, фамилия

Лист 161

Земельный участок			
вид объекта недвижимости			
Лист № 33 раздела 4.2	Всего листов раздела 4.2: 87	Всего разделов: 8	Всего листов выписки: 218

27.10.2025г. № КУВИ-001/2025-197971175	
Кадастровый номер:	78:15:0850201:1022

1	2	3	4	5
25	84800.65	109125.02	-	0.1
26	84821.43	109139.54	-	0.1
27	84821.06	109139.83	-	0.1
28	84815.72	109141.31	-	0.1
29	84813.56	109142.93	-	0.1
30	84817.03	109145.47	-	0.1
31	84816.17	109147.34	-	0.1
32	84813.52	109140.24	-	0.1
33	84834.9	109152.18	-	0.1
34	84814.43	109156.22	-	0.1
35	84814.16	109157.19	-	0.1
36	84811.77	109158.15	-	0.1
37	84811.24	109159.05	-	0.1
38	84812.66	109159.9	-	0.1
39	84811.35	109160.17	-	0.1
40	84780.9	109138.45	-	0.1
41	84778.66	109137.86	-	0.1
42	84777.72	109136.94	-	0.1
43	84778.19	109109.12	-	0.1
44	84779.15	109106.66	-	0.1
45	84784.42	109090.94	-	0.1
46	84754.69	109078.87	-	0.1
47	84751.76	109079.84	-	0.1
48	84750.66	109079.72	-	0.1
49	84743.89	109077.89	-	0.1
50	84714.18	109100.64	-	0.1
51	84709.5	109098.88	-	0.1
52	84701.66	109092.73	-	0.1
53	84719.26	109068.24	-	0.1

ДОКУМЕНТ ПОДПИСАН ЭЛЕКТРОННОЙ ПОДПИСЬЮ

Сертификат [illegible]

Владелец ФЕДЕРАЛЬНАЯ СЛУЖБА ГОСУДАРСТВЕННОЙ РЕГИСТРАЦИИ, КАДАСТРА И КАРТОГРАФИИ

Действителен с 14.08.2025 по 14.11.2026

полное наименование должности		инициалы, фамилия

Лист 163

Земельный участок			
вид объекта недвижимости			
Лист № 34 раздела 4.2	Всего листов раздела 4.2: 87	Всего разделов: 8	Всего листов выписки: 218

27.10.2025г. № КУВИ-001/2025-197971175	
Кадастровый номер:	78:15:0830201:1021

1	2	3	4	5
54	84741.76	109067.57	-	0.1
55	84741.95	109067.71	-	0.1
56	84745.7	109068.35	-	0.1
57	84714.87	109037.64	-	0.1
58	84716.19	109036.72	-	0.1
59	84711.52	109038.22	-	0.1
60	84716.17	109031.76	-	0.1
61	84717.2	109029.93	-	0.1
62	84717.14	109029.71	-	0.1
63	84717.81	109027.21	-	0.1
64	84715.64	109025.18	-	0.1
65	84715.97	109025.29	-	0.1
66	84726.55	109014.87	-	0.1
67	84724.62	109012.65	-	0.1
68	84721.28	109010.75	-	0.1
69	84721.61	109008.25	-	0.1
70	84721.28	109005.75	-	0.1
71	84721.76	109005.28	-	0.1
72	84686.6	108969.72	-	0.1
73	84676.55	108959.09	-	0.1
74	84631.69	108960.55	-	0.1
75	84594.33	108811.22	-	0.1
76	84590	108836.78	-	0.1
77	84541.83	108841.49	-	0.1
78	84534.71	108812.9	-	0.1
79	84585	108808.12	-	0.1
80	84590.47	108800.18	-	0.1
81	84591.97	108799.51	-	0.1
82	84598.47	108800.18	-	0.1

ДОКУМЕНТ ПОДПИСАН ЭЛЕКТРОННОЙ ПОДПИСЬЮ
Сертификат [illegible]
Владелец ФЕДЕРАЛЬНАЯ СЛУЖБА ГОСУДАРСТВЕННОЙ РЕГИСТРАЦИИ КАДАСТРА И КАРТОГРАФИИ
Действителен с 14.08.2025 по 14.11.2026

полное наименование должности		инициалы, фамилия

Лист 164

Земельный участок			
вид объекта недвижимости			
Лист № 35 раздела 4.2	Всего листов раздела 4.2: 87	Всего разделов: 8	Всего листов выписки: 218

27.10.2025г. № КУВИ-001/2025-197971175	
Кадастровый номер:	78:15:0830201:1021

1	2	3	4	5
83	84606.18	108801.81	-	0.1
84	84636.51	108868.16	-	0.1
85	84677.48	108922.18	-	0.1
86	84679.57	108920.28	-	0.1
87	84689.11	108926.28	-	0.1
88	84707.3	108964.7	-	0.1
89	84702.93	108967.88	-	0.1
90	84702.06	108956.91	-	0.1
91	84701.27	108955.63	-	0.1
92	84598.35	108777.16	-	0.1
93	84586.01	108779.83	-	0.1
94	84581.51	108780.5	-	0.1
95	84581.01	108779.83	-	0.1
96	84575.16	108770	-	0.1
97	84567.71	108758.15	-	0.1
98	84561.89	108761.34	-	0.1
99	84556.49	108761.95	-	0.1
100	84556.99	108761.28	-	0.1
101	84555.16	108759.45	-	0.1
102	84554.22	108757.77	-	0.1
103	84570.5	108730.6	-	0.1
104	84571.28	108728.6	-	0.1
105	84574.29	108748.47	-	0.1
106	84571.33	108748.49	-	0.1
107	84571.33	108748.63	-	0.1
108	84571.31	108748.93	-	0.1
109	84568.87	108749.93	-	0.1
110	84561.61	108730.7	-	0.1
111	84582.69	108751.76	-	0.1

ДОКУМЕНТ ПОДПИСАН ЭЛЕКТРОННОЙ ПОДПИСЬЮ
Сертификат [illegible]
Владелец ФЕДЕРАЛЬНАЯ СЛУЖБА ГОСУДАРСТВЕННОЙ РЕГИСТРАЦИИ КАДАСТРА И КАРТОГРАФИИ
Действителен с 14.08.2025 по 14.11.2026

полное наименование должности		инициалы, фамилия

Лист 167

Земельный участок
вид объекта недвижимости

Лист № 36 раздела 4.2	Всего листов раздела 4.2: 87	Всего разделов: 8	Всего листов выписки: 218

27.10.2025г. № КУВИ-001/2025-197971175	
Кадастровый номер:	78:15:0830201:1022

1	2	3	4	5
112	84581.42	108752.96	-	0.1
113	84601.82	108785.09	-	0.1
1	84634.86	108838.56	-	0.1
1	84758.67	109055.15	-	0.1
2	84798.38	109066.51	-	0.1
3	84786.53	109069.91	-	0.1
4	84766.62	109070.48	-	0.1
5	84759.5	109069.29	-	0.1
6	84751.88	109068.08	-	0.1
7	84750.08	109066.93	-	0.1
8	84726.68	109033.48	-	0.1
9	84754.81	109020.51	-	0.1
1	84758.67	109055.15	-	0.1

полное наименование должности	ДОКУМЕНТ ПОДПИСАН ЭЛЕКТРОННОЙ ПОДПИСЬЮ Сертификат [illegible] Владелец ФЕДЕРАЛЬНАЯ СЛУЖБА ГОСУДАРСТВЕННОЙ РЕГИСТРАЦИИ КАДАСТРА И КАРТОГРАФИИ Действителен с [illegible]	инициалы, фамилия

Лист 168

Земельный участок
вид объекта недвижимости

Лист № 37 раздела 4.2	Всего листов раздела 4.2: 87	Всего разделов: 8	Всего листов выписки: 218

27.10.2025г. № КУВИ-001/2025-197971175	
Кадастровый номер:	78:15:0830201:1022

Сведения о характерных точках границы части (частей) земельного участка			
Учетный номер части: 78:0:0830201:1022/20			
Система координат			
Номер точки	Координаты, м		Описание закрепления на местности	Средняя квадратическая погрешность определения координат характерных точек границ земельного участка, м
	X	Y		
1	2	3	4	5
1	84639.9	108814.34	-	-
2	84579.38	108849.69	-	-
3	84551.53	108864.7	-	-
4	84596.99	108901.63	-	-
5	84535.5	108911.9	-	-
6	84617.38	108830.27	-	-
1	84639.9	108814.34	-	-

полное наименование должности	ДОКУМЕНТ ПОДПИСАН ЭЛЕКТРОННОЙ ПОДПИСЬЮ Сертификат [illegible] Владелец ФЕДЕРАЛЬНАЯ СЛУЖБА ГОСУДАРСТВЕННОЙ РЕГИСТРАЦИИ КАДАСТРА И КАРТОГРАФИИ Действителен с [illegible]	инициалы, фамилия

Лист 168

Земельный участок			
вид объекта недвижимости			
Лист № 38 раздела 4.2	Всего листов раздела 4.2: 87	Всего разделов: 8	Всего листов выписки: 218

27.10.2025г. № КУВИ-001/2025-197971175	
Кадастровый номер:	78:15:0830201:1022

Сведения о характерных точках границы части (частей) земельного участка				
Учетный номер части: 78:0:0830201:1022/21				
Система координат				
Номер точки	Координаты, м		Описание закрепления на местности	Средняя квадратическая погрешность определения координат характерных точек границ земельного участка, м
	X	Y		
1	2	3	4	5
1	84486.15	108713.09	-	-
2	84491.01	108710.09	-	-
3	84484.9	108711.7	-	-
4	84490.51	108711.18	-	-
5	84490.16	108710.8	-	-
6	84489.83	108710.56	-	-
7	84501.52	108710.47	-	-
8	84501.21	108710.51	-	-
9	84501.89	108710.7	-	-
10	84506.55	108711.03	-	-
11	84508.18	108711.53	-	-
12	84508.76	108712.11	-	-
13	84511.28	108712.85	-	-
14	84512.74	108715.71	-	-
15	84514.11	108714.7	-	-
16	84525.4	108715.79	-	-
17	84536.6	108717	-	-
18	84540.5	108736.5	-	-
19	84541.1	108737.15	-	-
20	84541.81	108737.02	-	-
21	84541.61	108738.59	-	-
22	84541.5	108739.15	-	-
23	84541.45	108739.59	-	-
24	84541.45	108739.9	-	-

ДОКУМЕНТ ПОДПИСАН ЭЛЕКТРОННОЙ ПОДПИСЬЮ Сертификат [illegible] Владелец ФЕДЕРАЛЬНАЯ СЛУЖБА ГОСУДАРСТВЕННОЙ РЕГИСТРАЦИИ КАДАСТРА И КАРТОГРАФИИ Действителен с 14.08.2025 по 14.11.2026		
полное наименование должности		инициалы, фамилия

Лист 170

Земельный участок			
вид объекта недвижимости			
Лист № 39 раздела 4.2	Всего листов раздела 4.2: 87	Всего разделов: 8	Всего листов выписки: 218

27.10.2025г. № КУВИ-001/2025-197971175	
Кадастровый номер:	78:15:0830201:1022

1	2	3	4	5
25	84546.48	108760.08	-	-
26	84547.53	108760.12	-	-
27	84548.57	108760.03	-	-
28	84549.6	108739.8	-	-
29	84570.5	108730.6	-	-
30	84571.28	108718.6	-	-
31	84579.29	108748.47	-	-
32	84577.33	108748.49	-	-
33	84577.33	108748.63	-	-
34	84578.31	108748.93	-	-
35	84588.87	108749.93	-	-
36	84588.81	108750.7	-	-
37	84582.69	108751.76	-	-
38	84581.42	108752.59	-	-
39	84591.13	108766.42	-	-
40	84586.4	108771.34	-	-
41	84586.73	108716.8	-	-
42	84541.73	108787.36	-	-
43	84553.49	108785.81	-	-
44	84529.85	108782.39	-	-
45	84521.79	108777.19	-	-
46	84491.46	108729.11	-	-
47	84486.15	108715.09	-	-

ДОКУМЕНТ ПОДПИСАН ЭЛЕКТРОННОЙ ПОДПИСЬЮ Сертификат [illegible] Владелец ФЕДЕРАЛЬНАЯ СЛУЖБА ГОСУДАРСТВЕННОЙ РЕГИСТРАЦИИ КАДАСТРА И КАРТОГРАФИИ Действителен с 14.08.2025 по 14.11.2026		
полное наименование должности		инициалы, фамилия

Лист 171

Земельный участок			
вид объекта недвижимости			
Лист № 40 раздела 4.2	Всего листов раздела 4.2: 87	Всего разделов: 8	Всего листов выписки: 218

27.10.2025г. № КУВИ-001/2025-197971175	
Кадастровый номер:	78:15:0850201:1022

Сведения о характерных точках границы части (частей) земельного участка			
Учетный номер части: 78:15:0850201:1022/22			
Система координат			
Номер точки	Координаты, м		Описание закрепления на местности	Средняя квадратическая погрешность определения координат характерных точек границ земельного участка, м
	X	Y		
1	2	3	4	5
1	84541.63	108841.15	-	-
2	84539.32	108829.99	-	-
3	84560.2	108829.2	-	-
4	84561.59	108828.65	-	-
5	84565.1	108828.14	-	-
6	84568.47	108821.82	-	-
7	84570.82	108820.15	-	-
8	84571.36	108819.7	-	-
9	84571.43	108818.33	-	-
10	84571.51	108817.91	-	-
11	84581.31	108816.13	-	-
12	84584.46	108813.9	-	-
13	84591.91	108816.72	-	-
14	84592.29	108816.51	-	-
15	84592.8	108816.19	-	-
16	84601.27	108813.9	-	-
17	84598.7	108815.62	-	-
18	84594.71	108815	-	-
19	84591.48	108812.53	-	-
20	84591.81	108812.33	-	-
21	84594.19	108812.03	-	-
22	84597.06	108811.47	-	-
23	84599.59	108810.21	-	-
24	84599.74	108809.7	-	-

ДОКУМЕНТ ПОДПИСАН ЭЛЕКТРОННОЙ ПОДПИСЬЮ Сертификат [illegible] Выдан ФЕДЕРАЛЬНАЯ СЛУЖБА ГОСУДАРСТВЕННОЙ РЕГИСТРАЦИИ КАДАСТРА И КАРТОГРАФИИ Действителен с 14.08.2025 по 14.11.2026		
полное наименование должности		инициалы, фамилия

Лист 172

Земельный участок			
вид объекта недвижимости			
Лист № 41 раздела 4.2	Всего листов раздела 4.2: 87	Всего разделов: 8	Всего листов выписки: 218

27.10.2025г. № КУВИ-001/2025-197971175	
Кадастровый номер:	78:15:0850201:1022

1	2	3	4	5
23	84599.84	108809.63	-	-
24	84600.68	108809.06	-	-
25	84601.14	108808.76	-	-
26	84601.33	108808.64	-	-
27	84604.87	108806.6	-	-
28	84601.29	108808.25	-	-
29	84600.66	108808.17	-	-
30	84612.06	108801.67	-	-
31	84611.11	108808.37	-	-
32	84616.82	108808.78	-	-
33	84608.48	108805.86	-	-
34	84601.93	108808.29	-	-
35	84601.35	108810.36	-	-
36	84601.22	108810.44	-	-
37	84601.8	108810.72	-	-
38	84600.96	108811.29	-	-
39	84600.85	108811.36	-	-
40	84600.28	108811.75	-	-
41	84600.1	108811.87	-	-
42	84591.15	108815.15	-	-
43	84591.06	108813.2	-	-
44	84597.36	108815.66	-	-
45	84594.95	108815.99	-	-
46	84594.82	108816.06	-	-
47	84594.52	108816.24	-	-
48	84591.76	108816.73	-	-
49	84594.76	108815.32	-	-
50	84591.34	108815.59	-	-
51	84591.86	108815.88	-	-

ДОКУМЕНТ ПОДПИСАН ЭЛЕКТРОННОЙ ПОДПИСЬЮ Сертификат [illegible] Выдан ФЕДЕРАЛЬНАЯ СЛУЖБА ГОСУДАРСТВЕННОЙ РЕГИСТРАЦИИ КАДАСТРА И КАРТОГРАФИИ Действителен с 14.08.2025 по 14.11.2026		
полное наименование должности		инициалы, фамилия

Лист 171

Земельный участок			
вид объекта недвижимости			
Лист № 42 раздела 4.2	Всего листов раздела 4.2: 87	Всего разделов: 8	Всего листов выписки: 218
27.10.2025г. № КУВИ-001/2025-197971175			
Кадастровый номер:	78:15:0850201:1022		

1	2	3	4	5
54	84591.41	108816.17	-	-
55	84591.32	108816.22	-	-
56	84592.9	108816.46	-	-
57	84591.78	108816.53	-	-
58	84591.36	108816.78	-	-
59	84581.45	108815.91	-	-
60	84581.93	108816.07	-	-
61	84576.36	108819.73	-	-
62	84575.2	108820.17	-	-
63	84571.43	108821.42	-	-
64	84572.03	108821.74	-	-
65	84569.62	108825.45	-	-
66	84566.39	108825.68	-	-
67	84564.03	108820.04	-	-
68	84561.6	108830.63	-	-
69	84560.5	108831.57	-	-
70	84542.65	108842.86	-	-
71	84541.63	108841.15	-	-

ДОКУМЕНТ ПОДПИСАН ЭЛЕКТРОННОЙ ПОДПИСЬЮ
Сертификат 00EAE7A9007E3B0000F4A52BA...
Выдан ФЕДЕРАЛЬНАЯ СЛУЖБА ГОСУДАРСТВЕННОЙ РЕГИСТРАЦИИ, КАДАСТРА И КАРТОГРАФИИ
Действителен с 14.08.2025 по 14.11.2026

полное наименование должности		инициалы, фамилия

Лист 171

Земельный участок			
вид объекта недвижимости			
Лист № 43 раздела 4.2	Всего листов раздела 4.2: 87	Всего разделов: 8	Всего листов выписки: 218
27.10.2025г. № КУВИ-001/2025-197971175			
Кадастровый номер:	78:15:0850201:1022		

Сведения о характерных точках границы части (частей) земельного участка				
Учетный номер части: 78:0.0850201:1022/23				
Система координат				
Номер точки	Координаты, м		Описание закрепления на местности	Средняя квадратическая погрешность определения координат характерных точек границ земельного участка, м
	X	Y		
1	2	3	4	5
1	84541.7	108841.26	-	-
2	84539.39	108830.07	-	-
3	84560.3	108829.3	-	-
4	84561.7	108831.74	-	-
5	84561.17	108828.25	-	-
6	84568.55	108821.93	-	-
7	84570.9	108820.27	-	-
8	84571.42	108819.83	-	-
9	84571.46	108818.46	-	-
10	84571.57	108818.04	-	-
11	84581.39	108816.26	-	-
12	84584.46	108816.04	-	-
13	84592	108816.86	-	-
14	84592.37	108816.65	-	-
15	84592.88	108814.33	-	-
16	84601.35	106914.03	-	-
17	84591.78	108815.76	-	-
18	84594.79	108815.14	-	-
19	84591.56	108812.66	-	-
20	84591.87	108812.48	-	-
21	84594.25	108812.16	-	-
22	84597.14	108811.59	-	-
23	84599.06	106810.33	-	-
24	84599.81	108809.82	-	-

ДОКУМЕНТ ПОДПИСАН ЭЛЕКТРОННОЙ ПОДПИСЬЮ
Сертификат 00EAE7A9007E3B0000F4A52BA...
Выдан ФЕДЕРАЛЬНАЯ СЛУЖБА ГОСУДАРСТВЕННОЙ РЕГИСТРАЦИИ, КАДАСТРА И КАРТОГРАФИИ
Действителен с 14.08.2025 по 14.11.2026

полное наименование должности		инициалы, фамилия

Лист 179

Земельный участок			
вид объекта недвижимости			
Лист № 44 раздела 4.2	Всего листов раздела 4.2: 87	Всего разделов: 8	Всего листов выписки: 218

27.10.2025г. № КУВИ-001/2025-197971175	
Кадастровый номер:	78:15:0830201:1021

1	2	3	4	5
25	84598.92	108809.75	-	-
26	84606.76	108809.18	-	-
27	84601.22	108808.87	-	-
28	84601.41	108808.76	-	-
29	84604.94	108806.72	-	-
30	84608.37	108808.37	-	-
31	84609.74	108808.27	-	-
32	84612.14	108804.79	-	-
33	84611.19	108808.48	-	-
34	84610.89	108804.9	-	-
35	84608.56	108805.98	-	-
36	84608.01	108808.43	-	-
37	84602.43	108810.48	-	-
38	84601.29	108810.76	-	-
39	84601.88	108810.84	-	-
40	84601.04	108811.4	-	-
41	84600.93	108811.47	-	-
42	84600.35	108811.87	-	-
43	84600.17	108811.99	-	-
44	84591.23	108815.26	-	-
45	84591.14	108910.32	-	-
46	84597.45	108815.77	-	-
47	84591.03	108814.12	-	-
48	84586.9	108814.2	-	-
49	84586.6	108816.37	-	-
50	84591.84	108816.84	-	-
51	84591.84	108815.46	-	-
52	84591.42	108815.72	-	-
53	84591.95	108816.02	-	-

ДОКУМЕНТ ПОДПИСАН ЭЛЕКТРОННОЙ ПОДПИСЬЮ Сертификат [illegible] Выдан ФЕДЕРАЛЬНАЯ СЛУЖБА ГОСУДАРСТВЕННОЙ РЕГИСТРАЦИИ КАДАСТРА И КАРТОГРАФИИ Действителен с 14.08.2025 по 14.11.2026		
полное наименование должности		инициалы, фамилия

Лист 179

Земельный участок			
вид объекта недвижимости			
Лист № 45 раздела 4.2	Всего листов раздела 4.2: 87	Всего разделов: 8	Всего листов выписки: 218

27.10.2025г. № КУВИ-001/2025-197971175	
Кадастровый номер:	78:15:0830201:1021

1	2	3	4	5
54	84591.49	108816.3	-	-
55	84584.4	108815.37	-	-
56	84591.98	108816.6	-	-
57	84591.85	108815.67	-	-
58	84591.44	108816.92	-	-
59	84584.45	108816.05	-	-
60	84581.01	108816.2	-	-
61	84576.42	108819.86	-	-
62	84571.25	108820.3	-	-
63	84571.49	108821.54	-	-
64	84571.12	108821.85	-	-
65	84569.7	108825.57	-	-
66	84566.47	108825.79	-	-
67	84566.13	108820.14	-	-
68	84561.67	108820.76	-	-
69	84566.58	108831.69	-	-
70	84541.72	108842.98	-	-
71	84541.7	108841.26	-	-

ДОКУМЕНТ ПОДПИСАН ЭЛЕКТРОННОЙ ПОДПИСЬЮ Сертификат [illegible] Выдан ФЕДЕРАЛЬНАЯ СЛУЖБА ГОСУДАРСТВЕННОЙ РЕГИСТРАЦИИ КАДАСТРА И КАРТОГРАФИИ Действителен с 14.08.2025 по 14.11.2026		
полное наименование должности		инициалы, фамилия

Лист 177

Земельный участок			
вид объекта недвижимости			
Лист № 46 раздела 4.2	Всего листов раздела 4.2: 87	Всего разделов: 8	Всего листов выписки: 218

27.10.2025г. № КУВИ-001/2025-197971175	
Кадастровый номер:	78:15:0830201:1022

Сведения о характерных точках границы части (частей) земельного участка			
Учетный номер части: 78:0:0830201:1022/24			
Система координат			
Номер точки	Координаты, м		Описание закрепления на местности	Средняя квадратическая погрешность определения координат характерных точек границ земельного участка, м
	X	Y		
1	2	3	4	5
1	84592.07	108841.89	-	-
2	84591.02	108840.7	-	-
3	84566.58	108831.81	-	-
4	84566.67	108831.76	-	-
5	84561.71	108830.51	-	-
6	84561.96	108830.38	-	-
7	84564.14	108830.23	-	-
8	84561.33	108830.03	-	-
9	84559.16	108827.62	-	-
10	84566.51	108827	-	-
11	84566.55	108826.9	-	-
12	84561.75	108828.76	-	-
13	84561.73	108828.33	-	-
14	84563.92	108822.83	-	-
15	84566.22	108822.52	-	-
16	84564.32	108822.45	-	-
17	84568.07	108821.24	-	-
18	84570.43	108819.57	-	-
19	84571.17	108819.02	-	-
20	84571.18	108817.67	-	-
21	84571.23	108817.35	-	-
22	84581.89	108815.47	-	-
23	84581.46	108815.16	-	-
24	84581.5	108814.04	-	-

ДОКУМЕНТ ПОДПИСАН ЭЛЕКТРОННОЙ ПОДПИСЬЮ
Сертификат [illegible]
Выдан ФЕДЕРАЛЬНАЯ СЛУЖБА ГОСУДАРСТВЕННОЙ РЕГИСТРАЦИИ, КАДАСТРА И КАРТОГРАФИИ
Действителен с [illegible]

полное наименование должности		инициалы, фамилия

Лист 178

Земельный участок			
вид объекта недвижимости			
Лист № 47 раздела 4.2	Всего листов раздела 4.2: 87	Всего разделов: 8	Всего листов выписки: 218

27.10.2025г. № КУВИ-001/2025-197971175	
Кадастровый номер:	78:15:0830201:1022

1	2	3	4	5
25	84591.87	108815.83	-	-
26	84591.37	108815.51	-	-
27	84591.84	108815.22	-	-
28	84591.27	108812.94	-	-
29	84591.29	108812.32	-	-
30	84591.06	108811.85	-	-
31	84591.41	108811.64	-	-
32	84591.51	108811.58	-	-
33	84595.9	108811.49	-	-
34	84594.68	108810.88	-	-
35	84588.6	108809.63	-	-
36	84598.54	108809.12	-	-
37	84598.45	108809.05	-	-
38	84606.29	108808.48	-	-
39	84608.76	108808.17	-	-
40	84608.98	108808.04	-	-
41	84604.49	108806.01	-	-
42	84607.89	108805.68	-	-
43	84609.3	108802.55	-	-
44	84611.7	108801.07	-	-
45	84611.75	108800.77	-	-
46	84616.45	108808.19	-	-
47	84609.08	108808.28	-	-
48	84607.56	108807.7	-	-
49	84602	108809.76	-	-
50	84601.84	108809.85	-	-
51	84601.41	108810.14	-	-
52	84606.57	108810.71	-	-
53	84608.46	108810.78	-	-

ДОКУМЕНТ ПОДПИСАН ЭЛЕКТРОННОЙ ПОДПИСЬЮ
Сертификат [illegible]
Выдан ФЕДЕРАЛЬНАЯ СЛУЖБА ГОСУДАРСТВЕННОЙ РЕГИСТРАЦИИ, КАДАСТРА И КАРТОГРАФИИ
Действителен с [illegible]

полное наименование должности		инициалы, фамилия

Лист 179

Земельный участок			
вид объекта недвижимости			
Лист № 48 раздела 4.2	Всего листов раздела 4.2: 87	Всего разделов: 8	Всего листов выписки: 218

27.10.2025г. № КУВИ-001/2025-197971175	
Кадастровый номер:	78:15:0830201:1021

1	2	3	4	5
54	84599.88	108811.17	-	-
55	84598.71	108811.29	-	-
56	84597.77	108812.56	-	-
57	84597.68	108812.61	-	-
58	84596.89	108813.13	-	-
59	84596.45	108813.35	-	-
60	84596.1	108813.76	-	-
61	84595.34	108814.03	-	-
62	84594.33	108814.64	-	-
63	84593.91	108814.91	-	-
64	84593.44	108815.23	-	-
65	84592.98	108815.5	-	-
66	84592.51	108815.77	-	-
67	84592.4	108815.83	-	-
68	84591.93	108816.11	-	-
69	84589.46	108815.17	-	-
70	84588.54	108815.41	-	-
71	84587.04	108819.19	-	-
72	84574.89	108819.54	-	-
73	84572.19	108820.76	-	-
74	84571.61	108821.19	-	-
75	84568.22	108822.88	-	-
76	84567.84	108825.83	-	-
77	84568.51	108826.44	-	-
78	84568.57	108826.91	-	-
79	84568.49	108827.44	-	-
80	84568.32	108827.88	-	-
81	84567.66	108828.67	-	-
82	84566.87	108831.31	-	-

должность уполномоченного лица	ДОКУМЕНТ ПОДПИСАН ЭЛЕКТРОННОЙ ПОДПИСЬЮ Сертификат [illegible] Выдан ФЕДЕРАЛЬНАЯ СЛУЖБА ГОСУДАРСТВЕННОЙ РЕГИСТРАЦИИ, КАДАСТРА И КАРТОГРАФИИ Действителен с [illegible] по [illegible]	инициалы, фамилия

Лист 180

Земельный участок			
вид объекта недвижимости			
Лист № 49 раздела 4.2	Всего листов раздела 4.2: 87	Всего разделов: 8	Всего листов выписки: 218

27.10.2025г. № КУВИ-001/2025-197971175	
Кадастровый номер:	78:15:0830201:1021

1	2	3	4	5
83	84561.51	108831.71	-	-
84	84561.04	108832.07	-	-
85	84564.56	108832.32	-	-
86	84561.48	108833.59	-	-
87	84561.02	108842.43	-	-
88	84540.1	108840.61	-	-
89	84541.07	108841.89	-	-

должность уполномоченного лица	ДОКУМЕНТ ПОДПИСАН ЭЛЕКТРОННОЙ ПОДПИСЬЮ Сертификат [illegible] Выдан ФЕДЕРАЛЬНАЯ СЛУЖБА ГОСУДАРСТВЕННОЙ РЕГИСТРАЦИИ, КАДАСТРА И КАРТОГРАФИИ Действителен с [illegible] по [illegible]	инициалы, фамилия

Лист 101

Земельный участок			
вид объекта недвижимости			
Лист № 50 раздела 4.2	Всего листов раздела 4.2: 87	Всего разделов: 8	Всего листов выписки: 218

27.10.2025г. № КУВИ-001/2025-197971175	
Кадастровый номер:	78:15:0850201:1022

Сведения о характерных точках границы части (частей) земельного участка			
Учетный номер части: 78:0.0850201:1022/25			
Система координат			
Номер точки	Координаты, м		Описание закрепления на местности	Средняя квадратическая погрешность определения координат характерных точек границ земельного участка, м
	X	Y		
1	2	3	4	5
1	84541.77	108841.38	-	-
2	84539.47	108830.19	-	-
3	84560.4	108829.4	-	-
4	84561.18	108828.44	-	-
5	84561.26	108828.36	-	-
6	84561.36	108828.29	-	-
7	84561.65	108822.05	-	-
8	84570.97	108820.39	-	-
9	84571.47	108819.99	-	-
10	84574.52	108818.59	-	-
11	84571.65	108818.15	-	-
12	84582.48	108816.39	-	-
13	84584.65	108816.16	-	-
14	84588.53	108816.66	-	-
15	84591.75	108815.16	-	-
16	84591.9	108815.1	-	-
17	84592.08	108815	-	-
18	84592.45	108814.79	-	-
19	84592.97	108814.46	-	-
20	84593.44	108814.17	-	-
21	84593.87	108813.89	-	-
22	84594.88	108815.28	-	-
23	84593.65	108812.6	-	-
24	84593.94	108812.63	-	-

ДОКУМЕНТ ПОДПИСАН ЭЛЕКТРОННОЙ ПОДПИСЬЮ
Сертификат [illegible]
Выдан ФЕДЕРАЛЬНАЯ СЛУЖБА ГОСУДАРСТВЕННОЙ РЕГИСТРАЦИИ, КАДАСТРА И КАРТОГРАФИИ
Действителен с [illegible]

полное наименование должности		инициалы, фамилия

Лист 102

Земельный участок			
вид объекта недвижимости			
Лист № 51 раздела 4.2	Всего листов раздела 4.2: 87	Всего разделов: 8	Всего листов выписки: 218

27.10.2025г. № КУВИ-001/2025-197971175	
Кадастровый номер:	78:15:0850201:1022

1	2	3	4	5
25	84596.31	108812.29	-	-
26	84597.21	108811.7	-	-
27	84599.14	108810.44	-	-
28	84598.89	108809.94	-	-
29	84598.99	108809.86	-	-
30	84600.84	108809.29	-	-
31	84601.29	108808.99	-	-
32	84601.48	108808.88	-	-
33	84601.02	108806.84	-	-
34	84608.44	108804.48	-	-
35	84608.81	108805.19	-	-
36	84612.21	108804.91	-	-
37	84611.26	108808.61	-	-
38	84614.97	108809.02	-	-
39	84609.64	108806.09	-	-
40	84604.08	108808.53	-	-
41	84602.5	108810.6	-	-
42	84602.37	108810.68	-	-
43	84601.96	108810.95	-	-
44	84601.11	108811.52	-	-
45	84601.01	108911.59	-	-
46	84600.43	108811.98	-	-
47	84600.25	108812.11	-	-
48	84598.3	108813.38	-	-
49	84598.19	108813.46	-	-
50	84597.54	108813.88	-	-
51	84597.12	108814.26	-	-
52	84596.96	108814.34	-	-
53	84596.68	108814.53	-	-

ДОКУМЕНТ ПОДПИСАН ЭЛЕКТРОННОЙ ПОДПИСЬЮ
Сертификат [illegible]
Выдан ФЕДЕРАЛЬНАЯ СЛУЖБА ГОСУДАРСТВЕННОЙ РЕГИСТРАЦИИ, КАДАСТРА И КАРТОГРАФИИ
Действителен с [illegible]

полное наименование должности		инициалы, фамилия

Лист 101

Земельный участок			
вид объекта недвижимости			
Лист № 52 раздела 4.2	Всего листов раздела 4.2: 87	Всего разделов: 8	Всего листов выписки: 218

27.10.2025г. № КУВИ-001/2025-197971175	
Кадастровый номер:	78:15:0850201:1022

1	2	3	4	5
54	84591.95	108814.98	-	-
55	84591.93	108815.59	-	-
56	84594.51	108815.86	-	-
57	84594.03	108816.16	-	-
58	84591.58	108816.44	-	-
59	84591.49	108816.5	-	-
60	84591.06	108816.74	-	-
61	84592.93	108816.81	-	-
62	84591.83	108816.87	-	-
63	84590.15	108818.66	-	-
64	84589.27	108818.79	-	-
65	84584.27	108816.21	-	-
66	84581.09	108816.34	-	-
67	84574.48	108819.97	-	-
68	84571.32	108820.43	-	-
69	84571.55	108821.67	-	-
70	84572.2	108821.97	-	-
71	84569.78	108823.68	-	-
72	84568.55	108825.9	-	-
73	84561.77	108830.86	-	-
74	84569.65	108901.81	-	-
75	84542.8	108863.1	-	-
76	84541.77	108841.38	-	-

ДОКУМЕНТ ПОДПИСАН ЭЛЕКТРОННОЙ ПОДПИСЬЮ
Сертификат [illegible]
Выдан ФЕДЕРАЛЬНАЯ СЛУЖБА ГОСУДАРСТВЕННОЙ РЕГИСТРАЦИИ, КАДАСТРА И КАРТОГРАФИИ
Действителен с [illegible]

полное наименование должности		инициалы, фамилия

Лист 102

Земельный участок			
вид объекта недвижимости			
Лист № 53 раздела 4.2	Всего листов раздела 4.2: 87	Всего разделов: 8	Всего листов выписки: 218

27.10.2025г. № КУВИ-001/2025-197971175	
Кадастровый номер:	78:15:0850201:1022

Сведения о характерных точках границы части (частей) земельного участка				
Учетный номер части: 78:0.0850201:1022/26				
Система координат				
Номер точки	Координаты, м		Описание закрепления на местности	Средняя квадратическая погрешность определения координат характерных точек границ земельного участка, м
	X	Y		
1	2	3	4	5
1	84581.41	108880.78	-	-
2	84559.09	108819.6	-	-
3	84559.89	108828.91	-	-
4	84561.79	108828.46	-	-
5	84561.86	108823.79	-	-
6	84568.23	108821.47	-	-
7	84578.58	108819.8	-	-
8	84571.2	108819.31	-	-
9	84571.23	108817.82	-	-
10	84571.35	108817.58	-	-
11	84582.06	108815.73	-	-
12	84584.47	108815.46	-	-
13	84591.67	108816.31	-	-
14	84592.04	108814.1	-	-
15	84592.54	108815.79	-	-
16	84593.01	108910.49	-	-
17	84591.45	108815.23	-	-
18	84594.46	108812.6	-	-
19	84591.23	108812.12	-	-
20	84591.57	108811.91	-	-
21	84594.01	108811.65	-	-
22	84594.85	108811.12	-	-
23	84594.75	108669.86	-	-
24	84589.5	108809.36	-	-

ДОКУМЕНТ ПОДПИСАН ЭЛЕКТРОННОЙ ПОДПИСЬЮ
Сертификат [illegible]
Выдан ФЕДЕРАЛЬНАЯ СЛУЖБА ГОСУДАРСТВЕННОЙ РЕГИСТРАЦИИ, КАДАСТРА И КАРТОГРАФИИ
Действителен с [illegible]

полное наименование должности		инициалы, фамилия

Лист 185

Земельный участок			
вид объекта недвижимости			
Лист № 54 раздела 4.2	Всего листов раздела 4.2: 87	Всего разделов: 8	Всего листов выписки: 218

27.10.2025г. № КУВИ-001/2025-197971175	
Кадастровый номер:	78:15:0830201:1021

1	2	3	4	5
25	84599.61	108809.28	-	-
26	84606.65	108808.71	-	-
27	84608.91	108808.4	-	-
28	84601.12	108808.28	-	-
29	84604.64	108806.24	-	-
30	84608.05	108808.91	-	-
31	84609.46	108808.79	-	-
32	84611.84	108804.31	-	-
33	84607.9	108808.01	-	-
34	84610.6	108808.43	-	-
35	84606.24	108805.51	-	-
36	84603.71	108807.94	-	-
37	84602.14	108810	-	-
38	84601.99	108810.09	-	-
39	84601.56	108810.37	-	-
40	84600.72	108810.94	-	-
41	84600.62	108811.01	-	-
42	84600.04	108811.4	-	-
43	84598.86	108811.52	-	-
44	84597.92	108812.79	-	-
45	84597.83	108812.86	-	-
46	84597.08	108813.34	-	-
47	84596.65	108813.61	-	-
48	84594.27	108815.83	-	-
49	84593.51	108814.3	-	-
50	84594.5	108810.91	-	-
51	84594.08	108815.18	-	-
52	84593.61	108815.46	-	-
53	84593.15	108815.76	-	-

	ДОКУМЕНТ ПОДПИСАН ЭЛЕКТРОННОЙ ПОДПИСЬЮ Сертификат [illegible] Выдан ФЕДЕРАЛЬНАЯ СЛУЖБА ГОСУДАРСТВЕННОЙ РЕГИСТРАЦИИ КАДАСТРА И КАРТОГРАФИИ Действителен с [illegible]	
полное наименование должности		инициалы, фамилия

Лист 186

Земельный участок			
вид объекта недвижимости			
Лист № 55 раздела 4.2	Всего листов раздела 4.2: 87	Всего разделов: 8	Всего листов выписки: 218

27.10.2025г. № КУВИ-001/2025-197971175	
Кадастровый номер:	78:15:0830201:1021

1	2	3	4	5
54	84592.66	108816.04	-	-
55	84591.55	108816.11	-	-
56	84592.1	108816.18	-	-
57	84584.46	108815.47	-	-
58	84582.69	108815.67	-	-
59	84579.17	108819.41	-	-
60	84575	108819.8	-	-
61	84571.25	108821.04	-	-
62	84571.78	108821.41	-	-
63	84569.38	108823.11	-	-
64	84566.15	108825.33	-	-
65	84561.72	108825.75	-	-
66	84561.27	108830.37	-	-
67	84559.26	108831.23	-	-
68	84541.44	108842.51	-	-
69	84541.41	108840.78	-	-

	ДОКУМЕНТ ПОДПИСАН ЭЛЕКТРОННОЙ ПОДПИСЬЮ Сертификат [illegible] Выдан ФЕДЕРАЛЬНАЯ СЛУЖБА ГОСУДАРСТВЕННОЙ РЕГИСТРАЦИИ КАДАСТРА И КАРТОГРАФИИ Действителен с [illegible]	
полное наименование должности		инициалы, фамилия

Лист 107

Земельный участок			
вид объекта недвижимости			
Лист № 56 раздела 4.2	Всего листов раздела 4.2: 87	Всего разделов: 8	Всего листов выписки: 218

27.10.2025г. № КУВИ-001/2025-197971175	
Кадастровый номер:	78:15:0830201:1022

Сведения о характерных точках границы части (частей) земельного участка

Учетный номер части: 78:0:0830201:1022/27

Система координат

Номер точки	Координаты, м		Описание закрепления на местности	Средняя квадратическая погрешность определения координат характерных точек границ земельного участка, м
	X	Y		
1	2	3	4	5
1	84541.34	108810.67	-	-
2	84539.01	108829.48	-	-
3	84559.79	108828.82	-	-
4	84561.71	108825.73	-	-
5	84568.15	108821.36	-	-
6	84570.5	108819.69	-	-
7	84571.15	108819.19	-	-
8	84574.17	108817.83	-	-
9	84575.2	108817.46	-	-
10	84581.97	108813.6	-	-
11	84584.46	108815.31	-	-
12	84591.34	108810.16	-	-
13	84591.57	108810.18	-	-
14	84591.95	108815.97	-	-
15	84592.46	108815.65	-	-
16	84592.93	108913.26	-	-
17	84593.36	108815.08	-	-
18	84594.38	108812.46	-	-
19	84597.14	108811.98	-	-
20	84597.49	108811.78	-	-
21	84597.95	108811.52	-	-
22	84598.76	108811	-	-
23	84598.68	108809.74	-	-
24	84598.42	108809.24	-	-

ДОКУМЕНТ ПОДПИСАН ЭЛЕКТРОННОЙ ПОДПИСЬЮ
Сертификат [illegible]
Выдан ФЕДЕРАЛЬНАЯ СЛУЖБА ГОСУДАРСТВЕННОЙ РЕГИСТРАЦИИ, КАДАСТРА И КАРТОГРАФИИ
Действителен с [illegible]

полное наименование должности		инициалы, фамилия

Лист 108

Земельный участок			
вид объекта недвижимости			
Лист № 57 раздела 4.2	Всего листов раздела 4.2: 87	Всего разделов: 8	Всего листов выписки: 218

27.10.2025г. № КУВИ-001/2025-197971175	
Кадастровый номер:	78:15:0830201:1022

1	2	3	4	5
23	84599.53	108809.17	-	-
26	84600.37	108808.6	-	-
27	84600.84	108808.28	-	-
28	84601.05	108808.16	-	-
29	84604.57	108806.13	-	-
30	84607.97	108808.79	-	-
31	84609.37	108808.67	-	-
32	84611.37	108804.19	-	-
33	84611.82	108805.89	-	-
34	84610.52	108808.31	-	-
35	84608.16	108805.4	-	-
36	84601.63	108807.82	-	-
37	84601.07	108809.88	-	-
38	84601.91	108809.97	-	-
39	84601.48	108810.26	-	-
40	84600.65	108810.82	-	-
41	84600.54	108810.9	-	-
42	84599.96	108811.29	-	-
43	84599.16	108811.41	-	-
44	84597.85	108812.68	-	-
45	84597.76	108912.73	-	-
46	84594.98	108815.23	-	-
47	84594.55	108815.48	-	-
48	84594.18	108815.69	-	-
49	84593.42	108814.16	-	-
50	84594.41	108814.78	-	-
51	84593.99	108815.05	-	-
52	84593.52	108815.34	-	-
53	84593.06	108815.63	-	-

ДОКУМЕНТ ПОДПИСАН ЭЛЕКТРОННОЙ ПОДПИСЬЮ
Сертификат [illegible]
Выдан ФЕДЕРАЛЬНАЯ СЛУЖБА ГОСУДАРСТВЕННОЙ РЕГИСТРАЦИИ, КАДАСТРА И КАРТОГРАФИИ
Действителен с [illegible]

полное наименование должности		инициалы, фамилия

Лист 108

Земельный участок			
вид объекта недвижимости			
Лист № 58 раздела 4.2	Всего листов раздела 4.2: 87	Всего разделов: 8	Всего листов выписки: 218
27.10.2025г. № КУВИ-001/2025-197971175			
Кадастровый номер:	78:11:0830201:1022		

1	2	3	4	5
54	84592.59	108815.91	-	-
55	84591.67	108815.97	-	-
56	84592.03	108816.23	-	-
57	84591.12	108816.15	-	-
58	84584.46	108815.33	-	-
59	84581.62	108815.54	-	-
60	84579.11	108819.3	-	-
61	84574.94	108819.67	-	-
62	84571.19	108820.91	-	-
63	84571.7	108821.29	-	-
64	84569.3	108822.99	-	-
65	84566	108825.26	-	-
66	84561.17	108830.27	-	-
67	84559.21	109811.1	-	-
68	84541.37	108842.18	-	-
69	84541.34	108840.67	-	-

ДОКУМЕНТ ПОДПИСАН ЭЛЕКТРОННОЙ ПОДПИСЬЮ
Сертификат [illegible]
Владелец ФЕДЕРАЛЬНАЯ СЛУЖБА ГОСУДАРСТВЕННОЙ РЕГИСТРАЦИИ КАДАСТРА И КАРТОГРАФИИ
Действителен с [illegible]

полное наименование должности		инициалы, фамилия

Лист 109

Земельный участок			
вид объекта недвижимости			
Лист № 59 раздела 4.2	Всего листов раздела 4.2: 87	Всего разделов: 8	Всего листов выписки: 218
27.10.2025г. № КУВИ-001/2025-197971175			
Кадастровый номер:	78:11:0830201:1022		

Сведения о характерных точках границы части (частей) земельного участка				
Учетный номер части: 78:0.0830201:1022/28				
Система координат				
Номер точки	Координаты, м		Описание закрепления на местности	Средняя квадратическая погрешность определения координат характерных точек границ земельного участка, м
	X	Y		
1	2	3	4	5
1	84582.15	108842.01	-	-
2	84591.09	108840.82	-	-
3	84566.38	108832.07	-	-
4	84566.65	108831.92	-	-
5	84561.51	108831.54	-	-
6	84561.82	108831.44	-	-
7	84562.62	108831.15	-	-
8	84564.7	108830.34	-	-
9	84567.94	108828.62	-	-
10	84568.09	108828.54	-	-
11	84571.89	108826.72	-	-
12	84581.61	108822.63	-	-
13	84581.72	108822.58	-	-
14	84582.91	108822.46	-	-
15	84587.75	108818.75	-	-
16	84591.21	108910.42	-	-
17	84589.16	108817.95	-	-
18	84590.44	108817.31	-	-
19	84590.83	108817.1	-	-
20	84581.5	108815.46	-	-
21	84579.13	108815.87	-	-
22	84592.95	108815.46	-	-
23	84591.65	108815.09	-	-
24	84591.83	108815	-	-

ДОКУМЕНТ ПОДПИСАН ЭЛЕКТРОННОЙ ПОДПИСЬЮ
Сертификат [illegible]
Владелец ФЕДЕРАЛЬНАЯ СЛУЖБА ГОСУДАРСТВЕННОЙ РЕГИСТРАЦИИ КАДАСТРА И КАРТОГРАФИИ
Действителен с [illegible]

полное наименование должности		инициалы, фамилия

Лист 101

Земельный участок			
вид объекта недвижимости			
Лист № 60 раздела 4.2	Всего листов раздела 4.2: 87	Всего разделов: 8	Всего листов выписки: 218
27.10.2025г. № КУВИ-001/2025-197971175			
Кадастровый номер:	78:11:0830201:1021		

1	2	3	4	5
25	84598.62	108815.56	-	-
26	84598.92	108812.37	-	-
27	84598.17	108812.22	+	+
28	84598.37	108812.1	-	-
29	84598.95	108811.74	-	-
30	84601.92	108809.18	+	+
31	84607.2	108807.37	-	-
32	84612.16	108804.29	-	-
33	84611.59	108808.02	-	-
34	84612.91	108808.82	+	+
35	84611.26	108801.6	+	+
36	84614.31	108805.31	-	-
37	84611.97	108805.52	+	+
38	84611.04	108805.72	-	-
39	84611.22	108805.98	+	+
40	84606.09	108808.55	-	-
41	84601.22	108809.1	+	+
42	84604.94	108810.9	+	+
43	84601.02	108815.44	-	-
44	84606.41	108815.82	-	-
45	84604.22	108910.93	-	-
46	84600.02	108816.05	+	+
47	84599.86	108814.14	-	-
48	84597.53	108815.34	+	+
49	84591.75	108816.77	+	+
50	84599.58	108816.86	+	+
51	84591.86	108817.24	-	-
52	84591.29	108817.53	-	-
53	84591.88	108817.92	+	+

	ДОКУМЕНТ ПОДПИСАН ЭЛЕКТРОННОЙ ПОДПИСЬЮ Сертификат [illegible] Выдан: ФЕДЕРАЛЬНАЯ СЛУЖБА ГОСУДАРСТВЕННОЙ РЕГИСТРАЦИИ КАДАСТРА И КАРТОГРАФИИ Действителен с [illegible]	
полное наименование должности		инициалы, фамилия

Лист 102

Земельный участок			
вид объекта недвижимости			
Лист № 61 раздела 4.2	Всего листов раздела 4.2: 87	Всего разделов: 8	Всего листов выписки: 218
27.10.2025г. № КУВИ-001/2025-197971175			
Кадастровый номер:	78:11:0830201:1021		

1	2	3	4	5
54	84591.98	108818.77	-	-
55	84591.78	108818.86	-	-
56	84591.36	108819.09	+	+
57	84588.24	108820.14	-	-
58	84581.93	108820.36	-	-
59	84584.09	108820.08	+	+
60	84581.87	108820.23	-	-
61	84581.61	108828.37	-	-
62	84581.37	108828.48	-	-
63	84577.68	108828.56	+	+
64	84569	108830.12	+	+
65	84561.89	108830.36	-	-
66	84561.59	108832.13	+	+
67	84561.48	108832.18	-	-
68	84561.34	108835.02	+	+
69	84561.46	108835.34	-	-
70	84561.21	108835.42	+	+
71	84561.55	108835.71	+	+
72	84561.34	108835.83	-	-
73	84541.09	108842.55	-	-
74	84541.17	108840.73	-	-
75	84542.15	108842.01	+	+

	ДОКУМЕНТ ПОДПИСАН ЭЛЕКТРОННОЙ ПОДПИСЬЮ Сертификат [illegible] Выдан: ФЕДЕРАЛЬНАЯ СЛУЖБА ГОСУДАРСТВЕННОЙ РЕГИСТРАЦИИ КАДАСТРА И КАРТОГРАФИИ Действителен с [illegible]	
полное наименование должности		инициалы, фамилия

Лист 101

Земельный участок			
вид объекта недвижимости			
Лист № 62 раздела 4.2	Всего листов раздела 4.2: 87	Всего разделов: 8	Всего листов выписки: 218

27.10.2025г. № ЮУБИ-001/2025-197971175	
Кадастровый номер:	78:11:0850201:1022

Сведения о характерных точках границы части (частей) земельного участка			
Учетный номер части: 78:0:0850201:1022/29			
Система координат			
Номер точки	Координаты, м		Описание закрепления на местности	Средняя квадратическая погрешность определения координат характерных точек границ земельного участка, м
	X	Y		
1	2	3	4	5
1	84541.11	108845.31	-	-
2	84502.37	108839.38	-	-
3	84565	108838.88	-	-
4	84588.97	108817.2	-	-
5	84594.19	108810.13	-	-
6	84598.52	108811.72	-	-
7	84603.19	108808.76	-	-
8	84611.84	108802.92	-	-
9	84611.89	108804.62	-	-
10	84604.24	108810.46	-	-
11	84598.54	108815.45	-	-
12	84591.23	108815.83	-	-
13	84598.66	108818.88	-	-
14	84563.96	108835.64	-	-
15	84561.33	108835.94	-	-
16	84541.14	108907.60	-	-
17	84540.11	108845.31	-	-

должность уполномоченного лица	ДОКУМЕНТ ПОДПИСАН ЭЛЕКТРОННОЙ ПОДПИСЬЮ Сертификат [illegible] Владелец ФЕДЕРАЛЬНАЯ СЛУЖБА ГОСУДАРСТВЕННОЙ РЕГИСТРАЦИИ КАДАСТРА И КАРТОГРАФИИ Действителен с 14.08.2025 по 14.11.2026	инициалы, фамилия

Лист 101

Земельный участок			
вид объекта недвижимости			
Лист № 63 раздела 4.2	Всего листов раздела 4.2: 87	Всего разделов: 8	Всего листов выписки: 218

27.10.2025г. № ЮУБИ-001/2025-197971175	
Кадастровый номер:	78:11:0850201:1022

Сведения о характерных точках границы части (частей) земельного участка			
Учетный номер части: 78:0:0850201:1022/30			
Система координат			
Номер точки	Координаты, м		Описание закрепления на местности	Средняя квадратическая погрешность определения координат характерных точек границ земельного участка, м
	X	Y		
1	2	3	4	5
1	84582.38	108812.4	-	-
2	84591.32	108841.21	-	-
3	84566.58	108852.44	-	-
4	84566.87	108852.79	-	-
5	84564.9	108830.71	-	-
6	84567.57	108829.29	-	-
7	84564.7	108828.21	-	-
8	84564.6	108828.83	-	-
9	84569.72	108828.32	-	-
10	84564.98	108825.03	-	-
11	84561.08	108822.96	-	-
12	84567.91	108821.01	-	-
13	84570.27	108819.34	-	-
14	84570.98	108818.8	-	-
15	84574	108817.44	-	-
16	84595.1	108917.11	-	-
17	84581.71	108819.23	-	-
18	84584.62	108812.8	-	-
19	84588.08	108815.18	-	-
20	84591.01	108813.65	-	-
21	84591.19	108813.84	-	-
22	84591.29	108813.79	-	-
23	84591.71	108813.55	-	-
24	84582.2	108813.24	-	-

должность уполномоченного лица	ДОКУМЕНТ ПОДПИСАН ЭЛЕКТРОННОЙ ПОДПИСЬЮ Сертификат [illegible] Владелец ФЕДЕРАЛЬНАЯ СЛУЖБА ГОСУДАРСТВЕННОЙ РЕГИСТРАЦИИ КАДАСТРА И КАРТОГРАФИИ Действителен с 14.08.2025 по 14.11.2026	инициалы, фамилия

Лист 104

Земельный участок			
вид объекта недвижимости			
Лист № 64 раздела 4.2	Всего листов раздела 4.2: 87	Всего разделов: 8	Всего листов выписки: 218
27.10.2025г. № КУВИ-001/2025-197971175			
Кадастровый номер:	78:15:0830201:1021		

1	2	3	4	5
25	84592.67	108812.95	-	-
26	84591.11	108812.67	-	-
27	84594.12	108812.05	-	-
28	84594.9	108811.57	-	-
29	84591.25	108811.36	-	-
30	84591.39	108811.28	-	-
31	84591.78	108811.13	-	-
32	84594.53	108810.65	-	-
33	84591.44	108810.49	-	-
34	84596.18	108808.89	-	-
35	84598.29	108808.82	-	-
36	84600.14	108808.25	-	-
37	84600.61	108807.93	-	-
38	84600.83	108807.8	-	-
39	84604.36	108805.77	-	-
40	84607.71	108803.46	-	-
41	84606.05	108802.21	-	-
42	84611.47	108800.71	-	-
43	84612.52	108802.41	-	-
44	84616.27	108803.8	-	-
45	84601.96	108805.03	-	-
46	84601.41	108807.46	-	-
47	84601.85	108809.52	-	-
48	84601.69	108809.62	-	-
49	84601.25	108809.91	-	-
50	84608.41	108813.47	-	-
51	84603.3	108810.55	-	-
52	84591.75	108810.94	-	-
53	84591.55	108811.06	-	-

полное наименование должности	ДОКУМЕНТ ПОДПИСАН ЭЛЕКТРОННОЙ ПОДПИСЬЮ Сертификат [illegible] Владелец ФЕДЕРАЛЬНАЯ СЛУЖБА ГОСУДАРСТВЕННОЙ РЕГИСТРАЦИИ КАДАСТРА И КАРТОГРАФИИ Действителен с 14.08.2025 по 14.11.2026	инициалы, фамилия

Лист 105

Земельный участок			
вид объекта недвижимости			
Лист № 65 раздела 4.2	Всего листов раздела 4.2: 87	Всего разделов: 8	Всего листов выписки: 218
27.10.2025г. № КУВИ-001/2025-197971175			
Кадастровый номер:	78:15:0830201:1021		

1	2	3	4	5
54	84597.62	108812.32	-	-
55	84597.53	108812.38	-	-
56	84596.7	108812.92	-	-
57	84594.25	108815.09	-	-
58	84591.94	108815.28	-	-
59	84591.17	108815.75	-	-
60	84591.16	108816.37	-	-
61	84591.74	108816.64	-	-
62	84591.77	108816.94	-	-
63	84591.81	108815.22	-	-
64	84592.15	108815.49	-	-
65	84592.24	108815.55	-	-
66	84592.07	108815.65	-	-
67	84588.76	108817.11	-	-
68	84588.83	108817.31	-	-
69	84584.25	108818.87	-	-
70	84582.39	108815.14	-	-
71	84575.9	108818.96	-	-
72	84574.16	108819.5	-	-
73	84571.01	108820.53	-	-
74	84571.45	108820.95	-	-
75	84568.06	108822.65	-	-
76	84566.94	108824.1	-	-
77	84568.86	108829.27	-	-
78	84568.96	108829.69	-	-
79	84569.8	108830.24	-	-
80	84568.49	108830.54	-	-
81	84568.37	108830.6	-	-
82	84567.79	108832.5	-	-

полное наименование должности	ДОКУМЕНТ ПОДПИСАН ЭЛЕКТРОННОЙ ПОДПИСЬЮ Сертификат [illegible] Владелец ФЕДЕРАЛЬНАЯ СЛУЖБА ГОСУДАРСТВЕННОЙ РЕГИСТРАЦИИ КАДАСТРА И КАРТОГРАФИИ Действителен с 14.08.2025 по 14.11.2026	инициалы, фамилия

Лист 107

Земельный участок
вид объекта недвижимости

Лист № 66 раздела 4.2	Всего листов раздела 4.2: 87	Всего разделов: 8	Всего листов выписки: 218

27.10.2025г. № КУВИ-001/2025-197971175	
Кадастровый номер:	78:15:0850201:1022

1	2	3	4	5
83	84561.7	108854.11	-	-
84	84561.52	108814.2	-	-
85	84541.34	108842.93	-	-
86	84541.4	108848.12	-	-
87	84542.38	108842.4	-	-

полное наименование должности	ДОКУМЕНТ ПОДПИСАН ЭЛЕКТРОННОЙ ПОДПИСЬЮ Сертификат [illegible] Владелец ФЕДЕРАЛЬНАЯ СЛУЖБА ГОСУДАРСТВЕННОЙ РЕГИСТРАЦИИ КАДАСТРА И КАРТОГРАФИИ Действителен с [illegible] по [illegible]	инициалы, фамилия

Лист 108

Земельный участок
вид объекта недвижимости

Лист № 67 раздела 4.2	Всего листов раздела 4.2: 87	Всего разделов: 8	Всего листов выписки: 218

27.10.2025г. № КУВИ-001/2025-197971175	
Кадастровый номер:	78:15:0850201:1022

Сведения о характерных точках границы части (частей) земельного участка			
Учетный номер части: 78:15:0850201:1022/51			
Система координат			
Номер точки	Координаты, м		Описание закрепления на местности	Средняя квадратическая погрешность определения координат характерных точек границ земельного участка, м
	X	Y		
1	2	3	4	5
1	84581.48	108810.9	-	-
2	84559.17	108829.72	-	-
3	84559.99	108829.01	-	-
4	84564.4	108826.45	-	-
5	84561.94	108823.9	-	-
6	84560.31	108821.59	-	-
7	84576.66	108810.92	-	-
8	84571.26	108810.44	-	-
9	84571.29	108808.09	-	-
10	84571.39	108807.68	-	-
11	84581.14	108815.87	-	-
12	84584.46	108813.6	-	-
13	84591.75	108816.45	-	-
14	84592.12	108816.24	-	-
15	84592.63	108815.92	-	-
16	84593.1	108815.63	-	-
17	84593.53	108815.35	-	-
18	84594.54	108812.73	-	-
19	84593.31	108812.35	-	-
20	84593.65	108812.05	-	-
21	84594.07	108811.78	-	-
22	84594.91	108811.23	-	-
23	84594.85	108809.96	-	-
24	84595.57	108809.47	-	-

полное наименование должности	ДОКУМЕНТ ПОДПИСАН ЭЛЕКТРОННОЙ ПОДПИСЬЮ Сертификат [illegible] Владелец ФЕДЕРАЛЬНАЯ СЛУЖБА ГОСУДАРСТВЕННОЙ РЕГИСТРАЦИИ КАДАСТРА И КАРТОГРАФИИ Действителен с [illegible] по [illegible]	инициалы, фамилия

Лист 206

Земельный участок			
вид объекта недвижимости			
Лист № 68 раздела 4.2	Всего листов раздела 4.2: 87	Всего разделов: 8	Всего листов выписки: 218
27.10.2025г. № КУВИ-001/2025-197971175			
Кадастровый номер:	78:11:0830201:1021		

1	2	3	4	5
25	84599.68	108809.4	-	-
26	84606.52	108808.83	-	-
27	84608.99	108808.52	-	-
28	84601.19	108808.4	-	-
29	84604.72	108806.36	-	-
30	84608.13	108806.02	-	-
31	84609.52	108805.91	-	-
32	84611.92	108804.43	-	-
33	84611.97	108804.13	-	-
34	84610.67	108804.55	-	-
35	84609.32	108805.63	-	-
36	84603.78	108808.06	-	-
37	84602.21	108810.12	-	-
38	84601.07	108810.21	-	-
39	84601.64	108810.49	-	-
40	84600.8	108811.06	-	-
41	84600.7	108811.13	-	-
42	84600.12	108811.52	-	-
43	84598.94	108811.84	-	-
44	84598	108812.91	-	-
45	84597.17	108813.45	-	-
46	84596.74	108813.73	-	-
47	84596.35	108815.96	-	-
48	84595.59	108814.43	-	-
49	84594.59	108815.05	-	-
50	84596.17	108815.32	-	-
51	84593.69	108815.61	-	-
52	84593.24	108815.9	-	-
53	84592.74	108816.18	-	-

ДОКУМЕНТ ПОДПИСАН ЭЛЕКТРОННОЙ ПОДПИСЬЮ
Сертификат [illegible]
Выдан ФЕДЕРАЛЬНАЯ СЛУЖБА ГОСУДАРСТВЕННОЙ РЕГИСТРАЦИИ КАДАСТРА И КАРТОГРАФИИ
Действителен с [illegible]

полное наименование должности		инициалы, фамилия

Лист 207

Земельный участок			
вид объекта недвижимости			
Лист № 69 раздела 4.2	Всего листов раздела 4.2: 87	Всего разделов: 8	Всего листов выписки: 218
27.10.2025г. № КУВИ-001/2025-197971175			
Кадастровый номер:	78:11:0830201:1021		

1	2	3	4	5
54	84592.65	108816.25	-	-
55	84591.19	108816.51	-	-
56	84584.46	108815.61	-	-
57	84582.77	108815.81	-	-
58	84576.23	108819.51	-	-
59	84571.07	108819.92	-	-
60	84571.31	108821.16	-	-
61	84571.87	108821.52	-	-
62	84569.46	108823.22	-	-
63	84566.23	108825.45	-	-
64	84561.83	108825.85	-	-
65	84561.37	108830.47	-	-
66	84560.36	108831.33	-	-
67	84541.51	108842.62	-	-
68	84541.48	108840.9	-	-

ДОКУМЕНТ ПОДПИСАН ЭЛЕКТРОННОЙ ПОДПИСЬЮ
Сертификат [illegible]
Выдан ФЕДЕРАЛЬНАЯ СЛУЖБА ГОСУДАРСТВЕННОЙ РЕГИСТРАЦИИ КАДАСТРА И КАРТОГРАФИИ
Действителен с [illegible]

полное наименование должности		инициалы, фамилия

Лист 200

Земельный участок			
вид объекта недвижимости			
Лист № 70 раздела 4.2	Всего листов раздела 4.2: 87	Всего разделов: 8	Всего листов выписки: 218

27.10.2025г. № КУВИ-001/2025-197971175	
Кадастровый номер:	78:15:0850201:1022

Сведения о характерных точках границы части (частей) земельного участка			
Учетный номер части: 78:15:0850201:1022/32			
Система координат			
Номер точки	Координаты, м		Описание закрепления на местности	Средняя квадратическая погрешность определения координат характерных точек границ земельного участка, м
	X	Y		
1	2	3	4	5
1	84591.22	108842.13	-	-
2	84591.16	108840.94	-	-
3	84566.44	108812.2	-	-
4	84566.72	108812.04	-	-
5	84561.55	108831.67	-	-
6	84561.87	108831.58	-	-
7	84562.67	108831.28	-	-
8	84561.76	108830.46	-	-
9	84588	108828.74	-	-
10	84568.15	108828.66	-	-
11	84571.95	108826.85	-	-
12	84581.66	108822.76	-	-
13	84581.78	108812.7	-	-
14	84582.86	108812.65	-	-
15	84582.99	108822.57	-	-
16	84597.83	108910.86	-	-
17	84588.29	108818.54	-	-
18	84590.51	108817.43	-	-
19	84590.91	108817.22	-	-
20	84591.61	108816.56	-	-
21	84592.2	108816.02	-	-
22	84592.43	108815.89	-	-
23	84594.94	108812.55	-	-
24	84599.02	108812.48	-	-

ДОКУМЕНТ ПОДПИСАН ЭЛЕКТРОННОЙ ПОДПИСЬЮ
Сертификат [illegible]
Выдан ФЕДЕРАЛЬНАЯ СЛУЖБА ГОСУДАРСТВЕННОЙ РЕГИСТРАЦИИ, КАДАСТРА И КАРТОГРАФИИ
Действителен с [illegible]

полное наименование должности		инициалы, фамилия

Лист 201

Земельный участок			
вид объекта недвижимости			
Лист № 71 раздела 4.2	Всего листов раздела 4.2: 87	Всего разделов: 8	Всего листов выписки: 218

27.10.2025г. № КУВИ-001/2025-197971175	
Кадастровый номер:	78:15:0850201:1022

1	2	3	4	5
25	84599.25	108812.34	-	-
26	84598.44	108812.22	-	-
27	84608.03	108811.86	-	-
28	84601.99	108809.3	-	-
29	84607.28	108807.49	-	-
30	84612.23	108808.41	-	-
31	84612.66	108808.14	-	-
32	84612.98	108808.94	-	-
33	84611.33	108808.72	-	-
34	84614.39	108805.42	-	-
35	84614.04	108805.64	-	-
36	84611.72	108805.84	-	-
37	84611.29	108806.1	-	-
38	84605.16	108808.67	-	-
39	84608.29	108809.22	-	-
40	84601.02	108811.02	-	-
41	84601.1	108813.55	-	-
42	84608.48	108813.94	-	-
43	84608.29	108814.05	-	-
44	84608.15	108814.14	-	-
45	84598.99	108914.25	-	-
46	84599.24	108814.64	-	-
47	84591.39	108817.64	-	-
48	84591.97	108818.02	-	-
49	84591.06	108818.88	-	-
50	84591.84	108818.99	-	-
51	84591.45	108819.21	-	-
52	84588.31	108820.26	-	-
53	84588.01	108820.47	-	-

ДОКУМЕНТ ПОДПИСАН ЭЛЕКТРОННОЙ ПОДПИСЬЮ
Сертификат [illegible]
Выдан ФЕДЕРАЛЬНАЯ СЛУЖБА ГОСУДАРСТВЕННОЙ РЕГИСТРАЦИИ, КАДАСТРА И КАРТОГРАФИИ
Действителен с [illegible]

полное наименование должности		инициалы, фамилия

Лист 261

Земельный участок			
вид объекта недвижимости			
Лист № 72 раздела 4.2	Всего листов раздела 4.2: 87	Всего разделов: 8	Всего листов выписки: 218
27.10.2025г. № КУВИ-001/2025-197971175			
Кадастровый номер:	78:15:0850201:1022		

1	2	3	4	5
54	84584.17	108828.19	-	-
55	84581.94	108826.35	-	-
56	84581.67	108824.5	-	-
57	84581.42	108820.61	-	-
58	84572.74	108828.69	-	-
59	84568.06	108830.44	-	-
60	84562.97	108810.5	-	-
61	84561.77	108810.6	-	-
62	84566.1	108832.02	-	-
63	84565.6	108832.28	-	-
64	84561.39	108833.15	-	-
65	84562.51	108835.47	-	-
66	84561.25	108838.55	-	-
67	84561.02	108839.83	-	-
68	84561.41	108838.95	-	-
69	84541.16	108842.68	-	-
70	84541.24	108840.85	-	-
71	84541.22	108842.13	-	-

должность уполномоченного лица	ДОКУМЕНТ ПОДПИСАН ЭЛЕКТРОННОЙ ПОДПИСЬЮ Сертификат [illegible] Владелец ФЕДЕРАЛЬНАЯ СЛУЖБА ГОСУДАРСТВЕННОЙ РЕГИСТРАЦИИ КАДАСТРА И КАРТОГРАФИИ Действителен с 14.08.2025 по 14.11.2026	инициалы, фамилия

Лист 261

Земельный участок			
вид объекта недвижимости			
Лист № 73 раздела 4.2	Всего листов раздела 4.2: 87	Всего разделов: 8	Всего листов выписки: 218
27.10.2025г. № КУВИ-001/2025-197971175			
Кадастровый номер:	78:15:0850201:1022		

Сведения о характерных точках границы части (частей) земельного участка				
Учетный номер части: 78:0.0850201:1022/53				
Система координат				
Номер точки	Координаты, м		Описание закрепления на местности	Средняя квадратическая погрешность определения координат характерных точек границ земельного участка, м
	X	Y		
1	2	3	4	5
1	84581.56	108801.03	-	-
2	84579.69	108801.34	-	-
3	84556.6	108831.43	-	-
4	84569.67	108835.52	-	-
5	84541.15	108840.34	-	-
6	84540.13	108838.63	-	-
7	84540.68	108835.79	-	-
8	84557.42	108828.72	-	-
9	84559.23	108827.85	-	-
10	84559.22	108827.62	-	-
11	84561.33	108818.31	-	-
12	84561.53	108818.19	-	-
13	84563.56	108802.94	-	-
14	84536.7	108802.64	-	-
15	84561.86	108802.46	-	-
16	84564.12	108801.4	-	-
17	84568.18	108796.7	-	-
18	84566.03	108796.12	-	-
19	84569.14	108796.05	-	-
20	84570.73	108795.07	-	-
21	84572.46	108795.06	-	-
22	84576.3	108791.61	-	-
23	84581.19	108788.89	-	-
24	84581.61	108788.04	-	-

должность уполномоченного лица	ДОКУМЕНТ ПОДПИСАН ЭЛЕКТРОННОЙ ПОДПИСЬЮ Сертификат [illegible] Владелец ФЕДЕРАЛЬНАЯ СЛУЖБА ГОСУДАРСТВЕННОЙ РЕГИСТРАЦИИ КАДАСТРА И КАРТОГРАФИИ Действителен с 14.08.2025 по 14.11.2026	инициалы, фамилия

Лист 206

Земельный участок			
вид объекта недвижимости			
Лист № 74 раздела 4.2	Всего листов раздела 4.2: 87	Всего разделов: 8	Всего листов выписки: 218

27.10.2025г. № КУВИ-001/2025-197971175	
Кадастровый номер:	78:11:0830201:1021

1	2	3	4	5
25	84590.26	108778.88	-	-
26	84598.26	108780.61	-	-
27	84589.67	108785.73	-	-
28	84581.23	108790.6	-	-
29	84577.33	108798.32	-	-
30	84573.5	108795.79	-	-
31	84571.75	108790.79	-	-
32	84576.19	108787.75	-	-
33	84568.75	108798.49	-	-
34	84561.28	108808.04	-	-
35	84568.53	108805.67	-	-
36	84568.22	108827.58	-	-
37	84568.24	108827.86	-	-
38	84569.2	108828.29	-	-
39	84568.03	108828.76	-	-
40	84558.79	108829.11	-	-
41	84559.93	108830.03	-	-
42	84559.26	108829.86	-	-
43	84568.09	108829.11	-	-
44	84564.5	108828.55	-	-
45	84561.02	108828.02	-	-
46	84561.34	108813.8	-	-
47	84561.38	108811.7	-	-
48	84570.74	108820.04	-	-
49	84571.31	108810.57	-	-
50	84574.37	108818.2	-	-
51	84571.45	108817.79	-	-
52	84581.23	108814	-	-
53	84584.46	108815.76	-	-

ДОКУМЕНТ ПОДПИСАН ЭЛЕКТРОННОЙ ПОДПИСЬЮ
Сертификат [illegible]
Выдан ФЕДЕРАЛЬНАЯ СЛУЖБА ГОСУДАРСТВЕННОЙ РЕГИСТРАЦИИ, КАДАСТРА И КАРТОГРАФИИ
Действителен с [illegible]

полное наименование должности		инициалы, фамилия

Лист 206

Земельный участок			
вид объекта недвижимости			
Лист № 75 раздела 4.2	Всего листов раздела 4.2: 87	Всего разделов: 8	Всего листов выписки: 218

27.10.2025г. № КУВИ-001/2025-197971175	
Кадастровый номер:	78:11:0830201:1021

1	2	3	4	5
54	84591.83	108814.59	-	-
55	84581.2	108815.38	-	-
56	84592.71	108814.06	-	-
57	84591.18	108815.76	-	-
58	84591.62	108815.49	-	-
59	84591.63	108812.87	-	-
60	84595.4	108812.39	-	-
61	84593.75	108812.19	-	-
62	84594.13	108811.9	-	-
63	84594.98	108811.35	-	-
64	84598.91	108810.09	-	-
65	84598.65	108809.59	-	-
66	84598.76	108809.51	-	-
67	84606.61	108808.94	-	-
68	84601.06	108808.64	-	-
69	84601.26	108808.52	-	-
70	84604.79	108806.48	-	-
71	84608.21	108806.14	-	-
72	84608.59	108805.03	-	-
73	84611.99	108804.55	-	-
74	84613.04	108960.25	-	-
75	84616.74	108808.67	-	-
76	84609.4	108805.74	-	-
77	84607.86	108808.18	-	-
78	84601.28	108810.24	-	-
79	84601.14	108810.32	-	-
80	84601.72	108810.61	-	-
81	84606.86	108811.17	-	-
82	84606.78	108811.24	-	-

ДОКУМЕНТ ПОДПИСАН ЭЛЕКТРОННОЙ ПОДПИСЬЮ
Сертификат [illegible]
Выдан ФЕДЕРАЛЬНАЯ СЛУЖБА ГОСУДАРСТВЕННОЙ РЕГИСТРАЦИИ, КАДАСТРА И КАРТОГРАФИИ
Действителен с [illegible]

полное наименование должности		инициалы, фамилия

Лист 207

Земельный участок			
вид объекта недвижимости			
Лист № 76 раздела 4.2	Всего листов раздела 4.2: 87	Всего разделов: 8	Всего листов выписки: 218

27.10.2025г. № КУВИ-001/2025-197971175	
Кадастровый номер:	78:11:0830201:1022

1	2	3	4	5
83	84603.2	108811.84	-	-
84	84606.02	108811.76	-	-
85	84598.08	108813.03	-	-
86	84597.99	108813.08	-	-
87	84597.26	108813.55	-	-
88	84596.84	108813.86	-	-
89	84596.74	108813.92	-	-
90	84596.44	108814.1	-	-
91	84593.67	108814.57	-	-
92	84594.67	108815.18	-	-
93	84594.25	108815.45	-	-
94	84593.78	108815.75	-	-
95	84593.32	108816.03	-	-
96	84593.02	108816.22	-	-
97	84592.7	108816.39	-	-
98	84592.27	108816.65	-	-
99	84584.45	108815.77	-	-
100	84583.85	108815.94	-	-
101	84576.29	108817.61	-	-
102	84571.14	108820.05	-	-
103	84571.37	108821.29	-	-
104	84571.95	108821.63	-	-
105	84566.54	108825.34	-	-
106	84566.31	108825.56	-	-
107	84561.93	108825.94	-	-
108	84561.47	108830.57	-	-
109	84566.43	108831.45	-	-
110	84542.56	108842.74	-	-
111	84581.56	108841.03	-	-

ДОКУМЕНТ ПОДПИСАН ЭЛЕКТРОННОЙ ПОДПИСЬЮ Сертификат 00EAE7A1905C3B0000E4A52BA Владелец ФЕДЕРАЛЬНАЯ СЛУЖБА ГОСУДАРСТВЕННОЙ РЕГИСТРАЦИИ КАДАСТРА И КАРТОГРАФИИ Действителен с 14.08.2025 по 14.11.2026		
полное наименование должности		инициалы, фамилия

Лист 208

Земельный участок			
вид объекта недвижимости			
Лист № 77 раздела 4.2	Всего листов раздела 4.2: 87	Всего разделов: 8	Всего листов выписки: 218

27.10.2025г. № КУВИ-001/2025-197971175	
Кадастровый номер:	78:11:0830201:1022

Сведения о характерных точках границы части (частей) земельного участка				
Учетный номер части: 78:0:0830201:1022/54				
Система координат				
Номер точки	Координаты, м		Описание закрепления на местности	Средняя квадратическая погрешность определения координат характерных точек границ земельного участка, м
	X	Y		
1	2	3	4	5
1	84502	108841.77	-	-
2	84541.95	108840.38	-	-
3	84566.24	108831.83	-	-
4	84566.58	108831.64	-	-
5	84561.55	108831.38	-	-
6	84561.78	108831.31	-	-
7	84562.57	108831.02	-	-
8	84561.64	108830.21	-	-
9	84567.67	108818.5	-	-
10	84568.03	108828.41	-	-
11	84571.84	108826.59	-	-
12	84581.56	108812.5	-	-
13	84581.82	108822.35	-	-
14	84585.66	108818.63	-	-
15	84581.14	108818.3	-	-
16	84591.07	108917.94	-	-
17	84588.59	108816.9	-	-
18	84590.12	108816.41	-	-
19	84591.98	108815.41	-	-
20	84591.13	108814.04	-	-
21	84594.11	108812.87	-	-
22	84597.56	108811.76	-	-
23	84594.42	108811.6	-	-
24	84599.28	108812	-	-

ДОКУМЕНТ ПОДПИСАН ЭЛЕКТРОННОЙ ПОДПИСЬЮ Сертификат 00EAE7A1905C3B0000E4A52BA Владелец ФЕДЕРАЛЬНАЯ СЛУЖБА ГОСУДАРСТВЕННОЙ РЕГИСТРАЦИИ КАДАСТРА И КАРТОГРАФИИ Действителен с 14.08.2025 по 14.11.2026		
полное наименование должности		инициалы, фамилия

Лист 208

Земельный участок			
вид объекта недвижимости			
Лист № 78 раздела 4.2	Всего листов раздела 4.2: 87	Всего разделов: 8	Всего листов выписки: 218

27.10.2025г. № КУВИ-001/2025-197971175	
Кадастровый номер:	78:15:0830201:1021

1	2	3	4	5
25	84599.88	108811.63	-	-
26	84601.85	108809.06	-	-
27	84607.13	108807.25	-	-
28	84612.09	108808.17	-	-
29	84612.51	108809.9	-	-
30	84612.83	108809.7	-	-
31	84611.38	108808.48	-	-
32	84614.24	108805.18	-	-
33	84611.89	108805.4	-	-
34	84612.57	108805.6	-	-
35	84611.14	108805.87	-	-
36	84609.01	108808.44	-	-
37	84608.15	108808.98	-	-
38	84609.07	108810.78	-	-
39	84608.95	108813.12	-	-
40	84608.33	108813.7	-	-
41	84608.14	108813.81	-	-
42	84599.87	108813.98	-	-
43	84598.27	108814.19	-	-
44	84598.27	108815.73	-	-
45	84597.23	108814.53	-	-
46	84597.17	108815.74	-	-
47	84592.99	108817.13	-	-
48	84591.29	108818.05	-	-
49	84591.11	108818.22	-	-
50	84590.22	108819.5	-	-
51	84589.17	108820.02	-	-
52	84588.65	108820.25	-	-
53	84588	108828.97	-	-

должность уполномоченного лица	ДОКУМЕНТ ПОДПИСАН ЭЛЕКТРОННОЙ ПОДПИСЬЮ Сертификат [illegible] Выдан ФЕДЕРАЛЬНАЯ СЛУЖБА ГОСУДАРСТВЕННОЙ РЕГИСТРАЦИИ, КАДАСТРА И КАРТОГРАФИИ Действителен с [illegible]	инициалы, фамилия

Лист 209

Земельный участок			
вид объекта недвижимости			
Лист № 79 раздела 4.2	Всего листов раздела 4.2: 87	Всего разделов: 8	Всего листов выписки: 218

27.10.2025г. № КУВИ-001/2025-197971175	
Кадастровый номер:	78:15:0830201:1021

1	2	3	4	5
54	84581.79	108828.11	-	-
55	84581.55	108826.25	-	-
56	84581.32	108824.35	-	-
57	84577.63	108824.43	-	-
58	84561.94	108830.19	-	-
59	84561.82	108830.26	-	-
60	84561.53	108832	-	-
61	84561.42	108832.05	-	-
62	84561.28	108832.88	-	-
63	84562.42	108838.21	-	-
64	84562.09	108813.3	-	-
65	84561.34	108813.5	-	-
66	84561.2	108838.58	-	-
67	84541.95	108842.33	-	-
68	84541.03	108843.49	-	-
69	84552	108841.77	-	-

должность уполномоченного лица	ДОКУМЕНТ ПОДПИСАН ЭЛЕКТРОННОЙ ПОДПИСЬЮ Сертификат [illegible] Выдан ФЕДЕРАЛЬНАЯ СЛУЖБА ГОСУДАРСТВЕННОЙ РЕГИСТРАЦИИ, КАДАСТРА И КАРТОГРАФИИ Действителен с [illegible]	инициалы, фамилия

Лист 211

Земельный участок			
вид объекта недвижимости			
Лист № 80 раздела 4.2	Всего листов раздела 4.2: 87	Всего разделов: 8	Всего листов выписки: 218

27.10.2025г. № КУВИ-001/2025-197971175	
Кадастровый номер:	78:15:0850201:1022

Сведения о характерных точках границы части (частей) земельного участка			
Учетный номер части: 78:15:0850201:1022/35			
Система координат			
Номер точки	Координаты, м		Описание закрепления на местности	Средняя квадратическая погрешность определения координат характерных точек границ земельного участка, м
	X	Y		
1	2	3	4	5
1	84541.93	108841.65	-	-
2	84541.88	108840.47	-	-
3	84566.17	108831.71	-	-
4	84566.51	108831.51	-	-
5	84561.51	108831.25	-	-
6	84561.73	108831.18	-	-
7	84562.52	108830.89	-	-
8	84561.59	108830.06	-	-
9	84567.8	108828.37	-	-
10	84567.97	108828.28	-	-
11	84571.78	108826.46	-	-
12	84581.51	108822.37	-	-
13	84581.66	108822.29	-	-
14	84581.56	108818.52	-	-
15	84581.07	108818.16	-	-
16	84594.32	108917.66	-	-
17	84598.66	108815.87	-	-
18	84591.29	108815.27	-	-
19	84591.92	108815.63	-	-
20	84582.2	108815.47	-	-
21	84591.96	108815.1	-	-
22	84591.45	108814.83	-	-
23	84594.46	108815.26	-	-
24	84598.79	108812.08	-	-

ДОКУМЕНТ ПОДПИСАН ЭЛЕКТРОННОЙ ПОДПИСЬЮ
Сертификат [illegible]
Владелец ФЕДЕРАЛЬНАЯ СЛУЖБА ГОСУДАРСТВЕННОЙ РЕГИСТРАЦИИ, КАДАСТРА И КАРТОГРАФИИ
Действителен с 14.08.2025 по 14.11.2026

полное наименование должности		инициалы, фамилия

Лист 212

Земельный участок			
вид объекта недвижимости			
Лист № 81 раздела 4.2	Всего листов раздела 4.2: 87	Всего разделов: 8	Всего листов выписки: 218

27.10.2025г. № КУВИ-001/2025-197971175	
Кадастровый номер:	78:15:0850201:1022

1	2	3	4	5
23	84590.94	108812.01	-	-
24	84598.23	108811.86	-	-
25	84599.81	108811.51	-	-
26	84601.77	108808.94	-	-
27	84607.06	108807.13	-	-
28	84612.01	108806.05	-	-
29	84612.44	108808.79	-	-
30	84612.76	108808.58	-	-
31	84611.11	108808.46	-	-
32	84614.16	108805.07	-	-
33	84611.82	108805.28	-	-
34	84615.5	108805.48	-	-
35	84611.07	108805.75	-	-
36	84609.94	108808.32	-	-
37	84609.06	108808.86	-	-
38	84604.8	108810.66	-	-
39	84609.87	108813.2	-	-
40	84609.26	108815.58	-	-
41	84609.07	108815.69	-	-
42	84598.71	108815.91	-	-
43	84594.55	108910.94	-	-
44	84597.37	108815.06	-	-
45	84594.39	108816.6	-	-
46	84591.88	108816.88	-	-
47	84591.16	108817.23	-	-
48	84598.7	108817.7	-	-
49	84591.82	108818.53	-	-
50	84591.65	108818.61	-	-
51	84591.23	108818.84	-	-

ДОКУМЕНТ ПОДПИСАН ЭЛЕКТРОННОЙ ПОДПИСЬЮ
Сертификат [illegible]
Владелец ФЕДЕРАЛЬНАЯ СЛУЖБА ГОСУДАРСТВЕННОЙ РЕГИСТРАЦИИ, КАДАСТРА И КАРТОГРАФИИ
Действителен с 14.08.2025 по 14.11.2026

полное наименование должности		инициалы, фамилия

Лист 211

Земельный участок			
вид объекта недвижимости			
Лист № 82 раздела 4.2	Всего листов раздела 4.2: 87	Всего разделов: 8	Всего листов выписки: 218
27.10.2025г. № КУВИ-001/2025-197971175			
Кадастровый номер:	78:15:0850201:1022		

1	2	3	4	5
54	84589.1	108819.9	-	-
55	84588.77	108820.13	-	-
56	84581.91	108828.86	-	-
57	84581.72	108828.99	-	-
58	84581.49	108829.12	-	-
59	84581.27	108829.22	-	-
60	84571.87	108818.3	-	-
61	84561.88	108830.07	-	-
62	84561.75	108830.14	-	-
63	84561.47	108831.88	-	-
64	84561.37	108831.92	-	-
65	84561.25	108832.75	-	-
66	84561.37	108838.07	-	-
67	84561.09	108838.17	-	-
68	84561.27	108838.38	-	-
69	84561.14	108838.46	-	-
70	84561.88	108842.19	-	-
71	84542.96	108845.37	-	-
72	84541.95	108841.65	-	-

	ДОКУМЕНТ ПОДПИСАН ЭЛЕКТРОННОЙ ПОДПИСЬЮ	
полное наименование должности	Сертификат [illegible] Владелец ФЕДЕРАЛЬНАЯ СЛУЖБА ГОСУДАРСТВЕННОЙ РЕГИСТРАЦИИ КАДАСТРА И КАРТОГРАФИИ Действителен с 14.08.2025 по 14.11.2026	инициалы, фамилия

Лист 211

Земельный участок			
вид объекта недвижимости			
Лист № 83 раздела 4.2	Всего листов раздела 4.2: 87	Всего разделов: 8	Всего листов выписки: 218
27.10.2025г. № КУВИ-001/2025-197971175			
Кадастровый номер:	78:15:0850201:1022		

Сведения о характерных точках границы части (частей) земельного участка				
Учетный номер части: 78:15:0850201:1022/96				
Система координат				
Номер точки	Координаты, м		Описание закрепления на местности	Средняя квадратическая погрешность определения координат характерных точек границ земельного участка, м
	X	Y		
1	2	3	4	5
1	84664.37	108888.56	-	-
2	84713.68	108907.45	-	-
3	84748.04	108901.01	-	-
4	84751.92	108910.06	-	-
5	84788.15	108906.18	-	-
6	84830.18	109127.07	-	-
7	84834.86	109128.02	-	-
8	84834.34	109128.93	-	-
9	84830.7	109129.73	-	-
10	84821.06	109139.83	-	-
11	84815.72	109141.31	-	-
12	84813.56	109142.93	-	-
13	84817.03	109145.47	-	-
14	84816.17	109147.34	-	-
15	84811.52	109140.24	-	-
16	84816.9	109132.10	-	-
17	84814.43	109155.22	-	-
18	84814.16	109157.19	-	-
19	84811.77	109158.15	-	-
20	84811.24	109159.05	-	-
21	84811.66	109159.9	-	-
22	84809.76	109162.46	-	-
23	84604.01	109160.36	-	-
24	84801.53	109162.6	-	-

	ДОКУМЕНТ ПОДПИСАН ЭЛЕКТРОННОЙ ПОДПИСЬЮ	
полное наименование должности	Сертификат [illegible] Владелец ФЕДЕРАЛЬНАЯ СЛУЖБА ГОСУДАРСТВЕННОЙ РЕГИСТРАЦИИ КАДАСТРА И КАРТОГРАФИИ Действителен с 14.08.2025 по 14.11.2026	инициалы, фамилия

Лист 216

Земельный участок			
вид объекта недвижимости			
Лист № 84 раздела 4.2	Всего листов раздела 4.2: 87	Всего разделов: 8	Всего листов выписки: 218

27.10.2025г. № КУВИ-001/2025-197971175	
Кадастровый номер:	78:15:0830201:1021

1	2	3	4	5
25	84807.07	109169.84	-	-
26	84791.55	109178.66	-	-
27	84792.86	109180.02	-	-
28	84791.65	109179.4	-	-
29	84885.79	109225.43	-	-
30	84883.55	109228.06	-	-
31	84884.91	109229.12	-	-
32	84885.86	109225.85	-	-
33	84898.41	109221.82	-	-
34	84841.53	109217.64	-	-
35	84844.29	109219.05	-	-
36	84885.98	109229.71	-	-
37	84884.08	109230.75	-	-
38	84883.26	109230.92	-	-
39	84898.26	109236.07	-	-
40	84791.37	109150.29	-	-
41	84777.7	109170.27	-	-
42	84776.53	109172.62	-	-
43	84774.92	109175.96	-	-
44	84783.45	109125.26	-	-
45	84789.5	109060.89	-	-
46	84661.59	109006.35	-	-
47	84629.69	108985.96	-	-
48	84625.37	108985.12	-	-
49	84571.51	108749.34	-	-
50	84577.28	108748.6	-	-
51	84576.29	108748.47	-	-
52	84571.33	108748.49	-	-
53	84571.33	108748.63	-	-

	ДОКУМЕНТ ПОДПИСАН ЭЛЕКТРОННОЙ ПОДПИСЬЮ	
полное наименование должности	Сертификат [illegible] Владелец ФЕДЕРАЛЬНАЯ СЛУЖБА ГОСУДАРСТВЕННОЙ РЕГИСТРАЦИИ КАДАСТРА И КАРТОГРАФИИ Действителен с 14.08.2025 по 14.11.2026	инициалы, фамилия

Лист 216

Земельный участок			
вид объекта недвижимости			
Лист № 85 раздела 4.2	Всего листов раздела 4.2: 87	Всего разделов: 8	Всего листов выписки: 218

27.10.2025г. № КУВИ-001/2025-197971175	
Кадастровый номер:	78:15:0830201:1021

1	2	3	4	5
54	84579.51	108748.93	-	-
55	84588.87	108749.93	-	-
56	84581.81	108750.7	-	-
57	84582.69	108751.76	-	-
58	84581.42	108752.96	-	-
59	84601.82	108785.09	-	-
60	84639.86	108838.74	-	-
61	84664.37	108868.56	-	-

	ДОКУМЕНТ ПОДПИСАН ЭЛЕКТРОННОЙ ПОДПИСЬЮ	
полное наименование должности	Сертификат [illegible] Владелец ФЕДЕРАЛЬНАЯ СЛУЖБА ГОСУДАРСТВЕННОЙ РЕГИСТРАЦИИ КАДАСТРА И КАРТОГРАФИИ Действителен с 14.08.2025 по 14.11.2026	инициалы, фамилия

Лист 217

Земельный участок			
вид объекта недвижимости			
Лист № 86 раздела 4.2	Всего листов раздела 4.2: 87	Всего разделов: 8	Всего листов выписки: 218

27.10.2025г. № КУВИ-001/2025-197973175	
Кадастровый номер:	78:15:0830201:1022

Сведения о характерных точках границы части (частей) земельного участка				
Учетный номер части: 78:15:0830201:1022/87				
Система координат				
Номер точки	Координаты, м		Описание закрепления на местности	Средняя квадратическая погрешность определения координат характерных точек границ земельного участка, м
	X	Y		
1	2	3	4	5
1	84621.41	106976.51	-	-
2	84597.32	106814.8	-	-
3	84556.47	106859.81	-	-
4	84551.11	106858.71	-	-
5	84528.01	106820	-	-
6	84551.69	106818.26	-	-
7	84525.6	106807.32	-	-
8	84521.57	106809.27	-	-
9	84511.67	106792.6	-	-
10	84511.88	106796.01	-	-
11	84502.05	106771.93	-	-
12	84491.86	106719.3	-	-
13	84473.29	106715.08	-	-
14	84469.01	106713.09	-	-
15	84484.9	106711.7	-	-
16	84494.51	106711.10	-	-
17	84498.16	106710.8	-	-
18	84498.85	106710.56	-	-
19	84501.52	106710.47	-	-
20	84501.21	106710.51	-	-
21	84508.89	106710.7	-	-
22	84506.55	106711.03	-	-
23	84506.16	106711.51	-	-
24	84508.76	106712.11	-	-

полное наименование должности		инициалы, фамилия

Лист 218

Земельный участок			
вид объекта недвижимости			
Лист № 87 раздела 4.2	Всего листов раздела 4.2: 87	Всего разделов: 8	Всего листов выписки: 218

27.10.2025г. № КУВИ-001/2025-197973175	
Кадастровый номер:	78:15:0830201:1022

1	2	3	4	5
25	84511.28	106712.85	-	-
26	84511.76	106713.71	-	-
27	84514.11	106714.7	-	-
28	84535.4	106715.79	-	-
29	84535.6	106717	-	-
30	84540.5	106716.3	-	-
31	84541.1	106737.17	-	-
32	84541.81	106757.92	-	-
33	84541.61	106758.99	-	-
34	84540.5	106759.15	-	-
35	84540.45	106759.59	-	-
36	84541.45	106759.9	-	-
37	84546.48	106760.08	-	-
38	84547.52	106760.12	-	-
39	84548.57	106760.03	-	-
40	84549.6	106759.8	-	-
41	84570.5	106760.6	-	-
42	84571.51	106749.34	-	-
43	84625.57	106985.12	-	-
44	84629.69	106983.96	-	-
45	84621.41	106976.51	-	-

полное наименование должности		инициалы, фамилия

Филиал публично-правовой компании "Роскадастр" по Санкт-Петербургу

полное наименование органа регистрации прав

Выписка из Единого государственного реестра недвижимости об объекте недвижимости

Сведения о характеристиках объекта недвижимости

На основании запроса от 27.10.2025, поступившего на рассмотрение 27.10.2025, сообщаем, что согласно записям Единого государственного реестра недвижимости:

Раздел 1 Лист 1

Земельный участок			
вид объекта недвижимости			
Лист № 1 раздела 1	Всего листов раздела 1: 6	Всего разделов: 8	Всего листов выписки: 98

27.10.2025г. № КУВИ-001/2025-197973707	
Кадастровый номер:	78:11:0830104:1009
Номер кадастрового квартала:	78:11:0830104
Дата присвоения кадастрового номера:	22.01.2017
Ранее присвоенный государственный учетный номер:	данные отсутствуют
Адрес:	Российская Федерация, Санкт-Петербург, муниципальный округ Красненькая речка, проспект Стачек, участок 370
Площадь:	30223 +/- 61
Кадастровая стоимость, руб.:	45621628.5
Кадастровые номера расположенных в пределах земельного участка объектов недвижимости:	78:14:0000000:3185, 78:11:0000000:1458, 78:08:0000000:1406, 78:15:0000000:1081
Кадастровые номера объектов недвижимости, из которых образован объект недвижимости:	данные отсутствуют
Кадастровые номера образованных объектов недвижимости:	данные отсутствуют
Категория земель:	Земли населенных пунктов
Виды разрешенного использования:	земельные участки (территории) общего пользования
Сведения о кадастровом инженере:	Ольхименков Юлия Викторовна, дата завершения кадастровых работ: 01.01.2017
Сведения о зонах, водных объектах и об иных природных объектах, расположенных в пределах земельного участка:	данные отсутствуют

полное наименование должности	ДОКУМЕНТ ПОДПИСАН ЭЛЕКТРОННОЙ ПОДПИСЬЮ Сертификат [illegible] Владелец ФЕДЕРАЛЬНАЯ СЛУЖБА ГОСУДАРСТВЕННОЙ РЕГИСТРАЦИИ КАДАСТРА И КАРТОГРАФИИ Действителен с [illegible] по [illegible]	инициалы, фамилия

Лист 2

Земельный участок			
вид объекта недвижимости			
Лист № 2 раздела 1	Всего листов раздела 1: 6	Всего разделов: 8	Всего листов выписки: 98

27.10.2025г. № КУВИ-001/2025-197973707	
Кадастровый номер:	78:11:0830104:1009
Сведения о том, что земельный участок полностью расположен в границах зоны с особыми условиями использования территории, территории объекта культурного наследия, публичного сервитута:	Земельный участок полностью расположен в границах зоны с реестровым номером 78.00-6.1229 от 30.01.2024, ограничение использования земельного участка в пределах зоны: РЕЖИМЫ ИСПОЛЬЗОВАНИЯ ЗЕМЕЛЬ И ТРЕБОВАНИЯ К ГРАДОСТРОИТЕЛЬНЫМ РЕГЛАМЕНТАМ В ГРАНИЦАХ ОБЪЕДИНЕННЫХ ЗОН ОХРАНЫ ОБЪЕКТОВ КУЛЬТУРНОГО НАСЛЕДИЯ, РАСПОЛОЖЕННЫХ НА ТЕРРИТОРИИ САНКТ-ПЕТЕРБУРГА установлены Законом Санкт-Петербурга от 19 января 2009 г. № 820-7, вид/наименование: Единая зона охранного ландшафта объектов культурного наследия, расположенных в пределах исторически сложившихся центральных районов Санкт-Петербурга (ЗОУИТ), тип: Зоны охраны объекта культурного наследия, дата решения: 19.01.2009, номер решения: 820-7, наименование ОГВ/ОМСУ: Комитет по государственному контролю, использованию и охране памятников истории и культуры Правительства Санкт-Петербурга Земельный участок полностью расположен в границах зоны с реестровым номером 78.00-6.511 от 05.08.2022, ограничение использования земельного участка в пределах зоны: В соответствии с пп. «г» п.2 Правил выделения из ПТ подзон, утвержденных постановлением Правительства РФ от 02.12.2017 №1460, в границах шестой подзоны устанавливаются следующие ограничения использования объектов недвижимости и осуществления деятельности: 1. запрещается размещать объекты, способствующие привлечению и массовому скоплению птиц. При этом отсутствие наличия объектов на безопасность полетов воздушных судов в границах шестой подзоны приаэродромной территории аэродрома Санкт-Петербург (Пулково) устанавливается на основании ежегодно орнитологического обследования в соответствии размещаемого объекта плану мероприятий по орнитологическому обеспечению полетов в аэропорту, с письма по основании заключения оператора аэродрома «Пулково», вид/наименование: Шестая подзона приаэродромной территории аэродрома Санкт-Петербурга (Пулково), тип: Охранная зона транспорта, дата решения: 23.12.2021, номер решения: 985-П, наименование ОГВ/ОМСУ: Федеральное агентство воздушного транспорта Министерства транспорта Российской Федерации, источник официального опубликования: Федеральное агентство воздушного транспорта Министерства транспорта Российской Федерации
Сведения о том, что земельный участок расположен в границах особой экономической зоны, территории опережающего развития, зоны территориального развития в Российской Федерации, игорной зоны:	данные отсутствуют
Сведения о том, что земельный участок расположен в границах особо охраняемой природной территории Байкальской природной территории и ее экологических зон, лесопаркового зеленого пояса, охотничьего (лесничества):	данные отсутствуют

полное наименование должности	ДОКУМЕНТ ПОДПИСАН ЭЛЕКТРОННОЙ ПОДПИСЬЮ Сертификат [illegible] Владелец ФЕДЕРАЛЬНАЯ СЛУЖБА ГОСУДАРСТВЕННОЙ РЕГИСТРАЦИИ КАДАСТРА И КАРТОГРАФИИ Действителен с [illegible] по [illegible]	инициалы, фамилия

Лист 3

Земельный участок			
вид объекта недвижимости			
Лист № 3 раздела 1	Всего листов раздела 1: 6	Всего разделов: 8	Всего листов выписки: 98

27.10.2025г. № КУВИ-001/2025-197973707	
Кадастровый номер:	78:11:0830104:1009

Сведения о расположении земельного участка и (или) расположенного на нем объекта недвижимости в границах территории, в отношении которой принято решение о резервировании земель для государственных или муниципальных нужд:	данные отсутствуют
Сведения о результатах проведения государственного земельного надзора:	данные отсутствуют
Сведения о расположении земельного участка в границах территории, в отношении которой утвержден проект межевания территории:	данные отсутствуют
Условный номер земельного участка:	данные отсутствуют
Сведения о принятии и (или) заключении договора, предусматривающих предоставление в соответствии с земельным законодательством исполнительным органом государственным органом власти или органом местного самоуправления, находящегося в государственной или муниципальной собственности земельного участка для строительства иного дома социального использования или иного дома коммерческого использования:	данные отсутствуют
Сведения о том, что земельный участок или земельные участки образованы на основании решения об изъятии земельного участка и (или) расположенного на нем объекта недвижимости для государственных или муниципальных нужд:	данные отсутствуют
Сведения о том, что земельный участок образован из земель или земельного участка, государственная собственность на которые не разграничена:	данные отсутствуют
Сведения о наличии земельного спора, о местоположении границ земельных участков:	данные отсутствуют
Статус записи об объекте недвижимости:	Сведения об объекте недвижимости имеют статус "актуальные"
Особые отметки:	Сведения об ограничениях прав на объект недвижимости, обременениях данного объекта, не зарегистрированных в реестре прав, ограничений прав и обременений недвижимого имущества: вид ограничения (обременения): прочие ограничения прав и обременения объекта недвижимости; срок действия не установлен; вид ограничения (обременения): прочие ограничения прав и обременения объекта недвижимости; срок действия не установлен; вид ограничения (обременения): прочие

ДОКУМЕНТ ПОДПИСАН ЭЛЕКТРОННОЙ ПОДПИСЬЮ
Сертификат [illegible]
Владелец ФЕДЕРАЛЬНАЯ СЛУЖБА ГОСУДАРСТВЕННОЙ РЕГИСТРАЦИИ КАДАСТРА И КАРТОГРАФИИ
Действителен с [illegible]

полное наименование должности		инициалы, фамилия

Лист 4

Земельный участок			
вид объекта недвижимости			
Лист № 4 раздела 1	Всего листов раздела 1: 6	Всего разделов: 8	Всего листов выписки: 98

27.10.2025г. № КУВИ-001/2025-197973707	
Кадастровый номер:	78:11:0830104:1009

ограничении прав и обременении объекта недвижимости; срок действия не установлен: вид ограничения (обременения): прочие ограничения прав и обременения объекта недвижимости; срок действия не установлен; вид ограничения (обременения): прочие ограничения прав и обременения объекта недвижимости; срок действия не установлен; вид ограничения (обременения): прочие ограничения прав и обременения объекта недвижимости; срок действия не установлен; вид ограничения (обременения): прочие ограничения прав и обременения объекта недвижимости; срок действия не установлен; вид ограничения (обременения): прочие ограничения прав и обременения объекта недвижимости; срок действия не установлен; вид ограничения (обременения): прочие ограничения прав и обременения объекта недвижимости; срок действия не установлен; вид ограничения (обременения): ограничения прав на земельный участок, предусмотренные статьей 56 Земельного кодекса Российской Федерации; срок действия: с 17.01.2012; реквизиты документа-основания: постановление "Об утверждении Правил охраны линий и сооружений связи Российской Федерации" от 09.06.1995 № 578 выдан: Правительство Российской Федерации вид ограничения (обременения): ограничения прав на земельный участок, предусмотренные статьей 56 Земельного кодекса Российской Федерации; срок действия: с 22.02.2024; реквизиты документа-основания: закон Санкт-Петербурга «О границах, объединенных зон охраны объектов культурного наследия, расположенных на территории Санкт-Петербурга режимах использования земель и требованиях к градостроительным регламентам в границах указанных зон от 19.01.2009 № 820-7 выдан: Комитет по государственному контролю, использованию и охране памятников истории и культуры Правительства Санкт-Петербурга; вид ограничения (обременения): ограничения прав на земельный участок, предусмотренные статьей 56 Земельного кодекса Российской Федерации; срок действия: с 25.09.2024; реквизиты документа-основания: приказ от 23.12.2021 № 985-П выдан: Федеральное агентство воздушного транспорта Министерства транспорта Российской Федерации вид ограничения (обременения): ограничения прав на земельный участок, предусмотренные статьей 56 Земельного кодекса Российской Федерации; срок действия: с 21.01.2025; реквизиты документа-основания: решение о согласовании границ охранной зоны от 22.11.2024 № 06-2814/РС-609 выдан: Федеральная служба по экологическому, технологическому и атомному надзору (Ростехнадзор) Северо-Западное управление вид ограничения (обременения): ограничения прав на земельный участок, предусмотренные статьей

ДОКУМЕНТ ПОДПИСАН ЭЛЕКТРОННОЙ ПОДПИСЬЮ
Сертификат [illegible]
Владелец ФЕДЕРАЛЬНАЯ СЛУЖБА ГОСУДАРСТВЕННОЙ РЕГИСТРАЦИИ КАДАСТРА И КАРТОГРАФИИ
Действителен с [illegible]

полное наименование должности		инициалы, фамилия

Лист 5

Земельный участок			
вид объекта недвижимости			
Лист № 5 раздела 1	Всего листов раздела 1: 6	Всего разделов: 8	Всего листов выписки: 98

27.10.2025г. № КУВИ-001/2025-197973707	
Кадастровый номер:	78:15:0830104:1009

	№ земельного кодекса Российской Федерации; срок действия: с 24.01.2027; реквизиты документа-основания: решение о согласовании границ охранной зоны от 26.11.2024 № 06-2130/РС/035 выдан: Федеральная служба по экологическому, технологическому и атомному надзору (Ростехнадзор) Северо-Западное управление вид ограничения (обременения): ограничения прав на земельный участок, предусмотренные статьей 56 Земельного кодекса Российской Федерации; срок действия: с 10.02.2025; реквизиты документа-основания: постановление Правительства РФ «О порядке установления охранных зон объектов электросетевого хозяйства и особых условий использования земельных участков, расположенных в границах таких зон» Серия от 24.02.2009 № 160 выдан: Правительство Российской Федерации. вид ограничения (обременения): ограничения прав на земельный участок, предусмотренные статьей 56 Земельного кодекса Российской Федерации; срок действия: с 14.02.2025; реквизиты документа-основания: постановление Правительства РФ «О порядке установления охранных зон объектов электросетевого хозяйства и особых условий использования земельных участков, расположенных в границах таких зон» от 2402.2009 № 160 выдан: Правительство Российской Федерации вид ограничения (обременения): ограничения прав на земельный участок, предусмотренные статьей 56 Земельного кодекса Российской Федерации;срок действия: с 01.09.2025; реквизиты документа-основания: приказ об установлении приаэродромной территории аэродрома гражданской авиации Санкт-Петербург (Пулково) от 24.12.2024 № 1161-П выдан: Федеральное агентство воздушного транспорта (Росавиация). вид ограничения (обременения): ограничения прав на земельный участок, предусмотренные статьей 56 Земельного кодекса Российской Федерации; срок действия: с 02.09.2025; реквизиты документа-основания: приказ об установлении приаэродромной территории аэродрома гражданской авиации Санкт-Петербург (Пулково) от 24.12.2024 № 1161-П выдан: Федеральное агентство воздушного транспорта (Росавиация). вид ограничения (обременения): ограничения прав на земельный участок, предусмотренные статьей 56 Земельного кодекса Российской Федерации; срок действия: с 07.10.2025; реквизиты документа-основания: приказ об установлении приаэродромной территории аэродрома гражданской авиации Санкт-Петербург (Пулково) от 24.12.2024 № 1161-П выдан: Федеральное агентство воздушного транспорта (Росавиация). вид ограничения (обременения): ограничения прав на земельный участок, предусмотренные статьей 56 Земельного кодекса Российской Федерации; срок действия: с 08.10.2025; реквизиты документа-основания: приказ об установлении приаэродромной территории аэродрома гражданской авиации Санкт-Петербург (Пулково) от 24.12.2024 № 1161-П выдан: Федеральное агентство воздушного транспорта (Росавиация)

	ДОКУМЕНТ ПОДПИСАН ЭЛЕКТРОННОЙ ПОДПИСЬЮ Сертификат [illegible] Владелец ФЕДЕРАЛЬНАЯ СЛУЖБА ГОСУДАРСТВЕННОЙ РЕГИСТРАЦИИ КАДАСТРА И КАРТОГРАФИИ Действителен с [illegible] по [illegible]	
полное наименование должности		инициалы, фамилия

Лист 6

Земельный участок			
вид объекта недвижимости			
Лист № 6 раздела 1	Всего листов раздела 1: 6	Всего разделов: 8	Всего листов выписки: 98

27.10.2025г. № КУВИ-001/2025-197973707	
Кадастровый номер:	78:15:0830104:1009

Получатель выписки:	Студенко Алина Григорьевна

	ДОКУМЕНТ ПОДПИСАН ЭЛЕКТРОННОЙ ПОДПИСЬЮ Сертификат [illegible] Владелец ФЕДЕРАЛЬНАЯ СЛУЖБА ГОСУДАРСТВЕННОЙ РЕГИСТРАЦИИ КАДАСТРА И КАРТОГРАФИИ Действителен с [illegible] по [illegible]	
полное наименование должности		инициалы, фамилия

Раздел 2 Лист 7

Выписка из Единого государственного реестра недвижимости об объекте недвижимости

Сведения о зарегистрированных правах

Земельный участок			
вид объекта недвижимости			
Лист № 1 раздела 2	Всего листов раздела 2: 2	Всего разделов: 8	Всего листов выписки: 98
27.10.2025 г. № КУВИ-001/2025-197973707			
Кадастровый номер:	78:11:0830104:1009		

1	Правообладатель (правообладатели):	1.1	Санкт-Петербург
	Сведения о возможности предоставления третьим лицам персональных данных физического лица:	1.1.1	данные отсутствуют
2	Вид, номер, дата и время государственной регистрации права:	2.1	Собственность 78:31:0830104:1009-78/011/2021-1 25.01.2021 10:11:12
3	Сведения об осуществлении государственной регистрации сделки, права без необходимого в силу закона согласия третьего лица, органа:	3.1	данные отсутствуют
4	Ограничение прав и обременение объекта недвижимости:	не зарегистрировано	
5	Договоры участия в долевом строительстве:	не зарегистрировано	
6	Заявленные в судебном порядке права требования:	данные отсутствуют	
7	Сведения о возможности предъявления третьим лицом персональных данных физического лица:	данные отсутствуют	
8	Сведения о возражении в отношении зарегистрированного права:	данные отсутствуют	
9	Сведения о наличии решения об изъятии объекта недвижимости для государственных и муниципальных нужд:	данные отсутствуют	
10	Сведения о невозможности государственной регистрации без личного участия правообладателя или его законного представителя:	данные отсутствуют	
11	Правопритязания и сведения о наличии поступивших, но не рассмотренных заявлений о проведении государственной регистрации права (перехода, прекращения права), ограничения права или обременения объекта недвижимости, сделки в отношении объекта недвижимости:	отсутствуют	

	ДОКУМЕНТ ПОДПИСАН ЭЛЕКТРОННОЙ ПОДПИСЬЮ Сертификат [illegible] Выдан ФЕДЕРАЛЬНАЯ СЛУЖБА ГОСУДАРСТВЕННОЙ РЕГИСТРАЦИИ КАДАСТРА И КАРТОГРАФИИ Действителен с [illegible] по [illegible]	
полное наименование должности		инициалы, фамилия

Лист 8

Земельный участок			
вид объекта недвижимости			
Лист № 2 раздела 2	Всего листов раздела 2: 2	Всего разделов: 8	Всего листов выписки: 98
27.10.2025 г. № КУВИ-001/2025-197973707			
Кадастровый номер:	78:11:0830104:1009		

11	Сведения о невозможности государственной регистрации перехода, прекращения, ограничения прав на земельный участок из земель сельскохозяйственного назначения:	данные отсутствуют

	ДОКУМЕНТ ПОДПИСАН ЭЛЕКТРОННОЙ ПОДПИСЬЮ Сертификат [illegible] Выдан ФЕДЕРАЛЬНАЯ СЛУЖБА ГОСУДАРСТВЕННОЙ РЕГИСТРАЦИИ КАДАСТРА И КАРТОГРАФИИ Действителен с [illegible] по [illegible]	
полное наименование должности		инициалы, фамилия

Раздел 3 Лист 9

Выписка из Единого государственного реестра недвижимости об объекте недвижимости

Описание местоположения земельного участка

Земельный участок			
вид объекта недвижимости			
Лист № 1 раздела 3	Всего листов раздела 3: 1	Всего разделов: 8	Всего листов выписки: 98
27.10.2025г. № КУВИ-001/2025-197973707			
Кадастровый номер:	78:11:0830104:1009		

План (чертеж, схема) земельного участка

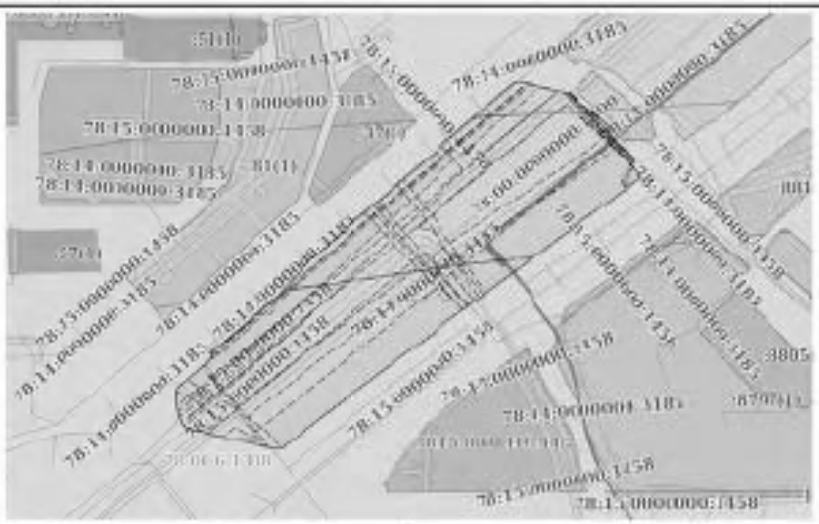

Масштаб 1:900	Условные обозначения:		

ДОКУМЕНТ ПОДПИСАН ЭЛЕКТРОННОЙ ПОДПИСЬЮ
Сертификат [illegible]
Владелец ФЕДЕРАЛЬНАЯ СЛУЖБА ГОСУДАРСТВЕННОЙ РЕГИСТРАЦИИ, КАДАСТРА И КАРТОГРАФИИ
Действителен с [illegible]

полное наименование должности		инициалы, фамилия

Раздел 3.1 Лист 10

Выписка из Единого государственного реестра недвижимости об объекте недвижимости

Описание местоположения земельного участка

Земельный участок			
вид объекта недвижимости			
Лист № 1 раздела 3.1	Всего листов раздела 3.1: 2	Всего разделов: 8	Всего листов выписки: 98
27.10.2025г. № КУВИ-001/2025-197973707			
Кадастровый номер:	78:11:0830104:1009		

Описание местоположения границ земельного участка

№ п/п	Номера точек начальная	Номера точек конечная	Дирекционный угол	Горизонтальное проложение, м	Описание закрепления на местности	Кадастровые номера смежных участков	Сведения об адресах правообладателей смежных земельных участков
1	2	3	4	5	6	7	8
1	1.1.1	1.1.2	49°28.4'	72.35	данные отсутствуют	данные отсутствуют	данные отсутствуют
2	1.1.2	1.1.3	49°33.8'	35.55	данные отсутствуют	данные отсутствуют	данные отсутствуют
3	1.1.3	1.1.4	49°34.0'	76.41	данные отсутствуют	данные отсутствуют	данные отсутствуют
4	1.1.4	1.1.5	87°23.7'	5.25	данные отсутствуют	данные отсутствуют	данные отсутствуют
5	1.1.5	1.1.6	104°51.3'	17.98	данные отсутствуют	данные отсутствуют	данные отсутствуют
6	1.1.6	1.1.7	102°15.6'	15.96	данные отсутствуют	данные отсутствуют	данные отсутствуют
7	1.1.7	1.1.8	131°17.7'	4.75	данные отсутствуют	данные отсутствуют	данные отсутствуют
8	1.1.8	1.1.9	181°29.4'	1.61	данные отсутствуют	данные отсутствуют	данные отсутствуют
9	1.1.9	1.1.10	130°35.8'	3.72	данные отсутствуют	данные отсутствуют	данные отсутствуют
10	1.1.10	1.1.11	66°23.5'	1.65	данные отсутствуют	данные отсутствуют	данные отсутствуют
11	1.1.11	1.1.12	127°21.7'	3.4	данные отсутствуют	данные отсутствуют	данные отсутствуют
12	1.1.12	1.1.13	130°7.3'	11.89	данные отсутствуют	данные отсутствуют	данные отсутствуют
13	1.1.13	1.1.14	160°10.6'	10.17	данные отсутствуют	данные отсутствуют	данные отсутствуют
14	1.1.14	1.1.15	136°14.2'	5.95	данные отсутствуют	данные отсутствуют	данные отсутствуют
15	1.1.15	1.1.16	139°58.7'	16.33	данные отсутствуют	данные отсутствуют	данные отсутствуют
16	1.1.16	1.1.17	187°15.1'	1.85	данные отсутствуют	данные отсутствуют	данные отсутствуют
17	1.1.17	1.1.18	221°48.6'	2.38	данные отсутствуют	данные отсутствуют	данные отсутствуют
18	1.1.18	1.1.19	141°57.2'	13.68	данные отсутствуют	данные отсутствуют	данные отсутствуют
19	1.1.19	1.1.20	231°30.4'	41.31	данные отсутствуют	данные отсутствуют	данные отсутствуют
20	1.1.20	1.1.21	231°19.6'	80.9	данные отсутствуют	данные отсутствуют	данные отсутствуют
21	1.1.21	1.1.22	231°59.4'	99.56	данные отсутствуют	данные отсутствуют	данные отсутствуют
22	1.1.22	1.1.23	231°54.0'	49.39	данные отсутствуют	данные отсутствуют	данные отсутствуют

ДОКУМЕНТ ПОДПИСАН ЭЛЕКТРОННОЙ ПОДПИСЬЮ
Сертификат [illegible]
Владелец ФЕДЕРАЛЬНАЯ СЛУЖБА ГОСУДАРСТВЕННОЙ РЕГИСТРАЦИИ, КАДАСТРА И КАРТОГРАФИИ
Действителен с [illegible]

полное наименование должности		инициалы, фамилия

Лист 11

Земельный участок			
вид объекта недвижимости			
Лист № 2 раздела 3.1	Всего листов раздела 3.1: 2	Всего разделов: 8	Всего листов выписки: 98
27.10.2025г. № КУВИ-001/2025-197973707			
Кадастровый номер:	78:11:0830104:1009		

1	2	3	4	5	6	7	8
23	1.1.23	1.1.24	231°45.6'	31.88	данные отсутствуют	данные отсутствуют	данные отсутствуют
24	1.1.24	1.1.25	271°35.8'	4.87	данные отсутствуют	данные отсутствуют	данные отсутствуют
25	1.1.25	1.1.26	283°6.4'	16.01	данные отсутствуют	данные отсутствуют	данные отсутствуют
26	1.1.26	1.1.27	281°33.4'	41.69	данные отсутствуют	данные отсутствуют	данные отсутствуют
27	1.1.27	1.1.28	291°57.1'	1.67	данные отсутствуют	данные отсутствуют	данные отсутствуют
28	1.1.28	1.1.29	311°52.7'	1.53	данные отсутствуют	данные отсутствуют	данные отсутствуют
29	1.1.29	1.1.30	325°10.2'	2.52	данные отсутствуют	данные отсутствуют	данные отсутствуют
30	1.1.30	1.1.31	340°20.1'	6.78	данные отсутствуют	данные отсутствуют	данные отсутствуют
31	1.1.31	1.1.32	341°19.6'	4.65	данные отсутствуют	данные отсутствуют	данные отсутствуют
32	1.1.32	1.1.33	350°1.3'	4.03	данные отсутствуют	данные отсутствуют	данные отсутствуют
33	1.1.33	1.1.34	351°17.8'	4.17	данные отсутствуют	данные отсутствуют	данные отсутствуют
34	1.1.34	1.1.35	9°5.6'	2.59	данные отсутствуют	данные отсутствуют	данные отсутствуют
35	1.1.35	1.1.36	17°22.7'	1.37	данные отсутствуют	данные отсутствуют	данные отсутствуют
36	1.1.36	1.1.37	45°16.3'	2.98	данные отсутствуют	данные отсутствуют	данные отсутствуют
37	1.1.37	1.1.38	49°31.9'	29.54	данные отсутствуют	данные отсутствуют	данные отсутствуют
38	1.1.38	1.1.39	51°3.5'	1.1	данные отсутствуют	данные отсутствуют	данные отсутствуют
39	1.1.39	1.1.40	49°38.8'	55.69	данные отсутствуют	данные отсутствуют	данные отсутствуют
40	1.1.40	1.1.41	45°34.9'	4.19	данные отсутствуют	данные отсутствуют	данные отсутствуют
41	1.1.41	1.1.42	42°39.2'	18.52	данные отсутствуют	данные отсутствуют	данные отсутствуют
42	1.1.42	1.1.1	42°22.7'	16.23	данные отсутствуют	данные отсутствуют	данные отсутствуют

	ДОКУМЕНТ ПОДПИСАН ЭЛЕКТРОННОЙ ПОДПИСЬЮ Сертификат [illegible] Владелец ФЕДЕРАЛЬНАЯ СЛУЖБА ГОСУДАРСТВЕННОЙ РЕГИСТРАЦИИ, КАДАСТРА И КАРТОГРАФИИ Действителен с [illegible] по [illegible]	
полное наименование должности		инициалы, фамилия

Раздел 3.2 Лист 12

Выписка из Единого государственного реестра недвижимости об объекте недвижимости

Описание местоположения земельного участка

Земельный участок			
вид объекта недвижимости			
Лист № 1 раздела 3.2	Всего листов раздела 3.2: 2	Всего разделов: 8	Всего листов выписки: 98
27.10.2025г. № КУВИ-001/2025-197973707			
Кадастровый номер:	78:11:0830104:1009		

Сведения о характерных точках границы земельного участка				
Система координат СК-1964				
Номер точки	Координаты, м		Описание закрепления на местности	Средняя квадратическая погрешность определения координат характерных точек границ земельного участка, м
	X	Y		
1	2	3	4	5
1	85104.36	109436.58	-	0.1
2	85151.37	109491.57	-	0.1
3	85174.43	109518.65	-	0.1
4	85222.69	109575.27	-	0.1
5	85222.93	109580.51	-	0.1
6	85218.32	109597.89	-	0.1
7	85214.93	109613.49	-	0.1
8	85211.67	109616.95	-	0.1
9	85210.00	109619.88	-	0.1
10	85207.27	109619.34	-	0.1
11	85207.03	109630.85	-	0.1
12	85202.83	109627.55	-	0.1
13	85193.88	109638.15	-	0.1
14	85184.31	109641.6	-	0.1
15	85184.47	109644.32	-	0.1
16	85170.76	109656.65	-	0.1
17	85168.94	109656.42	-	0.1
18	85167.22	109654.77	-	0.1
19	85158.37	109660.75	-	0.1
20	85132.61	109625.93	-	0.1
21	85084.29	109563.04	-	0.1
22	85025.29	109480.85	-	0.1

	ДОКУМЕНТ ПОДПИСАН ЭЛЕКТРОННОЙ ПОДПИСЬЮ Сертификат [illegible] Владелец ФЕДЕРАЛЬНАЯ СЛУЖБА ГОСУДАРСТВЕННОЙ РЕГИСТРАЦИИ, КАДАСТРА И КАРТОГРАФИИ Действителен с [illegible] по [illegible]	
полное наименование должности		инициалы, фамилия

Лист 13

Земельный участок			
вид объекта недвижимости			
Лист № 2 раздела 3.2	Всего листов раздела 3.2: 2	Всего разделов: 8	Всего листов выписки: 98
27.10.2025г. № КУВИ-001/2025-197973707			
Кадастровый номер:	78:15:0830104:1009		

1	2	3	4	5
23	84981.5	108441.46	-	4.1
24	84976.53	108434.85	-	4.1
25	84974.92	108430	-	4.1
26	84978.55	108394.41	-	4.1
27	84988.79	108351.94	-	4.1
28	84988.52	108350.44	-	4.1
29	84990.36	108349.32	-	4.1
30	84992.73	108348.03	-	4.1
31	84999.11	108445.75	-	4.1
32	85002.66	108344.81	-	4.1
33	85007.67	108344.39	-	4.1
34	85012.04	108344.26	-	4.1
35	85014.62	108344.49	-	4.1
36	85016.93	108344.9	-	4.1
37	85018.03	108347.02	-	4.1
38	85031.2	108369.49	-	4.1
39	85038.54	108367.46	-	4.1
40	85071.6	108409.9	-	4.1
41	85078.53	108412.89	-	4.1
42	85092.37	108425.64	-	4.1
1	85104.36	108436.58	-	4.1

	ДОКУМЕНТ ПОДПИСАН ЭЛЕКТРОННОЙ ПОДПИСЬЮ	
полное наименование должности	Сертификат [illegible] Владелец ФЕДЕРАЛЬНАЯ СЛУЖБА ГОСУДАРСТВЕННОЙ РЕГИСТРАЦИИ КАДАСТРА И КАРТОГРАФИИ Действителен с 14.05.2025 по 14.11.2026	инициалы, фамилия

Раздел 4 Лист 14

Выписка из Единого государственного реестра недвижимости об объекте недвижимости

Сведения о частях земельного участка

Земельный участок			
вид объекта недвижимости			
Лист № 1 раздела 4	Всего листов раздела 4: 20	Всего разделов: 8	Всего листов выписки: 98
27.10.2025г. № КУВИ-001/2025-197973707			
Кадастровый номер:	78:15:0830104:1009		

План (чертеж, схема) части земельного участка | Учетный номер части: 78:15:0830104:1009:1

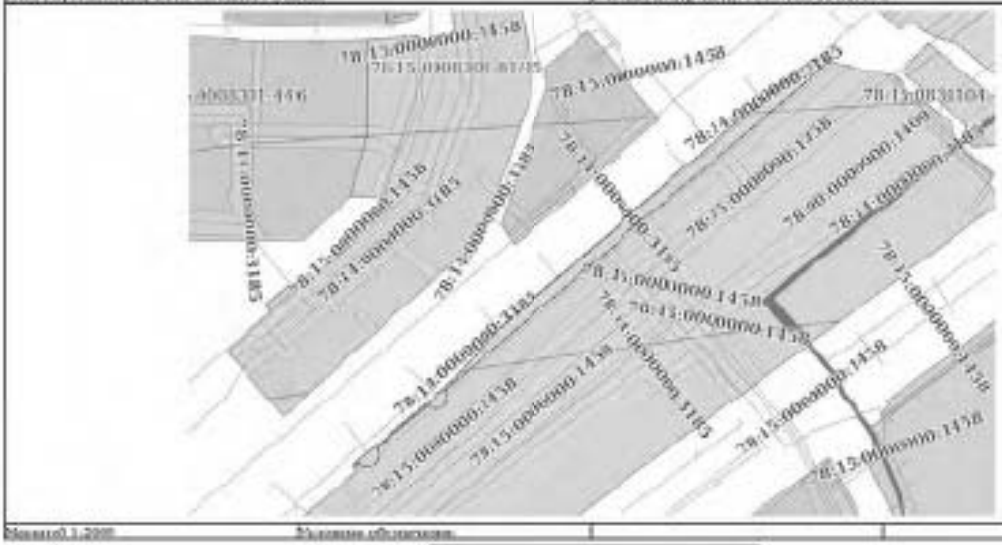

Масштаб 1:2000 | Условные обозначения:

	ДОКУМЕНТ ПОДПИСАН ЭЛЕКТРОННОЙ ПОДПИСЬЮ	
полное наименование должности	Сертификат [illegible] Владелец ФЕДЕРАЛЬНАЯ СЛУЖБА ГОСУДАРСТВЕННОЙ РЕГИСТРАЦИИ КАДАСТРА И КАРТОГРАФИИ Действителен с 14.05.2025 по 14.11.2026	инициалы, фамилия

Лист 15

Земельный участок			
вид объекта недвижимости			
Лист № 2 раздела 4	Всего листов раздела 4: 20	Всего разделов: 8	Всего листов выписки: 98

27.10.2025г. № КУВИ-001/2025-197973707	
Кадастровый номер:	78:15:0830104:1009

План (чертеж, схема) части земельного участка | Учетный номер части: 78:15:0830104:1009/2

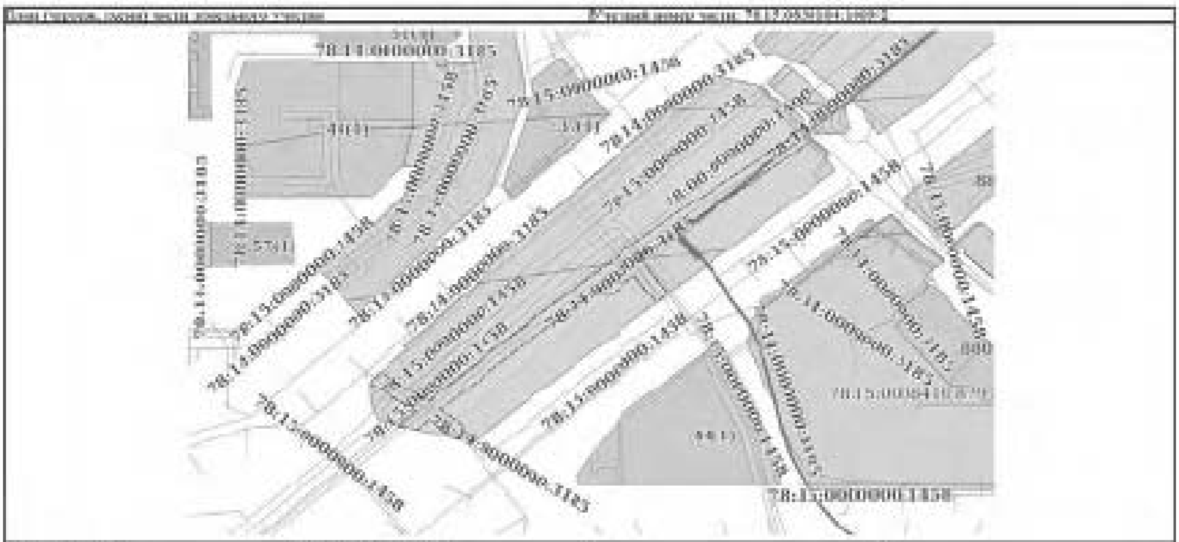

Масштаб 1:3000	Условные обозначения:		

ДОКУМЕНТ ПОДПИСАН ЭЛЕКТРОННОЙ ПОДПИСЬЮ
Сертификат: [illegible]
Владелец: ФЕДЕРАЛЬНАЯ СЛУЖБА ГОСУДАРСТВЕННОЙ РЕГИСТРАЦИИ, КАДАСТРА И КАРТОГРАФИИ
Действителен: [illegible]

полное наименование должности	инициалы, фамилия

Лист 16

Земельный участок			
вид объекта недвижимости			
Лист № 3 раздела 4	Всего листов раздела 4: 20	Всего разделов: 8	Всего листов выписки: 98

27.10.2025г. № КУВИ-001/2025-197973707	
Кадастровый номер:	78:15:0830104:1009

План (чертеж, схема) части земельного участка | Учетный номер части: 78:15:0830104:1009/2

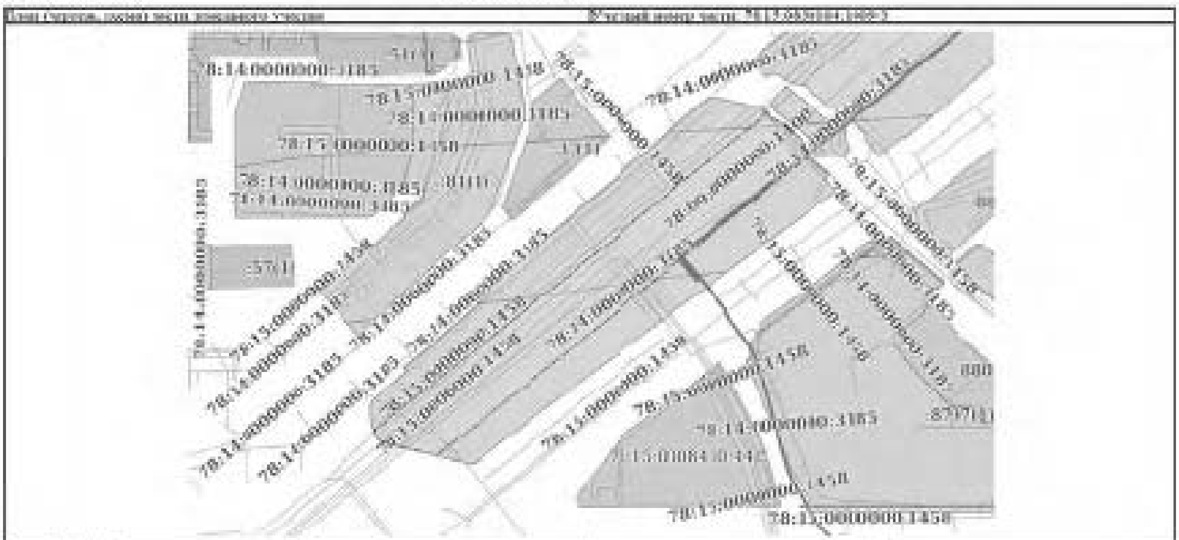

Масштаб 1:3000	Условные обозначения:		

ДОКУМЕНТ ПОДПИСАН ЭЛЕКТРОННОЙ ПОДПИСЬЮ
Сертификат: [illegible]
Владелец: ФЕДЕРАЛЬНАЯ СЛУЖБА ГОСУДАРСТВЕННОЙ РЕГИСТРАЦИИ, КАДАСТРА И КАРТОГРАФИИ
Действителен: [illegible]

полное наименование должности	инициалы, фамилия

Лист 17

Земельный участок			
вид объекта недвижимости			
Лист № 4 раздела 4	Всего листов раздела 4: 20	Всего разделов: 8	Всего листов выписки: 98

27.10.2025г. № КУВИ-001/2025-197973707

Кадастровый номер:	78:15:0830104:1009

План (чертеж, схема) части земельного участка | Учетный номер части: 78:15:0830104:1009/4

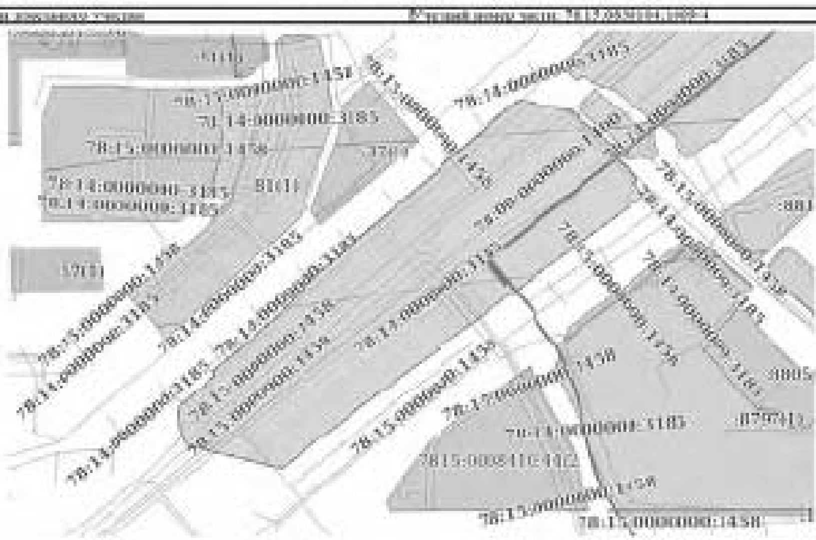

Масштаб 1:3000	Условные обозначения:		

ДОКУМЕНТ ПОДПИСАН ЭЛЕКТРОННОЙ ПОДПИСЬЮ
Владелец: ФЕДЕРАЛЬНАЯ СЛУЖБА ГОСУДАРСТВЕННОЙ РЕГИСТРАЦИИ, КАДАСТРА И КАРТОГРАФИИ

полное наименование должности	инициалы, фамилия

Лист 18

Земельный участок			
вид объекта недвижимости			
Лист № 5 раздела 4	Всего листов раздела 4: 20	Всего разделов: 8	Всего листов выписки: 98

27.10.2025г. № КУВИ-001/2025-197973707

Кадастровый номер:	78:15:0830104:1009

План (чертеж, схема) части земельного участка | Учетный номер части: 78:15:0830104:1009/5

Масштаб 1:900	Условные обозначения:		

ДОКУМЕНТ ПОДПИСАН ЭЛЕКТРОННОЙ ПОДПИСЬЮ
Владелец: ФЕДЕРАЛЬНАЯ СЛУЖБА ГОСУДАРСТВЕННОЙ РЕГИСТРАЦИИ, КАДАСТРА И КАРТОГРАФИИ

полное наименование должности	инициалы, фамилия

Лист 20

Земельный участок			
вид объекта недвижимости			
Лист № 6 раздела 4	Всего листов раздела 4: 20	Всего разделов: 8	Всего листов выписки: 98
27.10.2025 г. № КУВИ-001/2025-197973707			
Кадастровый номер:	78:15:0830104:1009		

План (чертеж, схема) части земельного участка | Условный номер части: 78:15:0830104:1009:6

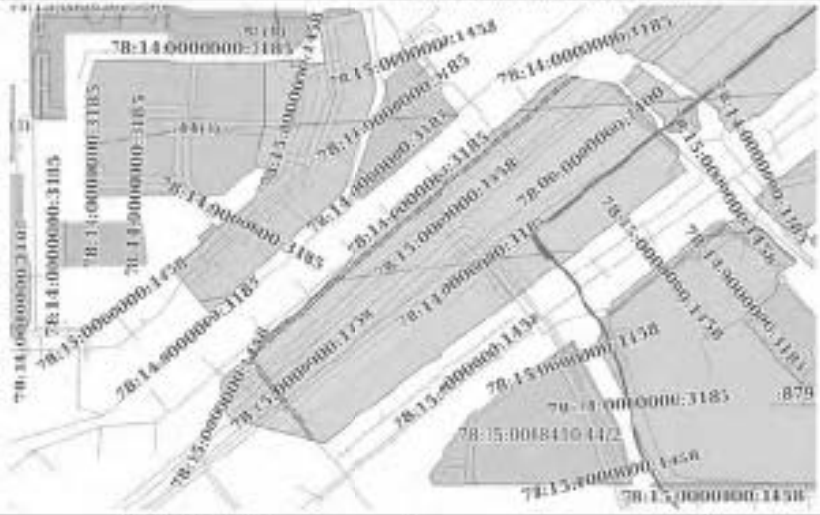

Масштаб 1:900 | Условные обозначения:

ДОКУМЕНТ ПОДПИСАН ЭЛЕКТРОННОЙ ПОДПИСЬЮ
Сертификат [illegible]
Владелец ФЕДЕРАЛЬНАЯ СЛУЖБА ГОСУДАРСТВЕННОЙ РЕГИСТРАЦИИ КАДАСТРА И КАРТОГРАФИИ
Действителен с [illegible] по [illegible]

полное наименование должности		инициалы, фамилия

Лист 20

Земельный участок			
вид объекта недвижимости			
Лист № 7 раздела 4	Всего листов раздела 4: 20	Всего разделов: 8	Всего листов выписки: 98
27.10.2025 г. № КУВИ-001/2025-197973707			
Кадастровый номер:	78:15:0830104:1009		

План (чертеж, схема) части земельного участка | Условный номер части: 78:15:0830104:1009:7

Масштаб 1:200 | Условные обозначения:

ДОКУМЕНТ ПОДПИСАН ЭЛЕКТРОННОЙ ПОДПИСЬЮ
Сертификат [illegible]
Владелец ФЕДЕРАЛЬНАЯ СЛУЖБА ГОСУДАРСТВЕННОЙ РЕГИСТРАЦИИ КАДАСТРА И КАРТОГРАФИИ
Действителен с [illegible] по [illegible]

полное наименование должности		инициалы, фамилия

Лист 21

Земельный участок			
вид объекта недвижимости			
Лист № 8 раздела 4	Всего листов раздела 4: 20	Всего разделов: 8	Всего листов выписки: 98

27.10.2025 г. № КУВИ-001/2025-197973707

Кадастровый номер:	78:15:0830104:1009

План (чертеж, схема) части земельного участка | Условный номер части: 78:15:0830104:1009:8

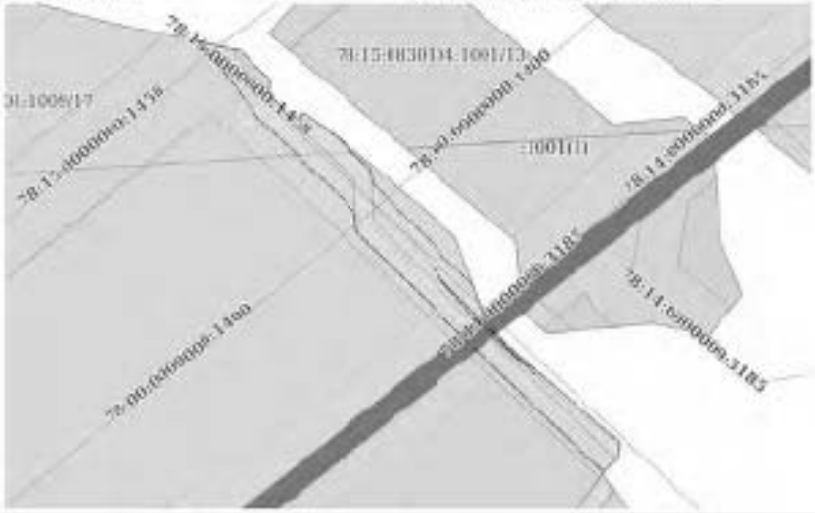

Масштаб 1:500	Условные обозначения:		

ДОКУМЕНТ ПОДПИСАН ЭЛЕКТРОННОЙ ПОДПИСЬЮ

должность уполномоченного лица		инициалы, фамилия

Лист 22

Земельный участок			
вид объекта недвижимости			
Лист № 9 раздела 4	Всего листов раздела 4: 20	Всего разделов: 8	Всего листов выписки: 98

27.10.2025 г. № КУВИ-001/2025-197973707

Кадастровый номер:	78:15:0830104:1009

План (чертеж, схема) части земельного участка | Условный номер части: 78:15:0830104:1009:9

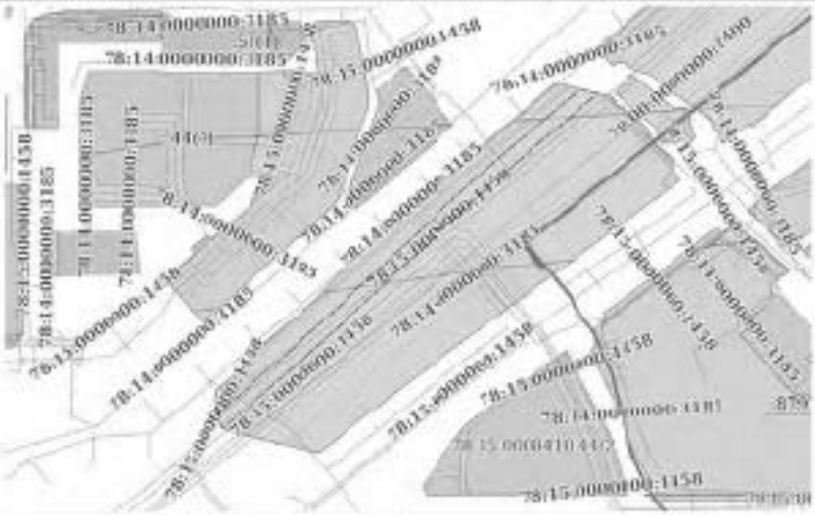

Масштаб 1:500	Условные обозначения:		

ДОКУМЕНТ ПОДПИСАН ЭЛЕКТРОННОЙ ПОДПИСЬЮ

должность уполномоченного лица		инициалы, фамилия

Лист 23

Земельный участок			
вид объекта недвижимости			
Лист № 10 раздела 4	Всего листов раздела 4: 29	Всего разделов: 8	Всего листов выписки: 98

27.10.2025г. № КУВИ-001/2025-197973707	
Кадастровый номер:	78:15:0830104:1009

План (чертеж, схема) части земельного участка	Учетный номер части: 78:15:0830104:1009/10

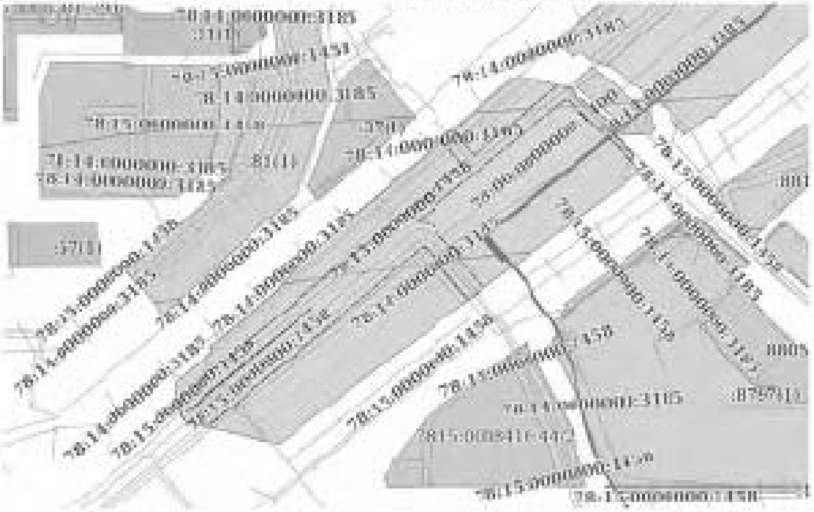

Масштаб 1:3000	Условные обозначения:		

ДОКУМЕНТ ПОДПИСАН ЭЛЕКТРОННОЙ ПОДПИСЬЮ
Сертификат: [illegible]
Владелец: ФЕДЕРАЛЬНАЯ СЛУЖБА ГОСУДАРСТВЕННОЙ РЕГИСТРАЦИИ, КАДАСТРА И КАРТОГРАФИИ
Действителен: [illegible]

полное наименование должности		инициалы, фамилия

Лист 24

Земельный участок			
вид объекта недвижимости			
Лист № 11 раздела 4	Всего листов раздела 4: 29	Всего разделов: 8	Всего листов выписки: 98

27.10.2025г. № КУВИ-001/2025-197973707	
Кадастровый номер:	78:15:0830104:1009

План (чертеж, схема) части земельного участка	Учетный номер части: 78:15:0830104:1009/11

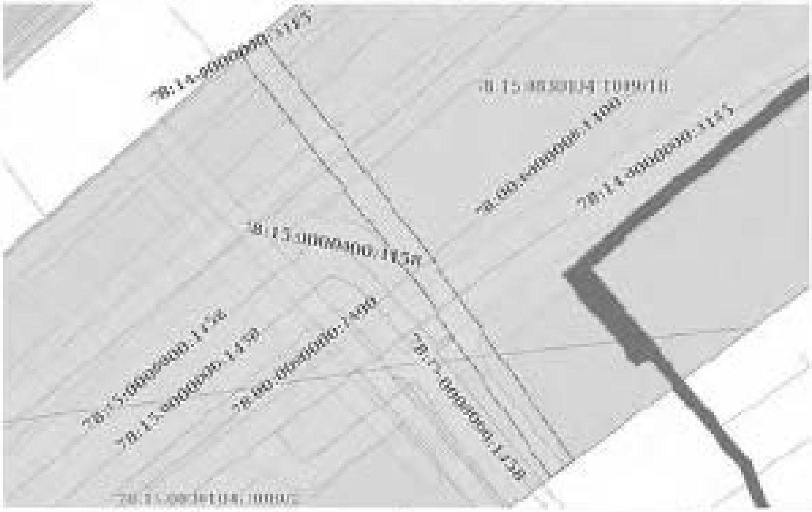

Масштаб 1:500	Условные обозначения:		

ДОКУМЕНТ ПОДПИСАН ЭЛЕКТРОННОЙ ПОДПИСЬЮ
Сертификат: [illegible]
Владелец: ФЕДЕРАЛЬНАЯ СЛУЖБА ГОСУДАРСТВЕННОЙ РЕГИСТРАЦИИ, КАДАСТРА И КАРТОГРАФИИ
Действителен: [illegible]

полное наименование должности		инициалы, фамилия

Лист 25

Земельный участок			
вид объекта недвижимости			
Лист № 12 раздела 4	Всего листов раздела 4: 29	Всего разделов: 8	Всего листов выписки: 98
27.10.2025г. № КУВИ-001/2025-197973707			
Кадастровый номер:	78:15:0830104:1009		

План (чертеж, схема) части земельного участка — Учетный номер части: 78:15:0830104:1009/12

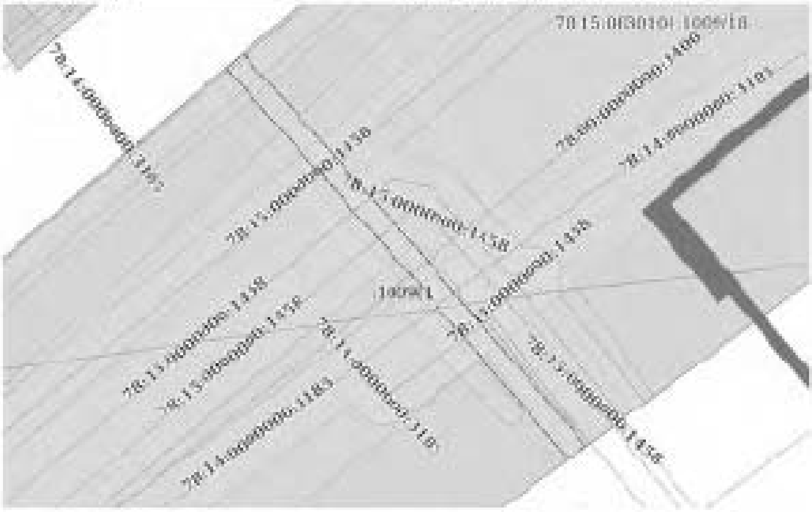

Масштаб 1:500	Условные обозначения:		

ДОКУМЕНТ ПОДПИСАН
ЭЛЕКТРОННОЙ ПОДПИСЬЮ
Сертификат:
Владелец: ФЕДЕРАЛЬНАЯ СЛУЖБА ГОСУДАРСТВЕННОЙ
РЕГИСТРАЦИИ, КАДАСТРА И КАРТОГРАФИИ
Действителен:

полное наименование должности	инициалы, фамилия

Лист 26

Земельный участок			
вид объекта недвижимости			
Лист № 13 раздела 4	Всего листов раздела 4: 29	Всего разделов: 8	Всего листов выписки: 98
27.10.2025г. № КУВИ-001/2025-197973707			
Кадастровый номер:	78:15:0830104:1009		

План (чертеж, схема) части земельного участка — Учетный номер части: 78:15:0830104:1009/13

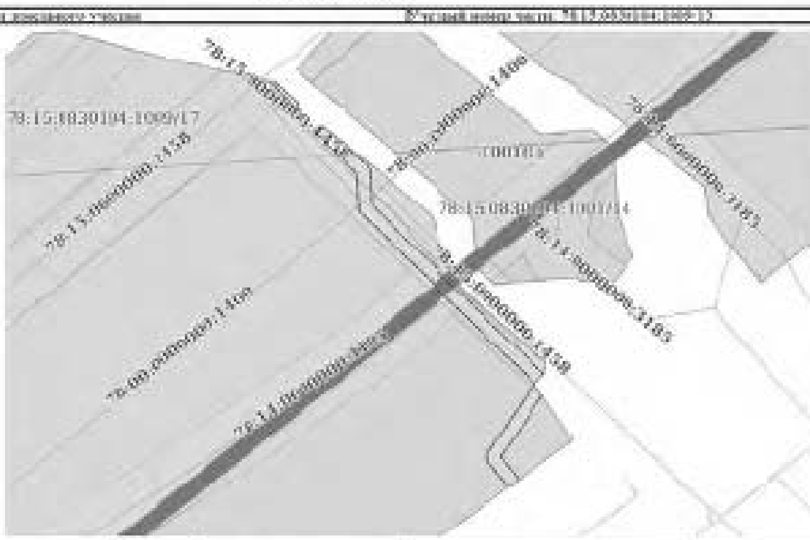

Масштаб 1:700	Условные обозначения:		

ДОКУМЕНТ ПОДПИСАН
ЭЛЕКТРОННОЙ ПОДПИСЬЮ
Сертификат:
Владелец: ФЕДЕРАЛЬНАЯ СЛУЖБА ГОСУДАРСТВЕННОЙ
РЕГИСТРАЦИИ, КАДАСТРА И КАРТОГРАФИИ
Действителен:

полное наименование должности	инициалы, фамилия

Лист 37

Земельный участок
вид объекта недвижимости

Лист № 14 раздела 4	Всего листов раздела 4: 29	Всего разделов: 8	Всего листов выписки: 98

27.10.2025г. № КУВИ-001/2025-197973707	
Кадастровый номер:	78:15:0830104:1009

План (чертеж, схема) части земельного участка | Условный номер части: 78:15:0830104:1009:14

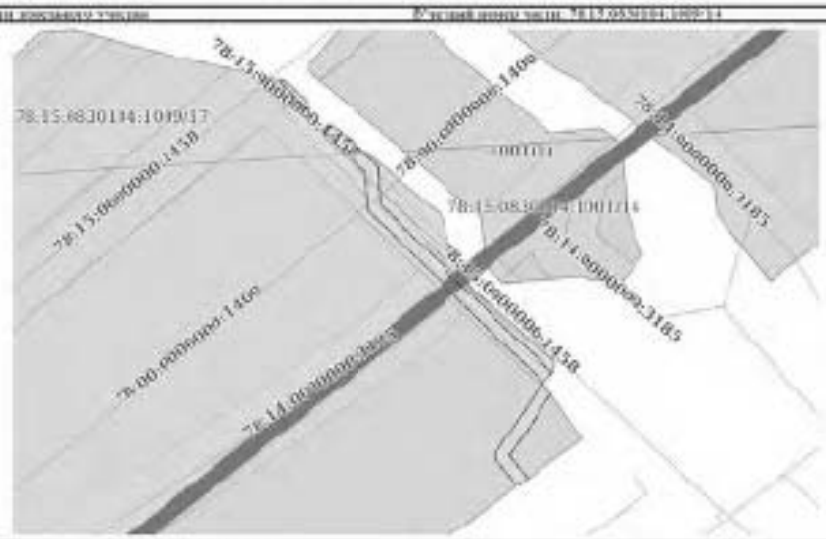

Масштаб 1:500 | Условные обозначения:

ДОКУМЕНТ ПОДПИСАН
ЭЛЕКТРОННОЙ ПОДПИСЬЮ
Сертификат [illegible]
Владелец [illegible]
Действителен с [illegible] по [illegible]

полное наименование должности		инициалы, фамилия

Лист 38

Земельный участок
вид объекта недвижимости

Лист № 15 раздела 4	Всего листов раздела 4: 29	Всего разделов: 8	Всего листов выписки: 98

27.10.2025г. № КУВИ-001/2025-197973707	
Кадастровый номер:	78:15:0830104:1009

План (чертеж, схема) части земельного участка | Условный номер части: 78:15:0830104:1009:15

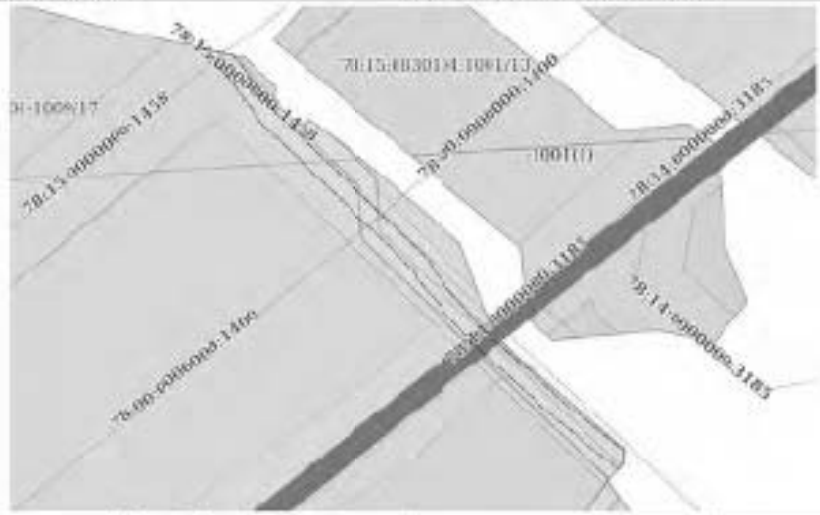

Масштаб 1:500 | Условные обозначения:

ДОКУМЕНТ ПОДПИСАН
ЭЛЕКТРОННОЙ ПОДПИСЬЮ
Сертификат [illegible]
Владелец [illegible]
Действителен с [illegible] по [illegible]

полное наименование должности		инициалы, фамилия

Лист 20

Земельный участок			
вид объекта недвижимости			
Лист № 16 раздела 4	Всего листов раздела 4: 20	Всего разделов: 8	Всего листов выписки: 98
27.10.2025 г. № КУВИ-001/2025-197973707			
Кадастровый номер:	78:11:0830104:1009		

План (чертеж, схема) части земельного участка | Условный номер части: 78:11:0830104:1009:16

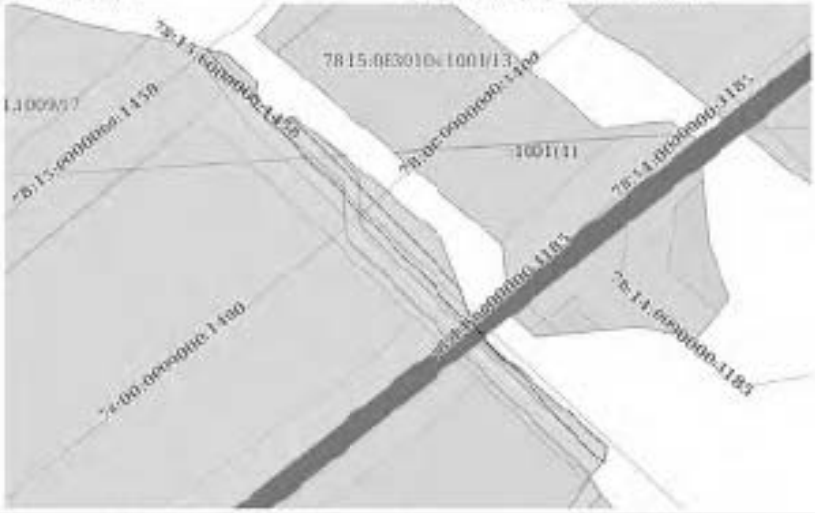

Масштаб 1:500	Условные обозначения:		

ДОКУМЕНТ ПОДПИСАН ЭЛЕКТРОННОЙ ПОДПИСЬЮ

должность уполномоченного лица		инициалы, фамилия

Лист 30

Земельный участок			
вид объекта недвижимости			
Лист № 17 раздела 4	Всего листов раздела 4: 20	Всего разделов: 8	Всего листов выписки: 98
27.10.2025 г. № КУВИ-001/2025-197973707			
Кадастровый номер:	78:11:0830104:1009		

План (чертеж, схема) части земельного участка | Условный номер части: 78:11:0830104:1009:17

Масштаб 1:500	Условные обозначения:		

ДОКУМЕНТ ПОДПИСАН ЭЛЕКТРОННОЙ ПОДПИСЬЮ

должность уполномоченного лица		инициалы, фамилия

Лист 11

Земельный участок			
вид объекта недвижимости			
Лист № 18 раздела 4	Всего листов раздела 4: 20	Всего разделов: 8	Всего листов выписки: 98

27.10.2025г. № КУВИ-001/2025-197973707	
Кадастровый номер:	78:15:0830104:1009

План (чертеж, схема) части земельного участка	Учетный номер части: 78:15:0830104:1009/18

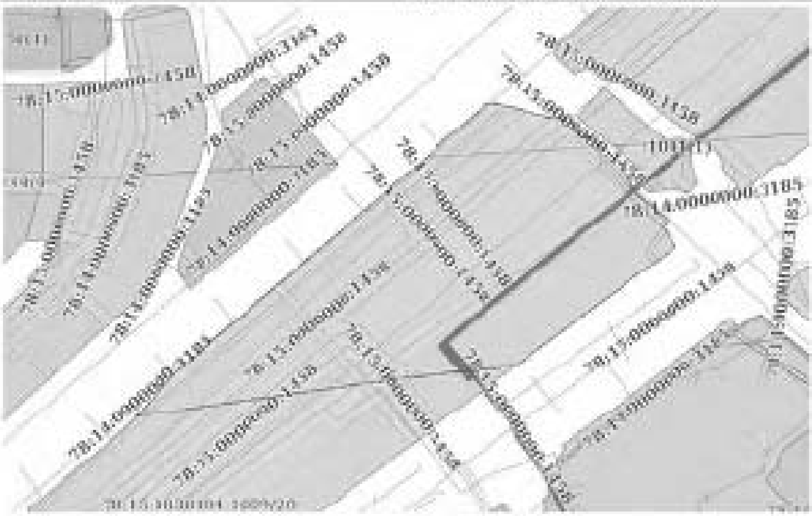

Масштаб 1:2000	Условные обозначения:		

ДОКУМЕНТ ПОДПИСАН ЭЛЕКТРОННОЙ ПОДПИСЬЮ

полное наименование должности	инициалы, фамилия

Лист 12

Земельный участок			
вид объекта недвижимости			
Лист № 19 раздела 4	Всего листов раздела 4: 20	Всего разделов: 8	Всего листов выписки: 98

27.10.2025г. № КУВИ-001/2025-197973707	
Кадастровый номер:	78:15:0830104:1009

План (чертеж, схема) части земельного участка	Учетный номер части: 78:15:0830104:1009/19

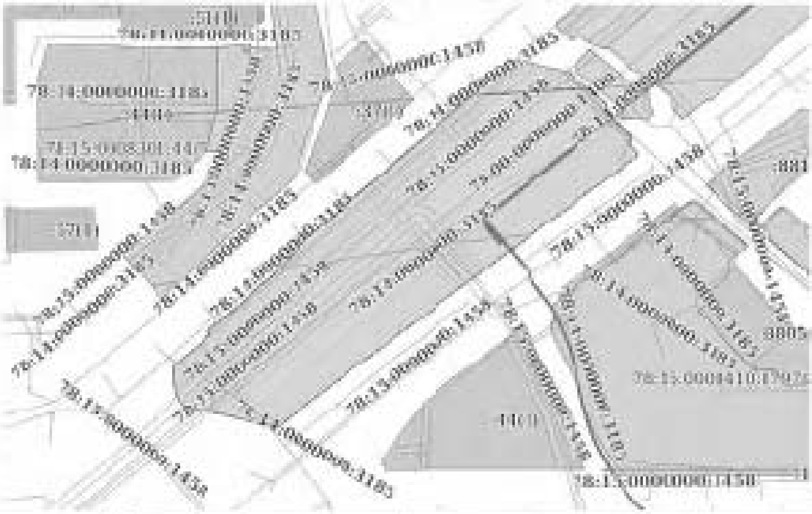

Масштаб 1:3000	Условные обозначения:		

ДОКУМЕНТ ПОДПИСАН ЭЛЕКТРОННОЙ ПОДПИСЬЮ

полное наименование должности	инициалы, фамилия

Лист 13

Земельный участок			
вид объекта недвижимости			
Лист № 20 раздела 4	Всего листов раздела 4: 20	Всего разделов: 8	Всего листов выписки: 98
27.10.2025г. № КУВИ-001/2025-197973707			
Кадастровый номер:	78:15:0830104:1009		

План (чертеж, схема) части земельного участка | Условный номер части: 78:15:0830104:1009:10

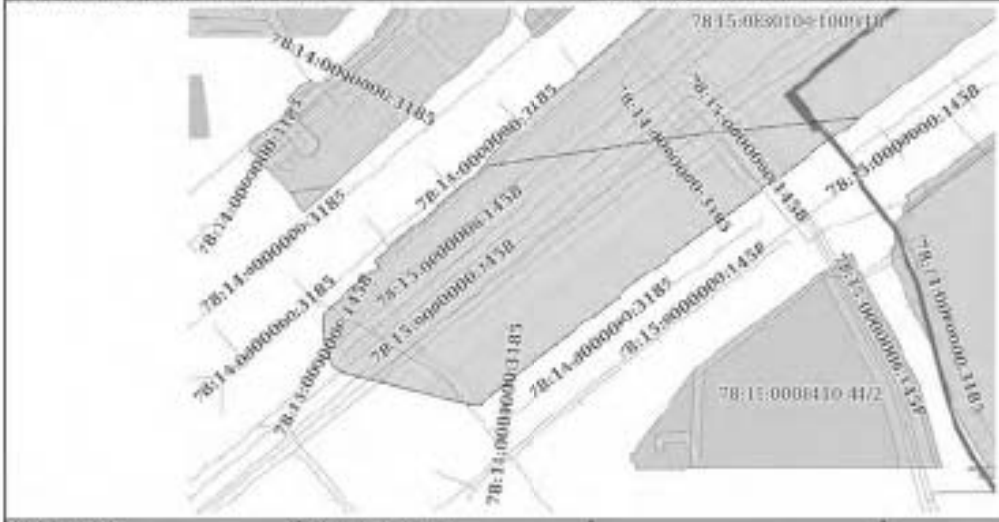

Масштаб 1:2000 | Условные обозначения: | | |

ДОКУМЕНТ ПОДПИСАН ЭЛЕКТРОННОЙ ПОДПИСЬЮ
Сертификат [illegible]
Владелец ФЕДЕРАЛЬНАЯ СЛУЖБА ГОСУДАРСТВЕННОЙ РЕГИСТРАЦИИ КАДАСТРА И КАРТОГРАФИИ
Действителен с [illegible]

полное наименование должности		инициалы, фамилия

Раздел 4.1 Лист 14

Выписка из Единого государственного реестра недвижимости об объекте недвижимости

Сведения о частях земельного участка

Земельный участок			
вид объекта недвижимости			
Лист № 1 раздела 4.1	Всего листов раздела 4.1: 12	Всего разделов: 8	Всего листов выписки: 98
27.10.2025г. № КУВИ-001/2025-197973707			
Кадастровый номер:	78:15:0830104:1009		

Учетный номер части	Площадь, м2	Содержание ограничения в использовании или ограничения прав на объект недвижимости или обременения объекта недвижимости
1	2	3
78:15:0830104:1009/1	1303	вид ограничения (обременения): прочие ограничения прав и обременения объекта недвижимости; Срок действия: не установлен; Содержание ограничения (обременения): Охранная зона канализационных сетей
78:15:0830104:1009/2	4525	вид ограничения (обременения): прочие ограничения прав и обременения объекта недвижимости; Срок действия: не установлен; Содержание ограничения (обременения): Охранная зона канализационных сетей
78:15:0830104:1009/3	13593	вид ограничения (обременения): прочие ограничения прав и обременения объекта недвижимости; Срок действия: не установлен; Содержание ограничения (обременения): Охранная зона канализационных тепловых коллекторов
78:15:0830104:1009/4	30215	вид ограничения (обременения): прочие ограничения прав и обременения объекта недвижимости; Срок действия: не установлен; Содержание ограничения (обременения): Зона охраняемого природного ландшафта
78:15:0830104:1009/5	331	вид ограничения (обременения): прочие ограничения прав и обременения объекта недвижимости; Срок действия: не установлен; Содержание ограничения (обременения): Охранная зона сетей связи и сооружений связи
78:15:0830104:1009/6	780	вид ограничения (обременения): прочие ограничения прав и обременения объекта недвижимости; Срок действия: не установлен; Содержание ограничения (обременения): Охранная зона подземных кабельных линий электропередачи
78:15:0830104:1009/7	38	вид ограничения (обременения): прочие ограничения прав и обременения объекта недвижимости; Срок действия: не установлен; Содержание ограничения (обременения): Охранная зона подземных кабельных линий электропередачи
78:15:0830104:1009/8	247	вид ограничения (обременения): прочие ограничения прав и обременения объекта недвижимости; Срок действия: не установлен; Содержание ограничения (обременения): Охранная зона подземных кабельных линий электропередачи
78:15:0830104:1009/9	3362	вид ограничения (обременения): прочие ограничения прав и обременения объекта недвижимости; Срок действия: не установлен; Содержание ограничения (обременения): Охранная зона тепловых сетей
78:15:0830104:1009/10	8123	вид ограничения (обременения): прочие ограничения прав и обременения объекта недвижимости; Срок действия: не установлен; Содержание ограничения (обременения): Охранная зона водопроводных сетей
78:15:0830104:1009/11	479	вид ограничения (обременения): прочие ограничения прав и обременения объекта недвижимости; Срок действия: не установлен; Содержание ограничения (обременения): Охранная зона сетей связи и сооружений связи
78:15:0830104:1009/12	377	вид ограничения (обременения): ограничения прав на земельный участок, предусмотренные статьей 56 Земельного кодекса Российской Федерации; Срок действия: не установлен; реквизиты документа-основания: постановление "Об утверждении

ДОКУМЕНТ ПОДПИСАН ЭЛЕКТРОННОЙ ПОДПИСЬЮ
Сертификат [illegible]
Владелец ФЕДЕРАЛЬНАЯ СЛУЖБА ГОСУДАРСТВЕННОЙ РЕГИСТРАЦИИ КАДАСТРА И КАРТОГРАФИИ
Действителен с [illegible]

полное наименование должности		инициалы, фамилия

Лист 15

Земельный участок			
вид объекта недвижимости			
Лист № 2 раздела 4.1	Всего листов раздела 4.1: 12	Всего разделов: 8	Всего листов выписки: 98

27.10.2021г. № КУВИ-001/2021-197973707	
Кадастровый номер:	78:11:0830104:1009

Правил охраны линий и сооружений связи Российской Федерации" от 09.06.1995 № 578 видах; Правительство Российской Федерации; Содержание ограничений (обременений): Содержание ограничений изложено в Постановлении Правительства РФ "Об утверждении Правил охраны линий и сооружений связи Российской Федерации" № 578 от 09.06.1995г. I. Общие положения 1. Правила охраны линий и сооружений связи Российской Федерации вводятся для обеспечения сохранности действующих кабельных, радиорелейных и воздушных линий связи и линий радиофикации, а также сооружений связи, повреждение которых нарушает нормальную работу взаимоувязанной сети связи Российской Федерации, наносит ущерб интересам граждан, производственной деятельности хозяйствующих объектов, обороноспособности и безопасности Российской Федерации. 2. Настоящие Правила являются обязательными для всех физических и юридических лиц независимо от их местонахождения, ведомственной принадлежности и форм собственности. 3. Предприятия, учреждения организации (далее именуются - предприятия), владельцы вышестоящих и иных сетей связи, входящие во взаимоувязанную сеть связи Российской Федерации, на основании настоящих Правил, норм и правил технической эксплуатации, действующих на сетях связи общего пользования, разрабатывают порядок эксплуатации, охраны, ремонта линий и сооружений связи на своих сетях. II. Охранные зоны линий и сооружений связи и линий и сооружений радиофикации 4. На трассах кабельных и воздушных линий связи и линий радиофикации: а) устанавливаются охранные зоны с особыми условиями использования: для подземных кабельных и для воздушных линий связи и линий радиофикации, проложенных вне населенных пунктов по безлесным участкам, - в виде участков земли вдоль этих линий, определяемых параллельными прямыми, отстоящими от трассы подземного кабеля связи или от крайних проводов воздушных линий связи и линий радиофикации не менее чем на 2 метра с каждой стороны; для морских кабельных линий связи и для кабелей связи при переходах через судоходные и сплавные реки, озера, водохранилища и каналы (арыки)- в виде участков водного пространства по всей глубине от водной поверхности до дна, определяемых параллельными плоскостями, отстоящими от трассы морского кабеля не 0,25 морской мили с каждой стороны или от трассы кабеля при переходах через реки, озера, водохранилища и каналы (арыки) на 100 метров с каждой стороны; для наземных и подземных необслуживаемых усилительных и регенерационных пунктов на кабельных линиях связи - в виде участков земли, определяемых замкнутой линией, состоящей от центра установки усилительных и регенерационных пунктов или от границ их ограждения не менее чем на 3 метра и от контура заземления не менее чем на 2 метра; б) создается просека в лесных массивах и зеленых насаждениях: при высоте насаждений менее 4 метров - шириной не менее расстояния между крайними проводами воздушных линий связи и линий радиофикации плюс 4 метра (по 2 метра с каждой стороны от крайних проводов до ветвей деревьев); при высоте насаждений более 4 метров - шириной не менее расстояния между крайними проводами воздушных линий связи и линий радиофикации плюс 6 метров (по 3 метра с каждой стороны от крайних проводов до ветвей деревьев); кабель трассы кабеля связи - шириной не менее 6 метров (по 3 метра с каждой стороны от кабеля связи); в) все работы в охранных зонах линий и сооружений связи, линий и сооружений радиофикации выполняются с соблюдением

ДОКУМЕНТ ПОДПИСАН ЭЛЕКТРОННОЙ ПОДПИСЬЮ
Сертификат: [illegible]
Владелец: ФЕДЕРАЛЬНАЯ СЛУЖБА ГОСУДАРСТВЕННОЙ РЕГИСТРАЦИИ, КАДАСТРА И КАРТОГРАФИИ
Действителен с [illegible] по [illegible]

полное наименование должности		инициалы, фамилия

Лист 16

Земельный участок			
вид объекта недвижимости			
Лист № 3 раздела 4.1	Всего листов раздела 4.1: 12	Всего разделов: 8	Всего листов выписки: 98

27.10.2021г. № КУВИ-001/2021-197973707	
Кадастровый номер:	78:11:0830104:1009

действующих нормативных документов по правилам производства и приемки работ. 5. На трассах радиорелейных линий связи в целях предупреждения экранирующего действия распространению радиоволн эксплуатирующие предприятия определяют участки земли, на которых запрещается возведение зданий сооружений, а также посадка деревьев. Расположение и границы этих участков предусматриваются в проектах строительства радиорелейных линий связи и согласовываются с органами местного самоуправления. 6. Трассы линий связи должны периодически расчищаться от кустарников и деревьев, содержаться в безопасном в пожарном отношении состоянии, должна поддерживаться установленная ширина просек. Деревья, создающие угрозу проводам линий связи и опорам линий связи, должны быть вырублены с оформлением в установленном порядке неотложных вырубок (ордеров). Просеки для кабельных и воздушных линий связи и линий радиофикации, проходящие по лесным массивам и зеленым насаждениям, должны содержаться в безопасном пожарном отношении состояние силами предприятий, в ведении которых находятся линейные и линии радиофикации. 7. В случаях если трассы действующих кабельных и воздушных линий связи и линий радиофикации проходят по территориям заповедников, лесов первой группы и другим особо охраняемым территориям, допускается создание просек только при отсутствии снижения функционального значения особо охраняемых участков (шесть нормами редких и исчезающих видов животных, перестойных лесных пород рай в т.д.). 8. В парках, садах, заповедниках, зеленых зонах вокруг городов и населенных пунктов, лесных массивах, насаждениях лесопользования, защитных лесных полосах автомобильных и железных дорог, защитных лесных полосах вдоль рек и каналов, вокруг озер и других водоемов прокладка просек должна производиться таким образом, чтобы состояние насаждений наносился наименьший ущерб и предотвращалась утрата ими защитных свойств. На просеках не должны вырубаться кустарники и молодняк (кроме просек для кабельных линий связи), обручиться пни на рыхлых почвах, крутых (свыше 15 градусов) склонах и в местах, подверженных размыву. 9. На трассах кабельных линий связи вне городской черты устанавливаются информационные знаки, являющиеся ориентирами. Количество, тип и места установки информационных знаков определяются владельцами или предприятиями, эксплуатирующими линии связи, по согласованию с нормативами и правилами либо нормативами и правилами, установленными для сетей связи общего пользования Российской Федерации. 10. В городах и других населенных пунктах прохождение трасс подземных кабельных линий связи определяется по табличкам на зданиях, опорах воздушных линий связи, линий электропередач, ограждениях, а также по технической документации. Границы охранных зон на трассах подземных кабельных линий связи определяются владельцами или предприятиями, эксплуатирующими эти линии. 11. В местах установки необслуживаемых усилительных и регенерационных пунктов на линиях связи, оборудование которых размещается в унифицированных контейнерах непосредственно в грунте без недостроек, должны устанавливаться опознавательные знаки как для зимнего времени года (снежные заносы), так и для летнего. 12. Границы охранных зон на трассах морских кабельных линий связи и на трассах кабелей связи при переходах через судоходные и сплавные реки, озера, водохранилища и каналы (арыки) обозначаются в местах выведения кабелей на берег сигнальными знаками.

ДОКУМЕНТ ПОДПИСАН ЭЛЕКТРОННОЙ ПОДПИСЬЮ
Сертификат: [illegible]
Владелец: ФЕДЕРАЛЬНАЯ СЛУЖБА ГОСУДАРСТВЕННОЙ РЕГИСТРАЦИИ, КАДАСТРА И КАРТОГРАФИИ
Действителен с [illegible] по [illegible]

полное наименование должности		инициалы, фамилия

Лист 17

Земельный участок			
вид объекта недвижимости			
Лист № 4 раздела 4.1	Всего листов раздела 4.1: 12	Всего разделов: 8	Всего листов выписки: 98

27.10.2023 г. № КУВИ-001/2023-197973707	
Кадастровый номер:	78:11:0830104:1009

порождающие зоны судоходной обстановки и навигационные знаки устанавливаются в соответствии с действующими требованиями и государственными стандартами. Трассы переход кабельных линий связи указываются в "Инженерных коммуникациях" и наносятся на дежурные карты. 11. Минимально допустимые расстояния (по правилам) между сооружениями связи и радиофикации и другими сооружениями «предложося правилами возведения соответствующих сооружений» не должны допускать механического и электрического воздействия на сооружения связи. 14. Охранные зоны по трассе кабельных и воздушных линий связи и линий радиофикации в полосе отвода автомобильных и железных дорог могут использоваться предприятиями автомобильного и железнодорожного транспорта для их нужд(без согласования с предприятиями, в ведении которых находятся эти линии связи, если это не связано с земляными и строительными воздействиями на сооружения линий связи, при условии обязательного обеспечения сохранности линий связи и линий радиофикации. 15. Порядок использования земельных участков, расположенных в охранных зонах сооружений связи и радиофикации, регулируется земельным законодательством Российской Федерации. 16. При предоставлении земель, расположенных в охранных зонах сооружений связи и радиофикации, под сельскохозяйственные угодья, огородные и садовые участки и в других сельскохозяйственных целях органами местного самоуправления при наличии согласия предприятий, в ведении которых находятся сооружения связи и радиофикации, в выдаваемых документах о праве на земельные участки в обязательном порядке делается отметка о наличии на участках зоны особыми условиями использования. Предприятие, эксплуатирующее сооружения связи и радиофикации, письменно информирует собственника земли (землевладельца, землепользователя, арендатора) о настоящих Правилах и определяет компенсационные мероприятия по возмещению ущерба в соответствии с законодательством Российской Федерации. 17. При реконструкции (модернизации) автомобильных и железных дорог и других сооружений промышленного и непромышленного назначения настоящие Правила распространяются и на ранее построенные сооружения связи и радиофикации, попадающие в зону отчуждения этих объектов. Переустройство и перенос сооружений связи и радиофикации, связанные с новым строительством, расширением или реконструкцией (модернизацией) населенных пунктов и отдельных зданий, переустройством дорог и постов, основная новая линия, переустройством систем канализации, производятся заказчиком (застройщиком) в соответствии с государственными стандартами и техническими условиями, устанавливаемыми владельцами сетей и средств связи. III. Особенности производства работ в пределах охранных зон линий связи и линий радиофикации 18. На производство всех видов работ, связанных с вскрытием грунта в охранной зоне линии связи или линии радиофикации (за исключением вспашки на глубину не более 0,3метра)на принадлежащем юридическому или физическому лицу земельном участке, заказчиком (застройщиком) должно быть получено письменное согласие от предприятия, в ведении которого находятся эти линии связи или линии радиофикации. Письменное согласие должно быть получено также на строительные, ремонтные и другие работы, которые выполняются в этих зонах.Все просьбы о производстве вскрытий могут быть повреждены линии связи и линии радиофикации (бытье ям, устройство временных съездов с дорог, прокладка под проводами

ДОКУМЕНТ ПОДПИСАН ЭЛЕКТРОННОЙ ПОДПИСЬЮ
Сертификат: 00EA2A1A9005C3B4A04BF2A2A7BA
Владелец: ФЕДЕРАЛЬНАЯ СЛУЖБА ГОСУДАРСТВЕННОЙ РЕГИСТРАЦИИ, КАДАСТРА И КАРТОГРАФИИ
Действителен с 14.09.2021 по 07.12.2022

полное наименование должности		инициалы, фамилия

Лист 18

Земельный участок			
вид объекта недвижимости			
Лист № 5 раздела 4.1	Всего листов раздела 4.1: 12	Всего разделов: 8	Всего листов выписки: 98

27.10.2023 г. № КУВИ-001/2023-197973707	
Кадастровый номер:	78:11:0830104:1009

грузов, габариты которых ровны или превышают высоту подвеса опор и т.д.) для выявления мест расположения подземных сооружений связи в зоне производства указанных работ должно быть получено письменное разрешение вышестоящих уполномоченных на то органов контроля и надзора. 19. Заказчик (застройщик) производящий работы в охранной зоне кабельной линии связи, не позднее чем за 3 суток (исключая выходные и праздничные дни) до начала работ обязан вызвать представителя предприятия, в ведении которого находится эта линия, для установления по технической документации методом шурфования точного местоположения подземных кабелей связи и других сооружений кабельной линии (подземных усилительных и регенерационных пунктов, телефонной канализации со смотровыми устройствами, контуров заземления) и определения глубины их залегания. 20. Метод расположения подземных сооружений связи уточняется исходя из данных действующего подземного кабеля связи в зоне производства работ предприятием, эксплуатирующим линию связи или линию радиофикации, и обозначается вешками высотой 1,5-2 метра, которые устанавливаются на прямых участках трассы через 10-15 метров, у всех точек отклонений от прямолинейной оси трассы более чем на 0,5 метра, на всех поворотах трассы, а также на границах разрытия грунта, где работы должны выполняться ручным способом. Работы по установке предупредительного знака, вешек и прятию шурфов выполняются силами и средствами заказчика(застройщика) в присутствии представителя предприятия, эксплуатирующего кабельную линию связи, либо силами этого предприятия за счет средств заказчика (застройщика). До обозначения трассы вешками и прибытия представителя предприятия, эксплуатирующего кабельную линию связи, проведение земляных работ не допускается. Помимо вешек может устанавливаться предупредительный знак, который представляет собой окрашенный в желтый тон металлический прямоугольник размером 400 х 300 миллиметров с изображением полицейского цвета, надписью Уходить запрещается, охранная зона кабеля", указанием размеров охранной зоны, адреса (названия населенного пункта) и номера телефона (первых цифр) предприятия, эксплуатирующего кабельную линию связи. Знак устанавливается на столбе на высоте 1,7 метра над поверхностью земли. 21. До результатам работы по уточнению трассы кабельной линии связи или линии радиофикации составляется акт с участием представителя заказчика (застройщика), представителя предприятия, эксплуатирующего линию связи или линию радиофикации, и как правило представителя предприятия-подрядчика, ведущего работы в охранной зоне. В акте указываются какие и в каком количестве вырыты шурфы, количество установленных вешек и предупредительных знаков, стадия работ, когда должен присутствовать представитель предприятия, эксплуатирующего кабельную линию связи или линию радиофикации. После подписания акта ответственность за сохранность установленных вешек и предупредительных знаков несет заказчик(застройщик) или подрядчик. 22. Производители работ(мастера, бригадиры, механизаторы экскаваторных, свайных и других строительных механизмов и машин) до начала работ в охранных зонах линий связи и линий радиофикации должны быть ознакомлены с расположением сооружений связи и радиофикации, трассами подземных кабелей связи и линий радиофикации, их обозначением на местности и проинструктированы о порядке производства земляных работ ручным или механизированным способом.

ДОКУМЕНТ ПОДПИСАН ЭЛЕКТРОННОЙ ПОДПИСЬЮ
Сертификат: 00EA2A1A9005C3B4A04BF2A2A7BA
Владелец: ФЕДЕРАЛЬНАЯ СЛУЖБА ГОСУДАРСТВЕННОЙ РЕГИСТРАЦИИ, КАДАСТРА И КАРТОГРАФИИ
Действителен с 14.09.2021 по 07.12.2022

полное наименование должности		инициалы, фамилия

Лист 10

Земельный участок			
вид объекта недвижимости			
Лист № 6 раздела 4.1	Всего листов раздела 4.1: 12	Всего разделов: 8	Всего листов выписки: 98

27.10.2023 г. № КУВИ-001/2023-197973707

Кадастровый номер: 78:11:0830104:1009

обеспечивающим сохранность сооружения связи. Кроме того, указанные лица должны быть предупреждены об опасности поражения электрическим током, о необходимости учитывать наличие на линиях связи и линиях радиофикации опасного для жизни людей напряжения и о возможности появления указанных линий связи и линий радиофикации. В охранных зонах линий связи и линий радиофикации должны находиться под наблюдением прораба или мастера и только в присутствии представителя предприятия, эксплуатирующего линию связи или линию радиофикации. 21. Заказчики (застройщики), производящие работы в охранной зоне, не позднее чем за 3 суток (исключая выходные и праздничные дни) до начала работ сообщают телефонограммой предприятию, эксплуатирующему линию связи или линию радиофикации, о дне и часе начала производства работ, при выполнении которых необходимо присутствие его представителя. Руководитель предприятия, эксплуатирующего линию связи или линию радиофикации, обязан обеспечить в согласованные с заказчиком (застройщиком) сроки своевременную явку своего представителя к месту работ для осуществления технического надзора за соблюдением мер по обеспечению сохранности указанных линий, а также сооружений связи и радиофикации. 24. В случае появления на месте работ представителя предприятия, эксплуатирующего линию связи или линию радиофикации, заказчик (застройщик) обязан в течение суток сообщить об этом телефонограммой руководителю данного предприятия. Производить земляные работы в охранной зоне кабельной линии связи до прибытия указанного представителя запрещается. Расходы, связанные с простоем механизмов и рабочих из-за неявки представителя предприятия, эксплуатирующего кабельную линию связи или линию радиофикации, возмещаются этим предприятием по обоюдной договоренности либо в судебном порядке. 25. В случае отсутствия письменного согласия на проведение работ в охранной зоне линии связи или линии радиофикации либо нарушения требований настоящих Правил представитель предприятия, эксплуатирующего линию связи или линию радиофикации, имеет право потребовать прекращения работ с составлением соответствующего акта. 26. В аварийных случаях, требующих безотлагательных ремонтно-восстановительных работ в охранных зонах линий связи или линий радиофикации, допускается производить такие работы без предварительного согласования с представителем предприятий, эксплуатирующих линии связи и линии радиофикации, или владельцами линий связи и линий радиофикации при условии выполнения следующих требований: а) одновременно с направлением рабочих на место аварии независимо от времени суток сообщается телефонограммой предприятию, эксплуатирующему линии связи и линии радиофикации, о необходимости явки их представителей; б) на месте производства ремонтно-восстановительных работ назначается ответственное за эти работы лицо, которое должно провести инструктаж производителей работ (мастеров, бригадиров, машинистов экскаваторов, самоходных и других строительных механизмов и машин); в) до прибытия к месту аварии представителя предприятия, эксплуатирующего линию связи или линию радиофикации, либо представителя владельца линии связи или линии радиофикации земляные работы в охранной зоне должны производиться ручным способом. При обнаружении подземного кабеля связи должна быть обеспечена его

ДОКУМЕНТ ПОДПИСАН ЭЛЕКТРОННОЙ ПОДПИСЬЮ
Сертификат: 00EA2A1A9C0C7B8A9D4E3F2A1B0C9D8E7F
Владелец: ФЕДЕРАЛЬНАЯ СЛУЖБА ГОСУДАРСТВЕННОЙ РЕГИСТРАЦИИ КАДАСТРА И КАРТОГРАФИИ
Действителен с 14.09.2021 по 10.12.2026

полное наименование должности		инициалы, фамилия

Лист 10

Земельный участок			
вид объекта недвижимости			
Лист № 7 раздела 4.1	Всего листов раздела 4.1: 12	Всего разделов: 8	Всего листов выписки: 98

27.10.2023 г. № КУВИ-001/2023-197973707

Кадастровый номер: 78:11:0830104:1009

сохранность от повреждения; г) приехавшие на место аварии представитель предприятия, эксплуатирующего линию связи или линию радиофикации, обязан указать место расположения линейных сооружений связи, определить меры по обеспечению их сохранности и присутствовать до полного окончания работ. 27. Производство работ вместо, где проектом предусмотрен перенос линий связи и линий радиофикации (на время работ или на постоянный срок), может быть начато только после переключения действующих линий связи и линий радиофикации. Работы по переключению действующих линий связи и линий радиофикации на вновь построенные линии осуществляются предприятием, эксплуатирующим эти линии, по счету расходов на переключение и с возмещением предприятию связи затрат, связанных с простоем телефонных каналов, не позднее чем через 7 суток после окончания работ по переносу указанных линий. 28. При необходимости устройства временных переездов для движения строительных механизмов, лесовозов и усиленного транспорта непосредственно по трассе подземных кабельных линий связи и линий радиофикации по согласованию с представителем предприятий, эксплуатирующих эти линии, или представителем владельцев этих линий организация, осуществляющая строительные работы, производит защиту кабельных сооружений от механических повреждений (укладку деревянных настилов и бетонных плит, подсыпку щебня и гравия). При провозе под проводами воздушных линий связи и линий радиофикации негабаритных грузов для предупреждения обрыва проводов временно производится их подъем путем установки трехер или более высоких опор с обеспечением зазора между проводами и наиболее высокой точкой груза (механизма) не менее 200 миллиметров. Эти работы выполняются предприятием, эксплуатирующим линию связи или линию радиофикации, за счет средств, рабочей силы и материалов заказчика (застройщика), которые оплачиваются по соответствующей статье сметы расходов на производство работ 29. Работы в охранной зоне линии связи или линии радиофикации должны выполняться с соблюдением действующих строительных норм, правил и государственных стандартов. 30. Раскопка грунта в пределах охранной зоны подземной кабельной линии связи или линии радиофикации допускается только с помощью лопат, без резких ударов. Использовать ударные инструменты (ломики, кирки, клинья и пневматические инструменты) запрещается. Земляные работы на трассе действующей подземной кабельной линии связи или линии радиофикации должны производиться в сроки, согласованные с предприятием, эксплуатирующим кабельную линию связи или линию радиофикации. При разрытии траншей и котлованов на трассе подземной кабельной линии связи организация, осуществляющая строительные работы, производит защиту кабеля от повреждений в следующем порядке: а) кабель, положенный непосредственно в грунте, полностью откапывается ручным способом и включается в плотный деревянный короб, который при необходимости прочно подвешивается к балкам или временно установленным поперек траншеи. Концы короба должны выходить за края траншеи не менее чем на 0,5 метра. Подвеска короба осуществляется с помощью хомутов из проволоки; б) кабель, проложенный в трубах (блоках), раскапывается ручным способом только до верхнего края трубы (блока). Затем прокладывается балка, необходимая для подвески указанного кабеля. После этого продолжается раскопка грунта до нижнего края трубы (блока), производится подвеска кабеля и зачем

ДОКУМЕНТ ПОДПИСАН ЭЛЕКТРОННОЙ ПОДПИСЬЮ
Сертификат: 00EA2A1A9C0C7B8A9D4E3F2A1B0C9D8E7F
Владелец: ФЕДЕРАЛЬНАЯ СЛУЖБА ГОСУДАРСТВЕННОЙ РЕГИСТРАЦИИ КАДАСТРА И КАРТОГРАФИИ
Действителен с 14.09.2021 по 10.12.2026

полное наименование должности		инициалы, фамилия

Лист 41

Земельный участок			
вид объекта недвижимости			
Лист № 8 раздела 4.1	Всего листов раздела 4.1: 12	Всего разделов: 8	Всего листов выписки: 98

27.10.2023 г. № КУВИ-001/2023-197973707	
Кадастровый номер:	78:11:0830104:1009

дальнейшее разрытие грунта, в) предохранение траншеи или котлована выше уровня залегания подземного кабеля связи или в непосредственной близости от него должны быть приняты меры к исключению осадки и опрокидывания грунта; г) защита кабеля связи или блоков телефонной канализации при оставлении на большом протяжении должна быть предусмотрена на стадии разработки проекта производства работ. При отсутствии защитно-огозных кабелей телефонной связи заказчик (застройщик) должен быть организованных охрана. 31. Условия производства работ в пределах охранной зоны радиорелейных станций или подводных кабелей связи определяются по согласованию с предприятием, эксплуатирующим эти сооружения. 32. Отогревание мерзлого грунта в зоне расположения подземных кабелей связи должно производиться так, чтобы температура грунта не вызвала повреждения оболочки и изоляции жил кабеля связи. Разработка мерзлого грунта с применением ударных механизмов запрещается. 8. Засыпка траншей в местах пересечения подземных кабелей связи и телефонной канализации производится слоями грунта толщиной не более 0,1 метра, с тщательным уплотнением. В зимних условиях засыпка производится песком или талым грунтом. Траншея засыпается вместе с бонками и коробами, в которых были уложены кабеля связи, о чем составляется акт на скрытые работы. 34. При выполнении строительных работ запрещается повреждать земельные участки или строительными материалами крышки люков телефонных колодцев (коробов), распределительные шкафы, предупредительные знаки, замерные столбики на трассе подземных кабельных линий связи, а также переносить существующие сооружения связи и радиофикации без согласования с предприятиями, эксплуатирующими сооружения. 35. В случае обнаружения при выполнении земляных работ кабельных линий связи, не обозначенных в технической документации, необходимо прекратить земляные работы, принять неотложные меры по предохранению обнаруженных подземных кабелей связи от повреждений и вызвать на место работ представителя предприятия, эксплуатирующего эти линии связи. 36. В случае повреждения кабельной линии связи или линии радиофикации организация, осуществляющая строительные работы, обязана немедленно сообщить о повреждении предприятию, эксплуатирующему линию связи или линию радиофикации, владельцам этих линий либо ближайшему предприятию связи, а также оказать помощь в быстрейшей ликвидации аварии, включая выделение рабочей силы и механизмов. Предприятие связи в этом случае обязано в кратчайший срок принять меры по определению владельца кабельной линии связи или линии радификации и передать ему информацию об аварии. Нарушители указанных в настоящем пункте обязанностей привлекаются к ответственности за повреждение линий связи. 37. Условия производства работ по ремонту и восстановлению кабельных линий связи и линий радиофикации, требующие снятия дорожных покрытий и разрытия грунта, должны быть предварительно согласованы с соответствующими дорожными органами, а в пределах городов и других населенных пунктов - с органами местного самоуправления. Сообщение об условиях производства указанных работ должно быть направлено предприятию, в ведении которого находятся кабельные линии связи или линия радиофикации, не позднее чем через 3 суток (исключая выходные и праздничные дни) со дня получения письменного извещения о необходимости производства работ. 1.если при повреждении кабельной линии связи отсутствует возможность организации

ДОКУМЕНТ ПОДПИСАН ЭЛЕКТРОННОЙ ПОДПИСЬЮ		
полное наименование должности	Сертификат: [illegible] Владелец: ФЕДЕРАЛЬНАЯ СЛУЖБА ГОСУДАРСТВЕННОЙ РЕГИСТРАЦИИ КАДАСТРА И КАРТОГРАФИИ Действителен с 14.09.2021 по 10.12.2026	инициалы, фамилия

Лист 42

Земельный участок			
вид объекта недвижимости			
Лист № 9 раздела 4.1	Всего листов раздела 4.1: 12	Всего разделов: 8	Всего листов выписки: 98

27.10.2023 г. № КУВИ-001/2023-197973707	
Кадастровый номер:	78:11:0830104:1009

находящихся линий связи, работы по снятию дорожных покрытий и разрытие грунта производятся без предварительного согласования, но с обязательным выходом на место производства работ представителя дорожного органа или органа местного самоуправления. При этом производящие эти работы предприятие, эксплуатирующее линию связи или линию радиофикации, устраняет объезд места аварии с установкой необходимых предупредительных знаков для транспорта и пешеходов, а затем восстанавливает дорожное покрытие. IV. Права и обязанности юридических и физических лиц, ведущих хозяйственную деятельность в охранных зонах линий и сооружений связи и линий и сооружений радиофикации 38. Земельная площадь охранных зон по трассе линий связи и линий радиофикации используется юридическими и физическими лицами в соответствии с земельным законодательством Российской Федерации с учетом ограничений, установленных настоящими Правилами и обеспечивающих сохранность линий связи и линий радиофикации. 39. Юридические и физические лица, ведущие хозяйственную деятельность на земельных участках, по которым проходят линии связи и линии радиофикации, обязаны: а) принимать все зависящие от них меры, способствующие обеспечению сохранности этих линий; б) обеспечивать техническому персоналу беспрепятственный доступ к этим линиям для ведения работ на них (при предъявлении документа в соответствующих полномочиях). 40. Техническому персоналу предприятий, эксплуатирующих линии связи и линии радиофикации, предоставляется право беспрепятственного прохода, а при проведении ремонтно-восстановительных работ - такое право беспрепятственного проезда в охранные зоны независимо от формы собственности на землю. Если линии связи и линии радиофикации проходят по территории закрытых (погранично) полос и специальных объектов, а также по землям собственников (землепользователей, землевладельцев, арендаторов), то они должны выдавать техническому персоналу пропуска (разрешения) для проведения осмотров и работ в любое время суток без взимания платы за право прохода (проезда). 41. Предприятиям, в ведении которых находятся линии связи и линии радиофикации, в охранных зонах разрешается: а) устройство лесной сеть дорог, подъездов, мостов и других сооружений, необходимых для эксплуатационного обслуживания линий связи и линий радиофикации на условиях, согласованных с собственниками земли (пользователями, землевладельцами, арендаторами), которые за время действия этого предприятиями обеспечивают условий для эксплуатационного обслуживания сооружений связи; б) раскрытие, траншей и котлованов для ремонта линий связи и линий радиофикации с последующей их засыпкой; в) вырубка отдельных деревьев при авариях на линиях связи и линиях радиофикации, проходящих через лесные массивы, в местах, прилегающих к трассам этих линий; г) последующей выдачей в установленном порядке лесорубочных билетов (ордеров) и очистной вырубки от порубочных остатков. 42. Работы по прокладке, докладке и ремонту кабельных линий связи и линий радиофикации, проходящих по сельскохозяйственным угодьям, садовым и дачным участкам, должны производиться, как правило, в период, когда эти угодья не заняты посевными культурами, а работы по ликвидации аварий и эксплуатационному обслуживанию линий связи и линий радиофикации - в любой период. После выполнения ремонтных работ предприятия, в ведении которых находятся линии связи и линии радиофикации,

ДОКУМЕНТ ПОДПИСАН ЭЛЕКТРОННОЙ ПОДПИСЬЮ		
полное наименование должности	Сертификат: [illegible] Владелец: ФЕДЕРАЛЬНАЯ СЛУЖБА ГОСУДАРСТВЕННОЙ РЕГИСТРАЦИИ КАДАСТРА И КАРТОГРАФИИ Действителен с 14.09.2021 по 10.12.2026	инициалы, фамилия

Лист 43

Земельный участок			
вид объекта недвижимости			
Лист № 10 раздела 4.1	Всего листов раздела 4.1: 32	Всего разделов: 8	Всего листов выписки: 98

27.10.2021г. № ЮУБН 001/2021-197973707	
Кадастровый номер:	78:15:0830104:1009

должны иметь сельскохозяйственные угодья в основном, пригодное для сельскохозяйственного производства, а также вместить собственников земли (землепользователя, землевладельца, арендатора) убытки, причиненные при производстве работ, в соответствии с действующим законодательством. В случае аварии убытки должны возмещаться в соответствии с Гражданским кодексом Российской Федерации. 43.Порядок эксплуатации линий связи и линий радиофикации вместе пересечения или пособийных и железных дорог, трубопроводов, судоходных и сплавных рек, озер, водохранилищ, каналов (ирыков), территорий промышленных предприятий, подходов к городским, сельскохозяйственных угодий и частных владений должны согласовываться предприятиями, в ведении которых находятся линии связи и линии радиофикации, с транспортными, промышленными и другими эксплуатирующими предприятиями, а также собственниками земли (землепользования, землевладельцами, арендаторами). 44. В случае если по территории строительных площадок проходят линии связи и линии радиофикации, в проектах и сметах строительства объектов по согласованию с предприятиями, в ведении которых находятся эти линии, должны предусматриваться необходимые мероприятия по обеспечению сохранности указанных линий или их переносе до окончания работ. 45. Юридические с физические лица, проводящие вне охранных зон линий связи и линий радиофикации какие-либо работы, которые могут вызвать механическое повреждение этих линий или оказать на них электрическое воздействие, обязаны известить предприятия, в ведении которых находятся линии связи и линии радиофикации, о времени и месте производства работ и выдаче наряда-допуска за их проведение, при этом они несут правовые расходы по проезду в оба конца представителей указанных предприятий, если расстояние от места нахождения этих предприятий до места проведения работ составляет 5 и более километров. Юридическим и физическим лицам рекомендуется заключать с предприятиями, в ведении которых находятся линии связи и линии радиофикации, договор о техническом надзоре за сохранностью указанных линий и сооружений связи и радиофикации, который оплачивается по соответствующей статье сметы расходов на производство работ. 46. Юридические и физические лица, производящие земляные работы, при обнаружении подземных кабельных линий связи, не обозначенных в технической документации, обязаны немедленно прекратить эти работы, принять меры к обеспечению сохранности подземного кабеля связи и сообщить об этом ближайшему предприятию связи или в отдел архитектуры при соответствующем органе исполнительной власти. Предприятие связи или отдел архитектуры при органе исполнительной власти в 3-дневный срок обязаны установить предприятие, эксплуатирующее подземную кабельную линию связи, или ее владельца и сообщить о нем юридическому или физическому лицу, производящему земляные работы по трассе линии связи. Расходы, связанные с простоем механизмов и рабочих из-за необходимости устройства вводов под подземной кабельной линии связи, возмещаются указанным лицом (в случае прокладки кабельной линии связи без проектной документации), либо предприятием, подготовившим техническую документацию на производство работ по обводной договорной, либо в судебном порядке. 47. В случае подъема подводного кабеля связи якорем или рыболовной снастью капитан судна (командиры кораблей) обязаны принять все меры к освобождению кабеля связи без причинения ему

ДОКУМЕНТ ПОДПИСАН ЭЛЕКТРОННОЙ ПОДПИСЬЮ		
полное наименование должности	Сертификат: [illegible] Владелец: ФЕДЕРАЛЬНАЯ СЛУЖБА ГОСУДАРСТВЕННОЙ РЕГИСТРАЦИИ КАДАСТРА И КАРТОГРАФИИ Действителен с 14.05.2021 по 13.11.2026	инициалы, фамилия

Лист 44

Земельный участок			
вид объекта недвижимости			
Лист № 11 раздела 4.1	Всего листов раздела 4.1: 32	Всего разделов: 8	Всего листов выписки: 98

27.10.2021г. № ЮУБН 001/2021-197973707	
Кадастровый номер:	78:15:0830104:1009

повреждения, не считаясь с потерей якоря или рыболовной снасти, и немедленно сообщать об этом по радио в ближайший порт с указанием координат места и времени подъема кабеля связи. Порт, принявший донесение о случайном подъеме подводного кабеля связи, сообщает об этом предприятию эксплуатирующему этот кабель, или ближайшему предприятию связи, которое обязано в течение 6 часов установить владельца подводной кабельной линии связи и сообщить ему о происшествии. 48. В пределах охранных зон без письменного согласия и присутствия представителей предприятий, эксплуатирующих линии связи и линии радиофикации, юридических и физических лиц запрещается а) осуществлять всякого рода строительные, монтажные и взрывные работы, планировку грунт землеройными механизмами (за исключением зон песчаных барханов) и земляные работы (на полотнищем возможна не глубже 0,3 метра); б) производить геологосъемочные, поисковые, геодезические и другие изыскательские работы, которые связаны с бурением скважин, шурфованием, взятием проб грунта, соответствующих взрывных работ; в) производить осадку деревьев, располагать полевые станы, содержать скот, складировать материалы, корма и удобрения, мелиорировать, устраивать стрельбища, г) устраивать проезды и ломки автотранспорта, тракторов и механизмов, провозить негабаритные грузы под проводами воздушных линий связи и линий радиофикации, строить каналы (ирыки), устраивать заграждения и другие препятствия; д) устраивать причалы для стоянки судов, баз и плавучих кранов, производить погрузочно-разгрузочные, подводно-технические, двухглубинные и изыскательские работы, выкопку рыбопромысловых участков, производить добычу рыбы, других водных животных, а также водных растений придонными орудиями лова, устанавливать водотои, производить колку и заготовку льда. Судам и другим плавучим средствам запрещается бросать якоря, подходить с отданными якорями, цепями, тросами, волокушами и тралами; е) производить строительство и реконструкцию линий электропередач, радиостанций и других объектов, излучающих электромагнитную энергию и оказывающих опасное воздействие на линии связи и линии радиофикации; ж) производить защиту подземных коммуникаций от коррозии без учета проходящих подземных кабельных линий связи. 49. Юридическим и физическим лицам запрещается производить всякого рода действия, которые могут нарушить нормальную работу линий связи и линий радиофикации, а именно: а) производить снос и реконструкцию линий и опор, осуществлять перегруппировку колодцев, туннелей метрополитенов и железных дорог, где проложены кабели связи, установлены столбы воздушных линий связи и линий радиофикации, размещены технические сооружения радиорелейных станций, кабельные ящики и распределительные коробки, без предварительного вывоза оборудования (застройщиком) линий и сооружений связи, линий и сооружений радиофикации по согласованию с предприятиями, в ведении которых находятся эти линии и сооружения; б) производить замыкку трасс подземных кабельных линий связи, устраивать на них трассах временные склады, стоянки химически активных веществ и свалки промышленных, бытовых и прочих отходов, ломать замерные, сигнальные, предупредительные знаки и телефонные колодцы; в) открывать двери и люки необслуживаемых усилительных и регенерационных пунктов наземных и подземных) и радиорелейных станций, кабельные колодцы телефонной канализации, распределительных

ДОКУМЕНТ ПОДПИСАН ЭЛЕКТРОННОЙ ПОДПИСЬЮ		
полное наименование должности	Сертификат: [illegible] Владелец: ФЕДЕРАЛЬНАЯ СЛУЖБА ГОСУДАРСТВЕННОЙ РЕГИСТРАЦИИ КАДАСТРА И КАРТОГРАФИИ Действителен с 14.05.2021 по 13.11.2026	инициалы, фамилия

Лист 15

Земельный участок			
вид объекта недвижимости			
Лист № 12 раздела 4.1	Всего листов раздела 4.1: 32	Всего разделов: 8	Всего листов выписки: 98

27.10.2025 г. № КУВИ-001/2025-197973707	
Кадастровый номер:	78:15:0830104:1009

		шкафов и кабельных вводов, а также подключены к линиям связи (за исключением тех, обслуживающих эти линии); г) отражать трассы линий связи, принятия свободному доступу к ним технического персонала; д) самовольно подключаться к абонентской телефонной линии и линии радиофикации в целях пользования услугами связи; е) совершать иные действия, которые могут причинить повреждения сооружениям связи и радиофикации (повреждать опоры и арматуру воздушных линий связи, обрывать провода, набрасывать на них посторонние предметы и другое). V. Ответственность за повреждения линий и сооружений связи, линий и сооружений радиофикации 30. Юридические и физические лица, не выполняющие требования настоящих Правил, а также нарушающие работу линий и сооружения связи, линий и сооружений радиофикации привлекаются к ответственности в соответствии с законодательством Российской Федерации. 31. В случае нарушения юридическими и физическими лицами настоящих Правил, повлекшего повреждение линий и сооружений связи, линий и сооружений радиофикации, представитель предприятия, в ведении которого находятся повреждения линии связи или линии радиофикации, проводит служебное расследование и составляет в присутствии представителя предприятия или физического лица, по вине которого произошло повреждение, акт о причинах происшествия. В акте указываются название предприятия, должность и фамилия виновного или физического и место жительства физического лица (виновника повреждения), характер, место и время происшествия. 32. Материальный ущерб, причиненный предприятию, в ведении которого находятся линия связи или линия радиофикации, в результате обрыва или повреждения линии связи или линии радиофикации, исчисляется по фактическим расходам на их восстановление и с учетом потерянных доходов, не полученных этим предприятием за период прекращения действия связи. 33. Материальный ущерб подлежит возмещению виновным лицом в добровольном порядке, а при наличии разногласий - в судебном порядке. Материальный ущерб исчисляется в соответствии с действующим законодательством независимо от привлечения лица, виновного в нарушении настоящих Правил.; Реестровый номер границы: 78:15-6.612; Вид объекта реестра границ: Зона с особыми условиями использования территории; Вид зоны по документу: Охранная зона подземной волоконно-оптической линии протяженностью 0,462 км, расположенной по адресу: Санкт-Петербург, пр-т Стачек, д. 172 - Лиговский пр-т, д. 114 — пр-т Стачек, д. 105/5, в составе МФЛ от ОТС-20 до ТП-17, ТП-69, ТП-109; Тип зоны: Охранная зона линий и сооружений связи и линий и сооружений радиофикации
78:15:0830104:1009/15	147	вид ограничения (обременения): ограничения прав на земельный участок, предусмотренные статьей 56 Земельного кодекса Российской Федерации; Срок действия: не установлен; реквизиты документа-основания: решение о согласовании границ охранной зоны от 22.11.2024 № 06-2814/РС-839 выдан: Федеральная служба по экологическому, технологическому и атомному надзору (Ростехнадзор) Северо-Западное управление; Содержание ограничения (обременения): Ограничения предусмотренные п.п. 9-11, раздела III Правил установления охранных зон объектов электросетевого хозяйства и особых условий использования земельных участков, расположенных в границах таких зон, утв. Постановлением Правительства РФ от 24.02.2009 № 160 «О порядке установления охранных зон объектов электросетевого хозяйства и особых условий использования земельных

ДОКУМЕНТ ПОДПИСАН ЭЛЕКТРОННОЙ ПОДПИСЬЮ
Сертификат: 00EA2A1A9005CB0A4B2F5BA
Владелец: ФЕДЕРАЛЬНАЯ СЛУЖБА ГОСУДАРСТВЕННОЙ РЕГИСТРАЦИИ КАДАСТРА И КАРТОГРАФИИ
Действителен: с 14.08.2025 по 10.11.2026

полное наименование должности		инициалы, фамилия

Лист 16

Земельный участок			
вид объекта недвижимости			
Лист № 13 раздела 4.1	Всего листов раздела 4.1: 32	Всего разделов: 8	Всего листов выписки: 98

27.10.2025 г. № КУВИ-001/2025-197973707	
Кадастровый номер:	78:15:0830104:1009

		участков, расположенных в границах таких зон» (ред. от 11.12.2018). 8. В охранных зонах запрещается осуществлять любые действия, которые могут нарушить безопасную работу объектов электросетевого хозяйства, в том числе привести к их повреждению или уничтожению, и (или) повлечь причинение вреда жизни, здоровью граждан и имуществу физических или юридических лиц, а также повлечь возникновение экологического ущерба и возникновение пожаров, в том числе: а) набрасывать на провода и опоры воздушных линий электропередачи посторонние предметы, а также подниматься на опоры воздушных линий электропередачи; б) проводить работы, угрожающие повреждению объектов электросетевого хозяйства, размещать объекты и предметы, которые могут препятствовать доступу обслуживающего персонала и техники к объектам электроэнергетики, без ограничения и (или) ведения, в том числе в соответствии с требованиями нормативно-технических документов, необходимых для такого доступа проходов и подъездов в целях обеспечения эксплуатации оборудования, зданий и сооружений объектов электроэнергетики, проведения работ по ликвидации аварий и устранению их последствий на всем протяжении границы объекта электроэнергетики;в)находиться в пределах огороженной территории помещения распределительных устройств и подстанций, открывать дверцы и люки распределительных устройств и подстанций, производить переключения и подключения в электрических сетях (указанное требование не распространяется на работников, занятых выполнением закрепленных в установленном порядке работ); разводить огонь в пределах охранных зон вводных и распределительных устройств и подстанций, воздушных линий электропередачи, кабельных линий электропередачи, от размещать свалки; д) производить работы ударными механизмами, сбрасывать тяжести массой свыше 7 тонн, производить сброс и слив едких и коррозионных веществ и горюче-смазочных материалов (в охранных зонах подземных кабельных линий электропередачи);е) убирать, перемещать, засыпать и повреждать предупреждающие и информационные знаки (либо предупреждающие и информационные надписи, нанесенные на объекты электроэнергетики);ж) производить подключения и подключения в электрических сетях (указанное требование не распространяется на работников, занятых выполнением закрепленных в установленном порядке работ);з) осуществлять использование земельных участков в качестве испытательных полигонов, мест уничтожения вооружения с применением взрывов, возникновение в связи с использованием производством ремонтом или уничтожением вооружений или боеприпасов ". 9. В охранных зонах, установленных для объектов электросетевого хозяйства напряжением свыше 100 вольт, помимо действий, предусмотренных пунктом 8 настоящих Правил, запрещается: а) складировать или размещать хранилища любых, в том числе горюче-смазочных, материалов; б) размещать детские и спортивные площадки, стадионы, рынки, торговые точки, пункты для сбора, приема и помощи всех видов медицинской помощи, проводить любые мероприятия, связанные с большим скоплением людей, не занятых выполнением закрепленных в установленном порядке работ (в охранных зонах воздушных линий электропередачи); в) использовать (запускать) любые летательные аппараты, в том числе воздушных змеев, спортивные модели летательных аппаратов (в охранных зонах воздушных линий электропередачи); г) бросать якоря с судов и осуществлять их проход с отданными

ДОКУМЕНТ ПОДПИСАН ЭЛЕКТРОННОЙ ПОДПИСЬЮ
Сертификат: 00EA2A1A9005CB0A4B2F5BA
Владелец: ФЕДЕРАЛЬНАЯ СЛУЖБА ГОСУДАРСТВЕННОЙ РЕГИСТРАЦИИ КАДАСТРА И КАРТОГРАФИИ
Действителен: с 14.08.2025 по 10.11.2026

полное наименование должности		инициалы, фамилия

Лист 47

Земельный участок			
вид объекта недвижимости			
Лист № 14 раздела 4.1	Всего листов раздела 4.1: 32	Всего разделов: 8	Всего листов выписки: 98

27.10.2025 г. № КУВИ-001/2025-197973707	
Кадастровый номер:	78:15:0830104:1009

жарной охраны, техники, возникших в грозами в охранных зонах подводных кабельных линий электропередачи; д) осуществлять проезд судов с подъемными стрелами кранов и других механизмов (в охранных зонах воздушных линий электропередачи); е) осуществлять остановку транспортных средств на автомобильных дорогах и местах пересечения с воздушными линиями электропередачи с проектным номинальным классом напряжения 330 кВ и выше (исключительно в охранных зонах воздушных линий электропередачи); ж) устанавливать рекламные конструкции.". 10. В охранных зонах допускается размещение зданий и сооружений при соблюдении следующих параметров: а)размещаемое здание или сооружение не создают препятствий для доступа к объекту электросетевого хозяйства (создаются или сохраняются, в том числе в соответствии с требованиями нормативно-технических документов, проходы и подъезды, необходимые для доступа к объекту электроэнергетики обслуживающего персонала и техники в целях обеспечения оперативного, технического и ремонтного обслуживания оборудования, зданий и сооружений объектов электроэнергетики, проведения работ по ликвидации аварий и устранению их последствий на всем протяжении границ объекта электроэнергетики); б) расстояние по горизонтали от элементов зданий и сооружений до проводов воздушных линий электропередачи напряжением до 1 кВ с неизолированными проводами (при наибольшем их отклонении) должно быть не менее: 1,5 метра - от выступающих частей зданий, террас и окон; 1 метра - от глухих стен; в) расстояние по горизонтали от элементов зданий и сооружений до токопроводящих жил кабелей, предназначенных для эксплуатации в воздушной среде, напряжением свыше 1 кВ (при наибольшем их отклонении) должно быть не менее: 1 метра - от выступающих частей зданий, террас и окон; 0,2 метра - от глухих стен зданий, сооружений; г) допускается размещение зданий и сооружений под проводами воздушных линий электропередачи напряжением до 1 кВ с неизолированными проводами, при этом расстояние по вертикали от указанных зданий и сооружений при наибольшей стреле провеса должно быть не менее 2,5 метра; д) расстояние по горизонтали от элементов зданий и сооружений до проводов воздушных линий электропередачи напряжением свыше 1 кВ (при наибольшем их отклонении) должно быть не менее: 2 метров - при проектном номинальном классе напряжения до 20 кВ; 4 метров - при проектном номинальном классе напряжения 35 - 110 кВ; 5 метров - при проектном номинальном классе напряжения 150 кВ; 6 метров - при проектном номинальном классе напряжения 220 кВ; 20 метров (8 метров до ближайших частей непроизводственных и производственных зданий и сооружений электрических станций и подстанций) - при проектном номинальном классе напряжения 330 - 400 кВ; 30 метров (10 метров до ближайших частей непроизводственных и производственных зданий и сооружений электрических станций и подстанций) - при проектном номинальном классе напряжения 500 кВ; 40 метров (10 метров до ближайших частей непроизводственных и производственных зданий и сооружений электрических станций и подстанций) - при проектном номинальном классе напряжения 750 кВ; е) под проводами воздушных линий электропередачи допускается размещение следующих видов зданий и (или) сооружений и (или) их пересечение с воздушными линиями электропередачи: производственные здания и (или) сооружения промышленных предприятий I и II степени огнестойкости в соответствии с

ДОКУМЕНТ ПОДПИСАН ЭЛЕКТРОННОЙ ПОДПИСЬЮ	
полное наименование должности	инициалы, фамилия

Лист 48

Земельный участок			
вид объекта недвижимости			
Лист № 15 раздела 4.1	Всего листов раздела 4.1: 32	Всего разделов: 8	Всего листов выписки: 98

27.10.2025 г. № КУВИ-001/2025-197973707	
Кадастровый номер:	78:15:0830104:1009

техническим регламентом о требованиях пожарной безопасности, если проектный номинальный класс напряжения воздушных линий электропередачи не превышает 220 кВ, а также вне зависимости от проектного номинального класса напряжения воздушных линий электропередачи - зданий и сооружений электрических станций и подстанций (включая вспомогательные и обслуживающие объекты), ограждения при условии, что расстояние от наивысшей точки указанных зданий и (или) сооружений, ограждений по вертикали до проводов воздушныхлинии электропередачи при наибольшей стреле провеса должно быть не менее: 3 метров - при проектном номинальном классе напряжения до 35 кВ; 4 метров - при проектном номинальном классе напряжения 110 кВ; 4 метров - при проектном номинальном классе напряжения 150 кВ; 5 метров - при проектном номинальном классе напряжения 220 кВ; 7,5 метра - при проектном номинальном классе напряжения 330 - 400 кВ; 8 метров - при проектном номинальном классе напряжения 500 кВ; 12 метров - при проектном номинальном классе напряжения 750 кВ; линии связи, линии проводного вещания, если проектный номинальный класс напряжения воздушных линий электропередачи не превышает 500 кВ при условии, что расстояние по вертикали до проводов воздушной линии электропередачи от указанных зданий при наибольшей стреле провеса должно быть не менее:3 метров - при проектном номинальном классе напряжения до 15 кВ; 4 метров - при проектном номинальном классе напряжения 110 кВ; 4 метров – при проектном номинальном классе напряжения 150 кВ; 4 метров - при проектном номинальном классе напряжения 220 кВ; 5 метров - при проектном номинальном классе напряжения 330 - 400 кВ; 5 метров - при проектном номинальном классе напряжения 500 кВ; железные дороги при условии, что расстояние по вертикали от головки рельса до проводов воздушной линии электропередачи при наибольшей стреле провеса должно быть не менее: 7,5 метра - при проектном номинальном классе напряжения до 35 кВ; 7,5 метра - при проектном номинальном классе напряжения 110 кВ; 8 метров - при проектном номинальном классе напряжения 150 кВ; 8,5 метра - при проектном номинальном классе напряжения 220 кВ; 9 метров - при проектном номинальном классе напряжения 330 - 400 кВ; 9,5 метра - при проектном номинальном классе напряжения 500 кВ; 12 метров - при проектном номинальном классе напряжения 750 кВ; автомобильные дороги при условии, что расстояние по вертикали от покрытия проезжей части дорог всех категорий до проводов воздушной линии электропередачи при наибольшей стреле провеса должно быть не менее: 7 метров - при проектном номинальном классе напряжения до 35 кВ; 7 метров - при проектном номинальном классе напряжения 110 кВ; 7,5 метра - при проектном номинальном классе напряжения 150 кВ; 8 метров - при проектном номинальном классе напряжения 220 кВ; 8,5 метра (11 метров - в границах населенных пунктов) - при проектном номинальном классе напряжения 330 - 400 кВ; 9,5 метра (15,5 метра - в границах населенных пунктов) - при проектном номинальном классе напряжения 500 кВ; 16 метров (23 метров - в границах населенных пунктов) - при проектном номинальном классе напряжения 750 кВ; провода контактной сети или несущего троса грузонесущих и тролleйбусных линий, если проектный номинальный класс напряжения воздушных линий электропередачи не превышает 500 кВ при условии, что расстояние по вертикали от указанных проводов или тросов до проводов воздушной линии электропередачи при наибольшей стреле провеса должно быть не менее: 1 метров - при

ДОКУМЕНТ ПОДПИСАН ЭЛЕКТРОННОЙ ПОДПИСЬЮ	
полное наименование должности	инициалы, фамилия

Лист 40

Земельный участок			
вид объекта недвижимости			
Лист № 36 раздела 4.1	Всего листов раздела 4.1: 32	Всего разделов: 8	Всего листов выписки: 98
27.10.2025 г. № КУВИ-001/2025-197973707			
Кадастровый номер:	78:15:0830104:1009		

		проектном номинальном классе напряжения до 35кВ; 3 метров - при проектном номинальном классе напряжения 110 кВ; 4 метров - при проектном номинальном классе напряжения 150 кВ; 4 метров - при проектном номинальном классе напряжения 220 кВ; 5 метров - при проектном номинальном классе напряжения 330 - 400 кВ; 5 метров - при проектном номинальном классе напряжения 500 кВ; трубопроводы при условии, что расстояние по вертикали от наивысшей точки любой части трубопровода до проводов воздушной линии электропередачи при наибольшей стреле провеса должно быть не менее: 4 метров - при проектном номинальном классе напряжения до 35 кВ; 4 метров - при проектном номинальном классе напряжения 110 кВ; 4,5 метра - при проектном номинальном классе напряжения 150 кВ; 5 метров - при проектном номинальном классе напряжения 220 кВ; 6 метров - при проектном номинальном классе напряжения 330 - 400 кВ; 8 метров - при проектном номинальном классе напряжения 500 кВ; 12 метров - при проектном номинальном классе напряжения 750 кВ; ж) в случае если в соответствии с техническим регламентом о требованиях пожарной безопасности должны соблюдаться противопожарные расстояния между зданиями, сооружениями и объектами электроэнергетики, возможность размещения зданий, сооружений в границах охранной зоны определяется исходя из противопожарных расстояний. 11. В пределах охранной зоны без соблюдения условий осуществления соответствующих видов деятельности, предусмотренных решением о согласовании зоны охранной зоны, юридическим и физическим лицам запрещается: а) горные, взрывные, землеройные работы, в том числе связанные с проведением мелиоративных земель; б) двухсторонняя, комплексная и вахтовая ручная работа, добыча рыбы, других водных животных и растений придонными орудиями лова, устройство водопоев, взятие и заготовка льда (в охранных зонах подводных кабельных линий электропередачи); в) провал семян, у которых расстояние по вертикали от верхнего крайнего габарита с грузом или без груза до нижней точки провеса проводов переходов воздушных линий электропередачи через водоемы менее минимально допустимого расстояния, в том числе с учетом максимального уровня подъема воды при паводке; г) пересадка деревьев и кустарников, имеющих общую высоту с грузом или без груза от поверхности земли более 4,5 метра (в охранных зонах воздушных линий электропередачи); д) земляные работы на глубине более 0,3 метра (на вспаханных землях на глубине более 0,45 метра), а также планировка грунта (в охранных зонах подземных кабельных линий электропередачи); е) полив сельскохозяйственных культур в случае, если высота струи воды может составить свыше 3 метров (в охранных зонах воздушных линий электропередачи); ж) полевые сельскохозяйственные работы с применением сельскохозяйственных машин и оборудования высотой более 4 метров в охранных зонах воздушных линий электропередачи) или полевые сельскохозяйственные работы, связанные с вспашкой земли в охранных зонах кабельных линий электропередачи; з) посадка и вырубка деревьев и кустарников. Реестровый номер границы: 78.00.6.1688; Вид объекта реестра границ: Зона с особыми условиями использования территории. Вид зоны по документу: Охранная зона объекта электросетевого хозяйства - ЗП 10 кВ Ф.809-112(С740); Тип зоны: Охранная зона объектов электроэнергетики (объектов электросетевого хозяйства и объектов по производству электрической энергии)

полное наименование должности		инициалы, фамилия

Лист 40

Земельный участок			
вид объекта недвижимости			
Лист № 37 раздела 4.1	Всего листов раздела 4.1: 32	Всего разделов: 8	Всего листов выписки: 98
27.10.2025 г. № КУВИ-001/2025-197973707			
Кадастровый номер:	78:15:0830104:1009		

78:15:0830104:1009/19	1-48	вид ограничения (обременения): ограничения прав на земельный участок, предусмотренные статьей 56 Земельного кодекса Российской Федерации; Срок действия: не установлен; реквизиты документа-основания: решение о согласовании границ охранной зоны от 26.11.2024 № 06-2030/РС-845 выдан: Федеральная служба по экологическому, технологическому и атомному надзору (Ростехнадзор) Северо-Западное управление; Содержание ограничения (обременения): Ограничения предусмотренные п.8-11, раздела III Правил установления охранных зон объектов электросетевого хозяйства и особых условий использования земельных участков, расположенных в границах таких зон, утв. Постановлением Правительства РФ от 24.02.2009 № 160 «О порядке установления охранных зон объектов электросетевого хозяйства и особых условий использования земельных участков, расположенных в границах таких зон» (ред. от 11.12.2018). 8. В охранных зонах запрещается осуществлять любые действия, которые могут нарушить безопасную работу объектов электросетевого хозяйства, в том числе привести к их повреждению или уничтожению, и (или) повлечь причинение вреда жизни, здоровью граждан и имуществу физических или юридических лиц, а также повлечь нанесение экологического ущерба и возникновение пожаров, в том числе: а) набрасывать на провода и опоры воздушных линий электропередачи посторонние предметы, а также подниматься на опоры воздушных линий электропередачи; б) проводить работы, угрожающие повреждению объектов электросетевого хозяйства, размещать объекты и предметы, которые могут препятствовать доступу обслуживающего персонала и техники к объектам электроэнергетики, без согласования и (или) создания, в том числе в соответствии с требованиями нормативно-технических документов, необходимых для такого доступа проходов к подъездов в целях обеспечения эксплуатации оборудования, зданий и сооружений объектов электроэнергетики, проведения работ по ликвидации аварий и управлению их последствий за всем протяжении границы объекта электроэнергетики;в)находиться в пределах огороженной территории и помещениях распределительных устройств и подстанций, открывать двери и люки распределительных устройств и подстанций, производить переключения и подключения в электрических сетях (указанное требование не распространяется на работников, занятых выполнением вверенных в установленном порядке работ), разводить огонь в пределах охранных зон видимых и распределительных устройств и подстанций, воздушных линий электропередачи, а также в охранных зонах кабельных линий электропередачи; г) устраивать свалки; д) производить работы ударными механизмами, сбрасывать тяжести массой свыше 5 тонн, производить сброс и слив едких и коррозионных веществ и горюче-смазочных материалов (в охранных зонах подземных кабельных линий электропередачи);е) убирать, портировать, перемещать, засыпать и повреждать предупреждающие и информационные знаки (либо предупреждающие и информационные надписи, нанесенные на объекты электроэнергетики);ж) производить переключения и подключения в электрических сетях (указанное требование не распространяется на работников, занятых выполнением вверенных в установленном порядке работ);з) осуществлять использование земельных участков в качестве испытательных полигонов, мест уничтожения вооружения с применением взрывов, возникающих в связи с использованием, производством, ремонтом или уничтожением вооружений или боеприпасов ". 9. В охранных зонах, установленных для объектов

полное наименование должности		инициалы, фамилия

Лист 83

Земельный участок			
вид объекта недвижимости			
Лист № 18 раздела 4.1	Всего листов раздела 4.1: 32	Всего разделов: 8	Всего листов выписки: 98
27.10.2023 г. № КУВИ-001/2023-197973707			
Кадастровый номер:	78:15:0830104:1009		

электросетевого хозяйства напряжением свыше 1000 вольт, помимо действий, предусмотренных пунктом 8 настоящих правил, запрещается: а) складировать или размещать хранилища любых, в том числе горюче-смазочных, материалов; б) размещать детские и спортивные площадки, стоянки рынки, торговые точки, пляжи, ставить палатки, загонять для скота, поить и кормить всех видов животных и механизмов, проводить любые мероприятия, связанные с большим скоплением людей, не занятых выполнением разрешенных в установленном порядке работ (в охранных зонах воздушных линий электропередачи); в) использовать (запускать) любые летательные аппараты, в том числе воздушных змеев, спортивные модели летательных аппаратов (в охранных зонах воздушных линий электропередачи); г) бросать якоря с судов и осуществлять их проход с отданными якорными цепями, лежать, волочащимися по грунту (в охранных зонах подводных кабельных линий электропередачи); д) осуществлять проход судов с поднятыми стрелами кранов и других механизмов (в охранных зонах воздушных линий электропередачи); е) осуществлять остановку транспортных средств на автомобильных дорогах и местах пересечения с воздушными линиями электропередачи с проектным номинальным классом напряжения 330 кВ и выше (включительно в охранных зонах воздушных линий электропередачи); ж) устанавливать рекламные конструкции*; 10. В охранных зонах допускается размещение зданий и сооружений при соблюдении следующих параметров: а) размещаемое здание или сооружение не создает препятствий для доступа к объекту электросетевого хозяйства (создаются или сохраняются, в том числе в соответствии с требованиями нормативно-технических документов, проезды и подъезды, необходимые для доступа к объекту электроэнергетики обслуживающего персонала и техники в целях обеспечения оперативного, технического и ремонтного обслуживания оборудования, зданий и сооружений объектов электроэнергетики, проведения работ по ликвидации аварий и устранению их последствий на всем протяжении границ объекта электроэнергетики); б) расстояние по горизонтали от элементов зданий и сооружений до проводов воздушных линий электропередачи напряжением до 1 кВ с неизолированными проводами (при наибольшем их отклонении) должно быть не менее: 1,5 метра - от выступающих частей зданий, террас и окон; 1 метра - от глухих стен; в) расстояние по горизонтали от элементов зданий и сооружений до электропроводящих жил кабелей (при наибольших их отклонениях в воздушной среде) напряжением свыше 1 кВ (при наибольших их отклонениях) должно быть не менее: 1 метра - от выступающих частей зданий, террас и окон; 0,2 метра - от глухих стен зданий, сооружений; г) допускается размещение зданий и сооружений под проводами воздушных линий электропередачи напряжением до 1 кВ с самонесущими изолированными проводами, при этом расстояние по вертикали от указанных зданий и сооружений при наибольшей стреле провеса должно быть не менее 2,5 метра; д) расстояние по горизонтали от элементов зданий и сооружений до проводов воздушных линий электропередачи напряжением свыше 1 кВ (при наибольших их отклонениях) должно быть не менее: 2 метров - при проектном номинальном классе напряжения до 20 кВ; 4 метров - при проектном номинальном классе напряжения 35 - 110 кВ; 5 метров - при проектном номинальном классе напряжения 150 кВ; 6 метров - при проектном номинальном классе напряжения 220 кВ; 20 метров (8 метров до ближайших частей непроизводственных и производственных

ДОКУМЕНТ ПОДПИСАН ЭЛЕКТРОННОЙ ПОДПИСЬЮ
Сертификат: 00EA2A1A0035E3B4E04B23F6...
Владелец: ФЕДЕРАЛЬНАЯ СЛУЖБА ГОСУДАРСТВЕННОЙ РЕГИСТРАЦИИ, КАДАСТРА И КАРТОГРАФИИ
Действителен с 14.09.2021 по 10.12.2026

полное наименование должности		инициалы, фамилия

Лист 83

Земельный участок			
вид объекта недвижимости			
Лист № 19 раздела 4.1	Всего листов раздела 4.1: 32	Всего разделов: 8	Всего листов выписки: 98
27.10.2023 г. № КУВИ-001/2023-197973707			
Кадастровый номер:	78:15:0830104:1009		

зданий и сооружений электрических станций и подстанций) - при проектном номинальном классе напряжения 330 - 400 кВ, 30 метров (30 метров до ближайших частей непроизводственных и производственных зданий и сооружений электрических станций и подстанций) - при проектном номинальном классе напряжения 500 кВ; 40 метров (30 метров до ближайших частей непроизводственных и производственных зданий и сооружений электрических станций и подстанций) - при проектном номинальном классе напряжения 750 кВ; е) под проводами воздушных линий электропередачи допускается размещение следующих видов зданий и (или) сооружений и (или) их пересечение с воздушными линиями электропередачи: производственные здания и (или) сооружения промышленных предприятий I и II степени огнестойкости в соответствии с техническими регламентами и требованиями пожарной безопасности, эксплуатируемый номинальный класс напряжения воздушных линий электропередачи не превышает 220 кВ, а также вне зависимости от проектного номинального класса напряжения воздушных линий электропередачи - здания и сооружения электрических станций и подстанций (кроме вспомогательных и обслуживающих объектов), ограждения при условии, что расстояние от вышеназванных зданий и (или) сооружений, проездов по вертикали до проводов воздушных линий электропередачи при наибольшей стреле провеса должно быть не менее: 3 метров - при проектном номинальном классе напряжения до 35 кВ; 4 метров - при проектном номинальном классе напряжения 110 кВ; 4 метров - при проектном номинальном классе напряжения 150 кВ; 5 метров - при проектном номинальном классе напряжения 220 кВ; 7,5 метра - при проектном номинальном классе напряжения 330 - 400 кВ; 8 метров - при проектном номинальном классе напряжения 500 кВ; 12 метров - при проектном номинальном классе напряжения 750 кВ; линии связи, линии проводного вещания, если проектный номинальный класс напряжения воздушных линий электропередачи не превышает 500 кВ при условии, что расстояние по вертикали до проводов воздушной линии электропередачи от указанных линий при наибольшей стреле провеса должно быть не менее: 3 метров - при проектном номинальном классе напряжения до 15 кВ; 4 метров - при проектном номинальном классе напряжения 110 кВ; 4 метра – при проектном номинальном классе напряжения 150 кВ; 4 метров - при проектном номинальном классе напряжения 220 кВ; 5 метров - при проектном номинальном классе напряжения 330 - 400 кВ; 5 метров – при проектном номинальном классе напряжения 500 кВ; железные дороги при условии, что расстояние по вертикали от головки рельса до проводов воздушной линии электропередачи при наибольшей стреле провеса должно быть не менее: 7,5 метра - при проектном номинальном классе напряжения до 35 кВ; 7,5 метра - при проектном номинальном классе напряжения 110 кВ; 8 метров - при проектном номинальном классе напряжения 150 кВ; 8,5 метра - при проектном номинальном классе напряжения 220 кВ; 9 метров - при проектном номинальном классе напряжения 330 - 400 кВ; 9,5 метра - при проектном номинальном классе напряжения 500 кВ; 12 метров - при проектном номинальном классе напряжения 750 кВ; автомобильные дороги при условии, что расстояние по вертикали от покрытия проезжей части дорог всех категорий до проводов воздушной линии электропередачи при наибольшей стреле провеса должно быть не менее: 7 метров - при проектном номинальном классе напряжения до 35 кВ; 7 метров - при проектном номинальном классе напряжения 110 кВ

ДОКУМЕНТ ПОДПИСАН ЭЛЕКТРОННОЙ ПОДПИСЬЮ
Сертификат: 00EA2A1A0035E3B4E04B23F6...
Владелец: ФЕДЕРАЛЬНАЯ СЛУЖБА ГОСУДАРСТВЕННОЙ РЕГИСТРАЦИИ, КАДАСТРА И КАРТОГРАФИИ
Действителен с 14.09.2021 по 10.12.2026

полное наименование должности		инициалы, фамилия

Лист 83

Земельный участок			
вид объекта недвижимости			
Лист № 20 раздела 4.1	Всего листов раздела 4.1: 32	Всего разделов: 8	Всего листов выписки: 98

27.10.2025 г. № КУВИ-001/2025-197973707	
Кадастровый номер:	78:15:0830104:1009

		7,5 метра - при проектном номинальном классе напряжения 150 кВ; 8 метров - при проектном номинальном классе напряжения 220 кВ; 8,5 метра (11 метров - в границах населенных пунктов) - при проектном номинальном классе напряжения 330 - 400 кВ; 9,5 метра (10,5 метра - в границах населенных пунктов) - при проектном номинальном классе напряжения 500 кВ; 16 метров (13 метров - в границах населенных пунктов) - при проектном номинальном классе напряжения 750 кВ; провода контактной сети или несущего троса тяговых и пролетных линий, если проектный номинальный класс напряжения воздушных линий электропередачи не превышает 500 кВ при условии, что расстояние по вертикали от указанных проводов или тросов до проводов воздушной линии электропередачи при наибольшей стреле провеса должно быть не менее: 3 метров - при проектном номинальном классе напряжения до 35кВ; 3 метров - при проектном номинальном классе напряжения 110 кВ; 4 метров - при проектном номинальном классе напряжения 150 кВ; 4 метров - при проектном номинальном классе напряжения 220 кВ; 5 метров - при проектном номинальном классе напряжения 330 - 400 кВ; 5 метров - при проектном номинальном классе напряжения 500 кВ; трубопроводы при условии, что расстояние по вертикали от наивысшей точки любой части трубопровода до проводов воздушной линии электропередачи при наибольшей стреле провеса должно быть не менее: 4 метров - при проектном номинальном классе напряжения до 35 кВ; 4 метров - при проектном номинальном классе напряжения 110 кВ; 4,5 метра - при проектном номинальном классе напряжения 150 кВ; 5 метров - при проектном номинальном классе напряжения 220 кВ; 6 метров - при проектном номинальном классе напряжения 330 - 400 кВ; 8 метров - при проектном номинальном классе напряжения 500 кВ; 12 метров - при проектном номинальном классе напряжения 750 кВ; ж) в случае если в соответствии с техническим регламентом о требованиях пожарной безопасности должны соблюдаться противопожарные расстояния между линиями зданиями, сооружениями и объектами электроэнергетики, возможность размещения линий, сооружений в границах охранной зоны определяется исходя из противопожарных расстояний. 11. В пределах охранной зоны без соответствующих условий осуществления соответствующих видов деятельности, предусмотренных решением о согласовании зоны охранной зоны, юридическим и физическим лицам запрещается: а) горные, взрывные, мелиоративные работы, в том числе связанные с временным понижением уровня, б) двухсторонняя, землечерпательная и погрузочно-разгрузочные работы, добыча рыбы, других водных животных и растений придонными орудиями лова, устройство водопоев, колка и заготовка льда (в охранных зонах подводных кабельных линий электропередачи); в) проход судов, у которых расстояние по вертикали от верхнего крайнего габарита с грузом или без груза до нижней точки провеса проводов перехода воздушных линий электропередачи через водоемы менее минимально допустимого расстояния, в том числе с учетом максимального уровня подъема воды при паводке; г) проезд машин и механизмов, имеющих общую высоту с грузом или без груза от поверхности дороги более 4,5 метра (в охранных зонах воздушных линий электропередачи); д) земляные работы на глубине более 0,3 метра (на вспаханных землях на глубине более 0,45 метра), а также планировка грунта (в охранных зонах подземных кабельных линий электропередачи); е) полив сельскохозяйственных культур в случае если высота струи воды может

ДОКУМЕНТ ПОДПИСАН ЭЛЕКТРОННОЙ ПОДПИСЬЮ Сертификат: 00[illegible] Владелец: ФЕДЕРАЛЬНАЯ СЛУЖБА ГОСУДАРСТВЕННОЙ РЕГИСТРАЦИИ КАДАСТРА И КАРТОГРАФИИ Действителен с 14.08.2025 по 06.11.2026		
полное наименование должности		инициалы, фамилия

Лист 84

Земельный участок			
вид объекта недвижимости			
Лист № 21 раздела 4.1	Всего листов раздела 4.1: 32	Всего разделов: 8	Всего листов выписки: 98

27.10.2025 г. № КУВИ-001/2025-197973707	
Кадастровый номер:	78:15:0830104:1009

		составить свыше 3 метров (в охранных зонах воздушных линий электропередачи); ж) полевые сельскохозяйственные работы с применением сельскохозяйственных машин и оборудования высотой более 4 метров (в охранных зонах воздушных линий электропередачи) или полевые сельскохозяйственные работы, связанные с вспашкой земли (в охранных зонах кабельных линий электропередачи); з) посадка и вырубка деревьев и кустарников. Реестровый номер границы: 78:15-6.1844; Вид объекта реестра границ: Зона с особыми условиями использования территории; Вид зоны по документу: Охранная зона объекта электросетевого хозяйства - ВЛ 10 кВ 6438-4854 Дачное ш.10; Тип зоны: Охранная зона объектов электроэнергетики (объектов электросетевого хозяйства и объектов по производству электрической энергии)
78:15:0830104:1009/17	1.11	вид ограничения (обременения): ограничения прав на земельный участок, предусмотренные статьей 56 Земельного кодекса Российской Федерации; Срок действия: не установлен; реквизиты документа-основания: постановление Правительства РФ «О порядке установления охранных зон объектов электросетевого хозяйства и особых условий использования земельных участков, расположенных в границах таких зон» Серия от: 24.02.2009 № 160 выдан: Правительство Российской Федерации; Содержание ограничения (обременения): Ограничения предусмотренные. 8-11, раздела III Правил установления охранных зон объектов электросетевого хозяйства и особых условий использования земельных участков, расположенных в границах таких зон, утв. Постановлением Правительства РФ от 24.02.2009 № 160 «О порядке установления охранных зон объектов электросетевого хозяйства и особых условий использования земельных участков, расположенных в границах таких зон» (ред. от 21.12.2018). 1. В охранных зонах запрещается осуществлять любые действия, которые могут нарушить безопасную работу объектов электросетевого хозяйства, в том числе привести к их повреждению или уничтожению, и (или) повлечь причинение вреда жизни, здоровью граждан и имуществу физических или юридических лиц, а также повлечь нанесение экологического ущерба и возникновение пожаров, в том числе: а) набрасывать на провода и опоры воздушных линий электропередачи посторонние предметы, а также подниматься на опоры воздушных линий электропередачи; б) проводить работы, угрожающие повреждению объектов электросетевого хозяйства, размещать объекты и предметы, которые могут препятствовать доступу обслуживающего персонала сетевых и объектов электроэнергетики, без согласования и (или) согласия, в том числе в соответствии с требованиями нормативно-технических документов, необходимых для такого доступа проходов к подъездов в целях обеспечения эксплуатации оборудования, зданий и сооружений объектов электроэнергетики, проведения работ по ликвидации аварий и устранению их последствий на всех протяжении границ объекта электроэнергетики;в) находиться в пределах огороженной территории и помещениях распределительных устройств и подстанций, открывать двери и люки распределительных устройств и подстанций, производить переключения и подключения в электрических сетях (указанное требование не распространяется на работников, занятых выполнением разрешенных в установленном порядке работ); разводить огонь в пределах охранных зон воздушных и распределительных устройств и подстанций, воздушных линий электропередачи, а также в охранных зонах кабельных линий электропередачи; г) размещать свалки; д) производить работы

ДОКУМЕНТ ПОДПИСАН ЭЛЕКТРОННОЙ ПОДПИСЬЮ Сертификат: 00[illegible] Владелец: ФЕДЕРАЛЬНАЯ СЛУЖБА ГОСУДАРСТВЕННОЙ РЕГИСТРАЦИИ КАДАСТРА И КАРТОГРАФИИ Действителен с 14.08.2025 по 06.11.2026		
полное наименование должности		инициалы, фамилия

Лист 44

Земельный участок			
вид объекта недвижимости			
Лист № 22 раздела 4.1	Всего листов раздела 4.1: 32	Всего разделов: 8	Всего листов выписки: 98
27.10.2025 г. № КУВИ-001/2025-197973707			
Кадастровый номер:	78:15:0830104:1009		

		ударными механизмами, сбрасывать тяжести массой свыше 5 тонн, производить сброс и слив едких и вредных веществ и горюче-смазочных материалов (в охранных зонах подземных кабельных линий электропередачи); е) убирать, уничтожать, перемещать, заменять и повреждать предупреждающие информационные знаки (либо предупреждающие и информационные надписи, нанесенные на объекты электроэнергетики);ж) производить присключения в подключении в электрических сетях (данные требования не распространяются на работников, занятых выполнением разрешенных в установленном порядке работ);з)осуществлять использование земельных участков в качестве испытательных полигонов, мест уничтожения вооружения и захоронения отходов, возникающих связи с использованием, производством, ремонтом или уничтожением вооружений или боеприпасов". 9. В охранных зонах, установленных для объектов электросетевого хозяйства напряжением свыше 1000 вольт, помимо действий предусмотренных пунктом 8 настоящих Правил, запрещается: а) складировать или размещать хранилища любых, в том числе горючесмазочных, материалов; б) размещать детские и спортивные площадки, стадионы, рынки, торговые точки, полевые станы, загоны для скота, гаражи и стоянки всех видов машин и механизмов, проводить любые мероприятия, связанные с большим скоплением людей, не занятых выполнением разрешенных в установленном порядке работ (в охранных зонах воздушных линий электропередачи); в) использовать (запускать) любые летательные аппараты, в том числе воздушных змеев, спортивные модели летательных аппаратов (в охранных зонах воздушных линий электропередачи); г) бросать грузы и сбрасывать с судов и осуществлять их проход с отданными якорными цепями, волокушами и тралами (в охранных зонах подводных кабельных линий электропередачи); д) осуществлять проход судов с поднятыми стрелами кранов и других механизмов (в охранных зонах воздушных линий электропередачи); е) осуществлять остановку транспортных средств на автомобильных дорогах, местах пересечения с воздушными линиями электропередачи с проектным номинальным классом напряжения 330 кВ и выше (исключительно в охранных зонах воздушных линий электропередачи); ж) устанавливать рекламные конструкции.";10. В охранных зонах допускается размещение зданий и сооружений при соблюдении следующих параметров: а) размещаемое здание или сооружение не создает препятствий для доступа к объекту электросетевого хозяйства (создаются или сохраняются, в том числе в соответствии с требованиями нормативно-технических документов, проходы в подъезды, необходимые для доступа к объекту электроэнергетики обслуживающего персонала и техники в целях обеспечения оперативного, технического и ремонтного обслуживания оборудования зданий и сооружений объектов электроэнергетики, проведения работ по ликвидации аварий и устранению их последствий на всем протяжении границы объекта электроэнергетики); б) расстояние по горизонтали от элементов зданий и сооружений до проводов воздушных линий электропередачи напряжением до 1 кВ с неизолированными проводами (при наибольшем из отклонений) должно быть не менее: 1,5 метра - от выступающих частей зданий, террасы окон 1 метра - от глухих стен; в) расстояние по горизонтали от элементов зданий и сооружений до токопроводящих жил кабелей (предназначенных для эксплуатации в воздушной среде) напряжением свыше 1 кВ (при наибольших их отклонении) должно быть не менее: 1 метра - от выступающих частей зданий,

ДОКУМЕНТ ПОДПИСАН ЭЛЕКТРОННОЙ ПОДПИСЬЮ
Сертификат: [illegible]
Владелец: ФЕДЕРАЛЬНАЯ СЛУЖБА ГОСУДАРСТВЕННОЙ РЕГИСТРАЦИИ, КАДАСТРА И КАРТОГРАФИИ
Действителен с [illegible] по [illegible]

полное наименование должности		инициалы, фамилия

Лист 45

Земельный участок			
вид объекта недвижимости			
Лист № 23 раздела 4.1	Всего листов раздела 4.1: 32	Всего разделов: 8	Всего листов выписки: 98
27.10.2025 г. № КУВИ-001/2025-197973707			
Кадастровый номер:	78:15:0830104:1009		

		горок и окон; 0,2 метра - от глухих стен зданий, сооружений; г) допускается размещение зданий и сооружений под проводами воздушных линий электропередачи напряжением до 1 кВ с самонесущими изолированными проводами, при этом расстояние по вертикали от указанных зданий и сооружений при наибольшей стреле провеса должно быть не менее 2,5 метра; д) расстояние по горизонтали от элементов зданий и сооружений до проводов воздушных линий электропередачи напряжением свыше 1 кВ (при наибольших отклонении) должно быть не менее: 2 метров - при проектном номинальном классе напряжения до 20 кВ; 4 метра - при проектном номинальном классе напряжения 35 - 110 кВ; 5 метров - при проектном номинальном классе напряжения 150 кВ; 6 метров - при проектном номинальном классе напряжения 220 кВ; 20 метров (8 метров до ближайших частей непроизводственных и производственных зданий и сооружений электрических станций и подстанций) - при проектном номинальном классе напряжения 330 - 400 кВ; 30 метров (10 метров до ближайших частей непроизводственных и производственных зданий и сооружений электрических станций и подстанций) - при проектном номинальном классе напряжения 500 кВ; 40 метров (10 метров до ближайших частей непроизводственных и производственных зданий и сооружений электрических станций и подстанций) - при проектном номинальном классе напряжения 750 кВ; е) под проводами воздушных линий электропередачи допускается размещение следующих видов зданий и (или) сооружений и (или) их пересечение с воздушными линиями электропередачи: производственные здания и (или) сооружения промышленных предприятий I и II степени огнестойкости в соответствии с техническими регламентами о требованиях пожарной безопасности, если проектный номинальный класс напряжения воздушных линий электропередачи не превышает 220 кВ, а также вне зависимости от проектного номинального класса напряжения воздушных линий электропередачи - здания сооружения электрических станций и подстанций (включая вспомогательные и обслуживающие объекты), ограждения при условии, что расстояние от наивысшей точки указанных зданий и (или) сооружений, ограждений по вертикали до проводов воздушной линии электропередачи при наибольшей стреле провеса должно быть не менее: 3 метров - при проектном номинальном классе напряжения до 35 кВ; 4 метров - при проектном номинальном классе напряжения 110 кВ; 4 метров - при проектном номинальном классе напряжения 150 кВ; 5 метров - при проектном номинальном классе напряжения 220 кВ; 7,5 метра - при проектном номинальном классе напряжения 330 - 400 кВ; 8 метров - при проектном номинальном классе напряжения 500 кВ; 12 метров - при проектном номинальном классе напряжения 750 кВ; линии связи, линии проводного вещания, если проектный номинальный класс напряжения воздушных линий электропередачи не превышает 500 кВ при условии, что расстояние по вертикали до проводов воздушной линии электропередачи от указанных линий при наибольшей стреле провеса должно быть не менее: 3 метра - при проектном номинальном классе напряжения до 35кВ; 4 метров - при проектном номинальном классе напряжения 110 кВ; 4 метров - при проектном номинальном классе напряжения 150 кВ; 4 метров - при проектном номинальном классе напряжения 220 кВ; 5 метров - при проектном номинальном классе напряжения 330 - 400 кВ; 5 метров - при проектном номинальном классе напряжения 500 кВ; железных дорог при условии, что расстояние по вертикали от головки рельса до проводов

ДОКУМЕНТ ПОДПИСАН ЭЛЕКТРОННОЙ ПОДПИСЬЮ
Сертификат: [illegible]
Владелец: ФЕДЕРАЛЬНАЯ СЛУЖБА ГОСУДАРСТВЕННОЙ РЕГИСТРАЦИИ, КАДАСТРА И КАРТОГРАФИИ
Действителен с [illegible] по [illegible]

полное наименование должности		инициалы, фамилия

Лист 87

Земельный участок			
вид объекта недвижимости			
Лист № 24 раздела 4.1	Всего листов раздела 4.1: 32	Всего разделов: 8	Всего листов выписки: 98

27.10.2025 г. № КУВИ-001/2025-197973707	
Кадастровый номер:	78:15:0830104:1009

		воздушной линии электропередачи при наибольшей стреле провеса должно быть не менее: 6,5 метра - при проектном номинальном классе напряжения до 15 кВ; 7,5 метра - при проектном номинальном классе напряжения 110 кВ; 1 метров - при проектном номинальном классе напряжения 150 кВ; 8,5 метра - при проектном номинальном классе напряжения 220 кВ; 9 метров - при проектном номинальном классе напряжения 330 - 400 кВ; 9,5 метра - при проектном номинальном классе напряжения 500 кВ; 12 метров - при проектном номинальном классе напряжения 750 кВ; автомобильные дороги при условии, что расстояние по вертикали от покрытия проезжей части дорог всех категорий до проводов воздушной линии электропередачи при наибольшей стреле провеса должно быть не менее: 7 метров - при проектном номинальном классе напряжения до 15 кВ; 7 метров - при проектном номинальном классе напряжения 110 кВ; 7,5 метра - при проектном номинальном классе напряжения 150 кВ; 8 метров - при проектном номинальном классе напряжения 220 кВ; 8,5 метра (11 метров - в границах населенных пунктов) - при проектном номинальном классе напряжения 330 - 400 кВ; 9,5 метра (11,5 метра - в границах населенных пунктов) - при проектном номинальном классе напряжения 500 кВ; 16 метров (20 метров - в границах населенных пунктов) - при проектном номинальном классе напряжения 750 кВ; провода контактной сети или несущего троса трамвайных и троллейбусных линий, если проезжий номинальный класс напряжения воздушных линий электропередачи не превышает 500 кВ при условии, что расстояние по вертикали от указанных проводов или тросов до проводов воздушной линии электропередачи при наибольшей стреле провеса должно быть не менее: 3 метров - при проектном номинальном классе напряжения до 15 кВ; 3 метров - при проектном номинальном классе напряжения 110 кВ; 4 метров - при проектном номинальном классе напряжения 150 кВ; 4 метров - при проектном номинальном классе напряжения 220 кВ; 5 метров - при проектном номинальном классе напряжения 330 - 400 кВ; 5 метров - при проектном номинальном классе напряжения 500 кВ; трубопроводы при условии, что расстояние по вертикали от наивысшей точки любой части трубопровода до проводов воздушной линии электропередачи при наибольшей стреле провеса должно быть не менее: 4 метров - при проектном номинальном классе напряжения до 35кВ; 4 метров - при проектном номинальном классе напряжения 110 кВ; 4,5 метра - при проектном номинальном классе напряжения 150 кВ; 5 метров - при проектном номинальном классе напряжения 220 кВ; 6 метров - при проектном номинальном классе напряжения 330 - 400 кВ; 8 метров - при проектном номинальном классе напряжения 500 кВ; 12 метров - при проектном номинальном классе напряжения 750 кВ; в) в случае если в соответствии с техническим регламентом о требованиях пожарной безопасности должны соблюдаться противопожарные расстояния между зданиями, сооружениями и объектами электроэнергетики возможность размещения зданий, сооружений в границах охранной зоны определяется исходя из противопожарных расстояний. 11. В пределах охранной зоны без соблюдения условий осуществления соответствующих видов деятельности, предусмотренных решением о согласовании такой охранной зоны, юридическим и физическим лицам запрещается: а) сброс, вправку, мелиоративные работы, в том числе связанные с временным затоплением земель; б) двухступенчатые, экскаваторные и погрузочно-разгрузочные работы, добыча рыбы,
		ДОКУМЕНТ ПОДПИСАН ЭЛЕКТРОННОЙ ПОДПИСЬЮ Сертификат: [illegible] Владелец: ФЕДЕРАЛЬНАЯ СЛУЖБА ГОСУДАРСТВЕННОЙ РЕГИСТРАЦИИ, КАДАСТРА И КАРТОГРАФИИ Действителен с 14.08.2025 по 10.11.2026
полное наименование должности		инициалы, фамилия

Лист 88

Земельный участок			
вид объекта недвижимости			
Лист № 25 раздела 4.1	Всего листов раздела 4.1: 32	Всего разделов: 8	Всего листов выписки: 98

27.10.2025 г. № КУВИ-001/2025-197973707	
Кадастровый номер:	78:15:0830104:1009

		других водных животных и растений придонными орудиями лова, устройство водоемов, лова и заготовка льда в охранных зонах подводных кабельных линий электропередачи); в) проход судов, у которых расстояние по вертикали от верхнего крайнего габарита с грузом или без груза до нижней точки провеса проводов перехода воздушных линий электропередачи через водные зеркала минимально допустимого расстояния, в том числе с учетом максимального уровня подъема воды при паводке; г) проезд машин и механизмов, имеющих общую высоту с грузом или без груза от поверхности дороги более 4,5 метра (в охранных зонах воздушных линий электропередачи); д) земляные работы на глубине более 0,3 метра (на вспахиваемых землях на глубине более 0,45 метра, а также планировка грунта (в охранных зонах подземных кабельных линий электропередачи); е) полив сельскохозяйственных культур в случае, если высота струи воды может составить свыше 3 метров (в охранных зонах воздушных линий электропередачи); ж) полевые сельскохозяйственные работы с применением сельскохозяйственных машин и оборудования высотой более 4 метров в охранных зонах воздушных линий электропередачи или полевые сельскохозяйственные работы, связанные с вспашкой земли (в охранных зонах кабельных линий электропередачи); з) посадка и вырубка деревьев и кустарников. Реестровый номер границы: 78:00-6.132; Вид объекта реестра границ: Зона с особыми условиями использования территории. Вид зоны по документу: Охранная зона объекта электросетевого хозяйства - Ф.809-1/67.00; Тип зоны: Охранная зона объектов электроэнергетики (объектов электросетевого хозяйства и объектов по производству электрической энергии)
78:15:0830104:1009/1/1	89	вид ограничения (обременения): ограничения прав на земельный участок, предусмотренные статьей 56 Земельного кодекса Российской Федерации; Срок действия: не установлен; реквизиты документа-основания: постановление Правительства РФ «О порядке установления охранных зон объектов электросетевого хозяйства и особых условий использования земельных участков, расположенных в границах таких зон» от 24.02.2009 № 160; видом: Правительство Российской Федерации; Содержание ограничения (обременения): Ограничения предусмотренные: 8-11, раздела III Правил установления охранных зон объектов электросетевого хозяйства и особых условий использования земельных участков, расположенных в границах таких зон, утв. Постановлением Правительства РФ от 24.02.2009 № 160 «О порядке установления охранных зон объектов электросетевого хозяйства и особых условий использования земельных участков, расположенных в границах таких зон» (ред. от 21.12.2018). 1. В охранных зонах запрещается осуществлять любые действия, которые могут нарушить безопасную работу объектов электросетевого хозяйства, в том числе привести к их повреждению или уничтожению, и (или) повлечь причинение вреда жизни, здоровью граждан и имуществу физических или юридических лиц, а также повлечь нанесение экологического ущерба и возникновение пожаров, в том числе: а) набрасывать на провода и опоры воздушных линий электропередачи посторонние предметы, а также подниматься на опоры воздушных линий электропередачи; б) проводить работы, угрожающие повреждением объектов электросетевого хозяйства, размещать объекты и предметы, которые могут препятствовать доступу обслуживающего персонала к объектам электроэнергетики, без сохранения и (или) создания, в том числе в
		ДОКУМЕНТ ПОДПИСАН ЭЛЕКТРОННОЙ ПОДПИСЬЮ Сертификат: [illegible] Владелец: ФЕДЕРАЛЬНАЯ СЛУЖБА ГОСУДАРСТВЕННОЙ РЕГИСТРАЦИИ, КАДАСТРА И КАРТОГРАФИИ Действителен с 14.08.2025 по 10.11.2026
полное наименование должности		инициалы, фамилия

Лист 60

Земельный участок			
вид объекта недвижимости			
Лист № 26 раздела 4.1	Всего листов раздела 4.1: 32	Всего разделов: 8	Всего листов выписки: 98
27.10.2025 г. № КУВИ-001/2025-197973707			
Кадастровый номер:	78:15:0830104:1009		

соответствии с требованиями нормативно-технических документов, необходимых для такого доступа проходов к подходам к целях обеспечения эксплуатации оборудования, зданий и сооружений объектов электроэнергетики, проведения работ по ликвидации аварий и устранению их последствий во всех противоаварийных границах объекта электроэнергетики) находится в пределах огороженной территории и помещениях распределительных устройств и подстанций, открывать двери и люки распределительных устройств и подстанций, производить переключения и подключения в электрических сетях (указанное требование не распространяется на работников, занятых выполнением разрешенных в установленном порядке работ); разводить огонь в пределах охранных зон воздушных и распределительных устройств и подстанций; воздушных линий электропередачи, а также в охранных зонах кабельных линий электропередачи; г) размещать свалки; д) производить работы ударными механизмами, сбрасывать тяжести массой свыше 5 тонн, производить сброс и слив едких и коррозионных веществ и горюче-смазочных материалов (в охранных зонах подземных кабельных линий электропередачи); е) уничтожать, уничтожать, повредить предупреждающие и информационные знаки (либо предупреждающие и информационные надписи, нанесенные на объекты электроэнергетики); ж) производить присоединения к подключения в электрических сетях (указанное требование не распространяется на работников, занятых выполнением разрешенных в установленном порядке работ); з) осуществлять использование земельных участков в качестве испытательных полигонов, мест уничтожения вооружения и полигонов отходов, связанного с использованием, применением, ремонтом или уничтожением вооружений или боеприпасов". 9. В охранных зонах, установленных для объектов электросетевого хозяйства напряжением свыше 1000 вольт, помимо действий, предусмотренных пунктом 8 настоящих Правил, запрещается: а) складировать или размещать хранилища любых, в том числе горючесмазочных, материалов; б) размещать детские и спортивные площадки, стадионы, рынки, торговые точки, полевые станы, загоны для скота, гаражи и стоянки всех видов машин и механизмов, проводить любые мероприятия, связанные с большим скоплением людей, не занятых выполнением разрешенных в установленном порядке работ (в охранных зонах воздушных линий электропередачи); в) использовать (запускать) любые летательные аппараты, в том числе воздушных змеев, спортивные модели летательных аппаратов (в охранных зонах воздушных линий электропередачи); г) бросать якоря с судов и осуществлять их проход с отданными якорями, цепями, лотами, волокушами и тралами (в охранных зонах подводных кабельных линий электропередачи); д) осуществлять проход судов с поднятыми стрелами кранов и других механизмов (в охранных зонах воздушных линий электропередачи); е) осуществлять остановку транспортных средств на автомобильных дорогах у мест пересечения с воздушными линиями электропередачи с проектным номинальным классом напряжения 330 кВ и выше (исключительно в охранных зонах воздушных линий электропередачи); ж) устанавливать рекламные конструкции."; 10. В охранных зонах допускается размещение зданий и сооружений при соблюдении следующих параметров: а) размещаемое здание или сооружение не создает препятствий для доступа к объекту электросетевого хозяйства (создаются или сохраняются, в том числе в соответствии с требованиями нормативно-технических

ДОКУМЕНТ ПОДПИСАН ЭЛЕКТРОННОЙ ПОДПИСЬЮ
Сертификат: 00EA2A1A9C0C3E6A4B2F8D7C1E5A9B3F6D
Владелец: ФЕДЕРАЛЬНАЯ СЛУЖБА ГОСУДАРСТВЕННОЙ РЕГИСТРАЦИИ, КАДАСТРА И КАРТОГРАФИИ
Действителен с 14.01.2025 по 14.01.2026

полное наименование должности		инициалы, фамилия

Лист 60

Земельный участок			
вид объекта недвижимости			
Лист № 27 раздела 4.1	Всего листов раздела 4.1: 32	Всего разделов: 8	Всего листов выписки: 98
27.10.2025 г. № КУВИ-001/2025-197973707			
Кадастровый номер:	78:15:0830104:1009		

документов, проходы к подъезды, необходимые для доступа к объекту электроэнергетики обслуживающего персонала и техники в целях обеспечения оперативного, технического и ремонтного обслуживания оборудования, зданий и сооружений объектов электроэнергетики, проведения работ по ликвидации аварий и устранению их последствий во всех противоаварийных границах объекта электроэнергетики); б) расстояние по горизонтали от элементов зданий и сооружений до проводов воздушных линий электропередачи напряжением до 1 кВ с неизолированными проводами (при наибольшем их отклонении) должно быть не менее: 1,5 метра - от выступающих частей зданий, кровли опор; 1 метра - от глухих стен; в) расстояние по горизонтали от элементов зданий и сооружений до токопроводящих жил кабелей (предназначенных для эксплуатации в воздушной среде) напряжением свыше 1 кВ (при наибольшем их отклонении) должно быть не менее: 3 метра - от выступающих частей зданий, терас и окон; 0,2 метра - от глухих стен зданий, сооружений; г) допускается размещение зданий и сооружений под проводами воздушных линий электропередачи напряжением до 1 кВ с самонесущими изолированными проводами, при этом расстояние по вертикали от указанных зданий и сооружений при наибольшей стреле провеса должно быть не менее 2,1 метра; д) расстояние по горизонтали от элементов зданий и сооружений до проводов воздушных линий электропередачи напряжением свыше 1 кВ (при наибольшем их отклонении) должно быть не менее: 2 метров - при проектном номинальном классе напряжения до 20 кВ; 4 метров - при проектном номинальном классе напряжения 35 - 110 кВ; 5 метров - при проектном номинальном классе напряжения 150 кВ; 6 метров - при проектном номинальном классе напряжения 220 кВ; 20 метров (8 метров до ближайших частей непроизводственных и производственных зданий и сооружений электрических станций и подстанций) - при проектном номинальном классе напряжения 330 - 400 кВ; 30 метров (10 метров до ближайших частей непроизводственных и производственных зданий и сооружений электрических станций и подстанций) - при проектном номинальном классе напряжения 500 кВ; 40 метров (10 метров до ближайших частей непроизводственных и производственных зданий и сооружений электрических станций и подстанций) - при проектном номинальном классе напряжения 750 кВ; е) под проводами воздушных линий электропередачи допускается размещение следующих видов зданий и (или) сооружений и (или) их пересечение с воздушными линиями электропередачи: производственных зданий и (или) сооружений промышленных предприятий I и II степени огнестойкости в соответствии с техническим регламентом о требованиях пожарной безопасности, если проектный номинальный класс напряжения воздушных линий электропередачи не превышает 220 кВ, а также вне зависимости от проектного номинального класса напряжения воздушных линий электропередачи - зданий и сооружений электрических станций и подстанций (включая вспомогательные и обслуживающие объекты), ограждения при условии, что расстояние от наивысшей точки указанных зданий и (или) сооружений, ограждений по вертикали до проводов воздушной линии электропередачи при наибольшей стреле провеса должно быть не менее: 3 метров - при проектном номинальном классе напряжения до 35 кВ; 4 метров - при проектном номинальном классе напряжения 110 кВ; 4 метров - при проектном номинальном классе напряжения 150 кВ; 5 метров - при проектном номинальном классе напряжения 220 кВ; 7,5 метра - при проектном номинальном классе

ДОКУМЕНТ ПОДПИСАН ЭЛЕКТРОННОЙ ПОДПИСЬЮ
Сертификат: 00EA2A1A9C0C3E6A4B2F8D7C1E5A9B3F6D
Владелец: ФЕДЕРАЛЬНАЯ СЛУЖБА ГОСУДАРСТВЕННОЙ РЕГИСТРАЦИИ, КАДАСТРА И КАРТОГРАФИИ
Действителен с 14.01.2025 по 14.01.2026

полное наименование должности		инициалы, фамилия

Лист 63

Земельный участок			
вид объекта недвижимости			
Лист № 28 раздела 4.1	Всего листов раздела 4.1: 32	Всего разделов: 8	Всего листов выписки: 98
27.10.2025 г. № КУВИ-001/2025-197973707			
Кадастровый номер:	78:15:0830104:1009		

		напряжения 330 - 400 кВ; 8 метров - при проектном номинальном классе напряжения 500 кВ; 12 метров - при проектном номинальном классе напряжения 750 кВ; линии связи, линии проводного вещания, если проектный номинальный класс напряжения воздушных линий электропередачи не превышает 500 кВ при условии, что расстояние по вертикали до проводов воздушной линии электропередачи от указанных линий при наибольшей стреле провеса должно быть не менее:1 метров - при проектном номинальном классе напряжения до 35кВ; 4 метров - при проектном номинальном классе напряжения 110 кВ; 4 метров – при проектном номинальном классе напряжения 150 кВ; 4 метров - при проектном номинальном классе напряжения 220 кВ; 5 метров - при проектном номинальном классе напряжения 330 - 400 кВ; 5 метров - при проектном номинальном классе напряжения 500 кВ; железных дорог при условии, что расстояние по вертикали от головки рельса до проводов воздушной линии электропередачи при наибольшей стреле провеса должно быть не менее:7,5 метра - при проектном номинальном классе напряжения до 35 кВ; 7,5 метра - при проектном номинальном классе напряжения 110 кВ; 1 метров - при проектном номинальном классе напряжения 150 кВ; 8,5 метра - при проектном номинальном классе напряжения 220 кВ; 9 метров - при проектном номинальном классе напряжения 330 - 400 кВ;9,5 метра - при проектном номинальном классе напряжения 500 кВ; 12 метров - при проектном номинальном классе напряжения 750 кВ; автомобильные дороги при условии, что расстояние по вертикали от покрытия проезжей части дорог всех категорий до проводов воздушной линии электропередачи при наибольшей стреле провеса должно быть не менее: 7 метров - при проектном номинальном классе напряжения до 35 кВ; 7 метров - при проектном номинальном классе напряжения 110 кВ; 7,5 метра - при проектном номинальном классе напряжения 150 кВ; 8 метров - при проектном номинальном классе напряжения 220 кВ; 8,5 метра (11 метров - в границах населенных пунктов) - при проектном номинальном классе напряжения 330 - 400 кВ;9,5 метра (12,5 метра - в границах населенных пунктов) - при проектном номинальном классе напряжения 500 кВ; 16 метров (20 метров - в границах населенных пунктов) - при проектном номинальном классе напряжения 750 кВ; провода контактной сети или несущего троса трамвайных и троллейбусных линий, если проектный номинальный класс напряжения воздушных линий электропередачи не превышает 500 кВ при условии, что расстояние по вертикали от указанных проводов или тросов до проводов воздушной линии электропередачи при наибольшей стреле провеса должно быть не менее: 3 метров - при проектном номинальном классе напряжения до 35 кВ; 3 метров - при проектном номинальном классе напряжения 110 кВ; 4 метров - при проектном номинальном классе напряжения 150 кВ; 4 метров - при проектном номинальном классе напряжения 220 кВ; 5 метров - при проектном номинальном классе напряжения 330 - 400 кВ;5 метров - при проектном номинальном классе напряжения 500 кВ; трубопроводы при условии, что расстояние по вертикали от наивысшей точки любой части трубопровода до проводов воздушной линии электропередачи при наибольшей стреле провеса должно быть не менее: 4метров - при проектном номинальном классе напряжения до 35кВ; 4 метров - при проектном номинальном классе напряжения 110 кВ; 4,5 метра - при проектном номинальном классе напряжения 150 кВ;5 метров - при проектном номинальном классе напряжения 220

ДОКУМЕНТ ПОДПИСАН ЭЛЕКТРОННОЙ ПОДПИСЬЮ
Сертификат: [illegible]
Владелец: ФЕДЕРАЛЬНАЯ СЛУЖБА ГОСУДАРСТВЕННОЙ РЕГИСТРАЦИИ, КАДАСТРА И КАРТОГРАФИИ
Действителен с [illegible] по [illegible]

полное наименование должности		инициалы, фамилия

Лист 63

Земельный участок			
вид объекта недвижимости			
Лист № 29 раздела 4.1	Всего листов раздела 4.1: 32	Всего разделов: 8	Всего листов выписки: 98
27.10.2025 г. № КУВИ-001/2025-197973707			
Кадастровый номер:	78:15:0830104:1009		

		кВ; 6 метров - при проектном номинальном классе напряжения 150 - 400 кВ; 8 метров - при проектном номинальном классе напряжения 500 кВ; 12 метров - при проектном номинальном классе напряжения 750 кВ; ж)в случае если в соответствии с техническими регламентом о требованиях пожарной безопасности должны соблюдаться противопожарные расстояния между зданиями, сооружениями и объектами электроэнергетики, возможность размещения зданий, сооружений в границах охранной зоны определяется исходя из противопожарных расстояний. 11. В пределах охранной зоны без соглашения условий осуществления соответствующих видов деятельности, предусмотренных решением о согласовании такой охранной зоны, юридическим и физическим лицам запрещается: б) горные, взрывные, мелиоративные работы, в том числе связанные с временным затоплением земель; б) двухслойтельные, землечерпальные и погрузочно-разгрузочные работы, добыча рыбы, других водных животных и растений придонными орудиями лова, устройство водопоев, лова и заготовки льда в охранных зонах подводных кабельных линий электропередачи; в) проход судов, у которых расстояние по вертикали от верхнего крайнего габарита с грузом или без груза до нижней точки провеса проводов перехода воздушных линий электропередачи через водоемы менее минимально допустимого расстояния, в том числе с учетом максимального уровня подъема воды при паводке; г) проезд машин и механизмов, имеющих общую высоту с грузом или без груза от поверхности дороги более 4,5 метра (в охранных зонах воздушных линий электропередачи); д) земляные работы на глубине более 0,3 метра (на вспаханных полях на глубине более 0,45 метра, а также планировка грунта (в охранных зонах подземных кабельных линий электропередачи); е) полив сельскохозяйственных культур в случае, если высота струи воды может составить свыше 3 метров (в охранных зонах воздушных линий электропередачи); з) полевые сельскохозяйственные работы с применением сельскохозяйственных машин и оборудования высотой более 4 метров (в охранных зонах воздушных линий электропередачи) или розовые сельскохозяйственные работы, связанные с вспашкой земли (в охранных зонах кабельных линий электропередачи); з) посадка и вырубка деревьев и кустарников. Реестровый номер границы: 78:15-6.866. Вид объекта реестра границ: Зона с особыми условиями использования территории. Вид зоны по документу: Охранная зона объекта электросетевого хозяйства - Ф-249-50-97-0.0.base Ф169-1861-v.0-06.05.1; Тип зоны: Охранная зона объектов электроэнергетики (объектов электросетевого хозяйства и объектов по производству электрической энергии)
78:15:0830104:1009/17	1064	вид ограничения (обременения): ограничения прав на земельный участок, предусмотренные статьей 56 Земельного кодекса Российской Федерации; Срок действия: не установлен; реквизиты документа-основания: приказ об установлении приаэродромной территории аэродрома гражданской авиации Санкт-Петербург (Пулково) от 24.12.2024 № 1161-П выдан: Федеральное агентство воздушного транспорта (Росавиация); Содержание ограничения (обременения): В соответствии с требованиями Воздушного кодекса Российской Федерации и Федерального закона от 1 июля 2017 г. № 135-ФЗ «О внесении изменений в отдельные законодательные акты Российской Федерации в части совершенствования порядка установления и использования приаэродромной территории и санитарно-защитной зоны» (далее – Федеральный закон №135-ФЗ) на

ДОКУМЕНТ ПОДПИСАН ЭЛЕКТРОННОЙ ПОДПИСЬЮ
Сертификат: [illegible]
Владелец: ФЕДЕРАЛЬНАЯ СЛУЖБА ГОСУДАРСТВЕННОЙ РЕГИСТРАЦИИ, КАДАСТРА И КАРТОГРАФИИ
Действителен с [illegible] по [illegible]

полное наименование должности		инициалы, фамилия

Лист 4.1

Земельный участок			
вид объекта недвижимости			
Лист № 30 раздела 4.1	Всего листов раздела 4.1: 32	Всего разделов: 8	Всего листов выписки: 98

27.10.2025г. № КУВИ-001/2025-197973707	
Кадастровый номер:	78:15:0830104:1009

		приаэродромной территории аэродрома гражданской авиации Санкт-Петербург (Пулково) установлены ограничения использования объектов недвижимости и осуществления деятельности. 1.В границах третьей подзоны запрещается размещать объекты, высот которых превышает ограничения приведенные в пункте 2 настоящей таблицы. 2. Строительство и реконструкция зданий, сооружений в границах третьей подзоны разрешается после определения максимально допустимой высоты здания, сооружения в зависимости от местоположения путем проведения соответствующих расчетов в соответствии с требованиями ФАП-262 с учетом следующих абсолютных высот ограничения объектов в Балтийской системе высот 1977 года: от 124.07 м до 149.07 м Подпункт 3 пункта 3 статьи 47 Воздушного кодекса Российской Федерации. Подпункт "б" пункта 1(1) Положения ; Реестровый номер границы: 71:00-6. 569; Вид объекта реестра границ: Зона с особыми условиями использования территории; Вид зоны по документу: Сектор 3.3.2) третьей подзоны приаэродромной территории аэродрома гражданской авиации Санкт-Петербург (Пулково) Тип зоны: Приаэродромная территория; Номер -
78:15:0830104:1009/18	16280	вид ограничения (обременения): ограничения прав на земельный участок, предусмотренные статьей 56 Земельного кодекса Российской Федерации; Срок действия: не установлен; реквизиты документа-основания: приказ об установлении приаэродромной территории аэродрома гражданской авиации Санкт-Петербург (Пулково) от 24.12.2024 № 1161-П выдан: Федеральное агентство воздушного транспорта (Росавиация); Содержание ограничения (обременения): 1. В границах четвертой подзоны запрещается размещать объекты, создающие помеха в работе наземных объектов средств и систем обслуживания воздушного движения, навигации, посадки и связи, предназначенных для организации воздушного движения и расположенных вне первой подзоны 2. В границах четвертой подзоны запрещается без согласования с оператором аэродрома размещение объектов, превышающих следующие абсолютные высотные ограничения: 155.00 м. Подпункт 4 пункта 3 статьи 47 Воздушного кодекса Российской Федерации. Подпункт "а" пункта 1(1) Положения; Реестровый номер границы: 78:00-6.1573; Вид объекта реестра границ: Зона с особыми условиями использования территории; Вид зоны по документу: Сектор 68 б четвертой подзоны приаэродромной территории аэродрома гражданской авиации Санкт-Петербург (Пулково); Тип зоны: Приаэродромная территория; Номер -
78:15:0830104:1009/19	29151	вид ограничения (обременения): ограничения прав на земельный участок, предусмотренные статьей 56 Земельного кодекса Российской Федерации; Срок действия: не установлен; реквизиты документа-основания: приказ об установлении приаэродромной территории аэродрома гражданской авиации Санкт-Петербург (Пулково) от 24.12.2024 № 1161-П выдан: Федеральное агентство воздушного транспорта (Росавиация); Содержание ограничения (обременения): В соответствии с требованиями Воздушного кодекса Российской Федерации и Федерального закона от 1 июля 2017 г. № 131-ФЗ «О внесении изменений в отдельные законодательные акты Российской Федерации в части совершенствования порядка установления и использования приаэродромной территории и санитарно-защитной зоны» (далее – Федеральный закон № 135-ФЗ) на приаэродромной территории аэродрома гражданской авиации Санкт-Петербург (Пулково) установлены ограничения

ДОКУМЕНТ ПОДПИСАН ЭЛЕКТРОННОЙ ПОДПИСЬЮ
Сертификат [illegible]
Выдан ФЕДЕРАЛЬНАЯ СЛУЖБА ГОСУДАРСТВЕННОЙ РЕГИСТРАЦИИ КАДАСТРА И КАРТОГРАФИИ
Действителен с [illegible] по [illegible]

полное наименование должности		инициалы, фамилия

Лист 4.1

Земельный участок			
вид объекта недвижимости			
Лист № 31 раздела 4.1	Всего листов раздела 4.1: 32	Всего разделов: 8	Всего листов выписки: 98

27.10.2025г. № КУВИ-001/2025-197973707	
Кадастровый номер:	78:15:0830104:1009

		использования объектов недвижимости и осуществления деятельности. 1.В границах третьей подзоны запрещается размещать объекты, высот которых превышает ограничения приведенные в пункте 2 настоящей таблицы. 2. Строительство и реконструкция зданий, сооружений в границах третьей подзоны разрешается после определения максимально допустимой высоты здания, сооружения в зависимости от местоположения путем проведения соответствующих расчетов в соответствии с требованиями ФАП-262 с учетом следующих абсолютных высот ограничения объектов в Балтийской системе высот 1977 года: от 99.07 м до 124.07 м Подпункт 3 пункта 3 статьи 47 Воздушного кодекса Российской Федерации. Подпункт "б" пункта 1(1) Положения ; Реестровый номер границы: 71:00-6. 586; Вид объекта реестра границ: Зона с особыми условиями использования территории; Вид зоны по документу: Сектор 3.3.2) третьей подзоны приаэродромной территории аэродрома гражданской авиации Санкт-Петербург (Пулково) Тип зоны: Приаэродромная территория; Номер -
78:15:0830104:1009/29	13035	вид ограничения (обременения): ограничения прав на земельный участок, предусмотренные статьей 56 Земельного кодекса Российской Федерации; Срок действия: не установлен; реквизиты документа-основания: приказ об установлении приаэродромной территории аэродрома гражданской авиации Санкт-Петербург (Пулково) от 24.12.2024 № 1161-П выдан: Федеральное агентство воздушного транспорта (Росавиация); Содержание ограничения (обременения): 1. В границах четвертой подзоны запрещается размещать объекты, создающие помеха в работе наземных объектов средств и систем обслуживания воздушного движения, навигации, посадки и связи, предназначенных для организации воздушного движения и расположенных вне первой подзоны 2. В границах четвертой подзоны запрещается без согласования с оператором аэродрома размещение объектов, превышающих следующие абсолютные высотные ограничения: 150.00 м Подпункт 4 пункта 3 статьи 47 Воздушного кодекса Российской Федерации. Подпункт "а" пункта 1(1) Положения; Реестровый номер границы: 78:00-6.1700; Вид объекта реестра границ: Зона с особыми условиями использования территории; Вид зоны по документу: Сектор 58.6 четвертой подзоны приаэродромной территории аэродрома гражданской авиации Санкт-Петербург (Пулково); Тип зоны: Приаэродромная территория; Номер -
	Вид	вид ограничения (обременения): ограничения прав на земельный участок, предусмотренные статьей 56 Земельного кодекса Российской Федерации; Срок действия: не установлен; реквизиты документа-основания: закон Санкт-Петербурга «О границах, объединенных зон охраны объектов культурного наследия, расположенных на территории Санкт-Петербурга, режимах использования земель и требованиях к градостроительным регламентам в границах указанных зон» от 19.01.2009 № 820-7 выдан: Комитет по государственному контролю, использованию и охране памятников истории и культуры Правительства Санкт-Петербурга; Содержание ограничения (обременения): РЕЖИМЫ ИСПОЛЬЗОВАНИЯ ЗЕМЕЛЬ И ТРЕБОВАНИЯ К ГРАДОСТРОИТЕЛЬНЫМ РЕГЛАМЕНТАМ В ГРАНИЦАХ ОБЪЕДИНЕННЫХ ЗОН ОХРАНЫ ОБЪЕКТОВ КУЛЬТУРНОГО НАСЛЕДИЯ, РАСПОЛОЖЕННЫХ НА ТЕРРИТОРИИ САНКТ-ПЕТЕРБУРГА устанавливаются Законом Санкт-Петербурга от 19 января 2009 г. № 820-7.; Реестровый номер границы:

ДОКУМЕНТ ПОДПИСАН ЭЛЕКТРОННОЙ ПОДПИСЬЮ
Сертификат [illegible]
Выдан ФЕДЕРАЛЬНАЯ СЛУЖБА ГОСУДАРСТВЕННОЙ РЕГИСТРАЦИИ КАДАСТРА И КАРТОГРАФИИ
Действителен с [illegible] по [illegible]

полное наименование должности		инициалы, фамилия

Лист 65

Земельный участок вид объекта недвижимости			
Лист № 32 раздела 4.1	Всего листов раздела 4.1: 32	Всего разделов: 8	Всего листов выписки: 98
27.10.2025г. № КУВИ-001/2025-197973707			
Кадастровый номер:	78:11:0830104:1009		

		78:00-6.1223; Вид объекта реестра границ: Зона с особыми условиями использования территории; Вид зоны по документу: Единая зона охраняемого природного ландшафта объектов культурного наследия, расположенных в пределах исторически сложившихся центральных районов Санкт-Петербурга (ЗОУИТ); Тип зоны: Зона охраны объекта культурного наследия
	Поль	вид ограничения (обременения): ограничения прав на земельный участок, предусмотренные статьей 56 Земельного кодекса Российской Федерации; Срок действия: не установлен; реквизиты документа-основания: приказ от 23.12.2021 № 985-Д выдан: Федеральное агентство воздушного транспорта Министерства транспорта Российской Федерации; Содержание ограничения (обременения): В соответствии с пп. е) п.2 Правил выделения из ПТ полос, утвержденных постановлением Правительства РФ от 02.12.2017 №1460, в границах данной полосы устанавливаются следующие ограничения использования объектов недвижимости и осуществления деятельности: запрещается размещать объекты, способствующие привлечению и массовому скоплению птиц. При этом отсутствие влияния объектов на безопасность полетов воздушных судов в границах шестой полосы приаэродромной территории аэродрома Санкт-Петербург (Пулково) устанавливается на основании авиационно-орнитологического обследования в соответствии разрешенного объекта плану мероприятий по орнитологическому обеспечению полетов в аэропорту, а также на основании заключения оператора аэропорта «Пулково».; Реестровый номер границы: 78.00-6.531; Вид объекта реестра границ: Зона с особыми условиями использования территории; Вид зоны по документу: Шестая полоса приаэродромной территории аэродрома Санкт-Петербург (Пулково); Тип зоны: Охранная зона пункта ГГС

должность уполномоченного лица	ДОКУМЕНТ ПОДПИСАН ЭЛЕКТРОННОЙ ПОДПИСЬЮ Сертификат [illegible] Владелец ФЕДЕРАЛЬНАЯ СЛУЖБА ГОСУДАРСТВЕННОЙ РЕГИСТРАЦИИ КАДАСТРА И КАРТОГРАФИИ Действителен с [illegible] по [illegible]	инициалы, фамилия

Раздел 4.2 Лист 66

Выписка из Единого государственного реестра недвижимости об объекте недвижимости

Сведения о частях земельного участка

Земельный участок вид объекта недвижимости			
Лист № 1 раздела 4.2	Всего листов раздела 4.2: 13	Всего разделов: 8	Всего листов выписки: 98
27.10.2025г. № КУВИ-001/2025-197973707			
Кадастровый номер:	78:11:0830104:1009		

Сведения о характерных точках границы части (частей) земельного участка				
Учетный номер части: 78:5:0830104:1009/1				
Система координат СК-1964				
Номер точки	Координаты, м		Описание закрепления на местности	Средняя квадратическая погрешность определения координат характерных точек границ земельного участка, м
	X	Y		
1	2	3	4	5
1	85101.46	109486.58	-	0.1
2	85151.57	109401.57	-	0.1
3	85171.63	109510.63	-	0.1
4	85221.69	109575.27	-	0.1
5	85221.93	109580.53	-	0.1
6	85222.04	109588.86	-	0.1
7	85201.09	109559.72	-	0.1
8	85171.63	109525.30	-	0.1
9	85148.57	109498.4	-	0.1
10	85121.74	109466.52	-	0.1
11	85108.06	109459.86	-	0.1
12	85071.25	109408.87	-	0.1
13	85072.32	109409.47	-	0.1
14	85069.82	109410.14	-	0.1
15	85067.32	109409.47	-	0.1
16	85061.49	109407.64	-	0.1
17	85061.82	109408.14	-	0.1
18	85061.49	109402.64	-	0.1
19	85066.81	109401.24	-	0.1
20	85047.33	109377.63	-	0.1
21	85041.75	109378.33	-	0.1

должность уполномоченного лица	ДОКУМЕНТ ПОДПИСАН ЭЛЕКТРОННОЙ ПОДПИСЬЮ Сертификат [illegible] Владелец ФЕДЕРАЛЬНАЯ СЛУЖБА ГОСУДАРСТВЕННОЙ РЕГИСТРАЦИИ КАДАСТРА И КАРТОГРАФИИ Действителен с [illegible] по [illegible]	инициалы, фамилия

Лист 67

Земельный участок			
вид объекта недвижимости			
Лист № 2 раздела 4.2	Всего листов раздела 4.2: 13	Всего разделов: 8	Всего листов выписки: 98

27.10.2025г. № КУВИ-001/2025-197973707	
Кадастровый номер:	78:15:0830104:1009

1	2	3	4	5
22	85041.71	109378.77	-	0.1
23	85041.21	109378.1	-	0.1
24	85039.38	109376.27	-	0.1
25	85038.71	109375.77	-	0.1
26	85039.38	109371.27	-	0.1
27	85038.66	109369.99	-	0.1
28	85038.89	109368.02	-	0.1
29	85039.54	109367.46	-	0.1
30	85079.6	109409.9	-	0.1
31	85079.53	109412.89	-	0.1
32	85099.17	109425.64	-	0.1
1	85104.36	109436.58	-	0.1

должность уполномоченного лица	ДОКУМЕНТ ПОДПИСАН ЭЛЕКТРОННОЙ ПОДПИСЬЮ Сертификат [illegible] Владелец ФЕДЕРАЛЬНАЯ СЛУЖБА ГОСУДАРСТВЕННОЙ РЕГИСТРАЦИИ КАДАСТРА И КАРТОГРАФИИ Действителен с [illegible] по [illegible]	инициалы, фамилия

Лист 68

Земельный участок			
вид объекта недвижимости			
Лист № 3 раздела 4.2	Всего листов раздела 4.2: 13	Всего разделов: 8	Всего листов выписки: 98

27.10.2025г. № КУВИ-001/2025-197973707	
Кадастровый номер:	78:15:0830104:1009

Сведения о характерных точках границы части (частей) земельного участка				
Учетный номер части: 78:5:0830104:1009/2				
Система координат СК-1964				
Номер точки	Координаты, м		Описание закрепления на местности	Средняя квадратичная погрешность определения координат характерных точек границ земельного участка, м
	X	Y		
1	2	3	4	5
1	85021.69	109351.31	-	0.1
2	85001.07	109388.47	-	0.1
3	85043.89	109438.82	-	0.1
4	85126.82	109540.77	-	0.1
5	85161.72	109606.12	-	0.1
6	85177.89	109626.73	-	0.1
7	85188.42	109659.76	-	0.1
8	85184.31	109681.6	-	0.1
9	85181.47	109698.22	-	0.1
10	85188.79	109695.1	-	0.1
11	85170.2	109638.13	-	0.1
12	85169.82	109632.65	-	0.1
13	85151.39	109611.65	-	0.1
14	85112.69	109549.59	-	0.1
15	85098.17	109528.23	-	0.1
16	85094.95	109520.07	-	0.1
17	85097.59	109530.59	-	0.1
18	85082.54	109541.73	-	0.1
19	85079.79	109548.13	-	0.1
20	85068.86	109560.07	-	0.1
21	85074.28	109578.94	-	0.1
22	85085.66	109575.5	-	0.1
23	85075.6	109569.2	-	0.1
24	85074.84	109566.26	-	0.1

должность уполномоченного лица	ДОКУМЕНТ ПОДПИСАН ЭЛЕКТРОННОЙ ПОДПИСЬЮ Сертификат [illegible] Владелец ФЕДЕРАЛЬНАЯ СЛУЖБА ГОСУДАРСТВЕННОЙ РЕГИСТРАЦИИ КАДАСТРА И КАРТОГРАФИИ Действителен с [illegible] по [illegible]	инициалы, фамилия

Лист 69

Земельный участок			
вид объекта недвижимости			
Лист № 4 раздела 4.2	Всего листов раздела 4.2: 13	Всего разделов: 8	Всего листов выписки: 98

27.10.2025г. № КУВИ-001/2025-197973707	
Кадастровый номер:	78:15:0830104:1009

1	2	3	4	5
25	85071.51	109508.76	-	0.1
26	85074.46	109502.58	-	0.1
27	85071.75	109500.47	-	0.1
28	85037.88	109448.81	-	0.1
29	84994.47	109392.51	-	0.1
30	84981.16	109408.15	-	0.1
31	84997.58	109408.82	-	0.1
32	84974.78	109415.17	-	0.1
33	84974.53	109416.85	-	0.1
34	84974.92	109410	-	0.1
35	84977.16	109403.39	-	0.1
36	84988.75	109397.48	-	0.1
37	84989.9	109388.21	-	0.1
38	84983.06	109375.64	-	0.1
39	84986.04	109368.34	-	0.1
40	84990.45	109375.11	-	0.1
41	85012.99	109348.74	-	0.1
42	85011.68	109348.41	-	0.1
43	85014.62	109344.49	-	0.1
44	85013.93	109314.9	-	0.1
45	85016.03	109307.02	-	0.1
1	85021.69	109351.33	-	0.1

полное наименование должности	ДОКУМЕНТ ПОДПИСАН ЭЛЕКТРОННОЙ ПОДПИСЬЮ Сертификат [illegible] Владелец ФЕДЕРАЛЬНАЯ СЛУЖБА ГОСУДАРСТВЕННОЙ РЕГИСТРАЦИИ КАДАСТРА И КАРТОГРАФИИ Действителен с 14.08.2025 по 14.11.2026	инициалы, фамилия

Лист 70

Земельный участок			
вид объекта недвижимости			
Лист № 5 раздела 4.2	Всего листов раздела 4.2: 13	Всего разделов: 8	Всего листов выписки: 98

27.10.2025г. № КУВИ-001/2025-197973707	
Кадастровый номер:	78:15:0830104:1009

Сведения о характерных точках границы части (частей) земельного участка				
Учетный номер части: 78:5:0830104:1009/3				
Система координат СК-1964				
Номер точки	Координаты, м		Описание закрепления на местности	Средняя квадратическая погрешность определения координат характерных точек границ земельного участка, м
	X	Y		
1	2	3	4	5
1	85091.79	109465.09	-	0.1
2	85130.8	109522.65	-	0.1
3	85161.2	109558.78	-	0.1
4	85216.58	109618.87	-	0.1
5	85211.48	109616.09	-	0.1
6	85211.67	109615.95	-	0.1
7	85218.06	109615.86	-	0.1
8	85207.27	109610.34	-	0.1
9	85207.93	109608.85	-	0.1
10	85203.83	109607.53	-	0.1
11	85191.88	109638.15	-	0.1
12	85184.31	109641.6	-	0.1
13	85182.86	109642.99	-	0.1
14	85179.36	109639.15	-	0.1
15	85152.21	109580.08	-	0.1
16	85161.79	109547.91	-	0.1
17	85068.51	109491.02	-	0.1
18	85008.54	109425.94	-	0.1
19	84979.7	109389.66	-	0.1
20	84981.79	109351.94	-	0.1
21	84989.52	109350.44	-	0.1
22	84998.56	109349.32	-	0.1
23	84992.75	109346.03	-	0.1
24	84996.6	109346.65	-	0.1

полное наименование должности	ДОКУМЕНТ ПОДПИСАН ЭЛЕКТРОННОЙ ПОДПИСЬЮ Сертификат [illegible] Владелец ФЕДЕРАЛЬНАЯ СЛУЖБА ГОСУДАРСТВЕННОЙ РЕГИСТРАЦИИ КАДАСТРА И КАРТОГРАФИИ Действителен с 14.08.2025 по 14.11.2026	инициалы, фамилия

Лист 71

Земельный участок			
вид объекта недвижимости			
Лист № 6 раздела 4.2	Всего листов раздела 4.2: 13	Всего разделов: 8	Всего листов выписки: 98
27.10.2025г. № КУВИ-001/2025-197973707			
Кадастровый номер:	78:15:0830104:1009		

1	2	3	4	5
23	85039.85	109401.05	-	0.1
1	85091.79	109465.09	-	0.1

полное наименование должности	ДОКУМЕНТ ПОДПИСАН ЭЛЕКТРОННОЙ ПОДПИСЬЮ Сертификат [illegible] Владелец ФЕДЕРАЛЬНАЯ СЛУЖБА ГОСУДАРСТВЕННОЙ РЕГИСТРАЦИИ КАДАСТРА И КАРТОГРАФИИ Действителен с [illegible] по [illegible]	инициалы, фамилия

Лист 72

Земельный участок			
вид объекта недвижимости			
Лист № 7 раздела 4.2	Всего листов раздела 4.2: 13	Всего разделов: 8	Всего листов выписки: 98
27.10.2025г. № КУВИ-001/2025-197973707			
Кадастровый номер:	78:15:0830104:1009		

Сведения о характерных точках границы части (частей) земельного участка				
Учетный номер части: 78:5:0830104:1009/4				
Система координат СК-1964				
Номер точки	Координаты, м		Описание закрепления на местности	Средняя квадратическая погрешность определения координат характерных точек границ земельного участка, м
	X	Y		
1	2	3	4	5
1	85104.36	109436.58	-	0.1
2	85131.37	109491.37	-	0.1
3	85174.43	109518.63	-	0.1
4	85221.69	109535.27	-	0.1
5	85222.93	109580.51	-	0.1
6	85213.32	109597.89	-	0.1
7	85214.95	109615.49	-	0.1
8	85211.67	109616.95	-	0.1
9	85216.09	109618.86	-	0.1
10	85207.27	109619.34	-	0.1
11	85207.93	109620.85	-	0.1
12	85201.83	109627.53	-	0.1
13	85191.88	109638.15	-	0.1
14	85184.31	109641.6	-	0.1
15	85181.47	109648.32	-	0.1
16	85176.76	109656.65	-	0.1
17	85168.94	109656.42	-	0.1
18	85161.22	109654.77	-	0.1
19	85158.37	109660.75	-	0.1
20	85151.61	109655.93	-	0.1
21	85086.29	109564.04	-	0.1
22	85021.29	109480.85	-	0.1
23	84995.5	109441.46	-	0.1
24	84974.53	109418.85	-	0.1

полное наименование должности	ДОКУМЕНТ ПОДПИСАН ЭЛЕКТРОННОЙ ПОДПИСЬЮ Сертификат [illegible] Владелец ФЕДЕРАЛЬНАЯ СЛУЖБА ГОСУДАРСТВЕННОЙ РЕГИСТРАЦИИ КАДАСТРА И КАРТОГРАФИИ Действителен с [illegible] по [illegible]	инициалы, фамилия

Лист 73

Земельный участок			
вид объекта недвижимости			
Лист № 8 раздела 4.2	Всего листов раздела 4.2: 13	Всего разделов: 8	Всего листов выписки: 98

27.10.2025г. № КУВИ-001/2025-197973707	
Кадастровый номер:	78:15:0830104:1009

1	2	3	4	5
25	84974.92	109410	-	0.1
26	84971.55	109368.41	-	0.1
27	84988.79	109351.94	-	0.1
28	84988.52	109350.44	-	0.1
29	84990.56	109349.32	-	0.1
30	84991.73	109348.03	-	0.1
31	84999.11	109349.77	-	0.1
32	85001.66	109348.81	-	0.1
33	85001.67	109348.39	-	0.1
34	85012.04	109346.26	-	0.1
35	85014.62	109348.49	-	0.1
36	85011.95	109354.9	-	0.1
37	85013.03	109347.02	-	0.1
38	85037.2	109269.49	-	0.1
39	85039.54	109367.46	-	0.1
40	85075.6	109409.9	-	0.1
41	85071.53	109412.89	-	0.1
42	85092.37	109425.64	-	0.1
1	85104.36	109439.56	-	0.1

	ДОКУМЕНТ ПОДПИСАН ЭЛЕКТРОННОЙ ПОДПИСЬЮ Сертификат [illegible] Выдан ФЕДЕРАЛЬНАЯ СЛУЖБА ГОСУДАРСТВЕННОЙ РЕГИСТРАЦИИ КАДАСТРА И КАРТОГРАФИИ Действителен с 14.08.2025 по 14.11.2026	
полное наименование должности		инициалы, фамилия

Лист 74

Земельный участок			
вид объекта недвижимости			
Лист № 9 раздела 4.2	Всего листов раздела 4.2: 13	Всего разделов: 8	Всего листов выписки: 98

27.10.2025г. № КУВИ-001/2025-197973707	
Кадастровый номер:	78:15:0830104:1009

Сведения о характерных точках границы части (частей) земельного участка				
Учетный номер части: 78:5:0830104:1009/5				
Система координат СК-1964				
Номер точки	Координаты, м		Описание закрепления на местности	Средняя квадратическая погрешность определения координат характерных точек границ земельного участка, м
	X	Y		
1	2	3	4	5
1	85134.6	109471.96	-	0.1
2	85137.2	109475	-	0.1
3	85071.21	109531.48	-	0.1
4	85071.77	109531.7	-	0.1
5	85071.29	109531.81	-	0.1
6	85076.79	109511.8	-	0.1
7	85076.32	109531.67	-	0.1
8	85071.89	109531.43	-	0.1
9	85071.53	109531.09	-	0.1
10	85071.27	109530.66	-	0.1
11	85071.12	109530.19	-	0.1
12	85071.09	109519.7	-	0.1
13	85071.18	109529.21	-	0.1
14	85071.39	109528.76	-	0.1
15	85075.7	109528.38	-	0.1
1	85134.6	109471.96	-	0.1

	ДОКУМЕНТ ПОДПИСАН ЭЛЕКТРОННОЙ ПОДПИСЬЮ Сертификат [illegible] Выдан ФЕДЕРАЛЬНАЯ СЛУЖБА ГОСУДАРСТВЕННОЙ РЕГИСТРАЦИИ КАДАСТРА И КАРТОГРАФИИ Действителен с 14.08.2025 по 14.11.2026	
полное наименование должности		инициалы, фамилия

Лист 75

Земельный участок			
вид объекта недвижимости			
Лист № 10 раздела 4.2	Всего листов раздела 4.2: 33	Всего разделов: 8	Всего листов выписки: 98

27.10.2025г. № КУВИ-001/2025-197973707	
Кадастровый номер:	78:15:0830104:1009

Сведения о характерных точках границы части (частей) земельного участка

Учетный номер части: 78:5:0830104:1009/6

Система координат СК-1864

Номер точки	Координаты, м		Описание закрепления на местности	Средняя квадратическая погрешность определения координат характерных точек границ земельного участка, м
	X	Y		
1	2	3	4	5
1	85120.98	109403.8	-	0.1
2	85130.87	109438.39	-	0.1
3	85139.4	109485.44	-	0.1
4	85146.03	109486.27	-	0.1
5	85161.89	109515.8	-	0.1
6	85181.29	109515.9	-	0.1
7	85211.14	109572.93	-	0.1
8	85221.12	109588.58	-	0.1
9	85221.45	109596.1	-	0.1
10	85211.52	109578.12	-	0.1
11	85179.64	109537.27	-	0.1
12	85161.24	109517.16	-	0.1
13	85138.37	109487.63	-	0.1
14	85137.75	109486.8	-	0.1
15	85131.94	109479.98	-	0.1
16	85116.35	109465.19	-	0.1
17	85108.16	109442.58	-	0.1
18	85074.99	109415.46	-	0.1
19	85061.29	109402.11	-	0.1
20	85038.08	109371.52	-	0.1
21	85031.51	109368.77	-	0.1
22	85021.31	109372.09	-	0.1
23	85006.56	109368.23	-	0.1
24	84998.06	109380.12	-	0.1

ДОКУМЕНТ ПОДПИСАН ЭЛЕКТРОННОЙ ПОДПИСЬЮ
Сертификат [illegible]
Выдан ФЕДЕРАЛЬНАЯ СЛУЖБА ГОСУДАРСТВЕННОЙ РЕГИСТРАЦИИ, КАДАСТРА И КАРТОГРАФИИ
Действителен с [illegible]

полное наименование должности		инициалы, фамилия

Лист 76

Земельный участок			
вид объекта недвижимости			
Лист № 11 раздела 4.2	Всего листов раздела 4.2: 33	Всего разделов: 8	Всего листов выписки: 98

27.10.2025г. № КУВИ-001/2025-197973707	
Кадастровый номер:	78:15:0830104:1009

1	2	3	4	5
25	84981.51	109402.64	-	0.1
26	84971.84	109406.05	-	0.1
27	84974.52	109408.15	-	0.1
28	84988.31	109403.87	-	0.1
29	84994.77	109388.41	-	0.1
30	84999.26	109386.53	-	0.1
31	85028.09	109370.37	-	0.1
32	85031.15	109362.4	-	0.1
33	85037.2	109360.49	-	0.1
34	85038.22	109348.6	-	0.1
35	85038.68	109370.1	-	0.1
36	85061.87	109403.66	-	0.1
37	85074.59	109412.04	-	0.1
38	85101.76	109441.19	-	0.1
1	85120.98	109403.8	-	0.1

ДОКУМЕНТ ПОДПИСАН ЭЛЕКТРОННОЙ ПОДПИСЬЮ
Сертификат [illegible]
Выдан ФЕДЕРАЛЬНАЯ СЛУЖБА ГОСУДАРСТВЕННОЙ РЕГИСТРАЦИИ, КАДАСТРА И КАРТОГРАФИИ
Действителен с [illegible]

полное наименование должности		инициалы, фамилия

Лист 77

Земельный участок			
вид объекта недвижимости			
Лист № 32 раздела 4.2	Всего листов раздела 4.2: 33	Всего разделов: 8	Всего листов выписки: 98

27.10.2025г. № КУВИ-001/2025-197973707	
Кадастровый номер:	78:15:0830104:1009

Сведения о характерных точках границы части (частей) земельного участка			
Учетный номер части: 78:5:0830104:1009/7			
Система координат СК-1864			
Номер точки	Координаты, м	Описание закрепления на местности	Средняя квадратическая погрешность определения координат характерных точек границ земельного участка, м
	X / Y		
1	2 / 3	4	5
1	85161.09 / 109652.64	-	0.1
2	85167.22 / 109659.77	-	0.1
3	85163.29 / 109666.07	-	0.1
4	85167.9 / 109674.43	-	0.1
5	85159.55 / 109652.24	-	0.1
6	85151.74 / 109649.64	-	0.1
7	85151.24 / 109649.56	-	0.1
8	85151.21 / 109652.42	-	0.1
9	85150.97 / 109650.75	-	0.1
10	85151.96 / 109648.36	-	0.1
11	85154.64 / 109647.77	-	0.1
12	85154.86 / 109647.59	-	0.1
13	85151.17 / 109647.43	-	0.1
14	85151.46 / 109647.36	-	0.1
15	85151.83 / 109647.35	-	0.1
16	85154.14 / 109647.43	-	0.1
17	85154.46 / 109647.55	-	0.1
18	85166.74 / 109650.46	-	0.1
1	85161.09 / 109652.64	-	0.1

ДОКУМЕНТ ПОДПИСАН ЭЛЕКТРОННОЙ ПОДПИСЬЮ
Сертификат [illegible]
Выдан ФЕДЕРАЛЬНАЯ СЛУЖБА ГОСУДАРСТВЕННОЙ РЕГИСТРАЦИИ КАДАСТРА И КАРТОГРАФИИ
Действителен с [illegible]

полное наименование должности		инициалы, фамилия

Лист 78

Земельный участок			
вид объекта недвижимости			
Лист № 33 раздела 4.2	Всего листов раздела 4.2: 33	Всего разделов: 8	Всего листов выписки: 98

27.10.2025г. № КУВИ-001/2025-197973707	
Кадастровый номер:	78:15:0830104:1009

Сведения о характерных точках границы части (частей) земельного участка			
Учетный номер части: 78:5:0830104:1009/8			
Система координат СК-1864			
Номер точки	Координаты, м	Описание закрепления на местности	Средняя квадратическая погрешность определения координат характерных точек границ земельного участка, м
	X / Y		
1	2 / 3	4	5
1	85211.98 / 109608.65	-	0.1
2	85214.93 / 109610.49	-	0.1
3	85211.67 / 109616.95	-	0.1
4	85210.06 / 109616.88	-	0.1
5	85207.27 / 109619.34	-	0.1
6	85207.93 / 109620.85	-	0.1
7	85203.37 / 109624.2	-	0.1
8	85201.94 / 109627.94	-	0.1
9	85201.7 / 109628.17	-	0.1
10	85201.39 / 109628.17	-	0.1
11	85201.07 / 109628.49	-	0.1
12	85200.7 / 109628.54	-	0.1
13	85199.94 / 109628.58	-	0.1
14	85186.41 / 109640.12	-	0.1
15	85184.31 / 109641.6	-	0.1
16	85191.47 / 109648.32	-	0.1
17	85178.76 / 109656.65	-	0.1
18	85160.94 / 109656.42	-	0.1
19	85167.37 / 109659.91	-	0.1
20	85171.06 / 109647.83	-	0.1
21	85191.95 / 109627.25	-	0.1
22	85194.15 / 109627.04	-	0.1
23	85194.41 / 109626.86	-	0.1
24	85198.7 / 109626.76	-	0.1

ДОКУМЕНТ ПОДПИСАН ЭЛЕКТРОННОЙ ПОДПИСЬЮ
Сертификат [illegible]
Выдан ФЕДЕРАЛЬНАЯ СЛУЖБА ГОСУДАРСТВЕННОЙ РЕГИСТРАЦИИ КАДАСТРА И КАРТОГРАФИИ
Действителен с [illegible]

полное наименование должности		инициалы, фамилия

Лист 59

Земельный участок			
вид объекта недвижимости			
Лист № 14 раздела 4.2	Всего листов раздела 4.2: 33	Всего разделов: 8	Всего листов выписки: 98
27.10.2025г. № КУВИ-001/2025-197973707			
Кадастровый номер:	78:15:0830104:1009		

1	2	3	4	5
25	85195	109618.7	-	0.1
26	85191.31	109626.68	-	0.1
27	85196.78	109626.61	-	0.1
28	85207.4	109615.58	-	0.1
29	85211.05	109611.42	-	0.1
1	85211.98	109608.65	-	0.1
1	85196.35	109635.35	-	0.1
2	85184.17	109641.46	-	0.1
3	85181.53	109644.17	-	0.1
4	85170.28	109647.42	-	0.1
5	85181.19	109648.02	-	0.1
6	85184.1	109640.96	-	0.1
1	85196.35	109635.35	-	0.1

должность	ДОКУМЕНТ ПОДПИСАН ЭЛЕКТРОННОЙ ПОДПИСЬЮ Сертификат [illegible] Выдан ФЕДЕРАЛЬНАЯ СЛУЖБА ГОСУДАРСТВЕННОЙ РЕГИСТРАЦИИ КАДАСТРА И КАРТОГРАФИИ Действителен с [illegible]	инициалы, фамилия

Лист 60

Земельный участок			
вид объекта недвижимости			
Лист № 15 раздела 4.2	Всего листов раздела 4.2: 33	Всего разделов: 8	Всего листов выписки: 98
27.10.2025г. № КУВИ-001/2025-197973707			
Кадастровый номер:	78:15:0830104:1009		

Сведения о характерных точках границы части (частей) земельного участка				
Учетный номер части: 78:5:0830104:1009/9				
Система координат СК-1964				
Номер точки	Координаты, м		Описание закрепления на местности	Средняя квадратичная погрешность определения координат характерных точек границ земельного участка, м
	X	Y		
1	2	3	4	5
1	85042.89	109394.8	-	0.1
2	85049.1	109527.24	-	0.1
3	85219.66	109502.86	-	0.1
4	85213.52	109507.89	-	0.1
5	85216.79	109608.95	-	0.1
6	85156.58	109535.82	-	0.1
7	85051.47	109401.51	-	0.1
8	84998.37	109340.53	-	0.1
9	84998.56	109340.32	-	0.1
10	84992.73	109348.03	-	0.1
11	84998.11	109348.75	-	0.1
12	85006.15	109345.54	-	0.1
1	85042.89	109394.8	-	0.1

должность	ДОКУМЕНТ ПОДПИСАН ЭЛЕКТРОННОЙ ПОДПИСЬЮ Сертификат [illegible] Выдан ФЕДЕРАЛЬНАЯ СЛУЖБА ГОСУДАРСТВЕННОЙ РЕГИСТРАЦИИ КАДАСТРА И КАРТОГРАФИИ Действителен с [illegible]	инициалы, фамилия

Лист 83

Земельный участок			
вид объекта недвижимости			
Лист № 16 раздела 4.2	Всего листов раздела 4.2: 33	Всего разделов: 8	Всего листов выписки: 98

27.10.2025г. № КУВИ-001/2025-197973707	
Кадастровый номер:	78:15:0850104:1009

Сведения о характерных точках границы части (частей) земельного участка

Учетный номер части: 78:0:0850104:1009:10

Система координат СК-1864

Номер точки	Координаты, м		Описание закрепления на местности	Средняя квадратическая погрешность определения координат характерных точек границ земельного участка, м
	X	Y		
1	2	3	4	5
1	85088.56	109446.71	-	0.1
2	85089.05	109448.53	-	0.1
3	85161.48	109940	-	0.1
4	85188.75	109926.04	-	0.1
5	85187.23	109920.66	-	0.1
6	85169.8	109547.75	-	0.1
7	85174.71	109558.74	-	0.1
8	85171.65	109558.99	-	0.1
9	85171.48	109559.82	-	0.1
10	85178	109557.75	-	0.1
11	85211.71	109600.09	-	0.1
12	85211.79	109608.85	-	0.1
13	85214.79	109608.94	-	0.1
14	85214.95	109615.49	-	0.1
15	85211.67	109616.95	-	0.1
16	85214.06	109616.89	-	0.1
17	85207.27	109619.34	-	0.1
18	85207.95	109620.85	-	0.1
19	85200.83	109627.53	-	0.1
20	85191.88	109638.15	-	0.1
21	85184.31	109641.6	-	0.1
22	85181.47	109648.32	-	0.1
23	85179.76	109658.65	-	0.1
24	85168.94	109655.42	-	0.1

ДОКУМЕНТ ПОДПИСАН ЭЛЕКТРОННОЙ ПОДПИСЬЮ
Сертификат [illegible]
Владелец ФЕДЕРАЛЬНАЯ СЛУЖБА ГОСУДАРСТВЕННОЙ РЕГИСТРАЦИИ, КАДАСТРА И КАРТОГРАФИИ
Действителен с 14.08.2025 по 14.11.2026

полное наименование должности		инициалы, фамилия

Лист 84

Земельный участок			
вид объекта недвижимости			
Лист № 17 раздела 4.2	Всего листов раздела 4.2: 33	Всего разделов: 8	Всего листов выписки: 98

27.10.2025г. № КУВИ-001/2025-197973707	
Кадастровый номер:	78:15:0850104:1009

1	2	3	4	5
23	85161.22	109659.77	-	0.1
26	85161.25	109616.1	-	0.1
27	85207.82	109612.69	-	0.1
28	85207.92	109610.03	-	0.1
29	85204.97	109606.43	-	0.1
30	85168.57	109562.03	-	0.1
31	85131.75	109540.35	-	0.1
32	85124.42	109507.85	-	0.1
33	85121.84	109508.75	-	0.1
34	85121.04	109515.76	-	0.1
35	85121.45	109517.35	-	0.1
36	85121.52	109518.52	-	0.1
37	85107.22	109531.75	-	0.1
38	85107.5	109532.8	-	0.1
39	85107.21	109536.79	-	0.1
40	85106.63	109536.16	-	0.1
41	85104.8	109538.19	-	0.1
42	85105.3	109538.86	-	0.1
43	85099.75	109536.13	-	0.1
44	85090.65	109538.42	-	0.1
45	85079.14	109536.04	-	0.1
46	85071.84	109540.11	-	0.1
47	85071.78	109542.52	-	0.1
48	85071.93	109538.18	-	0.1
49	85090.93	109520.66	-	0.1
50	85091.46	109522.66	-	0.1
51	85097.29	109520.85	-	0.1
52	85099.86	109510.2	-	0.1
53	85107.38	109513.42	-	0.1

ДОКУМЕНТ ПОДПИСАН ЭЛЕКТРОННОЙ ПОДПИСЬЮ
Сертификат [illegible]
Владелец ФЕДЕРАЛЬНАЯ СЛУЖБА ГОСУДАРСТВЕННОЙ РЕГИСТРАЦИИ, КАДАСТРА И КАРТОГРАФИИ
Действителен с 14.08.2025 по 14.11.2026

полное наименование должности		инициалы, фамилия

Лист 0.1

Земельный участок			
вид объекта недвижимости			
Лист № 18 раздела 4.2	Всего листов раздела 4.2: 33	Всего разделов: 8	Всего листов выписки: 98
27.10.2025 г. № КУВИ-001/2025-197973707			
Кадастровый номер:	78:15:0830104:1009		

1	2	3	4	5
54	85107.92	109512.08	-	0.1
55	84981.36	109366.16	-	0.1
56	84980.79	109351.94	-	0.1
57	84988.52	109350.44	-	0.1
58	84998.56	109349.32	-	0.1
59	84991.73	109338.03	-	0.1
60	84989.11	109349.77	-	0.1
61	85001.45	109344.85	-	0.1
62	85001.82	109345.12	-	0.1
63	85007.02	109318.9	-	0.1
64	85007.71	109349.09	-	0.1
65	85009.54	109350.92	-	0.1
66	85006.94	109312.4	-	0.1
67	85014.06	109362.29	-	0.1
68	85084.51	109443	-	0.1
69	85085.87	109444.65	-	0.1
70	85084.73	109446.88	-	0.1
1	85083.56	109446.71	-	0.1
1	85006.85	109357.09	-	0.1
2	85061.77	109438.97	-	0.1
3	84984.75	109351.14	-	0.1
4	84994.77	109352.27	-	0.1
1	85006.85	109357.09	-	0.1

	ДОКУМЕНТ ПОДПИСАН ЭЛЕКТРОННОЙ ПОДПИСЬЮ Сертификат [illegible] Выдан ФЕДЕРАЛЬНАЯ СЛУЖБА ГОСУДАРСТВЕННОЙ РЕГИСТРАЦИИ КАДАСТРА И КАРТОГРАФИИ Действителен с [illegible]	
полное наименование должности		инициалы, фамилия

Лист 0.1

Земельный участок			
вид объекта недвижимости			
Лист № 19 раздела 4.2	Всего листов раздела 4.2: 33	Всего разделов: 8	Всего листов выписки: 98
27.10.2025 г. № КУВИ-001/2025-197973707			
Кадастровый номер:	78:15:0830104:1009		

Сведения о характерных точках границы части (частей) земельного участка				
Учетный номер части: 78:15:0830104:1009/11				
Система координат СК-1964				
Номер точки	Координаты, м		Описание закрепления на местности	Средняя квадратическая погрешность определения координат характерных точек границ земельного участка, м
	X	Y		
1	2	3	4	5
1	85154.01	109460.67	-	0.1
2	85137.20	109498.48	-	0.1
3	85112.44	109535.06	-	0.1
4	85068.74	109498.34	-	0.1
5	85071.28	109551.51	-	0.1
6	85109.18	109519.1	-	0.1
1	85154.01	109460.67	-	0.1

	ДОКУМЕНТ ПОДПИСАН ЭЛЕКТРОННОЙ ПОДПИСЬЮ Сертификат [illegible] Выдан ФЕДЕРАЛЬНАЯ СЛУЖБА ГОСУДАРСТВЕННОЙ РЕГИСТРАЦИИ КАДАСТРА И КАРТОГРАФИИ Действителен с [illegible]	
полное наименование должности		инициалы, фамилия

Лист 65

Земельный участок			
вид объекта недвижимости			
Лист № 20 раздела 4.2	Всего листов раздела 4.2: 33	Всего разделов: 8	Всего листов выписки: 98

27.10.2025г. № КУВИ-001/2025-197973707	
Кадастровый номер:	78:15:0850104:1009

Сведения о характерных точках границы части (частей) земельного участка				
Учетный номер части: 78:0:0850104:1009:12				
Система координат				
Номер точки	Координаты, м		Описание закрепления на местности	Средняя квадратическая погрешность определения координат характерных точек границ земельного участка, м
	X	Y		
1	2	3	4	5
1	85139.6	109417.8	-	-
2	85145.2	109480.84	-	-
3	85096.81	109521.42	-	-
4	85071.28	109548.35	-	-
5	85068.9	109540.13	-	-
6	85094.17	109518.42	-	-
1	85139.6	109417.8	-	-

ДОКУМЕНТ ПОДПИСАН ЭЛЕКТРОННОЙ ПОДПИСЬЮ
Сертификат [illegible]
Выдан ФЕДЕРАЛЬНАЯ СЛУЖБА ГОСУДАРСТВЕННОЙ РЕГИСТРАЦИИ КАДАСТРА И КАРТОГРАФИИ
Действителен с [illegible]

полное наименование должности		инициалы, фамилия

Лист 66

Земельный участок			
вид объекта недвижимости			
Лист № 21 раздела 4.2	Всего листов раздела 4.2: 33	Всего разделов: 8	Всего листов выписки: 98

27.10.2025г. № КУВИ-001/2025-197973707	
Кадастровый номер:	78:15:0850104:1009

Сведения о характерных точках границы части (частей) земельного участка				
Учетный номер части: 78:0:0850104:1009:13				
Система координат				
Номер точки	Координаты, м		Описание закрепления на местности	Средняя квадратическая погрешность определения координат характерных точек границ земельного участка, м
	X	Y		
1	2	3	4	5
1	85151.74	109649.64	-	-
2	85151.24	109649.98	-	-
3	85152.21	109652.42	-	-
4	85151.01	109653.81	-	-
5	85154.05	109648.37	-	-
6	85154.52	109648.06	-	-
7	85154.79	109647.82	-	-
8	85155.2	109647.55	-	-
9	85155.67	109647.47	-	-
10	85156.39	109647.66	-	-
11	85166.67	109653.58	-	-
12	85161.02	109652.77	-	-
13	85167.07	109658.87	-	-
14	85167.29	109659.06	-	-
15	85162.9	109658.43	-	-
16	85156.56	109652.24	-	-
17	85151.74	109649.64	-	-
1	85208.59	109628.54	-	-
2	85198.56	109628.64	-	-
3	85197.38	109628.72	-	-
4	85191.45	109628.81	-	-
5	85171.61	109649.31	-	-
6	85168.9	109658.36	-	-
7	85167.45	109658.99	-	-

ДОКУМЕНТ ПОДПИСАН ЭЛЕКТРОННОЙ ПОДПИСЬЮ
Сертификат [illegible]
Выдан ФЕДЕРАЛЬНАЯ СЛУЖБА ГОСУДАРСТВЕННОЙ РЕГИСТРАЦИИ КАДАСТРА И КАРТОГРАФИИ
Действителен с [illegible]

полное наименование должности		инициалы, фамилия

Лист 87

Земельный участок			
вид объекта недвижимости			
Лист № 22 раздела 4.2	Всего листов раздела 4.2: 33	Всего разделов: 8	Всего листов выписки: 98

27.10.2025г. № КУВИ-001/2025-197973707	
Кадастровый номер:	78:15:0850104:1009

1	2	3	4	5
8	85174.16	109647.93	-	-
9	85194.03	109627.34	-	-
10	85194.34	109627.07	-	-
11	85194.83	109626.86	-	-
12	85195.2	109626.83	-	-
13	85197.26	109626.72	-	-
14	85199.45	109626.64	-	-
15	85200.49	109626.55	-	-
16	85204.46	109627.24	-	-
17	85207.39	109629.61	-	-
18	85207.93	109630.85	-	-
19	85207.36	109628.22	-	-
20	85201.9	109627.99	-	-
21	85201.6	109628.26	-	-
22	85201.12	109628.49	-	-
23	85200.72	109628.54	-	-
24	85200.59	109628.54	-	-
1	85211.67	109616.95	-	-
2	85216.42	109616.9	-	-
3	85211.71	109613.95	-	-
4	85211.69	109612.76	-	-
5	85214.93	109613.49	-	-
6	85211.67	109616.95	-	-

полное наименование должности	ДОКУМЕНТ ПОДПИСАН ЭЛЕКТРОННОЙ ПОДПИСЬЮ Сертификат [illegible] Владелец ФЕДЕРАЛЬНАЯ СЛУЖБА ГОСУДАРСТВЕННОЙ РЕГИСТРАЦИИ КАДАСТРА И КАРТОГРАФИИ Действителен с [illegible] по [illegible]	инициалы, фамилия

Лист 88

Земельный участок			
вид объекта недвижимости			
Лист № 23 раздела 4.2	Всего листов раздела 4.2: 33	Всего разделов: 8	Всего листов выписки: 98

27.10.2025г. № КУВИ-001/2025-197973707	
Кадастровый номер:	78:15:0850104:1009

Сведения о характерных точках границы части (частей) земельного участка			
Учетный номер части: 78:0.0850104:1009:14			
Система координат			
Номер точки	Координаты, м		Описание закрепления на местности	Средняя квадратичная погрешность определения координат характерных точек границ земельного участка, м
	X	Y		
1	2	3	4	5
1	85151.73	109649.47	-	-
2	85150.20	109649.88	-	-
3	85152.17	109652.36	-	-
4	85156.68	109650.75	-	-
5	85151.96	109648.36	-	-
6	85154.18	109647.99	-	-
7	85154.71	109647.71	-	-
8	85151.17	109647.41	-	-
9	85151.88	109647.22	-	-
10	85154.45	109647.53	-	-
11	85166.74	109650.46	-	-
12	85164.1	109652.65	-	-
13	85167.19	109658.79	-	-
14	85163.41	109655.59	-	-
15	85162.98	109654.31	-	-
16	85156.63	109652.13	-	-
17	85151.73	109649.47	-	-
1	85200.7	109618.4	-	-
2	85200.59	109618.4	-	-
3	85198.55	109618.5	-	-
4	85191.37	109628.58	-	-
5	85191.44	109628.67	-	-
6	85191.32	109628.69	-	-
7	85175.5	109649.21	-	-

полное наименование должности	ДОКУМЕНТ ПОДПИСАН ЭЛЕКТРОННОЙ ПОДПИСЬЮ Сертификат [illegible] Владелец ФЕДЕРАЛЬНАЯ СЛУЖБА ГОСУДАРСТВЕННОЙ РЕГИСТРАЦИИ КАДАСТРА И КАРТОГРАФИИ Действителен с [illegible] по [illegible]	инициалы, фамилия

Лист 60

Земельный участок			
вид объекта недвижимости			
Лист № 24 раздела 4.2	Всего листов раздела 4.2: 33	Всего разделов: 8	Всего листов выписки: 98

27.10.2025г. № КУВИ-001/2025-197973707	
Кадастровый номер:	78:15:0850104:1009

1	2	3	4	5
8	85188.8	109656.28	-	-
9	85167.35	109634.9	-	-
10	85174.06	109647.83	-	-
11	85191.94	109627.24	-	-
12	85194.27	109626.95	-	-
13	85194.78	109626.72	-	-
14	85191.16	109620.69	-	-
15	85191.28	109626.68	-	-
16	85197.26	109626.58	-	-
17	85190.44	109616.5	-	-
18	85208.44	109626.41	-	-
19	85204.36	109622.14	-	-
20	85207.33	109619.48	-	-
21	85207.93	109620.85	-	-
22	85206.06	109623.3	-	-
23	85203.77	109625.56	-	-
24	85201.8	109627.88	-	-
25	85201.52	109628.14	-	-
26	85201.07	109628.35	-	-
27	85200.7	109628.4	-	-
1	85211.67	109616.95	-	-
2	85216.23	109635.89	-	-
3	85211.63	109635.84	-	-
4	85211.14	109612.54	-	-
5	85214.93	109613.49	-	-
6	85211.67	109616.95	-	-

должность уполномоченного лица	ДОКУМЕНТ ПОДПИСАН ЭЛЕКТРОННОЙ ПОДПИСЬЮ Сертификат [illegible] Владелец ФЕДЕРАЛЬНАЯ СЛУЖБА ГОСУДАРСТВЕННОЙ РЕГИСТРАЦИИ КАДАСТРА И КАРТОГРАФИИ Действителен с [illegible] по [illegible]	инициалы, фамилия

Лист 60

Земельный участок			
вид объекта недвижимости			
Лист № 25 раздела 4.2	Всего листов раздела 4.2: 33	Всего разделов: 8	Всего листов выписки: 98

27.10.2025г. № КУВИ-001/2025-197973707	
Кадастровый номер:	78:15:0850104:1009

Сведения о характерных точках границы части (частей) земельного участка				
Учетный номер части: 78:0:0850104:1009/15				
Система координат				
Номер точки	Координаты, м		Описание закрепления на местности	Средняя квадратическая погрешность определения координат характерных точек границ земельного участка, м
	X	Y		
1	2	3	4	5
1	85211.23	109612.12	-	-
2	85214.34	109612.99	-	-
3	85208.72	109617.08	-	-
4	85191.99	109634.48	-	-
5	85190.94	109636.82	-	-
6	85184.1	109640.96	-	-
7	85171.49	109650.51	-	-
8	85170.65	109656.53	-	-
9	85170.59	109658.62	-	-
10	85160.94	109655.42	-	-
11	85161.45	109648.93	-	-
12	85169.16	109645.2	-	-
13	85171.97	109649.21	-	-
14	85182.66	109659.54	-	-
15	85189.92	109638.05	-	-
16	85194.69	109632.73	-	-
17	85207.4	109615.57	-	-
18	85211.05	109611.42	-	-
19	85211.98	109608.66	-	-
20	85211.23	109612.12	-	-

должность уполномоченного лица	ДОКУМЕНТ ПОДПИСАН ЭЛЕКТРОННОЙ ПОДПИСЬЮ Сертификат [illegible] Владелец ФЕДЕРАЛЬНАЯ СЛУЖБА ГОСУДАРСТВЕННОЙ РЕГИСТРАЦИИ КАДАСТРА И КАРТОГРАФИИ Действителен с [illegible] по [illegible]	инициалы, фамилия

Лист 01

Земельный участок
вид объекта недвижимости

Лист № 26 раздела 4.2	Всего листов раздела 4.2: 33	Всего разделов: 8	Всего листов выписки: 98

27.10.2025г. № ЮУБИ-001/2025-197973707	
Кадастровый номер:	78:15:0850104:1009

Сведения о характерных точках границы части (частей) земельного участка			
Учетный номер части: 78:15:0850104:1009:16			
Система координат			
Номер точки	Координаты, м		Описание закрепления на местности	Средняя квадратическая погрешность определения координат характерных точек границ земельного участка, м
	X	Y		
1	2	3	4	5
1	85214.93	109613.49	-	-
2	85211.67	109610.95	-	-
3	85210.06	109616.88	-	-
4	85207.27	109619.34	-	-
5	85207.85	109620.66	-	-
6	85180.41	109640.12	-	-
7	85184.31	109641.6	-	-
8	85181.47	109648.32	-	-
9	85179.79	109650.65	-	-
10	85168.94	109655.42	-	-
11	85168.8	109655.28	-	-
12	85170.81	109659.33	-	-
13	85171.75	109661.1	-	-
14	85170.35	109660.19	-	-
15	85171.44	109647.27	-	-
16	85201.40	109617.2	-	-
17	85211.37	109611.46	-	-
18	85214.93	109613.49	-	-

полное наименование должности	ДОКУМЕНТ ПОДПИСАН ЭЛЕКТРОННОЙ ПОДПИСЬЮ Сертификат [illegible] Владелец ФЕДЕРАЛЬНАЯ СЛУЖБА ГОСУДАРСТВЕННОЙ РЕГИСТРАЦИИ КАДАСТРА И КАРТОГРАФИИ Действителен с 14.08.2025 по 14.11.2026	инициалы, фамилия

Лист 02

Земельный участок
вид объекта недвижимости

Лист № 27 раздела 4.2	Всего листов раздела 4.2: 33	Всего разделов: 8	Всего листов выписки: 98

27.10.2025г. № ЮУБИ-001/2025-197973707	
Кадастровый номер:	78:15:0850104:1009

Сведения о характерных точках границы части (частей) земельного участка			
Учетный номер части: 78:15:0850104:1009:17			
Система координат			
Номер точки	Координаты, м		Описание закрепления на местности	Средняя квадратическая погрешность определения координат характерных точек границ земельного участка, м
	X	Y		
1	2	3	4	5
1	85221.69	109575.27	-	-
2	85221.93	109580.91	-	-
3	85211.32	109607.89	-	-
4	85214.93	109613.49	-	-
5	85211.67	109610.95	-	-
6	85210.06	109616.88	-	-
7	85207.27	109619.34	-	-
8	85207.93	109620.85	-	-
9	85201.51	109620.65	-	-
10	85198.65	109547.06	-	-
11	85221.69	109575.27	-	-

полное наименование должности	ДОКУМЕНТ ПОДПИСАН ЭЛЕКТРОННОЙ ПОДПИСЬЮ Сертификат [illegible] Владелец ФЕДЕРАЛЬНАЯ СЛУЖБА ГОСУДАРСТВЕННОЙ РЕГИСТРАЦИИ КАДАСТРА И КАРТОГРАФИИ Действителен с 14.08.2025 по 14.11.2026	инициалы, фамилия

Лист 03

Земельный участок			
вид объекта недвижимости			
Лист № 28 раздела 4.2	Всего листов раздела 4.2: 33	Всего разделов: 8	Всего листов выписки: 98

27.10.2025г. № КУВИ-001/2025-197973707	
Кадастровый номер:	78:15:0850104:1009

Сведения о характерных точках границы части (частей) земельного участка				
Учетный номер части: 78:15:0850104:1009:18				
Система координат				
Номер точки	Координаты, м		Описание закрепления на местности	Средняя квадратическая погрешность определения координат характерных точек границ земельного участка, м
	X	Y		
1	2	3	4	5
1	85151.37	109481.57	-	-
2	85174.43	109518.63	-	-
3	85222.69	109575.27	-	-
4	85221.93	109580.51	-	-
5	85219.32	109597.89	-	-
6	85214.93	109615.49	-	-
7	85211.67	109616.95	-	-
8	85210.06	109616.88	-	-
9	85207.27	109619.34	-	-
10	85207.93	109620.85	-	-
11	85202.83	109627.53	-	-
12	85191.88	109638.15	-	-
13	85184.31	109641.6	-	-
14	85181.47	109644.32	-	-
15	85176.76	109656.65	-	-
16	85169.94	109658.42	-	-
17	85167.22	109658.77	-	-
18	85150.37	109660.75	-	-
19	85132.61	109625.93	-	-
20	85104.31	109587.93	-	-
21	85099.11	109576.73	-	-
22	85082.06	109416.14	-	-
23	85092.37	109425.64	-	-
24	85104.36	109436.58	-	-

	ДОКУМЕНТ ПОДПИСАН ЭЛЕКТРОННОЙ ПОДПИСЬЮ Сертификат [illegible] Выдан ФЕДЕРАЛЬНАЯ СЛУЖБА ГОСУДАРСТВЕННОЙ РЕГИСТРАЦИИ, КАДАСТРА И КАРТОГРАФИИ Действителен с [illegible]	
полное наименование должности		инициалы, фамилия

Лист 04

Земельный участок			
вид объекта недвижимости			
Лист № 29 раздела 4.2	Всего листов раздела 4.2: 33	Всего разделов: 8	Всего листов выписки: 98

27.10.2025г. № КУВИ-001/2025-197973707	
Кадастровый номер:	78:15:0850104:1009

1	2	3	4	5
25	85151.37	109481.57	-	-

	ДОКУМЕНТ ПОДПИСАН ЭЛЕКТРОННОЙ ПОДПИСЬЮ Сертификат [illegible] Выдан ФЕДЕРАЛЬНАЯ СЛУЖБА ГОСУДАРСТВЕННОЙ РЕГИСТРАЦИИ, КАДАСТРА И КАРТОГРАФИИ Действителен с [illegible]	
полное наименование должности		инициалы, фамилия

Лист 04

Земельный участок вид объекта недвижимости			
Лист № 30 раздела 4.2	Всего листов раздела 4.2: 33	Всего разделов: 8	Всего листов выписки: 98

27.10.2025г. № КУВИ-001/2025-197973707	
Кадастровый номер:	78:15:0850104:1009

Сведения о характерных точках границы части (частей) земельного участка Учетный номер части: 78:0:0850104:1009/19 Система координат				
Номер точки	Координаты, м		Описание закрепления на местности	Средняя квадратическая погрешность определения координат характерных точек границ земельного участка, м
	X	Y		
1	2	3	4	5
1	85151.37	109481.57	-	-
2	85174.43	109518.63	-	-
3	85190.65	109547.06	-	-
4	85201.51	109626.65	-	-
5	85201.83	109627.53	-	-
6	85191.88	109638.15	-	-
7	85184.31	109641.6	-	-
8	85181.47	109640.32	-	-
9	85179.79	109650.65	-	-
10	85168.94	109656.42	-	-
11	85167.22	109658.77	-	-
12	85158.37	109660.75	-	-
13	85132.61	109625.93	-	-
14	85084.29	109561.04	-	-
15	85025.29	109480.85	-	-
16	84985.5	109441.46	-	-
17	84974.53	109418.85	-	-
18	84974.92	109410	-	-
19	84979.55	109398.41	-	-
20	84981.79	109351.94	-	-
21	84988.52	109350.44	-	-
22	84998.56	109349.32	-	-
23	84992.73	109345.03	-	-
24	84998.11	109345.75	-	-

ДОКУМЕНТ ПОДПИСАН ЭЛЕКТРОННОЙ ПОДПИСЬЮ Сертификат [illegible] Владелец ФЕДЕРАЛЬНАЯ СЛУЖБА ГОСУДАРСТВЕННОЙ РЕГИСТРАЦИИ КАДАСТРА И КАРТОГРАФИИ Действителен с 14.08.2025 по 14.11.2026		
полное наименование должности		инициалы, фамилия

Лист 05

Земельный участок вид объекта недвижимости			
Лист № 31 раздела 4.2	Всего листов раздела 4.2: 33	Всего разделов: 8	Всего листов выписки: 98

27.10.2025г. № КУВИ-001/2025-197973707	
Кадастровый номер:	78:15:0850104:1009

1	2	3	4	5
25	85001.66	109344.81	-	-
26	85007.67	109345.39	-	-
27	85012.04	109348.26	-	-
28	85014.62	109348.49	-	-
29	85011.95	109364.9	-	-
30	85013.03	109367.02	-	-
31	85037.2	109369.49	-	-
32	85039.54	109367.46	-	-
33	85079.6	109409.9	-	-
34	85078.53	109412.89	-	-
35	85092.17	109425.64	-	-
36	85104.36	109436.58	-	-
37	85151.37	109481.57	-	-

ДОКУМЕНТ ПОДПИСАН ЭЛЕКТРОННОЙ ПОДПИСЬЮ Сертификат [illegible] Владелец ФЕДЕРАЛЬНАЯ СЛУЖБА ГОСУДАРСТВЕННОЙ РЕГИСТРАЦИИ КАДАСТРА И КАРТОГРАФИИ Действителен с 14.08.2025 по 14.11.2026		
полное наименование должности		инициалы, фамилия

Лист 97

Земельный участок			
вид объекта недвижимости			
Лист № 32 раздела 4.2	Всего листов раздела 4.2: 33	Всего разделов: 8	Всего листов выписки: 98

27.10.2025г. № КУВИ-001/2025-197973707	
Кадастровый номер:	78:15:0850104:1009

Сведения о характерных точках границы части (частей) земельного участка			
Учетный номер части: 78:0:0850104:1009/20			
Система координат			
Номер точки	Координаты, м		Описание закрепления на местности	Средняя квадратическая погрешность определения координат характерных точек границ земельного участка, м
	X	Y		
1	2	3	4	5
1	85088.29	109561.04	-	-
2	85021.29	109480.85	-	-
3	84995.5	109441.46	-	-
4	84974.53	109410.85	-	-
5	84974.92	109410	-	-
6	84971.55	109398.41	-	-
7	84988.79	109351.94	-	-
8	84988.52	109350.44	-	-
9	84998.56	109349.32	-	-
10	84999.71	109348.03	-	-
11	84999.11	109345.75	-	-
12	85001.66	109346.81	-	-
13	85007.67	109348.39	-	-
14	85012.04	109349.26	-	-
15	85014.62	109349.49	-	-
16	85013.93	109314.9	-	-
17	85013.03	109347.02	-	-
18	85037.2	109360.49	-	-
19	85059.54	109367.46	-	-
20	85075.6	109410.9	-	-
21	85078.53	109412.89	-	-
22	85082.06	109416.14	-	-
23	85099.11	109538.73	-	-
24	85104.31	109597.93	-	-

должность уполномоченного лица	ДОКУМЕНТ ПОДПИСАН ЭЛЕКТРОННОЙ ПОДПИСЬЮ Сертификат [illegible] Выдан ФЕДЕРАЛЬНАЯ СЛУЖБА ГОСУДАРСТВЕННОЙ РЕГИСТРАЦИИ, КАДАСТРА И КАРТОГРАФИИ Действителен с [illegible] по [illegible]	инициалы, фамилия

Лист 98

Земельный участок			
вид объекта недвижимости			
Лист № 33 раздела 4.2	Всего листов раздела 4.2: 33	Всего разделов: 8	Всего листов выписки: 98

27.10.2025г. № КУВИ-001/2025-197973707	
Кадастровый номер:	78:15:0850104:1009

1	2	3	4	5
25	85084.29	109561.04	-	-

должность уполномоченного лица	ДОКУМЕНТ ПОДПИСАН ЭЛЕКТРОННОЙ ПОДПИСЬЮ Сертификат [illegible] Выдан ФЕДЕРАЛЬНАЯ СЛУЖБА ГОСУДАРСТВЕННОЙ РЕГИСТРАЦИИ, КАДАСТРА И КАРТОГРАФИИ Действителен с [illegible] по [illegible]	инициалы, фамилия

Филиал публично-правовой компании "Роскадастр" по Санкт-Петербургу

полное наименование органа регистрации прав

Выписка из Единого государственного реестра недвижимости об объекте недвижимости

Сведения о характеристиках объекта недвижимости

На основании запроса от 27.10.2025, поступившего на рассмотрение 27.10.2025, сообщаем, что согласно записям Единого государственного реестра недвижимости:

Раздел 1 Лист 1

Земельный участок			
вид объекта недвижимости			
Лист № 1 раздела 1	Всего листов раздела 1: 5	Всего разделов: 8	Всего листов выписки: 68

27.10.2025г. № КУВИ-001/2025-190110244	
Кадастровый номер:	78:15:0830104:1008
Номер кадастрового квартала:	78:15:0830104
Дата присвоения кадастрового номера:	22.01.2017

Ранее присвоенный государственный учетный номер:	данные отсутствуют
Адрес:	Российская Федерация, Санкт-Петербург, муниципальный округ Красненькая речка, проспект Стачек, участок 369
Площадь:	7434 +/- 91
Кадастровая стоимость, руб.:	13871327.72
Кадастровые номера расположенных в пределах земельного участка объектов недвижимости:	78:14:0000000:3185, 78:15:0000000:1065, 78:15:0000000:1458, 78:00:0000000:1400
Кадастровые номера объектов недвижимости, из которых образован объект недвижимости:	данные отсутствуют
Кадастровые номера образованных объектов недвижимости:	данные отсутствуют
Категория земель:	Земли населенных пунктов
Виды разрешенного использования:	земельные участки (территории) общего пользования
Сведения о кадастровом инженере:	Ольгинников Юлия Викторовна, дата завершения кадастровых работ: 27.02.2017
Сведения о лесах, водных объектах и об иных природных объектах, расположенных в пределах земельного участка:	данные отсутствуют

должность	ДОКУМЕНТ ПОДПИСАН ЭЛЕКТРОННОЙ ПОДПИСЬЮ Сертификат [illegible] Владелец ФЕДЕРАЛЬНАЯ СЛУЖБА ГОСУДАРСТВЕННОЙ РЕГИСТРАЦИИ КАДАСТРА И КАРТОГРАФИИ Действителен с [illegible]	инициалы, фамилия

Лист 2

Земельный участок			
вид объекта недвижимости			
Лист № 2 раздела 1	Всего листов раздела 1: 5	Всего разделов: 8	Всего листов выписки: 68

27.10.2025г. № КУВИ-001/2025-190110244	
Кадастровый номер:	78:15:0830104:1008

Сведения о том, что земельный участок полностью расположен в границах зоны с особыми условиями использования территории, территории объекта культурного наследия, публичного сервитута:	Земельный участок полностью расположен в границах зоны с реестровым номером 78.00-6.1229 от 30.01.2024, ограничение использования земельного участка в пределах зоны: РЕЖИМЫ ИСПОЛЬЗОВАНИЯ ЗЕМЕЛЬ И ТРЕБОВАНИЯ К ГРАДОСТРОИТЕЛЬНЫМ РЕГЛАМЕНТАМ В ГРАНИЦАХ ОБЪЕДИНЕННЫХ ЗОН ОХРАНЫ ОБЪЕКТОВ КУЛЬТУРНОГО НАСЛЕДИЯ, РАСПОЛОЖЕННЫХ НА ТЕРРИТОРИИ САНКТ-ПЕТЕРБУРГА установлены Законом Санкт-Петербурга от 19 января 2009 г. № 820-7, вид/наименование: Единая зона охранного ландшафта объектов культурного наследия, расположенных в пределах исторически сложившихся центральных районов Санкт-Петербурга (ЗОУИТ), тип: Зоны охраны объекта культурного наследия, дата решения: 19.01.2009, номер решения: 820-7, наименование ОГВ/ОМСУ: Комитет по государственному контролю, использованию и охране памятников истории и культуры Правительства Санкт-Петербурга Земельный участок полностью расположен в границах зоны с реестровым номером 78.00-6.511 от 05.08.2022, ограничение использования земельного участка в пределах зоны: В соответствии с пп. «г» п.2 Правил выделения из ПТ подзон, утвержденных постановлением Правительства РФ от 02.12.2017 №1460, в границах шестой подзоны устанавливаются следующие ограничения использования объектов недвижимости и осуществления деятельности: 1. запрещается размещать объекты, способствующие привлечению и массовому скоплению птиц. При этом отсутствие влияния объектов на безопасность полетов воздушных судов в границах шестой подзоны приаэродромной территории аэродрома Санкт-Петербург (Пулково) устанавливается на основании авиационно-орнитологического обследования и соответствия размещаемого объекта плану мероприятий по орнитологическому обеспечению полетов в аэропорту, с письмом об отсутствии заключения оператора аэродрома «Пулково»., вид/наименование: Шестая подзона приаэродромной территории аэродрома Санкт-Петербурга (Пулково), тип: Охранная зона транспорта, дата решения: 23.12.2021, номер решения: 985-П, наименование ОГВ/ОМСУ: Федеральное агентство воздушного транспорта Министерства транспорта Российской Федерации, источник официального опубликования: Федеральное агентство воздушного транспорта Министерства транспорта Российской Федерации
Сведения о том, что земельный участок расположен в границах особой экономической зоны, территории опережающего развития, зоны территориального развития в Российской Федерации, игорной зоны:	данные отсутствуют
Сведения о том, что земельный участок расположен в границах особо охраняемой природной территории Байкальской природной территории и ее экологических зон, лесопаркового зеленого пояса, охотничьего (лесничества):	данные отсутствуют

должность	ДОКУМЕНТ ПОДПИСАН ЭЛЕКТРОННОЙ ПОДПИСЬЮ Сертификат [illegible] Владелец ФЕДЕРАЛЬНАЯ СЛУЖБА ГОСУДАРСТВЕННОЙ РЕГИСТРАЦИИ КАДАСТРА И КАРТОГРАФИИ Действителен с [illegible]	инициалы, фамилия

Лист 3

Земельный участок			
вид объекта недвижимости			
Лист № 3 раздела 1	Всего листов раздела 1: 5	Всего разделов: 8	Всего листов выписки: 68

27.10.2025г. № КУВИ-001/2025-190110244	
Кадастровый номер:	78:15:0830104:1008

Сведения о расположении земельного участка и зданий, расположенного на нем объекта недвижимости в границах территории, в отношении которой принято решение о резервировании земель для государственных или муниципальных нужд:	данные отсутствуют
Сведения о результатах проведения государственного земельного надзора:	данные отсутствуют
Сведения о расположении земельного участка в границах территории, в отношении которой утвержден проект межевания территории:	данные отсутствуют
Условный номер земельного участка:	данные отсутствуют
Сведения о принятии акта и (или) заключении договора, предусматривающих предоставление в соответствии с земельным законодательством исполнительным органом государственным органом власти или органом местного самоуправления, находящегося в государственной или муниципальной собственности земельного участка для строительства взамен него дома социального использования или взамен дома коммерческого использования:	данные отсутствуют
Сведения о том, что земельный участок или земельные участки образованы на основании решения об изъятии земельного участка и (или) расположенного на нем объекта недвижимости для государственных или муниципальных нужд:	данные отсутствуют
Сведения о том, что земельный участок образован из земель или земельного участка, государственная собственность на которые не разграничена:	данные отсутствуют
Сведения о наличии земельного спора, о местоположении границ земельных участков:	данные отсутствуют
Статус записи об объекте недвижимости:	Сведения об объекте недвижимости имеют статус "актуальные"
Особые отметки:	Сведения об ограничениях прав на объект недвижимости, обременениях данного объекта, не зарегистрированных в реестре прав, ограничений прав и обременений недвижимого имущества: вид ограничения (обременения): прочие ограничения прав и обременения объекта недвижимости; срок действия не установлен; вид ограничения (обременения): прочие ограничения прав и обременения объекта недвижимости; срок действия не установлен; вид ограничения (обременения): прочие

ДОКУМЕНТ ПОДПИСАН ЭЛЕКТРОННОЙ ПОДПИСЬЮ
Сертификат [illegible]
Выдан ФЕДЕРАЛЬНАЯ СЛУЖБА ГОСУДАРСТВЕННОЙ РЕГИСТРАЦИИ КАДАСТРА И КАРТОГРАФИИ
Действителен с [illegible]

полное наименование должности		инициалы, фамилия

Лист 4

Земельный участок			
вид объекта недвижимости			
Лист № 4 раздела 1	Всего листов раздела 1: 5	Всего разделов: 8	Всего листов выписки: 68

27.10.2025г. № КУВИ-001/2025-190110244	
Кадастровый номер:	78:15:0830104:1008

ограничения прав и обременения объекта недвижимости; срок действия не установлен; вид ограничения (обременения): прочие ограничения прав и обременения объекта недвижимости; срок действия не установлен; вид ограничения (обременения): прочие ограничения прав и обременения объекта недвижимости; срок действия не установлен; вид ограничения (обременения): прочие ограничения прав и обременения объекта недвижимости; срок действия не установлен; вид ограничения (обременения): прочие ограничения прав и обременения объекта недвижимости; срок действия не установлен; вид ограничения (обременения): ограничения прав на земельный участок, предусмотренные статьей 56 Земельного кодекса Российской Федерации; срок действия: с 22.02.2024; реквизиты документа-основания: закон Санкт-Петербурга «О границах объединенных зон охраны объектов культурного наследия, расположенных на территории Санкт-Петербурга, режимах использования земель и требованиях к градостроительным регламентам в границах указанных зон, от 19.01.2009 № 820-7 выдан: Комитет по государственному контролю, использованию и охране памятников истории и культуры Правительства Санкт-Петербурга; вид ограничения (обременения): ограничения прав на земельный участок, предусмотренные статьей 56 Земельного кодекса Российской Федерации; срок действия: с 27.09.2024; реквизиты документа-основания: приказ от 23.12.2021 № 985-П выдан: Федеральное агентство воздушного транспорта Министерства транспорта Российской Федерации; вид ограничения (обременения): ограничения прав на земельный участок, предусмотренные статьей 56 Земельного кодекса Российской Федерации; срок действия: с 21.01.2025; реквизиты документа-основания: решение о согласовании границ охранной зоны от 22.11.2024 № 06-2614/РС-ВЭ выдан: Федеральная служба по экологическому, технологическому и атомному надзору (Ростехнадзор) Северо-Западное управление; вид ограничения (обременения): ограничения прав на земельный участок, предусмотренные статьей 56 Земельного кодекса Российской Федерации; срок действия: с 24.01.2025; реквизиты документа-основания: решение о согласовании границ охранной зоны от 26.11.2024 № 06-2830/РС-ВЭ выдан: Федеральная служба по экологическому, технологическому и атомному надзору (Ростехнадзор) Северо-Западное управление; вид ограничения (обременения): ограничения прав на земельный участок, предусмотренные статьей 56 Земельного кодекса Российской Федерации; срок действия: с 01.09.2021; реквизиты документа-основания: приказ об установлении приаэродромной территории аэродрома гражданской авиации Санкт-Петербург (Пулково) от 24.12.2024 № 1161-П выдан: Федеральное агентство воздушного транспорта (Росавиация); вид ограничения (обременения): ограничения прав на земельный участок, предусмотренные статьей 56 Земельного кодекса Российской Федерации; срок

ДОКУМЕНТ ПОДПИСАН ЭЛЕКТРОННОЙ ПОДПИСЬЮ
Сертификат [illegible]
Выдан ФЕДЕРАЛЬНАЯ СЛУЖБА ГОСУДАРСТВЕННОЙ РЕГИСТРАЦИИ КАДАСТРА И КАРТОГРАФИИ
Действителен с [illegible]

полное наименование должности		инициалы, фамилия

Лист 5

Земельный участок			
вид объекта недвижимости			
Лист № 5 раздела 1	Всего листов раздела 1: 5	Всего разделов: 8	Всего листов выписки: 68

27.10.2025г. № КУВИ-001/2025-195110244	
Кадастровый номер:	78:11:0830104:1008

	действия: с 02.09.2025; реквизиты документа-основания: приказ об установлении приаэродромной территории аэродрома гражданской авиации Санкт-Петербург (Пулково) от 24.12.2024 № 1161-П выдан: Федеральное агентство воздушного транспорта (Росавиация); вид ограничения (обременения): ограничения прав на земельный участок, предусмотренные статьей 56 Земельного кодекса Российской Федерации; срок действия: с 04.09.2025; реквизиты документа-основания: приказ об установлении приаэродромной территории аэродрома гражданской авиации Санкт-Петербург (Пулково) от 24.12.2024 № 1161-П выдан: Федеральное агентство воздушного транспорта (Росавиация); вид ограничения (обременения): ограничения прав на земельный участок, предусмотренные статьей 56 Земельного кодекса Российской Федерации; срок действия: с 07.10.2025; реквизиты документа-основания: приказ об установлении приаэродромной территории аэродрома гражданской авиации Санкт-Петербург (Пулково) от 24.12.2024 № 1161-П выдан: Федеральное агентство воздушного транспорта (Росавиация)
Получатель выписки:	Студенко Анна Григорьевна

	ДОКУМЕНТ ПОДПИСАН ЭЛЕКТРОННОЙ ПОДПИСЬЮ Сертификат [illegible] Владелец ФЕДЕРАЛЬНАЯ СЛУЖБА ГОСУДАРСТВЕННОЙ РЕГИСТРАЦИИ КАДАСТРА И КАРТОГРАФИИ Действителен с [illegible] по [illegible]	
полное наименование должности		инициалы, фамилия

Раздел 2 Лист 6

Выписка из Единого государственного реестра недвижимости об объекте недвижимости

Сведения о зарегистрированных правах

Земельный участок			
вид объекта недвижимости			
Лист № 1 раздела 2	Всего листов раздела 2: 2	Всего разделов: 8	Всего листов выписки: 68

27.10.2025г. № КУВИ-001/2025-195110244	
Кадастровый номер:	78:11:0830104:1008

1	Правообладатель (правообладатели):	1.1	Санкт-Петербург
	Сведения о возможности предоставления третьим лицам персональных данных физического лица:	1.1.1	данные отсутствуют
2	Вид, номер, дата и время государственной регистрации права:	2.1	Собственность 78:11:0830104:1008-78/011/2021-1 20.08.2021 15:05:02
3	Сведения об осуществлении государственной регистрации сделки, права без необходимого в силу закона согласия третьего лица, органа:	3.1	данные отсутствуют
4	Ограничение прав и обременение объекта недвижимости:	не зарегистрировано	
5	Договоры участия в долевом строительстве:	не зарегистрировано	
6	Заявленные в судебном порядке права требования:	данные отсутствуют	
7	Сведения о возможности предоставления третьим лицам персональных данных физического лица:	данные отсутствуют	
8	Сведения о возражении в отношении зарегистрированного права:	данные отсутствуют	
9	Сведения о наличии решения об изъятии объекта недвижимости для государственных и муниципальных нужд:	данные отсутствуют	
10	Сведения о невозможности государственной регистрации без личного участия правообладателя или его законного представителя:	данные отсутствуют	
11	Правопритязания и сведения о наличии поступивших, но не рассмотренных заявлений о проведении государственной регистрации права (перехода, прекращения права), ограничения права или обременения объекта недвижимости, сделки в отношении объекта недвижимости:	отсутствуют	

	ДОКУМЕНТ ПОДПИСАН ЭЛЕКТРОННОЙ ПОДПИСЬЮ Сертификат [illegible] Владелец ФЕДЕРАЛЬНАЯ СЛУЖБА ГОСУДАРСТВЕННОЙ РЕГИСТРАЦИИ КАДАСТРА И КАРТОГРАФИИ Действителен с [illegible] по [illegible]	
полное наименование должности		инициалы, фамилия

Лист 7

Земельный участок
вид объекта недвижимости

Лист № 2 раздела 2	Всего листов раздела 2: 2	Всего разделов: 3	Всего листов выписки: 68

27.10.2025г. № КУВИ-001/2025-198110244	
Кадастровый номер:	78:15:0830104:1008

11	Сведения о возможности государственной регистрации перехода, прекращения, ограничения прав на земельный участок из земель сельскохозяйственного назначения:	данные отсутствуют

ДОКУМЕНТ ПОДПИСАН ЭЛЕКТРОННОЙ ПОДПИСЬЮ
Сертификат: [illegible]
Владелец: ФЕДЕРАЛЬНАЯ СЛУЖБА ГОСУДАРСТВЕННОЙ РЕГИСТРАЦИИ, КАДАСТРА И КАРТОГРАФИИ
Действителен: [illegible]

полное наименование должности		инициалы, фамилия

Раздел 3 Лист 8

Выписка из Единого государственного реестра недвижимости об объекте недвижимости

Описание местоположения земельного участка

Земельный участок
вид объекта недвижимости

Лист № 1 раздела 3	Всего листов раздела 3: 1	Всего разделов: 3	Всего листов выписки: 68

27.10.2025г. № КУВИ-001/2025-198110244	
Кадастровый номер:	78:15:0830104:1008

План (чертеж, схема) земельного участка

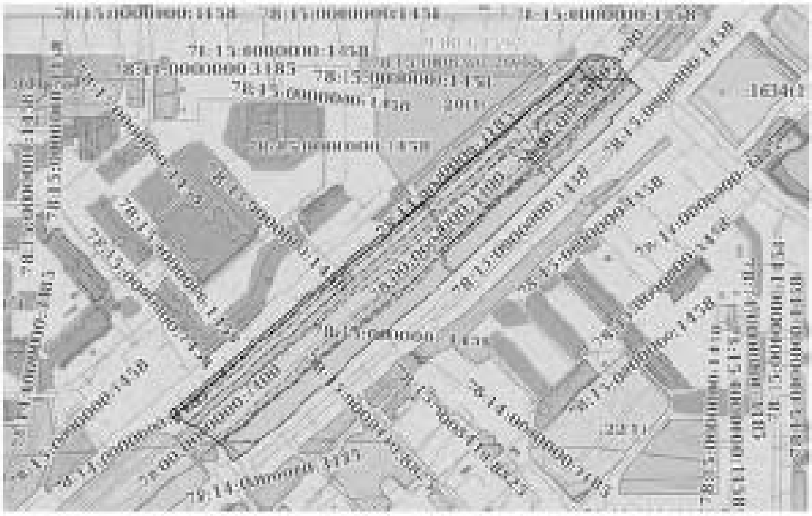

Масштаб 1:3000	Условные обозначения:		

ДОКУМЕНТ ПОДПИСАН ЭЛЕКТРОННОЙ ПОДПИСЬЮ
Сертификат: [illegible]
Владелец: ФЕДЕРАЛЬНАЯ СЛУЖБА ГОСУДАРСТВЕННОЙ РЕГИСТРАЦИИ, КАДАСТРА И КАРТОГРАФИИ
Действителен: [illegible]

полное наименование должности		инициалы, фамилия

Раздел 3.1 Лист 9

Выписка из Единого государственного реестра недвижимости об объекте недвижимости

Описание местоположения земельного участка

Земельный участок
вид объекта недвижимости

Лист № 1 раздела 3.1	Всего листов раздела 3.1:2	Всего разделов: 8	Всего листов выписки: 68

27.10.2025г. № КУВИ-001/2025-198810244	
Кадастровый номер:	78:15:0830104:1008

Описание местоположения границ земельного участка							
№ п/п	Номера точек начальная	Номера точек конечная	Дирекционный угол	Горизонтальное проложение, м	Описание закрепления на местности	Кадастровые номера смежных участков	Сведения об адресах правообладателей смежных земельных участков
1	2	3	4	5	6	7	8
1	1.1.1	1.1.2	131°54.0'	5.25	данные отсутствуют	78:15:0830104:1007(1)	данные отсутствуют
2	1.1.2	1.1.3	49°32.3'	140.71	данные отсутствуют	78:15:0830104:1007(1)	данные отсутствуют
3	1.1.3	1.1.4	49°33.5'	216.1	данные отсутствуют	78:15:0830104:1007(1)	данные отсутствуют
4	1.1.4	1.1.5	9°13.2'	5.06	данные отсутствуют	данные отсутствуют	данные отсутствуют
5	1.1.5	1.1.6	50°54.5'	10.57	данные отсутствуют	данные отсутствуют	данные отсутствуют
6	1.1.6	1.1.7	81°52.2'	1.7	данные отсутствуют	данные отсутствуют	данные отсутствуют
7	1.1.7	1.1.8	91°21.8'	2.94	данные отсутствуют	данные отсутствуют	данные отсутствуют
8	1.1.8	1.1.9	98°11.9'	9.54	данные отсутствуют	данные отсутствуют	данные отсутствуют
9	1.1.9	1.1.10	110°18.1'	4.47	данные отсутствуют	данные отсутствуют	данные отсутствуют
10	1.1.10	1.1.11	121°56.3'	6.41	данные отсутствуют	данные отсутствуют	данные отсутствуют
11	1.1.11	1.1.12	131°33.1'	61.26	данные отсутствуют	данные отсутствуют	данные отсутствуют
12	1.1.12	1.1.13	220°22.6'	59.77	данные отсутствуют	данные отсутствуют	данные отсутствуют
13	1.1.13	1.1.14	136°12.2'	4.88	данные отсутствуют	данные отсутствуют	данные отсутствуют
14	1.1.14	1.1.15	226°52.9'	275.87	данные отсутствуют	данные отсутствуют	данные отсутствуют
15	1.1.15	1.1.16	227°4.3'	37.94	данные отсутствуют	данные отсутствуют	данные отсутствуют
16	1.1.16	1.1.17	230°22.1'	83.74	данные отсутствуют	данные отсутствуют	данные отсутствуют
17	1.1.17	1.1.18	231°18.8'	46.72	данные отсутствуют	данные отсутствуют	данные отсутствуют
18	1.1.18	1.1.19	231°12.8'	5.68	данные отсутствуют	данные отсутствуют	данные отсутствуют
19	1.1.19	1.1.20	230°09.6'	25.28	данные отсутствуют	данные отсутствуют	данные отсутствуют
20	1.1.20	1.1.21	229°18.3'	38.57	данные отсутствуют	данные отсутствуют	данные отсутствуют
21	1.1.21	1.1.22	228°9.5'	134.87	данные отсутствуют	данные отсутствуют	данные отсутствуют
22	1.1.22	1.1.23	221°58.5'	26.79	данные отсутствуют	данные отсутствуют	данные отсутствуют

ДОКУМЕНТ ПОДПИСАН ЭЛЕКТРОННОЙ ПОДПИСЬЮ
Сертификат [illegible]
Выдан [illegible] ФЕДЕРАЛЬНАЯ СЛУЖБА ГОСУДАРСТВЕННОЙ РЕГИСТРАЦИИ, КАДАСТРА И КАРТОГРАФИИ
Действителен с [illegible]

полное наименование должности		инициалы, фамилия

Лист 10

Земельный участок
вид объекта недвижимости

Лист № 2 раздела 3.1	Всего листов раздела 3.1:2	Всего разделов: 8	Всего листов выписки: 68

27.10.2025г. № КУВИ-001/2025-198810244	
Кадастровый номер:	78:15:0830104:1008

1	2	3	4	5	6	7	8
23	1.1.23	1.1.24	230°27.1'	32.53	данные отсутствуют	данные отсутствуют	данные отсутствуют
24	1.1.24	1.1.25	320°53.5'	2	данные отсутствуют	данные отсутствуют	данные отсутствуют
25	1.1.25	1.1.26	231°54.7'	21.33	данные отсутствуют	данные отсутствуют	данные отсутствуют
26	1.1.26	1.1.27	321°36.2'	11.28	данные отсутствуют	данные отсутствуют	данные отсутствуют
27	1.1.27	1.1.28	358°1.3'	4.86	данные отсутствуют	данные отсутствуют	данные отсутствуют
28	1.1.28	1.1.29	30°46.9'	26.51	данные отсутствуют	данные отсутствуют	данные отсутствуют
29	1.1.29	1.1.30	299°51.0'	4.49	данные отсутствуют	данные отсутствуют	данные отсутствуют
30	1.1.30	1.1.31	303°6.1'	28.79	данные отсутствуют	данные отсутствуют	данные отсутствуют
31	1.1.31	1.1.32	277°40.1'	2.73	данные отсутствуют	данные отсутствуют	данные отсутствуют
32	1.1.32	1.1.33	287°43.6'	5.9	данные отсутствуют	данные отсутствуют	данные отсутствуют
33	1.1.33	1.1.34	29°17.3'	7.09	данные отсутствуют	данные отсутствуют	данные отсутствуют
34	1.1.34	1.1.35	321°50.5'	3.74	данные отсутствуют	данные отсутствуют	данные отсутствуют
35	1.1.35	1.1.36	261°54.2'	4.73	данные отсутствуют	данные отсутствуют	данные отсутствуют
36	1.1.36	1.1.37	231°56.8'	3.85	данные отсутствуют	данные отсутствуют	данные отсутствуют
37	1.1.37	1.1.38	311°53.0'	11.25	данные отсутствуют	данные отсутствуют	данные отсутствуют
38	1.1.38	1.1.39	321°56.0'	1.05	данные отсутствуют	данные отсутствуют	данные отсутствуют
39	1.1.39	1.1.40	341°13.7'	1.62	данные отсутствуют	данные отсутствуют	данные отсутствуют
40	1.1.40	1.1.41	0°55.7'	2.47	данные отсутствуют	данные отсутствуют	данные отсутствуют
41	1.1.41	1.1.1	46°36.5'	373.6	данные отсутствуют	данные отсутствуют	данные отсутствуют

ДОКУМЕНТ ПОДПИСАН ЭЛЕКТРОННОЙ ПОДПИСЬЮ
Сертификат [illegible]
Выдан [illegible] ФЕДЕРАЛЬНАЯ СЛУЖБА ГОСУДАРСТВЕННОЙ РЕГИСТРАЦИИ, КАДАСТРА И КАРТОГРАФИИ
Действителен с [illegible]

полное наименование должности		инициалы, фамилия

Выписка из Единого государственного реестра недвижимости об объекте недвижимости
Описание местоположения земельного участка

Земельный участок вид объекта недвижимости			
Лист № 1 раздела 3.2	Всего листов раздела 3.2: 2	Всего разделов: 8	Всего листов выписки: 68
27.10.2025г. № КУВИ-001/2025-198110244			
Кадастровый номер:	78:15:0830104:1008		

Сведения о характерных точках границы земельного участка Система координат СК-1964				
Номер точки	Координаты, м		Описание закрепления на местности	Средняя квадратическая погрешность определения координат характерных точек границ земельного участка, м
	X	Y		
1	2	3	4	5
1	85490.84	109890.38	-	0.1
2	85480.92	109893.36	-	0.1
3	85562.66	109982.64	-	0.1
4	85721.3	110169.94	-	0.1
5	85727.29	110170.75	-	0.1
6	85733.83	110178.8	-	0.1
7	85734.07	110180.48	-	0.1
8	85736	110183.42	-	0.1
9	85732.04	110192.86	-	0.1
10	85731.09	110197.05	-	0.1
11	85727.73	110202.51	-	0.1
12	85685.52	110246.91	-	0.1
13	85664.28	110203.64	-	0.1
14	85641.12	110206.67	-	0.1
15	85451.39	110006.4	-	0.1
16	85425.88	109978.62	-	0.1
17	85391.27	109937.21	-	0.1
18	85363.04	109904.1	-	0.1
19	85360.38	109898.67	-	0.1
20	85346.41	109879.07	-	0.1
21	85321.87	109852.86	-	0.1
22	85231.9	109752.38	-	0.1

ДОКУМЕНТ ПОДПИСАН ЭЛЕКТРОННОЙ ПОДПИСЬЮ
Сертификат [illegible]
Владелец ФЕДЕРАЛЬНАЯ СЛУЖБА ГОСУДАРСТВЕННОЙ РЕГИСТРАЦИИ, КАДАСТРА И КАРТОГРАФИИ
Действителен с [illegible]

полное наименование должности		инициалы, фамилия

Земельный участок вид объекта недвижимости			
Лист № 2 раздела 3.2	Всего листов раздела 3.2: 2	Всего разделов: 8	Всего листов выписки: 68
27.10.2025г. № КУВИ-001/2025-198110244			
Кадастровый номер:	78:15:0830104:1008		

1	2	3	4	5
23	85215.63	109733.68	-	0.1
24	85196.92	109708.6	-	0.1
25	85196.47	109707.34	-	0.1
26	85183.31	109690.55	-	0.1
27	85193.72	109682.3	-	0.1
28	85198.54	109681.71	-	0.1
29	85214.78	109669.79	-	0.1
30	85216.81	109656.75	-	0.1
31	85236.2	109640.85	-	0.1
32	85230.47	109638.13	-	0.1
33	85232.57	109631.56	-	0.1
34	85235.82	109625.26	-	0.1
35	85238.75	109622.93	-	0.1
36	85238.23	109618.22	-	0.1
37	85236.12	109615.07	-	0.1
38	85243.92	109606.96	-	0.1
39	85244.75	109606.31	-	0.1
40	85246.28	109605.79	-	0.1
41	85248.75	109605.85	-	0.1
1	85490.84	109890.38	-	0.1

ДОКУМЕНТ ПОДПИСАН ЭЛЕКТРОННОЙ ПОДПИСЬЮ
Сертификат [illegible]
Владелец ФЕДЕРАЛЬНАЯ СЛУЖБА ГОСУДАРСТВЕННОЙ РЕГИСТРАЦИИ, КАДАСТРА И КАРТОГРАФИИ
Действителен с [illegible]

полное наименование должности		инициалы, фамилия

Раздел 4 Лист 13

Выписка из Единого государственного реестра недвижимости об объекте недвижимости

Сведения о частях земельного участка

Земельный участок
вид объекта недвижимости

Лист № 1 раздела 4	Всего листов раздела 4: 13	Всего разделов: 8	Всего листов выписки: 68

27.10.2025г. № КУВИ-001/2025-198110244	
Кадастровый номер:	78:15:0830104:1008

План (чертеж, схема) части земельного участка	Учетный номер части: 78:15:0830104:1008/1

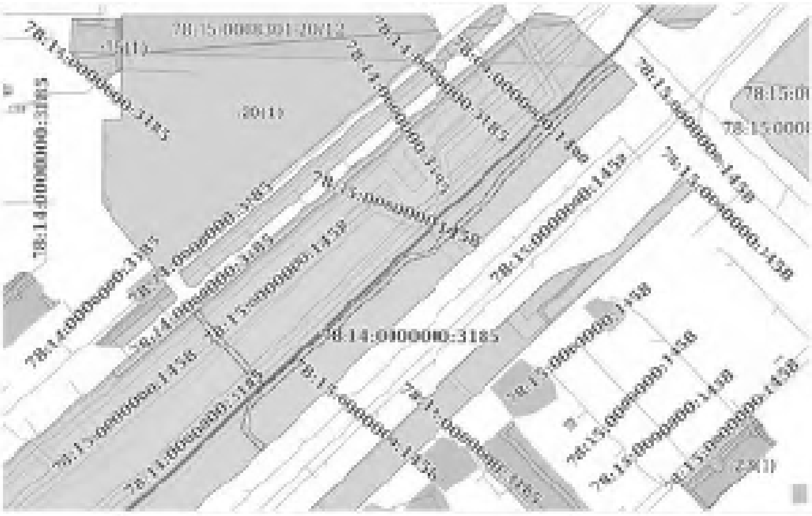

Масштаб 1:5000	Условные обозначения:		

ДОКУМЕНТ ПОДПИСАН ЭЛЕКТРОННОЙ ПОДПИСЬЮ
Сертификат: [illegible]
Владелец: ФЕДЕРАЛЬНАЯ СЛУЖБА ГОСУДАРСТВЕННОЙ РЕГИСТРАЦИИ, КАДАСТРА И КАРТОГРАФИИ
Действителен: с 14.08.2025 по 14.11.2026

полное наименование должности		инициалы, фамилия

Лист 14

Земельный участок
вид объекта недвижимости

Лист № 2 раздела 4	Всего листов раздела 4: 13	Всего разделов: 8	Всего листов выписки: 68

27.10.2025г. № КУВИ-001/2025-198110244	
Кадастровый номер:	78:15:0830104:1008

План (чертеж, схема) части земельного участка	Учетный номер части: 78:15:0830104:1008/2

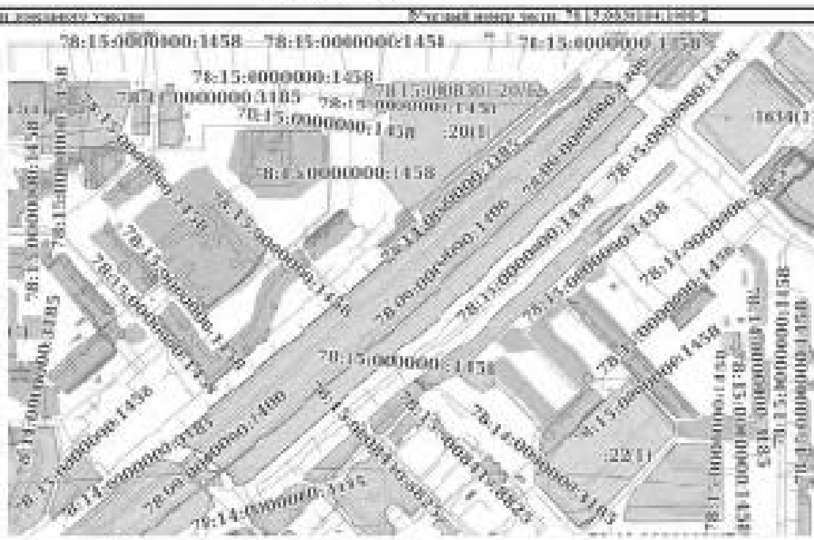

Масштаб 1:5000	Условные обозначения:		

ДОКУМЕНТ ПОДПИСАН ЭЛЕКТРОННОЙ ПОДПИСЬЮ
Сертификат: [illegible]
Владелец: ФЕДЕРАЛЬНАЯ СЛУЖБА ГОСУДАРСТВЕННОЙ РЕГИСТРАЦИИ, КАДАСТРА И КАРТОГРАФИИ
Действителен: с 14.08.2025 по 14.11.2026

полное наименование должности		инициалы, фамилия

Лист 15

Земельный участок			
вид объекта недвижимости			
Лист № 3 раздела 4	Всего листов раздела 4: 13	Всего разделов: 8	Всего листов выписки: 68

27.10.2025г. № КУВИ-001/2025-193110244	
Кадастровый номер:	78:15:0830104:1008

План (чертеж, схема) части земельного участка	Учетный номер части: 78:15:0830104:1008/3

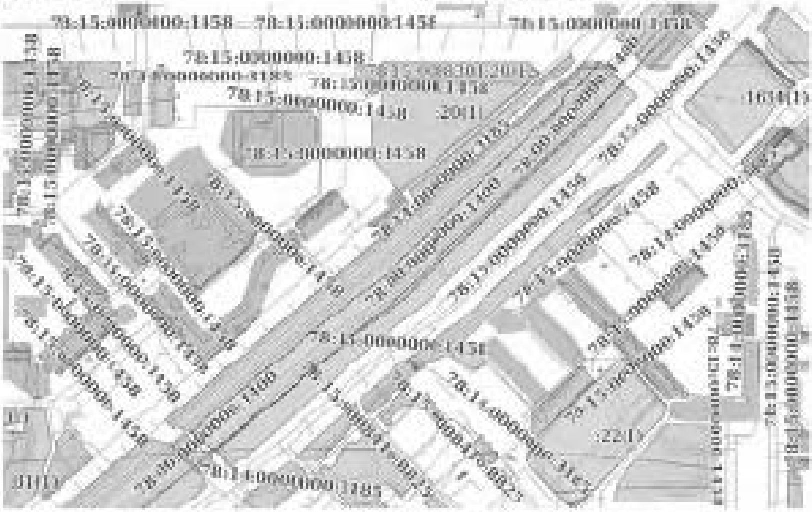

Масштаб 1:5000	Условные обозначения:		

ДОКУМЕНТ ПОДПИСАН ЭЛЕКТРОННОЙ ПОДПИСЬЮ

полное наименование должности	инициалы, фамилия

Лист 16

Земельный участок			
вид объекта недвижимости			
Лист № 4 раздела 4	Всего листов раздела 4: 13	Всего разделов: 8	Всего листов выписки: 68

27.10.2025г. № КУВИ-001/2025-193110244	
Кадастровый номер:	78:15:0830104:1008

План (чертеж, схема) части земельного участка	Учетный номер части: 78:15:0830104:1008/4

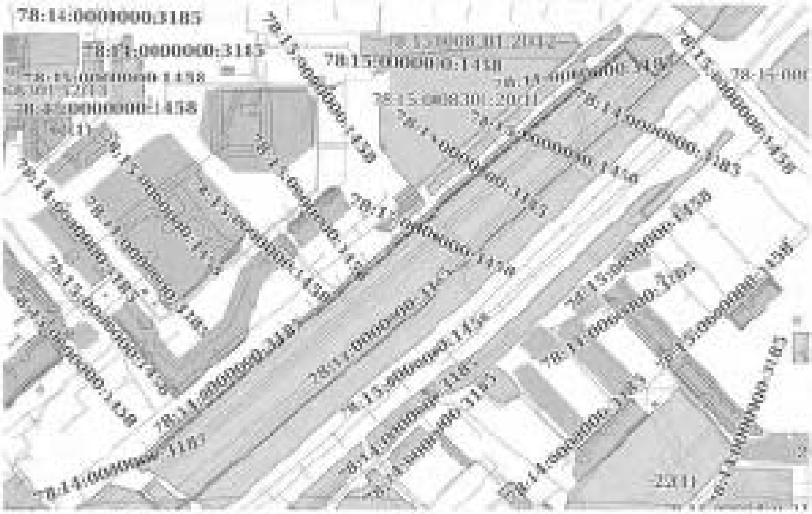

Масштаб 1:5000	Условные обозначения:		

ДОКУМЕНТ ПОДПИСАН ЭЛЕКТРОННОЙ ПОДПИСЬЮ

полное наименование должности	инициалы, фамилия

Лист 17

Земельный участок			
вид объекта недвижимости			
Лист № 5 раздела 4	Всего листов раздела 4: 13	Всего разделов: 8	Всего листов выписки: 68
27.10.2025 г. № КУВИ-001/2025-190110244			
Кадастровый номер:	78:15:0830104:1008		

План (чертеж, схема) части земельного участка | Условный номер части: 78:15:0830104:1008:9

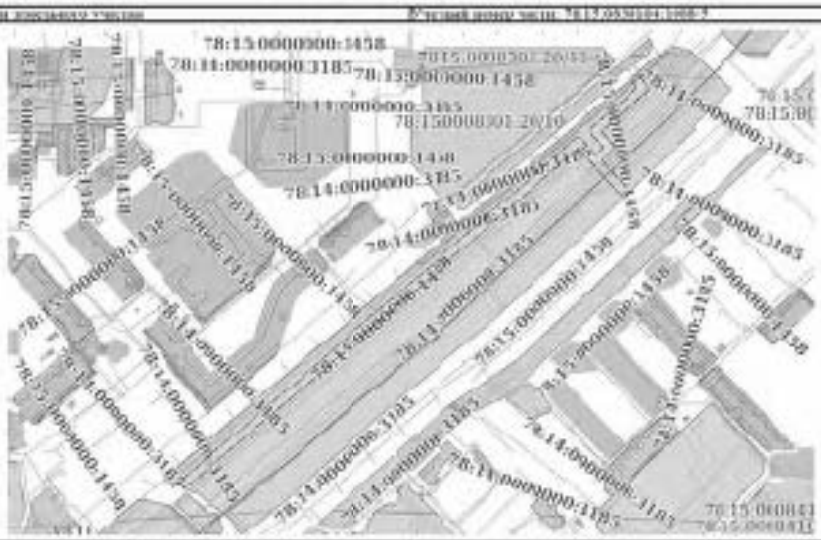

Масштаб 1:500 | Условные обозначения:

ДОКУМЕНТ ПОДПИСАН ЭЛЕКТРОННОЙ ПОДПИСЬЮ

полное наименование должности		инициалы, фамилия

Лист 18

Земельный участок			
вид объекта недвижимости			
Лист № 6 раздела 4	Всего листов раздела 4: 13	Всего разделов: 8	Всего листов выписки: 68
27.10.2025 г. № КУВИ-001/2025-190110244			
Кадастровый номер:	78:15:0830104:1008		

План (чертеж, схема) части земельного участка | Условный номер части: 78:15:0830104:1008:9

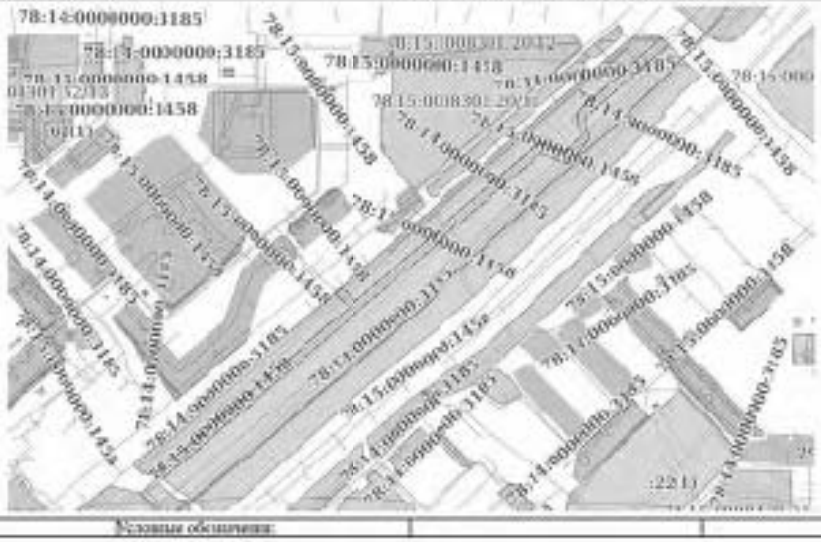

Масштаб 1:500 | Условные обозначения:

ДОКУМЕНТ ПОДПИСАН ЭЛЕКТРОННОЙ ПОДПИСЬЮ

полное наименование должности		инициалы, фамилия

Лист 19

Земельный участок			
вид объекта недвижимости			
Лист № 7 раздела 4	Всего листов раздела 4: 13	Всего разделов: 8	Всего листов выписки: 68

27.10.2025г. № КУВИ-001/2025-195510244	
Кадастровый номер:	78:15:0830104:1008

План (чертеж, схема) части земельного участка | Учетный номер части: 78:15:0830104:1008/7

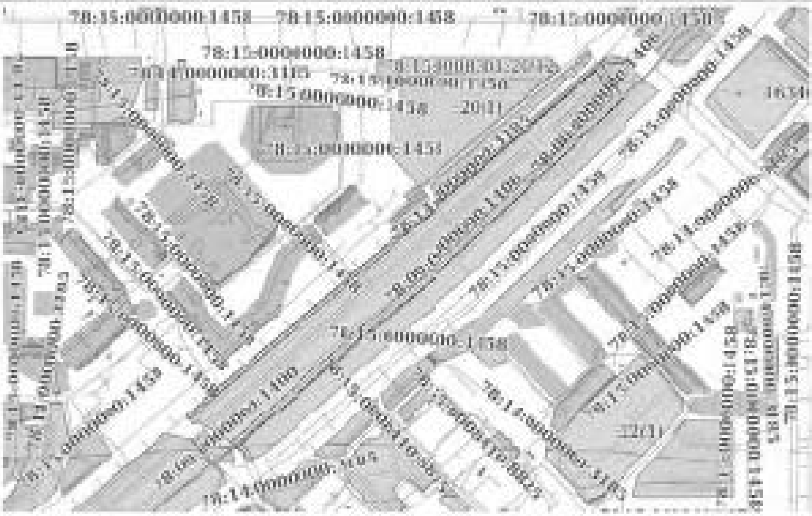

Масштаб 1:3000 | Условные обозначения: | |

ДОКУМЕНТ ПОДПИСАН ЭЛЕКТРОННОЙ ПОДПИСЬЮ
Владелец: ФЕДЕРАЛЬНАЯ СЛУЖБА ГОСУДАРСТВЕННОЙ РЕГИСТРАЦИИ, КАДАСТРА И КАРТОГРАФИИ

полное наименование должности	инициалы, фамилия

Лист 20

Земельный участок			
вид объекта недвижимости			
Лист № 8 раздела 4	Всего листов раздела 4: 13	Всего разделов: 8	Всего листов выписки: 68

27.10.2025г. № КУВИ-001/2025-195510244	
Кадастровый номер:	78:15:0830104:1008

План (чертеж, схема) части земельного участка | Учетный номер части: 78:15:0830104:1008/8

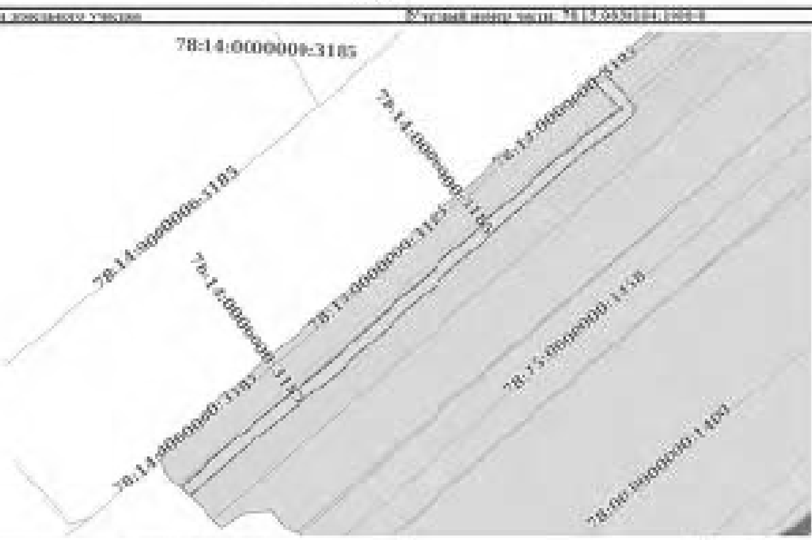

Масштаб 1:700 | Условные обозначения: | |

ДОКУМЕНТ ПОДПИСАН ЭЛЕКТРОННОЙ ПОДПИСЬЮ
Владелец: ФЕДЕРАЛЬНАЯ СЛУЖБА ГОСУДАРСТВЕННОЙ РЕГИСТРАЦИИ, КАДАСТРА И КАРТОГРАФИИ

полное наименование должности	инициалы, фамилия

Лист 21

Земельный участок
вид объекта недвижимости

Лист № 9 раздела 4	Всего листов раздела 4: 13	Всего разделов: 8	Всего листов выписки: 68

27.10.2025г. № КУВИ-001/2025-195810244	
Кадастровый номер:	78:15:0830104:1008

План (чертеж, схема) части земельного участка	Учетный номер части: 78:15:0830104:1008/9

Масштаб 1:700	Условные обозначения:		

ДОКУМЕНТ ПОДПИСАН
ЭЛЕКТРОННОЙ ПОДПИСЬЮ
Владелец: ФЕДЕРАЛЬНАЯ СЛУЖБА ГОСУДАРСТВЕННОЙ РЕГИСТРАЦИИ, КАДАСТРА И КАРТОГРАФИИ

полное наименование должности	инициалы, фамилия

Лист 22

Земельный участок
вид объекта недвижимости

Лист № 10 раздела 4	Всего листов раздела 4: 13	Всего разделов: 8	Всего листов выписки: 68

27.10.2025г. № КУВИ-001/2025-195810244	
Кадастровый номер:	78:15:0830104:1008

План (чертеж, схема) части земельного участка	Учетный номер части: 78:15:0830104:1008/10

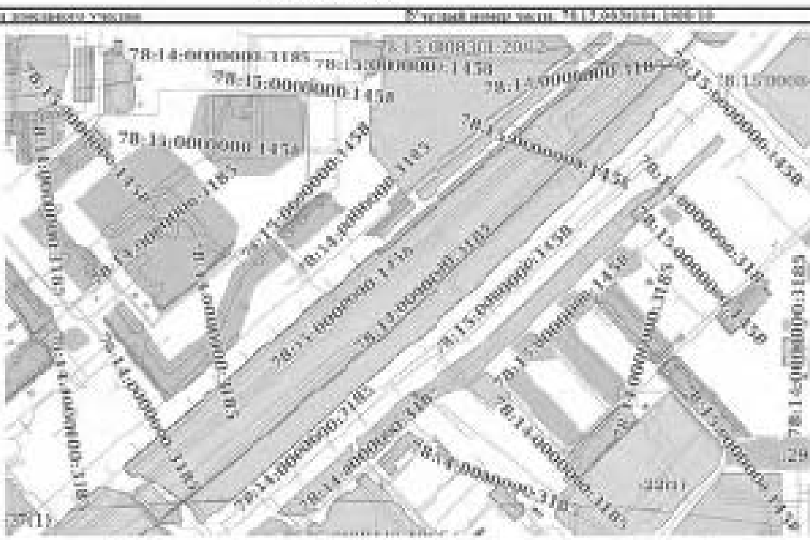

Масштаб 1:5000	Условные обозначения:		

ДОКУМЕНТ ПОДПИСАН
ЭЛЕКТРОННОЙ ПОДПИСЬЮ
Владелец: ФЕДЕРАЛЬНАЯ СЛУЖБА ГОСУДАРСТВЕННОЙ РЕГИСТРАЦИИ, КАДАСТРА И КАРТОГРАФИИ

полное наименование должности	инициалы, фамилия

Лист 23

Земельный участок			
вид объекта недвижимости			
Лист № 11 раздела 4	Всего листов раздела 4: 11	Всего разделов: 8	Всего листов выписки: 68

27.10.2025г. № КУВИ-001/2025-[illegible]

Кадастровый номер:	78:15:0830104:1008

План (чертеж, схема) части земельного участка — Учетный номер части: 78:15:0830104:1008/11

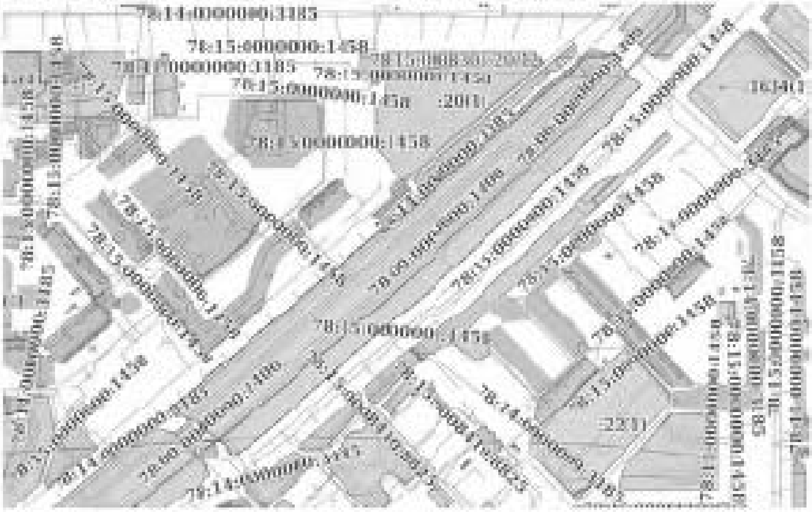

Масштаб 1:3000	Условные обозначения:		

ДОКУМЕНТ ПОДПИСАН ЭЛЕКТРОННОЙ ПОДПИСЬЮ
Сертификат: [illegible]
Владелец: ФЕДЕРАЛЬНАЯ СЛУЖБА ГОСУДАРСТВЕННОЙ РЕГИСТРАЦИИ, КАДАСТРА И КАРТОГРАФИИ
Действителен: [illegible]

полное наименование должности		инициалы, фамилия

Лист 24

Земельный участок			
вид объекта недвижимости			
Лист № 12 раздела 4	Всего листов раздела 4: 11	Всего разделов: 8	Всего листов выписки: 68

27.10.2025г. № КУВИ-001/2025-[illegible]

Кадастровый номер:	78:15:0830104:1008

План (чертеж, схема) части земельного участка — Учетный номер части: 78:15:0830104:1008/12

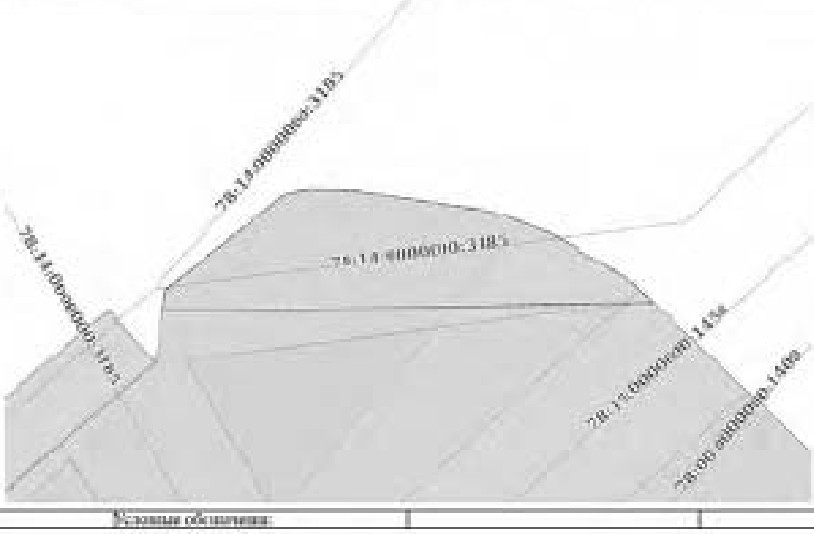

Масштаб 1:300	Условные обозначения:		

ДОКУМЕНТ ПОДПИСАН ЭЛЕКТРОННОЙ ПОДПИСЬЮ
Сертификат: [illegible]
Владелец: ФЕДЕРАЛЬНАЯ СЛУЖБА ГОСУДАРСТВЕННОЙ РЕГИСТРАЦИИ, КАДАСТРА И КАРТОГРАФИИ
Действителен: [illegible]

полное наименование должности		инициалы, фамилия

Лист 25

Земельный участок			
вид объекта недвижимости			
Лист № 13 раздела 4	Всего листов раздела 4: 13	Всего разделов: 8	Всего листов выписки: 68
27.10.2025г. № КУВИ-001/2025-198110244			
Кадастровый номер:	78:15:0830104:1008		

План (чертеж, схема) части земельного участка	Учетный номер части: 78:15:0830104:1008:13

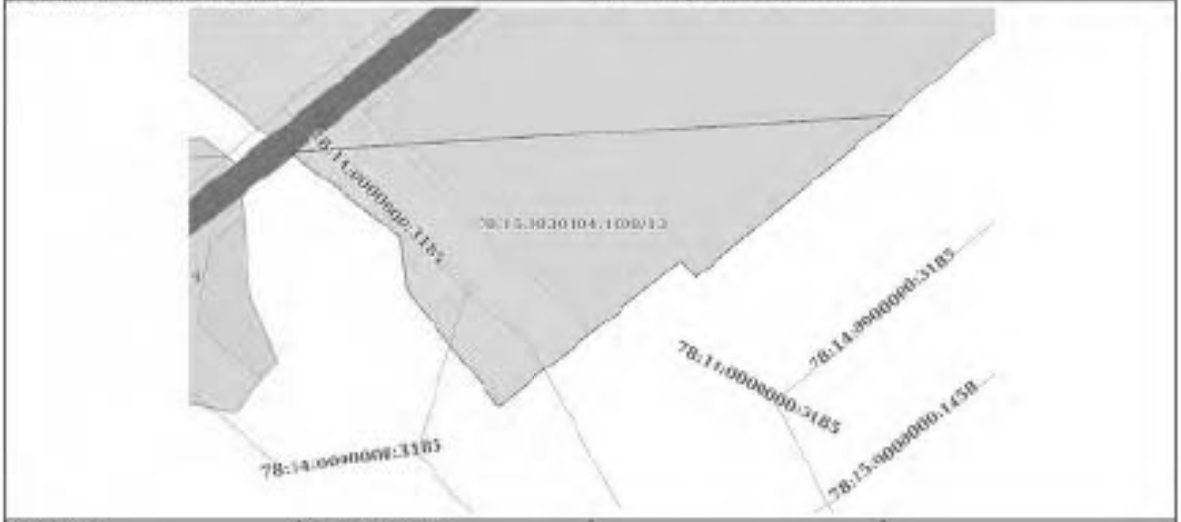

Масштаб 1:400	Условные обозначения:		

ДОКУМЕНТ ПОДПИСАН ЭЛЕКТРОННОЙ ПОДПИСЬЮ
Сертификат [illegible]
Владелец ФЕДЕРАЛЬНАЯ СЛУЖБА ГОСУДАРСТВЕННОЙ РЕГИСТРАЦИИ КАДАСТРА И КАРТОГРАФИИ
Действителен с [illegible] по [illegible]

полное наименование должности		минералы, развитие

Раздел 4.1 Лист 26

Выписка из Единого государственного реестра недвижимости об объекте недвижимости

Сведения о частях земельного участка

Земельный участок			
вид объекта недвижимости			
Лист № 1 раздела 4.1	Всего листов раздела 4.1: 12	Всего разделов: 8	Всего листов выписки: 68
27.10.2025г. № КУВИ-001/2025-198110244			
Кадастровый номер:	78:15:0830104:1008		

Учетный номер части	Площадь, м2	Содержание ограничения в использовании или ограничения права на объект недвижимости или обременения объекта недвижимости
1	2	3
78:15:0830104:1008/1	1707	вид ограничения (обременения): прочие ограничения прав и обременения объекта недвижимости; Срок действия: не установлен; Содержание ограничения (обременения): Охранная зона газораспределительной сети
78:15:0830104:1008/2	74345	вид ограничения (обременения): прочие ограничения прав и обременения объекта недвижимости; Срок действия: не установлен; Содержание ограничения (обременения): Зона особого природного ландшафта
78:15:0830104:1008/3	30139	вид ограничения (обременения): прочие ограничения прав и обременения объекта недвижимости; Срок действия: не установлен; Содержание ограничения (обременения): Охранная зона канализационных тепловых коллекторов
78:15:0830104:1008/4	1821	вид ограничения (обременения): прочие ограничения прав и обременения объекта недвижимости; Срок действия: не установлен; Содержание ограничения (обременения): Охранная зона подземных кабельных линий электропередачи
78:15:0830104:1008/5	8005	вид ограничения (обременения): прочие ограничения прав и обременения объекта недвижимости; Срок действия: не установлен; Содержание ограничения (обременения): Охранная зона тепловых сетей
78:15:0830104:1008/6	8006	вид ограничения (обременения): прочие ограничения прав и обременения объекта недвижимости; Срок действия: не установлен; Содержание ограничения (обременения): Охранная зона водопроводных сетей
78:15:0830104:1008/7	10931	вид ограничения (обременения): прочие ограничения прав и обременения объекта недвижимости; Срок действия: не установлен; Содержание ограничения (обременения): Охранная зона канализационных сетей
78:15:0830104:1008/8	200	вид ограничения (обременения): ограничения прав на земельный участок, предусмотренные статьей 56 Земельного кодекса Российской Федерации; Срок действия: не установлен; реквизиты документа-основания: решение о согласовании границ охранной зоны от 22.11.2024 № 06-2814/РС-839 выдан: Федеральная служба по экологическому, технологическому и атомному надзору Ростехнадзор Северо-Западное управление; Содержание ограничения (обременения): Ограничения предусмотрены §-11, раздела III Правил установления охранных зон объектов электросетевого хозяйства и особых условий использования земельных участков, расположенных в границах таких зон, утв. Постановлением Правительства РФ от 24.02.2009 № 160 «О порядке установления охранных зон объектов электросетевого хозяйства и особых условий использования земельных участков, расположенных в границах таких зон» (ред. от 11.12.2018). § В охранных зонах запрещается осуществлять любые действия, которые могут нарушить безопасную работу объектов электросетевого хозяйства, в том числе привести к их повреждению или уничтожению, и (или) повлечь причинение вреда жизни, здоровью граждан и имуществу физических или

ДОКУМЕНТ ПОДПИСАН ЭЛЕКТРОННОЙ ПОДПИСЬЮ
Сертификат [illegible]
Владелец ФЕДЕРАЛЬНАЯ СЛУЖБА ГОСУДАРСТВЕННОЙ РЕГИСТРАЦИИ КАДАСТРА И КАРТОГРАФИИ
Действителен с [illegible] по [illegible]

полное наименование должности		минералы, развитие

Лист 27

Земельный участок			
вид объекта недвижимости			
Лист № 2 раздела 4.1	Всего листов раздела 4.1: 12	Всего разделов: 8	Всего листов выписки: 68
27.10.2023 г. № КУВИ-001/2023-193110244			
Кадастровый номер:	78:15:0830104:1008		

юридических лиц, а также повлечь внесение экологического ущерба и возникновение пожаров, в том числе: а) набрасывать на провода и опоры воздушных линий электропередачи посторонние предметы, а также подниматься на опоры воздушных линий электропередачи; б) проводить работы, угрожающие повреждению объектов электросетевого хозяйства, размещать объекты и предметы, которые могут препятствовать доступу обслуживающего персонала и техники к объектам электроэнергетики, без сохранения и (или) создания, в том числе в соответствии с требованиями нормативно-технических документов, необходимых для такого доступа проходов и подъездов в целях обеспечения эксплуатации оборудования, зданий и сооружений объектов электроэнергетики, проведения работ по ликвидации аварий и устранению их последствий на всем протяжении границы объекта электроэнергетики, находящихся в пределах огороженной территории помещения распределительного устройства и подстанций, открывать двери и люки распределительных устройств и подстанций, производить переключения и подключения в электрических сетях (указанное требование не распространяется на работников, занятых выполнением порученных в установленном порядке работ); разводить огонь в пределах охранных зон видимых и распределительных устройств и подстанций, воздушных линий электропередачи, а также в охранных зонах кабельных линий электропередачи; г) размещать свалки; д) производить работы ударными механизмами, сбрасывать тяжести массой свыше 5 тонн, производить сброс и слив едких и коррозионных веществ и горюче-смазочных материалов (в охранных зонах подземных кабельных линий электропередачи); е) убирать, перемещать, засыпать и повреждать предупреждающие и информационные знаки (либо предупреждающие и информационные надписи, нанесенные на объекты электроэнергетики); ж) производить переключения и подключения в электрических сетях (указанное требование не распространяется на работников, занятых выполнением порученных в установленном порядке работ); з) осуществлять использование земельных участков в качестве испытательных полигонов, мест уничтожения вооружения с захоронением отходов, возникающих в связи с использованием, производством, ремонтом или уничтожением вооружений или боеприпасов ". 9. В охранных зонах, установленных для объектов электросетевого хозяйства напряжением свыше 1000 вольт, помимо действий, предусмотренных пунктом 8 настоящих Правил, запрещается: а) складировать или размещать хранилища любых, в том числе горюче-смазочных, материалов; б) размещать детские и спортивные площадки, стадионы, рынки, торговые точки, пункты для сбора, горюче-смазочных материалов; б) размещать всех видов машин и механизмов, проводить любые мероприятия, связанные с большим скоплением людей, не занятых выполнением порученных в установленном порядке работ (в охранных зонах воздушных линий электропередачи); в) использовать (запускать) любые летательные аппараты, в том числе воздушных змей, спортивные модели летательных аппаратов (в охранных зонах воздушных линий электропередачи); г) бросать якоря с судов и осуществлять их проход с отданными якорными цепями, лотами, волокушами и тралами в охранных зонах подводных кабельных линий электропередачи); д) осуществлять проход судов с поднятыми стрелами кранов и других механизмов (в охранных зонах воздушных линий электропередачи); е) осуществлять остановку транспортных средств на автомобильных дорогах в местах пересечения с

ДОКУМЕНТ ПОДПИСАН ЭЛЕКТРОННОЙ ПОДПИСЬЮ
Сертификат: [illegible]
Владелец: ФЕДЕРАЛЬНАЯ СЛУЖБА ГОСУДАРСТВЕННОЙ РЕГИСТРАЦИИ КАДАСТРА И КАРТОГРАФИИ
Действителен с [illegible] по [illegible]

полное наименование должности		инициалы, фамилия

Лист 28

Земельный участок			
вид объекта недвижимости			
Лист № 3 раздела 4.1	Всего листов раздела 4.1: 12	Всего разделов: 8	Всего листов выписки: 68
27.10.2023 г. № КУВИ-001/2023-193110244			
Кадастровый номер:	78:15:0830104:1008		

воздушными линиями электропередачи с проектным номинальным классом напряжения 330 кВ и выше (исключительно в охранных зонах воздушных линий электропередачи); к) устанавливать рекламные конструкции; ". 10. В охранных зонах допускается размещение зданий и сооружений при соблюдении следующих параметров: а) размещаемое здание или сооружение не создает препятствий для доступа к объекту электросетевого хозяйства (создаются или сохраняются, в том числе в соответствии с требованиями нормативно-технических документов, проходы и подъезды, необходимые для доступа к объекту электроэнергетики обслуживающего персонала и техники в целях обеспечения сохранности, технического и рационального обслуживания оборудования, зданий и сооружений объектов электроэнергетики, проведения работ по ликвидации аварий и устранению их последствий на всем протяжении границы объекта электроэнергетики); б) расстояние по горизонтали от элементов зданий и сооружений до проводов воздушных линий электропередачи напряжением до 1 кВ с неизолированными проводами (при наибольшем их отклонении) должно быть не менее: 1,5 метра - от выступающих частей зданий, террас и окон; 1 метра - от глухих стен; в) расстояние по горизонтали от элементов зданий и сооружений до токопроводящих жил кабелей предназначенных для эксплуатации в воздушной среде напряжением свыше 1 кВ (при наибольшем их отклонении) должно быть не менее: 1 метра - от выступающих частей зданий, террас и окон; 0,2 метра - от глухих стен зданий, сооружений; г) допускается размещение зданий и сооружений под проводами воздушных линий электропередачи напряжением до 1 кВ с неизолированными проводами, при этом расстояние по вертикали от элементов зданий и сооружений при наибольшей стреле провеса должно быть не менее 2,5 метра; д) расстояние по горизонтали от элементов зданий и сооружений до проводов воздушных линий электропередачи напряжением свыше 1 кВ (при наибольшем их отклонении) должно быть не менее: 2 метров - при проектном номинальном классе напряжения до 20 кВ; 4 метра - при проектном номинальном классе напряжения 35 - 110 кВ; 5 метров - при проектном номинальном классе напряжения 150 кВ; 6 метров - при проектном номинальном классе напряжения 220 кВ; 26 метров (6 метров до ближайших частей непроизводственных и производственных зданий и сооружений электрических станций и подстанций) - при проектном номинальном классе напряжения 330 - 400 кВ; 30 метров (10 метров до ближайших частей непроизводственных и производственных зданий и сооружений электрических станций и подстанций) - при проектном номинальном классе напряжения 500 кВ; 40 метров (10 метров до ближайших частей непроизводственных и производственных зданий и сооружений электрических станций и подстанций) - при проектном номинальном классе напряжения 750 кВ; е) под проводами воздушных линий электропередачи допускается размещение следующих видов зданий и (или) сооружений и (или) их пересечение с воздушными линиями электропередачи: производственные здания и (или) сооружения промышленных предприятий I и II степени огнестойкости в соответствии с техническим регламентом о требованиях пожарной безопасности, если проектный номинальный класс напряжения воздушных линий электропередачи не превышает 220 кВ, а также вне зависимости от проектного номинального класса напряжения воздушных линий электропередачи - здания и сооружения электрических станций и подстанций (включая вспомогательные в

ДОКУМЕНТ ПОДПИСАН ЭЛЕКТРОННОЙ ПОДПИСЬЮ
Сертификат: [illegible]
Владелец: ФЕДЕРАЛЬНАЯ СЛУЖБА ГОСУДАРСТВЕННОЙ РЕГИСТРАЦИИ КАДАСТРА И КАРТОГРАФИИ
Действителен с [illegible] по [illegible]

полное наименование должности		инициалы, фамилия

Лист 39

Земельный участок			
вид объекта недвижимости			
Лист № 4 раздела 4.1	Всего листов раздела 4.1: 12	Всего разделов: 8	Всего листов выписки: 68
27.10.2025г. № КУВИ-001/2025-190110244			
Кадастровый номер:	78:15:0830104:1008		

		эксплуатацию объекта), ограждения при условии, что расстояние от вышележащей точки указанных зданий и (или) сооружений, ограждений по вертикали до проводов воздушнойлинии электропередачи при наибольшей стреле провеса должно быть не менее: 3 метров - при проектном номинальном классе напряжения до 35 кВ; 4 метров - при проектном номинальном классе напряжения 110 кВ; 4 метров - при проектном номинальном классе напряжения 150 кВ; 5 метров - при проектном номинальном классе напряжения 220 кВ; 7,5 метра - при проектном номинальном классе напряжения 330 - 400 кВ; 8 метров - при проектном номинальном классе напряжения 500 кВ; 12 метров - при проектном номинальном классе напряжения 750 кВ; линии связи, линии проводного вещания, если проектный номинальный класс напряжения воздушных линий электропередачи не превышает 500 кВ при условии, что расстояние по вертикали от проводов воздушной линии электропередачи от указанных линий при наибольшей стреле провеса должно быть не менее:3 метров - при проектном номинальном классе напряжения до 15 кВ; 4 метров - при проектном номинальном классе напряжения 110 кВ; 4 метров – при проектном номинальном классе напряжения 150 кВ; 4 метров - при проектном номинальном классе напряжения 220 кВ; 5 метров - при проектном номинальном классе напряжения 330 - 400 кВ; 5 метров - при проектном номинальном классе напряжения 500 кВ; железные дороги при условии, что расстояние по вертикали от головки рельса до проводов воздушной линии электропередачи при наибольшей стреле провеса должно быть не менее:7,5 метра - при проектном номинальном классе напряжения до 35 кВ; 7,5 метра - при проектном номинальном классе напряжения 110 кВ; 8 метров - при проектном номинальном классе напряжения 150 кВ; 8,5 метра - при проектном номинальном классе напряжения 220 кВ; 9 метров - при проектном номинальном классе напряжения 330 - 400 кВ; 9,5 метра - при проектном номинальном классе напряжения 500 кВ; 12 метров - при проектном номинальном классе напряжения 750 кВ; автомобильные дороги при условии, что расстояние по вертикали от покрытия проезжей части дорог всех категорий до проводов воздушной линии электропередачи при наибольшей стреле провеса должно быть не менее: 7 метров - при проектном номинальном классе напряжения до 35 кВ; 7 метров - при проектном номинальном классе напряжения 110 кВ; 7,5 метра - при проектном номинальном классе напряжения 150 кВ; 8 метров - при проектном номинальном классе напряжения 220 кВ; 8,5 метра (11 метров - в границах населенных пунктов) - при проектном номинальном классе напряжения 330 - 400 кВ; 9,5 метра (15,5 метра - в границах населенных пунктов) - при проектном номинальном классе напряжения 500 кВ; 16 метров (23 метров - в границах населенных пунктов) - при проектном номинальном классе напряжения 750 кВ; провода контактной сети или несущего троса троллейбусных линий, если проектный номинальный класс напряжения воздушных линий электропередачи не превышает 500 кВ при условии, что расстояние по вертикали от указанных проводов или тросов до проводов воздушной линии электропередачи при наибольшей стреле провеса должно быть не менее: 3 метров - при проектном номинальном классе напряжения до 35кВ; 3 метров - при проектном номинальном классе напряжения 110 кВ; 4 метров - при проектном номинальном классе напряжения 150 кВ; 4 метров - при проектном номинальном классе напряжения 220 кВ; 5 метров - при проектном номинальном классе напряжения 330 - 400 кВ; 5 метров - при проектном номинальном
		ДОКУМЕНТ ПОДПИСАН ЭЛЕКТРОННОЙ ПОДПИСЬЮ Сертификат: 00EA2A1A9C0C3E0A04DF2B2A Владелец: ФЕДЕРАЛЬНАЯ СЛУЖБА ГОСУДАРСТВЕННОЙ РЕГИСТРАЦИИ, КАДАСТРА И КАРТОГРАФИИ Действителен с 14.08.2025 по 10.11.2026
полное наименование должности		инициалы, фамилия

Лист 40

Земельный участок			
вид объекта недвижимости			
Лист № 5 раздела 4.1	Всего листов раздела 4.1: 12	Всего разделов: 8	Всего листов выписки: 68
27.10.2025г. № КУВИ-001/2025-190110244			
Кадастровый номер:	78:15:0830104:1008		

		классе напряжения 500 кВ; трубопроводы при условии, что расстояние по вертикали от нижнейточки любой части трубопровода до проводов воздушной линии электропередачи при наибольшей стреле провеса должно быть не менее: 4 метров - при проектном номинальном классе напряжения до 35 кВ; 4 метров - при проектном номинальном классе напряжения 110 кВ; 4,5 метра - при проектном номинальном классе напряжения 150 кВ; 5 метров - при проектном номинальном классе напряжения 220 кВ; 6 метров - при проектном номинальном классе напряжения 330 - 400 кВ; 8 метров - при проектном номинальном классе напряжения 500 кВ; 12 метров - при проектном номинальном классе напряжения 750 кВ; ж) в случае если в соответствии с техническим регламентом о требованиях пожарной безопасности должны соблюдаться противопожарные расстояния между зданиями, сооружениями и объектами электроэнергетики, возможность размещения зданий, сооружений в границах охранной зоны определяется исходя из противопожарных расстояний. 11. В пределах охранной зоны без соблюдения условий осуществления соответствующих видов деятельности, предусмотренных решением о согласовании зоны охранной зоны, юридическим и физическим лицам запрещается: а) горные, взрывные, мелиоративные работы, в том числе связанные с временным занятием земель; б) двухтуубительные, землечерпальные и погрузочно-разгрузочные работы, лов рыбы, других водных животных и растений придонными орудиями лова, устройство водопоев, лова и заготовка льда (в охранных зонах подводных кабельных линий электропередачи); в) проход судов, у которых расстояние по вертикали от верхнего крайнего габарита с грузом или без груза до нижней точки провеса проводов перехода воздушных линий электропередачи через водоемы менее минимально допустимого расстояния, в том числе с учетом максимального уровня высыма воды при паводке; г) преодоление и маневрирование имеющих обвую высоту с грузом или без груза от поверхности дороги более 4,5 метра (в охранных зонах воздушных линий электропередачи); д) земляные работы на глубине более 0,3 метра (в вспахиваемых землях на глубине более 0,45 метра), а также планировка грунта (в охранных зонах подземных кабельных линий электропередачи); е) полив сельскохозяйственных культур в случае, если высота струи воды может составить свыше 3 метров (в охранных зонах воздушных линий электропередачи); ж) полевые сельскохозяйственные работы с применением сельскохозяйственных машин и оборудования высотой более 4 метров (в охранных зонах воздушных линий электропередачи) или полевые сельскохозяйственные работы, связанные с вспашкой земли (в охранных зонах кабельных линий электропередачи); з) посадка и вырубка деревьев и кустарников. Реестровый номер границы: 78:00-6.1480; Вид объекта реестра границ: Зоны с особыми условиями использования территории; Вид зоны по документу: Охранная зона объекта электросетевого хозяйства - ЗЛ 10 кВ Ф.809-112(С'40); Тип зоны: Охранная зона объектов электроэнергетики (объектов электросетевого хозяйства и объектов по производству электрической энергии)
78:15:0830104:1008/9	206	вид ограничения (обременения): ограничения прав на земельный участок, предусмотренные статьей 56 Земельного кодекса Российской Федерации; Срок действия: не установлен; реквизиты документа-основания: решение о согласовании границ охранной зоны от 26.11.2024 № 06-2030/РС-845 выдан: Федеральная служба по экологическому, технологическому и атомному
		ДОКУМЕНТ ПОДПИСАН ЭЛЕКТРОННОЙ ПОДПИСЬЮ Сертификат: 00EA2A1A9C0C3E0A04DF2B2A Владелец: ФЕДЕРАЛЬНАЯ СЛУЖБА ГОСУДАРСТВЕННОЙ РЕГИСТРАЦИИ, КАДАСТРА И КАРТОГРАФИИ Действителен с 14.08.2025 по 10.11.2026
полное наименование должности		инициалы, фамилия

Лист 11

Земельный участок			
вид объекта недвижимости			
Лист № 6 раздела 4.1	Всего листов раздела 4.1: 12	Всего разделов: 8	Всего листов выписки: 68
27.10.2023 г. № КУВИ-001/2023-193110244			
Кадастровый номер:	78:13:0830104:1001		

каналу Ростелекома Северо-Западное управление, содержание ограничения (обременения): ограничения предусмотренные п.8-11, раздела III Правил установления охранных зон объектов электросетевого хозяйства и особых условий использования земельных участков, расположенных в границах таких зон, утв. Постановлением Правительства РФ от 24.02.2009 № 160 «О порядке установления охранных зон объектов электросетевого хозяйства и особых условий использования земельных участков, расположенных в границах таких зон» (ред. от 11.12.2018). 8. В охранных зонах запрещается осуществлять любые действия, которые могут нарушить безопасную работу объектов электросетевого хозяйства, в том числе привести к их повреждению или уничтожению, и (или) повлечь причинение вреда жизни, здоровью граждан и имуществу физических или юридических лиц, а также повлечь нанесение экологического ущерба и возникновение пожаров, в том числе: а) набрасывать на провода и опоры воздушных линий электропередачи посторонние предметы, а также подниматься на опоры воздушных линий электропередачи; б) проводить работы, устраивать повреждению объектов электросетевого хозяйства, размещать объекты и предметы, которые могут препятствовать доступу обслуживающего персонала и техники к объектам электроэнергетики, без сохранения и (или) создания, в том числе в соответствии с требованиями нормативно-технических документов, необходимых для такого доступа проходов к подъездов в целях обеспечения эксплуатации оборудования, зданий и сооружений объектов электроэнергетики, проведения работ по ликвидации аварий и устранению их последствий за всем протяжении границы объекта электроэнергетики,в) находиться в пределах огороженной территории помещениях распределительных устройств и подстанций, открывать двери и люки распределительных устройств и подстанций, производить переключения в распределительных устройствах и подключения в электрических сетях (указанное требование не распространяется на работников, занятых выполнением разрешенных в установленном порядке работ), разводить огонь в пределах охранных зон вводных и распределительных устройств и подстанций, воздушных линий электропередачи, а также в охранных зонах кабельных линий электропередачи; г) размещать свалки; д) производить работы ударными механизмами, сбрасывать тяжести массой свыше 5 тонн, производить сброс и слив едких и коррозионных веществ и горюче-смазочных материалов(в охранных зонах подземных кабельных линий электропередачи),е) убирать, засыпать, перемещать, повреждать предупреждающие и информационные знаки (либо предупреждающие и информационные надписи, нанесенные на объекты электроэнергетики),ж) производить переключения и подключения в электрических сетях (указанное требование не распространяется на работников, занятых выполнением разрешенных в установленном порядке работ),з) осуществлять использование земельных участков в качестве испытательных полигонов, мест уничтожения вооружения с применением отходов, возникающих в связи с использованием, производством, ремонтом или уничтожением вооружений или боеприпасов ". 9. В охранных зонах, установленных для объектов электросетевого хозяйства напряжением свыше 1000 вольт, помимо действий, предусмотренных пунктом 8 настоящих Правил, запрещается: а)складировать или размещать хранилища любых, в том числе горюче-смазочных, материалов; б) размещать детские и спортивные площадки, стадионы, рынки, торговые точки, пункты стоянки, заправки для автомобилей, гаражи и стоянки всех

ДОКУМЕНТ ПОДПИСАН ЭЛЕКТРОННОЙ ПОДПИСЬЮ Сертификат: [illegible] Владелец: ФЕДЕРАЛЬНАЯ СЛУЖБА ГОСУДАРСТВЕННОЙ РЕГИСТРАЦИИ КАДАСТРА И КАРТОГРАФИИ Действителен с [illegible] по [illegible]	
полное наименование должности	инициалы, фамилия

Лист 12

Земельный участок			
вид объекта недвижимости			
Лист № 7 раздела 4.1	Всего листов раздела 4.1: 12	Всего разделов: 8	Всего листов выписки: 68
27.10.2023 г. № КУВИ-001/2023-193110244			
Кадастровый номер:	78:13:0830104:1001		

видов машин и механизмов, проводить любые мероприятия, связанные с большим скоплением людей, не занятых выполнением разрешенных в установленном порядке работ (в охранных зонах воздушных линий электропередачи); в) использовать (запускать) любые летательные аппараты, в том числе воздушных змеев, спортивные модели летательных аппаратов (в охранных зонах воздушных линий электропередачи); г) бросать якоря с судов и осуществлять их проход с отданными якорями цепями, лотами, волокушами и тралами в охранных зонах подводных кабельных линий электропередачи; д) осуществлять проход судов с поднятыми стрелами кранов и других механизмов (в охранных зонах воздушных линий электропередачи); е) осуществлять остановку транспортных средств на автомобильных дорогах и местах пересечения с воздушными линиями электропередачи с проектным номинальным классом напряжения 330 кВ и выше (включительно) в охранных зонах воздушных линий электропередачи); ж) устанавливать рекламные конструкции "; 10. В охранных зонах допускается размещение зданий и сооружений при соблюдении следующих параметров: а)временное здание или сооружение находится вне зоны действий для доступа к объекту электросетевого хозяйства (создаются или сохраняются, в том числе в соответствии с требованиями нормативно-технических документов, проходы и подъезды, необходимые для доступа к объекту электроэнергетики обслуживающего персонала и техники в целях обеспечения оперативного, технического и ремонтного обслуживания оборудования, зданий и сооружений объектов электроэнергетики, проведения работ по ликвидации аварий и устранению их последствий на всем протяжении границ объекта электроэнергетики); б) расстояние по горизонтали от элементов зданий и сооружений до проводов воздушных линий электропередачи напряжением до 1 кВ с использованием проводов (при наибольшем их отклонении) должно быть не менее: 1,5 метра - от выступающих частей зданий, террас и окон; 1 метра - от глухих стен; в) расстояние по горизонтали от элементов зданий и сооружений до токопроводящих жил кабелей (предназначенных для эксплуатации в воздушной среде) напряжением свыше 1 кВ (при наибольшем их отклонении) должно быть не менее: 1 метра - от выступающих частей зданий, террас и окон; 0,2 метра - от глухих стен зданий, сооружений; г) допускается размещение зданий и сооружений под проводами воздушных линий электропередачи напряжением до 1 кВ с неизолированными проводами при этом расстояние по вертикали от указанных зданий и сооружений при наибольшей стреле провеса должно быть не менее 2,5 метра; д) расстояние по горизонтали от элементов зданий и сооружений до проводов воздушных линий электропередачи напряжением свыше 1 кВ (при наибольшем их отклонении) должно быть не менее: 2 метров - при проектном номинальном классе напряжения до 20 кВ; 4 метра - при проектном номинальном классе напряжения 35 - 110 кВ; 5 метров - при проектномноминальном классе напряжения 150 кВ; 6 метров - при проектном номинальном классе напряжения 220 кВ; 20 метров (8 метров до ближайших частей непроизводственных и производственных зданий и сооружений электрических станций и подстанций) - при проектном номинальном классе напряжения 330 - 400 кВ; 30 метров (10 метров до ближайших частей непроизводственных и производственных зданий и сооружений электрических станций и подстанций) - при проектном номинальном классе напряжения 500 кВ; 40 метров (30 метров до ближайших частей

ДОКУМЕНТ ПОДПИСАН ЭЛЕКТРОННОЙ ПОДПИСЬЮ Сертификат: [illegible] Владелец: ФЕДЕРАЛЬНАЯ СЛУЖБА ГОСУДАРСТВЕННОЙ РЕГИСТРАЦИИ КАДАСТРА И КАРТОГРАФИИ Действителен с [illegible] по [illegible]	
полное наименование должности	инициалы, фамилия

Лист 11

Земельный участок			
вид объекта недвижимости			
Лист № 8 раздела 4.1	Всего листов раздела 4.1: 12	Всего разделов: 8	Всего листов выписки: 68
27.10.2025г. № КУВИ-001/2025-190110244			
Кадастровый номер:	78:11:0830104:1008		

производственных и производственных зданий (сооружений электрических станций и подстанций) - при проектном номинальном классе напряжения 750 кВ; в) под проводами воздушных линий электропередачи допускается размещение спортивных полей, зданий и (или) сооружений и (или) их пересечение с воздушными линиями электропередачи производственные здания и (или) сооружения промышленных предприятий I и II степени огнестойкости в соответствии с техническим регламентом о требованиях пожарной безопасности, если проектный номинальный класс напряжения воздушных линий электропередачи не превышает 220 кВ, а также вне зависимости от проектного номинального класса напряжения воздушных линий электропередачи - здания и сооружения электрических станций и подстанций (включая вспомогательные и обслуживающие объекты), огражденная при условии, что расстояние от внешней точки указанных зданий и (или) сооружений, ограждений по вертикали до проводов воздушныхлинии электропередачи при наибольшей стреле провеса должно быть не менее: 3 метров - при проектном номинальном классе напряжения до 35 кВ; 4 метров - при проектном номинальном классе напряжения 110 кВ; 4 метров - при проектном номинальном классе напряжения 150 кВ; 5 метров - при проектном номинальном классе напряжения 220 кВ; 7,5 метра - при проектном номинальном классе напряжения 330 - 400 кВ; 8 метров - при проектном номинальном классе напряжения 500 кВ; 12 метров - при проектном номинальном классе напряжения 750 кВ; линии связи, линии проводного вещания, если проектный номинальный класс напряжения воздушных линий электропередачи не превышает 500 кВ при условии, что расстояние по вертикали от проводов воздушной линии электропередачи от указанных линий при наибольшей стреле провеса должно быть не менее:3 метров - при проектном номинальном классе напряжения до 15 кВ; 4 метров - при проектном номинальном классе напряжения 110 кВ; 4 метра – при проектном номинальном классе напряжения 150 кВ; 4 метров - при проектном номинальном классе напряжения 220 кВ; 5 метров - при проектном номинальном классе напряжения 330 - 400 кВ; 5 метров - при проектном номинальном классе напряжения 500 кВ; железные дороги при условии, что расстояние по вертикали от головки рельса до проводов воздушной линии электропередачи при наибольшей стреле провеса должны быть не менее: 7,5 метра - при проектном номинальном классе напряжения до 35 кВ; 7,5 метра - при проектном номинальном классе напряжения 110 кВ; 8 метров – при проектномноминальном классе напряжения 150 кВ; 9,5 метра - при проектномноминальномклассе напряжения 220 кВ;9 метров - при проектном номинальном классе напряжения 330 - 400 кВ;9,5 метра - при проектном номинальномклассе напряжения 500 кВ; 12 метров - при проектном номинальномклассе напряжения 750 кВ; автомобильные дороги при условии, что расстояние по вертикали от покрытия проезжей части дорог всех категорий до проводов воздушной линии электропередачи при наибольшей стреле провеса должно быть не менее: 7 метров - при проектном номинальном классе напряжения до 35 кВ; 7 метров - при проектном номинальномклассе напряжения 110 кВ; 7,5 метра - при проектном номинальномклассе напряжения 150 кВ; 8 метров - при проектном номинальномклассе напряжения 220 кВ; 8,5 метра (11 метров - в границах населенных пунктов) - при проектном номинальномклассе напряжения 330 - 400 кВ; 9,5 метра (15,5 метра - в границах населенных пунктов) - при проектном номинальномклассе напряжения 500 кВ; 16

ДОКУМЕНТ ПОДПИСАН ЭЛЕКТРОННОЙ ПОДПИСЬЮ
Сертификат: [illegible]
Владелец: ФЕДЕРАЛЬНАЯ СЛУЖБА ГОСУДАРСТВЕННОЙ РЕГИСТРАЦИИ, КАДАСТРА И КАРТОГРАФИИ
Действителен с [illegible] по [illegible]

полное наименование должности		инициалы, фамилия

Лист 11

Земельный участок			
вид объекта недвижимости			
Лист № 9 раздела 4.1	Всего листов раздела 4.1: 12	Всего разделов: 8	Всего листов выписки: 68
27.10.2025г. № КУВИ-001/2025-190110244			
Кадастровый номер:	78:11:0830104:1008		

метров (15 метров - в границах населенных пунктов) - при проектном номинальном классе напряжения 750 кВ; провода контактной сети или несущего троса линий и троллейбусных линий, если проектный номинальный класс напряжения воздушных линий электропередачи не превышает 500 кВ при условии, что расстояние по вертикали от указанных проводов или тросов до проводов воздушной линии электропередачи при наибольшей стреле провеса должно быть не менее: 1 метров - при проектном номинальном классе напряжения до 35кВ; 3 метров - при проектном номинальном классе напряжения 110 кВ; 4 метров - при проектном номинальном классе напряжения 150 кВ; 4 метров - при проектном номинальном классе напряжения 220 кВ; 5 метров - при проектном номинальном классе напряжения 330 - 400 кВ; 5 метров - при проектном номинальном классе напряжения 500 кВ; трубопроводы при условии, что расстояние по вертикали от внешней точки любой части трубопровода до проводов воздушной линии электропередачи при наибольшей стреле провеса должно быть не менее: 4 метров - при проектном номинальном классе напряжения до 35 кВ; 4 метров - при проектном номинальном классе напряжения 110 кВ; 4,5 метра - при проектном номинальном классе напряжения 150 кВ; 5 метров - при проектном номинальном классе напряжения 220 кВ; 6 метров - при проектном номинальном классе напряжения 330 - 400 кВ; 8 метров - при проектном номинальном классе напряжения 500 кВ; 12 метров - при проектном номинальном классе напряжения 750 кВ; ж) в случае если в соответствии с техническим регламентом о требованиях пожарной безопасности должны соблюдаться противопожарные расстояния между зданиями, сооружениями и объектами электроэнергетики, возможность размещения зданий, сооружений в границах охранной зоны определяется исходя из противопожарных расстояний. 11. В пределах охранной зоны без соблюдения условий осуществления соответствующих видов деятельности, предусмотренных решением о согласовании зоны охранной зоны, юридическим и физическим лицам запрещается: а) горные, взрывные, мелиоративные работы, в том числе связанные с проведением геологической съемки, б) двухуглубительные, землечерпательные и погрузочно-разгрузочные работы, добыча рыбы, других водных животных и растений придонными орудиями лова, устройство водопоев, лова и заготовка льда (в охранных зонах подводных кабельных линий электропередачи); в) проход судов, у которых расстояние по вертикали от верхнего наивысшего габарита с грузом или без груза до нижней точки провеса проводов переходов воздушных линий электропередачи через водоемы менее минимально допустимого расстояния, в том числе с учетом максимального уровня подъема воды при паводке; г) преследование и маневрирование, имеющих общую высоту с грузом или без груза от поверхности зеркала более 4,5 метра (в охранных зонах воздушных линий электропередачи); д) земляные работы на глубине более 0,3 метра (на вспаханных землях на глубине более 0,45 метра), а также планировка грунта (в охранных зонах подземных кабельных линий электропередачи); е) полив сельскохозяйственных культур в случае, если высота струи воды может составить свыше 3 метров (в охранных зонах воздушных линий электропередачи); ж) полевые сельскохозяйственные работы с применением сельскохозяйственных машин и оборудования высотой более 4 метров (в охранных зонах воздушных линий электропередачи) или полевые сельскохозяйственные работы, связанные с вспашкой земли (в охранных зонах кабельных линий

ДОКУМЕНТ ПОДПИСАН ЭЛЕКТРОННОЙ ПОДПИСЬЮ
Сертификат: [illegible]
Владелец: ФЕДЕРАЛЬНАЯ СЛУЖБА ГОСУДАРСТВЕННОЙ РЕГИСТРАЦИИ, КАДАСТРА И КАРТОГРАФИИ
Действителен с [illegible] по [illegible]

полное наименование должности		инициалы, фамилия

Лист 10

Земельный участок			
вид объекта недвижимости			
Лист № 10 раздела 4.1	Всего листов раздела 4.1: 12	Всего разделов: 8	Всего листов выписки: 68
27.10.2025г. № КУВИ-001/2025-193110244			
Кадастровый номер:	78:15:0830104:1008		

		электропередачи); з) посадка и вырубка деревьев и кустарников. Реестровый номер границы: 78:15-6.1849; Вид объекта реестра границ: Зона с особыми условиями использования территории.Вид зоны по документу: Охранная зона объекта электросетевого хозяйства - ВЛ 10 кВ 6438/485-1 Детское пк.10; Тип зоны: Охранная зона объектов электроэнергетики (объектов электросетевого хозяйства и объектов по производству электрической энергии)
78:15:0830104:1008/10	71933	вид ограничения (обременения): ограничения прав на земельный участок, предусмотренные статьей 56 Земельного кодекса Российской Федерации; Срок действия: не установлен; реквизиты документа-основания: приказ об установлении приаэродромной территории аэродрома гражданской авиации Санкт-Петербург (Пулково) от 24.12.2024 № 1161-П выдан: Федеральное агентство воздушного транспорта (Росавиация). Содержание ограничения (обременения): В соответствии с требованиями Воздушного кодекса Российской Федерации и Федерального закона от 1 июля 2017 г. № 131-ФЗ «О внесении изменений в отдельные законодательные акты Российской Федерации в части совершенствования порядка установления и использования приаэродромной территории и санитарно-защитной зоны» (далее – Федеральный закон №135-ФЗ) на приаэродромной территории аэродрома гражданской авиации Санкт-Петербург (Пулково) установлены ограничения использования объектов недвижимости и осуществления деятельности 1.В границах третьей подзоны запрещается размещать объекты, высота которых превышает ограничения приведенные в пункте 2 настоящей таблицы. 2. Строительство и реконструкция зданий, сооружений в границах третьей подзоны разрешается после определения максимально допустимой высоты здания, сооружения в зависимости от местоположения путем проведения соответствующих расчетов в соответствии с требованиями ФАП-262 с учетом следующих абсолютных высот ограничения объектов в Балтийской системе высот 1977 года: от 124.07 м.до 149.07 м Подпункт 3 пункта 3 статьи 47 Воздушного кодекса Российской Федерации. Подпункт "б" пункта 3(1) Положения ; Реестровый номер границы: 71:00-6. 560; Вид объекта реестра границ: Зона с особыми условиями использования территории; Вид зоны по документу: Сектор 3.3.2) третьей подзоны приаэродромной территории аэродрома гражданской авиации Санкт-Петербург (Пулково); Тип зоны: Приаэродромная территория; Номер -
78:15:0830104:1008/11	71860	вид ограничения (обременения): ограничения прав на земельный участок, предусмотренные статьей 56 Земельного кодекса Российской Федерации; Срок действия: не установлен; реквизиты документа-основания: приказ об установлении приаэродромной территории аэродрома гражданской авиации Санкт-Петербург (Пулково) от 24.12.2024 № 1161-П выдан: Федеральное агентство воздушного транспорта (Росавиация). Содержание ограничения (обременения): 1. В границах четвертой подзоны запрещается размещать объекты, создающие помехи в работе наземных объектов средств и систем обслуживания воздушного движения, навигации, посадки и связи, предназначенных для организации воздушного движения и расположенных вне первой подзоны 2. В границах четвертой подзоны запрещается без согласования с оператором аэродрома размещение объектов, превышающих следующие абсолютные высотные ограничения: 155.00 м. Пункт 4 пункта 3 статьи 47 Воздушного кодекса Российской Федерации. Подпункт "а" пункта 1(1) Положения; Реестровый номер границы: 78.00-6.1573.

ДОКУМЕНТ ПОДПИСАН ЭЛЕКТРОННОЙ ПОДПИСЬЮ
Сертификат: 00ЕАЕ7А4Е9ССЕ3В4ВВ2ВЕ4ЕЕ39А
Владелец: ФЕДЕРАЛЬНАЯ СЛУЖБА ГОСУДАРСТВЕННОЙ РЕГИСТРАЦИИ, КАДАСТРА И КАРТОГРАФИИ
Действителен с 14.08.2025 по 11.11.2026

полное наименование должности		инициалы, фамилия

Лист 11

Земельный участок			
вид объекта недвижимости			
Лист № 11 раздела 4.1	Всего листов раздела 4.1: 12	Всего разделов: 8	Всего листов выписки: 68
27.10.2025г. № КУВИ-001/2025-193110244			
Кадастровый номер:	78:15:0830104:1008		

		Вид объекта реестра границ: зона с особыми условиями использования территории; Вид зоны по документу: Сектор 3.6 четвертой подзоны приаэродромной территории аэродрома гражданской авиации Санкт-Петербург (Пулково); Тип зоны: Приаэродромная территория; Номер -
78:15:0830104:1008/12	184	вид ограничения (обременения): ограничения прав на земельный участок, предусмотренные статьей 56 Земельного кодекса Российской Федерации; Срок действия: не установлен; реквизиты документа-основания: приказ об установлении приаэродромной территории аэродрома гражданской авиации Санкт-Петербург (Пулково) от 24.12.2024 № 1161-П выдан: Федеральное агентство воздушного транспорта (Росавиация). Содержание ограничения (обременения): 1. В границах четвертой подзоны запрещается размещать объекты, создающие помехи в работе наземных объектов средств и систем обслуживания воздушного движения, навигации, посадки и связи, предназначенных для организации воздушного движения и расположенных вне первой подзоны 2. В границах четвертой подзоны запрещается без согласования с оператором аэродрома размещение объектов, превышающих следующие абсолютные высотные ограничения: 160.00 м. Пункт 4 пункта 3 статьи 47 Воздушного кодекса Российской Федерации. Подпункт "а" пункта 1(1) Положения; Реестровый номер границы: 78.00-6.1708; Вид объекта реестра границ: Зона с особыми условиями использования территории; Вид зоны по документу: Сектор 6..6 четвертой подзоны приаэродромной территории аэродрома гражданской авиации Санкт-Петербург (Пулково); Тип зоны: Приаэродромная территория; Номер -
78:15:0830104:1008/13	641	вид ограничения (обременения): ограничения прав на земельный участок, предусмотренные статьей 56 Земельного кодекса Российской Федерации; Срок действия: не установлен; реквизиты документа-основания: приказ об установлении приаэродромной территории аэродрома гражданской авиации Санкт-Петербург (Пулково) от 24.12.2024 № 1161-П выдан: Федеральное агентство воздушного транспорта (Росавиация). Содержание ограничения (обременения): В соответствии с требованиями Воздушного кодекса Российской Федерации и Федерального закона от 1 июля 2017 г. № 131-ФЗ «О внесении изменений в отдельные законодательные акты Российской Федерации в части совершенствования порядка установления и использования приаэродромной территории и санитарно-защитной зоны» (далее – Федеральный закон №135-ФЗ) на приаэродромной территории аэродрома гражданской авиации Санкт-Петербург (Пулково) установлены ограничения использования объектов недвижимости и осуществления деятельности 1.В границах третьей подзоны запрещается размещать объекты, высота которых, превышает ограничения приведенные в пункте 2 настоящей таблицы. 2. Строительство и реконструкция зданий, сооружений в границах третьей подзоны разрешается после определения максимально допустимой высоты здания, сооружения в зависимости от местоположения путем проведения соответствующих расчетов в соответствии с требованиями ФАП-262 с учетом следующих абсолютных высот ограничения объектов в Балтийской системе высот 1977 года: от 95.07 м.до 124.07 м Подпункт 3 пункта 3 статьи 47 Воздушного кодекса Российской Федерации. Подпункт "б" пункта 3(1) Положения ; Реестровый номер границы: 71:00-6. 586; Вид объекта реестра границ: Зона с особыми условиями использования

ДОКУМЕНТ ПОДПИСАН ЭЛЕКТРОННОЙ ПОДПИСЬЮ
Сертификат: 00ЕАЕ7А4Е9ССЕ3В4ВВ2ВЕ4ЕЕ39А
Владелец: ФЕДЕРАЛЬНАЯ СЛУЖБА ГОСУДАРСТВЕННОЙ РЕГИСТРАЦИИ, КАДАСТРА И КАРТОГРАФИИ
Действителен с 14.08.2025 по 11.11.2026

полное наименование должности		инициалы, фамилия

Лист 17

Земельный участок			
вид объекта недвижимости			
Лист № 12 раздела 4.1	Всего листов раздела 4.1: 12	Всего разделов: 8	Всего листов выписки: 68
27.10.2025г. № КУВИ-001/2025-198110244			
Кадастровый номер:	78:11:0830104:1008		

		территория; вид зоны по документу: участок 3.1.2) третий подзоны приаэродромной территории аэродрома гражданской авиации Санкт-Петербург (Пулково); Тип зоны: Приаэродромная территория; Номер: -
	Вид:	вид ограничения (обременения): ограничения прав на земельный участок, предусмотренные статьей 56 Земельного кодекса Российской Федерации; Срок действия: не установлен; реквизиты документа-основания: закон Санкт-Петербурга «О границах объединенных зон охраны объектов культурного наследия, расположенных на территории Санкт-Петербурга, режимах использования земель и требованиях к градостроительным регламентам в границах указанных зон» от 19.01.2009 № 820-7 выдан: Комитет по государственному контролю, использованию и охране памятников истории и культуры Правительства Санкт-Петербурга; Содержание ограничения (обременения): РЕЖИМЫ ИСПОЛЬЗОВАНИЯ ЗЕМЕЛЬ И ТРЕБОВАНИЯ К ГРАДОСТРОИТЕЛЬНЫМ РЕГЛАМЕНТАМ В ГРАНИЦАХ ОБЪЕДИНЕННЫХ ЗОН ОХРАНЫ ОБЪЕКТОВ КУЛЬТУРНОГО НАСЛЕДИЯ, РАСПОЛОЖЕННЫХ НА ТЕРРИТОРИИ САНКТ-ПЕТЕРБУРГА установлены Законом Санкт-Петербурга от 19 января 2009 г. № 820-7.; Реестровый номер границы: 78:00-6.1223; Вид объекта реестра границ: Зона с особыми условиями использования территории; Вид зоны по документу: Единая зона охранного природного ландшафта объектов культурного наследия, расположенных в пределах исторически сложившихся центральных районов Санкт-Петербурга (ЗОП); Тип зоны: Зона охраны объекта культурного наследия
	Вид:	вид ограничения (обременения): ограничения прав на земельный участок, предусмотренные статьей 56 Земельного кодекса Российской Федерации; Срок действия: не установлен; реквизиты документа-основания: приказ от 23.12.2021 № 985-Ш выдан: Федеральное агентство воздушного транспорта Министерства транспорта Российской Федерации; Содержание ограничения (обременения): В соответствии с пп. с) п.2 Правил выделения на ПТ полос, утвержденных постановлением Правительства РФ от 02.12.2017 №1460, в границах шестой подзоны устанавливаются следующие ограничения использования объектов недвижимости и осуществления деятельности: □ запрещается размещать объекты, способствующие привлечению и массовому скоплению птиц. При этом отсутствие влияния объектов на безопасность полетов воздушных судов в границах шестой подзоны приаэродромной территории аэропорта Санкт-Петербург (Пулково) устанавливается на основании авиационно-орнитологического обследования и соответствия размещаемого объекта плану мероприятий по орнитологическому обеспечению полетов в аэропорту, а также на основании заключения оператора аэродрома «Пулково» .; Реестровый номер границы: 78:00-6.531; Вид объекта реестра границ: Зона с особыми условиями использования территории; Вид зоны по документу: Шестая подзона приаэродромной территории аэропорта Санкт-Петербурга (Пулково); Тип зоны: Охранная зона транспорта

	ДОКУМЕНТ ПОДПИСАН ЭЛЕКТРОННОЙ ПОДПИСЬЮ Сертификат: [illegible] Владелец: ФЕДЕРАЛЬНАЯ СЛУЖБА ГОСУДАРСТВЕННОЙ РЕГИСТРАЦИИ, КАДАСТРА И КАРТОГРАФИИ Действителен: с [illegible] по [illegible]	
полное наименование должности		инициалы, фамилия

Раздел 4.2 Лист 10

Выписка из Единого государственного реестра недвижимости об объекте недвижимости

Сведения о частях земельного участка

Земельный участок			
вид объекта недвижимости			
Лист № 1 раздела 4.2	Всего листов раздела 4.2: 11	Всего разделов: 8	Всего листов выписки: 68
27.10.2025г. № КУВИ-001/2025-198110244			
Кадастровый номер:	78:11:0830104:1008		

Сведения о характерных точках границы части (частей) земельного участка				
Учетный номер части: 78:5:0830104:1008/1				
Система координат СК-1864				
Номер точки	Координаты, м		Описание закрепления на местности	Средняя квадратическая погрешность определения координат характерных точек границ земельного участка, м
	X	Y		
1	2	3	4	5
1	85561.57	109947.36	-	0.1
2	85551.66	109948.17	-	0.1
3	85536.69	109950.59	-	0.1
4	85521.3	109958.91	-	0.1
5	85521.38	109955.75	-	0.1
6	85521.9	109957.12	-	0.1
7	85511.45	109962.8	-	0.1
8	85499.85	109977.94	-	0.1
9	85497.84	109978.74	-	0.1
10	85486.68	109979.37	-	0.1
11	85493.42	109982.58	-	0.1
12	85488.84	109999.44	-	0.1
13	85502.59	109992.32	-	0.1
14	85481.34	109998.38	-	0.1
15	85485.26	109997.9	-	0.1
16	85536.75	110056.41	-	0.1
17	85561.84	110088.28	-	0.1
18	85561.75	110088.51	-	0.1
19	85568.89	110088.8	-	0.1
20	85561.99	110089.05	-	0.1
21	85573.3	110105.69	-	0.1

	ДОКУМЕНТ ПОДПИСАН ЭЛЕКТРОННОЙ ПОДПИСЬЮ Сертификат: [illegible] Владелец: ФЕДЕРАЛЬНАЯ СЛУЖБА ГОСУДАРСТВЕННОЙ РЕГИСТРАЦИИ, КАДАСТРА И КАРТОГРАФИИ Действителен: с [illegible] по [illegible]	
полное наименование должности		инициалы, фамилия

Лист 39

Земельный участок			
вид объекта недвижимости			
Лист № 2 раздела 4.2	Всего листов раздела 4.2: 11	Всего разделов: 8	Всего листов выписки: 68
27.10.2025г. № КУВИ-001/2025-195010244			
Кадастровый номер:	78:11:0830104:1008		

1	2	3	4	5
22	85581.89	110110.02	-	0.1
23	85582.05	110115.3	-	0.1
24	85584.34	110120.96	-	0.1
25	85590.39	110120.25	-	0.1
26	85609.37	110140.06	-	0.1
27	85638.2	110150.93	-	0.1
28	85621.26	110113.3	-	0.1
29	85622.64	110113.6	-	0.1
30	85603.33	110078.58	-	0.1
31	85688.09	110218.03	-	0.1
32	85699.94	110231.74	-	0.1
33	85697.16	110234.67	-	0.1
34	85686.15	110220.74	-	0.1
35	85641.55	110101.46	-	0.1
36	85628.03	110150.63	-	0.1
37	85611.92	110158.22	-	0.1
38	85604.65	110047	-	0.1
39	85587.36	110126.86	-	0.1
40	85581.26	110119.52	-	0.1
41	85579.88	110117.86	-	0.1
42	85571.91	110136.58	-	0.1
43	85569.86	110105.8	-	0.1
44	85589.7	110105.51	-	0.1
45	85569.58	110105.22	-	0.1
46	85561.29	110060.64	-	0.1
47	85530.8	110057.11	-	0.1
48	85482.33	110000.5	-	0.1
49	85477	109994.59	-	0.1
50	85471.71	109991.25	-	0.1

ДОКУМЕНТ ПОДПИСАН ЭЛЕКТРОННОЙ ПОДПИСЬЮ
Сертификат [illegible]
Выдан ФЕДЕРАЛЬНАЯ СЛУЖБА ГОСУДАРСТВЕННОЙ РЕГИСТРАЦИИ, КАДАСТРА И КАРТОГРАФИИ
Действителен с 14.08.2025 по 14.11.2026

полное наименование должности		инициалы, фамилия

Лист 40

Земельный участок			
вид объекта недвижимости			
Лист № 3 раздела 4.2	Всего листов раздела 4.2: 11	Всего разделов: 8	Всего листов выписки: 68
27.10.2025г. № КУВИ-001/2025-195010244			
Кадастровый номер:	78:11:0830104:1008		

1	2	3	4	5
51	85466.61	109985.22	-	0.1
52	85461.97	109993.9	-	0.1
53	85451.44	109981.09	-	0.1
54	85448.77	109985.33	-	0.1
55	85447.7	109986.5	-	0.1
56	85446.68	109987.23	-	0.1
57	85445.85	109987.99	-	0.1
58	85444.44	109989.26	-	0.1
59	85446.99	109992.4	-	0.1
60	85440.5	109992.84	-	0.1
61	85438.91	109995.18	-	0.1
62	85438.57	109995.69	-	0.1
63	85436.85	109990.76	-	0.1
64	85437.82	109989.86	-	0.1
65	85438.27	109989.47	-	0.1
66	85441.76	109986.3	-	0.1
67	85441.15	109985.03	-	0.1
68	85441.98	109984.27	-	0.1
69	85446.08	109982.37	-	0.1
70	85451.53	109977.42	-	0.1
71	85451.79	109977.22	-	0.1
72	85452.08	109977.06	-	0.1
73	85452.39	109976.96	-	0.1
74	85452.72	109976.91	-	0.1
75	85453.05	109976.91	-	0.1
76	85453.33	109976.95	-	0.1
77	85466.36	109980.02	-	0.1
78	85466.67	109980.13	-	0.1
79	85466.97	109980.28	-	0.1

ДОКУМЕНТ ПОДПИСАН ЭЛЕКТРОННОЙ ПОДПИСЬЮ
Сертификат [illegible]
Выдан ФЕДЕРАЛЬНАЯ СЛУЖБА ГОСУДАРСТВЕННОЙ РЕГИСТРАЦИИ, КАДАСТРА И КАРТОГРАФИИ
Действителен с 14.08.2025 по 14.11.2026

полное наименование должности		инициалы, фамилия

Лист 41

Земельный участок			
вид объекта недвижимости			
Лист № 4 раздела 4.2	Всего листов раздела 4.2: 11	Всего разделов: 8	Всего листов выписки: 68

27.10.2025г. № КУВИ-001/2025-195010244	
Кадастровый номер:	78:15:0830104:1008

1	2	3	4	5
88	85467.2	109980.45	-	0.1
89	85469.2	109982.17	-	0.1
82	85470.38	109988.25	-	0.1
83	85471.57	109990.48	-	0.1
84	85479.95	109989.32	-	0.1
85	85483.17	109986.46	-	0.1
86	85488.74	109979.61	-	0.1
87	85494.38	109976.33	-	0.1
88	85501.42	109975.55	-	0.1
89	85498.22	109970.93	-	0.1
90	85511.78	109959.82	-	0.1
91	85515.25	109954.14	-	0.1
92	85520.68	109942.8	-	0.1
93	85521.6	109951.96	-	0.1
94	85521.18	109945.94	-	0.1
95	85521.98	109945.2	-	0.1
96	85520.97	109940.32	-	0.1
1	85552.57	109947.36	-	0.1

ДОКУМЕНТ ПОДПИСАН
ЭЛЕКТРОННОЙ ПОДПИСЬЮ
Сертификат 00EAE7A9007E1B6000B24E2FA
Выдан ФЕДЕРАЛЬНАЯ СЛУЖБА ГОСУДАРСТВЕННОЙ
РЕГИСТРАЦИИ КАДАСТРА И КАРТОГРАФИИ
Действителен с 14.08.2025 по 14.11.2026

полное наименование должности		инициалы, фамилия

Лист 42

Земельный участок			
вид объекта недвижимости			
Лист № 5 раздела 4.2	Всего листов раздела 4.2: 11	Всего разделов: 8	Всего листов выписки: 68

27.10.2025г. № КУВИ-001/2025-195010244	
Кадастровый номер:	78:15:0830104:1008

Сведения о характерных точках границы части (частей) земельного участка				
Учетный номер части: 78:5:0830104:1008/2				
Система координат СК-1964				
Номер точки	Координаты, м		Описание закрепления на местности	Средняя квадратичная погрешность определения координат характерных точек границ земельного участка, м
	X	Y		
1	2	3	4	5
1	85498.84	109880.38	-	0.1
2	85486.92	109895.84	-	0.1
3	85562.66	109982.64	-	0.1
4	85721.3	110169.94	-	0.1
5	85727.29	110170.75	-	0.1
6	85731.85	110178.8	-	0.1
7	85734.07	110180.48	-	0.1
8	85734	110188.42	-	0.1
9	85734.04	110192.86	-	0.1
10	85731.09	110197.05	-	0.1
11	85727.75	110202.53	-	0.1
12	85681.52	110246.91	-	0.1
13	85644.28	110205.64	-	0.1
14	85641.12	110203.67	-	0.1
15	85485.39	110066.4	-	0.1
16	85421.55	109979.62	-	0.1
17	85391.27	109917.23	-	0.1
18	85361.94	109903.1	-	0.1
19	85366.38	109888.67	-	0.1
20	85341.41	109879.07	-	0.1
21	85321.87	109852.86	-	0.1
22	85231.9	109752.38	-	0.1
23	85211.63	109735.66	-	0.1
24	85191.92	109708.6	-	0.1

ДОКУМЕНТ ПОДПИСАН
ЭЛЕКТРОННОЙ ПОДПИСЬЮ
Сертификат 00EAE7A9007E1B6000B24E2FA
Выдан ФЕДЕРАЛЬНАЯ СЛУЖБА ГОСУДАРСТВЕННОЙ
РЕГИСТРАЦИИ КАДАСТРА И КАРТОГРАФИИ
Действителен с 14.08.2025 по 14.11.2026

полное наименование должности		инициалы, фамилия

Лист 43

Земельный участок			
вид объекта недвижимости			
Лист № 6 раздела 4.2	Всего листов раздела 4.2: 11	Всего разделов: 8	Всего листов выписки: 68

27.10.2025г. № КУВИ-001/2025-195010244	
Кадастровый номер:	78:15:0830104:1008

1	2	3	4	5
25	85196.47	109707.34	-	0.1
26	85181.31	109660.55	-	0.1
27	85193.72	109612.3	-	0.1
28	85198.54	109681.71	-	0.1
29	85214.78	109660.76	-	0.1
30	85214.81	109655.75	-	0.1
31	85230.2	109603.87	-	0.1
32	85250.47	109658.13	-	0.1
33	85251.97	109661.56	-	0.1
34	85231.82	109625.26	-	0.1
35	85231.75	109622.93	-	0.1
36	85251.35	109618.22	-	0.1
37	85254.12	109615.07	-	0.1
38	85241.92	109608.90	-	0.1
39	85249.75	109606.31	-	0.1
40	85249.28	109605.79	-	0.1
41	85241.75	109605.83	-	0.1
1	85498.84	109893.38	-	0.1

должность уполномоченного лица	ДОКУМЕНТ ПОДПИСАН ЭЛЕКТРОННОЙ ПОДПИСЬЮ Сертификат [illegible] Владелец ФЕДЕРАЛЬНАЯ СЛУЖБА ГОСУДАРСТВЕННОЙ РЕГИСТРАЦИИ КАДАСТРА И КАРТОГРАФИИ Действителен с 14.08.2025 по 14.11.2026	инициалы, фамилия

Лист 44

Земельный участок			
вид объекта недвижимости			
Лист № 7 раздела 4.2	Всего листов раздела 4.2: 11	Всего разделов: 8	Всего листов выписки: 68

27.10.2025г. № КУВИ-001/2025-195010244	
Кадастровый номер:	78:15:0830104:1008

Сведения о характерных точках границы части (частей) земельного участка				
Учетный номер части: 78:5:0830104:1008/3				
Система координат СК-1964				
Номер точки	Координаты, м		Описание закрепления на местности	Средняя квадратическая погрешность определения координат характерных точек границ земельного участка, м
	X	Y		
1	2	3	4	5
1	85468.6	109926.76	-	0.1
2	85527.49	109990.35	-	0.1
3	85613.88	110002.4	-	0.1
4	85671.05	110148.95	-	0.1
5	85671.47	110143.3	-	0.1
6	85688.47	110145.98	-	0.1
7	85692.79	110133.5	-	0.1
8	85691.47	110143.3	-	0.1
9	85691.17	110166.44	-	0.1
10	85717.04	110182.52	-	0.1
11	85731.79	110195.17	-	0.1
12	85731.09	110197.05	-	0.1
13	85727.73	110202.51	-	0.1
14	85705.6	110225.58	-	0.1
15	85691.14	110213	-	0.1
16	85685.06	110166.82	-	0.1
17	85654.1	110182.23	-	0.1
18	85651.54	110181.51	-	0.1
19	85652.77	110180.9	-	0.1
20	85586.8	110109.83	-	0.1
21	85498.37	110017.74	-	0.1
22	85468.31	109958.92	-	0.1
23	85414.71	109951.09	-	0.1
24	85412.18	109928.24	-	0.1

должность уполномоченного лица	ДОКУМЕНТ ПОДПИСАН ЭЛЕКТРОННОЙ ПОДПИСЬЮ Сертификат [illegible] Владелец ФЕДЕРАЛЬНАЯ СЛУЖБА ГОСУДАРСТВЕННОЙ РЕГИСТРАЦИИ КАДАСТРА И КАРТОГРАФИИ Действителен с 14.08.2025 по 14.11.2026	инициалы, фамилия

Лист 45

Земельный участок			
вид объекта недвижимости			
Лист № 8 раздела 4.2	Всего листов раздела 4.2: 11	Всего разделов: 8	Всего листов выписки: 68

27.10.2025г. № КУВИ-001/2025-195010244	
Кадастровый номер:	78:15:0830104:1008

1	2	3	4	5
25	85359.52	109856.05	-	0.1
26	85269.54	109782.87	-	0.1
27	85240.29	109709.95	-	0.1
28	85206.86	109670.98	-	0.1
29	85214.78	109660.76	-	0.1
30	85214.81	109655.75	-	0.1
31	85230.2	109640.87	-	0.1
32	85258.47	109658.15	-	0.1
33	85298.72	109695.35	-	0.1
34	85270.88	109688.17	-	0.1
35	85329.4	109757.43	-	0.1
36	85398.66	109883.94	-	0.1
37	85440.37	109908.12	-	0.1
1	85468.6	109920.76	-	0.1

полное наименование должности	ДОКУМЕНТ ПОДПИСАН ЭЛЕКТРОННОЙ ПОДПИСЬЮ Сертификат [illegible] Владелец ФЕДЕРАЛЬНАЯ СЛУЖБА ГОСУДАРСТВЕННОЙ РЕГИСТРАЦИИ КАДАСТРА И КАРТОГРАФИИ Действителен с [illegible] по [illegible]	инициалы, фамилия

Лист 46

Земельный участок			
вид объекта недвижимости			
Лист № 9 раздела 4.2	Всего листов раздела 4.2: 11	Всего разделов: 8	Всего листов выписки: 68

27.10.2025г. № КУВИ-001/2025-195010244	
Кадастровый номер:	78:15:0830104:1008

Сведения о характерных точках границы части (частей) земельного участка			
Учетный номер части: 78:5:0830104:1008/4			
Система координат СК-1964			
Номер точки	Координаты, м		Описание закрепления на местности	Средняя квадратическая погрешность определения координат характерных точек границ земельного участка, м
	X	Y		
1	2	3	4	5
1	85468.92	109842.38	-	0.1
2	85441.06	109842.39	-	0.1
3	85441.14	109842.83	-	0.1
4	85445.2	109858.28	-	0.1
5	85468.76	109870.43	-	0.1
6	85488.51	109897.45	-	0.1
7	85522.85	109937.19	-	0.1
8	85551.55	109975.11	-	0.1
9	85581.16	110013.14	-	0.1
10	85638.89	110083.63	-	0.1
11	85664.25	110101.83	-	0.1
12	85694.11	110119.6	-	0.1
13	85711.33	110147.23	-	0.1
14	85713.98	110162.62	-	0.1
15	85716.17	110162.92	-	0.1
16	85714.23	110140.27	-	0.1
17	85716.16	110168.62	-	0.1
18	85713.98	110168.93	-	0.1
19	85701.51	110172.34	-	0.1
20	85686.38	110196.66	-	0.1
21	85681.99	110197.11	-	0.1
22	85711.66	110220.41	-	0.1
23	85714.19	110220.96	-	0.1
24	85681.78	110197.99	-	0.1

полное наименование должности	ДОКУМЕНТ ПОДПИСАН ЭЛЕКТРОННОЙ ПОДПИСЬЮ Сертификат [illegible] Владелец ФЕДЕРАЛЬНАЯ СЛУЖБА ГОСУДАРСТВЕННОЙ РЕГИСТРАЦИИ КАДАСТРА И КАРТОГРАФИИ Действителен с [illegible] по [illegible]	инициалы, фамилия

Лист 47

Земельный участок			
вид объекта недвижимости			
Лист № 10 раздела 4.2	Всего листов раздела 4.2: 31	Всего разделов: 8	Всего листов выписки: 68
27.10.2025г. № КУВИ-001/2025-190110244			
Кадастровый номер:	78:11:0830104:1008		

1	2	3	4	5
25	85681.56	110197.79	-	0.1
26	85681.44	110197.56	-	0.1
27	85681.39	110197.3	-	0.1
28	85681.4	110197.04	-	0.1
29	85681.48	110196.8	-	0.1
30	85681.63	110196.58	-	0.1
31	85684.71	110195.32	-	0.1
32	85701.91	110170.92	-	0.1
33	85704.67	110170.75	-	0.1
34	85711.59	110168.12	-	0.1
35	85711.03	110162.47	-	0.1
36	85699.48	110140.98	-	0.1
37	85662.21	110102.73	-	0.1
38	85629.26	110065.01	-	0.1
39	85586.54	110016.53	-	0.1
40	85551.92	109976.51	-	0.1
41	85521.22	109938.57	-	0.1
42	85487.88	109898.84	-	0.1
43	85460.09	109865.76	-	0.1
44	85441.32	109844.35	-	0.1
45	85441.19	109844.14	-	0.1
46	85441.12	109843.89	-	0.1
47	85441.08	109843.52	-	0.1
48	85425.67	109827.75	-	0.1
49	85391.23	109783	-	0.1
50	85358.32	109745.29	-	0.1
51	85321.71	109707.25	-	0.1
52	85301.95	109680.61	-	0.1
53	85302.67	109680.72	-	0.1

ДОКУМЕНТ ПОДПИСАН ЭЛЕКТРОННОЙ ПОДПИСЬЮ
Сертификат [illegible]
Выдан ФЕДЕРАЛЬНАЯ СЛУЖБА ГОСУДАРСТВЕННОЙ РЕГИСТРАЦИИ КАДАСТРА И КАРТОГРАФИИ
Действителен с 14.01.2025 по 14.11.2026

полное наименование должности		инициалы, фамилия

Лист 48

Земельный участок			
вид объекта недвижимости			
Лист № 11 раздела 4.2	Всего листов раздела 4.2: 31	Всего разделов: 8	Всего листов выписки: 68
27.10.2025г. № КУВИ-001/2025-190110244			
Кадастровый номер:	78:11:0830104:1008		

1	2	3	4	5
54	85302.39	109680.79	-	0.1
55	85302.1	109680.81	-	0.1
56	85301.81	109680.78	-	0.1
57	85301.53	109680.7	-	0.1
58	85301.27	109680.57	-	0.1
59	85301.03	109680.4	-	0.1
60	85300.77	109680.13	-	0.1
61	85293.51	109672.84	-	0.1
62	85271.44	109650.11	-	0.1
63	85270.24	109648.21	-	0.1
64	85267.84	109641.56	-	0.1
65	85264.57	109637.95	-	0.1
66	85260.6	109633.47	-	0.1
67	85251.88	109627.62	-	0.1
68	85248.77	109618.83	-	0.1
69	85244.25	109615.71	-	0.1
70	85201	109610	-	0.1
71	85242.96	109607.96	-	0.1
72	85274.59	109644.51	-	0.1
73	85301.11	109677.54	-	0.1
74	85304.76	109679.01	-	0.1
75	85308.1	109675.59	-	0.1
76	85304.47	109679.11	-	0.1
77	85327.33	109705.86	-	0.1
78	85359.93	109748.89	-	0.1
79	85399.85	109733.6	-	0.1
80	85431.3	109826.36	-	0.1
1	85444.92	109662.36	-	0.1

ДОКУМЕНТ ПОДПИСАН ЭЛЕКТРОННОЙ ПОДПИСЬЮ
Сертификат [illegible]
Выдан ФЕДЕРАЛЬНАЯ СЛУЖБА ГОСУДАРСТВЕННОЙ РЕГИСТРАЦИИ КАДАСТРА И КАРТОГРАФИИ
Действителен с 14.01.2025 по 14.11.2026

полное наименование должности		инициалы, фамилия

Лист 10

Земельный участок			
вид объекта недвижимости			
Лист № 12 раздела 4.2	Всего листов раздела 4.2: 31	Всего разделов: 8	Всего листов выписки: 68

27.10.2025г. № КУВИ-001/2025-195010244	
Кадастровый номер:	78:15:0830104:1008

Сведения о характерных точках границы части (частей) земельного участка

Учетный номер части: 78:5:0830104:1008/5

Система координат СК-1864

Номер точки	Координаты, м		Описание закрепления на местности	Средняя квадратическая погрешность определения координат характерных точек границ земельного участка, м
	X	Y		
1	2	3	4	5
1	85607.05	109810.54	-	0.1
2	85601.53	109916.77	-	0.1
3	85601.23	110048.43	-	0.1
4	85598.98	110070.66	-	0.1
5	85631.5	110071.3	-	0.1
6	85631.9	110072.02	-	0.1
7	85632.18	110072.8	-	0.1
8	85632.33	110073.61	-	0.1
9	85632.34	110074.44	-	0.1
10	85632.21	110075.26	-	0.1
11	85631.95	110076.04	-	0.1
12	85631.57	110076.77	-	0.1
13	85631.07	110077.43	-	0.1
14	85612.51	110096.12	-	0.1
15	85628.91	110102.64	-	0.1
16	85631.54	110069.69	-	0.1
17	85636.2	110069.2	-	0.1
18	85636.94	110088.82	-	0.1
19	85637.72	110088.57	-	0.1
20	85638.54	110088.45	-	0.1
21	85639.37	110088.46	-	0.1
22	85640.18	110088.62	-	0.1
23	85640.95	110088.9	-	0.1
24	85641.67	110089.31	-	0.1

ДОКУМЕНТ ПОДПИСАН ЭЛЕКТРОННОЙ ПОДПИСЬЮ
Сертификат [illegible]
Выдан ФЕДЕРАЛЬНАЯ СЛУЖБА ГОСУДАРСТВЕННОЙ РЕГИСТРАЦИИ, КАДАСТРА И КАРТОГРАФИИ
Действителен с 14.08.2025 по 14.11.2026

полное наименование должности		инициалы, фамилия

Лист 10

Земельный участок			
вид объекта недвижимости			
Лист № 13 раздела 4.2	Всего листов раздела 4.2: 31	Всего разделов: 8	Всего листов выписки: 68

27.10.2025г. № КУВИ-001/2025-195010244	
Кадастровый номер:	78:15:0830104:1008

1	2	3	4	5
23	85642.31	110089.83	-	0.1
26	85687.79	110141.21	-	0.1
27	85691.51	110136.16	-	0.1
28	85700	110140.77	-	0.1
29	85698.67	110152.02	-	0.1
30	85698.01	110152.51	-	0.1
31	85695.28	110152.89	-	0.1
32	85688.49	110158.14	-	0.1
33	85687.67	110158.26	-	0.1
34	85684.85	110159.25	-	0.1
35	85686.03	110159.09	-	0.1
36	85687.26	110192.81	-	0.1
37	85684.54	110112.4	-	0.1
38	85683.9	110171.88	-	0.1
39	85630.42	110100.49	-	0.1
40	85621.99	110113.26	-	0.1
41	85621.33	110113.76	-	0.1
42	85621.59	110114.14	-	0.1
43	85621.81	110114.39	-	0.1
44	85620.99	110114.51	-	0.1
45	85620.16	110114.49	-	0.1
46	85619.35	110114.34	-	0.1
47	85611.58	110114.06	-	0.1
48	85617.86	110113.65	-	0.1
49	85617.12	110113.03	-	0.1
50	85603.06	110110.83	-	0.1
51	85570.34	110131.96	-	0.1
52	85561.46	110124.7	-	0.1
53	85601.93	110060.18	-	0.1

ДОКУМЕНТ ПОДПИСАН ЭЛЕКТРОННОЙ ПОДПИСЬЮ
Сертификат [illegible]
Выдан ФЕДЕРАЛЬНАЯ СЛУЖБА ГОСУДАРСТВЕННОЙ РЕГИСТРАЦИИ, КАДАСТРА И КАРТОГРАФИИ
Действителен с 14.08.2025 по 14.11.2026

полное наименование должности		инициалы, фамилия

Лист 83

Земельный участок			
вид объекта недвижимости			
Лист № 14 раздела 4.2	Всего листов раздела 4.2: 31	Всего разделов: 8	Всего листов выписки: 68
27.10.2025г. № КУВИ-001/2025-190810244			
Кадастровый номер:	78:15:0830104:1008		

1	2	3	4	5
54	85628.19	110073.8	-	0.1
55	85597.79	110050.11	-	0.1
56	85487.88	109928.19	-	0.1
57	85398.57	109817.19	-	0.1
58	85368.9	109788.24	-	0.1
59	85257.52	109653.06	-	0.1
60	85231.12	109620.61	-	0.1
61	85251.82	109625.26	-	0.1
62	85283.75	109632.93	-	0.1
63	85239.33	109618.22	-	0.1
64	85236.12	109615.07	-	0.1
65	85257.36	109615.78	-	0.1
66	85261.15	109616.6	-	0.1
67	85270.4	109777.62	-	0.1
1	85407.05	109810.54	-	0.1

ДОКУМЕНТ ПОДПИСАН ЭЛЕКТРОННОЙ ПОДПИСЬЮ
Сертификат [illegible]
Владелец ФЕДЕРАЛЬНАЯ СЛУЖБА ГОСУДАРСТВЕННОЙ РЕГИСТРАЦИИ КАДАСТРА И КАРТОГРАФИИ
Действителен с [illegible]

должность уполномоченного лица		инициалы, фамилия

Лист 82

Земельный участок			
вид объекта недвижимости			
Лист № 15 раздела 4.2	Всего листов раздела 4.2: 31	Всего разделов: 8	Всего листов выписки: 68
27.10.2025г. № КУВИ-001/2025-190810244			
Кадастровый номер:	78:15:0830104:1008		

Сведения о характерных точках границы части (частей) земельного участка				
Учетный номер части: 78:5:0830104:1008/6				
Система координат СК-1964				
Номер точки	Координаты, м		Описание закрепления на местности	Средняя квадратичная погрешность определения координат характерных точек границ земельного участка, м
	X	Y		
1	2	3	4	5
1	85406.35	109838.08	-	0.1
2	85445.1	109880.69	-	0.1
3	85444.6	109840.71	-	0.1
4	85481.18	109835.52	-	0.1
5	85484.71	109819.7	-	0.1
6	85499.02	109935.78	-	0.1
7	85506.85	109937.93	-	0.1
8	85501.59	109938.13	-	0.1
9	85501.42	109939.96	-	0.1
10	85501.82	109941.44	-	0.1
11	85504.12	109946.14	-	0.1
12	85598.99	110052.76	-	0.1
13	85602.38	110055.73	-	0.1
14	85603.1	110055.92	-	0.1
15	85604.93	110058.75	-	0.1
16	85601.34	110060.27	-	0.1
17	85601.14	110060.72	-	0.1
18	85601.59	110064.37	-	0.1
19	85609.26	110066.87	-	0.1
20	85601.93	110068.67	-	0.1
21	85598.94	110066.52	-	0.1
22	85616.76	110111.73	-	0.1
23	85636.36	110107.27	-	0.1
24	85608.35	110107.17	-	0.1

ДОКУМЕНТ ПОДПИСАН ЭЛЕКТРОННОЙ ПОДПИСЬЮ
Сертификат [illegible]
Владелец ФЕДЕРАЛЬНАЯ СЛУЖБА ГОСУДАРСТВЕННОЙ РЕГИСТРАЦИИ КАДАСТРА И КАРТОГРАФИИ
Действителен с [illegible]

должность уполномоченного лица		инициалы, фамилия

Лист 9.3

Земельный участок			
вид объекта недвижимости			
Лист № 16 раздела 4.2	Всего листов раздела 4.2: 31	Всего разделов: 8	Всего листов выписки: 68
27.10.2025г. № КУВИ-001/2025-190810244			
Кадастровый номер:	78:11:0830104:1008		

1	2	3	4	5
25	85642.85	110107.84	-	0.1
26	85641.1	110108.87	-	0.1
27	85651.37	110117.12	-	0.1
28	85689.6	110160.54	-	0.1
29	85696.87	110168.77	-	0.1
30	85713.45	110158.08	-	0.1
31	85727.26	110203	-	0.1
32	85728.35	110210.27	-	0.1
33	85716.97	110199.71	-	0.1
34	85689.4	110175.41	-	0.1
35	85687.11	110172.83	-	0.1
36	85685.8	110172.48	-	0.1
37	85681.97	110170.65	-	0.1
38	85681.44	110168.68	-	0.1
39	85682.09	110167.15	-	0.1
40	85641.87	110125.73	-	0.1
41	85638.5	110117.63	-	0.1
42	85614.14	110122.05	-	0.1
43	85613.17	110122.34	-	0.1
44	85612.67	110121.47	-	0.1
45	85611.7	110120.74	-	0.1
46	85589.61	110069.41	-	0.1
47	85588.75	110068.31	-	0.1
48	85588.08	110065.83	-	0.1
49	85581.42	110066.01	-	0.1
50	85590.55	110087.78	-	0.1
51	85596.22	110066.91	-	0.1
52	85591.39	110059.26	-	0.1
53	85601.52	109950.64	-	0.1

ДОКУМЕНТ ПОДПИСАН ЭЛЕКТРОННОЙ ПОДПИСЬЮ
Сертификат [illegible]
Выдан ФЕДЕРАЛЬНАЯ СЛУЖБА ГОСУДАРСТВЕННОЙ РЕГИСТРАЦИИ КАДАСТРА И КАРТОГРАФИИ
Действителен с [illegible]

полное наименование должности		инициалы, фамилия

Лист 9.4

Земельный участок			
вид объекта недвижимости			
Лист № 17 раздела 4.2	Всего листов раздела 4.2: 31	Всего разделов: 8	Всего листов выписки: 68
27.10.2025г. № КУВИ-001/2025-190810244			
Кадастровый номер:	78:11:0830104:1008		

1	2	3	4	5
54	85491.38	109942.24	-	0.1
55	85426.63	109858.52	-	0.1
56	85411.06	109849.71	-	0.1
57	85354.82	109792.08	-	0.1
58	85347.65	109775.74	-	0.1
59	85276.18	109660.63	-	0.1
60	85281.23	109658.35	-	0.1
61	85258.47	109658.13	-	0.1
62	85281.97	109641.56	-	0.1
63	85234.84	109627.17	-	0.1
64	85237.09	109629.83	-	0.1
65	85281.76	109684.11	-	0.1
66	85351.23	109767.22	-	0.1
67	85357.9	109770.32	-	0.1
68	85358.22	109770.41	-	0.1
69	85366.05	109772.24	-	0.1
70	85369.28	109775.09	-	0.1
71	85362.4	109775.56	-	0.1
72	85424.64	109847.84	-	0.1
73	85436.91	109814.3	-	0.1
74	85436.59	109930.13	-	0.1
1	85446.35	109838.08	-	0.1

ДОКУМЕНТ ПОДПИСАН ЭЛЕКТРОННОЙ ПОДПИСЬЮ
Сертификат [illegible]
Выдан ФЕДЕРАЛЬНАЯ СЛУЖБА ГОСУДАРСТВЕННОЙ РЕГИСТРАЦИИ КАДАСТРА И КАРТОГРАФИИ
Действителен с [illegible]

полное наименование должности		инициалы, фамилия

Лист 68

Земельный участок			
вид объекта недвижимости			
Лист № 18 раздела 4.2	Всего листов раздела 4.2: 31	Всего разделов: 8	Всего листов выписки: 68

27.10.2025г. № КУВИ-001/2025-190810244	
Кадастровый номер:	78:15:0830104:1008

Сведения о характерных точках границы части (частей) земельного участка

Учетный номер части: 78:5:0830104:1008/7

Система координат СК-1864

Номер точки	Координаты, м		Описание закрепления на местности	Средняя квадратическая погрешность определения координат характерных точек границ земельного участка, м
	X	Y		
1	2	3	4	5
1	85496.84	109880.38	-	0.1
2	85494.92	109895.84	-	0.1
3	85562.66	109902.64	-	0.1
4	85727.3	110160.94	-	0.1
5	85727.29	110170.75	-	0.1
6	85731.83	110178.8	-	0.1
7	85734.07	110180.48	-	0.1
8	85734	110188.42	-	0.1
9	85734.04	110198.86	-	0.1
10	85731.09	110197.05	-	0.1
11	85727.75	110202.53	-	0.1
12	85724.53	110208.77	-	0.1
13	85721.57	110172.06	-	0.1
14	85721.76	110172.41	-	0.1
15	85698.89	110196.39	-	0.1
16	85679.36	110197.00	-	0.1
17	85671.86	110196.41	-	0.1
18	85674.79	110158.57	-	0.1
19	85681.53	110158.51	-	0.1
20	85580.1	110067.05	-	0.1
21	85521.16	110038.63	-	0.1
22	85468.72	109979.29	-	0.1
23	85417.27	109922.07	-	0.1
24	85368.69	109901.52	-	0.1

ДОКУМЕНТ ПОДПИСАН ЭЛЕКТРОННОЙ ПОДПИСЬЮ
Сертификат [illegible]
Владелец ФЕДЕРАЛЬНАЯ СЛУЖБА ГОСУДАРСТВЕННОЙ РЕГИСТРАЦИИ КАДАСТРА И КАРТОГРАФИИ
Действителен с 14.01.2025 по 14.11.2026

полное наименование должности		инициалы, фамилия

Лист 69

Земельный участок			
вид объекта недвижимости			
Лист № 19 раздела 4.2	Всего листов раздела 4.2: 31	Всего разделов: 8	Всего листов выписки: 68

27.10.2025г. № КУВИ-001/2025-190810244	
Кадастровый номер:	78:15:0830104:1008

1	2	3	4	5
23	85311.72	109758.27	-	0.1
26	85261.79	109740.68	-	0.1
27	85228.3	109701.12	-	0.1
28	85209.78	109678.46	-	0.1
29	85197.46	109693.65	-	0.1
30	85191.97	109697.14	-	0.1
31	85190.65	109698.24	-	0.1
32	85188.75	109698.74	-	0.1
33	85181.47	109690.75	-	0.1
34	85184.93	109689.96	-	0.1
35	85184.28	109689.78	-	0.1
36	85190.72	109682.5	-	0.1
37	85190.54	109681.71	-	0.1
38	85211.52	109664.92	-	0.1
39	85214.01	109667.84	-	0.1
40	85228.95	109684.7	-	0.1
41	85276.23	109738.01	-	0.1
42	85339.2	109786.65	-	0.1
43	85357.37	109855.12	-	0.1
44	85424.77	109915.45	-	0.1
45	85471.06	109972.5	-	0.1
46	85528.45	110037.8	-	0.1
47	85581.41	110090.23	-	0.1
48	85641.75	110151.39	-	0.1
49	85679.2	110185.79	-	0.1
50	85713.81	110166.33	-	0.1
51	85702.81	110149.45	-	0.1
52	85679.66	110121.32	-	0.1
53	85651.95	110090.82	-	0.1

ДОКУМЕНТ ПОДПИСАН ЭЛЕКТРОННОЙ ПОДПИСЬЮ
Сертификат [illegible]
Владелец ФЕДЕРАЛЬНАЯ СЛУЖБА ГОСУДАРСТВЕННОЙ РЕГИСТРАЦИИ КАДАСТРА И КАРТОГРАФИИ
Действителен с 14.01.2025 по 14.11.2026

полное наименование должности		инициалы, фамилия

Лист 67

Земельный участок			
вид объекта недвижимости			
Лист № 20 раздела 4.2	Всего листов раздела 4.2: 31	Всего разделов: 8	Всего листов выписки: 68
27.10.2025г. № КУВИ-001/2025-190810244			
Кадастровый номер:	78:11:0830104:1008		

1	2	3	4	5
54	85626.7	110060.1	-	0.1
55	85608.64	110029.92	-	0.1
56	85574.95	109969.12	-	0.1
57	85551.73	109972.93	-	0.1
58	85521.62	109938.15	-	0.1
59	85494.37	109907.64	-	0.1
60	85478.45	109877.51	-	0.1
61	85441.25	109846.34	-	0.1
62	85413.55	109816.14	-	0.1
63	85391.19	109785.17	-	0.1
64	85364.01	109750.79	-	0.1
65	85361.57	109748.25	-	0.1
66	85366.85	109747.29	-	0.1
67	85369.71	109746.8	-	0.1
68	85330.34	109719.7	-	0.1
69	85312.06	109680.65	-	0.1
70	85308.73	109647.3	-	0.1
71	85308.84	109685.86	-	0.1
72	85285.97	109656.86	-	0.1
73	85281.92	109656.74	-	0.1
74	85201.15	109655.63	-	0.1
75	85259.59	109628.58	-	0.1
76	85251.44	109626.15	-	0.1
77	85254.86	109625.34	-	0.1
78	85241.73	109618.2	-	0.1
79	85240.92	109616.96	-	0.1
80	85240.75	109616.31	-	0.1
81	85240.26	109615.79	-	0.1
82	85240.75	109615.83	-	0.1

	ДОКУМЕНТ ПОДПИСАН ЭЛЕКТРОННОЙ ПОДПИСЬЮ	
полное наименование должности	Сертификат [illegible] Владелец ФЕДЕРАЛЬНАЯ СЛУЖБА ГОСУДАРСТВЕННОЙ РЕГИСТРАЦИИ КАДАСТРА И КАРТОГРАФИИ Действителен с 14.08.2025 по 14.11.2026	инициалы, фамилия

Лист 68

Земельный участок			
вид объекта недвижимости			
Лист № 21 раздела 4.2	Всего листов раздела 4.2: 31	Всего разделов: 8	Всего листов выписки: 68
27.10.2025г. № КУВИ-001/2025-190810244			
Кадастровый номер:	78:11:0830104:1008		

1	2	3	4	5
1	85498.84	109800.38	-	0.1

	ДОКУМЕНТ ПОДПИСАН ЭЛЕКТРОННОЙ ПОДПИСЬЮ	
полное наименование должности	Сертификат [illegible] Владелец ФЕДЕРАЛЬНАЯ СЛУЖБА ГОСУДАРСТВЕННОЙ РЕГИСТРАЦИИ КАДАСТРА И КАРТОГРАФИИ Действителен с 14.08.2025 по 14.11.2026	инициалы, фамилия

Лист 60

Земельный участок вид объекта недвижимости			
Лист № 22 раздела 4.2	Всего листов раздела 4.2: 31	Всего разделов: 8	Всего листов выписки: 68

27.10.2025г. № КУВИ-001/2025-190810244	
Кадастровый номер:	78:15:0830104:1008

Сведения о характерных точках границы части (частей) земельного участка Учетный номер части: 78:5:0830104:1008/8 Система координат				
Номер точки	Координаты, м		Описание закрепления на местности	Средняя квадратическая погрешность определения координат характерных точек границ земельного участка, м
	X	Y		
1	2	3	4	5
1	85242.4	109608.54	-	-
2	85241.73	109612.16	-	-
3	85250.3	109617.53	-	-
4	85255.57	109626.53	-	-
5	85261.04	109630.88	-	-
6	85261.11	109632.15	-	-
7	85266.07	109636.62	-	-
8	85264.28	109636.87	-	-
9	85269.33	109640.22	-	-
10	85271.73	109642.87	-	-
11	85278.94	109648.79	-	-
12	85297.07	109671.59	-	-
13	85302.16	109678.64	-	-
14	85302.16	109677.97	-	-
15	85306.8	109674.06	-	-
16	85300.1	109675.59	-	-
17	85304.2	109679.17	-	-
18	85301.48	109680.16	-	-
19	85301.17	109680.46	-	-
20	85301.45	109680.82	-	-
21	85301.52	109680.73	-	-
22	85306.87	109680.26	-	-
23	85291.51	109672.84	-	-
24	85271.44	109650.11	-	-

ДОКУМЕНТ ПОДПИСАН ЭЛЕКТРОННОЙ ПОДПИСЬЮ Сертификат [illegible] Выдан ФЕДЕРАЛЬНАЯ СЛУЖБА ГОСУДАРСТВЕННОЙ РЕГИСТРАЦИИ КАДАСТРА И КАРТОГРАФИИ Действителен с 14.08.2025 по 14.11.2026		
полное наименование должности		инициалы, фамилия

Лист 60

Земельный участок вид объекта недвижимости			
Лист № 23 раздела 4.2	Всего листов раздела 4.2: 31	Всего разделов: 8	Всего листов выписки: 68

27.10.2025г. № КУВИ-001/2025-190810244	
Кадастровый номер:	78:15:0830104:1008

1	2	3	4	5
25	85270.24	109649.21	-	-
26	85267.84	109641.56	-	-
27	85264.79	109638.2	-	-
28	85264.56	109637.94	-	-
29	85260.6	109635.46	-	-
30	85258.49	109632.15	-	-
31	85256.01	109627.79	-	-
32	85248.77	109618.83	-	-
33	85244.23	109613.7	-	-
34	85241.01	109609.99	-	-
35	85242.4	109608.54	-	-

ДОКУМЕНТ ПОДПИСАН ЭЛЕКТРОННОЙ ПОДПИСЬЮ Сертификат [illegible] Выдан ФЕДЕРАЛЬНАЯ СЛУЖБА ГОСУДАРСТВЕННОЙ РЕГИСТРАЦИИ КАДАСТРА И КАРТОГРАФИИ Действителен с 14.08.2025 по 14.11.2026		
полное наименование должности		инициалы, фамилия

Лист 63

Земельный участок
вид объекта недвижимости

Лист № 24 раздела 4.2	Всего листов раздела 4.2: 31	Всего разделов: 8	Всего листов выписки: 68

27.10.2025г. № КУВИ-001/2025-190810244	
Кадастровый номер:	78:15:0830104:1008

Сведения о характерных точках границы части (частей) земельного участка			
Учетный номер части: 78:5:0830104:1008/9			
Система координат			
Номер точки	Координаты, м		Описание закрепления на местности	Средняя квадратическая погрешность определения координат характерных точек границ земельного участка, м
	X	Y		
1	2	3	4	5
1	85241.49	109608.44	-	-
2	85241.83	109612.29	-	-
3	85256.41	109617.44	-	-
4	85257.68	109626.45	-	-
5	85261.15	109630.79	-	-
6	85261.22	109632.06	-	-
7	85266.17	109636.53	-	-
8	85264.39	109636.78	-	-
9	85269.43	109640.12	-	-
10	85271.83	109642.78	-	-
11	85277.04	109648.7	-	-
12	85297.18	109671.5	-	-
13	85302.19	109678.43	-	-
14	85308.16	109674.01	-	-
15	85301.06	109665.54	-	-
16	85301.21	109660.23	-	-
17	85303.1	109660.34	-	-
18	85302.43	109660.67	-	-
19	85301.56	109660.59	-	-
20	85300.96	109660.15	-	-
21	85299.62	109662.75	-	-
22	85271.54	109650.02	-	-
23	85270.35	109644.12	-	-
24	85267.95	109641.47	-	-

ДОКУМЕНТ ПОДПИСАН ЭЛЕКТРОННОЙ ПОДПИСЬЮ Сертификат [illegible] Выдан ФЕДЕРАЛЬНАЯ СЛУЖБА ГОСУДАРСТВЕННОЙ РЕГИСТРАЦИИ КАДАСТРА И КАРТОГРАФИИ Действителен с 14.08.2025 по 14.11.2026		
должность уполномоченного лица		инициалы, фамилия

Лист 63

Земельный участок
вид объекта недвижимости

Лист № 25 раздела 4.2	Всего листов раздела 4.2: 31	Всего разделов: 8	Всего листов выписки: 68

27.10.2025г. № КУВИ-001/2025-190810244	
Кадастровый номер:	78:15:0830104:1008

1	2	3	4	5
25	85264.89	109638.11	-	-
26	85261.67	109637.85	-	-
27	85260.7	109635.17	-	-
28	85259.6	109632.06	-	-
29	85256.12	109617.7	-	-
30	85240.88	109618.74	-	-
31	85240.33	109615.61	-	-
32	85241.1	109609.89	-	-
33	85241.49	109608.44	-	-

ДОКУМЕНТ ПОДПИСАН ЭЛЕКТРОННОЙ ПОДПИСЬЮ Сертификат [illegible] Выдан ФЕДЕРАЛЬНАЯ СЛУЖБА ГОСУДАРСТВЕННОЙ РЕГИСТРАЦИИ КАДАСТРА И КАРТОГРАФИИ Действителен с 14.08.2025 по 14.11.2026		
должность уполномоченного лица		инициалы, фамилия

Лист 6.3

Земельный участок
вид объекта недвижимости

Лист № 26 раздела 4.2	Всего листов раздела 4.2: 31	Всего разделов: 8	Всего листов выписки: 68

27.10.2025г. № КУВИ-001/2025-190810244	
Кадастровый номер:	78:15:0850104:1008

Сведения о характерных точках границы части (частей) земельного участка			
Учетный номер части: 78:15:0850104:1008/10			
Система координат			
Номер точки	Координаты, м		Описание закрепления на местности	Средняя квадратическая погрешность определения координат характерных точек границ земельного участка, м
	X	Y		
1	2	3	4	5
1	85486.92	109889.84	-	-
2	85501.66	109902.64	-	-
3	85700.7	110148.59	-	-
4	85690.57	110235.23	-	-
5	85697.54	110238.27	-	-
6	85681.52	110246.91	-	-
7	85694.28	110268.64	-	-
8	85641.12	110286.67	-	-
9	85451.39	110066.4	-	-
10	85421.55	109978.62	-	-
11	85391.27	109937.23	-	-
12	85361.94	109903.1	-	-
13	85366.38	109898.67	-	-
14	85349.41	109879.07	-	-
15	85321.87	109852.86	-	-
16	85231.9	109752.39	-	-
17	85213.63	109733.68	-	-
18	85209.58	109726.36	-	-
19	85208.25	109671.76	-	-
20	85214.78	109660.76	-	-
21	85216.81	109659.75	-	-
22	85230.2	109640.85	-	-
23	85256.47	109638.13	-	-
24	85282.57	109631.56	-	-

должность уполномоченного лица	ДОКУМЕНТ ПОДПИСАН ЭЛЕКТРОННОЙ ПОДПИСЬЮ Сертификат [illegible] Выдан ФЕДЕРАЛЬНАЯ СЛУЖБА ГОСУДАРСТВЕННОЙ РЕГИСТРАЦИИ, КАДАСТРА И КАРТОГРАФИИ Действителен с 14.08.2025 по 14.11.2026	инициалы, фамилия

Лист 6.4

Земельный участок
вид объекта недвижимости

Лист № 27 раздела 4.2	Всего листов раздела 4.2: 31	Всего разделов: 8	Всего листов выписки: 68

27.10.2025г. № КУВИ-001/2025-190810244	
Кадастровый номер:	78:15:0850104:1008

1	2	3	4	5
25	85251.82	109625.26	-	-
26	85233.75	109622.93	-	-
27	85230.33	109618.22	-	-
28	85236.12	109615.07	-	-
29	85241.92	109606.96	-	-
30	85241.75	109606.31	-	-
31	85240.28	109605.79	-	-
32	85240.75	109605.83	-	-
33	85490.84	109890.48	-	-
34	85486.92	109889.84	-	-

должность уполномоченного лица	ДОКУМЕНТ ПОДПИСАН ЭЛЕКТРОННОЙ ПОДПИСЬЮ Сертификат [illegible] Выдан ФЕДЕРАЛЬНАЯ СЛУЖБА ГОСУДАРСТВЕННОЙ РЕГИСТРАЦИИ, КАДАСТРА И КАРТОГРАФИИ Действителен с 14.08.2025 по 14.11.2026	инициалы, фамилия

Лист 65

Земельный участок
вид объекта недвижимости

Лист № 28 раздела 4.2	Всего листов раздела 4.2: 31	Всего разделов: 8	Всего листов выписки: 68

27.10.2025г. № КУВИ-001/2025-190110244	
Кадастровый номер:	78:15:0830104:1008

Сведения о характерных точках границы части (частей) земельного участка			
Учетный номер части: 78:15:0830104:1008/11			
Система координат			
Номер точки	Координаты, м		Описание закрепления на местности	Средняя квадратическая погрешность определения координат характерных точек границ земельного участка, м
	X	Y		
1	2	3	4	5
1	85486.92	109888.84	-	-
2	85501.66	109902.64	-	-
3	85722.3	110169.94	-	-
4	85721.78	110170.5	-	-
5	85720.43	110208.88	-	-
6	85681.52	110246.91	-	-
7	85694.28	110205.64	-	-
8	85641.12	110206.67	-	-
9	85451.39	110066.4	-	-
10	85421.55	109978.62	-	-
11	85391.27	109937.23	-	-
12	85361.94	109963.1	-	-
13	85366.38	109808.67	-	-
14	85349.41	109819.07	-	-
15	85321.87	109852.86	-	-
16	85231.9	109752.39	-	-
17	85211.63	109738.68	-	-
18	85194.92	109708.6	-	-
19	85196.47	109707.34	-	-
20	85181.31	109660.55	-	-
21	85190.72	109662.3	-	-
22	85198.54	109681.71	-	-
23	85214.76	109660.76	-	-
24	85216.81	109656.75	-	-

должность уполномоченного лица	ДОКУМЕНТ ПОДПИСАН ЭЛЕКТРОННОЙ ПОДПИСЬЮ Сертификат [illegible] Выдан ФЕДЕРАЛЬНАЯ СЛУЖБА ГОСУДАРСТВЕННОЙ РЕГИСТРАЦИИ КАДАСТРА И КАРТОГРАФИИ Действителен с [illegible] по [illegible]	инициалы, фамилия

Лист 66

Земельный участок
вид объекта недвижимости

Лист № 29 раздела 4.2	Всего листов раздела 4.2: 31	Всего разделов: 8	Всего листов выписки: 68

27.10.2025г. № КУВИ-001/2025-190110244	
Кадастровый номер:	78:15:0830104:1008

1	2	3	4	5
25	85230.2	109640.85	-	-
26	85236.47	109638.13	-	-
27	85235.57	109631.56	-	-
28	85235.82	109625.26	-	-
29	85235.75	109622.93	-	-
30	85235.33	109618.22	-	-
31	85236.12	109615.07	-	-
32	85241.92	109606.96	-	-
33	85244.75	109606.33	-	-
34	85249.28	109605.79	-	-
35	85248.75	109605.83	-	-
36	85498.84	109850.38	-	-
37	85486.92	109888.84	-	-

должность уполномоченного лица	ДОКУМЕНТ ПОДПИСАН ЭЛЕКТРОННОЙ ПОДПИСЬЮ Сертификат [illegible] Выдан ФЕДЕРАЛЬНАЯ СЛУЖБА ГОСУДАРСТВЕННОЙ РЕГИСТРАЦИИ КАДАСТРА И КАРТОГРАФИИ Действителен с [illegible] по [illegible]	инициалы, фамилия

Лист 67

Земельный участок			
вид объекта недвижимости			
Лист № 30 раздела 4.2	Всего листов раздела 4.2: 31	Всего разделов: 8	Всего листов выписки: 68

27.10.2025 г. № КУВИ-001/2025-195010244	
Кадастровый номер:	78:15:0850104:1008

Сведения о характерных точках границы части (частей) земельного участка				
Учетный номер части: 78:15:0850104:1008/12				
Система координат				
Номер точки	Координаты, м		Описание закрепления на местности	Средняя квадратическая погрешность определения координат характерных точек границ земельного участка, м
	X	Y		
1	2	3	4	5
1	85727.29	110170.75	-	-
2	85731.83	110178.8	-	-
3	85734.07	110180.48	-	-
4	85734	110188.42	-	-
5	85731.64	110192.86	-	-
6	85731.09	110197.05	-	-
7	85727.75	110202.51	-	-
8	85726.43	110208.88	-	-
9	85721.76	110170.5	-	-
10	85727.29	110170.75	-	-

должность уполномоченного лица	ДОКУМЕНТ ПОДПИСАН ЭЛЕКТРОННОЙ ПОДПИСЬЮ Сертификат [illegible] Владелец ФЕДЕРАЛЬНАЯ СЛУЖБА ГОСУДАРСТВЕННОЙ РЕГИСТРАЦИИ КАДАСТРА И КАРТОГРАФИИ Действителен с 14.08.2025 по 14.11.2026	инициалы, фамилия

Лист 68

Земельный участок			
вид объекта недвижимости			
Лист № 31 раздела 4.2	Всего листов раздела 4.2: 31	Всего разделов: 8	Всего листов выписки: 68

27.10.2025 г. № КУВИ-001/2025-195010244	
Кадастровый номер:	78:15:0850104:1008

Сведения о характерных точках границы части (частей) земельного участка				
Учетный номер части: 78:15:0850104:1008/13				
Система координат				
Номер точки	Координаты, м		Описание закрепления на местности	Средняя квадратическая погрешность определения координат характерных точек границ земельного участка, м
	X	Y		
1	2	3	4	5
1	85190.92	109708.6	-	-
2	85196.47	109707.34	-	-
3	85181.31	109660.55	-	-
4	85191.72	109682.3	-	-
5	85198.54	109681.71	-	-
6	85206.25	109671.76	-	-
7	85209.58	109726.36	-	-
8	85190.92	109708.6	-	-

должность уполномоченного лица	ДОКУМЕНТ ПОДПИСАН ЭЛЕКТРОННОЙ ПОДПИСЬЮ Сертификат [illegible] Владелец ФЕДЕРАЛЬНАЯ СЛУЖБА ГОСУДАРСТВЕННОЙ РЕГИСТРАЦИИ КАДАСТРА И КАРТОГРАФИИ Действителен с 14.08.2025 по 14.11.2026	инициалы, фамилия

Филиал публично-правовой компании "Роскадастр" по Санкт-Петербургу
полное наименование органа регистрации прав
Выписка из Единого государственного реестра недвижимости об объекте недвижимости

Сведения о характеристиках объекта недвижимости

На основании запроса от 27.10.2025, поступившего на рассмотрение 27.10.2025, сообщаем, что согласно записям Единого государственного реестра недвижимости:

Раздел 1 Лист 1

Земельный участок			
вид объекта недвижимости			
Лист № 1 раздела 1	Всего листов раздела 1: 4	Всего разделов: 8	Всего листов выписки: 37

27.10.2025г. № КУВИ-001/2025-197966320	
Кадастровый номер:	78:11:0008:01:12107
Номер кадастрового квартала:	78:11:0008:01
Дата присвоения кадастрового номера:	12.12.2016

Ранее присвоенный государственный учетный номер:	данные отсутствуют
Адрес:	Российская Федерация, Санкт-Петербург, муниципальный округ Дачное, Воронковский сквер, участок 2
Площадь:	12404 +/- 38
Кадастровая стоимость, руб.:	26949558
Кадастровые номера расположенных в пределах земельного участка объектов недвижимости:	78:11:0000000:1080
Кадастровые номера объектов недвижимости, из которых образован объект недвижимости:	данные отсутствуют
Кадастровые номера образованных объектов недвижимости:	данные отсутствуют
Категория земель:	Земли населенных пунктов
Виды разрешенного использования:	Земельные участки (территории) общего пользования
Сведения о кадастровом инженере:	Романова Татьяна Викторовна, дата завершения кадастровых работ: 02.12.2016
Сведения о лесах, водных объектах и об иных природных объектах, расположенных в пределах земельного участка:	данные отсутствуют

ДОКУМЕНТ ПОДПИСАН ЭЛЕКТРОННОЙ ПОДПИСЬЮ Сертификат [illegible] Выдан ФЕДЕРАЛЬНАЯ СЛУЖБА ГОСУДАРСТВЕННОЙ РЕГИСТРАЦИИ КАДАСТРА И КАРТОГРАФИИ Действителен с 14.01.2025 по 10.11.2026		
полное наименование должности		инициалы, фамилия

Лист 2

Земельный участок			
вид объекта недвижимости			
Лист № 2 раздела 1	Всего листов раздела 1: 4	Всего разделов: 8	Всего листов выписки: 37

27.10.2025г. № КУВИ-001/2025-197966326	
Кадастровый номер:	78:11:0008:01:12107

Сведения о том, что земельный участок полностью расположен в границах зоны с особыми условиями использования территории, территории объекта культурного наследия, публичного сервитута:	Земельный участок полностью расположен в границах зоны с реестровым номером 78:00-6.511 от 05.09.2022, ограничение использования земельного участка в пределах зоны: В соответствии с пп. е)-и).2 Правил выделения на ПТподзон, утвержденных постановлением Правительства РФ от02.12.2017 №1460, в границах шестой подзоны устанавливается следующие ограничения использования объектов недвижимости и осуществления деятельности: запрещается размещать объекты, способствующие привлечению и массовому скоплению птиц. При этом отсутствие влияния объектов на безопасность полетов воздушных судов в границах шестой подзоны приаэродромной территории аэродрома Санкт-Петербург (Пулково) устанавливается на основании авиационно-орнитологического обследования и соответствия размещаемого объекта плану мероприятий по орнитологическому обеспечению полетов в аэропорту, а также на основании заключения оператора аэропорта «Пулково», вид ограничения: Шестая подзона приаэродромной территории аэродрома Санкт-Петербурга (Пулково), тип: Охранная зона транспорта, дата решения: 23.12.2021, номер решения: 965-П, наименование ОГЗ/ОМС/У: Федеральное агентство воздушного транспорта Министерства транспорта Российской Федерации, источник официального опубликования: Федеральное агентство воздушного транспорта Министерства транспорта Российской Федерации Земельный участок полностью расположен в границах зоны с реестровым номером 78:00-6.1700 от 04.09.2025, ограничение использования земельного участка в пределах зоны: 1. В границах четвертой подзоны запрещается размещать объекты, создающие помехи в работе наземных объектов средств и систем обслуживания воздушного движения, навигации, посадки и взлета, предназначенных для организации воздушного движения и расположенных вне пятой подзоны. 2. В границах четвертой подзоны запрещается без согласования с оператором аэродрома размещение объектов, превышающих следующие абсолютные высотные ограничения: 150.00 м Подпункт 4 пункта 3 статьи 47 Воздушного кодекса Российской Федерации. Подпункт "а" пункта 1(1) Положения, вид ограничения: Сектор 59.6 четвертой подзоны приаэродромной территории аэродрома гражданской авиации Санкт-Петербург (Пулково), тип: Приаэродромная территория, номер: -, дата решения: 24.12.2024, номер решения: 1141-П, наименование ОГЗ/ОМС/У: Федеральное агентство воздушного транспорта (Росавиация)
Сведения о том, что земельный участок расположен в границах особой экономической зоны, территории опережающего развития, зоны территориального развития в Российской Федерации, игорной зоны:	данные отсутствуют
Сведения о том, что земельный участок расположен в границах особо охраняемой природной территории, Байкальской природной территории и ее экологических зон, лесопарковом зелёном поясе, охотничьего угодья, лесничества:	данные отсутствуют

ДОКУМЕНТ ПОДПИСАН ЭЛЕКТРОННОЙ ПОДПИСЬЮ Сертификат [illegible] Выдан ФЕДЕРАЛЬНАЯ СЛУЖБА ГОСУДАРСТВЕННОЙ РЕГИСТРАЦИИ КАДАСТРА И КАРТОГРАФИИ Действителен с 14.01.2025 по 10.11.2026		
полное наименование должности		инициалы, фамилия

Лист 3

Земельный участок
вид объекта недвижимости

Лист № 3 раздела 1	Всего листов раздела 1: 4	Всего разделов: 8	Всего листов выписки: 37

27.10.2025г. № КУВИ-001/2025-197946326	
Кадастровый номер:	78:11:0008:01:12187

Сведения о расположении земельного участка и (или) расположенного на нем объекта недвижимости в границах территории, в отношении которой принято решение о резервировании земель для государственных или муниципальных нужд:	данные отсутствуют
Сведения о результатах проведения государственного земельного надзора:	данные отсутствуют
Сведения о расположении земельного участка в границах территории, в отношении которой утвержден проект межевания территории:	данные отсутствуют
Условный номер земельного участка:	данные отсутствуют
Сведения о принятии и (или) заключении договора, предусматривающего предоставление в соответствии с земельным законодательством исполнительным органом государственным органом власти или органом местного самоуправления, находящегося в государственной или муниципальной собственности земельного участка для строительства именно дом социального использования или именно дом коммерческого использования:	данные отсутствуют
Сведения о том, что земельный участок или земельные участки образованы на основании решения об изъятии земельного участка и (или) расположенного на нем объекта недвижимости для государственных или муниципальных нужд:	данные отсутствуют
Сведения о том, что земельный участок образован из земель или земельного участка, государственная собственность на которые не разграничена:	данные отсутствуют
Сведения о наличии земельного спора, о местоположении границ земельных участков:	данные отсутствуют
Статус записи об объекте недвижимости:	Сведения об объекте недвижимости имеют статус "актуальные"
Особые отметки:	Сведения об ограничениях прав на объект недвижимости, обременениях данного объекта, из зарегистрированных в реестре прав, ограничений прав и обременений недвижимого имущества: вид ограничения (обременения): прочие ограничения прав и обременения объекта недвижимости; срок действия не установлен; вид ограничения (обременения): ограничения прав на земельный участок, предусмотренные статьей 56 Земельного кодекса Российской Федерации; срок действия: с

ДОКУМЕНТ ПОДПИСАН ЭЛЕКТРОННОЙ ПОДПИСЬЮ
Сертификат: [illegible]
Владелец: ФЕДЕРАЛЬНАЯ СЛУЖБА ГОСУДАРСТВЕННОЙ РЕГИСТРАЦИИ, КАДАСТРА И КАРТОГРАФИИ
Действителен: с 14.01.2025 по 14.11.2026

полное наименование должности		инициалы, фамилия

Лист 4

Земельный участок
вид объекта недвижимости

Лист № 4 раздела 1	Всего листов раздела 1: 4	Всего разделов: 8	Всего листов выписки: 37

27.10.2025г. № КУВИ-001/2025-197946326	
Кадастровый номер:	78:11:0008:01:12187

	23.09.2024; реквизиты документа-основания: приказ от 23.11.2021 № 987-п выдан: Федеральное агентство воздушного транспорта Министерства транспорта Российской Федерации, вид ограничения (обременения): ограничения прав на земельный участок, предусмотренные статьей 56 Земельного кодекса Российской Федерации; срок действия: с 07.10.2025; реквизиты документа-основания: приказ об установлении приаэродромной территории аэродрома гражданской авиации Санкт-Петербург (Пулково) от 24.12.2024 № 1161-П выдан: Федеральное агентство воздушного транспорта (Росавиация), вид ограничения (обременения): ограничения прав на земельный участок, предусмотренные статьей 56 Земельного кодекса Российской Федерации; срок действия: с 07.10.2025; реквизиты документа-основания: приказ об установлении приаэродромной территории аэродрома гражданской авиации Санкт-Петербург (Пулково) от 24.12.2024 № 1161-П выдан: Федеральное агентство воздушного транспорта (Росавиация), вид ограничения (обременения): ограничения прав на земельный участок, предусмотренные статьей 56 Земельного кодекса Российской Федерации; срок действия: с 08.10.2025; реквизиты документа-основания: приказ об установлении приаэродромной территории аэродрома гражданской авиации Санкт-Петербург (Пулково) от 24.12.2024 № 1161-П выдан: Федеральное агентство воздушного транспорта (Росавиация).
Получатель выписки:	Студенко Алина Григорьевна

ДОКУМЕНТ ПОДПИСАН ЭЛЕКТРОННОЙ ПОДПИСЬЮ
Сертификат: [illegible]
Владелец: ФЕДЕРАЛЬНАЯ СЛУЖБА ГОСУДАРСТВЕННОЙ РЕГИСТРАЦИИ, КАДАСТРА И КАРТОГРАФИИ
Действителен: с 14.01.2025 по 14.11.2026

полное наименование должности		инициалы, фамилия

Выписка из Единого государственного реестра недвижимости об объекте недвижимости

Сведения о зарегистрированных правах

Земельный участок
вид объекта недвижимости

Лист № 1 раздела 2	Всего листов раздела 2: 2	Всего разделов: 8	Всего листов выписки: 37

27.10.2025г. № КУВИ-001/2025-197966326	
Кадастровый номер:	78:11:0008:01:12107

1	Правообладатель (правообладатели):	1.1	Санкт-Петербург
	Сведения о возможности предоставления третьим лицам персональных данных физического лица:	1.1.1	данные отсутствуют
2	Вид, номер, дата и время государственной регистрации права:	2.1	Собственность 78:11:0008:01:12107-78/001/2017-2 22.09.2017 12:03:03
3	Сведения об осуществлении государственной регистрации сделки, права без необходимого в силу закона согласия третьего лица, органа:	3.1	данные отсутствуют
4	Ограничение прав и обременение объекта недвижимости:	не зарегистрировано	
5	Договоры участия в долевом строительстве:	не зарегистрировано	
6	Заявленные в судебном порядке права требования:	данные отсутствуют	
7	Сведения о возможности предъявления третьим лицом персональных данных физического лица:	данные отсутствуют	
8	Сведения о возражении в отношении зарегистрированного права:	данные отсутствуют	
9	Сведения о наличии решения об изъятии объекта недвижимости для государственных и муниципальных нужд:	данные отсутствуют	
10	Сведения о невозможности государственной регистрации без личного участия правообладателя или его законного представителя:	данные отсутствуют	
11	Правопритязания и сведения о наличии поступивших, но не рассмотренных заявлений о проведении государственной регистрации права (перехода, прекращения права), ограничения права или обременения объекта недвижимости, сделки в отношении объекта недвижимости:	отсутствуют	

ДОКУМЕНТ ПОДПИСАН ЭЛЕКТРОННОЙ ПОДПИСЬЮ Сертификат [illegible] Выдан ФЕДЕРАЛЬНАЯ СЛУЖБА ГОСУДАРСТВЕННОЙ РЕГИСТРАЦИИ КАДАСТРА И КАРТОГРАФИИ Действителен с 14.08.2025 по 06.11.2026		
полное наименование должности		инициалы, фамилия

Земельный участок
вид объекта недвижимости

Лист № 2 раздела 2	Всего листов раздела 2: 2	Всего разделов: 8	Всего листов выписки: 37

27.10.2025г. № КУВИ-001/2025-197966326	
Кадастровый номер:	78:11:0008:01:12107

13	Сведения о невозможности государственной регистрации перехода, прекращения, ограничения прав на земельный участок из земель сельскохозяйственного назначения:	данные отсутствуют

ДОКУМЕНТ ПОДПИСАН ЭЛЕКТРОННОЙ ПОДПИСЬЮ Сертификат [illegible] Выдан ФЕДЕРАЛЬНАЯ СЛУЖБА ГОСУДАРСТВЕННОЙ РЕГИСТРАЦИИ КАДАСТРА И КАРТОГРАФИИ Действителен с 14.08.2025 по 06.11.2026		
полное наименование должности		инициалы, фамилия

Выписка из Единого государственного реестра недвижимости об объекте недвижимости

Описание местоположения земельного участка

Земельный участок
вид объекта недвижимости

Лист № 1 раздела 3	Всего листов раздела 3: 1	Всего разделов: 8	Всего листов выписки: 37

27.10.2025г. № КУВИ-001/2025-197966320	
Кадастровый номер:	78:15:0008431:12187

План (чертеж, схема) земельного участка

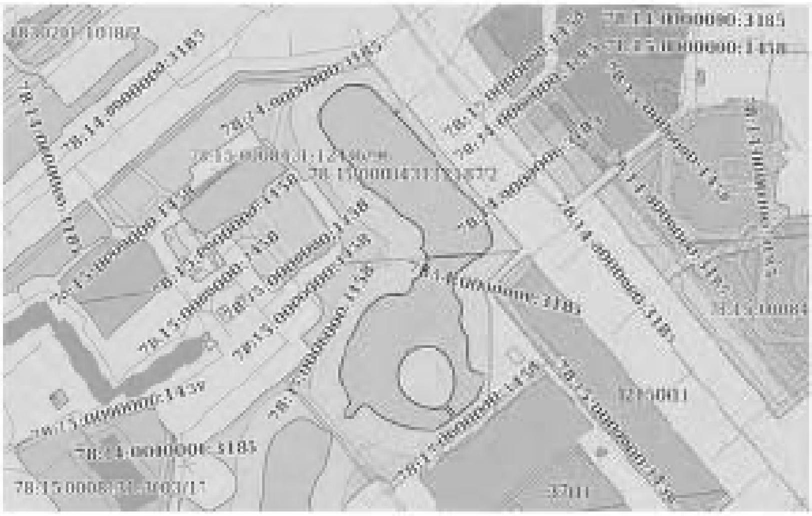

Масштаб 1:3000	Условные обозначения:		

ДОКУМЕНТ ПОДПИСАН ЭЛЕКТРОННОЙ ПОДПИСЬЮ
Сертификат: [illegible]
Владелец: ФЕДЕРАЛЬНАЯ СЛУЖБА ГОСУДАРСТВЕННОЙ РЕГИСТРАЦИИ, КАДАСТРА И КАРТОГРАФИИ
Действителен: с 14.08.2025 по 11.11.2026

полное наименование должности		инициалы, фамилия

Выписка из Единого государственного реестра недвижимости об объекте недвижимости

Описание местоположения земельного участка

Земельный участок
вид объекта недвижимости

Лист № 1 раздела 3.1	Всего листов раздела 3.1: 6	Всего разделов: 8	Всего листов выписки: 37

27.10.2025г. № КУВИ-001/2025-197966320	
Кадастровый номер:	78:15:0008431:12187

Описание местоположения границ земельного участка

№ п/п	Номер точки: начальная	Номер точки: конечная	Дирекционный угол	Горизонтальное проложение, м	Описание закрепления на местности	Кадастровые номера смежных участков	Сведения об адресах правообладателей смежных земельных участков
1	2	3	4	5	6	7	8
1	1.1.1	1.1.2	31°19.7'	6.19	данные отсутствуют	78:15:0008431:12356(1)	данные отсутствуют
2	1.1.2	1.1.3	47°43.0'	6.09	данные отсутствуют	78:15:0008431:12356(1)	данные отсутствуют
3	1.1.3	1.1.4	59°55.1'	6.34	данные отсутствуют	78:15:0008431:12356(1)	данные отсутствуют
4	1.1.4	1.1.5	79°42.7'	5.47	данные отсутствуют	78:15:0008431:12356(1)	данные отсутствуют
5	1.1.5	1.1.6	94°0.2'	7.02	данные отсутствуют	78:15:0008431:12356(1)	данные отсутствуют
6	1.1.6	1.1.7	95°52.4'	3.85	данные отсутствуют	78:15:0008431:12356(1)	данные отсутствуют
7	1.1.7	1.1.8	121°24.5'	4.5	данные отсутствуют	78:15:0008431:12356(1)	данные отсутствуют
8	1.1.8	1.1.9	137°8.5'	5.67	данные отсутствуют	78:15:0008431:12356(1)	данные отсутствуют
9	1.1.9	1.1.10	137°10.1'	11.4	данные отсутствуют	78:15:0008431:12356(1)	данные отсутствуют
10	1.1.10	1.1.11	134°43.7'	22.03	данные отсутствуют	78:15:0008431:12356(1)	данные отсутствуют
11	1.1.11	1.1.12	140°56.7'	17.89	данные отсутствуют	78:15:0008431:12356(1)	данные отсутствуют
12	1.1.12	1.1.13	137°56.0'	31.93	данные отсутствуют	78:15:0008431:12356(1)	данные отсутствуют
13	1.1.13	1.1.14	137°54.7'	31.76	данные отсутствуют	78:15:0008431:12356(1)	данные отсутствуют
14	1.1.14	1.1.15	142°6.6'	31.82	данные отсутствуют	78:15:0008431:12356(1)	данные отсутствуют
15	1.1.15	1.1.16	151°39.7'	9.9	данные отсутствуют	78:15:0008431:12356(1)	данные отсутствуют
16	1.1.16	1.1.17	179°11.6'	6.20	данные отсутствуют	78:15:0008431:12356(1)	данные отсутствуют
17	1.1.17	1.1.18	202°57.8'	5.77	данные отсутствуют	78:15:0008431:12356(1)	данные отсутствуют
18	1.1.18	1.1.19	226°1.1'	5.96	данные отсутствуют	78:15:0008431:12356(1)	данные отсутствуют
19	1.1.19	1.1.20	249°56.7'	6.15	данные отсутствуют	78:15:0008431:12356(1)	данные отсутствуют
20	1.1.20	1.1.21	231°29.5'	7.07	данные отсутствуют	78:15:0008431:12356(1)	данные отсутствуют
21	1.1.21	1.1.22	231°30.1'	3.31	данные отсутствуют	78:15:0008431:12356(1)	данные отсутствуют
22	1.1.22	1.1.23	229°49.8'	3.02	данные отсутствуют	78:15:0008431:12356(1)	данные отсутствуют

ДОКУМЕНТ ПОДПИСАН ЭЛЕКТРОННОЙ ПОДПИСЬЮ
Сертификат: [illegible]
Владелец: ФЕДЕРАЛЬНАЯ СЛУЖБА ГОСУДАРСТВЕННОЙ РЕГИСТРАЦИИ, КАДАСТРА И КАРТОГРАФИИ
Действителен: с 14.08.2025 по 11.11.2026

полное наименование должности		инициалы, фамилия

Лист 9

Земельный участок			
вид объекта недвижимости			
Лист № 2 раздела 3.1	Всего листов раздела 3.1: 6	Всего разделов: 8	Всего листов выписки: 37

27.10.2025г. № КУВИ-001/2025-197960326	
Кадастровый номер:	78:15:0008431:12187

1	2	3	4	5	6	7	8
23	1.1.23	1.1.24	229°09.7'	3.61	данные отсутствуют	78:15:0008431:12336(1)	данные отсутствуют
24	1.1.24	1.1.25	208°14.0'	2.86	данные отсутствуют	78:15:0008431:12336(1)	данные отсутствуют
25	1.1.25	1.1.26	185°51.7'	2.8	данные отсутствуют	78:15:0008431:12336(1)	данные отсутствуют
26	1.1.26	1.1.27	185°44.5'	1.8	данные отсутствуют	78:15:0008431:12336(1)	данные отсутствуют
27	1.1.27	1.1.28	169°57.3'	4.55	данные отсутствуют	78:15:0008431:12336(1)	данные отсутствуют
28	1.1.28	1.1.29	169°57.1'	2.41	данные отсутствуют	78:15:0008431:12336(1)	данные отсутствуют
29	1.1.29	1.1.30	147°10.9'	8.78	данные отсутствуют	78:15:0008431:12336(1)	данные отсутствуют
30	1.1.30	1.1.31	187°57.1'	3.18	данные отсутствуют	78:15:0008431:12336(1)	данные отсутствуют
31	1.1.31	1.1.32	187°47.3'	3.32	данные отсутствуют	78:15:0008431:12336(1)	данные отсутствуют
32	1.1.32	1.1.33	187°57.8'	3.9	данные отсутствуют	78:15:0008431:12336(1)	данные отсутствуют
33	1.1.33	1.1.34	164°57.1'	5.08	данные отсутствуют	78:15:0008431:12336(1)	данные отсутствуют
34	1.1.34	1.1.35	146°16.6'	4.7	данные отсутствуют	78:15:0008431:12336(1)	данные отсутствуют
35	1.1.35	1.1.36	146°21.4'	3.38	данные отсутствуют	78:15:0008431:12336(1)	данные отсутствуют
36	1.1.36	1.1.37	191°33.6'	3.59	данные отсутствуют	78:15:0008431:12336(1)	данные отсутствуют
37	1.1.37	1.1.38	181°50.4'	6.85	данные отсутствуют	78:15:0008431:12336(1)	данные отсутствуют
38	1.1.38	1.1.39	172°43.0'	9.39	данные отсутствуют	78:15:0008431:12336(1)	данные отсутствуют
39	1.1.39	1.1.40	127°36.5'	3.57	данные отсутствуют	78:15:0008431:12336(1)	данные отсутствуют
40	1.1.40	1.1.41	101°17.8'	4.7	данные отсутствуют	78:15:0008431:12336(1)	данные отсутствуют
41	1.1.41	1.1.42	131°26.2'	2.65	данные отсутствуют	78:15:0008431:12336(1)	данные отсутствуют
42	1.1.42	1.1.43	171°38.9'	4.24	данные отсутствуют	78:15:0008431:12336(1)	данные отсутствуют
43	1.1.43	1.1.44	200°42.7'	4.3	данные отсутствуют	78:15:0008431:12336(1)	данные отсутствуют
44	1.1.44	1.1.45	200°43.6'	7.91	данные отсутствуют	78:15:0008431:12336(1)	данные отсутствуют
45	1.1.45	1.1.46	222°58.7'	11.02	данные отсутствуют	78:15:0008431:12336(1)	данные отсутствуют
46	1.1.46	1.1.47	225°56.6'	6.06	данные отсутствуют	78:15:0008431:12336(1)	данные отсутствуют
47	1.1.47	1.1.48	225°11.3'	3.9	данные отсутствуют	78:15:0008431:12336(1)	данные отсутствуют
48	1.1.48	1.1.49	320°47.6'	10.16	данные отсутствуют	78:15:0008431:12336(1)	данные отсутствуют
49	1.1.49	1.1.50	40°20.0'	1.39	данные отсутствуют	78:15:0008431:12336(1)	данные отсутствуют
50	1.1.50	1.1.51	39°23.6'	2.32	данные отсутствуют	78:15:0008431:12336(1)	данные отсутствуют
51	1.1.51	1.1.52	20°56.4'	5.93	данные отсутствуют	78:15:0008431:12336(1)	данные отсутствуют

должность уполномоченного лица	ДОКУМЕНТ ПОДПИСАН ЭЛЕКТРОННОЙ ПОДПИСЬЮ Сертификат [illegible] Владелец ФЕДЕРАЛЬНАЯ СЛУЖБА ГОСУДАРСТВЕННОЙ РЕГИСТРАЦИИ, КАДАСТРА И КАРТОГРАФИИ Действителен с [illegible] по [illegible]	инициалы, фамилия

Лист 10

Земельный участок			
вид объекта недвижимости			
Лист № 3 раздела 3.1	Всего листов раздела 3.1: 6	Всего разделов: 8	Всего листов выписки: 37

27.10.2025г. № КУВИ-001/2025-197960326	
Кадастровый номер:	78:15:0008431:12187

1	2	3	4	5	6	7	8
52	1.1.52	1.1.53	10°23.5'	5.88	данные отсутствуют	78:15:0008431:12336(1)	данные отсутствуют
53	1.1.53	1.1.54	345°7.1'	6.82	данные отсутствуют	78:15:0008431:12336(1)	данные отсутствуют
54	1.1.54	1.1.55	350°27.0'	5.36	данные отсутствуют	78:15:0008431:12336(1)	данные отсутствуют
55	1.1.55	1.1.56	334°52.3'	5.45	данные отсутствуют	78:15:0008431:12336(1)	данные отсутствуют
56	1.1.56	1.1.57	330°15.3'	2.5	данные отсутствуют	78:15:0008431:12336(1)	данные отсутствуют
57	1.1.57	1.1.58	319°26.4'	4.48	данные отсутствуют	78:15:0008431:12336(1)	данные отсутствуют
58	1.1.58	1.1.59	301°09.6'	3.78	данные отсутствуют	78:15:0008431:12336(1)	данные отсутствуют
59	1.1.59	1.1.60	282°57.3'	6.42	данные отсутствуют	78:15:0008431:12336(1)	данные отсутствуют
60	1.1.60	1.1.61	272°13.9'	4.55	данные отсутствуют	78:15:0008431:12336(1)	данные отсутствуют
61	1.1.61	1.1.62	260°56.6'	6.27	данные отсутствуют	78:15:0008431:12336(1)	данные отсутствуют
62	1.1.62	1.1.63	241°46.6'	6.03	данные отсутствуют	78:15:0008431:12336(1)	данные отсутствуют
63	1.1.63	1.1.64	219°20.6'	6.03	данные отсутствуют	78:15:0008431:12336(1)	данные отсутствуют
64	1.1.64	1.1.65	201°09.2'	4.48	данные отсутствуют	78:15:0008431:12336(1)	данные отсутствуют
65	1.1.65	1.1.66	194°51.8'	4.87	данные отсутствуют	78:15:0008431:12336(1)	данные отсутствуют
66	1.1.66	1.1.67	177°13.3'	5.78	данные отсутствуют	78:15:0008431:12336(1)	данные отсутствуют
67	1.1.67	1.1.68	161°00.7'	3.44	данные отсутствуют	78:15:0008431:12336(1)	данные отсутствуют
68	1.1.68	1.1.69	161°30.1'	3.91	данные отсутствуют	78:15:0008431:12336(1)	данные отсутствуют
69	1.1.69	1.1.70	141°23.4'	4.41	данные отсутствуют	78:15:0008431:12336(1)	данные отсутствуют
70	1.1.70	1.1.71	126°51.4'	6.62	данные отсутствуют	78:15:0008431:12336(1)	данные отсутствуют
71	1.1.71	1.1.72	111°22.9'	5.79	данные отсутствуют	78:15:0008431:12336(1)	данные отсутствуют
72	1.1.72	1.1.73	90°59.2'	7.9	данные отсутствуют	78:15:0008431:12336(1)	данные отсутствуют
73	1.1.73	1.1.74	87°5.2'	5.12	данные отсутствуют	78:15:0008431:12336(1)	данные отсутствуют
74	1.1.74	1.1.75	83°39.6'	4.35	данные отсутствуют	78:15:0008431:12336(1)	данные отсутствуют
75	1.1.75	1.1.76	40°28.2'	0.54	данные отсутствуют	78:15:0008431:12336(1)	данные отсутствуют
76	1.1.76	1.1.77	140°2.4'	3.5	данные отсутствуют	78:15:0008431:12336(1)	данные отсутствуют
77	1.1.77	1.1.78	232°1.9'	9.46	данные отсутствуют	78:15:0008431:12336(1)	данные отсутствуют
78	1.1.78	1.1.79	247°45.2'	8.14	данные отсутствуют	78:15:0008431:12336(1)	данные отсутствуют
79	1.1.79	1.1.80	276°15.0'	10.25	данные отсутствуют	78:15:0008431:12336(1)	данные отсутствуют
80	1.1.80	1.1.81	281°45.3'	8.84	данные отсутствуют	78:15:0008431:12336(1)	данные отсутствуют

должность уполномоченного лица	ДОКУМЕНТ ПОДПИСАН ЭЛЕКТРОННОЙ ПОДПИСЬЮ Сертификат [illegible] Владелец ФЕДЕРАЛЬНАЯ СЛУЖБА ГОСУДАРСТВЕННОЙ РЕГИСТРАЦИИ, КАДАСТРА И КАРТОГРАФИИ Действителен с [illegible] по [illegible]	инициалы, фамилия

Лист 11

Земельный участок			
вид объекта недвижимости			
Лист № 4 раздела 3.1	Всего листов раздела 3.1: 6	Всего разделов: 8	Всего листов выписки: 37

27.10.2025г. № КУВИ-001/2025-197960326	
Кадастровый номер:	78:15:0008431:12187

1	2	3	4	5	6	7	8
81	1.1.81	1.1.82	281°10.5'	7.66	данные отсутствуют	78:15:0008431:12336(1)	данные отсутствуют
82	1.1.82	1.1.83	281°15.7'	6.26	данные отсутствуют	78:15:0008431:12336(1)	данные отсутствуют
83	1.1.83	1.1.84	299°52.9'	8.27	данные отсутствуют	78:15:0008431:12336(1)	данные отсутствуют
84	1.1.84	1.1.85	314°26.3'	2.89	данные отсутствуют	78:15:0008431:12336(1)	данные отсутствуют
85	1.1.85	1.1.86	311°25.3'	5.13	данные отсутствуют	78:15:0008431:12336(1)	данные отсутствуют
86	1.1.86	1.1.87	305°4.1'	1.84	данные отсутствуют	78:15:0008431:12336(1)	данные отсутствуют
87	1.1.87	1.1.88	281°27.1'	2	данные отсутствуют	78:15:0008431:12336(1)	данные отсутствуют
88	1.1.88	1.1.89	239°55.3'	2.77	данные отсутствуют	78:15:0008431:12336(1)	данные отсутствуют
89	1.1.89	1.1.90	211°20.8'	2.78	данные отсутствуют	78:15:0008431:12336(1)	данные отсутствуют
90	1.1.90	1.1.91	219°9.5'	5.56	данные отсутствуют	78:15:0008431:12336(1)	данные отсутствуют
91	1.1.91	1.1.92	241°59.5'	1.84	данные отсутствуют	78:15:0008431:12336(1)	данные отсутствуют
92	1.1.92	1.1.93	281°22.7'	1.62	данные отсутствуют	78:15:0008431:12336(1)	данные отсутствуют
93	1.1.93	1.1.94	246°24.8'	1.55	данные отсутствуют	78:15:0008431:12336(1)	данные отсутствуют
94	1.1.94	1.1.95	317°32.7'	1.27	данные отсутствуют	78:15:0008431:12336(1)	данные отсутствуют
95	1.1.95	1.1.96	23°12.6'	1.53	данные отсутствуют	78:15:0008431:12336(1)	данные отсутствуют
96	1.1.96	1.1.97	304°50.5'	0.78	данные отсутствуют	78:15:0008431:12336(1)	данные отсутствуют
97	1.1.97	1.1.98	35°52.7'	0.81	данные отсутствуют	78:15:0008431:12336(1)	данные отсутствуют
98	1.1.98	1.1.99	24°22.9'	2.38	данные отсутствуют	78:15:0008431:12336(1)	данные отсутствуют
99	1.1.99	1.1.100	30°37.7'	5.54	данные отсутствуют	78:15:0008431:12336(1)	данные отсутствуют
100	1.1.100	1.1.101	336°20.4'	6.53	данные отсутствуют	78:15:0008431:12336(1)	данные отсутствуют
101	1.1.101	1.1.102	329°29.6'	4.67	данные отсутствуют	78:15:0008431:12336(1)	данные отсутствуют
102	1.1.102	1.1.103	334°26.5'	6.05	данные отсутствуют	78:15:0008431:12336(1)	данные отсутствуют
103	1.1.103	1.1.104	348°54.4'	3.89	данные отсутствуют	78:15:0008431:12336(1)	данные отсутствуют
104	1.1.104	1.1.105	3°22.9'	4.41	данные отсутствуют	78:15:0008431:12336(1)	данные отсутствуют
105	1.1.105	1.1.106	14°12.5'	7.25	данные отсутствуют	78:15:0008431:12336(1)	данные отсутствуют
106	1.1.106	1.1.107	26°2.5'	26.46	данные отсутствуют	78:15:0008431:12336(1)	данные отсутствуют
107	1.1.107	1.1.108	25°11.8'	6.93	данные отсутствуют	78:15:0008431:12336(1)	данные отсутствуют
108	1.1.108	1.1.109	36°46.7'	7.47	данные отсутствуют	78:15:0008431:12336(1)	данные отсутствуют
109	1.1.109	1.1.110	50°48.1'	7.97	данные отсутствуют	78:15:0008431:12336(1)	данные отсутствуют

ДОКУМЕНТ ПОДПИСАН ЭЛЕКТРОННОЙ ПОДПИСЬЮ
Сертификат [illegible]
Владелец ФЕДЕРАЛЬНАЯ СЛУЖБА ГОСУДАРСТВЕННОЙ РЕГИСТРАЦИИ, КАДАСТРА И КАРТОГРАФИИ
Действителен с [illegible]

полное наименование должности		инициалы, фамилия

Лист 12

Земельный участок			
вид объекта недвижимости			
Лист № 5 раздела 3.1	Всего листов раздела 3.1: 6	Всего разделов: 8	Всего листов выписки: 37

27.10.2025г. № КУВИ-001/2025-197960326	
Кадастровый номер:	78:15:0008431:12187

1	2	3	4	5	6	7	8
110	1.1.110	1.1.111	86°1.8'	7.7	данные отсутствуют	78:15:0008431:12336(1)	данные отсутствуют
111	1.1.111	1.1.112	91°48.7'	9.85	данные отсутствуют	78:15:0008431:12336(1)	данные отсутствуют
112	1.1.112	1.1.113	78°30.4'	4.27	данные отсутствуют	78:15:0008431:12336(1)	данные отсутствуют
113	1.1.113	1.1.114	31°45.5'	4.69	данные отсутствуют	78:15:0008431:12336(1)	данные отсутствуют
114	1.1.114	1.1.115	11°4.5'	3.58	данные отсутствуют	78:15:0008431:12336(1)	данные отсутствуют
115	1.1.115	1.1.116	22°52.8'	3.53	данные отсутствуют	78:15:0008431:12336(1)	данные отсутствуют
116	1.1.116	1.1.117	61°9.2'	3.03	данные отсутствуют	78:15:0008431:12336(1)	данные отсутствуют
117	1.1.117	1.1.118	40°27.1'	4.99	данные отсутствуют	78:15:0008431:12336(1)	данные отсутствуют
118	1.1.118	1.1.119	20°26.0'	5.99	данные отсутствуют	78:15:0008431:12336(1)	данные отсутствуют
119	1.1.119	1.1.120	341°55.0'	3.49	данные отсутствуют	78:15:0008431:12336(1)	данные отсутствуют
120	1.1.120	1.1.121	337°40.0'	4	данные отсутствуют	78:15:0008431:12336(1)	данные отсутствуют
121	1.1.121	1.1.122	306°54.9'	3.19	данные отсутствуют	78:15:0008431:12336(1)	данные отсутствуют
122	1.1.122	1.1.123	39°0.8'	1.8	данные отсутствуют	78:15:0008431:12336(1)	данные отсутствуют
123	1.1.123	1.1.124	35°21.9'	3.01	данные отсутствуют	78:15:0008431:12336(1)	данные отсутствуют
124	1.1.124	1.1.125	351°33.5'	5.72	данные отсутствуют	78:15:0008431:12336(1)	данные отсутствуют
125	1.1.125	1.1.126	320°3.7'	3.29	данные отсутствуют	78:15:0008431:12336(1)	данные отсутствуют
126	1.1.126	1.1.127	308°43.8'	2.93	данные отсутствуют	78:15:0008431:12336(1)	данные отсутствуют
127	1.1.127	1.1.128	307°1.8'	5.71	данные отсутствуют	78:15:0008431:12336(1)	данные отсутствуют
128	1.1.128	1.1.129	295°40.5'	4.52	данные отсутствуют	78:15:0008431:12336(1)	данные отсутствуют
129	1.1.129	1.1.130	307°35.1'	4.16	данные отсутствуют	78:15:0008431:12336(1)	данные отсутствуют
130	1.1.130	1.1.131	321°21.9'	3.03	данные отсутствуют	78:15:0008431:12336(1)	данные отсутствуют
131	1.1.131	1.1.132	319°59.0'	2.44	данные отсутствуют	78:15:0008431:12336(1)	данные отсутствуют
132	1.1.132	1.1.133	289°1.0'	4.05	данные отсутствуют	78:15:0008431:12336(1)	данные отсутствуют
133	1.1.133	1.1.134	318°8.4'	7.46	данные отсутствуют	78:15:0008431:12336(1)	данные отсутствуют
134	1.1.134	1.1.135	311°12.4'	3.39	данные отсутствуют	78:15:0008431:12336(1)	данные отсутствуют
135	1.1.135	1.1.136	80°40.1'	4.16	данные отсутствуют	78:15:0008431:12336(1)	данные отсутствуют
136	1.1.136	1.1.137	291°54.1'	4.11	данные отсутствуют	78:15:0008431:12336(1)	данные отсутствуют
137	1.1.137	1.1.138	325°6.4'	4.66	данные отсутствуют	78:15:0008431:12336(1)	данные отсутствуют
138	1.1.138	1.1.139	310°52.2'	1.85	данные отсутствуют	78:15:0008431:12336(1)	данные отсутствуют

ДОКУМЕНТ ПОДПИСАН ЭЛЕКТРОННОЙ ПОДПИСЬЮ
Сертификат [illegible]
Владелец ФЕДЕРАЛЬНАЯ СЛУЖБА ГОСУДАРСТВЕННОЙ РЕГИСТРАЦИИ, КАДАСТРА И КАРТОГРАФИИ
Действителен с [illegible]

полное наименование должности		инициалы, фамилия

Лист 13

Земельный участок			
вид объекта недвижимости			
Лист № 6 раздела 3.1	Всего листов раздела 3.1: 6	Всего разделов: 8	Всего листов выписки: 37

27.10.2025г. № КУВИ-001/2025-197966320	
Кадастровый номер:	78:15:0008431:12187

1	2	3	4	5	6	7	8
139	11.139	1.1.140	340°43.6'	4.76	данные отсутствуют	78:15:0008431:12336(1)	данные отсутствуют
140	11.140	1.1.141	349°56.0'	2.3	данные отсутствуют	78:15:0008431:12336(1)	данные отсутствуют
141	11.141	1.1.142	317°2.3'	6.16	данные отсутствуют	78:15:0008431:12336(1)	данные отсутствуют
142	11.142	1.1.143	306°38.3'	6.42	данные отсутствуют	78:15:0008431:12336(1)	данные отсутствуют
143	11.143	1.1.144	319°10.9'	8.05	данные отсутствуют	78:15:0008431:12336(1)	данные отсутствуют
144	11.144	1.1.145	327°27.6	5.11	данные отсутствуют	78:15:0008431:12336(1)	данные отсутствуют
145	11.145	1.1.146	327°28.3"	5.34	данные отсутствуют	78:15:0008431:12336(1)	данные отсутствуют
146	11.146	1.1.147	319°45.1'	2.92	данные отсутствуют	78:15:0008431:12336(1)	данные отсутствуют
147	11.147	1.1.148	332°3.8'	2.45	данные отсутствуют	78:15:0008431:12336(1)	данные отсутствуют
148	11.148	1.1.149	341°13.7'	3.28	данные отсутствуют	78:15:0008431:12336(1)	данные отсутствуют
149	11.149	1.1.150	350°22.0'	4.42	данные отсутствуют	78:15:0008431:12336(1)	данные отсутствуют
150	11.150	1.1.151	13°13.2'	5.24	данные отсутствуют	78:15:0008431:12336(1)	данные отсутствуют
151	11.151	1.1.1	26°2.6'	4.86	данные отсутствуют	78:15:0008431:12336(1)	данные отсутствуют

должность уполномоченного лица	ДОКУМЕНТ ПОДПИСАН ЭЛЕКТРОННОЙ ПОДПИСЬЮ Сертификат [illegible] Владелец ФЕДЕРАЛЬНАЯ СЛУЖБА ГОСУДАРСТВЕННОЙ РЕГИСТРАЦИИ КАДАСТРА И КАРТОГРАФИИ Действителен с [illegible]	инициалы, фамилия

Раздел 3.2 Лист 14

Выписка из Единого государственного реестра недвижимости об объекте недвижимости

Описание местоположения земельного участка

Земельный участок			
вид объекта недвижимости			
Лист № 1 раздела 3.2	Всего листов раздела 3.2: 6	Всего разделов: 8	Всего листов выписки: 37

27.10.2025г. № КУВИ-001/2025-197966320	
Кадастровый номер:	78:15:0008431:12187

Сведения о характерных точках границы земельного участка				
Система координат СК-1964				
Номер точки	Координаты, м		Описание закрепления на местности	Средняя квадратическая погрешность определения координат характерных точек границ земельного участка, м
	X	Y		
1	2	3	4	5
1	84793.49	109350.35	-	0.1
2	84798.38	109353.57	-	0.1
3	84803.45	109358.36	-	0.1
4	84806.63	109363.05	-	0.1
5	84807.7	109369.21	-	0.1
6	84807.21	109376.21	-	0.1
7	84806.95	109380.05	-	0.1
8	84804.47	109383.81	-	0.1
9	84800.31	109387.07	-	0.1
10	84791.95	109395.42	-	0.1
11	84776.44	109411.06	-	0.1
12	84762.55	109422.35	-	0.1
13	84738.85	109443.72	-	0.1
14	84727.9	109453.61	-	0.1
15	84716.99	109462.1	-	0.1
16	84707.97	109466.18	-	0.1
17	84701.78	109467.25	-	0.1
18	84696.47	109465	-	0.1
19	84692.33	109460.71	-	0.1
20	84690.22	109454.93	-	0.1
21	84685.82	109449.4	-	0.1
22	84683.76	109446.81	-	0.1

должность уполномоченного лица	ДОКУМЕНТ ПОДПИСАН ЭЛЕКТРОННОЙ ПОДПИСЬЮ Сертификат [illegible] Владелец ФЕДЕРАЛЬНАЯ СЛУЖБА ГОСУДАРСТВЕННОЙ РЕГИСТРАЦИИ КАДАСТРА И КАРТОГРАФИИ Действителен с [illegible]	инициалы, фамилия

Лист 15

Земельный участок			
вид объекта недвижимости			
Лист № 2 раздела 3.2	Всего листов раздела 3.2: 6	Всего разделов: 8	Всего листов выписки: 37

27.10.2025г. № КУВИ-001/2025-197960326	
Кадастровый номер:	78:11:0008:01:12107

1	2	3	4	5
23	84681.81	109444.5	-	6.1
24	84679.48	109441.76	-	6.1
25	84676.85	109440.62	-	6.1
26	84674.06	109440.35	-	6.1
27	84672.27	109440.17	-	6.1
28	84667.81	109440.96	-	6.1
29	84660.44	109441.38	-	6.1
30	84658.09	109446.12	-	6.1
31	84654.94	109445.68	-	6.1
32	84651.65	109445.23	-	6.1
33	84647.79	109444.69	-	6.1
34	84642.88	109446.01	-	6.1
35	84638.97	109448.62	-	6.1
36	84636.16	109450.49	-	6.1
37	84632.66	109449.71	-	6.1
38	84625.81	109449.49	-	6.1
39	84614.5	109450.68	-	6.1
40	84614.32	109453.51	-	6.1
41	84613.24	109458.08	-	6.1
42	84611.28	109460.15	-	6.1
43	84607.04	109460.25	-	6.1
44	84603.02	109458.73	-	6.1
45	84595.62	109455.95	-	6.1
46	84588.24	109447.54	-	6.1
47	84584.18	109443.24	-	6.1
48	84583.09	109442.48	-	6.1
49	84591.56	109436.06	-	6.1
50	84592.62	109436.96	-	6.1
51	84594.41	109438.43	-	6.1

ДОКУМЕНТ ПОДПИСАН ЭЛЕКТРОННОЙ ПОДПИСЬЮ
Сертификат [illegible]
Владелец ФЕДЕРАЛЬНАЯ СЛУЖБА ГОСУДАРСТВЕННОЙ РЕГИСТРАЦИИ, КАДАСТРА И КАРТОГРАФИИ
Действителен с [illegible]

полное наименование должности		инициалы, фамилия

Лист 16

Земельный участок			
вид объекта недвижимости			
Лист № 3 раздела 3.2	Всего листов раздела 3.2: 6	Всего разделов: 8	Всего листов выписки: 37

27.10.2025г. № КУВИ-001/2025-197960326	
Кадастровый номер:	78:11:0008:01:12107

1	2	3	4	5
52	84599.95	109440.55	-	6.1
53	84605.73	109441.61	-	6.1
54	84610.53	109441.2	-	6.1
55	84615.82	109440.31	-	6.1
56	84620.82	109438.14	-	6.1
57	84622.99	109436.9	-	6.1
58	84626.39	109433.99	-	6.1
59	84628.37	109430.8	-	6.1
60	84629.81	109424.54	-	6.1
61	84630.13	109420	-	6.1
62	84629.36	109413.78	-	6.1
63	84626.51	109408.47	-	6.1
64	84621.85	109404.65	-	6.1
65	84617.75	109402.84	-	6.1
66	84613.04	109401.59	-	6.1
67	84607.27	109401.87	-	6.1
68	84601.01	109402.96	-	6.1
69	84600.22	109403.94	-	6.1
70	84596.68	109406.57	-	6.1
71	84592.74	109411.89	-	6.1
72	84590.99	109416.99	-	6.1
73	84588.62	109424.76	-	6.1
74	84588.88	109429.87	-	6.1
75	84588.36	109434.19	-	6.1
76	84588.77	109434.54	-	6.1
77	84589.49	109440.66	-	6.1
78	84577.34	109432.7	-	6.1
79	84574.26	109425.17	-	6.1
80	84575.37	109414.98	-	6.1

ДОКУМЕНТ ПОДПИСАН ЭЛЕКТРОННОЙ ПОДПИСЬЮ
Сертификат [illegible]
Владелец ФЕДЕРАЛЬНАЯ СЛУЖБА ГОСУДАРСТВЕННОЙ РЕГИСТРАЦИИ, КАДАСТРА И КАРТОГРАФИИ
Действителен с [illegible]

полное наименование должности		инициалы, фамилия

Лист 37

Земельный участок			
вид объекта недвижимости			
Лист № 4 раздела 3.2	Всего листов раздела 3.2: 6	Всего разделов: 8	Всего листов выписки: 37

27.10.2025г. № КУВИ-001/2025-197960326	
Кадастровый номер:	78:11:0008:01:12187

1	2	3	4	5
81	84577.17	109406.35	-	6.1
82	84579.56	109399.05	-	6.1
83	84581.52	109393.11	-	6.1
84	84585.64	109385.94	-	6.1
85	84587.66	109383.88	-	6.1
86	84588.89	109381.68	-	6.1
87	84590.93	109380.17	-	6.1
88	84591.45	109378.23	-	6.1
89	84590.66	109375.83	-	6.1
90	84587.79	109374.22	-	6.1
91	84583.48	109370.71	-	6.1
92	84582.72	109369.03	-	6.1
93	84583.04	109367.44	-	6.1
94	84582.42	109366.01	-	6.1
95	84583.36	109365.16	-	6.1
96	84584.76	109365.77	-	6.1
97	84581.2	109365.13	-	6.1
98	84586.01	109365.1	-	6.1
99	84588.16	109366.12	-	6.1
100	84592.49	109369.58	-	6.1
101	84596.47	109366.96	-	6.1
102	84602.07	109363.99	-	6.1
103	84607.62	109361.57	-	6.1
104	84611.43	109360.8	-	6.1
105	84615.83	109361.06	-	6.1
106	84621.86	109362.89	-	6.1
107	84644.84	109373.58	-	6.1
108	84651.11	109376.53	-	6.1
109	84657.09	109381	-	6.1

ДОКУМЕНТ ПОДПИСАН ЭЛЕКТРОННОЙ ПОДПИСЬЮ
Сертификат [illegible]
Выдан ФЕДЕРАЛЬНАЯ СЛУЖБА ГОСУДАРСТВЕННОЙ РЕГИСТРАЦИИ, КАДАСТРА И КАРТОГРАФИИ
Действителен с [illegible]

полное наименование должности		инициалы, фамилия

Лист 38

Земельный участок			
вид объекта недвижимости			
Лист № 5 раздела 3.2	Всего листов раздела 3.2: 6	Всего разделов: 8	Всего листов выписки: 37

27.10.2025г. № КУВИ-001/2025-197960326	
Кадастровый номер:	78:11:0008:01:12187

1	2	3	4	5
110	84662.13	109387.18	-	6.1
111	84665.26	109394.22	-	6.1
112	84664.98	109403.07	-	6.1
113	84665.83	109407.25	-	6.1
114	84666.82	109409.72	-	6.1
115	84673.29	109410.59	-	6.1
116	84676.52	109412.92	-	6.1
117	84678.23	109415.25	-	6.1
118	84682.03	109418.49	-	6.1
119	84687.64	109420.58	-	6.1
120	84691.06	109419.91	-	6.1
121	84694.76	109418.39	-	6.1
122	84696.66	109415.83	-	6.1
123	84699.61	109418.22	-	6.1
124	84703.22	109418.18	-	6.1
125	84708.88	109417.34	-	6.1
126	84711.4	109415.23	-	6.1
127	84713.27	109412.98	-	6.1
128	84716.71	109408.42	-	6.1
129	84718.58	109404.53	-	6.1
130	84721.12	109401.23	-	6.1
131	84724.11	109398.84	-	6.1
132	84725.98	109397.27	-	6.1
133	84727.3	109393.44	-	6.1
134	84732.68	109388.27	-	6.1
135	84735	109385.8	-	6.1
136	84737.54	109382.51	-	6.1
137	84738.05	109378.69	-	6.1
138	84742.94	109375.77	-	6.1

ДОКУМЕНТ ПОДПИСАН ЭЛЕКТРОННОЙ ПОДПИСЬЮ
Сертификат [illegible]
Выдан ФЕДЕРАЛЬНАЯ СЛУЖБА ГОСУДАРСТВЕННОЙ РЕГИСТРАЦИИ, КАДАСТРА И КАРТОГРАФИИ
Действителен с [illegible]

полное наименование должности		инициалы, фамилия

Лист 19

Земельный участок			
вид объекта недвижимости			
Лист № 6 раздела 3.2	Всего листов раздела 3.2: 6	Всего разделов: 8	Всего листов выписки: 37
27.10.2025г. № КУВИ-001/2025-197966326			
Кадастровый номер:	78:15:0008431:12187		

1	2	3	4	5
139	84744.28	109574.5	-	0.1
140	84748.77	109372.96	-	0.1
141	84750.94	109372.18	-	0.1
142	84755.45	109367.98	-	0.1
143	84759.28	109362.83	-	0.1
144	84765.37	109357.57	-	0.1
145	84769.68	109354.82	-	0.1
146	84774.18	109351.95	-	0.1
147	84776.41	109350.06	-	0.1
148	84778.61	109348.99	-	0.1
149	84781.73	109347.99	-	0.1
150	84786.09	109347.25	-	0.1
151	84780.24	109347.99	-	0.1
1	84792.49	109350.33	-	0.1

ДОКУМЕНТ ПОДПИСАН ЭЛЕКТРОННОЙ ПОДПИСЬЮ
Владелец: ФЕДЕРАЛЬНАЯ СЛУЖБА ГОСУДАРСТВЕННОЙ РЕГИСТРАЦИИ, КАДАСТРА И КАРТОГРАФИИ

полное наименование должности		инициалы, фамилия

Раздел 4 Лист 20

Выписка из Единого государственного реестра недвижимости об объекте недвижимости

Сведения о частях земельного участка

Земельный участок			
вид объекта недвижимости			
Лист № 1 раздела 4	Всего листов раздела 4: 3	Всего разделов: 8	Всего листов выписки: 37
27.10.2025г. № КУВИ-001/2025-197966326			
Кадастровый номер:	78:15:0008431:12187		

План (чертеж, схема) части земельного участка | Учетный номер части: 78:15:0008431:12187/1

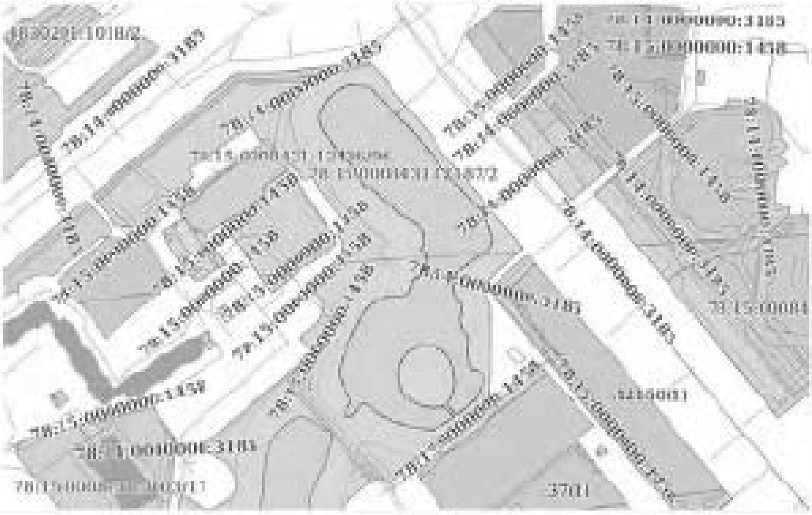

Масштаб 1:5000 | Условные обозначения:

ДОКУМЕНТ ПОДПИСАН ЭЛЕКТРОННОЙ ПОДПИСЬЮ
Владелец: ФЕДЕРАЛЬНАЯ СЛУЖБА ГОСУДАРСТВЕННОЙ РЕГИСТРАЦИИ, КАДАСТРА И КАРТОГРАФИИ

полное наименование должности		инициалы, фамилия

Лист 21

Земельный участок			
вид объекта недвижимости			
Лист № 2 раздела 4	Всего листов раздела 4: 3	Всего разделов: 8	Всего листов выписки: 37
27.10.2025 г. № КУВИ-001/2025-197964326			
Кадастровый номер:	78:15:0008431:12187		

План (чертеж, схема) земельного участка | Условный номер части: 78:15:0008431:12187:2

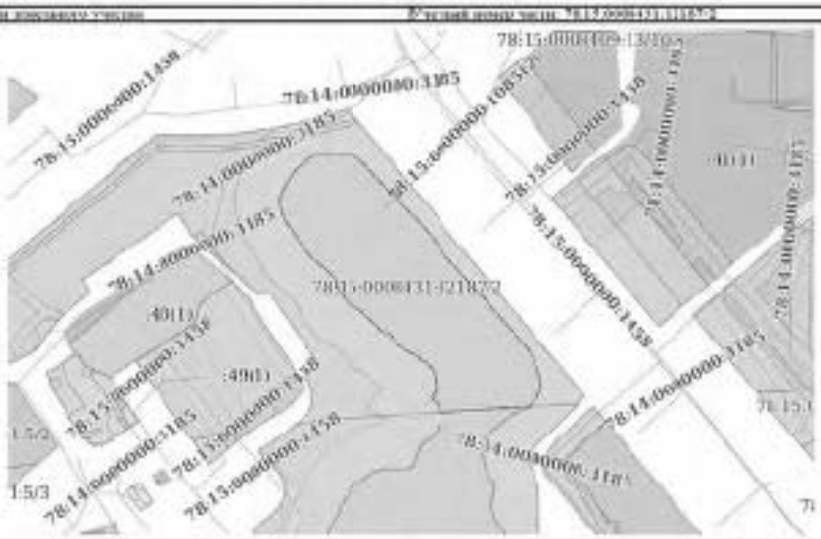

Масштаб 1:2000 | Условные обозначения:

ДОКУМЕНТ ПОДПИСАН ЭЛЕКТРОННОЙ ПОДПИСЬЮ
Сертификат [illegible]
Владелец ФЕДЕРАЛЬНАЯ СЛУЖБА ГОСУДАРСТВЕННОЙ РЕГИСТРАЦИИ, КАДАСТРА И КАРТОГРАФИИ
Действителен с [illegible]

полное наименование должности		инициалы, фамилия

Лист 22

Земельный участок			
вид объекта недвижимости			
Лист № 3 раздела 4	Всего листов раздела 4: 3	Всего разделов: 8	Всего листов выписки: 37
27.10.2025 г. № КУВИ-001/2025-197964326			
Кадастровый номер:	78:15:0008431:12187		

План (чертеж, схема) земельного участка | Условный номер части: 78:15:0008431:12187:2

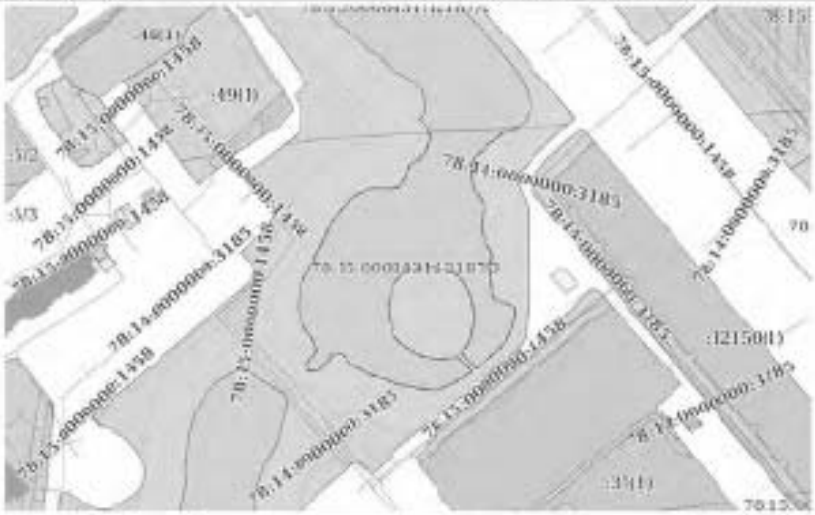

Масштаб 1:2000 | Условные обозначения:

ДОКУМЕНТ ПОДПИСАН ЭЛЕКТРОННОЙ ПОДПИСЬЮ
Сертификат [illegible]
Владелец ФЕДЕРАЛЬНАЯ СЛУЖБА ГОСУДАРСТВЕННОЙ РЕГИСТРАЦИИ, КАДАСТРА И КАРТОГРАФИИ
Действителен с [illegible]

полное наименование должности		инициалы, фамилия

Раздел 4.1 Лист 23

Выписка из Единого государственного реестра недвижимости об объекте недвижимости

Сведения о частях земельного участка

Земельный участок
вид объекта недвижимости

Лист № 1 раздела 4.1	Всего листов раздела 4.1:3	Всего разделов: 8	Всего листов выписки: 37

27.10.2025г. № КУВИ-001/2025-197966320	
Кадастровый номер:	78:11:0008:01:12107

Учетный номер части	Площадь, м2	Содержание ограничения в использовании или ограничения прав на объект недвижимости или обременения объекта недвижимости
1	2	3
78:15:0008451:12187/1	12494	вид ограничения (обременения): прочие ограничения прав и обременения объекта недвижимости; Срок действия: не установлен; Содержание ограничения (обременения): Территория объекта культурного наследия
78:15:0008451:12187/2	6222	вид ограничения (обременения): ограничения прав на земельный участок, предусмотренные статьей 56 Земельного кодекса Российской Федерации; Срок действия: не установлен; реквизиты документа-основания: приказ об установлении приаэродромной территории аэродрома гражданской авиации Санкт-Петербург (Пулково) от 24.12.2024 № 1161-П выдан: Федеральное агентство воздушного транспорта (Росавиация); Содержание ограничения (обременения): В соответствии с требованиями Воздушного кодекса Российской Федерации и Федерального закона от 1 июля 2017 г. № 131-ФЗ «О внесении изменений в отдельные законодательные акты Российской Федерации в части совершенствования порядка установления и использования приаэродромной территории и санитарно-защитной зоны» (далее – Федеральный закон №135-ФЗ) на приаэродромной территории аэродрома гражданской авиации Санкт-Петербург (Пулково) установлены ограничения использования объектов недвижимости и осуществления деятельности: 1.В границах третьей подзоны запрещается размещать объекты, высота которых превышает ограничения приведенные в пункте 2 настоящей таблицы. 2. Строительство и реконструкция зданий, сооружений в границах третьей подзоны разрешается после определения максимально допустимой высоты здания, сооружения в зависимости от местоположения путем проведения соответствующих расчетов в соответствии с требованиями ФАП-262 с учетом следующих абсолютных высот ограничения объектов в Балтийской системе высот 1977 года: от 99.07 м до 124.47 м Подпункт 5 пункта 3 статьи 47 Воздушного кодекса Российской Федерации. Подпункт "б" пункта 1(1) Положения.; Реестровый номер границы: 71:00-6.586; Вид объекта реестра границ: Зона с особыми условиями использования территории; Вид зоны по документу: Сектор 3.3.2 третьей подзоны приаэродромной территории аэродрома гражданской авиации Санкт-Петербург (Пулково); Тип зоны: Приаэродромная территория; Номер: -
78:15:0008451:12187/3	6272	вид ограничения (обременения): ограничения прав на земельный участок, предусмотренные статьей 56 Земельного кодекса Российской Федерации; Срок действия: не установлен; реквизиты документа-основания: приказ об установлении приаэродромной территории аэродрома гражданской авиации Санкт-Петербург (Пулково) от 24.12.2024 № 1161-П выдан: Федеральное агентство воздушного транспорта (Росавиация); Содержание ограничения (обременения): В соответствии с требованиями Воздушного кодекса Российской Федерации и Федерального закона от 1 июля 2017 г. № 131-ФЗ «О внесении

ДОКУМЕНТ ПОДПИСАН ЭЛЕКТРОННОЙ ПОДПИСЬЮ Сертификат: [illegible] Владелец: ФЕДЕРАЛЬНАЯ СЛУЖБА ГОСУДАРСТВЕННОЙ РЕГИСТРАЦИИ, КАДАСТРА И КАРТОГРАФИИ Действителен: с 14.01.2025 по 10.11.2026		
полное наименование должности		инициалы, фамилия

Лист 24

Земельный участок
вид объекта недвижимости

Лист № 2 раздела 4.1	Всего листов раздела 4.1:3	Всего разделов: 8	Всего листов выписки: 37

27.10.2025г. № КУВИ-001/2025-197966320	
Кадастровый номер:	78:11:0008:01:12107

		изменений в отдельные законодательные акты Российской Федерации в части совершенствования порядка установления и использования приаэродромной территории и санитарно-защитной зоны» (далее – Федеральный закон №135-ФЗ) на приаэродромной территории аэродрома гражданской авиации Санкт-Петербург (Пулково) установлены ограничения использования объектов недвижимости и осуществления деятельности: 1.В границах третьей подзоны запрещается размещать объекты, высота которых превышает ограничения приведенные в пункте 2 настоящей таблицы. 2. Строительство и реконструкция зданий, сооружений в границах третьей подзоны разрешается после определения максимально допустимой высоты здания, сооружения в зависимости от местоположения путем проведения соответствующих расчетов в соответствии с требованиями ФАП-262 с учетом следующих абсолютных высот ограничения объектов в Балтийской системе высот 1977 года: от 74.07 м до 99.07 м Подпункт 5 пункта 3 статьи 47 Воздушного кодекса Российской Федерации. Подпункт "б" пункта 1(1) Положения.; Реестровый номер границы: 71:00-6.586; Вид объекта реестра границ: Зона с особыми условиями использования территории; Вид зоны по документу: Сектор 3.3.2 третьей подзоны приаэродромной территории аэродрома гражданской авиации Санкт-Петербург (Пулково); Тип зоны: Приаэродромная территория; Номер: -
	Весь	вид ограничения (обременения): ограничения прав на земельный участок, предусмотренные статьей 56 Земельного кодекса Российской Федерации; Срок действия: не установлен; реквизиты документа-основания: приказ от 23.12.2021 № 985-Д выдан: Федеральное агентство воздушного транспорта Министерства транспорта Российской Федерации; Содержание ограничения (обременения): В соответствии с пп. г) п.2 Правил выделения из ПТ подзон, утвержденных постановлением Правительства РФ от 02.12.2017 №1460, в границах шестой подзоны устанавливаются следующие ограничения использования объектов недвижимости и осуществления деятельности: 2.запрещается размещать объекты, способствующие привлечению и массовому скоплению птиц. При этом отсутствие влияния объектов на безопасность полетов воздушных судов в границах шестой подзоны приаэродромной территории аэродрома Санкт-Петербург (Пулково) устанавливается на основании орнитолого-орнитологического обследования и соответствия размещаемого объекта плану мероприятий по орнитологическому обеспечению полетов в перечню, а также на основании заключения оператора аэродрома «Пулково»; Реестровый номер границы: 78:00-6.531; Вид объекта реестра границ: Зона с особыми условиями использования территории; Вид зоны по документу: Шестая подзона приаэродромной территории аэродрома Санкт-Петербурга (Пулково); Тип зоны: Охранная зона транспорта
	Весь	вид ограничения (обременения): ограничения прав на земельный участок, предусмотренные статьей 56 Земельного кодекса Российской Федерации; Срок действия: не установлен; реквизиты документа-основания: приказ об установлении приаэродромной территории аэродрома гражданской авиации Санкт-Петербург (Пулково) от 24.12.2024 № 1161-П выдан: Федеральное агентство воздушного транспорта (Росавиация); Содержание ограничения (обременения): 1. В границах четвертой подзоны запрещается размещать объекты, создающие помехи в работе наземных объектов средств и систем обслуживания воздушного движения, навигации, посадки и связи, предназначенных для организации воздушного движения и

ДОКУМЕНТ ПОДПИСАН ЭЛЕКТРОННОЙ ПОДПИСЬЮ Сертификат: [illegible] Владелец: ФЕДЕРАЛЬНАЯ СЛУЖБА ГОСУДАРСТВЕННОЙ РЕГИСТРАЦИИ, КАДАСТРА И КАРТОГРАФИИ Действителен: с 14.01.2025 по 10.11.2026		
полное наименование должности		инициалы, фамилия

Лист 25

Земельный участок			
вид объекта недвижимости			
Лист № 3 раздела 4.1	Всего листов раздела 4.1: 3	Всего разделов: 8	Всего листов выписки: 37
27.10.2025г. № КУВИ-001/2025-197966326			
Кадастровый номер:	78:11:0008:01:12187		

		расположенных вне первой подзоны 2. В границах четвертой подзоны запрещается без согласования с оператором аэродрома размещение объектов, превышающих следующие абсолютные высотные ограничения: 150.00 м Подпункт 4 пункта 5 статьи 47 Воздушного кодекса Российской Федерации. Получил: "я" пункта 1(1) Положения. Реестровый номер границы: 78.00-6.1700. Вид объекта реестра границ: Зона с особыми условиями использования территории; Вид зоны по документу: Сектор 59.6 четвертой подзоны приаэродромной территории аэродрома гражданской авиации Санкт-Петербург (Пулково); Тип зоны: Приаэродромная территория; Номер -

	ДОКУМЕНТ ПОДПИСАН ЭЛЕКТРОННОЙ ПОДПИСЬЮ Сертификат [illegible] Владелец ФЕДЕРАЛЬНАЯ СЛУЖБА ГОСУДАРСТВЕННОЙ РЕГИСТРАЦИИ КАДАСТРА И КАРТОГРАФИИ Действителен с [illegible] по [illegible]	
полное наименование должности		инициалы, фамилия

Раздел 4.2 Лист 26

Выписка из Единого государственного реестра недвижимости об объекте недвижимости

Сведения о частях земельного участка

Земельный участок			
вид объекта недвижимости			
Лист № 1 раздела 4.2	Всего листов раздела 4.2: 12	Всего разделов: 8	Всего листов выписки: 37
27.10.2025г. № КУВИ-001/2025-197966320			
Кадастровый номер:	78:11:0008:01:12187		

Сведения о характерных точках границы части (частей) земельного участка				
Учетный номер части: 78:11:0008:01:12187/1				
Система координат СК-1864				
Номер точки	Координаты, м		Описание закрепления на местности	Средняя квадратическая погрешность определения координат характерных точек границ земельного участка, м
	X	Y		
1	2	3	4	5
1	84790.49	109350.35	-	0.1
2	84798.78	109358.57	-	0.1
3	84801.45	109360.36	-	0.1
4	84804.63	109363.85	-	0.1
5	84807.7	109369.21	-	0.1
6	84807.21	109376.21	-	0.1
7	84804.95	109380.05	-	0.1
8	84800.47	109385.81	-	0.1
9	84806.31	109387.67	-	0.1
10	84791.05	109409.42	-	0.1
11	84776.44	109411.06	-	0.1
12	84762.55	109422.33	-	0.1
13	84751.85	109448.72	-	0.1
14	84727.9	109455.61	-	0.1
15	84714.99	109442.1	-	0.1
16	84707.97	109466.18	-	0.1
17	84701.78	109467.28	-	0.1
18	84696.47	109465	-	0.1
19	84691.33	109460.71	-	0.1
20	84696.22	109458.93	-	0.1
21	84685.82	109419.4	-	0.1

	ДОКУМЕНТ ПОДПИСАН ЭЛЕКТРОННОЙ ПОДПИСЬЮ Сертификат [illegible] Владелец ФЕДЕРАЛЬНАЯ СЛУЖБА ГОСУДАРСТВЕННОЙ РЕГИСТРАЦИИ КАДАСТРА И КАРТОГРАФИИ Действителен с [illegible] по [illegible]	
полное наименование должности		инициалы, фамилия

Лист 37

Земельный участок			
вид объекта недвижимости			
Лист № 2 раздела 4.2	Всего листов раздела 4.2: 12	Всего разделов: 8	Всего листов выписки: 37

27.10.2025г. № КУВИ-001/2025-197960326	
Кадастровый номер:	78:11:0008:01:12187

1	2	3	4	5
22	84681.76	109446.81	-	0.1
23	84681.81	109414.5	-	0.1
24	84679.48	109441.74	-	0.1
25	84676.85	109440.62	-	0.1
26	84674.06	109440.35	-	0.1
27	84671.27	109440.17	-	0.1
28	84667.81	109440.96	-	0.1
29	84663.44	109441.38	-	0.1
30	84659.09	109446.12	-	0.1
31	84654.94	109445.68	-	0.1
32	84651.65	109445.23	-	0.1
33	84647.79	109444.69	-	0.1
34	84642.88	109446.01	-	0.1
35	84638.97	109445.62	-	0.1
36	84636.16	109450.49	-	0.1
37	84632.66	109449.71	-	0.1
38	84627.81	109449.49	-	0.1
39	84625.5	109450.68	-	0.1
40	84624.52	109455.51	-	0.1
41	84621.24	109458.08	-	0.1
42	84611.20	109460.15	-	0.1
43	84607.04	109460.25	-	0.1
44	84603.02	109458.73	-	0.1
45	84597.62	109455.93	-	0.1
46	84588.24	109447.74	-	0.1
47	84584.18	109448.24	-	0.1
48	84581.69	109442.48	-	0.1
49	84579.56	109438.06	-	0.1
50	84597.62	109436.96	-	0.1

ДОКУМЕНТ ПОДПИСАН ЭЛЕКТРОННОЙ ПОДПИСЬЮ
Сертификат [illegible]
Выдан ФЕДЕРАЛЬНАЯ СЛУЖБА ГОСУДАРСТВЕННОЙ РЕГИСТРАЦИИ, КАДАСТРА И КАРТОГРАФИИ
Действителен с [illegible]

полное наименование должности		инициалы, фамилия

Лист 38

Земельный участок			
вид объекта недвижимости			
Лист № 3 раздела 4.2	Всего листов раздела 4.2: 12	Всего разделов: 8	Всего листов выписки: 37

27.10.2025г. № КУВИ-001/2025-197960326	
Кадастровый номер:	78:11:0008:01:12187

1	2	3	4	5
51	84594.41	109438.43	-	0.1
52	84596.95	109440.55	-	0.1
53	84600.73	109441.61	-	0.1
54	84616.53	109441.2	-	0.1
55	84617.82	109440.31	-	0.1
56	84620.82	109438.14	-	0.1
57	84621.99	109416.9	-	0.1
58	84624.39	109438.99	-	0.1
59	84623.37	109410.8	-	0.1
60	84625.81	109408.54	-	0.1
61	84630.13	109420	-	0.1
62	84629.36	109415.76	-	0.1
63	84624.51	109408.47	-	0.1
64	84621.85	109408.65	-	0.1
65	84617.75	109402.84	-	0.1
66	84611.04	109401.59	-	0.1
67	84607.27	109401.87	-	0.1
68	84604.01	109402.96	-	0.1
69	84600.22	109405.94	-	0.1
70	84594.68	109406.57	-	0.1
71	84591.74	109411.89	-	0.1
72	84589.99	109416.98	-	0.1
73	84588.62	109428.76	-	0.1
74	84588.88	109429.87	-	0.1
75	84588.36	109438.19	-	0.1
76	84589.77	109438.54	-	0.1
77	84592.49	109440.64	-	0.1
78	84571.34	109412.7	-	0.1
79	84574.26	109425.17	-	0.1

ДОКУМЕНТ ПОДПИСАН ЭЛЕКТРОННОЙ ПОДПИСЬЮ
Сертификат [illegible]
Выдан ФЕДЕРАЛЬНАЯ СЛУЖБА ГОСУДАРСТВЕННОЙ РЕГИСТРАЦИИ, КАДАСТРА И КАРТОГРАФИИ
Действителен с [illegible]

полное наименование должности		инициалы, фамилия

Лист 36

Земельный участок			
вид объекта недвижимости			
Лист № 4 раздела 4.2	Всего листов раздела 4.2: 12	Всего разделов: 8	Всего листов выписки: 37

27.10.2025г. № КУВИ-001/2025-197946326	
Кадастровый номер:	78:11:0008:01:12187

1	2	3	4	5
88	84571.57	109418.98	-	0.1
89	84571.17	109406.33	-	0.1
90	84579.56	109399.05	-	0.1
91	84581.52	109399.11	-	0.1
92	84581.64	109385.94	-	0.1
93	84587.66	109388.88	-	0.1
94	84589.89	109381.66	-	0.1
95	84590.95	109380.17	-	0.1
96	84591.45	109378.73	-	0.1
97	84598.06	109375.83	-	0.1
98	84587.79	109378.22	-	0.1
99	84581.48	109370.71	-	0.1
100	84581.72	109369.03	-	0.1
101	84581.04	109367.44	-	0.1
102	84581.42	109366.02	-	0.1
103	84581.36	109365.16	-	0.1
104	84584.76	109365.77	-	0.1
105	84585.2	109365.13	-	0.1
106	84586.01	109365.1	-	0.1
107	84581.16	109366.12	-	0.1
108	84591.49	109369.50	-	0.1
109	84598.47	109365.96	-	0.1
110	84602.07	109368.99	-	0.1
111	84607.62	109361.57	-	0.1
112	84611.43	109360.8	-	0.1
113	84617.85	109364.06	-	0.1
114	84622.86	109362.84	-	0.1
115	84644.64	109375.56	-	0.1
116	84651.11	109376.53	-	0.1

ДОКУМЕНТ ПОДПИСАН ЭЛЕКТРОННОЙ ПОДПИСЬЮ Сертификат 00EAB7A1905C1B0000F4A52B0... Выдан: ФЕДЕРАЛЬНАЯ СЛУЖБА ГОСУДАРСТВЕННОЙ РЕГИСТРАЦИИ КАДАСТРА И КАРТОГРАФИИ Действителен с 14.08.2025 по 14.11.2026		
полное наименование должности		инициалы, фамилия

Лист 37

Земельный участок			
вид объекта недвижимости			
Лист № 5 раздела 4.2	Всего листов раздела 4.2: 12	Всего разделов: 8	Всего листов выписки: 37

27.10.2025г. № КУВИ-001/2025-197946326	
Кадастровый номер:	78:11:0008:01:12187

1	2	3	4	5
117	84657.09	109381	-	0.1
118	84661.13	109387.18	-	0.1
119	84661.26	109398.22	-	0.1
120	84664.98	109403.07	-	0.1
121	84665.83	109407.25	-	0.1
122	84668.82	109409.72	-	0.1
123	84671.29	109410.39	-	0.1
124	84674.52	109412.02	-	0.1
125	84677.24	109415.25	-	0.1
126	84682.03	109418.49	-	0.1
127	84687.64	109420.58	-	0.1
128	84691.06	109419.91	-	0.1
129	84694.76	109418.39	-	0.1
130	84696.66	109415.83	-	0.1
131	84699.61	109418.22	-	0.1
132	84700.22	109418.18	-	0.1
133	84708.88	109417.34	-	0.1
134	84711.4	109415.23	-	0.1
135	84711.27	109412.98	-	0.1
136	84714.71	109408.42	-	0.1
137	84718.59	109404.53	-	0.1
138	84721.12	109401.23	-	0.1
139	84724.11	109398.84	-	0.1
140	84725.98	109397.27	-	0.1
141	84727.3	109395.44	-	0.1
142	84731.68	109388.27	-	0.1
143	84735	109385.8	-	0.1
144	84737.54	109382.51	-	0.1
145	84739.05	109378.69	-	0.1

ДОКУМЕНТ ПОДПИСАН ЭЛЕКТРОННОЙ ПОДПИСЬЮ Сертификат 00EAB7A1905C1B0000F4A52B0... Выдан: ФЕДЕРАЛЬНАЯ СЛУЖБА ГОСУДАРСТВЕННОЙ РЕГИСТРАЦИИ КАДАСТРА И КАРТОГРАФИИ Действителен с 14.08.2025 по 14.11.2026		
полное наименование должности		инициалы, фамилия

Лист 11

Земельный участок
вид объекта недвижимости

Лист № 6 раздела 4.2	Всего листов раздела 4.2: 12	Всего разделов: 8	Всего листов выписки: 37

27.10.2025г. № КУВИ-001/2025-197946326	
Кадастровый номер:	78:11:0008431:12187

1	2	3	4	5
138	84742.94	109375.77	-	0.1
139	84761.28	109374.5	-	0.1
140	84740.77	109372.93	-	0.1
141	84756.94	109372.18	-	0.1
142	84751.45	109367.98	-	0.1
143	84759.28	109362.83	-	0.1
144	84761.37	109357.37	-	0.1
145	84766.68	109358.82	-	0.1
146	84774.18	109351.95	-	0.1
147	84776.41	109350.06	-	0.1
148	84771.61	109348.99	-	0.1
149	84781.75	109347.99	-	0.1
150	84786.09	109347.25	-	0.1
151	84788.24	109347.99	-	0.1
1	84791.49	109350.35	-	0.1

ДОКУМЕНТ ПОДПИСАН ЭЛЕКТРОННОЙ ПОДПИСЬЮ Сертификат [illegible] Владелец ФЕДЕРАЛЬНАЯ СЛУЖБА ГОСУДАРСТВЕННОЙ РЕГИСТРАЦИИ КАДАСТРА И КАРТОГРАФИИ Действителен с [illegible] по [illegible]		
полное наименование должности		инициалы, фамилия

Лист 12

Земельный участок
вид объекта недвижимости

Лист № 7 раздела 4.2	Всего листов раздела 4.2: 12	Всего разделов: 8	Всего листов выписки: 37

27.10.2025г. № КУВИ-001/2025-197946326	
Кадастровый номер:	78:11:0008431:12187

Сведения о характерных точках границы части (частей) земельного участка			
Учетный номер части: 78:0:0008431:12187/2			
Система координат			
Номер точки	Координаты, м		Описание закрепления на местности	Средняя квадратическая погрешность определения координат характерных точек границ земельного участка, м
	X	Y		
1	2	3	4	5
1	84798.78	109358.57	-	-
2	84803.45	109358.36	-	-
3	84804.65	109368.85	-	-
4	84807.7	109369.21	-	-
5	84807.21	109376.21	-	-
6	84806.95	109380.05	-	-
7	84804.47	109388.81	-	-
8	84800.31	109387.67	-	-
9	84791.95	109388.42	-	-
10	84774.44	109411.06	-	-
11	84762.44	109422.33	-	-
12	84751.85	109448.72	-	-
13	84727.9	109453.61	-	-
14	84716.59	109462.1	-	-
15	84707.97	109466.18	-	-
16	84701.79	109467.25	-	-
17	84694.47	109465	-	-
18	84692.97	109461.38	-	-
19	84698.45	109420.03	-	-
20	84691.06	109419.91	-	-
21	84694.76	109418.39	-	-
22	84698.66	109415.83	-	-
23	84699.61	109418.22	-	-
24	84700.22	109418.18	-	-

ДОКУМЕНТ ПОДПИСАН ЭЛЕКТРОННОЙ ПОДПИСЬЮ Сертификат [illegible] Владелец ФЕДЕРАЛЬНАЯ СЛУЖБА ГОСУДАРСТВЕННОЙ РЕГИСТРАЦИИ КАДАСТРА И КАРТОГРАФИИ Действителен с [illegible] по [illegible]		
полное наименование должности		инициалы, фамилия

Лист 13

Земельный участок			
вид объекта недвижимости			
Лист № 8 раздела 4.2	Всего листов раздела 4.2: 12	Всего разделов: 8	Всего листов выписки: 37

27.10.2025г. № КУВИ-001/2025-197960326	
Кадастровый номер:	78:11:0008431:12187

1	2	3	4	5
25	84700.88	109417.34	-	-
26	84711.4	109415.23	-	-
27	84711.27	109412.98	-	-
28	84716.71	109408.42	-	-
29	84718.58	109408.53	-	-
30	84721.12	109401.23	-	-
31	84721.11	109398.84	-	-
32	84721.98	109397.27	-	-
33	84727.3	109398.44	-	-
34	84731.68	109398.27	-	-
35	84735	109395.8	-	-
36	84735.54	109392.51	-	-
37	84738.05	109378.69	-	-
38	84741.94	109375.77	-	-
39	84746.28	109374.5	-	-
40	84748.77	109372.93	-	-
41	84750.94	109372.18	-	-
42	84751.45	109367.98	-	-
43	84755.26	109362.83	-	-
44	84761.37	109357.57	-	-
45	84768.69	109358.02	-	-
46	84774.18	109351.95	-	-
47	84776.41	109350.06	-	-
48	84778.61	109348.59	-	-
49	84781.73	109347.89	-	-
50	84786.09	109347.25	-	-
51	84788.24	109347.99	-	-
52	84791.49	109350.35	-	-
53	84790.78	109358.57	-	-

ДОКУМЕНТ ПОДПИСАН
ЭЛЕКТРОННОЙ ПОДПИСЬЮ
Сертификат [illegible]
Выдан ФЕДЕРАЛЬНАЯ СЛУЖБА ГОСУДАРСТВЕННОЙ РЕГИСТРАЦИИ КАДАСТРА И КАРТОГРАФИИ
Действителен с [illegible]

полное наименование должности		инициалы, фамилия

Лист 14

Земельный участок			
вид объекта недвижимости			
Лист № 9 раздела 4.2	Всего листов раздела 4.2: 12	Всего разделов: 8	Всего листов выписки: 37

27.10.2025г. № КУВИ-001/2025-197960326	
Кадастровый номер:	78:11:0008431:12187

Сведения о характерных точках границы части (частей) земельного участка				
Учетный номер части: 78:0:0008431:12187/3				
Система координат				
Номер точки	Координаты, м		Описание закрепления на местности	Средняя квадратическая погрешность определения координат характерных точек границ земельного участка, м
	X	Y		
1	2	3	4	5
1	84691.33	109460.71	-	-
2	84698.22	109458.93	-	-
3	84688.82	109419.4	-	-
4	84681.76	109416.81	-	-
5	84681.81	109414.5	-	-
6	84679.48	109441.74	-	-
7	84679.85	109443.62	-	-
8	84674.06	109440.35	-	-
9	84671.27	109440.17	-	-
10	84667.81	109440.96	-	-
11	84661.44	109441.38	-	-
12	84658.09	109446.12	-	-
13	84654.94	109445.68	-	-
14	84651.65	109445.23	-	-
15	84647.79	109446.69	-	-
16	84643.99	109446.01	-	-
17	84638.97	109448.62	-	-
18	84636.16	109450.49	-	-
19	84633.66	109449.71	-	-
20	84627.81	109449.49	-	-
21	84630.5	109453.68	-	-
22	84614.32	109458.51	-	-
23	84611.24	109458.06	-	-
24	84611.28	109460.15	-	-

ДОКУМЕНТ ПОДПИСАН
ЭЛЕКТРОННОЙ ПОДПИСЬЮ
Сертификат [illegible]
Выдан ФЕДЕРАЛЬНАЯ СЛУЖБА ГОСУДАРСТВЕННОЙ РЕГИСТРАЦИИ КАДАСТРА И КАРТОГРАФИИ
Действителен с [illegible]

полное наименование должности		инициалы, фамилия

Лист 15

Земельный участок			
вид объекта недвижимости			
Лист № 10 раздела 4.2	Всего листов раздела 4.2: 12	Всего разделов: 8	Всего листов выписки: 37

27.10.2025г. № КУВИ-001/2025-197946326	
Кадастровый номер:	78:11:0008:01:12187

1	2	3	4	5
25	84607.04	109460.25	-	-
26	84601.02	109458.73	-	-
27	84599.62	109455.93	-	-
28	84588.24	109447.74	-	-
29	84584.18	109448.24	-	-
30	84581.69	109442.48	-	-
31	84591.76	109436.66	-	-
32	84592.62	109436.96	-	-
33	84594.41	109438.43	-	-
34	84598.95	109440.55	-	-
35	84601.73	109441.61	-	-
36	84616.55	109441.2	-	-
37	84611.82	109440.31	-	-
38	84628.82	109438.14	-	-
39	84627.99	109416.9	-	-
40	84626.39	109438.99	-	-
41	84626.37	109410.8	-	-
42	84628.81	109428.54	-	-
43	84636.13	109420	-	-
44	84629.36	109415.78	-	-
45	84624.51	109408.47	-	-
46	84621.85	109408.65	-	-
47	84617.75	109402.84	-	-
48	84613.04	109401.59	-	-
49	84607.27	109401.87	-	-
50	84608.01	109402.96	-	-
51	84608.22	109405.94	-	-
52	84594.68	109406.57	-	-
53	84592.74	109411.89	-	-

ДОКУМЕНТ ПОДПИСАН ЭЛЕКТРОННОЙ ПОДПИСЬЮ Сертификат [illegible] Выдан ФЕДЕРАЛЬНАЯ СЛУЖБА ГОСУДАРСТВЕННОЙ РЕГИСТРАЦИИ КАДАСТРА И КАРТОГРАФИИ Действителен с 14.08.2025 по 14.11.2026	
полное наименование должности	инициалы, фамилия

Лист 16

Земельный участок			
вид объекта недвижимости			
Лист № 11 раздела 4.2	Всего листов раздела 4.2: 12	Всего разделов: 8	Всего листов выписки: 37

27.10.2025г. № КУВИ-001/2025-197946326	
Кадастровый номер:	78:11:0008:01:12187

1	2	3	4	5
54	84588.99	109416.98	-	-
55	84581.62	109428.76	-	-
56	84588.88	109429.87	-	-
57	84588.36	109438.19	-	-
58	84588.77	109438.54	-	-
59	84581.49	109440.64	-	-
60	84577.36	109412.7	-	-
61	84574.26	109425.17	-	-
62	84571.57	109418.98	-	-
63	84577.17	109406.33	-	-
64	84579.56	109399.05	-	-
65	84581.52	109398.11	-	-
66	84581.64	109385.94	-	-
67	84587.66	109385.86	-	-
68	84589.89	109381.68	-	-
69	84598.95	109380.17	-	-
70	84591.45	109378.23	-	-
71	84598.06	109375.83	-	-
72	84585.19	109374.22	-	-
73	84581.48	109370.71	-	-
74	84591.72	109369.03	-	-
75	84581.04	109367.44	-	-
76	84582.42	109366.02	-	-
77	84581.36	109365.16	-	-
78	84581.76	109365.77	-	-
79	84585.2	109365.13	-	-
80	84586.01	109365.1	-	-
81	84586.16	109360.32	-	-
82	84592.49	109369.58	-	-

ДОКУМЕНТ ПОДПИСАН ЭЛЕКТРОННОЙ ПОДПИСЬЮ Сертификат [illegible] Выдан ФЕДЕРАЛЬНАЯ СЛУЖБА ГОСУДАРСТВЕННОЙ РЕГИСТРАЦИИ КАДАСТРА И КАРТОГРАФИИ Действителен с 14.08.2025 по 14.11.2026	
полное наименование должности	инициалы, фамилия

Земельный участок вид объекта недвижимости			
Лист № 12 раздела 4.2	Всего листов раздела 4.2: 12	Всего разделов: 8	Всего листов выписки: 37

27.10.2023 г. № КУВИ-001/2023-197966326	
Кадастровый номер:	78:11:0008:31:12187

1	2	3	4	5
83	84590.47	109366.96	-	-
84	84601.07	109363.99	-	-
85	84607.62	109361.57	-	-
86	84611.43	109360.8	-	-
87	84617.83	109361.06	-	-
88	84621.86	109362.84	-	-
89	84624.84	109365.38	-	-
90	84651.11	109376.53	-	-
91	84657.09	109381	-	-
92	84661.13	109387.18	-	-
93	84661.26	109398.22	-	-
94	84664.98	109405.07	-	-
95	84665.83	109407.25	-	-
96	84665.82	109409.72	-	-
97	84671.29	109410.59	-	-
98	84674.52	109412.02	-	-
99	84674.23	109415.25	-	-
100	84680.03	109418.49	-	-
101	84685.64	109420.36	-	-
102	84690.45	109420.03	-	-
103	84691.97	109461.39	-	-
104	84692.33	109460.71	-	-

полное наименование должности	ДОКУМЕНТ ПОДПИСАН ЭЛЕКТРОННОЙ ПОДПИСЬЮ Сертификат [illegible] Владелец [illegible] Действителен с [illegible] по [illegible]	инициалы, фамилия

Филиал публично-правовой компании "Роскадастр" по Санкт-Петербургу
полное наименование органа регистрации прав
Выписка из Единого государственного реестра недвижимости об объекте недвижимости

Сведения о характеристиках объекта недвижимости

На основании запроса от 27.10.2025, поступившего на рассмотрение 27.10.2025, сообщаем, что согласно записям Единого государственного реестра недвижимости:

Раздел 1 Лист 1

Земельный участок			
вид объекта недвижимости			
Лист № 1 раздела 1	Всего листов раздела 1: 11	Всего разделов: 7	Всего листов выписки: 480

27.10.2025г. № КУВИ-001/2025-197965966	
Кадастровый номер:	78:11:0008:01:12416
Номер кадастрового квартала:	78:11:0008:01
Дата присвоения кадастрового номера:	07.10.2020

Ранее присвоенный государственный учетный номер:	данные отсутствуют
Адрес:	Российская Федерация, Санкт-Петербург, Воронцовский сквер, участок 1, (местоположение: Российская Федерация, Санкт-Петербург, Воронцовский сквер, участок 1, (Воронцовский сквер на Дачном пр. между пр. Непокоренных и пр. Стачек, ЗНОП № 5997))
Площадь:	124201 +/- 123
Кадастровая стоимость, руб.:	2417348646.11
Кадастровые номера расположенных в пределах земельного участка объектов недвижимости:	78:11:0000000:1458, 78:11:0000000:3185, 78:11:0000000:1081
Кадастровые номера объектов недвижимости, из которых образован объект недвижимости:	данные отсутствуют
Кадастровые номера образованных объектов недвижимости:	данные отсутствуют
Категория земель:	Земли населенных пунктов
Виды разрешенного использования:	земельные участки (территории) общего пользования
Сведения о кадастровом инженере:	Родионова Анна Александровна, СНИЛС 121-410-961 02, дата завершения кадастровых работ: 31.07.2020
Сведения о лесах, водных объектах и об иных природных объектах, расположенных в пределах земельного участка:	данные отсутствуют

	ДОКУМЕНТ ПОДПИСАН ЭЛЕКТРОННОЙ ПОДПИСЬЮ Сертификат [illegible] Выдан ФЕДЕРАЛЬНАЯ СЛУЖБА ГОСУДАРСТВЕННОЙ РЕГИСТРАЦИИ, КАДАСТРА И КАРТОГРАФИИ Действителен с [illegible] по [illegible]	
полное наименование должности		инициалы, фамилия

Лист 2

Земельный участок			
вид объекта недвижимости			
Лист № 2 раздела 1	Всего листов раздела 1: 11	Всего разделов: 7	Всего листов выписки: 480

27.10.2025г. № КУВИ-001/2025-197965966	
Кадастровый номер:	78:11:0008:01:12416

Сведения о том, что земельный участок полностью расположен в границах зоны с особыми условиями использования территории, территории объекта культурного наследия, публичного сервитута:	Земельный участок полностью расположен в границах зоны с реестровым номером 78:00-6.511 от 05.08.2022, ограничение использования земельного участка в пределах зоны: В соответствии с пп. е) п.2 Правил выделения на ПП подзон, утвержденных постановлением Правительства РФ от 02.12.2017 №1460, в границах шестой подзоны устанавливаются следующие ограничения использования объектов недвижимости и осуществления деятельности: запрещается размещать объекты, способствующие привлечению и массовому скоплению птиц. При этом отсутствие влияния объектов на безопасность полетов воздушных судов в границах шестой подзоны приаэродромной территории аэродрома Санкт-Петербург (Пулково) устанавливается на основании авиационно-орнитологического обследования и соответствия размещаемого объекта плану мероприятий по орнитологическому обеспечению полетов в аэропорту, с указанием основания заключения «перитор аэропорта «Пулково», вид ограничения: Шестая подзона приаэродромной территории аэродрома Санкт-Петербурга (Пулково), тип: Охранная зона транспорта, дата решения: 23.12.2021, номер решения: 965-П, наименование ОГЗ/ОЗОУ: Федеральное агентство воздушного транспорта Министерства транспорта Российской Федерации, источник официального опубликования: Федеральное агентство воздушного транспорта Министерства транспорта Российской Федерации
Сведения о том, что земельный участок расположен в границах особой экономической зоны территории опережающего развития, зоны территориального развития в Российской Федерации, игровой зоны:	данные отсутствуют
Сведения о том, что земельный участок расположен в границах особо охраняемой природной территории Байкальской природной территории и ее экологических зон, лесопарковом зеленом поясе, охотничьего угодья, лесничества:	данные отсутствуют
Сведения о расположении земельного участка и (или) расположенного на нем объекта недвижимости в границах территории, в отношении которой принято решение о резервировании земель для государственных или муниципальных нужд:	данные отсутствуют
Сведения о результатах проведения государственного земельного надзора:	данные отсутствуют
Сведения о расположении земельного участка в границах территории, в отношении которой утвержден проект межевания территории:	данные отсутствуют
Условный номер земельного участка:	данные отсутствуют

	ДОКУМЕНТ ПОДПИСАН ЭЛЕКТРОННОЙ ПОДПИСЬЮ Сертификат [illegible] Выдан ФЕДЕРАЛЬНАЯ СЛУЖБА ГОСУДАРСТВЕННОЙ РЕГИСТРАЦИИ, КАДАСТРА И КАРТОГРАФИИ Действителен с [illegible] по [illegible]	
полное наименование должности		инициалы, фамилия

Лист 3

Земельный участок			
вид объекта недвижимости			
Лист № 3 раздела 1	Всего листов раздела 1: 11	Всего разделов: 7	Всего листов выписки: 480

27.10.2025г. № КУВИ-001/2025-197965966	
Кадастровый номер:	78:11:0008:31:1206

Сведения о принятии акта и (или) заключении договора, предусматривающих предоставление в соответствии с земельным законодательством исполнительным органом государственным органом власти или органом местного самоуправления, находится в государственной или муниципальной собственности земельного участка для строительства иного дома социального использования или иного дома коммерческого использования:	данные отсутствуют
Сведения о том, что земельный участок или земельные участки образованы на основании решения об изъятии земельного участка и (или) расположенного на нем объекта недвижимости для государственных или муниципальных нужд:	данные отсутствуют
Сведения о том, что земельный участок образован из земель или земельного участка, государственная собственность на которые не разграничена:	Земельный участок образован из земель или земельного участка, государственная собственность на которые не разграничена В соответствии с Федеральным законом от 25 октября 2001 г. № 137-ФЗ "О введении в действие Земельного кодекса Российской Федерации" орган Комитет имущественных отношений Санкт-Петербурга уполномочен на распоряжение такими земельным участком.
Сведения о наличии земельного спора о местоположении границ земельных участков:	данные отсутствуют
Статус записи об объекте недвижимости:	Сведения об объекте недвижимости имеют статус "актуальные"
Особые отметки:	Сведения об ограничениях права на объект недвижимости, обременениях данного объекта, не зарегистрированных в реестре прав, ограничений прав и обременений недвижимого имущества: вид ограничения (обременения): ограничения прав на земельный участок, предусмотренные статьей 56 Земельного кодекса Российской Федерации; срок действия: с 07.10.2020; реквизиты документа-основания: свидетельство о государственной регистрации права от 15.01.2004 серия 78-ВТ № 938165 выдан: Государственное учреждение юстиции "Городское бюро регистрации прав на недвижимость" Санкт-Петербурга. вид ограничения (обременения): ограничения прав на земельный участок, предусмотренные статьей 56 Земельного кодекса Российской Федерации; срок действия: с 07.10.2020; реквизиты документа-основания: о внесении изменений в Закон Санкт-Петербурга №820-7 от 14 декабря 2006 года от 07.07.2016 № 437-63 выдан: Правительство Санкт-Петербурга. вид ограничения (обременения): ограничения прав на земельный участок, предусмотренные статьей 56 Земельного кодекса Российской Федерации; срок действия не установлен. вид ограничения (обременения): ограничения прав на земельный участок, предусмотренные статьей 56 Земельного кодекса Российской Федерации; срок действия не установлен. вид ограничения (обременения):

ДОКУМЕНТ ПОДПИСАН ЭЛЕКТРОННОЙ ПОДПИСЬЮ
Сертификат [illegible]
Выдано ФЕДЕРАЛЬНАЯ СЛУЖБА ГОСУДАРСТВЕННОЙ РЕГИСТРАЦИИ КАДАСТРА И КАРТОГРАФИИ
Действителен с [illegible] по [illegible]

полное наименование должности		инициалы, фамилия

Лист 4

Земельный участок			
вид объекта недвижимости			
Лист № 4 раздела 1	Всего листов раздела 1: 11	Всего разделов: 7	Всего листов выписки: 480

27.10.2025г. № КУВИ-001/2025-197965966	
Кадастровый номер:	78:11:0008:31:1206

	ограничения прав на земельный участок, предусмотренные статьей 56 Земельного кодекса Российской Федерации; срок действия не установлен. вид ограничения (обременения): ограничения прав на земельный участок, предусмотренные статьей 56 Земельного кодекса Российской Федерации; срок действия не

ДОКУМЕНТ ПОДПИСАН ЭЛЕКТРОННОЙ ПОДПИСЬЮ
Сертификат [illegible]
Выдано ФЕДЕРАЛЬНАЯ СЛУЖБА ГОСУДАРСТВЕННОЙ РЕГИСТРАЦИИ КАДАСТРА И КАРТОГРАФИИ
Действителен с [illegible] по [illegible]

полное наименование должности		инициалы, фамилия

Лист 5

Земельный участок			
вид объекта недвижимости			
Лист № 5 раздела 1	Всего листов раздела 1: 11	Всего разделов: 7	Всего листов выписки: 480

27.10.2025г. № КУВИ-001/2025-197965968	
Кадастровый номер:	78:15:0008-01:12406

	установлен вид ограничения (обременения): ограничения прав на земельный участок, предусмотренные статьей 56 Земельного кодекса Российской Федерации; срок действия не установлен вид ограничения (обременения): ограничения прав на земельный участок,

ДОКУМЕНТ ПОДПИСАН ЭЛЕКТРОННОЙ ПОДПИСЬЮ
Сертификат: [illegible]
Владелец: ФЕДЕРАЛЬНАЯ СЛУЖБА ГОСУДАРСТВЕННОЙ РЕГИСТРАЦИИ, КАДАСТРА И КАРТОГРАФИИ
Действителен: с [illegible] по [illegible]

полное наименование должности	подпись	инициалы, фамилия

Лист 6

Земельный участок			
вид объекта недвижимости			
Лист № 6 раздела 1	Всего листов раздела 1: 11	Всего разделов: 7	Всего листов выписки: 480

27.10.2025г. № КУВИ-001/2025-197965968	
Кадастровый номер:	78:15:0008-01:12406

	предусмотренные статьей 56 Земельного кодекса Российской Федерации; срок действия не установлен вид ограничения (обременения): ограничения прав на земельный участок, предусмотренные статьей 56 Земельного кодекса Российской Федерации; срок действия не установлен вид ограничения (обременения): ограничения прав на земельный участок, предусмотренные статьей 56 Земельного кодекса Российской Федерации; срок действия не установлен вид ограничения (обременения): ограничения прав на земельный участок, предусмотренные статьей 56 Земельного кодекса Российской Федерации; срок действия не установлен вид ограничения (обременения): ограничения прав на земельный участок, предусмотренные статьей 56 Земельного кодекса Российской статьей 56 Земельного кодекса Российской Федерации; срок действия не установлен вид ограничения (обременения): ограничения прав на земельный участок, предусмотренные статьей 56 Земельного кодекса Российской Федерации; срок действия не

ДОКУМЕНТ ПОДПИСАН ЭЛЕКТРОННОЙ ПОДПИСЬЮ
Сертификат: [illegible]
Владелец: ФЕДЕРАЛЬНАЯ СЛУЖБА ГОСУДАРСТВЕННОЙ РЕГИСТРАЦИИ, КАДАСТРА И КАРТОГРАФИИ
Действителен: с [illegible] по [illegible]

полное наименование должности	подпись	инициалы, фамилия

Земельный участок			
вид объекта недвижимости			
Лист № 7 раздела 1	Всего листов раздела 1: 11	Всего разделов: 7	Всего листов выписки: 480

27.10.2025г. № КУВИ-001/2025-197965968	
Кадастровый номер:	78:15:0008-01:12406
	установлен вид ограничения (обременения): ограничения прав на земельный участок, предусмотренные статьей 56 Земельного кодекса Российской Федерации; срок действия не ДОКУМЕНТ ПОДПИСАН ЭЛЕКТРОННОЙ ПОДПИСЬЮ
Сертификат: [illegible]
Владелец: ФЕДЕРАЛЬНАЯ СЛУЖБА ГОСУДАРСТВЕННОЙ РЕГИСТРАЦИИ, КАДАСТРА И КАРТОГРАФИИ
Действителен: [illegible]

полное наименование должности		инициалы, фамилия

Земельный участок			
вид объекта недвижимости			
Лист № 8 раздела 1	Всего листов раздела 1: 11	Всего разделов: 7	Всего листов выписки: 480

27.10.2025г. № КУВИ-001/2025-197965968	
Кадастровый номер:	78:15:0008-01:12406
	предусмотренные статьей 56 Земельного кодекса Российской Федерации; срок действия не установлен вид ограничения (обременения): ограничения прав на земельный участок, предусмотренные статьей 56 Земельного кодекса Российской Федерации; срок действия не установлен вид ограничения (обременения): ограничения прав на земельный участок, предусмотренные статьей 56 Земельного кодекса Российской Федерации; срок действия не установлен вид ограничения (обременения): ограничения прав на земельный участок, предусмотренные статьей 56 Земельного кодекса Российской Федерации; срок действия не установлен вид ограничения (обременения): ограничения прав на земельный участок, предусмотренные статьей 56 Земельного кодекса Российской Федерации; срок действия не установлен вид ограничения (обременения): ограничения прав на земельный участок, предусмотренные статьей 56 Земельного кодекса Российской Федерации; срок действия не установлен вид ограничения (обременения): ограничения прав на земельный участок, предусмотренные статьей 56 Земельного кодекса Российской Федерации; срок действия не установлен вид ограничения (обременения): ограничения прав на земельный участок, предусмотренные участок, предусмотренные статьей 56 Земельного кодекса Российской Федерации; срок действия не установлен вид ограничения (обременения): ограничения прав на земельный участок, предусмотренные статьей 56 Земельного кодекса Российской Федерации; срок действия не установлен вид ограничения (обременения): ограничения прав на земельный участок, предусмотренные статьей 56 Земельного кодекса Российской Федерации; срок действия не установлен вид ограничения (обременения): ограничения прав на земельный участок, предусмотренные статьей 56 Земельного кодекса Российской Федерации; срок действия: с

ДОКУМЕНТ ПОДПИСАН ЭЛЕКТРОННОЙ ПОДПИСЬЮ
Сертификат: [illegible]
Владелец: ФЕДЕРАЛЬНАЯ СЛУЖБА ГОСУДАРСТВЕННОЙ РЕГИСТРАЦИИ, КАДАСТРА И КАРТОГРАФИИ
Действителен: [illegible]

полное наименование должности		инициалы, фамилия

Лист 9

Земельный участок			
вид объекта недвижимости			
Лист № 9 раздела 1	Всего листов раздела 1: 11	Всего разделов: 7	Всего листов выписки: 480

27.10.2025г. № КУВИ-001/2025-197965905	
Кадастровый номер:	78:11:0008:01:12:06

06.12.2024; реквизиты документа-основания: постановление Правительства РФ «О порядке установления охранных зон объектов электросетевого хозяйства и особых условий использования земельных участков, расположенных в границах таких зон» от 24.02.2009 № 160 выдан Правительство Российской Федерации; вид ограничения (обременения): ограничения прав на земельный участок, предусмотренные статьей 56 Земельного кодекса Российской Федерации; срок действия: с 11.12.2024; реквизиты документа-основания: постановление Правительства РФ «О порядке установления охранных зон объектов электросетевого хозяйства и особых условий использования земельных участков, расположенных в границах таких зон» от 24.02.2009 № 160 выдан: Правительство Российской Федерации; вид ограничения (обременения): ограничения прав на земельный участок, предусмотренные статьей 56 Земельного кодекса Российской Федерации; срок действия: с 12.12.2024; реквизиты документа-основания: постановление Правительства РФ «О порядке установления охранных зон объектов электросетевого хозяйства и особых условий использования земельных участков, расположенных в границах таких зон» от 24.02.2009 № 160 выдан: Правительство Российской Федерации; вид ограничения (обременения): ограничения прав на земельный участок, предусмотренные статьей 56 Земельного кодекса Российской Федерации; срок действия: с 12.12.2024; реквизиты документа-основания: постановление Правительства РФ «О порядке установления охранных зон объектов электросетевого хозяйства и особых условий использования земельных участков, расположенных в границах таких зон» от 24.02.2009 № 160 выдан: Правительство Российской Федерации; вид ограничения (обременения): ограничения прав на земельный участок, предусмотренные статьей 56 Земельного кодекса Российской Федерации; срок действия: с 13.12.2024; реквизиты документа-основания: постановление Правительства РФ «О порядке установления охранных зон объектов электросетевого хозяйства и особых условий использования земельных участков, расположенных в границах таких зон» от 24.02.2009 № 160 выдан: Правительство Российской Федерации; вид ограничения (обременения): ограничения прав на земельный участок, предусмотренные статьей 56 Земельного кодекса Российской Федерации; срок действия: с 16.12.2024; реквизиты документа-основания: постановление Правительства РФ «О порядке установления охранных зон объектов электросетевого хозяйства и особых условий использования земельных участков, расположенных в границах таких зон» от 24.02.2009 № 160 выдан: Правительство Российской Федерации; вид ограничения (обременения): ограничения прав на земельный участок, предусмотренные статьей 56 Земельного кодекса Российской Федерации; срок действия: с 17.12.2024; реквизиты документа-основания: постановление Правительства РФ «О

ДОКУМЕНТ ПОДПИСАН ЭЛЕКТРОННОЙ ПОДПИСЬЮ
Сертификат [illegible]
Выдан ФЕДЕРАЛЬНАЯ СЛУЖБА ГОСУДАРСТВЕННОЙ РЕГИСТРАЦИИ, КАДАСТРА И КАРТОГРАФИИ
Действителен с [illegible] по [illegible]

полное наименование должности		инициалы, фамилия

Лист 10

Земельный участок			
вид объекта недвижимости			
Лист № 10 раздела 1	Всего листов раздела 1: 11	Всего разделов: 7	Всего листов выписки: 480

27.10.2025г. № КУВИ-001/2025-197965905	
Кадастровый номер:	78:11:0008:01:12:06

порядке установления охранных зон объектов электросетевого хозяйства и особых условий использования земельных участков, расположенных в границах таких зон» от 24.02.2009 № 160 выдан: Правительство Российской Федерации; вид ограничения (обременения): ограничения прав на земельный участок, предусмотренные статьей 56 Земельного кодекса Российской Федерации; срок действия: с 18.12.2024; реквизиты документа-основания: постановление Правительства РФ «О порядке установления охранных зон объектов электросетевого хозяйства и особых условий использования земельных участков, расположенных в границах таких зон» от 24.02.2009 № 160 выдан: Правительство Российской Федерации; вид ограничения (обременения): ограничения прав на земельный участок, предусмотренные статьей 56 Земельного кодекса Российской Федерации; срок действия: с 19.12.2024; реквизиты документа-основания: постановление Правительства РФ «О порядке установления охранных зон объектов электросетевого хозяйства и особых условий использования земельных участков, расположенных в границах таких зон» от 24.02.2009 № 160 выдан: Правительство Российской Федерации; вид ограничения (обременения): ограничения прав на земельный участок, предусмотренные статьей 56 Земельного кодекса Российской Федерации; срок действия: с 19.12.2024; реквизиты документа-основания: постановление Правительства РФ «О порядке установления охранных зон объектов электросетевого хозяйства и особых условий использования земельных участков, расположенных в границах таких зон» от 24.02.2009 № 160 выдан: Правительство Российской Федерации; вид ограничения (обременения): ограничения прав на земельный участок, предусмотренные статьей 56 Земельного кодекса Российской Федерации; срок действия: с 25.12.2024; реквизиты документа-основания: постановление Правительства РФ «О порядке установления охранных зон объектов электросетевого хозяйства и особых условий использования земельных участков, расположенных в границах таких зон» от 24.02.2009 № 160 выдан: Правительство Российской Федерации; вид ограничения (обременения): ограничения прав на земельный участок, предусмотренные статьей 56 Земельного кодекса Российской Федерации; срок действия: с 26.02.2025; реквизиты документа-основания: приказ от 23.12.2021 № 965-П выдан: Федеральное агентство воздушного транспорта Министерства транспорта Российской Федерации; вид ограничения (обременения): ограничения прав на земельный участок, предусмотренные статьей 56 Земельного кодекса Российской Федерации; срок действия: с 02.09.2025; реквизиты документа-основания: приказ об установлении приаэродромной территории аэродрома гражданской авиации Санкт-Петербург (Пулково) от 24.12.2024 №1161-П выдан: Федеральное агентство воздушного транспорта (Росавиация); вид ограничения (обременения): ограничения прав на

ДОКУМЕНТ ПОДПИСАН ЭЛЕКТРОННОЙ ПОДПИСЬЮ
Сертификат [illegible]
Выдан ФЕДЕРАЛЬНАЯ СЛУЖБА ГОСУДАРСТВЕННОЙ РЕГИСТРАЦИИ, КАДАСТРА И КАРТОГРАФИИ
Действителен с [illegible] по [illegible]

полное наименование должности		инициалы, фамилия

Лист 11

Земельный участок			
вид объекта недвижимости			
Лист № 11 раздела 1	Всего листов раздела 1: 11	Всего разделов: 7	Всего листов выписки: 480

27.10.2025г. № КУВИ-001/2025-197965968	
Кадастровый номер:	78:15:0008-01:12406
	земельный участок, предусмотренные статьей 56 Земельного кодекса Российской Федерации; срок действия: с 07.10.2025; реквизиты документа-основания: приказ об установлении приаэродромной территории аэродрома гражданской авиации Санкт-Петербург (Пулково) от 24.12.2024 № 1161-П выдан: Федеральное агентство воздушного транспорта (Росавиация); вид ограничения (обременения): ограничения прав на земельный участок, предусмотренные статьей 56 Земельного кодекса Российской Федерации; срок действия: с 07.10.2025; реквизиты документа-основания: приказ об установлении приаэродромной территории аэродрома гражданской авиации Санкт-Петербург (Пулково) от 24.12.2024 № 1161-П выдан: Федеральное агентство воздушного транспорта (Росавиация); вид ограничения (обременения): ограничения прав на земельный участок, предусмотренные статьей 56 Земельного кодекса Российской Федерации; срок действия: с 07.10.2025; реквизиты документа-основания: приказ об установлении приаэродромной территории аэродрома гражданской авиации Санкт-Петербург (Пулково) от 24.12.2024 № 1161-П выдан: Федеральное агентство воздушного транспорта (Росавиация); вид ограничения (обременения): ограничения прав на земельный участок, предусмотренные статьей 56 Земельного кодекса Российской Федерации; срок действия: с 08.10.2025; реквизиты документа-основания: приказ об установлении приаэродромной территории аэродрома гражданской авиации Санкт-Петербург (Пулково) от 24.12.2024 № 1161-П выдан: Федеральное агентство воздушного транспорта (Росавиация); вид ограничения (обременения): ограничения прав на земельный участок, предусмотренные статьей 56 Земельного кодекса Российской Федерации; срок действия: с 10.10.2025; реквизиты документа-основания: приказ об установлении приаэродромной территории аэродрома гражданской авиации Санкт-Петербург (Пулково) от 24.12.2024 №1161-П выдан: Федеральное агентство воздушного транспорта (Росавиация). Земельный участок подлежит снятию с государственного кадастрового учета по истечении пяти лет со дня его государственного кадастрового учета, если на него не будут зарегистрированы права. Сведения, необходимые для заполнения раздела: 2 - Сведения о зарегистрированных правах, отсутствуют.
Получатель выписки:	Студенко Алина Григорьевна

ДОКУМЕНТ ПОДПИСАН ЭЛЕКТРОННОЙ ПОДПИСЬЮ
Сертификат: [illegible]
Владелец: ФЕДЕРАЛЬНАЯ СЛУЖБА ГОСУДАРСТВЕННОЙ РЕГИСТРАЦИИ, КАДАСТРА И КАРТОГРАФИИ
Действителен: с [illegible] по [illegible]

полное наименование должности		инициалы, фамилия

Раздел 3 Лист 12

Выписка из Единого государственного реестра недвижимости об объекте недвижимости

Описание местоположения земельного участка

Земельный участок			
вид объекта недвижимости			
Лист № 1 раздела 3	Всего листов раздела 3: 1	Всего разделов: 7	Всего листов выписки: 480

27.10.2025г. № КУВИ-001/2025-197965968	
Кадастровый номер:	78:15:0008-01:12406

План (чертеж, схема) земельного участка

Масштаб 1:10000	Условные обозначения:		

ДОКУМЕНТ ПОДПИСАН ЭЛЕКТРОННОЙ ПОДПИСЬЮ
Сертификат: [illegible]
Владелец: ФЕДЕРАЛЬНАЯ СЛУЖБА ГОСУДАРСТВЕННОЙ РЕГИСТРАЦИИ, КАДАСТРА И КАРТОГРАФИИ
Действителен: с [illegible] по [illegible]

полное наименование должности		инициалы, фамилия

Раздел 3.1 Лист 13

Выписка из Единого государственного реестра недвижимости об объекте недвижимости

Описание местоположения земельного участка

Земельный участок			
вид объекта недвижимости			
Лист № 1 раздела 3.1	Всего листов раздела 3.1: 13	Всего разделов: 7	Всего листов выписки: 480
27.10.2025г. № КУВИ-001/2025-197965966			
Кадастровый номер:	78:11:0008:01:12406		

Описание местоположения границ земельного участка							
№ п/п	Номера точек начальная	Номера точек конечная	Дирекционный угол	Горизонтальное проложение, м	Описание закрепления на местности	Кадастровые номера смежных участков	Сведения об адресах правообладателей смежных земельных участков
1	2	3	4	5	6	7	8
1	1.1.1	1.1.2	46°39.5'	128.43	данные отсутствуют	данные отсутствуют	данные отсутствуют
2	1.1.2	1.1.3	91°7.3'	4.41	данные отсутствуют	данные отсутствуют	данные отсутствуют
3	1.1.3	1.1.4	91°49.6'	4.39	данные отсутствуют	данные отсутствуют	данные отсутствуют
4	1.1.4	1.1.5	90°54.5'	4.41	данные отсутствуют	данные отсутствуют	данные отсутствуют
5	1.1.5	1.1.6	89°36.5'	4.4	данные отсутствуют	данные отсутствуют	данные отсутствуют
6	1.1.6	1.1.7	88°34.1'	4.4	данные отсутствуют	данные отсутствуют	данные отсутствуют
7	1.1.7	1.1.8	87°31.6'	4.4	данные отсутствуют	данные отсутствуют	данные отсутствуют
8	1.1.8	1.1.9	86°21.1'	4.4	данные отсутствуют	данные отсутствуют	данные отсутствуют
9	1.1.9	1.1.10	85°10.3'	4.4	данные отсутствуют	данные отсутствуют	данные отсутствуют
10	1.1.10	1.1.11	84°8.0'	4.4	данные отсутствуют	данные отсутствуют	данные отсутствуют
11	1.1.11	1.1.12	82°57.4'	4.4	данные отсутствуют	данные отсутствуют	данные отсутствуют
12	1.1.12	1.1.13	81°54.4'	4.4	данные отсутствуют	данные отсутствуют	данные отсутствуют
13	1.1.13	1.1.14	80°42.5'	4.4	данные отсутствуют	данные отсутствуют	данные отсутствуют
14	1.1.14	1.1.15	79°31.9'	4.4	данные отсутствуют	данные отсутствуют	данные отсутствуют
15	1.1.15	1.1.16	78°29.2'	4.41	данные отсутствуют	данные отсутствуют	данные отсутствуют
16	1.1.16	1.1.17	77°23.2'	4.4	данные отсутствуют	данные отсутствуют	данные отсутствуют
17	1.1.17	1.1.18	76°20.5'	4.4	данные отсутствуют	данные отсутствуют	данные отсутствуют
18	1.1.18	1.1.19	75°6.7'	4.4	данные отсутствуют	данные отсутствуют	данные отсутствуют
19	1.1.19	1.1.20	73°54.7'	4.4	данные отсутствуют	данные отсутствуют	данные отсутствуют
20	1.1.20	1.1.21	72°57.8'	4.4	данные отсутствуют	данные отсутствуют	данные отсутствуют
21	1.1.21	1.1.22	71°43.8'	4.4	данные отсутствуют	данные отсутствуют	данные отсутствуют
22	1.1.22	1.1.23	140°9.7'	169.07	данные отсутствуют	данные отсутствуют	данные отсутствуют

ДОКУМЕНТ ПОДПИСАН ЭЛЕКТРОННОЙ ПОДПИСЬЮ
Сертификат [illegible]
Выдан ФЕДЕРАЛЬНАЯ СЛУЖБА ГОСУДАРСТВЕННОЙ РЕГИСТРАЦИИ, КАДАСТРА И КАРТОГРАФИИ
Действителен с [illegible]

полное наименование должности		инициалы, фамилия

Лист 14

Земельный участок			
вид объекта недвижимости			
Лист № 2 раздела 3.1	Всего листов раздела 3.1: 13	Всего разделов: 7	Всего листов выписки: 480
27.10.2025г. № КУВИ-001/2025-197965966			
Кадастровый номер:	78:11:0008:01:12406		

1	2	3	4	5	6	7	8
23	1.1.23	1.1.24	224°51.6'	31.94	данные отсутствуют	данные отсутствуют	данные отсутствуют
24	1.1.24	1.1.25	221°58.7'	2.41	данные отсутствуют	данные отсутствуют	данные отсутствуют
25	1.1.25	1.1.26	210°7.7'	2.59	данные отсутствуют	данные отсутствуют	данные отсутствуют
26	1.1.26	1.1.27	187°48.5'	2.09	данные отсутствуют	данные отсутствуют	данные отсутствуют
27	1.1.27	1.1.28	160°19.4'	2.37	данные отсутствуют	данные отсутствуют	данные отсутствуют
28	1.1.28	1.1.29	151°40.2'	1.3	данные отсутствуют	данные отсутствуют	данные отсутствуют
29	1.1.29	1.1.30	141°54.8'	2.24	данные отсутствуют	данные отсутствуют	данные отсутствуют
30	1.1.30	1.1.31	173°18.7'	1.65	данные отсутствуют	данные отсутствуют	данные отсутствуют
31	1.1.31	1.1.32	179°51.7'	41.29	данные отсутствуют	данные отсутствуют	данные отсутствуют
32	1.1.32	1.1.33	184°21.2'	11.62	данные отсутствуют	данные отсутствуют	данные отсутствуют
33	1.1.33	1.1.34	195°36.4'	1.86	данные отсутствуют	данные отсутствуют	данные отсутствуют
34	1.1.34	1.1.35	209°25.9'	1.58	данные отсутствуют	данные отсутствуют	данные отсутствуют
35	1.1.35	1.1.36	211°35.8'	1.74	данные отсутствуют	данные отсутствуют	данные отсутствуют
36	1.1.36	1.1.37	211°40.4'	2.24	данные отсутствуют	данные отсутствуют	данные отсутствуют
37	1.1.37	1.1.38	230°0.2'	8.84	данные отсутствуют	данные отсутствуют	данные отсутствуют
38	1.1.38	1.1.39	221°53.4'	14.8	данные отсутствуют	данные отсутствуют	данные отсутствуют
39	1.1.39	1.1.40	230°44.2'	10.82	данные отсутствуют	данные отсутствуют	данные отсутствуют
40	1.1.40	1.1.41	230°17.8'	11.56	данные отсутствуют	данные отсутствуют	данные отсутствуют
41	1.1.41	1.1.42	235°19.0'	1.2	данные отсутствуют	данные отсутствуют	данные отсутствуют
42	1.1.42	1.1.43	247°40.6'	2.24	данные отсутствуют	данные отсутствуют	данные отсутствуют
43	1.1.43	1.1.44	255°47.0'	0.09	данные отсутствуют	данные отсутствуют	данные отсутствуют
44	1.1.44	1.1.45	239°20.5'	17.47	данные отсутствуют	данные отсутствуют	данные отсутствуют
45	1.1.45	1.1.46	211°56.9'	1.29	данные отсутствуют	данные отсутствуют	данные отсутствуют
46	1.1.46	1.1.47	189°10.4'	1.65	данные отсутствуют	данные отсутствуют	данные отсутствуют
47	1.1.47	1.1.48	221°56.7'	12.8	данные отсутствуют	данные отсутствуют	данные отсутствуют
48	1.1.48	1.1.49	261°25.9'	0.74	данные отсутствуют	данные отсутствуют	данные отсутствуют
49	1.1.49	1.1.50	310°24.8'	8.31	данные отсутствуют	данные отсутствуют	данные отсутствуют
50	1.1.50	1.1.51	23°56.8'	2.07	данные отсутствуют	данные отсутствуют	данные отсутствуют
51	1.1.51	1.1.52	230°33.1'	3.96	данные отсутствуют	данные отсутствуют	данные отсутствуют

ДОКУМЕНТ ПОДПИСАН ЭЛЕКТРОННОЙ ПОДПИСЬЮ
Сертификат [illegible]
Выдан ФЕДЕРАЛЬНАЯ СЛУЖБА ГОСУДАРСТВЕННОЙ РЕГИСТРАЦИИ, КАДАСТРА И КАРТОГРАФИИ
Действителен с [illegible]

полное наименование должности		инициалы, фамилия

Лист 15

Земельный участок			
вид объекта недвижимости			
Лист № 3 раздела 1.1	Всего листов раздела 1.1: 11	Всего разделов: 7	Всего листов выписки: 480

27.10.2025г. № КУВИ-001/2025-197965905	
Кадастровый номер:	78:15:0008431:1246

1	2	3	4	5	6	7	8
52	1.1.52	1.1.53	231°35.7'	5.91	данные отсутствуют	данные отсутствуют	данные отсутствуют
53	1.1.53	1.1.54	229°0.5'	10.52	данные отсутствуют	данные отсутствуют	данные отсутствуют
54	1.1.54	1.1.55	222°10.6'	5.6	данные отсутствуют	данные отсутствуют	данные отсутствуют
55	1.1.55	1.1.56	222°0.7'	3.53	данные отсутствуют	данные отсутствуют	данные отсутствуют
56	1.1.56	1.1.57	211°8.5'	1.12	данные отсутствуют	данные отсутствуют	данные отсутствуют
57	1.1.57	1.1.58	204°26.6'	0.85	данные отсутствуют	данные отсутствуют	данные отсутствуют
58	1.1.58	1.1.59	199°53.2'	0.82	данные отсутствуют	данные отсутствуют	данные отсутствуют
59	1.1.59	1.1.60	182°52.0'	1.15	данные отсутствуют	данные отсутствуют	данные отсутствуют
60	1.1.60	1.1.61	141°50.5'	1.19	данные отсутствуют	данные отсутствуют	данные отсутствуют
61	1.1.61	1.1.62	139°18.8'	31.4	данные отсутствуют	данные отсутствуют	данные отсутствуют
62	1.1.62	1.1.63	221°38.0'	4.8	данные отсутствуют	78:15:0008431:12:30(1)	данные отсутствуют
63	1.1.63	1.1.64	221°53.4'	9.81	данные отсутствуют	78:15:0008431:12:30(1)	данные отсутствуют
64	1.1.64	1.1.65	140°7.5'	76.17	данные отсутствуют	78:15:0008431:12:30(1)	данные отсутствуют
65	1.1.65	1.1.66	139°55.7'	6.24	данные отсутствуют	78:15:0008431:12:30(1)	данные отсутствуют
66	1.1.66	1.1.67	220°58.1'	3.47	данные отсутствуют	данные отсутствуют	данные отсутствуют
67	1.1.67	1.1.68	235°11.5'	1.28	данные отсутствуют	данные отсутствуют	данные отсутствуют
68	1.1.68	1.1.69	264°26.2'	1.55	данные отсутствуют	данные отсутствуют	данные отсутствуют
69	1.1.69	1.1.70	270°51.5'	2	данные отсутствуют	данные отсутствуют	данные отсутствуют
70	1.1.70	1.1.71	281°56.2'	1.84	данные отсутствуют	данные отсутствуют	данные отсутствуют
71	1.1.71	1.1.72	284°24.9'	2.93	данные отсутствуют	данные отсутствуют	данные отсутствуют
72	1.1.72	1.1.73	271°10.7'	6.02	данные отсутствуют	данные отсутствуют	данные отсутствуют
73	1.1.73	1.1.74	270°0.0'	1.19	данные отсутствуют	данные отсутствуют	данные отсутствуют
74	1.1.74	1.1.75	252°4.9'	1.76	данные отсутствуют	данные отсутствуют	данные отсутствуют
75	1.1.75	1.1.76	230°57.8'	9.44	данные отсутствуют	данные отсутствуют	данные отсутствуют
76	1.1.76	1.1.77	217°43.7'	5.47	данные отсутствуют	данные отсутствуют	данные отсутствуют
77	1.1.77	1.1.78	211°38.2'	26.42	данные отсутствуют	данные отсутствуют	данные отсутствуют
78	1.1.78	1.1.79	211°27.4'	3.97	данные отсутствуют	данные отсутствуют	данные отсутствуют
79	1.1.79	1.1.80	241°54.5'	1.65	данные отсутствуют	данные отсутствуют	данные отсутствуют
80	1.1.80	1.1.81	249°44.4'	1.59	данные отсутствуют	данные отсутствуют	данные отсутствуют

должность уполномоченного лица	ДОКУМЕНТ ПОДПИСАН ЭЛЕКТРОННОЙ ПОДПИСЬЮ Сертификат [illegible] Владелец ФЕДЕРАЛЬНАЯ СЛУЖБА ГОСУДАРСТВЕННОЙ РЕГИСТРАЦИИ, КАДАСТРА И КАРТОГРАФИИ Действителен с 14.03.2025 по 06.06.2026	инициалы, фамилия

Лист 16

Земельный участок			
вид объекта недвижимости			
Лист № 4 раздела 1.1	Всего листов раздела 1.1: 11	Всего разделов: 7	Всего листов выписки: 480

27.10.2025г. № КУВИ-001/2025-197965905	
Кадастровый номер:	78:15:0008431:1246

1	2	3	4	5	6	7	8
81	1.1.81	1.1.82	260°49.4'	1.36	данные отсутствуют	данные отсутствуют	данные отсутствуют
82	1.1.82	1.1.83	271°43.6'	1.47	данные отсутствуют	данные отсутствуют	данные отсутствуют
83	1.1.83	1.1.84	281°41.3'	1.78	данные отсутствуют	данные отсутствуют	данные отсутствуют
84	1.1.84	1.1.85	298°47.0'	1.85	данные отсутствуют	данные отсутствуют	данные отсутствуют
85	1.1.85	1.1.86	308°44.1'	1.01	данные отсутствуют	данные отсутствуют	данные отсутствуют
86	1.1.86	1.1.87	319°13.7'	21.87	данные отсутствуют	78:15:0008431:12:59(1)	данные отсутствуют
87	1.1.87	1.1.88	320°3.8'	1.51	данные отсутствуют	данные отсутствуют	данные отсутствуют
88	1.1.88	1.1.89	247°50.0'	2.04	данные отсутствуют	данные отсутствуют	данные отсутствуют
89	1.1.89	1.1.90	250°22.8'	2.12	данные отсутствуют	данные отсутствуют	данные отсутствуют
90	1.1.90	1.1.91	251°33.8'	2.9	данные отсутствуют	данные отсутствуют	данные отсутствуют
91	1.1.91	1.1.92	241°51.0'	2.14	данные отсутствуют	данные отсутствуют	данные отсутствуют
92	1.1.92	1.1.93	239°41.0'	4.5	данные отсутствуют	данные отсутствуют	данные отсутствуют
93	1.1.93	1.1.94	229°15.5'	6.19	данные отсутствуют	данные отсутствуют	данные отсутствуют
94	1.1.94	1.1.95	228°59.0'	7.33	данные отсутствуют	данные отсутствуют	данные отсутствуют
95	1.1.95	1.1.96	225°27.5'	2.65	данные отсутствуют	данные отсутствуют	данные отсутствуют
96	1.1.96	1.1.97	219°18.4'	2.07	данные отсутствуют	данные отсутствуют	данные отсутствуют
97	1.1.97	1.1.98	210°21.8'	2.29	данные отсутствуют	данные отсутствуют	данные отсутствуют
98	1.1.98	1.1.99	204°13.7'	1.54	данные отсутствуют	данные отсутствуют	данные отсутствуют
99	1.1.99	1.1.100	197°11.9'	1.32	данные отсутствуют	данные отсутствуют	данные отсутствуют
100	1.1.100	1.1.101	180°0.0'	1.89	данные отсутствуют	данные отсутствуют	данные отсутствуют
101	1.1.101	1.1.102	177°52.1'	1.69	данные отсутствуют	данные отсутствуют	данные отсутствуют
102	1.1.102	1.1.103	169°58.6'	2.01	данные отсутствуют	78:15:0008431:12:59(1)	данные отсутствуют
103	1.1.103	1.1.104	160°15.9'	2.57	данные отсутствуют	78:15:0008431:12:59(1)	данные отсутствуют
104	1.1.104	1.1.105	150°23.1'	2.19	данные отсутствуют	78:15:0008431:12:59(1)	данные отсутствуют
105	1.1.105	1.1.106	140°6.2'	39.74	данные отсутствуют	78:15:0008431:12:59(1)	данные отсутствуют
106	1.1.106	1.1.107	35°39.3'	42.48	данные отсутствуют	78:15:0008431:12:59(1)	данные отсутствуют
107	1.1.107	1.1.108	35°7.6'	32.54	данные отсутствуют	данные отсутствуют	данные отсутствуют
108	1.1.108	1.1.109	36°12.0'	6.03	данные отсутствуют	данные отсутствуют	данные отсутствуют
109	1.1.109	1.1.110	51°11.8'	1.24	данные отсутствуют	данные отсутствуют	данные отсутствуют

должность уполномоченного лица	ДОКУМЕНТ ПОДПИСАН ЭЛЕКТРОННОЙ ПОДПИСЬЮ Сертификат [illegible] Владелец ФЕДЕРАЛЬНАЯ СЛУЖБА ГОСУДАРСТВЕННОЙ РЕГИСТРАЦИИ, КАДАСТРА И КАРТОГРАФИИ Действителен с 14.03.2025 по 06.06.2026	инициалы, фамилия

Лист 17

Земельный участок			
вид объекта недвижимости			
Лист № 5 раздела 1.1	Всего листов раздела 1.1: 11	Всего разделов: 7	Всего листов выписки: 480

27.10.2025г. № КУВИ-001/2025-197965905	
Кадастровый номер:	78:15:0008431:1246

1	2	3	4	5	6	7	8
110	11.110	1.1.111	140°17.2'	80.57	данные отсутствуют	78:15:0008431:12|58(1)	адрес отсутствует
111	11.111	1.1.112	50°39.7'	9.89	данные отсутствуют	78:15:0008431:12|58(1)	адрес отсутствует
112	11.112	1.1.113	47°42.1'	6	данные отсутствуют	78:15:0008431:12|58(1)	адрес отсутствует
113	11.113	1.1.114	151°57.9'	3.41	данные отсутствуют	данные отсутствуют	данные отсутствуют
114	11.114	1.1.115	162°51.8'	9.39	данные отсутствуют	данные отсутствуют	данные отсутствуют
115	11.115	1.1.116	182°50.7'	5.04	данные отсутствуют	данные отсутствуют	данные отсутствуют
116	11.116	1.1.117	209°8.2'	2.87	данные отсутствуют	данные отсутствуют	данные отсутствуют
117	11.117	1.1.118	227°26.9'	17.88	данные отсутствуют	данные отсутствуют	данные отсутствуют
118	11.118	1.1.119	241°10.9'	5.5	данные отсутствуют	данные отсутствуют	данные отсутствуют
119	11.119	1.1.120	281°55.0'	1.88	данные отсутствуют	данные отсутствуют	данные отсутствуют
120	11.120	1.1.121	311°38.6'	10.45	данные отсутствуют	данные отсутствуют	данные отсутствуют
121	11.121	1.1.122	239°47.9'	4.13	данные отсутствуют	данные отсутствуют	данные отсутствуют
122	11.122	1.1.123	230°56.6'	18.42	данные отсутствуют	78:15:0008431:12|60(1)	данные отсутствуют
123	11.123	1.1.124	149°15.6'	96.96	данные отсутствуют	78:15:0008431:12|60(1)	данные отсутствуют
124	11.124	1.1.125	167°32.0'	3.98	данные отсутствуют	78:15:0008431:12|60(1)	данные отсутствуют
125	11.125	1.1.126	270°52.8'	2.41	данные отсутствуют	78:15:0008431:12|51(1)	данные отсутствуют
126	11.126	1.1.127	251°51.4'	6.05	данные отсутствуют	78:15:0008431:12|51(1)	данные отсутствуют
127	11.127	1.1.128	241°31.4'	5.9	данные отсутствуют	78:15:0008431:12|51(1)	данные отсутствуют
128	11.128	1.1.129	259°6.7'	5.16	данные отсутствуют	78:15:0008431:12|51(1)	данные отсутствуют
129	11.129	1.1.130	231°50.3'	3.81	данные отсутствуют	78:15:0008431:12|51(1)	данные отсутствуют
130	11.130	1.1.131	225°6.5'	3.71	данные отсутствуют	78:15:0008431:12|51(1)	данные отсутствуют
131	11.131	1.1.132	221°28.7'	4.6	данные отсутствуют	78:15:0008431:12|51(1)	данные отсутствуют
132	11.132	1.1.133	198°55.3'	2.26	данные отсутствуют	78:15:0008431:12|51(1)	данные отсутствуют
133	11.133	1.1.134	189°14.3'	2.41	данные отсутствуют	78:15:0008431:12|51(1)	данные отсутствуют
134	11.134	1.1.135	179°11.2'	3.23	данные отсутствуют	78:15:0008431:12|51(1)	данные отсутствуют
135	11.135	1.1.136	157°5.2'	4.49	данные отсутствуют	78:15:0008431:12|51(1)	данные отсутствуют
136	11.136	1.1.137	131°10.7'	16.71	данные отсутствуют	78:15:0008431:12|51(1)	данные отсутствуют
137	11.137	1.1.138	139°50.0'	2.14	данные отсутствуют	78:15:0008431:12|51(1)	данные отсутствуют
138	11.138	1.1.139	104°52.2'	3.16	данные отсутствуют	78:15:0008431:12|51(1)	данные отсутствуют

ДОКУМЕНТ ПОДПИСАН ЭЛЕКТРОННОЙ ПОДПИСЬЮ
Сертификат [illegible]
Выдан ФЕДЕРАЛЬНАЯ СЛУЖБА ГОСУДАРСТВЕННОЙ РЕГИСТРАЦИИ, КАДАСТРА И КАРТОГРАФИИ
Действителен с [illegible]

полное наименование должности		инициалы, фамилия

Лист 18

Земельный участок			
вид объекта недвижимости			
Лист № 6 раздела 1.1	Всего листов раздела 1.1: 11	Всего разделов: 7	Всего листов выписки: 480

27.10.2025г. № КУВИ-001/2025-197965905	
Кадастровый номер:	78:15:0008431:1246

1	2	3	4	5	6	7	8
139	11.139	1.1.140	50°24.9'	25.25	данные отсутствуют	78:15:0008431:12|51(1)	данные отсутствуют
140	11.140	1.1.141	50°32.0'	7.69	данные отсутствуют	78:15:0008431:12|51(1)	данные отсутствуют
141	11.141	1.1.142	70°15.8'	3.24	данные отсутствуют	78:15:0008431:12|51(1)	данные отсутствуют
142	11.142	1.1.143	90°0.0'	2.12	данные отсутствуют	78:15:0008431:12|51(1)	данные отсутствуют
143	11.143	1.1.144	100°13.0'	1.75	данные отсутствуют	78:15:0008431:12|51(1)	данные отсутствуют
144	11.144	1.1.145	119°5.8'	1.32	данные отсутствуют	данные отсутствуют	данные отсутствуют
145	11.145	1.1.146	147°14.1'	10.7	данные отсутствуют	данные отсутствуют	данные отсутствуют
146	11.146	1.1.147	184°50.8'	1.14	данные отсутствуют	данные отсутствуют	данные отсутствуют
147	11.147	1.1.148	218°9.7'	3.74	данные отсутствуют	данные отсутствуют	данные отсутствуют
148	11.148	1.1.149	231°36.3'	1.35	данные отсутствуют	данные отсутствуют	данные отсутствуют
149	11.149	1.1.150	141°45.6'	2.18	данные отсутствуют	данные отсутствуют	данные отсутствуют
150	11.150	1.1.151	231°9.2'	5.28	данные отсутствуют	данные отсутствуют	данные отсутствуют
151	11.151	1.1.152	140°45.2'	10.68	данные отсутствуют	данные отсутствуют	данные отсутствуют
152	11.152	1.1.153	227°7.3'	1.34	данные отсутствуют	данные отсутствуют	данные отсутствуют
153	11.153	1.1.154	146°0.6'	3.7	данные отсутствуют	данные отсутствуют	данные отсутствуют
154	11.154	1.1.155	52°38.2'	8.18	данные отсутствуют	данные отсутствуют	данные отсутствуют
155	11.155	1.1.156	50°53.6'	4.41	данные отсутствуют	данные отсутствуют	данные отсутствуют
156	11.156	1.1.157	139°23.5'	17.73	данные отсутствуют	данные отсутствуют	данные отсутствуют
157	11.157	1.1.158	229°56.2'	16.64	данные отсутствуют	78:15:0008431:12|13(1)	данные отсутствуют
158	11.158	1.1.159	221°10.0'	8.74	данные отсутствуют	78:15:0008431:12|13(1)	данные отсутствуют
159	11.159	1.1.160	211°32.1'	4.13	данные отсутствуют	78:15:0008431:12|13(1)	данные отсутствуют
160	11.160	1.1.161	141°23.8'	1.59	данные отсутствуют	78:15:0008431:12|13(1)	данные отсутствуют
161	11.161	1.1.162	141°54.4'	11.03	данные отсутствуют	78:15:0008431:12|13(1)	данные отсутствуют
162	11.162	1.1.163	139°35.2'	12.09	данные отсутствуют	78:15:0008431:12|13(1)	данные отсутствуют
163	11.163	1.1.164	141°31.9'	2	данные отсутствуют	78:15:0008431:12|13(1)	данные отсутствуют
164	11.164	1.1.165	58°19.6'	21.25	данные отсутствуют	78:15:0008431:12|13(1)	данные отсутствуют
165	11.165	1.1.166	62°49.1'	2.5	данные отсутствуют	78:15:0008431:12|13(1)	данные отсутствуют
166	11.166	1.1.167	72°37.6'	2.02	данные отсутствуют	78:15:0008431:12|13(1)	данные отсутствуют
167	11.167	1.1.168	88°58.9'	2.06	данные отсутствуют	78:15:0008431:12|13(1)	данные отсутствуют

ДОКУМЕНТ ПОДПИСАН ЭЛЕКТРОННОЙ ПОДПИСЬЮ
Сертификат [illegible]
Выдан ФЕДЕРАЛЬНАЯ СЛУЖБА ГОСУДАРСТВЕННОЙ РЕГИСТРАЦИИ, КАДАСТРА И КАРТОГРАФИИ
Действителен с [illegible]

полное наименование должности		инициалы, фамилия

Лист 10

Земельный участок			
вид объекта недвижимости			
Лист № 7 раздела 1.1	Всего листов раздела 1.1: 11	Всего разделов: 7	Всего листов выписки: 480

27.10.2025г. № КУВИ-001/2025-197965905	
Кадастровый номер:	78:15:0008431:1246

1	2	3	4	5	6	7	8
168	11.168	1.1.169	105°2.3'	2.08	данные отсутствуют	78:15:0008431:12215(1)	данные отсутствуют
169	11.169	1.1.170	126°1.6'	1.9	данные отсутствуют	данные отсутствуют	данные отсутствуют
170	11.170	1.1.171	139°29.3'	17.26	данные отсутствуют	данные отсутствуют	данные отсутствуют
171	11.171	1.1.172	140°52.7'	1.86	данные отсутствуют	данные отсутствуют	данные отсутствуют
172	11.172	1.1.173	160°11.4'	1.98	данные отсутствуют	данные отсутствуют	данные отсутствуют
173	11.173	1.1.174	181°41.0'	1.92	данные отсутствуют	данные отсутствуют	данные отсутствуют
174	11.174	1.1.175	197°09.0'	1.94	данные отсутствуют	данные отсутствуют	данные отсутствуют
175	11.175	1.1.176	205°0.7'	1.52	данные отсутствуют	данные отсутствуют	данные отсутствуют
176	11.176	1.1.177	221°5.1'	3.21	данные отсутствуют	данные отсутствуют	данные отсутствуют
177	11.177	1.1.178	131°26.6'	11.83	данные отсутствуют	данные отсутствуют	данные отсутствуют
178	11.178	1.1.179	229°1.7'	9.5	данные отсутствуют	данные отсутствуют	данные отсутствуют
179	11.179	1.1.180	139°52.5'	8.66	данные отсутствуют	данные отсутствуют	данные отсутствуют
180	11.180	1.1.181	69°39.1'	2.27	данные отсутствуют	данные отсутствуют	данные отсутствуют
181	11.181	1.1.182	66°14.1'	2.66	данные отсутствуют	данные отсутствуют	данные отсутствуют
182	11.182	1.1.183	90°24.5'	1.4	данные отсутствуют	данные отсутствуют	данные отсутствуют
183	11.183	1.1.184	105°19.0'	1.63	данные отсутствуют	данные отсутствуют	данные отсутствуют
184	11.184	1.1.185	121°26.5'	1.53	данные отсутствуют	данные отсутствуют	данные отсутствуют
185	11.185	1.1.186	129°39.4'	0.99	данные отсутствуют	данные отсутствуют	данные отсутствуют
186	11.186	1.1.187	141°55.7'	1.55	данные отсутствуют	данные отсутствуют	данные отсутствуют
187	11.187	1.1.188	150°4.1'	1.9	данные отсутствуют	данные отсутствуют	данные отсутствуют
188	11.188	1.1.189	159°16.0'	1.89	данные отсутствуют	данные отсутствуют	данные отсутствуют
189	11.189	1.1.190	173°2.1'	2.23	данные отсутствуют	данные отсутствуют	данные отсутствуют
190	11.190	1.1.191	189°1.1'	0.64	данные отсутствуют	данные отсутствуют	данные отсутствуют
191	11.191	1.1.192	199°44.0'	0.98	данные отсутствуют	данные отсутствуют	данные отсутствуют
192	11.192	1.1.193	211°40.3'	1.09	данные отсутствуют	данные отсутствуют	данные отсутствуют
193	11.193	1.1.194	230°33.7'	2.99	данные отсутствуют	данные отсутствуют	данные отсутствуют
194	11.194	1.1.195	216°24.1'	1.47	данные отсутствуют	данные отсутствуют	данные отсутствуют
195	11.195	1.1.196	196°58.9'	1.19	данные отсутствуют	данные отсутствуют	данные отсутствуют
196	11.196	1.1.197	167°80.9'	1.43	данные отсутствуют	данные отсутствуют	данные отсутствуют

ДОКУМЕНТ ПОДПИСАН ЭЛЕКТРОННОЙ ПОДПИСЬЮ
Сертификат 00ЕАЕ3А0907ЕЗВ0000Е4АЕ39А
Выдавец ФЕДЕРАЛЬНАЯ СЛУЖБА ГОСУДАРСТВЕННОЙ РЕГИСТРАЦИИ, КАДАСТРА И КАРТОГРАФИИ
Действителен с 14.08.2025 по 14.11.2026

полное наименование должности		инициалы, фамилия

Лист 20

Земельный участок			
вид объекта недвижимости			
Лист № 8 раздела 1.1	Всего листов раздела 1.1: 11	Всего разделов: 7	Всего листов выписки: 480

27.10.2025г. № КУВИ-001/2025-197965905	
Кадастровый номер:	78:15:0008431:1246

1	2	3	4	5	6	7	8
197	11.197	1.1.198	141°49.2'	31.32	данные отсутствуют	данные отсутствуют	данные отсутствуют
198	11.198	1.1.199	60°0.3'	1.42	данные отсутствуют	данные отсутствуют	данные отсутствуют
199	11.199	1.1.200	91°21.8'	0.84	данные отсутствуют	данные отсутствуют	данные отсутствуют
200	11.200	1.1.201	140°56.2'	0.89	данные отсутствуют	данные отсутствуют	данные отсутствуют
201	11.201	1.1.202	189°7.1'	0.82	данные отсутствуют	данные отсутствуют	данные отсутствуют
202	11.202	1.1.203	211°57.0'	1.54	данные отсутствуют	данные отсутствуют	данные отсутствуют
203	11.203	1.1.204	141°4.3'	31.30	данные отсутствуют	данные отсутствуют	данные отсутствуют
204	11.204	1.1.205	89°2.7'	2.4	данные отсутствуют	данные отсутствуют	данные отсутствуют
205	11.205	1.1.206	170°44.3'	3.79	данные отсутствуют	данные отсутствуют	данные отсутствуют
206	11.206	1.1.207	161°44.5'	2.04	данные отсутствуют	данные отсутствуют	данные отсутствуют
207	11.207	1.1.208	169°56.3'	2.52	данные отсутствуют	данные отсутствуют	данные отсутствуют
208	11.208	1.1.209	180°0.0'	1.18	данные отсутствуют	данные отсутствуют	данные отсутствуют
209	11.209	1.1.210	191°60.0'	2.81	данные отсутствуют	данные отсутствуют	данные отсутствуют
210	11.210	1.1.211	139°15.9'	11.79	данные отсутствуют	данные отсутствуют	данные отсутствуют
211	11.211	1.1.212	140°6.5'	1.5	данные отсутствуют	данные отсутствуют	данные отсутствуют
212	11.212	1.1.213	159°4.3'	0.78	данные отсутствуют	данные отсутствуют	данные отсутствуют
213	11.213	1.1.214	206°4.5'	1.05	данные отсутствуют	данные отсутствуют	данные отсутствуют
214	11.214	1.1.215	190°57.2'	1.58	данные отсутствуют	данные отсутствуют	данные отсутствуют
215	11.215	1.1.216	161°52.2'	1.19	данные отсутствуют	данные отсутствуют	данные отсутствуют
216	11.216	1.1.217	141°8.2'	29.96	данные отсутствуют	данные отсутствуют	данные отсутствуют
217	11.217	1.1.218	74°58.9'	1.27	данные отсутствуют	данные отсутствуют	данные отсутствуют
218	11.218	1.1.219	81°39.4'	0.76	данные отсутствуют	данные отсутствуют	данные отсутствуют
219	11.219	1.1.220	101°52.2'	1.11	данные отсутствуют	данные отсутствуют	данные отсутствуют
220	11.220	1.1.221	140°57.2'	1.1	данные отсутствуют	данные отсутствуют	данные отсутствуют
221	11.221	1.1.222	199°58.3'	1	данные отсутствуют	данные отсутствуют	данные отсутствуют
222	11.222	1.1.223	219°8.6'	1.66	данные отсутствуют	данные отсутствуют	данные отсутствуют
223	11.223	1.1.224	141°13.9'	30.36	данные отсутствуют	данные отсутствуют	данные отсутствуют
224	11.224	1.1.225	71°5.1'	2.24	данные отсутствуют	данные отсутствуют	данные отсутствуют
225	11.225	1.1.226	97°35.7'	0.91	данные отсутствуют	данные отсутствуют	данные отсутствуют

ДОКУМЕНТ ПОДПИСАН ЭЛЕКТРОННОЙ ПОДПИСЬЮ
Сертификат 00ЕАЕ3А0907ЕЗВ0000Е4АЕ39А
Выдавец ФЕДЕРАЛЬНАЯ СЛУЖБА ГОСУДАРСТВЕННОЙ РЕГИСТРАЦИИ, КАДАСТРА И КАРТОГРАФИИ
Действителен с 14.08.2025 по 14.11.2026

полное наименование должности		инициалы, фамилия

Лист 21

Земельный участок			
вид объекта недвижимости			
Лист № 9 раздела 3.1	Всего листов раздела 3.1: 31	Всего разделов: 7	Всего листов выписки: 480

27.10.2025г. № КУВИ-001/2025-197965905	
Кадастровый номер:	78:15:0008431:1246

1	2	3	4	5	6	7	8
226	11.226	1.1.227	125°1.4'	0.48	данные отсутствуют	данные отсутствуют	данные отсутствуют
227	11.227	1.1.228	169°34.0'	0.91	данные отсутствуют	данные отсутствуют	данные отсутствуют
228	11.228	1.1.229	201°54.0'	2.72	данные отсутствуют	данные отсутствуют	данные отсутствуют
229	11.229	1.1.230	140°14.3'	11.93	данные отсутствуют	данные отсутствуют	данные отсутствуют
230	11.230	1.1.231	71°41.2'	1.5	данные отсутствуют	данные отсутствуют	данные отсутствуют
231	11.231	1.1.232	141°31.9'	11.94	данные отсутствуют	данные отсутствуют	данные отсутствуют
232	11.232	1.1.233	181°39.0'	0.86	данные отсутствуют	данные отсутствуют	данные отсутствуют
233	11.233	1.1.234	155°0.7'	1.43	данные отсутствуют	данные отсутствуют	данные отсутствуют
234	11.234	1.1.235	201°56.9'	1.5	данные отсутствуют	данные отсутствуют	данные отсутствуют
235	11.235	1.1.236	141°6.4'	38.02	данные отсутствуют	данные отсутствуют	данные отсутствуют
236	11.236	1.1.237	141°41.5'	8.08	данные отсутствуют	данные отсутствуют	данные отсутствуют
237	11.237	1.1.238	227°51.7'	2.27	данные отсутствуют	данные отсутствуют	данные отсутствуют
238	11.238	1.1.239	230°6.2'	4.05	данные отсутствуют	78:15:0008431:1043(1)	данные отсутствуют
239	11.239	1.1.240	231°41.8'	11.31	данные отсутствуют	данные отсутствуют	данные отсутствуют
240	11.240	1.1.241	231°15.8'	22.99	данные отсутствуют	данные отсутствуют	данные отсутствуют
241	11.241	1.1.242	322°56.9'	6.4	данные отсутствуют	данные отсутствуют	данные отсутствуют
242	11.242	1.1.243	50°10.6'	4	данные отсутствуют	78:15:0008431:1036(1)	данные отсутствуют
243	11.243	1.1.244	319°25.5'	6.96	данные отсутствуют	78:15:0008431:1036(1)	данные отсутствуют
244	11.244	1.1.245	51°55.6'	1.52	данные отсутствуют	78:15:0008431:1036(1)	данные отсутствуют
245	11.245	1.1.246	320°18.3'	3.98	данные отсутствуют	78:15:0008431:1036(1)	данные отсутствуют
246	11.246	1.1.247	230°27.1'	5.43	данные отсутствуют	78:15:0008431:1026(1)	данные отсутствуют
247	11.247	1.1.248	322°42.8'	29.12	данные отсутствуют	данные отсутствуют	данные отсутствуют
248	11.248	1.1.249	51°48.3'	4.55	данные отсутствуют	данные отсутствуют	данные отсутствуют
249	11.249	1.1.250	320°45.1'	25.77	данные отсутствуют	данные отсутствуют	данные отсутствуют
250	11.250	1.1.251	260°09.6'	3.26	данные отсутствуют	данные отсутствуют	данные отсутствуют
251	11.251	1.1.252	321°51.8'	59.94	данные отсутствуют	данные отсутствуют	данные отсутствуют
252	11.252	1.1.253	321°10.9'	49.9	данные отсутствуют	данные отсутствуют	данные отсутствуют
253	11.253	1.1.254	351°52.9'	6.59	данные отсутствуют	данные отсутствуют	данные отсутствуют
254	11.254	1.1.255	320°40.2'	4.94	данные отсутствуют	данные отсутствуют	данные отсутствуют

ДОКУМЕНТ ПОДПИСАН ЭЛЕКТРОННОЙ ПОДПИСЬЮ
Сертификат [illegible]
Выдан ФЕДЕРАЛЬНАЯ СЛУЖБА ГОСУДАРСТВЕННОЙ РЕГИСТРАЦИИ, КАДАСТРА И КАРТОГРАФИИ
Действителен с 14.08.2025 по 14.11.2026

полное наименование должности		инициалы, фамилия

Лист 22

Земельный участок			
вид объекта недвижимости			
Лист № 10 раздела 3.1	Всего листов раздела 3.1: 31	Всего разделов: 7	Всего листов выписки: 480

27.10.2025г. № КУВИ-001/2025-197965905	
Кадастровый номер:	78:15:0008431:1246

1	2	3	4	5	6	7	8
255	11.255	1.1.256	282°15.9'	2.12	данные отсутствуют	данные отсутствуют	данные отсутствуют
256	11.256	1.1.257	311°22.9'	6.26	данные отсутствуют	данные отсутствуют	данные отсутствуют
257	11.257	1.1.258	323°0.2'	8.3	данные отсутствуют	данные отсутствуют	данные отсутствуют
258	11.258	1.1.259	319°16.2'	11.11	данные отсутствуют	данные отсутствуют	данные отсутствуют
259	11.259	1.1.260	230°58.2'	10.24	данные отсутствуют	данные отсутствуют	данные отсутствуют
260	11.260	1.1.261	231°06.9'	5.1	данные отсутствуют	данные отсутствуют	данные отсутствуют
261	11.261	1.1.262	277°04.1'	1.39	данные отсутствуют	данные отсутствуют	данные отсутствуют
262	11.262	1.1.263	299°48.1'	1.27	данные отсутствуют	данные отсутствуют	данные отсутствуют
263	11.263	1.1.264	321°51.2'	89.81	данные отсутствуют	данные отсутствуют	данные отсутствуют
264	11.264	1.1.265	349°6.8'	0.79	данные отсутствуют	данные отсутствуют	данные отсутствуют
265	11.265	1.1.266	7°53.5'	1.02	данные отсутствуют	данные отсутствуют	данные отсутствуют
266	11.266	1.1.267	25°46.1'	0.64	данные отсутствуют	данные отсутствуют	данные отсутствуют
267	11.267	1.1.268	50°18.4'	7.26	данные отсутствуют	данные отсутствуют	данные отсутствуют
268	11.268	1.1.269	320°29.9'	18.14	данные отсутствуют	данные отсутствуют	данные отсутствуют
269	11.269	1.1.270	230°47.0'	7.72	данные отсутствуют	данные отсутствуют	данные отсутствуют
270	11.270	1.1.271	285°0.5'	1.43	данные отсутствуют	данные отсутствуют	данные отсутствуют
271	11.271	1.1.272	311°13.3'	1.14	данные отсутствуют	данные отсутствуют	данные отсутствуют
272	11.272	1.1.273	340°59.2'	1.57	данные отсутствуют	данные отсутствуют	данные отсутствуют
273	11.273	1.1.274	355°0.2'	2.22	данные отсутствуют	данные отсутствуют	данные отсутствуют
274	11.274	1.1.275	8°27.1'	4.29	данные отсутствуют	данные отсутствуют	данные отсутствуют
275	11.275	1.1.276	310°20.9'	2.05	данные отсутствуют	данные отсутствуют	данные отсутствуют
276	11.276	1.1.277	49°16.1'	3.8	данные отсутствуют	данные отсутствуют	данные отсутствуют
277	11.277	1.1.278	51°20.4'	0.19	данные отсутствуют	данные отсутствуют	данные отсутствуют
278	11.278	1.1.279	49°23.9'	0.18	данные отсутствуют	данные отсутствуют	данные отсутствуют
279	11.279	1.1.280	41°0.0'	0.18	данные отсутствуют	данные отсутствуют	данные отсутствуют
280	11.280	1.1.281	42°52.7'	0.19	данные отсутствуют	данные отсутствуют	данные отсутствуют
281	11.281	1.1.282	36°15.2'	0.19	данные отсутствуют	данные отсутствуют	данные отсутствуют
282	11.282	1.1.283	38°39.6'	0.19	данные отсутствуют	данные отсутствуют	данные отсутствуют
283	11.283	1.1.284	33°41.4'	0.18	данные отсутствуют	данные отсутствуют	данные отсутствуют

ДОКУМЕНТ ПОДПИСАН ЭЛЕКТРОННОЙ ПОДПИСЬЮ
Сертификат [illegible]
Выдан ФЕДЕРАЛЬНАЯ СЛУЖБА ГОСУДАРСТВЕННОЙ РЕГИСТРАЦИИ, КАДАСТРА И КАРТОГРАФИИ
Действителен с 14.08.2025 по 14.11.2026

полное наименование должности		инициалы, фамилия

Лист 23

Земельный участок			
вид объекта недвижимости			
Лист № 11 раздела 3.1	Всего листов раздела 3.1: 31	Всего разделов: 7	Всего листов выписки: 480

27.10.2025г. № КУВИ-001/2025-197965905	
Кадастровый номер:	78:11:0008:01:1246

1	2	3	4	5	6	7	8
284	11.284	1.1.285	27°53.8'	0.19	данные отсутствуют	данные отсутствуют	данные отсутствуют
285	11.285	1.1.286	26°21.5'	0.18	данные отсутствуют	данные отсутствуют	данные отсутствуют
286	11.286	1.1.287	25°12.1'	0.19	данные отсутствуют	данные отсутствуют	данные отсутствуют
287	11.287	1.1.288	18°26.1'	0.19	данные отсутствуют	данные отсутствуют	данные отсутствуют
288	11.288	1.1.289	19°26.4'	0.18	данные отсутствуют	данные отсутствуют	данные отсутствуют
289	11.289	1.1.290	14°44.6'	9.2	данные отсутствуют	данные отсутствуют	данные отсутствуют
290	11.290	1.1.291	12°31.7'	0.18	данные отсутствуют	данные отсутствуют	данные отсутствуют
291	11.291	1.1.292	9°27.3'	0.18	данные отсутствуют	данные отсутствуют	данные отсутствуют
292	11.292	1.1.293	6°0.5'	0.19	данные отсутствуют	данные отсутствуют	данные отсутствуют
293	11.293	1.1.294	6°0.5'	0.19	данные отсутствуют	данные отсутствуют	данные отсутствуют
294	11.294	1.1.295	0°0.0'	0.18	данные отсутствуют	данные отсутствуют	данные отсутствуют
295	11.295	1.1.296	359°59.2'	0.19	данные отсутствуют	данные отсутствуют	данные отсутствуют
296	11.296	1.1.297	351°59.5'	0.19	данные отсутствуют	данные отсутствуют	данные отсутствуют
297	11.297	1.1.298	350°32.3'	0.16	данные отсутствуют	данные отсутствуют	данные отсутствуют
298	11.298	1.1.299	348°6.7'	0.19	данные отсутствуют	данные отсутствуют	данные отсутствуют
299	11.299	1.1.300	34°28.3'	0.18	данные отсутствуют	данные отсутствуют	данные отсутствуют
300	11.300	1.1.301	341°33.9'	0.19	данные отсутствуют	данные отсутствуют	данные отсутствуют
301	11.301	1.1.302	337°37.2'	0.18	данные отсутствуют	данные отсутствуют	данные отсутствуют
302	11.302	1.1.303	337°57.2'	0.16	данные отсутствуют	данные отсутствуют	данные отсутствуют
303	11.303	1.1.304	335°6.2'	0.19	данные отсутствуют	данные отсутствуют	данные отсутствуют
304	11.304	1.1.305	329°39.5'	0.19	данные отсутствуют	данные отсутствуют	данные отсутствуют
305	11.305	1.1.306	327°59.7'	0.19	данные отсутствуют	данные отсутствуют	данные отсутствуют
306	11.306	1.1.307	321°47.4'	11.29	данные отсутствуют	данные отсутствуют	данные отсутствуют
307	11.307	1.1.308	319°59.7'	9.92	данные отсутствуют	данные отсутствуют	данные отсутствуют
308	11.308	1.1.309	307°36.4'	4.67	данные отсутствуют	данные отсутствуют	данные отсутствуют
309	11.309	1.1.310	283°50.9'	1.61	данные отсутствуют	данные отсутствуют	данные отсутствуют
310	11.310	1.1.311	251°41.4'	1.17	данные отсутствуют	данные отсутствуют	данные отсутствуют
311	11.311	1.1.312	236°14.1'	4.54	данные отсутствуют	данные отсутствуют	данные отсутствуют
312	11.312	1.1.313	236°0.9'	12.05	данные отсутствуют	данные отсутствуют	данные отсутствуют

ДОКУМЕНТ ПОДПИСАН ЭЛЕКТРОННОЙ ПОДПИСЬЮ
Сертификат [illegible]
Выдан [illegible]
Действителен с [illegible]

полное наименование должности		инициалы, фамилия

Лист 24

Земельный участок			
вид объекта недвижимости			
Лист № 12 раздела 3.1	Всего листов раздела 3.1: 31	Всего разделов: 7	Всего листов выписки: 480

27.10.2025г. № КУВИ-001/2025-197965905	
Кадастровый номер:	78:11:0008:01:1246

1	2	3	4	5	6	7	8
313	11.313	1.1.314	229°53.7'	4.98	данные отсутствуют	данные отсутствуют	данные отсутствуют
314	11.314	1.1.315	211°56.5'	3.48	данные отсутствуют	данные отсутствуют	данные отсутствуют
315	11.315	1.1.316	301°19.7'	1.88	данные отсутствуют	данные отсутствуют	данные отсутствуют
316	11.316	1.1.317	300°36.6'	8.89	данные отсутствуют	данные отсутствуют	данные отсутствуют
317	11.317	1.1.318	311°19.4'	5.51	данные отсутствуют	данные отсутствуют	данные отсутствуют
318	11.318	1.1.319	311°39.5'	8.54	данные отсутствуют	данные отсутствуют	данные отсутствуют
319	11.319	1.1.320	316°13.0'	0.99	данные отсутствуют	данные отсутствуют	данные отсутствуют
320	11.320	1.1.321	311°21.5'	5.91	данные отсутствуют	данные отсутствуют	данные отсутствуют
321	11.321	1.1.322	311°48.8'	6.47	данные отсутствуют	данные отсутствуют	данные отсутствуют
322	11.322	1.1.323	59°14.9'	7.84	данные отсутствуют	78:15:0006431:12:15(1)	данные отсутствуют
323	11.323	1.1.324	32°41.2'	9.29	данные отсутствуют	78:15:0006431:12:15(1)	данные отсутствуют
324	11.324	1.1.325	23°41.9'	15.11	данные отсутствуют	78:15:0006431:12:15(1)	данные отсутствуют
325	11.325	1.1.326	147°29.5'	1.21	данные отсутствуют	78:15:0006431:12:15(1)	данные отсутствуют
326	11.326	1.1.327	239°2.6'	66.23	данные отсутствуют	78:15:0006431:12:15(1)	данные отсутствуют
327	11.327	1.1.328	32°35.5'	0.99	данные отсутствуют	78:15:0006431:12:15(1)	данные отсутствуют
328	11.328	1.1.329	23°18.0'	4.47	данные отсутствуют	78:15:0006431:12:15(1)	данные отсутствуют
329	11.329	1.1.330	240°8.5'	1.87	данные отсутствуют	78:15:0006431:12:15(1)	данные отсутствуют
330	11.330	1.1.331	154°58.3'	2.84	данные отсутствуют	78:15:0006431:12:15(1)	данные отсутствуют
331	11.331	1.1.332	119°9.6'	1.49	данные отсутствуют	78:15:0006431:12:15(1)	данные отсутствуют
332	11.332	1.1.333	199°17.6'	1.33	данные отсутствуют	78:15:0006431:12:15(1)	данные отсутствуют
333	11.333	1.1.334	231°54.4'	21.24	данные отсутствуют	78:15:0006431:12:15(1)	данные отсутствуют
334	11.334	1.1.335	238°4.1'	4.16	данные отсутствуют	данные отсутствуют	данные отсутствуют
335	11.335	1.1.336	148°7.6'	12.42	данные отсутствуют	данные отсутствуют	данные отсутствуют
336	11.336	1.1.337	151°12.8'	13.04	данные отсутствуют	данные отсутствуют	данные отсутствуют
337	11.337	1.1.338	178°7.3'	1.83	данные отсутствуют	данные отсутствуют	данные отсутствуют
338	11.338	1.1.339	184°25.1'	2.34	данные отсутствуют	данные отсутствуют	данные отсутствуют
339	11.339	1.1.340	202°16.6'	1.79	данные отсутствуют	данные отсутствуют	данные отсутствуют
340	11.340	1.1.341	231°45.6'	1.7	данные отсутствуют	данные отсутствуют	данные отсутствуют
341	11.341	1.1.342	241°50.6'	12.91	данные отсутствуют	данные отсутствуют	данные отсутствуют

ДОКУМЕНТ ПОДПИСАН ЭЛЕКТРОННОЙ ПОДПИСЬЮ
Сертификат [illegible]
Выдан [illegible]
Действителен с [illegible]

полное наименование должности		инициалы, фамилия

Лист 25

Земельный участок			
вид объекта недвижимости			
Лист № 13 раздела 3.1	Всего листов раздела 3.1: 31	Всего разделов: 7	Всего листов выписки: 480

27.10.2025г. № КУВИ-001/2025-197965905	
Кадастровый номер:	78:11:0008:01:1246

1	2	3	4	5	6	7	8
342	11.342	1.1.343	271°48.1'	2	данные отсутствуют	данные отсутствуют	данные отсутствуют
343	11.343	1.1.344	301°14.6'	1.75	данные отсутствуют	данные отсутствуют	данные отсутствуют
344	11.344	1.1.345	311°20.9'	2.33	данные отсутствуют	данные отсутствуют	данные отсутствуют
345	11.345	1.1.346	317°17.5'	1.77	данные отсутствуют	данные отсутствуют	данные отсутствуют
346	11.346	1.1.347	330°2.2'	39.93	данные отсутствуют	данные отсутствуют	данные отсутствуют
347	11.347	1.1.348	231°22.3'	1.77	данные отсутствуют	данные отсутствуют	данные отсутствуют
348	11.348	1.1.349	321°20.3'	13.2	данные отсутствуют	данные отсутствуют	данные отсутствуют
349	11.349	1.1.350	1°8.5'	2.51	данные отсутствуют	данные отсутствуют	данные отсутствуют
350	11.350	1.1.351	10°59.3'	7.1	данные отсутствуют	данные отсутствуют	данные отсутствуют
351	11.351	1.1.352	20°52.4'	1.66	данные отсутствуют	данные отсутствуют	данные отсутствуют
352	11.352	1.1.353	38°57.0'	1.54	данные отсутствуют	данные отсутствуют	данные отсутствуют
353	11.353	1.1.354	34°7.3'	13.6	данные отсутствуют	данные отсутствуют	данные отсутствуют
354	11.354	1.1.355	2°8.3'	5.77	данные отсутствуют	данные отсутствуют	данные отсутствуют
355	11.355	1.1.356	321°27.4'	46.16	данные отсутствуют	данные отсутствуют	данные отсутствуют
356	11.356	1.1.357	339°19.0'	4.19	данные отсутствуют	данные отсутствуют	данные отсутствуют
357	11.357	1.1.358	19°24.1'	2.44	данные отсутствуют	данные отсутствуют	данные отсутствуют
358	11.358	1.1.359	25°10.1'	3.67	данные отсутствуют	данные отсутствуют	данные отсутствуют
359	11.359	1.1.360	30°59.3'	3.94	данные отсутствуют	данные отсутствуют	данные отсутствуют
360	11.360	1.1.361	61°53.1'	10.42	данные отсутствуют	данные отсутствуют	данные отсутствуют
361	11.361	1.1.362	329°0.4'	6.54	данные отсутствуют	данные отсутствуют	данные отсутствуют
362	11.362	1.1.363	310°3.2'	21.45	данные отсутствуют	данные отсутствуют	данные отсутствуют
363	11.363	1.1.364	131°52.3'	27.53	данные отсутствуют	данные отсутствуют	данные отсутствуют
364	11.364	1.1.365	329°9.7'	22.8	данные отсутствуют	данные отсутствуют	данные отсутствуют
365	11.365	1.1.366	330°51.4'	2.16	данные отсутствуют	данные отсутствуют	данные отсутствуют
366	11.366	1.1.367	347°47.5'	1.75	данные отсутствуют	данные отсутствуют	данные отсутствуют
367	11.367	1.1.368	351°46.9'	2.35	данные отсутствуют	данные отсутствуют	данные отсутствуют
368	11.368	1.1.369	10°38.3'	1.84	данные отсутствуют	данные отсутствуют	данные отсутствуют
369	11.369	1.1.370	26°40.9'	2.16	данные отсутствуют	данные отсутствуют	данные отсутствуют
370	11.370	1.1.371	35°21.6'	13.85	данные отсутствуют	данные отсутствуют	данные отсутствуют

ДОКУМЕНТ ПОДПИСАН ЭЛЕКТРОННОЙ ПОДПИСЬЮ
Сертификат [illegible]
Владелец ФЕДЕРАЛЬНАЯ СЛУЖБА ГОСУДАРСТВЕННОЙ РЕГИСТРАЦИИ, КАДАСТРА И КАРТОГРАФИИ
Действителен с 14.08.2025 по 14.11.2026

полное наименование должности		инициалы, фамилия

Лист 26

Земельный участок			
вид объекта недвижимости			
Лист № 14 раздела 3.1	Всего листов раздела 3.1: 31	Всего разделов: 7	Всего листов выписки: 480

27.10.2025г. № КУВИ-001/2025-197965905	
Кадастровый номер:	78:11:0008:01:1246

1	2	3	4	5	6	7	8
371	11.371	1.1.372	16°39.4'	2.55	данные отсутствуют	данные отсутствуют	данные отсутствуют
372	11.372	1.1.373	351°33.6'	1.69	данные отсутствуют	данные отсутствуют	данные отсутствуют
373	11.373	1.1.374	336°50.2'	4.3	данные отсутствуют	данные отсутствуют	данные отсутствуют
374	11.374	1.1.375	329°17.5'	29.65	данные отсутствуют	данные отсутствуют	данные отсутствуют
375	11.375	1.1.376	17°48.6'	2.32	данные отсутствуют	данные отсутствуют	данные отсутствуют
376	11.376	1.1.377	329°15.7'	49.8	данные отсутствуют	данные отсутствуют	данные отсутствуют
377	11.377	1.1.378	298°6.1'	2.08	данные отсутствуют	данные отсутствуют	данные отсутствуют
378	11.378	1.1.379	325°7.5'	2.01	данные отсутствуют	данные отсутствуют	данные отсутствуют
379	11.379	1.1.380	279°11.8'	5.81	данные отсутствуют	данные отсутствуют	данные отсутствуют
380	11.380	1.1.381	251°36.5'	2.78	данные отсутствуют	данные отсутствуют	данные отсутствуют
381	11.381	1.1.382	266°28.4'	2.93	данные отсутствуют	данные отсутствуют	данные отсутствуют
382	11.382	1.1.383	279°55.6'	2.05	данные отсутствуют	данные отсутствуют	данные отсутствуют
383	11.383	1.1.384	311°3.5'	3.81	данные отсутствуют	данные отсутствуют	данные отсутствуют
384	11.384	1.1.385	351°15.6'	6.24	данные отсутствуют	данные отсутствуют	данные отсутствуют
385	11.385	1.1.386	260°30.1'	10.36	данные отсутствуют	данные отсутствуют	данные отсутствуют
386	11.386	1.1.387	166°3.9'	6.21	данные отсутствуют	данные отсутствуют	данные отсутствуют
387	11.387	1.1.388	167°6.2'	3.05	данные отсутствуют	данные отсутствуют	данные отсутствуют
388	11.388	1.1.389	181°22.5'	2.5	данные отсутствуют	данные отсутствуют	данные отсутствуют
389	11.389	1.1.390	199°57.1'	1.55	данные отсутствуют	данные отсутствуют	данные отсутствуют
390	11.390	1.1.391	241°26.0'	2.31	данные отсутствуют	данные отсутствуют	данные отсутствуют
391	11.391	1.1.392	279°16.6'	2.54	данные отсутствуют	данные отсутствуют	данные отсутствуют
392	11.392	1.1.393	311°27.2'	6.06	данные отсутствуют	данные отсутствуют	данные отсутствуют
393	11.393	1.1.394	297°46.8'	1.27	данные отсутствуют	данные отсутствуют	данные отсутствуют
394	11.394	1.1.395	260°11.6'	1.19	данные отсутствуют	данные отсутствуют	данные отсутствуют
395	11.395	1.1.396	240°26.8'	1.12	данные отсутствуют	данные отсутствуют	данные отсутствуют
396	11.396	1.1.397	235°5.0'	4.93	данные отсутствуют	данные отсутствуют	данные отсутствуют
397	11.397	1.1.398	330°13.2'	18.42	данные отсутствуют	данные отсутствуют	данные отсутствуют
398	11.398	1.1.399	231°50.9'	16.29	данные отсутствуют	данные отсутствуют	данные отсутствуют
399	11.399	1.1.400	149°41.3'	18.41	данные отсутствуют	данные отсутствуют	данные отсутствуют

ДОКУМЕНТ ПОДПИСАН ЭЛЕКТРОННОЙ ПОДПИСЬЮ
Сертификат [illegible]
Владелец ФЕДЕРАЛЬНАЯ СЛУЖБА ГОСУДАРСТВЕННОЙ РЕГИСТРАЦИИ, КАДАСТРА И КАРТОГРАФИИ
Действителен с 14.08.2025 по 14.11.2026

полное наименование должности		инициалы, фамилия

Лист 27

Земельный участок			
вид объекта недвижимости			
Лист № 15 раздела 3.1	Всего листов раздела 3.1: 31	Всего разделов: 7	Всего листов выписки: 480

27.10.2025г. № ЮУБИ-001/2025-197965905	
Кадастровый номер:	78:15:0008431:1246

1	2	3	4	5	6	7	8
400	11.400	1.1.401	156°20.4'	15.97	данные отсутствуют	данные отсутствуют	данные отсутствуют
401	11.401	1.1.402	231°52.8'	9.46	данные отсутствуют	данные отсутствуют	данные отсутствуют
402	11.402	1.1.403	239°20.4'	97.33	данные отсутствуют	данные отсутствуют	данные отсутствуют
403	11.403	1.1.404	231°50.3'	4.97	данные отсутствуют	данные отсутствуют	данные отсутствуют
404	11.404	1.1.405	321°57.3'	4.86	данные отсутствуют	данные отсутствуют	данные отсутствуют
405	11.405	1.1.406	319°4.7'	7.03	данные отсутствуют	данные отсутствуют	данные отсутствуют
406	11.406	1.1.407	310°56.3'	6.2	данные отсутствуют	данные отсутствуют	данные отсутствуют
407	11.407	1.1.408	305°17.6'	6.54	данные отсутствуют	данные отсутствуют	данные отсутствуют
408	11.408	1.1.409	305°18.0'	9.26	данные отсутствуют	данные отсутствуют	данные отсутствуют
409	11.409	1.1.410	306°23.0'	1.89	данные отсутствуют	данные отсутствуют	данные отсутствуют
410	11.410	1.1.411	311°52.6'	2.31	данные отсутствуют	данные отсутствуют	данные отсутствуют
411	11.411	1.1.412	321°25.1'	1.98	данные отсутствуют	78:15:0008431:1241(1)	данные отсутствуют
412	11.412	1.1.413	321°15.4'	29.05	данные отсутствуют	78:15:0008431:1241(1)	данные отсутствуют
413	11.413	1.1.414	311°28.1'	3.74	данные отсутствуют	78:15:0008431:1241(1)	данные отсутствуют
414	11.414	1.1.415	317°47.7'	8.99	данные отсутствуют	78:15:0008431:1241(1)	данные отсутствуют
415	11.415	1.1.416	320°8.8'	4.57	данные отсутствуют	78:15:0008431:1241(1)	данные отсутствуют
416	11.416	1.1.417	321°19.5'	1.1	данные отсутствуют	78:15:0008431:1241(1)	данные отсутствуют
417	11.417	1.1.418	357°38.3'	0.97	данные отсутствуют	78:15:0008431:1241(1)	данные отсутствуют
418	11.418	1.1.419	20°49.7'	16.99	данные отсутствуют	данные отсутствуют	данные отсутствуют
419	11.419	1.1.420	28°41.6'	2.77	данные отсутствуют	данные отсутствуют	данные отсутствуют
420	11.420	1.1.421	5°07.1'	1.19	данные отсутствуют	данные отсутствуют	данные отсутствуют
421	11.421	1.1.422	84°55.7'	1.7	данные отсутствуют	данные отсутствуют	данные отсутствуют
422	11.422	1.1.423	11°21.7'	1.61	данные отсутствуют	данные отсутствуют	данные отсутствуют
423	11.423	1.1.424	140°54.1'	8.33	данные отсутствуют	данные отсутствуют	данные отсутствуют
424	11.424	1.1.425	131°51.3'	3.78	данные отсутствуют	данные отсутствуют	данные отсутствуют
425	11.425	1.1.426	124°43.3'	2.55	данные отсутствуют	данные отсутствуют	данные отсутствуют
426	11.426	1.1.427	111°9.7'	1.66	данные отсутствуют	данные отсутствуют	данные отсутствуют
427	11.427	1.1.428	92°27.3'	1.63	данные отсутствуют	данные отсутствуют	данные отсутствуют
428	11.428	1.1.429	78°15.8'	2.9	данные отсутствуют	данные отсутствуют	данные отсутствуют

ДОКУМЕНТ ПОДПИСАН ЭЛЕКТРОННОЙ ПОДПИСЬЮ
Сертификат [illegible]
Выдан [illegible] ФЕДЕРАЛЬНАЯ СЛУЖБА ГОСУДАРСТВЕННОЙ РЕГИСТРАЦИИ, КАДАСТРА И КАРТОГРАФИИ
Действителен с [illegible] по [illegible]

полное наименование должности		инициалы, фамилия

Лист 28

Земельный участок			
вид объекта недвижимости			
Лист № 16 раздела 3.1	Всего листов раздела 3.1: 31	Всего разделов: 7	Всего листов выписки: 480

27.10.2025г. № ЮУБИ-001/2025-197965905	
Кадастровый номер:	78:15:0008431:1246

1	2	3	4	5	6	7	8
429	11.429	1.1.430	69°48.5'	2.79	данные отсутствуют	данные отсутствуют	данные отсутствуют
430	11.430	1.1.431	61°8.7'	6	данные отсутствуют	данные отсутствуют	данные отсутствуют
431	11.431	1.1.432	59°37.3'	5.71	данные отсутствуют	данные отсутствуют	данные отсутствуют
432	11.432	1.1.433	58°1.3'	2.51	данные отсутствуют	данные отсутствуют	данные отсутствуют
433	11.433	1.1.434	21°20.2'	2.06	данные отсутствуют	данные отсутствуют	данные отсутствуют
434	11.434	1.1.435	8°4.1'	2.64	данные отсутствуют	данные отсутствуют	данные отсутствуют
435	11.435	1.1.436	3°3.4'	0.59	данные отсутствуют	данные отсутствуют	данные отсутствуют
436	11.436	1.1.437	340°13.6'	2.57	данные отсутствуют	данные отсутствуют	данные отсутствуют
437	11.437	1.1.438	331°46.3'	1.8	данные отсутствуют	данные отсутствуют	данные отсутствуют
438	11.438	1.1.439	328°1.7'	5.27	данные отсутствуют	данные отсутствуют	данные отсутствуют
439	11.439	1.1.440	321°12.7'	5.59	данные отсутствуют	данные отсутствуют	данные отсутствуют
440	11.440	1.1.441	302°46.1'	2.07	данные отсутствуют	данные отсутствуют	данные отсутствуют
441	11.441	1.1.442	280°7.5'	1.31	данные отсутствуют	данные отсутствуют	данные отсутствуют
442	11.442	1.1.443	281°23.2'	2.01	данные отсутствуют	данные отсутствуют	данные отсутствуют
443	11.443	1.1.444	261°29.9'	2.29	данные отсутствуют	данные отсутствуют	данные отсутствуют
444	11.444	1.1.445	261°13.6'	1.64	данные отсутствуют	данные отсутствуют	данные отсутствуют
445	11.445	1.1.446	251°27.7'	2.39	данные отсутствуют	данные отсутствуют	данные отсутствуют
446	11.446	1.1.447	241°9.1'	2.69	данные отсутствуют	данные отсутствуют	данные отсутствуют
447	11.447	1.1.448	234°50.6'	4.34	данные отсутствуют	данные отсутствуют	данные отсутствуют
448	11.448	1.1.449	268°2.0'	2.62	данные отсутствуют	данные отсутствуют	данные отсутствуют
449	11.449	1.1.450	269°7.4'	1.6	данные отсутствуют	данные отсутствуют	данные отсутствуют
450	11.450	1.1.451	301°38.0'	2.71	данные отсутствуют	данные отсутствуют	данные отсутствуют
451	11.451	1.1.452	331°25.6'	2.43	данные отсутствуют	данные отсутствуют	данные отсутствуют
452	11.452	1.1.453	351°51.5'	2.91	данные отсутствуют	данные отсутствуют	данные отсутствуют
453	11.453	1.1.454	6°44.5'	3.15	данные отсутствуют	данные отсутствуют	данные отсутствуют
454	11.454	1.1.455	21°5.2'	2.1	данные отсутствуют	данные отсутствуют	данные отсутствуют
455	11.455	1.1.456	30°39.5'	2.26	данные отсутствуют	данные отсутствуют	данные отсутствуют
456	11.456	1.1.457	60°40.0'	3.8	данные отсутствуют	данные отсутствуют	данные отсутствуют
457	11.457	1.1.458	98°37.5'	7.54	данные отсутствуют	данные отсутствуют	данные отсутствуют

ДОКУМЕНТ ПОДПИСАН ЭЛЕКТРОННОЙ ПОДПИСЬЮ
Сертификат [illegible]
Выдан [illegible] ФЕДЕРАЛЬНАЯ СЛУЖБА ГОСУДАРСТВЕННОЙ РЕГИСТРАЦИИ, КАДАСТРА И КАРТОГРАФИИ
Действителен с [illegible] по [illegible]

полное наименование должности		инициалы, фамилия

Лист 30

Земельный участок			
вид объекта недвижимости			
Лист № 17 раздела 3.1	Всего листов раздела 3.1: 31	Всего разделов: 7	Всего листов выписки: 480

27.10.2025г. № ЮУБИ-001/2025-197965905	
Кадастровый номер:	78:15:0008431:12446

1	2	3	4	5	6	7	8
458	11.458	1.1.459	5°8.2'	9.94	данные отсутствуют	данные отсутствуют	данные отсутствуют
459	11.459	1.1.460	6°35.8'	10.62	данные отсутствуют	78:15:0008431:30(1)	адрес отсутствует
460	11.460	1.1.461	7°47.9'	6.16	данные отсутствуют	данные отсутствуют	данные отсутствуют
461	11.461	1.1.462	76°8.5'	2.34	данные отсутствуют	данные отсутствуют	данные отсутствуют
462	11.462	1.1.463	83°18.1'	2.85	данные отсутствуют	данные отсутствуют	данные отсутствуют
463	11.463	1.1.464	101°16.0'	2.61	данные отсутствуют	данные отсутствуют	данные отсутствуют
464	11.464	1.1.465	311°11.9'	0.99	данные отсутствуют	данные отсутствуют	данные отсутствуют
465	11.465	1.1.466	64°54.4'	12.19	данные отсутствуют	данные отсутствуют	данные отсутствуют
466	11.466	1.1.467	68°3.1'	2.17	данные отсутствуют	78:15:0008431:12446	данные отсутствуют
467	11.467	1.1.468	1°52.5'	11.62	данные отсутствуют	78:15:0008431:12446	данные отсутствуют
468	11.468	1.1.469	354°53.3'	5.05	данные отсутствуют	78:15:0008431:12446	данные отсутствуют
469	11.469	1.1.470	3°12.7'	7.14	данные отсутствуют	78:15:0008431:12446	данные отсутствуют
470	11.470	1.1.471	14°16.1'	3.4	данные отсутствуют	78:15:0008431:12446	данные отсутствуют
471	11.471	1.1.472	25°22.1'	4.71	данные отсутствуют	78:15:0008431:12446	данные отсутствуют
472	11.472	1.1.473	39°31.7'	7.93	данные отсутствуют	78:15:0008431:12446	данные отсутствуют
473	11.473	1.1.474	47°16.7'	4.98	данные отсутствуют	78:15:0008431:12446	данные отсутствуют
474	11.474	1.1.475	56°32.6'	9.5	данные отсутствуют	78:15:0008431:12446	данные отсутствуют
475	11.475	1.1.476	19°12.2'	6.91	данные отсутствуют	78:15:0008431:12446	данные отсутствуют
476	11.476	1.1.477	25°10.6	20.5	данные отсутствуют	78:15:0008431:12446	данные отсутствуют
477	11.477	1.1.478	100°56.8'	2.64	данные отсутствуют	данные отсутствуют	данные отсутствуют
478	11.478	1.1.479	91°34.6'	4.36	данные отсутствуют	данные отсутствуют	данные отсутствуют
479	11.479	1.1.480	71°8.2'	3	данные отсутствуют	данные отсутствуют	данные отсутствуют
480	11.480	1.1.481	53°18.5'	3.87	данные отсутствуют	данные отсутствуют	данные отсутствуют
481	11.481	1.1.482	49°27.1'	17.58	данные отсутствуют	данные отсутствуют	данные отсутствуют
482	11.482	1.1.483	7°0.5'	1.16	данные отсутствуют	данные отсутствуют	данные отсутствуют
483	11.483	1.1.484	99°0.2'	1	данные отсутствуют	данные отсутствуют	данные отсутствуют
484	11.484	1.1.485	105°8.0	1.54	данные отсутствуют	данные отсутствуют	данные отсутствуют
485	11.485	1.1.486	131°57.3'	11.05	данные отсутствуют	данные отсутствуют	данные отсутствуют
486	11.486	1.1.487	131°13.6'	12.92	данные отсутствуют	данные отсутствуют	данные отсутствуют

ДОКУМЕНТ ПОДПИСАН ЭЛЕКТРОННОЙ ПОДПИСЬЮ
Сертификат [illegible]
Выдан [illegible]
Действителен с [illegible]

полное наименование должности		инициалы, фамилия

Лист 30

Земельный участок			
вид объекта недвижимости			
Лист № 18 раздела 3.1	Всего листов раздела 3.1: 31	Всего разделов: 7	Всего листов выписки: 480

27.10.2025г. № ЮУБИ-001/2025-197965905	
Кадастровый номер:	78:15:0008431:12446

1	2	3	4	5	6	7	8
487	11.487	1.1.488	75°51.4'	2.77	данные отсутствуют	данные отсутствуют	данные отсутствуют
488	11.488	1.1.489	67°32.9'	6.05	данные отсутствуют	данные отсутствуют	данные отсутствуют
489	11.489	1.1.490	54°19.6'	5.37	данные отсутствуют	данные отсутствуют	данные отсутствуют
490	11.490	1.1.491	48°49.9'	15.66	данные отсутствуют	данные отсутствуют	данные отсутствуют
491	11.491	1.1.492	52°18.4'	1.61	данные отсутствуют	данные отсутствуют	данные отсутствуют
492	11.492	1.1.493	15°53.7'	1.57	данные отсутствуют	данные отсутствуют	данные отсутствуют
493	11.493	1.1.494	344°59.3'	6.46	данные отсутствуют	данные отсутствуют	данные отсутствуют
494	11.494	1.1.495	334°29.5'	2.67	данные отсутствуют	данные отсутствуют	данные отсутствуют
495	11.495	1.1.496	327°9.3'	5.05	данные отсутствуют	данные отсутствуют	данные отсутствуют
496	11.496	1.1.497	311°57.4'	21.11	данные отсутствуют	данные отсутствуют	данные отсутствуют
497	11.497	1.1.498	325°3.9'	1.66	данные отсутствуют	данные отсутствуют	данные отсутствуют
498	11.498	1.1.499	331°43.9'	1.9	данные отсутствуют	данные отсутствуют	данные отсутствуют
499	11.499	1.1.500	351°17.1'	1.39	данные отсутствуют	данные отсутствуют	данные отсутствуют
500	11.500	1.1.501	8°44.6'	1.97	данные отсутствуют	данные отсутствуют	данные отсутствуют
501	11.501	1.1.502	22°52.7'	11.84	данные отсутствуют	данные отсутствуют	данные отсутствуют
502	11.502	1.1.503	64°14.7'	1.98	данные отсутствуют	данные отсутствуют	данные отсутствуют
503	11.503	1.1.504	85°58.7'	3.14	данные отсутствуют	данные отсутствуют	данные отсутствуют
504	11.504	1.1.505	93°52.3'	1.33	данные отсутствуют	данные отсутствуют	данные отсутствуют
505	11.505	1.1.506	108°51.6	1.27	данные отсутствуют	данные отсутствуют	данные отсутствуют
506	11.506	1.1.507	120°36.8'	6.69	данные отсутствуют	данные отсутствуют	данные отсутствуют
507	11.507	1.1.508	121°47.3'	2.09	данные отсутствуют	данные отсутствуют	данные отсутствуют
508	11.508	1.1.509	119°46.1'	6.16	данные отсутствуют	данные отсутствуют	данные отсутствуют
509	11.509	1.1.510	109°49.9'	1.95	данные отсутствуют	данные отсутствуют	данные отсутствуют
510	11.510	1.1.511	90°43.9'	2.35	данные отсутствуют	данные отсутствуют	данные отсутствуют
511	11.511	1.1.512	66°2.3'	3.25	данные отсутствуют	данные отсутствуют	данные отсутствуют
512	11.512	1.1.513	41°4.4'	10.94	данные отсутствуют	данные отсутствуют	данные отсутствуют
513	11.513	1.1.514	39°53.8'	13.67	данные отсутствуют	данные отсутствуют	данные отсутствуют
514	11.514	1.1.515	13°54.0'	2.04	данные отсутствуют	данные отсутствуют	данные отсутствуют
515	11.515	1.1.516	358°11.2'	1.58	данные отсутствуют	данные отсутствуют	данные отсутствуют

ДОКУМЕНТ ПОДПИСАН ЭЛЕКТРОННОЙ ПОДПИСЬЮ
Сертификат [illegible]
Выдан [illegible]
Действителен с [illegible]

полное наименование должности		инициалы, фамилия

Лист 11

Земельный участок			
вид объекта недвижимости			
Лист № 19 раздела 3.1	Всего листов раздела 3.1: 31	Всего разделов: 7	Всего листов выписки: 480

27.10.2025г. № КУВИ-001/2025-197965905	
Кадастровый номер:	78:11:0008:01:1246

1	2	3	4	5	6	7	8
516	11.516	1.1.517	336°26.3'	1.45	данные отсутствуют	данные отсутствуют	данные отсутствуют
517	11.517	1.1.518	321°25.9'	1.09	данные отсутствуют	данные отсутствуют	данные отсутствуют
518	11.518	1.1.519	311°45.6'	29.92	данные отсутствуют	данные отсутствуют	данные отсутствуют
519	11.519	1.1.520	31°17.5'	10.79	данные отсутствуют	данные отсутствуют	данные отсутствуют
520	11.520	1.1.521	309°59.3'	11.98	данные отсутствуют	данные отсутствуют	данные отсутствуют
521	11.521	1.1.522	341°21.0'	0.46	данные отсутствуют	данные отсутствуют	данные отсутствуют
522	11.522	1.1.523	12°43.4'	1.91	данные отсутствуют	данные отсутствуют	данные отсутствуют
523	11.523	1.1.524	9°8.9'	9.8	данные отсутствуют	данные отсутствуют	данные отсутствуют
524	11.524	1.1.525	13°20.1'	1.39	данные отсутствуют	данные отсутствуют	данные отсутствуют
525	11.525	1.1.526	294°30.4'	0.75	данные отсутствуют	данные отсутствуют	данные отсутствуют
526	11.526	1.1.527	13°23.3'	6	данные отсутствуют	данные отсутствуют	данные отсутствуют
527	11.527	1.1.528	5°52.0'	10.08	данные отсутствуют	данные отсутствуют	данные отсутствуют
528	11.528	1.1.529	56°22.3'	2.62	данные отсутствуют	данные отсутствуют	данные отсутствуют
529	11.529	1.1.530	66°38.0'	1.19	данные отсутствуют	данные отсутствуют	данные отсутствуют
530	11.530	1.1.531	106°20.2'	9.6	данные отсутствуют	данные отсутствуют	данные отсутствуют
531	11.531	1.1.532	116°14.8'	1.61	данные отсутствуют	данные отсутствуют	данные отсутствуют
532	11.532	1.1.533	121°43.3'	11.18	данные отсутствуют	данные отсутствуют	данные отсутствуют
533	11.533	1.1.534	104°17.0'	4.5	данные отсутствуют	данные отсутствуют	данные отсутствуют
534	11.534	1.1.535	99°20.9'	2.64	данные отсутствуют	данные отсутствуют	данные отсутствуют
535	11.535	1.1.536	70°8.7'	1.53	данные отсутствуют	данные отсутствуют	данные отсутствуют
536	11.536	1.1.537	51°4.1'	1.06	данные отсутствуют	данные отсутствуют	данные отсутствуют
537	11.537	1.1.538	60°28.4'	5.19	данные отсутствуют	данные отсутствуют	данные отсутствуют
538	11.538	1.1.539	35°31.7'	4.06	данные отсутствуют	данные отсутствуют	данные отсутствуют
539	11.539	1.1.540	48°23.6'	5.14	данные отсутствуют	данные отсутствуют	данные отсутствуют
540	11.540	1.1.541	26°15.6'	4.2	данные отсутствуют	данные отсутствуют	данные отсутствуют
541	11.541	1.1.542	4°55.7'	4.31	данные отсутствуют	данные отсутствуют	данные отсутствуют
542	11.542	1.1.543	359°12.1'	3.64	данные отсутствуют	данные отсутствуют	данные отсутствуют
543	11.543	1.1.544	334°15.9'	6.12	данные отсутствуют	данные отсутствуют	данные отсутствуют
544	11.544	1.1.545	321°49.0'	6.02	данные отсутствуют	данные отсутствуют	данные отсутствуют

ДОКУМЕНТ ПОДПИСАН ЭЛЕКТРОННОЙ ПОДПИСЬЮ
Сертификат [illegible]
Выдан [illegible]
Действителен с [illegible]

полное наименование должности		инициалы, фамилия

Лист 12

Земельный участок			
вид объекта недвижимости			
Лист № 20 раздела 3.1	Всего листов раздела 3.1: 31	Всего разделов: 7	Всего листов выписки: 480

27.10.2025г. № КУВИ-001/2025-197965905	
Кадастровый номер:	78:11:0008:01:1246

1	2	3	4	5	6	7	8
545	11.545	1.1.546	30°°29.1'	5.35	данные отсутствуют	данные отсутствуют	данные отсутствуют
546	11.546	1.1.547	300°15.0'	6.89	данные отсутствуют	данные отсутствуют	данные отсутствуют
547	11.547	1.1.548	287°20.6'	3.32	данные отсутствуют	данные отсутствуют	данные отсутствуют
548	11.548	1.1.549	261°46.7'	1.49	данные отсутствуют	данные отсутствуют	данные отсутствуют
549	11.549	1.1.550	319°29.5'	5.33	данные отсутствуют	данные отсутствуют	данные отсутствуют
550	11.550	1.1.551	49°17.7'	96.97	данные отсутствуют	данные отсутствуют	данные отсутствуют
551	11.551	1.1.552	90°7.7'	2.22	данные отсутствуют	данные отсутствуют	данные отсутствуют
552	11.552	1.1.553	330°3.1'	1.74	данные отсутствуют	данные отсутствуют	данные отсутствуют
553	11.553	1.1.554	321°49.2'	5.13	данные отсутствуют	данные отсутствуют	данные отсутствуют
554	11.554	1.1.555	311°43.8'	8.1	данные отсутствуют	данные отсутствуют	данные отсутствуют
555	11.555	1.1.556	49°47.9'	11.52	данные отсутствуют	данные отсутствуют	данные отсутствуют
556	11.556	1.1.557	38°50.6'	2.44	данные отсутствуют	данные отсутствуют	данные отсутствуют
557	11.557	1.1.558	32°40.3'	3.28	данные отсутствуют	данные отсутствуют	данные отсутствуют
558	11.558	1.1.559	27°56.8'	2.97	данные отсутствуют	данные отсутствуют	данные отсутствуют
559	11.559	1.1.560	4°18.5'	2.93	данные отсутствуют	данные отсутствуют	данные отсутствуют
560	11.560	1.1.561	351°29.9'	1.96	данные отсутствуют	данные отсутствуют	данные отсутствуют
561	11.561	1.1.562	341°5.4'	4.2	данные отсутствуют	данные отсутствуют	данные отсутствуют
562	11.562	1.1.563	327°21.2'	2.74	данные отсутствуют	данные отсутствуют	данные отсутствуют
563	11.563	1.1.564	319°2.5'	12.06	данные отсутствуют	данные отсутствуют	данные отсутствуют
564	11.564	1.1.565	8°34.5'	1.27	данные отсутствуют	данные отсутствуют	данные отсутствуют
565	11.565	1.1.566	61°34.2'	4.91	данные отсутствуют	данные отсутствуют	данные отсутствуют
566	11.566	1.1.567	54°50.4'	3.35	данные отсутствуют	данные отсутствуют	данные отсутствуют
567	11.567	1.1.568	51°7.7'	11.44	данные отсутствуют	данные отсутствуют	данные отсутствуют
568	11.568	1.1.569	51°39.5'	3.66	данные отсутствуют	данные отсутствуют	данные отсутствуют
569	11.569	1.1.570	36°38.5'	1.97	данные отсутствуют	данные отсутствуют	данные отсутствуют
570	11.570	1.1.571	24°46.5'	1.72	данные отсутствуют	данные отсутствуют	данные отсутствуют
571	11.571	1.1.572	9°57.4'	2.93	данные отсутствуют	данные отсутствуют	данные отсутствуют
572	11.572	1.1.573	358°15.1'	5.79	данные отсутствуют	данные отсутствуют	данные отсутствуют
573	11.573	1.1.574	341°55.1'	4.09	данные отсутствуют	данные отсутствуют	данные отсутствуют

ДОКУМЕНТ ПОДПИСАН ЭЛЕКТРОННОЙ ПОДПИСЬЮ
Сертификат [illegible]
Выдан [illegible]
Действителен с [illegible]

полное наименование должности		инициалы, фамилия

Лист 13

Земельный участок			
вид объекта недвижимости			
Лист № 21 раздела 3.1	Всего листов раздела 3.1: 31	Всего разделов: 7	Всего листов выписки: 480

27.10.2025г. № КУВИ-001/2025-197965905	
Кадастровый номер:	78:15:0008431:1246

1	2	3	4	5	6	7	8
574	11.574	1.1.575	321°52.3'	2.19	данные отсутствуют	данные отсутствуют	данные отсутствуют
575	11.575	1.1.576	6°34.9'	1.05	данные отсутствуют	данные отсутствуют	данные отсутствуют
576	11.576	1.1.577	35°36.7'	0.91	данные отсутствуют	данные отсутствуют	данные отсутствуют
577	11.577	1.1.578	57°15.5'	6.36	данные отсутствуют	данные отсутствуют	данные отсутствуют
578	11.578	1.1.579	321°54.0'	40.57	данные отсутствуют	данные отсутствуют	данные отсутствуют
579	11.579	1.1.580	231°45.1'	3.47	данные отсутствуют	данные отсутствуют	данные отсутствуют
580	11.580	1.1.581	249°20.3'	2.04	данные отсутствуют	данные отсутствуют	данные отсутствуют
581	11.581	1.1.582	316°57.8'	3.73	данные отсутствуют	данные отсутствуют	данные отсутствуют
582	11.582	1.1.583	311°12.2'	8.57	данные отсутствуют	данные отсутствуют	данные отсутствуют
583	11.583	1.1.584	312°11.2'	12.39	данные отсутствуют	данные отсутствуют	данные отсутствуют
584	11.584	1.1.585	306°50.0'	3.09	данные отсутствуют	данные отсутствуют	данные отсутствуют
585	11.585	1.1.586	311°24.1'	5.57	данные отсутствуют	данные отсутствуют	данные отсутствуют
586	11.586	1.1.587	310°22.4'	6.84	данные отсутствуют	данные отсутствуют	данные отсутствуют
587	11.587	1.1.588	329°7.7'	11.73	данные отсутствуют	данные отсутствуют	данные отсутствуют
588	11.588	1.1.589	235°6.1'	52.49	данные отсутствуют	данные отсутствуют	данные отсутствуют
589	11.589	1.1.590	146°0.1'	4.63	данные отсутствуют	данные отсутствуют	данные отсутствуют
590	11.590	1.1.591	169°35.0'	1.38	данные отсутствуют	данные отсутствуют	данные отсутствуют
591	11.591	1.1.592	194°41.8'	1.26	данные отсутствуют	данные отсутствуют	данные отсутствуют
592	11.592	1.1.593	226°9.6'	2.79	данные отсутствуют	данные отсутствуют	данные отсутствуют
593	11.593	1.1.594	231°1.9'	16.53	данные отсутствуют	данные отсутствуют	данные отсутствуют
594	11.594	1.1.595	217°10.2'	10.02	данные отсутствуют	данные отсутствуют	данные отсутствуют
595	11.595	1.1.596	211°6.1'	6.45	данные отсутствуют	данные отсутствуют	данные отсутствуют
596	11.596	1.1.597	239°8.6'	3.84	данные отсутствуют	данные отсутствуют	данные отсутствуют
597	11.597	1.1.598	240°59.2'	7.17	данные отсутствуют	данные отсутствуют	данные отсутствуют
598	11.598	1.1.599	240°42.1'	2.33	данные отсутствуют	данные отсутствуют	данные отсутствуют
599	11.599	1.1.600	256°36.7'	8.59	данные отсутствуют	данные отсутствуют	данные отсутствуют
600	11.600	1.1.601	237°57.1'	7.52	данные отсутствуют	данные отсутствуют	данные отсутствуют
601	11.601	1.1.1	326°57.1'	28.19	данные отсутствуют	данные отсутствуют	данные отсутствуют
602	12.602	1.2.603	209°2.6'	4.86	данные отсутствуют	78:15:0008431:1218?(1)	данные отсутствуют

должность уполномоченного лица	ДОКУМЕНТ ПОДПИСАН ЭЛЕКТРОННОЙ ПОДПИСЬЮ Сертификат 00ЕАЕА2А9ЕЕ3ВЕ00ЕВЕ4АЕ2ЕА Владелец ФЕДЕРАЛЬНАЯ СЛУЖБА ГОСУДАРСТВЕННОЙ РЕГИСТРАЦИИ, КАДАСТРА И КАРТОГРАФИИ Действителен с 14.08.2025 по 14.11.2026	инициалы, фамилия

Лист 14

Земельный участок			
вид объекта недвижимости			
Лист № 22 раздела 3.1	Всего листов раздела 3.1: 31	Всего разделов: 7	Всего листов выписки: 480

27.10.2025г. № КУВИ-001/2025-197965905	
Кадастровый номер:	78:15:0008431:1246

1	2	3	4	5	6	7	8
603	12.603	1.2.604	191°13.2'	5.24	данные отсутствуют	78:15:0008431:1218?(1)	данные отсутствуют
604	12.604	1.2.605	179°22.0'	4.42	данные отсутствуют	78:15:0008431:1218?(1)	данные отсутствуют
605	12.605	1.2.606	165°13.7'	3.28	данные отсутствуют	78:15:0008431:1218?(1)	данные отсутствуют
606	12.606	1.2.607	158°3.8'	2.45	данные отсутствуют	78:15:0008431:1218?(1)	данные отсутствуют
607	12.607	1.2.608	139°45.1'	2.92	данные отсутствуют	78:15:0008431:1218?(1)	данные отсутствуют
608	12.608	1.2.609	147°28.3'	5.34	данные отсутствуют	78:15:0008431:1218?(1)	данные отсутствуют
609	12.609	1.2.610	147°27.6'	5.11	данные отсутствуют	78:15:0008431:1218?(1)	данные отсутствуют
610	12.610	1.2.611	139°10.9'	8.05	данные отсутствуют	78:15:0008431:1218?(1)	данные отсутствуют
611	12.611	1.2.612	126°48.3'	6.42	данные отсутствуют	78:15:0008431:1218?(1)	данные отсутствуют
612	12.612	1.2.613	137°2.3'	6.16	данные отсутствуют	78:15:0008431:1218?(1)	данные отсутствуют
613	12.613	1.2.614	160°56.0'	2.3	данные отсутствуют	78:15:0008431:1218?(1)	данные отсутствуют
614	12.614	1.2.615	160°43.6'	4.76	данные отсутствуют	78:15:0008431:1218?(1)	данные отсутствуют
615	12.615	1.2.616	134°52.2'	1.85	данные отсутствуют	78:15:0008431:1218?(1)	данные отсутствуют
616	12.616	1.2.617	145°6.4'	4.86	данные отсутствуют	78:15:0008431:1218?(1)	данные отсутствуют
617	12.617	1.2.618	111°34.1'	4.11	данные отсутствуют	78:15:0008431:1218?(1)	данные отсутствуют
618	12.618	1.2.619	127°50.1'	4.16	данные отсутствуют	78:15:0008431:1218?(1)	данные отсутствуют
619	12.619	1.2.620	131°12.4'	3.39	данные отсутствуют	78:15:0008431:1218?(1)	данные отсутствуют
620	12.620	1.2.621	135°8.4'	7.46	данные отсутствуют	78:15:0008431:1218?(1)	данные отсутствуют
621	12.621	1.2.622	109°1.0'	4.05	данные отсутствуют	78:15:0008431:1218?(1)	данные отсутствуют
622	12.622	1.2.623	139°59.0'	2.44	данные отсутствуют	78:15:0008431:1218?(1)	данные отсутствуют
623	12.623	1.2.624	141°21.9'	3.03	данные отсутствуют	78:15:0008431:1218?(1)	данные отсутствуют
624	12.624	1.2.625	127°35.1'	4.16	данные отсутствуют	78:15:0008431:1218?(1)	данные отсутствуют
625	12.625	1.2.626	111°40.5'	4.32	данные отсутствуют	78:15:0008431:1218?(1)	данные отсутствуют
626	12.626	1.2.627	129°1.8'	5.71	данные отсутствуют	78:15:0008431:1218?(1)	данные отсутствуют
627	12.627	1.2.628	126°43.8'	2.93	данные отсутствуют	78:15:0008431:1218?(1)	данные отсутствуют
628	12.628	1.2.629	140°3.7'	3.29	данные отсутствуют	78:15:0008431:1218?(1)	данные отсутствуют
629	12.629	1.2.630	171°55.5'	5.72	данные отсутствуют	78:15:0008431:1218?(1)	данные отсутствуют
630	12.630	1.2.631	179°21.9'	3.61	данные отсутствуют	78:15:0008431:1218?(1)	данные отсутствуют
631	12.631	1.2.632	219°0.8'	1.8	данные отсутствуют	78:15:0008431:1218?(1)	данные отсутствуют

должность уполномоченного лица	ДОКУМЕНТ ПОДПИСАН ЭЛЕКТРОННОЙ ПОДПИСЬЮ Сертификат 00ЕАЕА2А9ЕЕ3ВЕ00ЕВЕ4АЕ2ЕА Владелец ФЕДЕРАЛЬНАЯ СЛУЖБА ГОСУДАРСТВЕННОЙ РЕГИСТРАЦИИ, КАДАСТРА И КАРТОГРАФИИ Действителен с 14.08.2025 по 14.11.2026	инициалы, фамилия

Лист 15

Земельный участок			
вид объекта недвижимости			
Лист № 23 раздела 3.1	Всего листов раздела 3.1: 31	Всего разделов: 7	Всего листов выписки: 480

27.10.2025г. № КУВИ-001/2025-197965905	
Кадастровый номер:	78:15:0008431:12406

1	2	3	4	5	6	7	8
632	12.632	1.2.633	126°54.9'	5.19	данные отсутствуют	78:15:0008431:12187(1)	данные отсутствуют
633	12.633	1.2.634	157°00.0'	4	данные отсутствуют	78:15:0008431:12187(1)	данные отсутствуют
634	12.634	1.2.635	160°55.0'	3.49	данные отсутствуют	78:15:0008431:12187(1)	данные отсутствуют
635	12.635	1.2.636	200°26.0'	5.99	данные отсутствуют	78:15:0008431:12187(1)	данные отсутствуют
636	12.636	1.2.637	220°27.1'	4.99	данные отсутствуют	78:15:0008431:12187(1)	данные отсутствуют
637	12.637	1.2.638	242°6.2'	3.65	данные отсутствуют	78:15:0008431:12187(1)	данные отсутствуют
638	12.638	1.2.639	201°52.8'	3.53	данные отсутствуют	78:15:0008431:12187(1)	данные отсутствуют
639	12.639	1.2.640	198°4.5'	3.58	данные отсутствуют	78:15:0008431:12187(1)	данные отсутствуют
640	12.640	1.2.641	211°45.5'	4.69	данные отсутствуют	78:15:0008431:12187(1)	данные отсутствуют
641	12.641	1.2.642	251°30.4'	4.27	данные отсутствуют	78:15:0008431:12187(1)	данные отсутствуют
642	12.642	1.2.643	271°48.7'	8.85	данные отсутствуют	78:15:0008431:12187(1)	данные отсутствуют
643	12.643	1.2.644	248°1.8'	7.7	данные отсутствуют	78:15:0008431:12187(1)	данные отсутствуют
644	12.644	1.2.645	230°48.1'	7.97	данные отсутствуют	78:15:0008431:12187(1)	данные отсутствуют
645	12.645	1.2.646	211°46.7'	7.47	данные отсутствуют	78:15:0008431:12187(1)	данные отсутствуют
646	12.646	1.2.647	205°11.8'	6.93	данные отсутствуют	78:15:0008431:12187(1)	данные отсутствуют
647	12.647	1.2.648	206°2.5'	26.46	данные отсутствуют	78:15:0008431:12187(1)	данные отсутствуют
648	12.648	1.2.649	194°12.5'	7.25	данные отсутствуют	78:15:0008431:12187(1)	данные отсутствуют
649	12.649	1.2.650	181°22.9'	4.41	данные отсутствуют	78:15:0008431:12187(1)	данные отсутствуют
650	12.650	1.2.651	166°54.4'	5.89	данные отсутствуют	78:15:0008431:12187(1)	данные отсутствуют
651	12.651	1.2.652	156°26.5'	6.05	данные отсутствуют	78:15:0008431:12187(1)	данные отсутствуют
652	12.652	1.2.653	149°20.6'	4.67	данные отсутствуют	78:15:0008431:12187(1)	данные отсутствуют
653	12.653	1.2.654	156°20.4'	6.53	данные отсутствуют	78:15:0008431:12187(1)	данные отсутствуют
654	12.654	1.2.655	211°57.7'	5.54	данные отсутствуют	78:15:0008431:12187(1)	данные отсутствуют
655	12.655	1.2.656	250°22.9'	2.38	данные отсутствуют	78:15:0008431:12187(1)	данные отсутствуют
656	12.656	1.2.657	177°52.7'	0.81	данные отсутствуют	78:15:0008431:12187(1)	данные отсутствуют
657	12.657	1.2.658	124°30.5'	0.78	данные отсутствуют	78:15:0008431:12187(1)	данные отсутствуют
658	12.658	1.2.659	201°52.6'	1.53	данные отсутствуют	78:15:0008431:12187(1)	данные отсутствуют
659	12.659	1.2.660	137°52.7'	1.27	данные отсутствуют	78:15:0008431:12187(1)	данные отсутствуют
660	12.660	1.2.661	60°24.8'	1.55	данные отсутствуют	78:15:0008431:12187(1)	данные отсутствуют

ДОКУМЕНТ ПОДПИСАН ЭЛЕКТРОННОЙ ПОДПИСЬЮ
Сертификат [illegible]
Выдан ФЕДЕРАЛЬНАЯ СЛУЖБА ГОСУДАРСТВЕННОЙ РЕГИСТРАЦИИ, КАДАСТРА И КАРТОГРАФИИ
Действителен с [illegible]

полное наименование должности		инициалы, фамилия

Лист 16

Земельный участок			
вид объекта недвижимости			
Лист № 24 раздела 3.1	Всего листов раздела 3.1: 31	Всего разделов: 7	Всего листов выписки: 480

27.10.2025г. № КУВИ-001/2025-197965905	
Кадастровый номер:	78:15:0008431:12406

1	2	3	4	5	6	7	8
661	12.661	1.2.662	101°22.7'	1.62	данные отсутствуют	78:15:0008431:12187(1)	данные отсутствуют
662	12.662	1.2.663	65°30.5'	1.84	данные отсутствуют	78:15:0008431:12187(1)	данные отсутствуют
663	12.663	1.2.664	39°9.5'	5.56	данные отсутствуют	78:15:0008431:12187(1)	данные отсутствуют
664	12.664	1.2.665	35°20.8'	2.78	данные отсутствуют	78:15:0008431:12187(1)	данные отсутствуют
665	12.665	1.2.666	59°55.3'	2.77	данные отсутствуют	78:15:0008431:12187(1)	данные отсутствуют
666	12.666	1.2.667	104°27.1'	2	данные отсутствуют	78:15:0008431:12187(1)	данные отсутствуют
667	12.667	1.2.668	125°4.1'	1.84	данные отсутствуют	78:15:0008431:12187(1)	данные отсутствуют
668	12.668	1.2.669	135°25.3'	5.13	данные отсутствуют	78:15:0008431:12187(1)	данные отсутствуют
669	12.669	1.2.670	134°56.3'	2.89	данные отсутствуют	78:15:0008431:12187(1)	данные отсутствуют
670	12.670	1.2.671	119°52.9'	8.27	данные отсутствуют	78:15:0008431:12187(1)	данные отсутствуют
671	12.671	1.2.672	108°15.7'	6.26	данные отсутствуют	78:15:0008431:12187(1)	данные отсутствуют
672	12.672	1.2.673	108°10.5'	7.66	данные отсутствуют	78:15:0008431:12187(1)	данные отсутствуют
673	12.673	1.2.674	101°45.3'	8.84	данные отсутствуют	78:15:0008431:12187(1)	данные отсутствуют
674	12.674	1.2.675	99°33.9'	10.22	данные отсутствуют	78:15:0008431:12187(1)	данные отсутствуют
675	12.675	1.2.676	67°45.2'	8.14	данные отсутствуют	78:15:0008431:12187(1)	данные отсутствуют
676	12.676	1.2.677	5°51.9'	9.46	данные отсутствуют	78:15:0008431:12187(1)	данные отсутствуют
677	12.677	1.2.678	320°2.4'	9.5	данные отсутствуют	78:15:0008431:12187(1)	данные отсутствуют
678	12.678	1.2.679	229°29.2'	0.54	данные отсутствуют	78:15:0008431:12187(1)	данные отсутствуют
679	12.679	1.2.680	281°59.6'	4.35	данные отсутствуют	78:15:0008431:12187(1)	данные отсутствуют
680	12.680	1.2.681	267°5.2'	5.12	данные отсутствуют	78:15:0008431:12187(1)	данные отсутствуют
681	12.681	1.2.682	279°59.2'	7.9	данные отсутствуют	78:15:0008431:12187(1)	данные отсутствуют
682	12.682	1.2.683	290°22.9'	5.79	данные отсутствуют	78:15:0008431:12187(1)	данные отсутствуют
683	12.683	1.2.684	306°51.4'	6.62	данные отсутствуют	78:15:0008431:12187(1)	данные отсутствуют
684	12.684	1.2.685	332°53.4'	4.41	данные отсутствуют	78:15:0008431:12187(1)	данные отсутствуют
685	12.685	1.2.686	341°30.1'	3.91	данные отсутствуют	78:15:0008431:12187(1)	данные отсутствуют
686	12.686	1.2.687	341°30.7'	3.44	данные отсутствуют	78:15:0008431:12187(1)	данные отсутствуют
687	12.687	1.2.688	357°15.3'	5.78	данные отсутствуют	78:15:0008431:12187(1)	данные отсутствуют
688	12.688	1.2.689	14°51.6'	4.67	данные отсутствуют	78:15:0008431:12187(1)	данные отсутствуют
689	12.689	1.2.690	2°49.2'	4.48	данные отсутствуют	78:15:0008431:12187(1)	данные отсутствуют

ДОКУМЕНТ ПОДПИСАН ЭЛЕКТРОННОЙ ПОДПИСЬЮ
Сертификат [illegible]
Выдан ФЕДЕРАЛЬНАЯ СЛУЖБА ГОСУДАРСТВЕННОЙ РЕГИСТРАЦИИ, КАДАСТРА И КАРТОГРАФИИ
Действителен с [illegible]

полное наименование должности		инициалы, фамилия

Лист 17

Земельный участок			
вид объекта недвижимости			
Лист № 25 раздела 3.1	Всего листов раздела 3.1: 31	Всего разделов: 7	Всего листов выписки: 480

27.10.2025г. № КУВИ-001/2025-197965905	
Кадастровый номер:	78:15:0008431:12406

1	2	3	4	5	6	7	8
690	12.690	1.2.691	59°20.6'	6.03	данные отсутствуют	78:15:0008431:12187(1)	данные отсутствуют
691	12.691	1.2.692	61°46.6'	6.03	данные отсутствуют	78:15:0008431:12187(1)	данные отсутствуют
692	12.692	1.2.693	82°56.6'	6.27	данные отсутствуют	78:15:0008431:12187(1)	данные отсутствуют
693	12.693	1.2.694	94°1.9'	4.55	данные отсутствуют	78:15:0008431:12187(1)	данные отсутствуют
694	12.694	1.2.695	102°57.3'	6.42	данные отсутствуют	78:15:0008431:12187(1)	данные отсутствуют
695	12.695	1.2.696	121°09.6	3.75	данные отсутствуют	78:15:0008431:12187(1)	данные отсутствуют
696	12.696	1.2.697	139°20.4'	6.48	данные отсутствуют	78:15:0008431:12187(1)	данные отсутствуют
697	12.697	1.2.698	150°15.3'	2.5	данные отсутствуют	78:15:0008431:12187(1)	данные отсутствуют
698	12.698	1.2.699	156°32.3'	5.45	данные отсутствуют	78:15:0008431:12187(1)	данные отсутствуют
699	12.699	1.2.700	170°27.0'	5.36	данные отсутствуют	78:15:0008431:12187(1)	данные отсутствуют
700	12.700	1.2.701	175°7.1'	4.82	данные отсутствуют	78:15:0008431:12187(1)	данные отсутствуют
701	12.701	1.2.702	190°23.5'	5.88	данные отсутствуют	78:15:0008431:12187(1)	данные отсутствуют
702	12.702	1.2.703	200°56.4'	5.93	данные отсутствуют	78:15:0008431:12187(1)	данные отсутствуют
703	12.703	1.2.704	211°23.6'	2.32	данные отсутствуют	78:15:0008431:12187(1)	данные отсутствуют
704	12.704	1.2.705	220°20.0'	1.39	данные отсутствуют	78:15:0008431:12187(1)	данные отсутствуют
705	12.705	1.2.706	140°47.6	10.16	данные отсутствуют	78:15:0008431:12187(1)	данные отсутствуют
706	12.706	1.2.707	57°11.3'	9.9	данные отсутствуют	78:15:0008431:12187(1)	данные отсутствуют
707	12.707	1.2.708	47°56.6'	6.06	данные отсутствуют	78:15:0008431:12187(1)	данные отсутствуют
708	12.708	1.2.709	46°58.7'	11.02	данные отсутствуют	78:15:0008431:12187(1)	данные отсутствуют
709	12.709	1.2.710	20°43.6'	7.91	данные отсутствуют	78:15:0008431:12187(1)	данные отсутствуют
710	12.710	1.2.711	20°42.7'	4.3	данные отсутствуют	78:15:0008431:12187(1)	данные отсутствуют
711	12.711	1.2.712	351°08.9'	4.24	данные отсутствуют	78:15:0008431:12187(1)	данные отсутствуют
712	12.712	1.2.713	311°26.2'	2.85	данные отсутствуют	78:15:0008431:12187(1)	данные отсутствуют
713	12.713	1.2.714	281°17.8'	8.7	данные отсутствуют	78:15:0008431:12187(1)	данные отсутствуют
714	12.714	1.2.715	307°36.5'	3.57	данные отсутствуют	78:15:0008431:12187(1)	данные отсутствуют
715	12.715	1.2.716	351°43.0'	9.39	данные отсутствуют	78:15:0008431:12187(1)	данные отсутствуют
716	12.716	1.2.717	1°50.4'	6.85	данные отсутствуют	78:15:0008431:12187(1)	данные отсутствуют
717	12.717	1.2.718	12°33.6'	3.59	данные отсутствуют	78:15:0008431:12187(1)	данные отсутствуют
718	12.718	1.2.719	326°21.4'	3.38	данные отсутствуют	78:15:0008431:12187(1)	данные отсутствуют

ДОКУМЕНТ ПОДПИСАН ЭЛЕКТРОННОЙ ПОДПИСЬЮ
Сертификат [illegible]
Владелец ФЕДЕРАЛЬНАЯ СЛУЖБА ГОСУДАРСТВЕННОЙ РЕГИСТРАЦИИ, КАДАСТРА И КАРТОГРАФИИ
Действителен с [illegible]

полное наименование должности		инициалы, фамилия

Лист 18

Земельный участок			
вид объекта недвижимости			
Лист № 26 раздела 3.1	Всего листов раздела 3.1: 31	Всего разделов: 7	Всего листов выписки: 480

27.10.2025г. № КУВИ-001/2025-197965905	
Кадастровый номер:	78:15:0008431:12406

1	2	3	4	5	6	7	8
719	12.719	1.2.720	326°16.6'	4.7	данные отсутствуют	78:15:0008431:12187(1)	данные отсутствуют
720	12.720	1.2.721	341°57.1'	5.08	данные отсутствуют	78:15:0008431:12187(1)	данные отсутствуют
721	12.721	1.2.722	7°57.8'	1.9	данные отсутствуют	78:15:0008431:12187(1)	данные отсутствуют
722	12.722	1.2.723	7°47.3'	3.32	данные отсутствуют	78:15:0008431:12187(1)	данные отсутствуют
723	12.723	1.2.724	7°57.1'	5.18	данные отсутствуют	78:15:0008431:12187(1)	данные отсутствуют
724	12.724	1.2.725	32°10.9'	8.75	данные отсутствуют	78:15:0008431:12187(1)	данные отсутствуют
725	12.725	1.2.726	341°57.1'	2.41	данные отсутствуют	78:15:0008431:12187(1)	данные отсутствуют
726	12.726	1.2.727	348°57.3'	4.53	данные отсутствуют	78:15:0008431:12187(1)	данные отсутствуют
727	12.727	1.2.728	9°44.5'	1.8	данные отсутствуют	78:15:0008431:12187(1)	данные отсутствуют
728	12.728	1.2.729	5°31.7'	2.8	данные отсутствуют	78:15:0008431:12187(1)	данные отсутствуют
729	12.729	1.2.730	21°4.0'	2.86	данные отсутствуют	78:15:0008431:12187(1)	данные отсутствуют
730	12.730	1.2.731	40°49.7'	3.61	данные отсутствуют	78:15:0008431:12187(1)	данные отсутствуют
731	12.731	1.2.732	40°49.8'	3.02	данные отсутствуют	78:15:0008431:12187(1)	данные отсутствуют
732	12.732	1.2.733	51°20.1'	3.31	данные отсутствуют	78:15:0008431:12187(1)	данные отсутствуют
733	12.733	1.2.734	51°29.5'	7.07	данные отсутствуют	78:15:0008431:12187(1)	данные отсутствуют
734	12.734	1.2.735	60°56.7'	6.15	данные отсутствуют	78:15:0008431:12187(1)	данные отсутствуют
735	12.735	1.2.736	46°1.1'	5.96	данные отсутствуют	78:15:0008431:12187(1)	данные отсутствуют
736	12.736	1.2.737	22°57.8'	5.77	данные отсутствуют	78:15:0008431:12187(1)	данные отсутствуют
737	12.737	1.2.738	359°11.6	6.26	данные отсутствуют	78:15:0008431:12187(1)	данные отсутствуют
738	12.738	1.2.739	331°39.7'	9.9	данные отсутствуют	78:15:0008431:12187(1)	данные отсутствуют
739	12.739	1.2.740	322°6.6'	11.02	данные отсутствуют	78:15:0008431:12187(1)	данные отсутствуют
740	12.740	1.2.741	317°54.7'	16.76	данные отсутствуют	78:15:0008431:12187(1)	данные отсутствуют
741	12.741	1.2.742	317°56.0'	31.93	данные отсутствуют	78:15:0008431:12187(1)	данные отсутствуют
742	12.742	1.2.743	329°56.7'	17.89	данные отсутствуют	78:15:0008431:12187(1)	данные отсутствуют
743	12.743	1.2.744	331°45.7'	22.03	данные отсутствуют	78:15:0008431:12187(1)	данные отсутствуют
744	12.744	1.2.745	317°10.1	11.4	данные отсутствуют	78:15:0008431:12187(1)	данные отсутствуют
745	12.745	1.2.746	317°8.5'	5.67	данные отсутствуют	78:15:0008431:12187(1)	данные отсутствуют
746	12.746	1.2.747	301°24.8'	4.5	данные отсутствуют	78:15:0008431:12187(1)	данные отсутствуют
747	12.747	1.2.748	271°52.4'	3.85	данные отсутствуют	78:15:0008431:12187(1)	данные отсутствуют

ДОКУМЕНТ ПОДПИСАН ЭЛЕКТРОННОЙ ПОДПИСЬЮ
Сертификат [illegible]
Владелец ФЕДЕРАЛЬНАЯ СЛУЖБА ГОСУДАРСТВЕННОЙ РЕГИСТРАЦИИ, КАДАСТРА И КАРТОГРАФИИ
Действителен с [illegible]

полное наименование должности		инициалы, фамилия

Лист 39

Земельный участок			
вид объекта недвижимости			
Лист № 27 раздела 3.1	Всего листов раздела 3.1: 31	Всего разделов: 7	Всего листов выписки: 480

27.10.2025г. № КУВИ-001/2025-197965905	
Кадастровый номер:	78:15:0008431:12:86

1	2	3	4	5	6	7	8
748	12.748	1.2.749	278°0.2'	7.02	данные отсутствуют	78:15:0008431:12:87(1)	данные отсутствуют
749	12.749	1.2.750	251°42.7'	5.47	данные отсутствуют	78:15:0008431:12:87(1)	данные отсутствуют
750	12.750	1.2.751	239°55.1'	6.34	данные отсутствуют	78:15:0008431:12:87(1)	данные отсутствуют
751	12.751	1.2.752	221°43.6'	6.69	данные отсутствуют	78:15:0008431:12:87(1)	данные отсутствуют
752	12.752	1.2.602	211°19.7'	6.19	данные отсутствуют	78:15:0008431:12:87(1)	данные отсутствуют
753	13.753	1.3.754	226°48.5'	27.1	данные отсутствуют	данные отсутствуют	данные отсутствуют
754	13.754	1.3.755	131°30.3'	4.03	данные отсутствуют	данные отсутствуют	данные отсутствуют
755	13.755	1.3.756	131°10.1'	1.92	данные отсутствуют	данные отсутствуют	данные отсутствуют
756	13.756	1.3.757	138°3.5'	25.06	данные отсутствуют	данные отсутствуют	данные отсутствуют
757	13.757	1.3.758	45°12.2'	1.99	данные отсутствуют	данные отсутствуют	данные отсутствуют
758	13.758	1.3.759	46°53.5'	25.05	данные отсутствуют	данные отсутствуют	данные отсутствуют
759	13.759	1.3.760	311°16.0'	23.58	данные отсутствуют	данные отсутствуют	данные отсутствуют
760	13.760	1.3.761	318°2.7'	1.33	данные отсутствуют	данные отсутствуют	данные отсутствуют
761	13.761	1.3.755	311°16.4'	4.09	данные отсутствуют	данные отсутствуют	данные отсутствуют
762	14.762	1.4.763	141°23.0'	15.64	данные отсутствуют	данные отсутствуют	данные отсутствуют
763	14.763	1.4.764	59°25.9'	46.26	данные отсутствуют	данные отсутствуют	данные отсутствуют
764	14.764	1.4.765	329°12.5'	15.96	данные отсутствуют	данные отсутствуют	данные отсутствуют
765	14.765	1.4.762	239°1.1'	46.49	данные отсутствуют	данные отсутствуют	данные отсутствуют
766	15.766	1.5.767	147°27.5'	60.14	данные отсутствуют	78:15:0008431:59(1)	адрес отсутствует
767	15.767	1.5.768	56°1.9'	40.09	данные отсутствуют	78:15:0008431:59(1)	адрес отсутствует
768	15.768	1.5.769	321°12.6'	60.00	данные отсутствуют	78:15:0008431:59(1)	адрес отсутствует
769	15.769	1.5.766	236°7.6'	10.83	данные отсутствуют	78:15:0008431:59(1)	адрес отсутствует
770	16.770	1.6.771	147°58.6'	19.9	данные отсутствуют	данные отсутствуют	данные отсутствуют
771	16.771	1.6.772	55°18.7'	12.09	данные отсутствуют	данные отсутствуют	данные отсутствуют
772	16.772	1.6.773	326°33.2'	19.52	данные отсутствуют	данные отсутствуют	данные отсутствуют
773	16.773	1.6.770	232°5.8'	11.71	данные отсутствуют	данные отсутствуют	данные отсутствуют
774	17.774	1.7.775	148°16.0'	18.57	данные отсутствуют	данные отсутствуют	данные отсутствуют
775	17.775	1.7.776	56°34.5'	16.09	данные отсутствуют	данные отсутствуют	данные отсутствуют
776	17.776	1.7.777	329°33.7'	11.73	данные отсутствуют	данные отсутствуют	данные отсутствуют

ДОКУМЕНТ ПОДПИСАН ЭЛЕКТРОННОЙ ПОДПИСЬЮ
Сертификат [illegible]
Выдан ФЕДЕРАЛЬНАЯ СЛУЖБА ГОСУДАРСТВЕННОЙ РЕГИСТРАЦИИ, КАДАСТРА И КАРТОГРАФИИ
Действителен с [illegible] по [illegible]

полное наименование должности		инициалы, фамилия

Лист 40

Земельный участок			
вид объекта недвижимости			
Лист № 28 раздела 3.1	Всего листов раздела 3.1: 31	Всего разделов: 7	Всего листов выписки: 480

27.10.2025г. № КУВИ-001/2025-197965905	
Кадастровый номер:	78:15:0008431:12:86

1	2	3	4	5	6	7	8
777	17.777	1.7.778	241°52.2'	10.2	данные отсутствуют	данные отсутствуют	данные отсутствуют
778	18.778	1.8.779	239°58.8'	10.49	данные отсутствуют	78:15:0008431:12:96(1)	данные отсутствуют
779	18.779	1.8.780	211°25.4'	2.76	данные отсутствуют	78:15:0008431:12:96(1)	данные отсутствуют
780	18.780	1.8.781	189°8.9'	1.9	данные отсутствуют	78:15:0008431:12:96(1)	данные отсутствуют
781	18.781	1.8.782	171°22.9'	6.58	данные отсутствуют	78:15:0008431:12:96(1)	данные отсутствуют
782	18.782	1.8.783	179°37.1'	12.04	данные отсутствуют	78:15:0008431:12:96(1)	данные отсутствуют
783	18.783	1.8.784	177°53.1'	7.96	данные отсутствуют	78:15:0008431:12:96(1)	данные отсутствуют
784	18.784	1.8.785	186°15.0'	11.94	данные отсутствуют	78:15:0008431:12:96(1)	данные отсутствуют
785	18.785	1.8.786	186°15.7'	11.28	данные отсутствуют	78:15:0008431:12:96(1)	данные отсутствуют
786	18.786	1.8.787	186°16.0'	21.09	данные отсутствуют	78:15:0008431:12:96(1)	данные отсутствуют
787	18.787	1.8.788	179°13.8'	17.12	данные отсутствуют	78:15:0008431:12:96(1)	данные отсутствуют
788	18.788	1.8.789	179°21.3'	7.85	данные отсутствуют	78:15:0008431:12:96(1)	данные отсутствуют
789	18.789	1.8.790	165°4.9'	9.13	данные отсутствуют	78:15:0008431:12:96(1)	данные отсутствуют
790	18.790	1.8.791	169°23.6'	4.97	данные отсутствуют	78:15:0008431:12:96(1)	данные отсутствуют
791	18.791	1.8.792	131°44.9'	4.86	данные отсутствуют	78:15:0008431:12:96(1)	данные отсутствуют
792	18.792	1.8.793	97°37.3'	5.73	данные отсутствуют	78:15:0008431:12:96(1)	данные отсутствуют
793	18.793	1.8.794	77°12.2'	7.18	данные отсутствуют	78:15:0008431:12:96(1)	данные отсутствуют
794	18.794	1.8.795	77°11.8'	4.51	данные отсутствуют	78:15:0008431:12:96(1)	данные отсутствуют
795	18.795	1.8.796	30°14.6'	6.41	данные отсутствуют	78:15:0008431:12:96(1)	данные отсутствуют
796	18.796	1.8.797	22°49.4'	10.83	данные отсутствуют	78:15:0008431:12:96(1)	данные отсутствуют
797	18.797	1.8.798	9°3.7'	11.3	данные отсутствуют	78:15:0008431:12:96(1)	данные отсутствуют
798	18.798	1.8.799	24°11.1'	9.69	данные отсутствуют	78:15:0008431:12:96(1)	данные отсутствуют
799	18.799	1.8.800	24°14.6'	8.72	данные отсутствуют	78:15:0008431:12:96(1)	данные отсутствуют
800	18.800	1.8.801	25°10.9'	13.87	данные отсутствуют	78:15:0008431:12:96(1)	данные отсутствуют
801	18.801	1.8.802	38°37.8'	11.92	данные отсутствуют	78:15:0008431:12:96(1)	данные отсутствуют
802	18.802	1.8.803	54°15.9'	10.1	данные отсутствуют	78:15:0008431:12:96(1)	данные отсутствуют
803	18.803	1.8.804	55°55.0'	9.76	данные отсутствуют	78:15:0008431:12:96(1)	данные отсутствуют
804	18.804	1.8.805	72°58.6'	11.43	данные отсутствуют	78:15:0008431:12:96(1)	данные отсутствуют
805	18.805	1.8.806	81°8.9'	11.62	данные отсутствуют	78:15:0008431:12:96(1)	данные отсутствуют

ДОКУМЕНТ ПОДПИСАН ЭЛЕКТРОННОЙ ПОДПИСЬЮ
Сертификат [illegible]
Выдан ФЕДЕРАЛЬНАЯ СЛУЖБА ГОСУДАРСТВЕННОЙ РЕГИСТРАЦИИ, КАДАСТРА И КАРТОГРАФИИ
Действителен с [illegible] по [illegible]

полное наименование должности		инициалы, фамилия

Лист 41

Земельный участок			
вид объекта недвижимости			
Лист № 29 раздела 3.1	Всего листов раздела 3.1: 31	Всего разделов: 7	Всего листов выписки: 480

27.10.2025г. № КУВИ-001/2025-197965905	
Кадастровый номер:	78:15:0008431:1246

1	2	3	4	5	6	7	8
806	18.806	18.807	91°5.2'	6.86	данные отсутствуют	78:15:0008431:1246(1)	данные отсутствуют
807	18.807	18.808	180°39.1'	10.67	данные отсутствуют	78:15:0008431:1246(1)	данные отсутствуют
808	18.808	18.809	95°52.7'	11.91	данные отсутствуют	78:15:0008431:1246(1)	данные отсутствуют
809	18.809	18.810	80°51.4'	5.6	данные отсутствуют	78:15:0008431:1246(1)	данные отсутствуют
810	18.810	18.811	69°32.8'	5.96	данные отсутствуют	78:15:0008431:1246(1)	данные отсутствуют
811	18.811	18.812	65°23.5'	5.17	данные отсутствуют	78:15:0008431:1246(1)	данные отсутствуют
812	18.812	18.813	28°50.9'	3.23	данные отсутствуют	78:15:0008431:1246(1)	данные отсутствуют
813	18.813	18.814	359°13.7'	4.46	данные отсутствуют	78:15:0008431:1246(1)	данные отсутствуют
814	18.814	18.815	348°34.6'	3.43	данные отсутствуют	78:15:0008431:1246(1)	данные отсутствуют
815	18.815	18.816	317°0.2'	6.88	данные отсутствуют	78:15:0008431:1246(1)	данные отсутствуют
816	18.816	18.817	306°16.4'	16.59	данные отсутствуют	78:15:0008431:1246(1)	данные отсутствуют
817	18.817	18.818	311°54.0'	6.95	данные отсутствуют	78:15:0008431:1246(1)	данные отсутствуют
818	18.818	18.819	306°46.1'	6.82	данные отсутствуют	78:15:0008431:1246(1)	данные отсутствуют
819	18.819	18.820	14°10.6'	3.96	данные отсутствуют	78:15:0008431:1246(1)	данные отсутствуют
820	18.820	18.821	7°14.0'	2.62	данные отсутствуют	78:15:0008431:1246(1)	данные отсутствуют
821	18.821	18.822	306°50.4'	5.2	данные отсутствуют	78:15:0008431:1246(1)	данные отсутствуют
822	18.822	18.823	241°29.2'	2.37	данные отсутствуют	78:15:0008431:1246(1)	данные отсутствуют
823	18.823	18.824	221°28.0'	1.58	данные отсутствуют	78:15:0008431:1246(1)	данные отсутствуют
824	18.824	18.825	210°21.3'	2.93	данные отсутствуют	78:15:0008431:1246(1)	данные отсутствуют
825	18.825	18.826	241°44.3'	2.53	данные отсутствуют	78:15:0008431:1246(1)	данные отсутствуют
826	18.926	18.927	281°43.9'	17.72	данные отсутствуют	78:15:0008431:1246(1)	данные отсутствуют
827	18.827	18.828	284°22.6'	27.43	данные отсутствуют	78:15:0008431:1246(1)	данные отсутствуют
828	18.828	18.829	279°56.6'	23.45	данные отсутствуют	78:15:0008431:1246(1)	данные отсутствуют
829	18.829	18.830	276°45.9'	13.91	данные отсутствуют	78:15:0008431:1246(1)	данные отсутствуют
830	18.830	18.831	256°58.9'	6.09	данные отсутствуют	78:15:0008431:1246(1)	данные отсутствуют
831	18.831	18.832	257°59.3'	7.36	данные отсутствуют	78:15:0008431:1246(1)	данные отсутствуют
832	18.852	18.778	229°4.7'	8.55	данные отсутствуют	78:15:0008431:1246(1)	данные отсутствуют
833	19.833	19.834	186°10.9'	15.88	данные отсутствуют	78:15:0008431:1246(1)	данные отсутствуют
834	19.834	19.835	171°58.0'	5.94	данные отсутствуют	78:15:0008431:1246(1)	данные отсутствуют

ДОКУМЕНТ ПОДПИСАН ЭЛЕКТРОННОЙ ПОДПИСЬЮ
Сертификат [illegible]
Выдан ФЕДЕРАЛЬНАЯ СЛУЖБА ГОСУДАРСТВЕННОЙ РЕГИСТРАЦИИ, КАДАСТРА И КАРТОГРАФИИ
Действителен с [illegible]

полное наименование должности		инициалы, фамилия

Лист 42

Земельный участок			
вид объекта недвижимости			
Лист № 30 раздела 3.1	Всего листов раздела 3.1: 31	Всего разделов: 7	Всего листов выписки: 480

27.10.2025г. № КУВИ-001/2025-197965905	
Кадастровый номер:	78:15:0008431:1246

1	2	3	4	5	6	7	8
835	19.835	19.836	191°0.5'	16.19	данные отсутствуют	78:15:0008431:1246(1)	данные отсутствуют
836	19.836	19.837	186°38.9'	6.32	данные отсутствуют	78:15:0008431:1246(1)	данные отсутствуют
837	19.837	19.838	160°24.7'	5.34	данные отсутствуют	78:15:0008431:1246(1)	данные отсутствуют
838	19.838	19.839	160°19.3'	12.38	данные отсутствуют	78:15:0008431:1246(1)	данные отсутствуют
839	19.839	19.840	187°54.0'	11.03	данные отсутствуют	78:15:0008431:1246(1)	данные отсутствуют
840	19.840	19.841	199°4.9'	7.56	данные отсутствуют	78:15:0008431:1246(1)	данные отсутствуют
841	19.841	19.842	231°10.6'	5.78	данные отсутствуют	78:15:0008431:1246(1)	данные отсутствуют
842	19.842	19.843	244°53.1'	8.48	данные отсутствуют	78:15:0008431:1246(1)	данные отсутствуют
843	19.843	19.844	198°21.1'	10.53	данные отсутствуют	78:15:0008431:1246(1)	данные отсутствуют
844	19.844	19.845	199°21.7'	11.82	данные отсутствуют	78:15:0008431:1246(1)	данные отсутствуют
845	19.845	19.846	171°47.0'	11.18	данные отсутствуют	78:15:0008431:1246(1)	данные отсутствуют
846	19.846	19.847	162°5.5'	9.3	данные отсутствуют	78:15:0008431:1246(1)	данные отсутствуют
847	19.847	19.848	187°32.5'	9.22	данные отсутствуют	78:15:0008431:1246(1)	данные отсутствуют
848	19.848	19.849	231°40.9'	20.11	данные отсутствуют	78:15:0008431:1246(1)	данные отсутствуют
849	19.849	19.850	188°5.2'	2.67	данные отсутствуют	78:15:0008431:1246(1)	данные отсутствуют
850	19.850	19.851	180°18.6'	1.85	данные отсутствуют	78:15:0008431:1246(1)	данные отсутствуют
851	19.851	19.852	122°2.0'	2.21	данные отсутствуют	78:15:0008431:1246(1)	данные отсутствуют
852	19.852	19.853	57°27.9'	1.38	данные отсутствуют	78:15:0008431:1246(1)	данные отсутствуют
853	19.853	19.854	5°9.5'	5.06	данные отсутствуют	78:15:0008431:1246(1)	данные отсутствуют
854	19.854	19.855	41°21.2'	16.23	данные отсутствуют	78:15:0008431:1246(1)	данные отсутствуют
855	19.855	19.856	68°57.7'	16.54	данные отсутствуют	78:15:0008431:1246(1)	данные отсутствуют
856	19.856	19.857	69°41.6'	6.97	данные отсутствуют	78:15:0008431:1246(1)	данные отсутствуют
857	19.857	19.858	85°11.2'	4.77	данные отсутствуют	78:15:0008431:1246(1)	данные отсутствуют
858	19.858	19.859	4°5.3'	9.12	данные отсутствуют	78:15:0008431:1246(1)	данные отсутствуют
859	19.859	19.860	24°22.0'	15.38	данные отсутствуют	78:15:0008431:1246(1)	данные отсутствуют
860	19.860	19.861	17°13.3'	17.71	данные отсутствуют	78:15:0008431:1246(1)	данные отсутствуют
861	19.861	19.862	43°48.1'	4.06	данные отсутствуют	78:15:0008431:1246(1)	данные отсутствуют
862	19.862	19.863	51°48.1'	9.14	данные отсутствуют	78:15:0008431:1246(1)	данные отсутствуют
863	19.863	19.864	32°18.2'	11.64	данные отсутствуют	78:15:0008431:1246(1)	данные отсутствуют

ДОКУМЕНТ ПОДПИСАН ЭЛЕКТРОННОЙ ПОДПИСЬЮ
Сертификат [illegible]
Выдан ФЕДЕРАЛЬНАЯ СЛУЖБА ГОСУДАРСТВЕННОЙ РЕГИСТРАЦИИ, КАДАСТРА И КАРТОГРАФИИ
Действителен с [illegible]

полное наименование должности		инициалы, фамилия

Земельный участок вид объекта недвижимости			
Лист № 31 раздела 3.1	Всего листов раздела 3.1: 31	Всего разделов: 7	Всего листов выписки: 480

27.10.2025г. № КУВИ-001/2025-197965966	
Кадастровый номер:	78:15:0008431:12406

1	2	3	4	5	6	7	8
864	19.864	19.865	351°47.3'	6.39	данные отсутствуют	78:15:0008431:12189(1)	данные отсутствуют
865	19.865	19.866	351°50.0'	10.88	данные отсутствуют	78:15:0008431:12189(1)	данные отсутствуют
866	19.866	19.867	350°45.6'	7.96	данные отсутствуют	78:15:0008431:12189(1)	данные отсутствуют
867	19.867	19.868	350°47.2'	12.13	данные отсутствуют	78:15:0008431:12189(1)	данные отсутствуют
868	19.868	19.869	350°16.4'	8.25	данные отсутствуют	78:15:0008431:12189(1)	данные отсутствуют
869	19.869	19.870	350°17.2'	9.36	данные отсутствуют	78:15:0008431:12189(1)	данные отсутствуют
870	19.870	19.871	18°23.0'	11.89	данные отсутствуют	78:15:0008431:12189(1)	данные отсутствуют
871	19.871	19.872	27°44.3'	11.32	данные отсутствуют	78:15:0008431:12189(1)	данные отсутствуют
872	19.872	19.873	13°12.1'	16.99	данные отсутствуют	78:15:0008431:12189(1)	данные отсутствуют
873	19.873	19.874	349°9.2'	1.4	данные отсутствуют	78:15:0008431:12189(1)	данные отсутствуют
874	19.874	19.875	5°19.4'	1.62	данные отсутствуют	78:15:0008431:12189(1)	данные отсутствуют
875	19.875	19.876	310°56.1'	1.29	данные отсутствуют	78:15:0008431:12189(1)	данные отсутствуют
876	19.876	19.877	276°17.8'	1.46	данные отсутствуют	78:15:0008431:12189(1)	данные отсутствуют
877	19.877	19.878	289°34.6'	1.53	данные отсутствуют	78:15:0008431:12189(1)	данные отсутствуют
878	19.878	19.879	308°4.4'	11.65	данные отсутствуют	78:15:0008431:12189(1)	данные отсутствуют
879	19.879	19.880	275°48.3'	7.22	данные отсутствуют	78:15:0008431:12189(1)	данные отсутствуют
880	19.880	19.881	241°48.0'	9.25	данные отсутствуют	78:15:0008431:12189(1)	данные отсутствуют
881	19.881	19.882	221°14.3'	8.51	данные отсутствуют	78:15:0008431:12189(1)	данные отсутствуют
882	19.882	19.883	219°51.3'	0.86	данные отсутствуют	78:15:0008431:12189(1)	данные отсутствуют
883	19.883	19.833	196°16.3'	10.39	данные отсутствуют	78:15:0008431:12189(1)	данные отсутствуют

должность уполномоченного лица	ДОКУМЕНТ ПОДПИСАН ЭЛЕКТРОННОЙ ПОДПИСЬЮ Сертификат [illegible] Владелец ФЕДЕРАЛЬНАЯ СЛУЖБА ГОСУДАРСТВЕННОЙ РЕГИСТРАЦИИ КАДАСТРА И КАРТОГРАФИИ Действителен с 14.01.2025 по 14.11.2026	инициалы, фамилия

Выписка из Единого государственного реестра недвижимости об объекте недвижимости

Описание местоположения земельного участка

Земельный участок вид объекта недвижимости			
Лист № 1 раздела 3.2	Всего листов раздела 3.2: 11	Всего разделов: 7	Всего листов выписки: 480

27.10.2025г. № КУВИ-001/2025-197965966	
Кадастровый номер:	78:15:0008431:12406

Сведения о характерных точках границы земельного участка				
Система координат: мск-64				
Номер точки	Координаты, м		Описание закрепления на местности	Средняя квадратическая погрешность определения координат характерных точек границ земельного участка, м
	X	Y		
1	2	3	4	5
1	84732.65	109193.77	-	0.1
2	84815.79	109291.66	-	0.1
3	84815.55	109296.06	-	0.1
4	84815.41	109300.45	-	0.1
5	84815.34	109304.86	-	0.1
6	84815.37	109309.26	-	0.1
7	84815.48	109313.66	-	0.1
8	84815.67	109318.06	-	0.1
9	84815.93	109322.45	-	0.1
10	84816.32	109326.83	-	0.1
11	84816.77	109331.21	-	0.1
12	84817.31	109335.58	-	0.1
13	84817.93	109339.94	-	0.1
14	84818.64	109344.28	-	0.1
15	84819.44	109348.61	-	0.1
16	84820.32	109352.93	-	0.1
17	84821.28	109357.22	-	0.1
18	84822.32	109361.5	-	0.1
19	84823.45	109365.75	-	0.1
20	84824.67	109369.98	-	0.1
21	84825.96	109374.19	-	0.1
22	84827.34	109378.37	-	0.1

должность уполномоченного лица	ДОКУМЕНТ ПОДПИСАН ЭЛЕКТРОННОЙ ПОДПИСЬЮ Сертификат [illegible] Владелец ФЕДЕРАЛЬНАЯ СЛУЖБА ГОСУДАРСТВЕННОЙ РЕГИСТРАЦИИ КАДАСТРА И КАРТОГРАФИИ Действителен с 14.01.2025 по 14.11.2026	инициалы, фамилия

Лист 45

Земельный участок			
вид объекта недвижимости			
Лист № 2 раздела 1.2	Всего листов раздела 3.2: 11	Всего разделов: 7	Всего листов выписки: 480

27.10.2025г. № КУВИ-001/2025-197965905	
Кадастровый номер:	78:11:0008:01:1246

1	2	3	4	5
23	84697.52	109486.68	-	0,1
24	84674.88	109464.15	-	0,1
25	84673.12	109462.51	+	0,1
26	84670.88	109461.21	-	0,1
27	84668.81	109460.92	-	0,1
28	84666.54	109461.6	+	0,1
29	84659.04	109465.13	-	0,1
30	84656.89	109465.77	-	0,1
31	84655.27	109465.96	-	0,1
32	84612.98	109466.06	+	0,1
33	84599.4	109464.95	+	0,1
34	84597.61	109464.43	-	0,1
35	84596.18	109463.77	-	0,1
36	84594.71	109462.83	-	0,1
37	84592.83	109461.43	+	0,1
38	84587.15	109454.66	-	0,1
39	84577.42	109443.51	-	0,1
40	84570.57	109435.13	+	0,1
41	84561.91	109424.7	-	0,1
42	84560.09	109422.07	-	0,1
43	84559.24	109420	-	0,1
44	84559.03	109419.03	+	0,1
45	84547.88	109405.58	-	0,1
46	84546.8	109404.88	-	0,1
47	84545.19	109404.62	-	0,1
48	84536.73	109395.02	+	0,1
49	84536.62	109394.29	-	0,1
50	84542.01	109387.96	-	0,1
51	84540.9	109386.21	-	0,1

должностного лица	ДОКУМЕНТ ПОДПИСАН ЭЛЕКТРОННОЙ ПОДПИСЬЮ Сертификат [illegible] Владелец ФЕДЕРАЛЬНАЯ СЛУЖБА ГОСУДАРСТВЕННОЙ РЕГИСТРАЦИИ, КАДАСТРА И КАРТОГРАФИИ Действителен с 14.08.2025 по 14.11.2026	инициалы, фамилия

Лист 46

Земельный участок			
вид объекта недвижимости			
Лист № 3 раздела 1.2	Всего листов раздела 3.2: 11	Всего разделов: 7	Всего листов выписки: 480

27.10.2025г. № КУВИ-001/2025-197965905	
Кадастровый номер:	78:11:0008:01:1246

1	2	3	4	5
52	84538.72	109382.91	-	0,1
53	84535.21	109378.15	-	0,1
54	84528.31	109370.21	+	0,1
55	84524.16	109366.45	-	0,1
56	84521.54	109364.09	-	0,1
57	84520.58	109363.51	-	0,1
58	84519.81	109363.16	-	0,1
59	84519.02	109362.95	-	0,1
60	84517.89	109362.9	-	0,1
61	84516.94	109363.62	-	0,1
62	84493.13	109384.09	+	0,1
63	84488.96	109380.49	-	0,1
64	84483.47	109373.14	-	0,1
65	84426.55	109420.09	-	0,1
66	84421.7	109424.77	+	0,1
67	84419.42	109422.35	-	0,1
68	84418.69	109421.1	-	0,1
69	84418.54	109419.56	+	0,1
70	84418.57	109417.56	-	0,1
71	84420.94	109410.09	-	0,1
72	84421.67	109407.25	-	0,1
73	84422.64	109400.5	+	0,1
74	84422.64	109399.31	-	0,1
75	84421.1	109397.64	-	0,1
76	84416.68	109389.91	-	0,1
77	84412.35	109386.56	+	0,1
78	84392.5	109372.35	+	0,1
79	84368.39	109369.86	-	0,1
80	84388.52	109368.21	-	0,1

должностного лица	ДОКУМЕНТ ПОДПИСАН ЭЛЕКТРОННОЙ ПОДПИСЬЮ Сертификат [illegible] Владелец ФЕДЕРАЛЬНАЯ СЛУЖБА ГОСУДАРСТВЕННОЙ РЕГИСТРАЦИИ, КАДАСТРА И КАРТОГРАФИИ Действителен с 14.08.2025 по 14.11.2026	инициалы, фамилия

Лист 47

Земельный участок			
вид объекта недвижимости			
Лист № 4 раздела 1.2	Всего листов раздела 3.2: 11	Всего разделов: 7	Всего листов выписки: 480

27.10.2025г. № КУВИ-001/2025-197965905	
Кадастровый номер:	78:11:0008:01:1246

1	2	3	4	5
81	84387.97	109386.74	-	0,1
82	84387.9	109365.39	-	0,1
83	84387.87	109363.92	-	0,1
84	84388.23	109362.18	-	0,1
85	84388.12	109360.56	-	0,1
86	84388.71	109359.74	-	0,1
87	84407.79	109344.13	-	0,1
88	84408.95	109343.18	-	0,1
89	84408.18	109341.29	-	0,1
90	84407.79	109339.21	-	0,1
91	84406.92	109336.44	-	0,1
92	84405.95	109334.51	-	0,1
93	84401.1	109330.83	-	0,1
94	84399.06	109326.14	-	0,1
95	84394.25	109320.61	-	0,1
96	84392.19	109318.72	-	0,1
97	84390.79	109317.41	-	0,1
98	84388.81	109316.25	-	0,1
99	84386.41	109315.62	-	0,1
100	84386.15	109315.23	-	0,1
101	84384.26	109315.21	-	0,1
102	84382.18	109315.3	-	0,1
103	84380.4	109315.65	-	0,1
104	84378.17	109316.45	-	0,1
105	84376.27	109317.53	-	0,1
106	84345.78	109343.02	-	0,1
107	84380.15	109367.98	-	0,1
108	84406.76	109368.7	-	0,1
109	84411.5	109390.43	-	0,1

ДОКУМЕНТ ПОДПИСАН ЭЛЕКТРОННОЙ ПОДПИСЬЮ
Сертификат [illegible]
Выдан ФЕДЕРАЛЬНАЯ СЛУЖБА ГОСУДАРСТВЕННОЙ РЕГИСТРАЦИИ, КАДАСТРА И КАРТОГРАФИИ
Действителен с [illegible]

полное наименование должности		инициалы, фамилия

Лист 48

Земельный участок			
вид объекта недвижимости			
Лист № 5 раздела 1.2	Всего листов раздела 3.2: 11	Всего разделов: 7	Всего листов выписки: 480

27.10.2025г. № КУВИ-001/2025-197965905	
Кадастровый номер:	78:11:0008:01:1246

1	2	3	4	5
110	84412.28	109391.4	-	0,1
111	84350.3	109442.88	-	0,1
112	84356.57	109450.53	-	0,1
113	84360.61	109454.97	-	0,1
114	84357.61	109456.59	-	0,1
115	84348.65	109459.41	-	0,1
116	84343.62	109459.16	-	0,1
117	84341.02	109457.94	-	0,1
118	84328.94	109444.27	-	0,1
119	84327.81	109442.54	-	0,1
120	84328.42	109440.76	-	0,1
121	84335.83	109433.2	-	0,1
122	84333.02	109430	-	0,1
123	84321.6	109437.21	-	0,1
124	84248.04	109479.29	-	0,1
125	84244.15	109480.15	-	0,1
126	84244.18	109477.74	-	0,1
127	84243.01	109471.8	-	0,1
128	84240.85	109466.51	-	0,1
129	84231.2	109461.88	-	0,1
130	84235.03	109450.9	-	0,1
131	84233.21	109456.27	-	0,1
132	84229.76	109453.22	-	0,1
133	84227.37	109452.65	-	0,1
134	84225.16	109452.64	-	0,1
135	84221.98	109453.19	-	0,1
136	84217.84	109454.94	-	0,1
137	84205.39	109466.06	-	0,1
138	84203.99	109467.7	-	0,1

ДОКУМЕНТ ПОДПИСАН ЭЛЕКТРОННОЙ ПОДПИСЬЮ
Сертификат [illegible]
Выдан ФЕДЕРАЛЬНАЯ СЛУЖБА ГОСУДАРСТВЕННОЙ РЕГИСТРАЦИИ, КАДАСТРА И КАРТОГРАФИИ
Действителен с [illegible]

полное наименование должности		инициалы, фамилия

Лист 10

Земельный участок			
вид объекта недвижимости			
Лист № 6 раздела 1.2	Всего листов раздела 1.2: 11	Всего разделов: 7	Всего листов выписки: 480

27.10.2025г. № КУВИ-001/2025-197965905	
Кадастровый номер:	78:11:0008:01:1246

1	2	3	4	5
139	84202.47	109470.7	-	0,1
140	84218.56	109480.16	-	0,1
141	84222.46	109496.79	-	0,1
142	84223.23	109499.94	-	0,1
143	84223.23	109502.06	-	0,1
144	84222.92	109503.78	-	0,1
145	84222.28	109504.93	-	0,1
146	84211.45	109513.32	-	0,1
147	84210.31	109513.25	-	0,1
148	84208.07	109510.24	-	0,1
149	84207.23	109509.13	-	0,1
150	84205.47	109510.47	-	0,1
151	84202.16	109506.36	-	0,1
152	84186.92	109518.91	-	0,1
153	84180.01	109517.83	-	0,1
154	84182.94	109519.9	-	0,1
155	84187.9	109526.4	-	0,1
156	84190.68	109529.82	-	0,1
157	84177.22	109541.36	-	0,1
158	84166.38	109528.47	-	0,1
159	84160.31	109522.39	-	0,1
160	84156.63	109520.16	-	0,1
161	84155.39	109521.15	-	0,1
162	84144.73	109528.68	-	0,1
163	84135.66	109536.61	-	0,1
164	84134.05	109537.83	-	0,1
165	84146.26	109557.62	-	0,1
166	84147.4	109559.64	-	0,1
167	84147.97	109561.78	-	0,1

ДОКУМЕНТ ПОДПИСАН ЭЛЕКТРОННОЙ ПОДПИСЬЮ
Сертификат [illegible]
Выдавец: ФЕДЕРАЛЬНАЯ СЛУЖБА ГОСУДАРСТВЕННОЙ РЕГИСТРАЦИИ, КАДАСТРА И КАРТОГРАФИИ
Действителен с [illegible]

полное наименование должности		инициалы, фамилия

Лист 10

Земельный участок			
вид объекта недвижимости			
Лист № 7 раздела 1.2	Всего листов раздела 1.2: 11	Всего разделов: 7	Всего листов выписки: 480

27.10.2025г. № КУВИ-001/2025-197965905	
Кадастровый номер:	78:11:0008:01:1246

1	2	3	4	5
168	84148.15	109563.85	-	0,1
169	84147.61	109565.84	-	0,1
170	84146.49	109567.38	-	0,1
171	84133.17	109578.59	-	0,1
172	84131.78	109579.55	-	0,1
173	84129.92	109580.22	-	0,1
174	84128	109580.13	-	0,1
175	84126.11	109579.7	-	0,1
176	84124.7	109579.13	-	0,1
177	84122.28	109577.02	-	0,1
178	84111.18	109586.86	-	0,1
179	84110.85	109586.48	-	0,1
180	84104.26	109592.1	-	0,1
181	84102.95	109594.23	-	0,1
182	84106.12	109596.66	-	0,1
183	84106.11	109598.06	-	0,1
184	84105.68	109599.63	-	0,1
185	84104.86	109600.92	-	0,1
186	84104.23	109601.68	-	0,1
187	84103.16	109602.47	-	0,1
188	84101.51	109603.42	-	0,1
189	84099.74	109604.09	-	0,1
190	84097.53	109604.36	-	0,1
191	84094.9	109604.26	-	0,1
192	84095.88	109603.03	-	0,1
193	84097.06	109603.34	-	0,1
194	84093.16	109601.03	-	0,1
195	84091.96	109600.16	-	0,1
196	84090.81	109599.94	-	0,1

ДОКУМЕНТ ПОДПИСАН ЭЛЕКТРОННОЙ ПОДПИСЬЮ
Сертификат [illegible]
Выдавец: ФЕДЕРАЛЬНАЯ СЛУЖБА ГОСУДАРСТВЕННОЙ РЕГИСТРАЦИИ, КАДАСТРА И КАРТОГРАФИИ
Действителен с [illegible]

полное наименование должности		инициалы, фамилия

Лист 83

Земельный участок			
вид объекта недвижимости			
Лист № 8 раздела 1.2	Всего листов раздела 1.2: 11	Всего разделов: 7	Всего листов выписки: 480

27.10.2025г. № КУВИ-001/2025-197965905	
Кадастровый номер:	78:11:0008:01:1246

1	2	3	4	5
197	84089.41	109600.25	-	0.1
198	84064.79	109639.61	-	0.1
199	84061.5	109620.84	-	0.1
200	84065.48	109621.68	-	0.1
201	84064.79	109622.24	-	0.1
202	84063.98	109622.11	-	0.1
203	84060.78	109621.14	-	0.1
204	84036.83	109642.1	-	0.1
205	84036.87	109644.5	-	0.1
206	84033.62	109645.03	-	0.1
207	84033.68	109645.67	-	0.1
208	84029.2	109646.11	-	0.1
209	84028.02	109646.11	-	0.1
210	84025.31	109645.35	-	0.1
211	84013.16	109641.34	-	0.1
212	84006.64	109646.79	-	0.1
213	84005.93	109647.12	-	0.1
214	84004.99	109646.66	-	0.1
215	84003.44	109646.36	-	0.1
216	84002.31	109646.73	-	0.1
217	83978.96	109665.51	-	0.1
218	83979.31	109666.76	-	0.1
219	83979.42	109667.51	-	0.1
220	83979.16	109668.59	-	0.1
221	83978.24	109669.2	-	0.1
222	83977.26	109669.01	-	0.1
223	83975.97	109667.96	-	0.1
224	83951.3	109686.97	-	0.1
225	83952.99	109689.1	-	0.1

ДОКУМЕНТ ПОДПИСАН ЭЛЕКТРОННОЙ ПОДПИСЬЮ
Сертификат [illegible]
Выдан ФЕДЕРАЛЬНАЯ СЛУЖБА ГОСУДАРСТВЕННОЙ РЕГИСТРАЦИИ, КАДАСТРА И КАРТОГРАФИИ
Действителен с [illegible]

полное наименование должности		инициалы, фамилия

Лист 84

Земельный участок			
вид объекта недвижимости			
Лист № 9 раздела 1.2	Всего листов раздела 1.2: 11	Всего разделов: 7	Всего листов выписки: 480

27.10.2025г. № КУВИ-001/2025-197965905	
Кадастровый номер:	78:11:0008:01:1246

1	2	3	4	5
226	83952.87	109690	-	0.1
227	83952.61	109690.4	-	0.1
228	83951.72	109690.58	-	0.1
229	83949.19	109689.58	-	0.1
230	83923.11	109711.28	-	0.1
231	83923.58	109712.7	-	0.1
232	83913.72	109723.79	-	0.1
233	83905.63	109724.94	-	0.1
234	83904.41	109725.5	-	0.1
235	83902.91	109724.95	-	0.1
236	83873.32	109748.82	-	0.1
237	83866.89	109753.72	-	0.1
238	83865.37	109752.04	-	0.1
239	83860.77	109748.92	-	0.1
240	83853.49	109736.75	-	0.1
241	83839.42	109738.57	-	0.1
242	83842.93	109715.92	-	0.1
243	83845.49	109718.99	-	0.1
244	83850.18	109734.46	-	0.1
245	83851.72	109715.66	-	0.1
246	83854.78	109713.12	-	0.1
247	83851.32	109708.93	-	0.1
248	83867.33	109696.74	-	0.1
249	83871.2	109699.14	-	0.1
250	83881.6	109684.09	-	0.1
251	83886.08	109680.87	-	0.1
252	83936.01	109643.58	-	0.1
253	83974.89	109612.3	-	0.1
254	83981.41	109611.97	-	0.1

ДОКУМЕНТ ПОДПИСАН ЭЛЕКТРОННОЙ ПОДПИСЬЮ
Сертификат [illegible]
Выдан ФЕДЕРАЛЬНАЯ СЛУЖБА ГОСУДАРСТВЕННОЙ РЕГИСТРАЦИИ, КАДАСТРА И КАРТОГРАФИИ
Действителен с [illegible]

полное наименование должности		инициалы, фамилия

Лист 9.3

Земельный участок			
вид объекта недвижимости			
Лист № 10 раздела 3.2	Всего листов раздела 3.2: 31	Всего разделов: 7	Всего листов выписки: 480
27.10.2025г. № КУВИ-001/2025-197965905			
Кадастровый номер:	78:11:0008:01:1246		

1	2	3	4	5
255	83985.23	109608.24	-	0,1
256	83985.68	109606.17	-	0,1
257	83988.98	109601.62	-	0,1
258	83995.01	109597.83	-	0,1
259	84003.43	109590.58	-	0,1
260	83997.8	109582.03	-	0,1
261	83994.93	109577.81	-	0,1
262	83985	109576.25	-	0,1
263	83995.63	109575.15	-	0,1
264	84019.86	109556.12	-	0,1
265	84020.64	109555.97	-	0,1
266	84021.65	109556.11	-	0,1
267	84022.23	109556.39	-	0,1
268	84026.87	109561.98	-	0,1
269	84034.69	109555.53	-	0,1
270	84025.81	109549.55	-	0,1
271	84030.18	109548.17	-	0,1
272	84030.96	109547.34	-	0,1
273	84032.44	109546.85	-	0,1
274	84034.64	109546.56	-	0,1
275	84036.88	109547.19	-	0,1
276	84041.12	109545.27	-	0,1
277	84041.6	109548.15	-	0,1
278	84043.72	109548.3	-	0,1
279	84043.84	109548.44	-	0,1
280	84043.97	109548.57	-	0,1
281	84044.11	109548.7	-	0,1
282	84044.26	109548.81	-	0,1
283	84044.41	109548.93	-	0,1

ДОКУМЕНТ ПОДПИСАН ЭЛЕКТРОННОЙ ПОДПИСЬЮ
Сертификат [illegible]
Выдан ФЕДЕРАЛЬНАЯ СЛУЖБА ГОСУДАРСТВЕННОЙ РЕГИСТРАЦИИ, КАДАСТРА И КАРТОГРАФИИ
Действителен с [illegible]

полное наименование должности		инициалы, фамилия

Лист 9.4

Земельный участок			
вид объекта недвижимости			
Лист № 11 раздела 3.2	Всего листов раздела 3.2: 31	Всего разделов: 7	Всего листов выписки: 480
27.10.2025г. № КУВИ-001/2025-197965905			
Кадастровый номер:	78:11:0008:01:1246		

1	2	3	4	5
284	84044.56	109549.05	-	0,1
285	84044.73	109549.12	-	0,1
286	84044.89	109549.21	-	0,1
287	84045.06	109549.29	-	0,1
288	84045.24	109549.35	-	0,1
289	84045.41	109549.41	-	0,1
290	84045.6	109549.46	-	0,1
291	84045.78	109549.5	-	0,1
292	84045.96	109549.53	-	0,1
293	84046.15	109549.55	-	0,1
294	84046.34	109549.57	-	0,1
295	84046.52	109549.57	-	0,1
296	84046.71	109549.56	-	0,1
297	84046.9	109549.54	-	0,1
298	84047.08	109549.51	-	0,1
299	84047.27	109549.47	-	0,1
300	84047.45	109549.43	-	0,1
301	84047.63	109549.37	-	0,1
302	84047.8	109549.3	-	0,1
303	84047.97	109549.23	-	0,1
304	84048.14	109549.14	-	0,1
305	84048.3	109549.05	-	0,1
306	84048.46	109548.95	-	0,1
307	84065.37	109542.28	-	0,1
308	84065.13	109535.86	-	0,1
309	84067.98	109532.16	-	0,1
310	84068.42	109530.61	-	0,1
311	84068.19	109529.46	-	0,1
312	84061.8	109525.6	-	0,1

ДОКУМЕНТ ПОДПИСАН ЭЛЕКТРОННОЙ ПОДПИСЬЮ
Сертификат [illegible]
Выдан ФЕДЕРАЛЬНАЯ СЛУЖБА ГОСУДАРСТВЕННОЙ РЕГИСТРАЦИИ, КАДАСТРА И КАРТОГРАФИИ
Действителен с [illegible]

полное наименование должности		инициалы, фамилия

Лист 65

Земельный участок			
вид объекта недвижимости			
Лист № 12 раздела 3.2	Всего листов раздела 3.2: 31	Всего разделов: 7	Всего листов выписки: 480
27.10.2025г. № КУВИ-001/2025-197965905			
Кадастровый номер:	78:11:0008:01:1246		

1	2	3	4	5
313	84058.72	109515.85	-	0,1
314	84055.49	109512.06	-	0,1
315	84052.78	109509.87	-	0,1
316	84053.76	109508.26	-	0,1
317	84059.31	109501.31	-	0,1
318	84062.95	109497.17	-	0,1
319	84069.26	109491.42	-	0,1
320	84074.31	109486.58	-	0,1
321	84078.73	109482.65	-	0,1
322	84083.37	109478.14	-	0,1
323	84087.18	109474.88	-	0,1
324	84095.32	109480.05	-	0,1
325	84087.47	109467.14	-	0,1
326	84086.45	109467.79	-	0,1
327	84052.18	109410.99	-	0,1
328	84053.18	109410.4	-	0,1
329	84050.9	109406.56	-	0,1
330	84049.97	109404.94	-	0,1
331	84041.4	109406.14	-	0,1
332	84045.91	109406.24	-	0,1
333	84044.63	109405.89	-	0,1
334	84033.66	109387.7	-	0,1
335	84035.46	109384.17	-	0,1
336	84020.91	109390.75	-	0,1
337	84006.48	109397.01	-	0,1
338	84001.65	109397.07	-	0,1
339	84005.32	109396.89	-	0,1
340	84003.66	109396.21	-	0,1
341	84002.35	109395.12	-	0,1

ДОКУМЕНТ ПОДПИСАН ЭЛЕКТРОННОЙ ПОДПИСЬЮ
Сертификат [illegible]
Выдан ФЕДЕРАЛЬНАЯ СЛУЖБА ГОСУДАРСТВЕННОЙ РЕГИСТРАЦИИ, КАДАСТРА И КАРТОГРАФИИ
Действителен с [illegible]

полное наименование должности		инициалы, фамилия

Лист 66

Земельный участок			
вид объекта недвижимости			
Лист № 13 раздела 3.2	Всего листов раздела 3.2: 31	Всего разделов: 7	Всего листов выписки: 480
27.10.2025г. № КУВИ-001/2025-197965905			
Кадастровый номер:	78:11:0008:01:1246		

1	2	3	4	5
342	83996.19	109383.77	-	0,1
343	83996.25	109381.77	-	0,1
344	83997.16	109380.27	-	0,1
345	83998.7	109378.52	-	0,1
346	84000	109377.32	-	0,1
347	84026.8	109361.87	-	0,1
348	84023.87	109360.39	-	0,1
349	84037.12	109353.45	-	0,1
350	84039.63	109353.5	-	0,1
351	84041.69	109353.9	-	0,1
352	84043.17	109354.65	-	0,1
353	84044.37	109355.62	-	0,1
354	84055.63	109363.25	-	0,1
355	84060.67	109366.05	-	0,1
356	84091.7	109343.61	-	0,1
357	84102.62	109342.13	-	0,1
358	84104.92	109342.94	-	0,1
359	84108.24	109344.5	-	0,1
360	84111.62	109346.53	-	0,1
361	84116.53	109355.72	-	0,1
362	84122.14	109352.35	-	0,1
363	84141.26	109342.63	-	0,1
364	84165.54	109329.65	-	0,1
365	84185.12	109317.96	-	0,1
366	84187.1	109317.1	-	0,1
367	84188.81	109316.73	-	0,1
368	84191.16	109316.68	-	0,1
369	84192.97	109317.02	-	0,1
370	84194.92	109318	-	0,1

ДОКУМЕНТ ПОДПИСАН ЭЛЕКТРОННОЙ ПОДПИСЬЮ
Сертификат [illegible]
Выдан ФЕДЕРАЛЬНАЯ СЛУЖБА ГОСУДАРСТВЕННОЙ РЕГИСТРАЦИИ, КАДАСТРА И КАРТОГРАФИИ
Действителен с [illegible]

полное наименование должности		инициалы, фамилия

Лист 87

Земельный участок			
вид объекта недвижимости			
Лист № 14 раздела 3.2	Всего листов раздела 3.2: 31	Всего разделов: 7	Всего листов выписки: 480
27.10.2025г. № КУВИ-001/2025-197965905			
Кадастровый номер:	78:11:0008:01:1246		

1	2	3	4	5
371	84205.77	109324.28	-	0,1
372	84206.21	109325.01	-	0,1
373	84207.89	109324.85	+	0,1
374	84211.84	109323.16	-	0,1
375	84237.33	109308.02	-	0,1
376	84239.54	109308.73	-	0,1
377	84270.05	109283.81	-	0,1
378	84271.9	109283.93	-	0,1
379	84280.55	109282.28	-	0,1
380	84280.57	109276.97	+	0,1
381	84279.74	109274.32	+	0,1
382	84279.56	109271.4	-	0,1
383	84279.91	109269.4	-	0,1
384	84282.43	109266.52	-	0,1
385	84288.59	109265.69	+	0,1
386	84286.88	109255.47	-	0,1
387	84280.85	109256.97	-	0,1
388	84277.88	109257.65	+	0,1
389	84275.38	109257.59	-	0,1
390	84273.92	109257.06	-	0,1
391	84272.96	109254.96	-	0,1
392	84271.17	109252.45	+	0,1
393	84271.38	109247.91	-	0,1
394	84271.97	109246.79	-	0,1
395	84277.85	109245.61	-	0,1
396	84277.3	109244.66	+	0,1
397	84274.48	109240.6	-	0,1
398	84290.47	109231.45	-	0,1
399	84281.01	109215.8	-	0,1

ДОКУМЕНТ ПОДПИСАН ЭЛЕКТРОННОЙ ПОДПИСЬЮ
Сертификат [illegible]
Выдан ФЕДЕРАЛЬНАЯ СЛУЖБА ГОСУДАРСТВЕННОЙ РЕГИСТРАЦИИ, КАДАСТРА И КАРТОГРАФИИ
Действителен с 14.08.2025 по 14.11.2026

полное наименование должности		инициалы, фамилия

Лист 88

Земельный участок			
вид объекта недвижимости			
Лист № 15 раздела 3.2	Всего листов раздела 3.2: 31	Всего разделов: 7	Всего листов выписки: 480
27.10.2025г. № КУВИ-001/2025-197965905			
Кадастровый номер:	78:11:0008:01:1246		

1	2	3	4	5
400	84265.12	109225.09	-	0,1
401	84250.49	109231.5	-	0,1
402	84241.6	109223.4	+	0,1
403	84195.97	109139.68	-	0,1
404	84191.4	109135.43	-	0,1
405	84197.33	109132.57	-	0,1
406	84209.22	109127.92	-	0,1
407	84206.28	109122.84	-	0,1
408	84210.06	109117.5	-	0,1
409	84215.01	109109.67	-	0,1
410	84216.13	109108.15	+	0,1
411	84217.79	109106.54	-	0,1
412	84219.38	109105.36	-	0,1
413	84233.65	109092.68	-	0,1
414	84238.45	109091.17	+	0,1
415	84245.11	109085.13	-	0,1
416	84248.62	109082.2	-	0,1
417	84249.56	109081.62	+	0,1
418	84250.53	109081.58	-	0,1
419	84264.54	109086.91	-	0,1
420	84266.97	109088.24	-	0,1
421	84267.61	109089.21	+	0,1
422	84267.76	109090.92	-	0,1
423	84267.02	109092.35	-	0,1
424	84260.04	109096.9	-	0,1
425	84257.47	109099.67	+	0,1
426	84254.31	109104.23	-	0,1
427	84253.71	109105.76	-	0,1
428	84253.64	109107.41	-	0,1

ДОКУМЕНТ ПОДПИСАН ЭЛЕКТРОННОЙ ПОДПИСЬЮ
Сертификат [illegible]
Выдан ФЕДЕРАЛЬНАЯ СЛУЖБА ГОСУДАРСТВЕННОЙ РЕГИСТРАЦИИ, КАДАСТРА И КАРТОГРАФИИ
Действителен с 14.08.2025 по 14.11.2026

полное наименование должности		инициалы, фамилия

Лист 60

Земельный участок			
вид объекта недвижимости			
Лист № 16 раздела 3.2	Всего листов раздела 3.2: 31	Всего разделов: 7	Всего листов выписки: 480

27.10.2025г. № КУВИ-001/2025-197965905	
Кадастровый номер:	78:11:0008:01:1246

1	2	3	4	5
429	84254.23	109110.25	-	0,1
430	84255.24	109112.95	-	0,1
431	84257.76	109118.29	-	0,1
432	84260.65	109123.22	-	0,1
433	84262.26	109125.14	-	0,1
434	84264.18	109125.89	-	0,1
435	84266.79	109126.26	-	0,1
436	84273.75	109126.51	-	0,1
437	84276.17	109125.63	-	0,1
438	84279.58	109123.96	-	0,1
439	84284.05	109121.17	-	0,1
440	84288.53	109117.82	-	0,1
441	84288.65	109116.08	-	0,1
442	84290.08	109114.04	-	0,1
443	84290.64	109112.29	-	0,1
444	84290.58	109110	-	0,1
445	84290.33	109108.38	-	0,1
446	84288.65	109106.09	-	0,1
447	84288.35	109103.75	-	0,1
448	84285.85	109100.18	-	0,1
449	84285.76	109097.56	-	0,1
450	84286.15	109096.01	-	0,1
451	84287.61	109093.75	-	0,1
452	84288.74	109092.57	-	0,1
453	84292.64	109092.36	-	0,1
454	84295.77	109092.73	-	0,1
455	84297.72	109093.52	-	0,1
456	84299.66	109094.07	-	0,1
457	84301.52	109097.98	-	0,1

ДОКУМЕНТ ПОДПИСАН ЭЛЕКТРОННОЙ ПОДПИСЬЮ
Сертификат [illegible]
Выдан ФЕДЕРАЛЬНАЯ СЛУЖБА ГОСУДАРСТВЕННОЙ РЕГИСТРАЦИИ, КАДАСТРА И КАРТОГРАФИИ
Действителен с [illegible]

полное наименование должности		инициалы, фамилия

Лист 61

Земельный участок			
вид объекта недвижимости			
Лист № 17 раздела 3.2	Всего листов раздела 3.2: 31	Всего разделов: 7	Всего листов выписки: 480

27.10.2025г. № КУВИ-001/2025-197965905	
Кадастровый номер:	78:11:0008:01:1246

1	2	3	4	5
458	84300.39	109105.43	-	0,1
459	84310.29	109106.32	-	0,1
460	84320.84	109107.54	-	0,1
461	84322.56	109113.46	-	0,1
462	84323.12	109115.75	-	0,1
463	84323.45	109118.54	-	0,1
464	84322.94	109121.1	-	0,1
465	84322.55	109122.01	-	0,1
466	84327.72	109134.05	-	0,1
467	84328.53	109135.06	-	0,1
468	84340.14	109135.44	-	0,1
469	84345.17	109134.99	-	0,1
470	84351.3	109135.39	-	0,1
471	84360.44	109127.46	-	0,1
472	84364.7	109139.48	-	0,1
473	84370.82	109144.53	-	0,1
474	84371.2	109148.19	-	0,1
475	84379.44	109156.12	-	0,1
476	84385.95	109158.45	-	0,1
477	84404.8	109166.5	-	0,1
478	84401.9	109169.99	-	0,1
479	84403.78	109173.34	-	0,1
480	84404.65	109176.21	-	0,1
481	84406.96	109179.31	-	0,1
482	84418.39	109182.67	-	0,1
483	84418.63	109193.8	-	0,1
484	84418.56	109194.8	-	0,1
485	84418.21	109198.3	-	0,1
486	84409.75	109203.41	-	0,1

ДОКУМЕНТ ПОДПИСАН ЭЛЕКТРОННОЙ ПОДПИСЬЮ
Сертификат [illegible]
Выдан ФЕДЕРАЛЬНАЯ СЛУЖБА ГОСУДАРСТВЕННОЙ РЕГИСТРАЦИИ, КАДАСТРА И КАРТОГРАФИИ
Действителен с [illegible]

полное наименование должности		инициалы, фамилия

Лист 63

Земельный участок			
вид объекта недвижимости			
Лист № 18 раздела 3.2	Всего листов раздела 3.2: 31	Всего разделов: 7	Всего листов выписки: 480
27.10.2025г. № КУВИ-001/2025-197965905			
Кадастровый номер:	78:11:0008:01:1246		

1	2	3	4	5
487	84381.2	109225.34	-	0,1
488	84385.97	109228	-	0,1
489	84388.28	109233.59	-	0,1
490	84391.41	109237.95	-	0,1
491	84401.72	109249.74	-	0,1
492	84403.08	109250.6	-	0,1
493	84404.59	109251.03	-	0,1
494	84408.89	109249.85	-	0,1
495	84411.8	109248.7	-	0,1
496	84415.29	109245.6	-	0,1
497	84433.21	109231.74	-	0,1
498	84435.57	109230.79	-	0,1
499	84439.3	109230.01	-	0,1
500	84435.67	109229.6	-	0,1
501	84437.62	109230.1	-	0,1
502	84450.37	109235.48	-	0,1
503	84451.2	109237.28	-	0,1
504	84455.42	109240.41	-	0,1
505	84455.33	109241.74	-	0,1
506	84459.92	109242.94	-	0,1
507	84446.93	109240.31	-	0,1
508	84444.83	109253.57	-	0,1
509	84444.77	109256.92	-	0,1
510	84441.31	109258.75	-	0,1
511	84461.08	109261.1	-	0,1
512	84441.4	109264.07	-	0,1
513	84449.85	109272.08	-	0,1
514	84460.34	109260.85	-	0,1
515	84462.32	109283.34	-	0,1

ДОКУМЕНТ ПОДПИСАН ЭЛЕКТРОННОЙ ПОДПИСЬЮ
Сертификат [illegible]
Владелец ФЕДЕРАЛЬНАЯ СЛУЖБА ГОСУДАРСТВЕННОЙ РЕГИСТРАЦИИ КАДАСТРА И КАРТОГРАФИИ
Действителен с 14.01.2025 по 14.11.2026

полное наименование должности		инициалы, фамилия

Лист 63

Земельный участок			
вид объекта недвижимости			
Лист № 19 раздела 3.2	Всего листов раздела 3.2: 31	Всего разделов: 7	Всего листов выписки: 480
27.10.2025г. № КУВИ-001/2025-197965905			
Кадастровый номер:	78:11:0008:01:1246		

1	2	3	4	5
516	84461.9	109283.29	-	0,1
517	84465.23	109280.71	-	0,1
518	84466.87	109279.58	-	0,1
519	84481.6	109265.79	-	0,1
520	84490.53	109258.47	-	0,1
521	84498.23	109249.29	-	0,1
522	84498.67	109249.13	-	0,1
523	84500.53	109249.57	-	0,1
524	84506.5	109250.37	-	0,1
525	84501.85	109250.69	-	0,1
526	84502.16	109250.01	-	0,1
527	84508	109251.4	-	0,1
528	84526.99	109253.24	-	0,1
529	84528.44	109255.42	-	0,1
530	84528.51	109256.61	-	0,1
531	84528.34	109257.19	-	0,1
532	84527.63	109258.63	-	0,1
533	84521.1	109267.71	-	0,1
534	84515.99	109272.07	-	0,1
535	84519.79	109274.7	-	0,1
536	84520.31	109276.14	-	0,1
537	84521.43	109277.63	-	0,1
538	84523.99	109282.15	-	0,1
539	84526.29	109285.5	-	0,1
540	84528.7	109289.34	-	0,1
541	84533.47	109291.2	-	0,1
542	84537.76	109293.57	-	0,1
543	84541.35	109290.95	-	0,1
544	84546.86	109288.29	-	0,1

ДОКУМЕНТ ПОДПИСАН ЭЛЕКТРОННОЙ ПОДПИСЬЮ
Сертификат [illegible]
Владелец ФЕДЕРАЛЬНАЯ СЛУЖБА ГОСУДАРСТВЕННОЙ РЕГИСТРАЦИИ КАДАСТРА И КАРТОГРАФИИ
Действителен с 14.01.2025 по 14.11.2026

полное наименование должности		инициалы, фамилия

Лист 63

Земельный участок			
вид объекта недвижимости			
Лист № 20 раздела 3.2	Всего листов раздела 3.2: 31	Всего разделов: 7	Всего листов выписки: 480
27.10.2025г. № КУВИ-001/2025-197965905			
Кадастровый номер:	78:11:0008:01:1246		

1	2	3	4	5
545	84551.59	109284.57	-	63
546	84553.63	109281.91	-	63
547	84557.1	109275.96	-	63
548	84558.09	109272.79	-	63
549	84557.98	109271.3	-	63
550	84562.03	109267.84	-	63
551	84623.27	109341.35	-	63
552	84626.69	109343.05	-	63
553	84631.2	109342.18	-	63
554	84632.22	109339	-	63
555	84636.59	109334.74	-	63
556	84645.32	109345.07	-	63
557	84647.22	109346.6	-	63
558	84648.98	109348.37	-	63
559	84651.6	109349.76	-	63
560	84655.52	109349.98	-	63
561	84657.46	109349.69	-	63
562	84661.43	109348.31	-	63
563	84663.74	109346.85	-	63
564	84672.42	109338.48	-	63
565	84671.68	109336.67	-	63
566	84675.97	109342.9	-	63
567	84677.9	109345.64	-	63
568	84686.96	109356.88	-	63
569	84688.23	109358.75	-	63
570	84690.85	109360.87	-	63
571	84692.41	109361.59	-	63
572	84691.3	109362.06	-	63
573	84701.09	109361.9	-	63

ДОКУМЕНТ ПОДПИСАН ЭЛЕКТРОННОЙ ПОДПИСЬЮ
Сертификат [illegible]
Выдан ФЕДЕРАЛЬНАЯ СЛУЖБА ГОСУДАРСТВЕННОЙ РЕГИСТРАЦИИ, КАДАСТРА И КАРТОГРАФИИ
Действителен с [illegible]

полное наименование должности		инициалы, фамилия

Лист 64

Земельный участок			
вид объекта недвижимости			
Лист № 21 раздела 3.2	Всего листов раздела 3.2: 31	Всего разделов: 7	Всего листов выписки: 480
27.10.2025г. № КУВИ-001/2025-197965905			
Кадастровый номер:	78:11:0008:01:1246		

1	2	3	4	5
574	84704.98	109360.65	-	63
575	84706.7	109359.28	-	63
576	84707.74	109359.4	-	63
577	84708.48	109359.93	-	63
578	84711.92	109365.28	-	63
579	84745.38	109342.34	-	63
580	84743.38	109339.51	-	63
581	84743.36	109337.47	-	63
582	84746.07	109334.91	-	63
583	84751.94	109328.66	-	63
584	84760.26	109319.48	-	63
585	84762.11	109317.01	-	63
586	84765.94	109312.96	-	63
587	84770.27	109307.73	-	63
588	84780.44	109301.71	-	63
589	84750.41	109258.68	-	63
590	84746.57	109261.27	-	63
591	84745.23	109261.52	-	63
592	84743.99	109261.2	-	63
593	84742.06	109259.19	-	63
594	84732.92	109247.99	-	63
595	84724.31	109241.31	-	63
596	84718.79	109238	-	63
597	84716.65	109234.81	-	63
598	84713.81	109228.23	-	63
599	84713	109226.04	-	63
600	84711.01	109217.68	-	63
601	84712.31	109210.27	-	63
1	84732.65	109193.77	-	63

ДОКУМЕНТ ПОДПИСАН ЭЛЕКТРОННОЙ ПОДПИСЬЮ
Сертификат [illegible]
Выдан ФЕДЕРАЛЬНАЯ СЛУЖБА ГОСУДАРСТВЕННОЙ РЕГИСТРАЦИИ, КАДАСТРА И КАРТОГРАФИИ
Действителен с [illegible]

полное наименование должности		инициалы, фамилия

Лист 65

Земельный участок			
вид объекта недвижимости			
Лист № 22 раздела 3.2	Всего листов раздела 3.2: 31	Всего разделов: 7	Всего листов выписки: 480
27.10.2025г. № КУВИ-001/2025-197965905			
Кадастровый номер:	78:11:0008:01:1246		

1	2	3	4	5
1	84795.49	109350.35	-	0,1
2	84796.78	109353.57	-	0,1
3	84803.45	109358.36	-	0,1
4	84806.63	109363.85	-	0,1
5	84807.7	109369.21	-	0,1
6	84807.21	109376.21	-	0,1
7	84806.97	109380.93	-	0,1
8	84804.47	109383.81	-	0,1
9	84800.31	109387.67	-	0,1
10	84791.95	109395.42	-	0,1
11	84770.44	109411.06	-	0,1
12	84762.55	109422.33	-	0,1
13	84738.85	109443.72	-	0,1
14	84727.9	109452.61	-	0,1
15	84716.99	109462.1	-	0,1
16	84707.97	109466.18	-	0,1
17	84701.78	109467.25	-	0,1
18	84696.47	109465	-	0,1
19	84692.33	109460.71	-	0,1
20	84690.22	109454.93	-	0,1
21	84695.02	109449.4	-	0,1
22	84683.76	109446.81	-	0,1
23	84681.81	109444.5	-	0,1
24	84678.48	109441.74	-	0,1
25	84676.85	109440.62	-	0,1
26	84674.06	109440.35	-	0,1
27	84672.27	109440.17	-	0,1
28	84667.81	109440.96	-	0,1
29	84665.44	109441.38	-	0,1

ДОКУМЕНТ ПОДПИСАН ЭЛЕКТРОННОЙ ПОДПИСЬЮ
Сертификат [illegible]
Выдан ФЕДЕРАЛЬНАЯ СЛУЖБА ГОСУДАРСТВЕННОЙ РЕГИСТРАЦИИ, КАДАСТРА И КАРТОГРАФИИ
Действителен с [illegible]

полное наименование должности		инициалы, фамилия

Лист 66

Земельный участок			
вид объекта недвижимости			
Лист № 23 раздела 3.2	Всего листов раздела 3.2: 31	Всего разделов: 7	Всего листов выписки: 480
27.10.2025г. № КУВИ-001/2025-197965905			
Кадастровый номер:	78:11:0008:01:1246		

1	2	3	4	5
30	84658.09	109446.12	-	0,1
31	84654.94	109445.68	-	0,1
32	84651.65	109445.23	-	0,1
33	84647.79	109444.69	-	0,1
34	84642.88	109446.01	-	0,1
35	84638.97	109448.62	-	0,1
36	84636.16	109450.49	-	0,1
37	84632.66	109449.71	-	0,1
38	84625.81	109449.49	-	0,1
39	84614.5	109450.68	-	0,1
40	84614.32	109453.51	-	0,1
41	84613.24	109458.08	-	0,1
42	84611.28	109460.15	-	0,1
43	84607.94	109460.23	-	0,1
44	84603.02	109458.71	-	0,1
45	84595.62	109455.93	-	0,1
46	84588.24	109447.74	-	0,1
47	84584.18	109443.24	-	0,1
48	84583.89	109442.46	-	0,1
49	84591.56	109436.06	-	0,1
50	84592.62	109436.96	-	0,1
51	84594.41	109438.43	-	0,1
52	84599.95	109440.55	-	0,1
53	84605.73	109441.61	-	0,1
54	84610.53	109441.2	-	0,1
55	84617.82	109440.31	-	0,1
56	84620.82	109438.14	-	0,1
57	84622.99	109436.9	-	0,1
58	84626.39	109433.99	-	0,1

ДОКУМЕНТ ПОДПИСАН ЭЛЕКТРОННОЙ ПОДПИСЬЮ
Сертификат [illegible]
Выдан ФЕДЕРАЛЬНАЯ СЛУЖБА ГОСУДАРСТВЕННОЙ РЕГИСТРАЦИИ, КАДАСТРА И КАРТОГРАФИИ
Действителен с [illegible]

полное наименование должности		инициалы, фамилия

Лист 67

Земельный участок			
вид объекта недвижимости			
Лист № 24 раздела 3.2	Всего листов раздела 3.2: 31	Всего разделов: 7	Всего листов выписки: 480

27.10.2025г. № КУВИ-001/2025-197965905	
Кадастровый номер:	78:11:0008:01:1246

1	2	3	4	5
59	84628.37	109430.8	-	0,1
60	84629.93	109424.51	-	0,1
61	84630.13	109420	-	0,1
62	84629.16	109413.78	-	0,1
63	84626.51	109408.47	-	0,1
64	84621.85	109404.65	-	0,1
65	84617.77	109402.84	-	0,1
66	84613.04	109401.59	-	0,1
67	84607.37	109401.87	-	0,1
68	84601.01	109402.96	-	0,1
69	84600.22	109403.94	-	0,1
70	84596.68	109406.57	-	0,1
71	84592.74	109411.89	-	0,1
72	84588.99	109416.98	-	0,1
73	84588.62	109424.76	-	0,1
74	84588.88	109429.87	-	0,1
75	84588.36	109434.19	-	0,1
76	84588.77	109434.54	-	0,1
77	84582.49	109440.04	-	0,1
78	84577.34	109432.7	-	0,1
79	84574.26	109425.17	-	0,1
80	84575.17	109414.98	-	0,1
81	84577.17	109406.33	-	0,1
82	84579.56	109399.05	-	0,1
83	84581.52	109393.11	-	0,1
84	84585.64	109385.99	-	0,1
85	84587.66	109383.88	-	0,1
86	84588.89	109381.66	-	0,1
87	84590.95	109380.17	-	0,1

ДОКУМЕНТ ПОДПИСАН ЭЛЕКТРОННОЙ ПОДПИСЬЮ
Сертификат [illegible]
Выдан ФЕДЕРАЛЬНАЯ СЛУЖБА ГОСУДАРСТВЕННОЙ РЕГИСТРАЦИИ, КАДАСТРА И КАРТОГРАФИИ
Действителен с [illegible]

полное наименование должности		инициалы, фамилия

Лист 68

Земельный участок			
вид объекта недвижимости			
Лист № 25 раздела 3.2	Всего листов раздела 3.2: 31	Всего разделов: 7	Всего листов выписки: 480

27.10.2025г. № КУВИ-001/2025-197965905	
Кадастровый номер:	78:11:0008:01:1246

1	2	3	4	5
88	84591.45	109378.23	-	0,1
89	84590.66	109375.91	-	0,1
90	84587.79	109374.22	-	0,1
91	84583.48	109370.71	-	0,1
92	84582.72	109369.03	-	0,1
93	84583.04	109367.41	-	0,1
94	84582.42	109366.02	-	0,1
95	84583.36	109365.16	-	0,1
96	84584.76	109365.77	-	0,1
97	84581.2	109365.13	-	0,1
98	84580.01	109365.1	-	0,1
99	84588.16	109366.12	-	0,1
100	84592.49	109369.58	-	0,1
101	84598.47	109366.96	-	0,1
102	84602.07	109363.99	-	0,1
103	84607.62	109361.57	-	0,1
104	84611.43	109360.8	-	0,1
105	84615.83	109361.06	-	0,1
106	84622.86	109362.84	-	0,1
107	84644.84	109373.58	-	0,1
108	84651.11	109376.51	-	0,1
109	84657.09	109381	-	0,1
110	84662.13	109387.13	-	0,1
111	84665.26	109394.22	-	0,1
112	84664.98	109403.07	-	0,1
113	84665.83	109407.25	-	0,1
114	84666.82	109409.72	-	0,1
115	84673.29	109416.59	-	0,1
116	84676.52	109412.02	-	0,1

ДОКУМЕНТ ПОДПИСАН ЭЛЕКТРОННОЙ ПОДПИСЬЮ
Сертификат [illegible]
Выдан ФЕДЕРАЛЬНАЯ СЛУЖБА ГОСУДАРСТВЕННОЙ РЕГИСТРАЦИИ, КАДАСТРА И КАРТОГРАФИИ
Действителен с [illegible]

полное наименование должности		инициалы, фамилия

Лист 69

Земельный участок			
вид объекта недвижимости			
Лист № 26 раздела 3.2	Всего листов раздела 3.2: 31	Всего разделов: 7	Всего листов выписки: 480
27.10.2025г. № КУВИ-001/2025-197965905			
Кадастровый номер:	78:11:0008:01:1246		

1	2	3	4	5
117	84678.23	108415.25	-	0,1
118	84682.03	108418.49	-	0,1
119	84687.64	108420.58	-	0,1
120	84691.06	108419.91	-	0,1
121	84694.76	108418.39	-	0,1
122	84696.66	108415.83	-	0,1
123	84699.61	108418.22	-	0,1
124	84703.22	108418.18	-	0,1
125	84708.88	108417.34	-	0,1
126	84711.4	108415.23	-	0,1
127	84713.27	108412.98	-	0,1
128	84716.71	108408.42	-	0,1
129	84718.58	108404.53	-	0,1
130	84723.12	108401.23	-	0,1
131	84724.11	108398.84	-	0,1
132	84725.98	108397.27	-	0,1
133	84727.3	108393.44	-	0,1
134	84732.68	108388.27	-	0,1
135	84735	108385.8	-	0,1
136	84737.54	108382.51	-	0,1
137	84739.05	108378.69	-	0,1
138	84742.94	108375.77	-	0,1
139	84744.28	108374.5	-	0,1
140	84748.77	108372.95	-	0,1
141	84750.94	108372.18	-	0,1
142	84755.45	108367.98	-	0,1
143	84759.28	108362.85	-	0,1
144	84765.37	108357.97	-	0,1
145	84769.68	108354.82	-	0,1

ДОКУМЕНТ ПОДПИСАН ЭЛЕКТРОННОЙ ПОДПИСЬЮ
Сертификат [illegible]
Владелец ФЕДЕРАЛЬНАЯ СЛУЖБА ГОСУДАРСТВЕННОЙ РЕГИСТРАЦИИ, КАДАСТРА И КАРТОГРАФИИ
Действителен с [illegible]

полное наименование должности		инициалы, фамилия

Лист 70

Земельный участок			
вид объекта недвижимости			
Лист № 27 раздела 3.2	Всего листов раздела 3.2: 31	Всего разделов: 7	Всего листов выписки: 480
27.10.2025г. № КУВИ-001/2025-197965905			
Кадастровый номер:	78:11:0008:01:1246		

1	2	3	4	5
146	84774.18	108351.95	-	0,1
147	84776.41	108350.06	-	0,1
148	84778.61	108348.99	-	0,1
149	84781.73	108347.99	-	0,1
150	84786.09	108347.25	-	0,1
151	84788.24	108347.99	-	0,1
1	84793.49	108350.35	-	0,1
1	84306.14	108400.77	-	0,1
2	84303.09	108403.49	-	0,1
3	84301.1	108404.38	-	0,1
4	84284.5	108420.08	-	0,1
5	84267.38	108401.79	-	0,1
6	84265.98	108400.38	-	0,1
7	84263.13	108284.97	-	0,1
8	84284.56	108383.69	-	0,1
9	84287.59	108383.01	-	0,1
1	84306.14	108400.77	-	0,1
1	84062.24	108384.78	-	0,1
2	84085.14	108422.92	-	0,1
3	84071.43	108431.09	-	0,1
4	84048.92	108392.99	-	0,1
1	84062.24	108384.78	-	0,1
1	84140.42	108357.73	-	0,1
2	84162.62	108390.8	-	0,1
3	84113.28	108425.08	-	0,1
4	84090.88	108391.81	-	0,1
1	84140.42	108357.73	-	0,1
1	84175.34	108340.56	-	0,1
2	84181.7	108350.19	-	0,1

ДОКУМЕНТ ПОДПИСАН ЭЛЕКТРОННОЙ ПОДПИСЬЮ
Сертификат [illegible]
Владелец ФЕДЕРАЛЬНАЯ СЛУЖБА ГОСУДАРСТВЕННОЙ РЕГИСТРАЦИИ, КАДАСТРА И КАРТОГРАФИИ
Действителен с [illegible]

полное наименование должности		инициалы, фамилия

Лист 71

Земельный участок			
вид объекта недвижимости			
Лист № 28 раздела 3.2	Всего листов раздела 3.2: 31	Всего разделов: 7	Всего листов выписки: 480
27.10.2025г. № КУВИ-001/2025-197965905			
Кадастровый номер:	78:11:0008:01:1246		

1	2	3	4	5
3	84165.41	109360.95	-	0,1
4	84158.53	109351.01	-	0,1
1	84175.34	109340.36	+	0,1
1	84249.14	109312.21	-	0,1
2	84256.86	109326.45	-	0,1
3	84240.71	109335.94	-	0,1
4	84232.32	109322.21	-	0,1
1	84249.14	109312.21	-	0,1
1	84366.28	109152.04	-	0,1
2	84371.88	109158.5	+	0,1
3	84373.16	109165.75	+	0,1
4	84374.22	109171.75	-	0,1
5	84372.59	109185.56	-	0,1
6	84368.54	109200.66	-	0,1
7	84361.73	109235.23	+	0,1
8	84356.04	109252.01	-	0,1
9	84357.16	109254.28	-	0,1
10	84359.46	109256.1	+	0,1
11	84360.61	109257.19	+	0,1
12	84361.74	109259.27	-	0,1
13	84360.43	109261.04	-	0,1
14	84357.83	109260.71	+	0,1
15	84353.99	109259.74	-	0,1
16	84348.91	109265.2	-	0,1
17	84344.78	109260.89	-	0,1
18	84338.15	109281.65	+	0,1
19	84331.12	109286.34	-	0,1
20	84327.75	109286.96	-	0,1
21	84323.29	109287.02	-	0,1

ДОКУМЕНТ ПОДПИСАН ЭЛЕКТРОННОЙ ПОДПИСЬЮ
Сертификат [illegible]
Выдан ФЕДЕРАЛЬНАЯ СЛУЖБА ГОСУДАРСТВЕННОЙ РЕГИСТРАЦИИ, КАДАСТРА И КАРТОГРАФИИ
Действителен с [illegible]

полное наименование должности		инициалы, фамилия

Лист 72

Земельный участок			
вид объекта недвижимости			
Лист № 29 раздела 3.2	Всего листов раздела 3.2: 31	Всего разделов: 7	Всего листов выписки: 480
27.10.2025г. № КУВИ-001/2025-197965905			
Кадастровый номер:	78:11:0008:01:1246		

1	2	3	4	5
22	84320.44	109285.45	-	0,1
23	84316.83	109281.77	-	0,1
24	84315.36	109278.08	+	0,1
25	84314.47	109272.55	-	0,1
26	84315.69	109260.7	-	0,1
27	84319.78	109242.48	-	0,1
28	84319.91	109239.62	-	0,1
29	84318.42	109221.08	-	0,1
30	84315.63	109209.99	-	0,1
31	84309.9	109202.1	-	0,1
32	84304	109193.9	+	0,1
33	84294.69	109186.46	-	0,1
34	84282.04	109180.78	-	0,1
35	84274.09	109177.2	-	0,1
36	84265.25	109173.21	+	0,1
37	84254.09	109171.45	-	0,1
38	84240.11	109167.25	-	0,1
39	84238.57	109164.02	+	0,1
40	84251.57	109159.62	-	0,1
41	84255.98	109152.62	-	0,1
42	84256.74	109146.94	-	0,1
43	84248.04	109143.37	+	0,1
44	84244.87	109142.2	-	0,1
45	84253.69	109139.85	-	0,1
46	84261.48	109139.08	-	0,1
47	84271.6	109138.85	+	0,1
48	84302.55	109141.48	+	0,1
49	84312.76	109142.71	-	0,1
50	84325.63	109144.01	-	0,1

ДОКУМЕНТ ПОДПИСАН ЭЛЕКТРОННОЙ ПОДПИСЬЮ
Сертификат [illegible]
Выдан ФЕДЕРАЛЬНАЯ СЛУЖБА ГОСУДАРСТВЕННОЙ РЕГИСТРАЦИИ, КАДАСТРА И КАРТОГРАФИИ
Действителен с [illegible]

полное наименование должности		инициалы, фамилия

Лист 73

Земельный участок			
вид объекта недвижимости			
Лист № 30 раздела 3.2	Всего листов раздела 3.2: 31	Всего разделов: 7	Всего листов выписки: 480
27.10.2025г. № КУВИ-001/2025-197965905			
Кадастровый номер:	78:11:0008:01:1246		

1	2	3	4	5
51	84333.58	109143.67	-	6.1
52	84345.62	109143.59	-	6.1
53	84352.18	109143.06	-	6.1
54	84356.03	109143.68	-	6.1
55	84358.36	109145.16	-	6.1
1	84366.28	109152.04	-	6.1
1	84554.69	109311.53	-	6.1
2	84566.66	109314.44	-	6.1
3	84572.31	109318.95	-	6.1
4	84578.51	109324.78	-	6.1
5	84582.88	109332.93	-	6.1
6	84582.15	109340.11	-	6.1
7	84571.5	109351.42	-	6.1
8	84572.77	109352.78	-	6.1
9	84573.61	109354.21	-	6.1
10	84572.77	109355.19	-	6.1
11	84571.16	109355.04	-	6.1
12	84567.82	109355.68	-	6.1
13	84551.26	109351.8	-	6.1
14	84530.49	109345.6	-	6.1
15	84526.31	109341.22	-	6.1
16	84517.08	109342.8	-	6.1
17	84508.97	109344.19	-	6.1
18	84496.86	109344.87	-	6.1
19	84488.91	109345.32	-	6.1
20	84470.11	109347.02	-	6.1
21	84463.75	109347.6	-	6.1
22	84452.22	109340.51	-	6.1
23	84446.57	109333.13	-	6.1

должность уполномоченного лица	ДОКУМЕНТ ПОДПИСАН ЭЛЕКТРОННОЙ ПОДПИСЬЮ Сертификат [illegible] Владелец ФЕДЕРАЛЬНАЯ СЛУЖБА ГОСУДАРСТВЕННОЙ РЕГИСТРАЦИИ, КАДАСТРА И КАРТОГРАФИИ Действителен с [illegible] по [illegible]	инициалы, фамилия

Лист 74

Земельный участок			
вид объекта недвижимости			
Лист № 31 раздела 3.2	Всего листов раздела 3.2: 31	Всего разделов: 7	Всего листов выписки: 480
27.10.2025г. № КУВИ-001/2025-197965905			
Кадастровый номер:	78:11:0008:01:1246		

1	2	3	4	5
24	84443.64	109330.52	-	6.1
25	84426.55	109325.67	-	6.1
26	84412.65	109319.08	-	6.1
27	84406.44	109312.4	-	6.1
28	84406.04	109307.65	-	6.1
29	84403.62	109301.11	-	6.1
30	84399.29	109293.53	-	6.1
31	84385.61	109284.13	-	6.1
32	84383.73	109281.71	-	6.1
33	84382.99	109280.55	-	6.1
34	84384.16	109278.68	-	6.1
35	84386.01	109278.69	-	6.1
36	84388.67	109278.88	-	6.1
37	84402.78	109289.44	-	6.1
38	84414.92	109290.65	-	6.1
39	84423.77	109287.72	-	6.1
40	84436.95	109287.51	-	6.1
41	84451.02	109292.18	-	6.1
42	84466.56	109298.55	-	6.1
43	84473.16	109306.01	-	6.1
44	84477.89	109309.19	-	6.1
45	84485.13	109311.65	-	6.1
46	84496.11	109312.72	-	6.1
47	84507.77	109308.55	-	6.1
48	84511.8	109306.76	-	6.1
49	84511.09	109307.26	-	6.1
50	84532.98	109310.35	-	6.1
51	84531.9	109309.02	-	6.1
1	84554.69	109311.53	-	6.1

должность уполномоченного лица	ДОКУМЕНТ ПОДПИСАН ЭЛЕКТРОННОЙ ПОДПИСЬЮ Сертификат [illegible] Владелец ФЕДЕРАЛЬНАЯ СЛУЖБА ГОСУДАРСТВЕННОЙ РЕГИСТРАЦИИ, КАДАСТРА И КАРТОГРАФИИ Действителен с [illegible] по [illegible]	инициалы, фамилия

Выписка из Единого государственного реестра недвижимости об объекте недвижимости

Сведения о частях земельного участка

Земельный участок вид объекта недвижимости			
Лист № 1 раздела 4	Всего листов раздела 4: 98	Всего разделов: 7	Всего листов выписки: 480
27.10.2025г. № КУВИ-001/2025-197965966			
Кадастровый номер:	78:11:0008:01:1246		

План (чертеж, схема) части земельного участка | Учетный номер части: 78:15:0008431:1436/1

Масштаб 1:100	Условные обозначения:		

ДОКУМЕНТ ПОДПИСАН ЭЛЕКТРОННОЙ ПОДПИСЬЮ

полное наименование должности		инициалы, фамилия

Земельный участок вид объекта недвижимости			
Лист № 2 раздела 4	Всего листов раздела 4: 98	Всего разделов: 7	Всего листов выписки: 480
27.10.2025г. № КУВИ-001/2025-197965966			
Кадастровый номер:	78:11:0008:01:1246		

План (чертеж, схема) части земельного участка | Учетный номер части: 78:15:0008431:1436/2

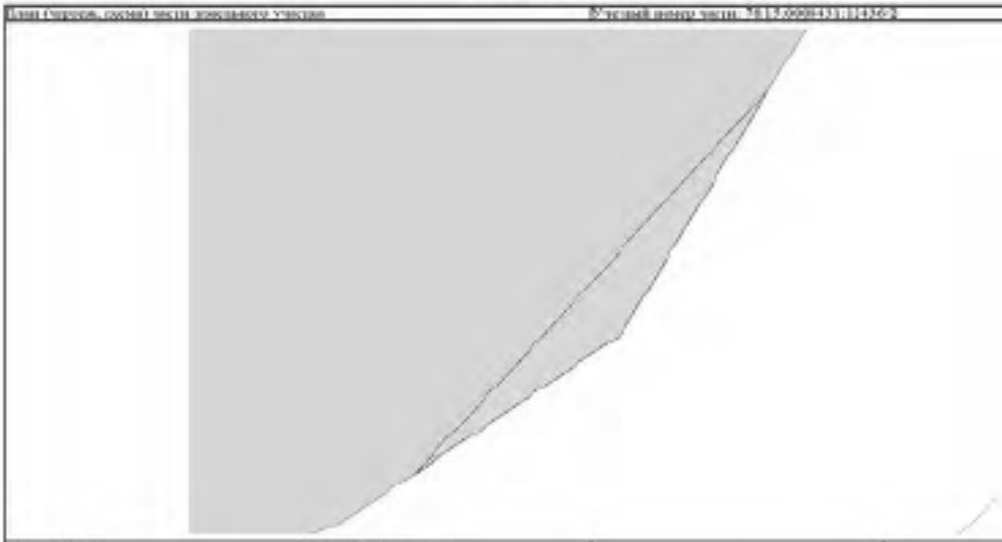

Масштаб 1:50	Условные обозначения:		

ДОКУМЕНТ ПОДПИСАН ЭЛЕКТРОННОЙ ПОДПИСЬЮ

полное наименование должности		инициалы, фамилия

Лист 77

Земельный участок			
вид объекта недвижимости			
Лист № 3 раздела 4	Всего листов раздела 4: 98	Всего разделов: 7	Всего листов выписки: 480

27.10.2025г. № КУВИ-001/2025-197965968

Кадастровый номер:	78:11:0008:01:1246

План (чертеж, схема) части земельного участка | № части: 78:15:0004311:1436:3

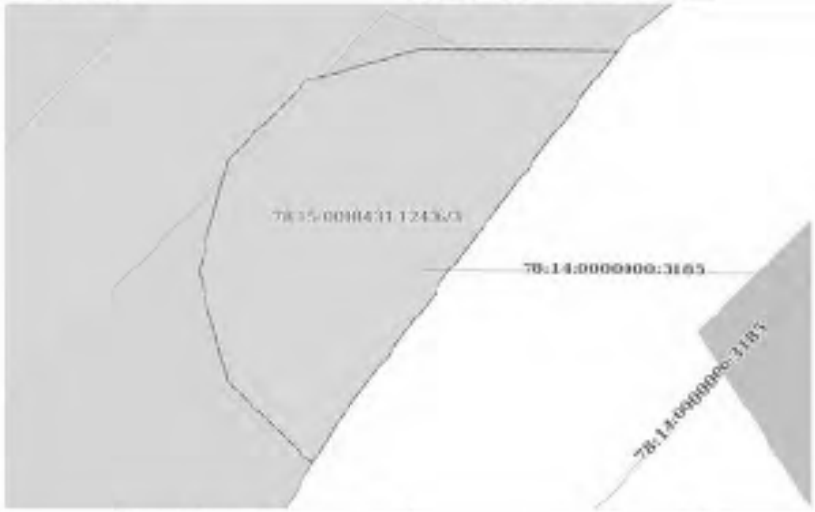

Масштаб 1:100	Условные обозначения:		

ДОКУМЕНТ ПОДПИСАН ЭЛЕКТРОННОЙ ПОДПИСЬЮ

должность уполномоченного лица		инициалы, фамилия

Лист 78

Земельный участок			
вид объекта недвижимости			
Лист № 4 раздела 4	Всего листов раздела 4: 98	Всего разделов: 7	Всего листов выписки: 480

27.10.2025г. № КУВИ-001/2025-197965968

Кадастровый номер:	78:11:0008:01:1246

План (чертеж, схема) части земельного участка | № части: 78:15:0004311:1436:4

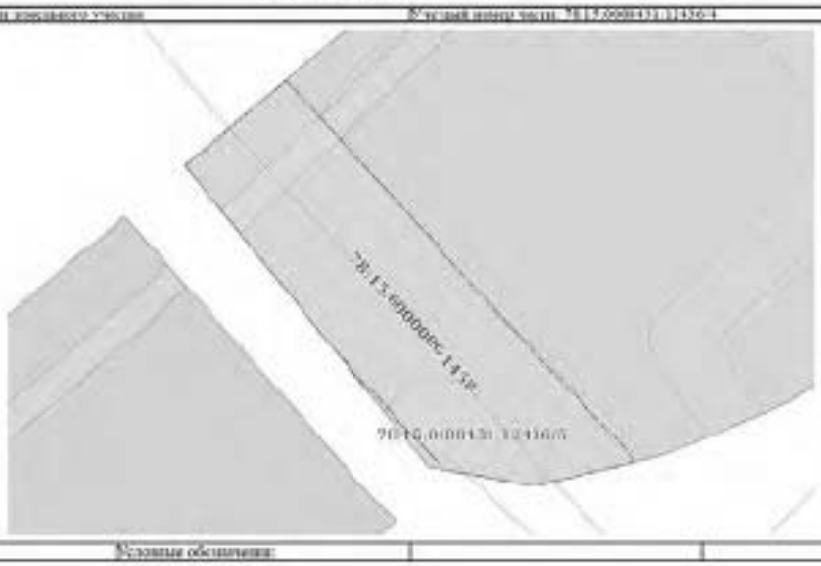

Масштаб 1:100	Условные обозначения:		

ДОКУМЕНТ ПОДПИСАН ЭЛЕКТРОННОЙ ПОДПИСЬЮ

должность уполномоченного лица		инициалы, фамилия

Лист 59

Земельный участок			
вид объекта недвижимости			
Лист № 5 раздела 4	Всего листов раздела 4: 98	Всего разделов: 7	Всего листов выписки: 693

27.10.2025г. № КУВИ-001/2025-197965965	
Кадастровый номер:	78:11:0008431:1246

План (чертеж, схема) части земельного участка | Условный номер части: 78:11:0008431:1246/3

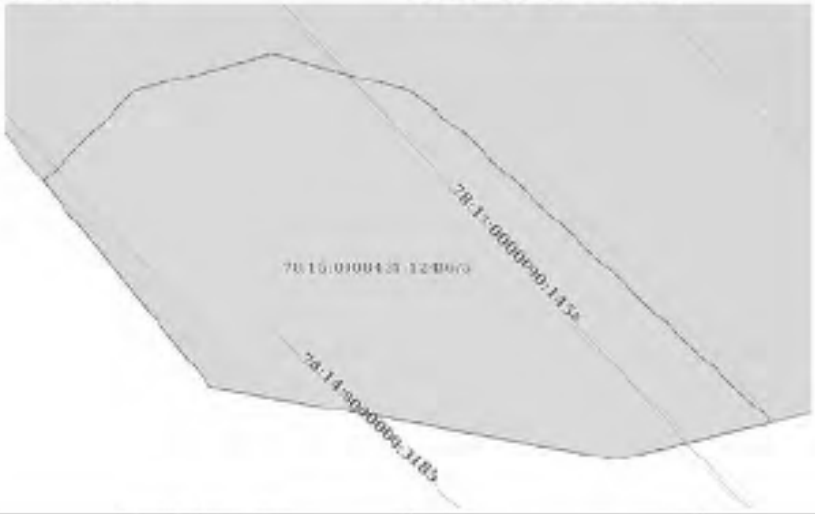

Масштаб 1:50 | Условные обозначения:

ДОКУМЕНТ ПОДПИСАН ЭЛЕКТРОННОЙ ПОДПИСЬЮ
Сертификат [illegible]
Владелец ФЕДЕРАЛЬНАЯ СЛУЖБА ГОСУДАРСТВЕННОЙ РЕГИСТРАЦИИ, КАДАСТРА И КАРТОГРАФИИ
Действителен с [illegible]

должность уполномоченного лица		инициалы, фамилия

Лист 60

Земельный участок			
вид объекта недвижимости			
Лист № 6 раздела 4	Всего листов раздела 4: 98	Всего разделов: 7	Всего листов выписки: 693

27.10.2025г. № КУВИ-001/2025-197965965	
Кадастровый номер:	78:11:0008431:1246

План (чертеж, схема) части земельного участка | Условный номер части: 78:11:0008431:1246/3

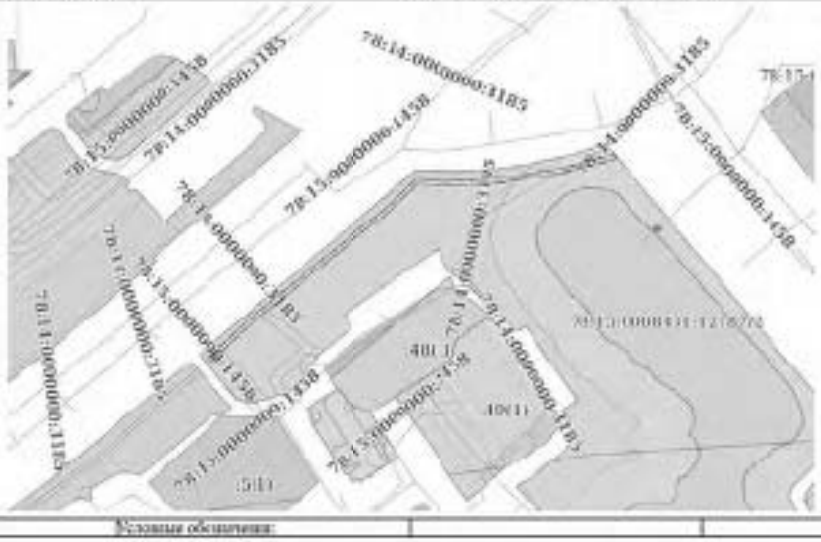

Масштаб 1:2000 | Условные обозначения:

ДОКУМЕНТ ПОДПИСАН ЭЛЕКТРОННОЙ ПОДПИСЬЮ
Сертификат [illegible]
Владелец ФЕДЕРАЛЬНАЯ СЛУЖБА ГОСУДАРСТВЕННОЙ РЕГИСТРАЦИИ, КАДАСТРА И КАРТОГРАФИИ
Действителен с [illegible]

должность уполномоченного лица		инициалы, фамилия

Лист 83

Земельный участок			
вид объекта недвижимости			
Лист № 7 раздела 4	Всего листов раздела 4: 98	Всего разделов: 7	Всего листов выписки: 680
27.10.2025г. № КУВИ-001/2025-197965965			
Кадастровый номер:	78:15:0008431:12436		

План (чертеж, схема) части земельного участка | № части: 78:15:0008431:12436/7

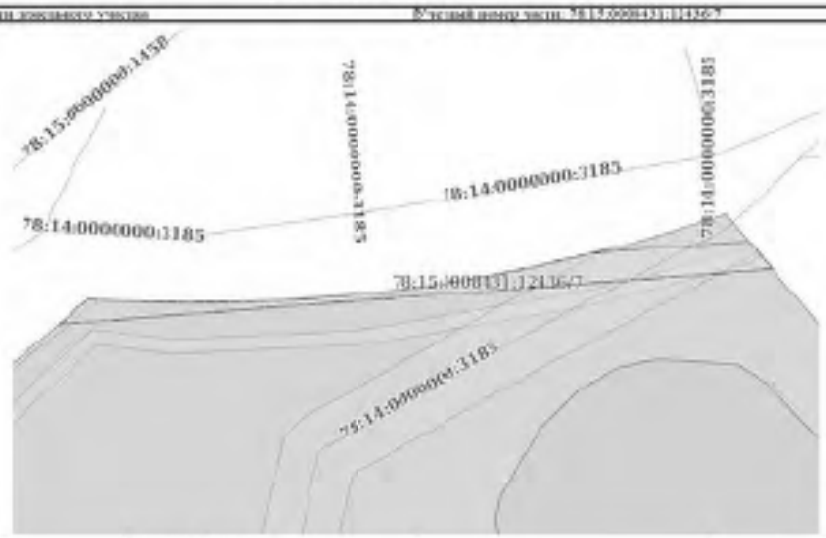

Масштаб 1:600	Условные обозначения:		

ДОКУМЕНТ ПОДПИСАН ЭЛЕКТРОННОЙ ПОДПИСЬЮ

полное наименование должности		инициалы, фамилия

Лист 82

Земельный участок			
вид объекта недвижимости			
Лист № 8 раздела 4	Всего листов раздела 4: 98	Всего разделов: 7	Всего листов выписки: 680
27.10.2025г. № КУВИ-001/2025-197965965			
Кадастровый номер:	78:15:0008431:12436		

План (чертеж, схема) части земельного участка | № части: 78:15:0008431:12436/8

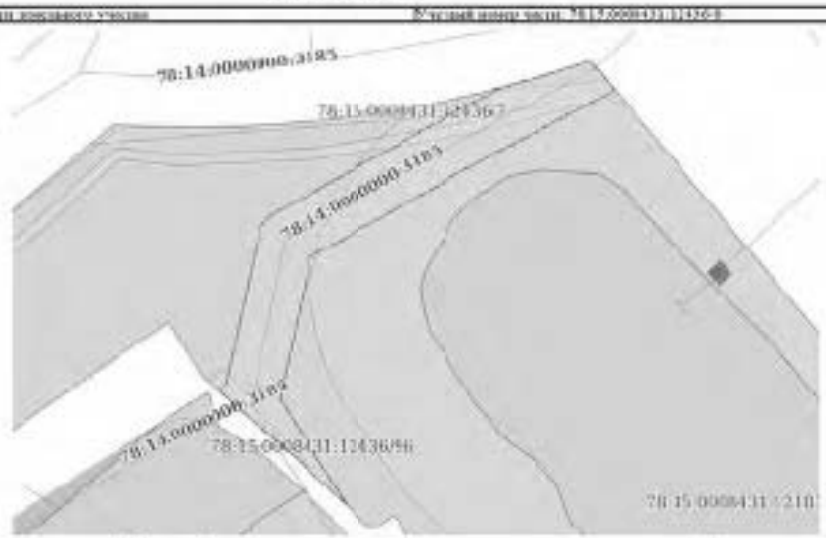

Масштаб 1:600	Условные обозначения:		

ДОКУМЕНТ ПОДПИСАН ЭЛЕКТРОННОЙ ПОДПИСЬЮ

полное наименование должности		инициалы, фамилия

Лист 0.1

Земельный участок			
вид объекта недвижимости			
Лист № 9 раздела 4	Всего листов раздела 4: 98	Всего разделов: 7	Всего листов выписки: 480

27.10.2025г. № ЮУВН-001/2025-197965905

Кадастровый номер:	78:11:0008431:12406

План (чертеж, схема) части земельного участка | № части: 78:11:0008431:11436:9

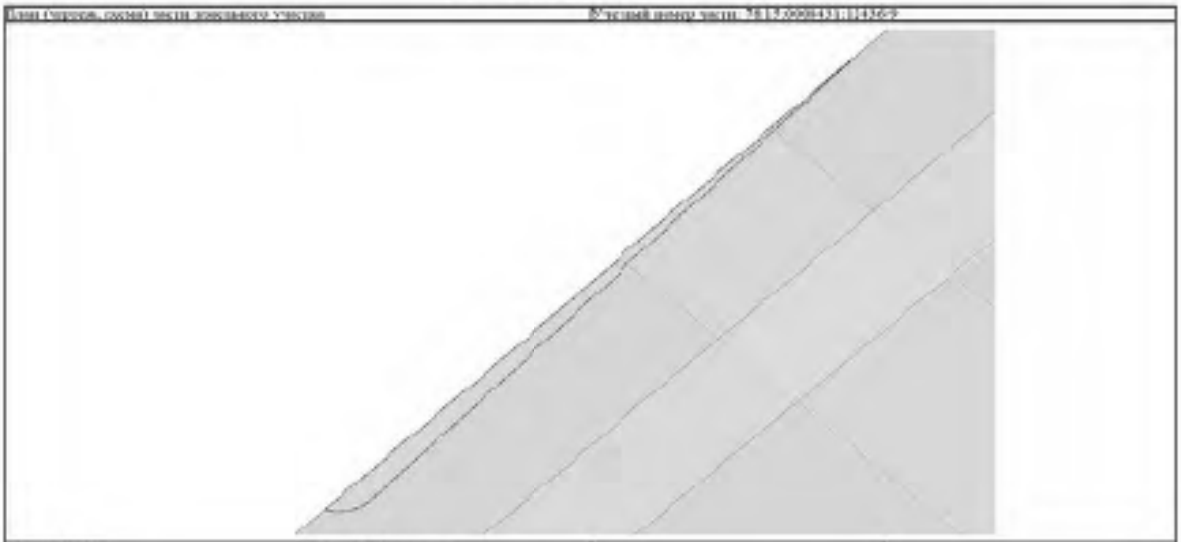

Масштаб 1:90	Условные обозначения:		

ДОКУМЕНТ ПОДПИСАН ЭЛЕКТРОННОЙ ПОДПИСЬЮ

Сертификат [illegible]

Владелец ФЕДЕРАЛЬНАЯ СЛУЖБА ГОСУДАРСТВЕННОЙ РЕГИСТРАЦИИ КАДАСТРА И КАРТОГРАФИИ

Действителен с [illegible]

полное наименование должности		инициалы, фамилия

Лист 0.1

Земельный участок			
вид объекта недвижимости			
Лист № 10 раздела 4	Всего листов раздела 4: 98	Всего разделов: 7	Всего листов выписки: 480

27.10.2025г. № ЮУВН-001/2025-197965905

Кадастровый номер:	78:11:0008431:12406

План (чертеж, схема) части земельного участка | № части: 78:11:0008431:11436:10

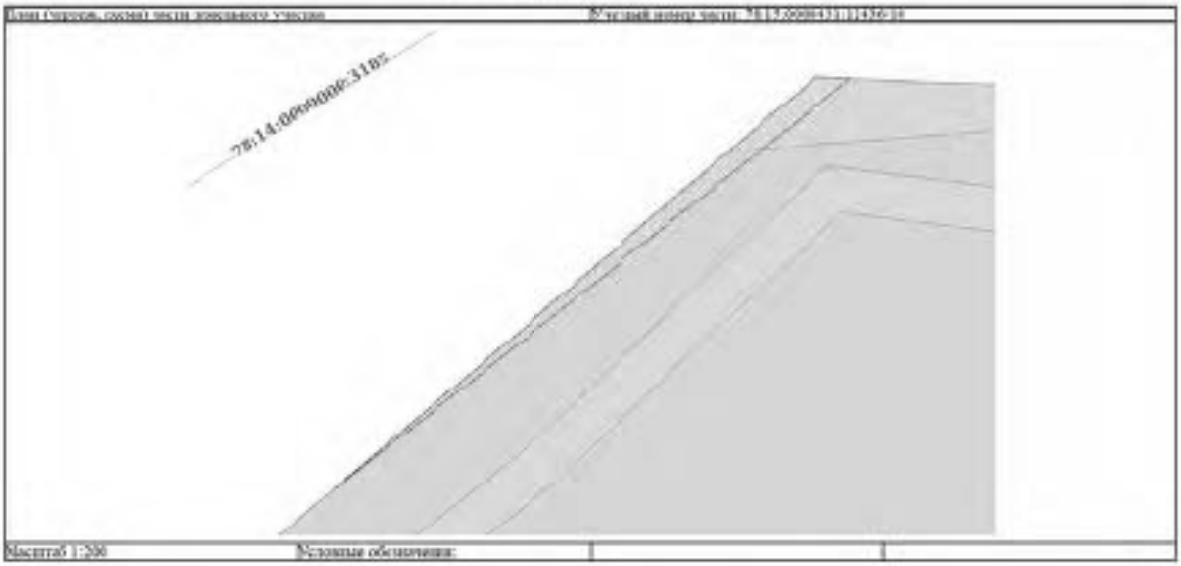

Масштаб 1:200	Условные обозначения:		

ДОКУМЕНТ ПОДПИСАН ЭЛЕКТРОННОЙ ПОДПИСЬЮ

Сертификат [illegible]

Владелец ФЕДЕРАЛЬНАЯ СЛУЖБА ГОСУДАРСТВЕННОЙ РЕГИСТРАЦИИ КАДАСТРА И КАРТОГРАФИИ

Действителен с [illegible]

полное наименование должности		инициалы, фамилия

Лист 65

Земельный участок			
вид объекта недвижимости			
Лист № 11 раздела 4	Всего листов раздела 4: 98	Всего разделов: 7	Всего листов выписки: 480
27.10.2025г. № КУВИ-001/2025-197965905			
Кадастровый номер:	78:15:0008431:1246		

План (чертеж, схема) части земельного участка | № части: 78:15:0008431:1246:11

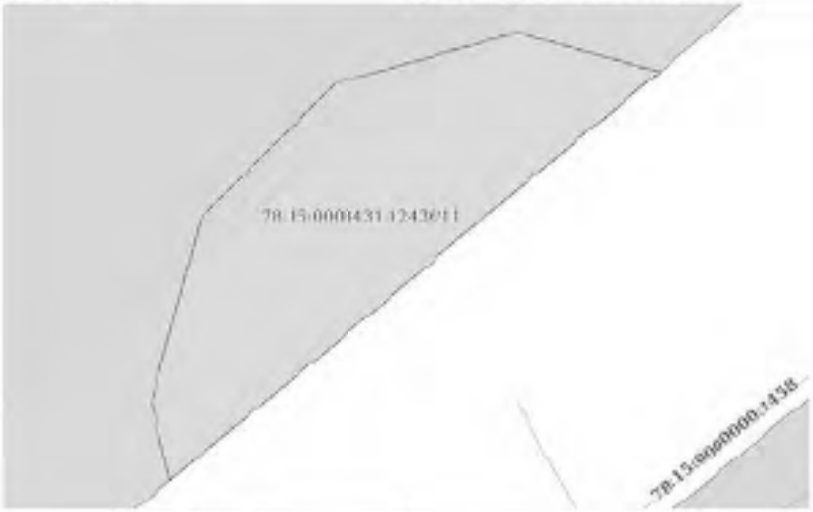

Масштаб 1:60 | Условные обозначения:

ДОКУМЕНТ ПОДПИСАН ЭЛЕКТРОННОЙ ПОДПИСЬЮ
Сертификат [illegible]
Владелец ФЕДЕРАЛЬНАЯ СЛУЖБА ГОСУДАРСТВЕННОЙ РЕГИСТРАЦИИ, КАДАСТРА И КАРТОГРАФИИ
Действителен с [illegible]

полное наименование должности		инициалы, фамилия

Лист 66

Земельный участок			
вид объекта недвижимости			
Лист № 12 раздела 4	Всего листов раздела 4: 98	Всего разделов: 7	Всего листов выписки: 480
27.10.2025г. № КУВИ-001/2025-197965905			
Кадастровый номер:	78:15:0008431:1246		

План (чертеж, схема) части земельного участка | № части: 78:15:0008431:1246:12

Масштаб 1:100 | Условные обозначения:

ДОКУМЕНТ ПОДПИСАН ЭЛЕКТРОННОЙ ПОДПИСЬЮ
Сертификат [illegible]
Владелец ФЕДЕРАЛЬНАЯ СЛУЖБА ГОСУДАРСТВЕННОЙ РЕГИСТРАЦИИ, КАДАСТРА И КАРТОГРАФИИ
Действителен с [illegible]

полное наименование должности		инициалы, фамилия

Лист 67

Земельный участок			
вид объекта недвижимости			
Лист № 13 раздела 4	Всего листов раздела 4: 98	Всего разделов: 7	Всего листов выписки: 480

27.10.2025г. № КУВИ-001/2025-197965968	
Кадастровый номер:	78:15:0008431:12436

План (чертеж, схема) части земельного участка | Учетный номер части: 78:15:0008431:12436/13

Масштаб 1:1000	Условные обозначения:		

ДОКУМЕНТ ПОДПИСАН ЭЛЕКТРОННОЙ ПОДПИСЬЮ
Владелец: ФЕДЕРАЛЬНАЯ СЛУЖБА ГОСУДАРСТВЕННОЙ РЕГИСТРАЦИИ, КАДАСТРА И КАРТОГРАФИИ

полное наименование должности		инициалы, фамилия

Лист 68

Земельный участок			
вид объекта недвижимости			
Лист № 14 раздела 4	Всего листов раздела 4: 98	Всего разделов: 7	Всего листов выписки: 480

27.10.2025г. № КУВИ-001/2025-197965968	
Кадастровый номер:	78:15:0008431:12436

План (чертеж, схема) части земельного участка | Учетный номер части: 78:15:0008431:12436/14

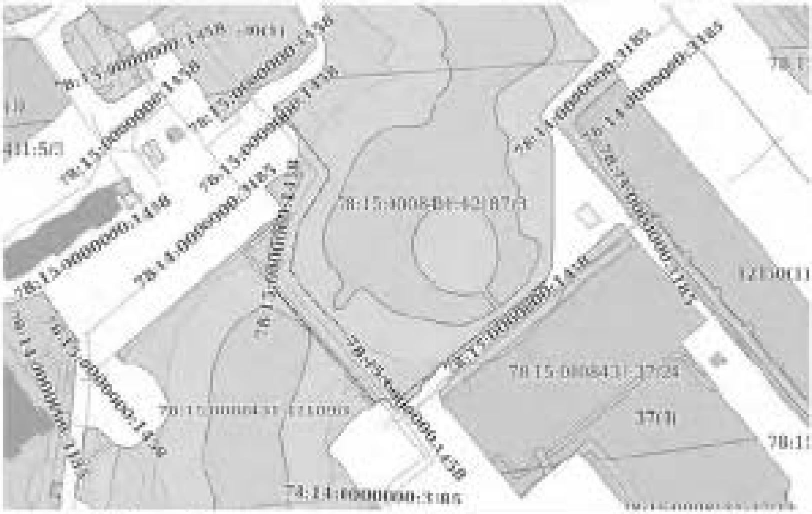

Масштаб 1:2000	Условные обозначения:		

ДОКУМЕНТ ПОДПИСАН ЭЛЕКТРОННОЙ ПОДПИСЬЮ
Владелец: ФЕДЕРАЛЬНАЯ СЛУЖБА ГОСУДАРСТВЕННОЙ РЕГИСТРАЦИИ, КАДАСТРА И КАРТОГРАФИИ

полное наименование должности		инициалы, фамилия

Лист 60

Земельный участок			
вид объекта недвижимости			
Лист № 15 раздела 4	Всего листов раздела 4: 98	Всего разделов: 7	Всего листов выписки: 480

27.10.2025г. № КУВИ-001/2025-197965965	
Кадастровый номер:	78:15:0008431:1246

План (чертеж, схема) части земельного участка | Условный номер части: 78:15:0008431:1246/17

Масштаб 1:900	Условные обозначения:		

	ДОКУМЕНТ ПОДПИСАН ЭЛЕКТРОННОЙ ПОДПИСЬЮ	
полное наименование должности	Сертификат [illegible] Владелец ФЕДЕРАЛЬНАЯ СЛУЖБА ГОСУДАРСТВЕННОЙ РЕГИСТРАЦИИ, КАДАСТРА И КАРТОГРАФИИ Действителен с [illegible] по [illegible]	инициалы, фамилия

Лист 60

Земельный участок			
вид объекта недвижимости			
Лист № 16 раздела 4	Всего листов раздела 4: 98	Всего разделов: 7	Всего листов выписки: 480

27.10.2025г. № КУВИ-001/2025-197965965	
Кадастровый номер:	78:15:0008431:1246

План (чертеж, схема) части земельного участка | Условный номер части: 78:15:0008431:1246/16

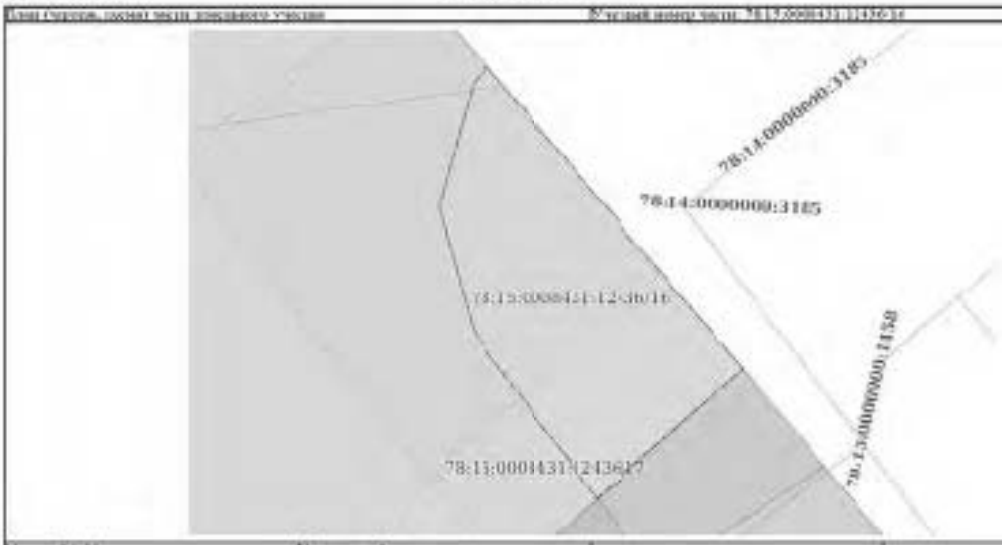

Масштаб 1:90	Условные обозначения:		

	ДОКУМЕНТ ПОДПИСАН ЭЛЕКТРОННОЙ ПОДПИСЬЮ	
полное наименование должности	Сертификат [illegible] Владелец ФЕДЕРАЛЬНАЯ СЛУЖБА ГОСУДАРСТВЕННОЙ РЕГИСТРАЦИИ, КАДАСТРА И КАРТОГРАФИИ Действителен с [illegible] по [illegible]	инициалы, фамилия

Лист 01

Земельный участок			
вид объекта недвижимости			
Лист № 17 раздела 4	Всего листов раздела 4: 98	Всего разделов: 7	Всего листов выписки: 480
27.10.2025г. № КУВИ-001/2025-197965905			
Кадастровый номер:	78:15:0008431:1246		

План (чертеж, схема) части земельного участка | № части: 78:15:0008431:1246:17

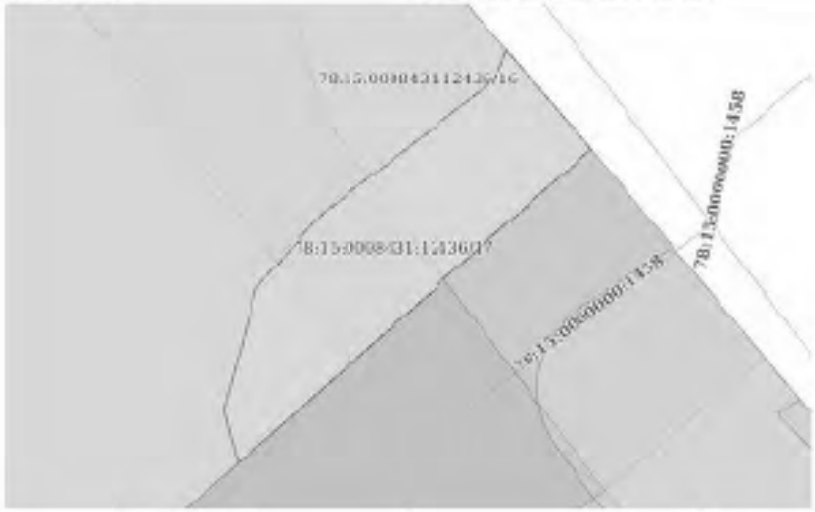

Масштаб 1:90	Условные обозначения:		

ДОКУМЕНТ ПОДПИСАН ЭЛЕКТРОННОЙ ПОДПИСЬЮ
Сертификат [illegible]
Владелец ФЕДЕРАЛЬНАЯ СЛУЖБА ГОСУДАРСТВЕННОЙ РЕГИСТРАЦИИ КАДАСТРА И КАРТОГРАФИИ
Действителен с [illegible]

полное наименование должности		минералы, развитие

Лист 02

Земельный участок			
вид объекта недвижимости			
Лист № 18 раздела 4	Всего листов раздела 4: 98	Всего разделов: 7	Всего листов выписки: 480
27.10.2025г. № КУВИ-001/2025-197965905			
Кадастровый номер:	78:15:0008431:1246		

План (чертеж, схема) части земельного участка | № части: 78:15:0008431:1246:18

Масштаб 1:70	Условные обозначения:		

ДОКУМЕНТ ПОДПИСАН ЭЛЕКТРОННОЙ ПОДПИСЬЮ
Сертификат [illegible]
Владелец ФЕДЕРАЛЬНАЯ СЛУЖБА ГОСУДАРСТВЕННОЙ РЕГИСТРАЦИИ КАДАСТРА И КАРТОГРАФИИ
Действителен с [illegible]

полное наименование должности		минералы, развитие

Лист 03

Земельный участок			
вид объекта недвижимости			
Лист № 19 раздела 4	Всего листов раздела 4: 98	Всего разделов: 7	Всего листов выписки: 480
27.10.2025г. № КУВИ-001/2025-197965965			
Кадастровый номер:	78:15:0008431:12436		

План (чертеж, схема) части земельного участка | № части: 78:15:0008431:12436:19

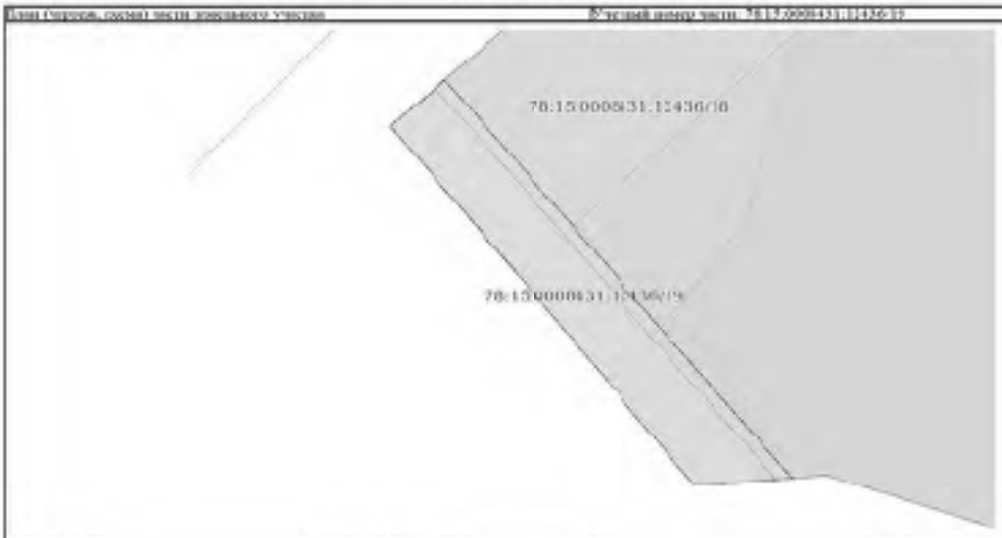

Масштаб 1:50	Условные обозначения:		

ДОКУМЕНТ ПОДПИСАН ЭЛЕКТРОННОЙ ПОДПИСЬЮ

полное наименование должности		инициалы, фамилия

Лист 04

Земельный участок			
вид объекта недвижимости			
Лист № 20 раздела 4	Всего листов раздела 4: 98	Всего разделов: 7	Всего листов выписки: 480
27.10.2025г. № КУВИ-001/2025-197965965			
Кадастровый номер:	78:15:0008431:12436		

План (чертеж, схема) части земельного участка | № части: 78:15:0008431:12436:20

Масштаб 1:400	Условные обозначения:		

ДОКУМЕНТ ПОДПИСАН ЭЛЕКТРОННОЙ ПОДПИСЬЮ

полное наименование должности		инициалы, фамилия

Лист 04

Земельный участок			
вид объекта недвижимости			
Лист № 21 раздела 4	Всего листов раздела 4: 98	Всего разделов: 7	Всего листов выписки: 480

27.10.2025г. № КУВИ-001/2025-197965905	
Кадастровый номер:	78:15:0008431:1246

План (чертеж, схема) части земельного участка | № части: 78:15:0008431:1246/21

Масштаб 1:200	Условные обозначения:		

ДОКУМЕНТ ПОДПИСАН ЭЛЕКТРОННОЙ ПОДПИСЬЮ

полное наименование должности		инициалы, фамилия

Лист 05

Земельный участок			
вид объекта недвижимости			
Лист № 22 раздела 4	Всего листов раздела 4: 98	Всего разделов: 7	Всего листов выписки: 480

27.10.2025г. № КУВИ-001/2025-197965905	
Кадастровый номер:	78:15:0008431:1246

План (чертеж, схема) части земельного участка | № части: 78:15:0008431:1246/21

Масштаб 1:500	Условные обозначения:		

ДОКУМЕНТ ПОДПИСАН ЭЛЕКТРОННОЙ ПОДПИСЬЮ

полное наименование должности		инициалы, фамилия

Лист 07

Земельный участок			
вид объекта недвижимости			
Лист № 23 раздела 4	Всего листов раздела 4: 98	Всего разделов: 7	Всего листов выписки: 480

27.10.2025г. № КУВИ-001/2025-197965968	
Кадастровый номер:	78:15:0008431:12436

План (чертеж, схема) части земельного участка | № части части: 78:15:0008431:12436/23

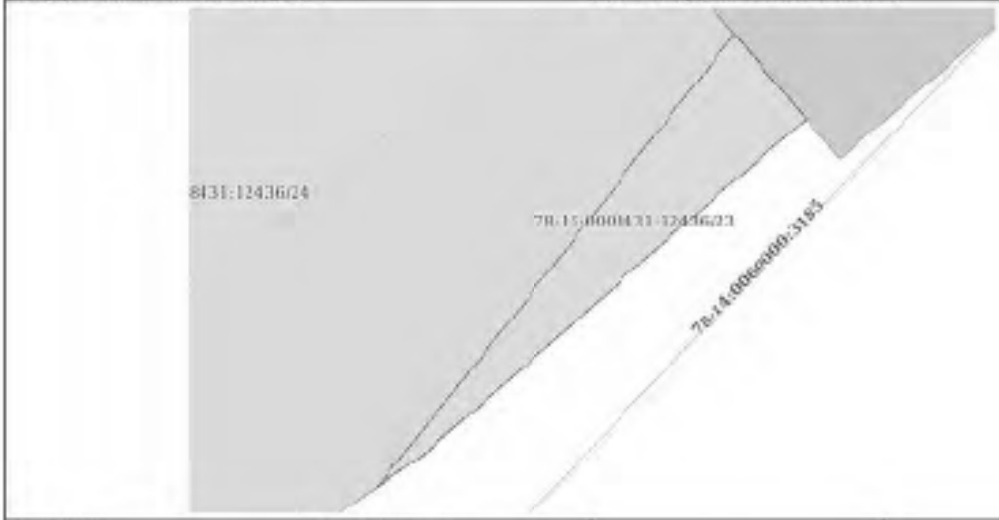

Масштаб 1:90	Условные обозначения:		

ДОКУМЕНТ ПОДПИСАН ЭЛЕКТРОННОЙ ПОДПИСЬЮ

полное наименование должности		инициалы, фамилия

Лист 08

Земельный участок			
вид объекта недвижимости			
Лист № 24 раздела 4	Всего листов раздела 4: 98	Всего разделов: 7	Всего листов выписки: 480

27.10.2025г. № КУВИ-001/2025-197965968	
Кадастровый номер:	78:15:0008431:12436

План (чертеж, схема) части земельного участка | № части части: 78:15:0008431:12436/24

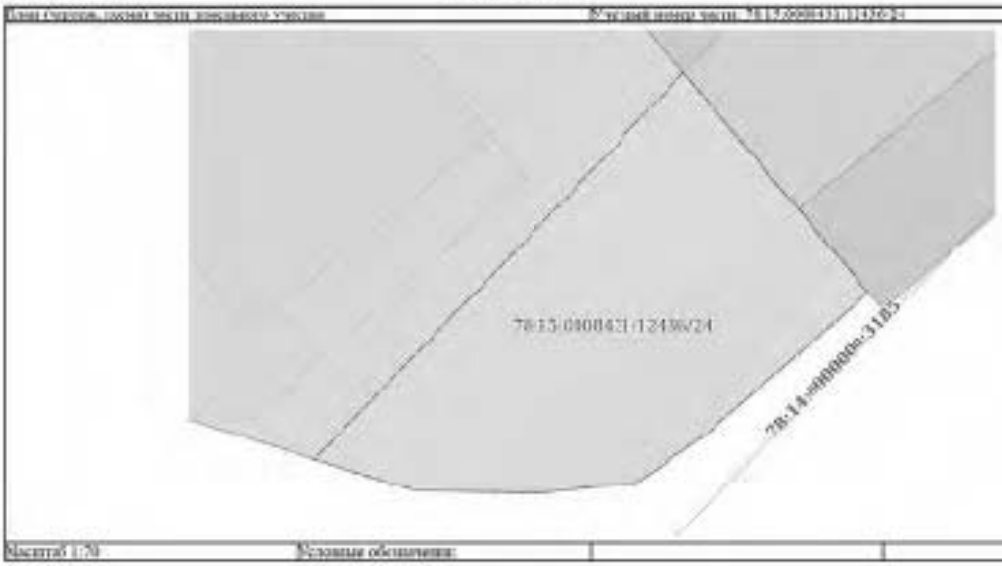

Масштаб 1:70	Условные обозначения:		

ДОКУМЕНТ ПОДПИСАН ЭЛЕКТРОННОЙ ПОДПИСЬЮ

полное наименование должности		инициалы, фамилия

Лист 99

Земельный участок			
вид объекта недвижимости			
Лист № 25 раздела 4	Всего листов раздела 4: 98	Всего разделов: 7	Всего листов выписки: 480

27.10.2025г. № КУВИ-001/2025-197965965

Кадастровый номер:	78:11:0008431:12406

План (чертеж, схема) части земельного участка | Условный номер части: 78:11:0008431:11436:27

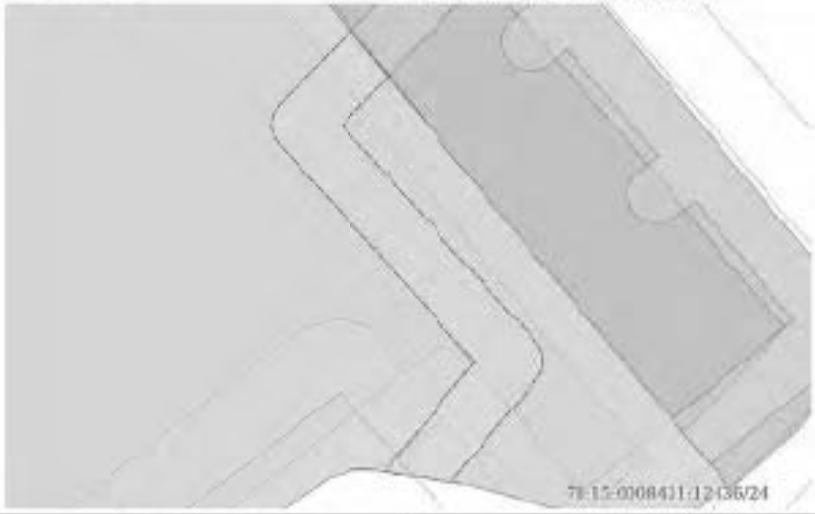

Масштаб 1:900 | Условные обозначения:

ДОКУМЕНТ ПОДПИСАН ЭЛЕКТРОННОЙ ПОДПИСЬЮ

полное наименование должности		инициалы, фамилия

Лист 100

Земельный участок			
вид объекта недвижимости			
Лист № 26 раздела 4	Всего листов раздела 4: 98	Всего разделов: 7	Всего листов выписки: 480

27.10.2025г. № КУВИ-001/2025-197965965

Кадастровый номер:	78:11:0008431:12406

План (чертеж, схема) части земельного участка | Условный номер части: 78:11:0008431:11436:26

Масштаб 1:900 | Условные обозначения:

ДОКУМЕНТ ПОДПИСАН ЭЛЕКТРОННОЙ ПОДПИСЬЮ

полное наименование должности		инициалы, фамилия

Лист 101

Земельный участок			
вид объекта недвижимости			
Лист № 27 раздела 4	Всего листов раздела 4: 98	Всего разделов: 7	Всего листов выписки: 480

27.10.2025г. № КУВИ-001/2025-197965968	
Кадастровый номер:	78:15:0008431:1243627

План (чертеж, схема) части земельного участка | Условный номер части: 78:15:0008431:1243627

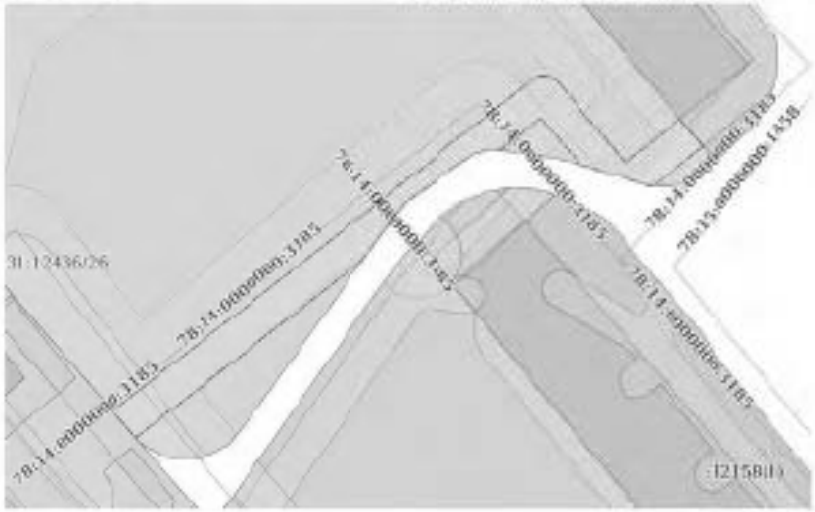

Масштаб 1:500	Условные обозначения:		

ДОКУМЕНТ ПОДПИСАН ЭЛЕКТРОННОЙ ПОДПИСЬЮ
Сертификат [illegible]
Владелец ФЕДЕРАЛЬНАЯ СЛУЖБА ГОСУДАРСТВЕННОЙ РЕГИСТРАЦИИ, КАДАСТРА И КАРТОГРАФИИ
Действителен с [illegible]

полное наименование должности		инициалы, фамилия

Лист 102

Земельный участок			
вид объекта недвижимости			
Лист № 28 раздела 4	Всего листов раздела 4: 98	Всего разделов: 7	Всего листов выписки: 480

27.10.2025г. № КУВИ-001/2025-197965968	
Кадастровый номер:	78:15:0008431:1243628

План (чертеж, схема) части земельного участка | Условный номер части: 78:15:0008431:1243628

Масштаб 1:90	Условные обозначения:		

ДОКУМЕНТ ПОДПИСАН ЭЛЕКТРОННОЙ ПОДПИСЬЮ
Сертификат [illegible]
Владелец ФЕДЕРАЛЬНАЯ СЛУЖБА ГОСУДАРСТВЕННОЙ РЕГИСТРАЦИИ, КАДАСТРА И КАРТОГРАФИИ
Действителен с [illegible]

полное наименование должности		инициалы, фамилия

Лист 10

Земельный участок			
вид объекта недвижимости			
Лист № 29 раздела 4	Всего листов раздела 4: 98	Всего разделов: 7	Всего листов выписки: 480
27.10.2025г. № КУВИ-001/2025-197965968			
Кадастровый номер:	78:15:0008431:1436		

План (чертеж, схема) части земельного участка | Условный номер части: 78:15:0008431:1436:29

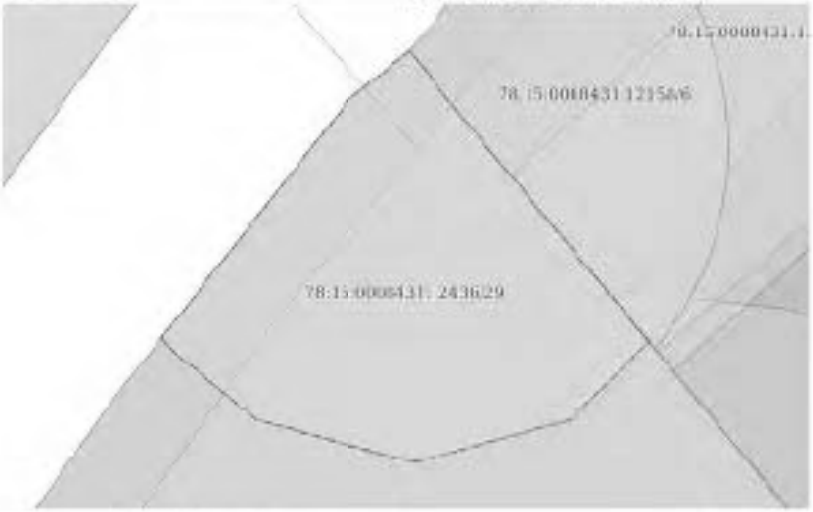

Масштаб 1:70	Условные обозначения:		

ДОКУМЕНТ ПОДПИСАН ЭЛЕКТРОННОЙ ПОДПИСЬЮ

полное наименование должности		инициалы, фамилия

Лист 10

Земельный участок			
вид объекта недвижимости			
Лист № 30 раздела 4	Всего листов раздела 4: 98	Всего разделов: 7	Всего листов выписки: 480
27.10.2025г. № КУВИ-001/2025-197965968			
Кадастровый номер:	78:15:0008431:1436		

План (чертеж, схема) части земельного участка | Условный номер части: 78:15:0008431:1436:30

Масштаб 1:400	Условные обозначения:		

ДОКУМЕНТ ПОДПИСАН ЭЛЕКТРОННОЙ ПОДПИСЬЮ

полное наименование должности		инициалы, фамилия

Лист 310

Земельный участок			
вид объекта недвижимости			
Лист № 31 раздела 4	Всего листов раздела 4: 98	Всего разделов: 7	Всего листов выписки: 480
27.10.2025г. № КУВИ-001/2025-197965965			
Кадастровый номер:	78:15:0008431:1246		

План (чертеж, схема) части земельного участка | Условный номер части: 78:15:0008431:1246/31

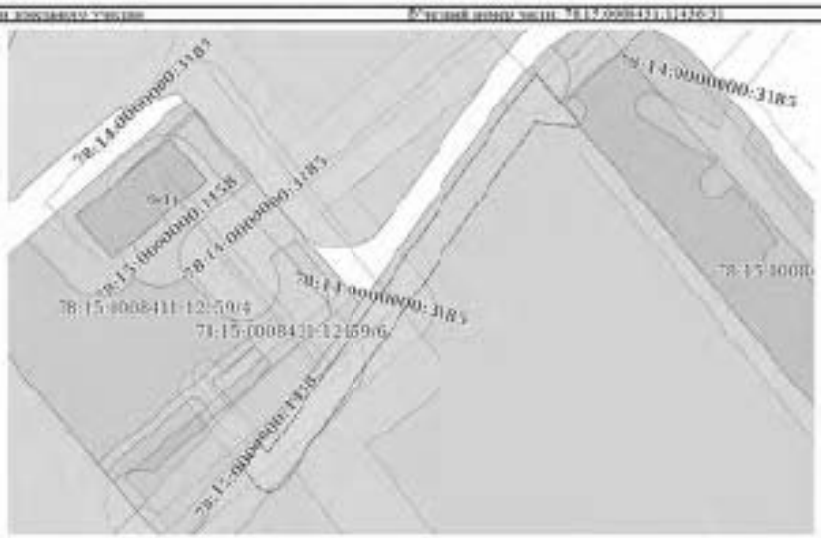

Масштаб 1:600 | Условные обозначения:

ДОКУМЕНТ ПОДПИСАН ЭЛЕКТРОННОЙ ПОДПИСЬЮ

полное наименование должности		инициалы, фамилия

Лист 311

Земельный участок			
вид объекта недвижимости			
Лист № 32 раздела 4	Всего листов раздела 4: 98	Всего разделов: 7	Всего листов выписки: 480
27.10.2025г. № КУВИ-001/2025-197965965			
Кадастровый номер:	78:15:0008431:1246		

План (чертеж, схема) части земельного участка | Условный номер части: 78:15:0008431:1246/32

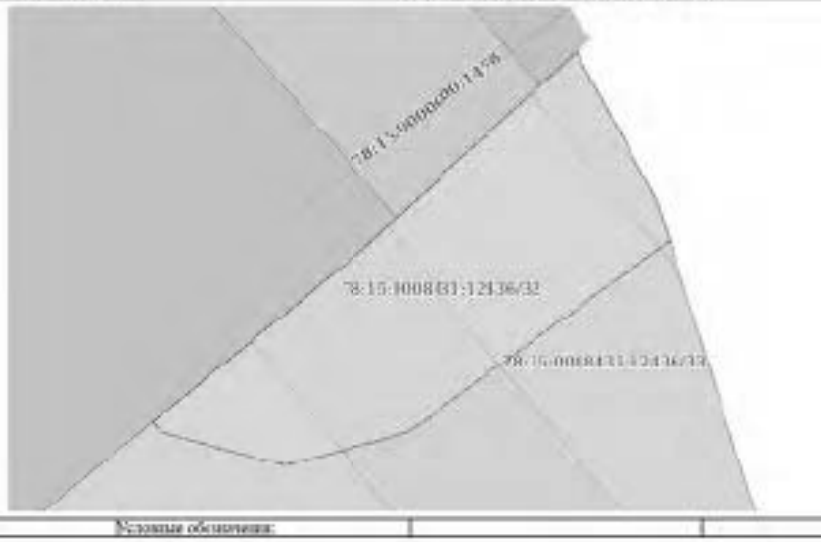

Масштаб 1:90 | Условные обозначения:

ДОКУМЕНТ ПОДПИСАН ЭЛЕКТРОННОЙ ПОДПИСЬЮ

полное наименование должности		инициалы, фамилия

Лист 107

Земельный участок			
вид объекта недвижимости			
Лист № 33 раздела 4	Всего листов раздела 4: 98	Всего разделов: 7	Всего листов выписки: 480
27.10.2025г. № КУВИ-001/2025-197965965			
Кадастровый номер:	78:15:0008431:1246		

План (чертеж, схема) части земельного участка | № части: 78:15:0008431:1246/32

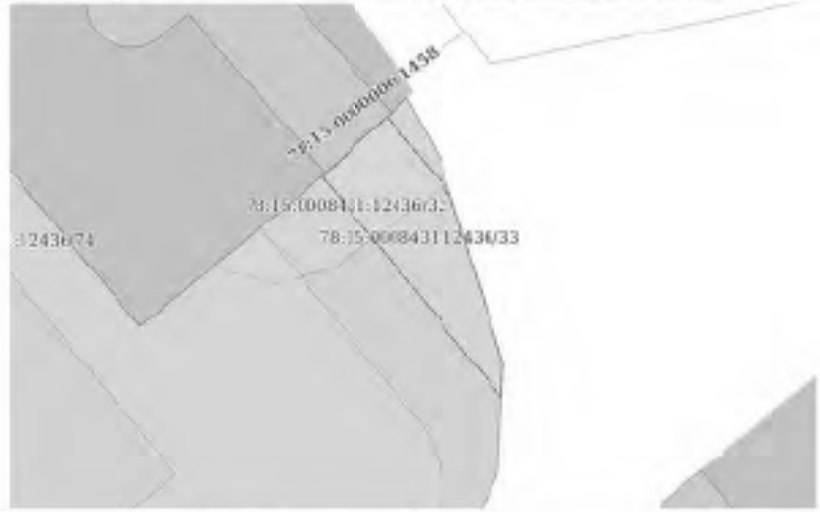

Масштаб 1:200	Условные обозначения:		

ДОКУМЕНТ ПОДПИСАН ЭЛЕКТРОННОЙ ПОДПИСЬЮ
Сертификат [illegible]
Владелец ФЕДЕРАЛЬНАЯ СЛУЖБА ГОСУДАРСТВЕННОЙ РЕГИСТРАЦИИ, КАДАСТРА И КАРТОГРАФИИ
Действителен с [illegible]

полное наименование должности		инициалы, фамилия

Лист 108

Земельный участок			
вид объекта недвижимости			
Лист № 34 раздела 4	Всего листов раздела 4: 98	Всего разделов: 7	Всего листов выписки: 480
27.10.2025г. № КУВИ-001/2025-197965965			
Кадастровый номер:	78:15:0008431:1246		

План (чертеж, схема) части земельного участка | № части: 78:15:0008431:1246/34

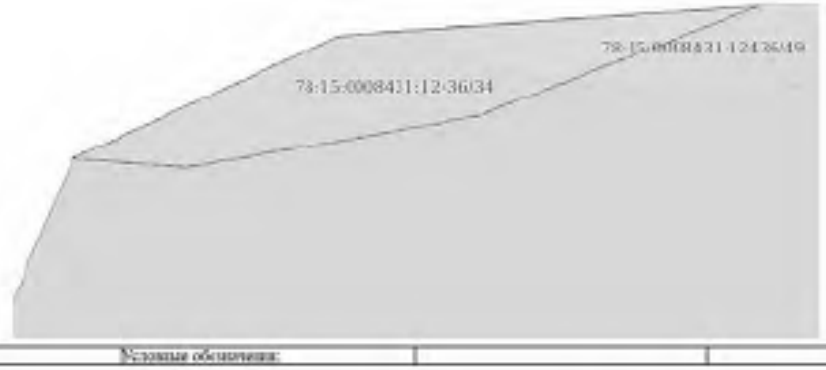

Масштаб 1:50	Условные обозначения:		

ДОКУМЕНТ ПОДПИСАН ЭЛЕКТРОННОЙ ПОДПИСЬЮ
Сертификат [illegible]
Владелец ФЕДЕРАЛЬНАЯ СЛУЖБА ГОСУДАРСТВЕННОЙ РЕГИСТРАЦИИ, КАДАСТРА И КАРТОГРАФИИ
Действителен с [illegible]

полное наименование должности		инициалы, фамилия

Лист 108

Земельный участок			
вид объекта недвижимости			
Лист № 35 раздела 4	Всего листов раздела 4: 98	Всего разделов: 7	Всего листов выписки: 480
27.10.2025г. № КУВИ-001/2025-197965965			
Кадастровый номер:	78:15:0008431:1246		

План (чертеж, схема) части земельного участка | № части: 78:15:0008431:1246/37

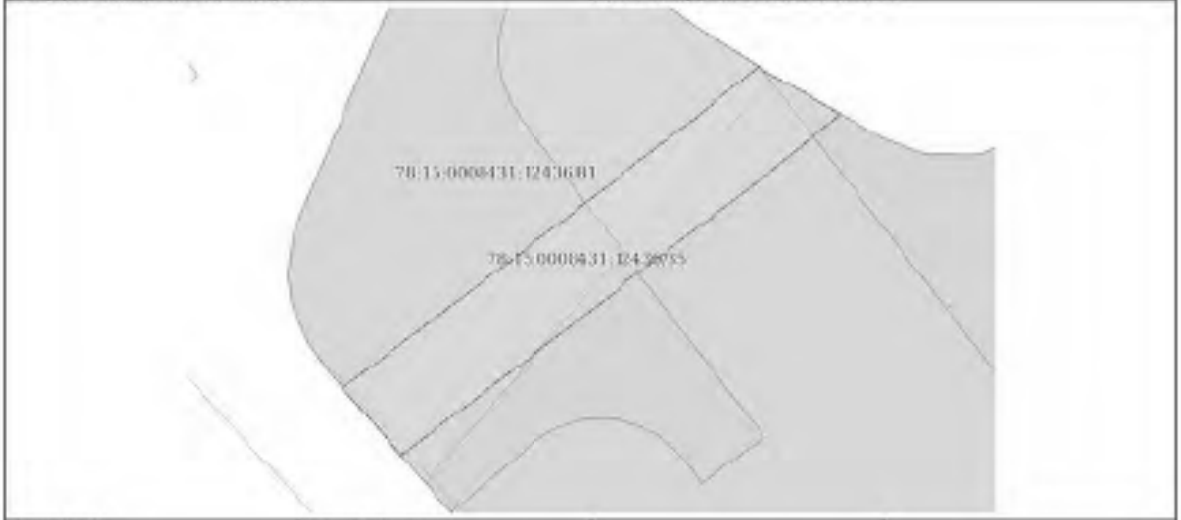

Масштаб 1:200	Условные обозначения:		

ДОКУМЕНТ ПОДПИСАН ЭЛЕКТРОННОЙ ПОДПИСЬЮ
Сертификат [illegible]
Владелец ФЕДЕРАЛЬНАЯ СЛУЖБА ГОСУДАРСТВЕННОЙ РЕГИСТРАЦИИ КАДАСТРА И КАРТОГРАФИИ
Действителен с [illegible]

полное наименование должности		инициалы, фамилия

Лист 110

Земельный участок			
вид объекта недвижимости			
Лист № 36 раздела 4	Всего листов раздела 4: 98	Всего разделов: 7	Всего листов выписки: 480
27.10.2025г. № КУВИ-001/2025-197965965			
Кадастровый номер:	78:15:0008431:1246		

План (чертеж, схема) части земельного участка | № части: 78:15:0008431:1246/38

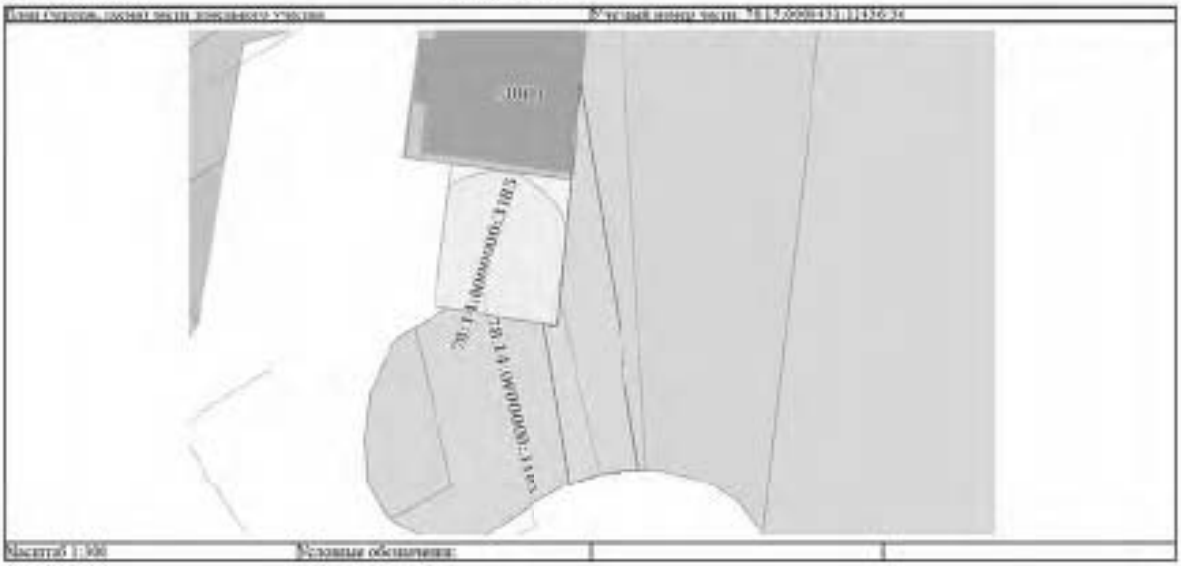

Масштаб 1:100	Условные обозначения:		

ДОКУМЕНТ ПОДПИСАН ЭЛЕКТРОННОЙ ПОДПИСЬЮ
Сертификат [illegible]
Владелец ФЕДЕРАЛЬНАЯ СЛУЖБА ГОСУДАРСТВЕННОЙ РЕГИСТРАЦИИ КАДАСТРА И КАРТОГРАФИИ
Действителен с [illegible]

полное наименование должности		инициалы, фамилия

Лист 111

Земельный участок			
вид объекта недвижимости			
Лист № 37 раздела 4	Всего листов раздела 4: 98	Всего разделов: 7	Всего листов выписки: 480
27.10.2025г. № КУВИ-001/2025-197965905			
Кадастровый номер:	78:15:0008431:1246		

План (чертеж, схема) части земельного участка | № части: 78:15:0008431:1246/37

Масштаб 1:200	Условные обозначения:		

ДОКУМЕНТ ПОДПИСАН ЭЛЕКТРОННОЙ ПОДПИСЬЮ
Сертификат [illegible]
Владелец ФЕДЕРАЛЬНАЯ СЛУЖБА ГОСУДАРСТВЕННОЙ РЕГИСТРАЦИИ КАДАСТРА И КАРТОГРАФИИ
Действителен с [illegible]

полное наименование должности		инициалы, фамилия

Лист 112

Земельный участок			
вид объекта недвижимости			
Лист № 38 раздела 4	Всего листов раздела 4: 98	Всего разделов: 7	Всего листов выписки: 480
27.10.2025г. № КУВИ-001/2025-197965905			
Кадастровый номер:	78:15:0008431:1246		

План (чертеж, схема) части земельного участка | № части: 78:15:0008431:1246/38

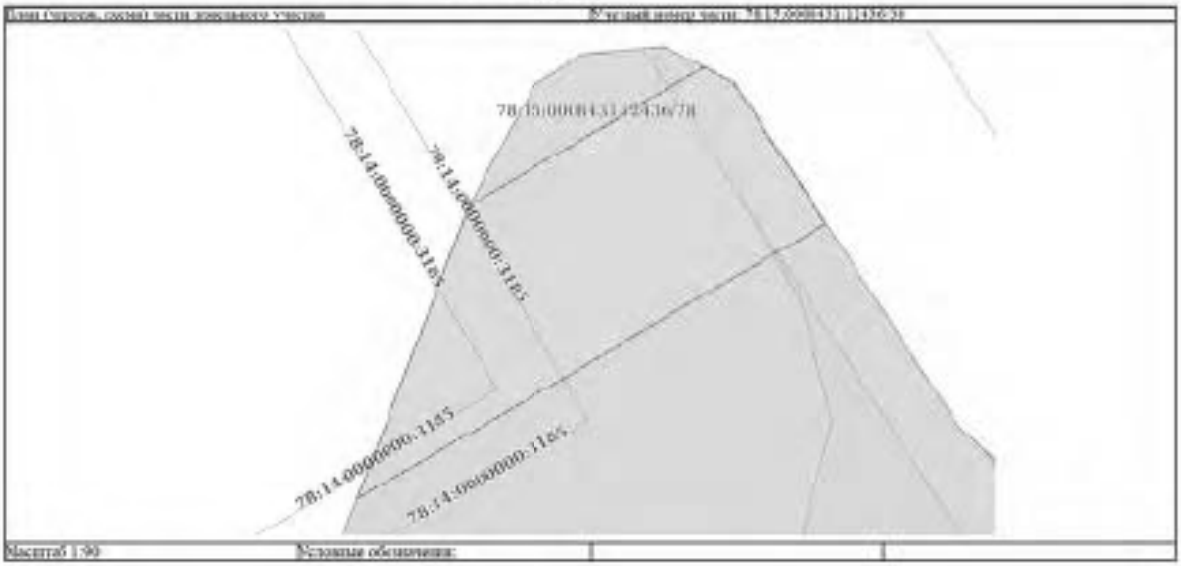

Масштаб 1:90	Условные обозначения:		

ДОКУМЕНТ ПОДПИСАН ЭЛЕКТРОННОЙ ПОДПИСЬЮ
Сертификат [illegible]
Владелец ФЕДЕРАЛЬНАЯ СЛУЖБА ГОСУДАРСТВЕННОЙ РЕГИСТРАЦИИ КАДАСТРА И КАРТОГРАФИИ
Действителен с [illegible]

полное наименование должности		инициалы, фамилия

Лист 111

Земельный участок			
вид объекта недвижимости			
Лист № 39 раздела 4	Всего листов раздела 4: 98	Всего разделов: 7	Всего листов выписки: 480

27.10.2025г. № КУВИ-001/2025-197965965

Кадастровый номер:	78:15:0008431:1243

План (чертеж, схема) части земельного участка | Условный номер части: 78:15:0008431:1243639

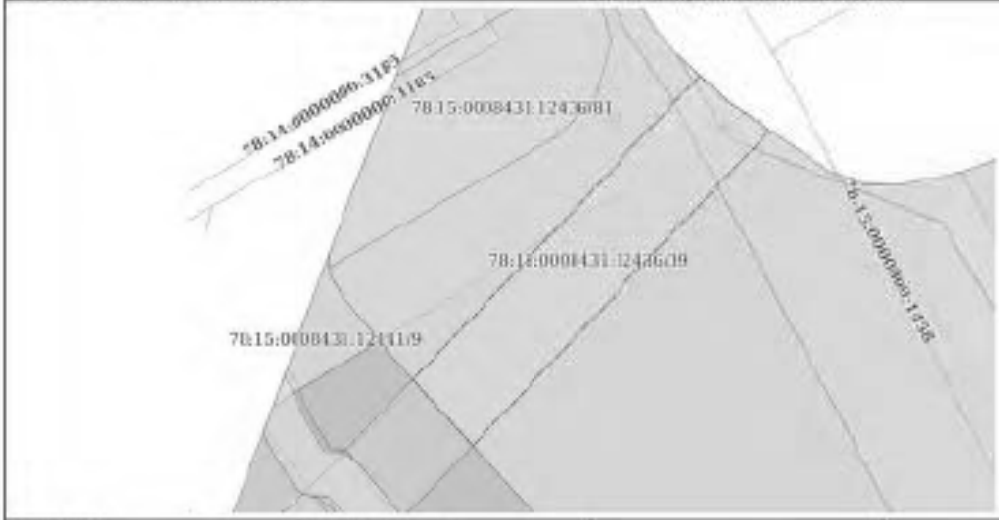

Масштаб 1:200	Условные обозначения:		

ДОКУМЕНТ ПОДПИСАН ЭЛЕКТРОННОЙ ПОДПИСЬЮ

должность уполномоченного лица		инициалы, фамилия

Лист 111

Земельный участок			
вид объекта недвижимости			
Лист № 40 раздела 4	Всего листов раздела 4: 98	Всего разделов: 7	Всего листов выписки: 480

27.10.2025г. № КУВИ-001/2025-197965965

Кадастровый номер:	78:15:0008431:1243

План (чертеж, схема) части земельного участка | Условный номер части: 78:15:0008431:1243640

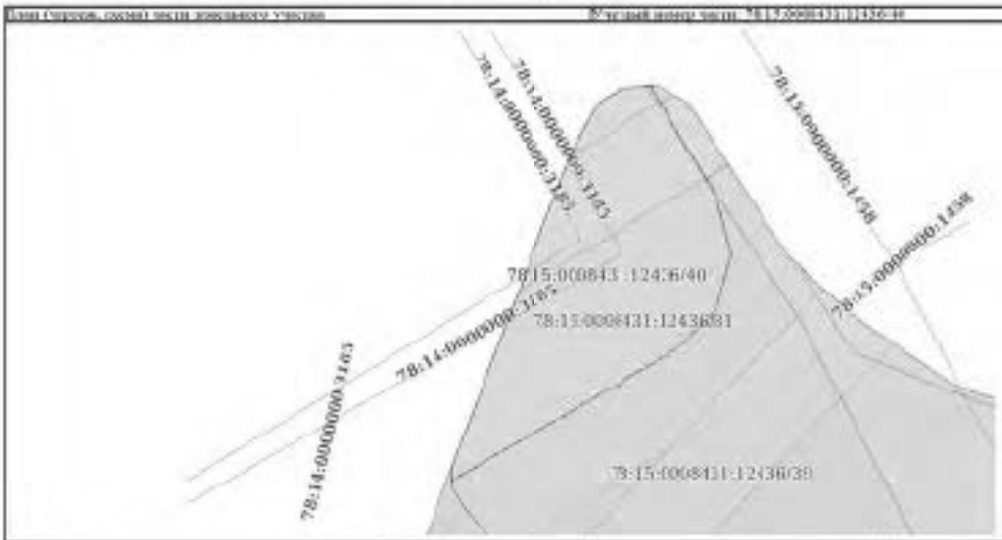

Масштаб 1:200	Условные обозначения:		

ДОКУМЕНТ ПОДПИСАН ЭЛЕКТРОННОЙ ПОДПИСЬЮ

должность уполномоченного лица		инициалы, фамилия

Лист 114

Земельный участок			
вид объекта недвижимости			
Лист № 42 раздела 4	Всего листов раздела 4: 98	Всего разделов: 7	Всего листов выписки: 480
27.10.2023 г. № КУВИ-001/2023-197965965			
Кадастровый номер:	78:13:0008431:12406		

План (чертеж, схема) части земельного участка | Условный номер части: 78:13:0008431:12406:4

Масштаб 1:500	Условные обозначения:		

	ДОКУМЕНТ ПОДПИСАН ЭЛЕКТРОННОЙ ПОДПИСЬЮ	
полное наименование должности	Сертификат [illegible] Владелец ФЕДЕРАЛЬНАЯ СЛУЖБА ГОСУДАРСТВЕННОЙ РЕГИСТРАЦИИ КАДАСТРА И КАРТОГРАФИИ Действителен с [illegible]	инициалы, фамилия

Лист 114

Земельный участок			
вид объекта недвижимости			
Лист № 42 раздела 4	Всего листов раздела 4: 98	Всего разделов: 7	Всего листов выписки: 480
27.10.2023 г. № КУВИ-001/2023-197965965			
Кадастровый номер:	78:13:0008431:12406		

План (чертеж, схема) части земельного участка | Условный номер части: 78:13:0008431:12406:4

Масштаб 1:500	Условные обозначения:		

	ДОКУМЕНТ ПОДПИСАН ЭЛЕКТРОННОЙ ПОДПИСЬЮ	
полное наименование должности	Сертификат [illegible] Владелец ФЕДЕРАЛЬНАЯ СЛУЖБА ГОСУДАРСТВЕННОЙ РЕГИСТРАЦИИ КАДАСТРА И КАРТОГРАФИИ Действителен с [illegible]	инициалы, фамилия

Лист 117

Земельный участок			
вид объекта недвижимости			
Лист № 43 раздела 4	Всего листов раздела 4: 98	Всего разделов: 7	Всего листов выписки: 480

27.10.2025 г. № КУВИ-001/2025-197965968

Кадастровый номер:	78:15:0008431:1436

План (чертеж, схема) части земельного участка | Условный номер части: 78:15:0008431:1436:44

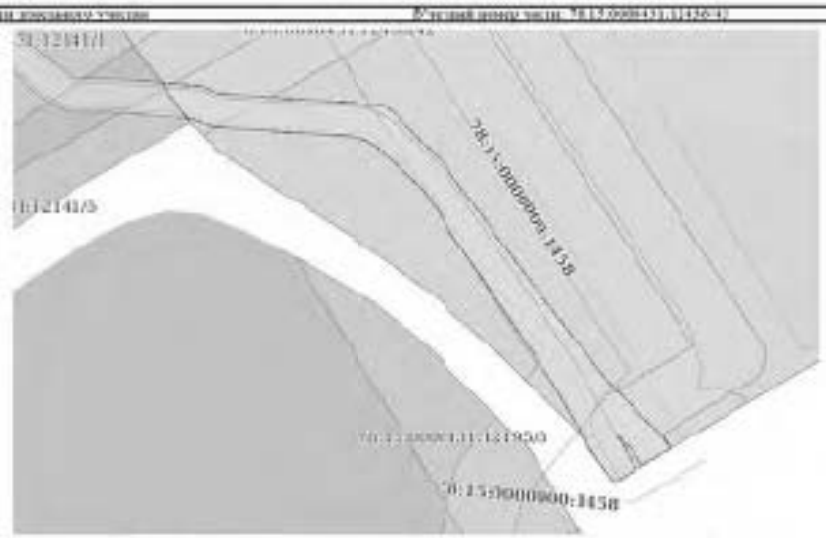

Масштаб 1:900	Условные обозначения:		

ДОКУМЕНТ ПОДПИСАН ЭЛЕКТРОННОЙ ПОДПИСЬЮ

полное наименование должности		инициалы, фамилия

Лист 118

Земельный участок			
вид объекта недвижимости			
Лист № 44 раздела 4	Всего листов раздела 4: 98	Всего разделов: 7	Всего листов выписки: 480

27.10.2025 г. № КУВИ-001/2025-197965968

Кадастровый номер:	78:15:0008431:1436

План (чертеж, схема) части земельного участка | Условный номер части: 78:15:0008431:1436:44

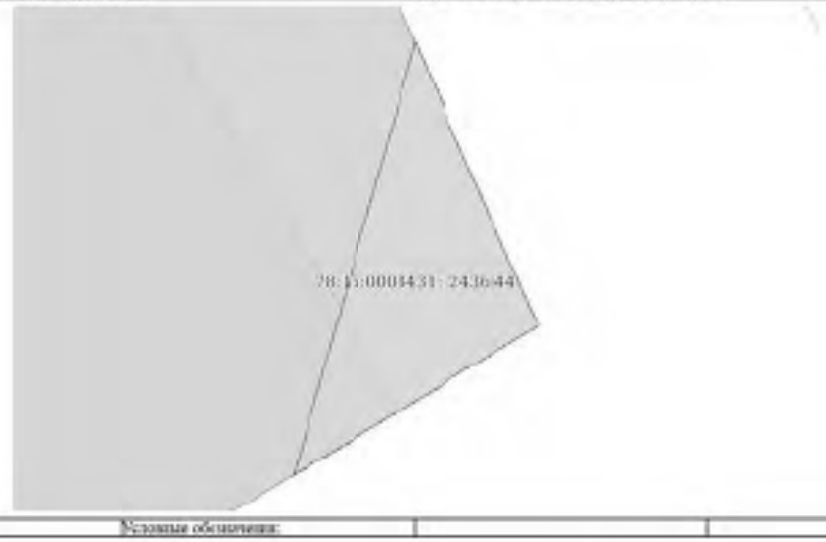

Масштаб 1:90	Условные обозначения:		

ДОКУМЕНТ ПОДПИСАН ЭЛЕКТРОННОЙ ПОДПИСЬЮ

полное наименование должности		инициалы, фамилия

Лист 119

Земельный участок			
вид объекта недвижимости			
Лист № 45 раздела 4	Всего листов раздела 4: 98	Всего разделов: 7	Всего листов выписки: 480

27.10.2025г. № ЮУВИ-001/2025-197965905

Кадастровый номер:	78:15:0008431:1246

План (чертеж, схема) части земельного участка | № части: 78:15:0008431:1246/47

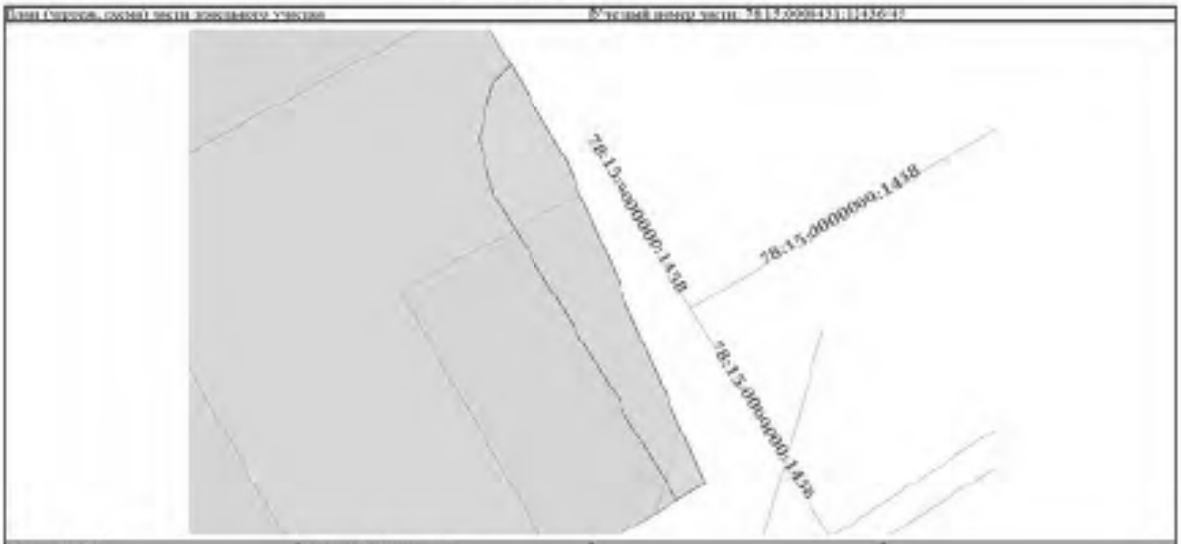

Масштаб 1:200 | Условные обозначения:

ДОКУМЕНТ ПОДПИСАН ЭЛЕКТРОННОЙ ПОДПИСЬЮ
Сертификат [illegible]
Владелец ФЕДЕРАЛЬНАЯ СЛУЖБА ГОСУДАРСТВЕННОЙ РЕГИСТРАЦИИ КАДАСТРА И КАРТОГРАФИИ
Действителен с [illegible]

полное наименование должности		инициалы, фамилия

Лист 120

Земельный участок			
вид объекта недвижимости			
Лист № 46 раздела 4	Всего листов раздела 4: 98	Всего разделов: 7	Всего листов выписки: 480

27.10.2025г. № ЮУВИ-001/2025-197965905

Кадастровый номер:	78:15:0008431:1246

План (чертеж, схема) части земельного участка | № части: 78:15:0008431:1246/46

Масштаб 1:70 | Условные обозначения:

ДОКУМЕНТ ПОДПИСАН ЭЛЕКТРОННОЙ ПОДПИСЬЮ
Сертификат [illegible]
Владелец ФЕДЕРАЛЬНАЯ СЛУЖБА ГОСУДАРСТВЕННОЙ РЕГИСТРАЦИИ КАДАСТРА И КАРТОГРАФИИ
Действителен с [illegible]

полное наименование должности		инициалы, фамилия

Лист 121

Земельный участок			
вид объекта недвижимости			
Лист № 47 раздела 4	Всего листов раздела 4: 98	Всего разделов: 7	Всего листов выписки: 480

27.10.2025г. № КУВИ-001/2025-197965905	
Кадастровый номер:	78:15:0008431:1246

План (чертеж, схема) части земельного участка | Условный номер части: 78:15:0008431:1246:47

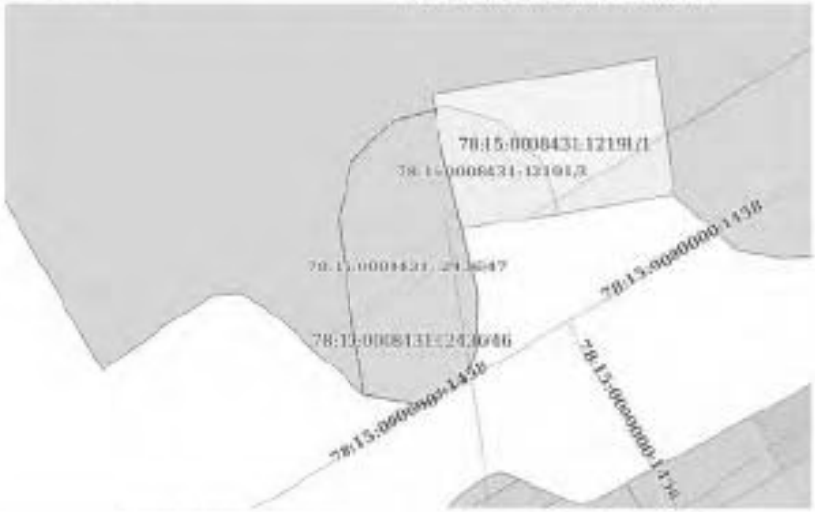

Масштаб 1:200 | Условные обозначения:

ДОКУМЕНТ ПОДПИСАН ЭЛЕКТРОННОЙ ПОДПИСЬЮ
Сертификат [illegible]
Владелец ФЕДЕРАЛЬНАЯ СЛУЖБА ГОСУДАРСТВЕННОЙ РЕГИСТРАЦИИ, КАДАСТРА И КАРТОГРАФИИ
Действителен с [illegible]

полное наименование должности		инициалы, фамилия

Лист 122

Земельный участок			
вид объекта недвижимости			
Лист № 48 раздела 4	Всего листов раздела 4: 98	Всего разделов: 7	Всего листов выписки: 480

27.10.2025г. № КУВИ-001/2025-197965905	
Кадастровый номер:	78:15:0008431:1246

План (чертеж, схема) части земельного участка | Условный номер части: 78:15:0008431:1246:48

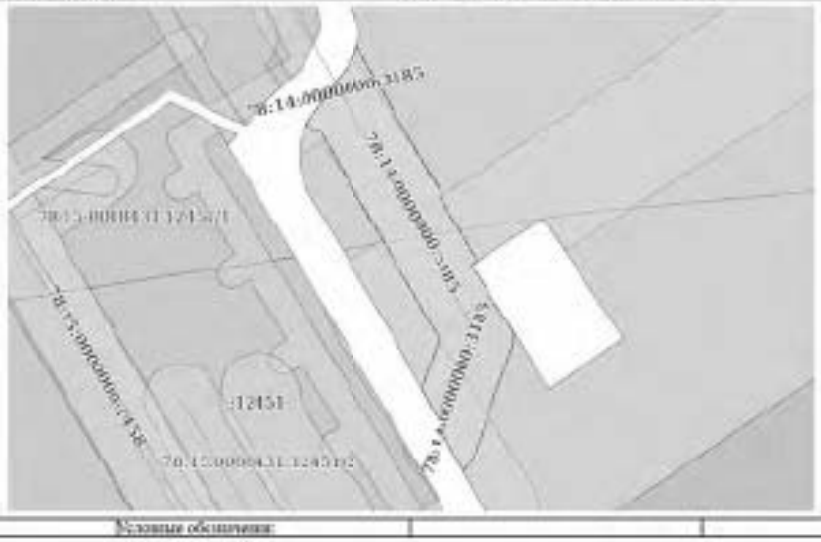

Масштаб 1:600 | Условные обозначения:

ДОКУМЕНТ ПОДПИСАН ЭЛЕКТРОННОЙ ПОДПИСЬЮ
Сертификат [illegible]
Владелец ФЕДЕРАЛЬНАЯ СЛУЖБА ГОСУДАРСТВЕННОЙ РЕГИСТРАЦИИ, КАДАСТРА И КАРТОГРАФИИ
Действителен с [illegible]

полное наименование должности		инициалы, фамилия

Лист 121

Земельный участок			
вид объекта недвижимости			
Лист № 49 раздела 4	Всего листов раздела 4: 98	Всего разделов: 7	Всего листов выписки: 480

27.10.2025г. № ЮУБИ-001/2025-197965905

Кадастровый номер:	78:15:0008431:1246

План (чертеж, схема) части земельного участка | № части: 78:15:0008431:1246/49

Масштаб 1:50	Условные обозначения:		

ДОКУМЕНТ ПОДПИСАН ЭЛЕКТРОННОЙ ПОДПИСЬЮ
Сертификат [illegible]
Владелец ФЕДЕРАЛЬНАЯ СЛУЖБА ГОСУДАРСТВЕННОЙ РЕГИСТРАЦИИ КАДАСТРА И КАРТОГРАФИИ
Действителен с [illegible]

полное наименование должности		инициалы, фамилия

Лист 121

Земельный участок			
вид объекта недвижимости			
Лист № 50 раздела 4	Всего листов раздела 4: 98	Всего разделов: 7	Всего листов выписки: 480

27.10.2025г. № ЮУБИ-001/2025-197965905

Кадастровый номер:	78:15:0008431:1246

План (чертеж, схема) части земельного участка | № части: 78:15:0008431:1246/38

Масштаб 1:200	Условные обозначения:		

ДОКУМЕНТ ПОДПИСАН ЭЛЕКТРОННОЙ ПОДПИСЬЮ
Сертификат [illegible]
Владелец ФЕДЕРАЛЬНАЯ СЛУЖБА ГОСУДАРСТВЕННОЙ РЕГИСТРАЦИИ КАДАСТРА И КАРТОГРАФИИ
Действителен с [illegible]

полное наименование должности		инициалы, фамилия

Лист 125

Земельный участок			
вид объекта недвижимости			
Лист № 51 раздела 4	Всего листов раздела 4: 98	Всего разделов: 7	Всего листов выписки: 480
27.10.2025г. № КУВИ-001/2025-197965968			
Кадастровый номер:	78:15:0008431:12436		

План (чертеж, схема) части земельного участка | № части: 78:15:0008431:12436/52

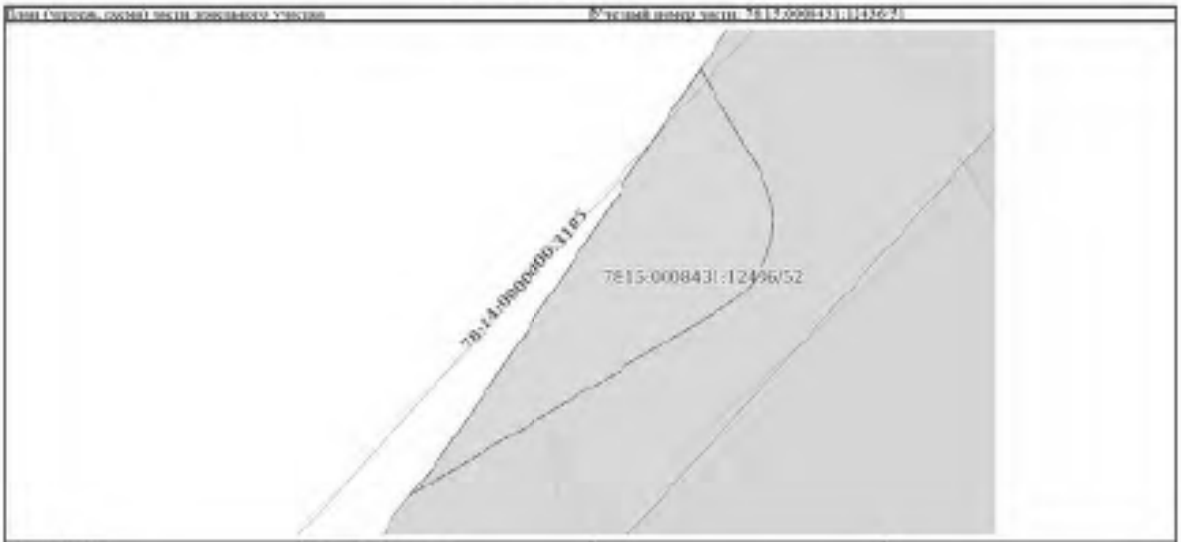

Масштаб 1:90 | Условные обозначения:

ДОКУМЕНТ ПОДПИСАН ЭЛЕКТРОННОЙ ПОДПИСЬЮ
Сертификат [illegible]
Владелец ФЕДЕРАЛЬНАЯ СЛУЖБА ГОСУДАРСТВЕННОЙ РЕГИСТРАЦИИ, КАДАСТРА И КАРТОГРАФИИ
Действителен с [illegible]

полное наименование должности		инициалы, фамилия

Лист 126

Земельный участок			
вид объекта недвижимости			
Лист № 52 раздела 4	Всего листов раздела 4: 98	Всего разделов: 7	Всего листов выписки: 480
27.10.2025г. № КУВИ-001/2025-197965968			
Кадастровый номер:	78:15:0008431:12436		

План (чертеж, схема) части земельного участка | № части: 78:15:0008431:12436/76

Масштаб 1:90 | Условные обозначения:

ДОКУМЕНТ ПОДПИСАН ЭЛЕКТРОННОЙ ПОДПИСЬЮ
Сертификат [illegible]
Владелец ФЕДЕРАЛЬНАЯ СЛУЖБА ГОСУДАРСТВЕННОЙ РЕГИСТРАЦИИ, КАДАСТРА И КАРТОГРАФИИ
Действителен с [illegible]

полное наименование должности		инициалы, фамилия

Лист 127

Земельный участок			
вид объекта недвижимости			
Лист № 53 раздела 4	Всего листов раздела 4: 98	Всего разделов: 7	Всего листов выписки: 480
27.10.2023г. № ЮУБИ-001/2023-197965965			
Кадастровый номер:	78:15:0008431:1206		

План (чертеж, схема) части земельного участка | Условный номер части: 78:15:0008431:1:436:57

Масштаб 1:400 | Условные обозначения:

ДОКУМЕНТ ПОДПИСАН ЭЛЕКТРОННОЙ ПОДПИСЬЮ

полное наименование должности		инициалы, фамилия

Лист 128

Земельный участок			
вид объекта недвижимости			
Лист № 54 раздела 4	Всего листов раздела 4: 98	Всего разделов: 7	Всего листов выписки: 480
27.10.2023г. № ЮУБИ-001/2023-197965965			
Кадастровый номер:	78:15:0008431:1206		

План (чертеж, схема) части земельного участка | Условный номер части: 78:15:0008431:1:436:57

Масштаб 1:200 | Условные обозначения:

ДОКУМЕНТ ПОДПИСАН ЭЛЕКТРОННОЙ ПОДПИСЬЮ

полное наименование должности		инициалы, фамилия

Лист 129

Земельный участок			
вид объекта недвижимости			
Лист № 55 раздела 4	Всего листов раздела 4: 98	Всего разделов: 7	Всего листов выписки: 480
27.10.2025г. № КУВИ-001/2025-197965968			
Кадастровый номер:	78:15:0008431:1246		

План (чертеж, схема) части земельного участка | Условный номер части: 78:15:0008431:1246:ЗУ2

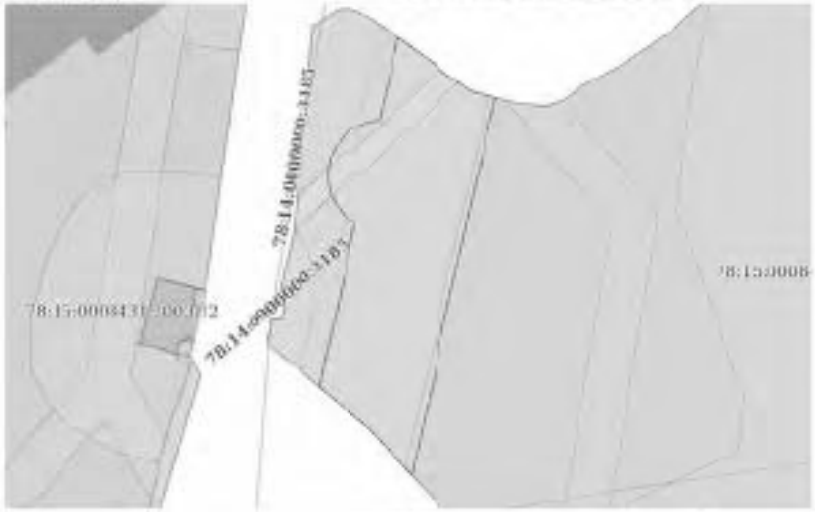

Масштаб 1:400 | Условные обозначения:

ДОКУМЕНТ ПОДПИСАН ЭЛЕКТРОННОЙ ПОДПИСЬЮ

полное наименование должности		инициалы, фамилия

Лист 130

Земельный участок			
вид объекта недвижимости			
Лист № 56 раздела 4	Всего листов раздела 4: 98	Всего разделов: 7	Всего листов выписки: 480
27.10.2025г. № КУВИ-001/2025-197965968			
Кадастровый номер:	78:15:0008431:1246		

План (чертеж, схема) части земельного участка | Условный номер части: 78:15:0008431:1246:ЗУ2

Масштаб 1:400 | Условные обозначения:

ДОКУМЕНТ ПОДПИСАН ЭЛЕКТРОННОЙ ПОДПИСЬЮ

полное наименование должности		инициалы, фамилия

Лист 111

Земельный участок			
вид объекта недвижимости			
Лист № 57 раздела 4	Всего листов раздела 4: 98	Всего разделов: 7	Всего листов выписки: 480
27.10.2025г. № ЮУБИ-001/2025-197965968			
Кадастровый номер:	78:13:0008:01:12:06		

План (чертеж, схема) части земельного участка | Условный номер части: 78:13:0008431:11436:57

Масштаб 1:400 | Условные обозначения:

должность уполномоченного лица	ДОКУМЕНТ ПОДПИСАН ЭЛЕКТРОННОЙ ПОДПИСЬЮ	инициалы, фамилия

Лист 112

Земельный участок			
вид объекта недвижимости			
Лист № 58 раздела 4	Всего листов раздела 4: 98	Всего разделов: 7	Всего листов выписки: 480
27.10.2025г. № ЮУБИ-001/2025-197965968			
Кадастровый номер:	78:13:0008:01:12:06		

План (чертеж, схема) части земельного участка | Условный номер части: 78:13:0008431:11436:58

Масштаб 1:700 | Условные обозначения:

должность уполномоченного лица	ДОКУМЕНТ ПОДПИСАН ЭЛЕКТРОННОЙ ПОДПИСЬЮ	инициалы, фамилия

Лист 111

Земельный участок			
вид объекта недвижимости			
Лист № 59 раздела 4	Всего листов раздела 4: 98	Всего разделов: 7	Всего листов выписки: 480
27.10.2025г. № КУВИ-001/2025-197965968			
Кадастровый номер:	78:15:0008431:1246		

План (чертеж, схема) части земельного участка | Условный номер части: 78:15:0008431:1246:59

Масштаб 1:900	Условные обозначения:		

полное наименование должности		инициалы, фамилия

Лист 111

Земельный участок			
вид объекта недвижимости			
Лист № 60 раздела 4	Всего листов раздела 4: 98	Всего разделов: 7	Всего листов выписки: 480
27.10.2025г. № КУВИ-001/2025-197965968			
Кадастровый номер:	78:15:0008431:1246		

План (чертеж, схема) части земельного участка | Условный номер части: 78:15:0008431:1246:60

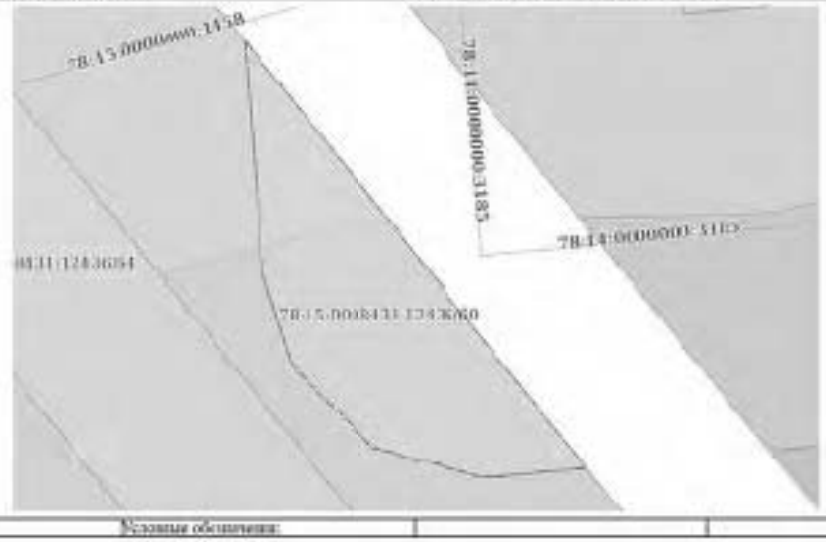

Масштаб 1:500	Условные обозначения:		

полное наименование должности		инициалы, фамилия

Лист 114

Земельный участок			
вид объекта недвижимости			
Лист № 61 раздела 4	Всего листов раздела 4: 98	Всего разделов: 7	Всего листов выписки: 480

27.10.2025г. № КУВИ-001/2025-197965965

Кадастровый номер:	78:15:0008431:1243

План (чертеж, схема) части земельного участка | № части: 78:15:0008431:1243/61

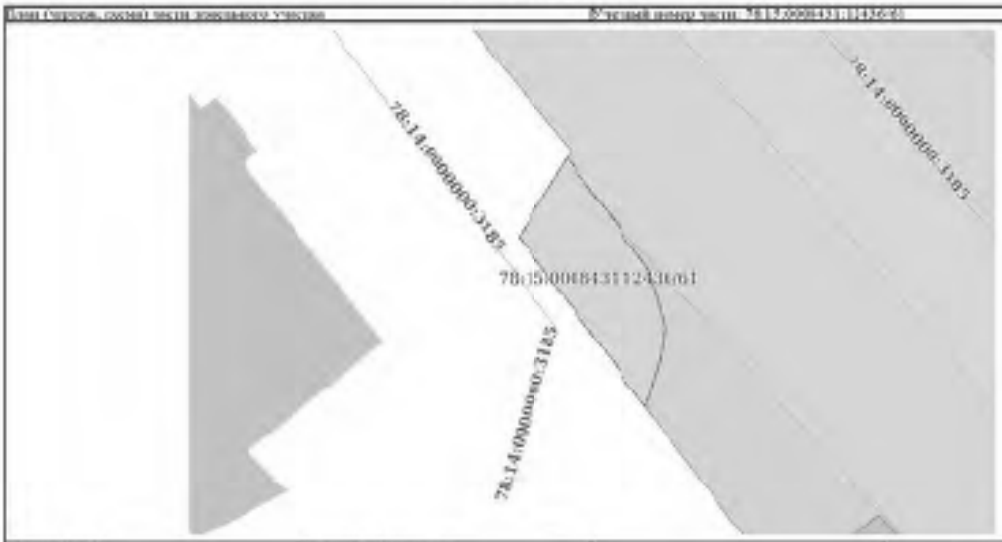

Масштаб 1:200 | Условные обозначения:

ДОКУМЕНТ ПОДПИСАН ЭЛЕКТРОННОЙ ПОДПИСЬЮ
Сертификат [illegible]
Владелец ФЕДЕРАЛЬНАЯ СЛУЖБА ГОСУДАРСТВЕННОЙ РЕГИСТРАЦИИ, КАДАСТРА И КАРТОГРАФИИ
Действителен с [illegible]

полное наименование должности		инициалы, фамилия

Лист 115

Земельный участок			
вид объекта недвижимости			
Лист № 62 раздела 4	Всего листов раздела 4: 98	Всего разделов: 7	Всего листов выписки: 480

27.10.2025г. № КУВИ-001/2025-197965965

Кадастровый номер:	78:15:0008431:1243

План (чертеж, схема) части земельного участка | № части: 78:15:0008431:1243/62

Масштаб 1:500 | Условные обозначения:

ДОКУМЕНТ ПОДПИСАН ЭЛЕКТРОННОЙ ПОДПИСЬЮ
Сертификат [illegible]
Владелец ФЕДЕРАЛЬНАЯ СЛУЖБА ГОСУДАРСТВЕННОЙ РЕГИСТРАЦИИ, КАДАСТРА И КАРТОГРАФИИ
Действителен с [illegible]

полное наименование должности		инициалы, фамилия

Лист 117

Земельный участок			
вид объекта недвижимости			
Лист № 63 раздела 4	Всего листов раздела 4: 98	Всего разделов: 7	Всего листов выписки: 480

27.10.2025г. № КУВИ-001/2025-197965965

Кадастровый номер:	78:15:0008431:1436

План (чертеж, схема) части земельного участка | Условный номер части: 78:15:0008431:1436/61

Масштаб 1:600	Условные обозначения:		

ДОКУМЕНТ ПОДПИСАН ЭЛЕКТРОННОЙ ПОДПИСЬЮ

должность уполномоченного лица		инициалы, фамилия

Лист 118

Земельный участок			
вид объекта недвижимости			
Лист № 64 раздела 4	Всего листов раздела 4: 98	Всего разделов: 7	Всего листов выписки: 480

27.10.2025г. № КУВИ-001/2025-197965965

Кадастровый номер:	78:15:0008431:1436

План (чертеж, схема) части земельного участка | Условный номер части: 78:15:0008431:1436/61

Масштаб 1:600	Условные обозначения:		

ДОКУМЕНТ ПОДПИСАН ЭЛЕКТРОННОЙ ПОДПИСЬЮ

должность уполномоченного лица		инициалы, фамилия

Лист 3.10

Земельный участок			
вид объекта недвижимости			
Лист № 65 раздела 4	Всего листов раздела 4: 98	Всего разделов: 7	Всего листов выписки: 480
27.10.2025 г. № КУВИ-001/2025-197965905			
Кадастровый номер:	78:15:0008431:1246		

План (чертеж, схема) части земельного участка | Условный номер части: 78:15:0008431:1:436/07

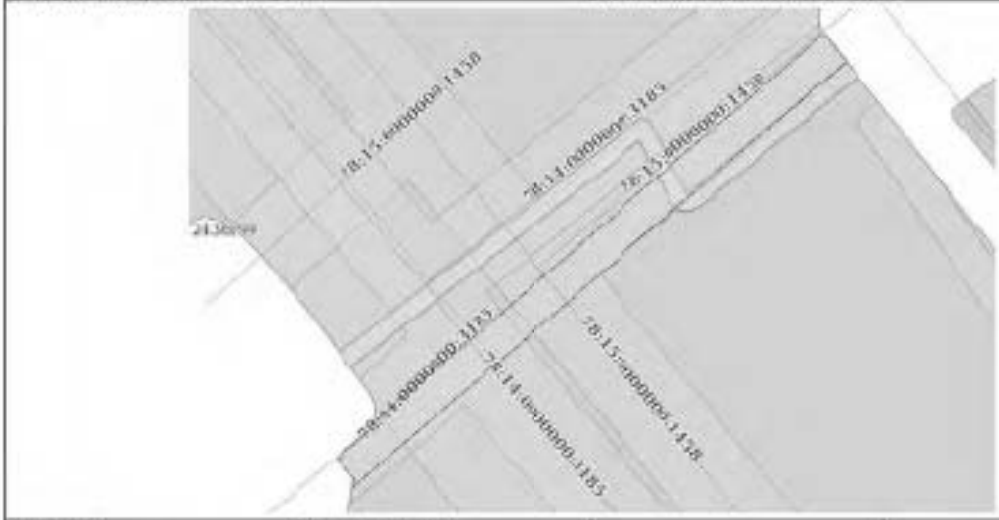

Масштаб 1:500 | Условные обозначения:

полное наименование должности	ДОКУМЕНТ ПОДПИСАН ЭЛЕКТРОННОЙ ПОДПИСЬЮ Сертификат [illegible] Владелец ФЕДЕРАЛЬНАЯ СЛУЖБА ГОСУДАРСТВЕННОЙ РЕГИСТРАЦИИ КАДАСТРА И КАРТОГРАФИИ Действителен с [illegible] по [illegible]	инициалы, фамилия

Лист 3.10

Земельный участок			
вид объекта недвижимости			
Лист № 66 раздела 4	Всего листов раздела 4: 98	Всего разделов: 7	Всего листов выписки: 480
27.10.2025 г. № КУВИ-001/2025-197965905			
Кадастровый номер:	78:15:0008431:1246		

План (чертеж, схема) части земельного участка | Условный номер части: 78:15:0008431:1:436/08

Масштаб 1:500 | Условные обозначения:

полное наименование должности	ДОКУМЕНТ ПОДПИСАН ЭЛЕКТРОННОЙ ПОДПИСЬЮ Сертификат [illegible] Владелец ФЕДЕРАЛЬНАЯ СЛУЖБА ГОСУДАРСТВЕННОЙ РЕГИСТРАЦИИ КАДАСТРА И КАРТОГРАФИИ Действителен с [illegible] по [illegible]	инициалы, фамилия

Лист 3.41

Земельный участок			
вид объекта недвижимости			
Лист № 67 раздела 4	Всего листов раздела 4: 98	Всего разделов: 7	Всего листов выписки: 480
27.10.2025г. № КУВИ-001/2025-197965968			
Кадастровый номер:	78:15:0008431:1436		

План (чертеж, схема) части земельного участка | Условный номер части: 78:15:0008431:1436:67

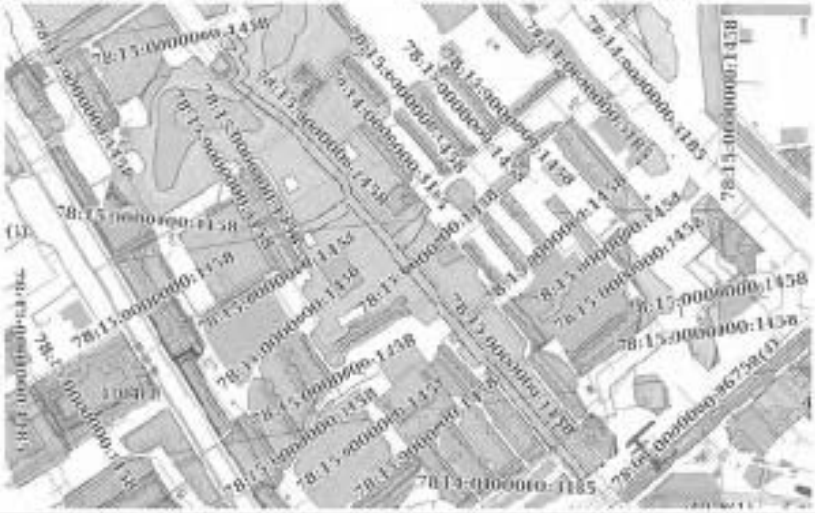

Масштаб 1:600	Условные обозначения:		

ДОКУМЕНТ ПОДПИСАН ЭЛЕКТРОННОЙ ПОДПИСЬЮ

полное наименование должности		инициалы, фамилия

Лист 3.42

Земельный участок			
вид объекта недвижимости			
Лист № 68 раздела 4	Всего листов раздела 4: 98	Всего разделов: 7	Всего листов выписки: 480
27.10.2025г. № КУВИ-001/2025-197965968			
Кадастровый номер:	78:15:0008431:1436		

План (чертеж, схема) части земельного участка | Условный номер части: 78:15:0008431:1436:68

Масштаб 1:600	Условные обозначения:		

ДОКУМЕНТ ПОДПИСАН ЭЛЕКТРОННОЙ ПОДПИСЬЮ

полное наименование должности		инициалы, фамилия

Земельный участок			
вид объекта недвижимости			
Лист № 69 раздела 4	Всего листов раздела 4: 98	Всего разделов: 7	Всего листов выписки: 480

27.10.2025г. № КУВИ-001/2025-197965965	
Кадастровый номер:	78:15:0008431:12486

План (чертеж, схема) части земельного участка | Учетный номер части: 78:15:0008431:12486/69

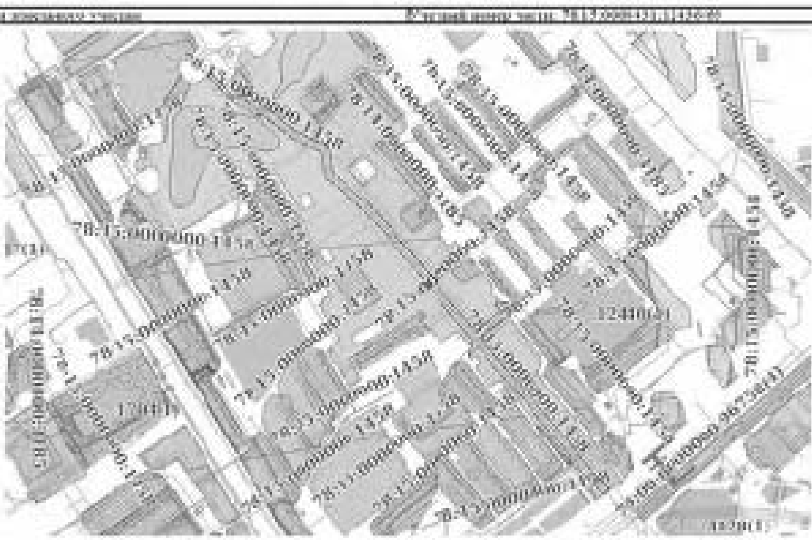

Масштаб 1:6000	Условные обозначения:		

ДОКУМЕНТ ПОДПИСАН ЭЛЕКТРОННОЙ ПОДПИСЬЮ
Владелец: ФЕДЕРАЛЬНАЯ СЛУЖБА ГОСУДАРСТВЕННОЙ РЕГИСТРАЦИИ, КАДАСТРА И КАРТОГРАФИИ

полное наименование должности		инициалы, фамилия

Земельный участок			
вид объекта недвижимости			
Лист № 70 раздела 4	Всего листов раздела 4: 98	Всего разделов: 7	Всего листов выписки: 480

27.10.2025г. № КУВИ-001/2025-197965965	
Кадастровый номер:	78:15:0008431:12486

План (чертеж, схема) части земельного участка | Учетный номер части: 78:15:0008431:12486/70

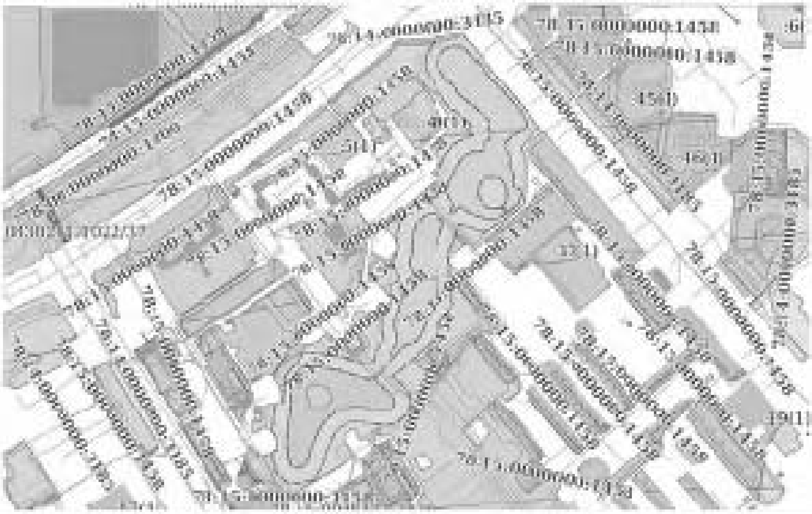

Масштаб 1:6000	Условные обозначения:		

ДОКУМЕНТ ПОДПИСАН ЭЛЕКТРОННОЙ ПОДПИСЬЮ
Владелец: ФЕДЕРАЛЬНАЯ СЛУЖБА ГОСУДАРСТВЕННОЙ РЕГИСТРАЦИИ, КАДАСТРА И КАРТОГРАФИИ

полное наименование должности		инициалы, фамилия

Лист 115

Земельный участок
вид объекта недвижимости

Лист № 71 раздела 4	Всего листов раздела 4: 98	Всего разделов: 7	Всего листов выписки: 480

27.10.2025г. № КУВИ-001/2025-197965968	
Кадастровый номер:	78:15:0008401:1246

План (чертеж, схема) части земельного участка	Учетный номер части: 78:15:0008401:1246/71

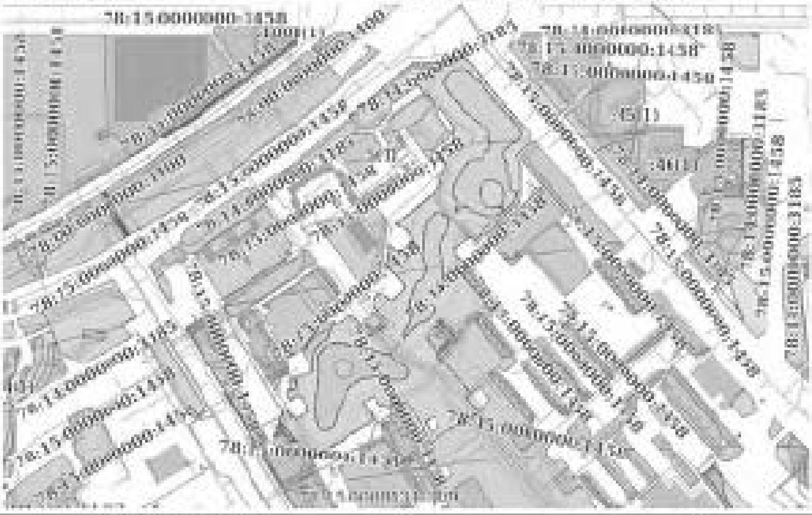

Масштаб 1:7000	Условные обозначения:		

ДОКУМЕНТ ПОДПИСАН ЭЛЕКТРОННОЙ ПОДПИСЬЮ
Владелец: ФЕДЕРАЛЬНАЯ СЛУЖБА ГОСУДАРСТВЕННОЙ РЕГИСТРАЦИИ, КАДАСТРА И КАРТОГРАФИИ

полное наименование должности		инициалы, фамилия

Лист 116

Земельный участок
вид объекта недвижимости

Лист № 72 раздела 4	Всего листов раздела 4: 98	Всего разделов: 7	Всего листов выписки: 480

27.10.2025г. № КУВИ-001/2025-197965968	
Кадастровый номер:	78:15:0008401:1246

План (чертеж, схема) части земельного участка	Учетный номер части: 78:15:0008401:1246/71

Масштаб 1:300	Условные обозначения:		

ДОКУМЕНТ ПОДПИСАН ЭЛЕКТРОННОЙ ПОДПИСЬЮ
Владелец: ФЕДЕРАЛЬНАЯ СЛУЖБА ГОСУДАРСТВЕННОЙ РЕГИСТРАЦИИ, КАДАСТРА И КАРТОГРАФИИ

полное наименование должности		инициалы, фамилия

Лист 147

Земельный участок			
вид объекта недвижимости			
Лист № 73 раздела 4	Всего листов раздела 4: 98	Всего разделов: 7	Всего листов выписки: 480
27.10.2025г. № КУВИ-001/2025-197965968			
Кадастровый номер:	78:15:0008431:12486		

План (чертеж, схема) части земельного участка	Учетный номер части: 78:15:0008431:12486/73

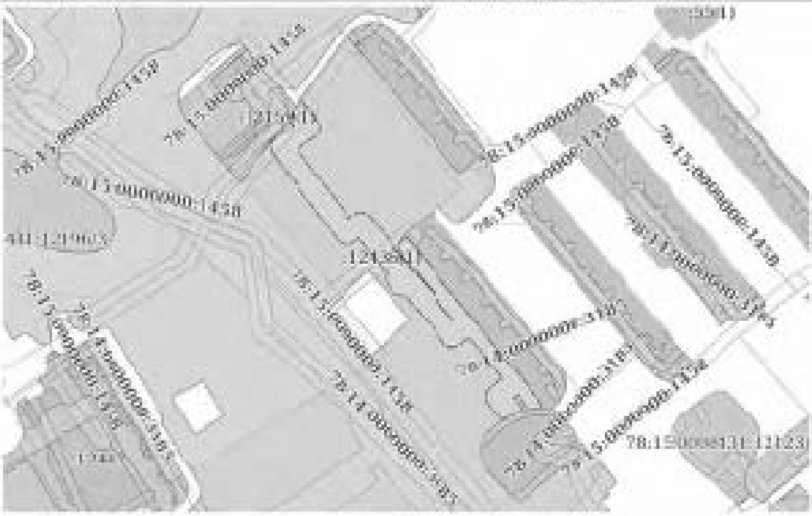

Масштаб 1:2000	Условные обозначения:		

полное наименование должности	ДОКУМЕНТ ПОДПИСАН ЭЛЕКТРОННОЙ ПОДПИСЬЮ Сертификат: [illegible] Владелец: ФЕДЕРАЛЬНАЯ СЛУЖБА ГОСУДАРСТВЕННОЙ РЕГИСТРАЦИИ, КАДАСТРА И КАРТОГРАФИИ Действителен: [illegible]	инициалы, фамилия

Лист 148

Земельный участок			
вид объекта недвижимости			
Лист № 74 раздела 4	Всего листов раздела 4: 98	Всего разделов: 7	Всего листов выписки: 480
27.10.2025г. № КУВИ-001/2025-197965968			
Кадастровый номер:	78:15:0008431:12486		

План (чертеж, схема) части земельного участка	Учетный номер части: 78:15:0008431:12486/74

Масштаб 1:500	Условные обозначения:		

полное наименование должности	ДОКУМЕНТ ПОДПИСАН ЭЛЕКТРОННОЙ ПОДПИСЬЮ Сертификат: [illegible] Владелец: ФЕДЕРАЛЬНАЯ СЛУЖБА ГОСУДАРСТВЕННОЙ РЕГИСТРАЦИИ, КАДАСТРА И КАРТОГРАФИИ Действителен: [illegible]	инициалы, фамилия

Лист 3 из

Земельный участок			
вид объекта недвижимости			
Лист № 75 раздела 4	Всего листов раздела 4: 98	Всего разделов: 7	Всего листов выписки: 480
27.10.2025г. № КУВИ-001/2025-197965965			
Кадастровый номер:	78:15:0008431:1246		

План (чертеж, схема) части земельного участка | Условный номер части: 78:15:0008431:1246:75

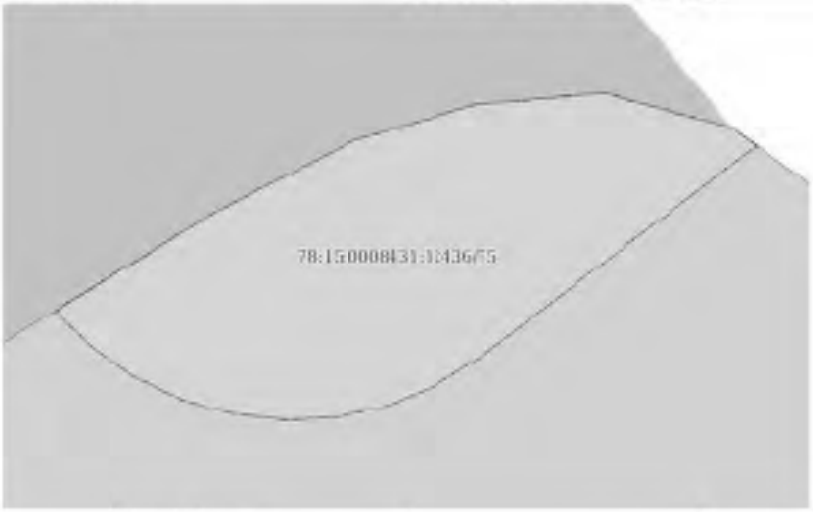

Масштаб 1:70	Условные обозначения:		

ДОКУМЕНТ ПОДПИСАН ЭЛЕКТРОННОЙ ПОДПИСЬЮ
Сертификат [illegible]
Владелец ФЕДЕРАЛЬНАЯ СЛУЖБА ГОСУДАРСТВЕННОЙ РЕГИСТРАЦИИ КАДАСТРА И КАРТОГРАФИИ
Действителен с [illegible]

полное наименование должности		инициалы, фамилия

Лист 3 из

Земельный участок			
вид объекта недвижимости			
Лист № 76 раздела 4	Всего листов раздела 4: 98	Всего разделов: 7	Всего листов выписки: 480
27.10.2025г. № КУВИ-001/2025-197965965			
Кадастровый номер:	78:15:0008431:1246		

План (чертеж, схема) части земельного участка | Условный номер части: 78:15:0008431:1246:76

Масштаб 1:400	Условные обозначения:		

ДОКУМЕНТ ПОДПИСАН ЭЛЕКТРОННОЙ ПОДПИСЬЮ
Сертификат [illegible]
Владелец ФЕДЕРАЛЬНАЯ СЛУЖБА ГОСУДАРСТВЕННОЙ РЕГИСТРАЦИИ КАДАСТРА И КАРТОГРАФИИ
Действителен с [illegible]

полное наименование должности		инициалы, фамилия

Лист 151

Земельный участок			
вид объекта недвижимости			
Лист № 77 раздела 4	Всего листов раздела 4: 98	Всего разделов: 7	Всего листов выписки: 480
27.10.2025г. № КУВИ-001/2025-197965905			
Кадастровый номер:	78:15:0008431:12436		

План (чертеж, схема) части земельного участка | № части: 78:15:0008431:12436/7

Масштаб 1:800 | Условные обозначения:

ДОКУМЕНТ ПОДПИСАН ЭЛЕКТРОННОЙ ПОДПИСЬЮ
Сертификат [illegible]
Владелец ФЕДЕРАЛЬНАЯ СЛУЖБА ГОСУДАРСТВЕННОЙ РЕГИСТРАЦИИ, КАДАСТРА И КАРТОГРАФИИ
Действителен с [illegible]

полное наименование должности		инициалы, фамилия

Лист 152

Земельный участок			
вид объекта недвижимости			
Лист № 78 раздела 4	Всего листов раздела 4: 98	Всего разделов: 7	Всего листов выписки: 480
27.10.2025г. № КУВИ-001/2025-197965905			
Кадастровый номер:	78:15:0008431:12436		

План (чертеж, схема) части земельного участка | № части: 78:15:0008431:12436/7

Масштаб 1:40 | Условные обозначения:

ДОКУМЕНТ ПОДПИСАН ЭЛЕКТРОННОЙ ПОДПИСЬЮ
Сертификат [illegible]
Владелец ФЕДЕРАЛЬНАЯ СЛУЖБА ГОСУДАРСТВЕННОЙ РЕГИСТРАЦИИ, КАДАСТРА И КАРТОГРАФИИ
Действителен с [illegible]

полное наименование должности		инициалы, фамилия

Лист 151

Земельный участок			
вид объекта недвижимости			
Лист № 79 раздела 4	Всего листов раздела 4: 98	Всего разделов: 7	Всего листов выписки: 480
27.10.2025г. № КУВИ-001/2025-197965965			
Кадастровый номер:	78:15:0008431:1246		

План (чертеж, схема) части земельного участка | № части: 78:15:0008431:1246/79

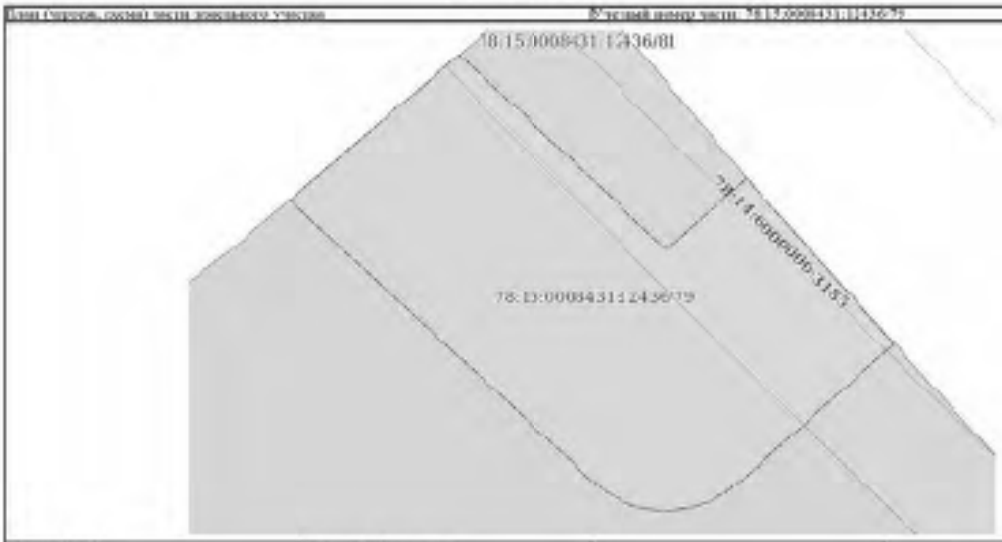

Масштаб 1:200	Условные обозначения:		

ДОКУМЕНТ ПОДПИСАН ЭЛЕКТРОННОЙ ПОДПИСЬЮ

полное наименование должности		инициалы, фамилия

Лист 151

Земельный участок			
вид объекта недвижимости			
Лист № 80 раздела 4	Всего листов раздела 4: 98	Всего разделов: 7	Всего листов выписки: 480
27.10.2025г. № КУВИ-001/2025-197965965			
Кадастровый номер:	78:15:0008431:1246		

План (чертеж, схема) части земельного участка | № части: 78:15:0008431:1246/80

Масштаб 1:200	Условные обозначения:		

ДОКУМЕНТ ПОДПИСАН ЭЛЕКТРОННОЙ ПОДПИСЬЮ

полное наименование должности		инициалы, фамилия

Лист 193

Земельный участок			
вид объекта недвижимости			
Лист № 81 раздела 4	Всего листов раздела 4: 98	Всего разделов: 7	Всего листов выписки: 480

27.10.2025г. № КУВИ-001/2025-197965965

Кадастровый номер:	78:15:0008431:12486

План (чертеж, схема) части земельного участка	Учетный номер части: 78:15:0008431:12486/81

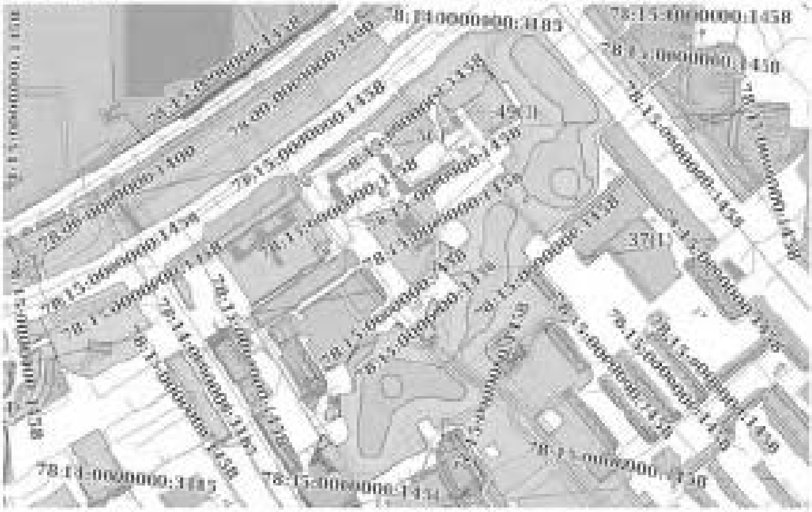

Масштаб 1:3000	Условные обозначения:		

ДОКУМЕНТ ПОДПИСАН
ЭЛЕКТРОННОЙ ПОДПИСЬЮ
Владелец: ФЕДЕРАЛЬНАЯ СЛУЖБА ГОСУДАРСТВЕННОЙ
РЕГИСТРАЦИИ, КАДАСТРА И КАРТОГРАФИИ

полное наименование должности		инициалы, фамилия

Лист 194

Земельный участок			
вид объекта недвижимости			
Лист № 82 раздела 4	Всего листов раздела 4: 98	Всего разделов: 7	Всего листов выписки: 480

27.10.2025г. № КУВИ-001/2025-197965965

Кадастровый номер:	78:15:0008431:12486

План (чертеж, схема) части земельного участка	Учетный номер части: 78:15:0008431:12486/82

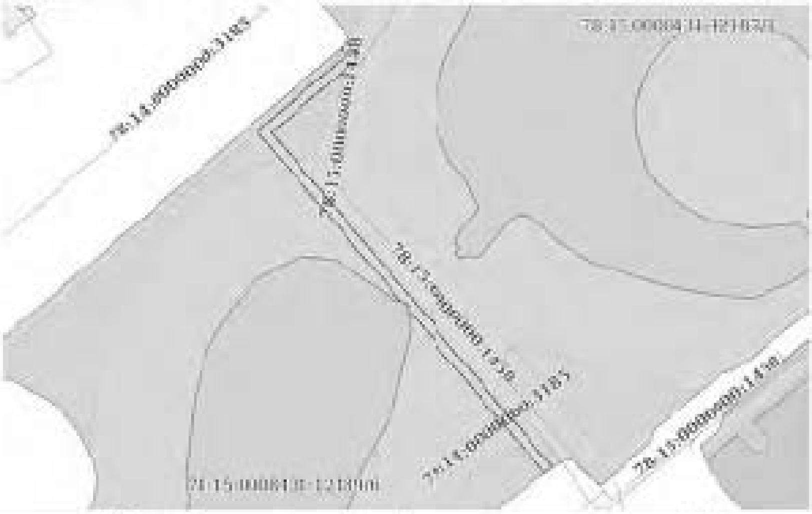

Масштаб 1:500	Условные обозначения:		

ДОКУМЕНТ ПОДПИСАН
ЭЛЕКТРОННОЙ ПОДПИСЬЮ
Владелец: ФЕДЕРАЛЬНАЯ СЛУЖБА ГОСУДАРСТВЕННОЙ
РЕГИСТРАЦИИ, КАДАСТРА И КАРТОГРАФИИ

полное наименование должности		инициалы, фамилия

Лист 187

Земельный участок			
вид объекта недвижимости			
Лист № 83 раздела 4	Всего листов раздела 4: 98	Всего разделов: 7	Всего листов выписки: 480
27.10.2025г. № КУВИ-001/2025-197965968			
Кадастровый номер:	78:15:0008431:1246		

План (чертеж, схема) части земельного участка | Условный номер части: 78:15:0008431:1246:83

Масштаб 1:600	Условные обозначения:		

ДОКУМЕНТ ПОДПИСАН ЭЛЕКТРОННОЙ ПОДПИСЬЮ

полное наименование должности		минералы, развитие

Лист 188

Земельный участок			
вид объекта недвижимости			
Лист № 84 раздела 4	Всего листов раздела 4: 98	Всего разделов: 7	Всего листов выписки: 480
27.10.2025г. № КУВИ-001/2025-197965968			
Кадастровый номер:	78:15:0008431:1246		

План (чертеж, схема) части земельного участка | Условный номер части: 78:15:0008431:1246:84

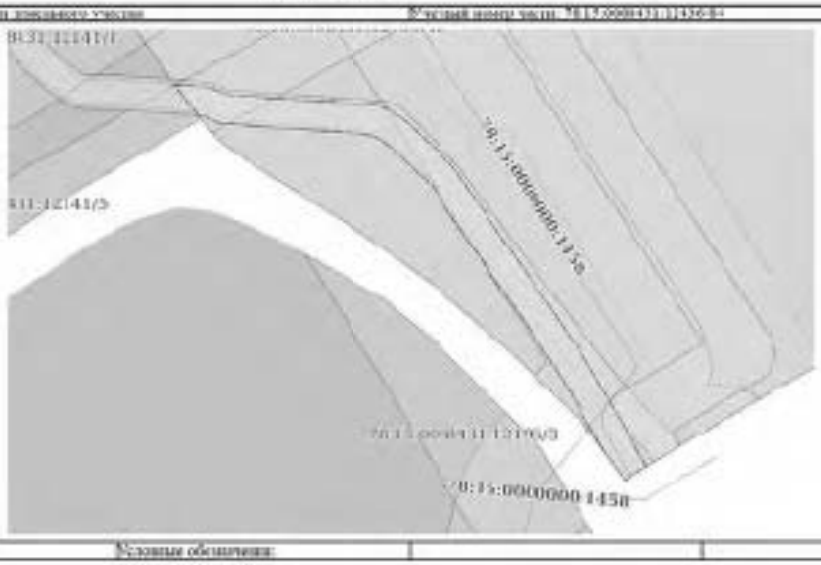

Масштаб 1:600	Условные обозначения:		

ДОКУМЕНТ ПОДПИСАН ЭЛЕКТРОННОЙ ПОДПИСЬЮ

полное наименование должности		минералы, развитие

Лист 159

Земельный участок			
вид объекта недвижимости			
Лист № 85 раздела 4	Всего листов раздела 4: 98	Всего разделов: 7	Всего листов выписки: 480
27.10.2025г. № КУВИ-001/2025-19796[illegible]			
Кадастровый номер:	78:15:0008431:12436		

План (чертеж, схема) части земельного участка | Учетный номер части: 78:15:0008431:12436/92

Масштаб 1:400	Условные обозначения:		

ДОКУМЕНТ ПОДПИСАН ЭЛЕКТРОННОЙ ПОДПИСЬЮ
Сертификат: [illegible]
Владелец: ФЕДЕРАЛЬНАЯ СЛУЖБА ГОСУДАРСТВЕННОЙ РЕГИСТРАЦИИ, КАДАСТРА И КАРТОГРАФИИ
Действителен: с [illegible] по [illegible]

полное наименование должности	инициалы, фамилия

Лист 160

Земельный участок			
вид объекта недвижимости			
Лист № 86 раздела 4	Всего листов раздела 4: 98	Всего разделов: 7	Всего листов выписки: 480
27.10.2025г. № КУВИ-001/2025-19796[illegible]			
Кадастровый номер:	78:15:0008431:12436		

План (чертеж, схема) части земельного участка | Учетный номер части: 78:15:0008431:12436/94

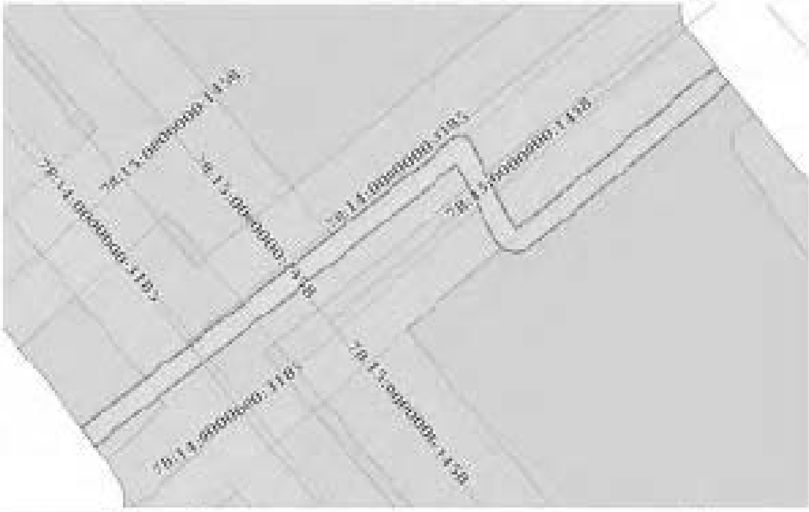

Масштаб 1:400	Условные обозначения:		

ДОКУМЕНТ ПОДПИСАН ЭЛЕКТРОННОЙ ПОДПИСЬЮ
Сертификат: [illegible]
Владелец: ФЕДЕРАЛЬНАЯ СЛУЖБА ГОСУДАРСТВЕННОЙ РЕГИСТРАЦИИ, КАДАСТРА И КАРТОГРАФИИ
Действителен: с [illegible] по [illegible]

полное наименование должности	инициалы, фамилия

Лист 161

Земельный участок			
вид объекта недвижимости			
Лист № 87 раздела 4	Всего листов раздела 4: 98	Всего разделов: 7	Всего листов выписки: 480
27.10.2025г. № ЮУБИ 001/2025-197965965			
Кадастровый номер:	78:15:0008431:1246		

План (чертеж, схема) части земельного участка | № части: 78:15:0008431:1246/87

Масштаб 1:900	Условные обозначения:		

ДОКУМЕНТ ПОДПИСАН ЭЛЕКТРОННОЙ ПОДПИСЬЮ
Сертификат [illegible]
Владелец ФЕДЕРАЛЬНАЯ СЛУЖБА ГОСУДАРСТВЕННОЙ РЕГИСТРАЦИИ, КАДАСТРА И КАРТОГРАФИИ
Действителен с [illegible]

полное наименование должности		инициалы, фамилия

Лист 162

Земельный участок			
вид объекта недвижимости			
Лист № 88 раздела 4	Всего листов раздела 4: 98	Всего разделов: 7	Всего листов выписки: 480
27.10.2025г. № ЮУБИ 001/2025-197965965			
Кадастровый номер:	78:15:0008431:1246		

План (чертеж, схема) части земельного участка | № части: 78:15:0008431:1246/88

Масштаб 1:900	Условные обозначения:		

ДОКУМЕНТ ПОДПИСАН ЭЛЕКТРОННОЙ ПОДПИСЬЮ
Сертификат [illegible]
Владелец ФЕДЕРАЛЬНАЯ СЛУЖБА ГОСУДАРСТВЕННОЙ РЕГИСТРАЦИИ, КАДАСТРА И КАРТОГРАФИИ
Действителен с [illegible]

полное наименование должности		инициалы, фамилия

Лист 161

Земельный участок			
вид объекта недвижимости			
Лист № 89 раздела 4	Всего листов раздела 4: 98	Всего разделов: 7	Всего листов выписки: 480

27.10.2025г. № КУВИ-001/2025-197969969

Кадастровый номер:	78:15:0008431:1246

План (чертеж, схема) части земельного участка | Условный номер части: 78:15:0008431:1246:89

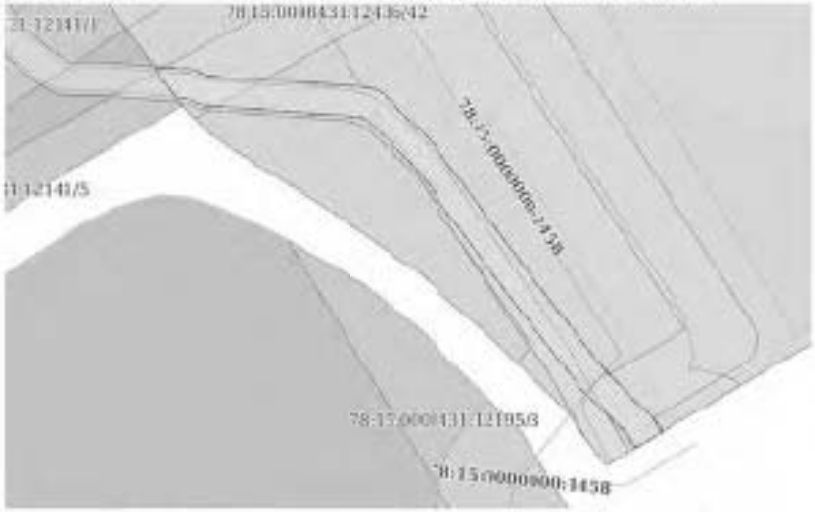

Масштаб 1:900	Условные обозначения:		

ДОКУМЕНТ ПОДПИСАН ЭЛЕКТРОННОЙ ПОДПИСЬЮ

должность уполномоченного лица		инициалы, фамилия

Лист 161

Земельный участок			
вид объекта недвижимости			
Лист № 90 раздела 4	Всего листов раздела 4: 98	Всего разделов: 7	Всего листов выписки: 480

27.10.2025г. № КУВИ-001/2025-197969969

Кадастровый номер:	78:15:0008431:1246

План (чертеж, схема) части земельного участка | Условный номер части: 78:15:0008431:1246:90

Масштаб 1:900	Условные обозначения:		

ДОКУМЕНТ ПОДПИСАН ЭЛЕКТРОННОЙ ПОДПИСЬЮ

должность уполномоченного лица		инициалы, фамилия

Лист 103

Земельный участок			
вид объекта недвижимости			
Лист № 91 раздела 4	Всего листов раздела 4: 98	Всего разделов: 7	Всего листов выписки: 480
27.10.2025г. № КУВИ-001/2025-197965968			
Кадастровый номер:	78:11:0008431:1206		

План (чертеж, схема) части земельного участка | Условный номер части: 78:11:0008431:1436:91

Масштаб 1:400 | Условные обозначения:

должность уполномоченного лица	ДОКУМЕНТ ПОДПИСАН ЭЛЕКТРОННОЙ ПОДПИСЬЮ Сертификат [illegible] Владелец ФЕДЕРАЛЬНАЯ СЛУЖБА ГОСУДАРСТВЕННОЙ РЕГИСТРАЦИИ КАДАСТРА И КАРТОГРАФИИ Действителен с [illegible] по [illegible]	инициалы, фамилия

Лист 104

Земельный участок			
вид объекта недвижимости			
Лист № 92 раздела 4	Всего листов раздела 4: 98	Всего разделов: 7	Всего листов выписки: 480
27.10.2025г. № КУВИ-001/2025-197965968			
Кадастровый номер:	78:11:0008431:1206		

План (чертеж, схема) части земельного участка | Условный номер части: 78:11:0008431:1436:91

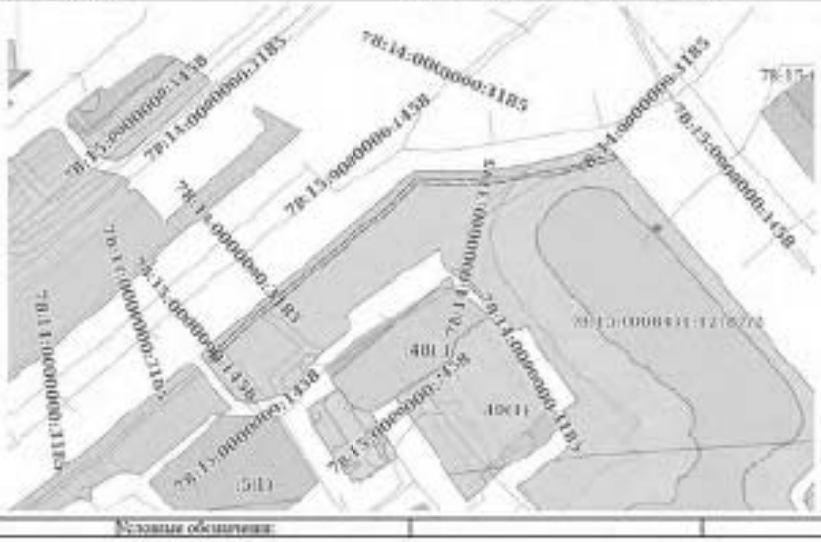

Масштаб 1:2000 | Условные обозначения:

должность уполномоченного лица	ДОКУМЕНТ ПОДПИСАН ЭЛЕКТРОННОЙ ПОДПИСЬЮ Сертификат [illegible] Владелец ФЕДЕРАЛЬНАЯ СЛУЖБА ГОСУДАРСТВЕННОЙ РЕГИСТРАЦИИ КАДАСТРА И КАРТОГРАФИИ Действителен с [illegible] по [illegible]	инициалы, фамилия

Лист 167

Земельный участок			
вид объекта недвижимости			
Лист № 93 раздела 4	Всего листов раздела 4: 98	Всего разделов: 7	Всего листов выписки: 480

27.10.2025г. № КУВИ-001/2025-197965948

Кадастровый номер:	78:15:0008401:12486

План (чертеж, схема) части земельного участка	Учетный номер части: 78:15:0008401:12486/93

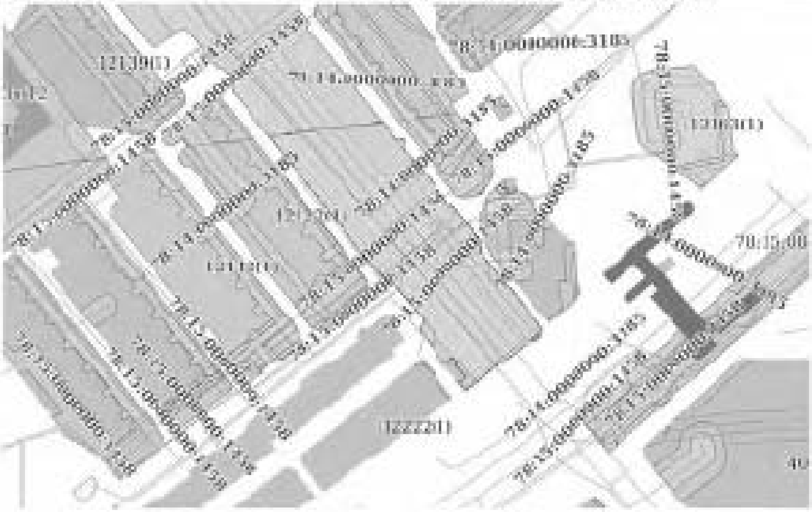

Масштаб 1:2000	Условные обозначения:		

ДОКУМЕНТ ПОДПИСАН ЭЛЕКТРОННОЙ ПОДПИСЬЮ
Сертификат: [illegible]
Владелец: ФЕДЕРАЛЬНАЯ СЛУЖБА ГОСУДАРСТВЕННОЙ РЕГИСТРАЦИИ, КАДАСТРА И КАРТОГРАФИИ
Действителен: с [illegible] по [illegible]

полное наименование должности		инициалы, фамилия

Лист 168

Земельный участок			
вид объекта недвижимости			
Лист № 94 раздела 4	Всего листов раздела 4: 98	Всего разделов: 7	Всего листов выписки: 480

27.10.2025г. № КУВИ-001/2025-197965948

Кадастровый номер:	78:15:0008401:12486

План (чертеж, схема) части земельного участка	Учетный номер части: 78:15:0008401:12486/93

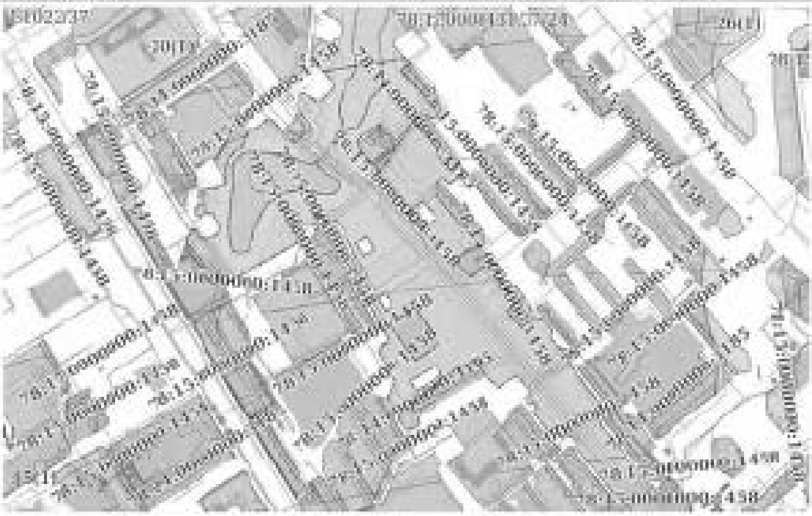

Масштаб 1:6000	Условные обозначения:		

ДОКУМЕНТ ПОДПИСАН ЭЛЕКТРОННОЙ ПОДПИСЬЮ
Сертификат: [illegible]
Владелец: ФЕДЕРАЛЬНАЯ СЛУЖБА ГОСУДАРСТВЕННОЙ РЕГИСТРАЦИИ, КАДАСТРА И КАРТОГРАФИИ
Действителен: с [illegible] по [illegible]

полное наименование должности		инициалы, фамилия

Лист 168

Земельный участок			
вид объекта недвижимости			
Лист № 95 раздела 4	Всего листов раздела 4: 96	Всего разделов: 7	Всего листов выписки: 480

27.10.2025г. № КУВИ-001/2025-197965943

Кадастровый номер:	78:15:0008431:12486

План (чертеж, схема) части земельного участка	Учетный номер части: 78:15:0008431:12486/96

Масштаб 1:2000	Условные обозначения:		

ДОКУМЕНТ ПОДПИСАН ЭЛЕКТРОННОЙ ПОДПИСЬЮ

полное наименование должности		инициалы, фамилия

Лист 170

Земельный участок			
вид объекта недвижимости			
Лист № 96 раздела 4	Всего листов раздела 4: 96	Всего разделов: 7	Всего листов выписки: 480

27.10.2025г. № КУВИ-001/2025-197965943

Кадастровый номер:	78:15:0008431:12486

План (чертеж, схема) части земельного участка	Учетный номер части: 78:15:0008431:12486/97

Масштаб 1:5000	Условные обозначения:		

ДОКУМЕНТ ПОДПИСАН ЭЛЕКТРОННОЙ ПОДПИСЬЮ

полное наименование должности		инициалы, фамилия

Лист 171

Земельный участок			
вид объекта недвижимости			
Лист № 97 раздела 4	Всего листов раздела 4: 98	Всего разделов: 7	Всего листов выписки: 480

27.10.2025г. № КУВИ-001/2025-197965968

Кадастровый номер:	78:15:0008301:12486

План (чертеж, схема) части земельного участка	Учетный номер части: 78:15:0008301:12486/96

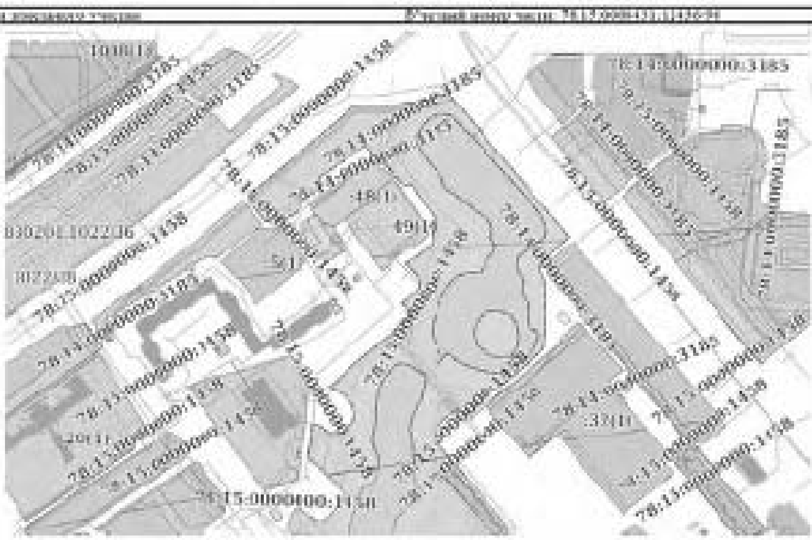

Масштаб 1:400	Условные обозначения:		

ДОКУМЕНТ ПОДПИСАН ЭЛЕКТРОННОЙ ПОДПИСЬЮ
Сертификат: [illegible]
Владелец: ФЕДЕРАЛЬНАЯ СЛУЖБА ГОСУДАРСТВЕННОЙ РЕГИСТРАЦИИ, КАДАСТРА И КАРТОГРАФИИ
Действителен: [illegible]

полное наименование должности	инициалы, фамилия

Лист 171

Земельный участок			
вид объекта недвижимости			
Лист № 98 раздела 4	Всего листов раздела 4: 98	Всего разделов: 7	Всего листов выписки: 480

27.10.2025г. № КУВИ-001/2025-197965968

Кадастровый номер:	78:15:0008301:12486

План (чертеж, схема) части земельного участка	Учетный номер части: 78:15:0008301:12486/97

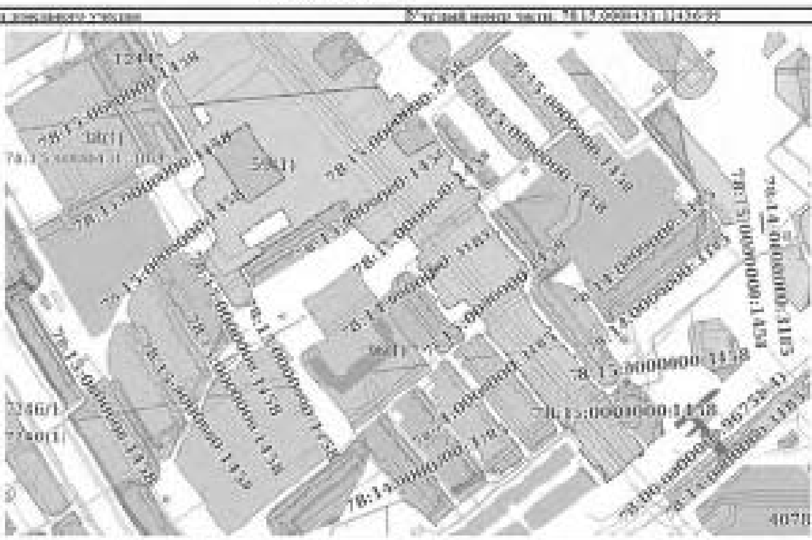

Масштаб 1:400	Условные обозначения:		

ДОКУМЕНТ ПОДПИСАН ЭЛЕКТРОННОЙ ПОДПИСЬЮ
Сертификат: [illegible]
Владелец: ФЕДЕРАЛЬНАЯ СЛУЖБА ГОСУДАРСТВЕННОЙ РЕГИСТРАЦИИ, КАДАСТРА И КАРТОГРАФИИ
Действителен: [illegible]

полное наименование должности	инициалы, фамилия

Выписка из Единого государственного реестра недвижимости об объекте недвижимости

Сведения о частях земельного участка

Земельный участок
вид объекта недвижимости

Лист № 1 раздела 4.1	Всего листов раздела 4.1: 40	Всего разделов: 7	Всего листов выписки: 480

27.10.2025г. № КУВИ-001/2025-197965966	
Кадастровый номер:	78:11:0008431:12436

Учетный номер части	Площадь, м2	Содержание ограничения в использовании или ограничения права на объект недвижимости или обременения объекта недвижимости
1	2	3
78:15:0008431:12436/1	248	вид ограничения (обременения): ограничения прав на земельный участок, предусмотренные статьей 56 Земельного кодекса Российской Федерации; Срок действия: не установлен; Содержание ограничения (обременения): Охранная зона сетей связи и сооружений связи
78:15:0008431:12436/2	2	вид ограничения (обременения): ограничения прав на земельный участок, предусмотренные статьей 56 Земельного кодекса Российской Федерации; Срок действия: не установлен; Содержание ограничения (обременения): Охранная зона канализационных сетей
78:15:0008431:12436/3	46	вид ограничения (обременения): ограничения прав на земельный участок, предусмотренные статьей 56 Земельного кодекса Российской Федерации; Срок действия: не установлен; Содержание ограничения (обременения): Охранная зона канализационных сетей
78:15:0008431:12436/4	311	вид ограничения (обременения): ограничения прав на земельный участок, предусмотренные статьей 56 Земельного кодекса Российской Федерации; Срок действия: не установлен; Содержание ограничения (обременения): Охранная зона водопроводных сетей
78:15:0008431:12436/5	54	вид ограничения (обременения): ограничения прав на земельный участок, предусмотренные статьей 56 Земельного кодекса Российской Федерации; Срок действия: не установлен; Содержание ограничения (обременения): Охранная зона канализационных сетей
78:15:0008431:12436/6	435	вид ограничения (обременения): ограничения прав на земельный участок, предусмотренные статьей 56 Земельного кодекса Российской Федерации; Срок действия: не установлен; Содержание ограничения (обременения): Охранная зона подземных кабельных линий электропередачи
78:15:0008431:12436/7	216	вид ограничения (обременения): ограничения прав на земельный участок, предусмотренные статьей 56 Земельного кодекса Российской Федерации; Срок действия: не установлен; Содержание ограничения (обременения): Охранная зона сетей связи и сооружений связи
78:15:0008431:12436/8	998	вид ограничения (обременения): ограничения прав на земельный участок, предусмотренные статьей 56 Земельного кодекса Российской Федерации; Срок действия: не установлен; Содержание ограничения (обременения): Охранная зона канализационных сетей

ДОКУМЕНТ ПОДПИСАН ЭЛЕКТРОННОЙ ПОДПИСЬЮ Сертификат [illegible] Выдан ФЕДЕРАЛЬНАЯ СЛУЖБА ГОСУДАРСТВЕННОЙ РЕГИСТРАЦИИ КАДАСТРА И КАРТОГРАФИИ Действителен с [illegible] по [illegible]		
полное наименование должности		инициалы, фамилия

Земельный участок
вид объекта недвижимости

Лист № 2 раздела 4.1	Всего листов раздела 4.1: 40	Всего разделов: 7	Всего листов выписки: 480

27.10.2025г. № КУВИ-001/2025-197965966	
Кадастровый номер:	78:11:0008431:12436

78:15:0008431:12436/9	3	вид ограничения (обременения): ограничения прав на земельный участок, предусмотренные статьей 56 Земельного кодекса Российской Федерации; Срок действия: не установлен; Содержание ограничения (обременения): Охранная зона подземных кабельных линий электропередачи
78:15:0008431:12436/10	16	вид ограничения (обременения): ограничения прав на земельный участок, предусмотренные статьей 56 Земельного кодекса Российской Федерации; Срок действия: не установлен; Содержание ограничения (обременения): Охранная зона подземных кабельных линий электропередачи
78:15:0008431:12436/11	17	вид ограничения (обременения): ограничения прав на земельный участок, предусмотренные статьей 56 Земельного кодекса Российской Федерации; Срок действия: не установлен; Содержание ограничения (обременения): Охранная зона канализационных сетей
78:15:0008431:12436/12	311	вид ограничения (обременения): ограничения прав на земельный участок, предусмотренные статьей 56 Земельного кодекса Российской Федерации; Срок действия: не установлен; Содержание ограничения (обременения): Охранная зона канализационных сетей
78:15:0008431:12436/13	447	вид ограничения (обременения): ограничения прав на земельный участок, предусмотренные статьей 56 Земельного кодекса Российской Федерации; Срок действия: не установлен; Содержание ограничения (обременения): Охранная зона специализированной части
78:15:0008431:12436/14	1578	вид ограничения (обременения): ограничения прав на земельный участок, предусмотренные статьей 56 Земельного кодекса Российской Федерации; Срок действия: не установлен; Содержание ограничения (обременения): Охранная зона водопроводных сетей
78:15:0008431:12436/15	247	вид ограничения (обременения): ограничения прав на земельный участок, предусмотренные статьей 56 Земельного кодекса Российской Федерации; Срок действия: не установлен; Содержание ограничения (обременения): Охранная зона подземных кабельных линий электропередачи
78:15:0008431:12436/16	26	вид ограничения (обременения): ограничения прав на земельный участок, предусмотренные статьей 56 Земельного кодекса Российской Федерации; Срок действия: не установлен; Содержание ограничения (обременения): Охранная зона канализационных сетей
78:15:0008431:12436/17	22	вид ограничения (обременения): ограничения прав на земельный участок, предусмотренные статьей 56 Земельного кодекса Российской Федерации; Срок действия: не установлен; Содержание ограничения (обременения): Охранная зона водопроводных сетей
78:15:0008431:12436/18	15	вид ограничения (обременения): ограничения прав на земельный участок, предусмотренные статьей 56 Земельного кодекса Российской Федерации; Срок действия: не установлен; Содержание ограничения (обременения): Охранная зона водопроводных сетей

ДОКУМЕНТ ПОДПИСАН ЭЛЕКТРОННОЙ ПОДПИСЬЮ Сертификат [illegible] Выдан ФЕДЕРАЛЬНАЯ СЛУЖБА ГОСУДАРСТВЕННОЙ РЕГИСТРАЦИИ КАДАСТРА И КАРТОГРАФИИ Действителен с [illegible] по [illegible]		
полное наименование должности		инициалы, фамилия

Лист 175

Земельный участок			
вид объекта недвижимости			
Лист № 3 раздела 4.1	Всего листов раздела 4.1: 80	Всего разделов: 7	Всего листов выписки: 480

27.10.2025г. № КУВИ-001/2025-197965905	
Кадастровый номер:	78:15:0008431:12436

78:15:0008431:12436/19	5	вид ограничения (обременения): ограничения прав на земельный участок, предусмотренные статьей 56 Земельного кодекса Российской Федерации; Срок действия: не установлен; Содержание ограничения (обременения): Охранная зона подземных кабельных линий электропередачи
78:15:0008431:12436/20	161	вид ограничения (обременения): ограничения прав на земельный участок, предусмотренные статьей 56 Земельного кодекса Российской Федерации; Срок действия: не установлен; Содержание ограничения (обременения): Охранная зона канализационных сетей
78:15:0008431:12436/21	40	вид ограничения (обременения): ограничения прав на земельный участок, предусмотренные статьей 56 Земельного кодекса Российской Федерации; Срок действия: не установлен; Содержание ограничения (обременения): Охранная зона подземных кабельных линий электропередачи
78:15:0008431:12436/22	243	вид ограничения (обременения): ограничения прав на земельный участок, предусмотренные статьей 56 Земельного кодекса Российской Федерации; Срок действия: не установлен; Содержание ограничения (обременения): Охранная зона газораспределительной сети
78:15:0008431:12436/23	2	вид ограничения (обременения): ограничения прав на земельный участок, предусмотренные статьей 56 Земельного кодекса Российской Федерации; Срок действия: не установлен; Содержание ограничения (обременения): Охранная зона водопроводных сетей
78:15:0008431:12436/24	29	вид ограничения (обременения): ограничения прав на земельный участок, предусмотренные статьей 56 Земельного кодекса Российской Федерации; Срок действия: не установлен; Содержание ограничения (обременения): Охранная зона канализационных сетей
78:15:0008431:12436/25	153	вид ограничения (обременения): ограничения прав на земельный участок, предусмотренные статьей 56 Земельного кодекса Российской Федерации; Срок действия: не установлен; Содержание ограничения (обременения): Охранная зона сетей связи и сооружений связи
78:15:0008431:12436/26	958	вид ограничения (обременения): ограничения прав на земельный участок, предусмотренные статьей 56 Земельного кодекса Российской Федерации; Срок действия: не установлен; Содержание ограничения (обременения): Охранная зона канализационных сетей
78:15:0008431:12436/27	291	вид ограничения (обременения): ограничения прав на земельный участок, предусмотренные статьей 56 Земельного кодекса Российской Федерации; Срок действия: не установлен; Содержание ограничения (обременения): Охранная зона газораспределительной сети
78:15:0008431:12436/28	35	вид ограничения (обременения): ограничения прав на земельный участок, предусмотренные статьей 56 Земельного кодекса Российской Федерации; Срок действия: не установлен; Содержание ограничения (обременения): Охранная зона канализационных сетей

	ДОКУМЕНТ ПОДПИСАН ЭЛЕКТРОННОЙ ПОДПИСЬЮ Сертификат [illegible] Владелец ФЕДЕРАЛЬНАЯ СЛУЖБА ГОСУДАРСТВЕННОЙ РЕГИСТРАЦИИ КАДАСТРА И КАРТОГРАФИИ Действителен с [illegible]	
полное наименование должности		инициалы, фамилия

Лист 176

Земельный участок			
вид объекта недвижимости			
Лист № 4 раздела 4.1	Всего листов раздела 4.1: 80	Всего разделов: 7	Всего листов выписки: 480

27.10.2025г. № КУВИ-001/2025-197965905	
Кадастровый номер:	78:15:0008431:12436

78:15:0008431:12436/29	28	вид ограничения (обременения): ограничения прав на земельный участок, предусмотренные статьей 56 Земельного кодекса Российской Федерации; Срок действия: не установлен; Содержание ограничения (обременения): Охранная зона канализационных сетей
78:15:0008431:12436/30	235	вид ограничения (обременения): ограничения прав на земельный участок, предусмотренные статьей 56 Земельного кодекса Российской Федерации; Срок действия: не установлен; Содержание ограничения (обременения): Охранная зона канализационных сетей
78:15:0008431:12436/31	287	вид ограничения (обременения): ограничения прав на земельный участок, предусмотренные статьей 56 Земельного кодекса Российской Федерации; Срок действия: не установлен; Содержание ограничения (обременения): Охранная зона сетей связи и сооружений связи
78:15:0008431:12436/32	46	вид ограничения (обременения): ограничения прав на земельный участок, предусмотренные статьей 56 Земельного кодекса Российской Федерации; Срок действия: не установлен; Содержание ограничения (обременения): Охранная зона водопроводных сетей
78:15:0008431:12436/33	37	вид ограничения (обременения): ограничения прав на земельный участок, предусмотренные статьей 56 Земельного кодекса Российской Федерации; Срок действия: не установлен; Содержание ограничения (обременения): Охранная зона газораспределительной сети
78:15:0008431:12436/34	2	вид ограничения (обременения): ограничения прав на земельный участок, предусмотренные статьей 56 Земельного кодекса Российской Федерации; Срок действия: не установлен; Содержание ограничения (обременения): Охранная зона водопроводных сетей
78:15:0008431:12436/35	98	вид ограничения (обременения): ограничения прав на земельный участок, предусмотренные статьей 56 Земельного кодекса Российской Федерации; Срок действия: не установлен; Содержание ограничения (обременения): Охранная зона газораспределительной сети
78:15:0008431:12436/36	86	вид ограничения (обременения): ограничения прав на земельный участок, предусмотренные статьей 56 Земельного кодекса Российской Федерации; Срок действия: не установлен; Содержание ограничения (обременения): Охранная зона сетей связи и сооружений связи
78:15:0008431:12436/37	142	вид ограничения (обременения): ограничения прав на земельный участок, предусмотренные статьей 56 Земельного кодекса Российской Федерации; Срок действия: не установлен; Содержание ограничения (обременения): Охранная зона канализационных сетей
78:15:0008431:12436/38	34	вид ограничения (обременения): ограничения прав на земельный участок, предусмотренные статьей 56 Земельного кодекса Российской Федерации; Срок действия: не установлен; Содержание ограничения (обременения): Охранная зона газораспределительной сети

	ДОКУМЕНТ ПОДПИСАН ЭЛЕКТРОННОЙ ПОДПИСЬЮ Сертификат [illegible] Владелец ФЕДЕРАЛЬНАЯ СЛУЖБА ГОСУДАРСТВЕННОЙ РЕГИСТРАЦИИ КАДАСТРА И КАРТОГРАФИИ Действителен с [illegible]	
полное наименование должности		инициалы, фамилия

Лист 177

Земельный участок			
вид объекта недвижимости			
Лист № 5 раздела 4.1	Всего листов раздела 4.1: 80	Всего разделов: 7	Всего листов выписки: 480

27.10.2025г. № КУВИ-001/2025-197965905	
Кадастровый номер:	78:15:0008431:1246

78:15:0008431:1246/69	77	вид ограничения (обременения): ограничения прав на земельный участок, предусмотренные статьей 56 Земельного кодекса Российской Федерации; Срок действия: не установлен; Содержание ограничения (обременения): Охранная зона сетей связи и сооружений связи
78:15:0008431:1246/60	100	вид ограничения (обременения): ограничения прав на земельный участок, предусмотренные статьей 56 Земельного кодекса Российской Федерации; Срок действия: не установлен; Содержание ограничения (обременения): Охранная зона канализационных сетей
78:15:0008431:1246/61	826	вид ограничения (обременения): ограничения прав на земельный участок, предусмотренные статьей 56 Земельного кодекса Российской Федерации; Срок действия: не установлен; Содержание ограничения (обременения): Охранная зона водопроводных сетей
78:15:0008431:1246/62	388	вид ограничения (обременения): ограничения прав на земельный участок, предусмотренные статьей 56 Земельного кодекса Российской Федерации; Срок действия: не установлен; Содержание ограничения (обременения): Охранная зона газораспределительной сети
78:15:0008431:1246/63	115	вид ограничения (обременения): ограничения прав на земельный участок, предусмотренные статьей 56 Земельного кодекса Российской Федерации; Срок действия: не установлен; Содержание ограничения (обременения): Охранная зона подземных кабельных линий электропередачи
78:15:0008431:1246/64	4	вид ограничения (обременения): ограничения прав на земельный участок, предусмотренные статьей 56 Земельного кодекса Российской Федерации; Срок действия: не установлен; Содержание ограничения (обременения): Охранная зона канализационных сетей
78:15:0008431:1246/65	53	вид ограничения (обременения): ограничения прав на земельный участок, предусмотренные статьей 56 Земельного кодекса Российской Федерации; Срок действия: не установлен; Содержание ограничения (обременения): Охранная зона водопроводных сетей
78:15:0008431:1246/66	20	вид ограничения (обременения): ограничения прав на земельный участок, предусмотренные статьей 56 Земельного кодекса Российской Федерации; Срок действия: не установлен; Содержание ограничения (обременения): Охранная зона водопроводных сетей
78:15:0008431:1246/67	64	вид ограничения (обременения): ограничения прав на земельный участок, предусмотренные статьей 56 Земельного кодекса Российской Федерации; Срок действия: не установлен; Содержание ограничения (обременения): Охранная зона канализационных сетей
78:15:0008431:1246/68	526	вид ограничения (обременения): ограничения прав на земельный участок, предусмотренные статьей 56 Земельного кодекса Российской Федерации; Срок действия: не установлен; Содержание ограничения (обременения): Охранная зона канализационных сетей

	ДОКУМЕНТ ПОДПИСАН ЭЛЕКТРОННОЙ ПОДПИСЬЮ Сертификат [illegible] Выдан ФЕДЕРАЛЬНАЯ СЛУЖБА ГОСУДАРСТВЕННОЙ РЕГИСТРАЦИИ КАДАСТРА И КАРТОГРАФИИ Действителен с [illegible] по [illegible]	
полное наименование должности		инициалы, фамилия

Лист 178

Земельный участок			
вид объекта недвижимости			
Лист № 6 раздела 4.1	Всего листов раздела 4.1: 80	Всего разделов: 7	Всего листов выписки: 480

27.10.2025г. № КУВИ-001/2025-197965905	
Кадастровый номер:	78:15:0008431:1246

78:15:0008431:1246/69	2	вид ограничения (обременения): ограничения прав на земельный участок, предусмотренные статьей 56 Земельного кодекса Российской Федерации; Срок действия: не установлен; Содержание ограничения (обременения): Охранная зона тепловых сетей
78:15:0008431:1246/70	95	вид ограничения (обременения): ограничения прав на земельный участок, предусмотренные статьей 56 Земельного кодекса Российской Федерации; Срок действия: не установлен; Содержание ограничения (обременения): Охранная зона канализационных сетей
78:15:0008431:1246/71	20	вид ограничения (обременения): ограничения прав на земельный участок, предусмотренные статьей 56 Земельного кодекса Российской Федерации; Срок действия: не установлен; Содержание ограничения (обременения): Охранная зона газораспределительной сети
78:15:0008431:1246/72	105	вид ограничения (обременения): ограничения прав на земельный участок, предусмотренные статьей 56 Земельного кодекса Российской Федерации; Срок действия: не установлен; Содержание ограничения (обременения): Охранная зона канализационных сетей
78:15:0008431:1246/73	385	вид ограничения (обременения): ограничения прав на земельный участок, предусмотренные статьей 56 Земельного кодекса Российской Федерации; Срок действия: не установлен; Содержание ограничения (обременения): Охранная зона канализационных сетей
78:15:0008431:1246/74	86	вид ограничения (обременения): ограничения прав на земельный участок, предусмотренные статьей 56 Земельного кодекса Российской Федерации; Срок действия: не установлен; Содержание ограничения (обременения): Охранная зона газораспределительной сети
78:15:0008431:1246/75	355	вид ограничения (обременения): ограничения прав на земельный участок, предусмотренные статьей 56 Земельного кодекса Российской Федерации; Срок действия: не установлен; Содержание ограничения (обременения): Охранная зона тепловых сетей
78:15:0008431:1246/76	164	вид ограничения (обременения): ограничения прав на земельный участок, предусмотренные статьей 56 Земельного кодекса Российской Федерации; Срок действия: не установлен; Содержание ограничения (обременения): Охранная зона подземных кабельных линий электропередачи
78:15:0008431:1246/77	99	вид ограничения (обременения): ограничения прав на земельный участок, предусмотренные статьей 56 Земельного кодекса Российской Федерации; Срок действия: не установлен; Содержание ограничения (обременения): Охранная зона подземных кабельных линий электропередачи
78:15:0008431:1246/78	173	вид ограничения (обременения): ограничения прав на земельный участок, предусмотренные статьей 56 Земельного кодекса Российской Федерации; Срок действия: не установлен; Содержание ограничения (обременения): Охранная зона тепловых сетей
78:15:0008431:1246/79	492	вид ограничения (обременения): ограничения прав на земельный участок, предусмотренные статьей 56 Земельного кодекса Российской Федерации; Срок действия: не установлен; Содержание ограничения (обременения): Охранная зона тепловых сетей
78:15:0008431:1246/80	30	вид ограничения (обременения): ограничения прав на земельный участок, предусмотренные статьей 56 Земельного кодекса

	ДОКУМЕНТ ПОДПИСАН ЭЛЕКТРОННОЙ ПОДПИСЬЮ Сертификат [illegible] Выдан ФЕДЕРАЛЬНАЯ СЛУЖБА ГОСУДАРСТВЕННОЙ РЕГИСТРАЦИИ КАДАСТРА И КАРТОГРАФИИ Действителен с [illegible] по [illegible]	
полное наименование должности		инициалы, фамилия

Лист 179

Земельный участок			
вид объекта недвижимости			
Лист № 7 раздела 4.1	Всего листов раздела 4.1: 40	Всего разделов: 7	Всего листов выписки: 480

27.10.2025г. № КУВИ-001/2025-197965905	
Кадастровый номер:	78:15:0008431:1246

		Российской Федерации; Срок действия: не установлен; Содержание ограничения (обременения): Охранная зона канализационных сетей
78:15:0008431:12436/61	34	вид ограничения (обременения): ограничения прав на земельный участок, предусмотренные статьей 56 Земельного кодекса Российской Федерации; Срок действия: не установлен; Содержание ограничения (обременения): Охранная зона канализационных сетей
78:15:0008431:12436/62	180	вид ограничения (обременения): ограничения прав на земельный участок, предусмотренные статьей 56 Земельного кодекса Российской Федерации; Срок действия: не установлен; Содержание ограничения (обременения): Охранная зона сетей связи и сооружений связи
78:15:0008431:12436/63	274	вид ограничения (обременения): ограничения прав на земельный участок, предусмотренные статьей 56 Земельного кодекса Российской Федерации; Срок действия: не установлен; Содержание ограничения (обременения): Охранная зона сетей связи и сооружений связи
78:15:0008431:12436/64	448	вид ограничения (обременения): ограничения прав на земельный участок, предусмотренные статьей 56 Земельного кодекса Российской Федерации; Срок действия: не установлен; Содержание ограничения (обременения): Охранная зона сетей связи и сооружений связи
78:15:0008431:12436/65	291	вид ограничения (обременения): ограничения прав на земельный участок, предусмотренные статьей 56 Земельного кодекса Российской Федерации; Срок действия: не установлен; Содержание ограничения (обременения): Охранная зона газораспределительной сети
78:15:0008431:12436/66	5	вид ограничения (обременения): ограничения прав на земельный участок, предусмотренные статьей 56 Земельного кодекса Российской Федерации; Срок действия: не установлен; Содержание ограничения (обременения): Охранная зона водопроводных сетей
78:15:0008431:12436/67	13276	вид ограничения (обременения): ограничения прав на земельный участок, предусмотренные статьей 56 Земельного кодекса Российской Федерации; Срок действия: не установлен; Содержание ограничения (обременения): Охранная зона тепловых сетей
78:15:0008431:12436/68	12525	вид ограничения (обременения): ограничения прав на земельный участок, предусмотренные статьей 56 Земельного кодекса Российской Федерации; Срок действия: не установлен; Содержание ограничения (обременения): Охранная зона водопроводных сетей
78:15:0008431:12436/69	8972	вид ограничения (обременения): ограничения прав на земельный участок, предусмотренные статьей 56 Земельного кодекса Российской Федерации; Срок действия: не установлен; Содержание ограничения (обременения): Охранная зона канализационных сетей
78:15:0008431:12436/70	32270	вид ограничения (обременения): ограничения прав на земельный участок, предусмотренные статьей 56 Земельного кодекса Российской Федерации; Срок действия: не установлен; Содержание ограничения (обременения): Береговая полоса водного

ДОКУМЕНТ ПОДПИСАН ЭЛЕКТРОННОЙ ПОДПИСЬЮ Сертификат: 00EA2A1A9D3C3B8B9DB2A29A Владелец: ФЕДЕРАЛЬНАЯ СЛУЖБА ГОСУДАРСТВЕННОЙ РЕГИСТРАЦИИ КАДАСТРА И КАРТОГРАФИИ Действителен с 14.08.2025 по 06.11.2026		
полное наименование должности		инициалы, фамилия

Лист 180

Земельный участок			
вид объекта недвижимости			
Лист № 8 раздела 4.1	Всего листов раздела 4.1: 40	Всего разделов: 7	Всего листов выписки: 480

27.10.2025г. № КУВИ-001/2025-197965905	
Кадастровый номер:	78:15:0008431:1246

		объекта
78:15:0008431:12436/71	65861	вид ограничения (обременения): ограничения прав на земельный участок, предусмотренные статьей 56 Земельного кодекса Российской Федерации; Срок действия: не установлен; Содержание ограничения (обременения): Территория объекта культурного наследия
78:15:0008431:12436/72	187	вид ограничения (обременения): ограничения прав на земельный участок, предусмотренные статьей 56 Земельного кодекса Российской Федерации; Срок действия: не установлен; Содержание ограничения (обременения): Охранная зона тепловых сетей
78:15:0008431:12436/73	2374	вид ограничения (обременения): ограничения прав на земельный участок, предусмотренные статьей 56 Земельного кодекса Российской Федерации; Срок действия: не установлен; Содержание ограничения (обременения): Охранная зона тепловых сетей
78:15:0008431:12436/74	472	вид ограничения (обременения): ограничения прав на земельный участок, предусмотренные статьей 56 Земельного кодекса Российской Федерации; Срок действия: не установлен; Содержание ограничения (обременения): Охранная зона тепловых сетей
78:15:0008431:12436/75	31	вид ограничения (обременения): ограничения прав на земельный участок, предусмотренные статьей 56 Земельного кодекса Российской Федерации; Срок действия: не установлен; Содержание ограничения (обременения): Охранная зона тепловых сетей
78:15:0008431:12436/76	622	вид ограничения (обременения): ограничения прав на земельный участок, предусмотренные статьей 56 Земельного кодекса Российской Федерации; Срок действия: не установлен; Содержание ограничения (обременения): Охранная зона тепловых сетей
78:15:0008431:12436/77	1167	вид ограничения (обременения): ограничения прав на земельный участок, предусмотренные статьей 56 Земельного кодекса Российской Федерации; Срок действия: не установлен; Содержание ограничения (обременения): Охранная зона тепловых сетей
78:15:0008431:12436/78	7	вид ограничения (обременения): ограничения прав на земельный участок, предусмотренные статьей 56 Земельного кодекса Российской Федерации; Срок действия: не установлен; Содержание ограничения (обременения): Охранная зона тепловых сетей
78:15:0008431:12436/79	270	вид ограничения (обременения): ограничения прав на земельный участок, предусмотренные статьей 56 Земельного кодекса Российской Федерации; Срок действия: не установлен; Содержание ограничения (обременения): Охранная зона тепловых сетей
78:15:0008431:12436/80	30	78:15-6.502
78:15:0008431:12436/81	1302	78:15-6.145
78:15:0008431:12436/82	231	вид ограничения (обременения): ограничения прав на земельный участок, предусмотренные статьей 56 Земельного кодекса Российской Федерации; Срок действия: не установлен; реквизиты документа-основания: постановление Правительства РФ «О порядке установления охранных зон объектов электросетевого хозяйства и особых условий использования земельных участков, расположенных в границах таких зон» от 24.02.2009 № 160 выдан: Правительство Российской Федерации; Содержание ограничения (обременения): Ограничения предусмотренные п. 8-11, раздела III Правил установления охранных зон объектов электросетевого хозяйства и особых условий использования земельных участков, расположенных в границах таких зон, утв. Постановлением Правительства РФ от 24.02.2009 № 160 «О порядке установления охранных зон объектов электросетевого хозяйства и особых условий использования земельных участков, расположенных в границах таких зон» (ред

ДОКУМЕНТ ПОДПИСАН ЭЛЕКТРОННОЙ ПОДПИСЬЮ Сертификат: 00EA2A1A9D3C3B8B9DB2A29A Владелец: ФЕДЕРАЛЬНАЯ СЛУЖБА ГОСУДАРСТВЕННОЙ РЕГИСТРАЦИИ КАДАСТРА И КАРТОГРАФИИ Действителен с 14.08.2025 по 06.11.2026		
полное наименование должности		инициалы, фамилия

Лист 181

Земельный участок			
вид объекта недвижимости			
Лист № 9 раздела 4.1	Всего листов раздела 4.1: 80	Всего разделов: 7	Всего листов выписки: 480
27.10.2023 г. № КУВИ-001/2023-197665965			
Кадастровый номер:	78:11:0008:01:1206		

от 21.12.2018). 1. В охранных зонах запрещается осуществлять любые действия, которые могут нарушить безопасную работу объектов электросетевого хозяйства, в том числе привести к их повреждению или уничтожению, и (или) повлечь причинение вреда жизни, здоровью граждан и имуществу физических или юридических лиц, а также повлечь нанесение экологического ущерба и возникновение пожаров, в том числе: а) набрасывать на провода и опоры воздушных линий электропередачи постороннего предмета, а также подниматься на опоры воздушных линий электропередачи; б) проводить работы, угрожающие повреждению объектов электросетевого хозяйства, размещать объекты и предметы, которые могут препятствовать доступу обслуживающего персонала и техники к объектам электросетевого хозяйства, без согласования и (или) создания, в том числе в соответствии с требованиями нормативно-технических документов, необходимого для такого доступа проходов и подъездов в целях обеспечения эксплуатации оборудования, зданий и сооружений объектов электросетевого хозяйства, проведения работ по ликвидации аварий и устранению их последствий в зоне противопожарных разрывов объекта электросетевого хозяйства) находится в пределах огороженной территории и помещениях распределительных устройств и подстанций, открывать двери и люки распределительных устройств и подстанций, производить переключения и подключения в электрических сетях (указанное требование не распространяется на работников, занятых выполнением разрешенных в установленном порядке работ), разводить огонь в пределах охранных зон воздушных и распределительных устройств и подстанций, воздушных линий электропередачи, в том числе в охранных зонах подземных линий электропередачи: г) размещать свалки; д) производить работы ударным механизмом, сбрасывать тяжести массой свыше 5 тонн, производить сброс и слив едких и коррозионных веществ и горюче-смазочных материалов (в охранных зонах подземных кабельных линий электропередачи); е) убирать, уничтожать, перемещать, повреждать предупреждающие и информационные знаки (либо предупреждающие и информационные надписи, нанесенные на объекты электроэнергетики); ж) производить присыпку и подсыпку в электрических сетях (указанное требование не распространяется на работников, занятых выполнением разрешенных в установленном порядке работ); з) осуществлять использование земельных участков в качестве испытательных полигонов, мест уничтожения вооружения и захоронения отходов, возникающих также с использованием, производством, ремонтом или уничтожением вооружений или боеприпасов". 9. В охранных зонах, установленных для объектов электросетевого хозяйства напряжением свыше 1000 вольт, помимо действий, предусмотренных пунктом 8 настоящих Правил, запрещается: а) складировать или размещать хранилища любых, в том числе горючесмазочных, материалов; б) размещать детские и спортивные площадки, стадионы, рынки, торговые точки, полевые станы, загоны для скота, гаражи и стоянки всех видов машин с механизмом, проводить любые мероприятия, связанные с большим скоплением людей, не занятых выполнением разрешенных в установленном порядке работ (в охранных зонах воздушных линий электропередачи); в) использовать (запускать) любые летательные аппараты, в том числе воздушных змеев, спортивные модели летательных аппаратов (в охранных зонах воздушных линий электропередачи); г) бросать якоря с судов и осуществлять их проход с отданными якорями, цепями, лотами, волокушами и

ДОКУМЕНТ ПОДПИСАН ЭЛЕКТРОННОЙ ПОДПИСЬЮ
Сертификат: 00EA2A1A0053E3B4DD4B11EA
Владелец: ФЕДЕРАЛЬНАЯ СЛУЖБА ГОСУДАРСТВЕННОЙ РЕГИСТРАЦИИ, КАДАСТРА И КАРТОГРАФИИ
Действителен: с 14.09.2021 по 10.12.2026

полное наименование должности		инициалы, фамилия

Лист 182

Земельный участок			
вид объекта недвижимости			
Лист № 10 раздела 4.1	Всего листов раздела 4.1: 80	Всего разделов: 7	Всего листов выписки: 480
27.10.2023 г. № КУВИ-001/2023-197665965			
Кадастровый номер:	78:11:0008:01:1206		

грузами (в охранных зонах подводных кабельных линий электропередачи); д) осуществлять проход судов с поднятыми стрелами кранов и других механизмов (в охранных зонах воздушных линий электропередачи); е) осуществлять остановку транспортных средств на автомобильных дорогах с местом пересечения с воздушными линиями электропередачи с проектным номинальным классом напряжения 330 кВ и выше (исключительно в охранных зонах воздушных линий электропередачи); ж) устанавливать рекламные конструкции ". 10. В охранных зонах допускается размещение зданий и сооружений при соблюдении следующих параметров: а) размещаемое здание или сооружение не создает препятствий для доступа к объекту электросетевого хозяйства (создаются или сохраняются, в том числе в соответствии с требованиями нормативно-технических документов, проезды и подъезды, необходимые для доступа к объекту электроэнергетики обслуживающего персонала и техники в целях обеспечения оперативного, технического и ремонтного обслуживания оборудования, зданий и сооружений объектов электроэнергетики, проведения работ по ликвидации аварий и устранению их последствий на всем протяжении границы объекта электроэнергетики); б) расстояние по горизонтали от элементов зданий и сооружений до проводов воздушных линий электропередачи напряжением до 1 кВ с неизолированными проводами (при наибольшем их отклонении) должно быть не менее: 1,5 метра - от выступающих частей зданий, террас и окон; 1 метра - от глухих стен; в) расстояние по горизонтали от элементов зданий и сооружений до токопроводящих жил кабелей (предназначенных для эксплуатации в воздушной среде) напряжением свыше 1 кВ (при наибольшем их отклонении) должно быть не менее: 1 метра - от выступающих частей зданий, террас и окон; 0,2 метра - от глухих стен зданий, сооружений; г) допускается размещение зданий и сооружений под проводами воздушных линий электропередачи напряжением до 1 кВ с изолированными проводами, при этом расстояние по вертикали от указанных зданий и сооружений при наибольшей стреле провеса должно быть не менее 2,1 метра; д) расстояние по горизонтали от элементов зданий и сооружений до проводов воздушных линий электропередачи напряжением свыше 1 кВ (при наибольших отклонениях) должно быть не менее: 2 метров - при проектном номинальном классе напряжения до 20 кВ; 4 метров - при проектном номинальном классе напряжения 35 - 110 кВ; 5 метров - при проектном номинальном классе напряжения 150 кВ; 6 метров - при проектном номинальном классе напряжения 220 кВ; 20 метров (10 метров до ближайших частей непроизводственных и производственных зданий и сооружений электрических станций и подстанций) - при проектном номинальном классе напряжения 330 - 400 кВ; 30 метров (10 метров до ближайших частей непроизводственных и производственных зданий и сооружений электрических станций и подстанций) - при проектном номинальном классе напряжения 500 кВ; 40 метров (10 метров до ближайших частей непроизводственных и производственных зданий и сооружений электрических станций и подстанций) - при проектном номинальном классе напряжения 750 кВ; е) под проводами воздушных линий электропередачи допускается размещение следующих видов зданий и (или) сооружений и (или) их пересечение с воздушными линиями электропередачи: производственные здания и (или) сооружения промышленных предприятий I и II степени огнестойкости в соответствии с техническим регламентом о требованиях пожарной безопасности, если проектный номинальный

ДОКУМЕНТ ПОДПИСАН ЭЛЕКТРОННОЙ ПОДПИСЬЮ
Сертификат: 00EA2A1A0053E3B4DD4B11EA
Владелец: ФЕДЕРАЛЬНАЯ СЛУЖБА ГОСУДАРСТВЕННОЙ РЕГИСТРАЦИИ, КАДАСТРА И КАРТОГРАФИИ
Действителен: с 14.09.2021 по 10.12.2026

полное наименование должности		инициалы, фамилия

Лист 101

Земельный участок			
вид объекта недвижимости			
Лист № 11 раздела 4.1	Всего листов раздела 4.1: 60	Всего разделов: 7	Всего листов выписки: 480
27.10.2025г. № КУВИ-001/2025-197965965			
Кадастровый номер:	78:11:0008:01:12:06		

класс напряжения воздушных линий электропередачи не превышает 220 кВ, а также от проектного номинального класса напряжения воздушных линий электропередачи - зданий сооружения электрических станций и подстанций (включая вспомогательные и обслуживающие объекты), ограждения при условии, что расстояние от наиболее близкой точки указанных зданий и (или) сооружений, отрицательно по вертикали до проводов воздушной линии электропередачи при наибольшей стреле провеса должно быть не менее 3 метров - при проектном номинальном классе напряжения до 35 кВ; 4 метров - при проектном номинальном классе напряжения 110 кВ; 4 метров - при проектном номинальном классе напряжения 150 кВ; 5 метров - при проектном номинальном классе напряжения 220 кВ; 7,5 метра - при проектном номинальном классе напряжения 330 - 400 кВ; 8 метров - при проектном номинальном классе напряжения 500 кВ; 12 метров - при проектном номинальном классе напряжения 750 кВ; линии связи, линии проводного вещания, если проектный номинальный класс напряжения воздушных линий электропередачи не превышает 500 кВ при условии, что расстояние по вертикали до проводов воздушной линии электропередачи от указанных линий при наибольшей стреле провеса должно быть не менее 3 метров - при проектном номинальном классе напряжения до 35кВ; 4 метров - при проектном номинальном классе напряжения 110 кВ; 4 метров - при проектном номинальном классе напряжения 150 кВ; 4 метров - при проектном номинальном классе напряжения 220 кВ; 5 метров - при проектном номинальном классе напряжения 330 - 400 кВ; 5 метров - при проектном номинальном классе напряжения 500 кВ; железные дороги при условии, что расстояние по вертикали от головки рельса до нижней воздушной линии электропередачи при наибольшей стреле провеса должно быть не менее 7,5 метра - при проектном номинальном классе напряжения до 35 кВ; 7,5 метра - при проектном номинальном классе напряжения 110 кВ; 8 метров - при проектном номинальном классе напряжения 150 кВ; 8,5 метра - при проектном номинальном классе напряжения 220 кВ; 9 метров - при проектном номинальном классе напряжения 330 - 400 кВ; 9,5 метра - при проектном номинальном классе напряжения 500 кВ; 12 метров - при проектном номинальном классе напряжения 750 кВ; автомобильные дороги при условии, что расстояние по вертикали от покрытия проезжей части дорог всех категорий до проводов воздушной линии электропередачи при наибольшей стреле провеса должно быть не менее: 7 метров - при проектном номинальном классе напряжения до 35 кВ; 7 метров - при проектном номинальном классе напряжения 110 кВ; 7,5 метра - при проектном номинальном классе напряжения 150 кВ; 8 метров - при проектном номинальном классе напряжения 220 кВ; 8,5 метра (11 метров - в границах населенных пунктов) - при проектном номинальном классе напряжения 330 - 400 кВ; 9,5 метра (15,5 метра - в границах населенных пунктов) - при проектном номинальном классе напряжения 500 кВ; 16 метров (20 метров - в границах населенных пунктов) - при проектном номинальном классе напряжения 750 кВ; провода контактной сети или несущие троса трамвайных и троллейбусных линий, если проектный номинальный класс напряжения воздушных линий электропередачи не превышает 500 кВ при условии, что расстояние по вертикали от указанных проводов или тросов до проводов воздушной линии электропередачи при наибольшей стреле провеса должно быть не менее: 3 метров - при проектном

ДОКУМЕНТ ПОДПИСАН ЭЛЕКТРОННОЙ ПОДПИСЬЮ
Сертификат: 00EA2A1A0055E3B6B04DB2B2A
Владелец: ФЕДЕРАЛЬНАЯ СЛУЖБА ГОСУДАРСТВЕННОЙ РЕГИСТРАЦИИ КАДАСТРА И КАРТОГРАФИИ
Действителен с 14.08.2025 по 06.11.2026

полное наименование должности		инициалы, фамилия

Лист 101

Земельный участок			
вид объекта недвижимости			
Лист № 12 раздела 4.1	Всего листов раздела 4.1: 60	Всего разделов: 7	Всего листов выписки: 480
27.10.2025г. № КУВИ-001/2025-197965965			
Кадастровый номер:	78:11:0008:01:12:06		

минимальном классе напряжения до 35 кВ; 3 метра - при проектном номинальном классе напряжения 110 кВ; 4 метра - при проектном номинальном классе напряжения 150 кВ; 4 метров - при проектном номинальном классе напряжения 220 кВ; 5 метров - при проектном номинальном классе напряжения 330 - 400 кВ; 5 метров - при проектном номинальном классе напряжения 500 кВ; трубопроводы при условии, что расстояние по вертикали от взлетной точки любой части трубопровода до проводов воздушной линии электропередачи при наибольшей стреле провеса должно быть не менее: 4 метров - при проектном номинальном классе напряжения до 35кВ; 4 метров - при проектном номинальном классе напряжения 110 кВ; 4,5 метра - при проектном номинальном классе напряжения 150 кВ; 5 метров - при проектном номинальном классе напряжения 220 кВ; 6 метров - при проектном номинальном классе напряжения 330 - 400 кВ; 8 метров - при проектном номинальном классе напряжения 500 кВ; 12 метров - при проектном номинальном классе напряжения 750 кВ; ж) в случае если в соответствии с техническими регламентом о требованиях пожарной безопасности должны соблюдаться противопожарные расстояния между зданиями, сооружениями и объектами электросетевого хозяйства возможность размещения зданий сооружений в границах охранной зоны определяется исходя из противопожарных расстояний. 11. В пределах охранной зоны без соблюдения условий осуществления соответствующих видов деятельности, предусмотренных решением о согласовании такой охранной зоны, юридическим и физическим лицам запрещается: а) первые, вторичные, мелиоративные работы, в том числе связанные с временным затоплением земель; б) двухуглубительные, экскаваторные и погрузочно-разгрузочные работы, добыча рыбы, других водных животных и растений придонными орудиями лова, устройство водопоев, лова и заготовка льда в охранных зонах подводных кабельных линий электропередачи; в) проход судов, у которых расстояние по вертикали от верхнего крайнего габарита с грузом или без груза до нижней точки провода переходов воздушных линий электропередачи через водоемы менее минимально допустимого расстояния, в том числе с учетом максимального уровня подъема воды при паводке; г) проезд машин и механизмов, имеющих общую высоту с грузом или без груза от поверхности дороги более 4,5 метра (в охранных зонах воздушных линий электропередачи); д) земляные работы на глубине более 0,3 метра (на вспаханных полях на глубине более 0,45 метра, а также планировка грунта (в охранных зонах подземных кабельных линий электропередачи); е) полив сельскохозяйственных культур в случае, если высота струи воды может составить свыше 3 метров (в охранных зонах воздушных линий электропередачи); з) полевые сельскохозяйственные работы с применением сельскохозяйственных машин и оборудования высотой более 4 метров (в охранных зонах воздушных линий электропередачи) или полевые сельскохозяйственные работы, связанные с вспашкой земли (в охранных зонах кабельных линий электропередачи); и) посадка и вырубка деревьев и кустарников. Реестровый номер границы: 78:15-6.1076; Вид объекта реестра границ: Зона с особыми условиями использования территории. Вид зоны по документу: Охранная зона объекта электросетевого хозяйства - 0177-6676/Б/-1; Тип зоны: Охранная зона объектов электросетевого хозяйства (объектов электросетевого хозяйства и объектов по производству электрической энергии)

ДОКУМЕНТ ПОДПИСАН ЭЛЕКТРОННОЙ ПОДПИСЬЮ
Сертификат: 00EA2A1A0055E3B6B04DB2B2A
Владелец: ФЕДЕРАЛЬНАЯ СЛУЖБА ГОСУДАРСТВЕННОЙ РЕГИСТРАЦИИ КАДАСТРА И КАРТОГРАФИИ
Действителен с 14.08.2025 по 06.11.2026

полное наименование должности		инициалы, фамилия

Лист 110

Земельный участок			
вид объекта недвижимости			
Лист № 13 раздела 4.1	Всего листов раздела 4.1: 60	Всего разделов: 7	Всего листов выписки: 480

27.10.2025 г. № КУВИ-001/2025-197965965	
Кадастровый номер:	78:11:0008:31:12:06

78:17:0008:31:12:6:36:13	43	вид ограничения (обременения): ограничения прав на земельный участок, предусмотренные статьей 56 Земельного кодекса Российской Федерации; Срок действия: не установлен; реквизиты документа-основания: постановление Правительства РФ «О порядке установления охранных зон объектов электросетевого хозяйства и особых условий использования земельных участков, расположенных в границах таких зон» от 24.02.2009 № 160 выдан: Правительство Российской Федерации; Содержание ограничения (обременения): Ограничения предусмотренные п. 8-11, раздела III Правил установления охранных зон объектов электросетевого хозяйства и особых условий использования земельных участков, расположенных в границах таких зон, утв. Постановлением Правительства РФ от 24.02.2009 № 160 «О порядке установления охранных зон объектов электросетевого хозяйства и особых условий использования земельных участков, расположенных в границах таких зон» (ред. от 21.12.2018). 8. В охранных зонах запрещается осуществлять любые действия, которые могут нарушить безопасную работу объектов электросетевого хозяйства, в том числе привести к их повреждению или уничтожению, и (или) повлечь причинение вреда жизни, здоровью граждан и имуществу физических или юридических лиц, а также повлечь нанесение экологического ущерба и возникновение пожаров, в том числе: а) набрасывать на провода и опоры воздушных линий электропередачи посторонние предметы, а также подниматься на опоры воздушных линий электропередачи; б) проводить работы, угрожающие повреждению объектов электросетевого хозяйства, размещать объекты и предметы, которые могут препятствовать доступу обслуживающего персонала и техники к объектам электроэнергетики, без сохранения их (или) создания, в том числе в соответствии с требованиями нормативно-технических документов, необходимых для такого доступа проходов к подъездов в целях обеспечения эксплуатации оборудования, зданий и сооружений объектов электроэнергетики, проведения работ по ликвидации аварий и устранению их последствий на всем протяжении границы объекта электроэнергетики) находится в пределах огороженной территории и помещениях распределительных устройств и подстанций, открывать двери и люки распределительных устройств и подстанций, производить переключения и подключения в электрических сетях (указанное требование не распространяется на работников, занятых выполнением разрешенных в установленном порядке работ); г) осуществлять складирование или размещение любых предметов (материалов), в том числе горючих, в охранных зонах воздушных линий электропередачи, а также в охранных зонах кабельных линий электропередачи; г) размещать свалки; д) производить работы ударными механизмами, сбрасывать тяжести массой свыше 5 тонн, производить сброс и слив едких и коррозионных веществ и горюче-смазочных материалов (в охранных зонах подземных кабельных линий электропередачи);е) убирать, уничтожать, перемещать, знаковые повреждать предупреждающие и информационные знаки (либо предупреждающие и информационные надписи, нанесенные на объекты электроэнергетики);ж) производить переключения и подключки в электрических сетях (указанное требование не распространяется на работников, занятых выполнением разрешенных в установленном порядке работ);з) осуществлять использование земельных участков в качестве испытательных полигонов, мест уничтожения вооружения и захоронения отходов, возникающих связи с использованием, производством, ремонтом или уничтожением

полное наименование должности		инициалы, фамилия

Лист 111

Земельный участок			
вид объекта недвижимости			
Лист № 14 раздела 4.1	Всего листов раздела 4.1: 60	Всего разделов: 7	Всего листов выписки: 480

27.10.2025 г. № КУВИ-001/2025-197965965	
Кадастровый номер:	78:11:0008:31:12:06

		воружений или захоронения". 9. В охранных зонах, установленных для объектов электросетевого хозяйства напряжением свыше 1000 вольт, помимо действий, предусмотренных пунктом 8 настоящих Правил, запрещается: а) складировать или размещать хранилища любых, в том числе горючих, материалов; б) размещать детские и спортивные площадки, стадионы, рынки, торговые точки, полевые станы, загоны для скота, гаражи и стоянки всех видов машин и механизмов, проводить любые мероприятия, связанные с большим скоплением людей, не занятых выполнением разрешенных в установленном порядке работ (в охранных зонах воздушных линий электропередачи); в) использовать (запускать) любые летательные аппараты, в том числе воздушных змей, спортивные модели летательных аппаратов (в охранных зонах воздушных линий электропередачи); г) бросать грузы и судно и осуществлять их проход с отдельными мерами, длиной, легче, волокущими в тралами (в охранных зонах подводных кабельных линий электропередачи); д) осуществлять проход судов с поднятыми стрелами кранов и других механизмов (в охранных зонах воздушных линий электропередачи); е) осуществлять установку прикоторных средств на автомобильных дорогах) местах пересечения с воздушными линиями электропередачи с проектным номинальным классом напряжения 330 кВ и выше (исключительно в охранных зонах воздушных линий электропередачи); ж) устанавливать рекламные конструкции.". 10. В охранных зонах допускается размещение зданий и сооружений при соблюдении следующих параметров: а) размещаемое здание или сооружение не сможет препятствий для доступа к объекту электросетевого хозяйства (объектов или сооружений, в том числе в соответствии с требованиями нормативно-технических документов, проходы к подъезды, необходимые для доступа к объекту электроэнергетики обслуживающего персонала и техники в целях обеспечения оперативного, технического ремонтного обслуживания оборудования, зданий и сооружений объектов электроэнергетики, проведения работ по ликвидации аварий и устранению их последствий на всем протяжении границы объекта электроэнергетики); б) расстояние по горизонтали от элементов зданий и сооружений до проводов воздушных линий электропередачи напряжением до 1 кВ с неизолированными проводами (при наибольшем их отклонении) должно быть не менее: 1,5 метра - от выступающих частей линий, террасе окон; 1 метра - от глухих стен; в) расстояние по горизонтали от элементов зданий и сооружений до токопроводящих жил кабелей (предназначенных для эксплуатации в воздушной среде) напряжением свыше 1 кВ (при наибольших их отклонении) должно быть не менее: 1 метра - от выступающих частей зданий, террас и окон; 0,2 метра – от глухих стен зданий, сооружений; г) допускается размещение зданий и сооружений под проводами воздушных линий электропередачи напряжением до 1 кВ с неизолированными проводами, при этом расстояние по вертикали от указанных зданий и сооружений при наибольшей стреле провеса должно быть не менее 2,1 метра; д) расстояние по горизонтали от элементов зданий и сооружений до проводов воздушных линий электропередачи напряжением свыше 1 кВ (при наибольших их отклонении) должно быть не менее: 2 метров - при проектном номинальном классе напряжения до 20 кВ; 4 метров - при проектном номинальном классе напряжения 35 - 110 кВ; 5 метров - при проектном номинальном классе напряжения 150 кВ; 6 метров - при проектном номинальном классе напряжения 220 кВ; 20 метров[8 метров до

полное наименование должности		инициалы, фамилия

Лист 187

Земельный участок			
вид объекта недвижимости			
Лист № 15 раздела 4.1	Всего листов раздела 4.1: 60	Всего разделов: 7	Всего листов выписки: 480

27.10.2025 г. № КУВИ-001/2025-197965965	
Кадастровый номер:	78:15:0008:51:12:06

пожарных частей производственных и производственных зданий и сооружений электрических станций и подстанций) - при проектном номинальном классе напряжения 330 - 400 кВ: 50 метров (10 метров до ближайших частей непроизводственных и производственных зданий и сооружений электрических станций и подстанций) - при проектном номинальном классе напряжения 500 кВ; 40 метров (10 метров до ближайших частей непроизводственных и производственных зданий и сооружений электрических станций и подстанций) - при проектном номинальном классе напряжения 750 кВ; г) под проводами воздушных линий электропередачи допускается размещение складских видов зданий и (или) сооружений и (или) их пересечение с воздушными линиями электропередачи, производственные здания и (или) сооружения промышленных предприятий I и II степени огнестойкости и соответствующих технических регламентов о требованиях пожарной безопасности, если проектный номинальный класс напряжения воздушных линий электропередачи не превышает 220 кВ, а также не зависимости от проектного номинального класса напряжения воздушных линий электропередачи - здания, сооружения электрических станций и подстанций (включая вспомогательные и обслуживающие объекты), ограждения при условии, что расстояние от наиболее близкой точки указанных зданий и (или) сооружений, ограждений по вертикали до проводов воздушной линии электропередачи при наибольшей стреле провеса должно быть не менее: 3 метров - при проектном номинальном классе напряжения до 35 кВ; 4 метров - при проектном номинальном классе напряжения 110 кВ; 4 метров - при проектном номинальном классе напряжения 150 кВ; 7 метров - при проектном номинальном классе напряжения 220 кВ; 7,5 метра - при проектном номинальном классе напряжения 330 - 400 кВ; 8 метров - при проектном номинальном классе напряжения 500 кВ; 12 метров - при проектном номинальном классе напряжения 750 кВ; линии связи, линии проводного вещания, если проектный номинальный класс напряжения воздушных линий электропередачи не превышает 500 кВ при условии, что расстояние по вертикали до проводов воздушной линии электропередачи от указанных линий при наибольшей стреле провеса должно быть не менее: 3 метров - при проектном номинальном классе напряжения до 35кВ; 4 метров - при проектном номинальном классе напряжения 110 кВ; 4 метров – при проектном номинальном классе напряжения 150 кВ; 4 метров - при проектном номинальном классе напряжения 220 кВ; 5 метров - при проектном номинальном классе напряжения 330 - 400 кВ; 5 метров – при проектном номинальном классе напряжения 500 кВ; железные дороги при условии, что расстояние по вертикали от головки рельса до проводов воздушной линии электропередачи при наибольшей стреле провеса должно быть не менее: 7,5 метра - при проектном номинальном классе напряжения до 35 кВ; 7,5 метра - при проектном номинальном классе напряжения 110 кВ; 8 метров - при проектном номинальном классе напряжения 150 кВ; 8,5 метра - при проектном номинальном классе напряжения 220 кВ; 9 метров - при проектном номинальном классе напряжения 330 - 400 кВ; 9,5 метра - при проектном номинальном классе напряжения 500 кВ; 12 метров - при проектном номинальном классе напряжения 750 кВ; автомобильные дороги при условии, что расстояние по вертикали от поверхности проезжей части дорог всех категорий до проводов воздушной линии электропередачи при наибольшей стреле провеса должно быть не менее: 7 метров - при проектном номинальном класса

ДОКУМЕНТ ПОДПИСАН ЭЛЕКТРОННОЙ ПОДПИСЬЮ
Сертификат: 00EA2A1A9D3C7B8E4F6D5C3B2A1E0F9D8C
Владелец: ФЕДЕРАЛЬНАЯ СЛУЖБА ГОСУДАРСТВЕННОЙ РЕГИСТРАЦИИ, КАДАСТРА И КАРТОГРАФИИ
Действителен с 14.03.2025 по 06.06.2026

полное наименование должности		инициалы, фамилия

Лист 188

Земельный участок			
вид объекта недвижимости			
Лист № 16 раздела 4.1	Всего листов раздела 4.1: 60	Всего разделов: 7	Всего листов выписки: 480

27.10.2025 г. № КУВИ-001/2025-197965965	
Кадастровый номер:	78:15:0008:51:12:06

напряжения до 35 кВ; 7 метров – при проектном номинальном классе напряжения 110 кВ; 7,5 метра - при проектном номинальном классе напряжения 150 кВ; 8 метров - при проектном номинальном классе напряжения 220 кВ; 8,5 метра (11 метров - в границах населенных пунктов) - при проектном номинальном классе напряжения 330 - 400 кВ; 9,5 метра (15,5 метра - в границах населенных пунктов) - при проектном номинальном классе напряжения 500 кВ; 16 метров (25 метров - в границах населенных пунктов) - при проектном номинальном классе напряжения 750 кВ; провода контактной сети или несущего троса трамвайных и троллейбусных линий, если проектный номинальный класс напряжения воздушных линий электропередачи не превышает 500 кВ при условии, что расстояние по вертикали от указанных проводов или тросов до проводов воздушной линии электропередачи при наибольшей стреле провеса должно быть не менее: 3 метров - при проектном номинальном классе напряжения до 35 кВ; 3 метра - при проектном номинальном классе напряжения 110 кВ; 4 метров - при проектном номинальном классе напряжения 150 кВ; 4 метров - при проектном номинальном классе напряжения 220 кВ; 5 метров - при проектном номинальном классе напряжения 330 - 400 кВ; 5 метров - при проектном номинальном классе напряжения 500 кВ; трубопроводы при условии, что расстояние по вертикали от наивысшей точки любой части трубопровода до проводов воздушной линии электропередачи при наибольшей стреле провеса должно быть не менее: 4 метров - при проектном номинальном классе напряжения до 35кВ; 4 метров - при проектном номинальном классе напряжения 110 кВ; 4,5 метра - при проектном номинальном классе напряжения 150 кВ; 5 метров - при проектном номинальном классе напряжения 220 кВ; 6 метров - при проектном номинальном классе напряжения 330 - 400 кВ; 8 метров - при проектном номинальном классе напряжения 500 кВ; 12 метров - при проектном номинальном классе напряжения 750 кВ; ж) в случае если в соответствии с генпланом регламентов о требованиях пожарной безопасности должны соблюдаться противопожарные расстояния между зданиями, сооружениями и объектами электроэнергетики, возможность размещения зданий, сооружений в границах охранной зоны определяется исходя из противопожарных расстояний. 11. В пределах охранной зоны без согласования условий осуществления соответствующих видов деятельности, предусмотренных решением о согласовании такой охранной зоны, юридическим и физическим лицам запрещается: а) строить, перемещать, эксплуатировать здания, в том числе связанные с временным нахождением людей, объекты, иные сооружения, осуществлять посадку и выращивание деревьев, кустарников, разводить огонь, размещать свалки, производить открытые горные работы, осуществлять добычу общераспространенных полезных ископаемых, торфа, сапропеля, разведку месторождений общераспространенных полезных ископаемых, а также производить иную деятельность, которая может нарушить безопасную работу объектов электроэнергетики, в том числе ограничить доступ к ним, повлечь за собой снижение уровня надежности работы объектов электроэнергетики, их повреждение или повлечь за собой возникновение угрозы жизни или здоровью людей, повреждение имущества физических или юридических лиц, возникновение пожара, а также привести к нарушению нормальных условий использования земельных участков, находящихся в собственности Российской Федерации, субъектов Российской Федерации, муниципальной собственности или собственности физических или юридических лиц, без их согласия; б) осуществлять без письменного разрешения сетевой организации, которое выдается в порядке, установленном Правительством Российской Федерации, следующие действия: проход и проезд по земельным участкам, находящимся в границах охранных зон воздушных линий электропередачи, вне пределов сервитутов, установленных в отношении таких земельных участков, за исключением проезда по дорогам, переездам и пешеходным тропам, проезда автотранспортных средств, тракторов, самоходных машин, имеющих общую высоту с грузом или без груза от поверхности земли более 4 метров (в охранных зонах воздушных линий электропередачи); в) проход судов, у которых расстояние по вертикали от верхнего крайнего габарита с грузом или без груза до нижней точки провиса проводов перехода воздушных линий электропередачи через водоемы менее наименьшего допустимого расстояния, в том числе с учетом максимального уровня подъема воды при паводке; г) проезд машин и механизмов, имеющих общую высоту с грузом или без груза от поверхности дороги более 4,5 метра (в охранных зонах воздушных линий электропередачи); д) земляные работы на глубине более 0,3 метра (на вспахиваемых землях на глубине более 0,45 метра, а также планировка грунта (в охранных зонах подземных кабельных

ДОКУМЕНТ ПОДПИСАН ЭЛЕКТРОННОЙ ПОДПИСЬЮ
Сертификат: 00EA2A1A9D3C7B8E4F6D5C3B2A1E0F9D8C
Владелец: ФЕДЕРАЛЬНАЯ СЛУЖБА ГОСУДАРСТВЕННОЙ РЕГИСТРАЦИИ, КАДАСТРА И КАРТОГРАФИИ
Действителен с 14.03.2025 по 06.06.2026

полное наименование должности		инициалы, фамилия

Лист 100

Земельный участок			
вид объекта недвижимости			
Лист № 17 раздела 4.1	Всего листов раздела 4.1: 60	Всего разделов: 7	Всего листов выписки: 480
27.10.2025 г. № КУВИ-001/2025-197965965			
Кадастровый номер:	78:15:0008431:1246		

		линий электропередачи); е) полив сельскохозяйственных культур в случае, если высота струи воды может составить свыше 3 метров (в охранных зонах воздушных линий электропередачи); ж) полевые сельскохозяйственные работы с применением сельскохозяйственных машин и оборудования высотой более 4 метров (в охранных зонах воздушных линий электропередачи) или полевые сельскохозяйственные работы, связанные с вспашкой земли (в охранных зонах кабельных линий электропередачи); з) посадка и вырубка деревьев и кустарников. Реестровый номер границы: 78:15-6.1342; Вид объекта реестра границ: Зона с особыми условиями использования территории. Вид зоны по документу: Охранная зона объекта электросетевого хозяйства - 0676-66/ТА/"; Тип зоны: Охранная зона объектов электроэнергетики (объектов электросетевого хозяйства и объектов по производству электрической энергии)
78:15:0008431:1246/66/84	66	вид ограничения (обременения): ограничения прав на земельный участок, предусмотренные статьей 56 Земельного кодекса Российской Федерации. Срок действия: не установлен; реквизиты документа-основания: постановление Правительства РФ «О порядке установления охранных зон объектов электросетевого хозяйства и особых условий использования земельных участков, расположенных в границах таких зон» от 24.02.2009 № 160 выдан: Правительство Российской Федерации; Содержание ограничения (обременения): Ограничения предусмотрены: 8-11, раздел III Правил установления охранных зон объектов электросетевого хозяйства и особых условий использования земельных участков, расположенных в границах таких зон, утв. Постановлением Правительства РФ от 24.02.2009 № 160 «О порядке установления охранных зон объектов электросетевого хозяйства и особых условий использования земельных участков, расположенных в границах таких зон» (ред. от 21.12.2018). 1. В охранных зонах запрещается осуществлять любые действия, которые могут нарушить безопасную работу объектов электросетевого хозяйства, в том числе привести к их повреждению или уничтожению, и (или) повлечь причинение вреда жизни, здоровью граждан и имуществу физических или юридических лиц, а также повлечь нанесение экологического ущерба и возникновение пожаров, в том числе: а) набрасывать на провода и опоры воздушных линий электропередачи посторонние предметы, а также подниматься на опоры воздушных линий электропередачи; б) проводить работы, угрожающие повреждением объектов электросетевого хозяйства, размещать объекты и предметы, которые могут препятствовать доступу обслуживающего персонала и техники к объектам электроэнергетики, без согласования и (или) создания, в том числе в соответствии с требованиями нормативно-технических документов, необходимых для такого доступа проходов и подъездов в целях обеспечения эксплуатации оборудования, зданий и сооружений объектов электроэнергетики, проведения работ по ликвидации аварий и устранению их последствий на всем протяжении границы объекта электроэнергетики) находиться в пределах огороженной территории и помещениях распределительных устройств и подстанций, открывать двери и люки распределительных устройств и подстанций, производить переключения и подключения в электрических сетях (указанное требование не распространяется на работников, занятых выполнением разрешенных в установленном порядке работ), разводить огонь в пределах охранных зон вводных и распределительных устройств и подстанций, воздушных линий

ДОКУМЕНТ ПОДПИСАН ЭЛЕКТРОННОЙ ПОДПИСЬЮ
Сертификат: [illegible]
Владелец: ФЕДЕРАЛЬНАЯ СЛУЖБА ГОСУДАРСТВЕННОЙ РЕГИСТРАЦИИ КАДАСТРА И КАРТОГРАФИИ
Действителен с [illegible] по [illegible]

полное наименование должности		инициалы, фамилия

Лист 101

Земельный участок			
вид объекта недвижимости			
Лист № 18 раздела 4.1	Всего листов раздела 4.1: 60	Всего разделов: 7	Всего листов выписки: 480
27.10.2025 г. № КУВИ-001/2025-197965965			
Кадастровый номер:	78:15:0008431:1246		

		электропередачи, а также в охранных зонах кабельных линий электропередачи; г) размещать свалки; д) производить работы ударными механизмами, сбрасывать тяжести массой свыше 5 тонн, производить сброс и слив едких и коррозионных веществ и горюче-смазочных материалов (в охранных зонах подземных кабельных линий электропередачи); е) убирать, уничтожать, перемещать, вынимать и повреждать предупреждающие и информационные знаки (либо предупреждающие и информационные надписи, нанесенные на объекты электроэнергетики); ж) производить присоединения к подключения в электрических сетях (указанное требование не распространяется на работников, занятых выполнением разрешенных в установленном порядке работ); з) осуществлять использование земельных участков в качестве испытательных полигонов, мест уничтожения вооружения и захоронения отходов, связанного с использованием, производством, ремонтом или уничтожением вооружений или боеприпасов". 9. В охранных зонах, установленных для объектов электросетевого хозяйства напряжением свыше 1000 вольт, помимо действий, предусмотренных пунктом 8 настоящих Правил, запрещается: а) складировать или размещать хранилища любых, в том числе горючесмазочных, материалов; б) размещать детские и спортивные площадки, стадионы, рынки, торговые точки, платные стоянки, мотели для скота, гаражи и стоянки всех видов машин с механизмом, проводить любые мероприятия, связанные с большим скоплением людей, не занятых выполнением разрешенных в установленном порядке работ (в охранных зонах воздушных линий электропередачи); в) использовать (запускать) любые летательные аппараты, в том числе воздушных змей, запускание model летательных аппаратов (в охранных зонах воздушных линий электропередачи); г) бросать якоря с судов и осуществлять их проход с отданными якорями, цепями, лотами, волокушами и тралами (в охранных зонах подводных кабельных линий электропередачи); д) осуществлять проход судов с поднятыми стрелами кранов и других механизмов (в охранных зонах воздушных линий электропередачи); е) осуществлять стоянку транспортных средств на автомобильных дорогах у мест пересечения с воздушными линиями электропередачи с проектным номинальным классом напряжения 330 кВ и выше (исключительно в охранных зонах воздушных линий электропередачи); ж) устанавливать рекламные конструкции.". 10. В охранных зонах допускается размещение зданий и сооружений при соблюдении следующих параметров: а) расстояние между сооружениями и линией проводов для доступа к объекту электросетевого хозяйства (создаются или сохраняются, в том числе в соответствии с требованиями нормативно-технических документов, проходы и подъезды, необходимые для доступа к объекту электроэнергетики обслуживающего персонала и техники в целях обеспечения оперативного, технического и ремонтного обслуживания оборудования, зданий и сооружений объектов электроэнергетики, проведения работ по ликвидации аварий и устранению их последствий на всем протяжении границы объекта электроэнергетики); б) расстояние по горизонтали от элементов зданий и сооружений до проводов воздушных линий электропередачи напряжением до 1 кВ с неизолированными проводами (при наибольшем их отклонении) должно быть не менее: 1,5 метра - от выступающих частей зданий, террасы окна; 1 метра - от глухих стен; в) расстояние по горизонтали от элементов зданий и сооружений до токопроводящих жил кабелей (предназначенных для эксплуатации в воздушной среде)

ДОКУМЕНТ ПОДПИСАН ЭЛЕКТРОННОЙ ПОДПИСЬЮ
Сертификат: [illegible]
Владелец: ФЕДЕРАЛЬНАЯ СЛУЖБА ГОСУДАРСТВЕННОЙ РЕГИСТРАЦИИ КАДАСТРА И КАРТОГРАФИИ
Действителен с [illegible] по [illegible]

полное наименование должности		инициалы, фамилия

Лист 101

Земельный участок			
вид объекта недвижимости			
Лист № 19 раздела 4.1	Всего листов раздела 4.1: 60	Всего разделов: 7	Всего листов выписки: 480
27.10.2025 г. № КУВИ-001/2025-197665965			
Кадастровый номер:	78:11:0008:01:1206		

напряжением свыше 1 кВ (при наибольшем отклонении) должно быть не менее: 1 метра - от выступающих частей зданий, террас и окон; 0,2 метра - от глухих стен зданий, сооружений. г) допускается размещение зданий и сооружений под проводами воздушных линий электропередачи напряжением до 1 кВ с неизолированными проводами, при этом расстояние по вертикали от указанных зданий и сооружений при наибольшей стреле провеса должно быть не менее 2,5 метра; д) расстояние по горизонтали от элементов зданий и сооружений до проводов воздушных линий электропередачи напряжением свыше 1 кВ (при наибольшем отклонении) должно быть не менее: 2 метров - при проектном номинальном классе напряжения до 20 кВ; 4 метров - при проектном номинальном классе напряжения 35 - 110 кВ; 5 метров - при проектном номинальном классе напряжения 150 кВ; 6 метров - при проектном номинальном классе напряжения 220 кВ; 20 метров (10 метров до ближайших частей непроизводственных и производственных зданий и сооружений электрических станций и подстанций) - при проектном номинальном классе напряжения 330 - 400 кВ; 30 метров (10 метров до ближайших частей непроизводственных и производственных зданий и сооружений электрических станций и подстанций) - при проектном номинальном классе напряжения 500 кВ; 40 метров (10 метров до ближайших частей непроизводственных и производственных зданий и сооружений электрических станций и подстанций) - при проектном номинальном классе напряжения 750 кВ; е) под проводами воздушных линий электропередачи допускается размещение воздушных линий и (или) зданий и (или) сооружений и (или) их пересечение с воздушными линиями электропередачи, пролегающими зданий и (или) сооружения промышленных предприятий I и II степени огнестойкости в соответствии с техническим регламентом о требованиях пожарной безопасности, если проектный номинальный класс напряжения воздушных линий электропередачи не превышает 220 кВ, а также не зависимости от проектного номинального класса напряжения воздушных линий электропередачи - зданиями сооружения электрических станций и подстанций (включая вспомогательные и обслуживающие объекты), ограждения при условии, что расстояние от наивысшей точки указанных зданий и (или) сооружений, определяемое по вертикали до проводов воздушной линии электропередачи при наибольшей стреле провеса должно быть не менее: 3 метров - при проектном номинальном классе напряжения до 35 кВ; 4 метров - при проектном номинальном классе напряжения 110 кВ; 4 метров - при проектном номинальном классе напряжения 150 кВ; 5 метров - при проектном номинальном классе напряжения 220 кВ; 7,5 метра - при проектном номинальном классе напряжения 330 - 400 кВ; 8 метров - при проектном номинальном классе напряжения 500 кВ; 12 метров - при проектном номинальном классе напряжения 750 кВ; линии связи, линии проводного вещания, если проектный номинальный класс напряжения воздушных линий электропередачи не превышает 500 кВ при условии, что расстояние по вертикали до проводов воздушной линии электропередачи от указанных линий при наибольшей стреле провеса должно быть не менее: 3 метров - при проектном номинальном классе напряжения до 35кВ; 4 метров - при проектном номинальном классе напряжения 110 кВ; 4 метров - при проектном номинальном классе напряжения 150 кВ; 4 метров - при проектном номинальном классе напряжения 220 кВ; 5 метров - при проектном номинальном классе напряжения 330 - 400 кВ; 5 метров - при проектном номинальном

ДОКУМЕНТ ПОДПИСАН ЭЛЕКТРОННОЙ ПОДПИСЬЮ
Сертификат: 00EA7A1900C7E0A0DF2B2A2B4
Владелец: ФЕДЕРАЛЬНАЯ СЛУЖБА ГОСУДАРСТВЕННОЙ РЕГИСТРАЦИИ, КАДАСТРА И КАРТОГРАФИИ
Действителен с 14.08.2025 по 10.11.2026

полное наименование должности		инициалы, фамилия

Лист 101

Земельный участок			
вид объекта недвижимости			
Лист № 20 раздела 4.1	Всего листов раздела 4.1: 60	Всего разделов: 7	Всего листов выписки: 480
27.10.2025 г. № КУВИ-001/2025-197665965			
Кадастровый номер:	78:11:0008:01:1206		

классе напряжения 500 кВ; железных дорог при условии, что расстояние по вертикали от головки рельса до проводов воздушной линии электропередачи при наибольшей стреле провеса должно быть не менее: 7,5 метра - при проектном номинальном классе напряжения до 35 кВ; 7,5 метра - при проектном номинальном классе напряжения 110 кВ; 8 метров - при проектном номинальном классе напряжения 150 кВ; 8,5 метра - при проектном номинальном классе напряжения 220 кВ; 9 метров - при проектном номинальном классе напряжения 330 - 400 кВ; 9,5 метра - при проектном номинальном классе напряжения 500 кВ; 12 метров - при проектном номинальном классе напряжения 750 кВ; автомобильные дороги при условии, что расстояние по вертикали от покрытия проезжей части дорог всех категорий до проводов воздушной линии электропередачи при наибольшей стреле провеса должно быть не менее: 7 метров - при проектном номинальном классе напряжения до 35 кВ; 7 метров - при проектном номинальном классе напряжения 110 кВ; 7,5 метра - при проектном номинальном классе напряжения 150 кВ; 8 метров - при проектном номинальном классе напряжения 220 кВ; 8,5 метра (11 метров - в границах населенных пунктов) - при проектном номинальном классе напряжения 330 - 400 кВ; 9,5 метра (13,5 метра - в границах населенных пунктов) - при проектном номинальном классе напряжения 500 кВ; 16 метров (20 метров - в границах населенных пунктов) - при проектном номинальном классе напряжения 750 кВ; провода контактной сети или несущего троса трамвайных и троллейбусных линий, если проектный номинальный класс напряжения воздушных линий электропередачи не превышает 500 кВ при условии, что расстояние по вертикали от указанных проводов или тросов до проводов воздушной линии электропередачи при наибольшей стреле провеса должно быть не менее: 3 метров - при проектном номинальном классе напряжения до 35 кВ; 3 метров - при проектном номинальном классе напряжения 110 кВ; 4 метров - при проектном номинальном классе напряжения 150 кВ; 4 метров - при проектном номинальном классе напряжения 220 кВ; 5 метров - при проектном номинальном классе напряжения 330 - 400 кВ; 5 метров - при проектном номинальном классе напряжения 500 кВ; трубопроводы при условии, что расстояние по вертикали от наивысшей точки любой части трубопровода до проводов воздушной линии электропередачи при наибольшей стреле провеса должно быть не менее: 4 метров - при проектном номинальном классе напряжения до 35кВ; 4 метров - при проектном номинальном классе напряжения 110 кВ; 4,5 метра - при проектном номинальном классе напряжения 150 кВ; 5 метров - при проектном номинальном классе напряжения 220 кВ; 6 метров - при проектном номинальном классе напряжения 330 - 400 кВ; 8 метров - при проектном номинальном классе напряжения 500 кВ; 12 метров - при проектном номинальном классе напряжения 750 кВ; ж) в случае если в соответствии с градостроительным регламентом и требованиями пожарной безопасности должны соблюдаться противопожарные расстояния между зданиями, сооружениями и объектами электроэнергетики, возможность размещения зданий, сооружений в границах охранной зоны определяется исходя из противопожарных расстояний. 11. В пределах охранной зоны без соблюдения условий осуществления соответствующего вида деятельности, предусмотренных решением о согласовании такой охранной зоны, юридическим и физическим лицам запрещается: а) горные, взрывные, метеорологические работы, в том числе связанные

ДОКУМЕНТ ПОДПИСАН ЭЛЕКТРОННОЙ ПОДПИСЬЮ
Сертификат: 00EA7A1900C7E0A0DF2B2A2B4
Владелец: ФЕДЕРАЛЬНАЯ СЛУЖБА ГОСУДАРСТВЕННОЙ РЕГИСТРАЦИИ, КАДАСТРА И КАРТОГРАФИИ
Действителен с 14.08.2025 по 10.11.2026

полное наименование должности		инициалы, фамилия

Лист 101

Земельный участок			
вид объекта недвижимости			
Лист № 21 раздела 4.1	Всего листов раздела 4.1: 60	Всего разделов: 7	Всего листов выписки: 480

27.10.2023 г. № КУВИ-001/2023-197965965	
Кадастровый номер:	78:15:0008431:12456

		кроликами мелиоративных земель; 9) двухступенчатые, маятниковые и полуавтоматические работы, добыча рыбы, других водных животных и растений придонными орудиями лова, устройство водопоя, хода и заготовка льда (в охранных зонах подводных кабельных линий электропередачи); в) проход судов, у которых расстояние по вертикали от верхнего крайнего габарита с грузом или без груза до нижней точки провеса проводов переходов воздушных линий электропередачи через водоемы менее минимально допустимого расстояния, в том числе с учетом максимального уровня подъема воды при паводке; г) проезд машин и механизмов, имеющих общую высоту с грузом или без груза от поверхности дороги более 4,5 метра (в охранных зонах воздушных линий электропередачи); д) земляные работы на глубине более 0,3 метра (на вспаханных землях на глубине более 0,45 метра, а также планировка грунта (в охранных зонах подземных кабельных линий электропередачи); е) посев сельскохозяйственных культур в случае, если высота струи воды может составить свыше 3 метров (в охранных зонах воздушных линий электропередачи); ж) полевые сельскохозяйственные работы с применением сельскохозяйственных машин и оборудования высотой более 4 метров (в охранных зонах воздушных линий электропередачи) или полевые сельскохозяйственные работы, связанные с вспашкой земли (в охранных зонах кабельных линий электропередачи); з) посадка и вырубка деревьев и кустарников. Реестровый номер границы: 78:15-6.1308; Вид объекта реестра границы: Зона с особыми условиями использования территории.Вид зоны по документу: Охранная зона объекта электросетевого хозяйства - 0672-6073^A^/. Тип зоны: Охранная зона объектов электроэнергетики (объектов электросетевого хозяйства и объектов по производству электрической энергии)
78:15:0008431:12456/85	93	вид ограничения (обременения): ограничения прав на земельный участок, предусмотренные статьей 56 Земельного кодекса Российской Федерации; Срок действия: не установлен; реквизиты документа-основания: постановление Правительства РФ «О порядке установления охранных зон объектов электросетевого хозяйства и особых условий использования земельных участков, расположенных в границах таких зон» от 24.02.2009 № 160 выдан: Правительство Российской Федерации; Содержание ограничения (обременения): Ограничения предусмотрены: 8-11, раздела III Правил установления охранных зон объектов электросетевого хозяйства и особых условий использования земельных участков, расположенных в границах таких зон, утв. Постановлением Правительства РФ от 24.02.2009 № 160 «О порядке установления охранных зон объектов электросетевого хозяйства и особых условий использования земельных участков, расположенных в границах таких зон» (ред. от 21.12.2018). 1. В охранных зонах запрещается осуществлять любые действия, которые могут нарушить безопасную работу объектов электросетевого хозяйства, в том числе привести к их повреждению или уничтожению, и (или) повлечь причинение вреда жизни, здоровью граждан и имуществу физических или юридических лиц, а также повлечь возникновение экологического ущерба и возникновение пожаров, в том числе: а) набрасывать на провода и опоры воздушных линий электропередачи посторонние предметы, а также подниматься на опоры воздушных линий электропередачи; б) проводить работы, угрожающие повреждению объектов электросетевого хозяйства, размещать объекты и предметы, которые могут препятствовать доступу

должность уполномоченного лица	ДОКУМЕНТ ПОДПИСАН ЭЛЕКТРОННОЙ ПОДПИСЬЮ Сертификат: 00EA2A1A9C0C3E6A0D4DF2B2A Владелец: ФЕДЕРАЛЬНАЯ СЛУЖБА ГОСУДАРСТВЕННОЙ РЕГИСТРАЦИИ, КАДАСТРА И КАРТОГРАФИИ Действителен с 14.09.2021 по 07.12.2026	инициалы, фамилия

Лист 102

Земельный участок			
вид объекта недвижимости			
Лист № 22 раздела 4.1	Всего листов раздела 4.1: 60	Всего разделов: 7	Всего листов выписки: 480

27.10.2023 г. № КУВИ-001/2023-197965965	
Кадастровый номер:	78:15:0008431:12456

		эксплуатационного персонала и техники к объектам электроэнергетики, без сооружения и (или) создания, в том числе в соответствии с требованиями нормативно-технических документов, необходимых для такого доступа проходов к подъездов к зонам обслуживания эксплуатации оборудования, зданий и сооружений объектов электроэнергетики, проведения работ по ликвидации аварий и устранению их последствий на всех протяжении границы объекта электроэнергетики) находиться в пределах огороженной территории и помещениях распределительных устройств и подстанций, открывать двери этих распределительных устройств и подстанций, производить переключения и подключения в электрических сетях (указанное не распространяется на работников, занятых выполнением разрешенных в установленном порядке работ); проводить охоту в пределах охранных зонов воздушных и распределительных устройств и подстанций, воздушных линий электропередачи, а также в охранных зонах кабельных линий электропередачи; г) размещать свалки; д) производить работы взрывным механическим, сбрасывать тяжести массой свыше 5 тонн, производить сброс и слив кислот и коррозионных веществ и щелочно-солевых материалов (в охранных зонах подземных кабельных линий электропередачи);е) убирать, уничтожать, перемещать, закрывать и повреждать предупреждающие и информационные знаки (либо предупреждающие и информационные надписи, нанесенные на объекты электросетевого хозяйства);ж) производить присоединения к подключения в электрических сетях (указанное требование не распространяется на работников, занятых выполнением разрешенных в установленном порядке работ);з) осуществлять использование земельных участков в качестве взлетно-посадочных полос, мест уничтожения вооружения и хоронения отходов, возникающих связи с использованием, производством, ремонтом или уничтожением вооружений или боеприпасов". 9. В охранных зонах, установленных для объектов электросетевого хозяйства напряжением свыше 1000 вольт, помимо действий,предусмотренных пунктом 8 настоящих Правил, запрещается: а) складировать или размещать хранилища любых, в том числе горючесмазочных, материалов; б) размещать детские и спортивные площадки, стадионы, рынки, торговые точки, полевые станы, нефтебазы для скота, гаражи и стоянки всех видов машин и механизмов, проводить любые мероприятия, связанные с большим скоплением людей, не занятых выполнением разрешенных в установленном порядке работ (в охранных зонах воздушных линий электропередачи); в) выполнять (запускать) любые летательные аппараты, в том числе воздушных змеев, спортивные модели летательных аппаратов (в охранных зонах воздушных линий электропередачи); г) бросать якоря с судов и осуществлять их проход с отданными якорями, цепями, лотами, волокушами и тралами (в охранных зонах подводных кабельных линий электропередачи); д) осуществлять проход судов с поднятыми стрелами кранов и других механизмов (в охранных зонах воздушных линий электропередачи); е) осуществлять этлинеку транспортных средств на автомобильных дорогах с местами пересечения с воздушными линиями электропередачи с проектным номинальным классом напряжения 330 кВ и выше (исключительно в охранных зонах воздушных линий электропередачи); ж) устанавливать рекламные конструкции.", 16. В охранных зонах допускается реконструкция зданий и сооружений при соблюдении следующих параметров: а) реконструируемое здание или сооружение не создает препятствий для доступа к объекту

должность уполномоченного лица	ДОКУМЕНТ ПОДПИСАН ЭЛЕКТРОННОЙ ПОДПИСЬЮ Сертификат: 00EA2A1A9C0C3E6A0D4DF2B2A Владелец: ФЕДЕРАЛЬНАЯ СЛУЖБА ГОСУДАРСТВЕННОЙ РЕГИСТРАЦИИ, КАДАСТРА И КАРТОГРАФИИ Действителен с 14.09.2021 по 07.12.2026	инициалы, фамилия

Лист 104

Земельный участок			
вид объекта недвижимости			
Лист № 23 раздела 4.1	Всего листов раздела 4.1: 60	Всего разделов: 7	Всего листов выписки: 480
27.10.2025 г. № КУВИ-001/2025-197665965			
Кадастровый номер:	78:17:0008:01:12:06		

электростанций (подстанций) - при проектном номинальном классе напряжения 500 кВ; 40 метров (10 метров до ближайших частей непроизводственных и производственных зданий и сооружений электрических станций и подстанций) - при проектном номинальном классе напряжения 750 кВ; г) под проводами воздушных линий электропередачи допускается размещение отдельных видов зданий и (или) сооружений и (или) пересечение воздушными линиями электропередачи: производственные здания и (или) сооружения промышленных предприятий I и II степени огнестойкости в соответствии с техническим регламентом о требованиях пожарной безопасности, если проектный номинальный класс напряжения воздушных линий электропередачи не превышает 220 кВ, а также не зависимости от проектного номинального класса напряжения воздушных линий электропередачи - здания и сооружения электрических станций и подстанций (включая вспомогательные и обслуживающие объекты), ограждения при условии, что расстояние от ближайших точек указанных зданий и (или) сооружений, ограждений по вертикали до проводов воздушной линии электропередачи при наибольшей стреле провеса должно быть не менее: 3 метров - при проектном номинальном классе напряжения до 35 кВ; 4 метров - при проектном номинальном классе напряжения 110 кВ; 4 метров - при проектном номинальном классе напряжения 150 кВ; 4 метров - при проектном номинальном классе напряжения 220 кВ; 5 метров - при проектном номинальном классе напряжения 330 - 400 кВ; 5 метров - при проектном номинальном классе напряжения 500 кВ; железным дорогам при условии, что расстояние по вертикали от головки рельса до проводов воздушной линии электропередачи при наибольшей стреле провеса должно быть не менее: 7,5 метра - при проектном номинальном классе напряжения до 35 кВ; 7,5 метра - при проектном номинальном классе напряжения 110 кВ; 8 метров - при проектном номинальном классе напряжения 150 кВ; 8,5 метра - при проектном номинальном классе напряжения 220 кВ; 9 метров - при проектном номинальном классе напряжения 330 - 400 кВ; 9,5 метра - при проектном номинальном классе напряжения 500 кВ; 12 метров - при проектном номинальном классе напряжения 750 кВ; автомобильные дороги при условии, что расстояние по вертикали от поверхности проезжей части дороги всех категорий до проводов воздушной линии электропередачи при наибольшей стреле провеса должно быть не менее: 7 метров - при проектном номинальном классе напряжения до 35 кВ; 7 метров - при проектном номинальном классе напряжения 110 кВ; 7,5 метра - при проектном номинальном классе напряжения 150 кВ; 8 метров - при проектном номинальном классе напряжения 220 кВ; 8,5 метра (11 метров - в границах населенных пунктов) - при проектном номинальном классе напряжения 330 - 400 кВ; 9,5 метра (15,5 метра - в границах населенных пунктов) - при проектном номинальном классе напряжения 500 кВ; 16 метров (25 метров - в границах населенных пунктов) - при проектном номинальном классе напряжения 750 кВ; провода контактной сети или несущего троса троллейбусных линий, если проектный номинальный класс напряжения воздушных линий электропередачи не превышает 500 кВ при условии, что расстояние по вертикали от указанных проводов или тросов до проводов воздушной линии электропередачи при наибольшей стреле провеса должно быть не менее: 3 метров - при проектном номинальном классе напряжения до 35 кВ; 3 метров - при проектном номинальном классе напряжения 110 кВ; 4 метров - при проектном номинальном классе напряжения 150 кВ; 4 метров - при проектном номинальном классе напряжения 220 кВ; 5 метров - при проектном номинальном классе напряжения 330 - 400 кВ; 5 метров - при проектном номинальном классе напряжения 500 кВ; трубопроводы при условии, что расстояние по вертикали от наивысшей точки любой части трубопровода до проводов воздушной линии электропередачи при наибольшей стреле провеса должно быть не менее: 4 метров - при проектном номинальном классе напряжения до 35 кВ; 4 метров - при проектном номинальном классе напряжения 110 кВ; 4,5

ДОКУМЕНТ ПОДПИСАН ЭЛЕКТРОННОЙ ПОДПИСЬЮ
Сертификат: [illegible]
Владелец: ФЕДЕРАЛЬНАЯ СЛУЖБА ГОСУДАРСТВЕННОЙ РЕГИСТРАЦИИ, КАДАСТРА И КАРТОГРАФИИ
Действителен с [illegible] по [illegible]

полное наименование должности		инициалы, фамилия

Лист 105

Земельный участок			
вид объекта недвижимости			
Лист № 24 раздела 4.1	Всего листов раздела 4.1: 60	Всего разделов: 7	Всего листов выписки: 480
27.10.2025 г. № КУВИ-001/2025-197665965			
Кадастровый номер:	78:17:0008:01:12:06		

150 кВ; 7 метров - при проектном номинальном классе напряжения 220 кВ; 7,5 метра - при проектном номинальном классе напряжения 330 - 400 кВ; 8 метров - при проектном номинальном классе напряжения 500 кВ; 12 метров - при проектном номинальном классе напряжения 750 кВ; линии связи, линии проводного вещания, если проектный номинальный класс напряжения воздушных линий электропередачи не превышает 500 кВ при условии, что расстояние по вертикали до проводов воздушной линии электропередачи от указанных линий при наибольшей стреле провеса должно быть не менее: 1 метров - при проектном номинальном классе напряжения до 35кВ; 4 метров - при проектном номинальном классе напряжения 110 кВ; 4 метров - при проектном номинальном классе напряжения 150 кВ; 4 метров - при проектном номинальном классе напряжения 220 кВ; 5 метров - при проектном номинальном классе напряжения 330 - 400 кВ; 5 метров - при проектном номинальном классе напряжения 500 кВ; железным дорогам при условии, что расстояние по вертикали от головки рельса до проводов воздушной линии электропередачи при наибольшей стреле провеса должно быть не менее: 7,5 метра - при проектном номинальном классе напряжения до 35 кВ; 7,5 метра - при проектном номинальном классе напряжения 110 кВ; 8 метров - при проектном номинальном классе напряжения 150 кВ; 8,5 метра - при проектном номинальном классе напряжения 220 кВ; 9 метров - при проектном номинальном классе напряжения 330 - 400 кВ; 9,5 метра - при проектном номинальном классе напряжения 500 кВ; 12 метров - при проектном номинальном классе напряжения 750 кВ; автомобильные дороги при условии, что расстояние по вертикали от поверхности проезжей части дороги всех категорий до проводов воздушной линии электропередачи при наибольшей стреле провеса должно быть не менее: 7 метров - при проектном номинальном классе напряжения до 35 кВ; 7 метров - при проектном номинальном классе напряжения 110 кВ; 7,5 метра - при проектном номинальном классе напряжения 150 кВ; 8 метров - при проектном номинальном классе напряжения 220 кВ; 8,5 метра (11 метров - в границах населенных пунктов) - при проектном номинальном классе напряжения 330 - 400 кВ; 9,5 метра (15,5 метра - в границах населенных пунктов) - при проектном номинальном классе напряжения 500 кВ; 16 метров (25 метров - в границах населенных пунктов) - при проектном номинальном классе напряжения 750 кВ; провода контактной сети или несущего троса троллейбусных линий, если проектный номинальный класс напряжения воздушных линий электропередачи не превышает 500 кВ при условии, что расстояние по вертикали от указанных проводов или тросов до проводов воздушной линии электропередачи при наибольшей стреле провеса должно быть не менее: 3 метров - при проектном номинальном классе напряжения до 35 кВ; 3 метров - при проектном номинальном классе напряжения 110 кВ; 4 метров - при проектном номинальном классе напряжения 150 кВ; 4 метров - при проектном номинальном классе напряжения 220 кВ; 5 метров - при проектном номинальном классе напряжения 330 - 400 кВ; 5 метров - при проектном номинальном классе напряжения 500 кВ; трубопроводы при условии, что расстояние по вертикали от наивысшей точки любой части трубопровода до проводов воздушной линии электропередачи при наибольшей стреле провеса должно быть не менее: 4 метров - при проектном номинальном классе напряжения до 35кВ; 4 метров - при проектном номинальном классе напряжения 110 кВ; 4,5

ДОКУМЕНТ ПОДПИСАН ЭЛЕКТРОННОЙ ПОДПИСЬЮ
Сертификат: [illegible]
Владелец: ФЕДЕРАЛЬНАЯ СЛУЖБА ГОСУДАРСТВЕННОЙ РЕГИСТРАЦИИ, КАДАСТРА И КАРТОГРАФИИ
Действителен с [illegible] по [illegible]

полное наименование должности		инициалы, фамилия

Лист 107

Земельный участок			
вид объекта недвижимости			
Лист № 25 раздела 4.1	Всего листов раздела 4.1: 60	Всего разделов: 7	Всего листов выписки: 480

27.10.2023 г. № КУВИ-001/2023-197665948

Кадастровый номер:	78:15:0008431:1246

		метро - при проектном номинальном классе напряжения 150 кВ: 5 метров - при проектном номинальном классе напряжения 220 кВ; 6 метров - при проектном номинальном классе напряжения 330 - 400 кВ; 8 метров - при проектном номинальном классе напряжения 500 кВ; 12 метров - при проектном номинальном классе напряжения 750 кВ; а) в случае если в соответствии с техническим регламентом о требованиях пожарной безопасности должны соблюдаться противопожарные расстояния между зданиями, сооружениями и объектами электроэнергетики, возможность размещения зданий, сооружений в границах охранной зоны определяется исходя из противопожарных расстояний. 11. В пределах охранной зоны без соблюдения условий осуществления соответствующих видов деятельности, предусмотренных решением о согласовании такой охранной зоны, юридическим и физическим лицам запрещается: а) строительство, капитальный ремонт, реконструкция объектов, в том числе связанных с временным затенением земель; б) двухтубительные, землечерпательные и погрузочно-разгрузочные работы, добыча рыбы, других водных животных и растений придонными орудиями лова, устройство водопоев, лова и заготовка льда в охранных зонах подводных кабельных линий электропередачи; в) проход судов, у которых расстояние по вертикали от верхнего крайнего габарита с грузом или без груза до нижней точки провеса проводов пересоков воздушных линий электропередачи через водоемы менее минимально допустимого расстояния, в том числе с учетом максимального уровня подъема водных ресурсов паводке; г) проезд машин и механизмов, имеющих общую высоту с грузом или без груза от поверхности дороги более 4,5 метра (в охранных зонах воздушных линий электропередачи); д) земляные работы на глубине более 0,3 метра (на вспахиваемых землях на глубине более 0,45 метра, а также планировка грунта (в охранных зонах подземных кабельных линий электропередачи); е) полив сельскохозяйственных культур в случае, если высота струи воды может составить свыше 3 метров (в охранных зонах воздушных линий электропередачи); ж) полевые сельскохозяйственные работы с применением сельскохозяйственных машин и оборудования высотой более 4 метров (в охранных зонах воздушных линий электропередачи) или полевые сельскохозяйственные работы, связанные с вспашкой земли (в охранных зонах кабельных линий электропередачи); з) посадка и вырубка деревьев и кустарников. Реестровый номер границы: 78:15-6.1301; Вид объекта реестра границ: Зона с особыми условиями использования территории; Вид зоны по документу: Охранная зона объекта электросетевого хозяйства - 6685-6606"Б"; Тип зоны: Охранная зона объектов электроэнергетики (объектов электросетевого хозяйства и объектов по производству электрической энергии)
"8:15:0008431:1246/66	15	вид ограничения (обременения): ограничения прав на земельный участок, предусмотренные статьей 56 Земельного кодекса Российской Федерации; Срок действия: не установлен; реквизиты документа-основания: постановление Правительства РФ «О порядке установления охранных зон объектов электросетевого хозяйства и особых условий использования земельных участков, расположенных в границах таких зон» от 24.02.2009 № 160 выдан: Правительством Российской Федерации; Содержание ограничения (обременения): Ограничения предусмотренные п. 8-11 раздела III Правил установления охранных зон объектов электросетевого хозяйства и особых условий использования земельных участков, расположенных в границах таких

ДОКУМЕНТ ПОДПИСАН ЭЛЕКТРОННОЙ ПОДПИСЬЮ
Сертификат: 00EA2A1A9C0C7B6B4DE2BC2B7A
Владелец: ФЕДЕРАЛЬНАЯ СЛУЖБА ГОСУДАРСТВЕННОЙ РЕГИСТРАЦИИ, КАДАСТРА И КАРТОГРАФИИ
Действителен: с 14.09.2021 по 14.12.2022

полное наименование должности		инициалы, фамилия

Лист 108

Земельный участок			
вид объекта недвижимости			
Лист № 26 раздела 4.1	Всего листов раздела 4.1: 60	Всего разделов: 7	Всего листов выписки: 480

27.10.2023 г. № КУВИ-001/2023-197665948

Кадастровый номер:	78:15:0008431:1246

		зон, утв. Постановлением Правительства РФ от 24.02.2009 № 160 «О порядке установления охранных зон объектов электросетевого хозяйства и особых условий использования земельных участков, расположенных в границах таких зон» (ред. от 21.12.2018). 1. В охранных зонах запрещается осуществлять любые действия, которые могут нарушить безопасную работу объектов электросетевого хозяйства и повлечь за собой повреждение или уничтожение, и (или) повлечь причинение вреда жизни, здоровью граждан и имуществу физических или юридических лиц, а также повлечь нанесение экологического ущерба и возникновение пожаров, в том числе: а) набрасывать на провода и опоры воздушных линий электропередачи посторонние предметы, а также подниматься на опоры воздушных линий электропередачи; б) проводить работы, угрожающие повреждением объектов электросетевого хозяйства, размещать объекты и предметы, которые могут препятствовать доступу обслуживающего персонала к объектам электроэнергетики, без сокращения и (или) создания, в том числе в соответствии с требованиями нормативно-технических документов, необходимых для такого доступа проходов и подъездов в целях обеспечения эксплуатации оборудования, зданий и сооружений объектов электроэнергетики, проведения работ по ликвидации аварий и устранению их последствий в зоне противоэпизодных границ объекта электроэнергетики) находиться в пределах огороженной территории и помещениях распределительных устройств и подстанций, открывать двери и люки распределительных устройств и подстанций, производить переключения и подключения в электрических сетях (указанное требование не распространяется на работников, занятых выполнением разрешенных в установленном порядке работ), разводить огонь в пределах охранных зон вводных и распределительных устройств и подстанций, воздушных линий электропередачи, а также в охранных зонах кабельных линий электропередачи; г) размещать свалки; д) производить работы ударными механизмами, сбрасывать тяжести массой свыше 5 тонн, производить сброс и слив кислот и коррозионных веществ в грунт-сыпучих материалов (в охранных зонах подземных кабельных линий электропередачи);е) убирать, уничтожать, перемещать, засыпать и повреждать предупреждающие и информационные знаки (либо предупреждающие и информационные надписи, нанесенные на объекты электроэнергетики);ж) производить присоединения к подключения в электрических сетях (указанное требование не распространяется на работников, занятых выполнением разрешенных в установленном порядке работ);з) осуществлять использование земельных участков в качестве испытательных полигонов, мест уничтожения вооружения и захоронения отходов, возникающих связи с использованием, производством, ремонтом или уничтожением вооружений или боеприпасов". 9. В охранных зонах, установленных для объектов электросетевого хозяйства напряжением свыше 1000 вольт, помимо действий,предусмотренных пунктом 8 настоящих Правил, запрещается: а) складировать или размещать хранилища любых, в том числе горючесмазочных, материалов; б) размещать детские и спортивные площадки, стадионы, рынки, торговые точки, полевые станы, загоны для скота, гаражи и стоянки всех видов машин и механизмов, проводить любые мероприятия, связанные с большим скоплением людей, не занятых выполнением разрешенных в установленном порядке работ (в охранных зонах воздушных линий электропередачи); в) использовать (запускать) любые летательные

ДОКУМЕНТ ПОДПИСАН ЭЛЕКТРОННОЙ ПОДПИСЬЮ
Сертификат: 00EA2A1A9C0C7B6B4DE2BC2B7A
Владелец: ФЕДЕРАЛЬНАЯ СЛУЖБА ГОСУДАРСТВЕННОЙ РЕГИСТРАЦИИ, КАДАСТРА И КАРТОГРАФИИ
Действителен: с 14.09.2021 по 14.12.2022

полное наименование должности		инициалы, фамилия

Лист 306

Земельный участок			
вид объекта недвижимости			
Лист № 27 раздела 4.1	Всего листов раздела 4.1: 60	Всего разделов: 7	Всего листов выписки: 480

27.10.2025 г. № КУВИ-001/2025-197965965

Кадастровый номер:	78:11:0008:01:12:06

		размещать, в том числе воздушных змей, спортивные модели летательных аппаратов в охранных зонах воздушных линий электропередачи); г) бросать якоря судов и осуществлять их проход с отданными якорями, сетями, волокушами и тралами (в охранных зонах подводных кабельных линий электропередачи); д) осуществлять проход судов с поднятыми стрелами кранов и других механизмов (в охранных зонах воздушных линий электропередачи); е) осуществлять стоянку транспортных средств на автомобильных дорогах с местом пересечения с воздушными линиями электропередачи с проектным номинальным классом напряжения 330 кВ и выше (исключительно в охранных зонах воздушных линий электропередачи); ж) устанавливать рекламные конструкции.". 16. В охранных зонах допускается размещение зданий и сооружений при соблюдении следующих параметров: а) размещаемое здание или сооружение не создают препятствий для доступа к объекту электросетевого хозяйства (создаются или сохраняется, в том числе в соответствии с требованиями нормативно-технических документов, проходы к подъезды, необходимые для доступа к объекту электросетевого хозяйства обслуживающего персонала и техники в целях обеспечения оперативного, планового (ремонтного обслуживания оборудования зданий и сооружений объектов электроэнергетики, проведения работ по ликвидации аварий и устранению их последствий за всем протяжении границы объекта электроэнергетики); б) расстояние по горизонтали от элементов зданий и сооружений до проводов воздушных линий электропередачи напряжением до 1 кВ с неизолированными проводами (при наибольшем из отклонений) должно быть не менее: 1,5 метра - от выступающих частей зданий, террас и окон; 1 метра - от глухих стен; в) расстояние по горизонтали от элементов зданий и сооружений до токопроводящих жил кабелей (предназначенных для эксплуатации в воздушной среде) напряжением свыше 1 кВ (при наибольших их отклонении) должно быть не менее: 1 метра - от выступающих частей зданий, террас и окон; 0,2 метра - от глухих стен зданий, сооружений. г) допускается размещение зданий и сооружений под проводами воздушных линий электропередачи напряжением до 1 кВ с неизолированными проводами, при этом расстояние по вертикали от указанных зданий и сооружения при наибольшей стреле провеса должно быть не менее 2,5 метра; д) расстояние по горизонтали от элементов зданий и сооружений до проводов воздушных линий электропередачи напряжением свыше 1 кВ (при наибольших их отклонении) должно быть не менее: 2 метров - при проектном номинальном классе напряжения до 20 кВ; 4 метров - при проектном номинальном классе напряжения 35 - 110 кВ; 5 метров - при проектном номинальном классе напряжения 150 кВ; 6 метров- при проектном номинальном классе напряжения 220 кВ; 20 метров (8 метров до ближайших частей непроизводственных и производственных зданий и сооружений электрических станций и подстанций) - при проектном номинальном классе напряжения 330 - 400 кВ; 30 метров (10 метров до ближайших частей непроизводственных и производственных зданий и сооружений электрических станций и подстанций) - при проектном номинальном классе напряжения 500 кВ; 40 метров (10 метров до ближайших частей непроизводственных и производственных зданий и сооружений электрических станций и подстанций) - при проектном номинальном классе напряжения 750 кВ; е) под проводами воздушных линий электропередача допускается размещение следующих видов зданий и (или) сооружений и (или) их пересечение с

полное наименование должности		инициалы, фамилия

Лист 307

Земельный участок			
вид объекта недвижимости			
Лист № 28 раздела 4.1	Всего листов раздела 4.1: 60	Всего разделов: 7	Всего листов выписки: 480

27.10.2025 г. № КУВИ-001/2025-197965965

Кадастровый номер:	78:11:0008:01:12:06

		воздушными линиями электропередачи - производственные здания и (или) сооружения промышленных предприятий 4 и 5 степени огнестойкости в соответствии с техническим регламентом о требованиях пожарной безопасности, если проектный номинальный класс напряжения воздушных линий электропередачи не превышает 220 кВ, а также вне зависимости от проектного номинального класса напряжения воздушных линий электропередачи - здания и сооружения электрических станций и подстанций (включая вспомогательные и обслуживающие объекты), ограждения при условии, что расстояние от ближайшей точки указанных зданий и (или) сооружений, ограждений по вертикали до проводов воздушной линии электропередачи при наибольшей стреле провеса должно быть не менее: 3 метров - при проектном номинальном классе напряжения до 35 кВ; 4 метров - при проектном номинальном классе напряжения 110 кВ; 4 метров - при проектном номинальном классе напряжения 150 кВ; 5 метров - при проектном номинальном классе напряжения 220 кВ; 7,5 метра - при проектном номинальном классе напряжения 330 - 400 кВ; 8 метров - при проектном номинальном классе напряжения 500 кВ; 12 метров - при проектном номинальном классе напряжения 750 кВ; линии связи, линии проводного вещания, если проектный номинальный класс напряжения воздушных линий электропередачи не превышает 500 кВ при условии, что расстояние по вертикали до проводов воздушной линии электропередачи от указанных линий при наибольшей стреле провеса должно быть не менее: 1 метров - при проектном номинальном классе напряжения до 35кВ; 4 метров - при проектном номинальном классе напряжения 110 кВ; 4 метров - при проектном номинальном классе напряжения 150 кВ; 4 метров - при проектном номинальном классе напряжения 220 кВ; 5 метров - при проектном номинальном классе напряжения 330 - 400 кВ; 5 метров - при проектном номинальном классе напряжения 500 кВ; железные дороги при условии, что расстояние по вертикали от головки рельса до проводов воздушной линии электропередачи при наибольшей стреле провеса должно быть не менее:7,5 метра - при проектном номинальном классе напряжения до 35 кВ; 7,5 метра - при проектном номинальном классе напряжения 110 кВ; 1 метров - при проектном номинальном классе напряжения 150 кВ; 8,5 метра - при проектном номинальном классе напряжения 220 кВ; 9 метров - при проектном номинальном классе напряжения 330 - 400 кВ;9,5 метра - при проектном номинальном классе напряжения 500 кВ; 12 метров - при проектном номинальном классе напряжения 750 кВ; автомобильные дороги при условии, что расстояние по вертикали от покрытия проезжей части дорог всех категорий до проводов воздушной линии электропередачи при наибольшей стреле провеса должно быть не менее: 7 метров - при проектном номинальном классе напряжения до 35 кВ; 7 метров - при проектном номинальном классе напряжения 110 кВ; 7,5 метра - при проектном номинальном классе напряжения 150 кВ; 8 метров - при проектном номинальном классе напряжения 220 кВ; 8,5 метра (11 метров - в границах населенных пунктов) - при проектном номинальном классе напряжения 330 - 400 кВ;9,5 метра (13,5 метра - в границах населенных пунктов) - при проектном номинальном классе напряжения 500 кВ; 16 метров (25 метров - в границах населенных пунктов) - при проектном номинальном классе напряжения 750 кВ, провода контактной сети или внешнего троса трамвайных и троллейбусных линий, если проектный номинальный класс напряжения воздушных линий

полное наименование должности		инициалы, фамилия

Лист 28

Земельный участок			
вид объекта недвижимости			
Лист № 29 раздела 4.1	Всего листов раздела 4.1: 60	Всего разделов: 7	Всего листов выписки: 480

27.10.2025 г. № КУВИ-001/2025-197665965	
Кадастровый номер:	78:11:0008:01:12:06

		электропередачи не превышает 500 кВ при условии, что расстояние по вертикали от указанных проводов или тросов до проводов воздушной линии электропередачи при наибольшей стреле провеса должно быть не менее: 3 метров - при проектном номинальном классе напряжения до 15 кВ; 4 метров - при проектном номинальном классе напряжения 110 кВ; 5 метров - при проектном номинальном классе напряжения 150 кВ; 4 метров - при проектном номинальном классе напряжения 220 кВ; 5 метров - при проектном номинальном классе напряжения 330 - 400 кВ; 5 метров - при проектном номинальном классе напряжения 500 кВ; трубопроводы при условии, что расстояние по вертикали от наивысшей точки любой части трубопровода до провеса воздушной линии электропередачи при наибольшей стреле провеса должно быть не менее: 4 метров - при проектном номинальном классе напряжения до 35 кВ; 4 метров - при проектном номинальном классе напряжения 110 кВ; 4,5 метра - при проектном номинальном классе напряжения 150 кВ; 5 метров - при проектном номинальном классе напряжения 220 кВ; 6 метров - при проектном номинальном классе напряжения 330 - 400 кВ; 8 метров - при проектном номинальном классе напряжения 500 кВ; 12 метров - при проектном номинальном классе напряжения 750 кВ; ж) в случае если в соответствии с техническим регламентом о требованиях пожарной безопасности должны соблюдаться противопожарные расстояния между зданиями, сооружениями и объектами электросетевого хозяйства, возможность размещения зданий, сооружений в границах охранной зоны определяется исходя из противопожарных расстояний. 11. В пределах охранной зоны без соблюдения условий, предусмотренных особыми условиями использования земельных участков, расположенных в границах охранной зоны, юридическим и физическим лицам запрещается: а) горные, взрывные, мелиоративные работы, в том числе связанные с временным затоплением земель; б) лесохозяйственные, землеустроительные и погрузочно-разгрузочные работы, добыча рыбы, других водных животных и растений прикладными орудиями лова, устройство водопоев, лова и заготовка льда в охранных зонах подводных кабельных линий электропередачи; в) проход судов, у которых расстояние по вертикали от верхнего крайнего габарита с грузом или без груза до нижней точки провеса проводов переходов воздушных линий электропередачи через водоемы менее минимально допустимого расстояния, в том числе с учетом максимального уровня подъема воды при паводке; г) пуск машин и механизмов, имеющих общую высоту с грузом или без груза от поверхности земли более 4,5 метра (в охранных зонах воздушных линий электропередачи); д) земляные работы на глубине более 0,3 метра (на вспаханных землях на глубине более 0,45 метра, а также планировка грунта (в охранных зонах подземных кабельных линий электропередачи); е) полив сельскохозяйственных культур в случае, если высота струи воды может составить свыше 3 метров (в охранных зонах воздушных линий электропередачи); з) полевые сельскохозяйственные работы с применением сельскохозяйственных машин и оборудования высотой более 4 метров в охранных зонах воздушных линий электропередачи или полевые сельскохозяйственные работы, связанные с вспашкой земли (в охранных зонах кабельных линий электропередачи); и) посадка и вырубка деревьев и кустарников. Реестровый номер границы: 78:15-6.1024; Вид объекта реестра границ: Зона с особыми условиями использования территории. Вид зоны по документу: Охранная зона объекта

ДОКУМЕНТ ПОДПИСАН ЭЛЕКТРОННОЙ ПОДПИСЬЮ Сертификат: 00EA2A1A9C0C3E0A4DB2B2A2C2B2A2C2B2 Выдан: ФЕДЕРАЛЬНАЯ СЛУЖБА ГОСУДАРСТВЕННОЙ РЕГИСТРАЦИИ, КАДАСТРА И КАРТОГРАФИИ Действителен: с 14.08.2025 по 10.11.2026		
полное наименование должности		инициалы, фамилия

Лист 29

Земельный участок			
вид объекта недвижимости			
Лист № 30 раздела 4.1	Всего листов раздела 4.1: 60	Всего разделов: 7	Всего листов выписки: 480

27.10.2025 г. № КУВИ-001/2025-197665965	
Кадастровый номер:	78:11:0008:01:12:06

		электросетевого хозяйства - охранная зона", тип зоны: Охранная зона объектов электроэнергетики (объектов электросетевого хозяйства и объектов по производству электрической энергии)
78:15:0008:01:12:636/07	232	вид ограничения (обременения): ограничения прав на земельный участок, предусмотренные статьей 56 Земельного кодекса Российской Федерации; Срок действия: не установлен; реквизиты документа-основания: постановление Правительства РФ «О порядке установления охранных зон объектов электросетевого хозяйства и особых условий использования земельных участков, расположенных в границах таких зон» от 24.02.2009 № 160 выдан: Правительство Российской Федерации; Содержание ограничения (обременения): Ограничения предусмотрены п. 8-11, раздела III Правил установления охранных зон объектов электросетевого хозяйства и особых условий использования земельных участков, расположенных в границах таких зон, утв. Постановлением Правительства РФ от 24.02.2009 № 160 «О порядке установления охранных зон объектов электросетевого хозяйства и особых условий использования земельных участков, расположенных в границах таких зон» (ред. от 21.12.2018). 1. В охранных зонах запрещается осуществлять любые действия, которые могут нарушить безопасную работу объектов электросетевого хозяйства, в том числе привести к их повреждению или уничтожению, и (или) повлечь причинение вреда жизни, здоровью граждан и имуществу физических или юридических лиц, а также повлечь нанесение экологического ущерба и возникновение пожаров, в том числе: а) сбрасывать на провода и опоры воздушных линий электропередачи посторонние предметы, а также подниматься на опоры воздушных линий электропередачи; б) производить работы, угрожающие повреждению объектов электросетевого хозяйства, размещать объекты и предметы, которые могут препятствовать доступу обслуживающего персонала и техники к объектам электросетевого хозяйства, без согласования и (или) создания, в том числе в соответствии с требованиями нормативно-технических документов, необходимых для такого доступа проходов к подъездов к этим объектам, обеспечения эксплуатации оборудования, зданий и сооружений объектов электроэнергетики, проведения работ по ликвидации аварий и устранению их последствий в зоне противопожарных границ объекта электроэнергетики; в) находиться в пределах огороженной территории и помещениях распределительных устройств и подстанций, открывать двери и люки распределительных устройств и подстанций, производить переключения и подключения в электрических сетях (указанное требование не распространяется на работников, занятых выполнением разрешенных в установленном порядке работ), разводить огонь в пределах охранных зон воздушных и распределительных устройств и подстанций, воздушных линий электропередачи, а также в охранных зонах кабельных линий электропередачи; г) размещать свалки; д) производить работы ударными механизмами, сбрасывать тяжести массой свыше 5 тонн, производить сброс и слив кислот и коррозионных веществ в горючно-смазочных материалов (в охранных зонах подземных кабельных линий электропередачи); е) убирать, уничтожать, перемещать, вламывать и повреждать предупреждающие и информационные знаки (либо предупреждающие и информационные надписи, нанесенные на объекты электросетевого(ых) производить переключения в подключения в электрических сетях (указанное требование не распространяется на работников, занятых выполнением разрешенных в установленном порядке

ДОКУМЕНТ ПОДПИСАН ЭЛЕКТРОННОЙ ПОДПИСЬЮ Сертификат: 00EA2A1A9C0C3E0A4DB2B2A2C2B2A2C2B2 Выдан: ФЕДЕРАЛЬНАЯ СЛУЖБА ГОСУДАРСТВЕННОЙ РЕГИСТРАЦИИ, КАДАСТРА И КАРТОГРАФИИ Действителен: с 14.08.2025 по 10.11.2026		
полное наименование должности		инициалы, фамилия

Лист 30/1

Земельный участок			
вид объекта недвижимости			
Лист № 31 раздела 4.1	Всего листов раздела 4.1: 60	Всего разделов: 7	Всего листов выписки: 480

27.10.2023 г. № КУВИ-001/2023-197665965	
Кадастровый номер:	78:11:0008:01:12:06

работ); г) осуществлять использование земельных участков в качестве испытательных полигонов, мест уничтожения вооружения и хранения отходов, возникающих связи с использованием, производством, ремонтом или уничтожением вооружений или боеприпасов". 9. В охранных зонах, установленных для объектов электросетевого хозяйства напряжением свыше 1000 вольт, помимо действий, предусмотренных пунктом 8 настоящих Правил, запрещается: а) складировать или размещать хранилища любых, в том числе горючих, веществ; б) размещать детские и спортивные площадки, стадионы, рынки, торговые точки, полевые станы, загоны для скота, гаражи и стоянки всех видов машин с механизмом, проводить любые мероприятия, связанные с большим скоплением людей, не занятых выполнением разрешенных в установленном порядке работ (в охранных зонах воздушных линий электропередачи); в) использовать (запускать) любые летательные аппараты, в том числе воздушных змеев, спортивные модели летательных аппаратов (в охранных зонах воздушных линий электропередачи); г) бросать якоря с судов и осуществлять их проход с отданными якорями, цепями, лотами, волокушами и тралами (в охранных зонах подводных кабельных линий электропередачи); д) осуществлять проход судов с поднятыми стрелами кранов и других механизмов (в охранных зонах воздушных линий электропередачи); е) осуществлять остановку транспортных средств на автомобильных дорогах с местах пересечения с воздушными линиями электропередачи с проектным номинальным классом напряжения 330 кВ и выше (исключительно в охранных зонах воздушных линий электропередачи); ж) устанавливать рекламные конструкции.". 10. В охранных зонах допускается размещение зданий и сооружений при соблюдении следующих параметров: а) размещаемое здание или сооружение не создает препятствий для доступа к объекту электросетевого хозяйства (сохраняются или сохранятся, в том числе в соответствии с требованиями нормативно-технических документов, проходы и подъезды, необходимые для доступа к объекту электроэнергетики обслуживающего персонала и техники в целях обеспечения оперативного, технического и ремонтного обслуживания оборудования, зданий и сооружений объектов электроэнергетики, проведения работ по ликвидации аварий и устранению их последствий на всем протяжении границы объекта электроэнергетики); б) расстояние по горизонтали от элементов зданий и сооружений до проводов воздушных линий электропередачи напряжением до 1 кВ с неизолированными проводами (при наибольшем их отклонении) должно быть не менее: 1,5 метра - от выступающих частей зданий, террас и окон; 1 метра - от глухих стен; в) расстояние по горизонтали от элементов зданий и сооружений до токопроводящих жил кабелей (предназначенных для эксплуатации в воздушной среде) напряжением свыше 1 кВ (при наибольшем их отклонении) должно быть не менее: 1 метра - от выступающих частей зданий, террас и окон; 0,2 метра - от глухих стен зданий, сооружений; г) допускается размещение зданий и сооружений под проводами воздушных линий электропередачи напряжением до 1 кВ с самонесущими изолированными проводами, при этом расстояние по вертикали от указанных зданий и сооружений при наибольшей стреле провеса должно быть не менее 2,1 метра; д) расстояние по горизонтали от элементов зданий и сооружений до проводов воздушных линий электропередачи напряжением свыше 1 кВ (при наибольших отклонениях) должно быть не менее: 2 метров - при проектном номинальном классе напряжения

ДОКУМЕНТ ПОДПИСАН ЭЛЕКТРОННОЙ ПОДПИСЬЮ		
полное наименование должности	Сертификат: [illegible] Владелец: ФЕДЕРАЛЬНАЯ СЛУЖБА ГОСУДАРСТВЕННОЙ РЕГИСТРАЦИИ, КАДАСТРА И КАРТОГРАФИИ Действителен: с 14.09.2021 по 07.12.2026	инициалы, фамилия

Лист 30/1

Земельный участок			
вид объекта недвижимости			
Лист № 32 раздела 4.1	Всего листов раздела 4.1: 60	Всего разделов: 7	Всего листов выписки: 480

27.10.2023 г. № КУВИ-001/2023-197665965	
Кадастровый номер:	78:11:0008:01:12:06

до 20 кВ: 4 метров - при проектном номинальном классе напряжения 35 - 110 кВ; 5 метров - при проектном номинальном классе напряжения 150 кВ; 6 метров - при проектном номинальном классе напряжения 220 кВ; 20 метров (8 метров до ближайших частей непроизводственных и производственных зданий и сооружений электрических станций и подстанций) - при проектном номинальном классе напряжения 330 - 400 кВ; 30 метров (10 метров до ближайших частей непроизводственных и производственных зданий и сооружений электрических станций и подстанций) - при проектном номинальном классе напряжения 500 кВ; 40 метров (10 метров до ближайших частей непроизводственных и производственных зданий и сооружений электрических станций и подстанций) - при проектном номинальном классе напряжения 750 кВ, е) под проводами воздушных линий электропередачи допускается размещение жилых зданий и (или) сооружений и (или) пересечение с воздушными линиями электропередачи: производственные здания и (или) сооружения промышленных предприятий I и II степени огнестойкости в соответствии с техническим регламентом о требованиях пожарной безопасности, если проектный номинальный класс напряжения воздушных линий электропередачи не превышает 220 кВ, а также не зависимости от проектного номинального класса напряжения воздушных линий электропередачи - здания сооружения электрических станций и подстанций (включая вспомогательные и обслуживающие объекты), ограждения при условии, что расстояние от наивысшей точки указанных зданий и (или) сооружений, отраженной по вертикали до проводов воздушной линии электропередачи при наибольшей стреле провеса должно быть не менее 3 метров - при проектном номинальном классе напряжения до 35 кВ: 4 метров - при проектном номинальном классе напряжения 110 кВ; 4 метров - при проектном номинальном классе напряжения 150 кВ; 5 метров - при проектном номинальном классе напряжения 220 кВ; 7,5 метра - при проектном номинальном классе напряжения 330 - 400 кВ; 8 метров - при проектном номинальном классе напряжения 500 кВ; 12 метров - при проектном номинальном классе напряжения 750 кВ; линии связи, линии проводного вещания, если проектный номинальный класс напряжения воздушных линий электропередачи не превышает 500 кВ при условии, что расстояние по вертикали до проводов воздушной линии электропередачи от указанных линий при наибольшей стреле провеса должно быть не менее: 3 метров - при проектном номинальном классе напряжения до 35кВ; 4 метров - при проектном номинальном классе напряжения 110 кВ; 4 метров - при проектном номинальном классе напряжения 150 кВ; 4 метров - при проектном номинальном классе напряжения 220 кВ; 5 метров - при проектном номинальном классе напряжения 330 - 400 кВ; 5 метров - при проектном номинальном классе напряжения 500 кВ; железные дороги при условии, что расстояние по вертикали от головки рельс до проводов воздушной линии электропередачи при наибольшей стреле провеса должно быть не менее: 7,5 метра - при проектном номинальном классе напряжения до 35 кВ; 7,5 метра - при проектном номинальном классе напряжения 110 кВ; 1 метров - при проектном номинальном классе напряжения 150 кВ; 8,5 метра - при проектном номинальном классе напряжения 220 кВ; 9 метров - при проектном номинальном классе напряжения 330 - 400 кВ; 9,5 метра - при проектном номинальном классе напряжения 500 кВ; 12 метров - при проектном номинальном классе напряжения 750 кВ; автомобильные дороги при условии

ДОКУМЕНТ ПОДПИСАН ЭЛЕКТРОННОЙ ПОДПИСЬЮ		
полное наименование должности	Сертификат: [illegible] Владелец: ФЕДЕРАЛЬНАЯ СЛУЖБА ГОСУДАРСТВЕННОЙ РЕГИСТРАЦИИ, КАДАСТРА И КАРТОГРАФИИ Действителен: с 14.09.2021 по 07.12.2026	инициалы, фамилия

Лист 360

Земельный участок			
вид объекта недвижимости			
Лист № 33 раздела 4.1	Всего листов раздела 4.1: 60	Всего разделов: 7	Всего листов выписки: 480
27.10.2023 г. № КУВИ-001/2023-197665965			
Кадастровый номер:	78:15:0008431:1206		

		что расстояние по вертикали от покрытия проезжей части дорог всех категорий до проводов воздушной линии электропередачи при наибольшей стреле провеса должно быть не менее: 7 метров - при проектном номинальном классе напряжения до 35 кВ; 7 метров - при проектном номинальном классе напряжения 110 кВ; 7,5 метра - при проектном номинальном классе напряжения 150 кВ; 8 метров - при проектном номинальном классе напряжения 220 кВ; 8,5 метра (11 метров - в границах населенных пунктов) - при проектном номинальном классе напряжения 330 - 400 кВ; 9,5 метра (15,5 метра - в границах населенных пунктов) - при проектном номинальном классе напряжения 500 кВ; 16 метров (25 метров - в границах населенных пунктов) - при проектном номинальном классе напряжения 750 кВ; провода контактной сети или несущего троса трамвайных и троллейбусных линий, если проектный номинальный класс напряжения воздушных линий электропередачи не превышает 500 кВ при условии, что расстояние по вертикали от указанных проводов или тросов до проводов воздушной линии электропередачи при наибольшей стреле провеса должно быть не менее: 3 метров - при проектном номинальном классе напряжения до 35 кВ; 3 метров - при проектном номинальном классе напряжения 110 кВ; 4 метров - при проектном номинальном классе напряжения 150 кВ; 4 метров - при проектном номинальном классе напряжения 220 кВ; 5 метров - при проектном номинальном классе напряжения 330 - 400 кВ; 5 метров - при проектном номинальном классе напряжения 500 кВ; трубопроводы при условии, что расстояние по вертикали от наивысшей точки любой части трубопровода до проводов воздушной линии электропередачи при наибольшей стреле провеса должно быть не менее: 4 метров - при проектном номинальном классе напряжения до 35кВ; 4 метров - при проектном номинальном классе напряжения 110 кВ; 4,5 метра - при проектном номинальном классе напряжения 150 кВ; 5 метров - при проектном номинальном классе напряжения 220 кВ; 6 метров - при проектном номинальном класса напряжения 330 - 400 кВ; 8 метров - при проектном номинальном классе напряжения 500 кВ; 12 метров - при проектном номинальном классе напряжения 750 кВ; ж)в случае если в соответствии с техническим регламентом о требованиях пожарной безопасности должны соблюдаться противопожарные расстояния между зданием, сооружением и объектом электроэнергетики возможность размещения зданий, сооружений в границах охранной зоны определяется исходя из противопожарных расстояний. 11. В пределах охранной зоны без собственных условий осуществления соответствующих видов деятельности, предусмотренных решением о согласовании такой охранной зоны, юридическим и физическим лицам запрещается: а) горные, взрывные, мелиоративные работы, в том числе связанные с временным затоплением земель. б) двухгубительные, экскаваторные и погрузочно-разгрузочные работы, добыча рыбы, других водных животных и растений придонными орудиями лова, устройство водопоев, лова и заготовка льда в охранных зонах подводных кабельных линий электропередачи; в) проход судов, у которых расстояние по вертикали от верхнего крайнего габарита с грузом или без груза до нижней точки провеса проводов переходов воздушных линий электропередачи через водоемы менее минимально допустимого расстояния, в том числе с учетом максимального уровня подъема водного уровня; г) проход машин и механизмов, имеющих общую высоту с грузом или без груза от поверхности дороги более 4,5

ДОКУМЕНТ ПОДПИСАН ЭЛЕКТРОННОЙ ПОДПИСЬЮ		
полное наименование должности	Сертификат: [illegible] Владелец: ФЕДЕРАЛЬНАЯ СЛУЖБА ГОСУДАРСТВЕННОЙ РЕГИСТРАЦИИ КАДАСТРА И КАРТОГРАФИИ Действителен с 14.09.2021 по 07.12.2026	инициалы, фамилия

Лист 361

Земельный участок			
вид объекта недвижимости			
Лист № 34 раздела 4.1	Всего листов раздела 4.1: 60	Всего разделов: 7	Всего листов выписки: 480
27.10.2023 г. № КУВИ-001/2023-197665965			
Кадастровый номер:	78:15:0008431:1206		

		метра (в охранных зонах воздушных линий электропередачи); д) земляные работы на глубине более 0,3 метра (на вспахиваемых землях на глубине более 0,45 метра, а также планировка грунта (в охранных зонах подземных кабельных линий электропередачи); е) полевые сельскохозяйственные работы с применением сельскохозяйственных машин и оборудования высотой более 4 метров (в охранных зонах воздушных линий электропередачи) или полевые сельскохозяйственные работы, связанные с вспашкой земли (в охранных зонах кабельных линий электропередачи); з) посадка и вырубка деревьев и кустарников. Реестровый номер границы: 78:15-6.1352; Вид объекта реестра границ: Зона с особыми условиями использования территории. Вид зоны по документу: Охранная зона объектов электросетевого хозяйства - 6677-6678^A^; Тип зоны: Охранная зона объектов электроэнергетики (объектов электросетевого хозяйства и объектов по производству электрической энергии)
78:15:0008431:1206/68	93	вид ограничения (обременения): ограничения прав на земельный участок, предусмотренные статьей 56 Земельного кодекса Российской Федерации; Срок действия: не установлен; реквизиты документа-основания: постановление Правительства РФ «О порядке установления охранных зон объектов электросетевого хозяйства и особых условий использования земельных участков, расположенных в границах таких зон» от 24.02.2009 № 160 видом: Правительство Российской Федерации; Содержание ограничения (обременения): Ограничения предусмотрены п. 8-11, раздела III Правил установления охранных зон объектов электросетевого хозяйства и особых условий использования земельных участков, расположенных в границах таких зон, утв. Постановлением Правительства РФ от 24.02.2009 № 160 «О порядке установления охранных зон объектов электросетевого хозяйства и особых условий использования земельных участков, расположенных в границах таких зон» (ред. от 21.12.2018). 1. В охранных зонах запрещается осуществлять любые действия, которые могут нарушить безопасную работу объектов электросетевого хозяйства, в том числе привести к их повреждению или уничтожению, и (или) повлечь причинение вреда жизни, здоровью граждан и имуществу физических или юридических лиц, а также повлечь нанесение экологического ущерба и возникновение пожаров, в том числе: а) набрасывать на провода и опоры воздушных линий электропередачи посторонние предметы, а также подниматься на опоры воздушных линий электропередачи; б) проводить работы, угрожающие повреждению объектов электросетевого хозяйства, размещать объекты и предметы, которые могут препятствовать доступу обслуживающего персонала к объектам электроэнергетики, без согласия и (или) согласия, в том числе в соответствии с требованиями нормативно-технических документов, необходимых для такого доступа проходов к подъездов в целях обеспечения эксплуатации оборудования, зданий и сооружений объектов электроэнергетики, проведения работ по ликвидации аварий и устранению их последствий на всех протяжении границы объекта электроэнергетики) находиться в пределах огороженной территории и помещениях распределительных устройств и подстанций, открывать двери и люки распределительных устройств и подстанций, производить переключения и подключения в электрических сетях (указанное

ДОКУМЕНТ ПОДПИСАН ЭЛЕКТРОННОЙ ПОДПИСЬЮ		
полное наименование должности	Сертификат: [illegible] Владелец: ФЕДЕРАЛЬНАЯ СЛУЖБА ГОСУДАРСТВЕННОЙ РЕГИСТРАЦИИ КАДАСТРА И КАРТОГРАФИИ Действителен с 14.09.2021 по 07.12.2026	инициалы, фамилия

Лист 307

Земельный участок			
вид объекта недвижимости			
Лист № 35 раздела 4.1	Всего листов раздела 4.1: 60	Всего разделов: 7	Всего листов выписки: 480
27.10.2025 г. № КУВИ-001/2025-197665965			
Кадастровый номер:	78:11:0008:01:12:06		

требование не распространяется на работников, занятых выполнением вышеуказанных в установленном порядке работ); проводить огонь в пределах охранных зон воздушных и распределительных устройств и подстанций, воздушных линий электропередачи, а также в охранных зонах кабельных линий электропередачи; г) размещать свалки; д) производить работы ударными механизмами, сбрасывать тяжести массой свыше 5 тонн, производить сброс и слив едких и коррозионных веществ и горюче-смазочных материалов (в охранных зонах подземных кабельных линий электропередачи);е) убирать, уничтожать, перемещать, заменять и повреждать предупреждающие и информационные знаки (либо предупреждающие и информационные надписи, нанесенные на объекты электросетевого хозяйства);ж) производить переключения в подключения в электрических сетях (указанное требование не распространяется на работников, занятых выполнением вышеуказанных в установленном порядке работ);з) осуществлять использование земельных участков в качестве испытательных полигонов, мест уничтожения вооружения и захоронения отходов, возникающего связи с использованием, производством, ремонтом или уничтожением вооружений или боеприпасов". 9. В охранных зонах, установленных для объектов электросетевого хозяйства напряжением свыше 1000 вольт, помимо действий, предусмотренных пунктом 8 настоящих Правил, запрещается: а) складировать или размещать хранилища любых, в том числе горючесмазочных, материалов; б) размещать детские и спортивные площадки, стадионы, рынки, торговые точки, полевые станы, места для стоянки, парковки всех видов машин с механизмом, производить любые мероприятия, связанные с большим скоплением людей, не занятых выполнением вышеуказанных в установленном порядке работ (в охранных зонах воздушных линий электропередачи); в) использовать (запускать) любые летательные аппараты, в том числе воздушных змеев, спортивные модели летательных аппаратов (в охранных зонах воздушных линий электропередачи); г) бросать грузы с судов и осуществлять их проход с отданными якорями, цепями, лотами, волокушами и тралами (в охранных зонах подводных кабельных линий электропередачи); д) осуществлять проход судов с поднятыми стрелами кранов и других механизмов (в охранных зонах воздушных линий электропередачи); е) осуществлять остановку транспортных средств на автомобильных дорогах с местах пересечения с воздушными линиями электропередачи с проектным номинальным классом напряжения 330 кВ и выше (исключительно в охранных зонах воздушных линий электропередачи); ж) устанавливать рекламные конструкции ". 10. В охранных зонах допускается размещение зданий и сооружений при соблюдении следующих параметров: а) размещаемое здание или сооружение не создает препятствий для доступа к объекту электросетевого хозяйства (создаются или сохраняются, в том числе в соответствии с требованиями нормативно-технических документов, проходы и подъезды, необходимые для доступа к объекту электроэнергетики обслуживающего персонала и техники в целях обеспечения оперативного, технического и ремонтного обслуживания оборудования, зданий и сооружений объектов электроэнергетики, проведения работ по ликвидации аварий и устранению их последствий за вышеуказанными границы объекта электроэнергетики); б) расстояние по горизонтали от элементов зданий и сооружений до проводов воздушных линий электропередачи напряжением до 1 кВ с неизолированными проводами (при наибольшем их отклонении) должно быть не менее

ДОКУМЕНТ ПОДПИСАН ЭЛЕКТРОННОЙ ПОДПИСЬЮ
Сертификат: 00EA2A1A9D3C7B6E4F2D1A5C8B9E0F3A7D
Владелец: ФЕДЕРАЛЬНАЯ СЛУЖБА ГОСУДАРСТВЕННОЙ РЕГИСТРАЦИИ, КАДАСТРА И КАРТОГРАФИИ
Действителен с 14.01.2025 по 14.01.2026

полное наименование должности		инициалы, фамилия

Лист 308

Земельный участок			
вид объекта недвижимости			
Лист № 36 раздела 4.1	Всего листов раздела 4.1: 60	Всего разделов: 7	Всего листов выписки: 480
27.10.2025 г. № КУВИ-001/2025-197665965			
Кадастровый номер:	78:11:0008:01:12:06		

1,5 метра - от выступающих частей здания, гаража, окон; 1 метра - от глухих стен; в) расстояние по горизонтали от элементов зданий и сооружений до токопроводящих жил кабелей (предназначенных для эксплуатации в воздушной среде) напряжением свыше 1 кВ (при наибольшем их отклонении) должно быть не менее: 1 метра - от выступающих частей зданий, гаража и окон; 0,2 метра - от глухих стен зданий, сооружений; г) допускается размещение зданий и сооружений под проводами воздушных линий электропередачи напряжением до 1 кВ с изолированными проводами, при этом расстояние по вертикали от указанных зданий и сооружений при наибольшей стреле провеса должно быть не менее 2,5 метра; д) расстояние по горизонтали от элементов зданий и сооружений до проводов воздушных линий электропередачи напряжением свыше 1 кВ (при наибольшем их отклонении) должно быть не менее: 2 метров - при проектном номинальном классе напряжения до 20 кВ; 4 метров - при проектном номинальном классе напряжения 35 - 110 кВ; 5 метров - при проектном номинальном классе напряжения 150 кВ; 6 метров - при проектном номинальном классе напряжения 220 кВ; 10 метров (8 метров до ближайших частей непроизводственных и производственных зданий и сооружений электрических станций и подстанций) - при проектном номинальном классе напряжения 330 - 400 кВ; 30 метров (10 метров до ближайших частей непроизводственных и производственных зданий и сооружений электрических станций и подстанций) - при проектном номинальном классе напряжения 500 кВ; 40 метров (10 метров до ближайших частей непроизводственных и производственных зданий и сооружений электрических станций и подстанций) - при проектном номинальном классе напряжения 750 кВ; е) под проводами воздушных линий электропередачи допускается размещение следующих видов зданий и (или) сооружений и (или) их пересечение с воздушными линиями электропередачи: производственные здания и (или) сооружения промышленных предприятий I и II степени огнестойкости в соответствии с техническими регламентами о требованиях пожарной безопасности, если проектный номинальный класс напряжения воздушных линий электропередачи не превышает 220 кВ, а также не зависимости от проектного номинального класса напряжения воздушных линий электропередачи - здания и сооружения электрических станций и подстанций (включая вспомогательные и обслуживающие объекты), ограждения при условии, что расстояние от наивысшей точки указанных зданий и (или) сооружений, отсчитываемое вертикально до проводов воздушной линии электропередачи при наибольшей стреле провеса должно быть не менее: 3 метров - при проектном номинальном классе напряжения до 35 кВ; 4 метров - при проектном номинальном классе напряжения 110 кВ; 4 метров - при проектном номинальном классе напряжения 150 кВ; 5 метров - при проектном номинальном классе напряжения 220 кВ; 7,5 метра - при проектном номинальном классе напряжения 330 - 400 кВ; 8 метров - при проектном номинальном классе напряжения 500 кВ; 12 метров - при проектном номинальном классе напряжения 750 кВ; линии связи, линии проводного вещания, если проектный номинальный класс напряжения воздушных линий электропередачи не превышает 500 кВ при условии, что расстояние по вертикали до проводов воздушной линии электропередачи от указанных линий при наибольшей стреле провеса должно быть не менее: 3 метра - при проектном номинальном классе напряжения до 35кВ; 4 метров - при проектном номинальном классе напряжения 110 кВ; 4

ДОКУМЕНТ ПОДПИСАН ЭЛЕКТРОННОЙ ПОДПИСЬЮ
Сертификат: 00EA2A1A9D3C7B6E4F2D1A5C8B9E0F3A7D
Владелец: ФЕДЕРАЛЬНАЯ СЛУЖБА ГОСУДАРСТВЕННОЙ РЕГИСТРАЦИИ, КАДАСТРА И КАРТОГРАФИИ
Действителен с 14.01.2025 по 14.01.2026

полное наименование должности		инициалы, фамилия

Лист 309

Земельный участок			
вид объекта недвижимости			
Лист № 37 раздела 4.1	Всего листов раздела 4.1: 60	Всего разделов: 7	Всего листов выписки: 480
27.10.2025г. № КУВИ-001/2025-197665965			
Кадастровый номер:	78:15:0008431:12436		

		метров - при проектном номинальном классе напряжения 150 кВ, 4 метров - при проектном номинальном классе напряжения 220 кВ; 5 метров - при проектном номинальном классе напряжения 330 - 400 кВ; 5 метров - при проектном номинальном классе напряжения 500 кВ; должны дороги при условии, что расстояние по вертикали от головки рельса до проводов воздушной линии электропередачи при наибольшей стреле провеса должно быть не менее: 7,5 метра - при проектном номинальном классе напряжения до 15 кВ; 7,5 метра - при проектном номинальном классе напряжения 110 кВ; 1 метров - при проектном номинальном классе напряжения 150 кВ; 8,5 метра - при проектном номинальном классе напряжения 220 кВ; 9 метров - при проектном номинальном классе напряжения 330 - 400 кВ; 9,5 метра - при проектном номинальном классе напряжения 500 кВ; 12 метров - при проектном номинальном классе напряжения 750 кВ; автомобильные дороги при условии, что расстояние по вертикали от покрытия проезжей части дорог всех категорий до проводов воздушной линии электропередачи при наибольшей стреле провеса должно быть не менее: 7 метров - при проектном номинальном классе напряжения до 35 кВ; 7 метров - при проектном номинальном классе напряжения 110 кВ; 7,5 метра - при проектном номинальном классе напряжения 150 кВ; 8 метров - при проектном номинальном классе напряжения 220 кВ; 8,5 метра (11 метров - в границах населенных пунктов) - при проектном номинальном классе напряжения 330 - 400 кВ; 9,5 метра (13,5 метра - в границах населенных пунктов) - при проектном номинальном классе напряжения 500 кВ; 16 метров (20 метров - в границах населенных пунктов) - при проектном номинальном классе напряжения 750 кВ; провода воздушной сети или вводные троса трамвайных и троллейбусных линий, если проектный номинальный класс напряжения воздушных линий электропередачи не превышает 500 кВ при условии, что расстояние по вертикали от указанных проводов или тросов до проводов воздушной линии электропередачи при наибольшей стреле провеса должно быть не менее: 3 метров - при проектном номинальном классе напряжения до 15 кВ; 3 метров - при проектном номинальном классе напряжения 110 кВ; 4 метров - при проектном номинальном классе напряжения 150 кВ; 4 метров - при проектном номинальном классе напряжения 220 кВ; 5 метров - при проектном номинальном классе напряжения 330 - 400 кВ; 5 метров - при проектном номинальном классе напряжения 500 кВ; трубопроводы при условии, что расстояние по вертикали от наивысшей точки любой части трубопровода до проводов воздушной линии электропередачи при наибольшей стреле провеса должно быть не менее: 4 метров - при проектном номинальном классе напряжения до 35кВ; 4 метров - при проектном номинальном классе напряжения 110 кВ; 4,5 метра - при проектном номинальном классе напряжения 150 кВ; 5 метров - при проектном номинальном классе напряжения 220 кВ; 6 метров - при проектном номинальном классе напряжения 330 - 400 кВ; 8 метров - при проектном номинальном классе напряжения 500 кВ; 12 метров - при проектном номинальном классе напряжения 750 кВ; ж) в случае если в соответствии с техническим регламентом о требованиях пожарной безопасности должны соблюдаться противопожарные расстояния между зданиями, сооружениями и объектами электроэнергетики, возможность размещения зданий, сооружений в границах охранной зоны определяется исходя из противопожарных расстояний. 11. В пределах охранной зоны без соблюдения условий

ДОКУМЕНТ ПОДПИСАН ЭЛЕКТРОННОЙ ПОДПИСЬЮ
Сертификат: 00EA2A1A9005CB6A04B2F9A2...
Выдан: ФЕДЕРАЛЬНАЯ СЛУЖБА ГОСУДАРСТВЕННОЙ РЕГИСТРАЦИИ КАДАСТРА И КАРТОГРАФИИ
Действителен: с 14.08.2025 по 10.11.2026

полное наименование должности		инициалы, фамилия

Лист 310

Земельный участок			
вид объекта недвижимости			
Лист № 38 раздела 4.1	Всего листов раздела 4.1: 60	Всего разделов: 7	Всего листов выписки: 480
27.10.2025г. № КУВИ-001/2025-197665965			
Кадастровый номер:	78:15:0008431:12436		

		осуществления следующих видов деятельности, предусмотренных режимом особого использования такой охранной зоны, юридическим и физическим лицам запрещается: а) строительные, мелиоративные работы, в том числе связанные с временным затоплением земель; б) двухсторонние, контрольные и разведочно-разрезочные работы, добыча рыбы, других водных животных и растений придонными орудиями лова, устройство водопоев, колка и заготовка льда в охранных зонах подводных кабельных линий электропередачи; в) проход судов, у которых расстояние по вертикали от верхнего крайнего габарита с грузом или без груза до нижней точки провода проводов переходов воздушных линий электропередачи через водоемы менее минимально допустимого расстояния, в том числе с учетом максимального уровня подъема воды при паводке; г) проход машин и механизмов, имеющих общую высоту с грузом или без груза от поверхности дороги более 4,5 метра (в охранных зонах воздушных линий электропередачи); д) земляные работы на глубине более 0,3 метра (на вспаиваемых землях на глубине более 0,45 метра, а также планировка грунта (в охранных зонах подземных кабельных линий электропередачи); е) полив сельскохозяйственных культур в случае, если высота струи воды может составить свыше 3 метров (в охранных зонах воздушных линий электропередачи); з) полевые сельскохозяйственные работы с применением сельскохозяйственных машин и оборудования высотой более 4 метров (в охранных зонах воздушных линий электропередачи); или полевые сельскохозяйственные работы, связанные с вспашкой земли (в охранных зонах кабельных линий электропередачи); и) посадка и вырубка деревьев и кустарников. Реестровый номер границы: 78:15-6.1071.; Вид объекта реестра границ: Зона с особыми условиями использования территории; Вид зоны по документу: Охранная зона объекта электросетевого хозяйства - 6685-6686"А"; Тип зоны: Охранная зона объектов электросетевого хозяйства (объектов электросетевого хозяйства и объектов по производству электрической энергии)
78:15:0008431:12436/09	88	вид ограничения (обременения): ограничения прав на земельный участок, предусмотренные статьей 56 Земельного кодекса Российской Федерации; Срок действия: не установлен; реквизиты документа-основания: постановление Правительства РФ «О порядке установления охранных зон объектов электросетевого хозяйства и особых условий использования земельных участков, расположенных в границах таких зон» от 24.02.2009 № 160 выдан: Правительство Российской Федерации; Содержание ограничения (обременения): Ограничения предусмотренные п. 8-11, раздела III Правил установления охранных зон объектов электросетевого хозяйства и особых условий использования земельных участков, расположенных в границах таких зон, утв. Постановлением Правительства РФ от 24.02.2009 № 160 «О порядке установления охранных зон объектов электросетевого хозяйства и особых условий использования земельных участков, расположенных в границах таких зон» (ред. от 21.12.2018). 1. В охранных зонах запрещается осуществлять любые действия, которые могут нарушить безопасную работу объектов электросетевого хозяйства, в том числе привести к их повреждению или уничтожению, и (или) повлечь причинение вреда жизни, здоровью граждан и имуществу физических или юридических лиц, а также повлечь нанесение экологического ущерба и возникновение пожаров, в том числе: а) сбрасывать на провода и опоры воздушных линий электропередачи

ДОКУМЕНТ ПОДПИСАН ЭЛЕКТРОННОЙ ПОДПИСЬЮ
Сертификат: 00EA2A1A9005CB6A04B2F9A2...
Выдан: ФЕДЕРАЛЬНАЯ СЛУЖБА ГОСУДАРСТВЕННОЙ РЕГИСТРАЦИИ КАДАСТРА И КАРТОГРАФИИ
Действителен: с 14.08.2025 по 10.11.2026

полное наименование должности		инициалы, фамилия

Лист 731

Земельный участок			
вид объекта недвижимости			
Лист № 39 раздела 4.1	Всего листов раздела 4.1: 60	Всего разделов: 7	Всего листов выписки: 480

27.10.2025 г. № КУВИ-001/2025-197665965

Кадастровый номер:	78:11:0008:01:12:06

		нахождение предмета, а также подниматься на опоры воздушных линий электропередачи; е) проводить работы, угрожающие повреждению объектов электросетевого хозяйства, размещать объекты и предметы, которые могут препятствовать доступу обслуживающего персонала организаций к объектам электроэнергетики, без согласования с (или) создания, в том числе в соответствии с требованиями нормативно-технических документов, необходимых для такого доступа проходов к подъездов в целях обеспечения эксплуатации оборудования, зданий и сооружений объектов электроэнергетики, проведения работ по ликвидации аварий и устранению их последствий на всем протяжении границы объекта электроэнергетики) находиться в пределах огороженной территории и помещениях распределительных устройств и подстанций, открывать двери этих распределительных устройств и подстанций, производить переключения и подключения в электрических сетях (указанное требование не распространяется на работников, занятых выполнением разрешенных в установленном порядке работ); проводить стрельбу в пределах охранных зон воздушных и распределительных устройств и подстанций, воздушных линий электропередачи, а также в охранных зон кабельных линий электропередачи; г) размещать свалки; д) производить работы ударными механизмами, сбрасывать тяжести массой свыше 5 тонн, производить сброс и слив едких и коррозионных веществ и горюче-смазочных материалов (в охранных зонах подземных кабельных линий электропередачи);е) убирать, уничтожать, перемещать, знаковать и повреждать предупреждающие и информационные знаки (либо предупреждающие и информационные знаки), нанесенные на объекты электроэнергетики(,ж) производить переключения и подключения в электрических сетях (указанное требование не распространяется на работников, занятых выполнением разрешенных в установленном порядке работ);з) осуществлять использование земельных участков в качестве испытательных полигонов, мест уничтожения вооружения и захоронения отходов, возникающего связи с использованием, производством, ремонтом или уничтожением вооружений или боеприпасов". 9. В охранных зонах, установленных для объектов электросетевого хозяйства напряжением свыше 1000 вольт, помимо действий, предусмотренных пунктом 8 настоящих Правил, запрещается а) складировать или размещать хранилища любых, в том числе горючесмазочных, материалов; б) размещать детские и спортивные площадки, стадионы, рынки, торговые точки, полевые станы, загоны для скота, парки и стоянки всех видов машин и механизмов, проводить любые мероприятия, связанные с большим скоплением людей, не занятых выполнением разрешенных в установленном порядке работ (в охранных зонах воздушных линий электропередач); в) использовать (запускать) любые летательные аппараты, в том числе воздушных змеев, спортивные модели летательных аппаратов (в охранных зонах воздушных линий электропередач); г) бросать якоря с судов и осуществлять их проход с отданными якорями, цепями, лотами, волокушами и тралами (в охранных зонах подводных кабельных линий электропередач); д) осуществлять проход судов с поднятыми стрелами кранов и других механизмов (в охранных зонах воздушных линий электропередач); е) осуществлять эстакаду транспортных средств на автомобильных дорогах в местах пересечения с воздушными линиями электропередач с проектным номинальным классом напряжения 330 кВ и выше (исключительно в охранных зонах воздушных линий электропередач); ж)

полное наименование должности	ДОКУМЕНТ ПОДПИСАН ЭЛЕКТРОННОЙ ПОДПИСЬЮ Сертификат: [illegible] Владелец: ФЕДЕРАЛЬНАЯ СЛУЖБА ГОСУДАРСТВЕННОЙ РЕГИСТРАЦИИ, КАДАСТРА И КАРТОГРАФИИ Действителен с [illegible] по [illegible]	инициалы, фамилия

Лист 732

Земельный участок			
вид объекта недвижимости			
Лист № 40 раздела 4.1	Всего листов раздела 4.1: 60	Всего разделов: 7	Всего листов выписки: 480

27.10.2025 г. № КУВИ-001/2025-197665965

Кадастровый номер:	78:11:0008:01:12:06

		устанавливать рекламные конструкции "; 10. В охранных зонах допускается размещение зданий и сооружений при соблюдении следующих параметров: а) размещаемое здание или сооружение не создает препятствий для доступа к объекту электросетевого хозяйства (создается или сохраняется, в том числе в соответствии с требованиями нормативно-технических документов, проходы и подъезды, необходимые для доступа к объекту электроэнергетики обслуживающего персонала и техники в целях обеспечения оперативного, технического и планового обслуживания оборудования зданий и сооружений объектов электроэнергетики, проведения работ по ликвидации аварий и устранению их последствий на всем протяжении границы объекта электроэнергетики); б) расстояние по горизонтали от элементов зданий и сооружений до проводов воздушных линий электропередачи напряжением до 1 кВ с неизолированными проводами (при наибольшем их отклонении) должно быть не менее 1,5 метра - от выступающих частей зданий, террасы окон 1 метра - от глухих стен; в) расстояние по горизонтали от элементов зданий и сооружений до токопроводящих жил кабелей (проложенных для эксплуатации в воздушной среде) напряжением свыше 1 кВ (при наибольших их отклонении) должно быть не менее: 1 метра - от выступающих частей зданий, терас и окон; 0,2 метра - от глухих стен зданий, сооружений; г) допускается размещение зданий и сооружений под проводами воздушных линий электропередачи напряжением до 1 кВ с неизолированными проводами, при этом расстояние по вертикали от указанных зданий и сооружений при наибольшей стреле провеса должно быть не менее 2,1 метра; д) расстояние по горизонтали от элементов зданий и сооружений до проводов воздушных линий электропередачи напряжением свыше 1 кВ (при наибольших их отклонении) должно быть не менее: 2 метров - при проектном номинальном классе напряжения до 20 кВ; 4 метров - при проектном номинальном классе напряжения 35 - 110 кВ; 5 метров - при проектном номинальном классе напряжения 150 кВ; 6 метров - при проектном номинальном классе напряжения 220 кВ; 20 метров (8 метров до ближайших частей непроизводственных и производственных зданий и сооружений электрических станций и подстанций) - при проектном номинальном классе напряжения 330 - 400 кВ; 30 метров (10 метров до ближайших частей непроизводственных и производственных зданий и сооружений электрических станций и подстанций) - при проектном номинальном классе напряжения 500 кВ; 40 метров (10 метров до ближайших частей непроизводственных и производственных зданий и сооружений электрических станций и подстанций) - при проектном номинальном классе напряжения 750 кВ; е) под проводами воздушных линий электропередачи допускается размещение отдельных видов зданий и (или) сооружений и (или) их пересечение с воздушными линиями электропередачи: производственные здания и (или) сооружения промышленных предприятий I и II степени огнестойкости в соответствии с техническими регламентов о требованиях пожарной безопасности, если проектный номинальный класс напряжения воздушных линий электропередачи не превышает 220 кВ, а также вне зависимости от проектного номинального класса напряжения воздушных линий электропередачи - здания и сооружения электрических станций и подстанций (включая вспомогательные и обслуживающие объекты), ограждения при условии, что расстояние от наивысшей точки указанных зданий и (или) сооружений, ограждений по вертикали до проводов воздушной линии электропередачи при

полное наименование должности	ДОКУМЕНТ ПОДПИСАН ЭЛЕКТРОННОЙ ПОДПИСЬЮ Сертификат: [illegible] Владелец: ФЕДЕРАЛЬНАЯ СЛУЖБА ГОСУДАРСТВЕННОЙ РЕГИСТРАЦИИ, КАДАСТРА И КАРТОГРАФИИ Действителен с [illegible] по [illegible]	инициалы, фамилия

Лист 211

Земельный участок			
вид объекта недвижимости			
Лист № 41 раздела 4.1	Всего листов раздела 4.1: 60	Всего разделов: 7	Всего листов выписки: 480

27.10.2025 г. № ЮУБН 001/2025-197965965	
Кадастровый номер:	78:15:0008:31:12:06

		наибольшей стреле провеса должно быть не менее: 3 метров - при проектном номинальном классе напряжения до 35 кВ; 4 метров - при проектном номинальном классе напряжения 110 кВ; 4 метров - при проектном номинальном классе напряжения 150 кВ; 5 метров - при проектном номинальном классе напряжения 220 кВ; 7,5 метра - при проектном номинальном классе напряжения 330 - 400 кВ; 8 метров - при проектном номинальном классе напряжения 500 кВ; 12 метров - при проектном номинальном классе напряжения 750 кВ; линии связи, линии проводного вещания, если проектный номинальный класс напряжения воздушных линий электропередачи не превышает 500 кВ при условии, что расстояние по вертикали до проводов воздушной линии электропередачи от указанных линий при наибольшей стреле провеса должно быть не менее:3 метров - при проектном номинальном классе напряжения до 35кВ; 4 метров - при проектном номинальном классе напряжения 110 кВ; 4 метров - при проектном номинальном классе напряжения 150 кВ; 4 метров - при проектном номинальном классе напряжения 220 кВ; 5 метров - при проектном номинальном классе напряжения 330 - 400 кВ; 5 метров - при проектном номинальном классе напряжения 500 кВ; железные дороги при условии, что расстояние по вертикали от головки рельса до проводов воздушной линии электропередачи при наибольшей стреле провеса должно быть не менее:7,5 метра - при проектном номинальном классе напряжения до 35 кВ; 7,5 метра - при проектном номинальном классе напряжения 110 кВ; 8 метров - при проектном номинальном классе напряжения 150 кВ; 8,5 метра - при проектном номинальном классе напряжения 220 кВ; 9 метров - при проектном номинальном классе напряжения 330 - 400 кВ;9,5 метра - при проектном номинальном классе напряжения 500 кВ; 12 метров - при проектном номинальном классе напряжения 750 кВ; автомобильные дороги при условии, что расстояние по вертикали от покрытия проезжей части дорог всех категорий до проводов воздушной линии электропередачи при наибольшей стреле провеса должно быть не менее: 7 метров - при проектном номинальном классе напряжения до 35 кВ; 7 метров - при проектном номинальном классе напряжения 110 кВ; 7,5 метра - при проектном номинальном классе напряжения 150 кВ; 8 метров - при проектном номинальном классе напряжения 220 кВ; 8,5 метра (11 метров - в границах населенных пунктов) - при проектном номинальном классе напряжения 330 - 400 кВ;9,5 метра (13,5 метра - в границах населенных пунктов) - при проектном номинальном классе напряжения 500 кВ;16 метров (20 метров - в границах населенных пунктов) - при проектном номинальном классе напряжения 750 кВ; провода контактной сети или несущего троса трамвайных и троллейбусных линий, если проектный номинальный класс напряжения воздушных линий электропередачи не превышает 500 кВ при условии, что расстояние по вертикали от указанных проводов или тросов до проводов воздушной линии электропередачи при наибольшей стреле провеса должно быть не менее: 3 метров - при проектном номинальном классе напряжения до 35 кВ; 5 метров - при проектном номинальном классе напряжения 110 кВ; 4 метров - при проектном номинальном классе напряжения 150 кВ; 4 метров - при проектном номинальном классе напряжения 220 кВ; 5 метров - при проектном номинальном классе напряжения 330 - 400 кВ; 5 метров - при проектном номинальном классе напряжения 500 кВ; трубопроводы при условии, что расстояние по вертикали от ближайшей точки любой части трубопровода

ДОКУМЕНТ ПОДПИСАН ЭЛЕКТРОННОЙ ПОДПИСЬЮ Сертификат: 00EA2A1A9C0C3E0A4DB2B2A2CF6A Владелец: ФЕДЕРАЛЬНАЯ СЛУЖБА ГОСУДАРСТВЕННОЙ РЕГИСТРАЦИИ КАДАСТРА И КАРТОГРАФИИ Действителен с 14.08.2025 по 10.11.2026		
полное наименование должности		инициалы, фамилия

Лист 212

Земельный участок			
вид объекта недвижимости			
Лист № 42 раздела 4.1	Всего листов раздела 4.1: 60	Всего разделов: 7	Всего листов выписки: 480

27.10.2025 г. № ЮУБН 001/2025-197965965	
Кадастровый номер:	78:15:0008:31:12:06

		до проводов воздушной линии электропередачи при наибольшей стреле провеса должно быть не менее: 4метров - при проектном номинальном классе напряжения до 35кВ; 4 метров - при проектном номинальном классе напряжения 110 кВ; 4,5 метра - при проектном номинальном классе напряжения 150 кВ; 5 метров - при проектном номинальном классе напряжения 220 кВ; 6 метров - при проектном номинальном классе напряжения 330 - 400 кВ; 8 метров - при проектном номинальном классе напряжения 500 кВ; 12 метров - при проектном номинальном классе напряжения 750 кВ; ж)в случае если в соответствии с техническим регламентом о требованиях пожарной безопасности должны соблюдаться противопожарные расстояния между зданием, сооружением и объектом электроэнергетики возможность размещения зданий,сооружений в границах охранной зоны определяется исходя из противопожарных расстояний. 11. В пределах охранной зоны без соблюдения условий осуществления соответствующих видов деятельности, предусмотренных решением о согласовании такой охранной зоны, юридическим и физическим лицам запрещается: а) горные, взрывные, мелиоративные работы, в том числе связанные с временным затоплением земель; б) двухуступчатые, экскаваторные и погрузочно-разгрузочные работы, добыча рыбы, других водных животных и растений придонными орудиями лова, устройство водопоев, лова и заготовка льда в охранных зонах подводных кабельных линий электропередачи; в) проход судов, у которых расстояние по вертикали от верхнего крайнего габарита с грузом или без груза до нижней точки провода проводов перехода воздушных линий электропередачи через водоемы менее минимально допустимого расстояния, в том числе с учетом минимального уровня полезно возможно паводка; г) проход машин и механизмов, имеющих общую высоту с грузом или без груза от поверхности дороги более 4,5 метра (в охранных зонах воздушных линий электропередачи); д) земляные работы на глубине более 0,3 метра (на возникающих, имеющих на глубине более 0,45 метра, а также планировка грунта (в охранных зонах подземных кабельных линий электропередачи); е) полив сельскохозяйственных культур в случае, если высота струи воды может составить свыше 3 метров (в охранных зонах воздушных линий электропередачи); з) полевые сельскохозяйственные работы с применением сельскохозяйственных машин и оборудования высотой более 4 метров (в охранных зонах воздушных линий электропередачи) или полевые сельскохозяйственные работы, связанные с вспашкой земли (в охранных зонах кабельных линий электропередачи); и) посадка и вырубка деревьев и кустарников. Реестровый номер границы: 78:15-6.128.; Вид объекта реестра границ: Зона с особыми условиями использования территории; Вид зоны по документу: Охранная зона объекта электросетевого хозяйства - 6672-6673"Б"; Тип зоны: Охранная зона объектов электроэнергетики (объектов электросетевого хозяйства и объектов по производству электрической энергии)
78:15:0008431:12436/90	42	вид ограничения (обременения): ограничения прав на земельный участок, предусмотренные статьей 56 Земельного кодекса Российской Федерации; Срок действия: не установлен; реквизиты документа-основания: постановление Правительства РФ «О порядке установления охранных зон объектов электросетевого хозяйства и особых условий использования земельных участков, расположенных в границах таких зон» от 24.02.2009 № 160 выдан: Правительство Российской Федерации;

ДОКУМЕНТ ПОДПИСАН ЭЛЕКТРОННОЙ ПОДПИСЬЮ Сертификат: 00EA2A1A9C0C3E0A4DB2B2A2CF6A Владелец: ФЕДЕРАЛЬНАЯ СЛУЖБА ГОСУДАРСТВЕННОЙ РЕГИСТРАЦИИ КАДАСТРА И КАРТОГРАФИИ Действителен с 14.08.2025 по 10.11.2026		
полное наименование должности		инициалы, фамилия

Лист 733

Земельный участок			
вид объекта недвижимости			
Лист № 43 раздела 4.1	Всего листов раздела 4.1: 60	Всего разделов: 7	Всего листов выписки: 480

27.10.2025 г. № КУВИ-001/2025-197665965	
Кадастровый номер:	78:11:0008:01:12:06

	Содержание ограничения (обременения): ограничения предусмотренные п. 9-11, раздела III Правил установления охранных зон объектов электросетевого хозяйства и особых условий использования земельных участков, расположенных в границах таких зон, утв. Постановлением Правительства РФ от 24.02.2009 № 160 «О порядке установления охранных зон объектов электросетевого хозяйства и особых условий использования земельных участков, расположенных в границах таких зон» (ред. от 21.12.2018). 1. В охранных зонах запрещается осуществлять любые действия, которые могут нарушить безопасную работу объектов электросетевого хозяйства, в том числе привести к их повреждению или уничтожению, и (или) повлечь причинение вреда жизни, здоровью граждан и имуществу физических или юридических лиц, а также повлечь нанесение экологического ущерба и возникновение пожаров, в том числе: а) набрасывать на провода и опоры воздушных линий электропередачи постороние предметы, а также подниматься на опоры воздушных линий электропередачи; б) проводить работы, устройство (повреждению объектов электросетевого хозяйства, размещать объекты и предметы, которые могут препятствовать доступу обслуживающего персонала и техники к объектам электроэнергетики, без согласия и (или) создания, в том числе в соответствии с требованиями нормативно-технических документов, необходимых для такого доступа проходов к подъездов в целях обеспечения эксплуатации оборудования, зданий и сооружений объектов электроэнергетики, проведения работ по ликвидации аварий и устранению их последствий в зоне протяжения границы объекта электроэнергетики) находится в пределах охранной территории в помещениях распределительных устройств и подстанций, открывать двери и люки распределительных устройств и подстанций, производить переключения и подключения в электрических сетях (указанное требование не распространяется на работников, занятых выполнением разрешенных в установленном порядке работ); г) вести огонь в пределах охранных зон вводных и распределительных устройств и подстанций, воздушных линий электропередачи, а также в охранных зонах кабельных линий электропередачи; г) размещать свалки; д) производить работы ударными механизмами, сбрасывать тяжести массой свыше 5 тонн, производить сброс и слив едких и коррозионных веществ и горюче-смазочных материалов (в охранных зонах подземных кабельных линий электропередачи); е) убирать, уничтожать, перемещать, повреждать предупреждающие и информационные знаки (либо предупреждающие и информационные надписи, нанесенные на объекты электроэнергетики); ж) производить присоединения к подключения в электрических сетях (указанное требование не распространяется на работников, занятых выполнением разрешенных в установленном порядке работ); з) осуществлять использование земельных участков в качестве испытательных полигонов, мест уничтожения вооружения и захоронения отходов, возникающего связи с использованием, производством, ремонтом или уничтожением вооружений или боеприпасов ". 9. В охранных зонах, установленных для объектов электросетевого хозяйства напряжением свыше 1000 вольт, помимо действий, предусмотренных пунктом 8 настоящих Правил, запрещается а) складировать или размещать хранилища любых, в том числе горючих химических, материалов; б) размещать детские и спортивные площадки, стадионы, рынки, торговые точки, пункты общественного питания для сбора, гаражи и стоянки всех видов машин и механизмов.

ДОКУМЕНТ ПОДПИСАН ЭЛЕКТРОННОЙ ПОДПИСЬЮ Сертификат: [illegible] Владелец: ФЕДЕРАЛЬНАЯ СЛУЖБА ГОСУДАРСТВЕННОЙ РЕГИСТРАЦИИ КАДАСТРА И КАРТОГРАФИИ Действителен с [illegible] по [illegible]	
полное наименование должности	инициалы, фамилия

Лист 734

Земельный участок			
вид объекта недвижимости			
Лист № 44 раздела 4.1	Всего листов раздела 4.1: 60	Всего разделов: 7	Всего листов выписки: 480

27.10.2025 г. № КУВИ-001/2025-197665965	
Кадастровый номер:	78:11:0008:01:12:06

	проводить любые мероприятия, связанные с большим скоплением людей, не занятых выполнением разрешенных в установленном порядке работ (в охранных зонах воздушных линий электропередачи); е) использовать (запускать) любые летательные аппараты, в том числе воздушных змеев, спортивные модели летательных аппаратов (в охранных зонах воздушных линий электропередачи); г) бросать грузы с судов и осуществлять их провал с отдаленными якорями, цепями, тралами, волокушами и тралами (в охранных зонах подводных кабельных линий электропередачи); д) осуществлять проход судов с поднятыми стрелами кранов и других механизмов (в охранных зонах воздушных линий электропередачи); е) осуществлять остановку транспортных средств на автомобильных дорогах у мест пересечения с воздушными линиями электропередачи с проектным номинальным классом напряжения 330 кВ и выше (исключительно в охранных зонах воздушных линий электропередачи); ж) устанавливать рекламные конструкции ". 10. В охранных зонах допускается размещение зданий и сооружений при соблюдении следующих параметров: а) размещаемое здание или сооружение не создает препятствий для доступа к объекту электросетевого хозяйства (создаются или сохраняются, в том числе в соответствии с требованиями нормативно-технических документов, проходы в подъезды, необходимые для доступа к объекту электроэнергетики обслуживающего персонала и техники в целях обеспечения оперативного, технического грамотного обслуживания оборудования зданий и сооружений объектов электроэнергетики, проведения работ по ликвидации аварий и устранению их последствий на всем протяжении границы объекта электроэнергетики); б) расстояние по горизонтали от элементов зданий и сооружений до проводов воздушных линий электропередачи напряжением до 1 кВ с неизолированными проводами (при наибольшем их отклонении) должно быть не менее: 1,5 метра - от выступающих частей зданий, террас окон; 1 метра - от глухих стен; в) расстояние по горизонтали от элементов зданий и сооружений до токопроводящих жил кабелей (предназначенных для эксплуатации в воздушной среде) напряжением свыше 1 кВ (при наибольших их отклонении) должно быть не менее: 1 метра - от выступающих частей зданий, террас и окон; 0,2 метра - от глухих стен зданий, сооружений; г) допускается размещение зданий и сооружений под проводами воздушных линий электропередачи напряжением до 1 кВ с изолированными неизолированными проводами, при этом расстояние по вертикали от указанных зданий и сооружений при наибольшей стреле провеса должно быть не менее 2,5 метра; д) расстояние по горизонтали от элементов зданий и сооружений до проводов воздушных линий электропередачи напряжением свыше 1 кВ (при наибольших их отклонении) должно быть не менее: 2 метров - при проектном номинальном классе напряжения до 20 кВ; 4 метров - при проектном номинальном классе напряжения 35 - 110 кВ; 5 метров - при проектном номинальном классе напряжения 150 кВ; 6 метров - при проектном номинальном классе напряжения 220 кВ; 20 метров (8 метров до ближайших частей непроизводственных и производственных зданий и сооружений электрических станций и подстанций) - при проектном номинальном классе напряжения 330 - 400 кВ; 30 метров (10 метров до ближайших частей непроизводственных и производственных зданий и сооружений электрических станций и подстанций) - при проектном номинальном классе напряжения 500 кВ; 40 метров (10 метров до ближайших частей непроизводственных и производственных зданий и сооружений

ДОКУМЕНТ ПОДПИСАН ЭЛЕКТРОННОЙ ПОДПИСЬЮ Сертификат: [illegible] Владелец: ФЕДЕРАЛЬНАЯ СЛУЖБА ГОСУДАРСТВЕННОЙ РЕГИСТРАЦИИ КАДАСТРА И КАРТОГРАФИИ Действителен с [illegible] по [illegible]	
полное наименование должности	инициалы, фамилия

Лист 217

Земельный участок			
вид объекта недвижимости			
Лист № 45 раздела 4.1	Всего листов раздела 4.1: 60	Всего разделов: 7	Всего листов выписки: 480
27.10.2025г. № КУВИ-001/2025-197665965			
Кадастровый номер:	78:15:0008:51:12:06		

электрических станций и подстанций) - при проектном номинальном классе напряжения 750 кВ; г) под проводами воздушных линий электропередачи допускается размещение сидящих видов зданий и (или) сооружений и (или) их пересечение воздушными линиями электропередачи противопожарные зазоры и (или) сооружения промышленных предприятий I и II степени огнестойкости в соответствии с техническими регламентов о требованиях пожарной безопасности, если проектный номинальный класс напряжения воздушных линий электропередачи не превышает 220 кВ, а также не зависимости от проектного номинального класса напряжения воздушных линий электропередачи - зданий и сооружений электрических станций и подстанций (включая вспомогательные и обслуживающие объекты), ограждения при условии, что расстояние от наиболее выступающих частей зданий и (или) сооружений, определяемое по вертикали до проводов воздушной линии электропередачи при наибольшей стреле провеса должно быть не менее: 3 метров - при проектном номинальном классе напряжения до 35 кВ; 4 метров - при проектном номинальном классе напряжения 110 кВ; 4 метров - при проектном номинальном классе напряжения 150 кВ; 5 метров - при проектном номинальном классе напряжения 220 кВ; 7,5 метра - при проектном номинальном классе напряжения 330 - 400 кВ; 8 метров - при проектном номинальном классе напряжения 500 кВ; 12 метров - при проектном номинальном классе напряжения 750 кВ; линии связи, линии проводного вещания, если проектный номинальный класс напряжения воздушных линий электропередачи не превышает 500 кВ при условии, что расстояние по вертикали до проводов воздушной линии электропередачи от указанных линий при наибольшей стреле провеса должно быть не менее: 3 метров - при проектном номинальном классе напряжения до 35кВ; 4 метров - при проектном номинальном классе напряжения 110 кВ; 4 метров - при проектном номинальном классе напряжения 150 кВ; 4 метров - при проектном номинальном классе напряжения 220 кВ; 5 метров - при проектном номинальном классе напряжения 330 - 400 кВ; 5 метров - при проектном номинальном классе напряжения 500 кВ; железные дороги при условии, что расстояние по вертикали от головки рельса до проводов воздушной линии электропередачи при наибольшей стреле провеса должно быть не менее: 7,5 метра - при проектном номинальном классе напряжения до 35 кВ; 7,5 метра - при проектном номинальном классе напряжения 110 кВ; 8 метров - при проектном номинальном классе напряжения 150 кВ; 8,5 метра - при проектном номинальном классе напряжения 220 кВ; 9 метров - при проектном номинальном классе напряжения 330 - 400 кВ; 9,5 метра - при проектном номинальном классе напряжения 500 кВ; 12 метров - при проектном номинальном классе напряжения 750 кВ; автомобильные дороги при условии, что расстояние по вертикали от покрытия проезжей части дорог всех категорий до проводов воздушной линии электропередачи при наибольшей стреле провеса должно быть не менее: 7 метров - при проектном номинальном классе напряжения до 35 кВ; 7 метров - при проектном номинальном классе напряжения 110 кВ; 7,5 метра - при проектном номинальном классе напряжения 150 кВ; 8 метров - при проектном номинальном классе напряжения 220 кВ; 8,5 метра (11 метров - в границах населенных пунктов) - при проектном номинальном классе напряжения 330 - 400 кВ; 9,5 метра (13,5 метра - в границах населенных пунктов) - при проектном номинальном классе напряжения 500 кВ; 16 метров (20 метров - в

ДОКУМЕНТ ПОДПИСАН ЭЛЕКТРОННОЙ ПОДПИСЬЮ
Сертификат: [illegible]
Владелец: ФЕДЕРАЛЬНАЯ СЛУЖБА ГОСУДАРСТВЕННОЙ РЕГИСТРАЦИИ, КАДАСТРА И КАРТОГРАФИИ
Действителен с [illegible] по [illegible]

полное наименование должности		инициалы, фамилия

Лист 218

Земельный участок			
вид объекта недвижимости			
Лист № 46 раздела 4.1	Всего листов раздела 4.1: 60	Всего разделов: 7	Всего листов выписки: 480
27.10.2025г. № КУВИ-001/2025-197665965			
Кадастровый номер:	78:15:0008:51:12:06		

границах населенных пунктов) - при проектном номинальном классе напряжения 750 кВ; провода контактной сети или несущего троса трамвайных и троллейбусных линий, если проектный номинальный класс напряжения воздушных линий электропередачи не превышает 500 кВ при условии, что расстояние по вертикали от указанных проводов или тросов до проводов воздушной линии электропередачи при наибольшей стреле провеса должно быть не менее: 3 метров - при проектном номинальном классе напряжения до 35 кВ; 3 метров - при проектном номинальном классе напряжения 110 кВ; 4 метров - при проектном номинальном классе напряжения 150 кВ; 4 метров - при проектном номинальном классе напряжения 220 кВ; 5 метров - при проектном номинальном классе напряжения 330 - 400 кВ; 5 метров - при проектном номинальном классе напряжения 500 кВ; трубопроводы при условии, что расстояние по вертикали от наивысшей точки любой части трубопровода до проводов воздушной линии электропередачи при наибольшей стреле провеса должно быть не менее: 4метров - при проектном номинальном классе напряжения до 35кВ; 4 метров - при проектном номинальном классе напряжения 110 кВ; 4,5 метра - при проектном номинальном классе напряжения 150 кВ; 5 метров - при проектном номинальном классе напряжения 220 кВ; 6 метров - при проектном номинальном классе напряжения 330 - 400 кВ; 8 метров - при проектном номинальном классе напряжения 500 кВ; 12 метров - при проектном номинальном классе напряжения 750 кВ; ж) в случае если в соответствии с техническим регламентом о требованиях пожарной безопасности должны соблюдаться противопожарные расстояния между зданиями, сооружениями и объектами электроэнергетики, возможность размещения зданий, сооружений в границах охранной зоны определяется исходя из противопожарных расстояний. 11. В пределах охранной зоны без соблюдения условий осуществления соответствующих видов деятельности, предусмотренных решением о согласовании такой охранной зоны, юридическим и физическим лицам запрещается: а) горные, взрывные, мелиоративные работы, в том числе связанные с временным затоплением земель; б) двухуглубительные, экскаваторные и погрузочно-разгрузочные работы, добыча рыбы, других водных животных и растений придонными орудиями лова, устройство водопоев, лова и заготовка льда в охранных зонах подводных кабельных линий электропередачи; в) проход судов, у которых расстояние по вертикали от верхнего крайнего габарита с грузом или без груза до нижней точки провеса проводов переходов воздушных линий электропередачи через водоемы менее минимально допустимого расстояния, в том числе с учетом максимального уровня подъема воды при паводке; г) проезд машин и механизмов, имеющих общую высоту с грузом или без груза от поверхности дороги более 4,5 метра (в охранных зонах воздушных линий электропередачи); д) земляные работы на глубине более 0,3 метра (на вспаханных землях на глубине более 0,45 метра, а также планировка грунта (в охранных зонах подземных кабельных линий электропередачи); е) полив сельскохозяйственных культур в случае, если высота струи воды может составить свыше 3 метров (в охранных зонах воздушных линий электропередачи); з) полевые сельскохозяйственные работы с применением сельскохозяйственных машин и оборудования высотой более 4 метров (в охранных зонах воздушных линий электропередачи) или полевые сельскохозяйственные работы, связанные с вспашкой земли (в охранных зонах кабельных линий

ДОКУМЕНТ ПОДПИСАН ЭЛЕКТРОННОЙ ПОДПИСЬЮ
Сертификат: [illegible]
Владелец: ФЕДЕРАЛЬНАЯ СЛУЖБА ГОСУДАРСТВЕННОЙ РЕГИСТРАЦИИ, КАДАСТРА И КАРТОГРАФИИ
Действителен с [illegible] по [illegible]

полное наименование должности		инициалы, фамилия

Лист 219

Земельный участок			
вид объекта недвижимости			
Лист № 47 раздела 4.1	Всего листов раздела 4.1: 60	Всего разделов: 7	Всего листов выписки: 480

27.10.2025 г. № КУВИ-001/2025-197965965	
Кадастровый номер:	78:15:0008431:1246

		электропередачи); з) посадка и вырубка деревьев и кустарников. Реестровый номер границы: 78:15-6.1027; Вид объекта реестра границ: Зона с особыми условиями использования территории. Вид зоны по документу: Охранная зона объекта электросетевого хозяйства - 6676-6677"Б"; Тип зоны: Охранная зона объектов электроэнергетики (объектов электросетевого хозяйства и объектов по производству электрической энергии)
78:15:0008431:1246/6/91	15	вид ограничения (обременения): ограничения прав на земельный участок, предусмотренные статьей 56 Земельного кодекса Российской Федерации; Срок действия: не установлен; реквизиты документа-основания: постановление Правительства РФ «О порядке установления охранных зон объектов электросетевого хозяйства и особых условий использования земельных участков, расположенных в границах таких зон» от 24.02.2009 № 160 выдан: Правительство Российской Федерации; Содержание ограничения (обременения): Ограничения предусмотренные. 8-11. раздела III Правил установления охранных зон объектов электросетевого хозяйства и особых условий использования земельных участков, расположенных в границах таких зон, утв. Постановлением Правительства РФ от 2402.2009 № 160 «О порядке установления охранных зон объектов электросетевого хозяйства и особых условий использования земельных участков, расположенных в границах таких зон» (ред от 21.12.2018). 1. В охранных зонах запрещается осуществлять любые действия, которые могут нарушить безопасную работу объектов электросетевого хозяйства, в том числе привести к их повреждению или уничтожению, и (или) повлечь причинение вреда жизни, здоровью граждан и имуществу физических или юридических лиц, а также повлечь нанесение экологического ущерба и возникновение пожаров, в том числе: а) забрасывать на провода и опоры воздушных линий электропередачи посторонние предметы, а также подниматься на опоры воздушных линий электропередачи; б) проводить работы, устраивать переваливание объектов электросетевого хозяйства, размещать объекты и предметы, которые могут препятствовать доступу обслуживающего персонала и техники к объектам электроэнергетики, без согласования и (или) создания, в том числе в соответствии с требованиями нормативно-технических документов, необходимых для такого доступа проходов и подъездов в целях обеспечения эксплуатации оборудования, зданий и сооружений объектов электроэнергетики, проведения работ по ликвидации аварий и устранению последствий аварий вследствие нарушения правил эксплуатации объектов электроэнергетики) находится в пределах огороженной территории и помещениях распределительных устройств и подстанций, открывать двери и люки распределительных устройств и подстанций, производить переключения и подключения в электрических сетях (указанное требование не распространяется на работников, занятых выполнением разрешенных в установленном порядке работ), разводить огонь в пределах охранных зон вводных и распределительных устройств и подстанций, воздушных линий электропередачи, а также в охранных зонах кабельных линий электропередачи; г) размещать свалки; д) производить работы ударными механизмами, сбрасывать тяжести массой свыше 5 тонн, производить сброс и слив едких и коррозионных веществ в почву, сжигать любые виды топлива, складировать горюче-смазочные материалы (в охранных зонах подземных кабельных линий электропередачи); е) убирать, уничтожать, перемещать, закапывать или повреждать предупреждающие и информационные знаки (либо предупреждающие и информационные

полное наименование должности		инициалы, фамилия

Лист 220

Земельный участок			
вид объекта недвижимости			
Лист № 48 раздела 4.1	Всего листов раздела 4.1: 60	Всего разделов: 7	Всего листов выписки: 480

27.10.2025 г. № КУВИ-001/2025-197965965	
Кадастровый номер:	78:15:0008431:1246

		надписи, знаковые и объекты электроэнергетики; ж) производить присоединения к подключения в электрических сетях (указанное требование не распространяется на работников, занятых выполнением разрешенных в установленном порядке работ); з) осуществлять использование земельных участков в качестве испытательных полигонов, тест уничтожения вооружения и захоронения отходов, возникающего связи с использованием, производством, ремонтом или уничтожением вооружений или боеприпасов". 9. В охранных зонах, установленных для объектов электросетевого хозяйства напряжением свыше 1000 вольт, помимо действий, предусмотренных пунктом 8 настоящих Правил, запрещается: а) складировать или размещать хранилища любых, в том числе горючесмазочных, материалов; б) размещать детские и спортивные площадки, стадионы, рынки, торговые точки, полевые станы, загородные лагеря, парки и стоянки всех видов машин и механизмов, проводить любые мероприятия, связанные с большим скоплением людей, не занятых выполнением разрешенных в установленном порядке работ; в) сооружать любые объекты (за исключением объектов электросетевого хозяйства, не являющихся объектами электроэнергетики); г) осуществлять использование земельных участков в качестве испытательных полигонов, тест уничтожения вооружения и захоронения отходов, возникающего связи с использованием, производством, ремонтом или уничтожением вооружений или боеприпасов". 9. В охранных зонах, установленных для объектов электросетевого хозяйства напряжением свыше 1000 вольт, помимо действий, предусмотренных пунктом 8 настоящих Правил, запрещается: а) складировать или размещать хранилища любых, в том числе горючесмазочных, материалов; б) размещать детские и спортивные площадки, стадионы, рынки, торговые точки, полевые станы, загородные лагеря, парки и стоянки всех видов машин и механизмов, проводить любые мероприятия, связанные с большим скоплением людей, не занятых выполнением разрешенных в установленном порядке работ; в) сооружать любые объекты (за исключением объектов электросетевого хозяйства, не являющихся объектами электроэнергетики); г) использовать (запускать) любые летательные аппараты, в том числе воздушных змей, спортивные модели летательных аппаратов в охранных зонах воздушных линий электропередачи); д) бросать якоря с судов и осуществлять их проход с отданными якорями, цепями, лотами, волокушами и тралами (в охранных зонах подводных кабельных линий электропередачи); д) осуществлять проход судов с поднятыми стрелами кранов и других механизмов (в охранных зонах воздушных линий электропередачи); е) осуществлять активную грунтовую отсыпку (в охранных зонах воздушных линий электропередачи с проектным номинальным классом напряжения 330 кВ и выше (исключительно в охранных зонах воздушных линий электропередачи); ж) устанавливать рекламные конструкции ". 10. В охранных зонах допускается размещение зданий и сооружений при соблюдении следующих параметров: а) размещаемое здание или сооружение не создает препятствий для доступа к объекту электросетевого хозяйства (создаются или сохраняются, в том числе в соответствии с требованиями нормативно-технических документов, проходы и подъезды, необходимые для доступа к объекту электроэнергетики обслуживающего персонала и техники в целях обеспечения оперативного, технического и ремонтного обслуживания оборудования, зданий и сооружений объектов электроэнергетики, проведения работ по ликвидации аварий и устранению последствий их возникновения (границы объекта электроэнергетики); б) расстояние по горизонтали от элементов зданий и сооружений до проводов воздушных линий электропередачи напряжением до 1 кВ с неизолированными проводами (при наибольшем их отклонении) должно быть не менее: 1,5 метра - от выступающих частей линий, террас и окон; 1 метра - от глухих стен; в) расстояние по горизонтали от элементов зданий и сооружений до токопроводящих жил кабелей (предназначенных для эксплуатации в воздушной среде) напряжением свыше 1 кВ (при наибольших отклонениях) должно быть не менее: 1 метра - от выступающих частей зданий, террас и окон; 0,2 метра - от глухих стен зданий, сооружений; г) допускается размещение зданий и сооружений под проводами воздушных линий электропередачи напряжением до 1 кВ с неизолированными проводами, при этом расстояние по вертикали от указанных зданий и сооружений при наибольшей стреле провеса должно быть не менее 2,1 метра;

полное наименование должности		инициалы, фамилия

Лист 221

Земельный участок			
вид объекта недвижимости			
Лист № 49 раздела 4.1	Всего листов раздела 4.1: 60	Всего разделов: 7	Всего листов выписки: 480

27.10.2025 г. № КУВИ-001/2025-197965965	
Кадастровый номер:	78:15:0008:51:12:06

д) расстояние по горизонтали от элементов здания и сооружения до проводов воздушных линий электропередачи напряжением свыше 1 кВ (при наибольших отклонениях) должно быть не менее: 2 метров - при проектном номинальном классе напряжения до 20 кВ; 4 метров - при проектном номинальном классе напряжения 35 - 110 кВ; 5 метров - при проектном номинальном классе напряжения 150 кВ; 6 метров - при проектном номинальном классе напряжения 220 кВ; 20 метров (8 метров до ближайших частей непроизводственных и производственных зданий и сооружений электрических станций и подстанций) - при проектном номинальном классе напряжения 330 - 400 кВ; 30 метров (10 метров до ближайших частей непроизводственных и производственных зданий и сооружений электрических станций и подстанций) - при проектном номинальном классе напряжения 500 кВ; 40 метров (10 метров до ближайших частей непроизводственных и производственных зданий и сооружений электрических станций и подстанций) - при проектном номинальном классе напряжения 750 кВ; е) под проводами воздушных линий электропередачи допускается возведение следующих видов зданий и (или) сооружений и (или) их пересечение с воздушными линиями электропередачи: производственные здания и (или) сооружения промышленных предприятий I и II степени огнестойкости в соответствии с техническим регламентом о требованиях пожарной безопасности, если проектный номинальный класс напряжения воздушных линий электропередачи не превышает 220 кВ, а также вне зависимости от проектного номинального класса напряжения воздушных линий электропередачи - здания и сооружения электрических станций и подстанций (включая вспомогательные и обслуживающие объекты), ограждения при условии, что расстояние от наивысшей точки указанных зданий и (или) сооружений, ограждений по вертикали до проводов воздушной линии электропередачи при наибольшей стреле провеса должно быть не менее: 3 метров - при проектном номинальном классе напряжения до 35 кВ; 4 метров - при проектном номинальном классе напряжения 110 кВ; 4 метров - при проектном номинальном классе напряжения 150 кВ; 7 метров - при проектном номинальном классе напряжения 220 кВ; 7,5 метра - при проектном номинальном классе напряжения 330 - 400 кВ; 8 метров - при проектном номинальном классе напряжения 500 кВ; 12 метров - при проектном номинальном классе напряжения 750 кВ; линии связи, линии проводного вещания, если проектный номинальный класс напряжения воздушных линий электропередачи не превышает 500 кВ при условии, что расстояние по вертикали до проводов воздушной линии электропередачи от указанных линий при наибольшей стреле провеса должно быть не менее: 3 метров - при проектном номинальном классе напряжения до 35 кВ; 4 метров - при проектном номинальном классе напряжения 110 кВ; 4 метров - при проектном номинальном классе напряжения 150 кВ; 4 метров - при проектном номинальном классе напряжения 220 кВ; 5 метров - при проектном номинальном классе напряжения 330 - 400 кВ; 5 метров - при проектном номинальном классе напряжения 500 кВ; железные дороги при условии, что расстояние по вертикали от головки рельса до проводов воздушной линии электропередачи при наибольшей стреле провеса должно быть не менее: 7,5 метра - при проектном номинальном классе напряжения до 35 кВ; 7,5 метра - при проектном номинальном классе напряжения 110 кВ; 8 метров - при проектном номинальном классе напряжения 150 кВ; 8,5 метра - при проектном номинальном классе напряжения 220 кВ; 9

ДОКУМЕНТ ПОДПИСАН ЭЛЕКТРОННОЙ ПОДПИСЬЮ		
Сертификат: [illegible]		
Владелец: ФЕДЕРАЛЬНАЯ СЛУЖБА ГОСУДАРСТВЕННОЙ РЕГИСТРАЦИИ, КАДАСТРА И КАРТОГРАФИИ		
Действителен с [illegible] по [illegible]		
полное наименование должности		инициалы, фамилия

Лист 222

Земельный участок			
вид объекта недвижимости			
Лист № 50 раздела 4.1	Всего листов раздела 4.1: 60	Всего разделов: 7	Всего листов выписки: 480

27.10.2025 г. № КУВИ-001/2025-197965965	
Кадастровый номер:	78:15:0008:51:12:06

метров - при проектном номинальном классе напряжения 330 - 400 кВ; 9,5 метра - при проектном номинальном классе напряжения 500 кВ; 12 метров - при проектном номинальном классе напряжения 750 кВ; автомобильные дороги при условии, что расстояние по вертикали от поверхности проезжей части дороги всех категорий до проводов воздушной линии электропередачи при наибольшей стреле провеса должно быть не менее: 7 метров - при проектном номинальном классе напряжения до 35 кВ; 7 метров - при проектном номинальном классе напряжения 110 кВ; 7,5 метра - при проектном номинальном классе напряжения 150 кВ; 8 метров - при проектном номинальном классе напряжения 220 кВ; 8,5 метра (11 метров - в границах населенных пунктов) - при проектном номинальном классе напряжения 330 - 400 кВ; 9,5 метра (15,5 метра - в границах населенных пунктов) - при проектном номинальном классе напряжения 500 кВ; 14 метров (20 метров - в границах населенных пунктов) - при проектном номинальном классе напряжения 750 кВ; провода контактной сети или несущего троса трамвайных и троллейбусных линий, если проектный номинальный класс напряжения воздушных линий электропередачи не превышает 500 кВ при условии, что расстояние по вертикали от указанных проводов или тросов до проводов воздушной линии электропередачи при наибольшей стреле провеса должно быть не менее: 3 метров - при проектном номинальном классе напряжения до 35 кВ; 3 метров - при проектном номинальном классе напряжения 110 кВ; 4 метров - при проектном номинальном классе напряжения 150 кВ; 4 метров - при проектном номинальном классе напряжения 220 кВ; 5 метров - при проектном номинальном классе напряжения 330 - 400 кВ; 5 метров - при проектном номинальном классе напряжения 500 кВ; трубопроводы при условии, что расстояние по вертикали от наивысшей точки любой части трубопровода до проводов воздушной линии электропередачи при наибольшей стреле провеса должно быть не менее: 4 метров - при проектном номинальном классе напряжения до 35 кВ; 4 метров - при проектном номинальном классе напряжения 110 кВ; 4,5 метра - при проектном номинальном классе напряжения 150 кВ; 5 метров - при проектном номинальном классе напряжения 220 кВ; 6 метров - при проектном номинальном классе напряжения 330 - 400 кВ; 8 метров - при проектном номинальном классе напряжения 500 кВ; 12 метров - при проектном номинальном классе напряжения 750 кВ; ж) в случае если в соответствии с техническими регламентом о требованиях пожарной безопасности должны соблюдаться противопожарные расстояния между зданиями, сооружениями и объектами электроэнергетики возможность размещения зданий, сооружений в границах охранной зоны определяется исходя из противопожарных расстояний. 11. В пределах охранной зоны без соблюдения условий осуществления соответствующих видов деятельности, предусмотренных решением о согласовании такой охранной зоны, юридическим и физическим лицам запрещается: а) первые, вправные, мелиоративные работы, в том числе связанные с временным занятием земель; б) двухтубительные, землечерпательные и погрузочно-разгрузочные работы, добыча рыбы, других водных животных и растений придонными орудиями лова, устройство водопоев, лова и заготовка льда в охранных зонах подводных кабельных линий электропередачи); в) проход судов, у которых расстояние по вертикали от верхнего крайнего габарита с грузом или без груза до нижней точки провеса проводов переходов воздушных линий электропередачи

ДОКУМЕНТ ПОДПИСАН ЭЛЕКТРОННОЙ ПОДПИСЬЮ		
Сертификат: [illegible]		
Владелец: ФЕДЕРАЛЬНАЯ СЛУЖБА ГОСУДАРСТВЕННОЙ РЕГИСТРАЦИИ, КАДАСТРА И КАРТОГРАФИИ		
Действителен с [illegible] по [illegible]		
полное наименование должности		инициалы, фамилия

Лист 221

Земельный участок			
вид объекта недвижимости			
Лист № 51 раздела 4.1	Всего листов раздела 4.1: 60	Всего разделов: 7	Всего листов выписки: 480

27.10.2021г. № КУВИ-001/2021-197965965	
Кадастровый номер:	78:15:0008431:1246

		чрез водоемы вниз максимально допустимого расстояния, в том числе с учетом максимального уровня подъема воды при паводке; г) проезд машин и механизмов, имеющих общую высоту с грузом или без груза от поверхности дороги более 4,5 метра (в охранных зонах воздушных линий электропередачи); д) земляные работы на глубине более 0,3 метра (на возделываемых землях на глубине более 0,45 метра, а также планировка грунта (в охранных зонах подземных кабельных линий электропередачи); е) полив сельскохозяйственных культур в случае, если высота струи воды может составить свыше 3 метров (в охранных зонах воздушных линий электропередачи); ж) полевые сельскохозяйственные работы с применением сельскохозяйственных машин и оборудования высотой более 4 метров (в охранных зонах воздушных линий электропередачи) или полевые сельскохозяйственные работы, связанные с вспашкой земли (в охранных зонах кабельных линий электропередачи); з) посадка и вырубка деревьев и кустарников. Реестровый номер границы: 78:15-6.1315; Вид объекта реестра границ: Зона с особыми условиями использования территории; Вид зоны по документу: Охранная зона объекта электросетевого хозяйства - 6680-6684"А"; Тип зоны: Охранная зона объектов электроэнергетики (объектов электросетевого хозяйства и объектов по производству электрической энергии
78:15:0008431:1246/82	435	вид ограничения (обременения): ограничения прав на земельный участок, предусмотренные статьей 56 Земельного кодекса Российской Федерации; Срок действия: не установлен; реквизиты документа-основания: постановление Правительства РФ «О порядке установления охранных зон объектов электросетевого хозяйства и особых условий использования земельных участков, расположенных в границах таких зон» от 24.02.2009 № 160 выдан: Правительство Российской Федерации; Содержание ограничения (обременения): Ограничения предусмотрены п. 8-11, раздела III Правил установления охранных зон объектов электросетевого хозяйства и особых условий использования земельных участков, расположенных в границах таких зон, утв. Постановлением Правительства РФ от 24.02.2009 № 160 «О порядке установления охранных зон объектов электросетевого хозяйства и особых условий использования земельных участков, расположенных в границах таких зон» (ред. от 21.12.2018). 4. В охранных зонах запрещается осуществлять любые действия, которые могут нарушить безопасную работу объектов электросетевого хозяйства, в том числе приводящие к их повреждению или уничтожению, и (или) повлечь причинение вреда жизни, здоровью граждан и имуществу физических или юридических лиц, а также повлечь нанесение экологического ущерба и возникновение пожаров, в том числе: а) набрасывать на провода и опоры воздушных линий электропередачи посторонние предметы, а также подниматься на опоры воздушных линий электропередачи; б) проводить работы, управление вертолетами над объектами электросетевого хозяйства, размещать объекты и предметы, которые могут препятствовать доступу эксплуатирующего персонала и техники к объектам электроэнергетики, без согласия и (или) создания, в том числе в соответствии с требованиями нормативно-технических документов, необходимых для такого доступа проходов и подъездов в целях обеспечения эксплуатации оборудования, зданий и сооружений объекта электроэнергетики, проведения работ по ликвидации аварий и устранению их последствий на всем протяжении границ объекта электроэнергетики) находиться в

ДОКУМЕНТ ПОДПИСАН ЭЛЕКТРОННОЙ ПОДПИСЬЮ	
должность уполномоченного лица	инициалы, фамилия

Лист 222

Земельный участок			
вид объекта недвижимости			
Лист № 52 раздела 4.1	Всего листов раздела 4.1: 60	Всего разделов: 7	Всего листов выписки: 480

27.10.2021г. № КУВИ-001/2021-197965965	
Кадастровый номер:	78:15:0008431:1246

		пределах огороженной территории и помещений распределительных устройств и подстанций, открывать двери и люки распределительных устройств и подстанций, производить переключения и подключения в электрических сетях (указанное требование не распространяется на работников, занятых выполнением разрешенных в установленном порядке работ); разводить огонь в пределах охранных зон вводных и распределительных устройств и подстанций, воздушных линий электропередачи, а также в охранных зонах кабельных линий электропередачи; г) размещать свалки; д) производить работы ударными механизмами, сбрасывать тяжести массой свыше 5 тонн, производить сброс и слив едких и коррозионных веществ и горюче-смазочных материалов (в охранных зонах подземных кабельных линий электропередачи);е) убирать, уничтожать, перемещать, заменять и повреждать предупреждающие и информационные знаки (либо предупреждающие и информационные надписи, нанесенные на объекты электроэнергетики);ж) производить присоединения к подключения в электрических сетях (указанное требование не распространяется на работников, занятых выполнением разрешенных в установленном порядке работ);з) осуществлять использование земельных участков в качестве испытательных полигонов, мест уничтожения вооружения и захоронения отходов, возникающих связи с использованием, производством, ремонтом или уничтожением вооружений или боеприпасов". 9. В охранных зонах, установленных для объектов электросетевого хозяйства напряжением свыше 1000 вольт, помимо действий, предусмотренных пунктом 8 настоящих Правил, запрещается: а) складировать или размещать хранилища любых, в том числе горючесмазочных, материалов; б) устраивать загоны для скота, конюшни, стадионов, рынков, торговых точек, полевые станы, мотелей для скота, гаражей и стоянок всех видов машин и механизмов, проводить любые мероприятия, связанные с большим скоплением людей, не занятых выполнением разрешенных в установленном порядке работ (в охранных зонах воздушных линий электропередачи); в) использовать (запускать) любые летательные аппараты, в том числе воздушных змеев, спортивные модели летательных аппаратов (в охранных зонах воздушных линий электропередачи); г) бросать якоря с судов и осуществлять их проход с отданными якорями, цепями, лотами, волокушами и тралами (в охранных зонах подводных кабельных линий электропередачи); д) осуществлять проход судов с поднятыми стрелами кранов и другими механизмами (в охранных зонах воздушных линий электропередачи); е) осуществлять стоянку транспортных средств на автомобильных дорогах с местах пересечения с воздушными линиями электропередачи с проектным номинальным классом напряжения 330 кВ и выше (исключительно в охранных зонах воздушных линий электропередачи); ж) устанавливать рекламные конструкции ". 16. В охранных зонах допускается размещение зданий и сооружений при соблюдении следующих параметров: а) размещаемое здание или сооружение не создает препятствий для доступа к объекту электросетевого хозяйства (создаются или сохраняются, в том числе в соответствии с требованиями нормативно-технических документов, проходы и подъезды, необходимые для доступа к объекту электроэнергетики обслуживающего персонала и техники в целях обеспечения оперативного, планового и ремонтного обслуживания оборудования, зданий и сооружений объектов электроэнергетики, проведения работ по ликвидации аварий и устранению их последствий на всем протяжении границы

ДОКУМЕНТ ПОДПИСАН ЭЛЕКТРОННОЙ ПОДПИСЬЮ	
должность уполномоченного лица	инициалы, фамилия

Лист 223

Земельный участок			
вид объекта недвижимости			
Лист № 53 раздела 4.1	Всего листов раздела 4.1: 60	Всего разделов: 7	Всего листов выписки: 480
27.10.2025 г. № КУВИ-001/2025-197665965			
Кадастровый номер:	78:11:0008:01:12:06		

объекта электроэнергетики; б) расстояние по горизонтали от элементов зданий и сооружений до проводов воздушных линий электропередачи напряжением до 1 кВ с неизолированными проводами (при наибольшем их отклонении) должно быть не менее: 1,5 метра - от выступающих частей зданий, террас и окон; 1 метра - от глухих стен зданий, сооружений; в) расстояние по горизонтали от элементов зданий и сооружений до токопроводящих жил кабелей (предназначенных для эксплуатации в воздушной среде) напряжением свыше 1 кВ (при наибольших их отклонении) должно быть не менее: 1 метра - от выступающих частей зданий, террас и окон; 0,2 метра - от глухих стен зданий, сооружений; г) допускается размещение зданий и сооружений под проводами воздушных линий электропередачи напряжением до 1 кВ с самонесущими изолированными проводами, при этом расстояние по вертикали от указанных зданий и сооружений при наибольшей стреле провеса должно быть не менее 2,5 метров; д) расстояние по горизонтали от элементов зданий и сооружений до проводов воздушных линий электропередачи напряжением свыше 1 кВ (при наибольших их отклонении) должно быть не менее: 2 метров - при проектном номинальном классе напряжения до 20 кВ; 4 метров - при проектном номинальном классе напряжения 35 - 110 кВ; 5 метров - при проектном номинальном классе напряжения 150 кВ; 6 метров - при проектном номинальном классе напряжения 220 кВ; 20 метров (8 метров до ближайших частей непроизводственных и производственных зданий и сооружений электрических станций и подстанций) - при проектном номинальном классе напряжения 330 - 400 кВ; 30 метров (10 метров до ближайших частей непроизводственных и производственных зданий и сооружений электрических станций и подстанций) - при проектном номинальном классе напряжения 500 кВ; 40 метров (10 метров до ближайших частей непроизводственных и производственных зданий и сооружений электрических станций и подстанций) - при проектном номинальном классе напряжения 750 кВ; е) под проводами воздушных линий электропередача допускается размещение отдельных видов зданий и (или) сооружений и (или) их пересечение с воздушными линиями электропередачи: производственные здания и (или) сооружения промышленных предприятий I и II степени огнестойкости в соответствии с техническими регламентами о требованиях пожарной безопасности, если проектный номинальный класс напряжения воздушных линий электропередачи не превышает 220 кВ, а также вне зависимости от проектного номинального класса напряжения воздушных линий электропередачи - здания сооружения электрических станций и подстанций (включая вспомогательные и обслуживающие объекты), ограждения при условии, что расстояние от наиболее горячей точки указанных зданий и (или) сооружений, определяемое по вертикали до проводов воздушной линии электропередачи при наибольшей стреле провеса должно быть не менее: 3 метров - при проектном номинальном классе напряжения до 35 кВ; 4 метров - при проектном номинальном классе напряжения 110 кВ; 4 метров - при проектном номинальном классе напряжения 150 кВ; 5 метров - при проектном номинальном классе напряжения 220 кВ; 7,5 метра - при проектном номинальном классе напряжения 330 - 400 кВ; 8 метров - при проектном номинальном классе напряжения 500 кВ; 12 метров - при проектном номинальном классе напряжения 750 кВ; линии связи, линии проводного вещания, если проектный номинальный класс напряжения воздушных линий электропередачи не превышает 500 кВ при условии, что расстояние по вертикали до проводов

должность уполномоченного лица	ДОКУМЕНТ ПОДПИСАН ЭЛЕКТРОННОЙ ПОДПИСЬЮ Сертификат: 00EA2A1C0035C3E6B0E2B2C2D4A Владелец: ФЕДЕРАЛЬНАЯ СЛУЖБА ГОСУДАРСТВЕННОЙ РЕГИСТРАЦИИ, КАДАСТРА И КАРТОГРАФИИ Действителен с 14.08.2025 по 06.11.2026	инициалы, фамилия

Лист 224

Земельный участок			
вид объекта недвижимости			
Лист № 54 раздела 4.1	Всего листов раздела 4.1: 60	Всего разделов: 7	Всего листов выписки: 480
27.10.2025 г. № КУВИ-001/2025-197665965			
Кадастровый номер:	78:11:0008:01:12:06		

воздушной линии электропередачи от указанных линий при наибольшей стреле провеса должно быть не менее: 3 метров - при проектном номинальном классе напряжения до 35кВ; 4 метров - при проектном номинальном классе напряжения 110 кВ; 4 метров - при проектном номинальном классе напряжения 150 кВ; 4 метров - при проектном номинальном классе напряжения 220 кВ; 5 метров - при проектном номинальном классе напряжения 330 - 400 кВ; 5 метров - при проектном номинальном классе напряжения 500 кВ; железных дорог при условии, что расстояние по вертикали от головки рельса до проводов воздушной линии электропередачи при наибольшей стреле провеса должно быть не менее: 7,5 метра - при проектном номинальном классе напряжения до 35 кВ; 7,5 метра - при проектном номинальном классе напряжения 110 кВ; 8 метров - при проектном номинальном классе напряжения 150 кВ; 8,5 метра - при проектном номинальном классе напряжения 220 кВ; 9 метров - при проектном номинальном классе напряжения 330 - 400 кВ; 9,5 метра - при проектном номинальном классе напряжения 500 кВ; 12 метров - при проектном номинальном классе напряжения 750 кВ; автомобильные дороги при условии, что расстояние по вертикали от покрытия проезжей части дорог всех категорий до проводов воздушной линии электропередачи при наибольшей стреле провеса должно быть не менее: 7 метров - при проектном номинальном классе напряжения до 35 кВ; 7 метров - при проектном номинальном классе напряжения 110 кВ; 7,5 метра - при проектном номинальном классе напряжения 150 кВ; 8 метров - при проектном номинальном классе напряжения 220 кВ; 8,5 метра (11 метров - в границах населенных пунктов) - при проектном номинальном классе напряжения 330 - 400 кВ; 9,5 метра (13,5 метра - в границах населенных пунктов) - при проектном номинальном классе напряжения 500 кВ; 16 метров (25 метров - в границах населенных пунктов) - при проектном номинальном классе напряжения 750 кВ; провода контактной сети или несущего троса трамвайных и троллейбусных линий, если проектный номинальный класс напряжения воздушных линий электропередачи не превышает 500 кВ при условии, что расстояние по вертикали от указанных проводов или тросов до проводов воздушной линии электропередачи при наибольшей стреле провеса должно быть не менее: 3 метров - при проектном номинальном классе напряжения до 35 кВ; 3 метров - при проектном номинальном классе напряжения 110 кВ; 4 метров - при проектном номинальном классе напряжения 150 кВ; 4 метров - при проектном номинальном классе напряжения 220 кВ; 5 метров - при проектном номинальном классе напряжения 330 - 400 кВ; 5 метров - при проектном номинальном классе напряжения 500 кВ; трубопроводы при условии, что расстояние по вертикали от наивысшей точки любой части трубопровода до проводов воздушной линии электропередачи при наибольшей стреле провеса должно быть не менее: 4 метров - при проектном номинальном классе напряжения до 35кВ; 4 метров - при проектном номинальном классе напряжения 110 кВ; 4,5 метра - при проектном номинальном классе напряжения 150 кВ; 5 метров - при проектном номинальном классе напряжения 220 кВ; 6 метров - при проектном номинальном классе напряжения 330 - 400 кВ; 8 метров - при проектном номинальном классе напряжения 500 кВ; 12 метров - при проектном номинальном классе напряжения 750 кВ; в) в случае если в соответствии с техническим регламентом о требованиях пожарной безопасности должны соблюдаться противопожарные расстояния между зданиями

должность уполномоченного лица	ДОКУМЕНТ ПОДПИСАН ЭЛЕКТРОННОЙ ПОДПИСЬЮ Сертификат: 00EA2A1C0035C3E6B0E2B2C2D4A Владелец: ФЕДЕРАЛЬНАЯ СЛУЖБА ГОСУДАРСТВЕННОЙ РЕГИСТРАЦИИ, КАДАСТРА И КАРТОГРАФИИ Действителен с 14.08.2025 по 06.11.2026	инициалы, фамилия

Лист 227

Земельный участок			
вид объекта недвижимости			
Лист № 55 раздела 4.1	Всего листов раздела 4.1: 60	Всего разделов: 7	Всего листов выписки: 480

27.10.2025 г. № КУВИ-001/2025-197965965	
Кадастровый номер:	78:15:0008431:1246

		зданиях, сооружениях и объектах электромагнитных возможности размещения зданий сооружений в границах охранных зоны определяется исходя из противопожарных расстояний. 11. В пределах охранной зоны без соглашения условий осуществления соответствующих видов деятельности, предусмотренных решением о согласовании такой охранной зоны, юридическим и физическим лицам запрещается: а) горные, взрывные, мелиоративные работы, в том числе связанные с временным затоплением земель; б) двухтубительные, экскавационные и погрузочно-разгрузочные работы, добыча рыбы, других водных животных и растений придонными орудиями лова, устройство водопоев, лова и заготовка льда (в охранных зонах подводных кабельных линий электропередачи); в) проход судов, у которых расстояние по вертикали от верхнего крайнего габарита с грузом или без груза до нижней точки провеса проводов перехода воздушных линий электропередачи через водоемы менее минимально допустимого расстояния, в том числе с учетом максимального уровня подъема воды при паводке; г) проход машин и механизмов, имеющих общую высоту с грузом или без груза от поверхности дороги более 4,5 метра (в охранных зонах воздушных линий электропередачи); д) земляные работы на глубине более 0,3 метра (на вспаханных землях на глубине более 0,45 метра, а также планировка грунта (в охранных зонах подземных кабельных линий электропередачи); е) полив сельскохозяйственных культур в случае, если высота струи воды может составить свыше 3 метров (в охранных зонах воздушных линий электропередачи); ж) полевые сельскохозяйственные работы с применением сельскохозяйственных машин и оборудования высотой более 4 метров (в охранных зонах воздушных линий электропередачи) или полевые сельскохозяйственные работы, связанные с вспашкой земли (в охранных зонах кабельных линий электропередачи); з) посадка и вырубка деревьев и кустарников. Реестровый номер границы: 78:15-6.1511; Вид объекта реестра границ: Зона с особыми условиями использования территории.Вид зоны по документу: Охранная зона объекта электросетевого хозяйства - 6474-6675/Выс5675-6740.; Тип зоны: Охранная зона объектов электроэнергетики (объектов электросетевого хозяйства и объектов по производству электрической энергии
78:15:0008431:12436/93	5804	вид ограничения (обременения): ограничения прав на земельный участок, предусмотренные статьей 56 Земельного кодекса Российской Федерации; Срок действия: не установлен; реквизиты документа-основания: приказ об установлении приаэродромной территории аэродрома гражданской авиации Санкт-Петербург (Пулково) от 24.12.2024 № 1161-П выдан: Федеральное агентство воздушного транспорта (Росавиация); Содержание ограничения (обременения): 1. В границах четвертой подзоны запрещается размещать объекты, создающие помеха в работе наземных объектов средств и систем обслуживания воздушного движения, навигации, посадки и связи, предназначенных для организации воздушного движения в расположенных вне первой подзоны 2. В границах четвертой подзоны запрещается без согласования с оператором аэродрома размещение объектов, превышающих следующие абсолютные высотные ограничения: 140.00 м Подпункт 4 пункта 3 статьи 47 Воздушного кодекса Российской Федерации. Подпункт "а" пункта 1(1) Положения; Реестровый номер границы: 78.00-6.1591; Вид объекта реестра границ: Зона с особыми условиями использования территории; Вид зоны по документу: Сектор 57.6

ДОКУМЕНТ ПОДПИСАН ЭЛЕКТРОННОЙ ПОДПИСЬЮ Сертификат: 00[illegible] Владелец: ФЕДЕРАЛЬНАЯ СЛУЖБА ГОСУДАРСТВЕННОЙ РЕГИСТРАЦИИ КАДАСТРА И КАРТОГРАФИИ Действителен с 14.08.2025 по 10.11.2026		
полное наименование должности		инициалы, фамилия

Лист 228

Земельный участок			
вид объекта недвижимости			
Лист № 56 раздела 4.1	Всего листов раздела 4.1: 60	Всего разделов: 7	Всего листов выписки: 480

27.10.2025 г. № КУВИ-001/2025-197965965	
Кадастровый номер:	78:15:0008431:1246

		четвертой подзоны приаэродромной территории аэродрома гражданской авиации Санкт-Петербург (Пулково); Тип зоны: Приаэродромная территория; Номер: -
78:15:0008431:12436/95	6050	вид ограничения (обременения): ограничения прав на земельный участок, предусмотренные статьей 56 Земельного кодекса Российской Федерации; Срок действия: не установлен; реквизиты документа-основания: приказ об установлении приаэродромной территории аэродрома гражданской авиации Санкт-Петербург (Пулково) от 24.12.2024 № 1161-П выдан: Федеральное агентство воздушного транспорта (Росавиация); Содержание ограничения (обременения): 1. В границах четвертой подзоны запрещается размещать объекты, создающие помеха в работе наземных объектов средств и систем обслуживания воздушного движения, навигации, посадки и связи, предназначенных для организации воздушного движения в расположенных вне первой подзоны 2. В границах четвертой подзоны запрещается без согласования с оператором аэродрома размещение объектов, превышающих следующие абсолютные высотные ограничения: 145.00 м Подпункт 4 пункта 3 статьи 47 Воздушного кодекса Российской Федерации. Подпункт "а" пункта 1(1) Положения; Реестровый номер границы: 78.00-6.1576; Вид объекта реестра границ: Зона с особыми условиями использования территории; Вид зоны по документу: Сектор 50.6 четвертой подзоны приаэродромной территории аэродрома гражданской авиации Санкт-Петербург (Пулково); Тип зоны: Приаэродромная территория; Номер: -
78:15:0008431:12436/96	12080	вид ограничения (обременения): ограничения прав на земельный участок, предусмотренные статьей 56 Земельного кодекса Российской Федерации; Срок действия: не установлен; реквизиты документа-основания: приказ об установлении приаэродромной территории аэродрома гражданской авиации Санкт-Петербург (Пулково) от 24.12.2024 № 1161-П выдан: Федеральное агентство воздушного транспорта (Росавиация); Содержание ограничения (обременения): В соответствии с требованиями Воздушного кодекса Российской Федерации и Федерального закона от 1 июля 2017 г. № 131-ФЗ «О внесении изменений в отдельные законодательные акты Российской Федерации в части совершенствования порядка установления и использования приаэродромной территории и санитарно-защитной зоны» (далее – Федеральный закон № 135-ФЗ) на приаэродромной территории аэродрома гражданской авиации Санкт-Петербург (Пулково) установлены ограничения использования объектов недвижимости и осуществления деятельности. 1.В границах третьей подзоны запрещается размещать объекты, высота которых превышает ограничения приведенные в пункте 2 настоящей таблицы. 2. Строительство и реконструкция зданий, сооружений в границах третьей подзоны разрешается после определения максимально допустимой высоты зданий, сооружения в зависимости от местоположения путем проведения соответствующих расчетов в соответствии с требованиями ФАП-262 с учетом следующих абсолютных высот ограничения объектов в Балтийской системе высот 1977 года: от 99.07 м до 124.47 м Подпункт 3 пункта 3 статьи 47 Воздушного кодекса Российской Федерации. Подпункт "б" пункта 3(1) Положения.; Реестровый номер границы: 78.00-6.586; Вид объекта реестра границ: Зона с особыми условиями использования территории; Вид зоны по документу: Сектор 3.3.2) третьей подзоны приаэродромной территории аэродрома гражданской

ДОКУМЕНТ ПОДПИСАН ЭЛЕКТРОННОЙ ПОДПИСЬЮ Сертификат: 00[illegible] Владелец: ФЕДЕРАЛЬНАЯ СЛУЖБА ГОСУДАРСТВЕННОЙ РЕГИСТРАЦИИ КАДАСТРА И КАРТОГРАФИИ Действителен с 14.08.2025 по 10.11.2026		
полное наименование должности		инициалы, фамилия

Лист 229

Земельный участок			
вид объекта недвижимости			
Лист № 57 раздела 4.1	Всего листов раздела 4.1: 60	Всего разделов: 7	Всего листов выписки: 480

27.10.2025 г. № КУВИ-001/2025-197965905	
Кадастровый номер:	78:15:0008431:1246

		авиации Санкт-Петербург (Пулково) Тип зоны: Приаэродромная территория; Номер: -
"78:15:0008431:1246/87	72034	вид ограничения (обременения): ограничения прав на земельный участок, предусмотренные статьей 56 Земельного кодекса Российской Федерации; Срок действия: не установлен; реквизиты документа-основания: приказ об установлении приаэродромной территории аэродрома гражданской авиации Санкт-Петербург (Пулково) от 24.12.2024 № 1161-П выдан: Федеральное агентство воздушного транспорта (Росавиация); Содержание ограничения (обременения): В соответствии с требованиями Воздушного кодекса Российской Федерации и Федерального закона от 1 июля 2017 г. № 131-ФЗ «О внесении изменений в отдельные законодательные акты Российской Федерации в части совершенствования порядка установления и использования приаэродромной территории и специально-защитной зоны» (далее – Федеральный закон №135-ФЗ) на приаэродромной территории аэродрома гражданской авиации Санкт-Петербург (Пулково) установлены ограничения использования объектов недвижимости и осуществления деятельности: 1.В границах третьей подзоны запрещается размещать объекты, высота которых превышает ограничения приведенные в пункте 2 настоящей таблицы. 2. Строительство и реконструкция зданий, сооружений в границах третьей подзоны разрешается после определения максимально допустимой высоты зданий, сооружения в зависимости от местоположения путем проведения соответствующих расчетов в соответствии с требованиями ФАП-262 с учетом следующих абсолютных высот ограничения объекта в Балтийской системе высот 1977 года: от 7+07 м до 99.07 м Подпункт 3 пункта 3 статьи 47 Воздушного кодекса Российской Федерации. Подпункт "б" пункта 1(1) Положения ; Реестровый номер границы: 71:00-6.580; Вид объекта реестра границ: Зона с особыми условиями использования территории; Вид зоны по документу: Сектор 3.3.2| третьей подзоны приаэродромной территории аэродрома гражданской авиации Санкт-Петербург (Пулково)| Тип зоны: Приаэродромная территория; Номер: -
"78:15:0008431:1246/88	28209	вид ограничения (обременения): ограничения прав на земельный участок, предусмотренные статьей 56 Земельного кодекса Российской Федерации; Срок действия: не установлен; реквизиты документа-основания: приказ об установлении приаэродромной территории аэродрома гражданской авиации Санкт-Петербург (Пулково) от 24.12.2024 № 1161-П выдан: Федеральное агентство воздушного транспорта (Росавиация); Содержание ограничения (обременения): 1. В границах четвертой подзоны запрещается размещать объекты, создающие помехи в работе наземных объектов средств и систем обслуживания воздушного движения, навигации, посадки и связи, предназначенных для организации воздушного движения и расположенных вне первой подзоны 2. В границах четвертой подзоны запрещается без согласования с оператором аэродрома размещение объектов, превышающих следующие абсолютные высотные ограничения: 150.00 м Подпункт 4 пункта 3 статьи 47 Воздушного кодекса Российской Федерации. Подпункт "в" пункта 1(1) Положения; Реестровый номер границы: 78:00-6.1700; Вид объекта реестра границ: Зона с особыми условиями использования территории; Вид зоны по документу: Сектор 58.6 четвертой подзоны приаэродромной территории аэродрома гражданской авиации Санкт-Петербург (Пулково); Тип зоны: Приаэродромная территория; Номер: -

должность уполномоченного лица	ДОКУМЕНТ ПОДПИСАН ЭЛЕКТРОННОЙ ПОДПИСЬЮ Сертификат [illegible] Владелец ФЕДЕРАЛЬНАЯ СЛУЖБА ГОСУДАРСТВЕННОЙ РЕГИСТРАЦИИ КАДАСТРА И КАРТОГРАФИИ Действителен с [illegible] по [illegible]	инициалы, фамилия

Лист 230

Земельный участок			
вид объекта недвижимости			
Лист № 58 раздела 4.1	Всего листов раздела 4.1: 60	Всего разделов: 7	Всего листов выписки: 480

27.10.2025 г. № КУВИ-001/2025-197965905	
Кадастровый номер:	78:15:0008431:1246

"78:15:0008431:1246/89	49878	вид ограничения (обременения): ограничения прав на земельный участок, предусмотренные статьей 56 Земельного кодекса Российской Федерации; Срок действия: не установлен; реквизиты документа-основания: приказ об установлении приаэродромной территории аэродрома гражданской авиации Санкт-Петербург (Пулково) от 24.12.2024 № 1161-П выдан: Федеральное агентство воздушного транспорта (Росавиация); Содержание ограничения (обременения): В соответствии с требованиями Воздушного кодекса Российской Федерации и Федерального закона от 1 июля 2017 г. № 131-ФЗ «О внесении изменений в отдельные законодательные акты Российской Федерации в части совершенствования порядка установления и использования приаэродромной территории и специально-защитной зоны» (далее – Федеральный закон №135-ФЗ) на приаэродромной территории аэродрома гражданской авиации Санкт-Петербург (Пулково) установлены ограничения использования объектов недвижимости и осуществления деятельности: 1.В границах третьей подзоны запрещается размещать объекты, высота которых превышает ограничения приведенные в пункте 2 настоящей таблицы. 2. Строительство и реконструкция зданий, сооружений в границах третьей подзоны разрешается после определения максимально допустимой высоты зданий, сооружения в зависимости от местоположения путем проведения соответствующих расчетов в соответствии с требованиями ФАП-262 с учетом следующих абсолютных высот ограничения объекта в Балтийской системе высот 1977 года: 7+07 м Подпункт 3 пункта 3 статьи 47 Воздушного кодекса Российской Федерации. Подпункт "б" пункта 1(1) Положения... Реестровый номер границы: 78:00-6.1272; Вид объекта реестра границ: Зона с особыми условиями использования территории; Вид зоны по документу: Сектор 3.3.2| третьей подзоны приаэродромной территории аэродрома гражданской авиации Санкт-Петербург (Пулково)| Тип зоны: Приаэродромная территория; Номер: -
	Весь	вид ограничения (обременения): ограничения прав на земельный участок, предусмотренные статьей 56 Земельного кодекса Российской Федерации; Срок действия: не установлен; реквизиты документа-основания: свидетельство о государственной регистрации права от 15.01.2004 серия: 78-АЛ № 038165 выдан: Государственное учреждение юстиции "Городское бюро регистрации прав на недвижимость" Санкт-Петербурга; Содержание ограничения (обременения): Постановление Правительства РФ от 24 февраля 2000 г. №160 "О порядке установления охранных зон объектов электросетевого хозяйства и особых условий использования земельных участков, расположенных в границах таких зон ". В охранных зонах запрещается осуществлять любые действия, которые могут нарушить безопасную работу объектов электросетевого хозяйства, в том числе привести их к повреждению или уничтожению, и (или) повлечь причинение вреда жизни, здоровью граждан и имуществу физических и юридических лиц, а также повлечь нанесение экологического ущерба и возникновение пожаров, в том числе: а) набрасывать на провода и опоры воздушных линий электропередачи посторонние предметы, а также подниматься на опоры воздушных линий электропередачи; б) размещать любые объекты и предметы (материалы) в пределах созданных в соответствии с требованиями нормативно - технических документов проходов, подъездов для доступа к объектам электросетевого хозяйства, а также проводить любые работы и возводить сооружения, которые могут препятствовать доступу к объектам электросетевого

должность уполномоченного лица	ДОКУМЕНТ ПОДПИСАН ЭЛЕКТРОННОЙ ПОДПИСЬЮ Сертификат [illegible] Владелец ФЕДЕРАЛЬНАЯ СЛУЖБА ГОСУДАРСТВЕННОЙ РЕГИСТРАЦИИ КАДАСТРА И КАРТОГРАФИИ Действителен с [illegible] по [illegible]	инициалы, фамилия

Лист 211

Земельный участок			
вид объекта недвижимости			
Лист № 59 раздела 4.1	Всего листов раздела 4.1: 60	Всего разделов: 7	Всего листов выписки: 480

27.10.2025 г. № КУВИ-001/2025-197965965	
Кадастровый номер:	78:15:0008:31:12:06

		хозяйство, без создания необходимых для такого доступа проходов и проездов в) находиться в пределах ограждений территории и помещений распределительных устройств и подстанций, открывать двери и люки распределительных устройств и подстанций, производить переключения и подключения в электрических сетях (указанное требование не распространяется на работников, занятых выполнением разрешенных в установленном порядке работ), разводить огонь в пределах охранных зон воздушных и распределительных устройств, подстанций, воздушных линий электропередачи, а также в охранных зонах кабельных линий электропередачи; г) размещать свалки; д) производить работы ударными механизмами, сбрасывать тяжести массой свыше 5 тонн, производить сброс и слив едких и коррозионных веществ и горючесмазочных материалов (в охранных зонах подземных кабельных линий электропередач). ; Реестровый номер границы: 78:15-6.502; Вид объекта реестра границы: Зона с особыми условиями использования территории; Вид зоны по документу: Охранная зона объекта электросетевого хозяйства трансформаторная подстанция №6676; Тип зоны: Охранная зона инженерных сооружений
	Весь	вид ограничения (обременения): ограничения прав на земельный участок, предусмотренные статьей 56 Земельного кодекса Российской Федерации; Срок действия: не установлен; реквизиты документа-основания: о внесении изменений в Закон Санкт-Петербурга №820-7 от 24 декабря 2008 года от 07.07.2016 № 437-83 выдан: Правительство Санкт-Петербурга; Содержание ограничения (обременения): Специальные требования режима в ЗРЗ(15)01: Осуществление строительства, реконструкция объектов капитального строительства, благоустройство территории, иной хозяйственной деятельности допускается при условии сохранения характеристик сложившейся исторической среды сохранение принципа застройки рассредоточенными зданиями с окаймляющими разрывами; устройство аллей с двухрядной посадкой деревьев вдоль границ территорий парков - объектов культурного наследия. ; Реестровый номер границы: 78:15-6.105; Вид объекта реестра границ: Зона с особыми условиями использования территории; Вид зоны по документу: Единая зона регулирования застройки и хозяйственной деятельности участок № 815)00:1тип зоны: Зона регулирования застройки и хозяйственной деятельности
	Весь	вид ограничения (обременения): ограничения прав на земельный участок, предусмотренные статьей 56 Земельного кодекса Российской Федерации; Срок действия: не установлен; реквизиты документа-основания: приказ от 23.12.2021 № 995-П выдан: Федеральное агентство воздушного транспорта Министерства транспорта Российской Федерации; Содержание ограничения (обременения): В соответствии с пп. с) п.2 Правил выделения по ПТ подзон, утвержденных постановлением Правительства РФ от 02.12.2017 №1460, в границах шестой подзоны устанавливаются следующие ограничения использования объектов недвижимости и осуществления деятельности: Запрещается размещать объекты, способствующие привлечению и массовому скоплению птиц. При этом отсутствие влияния объектов на безопасность полетов воздушных судов в границах шестой подзоны приаэродромной территории аэродрома Санкт-Петербург (Пулково) устанавливается на основании авиационно-орнитологического обследования в соответствии размещаемого объекта плану мероприятий по орнитологическому обеспечению полетов в аэропорту, а также на основании заключения оператора аэропорта «Пулково» ; Реестровый номер

ДОКУМЕНТ ПОДПИСАН ЭЛЕКТРОННОЙ ПОДПИСЬЮ
Сертификат [illegible]
Выдан ФЕДЕРАЛЬНАЯ СЛУЖБА ГОСУДАРСТВЕННОЙ РЕГИСТРАЦИИ КАДАСТРА И КАРТОГРАФИИ
Действителен с [illegible]

полное наименование должности		инициалы, фамилия

Лист 212

Земельный участок			
вид объекта недвижимости			
Лист № 60 раздела 4.1	Всего листов раздела 4.1: 60	Всего разделов: 7	Всего листов выписки: 480

27.10.2025 г. № КУВИ-001/2025-197965965	
Кадастровый номер:	78:15:0008:31:12:06

		границы: 78.00-6.531; Вид объекта реестра границ: Зона с особыми условиями использования территории; Вид зоны по документу: Шестая подзона приаэродромной территории аэродрома Санкт-Петербурга (Пулково); Тип зоны: Охранная зона транспорта

ДОКУМЕНТ ПОДПИСАН ЭЛЕКТРОННОЙ ПОДПИСЬЮ
Сертификат [illegible]
Выдан ФЕДЕРАЛЬНАЯ СЛУЖБА ГОСУДАРСТВЕННОЙ РЕГИСТРАЦИИ КАДАСТРА И КАРТОГРАФИИ
Действителен с [illegible]

полное наименование должности		инициалы, фамилия

Выписка из Единого государственного реестра недвижимости об объекте недвижимости

Сведения о частях земельного участка

Земельный участок
вид объекта недвижимости

Лист № 1 раздела 4.2	Всего листов раздела 4.2: 248	Всего разделов: 7	Всего листов выписки: 480

27.10.2025г. № КУВИ-001/2025-197965966	
Кадастровый номер:	78:11:0008:01:12:06

Сведения о характерных точках границы части (частей) земельного участка				
Учетный номер части: 78:11:0008:01:12:06:1				
Система координат: мск 64				
Номер точки	Координаты, м		Описание закрепления на местности	Средняя квадратическая погрешность определения координат характерных точек границ земельного участка, м
	X	Y		
1	2	3	4	5
1	84751.07	109217.81	-	0.1
2	84751.69	109220.9	-	0.1
3	84751.72	109240.05	-	0.1
4	84751.54	109249.9	-	0.1
5	84751.92	109247.89	-	0.1
6	84751.55	109246.85	-	0.1
7	84751.6	109242.43	-	0.1
8	84728.75	109229.88	-	0.1
9	84713.86	109232.98	-	0.1
10	84714.35	109239.36	-	0.1
11	84715.95	109225.65	-	0.1
12	84728.19	109225.52	-	0.1
13	84728.45	109225.42	-	0.1
14	84728.72	109225.36	-	0.1
15	84731	109225.34	-	0.1
16	84721.27	109225.35	-	0.1
17	84721.84	109225.41	-	0.1
18	84721.8	109215.5	-	0.1
19	84721.05	109225.63	-	0.1
20	84721.41	109225.91	-	0.1
21	84751.84	109239.02	-	0.1

должность уполномоченного лица	ДОКУМЕНТ ПОДПИСАН ЭЛЕКТРОННОЙ ПОДПИСЬЮ Сертификат [illegible] Владелец ФЕДЕРАЛЬНАЯ СЛУЖБА ГОСУДАРСТВЕННОЙ РЕГИСТРАЦИИ КАДАСТРА И КАРТОГРАФИИ Действителен с [illegible] по [illegible]	инициалы, фамилия

Земельный участок
вид объекта недвижимости

Лист № 2 раздела 4.2	Всего листов раздела 4.2: 248	Всего разделов: 7	Всего листов выписки: 480

27.10.2025г. № КУВИ-001/2025-197965966	
Кадастровый номер:	78:11:0008:01:12:06

1	2	3	4	5
1	84751.07	109217.81	-	0.1

должность уполномоченного лица	ДОКУМЕНТ ПОДПИСАН ЭЛЕКТРОННОЙ ПОДПИСЬЮ Сертификат [illegible] Владелец ФЕДЕРАЛЬНАЯ СЛУЖБА ГОСУДАРСТВЕННОЙ РЕГИСТРАЦИИ КАДАСТРА И КАРТОГРАФИИ Действителен с [illegible] по [illegible]	инициалы, фамилия

Лист 215

Земельный участок			
вид объекта недвижимости			
Лист № 3 раздела 4.2	Всего листов раздела 4.2: 248	Всего разделов: 7	Всего листов выписки: 480

27.10.2025 г. № КУВИ-001/2025-197605905	
Кадастровый номер:	78:15:0008:31:12:06

Сведения о характерных точках границы части (частей) земельного участка				
Учетный номер части: 78:15:0008:31:12:06/2				
Система координат: мск-64				
Номер точки	Координаты, м		Описание закрепления на местности	Средняя квадратическая погрешность определения координат характерных точек границ земельного участка, м
	X	Y		
1	2	3	4	5
1	84717.19	109235.62	-	0.1
2	84721.51	109239.64	-	0.1
3	84718.79	109238	-	0.1
1	84717.19	109235.62	-	0.1

ДОКУМЕНТ ПОДПИСАН ЭЛЕКТРОННОЙ ПОДПИСЬЮ Сертификат [illegible] Владелец ФЕДЕРАЛЬНАЯ СЛУЖБА ГОСУДАРСТВЕННОЙ РЕГИСТРАЦИИ КАДАСТРА И КАРТОГРАФИИ Действителен с 14.08.2025 по 14.11.2026		
полное наименование должности		инициалы, фамилия

Лист 216

Земельный участок			
вид объекта недвижимости			
Лист № 4 раздела 4.2	Всего листов раздела 4.2: 248	Всего разделов: 7	Всего листов выписки: 480

27.10.2025 г. № КУВИ-001/2025-197605905	
Кадастровый номер:	78:15:0008:31:12:06

Сведения о характерных точках границы части (частей) земельного участка				
Учетный номер части: 78:15:0008:31:12:06/3				
Система координат: мск-64				
Номер точки	Координаты, м		Описание закрепления на местности	Средняя квадратическая погрешность определения координат характерных точек границ земельного участка, м
	X	Y		
1	2	3	4	5
1	84721.38	109240.77	-	0.1
2	84721.23	109238.87	-	0.1
3	84727.75	109218.2	-	0.1
4	84736.23	109238.87	-	0.1
5	84733.06	109240.7	-	0.1
6	84731.73	109245.23	-	0.1
7	84732.69	109247.71	-	0.1
8	84721.31	109241.33	-	0.1
1	84721.38	109240.77	-	0.1

ДОКУМЕНТ ПОДПИСАН ЭЛЕКТРОННОЙ ПОДПИСЬЮ Сертификат [illegible] Владелец ФЕДЕРАЛЬНАЯ СЛУЖБА ГОСУДАРСТВЕННОЙ РЕГИСТРАЦИИ КАДАСТРА И КАРТОГРАФИИ Действителен с 14.08.2025 по 14.11.2026		
полное наименование должности		инициалы, фамилия

Лист 217

Земельный участок
вид объекта недвижимости

Лист № 5 раздела 4.2	Всего листов раздела 4.2: 248	Всего разделов: 7	Всего листов выписки: 480

27.10.2025 г. № КУВИ-001/2025-197965905	
Кадастровый номер:	78:15:0008431:12:86

Сведения о характерных точках границы части (частей) земельного участка				
Учетный номер части: 78:15:0008431:12:86/4				
Система координат: мск-61				
Номер точки	Координаты, м		Описание закрепления на местности	Средняя квадратическая погрешность определения координат характерных точек границ земельного участка, м
	X	Y		
1	2	3	4	5
1	84731.65	109158.77	-	0.1
2	84731.42	109200.37	-	0.1
3	84712.63	109228.51	-	0.1
4	84711.01	109217.68	-	0.1
5	84712.12	109211.34	-	0.1
6	84715.96	109208.06	-	0.1
1	84732.65	109158.77	-	0.1

должность	ДОКУМЕНТ ПОДПИСАН ЭЛЕКТРОННОЙ ПОДПИСЬЮ Сертификат [illegible] Владелец ФЕДЕРАЛЬНАЯ СЛУЖБА ГОСУДАРСТВЕННОЙ РЕГИСТРАЦИИ, КАДАСТРА И КАРТОГРАФИИ Действителен с [illegible] по [illegible]	инициалы, фамилия
полное наименование		

Лист 218

Земельный участок
вид объекта недвижимости

Лист № 6 раздела 4.2	Всего листов раздела 4.2: 248	Всего разделов: 7	Всего листов выписки: 480

27.10.2025 г. № КУВИ-001/2025-197965905	
Кадастровый номер:	78:15:0008431:12:86

Сведения о характерных точках границы части (частей) земельного участка				
Учетный номер части: 78:15:0008431:12:86/5				
Система координат: мск-61				
Номер точки	Координаты, м		Описание закрепления на местности	Средняя квадратическая погрешность определения координат характерных точек границ земельного участка, м
	X	Y		
1	2	3	4	5
1	84714.02	109207.26	-	0.1
2	84717.65	109208.89	-	0.1
3	84718.52	109211.39	-	0.1
4	84717.65	109218.89	-	0.1
5	84716.97	109219.81	-	0.1
6	84711.67	109220.45	-	0.1
7	84711.01	109217.68	-	0.1
8	84712.31	109210.27	-	0.1
1	84714.02	109207.26	-	0.1

должность	ДОКУМЕНТ ПОДПИСАН ЭЛЕКТРОННОЙ ПОДПИСЬЮ Сертификат [illegible] Владелец ФЕДЕРАЛЬНАЯ СЛУЖБА ГОСУДАРСТВЕННОЙ РЕГИСТРАЦИИ, КАДАСТРА И КАРТОГРАФИИ Действителен с [illegible] по [illegible]	инициалы, фамилия
полное наименование		

Лист 7.16

Земельный участок			
вид объекта недвижимости			
Лист № 7 раздела 4.2	Всего листов раздела 4.2: 248	Всего разделов: 7	Всего листов выписки: 480

27.10.2025г. № КУВИ-001/2025-197965905	
Кадастровый номер:	78:11:0008:31:1246

Сведения о характерных точках границы части (частей) земельного участка

Учетный номер части: 78:0.0008:31:12:46/6

Система координат: мск-61

Номер точки	Координаты, м		Описание закрепления на местности	Средняя квадратическая погрешность определения координат характерных точек границ земельного участка, м
	X	Y		
1	2	3	4	5
1	84821.83	109382.97	-	0.1
2	84820.81	109381.77	-	0.1
3	84820.67	109381.53	-	0.1
4	84820.61	109381.36	-	0.1
5	84831.6	109358.31	-	0.1
6	84809.64	109328.42	-	0.1
7	84803.44	109302.84	-	0.1
8	84806.67	109282.8	-	0.1
9	84797.62	109279.87	-	0.1
10	84776.87	109259.86	-	0.1
11	84741.14	109215.37	-	0.1
12	84720.82	109169.36	-	0.1
13	84721.03	109167.52	-	0.1
14	84725.59	109156.25	-	0.1
15	84731.26	109157.96	-	0.1
16	84764.66	109214.07	-	0.1
17	84777.42	109242.59	-	0.1
18	84798.16	109278.59	-	0.1
19	84811.45	109291.78	-	0.1
20	84831.6	109291.89	-	0.1
21	84811.69	109292.23	-	0.1
22	84811.71	109292.58	-	0.1
23	84814.44	109302.59	-	0.1
24	84811.63	109328.15	-	0.1

ДОКУМЕНТ ПОДПИСАН ЭЛЕКТРОННОЙ ПОДПИСЬЮ
Сертификат [illegible]
Выдан ФЕДЕРАЛЬНАЯ СЛУЖБА ГОСУДАРСТВЕННОЙ РЕГИСТРАЦИИ, КАДАСТРА И КАРТОГРАФИИ
Действителен с [illegible]

полное наименование должности		инициалы, фамилия

Лист 7.16

Земельный участок			
вид объекта недвижимости			
Лист № 8 раздела 4.2	Всего листов раздела 4.2: 248	Всего разделов: 7	Всего листов выписки: 480

27.10.2025г. № КУВИ-001/2025-197965905	
Кадастровый номер:	78:11:0008:31:1246

1	2	3	4	5
25	84816.56	109357.93	-	0.1
26	84821.49	109380.64	-	0.1
27	84821.37	109381.68	-	0.1
1	84821.83	109382.97	-	0.1

ДОКУМЕНТ ПОДПИСАН ЭЛЕКТРОННОЙ ПОДПИСЬЮ
Сертификат [illegible]
Выдан ФЕДЕРАЛЬНАЯ СЛУЖБА ГОСУДАРСТВЕННОЙ РЕГИСТРАЦИИ, КАДАСТРА И КАРТОГРАФИИ
Действителен с [illegible]

полное наименование должности		инициалы, фамилия

Лист 241

Земельный участок			
вид объекта недвижимости			
Лист № 9 раздела 4.2	Всего листов раздела 4.2: 248	Всего разделов: 7	Всего листов выписки: 480

27.10.2025г. № КУВИ-001/2025-197965905	
Кадастровый номер:	78:11:0008031:1246

Сведения о характерных точках границы части (частей) земельного участка				
Учетный номер части: 78:0.0008031:1246/7				
Система координат: мск 61				
Номер точки	Координаты, м		Описание закрепления на местности	Средняя квадратическая погрешность определения координат характерных точек границ земельного участка, м
	X	Y		
1	2	3	4	5
1	84812.45	109287.73	-	0.1
2	84811.79	109291.66	-	0.1
3	84811.55	109296.06	-	0.1
4	84811.41	109300.45	-	0.1
5	84811.34	109304.86	-	0.1
6	84811.37	109309.26	-	0.1
7	84811.48	109313.66	-	0.1
8	84811.67	109318.06	-	0.1
9	84811.95	109322.45	-	0.1
10	84816.32	109326.83	-	0.1
11	84816.77	109331.21	-	0.1
12	84817.31	109335.58	-	0.1
13	84817.93	109339.94	-	0.1
14	84818.64	109344.26	-	0.1
15	84819.44	109348.61	-	0.1
16	84820.32	109352.93	-	0.1
17	84821.28	109357.22	-	0.1
18	84822.09	109360.54	-	0.1
19	84820.7	109361.41	-	0.1
20	84816.92	109361.56	-	0.1
1	84812.45	109287.73	-	0.1

ДОКУМЕНТ ПОДПИСАН ЭЛЕКТРОННОЙ ПОДПИСЬЮ
Сертификат [illegible]
Выдан ФЕДЕРАЛЬНАЯ СЛУЖБА ГОСУДАРСТВЕННОЙ РЕГИСТРАЦИИ, КАДАСТРА И КАРТОГРАФИИ
Действителен с [illegible] по [illegible]

полное наименование должности		инициалы, фамилия

Лист 242

Земельный участок			
вид объекта недвижимости			
Лист № 10 раздела 4.2	Всего листов раздела 4.2: 248	Всего разделов: 7	Всего листов выписки: 480

27.10.2025г. № КУВИ-001/2025-197965905	
Кадастровый номер:	78:11:0008031:1246

Сведения о характерных точках границы части (частей) земельного участка				
Учетный номер части: 78:0.0008031:1246/8				
Система координат: мск 61				
Номер точки	Координаты, м		Описание закрепления на местности	Средняя квадратическая погрешность определения координат характерных точек границ земельного участка, м
	X	Y		
1	2	3	4	5
1	84821.48	109362.09	-	0.1
2	84821.45	109369.77	-	0.1
3	84824.67	109369.98	-	0.1
4	84829.06	109370.19	-	0.1
5	84827.34	109378.37	-	0.1
6	84821.12	109382.56	-	0.1
7	84821.09	109382.33	-	0.1
8	84821.35	109381.35	-	0.1
9	84821.29	109361.18	-	0.1
10	84806.5	109358.25	-	0.1
11	84791.95	109357.22	-	0.1
12	84766.32	109321.78	-	0.1
13	84747.21	109333.69	-	0.1
14	84751.94	109328.66	-	0.1
15	84766.26	109339.48	-	0.1
16	84761.11	109317.01	-	0.1
17	84761.94	109312.96	-	0.1
18	84788.1	109310.42	-	0.1
19	84788.87	109312.1	-	0.1
20	84794.25	109317.91	-	0.1
21	84797.71	109318.47	-	0.1
22	84799.57	109320.36	-	0.1
23	84811.26	109340.42	-	0.1
1	84821.48	109362.09	-	0.1

ДОКУМЕНТ ПОДПИСАН ЭЛЕКТРОННОЙ ПОДПИСЬЮ
Сертификат [illegible]
Выдан ФЕДЕРАЛЬНАЯ СЛУЖБА ГОСУДАРСТВЕННОЙ РЕГИСТРАЦИИ, КАДАСТРА И КАРТОГРАФИИ
Действителен с [illegible] по [illegible]

полное наименование должности		инициалы, фамилия

Лист 244

Земельный участок			
вид объекта недвижимости			
Лист № 11 раздела 4.2	Всего листов раздела 4.2: 348	Всего разделов: 7	Всего листов выписки: 480

27.10.2025 г. № КУВИ-001/2025-197965905	
Кадастровый номер:	78:11:0008431:12406

Сведения о характерных точках границы части (частей) земельного участка			
Учетный номер части: 78:11:0008431:12406/9			
Система координат: мск-61			
Номер точки	Координаты, м	Описание закрепления на местности	Средняя квадратическая погрешность определения координат характерных точек границ земельного участка, м
	X / Y		
1	2 / 3	4	5
1	84797.94 / 109211.77	-	0.1
2	84797.2 / 109220.67	-	0.1
3	84748.15 / 109212.73	-	0.1
4	84749.08 / 109212.65	-	0.1
5	84749.03 / 109212.56	-	0.1
6	84747.98 / 109212.46	-	0.1
7	84747.94 / 109212.36	-	0.1
8	84747.92 / 109212.26	-	0.1
9	84747.9 / 109212.16	-	0.1
10	84747.9 / 109212.05	-	0.1
11	84747.9 / 109211.94	-	0.1
1	84797.94 / 109211.77	-	0.1

должность уполномоченного лица	ДОКУМЕНТ ПОДПИСАН ЭЛЕКТРОННОЙ ПОДПИСЬЮ Сертификат [illegible] Владелец ФЕДЕРАЛЬНАЯ СЛУЖБА ГОСУДАРСТВЕННОЙ РЕГИСТРАЦИИ КАДАСТРА И КАРТОГРАФИИ Действителен с [illegible] по [illegible]	инициалы, фамилия

Лист 244

Земельный участок			
вид объекта недвижимости			
Лист № 12 раздела 4.2	Всего листов раздела 4.2: 348	Всего разделов: 7	Всего листов выписки: 480

27.10.2025 г. № КУВИ-001/2025-197965905	
Кадастровый номер:	78:11:0008431:12406

Сведения о характерных точках границы части (частей) земельного участка			
Учетный номер части: 78:11:0008431:12406/10			
Система координат: мск-61			
Номер точки	Координаты, м	Описание закрепления на местности	Средняя квадратическая погрешность определения координат характерных точек границ земельного участка, м
	X / Y		
1	2 / 3	4	5
1	84797.2 / 109209.77	-	0.1
2	84811.79 / 109291.60	-	0.1
3	84811.71 / 109298.12	-	0.1
4	84811.77 / 109790.79	-	0.1
5	84811.98 / 109288.52	-	0.1
6	84806.82 / 109281.98	-	0.1
7	84803.78 / 109280.65	-	0.1
8	84804.41 / 109278.91	-	0.1
9	84804.65 / 109278.69	-	0.1
1	84797.2 / 109209.77	-	0.1

должность уполномоченного лица	ДОКУМЕНТ ПОДПИСАН ЭЛЕКТРОННОЙ ПОДПИСЬЮ Сертификат [illegible] Владелец ФЕДЕРАЛЬНАЯ СЛУЖБА ГОСУДАРСТВЕННОЙ РЕГИСТРАЦИИ КАДАСТРА И КАРТОГРАФИИ Действителен с [illegible] по [illegible]	инициалы, фамилия

Лист 2.44

Земельный участок
вид объекта недвижимости

Лист № 13 раздела 4.2	Всего листов раздела 4.2: 348	Всего разделов: 7	Всего листов выписки: 480

27.10.2025г. № КУВИ-001/2025-197965905	
Кадастровый номер:	78:11:0008431:12406

Сведения о характерных точках границы части (частей) земельного участка				
Учетный номер части: 78:11:0008431:12406/11				
Система координат: мск-61				
Номер точки	Координаты, м		Описание закрепления на местности	Средняя квадратическая погрешность определения координат характерных точек границ земельного участка, м
	X	Y		
1	2	3	4	5
1	84562.84	109425.82	-	0.1
2	84561.89	109425.76	-	0.1
3	84566.39	109426.23	-	0.1
4	84563.72	109428.06	-	0.1
5	84563.89	109430.56	-	0.1
6	84563.17	109432.49	-	0.1
1	84562.84	109425.82	-	0.1

должность уполномоченного лица	ДОКУМЕНТ ПОДПИСАН ЭЛЕКТРОННОЙ ПОДПИСЬЮ Сертификат [illegible] Владелец ФЕДЕРАЛЬНАЯ СЛУЖБА ГОСУДАРСТВЕННОЙ РЕГИСТРАЦИИ КАДАСТРА И КАРТОГРАФИИ Действителен с [illegible] по [illegible]	инициалы, фамилия

Лист 2.44

Земельный участок
вид объекта недвижимости

Лист № 14 раздела 4.2	Всего листов раздела 4.2: 348	Всего разделов: 7	Всего листов выписки: 480

27.10.2025г. № КУВИ-001/2025-197965905	
Кадастровый номер:	78:11:0008431:12406

Сведения о характерных точках границы части (частей) земельного участка				
Учетный номер части: 78:11:0008431:12406/12				
Система координат: мск-61				
Номер точки	Координаты, м		Описание закрепления на местности	Средняя квадратическая погрешность определения координат характерных точек границ земельного участка, м
	X	Y		
1	2	3	4	5
1	84581.29	109382.33	-	0.1
2	84541.3	109377.8	-	0.1
3	84539.45	109371.3	-	0.1
4	84598.13	109370.82	-	0.1
5	84538.46	109368.32	-	0.1
6	84538.13	109365.82	-	0.1
7	84598.96	109365.99	-	0.1
8	84541.46	109368.32	-	0.1
9	84541.96	109260.89	-	0.1
10	84547.47	109365.33	-	0.1
11	84551.28	109375.81	-	0.1
12	84551.61	109376.3	-	0.1
13	84556.28	109378.8	-	0.1
14	84551.61	109381.5	-	0.1
15	84554.29	109382.79	-	0.1
16	84581.53	109385.43	-	0.1
17	84541.33	109402.51	-	0.1
18	84556.75	109395.02	-	0.1
19	84558.62	109394.29	-	0.1
20	84541.01	109387.96	-	0.1
21	84540.9	109386.21	-	0.1
22	84551.72	109382.91	-	0.1
1	84551.29	109382.33	-	0.1

должность уполномоченного лица	ДОКУМЕНТ ПОДПИСАН ЭЛЕКТРОННОЙ ПОДПИСЬЮ Сертификат [illegible] Владелец ФЕДЕРАЛЬНАЯ СЛУЖБА ГОСУДАРСТВЕННОЙ РЕГИСТРАЦИИ КАДАСТРА И КАРТОГРАФИИ Действителен с [illegible] по [illegible]	инициалы, фамилия

Лист 247

Земельный участок			
вид объекта недвижимости			
Лист № 15 раздела 4.2	Всего листов раздела 4.2: 348	Всего разделов: 7	Всего листов выписки: 480

27.10.2025г. № КУВИ-001/2025-197965905	
Кадастровый номер:	78:11:0008:81:1246

Сведения о характерных точках границы части (частей) земельного участка

Учетный номер части: 78:11:0008:81:1246/15

Система координат: мск-61

Номер точки	Координаты, м		Описание закрепления на местности	Средняя квадратическая погрешность определения координат характерных точек границ земельного участка, м
	X	Y		
1	2	3	4	5
1	84637.9	109336.29	-	0.1
2	84631.52	109338.27	-	0.1
3	84621.78	109346.21	-	0.1
4	84621.62	109346.35	-	0.1
5	84621.45	109346.28	-	0.1
6	84621.28	109346.3	-	0.1
7	84593.07	109341.54	-	0.1
8	84571.32	109362.06	-	0.1
9	84571.35	109362.91	-	0.1
10	84536.84	109395.14	-	0.1
11	84536.75	109395.02	-	0.1
12	84536.62	109396.29	-	0.1
13	84542.01	109387.96	-	0.1
14	84546.67	109380.16	-	0.1
15	84576.71	109350.91	-	0.1
16	84571.69	109350.04	-	0.1
17	84594.17	109317.9	-	0.1
18	84594.32	109337.79	-	0.1
19	84594.47	109337.69	-	0.1
20	84594.63	109317.6	-	0.1
21	84596.8	109332.53	-	0.1
22	84596.98	109337.48	-	0.1
23	84597.16	109337.44	-	0.1
24	84597.34	109337.42	-	0.1

ДОКУМЕНТ ПОДПИСАН ЭЛЕКТРОННОЙ ПОДПИСЬЮ
Сертификат [illegible]
Владелец ФЕДЕРАЛЬНАЯ СЛУЖБА ГОСУДАРСТВЕННОЙ РЕГИСТРАЦИИ, КАДАСТРА И КАРТОГРАФИИ
Действителен с [illegible]

полное наименование должности		инициалы, фамилия

Лист 248

Земельный участок			
вид объекта недвижимости			
Лист № 16 раздела 4.2	Всего листов раздела 4.2: 348	Всего разделов: 7	Всего листов выписки: 480

27.10.2025г. № КУВИ-001/2025-197965905	
Кадастровый номер:	78:11:0008:81:1246

1	2	3	4	5
23	84597.52	109337.44	-	0.1
26	84631.6	109342.17	-	0.1
27	84621.44	109341.54	-	0.1
28	84626.69	109340.05	-	0.1
29	84628.2	109342.18	-	0.1
30	84631.22	109339	-	0.1
31	84636.59	109338.74	-	0.1
1	84637.9	109336.29	-	0.1

ДОКУМЕНТ ПОДПИСАН ЭЛЕКТРОННОЙ ПОДПИСЬЮ
Сертификат [illegible]
Владелец ФЕДЕРАЛЬНАЯ СЛУЖБА ГОСУДАРСТВЕННОЙ РЕГИСТРАЦИИ, КАДАСТРА И КАРТОГРАФИИ
Действителен с [illegible]

полное наименование должности		инициалы, фамилия

Лист 248

Земельный участок			
вид объекта недвижимости			
Лист № 17 раздела 4.2	Всего листов раздела 4.2: 348	Всего разделов: 7	Всего листов выписки: 480

27.10.2025г. № КУВИ-001/2025-197965905	
Кадастровый номер:	78:11:0008431:12406

Сведения о характерных точках границы части (частей) земельного участка			
Учетный номер части: 78:11:0008431:12406/14			
Система координат: мск-61			
Номер точки	Координаты, м		Описание закрепления на местности	Средняя квадратическая погрешность определения координат характерных точек границ земельного участка, м
	X	Y		
1	2	3	4	5
1	84671.86	109339	-	0.1
2	84666.3	109340.47	-	0.1
3	84667.92	109348.81	-	0.1
4	84661.96	109362.47	-	0.1
5	84661.33	109362.9	-	0.1
6	84661.83	109363.57	-	0.1
7	84669.15	109362.79	-	0.1
8	84638.3	109348.93	-	0.1
9	84599.03	109345.47	-	0.1
10	84547.51	109391.12	-	0.1
11	84542.04	109395.93	-	0.1
12	84594.71	109462.83	-	0.1
13	84592.83	109461.43	-	0.1
14	84563.15	109429.66	-	0.1
15	84577.42	109448.51	-	0.1
16	84579.57	109435.13	-	0.1
17	84561.91	109414.7	-	0.1
18	84566.09	109422.07	-	0.1
19	84559.24	109420	-	0.1
20	84559.03	109419.03	-	0.1
21	84561.88	109405.58	-	0.1
22	84546.8	109408.88	-	0.1
23	84541.19	109404.62	-	0.1
24	84536.71	109395.02	-	0.1

ДОКУМЕНТ ПОДПИСАН ЭЛЕКТРОННОЙ ПОДПИСЬЮ Сертификат [illegible] Владелец ФЕДЕРАЛЬНАЯ СЛУЖБА ГОСУДАРСТВЕННОЙ РЕГИСТРАЦИИ КАДАСТРА И КАРТОГРАФИИ Действителен с 14.08.2025 по 14.11.2026		
полное наименование должности		инициалы, фамилия

Лист 248

Земельный участок			
вид объекта недвижимости			
Лист № 18 раздела 4.2	Всего листов раздела 4.2: 348	Всего разделов: 7	Всего листов выписки: 480

27.10.2025г. № КУВИ-001/2025-197965905	
Кадастровый номер:	78:11:0008431:12406

1	2	3	4	5
25	84536.62	109359.29	-	0.1
26	84541.01	109357.96	-	0.1
27	84540.9	109386.21	-	0.1
28	84539.82	109388.57	-	0.1
29	84538.88	109388.63	-	0.1
30	84594.21	109336.38	-	0.1
31	84595.03	109335.79	-	0.1
32	84597.53	109335.12	-	0.1
33	84598.41	109415.2	-	0.1
34	84621.03	109339.26	-	0.1
35	84621.83	109339.96	-	0.1
36	84621.55	109341.69	-	0.1
37	84624.69	109348.05	-	0.1
38	84627.22	109342.74	-	0.1
39	84641.49	109352.43	-	0.1
40	84641.62	109317.5	-	0.1
41	84668.98	109348.37	-	0.1
42	84652.6	109349.76	-	0.1
43	84651.52	109349.98	-	0.1
44	84657.46	109340.69	-	0.1
45	84661.43	109340.33	-	0.1
46	84661.74	109346.85	-	0.1
47	84671.42	109338.48	-	0.1
48	84671.68	109338.67	-	0.1
1	84671.86	109339	-	0.1

ДОКУМЕНТ ПОДПИСАН ЭЛЕКТРОННОЙ ПОДПИСЬЮ Сертификат [illegible] Владелец ФЕДЕРАЛЬНАЯ СЛУЖБА ГОСУДАРСТВЕННОЙ РЕГИСТРАЦИИ КАДАСТРА И КАРТОГРАФИИ Действителен с 14.08.2025 по 14.11.2026		
полное наименование должности		инициалы, фамилия

Лист 251

Земельный участок			
вид объекта недвижимости			
Лист № 19 раздела 4.2	Всего листов раздела 4.2: 348	Всего разделов: 7	Всего листов выписки: 480
27.10.2025г. № КУВИ-001/2025-197965905			
Кадастровый номер:	78:11:0008:81:1246		

Сведения о характерных точках границы части (частей) земельного участка				
Учетный номер части: 78:11:0008:81:1246/15				
Система координат: мск-61				
Номер точки	Координаты, м		Описание закрепления на местности	Средняя квадратическая погрешность определения координат характерных точек границ земельного участка, м
	X	Y		
1	2	3	4	5
1	84624.33	109342.62	-	0.1
2	84624.32	109340.23	-	0.1
3	84624.32	109340.36	-	0.1
4	84624.11	109340.47	-	0.1
5	84623.87	109340.54	-	0.1
6	84623.63	109340.58	-	0.1
7	84623.39	109340.58	-	0.1
8	84623.15	109340.53	-	0.1
9	84622.92	109340.45	-	0.1
10	84622.7	109340.33	-	0.1
11	84623.51	109340.18	-	0.1
12	84607.95	109327.23	-	0.1
13	84541.06	109388.06	-	0.1
14	84540.05	109384.92	-	0.1
15	84551.86	109388.12	-	0.1
16	84536.69	109402.43	-	0.1
17	84571.84	109335.1	-	0.1
18	84572.77	109335.19	-	0.1
19	84571.61	109350.21	-	0.1
20	84571.68	109350.54	-	0.1
21	84601.42	109328.88	-	0.1
22	84607.58	109328.79	-	0.1
23	84607.75	109328.73	-	0.1
24	84607.94	109328.69	-	0.1

ДОКУМЕНТ ПОДПИСАН ЭЛЕКТРОННОЙ ПОДПИСЬЮ
Сертификат [illegible]
Выдан ФЕДЕРАЛЬНАЯ СЛУЖБА ГОСУДАРСТВЕННОЙ РЕГИСТРАЦИИ, КАДАСТРА И КАРТОГРАФИИ
Действителен с [illegible]

полное наименование должности		инициалы, фамилия

Лист 252

Земельный участок			
вид объекта недвижимости			
Лист № 20 раздела 4.2	Всего листов раздела 4.2: 348	Всего разделов: 7	Всего листов выписки: 480
27.10.2025г. № КУВИ-001/2025-197965905			
Кадастровый номер:	78:11:0008:81:1246		

1	2	3	4	5
23	84600.12	109328.69	-	0.1
26	84600.31	109328.71	-	0.1
27	84600.48	109328.77	-	0.1
28	84600.65	109328.85	-	0.1
29	84600.8	109328.96	-	0.1
30	84600.93	109325.09	-	0.1
31	84621.6	109342.18	-	0.1
32	84624.96	109340.99	-	0.1
33	84621.77	109341.35	-	0.1
1	84624.33	109342.62	-	0.1

ДОКУМЕНТ ПОДПИСАН ЭЛЕКТРОННОЙ ПОДПИСЬЮ
Сертификат [illegible]
Выдан ФЕДЕРАЛЬНАЯ СЛУЖБА ГОСУДАРСТВЕННОЙ РЕГИСТРАЦИИ, КАДАСТРА И КАРТОГРАФИИ
Действителен с [illegible]

полное наименование должности		инициалы, фамилия

Лист 248

Земельный участок
вид объекта недвижимости

Лист № 21 раздела 4.2	Всего листов раздела 4.2: 348	Всего разделов: 7	Всего листов выписки: 480

27.10.2025 г. № КУВИ-001/2025-197605905	
Кадастровый номер:	78:11:0008431:12406

Сведения о характерных точках границы части (частей) земельного участка				
Учетный номер части: 78:11:0008431:12406/16				
Система координат: мск-61				
Номер точки	Координаты, м		Описание закрепления на местности	Средняя квадратическая погрешность определения координат характерных точек границ земельного участка, м
	X	Y		
1	2	3	4	5
1	84499.25	109378.83	-	0.1
2	84491.13	109388.09	-	0.1
3	84498.49	109381.09	-	0.1
4	84491.89	109378.89	-	0.1
5	84491.92	109378.55	-	0.1
6	84494.42	109377.88	-	0.1
7	84491.92	109378.55	-	0.1
1	84499.25	109378.83	-	0.1

должность уполномоченного лица	ДОКУМЕНТ ПОДПИСАН ЭЛЕКТРОННОЙ ПОДПИСЬЮ Сертификат [illegible] Владелец ФЕДЕРАЛЬНАЯ СЛУЖБА ГОСУДАРСТВЕННОЙ РЕГИСТРАЦИИ КАДАСТРА И КАРТОГРАФИИ Действителен с [illegible] по [illegible]	инициалы, фамилия

Лист 249

Земельный участок
вид объекта недвижимости

Лист № 22 раздела 4.2	Всего листов раздела 4.2: 348	Всего разделов: 7	Всего листов выписки: 480

27.10.2025 г. № КУВИ-001/2025-197605905	
Кадастровый номер:	78:11:0008431:12406

Сведения о характерных точках границы части (частей) земельного участка				
Учетный номер части: 78:11:0008431:12406/17				
Система координат: мск-61				
Номер точки	Координаты, м		Описание закрепления на местности	Средняя квадратическая погрешность определения координат характерных точек границ земельного участка, м
	X	Y		
1	2	3	4	5
1	84491.14	109382.37	-	0.1
2	84491.13	109388.09	-	0.1
3	84488.96	109380.49	-	0.1
4	84486.75	109378.86	-	0.1
5	84487.82	109376.57	-	0.1
6	84490.32	109377.24	-	0.1
7	84491.8	109378.54	-	0.1
8	84491.53	109382.13	-	0.1
1	84491.14	109382.37	-	0.1

должность уполномоченного лица	ДОКУМЕНТ ПОДПИСАН ЭЛЕКТРОННОЙ ПОДПИСЬЮ Сертификат [illegible] Владелец ФЕДЕРАЛЬНАЯ СЛУЖБА ГОСУДАРСТВЕННОЙ РЕГИСТРАЦИИ КАДАСТРА И КАРТОГРАФИИ Действителен с [illegible] по [illegible]	инициалы, фамилия

Лист 24а

Земельный участок
вид объекта недвижимости

Лист № 23 раздела 4.2	Всего листов раздела 4.2: 348	Всего разделов: 7	Всего листов выписки: 480

27.10.2025г. № КУВИ-001/2025-197965905	
Кадастровый номер:	78:11:0008431:12406

Сведения о характерных точках границы части (частей) земельного участка				
Учетный номер части: 78:11:0008431:12406/18				
Система координат: мск-61				
Номер точки	Координаты, м		Описание закрепления на местности	Средняя квадратическая погрешность определения координат характерных точек границ земельного участка, м
	X	Y		
1	2	3	4	5
1	84561.59	109271.97	-	0.1
2	84561.47	109272.34	-	0.1
3	84566.97	109271.87	-	0.1
4	84559.93	109271.08	-	0.1
5	84559.15	109270.3	-	0.1
6	84561.03	109267.84	-	0.1
1	84561.59	109271.97	-	0.1

должность	ДОКУМЕНТ ПОДПИСАН ЭЛЕКТРОННОЙ ПОДПИСЬЮ Сертификат [illegible] Владелец ФЕДЕРАЛЬНАЯ СЛУЖБА ГОСУДАРСТВЕННОЙ РЕГИСТРАЦИИ КАДАСТРА И КАРТОГРАФИИ Действителен с [illegible]	инициалы, фамилия
полное наименование		

Лист 24а

Земельный участок
вид объекта недвижимости

Лист № 24 раздела 4.2	Всего листов раздела 4.2: 348	Всего разделов: 7	Всего листов выписки: 480

27.10.2025г. № КУВИ-001/2025-197965905	
Кадастровый номер:	78:11:0008431:12406

Сведения о характерных точках границы части (частей) земельного участка				
Учетный номер части: 78:11:0008431:12406/19				
Система координат: мск-61				
Номер точки	Координаты, м		Описание закрепления на местности	Средняя квадратическая погрешность определения координат характерных точек границ земельного участка, м
	X	Y		
1	2	3	4	5
1	84561.03	109267.84	-	0.1
2	84561.53	109268.45	-	0.1
3	84551.06	109272.4	-	0.1
4	84551.98	109271.3	-	0.1
1	84561.03	109267.84	-	0.1

должность	ДОКУМЕНТ ПОДПИСАН ЭЛЕКТРОННОЙ ПОДПИСЬЮ Сертификат [illegible] Владелец ФЕДЕРАЛЬНАЯ СЛУЖБА ГОСУДАРСТВЕННОЙ РЕГИСТРАЦИИ КАДАСТРА И КАРТОГРАФИИ Действителен с [illegible]	инициалы, фамилия
полное наименование		

Лист 247

Земельный участок			
вид объекта недвижимости			
Лист № 25 раздела 4.2	Всего листов раздела 4.2: 348	Всего разделов: 7	Всего листов выписки: 480

27.10.2025г. № КУВИ-001/2025-197605905	
Кадастровый номер:	78:11:0008431:12406

Сведения о характерных точках границы части (частей) земельного участка			
Учетный номер части: 78:11:0008431:12406/20			
Система координат: мск-61			
Номер точки	Координаты, м	Описание закрепления на местности	Средняя квадратическая погрешность определения координат характерных точек границ земельного участка, м
	X / Y		
1	2 / 3	4	5
1	84498.23 / 109249.29	-	0.1
2	84499.67 / 109249.37	-	0.1
3	84500.53 / 109249.57	-	0.1
4	84500.5 / 109250.37	-	0.1
5	84501.85 / 109250.69	-	0.1
6	84502.16 / 109250.01	-	0.1
7	84508 / 109251.4	-	0.1
8	84526.99 / 109258.24	-	0.1
9	84524.44 / 109255.42	-	0.1
10	84521.51 / 109256.61	-	0.1
11	84521.34 / 109257.19	-	0.1
12	84527.63 / 109258.63	-	0.1
13	84527.3 / 109259.09	-	0.1
14	84503.06 / 109255.24	-	0.1
15	84502.51 / 109255.96	-	0.1
16	84504.01 / 109255.21	-	0.1
17	84498.85 / 109258.34	-	0.1
18	84499.27 / 109259.01	-	0.1
1	84498.23 / 109249.29	-	0.1

ДОКУМЕНТ ПОДПИСАН ЭЛЕКТРОННОЙ ПОДПИСЬЮ Сертификат [illegible] Выдан ФЕДЕРАЛЬНАЯ СЛУЖБА ГОСУДАРСТВЕННОЙ РЕГИСТРАЦИИ КАДАСТРА И КАРТОГРАФИИ Действителен с [illegible] по [illegible]	
полное наименование должности	инициалы, фамилия

Лист 248

Земельный участок			
вид объекта недвижимости			
Лист № 26 раздела 4.2	Всего листов раздела 4.2: 348	Всего разделов: 7	Всего листов выписки: 480

27.10.2025г. № КУВИ-001/2025-197605905	
Кадастровый номер:	78:11:0008431:12406

Сведения о характерных точках границы части (частей) земельного участка			
Учетный номер части: 78:11:0008431:12406/21			
Система координат: мск-61			
Номер точки	Координаты, м	Описание закрепления на местности	Средняя квадратическая погрешность определения координат характерных точек границ земельного участка, м
	X / Y		
1	2 / 3	4	5
1	84511.74 / 109251.76	-	0.1
2	84511.33 / 109255.68	-	0.1
3	84511.42 / 109255.8	-	0.1
4	84511.56 / 109256.01	-	0.1
5	84511.84 / 109256.84	-	0.1
6	84528.25 / 109261.64	-	0.1
7	84521.15 / 109264.85	-	0.1
8	84521.87 / 109266.64	-	0.1
9	84514.67 / 109263.08	-	0.1
10	84514.11 / 109258.12	-	0.1
11	84514.01 / 109258	-	0.1
12	84511.91 / 109257.79	-	0.1
13	84511.6 / 109256.96	-	0.1
14	84508.35 / 109251.45	-	0.1
1	84511.74 / 109251.76	-	0.1

ДОКУМЕНТ ПОДПИСАН ЭЛЕКТРОННОЙ ПОДПИСЬЮ Сертификат [illegible] Выдан ФЕДЕРАЛЬНАЯ СЛУЖБА ГОСУДАРСТВЕННОЙ РЕГИСТРАЦИИ КАДАСТРА И КАРТОГРАФИИ Действителен с [illegible] по [illegible]	
полное наименование должности	инициалы, фамилия

Лист 248

Земельный участок
вид объекта недвижимости

Лист № 27 раздела 4.2	Всего листов раздела 4.2: 348	Всего разделов: 7	Всего листов выписки: 480

27.10.2025г. № ЮУБИ-001/2025-197605905	
Кадастровый номер:	78:11:0008431:12406

Сведения о характерных точках границы части (частей) земельного участка				
Учетный номер части: 78:11:0008431:12406/22				
Система координат: мск-61				
Номер точки	Координаты, м		Описание закрепления на местности	Средняя квадратическая погрешность определения координат характерных точек границ земельного участка, м
	X	Y		
1	2	3	4	5
1	84520.3	109276.1	-	0.1
2	84514.53	109280.97	-	0.1
3	84510.8	109284.09	-	0.1
4	84516.67	109288.19	-	0.1
5	84516.38	109288.36	-	0.1
6	84516.07	109288.48	-	0.1
7	84509.75	109284.55	-	0.1
8	84506.42	109286.56	-	0.1
9	84509.16	109284.53	-	0.1
10	84479.28	109279.5	-	0.1
11	84466.92	109277.78	-	0.1
12	84471.81	109270.37	-	0.1
13	84477.79	109273.2	-	0.1
14	84481.25	109269.62	-	0.1
15	84482.54	109268.84	-	0.1
16	84491.75	109275.86	-	0.1
17	84508.93	109280.43	-	0.1
18	84511.95	109277.89	-	0.1
19	84518.86	109272.08	-	0.1
20	84520.29	109270.88	-	0.1
21	84515.99	109272.07	-	0.1
22	84515.79	109274.7	-	0.1
1	84520.3	109276.1	-	0.1

	ДОКУМЕНТ ПОДПИСАН ЭЛЕКТРОННОЙ ПОДПИСЬЮ Сертификат [illegible] Выдан ФЕДЕРАЛЬНАЯ СЛУЖБА ГОСУДАРСТВЕННОЙ РЕГИСТРАЦИИ КАДАСТРА И КАРТОГРАФИИ Действителен с [illegible]	
полное наименование должности		инициалы, фамилия

Лист 249

Земельный участок
вид объекта недвижимости

Лист № 28 раздела 4.2	Всего листов раздела 4.2: 348	Всего разделов: 7	Всего листов выписки: 480

27.10.2025г. № ЮУБИ-001/2025-197605905	
Кадастровый номер:	78:11:0008431:12406

Сведения о характерных точках границы части (частей) земельного участка				
Учетный номер части: 78:11:0008431:12406/23				
Система координат: мск-61				
Номер точки	Координаты, м		Описание закрепления на местности	Средняя квадратическая погрешность определения координат характерных точек границ земельного участка, м
	X	Y		
1	2	3	4	5
1	84421.27	109428.29	-	0.1
2	84421.7	109428.77	-	0.1
3	84418.42	109422.15	-	0.1
4	84418.21	109421.85	-	0.1
1	84421.27	109428.29	-	0.1

	ДОКУМЕНТ ПОДПИСАН ЭЛЕКТРОННОЙ ПОДПИСЬЮ Сертификат [illegible] Выдан ФЕДЕРАЛЬНАЯ СЛУЖБА ГОСУДАРСТВЕННОЙ РЕГИСТРАЦИИ КАДАСТРА И КАРТОГРАФИИ Действителен с [illegible]	
полное наименование должности		инициалы, фамилия

Лист 261

Земельный участок			
вид объекта недвижимости			
Лист № 29 раздела 4.2	Всего листов раздела 4.2: 348	Всего разделов: 7	Всего листов выписки: 480

27.10.2025г. № КУВИ-001/2025-197965905	
Кадастровый номер:	78:11:0008431:12406

Сведения о характерных точках границы части (частей) земельного участка				
Учетный номер части: 78:11:0008431:12406/24				
Система координат: мск-61				
Номер точки	Координаты, м		Описание закрепления на местности	Средняя квадратическая погрешность определения координат характерных точек границ земельного участка, м
	X	Y		
1	2	3	4	5
1	84421.17	109421.85	-	0.1
2	84421.7	109420.77	-	0.1
3	84419.42	109422.15	-	0.1
4	84419.69	109421.1	-	0.1
5	84419.54	109419.56	-	0.1
6	84419.57	109417.56	-	0.1
7	84419.07	109415.97	-	0.1
1	84421.17	109421.85	-	0.1

ДОКУМЕНТ ПОДПИСАН ЭЛЕКТРОННОЙ ПОДПИСЬЮ
Сертификат [illegible]
Владелец ФЕДЕРАЛЬНАЯ СЛУЖБА ГОСУДАРСТВЕННОЙ РЕГИСТРАЦИИ КАДАСТРА И КАРТОГРАФИИ
Действителен с [illegible]

полное наименование должности		инициалы, фамилия

Лист 262

Земельный участок			
вид объекта недвижимости			
Лист № 30 раздела 4.2	Всего листов раздела 4.2: 348	Всего разделов: 7	Всего листов выписки: 480

27.10.2025г. № КУВИ-001/2025-197965905	
Кадастровый номер:	78:11:0008431:12406

Сведения о характерных точках границы части (частей) земельного участка				
Учетный номер части: 78:11:0008431:12406/23				
Система координат: мск-61				
Номер точки	Координаты, м		Описание закрепления на местности	Средняя квадратическая погрешность определения координат характерных точек границ земельного участка, м
	X	Y		
1	2	3	4	5
1	84408.26	109401.72	-	0.1
2	84441.98	109398.52	-	0.1
3	84431.36	109411.86	-	0.1
4	84430.96	109412.14	-	0.1
5	84430.66	109412.27	-	0.1
6	84430.34	109412.35	-	0.1
7	84430.01	109412.38	-	0.1
8	84429.68	109412.35	-	0.1
9	84429.36	109412.27	-	0.1
10	84429.06	109412.13	-	0.1
11	84421.73	109411.91	-	0.1
12	84421.83	109406.11	-	0.1
13	84421.5	109401.45	-	0.1
14	84425.96	109403.72	-	0.1
15	84441.68	109398.29	-	0.1
16	84441.69	109398.01	-	0.1
17	84441.39	109398.88	-	0.1
18	84441.71	109393.8	-	0.1
19	84440.04	109395.77	-	0.1
20	84440.37	109393.8	-	0.1
21	84440.69	109395.88	-	0.1
22	84440.99	109398.02	-	0.1
23	84447.43	109399.34	-	0.1
24	84452.85	109399.14	-	0.1

ДОКУМЕНТ ПОДПИСАН ЭЛЕКТРОННОЙ ПОДПИСЬЮ
Сертификат [illegible]
Владелец ФЕДЕРАЛЬНАЯ СЛУЖБА ГОСУДАРСТВЕННОЙ РЕГИСТРАЦИИ КАДАСТРА И КАРТОГРАФИИ
Действителен с [illegible]

полное наименование должности		инициалы, фамилия

Лист 261

Земельный участок			
вид объекта недвижимости			
Лист № 31 раздела 4.2	Всего листов раздела 4.2: 348	Всего разделов: 7	Всего листов выписки: 480
27.10.2025г. № КУВИ-001/2025-197965905			
Кадастровый номер:	78:11:0008431:12406		

1	2	3	4	5
1	84408.26	109401.72	-	0.1

полное наименование должности	ДОКУМЕНТ ПОДПИСАН ЭЛЕКТРОННОЙ ПОДПИСЬЮ Сертификат [illegible] Владелец ФЕДЕРАЛЬНАЯ СЛУЖБА ГОСУДАРСТВЕННОЙ РЕГИСТРАЦИИ КАДАСТРА И КАРТОГРАФИИ Действителен с [illegible] по [illegible]	инициалы, фамилия

Лист 261

Земельный участок			
вид объекта недвижимости			
Лист № 32 раздела 4.2	Всего листов раздела 4.2: 348	Всего разделов: 7	Всего листов выписки: 480
27.10.2025г. № КУВИ-001/2025-197965905			
Кадастровый номер:	78:11:0008431:12406		

Сведения о характерных точках границы части (частей) земельного участка				
Учетный номер части: 78:11:0008431:12406/26				
Система координат мск-64				
Номер точки	Координаты, м		Описание закрепления на местности	Средняя квадратическая погрешность определения координат характерных точек границ земельного участка, м
	X	Y		
1	2	3	4	5
1	84410.42	109385.17	-	0.1
2	84416.86	109388.79	-	0.1
3	84393.49	109366.58	-	0.1
4	84390.48	109370.72	-	0.1
5	84388.39	109369.86	-	0.1
6	84388.52	109368.23	-	0.1
7	84387.97	109366.74	-	0.1
8	84387.8	109365.39	-	0.1
9	84397.87	109360.82	-	0.1
10	84398.23	109362.18	-	0.1
11	84388.12	109360.56	-	0.1
12	84388.71	109359.74	-	0.1
13	84407.79	109348.15	-	0.1
14	84408.95	109345.16	-	0.1
15	84408.18	109341.29	-	0.1
16	84407.79	109339.21	-	0.1
17	84404.92	109336.44	-	0.1
18	84401.95	109334.31	-	0.1
19	84405.1	109330.83	-	0.1
20	84399.06	109326.14	-	0.1
21	84399.25	109320.61	-	0.1
22	84393.85	109319.2	-	0.1
23	84394.01	109320.16	-	0.1
24	84398.51	109320.83	-	0.1

полное наименование должности	ДОКУМЕНТ ПОДПИСАН ЭЛЕКТРОННОЙ ПОДПИСЬЮ Сертификат [illegible] Владелец ФЕДЕРАЛЬНАЯ СЛУЖБА ГОСУДАРСТВЕННОЙ РЕГИСТРАЦИИ КАДАСТРА И КАРТОГРАФИИ Действителен с [illegible] по [illegible]	инициалы, фамилия

Лист 265

Земельный участок			
вид объекта недвижимости			
Лист № 33 раздела 4.2	Всего листов раздела 4.2: 348	Всего разделов: 7	Всего листов выписки: 480

27.10.2025г. № КУВИ-001/2025-197965905	
Кадастровый номер:	78:11:0008431:12406

1	2	3	4	5
25	84397.55	109321.63	-	0.1
26	84408.24	109320.34	-	0.1
27	84408.66	109320.22	-	0.1
28	84401.16	109320.89	-	0.1
29	84404.99	109326.72	-	0.1
30	84401.66	109329.22	-	0.1
31	84405.3	109329.83	-	0.1
32	84417.29	109342.46	-	0.1
33	84417.97	109348.37	-	0.1
34	84418.64	109345.87	-	0.1
35	84417.97	109348.37	-	0.1
36	84416.72	109349.81	-	0.1
37	84401.29	109360.31	-	0.1
38	84421.66	109362.12	-	0.1
39	84421.83	109312.3	-	0.1
40	84451.85	109395.36	-	0.1
41	84431.22	109395.91	-	0.1
42	84432.89	109398.41	-	0.1
43	84451.22	109400.91	-	0.1
44	84431.22	109402.14	-	0.1
45	84420.4	109411.79	-	0.1
46	84426.94	109410.09	-	0.1
47	84421.67	109407.25	-	0.1
48	84421.64	109400.5	-	0.1
49	84421.64	109399.31	-	0.1
50	84421.1	109397.64	-	0.1
51	84416.68	109389.91	-	0.1
52	84412.35	109388.56	-	0.1
1	84416.42	109385.17	-	0.1

ДОКУМЕНТ ПОДПИСАН ЭЛЕКТРОННОЙ ПОДПИСЬЮ
Сертификат [illegible]
Владелец ФЕДЕРАЛЬНАЯ СЛУЖБА ГОСУДАРСТВЕННОЙ РЕГИСТРАЦИИ КАДАСТРА И КАРТОГРАФИИ
Действителен с [illegible]

полное наименование должности		инициалы, фамилия

Лист 266

Земельный участок			
вид объекта недвижимости			
Лист № 34 раздела 4.2	Всего листов раздела 4.2: 348	Всего разделов: 7	Всего листов выписки: 480

27.10.2025г. № КУВИ-001/2025-197965905	
Кадастровый номер:	78:11:0008431:12406

Сведения о характерных точках границы части (частей) земельного участка				
Учетный номер части: 78:11:0008431:12406/27				
Система координат: мск-64				
Номер точки	Координаты, м		Описание закрепления на местности	Средняя квадратическая погрешность определения координат характерных точек границ земельного участка, м
	X	Y		
1	2	3	4	5
1	84421.02	109428.66	-	0.1
2	84418.56	109418.17	-	0.1
3	84411.57	109417.56	-	0.1
4	84409.94	109410.09	-	0.1
5	84421	109409.84	-	0.1
6	84421.12	109408.91	-	0.1
7	84426.25	109408.47	-	0.1
8	84421.53	109402.01	-	0.1
9	84421.59	109400.82	-	0.1
10	84421.64	109400.5	-	0.1
11	84421.64	109399.31	-	0.1
12	84421.1	109397.64	-	0.1
13	84416.68	109389.91	-	0.1
14	84412.35	109388.56	-	0.1
15	84416.25	109385.05	-	0.1
16	84391.46	109362.35	-	0.1
17	84398.13	109359.18	-	0.1
18	84391.16	109356.77	-	0.1
19	84385.6	109359.89	-	0.1
20	84417.96	109388.43	-	0.1
21	84426.67	109399.55	-	0.1
22	84458.57	109408.53	-	0.1
23	84456.85	109404.95	-	0.1
24	84438.97	109405.41	-	0.1

ДОКУМЕНТ ПОДПИСАН ЭЛЕКТРОННОЙ ПОДПИСЬЮ
Сертификат [illegible]
Владелец ФЕДЕРАЛЬНАЯ СЛУЖБА ГОСУДАРСТВЕННОЙ РЕГИСТРАЦИИ КАДАСТРА И КАРТОГРАФИИ
Действителен с [illegible]

полное наименование должности		инициалы, фамилия

Лист 247

Земельный участок вид объекта недвижимости			
Лист № 35 раздела 4.2	Всего листов раздела 4.2: 348	Всего разделов: 7	Всего листов выписки: 480

27.10.2025г. № КУВИ-001/2025-197965905	
Кадастровый номер:	78:11:0008431:12406

1	2	3	4	5
25	84481	109405.9	-	0.1
26	84430.9	109406.38	-	0.1
27	84438.69	109406.82	-	0.1
28	84430.5	109407.06	-	0.1
29	84438.28	109407.29	-	0.1
30	84421.68	109411.97	-	0.1
31	84421.3	109413.96	-	0.1
32	84421.13	109414.95	-	0.1
33	84429.08	109421.08	-	0.1
1	84421.02	109423.66	-	0.1

полное наименование должности	ДОКУМЕНТ ПОДПИСАН ЭЛЕКТРОННОЙ ПОДПИСЬЮ Сертификат [illegible] Выдан ФЕДЕРАЛЬНАЯ СЛУЖБА ГОСУДАРСТВЕННОЙ РЕГИСТРАЦИИ КАДАСТРА И КАРТОГРАФИИ Действителен с [illegible]	инициалы, фамилия

Лист 248

Земельный участок вид объекта недвижимости			
Лист № 36 раздела 4.2	Всего листов раздела 4.2: 348	Всего разделов: 7	Всего листов выписки: 480

27.10.2025г. № КУВИ-001/2025-197965905	
Кадастровый номер:	78:11:0008431:12406

Сведения о характерных точках границы части (частей) земельного участка				
Учетный номер части: 78:11:0008431:12406/28				
Система координат: мск-64				
Номер точки	Координаты, м		Описание закрепления на местности	Средняя квадратическая погрешность определения координат характерных точек границ земельного участка, м
	X	Y		
1	2	3	4	5
1	84351.95	109330.51	-	0.1
2	84347.04	109341.97	-	0.1
3	84346.71	109340.73	-	0.1
4	84347.09	109338.83	-	0.1
5	84348.15	109336.25	-	0.1
6	84348.44	109335.66	-	0.1
7	84350.27	109333.83	-	0.1
8	84351.77	109333.16	-	0.1
9	84351.27	109330.83	-	0.1
1	84351.95	109330.51	-	0.1

полное наименование должности	ДОКУМЕНТ ПОДПИСАН ЭЛЕКТРОННОЙ ПОДПИСЬЮ Сертификат [illegible] Выдан ФЕДЕРАЛЬНАЯ СЛУЖБА ГОСУДАРСТВЕННОЙ РЕГИСТРАЦИИ КАДАСТРА И КАРТОГРАФИИ Действителен с [illegible]	инициалы, фамилия

Лист 268

Земельный участок			
вид объекта недвижимости			
Лист № 37 раздела 4.2	Всего листов раздела 4.2: 348	Всего разделов: 7	Всего листов выписки: 480

27.10.2025г. № КУВИ-001/2025-197965905	
Кадастровый номер:	78:11:0008431:12406

Сведения о характерных точках границы части (частей) земельного участка				
Учетный номер части: 78:11:0008431:12406/29				
Система координат: мск-61				
Номер точки	Координаты, м		Описание закрепления на местности	Средняя квадратическая погрешность определения координат характерных точек границ земельного участка, м
	X	Y		
1	2	3	4	5
1	84407.75	109387.48	-	0.1
2	84431.3	109390.43	-	0.1
3	84412.28	109391.4	-	0.1
4	84407.69	109395.22	-	0.1
5	84404.45	109388.96	-	0.1
6	84407.78	109391.48	-	0.1
7	84404.45	109388.96	-	0.1
8	84407.5	109387.7	-	0.1
1	84407.75	109387.48	-	0.1

должность уполномоченного лица	ДОКУМЕНТ ПОДПИСАН ЭЛЕКТРОННОЙ ПОДПИСЬЮ Сертификат [illegible] Владелец ФЕДЕРАЛЬНАЯ СЛУЖБА ГОСУДАРСТВЕННОЙ РЕГИСТРАЦИИ КАДАСТРА И КАРТОГРАФИИ Действителен с 14.08.2025 по 14.11.2026	инициалы, фамилия

Лист 270

Земельный участок			
вид объекта недвижимости			
Лист № 38 раздела 4.2	Всего листов раздела 4.2: 348	Всего разделов: 7	Всего листов выписки: 480

27.10.2025г. № КУВИ-001/2025-197965905	
Кадастровый номер:	78:11:0008431:12406

Сведения о характерных точках границы части (частей) земельного участка				
Учетный номер части: 78:11:0008431:12406/30				
Система координат: мск-61				
Номер точки	Координаты, м		Описание закрепления на местности	Средняя квадратическая погрешность определения координат характерных точек границ земельного участка, м
	X	Y		
1	2	3	4	5
1	84369.32	109345.59	-	0.1
2	84388.15	109367.98	-	0.1
3	84381.52	109375.17	-	0.1
4	84381.06	109376.86	-	0.1
5	84381.37	109377.34	-	0.1
6	84379.87	109378.01	-	0.1
7	84377.37	109377.34	-	0.1
8	84376.1	109376.3	-	0.1
1	84369.32	109345.59	-	0.1

должность уполномоченного лица	ДОКУМЕНТ ПОДПИСАН ЭЛЕКТРОННОЙ ПОДПИСЬЮ Сертификат [illegible] Владелец ФЕДЕРАЛЬНАЯ СЛУЖБА ГОСУДАРСТВЕННОЙ РЕГИСТРАЦИИ КАДАСТРА И КАРТОГРАФИИ Действителен с 14.08.2025 по 14.11.2026	инициалы, фамилия

Лист 271

Земельный участок
вид объекта недвижимости

Лист № 39 раздела 4.2	Всего листов раздела 4.2: 348	Всего разделов: 7	Всего листов выписки: 480

27.10.2025г. № ЮУБИ-001/2025-197965905	
Кадастровый номер:	78:11:0008431:12406

Сведения о характерных точках границы части (частей) земельного участка				
Учетный номер части: 78:11:0008431:12406/31				
Система координат: мск-61				
Номер точки	Координаты, м		Описание закрепления на местности	Средняя квадратическая погрешность определения координат характерных точек границ земельного участка, м
	X	Y		
1	2	3	4	5
1	84361.31	109314.3	-	0.1
2	84359.98	109335.43	-	0.1
3	84400.02	109339.27	-	0.1
4	84400.16	109339.48	-	0.1
5	84411.42	109302.12	-	0.1
6	84404.48	109307.89	-	0.1
7	84404.35	109307.59	-	0.1
8	84404.27	109307.27	-	0.1
9	84404.26	109306.77	-	0.1
10	84404.76	109301.87	-	0.1
11	84355.56	109337.21	-	0.1
12	84355.19	109336.87	-	0.1
13	84354.92	109335.46	-	0.1
14	84354.76	109335.39	-	0.1
15	84354.71	109315.5	-	0.1
16	84354.79	109315.01	-	0.1
17	84354.99	109358.56	-	0.1
18	84355.29	109358.17	-	0.1
19	84355.41	109358.05	-	0.1
20	84357.08	109351.88	-	0.1
1	84361.31	109314.3	-	0.1

должность уполномоченного лица	ДОКУМЕНТ ПОДПИСАН ЭЛЕКТРОННОЙ ПОДПИСЬЮ Сертификат [illegible] Владелец ФЕДЕРАЛЬНАЯ СЛУЖБА ГОСУДАРСТВЕННОЙ РЕГИСТРАЦИИ КАДАСТРА И КАРТОГРАФИИ Действителен с [illegible] по [illegible]	инициалы, фамилия

Лист 272

Земельный участок
вид объекта недвижимости

Лист № 40 раздела 4.2	Всего листов раздела 4.2: 348	Всего разделов: 7	Всего листов выписки: 480

27.10.2025г. № ЮУБИ-001/2025-197965905	
Кадастровый номер:	78:11:0008431:12406

Сведения о характерных точках границы части (частей) земельного участка				
Учетный номер части: 78:11:0008431:12406/32				
Система координат: мск-61				
Номер точки	Координаты, м		Описание закрепления на местности	Средняя квадратическая погрешность определения координат характерных точек границ земельного участка, м
	X	Y		
1	2	3	4	5
1	84351.09	109446.29	-	0.1
2	84356.57	109450.53	-	0.1
3	84366.61	109458.97	-	0.1
4	84351.61	109456.59	-	0.1
5	84356.78	109455.85	-	0.1
6	84351.19	109451.94	-	0.1
7	84352.89	109451.49	-	0.1
8	84351.22	109448.99	-	0.1
9	84351.89	109448.49	-	0.1
1	84351.09	109446.29	-	0.1

должность уполномоченного лица	ДОКУМЕНТ ПОДПИСАН ЭЛЕКТРОННОЙ ПОДПИСЬЮ Сертификат [illegible] Владелец ФЕДЕРАЛЬНАЯ СЛУЖБА ГОСУДАРСТВЕННОЙ РЕГИСТРАЦИИ КАДАСТРА И КАРТОГРАФИИ Действителен с [illegible] по [illegible]	инициалы, фамилия

Лист 271

Земельный участок
вид объекта недвижимости

Лист № 41 раздела 4.2	Всего листов раздела 4.2: 348	Всего разделов: 7	Всего листов выписки: 480

27.10.2025г. № ЮУБИ-001/2025-197605905	
Кадастровый номер:	78:11:0008431:12406

Сведения о характерных точках границы части (частей) земельного участка				
Учетный номер части: 78:11:0008431:12406/33				
Система координат: мск-61				
Номер точки	Координаты, м		Описание закрепления на местности	Средняя квадратическая погрешность определения координат характерных точек границ земельного участка, м
	X	Y		
1	2	3	4	5
1	84357.07	109451.08	-	0.1
2	84339.77	109459.04	-	0.1
3	84356.15	109487.05	-	0.1
4	84363.65	109479.41	-	0.1
5	84367.13	109459.33	-	0.1
1	84357.07	109451.08	-	0.1

ДОКУМЕНТ ПОДПИСАН ЭЛЕКТРОННОЙ ПОДПИСЬЮ Сертификат [illegible] Выдан [illegible] Действителен с [illegible] по [illegible]		
полное наименование должности		инициалы, фамилия

Лист 271

Земельный участок
вид объекта недвижимости

Лист № 42 раздела 4.2	Всего листов раздела 4.2: 348	Всего разделов: 7	Всего листов выписки: 480

27.10.2025г. № ЮУБИ-001/2025-197605905	
Кадастровый номер:	78:11:0008431:12406

Сведения о характерных точках границы части (частей) земельного участка				
Учетный номер части: 78:11:0008431:12406/34				
Система координат: мск-61				
Номер точки	Координаты, м		Описание закрепления на местности	Средняя квадратическая погрешность определения координат характерных точек границ земельного участка, м
	X	Y		
1	2	3	4	5
1	84458.37	109235.48	-	0.1
2	84451.2	109237.28	-	0.1
3	84451.4	109240.14	-	0.1
4	84456.66	109238.75	-	0.1
5	84458.31	109236.25	-	0.1
1	84458.37	109235.48	-	0.1

ДОКУМЕНТ ПОДПИСАН ЭЛЕКТРОННОЙ ПОДПИСЬЮ
Сертификат [illegible]
Выдан [illegible]
Действителен с [illegible] по [illegible]

полное наименование должности
инициалы, фамилия

Лист 275

Земельный участок
вид объекта недвижимости

Лист № 43 раздела 4.2	Всего листов раздела 4.2: 348	Всего разделов: 7	Всего листов выписки: 480

27.10.2025г. № КУВИ-001/2025-197605905	
Кадастровый номер:	78:11:0008431:12406

Сведения о характерных точках границы части (частей) земельного участка				
Учетный номер части: 78:11:0008431:12406/35				
Система координат: мск-61				
Номер точки	Координаты, м		Описание закрепления на местности	Средняя квадратическая погрешность определения координат характерных точек границ земельного участка, м
	X	Y		
1	2	3	4	5
1	84441.08	109251.19	-	0.1
2	84441.83	109251.37	-	0.1
3	84442.93	109248.89	-	0.1
4	84439.61	109250.84	-	0.1
5	84436.52	109246.76	-	0.1
6	84435.69	109245.67	-	0.1
7	84428.71	109236.49	-	0.1
8	84427.54	109238.94	-	0.1
9	84436.56	109242.31	-	0.1
10	84435.88	109244.04	-	0.1
11	84435.88	109248.25	-	0.1
12	84439.7	109248.34	-	0.1
13	84441.75	109248.33	-	0.1
1	84441.08	109251.19	-	0.1

	ДОКУМЕНТ ПОДПИСАН ЭЛЕКТРОННОЙ ПОДПИСЬЮ Сертификат [illegible] Владелец ФЕДЕРАЛЬНАЯ СЛУЖБА ГОСУДАРСТВЕННОЙ РЕГИСТРАЦИИ, КАДАСТРА И КАРТОГРАФИИ Действителен с [illegible]	
полное наименование должности		инициалы, фамилия

Лист 276

Земельный участок
вид объекта недвижимости

Лист № 44 раздела 4.2	Всего листов раздела 4.2: 348	Всего разделов: 7	Всего листов выписки: 480

27.10.2025г. № КУВИ-001/2025-197605905	
Кадастровый номер:	78:11:0008431:12406

Сведения о характерных точках границы части (частей) земельного участка				
Учетный номер части: 78:11:0008431:12406/36				
Система координат: мск-61				
Номер точки	Координаты, м		Описание закрепления на местности	Средняя квадратическая погрешность определения координат характерных точек границ земельного участка, м
	X	Y		
1	2	3	4	5
1	84306.52	109108.53	-	0.1
2	84306.39	109109.43	-	0.1
3	84316.29	109106.32	-	0.1
4	84316.88	109107.09	-	0.1
5	84298.61	109111.1	-	0.1
6	84298.58	109110	-	0.1
7	84298.33	109108.36	-	0.1
8	84288.68	109106.19	-	0.1
1	84306.52	109108.53	-	0.1

	ДОКУМЕНТ ПОДПИСАН ЭЛЕКТРОННОЙ ПОДПИСЬЮ Сертификат [illegible] Владелец ФЕДЕРАЛЬНАЯ СЛУЖБА ГОСУДАРСТВЕННОЙ РЕГИСТРАЦИИ, КАДАСТРА И КАРТОГРАФИИ Действителен с [illegible]	
полное наименование должности		инициалы, фамилия

Лист 277

Земельный участок
вид объекта недвижимости

Лист № 45 раздела 4.2	Всего листов раздела 4.2: 348	Всего разделов: 7	Всего листов выписки: 480

27.10.2025г. № КУВИ-001/2025-197965905	
Кадастровый номер:	78:11:0008431:12406

Сведения о характерных точках границы части (частей) земельного участка				
Учетный номер части: 78:11:0008431:12406/37				
Система координат: мск-61				
Номер точки	Координаты, м		Описание закрепления на местности	Средняя квадратическая погрешность определения координат характерных точек границ земельного участка, м
	X	Y		
1	2	3	4	5
1	84306.28	109095.76	-	0.1
2	84301.92	109097.98	-	0.1
3	84300.39	109105.43	-	0.1
4	84301.17	109106.59	-	0.1
5	84298.32	109108.34	-	0.1
6	84298.65	109106.09	-	0.1
7	84281.35	109098.73	-	0.1
8	84281.85	109100.18	-	0.1
9	84281.76	109097.76	-	0.1
10	84286.15	109096.01	-	0.1
11	84287.34	109098.15	-	0.1
12	84288.48	109098.27	-	0.1
1	84306.28	109095.76	-	0.1

	ДОКУМЕНТ ПОДПИСАН ЭЛЕКТРОННОЙ ПОДПИСЬЮ Сертификат [illegible] Выдан ФЕДЕРАЛЬНАЯ СЛУЖБА ГОСУДАРСТВЕННОЙ РЕГИСТРАЦИИ КАДАСТРА И КАРТОГРАФИИ Действителен с [illegible]	
полное наименование должности		инициалы, фамилия

Лист 278

Земельный участок
вид объекта недвижимости

Лист № 46 раздела 4.2	Всего листов раздела 4.2: 348	Всего разделов: 7	Всего листов выписки: 480

27.10.2025г. № КУВИ-001/2025-197965905	
Кадастровый номер:	78:11:0008431:12406

Сведения о характерных точках границы части (частей) земельного участка				
Учетный номер части: 78:11:0008431:12406/38				
Система координат: мск-61				
Номер точки	Координаты, м		Описание закрепления на местности	Средняя квадратическая погрешность определения координат характерных точек границ земельного участка, м
	X	Y		
1	2	3	4	5
1	84264.54	109086.91	-	0.1
2	84267.34	109091.74	-	0.1
3	84267.02	109092.35	-	0.1
4	84264.16	109094.23	-	0.1
5	84258.58	109088.64	-	0.1
1	84264.54	109086.91	-	0.1

	ДОКУМЕНТ ПОДПИСАН ЭЛЕКТРОННОЙ ПОДПИСЬЮ Сертификат [illegible] Выдан ФЕДЕРАЛЬНАЯ СЛУЖБА ГОСУДАРСТВЕННОЙ РЕГИСТРАЦИИ КАДАСТРА И КАРТОГРАФИИ Действителен с [illegible]	
полное наименование должности		инициалы, фамилия

Лист 279

Земельный участок			
вид объекта недвижимости			
Лист № 47 раздела 4.2	Всего листов раздела 4.2: 348	Всего разделов: 7	Всего листов выписки: 480

27.10.2025г. № КУВИ-001/2025-197965905	
Кадастровый номер:	78:11:0008431:12406

Сведения о характерных точках границы части (частей) земельного участка				
Учетный номер части: 78:11:0008431:12406/39				
Система координат: мск-61				
Номер точки	Координаты, м		Описание закрепления на местности	Средняя квадратическая погрешность определения координат характерных точек границ земельного участка, м
	X	Y		
1	2	3	4	5
1	84240.86	109085.36	-	0.1
2	84251.38	109098.47	-	0.1
3	84251.47	109099.67	-	0.1
4	84256.11	109101.64	-	0.1
5	84241.89	109088.05	-	0.1
1	84240.86	109085.36	-	0.1

	ДОКУМЕНТ ПОДПИСАН ЭЛЕКТРОННОЙ ПОДПИСЬЮ Сертификат [illegible] Владелец ФЕДЕРАЛЬНАЯ СЛУЖБА ГОСУДАРСТВЕННОЙ РЕГИСТРАЦИИ КАДАСТРА И КАРТОГРАФИИ Действителен с [illegible]	
полное наименование должности		инициалы, фамилия

Лист 280

Земельный участок			
вид объекта недвижимости			
Лист № 48 раздела 4.2	Всего листов раздела 4.2: 348	Всего разделов: 7	Всего листов выписки: 480

27.10.2025г. № КУВИ-001/2025-197965905	
Кадастровый номер:	78:11:0008431:12406

Сведения о характерных точках границы части (частей) земельного участка				
Учетный номер части: 78:11:0008431:12406/40				
Система координат: мск-61				
Номер точки	Координаты, м		Описание закрепления на местности	Средняя квадратическая погрешность определения координат характерных точек границ земельного участка, м
	X	Y		
1	2	3	4	5
1	84267.74	109090.67	-	0.1
2	84262.60	109095.67	-	0.1
3	84266.16	109099.34	-	0.1
4	84251.66	109098.67	-	0.1
5	84251.82	109081.83	-	0.1
6	84249.95	109081.6	-	0.1
7	84250.53	109081.56	-	0.1
8	84261.54	109088.91	-	0.1
9	84264.97	109098.24	-	0.1
10	84267.61	109099.23	-	0.1
1	84267.74	109090.67	-	0.1

	ДОКУМЕНТ ПОДПИСАН ЭЛЕКТРОННОЙ ПОДПИСЬЮ Сертификат [illegible] Владелец ФЕДЕРАЛЬНАЯ СЛУЖБА ГОСУДАРСТВЕННОЙ РЕГИСТРАЦИИ КАДАСТРА И КАРТОГРАФИИ Действителен с [illegible]	
полное наименование должности		инициалы, фамилия

Лист 2/61

Земельный участок			
вид объекта недвижимости			
Лист № 49 раздела 4.2	Всего листов раздела 4.2: 348	Всего разделов: 7	Всего листов выписки: 480

27.10.2025г. № ЮУБИ 001/2025-197965905	
Кадастровый номер:	78:11:0008431:1246

Сведения о характерных точках границы части (частей) земельного участка			
Учетный номер части: 78:11:0008431:1246/41			
Система координат: мск-61			
Номер точки	Координаты, м		Описание закрепления на местности	Средняя квадратическая погрешность определения координат характерных точек границ земельного участка, м
	X	Y		
1	2	3	4	5
1	84200.38	109129.42	-	0.1
2	84201.30	109130.22	-	0.1
3	84228.22	109112.19	-	0.1
4	84221.97	109102.77	-	0.1
5	84231.1	109096.93	-	0.1
6	84238.07	109107.45	-	0.1
7	84251.07	109097.47	-	0.1
8	84267.72	109090.5	-	0.1
9	84267.76	109089.92	-	0.1
10	84267.02	109092.35	-	0.1
11	84266.04	109096.9	-	0.1
12	84257.47	109089.67	-	0.1
13	84254.31	109108.23	-	0.1
14	84253.71	109105.76	-	0.1
15	84251.64	109107.41	-	0.1
16	84254.23	109110.25	-	0.1
17	84238.26	109118.64	-	0.1
18	84235.95	109119.75	-	0.1
19	84201.75	109140.59	-	0.1
20	84201.03	109141.39	-	0.1
21	84199.79	109141.06	-	0.1
22	84198.92	109141.55	-	0.1
23	84191.25	109144.05	-	0.1
24	84190.82	109144.48	-	0.1

ДОКУМЕНТ ПОДПИСАН ЭЛЕКТРОННОЙ ПОДПИСЬЮ
Сертификат [illegible]
Выдан ФЕДЕРАЛЬНАЯ СЛУЖБА ГОСУДАРСТВЕННОЙ РЕГИСТРАЦИИ, КАДАСТРА И КАРТОГРАФИИ
Действителен с [illegible]

полное наименование должности		инициалы, фамилия

Лист 2/62

Земельный участок			
вид объекта недвижимости			
Лист № 50 раздела 4.2	Всего листов раздела 4.2: 348	Всего разделов: 7	Всего листов выписки: 480

27.10.2025г. № ЮУБИ 001/2025-197965905	
Кадастровый номер:	78:11:0008431:1246

1	2	3	4	5
25	84191.97	109139.68	-	0.1
26	84194.4	109135.43	-	0.1
27	84197.33	109132.57	-	0.1
1	84200.38	109129.42	-	0.1

ДОКУМЕНТ ПОДПИСАН ЭЛЕКТРОННОЙ ПОДПИСЬЮ
Сертификат [illegible]
Выдан ФЕДЕРАЛЬНАЯ СЛУЖБА ГОСУДАРСТВЕННОЙ РЕГИСТРАЦИИ, КАДАСТРА И КАРТОГРАФИИ
Действителен с [illegible]

полное наименование должности		инициалы, фамилия

Лист 281

Земельный участок			
вид объекта недвижимости			
Лист № 51 раздела 4.2	Всего листов раздела 4.2: 348	Всего разделов: 7	Всего листов выписки: 480

27.10.2025г. № КУВИ-001/2025-197965905	
Кадастровый номер:	78:11:0008:81:1246

Сведения о характерных точках границы части (частей) земельного участка

Учетный номер части: 78:11:0008:81:1246:42

Система координат: мск-61

Номер точки	Координаты, м		Описание закрепления на местности	Средняя квадратическая погрешность определения координат характерных точек границ земельного участка, м
	X	Y		
1	2	3	4	5
1	84191.62	109115.8	-	0.1
2	84194.52	109139.19	-	0.1
3	84196.95	109138.01	-	0.1
4	84197.41	109138.94	-	0.1
5	84197.87	109138.96	-	0.1
6	84198.31	109138.12	-	0.1
7	84198.71	109138.36	-	0.1
8	84196.04	109134.68	-	0.1
9	84195.26	109135.01	-	0.1
10	84189.6	109115.6	-	0.1
11	84202.4	109140.46	-	0.1
12	84202.6	109140.8	-	0.1
13	84224.75	109125.18	-	0.1
14	84225.74	109121.56	-	0.1
15	84217.81	109109.01	-	0.1
16	84214.92	109107.39	-	0.1
17	84217.79	109105.54	-	0.1
18	84215.38	109105.36	-	0.1
19	84220.08	109104.85	-	0.1
20	84221.31	109107.07	-	0.1
21	84223.24	109106.62	-	0.1
22	84236.11	109123	-	0.1
23	84241.96	109115.29	-	0.1
24	84246.5	109112.6	-	0.1

ДОКУМЕНТ ПОДПИСАН ЭЛЕКТРОННОЙ ПОДПИСЬЮ
Сертификат [illegible]
Владелец ФЕДЕРАЛЬНАЯ СЛУЖБА ГОСУДАРСТВЕННОЙ РЕГИСТРАЦИИ, КАДАСТРА И КАРТОГРАФИИ
Действителен с 14.08.2025 по 14.11.2026

полное наименование должности		инициалы, фамилия

Лист 282

Земельный участок			
вид объекта недвижимости			
Лист № 52 раздела 4.2	Всего листов раздела 4.2: 348	Всего разделов: 7	Всего листов выписки: 480

27.10.2025г. № КУВИ-001/2025-197965905	
Кадастровый номер:	78:11:0008:81:1246

1	2	3	4	5
25	84251.96	109109.36	-	0.1
26	84251.22	109101.09	-	0.1
27	84255.5	109100.38	-	0.1
28	84251.73	109099.94	-	0.1
29	84254.07	109099.58	-	0.1
30	84254.33	109099.39	-	0.1
31	84257.61	109098.61	-	0.1
32	84259.55	109097.42	-	0.1
33	84251.47	109099.67	-	0.1
34	84251.31	109101.23	-	0.1
35	84251.71	109105.78	-	0.1
36	84251.64	109107.41	-	0.1
37	84251.23	109110.25	-	0.1
38	84251.97	109112.16	-	0.1
39	84254.59	109112.45	-	0.1
40	84241.54	109116.04	-	0.1
41	84241.04	109118.71	-	0.1
42	84236.49	109127.53	-	0.1
43	84203.01	109145.5	-	0.1
44	84202.59	109145.5	-	0.1
45	84201.15	109145.63	-	0.1
46	84201.69	109145.63	-	0.1
47	84201.1	109145.44	-	0.1
48	84200.83	109115.3	-	0.1
49	84206.48	109145.01	-	0.1
50	84208.19	109146.62	-	0.1
51	84199.44	109148.32	-	0.1
52	84196.64	109118.7	-	0.1
53	84195.7	109139.23	-	0.1

ДОКУМЕНТ ПОДПИСАН ЭЛЕКТРОННОЙ ПОДПИСЬЮ
Сертификат [illegible]
Владелец ФЕДЕРАЛЬНАЯ СЛУЖБА ГОСУДАРСТВЕННОЙ РЕГИСТРАЦИИ, КАДАСТРА И КАРТОГРАФИИ
Действителен с 14.08.2025 по 14.11.2026

полное наименование должности		инициалы, фамилия

Лист 203

Земельный участок			
вид объекта недвижимости			
Лист № 53 раздела 4.2	Всего листов раздела 4.2: 348	Всего разделов: 7	Всего листов выписки: 480
27.10.2025г. № КУВИ-001/2025-197965905			
Кадастровый номер:	78:11:0008431:12406		

1	2	3	4	5
1	84191.62	109115.8	-	0.1

	ДОКУМЕНТ ПОДПИСАН ЭЛЕКТРОННОЙ ПОДПИСЬЮ	
полное наименование должности	Сертификат 00EAE7A9005C3B0000B4AE2BA. Владелец ФЕДЕРАЛЬНАЯ СЛУЖБА ГОСУДАРСТВЕННОЙ РЕГИСТРАЦИИ КАДАСТРА И КАРТОГРАФИИ Действителен с 14.08.2025 по 14.11.2026	инициалы, фамилия

Лист 204

Земельный участок			
вид объекта недвижимости			
Лист № 54 раздела 4.2	Всего листов раздела 4.2: 348	Всего разделов: 7	Всего листов выписки: 480
27.10.2025г. № КУВИ-001/2025-197965905			
Кадастровый номер:	78:11:0008431:12406		

Сведения о характерных точках границы части (частей) земельного участка				
Учетный номер части: 78:11:0008431:12406/43				
Система координат мск-64				
Номер точки	Координаты, м		Описание закрепления на местности	Средняя квадратическая погрешность определения координат характерных точек границ земельного участка, м
	X	Y		
1	2	3	4	5
1	84191.24	109130.09	-	0.1
2	84200.25	109131.22	-	0.1
3	84201.69	109128.94	-	0.1
4	84211.79	109127.79	-	0.1
5	84214.05	109119.3	-	0.1
6	84214.37	109118.89	-	0.1
7	84214.69	109118.21	-	0.1
8	84214.84	109117.46	-	0.1
9	84214.89	109115.22	-	0.1
10	84217.26	109111.25	-	0.1
11	84217.43	109107.91	-	0.1
12	84217.61	109107.59	-	0.1
13	8421 8	109106.7	-	0.1
14	84211.05	109108.36	-	0.1
15	84215.38	109108.36	-	0.1
16	84226.45	109104.59	-	0.1
17	84228.26	109107.05	-	0.1
18	84228.18	109107.38	-	0.1
19	84215.79	109108.27	-	0.1
20	84215.53	109111.41	-	0.1
21	84215.26	109115.37	-	0.1
22	84219.11	109117.67	-	0.1
23	84214.94	109119.21	-	0.1
24	84213.89	109119.49	-	0.1

	ДОКУМЕНТ ПОДПИСАН ЭЛЕКТРОННОЙ ПОДПИСЬЮ	
полное наименование должности	Сертификат 00EAE7A9005C3B0000B4AE2BA. Владелец ФЕДЕРАЛЬНАЯ СЛУЖБА ГОСУДАРСТВЕННОЙ РЕГИСТРАЦИИ КАДАСТРА И КАРТОГРАФИИ Действителен с 14.08.2025 по 14.11.2026	инициалы, фамилия

Лист 287

Земельный участок			
вид объекта недвижимости			
Лист № 55 раздела 4.2	Всего листов раздела 4.2: 348	Всего разделов: 7	Всего листов выписки: 480
27.10.2025г. № КУВИ-001/2025-197965905			
Кадастровый номер:	78:11:0008431:12406		

1	2	3	4	5
25	84211.82	109119.72	-	0.1
26	84215.71	109119.93	-	0.1
27	84215.58	109120.14	-	0.1
28	84238.4	109120.35	-	0.1
29	84214.74	109128.05	-	0.1
30	84200.97	109130.56	-	0.1
31	84200.52	109111.7	-	0.1
32	84200.3	109138.98	-	0.1
33	84197.97	109137.21	-	0.1
34	84196.9	109138.34	-	0.1
35	84194.71	109138.51	-	0.1
36	84193.69	109139.22	-	0.1
37	84194.58	109137.39	-	0.1
38	84192.42	109136.8	-	0.1
39	84190.46	109135.69	-	0.1
40	84194.31	109136.93	-	0.1
41	84188.4	109135.43	-	0.1
1	84191.24	109134.09	-	0.1

	ДОКУМЕНТ ПОДПИСАН ЭЛЕКТРОННОЙ ПОДПИСЬЮ Сертификат [illegible] Выдан ФЕДЕРАЛЬНАЯ СЛУЖБА ГОСУДАРСТВЕННОЙ РЕГИСТРАЦИИ КАДАСТРА И КАРТОГРАФИИ Действителен с [illegible] по [illegible]	
полное наименование должности		инициалы, фамилия

Лист 288

Земельный участок			
вид объекта недвижимости			
Лист № 56 раздела 4.2	Всего листов раздела 4.2: 348	Всего разделов: 7	Всего листов выписки: 480
27.10.2025г. № КУВИ-001/2025-197965905			
Кадастровый номер:	78:11:0008431:12406		

Сведения о характерных точках границы части (частей) земельного участка				
Учетный номер части: 78:11:0008431:12406/44				
Система координат: мск-64				
Номер точки	Координаты, м		Описание закрепления на местности	Средняя квадратическая погрешность определения координат характерных точек границ земельного участка, м
	X	Y		
1	2	3	4	5
1	84251.05	109230.38	-	0.1
2	84239.49	109211.9	-	0.1
3	84248.14	109229.27	-	0.1
1	84251.05	109230.38	-	0.1

	ДОКУМЕНТ ПОДПИСАН ЭЛЕКТРОННОЙ ПОДПИСЬЮ Сертификат [illegible] Выдан ФЕДЕРАЛЬНАЯ СЛУЖБА ГОСУДАРСТВЕННОЙ РЕГИСТРАЦИИ КАДАСТРА И КАРТОГРАФИИ Действителен с [illegible] по [illegible]	
полное наименование должности		инициалы, фамилия

Лист 348

Земельный участок
вид объекта недвижимости

Лист № 57 раздела 4.2	Всего листов раздела 4.2: 348	Всего разделов: 7	Всего листов выписки: 480

27.10.2025г. № КУВИ-001/2025-197965905	
Кадастровый номер:	78:11:0008431:12406

Сведения о характерных точках границы части (частей) земельного участка				
Учетный номер части: 78:11:0008431:12406/45				
Система координат: мск-61				
Номер точки	Координаты, м		Описание закрепления на местности	Средняя квадратическая погрешность определения координат характерных точек границ земельного участка, м
	X	Y		
1	2	3	4	5
1	84269.37	109222.61	-	0.1
2	84261.12	109229.09	-	0.1
3	84256.49	109211.5	-	0.1
4	84249.74	109230.26	-	0.1
5	84251.74	109216.6	-	0.1
6	84254.53	109216.1	-	0.1
7	84261.47	109221.87	-	0.1
8	84264.07	109221.14	-	0.1
9	84269.57	109221.81	-	0.1
1	84269.37	109222.61	-	0.1

ДОКУМЕНТ ПОДПИСАН ЭЛЕКТРОННОЙ ПОДПИСЬЮ Сертификат [illegible] Выдан ФЕДЕРАЛЬНАЯ СЛУЖБА ГОСУДАРСТВЕННОЙ РЕГИСТРАЦИИ КАДАСТРА И КАРТОГРАФИИ Действителен с [illegible] по [illegible]		
полное наименование должности		инициалы, фамилия

Лист 349

Земельный участок
вид объекта недвижимости

Лист № 58 раздела 4.2	Всего листов раздела 4.2: 348	Всего разделов: 7	Всего листов выписки: 480

27.10.2025г. № КУВИ-001/2025-197965905	
Кадастровый номер:	78:11:0008431:12406

Сведения о характерных точках границы части (частей) земельного участка				
Учетный номер части: 78:11:0008431:12406/46				
Система координат: мск-61				
Номер точки	Координаты, м		Описание закрепления на местности	Средняя квадратическая погрешность определения координат характерных точек границ земельного участка, м
	X	Y		
1	2	3	4	5
1	84279.8	109257.21	-	0.1
2	84271.88	109257.67	-	0.1
3	84271.38	109247.59	-	0.1
4	84271.92	109247.06	-	0.1
5	84271.96	109250.96	-	0.1
6	84271.37	109252.45	-	0.1
7	84271.53	109250	-	0.1
1	84279.8	109257.21	-	0.1

ДОКУМЕНТ ПОДПИСАН ЭЛЕКТРОННОЙ ПОДПИСЬЮ Сертификат [illegible] Выдан ФЕДЕРАЛЬНАЯ СЛУЖБА ГОСУДАРСТВЕННОЙ РЕГИСТРАЦИИ КАДАСТРА И КАРТОГРАФИИ Действителен с [illegible] по [illegible]		
полное наименование должности		инициалы, фамилия

Лист 59

Земельный участок			
вид объекта недвижимости			
Лист № 59 раздела 4.2	Всего листов раздела 4.2: 348	Всего разделов: 7	Всего листов выписки: 480

27.10.2025г. № КУВИ-001/2025-197965905	
Кадастровый номер:	78:11:0008431:12406

Сведения о характерных точках границы части (частей) земельного участка				
Учетный номер части: 78:11:0008431:12406/47				
Система координат: мск-61				
Номер точки	Координаты, м		Описание закрепления на местности	Средняя квадратическая погрешность определения координат характерных точек границ земельного участка, м
	X	Y		
1	2	3	4	5
1	84284.25	109255.63	-	0.1
2	84280.85	109250.97	-	0.1
3	84277.88	109247.65	-	0.1
4	84275.48	109245.59	-	0.1
5	84271.92	109247.06	-	0.1
6	84271.96	109254.96	-	0.1
7	84271.37	109255.45	-	0.1
8	84280.66	109251.31	-	0.1
9	84281.42	109251.25	-	0.1
10	84281.92	109251.92	-	0.1
11	84281.75	109255.75	-	0.1
1	84284.25	109255.63	-	0.1

ДОКУМЕНТ ПОДПИСАН ЭЛЕКТРОННОЙ ПОДПИСЬЮ
Сертификат [illegible]
Владелец ФЕДЕРАЛЬНАЯ СЛУЖБА ГОСУДАРСТВЕННОЙ РЕГИСТРАЦИИ КАДАСТРА И КАРТОГРАФИИ
Действителен с [illegible]

должность		инициалы, фамилия
полное наименование		

Лист 60

Земельный участок			
вид объекта недвижимости			
Лист № 60 раздела 4.2	Всего листов раздела 4.2: 348	Всего разделов: 7	Всего листов выписки: 480

27.10.2025г. № КУВИ-001/2025-197965905	
Кадастровый номер:	78:11:0008431:12406

Сведения о характерных точках границы части (частей) земельного участка				
Учетный номер части: 78:11:0008431:12406/48				
Система координат: мск-61				
Номер точки	Координаты, м		Описание закрепления на местности	Средняя квадратическая погрешность определения координат характерных точек границ земельного участка, м
	X	Y		
1	2	3	4	5
1	84166.29	109346.09	-	0.1
2	84163.85	109340.23	-	0.1
3	84164.2	109345.93	-	0.1
4	84148.38	109340.74	-	0.1
5	84148.53	109340.35	-	0.1
6	84147.48	109319.3	-	0.1
7	84151.58	109338.37	-	0.1
8	84161.34	109335.74	-	0.1
9	84191.47	109319.57	-	0.1
10	84191.75	109318.53	-	0.1
11	84194.49	109317.79	-	0.1
12	84194.92	109318	-	0.1
13	84201.77	109328.28	-	0.1
14	84204.84	109314.6	-	0.1
15	84200.9	109326.83	-	0.1
16	84171.69	109341.23	-	0.1
17	84171.34	109340.36	-	0.1
1	84166.29	109346.09	-	0.1

ДОКУМЕНТ ПОДПИСАН ЭЛЕКТРОННОЙ ПОДПИСЬЮ
Сертификат [illegible]
Владелец ФЕДЕРАЛЬНАЯ СЛУЖБА ГОСУДАРСТВЕННОЙ РЕГИСТРАЦИИ КАДАСТРА И КАРТОГРАФИИ
Действителен с [illegible]

должность		инициалы, фамилия
полное наименование		

Лист 301

Земельный участок			
вид объекта недвижимости			
Лист № 61 раздела 4.2	Всего листов раздела 4.2: 348	Всего разделов: 7	Всего листов выписки: 480

27.10.2025г. № КУВИ-001/2025-197605905	
Кадастровый номер:	78:11:0008431:12406

Сведения о характерных точках границы части (частей) земельного участка				
Учетный номер части: 78:11:0008431:12406/49				
Система координат: мск-61				
Номер точки	Координаты, м		Описание закрепления на местности	Средняя квадратическая погрешность определения координат характерных точек границ земельного участка, м
	X	Y		
1	2	3	4	5
1	84485.07	109241.26	-	0.1
2	84458.86	109240.42	-	0.1
3	84459.8	109239.56	-	0.1
4	84456.89	109238.7	-	0.1
5	84485.12	109237.88	-	0.1
6	84485.23	109237.66	-	0.1
7	84485.42	109240.41	-	0.1
8	84485.33	109241.74	-	0.1
1	84485.07	109241.26	-	0.1

полное наименование должности	ДОКУМЕНТ ПОДПИСАН ЭЛЕКТРОННОЙ ПОДПИСЬЮ Сертификат [illegible] Владелец ФЕДЕРАЛЬНАЯ СЛУЖБА ГОСУДАРСТВЕННОЙ РЕГИСТРАЦИИ КАДАСТРА И КАРТОГРАФИИ Действителен с [illegible] по [illegible]	инициалы, фамилия

Лист 301

Земельный участок			
вид объекта недвижимости			
Лист № 62 раздела 4.2	Всего листов раздела 4.2: 348	Всего разделов: 7	Всего листов выписки: 480

27.10.2025г. № КУВИ-001/2025-197605905	
Кадастровый номер:	78:11:0008431:12406

Сведения о характерных точках границы части (частей) земельного участка				
Учетный номер части: 78:11:0008431:12406/50				
Система координат: мск-61				
Номер точки	Координаты, м		Описание закрепления на местности	Средняя квадратическая погрешность определения координат характерных точек границ земельного участка, м
	X	Y		
1	2	3	4	5
1	84108.36	109342.98	-	0.1
2	84101.62	109342.13	-	0.1
3	84104.92	109342.94	-	0.1
4	84100.24	109344.5	-	0.1
5	84111.62	109346.53	-	0.1
6	84111.73	109350.48	-	0.1
7	84111.31	109352.06	-	0.1
8	84111.48	109358.89	-	0.1
9	84104.98	109358.26	-	0.1
10	84104.48	109358.89	-	0.1
11	84104.65	109352.06	-	0.1
12	84104.46	109351.69	-	0.1
1	84108.36	109342.98	-	0.1

полное наименование должности	ДОКУМЕНТ ПОДПИСАН ЭЛЕКТРОННОЙ ПОДПИСЬЮ Сертификат [illegible] Владелец ФЕДЕРАЛЬНАЯ СЛУЖБА ГОСУДАРСТВЕННОЙ РЕГИСТРАЦИИ КАДАСТРА И КАРТОГРАФИИ Действителен с [illegible] по [illegible]	инициалы, фамилия

Лист 504

Земельный участок
вид объекта недвижимости

Лист № 63 раздела 4.2	Всего листов раздела 4.2: 348	Всего разделов: 7	Всего листов выписки: 480

27.10.2025г. № КУВИ-001/2025-197965905	
Кадастровый номер:	78:11:0008431:12406

Сведения о характерных точках границы части (частей) земельного участка				
Учетный номер части: 78:11:0008431:12406/51				
Система координат: мск-61				
Номер точки	Координаты, м		Описание закрепления на местности	Средняя квадратическая погрешность определения координат характерных точек границ земельного участка, м
	X	Y		
1	2	3	4	5
1	84051.22	109360.94	-	0.1
2	84050.14	109360.13	-	0.1
3	84049.85	109362.29	-	0.1
4	84049.54	109362.48	-	0.1
5	84049.32	109362.41	-	0.1
6	84049	109362.42	-	0.1
7	84048.68	109362.37	-	0.1
8	84048.37	109362.27	-	0.1
9	84048.06	109362.13	-	0.1
10	84047.82	109361.91	-	0.1
11	84047.6	109361.7	-	0.1
12	84047.41	109361.44	-	0.1
13	84041.58	109354.98	-	0.1
14	84044.37	109355.62	-	0.1
1	84051.22	109360.94	-	0.1

	ДОКУМЕНТ ПОДПИСАН ЭЛЕКТРОННОЙ ПОДПИСЬЮ Сертификат [illegible] Выдан [illegible] Действителен с [illegible] по [illegible]	
полное наименование должности		инициалы, фамилия

Лист 504

Земельный участок
вид объекта недвижимости

Лист № 64 раздела 4.2	Всего листов раздела 4.2: 348	Всего разделов: 7	Всего листов выписки: 480

27.10.2025г. № КУВИ-001/2025-197965905	
Кадастровый номер:	78:11:0008431:12406

Сведения о характерных точках границы части (частей) земельного участка				
Учетный номер части: 78:11:0008431:12406/52				
Система координат: мск-61				
Номер точки	Координаты, м		Описание закрепления на местности	Средняя квадратическая погрешность определения координат характерных точек границ земельного участка, м
	X	Y		
1	2	3	4	5
1	84059.64	109365.48	-	0.1
2	84059.54	109367.26	-	0.1
3	84054.05	109367.92	-	0.1
4	84051.55	109367.75	-	0.1
5	84050.7	109366.63	-	0.1
6	84036.95	109354.2	-	0.1
7	84038.74	109358.25	-	0.1
8	84021.22	109358.91	-	0.1
9	84037.12	109353.45	-	0.1
10	84039.63	109353.5	-	0.1
11	84041.69	109353.9	-	0.1
12	84041.17	109354.65	-	0.1
13	84044.37	109355.62	-	0.1
14	84051.65	109365.25	-	0.1
1	84059.64	109365.48	-	0.1

	ДОКУМЕНТ ПОДПИСАН ЭЛЕКТРОННОЙ ПОДПИСЬЮ Сертификат [illegible] Выдан [illegible] Действителен с [illegible] по [illegible]	
полное наименование должности		инициалы, фамилия

Лист 207

Земельный участок
вид объекта недвижимости

Лист № 65 раздела 4.2	Всего листов раздела 4.2: 348	Всего разделов: 7	Всего листов выписки: 480

27.10.2025г. № КУВИ-001/2025-197605905	
Кадастровый номер:	78:11:0008431:12406

Сведения о характерных точках границы части (частей) земельного участка				
Учетный номер части: 78:11:0008431:12406/53				
Система координат: мск-61				
Номер точки	Координаты, м		Описание закрепления на местности	Средняя квадратическая погрешность определения координат характерных точек границ земельного участка, м
	X	Y		
1	2	3	4	5
1	84038.86	109388.54	-	0.1
2	84028.91	109390.73	-	0.1
3	84009.48	109397.01	-	0.1
4	84001.65	109397.07	-	0.1
5	84001.32	109396.89	-	0.1
6	84001.66	109396.21	-	0.1
7	84002.35	109395.12	-	0.1
8	83994.19	109388.77	-	0.1
9	83994.25	109381.77	-	0.1
10	83997.16	109380.27	-	0.1
11	83997.37	109380.03	-	0.1
12	84001.51	109389.28	-	0.1
13	84021.54	109388.41	-	0.1
14	84016.19	109379.26	-	0.1
15	84001.47	109378.17	-	0.1
16	8406	109362.09	-	0.1
17	84021.87	109370.88	-	0.1
18	84021.22	109371.07	-	0.1
19	84021.04	109372.88	-	0.1
1	84038.86	109388.54	-	0.1

полное наименование должности	ДОКУМЕНТ ПОДПИСАН ЭЛЕКТРОННОЙ ПОДПИСЬЮ Сертификат [illegible] Владелец ФЕДЕРАЛЬНАЯ СЛУЖБА ГОСУДАРСТВЕННОЙ РЕГИСТРАЦИИ КАДАСТРА И КАРТОГРАФИИ Действителен с [illegible]	инициалы, фамилия

Лист 208

Земельный участок
вид объекта недвижимости

Лист № 66 раздела 4.2	Всего листов раздела 4.2: 348	Всего разделов: 7	Всего листов выписки: 480

27.10.2025г. № КУВИ-001/2025-197605905	
Кадастровый номер:	78:11:0008431:12406

Сведения о характерных точках границы части (частей) земельного участка				
Учетный номер части: 78:11:0008431:12406/54				
Система координат: мск-61				
Номер точки	Координаты, м		Описание закрепления на местности	Средняя квадратическая погрешность определения координат характерных точек границ земельного участка, м
	X	Y		
1	2	3	4	5
1	84011.97	109369.27	-	0.1
2	84025.2	109388.49	-	0.1
3	84021.79	109390.16	-	0.1
4	84010.5	109371.27	-	0.1
1	84011.97	109369.27	-	0.1

полное наименование должности	ДОКУМЕНТ ПОДПИСАН ЭЛЕКТРОННОЙ ПОДПИСЬЮ Сертификат [illegible] Владелец ФЕДЕРАЛЬНАЯ СЛУЖБА ГОСУДАРСТВЕННОЙ РЕГИСТРАЦИИ КАДАСТРА И КАРТОГРАФИИ Действителен с [illegible]	инициалы, фамилия

Лист 506

Земельный участок			
вид объекта недвижимости			
Лист № 67 раздела 4.2	Всего листов раздела 4.2: 348	Всего разделов: 7	Всего листов выписки: 480

27.10.2025г. № КУВИ-001/2025-197965905	
Кадастровый номер:	78:11:0008481:12406

Сведения о характерных точках границы части (частей) земельного участка			
Учетный номер части: 78:11:0008481:12406/55			
Система координат: мск-61			
Номер точки	Координаты, м	Описание закрепления на местности	Средняя квадратическая погрешность определения координат характерных точек границ земельного участка, м
	X / Y		
1	2 / 3	4	5
1	84491.46 / 109255.79	-	0.1
2	84509.17 / 109217.1	-	0.1
3	84508.35 / 109256.77	-	0.1
4	84506.97 / 109236.02	-	0.1
5	84510.73 / 109215.4	-	0.1
6	84511.59 / 109258.93	-	0.1
7	84512.53 / 109234.65	-	0.1
8	84513.5 / 109259.56	-	0.1
9	84514.48 / 109259.65	-	0.1
10	84511.42 / 109258.93	-	0.1
11	84516.28 / 109215.4	-	0.1
12	84517.04 / 109256.02	-	0.1
13	84517.66 / 109255.77	-	0.1
14	84518.12 / 109257.64	-	0.1
15	84511.41 / 109258.57	-	0.1
16	84514.49 / 109259.26	-	0.1
17	84521.91 / 109201.02	-	0.1
18	84521.1 / 109267.71	-	0.1
19	84520.51 / 109270.02	-	0.1
20	84511.63 / 109267.9	-	0.1
21	84498.45 / 109202.24	-	0.1
22	84498.53 / 109258.47	-	0.1
1	84491.46 / 109255.79	-	0.1

ДОКУМЕНТ ПОДПИСАН ЭЛЕКТРОННОЙ ПОДПИСЬЮ Сертификат [illegible] Владелец ФЕДЕРАЛЬНАЯ СЛУЖБА ГОСУДАРСТВЕННОЙ РЕГИСТРАЦИИ КАДАСТРА И КАРТОГРАФИИ Действителен с [illegible] по [illegible]		
полное наименование должности		инициалы, фамилия

Лист 507

Земельный участок			
вид объекта недвижимости			
Лист № 68 раздела 4.2	Всего листов раздела 4.2: 348	Всего разделов: 7	Всего листов выписки: 480

27.10.2025г. № КУВИ-001/2025-197965905	
Кадастровый номер:	78:11:0008481:12406

Сведения о характерных точках границы части (частей) земельного участка			
Учетный номер части: 78:11:0008481:12406/56			
Система координат: мск-61			
Номер точки	Координаты, м	Описание закрепления на местности	Средняя квадратическая погрешность определения координат характерных точек границ земельного участка, м
	X / Y		
1	2 / 3	4	5
1	84084.16 / 109604.38	-	0.1
2	84079.21 / 109587.3	-	0.1
3	84066.32 / 109586.21	-	0.1
4	84066.16 / 109585.94	-	0.1
5	84068.06 / 109515.7	-	0.1
6	84068.99 / 109585.43	-	0.1
7	84068.96 / 109585.17	-	0.1
8	84068.96 / 109514.9	-	0.1
9	84068.89 / 109584.64	-	0.1
10	84068.05 / 109588.38	-	0.1
11	84066.15 / 109588.13	-	0.1
12	84069.28 / 109588.89	-	0.1
13	84068.44 / 109588.68	-	0.1
14	84068.62 / 109586.46	-	0.1
15	84068.83 / 109588.32	-	0.1
16	84070.1 / 109590.15	-	0.1
17	84074.82 / 109579.72	-	0.1
18	84051.61 / 109558.92	-	0.1
19	84051.38 / 109546.82	-	0.1
20	84051.11 / 109545.55	-	0.1
21	84059.31 / 109559.61	-	0.1
22	84079.32 / 109579.45	-	0.1
23	84079.44 / 109579.64	-	0.1
24	84079.5 / 109579.82	-	0.1

ДОКУМЕНТ ПОДПИСАН ЭЛЕКТРОННОЙ ПОДПИСЬЮ Сертификат [illegible] Владелец ФЕДЕРАЛЬНАЯ СЛУЖБА ГОСУДАРСТВЕННОЙ РЕГИСТРАЦИИ КАДАСТРА И КАРТОГРАФИИ Действителен с [illegible] по [illegible]		
полное наименование должности		инициалы, фамилия

Лист 101

Земельный участок			
вид объекта недвижимости			
Лист № 69 раздела 4.2	Всего листов раздела 4.2: 348	Всего разделов: 7	Всего листов выписки: 480
27.10.2025г. № КУВИ-001/2025-197965905			
Кадастровый номер:	78:11:0008431:12406		

1	2	3	4	5
25	84079.54	109580.09	-	0.1
26	84079.5	109580.36	-	0.1
27	84079.44	109580.54	-	0.1
28	84079.29	109580.77	-	0.1
29	84079.16	109580.9	-	0.1
30	84078.97	109581.02	-	0.1
31	84071.11	109585.04	-	0.1
32	84071.89	109586.17	-	0.1
33	84081.85	109668.05	-	0.1
1	84084.16	109600.38	-	0.1

полное наименование должности	ДОКУМЕНТ ПОДПИСАН ЭЛЕКТРОННОЙ ПОДПИСЬЮ Сертификат [illegible] Владелец ФЕДЕРАЛЬНАЯ СЛУЖБА ГОСУДАРСТВЕННОЙ РЕГИСТРАЦИИ КАДАСТРА И КАРТОГРАФИИ Действителен с [illegible]	инициалы, фамилия

Лист 102

Земельный участок			
вид объекта недвижимости			
Лист № 70 раздела 4.2	Всего листов раздела 4.2: 348	Всего разделов: 7	Всего листов выписки: 480
27.10.2025г. № КУВИ-001/2025-197965905			
Кадастровый номер:	78:11:0008431:12406		

Сведения о характерных точках границы части (частей) земельного участка				
Учетный номер части: 78:11:0008431:12406/37				
Система координат: мск-64				
Номер точки	Координаты, м		Описание закрепления на местности	Средняя квадратическая погрешность определения координат характерных точек границ земельного участка, м
	X	Y		
1	2	3	4	5
1	83890.93	109679.4	-	0.1
2	83896.21	109685.92	-	0.1
3	83901.07	109692.02	-	0.1
4	83906.31	109698.28	-	0.1
5	83918.31	109702.99	-	0.1
6	83928.51	109715.05	-	0.1
7	83913.81	109716.35	-	0.1
8	83908.68	109708.38	-	0.1
9	83901.68	109699.66	-	0.1
10	83906.18	109668.35	-	0.1
11	83894.44	109680.65	-	0.1
12	83888.4	109685.83	-	0.1
13	83889.25	109680.73	-	0.1
1	83890.93	109679.4	-	0.1

полное наименование должности	ДОКУМЕНТ ПОДПИСАН ЭЛЕКТРОННОЙ ПОДПИСЬЮ Сертификат [illegible] Владелец ФЕДЕРАЛЬНАЯ СЛУЖБА ГОСУДАРСТВЕННОЙ РЕГИСТРАЦИИ КАДАСТРА И КАРТОГРАФИИ Действителен с [illegible]	инициалы, фамилия

Лист 101

Земельный участок			
вид объекта недвижимости			
Лист № 71 раздела 4.2	Всего листов раздела 4.2: 348	Всего разделов: 7	Всего листов выписки: 480
27.10.2025г. № КУВИ-001/2025-197965905			
Кадастровый номер:	78:11:0008:81:1246		

Сведения о характерных точках границы части (частей) земельного участка			
Учетный номер части: 78:11:0008481:1246/58			
Система координат: мск-61			
Номер точки	Координаты, м		Описание закрепления на местности	Средняя квадратическая погрешность определения координат характерных точек границ земельного участка, м
	X	Y		
1	2	3	4	5
1	84625	109341.04	-	0.1
2	84624.04	109340.83	-	0.1
3	84621.25	109340.48	-	0.1
4	84621.54	109340.01	-	0.1
5	84621.91	109339.42	-	0.1
6	84608.56	109315.48	-	0.1
7	84608.08	109314.84	-	0.1
8	84598.71	109314.14	-	0.1
9	84595.46	109313.38	-	0.1
10	84593.82	109312.93	-	0.1
11	84593.29	109312.42	-	0.1
12	84584.88	109269.54	-	0.1
13	84586.49	109269.04	-	0.1
14	84586.14	109268.41	-	0.1
15	84579.38	109270.98	-	0.1
16	84579.76	109270.3	-	0.1
17	84574.09	109215.7	-	0.1
18	84573.6	109205.14	-	0.1
19	84570.2	109268.52	-	0.1
20	84571.89	109268.83	-	0.1
21	84571.7	109269.11	-	0.1
22	84572.15	109282.82	-	0.1
23	84571.66	109262.43	-	0.1
24	84571.24	109281.97	-	0.1

	ДОКУМЕНТ ПОДПИСАН ЭЛЕКТРОННОЙ ПОДПИСЬЮ Сертификат [illegible] Выдан ФЕДЕРАЛЬНАЯ СЛУЖБА ГОСУДАРСТВЕННОЙ РЕГИСТРАЦИИ, КАДАСТРА И КАРТОГРАФИИ Действителен с [illegible]	
полное наименование должности		инициалы, фамилия

Лист 101

Земельный участок			
вид объекта недвижимости			
Лист № 72 раздела 4.2	Всего листов раздела 4.2: 348	Всего разделов: 7	Всего листов выписки: 480
27.10.2025г. № КУВИ-001/2025-197965905			
Кадастровый номер:	78:11:0008:81:1246		

1	2	3	4	5
25	84568.36	109269.26	-	0.1
26	84561.03	109267.84	-	0.1
1	84625	109341.04	-	0.1

	ДОКУМЕНТ ПОДПИСАН ЭЛЕКТРОННОЙ ПОДПИСЬЮ Сертификат [illegible] Выдан ФЕДЕРАЛЬНАЯ СЛУЖБА ГОСУДАРСТВЕННОЙ РЕГИСТРАЦИИ, КАДАСТРА И КАРТОГРАФИИ Действителен с [illegible]	
полное наименование должности		инициалы, фамилия

Лист 105

Земельный участок			
вид объекта недвижимости			
Лист № 73 раздела 4.2	Всего листов раздела 4.2: 348	Всего разделов: 7	Всего листов выписки: 480

27.10.2025г. № КУВИ-001/2025-197965905	
Кадастровый номер:	78:11:0008431:1246

Сведения о характерных точках границы части (частей) земельного участка			
Учетный номер части: 78:11:0008431:1246/59			
Система координат: мск-61			
Номер точки	Координаты, м	Описание закрепления на местности	Средняя квадратическая погрешность определения координат характерных точек границ земельного участка, м
	X / Y		
1	2 / 3	4	5
1	84501.03 / 109317.3	-	0.1
2	84497.4 / 109372.36	-	0.1
3	84480.83 / 109379.21	-	0.1
4	84481.47 / 109378.14	-	0.1
5	84424.55 / 109420.69	-	0.1
6	84421.7 / 109428.77	-	0.1
7	84415.42 / 109422.15	-	0.1
8	84413.69 / 109411.1	-	0.1
9	84414.54 / 109410.56	-	0.1
10	84413.57 / 109417.56	-	0.1
11	84415.47 / 109418.71	-	0.1
12	84421.51 / 109419.33	-	0.1
13	84436.01 / 109415.96	-	0.1
14	84436.25 / 109415.74	-	0.1
15	84430.5 / 109413.47	-	0.1
16	84424.03 / 109413.17	-	0.1
17	84430.12 / 109407.26	-	0.1
18	84431.77 / 109406.81	-	0.1
19	84439.55 / 109406.42	-	0.1
20	84438.91 / 109405.88	-	0.1
21	84440.33 / 109405.39	-	0.1
22	84440.81 / 109408.96	-	0.1
23	84450.59 / 109361.01	-	0.1
24	84458.8 / 109360.79	-	0.1

ДОКУМЕНТ ПОДПИСАН ЭЛЕКТРОННОЙ ПОДПИСЬЮ Сертификат [illegible] Владелец ФЕДЕРАЛЬНАЯ СЛУЖБА ГОСУДАРСТВЕННОЙ РЕГИСТРАЦИИ КАДАСТРА И КАРТОГРАФИИ Действителен с [illegible] по [illegible]		
полное наименование должности		инициалы, фамилия

Лист 106

Земельный участок			
вид объекта недвижимости			
Лист № 74 раздела 4.2	Всего листов раздела 4.2: 348	Всего разделов: 7	Всего листов выписки: 480

27.10.2025г. № КУВИ-001/2025-197965905	
Кадастровый номер:	78:11:0008431:1246

1	2	3	4	5
25	84450.88	109360.72	-	0.1
26	84456.06	109360.53	-	0.1
27	84459.46	109360.15	-	0.1
28	84471.6	109380.06	-	0.1
29	84472.09	109379.71	-	0.1
30	84472.61	109379.41	-	0.1
31	84471.17	109379.18	-	0.1
32	84471.53	109378.64	-	0.1
33	84471.95	109378.15	-	0.1
34	84474.44	109377.72	-	0.1
35	84491.25	109361.57	-	0.1
36	84491.91	109361.14	-	0.1
37	84494.63	109360.82	-	0.1
38	84497.39	109360.62	-	0.1
39	84498.17	109360.53	-	0.1
40	84498.96	109360.57	-	0.1
41	84499.73	109360.73	-	0.1
42	84508.46	109361.01	-	0.1
43	84501.15	109361.41	-	0.1
44	84501.76	109361.9	-	0.1
45	84501.20	109362.49	-	0.1
46	84501.62	109370.77	-	0.1
1	84501.03	109317.3	-	0.1

ДОКУМЕНТ ПОДПИСАН ЭЛЕКТРОННОЙ ПОДПИСЬЮ Сертификат [illegible] Владелец ФЕДЕРАЛЬНАЯ СЛУЖБА ГОСУДАРСТВЕННОЙ РЕГИСТРАЦИИ КАДАСТРА И КАРТОГРАФИИ Действителен с [illegible] по [illegible]		
полное наименование должности		инициалы, фамилия

Лист 107

Земельный участок
вид объекта недвижимости

Лист № 75 раздела 4.2	Всего листов раздела 4.2: 348	Всего разделов: 7	Всего листов выписки: 480

27.10.2025г. № ЮУБИ-001/2025-197965905	
Кадастровый номер:	78:11:0008431:12406

Сведения о характерных точках границы части (частей) земельного участка				
Учетный номер части: 78:11:0008431:12406/60				
Система координат: мск-61				
Номер точки	Координаты, м		Описание закрепления на местности	Средняя квадратическая погрешность определения координат характерных точек границ земельного участка, м
	X	Y		
1	2	3	4	5
1	83897.63	109729.21	-	0.1
2	83897.99	109730.99	-	0.1
3	83887.81	109735.08	-	0.1
4	83887.79	109734.61	-	0.1
5	83888.46	109732.11	-	0.1
6	83896.29	109730.28	-	0.1
7	83892.39	109729.62	-	0.1
1	83897.63	109729.21	-	0.1

полное наименование должности	ДОКУМЕНТ ПОДПИСАН ЭЛЕКТРОННОЙ ПОДПИСЬЮ Сертификат [illegible] Владелец ФЕДЕРАЛЬНАЯ СЛУЖБА ГОСУДАРСТВЕННОЙ РЕГИСТРАЦИИ КАДАСТРА И КАРТОГРАФИИ Действителен с 14.08.2025 по 14.11.2026	инициалы, фамилия

Лист 108

Земельный участок
вид объекта недвижимости

Лист № 76 раздела 4.2	Всего листов раздела 4.2: 348	Всего разделов: 7	Всего листов выписки: 480

27.10.2025г. № ЮУБИ-001/2025-197965905	
Кадастровый номер:	78:11:0008431:12406

Сведения о характерных точках границы части (частей) земельного участка				
Учетный номер части: 78:11:0008431:12406/61				
Система координат: мск-61				
Номер точки	Координаты, м		Описание закрепления на местности	Средняя квадратическая погрешность определения координат характерных точек границ земельного участка, м
	X	Y		
1	2	3	4	5
1	83870.88	109668.94	-	0.1
2	83866.23	109702.45	-	0.1
3	83861.72	109702.79	-	0.1
4	83861.22	109708.46	-	0.1
5	83861.79	109708.25	-	0.1
6	83858.63	109702.6	-	0.1
7	83861.33	109666.74	-	0.1
1	83870.88	109668.94	-	0.1

полное наименование должности	ДОКУМЕНТ ПОДПИСАН ЭЛЕКТРОННОЙ ПОДПИСЬЮ Сертификат [illegible] Владелец ФЕДЕРАЛЬНАЯ СЛУЖБА ГОСУДАРСТВЕННОЙ РЕГИСТРАЦИИ КАДАСТРА И КАРТОГРАФИИ Действителен с 14.08.2025 по 14.11.2026	инициалы, фамилия

Лист 106

Земельный участок
вид объекта недвижимости

Лист № 77 раздела 4.2	Всего листов раздела 4.2: 348	Всего разделов: 7	Всего листов выписки: 480

27.10.2025г. № КУВИ-001/2025-197965905	
Кадастровый номер:	78:11:0008451:12406

Сведения о характерных точках границы части (частей) земельного участка			
Учетный номер части: 78:11:0008451:12406/62			
Система координат: мск-61			
Номер точки	Координаты, м	Описание закрепления на местности	Средняя квадратическая погрешность определения координат характерных точек границ земельного участка, м
	X / Y		
1	2 / 3	4	5
1	84011.01 / 109641.95	-	0.1
2	84011.16 / 109641.34	-	0.1
3	84010.95 / 109640.19	-	0.1
4	84011.06 / 109640.93	-	0.1
5	83985 / 109608.43	-	0.1
6	83981.23 / 109608.24	-	0.1
7	83981.68 / 109606.17	-	0.1
8	83987.1 / 109606.66	-	0.1
9	84014.65 / 109639.02	-	0.1
10	84014.74 / 109639.14	-	0.1
11	84014.82 / 109639.27	-	0.1
12	84014.9 / 109639.4	-	0.1
13	84014.96 / 109639.53	-	0.1
14	84015.01 / 109639.66	-	0.1
15	84015.05 / 109639.82	-	0.1
16	84015.07 / 109639.97	-	0.1
17	84015.09 / 109640.12	-	0.1
18	84015.09 / 109640.37	-	0.1
1	84011.01 / 109641.95	-	0.1

должность	ДОКУМЕНТ ПОДПИСАН ЭЛЕКТРОННОЙ ПОДПИСЬЮ Сертификат [illegible] Владелец ФЕДЕРАЛЬНАЯ СЛУЖБА ГОСУДАРСТВЕННОЙ РЕГИСТРАЦИИ КАДАСТРА И КАРТОГРАФИИ Действителен с [illegible]	инициалы, фамилия

Лист 116

Земельный участок
вид объекта недвижимости

Лист № 78 раздела 4.2	Всего листов раздела 4.2: 348	Всего разделов: 7	Всего листов выписки: 480

27.10.2025г. № КУВИ-001/2025-197965905	
Кадастровый номер:	78:11:0008451:12406

Сведения о характерных точках границы части (частей) земельного участка			
Учетный номер части: 78:11:0008451:12406/63			
Система координат: мск-61			
Номер точки	Координаты, м	Описание закрепления на местности	Средняя квадратическая погрешность определения координат характерных точек границ земельного участка, м
	X / Y		
1	2 / 3	4	5
1	84071.88 / 109612.46	-	0.1
2	84021.79 / 109645.48	-	0.1
3	84021.31 / 109645.35	-	0.1
4	84076.99 / 109618.92	-	0.1
5	84071.74 / 109608.96	-	0.1
6	84071.01 / 109608.81	-	0.1
7	84078.3 / 109608.69	-	0.1
8	84078.6 / 109608.63	-	0.1
9	84074.91 / 109608.61	-	0.1
10	84079.21 / 109608.64	-	0.1
11	84079.51 / 109608.72	-	0.1
12	84079.8 / 109608.84	-	0.1
13	84088.06 / 109605	-	0.1
14	84088.29 / 109605.21	-	0.1
15	84088.43 / 109605.36	-	0.1
16	84091.39 / 109606.56	-	0.1
1	84071.88 / 109612.46	-	0.1

должность	ДОКУМЕНТ ПОДПИСАН ЭЛЕКТРОННОЙ ПОДПИСЬЮ Сертификат [illegible] Владелец ФЕДЕРАЛЬНАЯ СЛУЖБА ГОСУДАРСТВЕННОЙ РЕГИСТРАЦИИ КАДАСТРА И КАРТОГРАФИИ Действителен с [illegible]	инициалы, фамилия

Лист 111

Земельный участок			
вид объекта недвижимости			
Лист № 79 раздела 4.2	Всего листов раздела 4.2: 348	Всего разделов: 7	Всего листов выписки: 480
27.10.2025г. № КУВИ-001/2025-197965905			
Кадастровый номер:	78:11:0008431:1246		

Сведения о характерных точках границы части (частей) земельного участка				
Учетный номер части: 78:11:0008431:1246/64				
Система координат: мск-61				
Номер точки	Координаты, м		Описание закрепления на местности	Средняя квадратическая погрешность определения координат характерных точек границ земельного участка, м
	X	Y		
1	2	3	4	5
1	83934.04	109702.18	-	0.1
2	83929.93	109697.02	-	0.1
3	83861.52	109748.92	-	0.1
4	83868.46	109757.52	-	0.1
5	83866.89	109759.72	-	0.1
6	83861.37	109752.04	-	0.1
7	83862.77	109748.93	-	0.1
8	83851.49	109736.75	-	0.1
9	83855.42	109718.57	-	0.1
10	83848.44	109717.8	-	0.1
11	83861.01	109745.82	-	0.1
12	83921.99	109692.64	-	0.1
13	83928.08	109692.57	-	0.1
14	83925.17	109692.51	-	0.1
15	83925.26	109692.46	-	0.1
16	83928.36	109692.43	-	0.1
17	83928.45	109692.36	-	0.1
18	83928.56	109692.32	-	0.1
19	83925.66	109692.29	-	0.1
20	83928.76	109692.26	-	0.1
21	83928.87	109692.23	-	0.1
22	83928.98	109692.22	-	0.1
23	83930.08	109692.2	-	0.1
24	83930.19	109692.2	-	0.1

ДОКУМЕНТ ПОДПИСАН ЭЛЕКТРОННОЙ ПОДПИСЬЮ
Сертификат [illegible]
Выдан ФЕДЕРАЛЬНАЯ СЛУЖБА ГОСУДАРСТВЕННОЙ РЕГИСТРАЦИИ, КАДАСТРА И КАРТОГРАФИИ
Действителен с [illegible]

полное наименование должности		инициалы, фамилия

Лист 112

Земельный участок			
вид объекта недвижимости			
Лист № 80 раздела 4.2	Всего листов раздела 4.2: 348	Всего разделов: 7	Всего листов выписки: 480
27.10.2025г. № КУВИ-001/2025-197965905			
Кадастровый номер:	78:11:0008431:1246		

1	2	3	4	5
23	83930.3	109692.2	-	0.1
26	83930.41	109692.21	-	0.1
27	83930.52	109692.22	-	0.1
28	83930.63	109692.23	-	0.1
29	83930.73	109692.26	-	0.1
30	83930.84	109692.29	-	0.1
31	83930.94	109692.32	-	0.1
32	83931.04	109692.36	-	0.1
33	83931.14	109692.43	-	0.1
34	83931.23	109692.46	-	0.1
35	83931.33	109692.52	-	0.1
36	83931.42	109692.58	-	0.1
37	83931.5	109692.64	-	0.1
38	83931.59	109692.73	-	0.1
39	83931.67	109692.79	-	0.1
40	83931.74	109692.87	-	0.1
41	83931.81	109692.95	-	0.1
42	83937.12	109699.62	-	0.1
1	83934.04	109702.18	-	0.1

ДОКУМЕНТ ПОДПИСАН ЭЛЕКТРОННОЙ ПОДПИСЬЮ
Сертификат [illegible]
Выдан ФЕДЕРАЛЬНАЯ СЛУЖБА ГОСУДАРСТВЕННОЙ РЕГИСТРАЦИИ, КАДАСТРА И КАРТОГРАФИИ
Действителен с [illegible]

полное наименование должности		инициалы, фамилия

Лист 111

Земельный участок			
вид объекта недвижимости			
Лист № 81 раздела 4.2	Всего листов раздела 4.2: 348	Всего разделов: 7	Всего листов выписки: 480

27.10.2025г. № КУВИ-001/2025-197965905	
Кадастровый номер:	78:11:0008431:1246

Сведения о характерных точках границы части (частей) земельного участка			
Учетный номер части: 78:11:0008431:1246/65			
Система координат: мск-61			
Номер точки	Координаты, м		Описание закрепления на местности	Средняя квадратическая погрешность определения координат характерных точек границ земельного участка, м
	X	Y		
1	2	3	4	5
1	84056.26	109515.3	-	0.1
2	84051.17	109539.37	-	0.1
3	84054.21	109550.92	-	0.1
4	84066.01	109566.68	-	0.1
5	84061.55	109568.48	-	0.1
6	84074.31	109583.18	-	0.1
7	84074.66	109583.79	-	0.1
8	84088.03	109600.55	-	0.1
9	84085.66	109605.03	-	0.1
10	84071.62	109586.39	-	0.1
11	84071.27	109585.98	-	0.1
12	84058.51	109571.08	-	0.1
13	84056.97	109569.28	-	0.1
14	84051.17	109562.52	-	0.1
15	84048.13	109558.96	-	0.1
16	84047.22	109557.9	-	0.1
17	84045.1	109555.43	-	0.1
18	84042.1	109551.93	-	0.1
19	84037.83	109547.04	-	0.1
20	84033.88	109547.19	-	0.1
21	84041.12	109545.27	-	0.1
22	84041.6	109548.15	-	0.1
23	84041.72	109548.3	-	0.1
24	84041.84	109548.44	-	0.1

полное наименование должности		инициалы, фамилия

Лист 111

Земельный участок			
вид объекта недвижимости			
Лист № 82 раздела 4.2	Всего листов раздела 4.2: 348	Всего разделов: 7	Всего листов выписки: 480

27.10.2025г. № КУВИ-001/2025-197965905	
Кадастровый номер:	78:11:0008431:1246

1	2	3	4	5
23	84041.97	109548.57	-	0.1
26	84041.11	109548.7	-	0.1
27	84040.26	109548.81	-	0.1
28	84040.41	109548.93	-	0.1
29	84040.56	109549.03	-	0.1
30	84040.73	109549.12	-	0.1
31	84040.89	109549.23	-	0.1
32	84043.06	109549.29	-	0.1
1	84056.26	109515.3	-	0.1

полное наименование должности		инициалы, фамилия

Лист 114

Земельный участок			
вид объекта недвижимости			
Лист № 83 раздела 4.2	Всего листов раздела 4.2: 348	Всего разделов: 7	Всего листов выписки: 480
27.10.2025г. № КУВИ-001/2025-197965905			
Кадастровый номер:	78:11:0008431:1246		

Сведения о характерных точках границы части (частей) земельного участка				
Учетный номер части: 78:11:0008431:1246:66				
Система координат: мск-61				
Номер точки	Координаты, м		Описание закрепления на местности	Средняя квадратическая погрешность определения координат характерных точек границ земельного участка, м
	X	Y		
1	2	3	4	5
1	84432.1	109231.12	-	0.1
2	84421.07	109240.36	-	0.1
3	84421.69	109240.7	-	0.1
4	84429.81	109241.34	-	0.1
5	84439.9	109241.58	-	0.1
6	84451.21	109231.74	-	0.1
1	84432.1	109231.12	-	0.1

	ДОКУМЕНТ ПОДПИСАН ЭЛЕКТРОННОЙ ПОДПИСЬЮ	
полное наименование должности	Сертификат [illegible] Владелец ФЕДЕРАЛЬНАЯ СЛУЖБА ГОСУДАРСТВЕННОЙ РЕГИСТРАЦИИ КАДАСТРА И КАРТОГРАФИИ Действителен с 14.08.2025 по 14.11.2026	инициалы, фамилия

Лист 116

Земельный участок			
вид объекта недвижимости			
Лист № 84 раздела 4.2	Всего листов раздела 4.2: 348	Всего разделов: 7	Всего листов выписки: 480
27.10.2025г. № КУВИ-001/2025-197965905			
Кадастровый номер:	78:11:0008431:1246		

Сведения о характерных точках границы части (частей) земельного участка				
Учетный номер части: 78:11:0008431:1246:67				
Система координат: мск-61				
Номер точки	Координаты, м		Описание закрепления на местности	Средняя квадратическая погрешность определения координат характерных точек границ земельного участка, м
	X	Y		
1	2	3	4	5
1	84402.98	109250.54	-	0.1
2	84403.08	109250.6	-	0.1
3	84404.59	109251.03	-	0.1
4	84408.89	109240.85	-	0.1
5	84411.3	109238.7	-	0.1
6	84411.29	109235.6	-	0.1
7	84421.95	109217.2	-	0.1
8	84427.97	109240.76	-	0.1
9	84428.12	109240.95	-	0.1
10	84421.32	109241.22	-	0.1
11	84426.5	109241.5	-	0.1
12	84421.65	109241.79	-	0.1
13	84421.79	109242.08	-	0.1
14	84426.9	109242.39	-	0.1
15	84429	109242.7	-	0.1
16	84426.07	109243.02	-	0.1
17	84428.12	109248.34	-	0.1
18	84428.16	109248.67	-	0.1
19	84425.17	109244	-	0.1
20	84428.16	109248.33	-	0.1
21	84428.12	109248.65	-	0.1
22	84428.07	109248.97	-	0.1
23	84429	109245.29	-	0.1
24	84428.9	109235.6	-	0.1

	ДОКУМЕНТ ПОДПИСАН ЭЛЕКТРОННОЙ ПОДПИСЬЮ	
полное наименование должности	Сертификат [illegible] Владелец ФЕДЕРАЛЬНАЯ СЛУЖБА ГОСУДАРСТВЕННОЙ РЕГИСТРАЦИИ КАДАСТРА И КАРТОГРАФИИ Действителен с 14.08.2025 по 14.11.2026	инициалы, фамилия

Лист 117

Земельный участок			
вид объекта недвижимости			
Лист № 85 раздела 4.2	Всего листов раздела 4.2: 348	Всего разделов: 7	Всего листов выписки: 480
27.10.2025г. № КУВИ-001/2025-197965905			
Кадастровый номер:	78:11:0008:01:1246		

1	2	3	4	5
25	84421.79	109245.91	-	0.1
26	84421.65	109246.21	-	0.1
27	84428.5	109246.5	-	0.1
28	84421.32	109246.78	-	0.1
29	84421.12	109247.04	-	0.1
30	84427.92	109247.3	-	0.1
31	84427.69	109247.54	-	0.1
32	84427.48	109247.76	-	0.1
33	84427.2	109247.96	-	0.1
34	84427.02	109248.1	-	0.1
35	84424.26	109248.62	-	0.1
36	84421.35	109251.47	-	0.1
37	84441.71	109240.36	-	0.1
38	84441.43	109219.9	-	0.1
39	84441.21	109239.56	-	0.1
40	84441.04	109239.37	-	0.1
41	84445.9	109239.32	-	0.1
42	84444.75	109239.41	-	0.1
43	84441.57	109239.65	-	0.1
44	84441.33	109240.02	-	0.1
45	84441.03	109240.52	-	0.1
46	84440.63	109241.13	-	0.1
47	84438.97	109242.79	-	0.1
48	84438.92	109242.94	-	0.1
49	84444.93	109248.31	-	0.1
50	84444.99	109211.3	-	0.1
51	84438.41	109262.52	-	0.1
52	84425.74	109262.96	-	0.1
53	84429.01	109268.28	-	0.1

ДОКУМЕНТ ПОДПИСАН ЭЛЕКТРОННОЙ ПОДПИСЬЮ Сертификат [illegible] Выдан ФЕДЕРАЛЬНАЯ СЛУЖБА ГОСУДАРСТВЕННОЙ РЕГИСТРАЦИИ КАДАСТРА И КАРТОГРАФИИ Действителен с 14.08.2025 по 14.11.2026	
полное наименование должности	инициалы, фамилия

Лист 118

Земельный участок			
вид объекта недвижимости			
Лист № 86 раздела 4.2	Всего листов раздела 4.2: 348	Всего разделов: 7	Всего листов выписки: 480
27.10.2025г. № КУВИ-001/2025-197965905			
Кадастровый номер:	78:11:0008:01:1246		

1	2	3	4	5
54	84421.23	109268.49	-	0.1
55	84427.44	109268.56	-	0.1
56	84426.64	109268.51	-	0.1
57	84421.86	109268.34	-	0.1
58	84421.12	109268.04	-	0.1
59	84421.44	109262.64	-	0.1
60	84421.82	109260.12	-	0.1
61	84423.3	109261.52	-	0.1
62	84417.96	109258.21	-	0.1
63	84401.15	109265.07	-	0.1
64	84401.39	109265.5	-	0.1
65	84408.58	109265.79	-	0.1
66	84398.72	109265.94	-	0.1
67	84398.85	109265.93	-	0.1
68	84398	109265.77	-	0.1
69	84397.84	109265.71	-	0.1
70	84397.52	109265.8	-	0.1
71	84396.69	109265.88	-	0.1
72	84395.87	109265.82	-	0.1
73	84395.07	109265.63	-	0.1
74	84394.31	109265.31	-	0.1
75	84393.74	109264.97	-	0.1
76	84388.98	109236.7	-	0.1
77	84360.5	109287.41	-	0.1
78	84341.88	109315.76	-	0.1
79	84341.53	109315.23	-	0.1
80	84341.17	109316.61	-	0.1
81	84317.35	109341.59	-	0.1
82	84293.37	109368.48	-	0.1

ДОКУМЕНТ ПОДПИСАН ЭЛЕКТРОННОЙ ПОДПИСЬЮ Сертификат [illegible] Выдан ФЕДЕРАЛЬНАЯ СЛУЖБА ГОСУДАРСТВЕННОЙ РЕГИСТРАЦИИ КАДАСТРА И КАРТОГРАФИИ Действителен с 14.08.2025 по 14.11.2026	
полное наименование должности	инициалы, фамилия

Лист 116

Земельный участок			
вид объекта недвижимости			
Лист № 87 раздела 4.2	Всего листов раздела 4.2: 348	Всего разделов: 7	Всего листов выписки: 480

27.10.2025г. № КУВИ-001/2025-197965905	
Кадастровый номер:	78:11:0008:01:1246

1	2	3	4	5
83	84201.21	109368.64	-	0.1
84	84268.85	109385.77	-	0.1
85	84254.76	109389.54	-	0.1
86	84254.48	109389.79	-	0.1
87	84254.19	109400.01	-	0.1
88	84246.01	109405.94	-	0.1
89	84241.27	109406.36	-	0.1
90	84241.48	109406.68	-	0.1
91	84241.64	109406.85	-	0.1
92	84241.78	109406.87	-	0.1
93	84241.93	109406.75	-	0.1
94	84241.28	109406.53	-	0.1
95	84238.96	109407.69	-	0.1
96	84239.3	109408.16	-	0.1
97	84230.57	109408.56	-	0.1
98	84257.78	109408.81	-	0.1
99	84234.96	109408.93	-	0.1
100	84236.14	109408.91	-	0.1
101	84251.32	109408.75	-	0.1
102	84254.55	109408.47	-	0.1
103	84234.69	109408.21	-	0.1
104	84238.09	109411.85	-	0.1
105	84171.15	109462.58	-	0.1
106	84191.34	109480.02	-	0.1
107	84201.45	109503.82	-	0.1
108	84217.86	109508.35	-	0.1
109	84211.45	109515.32	-	0.1
110	84214.31	109515.23	-	0.1
111	84208.07	109510.24	-	0.1

ДОКУМЕНТ ПОДПИСАН ЭЛЕКТРОННОЙ ПОДПИСЬЮ
Сертификат [illegible]
Выдан ФЕДЕРАЛЬНАЯ СЛУЖБА ГОСУДАРСТВЕННОЙ РЕГИСТРАЦИИ, КАДАСТРА И КАРТОГРАФИИ
Действителен с [illegible]

полное наименование должности		инициалы, фамилия

Лист 117

Земельный участок			
вид объекта недвижимости			
Лист № 88 раздела 4.2	Всего листов раздела 4.2: 348	Всего разделов: 7	Всего листов выписки: 480

27.10.2025г. № КУВИ-001/2025-197965905	
Кадастровый номер:	78:11:0008:01:1246

1	2	3	4	5
112	84207.23	109509.18	-	0.1
113	84201.47	109510.47	-	0.1
114	84202.16	109506.16	-	0.1
115	84197.59	109510.09	-	0.1
116	84169.78	109468.21	-	0.1
117	84168.98	109492.63	-	0.1
118	84168.20	109491.89	-	0.1
119	84156.38	109477.47	-	0.1
120	84161.66	109470.41	-	0.1
121	84161.56	109469.09	-	0.1
122	84084.91	109536.41	-	0.1
123	83990.62	109606.25	-	0.1
124	83918.79	109670.33	-	0.1
125	83937.55	109698.23	-	0.1
126	83930.02	109666.87	-	0.1
127	83931.37	109667.39	-	0.1
128	83933.61	109668.38	-	0.1
129	83921.11	109711.28	-	0.1
130	83921.36	109712.7	-	0.1
131	83911.53	109718.87	-	0.1
132	83911.09	109715.70	-	0.1
133	83911.61	109715.05	-	0.1
134	83912.27	109714.25	-	0.1
135	83912.07	109713.41	-	0.1
136	83911.02	109712.53	-	0.1
137	83911.12	109711.67	-	0.1
138	83912.37	109710.84	-	0.1
139	83912.76	109710.06	-	0.1
140	83911.28	109709.36	-	0.1

ДОКУМЕНТ ПОДПИСАН ЭЛЕКТРОННОЙ ПОДПИСЬЮ
Сертификат [illegible]
Выдан ФЕДЕРАЛЬНАЯ СЛУЖБА ГОСУДАРСТВЕННОЙ РЕГИСТРАЦИИ, КАДАСТРА И КАРТОГРАФИИ
Действителен с [illegible]

полное наименование должности		инициалы, фамилия

Лист 121

Земельный участок			
вид объекта недвижимости			
Лист № 89 раздела 4.2	Всего листов раздела 4.2: 348	Всего разделов: 7	Всего листов выписки: 480
27.10.2025г. № КУВИ-001/2025-197965905			
Кадастровый номер:	78:11:0008:01:1246		

1	2	3	4	5
141	83911.92	109708.76	-	0.1
142	83924.56	109698.76	-	0.1
143	83911.2	109680.85	-	0.1
144	83856.77	109733.23	-	0.1
145	83843.36	109725.66	-	0.1
146	83876.66	109698.8	-	0.1
147	83871.2	109699.14	-	0.1
148	83889.6	109684.09	-	0.1
149	83884.22	109681.73	-	0.1
150	83897.38	109670.27	-	0.1
151	83916.01	109643.58	-	0.1
152	83974.89	109612.3	-	0.1
153	83981.41	109611.37	-	0.1
154	83951.23	109606.24	-	0.1
155	83981.68	109605.17	-	0.1
156	83988.98	109601.62	-	0.1
157	83991.01	109597.83	-	0.1
158	84001.43	109593.58	-	0.1
159	84008.56	109586.24	-	0.1
160	84046.9	109540.54	-	0.1
161	84047.09	109540.53	-	0.1
162	84047.27	109540.47	-	0.1
163	84047.45	109540.43	-	0.1
164	84047.63	109540.37	-	0.1
165	84047.8	109540.3	-	0.1
166	84047.97	109540.23	-	0.1
167	84048.14	109540.14	-	0.1
168	84048.3	109540.05	-	0.1
169	84048.46	109539.95	-	0.1

ДОКУМЕНТ ПОДПИСАН ЭЛЕКТРОННОЙ ПОДПИСЬЮ
Сертификат [illegible]
Выдан ФЕДЕРАЛЬНАЯ СЛУЖБА ГОСУДАРСТВЕННОЙ РЕГИСТРАЦИИ КАДАСТРА И КАРТОГРАФИИ
Действителен с 14.08.2025 по 14.11.2026

полное наименование должности		инициалы, фамилия

Лист 122

Земельный участок			
вид объекта недвижимости			
Лист № 90 раздела 4.2	Всего листов раздела 4.2: 348	Всего разделов: 7	Всего листов выписки: 480
27.10.2025г. № КУВИ-001/2025-197965905			
Кадастровый номер:	78:11:0008:01:1246		

1	2	3	4	5
170	84057.57	109542.28	-	0.1
171	84061.13	109535.86	-	0.1
172	84066.5	109534.09	-	0.1
173	84072.8	109519.1	-	0.1
174	84154.29	109459.53	-	0.1
175	84217.49	109406.6	-	0.1
176	84218.85	109405.46	-	0.1
177	84216.02	109401.31	-	0.1
178	84214.28	109405.76	-	0.1
179	84211.18	109405.36	-	0.1
180	84197.7	109315.2	-	0.1
181	84177.34	109335.07	-	0.1
182	84181.7	109350.19	-	0.1
183	84171.34	109340.26	-	0.1
184	84171.01	109343.1	-	0.1
185	84166.27	109315.6	-	0.1
186	84161.69	109349.06	-	0.1
187	84161.54	109349.15	-	0.1
188	84146.4	109349.23	-	0.1
189	84141.24	109349.31	-	0.1
190	84141.09	109349.39	-	0.1
191	84141.93	109349.45	-	0.1
192	84141.77	109349.51	-	0.1
193	84141.61	109349.57	-	0.1
194	84141.45	109349.62	-	0.1
195	84141.29	109349.66	-	0.1
196	84141.12	109349.7	-	0.1
197	84142.95	109349.74	-	0.1
198	84142.78	109349.76	-	0.1

ДОКУМЕНТ ПОДПИСАН ЭЛЕКТРОННОЙ ПОДПИСЬЮ
Сертификат [illegible]
Выдан ФЕДЕРАЛЬНАЯ СЛУЖБА ГОСУДАРСТВЕННОЙ РЕГИСТРАЦИИ КАДАСТРА И КАРТОГРАФИИ
Действителен с 14.08.2025 по 14.11.2026

полное наименование должности		инициалы, фамилия

Лист 121

Земельный участок			
вид объекта недвижимости			
Лист № 91 раздела 4.2	Всего листов раздела 4.2: 348	Всего разделов: 7	Всего листов выписки: 480
27.10.2025г. № КУВИ-001/2025-197965905			
Кадастровый номер:	78:11:0008:01:1246		

1	2	3	4	5
198	84142.62	109349.79	-	0.1
200	84141.45	109349.9	-	0.1
201	84142.28	109349.81	-	0.1
202	84141.11	109349.82	-	0.1
203	84141.93	109349.81	-	0.1
204	84141.76	109349.81	-	0.1
205	84141.59	109349.79	-	0.1
206	84141.43	109349.77	-	0.1
207	84141.26	109349.75	-	0.1
208	84141.09	109349.72	-	0.1
209	84140.92	109349.68	-	0.1
210	84140.76	109349.64	-	0.1
211	84140.59	109349.59	-	0.1
212	84140.43	109349.53	-	0.1
213	84140.27	109349.48	-	0.1
214	84140.12	109349.41	-	0.1
215	84139.96	109349.34	-	0.1
216	84139.84	109349.3	-	0.1
217	84139.72	109349.26	-	0.1
218	84139.6	109349.21	-	0.1
219	84139.49	109349.17	-	0.1
220	84139.37	109349.12	-	0.1
221	84139.26	109349.06	-	0.1
222	84139.14	109349.01	-	0.1
223	84139.03	109348.95	-	0.1
224	84138.92	109348.89	-	0.1
225	84138.81	109348.83	-	0.1
226	84138.7	109348.77	-	0.1
227	84138.59	109348.7	-	0.1

ДОКУМЕНТ ПОДПИСАН ЭЛЕКТРОННОЙ ПОДПИСЬЮ
Сертификат [illegible]
Выдан ФЕДЕРАЛЬНАЯ СЛУЖБА ГОСУДАРСТВЕННОЙ РЕГИСТРАЦИИ, КАДАСТРА И КАРТОГРАФИИ
Действителен с [illegible]

полное наименование должности		инициалы, фамилия

Лист 121

Земельный участок			
вид объекта недвижимости			
Лист № 92 раздела 4.2	Всего листов раздела 4.2: 348	Всего разделов: 7	Всего листов выписки: 480
27.10.2025г. № КУВИ-001/2025-197965905			
Кадастровый номер:	78:11:0008:01:1246		

1	2	3	4	5
228	84150.49	109348.63	-	0.1
229	84150.38	109348.56	-	0.1
230	84150.28	109348.49	-	0.1
231	84150.18	109348.41	-	0.1
232	84150.08	109348.33	-	0.1
233	84137.98	109348.25	-	0.1
234	84137.89	109348.17	-	0.1
235	84137.79	109348.09	-	0.1
236	84137.7	109348	-	0.1
237	84137.61	109347.91	-	0.1
238	84137.52	109347.82	-	0.1
239	84137.43	109347.73	-	0.1
240	84137.35	109347.64	-	0.1
241	84137.27	109347.55	-	0.1
242	84137.19	109347.45	-	0.1
243	84137.11	109347.35	-	0.1
244	84137.03	109347.25	-	0.1
245	84135.81	109345.41	-	0.1
246	84141.26	109342.63	-	0.1
247	84161.54	109329.65	-	0.1
248	84171.91	109321.52	-	0.1
249	84171.98	109328.34	-	0.1
250	84192.05	109313.83	-	0.1
251	84188.98	109315.71	-	0.1
252	84191.16	109315.68	-	0.1
253	84191.97	109317.02	-	0.1
254	84194.92	109318	-	0.1
255	84201.25	109325.92	-	0.1
256	84205.9	109328.41	-	0.1

ДОКУМЕНТ ПОДПИСАН ЭЛЕКТРОННОЙ ПОДПИСЬЮ
Сертификат [illegible]
Выдан ФЕДЕРАЛЬНАЯ СЛУЖБА ГОСУДАРСТВЕННОЙ РЕГИСТРАЦИИ, КАДАСТРА И КАРТОГРАФИИ
Действителен с [illegible]

полное наименование должности		инициалы, фамилия

Лист 325

Земельный участок			
вид объекта недвижимости			
Лист № 93 раздела 4.2	Всего листов раздела 4.2: 348	Всего разделов: 7	Всего листов выписки: 480

27.10.2025г. № КУВИ-001/2025-197965905	
Кадастровый номер:	78:15:0008:01:1246

1	2	3	4	5
257	84202.36	109329.98	-	0.1
258	84201.74	109325.47	-	0.1
259	84194.68	109336.55	-	0.1
260	84201.69	109363.94	-	0.1
261	84226.55	109369.01	-	0.1
262	84236.07	109366.07	-	0.1
263	84238.74	109369.39	-	0.1
264	84243.48	109368.23	-	0.1
265	84245.28	109365	-	0.1
266	84239.1	109364.9	-	0.1
267	84243.81	109366.93	-	0.1
268	84243.02	109368.84	-	0.1
269	84243.67	109368.34	-	0.1
270	84254.39	109392.95	-	0.1
271	84257.17	109392.69	-	0.1
272	84257.99	109392.56	-	0.1
273	84243.81	109392.57	-	0.1
274	84238.62	109392.71	-	0.1
275	84240.4	109392.97	-	0.1
276	84241.11	109368.36	-	0.1
277	84257.17	109379.22	-	0.1
278	84301.94	109338.85	-	0.1
279	84351.18	109308.95	-	0.1
280	84356.28	109293.8	-	0.1
281	84371.46	109246	-	0.1
282	84377.98	109245.37	-	0.1
283	84376.61	109248.83	-	0.1
284	84377.32	109244.4	-	0.1
285	84371.08	109240.09	-	0.1

ДОКУМЕНТ ПОДПИСАН ЭЛЕКТРОННОЙ ПОДПИСЬЮ Сертификат [illegible] Выдан ФЕДЕРАЛЬНАЯ СЛУЖБА ГОСУДАРСТВЕННОЙ РЕГИСТРАЦИИ КАДАСТРА И КАРТОГРАФИИ Действителен с [illegible]		
полное наименование должности		инициалы, фамилия

Лист 326

Земельный участок			
вид объекта недвижимости			
Лист № 94 раздела 4.2	Всего листов раздела 4.2: 348	Всего разделов: 7	Всего листов выписки: 480

27.10.2025г. № КУВИ-001/2025-197965905	
Кадастровый номер:	78:15:0008:01:1246

1	2	3	4	5
286	84371.89	109248.92	-	0.1
287	84376.61	109248.88	-	0.1
288	84388.01	109248.72	-	0.1
289	84388.77	109248.53	-	0.1
290	84381.56	109248.45	-	0.1
291	84381.35	109248.51	-	0.1
292	84381.12	109248.67	-	0.1
293	84381.85	109248.97	-	0.1
294	84381.93	109248.48	-	0.1
295	84398	109213.9	-	0.1
1	84402.98	109250.54	-	0.1

ДОКУМЕНТ ПОДПИСАН ЭЛЕКТРОННОЙ ПОДПИСЬЮ Сертификат [illegible] Выдан ФЕДЕРАЛЬНАЯ СЛУЖБА ГОСУДАРСТВЕННОЙ РЕГИСТРАЦИИ КАДАСТРА И КАРТОГРАФИИ Действителен с [illegible]		
полное наименование должности		инициалы, фамилия

Лист 127

Земельный участок			
вид объекта недвижимости			
Лист № 95 раздела 4.2	Всего листов раздела 4.2: 348	Всего разделов: 7	Всего листов выписки: 480

27.10.2025г. № КУВИ-001/2025-197965905	
Кадастровый номер:	78:11:0008431:1246

Сведения о характерных точках границы части (частей) земельного участка

Учетный номер части: 78:11:0008431:1246/08

Система координат: мск-61

Номер точки	Координаты, м		Описание закрепления на местности	Средняя квадратическая погрешность определения координат характерных точек границ земельного участка, м
	X	Y		
1	2	3	4	5
1	83891.32	109679.08	-	0.1
2	83901.86	109695.21	-	0.1
3	83907.17	109692.43	-	0.1
4	83894.61	109676.48	-	0.1
5	83901.46	109670.24	-	0.1
6	83912.7	109683.2	-	0.1
7	83911.46	109682.59	-	0.1
8	83913.96	109688.66	-	0.1
9	83914.76	109689.26	-	0.1
10	83952.2	109658.63	-	0.1
11	83984.57	109627.27	-	0.1
12	83971.76	109618.02	-	0.1
13	83974.89	109612.3	-	0.1
14	83981.41	109611.37	-	0.1
15	83982.79	109610.24	-	0.1
16	83991.23	109620.84	-	0.1
17	83993.48	109618.04	-	0.1
18	83981.68	109606.17	-	0.1
19	83988.98	109601.62	-	0.1
20	83991.08	109599.37	-	0.1
21	84001.05	109611.5	-	0.1
22	84013.63	109600.6	-	0.1
23	84022.94	109589.45	-	0.1
24	84059.46	109568.12	-	0.1

ДОКУМЕНТ ПОДПИСАН ЭЛЕКТРОННОЙ ПОДПИСЬЮ
Сертификат [illegible]
Владелец ФЕДЕРАЛЬНАЯ СЛУЖБА ГОСУДАРСТВЕННОЙ РЕГИСТРАЦИИ КАДАСТРА И КАРТОГРАФИИ
Действителен с [illegible]

полное наименование должности		инициалы, фамилия

Лист 128

Земельный участок			
вид объекта недвижимости			
Лист № 96 раздела 4.2	Всего листов раздела 4.2: 348	Всего разделов: 7	Всего листов выписки: 480

27.10.2025г. № КУВИ-001/2025-197965905	
Кадастровый номер:	78:11:0008431:1246

1	2	3	4	5
25	84072.38	109558.44	-	0.1
26	84066.25	109540.01	-	0.1
27	84061.13	109535.86	-	0.1
28	84067.37	109532.97	-	0.1
29	84088.03	109546.99	-	0.1
30	84091.79	109536.91	-	0.1
31	84091.89	109531.09	-	0.1
32	84066.97	109490.74	-	0.1
33	84071.31	109486.58	-	0.1
34	84071.36	109488.87	-	0.1
35	84106.58	109528.69	-	0.1
36	84158.02	109500.1	-	0.1
37	84161.33	109476.34	-	0.1
38	84251.58	109401.29	-	0.1
39	84204.19	109375.05	-	0.1
40	84317.31	109348.26	-	0.1
41	84321.47	109330.21	-	0.1
42	84321.83	109329.48	-	0.1
43	84308.64	109322.35	-	0.1
44	84308.26	109322.15	-	0.1
45	84304.49	109320.43	-	0.1
46	84288.57	109278.04	-	0.1
47	84288.57	109276.97	-	0.1
48	84279.74	109276.32	-	0.1
49	84279.56	109271.4	-	0.1
50	84279.91	109269.4	-	0.1
51	84282.41	109268.53	-	0.1
52	84285.1	109268.17	-	0.1
53	84287.15	109269.62	-	0.1

ДОКУМЕНТ ПОДПИСАН ЭЛЕКТРОННОЙ ПОДПИСЬЮ
Сертификат [illegible]
Владелец ФЕДЕРАЛЬНАЯ СЛУЖБА ГОСУДАРСТВЕННОЙ РЕГИСТРАЦИИ КАДАСТРА И КАРТОГРАФИИ
Действителен с [illegible]

полное наименование должности		инициалы, фамилия

Лист 329

Земельный участок			
вид объекта недвижимости			
Лист № 97 раздела 4.2	Всего листов раздела 4.2: 348	Всего разделов: 7	Всего листов выписки: 480

27.10.2025г. № КУВИ-001/2025-197965905	
Кадастровый номер:	78:11:0008:01:1246

1	2	3	4	5
54	84314.24	109318.93	-	0.1
55	84327.97	109320.37	-	0.1
56	84331.56	109311.96	-	0.1
57	84331.48	109290.69	-	0.1
58	84336.07	109289.1	-	0.1
59	84336.55	109288.41	-	0.1
60	84337.88	109260.72	-	0.1
61	84359.23	109260.89	-	0.1
62	84366.43	109261.04	-	0.1
63	84361.74	109259.27	-	0.1
64	84361.18	109258.24	-	0.1
65	84366.35	109251.22	-	0.1
66	84366.95	109250.55	-	0.1
67	84397.33	109211.3	-	0.1
68	84388.28	109238.59	-	0.1
69	84391.41	109237.95	-	0.1
70	84391.96	109239.73	-	0.1
71	84381.45	109246.83	-	0.1
72	84386.41	109247.19	-	0.1
73	84387.08	109250.29	-	0.1
74	84384.43	109262.75	-	0.1
75	84376.26	109270.75	-	0.1
76	84379.66	109275.01	-	0.1
77	84380.08	109275.63	-	0.1
78	84381.75	109278.13	-	0.1
79	84388.08	109280.63	-	0.1
80	84371.25	109282.46	-	0.1
81	84371.75	109283.13	-	0.1
82	84371.25	109282.46	-	0.1

ДОКУМЕНТ ПОДПИСАН ЭЛЕКТРОННОЙ ПОДПИСЬЮ
Сертификат [illegible]
Владелец ФЕДЕРАЛЬНАЯ СЛУЖБА ГОСУДАРСТВЕННОЙ РЕГИСТРАЦИИ КАДАСТРА И КАРТОГРАФИИ
Действителен с 14.01.2025 по 14.11.2026

полное наименование должности		инициалы, фамилия

Лист 330

Земельный участок			
вид объекта недвижимости			
Лист № 98 раздела 4.2	Всего листов раздела 4.2: 348	Всего разделов: 7	Всего листов выписки: 480

27.10.2025г. № КУВИ-001/2025-197965905	
Кадастровый номер:	78:11:0008:01:1246

1	2	3	4	5
83	84371.84	109281.25	-	0.1
84	84367.18	109275.4	-	0.1
85	84366.35	109276.96	-	0.1
86	84362.78	109272.47	-	0.1
87	84341.08	109258.79	-	0.1
88	84341.3	109314.32	-	0.1
89	84340.98	109315.37	-	0.1
90	84336.1	109316.8	-	0.1
91	84341.94	109329.26	-	0.1
92	84341.25	109319.6	-	0.1
93	84344.13	109330.25	-	0.1
94	84352.19	109337.66	-	0.1
95	84341.78	109348.02	-	0.1
96	84371.31	109268.82	-	0.1
97	84371.41	109367.55	-	0.1
98	84374.66	109368.08	-	0.1
99	84371.16	109368.75	-	0.1
100	84368.66	109368.08	-	0.1
101	84368.97	109367.6	-	0.1
102	84337.24	109341.33	-	0.1
103	84324.76	109318.9	-	0.1
104	84324.16	109350.04	-	0.1
105	84321.86	109350.64	-	0.1
106	84321.99	109351.75	-	0.1
107	84204.29	109370.22	-	0.1
108	84324.11	109417.14	-	0.1
109	84326.51	109417.73	-	0.1
110	84327.16	109420.23	-	0.1
111	84324.64	109422.23	-	0.1

ДОКУМЕНТ ПОДПИСАН ЭЛЕКТРОННОЙ ПОДПИСЬЮ
Сертификат [illegible]
Владелец ФЕДЕРАЛЬНАЯ СЛУЖБА ГОСУДАРСТВЕННОЙ РЕГИСТРАЦИИ КАДАСТРА И КАРТОГРАФИИ
Действителен с 14.01.2025 по 14.11.2026

полное наименование должности		инициалы, фамилия

Лист 111

Земельный участок			
вид объекта недвижимости			
Лист № 99 раздела 4.2	Всего листов раздела 4.2: 248	Всего разделов: 7	Всего листов выписки: 480
27.10.2025г. № КУВИ-001/2025-197965905			
Кадастровый номер:	78:11:0008:01:1246		

1	2	3	4	5
112	84322.6	109417.31	-	0.1
113	84317.11	109421.87	-	0.1
114	84302.84	109408.72	-	0.1
115	84301.09	109406.49	-	0.1
116	84306.14	109400.77	-	0.1
117	84287.59	109381.01	-	0.1
118	84284.76	109388.69	-	0.1
119	84281.13	109384.97	-	0.1
120	84276.98	109400.48	-	0.1
121	84267.38	109401.79	-	0.1
122	84268.4	109402.88	-	0.1
123	84266.96	109403.06	-	0.1
124	84169.84	109488.93	-	0.1
125	84140.26	109509.24	-	0.1
126	84161.2	109521.78	-	0.1
127	84162.9	109520.31	-	0.1
128	84161.73	109519.72	-	0.1
129	84214.13	109491.48	-	0.1
130	84216.91	109493.93	-	0.1
131	84217.36	109488.71	-	0.1
132	84214.56	109488.16	-	0.1
133	84222.46	109486.79	-	0.1
134	84221.23	109489.94	-	0.1
135	84225.23	109502.06	-	0.1
136	84221.02	109508.78	-	0.1
137	84222.28	109508.93	-	0.1
138	84219.34	109507.2	-	0.1
139	84214.06	109505.06	-	0.1
140	84211.38	109502.24	-	0.1

ДОКУМЕНТ ПОДПИСАН ЭЛЕКТРОННОЙ ПОДПИСЬЮ
Сертификат [illegible]
Выдан ФЕДЕРАЛЬНАЯ СЛУЖБА ГОСУДАРСТВЕННОЙ РЕГИСТРАЦИИ, КАДАСТРА И КАРТОГРАФИИ
Действителен с 14.08.2025 по 14.11.2026

полное наименование должности		инициалы, фамилия

Лист 112

Земельный участок			
вид объекта недвижимости			
Лист № 100 раздела 4.2	Всего листов раздела 4.2: 248	Всего разделов: 7	Всего листов выписки: 480
27.10.2025г. № КУВИ-001/2025-197965905			
Кадастровый номер:	78:11:0008:01:1246		

1	2	3	4	5
141	84201.99	109508.63	-	0.1
142	84201.16	109506.36	-	0.1
143	84189.31	109516.85	-	0.1
144	84186.54	109518.4	-	0.1
145	84186.01	109517.83	-	0.1
146	84181.94	109519.9	-	0.1
147	84181.21	109520.26	-	0.1
148	84166.06	109518.2	-	0.1
149	84161.38	109519.63	-	0.1
150	84166.38	109528.47	-	0.1
151	84166.11	109522.18	-	0.1
152	84156.65	109520.16	-	0.1
153	84151.39	109521.15	-	0.1
154	84156.48	109514.6	-	0.1
155	84130.77	109510.83	-	0.1
156	84101.77	109518.9	-	0.1
157	84098.27	109548.53	-	0.1
158	84082.85	109557.76	-	0.1
159	84069.67	109566.65	-	0.1
160	84068.7	109608.99	-	0.1
161	84101.44	109569.54	-	0.1
162	84104.36	109598.86	-	0.1
163	84104.01	109598.42	-	0.1
164	84107.68	109599.63	-	0.1
165	84101.86	109600.82	-	0.1
166	84104.23	109604.66	-	0.1
167	84101.16	109602.47	-	0.1
168	84101.51	109605.42	-	0.1
169	84099.74	109608.09	-	0.1

ДОКУМЕНТ ПОДПИСАН ЭЛЕКТРОННОЙ ПОДПИСЬЮ
Сертификат [illegible]
Выдан ФЕДЕРАЛЬНАЯ СЛУЖБА ГОСУДАРСТВЕННОЙ РЕГИСТРАЦИИ, КАДАСТРА И КАРТОГРАФИИ
Действителен с 14.08.2025 по 14.11.2026

полное наименование должности		инициалы, фамилия

Лист 133

Земельный участок			
вид объекта недвижимости			
Лист № 101 раздела 4.2	Всего листов раздела 4.2: 248	Всего разделов: 7	Всего листов выписки: 480

27.10.2025г. № КУВИ-001/2025-197965905	
Кадастровый номер:	78:11:0008:01:1246

1	2	3	4	5
170	84097.53	109668.36	-	0.1
171	84086.9	109668.26	-	0.1
172	84097.98	109668.93	-	0.1
173	84097.06	109668.34	-	0.1
174	84097.16	109681.03	-	0.1
175	84097.98	109680.16	-	0.1
176	84098.81	109599.94	-	0.1
177	84089.41	109680.25	-	0.1
178	84081.33	109668.45	-	0.1
179	84061.97	109575.03	-	0.1
180	84029.32	109602.16	-	0.1
181	84021.18	109608.16	-	0.1
182	84001.36	109622.74	-	0.1
183	83995.55	109627.73	-	0.1
184	84011.15	109648.02	-	0.1
185	84004.64	109648.79	-	0.1
186	84001.93	109647.12	-	0.1
187	84004.99	109646.66	-	0.1
188	84003.44	109646.36	-	0.1
189	84002.31	109646.73	-	0.1
190	84001.75	109647.10	-	0.1
191	83991.89	109638.18	-	0.1
192	83958.65	109662.27	-	0.1
193	83921.02	109693.86	-	0.1
194	83938.13	109705.43	-	0.1
195	83921.11	109711.28	-	0.1
196	83921.58	109712.7	-	0.1
197	83921.29	109712.92	-	0.1
198	83911.36	109700.29	-	0.1

ДОКУМЕНТ ПОДПИСАН ЭЛЕКТРОННОЙ ПОДПИСЬЮ
Сертификат [illegible]
Владелец ФЕДЕРАЛЬНАЯ СЛУЖБА ГОСУДАРСТВЕННОЙ РЕГИСТРАЦИИ КАДАСТРА И КАРТОГРАФИИ
Действителен с 14.01.2025 по 14.11.2026

полное наименование должности		инициалы, фамилия

Лист 133

Земельный участок			
вид объекта недвижимости			
Лист № 102 раздела 4.2	Всего листов раздела 4.2: 248	Всего разделов: 7	Всего листов выписки: 480

27.10.2025г. № КУВИ-001/2025-197965905	
Кадастровый номер:	78:11:0008:01:1246

1	2	3	4	5
199	83910	109708.11	-	0.1
200	83916.67	109715.56	-	0.1
201	83919.73	109715.65	-	0.1
202	83911.72	109721.79	-	0.1
203	83916.55	109712.4	-	0.1
204	83910.3	109721.77	-	0.1
205	83901.45	109710.31	-	0.1
206	83899.66	109712.65	-	0.1
207	83900.23	109725.49	-	0.1
208	83891.58	109732.48	-	0.1
209	83891.56	109731.67	-	0.1
210	83898.25	109719.64	-	0.1
211	83879.98	109728.95	-	0.1
212	83859.96	109745.24	-	0.1
213	83851.89	109737.27	-	0.1
214	83871.57	109721.27	-	0.1
215	83880.5	109707.27	-	0.1
216	83891.31	109702.19	-	0.1
217	83884.43	109688.32	-	0.1
218	83889.6	109684.09	-	0.1
219	83901.09	109690.87	-	0.1
1	83891.32	109679.08	-	0.1

ДОКУМЕНТ ПОДПИСАН ЭЛЕКТРОННОЙ ПОДПИСЬЮ
Сертификат [illegible]
Владелец ФЕДЕРАЛЬНАЯ СЛУЖБА ГОСУДАРСТВЕННОЙ РЕГИСТРАЦИИ КАДАСТРА И КАРТОГРАФИИ
Действителен с 14.01.2025 по 14.11.2026

полное наименование должности		инициалы, фамилия

Лист 116

Земельный участок			
вид объекта недвижимости			
Лист № 103 раздела 4.2	Всего листов раздела 4.2: 248	Всего разделов: 7	Всего листов выписки: 480
27.10.2025 г. № КУВИ-001/2025-197965905			
Кадастровый номер:	78:11:0008:81:1246		

Сведения о характерных точках границы части (частей) земельного участка			
Учетный номер части: 78:11:0008:81:1246:69			
Система координат: мск-61			
Номер точки	Координаты, м		Описание закрепления на местности	Средняя квадратическая погрешность определения координат характерных точек границ земельного участка, м
	X	Y		
1	2	3	4	5
1	83851.36	109736.58	-	0.1
2	83847.23	109728.66	-	0.1
3	83844.4	109718.28	-	0.1
4	83843.24	109698.31	-	0.1
5	83884.52	109699.29	-	0.1
6	83884.09	109695.62	-	0.1
7	83882.96	109692.73	-	0.1
8	83881.97	109691.69	-	0.1
9	83881.07	109691.24	-	0.1
10	83881.41	109691.01	-	0.1
11	83877.97	109693.6	-	0.1
12	83889.6	109688.09	-	0.1
13	83889.08	109680.87	-	0.1
14	83950.01	109645.56	-	0.1
15	83946.43	109640.02	-	0.1
16	83944.83	109641.52	-	0.1
17	83946.16	109646.02	-	0.1
18	83951.98	109645.39	-	0.1
19	83956.1	109655.89	-	0.1
20	83901.55	109676.28	-	0.1
21	83898.25	109688.33	-	0.1
22	83889.96	109688.45	-	0.1
23	83917.42	109669.31	-	0.1
24	83940.2	109650.66	-	0.1

ДОКУМЕНТ ПОДПИСАН ЭЛЕКТРОННОЙ ПОДПИСЬЮ
Сертификат [illegible]
Выдан ФЕДЕРАЛЬНАЯ СЛУЖБА ГОСУДАРСТВЕННОЙ РЕГИСТРАЦИИ, КАДАСТРА И КАРТОГРАФИИ
Действителен с 14.08.2025 по 14.11.2026

полное наименование должности		инициалы, фамилия

Лист 116

Земельный участок			
вид объекта недвижимости			
Лист № 104 раздела 4.2	Всего листов раздела 4.2: 248	Всего разделов: 7	Всего листов выписки: 480
27.10.2025 г. № КУВИ-001/2025-197965905			
Кадастровый номер:	78:11:0008:81:1246		

1	2	3	4	5
25	83979.91	109618.33	-	0.1
26	84015.39	109583.97	-	0.1
27	84047.29	109559.54	-	0.1
28	84044.16	109555.17	-	0.1
29	84036.03	109546.77	-	0.1
30	84035.88	109547.19	-	0.1
31	84041.12	109549.27	-	0.1
32	84043.6	109548.15	-	0.1
33	84041.72	109548.9	-	0.1
34	84041.84	109548.44	-	0.1
35	84041.97	109548.57	-	0.1
36	84041.11	109548.7	-	0.1
37	84041.26	109548.81	-	0.1
38	84041.41	109548.93	-	0.1
39	84041.56	109549.03	-	0.1
40	84041.73	109549.12	-	0.1
41	84041.89	109549.21	-	0.1
42	84042.06	109549.29	-	0.1
43	84042.24	109549.35	-	0.1
44	84042.41	109549.41	-	0.1
45	84042.6	109549.46	-	0.1
46	84042.78	109549.5	-	0.1
47	84042.96	109549.53	-	0.1
48	84043.15	109549.55	-	0.1
49	84043.34	109549.57	-	0.1
50	84043.52	109549.57	-	0.1
51	84043.71	109549.56	-	0.1
52	84043.9	109549.54	-	0.1
53	84047.08	109549.51	-	0.1

ДОКУМЕНТ ПОДПИСАН ЭЛЕКТРОННОЙ ПОДПИСЬЮ
Сертификат [illegible]
Выдан ФЕДЕРАЛЬНАЯ СЛУЖБА ГОСУДАРСТВЕННОЙ РЕГИСТРАЦИИ, КАДАСТРА И КАРТОГРАФИИ
Действителен с 14.08.2025 по 14.11.2026

полное наименование должности		инициалы, фамилия

Лист 117

Земельный участок			
вид объекта недвижимости			
Лист № 105 раздела 4.2	Всего листов раздела 4.2: 248	Всего разделов: 7	Всего листов выписки: 480

27.10.2025г. № КУВИ-001/2025-197965905	
Кадастровый номер:	78:11:0008:01:1246

1	2	3	4	5
54	84047.27	109549.47	-	0.1
55	84047.45	109549.43	-	0.1
56	84047.63	109549.37	-	0.1
57	84047.8	109549.3	-	0.1
58	84047.97	109549.23	-	0.1
59	84048.14	109549.14	-	0.1
60	84048.3	109549.05	-	0.1
61	84048.46	109548.95	-	0.1
62	84050.02	109547.81	-	0.1
63	84051.67	109549.76	-	0.1
64	84055.1	109553.22	-	0.1
65	84057.64	109551.25	-	0.1
66	84094.87	109520.15	-	0.1
67	84111.85	109505.79	-	0.1
68	84151.38	109487.78	-	0.1
69	84156.98	109467.81	-	0.1
70	84171.04	109455.75	-	0.1
71	84216.05	109428.47	-	0.1
72	84241.54	109351.87	-	0.1
73	84251.85	109379.63	-	0.1
74	84274.49	109350.09	-	0.1
75	84277.82	109348.96	-	0.1
76	84279.61	109348.35	-	0.1
77	84311.66	109345.46	-	0.1
78	84338.54	109302.59	-	0.1
79	84338.83	109301.99	-	0.1
80	84351.27	109301.36	-	0.1
81	84359.36	109268.46	-	0.1
82	84350.93	109260.85	-	0.1

ДОКУМЕНТ ПОДПИСАН ЭЛЕКТРОННОЙ ПОДПИСЬЮ
Сертификат [illegible]
Владелец ФЕДЕРАЛЬНАЯ СЛУЖБА ГОСУДАРСТВЕННОЙ РЕГИСТРАЦИИ КАДАСТРА И КАРТОГРАФИИ
Действителен с 14.08.2025 по 14.11.2026

полное наименование должности		инициалы, фамилия

Лист 118

Земельный участок			
вид объекта недвижимости			
Лист № 106 раздела 4.2	Всего листов раздела 4.2: 248	Всего разделов: 7	Всего листов выписки: 480

27.10.2025г. № КУВИ-001/2025-197965905	
Кадастровый номер:	78:11:0008:01:1246

1	2	3	4	5
83	84366.43	109261.04	-	0.1
84	84361.76	109259.27	-	0.1
85	84360.61	109257.19	-	0.1
86	84359.46	109256.1	-	0.1
87	84359.04	109255.77	-	0.1
88	84359.33	109250.68	-	0.1
89	84359.48	109249.43	-	0.1
90	84366.25	109214.2	-	0.1
91	84381.52	109220.64	-	0.1
92	84411.33	109191.08	-	0.1
93	84411.43	109189.21	-	0.1
94	84411.39	109192.67	-	0.1
95	84411.63	109193.8	-	0.1
96	84414.59	109194.8	-	0.1
97	84411.21	109196.3	-	0.1
98	84408.75	109208.41	-	0.1
99	84385.2	109225.34	-	0.1
100	84381.97	109228	-	0.1
101	84381.26	109235.59	-	0.1
102	84391.41	109237.95	-	0.1
103	84404.16	109247.95	-	0.1
104	84391.31	109249.85	-	0.1
105	84391.81	109250.52	-	0.1
106	84391.31	109249.85	-	0.1
107	84391.48	109248.02	-	0.1
108	84391.12	109247.26	-	0.1
109	84386.35	109238.38	-	0.1
110	84371.29	109230.14	-	0.1
111	84368.78	109218.5	-	0.1

ДОКУМЕНТ ПОДПИСАН ЭЛЕКТРОННОЙ ПОДПИСЬЮ
Сертификат [illegible]
Владелец ФЕДЕРАЛЬНАЯ СЛУЖБА ГОСУДАРСТВЕННОЙ РЕГИСТРАЦИИ КАДАСТРА И КАРТОГРАФИИ
Действителен с 14.08.2025 по 14.11.2026

полное наименование должности		инициалы, фамилия

Лист 116

Земельный участок			
вид объекта недвижимости			
Лист № 107 раздела 4.2	Всего листов раздела 4.2: 248	Всего разделов: 7	Всего листов выписки: 480

27.10.2025 г. № КУВИ-001/2025-197965905	
Кадастровый номер:	78:11:0008:01:1246

1	2	3	4	5
112	84389.5	109267.67	-	0.1
113	84368.52	109268.07	-	0.1
114	84368.85	109270.57	-	0.1
115	84368.41	109271.21	-	0.1
116	84359.51	109307.07	-	0.1
117	84321.82	109319.91	-	0.1
118	84321.53	109319.9	-	0.1
119	84319.7	109332.33	-	0.1
120	84317.91	109332.95	-	0.1
121	84281.93	109357.97	-	0.1
122	84258.51	109386.05	-	0.1
123	84240.95	109398.58	-	0.1
124	84214.96	109430.69	-	0.1
125	84177.47	109462.4	-	0.1
126	84161.45	109475.43	-	0.1
127	84158.83	109495.43	-	0.1
128	84118.28	109513.45	-	0.1
129	84101.32	109517.8	-	0.1
130	84085.75	109535.86	-	0.1
131	84097.06	109562.72	-	0.1
132	84096.73	109567.07	-	0.1
133	84099.92	109586.71	-	0.1
134	84101.75	109588.88	-	0.1
135	84104.25	109588.21	-	0.1
136	84104.75	109584.88	-	0.1
137	84108.58	109586.71	-	0.1
138	84108.95	109588.1	-	0.1
139	84104.26	109592.1	-	0.1
140	84101.05	109588.23	-	0.1

ДОКУМЕНТ ПОДПИСАН ЭЛЕКТРОННОЙ ПОДПИСЬЮ
Сертификат [illegible]
Выдан ФЕДЕРАЛЬНАЯ СЛУЖБА ГОСУДАРСТВЕННОЙ РЕГИСТРАЦИИ, КАДАСТРА И КАРТОГРАФИИ
Действителен с [illegible]

полное наименование должности		инициалы, фамилия

Лист 118

Земельный участок			
вид объекта недвижимости			
Лист № 108 раздела 4.2	Всего листов раздела 4.2: 248	Всего разделов: 7	Всего листов выписки: 480

27.10.2025 г. № КУВИ-001/2025-197965905	
Кадастровый номер:	78:11:0008:01:1246

1	2	3	4	5
141	84104.12	109566.66	-	0.1
142	84104.12	109566.66	-	0.1
143	84103.7	109602.07	-	0.1
144	84101.51	109603.42	-	0.1
145	84099.74	109603.09	-	0.1
146	84097.53	109603.36	-	0.1
147	84095.9	109603.26	-	0.1
148	84093.98	109603.93	-	0.1
149	84093.06	109603.34	-	0.1
150	84091.16	109601.03	-	0.1
151	84091.98	109600.16	-	0.1
152	84098.81	109593.94	-	0.1
153	84098.15	109600.09	-	0.1
154	84051.93	109762.12	-	0.1
155	84057.49	109764	-	0.1
156	84025	109551.48	-	0.1
157	83984.49	109625.87	-	0.1
158	83944.52	109658.41	-	0.1
159	83921.84	109635.97	-	0.1
160	83901.07	109668.25	-	0.1
1	83951.16	109736.50	-	0.1

ДОКУМЕНТ ПОДПИСАН ЭЛЕКТРОННОЙ ПОДПИСЬЮ
Сертификат [illegible]
Выдан ФЕДЕРАЛЬНАЯ СЛУЖБА ГОСУДАРСТВЕННОЙ РЕГИСТРАЦИИ, КАДАСТРА И КАРТОГРАФИИ
Действителен с [illegible]

полное наименование должности		инициалы, фамилия

Лист 141

Земельный участок			
вид объекта недвижимости			
Лист № 109 раздела 4.2	Всего листов раздела 4.2: 248	Всего разделов: 7	Всего листов выписки: 480

27.10.2025г. № КУВИ-001/2025-197965905	
Кадастровый номер:	78:11:0008451:12406

Сведения о характерных точках границы части (частей) земельного участка

Учетный номер части: 78:11:0008451:12406/70

Система координат: мск-61

Номер точки	Координаты, м		Описание закрепления на местности	Средняя квадратическая погрешность определения координат характерных точек границ земельного участка, м
	X	Y		
1	2	3	4	5
1	84811.34	109317.8	-	0.1
2	84818.87	109349.33	-	0.1
3	84819.44	109348.61	-	0.1
4	84829.32	109352.94	-	0.1
5	84821.28	109357.22	-	0.1
6	84821.32	109361.5	-	0.1
7	84821.45	109365.75	-	0.1
8	84821.67	109369.98	-	0.1
9	84821.99	109374.19	-	0.1
10	84827.34	109378.17	-	0.1
11	84697.52	109486.68	-	0.1
12	84674.88	109468.15	-	0.1
13	84671.12	109462.51	-	0.1
14	84670.86	109461.21	-	0.1
15	84661.81	109460.92	-	0.1
16	84664.54	109443.6	-	0.1
17	84659.04	109465.15	-	0.1
18	84656.89	109465.77	-	0.1
19	84651.27	109465.96	-	0.1
20	84611.98	109466.06	-	0.1
21	84599.4	109464.95	-	0.1
22	84597.61	109464.45	-	0.1
23	84596.16	109465.77	-	0.1
24	84594.71	109462.83	-	0.1

ДОКУМЕНТ ПОДПИСАН ЭЛЕКТРОННОЙ ПОДПИСЬЮ

Сертификат [illegible] ВЫДАН [illegible]

Владелец ФЕДЕРАЛЬНАЯ СЛУЖБА ГОСУДАРСТВЕННОЙ РЕГИСТРАЦИИ КАДАСТРА И КАРТОГРАФИИ

Действителен с 14.08.2025 по 14.11.2026

должность уполномоченного лица		инициалы, фамилия

Лист 142

Земельный участок			
вид объекта недвижимости			
Лист № 110 раздела 4.2	Всего листов раздела 4.2: 248	Всего разделов: 7	Всего листов выписки: 480

27.10.2025г. № КУВИ-001/2025-197965905	
Кадастровый номер:	78:11:0008451:12406

1	2	3	4	5
25	84592.85	109401.43	-	0.1
26	84587.15	109456.66	-	0.1
27	84577.42	109445.51	-	0.1
28	84578.57	109435.13	-	0.1
29	84561.91	109414.7	-	0.1
30	84566.09	109422.07	-	0.1
31	84559.24	109420	-	0.1
32	84559.03	109419.03	-	0.1
33	84559.3	109416.53	-	0.1
34	84551.59	109411.85	-	0.1
35	84551.82	109401.16	-	0.1
36	84568.36	109392.8	-	0.1
37	84561.16	109388.91	-	0.1
38	84561.84	109380.25	-	0.1
39	84561.57	109375.23	-	0.1
40	84544.25	109370.69	-	0.1
41	84533.63	109368.06	-	0.1
42	84524.75	109361.78	-	0.1
43	84528.46	109362.51	-	0.1
44	84511.13	109362.91	-	0.1
45	84517.99	109382.9	-	0.1
46	84537.8	109362.97	-	0.1
47	84511.23	109368.09	-	0.1
48	84497.99	109368.84	-	0.1
49	84498.38	109365.27	-	0.1
50	84487.93	109366.94	-	0.1
51	84458.8	109368.13	-	0.1
52	84456.63	109355.36	-	0.1
53	84485.93	109368.13	-	0.1

ДОКУМЕНТ ПОДПИСАН ЭЛЕКТРОННОЙ ПОДПИСЬЮ

Сертификат [illegible] ВЫДАН [illegible]

Владелец ФЕДЕРАЛЬНАЯ СЛУЖБА ГОСУДАРСТВЕННОЙ РЕГИСТРАЦИИ КАДАСТРА И КАРТОГРАФИИ

Действителен с 14.08.2025 по 14.11.2026

должность уполномоченного лица		инициалы, фамилия

Лист 141

Земельный участок			
вид объекта недвижимости			
Лист № 111 раздела 4.2	Всего листов раздела 4.2: 248	Всего разделов: 7	Всего листов выписки: 480

27.10.2025 г. № КУВИ-001/2025-197965905	
Кадастровый номер:	78:11:0008:01:1246

1	2	3	4	5
54	84415.59	109314.5	-	0.1
55	84407.68	109338.86	-	0.1
56	84406.92	109336.44	-	0.1
57	84401.95	109334.31	-	0.1
58	84408.1	109350.83	-	0.1
59	84399.06	109326.14	-	0.1
60	84399.27	109320.61	-	0.1
61	84392.39	109318.72	-	0.1
62	84390.79	109317.41	-	0.1
63	84388.81	109316.25	-	0.1
64	84387.41	109315.62	-	0.1
65	84386.61	109315.37	-	0.1
66	84386.32	109311.99	-	0.1
67	84381.47	109268.01	-	0.1
68	84378.98	109297.89	-	0.1
69	84367.37	109298.25	-	0.1
70	84360.55	109282.57	-	0.1
71	84358.73	109283.32	-	0.1
72	84351.16	109295	-	0.1
73	84346.49	109308.95	-	0.1
74	84326.71	109306.94	-	0.1
75	84311.27	109307.09	-	0.1
76	84308.24	109301.56	-	0.1
77	84299.69	109292.9	-	0.1
78	84293.96	109288.39	-	0.1
79	84299.31	109278.12	-	0.1
80	84293.92	109257.47	-	0.1
81	84293.82	109240.06	-	0.1
82	84298.89	109236.45	-	0.1

должность уполномоченного лица	ДОКУМЕНТ ПОДПИСАН ЭЛЕКТРОННОЙ ПОДПИСЬЮ Сертификат [illegible] Владелец ФЕДЕРАЛЬНАЯ СЛУЖБА ГОСУДАРСТВЕННОЙ РЕГИСТРАЦИИ КАДАСТРА И КАРТОГРАФИИ Действителен с 14.08.2025 по 14.11.2026	инициалы, фамилия

Лист 142

Земельный участок			
вид объекта недвижимости			
Лист № 112 раздела 4.2	Всего листов раздела 4.2: 248	Всего разделов: 7	Всего листов выписки: 480

27.10.2025 г. № КУВИ-001/2025-197965905	
Кадастровый номер:	78:11:0008:01:1246

1	2	3	4	5
83	84290.67	109228.54	-	0.1
84	84297.19	109218.62	-	0.1
85	84291.7	109215.83	-	0.1
86	84288.37	109207.81	-	0.1
87	84284.18	109205.67	-	0.1
88	84271.84	109199.02	-	0.1
89	84261.89	109195.44	-	0.1
90	84256.48	109192.56	-	0.1
91	84249.56	109190.82	-	0.1
92	84231.16	109185.18	-	0.1
93	84228.99	109176.92	-	0.1
94	84213.07	109168.05	-	0.1
95	84211.68	109158.54	-	0.1
96	84217.79	109138.91	-	0.1
97	84228.46	109125.36	-	0.1
98	84238.94	109122.82	-	0.1
99	84256.11	109120.11	-	0.1
100	84258.35	109119.29	-	0.1
101	84266.65	109125.22	-	0.1
102	84262.26	109125.14	-	0.1
103	84264.19	109125.89	-	0.1
104	84266.79	109126.26	-	0.1
105	84271.75	109126.51	-	0.1
106	84276.17	109125.64	-	0.1
107	84279.58	109128.96	-	0.1
108	84284.05	109131.17	-	0.1
109	84286.2	109139.56	-	0.1
110	84301.75	109131.6	-	0.1
111	84311.94	109172.83	-	0.1

должность уполномоченного лица	ДОКУМЕНТ ПОДПИСАН ЭЛЕКТРОННОЙ ПОДПИСЬЮ Сертификат [illegible] Владелец ФЕДЕРАЛЬНАЯ СЛУЖБА ГОСУДАРСТВЕННОЙ РЕГИСТРАЦИИ КАДАСТРА И КАРТОГРАФИИ Действителен с 14.08.2025 по 14.11.2026	инициалы, фамилия

Лист 145

Земельный участок			
вид объекта недвижимости			
Лист № 113 раздела 4.2	Всего листов раздела 4.2: 248	Всего разделов: 7	Всего листов выписки: 480

27.10.2025 г. № КУВИ-001/2025-197965905	
Кадастровый номер:	78:11:0008:01:1246

1	2	3	4	5
112	84521.31	109125.64	-	0.1
113	84527.72	109133.05	-	0.1
114	84528.53	109135.06	-	0.1
115	84540.14	109135.44	-	0.1
116	84541.17	109138.99	-	0.1
117	84552.3	109135.39	-	0.1
118	84566.44	109137.46	-	0.1
119	84564.7	109150.48	-	0.1
120	84579.52	109148.53	-	0.1
121	84571.2	109168.19	-	0.1
122	84579.44	109155.12	-	0.1
123	84581.95	109158.43	-	0.1
124	84591.69	109161.31	-	0.1
125	84591.86	109162.27	-	0.1
126	84599.43	109171.17	-	0.1
127	84592.39	109188.46	-	0.1
128	84581.11	109212.88	-	0.1
129	84588.91	109240.93	-	0.1
130	84571.46	109246.16	-	0.1
131	84584.18	109258.68	-	0.1
132	84584.79	109259.69	-	0.1
133	84594.99	109259.28	-	0.1
134	84612.64	109270.17	-	0.1
135	84611.07	109270.23	-	0.1
136	84620.41	109267.86	-	0.1
137	84639.98	109267.44	-	0.1
138	84640.02	109270.11	-	0.1
139	84640.85	109272.06	-	0.1
140	84660.34	109280.85	-	0.1

ДОКУМЕНТ ПОДПИСАН ЭЛЕКТРОННОЙ ПОДПИСЬЮ		
Сертификат [illegible]		
Владелец ФЕДЕРАЛЬНАЯ СЛУЖБА ГОСУДАРСТВЕННОЙ РЕГИСТРАЦИИ КАДАСТРА И КАРТОГРАФИИ		
Действителен с 14.08.2025 по 14.11.2026		
полное наименование должности		инициалы, фамилия

Лист 146

Земельный участок			
вид объекта недвижимости			
Лист № 114 раздела 4.2	Всего листов раздела 4.2: 248	Всего разделов: 7	Всего листов выписки: 480

27.10.2025 г. № КУВИ-001/2025-197965905	
Кадастровый номер:	78:11:0008:01:1246

1	2	3	4	5
141	84602.52	109281.34	-	0.1
142	84603.9	109281.29	-	0.1
143	84605.23	109280.71	-	0.1
144	84606.87	109279.58	-	0.1
145	84608.53	109277.23	-	0.1
146	84608.02	109282.05	-	0.1
147	84608.52	109291.60	-	0.1
148	84608.43	109291.97	-	0.1
149	84609.59	109292.18	-	0.1
150	84501.05	109289.71	-	0.1
151	84516.49	109286.15	-	0.1
152	84520.16	109287.48	-	0.1
153	84520.7	109289.34	-	0.1
154	84533.47	109293.2	-	0.1
155	84537.76	109291.57	-	0.1
156	84541.35	109290.95	-	0.1
157	84541.01	109290.15	-	0.1
158	84558.6	109291.84	-	0.1
159	84571.66	109295.94	-	0.1
160	84584.39	109302.85	-	0.1
161	84591.59	109312.45	-	0.1
162	84601.4	109328.87	-	0.1
163	84602.03	109342.3	-	0.1
164	84618.02	109340.68	-	0.1
165	84638.9	109341.21	-	0.1
166	84629.78	109343.96	-	0.1
167	84651.49	109355.55	-	0.1
168	84661.46	109359.3	-	0.1
169	84671.03	109366.45	-	0.1

ДОКУМЕНТ ПОДПИСАН ЭЛЕКТРОННОЙ ПОДПИСЬЮ		
Сертификат [illegible]		
Владелец ФЕДЕРАЛЬНАЯ СЛУЖБА ГОСУДАРСТВЕННОЙ РЕГИСТРАЦИИ КАДАСТРА И КАРТОГРАФИИ		
Действителен с 14.08.2025 по 14.11.2026		
полное наименование должности		инициалы, фамилия

Лист 147

Земельный участок			
вид объекта недвижимости			
Лист № 115 раздела 4.2	Всего листов раздела 4.2: 248	Всего разделов: 7	Всего листов выписки: 480
27.10.2025 г. № КУВИ-001/2025-197965905			
Кадастровый номер:	78:11:0008:01:1246		

1	2	3	4	5
170	84679.52	109376.61	-	0.1
171	84682.39	109360.28	-	0.1
172	84688.28	109368.02	-	0.1
173	84687.28	109369.91	-	0.1
174	84691.04	109387.13	-	0.1
175	84701.46	109368.98	-	0.1
176	84704.74	109387.12	-	0.1
177	84708.93	109385.37	-	0.1
178	84709.96	109382.46	-	0.1
179	84713.45	109374.2	-	0.1
180	84715.76	109372.81	-	0.1
181	84715.98	109372.53	-	0.1
182	84721.53	109366.09	-	0.1
183	84729.02	109360.46	-	0.1
184	84731.63	109357.04	-	0.1
185	84740.39	109358.67	-	0.1
186	84740.49	109358.58	-	0.1
187	84744.54	109349.13	-	0.1
188	84751.39	109341.49	-	0.1
189	84751.93	109337.96	-	0.1
190	84761.29	109335.92	-	0.1
191	84765.4	109338.18	-	0.1
192	84771.15	109330.38	-	0.1
193	84779.98	109328.51	-	0.1
194	84784.73	109326.86	-	0.1
195	84790.52	109329.16	-	0.1
196	84801.55	109335.06	-	0.1
1	84811.34	109317.6	-	0.1
1	84791.49	109350.35	-	0.1

ДОКУМЕНТ ПОДПИСАН ЭЛЕКТРОННОЙ ПОДПИСЬЮ
Сертификат [illegible]
Выдан ФЕДЕРАЛЬНАЯ СЛУЖБА ГОСУДАРСТВЕННОЙ РЕГИСТРАЦИИ, КАДАСТРА И КАРТОГРАФИИ
Действителен с 14.08.2025 по 14.11.2026

полное наименование должности		инициалы, фамилия

Лист 148

Земельный участок			
вид объекта недвижимости			
Лист № 116 раздела 4.2	Всего листов раздела 4.2: 248	Всего разделов: 7	Всего листов выписки: 480
27.10.2025 г. № КУВИ-001/2025-197965905			
Кадастровый номер:	78:11:0008:01:1246		

1	2	3	4	5
2	84791.78	109358.57	-	0.1
3	84801.45	109352.16	-	0.1
4	84806.63	109365.85	-	0.1
5	84807.7	109369.21	-	0.1
6	84807.21	109370.21	-	0.1
7	84804.95	109380.05	-	0.1
8	84804.47	109383.81	-	0.1
9	84808.31	109387.67	-	0.1
10	84791.95	109395.42	-	0.1
11	84774.44	109411.06	-	0.1
12	84761.55	109422.13	-	0.1
13	84753.85	109448.72	-	0.1
14	84727.9	109458.61	-	0.1
15	84714.89	109462.1	-	0.1
16	84707.97	109460.18	-	0.1
17	84701.78	109467.25	-	0.1
18	84694.47	109465	-	0.1
19	84692.33	109460.71	-	0.1
20	84690.22	109458.93	-	0.1
21	84688.82	109449.4	-	0.1
22	84691.76	109446.81	-	0.1
23	84681.81	109444.5	-	0.1
24	84679.48	109441.74	-	0.1
25	84679.85	109440.62	-	0.1
26	84671.06	109440.35	-	0.1
27	84671.27	109440.17	-	0.1
28	84667.81	109440.96	-	0.1
29	84665.44	109441.36	-	0.1
30	84658.09	109446.12	-	0.1

ДОКУМЕНТ ПОДПИСАН ЭЛЕКТРОННОЙ ПОДПИСЬЮ
Сертификат [illegible]
Выдан ФЕДЕРАЛЬНАЯ СЛУЖБА ГОСУДАРСТВЕННОЙ РЕГИСТРАЦИИ, КАДАСТРА И КАРТОГРАФИИ
Действителен с 14.08.2025 по 14.11.2026

полное наименование должности		инициалы, фамилия

Лист 116

Земельный участок			
вид объекта недвижимости			
Лист № 117 раздела 4.2	Всего листов раздела 4.2: 248	Всего разделов: 7	Всего листов выписки: 480

27.10.2025 г. № КУВИ-001/2025-197965905	
Кадастровый номер:	78:11:0008:01:1246

1	2	3	4	5
31	84654.94	109445.68	-	0.1
32	84651.65	109445.23	-	0.1
33	84647.79	109448.69	-	0.1
34	84642.88	109446.01	-	0.1
35	84638.97	109448.62	-	0.1
36	84634.16	109450.49	-	0.1
37	84631.60	109449.71	-	0.1
38	84627.81	109449.49	-	0.1
39	84626.5	109450.68	-	0.1
40	84614.32	109459.51	-	0.1
41	84611.24	109458.06	-	0.1
42	84611.28	109460.15	-	0.1
43	84607.04	109460.25	-	0.1
44	84601.02	109459.73	-	0.1
45	84597.62	109455.91	-	0.1
46	84588.24	109447.74	-	0.1
47	84584.18	109448.24	-	0.1
48	84581.69	109442.48	-	0.1
49	84591.56	109438.06	-	0.1
50	84592.62	109436.96	-	0.1
51	84594.41	109430.43	-	0.1
52	84598.95	109440.55	-	0.1
53	84603.73	109441.61	-	0.1
54	84610.53	109411.2	-	0.1
55	84611.82	109440.31	-	0.1
56	84620.82	109438.14	-	0.1
57	84622.99	109416.9	-	0.1
58	84624.39	109435.59	-	0.1
59	84623.37	109410.8	-	0.1

ДОКУМЕНТ ПОДПИСАН ЭЛЕКТРОННОЙ ПОДПИСЬЮ
Сертификат [illegible]
Выдан ФЕДЕРАЛЬНАЯ СЛУЖБА ГОСУДАРСТВЕННОЙ РЕГИСТРАЦИИ, КАДАСТРА И КАРТОГРАФИИ
Действителен с [illegible]

полное наименование должности		инициалы, фамилия

Лист 118

Земельный участок			
вид объекта недвижимости			
Лист № 118 раздела 4.2	Всего листов раздела 4.2: 248	Всего разделов: 7	Всего листов выписки: 480

27.10.2025 г. № КУВИ-001/2025-197965905	
Кадастровый номер:	78:11:0008:01:1246

1	2	3	4	5
60	84629.81	109428.54	-	0.1
61	84630.13	109420	-	0.1
62	84629.36	109415.78	-	0.1
63	84624.51	109408.47	-	0.1
64	84621.85	109408.65	-	0.1
65	84611.04	109401.59	-	0.1
66	84607.27	109401.87	-	0.1
67	84604.01	109402.96	-	0.1
68	84600.22	109408.94	-	0.1
69	84594.68	109406.57	-	0.1
70	84592.74	109411.89	-	0.1
71	84589.99	109416.96	-	0.1
72	84581.62	109428.76	-	0.1
73	84581.66	109429.87	-	0.1
74	84589.36	109436.19	-	0.1
75	84588.77	109438.54	-	0.1
76	84582.49	109440.64	-	0.1
77	84577.34	109412.7	-	0.1
78	84574.26	109425.17	-	0.1
79	84571.37	109418.98	-	0.1
80	84571.17	109406.33	-	0.1
81	84579.56	109389.05	-	0.1
82	84581.52	109398.11	-	0.1
83	84587.64	109385.94	-	0.1
84	84587.66	109388.88	-	0.1
85	84589.89	109391.66	-	0.1
86	84590.95	109380.17	-	0.1
87	84591.45	109378.23	-	0.1
88	84590.06	109375.83	-	0.1

ДОКУМЕНТ ПОДПИСАН ЭЛЕКТРОННОЙ ПОДПИСЬЮ
Сертификат [illegible]
Выдан ФЕДЕРАЛЬНАЯ СЛУЖБА ГОСУДАРСТВЕННОЙ РЕГИСТРАЦИИ, КАДАСТРА И КАРТОГРАФИИ
Действителен с [illegible]

полное наименование должности		инициалы, фамилия

Лист 151

Земельный участок			
вид объекта недвижимости			
Лист № 119 раздела 4.2	Всего листов раздела 4.2: 248	Всего разделов: 7	Всего листов выписки: 480

27.10.2025г. № КУВИ-001/2025-197965905	
Кадастровый номер:	78:11:0008:01:1246

1	2	3	4	5
88	84585.79	109379.22	-	0.1
89	84582.48	109370.71	-	0.1
90	84582.72	109369.03	-	0.1
91	84581.04	109367.44	-	0.1
92	84582.42	109366.02	-	0.1
93	84581.36	109365.16	-	0.1
94	84581.76	109363.77	-	0.1
95	84585.2	109365.13	-	0.1
96	84586.01	109365.1	-	0.1
97	84588.16	109366.12	-	0.1
98	84591.49	109369.58	-	0.1
99	84591.47	109366.96	-	0.1
100	84601.07	109368.99	-	0.1
101	84607.62	109361.37	-	0.1
102	84611.43	109360.8	-	0.1
103	84611.85	109361.06	-	0.1
104	84621.86	109362.84	-	0.1
105	84644.84	109378.58	-	0.1
106	84651.11	109376.53	-	0.1
107	84655.09	109381	-	0.1
108	84661.13	109387.10	-	0.1
109	84661.26	109398.22	-	0.1
110	84664.98	109408.07	-	0.1
111	84661.83	109407.25	-	0.1
112	84668.82	109409.72	-	0.1
113	84671.29	109410.59	-	0.1
114	84676.52	109412.02	-	0.1
115	84679.23	109415.25	-	0.1
116	84682.03	109418.49	-	0.1

ДОКУМЕНТ ПОДПИСАН ЭЛЕКТРОННОЙ ПОДПИСЬЮ
Сертификат [illegible]
Выдан ФЕДЕРАЛЬНАЯ СЛУЖБА ГОСУДАРСТВЕННОЙ РЕГИСТРАЦИИ, КАДАСТРА И КАРТОГРАФИИ
Действителен с [illegible]

полное наименование должности		инициалы, фамилия

Лист 152

Земельный участок			
вид объекта недвижимости			
Лист № 120 раздела 4.2	Всего листов раздела 4.2: 248	Всего разделов: 7	Всего листов выписки: 480

27.10.2025г. № КУВИ-001/2025-197965905	
Кадастровый номер:	78:11:0008:01:1246

1	2	3	4	5
118	84687.64	109420.58	-	0.1
119	84691.06	109419.91	-	0.1
120	84694.76	109418.39	-	0.1
121	84696.66	109415.83	-	0.1
122	84699.61	109418.22	-	0.1
123	84701.22	109418.18	-	0.1
124	84701.88	109417.34	-	0.1
125	84711.4	109415.23	-	0.1
126	84711.37	109412.98	-	0.1
127	84716.71	109408.42	-	0.1
128	84713.58	109408.53	-	0.1
129	84721.12	109401.23	-	0.1
130	84721.11	109398.84	-	0.1
131	84721.96	109397.27	-	0.1
132	84727.3	109395.44	-	0.1
133	84731.68	109388.27	-	0.1
134	84765	109315.8	-	0.1
135	84737.54	109382.51	-	0.1
136	84739.05	109378.69	-	0.1
137	84742.94	109378.77	-	0.1
138	84744.20	109374.5	-	0.1
139	84748.77	109372.93	-	0.1
140	84756.94	109372.18	-	0.1
141	84751.45	109367.98	-	0.1
142	84759.28	109362.83	-	0.1
143	84761.37	109359.57	-	0.1
144	84766.68	109358.82	-	0.1
145	84774.16	109351.95	-	0.1
146	84776.41	109350.06	-	0.1

ДОКУМЕНТ ПОДПИСАН ЭЛЕКТРОННОЙ ПОДПИСЬЮ
Сертификат [illegible]
Выдан ФЕДЕРАЛЬНАЯ СЛУЖБА ГОСУДАРСТВЕННОЙ РЕГИСТРАЦИИ, КАДАСТРА И КАРТОГРАФИИ
Действителен с [illegible]

полное наименование должности		инициалы, фамилия

Лист 181

Земельный участок			
вид объекта недвижимости			
Лист № 121 раздела 4.2	Всего листов раздела 4.2: 248	Всего разделов: 7	Всего листов выписки: 480
27.10.2025 г. № КУВИ-001/2025-197965905			
Кадастровый номер:	78:11:0008:01:1246		

1	2	3	4	5
147	84771.61	109358.99	-	0.1
148	84781.73	109347.99	-	0.1
149	84788.09	109347.25	-	0.1
150	84788.24	109347.99	-	0.1
1	84791.49	109350.35	-	0.1
1	84538.9	109369.82	-	0.1
2	84551.98	109330.35	-	0.1
3	84517.09	109307.26	-	0.1
4	84537.8	109306.76	-	0.1
5	84507.77	109308.55	-	0.1
6	84496.11	109312.72	-	0.1
7	84483.15	109311.65	-	0.1
8	84477.99	109309.18	-	0.1
9	84471.16	109298.01	-	0.1
10	84468.56	109298.33	-	0.1
11	84451.02	109292.18	-	0.1
12	84434.95	109287.51	-	0.1
13	84421.77	109287.79	-	0.1
14	84414.92	109290.65	-	0.1
15	84403.78	109289.44	-	0.1
16	84391.67	109279.89	-	0.1
17	84386.01	109278.69	-	0.1
18	84384.16	109278.68	-	0.1
19	84382.99	109280.55	-	0.1
20	84381.73	109281.71	-	0.1
21	84387.61	109298.13	-	0.1
22	84396.29	109298.53	-	0.1
23	84401.62	109301.11	-	0.1
24	84404.04	109307.65	-	0.1

ДОКУМЕНТ ПОДПИСАН ЭЛЕКТРОННОЙ ПОДПИСЬЮ
Сертификат [illegible]
Выдан ФЕДЕРАЛЬНАЯ СЛУЖБА ГОСУДАРСТВЕННОЙ РЕГИСТРАЦИИ КАДАСТРА И КАРТОГРАФИИ
Действителен с [illegible]

полное наименование должности		инициалы, фамилия

Лист 181

Земельный участок			
вид объекта недвижимости			
Лист № 122 раздела 4.2	Всего листов раздела 4.2: 248	Всего разделов: 7	Всего листов выписки: 480
27.10.2025 г. № КУВИ-001/2025-197965905			
Кадастровый номер:	78:11:0008:01:1246		

1	2	3	4	5
25	84406.44	109312.4	-	0.1
26	84411.65	109319.06	-	0.1
27	84424.55	109325.67	-	0.1
28	84441.64	109330.32	-	0.1
29	84446.57	109338.13	-	0.1
30	84452.22	109340.31	-	0.1
31	84461.75	109347.0	-	0.1
32	84476.11	109347.02	-	0.1
33	84483.91	109345.32	-	0.1
34	84494.86	109340.87	-	0.1
35	84508.97	109340.19	-	0.1
36	84517.08	109342.8	-	0.1
37	84524.31	109341.22	-	0.1
38	84535.49	109335.6	-	0.1
39	84551.28	109331.8	-	0.1
40	84561.82	109338.68	-	0.1
41	84571.16	109335.04	-	0.1
42	84572.77	109335.19	-	0.1
43	84571.61	109336.21	-	0.1
44	84571.77	109342.76	-	0.1
45	84571.5	109351.42	-	0.1
46	84582.15	109340.13	-	0.1
47	84582.88	109332.93	-	0.1
48	84579.51	109328.78	-	0.1
49	84572.31	109318.95	-	0.1
50	84564.66	109310.44	-	0.1
51	84554.69	109311.53	-	0.1
1	84538.9	109369.82	-	0.1
1	84554.03	109148.68	-	0.1

ДОКУМЕНТ ПОДПИСАН ЭЛЕКТРОННОЙ ПОДПИСЬЮ
Сертификат [illegible]
Выдан ФЕДЕРАЛЬНАЯ СЛУЖБА ГОСУДАРСТВЕННОЙ РЕГИСТРАЦИИ КАДАСТРА И КАРТОГРАФИИ
Действителен с [illegible]

полное наименование должности		инициалы, фамилия

Лист 185

Земельный участок			
вид объекта недвижимости			
Лист № 123 раздела 4.2	Всего листов раздела 4.2: 248	Всего разделов: 7	Всего листов выписки: 480

27.10.2025 г. № КУВИ-001/2025-197965905	
Кадастровый номер:	78:11:0008:01:1246

1	2	3	4	5
2	84352.18	109148.06	-	0.1
3	84341.62	109148.59	-	0.1
4	84331.58	109149.67	-	0.1
5	84321.63	109149.01	-	0.1
6	84311.76	109142.71	-	0.1
7	84301.55	109141.48	-	0.1
8	84276.6	109138.83	-	0.1
9	84261.48	109139.08	-	0.1
10	84251.69	109139.85	-	0.1
11	84241.87	109112.2	-	0.1
12	84240.04	109145.17	-	0.1
13	84236.74	109146.94	-	0.1
14	84231.98	109152.62	-	0.1
15	84237.57	109159.62	-	0.1
16	84230.57	109168.02	-	0.1
17	84241.11	109167.25	-	0.1
18	84251.09	109171.45	-	0.1
19	84261.25	109173.23	-	0.1
20	84274.09	109177.2	-	0.1
21	84282.04	109180.78	-	0.1
22	84294.69	109186.46	-	0.1
23	84304	109193.9	-	0.1
24	84309.9	109202.1	-	0.1
25	84317.65	109209.59	-	0.1
26	84313.42	109221.08	-	0.1
27	84315.91	109235.62	-	0.1
28	84315.78	109242.48	-	0.1
29	84311.69	109260.7	-	0.1
30	84314.47	109272.55	-	0.1

ДОКУМЕНТ ПОДПИСАН ЭЛЕКТРОННОЙ ПОДПИСЬЮ
Сертификат [illegible]
Выдан ФЕДЕРАЛЬНАЯ СЛУЖБА ГОСУДАРСТВЕННОЙ РЕГИСТРАЦИИ КАДАСТРА И КАРТОГРАФИИ
Действителен с [illegible]

полное наименование должности		инициалы, фамилия

Лист 186

Земельный участок			
вид объекта недвижимости			
Лист № 124 раздела 4.2	Всего листов раздела 4.2: 248	Всего разделов: 7	Всего листов выписки: 480

27.10.2025 г. № КУВИ-001/2025-197965905	
Кадастровый номер:	78:11:0008:01:1246

1	2	3	4	5
31	84311.36	109278.08	-	0.1
32	84314.81	109281.77	-	0.1
33	84320.44	109285.45	-	0.1
34	84321.29	109287.02	-	0.1
35	84327.75	109288.96	-	0.1
36	84331.12	109286.34	-	0.1
37	84336.15	109281.65	-	0.1
38	84344.78	109269.89	-	0.1
39	84348.91	109265.2	-	0.1
40	84351.99	109259.74	-	0.1
41	84357.83	109260.71	-	0.1
42	84366.43	109261.04	-	0.1
43	84361.74	109259.27	-	0.1
44	84369.61	109247.19	-	0.1
45	84359.46	109216.1	-	0.1
46	84357.16	109238.28	-	0.1
47	84356.04	109232.01	-	0.1
48	84361.73	109235.23	-	0.1
49	84360.54	109208.66	-	0.1
50	84371.50	109188.56	-	0.1
51	84371.22	109171.75	-	0.1
52	84371.16	109165.75	-	0.1
53	84371.88	109118.5	-	0.1
54	84366.28	109152.04	-	0.1
55	84358.36	109145.16	-	0.1
1	84356.03	109143.68	-	0.1

ДОКУМЕНТ ПОДПИСАН ЭЛЕКТРОННОЙ ПОДПИСЬЮ
Сертификат [illegible]
Выдан ФЕДЕРАЛЬНАЯ СЛУЖБА ГОСУДАРСТВЕННОЙ РЕГИСТРАЦИИ КАДАСТРА И КАРТОГРАФИИ
Действителен с [illegible]

полное наименование должности		инициалы, фамилия

Лист 247

Земельный участок			
вид объекта недвижимости			
Лист № 125/модель 4.2	Всего листов раздела 4.2: 248	Всего разделов: 7	Всего листов выписки: 480

27.10.2025г. № ЮУВИ-001/2025-197965905	
Кадастровый номер:	78:11:0008481:12406

Сведения о характерных точках границы части (частей) земельного участка				
Учетный номер части: 78:11:0008481:12406/71				
Система координат: мск-61				
Номер точки	Координаты, м		Описание закрепления на местности	Средняя квадратическая погрешность определения координат характерных точек границ земельного участка, м
	X	Y		
1	2	3	4	5
1	84731.65	109158.77	-	0.1
2	84811.79	109291.66	-	0.1
3	84811.55	109296.06	-	0.1
4	84811.41	109300.45	-	0.1
5	84811.34	109308.86	-	0.1
6	84811.37	109309.26	-	0.1
7	84811.48	109315.66	-	0.1
8	84811.67	109318.06	-	0.1
9	84811.95	109320.45	-	0.1
10	84816.32	109326.83	-	0.1
11	84816.77	109331.21	-	0.1
12	84817.31	109335.58	-	0.1
13	84817.93	109339.94	-	0.1
14	84818.66	109344.26	-	0.1
15	84819.44	109348.61	-	0.1
16	84820.32	109352.93	-	0.1
17	84821.28	109357.22	-	0.1
18	84822.32	109361.5	-	0.1
19	84823.45	109365.75	-	0.1
20	84824.67	109369.98	-	0.1
21	84827.96	109378.19	-	0.1
22	84827.34	109378.37	-	0.1
23	84697.52	109468.66	-	0.1
24	84674.88	109468.15	-	0.1

ДОКУМЕНТ ПОДПИСАН ЭЛЕКТРОННОЙ ПОДПИСЬЮ
Сертификат [illegible]
Владелец ФЕДЕРАЛЬНАЯ СЛУЖБА ГОСУДАРСТВЕННОЙ РЕГИСТРАЦИИ КАДАСТРА И КАРТОГРАФИИ
Действителен с [illegible]

полное наименование должности		инициалы, фамилия

Лист 248

Земельный участок			
вид объекта недвижимости			
Лист № 126/модель 4.2	Всего листов раздела 4.2: 248	Всего разделов: 7	Всего листов выписки: 480

27.10.2025г. № ЮУВИ-001/2025-197965905	
Кадастровый номер:	78:11:0008481:12406

1	2	3	4	5
25	84671.12	109462.51	-	0.1
26	84670.88	109461.21	-	0.1
27	84668.81	109460.92	-	0.1
28	84666.54	109461.6	-	0.1
29	84659.04	109465.13	-	0.1
30	84654.89	109465.77	-	0.1
31	84651.27	109465.96	-	0.1
32	84611.98	109466.06	-	0.1
33	84589.4	109466.95	-	0.1
34	84597.61	109468.45	-	0.1
35	84596.18	109468.77	-	0.1
36	84594.71	109462.83	-	0.1
37	84592.83	109461.43	-	0.1
38	84587.15	109458.66	-	0.1
39	84577.42	109448.51	-	0.1
40	84578.57	109438.13	-	0.1
41	84561.91	109414.7	-	0.1
42	84568.09	109422.07	-	0.1
43	84559.24	109420	-	0.1
44	84559.03	109419.03	-	0.1
45	84547.99	109405.59	-	0.1
46	84546.8	109408.88	-	0.1
47	84541.19	109408.62	-	0.1
48	84538.73	109395.02	-	0.1
49	84536.62	109396.29	-	0.1
50	84536.01	109387.96	-	0.1
51	84540.9	109386.21	-	0.1
52	84536.72	109365.91	-	0.1
53	84538.21	109378.15	-	0.1

ДОКУМЕНТ ПОДПИСАН ЭЛЕКТРОННОЙ ПОДПИСЬЮ
Сертификат [illegible]
Владелец ФЕДЕРАЛЬНАЯ СЛУЖБА ГОСУДАРСТВЕННОЙ РЕГИСТРАЦИИ КАДАСТРА И КАРТОГРАФИИ
Действителен с [illegible]

полное наименование должности		инициалы, фамилия

Лист 166

Земельный участок			
вид объекта недвижимости			
Лист № 127 раздела 4.2	Всего листов раздела 4.2: 248	Всего разделов: 7	Всего листов выписки: 480

27.10.2025 г. № КУВИ-001/2025-197965905	
Кадастровый номер:	78:11:0008:01:1246

1	2	3	4	5
54	84521.31	109370.21	-	0.1
55	84521.16	109366.45	-	0.1
56	84521.54	109360.09	-	0.1
57	84520.58	109360.51	-	0.1
58	84519.81	109360.16	-	0.1
59	84519.02	109362.95	-	0.1
60	84517.89	109362.9	-	0.1
61	84516.94	109360.62	-	0.1
62	84490.13	109382.09	-	0.1
63	84488.96	109380.49	-	0.1
64	84481.47	109378.14	-	0.1
65	84426.55	109420.69	-	0.1
66	84421.7	109428.77	-	0.1
67	84415.42	109422.15	-	0.1
68	84413.69	109413.1	-	0.1
69	84413.54	109410.56	-	0.1
70	84413.57	109417.56	-	0.1
71	84428.94	109410.09	-	0.1
72	84421.67	109403.25	-	0.1
73	84421.64	109400.5	-	0.1
74	84421.64	109399.21	-	0.1
75	84422.1	109397.64	-	0.1
76	84416.68	109389.91	-	0.1
77	84417.35	109388.56	-	0.1
78	84381.5	109372.33	-	0.1
79	84389.39	109369.86	-	0.1
80	84388.52	109368.23	-	0.1
81	84387.97	109368.74	-	0.1
82	84387.8	109365.39	-	0.1

полное наименование должности		инициалы, фамилия

Лист 168

Земельный участок			
вид объекта недвижимости			
Лист № 128 раздела 4.2	Всего листов раздела 4.2: 248	Всего разделов: 7	Всего листов выписки: 480

27.10.2025 г. № КУВИ-001/2025-197965905	
Кадастровый номер:	78:11:0008:01:1246

1	2	3	4	5
83	84385.87	109368.92	-	0.1
84	84383.23	109362.18	-	0.1
85	84389.12	109360.56	-	0.1
86	84389.71	109359.74	-	0.1
87	84407.79	109348.15	-	0.1
88	84408.95	109348.18	-	0.1
89	84408.18	109341.29	-	0.1
90	84407.79	109339.21	-	0.1
91	84406.97	109336.44	-	0.1
92	84401.95	109338.31	-	0.1
93	84401.1	109330.83	-	0.1
94	84399.06	109326.14	-	0.1
95	84394.25	109320.61	-	0.1
96	84392.39	109318.72	-	0.1
97	84390.79	109317.41	-	0.1
98	84388.81	109316.25	-	0.1
99	84387.41	109315.62	-	0.1
100	84386.15	109315.23	-	0.1
101	84384.26	109315.23	-	0.1
102	84382.38	109315.3	-	0.1
103	84380.4	109315.65	-	0.1
104	84379.17	109316.45	-	0.1
105	84374.27	109317.53	-	0.1
106	84341.78	109318.02	-	0.1
107	84347.16	109348.02	-	0.1
108	84299.15	109.88	-	0.1
109	84287.59	109381.01	-	0.1
110	84284.56	109365.69	-	0.1
111	84281.13	109388.97	-	0.1

полное наименование должности		инициалы, фамилия

Лист 161

Земельный участок			
вид объекта недвижимости			
Лист № 129 раздела 4.2	Всего листов раздела 4.2: 248	Всего разделов: 7	Всего листов выписки: 480

27.10.2025 г. № КУВИ-001/2025-197965905	
Кадастровый номер:	78:11:0008:01:1246

1	2	3	4	5
112	84261.98	109403.38	-	0.1
113	84267.38	109401.79	-	0.1
114	84271.82	109406.53	-	0.1
115	84268.55	109409.24	-	0.1
116	84216.07	109320.65	-	0.1
117	84237.33	109308.02	-	0.1
118	84239.56	109308.73	-	0.1
119	84271.05	109288.83	-	0.1
120	84279.9	109288.93	-	0.1
121	84280.55	109282.78	-	0.1
122	84280.57	109276.97	-	0.1
123	84279.74	109279.32	-	0.1
124	84279.56	109271.4	-	0.1
125	84279.91	109269.4	-	0.1
126	84281.41	109266.53	-	0.1
127	84281.59	109265.69	-	0.1
128	84284.88	109255.47	-	0.1
129	84280.85	109256.97	-	0.1
130	84277.86	109257.65	-	0.1
131	84271.38	109259.59	-	0.1
132	84271.92	109257.66	-	0.1
133	84272.96	109258.96	-	0.1
134	84271.37	109262.45	-	0.1
135	84271.38	109247.91	-	0.1
136	84277.97	109246.79	-	0.1
137	84277.85	109245.61	-	0.1
138	84277.3	109248.64	-	0.1
139	84274.46	109240.6	-	0.1
140	84298.47	109231.45	-	0.1

должность уполномоченного лица	ДОКУМЕНТ ПОДПИСАН ЭЛЕКТРОННОЙ ПОДПИСЬЮ Сертификат [illegible] Владелец ФЕДЕРАЛЬНАЯ СЛУЖБА ГОСУДАРСТВЕННОЙ РЕГИСТРАЦИИ КАДАСТРА И КАРТОГРАФИИ Действителен с 14.08.2025 по 14.11.2026	инициалы, фамилия

Лист 162

Земельный участок			
вид объекта недвижимости			
Лист № 130 раздела 4.2	Всего листов раздела 4.2: 248	Всего разделов: 7	Всего листов выписки: 480

27.10.2025 г. № КУВИ-001/2025-197965905	
Кадастровый номер:	78:11:0008:01:1246

1	2	3	4	5
141	84281.01	109215.8	-	0.1
142	84261.12	109225.09	-	0.1
143	84258.49	109211.5	-	0.1
144	84245.6	109213.4	-	0.1
145	84191.97	109159.68	-	0.1
146	84188.4	109135.43	-	0.1
147	84197.33	109132.87	-	0.1
148	84202.22	109127.52	-	0.1
149	84206.28	109122.84	-	0.1
150	84216.06	109117.5	-	0.1
151	84213.01	109109.67	-	0.1
152	84214.13	109108.35	-	0.1
153	84217.79	109106.54	-	0.1
154	84215.26	109105.26	-	0.1
155	84231.65	109095.65	-	0.1
156	84233.45	109091.17	-	0.1
157	84241.11	109085.13	-	0.1
158	84248.62	109082.2	-	0.1
159	84249.56	109081.62	-	0.1
160	84256.53	109081.58	-	0.1
161	84261.54	109066.91	-	0.1
162	84264.97	109068.24	-	0.1
163	84261.61	109080.23	-	0.1
164	84267.76	109090.92	-	0.1
165	84267.02	109092.35	-	0.1
166	84268.04	109096.9	-	0.1
167	84257.47	109089.67	-	0.1
168	84251.31	109104.23	-	0.1
169	84251.71	109105.78	-	0.1

должность уполномоченного лица	ДОКУМЕНТ ПОДПИСАН ЭЛЕКТРОННОЙ ПОДПИСЬЮ Сертификат [illegible] Владелец ФЕДЕРАЛЬНАЯ СЛУЖБА ГОСУДАРСТВЕННОЙ РЕГИСТРАЦИИ КАДАСТРА И КАРТОГРАФИИ Действителен с 14.08.2025 по 14.11.2026	инициалы, фамилия

Лист 163

Земельный участок			
вид объекта недвижимости			
Лист № 131 раздела 4.2	Всего листов раздела 4.2: 248	Всего разделов: 7	Всего листов выписки: 480
27.10.2025 г. № КУВИ-001/2025-197965905			
Кадастровый номер:	78:11:0008:01:1246		

1	2	3	4	5
170	84251.64	109107.41	-	0.1
171	84251.23	109110.25	-	0.1
172	84251.24	109112.85	-	0.1
173	84257.76	109118.29	-	0.1
174	84260.65	109125.22	-	0.1
175	84261.26	109125.14	-	0.1
176	84261.18	109125.89	-	0.1
177	84266.79	109126.26	-	0.1
178	84271.75	109126.51	-	0.1
179	84270.17	109125.64	-	0.1
180	84279.58	109123.96	-	0.1
181	84284.05	109121.17	-	0.1
182	84281.53	109117.82	-	0.1
183	84285.65	109116.08	-	0.1
184	84290.08	109116.84	-	0.1
185	84290.64	109112.29	-	0.1
186	84290.58	109[illegible]0	-	0.1
187	84290.33	109108.38	-	0.1
188	84285.65	109106.09	-	0.1
189	84281.35	109108.73	-	0.1
190	84281.95	109100.10	-	0.1
191	84281.76	109097.56	-	0.1
192	84286.15	109096.01	-	0.1
193	84287.61	109095.73	-	0.1
194	84288.74	109092.57	-	0.1
195	84291.64	109092.36	-	0.1
196	84291.77	109092.73	-	0.1
197	84297.72	109095.52	-	0.1
198	84299.66	109098.67	-	0.1

ДОКУМЕНТ ПОДПИСАН ЭЛЕКТРОННОЙ ПОДПИСЬЮ
Сертификат [illegible]
Выдан ФЕДЕРАЛЬНАЯ СЛУЖБА ГОСУДАРСТВЕННОЙ РЕГИСТРАЦИИ, КАДАСТРА И КАРТОГРАФИИ
Действителен с 14.08.2025 по 14.11.2026

полное наименование должности		инициалы, фамилия

Лист 164

Земельный участок			
вид объекта недвижимости			
Лист № 132 раздела 4.2	Всего листов раздела 4.2: 248	Всего разделов: 7	Всего листов выписки: 480
27.10.2025 г. № КУВИ-001/2025-197965905			
Кадастровый номер:	78:11:0008:01:1246		

1	2	3	4	5
199	84301.52	109097.98	-	0.1
200	84306.39	109105.43	-	0.1
201	84316.29	109106.32	-	0.1
202	84320.84	109107.54	-	0.1
203	84321.56	109115.46	-	0.1
204	84321.12	109115.73	-	0.1
205	84321.45	109118.94	-	0.1
206	84322.94	109113.1	-	0.1
207	84321.55	109122.01	-	0.1
208	84327.72	109130.05	-	0.1
209	84321.53	109135.06	-	0.1
210	84340.14	109135.44	-	0.1
211	84341.17	109136.99	-	0.1
212	84351.3	109135.29	-	0.1
213	84360.44	109137.46	-	0.1
214	84364.7	109150.48	-	0.1
215	84370.82	109148.53	-	0.1
216	84374.2	109148.19	-	0.1
217	84379.44	109156.12	-	0.1
218	84381.95	109158.43	-	0.1
219	84404.8	109116.5	-	0.1
220	84401.9	109168.98	-	0.1
221	84401.78	109175.34	-	0.1
222	84401.65	109176.21	-	0.1
223	84406.96	109179.33	-	0.1
224	84413.39	109192.67	-	0.1
225	84413.65	109193.8	-	0.1
226	84414.56	109194.8	-	0.1
227	84413.21	109196.3	-	0.1

ДОКУМЕНТ ПОДПИСАН ЭЛЕКТРОННОЙ ПОДПИСЬЮ
Сертификат [illegible]
Выдан ФЕДЕРАЛЬНАЯ СЛУЖБА ГОСУДАРСТВЕННОЙ РЕГИСТРАЦИИ, КАДАСТРА И КАРТОГРАФИИ
Действителен с 14.08.2025 по 14.11.2026

полное наименование должности		инициалы, фамилия

Лист 165

Земельный участок			
вид объекта недвижимости			
Лист № 133 раздела 4.2	Всего листов раздела 4.2: 248	Всего разделов: 7	Всего листов выписки: 480

27.10.2025г. № КУВИ-001/2025-197965905	
Кадастровый номер:	78:11:0008:01:1246

1	2	3	4	5
228	84409.75	109208.41	-	0.1
229	84385.2	109225.34	-	0.1
230	84388.97	109228	-	0.1
231	84388.28	109210.59	-	0.1
232	84391.41	109237.95	-	0.1
233	84401.72	109249.74	-	0.1
234	84403.08	109250.6	-	0.1
235	84404.59	109251.03	-	0.1
236	84409.89	109250.85	-	0.1
237	84411.3	109248.7	-	0.1
238	84411.29	109245.6	-	0.1
239	84431.21	109231.74	-	0.1
240	84431.57	109230.79	-	0.1
241	84429.3	109230.01	-	0.1
242	84431.67	109219.8	-	0.1
243	84457.62	109210.1	-	0.1
244	84456.37	109235.48	-	0.1
245	84451.2	109237.28	-	0.1
246	84451.42	109240.43	-	0.1
247	84451.33	109241.74	-	0.1
248	84454.92	109242.94	-	0.1
249	84446.93	109248.31	-	0.1
250	84444.85	109251.57	-	0.1
251	84441.77	109256.92	-	0.1
252	84441.11	109258.75	-	0.1
253	84441.08	109261.1	-	0.1
254	84442.4	109268.07	-	0.1
255	84449.85	109272.06	-	0.1
256	84468.34	109280.85	-	0.1

ДОКУМЕНТ ПОДПИСАН ЭЛЕКТРОННОЙ ПОДПИСЬЮ
Сертификат [illegible]
Выдан ФЕДЕРАЛЬНАЯ СЛУЖБА ГОСУДАРСТВЕННОЙ РЕГИСТРАЦИИ, КАДАСТРА И КАРТОГРАФИИ
Действителен с 14.08.2025 по 14.11.2026

полное наименование должности		инициалы, фамилия

Лист 166

Земельный участок			
вид объекта недвижимости			
Лист № 134 раздела 4.2	Всего листов раздела 4.2: 248	Всего разделов: 7	Всего листов выписки: 480

27.10.2025г. № КУВИ-001/2025-197965905	
Кадастровый номер:	78:11:0008:01:1246

1	2	3	4	5
257	84462.52	109281.34	-	0.1
258	84463.9	109281.29	-	0.1
259	84465.23	109280.71	-	0.1
260	84466.87	109279.58	-	0.1
261	84482.6	109265.79	-	0.1
262	84498.53	109258.47	-	0.1
263	84498.23	109249.29	-	0.1
264	84498.67	109240.15	-	0.1
265	84506.53	109240.57	-	0.1
266	84500.5	109250.37	-	0.1
267	84501.85	109250.69	-	0.1
268	84502.16	109253.01	-	0.1
269	84508	109211.4	-	0.1
270	84526.89	109203.24	-	0.1
271	84523.44	109255.42	-	0.1
272	84523.51	109256.61	-	0.1
273	84523.34	109257.19	-	0.1
274	84527.63	109258.63	-	0.1
275	84521.1	109267.71	-	0.1
276	84518.99	109272.07	-	0.1
277	84516.79	109274.7	-	0.1
278	84520.31	109276.14	-	0.1
279	84521.43	109277.63	-	0.1
280	84523.99	109282.15	-	0.1
281	84526.29	109215.5	-	0.1
282	84529.7	109209.34	-	0.1
283	84553.47	109201.2	-	0.1
284	84557.76	109201.57	-	0.1
285	84561.35	109200.95	-	0.1

ДОКУМЕНТ ПОДПИСАН ЭЛЕКТРОННОЙ ПОДПИСЬЮ
Сертификат [illegible]
Выдан ФЕДЕРАЛЬНАЯ СЛУЖБА ГОСУДАРСТВЕННОЙ РЕГИСТРАЦИИ, КАДАСТРА И КАРТОГРАФИИ
Действителен с 14.08.2025 по 14.11.2026

полное наименование должности		инициалы, фамилия

Лист 167

Земельный участок			
вид объекта недвижимости			
Лист № 135 раздела 4.2	Всего листов раздела 4.2: 248	Всего разделов: 7	Всего листов выписки: 480

27.10.2025 г. № КУВИ-001/2025-197965905	
Кадастровый номер:	78:11:0008:01:1246

1	2	3	4	5
286	84586.86	109288.29	-	0.1
287	84551.59	109288.57	-	0.1
288	84551.63	109291.91	-	0.1
289	84557.1	109275.96	-	0.1
290	84550.09	109272.79	-	0.1
291	84557.98	109271.3	-	0.1
292	84561.03	109267.84	-	0.1
293	84621.27	109341.35	-	0.1
294	84628.69	109348.05	-	0.1
295	84628.2	109342.18	-	0.1
296	84631.22	109339	-	0.1
297	84634.59	109334.74	-	0.1
298	84641.32	109345.07	-	0.1
299	84647.22	109346.6	-	0.1
300	84648.98	109348.17	-	0.1
301	84652.6	109349.76	-	0.1
302	84651.52	109349.98	-	0.1
303	84657.46	109349.69	-	0.1
304	84661.43	109346.33	-	0.1
305	84661.74	109346.85	-	0.1
306	84671.42	109339.49	-	0.1
307	84671.68	109338.67	-	0.1
308	84671.97	109342.9	-	0.1
309	84677.9	109345.64	-	0.1
310	84684.96	109356.88	-	0.1
311	84689.23	109359.75	-	0.1
312	84690.85	109360.87	-	0.1
313	84691.41	109361.59	-	0.1
314	84695.3	109362.08	-	0.1

ДОКУМЕНТ ПОДПИСАН ЭЛЕКТРОННОЙ ПОДПИСЬЮ Сертификат 00EAB7A3905F3B0000F4A52B3A Выдан ФЕДЕРАЛЬНАЯ СЛУЖБА ГОСУДАРСТВЕННОЙ РЕГИСТРАЦИИ КАДАСТРА И КАРТОГРАФИИ Действителен с 14.08.2025 по 14.11.2026		
полное наименование должности		инициалы, фамилия

Лист 168

Земельный участок			
вид объекта недвижимости			
Лист № 136 раздела 4.2	Всего листов раздела 4.2: 248	Всего разделов: 7	Всего листов выписки: 480

27.10.2025 г. № КУВИ-001/2025-197965905	
Кадастровый номер:	78:11:0008:01:1246

1	2	3	4	5
315	84701.09	109361.9	-	0.1
316	84704.98	109360.63	-	0.1
317	84706.7	109359.28	-	0.1
318	84707.74	109359.4	-	0.1
319	84708.48	109359.93	-	0.1
320	84711.92	109365.28	-	0.1
321	84741.38	109342.34	-	0.1
322	84741.38	109339.51	-	0.1
323	84741.46	109337.47	-	0.1
324	84794.07	109338.91	-	0.1
325	84751.94	109328.66	-	0.1
326	84766.26	109319.48	-	0.1
327	84762.11	109317.01	-	0.1
328	84769.94	109312.96	-	0.1
329	84778.37	109307.75	-	0.1
330	84788.44	109301.73	-	0.1
331	84756.41	109258.68	-	0.1
332	84746.57	109261.27	-	0.1
333	84741.21	109261.52	-	0.1
334	84741.99	109261.2	-	0.1
335	84742.66	109249.19	-	0.1
336	84732.92	109247.89	-	0.1
337	84724.31	109241.33	-	0.1
338	84718.79	109238	-	0.1
339	84716.65	109235.83	-	0.1
340	84711.81	109228.23	-	0.1
341	8471.5	109226.04	-	0.1
342	84711.01	109217.66	-	0.1
343	84712.31	109210.27	-	0.1

ДОКУМЕНТ ПОДПИСАН ЭЛЕКТРОННОЙ ПОДПИСЬЮ Сертификат 00EAB7A3905F3B0000F4A52B3A Выдан ФЕДЕРАЛЬНАЯ СЛУЖБА ГОСУДАРСТВЕННОЙ РЕГИСТРАЦИИ КАДАСТРА И КАРТОГРАФИИ Действителен с 14.08.2025 по 14.11.2026		
полное наименование должности		инициалы, фамилия

Лист 168

Земельный участок			
вид объекта недвижимости			
Лист № 137 раздела 4.2	Всего листов раздела 4.2: 248	Всего разделов: 7	Всего листов выписки: 480

27.10.2025 г. № КУВИ-001/2025-197965905	
Кадастровый номер:	78:11:0008:01:1246

1	2	3	4	5
1	84752.65	109158.77	-	0.1
1	84538.9	109309.82	-	0.1
2	84554.69	109311.53	-	0.1
3	84561.66	109310.44	-	0.1
4	84572.31	109318.95	-	0.1
5	84578.51	109320.78	-	0.1
6	84581.88	109332.93	-	0.1
7	84582.15	109340.11	-	0.1
8	84574.5	109351.42	-	0.1
9	84571.77	109352.76	-	0.1
10	84571.61	109354.23	-	0.1
11	84572.77	109355.19	-	0.1
12	84571.16	109355.04	-	0.1
13	84567.82	109355.66	-	0.1
14	84551.28	109331.8	-	0.1
15	84558.49	109345.6	-	0.1
16	84524.31	109341.22	-	0.1
17	84517.08	109342.8	-	0.1
18	84508.97	109344.19	-	0.1
19	84496.86	109346.87	-	0.1
20	84491.91	109345.22	-	0.1
21	84478.11	109347.02	-	0.1
22	84461.75	109347.6	-	0.1
23	84451.22	109340.31	-	0.1
24	84444.57	109338.13	-	0.1
25	84441.64	109330.32	-	0.1
26	84428.55	109325.67	-	0.1
27	84412.65	109319.06	-	0.1
28	84404.44	109312.4	-	0.1

ДОКУМЕНТ ПОДПИСАН ЭЛЕКТРОННОЙ ПОДПИСЬЮ Сертификат [illegible] Выдан ФЕДЕРАЛЬНАЯ СЛУЖБА ГОСУДАРСТВЕННОЙ РЕГИСТРАЦИИ КАДАСТРА И КАРТОГРАФИИ Действителен с 14.08.2025 по 14.11.2026		
полное наименование должности		инициалы, фамилия

Лист 169

Земельный участок			
вид объекта недвижимости			
Лист № 138 раздела 4.2	Всего листов раздела 4.2: 248	Всего разделов: 7	Всего листов выписки: 480

27.10.2025 г. № КУВИ-001/2025-197965905	
Кадастровый номер:	78:11:0008:01:1246

1	2	3	4	5
29	84406.04	109307.65	-	0.1
30	84403.62	109301.11	-	0.1
31	84396.29	109295.53	-	0.1
32	84385.61	109288.13	-	0.1
33	84385.75	109281.71	-	0.1
34	84385.99	109280.55	-	0.1
35	84389.16	109278.68	-	0.1
36	84386.01	109278.69	-	0.1
37	84383.67	109278.88	-	0.1
38	84401.78	109289.44	-	0.1
39	84414.92	109290.65	-	0.1
40	84421.77	109287.79	-	0.1
41	84434.95	109287.53	-	0.1
42	84451.02	109290.10	-	0.1
43	84468.56	109298.33	-	0.1
44	84471.16	109306.01	-	0.1
45	84471.99	109309.18	-	0.1
46	84481.13	109311.65	-	0.1
47	84496.11	109312.72	-	0.1
48	84507.77	109308.55	-	0.1
49	84531.0	109306.76	-	0.1
50	84517.09	109307.26	-	0.1
51	84551.98	109310.35	-	0.1
1	84538.9	109309.82	-	0.1
1	84351.36	109145.16	-	0.1
2	84366.28	109172.04	-	0.1
3	84371.88	109158.5	-	0.1
4	84371.16	109165.75	-	0.1
5	84374.22	109171.75	-	0.1

ДОКУМЕНТ ПОДПИСАН ЭЛЕКТРОННОЙ ПОДПИСЬЮ Сертификат [illegible] Выдан ФЕДЕРАЛЬНАЯ СЛУЖБА ГОСУДАРСТВЕННОЙ РЕГИСТРАЦИИ КАДАСТРА И КАРТОГРАФИИ Действителен с 14.08.2025 по 14.11.2026		
полное наименование должности		инициалы, фамилия

Лист 171

Земельный участок			
вид объекта недвижимости			
Лист № 139/модель 4.2	Всего листов раздела 4.2: 248	Всего разделов: 7	Всего листов выписки: 480

27.10.2025г. № КУВИ-001/2025-197965905	
Кадастровый номер:	78:11:0008:01:1246

1	2	3	4	5
6	84372.59	109185.56	-	0.1
7	84363.54	109208.66	-	0.1
8	84361.73	109235.23	-	0.1
9	84356.04	109252.01	-	0.1
10	84357.16	109259.28	-	0.1
11	84358.46	109216.1	-	0.1
12	84366.61	109237.19	-	0.1
13	84361.74	109259.27	-	0.1
14	84366.43	109261.04	-	0.1
15	84357.83	109260.71	-	0.1
16	84351.99	109259.74	-	0.1
17	84348.91	109265.2	-	0.1
18	84341.78	109269.89	-	0.1
19	84339.15	109281.65	-	0.1
20	84331.12	109286.14	-	0.1
21	84327.75	109286.96	-	0.1
22	84321.29	109287.02	-	0.1
23	84328.44	109285.45	-	0.1
24	84318.81	109281.77	-	0.1
25	84313.36	109278.08	-	0.1
26	84314.47	109272.55	-	0.1
27	84313.69	109260.7	-	0.1
28	84315.78	109242.48	-	0.1
29	84319.91	109235.62	-	0.1
30	84313.42	109221.08	-	0.1
31	84317.65	109209.99	-	0.1
32	84309.9	109202.1	-	0.1
33	84304	109193.9	-	0.1
34	84291.69	109186.46	-	0.1

ДОКУМЕНТ ПОДПИСАН ЭЛЕКТРОННОЙ ПОДПИСЬЮ
Сертификат [illegible]
Выдан ФЕДЕРАЛЬНАЯ СЛУЖБА ГОСУДАРСТВЕННОЙ РЕГИСТРАЦИИ, КАДАСТРА И КАРТОГРАФИИ
Действителен с 14.08.2025 по 14.11.2026

полное наименование должности		инициалы, фамилия

Лист 172

Земельный участок			
вид объекта недвижимости			
Лист № 140/модель 4.2	Всего листов раздела 4.2: 248	Всего разделов: 7	Всего листов выписки: 480

27.10.2025г. № КУВИ-001/2025-197965905	
Кадастровый номер:	78:11:0008:01:1246

1	2	3	4	5
35	84282.04	109180.78	-	0.1
36	84271.09	109177.2	-	0.1
37	84261.25	109175.23	-	0.1
38	84254.09	109171.45	-	0.1
39	84241.11	109167.25	-	0.1
40	84238.57	109160.02	-	0.1
41	84237.57	109159.62	-	0.1
42	84233.98	109152.62	-	0.1
43	84236.74	109146.94	-	0.1
44	84239.04	109143.37	-	0.1
45	84244.87	109142.2	-	0.1
46	84251.69	109139.85	-	0.1
47	84261.48	109139.06	-	0.1
48	84270.6	109138.82	-	0.1
49	84301.55	109141.48	-	0.1
50	84311.76	109142.71	-	0.1
51	84321.63	109144.01	-	0.1
52	84331.58	109145.67	-	0.1
53	84341.62	109145.59	-	0.1
54	84352.18	109145.06	-	0.1
55	84354.03	109145.48	-	0.1
1	84353.36	109145.16	-	0.1
1	84249.14	109312.21	-	0.1
2	84254.86	109326.45	-	0.1
3	84246.71	109335.94	-	0.1
4	84251.52	109322.23	-	0.1
1	84249.14	109312.21	-	0.1
1	84791.49	109350.35	-	0.1
2	84788.24	109347.99	-	0.1

ДОКУМЕНТ ПОДПИСАН ЭЛЕКТРОННОЙ ПОДПИСЬЮ
Сертификат [illegible]
Выдан ФЕДЕРАЛЬНАЯ СЛУЖБА ГОСУДАРСТВЕННОЙ РЕГИСТРАЦИИ, КАДАСТРА И КАРТОГРАФИИ
Действителен с 14.08.2025 по 14.11.2026

полное наименование должности		инициалы, фамилия

Лист 171

Земельный участок			
вид объекта недвижимости			
Лист № 141 раздела 4.2	Всего листов раздела 4.2: 248	Всего разделов: 7	Всего листов выписки: 480

27.10.2025г. № КУВИ-001/2025-197965905	
Кадастровый номер:	78:11:0008:01:1246

1	2	3	4	5
3	84786.09	109347.25	-	0.1
4	84781.73	109347.99	-	0.1
5	84778.61	109348.99	-	0.1
6	84774.41	109350.06	-	0.1
7	84774.18	109351.95	-	0.1
8	84768.68	109358.82	-	0.1
9	84761.37	109357.37	-	0.1
10	84758.28	109362.83	-	0.1
11	84751.45	109367.98	-	0.1
12	84750.94	109372.18	-	0.1
13	84748.77	109372.93	-	0.1
14	84749.28	109374.5	-	0.1
15	84742.94	109375.77	-	0.1
16	84739.05	109378.69	-	0.1
17	84737.54	109382.53	-	0.1
18	84725	109385.8	-	0.1
19	84731.68	109388.27	-	0.1
20	84727.3	109398.44	-	0.1
21	84727.98	109397.27	-	0.1
22	84724.11	109398.84	-	0.1
23	84721.12	109401.23	-	0.1
24	84718.58	109408.53	-	0.1
25	84716.71	109408.42	-	0.1
26	84711.27	109412.58	-	0.1
27	84711.4	109415.23	-	0.1
28	84708.88	109417.34	-	0.1
29	84701.22	109418.18	-	0.1
30	84699.61	109418.22	-	0.1
31	84694.66	109415.83	-	0.1

ДОКУМЕНТ ПОДПИСАН ЭЛЕКТРОННОЙ ПОДПИСЬЮ
Сертификат [illegible]
Владелец ФЕДЕРАЛЬНАЯ СЛУЖБА ГОСУДАРСТВЕННОЙ РЕГИСТРАЦИИ, КАДАСТРА И КАРТОГРАФИИ
Действителен с 14.08.2025 по 14.11.2026

полное наименование должности		инициалы, фамилия

Лист 171

Земельный участок			
вид объекта недвижимости			
Лист № 142 раздела 4.2	Всего листов раздела 4.2: 248	Всего разделов: 7	Всего листов выписки: 480

27.10.2025г. № КУВИ-001/2025-197965905	
Кадастровый номер:	78:11:0008:01:1246

1	2	3	4	5
32	84694.76	109418.39	-	0.1
33	84691.06	109419.91	-	0.1
34	84687.64	109420.58	-	0.1
35	84682.03	109418.49	-	0.1
36	84671.23	109415.23	-	0.1
37	84674.52	109412.02	-	0.1
38	84671.29	109410.39	-	0.1
39	84668.82	109409.72	-	0.1
40	84661.83	109407.75	-	0.1
41	84661.98	109408.07	-	0.1
42	84661.26	109398.22	-	0.1
43	84662.13	109387.16	-	0.1
44	84657.09	109381	-	0.1
45	84651.11	109378.52	-	0.1
46	84644.84	109375.58	-	0.1
47	84621.86	109362.84	-	0.1
48	84611.83	109361.06	-	0.1
49	84611.43	109360.8	-	0.1
50	84601.62	109361.57	-	0.1
51	84602.07	109368.99	-	0.1
52	84594.47	109368.96	-	0.1
53	84592.49	109369.58	-	0.1
54	84588.16	109366.12	-	0.1
55	84588.01	109365.1	-	0.1
56	84585.2	109365.13	-	0.1
57	84584.76	109365.77	-	0.1
58	84583.36	109368.16	-	0.1
59	84582.42	109368.02	-	0.1
60	84581.04	109367.44	-	0.1

ДОКУМЕНТ ПОДПИСАН ЭЛЕКТРОННОЙ ПОДПИСЬЮ
Сертификат [illegible]
Владелец ФЕДЕРАЛЬНАЯ СЛУЖБА ГОСУДАРСТВЕННОЙ РЕГИСТРАЦИИ, КАДАСТРА И КАРТОГРАФИИ
Действителен с 14.08.2025 по 14.11.2026

полное наименование должности		инициалы, фамилия

Лист 179

Земельный участок			
вид объекта недвижимости			
Лист № 143 раздела 4.2	Всего листов раздела 4.2: 248	Всего разделов: 7	Всего листов выписки: 480

27.10.2025г. № КУВИ-001/2025-197965905	
Кадастровый номер:	78:11:0008:01:1246

1	2	3	4	5
61	84582.72	109369.03	-	0.1
62	84582.48	109370.71	-	0.1
63	84587.79	109378.22	-	0.1
64	84590.06	109375.83	-	0.1
65	84591.45	109378.23	-	0.1
66	84590.95	109380.17	-	0.1
67	84589.89	109381.68	-	0.1
68	84587.66	109388.88	-	0.1
69	84581.64	109385.94	-	0.1
70	84581.52	109389.11	-	0.1
71	84579.56	109389.05	-	0.1
72	84577.17	109406.33	-	0.1
73	84577.37	109410.98	-	0.1
74	84574.26	109420.17	-	0.1
75	84577.34	109412.7	-	0.1
76	84581.49	109440.64	-	0.1
77	84588.77	109438.54	-	0.1
78	84589.36	109434.19	-	0.1
79	84588.86	109429.87	-	0.1
80	84581.62	109428.76	-	0.1
81	84581.99	109416.99	-	0.1
82	84592.74	109411.89	-	0.1
83	84594.68	109406.57	-	0.1
84	84600.22	109408.94	-	0.1
85	84601.01	109402.86	-	0.1
86	84601.27	109401.87	-	0.1
87	84611.04	109401.59	-	0.1
88	84617.75	109402.84	-	0.1
89	84621.85	109408.65	-	0.1

ДОКУМЕНТ ПОДПИСАН ЭЛЕКТРОННОЙ ПОДПИСЬЮ
Сертификат [illegible]
Выдан ФЕДЕРАЛЬНАЯ СЛУЖБА ГОСУДАРСТВЕННОЙ РЕГИСТРАЦИИ, КАДАСТРА И КАРТОГРАФИИ
Действителен с [illegible]

полное наименование должности		инициалы, фамилия

Лист 179

Земельный участок			
вид объекта недвижимости			
Лист № 144 раздела 4.2	Всего листов раздела 4.2: 248	Всего разделов: 7	Всего листов выписки: 480

27.10.2025г. № КУВИ-001/2025-197965905	
Кадастровый номер:	78:11:0008:01:1246

1	2	3	4	5
90	84628.51	109408.47	-	0.1
91	84628.36	109413.78	-	0.1
92	84630.13	109420	-	0.1
93	84629.81	109428.54	-	0.1
94	84623.37	109430.8	-	0.1
95	84624.39	109438.99	-	0.1
96	84623.99	109439.9	-	0.1
97	84628.82	109438.14	-	0.1
98	84611.82	109440.31	-	0.1
99	84610.53	109441.2	-	0.1
100	84601.73	109441.61	-	0.1
101	84598.95	109441.55	-	0.1
102	84594.41	109438.43	-	0.1
103	84592.62	109438.96	-	0.1
104	84591.56	109436.06	-	0.1
105	84581.69	109442.48	-	0.1
106	84584.18	109448.24	-	0.1
107	84588.24	109447.74	-	0.1
108	84593.62	109455.93	-	0.1
109	84601.02	109458.73	-	0.1
110	84607.04	109460.25	-	0.1
111	84611.28	109460.15	-	0.1
112	84611.24	109458.08	-	0.1
113	84614.32	109455.51	-	0.1
114	84616.5	109450.68	-	0.1
115	84623.81	109449.49	-	0.1
116	84632.66	109449.71	-	0.1
117	84634.16	109450.49	-	0.1
118	84638.97	109458.62	-	0.1

ДОКУМЕНТ ПОДПИСАН ЭЛЕКТРОННОЙ ПОДПИСЬЮ
Сертификат [illegible]
Выдан ФЕДЕРАЛЬНАЯ СЛУЖБА ГОСУДАРСТВЕННОЙ РЕГИСТРАЦИИ, КАДАСТРА И КАРТОГРАФИИ
Действителен с [illegible]

полное наименование должности		инициалы, фамилия

Лист 177

Земельный участок			
вид объекта недвижимости			
Лист № 145 раздела 4.2	Всего листов раздела 4.2: 248	Всего разделов: 7	Всего листов выписки: 480
27.10.2025г. № КУВИ-001/2025-197965905			
Кадастровый номер:	78:11:0008:01:1246		

1	2	3	4	5
119	84642.88	109446.01	-	0.1
120	84647.79	109448.69	-	0.1
121	84651.65	109445.23	-	0.1
122	84654.94	109445.68	-	0.1
123	84658.09	109446.12	-	0.1
124	84661.44	109441.38	-	0.1
125	84667.81	109440.96	-	0.1
126	84672.27	109440.17	-	0.1
127	84674.06	109440.35	-	0.1
128	84676.85	109440.62	-	0.1
129	84679.48	109441.74	-	0.1
130	84681.81	109444.5	-	0.1
131	84681.76	109446.81	-	0.1
132	84681.82	109449.4	-	0.1
133	84690.22	109458.93	-	0.1
134	84692.33	109460.71	-	0.1
135	84694.47	109465	-	0.1
136	84701.78	109467.25	-	0.1
137	84703.97	109466.16	-	0.1
138	84714.99	109462.1	-	0.1
139	84727.9	109459.61	-	0.1
140	84730.85	109448.72	-	0.1
141	84702.55	109422.33	-	0.1
142	84778.44	109411.06	-	0.1
143	84791.95	109395.42	-	0.1
144	84808.31	109387.67	-	0.1
145	84804.47	109388.81	-	0.1
146	84804.95	109360.65	-	0.1
147	84807.21	109376.21	-	0.1

должность уполномоченного лица	ДОКУМЕНТ ПОДПИСАН ЭЛЕКТРОННОЙ ПОДПИСЬЮ Сертификат [illegible] Выдан ФЕДЕРАЛЬНАЯ СЛУЖБА ГОСУДАРСТВЕННОЙ РЕГИСТРАЦИИ, КАДАСТРА И КАРТОГРАФИИ Действителен с [illegible] по [illegible]	инициалы, фамилия

Лист 178

Земельный участок			
вид объекта недвижимости			
Лист № 146 раздела 4.2	Всего листов раздела 4.2: 248	Всего разделов: 7	Всего листов выписки: 480
27.10.2025г. № КУВИ-001/2025-197965905			
Кадастровый номер:	78:11:0008:01:1246		

1	2	3	4	5
148	84807.7	109360.21	-	0.1
149	84804.63	109362.85	-	0.1
150	84801.45	109358.36	-	0.1
151	84790.78	109353.57	-	0.1
1	84791.49	109350.35	-	0.1

должность уполномоченного лица	ДОКУМЕНТ ПОДПИСАН ЭЛЕКТРОННОЙ ПОДПИСЬЮ Сертификат [illegible] Выдан ФЕДЕРАЛЬНАЯ СЛУЖБА ГОСУДАРСТВЕННОЙ РЕГИСТРАЦИИ, КАДАСТРА И КАРТОГРАФИИ Действителен с [illegible] по [illegible]	инициалы, фамилия

Лист 179

Земельный участок			
вид объекта недвижимости			
Лист № 147 раздела 4.2	Всего листов раздела 4.2: 248	Всего разделов: 7	Всего листов выписки: 480

27.10.2025 г. № КУВИ-001/2025-197965905	
Кадастровый номер:	78:11:0008451:12406

Сведения о характерных точках границы части (частей) земельного участка

Учетный номер части: 78:11:0008451:12406/72

Система координат: мск-61

Номер точки	Координаты, м		Описание закрепления на местности	Средняя квадратическая погрешность определения координат характерных точек границ земельного участка, м
	X	Y		
1	2	3	4	5
1	84407.01	109336.71	-	0.1
2	84411.99	109345.43	-	0.1
3	84412.46	109348.09	-	0.1
4	84411.83	109348.82	-	0.1
5	84411.07	109344.6	-	0.1
6	84411.18	109345.4	-	0.1
7	84411.16	109346.22	-	0.1
8	84413	109347.02	-	0.1
9	84411.72	109347.76	-	0.1
10	84411.32	109348.49	-	0.1
11	84411.81	109349.13	-	0.1
12	84411.2	109349.67	-	0.1
13	84388.11	109367.12	-	0.1
14	84388.97	109366.14	-	0.1
15	84387.8	109365.39	-	0.1
16	84397.97	109349.92	-	0.1
17	84388.23	109362.18	-	0.1
18	84388.12	109360.56	-	0.1
19	84388.71	109359.74	-	0.1
20	84407.79	109340.15	-	0.1
21	84408.95	109340.18	-	0.1
22	84408.18	109341.29	-	0.1
23	84407.79	109339.21	-	0.1
1	84407.01	109336.71	-	0.1

ДОКУМЕНТ ПОДПИСАН ЭЛЕКТРОННОЙ ПОДПИСЬЮ
Сертификат: 00EAB7A3905C3B0000F4A3D9A
Выдан: ФЕДЕРАЛЬНАЯ СЛУЖБА ГОСУДАРСТВЕННОЙ РЕГИСТРАЦИИ, КАДАСТРА И КАРТОГРАФИИ
Действителен: с 14.08.2025 по 14.11.2026

полное наименование должности		инициалы, фамилия

Лист 180

Земельный участок			
вид объекта недвижимости			
Лист № 148 раздела 4.2	Всего листов раздела 4.2: 248	Всего разделов: 7	Всего листов выписки: 480

27.10.2025 г. № КУВИ-001/2025-197965905	
Кадастровый номер:	78:11:0008451:12406

Сведения о характерных точках границы части (частей) земельного участка

Учетный номер части: 78:11:0008451:12406/73

Система координат: мск-61

Номер точки	Координаты, м		Описание закрепления на местности	Средняя квадратическая погрешность определения координат характерных точек границ земельного участка, м
	X	Y		
1	2	3	4	5
1	84381.68	109370.46	-	0.1
2	84371.81	109377.92	-	0.1
3	84371.13	109378.35	-	0.1
4	84371.4	109378.67	-	0.1
5	84371.62	109378.86	-	0.1
6	84370.82	109378.93	-	0.1
7	84370.02	109378.87	-	0.1
8	84369.24	109378.68	-	0.1
9	84368.5	109378.37	-	0.1
10	84367.82	109377.94	-	0.1
11	84367.21	109377.41	-	0.1
12	84366.7	109376.79	-	0.1
13	84361.12	109368.81	-	0.1
14	84329.92	109392.05	-	0.1
15	84331.84	109394.63	-	0.1
16	84334.29	109395.35	-	0.1
17	84332.61	109396.15	-	0.1
18	84332.79	109396.98	-	0.1
19	84333.82	109397.83	-	0.1
20	84333.71	109398.67	-	0.1
21	84333.46	109399.49	-	0.1
22	84332.08	109400.25	-	0.1
23	84331.57	109400.93	-	0.1
24	84330.95	109401.52	-	0.1

ДОКУМЕНТ ПОДПИСАН ЭЛЕКТРОННОЙ ПОДПИСЬЮ
Сертификат: 00EAB7A3905C3B0000F4A3D9A
Выдан: ФЕДЕРАЛЬНАЯ СЛУЖБА ГОСУДАРСТВЕННОЙ РЕГИСТРАЦИИ, КАДАСТРА И КАРТОГРАФИИ
Действителен: с 14.08.2025 по 14.11.2026

полное наименование должности		инициалы, фамилия

Лист 181

Земельный участок			
вид объекта недвижимости			
Лист № 149/модель 4.2	Всего листов раздела 4.2: 248	Всего разделов: 7	Всего листов выписки: 480

27.10.2025г. № КУВИ-001/2025-197965905	
Кадастровый номер:	78:11:0008:01:1246

1	2	3	4	5
25	84307.95	109419.95	-	0.1
26	84307.44	109420.31	-	0.1
27	84306.88	109420.6	-	0.1
28	84306.29	109420.81	-	0.1
29	84305.99	109421.36	-	0.1
30	84305.6	109421.85	-	0.1
31	84305.14	109422.27	-	0.1
32	84281.75	109440.66	-	0.1
33	84301.09	109428.61	-	0.1
34	84305.6	109428.23	-	0.1
35	84304.17	109428.92	-	0.1
36	84304.77	109425.69	-	0.1
37	84305.23	109428.04	-	0.1
38	84305.89	109422.43	-	0.1
39	84311.61	109415.98	-	0.1
40	84314.33	109415.48	-	0.1
41	84311.12	109415.11	-	0.1
42	84311.96	109414.9	-	0.1
43	84316.85	109416.82	-	0.1
44	84317.7	109414.9	-	0.1
45	84316.54	109415.13	-	0.1
46	84315.32	109415.5	-	0.1
47	84320.04	109416	-	0.1
48	84320.65	109416.62	-	0.1
49	84321.78	109417.89	-	0.1
50	84240.04	109479.29	-	0.1
51	84240.15	109480.15	-	0.1
52	84240.16	109477.74	-	0.1
53	84240.47	109470.12	-	0.1

ДОКУМЕНТ ПОДПИСАН ЭЛЕКТРОННОЙ ПОДПИСЬЮ
Сертификат [illegible]
Выдан ФЕДЕРАЛЬНАЯ СЛУЖБА ГОСУДАРСТВЕННОЙ РЕГИСТРАЦИИ КАДАСТРА И КАРТОГРАФИИ
Действителен с [illegible]

полное наименование должности		инициалы, фамилия

Лист 182

Земельный участок			
вид объекта недвижимости			
Лист № 150/модель 4.2	Всего листов раздела 4.2: 248	Всего разделов: 7	Всего листов выписки: 480

27.10.2025г. № КУВИ-001/2025-197965905	
Кадастровый номер:	78:11:0008:01:1246

1	2	3	4	5
54	84247.8	109470.78	-	0.1
55	84248.52	109470.32	-	0.1
56	84249.32	109469.98	-	0.1
57	84250.16	109469.79	-	0.1
58	84250.25	109469.74	-	0.1
59	84250.38	109469.59	-	0.1
60	84240.73	109467.48	-	0.1
61	84241.06	109472.06	-	0.1
62	84241.01	109471.8	-	0.1
63	84298.85	109466.31	-	0.1
64	84238.7	109462.72	-	0.1
65	84240.4	109456.51	-	0.1
66	84247.06	109456.05	-	0.1
67	84247.76	109455.71	-	0.1
68	84248.54	109455.49	-	0.1
69	84249.33	109455.39	-	0.1
70	84250.12	109455.43	-	0.1
71	84250.9	109455.57	-	0.1
72	84251.64	109455.85	-	0.1
73	84252.33	109456.24	-	0.1
74	84251.96	109456.73	-	0.1
75	84251.49	109457.31	-	0.1
76	84251.78	109462.85	-	0.1
77	84271	109451.67	-	0.1
78	84271.72	109451.17	-	0.1
79	84272.02	109451.03	-	0.1
80	84272.33	109450.43	-	0.1
81	84272.74	109449.89	-	0.1
82	84272.23	109449.43	-	0.1

ДОКУМЕНТ ПОДПИСАН ЭЛЕКТРОННОЙ ПОДПИСЬЮ
Сертификат [illegible]
Выдан ФЕДЕРАЛЬНАЯ СЛУЖБА ГОСУДАРСТВЕННОЙ РЕГИСТРАЦИИ КАДАСТРА И КАРТОГРАФИИ
Действителен с [illegible]

полное наименование должности		инициалы, фамилия

Лист 151

Земельный участок			
вид объекта недвижимости			
Лист № 151 раздела 4.2	Всего листов раздела 4.2: 248	Всего разделов: 7	Всего листов выписки: 480
27.10.2025 г. № КУВИ-001/2025-197965905			
Кадастровый номер:	78:11:0008:01:1246		

1	2	3	4	5
83	84276.02	109447.03	-	0.1
84	84271.9	109448.27	-	0.1
85	84271.41	109442.56	-	0.1
86	84271.04	109441.79	-	0.1
87	84271.82	109440.95	-	0.1
88	84271.74	109440.09	-	0.1
89	84271.81	109439.23	-	0.1
90	84272.05	109438.4	-	0.1
91	84272.39	109437.62	-	0.1
92	84271.88	109436.9	-	0.1
93	84272.48	109436.29	-	0.1
94	84293.24	109417.59	-	0.1
95	84293.03	109416.78	-	0.1
96	84293.96	109415.94	-	0.1
97	84293.04	109415.09	-	0.1
98	84293.26	109414.28	-	0.1
99	84293.61	109413.5	-	0.1
100	84294.09	109412.81	-	0.1
101	84294.68	109412.21	-	0.1
102	84295.35	109403.72	-	0.1
103	84304.10	109403.26	-	0.1
104	84308.86	109408.91	-	0.1
105	84301.59	109408.66	-	0.1
106	84302.36	109408.54	-	0.1
107	84301.13	109408.53	-	0.1
108	84301.89	109408.64	-	0.1
109	84304.65	109408.87	-	0.1
110	84301.52	109409.2	-	0.1
111	84326.94	109366.72	-	0.1

ДОКУМЕНТ ПОДПИСАН ЭЛЕКТРОННОЙ ПОДПИСЬЮ
Сертификат [illegible]
Выдан ФЕДЕРАЛЬНАЯ СЛУЖБА ГОСУДАРСТВЕННОЙ РЕГИСТРАЦИИ, КАДАСТРА И КАРТОГРАФИИ
Действителен с 14.08.2025 по 14.11.2026

полное наименование должности		инициалы, фамилия

Лист 152

Земельный участок			
вид объекта недвижимости			
Лист № 152 раздела 4.2	Всего листов раздела 4.2: 248	Всего разделов: 7	Всего листов выписки: 480
27.10.2025 г. № КУВИ-001/2025-197965905			
Кадастровый номер:	78:11:0008:01:1246		

1	2	3	4	5
112	84313.91	109.994	-	0.1
113	84315.46	109369.26	-	0.1
114	84311.13	109392.45	-	0.1
115	84317.96	109391.59	-	0.1
116	84317.93	109390.73	-	0.1
117	84313.06	109389.86	-	0.1
118	84313.33	109389.04	-	0.1
119	84311.75	109388.27	-	0.1
120	84318.79	109387.58	-	0.1
121	84318.94	109387.01	-	0.1
122	84359.28	109317.7	-	0.1
123	84359.96	109397.28	-	0.1
124	84360.69	109356.97	-	0.1
125	84361.47	109356.78	-	0.1
126	84361.27	109356.71	-	0.1
127	84361.06	109356.78	-	0.1
128	84361.84	109356.97	-	0.1
129	84364.58	109357.28	-	0.1
130	84361.25	109357.71	-	0.1
131	84361.85	109358.24	-	0.1
132	84364.36	109359.65	-	0.1
133	84371.92	109366.83	-	0.1
134	84371.16	109368.36	-	0.1
135	84388.15	109367.58	-	0.1
1	84381.68	109370.46	-	0.1

ДОКУМЕНТ ПОДПИСАН ЭЛЕКТРОННОЙ ПОДПИСЬЮ
Сертификат [illegible]
Выдан ФЕДЕРАЛЬНАЯ СЛУЖБА ГОСУДАРСТВЕННОЙ РЕГИСТРАЦИИ, КАДАСТРА И КАРТОГРАФИИ
Действителен с 14.08.2025 по 14.11.2026

полное наименование должности		инициалы, фамилия

Лист 153

Земельный участок			
вид объекта недвижимости			
Лист № 153 раздела 4.2	Всего листов раздела 4.2: 248	Всего разделов: 7	Всего листов выписки: 480

27.10.2025 г. № КУВИ-001/2025-197965905	
Кадастровый номер:	78:11:0008481:12406

Сведения о характерных точках границы части (частей) земельного участка			
Учетный номер части: 78:11:0008481:12406/74			
Система координат: мск-61			
Номер точки	Координаты, м		Описание закрепления на местности	Средняя квадратическая погрешность определения координат характерных точек границ земельного участка, м
	X	Y		
1	2	3	4	5
1	84351.75	109448.31	-	0.1
2	84396.16	109439.39	-	0.1
3	84341.44	109439.88	-	0.1
4	84341.65	109436.24	-	0.1
5	84341.81	109436.46	-	0.1
6	84341.94	109436.54	-	0.1
7	84342.08	109436.46	-	0.1
8	84341.24	109435.23	-	0.1
9	84340.45	109435.85	-	0.1
10	84339.74	109435.35	-	0.1
11	84339.13	109434.73	-	0.1
12	84320.18	109441.46	-	0.1
13	84321.42	109440.76	-	0.1
14	84334.93	109435.94	-	0.1
15	84341.64	109414.5	-	0.1
16	84364.52	109425.59	-	0.1
17	84367.06	109425.18	-	0.1
18	84367.66	109428.87	-	0.1
19	84368.3	109428.64	-	0.1
20	84368.64	109428.11	-	0.1
21	84369.06	109428.63	-	0.1
22	84368.52	109429.21	-	0.1
23	84381.96	109412.55	-	0.1
24	84381.14	109412.42	-	0.1

ДОКУМЕНТ ПОДПИСАН ЭЛЕКТРОННОЙ ПОДПИСЬЮ
Сертификат [illegible]
Выдан ФЕДЕРАЛЬНАЯ СЛУЖБА ГОСУДАРСТВЕННОЙ РЕГИСТРАЦИИ, КАДАСТРА И КАРТОГРАФИИ
Действителен с [illegible]

полное наименование должности		инициалы, фамилия

Лист 154

Земельный участок			
вид объекта недвижимости			
Лист № 154 раздела 4.2	Всего листов раздела 4.2: 248	Всего разделов: 7	Всего листов выписки: 480

27.10.2025 г. № КУВИ-001/2025-197965905	
Кадастровый номер:	78:11:0008481:12406

1	2	3	4	5
25	84381.55	109412.01	-	0.1
26	84380.3	109369.02	-	0.1
27	84400	109398.53	-	0.1
28	84406.78	109398.17	-	0.1
29	84401.61	109397.94	-	0.1
30	84401.46	109397.87	-	0.1
31	84401.31	109397.94	-	0.1
32	84404.15	109398.15	-	0.1
33	84350.3	109442.88	-	0.1
1	84351.75	109448.31	-	0.1

ДОКУМЕНТ ПОДПИСАН ЭЛЕКТРОННОЙ ПОДПИСЬЮ
Сертификат [illegible]
Выдан ФЕДЕРАЛЬНАЯ СЛУЖБА ГОСУДАРСТВЕННОЙ РЕГИСТРАЦИИ, КАДАСТРА И КАРТОГРАФИИ
Действителен с [illegible]

полное наименование должности		инициалы, фамилия

Лист 187

Земельный участок			
вид объекта недвижимости			
Лист № 155 раздела 4.2	Всего листов раздела 4.2: 248	Всего разделов: 7	Всего листов выписки: 480

27.10.2025 г. № КУВИ-001/2025-197965505	
Кадастровый номер:	78:11:0008431:12406

Сведения о характерных точках границы части (частей) земельного участка			
Учетный номер части: 78:11:0008431:12406/75			
Система координат: мск-61			
Номер точки	Координаты, м	Описание закрепления на местности	Средняя квадратическая погрешность определения координат характерных точек границ земельного участка, м
	X / Y		
1	2 / 3	4	5
1	84147.32 / 109566.23	-	0.1
2	84140.02 / 109561.93	-	0.1
3	84141.57 / 109561.22	-	0.1
4	84141.74 / 109560.45	-	0.1
5	84141.04 / 109559.62	-	0.1
6	84142.99 / 109558.78	-	0.1
7	84143.08 / 109557.94	-	0.1
8	84141.31 / 109557.13	-	0.1
9	84141.67 / 109555.36	-	0.1
10	84140.16 / 109555.68	-	0.1
11	84140.71 / 109558.12	-	0.1
12	84140.26 / 109557.62	-	0.1
13	84147.4 / 109559.84	-	0.1
14	84143.97 / 109561.76	-	0.1
15	84146.15 / 109568.83	-	0.1
16	84147.61 / 109565.84	-	0.1
1	84147.32 / 109566.23	-	0.1

должность уполномоченного лица	ДОКУМЕНТ ПОДПИСАН ЭЛЕКТРОННОЙ ПОДПИСЬЮ Сертификат [illegible] Владелец ФЕДЕРАЛЬНАЯ СЛУЖБА ГОСУДАРСТВЕННОЙ РЕГИСТРАЦИИ КАДАСТРА И КАРТОГРАФИИ Действителен с 14.08.2025 по 14.11.2026	инициалы, фамилия

Лист 188

Земельный участок			
вид объекта недвижимости			
Лист № 156 раздела 4.2	Всего листов раздела 4.2: 248	Всего разделов: 7	Всего листов выписки: 480

27.10.2025 г. № КУВИ-001/2025-197965505	
Кадастровый номер:	78:11:0008431:12406

Сведения о характерных точках границы части (частей) земельного участка			
Учетный номер части: 78:11:0008431:12406/76			
Система координат: мск-61			
Номер точки	Координаты, м	Описание закрепления на местности	Средняя квадратическая погрешность определения координат характерных точек границ земельного участка, м
	X / Y		
1	2 / 3	4	5
1	84051.76 / 109397.79	-	0.1
2	84052.64 / 109399.35	-	0.1
3	84052.98 / 109400.1	-	0.1
4	84054.2 / 109400.88	-	0.1
5	84051.28 / 109401.7	-	0.1
6	84051.24 / 109402.51	-	0.1
7	84051.06 / 109403.31	-	0.1
8	84052.75 / 109404.07	-	0.1
9	84051.32 / 109404.76	-	0.1
10	84051.79 / 109405.16	-	0.1
11	84056.71 / 109406.22	-	0.1
12	84049.97 / 109404.94	-	0.1
13	84047.4 / 109406.14	-	0.1
14	84043.91 / 109406.24	-	0.1
15	84044.63 / 109408.89	-	0.1
16	84041.41 / 109410.54	-	0.1
17	84041.71 / 109410.33	-	0.1
18	84027.08 / 109374.38	-	0.1
19	84026.75 / 109373.6	-	0.1
20	84026.51 / 109372.78	-	0.1
21	84026.44 / 109371.93	-	0.1
22	84026.51 / 109371.08	-	0.1
23	84026.75 / 109370.25	-	0.1
24	84027.08 / 109369.48	-	0.1

должность уполномоченного лица	ДОКУМЕНТ ПОДПИСАН ЭЛЕКТРОННОЙ ПОДПИСЬЮ Сертификат [illegible] Владелец ФЕДЕРАЛЬНАЯ СЛУЖБА ГОСУДАРСТВЕННОЙ РЕГИСТРАЦИИ КАДАСТРА И КАРТОГРАФИИ Действителен с 14.08.2025 по 14.11.2026	инициалы, фамилия

Лист 156

Земельный участок			
вид объекта недвижимости			
Лист № 157 раздела 4.2	Всего листов раздела 4.2: 248	Всего разделов: 7	Всего листов выписки: 480

27.10.2025 г. № КУВИ-001/2025-197965905	
Кадастровый номер:	78:11:0008431:12406

1	2	3	4	5
25	84027.56	109368.77	-	0.1
26	84028.15	109368.16	-	0.1
27	84028.84	109367.65	-	0.1
28	84041.03	109357.79	-	0.1
29	84041.67	109357.89	-	0.1
30	84041.82	109357.98	-	0.1
31	84041.96	109357.92	-	0.1
32	84042.13	109357.71	-	0.1
33	84041.55	109357.37	-	0.1
34	84040.63	109316.9	-	0.1
35	84040.01	109356.31	-	0.1
36	84039.5	109355.63	-	0.1
37	84038.15	109358.47	-	0.1
38	84039.63	109313.5	-	0.1
39	84041.69	109313.9	-	0.1
40	84041.17	109356.65	-	0.1
41	84040.37	109355.62	-	0.1
42	84051.47	109360.14	-	0.1
43	84050.17	109315.67	-	0.1
44	84049.02	109302.92	-	0.1
45	84049.92	109302.99	-	0.1
1	84051.76	109307.79	-	0.1

ДОКУМЕНТ ПОДПИСАН ЭЛЕКТРОННОЙ ПОДПИСЬЮ Сертификат 00EAE7A9005C1B0000F4AE2FA Выдан ФЕДЕРАЛЬНАЯ СЛУЖБА ГОСУДАРСТВЕННОЙ РЕГИСТРАЦИИ КАДАСТРА И КАРТОГРАФИИ Действителен с 14.08.2025 по 14.11.2026	
полное наименование должности	инициалы, фамилия

Лист 158

Земельный участок			
вид объекта недвижимости			
Лист № 158 раздела 4.2	Всего листов раздела 4.2: 248	Всего разделов: 7	Всего листов выписки: 480

27.10.2025 г. № КУВИ-001/2025-197965905	
Кадастровый номер:	78:11:0008431:12406

Сведения о характерных точках границы части (частей) земельного участка				
Учетный номер части: 78:11:0008431:12406/77				
Система координат: мск-64				
Номер точки	Координаты, м		Описание закрепления на местности	Средняя квадратичная погрешность определения координат характерных точек границ земельного участка, м
	X	Y		
1	2	3	4	5
1	84261.54	109225.78	-	0.1
2	84239.19	109217.62	-	0.1
3	84246.48	109228.86	-	0.1
4	84245.6	109233.4	-	0.1
5	84194.27	109140.18	-	0.1
6	84217.02	109127.81	-	0.1
7	8427	109127.01	-	0.1
8	84217.11	109126.22	-	0.1
9	84217.35	109125.45	-	0.1
10	84237.7	109128.74	-	0.1
11	84211.17	109128.09	-	0.1
12	84218.73	109128.53	-	0.1
13	84215.38	109125.06	-	0.1
14	84222.21	109121.35	-	0.1
15	84221.93	109120.97	-	0.1
16	84221.71	109120.74	-	0.1
17	84224.52	109120.62	-	0.1
18	84221.33	109120.64	-	0.1
19	84220.13	109120.8	-	0.1
20	84220.89	109121.08	-	0.1
21	84227.6	109121.49	-	0.1
22	84247.5	109109.19	-	0.1
23	84240.24	109108.82	-	0.1
24	84249.02	109108.57	-	0.1

ДОКУМЕНТ ПОДПИСАН ЭЛЕКТРОННОЙ ПОДПИСЬЮ Сертификат 00EAE7A9005C1B0000F4AE2FA Выдан ФЕДЕРАЛЬНАЯ СЛУЖБА ГОСУДАРСТВЕННОЙ РЕГИСТРАЦИИ КАДАСТРА И КАРТОГРАФИИ Действителен с 14.08.2025 по 14.11.2026	
полное наименование должности	инициалы, фамилия

Лист 101

Земельный участок			
вид объекта недвижимости			
Лист № 159/модель 4.2	Всего листов раздела 4.2: 248	Всего разделов: 7	Всего листов выписки: 480

27.10.2025г. № КУВИ-001/2025-197965905	
Кадастровый номер:	78:11:0008:01:1246

1	2	3	4	5
25	84249.84	109108.45	-	0.1
26	84250.67	109108.48	-	0.1
27	84251.48	109108.63	-	0.1
28	84251.25	109108.92	-	0.1
29	84251.90	109109.34	-	0.1
30	84253.6	109109.86	-	0.1
31	84254.14	109110.49	-	0.1
32	84254.29	109110.4	-	0.1
33	84255.24	109112.85	-	0.1
34	84257.76	109118.29	-	0.1
35	84258.51	109119.57	-	0.1
36	84255.16	109121.72	-	0.1
37	84254.41	109122.1	-	0.1
38	84251.61	109122.37	-	0.1
39	84251.78	109122.49	-	0.1
40	84251.93	109122.48	-	0.1
41	84251.1	109122.31	-	0.1
42	84250.32	109122.01	-	0.1
43	84249.59	109121.59	-	0.1
44	84248.95	109121.04	-	0.1
45	84240.4	109120.19	-	0.1
46	84229.06	109132.34	-	0.1
47	84228.5	109132.64	-	0.1
48	84227.9	109132.86	-	0.1
49	84227.29	109133.01	-	0.1
50	84226.67	109133.62	-	0.1
51	84226.02	109134.08	-	0.1
52	84260.24	109145.29	-	0.1
53	84211.07	109162.71	-	0.1

ДОКУМЕНТ ПОДПИСАН ЭЛЕКТРОННОЙ ПОДПИСЬЮ Сертификат [illegible] Выдан ФЕДЕРАЛЬНАЯ СЛУЖБА ГОСУДАРСТВЕННОЙ РЕГИСТРАЦИИ КАДАСТРА И КАРТОГРАФИИ Действителен с 14.01.2025 по 14.11.2026	
полное наименование должности	инициалы, фамилия

Лист 102

Земельный участок			
вид объекта недвижимости			
Лист № 160/модель 4.2	Всего листов раздела 4.2: 248	Всего разделов: 7	Всего листов выписки: 480

27.10.2025г. № КУВИ-001/2025-197965905	
Кадастровый номер:	78:11:0008:01:1246

1	2	3	4	5
54	84211.42	109163.4	-	0.1
55	84211.65	109168.15	-	0.1
56	84212.14	109168.54	-	0.1
57	84212.56	109165.01	-	0.1
58	84212.9	109165.54	-	0.1
59	84221.53	109186.53	-	0.1
60	84221.70	109186.82	-	0.1
61	84221.95	109187.08	-	0.1
62	84229.14	109187.38	-	0.1
63	84229.13	109190.86	-	0.1
64	84229.55	109191.34	-	0.1
65	84229.89	109191.84	-	0.1
66	84234.16	109204.03	-	0.1
67	84234.54	109204.85	-	0.1
68	84234.77	109205.71	-	0.1
69	84257.26	109206.22	-	0.1
70	84257.74	109206.9	-	0.1
71	84240.78	109215.45	-	0.1
72	84251.72	109206.38	-	0.1
73	84259.44	109206.04	-	0.1
74	84264.21	109205.93	-	0.1
75	84261	109205.73	-	0.1
76	84261.8	109205.77	-	0.1
77	84261.58	109205.93	-	0.1
78	84261.33	109206.21	-	0.1
79	84264.02	109206.6	-	0.1
80	84264.64	109207.11	-	0.1
81	84265.17	109207.73	-	0.1
82	84265.6	109208.38	-	0.1

ДОКУМЕНТ ПОДПИСАН ЭЛЕКТРОННОЙ ПОДПИСЬЮ Сертификат [illegible] Выдан ФЕДЕРАЛЬНАЯ СЛУЖБА ГОСУДАРСТВЕННОЙ РЕГИСТРАЦИИ КАДАСТРА И КАРТОГРАФИИ Действителен с 14.01.2025 по 14.11.2026	
полное наименование должности	инициалы, фамилия

Лист 101

Земельный участок			
вид объекта недвижимости			
Лист № 161 раздела 4.2	Всего листов раздела 4.2: 248	Всего разделов: 7	Всего листов выписки: 480

27.10.2025 г. № КУВИ-001/2025-197965905	
Кадастровый номер:	78:11:0008:81:1246

1	2	3	4	5
83	84271.53	109219.5	-	0.1
84	84271.81	109218.31	-	0.1
85	84274.54	109217.99	-	0.1
86	84271.31	109217.8	-	0.1
87	84276.1	109217.73	-	0.1
88	84276.9	109217.79	-	0.1
89	84277.4	109217.91	-	0.1
90	84261.12	109225.09	-	0.1
1	84261.54	109225.78	-	0.1

должность уполномоченного лица	ДОКУМЕНТ ПОДПИСАН ЭЛЕКТРОННОЙ ПОДПИСЬЮ Сертификат [illegible] Владелец ФЕДЕРАЛЬНАЯ СЛУЖБА ГОСУДАРСТВЕННОЙ РЕГИСТРАЦИИ КАДАСТРА И КАРТОГРАФИИ Действителен с [illegible]	инициалы, фамилия

Лист 101

Земельный участок			
вид объекта недвижимости			
Лист № 162 раздела 4.2	Всего листов раздела 4.2: 248	Всего разделов: 7	Всего листов выписки: 480

27.10.2025 г. № КУВИ-001/2025-197965905	
Кадастровый номер:	78:11:0008:81:1246

Сведения о характерных точках границы части (частей) земельного участка				
Учетный номер части: 78:11:0008481:1246/78				
Система координат: мск-64				
Номер точки	Координаты, м		Описание закрепления на местности	Средняя квадратическая погрешность определения координат характерных точек границ земельного участка, м
	X	Y		
1	2	3	4	5
1	84267.05	109092.28	-	0.1
2	84261.59	109089.73	-	0.1
3	84261.26	109089.03	-	0.1
4	84261.04	109088.37	-	0.1
5	84261.94	109087.49	-	0.1
6	84264.95	109087.13	-	0.1
7	84266.97	109088.24	-	0.1
8	84267.61	109089.23	-	0.1
9	84267.79	109090.82	-	0.1
1	84267.05	109092.28	-	0.1

должность уполномоченного лица	ДОКУМЕНТ ПОДПИСАН ЭЛЕКТРОННОЙ ПОДПИСЬЮ Сертификат [illegible] Владелец ФЕДЕРАЛЬНАЯ СЛУЖБА ГОСУДАРСТВЕННОЙ РЕГИСТРАЦИИ КАДАСТРА И КАРТОГРАФИИ Действителен с [illegible]	инициалы, фамилия

Лист 164

Земельный участок			
вид объекта недвижимости			
Лист № 163 раздела 4.2	Всего листов раздела 4.2: 248	Всего разделов: 7	Всего листов выписки: 480

27.10.2025 г. № КУВИ-001/2025-197965905	
Кадастровый номер:	78:11:0008431:12406

Сведения о характерных точках границы части (частей) земельного участка			
Учетный номер части: 78:11:0008431:12406/79			
Система координат: мск-61			
Номер точки	Координаты, м	Описание закрепления на местности	Средняя квадратическая погрешность определения координат характерных точек границ земельного участка, м
	X / Y		
1	2 / 3	4	5
1	84402.89 / 109209.53	-	0.1
2	84399.66 / 109208.37	-	0.1
3	84398.14 / 109204.92	-	0.1
4	84397.76 / 109204.19	-	0.1
5	84395.5 / 109200.42	-	0.1
6	84397.37 / 109199.6	-	0.1
7	84397.38 / 109198.76	-	0.1
8	84397.52 / 109197.97	-	0.1
9	84397.79 / 109197.2	-	0.1
10	84398.18 / 109196.48	-	0.1
11	84398.69 / 109195.83	-	0.1
12	84406.37 / 109182.13	-	0.1
13	84411.92 / 109189.78	-	0.1
14	84407.12 / 109159.26	-	0.1
15	84418.37 / 109202.89	-	0.1
16	84406.75 / 109203.43	-	0.1
1	84402.89 / 109209.53	-	0.1

ДОКУМЕНТ ПОДПИСАН ЭЛЕКТРОННОЙ ПОДПИСЬЮ Сертификат [illegible] Выдан ФЕДЕРАЛЬНАЯ СЛУЖБА ГОСУДАРСТВЕННОЙ РЕГИСТРАЦИИ КАДАСТРА И КАРТОГРАФИИ Действителен с [illegible] по [illegible]		
полное наименование должности		инициалы, фамилия

Лист 164

Земельный участок			
вид объекта недвижимости			
Лист № 164 раздела 4.2	Всего листов раздела 4.2: 248	Всего разделов: 7	Всего листов выписки: 480

27.10.2025 г. № КУВИ-001/2025-197965905	
Кадастровый номер:	78:11:0008431:12406

Сведения о характерных точках границы части (частей) земельного участка			
Учетный номер части: 78:11:0008431:12406/80			
Система координат: мск-61			
Номер точки	Координаты, м	Описание закрепления на местности	Средняя квадратическая погрешность определения координат характерных точек границ земельного участка, м
	X / Y		
1	2 / 3	4	5
1	84491.94 / 109252.03	-	-
2	84490.23 / 109249.29	-	-
3	84490.67 / 109248.15	-	-
4	84490.53 / 109248.57	-	-
5	84500.5 / 109250.37	-	-
6	84501.85 / 109250.69	-	-
7	84502.16 / 109250.01	-	-
8	84508 / 109211.4	-	-
9	84501.83 / 109251.48	-	-
10	84501.56 / 109258.27	-	-
11	84500.56 / 109258.24	-	-
1	84491.94 / 109252.03	-	-

ДОКУМЕНТ ПОДПИСАН ЭЛЕКТРОННОЙ ПОДПИСЬЮ Сертификат [illegible] Выдан ФЕДЕРАЛЬНАЯ СЛУЖБА ГОСУДАРСТВЕННОЙ РЕГИСТРАЦИИ КАДАСТРА И КАРТОГРАФИИ Действителен с [illegible] по [illegible]		
полное наименование должности		инициалы, фамилия

Лист 107

Земельный участок			
вид объекта недвижимости			
Лист № 165 раздела 4.2	Всего листов раздела 4.2: 248	Всего разделов: 7	Всего листов выписки: 480

27.10.2025г. № ЮУБИ-001/2025-197965905	
Кадастровый номер:	78:11:0008401:1246

Сведения о характерных точках границы части (частей) земельного участка				
Учетный номер части: 78:11:0008401:1246/ЗУ1				
Система координат				
Номер точки	Координаты, м		Описание закрепления на местности	Средняя квадратическая погрешность определения координат характерных точек границ земельного участка, м
	X	Y		
1	2	3	4	5
1	84264.62	109083.87	-	-
2	84260.62	109082.2	-	-
3	84249.56	109081.62	-	-
4	84256.53	109081.58	-	-
5	84264.54	109086.91	-	-
6	84264.97	109088.24	-	-
7	84267.61	109089.23	-	-
8	84267.76	109090.92	-	-
9	84267.02	109092.35	-	-
10	84266.04	109096.9	-	-
11	84251.47	109099.67	-	-
12	84254.89	109110.51	-	-
13	84249.46	109088.46	-	-
1	84249.62	109085.87	-	-
1	84296.62	109111.57	-	-
2	84294.59	109110	-	-
3	84296.33	109108.38	-	-
4	84289.65	109106.09	-	-
5	84281.35	109105.73	-	-
6	84281.85	109100.18	-	-
7	84283.16	109097.56	-	-
8	84286.15	109096.01	-	-
9	84287.61	109095.73	-	-
10	84288.74	109092.57	-	-

полное наименование должности		инициалы, фамилия

Лист 108

Земельный участок			
вид объекта недвижимости			
Лист № 166 раздела 4.2	Всего листов раздела 4.2: 248	Всего разделов: 7	Всего листов выписки: 480

27.10.2025г. № ЮУБИ-001/2025-197965905	
Кадастровый номер:	78:11:0008401:1246

1	2	3	4	5
11	84292.64	109092.36	-	-
12	84291.77	109092.73	-	-
13	84297.72	109098.52	-	-
14	84299.66	109098.67	-	-
15	84301.52	109097.98	-	-
16	84300.39	109105.43	-	-
17	84316.29	109109.32	-	-
18	84326.84	109107.54	-	-
19	84327.55	109103.98	-	-
1	84296.62	109111.57	-	-
1	84416.75	109150.76	-	-
2	84413.39	109152.67	-	-
3	84413.63	109153.8	-	-
4	84414.59	109154.8	-	-
5	84413.21	109156.3	-	-
6	84411.86	109159.96	-	-
1	84416.75	109150.76	-	-
1	84426.29	109236.02	-	-
2	84451.21	109231.74	-	-
3	84452.57	109230.79	-	-
4	84434.3	109220.01	-	-
5	84433.67	109219.8	-	-
6	84435.62	109210.1	-	-
7	84439.37	109235.48	-	-
8	84451.2	109237.28	-	-
9	84451.42	109240.41	-	-
10	84451.33	109241.74	-	-
11	84456.92	109242.94	-	-
12	84404.93	109268.31	-	-

полное наименование должности		инициалы, фамилия

Лист 166

Земельный участок			
вид объекта недвижимости			
Лист № 167 раздела 4.2	Всего листов раздела 4.2: 248	Всего разделов: 7	Всего листов выписки: 480

27.10.2025 г. № КУВИ-001/2025-197965905	
Кадастровый номер:	78:11:0008431:12406

1	2	3	4	5
13	84644.85	109251.57	-	-
14	84661.65	109251.88	-	-
1	84424.29	109236.02	-	-
1	84487.12	109261.62	-	-
2	84498.53	109258.47	-	-
3	84498.23	109249.29	-	-
4	84499.67	109249.17	-	-
5	84506.53	109249.57	-	-
6	84509.5	109250.37	-	-
7	84501.85	109250.69	-	-
8	84501.16	109250.01	-	-
9	84508	109251.4	-	-
10	84524.99	109255.24	-	-
11	84524.44	109255.42	-	-
12	84521.51	109256.61	-	-
13	84521.34	109257.19	-	-
14	84527.63	109258.63	-	-
15	84521.1	109267.71	-	-
16	84526.66	109269.44	-	-
1	84487.12	109261.62	-	-
1	84751.10	109327.29	-	-
2	84766.26	109319.48	-	-
3	84761.11	109317.01	-	-
4	84761.94	109312.96	-	-
5	84766.52	109308.75	-	-
6	84772.07	109311.72	-	-
1	84751.18	109327.29	-	-

ДОКУМЕНТ ПОДПИСАН ЭЛЕКТРОННОЙ ПОДПИСЬЮ
Сертификат [illegible]
Владелец ФЕДЕРАЛЬНАЯ СЛУЖБА ГОСУДАРСТВЕННОЙ РЕГИСТРАЦИИ КАДАСТРА И КАРТОГРАФИИ
Действителен с [illegible]

полное наименование должности		инициалы, фамилия

Лист 406

Земельный участок			
вид объекта недвижимости			
Лист № 168 раздела 4.2	Всего листов раздела 4.2: 248	Всего разделов: 7	Всего листов выписки: 480

27.10.2025 г. № КУВИ-001/2025-197965905	
Кадастровый номер:	78:11:0008431:12406

Сведения о характерных точках границы части (частей) земельного участка				
Учетный номер части: 78:11:0008431:12406/82				
Система координат				
Номер точки	Координаты, м		Описание закрепления на местности	Средняя квадратическая погрешность определения координат характерных точек границ земельного участка, м
	X	Y		
1	2	3	4	5
1	84581.86	109388.12	-	-
2	84571.84	109413.1	-	-
3	84572.77	109355.19	-	-
4	84571.61	109356.23	-	-
5	84571.68	109359.54	-	-
6	84607.12	109328.96	-	-
7	84607.42	109328.87	-	-
8	84607.85	109328.67	-	-
9	84608.46	109328.72	-	-
10	84608.85	109328.99	-	-
11	84621.6	109342.18	-	-
12	84624.96	109340.99	-	-
13	84621.27	109341.35	-	-
14	84628.24	109342.52	-	-
15	84624.44	109344.1	-	-
16	84624.94	109344.4	-	-
17	84627.04	109346.34	-	-
18	84622.5	109348.97	-	-
19	84607.97	109327.03	-	-
20	84586.96	109388.96	-	-
21	84539.97	109314.8	-	-
22	84550.86	109388.12	-	-

ДОКУМЕНТ ПОДПИСАН ЭЛЕКТРОННОЙ ПОДПИСЬЮ
Сертификат [illegible]
Владелец ФЕДЕРАЛЬНАЯ СЛУЖБА ГОСУДАРСТВЕННОЙ РЕГИСТРАЦИИ КАДАСТРА И КАРТОГРАФИИ
Действителен с [illegible]

полное наименование должности		инициалы, фамилия

Лист 401

Земельный участок			
вид объекта недвижимости			
Лист № 169 раздела 4.2	Всего листов раздела 4.2: 248	Всего разделов: 7	Всего листов выписки: 480

27.10.2025 г. № КУВИ-001/2025-197965595	
Кадастровый номер:	78:11:0008431:12406

Сведения о характерных точках границы части (частей) земельного участка			
Учетный номер части: 78:11:0008431:12406/83			
Система координат			
Номер точки	Координаты, м		Описание закрепления на местности	Средняя квадратическая погрешность определения координат характерных точек границ земельного участка, м
	X	Y		
1	2	3	4	5
1	84511.34	109215.9	-	-
2	84511.72	109230.91	-	-
3	84520.14	109261.73	-	-
4	84521.07	109266.97	-	-
5	84521.87	109269.63	-	-
6	84513.67	109268.08	-	-
7	84511.98	109257.98	-	-
8	84513.6	109256.96	-	-
9	84509.55	109251.45	-	-
10	84511.53	109251.74	-	-
11	84511.34	109215.9	-	-
1	84561.03	109267.84	-	-
2	84562.55	109268.45	-	-
3	84550.06	109272.39	-	-
4	84551.98	109271.3	-	-
5	84561.03	109267.84	-	-

должность уполномоченного лица	ДОКУМЕНТ ПОДПИСАН ЭЛЕКТРОННОЙ ПОДПИСЬЮ Сертификат [illegible] Владелец ФЕДЕРАЛЬНАЯ СЛУЖБА ГОСУДАРСТВЕННОЙ РЕГИСТРАЦИИ КАДАСТРА И КАРТОГРАФИИ Действителен с 14.08.2025 по 14.11.2026	инициалы, фамилия

Лист 402

Земельный участок			
вид объекта недвижимости			
Лист № 170 раздела 4.2	Всего листов раздела 4.2: 248	Всего разделов: 7	Всего листов выписки: 480

27.10.2025 г. № КУВИ-001/2025-197965595	
Кадастровый номер:	78:11:0008431:12406

Сведения о характерных точках границы части (частей) земельного участка			
Учетный номер части: 78:11:0008431:12406/84			
Система координат			
Номер точки	Координаты, м		Описание закрепления на местности	Средняя квадратическая погрешность определения координат характерных точек границ земельного участка, м
	X	Y		
1	2	3	4	5
1	84188.4	109135.43	-	-
2	84191.24	109139.69	-	-
3	84208.25	109131.22	-	-
4	84201.69	109158.94	-	-
5	84211.29	109122.29	-	-
6	84214.02	109119.32	-	-
7	84214.45	109118.74	-	-
8	84214.71	109118.13	-	-
9	84214.84	109117.42	-	-
10	84217.26	109111.25	-	-
11	84217.54	109107.74	-	-
12	84218	109106.7	-	-
13	84213.03	109105.36	-	-
14	84215.36	109105.36	-	-
15	84226.15	109104.8	-	-
16	84216.97	109107.2	-	-
17	84216.51	109108.24	-	-
18	84215.25	109111.39	-	-
19	84213.83	109117.67	-	-
20	84213.66	109118.71	-	-
21	84210.2	109119.74	-	-
22	84217.57	109120.6	-	-
23	84214.61	109125.81	-	-
24	84204.81	109130.59	-	-

должность уполномоченного лица	ДОКУМЕНТ ПОДПИСАН ЭЛЕКТРОННОЙ ПОДПИСЬЮ Сертификат [illegible] Владелец ФЕДЕРАЛЬНАЯ СЛУЖБА ГОСУДАРСТВЕННОЙ РЕГИСТРАЦИИ КАДАСТРА И КАРТОГРАФИИ Действителен с 14.08.2025 по 14.11.2026	инициалы, фамилия

Лист 401

Земельный участок			
вид объекта недвижимости			
Лист № 171 раздела 4.2	Всего листов раздела 4.2: 248	Всего разделов: 7	Всего листов выписки: 480
27.10.2025 г. № КУВИ-001/2025-197965905			
Кадастровый номер:	78:11:0008431:1246		

1	2	3	4	5
25	84201.3	109132.93	-	-
26	84161.3	109136.93	-	-
27	84161.4	109135.43	-	-

должность уполномоченного лица	ДОКУМЕНТ ПОДПИСАН ЭЛЕКТРОННОЙ ПОДПИСЬЮ Сертификат [illegible] Владелец ФЕДЕРАЛЬНАЯ СЛУЖБА ГОСУДАРСТВЕННОЙ РЕГИСТРАЦИИ КАДАСТРА И КАРТОГРАФИИ Действителен с [illegible] по [illegible]	инициалы, фамилия

Лист 401

Земельный участок			
вид объекта недвижимости			
Лист № 172 раздела 4.2	Всего листов раздела 4.2: 248	Всего разделов: 7	Всего листов выписки: 480
27.10.2025 г. № КУВИ-001/2025-197965905			
Кадастровый номер:	78:11:0008431:1246		

Сведения о характерных точках границы части (частей) земельного участка				
Учетный номер части: 78:11:0008431:1246/ЗУ5				
Система координат				
Номер точки	Координаты, м		Описание закрепления на местности	Средняя квадратическая погрешность определения координат характерных точек границ земельного участка, м
	X	Y		
1	2	3	4	5
1	83913.92	109716.27	-	-
2	83901.79	109708.29	-	-
3	83900.3	109699.28	-	-
4	83891.51	109685.74	-	-
5	83891.25	109688.19	-	-
6	83888.36	109680.65	-	-
7	83898.93	109679.4	-	-
8	83889.8	109682.93	-	-
9	83891.07	109689.48	-	-
10	83901.85	109695.01	-	-
11	83916.31	109702.99	-	-
12	83926.51	109715.05	-	-
13	83913.92	109716.27	-	-

должность уполномоченного лица	ДОКУМЕНТ ПОДПИСАН ЭЛЕКТРОННОЙ ПОДПИСЬЮ Сертификат [illegible] Владелец ФЕДЕРАЛЬНАЯ СЛУЖБА ГОСУДАРСТВЕННОЙ РЕГИСТРАЦИИ КАДАСТРА И КАРТОГРАФИИ Действителен с [illegible] по [illegible]	инициалы, фамилия

Лист 486

Земельный участок			
вид объекта недвижимости			
Лист № 173 раздела 4.2	Всего листов раздела 4.2: 248	Всего разделов: 7	Всего листов выписки: 480

27.10.2025 г. № КУВИ-001/2025-197965505	
Кадастровый номер:	78:11:0008431:1246

Сведения о характерных точках границы части (частей) земельного участка			
Учетный номер части: 78:11:0008431:1246:86			
Система координат			
Номер точки	Координаты, м		Описание закрепления на местности	Средняя квадратическая погрешность определения координат характерных точек границ земельного участка, м
	X	Y		
1	2	3	4	5
1	84088.16	109608.38	-	-
2	84079.18	109587.46	-	-
3	84066.24	109586.09	-	-
4	84060.91	109595.1	-	-
5	84069.21	109598.94	-	-
6	84068.97	109583.22	-	-
7	84076.82	109579.72	-	-
8	84057.61	109558.92	-	-
9	84051.36	109548.82	-	-
10	84052.99	109545.63	-	-
11	84059.2	109548.69	-	-
12	84079.2	109579.51	-	-
13	84078.37	109579.96	-	-
14	84079.23	109580.56	-	-
15	84079.88	109580.91	-	-
16	84087.13	109589.87	-	-
17	84076.99	109595.01	-	-
18	84071.05	109595.2	-	-
19	84071.78	109588.26	-	-
20	84081.73	109608.14	-	-
21	84084.16	109608.38	-	-

полное наименование должности	инициалы, фамилия

Лист 486

Земельный участок			
вид объекта недвижимости			
Лист № 174 раздела 4.2	Всего листов раздела 4.2: 248	Всего разделов: 7	Всего листов выписки: 480

27.10.2025 г. № КУВИ-001/2025-197965505	
Кадастровый номер:	78:11:0008431:1246

Сведения о характерных точках границы части (частей) земельного участка			
Учетный номер части: 78:11:0008431:1246:87			
Система координат			
Номер точки	Координаты, м		Описание закрепления на местности	Средняя квадратическая погрешность определения координат характерных точек границ земельного участка, м
	X	Y		
1	2	3	4	5
1	84581.94	109388.24	-	-
2	84571.03	109389.12	-	-
3	84572.77	109395.19	-	-
4	84571.61	109396.23	-	-
5	84571.66	109399.74	-	-
6	84607.3	109325.16	-	-
7	84607.4	109325.07	-	-
8	84607.83	109326.87	-	-
9	84608.44	109326.91	-	-
10	84608.83	109325.18	-	-
11	84621.58	109342.38	-	-
12	84621.05	109341.09	-	-
13	84621.27	109341.35	-	-
14	84628.33	109342.62	-	-
15	84624.42	109314.3	-	-
16	84621.93	109314.6	-	-
17	84621.03	109348.54	-	-
18	84621.48	109348.17	-	-
19	84607.95	109327.23	-	-
20	84581.05	109388.07	-	-
21	84598.05	109398.92	-	-
22	84581.94	109388.24	-	-

полное наименование должности	инициалы, фамилия

Лист 407

Земельный участок			
вид объекта недвижимости			
Лист № 175/модель 4.2	Всего листов раздела 4.2: 248	Всего разделов: 7	Всего листов выписки: 480

27.10.2025г. № ЮУБИ-001/2025-197965905	
Кадастровый номер:	78:11:0008431:1246

Сведения о характерных точках границы части (частей) земельного участка				
Учетный номер части: 78:11:0008431:1246/88				
Система координат				
Номер точки	Координаты, м		Описание закрепления на местности	Средняя квадратическая погрешность определения координат характерных точек границ земельного участка, м
	X	Y		
1	2	3	4	5
1	83913.81	109716.35	-	-
2	83900.68	109708.38	-	-
3	83904.68	109669.66	-	-
4	83908.19	109668.46	-	-
5	83888.4	109685.83	-	-
6	83891.14	109688.28	-	-
7	83889.26	109690.73	-	-
8	83890.82	109670.49	-	-
9	83891.09	109693.02	-	-
10	83894.96	109688.57	-	-
11	83901.74	109695.09	-	-
12	83916.21	109708.08	-	-
13	83928.41	109715.13	-	-
14	83911.81	109716.35	-	-

ДОКУМЕНТ ПОДПИСАН ЭЛЕКТРОННОЙ ПОДПИСЬЮ
Сертификат [illegible]
Владелец ФЕДЕРАЛЬНАЯ СЛУЖБА ГОСУДАРСТВЕННОЙ РЕГИСТРАЦИИ КАДАСТРА И КАРТОГРАФИИ
Действителен с [illegible]

полное наименование должности		инициалы, фамилия

Лист 408

Земельный участок			
вид объекта недвижимости			
Лист № 176/модель 4.2	Всего листов раздела 4.2: 248	Всего разделов: 7	Всего листов выписки: 480

27.10.2025г. № ЮУБИ-001/2025-197965905	
Кадастровый номер:	78:11:0008431:1246

Сведения о характерных точках границы части (частей) земельного участка				
Учетный номер части: 78:11:0008431:1246/89				
Система координат				
Номер точки	Координаты, м		Описание закрепления на местности	Средняя квадратическая погрешность определения координат характерных точек границ земельного участка, м
	X	Y		
1	2	3	4	5
1	84194.65	109117.5	-	-
2	84195.3	109130.91	-	-
3	84196.54	109135.82	-	-
4	84198.57	109134.8	-	-
5	84198.66	109138.73	-	-
6	84204.75	109128.98	-	-
7	84211.43	109122.53	-	-
8	84211.72	109120.25	-	-
9	84214.94	109118.99	-	-
10	84217.12	109117.48	-	-
11	84217.54	109111.26	-	-
12	84217.82	109107.76	-	-
13	84218.28	109106.72	-	-
14	84218.52	109106.14	-	-
15	84219.38	109108.36	-	-
16	84220.45	109104.59	-	-
17	84220.25	109107.22	-	-
18	84219.79	109108.27	-	-
19	84219.53	109111.41	-	-
20	84219.11	109117.65	-	-
21	84218.94	109119.27	-	-
22	84218.86	109119.63	-	-
23	84214.67	109120.02	-	-
24	84218.44	109120.31	-	-

ДОКУМЕНТ ПОДПИСАН ЭЛЕКТРОННОЙ ПОДПИСЬЮ
Сертификат [illegible]
Владелец ФЕДЕРАЛЬНАЯ СЛУЖБА ГОСУДАРСТВЕННОЙ РЕГИСТРАЦИИ КАДАСТРА И КАРТОГРАФИИ
Действителен с [illegible]

полное наименование должности		инициалы, фамилия

Лист 406

Земельный участок			
вид объекта недвижимости			
Лист № 177 раздела 4.2	Всего листов раздела 4.2: 248	Всего разделов: 7	Всего листов выписки: 480
27.10.2025 г. № КУВИ-001/2025-197965905			
Кадастровый номер:	78:11:0008431:1246		

1	2	3	4	5
25	84211.14	109128.66	-	-
26	84214.76	109128.05	-	-
27	84205.97	109130.56	-	-
28	84199.94	109135.27	-	-
29	84197.97	109137.21	-	-
30	84196.89	109138.36	-	-
31	84196.77	109138.46	-	-
32	84193.69	109139.22	-	-
33	84194.65	109117.5	-	-

полное наименование должности	ДОКУМЕНТ ПОДПИСАН ЭЛЕКТРОННОЙ ПОДПИСЬЮ Сертификат [illegible] Владелец ФЕДЕРАЛЬНАЯ СЛУЖБА ГОСУДАРСТВЕННОЙ РЕГИСТРАЦИИ КАДАСТРА И КАРТОГРАФИИ Действителен с [illegible] по [illegible]	инициалы, фамилия

Лист 416

Земельный участок			
вид объекта недвижимости			
Лист № 178 раздела 4.2	Всего листов раздела 4.2: 248	Всего разделов: 7	Всего листов выписки: 480
27.10.2025 г. № КУВИ-001/2025-197965905			
Кадастровый номер:	78:11:0008431:1246		

Сведения о характерных точках границы части (частей) земельного участка				
Учетный номер части: 78:11:0008431:1246/90				
Система координат				
Номер точки	Координаты, м		Описание закрепления на местности	Средняя квадратическая погрешность определения координат характерных точек границ земельного участка, м
	X	Y		
1	2	3	4	5
1	84511.46	109255.82	-	-
2	84511.84	109250.84	-	-
3	84526.25	109261.63	-	-
4	84521.15	109268.85	-	-
5	84521.95	109266.52	-	-
6	84513.77	109262.98	-	-
7	84514.1	109257.9	-	-
8	84511.72	109256.89	-	-
9	84509.76	109251.47	-	-
10	84511.74	109251.76	-	-
11	84511.46	109255.82	-	-
1	84561.03	109267.84	-	-
2	84562.46	109268.34	-	-
3	84555.05	109272.22	-	-
4	84557.98	109271.3	-	-
5	84561.03	109267.84	-	-

полное наименование должности	ДОКУМЕНТ ПОДПИСАН ЭЛЕКТРОННОЙ ПОДПИСЬЮ Сертификат [illegible] Владелец ФЕДЕРАЛЬНАЯ СЛУЖБА ГОСУДАРСТВЕННОЙ РЕГИСТРАЦИИ КАДАСТРА И КАРТОГРАФИИ Действителен с [illegible] по [illegible]	инициалы, фамилия

Лист 111

Земельный участок
вид объекта недвижимости

Лист № 179/модель 4.2	Всего листов раздела 4.2: 248	Всего разделов: 7	Всего листов выписки: 480

27.10.2025г. № КУВИ-001/2025-197965905	
Кадастровый номер:	78:11:0008431:12406

Сведения о характерных точках границы части (частей) земельного участка			
Учетный номер части: 78:11:0008431:12406/91			
Система координат			
Номер точки	Координаты, м		Описание закрепления на местности	Средняя квадратическая погрешность определения координат характерных точек границ земельного участка, м
	X	Y		
1	2	3	4	5
1	84084.27	109604.29	-	-
2	84079.29	109597.38	-	-
3	84069.36	109586.02	-	-
4	84068.05	109585.09	-	-
5	84069.33	109580.01	-	-
6	84078.03	109583.34	-	-
7	84077.04	109579.76	-	-
8	84057.72	109559.83	-	-
9	84051.49	109540.73	-	-
10	84051.11	109545.55	-	-
11	84056.31	109555.61	-	-
12	84079.41	109579.56	-	-
13	84078.58	109580.01	-	-
14	84078.44	109580.63	-	-
15	84079.1	109580.96	-	-
16	84081.2	109589.09	-	-
17	84087.17	109585.12	-	-
18	84087.89	109586.17	-	-
19	84085.85	109605.05	-	-
20	84084.27	109604.29	-	-

должность	ЭЛЕКТРОННОЙ ПОДПИСИ	инициалы, фамилия
полное наименование	Сертификат 00EAA7A9057E3B0000F4A52BA Владелец ФЕДЕРАЛЬНАЯ СЛУЖБА ГОСУДАРСТВЕННОЙ РЕГИСТРАЦИИ КАДАСТРА И КАРТОГРАФИИ Действителен с 14.08.2025 по 14.11.2026	

Лист 112

Земельный участок
вид объекта недвижимости

Лист № 180/модель 4.2	Всего листов раздела 4.2: 248	Всего разделов: 7	Всего листов выписки: 480

27.10.2025г. № КУВИ-001/2025-197965905	
Кадастровый номер:	78:11:0008431:12406

Сведения о характерных точках границы части (частей) земельного участка			
Учетный номер части: 78:11:0008431:12406/92			
Система координат			
Номер точки	Координаты, м		Описание закрепления на местности	Средняя квадратическая погрешность определения координат характерных точек границ земельного участка, м
	X	Y		
1	2	3	4	5
1	84821.83	109382.96	-	-
2	84828.67	109381.38	-	-
3	84814.61	109358.35	-	-
4	84809.63	109328.46	-	-
5	84808.43	109302.92	-	-
6	84809.67	109297.8	-	-
7	84797.65	109279.9	-	-
8	84774.87	109259.86	-	-
9	84741.14	109215.27	-	-
10	84729.82	109159.36	-	-
11	84721.03	109157.52	-	-
12	84726.59	109196.25	-	-
13	84751.26	109197.97	-	-
14	84746.64	109214.04	-	-
15	84771.42	109212.6	-	-
16	84796.16	109279.59	-	-
17	84811.77	109292.12	-	-
18	84816.44	109302.99	-	-
19	84811.63	109328.15	-	-
20	84814.56	109337.93	-	-
21	84821.49	109380.64	-	-
22	84821.37	109381.68	-	-
23	84821.83	109382.96	-	-

должность	ЭЛЕКТРОННОЙ ПОДПИСИ	инициалы, фамилия
полное наименование	Сертификат 00EAA7A9057E3B0000F4A52BA Владелец ФЕДЕРАЛЬНАЯ СЛУЖБА ГОСУДАРСТВЕННОЙ РЕГИСТРАЦИИ КАДАСТРА И КАРТОГРАФИИ Действителен с 14.08.2025 по 14.11.2026	

Лист 43

Земельный участок			
вид объекта недвижимости			
Лист № 181 раздела 4.2	Всего листов раздела 4.2: 248	Всего разделов: 7	Всего листов выписки: 480

27.10.2025г. № КУВИ-001/2025-197965905	
Кадастровый номер:	78:11:0008:81:1246

Сведения о характерных точках границы части (частей) земельного участка			
Учетный номер части: 78:11:0008:81:1246:93			
Система координат			
Номер точки	Координаты, м		Описание закрепления на местности	Средняя квадратическая погрешность определения координат характерных точек границ земельного участка, м
	X	Y		
1	2	3	4	5
1	83952.3	109686.97	-	-
2	83951.99	109689.1	-	-
3	83952.87	109690	-	-
4	83951.61	109690.4	-	-
5	83951.72	109690.58	-	-
6	83948.19	109689.58	-	-
7	83921.11	109711.28	-	-
8	83921.58	109712.7	-	-
9	83911.72	109721.79	-	-
10	83901.63	109728.94	-	-
11	83904.31	109735.5	-	-
12	83901.91	109738.95	-	-
13	83871.32	109748.82	-	-
14	83866.89	109725.72	-	-
15	83861.37	109752.04	-	-
16	83861.77	109749.93	-	-
17	83851.49	109736.75	-	-
18	83858.42	109718.57	-	-
19	83841.93	109715.92	-	-
20	83841.49	109718.89	-	-
21	83856.18	109719.46	-	-
22	83851.72	109735.66	-	-
23	83851.76	109735.12	-	-
24	83851.32	109708.93	-	-

ДОКУМЕНТ ПОДПИСАН ЭЛЕКТРОННОЙ ПОДПИСЬЮ
Сертификат [illegible]
Выдан ФЕДЕРАЛЬНАЯ СЛУЖБА ГОСУДАРСТВЕННОЙ РЕГИСТРАЦИИ, КАДАСТРА И КАРТОГРАФИИ
Действителен с [illegible]

должность уполномоченного лица		инициалы, фамилия

Лист 43

Земельный участок			
вид объекта недвижимости			
Лист № 182 раздела 4.2	Всего листов раздела 4.2: 248	Всего разделов: 7	Всего листов выписки: 480

27.10.2025г. № КУВИ-001/2025-197965905	
Кадастровый номер:	78:11:0008:81:1246

1	2	3	4	5
25	83867.35	109666.74	-	-
26	83871.2	109669.14	-	-
27	83889.6	109686.09	-	-
28	83889.08	109686.87	-	-
29	83936.01	109648.58	-	-
30	83951.33	109628.84	-	-
31	83960.89	109680.07	-	-
32	83952.3	109686.97	-	-

ДОКУМЕНТ ПОДПИСАН ЭЛЕКТРОННОЙ ПОДПИСЬЮ
Сертификат [illegible]
Выдан ФЕДЕРАЛЬНАЯ СЛУЖБА ГОСУДАРСТВЕННОЙ РЕГИСТРАЦИИ, КАДАСТРА И КАРТОГРАФИИ
Действителен с [illegible]

должность уполномоченного лица		инициалы, фамилия

Лист 434

Земельный участок			
вид объекта недвижимости			
Лист № 183 раздела 4.2	Всего листов раздела 4.2: 248	Всего разделов: 7	Всего листов выписки: 480

27.10.2025г. № КУВИ-001/2025-197965905	
Кадастровый номер:	78:11:0008401:1246

Сведения о характерных точках границы части (частей) земельного участка			
Учетный номер части: 78:11:0008401:1246/95			
Система координат			
Номер точки	Координаты, м		Описание закрепления на местности	Средняя квадратическая погрешность определения координат характерных точек границ земельного участка, м
	X	Y		
1	2	3	4	5
1	84491.13	109388.09	-	-
2	84489.96	109380.49	-	-
3	84481.47	109375.14	-	-
4	84476.55	109420.69	-	-
5	84421.7	109428.77	-	-
6	84419.42	109422.15	-	-
7	84418.69	109411.1	-	-
8	84418.54	109410.56	-	-
9	84414.57	109417.56	-	-
10	84428.94	109410.09	-	-
11	84421.67	109407.75	-	-
12	84421.64	109400.5	-	-
13	84421.64	109399.31	-	-
14	84421.1	109397.64	-	-
15	84416.68	109389.91	-	-
16	84412.35	109386.56	-	-
17	84392.5	109372.33	-	-
18	84388.39	109360.86	-	-
19	84388.52	109368.23	-	-
20	84387.97	109366.74	-	-
21	84387.8	109365.39	-	-
22	84387.87	109365.92	-	-
23	84386.23	109362.16	-	-
24	84388.12	109360.56	-	-

ДОКУМЕНТ ПОДПИСАН ЭЛЕКТРОННОЙ ПОДПИСЬЮ Сертификат [illegible] Выдан ФЕДЕРАЛЬНАЯ СЛУЖБА ГОСУДАРСТВЕННОЙ РЕГИСТРАЦИИ КАДАСТРА И КАРТОГРАФИИ Действителен с 14.08.2025 по 14.11.2026		
полное наименование должности		инициалы, фамилия

Лист 434

Земельный участок			
вид объекта недвижимости			
Лист № 184 раздела 4.2	Всего листов раздела 4.2: 248	Всего разделов: 7	Всего листов выписки: 480

27.10.2025г. № КУВИ-001/2025-197965905	
Кадастровый номер:	78:11:0008401:1246

1	2	3	4	5
25	84389.71	109359.74	-	-
26	84407.79	109346.15	-	-
27	84408.95	109345.18	-	-
28	84408.18	109341.29	-	-
29	84407.79	109339.21	-	-
30	84404.92	109336.44	-	-
31	84403.95	109339.33	-	-
32	84408.1	109350.83	-	-
33	84398.06	109326.14	-	-
34	84394.25	109320.61	-	-
35	84392.39	109318.72	-	-
36	84390.79	109317.41	-	-
37	84388.81	109316.25	-	-
38	84387.41	109315.62	-	-
39	84386.15	109315.23	-	-
40	84386.26	109315.23	-	-
41	84382.38	109315.3	-	-
42	84380.4	109315.65	-	-
43	84378.17	109316.45	-	-
44	84376.27	109317.53	-	-
45	84341.79	109340.02	-	-
46	84388.15	109367.98	-	-
47	84406.76	109386.7	-	-
48	84411.5	109390.43	-	-
49	84411.28	109391.4	-	-
50	84350.3	109442.88	-	-
51	84356.57	109450.53	-	-
52	84360.61	109454.97	-	-
53	84357.61	109456.59	-	-

ДОКУМЕНТ ПОДПИСАН ЭЛЕКТРОННОЙ ПОДПИСЬЮ Сертификат [illegible] Выдан ФЕДЕРАЛЬНАЯ СЛУЖБА ГОСУДАРСТВЕННОЙ РЕГИСТРАЦИИ КАДАСТРА И КАРТОГРАФИИ Действителен с 14.08.2025 по 14.11.2026		
полное наименование должности		инициалы, фамилия

Лист 117

Земельный участок			
вид объекта недвижимости			
Лист № 185 раздела 4.2	Всего листов раздела 4.2: 248	Всего разделов: 7	Всего листов выписки: 480
27.10.2025 г. № КУВИ-001/2025-197965905			
Кадастровый номер:	78:11:0008:01:1246		

1	2	3	4	5
54	84340.65	109459.41	-	-
55	84341.62	109459.16	-	-
56	84341.02	109457.94	-	-
57	84321.93	109448.77	-	-
58	84327.81	109442.54	-	-
59	84321.42	109440.76	-	-
60	84331.63	109413.2	-	-
61	84351.02	109430	-	-
62	84321.6	109417.31	-	-
63	84240.01	109479.29	-	-
64	84244.15	109480.15	-	-
65	84244.18	109477.74	-	-
66	84241.01	109471.8	-	-
67	84240.85	109468.31	-	-
68	84238.2	109461.88	-	-
69	84251.83	109438.9	-	-
70	84231.21	109456.27	-	-
71	84228.76	109453.22	-	-
72	84227.57	109452.65	-	-
73	84221.16	109452.64	-	-
74	84221.90	109450.19	-	-
75	84217.84	109458.94	-	-
76	84201.39	109466.08	-	-
77	84201.99	109467.7	-	-
78	84201.47	109470.7	-	-
79	84213.56	109490.16	-	-
80	84227.46	109498.79	-	-
81	84221.23	109499.94	-	-
82	84221.23	109502.06	-	-

ДОКУМЕНТ ПОДПИСАН ЭЛЕКТРОННОЙ ПОДПИСЬЮ
Сертификат [illegible]
Выдан ФЕДЕРАЛЬНАЯ СЛУЖБА ГОСУДАРСТВЕННОЙ РЕГИСТРАЦИИ КАДАСТРА И КАРТОГРАФИИ
Действителен с [illegible]

полное наименование должности		инициалы, фамилия

Лист 118

Земельный участок			
вид объекта недвижимости			
Лист № 186 раздела 4.2	Всего листов раздела 4.2: 248	Всего разделов: 7	Всего листов выписки: 480
27.10.2025 г. № КУВИ-001/2025-197965905			
Кадастровый номер:	78:11:0008:01:1246		

1	2	3	4	5
83	84222.92	109508.78	-	-
84	84221.28	109508.93	-	-
85	84211.45	109515.32	-	-
86	84216.31	109515.23	-	-
87	84208.07	109510.24	-	-
88	84207.23	109509.18	-	-
89	84203.47	109510.47	-	-
90	84202.16	109506.36	-	-
91	84186.92	109518.83	-	-
92	84186.01	109517.83	-	-
93	84182.94	109519.9	-	-
94	84187.9	109526.4	-	-
95	84190.68	109529.82	-	-
96	84177.22	109541.26	-	-
97	84166.38	109528.47	-	-
98	84166.11	109522.38	-	-
99	84154.63	109520.16	-	-
100	84151.39	109521.15	-	-
101	84144.75	109528.64	-	-
102	84131.66	109536.64	-	-
103	84124.65	109537.93	-	-
104	84146.26	109557.62	-	-
105	84147.4	109559.84	-	-
106	84147.97	109561.78	-	-
107	84148.15	109563.83	-	-
108	84141.61	109565.84	-	-
109	84146.49	109567.38	-	-
110	84151.37	109578.59	-	-
111	84131.78	109579.55	-	-

ДОКУМЕНТ ПОДПИСАН ЭЛЕКТРОННОЙ ПОДПИСЬЮ
Сертификат [illegible]
Выдан ФЕДЕРАЛЬНАЯ СЛУЖБА ГОСУДАРСТВЕННОЙ РЕГИСТРАЦИИ КАДАСТРА И КАРТОГРАФИИ
Действителен с [illegible]

полное наименование должности		инициалы, фамилия

Лист 416

Земельный участок			
вид объекта недвижимости			
Лист № 187 раздела 4.2	Всего листов раздела 4.2: 248	Всего разделов: 7	Всего листов выписки: 480

27.10.2025 г. № КУВИ-001/2025-197965905	
Кадастровый номер:	78:11:0008:01:1246

1	2	3	4	5
112	84125.92	109580.22	-	-
113	84128	109580.13	-	-
114	84126.11	109579.7	-	-
115	84124.7	109579.13	-	-
116	84121.28	109577.02	-	-
117	84111.18	109585.86	-	-
118	84116.85	109580.48	-	-
119	84104.26	109592.1	-	-
120	84101.05	109596.23	-	-
121	84106.12	109596.66	-	-
122	84106.11	109598.06	-	-
123	84103.68	109599.63	-	-
124	84104.86	109600.92	-	-
125	84104.23	109601.68	-	-
126	84101.16	109602.47	-	-
127	84101.51	109608.42	-	-
128	84099.74	109608.09	-	-
129	84097.53	109608.16	-	-
130	84096.9	109608.26	-	-
131	84093.98	109608.93	-	-
132	84093.66	109609.34	-	-
133	84093.16	109601.03	-	-
134	84093.98	109600.16	-	-
135	84098.81	109599.94	-	-
136	84088.41	109600.25	-	-
137	84084.79	109619.61	-	-
138	84085.5	109620.84	-	-
139	84085.48	109621.68	-	-
140	84064.79	109622.24	-	-

ДОКУМЕНТ ПОДПИСАН ЭЛЕКТРОННОЙ ПОДПИСЬЮ
Сертификат [illegible]
Выдан ФЕДЕРАЛЬНАЯ СЛУЖБА ГОСУДАРСТВЕННОЙ РЕГИСТРАЦИИ КАДАСТРА И КАРТОГРАФИИ
Действителен с [illegible]

полное наименование должности		инициалы, фамилия

Лист 417

Земельный участок			
вид объекта недвижимости			
Лист № 188 раздела 4.2	Всего листов раздела 4.2: 248	Всего разделов: 7	Всего листов выписки: 480

27.10.2025 г. № КУВИ-001/2025-197965905	
Кадастровый номер:	78:11:0008:01:1246

1	2	3	4	5
141	84061.98	109622.11	-	-
142	84061.78	109621.14	-	-
143	84054.83	109642.1	-	-
144	84054.87	109644.5	-	-
145	84051.62	109645.03	-	-
146	84051.68	109645.67	-	-
147	84029.2	109640.11	-	-
148	84021.02	109646.11	-	-
149	84021.81	109645.45	-	-
150	84011.16	109641.34	-	-
151	84006.64	109646.79	-	-
152	84005.95	109647.12	-	-
153	84004.99	109646.66	-	-
154	84005.44	109648.26	-	-
155	84005.31	109646.73	-	-
156	83971.98	109668.53	-	-
157	83979.31	109666.76	-	-
158	83979.42	109667.53	-	-
159	83975.16	109668.59	-	-
160	83971.24	109669.2	-	-
161	83971.26	109669.01	-	-
162	83971.97	109667.96	-	-
163	83966.89	109680.07	-	-
164	83951.33	109628.84	-	-
165	83974.89	109612.3	-	-
166	83981.41	109611.37	-	-
167	83985.25	109608.24	-	-
168	83985.66	109608.17	-	-
169	83988.98	109607.62	-	-

ДОКУМЕНТ ПОДПИСАН ЭЛЕКТРОННОЙ ПОДПИСЬЮ
Сертификат [illegible]
Выдан ФЕДЕРАЛЬНАЯ СЛУЖБА ГОСУДАРСТВЕННОЙ РЕГИСТРАЦИИ КАДАСТРА И КАРТОГРАФИИ
Действителен с [illegible]

полное наименование должности		инициалы, фамилия

Лист 421

Земельный участок			
вид объекта недвижимости			
Лист № 189/модель 4.2	Всего листов раздела 4.2: 248	Всего разделов: 7	Всего листов выписки: 480

27.10.2025г. № КУВИ-001/2025-197965905	
Кадастровый номер:	78:11:0008:01:1246

1	2	3	4	5
170	83991.01	109507.83	-	-
171	84001.43	109560.58	-	-
172	83987.8	109582.03	+	+
173	83994.93	109577.81	-	-
174	83985	109570.25	-	-
175	83991.63	109575.15	+	+
176	84019.86	109530.12	-	-
177	84028.64	109558.97	-	-
178	84021.65	109556.11	-	-
179	84021.23	109556.39	+	+
180	84026.87	109561.98	+	+
181	84034.69	109558.53	-	-
182	84028.81	109549.55	+	+
183	84038.16	109548.17	+	+
184	84038.96	109547.14	+	+
185	84051.44	109546.83	-	-
186	84034.64	109546.56	+	+
187	84033.88	109547.19	+	+
188	84041.12	109545.27	-	-
189	84048.6	109548.15	-	-
190	84041.72	109518.3	-	-
191	84041.84	109548.44	+	+
192	84041.97	109548.57	-	-
193	84041.11	109518.7	+	+
194	84041.26	109548.83	+	+
195	84041.41	109548.93	+	+
196	84041.56	109549.03	-	-
197	84041.73	109549.12	-	-
198	84041.89	109549.21	-	-

должность уполномоченного лица	ДОКУМЕНТ ПОДПИСАН ЭЛЕКТРОННОЙ ПОДПИСЬЮ Сертификат [illegible] Владелец ФЕДЕРАЛЬНАЯ СЛУЖБА ГОСУДАРСТВЕННОЙ РЕГИСТРАЦИИ, КАДАСТРА И КАРТОГРАФИИ Действителен с 14.01.2025 по 14.11.2026	инициалы, фамилия

Лист 422

Земельный участок			
вид объекта недвижимости			
Лист № 190/модель 4.2	Всего листов раздела 4.2: 248	Всего разделов: 7	Всего листов выписки: 480

27.10.2025г. № КУВИ-001/2025-197965905	
Кадастровый номер:	78:11:0008:01:1246

1	2	3	4	5
199	84041.06	109549.29	-	-
200	84041.26	109549.35	+	+
201	84041.41	109549.41	+	+
202	84045.6	109549.46	-	-
203	84041.78	109549.5	-	-
204	84041.96	109549.53	+	+
205	84046.17	109549.55	+	+
206	84046.34	109549.57	-	-
207	84046.52	109549.57	-	-
208	84046.71	109549.56	+	+
209	84046.9	109549.54	+	+
210	84047.08	109549.51	-	-
211	84047.27	109549.47	+	+
212	84047.45	109549.42	+	+
213	84047.63	109549.37	+	+
214	84047.8	109549.3	-	-
215	84047.97	109549.23	+	+
216	84048.14	109549.14	+	+
217	84048.3	109549.05	-	-
218	84048.46	109548.95	-	-
219	84051.57	109549.29	-	-
220	84061.13	109535.86	+	+
221	84061.98	109532.16	-	-
222	84068.42	109533.61	+	+
223	84068.19	109529.46	+	+
224	84065.3	109515.6	+	+
225	84058.72	109515.85	-	-
226	84051.49	109512.06	-	-
227	84051.78	109509.87	-	-

должность уполномоченного лица	ДОКУМЕНТ ПОДПИСАН ЭЛЕКТРОННОЙ ПОДПИСЬЮ Сертификат [illegible] Владелец ФЕДЕРАЛЬНАЯ СЛУЖБА ГОСУДАРСТВЕННОЙ РЕГИСТРАЦИИ, КАДАСТРА И КАРТОГРАФИИ Действителен с 14.01.2025 по 14.11.2026	инициалы, фамилия

Лист 42/1

Земельный участок			
вид объекта недвижимости			
Лист № 191 раздела 4.2	Всего листов раздела 4.2: 248	Всего разделов: 7	Всего листов выписки: 480

27.10.2025 г. № КУВИ-001/2025-197965905	
Кадастровый номер:	78:11:0008:01:1246

1	2	3	4	5
228	84051.76	109508.26	-	-
229	84058.31	109501.31	-	-
230	84062.95	109497.17	-	-
231	84068.26	109491.42	-	-
232	84074.31	109486.58	-	-
233	84078.73	109482.65	-	-
234	84081.37	109478.14	-	-
235	84087.38	109468.88	-	-
236	84090.52	109480.05	-	-
237	84087.47	109467.14	-	-
238	84086.45	109467.79	-	-
239	84052.38	109410.99	-	-
240	84051.18	109410.4	-	-
241	84050.9	109408.76	-	-
242	84048.97	109408.94	-	-
243	84047.4	109406.14	-	-
244	84045.91	109406.24	-	-
245	84044.63	109405.89	-	-
246	84035.66	109393.7	-	-
247	84033.46	109388.17	-	-
248	84028.91	109380.79	-	-
249	84008.48	109397.01	-	-
250	84003.65	109397.07	-	-
251	84003.32	109396.89	-	-
252	84003.66	109396.21	-	-
253	84003.35	109395.12	-	-
254	83998.19	109388.77	-	-
255	83994.25	109381.77	-	-
256	83997.16	109380.27	-	-

ДОКУМЕНТ ПОДПИСАН ЭЛЕКТРОННОЙ ПОДПИСЬЮ Сертификат [illegible] Владелец ФЕДЕРАЛЬНАЯ СЛУЖБА ГОСУДАРСТВЕННОЙ РЕГИСТРАЦИИ КАДАСТРА И КАРТОГРАФИИ Действителен с 14.08.2025 по 14.11.2026		
полное наименование должности		инициалы, фамилия

Лист 42/1

Земельный участок			
вид объекта недвижимости			
Лист № 192 раздела 4.2	Всего листов раздела 4.2: 248	Всего разделов: 7	Всего листов выписки: 480

27.10.2025 г. № КУВИ-001/2025-197965905	
Кадастровый номер:	78:11:0008:01:1246

1	2	3	4	5
257	83998.7	109378.52	-	-
258	84000	109377.32	-	-
259	84026.8	109361.87	-	-
260	84027.87	109360.36	-	-
261	84035.12	109355.45	-	-
262	84039.63	109313.5	-	-
263	84041.69	109313.9	-	-
264	84041.17	109359.65	-	-
265	84044.37	109359.62	-	-
266	84051.63	109360.25	-	-
267	84068.67	109366.05	-	-
268	84098.7	109348.61	-	-
269	84101.62	109342.13	-	-
270	84104.92	109342.94	-	-
271	84108.24	109344.5	-	-
272	84111.62	109346.53	-	-
273	84116.53	109355.72	-	-
274	84121.14	109352.35	-	-
275	84141.26	109342.63	-	-
276	84161.54	109329.65	-	-
277	84191.12	109317.96	-	-
278	84187.1	109317.1	-	-
279	84181.81	109316.73	-	-
280	84191.16	109316.68	-	-
281	84191.97	109317.02	-	-
282	84194.92	109318	-	-
283	84201.77	109320.28	-	-
284	84204.21	109325.01	-	-
285	84207.89	109320.85	-	-

ДОКУМЕНТ ПОДПИСАН ЭЛЕКТРОННОЙ ПОДПИСЬЮ Сертификат [illegible] Владелец ФЕДЕРАЛЬНАЯ СЛУЖБА ГОСУДАРСТВЕННОЙ РЕГИСТРАЦИИ КАДАСТРА И КАРТОГРАФИИ Действителен с 14.08.2025 по 14.11.2026		
полное наименование должности		инициалы, фамилия

Лист 425

Земельный участок			
вид объекта недвижимости			
Лист № 193 раздела 4.2	Всего листов раздела 4.2: 248	Всего разделов: 7	Всего листов выписки: 480

27.10.2025г. № КУВИ-001/2025-197965905	
Кадастровый номер:	78:11:0008:01:1246

1	2	3	4	5
286	84211.84	109325.16	-	-
287	84237.33	109308.02	-	-
288	84239.54	109308.73	-	-
289	84271.05	109295.83	-	-
290	84278.9	109288.93	-	-
291	84288.55	109282.78	-	-
292	84288.87	109279.97	-	-
293	84279.74	109279.32	-	-
294	84279.56	109271.4	-	-
295	84279.91	109269.4	-	-
296	84281.41	109266.53	-	-
297	84281.59	109265.69	-	-
298	84284.88	109255.47	-	-
299	84289.65	109250.97	-	-
300	84277.88	109247.65	-	-
301	84277.38	109247.59	-	-
302	84277.92	109247.06	-	-
303	84277.96	109246.96	-	-
304	84277.37	109247.45	-	-
305	84277.38	109247.91	-	-
306	84277.97	109246.79	-	-
307	84277.85	109245.61	-	-
308	84277.5	109244.64	-	-
309	84277.48	109240.6	-	-
310	84206.47	109231.45	-	-
311	84281.01	109215.8	-	-
312	84261.12	109225.09	-	-
313	84254.49	109211.5	-	-
314	84245.6	109213.4	-	-

ДОКУМЕНТ ПОДПИСАН ЭЛЕКТРОННОЙ ПОДПИСЬЮ Сертификат [illegible] Выдан ФЕДЕРАЛЬНАЯ СЛУЖБА ГОСУДАРСТВЕННОЙ РЕГИСТРАЦИИ КАДАСТРА И КАРТОГРАФИИ Действителен с 14.08.2025 по 14.11.2026		
полное наименование должности		инициалы, фамилия

Лист 426

Земельный участок			
вид объекта недвижимости			
Лист № 194 раздела 4.2	Всего листов раздела 4.2: 248	Всего разделов: 7	Всего листов выписки: 480

27.10.2025г. № КУВИ-001/2025-197965905	
Кадастровый номер:	78:11:0008:01:1246

1	2	3	4	5
315	84191.97	109159.68	-	-
316	84184.4	109135.43	-	-
317	84197.33	109132.57	-	-
318	84201.22	109127.52	-	-
319	84204.28	109122.84	-	-
320	84210.06	109117.5	-	-
321	84211.01	109109.67	-	-
322	84214.15	109108.35	-	-
323	84217.79	109106.54	-	-
324	84218.38	109105.36	-	-
325	84231.65	109095.65	-	-
326	84231.45	109091.17	-	-
327	84241.11	109085.13	-	-
328	84241.62	109082.2	-	-
329	84249.56	109081.62	-	-
330	84256.53	109081.58	-	-
331	84261.54	109086.91	-	-
332	84264.97	109088.24	-	-
333	84261.61	109089.23	-	-
334	84267.76	109090.92	-	-
335	84267.62	109090.35	-	-
336	84268.04	109096.9	-	-
337	84251.47	109099.67	-	-
338	84251.31	109108.23	-	-
339	84251.71	109105.78	-	-
340	84251.64	109107.41	-	-
341	84254.23	109110.25	-	-
342	84251.24	109112.85	-	-
343	84257.76	109118.29	-	-

ДОКУМЕНТ ПОДПИСАН ЭЛЕКТРОННОЙ ПОДПИСЬЮ Сертификат [illegible] Выдан ФЕДЕРАЛЬНАЯ СЛУЖБА ГОСУДАРСТВЕННОЙ РЕГИСТРАЦИИ КАДАСТРА И КАРТОГРАФИИ Действителен с 14.08.2025 по 14.11.2026		
полное наименование должности		инициалы, фамилия

Лист 427

Земельный участок			
вид объекта недвижимости			
Лист № 195 раздела 4.2	Всего листов раздела 4.2: 248	Всего разделов: 7	Всего листов выписки: 480

27.10.2025г. № КУВИ-001/2025-197965905	
Кадастровый номер:	78:11:0008:01:1246

1	2	3	4	5
345	84266.65	109125.22	-	-
346	84261.26	109125.14	-	-
346	84264.18	109125.89	-	-
347	84266.79	109126.26	-	-
348	84271.75	109126.51	-	-
349	84274.17	109125.64	-	-
350	84275.58	109123.96	-	-
351	84284.05	109121.17	-	-
352	84281.53	109117.82	-	-
353	84288.65	109116.08	-	-
354	84290.08	109116.84	-	-
355	84290.64	109112.29	-	-
356	84290.58	109110	-	-
357	84289.33	109108.38	-	-
358	84289.65	109105.09	-	-
359	84281.35	109103.73	-	-
360	84281.85	109100.18	-	-
361	84281.76	109097.56	-	-
362	84286.15	109096.01	-	-
363	84287.61	109095.73	-	-
364	84291.74	109094.57	-	-
365	84292.64	109092.36	-	-
366	84293.77	109092.73	-	-
367	84297.72	109093.52	-	-
368	84298.66	109091.67	-	-
369	84301.52	109097.98	-	-
370	84308.39	109105.43	-	-
371	84314.29	109108.32	-	-
372	84320.84	109107.54	-	-

ДОКУМЕНТ ПОДПИСАН ЭЛЕКТРОННОЙ ПОДПИСЬЮ
Сертификат [illegible]
Владелец ФЕДЕРАЛЬНАЯ СЛУЖБА ГОСУДАРСТВЕННОЙ РЕГИСТРАЦИИ КАДАСТРА И КАРТОГРАФИИ
Действителен с 14.08.2025 по 14.11.2026

полное наименование должности		инициалы, фамилия

Лист 428

Земельный участок			
вид объекта недвижимости			
Лист № 196 раздела 4.2	Всего листов раздела 4.2: 248	Всего разделов: 7	Всего листов выписки: 480

27.10.2025г. № КУВИ-001/2025-197965905	
Кадастровый номер:	78:11:0008:01:1246

1	2	3	4	5
373	84322.56	109118.46	-	-
374	84321.12	109115.73	-	-
375	84321.45	109118.54	-	-
376	84321.94	109111.1	-	-
377	84321.55	109122.01	-	-
378	84327.72	109139.05	-	-
379	84321.53	109139.06	-	-
380	84346.14	109135.44	-	-
381	84341.17	109134.69	-	-
382	84352.3	109135.39	-	-
383	84366.44	109137.46	-	-
384	84364.7	109159.48	-	-
385	84370.82	109160.53	-	-
386	84374.2	109148.19	-	-
387	84379.44	109156.12	-	-
388	84381.95	109158.43	-	-
389	84404.8	109166.5	-	-
390	84403.9	109168.98	-	-
391	84403.76	109175.34	-	-
392	84404.65	109176.21	-	-
393	84404.96	109179.31	-	-
394	84411.39	109192.67	-	-
395	84411.63	109193.8	-	-
396	84413.56	109194.8	-	-
397	84413.21	109196.3	-	-
398	84408.75	109208.41	-	-
399	84385.2	109225.34	-	-
400	84361.97	109226	-	-
401	84381.28	109238.59	-	-

ДОКУМЕНТ ПОДПИСАН ЭЛЕКТРОННОЙ ПОДПИСЬЮ
Сертификат [illegible]
Владелец ФЕДЕРАЛЬНАЯ СЛУЖБА ГОСУДАРСТВЕННОЙ РЕГИСТРАЦИИ КАДАСТРА И КАРТОГРАФИИ
Действителен с 14.08.2025 по 14.11.2026

полное наименование должности		инициалы, фамилия

Лист 429

Земельный участок			
вид объекта недвижимости			
Лист № 197 раздела 4.2	Всего листов раздела 4.2: 248	Всего разделов: 7	Всего листов выписки: 480

27.10.2025 г. № КУВИ-001/2025-197965905	
Кадастровый номер:	78:11:0008:01:1246

1	2	3	4	5
402	84391.41	109237.95	-	-
403	84401.72	109249.74	-	-
404	84403.08	109250.6	-	-
405	84404.59	109251.03	-	-
406	84408.89	109249.85	-	-
407	84411.3	109248.7	-	-
408	84411.29	109245.6	-	-
409	84481.21	109231.74	-	-
410	84481.57	109230.79	-	-
411	84434.3	109230.01	-	-
412	84483.67	109229.8	-	-
413	84457.62	109230.1	-	-
414	84456.37	109235.48	-	-
415	84451.2	109237.26	-	-
416	84485.42	109240.41	-	-
417	84485.33	109241.74	-	-
418	84456.92	109242.94	-	-
419	84484.93	109248.31	-	-
420	84484.85	109251.57	-	-
421	84441.77	109256.92	-	-
422	84441.11	109259.75	-	-
423	84441.08	109263.1	-	-
424	84442.4	109264.07	-	-
425	84449.85	109272.08	-	-
426	84466.34	109280.85	-	-
427	84461.32	109281.34	-	-
428	84483.9	109281.29	-	-
429	84483.23	109280.71	-	-
430	84466.87	109279.58	-	-

ДОКУМЕНТ ПОДПИСАН ЭЛЕКТРОННОЙ ПОДПИСЬЮ
Сертификат [illegible]
Выдан ФЕДЕРАЛЬНАЯ СЛУЖБА ГОСУДАРСТВЕННОЙ РЕГИСТРАЦИИ, КАДАСТРА И КАРТОГРАФИИ
Действителен с [illegible]

полное наименование должности		инициалы, фамилия

Лист 430

Земельный участок			
вид объекта недвижимости			
Лист № 198 раздела 4.2	Всего листов раздела 4.2: 248	Всего разделов: 7	Всего листов выписки: 480

27.10.2025 г. № КУВИ-001/2025-197965905	
Кадастровый номер:	78:11:0008:01:1246

1	2	3	4	5
431	84482.38	109265.99	-	-
432	84481.14	109281.06	-	-
433	84489.48	109312.07	-	-
434	84481.13	109311.65	-	-
435	84477.99	109309.18	-	-
436	84477.16	109306.01	-	-
437	84469.56	109298.33	-	-
438	84485.02	109292.16	-	-
439	84486.95	109285.51	-	-
440	84421.77	109287.79	-	-
441	84414.92	109290.65	-	-
442	84403.78	109289.44	-	-
443	84388.67	109278.88	-	-
444	84386.01	109278.69	-	-
445	84384.16	109278.68	-	-
446	84382.99	109280.55	-	-
447	84383.73	109281.71	-	-
448	84385.61	109288.13	-	-
449	84398.29	109295.53	-	-
450	84401.62	109301.11	-	-
451	84404.04	109307.65	-	-
452	84404.44	109312.4	-	-
453	84412.65	109319.08	-	-
454	84452.55	109325.67	-	-
455	84441.66	109330.32	-	-
456	84446.57	109338.13	-	-
457	84452.22	109340.31	-	-
458	84460.75	109317.6	-	-
459	84470.11	109307.02	-	-

ДОКУМЕНТ ПОДПИСАН ЭЛЕКТРОННОЙ ПОДПИСЬЮ
Сертификат [illegible]
Выдан ФЕДЕРАЛЬНАЯ СЛУЖБА ГОСУДАРСТВЕННОЙ РЕГИСТРАЦИИ, КАДАСТРА И КАРТОГРАФИИ
Действителен с [illegible]

полное наименование должности		инициалы, фамилия

Лист 431

Земельный участок			
вид объекта недвижимости			
Лист № 199/модель 4.2	Всего листов раздела 4.2: 248	Всего разделов: 7	Всего листов выписки: 480

27.10.2025г. № КУВИ-001/2025-197965905	
Кадастровый номер:	78:11:0008:01:1246

1	2	3	4	5
460	84488.91	109345.32	-	-
461	84484.1	109345.03	-	-
462	84490.87	109379.15	-	-
463	84491.13	109388.09	-	-
1	84267.98	109403.38	-	-
2	84267.38	109401.79	-	-
3	84281.9	109420.08	-	-
4	84302.1	109408.38	-	-
5	84301.09	109408.49	-	-
6	84304.14	109400.77	-	-
7	84297.59	109381.01	-	-
8	84284.56	109383.69	-	-
9	84281.13	109388.97	-	-
10	84261.98	109400.38	-	-
1	84061.24	109388.78	-	-
2	84048.92	109392.98	-	-
3	84071.43	109431.09	-	-
4	84088.14	109422.92	-	-
5	84061.24	109388.78	-	-
1	84146.42	109357.73	-	-
2	84094.89	109361.83	-	-
3	84113.28	109425.08	-	-
4	84162.62	109390.8	-	-
5	84146.42	109357.73	-	-
1	84171.34	109340.36	-	-
2	84158.56	109351.01	-	-
3	84163.41	109360.95	-	-
4	84181.7	109350.19	-	-
5	84171.34	109340.36	-	-

ДОКУМЕНТ ПОДПИСАН
ЭЛЕКТРОННОЙ ПОДПИСЬЮ
Сертификат [illegible]
Выдан ФЕДЕРАЛЬНАЯ СЛУЖБА ГОСУДАРСТВЕННОЙ РЕГИСТРАЦИИ, КАДАСТРА И КАРТОГРАФИИ
Действителен с [illegible]

полное наименование должности		инициалы, фамилия

Лист 432

Земельный участок			
вид объекта недвижимости			
Лист № 200/модель 4.2	Всего листов раздела 4.2: 248	Всего разделов: 7	Всего листов выписки: 480

27.10.2025г. № КУВИ-001/2025-197965905	
Кадастровый номер:	78:11:0008:01:1246

1	2	3	4	5
1	84249.14	109312.21	-	-
2	84281.32	109322.21	-	-
3	84248.71	109335.94	-	-
4	84256.86	109326.45	-	-
5	84249.14	109312.21	-	-
1	84341.62	109148.59	-	-
2	84331.38	109148.67	-	-
3	84321.65	109148.01	-	-
4	84311.76	109147.71	-	-
5	84301.55	109141.48	-	-
6	84278.6	109138.85	-	-
7	84261.48	109139.06	-	-
8	84251.69	109139.85	-	-
9	84241.87	109142.2	-	-
10	84240.04	109148.37	-	-
11	84236.74	109146.94	-	-
12	84231.98	109152.62	-	-
13	84237.57	109159.62	-	-
14	84250.57	109164.02	-	-
15	84241.11	109167.25	-	-
16	84251.09	109171.45	-	-
17	84261.25	109175.23	-	-
18	84274.09	109177.2	-	-
19	84281.04	109180.78	-	-
20	84291.69	109186.46	-	-
21	84304	109193.9	-	-
22	84309.9	109202.1	-	-
23	84311.65	109209.59	-	-
24	84311.42	109221.08	-	-

ДОКУМЕНТ ПОДПИСАН
ЭЛЕКТРОННОЙ ПОДПИСЬЮ
Сертификат [illegible]
Выдан ФЕДЕРАЛЬНАЯ СЛУЖБА ГОСУДАРСТВЕННОЙ РЕГИСТРАЦИИ, КАДАСТРА И КАРТОГРАФИИ
Действителен с [illegible]

полное наименование должности		инициалы, фамилия

Лист 43.1

Земельный участок			
вид объекта недвижимости			
Лист № 201 раздела 4.2	Всего листов раздела 4.2: 248	Всего разделов: 7	Всего листов выписки: 480
27.10.2025г. № КУВИ-001/2025-197965905			
Кадастровый номер:	78:11:0008:01:1246		

1	2	3	4	5
25	84315.91	109235.62	-	-
26	84318.78	109242.48	-	-
27	84311.69	109260.7	-	-
28	84314.47	109272.55	-	-
29	84311.36	109278.08	-	-
30	84314.81	109281.77	-	-
31	84320.46	109285.45	-	-
32	84321.29	109287.02	-	-
33	84327.75	109286.96	-	-
34	84331.12	109286.34	-	-
35	84336.15	109281.65	-	-
36	84344.78	109269.89	-	-
37	84346.91	109265.2	-	-
38	84351.99	109259.74	-	-
39	84357.83	109260.71	-	-
40	84366.45	109261.04	-	-
41	84361.74	109259.27	-	-
42	84366.61	109257.19	-	-
43	84359.46	109256.1	-	-
44	84357.16	109256.28	-	-
45	84354.04	109252.01	-	-
46	84361.73	109235.23	-	-
47	84360.54	109208.66	-	-
48	84357.59	109185.56	-	-
49	84371.22	109171.75	-	-
50	84371.16	109165.75	-	-
51	84371.88	109158.5	-	-
52	84366.26	109152.04	-	-
53	84358.36	109145.16	-	-

должность уполномоченного лица	ДОКУМЕНТ ПОДПИСАН ЭЛЕКТРОННОЙ ПОДПИСЬЮ Сертификат [illegible] Выдан ФЕДЕРАЛЬНАЯ СЛУЖБА ГОСУДАРСТВЕННОЙ РЕГИСТРАЦИИ, КАДАСТРА И КАРТОГРАФИИ Действителен с [illegible] по [illegible]	инициалы, фамилия

Лист 43.1

Земельный участок			
вид объекта недвижимости			
Лист № 202 раздела 4.2	Всего листов раздела 4.2: 248	Всего разделов: 7	Всего листов выписки: 480
27.10.2025г. № КУВИ-001/2025-197965905			
Кадастровый номер:	78:11:0008:01:1246		

1	2	3	4	5
54	84356.03	109148.68	-	-
55	84351.18	109148.06	-	-
56	84348.62	109148.59	-	-

должность уполномоченного лица	ДОКУМЕНТ ПОДПИСАН ЭЛЕКТРОННОЙ ПОДПИСЬЮ Сертификат [illegible] Выдан ФЕДЕРАЛЬНАЯ СЛУЖБА ГОСУДАРСТВЕННОЙ РЕГИСТРАЦИИ, КАДАСТРА И КАРТОГРАФИИ Действителен с [illegible] по [illegible]	инициалы, фамилия

Лист 434

Земельный участок			
вид объекта недвижимости			
Лист № 203 раздела 4.2	Всего листов раздела 4.2: 248	Всего разделов: 7	Всего листов выписки: 480

27.10.2025г. № КУВИ-001/2025-197965905	
Кадастровый номер:	78:11:0008431:1246

Сведения о характерных точках границы части (частей) земельного участка

Учетный номер части: 78:11:0008431:1246/96

Система координат

Номер точки	Координаты, м		Описание закрепления на местности	Средняя квадратическая погрешность определения координат характерных точек границ земельного участка, м
	X	Y		
1	2	3	4	5
1	84811.79	109291.66	-	-
2	84811.57	109290.66	-	-
3	84811.41	109303.45	-	-
4	84811.34	109304.86	-	-
5	84811.37	109309.26	-	-
6	84811.48	109313.66	-	-
7	84811.67	109318.06	-	-
8	84811.95	109322.45	-	-
9	84814.32	109320.83	-	-
10	84816.77	109331.21	-	-
11	84817.31	109335.58	-	-
12	84817.93	109339.94	-	-
13	84818.64	109344.28	-	-
14	84819.44	109348.61	-	-
15	84820.32	109352.93	-	-
16	84821.29	109357.22	-	-
17	84822.32	109361.5	-	-
18	84823.45	109365.75	-	-
19	84824.67	109369.98	-	-
20	84825.96	109374.19	-	-
21	84827.34	109378.37	-	-
22	84697.52	109486.68	-	-
23	84699.32	109483.5	-	-
24	84699.97	109481.38	-	-

ДОКУМЕНТ ПОДПИСАН ЭЛЕКТРОННОЙ ПОДПИСЬЮ
Сертификат [illegible]
Выдан ФЕДЕРАЛЬНАЯ СЛУЖБА ГОСУДАРСТВЕННОЙ РЕГИСТРАЦИИ, КАДАСТРА И КАРТОГРАФИИ
Действителен с [illegible] по [illegible]

полное наименование должности		инициалы, фамилия

Лист 434

Земельный участок			
вид объекта недвижимости			
Лист № 204 раздела 4.2	Всего листов раздела 4.2: 248	Всего разделов: 7	Всего листов выписки: 480

27.10.2025г. № КУВИ-001/2025-197965905	
Кадастровый номер:	78:11:0008431:1246

1	2	3	4	5
25	84698.47	109465	-	-
26	84701.78	109467.25	-	-
27	84707.97	109466.18	-	-
28	84716.99	109462.1	-	-
29	84727.9	109455.61	-	-
30	84739.85	109448.72	-	-
31	84761.55	109422.33	-	-
32	84776.44	109411.06	-	-
33	84791.95	109395.42	-	-
34	84808.31	109387.67	-	-
35	84804.47	109383.81	-	-
36	84804.95	109380.05	-	-
37	84807.21	109376.21	-	-
38	84807.7	109269.21	-	-
39	84804.63	109368.85	-	-
40	84801.45	109358.36	-	-
41	84796.78	109358.57	-	-
42	84791.49	109350.35	-	-
43	84789.24	109347.99	-	-
44	84784.09	109347.25	-	-
45	84779.73	109347.99	-	-
46	84771.61	109348.99	-	-
47	84774.41	109350.06	-	-
48	84771.18	109351.95	-	-
49	84766.68	109356.82	-	-
50	84761.37	109357.57	-	-
51	84756.28	109362.83	-	-
52	84753.45	109367.96	-	-
53	84750.94	109372.18	-	-

ДОКУМЕНТ ПОДПИСАН ЭЛЕКТРОННОЙ ПОДПИСЬЮ
Сертификат [illegible]
Выдан ФЕДЕРАЛЬНАЯ СЛУЖБА ГОСУДАРСТВЕННОЙ РЕГИСТРАЦИИ, КАДАСТРА И КАРТОГРАФИИ
Действителен с [illegible] по [illegible]

полное наименование должности		инициалы, фамилия

Лист 437

Земельный участок			
вид объекта недвижимости			
Лист № 205 раздела 4.2	Всего листов раздела 4.2: 248	Всего разделов: 7	Всего листов выписки: 480

27.10.2025 г. № КУВИ-001/2025-197965905	
Кадастровый номер:	78:11:0008:01:1246

1	2	3	4	5
54	84741.77	109372.93	-	-
55	84761.28	109374.5	-	-
56	84742.94	109375.77	-	-
57	84739.05	109378.69	-	-
58	84757.54	109382.51	-	-
59	8475	109385.8	-	-
60	84751.68	109388.27	-	-
61	84727.3	109398.44	-	-
62	84721.98	109397.27	-	-
63	84724.11	109398.84	-	-
64	84721.12	109401.23	-	-
65	84718.58	109408.53	-	-
66	84714.71	109408.42	-	-
67	84711.27	109412.98	-	-
68	84711.4	109415.23	-	-
69	84700.88	109417.34	-	-
70	84701.22	109418.18	-	-
71	84699.61	109418.22	-	-
72	84699.66	109415.83	-	-
73	84694.76	109418.39	-	-
74	8469 1.06	109419.91	-	-
75	84698.45	109420.03	-	-
76	84685.48	109371.27	-	-
77	84681.96	109374.4	-	-
78	84684.96	109356.88	-	-
79	84689.23	109359.75	-	-
80	84698.85	109360.87	-	-
81	84692.41	109361.59	-	-
82	84685.3	109362.08	-	-

должность уполномоченного лица	ДОКУМЕНТ ПОДПИСАН ЭЛЕКТРОННОЙ ПОДПИСЬЮ Сертификат [illegible] Владелец ФЕДЕРАЛЬНАЯ СЛУЖБА ГОСУДАРСТВЕННОЙ РЕГИСТРАЦИИ КАДАСТРА И КАРТОГРАФИИ Действителен с 14.08.2025 по 14.11.2026	инициалы, фамилия

Лист 438

Земельный участок			
вид объекта недвижимости			
Лист № 206 раздела 4.2	Всего листов раздела 4.2: 248	Всего разделов: 7	Всего листов выписки: 480

27.10.2025 г. № КУВИ-001/2025-197965905	
Кадастровый номер:	78:11:0008:01:1246

1	2	3	4	5
83	84701.09	109361.9	-	-
84	84701.98	109360.63	-	-
85	84706.7	109359.28	-	-
86	84707.74	109359.4	-	-
87	84708.48	109359.93	-	-
88	84711.92	109365.28	-	-
89	84741.38	109342.34	-	-
90	84741.38	109339.51	-	-
91	84741.46	109337.47	-	-
92	84704.07	109338.91	-	-
93	84751.94	109328.66	-	-
94	84766.26	109319.48	-	-
95	84762.11	109317.01	-	-
96	84767.94	109312.96	-	-
97	84776.37	109307.75	-	-
98	84788.44	109301.73	-	-
99	84756.41	109258.68	-	-
100	84746.57	109261.27	-	-
101	84741.21	109261.52	-	-
102	84741.99	109261.2	-	-
103	84742.06	109249.19	-	-
104	84732.92	109247.89	-	-
105	84724.31	109241.33	-	-
106	84718.79	109238	-	-
107	84716.65	109235.83	-	-
108	84713.81	109228.23	-	-
109	8471.5	109226.04	-	-
110	84711.01	109217.66	-	-
111	84712.31	109210.27	-	-

должность уполномоченного лица	ДОКУМЕНТ ПОДПИСАН ЭЛЕКТРОННОЙ ПОДПИСЬЮ Сертификат [illegible] Владелец ФЕДЕРАЛЬНАЯ СЛУЖБА ГОСУДАРСТВЕННОЙ РЕГИСТРАЦИИ КАДАСТРА И КАРТОГРАФИИ Действителен с 14.08.2025 по 14.11.2026	инициалы, фамилия

Лист 416

Земельный участок			
вид объекта недвижимости			
Лист № 207 раздела 4.2	Всего листов раздела 4.2: 248	Всего разделов: 7	Всего листов выписки: 480

27.10.2025 г. № КУВИ-001/2025-197965905	
Кадастровый номер:	78:11:0008431:12406

1	2	3	4	5
112	84782.65	109198.77	-	-
113	84811.79	109201.66	-	-

ДОКУМЕНТ ПОДПИСАН ЭЛЕКТРОННОЙ ПОДПИСЬЮ
Сертификат [illegible]
Владелец ФЕДЕРАЛЬНАЯ СЛУЖБА ГОСУДАРСТВЕННОЙ РЕГИСТРАЦИИ КАДАСТРА И КАРТОГРАФИИ
Действителен с [illegible]

должность уполномоченного лица		инициалы, фамилия

Лист 416

Земельный участок			
вид объекта недвижимости			
Лист № 208 раздела 4.2	Всего листов раздела 4.2: 248	Всего разделов: 7	Всего листов выписки: 480

27.10.2025 г. № КУВИ-001/2025-197965905	
Кадастровый номер:	78:11:0008431:12406

Сведения о характерных точках границы части (частей) земельного участка

Учетный номер части: 78:11:0008431:12406/97

Система координат

Номер точки	Координаты, м		Описание закрепления на местности	Средняя квадратическая погрешность определения координат характерных точек границ земельного участка, м
	X	Y		
1	2	3	4	5
1	84674.88	109468.15	-	-
2	84671.12	109468.51	-	-
3	84670.88	109468.21	-	-
4	84668.81	109468.92	-	-
5	84666.54	109469.6	-	-
6	84658.04	109468.15	-	-
7	84654.89	109468.77	-	-
8	84651.27	109468.96	-	-
9	84611.96	109468.06	-	-
10	84599.4	109468.95	-	-
11	84597.61	109468.45	-	-
12	84594.18	109468.77	-	-
13	84594.71	109462.83	-	-
14	84592.85	109461.43	-	-
15	84587.15	109459.66	-	-
16	84579.42	109440.53	-	-
17	84578.57	109435.13	-	-
18	84561.91	109414.7	-	-
19	84560.09	109422.07	-	-
20	84559.24	109420	-	-
21	84559.03	109419.03	-	-
22	84547.88	109408.58	-	-
23	84546.8	109404.86	-	-
24	84548.19	109408.62	-	-

ДОКУМЕНТ ПОДПИСАН ЭЛЕКТРОННОЙ ПОДПИСЬЮ
Сертификат [illegible]
Владелец ФЕДЕРАЛЬНАЯ СЛУЖБА ГОСУДАРСТВЕННОЙ РЕГИСТРАЦИИ КАДАСТРА И КАРТОГРАФИИ
Действителен с [illegible]

должность уполномоченного лица		инициалы, фамилия

Лист 441

Земельный участок			
вид объекта недвижимости			
Лист № 209/модель 4.2	Всего листов раздела 4.2: 248	Всего разделов: 7	Всего листов выписки: 480

27.10.2025г. № ЮУБИ-001/2025-197965905	
Кадастровый номер:	78:11:0008:01:1246

1	2	3	4	5
25	84536.75	109395.02	-	-
26	84536.62	109368.29	-	-
27	84542.01	109387.96	+	+
28	84540.9	109386.21	-	-
29	84538.72	109382.91	-	-
30	84533.21	109378.15	+	+
31	84529.31	109379.23	-	-
32	84524.16	109366.45	-	-
33	84521.54	109362.69	-	-
34	84520.58	109360.51	+	+
35	84518.81	109363.16	+	+
36	84515.02	109362.95	-	-
37	84517.89	109342.9	+	+
38	84514.94	109260.62	-	-
39	84491.13	109356.09	+	+
40	84488.96	109380.49	-	-
41	84481.47	109378.14	+	+
42	84424.55	109420.69	+	+
43	84421.7	109428.77	-	-
44	84415.42	109422.15	-	-
45	84416.69	109411.1	+	+
46	84411.54	109419.56	+	+
47	84411.57	109417.56	-	-
48	84420.94	109410.09	+	+
49	84421.67	109407.25	+	+
50	84421.64	109400.5	+	+
51	84421.64	109399.31	-	-
52	84422.1	109397.64	+	+
53	84414.68	109389.91	+	+

ДОКУМЕНТ ПОДПИСАН ЭЛЕКТРОННОЙ ПОДПИСЬЮ Сертификат 00EAE7A90057E3B0004BE2A52B4... Выдан: ФЕДЕРАЛЬНАЯ СЛУЖБА ГОСУДАРСТВЕННОЙ РЕГИСТРАЦИИ КАДАСТРА И КАРТОГРАФИИ Действителен с 14.08.2025 по 14.11.2026		
полное наименование должности		инициалы, фамилия

Лист 442

Земельный участок			
вид объекта недвижимости			
Лист № 210/модель 4.2	Всего листов раздела 4.2: 248	Всего разделов: 7	Всего листов выписки: 480

27.10.2025г. № ЮУБИ-001/2025-197965905	
Кадастровый номер:	78:11:0008:01:1246

1	2	3	4	5
54	84412.35	109386.56	-	-
55	84382.5	109372.33	+	+
56	84389.39	109369.86	+	+
57	84388.52	109368.23	-	-
58	84387.97	109366.74	-	-
59	84387.8	109365.39	+	+
60	84387.87	109363.92	+	+
61	84388.23	109362.18	-	-
62	84388.12	109360.56	-	-
63	84388.71	109359.74	+	+
64	84407.79	109348.15	+	+
65	84408.95	109348.16	-	-
66	84408.18	109341.29	+	+
67	84407.79	109339.23	+	+
68	84406.92	109336.44	+	+
69	84405.95	109334.31	-	-
70	84405.1	109330.83	+	+
71	84399.06	109326.14	+	+
72	84399.25	109320.61	-	-
73	84397.39	109318.72	-	-
74	84394.79	109317.41	+	+
75	84388.81	109316.25	+	+
76	84387.41	109315.62	-	-
77	84386.15	109315.23	+	+
78	84381.26	109315.23	+	+
79	84381.38	109315.3	+	+
80	84380.4	109315.65	-	-
81	84379.17	109316.45	+	+
82	84379.27	109317.53	+	+

ДОКУМЕНТ ПОДПИСАН ЭЛЕКТРОННОЙ ПОДПИСЬЮ Сертификат 00EAE7A90057E3B0004BE2A52B4... Выдан: ФЕДЕРАЛЬНАЯ СЛУЖБА ГОСУДАРСТВЕННОЙ РЕГИСТРАЦИИ КАДАСТРА И КАРТОГРАФИИ Действителен с 14.08.2025 по 14.11.2026		
полное наименование должности		инициалы, фамилия

Лист 4.1.1

Земельный участок			
вид объекта недвижимости			
Лист № 211 раздела 4.2	Всего листов раздела 4.2: 248	Всего разделов: 7	Всего листов выписки: 480

27.10.2025г. № КУВИ-001/2025-197965595	
Кадастровый номер:	78:11:0008:01:1246

1	2	3	4	5
83	84341.78	109458.02	-	-
84	84388.15	109367.98	-	-
85	84406.76	109316.7	-	-
86	84411.5	109293.43	-	-
87	84412.28	109291.4	-	-
88	84350.3	109442.88	-	-
89	84339.37	109459.53	-	-
90	84366.61	109458.97	-	-
91	84357.61	109456.59	-	-
92	84340.65	109459.41	-	-
93	84341.62	109459.16	-	-
94	84341.02	109457.94	-	-
95	84328.93	109460.77	-	-
96	84327.81	109462.54	-	-
97	84328.42	109460.76	-	-
98	84331.65	109413.2	-	-
99	84331.02	109430	-	-
100	84172.6	109417.31	-	-
101	84240.04	109479.29	-	-
102	84241.15	109480.15	-	-
103	84241.10	109477.74	-	-
104	84240.01	109471.8	-	-
105	84240.85	109466.31	-	-
106	84238.2	109461.88	-	-
107	84231.83	109418.9	-	-
108	84231.21	109459.27	-	-
109	84225.76	109455.22	-	-
110	84227.57	109452.65	-	-
111	84227.16	109452.64	-	-

ДОКУМЕНТ ПОДПИСАН ЭЛЕКТРОННОЙ ПОДПИСЬЮ
Сертификат [illegible]
Владелец ФЕДЕРАЛЬНАЯ СЛУЖБА ГОСУДАРСТВЕННОЙ РЕГИСТРАЦИИ КАДАСТРА И КАРТОГРАФИИ
Действителен с 14.08.2025 по 14.11.2026

полное наименование должности		инициалы, фамилия

Лист 4.1.1

Земельный участок			
вид объекта недвижимости			
Лист № 212 раздела 4.2	Всего листов раздела 4.2: 248	Всего разделов: 7	Всего листов выписки: 480

27.10.2025г. № КУВИ-001/2025-197965595	
Кадастровый номер:	78:11:0008:01:1246

1	2	3	4	5
112	84221.98	109458.19	-	-
113	84217.84	109456.94	-	-
114	84201.39	109466.08	-	-
115	84201.99	109467.7	-	-
116	84201.47	109470.7	-	-
117	84218.56	109480.16	-	-
118	84221.46	109480.79	-	-
119	84221.23	109489.94	-	-
120	84221.24	109502.06	-	-
121	84221.92	109508.78	-	-
122	84221.28	109508.93	-	-
123	84211.45	109515.32	-	-
124	84216.31	109518.23	-	-
125	84201.97	109510.24	-	-
126	84207.23	109509.18	-	-
127	84201.47	109510.47	-	-
128	84201.16	109506.36	-	-
129	84196.53	109503.96	-	-
130	84181.32	109359.06	-	-
131	84177.44	109322.55	-	-
132	84191.12	109317.96	-	-
133	84187.1	109317.1	-	-
134	84181.81	109316.73	-	-
135	84191.16	109315.68	-	-
136	84191.97	109317.02	-	-
137	84194.92	109318	-	-
138	84201.77	109328.28	-	-
139	84204.21	109325.01	-	-
140	84207.89	109320.85	-	-

ДОКУМЕНТ ПОДПИСАН ЭЛЕКТРОННОЙ ПОДПИСЬЮ
Сертификат [illegible]
Владелец ФЕДЕРАЛЬНАЯ СЛУЖБА ГОСУДАРСТВЕННОЙ РЕГИСТРАЦИИ КАДАСТРА И КАРТОГРАФИИ
Действителен с 14.08.2025 по 14.11.2026

полное наименование должности		инициалы, фамилия

Лист 444

Земельный участок			
вид объекта недвижимости			
Лист № 213 раздела 4.2	Всего листов раздела 4.2: 248	Всего разделов: 7	Всего листов выписки: 480

27.10.2025г. № КУВИ-001/2025-197965905	
Кадастровый номер:	78:11:0008:01:1246

1	2	3	4	5
145	84211.84	109325.16	-	-
146	84237.33	109308.02	-	-
147	84239.54	109308.73	-	-
148	84271.05	109295.83	-	-
149	84278.9	109288.93	-	-
146	84288.55	109282.78	-	-
147	84288.87	109279.97	-	-
148	84279.74	109279.32	-	-
149	84279.56	109271.4	-	-
150	84279.91	109269.4	-	-
151	84281.41	109266.53	-	-
152	84281.59	109265.69	-	-
150	84284.88	109255.47	-	-
151	84284.65	109253.97	-	-
155	84277.88	109257.65	-	-
156	84277.38	109257.59	-	-
157	84277.92	109257.06	-	-
158	84277.96	109256.96	-	-
159	84277.37	109252.45	-	-
160	84277.38	109247.91	-	-
161	84277.97	109246.79	-	-
162	84277.85	109245.61	-	-
161	84277.3	109244.64	-	-
164	84277.48	109240.6	-	-
165	84280.47	109231.45	-	-
166	84281.01	109215.8	-	-
167	84261.12	109225.09	-	-
168	84254.49	109211.5	-	-
169	84245.6	109213.4	-	-

ДОКУМЕНТ ПОДПИСАН ЭЛЕКТРОННОЙ ПОДПИСЬЮ Сертификат 00EAB7A3905F3B0000F4A52B3A Владелец ФЕДЕРАЛЬНАЯ СЛУЖБА ГОСУДАРСТВЕННОЙ РЕГИСТРАЦИИ КАДАСТРА И КАРТОГРАФИИ Действителен с 14.08.2025 по 14.11.2026		
полное наименование должности		инициалы, фамилия

Лист 445

Земельный участок			
вид объекта недвижимости			
Лист № 214 раздела 4.2	Всего листов раздела 4.2: 248	Всего разделов: 7	Всего листов выписки: 480

27.10.2025г. № КУВИ-001/2025-197965905	
Кадастровый номер:	78:11:0008:01:1246

1	2	3	4	5
170	84191.97	109159.68	-	-
171	84184.4	109135.43	-	-
172	84197.33	109132.57	-	-
173	84201.22	109127.52	-	-
174	84204.28	109122.84	-	-
175	84210.06	109117.5	-	-
176	84211.01	109109.67	-	-
177	84216.15	109108.15	-	-
178	84217.79	109106.54	-	-
179	84218.38	109105.36	-	-
180	84231.65	109095.65	-	-
181	84231.45	109091.17	-	-
182	84241.11	109085.13	-	-
183	84241.62	109082.2	-	-
184	84249.56	109081.62	-	-
185	84256.53	109081.58	-	-
186	84261.54	109086.91	-	-
187	84266.97	109088.24	-	-
188	84261.61	109089.23	-	-
189	84267.76	109090.92	-	-
190	84267.02	109098.35	-	-
191	84268.04	109096.9	-	-
192	84251.47	109089.67	-	-
193	84251.31	109108.23	-	-
194	84251.71	109105.78	-	-
195	84251.64	109107.41	-	-
196	84254.25	109110.25	-	-
197	84251.24	109112.85	-	-
198	84257.76	109118.29	-	-

ДОКУМЕНТ ПОДПИСАН ЭЛЕКТРОННОЙ ПОДПИСЬЮ Сертификат 00EAB7A3905F3B0000F4A52B3A Владелец ФЕДЕРАЛЬНАЯ СЛУЖБА ГОСУДАРСТВЕННОЙ РЕГИСТРАЦИИ КАДАСТРА И КАРТОГРАФИИ Действителен с 14.08.2025 по 14.11.2026		
полное наименование должности		инициалы, фамилия

Лист 447

Земельный участок			
вид объекта недвижимости			
Лист № 215 раздела 4.2	Всего листов раздела 4.2: 248	Всего разделов: 7	Всего листов выписки: 480

27.10.2025г. № КУВИ-001/2025-197965905	
Кадастровый номер:	78:11:0008:01:1246

1	2	3	4	5
199	84266.65	109125.22	-	-
200	84262.26	109125.14	-	-
201	84264.18	109125.89	-	-
202	84266.79	109126.26	-	-
203	84271.75	109126.51	-	-
204	84274.17	109125.64	-	-
205	84275.58	109125.96	-	-
206	84284.05	109121.17	-	-
207	84281.53	109117.82	-	-
208	84289.65	109116.08	-	-
209	84290.08	109116.84	-	-
210	84290.64	109112.29	-	-
211	84290.58	109110	-	-
212	84289.33	109108.38	-	-
213	84289.65	109105.09	-	-
214	84281.35	109103.73	-	-
215	84281.85	109100.18	-	-
216	84281.76	109097.56	-	-
217	84286.15	109096.01	-	-
218	84287.61	109098.73	-	-
219	84291.74	109098.57	-	-
220	84293.64	109092.36	-	-
221	84293.77	109092.73	-	-
222	84297.72	109088.52	-	-
223	84298.66	109091.67	-	-
224	84301.52	109097.98	-	-
225	84308.39	109105.43	-	-
226	84314.29	109108.32	-	-
227	84320.84	109107.54	-	-

ДОКУМЕНТ ПОДПИСАН ЭЛЕКТРОННОЙ ПОДПИСЬЮ		
Сертификат [illegible]		
полное наименование должности	Выдано: ФЕДЕРАЛЬНАЯ СЛУЖБА ГОСУДАРСТВЕННОЙ РЕГИСТРАЦИИ, КАДАСТРА И КАРТОГРАФИИ Действителен с 14.08.2025 по 14.11.2026	инициалы, фамилия

Лист 448

Земельный участок			
вид объекта недвижимости			
Лист № 216 раздела 4.2	Всего листов раздела 4.2: 248	Всего разделов: 7	Всего листов выписки: 480

27.10.2025г. № КУВИ-001/2025-197965905	
Кадастровый номер:	78:11:0008:01:1246

1	2	3	4	5
228	84322.56	109118.46	-	-
229	84321.12	109115.73	-	-
230	84321.45	109118.54	-	-
231	84321.94	109111.1	-	-
232	84321.55	109122.01	-	-
233	84327.72	109139.05	-	-
234	84321.53	109139.06	-	-
235	84346.14	109135.44	-	-
236	84341.17	109138.69	-	-
237	84352.3	109135.39	-	-
238	84366.44	109137.46	-	-
239	84364.7	109159.48	-	-
240	84370.82	109160.53	-	-
241	84374.2	109148.19	-	-
242	84379.44	109156.12	-	-
243	84385.95	109158.43	-	-
244	84404.8	109166.5	-	-
245	84403.9	109168.98	-	-
246	84403.16	109175.34	-	-
247	84404.65	109176.21	-	-
248	84404.96	109179.31	-	-
249	84411.39	109192.67	-	-
250	84411.63	109193.8	-	-
251	84413.56	109194.8	-	-
252	84413.21	109196.3	-	-
253	84408.75	109208.41	-	-
254	84385.2	109225.34	-	-
255	84361.97	109226	-	-
256	84388.28	109238.59	-	-

ДОКУМЕНТ ПОДПИСАН ЭЛЕКТРОННОЙ ПОДПИСЬЮ		
Сертификат [illegible]		
полное наименование должности	Выдано: ФЕДЕРАЛЬНАЯ СЛУЖБА ГОСУДАРСТВЕННОЙ РЕГИСТРАЦИИ, КАДАСТРА И КАРТОГРАФИИ Действителен с 14.08.2025 по 14.11.2026	инициалы, фамилия

Лист 448

Земельный участок			
вид объекта недвижимости			
Лист № 217 раздела 4.2	Всего листов раздела 4.2: 248	Всего разделов: 7	Всего листов выписки: 480
27.10.2025г. № КУВИ-001/2025-197965905			
Кадастровый номер:	78:11:0008:01:1246		

1	2	3	4	5
257	84391.41	109237.95	-	-
258	84401.72	109249.74	-	-
259	84401.08	109250.6	+	+
260	84404.59	109251.03	-	-
261	84408.89	109249.85	-	-
262	84411.3	109248.7	+	+
263	84411.29	109247.6	-	-
264	84481.21	109231.74	-	-
265	84481.57	109230.79	-	-
266	84434.3	109230.01	+	+
267	84483.67	109229.8	+	+
268	84457.62	109230.1	-	-
269	84456.37	109235.48	+	+
270	84451.2	109237.26	+	+
271	84485.42	109240.41	+	+
272	84451.33	109241.74	-	-
273	84456.92	109242.94	+	+
274	84484.93	109248.31	+	+
275	84484.85	109251.57	-	-
276	84441.77	109256.92	-	-
277	84441.11	109259.75	+	+
278	84441.08	109263.1	+	+
279	84442.4	109264.07	-	-
280	84449.85	109272.08	+	+
281	84466.34	109280.85	+	+
282	84461.32	109281.34	+	+
283	84483.9	109281.29	-	-
284	84483.23	109280.71	+	+
285	84466.87	109279.58	+	+

ДОКУМЕНТ ПОДПИСАН ЭЛЕКТРОННОЙ ПОДПИСЬЮ
Сертификат [illegible]
Выдан ФЕДЕРАЛЬНАЯ СЛУЖБА ГОСУДАРСТВЕННОЙ РЕГИСТРАЦИИ, КАДАСТРА И КАРТОГРАФИИ
Действителен с 14.08.2025 по 14.11.2026

полное наименование должности		инициалы, фамилия

Лист 448

Земельный участок			
вид объекта недвижимости			
Лист № 218 раздела 4.2	Всего листов раздела 4.2: 248	Всего разделов: 7	Всего листов выписки: 480
27.10.2025г. № КУВИ-001/2025-197965905			
Кадастровый номер:	78:11:0008:01:1246		

1	2	3	4	5
286	84482.6	109265.79	-	-
287	84506.53	109258.47	+	+
288	84498.23	109249.29	+	+
289	84498.67	109249.15	-	-
290	84506.53	109249.57	-	-
291	84503.5	109250.37	+	+
292	84503.85	109250.69	-	-
293	84502.16	109250.01	-	-
294	84508	109251.4	-	-
295	84524.99	109253.24	+	+
296	84521.44	109255.42	+	+
297	84521.51	109256.61	-	-
298	84521.34	109257.19	+	+
299	84527.63	109258.63	+	+
300	84521.1	109267.71	+	+
301	84515.99	109272.07	-	-
302	84516.79	109274.7	+	+
303	84528.31	109276.14	+	+
304	84521.43	109277.63	-	-
305	84521.99	109282.15	-	-
306	84524.29	109285.5	-	-
307	84529.7	109289.34	+	+
308	84553.47	109291.2	-	-
309	84553.76	109291.57	+	+
310	84541.35	109290.95	+	+
311	84546.86	109288.29	-	-
312	84555.59	109288.57	-	-
313	84555.65	109281.91	+	+
314	84557.1	109275.96	+	+

ДОКУМЕНТ ПОДПИСАН ЭЛЕКТРОННОЙ ПОДПИСЬЮ
Сертификат [illegible]
Выдан ФЕДЕРАЛЬНАЯ СЛУЖБА ГОСУДАРСТВЕННОЙ РЕГИСТРАЦИИ, КАДАСТРА И КАРТОГРАФИИ
Действителен с 14.08.2025 по 14.11.2026

полное наименование должности		инициалы, фамилия

Лист 451

Земельный участок			
вид объекта недвижимости			
Лист № 219/модель 4.2	Всего листов раздела 4.2: 248	Всего разделов: 7	Всего листов выписки: 480

27.10.2025г. № КУВИ-001/2025-197965905	
Кадастровый номер:	78:11:0008:01:1246

1	2	3	4	5
315	84551.09	109272.79	-	-
316	84557.98	109271.3	-	-
317	84562.03	109267.84	-	-
318	84621.27	109341.35	-	-
319	84624.69	109345.05	-	-
320	84628.2	109342.18	-	-
321	84631.22	109339	-	-
322	84636.59	109338.74	-	-
323	84641.32	109335.07	-	-
324	84647.22	109316.6	-	-
325	84649.98	109348.17	-	-
326	84652.6	109349.76	-	-
327	84651.52	109340.98	-	-
328	84657.46	109349.69	-	-
329	84661.43	109348.33	-	-
330	84661.74	109346.85	-	-
331	84671.42	109338.48	-	-
332	84671.68	109338.67	-	-
333	84677.97	109342.9	-	-
334	84677.9	109345.64	-	-
335	84681.06	109314.4	-	-
336	84687.48	109371.27	-	-
337	84690.45	109420.03	-	-
338	84687.64	109420.58	-	-
339	84681.03	109418.49	-	-
340	84674.23	109415.25	-	-
341	84676.52	109412.02	-	-
342	84671.29	109410.59	-	-
343	84668.82	109409.72	-	-

ДОКУМЕНТ ПОДПИСАН ЭЛЕКТРОННОЙ ПОДПИСЬЮ
Сертификат [illegible]
Выдан ФЕДЕРАЛЬНАЯ СЛУЖБА ГОСУДАРСТВЕННОЙ РЕГИСТРАЦИИ КАДАСТРА И КАРТОГРАФИИ
Действителен с [illegible]

полное наименование должности		инициалы, фамилия

Лист 452

Земельный участок			
вид объекта недвижимости			
Лист № 220/модель 4.2	Всего листов раздела 4.2: 248	Всего разделов: 7	Всего листов выписки: 480

27.10.2025г. № КУВИ-001/2025-197965905	
Кадастровый номер:	78:11:0008:01:1246

1	2	3	4	5
344	84661.83	109407.25	-	-
345	84661.98	109408.07	-	-
346	84661.26	109398.22	-	-
347	84662.13	109387.18	-	-
348	84657.09	109381	-	-
349	84651.11	109376.53	-	-
350	84649.84	109373.38	-	-
351	84622.86	109362.84	-	-
352	84611.83	109361.06	-	-
353	84611.43	109360.8	-	-
354	84607.62	109361.57	-	-
355	84602.07	109365.99	-	-
356	84598.47	109366.96	-	-
357	84591.49	109369.58	-	-
358	84588.16	109369.12	-	-
359	84586.01	109368.1	-	-
360	84585.2	109365.13	-	-
361	84584.76	109365.77	-	-
362	84583.36	109365.16	-	-
363	84582.42	109366.02	-	-
364	84581.04	109367.44	-	-
365	84581.72	109369.03	-	-
366	84581.48	109370.71	-	-
367	84581.79	109371.22	-	-
368	84598.06	109375.83	-	-
369	84599.45	109378.23	-	-
370	84598.95	109380.17	-	-
371	84588.69	109381.66	-	-
372	84587.66	109388.88	-	-

ДОКУМЕНТ ПОДПИСАН ЭЛЕКТРОННОЙ ПОДПИСЬЮ
Сертификат [illegible]
Выдан ФЕДЕРАЛЬНАЯ СЛУЖБА ГОСУДАРСТВЕННОЙ РЕГИСТРАЦИИ КАДАСТРА И КАРТОГРАФИИ
Действителен с [illegible]

полное наименование должности		инициалы, фамилия

Лист 481

Земельный участок			
вид объекта недвижимости			
Лист № 221 раздела 4.2	Всего листов раздела 4.2: 248	Всего разделов: 7	Всего листов выписки: 480

27.10.2025г. № КУВИ-001/2025-197965905	
Кадастровый номер:	78:11:0008:01:1246

1	2	3	4	5
375	84581.64	109385.94	-	-
376	84581.52	109369.11	-	-
377	84579.56	109369.05	+	+
378	84577.17	109406.33	-	-
379	84571.37	109414.98	-	-
380	84574.26	109425.17	+	+
381	84577.34	109412.7	-	-
382	84582.49	109440.64	-	-
383	84588.77	109434.54	-	-
384	84588.36	109430.19	+	+
385	84581.88	109429.87	+	+
386	84581.62	109428.76	-	-
387	84588.99	109416.98	+	+
388	84591.74	109411.89	-	-
389	84598.68	109406.57	+	+
390	84600.22	109405.94	-	-
391	84604.01	109402.96	+	+
392	84607.27	109401.87	+	+
393	84611.04	109401.59	-	-
394	84611.75	109402.84	-	-
395	84621.85	109408.65	-	-
396	84624.51	109408.47	+	+
397	84629.36	109415.78	-	-
398	84650.13	109420	+	+
399	84628.81	109421.54	+	+
400	84623.37	109410.8	+	+
401	84626.39	109435.99	-	-
402	84622.99	109416.9	-	-
403	84626.82	109438.14	-	-

ДОКУМЕНТ ПОДПИСАН ЭЛЕКТРОННОЙ ПОДПИСЬЮ
Сертификат 00EAE7A0905C1B0000F4AC2FA
Выдан ФЕДЕРАЛЬНАЯ СЛУЖБА ГОСУДАРСТВЕННОЙ РЕГИСТРАЦИИ КАДАСТРА И КАРТОГРАФИИ
Действителен с 14.08.2025 по 14.11.2026

полное наименование должности		инициалы, фамилия

Лист 481

Земельный участок			
вид объекта недвижимости			
Лист № 222 раздела 4.2	Всего листов раздела 4.2: 248	Всего разделов: 7	Всего листов выписки: 480

27.10.2025г. № КУВИ-001/2025-197965905	
Кадастровый номер:	78:11:0008:01:1246

1	2	3	4	5
402	84611.82	109440.51	-	-
403	84616.53	109411.2	-	-
404	84603.73	109441.61	+	+
405	84598.95	109440.55	-	-
406	84594.41	109438.43	-	-
407	84592.62	109436.96	+	+
408	84591.76	109430.09	-	-
409	84581.69	109442.48	-	-
410	84584.18	109448.24	-	-
411	84588.24	109447.74	+	+
412	84592.62	109455.93	+	+
413	84603.02	109458.73	-	-
414	84607.04	109460.25	+	+
415	84611.28	109460.15	-	-
416	84611.24	109458.06	+	+
417	84614.32	109458.51	-	-
418	84635.5	109450.68	+	+
419	84621.81	109449.49	+	+
420	84651.66	109449.71	-	-
421	84636.16	109450.49	-	-
422	84634.97	109449.62	-	-
423	84647.88	109446.01	+	+
424	84647.79	109448.69	-	-
425	84651.65	109445.23	+	+
426	84651.94	109445.68	+	+
427	84658.09	109446.12	+	+
428	84661.44	109441.38	-	-
429	84667.81	109440.96	-	-
430	84671.27	109440.17	-	-

ДОКУМЕНТ ПОДПИСАН ЭЛЕКТРОННОЙ ПОДПИСЬЮ
Сертификат 00EAE7A0905C1B0000F4AC2FA
Выдан ФЕДЕРАЛЬНАЯ СЛУЖБА ГОСУДАРСТВЕННОЙ РЕГИСТРАЦИИ КАДАСТРА И КАРТОГРАФИИ
Действителен с 14.08.2025 по 14.11.2026

полное наименование должности		инициалы, фамилия

Лист 455

Земельный участок			
вид объекта недвижимости			
Лист № 223 раздела 4.2	Всего листов раздела 4.2: 248	Всего разделов: 7	Всего листов выписки: 480

27.10.2025г. № КУВИ-001/2025-197965905	
Кадастровый номер:	78:11:0008:01:1246

1	2	3	4	5
431	84674.06	109440.35	-	-
432	84674.85	109440.62	-	-
433	84679.48	109441.74	-	-
434	84681.81	109444.5	-	-
435	84683.76	109446.81	-	-
436	84683.82	109419.4	-	-
437	84699.22	109439.93	-	-
438	84697.33	109460.71	-	-
439	84697.97	109461.38	-	-
440	84694.32	109463.5	-	-
441	84674.88	109466.15	-	-
1	84267.98	109403.38	-	-
2	84267.38	109401.79	-	-
3	84284.5	109420.06	-	-
4	84302.1	109408.18	-	-
5	84301.09	109405.49	-	-
6	84304.14	109400.77	-	-
7	84287.59	109381.01	-	-
8	84284.56	109385.69	-	-
9	84281.13	109388.97	-	-
10	84261.90	109400.30	-	-
1	84249.14	109312.23	-	-
2	84251.52	109322.21	-	-
3	84240.71	109335.94	-	-
4	84254.86	109326.45	-	-
5	84249.14	109312.23	-	-
1	84341.62	109148.59	-	-
2	84351.56	109145.67	-	-
3	84321.63	109140.01	-	-

ДОКУМЕНТ ПОДПИСАН ЭЛЕКТРОННОЙ ПОДПИСЬЮ
Сертификат [illegible]
Выдан ФЕДЕРАЛЬНАЯ СЛУЖБА ГОСУДАРСТВЕННОЙ РЕГИСТРАЦИИ, КАДАСТРА И КАРТОГРАФИИ
Действителен с 14.08.2025 по 14.11.2026

полное наименование должности		инициалы, фамилия

Лист 456

Земельный участок			
вид объекта недвижимости			
Лист № 224 раздела 4.2	Всего листов раздела 4.2: 248	Всего разделов: 7	Всего листов выписки: 480

27.10.2025г. № КУВИ-001/2025-197965905	
Кадастровый номер:	78:11:0008:01:1246

1	2	3	4	5
4	84311.76	109142.71	-	-
5	84301.55	109141.48	-	-
6	84278.6	109138.85	-	-
7	84261.48	109139.06	-	-
8	84251.69	109139.83	-	-
9	84241.87	109112.2	-	-
10	84248.04	109140.37	-	-
11	84258.74	109146.94	-	-
12	84258.98	109152.62	-	-
13	84237.57	109159.62	-	-
14	84238.57	109168.02	-	-
15	84244.11	109167.25	-	-
16	84254.09	109171.45	-	-
17	84268.25	109173.23	-	-
18	84274.09	109177.2	-	-
19	84286.04	109180.78	-	-
20	84294.69	109186.46	-	-
21	84304	109193.9	-	-
22	84309.9	109202.1	-	-
23	84311.65	109209.99	-	-
24	84318.42	109221.06	-	-
25	84319.91	109235.62	-	-
26	84319.78	109242.48	-	-
27	84317.69	109260.7	-	-
28	84314.47	109272.55	-	-
29	84311.36	109278.06	-	-
30	84316.81	109281.77	-	-
31	84326.44	109285.45	-	-
32	84321.29	109297.02	-	-

ДОКУМЕНТ ПОДПИСАН ЭЛЕКТРОННОЙ ПОДПИСЬЮ
Сертификат [illegible]
Выдан ФЕДЕРАЛЬНАЯ СЛУЖБА ГОСУДАРСТВЕННОЙ РЕГИСТРАЦИИ, КАДАСТРА И КАРТОГРАФИИ
Действителен с 14.08.2025 по 14.11.2026

полное наименование должности		инициалы, фамилия

Лист 487

Земельный участок			
вид объекта недвижимости			
Лист № 225 раздела 4.2	Всего листов раздела 4.2: 248	Всего разделов: 7	Всего листов выписки: 480

27.10.2025г. № КУВИ-001/2025-197965905	
Кадастровый номер:	78:11:0008:01:1246

1	2	3	4	5
33	84527.75	109286.96	-	-
34	84531.12	109286.34	-	-
35	84336.15	109281.65	-	-
36	84340.78	109269.89	-	-
37	84349.91	109265.2	-	-
38	84351.99	109259.74	-	-
39	84357.85	109260.71	-	-
40	84366.43	109261.04	-	-
41	84361.74	109259.37	-	-
42	84360.61	109257.19	-	-
43	84358.46	109256.1	-	-
44	84357.16	109254.28	-	-
45	84354.04	109252.01	-	-
46	84361.73	109235.23	-	-
47	84368.54	109208.66	-	-
48	84371.59	109185.56	-	-
49	84374.22	109171.75	-	-
50	84371.16	109165.75	-	-
51	84371.86	109158.5	-	-
52	84366.28	109152.04	-	-
53	84351.36	109145.16	-	-
54	84354.03	109143.68	-	-
55	84352.18	109140.06	-	-
56	84347.62	109143.59	-	-
1	84532.8	109306.76	-	-
2	84530.37	109308.55	-	-
3	84496.11	109312.72	-	-
4	84485.13	109311.65	-	-
5	84477.99	109309.18	-	-

должность уполномоченного лица	ДОКУМЕНТ ПОДПИСАН ЭЛЕКТРОННОЙ ПОДПИСЬЮ Сертификат [illegible] Владелец ФЕДЕРАЛЬНАЯ СЛУЖБА ГОСУДАРСТВЕННОЙ РЕГИСТРАЦИИ КАДАСТРА И КАРТОГРАФИИ Действителен с 14.08.2025 по 14.11.2026	инициалы, фамилия

Лист 488

Земельный участок			
вид объекта недвижимости			
Лист № 226 раздела 4.2	Всего листов раздела 4.2: 248	Всего разделов: 7	Всего листов выписки: 480

27.10.2025г. № КУВИ-001/2025-197965905	
Кадастровый номер:	78:11:0008:01:1246

1	2	3	4	5
6	84471.16	109306.01	-	-
7	84468.56	109268.33	-	-
8	84485.02	109292.18	-	-
9	84436.95	109287.51	-	-
10	84421.77	109287.79	-	-
11	84414.92	109290.65	-	-
12	84403.78	109289.44	-	-
13	84388.67	109278.88	-	-
14	84386.01	109278.69	-	-
15	84384.16	109278.68	-	-
16	84381.99	109280.55	-	-
17	84381.75	109281.71	-	-
18	84381.61	109286.13	-	-
19	84379.29	109288.23	-	-
20	84403.62	109304.11	-	-
21	84404.04	109307.65	-	-
22	84404.44	109312.4	-	-
23	84417.65	109339.08	-	-
24	84428.55	109325.67	-	-
25	84441.64	109330.32	-	-
26	84441.57	109331.13	-	-
27	84451.22	109340.31	-	-
28	84461.75	109317.6	-	-
29	84470.11	109307.02	-	-
30	84481.91	109305.32	-	-
31	84490.86	109308.87	-	-
32	84508.97	109340.19	-	-
33	84517.06	109312.6	-	-
34	84524.31	109301.22	-	-

должность уполномоченного лица	ДОКУМЕНТ ПОДПИСАН ЭЛЕКТРОННОЙ ПОДПИСЬЮ Сертификат [illegible] Владелец ФЕДЕРАЛЬНАЯ СЛУЖБА ГОСУДАРСТВЕННОЙ РЕГИСТРАЦИИ КАДАСТРА И КАРТОГРАФИИ Действителен с 14.08.2025 по 14.11.2026	инициалы, фамилия

Лист 486

Земельный участок			
вид объекта недвижимости			
Лист № 227 раздела 4.2	Всего листов раздела 4.2: 248	Всего разделов: 7	Всего листов выписки: 480

27.10.2025 г. № КУВИ-001/2025-197965905	
Кадастровый номер:	78:11:0008431:12406

1	2	3	4	5
35	84558.49	109315.6	-	-
36	84551.28	109311.9	-	-
37	84567.82	109355.68	-	-
38	84571.16	109355.04	-	-
39	84572.77	109355.19	-	-
40	84571.61	109358.21	-	-
41	84571.77	109358.76	-	-
42	84574.5	109351.42	-	-
43	84581.15	109340.11	-	-
44	84581.88	109332.93	-	-
45	84571.51	109328.78	-	-
46	84572.31	109318.95	-	-
47	84561.66	109314.44	-	-
48	84554.09	109311.53	-	-
49	84536.9	109309.82	-	-
50	84552.98	109310.35	-	-
51	84517.09	109307.26	-	-
52	84531.8	109306.76	-	-

ДОКУМЕНТ ПОДПИСАН ЭЛЕКТРОННОЙ ПОДПИСЬЮ
Сертификат [illegible]
Владелец ФЕДЕРАЛЬНАЯ СЛУЖБА ГОСУДАРСТВЕННОЙ РЕГИСТРАЦИИ КАДАСТРА И КАРТОГРАФИИ
Действителен с [illegible] по [illegible]

полное наименование должности		инициалы, фамилия

Лист 488

Земельный участок			
вид объекта недвижимости			
Лист № 228 раздела 4.2	Всего листов раздела 4.2: 248	Всего разделов: 7	Всего листов выписки: 480

27.10.2025 г. № КУВИ-001/2025-197965905	
Кадастровый номер:	78:11:0008431:12406

Сведения о характерных точках границы части (частей) земельного участка				
Учетный номер части: 78:11:0008431:12406/98				
Система координат				
Номер точки	Координаты, м		Описание закрепления на местности	Средняя квадратическая погрешность определения координат характерных точек границ земельного участка, м
	X	Y		
1	2	3	4	5
1	84811.79	109291.66	-	-
2	84813.55	109299.99	-	-
3	84813.41	109300.45	-	-
4	84811.84	109306.86	-	-
5	84811.37	109309.26	-	-
6	84811.48	109315.66	-	-
7	84811.67	109318.06	-	-
8	84811.95	109322.45	-	-
9	84816.32	109320.82	-	-
10	84816.77	109311.21	-	-
11	84817.31	109308.58	-	-
12	84817.93	109300.94	-	-
13	84818.64	109300.28	-	-
14	84815.44	109300.61	-	-
15	84820.32	109302.93	-	-
16	84821.20	109307.22	-	-
17	84821.32	109301.5	-	-
18	84821.45	109305.75	-	-
19	84821.67	109309.98	-	-
20	84821.96	109319.19	-	-
21	84821.34	109318.37	-	-
22	84697.52	109486.68	-	-
23	84671.66	109464.15	-	-
24	84671.12	109462.51	-	-

ДОКУМЕНТ ПОДПИСАН ЭЛЕКТРОННОЙ ПОДПИСЬЮ
Сертификат [illegible]
Владелец ФЕДЕРАЛЬНАЯ СЛУЖБА ГОСУДАРСТВЕННОЙ РЕГИСТРАЦИИ КАДАСТРА И КАРТОГРАФИИ
Действителен с [illegible] по [illegible]

полное наименование должности		инициалы, фамилия

Лист 461

Земельный участок			
вид объекта недвижимости			
Лист № 229/модель 4.2	Всего листов раздела 4.2: 248	Всего разделов: 7	Всего листов выписки: 480

27.10.2025г. № КУВИ-001/2025-197965905	
Кадастровый номер:	78:11:0008:01:1246

1	2	3	4	5
23	84670.88	109461.21	-	-
26	84663.81	109460.92	-	-
27	84666.54	109463.6	-	-
28	84658.04	109465.15	-	-
29	84656.89	109465.77	-	-
30	84651.27	109465.96	-	-
31	84611.98	109460.06	-	-
32	84589.4	109468.95	-	-
33	84597.61	109468.45	-	-
34	84594.18	109468.77	-	-
35	84594.71	109462.83	-	-
36	84592.85	109461.43	-	-
37	84587.15	109458.66	-	-
38	84577.42	109445.51	-	-
39	84578.57	109435.13	-	-
40	84561.91	109434.7	-	-
41	84560.09	109422.07	-	-
42	84558.24	109420	-	-
43	84559.05	109417.05	-	-
44	84547.88	109408.58	-	-
45	84546.8	109408.89	-	-
46	84541.19	109408.62	-	-
47	84536.75	109395.02	-	-
48	84536.62	109394.29	-	-
49	84542.01	109387.86	-	-
50	84540.9	109386.21	-	-
51	84535.72	109382.91	-	-
52	84535.21	109378.15	-	-
53	84528.31	109370.21	-	-

ДОКУМЕНТ ПОДПИСАН ЭЛЕКТРОННОЙ ПОДПИСЬЮ Сертификат [illegible] Выдан ФЕДЕРАЛЬНАЯ СЛУЖБА ГОСУДАРСТВЕННОЙ РЕГИСТРАЦИИ КАДАСТРА И КАРТОГРАФИИ Действителен с 14.08.2025 по 14.11.2026	
полное наименование должности	инициалы, фамилия

Лист 462

Земельный участок			
вид объекта недвижимости			
Лист № 230/модель 4.2	Всего листов раздела 4.2: 248	Всего разделов: 7	Всего листов выписки: 480

27.10.2025г. № КУВИ-001/2025-197965905	
Кадастровый номер:	78:11:0008:01:1246

1	2	3	4	5
54	84524.16	109366.45	-	-
55	84521.54	109361.09	-	-
56	84528.58	109363.51	-	-
57	84519.81	109363.16	-	-
58	84519.02	109362.95	-	-
59	84517.89	109362.9	-	-
60	84516.94	109362.62	-	-
61	84490.87	109379.15	-	-
62	84484.1	109365.01	-	-
63	84494.86	109348.87	-	-
64	84508.97	109348.19	-	-
65	84517.08	109342.8	-	-
66	84524.31	109341.22	-	-
67	84535.49	109345.6	-	-
68	84551.28	109331.8	-	-
69	84561.82	109338.68	-	-
70	84571.16	109335.04	-	-
71	84572.77	109335.19	-	-
72	84573.61	109336.21	-	-
73	84571.77	109342.76	-	-
74	84570.5	109341.42	-	-
75	84582.15	109340.13	-	-
76	84582.88	109332.93	-	-
77	84578.51	109328.78	-	-
78	84572.31	109338.95	-	-
79	84564.66	109340.44	-	-
80	84554.69	109341.53	-	-
81	84538.9	109369.82	-	-
82	84582.98	109340.35	-	-

ДОКУМЕНТ ПОДПИСАН ЭЛЕКТРОННОЙ ПОДПИСЬЮ Сертификат [illegible] Выдан ФЕДЕРАЛЬНАЯ СЛУЖБА ГОСУДАРСТВЕННОЙ РЕГИСТРАЦИИ КАДАСТРА И КАРТОГРАФИИ Действителен с 14.08.2025 по 14.11.2026	
полное наименование должности	инициалы, фамилия

Лист 463

Земельный участок			
вид объекта недвижимости			
Лист № 231 раздела 4.2	Всего листов раздела 4.2: 248	Всего разделов: 7	Всего листов выписки: 480
27.10.2025г. № КУВИ-001/2025-197965905			
Кадастровый номер:	78:11:0008:01:1246		

1	2	3	4	5
83	84517.09	109307.26	-	-
84	84511.8	109306.76	-	-
85	84507.77	109308.55	+	+
86	84494.11	109312.72	-	-
87	84488.48	109312.07	-	-
88	84481.14	109281.08	+	+
89	84481.38	109269.99	-	-
90	84482.6	109268.79	-	-
91	84490.53	109258.47	-	-
92	84490.23	109249.29	+	+
93	84490.67	109249.15	+	+
94	84508.53	109249.57	-	-
95	84500.5	109250.37	+	+
96	84501.85	109250.69	-	-
97	84502.16	109250.01	+	+
98	84508	109251.4	-	-
99	84524.99	109259.24	+	+
100	84521.44	109255.42	+	+
101	84521.51	109256.61	-	-
102	84521.34	109257.19	-	-
103	84527.63	109259.63	-	-
104	84521.1	109267.71	+	+
105	84519.99	109272.07	-	-
106	84519.79	109274.7	+	+
107	84520.31	109278.14	+	+
108	84521.63	109277.63	+	+
109	84521.99	109282.15	-	-
110	84524.29	109283.5	-	-
111	84520.7	109289.34	+	+

ДОКУМЕНТ ПОДПИСАН ЭЛЕКТРОННОЙ ПОДПИСЬЮ
Сертификат 00EAE7A0907E3B0000F4AE2FA
Выдан ФЕДЕРАЛЬНАЯ СЛУЖБА ГОСУДАРСТВЕННОЙ РЕГИСТРАЦИИ КАДАСТРА И КАРТОГРАФИИ
Действителен с 14.08.2025 по 14.11.2026

полное наименование должности		инициалы, фамилия

Лист 463

Земельный участок			
вид объекта недвижимости			
Лист № 232 раздела 4.2	Всего листов раздела 4.2: 248	Всего разделов: 7	Всего листов выписки: 480
27.10.2025г. № КУВИ-001/2025-197965905			
Кадастровый номер:	78:11:0008:01:1246		

1	2	3	4	5
112	84551.47	109291.2	-	-
113	84551.76	109291.57	+	+
114	84541.35	109290.95	+	+
115	84546.86	109288.29	-	-
116	84551.59	109288.57	-	-
117	84551.63	109291.91	+	+
118	84537.1	109279.96	+	+
119	84551.09	109272.79	-	-
120	84551.98	109271.3	-	-
121	84561.03	109267.84	+	+
122	84621.27	109341.35	+	+
123	84626.69	109345.05	-	-
124	84628.2	109342.18	+	+
125	84631.22	109339	+	+
126	84634.59	109334.74	+	+
127	84641.32	109345.07	-	-
128	84647.22	109346.6	+	+
129	84648.98	109348.37	+	+
130	84652.6	109349.76	-	-
131	84651.52	109340.98	-	-
132	84651.46	109340.69	+	+
133	84661.43	109348.33	+	+
134	84661.74	109346.85	-	-
135	84671.42	109338.48	+	+
136	84671.68	109338.67	+	+
137	84671.97	109342.9	+	+
138	84677.9	109348.64	-	-
139	84686.96	109358.86	+	+
140	84688.23	109359.75	+	+

ДОКУМЕНТ ПОДПИСАН ЭЛЕКТРОННОЙ ПОДПИСЬЮ
Сертификат 00EAE7A0907E3B0000F4AE2FA
Выдан ФЕДЕРАЛЬНАЯ СЛУЖБА ГОСУДАРСТВЕННОЙ РЕГИСТРАЦИИ КАДАСТРА И КАРТОГРАФИИ
Действителен с 14.08.2025 по 14.11.2026

полное наименование должности		инициалы, фамилия

Лист 465

Земельный участок			
вид объекта недвижимости			
Лист № 233 раздела 4.2	Всего листов раздела 4.2: 248	Всего разделов: 7	Всего листов выписки: 480

27.10.2025г. № КУВИ-001/2025-197965905

Кадастровый номер: 78:11:0008:01:1246

1	2	3	4	5
141	84698.85	109360.87	-	-
142	84691.61	109361.59	-	-
143	84685.3	109362.08	-	-
144	84701.09	109361.9	-	-
145	84704.98	109360.63	-	-
146	84706.7	109359.28	-	-
147	84707.74	109359.4	-	-
148	84708.48	109359.93	-	-
149	84711.97	109365.28	-	-
150	84741.38	109342.34	-	-
151	84741.38	109339.51	-	-
152	84741.36	109337.47	-	-
153	84746.07	109334.91	-	-
154	84751.94	109328.60	-	-
155	84766.26	109319.48	-	-
156	84762.11	109317.01	-	-
157	84761.94	109312.96	-	-
158	84778.37	109307.75	-	-
159	84768.44	109301.73	-	-
160	84756.41	109298.68	-	-
161	84764.57	109261.27	-	-
162	84741.21	109261.52	-	-
163	84741.99	109261.2	-	-
164	84742.06	109259.19	-	-
165	84731.92	109247.89	-	-
166	84724.31	109241.33	-	-
167	84718.79	109238	-	-
168	84714.65	109234.81	-	-
169	84711.81	109228.23	-	-

	ДОКУМЕНТ ПОДПИСАН ЭЛЕКТРОННОЙ ПОДПИСЬЮ Сертификат [illegible] Выдан ФЕДЕРАЛЬНАЯ СЛУЖБА ГОСУДАРСТВЕННОЙ РЕГИСТРАЦИИ КАДАСТРА И КАРТОГРАФИИ Действителен с 14.08.2025 по 14.11.2026	
полное наименование должности		инициалы, фамилия

Лист 466

Земельный участок			
вид объекта недвижимости			
Лист № 234 раздела 4.2	Всего листов раздела 4.2: 248	Всего разделов: 7	Всего листов выписки: 480

27.10.2025г. № КУВИ-001/2025-197965905

Кадастровый номер: 78:11:0008:01:1246

1	2	3	4	5
170	84715	109226.04	-	-
171	84711.01	109217.68	-	-
172	84711.31	109210.27	-	-
173	84732.65	109193.77	-	-
174	84811.79	109251.66	-	-
1	84779.61	109348.99	-	-
2	84779.41	109350.06	-	-
3	84774.18	109351.95	-	-
4	84769.68	109354.82	-	-
5	84761.37	109357.57	-	-
6	84758.28	109362.83	-	-
7	84751.45	109367.96	-	-
8	84750.94	109372.18	-	-
9	84746.77	109372.93	-	-
10	84744.28	109374.5	-	-
11	84741.94	109375.77	-	-
12	84738.05	109378.69	-	-
13	84737.54	109382.51	-	-
14	84735	109385.6	-	-
15	84732.68	109388.27	-	-
16	84727.3	109393.44	-	-
17	84721.98	109397.27	-	-
18	84724.11	109398.84	-	-
19	84721.12	109401.23	-	-
20	84713.58	109406.53	-	-
21	84716.71	109408.42	-	-
22	84711.27	109412.98	-	-
23	84711.4	109415.23	-	-
24	84708.88	109417.34	-	-

	ДОКУМЕНТ ПОДПИСАН ЭЛЕКТРОННОЙ ПОДПИСЬЮ Сертификат [illegible] Выдан ФЕДЕРАЛЬНАЯ СЛУЖБА ГОСУДАРСТВЕННОЙ РЕГИСТРАЦИИ КАДАСТРА И КАРТОГРАФИИ Действителен с 14.08.2025 по 14.11.2026	
полное наименование должности		инициалы, фамилия

Лист 467

Земельный участок			
вид объекта недвижимости			
Лист № 235 раздела 4.2	Всего листов раздела 4.2: 248	Всего разделов: 7	Всего листов выписки: 480

27.10.2025 г. № КУВИ-001/2025-197965905	
Кадастровый номер:	78:11:0008:01:1246

1	2	3	4	5
25	84701.22	109418.18	-	-
26	84698.61	109418.22	-	-
27	84698.66	109415.83	+	+
28	84694.76	109418.39	-	-
29	84691.06	109419.91	-	-
30	84687.64	109420.58	+	+
31	84683.03	109418.49	-	-
32	84679.23	109415.25	-	-
33	84674.52	109412.02	-	-
34	84671.29	109410.59	+	+
35	84668.82	109409.72	+	+
36	84663.83	109407.25	-	-
37	84661.98	109408.07	+	+
38	84661.26	109399.22	-	-
39	84662.13	109387.18	+	+
40	84657.09	109381	-	-
41	84651.11	109376.53	+	+
42	84644.84	109378.58	+	+
43	84621.86	109362.84	-	-
44	84611.83	109361.06	-	-
45	84611.43	109360.9	+	+
46	84607.62	109361.57	+	+
47	84602.07	109368.99	-	-
48	84598.47	109366.96	+	+
49	84593.49	109360.58	+	+
50	84588.16	109366.12	+	+
51	84586.01	109365.1	-	-
52	84585.2	109365.13	+	+
53	84584.76	109365.77	+	+

ДОКУМЕНТ ПОДПИСАН ЭЛЕКТРОННОЙ ПОДПИСЬЮ Сертификат [illegible] Владелец ФЕДЕРАЛЬНАЯ СЛУЖБА ГОСУДАРСТВЕННОЙ РЕГИСТРАЦИИ, КАДАСТРА И КАРТОГРАФИИ Действителен с 14.08.2025 по 14.11.2026		
полное наименование должности		инициалы, фамилия

Лист 468

Земельный участок			
вид объекта недвижимости			
Лист № 236 раздела 4.2	Всего листов раздела 4.2: 248	Всего разделов: 7	Всего листов выписки: 480

27.10.2025 г. № КУВИ-001/2025-197965905	
Кадастровый номер:	78:11:0008:01:1246

1	2	3	4	5
54	84581.36	109365.16	-	-
55	84581.42	109366.02	+	+
56	84581.04	109367.44	+	+
57	84581.72	109369.03	-	-
58	84581.48	109370.71	-	-
59	84581.79	109371.22	+	+
60	84579.00	109373.83	-	-
61	84591.45	109378.23	-	-
62	84590.95	109380.17	-	-
63	84588.89	109381.68	+	+
64	84587.66	109383.88	+	+
65	84581.64	109388.94	-	-
66	84581.52	109389.11	+	+
67	84579.59	109389.05	+	+
68	84577.17	109406.33	+	+
69	84571.37	109418.98	-	-
70	84571.26	109425.17	+	+
71	84577.34	109412.7	+	+
72	84582.49	109440.64	-	-
73	84589.77	109438.54	-	-
74	84591.36	109434.19	+	+
75	84589.88	109429.87	+	+
76	84588.62	109428.76	-	-
77	84588.99	109416.98	+	+
78	84591.76	109411.89	+	+
79	84594.68	109406.57	+	+
80	84600.22	109408.94	-	-
81	84600.01	109402.96	+	+
82	84607.27	109401.87	+	+

ДОКУМЕНТ ПОДПИСАН ЭЛЕКТРОННОЙ ПОДПИСЬЮ Сертификат [illegible] Владелец ФЕДЕРАЛЬНАЯ СЛУЖБА ГОСУДАРСТВЕННОЙ РЕГИСТРАЦИИ, КАДАСТРА И КАРТОГРАФИИ Действителен с 14.08.2025 по 14.11.2026		
полное наименование должности		инициалы, фамилия

Лист 468

Земельный участок			
вид объекта недвижимости			
Лист № 237 раздела 4.2	Всего листов раздела 4.2: 248	Всего разделов: 7	Всего листов выписки: 480

27.10.2025г. № КУВИ-001/2025-197965905	
Кадастровый номер:	78:11:0008:01:1246

1	2	3	4	5
83	84611.04	109401.59	-	-
84	84617.75	109402.84	-	-
85	84621.85	109408.65	-	-
86	84624.51	109408.47	-	-
87	84629.36	109415.78	-	-
88	84630.13	109420	-	-
89	84625.81	109420.34	-	-
90	84621.37	109410.8	-	-
91	84624.39	109418.99	-	-
92	84622.99	109416.9	-	-
93	84628.82	109438.14	-	-
94	84611.82	109440.31	-	-
95	84610.53	109411.2	-	-
96	84601.73	109441.01	-	-
97	84598.95	109440.55	-	-
98	84594.41	109438.43	-	-
99	84591.62	109436.96	-	-
100	84591.56	109435.06	-	-
101	84583.69	109442.46	-	-
102	84584.18	109448.24	-	-
103	84591.24	109447.74	-	-
104	84591.62	109455.93	-	-
105	84603.02	109458.73	-	-
106	84607.04	109460.35	-	-
107	84611.28	109460.15	-	-
108	84611.24	109458.06	-	-
109	84614.32	109455.51	-	-
110	84635.5	109450.68	-	-
111	84621.81	109440.49	-	-

ДОКУМЕНТ ПОДПИСАН ЭЛЕКТРОННОЙ ПОДПИСЬЮ
Сертификат [illegible]
Владелец ФЕДЕРАЛЬНАЯ СЛУЖБА ГОСУДАРСТВЕННОЙ РЕГИСТРАЦИИ КАДАСТРА И КАРТОГРАФИИ
Действителен с [illegible]

полное наименование должности		инициалы, фамилия

Лист 470

Земельный участок			
вид объекта недвижимости			
Лист № 238 раздела 4.2	Всего листов раздела 4.2: 248	Всего разделов: 7	Всего листов выписки: 480

27.10.2025г. № КУВИ-001/2025-197965905	
Кадастровый номер:	78:11:0008:01:1246

1	2	3	4	5
112	84652.66	109449.71	-	-
113	84634.16	109450.49	-	-
114	84633.97	109448.62	-	-
115	84642.88	109446.01	-	-
116	84647.79	109448.69	-	-
117	84651.65	109445.23	-	-
118	84651.94	109445.68	-	-
119	84651.09	109446.12	-	-
120	84661.44	109441.38	-	-
121	84667.81	109440.96	-	-
122	84671.27	109440.17	-	-
123	84674.06	109440.35	-	-
124	84674.85	109440.62	-	-
125	84671.48	109441.74	-	-
126	84681.81	109444.5	-	-
127	84681.76	109446.81	-	-
128	84681.82	109419.4	-	-
129	84698.22	109458.93	-	-
130	84692.35	109460.71	-	-
131	84694.47	109465	-	-
132	84701.79	109467.25	-	-
133	84707.97	109466.18	-	-
134	84716.99	109462.1	-	-
135	84727.9	109455.61	-	-
136	84731.85	109448.72	-	-
137	84761.55	109422.33	-	-
138	84776.44	109411.06	-	-
139	84791.95	109395.42	-	-
140	84808.31	109387.67	-	-

ДОКУМЕНТ ПОДПИСАН ЭЛЕКТРОННОЙ ПОДПИСЬЮ
Сертификат [illegible]
Владелец ФЕДЕРАЛЬНАЯ СЛУЖБА ГОСУДАРСТВЕННОЙ РЕГИСТРАЦИИ КАДАСТРА И КАРТОГРАФИИ
Действителен с [illegible]

полное наименование должности		инициалы, фамилия

Лист 471

Земельный участок			
вид объекта недвижимости			
Лист № 239 раздела 4.2	Всего листов раздела 4.2: 248	Всего разделов: 7	Всего листов выписки: 480
27.10.2025 г. № КУВИ-001/2025-197965905			
Кадастровый номер:	78:11:0008431:12406		

1	2	3	4	5
141	84804.47	109355.81	-	-
142	84804.05	109360.65	-	-
143	84807.21	109376.21	-	-
144	84807.7	109369.21	-	-
145	84806.63	109368.85	-	-
146	84801.45	109358.36	-	-
147	84799.78	109359.37	-	-
148	84791.49	109350.35	-	-
149	84788.74	109347.99	-	-
150	84786.09	109347.25	-	-
151	84781.73	109347.99	-	-
152	84777.61	109348.99	-	-

ДОКУМЕНТ ПОДПИСАН ЭЛЕКТРОННОЙ ПОДПИСЬЮ
Сертификат [illegible]
Владелец ФЕДЕРАЛЬНАЯ СЛУЖБА ГОСУДАРСТВЕННОЙ РЕГИСТРАЦИИ КАДАСТРА И КАРТОГРАФИИ
Действителен с [illegible]

полное наименование должности		инициалы, фамилия

Лист 472

Земельный участок			
вид объекта недвижимости			
Лист № 240 раздела 4.2	Всего листов раздела 4.2: 248	Всего разделов: 7	Всего листов выписки: 480
27.10.2025 г. № КУВИ-001/2025-197965905			
Кадастровый номер:	78:11:0008431:12406		

Сведения о характерных точках границы части (частей) земельного участка			
Учетный номер части: 78:11:0008431:12406/99			
Система координат			
Номер точки	Координаты, м		Описание закрепления на местности	Средняя квадратическая погрешность определения координат характерных точек границ земельного участка, м
	X	Y		
1	2	3	4	5
1	84186.92	109518.81	-	-
2	84186.01	109517.83	-	-
3	84182.94	109519.9	-	-
4	84187.9	109516.4	-	-
5	84190.68	109529.82	-	-
6	84177.22	109541.36	-	-
7	84166.38	109528.47	-	-
8	84160.11	109522.38	-	-
9	84154.63	109520.16	-	-
10	84151.39	109521.15	-	-
11	84144.73	109528.64	-	-
12	84133.66	109536.64	-	-
13	84134.05	109537.83	-	-
14	84140.26	109537.62	-	-
15	84147.4	109550.84	-	-
16	84147.97	109561.79	-	-
17	84148.15	109565.83	-	-
18	84147.61	109565.84	-	-
19	84146.49	109567.38	-	-
20	84133.37	109578.59	-	-
21	84131.78	109579.55	-	-
22	84129.92	109580.22	-	-
23	84126	109580.13	-	-
24	84126.11	109579.7	-	-

ДОКУМЕНТ ПОДПИСАН ЭЛЕКТРОННОЙ ПОДПИСЬЮ
Сертификат [illegible]
Владелец ФЕДЕРАЛЬНАЯ СЛУЖБА ГОСУДАРСТВЕННОЙ РЕГИСТРАЦИИ КАДАСТРА И КАРТОГРАФИИ
Действителен с [illegible]

полное наименование должности		инициалы, фамилия

Лист 471

Земельный участок			
вид объекта недвижимости			
Лист № 241 раздела 4.2	Всего листов раздела 4.2: 248	Всего разделов: 7	Всего листов выписки: 480

27.10.2025г. № КУВИ-001/2025-197965905	
Кадастровый номер:	78:11:0008:01:1246

1	2	3	4	5
23	84128.7	109579.13	-	-
26	84121.28	109577.02	-	-
27	84111.18	109586.86	+	+
28	84116.85	109586.48	-	-
29	84104.26	109592.1	-	-
30	84103.05	109589.23	+	+
31	84106.12	109589.66	-	-
32	84106.11	109598.06	-	-
33	84101.68	109599.63	-	-
34	84101.86	109600.92	+	+
35	84104.23	109601.68	+	+
36	84103.16	109602.47	-	-
37	84101.51	109608.42	+	+
38	84095.74	109608.09	-	-
39	84097.53	109608.36	+	+
40	84096.9	109608.26	-	-
41	84091.98	109608.93	+	+
42	84091.06	109608.34	+	+
43	84091.16	109603.03	-	-
44	84091.98	109603.16	-	-
45	84094.91	109589.94	-	-
46	84089.41	109603.25	+	+
47	84064.79	109619.61	-	-
48	84065.5	109620.84	+	+
49	84061.48	109621.68	+	+
50	84064.79	109622.24	+	+
51	84063.98	109622.11	-	-
52	84063.76	109621.14	-	-
53	84034.83	109612.1	-	-

ДОКУМЕНТ ПОДПИСАН ЭЛЕКТРОННОЙ ПОДПИСЬЮ Сертификат [illegible] Выдан ФЕДЕРАЛЬНАЯ СЛУЖБА ГОСУДАРСТВЕННОЙ РЕГИСТРАЦИИ КАДАСТРА И КАРТОГРАФИИ Действителен с 14.08.2025 по 14.11.2026		
полное наименование должности		инициалы, фамилия

Лист 471

Земельный участок			
вид объекта недвижимости			
Лист № 242 раздела 4.2	Всего листов раздела 4.2: 248	Всего разделов: 7	Всего листов выписки: 480

27.10.2025г. № КУВИ-001/2025-197965905	
Кадастровый номер:	78:11:0008:01:1246

1	2	3	4	5
54	84036.87	109614.5	-	-
55	84031.62	109615.03	-	-
56	84031.68	109615.67	+	+
57	84029.2	109616.11	-	-
58	84021.02	109616.11	-	-
59	84021.31	109615.35	+	+
60	84011.16	109611.34	-	-
61	84008.64	109616.79	-	-
62	84001.93	109617.12	-	-
63	84004.99	109616.66	+	+
64	84001.44	109616.36	+	+
65	84002.31	109616.73	-	-
66	83979.98	109615.53	+	+
67	83979.31	109668.76	-	-
68	83979.42	109667.51	+	+
69	83979.16	109668.59	-	-
70	83978.24	109669.2	+	+
71	83977.26	109669.01	+	+
72	83977.97	109667.96	-	-
73	83952.3	109686.97	-	-
74	83951.99	109619.1	-	-
75	83951.87	109690	+	+
76	83951.61	109690.4	-	-
77	83951.72	109690.58	+	+
78	83949.19	109689.58	+	+
79	83921.11	109711.28	+	+
80	83921.58	109712.7	-	-
81	83911.72	109721.79	-	-
82	83900.63	109720.94	-	-

ДОКУМЕНТ ПОДПИСАН ЭЛЕКТРОННОЙ ПОДПИСЬЮ Сертификат [illegible] Выдан ФЕДЕРАЛЬНАЯ СЛУЖБА ГОСУДАРСТВЕННОЙ РЕГИСТРАЦИИ КАДАСТРА И КАРТОГРАФИИ Действителен с 14.08.2025 по 14.11.2026		
полное наименование должности		инициалы, фамилия

Лист 475

Земельный участок			
вид объекта недвижимости			
Лист № 243 раздела 4.2	Всего листов раздела 4.2: 248	Всего разделов: 7	Всего листов выписки: 480

27.10.2025г. № КУВИ-001/2025-197965905	
Кадастровый номер:	78:11:0008:01:1246

1	2	3	4	5
83	83904.51	109715.5	-	-
84	83901.91	109726.95	-	-
85	83871.32	109748.82	-	-
86	83866.89	109753.72	-	-
87	83861.57	109752.04	-	-
88	83861.77	109748.93	-	-
89	83851.49	109730.73	-	-
90	83839.42	109718.57	-	-
91	83841.93	109715.92	-	-
92	83841.49	109718.99	-	-
93	83856.78	109730.46	-	-
94	83851.72	109715.66	-	-
95	83854.78	109713.12	-	-
96	83851.32	109708.93	-	-
97	83867.33	109696.74	-	-
98	83871.2	109699.14	-	-
99	83889.6	109688.09	-	-
100	83889.08	109680.87	-	-
101	83956.01	109645.56	-	-
102	83974.89	109612.3	-	-
103	83991.41	109611.27	-	-
104	83981.23	109608.24	-	-
105	83985.68	109606.17	-	-
106	83988.98	109601.62	-	-
107	83991.01	109597.83	-	-
108	84001.43	109590.56	-	-
109	83997.8	109582.05	-	-
110	83994.93	109577.81	-	-
111	83995	109576.25	-	-

ДОКУМЕНТ ПОДПИСАН ЭЛЕКТРОННОЙ ПОДПИСЬЮ Сертификат 00CA87A9007E3B0000F4CE29A Владелец ФЕДЕРАЛЬНАЯ СЛУЖБА ГОСУДАРСТВЕННОЙ РЕГИСТРАЦИИ КАДАСТРА И КАРТОГРАФИИ Действителен с 14.08.2025 по 14.11.2026	
полное наименование должности	инициалы, фамилия

Лист 476

Земельный участок			
вид объекта недвижимости			
Лист № 244 раздела 4.2	Всего листов раздела 4.2: 248	Всего разделов: 7	Всего листов выписки: 480

27.10.2025г. № КУВИ-001/2025-197965905	
Кадастровый номер:	78:11:0008:01:1246

1	2	3	4	5
112	83993.65	109575.15	-	-
113	84016.86	109556.12	-	-
114	84028.64	109555.97	-	-
115	84021.65	109556.11	-	-
116	84021.23	109556.39	-	-
117	84026.87	109561.98	-	-
118	84034.69	109555.33	-	-
119	84029.81	109549.55	-	-
120	84038.18	109548.17	-	-
121	84038.96	109547.34	-	-
122	84032.44	109546.83	-	-
123	84034.64	109548.56	-	-
124	84038.88	109547.19	-	-
125	84041.12	109545.27	-	-
126	84041.6	109548.15	-	-
127	84041.72	109548.3	-	-
128	84041.84	109548.44	-	-
129	84041.97	109548.57	-	-
130	84044.11	109548.7	-	-
131	84044.26	109548.81	-	-
132	84041.41	109549.03	-	-
133	84044.56	109549.03	-	-
134	84044.75	109549.12	-	-
135	84041.89	109549.21	-	-
136	84043.06	109549.29	-	-
137	84043.24	109549.35	-	-
138	84043.41	109549.41	-	-
139	84045.6	109549.46	-	-
140	84043.78	109549.5	-	-

ДОКУМЕНТ ПОДПИСАН ЭЛЕКТРОННОЙ ПОДПИСЬЮ Сертификат 00CA87A9007E3B0000F4CE29A Владелец ФЕДЕРАЛЬНАЯ СЛУЖБА ГОСУДАРСТВЕННОЙ РЕГИСТРАЦИИ КАДАСТРА И КАРТОГРАФИИ Действителен с 14.08.2025 по 14.11.2026	
полное наименование должности	инициалы, фамилия

Лист 477

Земельный участок			
вид объекта недвижимости			
Лист № 245 раздела 4.2	Всего листов раздела 4.2: 248	Всего разделов: 7	Всего листов выписки: 480
27.10.2025 г. № КУВИ-001/2025-197965905			
Кадастровый номер:	78:11:0008:01:1246		

1	2	3	4	5
141	84045.96	109549.53	-	-
142	84046.15	109549.55	-	-
143	84046.34	109549.57	-	-
144	84046.52	109549.57	-	-
145	84046.71	109549.56	-	-
146	84046.9	109549.54	-	-
147	84047.08	109549.51	-	-
148	84047.27	109549.47	-	-
149	84047.45	109549.43	-	-
150	84047.63	109549.37	-	-
151	84047.8	109549.3	-	-
152	84047.97	109549.23	-	-
153	84048.14	109549.14	-	-
154	84048.3	109549.05	-	-
155	84048.46	109548.95	-	-
156	84051.57	109542.28	-	-
157	84061.13	109535.86	-	-
158	84067.98	109532.16	-	-
159	84068.42	109533.61	-	-
160	84068.19	109539.46	-	-
161	84067.8	109515.6	-	-
162	84053.72	109515.85	-	-
163	84053.49	109512.06	-	-
164	84052.78	109509.87	-	-
165	84051.76	109508.26	-	-
166	84059.31	109504.31	-	-
167	84062.95	109497.17	-	-
168	84068.26	109491.42	-	-
169	84074.31	109486.58	-	-

ДОКУМЕНТ ПОДПИСАН ЭЛЕКТРОННОЙ ПОДПИСЬЮ Сертификат [illegible] Выдан ФЕДЕРАЛЬНАЯ СЛУЖБА ГОСУДАРСТВЕННОЙ РЕГИСТРАЦИИ КАДАСТРА И КАРТОГРАФИИ Действителен с 14.08.2025 по 14.11.2026		
полное наименование должности		инициалы, фамилия

Лист 478

Земельный участок			
вид объекта недвижимости			
Лист № 246 раздела 4.2	Всего листов раздела 4.2: 248	Всего разделов: 7	Всего листов выписки: 480
27.10.2025 г. № КУВИ-001/2025-197965905			
Кадастровый номер:	78:11:0008:01:1246		

1	2	3	4	5
170	84071.73	109482.65	-	-
171	84081.37	109478.14	-	-
172	84087.38	109488.88	-	-
173	84091.32	109480.05	-	-
174	84085.47	109467.14	-	-
175	84086.45	109467.79	-	-
176	84051.38	109410.99	-	-
177	84051.18	109410.4	-	-
178	84050.9	109406.56	-	-
179	84048.97	109408.94	-	-
180	84047.4	109406.14	-	-
181	84041.91	109406.24	-	-
182	84041.63	109405.89	-	-
183	84031.69	109317.7	-	-
184	84031.46	109316.17	-	-
185	84028.91	109310.73	-	-
186	84006.48	109307.01	-	-
187	84007.65	109307.07	-	-
188	84003.32	109306.89	-	-
189	84001.66	109306.21	-	-
190	84001.35	109305.12	-	-
191	83994.19	109303.77	-	-
192	83994.25	109301.77	-	-
193	83997.16	109301.27	-	-
194	83998.7	109278.52	-	-
195	84000	109277.32	-	-
196	84026.8	109301.87	-	-
197	84025.87	109360.36	-	-
198	84037.12	109358.45	-	-

ДОКУМЕНТ ПОДПИСАН ЭЛЕКТРОННОЙ ПОДПИСЬЮ Сертификат [illegible] Выдан ФЕДЕРАЛЬНАЯ СЛУЖБА ГОСУДАРСТВЕННОЙ РЕГИСТРАЦИИ КАДАСТРА И КАРТОГРАФИИ Действителен с 14.08.2025 по 14.11.2026		
полное наименование должности		инициалы, фамилия

Лист 479

Земельный участок			
вид объекта недвижимости			
Лист № 247 раздела 4.2	Всего листов раздела 4.2: 248	Всего разделов: 7	Всего листов выписки: 480

27.10.2025г. № КУВИ-001/2025-197965905	
Кадастровый номер:	78:11:0008:01:1246

1	2	3	4	5
198	84059.65	109313.5	-	-
200	84041.69	109313.9	-	-
201	84041.17	109358.65	-	-
202	84044.37	109355.62	-	-
203	84051.65	109368.23	-	-
204	84066.67	109366.05	-	-
205	84098.7	109348.61	-	-
206	84102.62	109342.13	-	-
207	84104.97	109345.94	-	-
208	84108.24	109314.5	-	-
209	84111.62	109346.53	-	-
210	84116.53	109335.72	-	-
211	84121.14	109352.35	-	-
212	84141.26	109342.63	-	-
213	84161.54	109329.65	-	-
214	84171.44	109322.55	-	-
215	84181.32	109358.08	-	-
216	84194.53	109510.96	-	-
217	84186.92	109518.81	-	-
1	84061.24	109388.78	-	-
2	84049.92	109362.99	-	-
3	84071.43	109431.09	-	-
4	84085.14	109422.92	-	-
5	84061.24	109388.78	-	-
1	84146.42	109357.73	-	-
2	84099.38	109391.83	-	-
3	84113.28	109425.08	-	-
4	84161.62	109310.6	-	-
5	84146.42	109357.73	-	-

ДОКУМЕНТ ПОДПИСАН ЭЛЕКТРОННОЙ ПОДПИСЬЮ Сертификат [illegible] Выдан ФЕДЕРАЛЬНАЯ СЛУЖБА ГОСУДАРСТВЕННОЙ РЕГИСТРАЦИИ, КАДАСТРА И КАРТОГРАФИИ Действителен с [illegible]		
полное наименование должности		инициалы, фамилия

Лист 480

Земельный участок			
вид объекта недвижимости			
Лист № 248 раздела 4.2	Всего листов раздела 4.2: 248	Всего разделов: 7	Всего листов выписки: 480

27.10.2025г. № КУВИ-001/2025-197965905	
Кадастровый номер:	78:11:0008:01:1246

1	2	3	4	5
1	84171.34	109340.36	-	-
2	84151.53	109351.01	-	-
3	84161.41	109360.95	-	-
4	84181.7	109350.19	-	-
5	84171.34	109340.36	-	-

ДОКУМЕНТ ПОДПИСАН ЭЛЕКТРОННОЙ ПОДПИСЬЮ Сертификат [illegible] Выдан ФЕДЕРАЛЬНАЯ СЛУЖБА ГОСУДАРСТВЕННОЙ РЕГИСТРАЦИИ, КАДАСТРА И КАРТОГРАФИИ Действителен с [illegible]		
полное наименование должности		инициалы, фамилия