АКТ

по результатам государственной историко-культурной экспертизы земельного участка по объекту «Проектирование строительства газопроводов до границ садоводческого некоммерческого товарищества «Айсберг». Красносельский район Санкт-Петербурга», подлежащего воздействию земляных, строительных, мелиоративных, хозяйственных работ, предусмотренных статьей 25 Лесного кодекса Российской Федерации работ по использованию лесов (за исключением работ, указанных в пунктах 3, 4 и 7 части 1 статьи 25 Лесного кодекса Российской Федерации) и иных работ, в случае если указанные земли расположены в границах территорий, утвержденных в соответствии с подпунктом 34 пункта 1 статьи 9 Федерального закона «Об объектах культурного наследия (памятниках истории и культуры) народов Российской Федерации» (пп. «ж» п. 8 и п. 10) Положения о Государственной историко-культурной экспертизе, утвержденного Постановлением Правительства РФ от 25.04. 2024 г. № 530)

Настоящий Акт государственной историко-культурной экспертизы составлен в соответствии с Положением о государственной историко-культурной экспертизе, утвержденном постановлением Правительства Российской Федерации от 25 апреля 2024 г. № 530. Государственная историко-культурная экспертиза проведена государственным экспертом Германом Константином Энриковичем (аттестован приказом Министерства культуры Российской Федерации № 105 от 24.01.2024 г.)

Экспертиза проведена 03 ноября 2025 г. – 09 ноября 2025 г.
Место проведения экспертизы: г. Санкт-Петербург – г. Петрозаводск.

Сведения о заказчике экспертизы:	Индивидуальный предприниматель Аврух Лев Григорьевич Юридический адрес: 197371, г. Санкт-Петербург, ул. Ольховая, д. 14, корп. 1, кв. 230 ОГРН: 319784700004521 ИНН 781011648229 e-mail avruh2000@mail.ru
Сведения об эксперте Фамилия, имя, отчество:	 Герман Константин Энрикович

Образование:	высшее (Петрозаводский государственный университет, диплом УВ № 183899, выдан в 29.05.1992 г.)
Специальность:	историк, археолог
Ученая степень (звание):	кандидат исторических наук (диплом КТ № 076447 от 19.07.2002 г.)
Стаж работы:	33 года
Место работы и должность:	Институт языка, литературы и истории КарНЦ РАН — обособленное подразделение Федерального государственного бюджетного учреждения науки Федерального исследовательского центра "Карельский научный центр Российской академии наук" (ИЯЛИ КарНЦ РАН), старший научный сотрудник сектора археологии
Реквизиты аттестации:	Государственный эксперт по проведению историко-культурной экспертизы (Приказ Министерства культуры Российской Федерации № 105 от 24.01.2024 г. «Об аттестации экспертов по проведению государственной историко-культурной экспертизы», Приложение к приказу МК РФ № 105 от 24.01.2024 г., п.3)
Объекты экспертизы, на которые был аттестован эксперт:	- выявленные объекты культурного наследия в целях обоснования целесообразности включения данных объектов в реестр; - земли, подлежащие воздействию земляных, строительных, мелиоративных, хозяйственных работ, предусмотренных статьей 25 Лесного кодекса Российской Федерации работ по использованию лесов (за исключением работ, указанных в пунктах 3, 4 и 7 части 1 статьи 25 Лесного

	кодекса Российской Федерации) и иных работ, в случае, если указанные земли расположены в границах территорий, утвержденных в соответствии с пунктом 34.2 пункта 1 статьи 9 Федерального закона; - документация или разделы документации, обосновывающие меры по обеспечению сохранности объекта культурного наследия, включенного в реестр, выявленного объекта культурного наследия либо объекта, обладающего признаками объекта культурного наследия, при проведении земляных, мелиоративных, хозяйственных работ, указанных в статье 30 Федерального закона работ по использованию лесов и иных работ в границах территории объекта культурного наследия либо на земельном участке, непосредственно связанном с земельным участком в границах территории объекта культурного наследия; - документация, за исключением научных отчетов о выполненных археологических полевых работах, содержащая результаты исследований, в соответствии с которыми определяется наличие или отсутствие объектов, обладающих признаками объекта культурного наследия, на земельных участках, подлежащих воздействию земляных, строительных, мелиоративных, хозяйственных работ, указанных в статье 30 Федерального закона работ по использованию лесов и иных работ.

Эксперт

- не имеет родственных связей с заказчиком (его должностными лицами, работниками);

- не состоит в трудовых отношениях с заказчиком;

- не имеет долговых или иных имущественных обязательств перед заказчиком;

- не владеет ценными бумагами, акциями (долями участия, паями в уставных капиталах) заказчика;

- не заинтересован в результатах исследований и решений, вытекающих из настоящего экспертного заключения, с целью получения выгоды в виде денег, ценностей, иного имущества, услуг имущественного характера или имущественных прав для себя или третьих лиц.

В соответствии с законодательством Российской Федерации эксперт несет ответственность за достоверность сведений, изложенных в заключении экспертизы.

эксперт К.Э. Герман

Основания проведения государственной историко-культурной экспертизы

Федеральный закон № 73-ФЗ «Об объектах культурного наследия (памятниках истории и культуры) народов Российской Федерации» от 25.06.2002 г. (в действующей редакции).

Положение о Государственной историко-культурной экспертизе, утвержденном постановлением Правительства Российской Федерации от 25 апреля 2024 г. № 530) (в действующей редакции).

Письмо Комитета по государственному контролю, использованию и охране памятников истории и культуры правительства Санкт-Петербурга №01-43-16895/25-0-1 от 02.07.2025

Договор подряда № 6/11-25-ДОГ от 03.11.2025г.

Цель экспертизы:

Определение наличия или отсутствия выявленных объектов культурного (археологического) наследия либо объектов, обладающих признаками объекта культурного наследия, на земельных участках, землях лесного фонда либо в границах водных объектов или их частей, подлежащих воздействию земляных, строительных, мелиоративных, хозяйственных работ, указанных в статье 30 Федерального закона №73-ФЗ работ по использованию лесов и иных работ на территории земельного участка по объекту «Проектирование строительства газопроводов до границ садоводческого некоммерческого товарищества «Айсберг». Красносельский район Санкт-Петербурга» в случае, если федеральный орган охраны объектов культурного наследия и орган охраны объектов культурного наследия субъекта РФ не имеет данных об отсутствии на указанном земельном участке объектов культурного наследия либо объектов, обладающих признаками объекта культурного наследия.

Объект государственной историко-культурной экспертизы:

Земельный участок по объекту «Проектирование строительства газопроводов до границ садоводческого некоммерческого товарищества «Айсберг». Красносельский район Санкт-Петербурга», подлежащий воздействию земляных, строительных, мелиоративных, хозяйственных работ, предусмотренных статьей 25 Лесного кодекса Российской Федерации работ по использованию лесов (за исключением работ, указанных в пунктах 3, 4 и 7 части 1 статьи 25 Лесного кодекса Российской Федерации) и иных работ, в случае если орган охраны объектов культурного наследия не имеет данных об отсутствии на указанном земельном участке объектов культурного наследия, включенных в реестр, выявленных объектов культурного наследия либо объектов, обладающих признаками объектов культурного наследия.

Сведения об обстоятельствах, повлиявших на процесс проведения и результаты экспертизы:

Обстоятельства, повлиявшие на процесс проведения и результаты экспертизы, отсутствуют.

Перечень документов, представленных заявителем:

1. Копия письма Комитета по государственному контролю, использованию и охране памятников истории и культуры правительства Санкт-Петербурга №01-43-16895/25-0-1 от 02.07.2025.

2. Технический отчет о проведении археологических разведок на территории земельного участка по объекту «Проектирование строительства газопроводов до границ садоводческого некоммерческого товарищества «Айсберг». Красносельский район Санкт-Петербурга» в Красносельском муниципальном районе Санкт-Петербурга в 2025 году (Открытый лист № Р-018-00103-00/03060384 от 29 августа 2025 г.) Отв. Исполнитель Н.А. Заботин.

3. Выписки из Единого государственного реестра недвижимости земельных участках, задействованных при реализации объекта «Проектирование строительства газопроводов до границ садоводческого некоммерческого товарищества «Айсберг». Красносельский район Санкт-Петербурга».

4. Письмо заместителя генерального директора ООО «Еврогазпроект» к ИП Аврух Л.Г. №1394 от 7 ноября 2025 г. об отсутствии необходимости в разработке ГПЗУ на линейные объекты.

Сведения о проведенных исследованиях с указанием примененных методов, объема и характера выполненных работ и их результатов

В рамках проведения данной государственной историко-культурной экспертизы, были выполнены следующие исследования:

- ознакомление с предоставленной заявителем документацией и ее анализ;

- изучение нормативно-правовой документации, необходимой для принятия экспертного решения, и научно-справочной литературы;

- определение положения участка проектирования объекта части 1 статьи 25 Лесного кодекса Российской Федерации) и иных работ, на участке по объекту «Проектирование строительства газопроводов до границ садоводческого некоммерческого товарищества «Айсберг». Красносельский район Санкт-Петербурга» на следующих картографических ресурсах: Публичная кадастровая карта. Портал Федеральной службы государственной регистрации, кадастра и картографии (URL https://pkk5.rosreestr.ru), Публичная кадастровая карта г. Санкт-Петербург (URL http://roscadastr.com/map/sankt-peterburg), Геоинформационная система Санкт-Петербурга (URL http://rgis.spb.ru)

- анализ сведений о ранее проведенных в ближайших окрестностях участка археологических исследованиях;

- изучение историко-картографических источников по истории освоения и застройки земельного участка;

- историко-библиографические исследования, анализ информации об основных этапах освоения территории, оценка вероятности нахождения на обследуемом участке объектов археологического наследия.

В рамках экспертизы не рассматривались правоустанавливающие документы на земельный участок и документы технического учета на объекты недвижимости, поскольку наличие или отсутствие данных документов, а также их содержание не влияет на принятие экспертного решения о наличии или отсутствии на земельном участке объектов археологического наследия. (Объект археологического наследия и земельный участок, в пределах которых он располагается, находятся в гражданском обороте раздельно. – Федеральный закон № 73-ФЗ «Об объектах культурного наследия (памятниках истории и культуры) народов Российской Федерации». Ст. 49, п.2).

Исследования проводились на основе принципов научной обоснованности, объективности и законности, презумпции сохранности объектов культурного наследия, достоверности и полноты информации. Исследования проведены с применением методов архивно-библиографического и картографического анализа, в объеме, достаточном для обоснования вывода государственной историко-культурной экспертизы. В результате перечисленных исследований было получено представление о расположении и истории освоения земельного участка, произведена оценка перспектив выявления на рассматриваемом участке объектов, обладающих признаками объекта археологического наследия, проанализирован технический отчет о выполненных археологических исследованиях.

По результатам проведенной работы установлено, что представленные на экспертизу и собранные в процессе проведения экспертизы документы и материалы являются достаточными для подготовки заключения экспертизы. Результаты проведенных исследований оформлены в виде настоящего акта.

Перечень документов и материалов, собранных при проведении экспертизы, а также использованной для нее специальной и справочной литературы

В процессе работы по сбору документальных и библиографических данных были изучены и проанализированы:

1. Нормативная и методическая документация:

1. Федеральный закон № 73-ФЗ «Об объектах культурного наследия (памятниках истории и культуры) народов Российской Федерации» от 25.06.2002 г. (в действующей редакции);

2. Закон Санкт-Петербурга от 19.01.2009 № 820-7 (в редакции, вступившей в силу 16.04.2023) "О границах объединенных зон охраны объектов культурного наследия, расположенных на территории Санкт-Петербурга, режимах использования земель и требованиях к градостроительным регламентам в границах указанных зон";

3. Градостроительный кодекс Российской Федерации от 29.12.2004 г. № 190-ФЗ (в действующей редакции);

4. Положение о Едином государственном реестре объектов культурного наследия (памятников истории и культуры) народов Российской Федерации (утверждено приказом Росохранкультуры от 27.02.2009 г. № 37);

5. Положение о государственной историко-культурной экспертизе, утвержденном постановлением Правительства Российской Федерации от 25 апреля 2024 г. № 530;

6. Положение о порядке проведения археологических полевых работ (археологических раскопок и разведок) и составления научной отчетной документации (утверждено постановлением Бюро Отделения историко-филологических наук Российской академии наук от 12.04.2023 № 15);

7. Правила выдачи, приостановления и прекращения действия разрешений (открытых листов) на проведение работ по выявлению и изучению объектов археологического наследия, включая работы, имеющие целью поиск и изъятие археологических предметов (утверждены Постановлением Правительства Российской Федерации от 24.10.2022 г. № 1893);

8. Приказ Министерства культуры Российской Федерации от 03.10.2011 г. № 954 «Об утверждении Положения о Едином государственном реестре объектов культурного наследия (памятников истории и культуры) народов Российской Федерации»;

9. Приказ Министерства культуры Российской Федерации от 01.09.2015 г. № 2328 «Об утверждении перечня отдельных сведений об объектах археологического наследия, которые не подлежат опубликованию»;

10. Письмо Министерства культуры Российской Федерации от 27.01.2012 № 12-01-39/05-АБ «Методика определения границ территорий объектов археологического наследия»;

11. Письмо Министерства культуры Российской Федерации от 29.05.2014 г. № 110-01-39/05-ЕМ «Держателям и получателям разрешений (Открытых листов) на проведение работ по выявлению и изучению объектов археологического наследия»;

12. Письмо Министерства культуры Российской Федерации от 03.08.2017 г. № 236-01.1-39-ОР «Экспертам по проведению государственной историко-культурной экспертизы»;

13. Методика определения границ территорий объектов археологического наследия. Рекомендована письмом Министерства культуры Российской Федерации № 12-01-39/05-АБ от 27.01.2012 г;

14. ГОСТ Р 55567-2013. Порядок организации и ведения инженерно-технических исследований на объектах культурного наследия. Памятники истории и культуры. Общие требования (Утвержден и введен в действие Приказом Федерального агентства по техническому регулированию и метрологии от 28.08.2013 г. № 665-ст);

15. ГОСТ Р 55528-2013. Состав и содержание научно-проектной документации по сохранению объектов культурного наследия. Памятники истории и культуры (Утвержден и введен в действие Приказом Федерального агентства по техническому регулированию и метрологии от 28.08.2013 г. № 593-ст);

16. ГОСТ Р 56891.1-2016 Сохранение объектов культурного наследия. Термины и определения. Часть 1. Общие понятия, состав и содержание научно-проектной документации (Утвержден и введен в действие Приказом Федерального агентства по техническому регулированию и метрологии от 10.03.2016 г. № 134-ст).

*2. **Библиографические источники.***

1. Административно-территориальное деление Ленинградской области. Л., 1973.

2. Алфавитный список селений по уездам и станам С.-Петербургской губернии. СПб. 1856.

3. Артамонов М. И., Третьяков П. Н. Отчет по обследованию территории Большого Ленинграда в 1931 г. // Учетный каталог археологических памятников Ленинградской области. Ленинградский округ. С–Я // Научный архив ИИМК РАН. РО. Ф. 2. 1931 г. Д. 704.

4. Божкова А. Л. Удельное имение императорской фамилии. Из истории возникновения и развития Красного Села // Очерки истории Красного Села и Дудергофа. СПб., 2007.

5. Васильев Ст. А. Отчет о проведении полевого археологического обследования с целью актуализации сведений и уточнения границ территории объектов археологического наследия во Всеволожском, Ломоносовском и Тосненском районах Ленинградской области в 2014 году. СПб., 2016.

6. Волков А. А. Войны и Войска Московского государства. (конец XV-первая половина XVII в.). М. 2004.

7. Геология СССР. Т.1. Ленинградская, Псковская и Новгородская области. М., 1967.

8. Геоморфологическое районирование СССР. М.,1980.

9. Гидрология СССР. Том III. Ленинградская, Псковская и Новгородская области. М., 1967.

10. Гиппинг А.И. Нева и Ниеншанц. Из. СПб., 2003.

11. Городилов А.Ю. Производственный комплекс позднего Средневековья – раннего Нового времени на реке Ижора // Бюллетень ИИМК РАН. Охранная археология. № 9. СПб., 2019.

12. Городилов А.Ю. Производственный комплекс позднего Средневековья – раннего Нового времени на реке Ижора // Бюллетень ИИМК РАН. Охранная археология. № 9. СПб., 2019.

13. Городилов А.Ю. Производственный комплекс позднего Средневековья – раннего Нового времени на реке Ижора // Бюллетень ИИМК РАН. Охранная археология. № 9. СПб., 2019.

14. Городилов А.Ю., Раззак М.А. Новые памятники эпохи бронзы в регионе Финского залива. Археологические исследования 2017–2019 гг. // Археологический вести. Вып. 28. СПб., 2020.

15. Городилов А.Ю., Раззак М.А. Новые памятники эпохи бронзы в регионе Финского залива. Археологические исследования 2017–2019 гг. // Археологический вести. Вып. 28. СПб., 2020.

16. Грот. Л. П. Как летописная чудь превратилась в «эстонские племена». // Ученые записки Петрозаводского государственного университета. №1(154). Петрозаводск. 2016.

17. Гурина Н.Н. Древняя история Северо-Запада Европейской части СССР // Материалы и исследования по археологии СССР № 87. М., Л. 1961.

18. Даринский А. В. Ленинградская область. Л., 1970.

19. Дементьев В. Историко-географический анализ внутренних и внешних границ Новгородской земли. // Арктика. XXI век. Гуманитарные науки. №17. Якутск. 2016.

20. Ивановский Л, К. Курганы Водской пятины Новгородской земли // ИРАО.1880. Т. 9.

21. Ивановский Л. К. Курганы Водской пятины Новгородской земли // ИРАО.1877.

22. Конькова О.И. Этнический состав средневекового населения Ижорского плато (постановка проблемы). // Вестник Санкт-Петербургского университета 2007. Сер. 2. Вып.1.

23. Конькова О.И. Этнический состав средневекового населения Ижорского плато (постановка проблеммы). // Вестник Санкт-Петербургского университета. Сер. 2. Вып.1. СПб. 2007.

24. Кочкуркина С. И. Археологические памятники корелы. Л., 1981. С. 144,146,150; Хвощинская Н. В. Финны на западе Новгородской земли. СПб., 2004.

25. Лапшин В. А. Археологическая карта Ленинградской области. Ч.1 СПб. 1990. С. 70,78; Лапшин В. А. Археологическая карта Ленинградской области. Ч.2 СПб. 1995.

26. Лапшин В. А. Археологическая карта Ленинградской области. Ч.2 СПб. 1995.

27. Лапшин. В. А. Разведка в Ленинградской области. Архив ИА РАН. Ф. Р-1 №10769, 10769а.

28. Лесман Ю. М. Причудье, Ижорское плато и культурная специфика северорусского пограничья. // Российский археологический ежегодник №1. СПб. 2011.

29. Лесман Ю.М Хронология ювелирных изделий Новгорода // Материалы по археологии Новгорода. 1988. М., 1990.

30. Малаховский Д.Б., Грейсер Е.Л. Балтийско-Ладожский уступ // Геоморфология. 1987. № 1.

31. Материалы по учету археологических памятников (выписки из дневников и чертежи) в дд. Смольково, Таровицы, Тяглино, Холоповицы, Яскеловаучный врхив ИИМК РАН. РО. Ф. 2. 1931 г. Д. 70.

32. Мельникова А.С. Пулковский клад монет XVII вв. и денежное обращение в Ижорской земле и Корельском уезде при шведах // Вспомогательные исторические дисциплины. 2000. Т. 27.

33. Мельникова Е. А., Никитин А. Б., Фомин А.В. Граффити на куфических монетах Петергофского клада начала IX в. // Древнейшие государства на территории СССР, 1982 год. М., 1984.

34. Мильков Ф.Н., Гвоздецкий Н.А. Физическая география СССР. Общий обзор. Европейская часть СССР. Кавказ. М. 1986.

35. Михайлова Е.Р. Древности I тыс. н.э. в верховьях Оредежа и Ижоры. / Записки ИИМК РАН. №25 СПб., 2021.

36. Михайлова Е.Р. Древности I тыс. н.э. в верховьях Оредежа и Ижоры. / Записки ИИМК РАН. №25 СПб., 2021.

37. Мурашкин А. И. Отчет о работах Ленинградского областного отряда Санкт-Петербургского государственного университета в 2004 г. Архив ИА РАН. Ф. Р-1.

38. Мурашкин А. И. Отчет о работах Ленинградского областного отряда Санкт-Петербургского государственного университета в 2004 г. Архив ИА РАН. Ф. Р-1.

39. Неволин К. А. О пятинахъ и погостахъ Новгородскихъ. СПб. 1853.

40. Никитин М. Ю. Травертиногенез ижорского плато в голоцене. Диссертация на соискание ученой степени кандидата географических наук. СПб. 2015.

41. Николаева, Т. И. Историческая застройка Красного Села // История Петербурга. СПб., 2004.

42. Новгородская первая летопись старшего и младшего изводов. М., Л., 1950.

43. Новожилов А. Г. Историко-этнографические аспекты изучения Северо-западного фронтира России. //Вестник ТГУ. Вып. 10 (126). Тамбов, 2013.

44. Новожилов Г. А. Северо-западные земли Водской пятины на рубеже XV–XVI вв. // Историческая этнография. Русский север и Ингерманландия. СПб. 1997.

45. Новоселов Н.В. Заключение о выполнении археологического обследования по адресу: Санкт-Петербург, пос. Стрельна, Санкт-Петербургское шоссе, к северо-востоку от пересечения с ул. Крылова.

46. Описание Санкт-Петербургской губернии по уездам и станам. СПб., 1838.

47. Переписная оброчная книга Вотской пятины, 1500 года // Новгородские писцовые книги, изданные археографической комиссией. СПб., 1868.

48. Полное собраніе законовъ россійской имперіb съ 1649 года. Томъ IV.

49. Попов. В. Е., Филюшкин А. И. Русско-ливонские договоры 1554 г.// Петербуржские славянские и балтийские исследования. №1(7). СПб. 2010.

50. Постников А.В. Развитие картографии и вопросы использования старых карт. М.: Наука, 1985.

51. Пяжемкский В. Г. Красное село: Страницы истории. СПб., 2016 / Электронный ресурс: https://www.livelib.ru/book/150651/readpart-krasnoe-selo-stranitsy-istorii-vyacheslav-pezhemski

52. Рабинович Я. Н. Столбовский мир: победа или поражение? // Вестник Челябинского государственного университета. №18 (119). Челябинск 2008.

53. Ростунов И. И., Авдеев В. А., Осипова М.Н., Соколов Ю. Ф. История Северной войны. 1700-1721. М., 1987.

54. Рябинин Е.А. Финно-угорские племена в составе древнерусской народности. СПб., 1997.

55. Рябинин Е. А. Водская земля Великого Новгорода. СПб. 2001.

56. Рябинин Е. А. Работы в западных районах. Ленинградской области // АО-1975. М., 1976.

57. Сакса А. И. Древняя Карелия в конце I – начале II тысячелетия н. э. СПб. 2010.

58. Седов В.В. Финно-угры и балты в эпоху средневековья. М. 1987.

59. Седова М.В. Ювелирные изделия древнего Новгорода (X–XV вв.). М., 1981.

60. Семенов С.А. Отчет о научно-исследовательских охранных археологических исследованиях (разведках) по теме «Археологические охранные исследования (разведки) на земельном участке по строительству автомобильной дороги Москва-Петербург на участке 570—км 684 в Ленинградской области и Санкт-Петербурге». СПб., 2010.

61. Семенов С.А. Отчет о научно-исследовательских охранных археологических исследованиях (разведках) по теме «Археологические охранные исследования (разведки) на земельном участке по строительству автомобильной дороги Москва-Петербург на участке 570-км 684 в Ленинградской области и Санкт-Петербурге». СПб., 2010.

62. Сорокин П. Е. Окрестности Петербурга. Из истории ижорской земли. СПб., 2017.

63. Сорокин П. Е. Раскопки ижорских могильников в бассейне реки Невы // Записки ИИМК РАН. № 1. СПб., 2006. С. 94–111

64. Сорокин П.Е. О системе малых крепостей времен Северной войны в Приневье / Петровское время в лицах - 2012: материалы науч. конф. СПб., 2012.

65. Сорокин П.Е., Короткевич Б. С., Гукин В. Д. Находки эпохи бронзы — раннего средневековья на Охтинском мысу // Европейская Сарматия: XIV чтения памяти Анны Мачинской. СПб., 2011.

66. Сорокин П.Е., Матвеев В.Н., Короткевич Б.С. Раскопки средневекового могильника Порицы 1 на реке Славянке // Археология и история Пскова и Псковской земли. Семинар имени академика В.В. Седова. Мат-лы 61-го заседания. Вып. 31. М.; Псков; СПб., 2016.

67. Спицын А. А. Курганы Петербургской губернии в раскопках Л. К. Ивановского // МАР. 1896. № 20.

68. Стасюк И.В. Могильник в д. Покровская – новый памятник средневековой ижоры в долине р. Славянки // Археология и история Пскова и Псковской земли. Семинар имени академика В.В. Седова. Мат-лы 61-го заседания. Вып. 31. М.; Псков; СПб., 2016.

69. Стасюк И.В. Наш край в эпоху камня и раннего металла. [Электронный ресурс] http://www.gatchina.org/history/114/

70. Тарле Е. В. Собрание сочинений. Том X. М.,1959.

71. Тархов С. А. Изменение административно-территориального деления России за последние 300 лет. [Электронный ресурс]//География. -2001. № 15 (спецвыпуск) http://geo.1september.ru/index.php?year=2001&num=15

72. Трубников Г. И. Усть-Ижора, Металлострой – рядом и вместе. СПб. 2017.

73. Физико-географическое районирование СССР. Характеристика региональных единиц. Под ред. Профф. К.А. Гвоздецкого. М. 1968.

74. Хвощинская Н. В. Славяне и финны на северо-западе Древнерусского государства. Автореферат на соискание ученой степени доктора исторических наук. М., 2008.

75. Шаскольский И. П. Русско-ливонские переговоры 1554 г. и вопрос о ливонской дани. // Международные связи России до XVII в. М. 1961.

76. Широбоков И. Г., Сорокин П. Е. К антропологии средневековой Ижоры (по материалам могильника Порицы 1) // Радловский сборник: Научные исследования и музейные проекты МАЭ РАН в 2014 г. СПб., 2015.

77. Шуньгина С. Е. Археология Санкт-Петербурга. Почти юбилей с момента первых исследований. // Археология и история Пскова и Псковской земли. Псков, 2021.

78. Юшкова М.В. Эпоха бронзы и ранний железный век на Северо-Западе России. Автореферат диссертации кандидата исторических наук. СПб., 2011.

79. TallgrenA.M. The Prehistory of Ingria // Eurasia Septentrionalis Antiqua. XII. Helsinki, 1938.

3. Электронные ресурсы.

1. Комитет по государственному контролю, использованию и охране памятников истории и культур Правительства Санкт-Петербурга (https://kgiop.gov.spb.ru/);

2. Окрестности Петербурга. Сайт (URL: https://www.aroundspb.ru/karty).

3. Открытый картографический портал ЭтоМесто: Старые карты городов России онлайн (URL http://www.etomesto.ru/).

4. Публичная кадастровая карта. Портал Федеральной службы государственной регистрации, кадастра и картографии (URL https://pkk5.rosreestr.ru);

5. Федеральное бюджетное учреждение науки Институт истории материальной культуры Российской академии наук. Отдел охранной археологии. Сайт. (URL: https://www.archeo.ru/)

6. Электронный фонд правовой и нормативно-технической документации. Сайт. (URL: https://peterburg-pravo.ru).

Факты и сведения, установленные в результате проведенных исследований.

1. Географическая характеристика участка исследований.

Археологические исследования, отраженные в техническом отчете о проведении археологических разведок на территории земельного участка по объекту «Проектирование строительства газопроводов до границ садоводческого некоммерческого товарищества «Айсберг». Красносельский район Санкт-Петербурга» в Красносельском муниципальном районе Санкт-Петербурга в 2025 году (Открытый лист № Р-018-00103-00/03060384 от 29 августа 2025 г.) Отв. Исполнитель Н.А. Заботин проводились в границах территории Торики, а западной части муниципального округа Горелово, на юге Красносельского района, в юго-западной части города федерального значения Санкт-Петербург, в западной части Северо-Западного федерального округа.

Физико-географически объект исследования находится в восточной Европе на территории Западно-Приморской провинции Лесной зоны Русской равнины в подзонах южной тайги и смешанных лесов согласно классификации профессора Н.А. Гвоздецкого. Типология ландшафтов, предложенная Ф.Н. Мильковым и Н.А. Гвоздецким, относит территорию обследования к Приморской провинции смешанных лесов Среднерусской провинции зоны смешанных лесов Русской равнины. Геоморфологическое районирование относит обследованную территорию к Приневско-Эстонскому району Балтийско-Валдайской области Северорусской провинции геоморфологической страны Русская равнина.

Объект исследования расположен в пределах второй террасы предглинтовой низины у края третьей террасы (в районе работ проходит по линии исторической части деревень Пески-Торики-Горелово, южнее обследуемого участка). Глинт расположен в 3 км севернее в районе исторической части д. Куттузи. Севернее Красного Села у р. Дудернофки он образует уступ и уходи на юг. Участок расположен в междуречье так называемых «малых рек Ленинградкой области», берущих начал на Ижорской возвышенности и впадающих в Финский залив. В 1,3 км восточнее обследованной трассы проходит р. Дудергофка, в 2,1 км западнее - р. Кикенка. До середины XIX в районе производства работ протекала р. Туллузи,

в последствии полностью измененная мелиорацией. Южная часть трассы проходи вдоль северного берега Гореловскго озера – водоёма естественного происхождения, образовавшегося в западине между второй и третье террасами Приморской низменности. Сам участок работ расположен на бывших сельхозугодиях деревни Торики, в середине XX века отведенных под дачные хозяйства с малоэтажной деревянной застройкой.

2. *Основные сведения об историко-культурном наследии региона.*

В современных границах города федерального значения Санкт-Петербург археологические исследования ведутся со второй четверти XX столетия. Отсчёт историографии принято вести от раскопок в Лазаревской усыпальнице Александро-Невской Лавры 1927 года. Первые упоминания о средневековых древностях по северо-восточной части Ижорского плато, а также по прилегающим территориям Приневской низменности верховьев Ижоры появляются несколько раньше. В 1869 году западнее Красного села в районе ныне не существующей деревни Карлино выявлены грунтовые захоронения (ок. 9,8 км западнее обследованного участка). На долгое время основу источниковой базы по древнерусским погребальным памятникам составили масштабные раскопки курганов и грунтовых могильников Ижорского плато проведенные 1870-х гг. Л. К. Ивановским. Практикующий врач и преподаватель, Лев Константинович был, несомненно, дилетантом в археологии. Он не имел специального исторического образования, раскопки совмещал с активной медицинской деятельностью. На северо-восточной окраине Ижорского плато исследователем были раскопаны курган Скворицы и частично курганные группы у деревень Мутакуля и Алапурская. Систематизацию результатов этих исследований провел А. А. Спицын.

В начале XX столетия у пос. Войскорово (ок. 8 км юго-восточнее места проведения работ) были случайно обнаружены погребения XII-XIII вв. Их материалы опубликованы А.М. Талыгреном в 1938 году и долгое время оставались единственным источником по археологии ижоры в регионе. В 1927 г. в ГАИМК был сформирован на базе Северо-Западной экспедиции русско-финской секции института по изучению народов СССР академии наук Палеоэтнологический отряд под руководством П. П. Ефименко. Скромное финансирование заставило сосредоточиться на археологических разведках и каталогизации памятников (по большей части средневековых). В верховьях р. Ижоры в бассейне её левого притока р. Веревка (ок. 17,2 км к юго-западу от участка работ) Палеоэтнологический отряд ГАИМК под руководством Б. А. Коишевский и А. С. Генераловой были открыты три курганных могильника. Два северо-восточнее д. Большие Тайцы и один у южной окраины бывшей деревни Мозино. Обследован был и некрополь западнее Красного села. Раскопки

некрополей уд Тайцы не проводились. Мониторинг состояния курганных групп в 1931, 1984 и 2015 гг. констатировал постепенное разрушение комплексов у станции Тайцы в силу разных причин. Работы Палеоэтнографического отряда были прекращены в 1931 г. Сопоставимых по масштабу и значению исследований в округе работ в дальнейшем не велось почти 40 лет. Исключениями из этого правила являются найденные случайно монетные клады: в 1936 году в районе Пулково клад шведских монет XVII столетия и клад раннесредневековых монет, найденный в районе старо петергофских дач в 1941 году.

Следующий этап интенсивного изучения археологического наследия на территории Ижорской возвышенности можно условно ограничить 1970-1990 х гг. Новые законы 1976 г. СССР и 1978 г. РСФСР «Об охране и использовании памятников истории и культуры» вновь сделали насущной проблему каталогизации объектов историко-культурного наследия. В пределах Приморской низменности этот период развития археологических исследований не имел такого значения как в соседнем регионе Ижорского плато. В 70-е гг XX столетия разведочные и раскопочные исследования на плато вела Ижорская экспедиция ЛОИА АН СССР. В интересующем нас регионе (юго-западнее деревни Фьюнатово, на северо-востоке плато) её руководителем Е.А. Рябининым в 1974 году был выявлен курганно-жальничный могильник. В том же году под Евгений Александрович раскапывает курган и жальничное погребение в прямоугольной обкладках, выявив материалы XII-XII и XIV вв. соответственно. В 1984 г. отряд ЛОИА РАН под руководством В.А. Лапшина провел осмотр известных памятников. В 1990 г. и 1995 годах выходит двухтомник археологической карты В.А. Лапшина включившие сведения о памятниках археологии северо-восточной части Ижорского плато и Приморской низины, а также сведения об их изучении и актуальные на момент публикации данные состоянии памятников. Каталогом констатировано полное уничтожение кургана у д. Сворицы, групп у бывшей деревни Старое Мозино (ныне поселок Романовка), Мутакюля, Алапурская и некрополя у г. Красное село к 1984 году. В первой половине 90-х годов XX столетия серию комплексных архитектурно-археологических исследований укреплений времени шведского правления и Северной войны на территории Санкт-Петербурга проводит П.Е. Сорокин. Ближайшим к участку работ пунктом этих исследований стали Дудергофского шанца на южной окраине Красного Села в 6,2 км к северу от обследованного участка. В Предглинтовой низине С. Н. Лисицыным и А.Н. Мурашкиным были обследованы местонахождения мезолита и неолита на берегу финского залива.

Этапным для археологическое изучение г. Санкт-Петербург в общем и его Красносельского района в частности стало с принятие 19 января 2009 года закона Санкт-

Петербурга № 820-7 «О границах объединенных зон охраны объектов культурного наследия, расположенных на территории Санкт-Петербурга, режимах использования земель и требованиях к градостроительным регламентам в границах указанных зон» включившего историческую центральную часть Красносельского района в территорию предварительных археологических разведок (ЗА). Разведочные работы в границах Красносельского района и его ближайших окрестностях регулярно проводят специализированные организации как государственные (ИИМК РАН, НИИКСИ СПбГУ) так и частные АНО «НИЦ «Актуальная археология», ООО «ПРИС» и пр. В 27 км юго-восточнее участка работ с 2010 года экспедицией ИИМК РАН ведутся работы на многослойном «Поселении Войскорово» содержащим напластования раннего железного века и позднего средневековья. Памятник был открыт в 2010 г. С.А. Семеновым в ходе разведок по отводу автомобильной дороги Москва-Петербург. Среди прочего шурфовкой была выявлена очажная яма, содержащая материалы раннего железного века. В 2014 году Ст. Васильев уточнял границы выявленного поселения. В 2018 году культурный слой памятника был частично уничтожен несанкционированным строительством. Работы были остановлены органами охраны объектов культурного наследия. После чего на площади более 7000 м. кв. были выполнены охранные раскопочные исследования под руководством А.Ю. Городилова. Датировка сохранившейся части памятника по результатам раскопок – XIV-XVI вв. В 22,3-23 км к юго-восоку от обследованного участка в долине р. Славянка в период с 2013 по 2015 гг. были исследованы два грунтовых могильника Порицы и Покровская датируемые временем классического и позднего средневековья. В 2013 году нарушенный при прокладке межпоселкового газопровода некрополь с грунтовыми захоронениями у д. Покровское был обследован И.В. Стасюком. По результатам сравнительного анализа вещевого инвентаря памятник датирован XIII-XVI вв. В том же году у д. Порицы в результате разведочного обследования земельного отвода выявлен еще один грунтовый могильник. В полевые сезон 2013-2015 г. экспедицией филиала НИИ культурного и природного наследия под руководством П.Е. Сорокина было исследовано 172 м.кв. (около 1/3) площади выявленного памятника. Его датировка по результатам работ определена как XIV-XVII вв.

Экспедиция ООО «НИЦ «Актуальная археология» под руководством Н.В. Новоселова (Государственный Русский Музей) в 2015 году провела археологическое обследование земельного участка по адресу: г. Санкт-Петербург, пос. Стрельна, Санкт-Петербургское шоссе, к северо-востоку от пересечения с ул. Крылова. Результатом стало выявление культурных отложений и остатков исторических сооружений, которые можно соотнести с имением А.Д. Меншикова «Фаворит». Памятник был поставлен на

государственную охрану как выявленный объект культурного наследия «Культурный слой XVIII-XIX вв. имения А.Д. Меншикова «Фаворит» распоряжением КГИОП №553-р от 13.09.2019.

Территория объекта «Проектирование строительства газопроводов до границ садоводческого некоммерческого товарищества «Айсберг». Красносельский район Санкт-Петербурга» археологическому разведывательному обследованию ранее не повергалась. На подготовительно этапе экспертизы выяснилось, что до середины XIX века округа обследованной трассы представляла собой ровный залесенный участок второй трассы Приморской низины. Со второй половины XIX в. до 60-х гг. XX в. участок использовался под распашку. Во второй половине XX столетия в границах обследованной трассы устроен дачный поселок, для газификации которого выполнено данное исследование.

3. Сведения об участке проектирования.

Обследованный участок представляет собой линейный земельный отвод в 3,5 км. Обследованная трасса газопровода проходит по садоводческим товариществам в границах территории Торики в Красносельского районе Санкт-Петербурга. В плане объект исследования представляет собой линейный отвод протяжённостью в 3,5 км в южной части, проходящий вдоль Аннинского шоссе (на участке домовладений №№ 42-78), в центральной и северной части поворачивающий на ул. Дружбы (участок от Аннинского шоссе до 1-й линии с.н.т. Торики-2). В центральной части отвод имеет ответвления по 7-й линии садоводства «Айсберг».

Абсолютные отметки рельефа колеблются в пределах от 26,95 до 37,59 м в Балтийской системе 1977 г. Общее падение нивелировок наблюдается с юга на север, по общему падению рельефа к Финскому заливу.

Отвод проектируемого газопровода расположен в землях поселений, проходит по обочинам внутренних дорог садовых кооперативов «Айсберг», ЦКБТО, «Электросила-2», а также вдоль улицы Дружбы и Аннинского шоссе. Визуальные границы участка по объекту «Проектирование строительства газопроводов до границ садоводческого некоммерческого товарищества «Айсберг». Красносельский район Санкт-Петербурга» на местности не как не выделены. Навигация осуществлялось с помощью приборов глобального позиционирования с корректировкой по предоставленной заказчиком топосъемке. Трасса обследуемого земельного отвода имеет пересеченный искусственный рельеф так как проложена по обочинам улиц различных с.н.т. и часто усложнена мелиорацией.

Ведомость поворотных точек объекта проектирования приведена в Приложении 3.

На момент проведения полевого обследования (18 сентября 2025 г.) отвод проектируемого газопровода представлял собой крайне пересеченную местность по обочинам действующих дорог различных с.н.т. Заборы, ограничивающие землевладения, как правило были поставлены в плотную к дорожной насыпи или мелиоративным канавам.

Согласно проведенным в ходе настоящей экспертизы архивно-библиографическим исследованиям, в непосредственной близости от земельного отвода – объекта настоящей экспертизы не выявлено признаков объектов культурного наследия. Ближайшими к исследованному участку археологическими памятниками можно считать:

В Предглинтовой низине

1. Петергофский клад. Был найден в 18 км к северо-западу от места работ.

2. Александрия. Местонахождение археологического материала каменного века. Обнаружено в 2004 г. С. Ю. Каргопольцевым на пляже парка Александрия. У его южного края и в центральной части, на высоте 0,5-1 м над уровнем моря. В том же году осмотрено А.И. Мурашкиным и С.Н. Лисициным, других материалов не выявлено. Находится в 14,5 км к северо-западу от места работ.

3. Выявленный объект культурного наследия «Имение А.Д. Меншикова «Фаворит». Находится в 9,7 км к северо-западу от места работ.

На северной окраине Ижорского плато

4. Земляной шанец (бывший Шведский редут с прилегающей территорией) в Красном Селе. Находится в 6,2 км к северу от места работ.

Упомянутые курганные группы у деревень Карлино, Скворицы, Мутакуля, Алапурская, Мозино, Питкелево, Фьюнатово, Тайцы, Дятлицы, Глядино, Малые горки, Большое и Малое Жабино, грунтовые могильники у д. Порицы, Красное село и Покровское и поселение Войскоровицы либо не существуют уже в конце XX века, либо находятся на значительном (более 15 км) отдалении от места работ. Земельный отвод объекта «Проектирование строительства газопроводов до границ садоводческого некоммерческого товарищества «Айсберг». Красносельский район Санкт-Петербурга»в отчетный полевой сезон археологически обследовался впервые. Земельный отвод проектируемого объекта «Проектирование строительства газопроводов до границ садоводческого некоммерческого товарищества «Айсберг». Красносельский район Санкт-Петербурга» в отчетный полевой сезон археологически обследовался впервые.

Согласно письму Комитета по государственному контролю, использованию и охране памятников истории и культуры правительства Санкт-Петербурга (далее – КГИОП) от №01-43-16895/25-0-1 от 02.07.2025, обследуемый участок по объекту «Проектирование строительства газопроводов до границ садоводческого некоммерческого товарищества «Айсберг». Красносельский район Санкт-Петербурга» расположен вне зоны охраны объектов культурного наследия. В пределах границ вышеуказанного земельного участка отсутствуют объекты (выявленные объекты) культурного наследия; объекты культурного наследия, включенные в Единый государственный реестр объектов культурного наследия (памятников истории и культуры) народов Российской Федерации, а также защитные зоны объектов культурного наследия. Земельный участок расположен вне границ территории исторического поселения, утвержденных приказом Минкультуры России от 30.10.2020 № 1295 (ред. От 19.10.2022) «Об утверждении предмета охраны, границ территории и требований к градостроительным регламентам в границах территории исторического поселения федерального значения город Санкт-Петербург». Сведениями о наличии либо отсутствии объектов, обладающих признаками объектов культурного (в т.ч. археологического) наследия, на рассматриваемом земельном участке, КГИОП не располагает.

Характеристика технического отчета.

Представленный на экспертизу технический отчет о проведении археологических разведок на территории земельного участка по объекту «Проектирование строительства газопроводов до границ садоводческого некоммерческого товарищества «Айсберг». Красносельский район Санкт-Петербурга» в Красносельском муниципальном районе Санкт-Петербурга в 2025 году (Открытый лист № Р-018-00103-00/03060384 от 29 августа 2025 г.) Отв. Исполнитель Н.А. Заботин. выполнен в полном соответствии з действующими законодательными нормами Российской Федерации в области охраны объектов культурного наследия и методическими рекомендациями Института археологии Российской академии наук.

Отчет насчитывает 89 листов, включая приложения, и оформлен в соответствии с требованиями, предъявляемыми к отчетам о проведенных полевых исследованиях. В представленном отчете содержатся аннотация, список участников работ, географическая характеристика района проведения работ, историографический очерк изучения района, описание методики проведения полевых археологических исследований, описание заложенных разведочных шурфов, заключение, список использованных источников и литературы, а также альбом необходимых иллюстраций, отражающих результаты

предварительного и полевого этапов работ. В конце отчета помещена копия открытого листа на право производства полевых археологических исследований.

Результаты натурного обследования земельного участка.

Для определения наличия или отсутствия объектов археологического наследия, либо объектов, обладающих признаками объекта археологического наследия, в границах участка по объекту «Проектирование строительства газопроводов до границ садоводческого некоммерческого товарищества «Айсберг». Красносельский район Санкт-Петербурга». Работы проведены на основании Открытого листа № Р-018-00103-00/03060384 от 29 августа 2025 г., выданного Никите Александровичу Заботину, сроком действия с 29 августа 2025 г. по 29 декабря 2025 г.

Методика полевых археологических работ.

соответствии с принятой методикой работ, исследования были разделены на три этапа: подготовительный этап; полевые исследования; камеральный этап.

До начала обследования участка были проведены архивно-библиографические изыскания с целью изучения сведений об объектах историко-культурного наследия на территории работ.

На этапе полевых исследований было проведено визуальное обследование территории работ и прилегающей местности, выполнен/ы и документирован/ы 5 разведочных археологических шурфа размерами 1×1 м. Полевые исследования были выполнены 21 сентября 2024 г.

Камеральный этап работ заключался в написании отчета о выполненных археологических полевых работах. После снятия дерна работы велись послойным снятием грунта вручную тонкими зачистками. Глубина шурфа включала всю толщу почвенного горизонта, осуществлялась контрольная прокопка верхней части археологически стерильного слоя (материка). В соответствии со ст. 3.12 действующего «Положения о порядке проведения археологических полевых работ и составления научной отчетной документации», поскольку в шурфе не было выявлено археологического культурного слоя, графическая фиксация стенок и дна шурфа не производилась, выполнялась фотофиксация одной стенки. По окончании работ шурф был засыпан с восстановлением дернового покрова.

Ход полевого археологического обследования.

В ходе визуального обследования территории было выполнено описание ландшафта участка работ, проведена фотофиксация землеотвода, определены точки закладки разведочных шурфов.

Для установления наличия или отсутствия в пределах обследуемого участка объектов археологического наследия был заложен/ы археологический 5 разведочных археологических шурфа размерами 1×1 м. Шурфовкой под слоями подсыпок и распашки зафиксирован стерильный материковый грунт. В результате проведенных работ на участке обследования объектов культурного (археологического) наследия не выявлено. Археологических находок и исторических конструкций в исследованных шурфах не обнаружено.

Результаты полевого археологического обследования.

Территория обследованного участка по объекту «Проектирование строительства газопроводов до границ садоводческого некоммерческого товарищества «Айсберг». Красносельский район Санкт-Петербурга», обследована полностью. Объектов археологического наследия или объектов, обладающих признаками объекта археологического наследия (в т. ч. признаков археологического культурного слоя, артефактов возрастом более 100 лет), в ходе полевого исследования не выявлено.

Обоснование выводов экспертизы

Выводы экспертизы базируются на фактах и сведениях, выявленных и установленных в результате проведенных исследований, а именно:

1. В связи с отсутствием в Комитете по государственному контролю, использованию и охране памятников истории и культуры правительства Санкт-Петербурга сведений о наличии либо отсутствии объектов, обладающих признаками объектов культурного наследия, и в соответствии с требованиями ст. 30 Федерального закона № 73-ФЗ от 25.06.2002 г. «Об объектах культурного наследия (памятниках истории и культуры) народов Российской Федерации», участок по объекту «Проектирование строительства газопроводов до границ садоводческого некоммерческого товарищества «Айсберг». Красносельский район Санкт-Петербурга», является объектом государственной историко-культурной экспертизы.

2. 18 сентября 2025 г. на участке объекта по объекту «Проектирование строительства газопроводов до границ садоводческого некоммерческого товарищества «Айсберг». Красносельский район Санкт-Петербурга», было выполнено полевое

археологическое обследование (археологическая разведка с осуществлением локальных земляных работ). Работы проводились на основании Открытого листа № Р-018-00103-00/03060384 от 29 августа 2025 г. выданного Никите Александровичу Заботину, сроком действия С 29 августа 2025 г. по 29 декабря 2025 г..

3. Археологическая разведка была проведена в соответствии с требованиями действующего законодательства в области государственной охраны объектов культурного наследия Российской Федерации и действующими методическими требованиями Российской академии наук (Положение о порядке проведения археологических полевых работ и составления научной отчетной документации, утвержденной постановлением Бюро Отделения историко-филологических наук Российской академии наук от 12 апреля 2023 г. № 15).

4. Территория участка по объекту «Проектирование строительства газопроводов до границ садоводческого некоммерческого товарищества «Айсберг». Красносельский район Санкт-Петербурга», обследована полностью. Объектов археологического наследия или объектов, обладающих признаками объекта археологического наследия (в т. ч. признаков археологического культурного слоя, артефактов возрастом более 100 лет), в ходе полевого исследования не выявлено.

5. По результатам проведенного разведочного археологического обследования был выполнен отчет (Технический отчет о проведении археологических разведок на территории земельного участка по объекту «Проектирование строительства газопроводов до границ садоводческого некоммерческого товарищества «Айсберг». Красносельский район Санкт-Петербурга» в Красносельском муниципальном районе Санкт-Петербурга в 2025 году (Открытый лист № Р-018-00103-00/03060384 от 29 августа 2025 г.) Отв. Исполнитель Н.А. Заботин), содержащий всю необходимую информацию о ходе и результатах проведенных работ. Достоверность полученных результатов не вызывает сомнений.

6. Сведения, предоставленные и полученные в ходе государственной историко-культурной экспертизы, содержат все необходимые данные для принятия решения государственной историко-культурной экспертизы, обладают необходимой полнотой, информативностью, объективностью.

Вывод

Экспертом сделан вывод о возможности (положительное заключение) проведения земляных, строительных, мелиоративных и (или) хозяйственных работ, предусмотренных

статьей 25 Лесного кодекса Российской Федерации работ по использованию лесов (за исключением работ, указанных в пунктах 3, 4 и 7 части 1 статьи 25 Лесного кодекса Российской Федерации) и иных работ на участке по объекту «Проектирование строительства газопроводов до границ садоводческого некоммерческого товарищества «Айсберг». Красносельский район Санкт-Петербурга», ввиду отсутствия на указанном земельном участке выявленных объектов археологического наследия.

Перечень приложений к экспертизе:

Приложение 1. Копии документов об аттестации государственного эксперта и договора с экспертом.

Приложение 2. Копия договора с экспертом.

Приложение 3. Документы, предоставленные заявителем.

Приложение 4. Технический отчет о проведении археологических разведок на территории земельного участка по объекту «Проектирование строительства газопроводов до границ садоводческого некоммерческого товарищества «Айсберг». Красносельский район Санкт-Петербурга» в Красносельском муниципальном районе Санкт-Петербурга в 2025 году (Открытый лист № Р-018-00103-00/03060384 от 29 августа 2025 г.) Отв. Исполнитель Н.А. Заботин.

Приложение 5. Копия Открытого листа на право производства полевых археологических работ.

Документ оформлен в электронном виде и подписан усиленной квалифицированной электронной подписью в соответствии с п. 22 Положения о Государственной историко-культурной экспертизе, утвержденного постановлением Правительства от 25.04.2025 г. № 530.

Государственный эксперт Герман К.Э.

09 ноября 2025 г.

Приложение 1

к Акту по результатам государственной историко-культурной экспертизы земельного участка по объекту «Проектирование строительства газопроводов до границ садоводческого некоммерческого товарищества «Айсберг». Красносельский район Санкт-Петербурга», подлежащего воздействию земляных, строительных, мелиоративных, хозяйственных работ, предусмотренных статьей 25 Лесного кодекса Российской Федерации работ по использованию лесов (за исключением работ, указанных в пунктах 3, 4 и 7 части 1 статьи 25 Лесного кодекса Российской Федерации) и иных работ, в случае если указанные земли расположены в границах территорий, утвержденных в соответствии с подпунктом 34 пункта 1 статьи 9 Федерального закона «Об объектах культурного наследия (памятниках истории и культуры) народов Российской Федерации» (пп. «ж» п. 8 и п. 10) Положения о Государственной историко-культурной экспертизе, утвержденного Постановлением Правительства РФ от 25.04. 2024 г. № 530). Копии документов об аттестации государственного эксперта.

МИНИСТЕРСТВО КУЛЬТУРЫ РОССИЙСКОЙ ФЕДЕРАЦИИ

ПРИКАЗ

от 24 января 2024 г. Москва № 105

Об аттестации экспертов по проведению государственной историко-культурной экспертизы

В соответствии с Федеральным законом от 25 июня 2002 г. № 73-ФЗ «Об объектах культурного наследия (памятниках истории и культуры) народов Российской Федерации», пунктом 9 Положения о государственной историко-культурной экспертизе, утвержденного постановлением Правительства Российской Федерации от 15 июля 2009 г. № 569, Положением о порядке аттестации экспертов по проведению государственной историко-культурной экспертизы, утвержденным приказом Минкультуры России от 26 августа 2010 г. № 563 (в редакции приказа Минкультуры России от 30 декабря 2021 г. № 2317), руководствуясь Положением об аттестационной комиссии Минкультуры России, утвержденным приказом Минкультуры России от 29 декабря 2011 г. № 1276, протоколом заседания аттестационной комиссии Министерства культуры Российской Федерации по аттестации экспертов по проведению государственной историко-культурной экспертизы от 17 января 2024 г., п р и к а з ы в а ю:

1. Аттестовать экспертов по проведению государственной историко-культурной экспертизы согласно приложению к настоящему приказу.

2. Департаменту государственной охраны культурного наследия (Р.А.Рыбало) обеспечить размещение информации об аттестованных экспертах на официальном сайте Минкультуры России в информационно-телекоммуникационной сети «Интернет».

3. Контроль за исполнением настоящего приказа возложить на первого заместителя Министра культуры Российской Федерации С.Г.Обрывалина.

Статс-секретарь-заместитель Министра Н.А.Преподобная

Приложение
к приказу Министерства культуры
Российской Федерации
от «24» января 2024 г.
№ 105

Аттестованные эксперты по проведению
государственной историко-культурной экспертизы

№ п/п	Фамилия, имя, отчество соискателя	Решение о присвоении статуса аттестованного эксперта:
1.	Верман Ирина Геннадьевна	- выявленные объекты культурного наследия в целях обоснования целесообразности включения данных объектов в реестр; - документы, обосновывающие включение объектов культурного наследия в реестр; - документы, обосновывающие изменение категории историко-культурного значения объекта культурного наследия.
2.	Воробьева Елена Валериевна	- выявленные объекты культурного наследия в целях обоснования целесообразности включения данных объектов в реестр; - документы, обосновывающие включение объектов культурного наследия в реестр; - документация или разделы документации, обосновывающие меры по обеспечению сохранности объекта культурного наследия, включенного в реестр, выявленного объекта культурного наследия либо объекта, обладающего признаками объекта культурного наследия, при проведении земляных, мелиоративных, хозяйственных работ, указанных в статье 30 Федерального закона от 25.06.2002 № 73-ФЗ «Об объектах культурного наследия (памятниках истории и культуры) народов Российской Федерации» (далее – Федеральный закон № 73-ФЗ) работ по использованию лесов и иных работ в границах территории объекта культурного наследия либо на земельном участке, непосредственно связанном с земельным участком в границах территории объекта культурного наследия; - проектная документация на проведение работ по сохранению объектов культурного наследия;

		- проекты зон охраны объекта культурного наследия; - документация, обосновывающая границы защитной зоны объекта культурного наследия.
3.	Герман Константин Энрикович	- выявленные объекты культурного наследия в целях обоснования целесообразности включения данных объектов в реестр; - земли, подлежащие воздействию земляных, строительных, мелиоративных, хозяйственных работ, предусмотренных статьей 25 Лесного кодекса Российской Федерации работ по использованию лесов (за исключением работ, указанных в пунктах 3, 4 и 7 части 1 статьи 25 Лесного кодекса Российской Федерации) и иных работ, в случае, если указанные земли расположены в границах территорий, утвержденных в соответствии с пунктом 34.2 пункта 1 статьи 9 Федерального закона № 73-ФЗ; - документация, за исключением научных отчетов о выполненных археологических полевых работах, содержащая результаты исследований, в соответствии с которыми определяется наличие или отсутствие объектов, обладающих признаками объекта культурного наследия, на земельных участках, подлежащих воздействию земляных, строительных, мелиоративных, хозяйственных работ, указанных в статье 30 Федерального закона № 73-ФЗ работ по использованию лесов и иных работ; - документация или разделы документации, обосновывающие меры по обеспечению сохранности объекта культурного наследия, включенного в реестр, выявленного объекта культурного наследия либо объекта, обладающего признаками объекта культурного наследия, при проведении земляных, мелиоративных, хозяйственных работ, указанных в статье 30 Федерального закона № 73-ФЗ работ по использованию лесов и иных работ в границах территории объекта культурного наследия либо на земельном участке, непосредственно связанном с земельным участком в границах территории объекта культурного наследия.
4.	Губин Ян Владимирович	- проекты зон охраны объекта культурного наследия; - документация, обосновывающая границы защитной зоны объекта культурного наследия.

5.	Кузнецова Елена Анатольевна	- выявленные объекты культурного наследия в целях обоснования целесообразности включения данных объектов в реестр; - документы, обосновывающие включение объектов культурного наследия в реестр; - документы, обосновывающие исключение объектов культурного наследия из реестра; - документы, обосновывающие изменение категории историко-культурного значения объекта культурного наследия; - документация, за исключением научных отчетов о выполненных археологических полевых работах, содержащая результаты исследований, в соответствии с которыми определяется наличие или отсутствие объектов, обладающих признаками объекта культурного наследия, на земельных участках, подлежащих воздействию земляных, строительных, мелиоративных, хозяйственных работ, указанных в статье 30 Федерального закона № 73-ФЗ работ по использованию лесов и иных работ.
6.	Остапенко Александр Алексеевич	- выявленные объекты культурного наследия в целях обоснования целесообразности включения данных объектов в реестр; - документация, за исключением научных отчетов о выполненных археологических полевых работах, содержащая результаты исследований, в соответствии с которыми определяется наличие или отсутствие объектов, обладающих признаками объекта культурного наследия, на земельных участках, подлежащих воздействию земляных, строительных, мелиоративных, хозяйственных работ, указанных в статье 30 Федерального закона № 73-ФЗ работ по использованию лесов и иных работ; - документация или разделы документации, обосновывающие меры по обеспечению сохранности объекта культурного наследия, включенного в реестр, выявленного объекта культурного наследия либо объекта, обладающего признаками объекта культурного наследия, при проведении земляных, мелиоративных, хозяйственных работ, указанных в статье 30 Федерального закона № 73-ФЗ работ по использованию лесов и иных работ в границах территории объекта культурного наследия либо на земельном участке, непосредственно связанном с

		земельным участком в границах территории объекта культурного наследия.
7.	Петросян Меружан Варанцович	- выявленные объекты культурного наследия в целях обоснования целесообразности включения данных объектов в реестр; - документы, обосновывающие включение объектов культурного наследия в реестр; - документы, обосновывающие исключение объектов культурного наследия из реестра; - документация или разделы документации, обосновывающие меры по обеспечению сохранности объекта культурного наследия, включенного в реестр, выявленного объекта культурного наследия либо объекта, обладающего признаками объекта культурного наследия, при проведении земляных, мелиоративных, хозяйственных работ, указанных в статье 30 Федерального закона № 73-ФЗ работ по использованию лесов и иных работ в границах территории объекта культурного наследия либо на земельном участке, непосредственно связанном с земельным участком в границах территории объекта культурного наследия; - проектная документация на проведение работ по сохранению объектов культурного наследия; - проекты зон охраны объекта культурного наследия; - документация, обосновывающая границы защитной зоны объекта культурного наследия.
8.	Ракушин Алексей Иванович	- выявленные объекты культурного наследия в целях обоснования целесообразности включения данных объектов в реестр; - документы, обосновывающие включение объектов культурного наследия в реестр; - земли, подлежащие воздействию земляных, строительных, мелиоративных, хозяйственных работ, предусмотренных статьей 25 Лесного кодекса Российской Федерации работ по использованию лесов (за исключением работ, указанных в пунктах 3, 4 и 7 части 1 статьи 25 Лесного кодекса Российской Федерации) и иных работ, в случае, если указанные земли расположены в границах территорий, утвержденных в соответствии с пунктом 34.2 пункта 1 статьи 9 Федерального закона № 73-ФЗ; - документация, за исключением научных отчетов о выполненных археологических полевых

		работах, содержащая результаты исследований, в соответствии с которыми определяется наличие или отсутствие объектов, обладающих признаками объекта культурного наследия, на земельных участках, подлежащих воздействию земляных, строительных, мелиоративных, хозяйственных работ, указанных в статье 30 Федерального закона № 73-ФЗ работ по использованию лесов и иных работ.
9.	Смирнова Алена Евгеньевна	- выявленные объекты культурного наследия в целях обоснования целесообразности включения данных объектов в реестр; - документы, обосновывающие включение объектов культурного наследия в реестр; - документы, обосновывающие исключение объектов культурного наследия из реестра; - документы, обосновывающие изменение категории историко-культурного значения объекта культурного наследия; - документация или разделы документации, обосновывающие меры по обеспечению сохранности объекта культурного наследия, включенного в реестр, выявленного объекта культурного наследия либо объекта, обладающего признаками объекта культурного наследия, при проведении земляных, мелиоративных, хозяйственных работ, указанных в статье 30 Федерального закона № 73-ФЗ работ по использованию лесов и иных работ в границах территории объекта культурного наследия либо на земельном участке, непосредственно связанном с земельным участком в границах территории объекта культурного наследия.
10.	Терская Ирина Владимировна	- выявленные объекты культурного наследия в целях обоснования целесообразности включения данных объектов в реестр; - документы, обосновывающие включение объектов культурного наследия в реестр; - документы, обосновывающие исключение объектов культурного наследия из реестра; - документы, обосновывающие изменение категории историко-культурного значения объекта культурного наследия; - проектная документация на проведение работ по сохранению объектов культурного наследия; - документация или разделы документации, обосновывающие меры по обеспечению сохранности

		объекта культурного наследия, включенного в реестр, выявленного объекта культурного наследия либо объекта, обладающего признаками объекта культурного наследия, при проведении земляных, мелиоративных, хозяйственных работ, указанных в статье 30 Федерального закона № 73-ФЗ работ по использованию лесов и иных работ в границах территории объекта культурного наследия либо на земельном участке, непосредственно связанном с земельным участком в границах территории объекта культурного наследия.
11.	Турова Екатерина Алексеевна	- выявленные объекты культурного наследия в целях обоснования целесообразности включения данных объектов в реестр; - документы, обосновывающие включение объектов культурного наследия в реестр; - проектная документация на проведение работ по сохранению объектов культурного наследия.
12.	Хливнюк Александр Витальевич	- выявленные объекты культурного наследия в целях обоснования целесообразности включения данных объектов в реестр; - документы, обосновывающие включение объектов культурного наследия в реестр; - документы, обосновывающие исключение объектов культурного наследия из реестра; - документы, обосновывающие изменение категории историко-культурного значения объекта культурного наследия; - проекты зон охраны объекта культурного наследия; - документация, обосновывающая границы защитной зоны объекта культурного наследия.

Приложение 2

к Акту по результатам государственной историко-культурной экспертизы земельного участка по объекту «Проектирование строительства газопроводов до границ садоводческого некоммерческого товарищества «Айсберг». Красносельский район Санкт-Петербурга», подлежащего воздействию земляных, строительных, мелиоративных, хозяйственных работ, предусмотренных статьей 25 Лесного кодекса Российской Федерации работ по использованию лесов (за исключением работ, указанных в пунктах 3, 4 и 7 части 1 статьи 25 Лесного кодекса Российской Федерации) и иных работ, в случае если указанные земли расположены в границах территорий, утвержденных в соответствии с подпунктом 34 пункта 1 статьи 9 Федерального закона «Об объектах культурного наследия (памятниках истории и культуры) народов Российской Федерации» (пп. «ж» п. 8 и п. 10) Положения о Государственной историко-культурной экспертизе, утвержденного Постановлением Правительства РФ от 25.04. 2024 г. № 530). Копия договора с экспертом.

ДОГОВОР № 6/11-25-ДОГ

г. Санкт-Петербург «03» ноября 2025 г.

Индивидуальный предприниматель Аврух Лев Григорьевич (ИП Аврух Лев Григорьевич), именуемый в дальнейшем «ЗАКАЗЧИК», в лице Авруха Льва Григорьевича, действующего на основании записи ОГРНИП № 319784700004521, с одной стороны, и государственный эксперт Герман Константин Энрикович, паспорт

, аттестован Приказом Министерства культуры РФ № 105 от 24.01.2024 г., именуемый в дальнейшем «Подрядчик», с другой стороны, именуемые в дальнейшем «Стороны», заключили настоящий договор, далее по тексту именуемый «Договор», о нижеследующем:

1. ПРЕДМЕТ ДОГОВОРА

1.1. Заказчик поручает, а Подрядчик принимает на себя обязательства по проведению государственной историко-культурной экспертизы документации о наличии/отсутствии объектов культурного наследия на земельном участке по объекту: «Проектирование строительства газопроводов до границ садоводческого некоммерческого товарищества «Айсберг». Красносельский район Санкт-Петербурга» (далее – Работа).

1.2. Научные, технические, экономические и другие требования к выполняемой Работе должны соответствовать нормативным документам Российской Федерации, субъектов Федерации, ведомственным документам, а также техническому заданию (Приложение №1). Техническое задание содержит все исходные данные, необходимые для выполнения Работы Подрядчиком по настоящему Договору.

2. СТОИМОСТЬ РАБОТ И ПОРЯДОК ОПЛАТЫ

2.1. Стоимость Работ определяется соглашением о договорной цене (Приложение №2 к настоящему договору).

2.2. Оплата Работ, выполненных по настоящему Договору, производится Заказчиком посредством перечисления денежных средств безналичным платежом на расчетный счет Подрядчика, указанный в разделе 12 Договора. Датой исполнения Заказчиком платежных обязательств по Договору считается дата списания денежных средств с расчетного счета Заказчика.

2.3. Подрядчик считается выполнившим Работы в полном объеме после надлежащего исполнения всех предусмотренных настоящим Договором обязательств, при условии подписании Сторонами Акта сдачи-приемки выполненных работ по Договору, подтверждающего выполнение Подрядчиком Работ по Договору в полном объеме.

3. СРОКИ ПРОВЕДЕНИЯ РАБОТ

3.1. Сроки выполнения Работ по настоящему договору: 03.11.2025 г. - 28.11.2025 г.

4. ОБЯЗАННОСТИ СТОРОН

4.1. *Заказчик обязуется:*

4.1.1. Принять выполненную работу с надлежащим качеством и в срок и оплатить Подрядчику установленную стоимость в порядке и на условиях, предусмотренных настоящим Договором, а также Дополнительными соглашениями к Договору.

4.1.2 Заказчик вправе оказывать Подрядчику содействие в выполнении предмета настоящего Договора, в том числе предоставлять необходимые документы и информацию, по письменному требованию Подрядчика.

4.1.3 Заказчик вправе осуществлять контроль за ходом и качеством выполняемых Подрядчиком работ, не вмешиваясь в его оперативно-хозяйственную деятельность.

4.2. *Подрядчик обязуется:*

4.2.1. Своевременно, должным образом, в срок и с надлежащим качеством выполнить принятые на себя обязательства, в соответствии с условиями настоящего Договора, в том числе Технического задания (Приложение №1), а также в соответствии с требованиями, предъявляемыми действующим законодательством.

4.2.2. Передать Заказчику готовую документацию, которая является результатом Работ, в сроки, предусмотренные п.3.1. настоящего Договора.

4.2.3. Подрядчик вправе по своему усмотрению и за свой счет привлекать третьи лица к исполнению Работ, предусмотренных настоящим Договором, отвечая за действия третьих лиц как за свои собственные.

4.2.4. Немедленно предупредить Заказчика обо всех не зависящих от него обстоятельствах, которые могут повлиять на качество выполнения Работы либо создают невозможность завершения Работы в срок.

4.2.5. Передать результат Работы, а также иную документацию разработанную (полученную) в ходе выполнения Работ по настоящему Договору и имеющую непосредственное отношение к результату Работы и необходимую для использования результата Работы, Заказчику.

4.2.6. Не передавать результат Работы третьим лицам без согласия Заказчика.

5. ПОРЯДОК СДАЧИ И ПРИЕМКИ РАБОТ

5.1. В сроки, установленные Дополнительным соглашением, Подрядчик передает уполномоченному представителю Заказчика акт сдачи – приемки выполненных Работ с приложенными к нему документами (на бумажном и электронном носителях).

5.2. Работа считается выполненной после передачи отчета о проведении археологического сопровождения Заказчику и подписания Заказчиком акта сдачи-приемки выполненных работ.

5.3. После подписания акта сдачи-приемки выполненных работ, работы считаются принятыми и должны быть оплачены в соответствии с пунктом 2.3. настоящего договора.

6. ОТВЕТСТВЕННОСТЬ СТОРОН

6.1. При нарушении Подрядчиком сроков сдачи Работ он обязан уплатить пени в размере 0,05% от стоимости Работ за каждый день просрочки, но не более 10% от стоимости работ.

6.2. При задержке Заказчиком платежей за выполненную Работу надлежащим качеством, предусмотренных в настоящем Договоре Заказчик уплачивает пени в размере 0,05% от стоимости работ за каждый день просрочки, но не более 10% от стоимости работ.

6.3. Во всех иных случаях, Стороны несут ответственность за неисполнение или ненадлежащее исполнение своих обязательств по настоящему Договору в соответствии с действующим законодательством Российской Федерации.

6.4. Применение любой меры ответственности, предусмотренной настоящим Договором, равно как и действующим законодательством Российской Федерации, распространяющимися на отношения, регулируемые настоящим Договором, должно сопровождаться направлением претензии (уведомления) на адрес Подрядчика germangermanik@yandex.ru, с указанием в ней характера нарушения. Направление указанного

уведомления является обязательным условием. Срок ответа на претензию 10 (Десять) дней с даты получения адресатом.

7. ОБСТОЯТЕЛЬСТВА НЕПРЕОДОЛИМОЙ СИЛЫ

7.1. Ни одна из Сторон не несет ответственности перед другой Стороной за неисполнение или ненадлежащее исполнение обязательств по настоящему Договору, обусловленное действием обстоятельств непреодолимой силы, т.е. чрезвычайных и непредотвратимых при данных условиях обстоятельств, в том числе объявленной или фактической войной, гражданскими волнениями, эпидемиями, блокадами, эмбарго, пожарами, землетрясениями, наводнениями и другими природными стихийными бедствиями, изданием актов органов государственной власти.

7.2. Свидетельство, выданное соответствующим компетентным органом, является достаточным подтверждением наличия и продолжительности действия обстоятельств непреодолимой силы.

7.3. Сторона, которая не исполняет своих обязательств вследствие действия обстоятельств непреодолимой силы, должна не позднее, чем в трехдневный срок известить другую Сторону о таких обстоятельствах и их влиянии на исполнение обязательств по настоящему Договору путем отправления уведомления на адрес официальной электронной почты другой Стороны.

7.4. Если обстоятельства непреодолимой силы действует на протяжении 3 (трех) последовательных месяцев, настоящий Договор может быть расторгнуть по соглашению Сторон, либо в порядке, установленным пунктом 8.3. настоящего Договора.

7.5. В случае расторжения настоящего Договора по причине, указанной в пункте 7.4. настоящего Договора, Подрядчик не возвращает Заказчику денежные средства, перечисленные ему в качестве предоплаты, на расчетный счет Заказчика.

8. РАЗРЕШЕНИЕ СПОРОВ

8.1. Все споры, возникающие при исполнении настоящего Договора, решаются Сторонами путем переговоров.

8.2. Если Стороны не придут к соглашению путем переговоров, все споры рассматриваются в претензионном порядке. Срок рассмотрения претензии – 10 (Десять) дней с даты получения претензии.

8.3. В случае если споры не урегулированы Сторонами с помощью переговоров и в претензионном порядке, то они передаются заинтересованной Стороной в арбитражный суд в соответствии с действующим законодательством Российской Федерации.

9. ПОРЯДОК ВНЕСЕНИЯ ИЗМЕНЕНИЙ, ДОПОЛНЕНИЙ В ДОГОВОР И ЕГО РАСТОРЖЕНИЯ

9.1. В настоящий Договор могут быть внесены изменения и дополнения, которые оформляются дополнительными соглашениями к настоящему Договору.

9.2. Настоящий Договор может быть досрочно расторгнут по основаниям, предусмотренным законодательством Российской Федерации и настоящим Договором.

10.КОММЕРЧЕСКАЯ ТАЙНА

10.1. Условия настоящего Договора, а также вся информация, полученная в ходе реализации настоящего Договора, считается конфиденциальной и не подлежит разглашению или передаче третьим лицам, как в период действия настоящего Договора, так и по окончании его действия без согласования с другой Стороной. Исключение составляют сведения, направляемые по оформленному запросу должностных лиц органов государственной власти и управления, судов в соответствии с законодательством РФ.

10.2. Стороны обязуются также не разглашать информацию, включающую:

- техническую информацию, которая к моменту ее разглашения является государственной собственностью Российской Федерации, собственностью Заказчика, Подрядчика или других лиц, участвующих в строительстве Объекта;
- техническую информацию, которая была получена Заказчиком или Подрядчиком от какой-либо третьей стороны, потребовавшей ее неразглашения.

10.3. Финансовая информация не подлежит разглашению.

11. ПРОЧИЕ УСЛОВИЯ

11.1. Право собственности на результаты Работ по настоящему Договору принадлежит Заказчику.

11.2. Стороны обязаны информировать друг друга путем отправления уведомления на адрес официальной электронной почты другой Стороны обо всех изменениях, касающихся их юридических адресов, платежных реквизитов, а также о реорганизации, ликвидации, изменениях размера уставного капитала, изменениях в учредительных документах в течение 3-х (трех) рабочих дней со дня получения свидетельства о государственной регистрации этих изменений.

11.3. В случае досрочного расторжения настоящего Договора по основаниям, предусмотренным законодательством Российской Федерации, авансовый платеж Заказчику не возвращается.

11.4. Все приложения к настоящему Договору являются его неотъемлемыми частями.

11.5. Настоящий Договор составлен в двух экземплярах, имеющих одинаковую силу, по одному для каждой из Сторон.

Приложения:

1. Техническое задание;
2. Соглашение о договорной цене.

12. ЮРИДИЧЕСКИЕ АДРЕСА И ПЛАТЕЖНЫЕ РЕКВИЗИТЫ СТОРОН

Заказчик: **ИП Аврух Лев Григорьевич** Юридический адрес: 197371, Санкт-Петербург, ул. Ольховая, д. 14, корп.1, 230 ОГРНИП: 319784700004521 ИНН: 781011648229 Номер счёта: 40802810232280001927 Банк: ФИЛИАЛ «САНКТ-ПЕТЕРБУРГСКИЙ» АО «АЛЬФА-БАНК» БИК: 044030786 Кор. счёт: 30101810600000000786	**Подрядчик:** **Герман Константин Энрикович** Паспорт , аттестован Приказом Министерства культуры РФ № 105 от 24.01.2024 г.

Заказчик
ИП Аврух Лев Григорьевич

_____ Аврух Л.Г.
М.П.

Исполнитель:
Герман Констинтин Энрикович

_____ Герман К.Э.
М.П.

Приложение №1
к Договору № 6/11-25-ДОГ
от 03.11.2025 г.

Утверждаю
ИП Аврух Лев Григорьевич

_____ Аврух Л.Г.
М.П.

Согласовано
Герман Константин Энрикович

_____ Герман К.Э.
М.П.

ТЕХНИЧЕСКОЕ ЗАДАНИЕ
на проведение государственной историко-культурной экспертизы документации о наличии/ отсутствии объектов культурного наследия на земельном участке по объекту: «Проектирование строительства газопроводов до границ садоводческого некоммерческого товарищества «Айсберг». Красносельский район Санкт-Петербурга»

Общие положения

1. **1.1. Наименование объекта:** документация о наличии/отсутствии объектов культурного наследия на земельном участке по объекту: «Проектирование строительства газопроводов до границ садоводческого некоммерческого товарищества «Айсберг». Красносельский район Санкт-Петербурга».

1.2. Заказчик: ИП Аврух Лев Григорьевич.

1.3. Исполнитель: Государственный эксперт Герман Константин Энрикович.

2. **Цель работы**: определение возможности проведения земляных, строительных, мелиоративных и хозяйственных работ на земельном участке.

3. **Основная нормативно-техническая документация:**

3.1. Федеральный закон от 25 июня 2002 № 73-ФЗ (в ред. от 08.03.2015) «Об объектах культурного наследия (памятниках истории и культуры) народов Российской Федерации".

3.2. Приказ Минкультуры СССР от 13.05.1986 №203 «Инструкция о порядке учета, обеспечения сохранности, содержания, использования и реставрации недвижимых памятников истории и культуры».

3.3. Постановление Правительства Российской Федерации от 25.04.2024 № 530 "Об утверждении Положения о государственной историко-культурной экспертизе".

4. Состав работ:

4.1. Предварительные работы (сбор исходных данных):

4.1.1. Составление перечня фондовых, архивных источников по состоянию на 2025 год;

4.1.2. Проработка печатных материалов по региону исследований;

4.1.3. Проведение историко-библиографических и архивных исследований;

4.1.4. Составление исторической справки по территории;

4.1.5. Изучение, анализ и обобщение полученных материалов;

4.1.6. Составление отчетной документации.

5. Технические требования к выполнению работ.

5.1. Отчетная документация должна соответствовать требованиям Постановление Правительства Российской Федерации от 25.04.2024 № 530 "Об утверждении Положения о государственной историко-культурной экспертизе".

5.2. Окончательная отчетная документация по работам сдается в 1 экземпляре в электронном виде.

Приложение 3

к Акту по результатам государственной историко-культурной экспертизы земельного участка по объекту «Проектирование строительства газопроводов до границ садоводческого некоммерческого товарищества «Айсберг». Красносельский район Санкт-Петербурга», подлежащего воздействию земляных, строительных, мелиоративных, хозяйственных работ, предусмотренных статьей 25 Лесного кодекса Российской Федерации работ по использованию лесов (за исключением работ, указанных в пунктах 3, 4 и 7 части 1 статьи 25 Лесного кодекса Российской Федерации) и иных работ, в случае если указанные земли расположены в границах территорий, утвержденных в соответствии с подпунктом 34 пункта 1 статьи 9 Федерального закона «Об объектах культурного наследия (памятниках истории и культуры) народов Российской Федерации» (пп. «ж» п. 8 и п. 10) Положения о Государственной историко-культурной экспертизе, утвержденного Постановлением Правительства РФ от 25.04. 2024 г. № 530). Документы, предоставленные заявителем.

.

Копия письма Комитета по государственному контролю, использованию и охране памятников истории и культуры правительства Санкт-Петербурга №01-43-16895/25-0-1 от 02.07.2025

ПРАВИТЕЛЬСТВО САНКТ-ПЕТЕРБУРГА

КОМИТЕТ ПО ГОСУДАРСТВЕННОМУ КОНТРОЛЮ, ИСПОЛЬЗОВАНИЮ И ОХРАНЕ ПАМЯТНИКОВ ИСТОРИИ И КУЛЬТУРЫ (КГИОП)

ул. Зодчего Росси, д. 1-3, литера А, Санкт-Петербург, 191023
Тел. (812) 417-03-03, Факс (812) 710-42-45
E-mail: kgiop@gov.spb.ru
https://www.gov.spb.ru, http://kgiop.ru

№01-43-16895/25-0-1 от 02.07.2025

№ 01-43-16895/25-0-0 от 01.07.2025
На № 0768 от 01.07.2025

Заместителю генерального директора
ООО «Еврогазпроект СПб»
Северинцу Д.Н.

k.kostykovich@eurogazproekt.ru
info@eurogazproekt.ru

В ответ на Ваше обращение КГИОП сообщает, что земельный участок по объекту: **«Проектирование строительства газопроводов до границ садоводческого некоммерческого товарищества «Айсберг». Красносельский район Санкт-Петербурга»** (согласно приложенной к запросу схеме) расположен в границах:

- вне зон охраны объектов культурного наследия.

Закон Санкт-Петербурга от 19.01.2009 № 820-7 (в редакции, вступившей в силу 26.02.2025) «О границах объединенных зон охраны объектов культурного наследия, расположенных на территории Санкт-Петербурга, режимах использования земель и требованиях к градостроительным регламентам в границах указанных зон».

В пределах границ вышеуказанного земельного участка отсутствуют объекты (выявленные объекты) культурного наследия; объекты культурного наследия, включенные в Единый государственный реестр объектов культурного наследия (памятников истории и культуры) народов Российской Федерации, а также защитная зона объектов культурного наследия.

К границам участка непосредственно не примыкают объекты (выявленные объекты) культурного наследия.

Согласно приказу Минкультуры России от 30.10.2020 № 1295 (ред. от 19.10.2022) «Об утверждении предмета охраны, границ территории и требований к градостроительным регламентам в границах территории исторического поселения федерального значения город Санкт-Петербург» (далее – историческое поселение), участок расположен вне границ территории исторического поселения.

КГИОП не располагает сведениями о наличии либо отсутствии объектов, обладающих признаками объектов культурного наследия, на рассматриваемом земельном участке. В связи с этим, а также в соответствии с требованиями ст. 30 Федерального закона № 73-ФЗ от 25.06.2002 г. «Об объектах культурного наследия (памятниках истории и культуры) народов Российской Федерации»,

земельный участок является объектом государственной историко-культурной экспертизы.

Дополнительно сообщаем, что в соответствии с пп. (а) п. 2 постановления Правительства Российской Федерации от 30.12.2023 № 2418 «Об особенностях порядка определения наличия или отсутствия объектов, обладающих признаками объекта археологического наследия, на территориях, подлежащих воздействию изыскательских, земляных, строительных, мелиоративных, хозяйственных работ, указанных в статье 30 федерального закона «Об объектах культурного наследия (памятниках истории и культуры) народов Российской Федерации» работ по использованию лесов и иных работ» государственная историко-культурная экспертиза земельного участка не проводится в случае выполнения:

- земляных работ, связанных с прокладкой инженерных коммуникаций в существующих каналах, тоннелях и коммуникационных коллекторах;
- земляных работ, связанных с реконструкцией и капитальным ремонтом автомобильных дорог первой и второй категорий в границах их полосы отвода;
- земляных работ, выполняемых в границах существующих фундаментов и опор зданий, строений и сооружений.

Данное письмо носит информативный характер и не является разрешением на производство работ.

Начальник Управления государственного реестра объектов культурного наследия

ДОКУМЕНТ ПОДПИСАН ЭЛЕКТРОННОЙ ПОДПИСЬЮ
Сертификат 00CCD830840D69D0557080D13D8D666AEA
Владелец Яковлев Петр Олегович
Действителен с 05.02.2025 по 29.04.2026

П.О. Яковлев

Долгушина М.И.
(812) 417-43-46

Выписки из Единого государственного реестра недвижимости земельных участках, задействованных при реализации объекта «Проектирование строительства газопроводов до границ садоводческого некоммерческого товарищества «Айсберг». Красносельский район Санкт-Петербурга»

Филиал публично-правовой компании "Роскадастр" по Санкт-Петербургу

полное наименование органа регистрации прав

Выписка из Единого государственного реестра недвижимости об объекте недвижимости

Сведения о характеристиках объекта недвижимости

На основании запроса от 18.11.2024, поступившего на рассмотрение 18.11.2024, сообщаем, что согласно записям Единого государственного реестра недвижимости:

Раздел 1 Лист 1

Земельный участок			
вид объекта недвижимости			
Лист № 1 раздела 1	Всего листов раздела 1: 3	Всего разделов: 8	Всего листов выписки: 67

18.11.2024г. № КУВИ-001/2024-280994282	
Кадастровый номер:	78:40:0000000:4
Номер кадастрового квартала:	78:40:0000000
Дата присвоения кадастрового номера:	05.04.2006

Ранее присвоенный государственный учетный номер:	Кадастровый номер 78:040:4 05.04.2006 Комитет по земельным ресурсам и землеустройству Санкт-Петербурга, Комитет по земельным ресурсам и землеустройству по Санкт-Петербургу и иные органы государственной власти
Местоположение:	г.Санкт-Петербург, Торики, садоводство "Торики-2", участок 10001
Площадь:	79102 +/- 98
Кадастровая стоимость, руб.:	30476023.05
Кадастровые номера расположенных в пределах земельного участка объектов недвижимости:	данные отсутствуют
Кадастровые номера объектов недвижимости, из которых образован объект недвижимости:	78:8603:1; 78:8603Б:1
Кадастровые номера образованных объектов недвижимости:	данные отсутствуют
Категория земель:	Земли населенных пунктов
Виды разрешенного использования:	для садоводства
Сведения о кадастровом инженере:	данные отсутствуют
Сведения о лесах, водных объектах и об иных природных объектах, расположенных в пределах земельного участка:	данные отсутствуют
Сведения о том, что земельный участок полностью расположен в границах зоны с особыми условиями использования территории, территория объекта культурного наследия, публичного сервитута:	данные отсутствуют

	ДОКУМЕНТ ПОДПИСАН ЭЛЕКТРОННОЙ ПОДПИСЬЮ Сертификат 00B9BDCC81A0C0B4A97FD2E7C9EB5B1D Владелец ФЕДЕРАЛЬНАЯ СЛУЖБА ГОСУДАРСТВЕННОЙ РЕГИСТРАЦИИ, КАДАСТРА И КАРТОГРАФИИ Действителен с 02.08.2024 по 26.10.2025	
полное наименование должности		инициалы, фамилия

Земельный участок
вид объекта недвижимости

Лист № 2 раздела 1	Всего листов раздела 1: 3	Всего разделов: 8	Всего листов выписки: 67

18.11.2024г. № КУВИ-001/2024-280994282	
Кадастровый номер:	78:40:0000000:4

Сведения о том, что земельный участок расположен в границах особой экономической зоны, территории опережающего развития, зоны территориального развития в Российской Федерации, игорной зоны:	данные отсутствуют
Сведения о том, что земельный участок расположен в границах особо охраняемой природной территории, Байкальской природной территории и ее экологических зон, лесопаркового зеленого пояса, охотничьего угодья, лесничества:	данные отсутствуют
Сведения о расположении земельного участка и (или) расположенного на нем объекта недвижимости в границах территории, в отношении которой принято решение о резервировании земель для государственных или муниципальных нужд:	данные отсутствуют
Сведения о результатах проведения государственного земельного надзора:	данные отсутствуют
Сведения о расположении земельного участка в границах территории, в отношении которой утвержден проект межевания территории:	данные отсутствуют
Условный номер земельного участка:	данные отсутствуют
Сведения о принятии акта и (или) заключении договора, предусматривающих предоставление в соответствии с земельным законодательством исполнительным органом государственным органом власти или органом местного самоуправления, находящегося в государственной или муниципальной собственности земельного участка для строительства наемного дома социального использования или наемного дома коммерческого использования:	данные отсутствуют
Сведения о том, что земельный участок или земельные участки образованы на основании решения об изъятии земельного участка и (или) расположенного на нем объекта недвижимости для государственных или муниципальных нужд:	данные отсутствуют
Сведения о том, что земельный участок образован из земель или земельного участка, государственная собственность на которые не разграничена:	данные отсутствуют

	ДОКУМЕНТ ПОДПИСАН ЭЛЕКТРОННОЙ ПОДПИСЬЮ Сертификат 00B9BDC581A6C0B4A7FDE57C9EB5F619 Владелец ФЕДЕРАЛЬНАЯ СЛУЖБА ГОСУДАРСТВЕННОЙ РЕГИСТРАЦИИ, КАДАСТРА И КАРТОГРАФИИ Действителен с 02.08.2024 по 26.10.2025	
полное наименование должности		инициалы, фамилия

Земельный участок
вид объекта недвижимости

Лист № 3 раздела 1	Всего листов раздела 1: 3	Всего разделов: 8	Всего листов выписки: 67

18.11.2024г. № КУВИ-001/2024-280994282	
Кадастровый номер:	78:40:0000000:4

Сведения о наличии земельного спора о местоположении границ земельных участков:	данные отсутствуют
Статус записи об объекте недвижимости:	Сведения об объекте недвижимости имеют статус "актуальные, ранее учтенные"
Особые отметки:	Посредством данного земельного участка обеспечен доступ к земельному участку (земельным участкам) с кадастровым номером (кадастровыми номерами): 78:40:0860302:1087, 78:40:0860302:1095, 78:40:0860302:1096, 78:40:0860302:1100, 78:40:0860302:1108, 78:40:0860302:1109, 78:40:0860302:1120, 78:40:0860302:1156, 78:40:0860302:1170, 78:40:0860302:1185, 78:40:0860302:1187, 78:40:0860302:1188, 78:40:0860302:1191, 78:40:0860302:1416, 78:40:0860302:1440, 78:40:0860302:1445, 78:40:0860302:1448, 78:40:0860302:1451, 78:40:0860302:1454, 78:40:0860302:1464. Сведения об ограничениях права на объект недвижимости, обременениях данного объекта, не зарегистрированных в реестре прав, ограничений прав и обременений недвижимого имущества: вид ограничения (обременения): ограничения прав на земельный участок, предусмотренные статьей 56 Земельного кодекса Российской Федерации; срок действия не установлен. вид ограничения (обременения): ограничения права на земельный участок, предусмотренные статьей 56 Земельного кодекса Российской Федерации; срок действия не установлен. вид ограничения (обременения): ограничения права на земельный участок, предусмотренные статьей 56 Земельного кодекса Российской Федерации; срок действия не установлен. вид ограничения (обременения): ограничения права на земельный участок, предусмотренные статьей 56 Земельного кодекса Российской Федерации; срок действия не установлен. Граница земельного участка пересекает границы земельных участков (земельного участка) с кадастровыми номерами (кадастровым номером) 47:14:0529004:2.
Получатель выписки:	Абдулина Наталья Валерьевна, действующий(ая) на основании документа "" от имени заявителя ОБЩЕСТВО С ОГРАНИЧЕННОЙ ОТВЕТСТВЕННОСТЬЮ "ЕВРОГАЗПРОЕКТ", 7810850961

ДОКУМЕНТ ПОДПИСАН ЭЛЕКТРОННОЙ ПОДПИСЬЮ
Сертификат: 00B90DCC81A0C0B4A97FD2D7C9BB9B1E3
Владелец: ФЕДЕРАЛЬНАЯ СЛУЖБА ГОСУДАРСТВЕННОЙ РЕГИСТРАЦИИ, КАДАСТРА И КАРТОГРАФИИ
Действителен с 02.08.2024 по 26.10.2025

полное наименование должности		инициалы, фамилия

Выписка из Единого государственного реестра недвижимости об объекте недвижимости

Сведения о зарегистрированных правах

Земельный участок
вид объекта недвижимости

Лист № 1 раздела 2	Всего листов раздела 2: 2	Всего разделов: 8	Всего листов выписки: 67

18.11.2024г. № КУВИ-001/2024-280994282	
Кадастровый номер:	78:40:0000000:4

1	Правообладатель (правообладатели):	1.1	Садоводческое некоммерческое товарищество "Торики-2", ИНН: 7807021040
	Сведения о возможности предоставления третьим лицам персональных данных физического лица:	1.1.1	данные отсутствуют
2	Вид, номер, дата и время государственной регистрации права:	2.1	Собственность 78-78/035-78/062/004/2016-148/1 07.10.2016 11:43:50
3	Сведения об осуществлении государственной регистрации сделки, права без необходимого в силу закона согласия третьего лица, органа:	3.1	данные отсутствуют
4	Ограничение права и обременение объекта недвижимости:	не зарегистрировано	
5	Договоры участия в долевом строительстве:	не зарегистрировано	
6	Заявленные в судебном порядке права требования:	данные отсутствуют	
7	Сведения о возможности предоставления третьим лицам персональных данных физического лица	данные отсутствуют	
8	Сведения о возражении в отношении зарегистрированного права:	данные отсутствуют	
9	Сведения о наличии решения об изъятии объекта недвижимости для государственных и муниципальных нужд:	данные отсутствуют	
10	Сведения о невозможности государственной регистрации без личного участия правообладателя или его законного представителя:	данные отсутствуют	
11	Правопритязания и сведения о наличии поступивших, но не рассмотренных заявлений о проведении государственной регистрации права (перехода, прекращения права), ограничения права или обременения объекта недвижимости, сделки в отношении объекта недвижимости:	отсутствуют	

	ДОКУМЕНТ ПОДПИСАН ЭЛЕКТРОННОЙ ПОДПИСЬЮ Сертификат 00B9BDCE81A6C0B4A97FD2D7A9B8B3E0 Владелец ФЕДЕРАЛЬНАЯ СЛУЖБА ГОСУДАРСТВЕННОЙ РЕГИСТРАЦИИ, КАДАСТРА И КАРТОГРАФИИ Действителен с 02.08.2024 по 26.10.2025	
полное наименование должности		инициалы, фамилия

Земельный участок
вид объекта недвижимости

Лист № 2 раздела 2	Всего листов раздела 2: 2	Всего разделов: 8	Всего листов выписки: 67

18.11.2024г. № КУВИ-001/2024-280994282	
Кадастровый номер:	78:40:0000000:4

11	Сведения о невозможности государственной регистрации перехода, прекращения, ограничения права на земельный участок из земель сельскохозяйственного назначения:	данные отсутствуют

	ДОКУМЕНТ ПОДПИСАН ЭЛЕКТРОННОЙ ПОДПИСЬЮ Сертификат 00B9BDC581A0C0B4A97FB2D7C9EB5B1D Владелец ФЕДЕРАЛЬНАЯ СЛУЖБА ГОСУДАРСТВЕННОЙ РЕГИСТРАЦИИ, КАДАСТРА И КАРТОГРАФИИ Действителен с 02.08.2024 по 26.10.2025	
полное наименование должности		инициалы, фамилия

Выписка из Единого государственного реестра недвижимости об объекте недвижимости

Описание местоположения земельного участка

Земельный участок
вид объекта недвижимости

Лист № 1 раздела 3	Всего листов раздела 3: 1	Всего разделов: 8	Всего листов выписки: 67

18.11.2024г. № КУВИ-001/2024-280994282	
Кадастровый номер:	78:40:0000000:4

План (чертеж, схема) земельного участка

Масштаб 1:8000	Условные обозначения:		

ДОКУМЕНТ ПОДПИСАН
ЭЛЕКТРОННОЙ ПОДПИСЬЮ
Сертификат 00B9BDC581A0C5B4A7F1D2C7E8B3F0
Владелец ФЕДЕРАЛЬНАЯ СЛУЖБА ГОСУДАРСТВЕННОЙ РЕГИСТРАЦИИ, КАДАСТРА И КАРТОГРАФИИ
Действителен с 02.08.2024 по 26.10.2025

полное наименование должности		инициалы, фамилия

Выписка из Единого государственного реестра недвижимости об объекте недвижимости

Описание местоположения земельного участка

Земельный участок
вид объекта недвижимости

Лист № 1 раздела 3.1	Всего листов раздела 3.1: 29	Всего разделов: 8	Всего листов выписки: 67

18.11.2024г. № КУВИ-001/2024-280994282	
Кадастровый номер:	78:40:0000000:4

Описание местоположения границ земельного участка

№ п/п	Номер точки		Дирекционный угол	Горизонтальное проложение, м	Описание закрепления на местности	Кадастровые номера смежных участков	Сведения об адресах правообладателей смежных земельных участков
	начальная	конечная					
1	2	3	4	5	6	7	8
1	1.1.1	1.1.2	18°27.6`	142.33	данные отсутствуют	данные отсутствуют	данные отсутствуют
2	1.1.2	1.1.3	356°27.7`	599.12	данные отсутствуют	данные отсутствуют	данные отсутствуют
3	1.1.3	1.1.4	83°59.2`	30.07	данные отсутствуют	78:40:0860302:200	Ленинградская обл., Лужский район, поселок Торковичи, ул. Железнодорожная 1-я, д. 5а, кв. 2; Ленинградская обл., Лужский район, поселок Торковичи, ул. Железнодорожная 1-я, д. 5а, кв. 2
4	1.1.4	1.1.5	87°18.1`	26.56	данные отсутствуют	78:40:0860302:121	адрес отсутствует
5	1.1.5	1.1.6	86°46.4`	25.4	данные отсутствуют	78:40:0860302:166	адрес отсутствует
6	1.1.6	1.1.7	86°44.4`	23.39	данные отсутствуют	78:40:0860302:167	адрес отсутствует
7	1.1.7	1.1.8	92°22.9`	9.63	данные отсутствуют	78:40:0860302:141	адрес отсутствует
8	1.1.8	1.1.9	125°11.2`	20.49	данные отсутствуют	78:40:0860302:145	адрес отсутствует
9	1.1.9	1.1.10	128°22.7`	21.95	данные отсутствуют	78:40:0860302:183	адрес отсутствует
10	1.1.10	1.1.11	127°4.0`	21	данные отсутствуют	78:40:0860302:271	адрес отсутствует
11	1.1.11	1.1.12	124°45.4`	19.68	данные отсутствуют	78:40:0860302:242	адрес отсутствует
12	1.1.12	1.1.13	30°19.0`	34.59	данные отсутствуют	78:40:0860302:242	адрес отсутствует
13	1.1.13	1.1.14	299°53.1`	19.23	данные отсутствуют	78:40:0860302:242	адрес отсутствует
14	1.1.14	1.1.15	303°30.6`	20.3	данные отсутствуют	78:40:0860302:271	адрес отсутствует
15	1.1.15	1.1.16	301°52.7`	22.02	данные отсутствуют	78:40:0860302:183	адрес отсутствует
16	1.1.16	1.1.17	301°24.8`	27.51	данные отсутствуют	78:40:0860302:145	адрес отсутствует
17	1.1.17	1.1.18	303°13.3`	7.45	данные отсутствуют	78:40:0860302:141	адрес отсутствует
18	1.1.18	1.1.19	80°35.3`	31.13	данные отсутствуют	данные отсутствуют	данные отсутствуют
19	1.1.19	1.1.20	120°42.5`	21.54	данные отсутствуют	78:40:0008603:38	адрес отсутствует

ДОКУМЕНТ ПОДПИСАН ЭЛЕКТРОННОЙ ПОДПИСЬЮ

Сертификат 00B9BDC581A03B4A97EB2C7C9EB9B1E0

Владелец ФЕДЕРАЛЬНАЯ СЛУЖБА ГОСУДАРСТВЕННОЙ РЕГИСТРАЦИИ, КАДАСТРА И КАРТОГРАФИИ

Действителен с 02.08.2024 по 26.10.2025

полное наименование должности		инициалы, фамилия

Земельный участок

вид объекта недвижимости

Лист № 2 раздела 3.1	Всего листов раздела 3.1: 29	Всего разделов: 8	Всего листов выписки: 67

18.11.2024г. № КУВИ-001/2024-280994282

Кадастровый номер: 78:40:0000000:4

1	2	3	4	5	6	7	8
20	1.1.20	1.1.21	121°24.1`	23.55	данные отсутствуют	78:40:0008603:38	адрес отсутствует
21	1.1.21	1.1.22	121°36.1`	27.56	данные отсутствуют	78:40:0008603:33	Республика Коми, г.Воркута, пгт Северный, ул.Нагорная, д.1, кв.80
22	1.1.22	1.1.23	27°51.6`	23.75	данные отсутствуют	78:40:0008603:33	Республика Коми, г.Воркута, пгт Северный, ул.Нагорная, д.1, кв.80
23	1.1.23	1.1.24	27°18.8`	27.39	данные отсутствуют	78:40:0008603:39	адрес отсутствует
24	1.1.24	1.1.25	311°37.2`	6.96	данные отсутствуют	78:40:0008603:39	адрес отсутствует
25	1.1.25	1.1.26	80°57.8`	27.19	данные отсутствуют	данные отсутствуют	данные отсутствуют
26	1.1.26	1.1.27	209°39.2`	14.94	данные отсутствуют	78:40:0008603:14	адрес отсутствует
27	1.1.27	1.1.28	209°25.8`	23.26	данные отсутствуют	данные отсутствуют	данные отсутствуют
28	1.1.28	1.1.29	209°43.6`	19.06	данные отсутствуют	78:40:0008603:22	адрес отсутствует
29	1.1.29	1.1.30	183°38.8`	4.09	данные отсутствуют	78:40:0008603:22	адрес отсутствует
30	1.1.30	1.1.31	123°38.8`	25.86	данные отсутствуют	78:40:0008603:22	адрес отсутствует
31	1.1.31	1.1.32	122°32.0`	26.4	данные отсутствуют	78:40:0008603:28	адрес отсутствует
32	1.1.32	1.1.33	36°58.9`	22.51	данные отсутствуют	78:40:0008603:28	адрес отсутствует
33	1.1.33	1.1.34	32°42.8`	23.26	данные отсутствуют	78:40:0008603:34	Санкт-Петербург, пр-т Ветеранов, д.122, кв.132
34	1.1.34	1.1.35	31°55.9`	29.65	данные отсутствуют	78:40:0008603:23	адрес отсутствует
35	1.1.35	1.1.36	303°1.9`	28.75	данные отсутствуют	78:40:0008603:23	адрес отсутствует
36	1.1.36	1.1.37	313°10.4`	12.42	данные отсутствуют	78:40:0008603:14	адрес отсутствует
37	1.1.37	1.1.38	80°10.0`	38.88	данные отсутствуют	данные отсутствуют	данные отсутствуют
38	1.1.38	1.1.39	193°9.2`	10.24	данные отсутствуют	78:40:0008603:26	адрес отсутствует
39	1.1.39	1.1.40	196°32.5`	11.1	данные отсутствуют	78:40:0008603:24	г. Санкт-Петербург, ул. Партизана Германа, д. 6, кв. 336
40	1.1.40	1.1.41	122°49.5`	47.37	данные отсутствуют	78:40:0008603:24	г. Санкт-Петербург, ул. Партизана Германа, д. 6, кв. 336
41	1.1.41	1.1.42	14°8.6`	27.26	данные отсутствуют	78:40:0008603:24	г. Санкт-Петербург, ул. Партизана Германа, д. 6, кв. 336
42	1.1.42	1.1.43	14°4.7`	29.85	данные отсутствуют	78:40:0008603:26	адрес отсутствует
43	1.1.43	1.1.44	78°25.0`	6.18	данные отсутствуют	данные отсутствуют	данные отсутствуют
44	1.1.44	1.1.45	193°46.6`	21.37	данные отсутствуют	78:40:0008603:13	адрес отсутствует

ДОКУМЕНТ ПОДПИСАН ЭЛЕКТРОННОЙ ПОДПИСЬЮ

Сертификат 00B9BDC581A03B4A87FD2D7C9EB9B3

Владелец ФЕДЕРАЛЬНАЯ СЛУЖБА ГОСУДАРСТВЕННОЙ РЕГИСТРАЦИИ, КАДАСТРА И КАРТОГРАФИИ

Действителен с 02.08.2024 по 26.10.2025

полное наименование должности		инициалы, фамилия

Земельный участок
вид объекта недвижимости

Лист № 3 раздела 3.1	Всего листов раздела 3.1: 29	Всего разделов: 8	Всего листов выписки: 67

18.11.2024г. № КУВИ-001/2024-280994282	
Кадастровый номер:	78:40:0000000:4

1	2	3	4	5	6	7	8
45	1.1.45	1.1.46	194°20.8'	22.8	данные отсутствуют	78:40:0008603:31	адрес отсутствует
46	1.1.46	1.1.47	194°24.8'	18.76	данные отсутствуют	78:40:0008603:30	адрес отсутствует
47	1.1.47	1.1.48	119°52.2'	32.97	данные отсутствуют	78:40:0008603:30	адрес отсутствует
48	1.1.48	1.1.49	148°33.9'	32.35	данные отсутствуют	данные отсутствуют	данные отсутствуют
49	1.1.49	1.1.50	302°28.4'	23.64	данные отсутствуют	78:40:0008603:32	адрес отсутствует
50	1.1.50	1.1.51	302°55.6'	19.98	данные отсутствуют	78:40:0008603:27	адрес отсутствует
51	1.1.51	1.1.52	302°14.1'	20.1	данные отсутствуют	78:40:0008603:15	198320, г. Санкт-Петербург, г. Красное Село, ул. Лермонтова, д. 4, кв. 7
52	1.1.52	1.1.53	303°0.5'	36.42	данные отсутствуют	данные отсутствуют	данные отсутствуют
53	1.1.52	1.1.52			данные отсутствуют	78:40:0008603:17	адрес отсутствует
54	1.1.53	1.1.54	236°27.9'	8.22	данные отсутствуют	78:40:0008603:29	9230013@mail.ru, 198320, Санкт-Петербург, г. Красное Село, ул. Освобождения, д. 24, кв. 60
55	1.1.54	1.1.55	212°48.1'	31.49	данные отсутствуют	78:40:0008603:29	9230013@mail.ru, 198320, Санкт-Петербург, г. Красное Село, ул. Освобождения, д. 24, кв. 60
56	1.1.55	1.1.56	212°21.9'	31.42	данные отсутствуют	78:40:0008603:25	адрес отсутствует
57	1.1.56	1.1.57	123°54.9'	20.49	данные отсутствуют	78:40:0008603:25	адрес отсутствует
58	1.1.57	1.1.58	123°39.5'	19.78	данные отсутствуют	78:40:0008603:2	адрес отсутствует
59	1.1.58	1.1.59	123°38.2'	20.78	данные отсутствуют	78:40:0008603:37	адрес отсутствует
60	1.1.59	1.1.60	122°36.5'	19.71	данные отсутствуют	78:40:0008603:36	адрес отсутствует
61	1.1.60	1.1.61	119°40.8'	24.19	данные отсутствуют	78:40:0008603:32	адрес отсутствует
62	1.1.61	1.1.62	161°57.1'	25.37	данные отсутствуют	данные отсутствуют	данные отсутствуют
63	1.1.62	1.1.63	161°50.2'	14.72	данные отсутствуют	данные отсутствуют	данные отсутствуют
64	1.1.63	1.1.64	299°41.2'	45.51	данные отсутствуют	78:40:0860302:217	адрес отсутствует
65	1.1.64	1.1.65	302°43.1'	26.2	данные отсутствуют	78:40:0860302:1440	г. Санкт-Петербург, пр-кт. Ленинский, д. 95, к. 2, кв. 897
66	1.1.65	1.1.66	300°34.3'	28.8	данные отсутствуют	78:40:0860302:1440	г. Санкт-Петербург, пр-кт. Ленинский, д. 95, к. 2, кв. 897
67	1.1.66	1.1.67	302°56.8'	31.22	данные отсутствуют	78:40:0860302:174	адрес отсутствует
68	1.1.67	1.1.68	303°3.7'	32.06	данные отсутствуют	78:40:0860302:43	адрес отсутствует
69	1.1.68	1.1.69	300°53.6'	35.97	данные отсутствуют	78:40:0860302:25	v.evtekhov@yandex.ru; адрес отсутствует

ДОКУМЕНТ ПОДПИСАН
ЭЛЕКТРОННОЙ ПОДПИСЬЮ
Сертификат 00B9BDC581A03B4A97D2E3C9BB9B
Владелец ФЕДЕРАЛЬНАЯ СЛУЖБА ГОСУДАРСТВЕННОЙ РЕГИСТРАЦИИ, КАДАСТРА И КАРТОГРАФИИ
Действителен с 02.08.2024 по 26.10.2025

полное наименование должности		инициалы, фамилия

Земельный участок

вид объекта недвижимости

Лист № 4 раздела 3.1	Всего листов раздела 3.1: 29	Всего разделов: 8	Всего листов выписки: 67

18.11.2024г. № КУВИ-001/2024-280994282

Кадастровый номер: 78:40:0000000:4

1	2	3	4	5	6	7	8
70	1.1.69	1.1.70	208°31.3`	18.6	данные отсутствуют	78:40:0860302:25	v.evtekhov@yandex.ru; адрес отсутствует
71	1.1.70	1.1.71	209°39.0`	14.96	данные отсутствуют	78:40:0860302:1120	адрес отсутствует
72	1.1.71	1.1.72	127°49.3`	36.5	данные отсутствуют	78:40:0860302:1120	адрес отсутствует
73	1.1.72	1.1.73	128°34.1`	31.69	данные отсутствуют	78:40:0860302:282	адрес отсутствует
74	1.1.73	1.1.74	126°57.7`	31.25	данные отсутствуют	78:40:0860302:104	адрес отсутствует
75	1.1.74	1.1.75	125°9.7`	27.97	данные отсутствуют	78:40:0860302:57	Санкт-Петербург, ул.Есенина, дом 16, корп.1, кв.185
76	1.1.75	1.1.76	125°11.9`	28.54	данные отсутствуют	78:40:0860302:1156	адрес отсутствует
77	1.1.76	1.1.77	121°0.8`	29.69	данные отсутствуют	78:40:0860302:137	адрес отсутствует
78	1.1.77	1.1.78	33°45.6`	18.17	данные отсутствуют	78:40:0860302:137	адрес отсутствует
79	1.1.78	1.1.79	121°53.6`	11.32	данные отсутствуют	78:40:0860302:137	адрес отсутствует
80	1.1.79	1.1.80	218°28.3`	17.97	данные отсутствуют	данные отсутствуют	данные отсутствуют
81	1.1.80	1.1.81	172°42.0`	16.21	данные отсутствуют	данные отсутствуют	данные отсутствуют
82	1.1.81	1.1.82	217°15.1`	2.1	данные отсутствуют	данные отсутствуют	данные отсутствуют
83	1.1.82	1.1.83	217°14.7`	40.61	данные отсутствуют	78:40:0860302:97	адрес отсутствует
84	1.1.83	1.1.84	215°50.8`	21.52	данные отсутствуют	78:40:0860302:1087	Mazanova2008@yandex.ru, Санкт-Петербург, ш. Петергофское, д. 7, к. 1, кв. 334
85	1.1.84	1.1.85	216°11.4`	22.25	данные отсутствуют	78:40:0860302:237	адрес отсутствует
86	1.1.85	1.1.86	216°53.5`	20.71	данные отсутствуют	78:40:0860302:262	адрес отсутствует
87	1.1.85	1.1.85			данные отсутствуют	47:14:0529004:2	адрес отсутствует
88	1.1.86	1.1.87	126°38.3`	30.3	данные отсутствуют	78:40:0860302:262	адрес отсутствует
89	1.1.87	1.1.88	122°47.3`	23.47	данные отсутствуют	78:40:0860302:263	sv.h32442@gmail.com
90	1.1.88	1.1.89	126°19.4`	23.48	данные отсутствуют	78:40:0860302:204	адрес отсутствует
91	1.1.89	1.1.90	33°36.7`	16.11	данные отсутствуют	78:40:0860302:204	адрес отсутствует
92	1.1.90	1.1.91	92°58.4`	2.31	данные отсутствуют	78:40:0860302:204	адрес отсутствует
93	1.1.91	1.1.92	174°48.7`	30.3	данные отсутствуют	данные отсутствуют	данные отсутствуют
94	1.1.92	1.1.93	303°8.8`	13.42	данные отсутствуют	78:40:0860302:148	адрес отсутствует
95	1.1.93	1.1.94	304°29.7`	21.33	данные отсутствуют	78:40:0860302:205	адрес отсутствует
96	1.1.94	1.1.95	304°48.8`	21.07	данные отсутствуют	78:40:0860302:36	Санкт-Петербург, ул.Коллонтай, д.23, корп.1, кв.51
97	1.1.95	1.1.96	305°39.7`	22.01	данные отсутствуют	78:40:0860302:209	vera@lenera.ru, Санкт-Петербург г, пр-кт. Просвещения, д. 34, кв. 105

ДОКУМЕНТ ПОДПИСАН ЭЛЕКТРОННОЙ ПОДПИСЬЮ

Сертификат 00B9BDC581A03B4A97E2E3769B9B

Владелец ФЕДЕРАЛЬНАЯ СЛУЖБА ГОСУДАРСТВЕННОЙ РЕГИСТРАЦИИ, КАДАСТРА И КАРТОГРАФИИ

Действителен с 02.08.2024 по 26.10.2025

полное наименование должности		инициалы, фамилия

Земельный участок

вид объекта недвижимости

Лист № 5 раздела 3.1	Всего листов раздела 3.1: 29	Всего разделов: 8	Всего листов выписки: 67

18.11.2024г. № КУВИ-001/2024-280994282

Кадастровый номер: 78:40:0000000:4

1	2	3	4	5	6	7	8
98	1.1.96	1.1.97	282°12.0`	0.38	данные отсутствуют	78:40:0860302:67	г. Санкт-Петербург, пр-кт. Народного Ополчения, д. 249, литера. А, кв. 31
99	1.1.97	1.1.98	303°25.7`	19.46	данные отсутствуют	78:40:0860302:67	г. Санкт-Петербург, пр-кт. Народного Ополчения, д. 249, литера. А, кв. 31
100	1.1.98	1.1.99	216°55.4`	23.5	данные отсутствуют	78:40:0860302:67	г. Санкт-Петербург, пр-кт. Народного Ополчения, д. 249, литера. А, кв. 31
101	1.1.99	1.1.100	230°22.4`	5.74	данные отсутствуют	78:40:0860302:67	г. Санкт-Петербург, пр-кт. Народного Ополчения, д. 249, литера. А, кв. 31
102	1.1.100	1.1.101	216°26.5`	29.46	данные отсутствуют	78:40:0860302:79	адрес отсутствует
103	1.1.101	1.1.102	126°31.8`	21.89	данные отсутствуют	78:40:0860302:79	адрес отсутствует
104	1.1.102	1.1.103	126°55.5`	20.94	данные отсутствуют	78:40:0860302:70	адрес отсутствует
105	1.1.103	1.1.104	124°2.1`	21.64	данные отсутствуют	78:40:0860302:73	okka700@mail.ru, АО. Ханты-Мансийский Автономный округ - Югра, г. Ханты-Мансийск, ул. Энгельса, д. 58, кв. 25
106	1.1.104	1.1.105	125°33.6`	21.34	данные отсутствуют	78:40:0860302:71	Санкт-Петербург, уп. Пионерстроя, д. 18, к. 2, кв. 25; 198206, г. Санкт-Петербург, ул. Пионерстроя, д. 18, к. 2, кв. 25
107	1.1.105	1.1.106	125°24.9`	21.66	данные отсутствуют	78:40:0860302:220	адрес отсутствует
108	1.1.106	1.1.107	125°44.1`	27.05	данные отсутствуют	78:40:0860302:171	адрес отсутствует
109	1.1.107	1.1.108	42°49.3`	22.51	данные отсутствуют	78:40:0860302:171	адрес отсутствует
110	1.1.108	1.1.109	170°58.3`	37.34	данные отсутствуют	данные отсутствуют	данные отсутствуют
111	1.1.109	1.1.110	302°18.1`	13.16	данные отсутствуют	78:40:0860302:86	адрес отсутствует
112	1.1.110	1.1.111	220°52.3`	1.38	данные отсутствуют	78:40:0860302:86	адрес отсутствует
113	1.1.111	1.1.112	306°33.2`	21.71	данные отсутствуют	78:40:0860302:1196	адрес отсутствует
114	1.1.112	1.1.113	304°55.7`	21.43	данные отсутствуют	78:40:0860302:66	адрес отсутствует
115	1.1.113	1.1.114	305°15.7`	21.53	данные отсутствуют	78:40:0860302:255	адрес отсутствует
116	1.1.114	1.1.115	304°50.4`	21.29	данные отсутствуют	78:40:0860302:211	galaeffi@yandex.ru, Санкт-Петербург г, пр-кт. Просвещения, д. 34, кв. 105
117	1.1.115	1.1.116	303°41.4`	21.53	данные отсутствуют	78:40:0860302:228	адрес отсутствует
118	1.1.116	1.1.117	305°7.1`	21.26	данные отсутствуют	78:40:0860302:69	адрес отсутствует
119	1.1.117	1.1.118	307°7.4`	18.99	данные отсутствуют	78:40:0860302:12	188507, обл. Ленинградская, р-н. Ломоносовский, п. Новоселье, д. 15, кв. 49

ДОКУМЕНТ ПОДПИСАН ЭЛЕКТРОННОЙ ПОДПИСЬЮ

Сертификат 00B9BDC581A03B4A87FB2E7C9EB9B1E9

Владелец ФЕДЕРАЛЬНАЯ СЛУЖБА ГОСУДАРСТВЕННОЙ РЕГИСТРАЦИИ, КАДАСТРА И КАРТОГРАФИИ

Действителен с 02.08.2024 по 26.10.2025

полное наименование должности		инициалы, фамилия

Земельный участок

вид объекта недвижимости

Лист № 6 раздела 3.1	Всего листов раздела 3.1: 29	Всего разделов: 8	Всего листов выписки: 67

18.11.2024г. № КУВИ-001/2024-280994282

Кадастровый номер: 78:40:0000000:4

1	2	3	4	5	6	7	8
120	1.1.118	1.1.119	290°33.4`	2.14	данные отсутствуют	78:40:0860302:12	188507, обл. Ленинградская, р-н. Ломоносовский, п. Новоселье, д. 15, кв. 49
121	1.1.119	1.1.120	217°46.7`	28.91	данные отсутствуют	78:40:0860302:12	188507, обл. Ленинградская, р-н. Ломоносовский, п. Новоселье, д. 15, кв. 49
122	1.1.120	1.1.121	216°33.4`	29.57	данные отсутствуют	78:40:0860302:153	адрес отсутствует
123	1.1.121	1.1.122	126°21.4`	22.11	данные отсутствуют	78:40:0860302:153	адрес отсутствует
124	1.1.122	1.1.123	124°59.9`	21.99	данные отсутствуют	78:40:0860302:108	адрес отсутствует
125	1.1.123	1.1.124	125°10.3`	20.71	данные отсутствуют	78:40:0860302:252	адрес отсутствует
126	1.1.124	1.1.125	125°21.2`	21.22	данные отсутствуют	78:40:0860302:142	адрес отсутствует
127	1.1.125	1.1.126	125°43.1`	21.79	данные отсутствуют	78:40:0860302:1038	Санкт-Петербург, Огородный переулок, д.5, кв.8
128	1.1.126	1.1.127	124°42.4`	21.57	данные отсутствуют	78:40:0860302:102	адрес отсутствует
129	1.1.127	1.1.128	125°7.3`	21.43	данные отсутствуют	78:40:0860302:266	адрес отсутствует
130	1.1.128	1.1.129	128°9.5`	21.61	данные отсутствуют	78:40:0860302:19	г. Санкт-Петербург, Балтийский б-р, д.4 стр.1, кв.352
131	1.1.129	1.1.130	125°7.1`	22.13	данные отсутствуют	78:40:0860302:170	г. Санкт-Петербург, пр-кт. Ставчек, д. 103, к. 1, кв. 61; адрес отсутствует
132	1.1.130	1.1.131	37°56.6`	30.22	данные отсутствуют	78:40:0860302:170	г. Санкт-Петербург, пр-кт. Ставчек, д. 103, к. 1, кв. 61; адрес отсутствует
133	1.1.131	1.1.132	131°14.0`	6.68	данные отсутствуют	данные отсутствуют	данные отсутствуют
134	1.1.132	1.1.133	215°21.8`	29.44	данные отсутствуют	78:40:0860302:232	адрес отсутствует
135	1.1.133	1.1.134	128°4.3`	4.87	данные отсутствуют	78:40:0860302:232	адрес отсутствует
136	1.1.134	1.1.135	124°25.7`	5.16	данные отсутствуют	78:40:0860302:232	адрес отсутствует
137	1.1.135	1.1.136	126°37.0`	13.09	данные отсутствуют	78:40:0860302:232	адрес отсутствует
138	1.1.136	1.1.137	125°29.0`	23.65	данные отсутствуют	78:40:0860302:106	адрес отсутствует
139	1.1.137	1.1.138	124°5.5`	24.58	данные отсутствуют	78:40:0860302:160	адрес отсутствует
140	1.1.138	1.1.139	127°29.0`	26	данные отсутствуют	78:40:0860302:135	Санкт-Петербург, ул. Подольская, д. 50, кв. 12; Санкт-Петербург, пр-кт Кузнецова, д. 17, кв. 171
141	1.1.139	1.1.140	131°23.5`	25.17	данные отсутствуют	78:40:0860302:134	адрес отсутствует
142	1.1.140	1.1.141	129°53.4`	9.53	данные отсутствуют	78:40:0860302:40	адрес отсутствует
143	1.1.141	1.1.142	84°56.5`	35.5	данные отсутствуют	78:40:0860302:40	адрес отсутствует

ДОКУМЕНТ ПОДПИСАН ЭЛЕКТРОННОЙ ПОДПИСЬЮ

Сертификат 00B9BDC581A03B4F7FB2D7C9EB9B3

Владелец ФЕДЕРАЛЬНАЯ СЛУЖБА ГОСУДАРСТВЕННОЙ РЕГИСТРАЦИИ, КАДАСТРА И КАРТОГРАФИИ

Действителен с 02.08.2024 по 26.10.2025

полное наименование должности		инициалы, фамилия

Земельный участок

вид объекта недвижимости

Лист № 7 раздела 3.1	Всего листов раздела 3.1: 29	Всего разделов: 8	Всего листов выписки: 67

18.11.2024г. № КУВИ-001/2024-280994282

Кадастровый номер: 78:40:0000000:4

1	2	3	4	5	6	7	8
144	1.1.142	1.1.143	127°28.9`	31.08	данные отсутствуют	данные отсутствуют	данные отсутствуют
145	1.1.143	1.1.144	261°46.8`	14.48	данные отсутствуют	78:40:0860302:140	адрес отсутствует
146	1.1.144	1.1.145	264°3.8`	21.27	данные отсутствуют	78:40:0860302:257	адрес отсутствует
147	1.1.145	1.1.146	262°32.7`	21.12	данные отсутствуют	78:40:0860302:259	Санкт-Петербург, просп.Комендантский, д.34, корп.3, кв.91
148	1.1.146	1.1.147	260°1.0`	21.34	данные отсутствуют	78:40:0860302:260	Санкт-Петербург, ул.Маршала Захарова, д.17, корп.2, литера А, кв.156; Санкт-Петербург, просп.Комендантский, д.34, корп.3, кв.91
149	1.1.147	1.1.148	264°12.1`	21.18	данные отсутствуют	78:40:0860302:258	igor.garin.spb@yandex.ru, 182620, Псковская обл, р-н. Порховский, г. Порхов, пр-кт. Ленина, д. 137, кв. 4
150	1.1.148	1.1.149	264°47.9`	41.8	данные отсутствуют	78:40:0860302:131	данные отсутствуют
151	1.1.149	1.1.150	266°22.4`	34.15	данные отсутствуют	78:40:0860302:253	адрес отсутствует
152	1.1.150	1.1.151	266°50.4`	32.47	данные отсутствуют	78:40:0860302:87	адрес отсутствует
153	1.1.151	1.1.152	265°8.0`	20.74	данные отсутствуют	78:40:0860302:58	адрес отсутствует
154	1.1.152	1.1.153	253°58.3`	9.42	данные отсутствуют	78:40:0860302:58	адрес отсутствует
155	1.1.153	1.1.154	229°0.4`	27.62	данные отсутствуют	78:40:0860302:53	адрес отсутствует
156	1.1.154	1.1.155	233°53.6`	12.17	данные отсутствуют	78:40:0860302:53	адрес отсутствует
157	1.1.155	1.1.156	254°16.0`	8.92	данные отсутствуют	78:40:0860302:1084	адрес отсутствует
158	1.1.156	1.1.157	264°33.1`	27.27	данные отсутствуют	78:40:0860302:1084	адрес отсутствует
159	1.1.157	1.1.158	264°8.4`	28.6	данные отсутствуют	78:40:0860302:1045	адрес отсутствует
160	1.1.158	1.1.159	265°8.0`	27	данные отсутствуют	78:40:0860302:111	адрес отсутствует
161	1.1.159	1.1.160	157°48.3`	6.75	данные отсутствуют	78:40:0860302:111	адрес отсутствует
162	1.1.160	1.1.161	153°17.0`	3.4	данные отсутствуют	78:40:0860302:111	адрес отсутствует
163	1.1.161	1.1.162	149°17.3`	21.4	данные отсутствуют	78:40:0860302:111	адрес отсутствует
164	1.1.162	1.1.163	149°11.2`	14.97	данные отсутствуют	78:40:0860302:18	адрес отсутствует
165	1.1.163	1.1.164	127°6.2`	2.93	данные отсутствуют	78:40:0860302:18	адрес отсутствует
166	1.1.164	1.1.165	99°9.7`	1.26	данные отсутствуют	78:40:0860302:18	адрес отсутствует
167	1.1.165	1.1.166	77°32.0`	31.27	данные отсутствуют	78:40:0860302:18	адрес отсутствует
168	1.1.166	1.1.167	76°1.2`	34.85	данные отсутствуют	78:40:0860302:1085	адрес отсутствует

ДОКУМЕНТ ПОДПИСАН ЭЛЕКТРОННОЙ ПОДПИСЬЮ

Сертификат 00B9BDC581A03B4A97E2E3C9BB2B1D

Владелец ФЕДЕРАЛЬНАЯ СЛУЖБА ГОСУДАРСТВЕННОЙ РЕГИСТРАЦИИ, КАДАСТРА И КАРТОГРАФИИ

Действителен с 02.08.2024 по 26.10.2025

полное наименование должности		инициалы, фамилия

Земельный участок

вид объекта недвижимости

Лист № 8 раздела 3.1	Всего листов раздела 3.1: 29	Всего разделов: 8	Всего листов выписки: 67

18.11.2024г. № КУВИ-001/2024-280994282

Кадастровый номер: 78:40:0000000:4

1	2	3	4	5	6	7	8
169	1.1.167	1.1.168	77°6.1`	35.43	данные отсутствуют	78:40:0860302:267	Санкт-Петербург, ул.Брянцева, д.7, корп.1, кв.750
170	1.1.168	1.1.169	75°23.5`	32.04	данные отсутствуют	78:40:0860302:128	адрес отсутствует
171	1.1.169	1.1.170	68°59.8`	3.6	данные отсутствуют	78:40:0860302:128	адрес отсутствует
172	1.1.170	1.1.171	76°30.6`	11.7	данные отсутствуют	78:40:0860302:51	г. Санкт-Петербург, пер. Лыжный, д. 7, кв. 17; 198260, г. Санкт-Петербург, пр-кт. Народного Ополчения, д. 181, кв. 119; 197345, г. Санкт-Петербург, пер. Лыжный, д. 7, кв. 17; г. Санкт-Петербург, ул. Чекистов, д. 38, кв. 424
173	1.1.171	1.1.172	19°4.5`	1.13	данные отсутствуют	78:40:0860302:51	г. Санкт-Петербург, пер. Лыжный, д. 7, кв. 17; 198260, г. Санкт-Петербург, пр-кт. Народного Ополчения, д. 181, кв. 119; 197345, г. Санкт-Петербург, пер. Лыжный, д. 7, кв. 17; г. Санкт-Петербург, ул. Чекистов, д. 38, кв. 424
174	1.1.172	1.1.173	76°34.0`	3.92	данные отсутствуют	78:40:0860302:51	г. Санкт-Петербург, пер. Лыжный, д. 7, кв. 17; 198260, г. Санкт-Петербург, пр-кт. Народного Ополчения, д. 181, кв. 119; 197345, г. Санкт-Петербург, пер. Лыжный, д. 7, кв. 17; г. Санкт-Петербург, ул. Чекистов, д. 38, кв. 424
175	1.1.173	1.1.174	123°3.7`	1.26	данные отсутствуют	78:40:0860302:51	г. Санкт-Петербург, пер. Лыжный, д. 7, кв. 17; 198260, г. Санкт-Петербург, пр-кт. Народного Ополчения, д. 181, кв. 119; 197345, г. Санкт-Петербург, пер. Лыжный, д. 7, кв. 17; г. Санкт-Петербург, ул. Чекистов, д. 38, кв. 424
176	1.1.174	1.1.175	76°30.3`	18.73	данные отсутствуют	78:40:0860302:51	г. Санкт-Петербург, пер. Лыжный, д. 7, кв. 17; 198260, г. Санкт-Петербург, пр-кт. Народного Ополчения, д. 181, кв. 119; 197345, г. Санкт-Петербург, пер. Лыжный, д. 7, кв. 17; г. Санкт-Петербург, ул. Чекистов, д. 38, кв. 424
177	1.1.175	1.1.176	76°18.2`	34.84	данные отсутствуют	78:40:0860302:22	адрес отсутствует
178	1.1.176	1.1.177	76°46.9`	37.91	данные отсутствуют	78:40:0860302:169	адрес отсутствует
179	1.1.177	1.1.178	359°40.8`	1.79	данные отсутствуют	78:40:0860302:169	адрес отсутствует
180	1.1.178	1.1.179	79°26.2`	21.06	данные отсутствуют	78:40:0860302:258	igor.garin.spb@yandex.ru, 182620, Псковская обл, р-н. Порховский, г. Порхов, пр-кт. Ленина, д. 137, кв. 4

ДОКУМЕНТ ПОДПИСАН ЭЛЕКТРОННОЙ ПОДПИСЬЮ

Сертификат 00B9BDCC81A0CB8A4F7FE2E7C9EB9B1E3

Владелец ФЕДЕРАЛЬНАЯ СЛУЖБА ГОСУДАРСТВЕННОЙ РЕГИСТРАЦИИ, КАДАСТРА И КАРТОГРАФИИ

Действителен с 02.08.2024 по 26.10.2025

полное наименование должности		инициалы, фамилия

Земельный участок

вид объекта недвижимости

Лист № 9 раздела 3.1	Всего листов раздела 3.1: 29	Всего разделов: 8	Всего листов выписки: 67

18.11.2024г. № КУВИ-001/2024-280994282

Кадастровый номер: 78:40:0000000:4

1	2	3	4	5	6	7	8
181	1.1.179	1.1.180	84°57.2`	21.03	данные отсутствуют	78:40:0860302:260	Санкт-Петербург, ул.Маршала Захарова, д.17, корп.2, литера А, кв.156; Санкт-Петербург, просп.Комендантский, д.34, корп.3, кв.91
182	1.1.180	1.1.181	84°37.5`	20.92	данные отсутствуют	78:40:0860302:259	Санкт-Петербург, просп.Комендантский, д.34, корп.3, кв.91
183	1.1.181	1.1.182	84°33.7`	21.1	данные отсутствуют	78:40:0860302:257	адрес отсутствует
184	1.1.182	1.1.183	83°38.3`	25.99	данные отсутствуют	78:40:0860302:140	адрес отсутствует
185	1.1.183	1.1.184	350°40.2`	19.18	данные отсутствуют	78:40:0860302:140	адрес отсутствует
186	1.1.184	1.1.185	128°38.8`	37.69	данные отсутствуют	данные отсутствуют	данные отсутствуют
187	1.1.185	1.1.186	262°59.9`	25.27	данные отсутствуют	78:40:0860302:261	Санкт-Петербург, ул. Партизана Германа, д. 15, к. 2, кв. 80
188	1.1.186	1.1.187	262°46.0`	27.32	данные отсутствуют	78:40:0860302:17	адрес отсутствует
189	1.1.187	1.1.188	266°30.4`	27.4	данные отсутствуют	78:40:0860302:208	адрес отсутствует
190	1.1.188	1.1.189	262°20.5`	27.16	данные отсутствуют	78:40:0860302:109	адрес отсутствует
191	1.1.189	1.1.190	261°40.3`	29.07	данные отсутствуют	78:40:0860302:107	Санкт-Петербург, пр-т Ветеранов, д.105, кв.232
192	1.1.190	1.1.191	257°25.8`	34.97	данные отсутствуют	78:40:0860302:52	адрес отсутствует
193	1.1.191	1.1.192	255°37.4`	24.89	данные отсутствуют	78:40:0860302:112	адрес отсутствует
194	1.1.192	1.1.193	256°22.2`	24.61	данные отсутствуют	78:40:0860302:1464	Санкт-Петербург, наб. Матисова канала, д.5, стр.1, кв.150
195	1.1.193	1.1.194	256°22.7`	17.41	данные отсутствуют	78:40:0860302:103	адрес отсутствует
196	1.1.194	1.1.195	256°20.9`	8.3	данные отсутствуют	78:40:0860302:103	адрес отсутствует
197	1.1.195	1.1.196	166°14.5`	5	данные отсутствуют	78:40:0860302:103	адрес отсутствует
198	1.1.196	1.1.197	166°19.1`	2.75	данные отсутствуют	78:40:0860302:103	адрес отсутствует
199	1.1.197	1.1.198	166°12.8`	15.06	данные отсутствуют	78:40:0860302:103	адрес отсутствует
200	1.1.198	1.1.199	166°16.6`	4	данные отсутствуют	78:40:0860302:103	адрес отсутствует
201	1.1.199	1.1.200	131°7.9`	21.18	данные отсутствуют	78:40:0860302:1109	г. Санкт-Петербург, ул Бурцева, д. 13, кв. 47; г. Санкт-Петербург, ул. Гранитная, д. 46, к. 2, кв. 58
202	1.1.200	1.1.201	258°49.4`	4.23	данные отсутствуют	данные отсутствуют	данные отсутствуют
203	1.1.201	1.1.202	272°36.7`	9.22	данные отсутствуют	данные отсутствуют	данные отсутствуют
204	1.1.202	1.1.203	327°34.0`	16.18	данные отсутствуют	данные отсутствуют	данные отсутствуют

ДОКУМЕНТ ПОДПИСАН ЭЛЕКТРОННОЙ ПОДПИСЬЮ

Сертификат 00B9BDC581A0CB8A97FD2E7C9EB9B19

Владелец ФЕДЕРАЛЬНАЯ СЛУЖБА ГОСУДАРСТВЕННОЙ РЕГИСТРАЦИИ, КАДАСТРА И КАРТОГРАФИИ

Действителен с 02.08.2024 по 26.10.2025

полное наименование должности		инициалы, фамилия

Земельный участок

вид объекта недвижимости

Лист № 10 раздела 3.1	Всего листов раздела 3.1: 29	Всего разделов: 8	Всего листов выписки: 67

18.11.2024г. № КУВИ-001/2024-280994282

Кадастровый номер: 78:40:0000000:4

1	2	3	4	5	6	7	8
205	1.1.203	1.1.204	347°23.0'	19.78	данные отсутствуют	78:40:0860302:99	адрес отсутствует
206	1.1.203	1.1.203			данные отсутствуют	78:40:0860302:59	данные отсутствуют
207	1.1.204	1.1.205	337°18.8'	5.89	данные отсутствуют	78:40:0860302:99	адрес отсутствует
208	1.1.205	1.1.206	255°2.9'	23.68	данные отсутствуют	78:40:0860302:99	адрес отсутствует
209	1.1.206	1.1.207	255°17.8'	25.41	данные отсутствуют	78:40:0860302:100	адрес отсутствует
210	1.1.207	1.1.208	258°25.8'	25.03	данные отсутствуют	78:40:0860302:37	адрес отсутствует
211	1.1.208	1.1.209	255°53.2'	27.11	данные отсутствуют	78:40:0860302:230	адрес отсутствует
212	1.1.209	1.1.210	255°8.6'	22.7	данные отсутствуют	78:40:0860302:78	адрес отсутствует
213	1.1.210	1.1.211	243°32.1'	2.56	данные отсутствуют	78:40:0860302:78	адрес отсутствует
214	1.1.211	1.1.212	148°8.4'	35.52	данные отсутствуют	78:40:0860302:78	адрес отсутствует
215	1.1.212	1.1.213	97°35.7'	3.48	данные отсутствуют	78:40:0860302:78	адрес отсутствует
216	1.1.213	1.1.214	156°40.9'	15.08	данные отсутствуют	78:40:0860302:268	адрес отсутствует
217	1.1.214	1.1.215	263°22.1'	15.67	данные отсутствуют	данные отсутствуют	данные отсутствуют
218	1.1.214	1.1.214			данные отсутствуют	78:40:0008674:721, 78:40:0008674:129	195267, г. Санкт-Петербург, ул. Ушинского, д. 23, к. 1, кв. 48; адрес отсутствует
219	1.1.215	1.1.216	266°29.0'	141.98	данные отсутствуют	данные отсутствуют	данные отсутствуют
220	1.1.216	1.1.217	312°53.7'	21.95	данные отсутствуют	данные отсутствуют	данные отсутствуют
221	1.1.217	1.1.1	269°37.8'	72.7	данные отсутствуют	данные отсутствуют	данные отсутствуют
222	1.2.218	1.2.219	36°38.2'	38.16	данные отсутствуют	78:40:0860302:1187	адрес отсутствует
223	1.2.219	1.2.220	36°10.4'	22.53	данные отсутствуют	данные отсутствуют	данные отсутствуют
224	1.2.219	1.2.219			данные отсутствуют	78:40:0860302:1466	188507, обл. Ленинградская, р-н. Ломоносовский, п. Новоселье, ул. Невская, д. 5/7, кв. 48
225	1.2.220	1.2.221	35°10.7'	22.43	данные отсутствуют	78:40:0860302:1465	188507, обл. Ленинградская, р-н. Ломоносовский, п. Новоселье, ул. Невская, д. 5/7, кв. 48
226	1.2.221	1.2.222	35°7.8'	22.85	данные отсутствуют	78:40:0860302:163	адрес отсутствует
227	1.2.222	1.2.223	37°47.4'	22.93	данные отсутствуют	78:40:0860302:276	658242, край Алтайский, Рубцовский р-н, п Новороссийский, ул Гагарина, д 25; Алтайский край, г Рубцовск, ул Пролетарская, д 419А, кв 73

ДОКУМЕНТ ПОДПИСАН ЭЛЕКТРОННОЙ ПОДПИСЬЮ

Сертификат 00B9BDC581A0CB8A97FD2D7C9EB9B3

Владелец ФЕДЕРАЛЬНАЯ СЛУЖБА ГОСУДАРСТВЕННОЙ РЕГИСТРАЦИИ, КАДАСТРА И КАРТОГРАФИИ

Действителен с 02.08.2024 по 26.10.2025

полное наименование должности		инициалы, фамилия

Земельный участок

вид объекта недвижимости

Лист № 11 раздела 3.1	Всего листов раздела 3.1: 29	Всего разделов: 8	Всего листов выписки: 67

18.11.2024г. № КУВИ-001/2024-280994282

Кадастровый номер: 78:40:0000000:4

228	1.2.223	1.2.224	323°8.8`	29.19	данные отсутствуют	78:40:0860302:276	658242, край Алтайский, Рубцовский р-н, п Новороссийский, ул Гагарина, д 25; Алтайский край, г Рубцовск, ул Пролетарская, д 419А, кв 73
229	1.2.224	1.2.225	324°20.5`	5.49	данные отсутствуют	78:40:0860302:1191	адрес отсутствует
230	1.2.225	1.2.226	343°33.4`	22.93	данные отсутствуют	78:40:0860302:1191	адрес отсутствует
231	1.2.226	1.2.227	354°57.2`	28.87	данные отсутствуют	данные отсутствуют	данные отсутствуют
232	1.2.227	1.2.228	357°2.3`	21.48	данные отсутствуют	78:40:0860302:1143	адрес отсутствует
233	1.2.228	1.2.229	357°0.2`	21.43	данные отсутствуют	78:40:0860302:181	адрес отсутствует
234	1.2.229	1.2.230	354°28.6`	21.3	данные отсутствуют	78:40:0860302:1047	адрес отсутствует
235	1.2.230	1.2.231	358°23.3`	21.33	данные отсутствуют	78:40:0860302:118	адрес отсутствует
236	1.2.231	1.2.232	355°42.7`	21.4	данные отсутствуют	78:40:0860302:117	адрес отсутствует
237	1.2.232	1.2.233	356°55.1`	21.58	данные отсутствуют	78:40:0860302:114	адрес отсутствует
238	1.2.233	1.2.234	356°30.2`	21.64	данные отсутствуют	78:40:0860302:1185	адрес отсутствует
239	1.2.234	1.2.235	355°49.0`	21.52	данные отсутствуют	78:40:0860302:92	г. Санкт-Петербург, ш. Петергофское, д. 84, к. 11, кв. 66
240	1.2.235	1.2.236	355°8.8`	21.4	данные отсутствуют	78:40:0860302:29	Костромская область, Павинский район, д.Павино, ул.Дорожная, д.8
241	1.2.236	1.2.237	356°53.5`	22.13	данные отсутствуют	78:40:0860302:85	адрес отсутствует
242	1.2.237	1.2.238	266°2.7`	29.14	данные отсутствуют	78:40:0860302:85	адрес отсутствует
243	1.2.238	1.2.239	175°55.8`	20.99	данные отсутствуют	78:40:0860302:85	адрес отсутствует
244	1.2.239	1.2.240	175°50.4`	1.1	данные отсутствуют	78:40:0860302:29	Костромская область, Павинский район, д.Павино, ул.Дорожная, д.8
245	1.2.240	1.2.241	324°49.4`	6.84	данные отсутствуют	78:40:0860302:60	адрес отсутствует
246	1.2.241	1.2.242	265°23.0`	16.27	данные отсутствуют	78:40:0860302:60	адрес отсутствует
247	1.2.242	1.2.243	351°14.0`	2.17	данные отсутствуют	78:40:0860302:60	адрес отсутствует
248	1.2.243	1.2.244	300°23.8`	5.02	данные отсутствуют	78:40:0860302:60	адрес отсутствует
249	1.2.244	1.2.245	356°39.6`	10.3	данные отсутствуют	78:40:0860302:60	адрес отсутствует
250	1.2.245	1.2.246	265°18.7`	5.75	данные отсутствуют	78:40:0860302:60	адрес отсутствует
251	1.2.246	1.2.247	176°19.9`	10	данные отсутствуют	78:40:0860302:60	адрес отсутствует
252	1.2.247	1.2.248	176°22.5`	31.31	данные отсутствуют	78:40:0860302:60	адрес отсутствует

ДОКУМЕНТ ПОДПИСАН ЭЛЕКТРОННОЙ ПОДПИСЬЮ

Сертификат 00B9BDC581A0CB8A97FD2C7C9EB9B3

Владелец ФЕДЕРАЛЬНАЯ СЛУЖБА ГОСУДАРСТВЕННОЙ РЕГИСТРАЦИИ, КАДАСТРА И КАРТОГРАФИИ

Действителен с 02.08.2024 по 26.10.2025

полное наименование должности		инициалы, фамилия

Земельный участок

вид объекта недвижимости

Лист № 12 раздела 3.1	Всего листов раздела 3.1: 29	Всего разделов: 8	Всего листов выписки: 67

18.11.2024г. № КУВИ-001/2024-280994282	
Кадастровый номер:	78:40:0000000:4

1	2	3	4	5	6	7	8
253	1.2.248	1.2.249	176°25.7`	20.87	данные отсутствуют	78:40:0860302:1445	pantus-vetlana@gmail.ru, 198328, г. Санкт-Петербург, ул. Рихарда Зорге, д. 12, литера. А, кв. 211
254	1.2.249	1.2.250	176°16.4`	22.01	данные отсутствуют	78:40:0860302:1445	pantus-vetlana@gmail.ru, 198328, г. Санкт-Петербург, ул. Рихарда Зорге, д. 12, литера. А, кв. 211
255	1.2.250	1.2.251	177°20.5`	21.13	данные отсутствуют	78:40:0860302:113	адрес отсутствует
256	1.2.251	1.2.252	175°44.6`	21.42	данные отсутствуют	78:40:0860302:119	Санкт-Петербург, просп.Непокорённых, д.8, литера А, кв.13
257	1.2.252	1.2.253	176°25.7`	21.67	данные отсутствуют	78:40:0860302:115	адрес отсутствует
258	1.2.253	1.2.254	175°9.2`	21.43	данные отсутствуют	78:40:0860302:1048	г. Санкт-Петербург, пр-кт. Ленинский, д. 124, кв. 135
259	1.2.254	1.2.255	175°0.7`	21.73	данные отсутствуют	78:40:0860302:1416	artm.ptushkin.97@mail.ru; asymov2@gmail.com, 198326, г. Санкт-Петербург, тер. сдт Горики-2, д. 13, стр. 1
260	1.2.255	1.2.256	177°11.6`	22.06	данные отсутствуют	78:40:0860302:139	Санкт-Петербург, ул.Пограничника Гарькавого, д.34, корп.1, кв.55
261	1.2.256	1.2.257	175°19.9`	23.35	данные отсутствуют	78:40:0860302:126	адрес отсутствует
262	1.2.257	1.2.258	91°49.5`	29.19	данные отсутствуют	78:40:0860302:126	адрес отсутствует
263	1.2.258	1.2.259	178°16.8`	3.33	данные отсутствуют	данные отсутствуют	данные отсутствуют
264	1.2.259	1.2.260	175°12.1`	5.5	данные отсутствуют	78:40:0860302:1191	адрес отсутствует
265	1.2.260	1.2.261	268°44.9`	28.86	данные отсутствуют	78:40:0860302:214	198264, г. Санкт-Петербург, г. Санкт-Петербург, ул. 2-я Комсомольская, д. 20, к. 1, кв. 15
266	1.2.261	1.2.262	175°30.9`	20.97	данные отсутствуют	78:40:0860302:214	198264, г. Санкт-Петербург, г. Санкт-Петербург, ул. 2-я Комсомольская, д. 20, к. 1, кв. 15
267	1.2.262	1.2.263	176°23.8`	21.64	данные отсутствуют	78:40:0860302:236	г Санкт-Петербург, г Красное Село, ул Красногородская, д 19 к 1 литера А, кв 177
268	1.2.263	1.2.264	175°52.4`	8.89	данные отсутствуют	78:40:0860302:15	адрес отсутствует
269	1.2.264	1.2.265	177°14.9`	49.17	данные отсутствуют	78:40:0860302:1113	адрес отсутствует
270	1.2.265	1.2.218	176°17.3`	44.79	данные отсутствуют	78:40:0860302:1187	адрес отсутствует
271	1.3.266	1.3.267	177°12.7`	21.8	данные отсутствуют	78:40:0860302:95	адрес отсутствует

ДОКУМЕНТ ПОДПИСАН ЭЛЕКТРОННОЙ ПОДПИСЬЮ

Сертификат 00B9BDC581A0CB84A7FD2E7C9EB9B1E9

Владелец ФЕДЕРАЛЬНАЯ СЛУЖБА ГОСУДАРСТВЕННОЙ РЕГИСТРАЦИИ, КАДАСТРА И КАРТОГРАФИИ

Действителен с 02.08.2024 по 26.10.2025

полное наименование должности		инициалы, фамилия

Земельный участок

вид объекта недвижимости

Лист № 13 раздела 3.1	Всего листов раздела 3.1: 29	Всего разделов: 8	Всего листов выписки: 67

18.11.2024г. № КУВИ-001/2024-280994282

Кадастровый номер: 78:40:0000000:4

1	2	3	4	5	6	7	8
272	1.3.267	1.3.268	176°39.4`	21.61	данные отсутствуют	78:40:0860302:274	г. Санкт-Петербург, пр-кт. Северный, д. 12, к. 1, кв. 265
273	1.3.268	1.3.269	175°54.7`	21.17	данные отсутствуют	78:40:0860302:89	адрес отсутствует
274	1.3.269	1.3.270	176°41.2`	21.97	данные отсутствуют	78:40:0860302:91	адрес отсутствует
275	1.3.270	1.3.271	176°40.7`	22.44	данные отсутствуют	78:40:0860302:94	адрес отсутствует
276	1.3.271	1.3.272	131°50.3`	5.13	данные отсутствуют	78:40:0860302:94	адрес отсутствует
277	1.3.272	1.3.273	87°41.5`	20.36	данные отсутствуют	78:40:0860302:94	адрес отсутствует
278	1.3.273	1.3.274	41°1.3`	8.15	данные отсутствуют	78:40:0860302:94	адрес отсутствует
279	1.3.274	1.3.275	133°56.0`	1.14	данные отсутствуют	78:40:0860302:1136	адрес отсутствует
280	1.3.275	1.3.276	218°25.1`	9.25	данные отсутствуют	78:40:0860302:188	Ленинградская область, г.Кириши, ул.Романтиков, д.1, кв.60
281	1.3.276	1.3.277	179°13.4`	9.59	данные отсутствуют	78:40:0860302:188	Ленинградская область, г.Кириши, ул.Романтиков, д.1, кв.60
282	1.3.277	1.3.278	131°7.6`	7.33	данные отсутствуют	78:40:0860302:188	Ленинградская область, г.Кириши, ул.Романтиков, д.1, кв.60
283	1.3.278	1.3.279	183°48.8`	1.2	данные отсутствуют	78:40:0860302:88	Санкт-Петербург, ул.Корнеева, д.6, кв.114
284	1.3.279	1.3.280	299°8.3`	9.26	данные отсутствуют	78:40:0860302:249	Санкт-Петербург, ул. Будапештская, дом 112, корпус 1, лит.А, квартира 157; адрес отсутствует
285	1.3.280	1.3.281	270°8.5`	20.11	данные отсутствуют	78:40:0860302:249	Санкт-Петербург, ул. Будапештская, дом 112, корпус 1, лит.А, квартира 157; адрес отсутствует
286	1.3.281	1.3.282	178°28.9`	25.65	данные отсутствуют	78:40:0860302:249	Санкт-Петербург, ул. Будапештская, дом 112, корпус 1, лит.А, квартира 157; адрес отсутствует
287	1.3.282	1.3.283	176°58.8`	21.83	данные отсутствуют	78:40:0860302:16	адрес отсутствует
288	1.3.283	1.3.284	176°41.3`	21.12	данные отсутствуют	78:40:0860302:98	svetik2296@yandex.ru, 190000, г. Санкт-Петербург
289	1.3.284	1.3.285	173°40.6`	21.7	данные отсутствуют	78:40:0860302:225	адрес отсутствует
290	1.3.285	1.3.286	175°36.2`	23.22	данные отсутствуют	78:40:0860302:65	адрес отсутствует
291	1.3.286	1.3.287	171°5.8`	3.04	данные отсутствуют	78:40:0860302:65	адрес отсутствует
292	1.3.287	1.3.288	166°55.7`	6.19	данные отсутствуют	78:40:0860302:65	адрес отсутствует
293	1.3.288	1.3.289	148°50.7`	7.71	данные отсутствуют	78:40:0860302:65	адрес отсутствует
294	1.3.289	1.3.290	51°25.2`	29.15	данные отсутствуют	78:40:0860302:65	адрес отсутствует
295	1.3.290	1.3.291	56°49.6`	3.38	данные отсутствуют	78:40:0860302:250	адрес отсутствует

ДОКУМЕНТ ПОДПИСАН
ЭЛЕКТРОННОЙ ПОДПИСЬЮ
Сертификат 00B9BDC581A03B4F7B2E7C9EB9
Владелец ФЕДЕРАЛЬНАЯ СЛУЖБА ГОСУДАРСТВЕННОЙ РЕГИСТРАЦИИ, КАДАСТРА И КАРТОГРАФИИ
Действителен с 02.08.2024 по 26.10.2025

полное наименование должности		инициалы, фамилия

Земельный участок

вид объекта недвижимости

Лист № 14 раздела 3.1	Всего листов раздела 3.1: 29	Всего разделов: 8	Всего листов выписки: 67

18.11.2024г. № КУВИ-001/2024-280994282

Кадастровый номер: 78:40:0000000:4

1	2	3	4	5	6	7	8
296	1.3.291	1.3.292	134°16.0`	25.99	данные отсутствуют	78:40:0860302:1042	адрес отсутствует
297	1.3.292	1.3.293	36°5.3`	46.65	данные отсутствуют	78:40:0860302:1042	адрес отсутствует
298	1.3.293	1.3.294	313°42.6`	8.48	данные отсутствуют	78:40:0860302:1042	адрес отсутствует
299	1.3.294	1.3.295	218°33.6`	10.72	данные отсутствуют	78:40:0860302:1042	адрес отсутствует
300	1.3.295	1.3.296	305°35.8`	10.08	данные отсутствуют	78:40:0860302:1042	адрес отсутствует
301	1.3.296	1.3.297	34°0.9`	11.73	данные отсутствуют	78:40:0860302:250	адрес отсутствует
302	1.3.297	1.3.298	313°39.4`	11.15	данные отсутствуют	78:40:0860302:250	адрес отсутствует
303	1.3.298	1.3.299	355°49.1`	3.84	данные отсутствуют	78:40:0860302:250	адрес отсутствует
304	1.3.299	1.3.300	357°58.0`	21.42	данные отсутствуют	78:40:0860302:96	адрес отсутствует
305	1.3.300	1.3.301	355°20.4`	21.17	данные отсутствуют	78:40:0860302:50	адрес отсутствует
306	1.3.301	1.3.302	359°6.4`	21.15	данные отсутствуют	78:40:0860302:88	Санкт-Петербург, ул.Корнеева, д.6, кв.114
307	1.3.302	1.3.303	356°12.9`	21.21	данные отсутствуют	78:40:0860302:188	Ленинградская область, г.Кириши, ул.Романтиков, д.1, кв.60
308	1.3.303	1.3.304	355°54.7`	21.59	данные отсутствуют	78:40:0860302:1136	адрес отсутствует
309	1.3.304	1.3.305	356°50.8`	21.27	данные отсутствуют	78:40:0860302:173	Санкт-Петербург, Шлиссельбургский проспект, д.18, корп.1, кв.301
310	1.3.305	1.3.306	355°34.6`	21	данные отсутствуют	78:40:0860302:189	адрес отсутствует
311	1.3.306	1.3.307	356°28.6`	22.29	данные отсутствуют	78:40:0860302:184	190000, г. Санкт-Петербург
312	1.3.307	1.3.308	356°34.8`	21.46	данные отсутствуют	78:40:0860302:23	адрес отсутствует
313	1.3.308	1.3.309	266°55.2`	29.78	данные отсутствуют	78:40:0860302:23	адрес отсутствует
314	1.3.309	1.3.266	266°53.2`	29.45	данные отсутствуют	78:40:0860302:95	адрес отсутствует
315	1.4.310	1.4.311	35°49.8`	29.86	данные отсутствуют	78:40:0860302:1435	Санкт-Петербург, поселок Шушары, Славянка, ул.Галицкая, д.5, кв.12
316	1.4.311	1.4.312	35°21.5`	29.89	данные отсутствуют	78:40:0860302:201	г. Санкт-Петербург, ул. Нахимова, д. 3, к. 1, кв. 181
317	1.4.312	1.4.313	304°21.8`	21.03	данные отсутствуют	78:40:0860302:201	г. Санкт-Петербург, ул. Нахимова, д. 3, к. 1, кв. 181
318	1.4.313	1.4.314	305°9.3`	21.26	данные отсутствуют	78:40:0860302:72	Funtik023@mail.ru, 350001, край. Краснодарский, г. Краснодар, ул. 6-я Линия Поймы реки Кубань, д. 8
319	1.4.314	1.4.315	306°55.6`	21.9	данные отсутствуют	78:40:0860302:168	г. Санкт-Петербург, пр-кт. Ленинский, д. 119, к. 3, литера. А, кв. 67
320	1.4.315	1.4.316	305°21.5`	21.53	данные отсутствуют	78:40:0860302:156	адрес отсутствует

ДОКУМЕНТ ПОДПИСАН ЭЛЕКТРОННОЙ ПОДПИСЬЮ

Сертификат 00B9BDC581A0CB8A4F7D2E7C9EB9B1E0

Владелец ФЕДЕРАЛЬНАЯ СЛУЖБА ГОСУДАРСТВЕННОЙ РЕГИСТРАЦИИ, КАДАСТРА И КАРТОГРАФИИ

Действителен с 02.08.2024 по 26.10.2025

полное наименование должности		инициалы, фамилия

Земельный участок

вид объекта недвижимости

Лист № 15 раздела 3.1	Всего листов раздела 3.1: 29	Всего разделов: 8	Всего листов выписки: 67

18.11.2024г. № КУВИ-001/2024-280994282

Кадастровый номер: 78:40:0000000:4

1	2	3	4	5	6	7	8
321	1.4.316	1.4.317	305°58.0'	21.3	данные отсутствуют	78:40:0860302:64	г. Санкт-Петербург, пр-кт. Ветеранов, д. 5, к. 1, кв. 2
322	1.4.317	1.4.318	307°20.6'	21.81	данные отсутствуют	78:40:0860302:90	адрес отсутствует
323	1.4.318	1.4.319	303°38.3'	21.36	данные отсутствуют	78:40:0860302:116	адрес отсутствует
324	1.4.319	1.4.320	304°36.1'	21.47	данные отсутствуют	78:40:0860302:93	Санкт-Петербург, ул.Генерала Симонява, д.18, кв.314
325	1.4.320	1.4.321	304°16.3'	21.61	данные отсутствуют	данные отсутствуют	данные отсутствуют
326	1.4.321	1.4.322	215°30.6'	29.16	данные отсутствуют	данные отсутствуют	данные отсутствуют
327	1.4.322	1.4.323	215°41.5'	29.38	данные отсутствуют	78:40:0860302:273	адрес отсутствует
328	1.4.323	1.4.324	126°47.5'	20.7	данные отсутствуют	78:40:0860302:273	адрес отсутствует
329	1.4.324	1.4.325	126°43.1'	22.09	данные отсутствуют	78:40:0860302:185	190000, Санкт-Петербург г, 4-я линия СДТ Торики-2, д. 4, литера. Б; snezhka_904@mail.ru, 190000, Санкт-Петербург г, 4-я линия СДТ Торики-2, д. 4, литера. Б
330	1.4.325	1.4.326	125°3.7'	21.43	данные отсутствуют	78:40:0860302:277	г. Санкт-Петербург, ул. Лётчика Пилютова, д. 5, кв. 214
331	1.4.326	1.4.327	125°38.8'	21.45	данные отсутствуют	78:40:0860302:129	адрес отсутствует
332	1.4.327	1.4.328	125°7.9'	21.62	данные отсутствуют	78:40:0860302:24	адрес отсутствует
333	1.4.328	1.4.329	124°30.0'	20.99	данные отсутствуют	78:40:0860302:229	адрес отсутствует
334	1.4.329	1.4.330	126°26.6'	21.53	данные отсутствуют	78:40:0860302:1117	адрес отсутствует
335	1.4.330	1.4.331	125°11.6'	21.26	данные отсутствуют	78:40:0860302:1040	197372, г. Санкт-Петербург, пр-кт. Богатырский, д. 25, к. 5, кв. 64
336	1.4.331	1.4.310	125°26.3'	22.18	данные отсутствуют	78:40:0860302:1435	Санкт-Петербург, поселок Шушары, Славянка, ул.Галицкая, д.5, кв.12
337	1.5.332	1.5.333	215°47.4'	30.35	данные отсутствуют	78:40:0860302:195	адрес отсутствует
338	1.5.333	1.5.334	216°27.2'	29.17	данные отсутствуют	78:40:0860302:265	адрес отсутствует
339	1.5.334	1.5.335	126°9.1'	21.56	данные отсутствуют	78:40:0860302:265	адрес отсутствует
340	1.5.335	1.5.336	125°39.9'	21.49	данные отсутствуют	78:40:0860302:219	адрес отсутствует
341	1.5.336	1.5.337	123°50.9'	22.05	данные отсутствуют	78:40:0860302:206	адрес отсутствует
342	1.5.337	1.5.338	128°18.2'	21.1	данные отсутствуют	78:40:0860302:264	адрес отсутствует
343	1.5.338	1.5.339	123°59.9'	21.6	данные отсутствуют	78:40:0860302:162	Санкт-Петербург, ул.Зины Портновой, д.21, корп.3, кв.19

ДОКУМЕНТ ПОДПИСАН
ЭЛЕКТРОННОЙ ПОДПИСЬЮ
Сертификат 00B9BDC581A03B4A87FD2D7C9EB9B1E0
Владелец ФЕДЕРАЛЬНАЯ СЛУЖБА ГОСУДАРСТВЕННОЙ РЕГИСТРАЦИИ, КАДАСТРА И КАРТОГРАФИИ
Действителен с 02.08.2024 по 26.10.2025

полное наименование должности		инициалы, фамилия

Земельный участок
вид объекта недвижимости

Лист № 16 раздела 3.1	Всего листов раздела 3.1: 29	Всего разделов: 8	Всего листов выписки: 67

18.11.2024г. № КУВИ-001/2024-280994282	
Кадастровый номер:	78:40:0000000:4

1	2	3	4	5	6	7	8
344	1.5.339	1.5.340	125°0.3`	21.51	данные отсутствуют	78:40:0860302:159	адрес отсутствует
345	1.5.340	1.5.341	124°52.7`	21.65	данные отсутствуют	78:40:0860302:158	г. Санкт-Петербург, пр-кт. Ленинский, д. 79, к. 3, кв. 41
346	1.5.341	1.5.342	126°49.7`	21.74	данные отсутствуют	78:40:0860302:76	адрес отсутствует
347	1.5.342	1.5.343	124°13.1`	21.62	данные отсутствуют	78:40:0860302:61	адрес отсутствует
348	1.5.343	1.5.344	34°50.2`	31.06	данные отсутствуют	78:40:0860302:61	адрес отсутствует
349	1.5.344	1.5.345	304°40.4`	16.8	данные отсутствуют	78:40:0860302:61	адрес отсутствует
350	1.5.345	1.5.346	273°47.5`	3.48	данные отсутствуют	78:40:0860302:61	адрес отсутствует
351	1.5.346	1.5.347	306°31.7`	1.01	данные отсутствуют	78:40:0860302:61	адрес отсутствует
352	1.5.347	1.5.348	35°28.1`	29.93	данные отсутствуют	78:40:0860302:251	198328, г. Санкт-Петербург, б-р. Брестский, д. 11/36, кв. 166
353	1.5.347	1.5.347			данные отсутствуют	78:40:0860302:76	адрес отсутствует
354	1.5.348	1.5.349	305°20.6`	21.54	данные отсутствуют	78:40:0860302:251	198328, г. Санкт-Петербург, б-р. Брестский, д. 11/36, кв. 166
355	1.5.349	1.5.350	305°44.9`	21.46	данные отсутствуют	78:40:0860302:147	адрес отсутствует
356	1.5.350	1.5.351	306°46.6`	21.9	данные отсутствуют	78:40:0860302:165	Санкт-Петербург, ул.Полтрука Пасечника (Торики), д.2, кв.30
357	1.5.351	1.5.352	305°50.0`	21.22	данные отсутствуют	78:40:0860302:207	адрес отсутствует
358	1.5.352	1.5.353	305°16.3`	21.72	данные отсутствуют	78:40:0860302:101	Damir2000-spb@mail.ru, Санкт-Петербург, ул. Партизана Германа, д.33, кв.254
359	1.5.353	1.5.354	306°35.7`	21.29	данные отсутствуют	78:40:0860302:187	адрес отсутствует
360	1.5.354	1.5.355	303°49.9`	21.28	данные отсутствуют	78:40:0860302:196	o.sadykova78@mail.ru, 198261, г. Санкт-Петербург, ул. Генерала Симонява, д. 18, кв. 127
361	1.5.355	1.5.332	305°25.4`	22.1	данные отсутствуют	78:40:0860302:195	адрес отсутствует
362	1.6.356	1.6.357	1°33.1`	11.08	данные отсутствуют	78:40:0860302:1044	198215, г. Санкт-Петербург, ул. Подводника Кузьмина, д. 12, кв. 27
363	1.6.357	1.6.358	354°57.4`	21.38	данные отсутствуют	78:40:0860302:122	адрес отсутствует
364	1.6.358	1.6.359	358°23.9`	21.82	данные отсутствуют	78:40:0860302:13	198320, г. Санкт-Петербург, г. Красное Село, ш. Кингисеппское, д. 6, кв. 119
365	1.6.359	1.6.360	357°36.2`	21.29	данные отсутствуют	78:40:0860302:80	адрес отсутствует
366	1.6.360	1.6.361	355°57.6`	21.43	данные отсутствуют	78:40:0860302:125	адрес отсутствует

ДОКУМЕНТ ПОДПИСАН
ЭЛЕКТРОННОЙ ПОДПИСЬЮ
Сертификат 00B9BDC581A0CB9A97FD2D7C9EB9B19
Владелец ФЕДЕРАЛЬНАЯ СЛУЖБА ГОСУДАРСТВЕННОЙ РЕГИСТРАЦИИ, КАДАСТРА И КАРТОГРАФИИ
Действителен с 02.08.2024 по 26.10.2025

полное наименование должности		инициалы, фамилия

Земельный участок

вид объекта недвижимости

Лист № 17 раздела 3.1	Всего листов раздела 3.1: 29	Всего разделов: 8	Всего листов выписки: 67

18.11.2024г. № КУВИ-001/2024-280994282

Кадастровый номер: 78:40:0000000:4

1	2	3	4	5	6	7	8
367	1.6.361	1.6.362	355°46.7`	21.47	данные отсутствуют	78:40:0860302:233	адрес отсутствует
368	1.6.362	1.6.363	357°7.5`	20.94	данные отсутствуют	78:40:0860302:245	адрес отсутствует
369	1.6.363	1.6.364	356°32.0`	22.99	данные отсутствуют	78:40:0860302:239	адрес отсутствует
370	1.6.364	1.6.365	266°25.2`	31.55	данные отсутствуют	78:40:0860302:239	адрес отсутствует
371	1.6.365	1.6.366	222°33.6`	2.82	данные отсутствуют	78:40:0860302:239	адрес отсутствует
372	1.6.366	1.6.367	166°47.3`	20.74	данные отсутствуют	78:40:0860302:239	адрес отсутствует
373	1.6.367	1.6.368	275°47.2`	30.15	данные отсутствуют	78:40:0860302:164	адрес отсутствует
374	1.6.367	1.6.367			данные отсутствуют	78:40:0860302:245	адрес отсутствует
375	1.6.368	1.6.369	175°56.5`	26.14	данные отсутствуют	78:40:0860302:164	адрес отсутствует
376	1.6.369	1.6.370	177°9.4`	21.37	данные отсутствуют	78:40:0860302:227	адрес отсутствует
377	1.6.370	1.6.371	176°3.4`	21.37	данные отсутствуют	78:40:0860302:124	адрес отсутствует
378	1.6.371	1.6.372	176°27.8`	12.8	данные отсутствуют	78:40:0860302:210	адрес отсутствует
379	1.6.372	1.6.373	210°41.2`	2.49	данные отсутствуют	78:40:0860302:210	адрес отсутствует
380	1.6.373	1.6.374	176°16.4`	4.77	данные отсутствуют	78:40:0860302:210	адрес отсутствует
381	1.6.374	1.6.375	146°59.1`	2.59	данные отсутствуют	78:40:0860302:210	адрес отсутствует
382	1.6.375	1.6.376	176°15.7`	21.17	данные отсутствуют	78:40:0860302:1049	196652, г. Санкт-Петербург, г. Колпино, ул. Загородная, д. 43, к. 2, кв. 57
383	1.6.376	1.6.377	176°28.5`	21.47	данные отсутствуют	78:40:0860302:11	адрес отсутствует
384	1.6.377	1.6.378	176°2.6`	21.59	данные отсутствуют	данные отсутствуют	данные отсутствуют
385	1.6.378	1.6.379	175°40.1`	20.66	данные отсутствуют	78:40:0860302:144	198323, Санкт-Петербург г, ш. Красносельское (Горелово), д. 46, кв. 29
386	1.6.379	1.6.380	131°15.7`	11.49	данные отсутствуют	78:40:0860302:144	198323, Санкт-Петербург г, ш. Красносельское (Горелово), д. 46, кв. 29
387	1.6.380	1.6.381	61°31.3`	15.54	данные отсутствуют	78:40:0860302:144	198323, Санкт-Петербург г, ш. Красносельское (Горелово), д. 46, кв. 29
388	1.6.381	1.6.382	54°57.1`	20.83	данные отсутствуют	78:40:0860302:144	198323, Санкт-Петербург г, ш. Красносельское (Горелово), д. 46, кв. 29
389	1.6.382	1.6.356	36°15.1`	27.99	данные отсутствуют	78:40:0860302:1044	198215, г. Санкт-Петербург, ул. Подводника Кузьмина, д. 12, кв. 27
390	1.7.383	1.7.384	176°49.8`	20.07	данные отсутствуют	78:40:0860302:272	г. Санкт-Петербург, тер. Горелово, ул. Коммунаров, д. 118, к. 2, кв. 28

ДОКУМЕНТ ПОДПИСАН ЭЛЕКТРОННОЙ ПОДПИСЬЮ

Сертификат 00B9BDC581A0CB8A87FD2D7C9EB9B3

Владелец ФЕДЕРАЛЬНАЯ СЛУЖБА ГОСУДАРСТВЕННОЙ РЕГИСТРАЦИИ, КАДАСТРА И КАРТОГРАФИИ

Действителен с 02.08.2024 по 26.10.2025

полное наименование должности		инициалы, фамилия

Земельный участок

вид объекта недвижимости

Лист № 18 раздела 3.1	Всего листов раздела 3.1: 29	Всего разделов: 8	Всего листов выписки: 67

18.11.2024г. № КУВИ-001/2024-280994282

Кадастровый номер: 78:40:0000000:4

1	2	3	4	5	6	7	8
391	1.7.384	1.7.385	175°43.7`	21.08	данные отсутствуют	78:40:0860302:146	адрес отсутствует
392	1.7.385	1.7.386	176°4.0`	22.59	данные отсутствуют	78:40:0860302:1100	адрес отсутствует
393	1.7.386	1.7.387	176°37.4`	21.57	данные отсутствуют	78:40:0860302:150	Санкт-Петербург, пр-кт. Вознесенский, д. 21, кв. 15
394	1.7.387	1.7.388	177°2.6`	20.36	данные отсутствуют	78:40:0860302:56	адрес отсутствует
395	1.7.388	1.7.389	175°12.9`	21.82	данные отсутствуют	78:40:0860302:123	адрес отсутствует
396	1.7.389	1.7.390	177°55.3`	20.95	данные отсутствуют	78:40:0860302:198	адрес отсутствует
397	1.7.390	1.7.391	175°24.3`	21.47	данные отсутствуют	данные отсутствуют	данные отсутствуют
398	1.7.391	1.7.392	87°34.3`	30.21	данные отсутствуют	данные отсутствуют	данные отсутствуют
399	1.7.392	1.7.393	87°40.0`	28.98	данные отсутствуют	78:40:0860302:1110	адрес отсутствует
400	1.7.393	1.7.394	358°24.4`	21.59	данные отсутствуют	78:40:0860302:1110	адрес отсутствует
401	1.7.394	1.7.395	356°2.6`	21.01	данные отсутствуют	78:40:0860302:180	адрес отсутствует
402	1.7.395	1.7.396	354°55.0`	21.33	данные отсутствуют	78:40:0860302:281	Ленинградская область, Всеволожский район, деревня Старая, ул. Верхняя, дом 3, корпус 2, кв. 60
403	1.7.396	1.7.397	357°41.9`	21.66	данные отсутствуют	78:40:0860302:30	Санкт-Петербург г, ул. Бухарестская, д. 122, к. 1, кв. 188
404	1.7.397	1.7.398	357°3.8`	21.67	данные отсутствуют	данные отсутствуют	данные отсутствуют
405	1.7.398	1.7.399	356°11.7`	21.55	данные отсутствуют	78:40:0860302:1082	адрес отсутствует
406	1.7.399	1.7.400	355°20.2`	21.77	данные отсутствуют	78:40:0860302:4	адрес отсутствует
407	1.7.400	1.7.401	356°49.9`	21.34	данные отсутствуют	78:40:0860302:197	адрес отсутствует
408	1.7.401	1.7.402	265°45.4`	29.73	данные отсутствуют	78:40:0860302:197	адрес отсутствует
409	1.7.402	1.7.383	265°37.3`	30.13	данные отсутствуют	78:40:0860302:272	г. Санкт-Петербург, тер. Горелово, ул. Коммунаров, д. 118, к. 2, кв. 28
410	1.8.403	1.8.404	266°11.9`	37.1	данные отсутствуют	данные отсутствуют	данные отсутствуют
411	1.8.404	1.8.405	177°30.5`	21.16	данные отсутствуют	78:40:0860302:190	адрес отсутствует
412	1.8.405	1.8.406	175°58.4`	21.64	данные отсутствуют	78:40:0860302:161	адрес отсутствует
413	1.8.406	1.8.407	176°27.3`	21.67	данные отсутствуют	78:40:0860302:1096	Санкт-Петербург, Ленинский пр-т, д.75, корп.2, кв.986
414	1.8.407	1.8.408	176°35.4`	21.52	данные отсутствуют	78:40:0860302:9	адрес отсутствует
415	1.8.408	1.8.409	175°58.5`	21.65	данные отсутствуют	78:40:0860302:246	viktoriyatronina@mail.ru, 198326, Санкт-Петербург г, ш. Аннинское (Торики)

ДОКУМЕНТ ПОДПИСАН ЭЛЕКТРОННОЙ ПОДПИСЬЮ

Сертификат 00B9BDC581A03B4A97FB2D7C9EB9B1E9

Владелец ФЕДЕРАЛЬНАЯ СЛУЖБА ГОСУДАРСТВЕННОЙ РЕГИСТРАЦИИ, КАДАСТРА И КАРТОГРАФИИ

Действителен с 02.08.2024 по 26.10.2025

полное наименование должности		инициалы, фамилия

Земельный участок

вид объекта недвижимости

Лист № 19 раздела 3.1	Всего листов раздела 3.1: 29	Всего разделов: 8	Всего листов выписки: 67

18.11.2024г. № КУВИ-001/2024-280994282

Кадастровый номер: 78:40:0000000:4

1	2	3	4	5	6	7	8
416	1.8.409	1.8.410	176°25.8`	21.04	данные отсутствуют	78:40:0860302:247	Санкт-Петербург, пр-кт. Большевиков, д. 65, к. 2, кв. 7
417	1.8.410	1.8.411	176°31.8`	21.81	данные отсутствуют	78:40:0860302:192	адрес отсутствует
418	1.8.411	1.8.412	176°11.5`	17.77	данные отсутствуют	78:40:0860302:1039	адрес отсутствует
419	1.8.412	1.8.413	168°12.1`	3.91	данные отсутствуют	78:40:0860302:1039	адрес отсутствует
420	1.8.413	1.8.414	87°8.5`	29.49	данные отсутствуют	78:40:0860302:1039	адрес отсутствует
421	1.8.414	1.8.415	87°6.2`	29.48	данные отсутствуют	78:40:0860302:269	адрес отсутствует
422	1.8.415	1.8.416	356°12.0`	22.18	данные отсутствуют	78:40:0860302:269	адрес отсутствует
423	1.8.416	1.8.417	356°1.4`	21.48	данные отсутствуют	78:40:0860302:172	ea_fomina@bk.ru, Санкт-Петербург г, ул. Будапештская, д. 74, к. 1, кв. 61
424	1.8.417	1.8.418	355°28.1`	22.02	данные отсутствуют	78:40:0860302:186	адрес отсутствует
425	1.8.418	1.8.419	356°38.2`	21.65	данные отсутствуют	78:40:0860302:81	адрес отсутствует
426	1.8.419	1.8.420	357°7.9`	20.78	данные отсутствуют	78:40:0860302:179	198303, г. Санкт-Петербург, пр-кт. Маршала Жукова, д. 30, к. 2, кв. 665
427	1.8.420	1.8.421	356°40.8`	21.93	данные отсутствуют	78:40:0860302:177	адрес отсутствует
428	1.8.421	1.8.422	357°15.6`	21.54	данные отсутствуют	78:40:0860302:218	адрес отсутствует
429	1.8.422	1.8.423	351°12.2`	1.7	данные отсутствуют	78:40:0860302:1043	адрес отсутствует
430	1.8.423	1.8.403	307°56.2`	29.78	данные отсутствуют	78:40:0860302:1043	адрес отсутствует
431	1.9.424	1.9.425	306°11.2`	35.58	данные отсутствуют	78:40:0860302:254	Республика Саха (Якутия), г.Якутск, ул.Воинская, д.1А, кв.13
432	1.9.425	1.9.426	304°12.5`	22.39	данные отсутствуют	78:40:0860302:199	адрес отсутствует
433	1.9.426	1.9.427	305°29.1`	21.43	данные отсутствуют	78:40:0860302:212	г. Санкт-Петербург, пр-кт. Юрия Гагарина, д. 21, лит. А, кв. 116
434	1.9.427	1.9.428	306°23.0`	21.48	данные отсутствуют	78:40:0860302:202	обл Ленинградская, Волосовский р-н, г Волосово, ул Советов, д 7а, кв 5
435	1.9.428	1.9.429	304°34.1`	21.36	данные отсутствуют	78:40:0860302:222	alexandrwalentin4@icloud.com, г. Санкт-Петербург, ул. Здоровцева, д. 33, к. 1, кв. 186; г. Санкт-Петербург, ул. Здоровцева, д. 33, к. 1, кв. 186
436	1.9.429	1.9.430	305°29.9`	20.91	данные отсутствуют	78:40:0860302:221	адрес отсутствует
437	1.9.430	1.9.431	305°9.5`	22.09	данные отсутствуют	78:40:0860302:275	Московская область, Дмитровский район, г.Дмитров, мкр-н ДЭФС, д.44, кв.270

ДОКУМЕНТ ПОДПИСАН ЭЛЕКТРОННОЙ ПОДПИСЬЮ

Сертификат 00B9BDC581A0CB84B7FD2E7C9EB9B1E0

Владелец ФЕДЕРАЛЬНАЯ СЛУЖБА ГОСУДАРСТВЕННОЙ РЕГИСТРАЦИИ, КАДАСТРА И КАРТОГРАФИИ

Действителен с 02.08.2024 по 26.10.2025

полное наименование должности		инициалы, фамилия

Земельный участок

вид объекта недвижимости

Лист № 20 раздела 3.1	Всего листов раздела 3.1: 29	Всего разделов: 8	Всего листов выписки: 67

18.11.2024г. № КУВИ-001/2024-280994282

Кадастровый номер: 78:40:0000000:4

1	2	3	4	5	6	7	8
438	1.9.431	1.9.432	304°42.1`	21.04	данные отсутствуют	данные отсутствуют	данные отсутствуют
439	1.9.432	1.9.433	216°44.7`	29.3	данные отсутствуют	данные отсутствуют	данные отсутствуют
440	1.9.433	1.9.434	208°42.4`	11.49	данные отсутствуют	78:40:0860302:77	Ленинградская область, р-н. Лужский, д. Ретюнь, ул. Садовая, д. 42
441	1.9.434	1.9.435	151°16.4`	29.77	данные отсутствуют	78:40:0860302:77	Ленинградская область, р-н. Лужский, д. Ретюнь, ул. Садовая, д. 42
442	1.9.435	1.9.436	148°18.6`	22.18	данные отсутствуют	78:40:0860302:248	адрес отсутствует
443	1.9.436	1.9.437	147°21.8`	18.99	данные отсутствуют	78:40:0860302:191	адрес отсутствует
444	1.9.437	1.9.438	147°34.3`	10.2	данные отсутствуют	78:40:0860302:224	адрес отсутствует
445	1.9.438	1.9.439	58°6.3`	2.74	данные отсутствуют	78:40:0860302:224	адрес отсутствует
446	1.9.439	1.9.440	150°39.5`	9.14	данные отсутствуют	78:40:0860302:224	адрес отсутствует
447	1.9.440	1.9.441	149°11.0`	12.06	данные отсутствуют	78:40:0860302:1080	198323, Санкт-Петербург г, ул. Коммунаров (Горелово), д. 114, кв. 73; mar2708@bk.ru, Санкт-Петербург г, ул. Маршала Захарова, д. 33, к. 1, кв. 103; shmitz@bk.ru, 198323, Санкт-Петербург г, ул. Коммунаров (Горелово), д. 114, кв. 73
448	1.9.441	1.9.442	83°38.0`	7.03	данные отсутствуют	78:40:0860302:1080	198323, Санкт-Петербург г, ул. Коммунаров (Горелово), д. 114, кв. 73; mar2708@bk.ru, Санкт-Петербург г, ул. Маршала Захарова, д. 33, к. 1, кв. 103; shmitz@bk.ru, 198323, Санкт-Петербург г, ул. Коммунаров (Горелово), д. 114, кв. 73
449	1.9.442	1.9.443	84°17.3`	0.4	данные отсутствуют	78:40:0860302:1080	198323, Санкт-Петербург г, ул. Коммунаров (Горелово), д. 114, кв. 73; mar2708@bk.ru, Санкт-Петербург г, ул. Маршала Захарова, д. 33, к. 1, кв. 103; shmitz@bk.ru, 198323, Санкт-Петербург г, ул. Коммунаров (Горелово), д. 114, кв. 73
450	1.9.443	1.9.444	84°57.0`	21.58	данные отсутствуют	78:40:0860302:279	адрес отсутствует

ДОКУМЕНТ ПОДПИСАН ЭЛЕКТРОННОЙ ПОДПИСЬЮ

Сертификат 00B9BDC581A03B4A97D2D7C9EB9B1D

Владелец ФЕДЕРАЛЬНАЯ СЛУЖБА ГОСУДАРСТВЕННОЙ РЕГИСТРАЦИИ, КАДАСТРА И КАРТОГРАФИИ

Действителен с 02.08.2024 по 26.10.2025

полное наименование должности		инициалы, фамилия

Земельный участок

вид объекта недвижимости

Лист № 21 раздела 3.1	Всего листов раздела 3.1: 29	Всего разделов: 8	Всего листов выписки: 67

18.11.2024г. № КУВИ-001/2024-280994282

Кадастровый номер: 78:40:0000000:4

1	2	3	4	5	6	7	8
451	1.9.444	1.9.445	84°51.3`	46.39	данные отсутствуют	78:40:0860302:256	198326, Санкт-Петербург г, ул. Политрука Пасечника (Торики), д. 11, к. 2, кв. 97
452	1.9.445	1.9.424	83°11.7`	45.57	данные отсутствуют	78:40:0860302:254	Республика Саха (Якутия), г.Якутск, ул.Воинская, д.1А, кв.13
453	1.10.446	1.10.447	215°26.5`	30.66	данные отсутствуют	данные отсутствуют	данные отсутствуют
454	1.10.447	1.10.448	215°16.9`	29.74	данные отсутствуют	78:40:0860302:157	адрес отсутствует
455	1.10.448	1.10.449	216°14.5`	44.06	данные отсутствуют	78:40:0860302:1451	pavlov_a_v91@mail.ru, г. Санкт-Петербург, пр-кт. Ветеранов, д. 50, кв. 27
456	1.10.449	1.10.450	136°47.9`	5.86	данные отсутствуют	78:40:0860302:1451	pavlov_a_v91@mail.ru, г. Санкт-Петербург, пр-кт. Ветеранов, д. 50, кв. 27
457	1.10.450	1.10.451	89°19.6`	20.41	данные отсутствуют	78:40:0860302:1451	pavlov_a_v91@mail.ru, г. Санкт-Петербург, пр-кт. Ветеранов, д. 50, кв. 27
458	1.10.451	1.10.452	178°38.7`	2.96	данные отсутствуют	данные отсутствуют	данные отсутствуют
459	1.10.452	1.10.453	83°46.2`	39.44	данные отсутствуют	данные отсутствуют	данные отсутствуют
460	1.10.453	1.10.454	9°16.6`	10.17	данные отсутствуют	данные отсутствуют	данные отсутствуют
461	1.10.454	1.10.455	34°19.8`	8.44	данные отсутствуют	78:40:0860302:54	Санкт-Петербург, ул.Коммунаров (Горелово), д.118, корп.2, кв.56
462	1.10.455	1.10.456	172°39.3`	14.55	данные отсутствуют	78:40:0860302:55	адрес отсутствует
463	1.10.456	1.10.457	85°0.3`	49.39	данные отсутствуют	78:40:0860302:55	адрес отсутствует
464	1.10.457	1.10.458	82°53.2`	38.44	данные отсутствуют	данные отсутствуют	данные отсутствуют
465	1.10.457	1.10.457			данные отсутствуют	78:40:0860302:105	адрес отсутствует
466	1.10.458	1.10.459	311°10.6`	27.36	данные отсутствуют	данные отсутствуют	данные отсутствуют

ДОКУМЕНТ ПОДПИСАН ЭЛЕКТРОННОЙ ПОДПИСЬЮ

Сертификат: 00B90BDC581A0C0B4A97D2E7C9EB9B1E3

Владелец: ФЕДЕРАЛЬНАЯ СЛУЖБА ГОСУДАРСТВЕННОЙ РЕГИСТРАЦИИ, КАДАСТРА И КАРТОГРАФИИ

Действителен с 02.08.2024 по 26.10.2025

полное наименование должности		инициалы, фамилия

Земельный участок

вид объекта недвижимости

Лист № 22 раздела 3.1	Всего листов раздела 3.1: 29	Всего разделов: 8	Всего листов выписки: 67

18.11.2024г. № КУВИ-001/2024-280994282

Кадастровый номер: 78:40:0000000:4

1	2	3	4	5	6	7	8
467	1.10.459	1.10.460	315°52.8`	8.75	данные отсутствуют	78:40:0860302:105	адрес отсутствует
468	1.10.460	1.10.461	307°10.2`	16.04	данные отсутствуют	78:40:0860302:105	адрес отсутствует
469	1.10.461	1.10.462	305°6.3`	21.56	данные отсутствуют	78:40:0860302:1095	адрес отсутствует
470	1.10.462	1.10.463	307°12.8`	29.28	данные отсутствуют	78:40:0860302:41	адрес отсутствует
471	1.10.463	1.10.446	303°23.6`	21.4	данные отсутствуют	данные отсутствуют	данные отсутствуют
472	1.11.464	1.11.465	270°16.1`	6.39	данные отсутствуют	78:40:0860302:178	lucia.chess@gmail.com, 198320, г. Санкт-Петербург, г. Красное Село, ул. Массальского, д. 11, кв. 21
473	1.11.465	1.11.466	279°11.9`	8.57	данные отсутствуют	78:40:0860302:178	lucia.chess@gmail.com, 198320, г. Санкт-Петербург, г. Красное Село, ул. Массальского, д. 11, кв. 21
474	1.11.466	1.11.467	176°9.5`	26.72	данные отсутствуют	78:40:0860302:178	lucia.chess@gmail.com, 198320, г. Санкт-Петербург, г. Красное Село, ул. Массальского, д. 11, кв. 21
475	1.11.467	1.11.468	175°53.8`	21.53	данные отсутствуют	78:40:0860302:182	198320, Санкт-Петербург г, г. Красное Село, ул. Юных пионеров, д. 29/2, литера. А
476	1.11.468	1.11.469	176°21.8`	20.02	данные отсутствуют	78:40:0860302:133	адрес отсутствует
477	1.11.469	1.11.470	144°27.7`	1.81	данные отсутствуют	78:40:0860302:133	адрес отсутствует
478	1.11.470	1.11.471	178°48.8`	20.77	данные отсутствуют	78:40:0860302:7	198323, Санкт-Петербург г, ул. Коммунаров (Горелово), д. 118, к. 2, кв. 80
479	1.11.471	1.11.472	176°56.9`	22.16	данные отсутствуют	78:40:0860302:238	адрес отсутствует
480	1.11.472	1.11.473	176°38.9`	21.22	данные отсутствуют	78:40:0860302:120	sve3lana@mail.ru, Санкт-Петербург г, ул. Доблести, д. 26, к. 2, кв. 242
481	1.11.473	1.11.474	86°49.6`	29.62	данные отсутствуют	78:40:0860302:120	sve3lana@mail.ru, Санкт-Петербург г, ул. Доблести, д. 26, к. 2, кв. 242
482	1.11.474	1.11.475	87°45.7`	29.94	данные отсутствуют	78:40:0860302:75	адрес отсутствует

ДОКУМЕНТ ПОДПИСАН ЭЛЕКТРОННОЙ ПОДПИСЬЮ

Сертификат 00B9BDC581A03B4A97E2E3C9BEB2E0

Владелец ФЕДЕРАЛЬНАЯ СЛУЖБА ГОСУДАРСТВЕННОЙ РЕГИСТРАЦИИ, КАДАСТРА И КАРТОГРАФИИ

Действителен с 02.08.2024 по 26.10.2025

полное наименование должности		инициалы, фамилия

Земельный участок

вид объекта недвижимости

Лист № 23 раздела 3.1	Всего листов раздела 3.1: 29	Всего разделов: 8	Всего листов выписки: 67

18.11.2024г. № КУВИ-001/2024-280994282

Кадастровый номер: 78:40:0000000:4

1	2	3	4	5	6	7	8
483	1.11.475	1.11.476	356°54.8`	21.92	данные отсутствуют	78:40:0860302:75	адрес отсутствует
484	1.11.476	1.11.477	356°12.3`	20.39	данные отсутствуют	78:40:0860302:226	адрес отсутствует
485	1.11.477	1.11.478	357°23.8`	22.46	данные отсутствуют	78:40:0860302:1454	г.Санкт-Петербург, пр.Просвещения, д.72, кв.132
486	1.11.478	1.11.479	356°0.4`	21.97	данные отсутствуют	78:40:0860302:155	адрес отсутствует
487	1.11.479	1.11.480	352°45.4`	7.77	данные отсутствуют	78:40:0860302:176	адрес отсутствует
488	1.11.480	1.11.481	307°29.2`	37.69	данные отсутствуют	78:40:0860302:176	адрес отсутствует
489	1.11.481	1.11.464	305°23.7`	21.06	данные отсутствуют	78:40:0860302:178	lucia.chess@gmail.com, 198320, г. Санкт-Петербург, г. Красное Село, ул. Массальского, д. 11, кв. 21
490	1.12.482	1.12.483	33°15.2`	3.65	данные отсутствуют	78:40:0860302:1108	адрес отсутствует
491	1.12.483	1.12.484	355°43.7`	18.93	данные отсутствуют	47:14:0529004:2, 78:40:0860302:1108	адрес отсутствует
492	1.12.484	1.12.485	357°37.5`	21	данные отсутствуют	78:40:0860302:1170	Санкт-Петербург, Красносельское (Горелово) шоссе, д.46, кв.23
493	1.12.485	1.12.486	356°55.8`	21.47	данные отсутствуют	78:40:0860302:84	адрес отсутствует
494	1.12.486	1.12.487	356°55.7`	22.21	данные отсутствуют	78:40:0860302:83	адрес отсутствует
495	1.12.487	1.12.488	266°29.3`	29.05	данные отсутствуют	78:40:0860302:83	адрес отсутствует
496	1.12.488	1.12.489	265°23.2`	29.47	данные отсутствуют	78:40:0860302:1037	адрес отсутствует
497	1.12.489	1.12.490	178°25.0`	21.35	данные отсутствуют	78:40:0860302:1037	адрес отсутствует
498	1.12.490	1.12.491	176°30.6`	21.52	данные отсутствуют	78:40:0860302:82	адрес отсутствует

ДОКУМЕНТ ПОДПИСАН ЭЛЕКТРОННОЙ ПОДПИСЬЮ

Сертификат: 00B9BDC581A03B4A97E2E7C9EB9B1E3

Владелец: ФЕДЕРАЛЬНАЯ СЛУЖБА ГОСУДАРСТВЕННОЙ РЕГИСТРАЦИИ, КАДАСТРА И КАРТОГРАФИИ

Действителен с 02.08.2024 по 26.10.2025

полное наименование должности		инициалы, фамилия

Земельный участок

вид объекта недвижимости

Лист № 24 раздела 3.1	Всего листов раздела 3.1: 29	Всего разделов: 8	Всего листов выписки: 67

18.11.2024г. № КУВИ-001/2024-280994282

Кадастровый номер: 78:40:0000000:4

1	2	3	4	5	6	7	8
499	1.12.491	1.12.492	175°27.2`	21.45	данные отсутствуют	78:40:0860302:223	адрес отсутствует
500	1.12.492	1.12.493	176°25.7`	21.67	данные отсутствуют	78:40:0860302:1034	Санкт-Петербург, Петергофское шоссе, д.45, кв.350
501	1.12.493	1.12.494	177°0.9`	21.51	данные отсутствуют	78:40:0860302:35	адрес отсутствует
502	1.12.494	1.12.495	175°13.6`	27.64	данные отсутствуют	78:40:0860302:28	9228247@mail.ru, Санкт-Петербург, Петергофское шоссе, д.84, корп.11, кв.36
503	1.12.495	1.12.496	75°14.3`	6.32	данные отсутствуют	78:40:0860302:28	9228247@mail.ru, Санкт-Петербург, Петергофское шоссе, д.84, корп.11, кв.36
504	1.12.496	1.12.497	125°3.7`	7.42	данные отсутствуют	78:40:0860302:28	9228247@mail.ru, Санкт-Петербург, Петергофское шоссе, д.84, корп.11, кв.36
505	1.12.497	1.12.498	35°2.3`	31.84	данные отсутствуют	78:40:0860302:28	9228247@mail.ru, Санкт-Петербург, Петергофское шоссе, д.84, корп.11, кв.36
506	1.12.498	1.12.482	37°20.2`	36.54	данные отсутствуют	78:40:0860302:130	Санкт-Петербург, Ленинский пр-т, д.51, кв.708
507	1.13.499	1.13.500	175°42.6`	45.05	данные отсутствуют	78:40:0860302:1434	адрес отсутствует
508	1.13.500	1.13.501	176°26.3`	21.57	данные отсутствуют	78:40:0860302:1093	адрес отсутствует
509	1.13.501	1.13.502	176°42.8`	21.46	данные отсутствуют	78:40:0860302:74	адрес отсутствует
510	1.13.502	1.13.503	86°27.7`	29.5	данные отсутствуют	78:40:0860302:74	адрес отсутствует
511	1.13.503	1.13.504	86°42.7`	29.12	данные отсутствуют	78:40:0860302:175	адрес отсутствует
512	1.13.504	1.13.505	357°38.6`	19.22	данные отсутствуют	78:40:0860302:175	адрес отсутствует
513	1.13.505	1.13.506	356°47.6`	20.73	данные отсутствуют	78:40:0860302:1046	адрес отсутствует
514	1.13.506	1.13.507	299°21.8`	6.14	данные отсутствуют	78:40:0860302:1046	адрес отсутствует

ДОКУМЕНТ ПОДПИСАН ЭЛЕКТРОННОЙ ПОДПИСЬЮ

Сертификат 00B9BDC581A03B4A97D2E7C9EB9B1D

Владелец ФЕДЕРАЛЬНАЯ СЛУЖБА ГОСУДАРСТВЕННОЙ РЕГИСТРАЦИИ, КАДАСТРА И КАРТОГРАФИИ

Действителен с 02.08.2024 по 26.10.2025

полное наименование должности		инициалы, фамилия

Земельный участок
вид объекта недвижимости

Лист № 25 раздела 3.1	Всего листов раздела 3.1: 29	Всего разделов: 8	Всего листов выписки: 67

18.11.2024г. № КУВИ-001/2024-280994282	
Кадастровый номер:	78:40:0000000:4

1	2	3	4	5	6	7	8
515	1.13.507	1.13.508	306°13.9`	35.16	данные отсутствуют	78:40:0860302:1434	адрес отсутствует
516	1.13.508	1.13.499	305°42.2`	35.45	данные отсутствуют	78:40:0860302:1434	адрес отсутствует
517	1.14.509	1.14.510	197°0.4`	9.64	данные отсутствуют	78:40:0860302:62	адрес отсутствует
518	1.14.510	1.14.511	110°30.8`	42.04	данные отсутствуют	78:40:0860302:62	адрес отсутствует
519	1.14.511	1.14.512	119°29.9`	18.79	данные отсутствуют	78:40:0860302:280	адрес отсутствует
520	1.14.512	1.14.513	51°19.1`	8.22	данные отсутствуют	78:40:0860302:280	адрес отсутствует
521	1.14.513	1.14.514	51°22.9`	4.39	данные отсутствуют	78:40:0860302:231	адрес отсутствует
522	1.14.514	1.14.515	72°18.3`	24.48	данные отсутствуют	78:40:0860302:231	адрес отсутствует
523	1.14.515	1.14.516	72°17.8`	4.21	данные отсутствуют	данные отсутствуют	данные отсутствуют
524	1.14.516	1.14.517	86°9.8`	33.03	данные отсутствуют	78:40:0860302:38	адрес отсутствует
525	1.14.517	1.14.518	98°52.7`	36.35	данные отсутствуют	78:40:0860302:270	адрес отсутствует
526	1.14.518	1.14.519	327°35.5`	37.69	данные отсутствуют	78:40:0860302:270	адрес отсутствует
527	1.14.519	1.14.520	266°46.1`	7.27	данные отсутствуют	78:40:0860302:270	адрес отсутствует
528	1.14.520	1.14.521	263°24.5`	44.51	данные отсутствуют	78:40:0860302:38	адрес отсутствует
529	1.14.521	1.14.522	263°32.4`	27.91	данные отсутствуют	78:40:0860302:231	адрес отсутствует
530	1.14.522	1.14.523	263°3.1`	18.6	данные отсутствуют	78:40:0860302:280	адрес отсутствует

ДОКУМЕНТ ПОДПИСАН
ЭЛЕКТРОННОЙ ПОДПИСЬЮ
Сертификат 00B9BDC581A03B4A97D2E7C9BB9B1E0
Владелец ФЕДЕРАЛЬНАЯ СЛУЖБА ГОСУДАРСТВЕННОЙ РЕГИСТРАЦИИ, КАДАСТРА И КАРТОГРАФИИ
Действителен с 02.08.2024 по 26.10.2025

полное наименование должности		инициалы, фамилия

Земельный участок

вид объекта недвижимости

Лист № 26 раздела 3.1	Всего листов раздела 3.1: 29	Всего разделов: 8	Всего листов выписки: 67

18.11.2024г. № КУВИ-001/2024-280994282

Кадастровый номер: 78:40:0000000:4

1	2	3	4	5	6	7	8
531	1.14.523	1.14.524	264°44.2`	31.83	данные отсутствуют	78:40:0860302:62	адрес отсутствует
532	1.14.524	1.14.509	282°5.7`	9.59	данные отсутствуют	78:40:0860302:62	адрес отсутствует
533	1.15.525	1.15.526	245°50.6`	8.72	данные отсутствуют	78:40:0860302:8	адрес отсутствует
534	1.15.526	1.15.527	176°53.0`	29.79	данные отсутствуют	78:40:0860302:8	адрес отсутствует
535	1.15.527	1.15.528	176°47.0`	21.38	данные отсутствуют	78:40:0860302:132	адрес отсутствует
536	1.15.528	1.15.529	177°23.1`	22.13	данные отсутствуют	78:40:0860302:1188	адрес отсутствует
537	1.15.529	1.15.530	176°38.3`	32.07	данные отсутствуют	78:40:0860302:127	адрес отсутствует
538	1.15.530	1.15.531	35°21.3`	40.39	данные отсутствуют	78:40:0860302:127	адрес отсутствует
539	1.15.530	1.15.530			данные отсутствуют	47:14:0529004:2	адрес отсутствует
540	1.15.531	1.15.532	36°3.7`	7.51	данные отсутствуют	78:40:0860302:1188	адрес отсутствует
541	1.15.532	1.15.533	37°13.7`	41.21	данные отсутствуют	78:40:0860302:138	адрес отсутствует
542	1.15.533	1.15.534	307°7.9`	44.21	данные отсутствуют	78:40:0860302:138	адрес отсутствует
543	1.15.534	1.15.525	304°2.2`	18.37	данные отсутствуют	78:40:0860302:8	адрес отсутствует
544	1.16.535	1.16.536	201°56.9`	24.51	данные отсутствуют	78:40:0860302:149	Санкт-Петербург, пос.Металлострой, ул.Плановая, д.4, кв.1; Санкт-Петербург, пос.Металлострой, ул.Плановая, д.4, кв.1

ДОКУМЕНТ ПОДПИСАН ЭЛЕКТРОННОЙ ПОДПИСЬЮ

Сертификат 00B9BDC581A0CB84B7FD2C7C8EB9B10

Владелец ФЕДЕРАЛЬНАЯ СЛУЖБА ГОСУДАРСТВЕННОЙ РЕГИСТРАЦИИ, КАДАСТРА И КАРТОГРАФИИ

Действителен с 02.08.2024 по 26.10.2025

полное наименование должности		инициалы, фамилия

Земельный участок			
вид объекта недвижимости			
Лист № 27 раздела 3.1	Всего листов раздела 3.1: 29	Всего разделов: 8	Всего листов выписки: 67
18.11.2024г. № КУВИ-001/2024-280994282			
Кадастровый номер:	78:40:0000000:4		

545	1.16.536	1.16.537	104°33.2`	7.52	данные отсутствуют	78:40:0860302:149	Санкт-Петербург, пос.Металлострой, ул.Плановая, д.4, кв.1; Санкт-Петербург, пос.Металлострой, ул.Плановая, д.4, кв.1
546	1.16.537	1.16.538	82°51.1`	26.68	данные отсутствуют	78:40:0860302:149	Санкт-Петербург, пос.Металлострой, ул.Плановая, д.4, кв.1; Санкт-Петербург, пос.Металлострой, ул.Плановая, д.4, кв.1
547	1.16.538	1.16.539	84°23.9`	22.85	данные отсутствуют	78:40:0860302:1086	ramanovа1512@mail.ru, 198326, г. Санкт-Петербург, линия. 2-я (Торики), д. 3
548	1.16.539	1.16.540	83°32.6`	25.17	данные отсутствуют	78:40:0860302:3	Санкт-Петербург, проспект Науки, д. 14, к. 3, кв. 13
549	1.16.540	1.16.541	84°23.6`	25.59	данные отсутствуют	78:40:0860302:63	адрес отсутствует
550	1.16.541	1.16.542	82°32.6`	30.9	данные отсутствуют	78:40:0860302:1081	адрес отсутствует
551	1.16.542	1.16.543	327°21.7`	27.51	данные отсутствуют	78:40:0860302:1081	адрес отсутствует
552	1.16.543	1.16.544	264°9.7`	43.95	данные отсутствуют	данные отсутствуют	данные отсутствуют
553	1.16.544	1.16.545	263°42.9`	25.21	данные отсутствуют	78:40:0860302:3	Санкт-Петербург, проспект Науки, д. 14, к. 3, кв. 13
554	1.16.544	1.16.544			данные отсутствуют	78:40:0860302:63	адрес отсутствует
555	1.16.545	1.16.546	264°23.0`	24.02	данные отсутствуют	78:40:0860302:1086	ramanovа1512@mail.ru, 198326, г. Санкт-Петербург, линия. 2-я (Торики), д. 3
556	1.16.546	1.16.535	259°33.1`	21.28	данные отсутствуют	78:40:0860302:149	Санкт-Петербург, пос.Металлострой, ул.Плановая, д.4, кв.1; Санкт-Петербург, пос.Металлострой, ул.Плановая, д.4, кв.1
557	1.17.547	1.17.548	188°6.2`	5.89	данные отсутствуют	78:40:0860302:154	адрес отсутствует

ДОКУМЕНТ ПОДПИСАН ЭЛЕКТРОННОЙ ПОДПИСЬЮ
Сертификат 00B9BDC581A03B4A97E2E3C9BB2B1D
Владелец ФЕДЕРАЛЬНАЯ СЛУЖБА ГОСУДАРСТВЕННОЙ РЕГИСТРАЦИИ, КАДАСТРА И КАРТОГРАФИИ
Действителен с 02.08.2024 по 26.10.2025

полное наименование должности	инициалы, фамилия

Земельный участок

вид объекта недвижимости

Лист № 28 раздела 3.1	Всего листов раздела 3.1: 29	Всего разделов: 8	Всего листов выписки: 67

18.11.2024г. № КУВИ-001/2024-280994282

Кадастровый номер: 78:40:0000000:4

1	2	3	4	5	6	7	8
558	1.17.548	1.17.549	179°19.5`	5.94	данные отсутствуют	78:40:0860302:154	адрес отсутствует
559	1.17.549	1.17.550	191°29.4`	3.11	данные отсутствуют	78:40:0860302:154	адрес отсутствует
560	1.17.550	1.17.551	187°38.4`	10.76	данные отсутствуют	78:40:0860302:154	адрес отсутствует
561	1.17.551	1.17.552	91°19.6`	21.61	данные отсутствуют	78:40:0860302:154	адрес отсутствует
562	1.17.552	1.17.553	84°23.5`	25.17	данные отсутствуют	78:40:0860302:27	адрес отсутствует
563	1.17.553	1.17.554	353°20.3`	1.38	данные отсутствуют	78:40:0860302:27	адрес отсутствует
564	1.17.554	1.17.555	84°33.4`	24.77	данные отсутствуют	78:40:0860302:32	Ленинградская обл, Ломоносовский р-н, поселок Новогорелово, ул Современников, д 15 к 1, кв 80
565	1.17.555	1.17.556	86°10.4`	31.62	данные отсутствуют	78:40:0860302:68	198326, г. Санкт-Петербург, ул. сдт Торики-2 Садовая, д. 6, стр. 1
566	1.17.556	1.17.557	328°36.7`	29.63	данные отсутствуют	78:40:0860302:68	198326, г. Санкт-Петербург, ул. сдт Торики-2 Садовая, д. 6, стр. 1
567	1.17.557	1.17.558	264°19.8`	19.84	данные отсутствуют	78:40:0860302:68	198326, г. Санкт-Петербург, ул. сдт Торики-2 Садовая, д. 6, стр. 1
568	1.17.558	1.17.559	263°14.0`	24.19	данные отсутствуют	78:40:0860302:32	Ленинградская обл, Ломоносовский р-н, поселок Новогорелово, ул Современников, д 15 к 1, кв 80
569	1.17.559	1.17.560	262°41.9`	25.65	данные отсутствуют	78:40:0860302:27	адрес отсутствует
570	1.17.560	1.17.561	263°58.7`	9.15	данные отсутствуют	78:40:0860302:154	адрес отсутствует
571	1.17.561	1.17.547	283°4.1`	6.32	данные отсутствуют	78:40:0860302:154	адрес отсутствует
572	1.18.562	1.18.563	91°16.9`	5.81	данные отсутствуют	78:40:0860302:1448	г. Санкт-Петербург, пр-кт. Ленинский, д. 92, к. 1, кв. 591
573	1.18.563	1.18.564	84°9.4`	32.71	данные отсутствуют	78:40:0860302:1448	г. Санкт-Петербург, пр-кт. Ленинский, д. 92, к. 1, кв. 591

ДОКУМЕНТ ПОДПИСАН ЭЛЕКТРОННОЙ ПОДПИСЬЮ

Сертификат 00B9BDC581A0CB8A97FD2C7C9EB9B1E0

Владелец ФЕДЕРАЛЬНАЯ СЛУЖБА ГОСУДАРСТВЕННОЙ РЕГИСТРАЦИИ, КАДАСТРА И КАРТОГРАФИИ

Действителен с 02.08.2024 по 26.10.2025

полное наименование должности		инициалы, фамилия

Земельный участок

вид объекта недвижимости

Лист № 29 раздела 3.1	Всего листов раздела 3.1: 29	Всего разделов: 8	Всего листов выписки: 67

18.11.2024г. № КУВИ-001/2024-280994282

Кадастровый номер: 78:40:0000000:4

1	2	3	4	5	6	7	8
574	1.18.564	1.18.565	83°32.5`	34.5	данные отсутствуют	78:40:0860302:1448	г. Санкт-Петербург, пр-кт. Ленинский, д. 92, к. 1, кв. 591
575	1.18.565	1.18.566	329°17.6`	24.89	данные отсутствуют	78:40:0860302:1448	г. Санкт-Петербург, пр-кт. Ленинский, д. 92, к. 1, кв. 591
576	1.18.566	1.18.567	328°42.2`	35.13	данные отсутствуют	78:40:0860302:203	адрес отсутствует
577	1.18.567	1.18.568	214°52.9`	43.71	данные отсутствуют	78:40:0860302:203	адрес отсутствует
578	1.18.568	1.18.562	216°21.8`	28.12	данные отсутствуют	78:40:0860302:1448	г. Санкт-Петербург, пр-кт. Ленинский, д. 92, к. 1, кв. 591
579	1.19.569	1.19.570	263°52.6`	57.94	данные отсутствуют	78:40:0860302:1033	г. Санкт-Петербург, ул. Маршала Говорова, д. 8, кв. 54
580	1.19.570	1.19.571	264°5.2`	51.93	данные отсутствуют	78:40:0860302:152	адрес отсутствует
581	1.19.571	1.19.572	151°53.2`	14.9	данные отсутствуют	78:40:0860302:152	адрес отсутствует
582	1.19.572	1.19.573	132°47.1`	2.56	данные отсутствуют	78:40:0860302:152	адрес отсутствует
583	1.19.573	1.19.574	89°25.1`	5.92	данные отсутствуют	78:40:0860302:152	адрес отсутствует
584	1.19.574	1.19.575	85°38.8`	9.75	данные отсутствуют	78:40:0860302:152	адрес отсутствует
585	1.19.575	1.19.576	83°49.6`	13.21	данные отсутствуют	78:40:0860302:152	адрес отсутствует
586	1.19.576	1.19.577	84°5.5`	14.08	данные отсутствуют	78:40:0860302:152	адрес отсутствует
587	1.19.577	1.19.578	86°39.0`	31.83	данные отсутствуют	78:40:0860302:1033	г. Санкт-Петербург, ул. Маршала Говорова, д. 8, кв. 54
588	1.19.578	1.19.579	60°26.9`	12.45	данные отсутствуют	78:40:0860302:1033	г. Санкт-Петербург, ул. Маршала Говорова, д. 8, кв. 54
589	1.19.579	1.19.569	45°26.6`	21.01	данные отсутствуют	78:40:0860302:1033	г. Санкт-Петербург, ул. Маршала Говорова, д. 8, кв. 54

ДОКУМЕНТ ПОДПИСАН ЭЛЕКТРОННОЙ ПОДПИСЬЮ

Сертификат [illegible]

Владелец ФЕДЕРАЛЬНАЯ СЛУЖБА ГОСУДАРСТВЕННОЙ РЕГИСТРАЦИИ, КАДАСТРА И КАРТОГРАФИИ

Действителен с 02.08.2024 по 26.10.2025

полное наименование должности		инициалы, фамилия

Выписка из Единого государственного реестра недвижимости об объекте недвижимости

Описание местоположения земельного участка

Земельный участок			
вид объекта недвижимости			
Лист № 1 раздела 3.2	Всего листов раздела 3.2: 21	Всего разделов: 8	Всего листов выписки: 67
18.11.2024г. № КУВИ-001/2024-280994282			
Кадастровый номер:	78:40:0000000:4		

Сведения о характерных точках границы земельного участка

Система координат

Номер точки	Координаты, м		Описание закрепления на местности	Средняя квадратичная погрешность определения координат характерных точек границ земельного участка, м
	X	Y		
1	2	3	4	5
1	78661.03	101950.46	-	-
2	78796.04	101995.53	-	-
3	79394.02	101958.56	-	-
4	79397.17	101988.46	-	-
5	79398.42	102014.99	-	-
6	79399.85	102040.35	-	-
7	79401.18	102063.7	-	-
8	79400.78	102073.32	-	-
9	79388.97	102090.07	-	-
10	79375.34	102107.28	-	-
11	79362.68	102124.04	-	-
12	79351.46	102140.21	-	-
13	79381.32	102157.67	-	-
14	79390.9	102141	-	-
15	79402.11	102124.07	-	-
16	79413.74	102105.37	-	-
17	79428.08	102081.89	-	-
18	79432.16	102075.66	-	-
19	79437.25	102106.37	-	-
20	79426.25	102124.89	-	-
21	79413.98	102144.99	-	-
22	79399.54	102168.46	-	-

ДОКУМЕНТ ПОДПИСАН ЭЛЕКТРОННОЙ ПОДПИСЬЮ

Сертификат 00B9BDC581A0C0B4A97FB2D7C9EB9B1E0

Владелец ФЕДЕРАЛЬНАЯ СЛУЖБА ГОСУДАРСТВЕННОЙ РЕГИСТРАЦИИ, КАДАСТРА И КАРТОГРАФИИ

Действителен с 02.08.2024 по 26.10.2025

полное наименование должности		инициалы, фамилия

Земельный участок
вид объекта недвижимости

Лист № 2 раздела 3.2	Всего листов раздела 3.2: 21	Всего разделов: 8	Всего листов выписки: 67

18.11.2024г. № КУВИ-001/2024-280994282	
Кадастровый номер:	78:40:0000000:4

1	2	3	4	5
23	79420.54	102179.56	-	-
24	79444.88	102192.13	-	-
25	79449.5	102186.93	-	-
26	79453.77	102213.78	-	-
27	79440.79	102206.39	-	-
28	79420.53	102194.96	-	-
29	79403.98	102185.51	-	-
30	79399.9	102185.25	-	-
31	79385.57	102206.78	-	-
32	79371.37	102229.04	-	-
33	79389.35	102242.58	-	-
34	79408.92	102255.15	-	-
35	79434.08	102270.83	-	-
36	79449.75	102246.73	-	-
37	79458.25	102237.67	-	-
38	79464.89	102275.98	-	-
39	79454.92	102273.65	-	-
40	79444.28	102270.49	-	-
41	79418.6	102310.3	-	-
42	79445.03	102316.96	-	-
43	79473.98	102324.22	-	-
44	79475.22	102330.27	-	-
45	79454.46	102325.18	-	-
46	79432.37	102319.53	-	-
47	79414.2	102314.86	-	-
48	79397.78	102343.45	-	-
49	79370.18	102360.32	-	-
50	79382.87	102340.38	-	-
51	79393.73	102323.61	-	-

ДОКУМЕНТ ПОДПИСАН
ЭЛЕКТРОННОЙ ПОДПИСЬЮ
Сертификат 00B9BDC581A0CB84A7FD2E7C9EB9B1E0
Владелец ФЕДЕРАЛЬНАЯ СЛУЖБА ГОСУДАРСТВЕННОЙ РЕГИСТРАЦИИ, КАДАСТРА И КАРТОГРАФИИ
Действителен с 02.08.2024 по 26.10.2025

полное наименование должности		инициалы, фамилия

Земельный участок
вид объекта недвижимости

Лист № 3 раздела 3.2	Всего листов раздела 3.2: 21	Всего разделов: 8	Всего листов выписки: 67

18.11.2024г. № КУВИ-001/2024-280994282	
Кадастровый номер:	78:40:0000000:4

1	2	3	4	5
52	79404.45	102306.61	-	-
53	79424.29	102276.07	-	-
54	79419.75	102269.22	-	-
55	79393.28	102252.16	-	-
56	79366.74	102235.34	-	-
57	79355.31	102252.34	-	-
58	79344.35	102268.8	-	-
59	79332.84	102286.1	-	-
60	79322.22	102302.7	-	-
61	79310.24	102323.72	-	-
62	79286.12	102331.58	-	-
63	79272.13	102336.17	-	-
64	79294.67	102296.63	-	-
65	79308.83	102274.59	-	-
66	79323.48	102249.79	-	-
67	79340.46	102223.59	-	-
68	79357.95	102196.72	-	-
69	79376.42	102165.85	-	-
70	79360.08	102156.97	-	-
71	79347.08	102149.57	-	-
72	79324.7	102178.4	-	-
73	79304.94	102203.18	-	-
74	79286.15	102228.15	-	-
75	79270.04	102251.02	-	-
76	79253.59	102274.34	-	-
77	79238.29	102299.79	-	-
78	79253.4	102309.89	-	-
79	79247.42	102319.5	-	-
80	79233.35	102308.32	-	-

ДОКУМЕНТ ПОДПИСАН
ЭЛЕКТРОННОЙ ПОДПИСЬЮ
Сертификат 00B9BDC581A03B4A97FB2E7C9EB5B3
Владелец ФЕДЕРАЛЬНАЯ СЛУЖБА ГОСУДАРСТВЕННОЙ
РЕГИСТРАЦИИ, КАДАСТРА И КАРТОГРАФИИ
Действителен с 02.08.2024 по 26.10.2025

полное наименование должности		инициалы, фамилия

Земельный участок			
вид объекта недвижимости			
Лист № 4 раздела 3.2	Всего листов раздела 3.2: 21	Всего разделов: 8	Всего листов выписки: 67
18.11.2024г. № КУВИ-001/2024-280994282			
Кадастровый номер:	78:40:0000000:4		

1	2	3	4	5
81	79217.27	102310.38	-	-
82	79215.6	102309.11	-	-
83	79183.27	102284.53	-	-
84	79165.83	102271.93	-	-
85	79147.87	102258.79	-	-
86	79131.31	102246.36	-	-
87	79113.23	102270.67	-	-
88	79100.52	102290.4	-	-
89	79086.61	102309.32	-	-
90	79100.03	102318.24	-	-
91	79099.91	102320.55	-	-
92	79069.73	102323.29	-	-
93	79077.07	102312.05	-	-
94	79089.15	102294.47	-	-
95	79101.18	102277.17	-	-
96	79114.01	102259.29	-	-
97	79114.09	102258.92	-	-
98	79124.81	102242.68	-	-
99	79106.02	102228.56	-	-
100	79102.36	102224.14	-	-
101	79078.66	102206.64	-	-
102	79065.63	102224.23	-	-
103	79053.05	102240.97	-	-
104	79040.94	102258.9	-	-
105	79028.53	102276.26	-	-
106	79015.98	102293.91	-	-
107	79000.18	102315.87	-	-
108	79016.69	102331.17	-	-
109	78979.81	102337.03	-	-

ДОКУМЕНТ ПОДПИСАН
ЭЛЕКТРОННОЙ ПОДПИСЬЮ
Сертификат [illegible]
Владелец ФЕДЕРАЛЬНАЯ СЛУЖБА ГОСУДАРСТВЕННОЙ РЕГИСТРАЦИИ, КАДАСТРА И КАРТОГРАФИИ
Действителен с 02.08.2024 по 26.10.2025

полное наименование должности		инициалы, фамилия

Земельный участок
вид объекта недвижимости

Лист № 5 раздела 3.2	Всего листов раздела 3.2: 21	Всего разделов: 8	Всего листов выписки: 67

18.11.2024г. № КУВИ-001/2024-280994282	
Кадастровый номер:	78:40:0000000:4

1	2	3	4	5
110	78986.84	102325.91	-	-
111	78985.8	102325.01	-	-
112	78998.73	102307.57	-	-
113	79011	102290	-	-
114	79023.43	102272.42	-	-
115	79035.59	102254.95	-	-
116	79047.53	102237.04	-	-
117	79059.76	102219.65	-	-
118	79071.22	102204.51	-	-
119	79071.97	102202.51	-	-
120	79049.12	102184.8	-	-
121	79025.37	102167.19	-	-
122	79012.26	102185	-	-
123	78999.65	102203.01	-	-
124	78987.72	102219.94	-	-
125	78975.44	102237.25	-	-
126	78962.72	102254.94	-	-
127	78950.44	102272.67	-	-
128	78938.11	102290.2	-	-
129	78924.76	102307.19	-	-
130	78912.03	102325.29	-	-
131	78935.86	102343.87	-	-
132	78931.46	102348.89	-	-
133	78907.45	102331.85	-	-
134	78904.45	102335.68	-	-
135	78901.53	102339.94	-	-
136	78893.72	102350.45	-	-
137	78879.99	102369.71	-	-
138	78866.21	102390.07	-	-

полное наименование должности	ДОКУМЕНТ ПОДПИСАН ЭЛЕКТРОННОЙ ПОДПИСЬЮ Сертификат 00B9BDC581A0CB8A97FD2D7C9EB9B3 Владелец ФЕДЕРАЛЬНАЯ СЛУЖБА ГОСУДАРСТВЕННОЙ РЕГИСТРАЦИИ, КАДАСТРА И КАРТОГРАФИИ Действителен с 02.08.2024 по 26.10.2025	инициалы, фамилия

Земельный участок
вид объекта недвижимости

Лист № 6 раздела 3.2	Всего листов раздела 3.2: 21	Всего разделов: 8	Всего листов выписки: 67

18.11.2024г. № КУВИ-001/2024-280994282	
Кадастровый номер:	78:40:0000000:4

1	2	3	4	5
139	78850.39	102410.7	-	-
140	78833.75	102429.58	-	-
141	78827.64	102436.89	-	-
142	78830.77	102472.25	-	-
143	78811.86	102496.91	-	-
144	78809.79	102482.58	-	-
145	78807.59	102461.42	-	-
146	78804.85	102440.48	-	-
147	78801.15	102419.46	-	-
148	78799.01	102398.39	-	-
149	78795.22	102356.76	-	-
150	78793.06	102322.68	-	-
151	78791.27	102290.26	-	-
152	78789.51	102269.59	-	-
153	78786.91	102260.54	-	-
154	78768.79	102239.69	-	-
155	78761.62	102229.86	-	-
156	78759.2	102221.27	-	-
157	78756.61	102194.12	-	-
158	78753.69	102165.67	-	-
159	78751.4	102138.77	-	-
160	78745.15	102141.32	-	-
161	78742.11	102142.85	-	-
162	78723.71	102153.78	-	-
163	78710.85	102161.45	-	-
164	78709.08	102163.79	-	-
165	78708.88	102165.03	-	-
166	78715.63	102195.56	-	-
167	78724.05	102229.38	-	-

ДОКУМЕНТ ПОДПИСАН
ЭЛЕКТРОННОЙ ПОДПИСЬЮ
Сертификат 00B9BDC581A0CB8A97FB2E7C9EB9B1E0
Владелец ФЕДЕРАЛЬНАЯ СЛУЖБА ГОСУДАРСТВЕННОЙ РЕГИСТРАЦИИ, КАДАСТРА И КАРТОГРАФИИ
Действителен с 02.08.2024 по 26.10.2025

полное наименование должности		инициалы, фамилия

Земельный участок
вид объекта недвижимости

Лист № 7 раздела 3.2	Всего листов раздела 3.2: 21	Всего разделов: 8	Всего листов выписки: 67

18.11.2024г. № КУВИ-001/2024-280994282	
Кадастровый номер:	78:40:0000000:4

1	2	3	4	5
168	78731.96	102263.92	-	-
169	78740.04	102294.92	-	-
170	78741.33	102298.28	-	-
171	78744.06	102309.66	-	-
172	78745.13	102310.03	-	-
173	78746.04	102313.84	-	-
174	78745.35	102314.9	-	-
175	78749.72	102333.11	-	-
176	78757.97	102366.96	-	-
177	78766.64	102403.87	-	-
178	78768.43	102403.86	-	-
179	78772.29	102424.56	-	-
180	78774.14	102445.51	-	-
181	78776.1	102466.34	-	-
182	78778.1	102487.35	-	-
183	78780.98	102513.18	-	-
184	78799.91	102510.07	-	-
185	78776.37	102539.51	-	-
186	78773.29	102514.43	-	-
187	78769.85	102487.33	-	-
188	78768.18	102459.98	-	-
189	78764.56	102433.06	-	-
190	78760.35	102404.3	-	-
191	78752.74	102370.17	-	-
192	78746.56	102346.06	-	-
193	78740.76	102322.14	-	-
194	78736.66	102305.22	-	-
195	78734.7	102297.15	-	-
196	78729.84	102298.34	-	-

ДОКУМЕНТ ПОДПИСАН
ЭЛЕКТРОННОЙ ПОДПИСЬЮ
Сертификат 00B9BDC581A0CB84A7FD2E7C9EB9B1E0
Владелец ФЕДЕРАЛЬНАЯ СЛУЖБА ГОСУДАРСТВЕННОЙ РЕГИСТРАЦИИ, КАДАСТРА И КАРТОГРАФИИ
Действителен с 02.08.2024 по 26.10.2025

полное наименование должности		инициалы, фамилия

Земельный участок
вид объекта недвижимости

Лист № 8 раздела 3.2	Всего листов раздела 3.2: 21	Всего разделов: 8	Всего листов выписки: 67

18.11.2024г. № КУВИ-001/2024-280994282	
Кадастровый номер:	78:40:0000000:4

1	2	3	4	5
197	78727.17	102298.99	-	-
198	78712.54	102302.58	-	-
199	78708.65	102303.53	-	-
200	78694.72	102319.48	-	-
201	78693.9	102315.33	-	-
202	78694.32	102306.12	-	-
203	78707.98	102297.44	-	-
204	78727.28	102293.12	-	-
205	78732.71	102290.85	-	-
206	78726.6	102267.97	-	-
207	78720.15	102243.39	-	-
208	78715.13	102218.87	-	-
209	78708.52	102192.58	-	-
210	78702.7	102170.64	-	-
211	78701.56	102168.35	-	-
212	78671.39	102187.1	-	-
213	78670.93	102190.55	-	-
214	78657.08	102196.52	-	-
215	78655.27	102180.95	-	-
216	78646.56	102039.24	-	-
217	78661.5	102023.16	-	-
1	78661.03	101950.46	-	-
1	78817.95	102005.44	-	-
2	78848.57	102028.21	-	-
3	78866.76	102041.51	-	-
4	78885.09	102054.43	-	-
5	78903.78	102067.58	-	-
6	78921.9	102081.63	-	-
7	78945.26	102064.12	-	-

ДОКУМЕНТ ПОДПИСАН
ЭЛЕКТРОННОЙ ПОДПИСЬЮ
Сертификат 00B9BDC581A0CB84A7FD2E7C9EB9B3
Владелец ФЕДЕРАЛЬНАЯ СЛУЖБА ГОСУДАРСТВЕННОЙ
РЕГИСТРАЦИИ, КАДАСТРА И КАРТОГРАФИИ
Действителен с 02.08.2024 по 26.10.2025

полное наименование должности		инициалы, фамилия

Земельный участок
вид объекта недвижимости

Лист № 9 раздела 3.2	Всего листов раздела 3.2: 21	Всего разделов: 8	Всего листов выписки: 67

18.11.2024г. № КУВИ-001/2024-280994282	
Кадастровый номер:	78:40:0000000:4

1	2	3	4	5
8	78949.72	102060.92	-	-
9	78971.71	102054.43	-	-
10	79000.47	102051.89	-	-
11	79021.92	102050.78	-	-
12	79043.32	102049.66	-	-
13	79064.52	102047.61	-	-
14	79085.84	102047.01	-	-
15	79107.18	102045.41	-	-
16	79128.73	102044.25	-	-
17	79150.33	102042.93	-	-
18	79171.79	102041.36	-	-
19	79193.11	102039.55	-	-
20	79215.21	102038.35	-	-
21	79213.2	102009.28	-	-
22	79192.26	102010.77	-	-
23	79191.16	102010.85	-	-
24	79196.75	102006.91	-	-
25	79195.44	101990.69	-	-
26	79197.58	101990.36	-	-
27	79200.12	101986.03	-	-
28	79210.4	101985.43	-	-
29	79209.93	101979.7	-	-
30	79199.95	101980.34	-	-
31	79168.7	101982.32	-	-
32	79147.87	101983.62	-	-
33	79125.91	101985.05	-	-
34	79104.8	101986.03	-	-
35	79083.44	101987.62	-	-
36	79061.81	101988.97	-	-

ДОКУМЕНТ ПОДПИСАН
ЭЛЕКТРОННОЙ ПОДПИСЬЮ
Сертификат 00B9BDC581A0CB8A4B7FD2E7C9EB5B1E3
Владелец ФЕДЕРАЛЬНАЯ СЛУЖБА ГОСУДАРСТВЕННОЙ РЕГИСТРАЦИИ, КАДАСТРА И КАРТОГРАФИИ
Действителен с 02.08.2024 по 26.10.2025

полное наименование должности		инициалы, фамилия

Земельный участок			
вид объекта недвижимости			
Лист № 10 раздела 3.2	Всего листов раздела 3.2: 21	Всего разделов: 8	Всего листов выписки: 67
18.11.2024г. № КУВИ-001/2024-280994282			
Кадастровый номер:	78:40:0000000:4		

1	2	3	4	5
37	79040.46	101990.78	-	-
38	79018.81	101992.67	-	-
39	78996.78	101993.75	-	-
40	78973.51	101995.65	-	-
41	78972.58	102024.83	-	-
42	78969.25	102024.93	-	-
43	78963.77	102025.39	-	-
44	78963.14	101996.54	-	-
45	78942.23	101998.18	-	-
46	78920.63	101999.54	-	-
47	78911.76	102000.18	-	-
48	78862.65	102002.54	-	-
1	78817.95	102005.44	-	-
1	79215.31	102046.03	-	-
2	79193.54	102047.09	-	-
3	79171.97	102048.35	-	-
4	79150.85	102049.86	-	-
5	79128.92	102051.13	-	-
6	79106.52	102052.43	-	-
7	79103.1	102056.25	-	-
8	79103.92	102076.59	-	-
9	79110.07	102081.94	-	-
10	79109.28	102082.76	-	-
11	79102.03	102077.01	-	-
12	79092.44	102077.14	-	-
13	79087.62	102082.66	-	-
14	79086.42	102082.58	-	-
15	79090.93	102074.49	-	-
16	79090.98	102054.38	-	-

ДОКУМЕНТ ПОДПИСАН
ЭЛЕКТРОННОЙ ПОДПИСЬЮ
Сертификат 00B9BDC581A0CB84A7FD2E7C9EB9B3
Владелец ФЕДЕРАЛЬНАЯ СЛУЖБА ГОСУДАРСТВЕННОЙ РЕГИСТРАЦИИ, КАДАСТРА И КАРТОГРАФИИ
Действителен с 02.08.2024 по 26.10.2025

полное наименование должности		инициалы, фамилия

Земельный участок			
вид объекта недвижимости			
Лист № 11 раздела 3.2	Всего листов раздела 3.2: 21	Всего разделов: 8	Всего листов выписки: 67
18.11.2024г. № КУВИ-001/2024-280994282			
Кадастровый номер:	78:40:0000000:4		

1	2	3	4	5
17	79065.34	102055.06	-	-
18	79043.54	102056.21	-	-
19	79022.46	102057.43	-	-
20	79000.89	102059.82	-	-
21	78977.74	102061.6	-	-
22	78974.74	102062.07	-	-
23	78968.71	102063.47	-	-
24	78962.11	102067.46	-	-
25	78980.29	102090.25	-	-
26	78982.14	102093.08	-	-
27	78964	102111.69	-	-
28	79001.7	102139.17	-	-
29	79007.56	102133.04	-	-
30	78999.18	102126.36	-	-
31	79005.05	102118.16	-	-
32	79014.77	102124.72	-	-
33	79022.47	102116.65	-	-
34	79026.3	102116.37	-	-
35	79047.71	102115.61	-	-
36	79068.81	102113.89	-	-
37	79089.96	102113.56	-	-
38	79111.12	102112.16	-	-
39	79132.66	102110.62	-	-
40	79153.9	102109.45	-	-
41	79174.84	102107.83	-	-
42	79197.09	102106.46	-	-
43	79218.51	102105.18	-	-
44	79216.91	102075.44	-	-
1	79215.31	102046.03	-	-

ДОКУМЕНТ ПОДПИСАН
ЭЛЕКТРОННОЙ ПОДПИСЬЮ
Сертификат 00B9BDC581A0CB84A7FDE3C9BB8B
Владелец ФЕДЕРАЛЬНАЯ СЛУЖБА ГОСУДАРСТВЕННОЙ
РЕГИСТРАЦИИ, КАДАСТРА И КАРТОГРАФИИ
Действителен с 02.08.2024 по 26.10.2025

полное наименование должности		инициалы, фамилия

Земельный участок
вид объекта недвижимости

Лист № 12 раздела 3.2	Всего листов раздела 3.2: 21	Всего разделов: 8	Всего листов выписки: 67

18.11.2024г. № КУВИ-001/2024-280994282	
Кадастровый номер:	78:40:0000000:4

1	2	3	4	5
1	78806.11	102247.63	-	-
2	78830.32	102265.11	-	-
3	78854.7	102282.41	-	-
4	78866.57	102265.05	-	-
5	78878.81	102247.67	-	-
6	78891.97	102230.16	-	-
7	78904.43	102212.6	-	-
8	78916.94	102195.36	-	-
9	78930.17	102178.02	-	-
10	78942	102160.24	-	-
11	78954.19	102142.57	-	-
12	78966.36	102124.71	-	-
13	78942.62	102107.77	-	-
14	78918.76	102090.63	-	-
15	78906.36	102107.21	-	-
16	78893.15	102124.92	-	-
17	78880.84	102142.46	-	-
18	78868.34	102159.89	-	-
19	78855.9	102177.57	-	-
20	78844.01	102194.87	-	-
21	78831.22	102212.19	-	-
22	78818.97	102229.56	-	-
1	78806.11	102247.63	-	-
1	79020.38	102163.58	-	-
2	78995.76	102145.83	-	-
3	78972.3	102128.5	-	-
4	78959.58	102145.91	-	-
5	78947.05	102163.37	-	-
6	78934.77	102181.68	-	-

ДОКУМЕНТ ПОДПИСАН ЭЛЕКТРОННОЙ ПОДПИСЬЮ
Сертификат 00B9BDC581A0CB8A9FFB2E7C9EB9B3
Владелец ФЕДЕРАЛЬНАЯ СЛУЖБА ГОСУДАРСТВЕННОЙ РЕГИСТРАЦИИ, КАДАСТРА И КАРТОГРАФИИ
Действителен с 02.08.2024 по 26.10.2025

полное наименование должности		инициалы, фамилия

Земельный участок			
вид объекта недвижимости			
Лист № 13 раздела 3.2	Всего листов раздела 3.2: 21	Всего разделов: 8	Всего листов выписки: 67
18.11.2024г. № КУВИ-001/2024-280994282			
Кадастровый номер:	78:40:0000000:4		

1	2	3	4	5
7	78921.69	102198.24	-	-
8	78909.61	102216.15	-	-
9	78897.27	102233.77	-	-
10	78884.89	102251.53	-	-
11	78871.86	102268.93	-	-
12	78859.7	102286.81	-	-
13	78885.19	102304.55	-	-
14	78894.75	102290.73	-	-
15	78894.98	102287.26	-	-
16	78895.58	102286.45	-	-
17	78919.96	102303.82	-	-
18	78932.42	102286.25	-	-
19	78944.96	102268.83	-	-
20	78958.07	102251.29	-	-
21	78970.49	102234.09	-	-
22	78983.03	102216.36	-	-
23	78995.72	102199.27	-	-
24	79007.57	102181.59	-	-
1	79020.38	102163.58	-	-
1	79061.27	102182.69	-	-
2	79072.35	102182.99	-	-
3	79093.65	102181.11	-	-
4	79115.46	102180.5	-	-
5	79136.73	102179.61	-	-
6	79158.11	102178.1	-	-
7	79179.52	102176.52	-	-
8	79200.43	102175.47	-	-
9	79223.38	102174.08	-	-
10	79221.41	102142.59	-	-

ДОКУМЕНТ ПОДПИСАН
ЭЛЕКТРОННОЙ ПОДПИСЬЮ
Сертификат 00B9BDC581A0CB8A4FFB2E7C9EB9B1E0
Владелец ФЕДЕРАЛЬНАЯ СЛУЖБА ГОСУДАРСТВЕННОЙ РЕГИСТРАЦИИ, КАДАСТРА И КАРТОГРАФИИ
Действителен с 02.08.2024 по 26.10.2025

полное наименование должности		инициалы, фамилия

Земельный участок
вид объекта недвижимости

Лист № 14 раздела 3.2	Всего листов раздела 3.2: 21	Всего разделов: 8	Всего листов выписки: 67

18.11.2024г. № КУВИ-001/2024-280994282	
Кадастровый номер:	78:40:0000000:4

1	2	3	4	5
11	79219.33	102140.68	-	-
12	79199.14	102145.42	-	-
13	79202.18	102115.42	-	-
14	79176.11	102117.27	-	-
15	79154.77	102118.33	-	-
16	79133.45	102119.8	-	-
17	79120.67	102120.59	-	-
18	79118.53	102119.32	-	-
19	79113.77	102119.63	-	-
20	79111.6	102121.04	-	-
21	79090.48	102122.42	-	-
22	79069.05	102123.74	-	-
23	79047.51	102125.23	-	-
24	79026.91	102126.79	-	-
25	79019.33	102135.43	-	-
26	79026.74	102149.09	-	-
27	79038.7	102166.14	-	-
1	79061.27	102182.69	-	-
1	79387.37	101968.18	-	-
2	79367.33	101969.29	-	-
3	79346.31	101970.86	-	-
4	79323.77	101972.41	-	-
5	79302.24	101973.68	-	-
6	79281.91	101974.73	-	-
7	79260.17	101976.55	-	-
8	79239.23	101977.31	-	-
9	79217.83	101979.03	-	-
10	79219.11	102009.21	-	-
11	79220.29	102038.17	-	-

ДОКУМЕНТ ПОДПИСАН
ЭЛЕКТРОННОЙ ПОДПИСЬЮ
Сертификат 00B9BDC581A0CB8A9FFB2E7C9EB9B3
Владелец ФЕДЕРАЛЬНАЯ СЛУЖБА ГОСУДАРСТВЕННОЙ РЕГИСТРАЦИИ, КАДАСТРА И КАРТОГРАФИИ
Действителен с 02.08.2024 по 26.10.2025

полное наименование должности		инициалы, фамилия

Земельный участок
вид объекта недвижимости

Лист № 15 раздела 3.2	Всего листов раздела 3.2: 21	Всего разделов: 8	Всего листов выписки: 67

18.11.2024г. № КУВИ-001/2024-280994282	
Кадастровый номер:	78:40:0000000:4

1	2	3	4	5
12	79241.87	102037.57	-	-
13	79262.83	102036.12	-	-
14	79284.08	102034.23	-	-
15	79305.72	102033.36	-	-
16	79327.36	102032.25	-	-
17	79348.86	102030.82	-	-
18	79370.56	102029.05	-	-
19	79391.87	102027.87	-	-
20	79389.67	101998.22	-	-
1	79387.37	101968.18	-	-
1	79394.76	102071.59	-	-
2	79392.3	102034.57	-	-
3	79371.16	102035.49	-	-
4	79349.57	102037.01	-	-
5	79327.94	102038.35	-	-
6	79306.46	102039.63	-	-
7	79284.86	102041.15	-	-
8	79263.86	102042.46	-	-
9	79242.09	102043.78	-	-
10	79224.36	102044.96	-	-
11	79220.53	102045.76	-	-
12	79222	102075.21	-	-
13	79223.49	102104.65	-	-
14	79245.62	102103.18	-	-
15	79267.05	102101.69	-	-
16	79289	102099.95	-	-
17	79310.61	102098.68	-	-
18	79331.36	102097.64	-	-
19	79353.25	102096.37	-	-

ДОКУМЕНТ ПОДПИСАН
ЭЛЕКТРОННОЙ ПОДПИСЬЮ
Сертификат 00B9BDC581A0CB8A4FFB2E7C9EB8B3E0
Владелец ФЕДЕРАЛЬНАЯ СЛУЖБА ГОСУДАРСТВЕННОЙ РЕГИСТРАЦИИ, КАДАСТРА И КАРТОГРАФИИ
Действителен с 02.08.2024 по 26.10.2025

полное наименование должности		инициалы, фамилия

Земельный участок			
вид объекта недвижимости			
Лист № 16 раздела 3.2	Всего листов раздела 3.2: 21	Всего разделов: 8	Всего листов выписки: 67
18.11.2024г. № КУВИ-001/2024-280994282			
Кадастровый номер:	78:40:0000000:4		

1	2	3	4	5
20	79374.77	102095.34	-	-
21	79376.45	102095.08	-	-
1	79394.76	102071.59	-	-
1	78804.68	102237.59	-	-
2	78825.69	102208.87	-	-
3	78838.28	102190.35	-	-
4	78850.72	102172.9	-	-
5	78863.46	102155.61	-	-
6	78875.58	102138.02	-	-
7	78887.72	102121	-	-
8	78900.44	102102.94	-	-
9	78912.42	102085.64	-	-
10	78888.94	102068.11	-	-
11	78878.86	102062.59	-	-
12	78852.75	102076.9	-	-
13	78833.88	102088.55	-	-
14	78817.89	102098.79	-	-
15	78809.28	102104.26	-	-
16	78810.73	102106.59	-	-
17	78802.76	102111.07	-	-
18	78792.4	102117.25	-	-
19	78793.18	102124.24	-	-
20	78793.22	102124.64	-	-
21	78795.12	102146.14	-	-
22	78799.28	102192.34	-	-
1	78804.68	102237.59	-	-
1	78902.44	102328.79	-	-
2	78877.46	102311.01	-	-
3	78853.18	102293.83	-	-

ДОКУМЕНТ ПОДПИСАН
ЭЛЕКТРОННОЙ ПОДПИСЬЮ
Сертификат 00B9BDC581A03B4A7FB2D7C9EB9B3
Владелец ФЕДЕРАЛЬНАЯ СЛУЖБА ГОСУДАРСТВЕННОЙ
РЕГИСТРАЦИИ, КАДАСТРА И КАРТОГРАФИИ
Действителен с 02.08.2024 по 26.10.2025

полное наименование должности		инициалы, фамилия

Земельный участок			
вид объекта недвижимости			
Лист № 17 раздела 3.2	Всего листов раздела 3.2: 21	Всего разделов: 8	Всего листов выписки: 67
18.11.2024г. № КУВИ-001/2024-280994282			
Кадастровый номер:	78:40:0000000:4		

1	2	3	4	5
4	78817.64	102267.78	-	-
5	78813.37	102271.79	-	-
6	78813.61	102292.2	-	-
7	78810.65	102292.27	-	-
8	78814.93	102331.48	-	-
9	78824.97	102333.12	-	-
10	78831.94	102337.88	-	-
11	78817.51	102339.74	-	-
12	78821.81	102388.94	-	-
13	78826.57	102427.08	-	-
14	78844.58	102406.49	-	-
15	78850.86	102400.4	-	-
16	78860.55	102387.62	-	-
17	78872.95	102369.98	-	-
18	78890.66	102346.66	-	-
1	78902.44	102328.79	-	-
1	79357.44	102120.31	-	-
2	79357.47	102113.92	-	-
3	79358.84	102105.46	-	-
4	79332.18	102107.25	-	-
5	79310.71	102108.79	-	-
6	79290.73	102110.06	-	-
7	79289.26	102111.11	-	-
8	79268.49	102111.54	-	-
9	79246.36	102112.72	-	-
10	79225.18	102113.96	-	-
11	79226.82	102143.53	-	-
12	79227.99	102173.45	-	-
13	79249.88	102172.27	-	-

ДОКУМЕНТ ПОДПИСАН ЭЛЕКТРОННОЙ ПОДПИСЬЮ
Сертификат 00B9BDC581A0CB8A4FFB2E7C9EB9B3
Владелец ФЕДЕРАЛЬНАЯ СЛУЖБА ГОСУДАРСТВЕННОЙ РЕГИСТРАЦИИ, КАДАСТРА И КАРТОГРАФИИ
Действителен с 02.08.2024 по 26.10.2025

полное наименование должности		инициалы, фамилия

Земельный участок
вид объекта недвижимости

Лист № 18 раздела 3.2	Всего листов раздела 3.2: 21	Всего разделов: 8	Всего листов выписки: 67

18.11.2024г. № КУВИ-001/2024-280994282	
Кадастровый номер:	78:40:0000000:4

1	2	3	4	5
14	79270.23	102170.92	-	-
15	79292.67	102169.9	-	-
16	79314.59	102168.37	-	-
17	79322.3	102167.39	-	-
18	79345.24	102137.48	-	-
1	79357.44	102120.31	-	-
1	79140.91	102241.79	-	-
2	79143.96	102243.79	-	-
3	79162.84	102242.38	-	-
4	79183.82	102241.51	-	-
5	79205.26	102240.36	-	-
6	79227.44	102239.17	-	-
7	79225.66	102210.17	-	-
8	79223.29	102180.8	-	-
9	79201.95	102181.39	-	-
10	79180.47	102182.7	-	-
11	79159.09	102184.4	-	-
12	79137.46	102185.75	-	-
13	79115.98	102186.87	-	-
14	79088.44	102189.17	-	-
15	79090.05	102195.28	-	-
16	79085.79	102201.35	-	-
17	79111.86	102219.63	-	-
1	79140.91	102241.79	-	-
1	79316.79	102174.5	-	-
2	79271.87	102177.87	-	-
3	79250.34	102179.21	-	-
4	79228.92	102180.44	-	-
5	79230.74	102209.88	-	-

ДОКУМЕНТ ПОДПИСАН
ЭЛЕКТРОННОЙ ПОДПИСЬЮ
Сертификат 00B9BDC581A0CB84A7FD2E7C9EB9B1E0
Владелец ФЕДЕРАЛЬНАЯ СЛУЖБА ГОСУДАРСТВЕННОЙ РЕГИСТРАЦИИ, КАДАСТРА И КАРТОГРАФИИ
Действителен с 02.08.2024 по 26.10.2025

полное наименование должности		инициалы, фамилия

Земельный участок			
вид объекта недвижимости			
Лист № 19 раздела 3.2	Всего листов раздела 3.2: 21	Всего разделов: 8	Всего листов выписки: 67
18.11.2024г. № КУВИ-001/2024-280994282			
Кадастровый номер:	78:40:0000000:4		

1	2	3	4	5
6	79232.41	102238.95	-	-
7	79251.61	102238.16	-	-
8	79272.31	102237	-	-
9	79275.32	102231.65	-	-
10	79296.1	102203.29	-	-
1	79316.79	102174.5	-	-
1	78729.5	101991.25	-	-
2	78720.28	101988.43	-	-
3	78705.55	102027.8	-	-
4	78696.3	102044.15	-	-
5	78701.44	102050.57	-	-
6	78704.18	102054	-	-
7	78711.62	102077.32	-	-
8	78712.9	102081.33	-	-
9	78715.11	102114.29	-	-
10	78709.5	102150.2	-	-
11	78741.32	102130	-	-
12	78740.91	102122.74	-	-
13	78735.8	102078.52	-	-
14	78732.66	102050.79	-	-
15	78730.41	102032.33	-	-
16	78727.49	102000.63	-	-
1	78729.5	101991.25	-	-
1	79260.64	102252.24	-	-
2	79257.07	102244.28	-	-
3	79227.32	102245.9	-	-
4	79205.97	102247.1	-	-
5	79183.86	102248.11	-	-
6	79151.85	102249.99	-	-

ДОКУМЕНТ ПОДПИСАН
ЭЛЕКТРОННОЙ ПОДПИСЬЮ
Сертификат 00B9BDC581A0CB84A7FDB2C7BEB2B3
Владелец ФЕДЕРАЛЬНАЯ СЛУЖБА ГОСУДАРСТВЕННОЙ
РЕГИСТРАЦИИ, КАДАСТРА И КАРТОГРАФИИ
Действителен с 02.08.2024 по 26.10.2025

полное наименование должности		инициалы, фамилия

Земельный участок
вид объекта недвижимости

Лист № 20 раздела 3.2	Всего листов раздела 3.2: 21	Всего разделов: 8	Всего листов выписки: 67

18.11.2024г. № КУВИ-001/2024-280994282	
Кадастровый номер:	78:40:0000000:4

1	2	3	4	5
7	79184.79	102273.36	-	-
8	79190.86	102277.78	-	-
9	79223.67	102302.71	-	-
10	79250.36	102267.46	-	-
1	79260.64	102252.24	-	-
1	78758.07	102002.06	-	-
2	78735.34	101992.9	-	-
3	78733.45	102000.18	-	-
4	78736.77	102026.65	-	-
5	78739	102049.39	-	-
6	78741.83	102074.4	-	-
7	78744.33	102099.87	-	-
8	78748.34	102130.51	-	-
9	78771.51	102115.67	-	-
10	78767.04	102071.95	-	-
11	78764.28	102046.89	-	-
12	78761.93	102022.99	-	-
1	78758.07	102002.06	-	-
1	78806.42	102006.47	-	-
2	78800.59	102005.64	-	-
3	78794.65	102005.71	-	-
4	78791.6	102005.09	-	-
5	78780.94	102003.66	-	-
6	78780.44	102025.26	-	-
7	78782.9	102050.31	-	-
8	78784.27	102050.15	-	-
9	78786.62	102074.81	-	-
10	78788.73	102106.36	-	-
11	78814.02	102090.93	-	-

ДОКУМЕНТ ПОДПИСАН
ЭЛЕКТРОННОЙ ПОДПИСЬЮ
Сертификат 00B9BDC581A0CB84A7FD2E7C9EB9B1E0
Владелец ФЕДЕРАЛЬНАЯ СЛУЖБА ГОСУДАРСТВЕННОЙ РЕГИСТРАЦИИ, КАДАСТРА И КАРТОГРАФИИ
Действителен с 02.08.2024 по 26.10.2025

полное наименование должности		инициалы, фамилия

Земельный участок
вид объекта недвижимости

Лист № 21 раздела 3.2	Всего листов раздела 3.2: 21	Всего разделов: 8	Всего листов выписки: 67

18.11.2024г. № КУВИ-001/2024-280994282	
Кадастровый номер:	78:40:0000000:4

1	2	3	4	5
12	78812.06	102071.19	-	-
13	78809.21	102047.17	-	-
14	78805.95	102021.73	-	-
15	78804.99	102012.63	-	-
1	78806.42	102006.47	-	-
1	78813.89	102014.42	-	-
2	78813.76	102020.23	-	-
3	78817.09	102052.77	-	-
4	78820.97	102087.05	-	-
5	78842.37	102074.34	-	-
6	78872.39	102056.09	-	-
7	78836.53	102031.09	-	-
1	78813.89	102014.42	-	-
1	78784.24	102235.51	-	-
2	78778.06	102177.9	-	-
3	78772.71	102126.25	-	-
4	78759.57	102133.27	-	-
5	78757.83	102135.15	-	-
6	78757.89	102141.07	-	-
7	78758.63	102150.79	-	-
8	78760.05	102163.92	-	-
9	78761.5	102177.93	-	-
10	78763.36	102209.71	-	-
11	78769.5	102220.54	-	-
1	78784.24	102235.51	-	-

полное наименование должности	ДОКУМЕНТ ПОДПИСАН ЭЛЕКТРОННОЙ ПОДПИСЬЮ Сертификат 00B9BDC581A0CB84A7FD2E7C9EB9B3 Владелец ФЕДЕРАЛЬНАЯ СЛУЖБА ГОСУДАРСТВЕННОЙ РЕГИСТРАЦИИ, КАДАСТРА И КАРТОГРАФИИ Действителен с 02.08.2024 по 26.10.2025	инициалы, фамилия

Выписка из Единого государственного реестра недвижимости об объекте недвижимости

Сведения о частях земельного участка

Земельный участок
вид объекта недвижимости

Лист № 1 раздела 4	Всего листов раздела 4: 4	Всего разделов: 8	Всего листов выписки: 67

18.11.2024г. № КУВИ-001/2024-280994282	
Кадастровый номер:	78:40:0000000:4

План (чертеж, схема) части земельного участка	Учетный номер части: 78:40:0000000:4/1

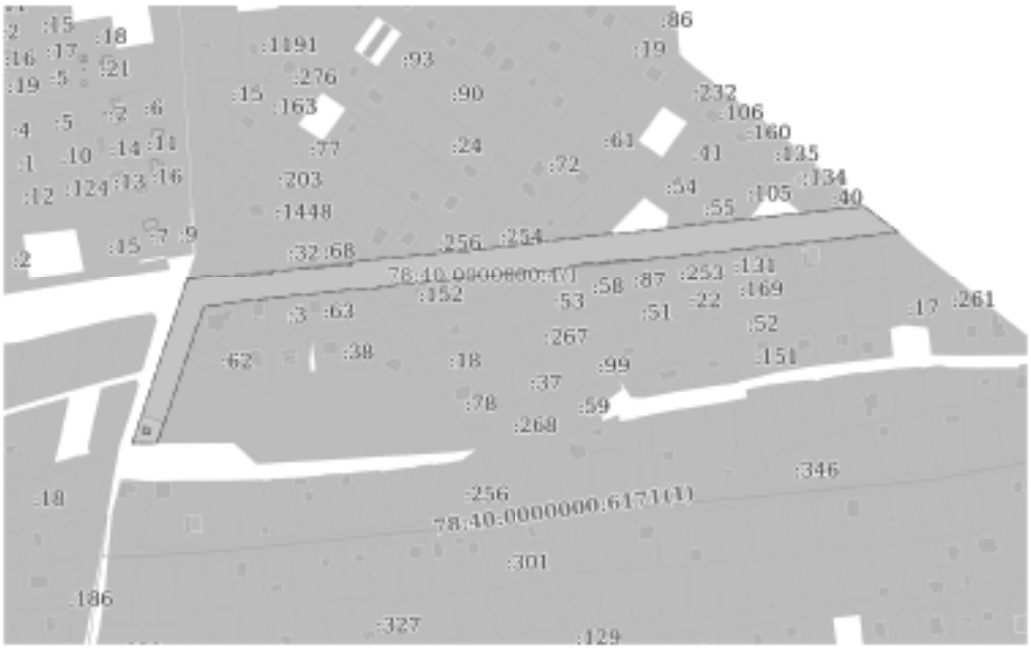

Масштаб 1:4000	Условные обозначения:		

ДОКУМЕНТ ПОДПИСАН ЭЛЕКТРОННОЙ ПОДПИСЬЮ
Сертификат 00B9BDC581A0C0B4A97E2D7C9EB9B3E0
Владелец ФЕДЕРАЛЬНАЯ СЛУЖБА ГОСУДАРСТВЕННОЙ РЕГИСТРАЦИИ, КАДАСТРА И КАРТОГРАФИИ
Действителен с 02.08.2024 по 26.10.2025

полное наименование должности		инициалы, фамилия

Земельный участок
вид объекта недвижимости

Лист № 2 раздела 4	Всего листов раздела 4: 4	Всего разделов: 8	Всего листов выписки: 67

18.11.2024г. № КУВИ-001/2024-280994282	
Кадастровый номер:	78:40:0000000:4

План (чертеж, схема) части земельного участка	Учетный номер части: 78:40:0000000:4/2

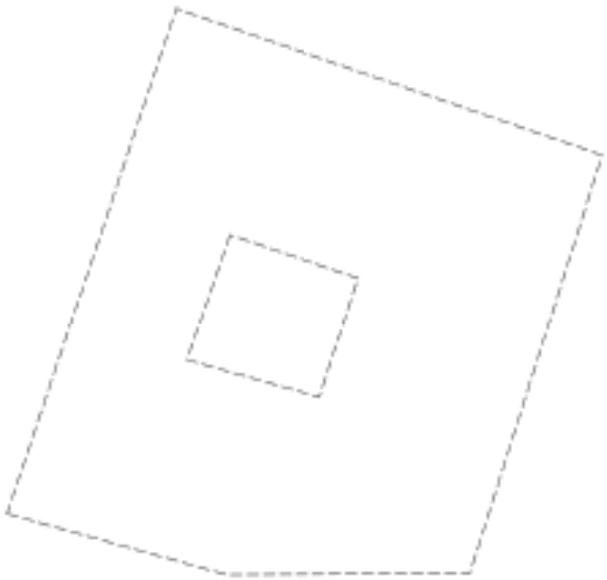

Масштаб 1:200	Условные обозначения:		

ДОКУМЕНТ ПОДПИСАН
ЭЛЕКТРОННОЙ ПОДПИСЬЮ
Сертификат 00B9BDCE81A0C0B4A97FB2D7C9EB5B10
Владелец ФЕДЕРАЛЬНАЯ СЛУЖБА ГОСУДАРСТВЕННОЙ РЕГИСТРАЦИИ, КАДАСТРА И КАРТОГРАФИИ
Действителен с 02.08.2024 по 26.10.2025

полное наименование должности		инициалы, фамилия

Земельный участок
вид объекта недвижимости

Лист № 3 раздела 4	Всего листов раздела 4: 4	Всего разделов: 8	Всего листов выписки: 67

18.11.2024г. № КУВИ-001/2024-280994282	
Кадастровый номер:	78:40:0000000:4

План (чертеж, схема) части земельного участка	Учетный номер части: 78:40:0000000:4/3

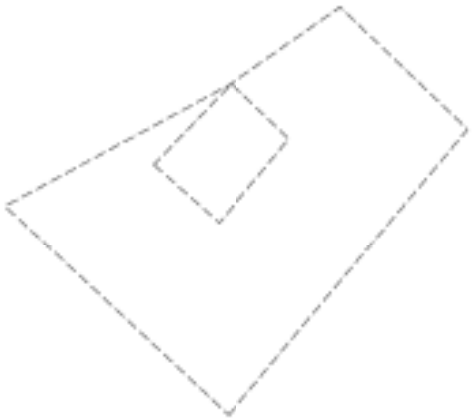

Масштаб 1:300	Условные обозначения:		

ДОКУМЕНТ ПОДПИСАН
ЭЛЕКТРОННОЙ ПОДПИСЬЮ
Сертификат 00B9BDC581A0CB8A9FFB2D76BB9B
Владелец ФЕДЕРАЛЬНАЯ СЛУЖБА ГОСУДАРСТВЕННОЙ
РЕГИСТРАЦИИ, КАДАСТРА И КАРТОГРАФИИ
Действителен с 02.08.2024 по 26.10.2025

полное наименование должности		инициалы, фамилия

Земельный участок
вид объекта недвижимости

Лист № 4 раздела 4	Всего листов раздела 4: 4	Всего разделов: 8	Всего листов выписки: 67

18.11.2024г. № КУВИ-001/2024-280994282	
Кадастровый номер:	78:40:0000000:4

План (чертеж, схема) части земельного участка	Учетный номер части: 78:40:0000000:4/4

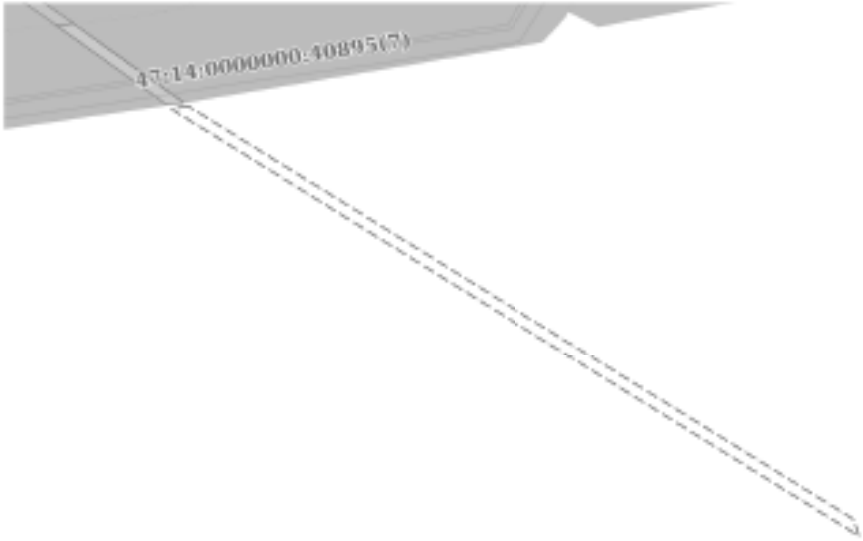

Масштаб 1:2000	Условные обозначения:		

полное наименование должности	ДОКУМЕНТ ПОДПИСАН ЭЛЕКТРОННОЙ ПОДПИСЬЮ Сертификат 00B9BDC581A0C0B4A97E2E5769EB9B10 Владелец ФЕДЕРАЛЬНАЯ СЛУЖБА ГОСУДАРСТВЕННОЙ РЕГИСТРАЦИИ, КАДАСТРА И КАРТОГРАФИИ Действителен с 02.08.2024 по 26.10.2025	инициалы, фамилия

Выписка из Единого государственного реестра недвижимости об объекте недвижимости

Сведения о частях земельного участка

Земельный участок
вид объекта недвижимости

Лист № 1 раздела 4.1	Всего листов раздела 4.1: 1	Всего разделов: 8	Всего листов выписки: 67

18.11.2024г. № КУВИ-001/2024-280994282	
Кадастровый номер:	78:40:0000000:4

Учетный номер части	Площадь, м2	Содержание ограничения в использовании или ограничения права на объект недвижимости или обременения объекта недвижимости
1	2	3
78:40:0000000:4/1	11834	вид ограничения (обременения): ограничения права на земельный участок, предусмотренные статьей 56 Земельного кодекса Российской Федерации; Срок действия: не установлен; Содержание ограничения (обременения): Охранная зона воздушных линий электропередачи
78:40:0000000:4/2	269	вид ограничения (обременения): ограничения права на земельный участок, предусмотренные статьей 56 Земельного кодекса Российской Федерации; Срок действия: не установлен; Содержание ограничения (обременения): Охранная зона подстанций и других электротехнических сооружений
78:40:0000000:4/3	226	вид ограничения (обременения): ограничения права на земельный участок, предусмотренные статьей 56 Земельного кодекса Российской Федерации; Срок действия: не установлен; Содержание ограничения (обременения): Охранная зона подстанций и других электротехнических сооружений
78:40:0000000:4/4	1144	вид ограничения (обременения): ограничения права на земельный участок, предусмотренные статьей 56 Земельного кодекса Российской Федерации; Срок действия: не установлен; Содержание ограничения (обременения): Охранная зона газораспределительной сети

полное наименование должности	ДОКУМЕНТ ПОДПИСАН ЭЛЕКТРОННОЙ ПОДПИСЬЮ Сертификат: 00B9BDC581A6C0B4A97FD2D7A9B8B1E0 Владелец: ФЕДЕРАЛЬНАЯ СЛУЖБА ГОСУДАРСТВЕННОЙ РЕГИСТРАЦИИ, КАДАСТРА И КАРТОГРАФИИ Действителен: с 02.08.2024 по 26.10.2025	инициалы, фамилия

Выписка из Единого государственного реестра недвижимости об объекте недвижимости

Сведения о частях земельного участка

Земельный участок
вид объекта недвижимости

Лист № 1 раздела 4.2	Всего листов раздела 4.2: 6	Всего разделов: 8	Всего листов выписки: 67

18.11.2024г. № КУВИ-001/2024-280994282	
Кадастровый номер:	78:40:0000000:4

Сведения о характерных точках границы части (частей) земельного участка				
Учетный номер части: 78:40:0000000:4/1				
Система координат СК-1964				
Номер точки	Координаты, м		Описание закрепления на местности	Средняя квадратичная погрешность определения координат характерных точек границ земельного участка, м
	X	Y		
1	2	3	4	5
1	78668.75	101957.61	-	-
2	78667.42	101962.36	-	-
3	78671.69	101963.74	-	-
4	78673.24	101959.15	-	-
1	78668.75	101957.61	-	-
1	78778.52	101989.68	-	-
2	78780.77	102010.89	-	-
3	78780.44	102025.26	-	-
4	78782.9	102050.31	-	-
5	78784.27	102050.15	-	-
6	78786.62	102074.81	-	-
7	78788.73	102106.36	-	-
8	78790.87	102105.06	-	-
9	78792.57	102120.98	-	-
10	78794.29	102136.75	-	-
11	78795.12	102146.14	-	-
12	78799.28	102192.34	-	-
13	78804.68	102237.59	-	-
14	78805.18	102236.91	-	-
15	78806.31	102247.35	-	-
16	78806.11	102247.63	-	-

ДОКУМЕНТ ПОДПИСАН ЭЛЕКТРОННОЙ ПОДПИСЬЮ

Сертификат [illegible]

Владелец ФЕДЕРАЛЬНАЯ СЛУЖБА ГОСУДАРСТВЕННОЙ РЕГИСТРАЦИИ, КАДАСТРА И КАРТОГРАФИИ

Действителен с 02.08.2024 по 26.10.2025

полное наименование должности		инициалы, фамилия

Земельный участок
вид объекта недвижимости

Лист № 2 раздела 4.2	Всего листов раздела 4.2: 6	Всего разделов: 8	Всего листов выписки: 67

18.11.2024г. № КУВИ-001/2024-280994282	
Кадастровый номер:	78:40:0000000:4

1	2	3	4	5
17	78806.36	102247.81	-	-
18	78811.19	102292.26	-	-
19	78810.65	102292.27	-	-
20	78814.93	102331.48	-	-
21	78815.46	102331.57	-	-
22	78830.76	102472.26	-	-
23	78812.26	102496.39	-	-
24	78792.72	102316.68	-	-
25	78791.27	102290.26	-	-
26	78789.51	102269.59	-	-
27	78786.91	102260.54	-	-
28	78786.58	102260.16	-	-
29	78783.86	102235.12	-	-
30	78784.24	102235.51	-	-
31	78778.06	102177.9	-	-
32	78772.71	102126.25	-	-
33	78772.06	102126.6	-	-
34	78770.92	102116.04	-	-
35	78771.51	102115.67	-	-
36	78767.04	102071.95	-	-
37	78764.28	102046.89	-	-
38	78761.93	102022.99	-	-
39	78759.59	102010.31	-	-
40	78758.66	102001.58	-	-
41	78747.18	101997.67	-	-
42	78735.34	101992.9	-	-
43	78735.16	101993.58	-	-
44	78729.42	101991.62	-	-
45	78729.5	101991.25	-	-

ДОКУМЕНТ ПОДПИСАН
ЭЛЕКТРОННОЙ ПОДПИСЬЮ
Сертификат 00B9BDC581A0CB8A97FB2D7C9EB9B3
Владелец ФЕДЕРАЛЬНАЯ СЛУЖБА ГОСУДАРСТВЕННОЙ
РЕГИСТРАЦИИ, КАДАСТРА И КАРТОГРАФИИ
Действителен с 02.08.2024 по 26.10.2025

полное наименование должности		инициалы, фамилия

Земельный участок
вид объекта недвижимости

Лист № 3 раздела 4.2	Всего листов раздела 4.2: 6	Всего разделов: 8	Всего листов выписки: 67

18.11.2024г. № КУВИ-001/2024-280994282	
Кадастровый номер:	78:40:0000000:4

1	2	3	4	5
46	78720.28	101988.43	-	-
47	78720.26	101988.5	-	-
48	78672.78	101972.32	-	-
49	78664.02	101969.02	-	-
50	78661.14	101966.7	-	-
51	78661.03	101950.46	-	-
1	78778.52	101989.68	-	-

ДОКУМЕНТ ПОДПИСАН
ЭЛЕКТРОННОЙ ПОДПИСЬЮ
Сертификат 00B9BDC581A0CB84A7FDB2C7AEBB9E0
Владелец ФЕДЕРАЛЬНАЯ СЛУЖБА ГОСУДАРСТВЕННОЙ РЕГИСТРАЦИИ, КАДАСТРА И КАРТОГРАФИИ
Действителен с 02.08.2024 по 26.10.2025

полное наименование должности		инициалы, фамилия

Земельный участок
вид объекта недвижимости

Лист № 4 раздела 4.2	Всего листов раздела 4.2: 6	Всего разделов: 8	Всего листов выписки: 67

18.11.2024г. № КУВИ-001/2024-280994282	
Кадастровый номер:	78:40:0000000:4

Сведения о характерных точках границы части (частей) земельного участка

Учетный номер части: 78:40:0000000:4/2

Система координат СК-1964

Номер точки	Координаты, м		Описание закрепления на местности	Средняя квадратичная погрешность определения координат характерных точек границ земельного участка, м
	X	Y		
1	2	3	4	5
1	78673.24	101959.15	-	-
2	78668.75	101957.61	-	-
3	78667.42	101962.36	-	-
4	78671.69	101963.74	-	-
1	78673.24	101959.15	-	-
1	78663.26	101951.2	-	-
2	78681.31	101957.23	-	-
3	78676.08	101972.44	-	-
4	78661.14	101967.73	-	-
5	78661.09	101959.02	-	-
1	78663.26	101951.2	-	-

ДОКУМЕНТ ПОДПИСАН ЭЛЕКТРОННОЙ ПОДПИСЬЮ

Сертификат 00B9BDC581A0CB8A4FFB2E7C9EB9B3E0

Владелец ФЕДЕРАЛЬНАЯ СЛУЖБА ГОСУДАРСТВЕННОЙ РЕГИСТРАЦИИ, КАДАСТРА И КАРТОГРАФИИ

Действителен с 02.08.2024 по 26.10.2025

полное наименование должности		инициалы, фамилия

Земельный участок
вид объекта недвижимости

Лист № 5 раздела 4.2	Всего листов раздела 4.2: 6	Всего разделов: 8	Всего листов выписки: 67

18.11.2024г. № КУВИ-001/2024-280994282	
Кадастровый номер:	78:40:0000000:4

Сведения о характерных точках границы части (частей) земельного участка

Учетный номер части: 78:40:0000000:4/3

Система координат СК-1964

Номер точки	Координаты, м		Описание закрепления на местности	Средняя квадратичная погрешность определения координат характерных точек границ земельного участка, м
	X	Y		
1	2	3	4	5
1	79022.4	102144.93	-	-
2	79019.28	102148.43	-	-
3	79023.78	102152.18	-	-
4	79026.74	102149.09	-	-
1	79022.4	102144.93	-	-
1	79008.95	102148.94	-	-
2	79020.17	102136.97	-	-
3	79026.74	102149.09	-	-
4	79030.83	102154.92	-	-
5	79024.29	102161.73	-	-
1	79008.95	102148.94	-	-

ДОКУМЕНТ ПОДПИСАН ЭЛЕКТРОННОЙ ПОДПИСЬЮ

Сертификат 00B9BDC581A0CB8A9FB2E1C9BB2B1E3

Владелец ФЕДЕРАЛЬНАЯ СЛУЖБА ГОСУДАРСТВЕННОЙ РЕГИСТРАЦИИ, КАДАСТРА И КАРТОГРАФИИ

Действителен с 02.08.2024 по 26.10.2025

полное наименование должности		инициалы, фамилия

Земельный участок
вид объекта недвижимости

Лист № 6 раздела 4.2	Всего листов раздела 4.2: 6	Всего разделов: 8	Всего листов выписки: 67

18.11.2024г. № КУВИ-001/2024-280994282	
Кадастровый номер:	78:40:0000000:4

Сведения о характерных точках границы части (частей) земельного участка

Учетный номер части: 78:40:0000000:4/4

Система координат СК-1964

Номер точки	Координаты, м		Описание закрепления на местности	Средняя квадратичная погрешность определения координат характерных точек границ земельного участка, м
	X	Y		
1	2	3	4	5
1	79435.2	102093.98	-	-
2	79287.52	102331.12	-	-
3	79286.12	102331.58	-	-
4	79281.56	102333.08	-	-
5	79434.2	102087.96	-	-
1	79435.2	102093.98	-	-

ДОКУМЕНТ ПОДПИСАН ЭЛЕКТРОННОЙ ПОДПИСЬЮ

Сертификат 00B9BDC581A0CB8A4B7FB2E7C9EB9B1E0

Владелец ФЕДЕРАЛЬНАЯ СЛУЖБА ГОСУДАРСТВЕННОЙ РЕГИСТРАЦИИ, КАДАСТРА И КАРТОГРАФИИ

Действителен с 02.08.2024 по 26.10.2025

полное наименование должности		инициалы, фамилия

Филиал публично-правовой компании "Роскадастр" по Санкт-Петербургу

полное наименование органа регистрации прав

Выписка из Единого государственного реестра недвижимости об объекте недвижимости

Сведения о характеристиках объекта недвижимости

На основании запроса от 18.11.2024, поступившего на рассмотрение 18.11.2024, сообщаем, что согласно записям Единого государственного реестра недвижимости:

Раздел 1 Лист 1

Земельный участок			
вид объекта недвижимости			
Лист № 1 раздела 1	Всего листов раздела 1: 3	Всего разделов: 8	Всего листов выписки: 77

18.11.2024г. № КУВИ-001/2024-280994571	
Кадастровый номер:	78:40:0008674:129
Номер кадастрового квартала:	78:40:0008674
Дата присвоения кадастрового номера:	21.10.2002

Ранее присвоенный государственный учетный номер:	Кадастровый номер 78:8674:129 21.10.2002 Комитет по земельным ресурсам и землеустройству по городу Санкт-Петербургу
Местоположение:	г.Санкт-Петербург, Торики, садоводство "Дружный-2", участок 1.1
Площадь:	47525 +/- 76
Кадастровая стоимость, руб.:	22194175
Кадастровые номера расположенных в пределах земельного участка объектов недвижимости:	78:40:0000000:6171
Кадастровые номера объектов недвижимости, из которых образован объект недвижимости:	данные отсутствуют
Кадастровые номера образованных объектов недвижимости:	данные отсутствуют
Категория земель:	Земли населенных пунктов
Виды разрешенного использования:	Для садоводства
Сведения о кадастровом инженере:	Овсянникова Наталья Ивановна, дата завершения кадастровых работ: 22.01.2014
Сведения о лесах, водных объектах и об иных природных объектах, расположенных в пределах земельного участка:	данные отсутствуют
Сведения о том, что земельный участок полностью расположен в границах зоны с особыми условиями использования территории, территории объекта культурного наследия, публичного сервитута:	данные отсутствуют
Сведения о том, что земельный участок расположен в границах особой экономической зоны, территории опережающего развития, зоны территориального развития в Российской Федерации, игорной зоны:	данные отсутствуют

ДОКУМЕНТ ПОДПИСАН ЭЛЕКТРОННОЙ ПОДПИСЬЮ

Сертификат 00B9BDCC81A6CB9A4FFD2E7C9EB9B19

Владелец ФЕДЕРАЛЬНАЯ СЛУЖБА ГОСУДАРСТВЕННОЙ РЕГИСТРАЦИИ, КАДАСТРА И КАРТОГРАФИИ

Действителен с 02.08.2024 по 26.10.2025

полное наименование должности		инициалы, фамилия

1/4

Земельный участок
вид объекта недвижимости

Лист № 2 раздела 1	Всего листов раздела 1: 3	Всего разделов: 8	Всего листов выписки: 77

18.11.2024г. № КУВИ-001/2024-280994571	
Кадастровый номер:	78:40:0008674:129

Сведения о том, что земельный участок расположен в границах особо охраняемой природной территории, Байкальской природной территории и ее экологических зон, лесопарковом зеленом поясе, охотничьего угодья, лесничества:	данные отсутствуют
Сведения о расположении земельного участка и (или) расположенного на нем объекта недвижимости в границах территории, в отношении которой принято решение о резервировании земель для государственных или муниципальных нужд:	данные отсутствуют
Сведения о результатах проведения государственного земельного надзора:	данные отсутствуют
Сведения о расположении земельного участка в границах территории, в отношении которой утвержден проект межевания территории:	данные отсутствуют
Условный номер земельного участка:	данные отсутствуют
Сведения о принятии акта и (или) заключении договора, предусматривающих предоставление в соответствии с земельным законодательством исполнительным органом государственным органом власти или органом местного самоуправления, находящегося в государственной или муниципальной собственности земельного участка для строительства наемного дома социального использования или наемного дома коммерческого использования:	данные отсутствуют
Сведения о том, что земельный участок или земельные участки образованы на основании решения об изъятии земельного участка и (или) расположенного на нем объекта недвижимости для государственных или муниципальных нужд:	данные отсутствуют
Сведения о том, что земельный участок образован из земель или земельного участка, государственная собственность на которые не разграничена:	данные отсутствуют
Сведения о наличии земельного спора о местоположении границ земельных участков:	данные отсутствуют
Статус записи об объекте недвижимости:	Сведения об объекте недвижимости имеют статус "актуальные, ранее учтенные"
Особые отметки:	Посредством данного земельного участка обеспечен доступ к земельному участку (земельным участкам) с кадастровым номером (кадастровыми номерами): 78:40:0008674:1162,

ДОКУМЕНТ ПОДПИСАН ЭЛЕКТРОННОЙ ПОДПИСЬЮ
Сертификат 00B9BDC581A03B4F7FD2C7C8B2B
Владелец ФЕДЕРАЛЬНАЯ СЛУЖБА ГОСУДАРСТВЕННОЙ РЕГИСТРАЦИИ, КАДАСТРА И КАРТОГРАФИИ
Действителен с 02.08.2024 по 26.10.2025

полное наименование должности		инициалы, фамилия

Земельный участок
вид объекта недвижимости

Лист № 3 раздела 1	Всего листов раздела 1: 3	Всего разделов: 8	Всего листов выписки: 77

18.11.2024г. № КУВИ-001/2024-280994571	
Кадастровый номер:	78:40:0008674:129
	78:40:0008674:1164, 78:40:0008674:1165, 78:40:0008674:1167, 78:40:0008674:1169, 78:40:0008674:637, 78:40:0008674:670, 78:40:0008674:678, 78:40:0008674:680, 78:40:0008674:685, 78:40:0008674:690, 78:40:0008674:692, 78:40:0008674:694, 78:40:0008674:707, 78:40:0008674:709, 78:40:0008674:711, 78:40:0008674:720, 78:40:0008674:721, 78:40:0008674:724, 78:40:0008674:725, 78:40:0008674:727, 78:40:0008674:839, 78:40:0008674:893, 78:40:0008674:907, 78:40:0008674:916, 78:40:0008674:921. Сведения об ограничениях права на объект недвижимости, обременениях данного объекта, не зарегистрированных в реестре прав, ограничений прав и обременений недвижимого имущества: вид ограничения (обременения): ограничения прав на земельный участок, предусмотренные статьей 56 Земельного кодекса Российской Федерации; срок действия не установлен. вид ограничения (обременения): прочие ограничения права и обременения объекта недвижимости; срок действия не установлен. вид ограничения (обременения): ограничения прав на земельный участок, предусмотренные статьей 56 Земельного кодекса Российской Федерации; срок действия: с 23.10.2017; реквизиты документа-основания: договор купли-продажи акций от 30.09.2011 № 3332 выдан: ОАО "Санкт-Петербургские электрические сети". вид ограничения (обременения): ограничения прав на земельный участок, предусмотренные статьей 56 Земельного кодекса Российской Федерации; срок действия: с 14.04.2021; реквизиты документа-основания: постановление "О порядке установления охранных зон объектов электросетевого хозяйства и особых условий использования земельных участков, расположенных в границах таких зон" от 24.02.2009 № 160 выдан: Правительство Российской Федерации.
Получатель выписки:	Абдулина Наталья Валерьевна, действующий(ая) на основании документа "" от имени заявителя ОБЩЕСТВО С ОГРАНИЧЕННОЙ ОТВЕТСТВЕННОСТЬЮ "ЕВРОГАЗПРОЕКТ", 7810850961

	ДОКУМЕНТ ПОДПИСАН ЭЛЕКТРОННОЙ ПОДПИСЬЮ Сертификат 00B9BDCC81A0C0B4A7FD2E7C9EB5B1E9 Владелец ФЕДЕРАЛЬНАЯ СЛУЖБА ГОСУДАРСТВЕННОЙ РЕГИСТРАЦИИ, КАДАСТРА И КАРТОГРАФИИ Действителен с 02.08.2024 по 26.10.2025	
полное наименование должности		инициалы, фамилия

Выписка из Единого государственного реестра недвижимости об объекте недвижимости

Сведения о зарегистрированных правах

Земельный участок
вид объекта недвижимости

Лист № 1 раздела 2	Всего листов раздела 2: 3	Всего разделов: 8	Всего листов выписки: 77

18.11.2024г. № КУВИ-001/2024-280994571	
Кадастровый номер:	78:40:0008674:129

1	Правообладатель (правообладатели):		1.1	Садоводческое некоммерческое товарищество "Дружный-2", ИНН: 7807019972
	Сведения о возможности предоставления третьим лицам персональных данных физического лица:		1.1.1	данные отсутствуют
2	Вид, номер, дата и время государственной регистрации права:		2.1	Собственность 78-78-74/013/2014-004 19.04.2014 00:00:00
3	Сведения об осуществлении государственной регистрации сделки, права без необходимого в силу закона согласия третьего лица, органа:		3.1	данные отсутствуют
4	Ограничение права и обременение объекта недвижимости:			
	4.1	вид:	Прочие ограничения права и обременения объекта недвижимости	
		дата государственной регистрации:	19.04.2014 00:00:00	
		номер государственной регистрации:	78-78-74/013/2014-004	
		срок, на который установлены ограничение прав и обременение объекта недвижимости:	данные отсутствуют	
		лицо, в пользу которого установлены ограничение права и обременение объекта недвижимости:	публичный	
		сведения о возможности предоставления третьим лицам персональных данных физического лица	данные отсутствуют	
		основание государственной регистрации:	Кадастровый паспорт земельного участка, выдан 14.02.2014, филиал федерального государственного бюджетного учреждения "Федеральная кадастровая палата Федеральной службы государственной регистрации, кадастра и картографии" по Санкт-Петербургу	
		сведения об осуществлении государственной регистрации сделки, права, ограничения права без необходимого в силу закона согласия третьего лица, органа:	данные отсутствуют	
		сведения об управляющем залогом и о договоре управления залогом, если такой договор заключен для управления ипотекой:	данные отсутствуют	

	ДОКУМЕНТ ПОДПИСАН ЭЛЕКТРОННОЙ ПОДПИСЬЮ Сертификат 00B9BDC581A03B4A97D2E57A8B5F0D Владелец ФЕДЕРАЛЬНАЯ СЛУЖБА ГОСУДАРСТВЕННОЙ РЕГИСТРАЦИИ, КАДАСТРА И КАРТОГРАФИИ Действителен с 02.08.2024 по 26.10.2025	
полное наименование должности		инициалы, фамилия

Земельный участок
вид объекта недвижимости

Лист № 2 раздела 2	Всего листов раздела 2: 3	Всего разделов: 8	Всего листов выписки: 77

18.11.2024г. № КУВИ-001/2024-280994571	
Кадастровый номер:	78:40:0008674:129

		сведения о депозитарии, который осуществляет хранение обездвиженной документарной закладной или электронной закладной:	
		ведения о внесении изменений или дополнений в регистрационную запись об ипотеке:	
5	Договоры участия в долевом строительстве:		не зарегистрировано
6	Заявленные в судебном порядке права требования:		данные отсутствуют
7	Сведения о возможности предоставления третьим лицам персональных данных физического лица		данные отсутствуют
8	Сведения о возражении в отношении зарегистрированного права:		данные отсутствуют
9	Сведения о наличии решения об изъятии объекта недвижимости для государственных и муниципальных нужд:		данные отсутствуют
10	Сведения о невозможности государственной регистрации без личного участия правообладателя или его законного представителя:		данные отсутствуют
11	Правопритязания и сведения о наличии поступивших, но не рассмотренных заявлений о проведении государственной регистрации права (перехода, прекращения права), ограничения права или обременения объекта недвижимости, сделки в отношении объекта недвижимости:		отсутствуют

ДОКУМЕНТ ПОДПИСАН ЭЛЕКТРОННОЙ ПОДПИСЬЮ
Сертификат 00B9BDC581A03B4A97FB2D7C9EB9B1E0
Владелец ФЕДЕРАЛЬНАЯ СЛУЖБА ГОСУДАРСТВЕННОЙ РЕГИСТРАЦИИ, КАДАСТРА И КАРТОГРАФИИ
Действителен с 02.08.2024 по 26.10.2025

полное наименование должности		инициалы, фамилия

Земельный участок
вид объекта недвижимости

Лист № 3 раздела 2	Всего листов раздела 2: 3	Всего разделов: 8	Всего листов выписки: 77

18.11.2024г. № КУВИ-001/2024-280994571	
Кадастровый номер:	78:40:0008674:129

11	Сведения о невозможности государственной регистрации перехода, прекращения, ограничения права на земельный участок из земель сельскохозяйственного назначения:	данные отсутствуют

ДОКУМЕНТ ПОДПИСАН
ЭЛЕКТРОННОЙ ПОДПИСЬЮ
Сертификат 00B9BDC581A0C0B4A97FB2D7C9EB5B1D
Владелец ФЕДЕРАЛЬНАЯ СЛУЖБА ГОСУДАРСТВЕННОЙ РЕГИСТРАЦИИ, КАДАСТРА И КАРТОГРАФИИ
Действителен с 02.08.2024 по 26.10.2025

полное наименование должности		инициалы, фамилия

Выписка из Единого государственного реестра недвижимости об объекте недвижимости

Описание местоположения земельного участка

Земельный участок			
вид объекта недвижимости			
Лист № 1 раздела 3	Всего листов раздела 3: 1	Всего разделов: 8	Всего листов выписки: 77

18.11.2024г. № КУВИ-001/2024-280994571	
Кадастровый номер:	78:40:0008674:129

План (чертеж, схема) земельного участка

Масштаб 1:8000	Условные обозначения:		

ДОКУМЕНТ ПОДПИСАН ЭЛЕКТРОННОЙ ПОДПИСЬЮ

Сертификат 00B9BDC581A0CB8A97FB2D7C9EB2B3E0

Владелец ФЕДЕРАЛЬНАЯ СЛУЖБА ГОСУДАРСТВЕННОЙ РЕГИСТРАЦИИ, КАДАСТРА И КАРТОГРАФИИ

Действителен с 02.08.2024 по 26.10.2025

полное наименование должности		инициалы, фамилия

Выписка из Единого государственного реестра недвижимости об объекте недвижимости

Описание местоположения земельного участка

Земельный участок
вид объекта недвижимости

Лист № 1 раздела 3.1	Всего листов раздела 3.1: 31	Всего разделов: 8	Всего листов выписки: 77

18.11.2024г. № КУВИ-001/2024-280994571	
Кадастровый номер:	78:40:0008674:129

Описание местоположения границ земельного участка

№ п/п	Номер точки		Дирекционный угол	Горизонтальное проложение, м	Описание закрепления на местности	Кадастровые номера смежных участков	Сведения об адресах правообладателей смежных земельных участков
	начальная	конечная					
1	2	3	4	5	6	7	8
1	1.1.1	1.1.2	89°55.0`	20.54	данные отсутствуют	78:40:0008674:398	адрес отсутствует
2	1.1.2	1.1.3	86°56.8`	29.65	данные отсутствуют	78:40:0008674:399	Санкт-Петербург, Коломяжский проспект, д.36/2, кв.161
3	1.1.3	1.1.4	85°25.9`	24.23	данные отсутствуют	78:40:0008674:441	адрес отсутствует
4	1.1.4	1.1.5	86°47.0`	21.38	данные отсутствуют	78:40:0008674:668	адрес отсутствует
5	1.1.5	1.1.6	83°52.1`	21.16	данные отсутствуют	78:40:0008674:395	03200016@npspb.ru; Санкт-Петербург, наб.Петровская, д.4, кв.125
6	1.1.6	1.1.7	84°52.5`	21.61	данные отсутствуют	78:40:0008674:382	Санкт-Петербург, ул.Гранитная, д.44, кв.7
7	1.1.7	1.1.8	82°51.0`	22.74	данные отсутствуют	78:40:0008674:277	г. Санкт-Петербург, ул. Марата, д. 45, кв. 13
8	1.1.8	1.1.9	83°53.2`	20.85	данные отсутствуют	78:40:0008674:430	адрес отсутствует
9	1.1.9	1.1.10	83°54.8`	20.66	данные отсутствуют	78:40:0008674:386	адрес отсутствует
10	1.1.10	1.1.11	83°18.3`	19.64	данные отсутствуют	78:40:0008674:397	адрес отсутствует
11	1.1.11	1.1.12	82°55.0`	20.27	данные отсутствуют	78:40:0008674:151	адрес отсутствует
12	1.1.12	1.1.13	84°41.9`	33.66	данные отсутствуют	78:40:0008674:256	адрес отсутствует
13	1.1.13	1.1.14	12°29.8`	1.89	данные отсутствуют	78:40:0008674:256	адрес отсутствует
14	1.1.14	1.1.15	329°5.0`	37.54	данные отсутствуют	78:40:0008674:256	адрес отсутствует
15	1.1.15	1.1.16	322°7.0`	6.45	данные отсутствуют	78:40:0008674:256	адрес отсутствует
16	1.1.16	1.1.17	290°53.9`	1.18	данные отсутствуют	78:40:0008674:256	адрес отсутствует
17	1.1.17	1.1.18	53°57.5`	14.12	данные отсутствуют	данные отсутствуют	данные отсутствуют
18	1.1.18	1.1.19	149°35.1`	54.42	данные отсутствуют	78:40:0008674:721	195267, г. Санкт-Петербург, ул. Ушинского, д. 23, к. 1, кв. 48
19	1.1.18	1.1.18			данные отсутствуют	78:40:0860302:268, 78:40:0000000:4	адрес отсутствует

ДОКУМЕНТ ПОДПИСАН ЭЛЕКТРОННОЙ ПОДПИСЬЮ

Сертификат 00B9BDC581A03B4A97E2E3769B9B
Владелец ФЕДЕРАЛЬНАЯ СЛУЖБА ГОСУДАРСТВЕННОЙ РЕГИСТРАЦИИ, КАДАСТРА И КАРТОГРАФИИ
Действителен с 02.08.2024 по 26.10.2025

полное наименование должности		инициалы, фамилия

Земельный участок

вид объекта недвижимости

Лист № 2 раздела 3.1	Всего листов раздела 3.1: 31	Всего разделов: 8	Всего листов выписки: 77

18.11.2024г. № КУВИ-001/2024-280994571

Кадастровый номер: 78:40:0008674:129

1	2	3	4	5	6	7	8
20	1.1.19	1.1.20	82°20.5`	14.63	данные отсутствуют	78:40:0008674:721	195267, г. Санкт-Петербург, ул. Ушинского, д. 23, к. 1, кв. 48
21	1.1.20	1.1.21	83°35.0`	22.19	данные отсутствуют	данные отсутствуют	данные отсутствуют
22	1.1.21	1.1.22	83°26.4`	19.87	данные отсутствуют	78:40:0008674:1151	Санкт-Петербург, пр.Композиторов, дом 33/5, кв.284
23	1.1.22	1.1.23	73°54.2`	2.09	данные отсутствуют	78:40:0008674:357	г. Санкт-Петербург, ул. Композиторов, д. 33/5, кв. 284
24	1.1.23	1.1.24	88°3.2`	3.53	данные отсутствуют	78:40:0008674:357	г. Санкт-Петербург, ул. Композиторов, д. 33/5, кв. 284
25	1.1.24	1.1.25	84°46.7`	15.83	данные отсутствуют	78:40:0008674:357	г. Санкт-Петербург, ул. Композиторов, д. 33/5, кв. 284
26	1.1.25	1.1.26	86°34.9`	11.57	данные отсутствуют	78:40:0008674:253	192171, г. Санкт-Петербург, ул. Ивановская, д. 7, кв. 9
27	1.1.26	1.1.27	85°51.9`	4.16	данные отсутствуют	78:40:0008674:254	адрес отсутствует
28	1.1.27	1.1.28	87°30.2`	3.21	данные отсутствуют	78:40:0008674:254	адрес отсутствует
29	1.1.28	1.1.29	81°2.2`	3.02	данные отсутствуют	78:40:0008674:254	адрес отсутствует
30	1.1.29	1.1.30	85°41.7`	6.13	данные отсутствуют	78:40:0008674:271	Санкт-Петербург, ул.Благодатная, дом 27, кв.28
31	1.1.30	1.1.31	86°37.7`	6.8	данные отсутствуют	78:40:0008674:271	Санкт-Петербург, ул.Благодатная, дом 27, кв.28
32	1.1.31	1.1.32	87°44.6`	7.37	данные отсутствуют	78:40:0008674:271	Санкт-Петербург, ул.Благодатная, дом 27, кв.28
33	1.1.32	1.1.33	84°51.6`	18.98	данные отсутствуют	78:40:0008674:272	адрес отсутствует
34	1.1.33	1.1.34	85°38.7`	13.96	данные отсутствуют	78:40:0008674:263	адрес отсутствует
35	1.1.34	1.1.35	354°46.9`	6.38	данные отсутствуют	78:40:0008674:263	адрес отсутствует
36	1.1.35	1.1.36	2°36.7`	5.93	данные отсутствуют	78:40:0008674:263	адрес отсутствует
37	1.1.36	1.1.37	72°19.7`	4.51	данные отсутствуют	78:40:0008674:263	адрес отсутствует
38	1.1.37	1.1.38	86°55.1`	3.54	данные отсутствуют	78:40:0008674:263	адрес отсутствует
39	1.1.38	1.1.39	83°0.3`	7.64	данные отсутствуют	78:40:0008674:475	адрес отсутствует
40	1.1.39	1.1.40	136°42.5`	3.56	данные отсутствуют	78:40:0008674:475	адрес отсутствует
41	1.1.40	1.1.41	60°33.5`	7.04	данные отсутствуют	78:40:0008674:475	адрес отсутствует
42	1.1.41	1.1.42	356°55.6`	5.41	данные отсутствуют	78:40:0008674:475	адрес отсутствует
43	1.1.42	1.1.43	4°42.6`	3.53	данные отсутствуют	78:40:0008674:475	адрес отсутствует

ДОКУМЕНТ ПОДПИСАН ЭЛЕКТРОННОЙ ПОДПИСЬЮ

Сертификат 00BF0ED2581A0C0B4A97F1D2C7C9EB9E10

Владелец ФЕДЕРАЛЬНАЯ СЛУЖБА ГОСУДАРСТВЕННОЙ РЕГИСТРАЦИИ, КАДАСТРА И КАРТОГРАФИИ

Действителен с 02.08.2024 по 26.10.2025

полное наименование должности		инициалы, фамилия

Земельный участок

вид объекта недвижимости

Лист № 3 раздела 3.1	Всего листов раздела 3.1: 31	Всего разделов: 8	Всего листов выписки: 77

18.11.2024г. № КУВИ-001/2024-280994571

Кадастровый номер: 78:40:0008674:129

1	2	3	4	5	6	7	8
44	1.1.43	1.1.44	65°45.2`	4.31	данные отсутствуют	78:40:0008674:416	адрес отсутствует
45	1.1.44	1.1.45	65°5.8`	11.57	данные отсутствуют	78:40:0008674:416	адрес отсутствует
46	1.1.45	1.1.46	64°49.6`	20.45	данные отсутствуют	78:40:0008674:424	адрес отсутствует
47	1.1.46	1.1.47	76°13.3`	19.36	данные отсутствуют	78:40:0008674:464	адрес отсутствует
48	1.1.47	1.1.48	77°35.6`	22.25	данные отсутствуют	78:40:0008674:428	адрес отсутствует; bulusheva@mail.ru
49	1.1.48	1.1.49	76°50.3`	23.36	данные отсутствуют	78:40:0008674:426	адрес отсутствует
50	1.1.49	1.1.50	110°27.0`	1.89	данные отсутствуют	78:40:0008674:338	адрес отсутствует
51	1.1.50	1.1.51	258°32.6`	20.69	данные отсутствуют	78:40:0008674:239	Fazi53650@gmail.com, г Санкт-Петербург, Среднеохтинский пр-кт, д 29 литера А, кв 11
52	1.1.50	1.1.50			данные отсутствуют	78:40:0008674:339	Санкт-Петербург, пр. Свечек, д.107, корп.3, литера В, кв.264
53	1.1.51	1.1.52	255°20.0`	22.91	данные отсутствуют	78:40:0008674:308	адрес отсутствует
54	1.1.52	1.1.53	257°54.9`	8.12	данные отсутствуют	78:40:0008674:359	192281, г. Санкт-Петербург, г. Санкт-Петербург, пр-кт. Дунайский, д. 40, к. 1, кв. 161
55	1.1.53	1.1.54	263°1.9`	2.72	данные отсутствуют	78:40:0008674:359	192281, г. Санкт-Петербург, г. Санкт-Петербург, пр-кт. Дунайский, д. 40, к. 1, кв. 161
56	1.1.54	1.1.55	256°45.5`	1.75	данные отсутствуют	78:40:0008674:359	192281, г. Санкт-Петербург, г. Санкт-Петербург, пр-кт. Дунайский, д. 40, к. 1, кв. 161
57	1.1.55	1.1.56	259°56.0`	6.24	данные отсутствуют	78:40:0008674:359	192281, г. Санкт-Петербург, г. Санкт-Петербург, пр-кт. Дунайский, д. 40, к. 1, кв. 161
58	1.1.56	1.1.57	241°4.1`	2.27	данные отсутствуют	78:40:0008674:359	192281, г. Санкт-Петербург, г. Санкт-Петербург, пр-кт. Дунайский, д. 40, к. 1, кв. 161
59	1.1.57	1.1.58	201°34.3`	0.92	данные отсутствуют	78:40:0008674:359	192281, г. Санкт-Петербург, г. Санкт-Петербург, пр-кт. Дунайский, д. 40, к. 1, кв. 161
60	1.1.58	1.1.59	245°44.6`	35.42	данные отсутствуют	78:40:0008674:346	адрес отсутствует
61	1.1.59	1.1.60	173°37.0`	5.94	данные отсутствуют	78:40:0008674:346	адрес отсутствует
62	1.1.60	1.1.61	163°48.3`	3.16	данные отсутствуют	78:40:0008674:346	адрес отсутствует
63	1.1.61	1.1.62	171°46.0`	12.5	данные отсутствуют	78:40:0008674:346	адрес отсутствует
64	1.1.62	1.1.63	84°35.5`	34.8	данные отсутствуют	78:40:0008674:346	адрес отсутствует
65	1.1.63	1.1.64	83°15.2`	0.94	данные отсутствуют	78:40:0008674:359	192281, г. Санкт-Петербург, г. Санкт-Петербург, пр-кт. Дунайский, д. 40, к. 1, кв. 161

ДОКУМЕНТ ПОДПИСАН ЭЛЕКТРОННОЙ ПОДПИСЬЮ

Сертификат 00B9BDC581A03B4A97FD2D7C9EB9B1E0

Владелец ФЕДЕРАЛЬНАЯ СЛУЖБА ГОСУДАРСТВЕННОЙ РЕГИСТРАЦИИ, КАДАСТРА И КАРТОГРАФИИ

Действителен с 02.08.2024 по 26.10.2025

полное наименование должности		инициалы, фамилия

Земельный участок

вид объекта недвижимости

Лист № 4 раздела 3.1	Всего листов раздела 3.1: 31	Всего разделов: 8	Всего листов выписки: 77

18.11.2024г. № КУВИ-001/2024-280994571

Кадастровый номер: 78:40:0008674:129

1	2	3	4	5	6	7	8
66	1.1.64	1.1.65	172°35.6`	1.01	данные отсутствуют	78:40:0008674:359	192281, г. Санкт-Петербург, г. Санкт-Петербург, пр-кт. Дунайский, д. 40, к. 1, кв. 161
67	1.1.65	1.1.66	82°40.8`	4	данные отсутствуют	78:40:0008674:359	192281, г. Санкт-Петербург, г. Санкт-Петербург, пр-кт. Дунайский, д. 40, к. 1, кв. 161
68	1.1.66	1.1.67	82°41.0`	16.41	данные отсутствуют	78:40:0008674:359	192281, г. Санкт-Петербург, г. Санкт-Петербург, пр-кт. Дунайский, д. 40, к. 1, кв. 161
69	1.1.67	1.1.68	82°5.3`	22.96	данные отсутствуют	78:40:0008674:308	адрес отсутствует
70	1.1.68	1.1.69	83°25.2`	13.7	данные отсутствуют	78:40:0008674:239	Fazi53650@gmail.com, г Санкт-Петербург, Среднеохтинский пр-кт, д 29 литера А, кв 11
71	1.1.69	1.1.70	81°28.7`	6.82	данные отсутствуют	78:40:0008674:239	Fazi53650@gmail.com, г Санкт-Петербург, Среднеохтинский пр-кт, д 29 литера А, кв 11
72	1.1.70	1.1.71	81°3.0`	19.67	данные отсутствуют	78:40:0008674:339	Санкт-Петербург, пр. Стачек, д.107, корп.3, литера В, кв.264
73	1.1.71	1.1.72	87°7.9`	4.6	данные отсутствуют	78:40:0008674:355	Санкт-Петербург, просп.Юрия Гагарина, д.26, корп.6, кв.96
74	1.1.72	1.1.73	85°35.3`	3.25	данные отсутствуют	78:40:0008674:355	Санкт-Петербург, просп.Юрия Гагарина, д.26, корп.6, кв.96
75	1.1.73	1.1.74	80°39.4`	16.63	данные отсутствуют	78:40:0008674:355	Санкт-Петербург, просп.Юрия Гагарина, д.26, корп.6, кв.96
76	1.1.74	1.1.75	82°10.3`	5.65	данные отсутствуют	78:40:0008674:247	адрес отсутствует
77	1.1.75	1.1.76	67°49.4`	1.99	данные отсутствуют	78:40:0008674:247	адрес отсутствует
78	1.1.76	1.1.77	78°38.9`	13.31	данные отсутствуют	78:40:0008674:247	адрес отсутствует
79	1.1.77	1.1.78	80°59.5`	21.14	данные отсутствуют	78:40:0008674:378	адрес отсутствует
80	1.1.78	1.1.79	84°6.6`	19.68	данные отсутствуют	78:40:0008674:388	адрес отсутствует
81	1.1.79	1.1.80	86°40.6`	19.83	данные отсутствуют	78:40:0008674:180	Санкт-Петербург, ул.13-я Красноармейская, д.26, кв.10
82	1.1.80	1.1.81	85°27.9`	21.25	данные отсутствуют	78:40:0008674:448	адрес отсутствует
83	1.1.81	1.1.82	352°38.9`	0.31	данные отсутствуют	78:40:0008674:448	адрес отсутствует
84	1.1.82	1.1.83	86°22.9`	18.07	данные отсутствуют	78:40:0008674:138	Санкт-Петербург, ул.Маршала Захарова, д.18, корп.2, кв.56
85	1.1.83	1.1.84	84°40.7`	21.13	данные отсутствуют	78:40:0008674:144	адрес отсутствует

ДОКУМЕНТ ПОДПИСАН ЭЛЕКТРОННОЙ ПОДПИСЬЮ

Сертификат 00B9BDCC81A0CB8A87F2E2C74EB2B3E0

Владелец ФЕДЕРАЛЬНАЯ СЛУЖБА ГОСУДАРСТВЕННОЙ РЕГИСТРАЦИИ, КАДАСТРА И КАРТОГРАФИИ

Действителен с 02.08.2024 по 26.10.2025

полное наименование должности		инициалы, фамилия

Земельный участок

вид объекта недвижимости

Лист № 5 раздела 3.1	Всего листов раздела 3.1: 31	Всего разделов: 8	Всего листов выписки: 77

18.11.2024г. № КУВИ-001/2024-280994571

Кадастровый номер: 78:40:0008674:129

1	2	3	4	5	6	7	8
86	1.1.84	1.1.85	85°12.8`	15.1	данные отсутствуют	78:40:0008674:135	адрес отсутствует
87	1.1.85	1.1.86	40°51.0`	2.25	данные отсутствуют	78:40:0008674:135	адрес отсутствует
88	1.1.86	1.1.87	356°50.6`	49.38	данные отсутствуют	78:40:0008674:135	адрес отсутствует
89	1.1.87	1.1.88	66°8.2`	9.49	данные отсутствуют	данные отсутствуют	данные отсутствуют
90	1.1.88	1.1.89	202°8.0`	3.53	данные отсутствуют	78:40:0008674:466	108813, г. Москва, тер. Московский, г. Московский, ул. Радужная, д. 2, кв. 13; адрес отсутствует
91	1.1.89	1.1.90	177°37.0`	50.97	данные отсутствуют	78:40:0008674:466	108813, г. Москва, тер. Московский, г. Московский, ул. Радужная, д. 2, кв. 13; адрес отсутствует
92	1.1.90	1.1.91	85°46.9`	8.29	данные отсутствуют	78:40:0008674:466	108813, г. Москва, тер. Московский, г. Московский, ул. Радужная, д. 2, кв. 13; адрес отсутствует
93	1.1.91	1.1.92	86°10.6`	7.8	данные отсутствуют	78:40:0008674:466	108813, г. Москва, тер. Московский, г. Московский, ул. Радужная, д. 2, кв. 13; адрес отсутствует
94	1.1.92	1.1.93	85°58.1`	16.36	данные отсутствуют	78:40:0008674:446	адрес отсутствует
95	1.1.93	1.1.94	84°36.9`	19.07	данные отсутствуют	78:40:0008674:417	Санкт-Петербург, пр. Маршала Жукова, д.18, кв.542
96	1.1.94	1.1.95	85°27.0`	20.68	данные отсутствуют	78:40:0008674:358	адрес отсутствует
97	1.1.95	1.1.96	86°46.8`	21.54	данные отсутствуют	78:40:0008674:354	адрес отсутствует
98	1.1.96	1.1.97	83°19.0`	22.68	данные отсутствуют	78:40:0008674:921	адрес отсутствует
99	1.1.97	1.1.98	81°51.1`	21.94	данные отсутствуют	данные отсутствуют	данные отсутствуют
100	1.1.98	1.1.99	81°29.5`	18.45	данные отсутствуют	78:40:0008674:661	г. Санкт-Петербург, ул. Димитрова, д. 3, к. 1, кв. 170; Челябинская область, гор. Магнитогорск, проспект Карла Маркса, д. 7/1, кв. 39
101	1.1.99	1.1.100	82°23.1`	20.75	данные отсутствуют	78:40:0008674:672	адрес отсутствует
102	1.1.100	1.1.101	355°22.1`	41.36	данные отсутствуют	78:40:0008674:672	адрес отсутствует
103	1.1.101	1.1.102	318°6.4`	5.48	данные отсутствуют	78:40:0008674:672	адрес отсутствует
104	1.1.102	1.1.103	99°8.9`	7.8	данные отсутствуют	данные отсутствуют	данные отсутствуют
105	1.1.103	1.1.104	99°10.7`	8.65	данные отсутствуют	данные отсутствуют	данные отсутствуют
106	1.1.104	1.1.105	194°42.2`	4.37	данные отсутствуют	данные отсутствуют	данные отсутствуют
107	1.1.105	1.1.106	175°25.8`	28.74	данные отсутствуют	данные отсутствуют	данные отсутствуют

ДОКУМЕНТ ПОДПИСАН ЭЛЕКТРОННОЙ ПОДПИСЬЮ

Сертификат 00B9BDCC81A0CB9A9F7D2E7C9EB9B19

Владелец ФЕДЕРАЛЬНАЯ СЛУЖБА ГОСУДАРСТВЕННОЙ РЕГИСТРАЦИИ, КАДАСТРА И КАРТОГРАФИИ

Действителен с 02.08.2024 по 26.10.2025

полное наименование должности		инициалы, фамилия

Земельный участок

вид объекта недвижимости

Лист № 6 раздела 3.1	Всего листов раздела 3.1: 31	Всего разделов: 8	Всего листов выписки: 77

18.11.2024г. № КУВИ-001/2024-280994571

Кадастровый номер: 78:40:0008674:129

1	2	3	4	5	6	7	8
108	1.1.106	1.1.107	176°48.8`	45.7	данные отсутствуют	78:40:0008674:292	адрес отсутствует
109	1.1.107	1.1.108	94°8.7`	1.38	данные отсутствуют	78:40:0008674:292	адрес отсутствует
110	1.1.108	1.1.109	180°59.3`	0.58	данные отсутствуют	78:40:0008674:292	адрес отсутствует
111	1.1.109	1.1.110	92°45.4`	2.7	данные отсутствуют	78:40:0008674:292	адрес отсутствует
112	1.1.110	1.1.111	21°30.1`	0.35	данные отсутствуют	78:40:0008674:292	адрес отсутствует
113	1.1.111	1.1.112	96°6.3`	13.45	данные отсутствуют	78:40:0008674:292	адрес отсутствует
114	1.1.112	1.1.113	119°51.5`	0.62	данные отсутствуют	78:40:0008674:1164	Санкт-Петербург г, пр-кт. Дунайский, д. 7, кв. 164
115	1.1.113	1.1.114	96°21.4`	3.7	данные отсутствуют	78:40:0008674:1164	Санкт-Петербург г, пр-кт. Дунайский, д. 7, кв. 164
116	1.1.114	1.1.115	96°26.9`	8.82	данные отсутствуют	78:40:0008674:1164	Санкт-Петербург г, пр-кт. Дунайский, д. 7, кв. 164
117	1.1.115	1.1.116	94°10.6`	9.48	данные отсутствуют	78:40:0008674:1164	Санкт-Петербург г, пр-кт. Дунайский, д. 7, кв. 164
118	1.1.116	1.1.117	95°42.7`	3.01	данные отсутствуют	78:40:0008674:1164	Санкт-Петербург г, пр-кт. Дунайский, д. 7, кв. 164
119	1.1.117	1.1.118	101°5.0`	0.99	данные отсутствуют	78:40:0008674:1164	Санкт-Петербург г, пр-кт. Дунайский, д. 7, кв. 164
120	1.1.118	1.1.119	95°26.0`	4.12	данные отсутствуют	78:40:0008674:176	Санкт-Петербург, ул.Маршала Захарова, д.29, корп.1, кв.8
121	1.1.119	1.1.120	93°54.5`	3.23	данные отсутствуют	78:40:0008674:176	Санкт-Петербург, ул.Маршала Захарова, д.29, корп.1, кв.8
122	1.1.120	1.1.121	100°33.9`	27.16	данные отсутствуют	78:40:0008674:176	Санкт-Петербург, ул.Маршала Захарова, д.29, корп.1, кв.8
123	1.1.121	1.1.122	100°23.3`	51.08	данные отсутствуют	78:40:0008674:916	Санкт-Петербург г, пр-кт. Космонавтов, д. 65, к. 11, кв. 82
124	1.1.122	1.1.123	109°52.3`	5.3	данные отсутствуют	78:40:0008674:178	адрес отсутствует
125	1.1.123	1.1.124	107°52.0`	4.47	данные отсутствуют	78:40:0008674:178	адрес отсутствует
126	1.1.124	1.1.125	110°3.1`	15.14	данные отсутствуют	78:40:0008674:178	адрес отсутствует
127	1.1.125	1.1.126	117°51.8`	18.55	данные отсутствуют	78:40:0008674:262	адрес отсутствует
128	1.1.126	1.1.127	123°10.8`	9.36	данные отсутствуют	78:40:0008674:262	адрес отсутствует
129	1.1.127	1.1.128	120°51.7`	28.6	данные отсутствуют	78:40:0008674:345	адрес отсутствует
130	1.1.128	1.1.129	24°52.3`	35.4	данные отсутствуют	78:40:0008674:345	адрес отсутствует
131	1.1.129	1.1.130	120°44.9`	10.05	данные отсутствуют	данные отсутствуют	данные отсутствуют
132	1.1.130	1.1.131	215°51.3`	24.96	данные отсутствуют	78:40:0008674:142	адрес отсутствует
133	1.1.131	1.1.132	191°28.0`	2.87	данные отсутствуют	78:40:0008674:172	Санкт-Петербург, пр. Стачек, д.79, кв.95; адрес отсутствует

ДОКУМЕНТ ПОДПИСАН ЭЛЕКТРОННОЙ ПОДПИСЬЮ

Сертификат 00B9BDCC81A0CB8A87F2E2C7A8EB9B1E3

Владелец ФЕДЕРАЛЬНАЯ СЛУЖБА ГОСУДАРСТВЕННОЙ РЕГИСТРАЦИИ, КАДАСТРА И КАРТОГРАФИИ

Действителен с 02.08.2024 по 26.10.2025

полное наименование должности		инициалы, фамилия

Земельный участок
вид объекта недвижимости

Лист № 7 раздела 3.1	Всего листов раздела 3.1: 31	Всего разделов: 8	Всего листов выписки: 77

18.11.2024г. № КУВИ-001/2024-280994571	
Кадастровый номер:	78:40:0008674:129

1	2	3	4	5	6	7	8
134	1.1.132	1.1.133	206°48.5'	7.34	данные отсутствуют	78:40:0008674:172	Санкт-Петербург, пр. Стачек, д.79, кв.95; адрес отсутствует
135	1.1.133	1.1.134	229°52.1'	2.25	данные отсутствуют	78:40:0008674:172	Санкт-Петербург, пр. Стачек, д.79, кв.95; адрес отсутствует
136	1.1.134	1.1.135	206°31.1'	27.08	данные отсутствуют	78:40:0008674:172	Санкт-Петербург, пр. Стачек, д.79, кв.95; адрес отсутствует
137	1.1.135	1.1.136	206°1.8'	3.35	данные отсутствуют	78:40:0008674:172	Санкт-Петербург, пр. Стачек, д.79, кв.95; адрес отсутствует
138	1.1.136	1.1.137	111°37.2'	3.53	данные отсутствуют	78:40:0008674:172	Санкт-Петербург, пр. Стачек, д.79, кв.95; адрес отсутствует
139	1.1.137	1.1.138	116°36.8'	15.67	данные отсутствуют	78:40:0008674:172	Санкт-Петербург, пр. Стачек, д.79, кв.95; адрес отсутствует
140	1.1.138	1.1.139	188°58.4'	0.38	данные отсутствуют	78:40:0008674:237	lisno4ka_09@mail.ru, 397730, обл. Воронежская, р-н. Бобровский, с. Сухая Березовка, ул. Карла Маркса, д. 11
141	1.1.139	1.1.140	115°40.9'	10.15	данные отсутствуют	78:40:0008674:237	lisno4ka_09@mail.ru, 397730, обл. Воронежская, р-н. Бобровский, с. Сухая Березовка, ул. Карла Маркса, д. 11
142	1.1.140	1.1.141	115°25.9'	4.52	данные отсутствуют	78:40:0008674:237	lisno4ka_09@mail.ru, 397730, обл. Воронежская, р-н. Бобровский, с. Сухая Березовка, ул. Карла Маркса, д. 11
143	1.1.141	1.1.142	114°49.7'	1.48	данные отсутствуют	78:40:0008674:237	lisno4ka_09@mail.ru, 397730, обл. Воронежская, р-н. Бобровский, с. Сухая Березовка, ул. Карла Маркса, д. 11
144	1.1.142	1.1.143	115°54.1'	17.35	данные отсутствуют	78:40:0008674:194	адрес отсутствует
145	1.1.143	1.1.144	113°57.7'	5.81	данные отсутствуют	78:40:0008674:371	адрес отсутствует
146	1.1.144	1.1.145	44°11.6'	0.5	данные отсутствуют	78:40:0008674:371	адрес отсутствует
147	1.1.145	1.1.146	125°20.2'	4.63	данные отсутствуют	78:40:0008674:371	адрес отсутствует
148	1.1.146	1.1.147	113°0.5'	7.14	данные отсутствуют	78:40:0008674:371	адрес отсутствует
149	1.1.147	1.1.148	115°36.8'	30.16	данные отсутствуют	78:40:0008674:240	адрес отсутствует
150	1.1.148	1.1.149	121°5.8'	11.15	данные отсутствуют	78:40:0008674:188	г. Санкт-Петербург, ул. Бассейная, д. 12, кв. 60
151	1.1.149	1.1.150	262°18.2'	10.08	данные отсутствуют	78:40:0867707:10275	данные отсутствуют

ДОКУМЕНТ ПОДПИСАН
ЭЛЕКТРОННОЙ ПОДПИСЬЮ
Сертификат 00B9BDC581A0CB84B7FD2E7C9EB9B1E0
Владелец ФЕДЕРАЛЬНАЯ СЛУЖБА ГОСУДАРСТВЕННОЙ РЕГИСТРАЦИИ, КАДАСТРА И КАРТОГРАФИИ
Действителен с 02.08.2024 по 26.10.2025

полное наименование должности		инициалы, фамилия

Земельный участок

вид объекта недвижимости

Лист № 8 раздела 3.1	Всего листов раздела 3.1: 31	Всего разделов: 8	Всего листов выписки: 77

18.11.2024г. № КУВИ-001/2024-280994571

Кадастровый номер: 78:40:0008674:129

1	2	3	4	5	6	7	8
152	1.1.149	1.1.149			данные отсутствуют	78:40:0867707:266	адрес отсутствует
153	1.1.150	1.1.151	294°21.1`	40.74	данные отсутствуют	78:40:0008674:203	гор. Санкт-Петербург, Невский р-н, пр-кт Обуховской обороны, д. 138, корп. 2, кв. 889
154	1.1.150	1.1.150			данные отсутствуют	78:40:0867707:401	Санкт-Петербург, пр-кт. Стачек, д. 107, к. 1, кв. 367; г. Санкт-Петербург, пр-кт. Стачек, д. 107, к. 1, кв. 367
155	1.1.151	1.1.152	296°42.3`	21.94	данные отсутствуют	78:40:0008674:187	адрес отсутствует
156	1.1.152	1.1.153	297°12.5`	13.12	данные отсутствуют	78:40:0008674:626	адрес отсутствует
157	1.1.153	1.1.154	294°16.2`	2.46	данные отсутствуют	78:40:0008674:626	адрес отсутствует
158	1.1.154	1.1.155	292°7.4`	3.64	данные отсутствуют	78:40:0008674:626	адрес отсутствует
159	1.1.155	1.1.156	294°18.7`	22.86	данные отсутствуют	78:40:0008674:376	адрес отсутствует
160	1.1.156	1.1.157	25°33.6`	0.76	данные отсутствуют	78:40:0008674:376	адрес отсутствует
161	1.1.157	1.1.158	300°46.2`	1.52	данные отсутствуют	78:40:0008674:376	адрес отсутствует
162	1.1.158	1.1.159	244°28.4`	2.72	данные отсутствуют	78:40:0008674:376	адрес отсутствует
163	1.1.159	1.1.160	213°5.1`	14.97	данные отсутствуют	78:40:0008674:376	адрес отсутствует
164	1.1.160	1.1.161	122°23.4`	9.78	данные отсутствуют	78:40:0008674:376	адрес отсутствует
165	1.1.161	1.1.162	199°9.7`	11.49	данные отсутствуют	78:40:0008674:376	адрес отсутствует
166	1.1.162	1.1.163	207°1.9`	1.65	данные отсутствуют	78:40:0008674:218	Санкт-Петербург, ул. Димитрова, д. 12, к. 2, кв. 7; адрес отсутствует
167	1.1.163	1.1.164	256°45.5`	3.49	данные отсутствуют	78:40:0008674:218	Санкт-Петербург, ул. Димитрова, д. 12, к. 2, кв. 7; адрес отсутствует
168	1.1.164	1.1.165	301°13.5`	4.51	данные отсутствуют	78:40:0008674:218	Санкт-Петербург, ул. Димитрова, д. 12, к. 2, кв. 7; адрес отсутствует
169	1.1.165	1.1.166	299°40.8`	5.51	данные отсутствуют	78:40:0008674:218	Санкт-Петербург, ул. Димитрова, д. 12, к. 2, кв. 7; адрес отсутствует
170	1.1.166	1.1.167	332°25.1`	1.51	данные отсутствуют	78:40:0008674:218	Санкт-Петербург, ул. Димитрова, д. 12, к. 2, кв. 7; адрес отсутствует
171	1.1.167	1.1.168	208°58.2`	26.22	данные отсутствуют	78:40:0008674:218	Санкт-Петербург, ул. Димитрова, д. 12, к. 2, кв. 7; адрес отсутствует
172	1.1.168	1.1.169	110°55.1`	37	данные отсутствуют	78:40:0008674:218	Санкт-Петербург, ул. Димитрова, д. 12, к. 2, кв. 7; адрес отсутствует

ДОКУМЕНТ ПОДПИСАН ЭЛЕКТРОННОЙ ПОДПИСЬЮ

Сертификат 00B9BDC581A0CB8A97FB2D7C9EB9B3

Владелец ФЕДЕРАЛЬНАЯ СЛУЖБА ГОСУДАРСТВЕННОЙ РЕГИСТРАЦИИ, КАДАСТРА И КАРТОГРАФИИ

Действителен с 02.08.2024 по 26.10.2025

полное наименование должности		инициалы, фамилия

Земельный участок

вид объекта недвижимости

Лист № 9 раздела 3.1	Всего листов раздела 3.1: 31	Всего разделов: 8	Всего листов выписки: 77

18.11.2024г. № КУВИ-001/2024-280994571

Кадастровый номер: 78:40:0008674:129

1	2	3	4	5	6	7	8
173	1.1.169	1.1.170	109°51.0'	23.94	данные отсутствуют	78:40:0008674:463	адрес отсутствует
174	1.1.170	1.1.171	109°47.0'	25.94	данные отсутствуют	78:40:0008674:677	адрес отсутствует
175	1.1.171	1.1.172	149°53.2'	0.58	данные отсутствуют	78:40:0008674:303	адрес отсутствует
176	1.1.172	1.1.173	107°14.9'	41.85	данные отсутствуют	78:40:0008674:303	адрес отсутствует
177	1.1.173	1.1.174	195°18.4'	4.81	данные отсутствуют	78:40:0867707:401	Санкт-Петербург, пр-кт. Стачек, д. 107, к. 1, кв. 367; г. Санкт-Петербург, пр-кт. Стачек, д. 107, к. 1, кв. 367
178	1.1.174	1.1.175	148°27.2'	3.04	данные отсутствуют	78:40:0867707:401	Санкт-Петербург, пр-кт. Стачек, д. 107, к. 1, кв. 367; г. Санкт-Петербург, пр-кт. Стачек, д. 107, к. 1, кв. 367
179	1.1.175	1.1.176	105°21.2'	6.65	данные отсутствуют	78:40:0867707:401	Санкт-Петербург, пр-кт. Стачек, д. 107, к. 1, кв. 367; г. Санкт-Петербург, пр-кт. Стачек, д. 107, к. 1, кв. 367
180	1.1.176	1.1.177	178°25.5'	9.09	данные отсутствуют	78:40:0867707:135	г. Санкт-Петербург, пр-кт. Народного Ополчения, д. 209, кв. 9
181	1.1.177	1.1.178	284°51.9'	24.32	данные отсутствуют	данные отсутствуют	данные отсутствуют
182	1.1.178	1.1.179	292°0.5'	3.6	данные отсутствуют	данные отсутствуют	данные отсутствуют
183	1.1.179	1.1.180	288°51.5'	29.14	данные отсутствуют	78:40:0867707:141	адрес отсутствует
184	1.1.180	1.1.181	288°28.8'	28.05	данные отсутствуют	78:40:0867707:134	адрес отсутствует
185	1.1.181	1.1.182	288°20.0'	8.87	данные отсутствуют	78:40:0867707:126	адрес отсутствует
186	1.1.182	1.1.183	16°3.7'	10.77	данные отсутствуют	78:40:0008674:202	адрес отсутствует
187	1.1.183	1.1.184	289°36.3'	48.61	данные отсутствуют	78:40:0008674:202	адрес отсутствует
188	1.1.184	1.1.185	245°33.4'	4.35	данные отсутствуют	78:40:0008674:202	адрес отсутствует
189	1.1.185	1.1.186	11°46.4'	9.46	данные отсутствуют	данные отсутствуют	данные отсутствуют
190	1.1.185	1.1.185			данные отсутствуют	78:40:0867707:874	адрес отсутствует
191	1.1.186	1.1.187	31°19.7'	48.95	данные отсутствуют	78:40:0008674:185	адрес отсутствует
192	1.1.187	1.1.188	101°10.4'	0.83	данные отсутствуют	78:40:0008674:1165	Санкт-Петербург, улица Сикейроса, дом 6, корп.1, ка.65
193	1.1.188	1.1.189	31°48.8'	42.28	данные отсутствуют	78:40:0008674:1165	Санкт-Петербург, улица Сикейроса, дом 6, корп.1, ка.65
194	1.1.189	1.1.190	299°33.6'	20.37	данные отсутствуют	78:40:0008674:1165	Санкт-Петербург, улица Сикейроса, дом 6, корп.1, ка.65

ДОКУМЕНТ ПОДПИСАН ЭЛЕКТРОННОЙ ПОДПИСЬЮ

Сертификат 00B9BDCC81A6CB8A4F7FE2C7C9EB9B1E3

Владелец ФЕДЕРАЛЬНАЯ СЛУЖБА ГОСУДАРСТВЕННОЙ РЕГИСТРАЦИИ, КАДАСТРА И КАРТОГРАФИИ

Действителен с 02.08.2024 по 26.10.2025

полное наименование должности		инициалы, фамилия

Земельный участок

вид объекта недвижимости

Лист № 10 раздела 3.1	Всего листов раздела 3.1: 31	Всего разделов: 8	Всего листов выписки: 77

18.11.2024г. № КУВИ-001/2024-280994571

Кадастровый номер: 78:40:0008674:129

1	2	3	4	5	6	7	8
195	1.1.190	1.1.191	299°34.7`	2.55	данные отсутствуют	78:40:0008674:165	адрес отсутствует
196	1.1.191	1.1.192	13°22.4`	1.47	данные отсутствуют	78:40:0008674:165	адрес отсутствует
197	1.1.192	1.1.193	293°19.1`	3.16	данные отсутствуют	78:40:0008674:165	адрес отсутствует
198	1.1.193	1.1.194	299°2.4`	11.39	данные отсутствуют	78:40:0008674:165	адрес отсутствует
199	1.1.194	1.1.195	294°18.4`	24.39	данные отсутствуют	78:40:0008674:337	г. Санкт-Петербург, ул. Добровольцев, д. 54, кв. 78; 188320, Ленинградская обл, р-н. Гатчинский, г. Коммунар, ул. Ленинградская, д. 5, кв. 6
200	1.1.195	1.1.196	287°4.3`	6.91	данные отсутствуют	78:40:0008674:694	адрес отсутствует
201	1.1.196	1.1.197	282°28.4`	3.38	данные отсутствуют	78:40:0008674:694	адрес отсутствует
202	1.1.197	1.1.198	282°6.8`	4.34	данные отсутствуют	78:40:0008674:694	адрес отсутствует
203	1.1.198	1.1.199	282°9.7`	6.6	данные отсутствуют	78:40:0008674:694	адрес отсутствует
204	1.1.199	1.1.200	0°56.3`	1.22	данные отсутствуют	78:40:0008674:694	адрес отсутствует
205	1.1.200	1.1.201	282°34.0`	3.31	данные отсутствуют	78:40:0008674:694	адрес отсутствует
206	1.1.201	1.1.202	198°13.0`	0.83	данные отсутствуют	78:40:0008674:694	адрес отсутствует
207	1.1.202	1.1.203	277°43.3`	0.6	данные отсутствуют	78:40:0008674:694	адрес отсутствует
208	1.1.203	1.1.204	282°20.5`	21.01	данные отсутствуют	78:40:0008674:660	адрес отсутствует
209	1.1.204	1.1.205	278°4.7`	26.9	данные отсутствуют	78:40:0008674:723	адрес отсутствует
210	1.1.205	1.1.206	277°45.3`	2.59	данные отсутствуют	78:40:0008674:258	адрес отсутствует
211	1.1.206	1.1.207	281°14.2`	3.08	данные отсутствуют	78:40:0008674:258	адрес отсутствует
212	1.1.207	1.1.208	278°41.8`	11.44	данные отсутствуют	78:40:0008674:258	адрес отсутствует
213	1.1.208	1.1.209	278°0.6`	20.95	данные отсутствуют	78:40:0008674:257	Санкт-Петербург, проспект Большевиков, д.5, кв.12
214	1.1.209	1.1.210	272°38.6`	29.26	данные отсутствуют	78:40:0008674:190	адрес отсутствует
215	1.1.210	1.1.211	176°35.9`	43.66	данные отсутствуют	78:40:0008674:190	адрес отсутствует
216	1.1.211	1.1.212	95°53.8`	1.85	данные отсутствуют	78:40:0008674:190	адрес отсутствует
217	1.1.212	1.1.213	176°41.6`	24.96	данные отсутствуют	78:40:0008674:1162	Olganebova@gmail.ru, Санкт-Петербург г, г. Красное Село, ш. Гатчинское, д. 8, к. 5, кв. 45
218	1.1.213	1.1.214	176°41.3`	14.54	данные отсутствуют	78:40:0008674:1162	Olganebova@gmail.ru, Санкт-Петербург г, г. Красное Село, ш. Гатчинское, д. 8, к. 5, кв. 45
219	1.1.214	1.1.215	281°58.4`	13.54	данные отсутствуют	данные отсутствуют	данные отсутствуют
220	1.1.215	1.1.216	355°0.1`	22.61	данные отсутствуют	78:40:0008674:287	адрес отсутствует

ДОКУМЕНТ ПОДПИСАН ЭЛЕКТРОННОЙ ПОДПИСЬЮ

Сертификат 00B9BDC581A0CB8A87FB2E7C9EB9B1E9

Владелец ФЕДЕРАЛЬНАЯ СЛУЖБА ГОСУДАРСТВЕННОЙ РЕГИСТРАЦИИ, КАДАСТРА И КАРТОГРАФИИ

Действителен с 02.08.2024 по 26.10.2025

полное наименование должности		инициалы, фамилия

Земельный участок

вид объекта недвижимости

Лист № 11 раздела 3.1	Всего листов раздела 3.1: 31	Всего разделов: 8	Всего листов выписки: 77

18.11.2024г. № КУВИ-001/2024-280994571

Кадастровый номер: 78:40:0008674:129

1	2	3	4	5	6	7	8
221	1.1.216	1.1.217	271°28.5`	40.4	данные отсутствуют	78:40:0008674:287	адрес отсутствует
222	1.1.217	1.1.218	271°9.0`	2.99	данные отсутствуют	78:40:0008674:219	Санкт-Петербург г, ул. Белградская, д. 26, к. 9, кв. 131
223	1.1.218	1.1.219	273°10.6`	22.38	данные отсутствуют	78:40:0008674:219	Санкт-Петербург г, ул. Белградская, д. 26, к. 9, кв. 131
224	1.1.219	1.1.220	269°23.0`	14.86	данные отсутствуют	78:40:0008674:465	адрес отсутствует
225	1.1.220	1.1.221	261°8.5`	8.12	данные отсутствуют	78:40:0008674:465	адрес отсутствует
226	1.1.221	1.1.222	261°30.0`	4.6	данные отсутствуют	78:40:0008674:413	Санкт-Петербург, 2-я Комсомольская улица, д.50, кв.25
227	1.1.222	1.1.223	269°56.5`	19.76	данные отсутствуют	78:40:0008674:413	Санкт-Петербург, 2-я Комсомольская улица, д.50, кв.25
228	1.1.223	1.1.224	266°25.3`	23.06	данные отсутствуют	78:40:0008674:364	адрес отсутствует
229	1.1.224	1.1.225	263°38.0`	19.39	данные отсутствуют	78:40:0008674:153	адрес отсутствует
230	1.1.225	1.1.226	262°8.3`	17.25	данные отсутствуют	78:40:0008674:400	адрес отсутствует
231	1.1.226	1.1.227	221°3.3`	0.82	данные отсутствуют	78:40:0008674:400	адрес отсутствует
232	1.1.227	1.1.228	177°45.4`	41.64	данные отсутствуют	78:40:0008674:400	адрес отсутствует
233	1.1.228	1.1.229	174°50.0`	3.78	данные отсутствуют	78:40:0008674:400	адрес отсутствует
234	1.1.229	1.1.230	183°50.2`	1.64	данные отсутствуют	78:40:0008674:400	адрес отсутствует
235	1.1.230	1.1.231	178°29.2`	40.87	данные отсутствуют	78:40:0008674:181	адрес отсутствует
236	1.1.231	1.1.232	89°4.7`	23.62	данные отсутствуют	78:40:0008674:181	адрес отсутствует
237	1.1.232	1.1.233	89°31.6`	3.63	данные отсутствуют	78:40:0008674:169	Санкт-Петербург, пр.Композиторов, дом 33/5, кв.284
238	1.1.233	1.1.234	88°25.1`	3.26	данные отсутствуют	78:40:0008674:169	Санкт-Петербург, пр.Композиторов, дом 33/5, кв.284
239	1.1.234	1.1.235	89°36.3`	11.59	данные отсутствуют	78:40:0008674:169	Санкт-Петербург, пр.Композиторов, дом 33/5, кв.284
240	1.1.235	1.1.236	86°1.6`	16.16	данные отсутствуют	78:40:0008674:447	Санкт-Петербург, Мебельная ул., д.25, корп.1, кв.410
241	1.1.236	1.1.237	86°6.0`	28.23	данные отсутствуют	78:40:0008674:460	Санкт-Петербург, пос.Металлострой, ул.Плановая, д.16, кв.14
242	1.1.237	1.1.238	45°32.1`	1.51	данные отсутствуют	78:40:0008674:460	Санкт-Петербург, пос.Металлострой, ул.Плановая, д.16, кв.14

ДОКУМЕНТ ПОДПИСАН ЭЛЕКТРОННОЙ ПОДПИСЬЮ

Сертификат 00B9BDCC81A0CB8A87F1B2C7C9EB9B1E3

Владелец ФЕДЕРАЛЬНАЯ СЛУЖБА ГОСУДАРСТВЕННОЙ РЕГИСТРАЦИИ, КАДАСТРА И КАРТОГРАФИИ

Действителен с 02.08.2024 по 26.10.2025

полное наименование должности		инициалы, фамилия

Земельный участок
вид объекта недвижимости

Лист № 12 раздела 3.1	Всего листов раздела 3.1: 31	Всего разделов: 8	Всего листов выписки: 77

18.11.2024г. № КУВИ-001/2024-280994571	
Кадастровый номер:	78:40:0008674:129

1	2	3	4	5	6	7	8
243	1.1.238	1.1.239	172°31.1`	6.99	данные отсутствуют	данные отсутствуют	данные отсутствуют
244	1.1.238	1.1.238			данные отсутствуют	78:40:0008674:182	olya-ru@mail.ru, 198205, г. Санкт-Петербург, ул. Авангардная, д. 13, кв. 168
245	1.1.239	1.1.240	268°18.7`	5.43	данные отсутствуют	78:40:0008674:485	адрес отсутствует
246	1.1.240	1.1.241	262°9.7`	8.07	данные отсутствуют	78:40:0008674:485	адрес отсутствует
247	1.1.241	1.1.242	264°50.0`	9.33	данные отсутствуют	78:40:0008674:485	адрес отсутствует
248	1.1.242	1.1.243	264°39.9`	22.48	данные отсутствуют	78:40:0008674:461	Olga.lobzaevva68@yandex.ru; адрес отсутствует
249	1.1.243	1.1.244	263°49.5`	20.27	данные отсутствуют	78:40:0008674:468	адрес отсутствует
250	1.1.244	1.1.245	289°46.9`	1.21	данные отсутствуют	78:40:0008674:468	адрес отсутствует
251	1.1.245	1.1.246	265°1.6`	26.42	данные отсутствуют	78:40:0008674:458	191028, Санкт-Петербург г, г. Санкт-Петербург, ул. Гагаринская, д. 20, кв. 16
252	1.1.246	1.1.247	176°4.9`	26.63	данные отсутствуют	78:40:0008674:458	191028, Санкт-Петербург г, г. Санкт-Петербург, ул. Гагаринская, д. 20, кв. 16
253	1.1.247	1.1.248	176°20.2`	3.29	данные отсутствуют	78:40:0008674:458	191028, Санкт-Петербург г, г. Санкт-Петербург, ул. Гагаринская, д. 20, кв. 16
254	1.1.248	1.1.249	171°38.9`	38.22	данные отсутствуют	78:40:0008674:136	адрес отсутствует
255	1.1.249	1.1.250	86°24.8`	23.34	данные отсутствуют	78:40:0008674:136	адрес отсутствует
256	1.1.250	1.1.251	86°39.9`	24.58	данные отсутствуют	данные отсутствуют	данные отсутствуют
257	1.1.251	1.1.252	83°20.6`	16.65	данные отсутствуют	78:40:0008674:228	адрес отсутствует
258	1.1.252	1.1.253	91°3.0`	16.91	данные отсутствуют	78:40:0008674:484	адрес отсутствует
259	1.1.253	1.1.254	18°29.3`	3.37	данные отсутствуют	78:40:0008674:484	адрес отсутствует
260	1.1.254	1.1.255	88°33.5`	6.76	данные отсутствуют	78:40:0008674:484	адрес отсутствует
261	1.1.255	1.1.256	174°50.6`	8.12	данные отсутствуют	данные отсутствуют	данные отсутствуют
262	1.1.256	1.1.257	266°53.2`	22.82	данные отсутствуют	78:40:0008674:351	адрес отсутствует
263	1.1.257	1.1.258	253°7.4`	3.72	данные отсутствуют	78:40:0008674:351	адрес отсутствует
264	1.1.258	1.1.259	302°17.8`	1.25	данные отсутствуют	78:40:0008674:351	адрес отсутствует
265	1.1.259	1.1.260	267°42.1`	14.46	данные отсутствуют	78:40:0008674:420	dusha.84@bk.ru, 198218, Санкт-Петербург г, ул. Соколиная (Володарский), д. 3
266	1.1.260	1.1.261	263°50.1`	12.66	данные отсутствуют	78:40:0008674:420	dusha.84@bk.ru, 198218, Санкт-Петербург г, ул. Соколиная (Володарский), д. 3

полное наименование должности	ДОКУМЕНТ ПОДПИСАН ЭЛЕКТРОННОЙ ПОДПИСЬЮ Сертификат 00B9BDCC81A0CB8A9F7D2E5C9EBB9B19 Владелец ФЕДЕРАЛЬНАЯ СЛУЖБА ГОСУДАРСТВЕННОЙ РЕГИСТРАЦИИ, КАДАСТРА И КАРТОГРАФИИ Действителен с 02.08.2024 по 26.10.2025	инициалы, фамилия

Земельный участок

вид объекта недвижимости

Лист № 13 раздела 3.1	Всего листов раздела 3.1: 31	Всего разделов: 8	Всего листов выписки: 77

18.11.2024г. № КУВИ-001/2024-280994571

Кадастровый номер: 78:40:0008674:129

1	2	3	4	5	6	7	8
267	1.1.261	1.1.262	267°34.3`	21.72	данные отсутствуют	78:40:0008674:304	адрес отсутствует
268	1.1.262	1.1.263	264°20.3`	13.99	данные отсутствуют	78:40:0008674:150	198510, г. Санкт-Петербург, г. Петергоф, ул. Зверинская, д. 11, кв. 16
269	1.1.263	1.1.264	173°48.8`	30.99	данные отсутствуют	78:40:0008674:150	198510, г. Санкт-Петербург, г. Петергоф, ул. Зверинская, д. 11, кв. 16
270	1.1.264	1.1.265	176°8.5`	37.14	данные отсутствуют	78:40:0008674:691	sascauli@yandex.ru, Санкт-Петербург г, пр-кт. Народного Ополчения, д. 13, кв. 29
271	1.1.265	1.1.266	267°22.4`	5.46	данные отсутствуют	данные отсутствуют	данные отсутствуют
272	1.1.266	1.1.267	357°18.2`	36.99	данные отсутствуют	78:40:0008674:489	адрес отсутствует
273	1.1.267	1.1.268	352°30.5`	34.43	данные отсутствуют	78:40:0008674:670	г Санкт-Петербург, б-р Новаторов, д 24, кв 43
274	1.1.268	1.1.269	336°57.3`	8.81	данные отсутствуют	78:40:0008674:670	г Санкт-Петербург, б-р Новаторов, д 24, кв 43
275	1.1.269	1.1.270	294°43.4`	1.53	данные отсутствуют	78:40:0008674:670	г Санкт-Петербург, б-р Новаторов, д 24, кв 43
276	1.1.270	1.1.271	274°15.7`	9.01	данные отсутствуют	78:40:0008674:670	г Санкт-Петербург, б-р Новаторов, д 24, кв 43
277	1.1.271	1.1.272	355°17.0`	3.04	данные отсутствуют	78:40:0008674:1169	Galina.k.71@mail.ru, Санкт-Петербург г, ул. Танкиста Хрустицкого, д. 96, кв. 33
278	1.1.272	1.1.273	267°25.4`	17.8	данные отсутствуют	78:40:0008674:1169	Galina.k.71@mail.ru, Санкт-Петербург г, ул. Танкиста Хрустицкого, д. 96, кв. 33
279	1.1.273	1.1.274	357°14.3`	2.28	данные отсутствуют	78:40:0008674:1169	Galina.k.71@mail.ru, Санкт-Петербург г, ул. Танкиста Хрустицкого, д. 96, кв. 33
280	1.1.274	1.1.275	267°14.3`	3.11	данные отсутствуют	78:40:0008674:1169	Galina.k.71@mail.ru, Санкт-Петербург г, ул. Танкиста Хрустицкого, д. 96, кв. 33
281	1.1.275	1.1.276	176°5.6`	2.05	данные отсутствуют	78:40:0008674:1169	Galina.k.71@mail.ru, Санкт-Петербург г, ул. Танкиста Хрустицкого, д. 96, кв. 33
282	1.1.276	1.1.277	276°52.2`	0.84	данные отсутствуют	78:40:0008674:1169	Galina.k.71@mail.ru, Санкт-Петербург г, ул. Танкиста Хрустицкого, д. 96, кв. 33
283	1.1.277	1.1.278	267°46.3`	16.46	данные отсутствуют	78:40:0008674:1169	Galina.k.71@mail.ru, Санкт-Петербург г, ул. Танкиста Хрустицкого, д. 96, кв. 33
284	1.1.278	1.1.279	266°42.0`	16.68	данные отсутствуют	78:40:0008674:375	Санкт-Петербург, просп.Славы, д.18, кв.89
285	1.1.279	1.1.280	230°11.6`	1.8	данные отсутствуют	78:40:0008674:375	Санкт-Петербург, просп.Славы, д.18, кв.89
286	1.1.280	1.1.281	182°16.6`	42.03	данные отсутствуют	78:40:0008674:375	Санкт-Петербург, просп.Славы, д.18, кв.89
287	1.1.281	1.1.282	193°45.2`	1.47	данные отсутствуют	78:40:0008674:173	г. Санкт-Петербург, ул. Купчинская, д. 6/4, к. 1, кв. 226; адрес отсутствует

ДОКУМЕНТ ПОДПИСАН ЭЛЕКТРОННОЙ ПОДПИСЬЮ

Сертификат 00B9BDCC81A0CB8A87FB2E7C9EB9B1E9

Владелец ФЕДЕРАЛЬНАЯ СЛУЖБА ГОСУДАРСТВЕННОЙ РЕГИСТРАЦИИ, КАДАСТРА И КАРТОГРАФИИ

Действителен с 02.08.2024 по 26.10.2025

полное наименование должности		инициалы, фамилия

Земельный участок
вид объекта недвижимости

Лист № 14 раздела 3.1	Всего листов раздела 3.1: 31	Всего разделов: 8	Всего листов выписки: 77

18.11.2024г. № КУВИ-001/2024-280994571	
Кадастровый номер:	78:40:0008674:129

1	2	3	4	5	6	7	8
288	1.1.282	1.1.283	273°53.3`	1.03	данные отсутствуют	78:40:0008674:173	г. Санкт-Петербург, ул. Кушчинская, д. 6/4, к. 1, кв. 226; адрес отсутствует
289	1.1.283	1.1.284	300°28.7`	8.52	данные отсутствуют	данные отсутствуют	данные отсутствуют
290	1.1.284	1.1.285	2°25.3`	45.91	данные отсутствуют	78:40:0008674:312	адрес отсутствует
291	1.1.285	1.1.286	1°16.4`	21.14	данные отсутствуют	78:40:0008674:238	адрес отсутствует
292	1.1.286	1.1.287	358°13.9`	26.57	данные отсутствуют	78:40:0008674:232	vodomut-na@mail.ru, г. Санкт-Петербург, ул. Маршала Казакова, д. 40, к. 1, кв. 229
293	1.1.287	1.1.288	264°1.7`	14.23	данные отсутствуют	78:40:0008674:232	vodomut-na@mail.ru, г. Санкт-Петербург, ул. Маршала Казакова, д. 40, к. 1, кв. 229
294	1.1.288	1.1.289	264°16.7`	17.16	данные отсутствуют	78:40:0008674:211	198326, г. Санкт-Петербург, ул. сдт Торики-2 Дружная, д. 71, литера. А; olchik.olga1@mail.ru, 198326, г. Санкт-Петербург, ул. сдт Торики-2 Дружная, д. 71, литера. А
295	1.1.289	1.1.290	265°4.3`	7.22	данные отсутствуют	78:40:0008674:211	198326, г. Санкт-Петербург, ул. сдт Торики-2 Дружная, д. 71, литера. А; olchik.olga1@mail.ru, 198326, г. Санкт-Петербург, ул. сдт Торики-2 Дружная, д. 71, литера. А
296	1.1.290	1.1.291	206°18.4`	0.99	данные отсутствуют	78:40:0008674:189	адрес отсутствует
297	1.1.291	1.1.292	271°27.5`	3.14	данные отсутствуют	78:40:0008674:189	адрес отсутствует
298	1.1.292	1.1.293	265°35.9`	11.59	данные отсутствуют	78:40:0008674:189	адрес отсутствует
299	1.1.293	1.1.294	264°43.6`	3.92	данные отсутствуют	78:40:0008674:189	адрес отсутствует
300	1.1.294	1.1.295	265°43.4`	15.69	данные отсутствуют	78:40:0008674:690	адрес отсутствует
301	1.1.295	1.1.296	263°8.9`	17.94	данные отсутствуют	78:40:0008674:207	адрес отсутствует
302	1.1.296	1.1.297	265°6.5`	21.35	данные отсутствуют	78:40:0008674:208	адрес отсутствует
303	1.1.297	1.1.298	265°14.5`	20.37	данные отсутствуют	78:40:0008674:205	адрес отсутствует
304	1.1.298	1.1.299	265°17.6`	19.87	данные отсутствуют	78:40:0008674:209	адрес отсутствует
305	1.1.299	1.1.300	265°43.5`	20.26	данные отсутствуют	78:40:0008674:393	адрес отсутствует
306	1.1.300	1.1.301	264°39.1`	20.92	данные отсутствуют	78:40:0008674:692	адрес отсутствует
307	1.1.301	1.1.302	265°19.3`	25.87	данные отсутствуют	данные отсутствуют	данные отсутствуют

полное наименование должности	ДОКУМЕНТ ПОДПИСАН ЭЛЕКТРОННОЙ ПОДПИСЬЮ Сертификат 00B9BDCC81A0CB8A4F7FE2E7C9EB5B1D3 Владелец ФЕДЕРАЛЬНАЯ СЛУЖБА ГОСУДАРСТВЕННОЙ РЕГИСТРАЦИИ, КАДАСТРА И КАРТОГРАФИИ Действителен с 02.08.2024 по 26.10.2025	инициалы, фамилия

Земельный участок

вид объекта недвижимости

Лист № 15 раздела 3.1	Всего листов раздела 3.1: 31	Всего разделов: 8	Всего листов выписки: 77

18.11.2024г. № КУВИ-001/2024-280994571

Кадастровый номер: 78:40:0008674:129

1	2	3	4	5	6	7	8
308	1.1.302	1.1.303	263°48.7'	23	данные отсутствуют	данные отсутствуют	данные отсутствуют
309	1.1.302	1.1.302			данные отсутствуют	78:40:0008674:883	адрес отсутствует
310	1.1.303	1.1.304	265°12.5'	15.44	данные отсутствуют	78:40:0008674:214	адрес отсутствует
311	1.1.303	1.1.303			данные отсутствуют	78:40:0008674:855	адрес отсутствует
312	1.1.304	1.1.305	251°33.9'	0.73	данные отсутствуют	78:40:0008674:531	адрес отсутствует
313	1.1.305	1.1.306	345°57.8'	0.82	данные отсутствуют	78:40:0008674:531	адрес отсутствует
314	1.1.306	1.1.307	261°16.1'	2.83	данные отсутствуют	78:40:0008674:531	адрес отсутствует
315	1.1.307	1.1.308	166°52.0'	0.62	данные отсутствуют	78:40:0008674:531	адрес отсутствует
316	1.1.308	1.1.309	263°16.0'	8.19	данные отсутствуют	78:40:0008674:531	адрес отсутствует
317	1.1.309	1.1.310	328°23.5'	0.46	данные отсутствуют	78:40:0008674:531	адрес отсутствует
318	1.1.310	1.1.311	258°25.8'	2.59	данные отсутствуют	78:40:0008674:531	адрес отсутствует
319	1.1.311	1.1.312	264°47.7'	38.47	данные отсутствуют	78:40:0008674:356	адрес отсутствует
320	1.1.312	1.1.313	154°14.0'	10.9	данные отсутствуют	78:40:0008674:356	адрес отсутствует
321	1.1.313	1.1.314	148°16.7'	32.05	данные отсутствуют	78:40:0008674:356	адрес отсутствует
322	1.1.314	1.1.315	148°30.2'	68.14	данные отсутствуют	78:40:0008674:390	адрес отсутствует
323	1.1.315	1.1.316	259°2.3'	12.25	данные отсутствуют	данные отсутствуют	данные отсутствуют
324	1.1.316	1.1.317	326°21.4'	31.28	данные отсутствуют	78:40:0008674:137	адрес отсутствует
325	1.1.317	1.1.318	329°26.5'	44.77	данные отсутствуют	78:40:0008674:164	адрес отсутствует
326	1.1.318	1.1.319	274°23.9'	0.39	данные отсутствуют	78:40:0008674:164	адрес отсутствует
327	1.1.319	1.1.320	244°6.3'	12.62	данные отсутствуют	78:40:0008674:164	адрес отсутствует
328	1.1.320	1.1.321	277°59.3'	0.58	данные отсутствуют	78:40:0008674:164	адрес отсутствует
329	1.1.321	1.1.322	348°13.9'	2.7	данные отсутствуют	78:40:0008674:147	адрес отсутствует
330	1.1.322	1.1.323	68°21.0'	12.63	данные отсутствуют	78:40:0008674:213	адрес отсутствует
331	1.1.323	1.1.324	329°17.4'	34.84	данные отсутствуют	78:40:0008674:213	адрес отсутствует
332	1.1.324	1.1.325	265°56.5'	15.26	данные отсутствуют	78:40:0008674:213	адрес отсутствует
333	1.1.325	1.1.326	265°17.0'	13.87	данные отсутствуют	78:40:0008674:216	Новосибирская область, гор. Обь, ул. Геодезическая, д. 74, кв.1
334	1.1.326	1.1.327	266°15.4'	19.76	данные отсутствуют	78:40:0008674:212	адрес отсутствует
335	1.1.327	1.1.328	264°0.1'	21.34	данные отсутствуют	78:40:0008674:241	адрес отсутствует

ДОКУМЕНТ ПОДПИСАН ЭЛЕКТРОННОЙ ПОДПИСЬЮ

Сертификат 00B9BDC581A0CB8A97FD2E7C9BB9B3

Владелец ФЕДЕРАЛЬНАЯ СЛУЖБА ГОСУДАРСТВЕННОЙ РЕГИСТРАЦИИ, КАДАСТРА И КАРТОГРАФИИ

Действителен с 02.08.2024 по 26.10.2025

полное наименование должности		инициалы, фамилия

Земельный участок

вид объекта недвижимости

Лист № 16 раздела 3.1	Всего листов раздела 3.1: 31	Всего разделов: 8	Всего листов выписки: 77

18.11.2024г. № КУВИ-001/2024-280994571

Кадастровый номер: 78:40:0008674:129

336	1.1.328	1.1.329	263°42.4'	18.7	данные отсутствуют	78:40:0008674:476	198264, Санкт-Петербург г, г. Санкт-Петербург, уп. Лётчика Пилотова, д. 54, к. 1, кв. 2
337	1.1.329	1.1.330	266°46.7'	3.02	данные отсутствуют	78:40:0008674:476	198264, Санкт-Петербург г, г. Санкт-Петербург, уп. Лётчика Пилотова, д. 54, к. 1, кв. 2
338	1.1.330	1.1.331	249°53.0'	1.83	данные отсутствуют	78:40:0008674:242	Санкт-Петербург, уп.Береговая (Шувалово), д.19, корп.2, кв.10
339	1.1.331	1.1.332	264°3.8'	4.54	данные отсутствуют	78:40:0008674:242	Санкт-Петербург, уп.Береговая (Шувалово), д.19, корп.2, кв.10
340	1.1.332	1.1.333	265°59.7'	22.33	данные отсутствуют	78:40:0008674:242	Санкт-Петербург, уп.Береговая (Шувалово), д.19, корп.2, кв.10
341	1.1.333	1.1.334	262°58.8'	28.97	данные отсутствуют	78:40:0008674:226	адрес отсутствует
342	1.1.334	1.1.335	265°10.7'	26.77	данные отсутствуют	78:40:0008674:290	Санкт-Петербург, уп.Большая Зеленина, д.16, кв.146
343	1.1.335	1.1.336	264°54.5'	21.07	данные отсутствуют	78:40:0008674:156	Санкт-Петербург, уп.Купчинская, д.26, корп.2, кв.141
344	1.1.336	1.1.337	264°21.5'	22.58	данные отсутствуют	78:40:0008674:158	адрес отсутствует
345	1.1.337	1.1.338	264°25.7'	22.87	данные отсутствуют	78:40:0008674:374	адрес отсутствует
346	1.1.338	1.1.339	180°53.6'	48.07	данные отсутствуют	78:40:0008674:374	адрес отсутствует
347	1.1.339	1.1.340	181°12.8'	51.47	данные отсутствуют	78:40:0008674:162	адрес отсутствует
348	1.1.340	1.1.341	255°38.7'	4.8	данные отсутствуют	данные отсутствуют	данные отсутствуют
349	1.1.341	1.1.342	357°23.7'	12.32	данные отсутствуют	78:40:0008674:429	vasilisa0708@yandex.ru, г. Санкт-Петербург, Красносельское шоссе (Горелово), д.54, корп.1, кв.152
350	1.1.342	1.1.343	267°32.3'	24.44	данные отсутствуют	78:40:0008674:429	vasilisa0708@yandex.ru, г. Санкт-Петербург, Красносельское шоссе (Горелово), д.54, корп.1, кв.152
351	1.1.343	1.1.344	199°18.4'	1.66	данные отсутствуют	78:40:0008674:429	vasilisa0708@yandex.ru, г. Санкт-Петербург, Красносельское шоссе (Горелово), д.54, корп.1, кв.152
352	1.1.344	1.1.345	264°52.0'	50.07	данные отсутствуют	78:40:0008674:429	vasilisa0708@yandex.ru, г. Санкт-Петербург, Красносельское шоссе (Горелово), д.54, корп.1, кв.152
353	1.1.345	1.1.346	282°41.9'	12.05	данные отсутствуют	данные отсутствуют	данные отсутствуют

ДОКУМЕНТ ПОДПИСАН ЭЛЕКТРОННОЙ ПОДПИСЬЮ

Сертификат 00B9BDC581A03B4A97D2E3C9B8B2B3E0

Владелец ФЕДЕРАЛЬНАЯ СЛУЖБА ГОСУДАРСТВЕННОЙ РЕГИСТРАЦИИ, КАДАСТРА И КАРТОГРАФИИ

Действителен с 02.08.2024 по 26.10.2025

полное наименование должности		инициалы, фамилия

Земельный участок

вид объекта недвижимости

Лист № 17 раздела 3.1	Всего листов раздела 3.1: 31	Всего разделов: 8	Всего листов выписки: 77

18.11.2024г. № КУВИ-001/2024-280994571

Кадастровый номер: 78:40:0008674:129

1	2	3	4	5	6	7	8
354	1.1.346	1.1.347	84°6.2`	20.35	данные отсутствуют	78:40:0008674:195	адрес отсутствует
355	1.1.346	1.1.346			данные отсутствуют	78:40:0008674:252	адрес отсутствует
356	1.1.347	1.1.348	84°5.5`	20.98	данные отсутствуют	78:40:0008674:186	адрес отсутствует
357	1.1.348	1.1.349	87°48.8`	26.73	данные отсутствуют	78:40:0008674:440	адрес отсутствует
358	1.1.349	1.1.350	89°12.9`	5.84	данные отсутствуют	78:40:0008674:437	адрес отсутствует
359	1.1.350	1.1.351	86°20.8`	12.87	данные отсутствуют	78:40:0008674:437	адрес отсутствует
360	1.1.351	1.1.352	0°33.8`	28.47	данные отсутствуют	78:40:0008674:437	адрес отсутствует
361	1.1.352	1.1.353	0°45.9`	6.74	данные отсутствуют	78:40:0008674:437	адрес отсутствует
362	1.1.353	1.1.354	0°36.6`	50.71	данные отсутствуют	78:40:0008674:192	адрес отсутствует
363	1.1.354	1.1.355	261°15.2`	3.68	данные отсутствуют	78:40:0008674:192	адрес отсутствует
364	1.1.355	1.1.356	268°46.7`	4.69	данные отсутствуют	78:40:0008674:192	адрес отсутствует
365	1.1.356	1.1.357	265°24.7`	17.38	данные отсутствуют	78:40:0008674:192	адрес отсутствует
366	1.1.357	1.1.358	266°44.2`	17.04	данные отсутствуют	78:40:0008674:532	адрес отсутствует
367	1.1.358	1.1.359	179°5.5`	1.26	данные отсутствуют	78:40:0008674:532	адрес отсутствует
368	1.1.359	1.1.360	266°30.4`	3.45	данные отсутствуют	78:40:0008674:532	адрес отсутствует
369	1.1.360	1.1.361	262°47.1`	20.62	данные отсутствуют	78:40:0008674:330	Санкт-Петербург, ул.Крижановского, д.3, корп.2, кв.22
370	1.1.361	1.1.362	266°31.3`	20.44	данные отсутствуют	78:40:0008674:259	адрес отсутствует
371	1.1.362	1.1.363	264°36.2`	23.6	данные отсутствуют	78:40:0008674:167	Санкт-Петербург, пр. Стачек, д.212, кв.16; адрес отсутствует
372	1.1.363	1.1.364	263°49.7`	23.54	данные отсутствуют	78:40:0008674:421	адрес отсутствует
373	1.1.364	1.1.365	264°41.3`	8.43	данные отсутствуют	78:40:0008674:893	адрес отсутствует
374	1.1.365	1.1.366	263°50.5`	2.8	данные отсутствуют	78:40:0008674:893	адрес отсутствует
375	1.1.366	1.1.367	263°19.7`	11.45	данные отсутствуют	78:40:0008674:671	marina.kiziki@mail.ru, Санкт-Петербург, Петергофское шоссе, д.15, корп.2, кв.20
376	1.1.367	1.1.368	229°58.9`	1.38	данные отсутствуют	78:40:0008674:671	marina.kiziki@mail.ru, Санкт-Петербург, Петергофское шоссе, д.15, корп.2, кв.20
377	1.1.368	1.1.369	282°1.4`	2.83	данные отсутствуют	78:40:0008674:671	marina.kiziki@mail.ru, Санкт-Петербург, Петергофское шоссе, д.15, корп.2, кв.20
378	1.1.369	1.1.370	267°31.9`	22.28	данные отсутствуют	данные отсутствуют	данные отсутствуют

ДОКУМЕНТ ПОДПИСАН ЭЛЕКТРОННОЙ ПОДПИСЬЮ

Сертификат 00B9BDC581A03B4A97E2E3C9BEB2E3E0

Владелец ФЕДЕРАЛЬНАЯ СЛУЖБА ГОСУДАРСТВЕННОЙ РЕГИСТРАЦИИ, КАДАСТРА И КАРТОГРАФИИ

Действителен с 02.08.2024 по 26.10.2025

полное наименование должности		инициалы, фамилия

Земельный участок

вид объекта недвижимости

Лист № 18 раздела 3.1	Всего листов раздела 3.1: 31	Всего разделов: 8	Всего листов выписки: 77

18.11.2024г. № КУВИ-001/2024-280994571

Кадастровый номер: 78:40:0008674:129

1	2	3	4	5	6	7	8
379	1.1.370	1.1.371	17°43.7`	11.53	данные отсутствуют	данные отсутствуют	данные отсутствуют
380	1.1.370	1.1.370			данные отсутствуют	78:40:0008674:707	адрес отсутствует
381	1.1.371	1.1.372	85°44.4`	18.71	данные отсутствуют	78:40:0008674:170	адрес отсутствует
382	1.1.372	1.1.373	87°50.0`	11.91	данные отсутствуют	78:40:0008674:166	адрес отсутствует
383	1.1.373	1.1.374	173°55.1`	1.23	данные отсутствуют	78:40:0008674:166	адрес отсутствует
384	1.1.374	1.1.375	86°45.5`	5.13	данные отсутствуют	78:40:0008674:166	адрес отсутствует
385	1.1.375	1.1.376	0°0.0`	2.41	данные отсутствуют	78:40:0008674:166	адрес отсутствует
386	1.1.376	1.1.377	84°47.8`	25.36	данные отсутствуют	78:40:0008674:491	адрес отсутствует
387	1.1.377	1.1.378	83°57.5`	27.94	данные отсутствуют	78:40:0008674:490	адрес отсутствует
388	1.1.378	1.1.379	86°16.6`	22.95	данные отсутствуют	78:40:0008674:332	адрес отсутствует
389	1.1.379	1.1.380	83°19.0`	3.7	данные отсутствуют	78:40:0008674:177	адрес отсутствует
390	1.1.380	1.1.381	86°50.5`	2.9	данные отсутствуют	78:40:0008674:177	адрес отсутствует
391	1.1.381	1.1.382	83°55.4`	14.64	данные отсутствуют	78:40:0008674:177	адрес отсутствует
392	1.1.382	1.1.383	84°32.3`	21.02	данные отсутствуют	78:40:0008674:363	г Санкт-Петербург, пр-кт Стачек, д 140 литера А, ка 30
393	1.1.383	1.1.384	84°55.6`	27.37	данные отсутствуют	78:40:0008674:157	адрес отсутствует
394	1.1.384	1.1.385	85°0.2`	23.54	данные отсутствуют	78:40:0008674:321	адрес отсутствует
395	1.1.385	1.1.386	76°19.7`	2.67	данные отсутствуют	78:40:0008674:349	адрес отсутствует
396	1.1.386	1.1.387	83°41.8`	3.37	данные отсутствуют	78:40:0008674:349	адрес отсутствует
397	1.1.387	1.1.388	85°22.7`	19.98	данные отсутствуют	78:40:0008674:349	адрес отсутствует
398	1.1.388	1.1.389	86°26.3`	25.92	данные отсутствуют	78:40:0008674:403	адрес отсутствует
399	1.1.389	1.1.390	86°15.1`	4.59	данные отсутствуют	78:40:0008674:477	адрес отсутствует
400	1.1.390	1.1.391	86°11.5`	15.65	данные отсутствуют	78:40:0008674:477	адрес отсутствует
401	1.1.391	1.1.392	83°49.3`	26.48	данные отсутствуют	78:40:0008674:377	адрес отсутствует
402	1.1.392	1.1.393	353°39.0`	13.2	данные отсутствуют	78:40:0008674:377	адрес отсутствует
403	1.1.393	1.1.394	348°57.7`	14.94	данные отсутствуют	78:40:0008674:377	адрес отсутствует
404	1.1.394	1.1.395	3°47.1`	11.97	данные отсутствуют	78:40:0008674:377	адрес отсутствует
405	1.1.395	1.1.396	82°29.0`	8.33	данные отсутствуют	78:40:0008674:171	адрес отсутствует
406	1.1.396	1.1.397	166°18.2`	18.37	данные отсутствуют	78:40:0008674:370	адрес отсутствует
407	1.1.397	1.1.398	173°46.9`	21.79	данные отсутствуют	78:40:0008674:370	адрес отсутствует

ДОКУМЕНТ ПОДПИСАН ЭЛЕКТРОННОЙ ПОДПИСЬЮ

Сертификат 00B9BDC581A0CB8A97FD2E7C9EB9B3

Владелец ФЕДЕРАЛЬНАЯ СЛУЖБА ГОСУДАРСТВЕННОЙ РЕГИСТРАЦИИ, КАДАСТРА И КАРТОГРАФИИ

Действителен с 02.08.2024 по 26.10.2025

полное наименование должности		инициалы, фамилия

Земельный участок

вид объекта недвижимости

Лист № 19 раздела 3.1	Всего листов раздела 3.1: 31	Всего разделов: 8	Всего листов выписки: 77

18.11.2024г. № КУВИ-001/2024-280994571

Кадастровый номер: 78:40:0008674:129

1	2	3	4	5	6	7	8
408	1.1.398	1.1.399	88°44.9`	4.12	данные отсутствуют	78:40:0008674:370	адрес отсутствует
409	1.1.399	1.1.400	83°27.4`	22.38	данные отсутствуют	78:40:0008674:370	адрес отсутствует
410	1.1.400	1.1.401	84°27.1`	17.58	данные отсутствуют	78:40:0008674:341	адрес отсутствует
411	1.1.401	1.1.402	84°54.8`	17.71	данные отсутствуют	78:40:0008674:666	Санкт-Петербург, Торики, садоводство "Дружный-2", Южная аллея, уч.31
412	1.1.402	1.1.403	84°13.1`	20.85	данные отсутствуют	78:40:0008674:462	адрес отсутствует
413	1.1.403	1.1.404	83°40.5`	24.6	данные отсутствуют	78:40:0008674:302	адрес отсутствует
414	1.1.404	1.1.405	328°42.8`	47.27	данные отсутствуют	78:40:0008674:302	адрес отсутствует
415	1.1.405	1.1.406	328°51.2`	5.94	данные отсутствуют	78:40:0008674:347	Санкт-Петербург, ул.Капитанская, д.3, кв.14
416	1.1.406	1.1.407	335°14.2`	3.7	данные отсутствуют	78:40:0008674:347	Санкт-Петербург, ул.Капитанская, д.3, кв.14
417	1.1.407	1.1.408	328°2.3`	32.57	данные отсутствуют	78:40:0008674:347	Санкт-Петербург, ул.Капитанская, д.3, кв.14
418	1.1.408	1.1.409	265°49.6`	11.68	данные отсутствуют	78:40:0008674:347	Санкт-Петербург, ул.Капитанская, д.3, кв.14
419	1.1.409	1.1.410	262°54.5`	4.13	данные отсутствуют	78:40:0008674:347	Санкт-Петербург, ул.Капитанская, д.3, кв.14
420	1.1.410	1.1.411	341°33.9`	0.32	данные отсутствуют	78:40:0008674:347	Санкт-Петербург, ул.Капитанская, д.3, кв.14
421	1.1.411	1.1.412	256°59.8`	4.84	данные отсутствуют	78:40:0008674:347	Санкт-Петербург, ул.Капитанская, д.3, кв.14
422	1.1.412	1.1.413	169°49.4`	0.4	данные отсутствуют	78:40:0008674:347	Санкт-Петербург, ул.Капитанская, д.3, кв.14
423	1.1.413	1.1.414	261°21.5`	8.25	данные отсутствуют	78:40:0008674:179	адрес отсутствует
424	1.1.414	1.1.415	264°57.5`	4.44	данные отсутствуют	78:40:0008674:179	адрес отсутствует
425	1.1.415	1.1.416	262°58.7`	11.04	данные отсутствуют	78:40:0008674:179	адрес отсутствует
426	1.1.416	1.1.417	262°9.4`	27.99	данные отсутствуют	78:40:0008674:334	Санкт-Петербург, пр-кт Дачный, д 4, к 2, кв 97
427	1.1.417	1.1.418	264°35.7`	25.37	данные отсутствуют	78:40:0008674:171	адрес отсутствует
428	1.1.418	1.1.419	263°56.6`	18.76	данные отсутствуют	78:40:0008674:404	Санкт-Петербург, просп.Энтузиастов, д.20, корп.4, кв.133
429	1.1.419	1.1.420	265°12.1`	22.59	данные отсутствуют	78:40:0008674:529	адрес отсутствует
430	1.1.420	1.1.421	265°1.3`	20.17	данные отсутствуют	78:40:0008674:625	адрес отсутствует
431	1.1.421	1.1.422	265°11.5`	12.89	данные отсутствуют	78:40:0008674:422	Краснодарский край, г Анапа, ст-ца Благовещенская, Лазурный пер, д 43
432	1.1.422	1.1.423	265°21.5`	22.61	данные отсутствуют	78:40:0008674:336	Санкт-Петербург, пр. Народного Ополчения, дом 171, кв. 100
433	1.1.423	1.1.424	266°27.8`	22.53	данные отсутствуют	78:40:0008674:678	адрес отсутствует

ДОКУМЕНТ ПОДПИСАН ЭЛЕКТРОННОЙ ПОДПИСЬЮ

Сертификат 00B9BDC581A03B4F7FB2D7C9EB9B3

Владелец ФЕДЕРАЛЬНАЯ СЛУЖБА ГОСУДАРСТВЕННОЙ РЕГИСТРАЦИИ, КАДАСТРА И КАРТОГРАФИИ

Действителен с 02.08.2024 по 26.10.2025

полное наименование должности		инициалы, фамилия

Земельный участок

вид объекта недвижимости

Лист № 20 раздела 3.1	Всего листов раздела 3.1: 31	Всего разделов: 8	Всего листов выписки: 77

18.11.2024г. № КУВИ-001/2024-280994571

Кадастровый номер: 78:40:0008674:129

1	2	3	4	5	6	7	8
434	1.1.424	1.1.425	265°39.5`	19.02	данные отсутствуют	78:40:0008674:632	адрес отсутствует
435	1.1.425	1.1.426	264°38.1`	20.11	данные отсутствуют	78:40:0008674:379	адрес отсутствует
436	1.1.426	1.1.427	262°43.6`	21.56	данные отсутствуют	78:40:0008674:383	адрес отсутствует
437	1.1.427	1.1.428	271°25.9`	0.4	данные отсутствуют	78:40:0008674:196	Санкт-Петербург, Ленинский пр-т, д.115, кв.96
438	1.1.428	1.1.429	262°12.4`	3.61	данные отсутствуют	78:40:0008674:196	Санкт-Петербург, Ленинский пр-т, д.115, кв.96
439	1.1.429	1.1.430	263°12.7`	4.23	данные отсутствуют	78:40:0008674:196	Санкт-Петербург, Ленинский пр-т, д.115, кв.96
440	1.1.430	1.1.431	264°48.4`	7.29	данные отсутствуют	78:40:0008674:196	Санкт-Петербург, Ленинский пр-т, д.115, кв.96
441	1.1.431	1.1.432	255°8.7`	2.89	данные отсутствуют	78:40:0008674:196	Санкт-Петербург, Ленинский пр-т, д.115, кв.96
442	1.1.432	1.1.433	263°59.8`	6.02	данные отсутствуют	78:40:0008674:196	Санкт-Петербург, Ленинский пр-т, д.115, кв.96
443	1.1.433	1.1.434	270°56.3`	1.83	данные отсутствуют	78:40:0008674:196	Санкт-Петербург, Ленинский пр-т, д.115, кв.96
444	1.1.434	1.1.435	263°58.8`	25.65	данные отсутствуют	78:40:0008674:318	адрес отсутствует
445	1.1.435	1.1.436	263°27.5`	23.35	данные отсутствуют	78:40:0008674:227	адрес отсутствует
446	1.1.436	1.1.437	19°31.0`	11.22	данные отсутствуют	данные отсутствуют	данные отсутствуют
447	1.1.437	1.1.438	85°0.8`	19.78	данные отсутствуют	78:40:0008674:839	г. Санкт-Петербург, ул. Партизана Германа, д. 43, кв. 144; адрес отсутствует
448	1.1.438	1.1.439	82°57.8`	16.74	данные отсутствуют	78:40:0008674:839	г. Санкт-Петербург, ул. Партизана Германа, д. 43, кв. 144; адрес отсутствует
449	1.1.439	1.1.440	84°31.9`	29.7	данные отсутствуют	78:40:0008674:224	г. Санкт-Петербург, ул. Стойкости, д. 15, литера. а, кв. 130
450	1.1.440	1.1.441	84°10.8`	24.95	данные отсутствуют	данные отсутствуют	данные отсутствуют
451	1.1.440	1.1.440			данные отсутствуют	78:40:0008674:725	адрес отсутствует
452	1.1.441	1.1.442	84°4.6`	13.37	данные отсутствуют	78:40:0008674:329	адрес отсутствует
453	1.1.441	1.1.441			данные отсутствуют	78:40:0008674:724	адрес отсутствует
454	1.1.442	1.1.443	82°43.9`	5.93	данные отсутствуют	78:40:0008674:329	адрес отсутствует
455	1.1.443	1.1.444	100°58.9`	0.68	данные отсутствуют	78:40:0008674:329	адрес отсутствует
456	1.1.444	1.1.445	84°27.2`	20.59	данные отсутствуют	78:40:0008674:326	адрес отсутствует
457	1.1.445	1.1.446	84°56.6`	20.54	данные отсутствуют	78:40:0008674:328	Санкт-Петербург, ул.Коллонтай, д.14, корп.4, кв.62
458	1.1.446	1.1.447	83°49.9`	20.57	данные отсутствуют	78:40:0008674:305	Liudosik@icloud.com, Санкт-Петербург г, пр-кт. Гражданский, д. 115, к. 3, кв. 111
459	1.1.447	1.1.448	83°57.9`	20.54	данные отсутствуют	78:40:0008674:483	адрес отсутствует

ДОКУМЕНТ ПОДПИСАН ЭЛЕКТРОННОЙ ПОДПИСЬЮ

Сертификат 00B9BDCC81A0CB9A97FD2E7C9EB9B1E9

Владелец ФЕДЕРАЛЬНАЯ СЛУЖБА ГОСУДАРСТВЕННОЙ РЕГИСТРАЦИИ, КАДАСТРА И КАРТОГРАФИИ

Действителен с 02.08.2024 по 26.10.2025

полное наименование должности		инициалы, фамилия

Земельный участок

вид объекта недвижимости

Лист № 21 раздела 3.1	Всего листов раздела 3.1: 31	Всего разделов: 8	Всего листов выписки: 77

18.11.2024г. № КУВИ-001/2024-280994571

Кадастровый номер: 78:40:0008674:129

1	2	3	4	5	6	7	8
460	1.1.448	1.1.449	85°5.6`	25.6	данные отсутствуют	78:40:0008674:327	Санкт-Петербург, Витебский проспект, д.71, кв.18
461	1.1.449	1.1.450	353°23.4`	7.04	данные отсутствуют	78:40:0008674:327	Санкт-Петербург, Витебский проспект, д.71, кв.18
462	1.1.450	1.1.451	82°24.3`	4.54	данные отсутствуют	78:40:0008674:327	Санкт-Петербург, Витебский проспект, д.71, кв.18
463	1.1.451	1.1.452	348°46.4`	24.14	данные отсутствуют	78:40:0008674:327	Санкт-Петербург, Витебский проспект, д.71, кв.18
464	1.1.452	1.1.453	57°12.8`	6.68	данные отсутствуют	78:40:0008674:360	адрес отсутствует
465	1.1.453	1.1.454	87°1.6`	11.38	данные отсутствуют	78:40:0008674:362	адрес отсутствует
466	1.1.454	1.1.455	171°38.8`	4.34	данные отсутствуют	78:40:0008674:366	г. Санкт-Петербург, ул. Бабушкина, д. 89, к. 1, кв. 110
467	1.1.455	1.1.456	174°41.9`	29.33	данные отсутствуют	78:40:0008674:366	г. Санкт-Петербург, ул. Бабушкина, д. 89, к. 1, кв. 110
468	1.1.456	1.1.457	84°20.8`	24.77	данные отсутствуют	78:40:0008674:366	г. Санкт-Петербург, ул. Бабушкина, д. 89, к. 1, кв. 110
469	1.1.457	1.1.458	76°40.1`	3.95	данные отсутствуют	78:40:0008674:366	г. Санкт-Петербург, ул. Бабушкина, д. 89, к. 1, кв. 110
470	1.1.458	1.1.459	160°46.1`	0.91	данные отсутствуют	78:40:0008674:454	адрес отсутствует
471	1.1.459	1.1.460	73°26.8`	3.37	данные отсутствуют	78:40:0008674:454	адрес отсутствует
472	1.1.460	1.1.461	85°34.7`	22.7	данные отсутствуют	78:40:0008674:454	адрес отсутствует
473	1.1.461	1.1.462	84°33.6`	1.05	данные отсутствуют	78:40:0008674:408	адрес отсутствует
474	1.1.462	1.1.463	83°19.7`	6.89	данные отсутствуют	78:40:0008674:408	адрес отсутствует
475	1.1.463	1.1.464	84°9.5`	17.98	данные отсутствуют	78:40:0008674:408	адрес отсутствует
476	1.1.464	1.1.465	81°9.8`	23.95	данные отсутствуют	78:40:0008674:369	адрес отсутствует
477	1.1.465	1.1.466	328°4.9`	39.21	данные отсутствуют	78:40:0008674:369	адрес отсутствует
478	1.1.466	1.1.467	326°55.7`	42.97	данные отсутствуют	78:40:0008674:301	Санкт-Петербург г, ул. Бухарестская, д. 68, к. 2, кв. 42; адрес отсутствует
479	1.1.467	1.1.468	263°30.8`	18.15	данные отсутствуют	78:40:0008674:301	Санкт-Петербург г, ул. Бухарестская, д. 68, к. 2, кв. 42; адрес отсутствует
480	1.1.468	1.1.469	259°31.1`	13.03	данные отсутствуют	78:40:0008674:689	Санкт-Петербург, Новгородов бульвар, д.92, кв.70
481	1.1.469	1.1.470	279°41.8`	6.83	данные отсутствуют	78:40:0008674:689	Санкт-Петербург, Новгородов бульвар, д.92, кв.70
482	1.1.470	1.1.471	265°19.7`	16.45	данные отсутствуют	78:40:0008674:344	адрес отсутствует
483	1.1.471	1.1.472	261°41.3`	3.11	данные отсутствуют	78:40:0008674:344	адрес отсутствует

ДОКУМЕНТ ПОДПИСАН ЭЛЕКТРОННОЙ ПОДПИСЬЮ

Сертификат 00B9BDCE81A0CB8A97FE2E7C9EB9B19

Владелец ФЕДЕРАЛЬНАЯ СЛУЖБА ГОСУДАРСТВЕННОЙ РЕГИСТРАЦИИ, КАДАСТРА И КАРТОГРАФИИ

Действителен с 02.08.2024 по 26.10.2025

полное наименование должности		инициалы, фамилия

Земельный участок
вид объекта недвижимости

Лист № 22 раздела 3.1	Всего листов раздела 3.1: 31	Всего разделов: 8	Всего листов выписки: 77

18.11.2024г. № КУВИ-001/2024-280994571	
Кадастровый номер:	78:40:0008674:129

1	2	3	4	5	6	7	8
484	1.1.472	1.1.473	254°8.0`	0.99	данные отсутствуют	78:40:0008674:344	адрес отсутствует
485	1.1.473	1.1.474	264°52.1`	16.33	данные отсутствуют	78:40:0008674:362	адрес отсутствует
486	1.1.474	1.1.475	173°2.8`	1.24	данные отсутствуют	78:40:0008674:362	адрес отсутствует
487	1.1.475	1.1.476	267°6.1`	3.96	данные отсутствуют	78:40:0008674:362	адрес отсутствует
488	1.1.476	1.1.477	263°42.4`	20.34	данные отсутствуют	78:40:0008674:360	адрес отсутствует
489	1.1.477	1.1.478	346°17.9`	2.49	данные отсутствуют	78:40:0008674:488	Санкт-Петербург, улица Солдата Корзуна, д.15, кв.57
490	1.1.478	1.1.479	264°17.0`	19.48	данные отсутствуют	78:40:0008674:488	Санкт-Петербург, улица Солдата Корзуна, д.15, кв.57
491	1.1.479	1.1.480	182°5.7`	2.46	данные отсутствуют	78:40:0008674:488	Санкт-Петербург, улица Солдата Корзуна, д.15, кв.57
492	1.1.480	1.1.481	265°5.5`	6.9	данные отсутствуют	78:40:0008674:365	Санкт-Петербург, Сестрорецкая улица, дом 6, кв.6
493	1.1.481	1.1.482	354°43.3`	1.85	данные отсутствуют	78:40:0008674:365	Санкт-Петербург, Сестрорецкая улица, дом 6, кв.6
494	1.1.482	1.1.483	264°34.5`	10.79	данные отсутствуют	78:40:0008674:365	Санкт-Петербург, Сестрорецкая улица, дом 6, кв.6
495	1.1.483	1.1.484	178°54.7`	1.58	данные отсутствуют	78:40:0008674:365	Санкт-Петербург, Сестрорецкая улица, дом 6, кв.6
496	1.1.484	1.1.485	264°1.4`	19.98	данные отсутствуют	78:40:0008674:311	адрес отсутствует
497	1.1.485	1.1.486	264°37.1`	18.23	данные отсутствуют	78:40:0008674:453	адрес отсутствует
498	1.1.486	1.1.487	265°9.4`	22.03	данные отсутствуют	78:40:0008674:455	адрес отсутствует
499	1.1.487	1.1.488	265°16.3`	20.26	данные отсутствуют	78:40:0008674:402	адрес отсутствует
500	1.1.488	1.1.489	264°51.8`	19.44	данные отсутствуют	78:40:0008674:467	г. Санкт-Петербург, ул. Бурцева, д. 18, литера. А, кв. 67
501	1.1.489	1.1.490	268°17.0`	3.67	данные отсутствуют	78:40:0008674:449	Санкт-Петербург, ул.Доблести, д.24, корп.1, кв.386; адрес отсутствует
502	1.1.490	1.1.491	263°48.1`	10.28	данные отсутствуют	78:40:0008674:449	Санкт-Петербург, ул.Доблести, д.24, корп.1, кв.386; адрес отсутствует
503	1.1.491	1.1.492	270°54.0`	15.27	данные отсутствуют	78:40:0008674:286	адрес отсутствует
504	1.1.492	1.1.493	267°42.3`	19.48	данные отсутствуют	78:40:0008674:293	Санкт-Петербург, Светлановский проспект, дом 46, корп.1, кв.11
505	1.1.493	1.1.1	4°26.1`	10.86	данные отсутствуют	данные отсутствуют	данные отсутствуют
506	1.2.494	1.2.495	147°33.7`	42.13	данные отсутствуют	78:40:0008674:244	1883246@mail.ru, Санкт-Петербург, пр. Стачек, д.95, корп.1, кв.232; 1883246@mail.ru; адрес отсутствует

ДОКУМЕНТ ПОДПИСАН
ЭЛЕКТРОННОЙ ПОДПИСЬЮ
Сертификат 00B9BDCC81A0CB9A97FD2E7C9EB9B3
Владелец ФЕДЕРАЛЬНАЯ СЛУЖБА ГОСУДАРСТВЕННОЙ РЕГИСТРАЦИИ, КАДАСТРА И КАРТОГРАФИИ
Действителен с 02.08.2024 по 26.10.2025

полное наименование должности		инициалы, фамилия

Земельный участок

вид объекта недвижимости

Лист № 23 раздела 3.1	Всего листов раздела 3.1: 31	Всего разделов: 8	Всего листов выписки: 77

18.11.2024г. № КУВИ-001/2024-280994571

Кадастровый номер: 78:40:0008674:129

1	2	3	4	5	6	7	8
507	1.2.495	1.2.496	148°20.9`	44.04	данные отсутствуют	78:40:0008674:315	адрес отсутствует
508	1.2.496	1.2.497	84°44.0`	6.54	данные отсутствуют	78:40:0008674:315	адрес отсутствует
509	1.2.497	1.2.498	80°39.9`	3.7	данные отсутствуют	78:40:0008674:315	адрес отсутствует
510	1.2.498	1.2.499	84°55.9`	20.26	данные отсутствуют	78:40:0008674:680	адрес отсутствует
511	1.2.499	1.2.500	84°19.1`	21.72	данные отсутствуют	78:40:0008674:266	адрес отсутствует
512	1.2.500	1.2.501	85°34.6`	20.61	данные отсутствуют	78:40:0008674:275	адрес отсутствует
513	1.2.501	1.2.502	83°25.9`	22.47	данные отсутствуют	78:40:0008674:274	адрес отсутствует
514	1.2.502	1.2.503	84°22.3`	20.09	данные отсутствуют	78:40:0008674:352	адрес отсутствует
515	1.2.503	1.2.504	84°31.7`	18.67	данные отсутствуют	78:40:0008674:518	г. Санкт-Петербург, пр-кт. Большевиков, д. 9, к. 1, кв. 273
516	1.2.504	1.2.505	84°11.8`	22.95	данные отсутствуют	78:40:0008674:267	адрес отсутствует
517	1.2.505	1.2.506	84°13.1`	27.5	данные отсутствуют	78:40:0008674:279	адрес отсутствует
518	1.2.506	1.2.507	85°4.5`	22.71	данные отсутствуют	78:40:0008674:685	адрес отсутствует
519	1.2.507	1.2.508	86°56.6`	21.56	данные отсутствуют	78:40:0008674:688	адрес отсутствует
520	1.2.508	1.2.509	81°58.6`	28.01	данные отсутствуют	78:40:0008674:472	адрес отсутствует
521	1.2.509	1.2.510	78°43.3`	20.81	данные отсутствуют	78:40:0008674:306	Санкт-Петербург, ул.Генерала Симонява, д.7, кв.16
522	1.2.510	1.2.511	81°28.2`	26.36	данные отсутствуют	78:40:0008674:657	адрес отсутствует
523	1.2.511	1.2.512	83°0.5`	22.84	данные отсутствуют	78:40:0008674:300	адрес отсутствует
524	1.2.512	1.2.513	103°8.0`	3.7	данные отсутствуют	78:40:0008674:401	Санкт-Петербург г, пр-кт. Наставников, д. 47, к. 2, кв. 25
525	1.2.513	1.2.514	79°2.2`	11.67	данные отсутствуют	78:40:0008674:401	Санкт-Петербург г, пр-кт. Наставников, д. 47, к. 2, кв. 25
526	1.2.514	1.2.515	83°3.9`	14.24	данные отсутствуют	78:40:0008674:384	адрес отсутствует
527	1.2.515	1.2.516	358°51.2`	0.5	данные отсутствуют	78:40:0008674:384	адрес отсутствует
528	1.2.516	1.2.517	84°24.4`	24.32	данные отсутствуют	78:40:0008674:193	адрес отсутствует
529	1.2.517	1.2.518	87°17.0`	29.54	данные отсутствуют	78:40:0008674:298	адрес отсутствует
530	1.2.518	1.2.519	82°23.6`	27.72	данные отсутствуют	78:40:0008674:280	адрес отсутствует
531	1.2.519	1.2.520	356°4.5`	39.15	данные отсутствуют	78:40:0008674:280	адрес отсутствует
532	1.2.520	1.2.521	45°0.0`	0.61	данные отсутствуют	78:40:0008674:409	адрес отсутствует
533	1.2.521	1.2.522	352°27.8`	3.28	данные отсутствуют	78:40:0008674:409	адрес отсутствует

ДОКУМЕНТ ПОДПИСАН ЭЛЕКТРОННОЙ ПОДПИСЬЮ

Сертификат 00B9BDC581A0CB8A97FD2D7C9EB9B3

Владелец ФЕДЕРАЛЬНАЯ СЛУЖБА ГОСУДАРСТВЕННОЙ РЕГИСТРАЦИИ, КАДАСТРА И КАРТОГРАФИИ

Действителен с 02.08.2024 по 26.10.2025

полное наименование должности		инициалы, фамилия

Земельный участок

вид объекта недвижимости

Лист № 24 раздела 3.1	Всего листов раздела 3.1: 31	Всего разделов: 8	Всего листов выписки: 77

18.11.2024г. № КУВИ-001/2024-280994571

Кадастровый номер: 78:40:0008674:129

1	2	3	4	5	6	7	8
534	1.2.522	1.2.523	355°34.1`	34.16	данные отсутствуют	78:40:0008674:409	адрес отсутствует
535	1.2.523	1.2.524	266°49.1`	14.77	данные отсутствуют	78:40:0008674:409	адрес отсутствует
536	1.2.524	1.2.525	256°20.2`	4.11	данные отсутствуют	78:40:0008674:140	адрес отсутствует
537	1.2.525	1.2.526	267°11.5`	3.67	данные отсутствуют	78:40:0008674:140	адрес отсутствует
538	1.2.526	1.2.527	267°13.9`	12	данные отсутствуют	78:40:0008674:140	адрес отсутствует
539	1.2.527	1.2.528	267°17.4`	10.15	данные отсутствуют	78:40:0008674:143	адрес отсутствует
540	1.2.528	1.2.529	267°14.0`	10.15	данные отсутствуют	78:40:0008674:250	адрес отсутствует
541	1.2.529	1.2.530	264°49.2`	20.94	данные отсутствуют	78:40:0008674:146	Санкт-Петербург, ул. Одоевского, д. 28, кв. 355
542	1.2.530	1.2.531	266°8.1`	20.33	данные отсутствуют	78:40:0008674:152	адрес отсутствует
543	1.2.531	1.2.532	263°3.4`	20.35	данные отсутствуют	78:40:0008674:389	198206, г. Санкт-Петербург, ул. Адмирала Черокова, д. 22, литера. А, кв. 176
544	1.2.532	1.2.533	260°17.0`	16.71	данные отсутствуют	78:40:0008674:423	адрес отсутствует
545	1.2.533	1.2.534	259°54.0`	20.24	данные отсутствуют	78:40:0008674:296	адрес отсутствует
546	1.2.534	1.2.535	257°10.6`	11.35	данные отсутствуют	78:40:0008674:261	адрес отсутствует
547	1.2.535	1.2.536	258°43.3`	14.06	данные отсутствуют	78:40:0008674:260	адрес отсутствует
548	1.2.536	1.2.537	262°3.0`	21.11	данные отсутствуют	78:40:0008674:255	адрес отсутствует
549	1.2.537	1.2.538	263°49.4`	17.29	данные отсутствуют	78:40:0008674:367	адрес отсутствует
550	1.2.538	1.2.539	264°4.5`	3.2	данные отсутствуют	78:40:0008674:367	адрес отсутствует
551	1.2.539	1.2.540	264°3.0`	4.05	данные отсутствуют	78:40:0008674:665	адрес отсутствует
552	1.2.540	1.2.541	261°14.5`	7.49	данные отсутствуют	78:40:0008674:665	адрес отсутствует
553	1.2.541	1.2.542	264°15.8`	19.61	данные отсутствуют	78:40:0008674:291	адрес отсутствует
554	1.2.542	1.2.543	264°20.6`	19.27	данные отсутствуют	78:40:0008674:289	адрес отсутствует
555	1.2.543	1.2.544	263°22.1`	21.74	данные отсутствуют	78:40:0008674:248	адрес отсутствует
556	1.2.544	1.2.545	264°17.3`	21	данные отсутствуют	78:40:0008674:353	адрес отсутствует
557	1.2.545	1.2.546	261°47.9`	4.49	данные отсутствуют	78:40:0008674:353	адрес отсутствует
558	1.2.546	1.2.547	265°4.5`	16.19	данные отсутствуют	78:40:0008674:245	адрес отсутствует
559	1.2.547	1.2.548	264°25.4`	6.38	данные отсутствуют	78:40:0008674:245	адрес отсутствует
560	1.2.548	1.2.549	251°5.7`	0.77	данные отсутствуют	78:40:0008674:245	адрес отсутствует
561	1.2.549	1.2.550	264°57.0`	21.13	данные отсутствуют	78:40:0008674:265	190000, г. Санкт-Петербург, д. 44, стр. 1

ДОКУМЕНТ ПОДПИСАН ЭЛЕКТРОННОЙ ПОДПИСЬЮ

Сертификат 00B9BDC581A0CB8A97FB2E7C9EB8B1E9

Владелец ФЕДЕРАЛЬНАЯ СЛУЖБА ГОСУДАРСТВЕННОЙ РЕГИСТРАЦИИ, КАДАСТРА И КАРТОГРАФИИ

Действителен с 02.08.2024 по 26.10.2025

полное наименование должности		инициалы, фамилия

Земельный участок			
вид объекта недвижимости			
Лист № 25 раздела 3.1	Всего листов раздела 3.1: 31	Всего разделов: 8	Всего листов выписки: 77
18.11.2024г. № КУВИ-001/2024-280994571			
Кадастровый номер:	78:40:0008674:129		

562	1.2.550	1.2.551	264°0.8`	20.61	данные отсутствуют	78:40:0008674:283	обл Новгородская, Демянский р-н, с Лычково, ул Линейная, д 26
563	1.2.551	1.2.552	285°15.3`	0.8	данные отсутствуют	78:40:0008674:276	адрес отсутствует
564	1.2.552	1.2.553	264°57.5`	3.41	данные отсутствуют	78:40:0008674:276	адрес отсутствует
565	1.2.553	1.2.554	265°1.5`	9.22	данные отсутствуют	78:40:0008674:276	адрес отсутствует
566	1.2.554	1.2.555	331°41.9`	0.59	данные отсутствуют	78:40:0008674:276	адрес отсутствует
567	1.2.555	1.2.556	265°48.8`	6.44	данные отсутствуют	78:40:0008674:276	адрес отсутствует
568	1.2.556	1.2.557	264°56.5`	17.58	данные отсутствуют	78:40:0008674:285	адрес отсутствует
569	1.2.557	1.2.558	263°52.3`	10.21	данные отсутствуют	78:40:0008674:407	адрес отсутствует
570	1.2.558	1.2.559	266°53.0`	6.62	данные отсутствуют	78:40:0008674:407	адрес отсутствует
571	1.2.559	1.2.560	245°53.6`	2.82	данные отсутствуют	78:40:0008674:407	адрес отсутствует
572	1.2.560	1.2.561	274°24.6`	3.9	данные отсутствуют	78:40:0008674:451	г. Санкт-Петербург, ул. Черкасова, д. 6, к. 1, кв. 26; 03200063@nprpb.ru, г. Санкт-Петербург, ул. Черкасова, д. 6, к. 1, кв. 26
573	1.2.561	1.2.562	262°51.1`	15.35	данные отсутствуют	78:40:0008674:451	г. Санкт-Петербург, ул. Черкасова, д. 6, к. 1, кв. 26; 03200063@nprpb.ru, г. Санкт-Петербург, ул. Черкасова, д. 6, к. 1, кв. 26
574	1.2.562	1.2.494	266°27.0`	19.06	данные отсутствуют	78:40:0008674:244	1883246@mail.ru, Санкт-Петербург, пр. Стачек, д.95, корп.1, кв.232; 1883246@mail.ru; адрес отсутствует
575	1.3.563	1.3.564	175°48.1`	35.38	данные отсутствуют	78:40:0008674:450	г. Санкт-Петербург, пр-кт. Стачек, д. 152, кв. 16; адрес отсутствует
576	1.3.564	1.3.565	176°23.7`	41.51	данные отсутствуют	78:40:0008674:246	адрес отсутствует
577	1.3.565	1.3.566	84°4.6`	21.12	данные отсутствуют	78:40:0008674:246	адрес отсутствует
578	1.3.566	1.3.567	82°38.4`	20.53	данные отсутствуют	78:40:0008674:154	адрес отсутствует
579	1.3.567	1.3.568	87°12.5`	21.56	данные отсутствуют	78:40:0008674:313	адрес отсутствует
580	1.3.568	1.3.569	87°18.3`	23.4	данные отсутствуют	78:40:0008674:309	адрес отсутствует
581	1.3.569	1.3.570	86°50.5`	15.97	данные отсутствуют	78:40:0008674:385	адрес отсутствует
582	1.3.570	1.3.571	87°8.0`	7	данные отсутствуют	78:40:0008674:385	адрес отсутствует
583	1.3.571	1.3.572	87°43.7`	18.91	данные отсутствуют	78:40:0008674:380	адрес отсутствует
584	1.3.572	1.3.573	88°10.0`	5.31	данные отсутствуют	данные отсутствуют	данные отсутствуют
585	1.3.573	1.3.574	88°7.2`	14.33	данные отсутствуют	данные отсутствуют	данные отсутствуют

ДОКУМЕНТ ПОДПИСАН
ЭЛЕКТРОННОЙ ПОДПИСЬЮ
Сертификат 00B9BDCE81A0CB8A87FD2D7C9EB9B1E0
Владелец ФЕДЕРАЛЬНАЯ СЛУЖБА ГОСУДАРСТВЕННОЙ РЕГИСТРАЦИИ, КАДАСТРА И КАРТОГРАФИИ
Действителен с 02.08.2024 по 26.10.2025

полное наименование должности		инициалы, фамилия

Земельный участок
вид объекта недвижимости

Лист № 26 раздела 3.1	Всего листов раздела 3.1: 31	Всего разделов: 8	Всего листов выписки: 77

18.11.2024г. № КУВИ-001/2024-280994571	
Кадастровый номер:	78:40:0008674:129

1	2	3	4	5	6	7	8
586	1.3.574	1.3.575	88°54.5`	3.15	данные отсутствуют	данные отсутствуют	данные отсутствуют
587	1.3.575	1.3.576	77°54.3`	1.86	данные отсутствуют	78:40:0008674:907	адрес отсутствует
588	1.3.576	1.3.577	84°2.5`	23.7	данные отсутствуют	78:40:0008674:431	interzet65@mail.ru, Санкт-Петербург, ул.Верности, д.14, корп.3, кв.59
589	1.3.577	1.3.578	357°34.6`	44.21	данные отсутствуют	78:40:0008674:431	interzet65@mail.ru, Санкт-Петербург, ул.Верности, д.14, корп.3, кв.59
590	1.3.578	1.3.579	354°57.2`	35.93	данные отсутствуют	78:40:0008674:381	Санкт-Петербург г, ул. Композиторов, д. 33/5, кв. 284
591	1.3.579	1.3.580	299°44.7`	3.22	данные отсутствуют	78:40:0008674:381	Санкт-Петербург г, ул. Композиторов, д. 33/5, кв. 284
592	1.3.580	1.3.581	271°8.3`	6.04	данные отсутствуют	78:40:0008674:381	Санкт-Петербург г, ул. Композиторов, д. 33/5, кв. 284
593	1.3.581	1.3.582	261°18.9`	17.09	данные отсутствуют	78:40:0008674:381	Санкт-Петербург г, ул. Композиторов, д. 33/5, кв. 284
594	1.3.582	1.3.583	261°51.1`	34.99	данные отсутствуют	78:40:0008674:284	адрес отсутствует
595	1.3.583	1.3.584	262°3.0`	29.72	данные отсутствуют	78:40:0008674:348	адрес отсутствует
596	1.3.584	1.3.585	268°19.0`	21.11	данные отсутствуют	78:40:0008674:342	адрес отсутствует
597	1.3.585	1.3.586	265°30.1`	20.52	данные отсутствуют	78:40:0008674:368	адрес отсутствует
598	1.3.586	1.3.587	265°39.8`	24.47	данные отсутствуют	78:40:0008674:145	адрес отсутствует
599	1.3.587	1.3.563	265°14.9`	20.76	данные отсутствуют	78:40:0008674:450	г. Санкт-Петербург, пр-кт. Стачек, д. 152, кв. 16; адрес отсутствует
600	1.4.588	1.4.589	334°52.0`	0.89	данные отсутствуют	данные отсутствуют	данные отсутствуют
601	1.4.589	1.4.590	291°55.3`	0.88	данные отсутствуют	данные отсутствуют	данные отсутствуют
602	1.4.590	1.4.591	248°55.0`	0.89	данные отсутствуют	данные отсутствуют	данные отсутствуют
603	1.4.591	1.4.592	205°10.1`	0.92	данные отсутствуют	данные отсутствуют	данные отсутствуют
604	1.4.592	1.4.593	160°13.4`	0.95	данные отсутствуют	данные отсутствуют	данные отсутствуют
605	1.4.593	1.4.594	112°53.5`	0.98	данные отсутствуют	данные отсутствуют	данные отсутствуют
606	1.4.594	1.4.595	66°20.2`	0.97	данные отсутствуют	данные отсутствуют	данные отсутствуют
607	1.4.595	1.4.588	19°12.2`	0.94	данные отсутствуют	данные отсутствуют	данные отсутствуют
608	1.5.596	1.5.597	336°17.8`	0.9	данные отсутствуют	данные отсутствуют	данные отсутствуют
609	1.5.597	1.5.598	295°10.1`	0.92	данные отсутствуют	данные отсутствуют	данные отсутствуют

ДОКУМЕНТ ПОДПИСАН
ЭЛЕКТРОННОЙ ПОДПИСЬЮ
Сертификат 00B9BDC581A03B4A97D2E3C9BB9B1E0
Владелец ФЕДЕРАЛЬНАЯ СЛУЖБА ГОСУДАРСТВЕННОЙ РЕГИСТРАЦИИ, КАДАСТРА И КАРТОГРАФИИ
Действителен с 02.08.2024 по 26.10.2025

полное наименование должности		инициалы, фамилия

Земельный участок

вид объекта недвижимости

Лист № 27 раздела 3.1	Всего листов раздела 3.1: 31	Всего разделов: 8	Всего листов выписки: 77

18.11.2024г. № КУВИ-001/2024-280994571

Кадастровый номер: 78:40:0008674:129

1	2	3	4	5	6	7	8
610	1.5.598	1.5.599	245°54.8`	0.93	данные отсутствуют	данные отсутствуют	данные отсутствуют
611	1.5.599	1.5.600	202°2.2`	0.91	данные отсутствуют	данные отсутствуют	данные отсутствуют
612	1.5.600	1.5.601	157°22.8`	0.91	данные отсутствуют	данные отсутствуют	данные отсутствуют
613	1.5.601	1.5.602	112°2.2`	0.91	данные отсутствуют	данные отсутствуют	данные отсутствуют
614	1.5.602	1.5.603	67°43.4`	0.9	данные отсутствуют	данные отсутствуют	данные отсутствуют
615	1.5.603	1.5.596	22°57.2`	0.92	данные отсутствуют	данные отсутствуют	данные отсутствуют
616	1.6.604	1.6.605	337°13.8`	0.88	данные отсутствуют	данные отсутствуют	данные отсутствуют
617	1.6.605	1.6.606	294°33.0`	0.89	данные отсутствуют	данные отсутствуют	данные отсутствуют
618	1.6.606	1.6.607	246°48.1`	0.91	данные отсутствуют	данные отсутствуют	данные отсутствуют
619	1.6.607	1.6.608	202°31.3`	0.89	данные отсутствуют	данные отсутствуют	данные отсутствуют
620	1.6.608	1.6.609	157°57.8`	0.91	данные отсутствуют	данные отсутствуют	данные отсутствуют
621	1.6.609	1.6.610	110°51.2`	0.9	данные отсутствуют	данные отсутствуют	данные отсутствуют
622	1.6.610	1.6.611	67°13.8`	0.88	данные отсутствуют	данные отсутствуют	данные отсутствуют
623	1.6.611	1.6.604	22°31.3`	0.89	данные отсутствуют	данные отсутствуют	данные отсутствуют
624	1.7.612	1.7.613	87°22.2`	20.92	данные отсутствуют	78:40:0008674:473	адрес отсутствует
625	1.7.613	1.7.614	171°39.4`	0.76	данные отсутствуют	78:40:0008674:443	адрес отсутствует
626	1.7.614	1.7.615	87°37.4`	21.95	данные отсутствуют	78:40:0008674:443	адрес отсутствует
627	1.7.615	1.7.616	357°55.5`	30.93	данные отсутствуют	78:40:0008674:443	адрес отсутствует
628	1.7.616	1.7.617	358°38.8`	8.04	данные отсутствуют	78:40:0008674:443	адрес отсутствует
629	1.7.617	1.7.618	4°13.9`	7.32	данные отсутствуют	78:40:0008674:443	адрес отсутствует
630	1.7.618	1.7.619	351°50.6`	3.03	данные отсутствуют	78:40:0008674:443	адрес отсутствует
631	1.7.619	1.7.620	265°33.7`	21.32	данные отсутствуют	78:40:0008674:443	адрес отсутствует
632	1.7.620	1.7.621	200°56.0`	1.6	данные отсутствуют	78:40:0008674:443	адрес отсутствует
633	1.7.621	1.7.622	262°48.6`	19.74	данные отсутствуют	78:40:0008674:727	адрес отсутствует
634	1.7.622	1.7.623	180°37.6`	17.37	данные отсутствуют	78:40:0008674:727	адрес отсутствует
635	1.7.623	1.7.612	180°17.6`	27.39	данные отсутствуют	данные отсутствуют	данные отсутствуют
636	1.8.624	1.8.625	83°52.5`	20.25	данные отсутствуют	78:40:0008674:487	195030, г. Санкт-Петербург, пр-кт. Наставников, д. 47, к. 2, кв. 25
637	1.8.625	1.8.626	85°13.5`	12.85	данные отсутствуют	78:40:0008674:711	адрес отсутствует
638	1.8.626	1.8.627	84°7.9`	6.85	данные отсутствуют	78:40:0008674:711	адрес отсутствует

ДОКУМЕНТ ПОДПИСАН ЭЛЕКТРОННОЙ ПОДПИСЬЮ

Сертификат 00B9BDC581A0CB8A87FB2E7C9EB8B1E0

Владелец ФЕДЕРАЛЬНАЯ СЛУЖБА ГОСУДАРСТВЕННОЙ РЕГИСТРАЦИИ, КАДАСТРА И КАРТОГРАФИИ

Действителен с 02.08.2024 по 26.10.2025

полное наименование должности		инициалы, фамилия

Земельный участок

вид объекта недвижимости

Лист № 28 раздела 3.1	Всего листов раздела 3.1: 31	Всего разделов: 8	Всего листов выписки: 77

18.11.2024г. № КУВИ-001/2024-280994571

Кадастровый номер: 78:40:0008674:129

1	2	3	4	5	6	7	8
639	1.8.627	1.8.628	82°6.5`	1.02	данные отсутствуют	78:40:0008674:711	адрес отсутствует
640	1.8.628	1.8.629	81°22.8`	23.15	данные отсутствуют	78:40:0008674:148	адрес отсутствует
641	1.8.629	1.8.630	357°59.0`	37.8	данные отсутствуют	78:40:0008674:148	адрес отсутствует
642	1.8.630	1.8.631	354°30.9`	4.81	данные отсутствуют	78:40:0008674:148	адрес отсутствует
643	1.8.631	1.8.632	358°12.5`	7.03	данные отсутствуют	78:40:0008674:406	198330, г. Санкт-Петербург, ул. Маршала Захарова, д. 27, к. 2, кв. 173
644	1.8.632	1.8.633	50°4.8`	0.64	данные отсутствуют	78:40:0008674:406	198330, г. Санкт-Петербург, ул. Маршала Захарова, д. 27, к. 2, кв. 173
645	1.8.633	1.8.634	359°41.8`	37.73	данные отсутствуют	78:40:0008674:406	198330, г. Санкт-Петербург, ул. Маршала Захарова, д. 27, к. 2, кв. 173
646	1.8.634	1.8.635	262°40.9`	21.75	данные отсутствуют	78:40:0008674:406	198330, г. Санкт-Петербург, ул. Маршала Захарова, д. 27, к. 2, кв. 173
647	1.8.635	1.8.636	261°42.8`	20.19	данные отсутствуют	78:40:0008674:139	адрес отсутствует
648	1.8.636	1.8.637	264°40.0`	17.65	данные отсутствуют	78:40:0008674:141	адрес отсутствует
649	1.8.637	1.8.638	262°44.2`	5.14	данные отсутствуют	78:40:0008674:141	адрес отсутствует
650	1.8.638	1.8.639	182°10.8`	5.78	данные отсутствуют	78:40:0008674:141	адрес отсутствует
651	1.8.639	1.8.640	179°41.8`	28.33	данные отсутствуют	78:40:0008674:141	адрес отсутствует
652	1.8.640	1.8.641	264°48.4`	0.77	данные отсутствуют	78:40:0008674:141	адрес отсутствует
653	1.8.641	1.8.642	177°40.0`	4.91	данные отсутствуют	78:40:0008674:141	адрес отсутствует
654	1.8.642	1.8.643	97°22.4`	0.86	данные отсутствуют	78:40:0008674:141	адрес отсутствует
655	1.8.643	1.8.644	175°58.6`	3.99	данные отсутствуют	78:40:0008674:141	адрес отсутствует
656	1.8.644	1.8.645	114°13.7`	1.1	данные отсутствуют	78:40:0008674:141	адрес отсутствует
657	1.8.645	1.8.646	182°55.4`	4.71	данные отсутствуют	78:40:0008674:487	195030, г. Санкт-Петербург, пр-кт. Наставников, д. 47, к. 2, кв. 25
658	1.8.646	1.8.647	266°0.5`	0.86	данные отсутствуют	78:40:0008674:487	195030, г. Санкт-Петербург, пр-кт. Наставников, д. 47, к. 2, кв. 25
659	1.8.647	1.8.648	180°8.5`	4.04	данные отсутствуют	78:40:0008674:487	195030, г. Санкт-Петербург, пр-кт. Наставников, д. 47, к. 2, кв. 25
660	1.8.648	1.8.649	196°23.4`	0.89	данные отсутствуют	78:40:0008674:487	195030, г. Санкт-Петербург, пр-кт. Наставников, д. 47, к. 2, кв. 25
661	1.8.649	1.8.650	178°10.9`	3.15	данные отсутствуют	78:40:0008674:487	195030, г. Санкт-Петербург, пр-кт. Наставников, д. 47, к. 2, кв. 25

ДОКУМЕНТ ПОДПИСАН ЭЛЕКТРОННОЙ ПОДПИСЬЮ

Сертификат 00B9BDC581A03B4387FD2E7C9EB9B10

Владелец ФЕДЕРАЛЬНАЯ СЛУЖБА ГОСУДАРСТВЕННОЙ РЕГИСТРАЦИИ, КАДАСТРА И КАРТОГРАФИИ

Действителен с 02.08.2024 по 26.10.2025

полное наименование должности		инициалы, фамилия

Земельный участок

вид объекта недвижимости

Лист № 29 раздела 3.1	Всего листов раздела 3.1: 31	Всего разделов: 8	Всего листов выписки: 77

18.11.2024г. № КУВИ-001/2024-280994571

Кадастровый номер: 78:40:0008674:129

1	2	3	4	5	6	7	8
662	1.8.650	1.8.651	91°45.2`	0.98	данные отсутствуют	78:40:0008674:487	195030, г. Санкт-Петербург, пр-кт. Наставников, д. 47, к. 2, кв. 25
663	1.8.651	1.8.652	177°20.3`	16.37	данные отсутствуют	78:40:0008674:487	195030, г. Санкт-Петербург, пр-кт. Наставников, д. 47, к. 2, кв. 25
664	1.8.652	1.8.653	176°54.2`	5	данные отсутствуют	78:40:0008674:487	195030, г. Санкт-Петербург, пр-кт. Наставников, д. 47, к. 2, кв. 25
665	1.8.653	1.8.624	179°41.9`	9.51	данные отсутствуют	78:40:0008674:487	195030, г. Санкт-Петербург, пр-кт. Наставников, д. 47, к. 2, кв. 25
666	1.9.654	1.9.655	87°40.0`	11.79	данные отсутствуют	78:40:0008674:268	адрес отсутствует
667	1.9.655	1.9.656	80°54.7`	10.83	данные отсутствуют	78:40:0008674:333	адрес отсутствует
668	1.9.656	1.9.657	89°0.4`	11.54	данные отсутствуют	78:40:0008674:333	адрес отсутствует
669	1.9.657	1.9.658	82°37.0`	24.98	данные отсутствуют	78:40:0008674:307	адрес отсутствует
670	1.9.658	1.9.659	83°21.9`	22.5	данные отсутствуют	78:40:0008674:373	адрес отсутствует
671	1.9.659	1.9.660	85°22.7`	21.22	данные отсутствуют	78:40:0008674:231	адрес отсутствует
672	1.9.660	1.9.661	59°2.2`	0.58	данные отсутствуют	78:40:0008674:231	адрес отсутствует
673	1.9.661	1.9.662	85°59.8`	20.77	данные отсутствуют	78:40:0008674:229	адрес отсутствует
674	1.9.662	1.9.663	85°45.2`	19.04	данные отсутствуют	78:40:0008674:1167	адрес отсутствует
675	1.9.663	1.9.664	83°53.0`	13.33	данные отсутствуют	данные отсутствуют	данные отсутствуют
676	1.9.664	1.9.665	83°18.8`	19.75	данные отсутствуют	78:40:0008674:215	адрес отсутствует
677	1.9.665	1.9.666	87°35.6`	21.91	данные отсутствуют	78:40:0008674:251	адрес отсутствует
678	1.9.666	1.9.667	83°57.9`	21.12	данные отсутствуют	78:40:0008674:372	адрес отсутствует
679	1.9.667	1.9.668	84°23.7`	7.58	данные отсутствуют	78:40:0008674:222	адрес отсутствует
680	1.9.668	1.9.669	86°13.0`	20.61	данные отсутствуют	78:40:0008674:225	Санкт-Петербург г, пр-кт. Московский, д. 205, литера. А, кв. 437
681	1.9.669	1.9.670	175°25.6`	0.5	данные отсутствуют	78:40:0008674:225	Санкт-Петербург г, пр-кт. Московский, д. 205, литера. А, кв. 437
682	1.9.670	1.9.671	84°0.9`	3.74	данные отсутствуют	78:40:0008674:225	Санкт-Петербург г, пр-кт. Московский, д. 205, литера. А, кв. 437
683	1.9.671	1.9.672	355°42.7`	0.4	данные отсутствуют	78:40:0008674:225	Санкт-Петербург г, пр-кт. Московский, д. 205, литера. А, кв. 437
684	1.9.672	1.9.673	84°36.7`	2.66	данные отсутствуют	78:40:0008674:225	Санкт-Петербург г, пр-кт. Московский, д. 205, литера. А, кв. 437

ДОКУМЕНТ ПОДПИСАН ЭЛЕКТРОННОЙ ПОДПИСЬЮ

Сертификат: 00B9BDC581A03B4A97FD2D7C9EB9B1E9

Владелец: ФЕДЕРАЛЬНАЯ СЛУЖБА ГОСУДАРСТВЕННОЙ РЕГИСТРАЦИИ, КАДАСТРА И КАРТОГРАФИИ

Действителен с 02.08.2024 по 26.10.2025

полное наименование должности		инициалы, фамилия

Земельный участок			
вид объекта недвижимости			
Лист № 30 раздела 3.1	Всего листов раздела 3.1: 31	Всего разделов: 8	Всего листов выписки: 77
18.11.2024г. № КУВИ-001/2024-280994571			
Кадастровый номер:	78:40:0008674:129		

1	2	3	4	5	6	7	8
685	1.9.673	1.9.674	85°37.8`	9.19	данные отсутствуют	78:40:0008674:405	адрес отсутствует
686	1.9.674	1.9.675	87°11.9`	8.39	данные отсутствуют	78:40:0008674:405	адрес отсутствует
687	1.9.675	1.9.676	82°51.7`	5.63	данные отсутствуют	78:40:0008674:405	адрес отсутствует
688	1.9.676	1.9.677	85°3.1`	40.45	данные отсутствуют	78:40:0008674:709	адрес отсутствует
689	1.9.677	1.9.678	358°43.0`	12.95	данные отсутствуют	78:40:0008674:709	адрес отсутствует
690	1.9.678	1.9.679	359°37.6`	18.36	данные отсутствуют	78:40:0008674:325	4vazik@mail.ru, Санкт-Петербург г, пр-кт. Королёва, д. 48, к. 1, кв. 69
691	1.9.679	1.9.680	86°29.8`	0.98	данные отсутствуют	78:40:0008674:325	4vazik@mail.ru, Санкт-Петербург г, пр-кт. Королёва, д. 48, к. 1, кв. 69
692	1.9.680	1.9.681	356°23.5`	2.22	данные отсутствуют	78:40:0008674:325	4vazik@mail.ru, Санкт-Петербург г, пр-кт. Королёва, д. 48, к. 1, кв. 69
693	1.9.681	1.9.682	257°41.5`	0.56	данные отсутствуют	78:40:0008674:325	4vazik@mail.ru, Санкт-Петербург г, пр-кт. Королёва, д. 48, к. 1, кв. 69
694	1.9.682	1.9.683	356°2.8`	2.47	данные отсутствуют	78:40:0008674:325	4vazik@mail.ru, Санкт-Петербург г, пр-кт. Королёва, д. 48, к. 1, кв. 69
695	1.9.683	1.9.684	357°20.1`	51.41	данные отсутствуют	78:40:0008674:637	адрес отсутствует
696	1.9.684	1.9.685	263°8.7`	12.9	данные отсутствуют	78:40:0008674:637	адрес отсутствует
697	1.9.685	1.9.686	262°32.4`	13.17	данные отсутствуют	данные отсутствуют	данные отсутствуют
698	1.9.686	1.9.687	261°56.8`	18.85	данные отсутствуют	78:40:0008674:198	адрес отсутствует
699	1.9.687	1.9.688	261°36.1`	23.21	данные отсутствуют	78:40:0008674:480	адрес отсутствует
700	1.9.688	1.9.689	261°42.0`	21.89	данные отсутствуют	78:40:0008674:322	Санкт-Петербург, Тельмана ул., д.30, корп.2, кв.239
701	1.9.689	1.9.690	261°47.6`	20.32	данные отсутствуют	78:40:0008674:297	Санкт-Петербург, ул.Карташихина, д.21, кв.35
702	1.9.690	1.9.691	317°9.2`	0.94	данные отсутствуют	78:40:0008674:220	Санкт-Петербург, Красносельский район; адрес отсутствует
703	1.9.691	1.9.692	264°20.4`	20.38	данные отсутствуют	78:40:0008674:220	Санкт-Петербург, Красносельский район; адрес отсутствует
704	1.9.692	1.9.693	262°49.8`	19.15	данные отсутствуют	78:40:0008674:236	адрес отсутствует
705	1.9.693	1.9.694	267°52.0`	19.34	данные отсутствуют	78:40:0008674:486	г. Санкт-Петербург, ул. Ленина, д. 31, кв. 16
706	1.9.694	1.9.695	256°39.1`	3.03	данные отсутствуют	78:40:0008674:486	г. Санкт-Петербург, ул. Ленина, д. 31, кв. 16
707	1.9.695	1.9.696	263°48.8`	20.05	данные отсутствуют	данные отсутствуют	данные отсутствуют
708	1.9.696	1.9.697	264°4.9`	19.49	данные отсутствуют	78:40:0008674:281	адрес отсутствует

ДОКУМЕНТ ПОДПИСАН ЭЛЕКТРОННОЙ ПОДПИСЬЮ
Сертификат 00B9BDC581A03B4A97E2E3C9BEB9E0
Владелец ФЕДЕРАЛЬНАЯ СЛУЖБА ГОСУДАРСТВЕННОЙ РЕГИСТРАЦИИ, КАДАСТРА И КАРТОГРАФИИ
Действителен с 02.08.2024 по 26.10.2025

полное наименование должности		инициалы, фамилия

Земельный участок
вид объекта недвижимости

Лист № 31 раздела 3.1	Всего листов раздела 3.1: 31	Всего разделов: 8	Всего листов выписки: 77

18.11.2024г. № КУВИ-001/2024-280994571	
Кадастровый номер:	78:40:0008674:129

1	2	3	4	5	6	7	8
709	1.9.697	1.9.698	263°46.9'	21.14	данные отсутствуют	78:40:0008674:316	адрес отсутствует
710	1.9.698	1.9.699	263°47.6'	20.72	данные отсутствуют	78:40:0008674:457	г Санкт-Петербург, пр-кт Ветеранов, д 171 к 5 стр 1, кв 2481
711	1.9.699	1.9.700	265°2.9'	18.77	данные отсутствуют	78:40:0008674:278	адрес отсутствует
712	1.9.700	1.9.701	263°15.4'	21.63	данные отсутствуют	78:40:0008674:269	Санкт-Петербург, ул.Школьная (Горелово), д.43, кв.1
713	1.9.701	1.9.702	263°31.8'	18.46	данные отсутствуют	78:40:0008674:270	адрес отсутствует
714	1.9.702	1.9.703	263°12.0'	20.52	данные отсутствуют	78:40:0008674:295	адрес отсутствует
715	1.9.703	1.9.704	263°58.7'	27.93	данные отсутствуют	78:40:0008674:314	03200065@npupb.ru; адрес отсутствует
716	1.9.704	1.9.705	148°53.9'	43.48	данные отсутствуют	78:40:0008674:314	03200065@npupb.ru; адрес отсутствует
717	1.9.705	1.9.706	150°13.0'	9.32	данные отсутствуют	78:40:0008674:268	адрес отсутствует
718	1.9.706	1.9.654	147°31.1'	34.45	данные отсутствуют	78:40:0008674:268	адрес отсутствует

полное наименование должности	ДОКУМЕНТ ПОДПИСАН ЭЛЕКТРОННОЙ ПОДПИСЬЮ Сертификат 00B9BDC581A03B4A97D2E3C9BB2B3 Владелец ФЕДЕРАЛЬНАЯ СЛУЖБА ГОСУДАРСТВЕННОЙ РЕГИСТРАЦИИ, КАДАСТРА И КАРТОГРАФИИ Действителен с 02.08.2024 по 26.10.2025	инициалы, фамилия

Выписка из Единого государственного реестра недвижимости об объекте недвижимости

Описание местоположения земельного участка

Земельный участок			
вид объекта недвижимости			
Лист № 1 раздела 3.2	Всего листов раздела 3.2: 25	Всего разделов: 8	Всего листов выписки: 77
18.11.2024г. № КУВИ-001/2024-280994571			
Кадастровый номер:	78:40:0008674:129		

Сведения о характерных точках границы земельного участка				
Система координат СК-1964				
Номер точки	Координаты, м		Описание закрепления на местности	Средняя квадратичная погрешность определения координат характерных точек границ земельного участка, м
	X	Y		
1	2	3	4	5
1	78585.13	101933.85	-	0.1
2	78585.16	101954.39	-	0.1
3	78586.74	101984	-	0.1
4	78588.67	102008.15	-	0.1
5	78589.87	102029.5	-	0.1
6	78592.13	102050.54	-	0.1
7	78594.06	102072.06	-	0.1
8	78596.89	102094.62	-	0.1
9	78599.11	102115.35	-	0.1
10	78601.3	102135.89	-	0.1
11	78603.59	102155.4	-	0.1
12	78606.09	102175.52	-	0.1
13	78609.2	102209.04	-	0.1
14	78611.05	102209.45	-	0.1
15	78643.26	102190.16	-	0.1
16	78648.35	102186.2	-	0.1
17	78648.77	102185.1	-	0.1
18	78657.08	102196.52	-	0.1
19	78610.15	102224.07	-	0.1
20	78612.1	102238.57	-	0.1
21	78614.58	102260.62	-	0.1
22	78616.85	102280.36	-	0.1

ДОКУМЕНТ ПОДПИСАН ЭЛЕКТРОННОЙ ПОДПИСЬЮ

Сертификат [illegible]
Владелец ФЕДЕРАЛЬНАЯ СЛУЖБА ГОСУДАРСТВЕННОЙ РЕГИСТРАЦИИ, КАДАСТРА И КАРТОГРАФИИ
Действителен с 02.08.2024 по 26.10.2025

полное наименование должности		инициалы, фамилия

Земельный участок
вид объекта недвижимости

Лист № 2 раздела 3.2	Всего листов раздела 3.2: 25	Всего разделов: 8	Всего листов выписки: 77

18.11.2024г. № КУВИ-001/2024-280994571	
Кадастровый номер:	78:40:0008674:129

1	2	3	4	5
23	78617.43	102282.37	-	0.1
24	78617.55	102285.9	-	0.1
25	78618.99	102301.66	-	0.1
26	78619.68	102313.21	-	0.1
27	78619.98	102317.36	-	0.1
28	78620.12	102320.57	-	0.1
29	78620.59	102323.55	-	0.1
30	78621.05	102329.66	-	0.1
31	78621.45	102336.45	-	0.1
32	78621.74	102343.81	-	0.1
33	78623.44	102362.71	-	0.1
34	78624.5	102376.63	-	0.1
35	78630.85	102376.05	-	0.1
36	78636.77	102376.32	-	0.1
37	78638.14	102380.62	-	0.1
38	78638.33	102384.15	-	0.1
39	78639.26	102391.73	-	0.1
40	78636.67	102394.17	-	0.1
41	78640.13	102400.3	-	0.1
42	78645.53	102400.01	-	0.1
43	78649.05	102400.3	-	0.1
44	78650.82	102404.23	-	0.1
45	78655.69	102414.72	-	0.1
46	78664.39	102433.23	-	0.1
47	78669	102452.03	-	0.1
48	78673.78	102473.76	-	0.1
49	78679.1	102496.51	-	0.1
50	78678.44	102498.28	-	0.1
51	78674.33	102478	-	0.1

полное наименование должности	ДОКУМЕНТ ПОДПИСАН ЭЛЕКТРОННОЙ ПОДПИСЬЮ Сертификат 00B9BDC581A0CB84A7FDB2C7E8BB9B3D Владелец ФЕДЕРАЛЬНАЯ СЛУЖБА ГОСУДАРСТВЕННОЙ РЕГИСТРАЦИИ, КАДАСТРА И КАРТОГРАФИИ Действителен с 02.08.2024 по 26.10.2025	инициалы, фамилия

Земельный участок			
вид объекта недвижимости			
Лист № 3 раздела 3.2	Всего листов раздела 3.2: 25	Всего разделов: 8	Всего листов выписки: 77
18.11.2024г. № КУВИ-001/2024-280994571			
Кадастровый номер:	78:40:0008674:129		

1	2	3	4	5
52	78668.53	102455.84	-	0.1
53	78666.83	102447.9	-	0.1
54	78666.5	102445.2	-	0.1
55	78666.1	102443.5	-	0.1
56	78665.01	102437.36	-	0.1
57	78663.91	102435.37	-	0.1
58	78663.05	102435.03	-	0.1
59	78648.5	102402.74	-	0.1
60	78642.6	102403.4	-	0.1
61	78639.57	102404.28	-	0.1
62	78627.2	102406.07	-	0.1
63	78630.48	102440.72	-	0.1
64	78630.59	102441.65	-	0.1
65	78629.59	102441.78	-	0.1
66	78630.1	102445.75	-	0.1
67	78632.19	102462.03	-	0.1
68	78635.35	102484.77	-	0.1
69	78636.92	102498.38	-	0.1
70	78637.93	102505.12	-	0.1
71	78640.99	102524.55	-	0.1
72	78641.22	102529.14	-	0.1
73	78641.47	102532.38	-	0.1
74	78644.17	102548.79	-	0.1
75	78644.94	102554.39	-	0.1
76	78645.69	102556.23	-	0.1
77	78648.31	102569.28	-	0.1
78	78651.62	102590.16	-	0.1
79	78653.64	102609.74	-	0.1
80	78654.79	102629.54	-	0.1

ДОКУМЕНТ ПОДПИСАН ЭЛЕКТРОННОЙ ПОДПИСЬЮ
Сертификат 00B9BDC581A0CB84A7FDB2C7BEB2B3
Владелец ФЕДЕРАЛЬНАЯ СЛУЖБА ГОСУДАРСТВЕННОЙ РЕГИСТРАЦИИ, КАДАСТРА И КАРТОГРАФИИ
Действителен с 02.08.2024 по 26.10.2025

полное наименование должности		инициалы, фамилия

Земельный участок			
вид объекта недвижимости			
Лист № 4 раздела 3.2	Всего листов раздела 3.2: 25	Всего разделов: 8	Всего листов выписки: 77
18.11.2024г. № КУВИ-001/2024-280994571			
Кадастровый номер:	78:40:0008674:129		

1	2	3	4	5
81	78656.47	102650.72	-	0.1
82	78656.78	102650.68	-	0.1
83	78657.92	102668.71	-	0.1
84	78659.88	102689.75	-	0.1
85	78661.14	102704.8	-	0.1
86	78662.84	102706.27	-	0.1
87	78712.15	102703.55	-	0.1
88	78715.99	102712.23	-	0.1
89	78712.72	102710.9	-	0.1
90	78661.79	102713.02	-	0.1
91	78662.4	102721.29	-	0.1
92	78662.92	102729.07	-	0.1
93	78664.07	102745.39	-	0.1
94	78665.86	102764.38	-	0.1
95	78667.5	102784.99	-	0.1
96	78668.71	102806.5	-	0.1
97	78671.35	102829.03	-	0.1
98	78674.46	102850.75	-	0.1
99	78677.19	102869	-	0.1
100	78679.94	102889.57	-	0.1
101	78721.16	102886.23	-	0.1
102	78725.24	102882.57	-	0.1
103	78724	102890.27	-	0.1
104	78722.62	102898.81	-	0.1
105	78718.39	102897.7	-	0.1
106	78689.74	102899.99	-	0.1
107	78644.11	102902.53	-	0.1
108	78644.01	102903.91	-	0.1
109	78643.43	102903.9	-	0.1

ДОКУМЕНТ ПОДПИСАН ЭЛЕКТРОННОЙ ПОДПИСЬЮ
Сертификат [illegible]
Владелец ФЕДЕРАЛЬНАЯ СЛУЖБА ГОСУДАРСТВЕННОЙ РЕГИСТРАЦИИ, КАДАСТРА И КАРТОГРАФИИ
Действителен с 02.08.2024 по 26.10.2025

полное наименование должности		инициалы, фамилия

Земельный участок
вид объекта недвижимости

Лист № 5 раздела 3.2	Всего листов раздела 3.2: 25	Всего разделов: 8	Всего листов выписки: 77

18.11.2024г. № КУВИ-001/2024-280994571	
Кадастровый номер:	78:40:0008674:129

1	2	3	4	5
110	78643.3	102906.6	-	0.1
111	78643.63	102906.73	-	0.1
112	78642.2	102920.1	-	0.1
113	78641.89	102920.64	-	0.1
114	78641.48	102924.32	-	0.1
115	78640.49	102933.08	-	0.1
116	78639.8	102942.53	-	0.1
117	78639.5	102945.53	-	0.1
118	78639.31	102946.5	-	0.1
119	78638.92	102950.6	-	0.1
120	78638.7	102953.82	-	0.1
121	78633.72	102980.52	-	0.1
122	78624.51	103030.76	-	0.1
123	78622.71	103035.74	-	0.1
124	78621.34	103039.99	-	0.1
125	78616.15	103054.21	-	0.1
126	78607.48	103070.61	-	0.1
127	78602.36	103078.44	-	0.1
128	78587.69	103102.99	-	0.1
129	78619.81	103117.88	-	0.1
130	78614.67	103126.52	-	0.1
131	78594.44	103111.9	-	0.1
132	78591.63	103111.33	-	0.1
133	78585.08	103108.02	-	0.1
134	78583.63	103106.3	-	0.1
135	78559.4	103094.21	-	0.1
136	78556.39	103092.74	-	0.1
137	78555.09	103096.02	-	0.1
138	78548.07	103110.03	-	0.1

ДОКУМЕНТ ПОДПИСАН
ЭЛЕКТРОННОЙ ПОДПИСЬЮ
Сертификат 00B9BDC581A0CB84A7FDB2C7BEB2B3
Владелец ФЕДЕРАЛЬНАЯ СЛУЖБА ГОСУДАРСТВЕННОЙ
РЕГИСТРАЦИИ, КАДАСТРА И КАРТОГРАФИИ
Действителен с 02.08.2024 по 26.10.2025

полное наименование должности		инициалы, фамилия

Земельный участок
вид объекта недвижимости

Лист № 6 раздела 3.2	Всего листов раздела 3.2: 25	Всего разделов: 8	Всего листов выписки: 77

18.11.2024г. № КУВИ-001/2024-280994571	
Кадастровый номер:	78:40:0008674:129

1	2	3	4	5
139	78547.69	103109.97	-	0.1
140	78543.29	103119.12	-	0.1
141	78541.35	103123.2	-	0.1
142	78540.73	103124.54	-	0.1
143	78533.15	103140.15	-	0.1
144	78530.79	103145.46	-	0.1
145	78531.15	103145.81	-	0.1
146	78528.47	103149.59	-	0.1
147	78525.68	103156.16	-	0.1
148	78512.64	103183.36	-	0.1
149	78506.88	103192.91	-	0.1
150	78505.53	103182.92	-	0.1
151	78522.33	103145.8	-	0.1
152	78532.19	103126.2	-	0.1
153	78538.19	103114.53	-	0.1
154	78539.2	103112.29	-	0.1
155	78540.57	103108.92	-	0.1
156	78549.98	103088.09	-	0.1
157	78550.67	103088.42	-	0.1
158	78551.45	103087.11	-	0.1
159	78550.28	103084.66	-	0.1
160	78537.74	103076.49	-	0.1
161	78532.5	103084.75	-	0.1
162	78521.65	103080.98	-	0.1
163	78520.18	103080.23	-	0.1
164	78519.38	103076.83	-	0.1
165	78521.72	103072.97	-	0.1
166	78524.45	103068.18	-	0.1
167	78525.79	103067.48	-	0.1

ДОКУМЕНТ ПОДПИСАН ЭЛЕКТРОННОЙ ПОДПИСЬЮ
Сертификат 00B9BDC581A0CB84A7FD2E7C9EB9B1E0
Владелец ФЕДЕРАЛЬНАЯ СЛУЖБА ГОСУДАРСТВЕННОЙ РЕГИСТРАЦИИ, КАДАСТРА И КАРТОГРАФИИ
Действителен с 02.08.2024 по 26.10.2025

полное наименование должности		инициалы, фамилия

Земельный участок			
вид объекта недвижимости			
Лист № 7 раздела 3.2	Всего листов раздела 3.2: 25	Всего разделов: 8	Всего листов выписки: 77
18.11.2024г. № КУВИ-001/2024-280994571			
Кадастровый номер:	78:40:0008674:129		

1	2	3	4	5
168	78502.85	103054.78	-	0.1
169	78489.64	103089.34	-	0.1
170	78481.51	103111.86	-	0.1
171	78472.73	103136.27	-	0.1
172	78472.23	103136.56	-	0.1
173	78459.82	103176.53	-	0.1
174	78455.18	103175.26	-	0.1
175	78452.59	103176.85	-	0.1
176	78450.83	103183.26	-	0.1
177	78441.74	103183.51	-	0.1
178	78447.98	103160	-	0.1
179	78449.33	103156.66	-	0.1
180	78458.75	103129.08	-	0.1
181	78467.64	103102.48	-	0.1
182	78470.43	103094.06	-	0.1
183	78480.78	103097.04	-	0.1
184	78497.09	103051.25	-	0.1
185	78495.29	103047.29	-	0.1
186	78504.55	103049.22	-	0.1
187	78546.36	103074.67	-	0.1
188	78546.2	103075.48	-	0.1
189	78582.13	103097.77	-	0.1
190	78592.18	103080.05	-	0.1
191	78593.44	103077.83	-	0.1
192	78594.87	103078.17	-	0.1
193	78596.12	103075.27	-	0.1
194	78601.65	103065.31	-	0.1
195	78611.69	103043.08	-	0.1
196	78613.72	103036.47	-	0.1

ДОКУМЕНТ ПОДПИСАН ЭЛЕКТРОННОЙ ПОДПИСЬЮ
Сертификат 00B9BDC581A0CB84A7FDE3C9EB8B
Владелец ФЕДЕРАЛЬНАЯ СЛУЖБА ГОСУДАРСТВЕННОЙ РЕГИСТРАЦИИ, КАДАСТРА И КАРТОГРАФИИ
Действителен с 02.08.2024 по 26.10.2025

полное наименование должности		инициалы, фамилия

Земельный участок			
вид объекта недвижимости			
Лист № 8 раздела 3.2	Всего листов раздела 3.2: 25	Всего разделов: 8	Всего листов выписки: 77
18.11.2024г. № КУВИ-001/2024-280994571			
Кадастровый номер:	78:40:0008674:129		

1	2	3	4	5
197	78614.45	103033.17	-	0.1
198	78615.36	103028.93	-	0.1
199	78616.75	103022.48	-	0.1
200	78617.97	103022.5	-	0.1
201	78618.69	103019.27	-	0.1
202	78617.9	103019.01	-	0.1
203	78617.98	103018.42	-	0.1
204	78622.47	102997.9	-	0.1
205	78626.25	102971.27	-	0.1
206	78626.6	102968.7	-	0.1
207	78627.2	102965.68	-	0.1
208	78628.93	102954.37	-	0.1
209	78631.85	102933.62	-	0.1
210	78633.2	102904.39	-	0.1
211	78589.62	102906.98	-	0.1
212	78589.43	102908.82	-	0.1
213	78564.51	102910.26	-	0.1
214	78549.99	102911.1	-	0.1
215	78552.8	102897.85	-	0.1
216	78575.32	102895.88	-	0.1
217	78576.36	102855.49	-	0.1
218	78576.42	102852.5	-	0.1
219	78577.66	102830.15	-	0.1
220	78577.5	102815.29	-	0.1
221	78576.25	102807.27	-	0.1
222	78575.57	102802.72	-	0.1
223	78575.55	102782.96	-	0.1
224	78574.11	102759.94	-	0.1
225	78571.96	102740.67	-	0.1

ДОКУМЕНТ ПОДПИСАН ЭЛЕКТРОННОЙ ПОДПИСЬЮ
Сертификат [illegible]
Владелец ФЕДЕРАЛЬНАЯ СЛУЖБА ГОСУДАРСТВЕННОЙ РЕГИСТРАЦИИ, КАДАСТРА И КАРТОГРАФИИ
Действителен с 02.08.2024 по 26.10.2025

полное наименование должности		инициалы, фамилия

Земельный участок
вид объекта недвижимости

Лист № 9 раздела 3.2	Всего листов раздела 3.2: 25	Всего разделов: 8	Всего листов выписки: 77

18.11.2024г. № КУВИ-001/2024-280994571	
Кадастровый номер:	78:40:0008674:129

1	2	3	4	5
226	78569.6	102723.58	-	0.1
227	78568.98	102723.04	-	0.1
228	78527.37	102724.67	-	0.1
229	78523.61	102725.01	-	0.1
230	78521.97	102724.9	-	0.1
231	78481.11	102725.98	-	0.1
232	78481.49	102749.6	-	0.1
233	78481.52	102753.23	-	0.1
234	78481.61	102756.49	-	0.1
235	78481.69	102768.08	-	0.1
236	78482.81	102784.2	-	0.1
237	78484.73	102812.36	-	0.1
238	78485.79	102813.44	-	0.1
239	78478.86	102814.35	-	0.1
240	78478.7	102808.92	-	0.1
241	78477.6	102800.93	-	0.1
242	78476.76	102791.64	-	0.1
243	78474.67	102769.26	-	0.1
244	78472.49	102749.11	-	0.1
245	78472.9	102747.97	-	0.1
246	78470.61	102721.65	-	0.1
247	78444.04	102723.47	-	0.1
248	78440.76	102723.68	-	0.1
249	78402.95	102729.23	-	0.1
250	78404.41	102752.52	-	0.1
251	78405.84	102777.06	-	0.1
252	78407.77	102793.6	-	0.1
253	78407.46	102810.51	-	0.1
254	78410.66	102811.58	-	0.1

ДОКУМЕНТ ПОДПИСАН
ЭЛЕКТРОННОЙ ПОДПИСЬЮ
Сертификат 00B9BDC581A0CB84A7FDB2C7BEB2B1E0
Владелец ФЕДЕРАЛЬНАЯ СЛУЖБА ГОСУДАРСТВЕННОЙ РЕГИСТРАЦИИ, КАДАСТРА И КАРТОГРАФИИ
Действителен с 02.08.2024 по 26.10.2025

полное наименование должности		инициалы, фамилия

Земельный участок
вид объекта недвижимости

Лист № 10 раздела 3.2	Всего листов раздела 3.2: 25	Всего разделов: 8	Всего листов выписки: 77

18.11.2024г. № КУВИ-001/2024-280994571	
Кадастровый номер:	78:40:0008674:129

1	2	3	4	5
255	78410.83	102818.34	-	0.1
256	78402.74	102819.07	-	0.1
257	78401.5	102796.28	-	0.1
258	78400.42	102792.72	-	0.1
259	78401.09	102791.66	-	0.1
260	78400.51	102777.21	-	0.1
261	78399.15	102764.62	-	0.1
262	78398.23	102742.92	-	0.1
263	78396.85	102729	-	0.1
264	78366.04	102732.34	-	0.1
265	78328.98	102734.84	-	0.1
266	78328.73	102729.39	-	0.1
267	78365.68	102727.65	-	0.1
268	78399.82	102723.16	-	0.1
269	78407.93	102719.71	-	0.1
270	78408.57	102718.32	-	0.1
271	78409.24	102709.33	-	0.1
272	78412.27	102709.08	-	0.1
273	78411.47	102691.3	-	0.1
274	78413.75	102691.19	-	0.1
275	78413.6	102688.08	-	0.1
276	78411.55	102688.22	-	0.1
277	78411.65	102687.39	-	0.1
278	78411.01	102670.94	-	0.1
279	78410.05	102654.29	-	0.1
280	78408.9	102652.91	-	0.1
281	78366.9	102651.24	-	0.1
282	78365.47	102650.89	-	0.1
283	78365.54	102649.86	-	0.1

ДОКУМЕНТ ПОДПИСАН
ЭЛЕКТРОННОЙ ПОДПИСЬЮ
Сертификат 00B9BDC581A0CB84A7FD2E7C9EB9B1E0
Владелец ФЕДЕРАЛЬНАЯ СЛУЖБА ГОСУДАРСТВЕННОЙ
РЕГИСТРАЦИИ, КАДАСТРА И КАРТОГРАФИИ
Действителен с 02.08.2024 по 26.10.2025

полное наименование должности		инициалы, фамилия

Земельный участок
вид объекта недвижимости

Лист № 11 раздела 3.2	Всего листов раздела 3.2: 25	Всего разделов: 8	Всего листов выписки: 77

18.11.2024г. № КУВИ-001/2024-280994571	
Кадастровый номер:	78:40:0008674:129

1	2	3	4	5
284	78369.86	102642.52	-	0.1
285	78415.73	102644.46	-	0.1
286	78436.86	102644.93	-	0.1
287	78463.42	102644.11	-	0.1
288	78461.94	102629.96	-	0.1
289	78460.23	102612.89	-	0.1
290	78459.61	102605.7	-	0.1
291	78458.72	102605.26	-	0.1
292	78458.8	102602.12	-	0.1
293	78457.91	102590.56	-	0.1
294	78457.55	102586.66	-	0.1
295	78456.38	102571.01	-	0.1
296	78454.24	102553.2	-	0.1
297	78452.42	102531.93	-	0.1
298	78450.73	102511.63	-	0.1
299	78449.1	102491.83	-	0.1
300	78447.59	102471.63	-	0.1
301	78445.64	102450.8	-	0.1
302	78443.53	102425.02	-	0.1
303	78441.05	102402.15	-	0.1
304	78439.76	102386.76	-	0.1
305	78439.53	102386.07	-	0.1
306	78440.33	102385.87	-	0.1
307	78439.9	102383.07	-	0.1
308	78439.3	102383.21	-	0.1
309	78438.34	102375.08	-	0.1
310	78438.73	102374.84	-	0.1
311	78438.21	102372.3	-	0.1
312	78434.72	102333.99	-	0.1

полное наименование должности	ДОКУМЕНТ ПОДПИСАН ЭЛЕКТРОННОЙ ПОДПИСЬЮ Сертификат 00B9BDC581A0CB84A7FD2D7C9EB9B3 Владелец ФЕДЕРАЛЬНАЯ СЛУЖБА ГОСУДАРСТВЕННОЙ РЕГИСТРАЦИИ, КАДАСТРА И КАРТОГРАФИИ Действителен с 02.08.2024 по 26.10.2025	инициалы, фамилия

Земельный участок			
вид объекта недвижимости			
Лист № 12 раздела 3.2	Всего листов раздела 3.2: 25	Всего разделов: 8	Всего листов выписки: 77
18.11.2024г. № КУВИ-001/2024-280994571			
Кадастровый номер:	78:40:0008674:129		

1	2	3	4	5
313	78424.9	102338.73	-	0.1
314	78397.64	102355.58	-	0.1
315	78339.54	102391.18	-	0.1
316	78337.21	102379.15	-	0.1
317	78363.25	102361.82	-	0.1
318	78401.8	102339.06	-	0.1
319	78401.83	102338.67	-	0.1
320	78396.32	102327.32	-	0.1
321	78396.4	102326.75	-	0.1
322	78399.04	102326.2	-	0.1
323	78403.7	102337.94	-	0.1
324	78433.65	102320.15	-	0.1
325	78432.57	102304.93	-	0.1
326	78431.43	102291.11	-	0.1
327	78430.14	102271.39	-	0.1
328	78427.91	102250.17	-	0.1
329	78425.86	102231.58	-	0.1
330	78425.69	102228.56	-	0.1
331	78425.06	102226.84	-	0.1
332	78424.59	102222.32	-	0.1
333	78423.03	102200.04	-	0.1
334	78419.49	102171.29	-	0.1
335	78417.24	102144.61	-	0.1
336	78415.37	102123.62	-	0.1
337	78413.15	102101.15	-	0.1
338	78410.93	102078.39	-	0.1
339	78362.87	102077.64	-	0.1
340	78311.41	102076.55	-	0.1
341	78310.22	102071.9	-	0.1

ДОКУМЕНТ ПОДПИСАН
ЭЛЕКТРОННОЙ ПОДПИСЬЮ
Сертификат 00B9BDC581A0CB84A7FD2E7C9EB9B1E0
Владелец ФЕДЕРАЛЬНАЯ СЛУЖБА ГОСУДАРСТВЕННОЙ РЕГИСТРАЦИИ, КАДАСТРА И КАРТОГРАФИИ
Действителен с 02.08.2024 по 26.10.2025

полное наименование должности		инициалы, фамилия

Земельный участок			
вид объекта недвижимости			
Лист № 13 раздела 3.2	Всего листов раздела 3.2: 25	Всего разделов: 8	Всего листов выписки: 77
18.11.2024г. № КУВИ-001/2024-280994571			
Кадастровый номер:	78:40:0008674:129		

1	2	3	4	5
342	78322.53	102071.34	-	0.1
343	78321.48	102046.92	-	0.1
344	78319.91	102046.37	-	0.1
345	78315.43	101996.5	-	0.1
346	78318.08	101984.74	-	0.1
347	78320.17	102004.98	-	0.1
348	78322.33	102025.85	-	0.1
349	78323.35	102052.56	-	0.1
350	78323.43	102058.4	-	0.1
351	78324.25	102071.24	-	0.1
352	78352.72	102071.52	-	0.1
353	78359.46	102071.61	-	0.1
354	78410.17	102072.15	-	0.1
355	78409.61	102068.51	-	0.1
356	78409.51	102063.82	-	0.1
357	78408.12	102046.5	-	0.1
358	78407.15	102029.49	-	0.1
359	78405.89	102029.51	-	0.1
360	78405.68	102026.07	-	0.1
361	78403.09	102005.61	-	0.1
362	78401.85	101985.21	-	0.1
363	78399.63	101961.71	-	0.1
364	78397.1	101938.31	-	0.1
365	78396.32	101929.92	-	0.1
366	78396.02	101927.14	-	0.1
367	78394.69	101915.77	-	0.1
368	78393.8	101914.71	-	0.1
369	78394.39	101911.94	-	0.1
370	78393.43	101889.68	-	0.1

ДОКУМЕНТ ПОДПИСАН ЭЛЕКТРОННОЙ ПОДПИСЬЮ
Сертификат 00B9BDC581A0CB84A7FD2E7C9EB9B1E0
Владелец ФЕДЕРАЛЬНАЯ СЛУЖБА ГОСУДАРСТВЕННОЙ РЕГИСТРАЦИИ, КАДАСТРА И КАРТОГРАФИИ
Действителен с 02.08.2024 по 26.10.2025

полное наименование должности		инициалы, фамилия

Земельный участок			
вид объекта недвижимости			
Лист № 14 раздела 3.2	Всего листов раздела 3.2: 25	Всего разделов: 8	Всего листов выписки: 77
18.11.2024г. № КУВИ-001/2024-280994571			
Кадастровый номер:	78:40:0008674:129		

1	2	3	4	5
371	78404.41	101893.19	-	0.1
372	78405.8	101911.85	-	0.1
373	78406.25	101923.75	-	0.1
374	78405.03	101923.88	-	0.1
375	78405.32	101929	-	0.1
376	78407.73	101929	-	0.1
377	78410.03	101954.26	-	0.1
378	78412.97	101982.04	-	0.1
379	78414.46	102004.94	-	0.1
380	78414.89	102008.61	-	0.1
381	78415.05	102011.51	-	0.1
382	78416.6	102026.07	-	0.1
383	78418.6	102046.99	-	0.1
384	78421.02	102074.25	-	0.1
385	78423.07	102097.7	-	0.1
386	78423.7	102100.29	-	0.1
387	78424.07	102103.64	-	0.1
388	78425.68	102123.56	-	0.1
389	78427.29	102149.43	-	0.1
390	78427.59	102154.01	-	0.1
391	78428.63	102169.63	-	0.1
392	78431.48	102195.96	-	0.1
393	78444.6	102194.5	-	0.1
394	78459.26	102191.64	-	0.1
395	78471.2	102192.43	-	0.1
396	78472.29	102200.69	-	0.1
397	78454.44	102205.04	-	0.1
398	78432.78	102207.4	-	0.1
399	78432.87	102211.52	-	0.1

полное наименование должности	ДОКУМЕНТ ПОДПИСАН ЭЛЕКТРОННОЙ ПОДПИСЬЮ Сертификат 00B9BDC581A0CB84A7FDE3C9EBB9 Владелец ФЕДЕРАЛЬНАЯ СЛУЖБА ГОСУДАРСТВЕННОЙ РЕГИСТРАЦИИ, КАДАСТРА И КАРТОГРАФИИ Действителен с 02.08.2024 по 26.10.2025	инициалы, фамилия

Земельный участок			
вид объекта недвижимости			
Лист № 15 раздела 3.2	Всего листов раздела 3.2: 25	Всего разделов: 8	Всего листов выписки: 77
18.11.2024г. № КУВИ-001/2024-280994571			
Кадастровый номер:	78:40:0008674:129		

1	2	3	4	5
400	78435.42	102233.75	-	0.1
401	78437.12	102251.25	-	0.1
402	78438.69	102268.89	-	0.1
403	78440.79	102289.63	-	0.1
404	78443.5	102314.08	-	0.1
405	78483.9	102289.53	-	0.1
406	78488.98	102286.46	-	0.1
407	78492.34	102284.91	-	0.1
408	78519.97	102267.67	-	0.1
409	78519.12	102256.02	-	0.1
410	78518.61	102251.92	-	0.1
411	78518.91	102251.82	-	0.1
412	78517.82	102247.1	-	0.1
413	78517.43	102247.17	-	0.1
414	78516.19	102239.01	-	0.1
415	78515.8	102234.59	-	0.1
416	78514.45	102223.63	-	0.1
417	78510.63	102195.9	-	0.1
418	78508.24	102170.64	-	0.1
419	78506.26	102151.98	-	0.1
420	78504.37	102129.47	-	0.1
421	78502.62	102109.38	-	0.1
422	78501.54	102096.54	-	0.1
423	78499.71	102074	-	0.1
424	78498.32	102051.51	-	0.1
425	78496.88	102032.54	-	0.1
426	78495	102012.52	-	0.1
427	78492.27	101991.13	-	0.1
428	78492.28	101990.73	-	0.1

ДОКУМЕНТ ПОДПИСАН
ЭЛЕКТРОННОЙ ПОДПИСЬЮ
Сертификат 00B9BDC581A0CB84A7FD2E7C9EB9B10
Владелец ФЕДЕРАЛЬНАЯ СЛУЖБА ГОСУДАРСТВЕННОЙ
РЕГИСТРАЦИИ, КАДАСТРА И КАРТОГРАФИИ
Действителен с 02.08.2024 по 26.10.2025

полное наименование должности		инициалы, фамилия

Земельный участок			
вид объекта недвижимости			
Лист № 16 раздела 3.2	Всего листов раздела 3.2: 25	Всего разделов: 8	Всего листов выписки: 77
18.11.2024г. № КУВИ-001/2024-280994571			
Кадастровый номер:	78:40:0008674:129		

1	2	3	4	5
429	78491.79	101987.15	-	0.1
430	78491.29	101982.95	-	0.1
431	78490.63	101975.69	-	0.1
432	78489.89	101972.9	-	0.1
433	78489.26	101966.91	-	0.1
434	78489.29	101965.08	-	0.1
435	78486.6	101939.57	-	0.1
436	78483.94	101916.37	-	0.1
437	78494.52	101920.12	-	0.1
438	78496.24	101939.83	-	0.1
439	78498.29	101956.44	-	0.1
440	78501.12	101986	-	0.1
441	78503.65	102010.82	-	0.1
442	78505.03	102024.12	-	0.1
443	78505.78	102030	-	0.1
444	78505.65	102030.67	-	0.1
445	78507.64	102051.16	-	0.1
446	78509.45	102071.62	-	0.1
447	78511.66	102092.07	-	0.1
448	78513.82	102112.5	-	0.1
449	78516.01	102138.01	-	0.1
450	78523	102137.2	-	0.1
451	78523.6	102141.7	-	0.1
452	78547.28	102137	-	0.1
453	78550.9	102142.62	-	0.1
454	78551.49	102153.98	-	0.1
455	78547.2	102154.61	-	0.1
456	78518	102157.32	-	0.1
457	78520.44	102181.97	-	0.1

ДОКУМЕНТ ПОДПИСАН ЭЛЕКТРОННОЙ ПОДПИСЬЮ
Сертификат 00B9BDC581A0CB84A7FD2E7C9EB9B1E0
Владелец ФЕДЕРАЛЬНАЯ СЛУЖБА ГОСУДАРСТВЕННОЙ РЕГИСТРАЦИИ, КАДАСТРА И КАРТОГРАФИИ
Действителен с 02.08.2024 по 26.10.2025

полное наименование должности		инициалы, фамилия

Земельный участок			
вид объекта недвижимости			
Лист № 17 раздела 3.2	Всего листов раздела 3.2: 25	Всего разделов: 8	Всего листов выписки: 77
18.11.2024г. № КУВИ-001/2024-280994571			
Кадастровый номер:	78:40:0008674:129		

1	2	3	4	5
458	78521.35	102185.81	-	0.1
459	78520.49	102186.11	-	0.1
460	78521.45	102189.34	-	0.1
461	78523.2	102211.97	-	0.1
462	78523.3	102213.02	-	0.1
463	78524.1	102219.86	-	0.1
464	78525.93	102237.75	-	0.1
465	78529.61	102261.42	-	0.1
466	78562.89	102240.69	-	0.1
467	78598.9	102217.24	-	0.1
468	78596.85	102199.21	-	0.1
469	78594.48	102186.4	-	0.1
470	78595.63	102179.67	-	0.1
471	78594.29	102163.27	-	0.1
472	78593.84	102160.19	-	0.1
473	78593.57	102159.24	-	0.1
474	78592.11	102142.98	-	0.1
475	78590.88	102143.13	-	0.1
476	78590.68	102139.18	-	0.1
477	78588.45	102118.96	-	0.1
478	78590.87	102118.37	-	0.1
479	78588.93	102098.99	-	0.1
480	78586.47	102098.9	-	0.1
481	78585.88	102092.03	-	0.1
482	78587.72	102091.86	-	0.1
483	78586.7	102081.12	-	0.1
484	78585.12	102081.15	-	0.1
485	78583.04	102061.28	-	0.1
486	78581.33	102043.13	-	0.1

ДОКУМЕНТ ПОДПИСАН ЭЛЕКТРОННОЙ ПОДПИСЬЮ
Сертификат 00B9BDC581A0CB84A7FDE3C74EB2F0E0
Владелец ФЕДЕРАЛЬНАЯ СЛУЖБА ГОСУДАРСТВЕННОЙ РЕГИСТРАЦИИ, КАДАСТРА И КАРТОГРАФИИ
Действителен с 02.08.2024 по 26.10.2025

полное наименование должности		инициалы, фамилия

Земельный участок			
вид объекта недвижимости			
Лист № 18 раздела 3.2	Всего листов раздела 3.2: 25	Всего разделов: 8	Всего листов выписки: 77
18.11.2024г. № КУВИ-001/2024-280994571			
Кадастровый номер:	78:40:0008674:129		

1	2	3	4	5
487	78579.47	102021.18	-	0.1
488	78577.8	102000.99	-	0.1
489	78576.06	101981.63	-	0.1
490	78575.95	101977.96	-	0.1
491	78574.84	101967.74	-	0.1
492	78575.08	101952.47	-	0.1
493	78574.3	101933.01	-	0.1
1	78585.13	101933.85	-	0.1
1	78603.31	102229.13	-	0.1
2	78567.75	102251.73	-	0.1
3	78530.26	102274.84	-	0.1
4	78530.86	102281.35	-	0.1
5	78531.46	102285	-	0.1
6	78533.25	102305.18	-	0.1
7	78535.4	102326.79	-	0.1
8	78536.99	102347.34	-	0.1
9	78539.56	102369.66	-	0.1
10	78541.53	102389.65	-	0.1
11	78543.31	102408.23	-	0.1
12	78545.63	102431.06	-	0.1
13	78548.4	102458.42	-	0.1
14	78550.35	102481.05	-	0.1
15	78551.5	102502.58	-	0.1
16	78555.41	102530.32	-	0.1
17	78559.48	102550.73	-	0.1
18	78563.39	102576.8	-	0.1
19	78566.17	102599.47	-	0.1
20	78565.33	102603.07	-	0.1
21	78567.55	102614.53	-	0.1

ДОКУМЕНТ ПОДПИСАН
ЭЛЕКТРОННОЙ ПОДПИСЬЮ
Сертификат 00B9BDC581A0CB84A7FDB2C9EBB9B3
Владелец ФЕДЕРАЛЬНАЯ СЛУЖБА ГОСУДАРСТВЕННОЙ
РЕГИСТРАЦИИ, КАДАСТРА И КАРТОГРАФИИ
Действителен с 02.08.2024 по 26.10.2025

полное наименование должности		инициалы, фамилия

Земельный участок
вид объекта недвижимости

Лист № 19 раздела 3.2	Всего листов раздела 3.2: 25	Всего разделов: 8	Всего листов выписки: 77

18.11.2024г. № КУВИ-001/2024-280994571	
Кадастровый номер:	78:40:0008674:129

1	2	3	4	5
22	78569.27	102628.67	-	0.1
23	78569.77	102628.66	-	0.1
24	78572.14	102652.86	-	0.1
25	78573.54	102682.37	-	0.1
26	78577.21	102709.85	-	0.1
27	78616.27	102707.17	-	0.1
28	78616.7	102707.6	-	0.1
29	78619.95	102707.17	-	0.1
30	78654.01	102704.53	-	0.1
31	78653.19	102689.78	-	0.1
32	78652.22	102685.79	-	0.1
33	78652.04	102682.12	-	0.1
34	78651.46	102670.13	-	0.1
35	78650.98	102659.99	-	0.1
36	78650.49	102649.85	-	0.1
37	78648.6	102629	-	0.1
38	78647.23	102608.72	-	0.1
39	78644.77	102588.52	-	0.1
40	78641.95	102572.05	-	0.1
41	78638.4	102552.12	-	0.1
42	78635.88	102541.05	-	0.1
43	78633.13	102527.26	-	0.1
44	78630.21	102506.35	-	0.1
45	78628.35	102489.16	-	0.1
46	78628.02	102485.98	-	0.1
47	78627.6	102481.95	-	0.1
48	78626.46	102474.55	-	0.1
49	78624.5	102455.04	-	0.1
50	78622.6	102435.86	-	0.1

полное наименование должности	ДОКУМЕНТ ПОДПИСАН ЭЛЕКТРОННОЙ ПОДПИСЬЮ Сертификат 00B9BDC581A0CB84A7FDE3C74EB2F0E0 Владелец ФЕДЕРАЛЬНАЯ СЛУЖБА ГОСУДАРСТВЕННОЙ РЕГИСТРАЦИИ, КАДАСТРА И КАРТОГРАФИИ Действителен с 02.08.2024 по 26.10.2025	инициалы, фамилия

Земельный участок			
вид объекта недвижимости			
Лист № 20 раздела 3.2	Всего листов раздела 3.2: 25	Всего разделов: 8	Всего листов выписки: 77
18.11.2024г. № КУВИ-001/2024-280994571			
Кадастровый номер:	78:40:0008674:129		

1	2	3	4	5
51	78620.09	102414.27	-	0.1
52	78618	102393.37	-	0.1
53	78617.36	102388.93	-	0.1
54	78615.97	102372.8	-	0.1
55	78615.35	102366.45	-	0.1
56	78615.1	102365.72	-	0.1
57	78613.24	102344.67	-	0.1
58	78611.09	102324.17	-	0.1
59	78611.3	102323.4	-	0.1
60	78611	102320	-	0.1
61	78610.2	102310.81	-	0.1
62	78610.72	102310.53	-	0.1
63	78610.25	102304.11	-	0.1
64	78608.7	102286.6	-	0.1
65	78607.61	102276.45	-	0.1
66	78607.25	102269.84	-	0.1
67	78606.1	102267.27	-	0.1
68	78606.4	102263.38	-	0.1
69	78604.49	102248.15	-	0.1
1	78603.31	102229.13	-	0.1
1	78655.26	102713.1	-	0.1
2	78619.97	102715.69	-	0.1
3	78578.54	102718.3	-	0.1
4	78580.72	102739.31	-	0.1
5	78583.35	102759.67	-	0.1
6	78584.4	102781.2	-	0.1
7	78585.5	102804.57	-	0.1
8	78586.38	102820.52	-	0.1
9	78586.73	102827.51	-	0.1

ДОКУМЕНТ ПОДПИСАН
ЭЛЕКТРОННОЙ ПОДПИСЬЮ
Сертификат 00B9BDC581A0CB84B7FB2E7C9EB2B1D3
Владелец ФЕДЕРАЛЬНАЯ СЛУЖБА ГОСУДАРСТВЕННОЙ РЕГИСТРАЦИИ, КАДАСТРА И КАРТОГРАФИИ
Действителен с 02.08.2024 по 26.10.2025

полное наименование должности		инициалы, фамилия

Земельный участок			
вид объекта недвижимости			
Лист № 21 раздела 3.2	Всего листов раздела 3.2: 25	Всего разделов: 8	Всего листов выписки: 77
18.11.2024г. № КУВИ-001/2024-280994571			
Кадастровый номер:	78:40:0008674:129		

1	2	3	4	5
10	78587.48	102846.41	-	0.1
11	78587.65	102851.72	-	0.1
12	78588.12	102866.04	-	0.1
13	78588.18	102869.19	-	0.1
14	78588.57	102871.01	-	0.1
15	78591.03	102894.58	-	0.1
16	78635.2	102892.71	-	0.1
17	78670.99	102889.55	-	0.1
18	78672.59	102886.75	-	0.1
19	78672.71	102880.71	-	0.1
20	78670.13	102863.82	-	0.1
21	78665.17	102829.18	-	0.1
22	78661.06	102799.75	-	0.1
23	78660.44	102778.65	-	0.1
24	78658.83	102758.19	-	0.1
25	78656.98	102733.79	-	0.1
1	78655.26	102713.1	-	0.1
1	78689.39	102896.39	-	0.1
2	78690.2	102896.01	-	0.1
3	78690.53	102895.19	-	0.1
4	78690.21	102894.36	-	0.1
5	78689.38	102893.97	-	0.1
6	78688.49	102894.29	-	0.1
7	78688.11	102895.19	-	0.1
8	78688.5	102896.08	-	0.1
1	78689.39	102896.39	-	0.1
1	78632.25	102900.93	-	0.1
2	78633.07	102900.57	-	0.1
3	78633.46	102899.74	-	0.1

ДОКУМЕНТ ПОДПИСАН ЭЛЕКТРОННОЙ ПОДПИСЬЮ
Сертификат 00B9BDC581A0CB84A7FDB2C9EBB9B3
Владелец ФЕДЕРАЛЬНАЯ СЛУЖБА ГОСУДАРСТВЕННОЙ РЕГИСТРАЦИИ, КАДАСТРА И КАРТОГРАФИИ
Действителен с 02.08.2024 по 26.10.2025

полное наименование должности		инициалы, фамилия

Земельный участок			
вид объекта недвижимости			
Лист № 22 раздела 3.2	Всего листов раздела 3.2: 25	Всего разделов: 8	Всего листов выписки: 77
18.11.2024г. № КУВИ-001/2024-280994571			
Кадастровый номер:	78:40:0008674:129		

1	2	3	4	5
4	78633.08	102898.89	-	0.1
5	78632.24	102898.55	-	0.1
6	78631.4	102898.9	-	0.1
7	78631.06	102899.74	-	0.1
8	78631.4	102900.57	-	0.1
1	78632.25	102900.93	-	0.1
1	78585.77	102904.55	-	0.1
2	78586.58	102904.21	-	0.1
3	78586.95	102903.4	-	0.1
4	78586.59	102902.56	-	0.1
5	78585.77	102902.22	-	0.1
6	78584.93	102902.56	-	0.1
7	78584.61	102903.4	-	0.1
8	78584.95	102904.21	-	0.1
1	78585.77	102904.55	-	0.1
1	78418.83	102652.13	-	0.1
2	78419.79	102673.03	-	0.1
3	78419.04	102673.14	-	0.1
4	78419.95	102695.07	-	0.1
5	78450.86	102693.95	-	0.1
6	78458.9	102693.76	-	0.1
7	78466.2	102694.3	-	0.1
8	78469.2	102693.87	-	0.1
9	78467.55	102672.61	-	0.1
10	78466.06	102672.04	-	0.1
11	78463.59	102652.46	-	0.1
12	78446.22	102652.27	-	0.1
1	78418.83	102652.13	-	0.1
1	78473.07	102651.61	-	0.1

ДОКУМЕНТ ПОДПИСАН
ЭЛЕКТРОННОЙ ПОДПИСЬЮ
Сертификат 00B9BDC581A0CB84A7FDB2C9EBB9B3
Владелец ФЕДЕРАЛЬНАЯ СЛУЖБА ГОСУДАРСТВЕННОЙ
РЕГИСТРАЦИИ, КАДАСТРА И КАРТОГРАФИИ
Действителен с 02.08.2024 по 26.10.2025

полное наименование должности		инициалы, фамилия

Земельный участок			
вид объекта недвижимости			
Лист № 23 раздела 3.2	Всего листов раздела 3.2: 25	Всего разделов: 8	Всего листов выписки: 77
18.11.2024г. № КУВИ-001/2024-280994571			
Кадастровый номер:	78:40:0008674:129		

1	2	3	4	5
2	78475.23	102671.74	-	0.1
3	78476.3	102684.55	-	0.1
4	78477	102691.36	-	0.1
5	78477.14	102692.37	-	0.1
6	78480.61	102715.26	-	0.1
7	78518.39	102713.93	-	0.1
8	78523.18	102713.47	-	0.1
9	78530.21	102713.25	-	0.1
10	78530.62	102713.74	-	0.1
11	78568.35	102713.54	-	0.1
12	78565.58	102691.97	-	0.1
13	78562.67	102671.99	-	0.1
14	78561.03	102654.42	-	0.1
15	78560.38	102649.32	-	0.1
16	78554.6	102649.1	-	0.1
17	78526.27	102649.25	-	0.1
18	78526.2	102648.48	-	0.1
19	78521.29	102648.68	-	0.1
20	78521.18	102649.53	-	0.1
21	78517.2	102649.81	-	0.1
22	78516.75	102650.81	-	0.1
23	78512.05	102650.57	-	0.1
24	78511.99	102649.71	-	0.1
25	78507.95	102649.7	-	0.1
26	78507.1	102649.45	-	0.1
27	78503.95	102649.55	-	0.1
28	78503.92	102650.53	-	0.1
29	78487.57	102651.29	-	0.1
30	78482.58	102651.56	-	0.1

ДОКУМЕНТ ПОДПИСАН ЭЛЕКТРОННОЙ ПОДПИСЬЮ
Сертификат 00B9BDC581A0CB84B7FD2E7C9EB9B19
Владелец ФЕДЕРАЛЬНАЯ СЛУЖБА ГОСУДАРСТВЕННОЙ РЕГИСТРАЦИИ, КАДАСТРА И КАРТОГРАФИИ
Действителен с 02.08.2024 по 26.10.2025

полное наименование должности		инициалы, фамилия

Земельный участок			
вид объекта недвижимости			
Лист № 24 раздела 3.2	Всего листов раздела 3.2: 25	Всего разделов: 8	Всего листов выписки: 77
18.11.2024г. № КУВИ-001/2024-280994571			
Кадастровый номер:	78:40:0008674:129		

1	2	3	4	5
1	78473.07	102651.61	-	0.1
1	78444.32	102327.52	-	0.1
2	78444.8	102339.3	-	0.1
3	78446.51	102349.99	-	0.1
4	78446.71	102361.53	-	0.1
5	78449.92	102386.3	-	0.1
6	78452.52	102408.65	-	0.1
7	78454.23	102429.8	-	0.1
8	78454.53	102430.3	-	0.1
9	78455.98	102451.02	-	0.1
10	78457.39	102470.01	-	0.1
11	78458.81	102483.26	-	0.1
12	78461.11	102502.88	-	0.1
13	78462.03	102524.77	-	0.1
14	78464.25	102545.77	-	0.1
15	78464.99	102553.31	-	0.1
16	78466.35	102573.88	-	0.1
17	78465.85	102573.92	-	0.1
18	78466.24	102577.64	-	0.1
19	78466.64	102577.61	-	0.1
20	78466.89	102580.26	-	0.1
21	78467.59	102589.42	-	0.1
22	78468	102597.8	-	0.1
23	78468.7	102603.39	-	0.1
24	78472.19	102643.69	-	0.1
25	78485.14	102643.4	-	0.1
26	78503.5	102643.28	-	0.1
27	78503.56	102644.26	-	0.1
28	78505.78	102644.12	-	0.1

полное наименование должности	ДОКУМЕНТ ПОДПИСАН ЭЛЕКТРОННОЙ ПОДПИСЬЮ Сертификат 00B9BDC581A0CB84A7FDE3C74EB2F0E0 Владелец ФЕДЕРАЛЬНАЯ СЛУЖБА ГОСУДАРСТВЕННОЙ РЕГИСТРАЦИИ, КАДАСТРА И КАРТОГРАФИИ Действителен с 02.08.2024 по 26.10.2025	инициалы, фамилия

Земельный участок			
вид объекта недвижимости			
Лист № 25 раздела 3.2	Всего листов раздела 3.2: 25	Всего разделов: 8	Всего листов выписки: 77
18.11.2024г. № КУВИ-001/2024-280994571			
Кадастровый номер:	78:40:0008674:129		

1	2	3	4	5
29	78505.66	102643.57	-	0.1
30	78508.12	102643.4	-	0.1
31	78559.47	102641.01	-	0.1
32	78557.93	102628.2	-	0.1
33	78556.22	102615.14	-	0.1
34	78553.58	102596.48	-	0.1
35	78550.19	102573.52	-	0.1
36	78547.03	102551.86	-	0.1
37	78544.13	102531.75	-	0.1
38	78544.82	102531.11	-	0.1
39	78542.81	102510.83	-	0.1
40	78540.42	102491.83	-	0.1
41	78539.7	102472.5	-	0.1
42	78539	102469.55	-	0.1
43	78536.84	102449.62	-	0.1
44	78534.83	102430.23	-	0.1
45	78532.54	102409.21	-	0.1
46	78530.3	102388.61	-	0.1
47	78528.68	102369.91	-	0.1
48	78526.14	102348.43	-	0.1
49	78524.06	102330.09	-	0.1
50	78521.63	102309.71	-	0.1
51	78518.7	102281.93	-	0.1
52	78481.47	102304.39	-	0.1
53	78473.38	102309.02	-	0.1
1	78444.32	102327.52	-	0.1

ДОКУМЕНТ ПОДПИСАН ЭЛЕКТРОННОЙ ПОДПИСЬЮ
Сертификат: 00B9BDC581A0CB84A7FDE3C74EB2F0E0
Владелец: ФЕДЕРАЛЬНАЯ СЛУЖБА ГОСУДАРСТВЕННОЙ РЕГИСТРАЦИИ, КАДАСТРА И КАРТОГРАФИИ
Действителен: с 02.08.2024 по 26.10.2025

полное наименование должности		инициалы, фамилия

Выписка из Единого государственного реестра недвижимости об объекте недвижимости

Сведения о частях земельного участка

Земельный участок
вид объекта недвижимости

Лист № 1 раздела 4	Всего листов раздела 4: 3	Всего разделов: 8	Всего листов выписки: 77

18.11.2024г. № КУВИ-001/2024-280994571	
Кадастровый номер:	78:40:0008674:129

План (чертеж, схема) части земельного участка	Учетный номер части: 78:40:0008674:129/3

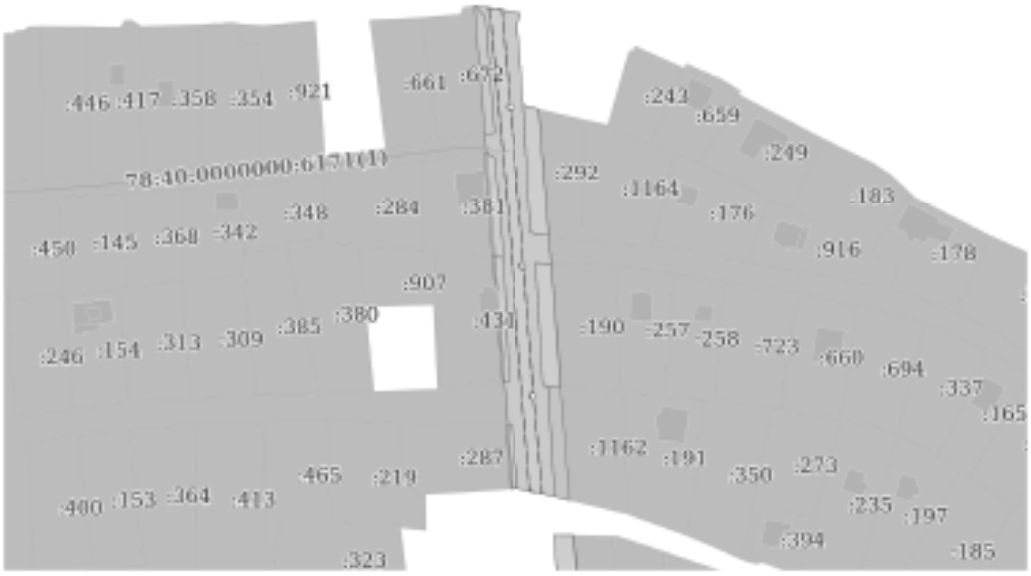

Масштаб 1:2000	Условные обозначения:		

ДОКУМЕНТ ПОДПИСАН ЭЛЕКТРОННОЙ ПОДПИСЬЮ
Сертификат 00B9BDC581A6C0B4A7FDE5C9EB0B1D
Владелец ФЕДЕРАЛЬНАЯ СЛУЖБА ГОСУДАРСТВЕННОЙ РЕГИСТРАЦИИ, КАДАСТРА И КАРТОГРАФИИ
Действителен с 02.08.2024 по 26.10.2025

полное наименование должности		инициалы, фамилия

Земельный участок
вид объекта недвижимости

Лист № 2 раздела 4	Всего листов раздела 4: 3	Всего разделов: 8	Всего листов выписки: 77

18.11.2024г. № КУВИ-001/2024-280994571	
Кадастровый номер:	78:40:0008674:129

План (чертеж, схема) части земельного участка	Учетный номер части: 78:40:0008674:129/4

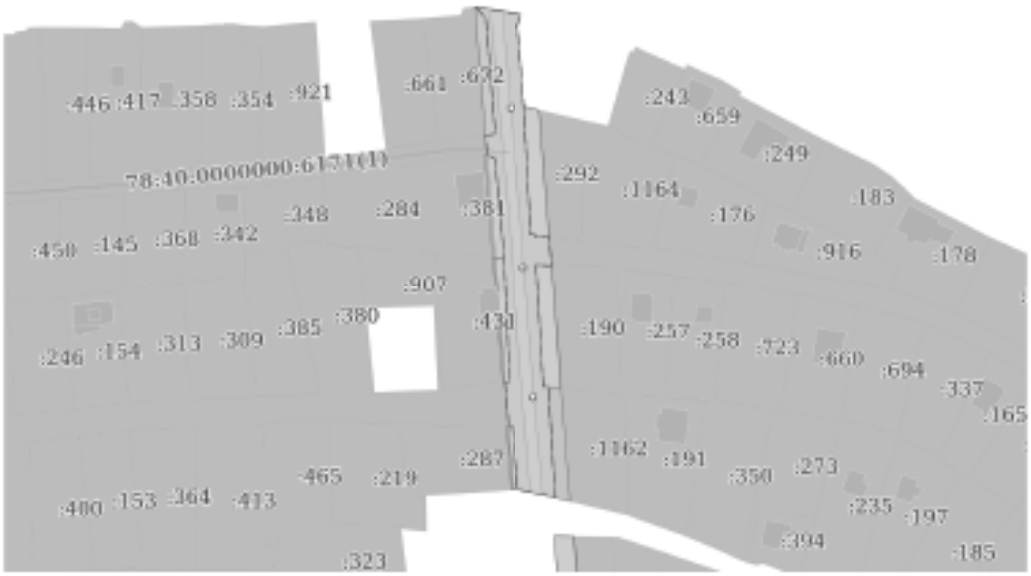

Масштаб 1:2000	Условные обозначения:		

ДОКУМЕНТ ПОДПИСАН ЭЛЕКТРОННОЙ ПОДПИСЬЮ
Сертификат 00B9BDC581A0D3B4AF7EB2C7A8EB9E0
Владелец ФЕДЕРАЛЬНАЯ СЛУЖБА ГОСУДАРСТВЕННОЙ РЕГИСТРАЦИИ, КАДАСТРА И КАРТОГРАФИИ
Действителен с 02.08.2024 по 26.10.2025

полное наименование должности		инициалы, фамилия

Земельный участок
вид объекта недвижимости

Лист № 3 раздела 4	Всего листов раздела 4: 3	Всего разделов: 8	Всего листов выписки: 77

18.11.2024г. № КУВИ-001/2024-280994571	
Кадастровый номер:	78:40:0008674:129

План (чертеж, схема) части земельного участка	Учетный номер части: 78:40:0008674:129/5

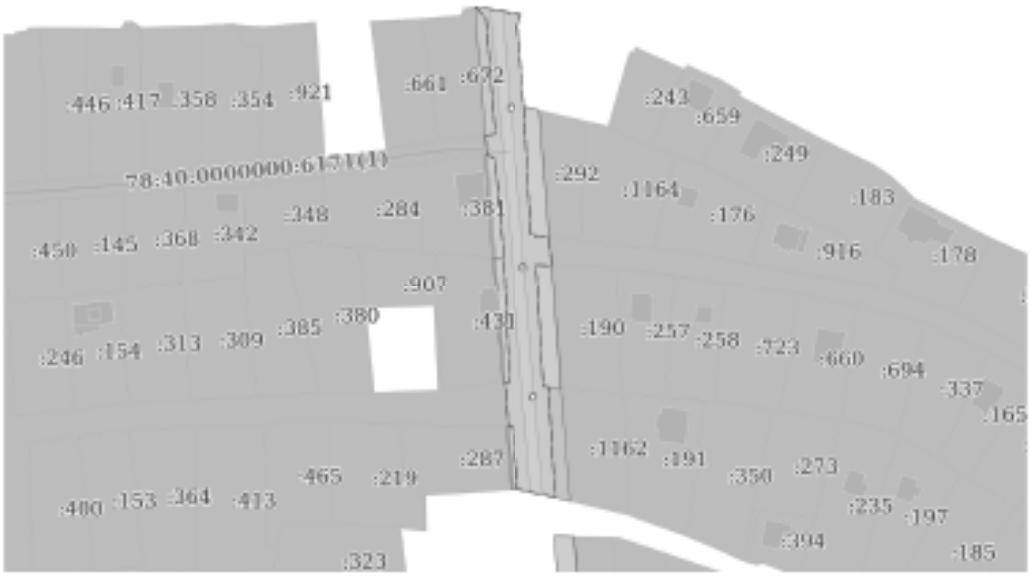

Масштаб 1:2000	Условные обозначения:		

ДОКУМЕНТ ПОДПИСАН ЭЛЕКТРОННОЙ ПОДПИСЬЮ
Сертификат 00B9BDC581A0D3B4AF7B2E7C9EB8B3E0
Владелец ФЕДЕРАЛЬНАЯ СЛУЖБА ГОСУДАРСТВЕННОЙ РЕГИСТРАЦИИ, КАДАСТРА И КАРТОГРАФИИ
Действителен с 02.08.2024 по 26.10.2025

полное наименование должности		инициалы, фамилия

Выписка из Единого государственного реестра недвижимости об объекте недвижимости

Сведения о частях земельного участка

Земельный участок
вид объекта недвижимости

Лист № 1 раздела 4.1	Всего листов раздела 4.1: 3	Всего разделов: 8	Всего листов выписки: 77

18.11.2024г. № КУВИ-001/2024-280994571	
Кадастровый номер:	78:40:0008674:129

Учетный номер части	Площадь, м2	Содержание ограничения в использовании или ограничения права на объект недвижимости или обременения объекта недвижимости
1	2	3
78:40:0008674:129/3	715	вид ограничения (обременения): прочие ограничения права и обременения объекта недвижимости; Срок действия: не установлен; Содержание ограничения (обременения): Охранная зона газораспределительной сети
78:40:0008674:129/4	2160	вид ограничения (обременения): ограничения права на земельный участок, предусмотренные статьей 56 Земельного кодекса Российской Федерации; Срок действия: не установлен; реквизиты документа-основания: договор купли-продажи акций от 30.09.2011 № 3332 выдан: ОАО "Санкт-Петербургские электрические сети"; Содержание ограничения (обременения): При установлении охранной зоны предусматриваются определенные ограничения использования территории, которые установлены Постановлением Правительства РФ от 24 февраля 2009 г. N 160 "О порядке установления охранных зон объектов электросетевого хозяйства и особых условий использования земельных участков, расположенных в границах таких зон"; Реестровый номер границы: 78.40.2.180
78:40:0008674:129/5	2160	вид ограничения (обременения): ограничения права на земельный участок, предусмотренные статьей 56 Земельного кодекса Российской Федерации; Срок действия: не установлен; реквизиты документа-основания: постановление "О порядке установления охранных зон объектов электросетевого хозяйства и особых условий использования земельных участков, расположенных в границах таких зон" от 24.02.2009 № 160 выдан: Правительство Российской Федерации; Содержание ограничения (обременения): Ограничения предусмотрены п.8-11, раздела III Правил установления охранных зон объектов электросетевого хозяйства и особых условий использования земельных участков, расположенных в границах таких зон, утв. Постановлением Правительства РФ от 24.02.2009 № 160 «О порядке установления охранных зон объектов электросетевого хозяйства и особых условий использования земельных участков, расположенных в границах таких зон» (ред. от 21.12.2018). 8. В охранных зонах запрещается осуществлять любые действия, которые могут нарушать безопасную работу объектов электросетевого хозяйства, в том числе привести к их повреждению или уничтожению, и (или) повлечь причинение вреда жизни, здоровью граждан и имуществу физических или юридических лиц, а также повлечь нанесение экологического ущерба и возникновение пожаров, в т.ч.: а) набрасывать на провода и опоры воздушных линий электропередачи посторонние предметы, а также подниматься на опоры воздушных линий электропередачи; б) размещать любые объекты и предметы (материалы) в пределах созданных в соответствии с требованиями нормативно-технических документов проходов и подъездов для доступа к объектам электросетевого хозяйства, а также проводить любые работы и возводить сооружения, которые могут

	ДОКУМЕНТ ПОДПИСАН ЭЛЕКТРОННОЙ ПОДПИСЬЮ Сертификат: 00B9BDCC81A6C0B4A87FD2E7C9BB1B1D Владелец: ФЕДЕРАЛЬНАЯ СЛУЖБА ГОСУДАРСТВЕННОЙ РЕГИСТРАЦИИ, КАДАСТРА И КАРТОГРАФИИ Действителен с 02.08.2024 по 26.10.2025	
полное наименование должности		инициалы, фамилия

Земельный участок
вид объекта недвижимости

Лист № 2 раздела 4.1	Всего листов раздела 4.1: 3	Всего разделов: 8	Всего листов выписки: 77

18.11.2024г. № КУВИ-001/2024-280994571	
Кадастровый номер:	78:40:0008674:129

		препятствовать доступу к объектам электросетевого хозяйства, без создания необходимых для такого доступа проходов и подъездов; в) находиться в пределах огороженной территории и помещениях распределительных устройств и подстанций, открывать двери и люки распределительных устройств и подстанций, производить переключения и подключения в электрических сетях (указанное требование не распространяется на работников, занятых выполнением разрешенных в установленном порядке работ), разводить огонь в пределах охранных зон вводных и распределительных устройств и подстанций, воздушных линий электропередачи, а также в охранных зонах кабельных линий электропередачи; г) размещать свалки; д) производить работы ударными механизмами, сбрасывать тяжести массой свыше 5 тонн, производить сброс и слив едких и коррозионных веществ и горюче-смазочных материалов (в охранных зонах подземных кабельных линий электропередачи). 9. В охранных зонах, установленных для объектов электросетевого хозяйства напряжением свыше 1000 вольт запрещается: а) складировать или размещать хранилища любых, в том числе горюче-смазочных, материалов; б) размещать детские и спортивные площадки, стадионы, рынки, торговые точки, полевые станы, загоны для скота, гаражи и стоянки всех видов машин и механизмов, проводить любые мероприятия, связанные с большим скоплением людей, не занятых выполнением разрешенных в установленном порядке работ (в охранных зонах воздушных линий электропередачи); г) бросать якоря с судов и осуществлять их проход с отданными якорями, цепями, лотами, волокушами и тралами (в охранных зонах подводных кабельных линий электропередачи); д) осуществлять проход судов с поднятыми стрелами кранов и других механизмов (в охранных зонах воздушных линий электропередачи). 10. В пределах охранных зон без письменного решения о согласовании сетевых организаций юридическим и физическим лицам запрещаются: а) строительство, капитальный ремонт, реконструкция или снос зданий и сооружений; б) горные, взрывные, мелиоративные работы, в том числе связанные с временным затоплением земель; в) посадка и вырубка деревьев и кустарников; г) дноуглубительные, землечерпальные и погрузочно-разгрузочные работы, добыча рыбы, других водных животных и растений придонными орудиями лова, устройство водопоев, копка и заготовка льда (в охранных зонах подводных кабельных линий электропередачи); д) проход судов, у которых расстояние по вертикали от верхнего крайнего габарита с грузом или без груза до нижней точки провеса проводов переходов воздушных линий электропередачи через водоемы менее минимально допустимого расстояния, в том числе с учетом максимального уровня подъема воды при паводке; е) проезд машин и механизмов, имеющих общую высоту с грузом или без груза от поверхности дороги более 4,5 метра (в охранных зонах воздушных линий электропередачи); ж) земляные работы на глубине более 0,3 метра (на вспахиваемых землях на глубине более 0,45 метра), а также планировка грунта (в охранных зонах подземных кабельных линий электропередачи); з) полив сельскохозяйственных культур в случае, если высота струи воды может составить свыше 3 метров (в охранных зонах воздушных линий электропередачи); и) полевые сельскохозяйственные работы с применением сельскохозяйственных машин и оборудования высотой более 4 метров (в охранных зонах воздушных линий электропередачи) или полевые сельскохозяйственные работы, связанные с вспашкой земли (в охранных

ДОКУМЕНТ ПОДПИСАН
ЭЛЕКТРОННОЙ ПОДПИСЬЮ
Сертификат 00BF0ED2C5E1A0C0B4A97FD2E7C9BB1E10
Владелец ФЕДЕРАЛЬНАЯ СЛУЖБА ГОСУДАРСТВЕННОЙ РЕГИСТРАЦИИ, КАДАСТРА И КАРТОГРАФИИ
Действителен с 02.08.2024 по 26.10.2025

полное наименование должности		инициалы, фамилия

Земельный участок			
вид объекта недвижимости			
Лист № 3 раздела 4.1	Всего листов раздела 4.1: 3	Всего разделов: 8	Всего листов выписки: 77
18.11.2024г. № КУВИ-001/2024-280994571			
Кадастровый номер:	78:40:0008674:129		

		зонах кабельных линий электропередачи). 11. В охранных зонах, установленных для объектов электросетевого хозяйства напряжением до 1000 вольт, без письменного решения о согласовании сетевых организаций запрещается: а) размещать детские и спортивные площадки, стадионы, рынки, торговые точки, полевые станы, загоны для скота, гаражи и стоянки всех видов машин и механизмов, садовые, огородные земельные участки и иные объекты недвижимости, расположенные в границах территории ведения гражданами садоводства или огородничества для собственных нужд, объекты жилищного строительства, в том числе индивидуального (в охранных зонах воздушных линий электропередачи); б) складировать или размещать хранилища любых, в том числе горюче-смазочных, материалов; в) устраивать причалы для стоянки судов, барж и плавучих кранов, бросать якоря с судов и осуществлять их проход с отданными якорями, цепями, лотами, волокушами и тралами (в охранных зонах подводных кабельных линий электропередачи). ; Реестровый номер границы: 78:40-6.113; Вид объекта реестра границ: Зона с особыми условиями использования территории; Вид зоны по документу: Охранная зона ВЛ 6кВ ТП 315 - 1 район; Тип зоны: Охранная зона инженерных коммуникаций
2	данные отсутствуют	вид ограничения (обременения): ограничения права на земельный участок, предусмотренные статьей 56 Земельного кодекса Российской Федерации; Срок действия: не установлен; Содержание ограничения (обременения): Охранная зона воздушных линий электропередачи

	ДОКУМЕНТ ПОДПИСАН ЭЛЕКТРОННОЙ ПОДПИСЬЮ Сертификат 00B9BDC581A0C0B4A97FB2D7C9BEB9E9 Владелец ФЕДЕРАЛЬНАЯ СЛУЖБА ГОСУДАРСТВЕННОЙ РЕГИСТРАЦИИ, КАДАСТРА И КАРТОГРАФИИ Действителен с 02.08.2024 по 26.10.2025	
полное наименование должности		инициалы, фамилия

Выписка из Единого государственного реестра недвижимости об объекте недвижимости

Сведения о частях земельного участка

Земельный участок
вид объекта недвижимости

Лист № 1 раздела 4.2	Всего листов раздела 4.2: 8	Всего разделов: 8	Всего листов выписки: 77

18.11.2024г. № КУВИ-001/2024-280994571	
Кадастровый номер:	78:40:0008674:129

Сведения о характерных точках границы части (частей) земельного участка				
Учетный номер части: 78:40:0008674:129/3				
Система координат СК-1964				
Номер точки	Координаты, м		Описание закрепления на местности	Средняя квадратичная погрешность определения координат характерных точек границ земельного участка, м
	X	Y		
1	2	3	4	5
1	78724.5	102887.17	-	0.1
2	78724	102890.27	-	0.1
3	78723.7	102892.07	-	0.1
4	78720.66	102892.41	-	0.1
5	78690.48	102895.06	-	0.1
6	78690.21	102894.36	-	0.1
7	78689.38	102893.97	-	0.1
8	78688.49	102894.29	-	0.1
9	78688.11	102895.19	-	0.1
10	78688.18	102895.35	-	0.1
11	78640.94	102899.4	-	0.1
12	78633.38	102899.93	-	0.1
13	78633.46	102899.74	-	0.1
14	78633.08	102898.89	-	0.1
15	78632.24	102898.55	-	0.1
16	78631.4	102898.9	-	0.1
17	78631.06	102899.74	-	0.1
18	78631.19	102900.08	-	0.1
19	78597.56	102902.74	-	0.1
20	78589.48	102903.17	-	0.1
21	78586.95	102903.4	-	0.1

полное наименование должности	ДОКУМЕНТ ПОДПИСАН ЭЛЕКТРОННОЙ ПОДПИСЬЮ Сертификат: 00B9BDC581A0CB8A9FFB2E7C9BB9B19 Владелец: ФЕДЕРАЛЬНАЯ СЛУЖБА ГОСУДАРСТВЕННОЙ РЕГИСТРАЦИИ, КАДАСТРА И КАРТОГРАФИИ Действителен с 02.08.2024 по 26.10.2025	инициалы, фамилия

Земельный участок
вид объекта недвижимости

Лист № 2 раздела 4.2	Всего листов раздела 4.2: 8	Всего разделов: 8	Всего листов выписки: 77

18.11.2024г. № КУВИ-001/2024-280994571	
Кадастровый номер:	78:40:0008674:129

1	2	3	4	5
22	78586.59	102902.56	-	0.1
23	78585.77	102902.22	-	0.1
24	78584.93	102902.56	-	0.1
25	78584.61	102903.4	-	0.1
26	78584.69	102903.61	-	0.1
27	78557.56	102906.12	-	0.1
28	78550.91	102906.77	-	0.1
29	78551.5	102903.98	-	0.1
30	78551.88	102902.2	-	0.1
31	78557.22	102901.9	-	0.1
32	78589.11	102899.19	-	0.1
33	78597.23	102898.44	-	0.1
34	78640.65	102895.41	-	0.1
35	78720.23	102888.13	-	0.1
1	78724.5	102887.17	-	0.1

ДОКУМЕНТ ПОДПИСАН
ЭЛЕКТРОННОЙ ПОДПИСЬЮ
Сертификат 00B9BDC581A0CB84A7FD2E7C9EB9B1E0
Владелец ФЕДЕРАЛЬНАЯ СЛУЖБА ГОСУДАРСТВЕННОЙ
РЕГИСТРАЦИИ, КАДАСТРА И КАРТОГРАФИИ
Действителен с 02.08.2024 по 26.10.2025

полное наименование должности		инициалы, фамилия

Земельный участок
вид объекта недвижимости

Лист № 3 раздела 4.2	Всего листов раздела 4.2: 8	Всего разделов: 8	Всего листов выписки: 77

18.11.2024г. № КУВИ-001/2024-280994571	
Кадастровый номер:	78:40:0008674:129

Сведения о характерных точках границы части (частей) земельного участка

Учетный номер части: 78:40:0008674:129/4

Система координат СК-1964

Номер точки	Координаты, м		Описание закрепления на местности	Средняя квадратичная погрешность определения координат характерных точек границ земельного участка, м
	X	Y		
1	2	3	4	5
1	78584.93	102902.56	-	0.1
2	78585.77	102902.22	-	0.1
3	78586.59	102902.56	-	0.1
4	78586.95	102903.4	-	0.1
5	78586.58	102904.21	-	0.1
6	78585.77	102904.55	-	0.1
7	78584.95	102904.21	-	0.1
8	78584.61	102903.4	-	0.1
1	78584.93	102902.56	-	0.1
1	78631.4	102898.9	-	0.1
2	78632.24	102898.55	-	0.1
3	78633.08	102898.89	-	0.1
4	78633.46	102899.74	-	0.1
5	78633.07	102900.57	-	0.1
6	78632.25	102900.93	-	0.1
7	78631.4	102900.57	-	0.1
8	78631.06	102899.74	-	0.1
1	78631.4	102898.9	-	0.1
1	78688.49	102894.29	-	0.1
2	78689.38	102893.97	-	0.1
3	78690.21	102894.36	-	0.1
4	78690.53	102895.19	-	0.1
5	78690.2	102896.01	-	0.1
6	78689.39	102896.39	-	0.1

ДОКУМЕНТ ПОДПИСАН ЭЛЕКТРОННОЙ ПОДПИСЬЮ

Сертификат [illegible]

Владелец ФЕДЕРАЛЬНАЯ СЛУЖБА ГОСУДАРСТВЕННОЙ РЕГИСТРАЦИИ, КАДАСТРА И КАРТОГРАФИИ

Действителен с 02.08.2024 по 26.10.2025

полное наименование должности		инициалы, фамилия

Земельный участок			
вид объекта недвижимости			
Лист № 4 раздела 4.2	Всего листов раздела 4.2: 8	Всего разделов: 8	Всего листов выписки: 77
18.11.2024г. № КУВИ-001/2024-280994571			
Кадастровый номер:	78:40:0008674:129		

1	2	3	4	5
7	78688.5	102896.08	-	0.1
8	78688.11	102895.19	-	0.1
1	78688.49	102894.29	-	0.1
1	78725.24	102882.57	-	0.1
2	78721.16	102886.23	-	0.1
3	78679.94	102889.57	-	0.1
4	78679.47	102886.05	-	-
5	78672.59	102886.61	-	-
6	78672.59	102886.75	-	0.1
7	78670.99	102889.55	-	0.1
8	78635.2	102892.71	-	0.1
9	78591.03	102894.58	-	0.1
10	78590.87	102893.05	-	-
11	78584.37	102893.55	-	0.1
12	78575.36	102894.28	-	-
13	78575.32	102895.88	-	0.1
14	78552.8	102897.85	-	0.1
15	78549.99	102911.1	-	0.1
16	78564.51	102910.26	-	0.1
17	78589.43	102908.82	-	0.1
18	78589.62	102906.98	-	0.1
19	78633.2	102904.39	-	0.1
20	78632.95	102909.9	-	-
21	78643.38	102909.05	-	-
22	78643.63	102906.73	-	0.1
23	78643.3	102906.6	-	0.1
24	78643.43	102903.9	-	0.1
25	78644.01	102903.91	-	0.1
26	78644.11	102902.53	-	0.1

ДОКУМЕНТ ПОДПИСАН ЭЛЕКТРОННОЙ ПОДПИСЬЮ
Сертификат 00B9BDC581A0CB84A7FD2E7C9EB9B3
Владелец ФЕДЕРАЛЬНАЯ СЛУЖБА ГОСУДАРСТВЕННОЙ РЕГИСТРАЦИИ, КАДАСТРА И КАРТОГРАФИИ
Действителен с 02.08.2024 по 26.10.2025

полное наименование должности		инициалы, фамилия

Земельный участок
вид объекта недвижимости

Лист № 5 раздела 4.2	Всего листов раздела 4.2: 8	Всего разделов: 8	Всего листов выписки: 77

18.11.2024г. № КУВИ-001/2024-280994571	
Кадастровый номер:	78:40:0008674:129

1	2	3	4	5
27	78689.74	102899.99	-	0.1
28	78718.39	102897.7	-	0.1
29	78722.62	102898.81	-	0.1
30	78724	102890.27	-	0.1
1	78725.24	102882.57	-	0.1

ДОКУМЕНТ ПОДПИСАН
ЭЛЕКТРОННОЙ ПОДПИСЬЮ
Сертификат 00B9BDC581A0CB8A4B7FD2E7C9EB8B1D
Владелец ФЕДЕРАЛЬНАЯ СЛУЖБА ГОСУДАРСТВЕННОЙ РЕГИСТРАЦИИ, КАДАСТРА И КАРТОГРАФИИ
Действителен с 02.08.2024 по 26.10.2025

полное наименование должности		инициалы, фамилия

Земельный участок
вид объекта недвижимости

Лист № 6 раздела 4.2	Всего листов раздела 4.2: 8	Всего разделов: 8	Всего листов выписки: 77

18.11.2024г. № КУВИ-001/2024-280994571	
Кадастровый номер:	78:40:0008674:129

Сведения о характерных точках границы части (частей) земельного участка

Учетный номер части: 78:40:0008674:129/5

Система координат

Номер точки	Координаты, м		Описание закрепления на местности	Средняя квадратичная погрешность определения координат характерных точек границ земельного участка, м
	X	Y		
1	2	3	4	5
1	78679.47	102886.05	-	-
2	78679.94	102889.57	-	-
3	78721.16	102886.23	-	-
4	78725.24	102882.57	-	-
5	78724	102890.27	-	-
6	78722.62	102898.81	-	-
7	78718.39	102897.7	-	-
8	78689.74	102899.99	-	-
9	78644.11	102902.53	-	-
10	78644.01	102903.91	-	-
11	78643.43	102903.9	-	-
12	78643.3	102906.6	-	-
13	78643.63	102906.73	-	-
14	78643.38	102909.05	-	-
15	78632.95	102909.9	-	-
16	78633.2	102904.39	-	-
17	78589.62	102906.98	-	-
18	78589.43	102908.82	-	-
19	78564.51	102910.26	-	-
20	78549.99	102911.1	-	-
21	78552.8	102897.85	-	-
22	78575.32	102895.88	-	-
23	78575.36	102894.28	-	-
24	78584.37	102893.55	-	-

ДОКУМЕНТ ПОДПИСАН ЭЛЕКТРОННОЙ ПОДПИСЬЮ

Сертификат [illegible]

Владелец ФЕДЕРАЛЬНАЯ СЛУЖБА ГОСУДАРСТВЕННОЙ РЕГИСТРАЦИИ, КАДАСТРА И КАРТОГРАФИИ

Действителен с 02.08.2024 по 26.10.2025

полное наименование должности		инициалы, фамилия

Земельный участок			
вид объекта недвижимости			
Лист № 7 раздела 4.2	Всего листов раздела 4.2: 8	Всего разделов: 8	Всего листов выписки: 77
18.11.2024г. № КУВИ-001/2024-280994571			
Кадастровый номер:	78:40:0008674:129		

1	2	3	4	5
25	78590.87	102893.05	-	-
26	78591.03	102894.58	-	-
27	78635.2	102892.71	-	-
28	78670.99	102889.55	-	-
29	78672.59	102886.75	-	-
30	78672.59	102886.61	-	-
1	78679.47	102886.05	-	-
1	78690.2	102896.01	-	-
2	78690.53	102895.19	-	-
3	78690.21	102894.36	-	-
4	78689.38	102893.97	-	-
5	78688.49	102894.29	-	-
6	78688.11	102895.19	-	-
7	78688.5	102896.08	-	-
8	78689.39	102896.39	-	-
1	78690.2	102896.01	-	-
1	78633.07	102900.57	-	-
2	78633.46	102899.74	-	-
3	78633.08	102898.89	-	-
4	78632.24	102898.55	-	-
5	78631.4	102898.9	-	-
6	78631.06	102899.74	-	-
7	78631.4	102900.57	-	-
8	78632.25	102900.93	-	-
1	78633.07	102900.57	-	-
1	78586.58	102904.21	-	-
2	78586.95	102903.4	-	-
3	78586.59	102902.56	-	-
4	78585.77	102902.22	-	-

ДОКУМЕНТ ПОДПИСАН
ЭЛЕКТРОННОЙ ПОДПИСЬЮ
Сертификат 00B9BDC581A0CB84A7FDB2C7AEBB9B10
Владелец ФЕДЕРАЛЬНАЯ СЛУЖБА ГОСУДАРСТВЕННОЙ РЕГИСТРАЦИИ, КАДАСТРА И КАРТОГРАФИИ
Действителен с 02.08.2024 по 26.10.2025

полное наименование должности		инициалы, фамилия

Земельный участок
вид объекта недвижимости

Лист № 8 раздела 4.2	Всего листов раздела 4.2: 8	Всего разделов: 8	Всего листов выписки: 77

18.11.2024г. № КУВИ-001/2024-280994571	
Кадастровый номер:	78:40:0008674:129

1	2	3	4	5
5	78584.93	102902.56	-	-
6	78584.61	102903.4	-	-
7	78584.95	102904.21	-	-
8	78585.77	102904.55	-	-
1	78586.58	102904.21	-	-

ДОКУМЕНТ ПОДПИСАН
ЭЛЕКТРОННОЙ ПОДПИСЬЮ
Сертификат 00B9BDC581A0CB8A4B7FD2E7C9EB5B1D
Владелец ФЕДЕРАЛЬНАЯ СЛУЖБА ГОСУДАРСТВЕННОЙ РЕГИСТРАЦИИ, КАДАСТРА И КАРТОГРАФИИ
Действителен с 02.08.2024 по 26.10.2025

полное наименование должности		инициалы, фамилия

Филиал публично-правовой компании "Роскадастр" по Санкт-Петербургу

полное наименование органа регистрации прав

Выписка из Единого государственного реестра недвижимости об объекте недвижимости

Сведения о характеристиках объекта недвижимости

На основании запроса от 26.11.2024, поступившего на рассмотрение 26.11.2024, сообщаем, что согласно записям Единого государственного реестра недвижимости:

Раздел 1 Лист 1

Земельный участок
вид объекта недвижимости

Лист № 1 раздела 1	Всего листов раздела 1: 3	Всего разделов: 5	Всего листов выписки: 26

26.11.2024г. № КУВИ-001/2024-286907146	
Кадастровый номер:	78:40:0000000:8(Единое землепользование)
Номер кадастрового квартала:	78:40:0000000
Дата присвоения кадастрового номера:	26.02.2007

Ранее присвоенный государственный учетный номер:	Кадастровый номер 78:40:040:8
Местоположение:	г.Санкт-Петербург, Торики, садоводство "Айсберг", участок 10001
Площадь:	11926 +/- 38
Кадастровая стоимость, руб.:	5569442
Кадастровые номера расположенных в пределах земельного участка объектов недвижимости:	78:40:0008674:1214
Кадастровые номера объектов недвижимости, из которых образован объект недвижимости:	данные отсутствуют
Кадастровые номера образованных объектов недвижимости:	данные отсутствуют
Категория земель:	Земли населенных пунктов
Виды разрешенного использования:	для садоводства
Сведения о кадастровом инженере:	данные отсутствуют
Сведения о лесах, водных объектах и об иных природных объектах, расположенных в пределах земельного участка:	данные отсутствуют
Сведения о том, что земельный участок полностью расположен в границах зоны с особыми условиями использования территории, территории объекта культурного наследия, публичного сервитута:	данные отсутствуют
Сведения о том, что земельный участок расположен в границах особой экономической зоны, территории опережающего развития, зоны территориального развития в Российской Федерации, игорной зоны:	данные отсутствуют

	ДОКУМЕНТ ПОДПИСАН ЭЛЕКТРОННОЙ ПОДПИСЬЮ Сертификат [illegible] Владелец ФЕДЕРАЛЬНАЯ СЛУЖБА ГОСУДАРСТВЕННОЙ РЕГИСТРАЦИИ, КАДАСТРА И КАРТОГРАФИИ Действителен с 02.08.2024 по 26.10.2025	
полное наименование должности		инициалы, фамилия

1/1

Земельный участок
вид объекта недвижимости

Лист № 2 раздела 1	Всего листов раздела 1: 3	Всего разделов: 5	Всего листов выписки: 26

26.11.2024г. № КУВИ-001/2024-286907146	
Кадастровый номер:	78:40:0000000:8(Единое землепользование)

Сведения о том, что земельный участок расположен в границах особо охраняемой природной территории, Байкальской природной территории и ее экологических зон, лесопарковом зеленом поясе, охотничьего угодья, лесничества:	данные отсутствуют
Сведения о расположении земельного участка и (или) расположенного на нем объекта недвижимости в границах территории, в отношении которой принято решение о резервировании земель для государственных или муниципальных нужд:	данные отсутствуют
Сведения о результатах проведения государственного земельного надзора:	данные отсутствуют
Сведения о расположении земельного участка в границах территории, в отношении которой утвержден проект межевания территории:	данные отсутствуют
Условный номер земельного участка:	данные отсутствуют
Сведения о принятии акта и (или) заключении договора, предусматривающих предоставление в соответствии с земельным законодательством исполнительным органом государственным органом власти или органом местного самоуправления, находящегося в государственной или муниципальной собственности земельного участка для строительства наемного дома социального использования или наемного дома коммерческого использования:	данные отсутствуют
Сведения о том, что земельный участок или земельные участки образованы на основании решения об изъятии земельного участка и (или) расположенного на нем объекта недвижимости для государственных или муниципальных нужд:	данные отсутствуют
Сведения о том, что земельный участок образован из земель или земельного участка, государственная собственность на которые не разграничена:	данные отсутствуют
Сведения о наличии земельного спора о местоположении границ земельных участков:	данные отсутствуют
Статус записи об объекте недвижимости:	Сведения об объекте недвижимости имеют статус "актуальные, ранее учтенные"
Особые отметки:	Кадастровые номера обособленных (условных) участков, входящих в единое землепользование и их площади: 78:40:0000000:4692 - 2262 кв.м, 78:40:0000000:4693 - 566 кв.м, 78:40:0000000:4694 -

полное наименование должности	ДОКУМЕНТ ПОДПИСАН ЭЛЕКТРОННОЙ ПОДПИСЬЮ Сертификат 00B9BDCC81A6C0B4A7FB2D7C9BB9B3E0 Владелец ФЕДЕРАЛЬНАЯ СЛУЖБА ГОСУДАРСТВЕННОЙ РЕГИСТРАЦИИ, КАДАСТРА И КАРТОГРАФИИ Действителен с 02.08.2024 по 26.10.2025	инициалы, фамилия

Земельный участок
вид объекта недвижимости

Лист № 3 раздела 1	Всего листов раздела 1: 3	Всего разделов: 5	Всего листов выписки: 26

26.11.2024г. № КУВИ-001/2024-286907146	
Кадастровый номер:	78:40:0000000:8(Единое землепользование)
	1516 кв.м, 78:40:0000000:4695 - 1294 кв.м, 78:40:0000000:4696 - 2563 кв.м, 78:40:0000000:4697 - 2640 кв.м, 78:40:0000000:4698 - 1085 кв.м. Посредством данного земельного участка обеспечен доступ к земельному участку (земельным участкам) с кадастровым номером (кадастровыми номерами): 78:40:0008672:10591, 78:40:0008672:10592. Сведения, необходимые для заполнения раздела: 4 - Сведения о частях земельного участка, отсутствуют.
Получатель выписки:	Абдулина Наталья Валерьевна, действующий(ая) на основании документа "" от имени заявителя ОБЩЕСТВО С ОГРАНИЧЕННОЙ ОТВЕТСТВЕННОСТЬЮ "ЕВРОГАЗПРОЕКТ", 7810850961

	ДОКУМЕНТ ПОДПИСАН ЭЛЕКТРОННОЙ ПОДПИСЬЮ Сертификат 00B9BDC581A0D5B4A97FB2D7C9EB9B1D Владелец ФЕДЕРАЛЬНАЯ СЛУЖБА ГОСУДАРСТВЕННОЙ РЕГИСТРАЦИИ, КАДАСТРА И КАРТОГРАФИИ Действителен с 02.08.2024 по 26.10.2025	
полное наименование должности		инициалы, фамилия

Выписка из Единого государственного реестра недвижимости об объекте недвижимости

Сведения о зарегистрированных правах

Земельный участок
вид объекта недвижимости

Лист № 1 раздела 2	Всего листов раздела 2: 2	Всего разделов: 5	Всего листов выписки: 26

26.11.2024г. № КУВИ-001/2024-286907146	
Кадастровый номер:	78:40:0000000:8(Единое землепользование)

1	Правообладатель (правообладатели):	1.1	Садоводческое некоммерческое товарищество "Айсберг", ИНН: 7807022460
	Сведения о возможности предоставления третьим лицам персональных данных физического лица:	1.1.1	данные отсутствуют
2	Вид, номер, дата и время государственной регистрации права:	2.1	Собственность 78-78-35/067/2012-460 20.09.2012 00:00:00
3	Сведения об осуществлении государственной регистрации сделки, права без необходимого в силу закона согласия третьего лица, органа:	3.1	данные отсутствуют
4	Ограничение права и обременение объекта недвижимости:	не зарегистрировано	
5	Договоры участия в долевом строительстве:	не зарегистрировано	
6	Заявленные в судебном порядке права требования:	данные отсутствуют	
7	Сведения о возможности предоставления третьим лицам персональных данных физического лица	данные отсутствуют	
8	Сведения о возражении в отношении зарегистрированного права:	данные отсутствуют	
9	Сведения о наличии решения об изъятии объекта недвижимости для государственных и муниципальных нужд:	данные отсутствуют	
10	Сведения о невозможности государственной регистрации без личного участия правообладателя или его законного представителя:	данные отсутствуют	
11	Правопритязания и сведения о наличии поступивших, но не рассмотренных заявлений о проведении государственной регистрации права (перехода, прекращения права), ограничения права или обременения объекта недвижимости, сделки в отношении объекта недвижимости:	отсутствуют	

	ДОКУМЕНТ ПОДПИСАН ЭЛЕКТРОННОЙ ПОДПИСЬЮ	
полное наименование должности	Сертификат 00B9BDCE81A0C0B4A97FD2D7A8B93D	инициалы, фамилия
	Владелец ФЕДЕРАЛЬНАЯ СЛУЖБА ГОСУДАРСТВЕННОЙ РЕГИСТРАЦИИ, КАДАСТРА И КАРТОГРАФИИ	
	Действителен с 02.08.2024 по 26.10.2025	

Земельный участок
вид объекта недвижимости

Лист № 2 раздела 2	Всего листов раздела 2: 2	Всего разделов: 5	Всего листов выписки: 26

26.11.2024г. № КУВИ-001/2024-286907146	
Кадастровый номер:	78:40:0000000:8(Единое землепользование)

11	Сведения о невозможности государственной регистрации перехода, прекращения, ограничения права на земельный участок из земель сельскохозяйственного назначения:	данные отсутствуют

	ДОКУМЕНТ ПОДПИСАН ЭЛЕКТРОННОЙ ПОДПИСЬЮ Сертификат 00B9BDC581A0CB9A97FB2D7C9EB9B19 Владелец ФЕДЕРАЛЬНАЯ СЛУЖБА ГОСУДАРСТВЕННОЙ РЕГИСТРАЦИИ, КАДАСТРА И КАРТОГРАФИИ Действителен с 02.08.2024 по 26.10.2025	
полное наименование должности		инициалы, фамилия

Выписка из Единого государственного реестра недвижимости об объекте недвижимости

Описание местоположения земельного участка

Земельный участок
вид объекта недвижимости

Лист № 1 раздела 3	Всего листов раздела 3: 8	Всего разделов: 5	Всего листов выписки: 26

26.11.2024г. № КУВИ-001/2024-286907146	
Кадастровый номер:	78:40:0000000:8(Единое землепользование)

План (чертеж, схема) земельного участка

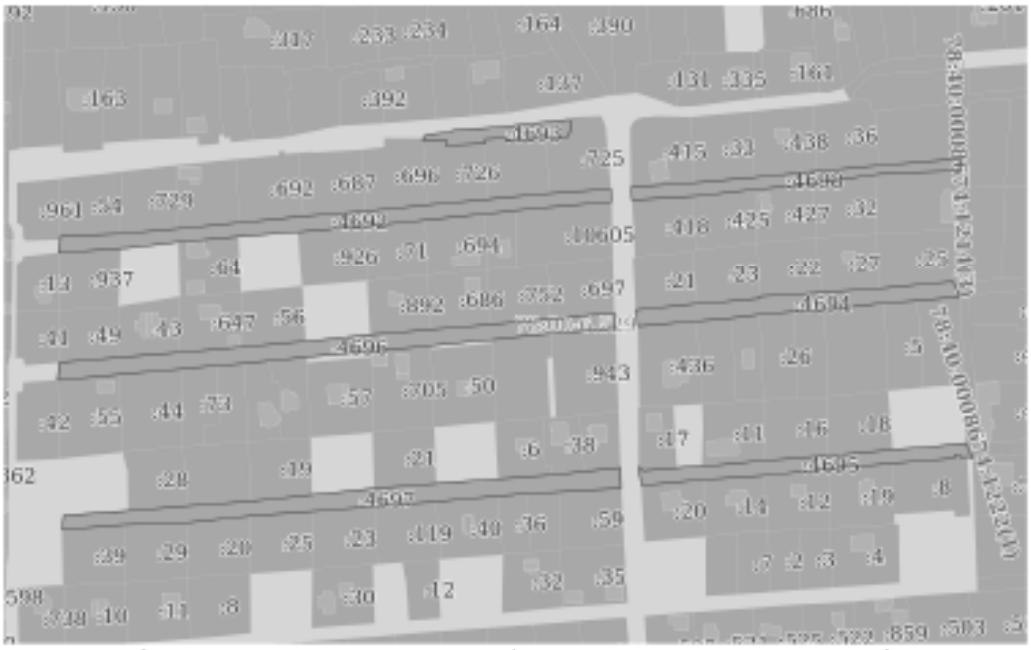

Масштаб 1:3000	Условные обозначения:		

ДОКУМЕНТ ПОДПИСАН ЭЛЕКТРОННОЙ ПОДПИСЬЮ
Сертификат 00B9BDC581A6C0B4F7EE2C9B8B
Владелец ФЕДЕРАЛЬНАЯ СЛУЖБА ГОСУДАРСТВЕННОЙ РЕГИСТРАЦИИ, КАДАСТРА И КАРТОГРАФИИ
Действителен с 02.08.2024 по 26.10.2025

полное наименование должности		инициалы, фамилия

Земельный участок
вид объекта недвижимости

Лист № 2 раздела 3	Всего листов раздела 3: 8	Всего разделов: 5	Всего листов выписки: 26

26.11.2024г. № КУВИ-001/2024-286907146	
Кадастровый номер:	78:40:0000000:8(Единое землепользование)

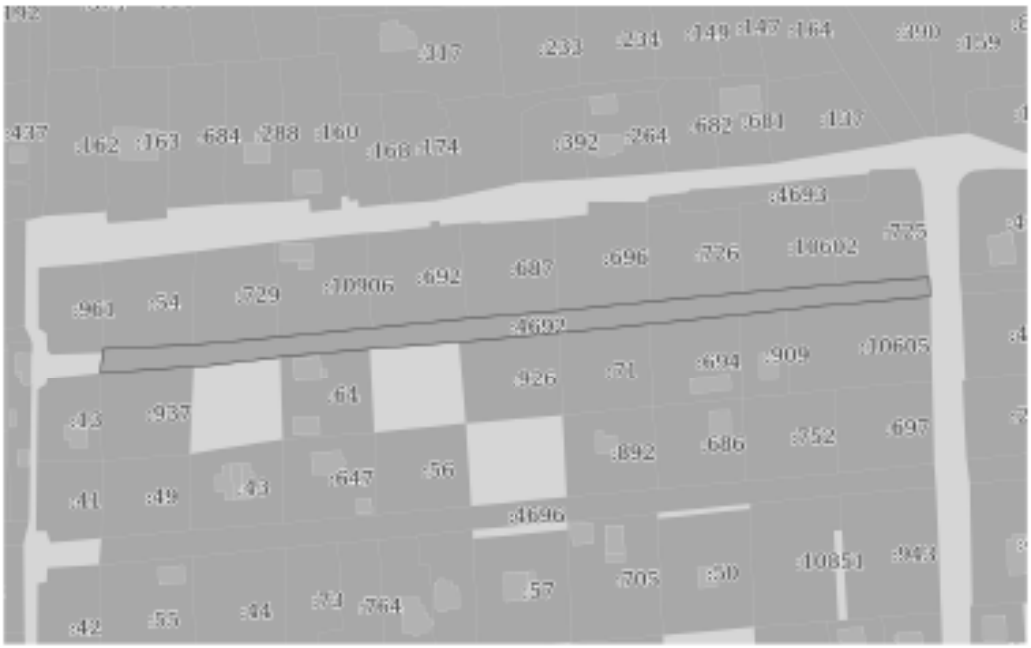

Масштаб 1:2000	Условные обозначения:		

ДОКУМЕНТ ПОДПИСАН ЭЛЕКТРОННОЙ ПОДПИСЬЮ
Сертификат 00B9BDC581A03B4F7E2E7C4B8F2E
Владелец ФЕДЕРАЛЬНАЯ СЛУЖБА ГОСУДАРСТВЕННОЙ РЕГИСТРАЦИИ, КАДАСТРА И КАРТОГРАФИИ
Действителен с 02.08.2024 по 26.10.2025

полное наименование должности		инициалы, фамилия

Земельный участок
вид объекта недвижимости

Лист № 3 раздела 3	Всего листов раздела 3: 8	Всего разделов: 5	Всего листов выписки: 26

26.11.2024г. № КУВИ-001/2024-286907146	
Кадастровый номер:	78:40:0000000:8(Единое землепользование)

Масштаб 1:500	Условные обозначения:		

ДОКУМЕНТ ПОДПИСАН
ЭЛЕКТРОННОЙ ПОДПИСЬЮ
Сертификат 00B9BDC581A03B4F7FB2D7C9EB9B3
Владелец ФЕДЕРАЛЬНАЯ СЛУЖБА ГОСУДАРСТВЕННОЙ РЕГИСТРАЦИИ, КАДАСТРА И КАРТОГРАФИИ
Действителен с 02.08.2024 по 26.10.2025

полное наименование должности		инициалы, фамилия

Земельный участок
вид объекта недвижимости

Лист № 4 раздела 3	Всего листов раздела 3: 8	Всего разделов: 5	Всего листов выписки: 26

26.11.2024г. № КУВИ-001/2024-286907146	
Кадастровый номер:	78:40:0000000:8(Единое землепользование)

Масштаб 1:2000	Условные обозначения:		

ДОКУМЕНТ ПОДПИСАН
ЭЛЕКТРОННОЙ ПОДПИСЬЮ
Сертификат 00B9BDC581A0CB8A9FB2E7C9EB2B1D
Владелец ФЕДЕРАЛЬНАЯ СЛУЖБА ГОСУДАРСТВЕННОЙ РЕГИСТРАЦИИ, КАДАСТРА И КАРТОГРАФИИ
Действителен с 02.08.2024 по 26.10.2025

полное наименование должности		инициалы, фамилия

Земельный участок
вид объекта недвижимости

Лист № 5 раздела 3	Всего листов раздела 3: 8	Всего разделов: 5	Всего листов выписки: 26

26.11.2024г. № КУВИ-001/2024-286907146	
Кадастровый номер:	78:40:0000000:8(Единое землепользование)

Масштаб 1:2000	Условные обозначения:		

ДОКУМЕНТ ПОДПИСАН
ЭЛЕКТРОННОЙ ПОДПИСЬЮ
Сертификат 00B9BDC581A0C0B4A7FD2D7C9EB9B19
Владелец ФЕДЕРАЛЬНАЯ СЛУЖБА ГОСУДАРСТВЕННОЙ РЕГИСТРАЦИИ, КАДАСТРА И КАРТОГРАФИИ
Действителен с 02.08.2024 по 26.10.2025

полное наименование должности		инициалы, фамилия

Земельный участок
вид объекта недвижимости

Лист № 6 раздела 3	Всего листов раздела 3: 8	Всего разделов: 5	Всего листов выписки: 26

26.11.2024г. № КУВИ-001/2024-286907146	
Кадастровый номер:	78:40:0000000:8(Единое землепользование)

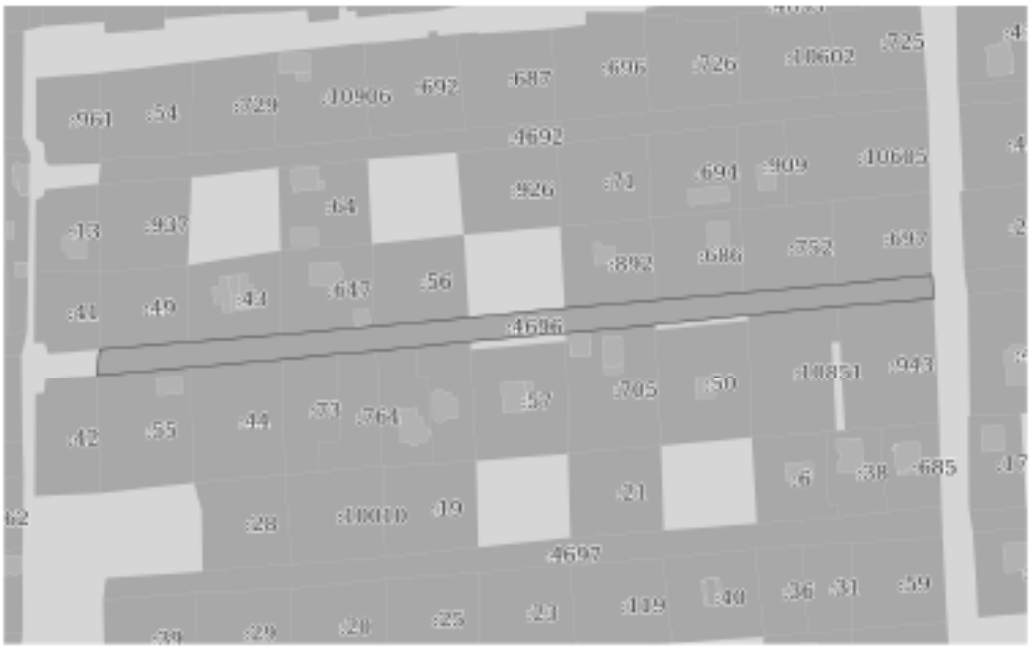

Масштаб 1:2000	Условные обозначения:		

ДОКУМЕНТ ПОДПИСАН ЭЛЕКТРОННОЙ ПОДПИСЬЮ
Сертификат 00B9BDC581A0C0B4F7E2E7C9B8B3
Владелец ФЕДЕРАЛЬНАЯ СЛУЖБА ГОСУДАРСТВЕННОЙ РЕГИСТРАЦИИ, КАДАСТРА И КАРТОГРАФИИ
Действителен с 02.08.2024 по 26.10.2025

полное наименование должности		инициалы, фамилия

Земельный участок
вид объекта недвижимости

Лист № 7 раздела 3	Всего листов раздела 3: 8	Всего разделов: 5	Всего листов выписки: 26

26.11.2024г. № КУВИ-001/2024-286907146	
Кадастровый номер:	78:40:0000000:8(Единое землепользование)

Масштаб 1:2000	Условные обозначения:		

ДОКУМЕНТ ПОДПИСАН
ЭЛЕКТРОННОЙ ПОДПИСЬЮ
Сертификат 00B9BDC581A0C0B4B7EB2C7A8B0B3
Владелец ФЕДЕРАЛЬНАЯ СЛУЖБА ГОСУДАРСТВЕННОЙ
РЕГИСТРАЦИИ, КАДАСТРА И КАРТОГРАФИИ
Действителен с 02.08.2024 по 26.10.2025

полное наименование должности		инициалы, фамилия

Земельный участок
вид объекта недвижимости

Лист № 8 раздела 3	Всего листов раздела 3: 8	Всего разделов: 5	Всего листов выписки: 26

26.11.2024г. № КУВИ-001/2024-286907146	
Кадастровый номер:	78:40:0000000:8(Единое землепользование)

Масштаб 1:2000	Условные обозначения:		

ДОКУМЕНТ ПОДПИСАН
ЭЛЕКТРОННОЙ ПОДПИСЬЮ
Сертификат 00B9BDC581A0C0B4A97FB2D7C9EB9B10
Владелец ФЕДЕРАЛЬНАЯ СЛУЖБА ГОСУДАРСТВЕННОЙ РЕГИСТРАЦИИ, КАДАСТРА И КАРТОГРАФИИ
Действителен с 02.08.2024 по 26.10.2025

полное наименование должности		инициалы, фамилия

Выписка из Единого государственного реестра недвижимости об объекте недвижимости

Описание местоположения земельного участка

Земельный участок			
вид объекта недвижимости			
Лист № 1 раздела 3.1	Всего листов раздела 3.1: 7	Всего разделов: 5	Всего листов выписки: 26
26.11.2024г. № КУВИ-001/2024-286907146			
Кадастровый номер:	78:40:0000000:8(Единое землепользование)		

Описание местоположения границ земельного участка

№ п/п	Номер точки		Дирекционный угол	Горизонтальное проложение, м	Описание закрепления на местности	Кадастровые номера смежных участков	Сведения об адресах правообладателей смежных земельных участков
	начальная	конечная					
1	2	3	4	5	6	7	8
1	2.1.1	2.1.2	87°18.0`	32.06	данные отсутствуют	78:40:0008672:54	Санкт-Петербург, пр-кт Маршала Жукова, д. 74, к. 1, кв. 135
2	2.1.2	2.1.3	84°55.4`	30.63	данные отсутствуют	78:40:0008672:729	г. Санкт-Петербург, пр-кт. Ветеранов, д. 1, к. 1, кв. 302
3	2.1.3	2.1.4	84°21.1`	33.52	данные отсутствуют	78:40:0008672:10906	tatianaandreeva37@yandex.ru
4	2.1.4	2.1.5	84°21.7`	34.09	данные отсутствуют	78:40:0008672:692	адрес отсутствует
5	2.1.5	2.1.6	85°16.7`	32.56	данные отсутствуют	78:40:0008672:687	адрес отсутствует
6	2.1.6	2.1.7	84°9.3`	33.58	данные отсутствуют	78:40:0008672:696	elkoni2@yandex.ru, Санкт-Петербург, ул. Народная, д. 62, кв. 64
7	2.1.7	2.1.8	84°40.0`	32.81	данные отсутствуют	78:40:0008672:726	адрес отсутствует
8	2.1.8	2.1.9	84°45.7`	33.41	данные отсутствуют	78:40:0008672:10602	Санкт-Петербург, ул. Тельмана, д. 36, к. 1, кв. 12; Санкт-Петербург, ул. Тельмана, д. 36, к. 1, кв. 12
9	2.1.9	2.1.10	85°52.1`	32.9	данные отсутствуют	78:40:0008672:725	адрес отсутствует
10	2.1.10	2.1.11	176°36.5`	6.76	данные отсутствуют	данные отсутствуют	данные отсутствуют
11	2.1.11	2.1.12	265°2.8`	34.4	данные отсутствуют	78:40:0008672:10605	адрес отсутствует
12	2.1.12	2.1.13	266°35.5`	4.04	данные отсутствуют	78:40:0008672:10605	адрес отсутствует
13	2.1.13	2.1.14	263°1.6`	3.29	данные отсутствуют	78:40:0008672:10605	адрес отсутствует
14	2.1.14	2.1.15	263°44.8`	26.72	данные отсутствуют	данные отсутствуют	данные отсутствуют
15	2.1.15	2.1.16	264°12.5`	32.1	данные отсутствуют	78:40:0008672:694	skvotf@rambler.ru, Санкт-Петербург, ул. Гражданская, д. 7, кв. 40
16	2.1.15	2.1.15			данные отсутствуют	78:40:0008672:909	адрес отсутствует
17	2.1.16	2.1.17	264°10.6`	32.13	данные отсутствуют	78:40:0008672:71	адрес отсутствует
18	2.1.17	2.1.18	264°56.9`	36.12	данные отсутствуют	78:40:0008672:926	адрес отсутствует

полное наименование должности	ДОКУМЕНТ ПОДПИСАН ЭЛЕКТРОННОЙ ПОДПИСЬЮ Сертификат 00B9BDCC81A0CB8A4F7FE2E7C9EB9B1E3 Владелец ФЕДЕРАЛЬНАЯ СЛУЖБА ГОСУДАРСТВЕННОЙ РЕГИСТРАЦИИ, КАДАСТРА И КАРТОГРАФИИ Действителен с 02.08.2024 по 26.10.2025	инициалы, фамилия

Земельный участок

вид объекта недвижимости

Лист № 2 раздела 3.1	Всего листов раздела 3.1: 7	Всего разделов: 5	Всего листов выписки: 26

26.11.2024г. № КУВИ-001/2024-286907146

Кадастровый номер: 78:40:0000000:8(Единое землепользование)

1	2	3	4	5	6	7	8
19	2.1.18	2.1.19	265°37.5`	31.85	данные отсутствуют	данные отсутствуют	данные отсутствуют
20	2.1.19	2.1.20	264°49.7`	32.06	данные отсутствуют	78:40:0008672:64	адрес отсутствует
21	2.1.20	2.1.21	263°9.2`	27.6	данные отсутствуют	данные отсутствуют	данные отсутствуют
22	2.1.21	2.1.22	267°40.1`	3.44	данные отсутствуют	данные отсутствуют	данные отсутствуют
23	2.1.22	2.1.23	265°42.7`	33.29	данные отсутствуют	78:40:0008672:937	адрес отсутствует
24	2.1.23	2.1.24	7°10.4`	7.45	данные отсутствуют	данные отсутствуют	данные отсутствуют
25	2.1.23	2.1.23			данные отсутствуют	78:40:0008672:13	адрес отсутствует
26	2.1.24	2.1.1	359°9.4`	1.36	данные отсутствуют	78:40:0008672:961	адрес отсутствует
27	3.1.1	3.1.2	85°31.6`	33.46	данные отсутствуют	78:40:0008672:43	адрес отсутствует
28	3.1.2	3.1.3	84°48.7`	33.29	данные отсутствуют	78:40:0008672:647	адрес отсутствует
29	3.1.3	3.1.4	84°50.5`	33.81	данные отсутствуют	78:40:0008672:56	адрес отсутствует
30	3.1.4	3.1.5	84°21.3`	34.67	данные отсутствуют	данные отсутствуют	данные отсутствуют
31	3.1.5	3.1.6	84°57.9`	32.59	данные отсутствуют	78:40:0008672:892	адрес отсутствует
32	3.1.6	3.1.7	85°9.4`	31.15	данные отсутствуют	78:40:0008672:686	адрес отсутствует
33	3.1.7	3.1.8	84°57.2`	33.31	данные отсутствуют	78:40:0008672:752	адрес отсутствует
34	3.1.8	3.1.9	84°17.9`	34.22	данные отсутствуют	78:40:0008672:697	2353232@list.ru, 197110, г. Санкт-Петербург, ул. Большая Зеленина, д. 31/1, кв. 27
35	3.1.9	3.1.10	176°3.3`	8.43	данные отсутствуют	данные отсутствуют	данные отсутствуют
36	3.1.10	3.1.11	265°25.9`	16.82	данные отсутствуют	78:40:0008672:943	lensoveta90@bk.ru; адрес отсутствует
37	3.1.11	3.1.12	265°23.4`	17.3	данные отсутствуют	78:40:0008672:943	lensoveta90@bk.ru; адрес отсутствует
38	3.1.12	3.1.13	264°25.0`	16.24	данные отсутствуют	78:40:0008672:10851	Санкт-Петербург, ул. Будапештская, д. 110/23, кв. 543
39	3.1.13	3.1.14	264°15.3`	16.48	данные отсутствуют	данные отсутствуют	данные отсутствуют
40	3.1.14	3.1.15	264°29.0`	29.65	данные отсутствуют	данные отсутствуют	данные отсутствуют
41	3.1.15	3.1.16	262°56.8`	3.01	данные отсутствуют	данные отсутствуют	данные отсутствуют
42	3.1.16	3.1.17	262°37.7`	2.88	данные отсутствуют	78:40:0008672:705	адрес отсутствует
43	3.1.17	3.1.18	264°42.5`	29.06	данные отсутствуют	78:40:0008672:705	адрес отсутствует
44	3.1.18	3.1.19	265°7.6`	34.48	данные отсутствуют	данные отсутствуют	данные отсутствуют
45	3.1.19	3.1.20	263°59.7`	33.55	данные отсутствуют	данные отсутствуют	данные отсутствуют
46	3.1.19	3.1.19			данные отсутствуют	78:40:0008672:10592	Санкт-Петербург, просп.Владимирский, д.15, кв.3

ДОКУМЕНТ ПОДПИСАН
ЭЛЕКТРОННОЙ ПОДПИСЬЮ
Сертификат 00B9BDCC81A0CB8A87F2E2C74EB2B1E0
Владелец ФЕДЕРАЛЬНАЯ СЛУЖБА ГОСУДАРСТВЕННОЙ РЕГИСТРАЦИИ, КАДАСТРА И КАРТОГРАФИИ
Действителен с 02.08.2024 по 26.10.2025

полное наименование должности	инициалы, фамилия

Земельный участок

вид объекта недвижимости

Лист № 3 раздела 3.1	Всего листов раздела 3.1: 7	Всего разделов: 5	Всего листов выписки: 26

26.11.2024г. № КУВИ-001/2024-286907146

Кадастровый номер: 78:40:0000000:8(Единое землепользование)

1	2	3	4	5	6	7	8
47	3.1.20	3.1.21	265°33.5'	14.59	данные отсутствуют	78:40:0008672:764	Санкт-Петербург, пр. Маршала Жукова, д.54, корп.6, кв.6
48	3.1.20	3.1.20			данные отсутствуют	78:40:0008672:10591	Санкт-Петербург, просп.Владимирский, д.15, кв.3
49	3.1.21	3.1.22	264°24.4'	19.08	данные отсутствуют	78:40:0008672:73	адрес отсутствует
50	3.1.22	3.1.23	264°56.6'	33.25	данные отсутствуют	78:40:0008672:44	адрес отсутствует
51	3.1.23	3.1.24	264°44.1'	33.13	данные отсутствуют	78:40:0008672:55	адрес отсутствует
52	3.1.24	3.1.25	5°25.7'	9.51	данные отсутствуют	данные отсутствуют	данные отсутствуют
53	3.1.24	3.1.24			данные отсутствуют	78:40:0008672:42	адрес отсутствует
54	3.1.25	3.1.1	85°6.9'	31.47	данные отсутствуют	78:40:0008672:49	адрес отсутствует
55	3.1.25	3.1.25			данные отсутствуют	78:40:0008672:41	адрес отсутствует
56	4.1.1	4.1.2	85°6.8'	2.7	данные отсутствуют	данные отсутствуют	данные отсутствуют
57	4.1.2	4.1.3	85°10.8'	31.89	данные отсутствуют	78:40:0008672:28	9230013@mail.ru, 198259, Санкт-Петербург, ул. Пограничника Гарькавого, д. 34, к. 1, кв. 88; адрес отсутствует
58	4.1.3	4.1.4	85°48.3'	33.22	данные отсутствуют	78:40:0008672:10010	адрес отсутствует
59	4.1.4	4.1.5	83°49.5'	33.37	данные отсутствуют	78:40:0008672:19	адрес отсутствует
60	4.1.5	4.1.6	84°15.4'	33.28	данные отсутствуют	данные отсутствуют	данные отсутствуют
61	4.1.6	4.1.7	85°28.9'	33.26	данные отсутствуют	78:40:0008672:21	адрес отсутствует
62	4.1.7	4.1.8	85°41.5'	33.28	данные отсутствуют	данные отсутствуют	данные отсутствуют
63	4.1.8	4.1.9	85°48.5'	25.72	данные отсутствуют	78:40:0008672:6	адрес отсутствует
64	4.1.9	4.1.10	85°56.4'	3.25	данные отсутствуют	78:40:0008672:6	адрес отсутствует
65	4.1.10	4.1.11	83°42.8'	17.54	данные отсутствуют	78:40:0008672:38	адрес отсутствует
66	4.1.11	4.1.12	84°15.6'	19.5	данные отсутствуют	78:40:0008672:685	обл. Ленинградская, р-н. Всеволожский, г. Кудрово, Пражская ул, д.9, кв. 823
67	4.1.12	4.1.13	178°7.0'	10.96	данные отсутствуют	данные отсутствуют	данные отсутствуют
68	4.1.13	4.1.14	266°40.9'	32.47	данные отсутствуют	78:40:0008672:59	адрес отсутствует
69	4.1.14	4.1.15	266°42.8'	17.62	данные отсутствуют	данные отсутствуют	данные отсутствуют
70	4.1.14	4.1.14			данные отсутствуют	78:40:0008672:31	адрес отсутствует
71	4.1.15	4.1.16	265°47.5'	16.9	данные отсутствуют	78:40:0008672:36	адрес отсутствует
72	4.1.16	4.1.17	264°35.8'	32.82	данные отсутствуют	78:40:0008672:40	it-support@kombir.ru, Санкт-Петербург, ул Олеко Дундича, д 19, к 3, кв 64

ДОКУМЕНТ ПОДПИСАН
ЭЛЕКТРОННОЙ ПОДПИСЬЮ
Сертификат 00B9BDC581A0CB9A97FD2E7C9EB9B19
Владелец ФЕДЕРАЛЬНАЯ СЛУЖБА ГОСУДАРСТВЕННОЙ РЕГИСТРАЦИИ, КАДАСТРА И КАРТОГРАФИИ
Действителен с 02.08.2024 по 26.10.2025

полное наименование должности	инициалы, фамилия

Земельный участок

вид объекта недвижимости

Лист № 4 раздела 3.1	Всего листов раздела 3.1: 7	Всего разделов: 5	Всего листов выписки: 26

26.11.2024г. № КУВИ-001/2024-286907146

Кадастровый номер: 78:40:0000000:8(Единое землепользование)

1	2	3	4	5	6	7	8
73	4.1.17	4.1.18	265°38.4'	33.15	данные отсутствуют	78:40:0008672:119	адрес отсутствует
74	4.1.18	4.1.19	265°17.0'	32.71	данные отсутствуют	78:40:0008672:23	Санкт-Петербург, ул.Турку, д.5/13, кв.188
75	4.1.19	4.1.20	265°58.4'	33.6	данные отсутствуют	78:40:0008672:25	адрес отсутствует
76	4.1.20	4.1.21	263°55.3'	33.71	данные отсутствуют	78:40:0008672:20	адрес отсутствует
77	4.1.21	4.1.22	267°56.1'	34.13	данные отсутствуют	78:40:0008672:29	данные отсутствуют
78	4.1.22	4.1.23	265°27.0'	32.9	данные отсутствуют	78:40:0008672:39	адрес отсутствует
79	4.1.23	4.1.24	7°58.4'	7.71	данные отсутствуют	данные отсутствуют	данные отсутствуют
80	4.1.24	4.1.1	86°7.5'	31.81	данные отсутствуют	данные отсутствуют	данные отсутствуют
81	5.1.1	5.1.2	85°1.0'	32.35	данные отсутствуют	78:40:0008674:33	адрес отсутствует
82	5.1.2	5.1.3	84°21.2'	33.03	данные отсутствуют	78:40:0008674:438	г. Санкт-Петербург, пр-кт. Космонавтов, д. 48, к. 1, кв. 127
83	5.1.3	5.1.4	84°35.8'	33.34	данные отсутствуют	78:40:0008674:36	kushko@mail.ru, г. Санкт-Петербург, ул. Гатчинская, д. 31-33, кв. 38
84	5.1.4	5.1.5	85°17.9'	43.8	данные отсутствуют	78:40:0008674:433	адрес отсутствует
85	5.1.5	5.1.6	185°19.5'	6.36	данные отсутствуют	78:40:0008674:482(1)	данные отсутствуют
86	5.1.6	5.1.7	267°34.9'	42.17	данные отсутствуют	78:40:0008674:435	адрес отсутствует
87	5.1.7	5.1.8	261°49.6'	1.83	данные отсутствуют	78:40:0008674:435	адрес отсутствует
88	5.1.8	5.1.9	261°50.7'	35.11	данные отсутствуют	78:40:0008674:32	адрес отсутствует
89	5.1.9	5.1.10	264°14.0'	30.35	данные отсутствуют	78:40:0008674:427	адрес отсутствует
90	5.1.10	5.1.11	263°32.6'	32.46	данные отсутствуют	78:40:0008674:425	адрес отсутствует
91	5.1.11	5.1.12	266°37.5'	33.47	данные отсутствуют	78:40:0008674:418	адрес отсутствует
92	5.1.12	5.1.13	355°14.2'	6.86	данные отсутствуют	данные отсутствуют	данные отсутствуют
93	5.1.13	5.1.1	85°57.1'	33.85	данные отсутствуют	78:40:0008674:415	адрес отсутствует
94	6.1.1	6.1.2	87°57.2'	11.48	данные отсутствуют	78:40:0008674:23	адрес отсутствует
95	6.1.2	6.1.3	79°17.0'	3.6	данные отсутствуют	78:40:0008674:23	адрес отсутствует
96	6.1.3	6.1.4	84°34.0'	18.9	данные отсутствуют	78:40:0008674:23	адрес отсутствует
97	6.1.4	6.1.5	356°25.4'	0.96	данные отсутствуют	78:40:0008674:23	адрес отсутствует
98	6.1.5	6.1.6	86°20.8'	33.12	данные отсутствуют	78:40:0008674:22	адрес отсутствует
99	6.1.6	6.1.7	85°52.8'	30.76	данные отсутствуют	78:40:0008674:27	г. Санкт-Петербург, ул. Штурманская, д. 42, к. 2, кв. 72

ДОКУМЕНТ ПОДПИСАН ЭЛЕКТРОННОЙ ПОДПИСЬЮ

Сертификат 00B9BDC581A0CB9A97FD2E7C9EB9B1E9

Владелец ФЕДЕРАЛЬНАЯ СЛУЖБА ГОСУДАРСТВЕННОЙ РЕГИСТРАЦИИ, КАДАСТРА И КАРТОГРАФИИ

Действителен с 02.08.2024 по 26.10.2025

полное наименование должности		инициалы, фамилия

Земельный участок

вид объекта недвижимости

Лист № 5 раздела 3.1	Всего листов раздела 3.1: 7	Всего разделов: 5	Всего листов выписки: 26

26.11.2024г. № КУВИ-001/2024-286907146

Кадастровый номер: 78:40:0000000:8(Единое землепользование)

1	2	3	4	5	6	7	8
100	6.1.7	6.1.8	84°31.0`	39.45	данные отсутствуют	78:40:0008674:25	адрес отсутствует
101	6.1.8	6.1.9	157°54.1`	8.96	данные отсутствуют	78:40:0008674:482(1)	данные отсутствуют
102	6.1.9	6.1.10	264°54.3`	22.52	данные отсутствуют	78:40:0008674:29	г. Санкт-Петербург, проспект Стачек, д. 67, к. 3, кв. 234
103	6.1.10	6.1.11	265°52.6`	17.38	данные отсутствуют	78:40:0008674:5	адрес отсутствует
104	6.1.11	6.1.12	263°22.7`	15.09	данные отсутствуют	78:40:0008674:414	адрес отсутствует
105	6.1.12	6.1.13	263°22.4`	17.25	данные отсутствуют	78:40:0008674:414	адрес отсутствует
106	6.1.13	6.1.14	266°53.5`	16.41	данные отсутствуют	78:40:0008674:442	адрес отсутствует
107	6.1.14	6.1.15	264°51.1`	18.27	данные отсутствуют	78:40:0008674:26	адрес отсутствует
108	6.1.15	6.1.16	263°6.3`	15.74	данные отсутствуют	78:40:0008674:24	адрес отсутствует
109	6.1.16	6.1.17	265°11.7`	18.38	данные отсутствуют	78:40:0008674:439	г. Санкт-Петербург, ул. Антонова-Овсеенко, д. 9, к. 1, кв. 181
110	6.1.17	6.1.18	264°55.2`	31.17	данные отсутствуют	78:40:0008674:436	г. Санкт-Петербург, тер. СНТ. Айсберг, аллея. 9-я, д. 26, стр. 1
111	6.1.18	6.1.19	351°50.5`	8.74	данные отсутствуют	данные отсутствуют	данные отсутствуют
112	6.1.19	6.1.1	83°59.4`	32.76	данные отсутствуют	78:40:0008674:21	адрес отсутствует
113	7.1.1	7.1.2	83°13.6`	13.56	данные отсутствуют	данные отсутствуют	данные отсутствуют
114	7.1.2	7.1.3	46°32.9`	1.31	данные отсутствуют	данные отсутствуют	данные отсутствуют
115	7.1.3	7.1.4	86°13.7`	17.33	данные отсутствуют	данные отсутствуют	данные отсутствуют
116	7.1.4	7.1.5	84°22.3`	46.09	данные отсутствуют	данные отсутствуют	данные отсутствуют
117	7.1.5	7.1.6	176°22.6`	5.38	данные отсутствуют	78:40:0008672:725	адрес отсутствует
118	7.1.6	7.1.7	203°29.6`	4.34	данные отсутствуют	78:40:0008672:725	адрес отсутствует
119	7.1.7	7.1.8	268°14.1`	11.37	данные отсутствуют	78:40:0008672:725	адрес отсутствует
120	7.1.8	7.1.9	265°4.6`	12.82	данные отсутствуют	78:40:0008672:10602	Санкт-Петербург, ул. Тельмана, д. 36, к. 1, кв. 12; Санкт-Петербург, ул. Тельмана, д. 36, к. 1, кв. 12
121	7.1.9	7.1.10	265°33.7`	6.59	данные отсутствуют	78:40:0008672:10602	Санкт-Петербург, ул. Тельмана, д. 36, к. 1, кв. 12; Санкт-Петербург, ул. Тельмана, д. 36, к. 1, кв. 12
122	7.1.10	7.1.11	266°50.7`	2.54	данные отсутствуют	78:40:0008672:10602	Санкт-Петербург, ул. Тельмана, д. 36, к. 1, кв. 12; Санкт-Петербург, ул. Тельмана, д. 36, к. 1, кв. 12
123	7.1.11	7.1.12	1°42.9`	1.67	данные отсутствуют	78:40:0008672:10602	Санкт-Петербург, ул. Тельмана, д. 36, к. 1, кв. 12; Санкт-Петербург, ул. Тельмана, д. 36, к. 1, кв. 12

ДОКУМЕНТ ПОДПИСАН ЭЛЕКТРОННОЙ ПОДПИСЬЮ

Сертификат 00BF0ED2581A0C0B4A97FD2E7C9EB9E0

Владелец ФЕДЕРАЛЬНАЯ СЛУЖБА ГОСУДАРСТВЕННОЙ РЕГИСТРАЦИИ, КАДАСТРА И КАРТОГРАФИИ

Действителен с 02.08.2024 по 26.10.2025

полное наименование должности		инициалы, фамилия

Земельный участок

вид объекта недвижимости

Лист № 6 раздела 3.1	Всего листов раздела 3.1: 7	Всего разделов: 5	Всего листов выписки: 26

26.11.2024г. № КУВИ-001/2024-286907146

Кадастровый номер: 78:40:0000000:8(Единое землепользование)

1	2	3	4	5	6	7	8
124	7.1.12	7.1.13	266°44.8`	11.1	данные отсутствуют	78:40:0008672:10602	Санкт-Петербург, ул. Тельмана, д. 36, к. 1, кв. 12; Санкт-Петербург, ул. Тельмана, д. 36, к. 1, кв. 12
125	7.1.13	7.1.14	181°54.0`	2.11	данные отсутствуют	78:40:0008672:10602	Санкт-Петербург, ул. Тельмана, д. 36, к. 1, кв. 12; Санкт-Петербург, ул. Тельмана, д. 36, к. 1, кв. 12
126	7.1.14	7.1.15	266°51.5`	21.35	данные отсутствуют	78:40:0008672:726	адрес отсутствует
127	7.1.15	7.1.16	4°44.9`	3.02	данные отсутствуют	78:40:0008672:726	адрес отсутствует
128	7.1.16	7.1.17	266°12.1`	12.08	данные отсутствуют	78:40:0008672:726	адрес отсутствует
129	7.1.17	7.1.18	358°2.3`	1.46	данные отсутствуют	78:40:0008672:696	elkoni2@yandex.ru, Санкт-Петербург, ул. Народная, д. 62, кв. 64
130	7.1.18	7.1.1	35°21.7`	2.28	данные отсутствуют	данные отсутствуют	данные отсутствуют
131	8.1.1	8.1.2	85°26.2`	18.73	данные отсутствуют	данные отсутствуют	данные отсутствуют
132	8.1.2	8.1.3	84°56.3`	12.81	данные отсутствуют	данные отсутствуют	данные отсутствуют
133	8.1.3	8.1.4	96°24.9`	1.7	данные отсутствуют	78:40:0008674:11	Санкт-Петербург, ул.Политрука Пасечника (Торики), д.10, кв.11
134	8.1.4	8.1.5	87°19.4`	2.78	данные отсутствуют	78:40:0008674:11	Санкт-Петербург, ул.Политрука Пасечника (Торики), д.10, кв.11
135	8.1.5	8.1.6	84°23.5`	29.37	данные отсутствуют	78:40:0008674:11	Санкт-Петербург, ул.Политрука Пасечника (Торики), д.10, кв.11
136	8.1.6	8.1.7	85°30.0`	33.39	данные отсутствуют	78:40:0008674:16	адрес отсутствует
137	8.1.7	8.1.8	84°55.4`	34.92	данные отсутствуют	78:40:0008674:18	адрес отсутствует
138	8.1.8	8.1.9	85°24.8`	20.89	данные отсутствуют	данные отсутствуют	данные отсутствуют
139	8.1.9	8.1.10	84°21.5`	18.31	данные отсутствуют	данные отсутствуют	данные отсутствуют
140	8.1.10	8.1.11	154°15.3`	8.75	данные отсутствуют	78:40:0008674:482(1)	данные отсутствуют
141	8.1.11	8.1.12	290°59.6`	1.84	данные отсутствуют	данные отсутствуют	данные отсутствуют
142	8.1.11	8.1.11			данные отсутствуют	78:40:0008674:513	адрес отсутствует
143	8.1.12	8.1.13	267°59.6`	4.85	данные отсутствуют	данные отсутствуют	данные отсутствуют
144	8.1.13	8.1.14	349°18.2`	0.92	данные отсутствуют	78:40:0008674:8	адрес отсутствует
145	8.1.14	8.1.15	274°58.7`	3.11	данные отсутствуют	78:40:0008674:8	адрес отсутствует
146	8.1.15	8.1.16	181°40.5`	1.71	данные отсутствуют	78:40:0008674:8	адрес отсутствует
147	8.1.16	8.1.17	265°13.0`	33.7	данные отсутствуют	78:40:0008674:8	адрес отсутствует

ДОКУМЕНТ ПОДПИСАН ЭЛЕКТРОННОЙ ПОДПИСЬЮ

Сертификат 00B9BDC581A0CB8A97FD2E7C9EB9B3

Владелец ФЕДЕРАЛЬНАЯ СЛУЖБА ГОСУДАРСТВЕННОЙ РЕГИСТРАЦИИ, КАДАСТРА И КАРТОГРАФИИ

Действителен с 02.08.2024 по 26.10.2025

полное наименование должности		инициалы, фамилия

Земельный участок
вид объекта недвижимости

Лист № 7 раздела 3.1	Всего листов раздела 3.1: 7	Всего разделов: 5	Всего листов выписки: 26

26.11.2024г. № КУВИ-001/2024-286907146	
Кадастровый номер:	78:40:0000000:8(Единое землепользование)

1	2	3	4	5	6	7	8
148	8.1.17	8.1.18	265°4.1`	33.62	данные отсутствуют	данные отсутствуют	данные отсутствуют
149	8.1.18	8.1.19	264°4.4`	34.09	данные отсутствуют	данные отсутствуют	данные отсутствуют
150	8.1.19	8.1.20	266°12.2`	32.92	данные отсутствуют	78:40:0008674:14	Санкт-Петербург, ул.Стойкости, д.7, корп.3, литера А, кв.77
151	8.1.20	8.1.21	264°31.4`	33.32	данные отсутствуют	78:40:0008674:20	адрес отсутствует
152	8.1.21	8.1.22	351°32.8`	10	данные отсутствуют	данные отсутствуют	данные отсутствуют
153	8.1.22	8.1.1	130°30.0`	3.06	данные отсутствуют	78:40:0008674:17	Санкт-Петербург, аллея Поликарпова, д.2, лит.А, кв.15

полное наименование должности	ДОКУМЕНТ ПОДПИСАН ЭЛЕКТРОННОЙ ПОДПИСЬЮ Сертификат 00B9BDC581A0CB8A4FFD2E7C9EB9B1E9 Владелец ФЕДЕРАЛЬНАЯ СЛУЖБА ГОСУДАРСТВЕННОЙ РЕГИСТРАЦИИ, КАДАСТРА И КАРТОГРАФИИ Действителен с 02.08.2024 по 26.10.2025	инициалы, фамилия

Выписка из Единого государственного реестра недвижимости об объекте недвижимости

Описание местоположения земельного участка

Земельный участок			
вид объекта недвижимости			
Лист № 1 раздела 3.2	Всего листов раздела 3.2: 6	Всего разделов: 5	Всего листов выписки: 26
26.11.2024г. № КУВИ-001/2024-286907146			
Кадастровый номер:	78:40:0000000:8(Единое землепользование)		

Сведения о характерных точках границы земельного участка				
Система координат СК-1964				
Номер точки	Координаты, м		Описание закрепления на местности	Средняя квадратичная погрешность определения координат характерных точек границ земельного участка, м
	X	Y		
1	2	3	4	5
1	78264.01	102097.52	-	-
2	78265.52	102129.54	-	-
3	78268.23	102160.05	-	-
4	78271.53	102193.41	-	-
5	78274.88	102227.34	-	-
6	78277.56	102259.79	-	-
7	78280.98	102293.2	-	-
8	78284.03	102325.87	-	-
9	78287.08	102359.14	-	-
10	78289.45	102391.95	-	-
11	78282.7	102392.35	-	-
12	78279.73	102358.08	-	-
13	78279.49	102354.05	-	-
14	78279.09	102350.78	-	-
15	78276.18	102324.22	-	-
16	78272.94	102292.28	-	-
17	78269.68	102260.32	-	-
18	78266.5	102224.34	-	-
19	78264.07	102192.58	-	-
20	78261.18	102160.65	-	-
21	78257.89	102133.25	-	-
22	78257.75	102129.81	-	-

ДОКУМЕНТ ПОДПИСАН ЭЛЕКТРОННОЙ ПОДПИСЬЮ

Сертификат [illegible]

Владелец ФЕДЕРАЛЬНАЯ СЛУЖБА ГОСУДАРСТВЕННОЙ РЕГИСТРАЦИИ, КАДАСТРА И КАРТОГРАФИИ

Действителен с 02.08.2024 по 26.10.2025

полное наименование должности		инициалы, фамилия

Земельный участок
вид объекта недвижимости

Лист № 2 раздела 3.2	Всего листов раздела 3.2: 6	Всего разделов: 5	Всего листов выписки: 26

26.11.2024г. № КУВИ-001/2024-286907146	
Кадастровый номер:	78:40:0000000:8(Единое землепользование)

1	2	3	4	5
23	78255.26	102096.61	-	-
24	78262.65	102097.54	-	-
1	78264.01	102097.52	-	-
1	78318.34	102292.62	-	-
2	78319.94	102306.09	-	-
3	78320.84	102307.04	-	-
4	78321.98	102324.33	-	-
5	78326.5	102370.2	-	-
6	78321.13	102370.54	-	-
7	78317.15	102368.81	-	-
8	78316.8	102357.45	-	-
9	78315.7	102344.68	-	-
10	78315.19	102338.11	-	-
11	78315.05	102335.57	-	-
12	78316.72	102335.62	-	-
13	78316.09	102324.54	-	-
14	78313.98	102324.47	-	-
15	78312.81	102303.15	-	-
16	78315.82	102303.4	-	-
17	78315.02	102291.35	-	-
18	78316.48	102291.3	-	-
1	78318.34	102292.62	-	-
1	78227.68	102437.91	-	-
2	78228.09	102449.38	-	-
3	78228.76	102452.92	-	-
4	78230.55	102471.74	-	-
5	78231.51	102471.68	-	-
6	78233.62	102504.73	-	-
7	78235.83	102535.41	-	-

ДОКУМЕНТ ПОДПИСАН
ЭЛЕКТРОННОЙ ПОДПИСЬЮ
Сертификат 00B9BDC581A03B4A97FB2E7C9EB9B3
Владелец ФЕДЕРАЛЬНАЯ СЛУЖБА ГОСУДАРСТВЕННОЙ
РЕГИСТРАЦИИ, КАДАСТРА И КАРТОГРАФИИ
Действителен с 02.08.2024 по 26.10.2025

полное наименование должности		инициалы, фамилия

Земельный участок
вид объекта недвижимости

Лист № 3 раздела 3.2	Всего листов раздела 3.2: 6	Всего разделов: 5	Всего листов выписки: 26

26.11.2024г. № КУВИ-001/2024-286907146	
Кадастровый номер:	78:40:0000000:8(Единое землепользование)

1	2	3	4	5
8	78239.6	102574.68	-	-
9	78231.3	102578.05	-	-
10	78229.3	102555.62	-	-
11	78228.05	102538.28	-	-
12	78226.31	102523.29	-	-
13	78224.32	102506.16	-	-
14	78223.43	102489.77	-	-
15	78221.79	102471.57	-	-
16	78219.9	102455.94	-	-
17	78218.36	102437.62	-	-
18	78215.6	102406.57	-	-
19	78224.25	102405.33	-	-
1	78227.68	102437.91	-	-
1	78138.34	102409.25	-	-
2	78139.83	102427.92	-	-
3	78140.96	102440.68	-	-
4	78140.77	102442.37	-	-
5	78140.9	102445.15	-	-
6	78143.77	102474.38	-	-
7	78146.39	102507.67	-	-
8	78149.48	102542.45	-	-
9	78151.15	102563.27	-	-
10	78152.95	102581.49	-	-
11	78145.07	102585.29	-	-
12	78145.73	102583.57	-	-
13	78145.56	102578.72	-	-
14	78146.46	102578.55	-	-
15	78146.73	102575.45	-	-
16	78145.02	102575.4	-	-

ДОКУМЕНТ ПОДПИСАН
ЭЛЕКТРОННОЙ ПОДПИСЬЮ
Сертификат 00B9BDC581A0CB84A7FD2E7C9EB9B3
Владелец ФЕДЕРАЛЬНАЯ СЛУЖБА ГОСУДАРСТВЕННОЙ
РЕГИСТРАЦИИ, КАДАСТРА И КАРТОГРАФИИ
Действителен с 02.08.2024 по 26.10.2025

полное наименование должности		инициалы, фамилия

Земельный участок			
вид объекта недвижимости			
Лист № 4 раздела 3.2	Всего листов раздела 3.2: 6	Всего разделов: 5	Всего листов выписки: 26
26.11.2024г. № КУВИ-001/2024-286907146			
Кадастровый номер:	78:40:0000000:8(Единое землепользование)		

1	2	3	4	5
17	78142.21	102541.82	-	-
18	78139.32	102508.32	-	-
19	78135.8	102474.41	-	-
20	78133.62	102441.56	-	-
21	78130.44	102408.39	-	-
22	78140.33	102406.92	-	-
1	78138.34	102409.25	-	-
1	78198.89	102128.39	-	-
2	78201.5	102161.75	-	-
3	78204.51	102194.9	-	-
4	78207.55	102228.57	-	-
5	78210.96	102263.07	-	-
6	78213.82	102295.53	-	-
7	78216.45	102326.57	-	-
8	78219.38	102359.75	-	-
9	78222.78	102393.8	-	-
10	78214.37	102394.38	-	-
11	78213.03	102377.61	-	-
12	78211.64	102360.37	-	-
13	78210.06	102344.21	-	-
14	78208.41	102327.81	-	-
15	78205.56	102298.3	-	-
16	78205.19	102295.31	-	-
17	78204.82	102292.45	-	-
18	78202.14	102263.51	-	-
19	78199.21	102229.15	-	-
20	78195.7	102195.78	-	-
21	78194.57	102181.23	-	-
22	78192.71	102162.24	-	-

ДОКУМЕНТ ПОДПИСАН ЭЛЕКТРОННОЙ ПОДПИСЬЮ
Сертификат 00B9BDC581A0CB84A7FB2E7C9EB9B1E0
Владелец ФЕДЕРАЛЬНАЯ СЛУЖБА ГОСУДАРСТВЕННОЙ РЕГИСТРАЦИИ, КАДАСТРА И КАРТОГРАФИИ
Действителен с 02.08.2024 по 26.10.2025

полное наименование должности		инициалы, фамилия

Земельный участок
вид объекта недвижимости

Лист № 5 раздела 3.2	Всего листов раздела 3.2: 6	Всего разделов: 5	Всего листов выписки: 26

26.11.2024г. № КУВИ-001/2024-286907146	
Кадастровый номер:	78:40:0000000:8(Единое землепользование)

1	2	3	4	5
23	78189.78	102129.12	-	-
24	78186.74	102096.13	-	-
25	78196.21	102097.03	-	-
1	78198.89	102128.39	-	-
1	78116.53	102131.19	-	-
2	78116.76	102133.88	-	-
3	78119.44	102165.66	-	-
4	78121.87	102198.79	-	-
5	78125.46	102231.97	-	-
6	78128.79	102265.08	-	-
7	78131.41	102298.24	-	-
8	78133.91	102331.43	-	-
9	78135.79	102357.08	-	-
10	78136.02	102360.32	-	-
11	78137.94	102377.75	-	-
12	78139.89	102397.15	-	-
13	78128.94	102397.51	-	-
14	78127.06	102365.09	-	-
15	78126.05	102347.5	-	-
16	78124.81	102330.65	-	-
17	78121.72	102297.98	-	-
18	78119.2	102264.93	-	-
19	78116.51	102232.33	-	-
20	78114.15	102198.81	-	-
21	78110.58	102165.29	-	-
22	78109.35	102131.18	-	-
23	78106.74	102098.38	-	-
24	78114.38	102099.45	-	-
1	78116.53	102131.19	-	-

полное наименование должности	ДОКУМЕНТ ПОДПИСАН ЭЛЕКТРОННОЙ ПОДПИСЬЮ Сертификат 00B9BDC581A0CB84A7FDE3C9BB0 Владелец ФЕДЕРАЛЬНАЯ СЛУЖБА ГОСУДАРСТВЕННОЙ РЕГИСТРАЦИИ, КАДАСТРА И КАРТОГРАФИИ Действителен с 02.08.2024 по 26.10.2025	инициалы, фамилия

Земельный участок
вид объекта недвижимости

Лист № 6 раздела 3.2	Всего листов раздела 3.2: 6	Всего разделов: 5	Всего листов выписки: 26

26.11.2024г. № КУВИ-001/2024-286907146	
Кадастровый номер:	78:40:0000000:8(Единое землепользование)

1	2	3	4	5
1	78292.88	102436.62	-	-
2	78295.69	102468.85	-	-
3	78298.94	102501.72	-	-
4	78302.08	102534.91	-	-
5	78305.67	102578.56	-	-
6	78299.34	102577.97	-	-
7	78297.56	102535.84	-	-
8	78297.3	102534.03	-	-
9	78292.32	102499.28	-	-
10	78289.27	102469.08	-	-
11	78285.62	102436.83	-	-
12	78283.65	102403.42	-	-
13	78290.49	102402.85	-	-
1	78292.88	102436.62	-	-

ДОКУМЕНТ ПОДПИСАН
ЭЛЕКТРОННОЙ ПОДПИСЬЮ
Сертификат 00B9BDC581A0CB8A9FFB2E7C9EB8B3E0
Владелец ФЕДЕРАЛЬНАЯ СЛУЖБА ГОСУДАРСТВЕННОЙ РЕГИСТРАЦИИ, КАДАСТРА И КАРТОГРАФИИ
Действителен с 02.08.2024 по 26.10.2025

полное наименование должности		инициалы, фамилия

Филиал публично-правовой компании "Роскадастр" по Санкт-Петербургу

полное наименование органа регистрации прав

Выписка из Единого государственного реестра недвижимости об объекте недвижимости

Сведения о характеристиках объекта недвижимости

На основании запроса от 18.11.2024, поступившего на рассмотрение 18.11.2024, сообщаем, что согласно записям Единого государственного реестра недвижимости:

Раздел 1 Лист 1

Земельный участок
вид объекта недвижимости

Лист № 1 раздела 1	Всего листов раздела 1: 3	Всего разделов: 4	Всего листов выписки: 8

21.11.2024г. № КУВИ-001/2024-280995079	
Кадастровый номер:	78:40:0000000:4692
Номер кадастрового квартала:	78:40:0000000
Дата присвоения кадастрового номера:	26.02.2007

Ранее присвоенный государственный учетный номер:	данные отсутствуют
Адрес:	данные отсутствуют
Местоположение:	данные отсутствуют
Площадь:	2262 +/- 17
Кадастровая стоимость, руб.:	не определена
Кадастровые номера расположенных в пределах земельного участка объектов недвижимости:	данные отсутствуют
Кадастровые номера объектов недвижимости, из которых образован объект недвижимости:	данные отсутствуют
Кадастровые номера образованных объектов недвижимости:	данные отсутствуют
Категория земель:	данные отсутствуют
Виды разрешенного использования:	данные отсутствуют
Сведения о кадастровом инженере:	данные отсутствуют
Сведения о лесах, водных объектах и об иных природных объектах, расположенных в пределах земельного участка:	данные отсутствуют
Сведения о том, что земельный участок полностью расположен в границах зоны с особыми условиями использования территории, территории объекта культурного наследия, публичного сервитута:	данные отсутствуют
Сведения о том, что земельный участок расположен в границах особой экономической зоны, территории опережающего развития, зоны территориального развития в Российской Федерации, игорной зоны:	данные отсутствуют

ДОКУМЕНТ ПОДПИСАН ЭЛЕКТРОННОЙ ПОДПИСЬЮ

Сертификат [illegible]

Владелец ФЕДЕРАЛЬНАЯ СЛУЖБА ГОСУДАРСТВЕННОЙ РЕГИСТРАЦИИ, КАДАСТРА И КАРТОГРАФИИ

Действителен с 02.08.2024 по 26.10.2025

полное наименование должности		инициалы, фамилия

Земельный участок
вид объекта недвижимости

Лист № 2 раздела 1	Всего листов раздела 1: 3	Всего разделов: 4	Всего листов выписки: 8

21.11.2024г. № КУВИ-001/2024-280995079	
Кадастровый номер:	78:40:0000000:4692

Сведения о том, что земельный участок расположен в границах особо охраняемой природной территории, Байкальской природной территории и ее экологических зон, лесопарковом зеленом поясе, охотничьего угодья, лесничества:	данные отсутствуют
Сведения о расположении земельного участка и (или) расположенного на нем объекта недвижимости в границах территории, в отношении которой принято решение о резервировании земель для государственных или муниципальных нужд:	данные отсутствуют
Сведения о результатах проведения государственного земельного надзора:	данные отсутствуют
Сведения о расположении земельного участка в границах территории, в отношении которой утвержден проект межевания территории:	данные отсутствуют
Условный номер земельного участка:	данные отсутствуют
Сведения о принятии акта и (или) заключении договора, предусматривающих предоставление в соответствии с земельным законодательством исполнительным органом государственным органом власти или органом местного самоуправления, находящегося в государственной или муниципальной собственности земельного участка для строительства наемного дома социального использования или наемного дома коммерческого использования:	данные отсутствуют
Сведения о том, что земельный участок или земельные участки образованы на основании решения об изъятии земельного участка и (или) расположенного на нем объекта недвижимости для государственных или муниципальных нужд:	данные отсутствуют
Сведения о том, что земельный участок образован из земель или земельного участка, государственная собственность на которые не разграничена:	данные отсутствуют
Сведения о наличии земельного спора о местоположении границ земельных участков:	данные отсутствуют
Статус записи об объекте недвижимости:	Сведения об объекте недвижимости имеют статус "актуальные, ранее учтенные"
Особые отметки:	Посредством данного земельного участка обеспечен доступ к земельному участку (земельным участкам) с кадастровым номером (кадастровыми номерами): 78:40:0008672:10605. Сведения,

ДОКУМЕНТ ПОДПИСАН ЭЛЕКТРОННОЙ ПОДПИСЬЮ
Сертификат 00B9BDC581A6D5B4A7FDE5C74EB2B1E0
Владелец ФЕДЕРАЛЬНАЯ СЛУЖБА ГОСУДАРСТВЕННОЙ РЕГИСТРАЦИИ, КАДАСТРА И КАРТОГРАФИИ
Действителен с 02.08.2024 по 26.10.2025

полное наименование должности		инициалы, фамилия

Земельный участок
вид объекта недвижимости

Лист № 3 раздела 1	Всего листов раздела 1: 3	Всего разделов: 4	Всего листов выписки: 8

21.11.2024г. № КУВИ-001/2024-280995079	
Кадастровый номер:	78:40:0000000:4692
	необходимые для заполнения разделов: 2 - Сведения о зарегистрированных правах; 4 - Сведения о частях земельного участка, отсутствуют.
Получатель выписки:	Абдулина Наталья Валерьевна, действующий(ая) на основании документа "" от имени заявителя ОБЩЕСТВО С ОГРАНИЧЕННОЙ ОТВЕТСТВЕННОСТЬЮ "ЕВРОГАЗПРОЕКТ", 7810850961

	ДОКУМЕНТ ПОДПИСАН ЭЛЕКТРОННОЙ ПОДПИСЬЮ Сертификат 00B9BDC581A0CB8A4B7FD2E7C9EB5B1E3 Владелец ФЕДЕРАЛЬНАЯ СЛУЖБА ГОСУДАРСТВЕННОЙ РЕГИСТРАЦИИ, КАДАСТРА И КАРТОГРАФИИ Действителен с 02.08.2024 по 26.10.2025	
полное наименование должности		инициалы, фамилия

Выписка из Единого государственного реестра недвижимости об объекте недвижимости

Описание местоположения земельного участка

Земельный участок
вид объекта недвижимости

Лист № 1 раздела 3	Всего листов раздела 3: 1	Всего разделов: 4	Всего листов выписки: 8

21.11.2024г. № КУВИ-001/2024-280995079	
Кадастровый номер:	78:40:0000000:4692

План (чертеж, схема) земельного участка

Масштаб 1:2000	Условные обозначения:		

ДОКУМЕНТ ПОДПИСАН
ЭЛЕКТРОННОЙ ПОДПИСЬЮ
Сертификат 00B9BDC581A0C0B4A97FB2D7C9EB9B10
Владелец ФЕДЕРАЛЬНАЯ СЛУЖБА ГОСУДАРСТВЕННОЙ РЕГИСТРАЦИИ, КАДАСТРА И КАРТОГРАФИИ
Действителен с 02.08.2024 по 26.10.2025

полное наименование должности		инициалы, фамилия

Выписка из Единого государственного реестра недвижимости об объекте недвижимости

Описание местоположения земельного участка

Земельный участок			
вид объекта недвижимости			
Лист № 1 раздела 3.1	Всего листов раздела 3.1: 2	Всего разделов: 4	Всего листов выписки: 8
21.11.2024г. № КУВИ-001/2024-280995079			
Кадастровый номер:	78:40:0000000:4692		

Описание местоположения границ земельного участка

№ п/п	Номер точки		Дирекционный угол	Горизонтальное проложение, м	Описание закрепления на местности	Кадастровые номера смежных участков	Сведения об адресах правообладателей смежных земельных участков
	начальная	конечная					
1	2	3	4	5	6	7	8
1	1.1.1	1.1.2	87°18.0`	32.06	данные отсутствуют	78:40:0008672:54	Санкт-Петербург, пр-кт Маршала Жукова, д. 74, к. 1, кв. 135
2	1.1.2	1.1.3	84°55.4`	30.63	данные отсутствуют	78:40:0008672:729	г. Санкт-Петербург, пр-кт. Ветеранов, д. 1, к. 1, кв. 302
3	1.1.3	1.1.4	84°21.1`	33.52	данные отсутствуют	78:40:0008672:10906	tatianaandreeva37@yandex.ru
4	1.1.4	1.1.5	84°21.7`	34.09	данные отсутствуют	78:40:0008672:692	адрес отсутствует
5	1.1.5	1.1.6	85°16.7`	32.56	данные отсутствуют	78:40:0008672:687	адрес отсутствует
6	1.1.6	1.1.7	84°9.3`	33.58	данные отсутствуют	78:40:0008672:696	elkoni2@yandex.ru, Санкт-Петербург, ул. Народная, д. 62, кв. 64
7	1.1.7	1.1.8	84°40.0`	32.81	данные отсутствуют	78:40:0008672:726	адрес отсутствует
8	1.1.8	1.1.9	84°45.7`	33.41	данные отсутствуют	78:40:0008672:10602	Санкт-Петербург, ул. Тельмана, д. 36, к. 1, кв. 12; Санкт-Петербург, ул. Тельмана, д. 36, к. 1, кв. 12
9	1.1.9	1.1.10	85°52.1`	32.9	данные отсутствуют	78:40:0008672:725	адрес отсутствует
10	1.1.10	1.1.11	176°36.5`	6.76	данные отсутствуют	данные отсутствуют	данные отсутствуют
11	1.1.11	1.1.12	265°2.8`	34.4	данные отсутствуют	78:40:0008672:10605	адрес отсутствует
12	1.1.12	1.1.13	266°35.5`	4.04	данные отсутствуют	78:40:0008672:10605	адрес отсутствует
13	1.1.13	1.1.14	263°1.6`	3.29	данные отсутствуют	78:40:0008672:10605	адрес отсутствует
14	1.1.14	1.1.15	263°44.8`	26.72	данные отсутствуют	данные отсутствуют	данные отсутствуют
15	1.1.15	1.1.16	264°12.5`	32.1	данные отсутствуют	78:40:0008672:694	skvotf@rambler.ru, Санкт-Петербург, ул. Гражданская, д. 7, кв. 40
16	1.1.15	1.1.15			данные отсутствуют	78:40:0008672:909	адрес отсутствует
17	1.1.16	1.1.17	264°10.6`	32.13	данные отсутствуют	78:40:0008672:71	адрес отсутствует
18	1.1.17	1.1.18	264°56.9`	36.12	данные отсутствуют	78:40:0008672:926	адрес отсутствует

ДОКУМЕНТ ПОДПИСАН ЭЛЕКТРОННОЙ ПОДПИСЬЮ

Сертификат [illegible]

Владелец ФЕДЕРАЛЬНАЯ СЛУЖБА ГОСУДАРСТВЕННОЙ РЕГИСТРАЦИИ, КАДАСТРА И КАРТОГРАФИИ

Действителен с 02.08.2024 по 26.10.2025

полное наименование должности		инициалы, фамилия

Земельный участок
вид объекта недвижимости

Лист № 2 раздела 3.1	Всего листов раздела 3.1: 2	Всего разделов: 4	Всего листов выписки: 8

21.11.2024г. № КУВИ-001/2024-280995079	
Кадастровый номер:	78:40:0000000:4692

1	2	3	4	5	6	7	8
19	1.1.18	1.1.19	265°37.5`	31.85	данные отсутствуют	данные отсутствуют	данные отсутствуют
20	1.1.19	1.1.20	264°49.7`	32.06	данные отсутствуют	78:40:0008672:64	адрес отсутствует
21	1.1.20	1.1.21	263°9.2`	27.6	данные отсутствуют	данные отсутствуют	данные отсутствуют
22	1.1.21	1.1.22	267°40.1`	3.44	данные отсутствуют	данные отсутствуют	данные отсутствуют
23	1.1.22	1.1.23	265°42.7`	33.29	данные отсутствуют	78:40:0008672:937	адрес отсутствует
24	1.1.23	1.1.24	7°10.4`	7.45	данные отсутствуют	данные отсутствуют	данные отсутствуют
25	1.1.23	1.1.23			данные отсутствуют	78:40:0008672:13	адрес отсутствует
26	1.1.24	1.1.1	359°9.4`	1.36	данные отсутствуют	78:40:0008672:961	адрес отсутствует

полное наименование должности	ДОКУМЕНТ ПОДПИСАН ЭЛЕКТРОННОЙ ПОДПИСЬЮ Сертификат: 00B9BDC581A0CB84A97FB2E7C9EB5B1E3 Владелец: ФЕДЕРАЛЬНАЯ СЛУЖБА ГОСУДАРСТВЕННОЙ РЕГИСТРАЦИИ, КАДАСТРА И КАРТОГРАФИИ Действителен: с 02.08.2024 по 26.10.2025	инициалы, фамилия

Выписка из Единого государственного реестра недвижимости об объекте недвижимости

Описание местоположения земельного участка

Земельный участок			
вид объекта недвижимости			
Лист № 1 раздела 3.2	Всего листов раздела 3.2: 2	Всего разделов: 4	Всего листов выписки: 8
21.11.2024г. № КУВИ-001/2024-280995079			
Кадастровый номер:	78:40:0000000:4692		

Сведения о характерных точках границы земельного участка

Система координат СК-1964

Номер точки	Координаты, м		Описание закрепления на местности	Средняя квадратичная погрешность определения координат характерных точек границ земельного участка, м
	X	Y		
1	2	3	4	5
1	78264.01	102097.52	-	-
2	78265.52	102129.54	-	-
3	78268.23	102160.05	-	-
4	78271.53	102193.41	-	-
5	78274.88	102227.34	-	-
6	78277.56	102259.79	-	-
7	78280.98	102293.2	-	-
8	78284.03	102325.87	-	-
9	78287.08	102359.14	-	-
10	78289.45	102391.95	-	-
11	78282.7	102392.35	-	-
12	78279.73	102358.08	-	-
13	78279.49	102354.05	-	-
14	78279.09	102350.78	-	-
15	78276.18	102324.22	-	-
16	78272.94	102292.28	-	-
17	78269.68	102260.32	-	-
18	78266.5	102224.34	-	-
19	78264.07	102192.58	-	-
20	78261.18	102160.65	-	-
21	78257.89	102133.25	-	-
22	78257.75	102129.81	-	-

ДОКУМЕНТ ПОДПИСАН ЭЛЕКТРОННОЙ ПОДПИСЬЮ

Сертификат [illegible]

Владелец ФЕДЕРАЛЬНАЯ СЛУЖБА ГОСУДАРСТВЕННОЙ РЕГИСТРАЦИИ, КАДАСТРА И КАРТОГРАФИИ

Действителен с 02.08.2023 по 26.10.2024

полное наименование должности		инициалы, фамилия

Земельный участок
вид объекта недвижимости

Лист № 2 раздела 3.2	Всего листов раздела 3.2: 2	Всего разделов: 4	Всего листов выписки: 8

21.11.2024г. № КУВИ-001/2024-280995079	
Кадастровый номер:	78:40:0000000:4692

1	2	3	4	5
23	78255.26	102096.61	-	-
24	78262.65	102097.54	-	-
1	78264.01	102097.52	-	-

полное наименование должности	ДОКУМЕНТ ПОДПИСАН ЭЛЕКТРОННОЙ ПОДПИСЬЮ Сертификат 00B9BDC581A0CB8A4B7FB2D7C9EB5B1D Владелец ФЕДЕРАЛЬНАЯ СЛУЖБА ГОСУДАРСТВЕННОЙ РЕГИСТРАЦИИ, КАДАСТРА И КАРТОГРАФИИ Действителен с 02.08.2024 по 26.10.2025	инициалы, фамилия

Филиал публично-правовой компании "Роскадастр" по Санкт-Петербургу

полное наименование органа регистрации прав

Выписка из Единого государственного реестра недвижимости об объекте недвижимости

Сведения о характеристиках объекта недвижимости

На основании запроса от 18.11.2024, поступившего на рассмотрение 18.11.2024, сообщаем, что согласно записям Единого государственного реестра недвижимости:

Раздел 1 Лист 1

Земельный участок			
вид объекта недвижимости			
Лист № 1 раздела 1	Всего листов раздела 1: 3	Всего разделов: 4	Всего листов выписки: 6

21.11.2024г. № КУВИ-001/2024-280995456	
Кадастровый номер:	78:40:0000000:4698
Номер кадастрового квартала:	78:40:0000000
Дата присвоения кадастрового номера:	26.02.2007

Ранее присвоенный государственный учетный номер:	данные отсутствуют
Адрес:	данные отсутствуют
Местоположение:	данные отсутствуют
Площадь:	1085 +/- 12
Кадастровая стоимость, руб.:	не определена
Кадастровые номера расположенных в пределах земельного участка объектов недвижимости:	данные отсутствуют
Кадастровые номера объектов недвижимости, из которых образован объект недвижимости:	данные отсутствуют
Кадастровые номера образованных объектов недвижимости:	данные отсутствуют
Категория земель:	данные отсутствуют
Виды разрешенного использования:	данные отсутствуют
Сведения о кадастровом инженере:	данные отсутствуют
Сведения о лесах, водных объектах и об иных природных объектах, расположенных в пределах земельного участка:	данные отсутствуют
Сведения о том, что земельный участок полностью расположен в границах зоны с особыми условиями использования территории, территории объекта культурного наследия, публичного сервитута:	данные отсутствуют
Сведения о том, что земельный участок расположен в границах особой экономической зоны, территории опережающего развития, зоны территориального развития в Российской Федерации, игорной зоны:	данные отсутствуют

ДОКУМЕНТ ПОДПИСАН ЭЛЕКТРОННОЙ ПОДПИСЬЮ

Сертификат [illegible]

Владелец ФЕДЕРАЛЬНАЯ СЛУЖБА ГОСУДАРСТВЕННОЙ РЕГИСТРАЦИИ, КАДАСТРА И КАРТОГРАФИИ

Действителен с 02.08.2024 по 26.10.2025

полное наименование должности		инициалы, фамилия

Земельный участок
вид объекта недвижимости

Лист № 2 раздела 1	Всего листов раздела 1: 3	Всего разделов: 4	Всего листов выписки: 6

21.11.2024г. № КУВИ-001/2024-280995456	
Кадастровый номер:	78:40:0000000:4698

Сведения о том, что земельный участок расположен в границах особо охраняемой природной территории, Байкальской природной территории и ее экологических зон, лесопарковом зеленом поясе, охотничьего угодья, лесничества:	данные отсутствуют
Сведения о расположении земельного участка и (или) расположенного на нем объекта недвижимости в границах территории, в отношении которой принято решение о резервировании земель для государственных или муниципальных нужд:	данные отсутствуют
Сведения о результатах проведения государственного земельного надзора:	данные отсутствуют
Сведения о расположении земельного участка в границах территории, в отношении которой утвержден проект межевания территории:	данные отсутствуют
Условный номер земельного участка:	данные отсутствуют
Сведения о принятии акта и (или) заключении договора, предусматривающих предоставление в соответствии с земельным законодательством исполнительным органом государственным органом власти или органом местного самоуправления, находящегося в государственной или муниципальной собственности земельного участка для строительства наемного дома социального использования или наемного дома коммерческого использования:	данные отсутствуют
Сведения о том, что земельный участок или земельные участки образованы на основании решения об изъятии земельного участка и (или) расположенного на нем объекта недвижимости для государственных или муниципальных нужд:	данные отсутствуют
Сведения о том, что земельный участок образован из земель или земельного участка, государственная собственность на которые не разграничена:	данные отсутствуют
Сведения о наличии земельного спора о местоположении границ земельных участков:	данные отсутствуют
Статус записи об объекте недвижимости:	Сведения об объекте недвижимости имеют статус "актуальные, ранее учтенные"
Особые отметки:	Сведения, необходимые для заполнения разделов: 2 - Сведения о зарегистрированных правах; 4 - Сведения о частях земельного участка, отсутствуют.

ДОКУМЕНТ ПОДПИСАН ЭЛЕКТРОННОЙ ПОДПИСЬЮ
Сертификат 00B9BDC581A6D5B4A7FD2E7C9BB9B3E0
Владелец ФЕДЕРАЛЬНАЯ СЛУЖБА ГОСУДАРСТВЕННОЙ РЕГИСТРАЦИИ, КАДАСТРА И КАРТОГРАФИИ
Действителен с 02.08.2024 по 26.10.2025

полное наименование должности	инициалы, фамилия

Земельный участок
вид объекта недвижимости

Лист № 3 раздела 1	Всего листов раздела 1: 3	Всего разделов: 4	Всего листов выписки: 6

21.11.2024г. № КУВИ-001/2024-280995456	
Кадастровый номер:	78:40:0000000:4698

Получатель выписки:	Абдулина Наталья Валерьевна, действующий(ая) на основании документа "" от имени заявителя ОБЩЕСТВО С ОГРАНИЧЕННОЙ ОТВЕТСТВЕННОСТЬЮ "ЕВРОГАЗПРОЕКТ", 7810850961

ДОКУМЕНТ ПОДПИСАН
ЭЛЕКТРОННОЙ ПОДПИСЬЮ
Сертификат 00B9BDCE81A0CE8B4AF7E2E7C9EEB5E810
Владелец ФЕДЕРАЛЬНАЯ СЛУЖБА ГОСУДАРСТВЕННОЙ РЕГИСТРАЦИИ, КАДАСТРА И КАРТОГРАФИИ
Действителен с 02.08.2024 по 26.10.2025

полное наименование должности		инициалы, фамилия

Выписка из Единого государственного реестра недвижимости об объекте недвижимости

Описание местоположения земельного участка

Земельный участок
вид объекта недвижимости

Лист № 1 раздела 3	Всего листов раздела 3: 1	Всего разделов: 4	Всего листов выписки: 6

21.11.2024г. № КУВИ-001/2024-280995456	
Кадастровый номер:	78:40:0000000:4698

План (чертеж, схема) земельного участка

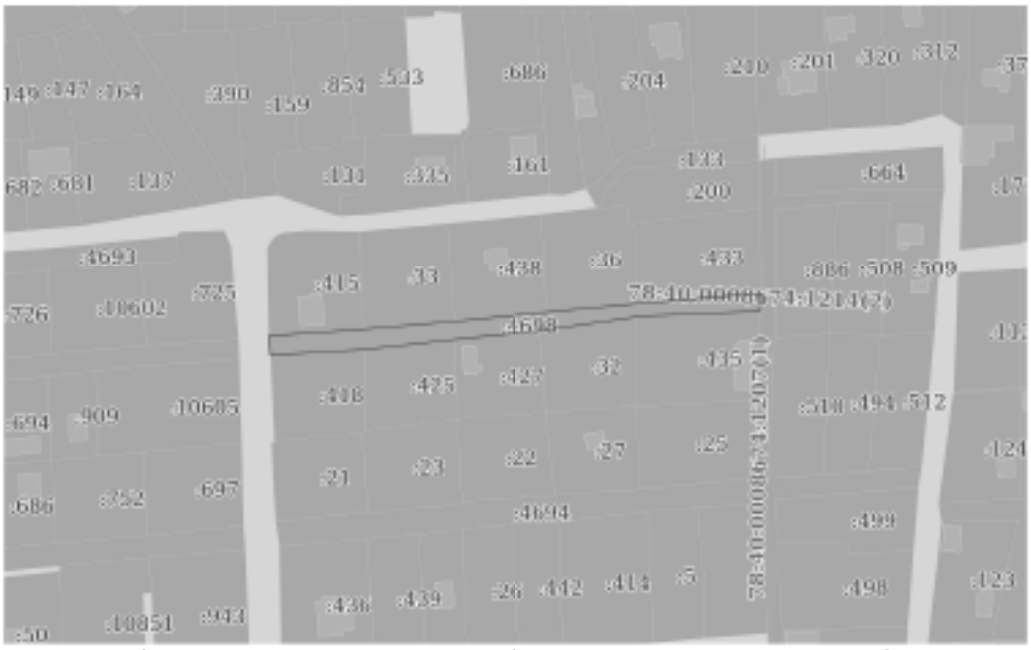

Масштаб 1:2000	Условные обозначения:		

ДОКУМЕНТ ПОДПИСАН ЭЛЕКТРОННОЙ ПОДПИСЬЮ

Сертификат 00B9BDC581A6C0B4B7EB2C7E8B8B3E0

Владелец ФЕДЕРАЛЬНАЯ СЛУЖБА ГОСУДАРСТВЕННОЙ РЕГИСТРАЦИИ, КАДАСТРА И КАРТОГРАФИИ

Действителен с 02.08.2024 по 26.10.2025

полное наименование должности		инициалы, фамилия

Выписка из Единого государственного реестра недвижимости об объекте недвижимости

Описание местоположения земельного участка

Земельный участок			
вид объекта недвижимости			
Лист № 1 раздела 3.1	Всего листов раздела 3.1: 1	Всего разделов: 4	Всего листов выписки: 6
21.11.2024г. № КУВИ-001/2024-280995456			
Кадастровый номер:	78:40:0000000:4698		

Описание местоположения границ земельного участка

№ п/п	Номер точки		Дирекционный угол	Горизонтальное проложение, м	Описание закрепления на местности	Кадастровые номера смежных участков	Сведения об адресах правообладателей смежных земельных участков
	начальная	конечная					
1	2	3	4	5	6	7	8
1	1.1.1	1.1.2	85°1.0`	32.35	данные отсутствуют	78:40:0008674:33	адрес отсутствует
2	1.1.2	1.1.3	84°21.2`	33.03	данные отсутствуют	78:40:0008674:438	г. Санкт-Петербург, пр-кт. Космонавтов, д. 48, к. 1, кв. 127
3	1.1.3	1.1.4	84°35.8`	33.34	данные отсутствуют	78:40:0008674:36	kushko@mail.ru, г. Санкт-Петербург, ул. Гатчинская, д. 31-33, кв. 38
4	1.1.4	1.1.5	85°17.9`	43.8	данные отсутствуют	78:40:0008674:433	адрес отсутствует
5	1.1.5	1.1.6	185°19.5`	6.36	данные отсутствуют	78:40:0008674:482(1)	данные отсутствуют
6	1.1.6	1.1.7	267°34.9`	42.17	данные отсутствуют	78:40:0008674:435	адрес отсутствует
7	1.1.7	1.1.8	261°49.6`	1.83	данные отсутствуют	78:40:0008674:435	адрес отсутствует
8	1.1.8	1.1.9	261°50.7`	35.11	данные отсутствуют	78:40:0008674:32	адрес отсутствует
9	1.1.9	1.1.10	264°14.0`	30.35	данные отсутствуют	78:40:0008674:427	адрес отсутствует
10	1.1.10	1.1.11	263°32.6`	32.46	данные отсутствуют	78:40:0008674:425	адрес отсутствует
11	1.1.11	1.1.12	266°37.5`	33.47	данные отсутствуют	78:40:0008674:418	адрес отсутствует
12	1.1.12	1.1.13	355°14.2`	6.86	данные отсутствуют	данные отсутствуют	данные отсутствуют
13	1.1.13	1.1.1	85°57.1`	33.85	данные отсутствуют	78:40:0008674:415	адрес отсутствует

	ДОКУМЕНТ ПОДПИСАН ЭЛЕКТРОННОЙ ПОДПИСЬЮ Сертификат 00B9BDC581A03B4A97D2E3769B9B Владелец ФЕДЕРАЛЬНАЯ СЛУЖБА ГОСУДАРСТВЕННОЙ РЕГИСТРАЦИИ, КАДАСТРА И КАРТОГРАФИИ Действителен с 02.08.2024 по 26.10.2025	
полное наименование должности		инициалы, фамилия

Выписка из Единого государственного реестра недвижимости об объекте недвижимости

Описание местоположения земельного участка

Земельный участок вид объекта недвижимости			
Лист № 1 раздела 3.2	Всего листов раздела 3.2: 1	Всего разделов: 4	Всего листов выписки: 6
21.11.2024г. № КУВИ-001/2024-280995456			
Кадастровый номер:	78:40:0000000:4698		

Сведения о характерных точках границы земельного участка

Система координат СК-1964

Номер точки	Координаты, м		Описание закрепления на местности	Средняя квадратичная погрешность определения координат характерных точек границ земельного участка, м
	X	Y		
1	2	3	4	5
1	78292.88	102436.62	-	-
2	78295.69	102468.85	-	-
3	78298.94	102501.72	-	-
4	78302.08	102534.91	-	-
5	78305.67	102578.56	-	-
6	78299.34	102577.97	-	-
7	78297.56	102535.84	-	-
8	78297.3	102534.03	-	-
9	78292.32	102499.28	-	-
10	78289.27	102469.08	-	-
11	78285.62	102436.83	-	-
12	78283.65	102403.42	-	-
13	78290.49	102402.85	-	-
1	78292.88	102436.62	-	-

ДОКУМЕНТ ПОДПИСАН ЭЛЕКТРОННОЙ ПОДПИСЬЮ

Сертификат 00B9BDC581A0CB8A97FB2E7C9EB2B3

Владелец ФЕДЕРАЛЬНАЯ СЛУЖБА ГОСУДАРСТВЕННОЙ РЕГИСТРАЦИИ, КАДАСТРА И КАРТОГРАФИИ

Действителен с 02.08.2024 по 26.10.2025

полное наименование должности		инициалы, фамилия

Филиал публично-правовой компании "Роскадастр" по Санкт-Петербургу

полное наименование органа регистрации прав

Выписка из Единого государственного реестра недвижимости об объекте недвижимости

Сведения о характеристиках объекта недвижимости

На основании запроса от 18.11.2024, поступившего на рассмотрение 18.11.2024, сообщаем, что согласно записям Единого государственного реестра недвижимости:

Раздел 1 Лист 1

Земельный участок
вид объекта недвижимости

Лист № 1 раздела 1	Всего листов раздела 1: 3	Всего разделов: 4	Всего листов выписки: 8

21.11.2024г. № КУВИ-001/2024-280995682	
Кадастровый номер:	78:40:0000000:4696
Номер кадастрового квартала:	78:40:0000000
Дата присвоения кадастрового номера:	26.02.2007

Ранее присвоенный государственный учетный номер:	данные отсутствуют
Адрес:	данные отсутствуют
Местоположение:	данные отсутствуют
Площадь:	2563 +/- 18
Кадастровая стоимость, руб.:	не определена
Кадастровые номера расположенных в пределах земельного участка объектов недвижимости:	данные отсутствуют
Кадастровые номера объектов недвижимости, из которых образован объект недвижимости:	данные отсутствуют
Кадастровые номера образованных объектов недвижимости:	данные отсутствуют
Категория земель:	данные отсутствуют
Виды разрешенного использования:	данные отсутствуют
Сведения о кадастровом инженере:	данные отсутствуют
Сведения о лесах, водных объектах и об иных природных объектах, расположенных в пределах земельного участка:	данные отсутствуют
Сведения о том, что земельный участок полностью расположен в границах зоны с особыми условиями использования территории, территории объекта культурного наследия, публичного сервитута:	данные отсутствуют
Сведения о том, что земельный участок расположен в границах особой экономической зоны, территории опережающего развития, зоны территориального развития в Российской Федерации, игорной зоны:	данные отсутствуют

ДОКУМЕНТ ПОДПИСАН ЭЛЕКТРОННОЙ ПОДПИСЬЮ

Сертификат 00B9BDCC81A6CB8A4F7FE2C7C9BEB3E0

Владелец ФЕДЕРАЛЬНАЯ СЛУЖБА ГОСУДАРСТВЕННОЙ РЕГИСТРАЦИИ, КАДАСТРА И КАРТОГРАФИИ

Действителен с 02.08.2024 по 26.10.2025

полное наименование должности		инициалы, фамилия

Земельный участок
вид объекта недвижимости

Лист № 2 раздела 1	Всего листов раздела 1: 3	Всего разделов: 4	Всего листов выписки: 8

21.11.2024г. № КУВИ-001/2024-280995682	
Кадастровый номер:	78:40:0000000:4696

Сведения о том, что земельный участок расположен в границах особо охраняемой природной территории, Байкальской природной территории и ее экологических зон, лесопарковом зеленом поясе, охотничьего угодья, лесничества:	данные отсутствуют
Сведения о расположении земельного участка и (или) расположенного на нем объекта недвижимости в границах территории, в отношении которой принято решение о резервировании земель для государственных или муниципальных нужд:	данные отсутствуют
Сведения о результатах проведения государственного земельного надзора:	данные отсутствуют
Сведения о расположении земельного участка в границах территории, в отношении которой утвержден проект межевания территории:	данные отсутствуют
Условный номер земельного участка:	данные отсутствуют
Сведения о принятии акта и (или) заключении договора, предусматривающих предоставление в соответствии с земельным законодательством исполнительным органом государственным органом власти или органом местного самоуправления, находящегося в государственной или муниципальной собственности земельного участка для строительства наемного дома социального использования или наемного дома коммерческого использования:	данные отсутствуют
Сведения о том, что земельный участок или земельные участки образованы на основании решения об изъятии земельного участка и (или) расположенного на нем объекта недвижимости для государственных или муниципальных нужд:	данные отсутствуют
Сведения о том, что земельный участок образован из земель или земельного участка, государственная собственность на которые не разграничена:	данные отсутствуют
Сведения о наличии земельного спора о местоположении границ земельных участков:	данные отсутствуют
Статус записи об объекте недвижимости:	Сведения об объекте недвижимости имеют статус "актуальные, ранее учтенные"
Особые отметки:	Посредством данного земельного участка обеспечен доступ к земельному участку (земельным участкам) с кадастровым номером (кадастровыми номерами): 78:40:0008672:10851. Сведения,

ДОКУМЕНТ ПОДПИСАН ЭЛЕКТРОННОЙ ПОДПИСЬЮ
Сертификат [illegible]
Владелец ФЕДЕРАЛЬНАЯ СЛУЖБА ГОСУДАРСТВЕННОЙ РЕГИСТРАЦИИ, КАДАСТРА И КАРТОГРАФИИ
Действителен с 02.08.2024 по 26.10.2025

полное наименование должности		инициалы, фамилия

Земельный участок
вид объекта недвижимости

Лист № 3 раздела 1	Всего листов раздела 1: 3	Всего разделов: 4	Всего листов выписки: 8

21.11.2024г. № КУВИ-001/2024-280995682	
Кадастровый номер:	78:40:0000000:4696
	необходимые для заполнения разделов: 2 - Сведения о зарегистрированных правах; 4 - Сведения о частях земельного участка, отсутствуют.
Получатель выписки:	Абдулина Наталья Валерьевна, действующий(ая) на основании документа "" от имени заявителя ОБЩЕСТВО С ОГРАНИЧЕННОЙ ОТВЕТСТВЕННОСТЬЮ "ЕВРОГАЗПРОЕКТ", 7810850961

	ДОКУМЕНТ ПОДПИСАН ЭЛЕКТРОННОЙ ПОДПИСЬЮ Сертификат: 00B9BDC581A0CB8A4F7B2E7C9EB9B3E0 Владелец: ФЕДЕРАЛЬНАЯ СЛУЖБА ГОСУДАРСТВЕННОЙ РЕГИСТРАЦИИ, КАДАСТРА И КАРТОГРАФИИ Действителен: с 02.08.2024 по 26.10.2025	
полное наименование должности		инициалы, фамилия

Выписка из Единого государственного реестра недвижимости об объекте недвижимости

Описание местоположения земельного участка

Земельный участок
вид объекта недвижимости

Лист № 1 раздела 3	Всего листов раздела 3: 1	Всего разделов: 4	Всего листов выписки: 8

21.11.2024г. № КУВИ-001/2024-280995682	
Кадастровый номер:	78:40:0000000:4696

План (чертеж, схема) земельного участка

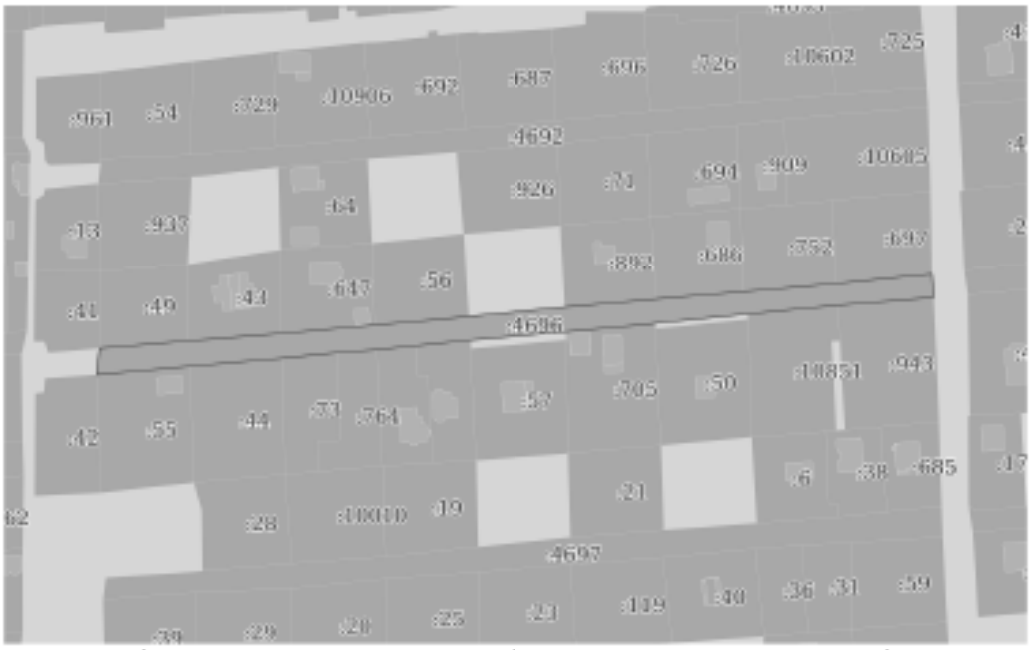

Масштаб 1:2000	Условные обозначения:		

ДОКУМЕНТ ПОДПИСАН ЭЛЕКТРОННОЙ ПОДПИСЬЮ
Сертификат 00B9BDC581A6C0B4B7EB2C7E8B8B1E0
Владелец ФЕДЕРАЛЬНАЯ СЛУЖБА ГОСУДАРСТВЕННОЙ РЕГИСТРАЦИИ, КАДАСТРА И КАРТОГРАФИИ
Действителен с 02.08.2024 по 26.10.2025

полное наименование должности		инициалы, фамилия

Выписка из Единого государственного реестра недвижимости об объекте недвижимости

Описание местоположения земельного участка

Земельный участок
вид объекта недвижимости

Лист № 1 раздела 3.1	Всего листов раздела 3.1: 2	Всего разделов: 4	Всего листов выписки: 8

21.11.2024г. № КУВИ-001/2024-280995682	
Кадастровый номер:	78:40:0000000:4696

Описание местоположения границ земельного участка

№ п/п	Номер точки		Дирекционный угол	Горизонтальное проложение, м	Описание закрепления на местности	Кадастровые номера смежных участков	Сведения об адресах правообладателей смежных земельных участков
	начальная	конечная					
1	2	3	4	5	6	7	8
1	1.1.1	1.1.2	85°31.6`	33.46	данные отсутствуют	78:40:0008672:43	адрес отсутствует
2	1.1.2	1.1.3	84°48.7`	33.29	данные отсутствуют	78:40:0008672:647	адрес отсутствует
3	1.1.3	1.1.4	84°50.5`	33.81	данные отсутствуют	78:40:0008672:56	адрес отсутствует
4	1.1.4	1.1.5	84°21.3`	34.67	данные отсутствуют	данные отсутствуют	данные отсутствуют
5	1.1.5	1.1.6	84°57.9`	32.59	данные отсутствуют	78:40:0008672:892	адрес отсутствует
6	1.1.6	1.1.7	85°9.4`	31.15	данные отсутствуют	78:40:0008672:686	адрес отсутствует
7	1.1.7	1.1.8	84°57.2`	33.31	данные отсутствуют	78:40:0008672:752	адрес отсутствует
8	1.1.8	1.1.9	84°17.9`	34.22	данные отсутствуют	78:40:0008672:697	2353232@list.ru, 197110, г. Санкт-Петербург, ул. Большая Зеленина, д. 31/1, кв. 27
9	1.1.9	1.1.10	176°3.3`	8.43	данные отсутствуют	данные отсутствуют	данные отсутствуют
10	1.1.10	1.1.11	265°25.9`	16.82	данные отсутствуют	78:40:0008672:943	lensoveta90@bk.ru; адрес отсутствует
11	1.1.11	1.1.12	265°23.4`	17.3	данные отсутствуют	78:40:0008672:943	lensoveta90@bk.ru; адрес отсутствует
12	1.1.12	1.1.13	264°25.0`	16.24	данные отсутствуют	78:40:0008672:10851	Санкт-Петербург, ул. Будапештская, д. 110/23, кв. 543
13	1.1.13	1.1.14	264°15.3`	16.48	данные отсутствуют	данные отсутствуют	данные отсутствуют
14	1.1.14	1.1.15	264°29.0`	29.65	данные отсутствуют	данные отсутствуют	данные отсутствуют
15	1.1.15	1.1.16	262°56.8`	3.01	данные отсутствуют	данные отсутствуют	данные отсутствуют
16	1.1.16	1.1.17	262°37.7`	2.88	данные отсутствуют	78:40:0008672:705	адрес отсутствует
17	1.1.17	1.1.18	264°42.5`	29.06	данные отсутствуют	78:40:0008672:705	адрес отсутствует
18	1.1.18	1.1.19	265°7.6`	34.48	данные отсутствуют	данные отсутствуют	данные отсутствуют
19	1.1.19	1.1.20	263°59.7`	33.55	данные отсутствуют	данные отсутствуют	данные отсутствуют
20	1.1.19	1.1.19			данные отсутствуют	78:40:0008672:10592	Санкт-Петербург, просп.Владимирский, д.15, кв.3

ДОКУМЕНТ ПОДПИСАН ЭЛЕКТРОННОЙ ПОДПИСЬЮ

Сертификат 00B9BDC581A03B4A97D2E3C9BB9B
Владелец ФЕДЕРАЛЬНАЯ СЛУЖБА ГОСУДАРСТВЕННОЙ РЕГИСТРАЦИИ, КАДАСТРА И КАРТОГРАФИИ
Действителен с 02.08.2024 по 26.10.2025

полное наименование должности		инициалы, фамилия

Земельный участок

вид объекта недвижимости

Лист № 2 раздела 3.1	Всего листов раздела 3.1: 2	Всего разделов: 4	Всего листов выписки: 8

21.11.2024г. № КУВИ-001/2024-280995682

Кадастровый номер: 78:40:0000000:4696

1	2	3	4	5	6	7	8
21	1.1.20	1.1.21	265°33.5'	14.59	данные отсутствуют	78:40:0008672:764	Санкт-Петербург, пр. Маршала Жукова, д.54, корп.6, кв.6
22	1.1.20	1.1.20			данные отсутствуют	78:40:0008672:10591	Санкт-Петербург, просп.Владимирский, д.15, кв.3
23	1.1.21	1.1.22	264°24.4'	19.08	данные отсутствуют	78:40:0008672:73	адрес отсутствует
24	1.1.22	1.1.23	264°56.6'	33.25	данные отсутствуют	78:40:0008672:44	адрес отсутствует
25	1.1.23	1.1.24	264°44.1'	33.13	данные отсутствуют	78:40:0008672:55	адрес отсутствует
26	1.1.24	1.1.25	5°25.7'	9.51	данные отсутствуют	данные отсутствуют	данные отсутствуют
27	1.1.24	1.1.24			данные отсутствуют	78:40:0008672:42	адрес отсутствует
28	1.1.25	1.1.1	85°6.9'	31.47	данные отсутствуют	78:40:0008672:49	адрес отсутствует
29	1.1.25	1.1.25			данные отсутствуют	78:40:0008672:41	адрес отсутствует

ДОКУМЕНТ ПОДПИСАН ЭЛЕКТРОННОЙ ПОДПИСЬЮ

Сертификат 00B9BDC581A03B4A97FB2D7C9EB9B19

Владелец ФЕДЕРАЛЬНАЯ СЛУЖБА ГОСУДАРСТВЕННОЙ РЕГИСТРАЦИИ, КАДАСТРА И КАРТОГРАФИИ

Действителен с 02.08.2024 по 26.10.2025

полное наименование должности		инициалы, фамилия

Выписка из Единого государственного реестра недвижимости об объекте недвижимости

Описание местоположения земельного участка

Земельный участок			
вид объекта недвижимости			
Лист № 1 раздела 3.2	Всего листов раздела 3.2: 2	Всего разделов: 4	Всего листов выписки: 8
21.11.2024г. № КУВИ-001/2024-280995682			
Кадастровый номер:	78:40:0000000:4696		

Сведения о характерных точках границы земельного участка

Система координат СК-1964

Номер точки	Координаты, м		Описание закрепления на местности	Средняя квадратичная погрешность определения координат характерных точек границ земельного участка, м
	X	Y		
1	2	3	4	5
1	78198.89	102128.39	-	-
2	78201.5	102161.75	-	-
3	78204.51	102194.9	-	-
4	78207.55	102228.57	-	-
5	78210.96	102263.07	-	-
6	78213.82	102295.53	-	-
7	78216.45	102326.57	-	-
8	78219.38	102359.75	-	-
9	78222.78	102393.8	-	-
10	78214.37	102394.38	-	-
11	78213.03	102377.61	-	-
12	78211.64	102360.37	-	-
13	78210.06	102344.21	-	-
14	78208.41	102327.81	-	-
15	78205.56	102298.3	-	-
16	78205.19	102295.31	-	-
17	78204.82	102292.45	-	-
18	78202.14	102263.51	-	-
19	78199.21	102229.15	-	-
20	78195.7	102195.78	-	-
21	78194.57	102181.23	-	-
22	78192.71	102162.24	-	-

ДОКУМЕНТ ПОДПИСАН ЭЛЕКТРОННОЙ ПОДПИСЬЮ

Сертификат 00B9BDC581A0CB8A4F7B2E7C9EB9B1E0

Владелец ФЕДЕРАЛЬНАЯ СЛУЖБА ГОСУДАРСТВЕННОЙ РЕГИСТРАЦИИ, КАДАСТРА И КАРТОГРАФИИ

Действителен с 02.08.2024 по 26.10.2025

полное наименование должности		инициалы, фамилия

Земельный участок
вид объекта недвижимости

Лист № 2 раздела 3.2	Всего листов раздела 3.2: 2	Всего разделов: 4	Всего листов выписки: 8

21.11.2024г. № КУВИ-001/2024-280995682	
Кадастровый номер:	78:40:0000000:4696

1	2	3	4	5
23	78189.78	102129.12	-	-
24	78186.74	102096.13	-	-
25	78196.21	102097.03	-	-
1	78198.89	102128.39	-	-

ДОКУМЕНТ ПОДПИСАН
ЭЛЕКТРОННОЙ ПОДПИСЬЮ
Сертификат 00B9BDC581A0CB84B7FB2D7C9EB9B3
Владелец ФЕДЕРАЛЬНАЯ СЛУЖБА ГОСУДАРСТВЕННОЙ
РЕГИСТРАЦИИ, КАДАСТРА И КАРТОГРАФИИ
Действителен с 02.08.2024 по 26.10.2025

полное наименование должности		инициалы, фамилия

Филиал публично-правовой компании "Роскадастр" по Санкт-Петербургу

полное наименование органа регистрации прав

Выписка из Единого государственного реестра недвижимости об объекте недвижимости

Сведения о характеристиках объекта недвижимости

На основании запроса от 18.11.2024, поступившего на рассмотрение 18.11.2024, сообщаем, что согласно записям Единого государственного реестра недвижимости:

Раздел 1 Лист 1

Земельный участок
вид объекта недвижимости

Лист № 1 раздела 1	Всего листов раздела 1: 3	Всего разделов: 4	Всего листов выписки: 6

21.11.2024г. № КУВИ-001/2024-280995859	
Кадастровый номер:	78:40:0000000:4694
Номер кадастрового квартала:	78:40:0000000
Дата присвоения кадастрового номера:	26.02.2007

Ранее присвоенный государственный учетный номер:	данные отсутствуют
Адрес:	данные отсутствуют
Местоположение:	данные отсутствуют
Площадь:	1516 +/- 14
Кадастровая стоимость, руб.:	не определена
Кадастровые номера расположенных в пределах земельного участка объектов недвижимости:	данные отсутствуют
Кадастровые номера объектов недвижимости, из которых образован объект недвижимости:	данные отсутствуют
Кадастровые номера образованных объектов недвижимости:	данные отсутствуют
Категория земель:	данные отсутствуют
Виды разрешенного использования:	данные отсутствуют
Сведения о кадастровом инженере:	данные отсутствуют
Сведения о лесах, водных объектах и об иных природных объектах, расположенных в пределах земельного участка:	данные отсутствуют
Сведения о том, что земельный участок полностью расположен в границах зоны с особыми условиями использования территории, территории объекта культурного наследия, публичного сервитута:	данные отсутствуют
Сведения о том, что земельный участок расположен в границах особой экономической зоны, территории опережающего развития, зоны территориального развития в Российской Федерации, игорной зоны:	данные отсутствуют

ДОКУМЕНТ ПОДПИСАН ЭЛЕКТРОННОЙ ПОДПИСЬЮ

Сертификат [illegible]

Владелец ФЕДЕРАЛЬНАЯ СЛУЖБА ГОСУДАРСТВЕННОЙ РЕГИСТРАЦИИ, КАДАСТРА И КАРТОГРАФИИ

Действителен с 02.08.2024 по 26.10.2025

полное наименование должности		инициалы, фамилия

Земельный участок
вид объекта недвижимости

Лист № 2 раздела 1	Всего листов раздела 1: 3	Всего разделов: 4	Всего листов выписки: 6

21.11.2024г. № КУВИ-001/2024-280995859	
Кадастровый номер:	78:40:0000000:4694

Сведения о том, что земельный участок расположен в границах особо охраняемой природной территории, Байкальской природной территории и ее экологических зон, лесопарковом зеленом поясе, охотничьего угодья, лесничества:	данные отсутствуют
Сведения о расположении земельного участка и (или) расположенного на нем объекта недвижимости в границах территории, в отношении которой принято решение о резервировании земель для государственных или муниципальных нужд:	данные отсутствуют
Сведения о результатах проведения государственного земельного надзора:	данные отсутствуют
Сведения о расположении земельного участка в границах территории, в отношении которой утвержден проект межевания территории:	данные отсутствуют
Условный номер земельного участка:	данные отсутствуют
Сведения о принятии акта и (или) заключении договора, предусматривающих предоставление в соответствии с земельным законодательством исполнительным органом государственным органом власти или органом местного самоуправления, находящегося в государственной или муниципальной собственности земельного участка для строительства наемного дома социального использования или наемного дома коммерческого использования:	данные отсутствуют
Сведения о том, что земельный участок или земельные участки образованы на основании решения об изъятии земельного участка и (или) расположенного на нем объекта недвижимости для государственных или муниципальных нужд:	данные отсутствуют
Сведения о том, что земельный участок образован из земель или земельного участка, государственная собственность на которые не разграничена:	данные отсутствуют
Сведения о наличии земельного спора о местоположении границ земельных участков:	данные отсутствуют
Статус записи об объекте недвижимости:	Сведения об объекте недвижимости имеют статус "актуальные, ранее учтенные"
Особые отметки:	Сведения, необходимые для заполнения разделов: 2 - Сведения о зарегистрированных правах; 4 - Сведения о частях земельного участка, отсутствуют.

ДОКУМЕНТ ПОДПИСАН
ЭЛЕКТРОННОЙ ПОДПИСЬЮ
Сертификат 00B9BDC581A03B4A97FD2D7C9BB9B3E0
Владелец ФЕДЕРАЛЬНАЯ СЛУЖБА ГОСУДАРСТВЕННОЙ РЕГИСТРАЦИИ, КАДАСТРА И КАРТОГРАФИИ
Действителен с 02.08.2024 по 26.10.2025

полное наименование должности		инициалы, фамилия

Земельный участок
вид объекта недвижимости

Лист № 3 раздела 1	Всего листов раздела 1: 3	Всего разделов: 4	Всего листов выписки: 6

21.11.2024г. № КУВИ-001/2024-280995859	
Кадастровый номер:	78:40:0000000:4694

Получатель выписки:	Абдулина Наталья Валерьевна, действующий(ая) на основании документа "" от имени заявителя ОБЩЕСТВО С ОГРАНИЧЕННОЙ ОТВЕТСТВЕННОСТЬЮ "ЕВРОГАЗПРОЕКТ", 7810850961

ДОКУМЕНТ ПОДПИСАН
ЭЛЕКТРОННОЙ ПОДПИСЬЮ
Сертификат 00B9BDC581A0C0B4A97FB2D7C9EB5B1E3
Владелец ФЕДЕРАЛЬНАЯ СЛУЖБА ГОСУДАРСТВЕННОЙ РЕГИСТРАЦИИ, КАДАСТРА И КАРТОГРАФИИ
Действителен с 02.08.2024 по 26.10.2025

полное наименование должности		инициалы, фамилия

Выписка из Единого государственного реестра недвижимости об объекте недвижимости

Описание местоположения земельного участка

Земельный участок
вид объекта недвижимости

Лист № 1 раздела 3	Всего листов раздела 3: 1	Всего разделов: 4	Всего листов выписки: 6

21.11.2024г. № КУВИ-001/2024-280995859	
Кадастровый номер:	78:40:0000000:4694

План (чертеж, схема) земельного участка

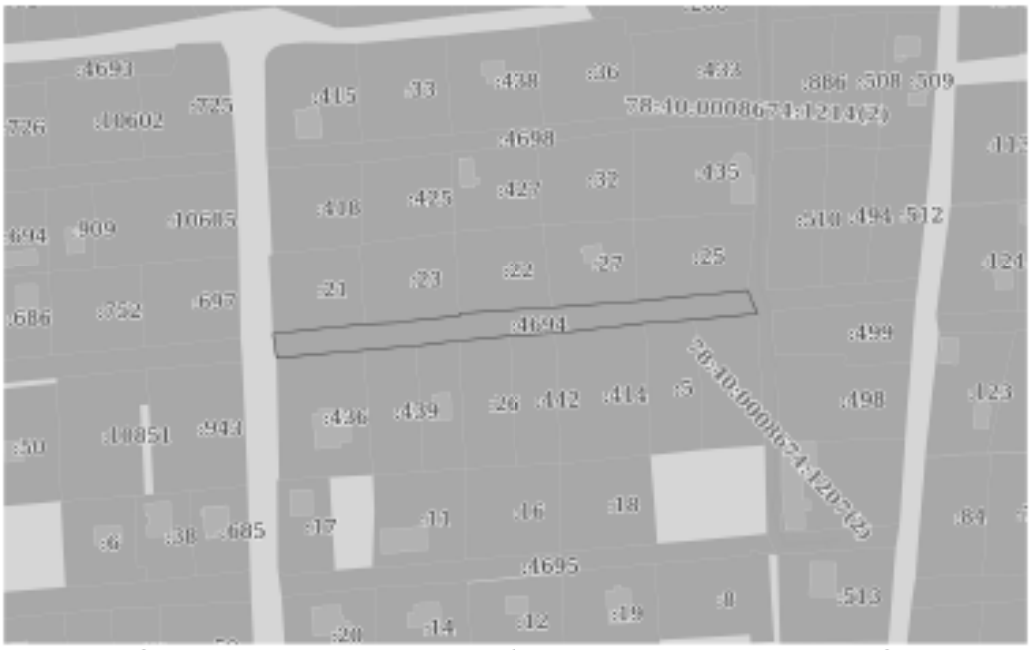

Масштаб 1:2000	Условные обозначения:		

ДОКУМЕНТ ПОДПИСАН ЭЛЕКТРОННОЙ ПОДПИСЬЮ
Сертификат 00B9BDC581A6C0B4A7FE2E7C9EB8F6E0
Владелец ФЕДЕРАЛЬНАЯ СЛУЖБА ГОСУДАРСТВЕННОЙ РЕГИСТРАЦИИ, КАДАСТРА И КАРТОГРАФИИ
Действителен с 02.08.2024 по 26.10.2025

полное наименование должности		инициалы, фамилия

Выписка из Единого государственного реестра недвижимости об объекте недвижимости

Описание местоположения земельного участка

Земельный участок
вид объекта недвижимости

Лист № 1 раздела 3.1	Всего листов раздела 3.1: 1	Всего разделов: 4	Всего листов выписки: 6

21.11.2024г. № КУВИ-001/2024-280995859	
Кадастровый номер:	78:40:0000000:4694

Описание местоположения границ земельного участка

№ п/п	Номер точки		Дирекционный угол	Горизонтальное проложение, м	Описание закрепления на местности	Кадастровые номера смежных участков	Сведения об адресах правообладателей смежных земельных участков
	начальная	конечная					
1	2	3	4	5	6	7	8
1	1.1.1	1.1.2	87°57.2`	11.48	данные отсутствуют	78:40:0008674:23	адрес отсутствует
2	1.1.2	1.1.3	79°17.0`	3.6	данные отсутствуют	78:40:0008674:23	адрес отсутствует
3	1.1.3	1.1.4	84°34.0`	18.9	данные отсутствуют	78:40:0008674:23	адрес отсутствует
4	1.1.4	1.1.5	356°25.4`	0.96	данные отсутствуют	78:40:0008674:23	адрес отсутствует
5	1.1.5	1.1.6	86°20.8`	33.12	данные отсутствуют	78:40:0008674:22	адрес отсутствует
6	1.1.6	1.1.7	85°52.8`	30.76	данные отсутствуют	78:40:0008674:27	г. Санкт-Петербург, ул. Штурманская, д. 42, к. 2, кв. 72
7	1.1.7	1.1.8	84°31.0`	39.45	данные отсутствуют	78:40:0008674:25	адрес отсутствует
8	1.1.8	1.1.9	157°54.1`	8.96	данные отсутствуют	78:40:0008674:482(1)	данные отсутствуют
9	1.1.9	1.1.10	264°54.3`	22.52	данные отсутствуют	78:40:0008674:29	г. Санкт-Петербург, проспект Ставек, д. 67, к. 3, кв. 234
10	1.1.10	1.1.11	265°52.6`	17.38	данные отсутствуют	78:40:0008674:5	адрес отсутствует
11	1.1.11	1.1.12	263°22.7`	15.09	данные отсутствуют	78:40:0008674:414	адрес отсутствует
12	1.1.12	1.1.13	263°22.4`	17.25	данные отсутствуют	78:40:0008674:414	адрес отсутствует
13	1.1.13	1.1.14	266°53.5`	16.41	данные отсутствуют	78:40:0008674:442	адрес отсутствует
14	1.1.14	1.1.15	264°51.1`	18.27	данные отсутствуют	78:40:0008674:26	адрес отсутствует
15	1.1.15	1.1.16	263°6.3`	15.74	данные отсутствуют	78:40:0008674:24	адрес отсутствует
16	1.1.16	1.1.17	265°11.7`	18.38	данные отсутствуют	78:40:0008674:439	г. Санкт-Петербург, ул. Антонова-Овсеенко, д. 9, к. 1, кв. 181
17	1.1.17	1.1.18	264°55.2`	31.17	данные отсутствуют	78:40:0008674:436	г. Санкт-Петербург, тер. СНТ. Айсберг, аллея. 9-я, д. 26, стр. 1
18	1.1.18	1.1.19	351°50.5`	8.74	данные отсутствуют	данные отсутствуют	данные отсутствуют
19	1.1.19	1.1.1	83°59.4`	32.76	данные отсутствуют	78:40:0008674:21	адрес отсутствует

ДОКУМЕНТ ПОДПИСАН ЭЛЕКТРОННОЙ ПОДПИСЬЮ

Сертификат 00B9BDC581A03B4A97EB2D7C9EB9B1E0

Владелец ФЕДЕРАЛЬНАЯ СЛУЖБА ГОСУДАРСТВЕННОЙ РЕГИСТРАЦИИ, КАДАСТРА И КАРТОГРАФИИ

Действителен с 02.08.2024 по 26.10.2025

полное наименование должности		инициалы, фамилия

Выписка из Единого государственного реестра недвижимости об объекте недвижимости

Описание местоположения земельного участка

Земельный участок			
вид объекта недвижимости			
Лист № 1 раздела 3.2	Всего листов раздела 3.2: 1	Всего разделов: 4	Всего листов выписки: 6
21.11.2024г. № КУВИ-001/2024-280995859			
Кадастровый номер:	78:40:0000000:4694		

Сведения о характерных точках границы земельного участка

Система координат СК-1964

Номер точки	Координаты, м		Описание закрепления на местности	Средняя квадратичная погрешность определения координат характерных точек границ земельного участка, м
	X	Y		
1	2	3	4	5
1	78227.68	102437.91	-	-
2	78228.09	102449.38	-	-
3	78228.76	102452.92	-	-
4	78230.55	102471.74	-	-
5	78231.51	102471.68	-	-
6	78233.62	102504.73	-	-
7	78235.83	102535.41	-	-
8	78239.6	102574.68	-	-
9	78231.3	102578.05	-	-
10	78229.3	102555.62	-	-
11	78228.05	102538.28	-	-
12	78226.31	102523.29	-	-
13	78224.32	102506.16	-	-
14	78223.43	102489.77	-	-
15	78221.79	102471.57	-	-
16	78219.9	102455.94	-	-
17	78218.36	102437.62	-	-
18	78215.6	102406.57	-	-
19	78224.25	102405.33	-	-
1	78227.68	102437.91	-	-

полное наименование должности	ДОКУМЕНТ ПОДПИСАН ЭЛЕКТРОННОЙ ПОДПИСЬЮ Сертификат 00B9BDC581A0CB8A97FB2E7C9EB2F0 Владелец ФЕДЕРАЛЬНАЯ СЛУЖБА ГОСУДАРСТВЕННОЙ РЕГИСТРАЦИИ, КАДАСТРА И КАРТОГРАФИИ Действителен с 02.08.2024 по 26.10.2025	инициалы, фамилия

Филиал публично-правовой компании "Роскадастр" по Санкт-Петербургу

полное наименование органа регистрации прав

Выписка из Единого государственного реестра недвижимости об объекте недвижимости

Сведения о характеристиках объекта недвижимости

На основании запроса от 18.11.2024, поступившего на рассмотрение 18.11.2024, сообщаем, что согласно записям Единого государственного реестра недвижимости:

Раздел 1 Лист 1

Земельный участок			
вид объекта недвижимости			
Лист № 1 раздела 1	Всего листов раздела 1: 3	Всего разделов: 4	Всего листов выписки: 8

21.11.2024г. № КУВИ-001/2024-280996052	
Кадастровый номер:	78:40:0000000:4697
Номер кадастрового квартала:	78:40:0000000
Дата присвоения кадастрового номера:	26.02.2007

Ранее присвоенный государственный учетный номер:	данные отсутствуют
Местоположение:	Санкт-Петербург
Площадь:	2640 +/- 18
Кадастровая стоимость, руб.:	не определена
Кадастровые номера расположенных в пределах земельного участка объектов недвижимости:	данные отсутствуют
Кадастровые номера объектов недвижимости, из которых образован объект недвижимости:	данные отсутствуют
Кадастровые номера образованных объектов недвижимости:	данные отсутствуют
Категория земель:	данные отсутствуют
Виды разрешенного использования:	данные отсутствуют
Сведения о кадастровом инженере:	данные отсутствуют
Сведения о лесах, водных объектах и об иных природных объектах, расположенных в пределах земельного участка:	данные отсутствуют
Сведения о том, что земельный участок полностью расположен в границах зоны с особыми условиями использования территории, территории объекта культурного наследия, публичного сервитута:	данные отсутствуют
Сведения о том, что земельный участок расположен в границах особой экономической зоны, территории опережающего развития, зоны территориального развития в Российской Федерации, игорной зоны:	данные отсутствуют

	ДОКУМЕНТ ПОДПИСАН ЭЛЕКТРОННОЙ ПОДПИСЬЮ	
полное наименование должности	Сертификат 00B9BDC581A0CB8A87FB2E7C9EB2B1D3 Владелец ФЕДЕРАЛЬНАЯ СЛУЖБА ГОСУДАРСТВЕННОЙ РЕГИСТРАЦИИ, КАДАСТРА И КАРТОГРАФИИ Действителен с 02.08.2024 по 26.10.2025	инициалы, фамилия

Земельный участок
вид объекта недвижимости

Лист № 2 раздела 1	Всего листов раздела 1: 3	Всего разделов: 4	Всего листов выписки: 8

21.11.2024г. № КУВИ-001/2024-280996052	
Кадастровый номер:	78:40:0000000:4697

Сведения о том, что земельный участок расположен в границах особо охраняемой природной территории, Байкальской природной территории и ее экологических зон, лесопарковом зеленом поясе, охотничьего угодья, лесничества:	данные отсутствуют
Сведения о расположении земельного участка и (или) расположенного на нем объекта недвижимости в границах территории, в отношении которой принято решение о резервировании земель для государственных или муниципальных нужд:	данные отсутствуют
Сведения о результатах проведения государственного земельного надзора:	данные отсутствуют
Сведения о расположении земельного участка в границах территории, в отношении которой утвержден проект межевания территории:	данные отсутствуют
Условный номер земельного участка:	данные отсутствуют
Сведения о принятии акта и (или) заключении договора, предусматривающих предоставление в соответствии с земельным законодательством исполнительным органом государственным органом власти или органом местного самоуправления, находящегося в государственной или муниципальной собственности земельного участка для строительства наемного дома социального использования или наемного дома коммерческого использования:	данные отсутствуют
Сведения о том, что земельный участок или земельные участки образованы на основании решения об изъятии земельного участка и (или) расположенного на нем объекта недвижимости для государственных или муниципальных нужд:	данные отсутствуют
Сведения о том, что земельный участок образован из земель или земельного участка, государственная собственность на которые не разграничена:	данные отсутствуют
Сведения о наличии земельного спора о местоположении границ земельных участков:	данные отсутствуют
Статус записи об объекте недвижимости:	Сведения об объекте недвижимости имеют статус "актуальные, ранее учтенные"
Особые отметки:	Сведения, необходимые для заполнения разделов: 2 - Сведения о зарегистрированных правах; 4 - Сведения о частях земельного участка, отсутствуют.

ДОКУМЕНТ ПОДПИСАН ЭЛЕКТРОННОЙ ПОДПИСЬЮ
Сертификат [illegible]
Владелец ФЕДЕРАЛЬНАЯ СЛУЖБА ГОСУДАРСТВЕННОЙ РЕГИСТРАЦИИ, КАДАСТРА И КАРТОГРАФИИ
Действителен с 02.08.2024 по 26.10.2025

полное наименование должности		инициалы, фамилия

Земельный участок
вид объекта недвижимости

Лист № 3 раздела 1	Всего листов раздела 1: 3	Всего разделов: 4	Всего листов выписки: 8

21.11.2024г. № КУВИ-001/2024-280996052	
Кадастровый номер:	78:40:0000000:4697

Получатель выписки:	Абдулина Наталья Валерьевна, действующий(ая) на основании документа "" от имени заявителя ОБЩЕСТВО С ОГРАНИЧЕННОЙ ОТВЕТСТВЕННОСТЬЮ "ЕВРОГАЗПРОЕКТ", 7810850961

ДОКУМЕНТ ПОДПИСАН
ЭЛЕКТРОННОЙ ПОДПИСЬЮ
Сертификат 00B9BDCC81A0C0B4A7FD2D7C9EB9B3
Владелец ФЕДЕРАЛЬНАЯ СЛУЖБА ГОСУДАРСТВЕННОЙ РЕГИСТРАЦИИ, КАДАСТРА И КАРТОГРАФИИ
Действителен с 02.08.2024 по 26.10.2025

полное наименование должности		инициалы, фамилия

Выписка из Единого государственного реестра недвижимости об объекте недвижимости

Описание местоположения земельного участка

Земельный участок
вид объекта недвижимости

Лист № 1 раздела 3	Всего листов раздела 3: 1	Всего разделов: 4	Всего листов выписки: 8

21.11.2024г. № КУВИ-001/2024-280996052	
Кадастровый номер:	78:40:0000000:4697

План (чертеж, схема) земельного участка

Масштаб 1:2000	Условные обозначения:		

ДОКУМЕНТ ПОДПИСАН
ЭЛЕКТРОННОЙ ПОДПИСЬЮ
Сертификат 00B9BDC581A0C0B4A97E2E3C9BEB9B10
Владелец ФЕДЕРАЛЬНАЯ СЛУЖБА ГОСУДАРСТВЕННОЙ РЕГИСТРАЦИИ, КАДАСТРА И КАРТОГРАФИИ
Действителен с 02.08.2024 по 26.10.2025

полное наименование должности		инициалы, фамилия

Выписка из Единого государственного реестра недвижимости об объекте недвижимости

Описание местоположения земельного участка

Земельный участок
вид объекта недвижимости

Лист № 1 раздела 3.1	Всего листов раздела 3.1: 2	Всего разделов: 4	Всего листов выписки: 8

21.11.2024г. № КУВИ-001/2024-280996052	
Кадастровый номер:	78:40:0000000:4697

Описание местоположения границ земельного участка

№ п/п	Номер точки		Дирекционный угол	Горизонтальное проложение, м	Описание закрепления на местности	Кадастровые номера смежных участков	Сведения об адресах правообладателей смежных земельных участков
	начальная	конечная					
1	2	3	4	5	6	7	8
1	1.1.1	1.1.2	85°6.8`	2.7	данные отсутствуют	данные отсутствуют	данные отсутствуют
2	1.1.2	1.1.3	85°10.8`	31.89	данные отсутствуют	78:40:0008672:28	9230013@mail.ru, 198259, Санкт-Петербург, ул. Пограничника Гарькавого, д. 34, к. 1, кв. 88; адрес отсутствует
3	1.1.3	1.1.4	85°48.3`	33.22	данные отсутствуют	78:40:0008672:10010	адрес отсутствует
4	1.1.4	1.1.5	83°49.5`	33.37	данные отсутствуют	78:40:0008672:19	адрес отсутствует
5	1.1.5	1.1.6	84°15.4`	33.28	данные отсутствуют	данные отсутствуют	данные отсутствуют
6	1.1.6	1.1.7	85°28.9`	33.26	данные отсутствуют	78:40:0008672:21	адрес отсутствует
7	1.1.7	1.1.8	85°41.5`	33.28	данные отсутствуют	данные отсутствуют	данные отсутствуют
8	1.1.8	1.1.9	85°48.5`	25.72	данные отсутствуют	78:40:0008672:6	адрес отсутствует
9	1.1.9	1.1.10	85°56.4`	3.25	данные отсутствуют	78:40:0008672:6	адрес отсутствует
10	1.1.10	1.1.11	83°42.8`	17.54	данные отсутствуют	78:40:0008672:38	адрес отсутствует
11	1.1.11	1.1.12	84°15.6`	19.5	данные отсутствуют	78:40:0008672:685	обл. Ленинградская, р-н. Всеволожский, г. Кудрово, Пражская ул, д.9, кв. 823
12	1.1.12	1.1.13	178°7.0`	10.96	данные отсутствуют	данные отсутствуют	данные отсутствуют
13	1.1.13	1.1.14	266°40.9`	32.47	данные отсутствуют	78:40:0008672:59	адрес отсутствует
14	1.1.14	1.1.15	266°42.8`	17.62	данные отсутствуют	данные отсутствуют	данные отсутствуют
15	1.1.14	1.1.14			данные отсутствуют	78:40:0008672:31	адрес отсутствует
16	1.1.15	1.1.16	265°47.5`	16.9	данные отсутствуют	78:40:0008672:36	адрес отсутствует
17	1.1.16	1.1.17	264°35.8`	32.82	данные отсутствуют	78:40:0008672:40	it-support@kontur.ru, Санкт-Петербург, ул Олеко Дундича, д 19, к 3, кв 64
18	1.1.17	1.1.18	265°38.4`	33.15	данные отсутствуют	78:40:0008672:119	адрес отсутствует
19	1.1.18	1.1.19	265°17.0`	32.71	данные отсутствуют	78:40:0008672:23	Санкт-Петербург, ул.Турку, д.5/13, кв.188

полное наименование должности	ДОКУМЕНТ ПОДПИСАН ЭЛЕКТРОННОЙ ПОДПИСЬЮ Сертификат 00B9BDC581A03B4A97D2E3C9BB9B Владелец ФЕДЕРАЛЬНАЯ СЛУЖБА ГОСУДАРСТВЕННОЙ РЕГИСТРАЦИИ, КАДАСТРА И КАРТОГРАФИИ Действителен с 02.08.2024 по 26.10.2025	инициалы, фамилия

Земельный участок
вид объекта недвижимости

Лист № 2 раздела 3.1	Всего листов раздела 3.1: 2	Всего разделов: 4	Всего листов выписки: 8

21.11.2024г. № КУВИ-001/2024-280996052	
Кадастровый номер:	78:40:0000000:4697

1	2	3	4	5	6	7	8
20	1.1.19	1.1.20	265°58.4`	33.6	данные отсутствуют	78:40:0008672:25	адрес отсутствует
21	1.1.20	1.1.21	263°55.3`	33.71	данные отсутствуют	78:40:0008672:20	адрес отсутствует
22	1.1.21	1.1.22	267°56.1`	34.13	данные отсутствуют	78:40:0008672:29	данные отсутствуют
23	1.1.22	1.1.23	265°27.0`	32.9	данные отсутствуют	78:40:0008672:39	адрес отсутствует
24	1.1.23	1.1.24	7°58.4`	7.71	данные отсутствуют	данные отсутствуют	данные отсутствуют
25	1.1.24	1.1.1	86°7.5`	31.81	данные отсутствуют	данные отсутствуют	данные отсутствуют

полное наименование должности	ДОКУМЕНТ ПОДПИСАН ЭЛЕКТРОННОЙ ПОДПИСЬЮ Сертификат 00B9BDC581A0CB84A7FD2E7C9EB9B3E0 Владелец ФЕДЕРАЛЬНАЯ СЛУЖБА ГОСУДАРСТВЕННОЙ РЕГИСТРАЦИИ, КАДАСТРА И КАРТОГРАФИИ Действителен с 02.08.2024 по 26.10.2025	инициалы, фамилия

Выписка из Единого государственного реестра недвижимости об объекте недвижимости

Описание местоположения земельного участка

Земельный участок вид объекта недвижимости			
Лист № 1 раздела 3.2	Всего листов раздела 3.2: 2	Всего разделов: 4	Всего листов выписки: 8

21.11.2024г. № КУВИ-001/2024-280996052	
Кадастровый номер:	78:40:0000000:4697

Сведения о характерных точках границы земельного участка

Система координат СК-1964

Номер точки	Координаты, м		Описание закрепления на местности	Средняя квадратичная погрешность определения координат характерных точек границ земельного участка, м
	X	Y		
1	2	3	4	5
1	78116.53	102131.19	-	-
2	78116.76	102133.88	-	-
3	78119.44	102165.66	-	-
4	78121.87	102198.79	-	-
5	78125.46	102231.97	-	-
6	78128.79	102265.08	-	-
7	78131.41	102298.24	-	-
8	78133.91	102331.43	-	-
9	78135.79	102357.08	-	-
10	78136.02	102360.32	-	-
11	78137.94	102377.75	-	-
12	78139.89	102397.15	-	-
13	78128.94	102397.51	-	-
14	78127.06	102365.09	-	-
15	78126.05	102347.5	-	-
16	78124.81	102330.65	-	-
17	78121.72	102297.98	-	-
18	78119.2	102264.93	-	-
19	78116.51	102232.33	-	-
20	78114.15	102198.81	-	-
21	78110.58	102165.29	-	-
22	78109.35	102131.18	-	-

ДОКУМЕНТ ПОДПИСАН ЭЛЕКТРОННОЙ ПОДПИСЬЮ

Сертификат 00B9BDC581A0CB84A7FDE3C7E8BB2B10

Владелец ФЕДЕРАЛЬНАЯ СЛУЖБА ГОСУДАРСТВЕННОЙ РЕГИСТРАЦИИ, КАДАСТРА И КАРТОГРАФИИ

Действителен с 02.08.2024 по 26.10.2025

полное наименование должности		инициалы, фамилия

Земельный участок
вид объекта недвижимости

Лист № 2 раздела 3.2	Всего листов раздела 3.2: 2	Всего разделов: 4	Всего листов выписки: 8

21.11.2024г. № КУВИ-001/2024-280996052	
Кадастровый номер:	78:40:0000000:4697

1	2	3	4	5
23	78106.74	102098.38	-	-
24	78114.38	102099.45	-	-
1	78116.53	102131.19	-	-

ДОКУМЕНТ ПОДПИСАН
ЭЛЕКТРОННОЙ ПОДПИСЬЮ
Сертификат 00B9BDC581A0CB84A7FD2E7C9EB9B19
Владелец ФЕДЕРАЛЬНАЯ СЛУЖБА ГОСУДАРСТВЕННОЙ РЕГИСТРАЦИИ, КАДАСТРА И КАРТОГРАФИИ
Действителен с 02.08.2024 по 26.10.2025

полное наименование должности		инициалы, фамилия

Филиал публично-правовой компании "Роскадастр" по Санкт-Петербургу

полное наименование органа регистрации прав

Выписка из Единого государственного реестра недвижимости об объекте недвижимости

Сведения о характеристиках объекта недвижимости

На основании запроса от 18.11.2024, поступившего на рассмотрение 18.11.2024, сообщаем, что согласно записям Единого государственного реестра недвижимости:

Раздел 1 Лист 1

Земельный участок
вид объекта недвижимости

Лист № 1 раздела 1	Всего листов раздела 1: 3	Всего разделов: 4	Всего листов выписки: 8

21.11.2024г. № КУВИ-001/2024-280996144	
Кадастровый номер:	78:40:0000000:4695
Номер кадастрового квартала:	78:40:0000000
Дата присвоения кадастрового номера:	26.02.2007

Ранее присвоенный государственный учетный номер:	данные отсутствуют
Адрес:	данные отсутствуют
Местоположение:	данные отсутствуют
Площадь:	1294 +/- 13
Кадастровая стоимость, руб.:	не определена
Кадастровые номера расположенных в пределах земельного участка объектов недвижимости:	данные отсутствуют
Кадастровые номера объектов недвижимости, из которых образован объект недвижимости:	данные отсутствуют
Кадастровые номера образованных объектов недвижимости:	данные отсутствуют
Категория земель:	данные отсутствуют
Виды разрешенного использования:	данные отсутствуют
Сведения о кадастровом инженере:	данные отсутствуют
Сведения о лесах, водных объектах и об иных природных объектах, расположенных в пределах земельного участка:	данные отсутствуют
Сведения о том, что земельный участок полностью расположен в границах зоны с особыми условиями использования территории, территории объекта культурного наследия, публичного сервитута:	данные отсутствуют
Сведения о том, что земельный участок расположен в границах особой экономической зоны, территории опережающего развития, зоны территориального развития в Российской Федерации, игорной зоны:	данные отсутствуют

ДОКУМЕНТ ПОДПИСАН ЭЛЕКТРОННОЙ ПОДПИСЬЮ

Сертификат 00B9BDC581A6C0B4A7F2E2C7A8EB2E0D

Владелец ФЕДЕРАЛЬНАЯ СЛУЖБА ГОСУДАРСТВЕННОЙ РЕГИСТРАЦИИ, КАДАСТРА И КАРТОГРАФИИ

Действителен с 02.08.2024 по 26.10.2025

полное наименование должности		инициалы, фамилия

Земельный участок
вид объекта недвижимости

Лист № 2 раздела 1	Всего листов раздела 1: 3	Всего разделов: 4	Всего листов выписки: 8

21.11.2024г. № КУВИ-001/2024-280996144	
Кадастровый номер:	78:40:0000000:4695

Сведения о том, что земельный участок расположен в границах особо охраняемой природной территории, Байкальской природной территории и ее экологических зон, лесопарковом зеленом поясе, охотничьего угодья, лесничества:	данные отсутствуют
Сведения о расположении земельного участка и (или) расположенного на нем объекта недвижимости в границах территории, в отношении которой принято решение о резервировании земель для государственных или муниципальных нужд:	данные отсутствуют
Сведения о результатах проведения государственного земельного надзора:	данные отсутствуют
Сведения о расположении земельного участка в границах территории, в отношении которой утвержден проект межевания территории:	данные отсутствуют
Условный номер земельного участка:	данные отсутствуют
Сведения о принятии акта и (или) заключении договора, предусматривающих предоставление в соответствии с земельным законодательством исполнительным органом государственным органом власти или органом местного самоуправления, находящегося в государственной или муниципальной собственности земельного участка для строительства наемного дома социального использования или наемного дома коммерческого использования:	данные отсутствуют
Сведения о том, что земельный участок или земельные участки образованы на основании решения об изъятии земельного участка и (или) расположенного на нем объекта недвижимости для государственных или муниципальных нужд:	данные отсутствуют
Сведения о том, что земельный участок образован из земель или земельного участка, государственная собственность на которые не разграничена:	данные отсутствуют
Сведения о наличии земельного спора о местоположении границ земельных участков:	данные отсутствуют
Статус записи об объекте недвижимости:	Сведения об объекте недвижимости имеют статус "актуальные, ранее учтенные"
Особые отметки:	Сведения, необходимые для заполнения разделов: 2 - Сведения о зарегистрированных правах; 4 - Сведения о частях земельного участка, отсутствуют.

ДОКУМЕНТ ПОДПИСАН ЭЛЕКТРОННОЙ ПОДПИСЬЮ
Сертификат 00B9BDC581A03B4F7FD2C7A8B2B3
Владелец ФЕДЕРАЛЬНАЯ СЛУЖБА ГОСУДАРСТВЕННОЙ РЕГИСТРАЦИИ, КАДАСТРА И КАРТОГРАФИИ
Действителен с 02.08.2024 по 26.10.2025

полное наименование должности		инициалы, фамилия

Земельный участок
вид объекта недвижимости

Лист № 3 раздела 1	Всего листов раздела 1: 3	Всего разделов: 4	Всего листов выписки: 8

21.11.2024г. № КУВИ-001/2024-280996144	
Кадастровый номер:	78:40:0000000:4695

Получатель выписки:	Абдулина Наталья Валерьевна, действующий(ая) на основании документа "" от имени заявителя ОБЩЕСТВО С ОГРАНИЧЕННОЙ ОТВЕТСТВЕННОСТЬЮ "ЕВРОГАЗПРОЕКТ", 7810850961

ДОКУМЕНТ ПОДПИСАН
ЭЛЕКТРОННОЙ ПОДПИСЬЮ
Сертификат 00B9BDC581A0C0B4A97FD2D7C9EB9B1D
Владелец ФЕДЕРАЛЬНАЯ СЛУЖБА ГОСУДАРСТВЕННОЙ РЕГИСТРАЦИИ, КАДАСТРА И КАРТОГРАФИИ
Действителен с 02.08.2024 по 26.10.2025

полное наименование должности		инициалы, фамилия

Выписка из Единого государственного реестра недвижимости об объекте недвижимости

Описание местоположения земельного участка

Земельный участок
вид объекта недвижимости

Лист № 1 раздела 3	Всего листов раздела 3: 1	Всего разделов: 4	Всего листов выписки: 8

21.11.2024г. № КУВИ-001/2024-280996144	
Кадастровый номер:	78:40:0000000:4695

План (чертеж, схема) земельного участка

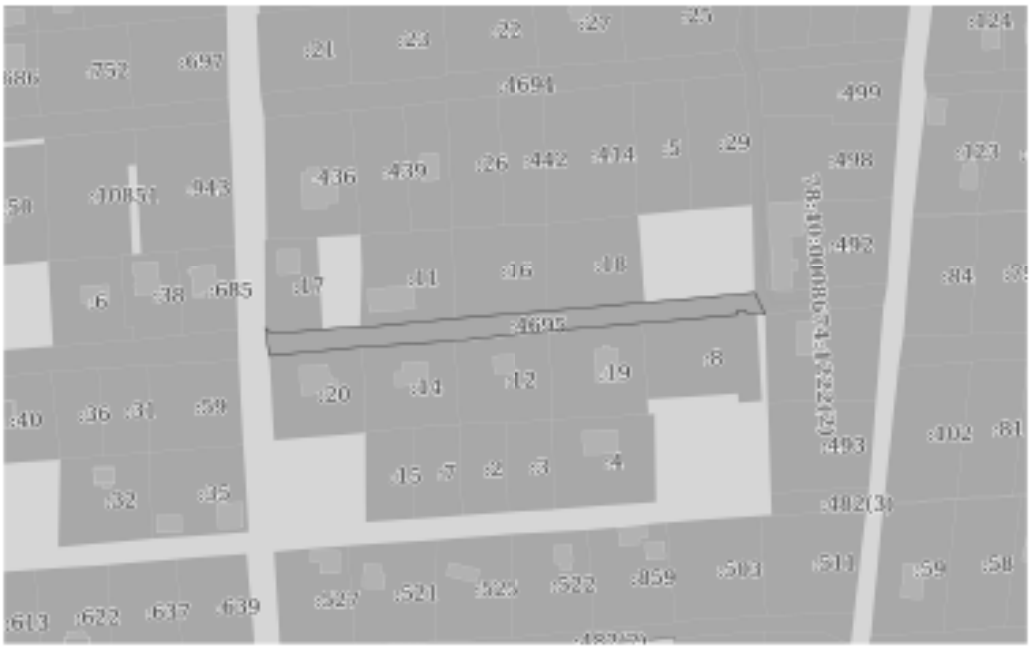

Масштаб 1:2000	Условные обозначения:		

ДОКУМЕНТ ПОДПИСАН ЭЛЕКТРОННОЙ ПОДПИСЬЮ
Сертификат 00B9BDC581A6C0B4B7EB2C7A8B8B3B1D3
Владелец ФЕДЕРАЛЬНАЯ СЛУЖБА ГОСУДАРСТВЕННОЙ РЕГИСТРАЦИИ, КАДАСТРА И КАРТОГРАФИИ
Действителен с 02.08.2024 по 26.10.2025

полное наименование должности		инициалы, фамилия

Выписка из Единого государственного реестра недвижимости об объекте недвижимости

Описание местоположения земельного участка

Земельный участок			
вид объекта недвижимости			
Лист № 1 раздела 3.1	Всего листов раздела 3.1: 2	Всего разделов: 4	Всего листов выписки: 8
21.11.2024г. № КУВИ-001/2024-280996144			
Кадастровый номер:	78:40:0000000:4695		

Описание местоположения границ земельного участка

№ п/п	Номер точки		Дирекционный угол	Горизонтальное проложение, м	Описание закрепления на местности	Кадастровые номера смежных участков	Сведения об адресах правообладателей смежных земельных участков
	начальная	конечная					
1	2	3	4	5	6	7	8
1	1.1.1	1.1.2	85°26.2`	18.73	данные отсутствуют	данные отсутствуют	данные отсутствуют
2	1.1.2	1.1.3	84°56.3`	12.81	данные отсутствуют	данные отсутствуют	данные отсутствуют
3	1.1.3	1.1.4	96°24.9`	1.7	данные отсутствуют	78:40:0008674:11	Санкт-Петербург, ул.Поэтрука Пасечника (Торики), д.10, кв.11
4	1.1.4	1.1.5	87°19.4`	2.78	данные отсутствуют	78:40:0008674:11	Санкт-Петербург, ул.Поэтрука Пасечника (Торики), д.10, кв.11
5	1.1.5	1.1.6	84°23.5`	29.37	данные отсутствуют	78:40:0008674:11	Санкт-Петербург, ул.Поэтрука Пасечника (Торики), д.10, кв.11
6	1.1.6	1.1.7	85°30.0`	33.39	данные отсутствуют	78:40:0008674:16	адрес отсутствует
7	1.1.7	1.1.8	84°55.4`	34.92	данные отсутствуют	78:40:0008674:18	адрес отсутствует
8	1.1.8	1.1.9	85°24.8`	20.89	данные отсутствуют	данные отсутствуют	данные отсутствуют
9	1.1.9	1.1.10	84°21.5`	18.31	данные отсутствуют	данные отсутствуют	данные отсутствуют
10	1.1.10	1.1.11	154°15.3`	8.75	данные отсутствуют	78:40:0008674:482(1)	данные отсутствуют
11	1.1.11	1.1.12	290°59.6`	1.84	данные отсутствуют	данные отсутствуют	данные отсутствуют
12	1.1.11	1.1.11			данные отсутствуют	78:40:0008674:513	адрес отсутствует
13	1.1.12	1.1.13	267°59.6`	4.85	данные отсутствуют	данные отсутствуют	данные отсутствуют
14	1.1.13	1.1.14	349°18.2`	0.92	данные отсутствуют	78:40:0008674:8	адрес отсутствует
15	1.1.14	1.1.15	274°58.7`	3.11	данные отсутствуют	78:40:0008674:8	адрес отсутствует
16	1.1.15	1.1.16	181°40.5`	1.71	данные отсутствуют	78:40:0008674:8	адрес отсутствует
17	1.1.16	1.1.17	265°13.0`	33.7	данные отсутствуют	78:40:0008674:8	адрес отсутствует
18	1.1.17	1.1.18	265°4.1`	33.62	данные отсутствуют	данные отсутствуют	данные отсутствуют
19	1.1.18	1.1.19	264°4.4`	34.09	данные отсутствуют	данные отсутствуют	данные отсутствуют

полное наименование должности	ДОКУМЕНТ ПОДПИСАН ЭЛЕКТРОННОЙ ПОДПИСЬЮ Сертификат 00BF0ED2581A0C0B4A97F1D2E7C9EB5B10 Владелец ФЕДЕРАЛЬНАЯ СЛУЖБА ГОСУДАРСТВЕННОЙ РЕГИСТРАЦИИ, КАДАСТРА И КАРТОГРАФИИ Действителен с 02.08.2024 по 26.10.2025	инициалы, фамилия

Земельный участок
вид объекта недвижимости

Лист № 2 раздела 3.1	Всего листов раздела 3.1: 2	Всего разделов: 4	Всего листов выписки: 8

21.11.2024г. № КУВИ-001/2024-280996144	
Кадастровый номер:	78:40:0000000:4695

20	1.1.19	1.1.20	266°12.2`	32.92	данные отсутствуют	78:40:0008674:14	Санкт-Петербург, ул.Стойкости, д.7, корп.3, литера А, кв.77
21	1.1.20	1.1.21	264°31.4`	33.32	данные отсутствуют	78:40:0008674:20	адрес отсутствует
22	1.1.21	1.1.22	351°32.8`	10	данные отсутствуют	данные отсутствуют	данные отсутствуют
23	1.1.22	1.1.1	130°30.0`	3.06	данные отсутствуют	78:40:0008674:17	Санкт-Петербург, аллея Поликарпова, д.2, лит.А, кв.15

ДОКУМЕНТ ПОДПИСАН
ЭЛЕКТРОННОЙ ПОДПИСЬЮ
Сертификат 00B9BDC581A0CB8A9FFB2E7C9EBFB3E0
Владелец ФЕДЕРАЛЬНАЯ СЛУЖБА ГОСУДАРСТВЕННОЙ РЕГИСТРАЦИИ, КАДАСТРА И КАРТОГРАФИИ
Действителен с 02.08.2024 по 26.10.2025

полное наименование должности		инициалы, фамилия

Выписка из Единого государственного реестра недвижимости об объекте недвижимости

Описание местоположения земельного участка

Земельный участок			
вид объекта недвижимости			
Лист № 1 раздела 3.2	Всего листов раздела 3.2: 2	Всего разделов: 4	Всего листов выписки: 8
21.11.2024г. № КУВИ-001/2024-280996144			
Кадастровый номер:	78:40:0000000:4695		

Сведения о характерных точках границы земельного участка

Система координат СК-1964

Номер точки	Координаты, м		Описание закрепления на местности	Средняя квадратичная погрешность определения координат характерных точек границ земельного участка, м
	X	Y		
1	2	3	4	5
1	78138.34	102409.25	-	-
2	78139.83	102427.92	-	-
3	78140.96	102440.68	-	-
4	78140.77	102442.37	-	-
5	78140.9	102445.15	-	-
6	78143.77	102474.38	-	-
7	78146.39	102507.67	-	-
8	78149.48	102542.45	-	-
9	78151.15	102563.27	-	-
10	78152.95	102581.49	-	-
11	78145.07	102585.29	-	-
12	78145.73	102583.57	-	-
13	78145.56	102578.72	-	-
14	78146.46	102578.55	-	-
15	78146.73	102575.45	-	-
16	78145.02	102575.4	-	-
17	78142.21	102541.82	-	-
18	78139.32	102508.32	-	-
19	78135.8	102474.41	-	-
20	78133.62	102441.56	-	-
21	78130.44	102408.39	-	-
22	78140.33	102406.92	-	-

ДОКУМЕНТ ПОДПИСАН ЭЛЕКТРОННОЙ ПОДПИСЬЮ

Сертификат 00B9BDC581A0CB8A4B7FD2E7C9EB9B1E0

Владелец ФЕДЕРАЛЬНАЯ СЛУЖБА ГОСУДАРСТВЕННОЙ РЕГИСТРАЦИИ, КАДАСТРА И КАРТОГРАФИИ

Действителен с 02.08.2024 по 26.10.2025

полное наименование должности		инициалы, фамилия

Земельный участок
вид объекта недвижимости

Лист № 2 раздела 3.2	Всего листов раздела 3.2: 2	Всего разделов: 4	Всего листов выписки: 8

21.11.2024г. № КУВИ-001/2024-280996144	
Кадастровый номер:	78:40:0000000:4695

1	2	3	4	5
1	78138.34	102409.25	-	-

полное наименование должности	ДОКУМЕНТ ПОДПИСАН ЭЛЕКТРОННОЙ ПОДПИСЬЮ Сертификат 00B9BDC581A0CB84A7FD2D7C9EB9B3 Владелец ФЕДЕРАЛЬНАЯ СЛУЖБА ГОСУДАРСТВЕННОЙ РЕГИСТРАЦИИ, КАДАСТРА И КАРТОГРАФИИ Действителен с 02.08.2024 по 26.10.2025	инициалы, фамилия

Филиал публично-правовой компании "Роскадастр" по Санкт-Петербургу
полное наименование органа регистрации прав

Выписка из Единого государственного реестра недвижимости об объекте недвижимости

Сведения о характеристиках объекта недвижимости

На основании запроса от 18.11.2024, поступившего на рассмотрение 18.11.2024, сообщаем, что согласно записям Единого государственного реестра недвижимости:

Раздел 1 Лист 1

Земельный участок
вид объекта недвижимости

Лист № 1 раздела 1	Всего листов раздела 1: 3	Всего разделов: 5	Всего листов выписки: 42

18.11.2024г. № КУВИ-001/2024-280996315	
Кадастровый номер:	78:40:0008672:10614
Номер кадастрового квартала:	78:40:0008672
Дата присвоения кадастрового номера:	18.11.2019

Ранее присвоенный государственный учетный номер:	данные отсутствуют
Адрес:	Российская Федерация, Санкт-Петербург, внутригородское муниципальное образование Санкт-Петербурга муниципальный округ Горелово, тер. СНТ "Юбилейный", участок 10001
Площадь:	25870 +/- 56
Кадастровая стоимость, руб.:	12081290
Кадастровые номера расположенных в пределах земельного участка объектов недвижимости:	78:40:0000000:6171
Кадастровые номера объектов недвижимости, из которых образован объект недвижимости:	78:40:0008672:10517; 78:40:0008672:856
Кадастровые номера образованных объектов недвижимости:	данные отсутствуют
Категория земель:	Земли населенных пунктов
Виды разрешенного использования:	Ведение садоводства
Сведения о кадастровом инженере:	Стасюк Елена Викторовна, дата завершения кадастровых работ: 24.09.2019
Сведения о лесах, водных объектах и об иных природных объектах, расположенных в пределах земельного участка:	данные отсутствуют
Сведения о том, что земельный участок полностью расположен в границах зоны с особыми условиями использования территории, территории объекта культурного наследия, публичного сервитута:	данные отсутствуют
Сведения о том, что земельный участок расположен в границах особой экономической зоны, территории опережающего развития, зоны территориального развития в Российской Федерации, игорной зоны:	данные отсутствуют

ДОКУМЕНТ ПОДПИСАН ЭЛЕКТРОННОЙ ПОДПИСЬЮ
Сертификат 00B9BDC581A6C0B4A7F2E2C7E8BB3E0
Владелец ФЕДЕРАЛЬНАЯ СЛУЖБА ГОСУДАРСТВЕННОЙ РЕГИСТРАЦИИ, КАДАСТРА И КАРТОГРАФИИ
Действителен с 02.08.2024 по 26.10.2025

полное наименование должности		инициалы, фамилия

Земельный участок
вид объекта недвижимости

Лист № 2 раздела 1	Всего листов раздела 1: 3	Всего разделов: 5	Всего листов выписки: 42

18.11.2024г. № КУВИ-001/2024-280996315	
Кадастровый номер:	78:40:0008672:10614

Сведения о том, что земельный участок расположен в границах особо охраняемой природной территории, Байкальской природной территории и ее экологических зон, лесопарковом зеленом поясе, охотничьего угодья, лесничества:	данные отсутствуют
Сведения о расположении земельного участка и (или) расположенного на нем объекта недвижимости в границах территории, в отношении которой принято решение о резервировании земель для государственных или муниципальных нужд:	данные отсутствуют
Сведения о результатах проведения государственного земельного надзора:	данные отсутствуют
Сведения о расположении земельного участка в границах территории, в отношении которой утвержден проект межевания территории:	данные отсутствуют
Условный номер земельного участка:	данные отсутствуют
Сведения о принятии акта и (или) заключении договора, предусматривающих предоставление в соответствии с земельным законодательством исполнительным органом государственным органом власти или органом местного самоуправления, находящегося в государственной или муниципальной собственности земельного участка для строительства наемного дома социального использования или наемного дома коммерческого использования:	данные отсутствуют
Сведения о том, что земельный участок или земельные участки образованы на основании решения об изъятии земельного участка и (или) расположенного на нем объекта недвижимости для государственных или муниципальных нужд:	данные отсутствуют
Сведения о том, что земельный участок образован из земель или земельного участка, государственная собственность на которые не разграничена:	данные отсутствуют
Сведения о наличии земельного спора о местоположении границ земельных участков:	данные отсутствуют
Статус записи об объекте недвижимости:	Сведения об объекте недвижимости имеют статус "актуальные"
Особые отметки:	Граница земельного участка состоит из 9 контуров. Учетные номера контуров и их площади: 1 - кв.м, 2 - кв.м, 3 - кв.м, 4 - кв.м, 5 - кв.м, 6 - кв.м, 7 - кв.м, 8 - кв.м, 9 - кв.м.

полное наименование должности	ДОКУМЕНТ ПОДПИСАН ЭЛЕКТРОННОЙ ПОДПИСЬЮ Сертификат 00B9BDC581A0D8A4B7FDE57C9BB9B3 Владелец ФЕДЕРАЛЬНАЯ СЛУЖБА ГОСУДАРСТВЕННОЙ РЕГИСТРАЦИИ, КАДАСТРА И КАРТОГРАФИИ Действителен с 02.08.2024 по 26.10.2025	инициалы, фамилия

Земельный участок
вид объекта недвижимости

Лист № 3 раздела 1	Всего листов раздела 1: 3	Всего разделов: 5	Всего листов выписки: 42

18.11.2024г. № КУВИ-001/2024-280996315	
Кадастровый номер:	78:40:0008672:10614
	Сведения, необходимые для заполнения раздела: 4 - Сведения о частях земельного участка, отсутствуют.
Получатель выписки:	Абдулина Наталья Валерьевна, действующий(ая) на основании документа "" от имени заявителя ОБЩЕСТВО С ОГРАНИЧЕННОЙ ОТВЕТСТВЕННОСТЬЮ "ЕВРОГАЗПРОЕКТ", 7810850961

ДОКУМЕНТ ПОДПИСАН
ЭЛЕКТРОННОЙ ПОДПИСЬЮ
Сертификат 00B9BDC581A0CE8A4B7FD2E7C9EEB5E0
Владелец ФЕДЕРАЛЬНАЯ СЛУЖБА ГОСУДАРСТВЕННОЙ РЕГИСТРАЦИИ, КАДАСТРА И КАРТОГРАФИИ
Действителен с 02.08.2024 по 26.10.2025

полное наименование должности		инициалы, фамилия

Выписка из Единого государственного реестра недвижимости об объекте недвижимости

Сведения о зарегистрированных правах

Земельный участок
вид объекта недвижимости

Лист № 1 раздела 2	Всего листов раздела 2: 2	Всего разделов: 5	Всего листов выписки: 42

18.11.2024г. № КУВИ-001/2024-280996315	
Кадастровый номер:	78:40:0008672:10614

1	Правообладатель (правообладатели):	1.1	Садоводческое некоммерческое товарищество "Юбилейный", ИНН: 7807021435
	Сведения о возможности предоставления третьим лицам персональных данных физического лица:	1.1.1	данные отсутствуют
2	Вид, номер, дата и время государственной регистрации права:	2.1	Собственность 78:40:0008672:10614-78/035/2019-1 18.11.2019 15:50:48
3	Сведения об осуществлении государственной регистрации сделки, права без необходимого в силу закона согласия третьего лица, органа:	3.1	данные отсутствуют
4	Ограничение права и обременение объекта недвижимости:	не зарегистрировано	
5	Договоры участия в долевом строительстве:	не зарегистрировано	
6	Заявленные в судебном порядке права требования:	данные отсутствуют	
7	Сведения о возможности предоставления третьим лицам персональных данных физического лица	данные отсутствуют	
8	Сведения о возражении в отношении зарегистрированного права:	данные отсутствуют	
9	Сведения о наличии решения об изъятии объекта недвижимости для государственных и муниципальных нужд:	данные отсутствуют	
10	Сведения о невозможности государственной регистрации без личного участия правообладателя или его законного представителя:	данные отсутствуют	
11	Правопритязания и сведения о наличии поступивших, но не рассмотренных заявлений о проведении государственной регистрации права (перехода, прекращения права), ограничения права или обременения объекта недвижимости, сделки в отношении объекта недвижимости:	отсутствуют	

	ДОКУМЕНТ ПОДПИСАН ЭЛЕКТРОННОЙ ПОДПИСЬЮ	
полное наименование должности	Сертификат 00B9BDC581A0C0B4A97FD2D7A9B9B1E0 Владелец ФЕДЕРАЛЬНАЯ СЛУЖБА ГОСУДАРСТВЕННОЙ РЕГИСТРАЦИИ, КАДАСТРА И КАРТОГРАФИИ Действителен с 02.08.2024 по 26.10.2025	инициалы, фамилия

Земельный участок
вид объекта недвижимости

Лист № 2 раздела 2	Всего листов раздела 2: 2	Всего разделов: 5	Всего листов выписки: 42

18.11.2024г. № КУВИ-001/2024-280996315	
Кадастровый номер:	78:40:0008672:10614

11	Сведения о невозможности государственной регистрации перехода, прекращения, ограничения права на земельный участок из земель сельскохозяйственного назначения:	данные отсутствуют

ДОКУМЕНТ ПОДПИСАН ЭЛЕКТРОННОЙ ПОДПИСЬЮ
Сертификат 00B9BDC581A0CB9A97FB2D7C9EB9B19
Владелец ФЕДЕРАЛЬНАЯ СЛУЖБА ГОСУДАРСТВЕННОЙ РЕГИСТРАЦИИ, КАДАСТРА И КАРТОГРАФИИ
Действителен с 02.08.2024 по 26.10.2025

полное наименование должности		инициалы, фамилия

Выписка из Единого государственного реестра недвижимости об объекте недвижимости

Описание местоположения земельного участка

Земельный участок
вид объекта недвижимости

Лист № 1 раздела 3	Всего листов раздела 3: 10	Всего разделов: 5	Всего листов выписки: 42

18.11.2024г. № КУВИ-001/2024-280996315	
Кадастровый номер:	78:40:0008672:10614

План (чертеж, схема) земельного участка

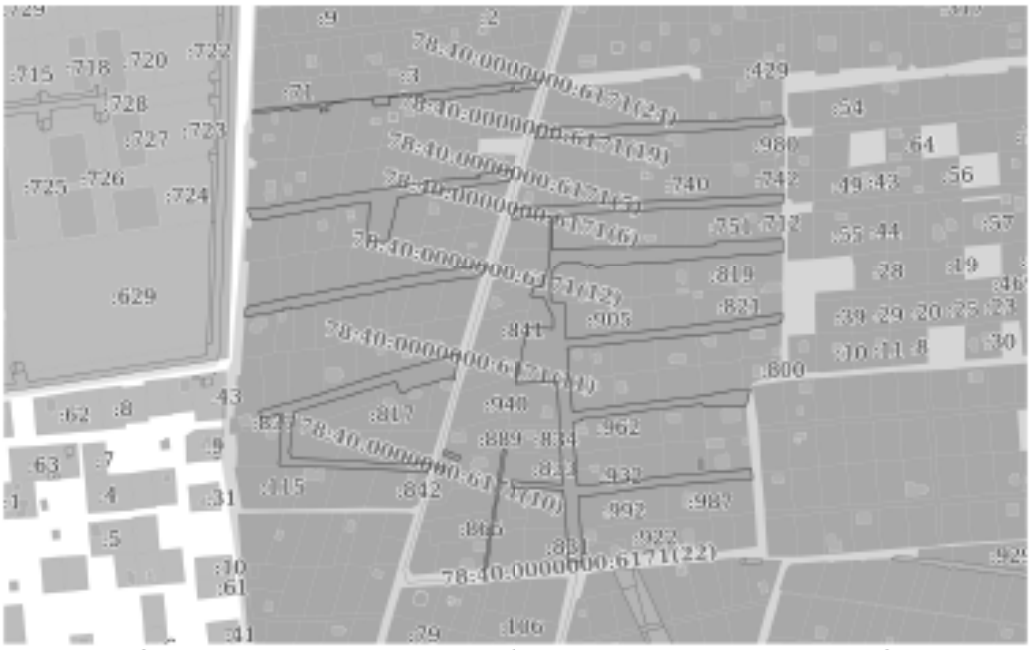

Масштаб 1:5000	Условные обозначения:		

ДОКУМЕНТ ПОДПИСАН ЭЛЕКТРОННОЙ ПОДПИСЬЮ
Сертификат 00B9BDC581A6C0B4A7F1D2C7E8B3F0
Владелец ФЕДЕРАЛЬНАЯ СЛУЖБА ГОСУДАРСТВЕННОЙ РЕГИСТРАЦИИ, КАДАСТРА И КАРТОГРАФИИ
Действителен с 02.08.2024 по 26.10.2025

полное наименование должности		инициалы, фамилия

Земельный участок
вид объекта недвижимости

Лист № 2 раздела 3	Всего листов раздела 3: 10	Всего разделов: 5	Всего листов выписки: 42

18.11.2024г. № КУВИ-001/2024-280996315	
Кадастровый номер:	78:40:0008672:10614

Масштаб 1:2000	Условные обозначения:		

ДОКУМЕНТ ПОДПИСАН ЭЛЕКТРОННОЙ ПОДПИСЬЮ
Сертификат 00B9BDC581A0C0B4A7F1E2C7C9EB1F0
Владелец ФЕДЕРАЛЬНАЯ СЛУЖБА ГОСУДАРСТВЕННОЙ РЕГИСТРАЦИИ, КАДАСТРА И КАРТОГРАФИИ
Действителен с 02.08.2024 по 26.10.2025

полное наименование должности		инициалы, фамилия

Земельный участок
вид объекта недвижимости

Лист № 3 раздела 3	Всего листов раздела 3: 10	Всего разделов: 5	Всего листов выписки: 42

18.11.2024г. № КУВИ-001/2024-280996315	
Кадастровый номер:	78:40:0008672:10614

Масштаб 1:2000	Условные обозначения:		

ДОКУМЕНТ ПОДПИСАН ЭЛЕКТРОННОЙ ПОДПИСЬЮ
Сертификат 00B9BDC581A0D8A4FFB2D7C9BB8F0
Владелец ФЕДЕРАЛЬНАЯ СЛУЖБА ГОСУДАРСТВЕННОЙ РЕГИСТРАЦИИ, КАДАСТРА И КАРТОГРАФИИ
Действителен с 02.08.2024 по 26.10.2025

полное наименование должности		инициалы, фамилия

Земельный участок
вид объекта недвижимости

Лист № 4 раздела 3	Всего листов раздела 3: 10	Всего разделов: 5	Всего листов выписки: 42

18.11.2024г. № КУВИ-001/2024-280996315	
Кадастровый номер:	78:40:0008672:10614

Масштаб 1:2000	Условные обозначения:		

ДОКУМЕНТ ПОДПИСАН ЭЛЕКТРОННОЙ ПОДПИСЬЮ
Сертификат 00B9BDC581A0D8A4B7EB2C7A8EB9B3
Владелец ФЕДЕРАЛЬНАЯ СЛУЖБА ГОСУДАРСТВЕННОЙ РЕГИСТРАЦИИ, КАДАСТРА И КАРТОГРАФИИ
Действителен с 02.08.2024 по 26.10.2025

полное наименование должности		инициалы, фамилия

Земельный участок
вид объекта недвижимости

Лист № 5 раздела 3	Всего листов раздела 3: 10	Всего разделов: 5	Всего листов выписки: 42

18.11.2024г. № КУВИ-001/2024-280996315	
Кадастровый номер:	78:40:0008672:10614

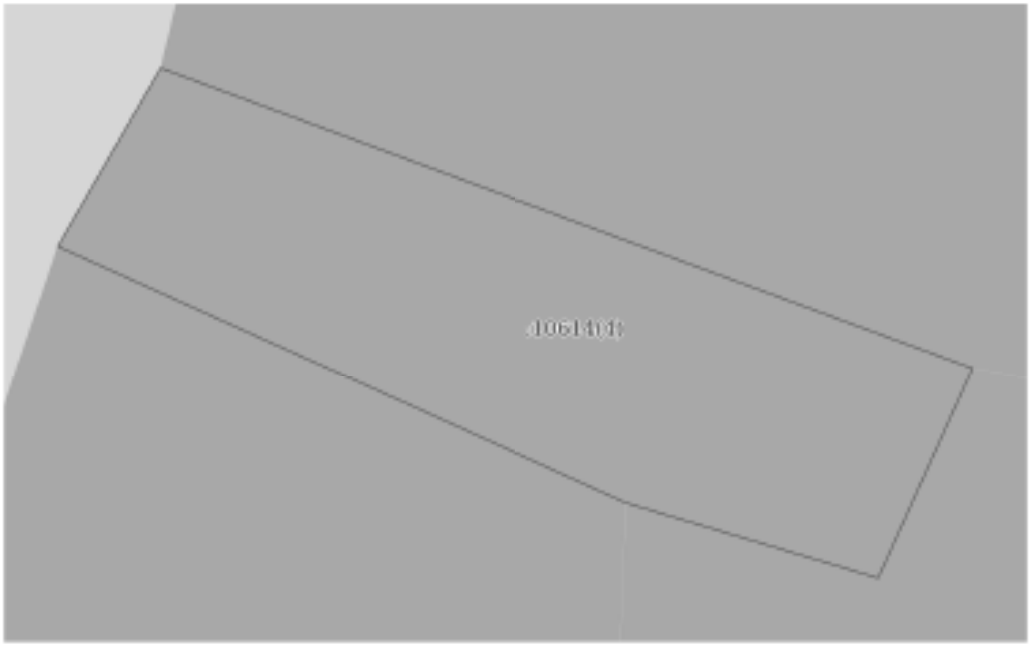

Масштаб 1:100	Условные обозначения:		

ДОКУМЕНТ ПОДПИСАН
ЭЛЕКТРОННОЙ ПОДПИСЬЮ
Сертификат 00B9BDCC81A0CB8A9FD2E7C9EEB9E0
Владелец ФЕДЕРАЛЬНАЯ СЛУЖБА ГОСУДАРСТВЕННОЙ РЕГИСТРАЦИИ, КАДАСТРА И КАРТОГРАФИИ
Действителен с 02.08.2024 по 26.10.2025

полное наименование должности		инициалы, фамилия

Земельный участок
вид объекта недвижимости

Лист № 6 раздела 3	Всего листов раздела 3: 10	Всего разделов: 5	Всего листов выписки: 42

18.11.2024г. № КУВИ-001/2024-280996315	
Кадастровый номер:	78:40:0008672:10614

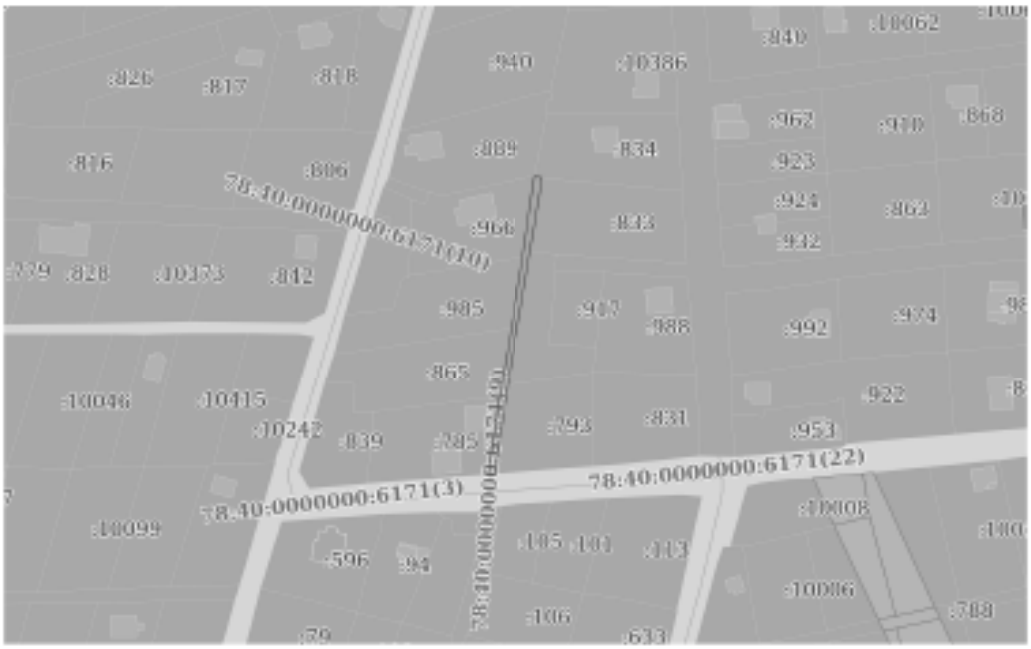

Масштаб 1:2000	Условные обозначения:		

ДОКУМЕНТ ПОДПИСАН ЭЛЕКТРОННОЙ ПОДПИСЬЮ
Сертификат 00B9BDC581A6C0B4A7F1E2C7C9EB1F3E19
Владелец ФЕДЕРАЛЬНАЯ СЛУЖБА ГОСУДАРСТВЕННОЙ РЕГИСТРАЦИИ, КАДАСТРА И КАРТОГРАФИИ
Действителен с 02.08.2024 по 26.10.2025

полное наименование должности		инициалы, фамилия

Земельный участок
вид объекта недвижимости

Лист № 7 раздела 3	Всего листов раздела 3: 10	Всего разделов: 5	Всего листов выписки: 42

18.11.2024г. № КУВИ-001/2024-280996315	
Кадастровый номер:	78:40:0008672:10614

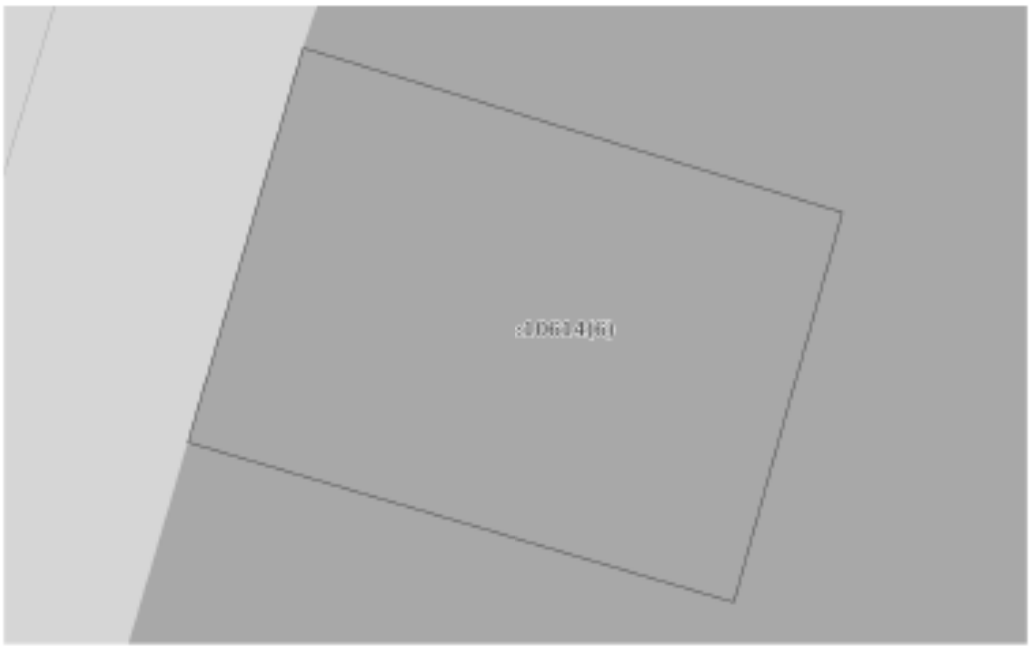

Масштаб 1:60	Условные обозначения:		

ДОКУМЕНТ ПОДПИСАН
ЭЛЕКТРОННОЙ ПОДПИСЬЮ
Сертификат 00B9BDC581A0CB9A97FB2C7C9EB9B19
Владелец ФЕДЕРАЛЬНАЯ СЛУЖБА ГОСУДАРСТВЕННОЙ РЕГИСТРАЦИИ, КАДАСТРА И КАРТОГРАФИИ
Действителен с 02.08.2024 по 26.10.2025

полное наименование должности		инициалы, фамилия

Земельный участок
вид объекта недвижимости

Лист № 8 раздела 3	Всего листов раздела 3: 10	Всего разделов: 5	Всего листов выписки: 42

18.11.2024г. № КУВИ-001/2024-280996315	
Кадастровый номер:	78:40:0008672:10614

Масштаб 1:2000	Условные обозначения:		

	ДОКУМЕНТ ПОДПИСАН ЭЛЕКТРОННОЙ ПОДПИСЬЮ Сертификат: 00B9BDC581A0C0B4AF7D2E7C9EB8F0 Владелец: ФЕДЕРАЛЬНАЯ СЛУЖБА ГОСУДАРСТВЕННОЙ РЕГИСТРАЦИИ, КАДАСТРА И КАРТОГРАФИИ Действителен с 02.08.2024 по 26.10.2025	
полное наименование должности		инициалы, фамилия

Земельный участок			
вид объекта недвижимости			
Лист № 9 раздела 3	Всего листов раздела 3: 10	Всего разделов: 5	Всего листов выписки: 42

18.11.2024г. № КУВИ-001/2024-280996315	
Кадастровый номер:	78:40:0008672:10614

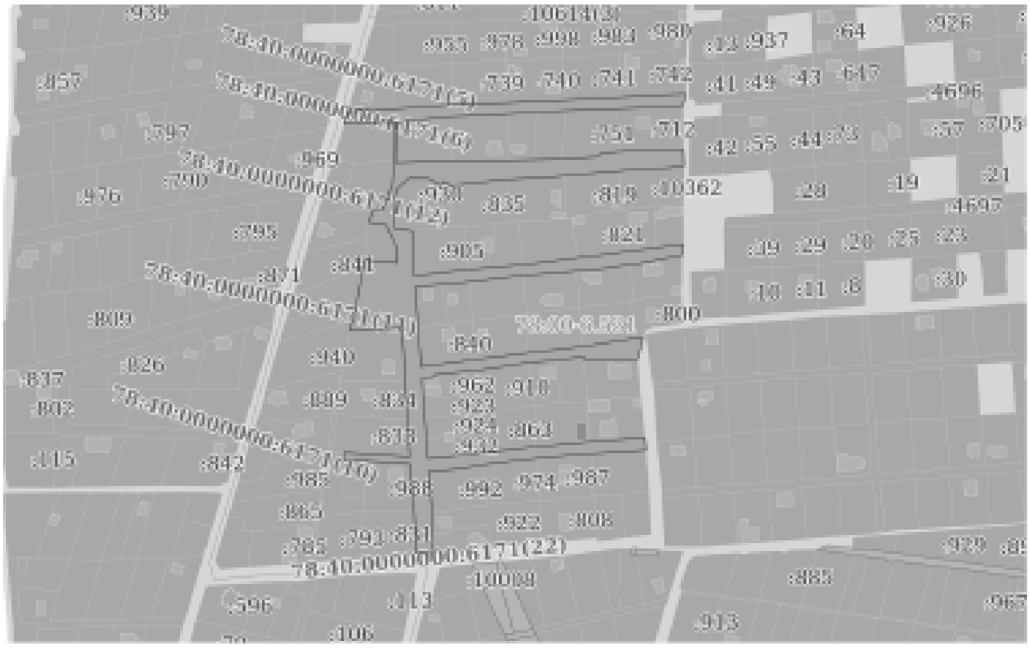

Масштаб 1:4000	Условные обозначения:		

полное наименование должности	ДОКУМЕНТ ПОДПИСАН ЭЛЕКТРОННОЙ ПОДПИСЬЮ	инициалы, фамилия

Земельный участок
вид объекта недвижимости

Лист № 10 раздела 3	Всего листов раздела 3: 10	Всего разделов: 5	Всего листов выписки: 42

18.11.2024г. № КУВИ-001/2024-280996315	
Кадастровый номер:	78:40:0008672:10614

Масштаб 1:2000	Условные обозначения:		

ДОКУМЕНТ ПОДПИСАН ЭЛЕКТРОННОЙ ПОДПИСЬЮ
Сертификат 00B9BDC581A0D3B4B7EB2C9B8B9
Владелец ФЕДЕРАЛЬНАЯ СЛУЖБА ГОСУДАРСТВЕННОЙ РЕГИСТРАЦИИ, КАДАСТРА И КАРТОГРАФИИ
Действителен с 02.08.2024 по 26.10.2025

полное наименование должности		инициалы, фамилия

Выписка из Единого государственного реестра недвижимости об объекте недвижимости

Описание местоположения земельного участка

Земельный участок
вид объекта недвижимости

Лист № 1 раздела 3.1	Всего листов раздела 3.1: 14	Всего разделов: 5	Всего листов выписки: 42

18.11.2024г. № КУВИ-001/2024-280996315	
Кадастровый номер:	78:40:0008672:10614

Описание местоположения границ земельного участка

№ п/п	Номер точки		Дирекционный угол	Горизонтальное проложение, м	Описание закрепления на местности	Кадастровые номера смежных участков	Сведения об адресах правообладателей смежных земельных участков
	начальная	конечная					
1	2	3	4	5	6	7	8
1	1.1.1	1.1.2	187°1.1`	23.82	данные отсутствуют	данные отсутствуют	данные отсутствуют
2	1.1.2	1.1.3	318°7.3`	3.89	данные отсутствуют	78:40:0008672:10366	адрес отсутствует
3	1.1.3	1.1.4	253°24.2`	17.15	данные отсутствуют	78:40:0008672:10366	адрес отсутствует
4	1.1.4	1.1.5	254°17.8`	23.02	данные отсутствуют	78:40:0008672:818	адрес отсутствует
5	1.1.5	1.1.6	203°46.7`	2.21	данные отсутствуют	78:40:0008672:818	адрес отсутствует
6	1.1.6	1.1.7	264°29.7`	5.84	данные отсутствуют	78:40:0008672:818	адрес отсутствует
7	1.1.7	1.1.8	264°58.6`	0.91	данные отсутствуют	78:40:0008672:817	адрес отсутствует
8	1.1.8	1.1.9	339°46.2`	10.3	данные отсутствуют	78:40:0008672:817	адрес отсутствует
9	1.1.9	1.1.10	253°23.2`	17.1	данные отсутствуют	78:40:0008672:817	адрес отсутствует
10	1.1.10	1.1.11	253°18.1`	2.3	данные отсутствуют	78:40:0008672:817	адрес отсутствует
11	1.1.11	1.1.12	253°24.3`	74.44	данные отсутствуют	78:40:0008672:826	5555550@mail.ru, Санкт-Петербург, пр. Ударников, д. 19, к. 1, кв. 3
12	1.1.12	1.1.13	188°59.5`	14.01	данные отсутствуют	78:40:0008672:826	5555550@mail.ru, Санкт-Петербург, пр. Ударников, д. 19, к. 1, кв. 3
13	1.1.13	1.1.14	186°42.6`	1.54	данные отсутствуют	78:40:0008672:826	5555550@mail.ru, Санкт-Петербург, пр. Ударников, д. 19, к. 1, кв. 3
14	1.1.14	1.1.15	186°48.9`	21.07	данные отсутствуют	78:40:0008672:816	адрес отсутствует
15	1.1.15	1.1.16	155°48.7`	5.93	данные отсутствуют	78:40:0008672:816	адрес отсутствует
16	1.1.16	1.1.17	91°47.8`	39.86	данные отсутствуют	78:40:0008672:816	адрес отсутствует
17	1.1.17	1.1.18	91°43.7`	2.32	данные отсутствуют	78:40:0008672:761	адрес отсутствует
18	1.1.18	1.1.19	94°15.4`	35.31	данные отсутствуют	78:40:0008672:761	адрес отсутствует
19	1.1.19	1.1.20	89°45.3`	2.34	данные отсутствуют	78:40:0008672:761	адрес отсутствует
20	1.1.20	1.1.21	89°48.1`	43.27	данные отсутствуют	78:40:0008672:806	адрес отсутствует

ДОКУМЕНТ ПОДПИСАН ЭЛЕКТРОННОЙ ПОДПИСЬЮ

Сертификат 00B9BDC581A03B4A97D2E3C9BB9B
Владелец ФЕДЕРАЛЬНАЯ СЛУЖБА ГОСУДАРСТВЕННОЙ РЕГИСТРАЦИИ, КАДАСТРА И КАРТОГРАФИИ
Действителен с 02.08.2024 по 26.10.2025

полное наименование должности		инициалы, фамилия

Земельный участок
вид объекта недвижимости

Лист № 2 раздела 3.1	Всего листов раздела 3.1: 14	Всего разделов: 5	Всего листов выписки: 42

18.11.2024г. № КУВИ-001/2024-280996315	
Кадастровый номер:	78:40:0008672:10614

1	2	3	4	5	6	7	8
21	1.1.21	1.1.22	194°50.6`	9.99	данные отсутствуют	данные отсутствуют	данные отсутствуют
22	1.1.22	1.1.23	316°1.4`	2.38	данные отсутствуют	78:40:0008672:842	адрес отсутствует
23	1.1.23	1.1.24	272°34.8`	43.31	данные отсутствуют	78:40:0008672:842	адрес отсутствует
24	1.1.24	1.1.25	272°24.5`	36.18	данные отсутствуют	78:40:0008672:10373	адрес отсутствует
25	1.1.25	1.1.26	271°11.0`	28.57	данные отсутствуют	данные отсутствуют	данные отсутствуют
26	1.1.25	1.1.25			данные отсутствуют	78:40:0008672:828	semenov2711@yandex.ru, г. Санкт-Петербург, пр-кт. Комендантский, д. 27, к. 2, кв. 96
27	1.1.26	1.1.27	270°8.8`	15.54	данные отсутствуют	78:40:0008672:779	адрес отсутствует
28	1.1.27	1.1.28	284°31.3`	7.46	данные отсутствуют	78:40:0008672:115	адрес отсутствует
29	1.1.28	1.1.29	4°44.2`	39.97	данные отсутствуют	78:40:0008672:802	Санкт-Петербург, ул.Купчинская, д.36, кв.54
30	1.1.29	1.1.30	355°58.4`	6.27	данные отсутствуют	78:40:0008672:837	Санкт-Петербург, уп.Парашютная, д.22, корп.1, кв.44
31	1.1.30	1.1.31	256°54.5`	18.81	данные отсутствуют	78:40:0008672:837	Санкт-Петербург, уп.Парашютная, д.22, корп.1, кв.44
32	1.1.31	1.1.32	343°54.5`	5.95	данные отсутствуют	78:40:0008672:837	Санкт-Петербург, уп.Парашютная, д.22, корп.1, кв.44
33	1.1.32	1.1.33	70°30.5`	5.48	данные отсутствуют	78:40:0008672:10118	адрес отсутствует
34	1.1.33	1.1.34	73°30.4`	11.2	данные отсутствуют	78:40:0008672:807	адрес отсутствует
35	1.1.34	1.1.35	74°48.5`	7.1	данные отсутствуют	78:40:0008672:807	адрес отсутствует
36	1.1.35	1.1.36	75°45.5`	4.76	данные отсутствуют	78:40:0008672:807	адрес отсутствует
37	1.1.36	1.1.37	74°20.0`	29.59	данные отсутствуют	78:40:0008672:809	адрес отсутствует
38	1.1.37	1.1.38	71°3.1`	4.59	данные отсутствуют	78:40:0008672:805	адрес отсутствует
39	1.1.38	1.1.39	71°59.8`	7.99	данные отсутствуют	78:40:0008672:805	адрес отсутствует
40	1.1.39	1.1.40	72°4.4`	8.19	данные отсутствуют	78:40:0008672:805	адрес отсутствует
41	1.1.40	1.1.41	71°5.6`	5	данные отсутствуют	78:40:0008672:805	адрес отсутствует
42	1.1.41	1.1.42	71°44.2`	5.27	данные отсутствуют	78:40:0008672:805	адрес отсутствует
43	1.1.42	1.1.43	72°57.6`	20.92	данные отсутствуют	78:40:0008672:933	адрес отсутствует
44	1.1.43	1.1.44	75°10.4`	7.39	данные отсутствуют	78:40:0008672:933	адрес отсутствует
45	1.1.44	1.1.45	91°17.2`	0.89	данные отсутствуют	78:40:0008672:933	адрес отсутствует
46	1.1.45	1.1.46	73°54.3`	30.59	данные отсутствуют	78:40:0008672:859	Москва г, ул. Часовая, д. 19, к. 3, кв. 179

полное наименование должности	ДОКУМЕНТ ПОДПИСАН ЭЛЕКТРОННОЙ ПОДПИСЬЮ Сертификат 00B9BDCC81A0CB8A4F7FE2E7C9EB5B1E3 Владелец ФЕДЕРАЛЬНАЯ СЛУЖБА ГОСУДАРСТВЕННОЙ РЕГИСТРАЦИИ, КАДАСТРА И КАРТОГРАФИИ Действителен с 02.08.2024 по 26.10.2025	инициалы, фамилия

Земельный участок

вид объекта недвижимости

Лист № 3 раздела 3.1	Всего листов раздела 3.1: 14	Всего разделов: 5	Всего листов выписки: 42

18.11.2024г. № КУВИ-001/2024-280996315

Кадастровый номер: 78:40:0008672:10614

1	2	3	4	5	6	7	8
47	1.1.46	1.1.1	74°38.1`	35.25	данные отсутствуют	78:40:0008672:871	адрес отсутствует
48	2.1.1	2.1.2	197°21.1`	11.37	данные отсутствуют	данные отсутствуют	данные отсутствуют
49	2.1.2	2.1.3	274°35.6`	3.37	данные отсутствуют	78:40:0008672:10630	Санкт-Петербург, пр.Ленинский, дом 81, корп.1, лит.А, кв.260
50	2.1.3	2.1.4	262°11.3`	31.56	данные отсутствуют	78:40:0008672:10630	Санкт-Петербург, пр.Ленинский, дом 81, корп.1, лит.А, кв.260
51	2.1.4	2.1.5	261°17.0`	4.42	данные отсутствуют	78:40:0008672:10352	адрес отсутствует
52	2.1.5	2.1.6	276°30.5`	3	данные отсутствуют	78:40:0008672:10352	адрес отсутствует
53	2.1.6	2.1.7	202°37.2`	0.65	данные отсутствуют	78:40:0008672:10352	адрес отсутствует
54	2.1.7	2.1.8	260°23.0`	22.63	данные отсутствуют	78:40:0008672:10352	адрес отсутствует
55	2.1.8	2.1.9	261°1.6`	3.65	данные отсутствуют	78:40:0008672:10352	адрес отсутствует
56	2.1.9	2.1.10	262°46.6`	0.72	данные отсутствуют	78:40:0008672:10352	адрес отсутствует
57	2.1.10	2.1.11	261°3.1`	30.41	данные отсутствуют	78:40:0008672:10098	адрес отсутствует
58	2.1.11	2.1.12	193°51.7`	39.03	данные отсутствуют	78:40:0008672:10098	адрес отсутствует
59	2.1.12	2.1.13	263°15.3`	14.22	данные отсутствуют	78:40:0008672:790	адрес отсутствует
60	2.1.12	2.1.12			данные отсутствуют	78:40:0008672:995	адрес отсутствует
61	2.1.13	2.1.14	263°45.2`	4.04	данные отсутствуют	78:40:0008672:790	адрес отсутствует
62	2.1.14	2.1.15	3°2.0`	36.28	данные отсутствуют	78:40:0008672:797	Челябинская обл. г Озерск, ул Верхняя д 5 кв. 1; Челябинская обл. г Озерск, ул Верхняя д 5 кв. 1
63	2.1.15	2.1.16	261°24.8`	27.93	данные отсутствуют	78:40:0008672:797	Челябинская обл. г Озерск, ул Верхняя д 5 кв. 1; Челябинская обл. г Озерск, ул Верхняя д 5 кв. 1
64	2.1.16	2.1.17	260°57.4`	27.61	данные отсутствуют	78:40:0008672:10007	адрес отсутствует
65	2.1.17	2.1.18	259°54.8`	25.46	данные отсутствуют	78:40:0008672:10082	адрес отсутствует
66	2.1.18	2.1.19	260°44.3`	19.14	данные отсутствуют	78:40:0008672:10359	адрес отсутствует
67	2.1.19	2.1.20	270°34.4`	6	данные отсутствуют	78:40:0008672:10359	адрес отсутствует
68	2.1.20	2.1.21	335°55.5`	10.3	данные отсутствуют	данные отсутствуют	данные отсутствуют
69	2.1.21	2.1.22	92°51.4`	4.42	данные отсутствуют	78:40:0008672:857	адрес отсутствует
70	2.1.22	2.1.23	86°41.9`	3.65	данные отсутствуют	78:40:0008672:857	адрес отсутствует

ДОКУМЕНТ ПОДПИСАН ЭЛЕКТРОННОЙ ПОДПИСЬЮ

Сертификат 00B9BDC581A0CB8A9FFB2E7C9EB9B19

Владелец ФЕДЕРАЛЬНАЯ СЛУЖБА ГОСУДАРСТВЕННОЙ РЕГИСТРАЦИИ, КАДАСТРА И КАРТОГРАФИИ

Действителен с 02.08.2024 по 26.10.2025

полное наименование должности		инициалы, фамилия

Земельный участок

вид объекта недвижимости

Лист № 4 раздела 3.1	Всего листов раздела 3.1: 14	Всего разделов: 5	Всего листов выписки: 42

18.11.2024г. № КУВИ-001/2024-280996315

Кадастровый номер: 78:40:0008672:10614

1	2	3	4	5	6	7	8
71	2.1.23	2.1.24	86°42.1`	4	данные отсутствуют	78:40:0008672:857	адрес отсутствует
72	2.1.24	2.1.25	78°56.4`	17.98	данные отсутствуют	78:40:0008672:857	адрес отсутствует
73	2.1.25	2.1.26	80°35.2`	24.7	данные отсутствуют	78:40:0008672:941	адрес отсутствует
74	2.1.26	2.1.27	80°49.6`	28.1	данные отсутствуют	78:40:0008672:10064	адрес отсутствует
75	2.1.27	2.1.28	81°29.9`	29.42	данные отсутствуют	78:40:0008672:986	адрес отсутствует
76	2.1.28	2.1.29	81°16.5`	29.4	данные отсутствуют	78:40:0008672:984	г. Санкт-Петербург, ул. Алтайская, д. 13, кв. 8
77	2.1.29	2.1.30	81°13.5`	30.55	данные отсутствуют	78:40:0008672:10021	адрес отсутствует
78	2.1.30	2.1.31	86°16.6`	17.25	данные отсутствуют	78:40:0008672:958	адрес отсутствует
79	2.1.31	2.1.32	86°18.3`	19.86	данные отсутствуют	78:40:0008672:960	адрес отсутствует
80	2.1.32	2.1.33	307°31.9`	3.81	данные отсутствуют	78:40:0008672:960	адрес отсутствует
81	2.1.33	2.1.1	81°24.3`	33.12	данные отсутствуют	78:40:0008672:948	адрес отсутствует
82	3.1.1	3.1.2	99°57.9`	4.68	данные отсутствуют	78:40:0008672:811	адрес отсутствует
83	3.1.2	3.1.3	99°57.7`	10	данные отсутствуют	78:40:0008672:811	адрес отсутствует
84	3.1.3	3.1.4	101°39.3`	3.91	данные отсутствуют	78:40:0008672:811	адрес отсутствует
85	3.1.4	3.1.5	11°36.4`	1.89	данные отсутствуют	78:40:0008672:811	адрес отсутствует
86	3.1.5	3.1.6	87°36.7`	34.08	данные отсутствуют	78:40:0008672:811	адрес отсутствует
87	3.1.6	3.1.7	86°29.8`	18	данные отсутствуют	78:40:0008672:10011	адрес отсутствует
88	3.1.7	3.1.8	86°28.9`	21.67	данные отсутствуют	78:40:0008672:10011	адрес отсутствует
89	3.1.8	3.1.9	87°59.6`	7.99	данные отсутствуют	78:40:0008672:918	Санкт-Петербург, Туристская ул., д.4, корп.1, кв.94
90	3.1.9	3.1.10	88°1.9`	3.2	данные отсутствуют	78:40:0008672:918	Санкт-Петербург, Туристская ул., д.4, корп.1, кв.94
91	3.1.10	3.1.11	88°1.0`	28.6	данные отсутствуют	78:40:0008672:918	Санкт-Петербург, Туристская ул., д.4, корп.1, кв.94
92	3.1.11	3.1.12	87°30.1`	8.26	данные отсутствуют	78:40:0008672:723	адрес отсутствует
93	3.1.12	3.1.13	89°4.5`	24.77	данные отсутствуют	78:40:0008672:989	адрес отсутствует
94	3.1.13	3.1.14	48°4.6`	1.32	данные отсутствуют	78:40:0008672:989	адрес отсутствует
95	3.1.14	3.1.15	96°36.8`	2.78	данные отсутствуют	78:40:0008672:989	адрес отсутствует
96	3.1.15	3.1.16	92°5.3`	3.29	данные отсутствуют	78:40:0008672:989	адрес отсутствует
97	3.1.16	3.1.17	85°1.9`	23.44	данные отсутствуют	78:40:0008672:10368	Санкт-Петербург, просп. Дачный, д.9, корп.2, кв.42; адрес отсутствует
98	3.1.17	3.1.18	86°3.8`	22.57	данные отсутствуют	78:40:0008672:10360	Санкт-Петербург, ул.Поэтрука Пасечника (Торики), д.6, корп.2, кв.44

ДОКУМЕНТ ПОДПИСАН ЭЛЕКТРОННОЙ ПОДПИСЬЮ

Сертификат 00B9BDC581A03B4A97E2E3769B9B

Владелец ФЕДЕРАЛЬНАЯ СЛУЖБА ГОСУДАРСТВЕННОЙ РЕГИСТРАЦИИ, КАДАСТРА И КАРТОГРАФИИ

Действителен с 02.08.2024 по 26.10.2025

полное наименование должности		инициалы, фамилия

Земельный участок

вид объекта недвижимости

Лист № 5 раздела 3.1	Всего листов раздела 3.1: 14	Всего разделов: 5	Всего листов выписки: 42

18.11.2024г. № КУВИ-001/2024-280996315

Кадастровый номер: 78:40:0008672:10614

1	2	3	4	5	6	7	8
99	3.1.18	3.1.19	154°27.9`	6.22	данные отсутствуют	данные отсутствуют	данные отсутствуют
100	3.1.19	3.1.20	267°56.3`	8.62	данные отсутствуют	78:40:0008672:711	адрес отсутствует
101	3.1.20	3.1.21	181°3.4`	2.17	данные отсутствуют	78:40:0008672:711	адрес отсутствует
102	3.1.21	3.1.22	265°50.9`	40.61	данные отсутствуют	78:40:0008672:980	адрес отсутствует
103	3.1.22	3.1.23	263°39.6`	5.34	данные отсутствуют	78:40:0008672:983	адрес отсутствует
104	3.1.23	3.1.24	270°0.0`	2.71	данные отсутствуют	78:40:0008672:983	адрес отсутствует
105	3.1.24	3.1.25	266°14.7`	31.76	данные отсутствуют	78:40:0008672:983	адрес отсутствует
106	3.1.25	3.1.26	266°34.7`	39.88	данные отсутствуют	78:40:0008672:998	Санкт-Петербург, Каменноостровский пр-т, д.61, кв.43
107	3.1.26	3.1.27	268°41.2`	9.6	данные отсутствуют	78:40:0008672:978	адрес отсутствует
108	3.1.27	3.1.28	266°19.4`	2.5	данные отсутствуют	78:40:0008672:978	адрес отсутствует
109	3.1.28	3.1.29	266°16.9`	27.76	данные отсутствуют	78:40:0008672:978	адрес отсутствует
110	3.1.29	3.1.30	268°32.5`	40.09	данные отсутствуют	78:40:0008672:955	адрес отсутствует
111	3.1.30	3.1.31	268°10.4`	15.37	данные отсутствуют	78:40:0008672:10518	markles@yandex.ru, г. Санкт-Петербург, ул. Димитрова, д. 31/1, кв. 424
112	3.1.31	3.1.1	15°56.3`	11.69	данные отсутствуют	данные отсутствуют	данные отсутствуют
113	4.1.1	4.1.2	110°19.6`	15.43	данные отсутствуют	78:40:0008672:889	адрес отсутствует
114	4.1.2	4.1.3	204°7.9`	4.11	данные отсутствуют	78:40:0008672:966	адрес отсутствует
115	4.1.3	4.1.4	286°37.0`	4.69	данные отсутствуют	78:40:0008672:966	адрес отсутствует
116	4.1.4	4.1.5	294°22.6`	11.12	данные отсутствуют	78:40:0008672:10418	адрес отсутствует
117	4.1.5	4.1.1	29°55.1`	3.67	данные отсутствуют	данные отсутствуют	данные отсутствуют
118	5.1.1	5.1.2	104°19.4`	2.91	данные отсутствуют	78:40:0008672:834	Санкт-Петербург, Новоизмайловский пр., д.24, корп.1, кв.25
119	5.1.1	5.1.1			данные отсутствуют	78:40:0008672:889	адрес отсутствует
120	5.1.2	5.1.3	189°32.6`	3.5	данные отсутствуют	78:40:0008672:833	адрес отсутствует
121	5.1.3	5.1.4	189°33.8`	23.11	данные отсутствуют	78:40:0008672:833	адрес отсутствует
122	5.1.4	5.1.5	189°39.6`	48.21	данные отсутствуют	78:40:0008672:906	адрес отсутствует
123	5.1.5	5.1.6	188°20.9`	32.3	данные отсутствуют	78:40:0008672:793	адрес отсутствует
124	5.1.6	5.1.7	263°24.5`	2.26	данные отсутствуют	данные отсутствуют	данные отсутствуют
125	5.1.7	5.1.8	8°19.9`	28.3	данные отсутствуют	78:40:0008672:785	адрес отсутствует

ДОКУМЕНТ ПОДПИСАН ЭЛЕКТРОННОЙ ПОДПИСЬЮ

Сертификат 00B9BDC581A0CB8A97FB2E7C9EB9B19

Владелец ФЕДЕРАЛЬНАЯ СЛУЖБА ГОСУДАРСТВЕННОЙ РЕГИСТРАЦИИ, КАДАСТРА И КАРТОГРАФИИ

Действителен с 02.08.2024 по 26.10.2025

полное наименование должности		инициалы, фамилия

Земельный участок

вид объекта недвижимости

Лист № 6 раздела 3.1	Всего листов раздела 3.1: 14	Всего разделов: 5	Всего листов выписки: 42

18.11.2024г. № КУВИ-001/2024-280996315

Кадастровый номер: 78:40:0008672:10614

1	2	3	4	5	6	7	8
126	5.1.8	5.1.9	9°56.5`	24.79	данные отсутствуют	78:40:0008672:865	адрес отсутствует
127	5.1.9	5.1.10	9°5.2`	25.52	данные отсутствуют	78:40:0008672:985	Санкт-Петерург, ул. Коллонтай, д.47, корп.5, кв.197
128	5.1.10	5.1.1	8°15.2`	29.39	данные отсутствуют	78:40:0008672:966	адрес отсутствует
129	6.1.1	6.1.2	106°57.8`	6.03	данные отсутствуют	78:40:0008672:10418	адрес отсутствует
130	6.1.2	6.1.3	195°30.6`	4.34	данные отсутствуют	78:40:0008672:10418	адрес отсутствует
131	6.1.3	6.1.4	286°19.2`	6.09	данные отсутствуют	78:40:0008672:10418	адрес отсутствует
132	6.1.4	6.1.1	16°12.8`	4.41	данные отсутствуют	78:40:0008672:10418	адрес отсутствует
133	7.1.1	7.1.2	197°18.6`	10.79	данные отсутствуют	данные отсутствуют	данные отсутствуют
134	7.1.2	7.1.3	263°8.6`	33.26	данные отсутствуют	78:40:0008672:792	адрес отсутствует
135	7.1.3	7.1.4	261°21.2`	29.67	данные отсутствуют	78:40:0008672:795	адрес отсутствует
136	7.1.4	7.1.5	260°11.3`	19.42	данные отсутствуют	78:40:0008672:827	г. Санкт-Петербург, ул. Пограничника Гарькавого, д. 38, к. 1, кв. 120
137	7.1.5	7.1.6	256°49.4`	14.56	данные отсутствуют	78:40:0008672:825	188507, обл. Ленинградская, р-н. Ломоносовский, п. Новоселье, д. 3, к. 3, кв. 29
138	7.1.6	7.1.7	260°36.3`	23.95	данные отсутствуют	78:40:0008672:996	адрес отсутствует
139	7.1.7	7.1.8	260°34.5`	2.5	данные отсутствуют	78:40:0008672:996	адрес отсутствует
140	7.1.8	7.1.9	258°1.4`	3.04	данные отсутствуют	78:40:0008672:996	адрес отсутствует
141	7.1.9	7.1.10	258°4.5`	24.29	данные отсутствуют	78:40:0008672:10012	адрес отсутствует
142	7.1.10	7.1.11	259°14.9`	17.9	данные отсутствуют	78:40:0008672:784	Санкт-Петербург, Ленинский проспект, д. 117, к. 1, кв. 487
143	7.1.11	7.1.12	259°11.6`	3.79	данные отсутствуют	78:40:0008672:773	Санкт-Петербург, улица Пограничника Гарькавого, дом 36, корпус 2, литера А, квартира 68
144	7.1.12	7.1.13	350°58.0`	1.97	данные отсутствуют	78:40:0008672:773	Санкт-Петербург, улица Пограничника Гарькавого, дом 36, корпус 2, литера А, квартира 68
145	7.1.13	7.1.14	260°45.4`	5.6	данные отсутствуют	78:40:0008672:773	Санкт-Петербург, улица Пограничника Гарькавого, дом 36, корпус 2, литера А, квартира 68
146	7.1.14	7.1.15	170°48.2`	2.13	данные отсутствуют	78:40:0008672:773	Санкт-Петербург, улица Пограничника Гарькавого, дом 36, корпус 2, литера А, квартира 68
147	7.1.15	7.1.16	259°14.8`	6.27	данные отсутствуют	78:40:0008672:773	Санкт-Петербург, улица Пограничника Гарькавого, дом 36, корпус 2, литера А, квартира 68
148	7.1.16	7.1.17	260°41.2`	29.1	данные отсутствуют	78:40:0008672:10014	Санкт-Петербург, ул.Маршала Захарова, дом 15, кв.338

ДОКУМЕНТ ПОДПИСАН ЭЛЕКТРОННОЙ ПОДПИСЬЮ

Сертификат 00B9BDCC81A0CB8A9FFB2E7C9EB9B1E0

Владелец ФЕДЕРАЛЬНАЯ СЛУЖБА ГОСУДАРСТВЕННОЙ РЕГИСТРАЦИИ, КАДАСТРА И КАРТОГРАФИИ

Действителен с 02.08.2024 по 26.10.2025

полное наименование должности		инициалы, фамилия

Земельный участок

вид объекта недвижимости

Лист № 7 раздела 3.1	Всего листов раздела 3.1: 14	Всего разделов: 5	Всего листов выписки: 42

18.11.2024г. № КУВИ-001/2024-280996315

Кадастровый номер: 78:40:0008672:10614

1	2	3	4	5	6	7	8
149	7.1.17	7.1.18	6°47.0`	8.55	данные отсутствуют	данные отсутствуют	данные отсутствуют
150	7.1.18	7.1.19	77°21.5`	31.58	данные отсутствуют	78:40:0008672:10474	адрес отсутствует
151	7.1.19	7.1.20	79°29.4`	25.99	данные отсутствуют	78:40:0008672:976	адрес отсутствует
152	7.1.20	7.1.21	81°27.7`	3.57	данные отсутствуют	78:40:0008672:976	адрес отсутствует
153	7.1.21	7.1.22	79°5.6`	30.12	данные отсутствуют	78:40:0008672:812	адрес отсутствует
154	7.1.22	7.1.23	79°17.0`	30.28	данные отсутствуют	78:40:0008672:790	адрес отсутствует
155	7.1.23	7.1.24	79°53.6`	29.58	данные отсутствуют	78:40:0008672:995	адрес отсутствует
156	7.1.24	7.1.25	80°47.8`	29.39	данные отсутствуют	78:40:0008672:10097	адрес отсутствует
157	7.1.25	7.1.1	82°48.8`	35.33	данные отсутствуют	78:40:0008672:969	адрес отсутствует
158	8.1.1	8.1.2	85°49.4`	39.97	данные отсутствуют	78:40:0008672:780	9291429@mail.ru, г. Санкт-Петербург, пр-кт. Московский, д. 6, кв. 24
159	8.1.2	8.1.3	88°5.9`	39.79	данные отсутствуют	78:40:0008672:739	адрес отсутствует
160	8.1.3	8.1.4	87°37.7`	41.33	данные отсутствуют	78:40:0008672:740	адрес отсутствует
161	8.1.4	8.1.5	86°52.2`	40.29	данные отсутствуют	78:40:0008672:741	адрес отсутствует
162	8.1.5	8.1.6	87°9.1`	39.23	данные отсутствуют	78:40:0008672:742	адрес отсутствует
163	8.1.6	8.1.7	87°16.0`	6.71	данные отсутствуют	78:40:0008672:711	адрес отсутствует
164	8.1.7	8.1.8	193°42.6`	8.52	данные отсутствуют	данные отсутствуют	данные отсутствуют
165	8.1.8	8.1.9	267°27.7`	46.29	данные отсутствуют	78:40:0008672:712	polina-gogoleva@mail.ru, обл. Воронежская, г. Воронеж, пр-кт. Ленинский, д. 10в, кв. 78
166	8.1.9	8.1.10	267°41.0`	38.36	данные отсутствуют	78:40:0008672:751	адрес отсутствует
167	8.1.10	8.1.11	267°2.0`	16.23	данные отсутствуют	78:40:0008672:10617	188301, обл. Ленинградская, р-н. Гатчинский, г. Гатчина, ул. Заводская, д. 3, кв. 21
168	8.1.11	8.1.12	267°8.3`	3.2	данные отсутствуют	78:40:0008672:10617	188301, обл. Ленинградская, р-н. Гатчинский, г. Гатчина, ул. Заводская, д. 3, кв. 21
169	8.1.12	8.1.13	266°45.0`	20.81	данные отсутствуют	78:40:0008672:10618	адрес отсутствует
170	8.1.13	8.1.14	267°12.4`	40.21	данные отсутствуют	78:40:0008672:10357	адрес отсутствует
171	8.1.14	8.1.15	263°56.7`	39.72	данные отсутствуют	78:40:0008672:10353	адрес отсутствует
172	8.1.15	8.1.16	180°52.7`	28.72	данные отсутствуют	78:40:0008672:10353	адрес отсутствует
173	8.1.16	8.1.17	87°44.5`	39.09	данные отсутствуют	78:40:0008672:10353	адрес отсутствует
174	8.1.17	8.1.18	89°54.9`	40.44	данные отсутствуют	78:40:0008672:10357	адрес отсутствует

ДОКУМЕНТ ПОДПИСАН ЭЛЕКТРОННОЙ ПОДПИСЬЮ

Сертификат 00B9BDC581A0CB8A97FD2E7C9EB9B1E9

Владелец ФЕДЕРАЛЬНАЯ СЛУЖБА ГОСУДАРСТВЕННОЙ РЕГИСТРАЦИИ, КАДАСТРА И КАРТОГРАФИИ

Действителен с 02.08.2024 по 26.10.2025

полное наименование должности		инициалы, фамилия

Земельный участок

вид объекта недвижимости

Лист № 8 раздела 3.1	Всего листов раздела 3.1: 14	Всего разделов: 5	Всего листов выписки: 42

18.11.2024г. № КУВИ-001/2024-280996315

Кадастровый номер: 78:40:0008672:10614

1	2	3	4	5	6	7	8
175	8.1.18	8.1.19	88°30.1`	18.36	данные отсутствуют	78:40:0008672:10618	адрес отсутствует
176	8.1.19	8.1.20	88°36.6`	21.85	данные отсутствуют	данные отсутствуют	данные отсутствуют
177	8.1.20	8.1.21	86°14.9`	25.52	данные отсутствуют	78:40:0008672:751	адрес отсутствует
178	8.1.20	8.1.20			данные отсутствуют	78:40:0008672:10617	188301, обл. Ленинградская, р-н. Гатчинский, г. Гатчина, ул. Заводская, д. 3, кв. 21
179	8.1.21	8.1.22	26°14.8`	2.42	данные отсутствуют	78:40:0008672:751	адрес отсутствует
180	8.1.22	8.1.23	83°30.4`	13.27	данные отсутствуют	78:40:0008672:751	адрес отсутствует
181	8.1.23	8.1.24	88°11.2`	23.37	данные отсутствуют	78:40:0008672:712	polina-gogoleva@mail.ru, обл. Воронежская, г. Воронеж, пр-кт. Ленинский, д. 10в, кв. 78
182	8.1.24	8.1.25	88°7.1`	7	данные отсутствуют	78:40:0008672:712	polina-gogoleva@mail.ru, обл. Воронежская, г. Воронеж, пр-кт. Ленинский, д. 10в, кв. 78
183	8.1.25	8.1.26	88°9.1`	15.5	данные отсутствуют	78:40:0008672:712	polina-gogoleva@mail.ru, обл. Воронежская, г. Воронеж, пр-кт. Ленинский, д. 10в, кв. 78
184	8.1.26	8.1.27	177°50.0`	11.9	данные отсутствуют	данные отсутствуют	данные отсутствуют
185	8.1.27	8.1.28	263°19.7`	10.33	данные отсутствуют	78:40:0008672:10362	адрес отсутствует
186	8.1.28	8.1.29	266°44.2`	26.88	данные отсутствуют	78:40:0008672:10362	адрес отсутствует
187	8.1.29	8.1.30	267°16.9`	3.16	данные отсутствуют	78:40:0008672:10362	адрес отсутствует
188	8.1.30	8.1.31	263°21.9`	6.23	данные отсутствуют	78:40:0008672:10362	адрес отсутствует
189	8.1.31	8.1.32	265°10.9`	38.69	данные отсутствуют	78:40:0008672:819	Санкт-Петербург, уп.Подвойского, д.36, корп.1, кв.112
190	8.1.32	8.1.33	264°15.6`	19.2	данные отсутствуют	78:40:0008672:10009	адрес отсутствует
191	8.1.33	8.1.34	272°24.0`	5.25	данные отсутствуют	78:40:0008672:10009	адрес отсутствует
192	8.1.34	8.1.35	266°50.1`	15.21	данные отсутствуют	78:40:0008672:10009	адрес отсутствует
193	8.1.35	8.1.36	270°0.0`	3.32	данные отсутствуют	78:40:0008672:835	Санкт-Петербург, ул. Лёни Голикова, дом 46, кв. 6
194	8.1.36	8.1.37	262°11.1`	4.12	данные отсутствуют	78:40:0008672:835	Санкт-Петербург, ул. Лёни Голикова, дом 46, кв. 6
195	8.1.37	8.1.38	263°40.3`	34.56	данные отсутствуют	78:40:0008672:835	Санкт-Петербург, ул. Лёни Голикова, дом 46, кв. 6
196	8.1.38	8.1.39	298°14.7`	6.25	данные отсутствуют	78:40:0008672:944	адрес отсутствует
197	8.1.39	8.1.40	208°52.9`	3.21	данные отсутствуют	78:40:0008672:944	адрес отсутствует
198	8.1.40	8.1.41	298°16.5`	1.5	данные отсутствуют	78:40:0008672:944	адрес отсутствует
199	8.1.41	8.1.42	298°28.6`	8.58	данные отсутствуют	78:40:0008672:930	адрес отсутствует

ДОКУМЕНТ ПОДПИСАН ЭЛЕКТРОННОЙ ПОДПИСЬЮ

Сертификат 00B9BDC581A03B4A97D2E3C9BB9B1E0

Владелец ФЕДЕРАЛЬНАЯ СЛУЖБА ГОСУДАРСТВЕННОЙ РЕГИСТРАЦИИ, КАДАСТРА И КАРТОГРАФИИ

Действителен с 02.08.2024 по 26.10.2025

полное наименование должности		инициалы, фамилия

Земельный участок

вид объекта недвижимости

Лист № 9 раздела 3.1	Всего листов раздела 3.1: 14	Всего разделов: 5	Всего листов выписки: 42

18.11.2024г. № КУВИ-001/2024-280996315

Кадастровый номер: 78:40:0008672:10614

1	2	3	4	5	6	7	8
200	8.1.42	8.1.43	270°21.7'	14.28	данные отсутствуют	78:40:0008672:930	адрес отсутствует
201	8.1.43	8.1.44	227°51.2'	11.22	данные отсутствуют	78:40:0008672:930	адрес отсутствует
202	8.1.44	8.1.45	193°46.1'	7.77	данные отсутствуют	78:40:0008672:930	адрес отсутствует
203	8.1.45	8.1.46	183°2.0'	5.67	данные отсутствуют	78:40:0008672:930	адрес отсутствует
204	8.1.46	8.1.47	179°14.0'	14.95	данные отсутствуют	78:40:0008672:944	адрес отсутствует
205	8.1.47	8.1.48	97°36.9'	12.9	данные отсутствуют	78:40:0008672:944	адрес отсутствует
206	8.1.48	8.1.49	178°17.5'	8.05	данные отсутствуют	78:40:0008672:905	адрес отсутствует
207	8.1.49	8.1.50	178°21.8'	3.5	данные отсутствуют	78:40:0008672:905	адрес отсутствует
208	8.1.50	8.1.51	177°10.1'	20.65	данные отсутствуют	78:40:0008672:905	адрес отсутствует
209	8.1.51	8.1.52	83°24.2'	37.95	данные отсутствуют	78:40:0008672:905	адрес отсутствует
210	8.1.52	8.1.53	85°5.5'	17.29	данные отсутствуют	78:40:0008672:10080	адрес отсутствует
211	8.1.53	8.1.54	85°1.2'	2.42	данные отсутствуют	78:40:0008672:891	shnv.spb@mail.ru, 192236, г. Санкт-Петербург, ул. Софийская, д. 51, квартира 208
212	8.1.54	8.1.55	84°59.2'	9.5	данные отсутствуют	78:40:0008672:891	shnv.spb@mail.ru, 192236, г. Санкт-Петербург, ул. Софийская, д. 51, квартира 208
213	8.1.55	8.1.56	85°1.8'	3	данные отсутствуют	78:40:0008672:891	shnv.spb@mail.ru, 192236, г. Санкт-Петербург, ул. Софийская, д. 51, квартира 208
214	8.1.56	8.1.57	85°0.6'	7.36	данные отсутствуют	78:40:0008672:891	shnv.spb@mail.ru, 192236, г. Санкт-Петербург, ул. Софийская, д. 51, квартира 208
215	8.1.57	8.1.58	82°47.5'	38.81	данные отсутствуют	78:40:0008672:10090	Санкт-Петербург, ул.Маршала Говорова, дом 17, кв.3
216	8.1.58	8.1.59	82°54.8'	18.4	данные отсутствуют	78:40:0008672:821	адрес отсутствует
217	8.1.59	8.1.60	82°33.3'	19.29	данные отсутствуют	78:40:0008672:821	адрес отсутствует
218	8.1.60	8.1.61	82°39.5'	19.72	данные отсутствуют	78:40:0008672:10381	адрес отсутствует
219	8.1.61	8.1.62	82°39.6'	19.8	данные отсутствуют	78:40:0008672:10380	адрес отсутствует
220	8.1.62	8.1.63	186°11.5'	7.69	данные отсутствуют	данные отсутствуют	данные отсутствуют
221	8.1.63	8.1.64	258°49.9'	30.87	данные отсутствуют	78:40:0008672:10598	адрес отсутствует
222	8.1.64	8.1.65	265°33.4'	4	данные отсутствуют	78:40:0008672:10598	адрес отсутствует
223	8.1.65	8.1.66	265°17.2'	2.8	данные отсутствуют	78:40:0008672:10598	адрес отсутствует
224	8.1.66	8.1.67	259°45.6'	12.71	данные отсутствуют	78:40:0008672:10087	адрес отсутствует

ДОКУМЕНТ ПОДПИСАН ЭЛЕКТРОННОЙ ПОДПИСЬЮ

Сертификат 00B9BDC581A03B4A97E2E5769B9B

Владелец ФЕДЕРАЛЬНАЯ СЛУЖБА ГОСУДАРСТВЕННОЙ РЕГИСТРАЦИИ, КАДАСТРА И КАРТОГРАФИИ

Действителен с 02.08.2024 по 26.10.2025

полное наименование должности		инициалы, фамилия

Земельный участок

вид объекта недвижимости

Лист № 10 раздела 3.1	Всего листов раздела 3.1: 14	Всего разделов: 5	Всего листов выписки: 42

18.11.2024г. № КУВИ-001/2024-280996315

Кадастровый номер: 78:40:0008672:10614

1	2	3	4	5	6	7	8
225	8.1.67	8.1.68	261°57.7`	5.29	данные отсутствуют	78:40:0008672:10087	адрес отсутствует
226	8.1.68	8.1.69	264°37.7`	20.72	данные отсутствуют	78:40:0008672:10087	адрес отсутствует
227	8.1.69	8.1.70	265°27.8`	37.55	данные отсутствуют	78:40:0008672:10061	адрес отсутствует
228	8.1.70	8.1.71	263°16.1`	39.16	данные отсутствуют	78:40:0008672:10063	адрес отсутствует
229	8.1.71	8.1.72	264°46.6`	19.44	данные отсутствуют	78:40:0008672:890	198323, Санкт-Петербург г, г. Санкт-Петербург, ш. Красносельское (Горелово), д. 56, к. 3, кв. 30
230	8.1.72	8.1.73	264°34.5`	19.78	данные отсутствуют	78:40:0008672:861	адрес отсутствует
231	8.1.73	8.1.74	175°11.3`	28.85	данные отсутствуют	78:40:0008672:861	адрес отсутствует
232	8.1.74	8.1.75	175°43.3`	28.42	данные отсутствуют	78:40:0008672:840	Санкт-Петербург, ш.Пулковское, д.40, корп.3, кв.64
233	8.1.75	8.1.76	82°16.5`	39.36	данные отсутствуют	78:40:0008672:840	Санкт-Петербург, ш.Пулковское, д.40, корп.3, кв.64
234	8.1.76	8.1.77	83°3.1`	37.7	данные отсутствуют	78:40:0008672:10062	Санкт-Петербург, Огородный переулок, д.6, корп.2, кв.70
235	8.1.77	8.1.78	83°19.3`	39.3	данные отсутствуют	78:40:0008672:10060	195427, г Санкт-Петербург, ул Академика Константинова, д 10, к 1, кв 305
236	8.1.78	8.1.79	80°33.2`	36.86	данные отсутствуют	78:40:0008672:10414	адрес отсутствует
237	8.1.79	8.1.80	88°18.8`	6.79	данные отсутствуют	78:40:0008672:800	адрес отсутствует
238	8.1.80	8.1.81	194°16.2`	15.46	данные отсутствуют	данные отсутствуют	данные отсутствуют
239	8.1.81	8.1.82	269°19.6`	38.28	данные отсутствуют	78:40:0008672:10051	Санкт-Петербург, улица Танкиста Хрустицкого, д.7, кв.144
240	8.1.82	8.1.83	350°38.0`	1.97	данные отсутствуют	78:40:0008672:10085	адрес отсутствует
241	8.1.83	8.1.84	262°51.2`	19.29	данные отсутствуют	78:40:0008672:10085	адрес отсутствует
242	8.1.84	8.1.85	265°13.8`	16	данные отсутствуют	78:40:0008672:868	адрес отсутствует; г. Санкт-Петербург, ул. Наличная, д. 40, к. 4, кв. 201
243	8.1.85	8.1.86	264°1.0`	3.55	данные отсутствуют	78:40:0008672:868	адрес отсутствует; г. Санкт-Петербург, ул. Наличная, д. 40, к. 4, кв. 201
244	8.1.86	8.1.87	261°34.1`	35.6	данные отсутствуют	78:40:0008672:910	адрес отсутствует
245	8.1.87	8.1.88	263°18.1`	3	данные отсутствуют	78:40:0008672:910	адрес отсутствует
246	8.1.88	8.1.89	280°20.3`	1.5	данные отсутствуют	78:40:0008672:962	адрес отсутствует
247	8.1.89	8.1.90	260°27.5`	4.77	данные отсутствуют	78:40:0008672:962	адрес отсутствует
248	8.1.90	8.1.91	263°18.2`	24.53	данные отсутствуют	78:40:0008672:962	адрес отсутствует

ДОКУМЕНТ ПОДПИСАН ЭЛЕКТРОННОЙ ПОДПИСЬЮ

Сертификат 00B9BDC581A0CB8A9FFB2E7C9EB8B3E0

Владелец ФЕДЕРАЛЬНАЯ СЛУЖБА ГОСУДАРСТВЕННОЙ РЕГИСТРАЦИИ, КАДАСТРА И КАРТОГРАФИИ

Действителен с 02.08.2024 по 26.10.2025

полное наименование должности		инициалы, фамилия

Земельный участок

вид объекта недвижимости

Лист № 11 раздела 3.1	Всего листов раздела 3.1: 14	Всего разделов: 5	Всего листов выписки: 42

18.11.2024г. № КУВИ-001/2024-280996315

Кадастровый номер: 78:40:0008672:10614

1	2	3	4	5	6	7	8
249	8.1.91	8.1.92	175°51.9`	1.66	данные отсутствуют	78:40:0008672:962	адрес отсутствует
250	8.1.92	8.1.93	262°3.8`	8.33	данные отсутствуют	78:40:0008672:962	адрес отсутствует
251	8.1.93	8.1.94	175°2.8`	1.51	данные отсутствуют	78:40:0008672:962	адрес отсутствует
252	8.1.94	8.1.95	177°19.0`	3.2	данные отсутствуют	78:40:0008672:962	адрес отсутствует
253	8.1.95	8.1.96	177°17.1`	9.92	данные отсутствуют	78:40:0008672:962	адрес отсутствует
254	8.1.96	8.1.97	176°3.9`	12.97	данные отсутствуют	78:40:0008672:923	адрес отсутствует
255	8.1.97	8.1.98	175°48.7`	15.61	данные отсутствуют	78:40:0008672:924	адрес отсутствует
256	8.1.98	8.1.99	175°4.0`	14.07	данные отсутствуют	78:40:0008672:932	Санкт-Петербург, площадь Ставек, дом 142, кв.21
257	8.1.99	8.1.100	84°26.8`	8.37	данные отсутствуют	78:40:0008672:932	Санкт-Петербург, площадь Ставек, дом 142, кв.21
258	8.1.100	8.1.101	84°27.6`	3	данные отсутствуют	78:40:0008672:932	Санкт-Петербург, площадь Ставек, дом 142, кв.21
259	8.1.101	8.1.102	84°35.5`	14.96	данные отсутствуют	78:40:0008672:932	Санкт-Петербург, площадь Ставек, дом 142, кв.21
260	8.1.102	8.1.103	84°36.8`	6.5	данные отсутствуют	78:40:0008672:932	Санкт-Петербург, площадь Ставек, дом 142, кв.21
261	8.1.103	8.1.104	80°17.6`	6.17	данные отсутствуют	78:40:0008672:932	Санкт-Петербург, площадь Ставек, дом 142, кв.21
262	8.1.104	8.1.105	83°43.9`	38.92	данные отсутствуют	78:40:0008672:863	адрес отсутствует
263	8.1.105	8.1.106	84°48.6`	38.69	данные отсутствуют	78:40:0008672:10083	адрес отсутствует
264	8.1.106	8.1.107	85°37.7`	39.22	данные отсутствуют	78:40:0008672:10084	г. Санкт-Петербург, ул. Беговая, д. 9, к. 2, кв. 212; Санкт-Петербург, ш. Петергофское, д. 17, к. 1, кв. 248
265	8.1.107	8.1.108	175°16.1`	8.97	данные отсутствуют	данные отсутствуют	данные отсутствуют
266	8.1.108	8.1.109	266°27.2`	39.46	данные отсутствуют	78:40:0008672:10003	адрес отсутствует
267	8.1.109	8.1.110	265°10.4`	38.63	данные отсутствуют	78:40:0008672:987	адрес отсутствует
268	8.1.110	8.1.111	263°14.3`	37.63	данные отсутствуют	78:40:0008672:974	г. Санкт-Петербург, пр-кт. Дунайский, д. 7, к. 3, кв. 329
269	8.1.111	8.1.112	259°38.2`	11.17	данные отсутствуют	78:40:0008672:992	адрес отсутствует
270	8.1.112	8.1.113	263°49.8`	2.61	данные отсутствуют	78:40:0008672:992	адрес отсутствует
271	8.1.113	8.1.114	263°46.1`	3.5	данные отсутствуют	78:40:0008672:992	адрес отсутствует
272	8.1.114	8.1.115	260°48.8`	5.14	данные отсутствуют	78:40:0008672:992	адрес отсутствует
273	8.1.115	8.1.116	264°42.7`	18.12	данные отсутствуют	78:40:0008672:992	адрес отсутствует
274	8.1.116	8.1.117	175°15.9`	29.68	данные отсутствуют	78:40:0008672:992	адрес отсутствует
275	8.1.117	8.1.118	179°20.7`	14	данные отсутствуют	78:40:0008672:922	г Санкт-Петербург, уп Будапештская, д 104, к 3, кв 76

ДОКУМЕНТ ПОДПИСАН
ЭЛЕКТРОННОЙ ПОДПИСЬЮ
Сертификат 00B9BDCC81A03B4A97E2E5749B2B
Владелец ФЕДЕРАЛЬНАЯ СЛУЖБА ГОСУДАРСТВЕННОЙ
РЕГИСТРАЦИИ, КАДАСТРА И КАРТОГРАФИИ
Действителен с 02.08.2024 по 26.10.2025

полное наименование должности		инициалы, фамилия

Земельный участок

вид объекта недвижимости

Лист № 12 раздела 3.1	Всего листов раздела 3.1: 14	Всего разделов: 5	Всего листов выписки: 42

18.11.2024г. № КУВИ-001/2024-280996315

Кадастровый номер: 78:40:0008672:10614

1	2	3	4	5	6	7	8
276	8.1.118	8.1.119	180°0.0`	2.9	данные отсутствуют	78:40:0008672:953	адрес отсутствует
277	8.1.119	8.1.120	174°9.2`	12.17	данные отсутствуют	78:40:0008672:953	адрес отсутствует
278	8.1.120	8.1.121	271°32.9`	12.58	данные отсутствуют	данные отсутствуют	данные отсутствуют
279	8.1.121	8.1.122	357°19.4`	29.34	данные отсутствуют	78:40:0008672:831	Санкт-Петербург г, ул. Беринга, д. 5, литера. А, кв. 239
280	8.1.122	8.1.123	354°10.3`	6.3	данные отсутствуют	78:40:0008672:988	адрес отсутствует
281	8.1.123	8.1.124	354°10.8`	3.65	данные отсутствуют	78:40:0008672:988	адрес отсутствует
282	8.1.124	8.1.125	355°15.9`	24.59	данные отсутствуют	78:40:0008672:988	адрес отсутствует
283	8.1.125	8.1.126	273°51.4`	29.89	данные отсутствуют	78:40:0008672:988	адрес отсутствует
284	8.1.126	8.1.127	352°59.0`	0.65	данные отсутствуют	78:40:0008672:917	адрес отсутствует
285	8.1.127	8.1.128	268°48.0`	17.18	данные отсутствуют	78:40:0008672:917	адрес отсутствует
286	8.1.128	8.1.129	2°11.7`	6	данные отсутствуют	78:40:0008672:906	адрес отсутствует
287	8.1.129	8.1.130	93°59.2`	46.6	данные отсутствуют	78:40:0008672:833	адрес отсутствует
288	8.1.130	8.1.131	356°42.4`	23.68	данные отсутствуют	78:40:0008672:833	адрес отсутствует
289	8.1.131	8.1.132	356°43.8`	2.45	данные отсутствуют	78:40:0008672:833	адрес отсутствует
290	8.1.132	8.1.133	356°30.7`	27.93	данные отсутствуют	78:40:0008672:834	Санкт-Петербург, Новоизмайловский пр., д.24, корп.1, кв.25
291	8.1.133	8.1.134	357°23.3`	21.73	данные отсутствуют	78:40:0008672:10386	адрес отсутствует
292	8.1.134	8.1.135	355°21.0`	10.48	данные отсутствуют	78:40:0008672:10386	адрес отсутствует
293	8.1.135	8.1.136	355°37.0`	6.15	данные отсутствуют	78:40:0008672:10386	адрес отсутствует
294	8.1.136	8.1.137	266°45.4`	3	данные отсутствуют	78:40:0008672:10386	адрес отсутствует
295	8.1.137	8.1.138	266°50.2`	33.89	данные отсутствуют	78:40:0008672:10386	адрес отсутствует
296	8.1.138	8.1.139	12°34.7`	7.53	данные отсутствуют	78:40:0008672:940	denis_hmelev@mail.ru, г. Санкт-Петербург, ул. Наличная, д. 27, кв. 50
297	8.1.139	8.1.140	69°0.4`	0.92	данные отсутствуют	78:40:0008672:838	адрес отсутствует
298	8.1.140	8.1.141	9°41.9`	16.32	данные отсутствуют	78:40:0008672:838	адрес отсутствует
299	8.1.141	8.1.142	11°12.8`	21.96	данные отсутствуют	78:40:0008672:824	адрес отсутствует
300	8.1.142	8.1.143	10°22.3`	5.39	данные отсутствуют	78:40:0008672:841	Svistomina05@yandex.ru, г. Саратов, ул. им Панченко К.П., д. 5, кв. 78
301	8.1.143	8.1.144	95°8.7`	23.08	данные отсутствуют	78:40:0008672:991	адрес отсутствует

ДОКУМЕНТ ПОДПИСАН ЭЛЕКТРОННОЙ ПОДПИСЬЮ

Сертификат 00B9BDC581A0CB8A97FD2D7C9EB9B3

Владелец ФЕДЕРАЛЬНАЯ СЛУЖБА ГОСУДАРСТВЕННОЙ РЕГИСТРАЦИИ, КАДАСТРА И КАРТОГРАФИИ

Действителен с 02.08.2024 по 26.10.2025

полное наименование должности		инициалы, фамилия

Земельный участок

вид объекта недвижимости

Лист № 13 раздела 3.1	Всего листов раздела 3.1: 14	Всего разделов: 5	Всего листов выписки: 42

18.11.2024г. № КУВИ-001/2024-280996315

Кадастровый номер: 78:40:0008672:10614

1	2	3	4	5	6	7	8
302	8.1.144	8.1.145	0°33.8`	10.15	данные отсутствуют	78:40:0008672:991	адрес отсутствует
303	8.1.145	8.1.146	335°19.2`	18.9	данные отсутствуют	78:40:0008672:991	адрес отсутствует
304	8.1.146	8.1.147	277°42.0`	12.24	данные отсутствуют	78:40:0008672:991	адрес отсутствует
305	8.1.147	8.1.148	18°15.2`	9.96	данные отсутствуют	78:40:0008672:10032	адрес отсутствует
306	8.1.148	8.1.149	91°33.5`	7.35	данные отсутствуют	78:40:0008672:10111	Санкт-Петербург, просп.Героев, д.26, корп.1, кв.530
307	8.1.149	8.1.150	18°24.4`	19.44	данные отсутствуют	78:40:0008672:10111	Санкт-Петербург, просп.Героев, д.26, корп.1, кв.530
308	8.1.150	8.1.151	3°34.1`	16.23	данные отсутствуют	78:40:0008672:10111	Санкт-Петербург, просп.Героев, д.26, корп.1, кв.530
309	8.1.151	8.1.152	0°22.0`	28.16	данные отсутствуют	78:40:0008672:724	адрес отсутствует
310	8.1.152	8.1.153	267°22.3`	35.32	данные отсутствуют	78:40:0008672:724	адрес отсутствует
311	8.1.153	8.1.154	14°23.8`	8.85	данные отсутствуют	данные отсутствуют	данные отсутствуют
312	8.1.154	8.1.155	16°41.9`	0.52	данные отсутствуют	данные отсутствуют	данные отсутствуют
313	8.1.155	8.1.156	86°27.8`	18.31	данные отсутствуют	78:40:0008672:10518	markles@yandex.ru, г. Санкт-Петербург, ул. Дмитрова, д. 31/1, кв. 424
314	8.1.156	8.1.1	88°21.3`	15.68	данные отсутствуют	78:40:0008672:10518	markles@yandex.ru, г. Санкт-Петербург, ул. Дмитрова, д. 31/1, кв. 424
315	9.1.1	9.1.2	209°14.0`	7.49	данные отсутствуют	данные отсутствуют	данные отсутствуют
316	9.1.2	9.1.3	265°8.6`	8.62	данные отсутствуют	78:40:0008672:968	адрес отсутствует
317	9.1.3	9.1.4	263°49.0`	6.87	данные отсутствуют	78:40:0008672:968	адрес отсутствует
318	9.1.4	9.1.5	173°39.6`	1	данные отсутствуют	78:40:0008672:968	адрес отсутствует
319	9.1.5	9.1.6	267°35.3`	1.9	данные отсутствуют	78:40:0008672:968	адрес отсутствует
320	9.1.6	9.1.7	267°35.5`	3.09	данные отсутствуют	78:40:0008672:968	адрес отсутствует
321	9.1.7	9.1.8	354°35.0`	3.5	данные отсутствуют	78:40:0008672:968	адрес отсутствует
322	9.1.8	9.1.9	264°38.6`	2.57	данные отсутствуют	78:40:0008672:968	адрес отсутствует
323	9.1.9	9.1.10	174°35.0`	3.5	данные отсутствуют	78:40:0008672:968	адрес отсутствует
324	9.1.10	9.1.11	237°31.7`	1.04	данные отсутствуют	78:40:0008672:968	адрес отсутствует
325	9.1.11	9.1.12	267°2.9`	3.49	данные отсутствуют	78:40:0008672:968	адрес отсутствует
326	9.1.12	9.1.13	267°3.7`	4.88	данные отсутствуют	78:40:0008672:968	адрес отсутствует
327	9.1.13	9.1.14	263°5.8`	17.39	данные отсутствуют	78:40:0008672:10056	адрес отсутствует
328	9.1.14	9.1.15	262°32.3`	25.33	данные отсутствуют	78:40:0008672:10076	адрес отсутствует
329	9.1.15	9.1.16	263°26.8`	2.37	данные отсутствуют	78:40:0008672:820	адрес отсутствует

ДОКУМЕНТ ПОДПИСАН
ЭЛЕКТРОННОЙ ПОДПИСЬЮ
Сертификат 00B9BDC581A0CB8A87FB2D7C9EB9B3
Владелец ФЕДЕРАЛЬНАЯ СЛУЖБА ГОСУДАРСТВЕННОЙ
РЕГИСТРАЦИИ, КАДАСТРА И КАРТОГРАФИИ
Действителен с 02.08.2024 по 26.10.2025

полное наименование должности		инициалы, фамилия

Земельный участок

вид объекта недвижимости

Лист № 14 раздела 3.1	Всего листов раздела 3.1: 14	Всего разделов: 5	Всего листов выписки: 42

18.11.2024г. № КУВИ-001/2024-280996315

Кадастровый номер: 78:40:0008672:10614

1	2	3	4	5	6	7	8
330	9.1.16	9.1.17	275°52.3`	2.83	данные отсутствуют	78:40:0008672:820	адрес отсутствует
331	9.1.17	9.1.18	185°6.1`	0.56	данные отсутствуют	78:40:0008672:820	адрес отсутствует
332	9.1.18	9.1.19	263°20.0`	3.1	данные отсутствуют	78:40:0008672:820	адрес отсутствует
333	9.1.19	9.1.20	263°49.4`	19.33	данные отсутствуют	78:40:0008672:820	адрес отсутствует
334	9.1.20	9.1.21	353°33.6`	5.71	данные отсутствуют	78:40:0008672:10544	адрес отсутствует
335	9.1.21	9.1.22	265°57.3`	30.2	данные отсутствуют	данные отсутствуют	данные отсутствуют
336	9.1.22	9.1.23	175°58.1`	6.12	данные отсутствуют	78:40:0008672:10545	адрес отсутствует
337	9.1.23	9.1.24	163°29.8`	0.56	данные отсутствуют	78:40:0008672:10545	адрес отсутствует
338	9.1.24	9.1.25	265°55.9`	13.96	данные отсутствуют	78:40:0008672:931	г. Санкт-Петербург, ул. Бабушкина, д. 8, кв. 13
339	9.1.25	9.1.26	347°19.4`	6.74	данные отсутствуют	78:40:0008672:931	г. Санкт-Петербург, ул. Бабушкина, д. 8, кв. 13
340	9.1.26	9.1.27	265°56.1`	15.8	данные отсутствуют	78:40:0008672:931	г. Санкт-Петербург, ул. Бабушкина, д. 8, кв. 13
341	9.1.27	9.1.28	261°42.7`	19.91	данные отсутствуют	данные отсутствуют	данные отсутствуют
342	9.1.27	9.1.27			данные отсутствуют	78:40:0008672:939	адрес отсутствует
343	9.1.28	9.1.29	170°57.7`	0.45	данные отсутствуют	данные отсутствуют	данные отсутствуют
344	9.1.29	9.1.30	261°39.8`	5.1	данные отсутствуют	78:40:0008672:939	адрес отсутствует
345	9.1.30	9.1.31	171°40.0`	6	данные отсутствуют	78:40:0008672:939	адрес отсутствует
346	9.1.31	9.1.32	261°37.6`	2.33	данные отсутствуют	78:40:0008672:939	адрес отсутствует
347	9.1.32	9.1.33	350°32.3`	2.8	данные отсутствуют	78:40:0008672:939	адрес отсутствует
348	9.1.33	9.1.34	260°26.4`	2.89	данные отсутствуют	78:40:0008672:939	адрес отсутствует
349	9.1.34	9.1.35	170°32.3`	2.74	данные отсутствуют	78:40:0008672:939	адрес отсутствует
350	9.1.35	9.1.36	261°28.1`	1.42	данные отсутствуют	78:40:0008672:864	адрес отсутствует
351	9.1.36	9.1.37	351°17.5`	5.88	данные отсутствуют	78:40:0008672:864	адрес отсутствует
352	9.1.37	9.1.38	260°29.3`	26.44	данные отсутствуют	78:40:0008672:864	адрес отсутствует
353	9.1.38	9.1.39	350°35.0`	2.08	данные отсутствуют	78:40:0008672:10615	адрес отсутствует
354	9.1.39	9.1.40	262°42.7`	12.53	данные отсутствуют	78:40:0008672:10615	адрес отсутствует
355	9.1.40	9.1.41	222°14.5`	1.18	данные отсутствуют	78:40:0008672:10615	адрес отсутствует
356	9.1.41	9.1.42	264°35.1`	20.03	данные отсутствуют	78:40:0008672:10615	адрес отсутствует
357	9.1.42	9.1.43	11°47.2`	2.59	данные отсутствуют	данные отсутствуют	данные отсутствуют
358	9.1.43	9.1.1	84°4.4`	258.69	данные отсутствуют	78:40:0008671:2	адрес отсутствует

ДОКУМЕНТ ПОДПИСАН ЭЛЕКТРОННОЙ ПОДПИСЬЮ

Сертификат 00B9BDC581A0CB8A97FB2E7C9EB8B3E0

Владелец ФЕДЕРАЛЬНАЯ СЛУЖБА ГОСУДАРСТВЕННОЙ РЕГИСТРАЦИИ, КАДАСТРА И КАРТОГРАФИИ

Действителен с 02.08.2024 по 26.10.2025

полное наименование должности		инициалы, фамилия

Выписка из Единого государственного реестра недвижимости об объекте недвижимости

Описание местоположения земельного участка

Земельный участок			
вид объекта недвижимости			
Лист № 1 раздела 3.2	Всего листов раздела 3.2: 13	Всего разделов: 5	Всего листов выписки: 42
18.11.2024г. № КУВИ-001/2024-280996315			
Кадастровый номер:	78:40:0008672:10614		

Сведения о характерных точках границы земельного участка				
Система координат				
Номер точки	Координаты, м		Описание закрепления на местности	Средняя квадратичная погрешность определения координат характерных точек границ земельного участка, м
	X	Y		
1	2	3	4	5
1	78059.75	101779.91	-	-
2	78036.11	101777	-	-
3	78039.01	101774.4	-	-
4	78034.11	101757.96	-	-
5	78027.88	101735.8	-	-
6	78025.86	101734.91	-	-
7	78025.3	101729.1	-	-
8	78025.22	101728.19	-	-
9	78034.88	101724.63	-	-
10	78029.99	101708.24	-	-
11	78029.33	101706.04	-	-
12	78008.07	101634.7	-	-
13	77994.23	101632.51	-	-
14	77992.7	101632.33	-	-
15	77971.78	101629.83	-	-
16	77966.37	101632.26	-	-
17	77965.12	101672.1	-	-
18	77965.05	101674.42	-	-
19	77962.43	101709.63	-	-
20	77962.44	101711.97	-	-
21	77962.59	101755.24	-	-
22	77952.93	101752.68	-	-

полное наименование должности	ДОКУМЕНТ ПОДПИСАН ЭЛЕКТРОННОЙ ПОДПИСЬЮ Сертификат 00B9BDC581A0C0B4A97FB2D7C9EB2B1D3 Владелец ФЕДЕРАЛЬНАЯ СЛУЖБА ГОСУДАРСТВЕННОЙ РЕГИСТРАЦИИ, КАДАСТРА И КАРТОГРАФИИ Действителен с 02.08.2024 по 26.10.2025	инициалы, фамилия

Земельный участок
вид объекта недвижимости

Лист № 2 раздела 3.2	Всего листов раздела 3.2: 13	Всего разделов: 5	Всего листов выписки: 42

18.11.2024г. № КУВИ-001/2024-280996315	
Кадастровый номер:	78:40:0008672:10614

1	2	3	4	5
23	77954.64	101751.03	-	-
24	77956.59	101707.76	-	-
25	77958.11	101671.61	-	-
26	77958.7	101643.05	-	-
27	77958.74	101627.51	-	-
28	77960.61	101620.29	-	-
29	78000.44	101623.59	-	-
30	78006.69	101623.15	-	-
31	78002.43	101604.83	-	-
32	78008.15	101603.18	-	-
33	78009.98	101608.35	-	-
34	78013.16	101619.09	-	-
35	78015.02	101625.94	-	-
36	78016.19	101630.55	-	-
37	78024.18	101659.04	-	-
38	78025.67	101663.38	-	-
39	78028.14	101670.98	-	-
40	78030.66	101678.77	-	-
41	78032.28	101683.5	-	-
42	78033.93	101688.5	-	-
43	78040.06	101708.5	-	-
44	78041.95	101715.64	-	-
45	78041.93	101716.53	-	-
46	78050.41	101745.92	-	-
1	78059.75	101779.91	-	-
1	78224.9	101829.35	-	-
2	78214.05	101825.96	-	-
3	78214.32	101822.6	-	-
4	78210.03	101791.33	-	-

ДОКУМЕНТ ПОДПИСАН
ЭЛЕКТРОННОЙ ПОДПИСЬЮ
Сертификат 00B9BDC581A0CB84A7FDB2C7BEB2B3
Владелец ФЕДЕРАЛЬНАЯ СЛУЖБА ГОСУДАРСТВЕННОЙ
РЕГИСТРАЦИИ, КАДАСТРА И КАРТОГРАФИИ
Действителен с 02.08.2024 по 26.10.2025

полное наименование должности		инициалы, фамилия

Земельный участок			
вид объекта недвижимости			
Лист № 3 раздела 3.2	Всего листов раздела 3.2: 13	Всего разделов: 5	Всего листов выписки: 42
18.11.2024г. № КУВИ-001/2024-280996315			
Кадастровый номер:	78:40:0008672:10614		

1	2	3	4	5
5	78209.36	101786.96	-	-
6	78209.7	101783.98	-	-
7	78209.1	101783.73	-	-
8	78205.32	101761.42	-	-
9	78204.75	101757.81	-	-
10	78204.66	101757.1	-	-
11	78199.93	101727.06	-	-
12	78162.04	101717.71	-	-
13	78160.37	101703.59	-	-
14	78159.93	101699.57	-	-
15	78196.16	101701.49	-	-
16	78191.99	101673.87	-	-
17	78187.65	101646.6	-	-
18	78183.19	101621.53	-	-
19	78180.11	101602.64	-	-
20	78180.17	101596.64	-	-
21	78189.57	101592.44	-	-
22	78189.35	101596.85	-	-
23	78189.56	101600.49	-	-
24	78189.79	101604.48	-	-
25	78193.24	101622.13	-	-
26	78197.28	101646.5	-	-
27	78201.76	101674.24	-	-
28	78206.11	101703.34	-	-
29	78210.57	101732.4	-	-
30	78215.23	101762.59	-	-
31	78216.35	101779.8	-	-
32	78217.63	101799.62	-	-
33	78219.95	101796.6	-	-

ДОКУМЕНТ ПОДПИСАН
ЭЛЕКТРОННОЙ ПОДПИСЬЮ
Сертификат 00B9BDC581A0CB84A7FDB2C7BEB2B3
Владелец ФЕДЕРАЛЬНАЯ СЛУЖБА ГОСУДАРСТВЕННОЙ
РЕГИСТРАЦИИ, КАДАСТРА И КАРТОГРАФИИ
Действителен с 02.08.2024 по 26.10.2025

полное наименование должности		инициалы, фамилия

Земельный участок
вид объекта недвижимости

Лист № 4 раздела 3.2	Всего листов раздела 3.2: 13	Всего разделов: 5	Всего листов выписки: 42

18.11.2024г. № КУВИ-001/2024-280996315	
Кадастровый номер:	78:40:0008672:10614

1	2	3	4	5
1	78224.9	101829.35	-	-
1	78263.42	101851.71	-	-
2	78262.61	101856.32	-	-
3	78260.88	101866.17	-	-
4	78260.09	101870	-	-
5	78261.94	101870.38	-	-
6	78263.36	101904.43	-	-
7	78264.46	101922.4	-	-
8	78265.79	101944.03	-	-
9	78266.07	101952.02	-	-
10	78266.18	101955.22	-	-
11	78267.17	101983.8	-	-
12	78267.53	101992.05	-	-
13	78267.93	102016.82	-	-
14	78268.81	102017.8	-	-
15	78268.49	102020.56	-	-
16	78268.37	102023.85	-	-
17	78270.4	102047.2	-	-
18	78271.95	102069.72	-	-
19	78266.34	102072.4	-	-
20	78266.03	102063.79	-	-
21	78263.86	102063.75	-	-
22	78260.92	102023.25	-	-
23	78260.33	102017.94	-	-
24	78260.33	102015.23	-	-
25	78258.25	101983.54	-	-
26	78255.87	101943.73	-	-
27	78255.65	101934.13	-	-
28	78255.49	101931.64	-	-

ДОКУМЕНТ ПОДПИСАН
ЭЛЕКТРОННОЙ ПОДПИСЬЮ
Сертификат 00B9BDC581A0CB84A7FD2E7C9EB9B3
Владелец ФЕДЕРАЛЬНАЯ СЛУЖБА ГОСУДАРСТВЕННОЙ
РЕГИСТРАЦИИ, КАДАСТРА И КАРТОГРАФИИ
Действителен с 02.08.2024 по 26.10.2025

полное наименование должности		инициалы, фамилия

Земельный участок			
вид объекта недвижимости			
Лист № 5 раздела 3.2	Всего листов раздела 3.2: 13	Всего разделов: 5	Всего листов выписки: 42
18.11.2024г. № КУВИ-001/2024-280996315			
Кадастровый номер:	78:40:0008672:10614		

1	2	3	4	5
29	78253.69	101903.94	-	-
30	78252.67	101863.86	-	-
31	78252.18	101848.5	-	-
1	78263.42	101851.71	-	-
1	77973.75	101767.68	-	-
2	77968.39	101782.15	-	-
3	77964.64	101780.47	-	-
4	77965.98	101775.98	-	-
5	77970.57	101765.85	-	-
1	77973.75	101767.68	-	-
1	77974.4	101819.8	-	-
2	77973.68	101822.62	-	-
3	77970.23	101822.04	-	-
4	77947.44	101818.2	-	-
5	77899.91	101810.11	-	-
6	77867.95	101805.42	-	-
7	77867.69	101803.17	-	-
8	77895.69	101807.27	-	-
9	77920.11	101811.55	-	-
10	77945.31	101815.58	-	-
1	77974.4	101819.8	-	-
1	77960.99	101762.61	-	-
2	77959.23	101768.38	-	-
3	77955.05	101767.22	-	-
4	77956.76	101761.38	-	-
1	77960.99	101762.61	-	-
1	78138.93	101803.68	-	-
2	78128.63	101800.47	-	-
3	78124.66	101767.45	-	-

ДОКУМЕНТ ПОДПИСАН
ЭЛЕКТРОННОЙ ПОДПИСЬЮ
Сертификат 00B9BDC581A0CB84A7FDB2C7BEB2B3
Владелец ФЕДЕРАЛЬНАЯ СЛУЖБА ГОСУДАРСТВЕННОЙ
РЕГИСТРАЦИИ, КАДАСТРА И КАРТОГРАФИИ
Действителен с 02.08.2024 по 26.10.2025

полное наименование должности		инициалы, фамилия

Земельный участок			
вид объекта недвижимости			
Лист № 6 раздела 3.2	Всего листов раздела 3.2: 13	Всего разделов: 5	Всего листов выписки: 42
18.11.2024г. № КУВИ-001/2024-280996315			
Кадастровый номер:	78:40:0008672:10614		

1	2	3	4	5
4	78120.2	101738.12	-	-
5	78116.89	101718.98	-	-
6	78113.57	101704.8	-	-
7	78109.66	101681.17	-	-
8	78109.25	101678.7	-	-
9	78108.62	101675.73	-	-
10	78103.6	101651.96	-	-
11	78100.26	101634.37	-	-
12	78099.55	101630.65	-	-
13	78101.5	101630.34	-	-
14	78100.6	101624.81	-	-
15	78098.5	101625.15	-	-
16	78097.33	101618.99	-	-
17	78092.62	101590.27	-	-
18	78101.11	101591.28	-	-
19	78108.02	101622.09	-	-
20	78112.76	101647.64	-	-
21	78113.29	101651.17	-	-
22	78118.99	101680.75	-	-
23	78124.62	101710.5	-	-
24	78129.81	101739.62	-	-
25	78134.51	101768.63	-	-
1	78138.93	101803.68	-	-
1	78191.94	101864.2	-	-
2	78194.85	101904.06	-	-
3	78196.17	101943.83	-	-
4	78197.88	101985.12	-	-
5	78200.08	102025.35	-	-
6	78202.03	102064.53	-	-

ДОКУМЕНТ ПОДПИСАН ЭЛЕКТРОННОЙ ПОДПИСЬЮ
Сертификат 00B9BDC581A0CB84A7FDB2C7E8B2B3
Владелец ФЕДЕРАЛЬНАЯ СЛУЖБА ГОСУДАРСТВЕННОЙ РЕГИСТРАЦИИ, КАДАСТРА И КАРТОГРАФИИ
Действителен с 02.08.2024 по 26.10.2025

полное наименование должности		инициалы, фамилия

Земельный участок			
вид объекта недвижимости			
Лист № 7 раздела 3.2	Всего листов раздела 3.2: 13	Всего разделов: 5	Всего листов выписки: 42
18.11.2024г. № КУВИ-001/2024-280996315			
Кадастровый номер:	78:40:0008672:10614		

1	2	3	4	5
7	78202.35	102071.23	-	-
8	78194.07	102069.21	-	-
9	78192.02	102022.97	-	-
10	78190.47	101984.64	-	-
11	78189.63	101968.43	-	-
12	78189.47	101965.23	-	-
13	78188.29	101944.45	-	-
14	78186.33	101904.29	-	-
15	78182.14	101864.79	-	-
16	78153.42	101864.35	-	-
17	78154.96	101903.41	-	-
18	78155.02	101943.85	-	-
19	78155.5	101962.2	-	-
20	78156.03	101984.04	-	-
21	78157.7	102009.51	-	-
22	78159.87	102010.58	-	-
23	78161.37	102023.76	-	-
24	78162.11	102047.12	-	-
25	78162.34	102054.12	-	-
26	78162.84	102069.61	-	-
27	78150.95	102070.06	-	-
28	78149.75	102059.8	-	-
29	78148.22	102032.96	-	-
30	78148.07	102029.8	-	-
31	78147.35	102023.61	-	-
32	78144.1	101985.06	-	-
33	78142.18	101965.96	-	-
34	78142.4	101960.71	-	-
35	78141.56	101945.52	-	-

ДОКУМЕНТ ПОДПИСАН ЭЛЕКТРОННОЙ ПОДПИСЬЮ
Сертификат 00B9BDC581A0CB8A97FB2E7C9EB9B3
Владелец ФЕДЕРАЛЬНАЯ СЛУЖБА ГОСУДАРСТВЕННОЙ РЕГИСТРАЦИИ, КАДАСТРА И КАРТОГРАФИИ
Действителен с 02.08.2024 по 26.10.2025

полное наименование должности		инициалы, фамилия

Земельный участок
вид объекта недвижимости

Лист № 8 раздела 3.2	Всего листов раздела 3.2: 13	Всего разделов: 5	Всего листов выписки: 42

18.11.2024г. № КУВИ-001/2024-280996315	
Кадастровый номер:	78:40:0008672:10614

1	2	3	4	5
36	78141.56	101942.2	-	-
37	78141	101938.12	-	-
38	78137.19	101903.77	-	-
39	78140.15	101898.26	-	-
40	78137.34	101896.71	-	-
41	78138.05	101895.39	-	-
42	78142.14	101887.85	-	-
43	78142.23	101873.57	-	-
44	78134.7	101865.25	-	-
45	78127.15	101863.4	-	-
46	78121.49	101863.1	-	-
47	78106.54	101863.3	-	-
48	78104.83	101876.09	-	-
49	78096.78	101876.33	-	-
50	78093.28	101876.43	-	-
51	78072.66	101877.45	-	-
52	78077.02	101915.15	-	-
53	78078.5	101932.38	-	-
54	78078.71	101934.79	-	-
55	78079.54	101944.25	-	-
56	78079.8	101947.24	-	-
57	78080.44	101954.57	-	-
58	78085.31	101993.07	-	-
59	78087.58	102011.33	-	-
60	78090.08	102030.46	-	-
61	78092.6	102050.02	-	-
62	78095.13	102069.66	-	-
63	78087.48	102068.83	-	-
64	78081.5	102038.54	-	-

ДОКУМЕНТ ПОДПИСАН
ЭЛЕКТРОННОЙ ПОДПИСЬЮ
Сертификат 00B9BDC581A0CB8A4FFB2E7C9EB9B3
Владелец ФЕДЕРАЛЬНАЯ СЛУЖБА ГОСУДАРСТВЕННОЙ
РЕГИСТРАЦИИ, КАДАСТРА И КАРТОГРАФИИ
Действителен с 02.08.2024 по 26.10.2025

полное наименование должности		инициалы, фамилия

Земельный участок
вид объекта недвижимости

Лист № 9 раздела 3.2	Всего листов раздела 3.2: 13	Всего разделов: 5	Всего листов выписки: 42

18.11.2024г. № КУВИ-001/2024-280996315	
Кадастровый номер:	78:40:0008672:10614

1	2	3	4	5
65	78081.19	102034.55	-	-
66	78080.96	102031.76	-	-
67	78078.7	102019.25	-	-
68	78077.96	102014.01	-	-
69	78076.02	101993.38	-	-
70	78073.05	101955.95	-	-
71	78068.46	101917.06	-	-
72	78066.69	101897.7	-	-
73	78064.82	101878.01	-	-
74	78036.07	101880.43	-	-
75	78007.73	101882.55	-	-
76	78013.02	101921.55	-	-
77	78017.58	101958.97	-	-
78	78022.15	101998	-	-
79	78028.2	102034.36	-	-
80	78028.4	102041.15	-	-
81	78013.42	102037.34	-	-
82	78012.97	101999.06	-	-
83	78014.91	101998.74	-	-
84	78012.51	101979.6	-	-
85	78011.18	101963.66	-	-
86	78010.81	101960.13	-	-
87	78005.59	101924.91	-	-
88	78005.24	101921.93	-	-
89	78005.51	101920.45	-	-
90	78004.72	101915.75	-	-
91	78001.86	101891.39	-	-
92	78000.2	101891.51	-	-
93	77999.05	101883.26	-	-

ДОКУМЕНТ ПОДПИСАН
ЭЛЕКТРОННОЙ ПОДПИСЬЮ
Сертификат 00B9BDC581A0CB84A7FB2E7C9EB9B1E0
Владелец ФЕДЕРАЛЬНАЯ СЛУЖБА ГОСУДАРСТВЕННОЙ
РЕГИСТРАЦИИ, КАДАСТРА И КАРТОГРАФИИ
Действителен с 02.08.2024 по 26.10.2025

полное наименование должности		инициалы, фамилия

Земельный участок
вид объекта недвижимости

Лист № 10 раздела 3.2	Всего листов раздела 3.2: 13	Всего разделов: 5	Всего листов выписки: 42

18.11.2024г. № КУВИ-001/2024-280996315	
Кадастровый номер:	78:40:0008672:10614

1	2	3	4	5
94	77997.55	101883.39	-	-
95	77994.35	101883.54	-	-
96	77984.44	101884.01	-	-
97	77971.5	101884.9	-	-
98	77955.93	101886.04	-	-
99	77941.91	101887.25	-	-
100	77942.72	101895.58	-	-
101	77943.01	101898.57	-	-
102	77944.42	101913.46	-	-
103	77945.03	101919.93	-	-
104	77946.07	101926.01	-	-
105	77950.32	101964.7	-	-
106	77953.82	102003.23	-	-
107	77956.81	102042.34	-	-
108	77947.87	102043.08	-	-
109	77945.43	102003.7	-	-
110	77942.18	101965.21	-	-
111	77937.75	101927.84	-	-
112	77935.74	101916.85	-	-
113	77935.46	101914.26	-	-
114	77935.08	101910.78	-	-
115	77934.26	101905.71	-	-
116	77932.59	101887.67	-	-
117	77903.01	101890.12	-	-
118	77889.01	101890.28	-	-
119	77886.11	101890.28	-	-
120	77874	101891.52	-	-
121	77874.34	101878.94	-	-
122	77903.65	101877.57	-	-

ДОКУМЕНТ ПОДПИСАН
ЭЛЕКТРОННОЙ ПОДПИСЬЮ
Сертификат 00B9BDC581A0CB84A7FDE3C9EB9B
Владелец ФЕДЕРАЛЬНАЯ СЛУЖБА ГОСУДАРСТВЕННОЙ
РЕГИСТРАЦИИ, КАДАСТРА И КАРТОГРАФИИ
Действителен с 02.08.2024 по 26.10.2025

полное наименование должности		инициалы, фамилия

Земельный участок
вид объекта недвижимости

Лист № 11 раздела 3.2	Всего листов раздела 3.2: 13	Всего разделов: 5	Всего листов выписки: 42

18.11.2024г. № КУВИ-001/2024-280996315	
Кадастровый номер:	78:40:0008672:10614

1	2	3	4	5
123	77909.92	101876.93	-	-
124	77913.55	101876.56	-	-
125	77938.06	101874.53	-	-
126	77940.07	101844.71	-	-
127	77940.72	101844.63	-	-
128	77940.36	101827.45	-	-
129	77946.36	101827.68	-	-
130	77943.12	101874.17	-	-
131	77966.76	101872.81	-	-
132	77969.21	101872.67	-	-
133	77997.09	101870.97	-	-
134	78018.8	101869.98	-	-
135	78029.25	101869.13	-	-
136	78035.38	101868.66	-	-
137	78035.21	101865.66	-	-
138	78033.34	101831.82	-	-
139	78040.69	101833.46	-	-
140	78041.02	101834.32	-	-
141	78057.11	101837.07	-	-
142	78078.65	101841.34	-	-
143	78083.95	101842.31	-	-
144	78081.88	101865.3	-	-
145	78092.03	101865.4	-	-
146	78109.2	101857.51	-	-
147	78110.84	101845.38	-	-
148	78120.3	101848.5	-	-
149	78120.1	101855.85	-	-
150	78138.55	101861.99	-	-
151	78154.75	101863	-	-

ДОКУМЕНТ ПОДПИСАН
ЭЛЕКТРОННОЙ ПОДПИСЬЮ
Сертификат 00B9BDC581A0CB84A7FDB2C7E8B2B3
Владелец ФЕДЕРАЛЬНАЯ СЛУЖБА ГОСУДАРСТВЕННОЙ
РЕГИСТРАЦИИ, КАДАСТРА И КАРТОГРАФИИ
Действителен с 02.08.2024 по 26.10.2025

полное наименование должности		инициалы, фамилия

Земельный участок			
вид объекта недвижимости			
Лист № 12 раздела 3.2	Всего листов раздела 3.2: 13	Всего разделов: 5	Всего листов выписки: 42
18.11.2024г. № КУВИ-001/2024-280996315			
Кадастровый номер:	78:40:0008672:10614		

1	2	3	4	5
152	78182.91	101863.18	-	-
153	78181.29	101827.9	-	-
154	78189.86	101830.1	-	-
155	78190.36	101830.25	-	-
156	78191.49	101848.53	-	-
1	78191.94	101864.2	-	-
1	78304.28	101855.16	-	-
2	78297.74	101851.5	-	-
3	78297.01	101842.91	-	-
4	78296.27	101836.08	-	-
5	78295.28	101836.19	-	-
6	78295.2	101834.29	-	-
7	78295.07	101831.2	-	-
8	78298.55	101830.87	-	-
9	78298.31	101828.31	-	-
10	78294.83	101828.64	-	-
11	78294.27	101827.76	-	-
12	78294.09	101824.27	-	-
13	78293.84	101819.4	-	-
14	78291.75	101802.14	-	-
15	78288.46	101777.02	-	-
16	78288.19	101774.67	-	-
17	78288.48	101771.85	-	-
18	78287.92	101771.8	-	-
19	78287.56	101768.72	-	-
20	78285.48	101749.5	-	-
21	78291.15	101748.86	-	-
22	78289.02	101718.74	-	-
23	78282.92	101719.17	-	-

ДОКУМЕНТ ПОДПИСАН
ЭЛЕКТРОННОЙ ПОДПИСЬЮ
Сертификат 00B9BDC581A0CB9A97FB2E7C9EB9B3
Владелец ФЕДЕРАЛЬНАЯ СЛУЖБА ГОСУДАРСТВЕННОЙ
РЕГИСТРАЦИИ, КАДАСТРА И КАРТОГРАФИИ
Действителен с 02.08.2024 по 26.10.2025

полное наименование должности		инициалы, фамилия

Земельный участок			
вид объекта недвижимости			
Лист № 13 раздела 3.2	Всего листов раздела 3.2: 13	Всего разделов: 5	Всего листов выписки: 42
18.11.2024г. № КУВИ-001/2024-280996315			
Кадастровый номер:	78:40:0008672:10614		

1	2	3	4	5
24	78282.38	101719.33	-	-
25	78281.39	101705.41	-	-
26	78287.97	101703.93	-	-
27	78286.85	101688.17	-	-
28	78283.98	101668.47	-	-
29	78283.54	101668.54	-	-
30	78282.8	101663.49	-	-
31	78276.86	101664.36	-	-
32	78276.52	101662.05	-	-
33	78279.28	101661.59	-	-
34	78278.8	101658.74	-	-
35	78276.1	101659.19	-	-
36	78275.89	101657.79	-	-
37	78281.7	101656.9	-	-
38	78277.33	101630.82	-	-
39	78279.38	101630.48	-	-
40	78277.79	101618.05	-	-
41	78276.92	101617.26	-	-
42	78275.03	101597.32	-	-
43	78277.57	101597.85	-	-
44	78304.28	101855.16	-	-
1	78304.28	101855.16	-	-

ДОКУМЕНТ ПОДПИСАН
ЭЛЕКТРОННОЙ ПОДПИСЬЮ
Сертификат 00B9BDC581A0CB84B7FB2E7C9EB9B1E0
Владелец ФЕДЕРАЛЬНАЯ СЛУЖБА ГОСУДАРСТВЕННОЙ РЕГИСТРАЦИИ, КАДАСТРА И КАРТОГРАФИИ
Действителен с 02.08.2024 по 26.10.2025

полное наименование должности		инициалы, фамилия

Филиал публично-правовой компании "Роскадастр" по Санкт-Петербургу

полное наименование органа регистрации прав

Выписка из Единого государственного реестра недвижимости об объекте недвижимости

Сведения о характеристиках объекта недвижимости

На основании запроса от 18.11.2024, поступившего на рассмотрение 18.11.2024, сообщаем, что согласно записям Единого государственного реестра недвижимости:

Раздел 1 Лист 1

Земельный участок
вид объекта недвижимости

Лист № 1 раздела 1	Всего листов раздела 1: 3	Всего разделов: 4	Всего листов выписки: 16

18.11.2024г. № КУВИ-001/2024-280996470	
Кадастровый номер:	78:40:0008674:482
Номер кадастрового квартала:	78:40:0008674
Дата присвоения кадастрового номера:	22.06.2011

Ранее присвоенный государственный учетный номер:	данные отсутствуют
Местоположение:	г. Санкт-Петербург, Торики, садоводство "ЦКБТО", уч. 10001
Площадь:	4486 +/- 23
Кадастровая стоимость, руб.:	2094962
Кадастровые номера расположенных в пределах земельного участка объектов недвижимости:	78:40:0008674:1207, 78:40:0008674:1214, 78:40:0008674:1222
Кадастровые номера объектов недвижимости, из которых образован объект недвижимости:	данные отсутствуют
Кадастровые номера образованных объектов недвижимости:	данные отсутствуют
Категория земель:	Земли населенных пунктов
Виды разрешенного использования:	для размещения объектов, относящихся к имуществу общего пользования садоводческого или дачного некоммерческого объединения
Сведения о кадастровом инженере:	данные отсутствуют
Сведения о лесах, водных объектах и об иных природных объектах, расположенных в пределах земельного участка:	данные отсутствуют
Сведения о том, что земельный участок полностью расположен в границах зоны с особыми условиями использования территории, территории объекта культурного наследия, публичного сервитута:	данные отсутствуют
Сведения о том, что земельный участок расположен в границах особой экономической зоны, территории опережающего развития, зоны территориального развития в Российской Федерации, игорной зоны:	данные отсутствуют

ДОКУМЕНТ ПОДПИСАН ЭЛЕКТРОННОЙ ПОДПИСЬЮ

Сертификат [illegible]

Владелец ФЕДЕРАЛЬНАЯ СЛУЖБА ГОСУДАРСТВЕННОЙ РЕГИСТРАЦИИ, КАДАСТРА И КАРТОГРАФИИ

Действителен с 02.08.2024 по 26.10.2025

полное наименование должности		инициалы, фамилия

Земельный участок
вид объекта недвижимости

Лист № 2 раздела 1	Всего листов раздела 1: 3	Всего разделов: 4	Всего листов выписки: 16

18.11.2024г. № КУВИ-001/2024-280996470	
Кадастровый номер:	78:40:0008674:482

Сведения о том, что земельный участок расположен в границах особо охраняемой природной территории, Байкальской природной территории и ее экологических зон, лесопарковом зеленом поясе, охотничьего угодья, лесничества:	данные отсутствуют
Сведения о расположении земельного участка и (или) расположенного на нем объекта недвижимости в границах территории, в отношении которой принято решение о резервировании земель для государственных или муниципальных нужд:	данные отсутствуют
Сведения о результатах проведения государственного земельного надзора:	данные отсутствуют
Сведения о расположении земельного участка в границах территории, в отношении которой утвержден проект межевания территории:	данные отсутствуют
Условный номер земельного участка:	данные отсутствуют
Сведения о принятии акта и (или) заключении договора, предусматривающих предоставление в соответствии с земельным законодательством исполнительным органом государственным органом власти или органом местного самоуправления, находящегося в государственной или муниципальной собственности земельного участка для строительства наемного дома социального использования или наемного дома коммерческого использования:	данные отсутствуют
Сведения о том, что земельный участок или земельные участки образованы на основании решения об изъятии земельного участка и (или) расположенного на нем объекта недвижимости для государственных или муниципальных нужд:	данные отсутствуют
Сведения о том, что земельный участок образован из земель или земельного участка, государственная собственность на которые не разграничена:	данные отсутствуют
Сведения о наличии земельного спора о местоположении границ земельных участков:	данные отсутствуют
Статус записи об объекте недвижимости:	Сведения об объекте недвижимости имеют статус "актуальные"
Особые отметки:	Граница земельного участка состоит из 4 контуров. Учетные номера контуров и их площади: 1 - 2083 кв.м, 2 - 1160 кв.м, 3 - 276 кв.м, 4 - 967 кв.м. Посредством данного земельного участка

полное наименование должности	ДОКУМЕНТ ПОДПИСАН ЭЛЕКТРОННОЙ ПОДПИСЬЮ Сертификат 00B9BDCE81A6C0B4A97FD2E7C9EB5B19 Владелец ФЕДЕРАЛЬНАЯ СЛУЖБА ГОСУДАРСТВЕННОЙ РЕГИСТРАЦИИ, КАДАСТРА И КАРТОГРАФИИ Действителен с 02.08.2024 по 26.10.2025	инициалы, фамилия

Земельный участок
вид объекта недвижимости

Лист № 3 раздела 1	Всего листов раздела 1: 3	Всего разделов: 4	Всего листов выписки: 16

18.11.2024г. № КУВИ-001/2024-280996470	
Кадастровый номер:	78:40:0008674:482
	обеспечен доступ к земельному участку (земельным участкам) с кадастровым номером (кадастровыми номерами): 78:40:0008674:1198, 78:40:0008674:623. Сведения, необходимые для заполнения разделов: 2 - Сведения о зарегистрированных правах; 4 - Сведения о частях земельного участка, отсутствуют.
Получатель выписки:	Абдулина Наталья Валерьевна, действующий(ая) на основании документа "" от имени заявителя ОБЩЕСТВО С ОГРАНИЧЕННОЙ ОТВЕТСТВЕННОСТЬЮ "ЕВРОГАЗПРОЕКТ", 7810850961

	ДОКУМЕНТ ПОДПИСАН ЭЛЕКТРОННОЙ ПОДПИСЬЮ Сертификат 00B9BDC581A0CB8A4F7B2E7C9EB8B3E0 Владелец ФЕДЕРАЛЬНАЯ СЛУЖБА ГОСУДАРСТВЕННОЙ РЕГИСТРАЦИИ, КАДАСТРА И КАРТОГРАФИИ Действителен с 02.08.2024 по 26.10.2025	
полное наименование должности		инициалы, фамилия

Выписка из Единого государственного реестра недвижимости об объекте недвижимости

Описание местоположения земельного участка

Земельный участок
вид объекта недвижимости

Лист № 1 раздела 3	Всего листов раздела 3: 5	Всего разделов: 4	Всего листов выписки: 16

18.11.2024г. № КУВИ-001/2024-280996470	
Кадастровый номер:	78:40:0008674:482

План (чертеж, схема) земельного участка

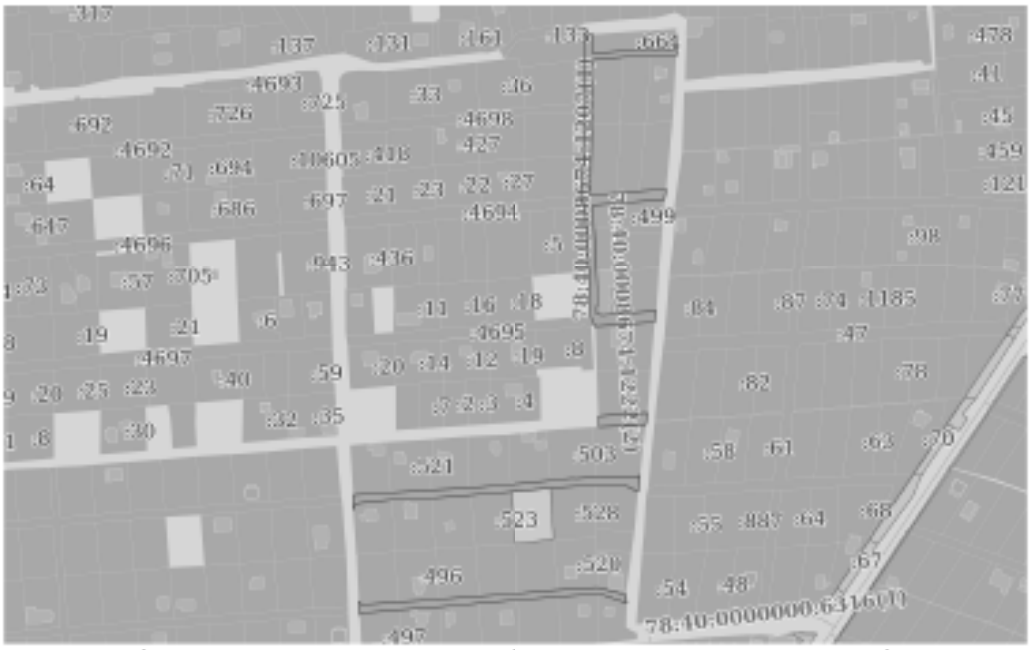

Масштаб 1:4000	Условные обозначения:		

ДОКУМЕНТ ПОДПИСАН ЭЛЕКТРОННОЙ ПОДПИСЬЮ
Сертификат 00B9BDC581A6C0B4B7EB2C7E8BB9B19
Владелец ФЕДЕРАЛЬНАЯ СЛУЖБА ГОСУДАРСТВЕННОЙ РЕГИСТРАЦИИ, КАДАСТРА И КАРТОГРАФИИ
Действителен с 02.08.2024 по 26.10.2025

полное наименование должности		инициалы, фамилия

Земельный участок
вид объекта недвижимости

Лист № 2 раздела 3	Всего листов раздела 3: 5	Всего разделов: 4	Всего листов выписки: 16

18.11.2024г. № КУВИ-001/2024-280996470	
Кадастровый номер:	78:40:0008674:482

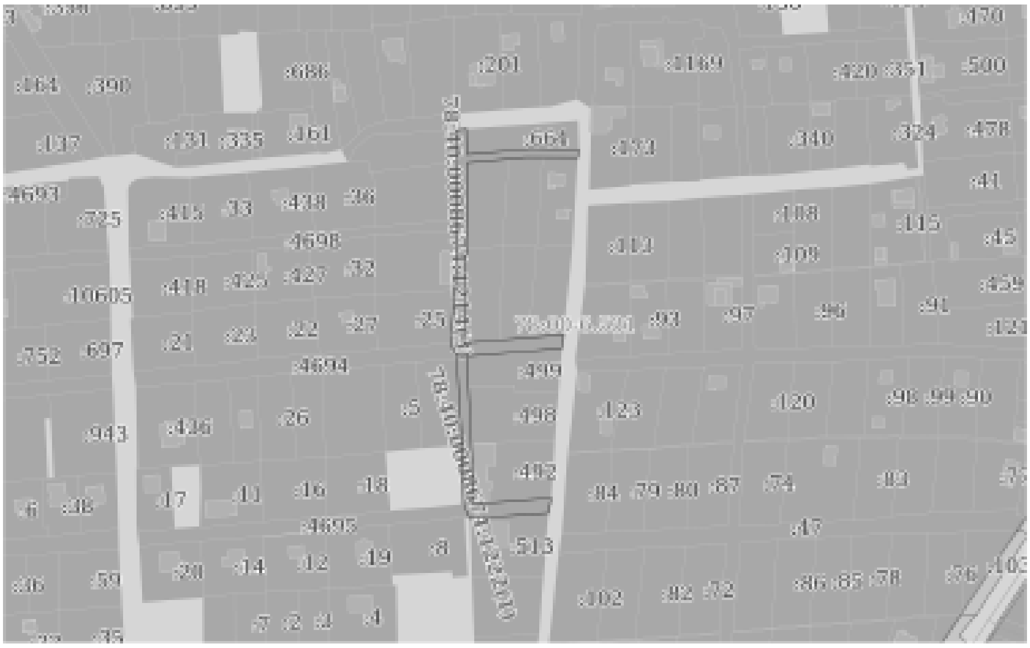

Масштаб 1:3000	Условные обозначения:		

ДОКУМЕНТ ПОДПИСАН ЭЛЕКТРОННОЙ ПОДПИСЬЮ

Сертификат [illegible]

Владелец ФЕДЕРАЛЬНАЯ СЛУЖБА ГОСУДАРСТВЕННОЙ РЕГИСТРАЦИИ, КАДАСТРА И КАРТОГРАФИИ

Действителен: [illegible]

полное наименование должности		инициалы, фамилия

Земельный участок
вид объекта недвижимости

Лист № 3 раздела 3	Всего листов раздела 3: 5	Всего разделов: 4	Всего листов выписки: 16

18.11.2024г. № КУВИ-001/2024-280996470	
Кадастровый номер:	78:40:0008674:482

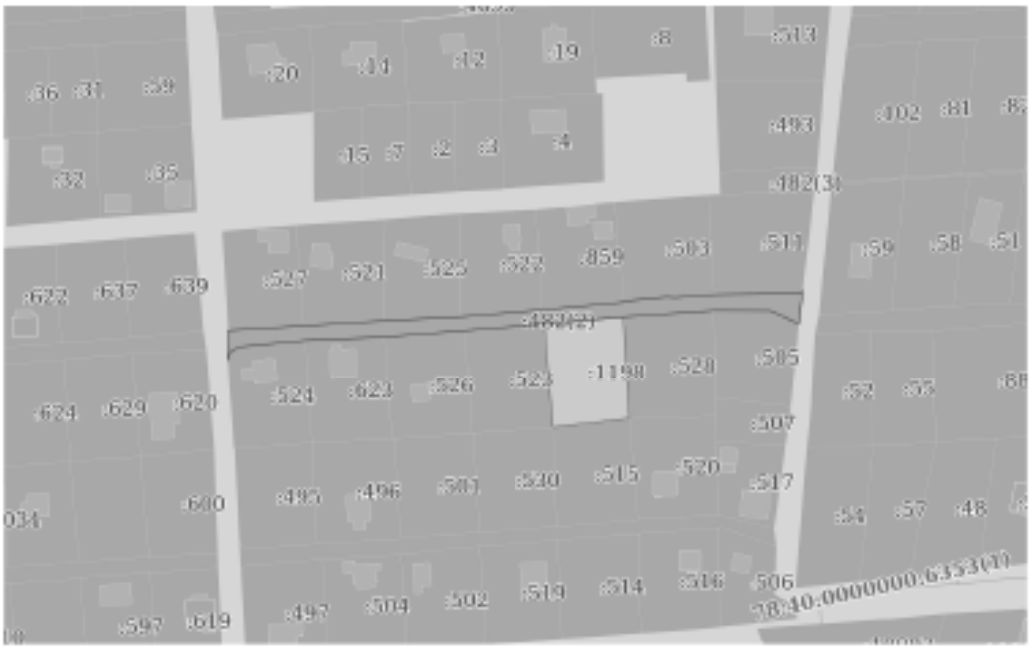

Масштаб 1:2000	Условные обозначения:		

ДОКУМЕНТ ПОДПИСАН
ЭЛЕКТРОННОЙ ПОДПИСЬЮ
Сертификат 00B9BDC581A0C0B4A7FE2E7C9EB8B1E0
Владелец ФЕДЕРАЛЬНАЯ СЛУЖБА ГОСУДАРСТВЕННОЙ РЕГИСТРАЦИИ, КАДАСТРА И КАРТОГРАФИИ
Действителен с 02.08.2024 по 26.10.2025

полное наименование должности		инициалы, фамилия

Земельный участок
вид объекта недвижимости

Лист № 4 раздела 3	Всего листов раздела 3: 5	Всего разделов: 4	Всего листов выписки: 16

18.11.2024г. № КУВИ-001/2024-280996470	
Кадастровый номер:	78:40:0008674:482

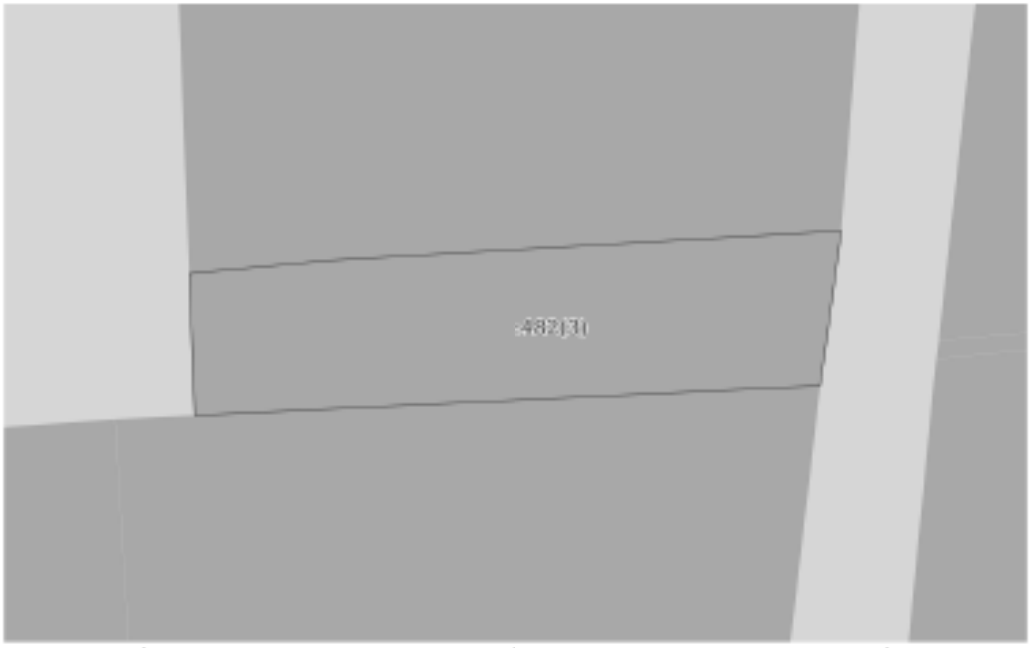

Масштаб 1:300	Условные обозначения:		

ДОКУМЕНТ ПОДПИСАН
ЭЛЕКТРОННОЙ ПОДПИСЬЮ
Сертификат 00B9BDC581A0C0B4A7FD2C7C8EB9B10
Владелец ФЕДЕРАЛЬНАЯ СЛУЖБА ГОСУДАРСТВЕННОЙ
РЕГИСТРАЦИИ, КАДАСТРА И КАРТОГРАФИИ
Действителен с 02.08.2024 по 26.10.2025

полное наименование должности		инициалы, фамилия

Земельный участок
вид объекта недвижимости

Лист № 5 раздела 3	Всего листов раздела 3: 5	Всего разделов: 4	Всего листов выписки: 16

18.11.2024г. № КУВИ-001/2024-280996470	
Кадастровый номер:	78:40:0008674:482

Масштаб 1:2000	Условные обозначения:		

ДОКУМЕНТ ПОДПИСАН
ЭЛЕКТРОННОЙ ПОДПИСЬЮ
Сертификат 00B9BDC581A0CB9A97FB2D7C9EB9B19
Владелец ФЕДЕРАЛЬНАЯ СЛУЖБА ГОСУДАРСТВЕННОЙ РЕГИСТРАЦИИ, КАДАСТРА И КАРТОГРАФИИ
Действителен с 02.08.2024 по 26.10.2025

полное наименование должности		инициалы, фамилия

Выписка из Единого государственного реестра недвижимости об объекте недвижимости

Описание местоположения земельного участка

Земельный участок
вид объекта недвижимости

Лист № 1 раздела 3.1	Всего листов раздела 3.1: 4	Всего разделов: 4	Всего листов выписки: 16

18.11.2024г. № КУВИ-001/2024-280996470	
Кадастровый номер:	78:40:0008674:482

Описание местоположения границ земельного участка

№ п/п	Номер точки		Дирекционный угол	Горизонтальное проложение, м	Описание закрепления на местности	Кадастровые номера смежных участков	Сведения об адресах правообладателей смежных земельных участков
	начальная	конечная					
1	2	3	4	5	6	7	8
1	1.1.1	1.1.2	146°38.0`	2.95	данные отсутствуют	78:40:0008674:495	адрес отсутствует
2	1.1.2	1.1.3	85°47.2`	25.99	данные отсутствуют	78:40:0008674:495	адрес отсутствует
3	1.1.3	1.1.4	86°35.8`	29.47	данные отсутствуют	78:40:0008674:496	г. Санкт-Петербург, ул. Ропшинская, д. 4, кв. 50
4	1.1.4	1.1.5	29°25.6`	0.45	данные отсутствуют	78:40:0008674:496	г. Санкт-Петербург, ул. Ропшинская, д. 4, кв. 50
5	1.1.5	1.1.6	85°56.3`	28.24	данные отсутствуют	78:40:0008674:501	адрес отсутствует
6	1.1.6	1.1.7	85°53.3`	23.99	данные отсутствуют	78:40:0008674:530	адрес отсутствует
7	1.1.7	1.1.8	85°14.7`	33.05	данные отсутствуют	данные отсутствуют	данные отсутствуют
8	1.1.8	1.1.9	86°43.4`	28.35	данные отсутствуют	78:40:0008674:520	адрес отсутствует
9	1.1.8	1.1.8			данные отсутствуют	78:40:0008674:515	адрес отсутствует
10	1.1.9	1.1.10	103°20.0`	20.55	данные отсутствуют	78:40:0008674:517	адрес отсутствует
11	1.1.10	1.1.11	172°38.3`	6.32	данные отсутствуют	данные отсутствуют	данные отсутствуют
12	1.1.11	1.1.12	289°31.9`	20.16	данные отсутствуют	78:40:0008674:506	Санкт-Петербург, Ленинский пр-т, д.162, кв.89
13	1.1.12	1.1.13	265°57.1`	29.88	данные отсутствуют	данные отсутствуют	данные отсутствуют
14	1.1.13	1.1.14	265°29.0`	29.21	данные отсутствуют	78:40:0008674:514	адрес отсутствует
15	1.1.13	1.1.13			данные отсутствуют	78:40:0008674:516	адрес отсутствует
16	1.1.14	1.1.15	265°16.9`	27.95	данные отсутствуют	78:40:0008674:519	адрес отсутствует
17	1.1.15	1.1.16	264°21.2`	28.16	данные отсутствуют	78:40:0008674:502	адрес отсутствует
18	1.1.16	1.1.17	266°10.6`	28.19	данные отсутствуют	78:40:0008674:504	адрес отсутствует
19	1.1.17	1.1.18	265°18.6`	27.76	данные отсутствуют	78:40:0008674:497	адрес отсутствует
20	1.1.18	1.1.19	216°13.3`	1.95	данные отсутствуют	78:40:0008674:497	адрес отсутствует
21	1.1.19	1.1.1	356°40.3`	9.82	данные отсутствуют	данные отсутствуют	данные отсутствуют
22	2.1.1	2.1.2	84°39.1`	7.4	данные отсутствуют	78:40:0008674:493	адрес отсутствует

ДОКУМЕНТ ПОДПИСАН ЭЛЕКТРОННОЙ ПОДПИСЬЮ

Сертификат 00B9BDC581A03B4A97D2E3C9BB9B
Владелец ФЕДЕРАЛЬНАЯ СЛУЖБА ГОСУДАРСТВЕННОЙ РЕГИСТРАЦИИ, КАДАСТРА И КАРТОГРАФИИ
Действителен с 02.08.2024 по 26.10.2025

полное наименование должности		инициалы, фамилия

Земельный участок

вид объекта недвижимости

Лист № 2 раздела 3.1	Всего листов раздела 3.1: 4	Всего разделов: 4	Всего листов выписки: 16

18.11.2024г. № КУВИ-001/2024-280996470

Кадастровый номер: 78:40:0008674:482

1	2	3	4	5	6	7	8
23	2.1.2	2.1.3	86°41.5`	27.55	данные отсутствуют	78:40:0008674:493	адрес отсутствует
24	2.1.3	2.1.4	187°43.0`	8.42	данные отсутствуют	данные отсутствуют	данные отсутствуют
25	2.1.4	2.1.5	267°17.8`	33.49	данные отсутствуют	78:40:0008674:511	адрес отсутствует
26	2.1.5	2.1.1	357°49.6`	7.65	данные отсутствуют	данные отсутствуют	данные отсутствуют
27	3.1.1	3.1.2	86°24.5`	26.02	данные отсутствуют	78:40:0008674:527	buharina-masha@mail.ru, г. Санкт-Петербург, СНТ ЦКБТО, ул. 2 линия, 2, стр. 1
28	3.1.2	3.1.3	86°24.7`	29.4	данные отсутствуют	данные отсутствуют	данные отсутствуют
29	3.1.3	3.1.4	87°4.1`	27.96	данные отсутствуют	данные отсутствуют	данные отсутствуют
30	3.1.3	3.1.3			данные отсутствуют	78:40:0008674:525, 78:40:0008674:521	ktm1204@rambler.ru, 198323, г. Санкт-Петербург, ш. Красносельское (Горелово), д. 54, к. 3, кв. 393; адрес отсутствует
31	3.1.4	3.1.5	85°5.3`	28.97	данные отсутствуют	78:40:0008674:522	адрес отсутствует
32	3.1.5	3.1.6	84°34.2`	29.06	данные отсутствуют	78:40:0008674:859	адрес отсутствует
33	3.1.6	3.1.7	20°55.5`	0.36	данные отсутствуют	78:40:0008674:859	адрес отсутствует
34	3.1.7	3.1.8	84°28.2`	15.15	данные отсутствуют	78:40:0008674:503	адрес отсутствует
35	3.1.8	3.1.9	93°15.4`	3.35	данные отсутствуют	78:40:0008674:503	адрес отсутствует
36	3.1.9	3.1.10	85°42.0`	13.87	данные отсутствуют	78:40:0008674:503	адрес отсутствует
37	3.1.10	3.1.11	89°5.9`	30.51	данные отсутствуют	78:40:0008674:511	адрес отсутствует
38	3.1.11	3.1.12	46°0.3`	1.21	данные отсутствуют	78:40:0008674:511	адрес отсутствует
39	3.1.12	3.1.13	186°34.9`	11.78	данные отсутствуют	данные отсутствуют	данные отсутствуют
40	3.1.13	3.1.14	294°37.2`	11.07	данные отсутствуют	78:40:0008674:505	Санкт-Петербург, ул.Тамбасова, д.4, корп.2, кв.444
41	3.1.14	3.1.15	270°15.4`	20.11	данные отсутствуют	78:40:0008674:505	Санкт-Петербург, ул.Тамбасова, д.4, корп.2, кв.444
42	3.1.15	3.1.16	265°56.9`	31.56	данные отсутствуют	78:40:0008674:528	адрес отсутствует
43	3.1.16	3.1.17	265°3.1`	29.68	данные отсутствуют	данные отсутствуют	данные отсутствуют
44	3.1.17	3.1.18	265°12.2`	28.58	данные отсутствуют	данные отсутствуют	данные отсутствуют
45	3.1.17	3.1.17			данные отсутствуют	78:40:0008674:523	lgsoldi@mail.ru
46	3.1.18	3.1.19	265°25.7`	28.23	данные отсутствуют	78:40:0008674:526	адрес отсутствует
47	3.1.19	3.1.20	267°34.0`	28.27	данные отсутствуют	78:40:0008674:623	Санкт-Петербург, набережная канала Грибоедова, д.86, кв.9
48	3.1.20	3.1.21	264°26.3`	23.32	данные отсутствуют	78:40:0008674:524	адрес отсутствует

ДОКУМЕНТ ПОДПИСАН ЭЛЕКТРОННОЙ ПОДПИСЬЮ

Сертификат 00B9BDCC81A0CB9A97FD2E7C9EB9B3

Владелец ФЕДЕРАЛЬНАЯ СЛУЖБА ГОСУДАРСТВЕННОЙ РЕГИСТРАЦИИ, КАДАСТРА И КАРТОГРАФИИ

Действителен с 02.08.2024 по 26.10.2025

полное наименование должности		инициалы, фамилия

Земельный участок			
вид объекта недвижимости			
Лист № 3 раздела 3.1	Всего листов раздела 3.1: 4	Всего разделов: 4	Всего листов выписки: 16
18.11.2024г. № КУВИ-001/2024-280996470			
Кадастровый номер:	78:40:0008674:482		

1	2	3	4	5	6	7	8
49	3.1.21	3.1.22	241°33.1`	3.95	данные отсутствуют	78:40:0008674:524	адрес отсутствует
50	3.1.22	3.1.23	196°15.6`	3	данные отсутствуют	78:40:0008674:524	адрес отсутствует
51	3.1.23	3.1.1	0°55.4`	10.55	данные отсутствуют	данные отсутствуют	данные отсутствуют
52	4.1.1	4.1.2	82°24.7`	5.53	данные отсутствуют	данные отсутствуют	данные отсутствуют
53	4.1.1	4.1.1			данные отсутствуют	78:40:0008674:133	адрес отсутствует
54	4.1.2	4.1.3	178°47.0`	13.66	данные отсутствуют	78:40:0008674:664	адрес отсутствует
55	4.1.3	4.1.4	85°5.2`	34.21	данные отсутствуют	78:40:0008674:664	адрес отсутствует
56	4.1.4	4.1.5	90°54.1`	26.03	данные отсутствуют	78:40:0008674:664	адрес отсутствует
57	4.1.5	4.1.6	190°14.8`	4.33	данные отсутствуют	данные отсутствуют	данные отсутствуют
58	4.1.6	4.1.7	270°12.4`	27.77	данные отсутствуют	данные отсутствуют	данные отсутствуют
59	4.1.6	4.1.6			данные отсутствуют	78:40:0008674:509	адрес отсутствует
60	4.1.7	4.1.8	265°0.5`	31.61	данные отсутствуют	данные отсутствуют	данные отсутствуют
61	4.1.7	4.1.7			данные отсутствуют	78:40:0008674:508	адрес отсутствует
62	4.1.8	4.1.9	179°49.6`	46.21	данные отсутствуют	78:40:0008674:886	Санкт-Петербург, ул.Маршала Говорова, дом 10, кв.42
63	4.1.9	4.1.10	190°15.1`	6.8	данные отсутствуют	78:40:0008674:510	адрес отсутствует
64	4.1.10	4.1.11	181°17.2`	43.68	данные отсутствуют	78:40:0008674:510	адрес отсутствует
65	4.1.11	4.1.12	85°25.5`	54.16	данные отсутствуют	данные отсутствуют	данные отсутствуют
66	4.1.12	4.1.13	188°36.2`	7.35	данные отсутствуют	данные отсутствуют	данные отсутствуют
67	4.1.12	4.1.12			данные отсутствуют	78:40:0008674:512	адрес отсутствует
68	4.1.13	4.1.14	265°22.0`	47.67	данные отсутствуют	78:40:0008674:499	адрес отсутствует
69	4.1.14	4.1.15	265°18.1`	3.66	данные отсутствуют	78:40:0008674:499	адрес отсутствует
70	4.1.15	4.1.16	176°44.7`	46.85	данные отсутствуют	данные отсутствуют	данные отсутствуют
71	4.1.16	4.1.17	177°22.9`	25.17	данные отсутствуют	78:40:0008674:492	г Санкт-Петербург, линия 26-я В.О., д 7 стр 1, кв 555
72	4.1.16	4.1.16			данные отсутствуют	78:40:0008674:498	адрес отсутствует
73	4.1.17	4.1.18	232°46.7`	1.31	данные отсутствуют	78:40:0008674:492	г Санкт-Петербург, линия 26-я В.О., д 7 стр 1, кв 555
74	4.1.18	4.1.19	179°2.7`	6	данные отсутствуют	78:40:0008674:492	г Санкт-Петербург, линия 26-я В.О., д 7 стр 1, кв 555
75	4.1.19	4.1.20	89°11.9`	2.86	данные отсутствуют	78:40:0008674:492	г Санкт-Петербург, линия 26-я В.О., д 7 стр 1, кв 555

ДОКУМЕНТ ПОДПИСАН ЭЛЕКТРОННОЙ ПОДПИСЬЮ
Сертификат 00B9BDC581A0CB8A87FB2E7C9EB9B1E9
Владелец ФЕДЕРАЛЬНАЯ СЛУЖБА ГОСУДАРСТВЕННОЙ РЕГИСТРАЦИИ, КАДАСТРА И КАРТОГРАФИИ
Действителен с 02.08.2024 по 26.10.2025

полное наименование должности	инициалы, фамилия

Земельный участок
вид объекта недвижимости

Лист № 4 раздела 3.1	Всего листов раздела 3.1: 4	Всего разделов: 4	Всего листов выписки: 16

18.11.2024г. № КУВИ-001/2024-280996470	
Кадастровый номер:	78:40:0008674:482

1	2	3	4	5	6	7	8
76	4.1.20	4.1.21	145°54.3"	0.78	данные отсутствуют	78:40:0008674:492	г Санкт-Петербург, линия 26-я В.О., д 7 стр 1, кв 555
77	4.1.21	4.1.22	85°15.1"	9.18	данные отсутствуют	78:40:0008674:492	г Санкт-Петербург, линия 26-я В.О., д 7 стр 1, кв 555
78	4.1.22	4.1.23	85°30.5"	30.26	данные отсутствуют	78:40:0008674:492	г Санкт-Петербург, линия 26-я В.О., д 7 стр 1, кв 555
79	4.1.23	4.1.24	189°54.1"	8.14	данные отсутствуют	данные отсутствуют	данные отсутствуют
80	4.1.24	4.1.25	266°9.8"	41.54	данные отсутствуют	78:40:0008674:513	адрес отсутствует
81	4.1.25	4.1.26	237°49.7"	0.73	данные отсутствуют	78:40:0008674:513	адрес отсутствует
82	4.1.26	4.1.27	334°15.3"	8.75	данные отсутствуют	78:40:0000000:4695	данные отсутствуют
83	4.1.27	4.1.28	358°42.8"	31.61	данные отсутствуют	данные отсутствуют	данные отсутствуют
84	4.1.28	4.1.29	356°44.3"	24.08	данные отсутствуют	78:40:0008674:29	г. Санкт-Петербург, проспект Ставек, д. 67, к. 3, кв. 234
85	4.1.29	4.1.30	356°34.4"	22.75	данные отсутствуют	78:40:0008674:29	г. Санкт-Петербург, проспект Ставек, д. 67, к. 3, кв. 234
86	4.1.30	4.1.31	337°54.1"	8.96	данные отсутствуют	78:40:0000000:4694	данные отсутствуют
87	4.1.31	4.1.32	5°11.0"	28.34	данные отсутствуют	78:40:0008674:25	адрес отсутствует
88	4.1.32	4.1.33	1°19.6"	31.53	данные отсутствуют	78:40:0008674:435	адрес отсутствует
89	4.1.33	4.1.34	5°19.5"	6.36	данные отсутствуют	78:40:0000000:4698	данные отсутствуют
90	4.1.34	4.1.35	358°41.6"	30.68	данные отсутствуют	78:40:0008674:433	адрес отсутствует
91	4.1.35	4.1.1	359°35.9"	17.09	данные отсутствуют	78:40:0008674:200	адрес отсутствует

полное наименование должности	ДОКУМЕНТ ПОДПИСАН ЭЛЕКТРОННОЙ ПОДПИСЬЮ Сертификат 00B9BDC581A0CB8A4B7D2E7C9EB9B3 Владелец ФЕДЕРАЛЬНАЯ СЛУЖБА ГОСУДАРСТВЕННОЙ РЕГИСТРАЦИИ, КАДАСТРА И КАРТОГРАФИИ Действителен с 02.08.2024 по 26.10.2025	инициалы, фамилия

Выписка из Единого государственного реестра недвижимости об объекте недвижимости

Описание местоположения земельного участка

Земельный участок вид объекта недвижимости			
Лист № 1 раздела 3.2	Всего листов раздела 3.2: 4	Всего разделов: 4	Всего листов выписки: 16
18.11.2024г. № КУВИ-001/2024-280996470			
Кадастровый номер:	78:40:0008674:482		

Сведения о характерных точках границы земельного участка

Система координат СК-1964

Номер точки	Координаты, м		Описание закрепления на местности	Средняя квадратичная погрешность определения координат характерных точек границ земельного участка, м
	X	Y		
1	2	3	4	5
1	78353.43	102577.74	-	-
2	78354.16	102583.22	-	-
3	78340.5	102583.51	-	-
4	78343.43	102617.59	-	-
5	78343.02	102643.62	-	-
6	78338.76	102642.85	-	-
7	78338.86	102615.08	-	-
8	78336.11	102583.59	-	-
9	78289.9	102583.73	-	-
10	78283.21	102582.52	-	-
11	78239.54	102581.54	-	-
12	78243.86	102635.53	-	-
13	78236.59	102634.43	-	-
14	78232.74	102586.92	-	-
15	78232.44	102583.27	-	-
16	78185.67	102585.93	-	-
17	78160.53	102587.08	-	-
18	78159.74	102586.04	-	-
19	78153.74	102586.14	-	-
20	78153.78	102589	-	-
21	78153.13	102589.44	-	-
22	78153.89	102598.59	-	-

ДОКУМЕНТ ПОДПИСАН ЭЛЕКТРОННОЙ ПОДПИСЬЮ

Сертификат [illegible]

Владелец ФЕДЕРАЛЬНАЯ СЛУЖБА ГОСУДАРСТВЕННОЙ РЕГИСТРАЦИИ, КАДАСТРА И КАРТОГРАФИИ

Действителен с 02.08.2024 по 26.10.2025

полное наименование должности		инициалы, фамилия

Земельный участок			
вид объекта недвижимости			
Лист № 2 раздела 3.2	Всего листов раздела 3.2: 4	Всего разделов: 4	Всего листов выписки: 16
18.11.2024г. № КУВИ-001/2024-280996470			
Кадастровый номер:	78:40:0008674:482		

1	2	3	4	5
23	78156.26	102628.76	-	-
24	78148.24	102627.36	-	-
25	78145.46	102585.91	-	-
26	78145.07	102585.29	-	-
27	78152.95	102581.49	-	-
28	78184.55	102580.78	-	-
29	78208.59	102579.41	-	-
30	78231.3	102578.05	-	-
31	78239.6	102574.68	-	-
32	78267.82	102577.24	-	-
33	78299.34	102577.97	-	-
34	78305.67	102578.56	-	-
35	78336.34	102577.86	-	-
1	78353.43	102577.74	-	-
1	78025.15	102412.24	-	-
2	78026.78	102438.21	-	-
3	78028.62	102467.55	-	-
4	78030.05	102495.47	-	-
5	78032.53	102524.33	-	-
6	78035.28	102553.26	-	-
7	78035.62	102553.39	-	-
8	78037.08	102568.47	-	-
9	78036.89	102571.81	-	-
10	78037.93	102585.64	-	-
11	78038.41	102616.15	-	-
12	78039.25	102617.02	-	-
13	78027.55	102615.67	-	-
14	78032.16	102605.61	-	-
15	78032.25	102585.5	-	-

ДОКУМЕНТ ПОДПИСАН
ЭЛЕКТРОННОЙ ПОДПИСЬЮ
Сертификат 00B9BDC581A0CB84A7FD2E7C9EB9B1E0
Владелец ФЕДЕРАЛЬНАЯ СЛУЖБА ГОСУДАРСТВЕННОЙ РЕГИСТРАЦИИ, КАДАСТРА И КАРТОГРАФИИ
Действителен с 02.08.2024 по 26.10.2025

полное наименование должности		инициалы, фамилия

Земельный участок			
вид объекта недвижимости			
Лист № 3 раздела 3.2	Всего листов раздела 3.2: 4	Всего разделов: 4	Всего листов выписки: 16
18.11.2024г. № КУВИ-001/2024-280996470			
Кадастровый номер:	78:40:0008674:482		

1	2	3	4	5
16	78030.02	102554.02	-	-
17	78027.46	102524.45	-	-
18	78025.07	102495.97	-	-
19	78022.82	102467.83	-	-
20	78021.62	102439.59	-	-
21	78019.36	102416.38	-	-
22	78017.48	102412.91	-	-
23	78014.6	102412.07	-	-
1	78025.15	102412.24	-	-
1	78081.3	102587.41	-	-
2	78081.99	102594.78	-	-
3	78083.58	102622.28	-	-
4	78075.24	102621.15	-	-
5	78073.66	102587.7	-	-
1	78081.3	102587.41	-	-
1	77949.24	102416.29	-	-
2	77946.78	102417.91	-	-
3	77948.69	102443.83	-	-
4	77950.44	102473.25	-	-
5	77950.83	102473.47	-	-
6	77952.83	102501.64	-	-
7	77954.55	102525.57	-	-
8	77957.29	102558.51	-	-
9	77958.91	102586.81	-	-
10	77954.17	102606.81	-	-
11	77947.9	102607.62	-	-
12	77954.64	102588.62	-	-
13	77952.53	102558.81	-	-
14	77950.23	102529.69	-	-

ДОКУМЕНТ ПОДПИСАН ЭЛЕКТРОННОЙ ПОДПИСЬЮ

Сертификат 00B9BDC581A0CB84A7FDB2C7BEB2B3

Владелец ФЕДЕРАЛЬНАЯ СЛУЖБА ГОСУДАРСТВЕННОЙ РЕГИСТРАЦИИ, КАДАСТРА И КАРТОГРАФИИ

Действителен с 02.08.2024 по 26.10.2025

полное наименование должности		инициалы, фамилия

Земельный участок
вид объекта недвижимости

Лист № 4 раздела 3.2	Всего листов раздела 3.2: 4	Всего разделов: 4	Всего листов выписки: 16

18.11.2024г. № КУВИ-001/2024-280996470	
Кадастровый номер:	78:40:0008674:482

1	2	3	4	5
15	77947.93	102501.83	-	-
16	77945.16	102473.81	-	-
17	77943.28	102445.68	-	-
18	77941.01	102418.01	-	-
19	77939.44	102416.86	-	-
1	77949.24	102416.29	-	-

полное наименование должности	ДОКУМЕНТ ПОДПИСАН ЭЛЕКТРОННОЙ ПОДПИСЬЮ Сертификат 00B9BDC581A0CB84A7FDB2C7E8BB9B3D Владелец ФЕДЕРАЛЬНАЯ СЛУЖБА ГОСУДАРСТВЕННОЙ РЕГИСТРАЦИИ, КАДАСТРА И КАРТОГРАФИИ Действителен с 02.08.2024 по 26.10.2025	инициалы, фамилия

Филиал публично-правовой компании "Роскадастр" по Санкт-Петербургу

полное наименование органа регистрации прав

Выписка из Единого государственного реестра недвижимости об объекте недвижимости

Сведения о характеристиках объекта недвижимости

На основании запроса от 18.11.2024, поступившего на рассмотрение 18.11.2024, сообщаем, что согласно записям Единого государственного реестра недвижимости:

Раздел 1 Лист 1

Земельный участок
вид объекта недвижимости

Лист № 1 раздела 1	Всего листов раздела 1: 3	Всего разделов: 8	Всего листов выписки: 43

18.11.2024г. № КУВИ-001/2024-280996701	
Кадастровый номер:	78:40:0008674:47
Номер кадастрового квартала:	78:40:0008674
Дата присвоения кадастрового номера:	27.03.2000

Ранее присвоенный государственный учетный номер:	Кадастровый номер 78:8674:47 27.03.2000 Комитет по земельным ресурсам и землеустройству Санкт-Петербурга
Местоположение:	г.Санкт-Петербург, Торики, садоводство "Хвадокомбинат 4-5"
Площадь:	9245 +/- 34
Кадастровая стоимость, руб.:	4317415
Кадастровые номера расположенных в пределах земельного участка объектов недвижимости:	данные отсутствуют
Кадастровые номера объектов недвижимости, из которых образован объект недвижимости:	данные отсутствуют
Кадастровые номера образованных объектов недвижимости:	данные отсутствуют
Категория земель:	Земли населенных пунктов
Виды разрешенного использования:	для садоводства
Сведения о кадастровом инженере:	данные отсутствуют
Сведения о лесах, водных объектах и об иных природных объектах, расположенных в пределах земельного участка:	данные отсутствуют
Сведения о том, что земельный участок полностью расположен в границах зоны с особыми условиями использования территории, территории объекта культурного наследия, публичного сервитута:	данные отсутствуют
Сведения о том, что земельный участок расположен в границах особой экономической зоны, территории опережающего развития, зоны территориального развития в Российской Федерации, игорной зоны:	данные отсутствуют

ДОКУМЕНТ ПОДПИСАН ЭЛЕКТРОННОЙ ПОДПИСЬЮ

Сертификат 00B9BDC581A03B4B7FD2E7C9BB8B3

Владелец ФЕДЕРАЛЬНАЯ СЛУЖБА ГОСУДАРСТВЕННОЙ РЕГИСТРАЦИИ, КАДАСТРА И КАРТОГРАФИИ

Действителен с 02.08.2024 по 26.10.2025

полное наименование должности		инициалы, фамилия

Земельный участок
вид объекта недвижимости

Лист № 2 раздела 1	Всего листов раздела 1: 3	Всего разделов: 8	Всего листов выписки: 43

18.11.2024г. № КУВИ-001/2024-280996701	
Кадастровый номер:	78:40:0008674:47

Сведения о том, что земельный участок расположен в границах особо охраняемой природной территории, Байкальской природной территории и ее экологических зон, лесопарковом зеленом поясе, охотничьего угодья, лесничества:	данные отсутствуют
Сведения о расположении земельного участка и (или) расположенного на нем объекта недвижимости в границах территории, в отношении которой принято решение о резервировании земель для государственных или муниципальных нужд:	данные отсутствуют
Сведения о результатах проведения государственного земельного надзора:	данные отсутствуют
Сведения о расположении земельного участка в границах территории, в отношении которой утвержден проект межевания территории:	данные отсутствуют
Условный номер земельного участка:	данные отсутствуют
Сведения о принятии акта и (или) заключении договора, предусматривающих предоставление в соответствии с земельным законодательством исполнительным органом государственным органом власти или органом местного самоуправления, находящегося в государственной или муниципальной собственности земельного участка для строительства наемного дома социального использования или наемного дома коммерческого использования:	данные отсутствуют
Сведения о том, что земельный участок или земельные участки образованы на основании решения об изъятии земельного участка и (или) расположенного на нем объекта недвижимости для государственных или муниципальных нужд:	данные отсутствуют
Сведения о том, что земельный участок образован из земель или земельного участка, государственная собственность на которые не разграничена:	данные отсутствуют
Сведения о наличии земельного спора о местоположении границ земельных участков:	данные отсутствуют
Статус записи об объекте недвижимости:	Сведения об объекте недвижимости имеют статус "актуальные, ранее учтенные"
Особые отметки:	Посредством данного земельного участка обеспечен доступ к земельному участку (земельным участкам) с кадастровым номером (кадастровыми номерами): 78:40:0008674:1185,

ДОКУМЕНТ ПОДПИСАН ЭЛЕКТРОННОЙ ПОДПИСЬЮ
Сертификат 00B9BDC581A03B4F7FD2C7F8BB2F0
Владелец ФЕДЕРАЛЬНАЯ СЛУЖБА ГОСУДАРСТВЕННОЙ РЕГИСТРАЦИИ, КАДАСТРА И КАРТОГРАФИИ
Действителен с 02.08.2024 по 26.10.2025

полное наименование должности		инициалы, фамилия

Земельный участок
вид объекта недвижимости

Лист № 3 раздела 1	Всего листов раздела 1: 3	Всего разделов: 8	Всего листов выписки: 43

18.11.2024г. № КУВИ-001/2024-280996701	
Кадастровый номер:	78:40:0008674:47
	78:40:0008674:1218, 78:40:0008674:887. Сведения об ограничениях права на объект недвижимости, обременениях данного объекта, не зарегистрированных в реестре прав, ограничений прав и обременений недвижимого имущества: вид ограничения (обременения): ограничения прав на земельный участок, предусмотренные статьей 56 Земельного кодекса Российской Федерации; срок действия не установлен. вид ограничения (обременения): ограничения прав на земельный участок, предусмотренные статьей 56 Земельного кодекса Российской Федерации; срок действия: с 23.10.2017; реквизиты документа-основания: договор купли-продажи акций от 30.09.2011 № 3332 выдан: ОАО "Санкт-Петербургские электрические сети". вид ограничения (обременения): ограничения прав на земельный участок, предусмотренные статьей 56 Земельного кодекса Российской Федерации; срок действия: с 14.04.2021; реквизиты документа-основания: постановление "О порядке установления охранных зон объектов электросетевого хозяйства и особых условий использования земельных участков, расположенных в границах таких зон" от 24.02.2009 № 160 выдан: Правительство Российской Федерации.
Получатель выписки:	Аблулина Наталья Валерьевна, действующий(ая) на основании документа "" от имени заявителя ОБЩЕСТВО С ОГРАНИЧЕННОЙ ОТВЕТСТВЕННОСТЬЮ "ЕВРОГАЗПРОЕКТ", 7810850961

	ДОКУМЕНТ ПОДПИСАН ЭЛЕКТРОННОЙ ПОДПИСЬЮ Сертификат 00B9BDCC81A0C0B4A97FD2D7C9EB9B1D3 Владелец ФЕДЕРАЛЬНАЯ СЛУЖБА ГОСУДАРСТВЕННОЙ РЕГИСТРАЦИИ, КАДАСТРА И КАРТОГРАФИИ Действителен с 02.08.2024 по 26.10.2025	
полное наименование должности		инициалы, фамилия

Выписка из Единого государственного реестра недвижимости об объекте недвижимости

Сведения о зарегистрированных правах

Земельный участок
вид объекта недвижимости

Лист № 1 раздела 2	Всего листов раздела 2: 5	Всего разделов: 8	Всего листов выписки: 43

18.11.2024г. № КУВИ-001/2024-280996701	
Кадастровый номер:	78:40:0008674:47

1	Правообладатель (правообладатели):		1.1	Садоводческое некоммерческое товарищество "Хладокомбинат 4-5", ИНН: 7807021146
	Сведения о возможности предоставления третьим лицам персональных данных физического лица:		1.1.1	данные отсутствуют
2	Вид, номер, дата и время государственной регистрации права:		2.1	Собственность 78-78-01/0053/2010-231 26.02.2010 00:00:00
3	Сведения об осуществлении государственной регистрации сделки, права без необходимого в силу закона согласия третьего лица, органа:		3.1	данные отсутствуют
4	Ограничение права и обременение объекта недвижимости:			
	4.1	вид:	Прочие ограничения права и обременения объекта недвижимости	
		дата государственной регистрации:	26.02.2010 00:00:00	
		номер государственной регистрации:	78-78-01/0132/2010-421	
		срок, на который установлены ограничение прав и обременение объекта недвижимости:	данные отсутствуют	
		лицо, в пользу которого установлены ограничение права и обременение объекта недвижимости:	публичный	
		сведения о возможности предоставления третьим лицам персональных данных физического лица	данные отсутствуют	
		основание государственной регистрации:	Кадастровый паспорт земельного участка (выписка из государственного кадастра, № 1813, выдан 13.02.2009	
		сведения об осуществлении государственной регистрации сделки, права, ограничения права без необходимого в силу закона согласия третьего лица, органа:	данные отсутствуют	
		сведения об управляющем залогом и о договоре управления залогом, если такой договор заключен для управления ипотекой:	данные отсутствуют	
		сведения о депозитарии, который осуществляет хранение обездвиженной документарной закладной или электронной закладной:		

ДОКУМЕНТ ПОДПИСАН ЭЛЕКТРОННОЙ ПОДПИСЬЮ
Сертификат [illegible]
Владелец ФЕДЕРАЛЬНАЯ СЛУЖБА ГОСУДАРСТВЕННОЙ РЕГИСТРАЦИИ, КАДАСТРА И КАРТОГРАФИИ
Действителен с 02.08.2024 по 26.10.2025

полное наименование должности		инициалы, фамилия

Земельный участок
вид объекта недвижимости

Лист № 2 раздела 2	Всего листов раздела 2: 5	Всего разделов: 8	Всего листов выписки: 43

18.11.2024г. № КУВИ-001/2024-280996701

Кадастровый номер: 78:40:0008674:47

		ведения о внесении изменений или дополнений в регистрационную запись об ипотеке:	
	4.2	вид:	Прочие ограничения права и обременения объекта недвижимости
		дата государственной регистрации:	26.02.2010 00:00:00
		номер государственной регистрации:	78-78-01/0132/2010-418
		срок, на который установлены ограничение прав и обременение объекта недвижимости:	данные отсутствуют
		лицо, в пользу которого установлены ограничение права и обременение объекта недвижимости:	публичный
		сведения о возможности предоставления третьим лицам персональных данных физического лица	данные отсутствуют
		основание государственной регистрации:	Кадастровый паспорт земельного участка (выписка из государственного кадастра, № 1813, выдан 13.02.2009
		сведения об осуществлении государственной регистрации сделки, права, ограничения права без необходимого в силу закона согласия третьего лица, органа:	данные отсутствуют
		сведения об управляющем залогом и о договоре управления залогом, если такой договор заключен для управления ипотекой:	данные отсутствуют
		сведения о депозитарии, который осуществляет хранение обездвиженной документарной закладной или электронной закладной:	
		ведения о внесении изменений или дополнений в регистрационную запись об ипотеке:	
	4.3	вид:	Прочие ограничения права и обременения объекта недвижимости
		дата государственной регистрации:	26.02.2010 00:00:00
		номер государственной регистрации:	78-78-01/0132/2010-412
		срок, на который установлены ограничение прав и обременение объекта недвижимости:	данные отсутствуют
		лицо, в пользу которого установлены ограничение права и обременение объекта недвижимости:	публичный
		сведения о возможности предоставления третьим лицам персональных данных физического лица	данные отсутствуют

ДОКУМЕНТ ПОДПИСАН ЭЛЕКТРОННОЙ ПОДПИСЬЮ
Сертификат 00B9BDC581A0D5B4A97FD2D7C9EB9B1D
Владелец ФЕДЕРАЛЬНАЯ СЛУЖБА ГОСУДАРСТВЕННОЙ РЕГИСТРАЦИИ, КАДАСТРА И КАРТОГРАФИИ
Действителен с 02.08.2024 по 26.10.2025

полное наименование должности		инициалы, фамилия

Земельный участок
вид объекта недвижимости

Лист № 3 раздела 2	Всего листов раздела 2: 5	Всего разделов: 8	Всего листов выписки: 43

18.11.2024г. № КУВИ-001/2024-280996701

Кадастровый номер:	78:40:0008674:47

		основание государственной регистрации:	Кадастровый паспорт земельного участка (выписка из государственного кадастра, № 1813, выдан 13.02.2009
		сведения об осуществлении государственной регистрации сделки, права, ограничения права без необходимого в силу закона согласия третьего лица, органа:	данные отсутствуют
		сведения об управляющем залогом и о договоре управления залогом, если такой договор заключен для управления ипотекой:	данные отсутствуют
		сведения о депозитарии, который осуществляет хранение обездвиженной документарной закладной или электронной закладной:	
		ведения о внесении изменений или дополнений в регистрационную запись об ипотеке:	
	4.4	вид:	Прочие ограничения прав и обременения объекта недвижимости
		дата государственной регистрации:	26.02.2010 00:00:00
		номер государственной регистрации:	78-78-01/0132/2010-407
		срок, на который установлены ограничение прав и обременение объекта недвижимости:	данные отсутствуют
		лицо, в пользу которого установлены ограничение права и обременение объекта недвижимости:	публичный
		сведения о возможности предоставления третьим лицам персональных данных физического лица	данные отсутствуют
		основание государственной регистрации:	Кадастровый паспорт земельного участка (выписка из государственного кадастра, № 1813, выдан 13.02.2009
		сведения об осуществлении государственной регистрации сделки, права, ограничения права без необходимого в силу закона согласия третьего лица, органа:	данные отсутствуют
		сведения об управляющем залогом и о договоре управления залогом, если такой договор заключен для управления ипотекой:	данные отсутствуют

ДОКУМЕНТ ПОДПИСАН ЭЛЕКТРОННОЙ ПОДПИСЬЮ
Сертификат [illegible]
Владелец ФЕДЕРАЛЬНАЯ СЛУЖБА ГОСУДАРСТВЕННОЙ РЕГИСТРАЦИИ, КАДАСТРА И КАРТОГРАФИИ
Действителен с 02.08.2024 по 26.10.2025

полное наименование должности		инициалы, фамилия

Земельный участок			
вид объекта недвижимости			
Лист № 4 раздела 2	Всего листов раздела 2: 5	Всего разделов: 8	Всего листов выписки: 43

18.11.2024г. № КУВИ-001/2024-280996701

Кадастровый номер: 78:40:0008674:47

		сведения о депозитарии, который осуществляет хранение обездвиженной документарной закладной или электронной закладной:	
		ведения о внесении изменений или дополнений в регистрационную запись об ипотеке:	
	4.5	вид:	Прочие ограничения прав и обременения объекта недвижимости
		дата государственной регистрации:	26.02.2010 00:00:00
		номер государственной регистрации:	78-78-01/0132/2010-402
		срок, на который установлены ограничение прав и обременение объекта недвижимости:	данные отсутствуют
		лицо, в пользу которого установлены ограничение прав и обременение объекта недвижимости:	публичный
		сведения о возможности предоставления третьим лицам персональных данных физического лица	данные отсутствуют
		основание государственной регистрации:	Кадастровый паспорт земельного участка (выписка из государственного кадастра, № 1813, выдан 13.02.2009
		сведения об осуществлении государственной регистрации сделки, права, ограничения права без необходимого в силу закона согласия третьего лица, органа:	данные отсутствуют
		сведения об управляющем залогом и о договоре управления залогом, если такой договор заключен для управления ипотекой:	данные отсутствуют
		сведения о депозитарии, который осуществляет хранение обездвиженной документарной закладной или электронной закладной:	
		ведения о внесении изменений или дополнений в регистрационную запись об ипотеке:	
5	Договоры участия в долевом строительстве:		не зарегистрировано
6	Заявленные в судебном порядке права требования:		данные отсутствуют
7	Сведения о возможности предоставления третьим лицам персональных данных физического лица		данные отсутствуют
8	Сведения о возражении в отношении зарегистрированного права:		данные отсутствуют

ДОКУМЕНТ ПОДПИСАН ЭЛЕКТРОННОЙ ПОДПИСЬЮ
Сертификат [illegible]
Владелец ФЕДЕРАЛЬНАЯ СЛУЖБА ГОСУДАРСТВЕННОЙ РЕГИСТРАЦИИ, КАДАСТРА И КАРТОГРАФИИ
Действителен с 02.08.2024 по 26.10.2025

полное наименование должности		инициалы, фамилия

Земельный участок
вид объекта недвижимости

Лист № 5 раздела 2	Всего листов раздела 2: 5	Всего разделов: 8	Всего листов выписки: 43

18.11.2024г. № КУВИ-001/2024-280996701	
Кадастровый номер:	78:40:0008674:47

9	Сведения о наличии решения об изъятии объекта недвижимости для государственных и муниципальных нужд:	данные отсутствуют
10	Сведения о невозможности государственной регистрации без личного участия правообладателя или его законного представителя:	данные отсутствуют
11	Правопритязания и сведения о наличии поступивших, но не рассмотренных заявлений о проведении государственной регистрации права (перехода, прекращения права), ограничения права или обременения объекта недвижимости, сделки в отношении объекта недвижимости:	отсутствуют
11	Сведения о невозможности государственной регистрации перехода, прекращения, ограничения права на земельный участок из земель сельскохозяйственного назначения:	данные отсутствуют

	ДОКУМЕНТ ПОДПИСАН ЭЛЕКТРОННОЙ ПОДПИСЬЮ Сертификат 00B9BDC581A0C0B4A7FDE2C7A8EB2B1E3 Владелец ФЕДЕРАЛЬНАЯ СЛУЖБА ГОСУДАРСТВЕННОЙ РЕГИСТРАЦИИ, КАДАСТРА И КАРТОГРАФИИ Действителен с 02.08.2024 по 26.10.2025	
полное наименование должности		инициалы, фамилия

Выписка из Единого государственного реестра недвижимости об объекте недвижимости

Описание местоположения земельного участка

Земельный участок
вид объекта недвижимости

Лист № 1 раздела 3	Всего листов раздела 3: 1	Всего разделов: 8	Всего листов выписки: 43

18.11.2024г. № КУВИ-001/2024-280996701	
Кадастровый номер:	78:40:0008674:47

План (чертеж, схема) земельного участка

Масштаб 1:4000	Условные обозначения:		

ДОКУМЕНТ ПОДПИСАН ЭЛЕКТРОННОЙ ПОДПИСЬЮ
Сертификат 00B9BDC581A6C0B4B7FB2D7C9BB8B3E0
Владелец ФЕДЕРАЛЬНАЯ СЛУЖБА ГОСУДАРСТВЕННОЙ РЕГИСТРАЦИИ, КАДАСТРА И КАРТОГРАФИИ
Действителен с 02.08.2024 по 26.10.2025

полное наименование должности		инициалы, фамилия

Выписка из Единого государственного реестра недвижимости об объекте недвижимости

Описание местоположения земельного участка

Земельный участок
вид объекта недвижимости

Лист № 1 раздела 3.1	Всего листов раздела 3.1: 8	Всего разделов: 8	Всего листов выписки: 43

18.11.2024г. № КУВИ-001/2024-280996701	
Кадастровый номер:	78:40:0008674:47

Описание местоположения границ земельного участка

№ п/п	Номер точки		Дирекционный угол	Горизонтальное проложение, м	Описание закрепления на местности	Кадастровые номера смежных участков	Сведения об адресах правообладателей смежных земельных участков
	начальная	конечная					
1	2	3	4	5	6	7	8
1	1.1.1	1.1.2	86°20.0`	24.24	данные отсутствуют	78:40:0008674:113	адрес отсутствует
2	1.1.2	1.1.3	86°2.2`	20.11	данные отсутствуют	78:40:0008674:112	адрес отсутствует
3	1.1.3	1.1.4	86°5.8`	19.54	данные отсутствуют	78:40:0008674:111	адрес отсутствует
4	1.1.4	1.1.5	88°21.7`	20.29	данные отсутствуют	78:40:0008674:117	адрес отсутствует
5	1.1.5	1.1.6	359°34.6`	43.25	данные отсутствуют	78:40:0008674:117	адрес отсутствует
6	1.1.6	1.1.7	84°47.8`	5.84	данные отсутствуют	данные отсутствуют	данные отсутствуют
7	1.1.7	1.1.8	179°4.3`	22.21	данные отсутствуют	78:40:0008674:108	sascauli@yandex.ru, Санкт-Петербург г, пр-кт. Народного Ополчения, д. 13, кв. 29
8	1.1.8	1.1.9	178°54.7`	21.07	данные отсутствуют	78:40:0008674:109	www.mopkobka@mail.ru, Санкт-Петербург г, ул. Маршала Захарова, д. 27, к. 1, кв. 277
9	1.1.9	1.1.10	87°4.1`	21.9	данные отсутствуют	78:40:0008674:109	www.mopkobka@mail.ru, Санкт-Петербург г, ул. Маршала Захарова, д. 27, к. 1, кв. 277
10	1.1.10	1.1.11	83°25.0`	19.8	данные отсутствуют	78:40:0008674:107	адрес отсутствует
11	1.1.11	1.1.12	86°29.8`	20.78	данные отсутствуют	78:40:0008674:106	адрес отсутствует
12	1.1.12	1.1.13	84°19.6`	28.73	данные отсутствуют	78:40:0008674:115	адрес отсутствует
13	1.1.13	1.1.14	355°19.0`	45.55	данные отсутствуют	78:40:0008674:115	адрес отсутствует
14	1.1.14	1.1.15	81°47.2`	0.98	данные отсутствуют	данные отсутствуют	данные отсутствуют
15	1.1.15	1.1.16	175°34.6`	46.02	данные отсутствуют	78:40:0008674:116	данные отсутствуют
16	1.1.16	1.1.17	263°1.7`	13.43	данные отсутствуют	78:40:0008674:91	адрес отсутствует
17	1.1.17	1.1.18	265°30.1`	17.08	данные отсутствуют	78:40:0008674:432	Ленинградская область, Всеволожский район, пос. Мурино, б-р Менделеева, дом 20, кв.227
18	1.1.18	1.1.19	264°48.7`	19.9	данные отсутствуют	78:40:0008674:474	адрес отсутствует

ДОКУМЕНТ ПОДПИСАН ЭЛЕКТРОННОЙ ПОДПИСЬЮ

Сертификат 00B9BDC581A03B4A97FD2E7C9EB9B1E0

Владелец ФЕДЕРАЛЬНАЯ СЛУЖБА ГОСУДАРСТВЕННОЙ РЕГИСТРАЦИИ, КАДАСТРА И КАРТОГРАФИИ

Действителен с 02.08.2024 по 26.10.2025

полное наименование должности		инициалы, фамилия

Земельный участок
вид объекта недвижимости

Лист № 2 раздела 3.1	Всего листов раздела 3.1: 8	Всего разделов: 8	Всего листов выписки: 43

18.11.2024г. № КУВИ-001/2024-280996701	
Кадастровый номер:	78:40:0008674:47

19	1.1.19	1.1.20	265°30.1`	19.89	данные отсутствуют	78:40:0008674:96	udovenko.nick@ya.ru, 295023, Респ. Крым, г. Симферополь, ул. Промышленная, д. 21/2, кв. 89
20	1.1.20	1.1.21	266°16.3`	21.69	данные отсутствуют	78:40:0008674:119	адрес отсутствует
21	1.1.21	1.1.22	180°1.9`	37.34	данные отсутствуют	78:40:0008674:119	адрес отсутствует
22	1.1.22	1.1.23	139°35.8`	2.21	данные отсутствуют	78:40:0008674:119	адрес отсутствует
23	1.1.23	1.1.24	89°8.5`	20.7	данные отсутствуют	78:40:0008674:119	адрес отсутствует
24	1.1.24	1.1.25	87°22.7`	19.9	данные отсутствуют	78:40:0008674:96	udovenko.nick@ya.ru, 295023, Респ. Крым, г. Симферополь, ул. Промышленная, д. 21/2, кв. 89
25	1.1.25	1.1.26	89°28.8`	19.84	данные отсутствуют	78:40:0008674:474	адрес отсутствует
26	1.1.26	1.1.27	88°13.6`	18.1	данные отсутствуют	78:40:0008674:432	Ленинградская область, Всеволожский район, пос. Мурино, б-р Менделеева, дом 20, кв.227
27	1.1.27	1.1.28	87°35.5`	18.8	данные отсутствуют	78:40:0008674:91	адрес отсутствует
28	1.1.28	1.1.29	93°56.5`	25.31	данные отсутствуют	78:40:0008674:1218	г. Санкт-Петербург, пр-кт. Дунайский, д. 43, к. 1, кв. 117
29	1.1.29	1.1.30	93°55.4`	22.65	данные отсутствуют	78:40:0008674:1218	г. Санкт-Петербург, пр-кт. Дунайский, д. 43, к. 1, кв. 117
30	1.1.30	1.1.31	95°57.5`	7.8	данные отсутствуют	78:40:0008674:92	адрес отсутствует
31	1.1.31	1.1.32	95°57.5`	29.77	данные отсутствуют	78:40:0008674:94	адрес отсутствует
32	1.1.32	1.1.33	95°52.6`	0.68	данные отсутствуют	78:40:0008674:94	адрес отсутствует
33	1.1.33	1.1.34	180°26.6`	7.75	данные отсутствуют	данные отсутствуют	данные отсутствуют
34	1.1.34	1.1.35	278°3.1`	42.76	данные отсутствуют	78:40:0008674:95	адрес отсутствует
35	1.1.35	1.1.36	273°42.3`	20.58	данные отсутствуют	78:40:0008674:100	Санкт-Петербург, уп.2-я Шоссейная (Старо-Паново), д.28; адрес отсутствует
36	1.1.36	1.1.37	273°20.5`	20.07	данные отсутствуют	78:40:0008674:90	адрес отсутствует
37	1.1.37	1.1.38	268°45.1`	19.72	данные отсутствуют	78:40:0008674:99	адрес отсутствует
38	1.1.38	1.1.39	265°22.9`	21.11	данные отсутствуют	78:40:0008674:98	Ленинградская обл, р-н. Тосненский, г. Тосно, уп. Песочная, д. 42, кв. 16
39	1.1.39	1.1.40	267°45.5`	18.66	данные отсутствуют	78:40:0008674:118	адрес отсутствует
40	1.1.40	1.1.41	269°34.9`	20.52	данные отсутствуют	78:40:0008674:127	адрес отсутствует
41	1.1.41	1.1.42	267°38.2`	21.83	данные отсутствуют	78:40:0008674:120	Санкт-Петербург, переулок Сергея Тюленина, дом 4, квартира 3; г. Санкт-Петербург, переулок Сергея Тюленина, дом 4, квартира 3

ДОКУМЕНТ ПОДПИСАН
ЭЛЕКТРОННОЙ ПОДПИСЬЮ
Сертификат 00B9BDC581A03B4A97D2E3C9B8B
Владелец ФЕДЕРАЛЬНАЯ СЛУЖБА ГОСУДАРСТВЕННОЙ РЕГИСТРАЦИИ, КАДАСТРА И КАРТОГРАФИИ
Действителен с 02.08.2024 по 26.10.2025

полное наименование должности		инициалы, фамилия

Земельный участок

вид объекта недвижимости

Лист № 3 раздела 3.1	Всего листов раздела 3.1: 8	Всего разделов: 8	Всего листов выписки: 43

18.11.2024г. № КУВИ-001/2024-280996701

Кадастровый номер: 78:40:0008674:47

1	2	3	4	5	6	7	8
42	1.1.42	1.1.43	187°21.7`	41.99	данные отсутствуют	78:40:0008674:120	Санкт-Петербург, переулок Сергея Тюленина, дом 4, квартира 3; г. Санкт-Петербург, переулок Сергея Тюленина, дом 4, квартира 3
43	1.1.43	1.1.44	87°38.2`	23.28	данные отсутствуют	78:40:0008674:120	Санкт-Петербург, переулок Сергея Тюленина, дом 4, квартира 3; г. Санкт-Петербург, переулок Сергея Тюленина, дом 4, квартира 3
44	1.1.44	1.1.45	87°5.5`	20.1	данные отсутствуют	78:40:0008674:127	адрес отсутствует
45	1.1.45	1.1.46	86°37.6`	20.57	данные отсутствуют	78:40:0008674:118	адрес отсутствует
46	1.1.46	1.1.47	91°6.4`	20.71	данные отсутствуют	78:40:0008674:98	Ленинградская обл, р-н. Тосненский, г. Тосно, ул. Песочная, д. 42, кв. 16
47	1.1.47	1.1.48	90°8.9`	19.19	данные отсутствуют	78:40:0008674:99	адрес отсутствует
48	1.1.48	1.1.49	92°37.0`	19.72	данные отсутствуют	78:40:0008674:90	адрес отсутствует
49	1.1.49	1.1.50	96°19.3`	20.62	данные отсутствуют	78:40:0008674:100	Санкт-Петербург, уп.2-я Шоссейная (Ставро-Паново), д.28; адрес отсутствует
50	1.1.50	1.1.51	96°20.8`	9.5	данные отсутствуют	78:40:0008674:126	адрес отсутствует
51	1.1.51	1.1.52	110°47.9`	23.32	данные отсутствуют	78:40:0008674:126	адрес отсутствует
52	1.1.52	1.1.53	110°49.6`	2.73	данные отсутствуют	78:40:0008674:126	адрес отсутствует
53	1.1.53	1.1.54	207°7.3`	0.92	данные отсутствуют	данные отсутствуют	данные отсутствуют
54	1.1.54	1.1.55	290°51.2`	2.92	данные отсутствуют	78:40:0008674:75	адрес отсутствует
55	1.1.55	1.1.56	290°47.6`	23.13	данные отсутствуют	78:40:0008674:75	адрес отсутствует
56	1.1.56	1.1.57	275°35.5`	28.94	данные отсутствуют	78:40:0008674:77	адрес отсутствует
57	1.1.57	1.1.58	273°39.3`	20.39	данные отсутствуют	78:40:0008674:104	адрес отсутствует
58	1.1.58	1.1.59	270°31.3`	20.91	данные отсутствуют	78:40:0008674:114	адрес отсутствует
59	1.1.59	1.1.60	268°25.7`	20.42	данные отсутствуют	78:40:0008674:83	адрес отсутствует; 196655, г. Санкт-Петербург, г. Колпино, ул. Ижорского Батальона, д. 16, кв. 121
60	1.1.60	1.1.61	269°17.3`	19.31	данные отсутствуют	78:40:0008674:1185	адрес отсутствует
61	1.1.61	1.1.62	267°51.1`	20.01	данные отсутствуют	78:40:0008674:1185	адрес отсутствует
62	1.1.62	1.1.63	266°39.9`	23.38	данные отсутствуют	78:40:0008674:74	адрес отсутствует
63	1.1.63	1.1.64	182°48.6`	44.67	данные отсутствуют	78:40:0008674:74	адрес отсутствует
64	1.1.64	1.1.65	87°48.4`	21.42	данные отсутствуют	78:40:0008674:74	адрес отсутствует
65	1.1.65	1.1.66	86°44.9`	20.27	данные отсутствуют	78:40:0008674:1185	адрес отсутствует

ДОКУМЕНТ ПОДПИСАН ЭЛЕКТРОННОЙ ПОДПИСЬЮ

Сертификат 00B9BDC581A03B4F7B2E7C9EB9

Владелец ФЕДЕРАЛЬНАЯ СЛУЖБА ГОСУДАРСТВЕННОЙ РЕГИСТРАЦИИ, КАДАСТРА И КАРТОГРАФИИ

Действителен с 02.08.2024 по 26.10.2025

полное наименование должности		инициалы, фамилия

Земельный участок
вид объекта недвижимости

Лист № 4 раздела 3.1	Всего листов раздела 3.1: 8	Всего разделов: 8	Всего листов выписки: 43

18.11.2024г. № КУВИ-001/2024-280996701	
Кадастровый номер:	78:40:0008674:47

1	2	3	4	5	6	7	8
66	1.1.66	1.1.67	87°28.2`	19.26	данные отсутствуют	78:40:0008674:1185	адрес отсутствует
67	1.1.67	1.1.68	84°53.0`	19.74	данные отсутствуют	78:40:0008674:83	адрес отсутствует; 196655, г. Санкт-Петербург, г. Колпино, ул. Ижорского Батальона, д. 16, кв. 121
68	1.1.68	1.1.69	65°46.3`	0.88	данные отсутствуют	78:40:0008674:83	адрес отсутствует; 196655, г. Санкт-Петербург, г. Колпино, ул. Ижорского Батальона, д. 16, кв. 121
69	1.1.69	1.1.70	64°12.2`	0.67	данные отсутствуют	78:40:0008674:114	адрес отсутствует
70	1.1.70	1.1.71	85°34.3`	20.46	данные отсутствуют	78:40:0008674:114	адрес отсутствует
71	1.1.71	1.1.72	87°36.8`	22.1	данные отсутствуют	78:40:0008674:104	адрес отсутствует
72	1.1.72	1.1.73	88°50.9`	23.9	данные отсутствуют	78:40:0008674:77	адрес отсутствует
73	1.1.73	1.1.74	191°15.2`	2	данные отсутствуют	78:40:0008674:75	адрес отсутствует
74	1.1.74	1.1.75	107°58.9`	5.18	данные отсутствуют	78:40:0008674:75	адрес отсутствует
75	1.1.75	1.1.76	108°2.2`	5.91	данные отсутствуют	78:40:0008674:75	адрес отсутствует
76	1.1.76	1.1.77	209°57.7`	9.21	данные отсутствуют	данные отсутствуют	данные отсутствуют
77	1.1.77	1.1.78	316°46.3`	2.74	данные отсутствуют	78:40:0008674:103	г. Санкт-Петербург, линия. 1-я В.О., д. 20, кв. 22; г.Санкт-Петербург, 1-я линия В.О., дом 20, кв.22
78	1.1.78	1.1.79	270°0.0`	4.35	данные отсутствуют	78:40:0008674:103	г. Санкт-Петербург, линия. 1-я В.О., д. 20, кв. 22; г.Санкт-Петербург, 1-я линия В.О., дом 20, кв.22
79	1.1.79	1.1.80	269°57.4`	26.73	данные отсутствуют	78:40:0008674:103	г. Санкт-Петербург, линия. 1-я В.О., д. 20, кв. 22; г.Санкт-Петербург, 1-я линия В.О., дом 20, кв.22
80	1.1.80	1.1.81	267°45.0`	20.13	данные отсутствуют	78:40:0008674:76	4183402@mail.ru, 196247, г. Санкт-Петербург, г. Санкт-Петербург, пр-кт. Ленинский, д. 147, к. 4, кв. 66
81	1.1.81	1.1.82	269°11.3`	19.75	данные отсутствуют	78:40:0008674:105	адрес отсутствует
82	1.1.82	1.1.83	267°14.5`	20.98	данные отсутствуют	78:40:0008674:78	адрес отсутствует
83	1.1.83	1.1.84	265°19.0`	19.22	данные отсутствуют	78:40:0008674:85	Приморский край, г.Владивосток, ул.Кирова, д.25а, кв.10
84	1.1.84	1.1.85	268°0.2`	20.96	данные отсутствуют	78:40:0008674:86	адрес отсутствует
85	1.1.85	1.1.86	265°5.6`	19.52	данные отсутствуют	78:40:0008674:101	адрес отсутствует
86	1.1.86	1.1.87	184°56.9`	47.53	данные отсутствуют	78:40:0008674:101	адрес отсутствует
87	1.1.87	1.1.88	84°21.6`	20.86	данные отсутствуют	78:40:0008674:101	адрес отсутствует
88	1.1.88	1.1.89	85°44.2`	20.18	данные отсутствуют	78:40:0008674:86	адрес отсутствует

ДОКУМЕНТ ПОДПИСАН
ЭЛЕКТРОННОЙ ПОДПИСЬЮ
Сертификат 00B9BDC581A0CB9A97FB2E7C9EB9B19
Владелец ФЕДЕРАЛЬНАЯ СЛУЖБА ГОСУДАРСТВЕННОЙ РЕГИСТРАЦИИ, КАДАСТРА И КАРТОГРАФИИ
Действителен с 02.08.2024 по 26.10.2025

полное наименование должности		инициалы, фамилия

Земельный участок

вид объекта недвижимости

Лист № 5 раздела 3.1	Всего листов раздела 3.1: 8	Всего разделов: 8	Всего листов выписки: 43

18.11.2024г. № КУВИ-001/2024-280996701

Кадастровый номер: 78:40:0008674:47

1	2	3	4	5	6	7	8
89	1.1.89	1.1.90	85°46.2`	20.06	данные отсутствуют	78:40:0008674:85	Приморский край, г.Владивосток, ул.Кирова, д.25а, кв.10
90	1.1.90	1.1.91	85°35.3`	21.19	данные отсутствуют	78:40:0008674:78	адрес отсутствует
91	1.1.91	1.1.92	84°28.3`	20.66	данные отсутствуют	78:40:0008674:105	адрес отсутствует
92	1.1.92	1.1.93	88°18.1`	19.23	данные отсутствуют	78:40:0008674:76	4183402@mail.ru, 196247, г. Санкт-Петербург, г. Санкт-Петербург, пр-кт. Ленинский, д. 147, к. 4, кв. 66
93	1.1.93	1.1.94	90°41.3`	8.32	данные отсутствуют	78:40:0008674:103	г. Санкт-Петербург, линия. 1-я В.О., д. 20, кв. 22; гСанкт-Петербург, 1-я линия В.О., дом 20, кв.22
94	1.1.94	1.1.95	219°31.3`	14.74	данные отсутствуют	данные отсутствуют	данные отсутствуют
95	1.1.95	1.1.96	131°15.3`	4.66	данные отсутствуют	данные отсутствуют	данные отсутствуют
96	1.1.96	1.1.97	214°28.0`	10.44	данные отсутствуют	данные отсутствуют	данные отсутствуют
97	1.1.97	1.1.98	303°4.5`	4.65	данные отсутствуют	данные отсутствуют	данные отсутствуют
98	1.1.98	1.1.99	296°19.8`	5.46	данные отсутствуют	78:40:0008674:70	адрес отсутствует
99	1.1.99	1.1.100	296°12.4`	4.28	данные отсутствуют	78:40:0008674:70	адрес отсутствует
100	1.1.100	1.1.101	12°54.5`	14.91	данные отсутствуют	78:40:0008674:70	адрес отсутствует
101	1.1.101	1.1.102	266°12.7`	22.4	данные отсутствуют	78:40:0008674:70	адрес отсутствует
102	1.1.102	1.1.103	265°35.4`	23.8	данные отсутствуют	78:40:0008674:65	г. Санкт-Петербург, пр-кт. Маршала Жукова, д. 64, к. 1, кв. 215
103	1.1.103	1.1.104	265°51.8`	21.63	данные отсутствуют	78:40:0008674:63	03200016@npspb.ru
104	1.1.104	1.1.105	265°58.3`	20.35	данные отсутствуют	78:40:0008674:62	адрес отсутствует
105	1.1.105	1.1.106	264°50.1`	21.22	данные отсутствуют	78:40:0008674:49	адрес отсутствует
106	1.1.106	1.1.107	185°44.3`	47.7	данные отсутствуют	78:40:0008674:49	адрес отсутствует
107	1.1.107	1.1.108	86°53.0`	20.05	данные отсутствуют	78:40:0008674:49	адрес отсутствует
108	1.1.108	1.1.109	87°37.4`	20.74	данные отсутствуют	78:40:0008674:62	адрес отсутствует
109	1.1.109	1.1.110	86°47.6`	20.73	данные отсутствуют	78:40:0008674:63	03200016@npspb.ru
110	1.1.110	1.1.111	89°22.2`	15.45	данные отсутствуют	78:40:0008674:65	г. Санкт-Петербург, пр-кт. Маршала Жукова, д. 64, к. 1, кв. 215
111	1.1.111	1.1.112	89°11.9`	13.58	данные отсутствуют	78:40:0008674:70	адрес отсутствует
112	1.1.112	1.1.113	89°11.5`	6.38	данные отсутствуют	78:40:0008674:70	адрес отсутствует

ДОКУМЕНТ ПОДПИСАН ЭЛЕКТРОННОЙ ПОДПИСЬЮ

Сертификат: 00B90BDC581A0CB9A97FD2D7C9EB9B1E3

Владелец: ФЕДЕРАЛЬНАЯ СЛУЖБА ГОСУДАРСТВЕННОЙ РЕГИСТРАЦИИ, КАДАСТРА И КАРТОГРАФИИ

Действителен с 02.08.2024 по 26.10.2025

полное наименование должности		инициалы, фамилия

Земельный участок

вид объекта недвижимости

Лист № 6 раздела 3.1	Всего листов раздела 3.1: 8	Всего разделов: 8	Всего листов выписки: 43

18.11.2024г. № КУВИ-001/2024-280996701

Кадастровый номер: 78:40:0008674:47

1	2	3	4	5	6	7	8
113	1.1.113	1.1.114	202°41.3`	17.27	данные отсутствуют	данные отсутствуют	данные отсутствуют
114	1.1.114	1.1.115	216°8.4`	42.24	данные отсутствуют	данные отсутствуют	данные отсутствуют
115	1.1.115	1.1.116	294°44.4`	6.88	данные отсутствуют	78:40:0008674:67	адрес отсутствует
116	1.1.116	1.1.117	294°38.5`	1.2	данные отсутствуют	78:40:0008674:67	адрес отсутствует
117	1.1.117	1.1.118	26°37.2`	42.09	данные отсутствуют	78:40:0008674:68	адрес отсутствует
118	1.1.118	1.1.119	270°6.0`	39.94	данные отсутствуют	78:40:0008674:68	адрес отсутствует
119	1.1.119	1.1.120	265°3.7`	18.47	данные отсутствуют	78:40:0008674:66	адрес отсутствует
120	1.1.120	1.1.121	268°10.8`	22.36	данные отсутствуют	78:40:0008674:64	г. Санкт-Петербург, ул. Есенина, д. 6, к. 1, кв. 37
121	1.1.121	1.1.122	266°54.8`	6.13	данные отсутствуют	78:40:0008674:69	Санкт-Петербург, уп. Пионерстроя, д. 10, кв. 165
122	1.1.122	1.1.123	266°10.6`	27.74	данные отсутствуют	78:40:0008674:887	адрес отсутствует
123	1.1.123	1.1.124	265°3.2`	20.3	данные отсутствуют	78:40:0008674:887	адрес отсутствует
124	1.1.124	1.1.125	269°55.2`	21.46	данные отсутствуют	78:40:0008674:55	адрес отсутствует
125	1.1.125	1.1.126	265°32.2`	20.43	данные отсутствуют	78:40:0008674:52	адрес отсутствует
126	1.1.126	1.1.127	12°5.3`	7.35	данные отсутствуют	данные отсутствуют	данные отсутствуют
127	1.1.127	1.1.128	86°31.0`	25.67	данные отсутствуют	78:40:0008674:59	Санкт-Петербург, г.Пушкин, ул.Вячеслава Шишкова, д.32/15, кв.79
128	1.1.128	1.1.129	85°31.1`	22.27	данные отсутствуют	78:40:0008674:58	адрес отсутствует
129	1.1.129	1.1.130	88°5.3`	20.38	данные отсутствуют	78:40:0008674:51	адрес отсутствует
130	1.1.130	1.1.131	87°22.1`	20.9	данные отсутствуют	78:40:0008674:61	03200025@npspb.ru, г. Санкт-Петербург, пр-кт. Ирановский, д. 21, к. 2, кв. 128
131	1.1.131	1.1.132	8°23.1`	48.35	данные отсутствуют	78:40:0008674:61	03200025@npspb.ru, г. Санкт-Петербург, пр-кт. Ирановский, д. 21, к. 2, кв. 128
132	1.1.132	1.1.133	266°18.7`	23.32	данные отсутствуют	78:40:0008674:61	03200025@npspb.ru, г. Санкт-Петербург, пр-кт. Ирановский, д. 21, к. 2, кв. 128
133	1.1.133	1.1.134	265°10.2`	19.48	данные отсутствуют	78:40:0008674:51	адрес отсутствует
134	1.1.134	1.1.135	267°48.9`	23.08	данные отсутствуют	78:40:0008674:58	адрес отсутствует
135	1.1.135	1.1.136	264°12.2`	26.04	данные отсутствуют	78:40:0008674:59	Санкт-Петербург, г.Пушкин, ул.Вячеслава Шишкова, д.32/15, кв.79
136	1.1.136	1.1.137	8°17.2`	1.04	данные отсутствуют	данные отсутствуют	данные отсутствуют
137	1.1.137	1.1.138	85°23.1`	25.97	данные отсутствуют	78:40:0008674:102	адрес отсутствует

ДОКУМЕНТ ПОДПИСАН ЭЛЕКТРОННОЙ ПОДПИСЬЮ

Сертификат 00B9BDC581A03B4A97E2E5769B9B

Владелец ФЕДЕРАЛЬНАЯ СЛУЖБА ГОСУДАРСТВЕННОЙ РЕГИСТРАЦИИ, КАДАСТРА И КАРТОГРАФИИ

Действителен с 02.08.2024 по 26.10.2025

полное наименование должности		инициалы, фамилия

Земельный участок
вид объекта недвижимости

Лист № 7 раздела 3.1	Всего листов раздела 3.1: 8	Всего разделов: 8	Всего листов выписки: 43

18.11.2024г. № КУВИ-001/2024-280996701	
Кадастровый номер:	78:40:0008674:47

1	2	3	4	5	6	7	8
138	1.1.138	1.1.139	86°55.6`	20.15	данные отсутствуют	78:40:0008674:81	г. Санкт-Петербург, б-р. Новаторов, д. 8, кв. 42
139	1.1.139	1.1.140	85°26.2`	23.5	данные отсутствуют	78:40:0008674:82	адрес отсутствует
140	1.1.140	1.1.141	85°27.3`	22.21	данные отсутствуют	78:40:0008674:72	г. Санкт-Петербург, пр-кт. Трамвайный, д. 19, к. 2, кв. 60
141	1.1.141	1.1.142	1°12.2`	11.42	данные отсутствуют	78:40:0008674:72	г. Санкт-Петербург, пр-кт. Трамвайный, д. 19, к. 2, кв. 60
142	1.1.142	1.1.143	3°51.9`	7.42	данные отсутствуют	78:40:0008674:72	г. Санкт-Петербург, пр-кт. Трамвайный, д. 19, к. 2, кв. 60
143	1.1.143	1.1.144	5°24.2`	28.36	данные отсутствуют	78:40:0008674:72	г. Санкт-Петербург, пр-кт. Трамвайный, д. 19, к. 2, кв. 60
144	1.1.144	1.1.145	266°33.1`	22.44	данные отсутствуют	78:40:0008674:72	г. Санкт-Петербург, пр-кт. Трамвайный, д. 19, к. 2, кв. 60
145	1.1.145	1.1.146	267°25.9`	21.2	данные отсутствуют	78:40:0008674:82	адрес отсутствует
146	1.1.146	1.1.147	267°17.9`	20.37	данные отсутствуют	78:40:0008674:81	г. Санкт-Петербург, б-р. Новаторов, д. 8, кв. 42
147	1.1.147	1.1.148	265°15.8`	25.92	данные отсутствуют	78:40:0008674:102	адрес отсутствует
148	1.1.148	1.1.149	8°32.5`	11.45	данные отсутствуют	данные отсутствуют	данные отсутствуют
149	1.1.149	1.1.150	88°24.1`	24.01	данные отсутствуют	78:40:0008674:84	адрес отсутствует
150	1.1.150	1.1.151	87°41.2`	20.32	данные отсутствуют	78:40:0008674:79	адрес отсутствует
151	1.1.151	1.1.152	86°55.3`	22.15	данные отсутствуют	78:40:0008674:80	Санкт-Петербург, ул. Асафьева, д. 7, к. 1, кв. 114
152	1.1.152	1.1.153	86°11.6`	22.14	данные отсутствуют	78:40:0008674:87	адрес отсутствует
153	1.1.153	1.1.154	4°16.2`	43.78	данные отсутствуют	78:40:0008674:87	адрес отсутствует
154	1.1.154	1.1.155	267°16.2`	25.2	данные отсутствуют	78:40:0008674:87	адрес отсутствует
155	1.1.155	1.1.156	264°54.4`	19.15	данные отсутствуют	78:40:0008674:80	Санкт-Петербург, ул. Асафьева, д. 7, к. 1, кв. 114
156	1.1.156	1.1.157	267°8.7`	20.68	данные отсутствуют	78:40:0008674:79	адрес отсутствует
157	1.1.157	1.1.158	266°35.5`	23.55	данные отсутствуют	78:40:0008674:84	адрес отсутствует
158	1.1.158	1.1.159	2°55.3`	0.98	данные отсутствуют	данные отсутствуют	данные отсутствуют
159	1.1.159	1.1.160	88°9.4`	22.37	данные отсутствуют	78:40:0008674:123	адрес отсутствует
160	1.1.160	1.1.161	87°10.0`	23.26	данные отсутствуют	78:40:0008674:411	адрес отсутствует
161	1.1.161	1.1.162	83°6.6`	20.84	данные отсутствуют	78:40:0008674:110	адрес отсутствует
162	1.1.162	1.1.163	87°16.6`	22.09	данные отсутствуют	78:40:0008674:121	адрес отсутствует

ДОКУМЕНТ ПОДПИСАН
ЭЛЕКТРОННОЙ ПОДПИСЬЮ
Сертификат 00B9BDC581A0CB8A4B7D2E7C9EB8B1E0
Владелец ФЕДЕРАЛЬНАЯ СЛУЖБА ГОСУДАРСТВЕННОЙ РЕГИСТРАЦИИ, КАДАСТРА И КАРТОГРАФИИ
Действителен с 02.08.2024 по 26.10.2025

полное наименование должности		инициалы, фамилия

Земельный участок
вид объекта недвижимости

Лист № 8 раздела 3.1	Всего листов раздела 3.1: 8	Всего разделов: 8	Всего листов выписки: 43

18.11.2024г. № КУВИ-001/2024-280996701	
Кадастровый номер:	78:40:0008674:47

1	2	3	4	5	6	7	8
163	1.1.163	1.1.164	5°59.4`	42.07	данные отсутствуют	78:40:0008674:121	адрес отсутствует
164	1.1.164	1.1.165	265°55.9`	20.3	данные отсутствуют	78:40:0008674:121	адрес отсутствует
165	1.1.165	1.1.166	268°32.5`	20.42	данные отсутствуют	78:40:0008674:110	адрес отсутствует
166	1.1.166	1.1.167	266°41.2`	20.07	данные отсутствуют	78:40:0008674:411	адрес отсутствует
167	1.1.167	1.1.168	269°22.9`	6.49	данные отсутствуют	78:40:0008674:123	адрес отсутствует
168	1.1.168	1.1.169	267°27.2`	20.71	данные отсутствуют	78:40:0008674:123	адрес отсутствует
169	1.1.169	1.1.170	350°24.6`	6.66	данные отсутствуют	данные отсутствуют	данные отсутствуют
170	1.1.170	1.1.171	86°33.5`	29.31	данные отсутствуют	78:40:0008674:124	Санкт-Петербург, Новоизмайловский пр., д.39, корп.2, кв.24
171	1.1.171	1.1.172	86°5.2`	20.22	данные отсутствуют	78:40:0008674:93	адрес отсутствует
172	1.1.172	1.1.173	86°40.9`	19.69	данные отсутствуют	78:40:0008674:122	g031071g@yandex.ru, г. Санкт-Петербург, ул. Ярослава Гашека, д. 4, к. 1, кв. 404
173	1.1.173	1.1.174	85°3.5`	19.62	данные отсутствуют	78:40:0008674:97	адрес отсутствует
174	1.1.174	1.1.175	1°0.2`	34.28	данные отсутствуют	78:40:0008674:97	адрес отсутствует
175	1.1.175	1.1.176	359°49.8`	3.38	данные отсутствуют	78:40:0008674:97	адрес отсутствует
176	1.1.176	1.1.177	267°15.9`	12.99	данные отсутствуют	78:40:0008674:97	адрес отсутствует
177	1.1.177	1.1.178	268°59.0`	7.32	данные отсутствуют	78:40:0008674:97	адрес отсутствует
178	1.1.178	1.1.179	266°19.6`	20.13	данные отсутствуют	78:40:0008674:122	g031071g@yandex.ru, г. Санкт-Петербург, ул. Ярослава Гашека, д. 4, к. 1, кв. 404
179	1.1.179	1.1.180	268°9.8`	19.96	данные отсутствуют	78:40:0008674:93	адрес отсутствует
180	1.1.180	1.1.181	265°50.8`	23.74	данные отсутствуют	78:40:0008674:124	Санкт-Петербург, Новоизмайловский пр., д.39, корп.2, кв.24
181	1.1.181	1.1.1	16°47.0`	0.66	данные отсутствуют	данные отсутствуют	данные отсутствуют

ДОКУМЕНТ ПОДПИСАН
ЭЛЕКТРОННОЙ ПОДПИСЬЮ
Сертификат 00B9BDC581A03B4A97FB2E7C9EB9B10
Владелец ФЕДЕРАЛЬНАЯ СЛУЖБА ГОСУДАРСТВЕННОЙ РЕГИСТРАЦИИ, КАДАСТРА И КАРТОГРАФИИ
Действителен с 02.08.2024 по 26.10.2025

полное наименование должности		инициалы, фамилия

Выписка из Единого государственного реестра недвижимости об объекте недвижимости

Описание местоположения земельного участка

Земельный участок			
вид объекта недвижимости			
Лист № 1 раздела 3.2	Всего листов раздела 3.2: 7	Всего разделов: 8	Всего листов выписки: 43
18.11.2024г. № КУВИ-001/2024-280996701			
Кадастровый номер:	78:40:0008674:47		

Сведения о характерных точках границы земельного участка

Система координат СК-1964

Номер точки	Координаты, м		Описание закрепления на местности	Средняя квадратичная погрешность определения координат характерных точек границ земельного участка, м
	X	Y		
1	2	3	4	5
1	78270.55	102647	-	-
2	78269.92	102646.81	-	-
3	78271.64	102670.49	-	-
4	78272.28	102690.44	-	-
5	78273.57	102710.53	-	-
6	78273.7	102717.85	-	-
7	78274.32	102730.83	-	-
8	78270.94	102730.84	-	-
9	78236.67	102730.24	-	-
10	78234.98	102710.69	-	-
11	78233.84	102691.03	-	-
12	78232.46	102670.86	-	-
13	78230.7	102641.6	-	-
14	78224.13	102642.71	-	-
15	78225.05	102663.4	-	-
16	78225.12	102669.89	-	-
17	78226.28	102689.93	-	-
18	78226.8	102710.34	-	-
19	78228.24	102730.59	-	-
20	78186.4	102726.2	-	-
21	78185.35	102704.13	-	-
22	78182.85	102683.44	-	-

ДОКУМЕНТ ПОДПИСАН ЭЛЕКТРОННОЙ ПОДПИСЬЮ

Сертификат 00B9BDC581A0CB8A97FB2E7C9EB2F0E0

Владелец ФЕДЕРАЛЬНАЯ СЛУЖБА ГОСУДАРСТВЕННОЙ РЕГИСТРАЦИИ, КАДАСТРА И КАРТОГРАФИИ

Действителен с 02.08.2023 по 26.10.2024

полное наименование должности		инициалы, фамилия

Земельный участок
вид объекта недвижимости

Лист № 2 раздела 3.2	Всего листов раздела 3.2: 7	Всего разделов: 8	Всего листов выписки: 43

18.11.2024г. № КУВИ-001/2024-280996701	
Кадастровый номер:	78:40:0008674:47

1	2	3	4	5
23	78181.7	102660.21	-	-
24	78180.98	102637.85	-	-
25	78180	102637.8	-	-
26	78181.4	102661.31	-	-
27	78182.43	102681.96	-	-
28	78184.13	102701.03	-	-
29	78185.33	102726.2	-	-
30	78141.67	102722.94	-	-
31	78140.2	102700.85	-	-
32	78139.01	102678.73	-	-
33	78138.19	102658.43	-	-
34	78137.52	102634.43	-	-
35	78126.2	102632.73	-	-
36	78128.34	102658.56	-	-
37	78129.3	102678.91	-	-
38	78130.25	102700.09	-	-
39	78131.6	102722.49	-	-
40	78103.37	102719.82	-	-
41	78095.97	102719.32	-	-
42	78084.55	102719.08	-	-
43	78082.79	102696.94	-	-
44	78080.92	102673.51	-	-
45	78079.84	102653.39	-	-
46	78077.75	102627.5	-	-
47	78076.72	102627.35	-	-
48	78079.35	102653.26	-	-
49	78080.23	102676.32	-	-
50	78081.87	102695.73	-	-
51	78083.37	102719	-	-

ДОКУМЕНТ ПОДПИСАН
ЭЛЕКТРОННОЙ ПОДПИСЬЮ
Сертификат 00B9BDC581A0CB84A7FDB2C7E8B2B3
Владелец ФЕДЕРАЛЬНАЯ СЛУЖБА ГОСУДАРСТВЕННОЙ
РЕГИСТРАЦИИ, КАДАСТРА И КАРТОГРАФИИ
Действителен с 02.08.2024 по 26.10.2025

полное наименование должности		инициалы, фамилия

Земельный участок			
вид объекта недвижимости			
Лист № 3 раздела 3.2	Всего листов раздела 3.2: 7	Всего разделов: 8	Всего листов выписки: 43
18.11.2024г. № КУВИ-001/2024-280996701			
Кадастровый номер:	78:40:0008674:47		

1	2	3	4	5
52	78035.54	102711.95	-	-
53	78034.58	102691.07	-	-
54	78033.9	102670.7	-	-
55	78032.16	102648.5	-	-
56	78030.6	102622.88	-	-
57	78023.41	102621.34	-	-
58	78025	102641.71	-	-
59	78025.03	102663.17	-	-
60	78026.78	102683.39	-	-
61	78028.63	102711.07	-	-
62	78028.96	102717.19	-	-
63	78029.67	102739.54	-	-
64	78031.26	102757.94	-	-
65	78031.19	102797.88	-	-
66	77993.56	102779.02	-	-
67	77993.06	102780.11	-	-
68	77990.18	102786.36	-	-
69	78024.29	102811.27	-	-
70	78040.22	102817.93	-	-
71	78040.13	102811.55	-	-
72	78039.94	102797.97	-	-
73	78039.77	102782.52	-	-
74	78038.61	102761.82	-	-
75	78037.75	102741.1	-	-
76	78036.66	102721.08	-	-
77	78084.12	102725.85	-	-
78	78086.03	102746.98	-	-
79	78087.46	102767.28	-	-
80	78089.02	102788.85	-	-

ДОКУМЕНТ ПОДПИСАН
ЭЛЕКТРОННОЙ ПОДПИСЬЮ
Сертификат 00B9BDC581A0CB84A7FD2E7C9EB9B10
Владелец ФЕДЕРАЛЬНАЯ СЛУЖБА ГОСУДАРСТВЕННОЙ
РЕГИСТРАЦИИ, КАДАСТРА И КАРТОГРАФИИ
Действителен с 02.08.2024 по 26.10.2025

полное наименование должности		инициалы, фамилия

Земельный участок			
вид объекта недвижимости			
Лист № 4 раздела 3.2	Всего листов раздела 3.2: 7	Всего разделов: 8	Всего листов выписки: 43
18.11.2024г. № КУВИ-001/2024-280996701			
Кадастровый номер:	78:40:0008674:47		

1	2	3	4	5
81	78090.85	102812.58	-	-
82	78092.33	102834.93	-	-
83	78077.8	102831.6	-	-
84	78075.91	102835.44	-	-
85	78073.49	102840.33	-	-
86	78070.95	102844.23	-	-
87	78079.56	102850.14	-	-
88	78082.63	102846.64	-	-
89	78094	102856.02	-	-
90	78094.1	102847.7	-	-
91	78093.53	102828.48	-	-
92	78091.54	102807.92	-	-
93	78089.91	102786.79	-	-
94	78088.43	102766.78	-	-
95	78086.93	102746.66	-	-
96	78084.88	102725.9	-	-
97	78132.23	102730	-	-
98	78133.9	102749.45	-	-
99	78134.63	102770.4	-	-
100	78136.2	102789.56	-	-
101	78137.21	102810.52	-	-
102	78137.49	102830.27	-	-
103	78138.28	102850.38	-	-
104	78138.3	102877.11	-	-
105	78138.3	102881.46	-	-
106	78136.3	102883.34	-	-
107	78144.28	102887.94	-	-
108	78146.11	102882.32	-	-
109	78147.71	102877.39	-	-

ДОКУМЕНТ ПОДПИСАН
ЭЛЕКТРОННОЙ ПОДПИСЬЮ
Сертификат 00B9BDC581A0CB84A7FDB2C7BEB2B3
Владелец ФЕДЕРАЛЬНАЯ СЛУЖБА ГОСУДАРСТВЕННОЙ
РЕГИСТРАЦИИ, КАДАСТРА И КАРТОГРАФИИ
Действителен с 02.08.2024 по 26.10.2025

полное наименование должности		инициалы, фамилия

Земельный участок
вид объекта недвижимости

Лист № 5 раздела 3.2	Всего листов раздела 3.2: 7	Всего разделов: 8	Всего листов выписки: 43

18.11.2024г. № КУВИ-001/2024-280996701	
Кадастровый номер:	78:40:0008674:47

1	2	3	4	5
110	78149.67	102877.78	-	-
111	78149.19	102853.88	-	-
112	78148.27	102831.8	-	-
113	78146.69	102811.4	-	-
114	78146.4	102810.8	-	-
115	78146.04	102810	-	-
116	78144.28	102790.34	-	-
117	78143.43	102771.1	-	-
118	78142.28	102750.86	-	-
119	78141.46	102729.46	-	-
120	78186.08	102731.65	-	-
121	78187.44	102754.99	-	-
122	78188.19	102774.99	-	-
123	78188.43	102794.3	-	-
124	78188.99	102814.71	-	-
125	78188.8	102835.62	-	-
126	78187.5	102855.97	-	-
127	78184.68	102884.77	-	-
128	78176.47	102906.39	-	-
129	78175.43	102909.12	-	-
130	78176.25	102909.54	-	-
131	78177.22	102906.99	-	-
132	78185.5	102885.19	-	-
133	78186.55	102875.75	-	-
134	78188.82	102855.26	-	-
135	78189.72	102835.56	-	-
136	78189.77	102816.37	-	-
137	78190.17	102795.66	-	-
138	78188.96	102775.13	-	-

ДОКУМЕНТ ПОДПИСАН
ЭЛЕКТРОННОЙ ПОДПИСЬЮ
Сертификат 00B9BDC581A0CB84A7FD2E7C9EB9B1E0
Владелец ФЕДЕРАЛЬНАЯ СЛУЖБА ГОСУДАРСТВЕННОЙ РЕГИСТРАЦИИ, КАДАСТРА И КАРТОГРАФИИ
Действителен с 02.08.2024 по 26.10.2025

полное наименование должности		инициалы, фамилия

Земельный участок			
вид объекта недвижимости			
Лист № 6 раздела 3.2	Всего листов раздела 3.2: 7	Всего разделов: 8	Всего листов выписки: 43
18.11.2024г. № КУВИ-001/2024-280996701			
Кадастровый номер:	78:40:0008674:47		

1	2	3	4	5
139	78187.94	102755.06	-	-
140	78186.98	102731.8	-	-
141	78228.62	102737.18	-	-
142	78229.52	102758.99	-	-
143	78229.67	102779.51	-	-
144	78230.4	102798.16	-	-
145	78232.1	102819.2	-	-
146	78232.53	102838.92	-	-
147	78231.36	102858.96	-	-
148	78230.03	102879.5	-	-
149	78224.04	102921.84	-	-
150	78231.79	102921.9	-	-
151	78231.86	102921.22	-	-
152	78234.95	102891.61	-	-
153	78235.76	102883.85	-	-
154	78237.31	102861.25	-	-
155	78239.05	102836	-	-
156	78238.26	102817.22	-	-
157	78237.7	102799.13	-	-
158	78237.52	102779.29	-	-
159	78236.61	102759.41	-	-
160	78236.3	102738.71	-	-
161	78237.98	102737.28	-	-
162	78275.32	102737.3	-	-
163	78276.73	102758.94	-	-
164	78278.29	102778.77	-	-
165	78280.09	102798.59	-	-
166	78281.43	102815.62	-	-
167	78283.06	102828.95	-	-

ДОКУМЕНТ ПОДПИСАН
ЭЛЕКТРОННОЙ ПОДПИСЬЮ
Сертификат 00B9BDC581A0CB84A7FDB2C9EBB9B3
Владелец ФЕДЕРАЛЬНАЯ СЛУЖБА ГОСУДАРСТВЕННОЙ
РЕГИСТРАЦИИ, КАДАСТРА И КАРТОГРАФИИ
Действителен с 02.08.2024 по 26.10.2025

полное наименование должности		инициалы, фамилия

Земельный участок
вид объекта недвижимости

Лист № 7 раздела 3.2	Всего листов раздела 3.2: 7	Всего разделов: 8	Всего листов выписки: 43

18.11.2024г. № КУВИ-001/2024-280996701	
Кадастровый номер:	78:40:0008674:47

1	2	3	4	5
168	78328.94	102825.4	-	-
169	78328.8	102824.43	-	-
170	78283.4	102828.15	-	-
171	78280.56	102799.56	-	-
172	78279.29	102778.82	-	-
173	78277.02	102759.15	-	-
174	78275.9	102737.28	-	-
175	78296.97	102736.88	-	-
176	78319.18	102736.52	-	-
177	78318.65	102730.7	-	-
178	78275.4	102731.02	-	-
179	78274.82	102710.74	-	-
180	78273.49	102691.25	-	-
181	78272.1	102671.19	-	-
1	78270.55	102647	-	-

ДОКУМЕНТ ПОДПИСАН
ЭЛЕКТРОННОЙ ПОДПИСЬЮ
Сертификат 00B9BDC581A0CB84B7FBD2C9EBB9
Владелец ФЕДЕРАЛЬНАЯ СЛУЖБА ГОСУДАРСТВЕННОЙ
РЕГИСТРАЦИИ, КАДАСТРА И КАРТОГРАФИИ
Действителен с 02.08.2024 по 26.10.2025

полное наименование должности		инициалы, фамилия

Выписка из Единого государственного реестра недвижимости об объекте недвижимости

Сведения о частях земельного участка

Земельный участок
вид объекта недвижимости

Лист № 1 раздела 4	Всего листов раздела 4: 7	Всего разделов: 8	Всего листов выписки: 43

18.11.2024г. № КУВИ-001/2024-280996701	
Кадастровый номер:	78:40:0008674:47

План (чертеж, схема) части земельного участка	Учетный номер части: 78:40:0008674:47/1

Масштаб 1:500	Условные обозначения:		

ДОКУМЕНТ ПОДПИСАН ЭЛЕКТРОННОЙ ПОДПИСЬЮ
Сертификат 00B9BDC581A0CB8A97FB2D7C9BB8B19
Владелец ФЕДЕРАЛЬНАЯ СЛУЖБА ГОСУДАРСТВЕННОЙ РЕГИСТРАЦИИ, КАДАСТРА И КАРТОГРАФИИ
Действителен с 02.08.2024 по 26.10.2025

полное наименование должности		инициалы, фамилия

042

Земельный участок
вид объекта недвижимости

Лист № 2 раздела 4	Всего листов раздела 4: 7	Всего разделов: 8	Всего листов выписки: 43

18.11.2024г. № КУВИ-001/2024-280996701	
Кадастровый номер:	78:40:0008674:47

План (чертеж, схема) части земельного участка	Учетный номер части: 78:40:0008674:47/2

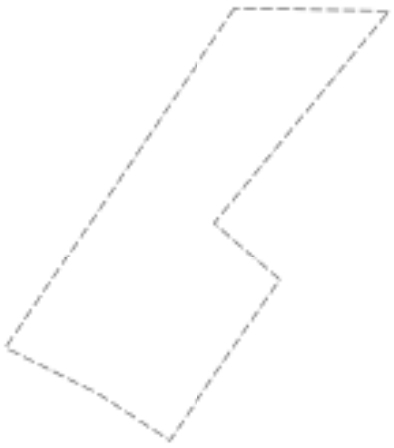

Масштаб 1:300	Условные обозначения:		

	ДОКУМЕНТ ПОДПИСАН ЭЛЕКТРОННОЙ ПОДПИСЬЮ Сертификат 00B9BDC581A0D3B4B7FB2D7C9EB9B3E0 Владелец ФЕДЕРАЛЬНАЯ СЛУЖБА ГОСУДАРСТВЕННОЙ РЕГИСТРАЦИИ, КАДАСТРА И КАРТОГРАФИИ Действителен с 02.08.2024 по 26.10.2025	
полное наименование должности		инициалы, фамилия

Земельный участок
вид объекта недвижимости

Лист № 3 раздела 4	Всего листов раздела 4: 7	Всего разделов: 8	Всего листов выписки: 43

18.11.2024г. № КУВИ-001/2024-280996701	
Кадастровый номер:	78:40:0008674:47

План (чертеж, схема) части земельного участка	Учетный номер части: 78:40:0008674:47/3

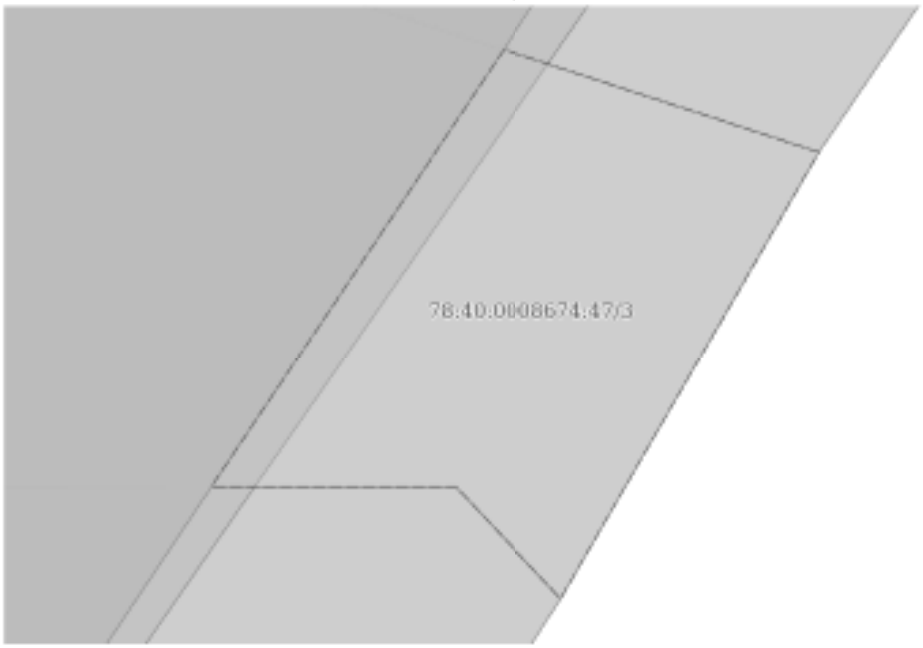

Масштаб 1:100	Условные обозначения:		

ДОКУМЕНТ ПОДПИСАН
ЭЛЕКТРОННОЙ ПОДПИСЬЮ
Сертификат 00B9BDC581A0D8A4B7FB2D7C9EB5F0E0
Владелец ФЕДЕРАЛЬНАЯ СЛУЖБА ГОСУДАРСТВЕННОЙ
РЕГИСТРАЦИИ, КАДАСТРА И КАРТОГРАФИИ
Действителен с 02.08.2024 по 26.10.2025

полное наименование должности		инициалы, фамилия

Земельный участок
вид объекта недвижимости

Лист № 4 раздела 4	Всего листов раздела 4: 7	Всего разделов: 8	Всего листов выписки: 43

18.11.2024г. № КУВИ-001/2024-280996701	
Кадастровый номер:	78:40:0008674:47

План (чертеж, схема) части земельного участка	Учетный номер части: 78:40:0008674:47/4

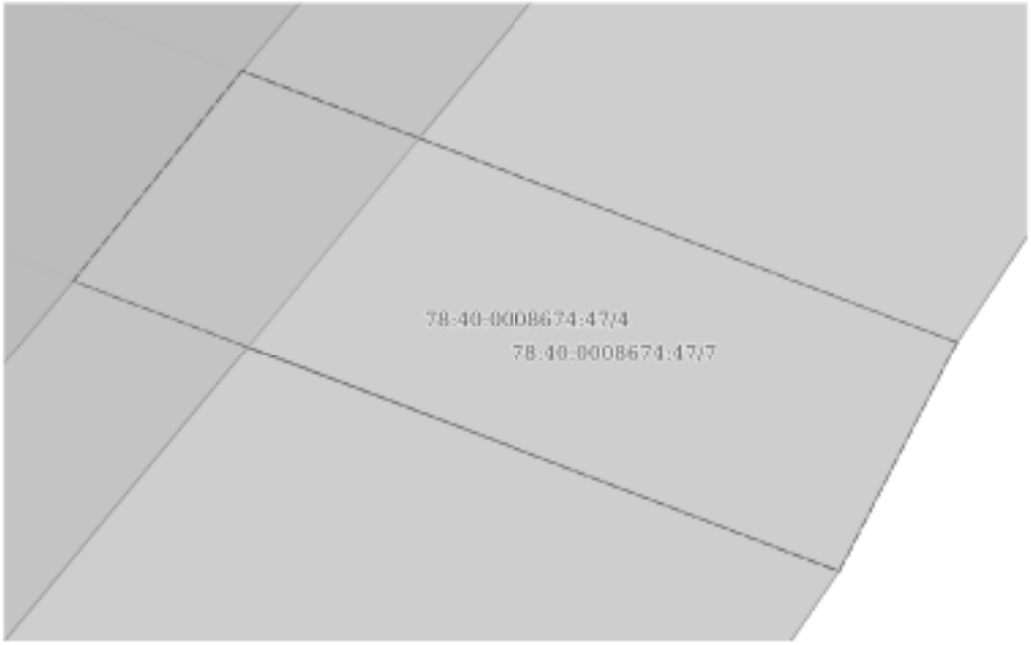

Масштаб 1:20	Условные обозначения:		

полное наименование должности	ДОКУМЕНТ ПОДПИСАН ЭЛЕКТРОННОЙ ПОДПИСЬЮ Сертификат 00B9BDC581A0C0B4A97E2E3C9BEB9B10 Владелец ФЕДЕРАЛЬНАЯ СЛУЖБА ГОСУДАРСТВЕННОЙ РЕГИСТРАЦИИ, КАДАСТРА И КАРТОГРАФИИ Действителен с 02.08.2024 по 26.10.2025	инициалы, фамилия

Земельный участок
вид объекта недвижимости

Лист № 5 раздела 4	Всего листов раздела 4: 7	Всего разделов: 8	Всего листов выписки: 43

18.11.2024г. № КУВИ-001/2024-280996701	
Кадастровый номер:	78:40:0008674:47

План (чертеж, схема) части земельного участка	Учетный номер части: 78:40:0008674:47/5

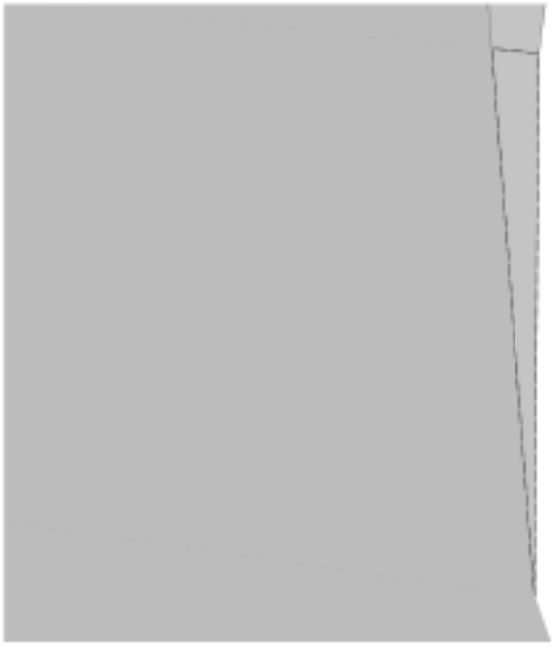

Масштаб 1:80	Условные обозначения:		

ДОКУМЕНТ ПОДПИСАН
ЭЛЕКТРОННОЙ ПОДПИСЬЮ
Сертификат 00B9BDC581A0D3B4A7FB2D7C9EB9B3
Владелец ФЕДЕРАЛЬНАЯ СЛУЖБА ГОСУДАРСТВЕННОЙ РЕГИСТРАЦИИ, КАДАСТРА И КАРТОГРАФИИ
Действителен с 02.08.2024 по 26.10.2025

полное наименование должности		инициалы, фамилия

Земельный участок
вид объекта недвижимости

Лист № 6 раздела 4	Всего листов раздела 4: 7	Всего разделов: 8	Всего листов выписки: 43

18.11.2024г. № КУВИ-001/2024-280996701	
Кадастровый номер:	78:40:0008674:47

План (чертеж, схема) части земельного участка	Учетный номер части: 78:40:0008674:47/6

Масштаб 1:2000	Условные обозначения:		

ДОКУМЕНТ ПОДПИСАН ЭЛЕКТРОННОЙ ПОДПИСЬЮ
Сертификат 00B9BDC581A0D3B4B7FBD2769B9B
Владелец ФЕДЕРАЛЬНАЯ СЛУЖБА ГОСУДАРСТВЕННОЙ РЕГИСТРАЦИИ, КАДАСТРА И КАРТОГРАФИИ
Действителен с 02.08.2024 по 26.10.2025

полное наименование должности		инициалы, фамилия

Земельный участок вид объекта недвижимости			
Лист № 7 раздела 4	Всего листов раздела 4: 7	Всего разделов: 8	Всего листов выписки: 43

18.11.2024г. № КУВИ-001/2024-280996701	
Кадастровый номер:	78:40:0008674:47

План (чертеж, схема) части земельного участка	Учетный номер части: 78:40:0008674:47/7

Масштаб 1:2000	Условные обозначения:		

ДОКУМЕНТ ПОДПИСАН ЭЛЕКТРОННОЙ ПОДПИСЬЮ
Сертификат 00B9BDC581A03B4F7B2D7C9BB9
Владелец ФЕДЕРАЛЬНАЯ СЛУЖБА ГОСУДАРСТВЕННОЙ РЕГИСТРАЦИИ, КАДАСТРА И КАРТОГРАФИИ
Действителен с 02.08.2024 по 26.10.2025

полное наименование должности		инициалы, фамилия

Выписка из Единого государственного реестра недвижимости об объекте недвижимости

Сведения о частях земельного участка

Земельный участок
вид объекта недвижимости

Лист № 1 раздела 4.1	Всего листов раздела 4.1: 3	Всего разделов: 8	Всего листов выписки: 43

18.11.2024г. № КУВИ-001/2024-280996701	
Кадастровый номер:	78:40:0008674:47

Учетный номер части	Площадь, м2	Содержание ограничения в использовании или ограничения права на объект недвижимости или обременения объекта недвижимости
1	2	3
78:40:0008674:47/1	435	вид ограничения (обременения): ограничения права на земельный участок, предусмотренные статьей 56 Земельного кодекса Российской Федерации; Срок действия: не установлен; Содержание ограничения (обременения): Охранная зона электрических сетей
78:40:0008674:47/2	240	вид ограничения (обременения): ограничения права на земельный участок, предусмотренные статьей 56 Земельного кодекса Российской Федерации; Срок действия: не установлен; Содержание ограничения (обременения): Охранная зона электрических сетей
78:40:0008674:47/3	52	вид ограничения (обременения): ограничения права на земельный участок, предусмотренные статьей 56 Земельного кодекса Российской Федерации; Срок действия: не установлен; Содержание ограничения (обременения): Охранная зона электрических сетей
78:40:0008674:47/4	3	вид ограничения (обременения): ограничения права на земельный участок, предусмотренные статьей 56 Земельного кодекса Российской Федерации; Срок действия: не установлен; Содержание ограничения (обременения): Охранная зона электрических сетей
78:40:0008674:47/5	3	вид ограничения (обременения): ограничения права на земельный участок, предусмотренные статьей 56 Земельного кодекса Российской Федерации; Срок действия: не установлен; Содержание ограничения (обременения): Охранная зона электрических сетей
78:40:0008674:47/6	637	вид ограничения (обременения): ограничения права на земельный участок, предусмотренные статьей 56 Земельного кодекса Российской Федерации; Срок действия: не установлен; реквизиты документа-основания: договор купли-продажи акций от 30.09.2011 № 3332 выдан: ОАО "Санкт-Петербургские электрические сети"; Содержание ограничения (обременения): При установлении охранной зоны предусматриваются определенные ограничения использования территории, которые установлены Постановлением Правительства РФ от 24 февраля 2009 г. N 160 "О порядке установления охранных зон объектов электросетевого хозяйства и особых условий использования земельных участков, расположенных в границах таких зон"; Реестровый номер границы: 78.40.2.180
78:40:0008674:47/7	637	вид ограничения (обременения): ограничения права на земельный участок, предусмотренные статьей 56 Земельного кодекса Российской Федерации; Срок действия: не установлен; реквизиты документа-основания: постановление "О порядке установления охранных зон объектов электросетевого хозяйства и особых условий использования земельных участков,

полное наименование должности	ДОКУМЕНТ ПОДПИСАН ЭЛЕКТРОННОЙ ПОДПИСЬЮ Сертификат: 00B9BDCC81A6C0B4A97FD2E7A8BB9B1D Владелец: ФЕДЕРАЛЬНАЯ СЛУЖБА ГОСУДАРСТВЕННОЙ РЕГИСТРАЦИИ, КАДАСТРА И КАРТОГРАФИИ Действителен: с 02.08.2024 по 26.10.2025	инициалы, фамилия

Земельный участок
вид объекта недвижимости

Лист № 2 раздела 4.1	Всего листов раздела 4.1: 3	Всего разделов: 8	Всего листов выписки: 43

18.11.2024г. № КУВИ-001/2024-280996701	
Кадастровый номер:	78:40:0008674:47

		расположенных в границах таких зон" от 24.02.2009 № 160 выдан: Правительство Российской Федерации; Содержание ограничения (обременения): Ограничения предусмотрены п.8-11, раздела III Правил установления охранных зон объектов электросетевого хозяйства и особых условий использования земельных участков, расположенных в границах таких зон, утв. Постановлением Правительства РФ от 24.02.2009 № 160 «О порядке установления охранных зон объектов электросетевого хозяйства и особых условий использования земельных участков, расположенных в границах таких зон» (ред. от 21.12.2018). 8. В охранных зонах запрещается осуществлять любые действия, которые могут нарушить безопасную работу объектов электросетевого хозяйства, в том числе привести к их повреждению или уничтожению, и (или) повлечь причинение вреда жизни, здоровью граждан и имуществу физических или юридических лиц, а также повлечь нанесение экологического ущерба и возникновение пожаров, в т.ч.: а) набрасывать на провода и опоры воздушных линий электропередачи посторонние предметы, а также подниматься на опоры воздушных линий электропередачи; б) размещать любые объекты и предметы (материалы) в пределах созданных в соответствии с требованиями нормативно-технических документов проходов и подъездов для доступа к объектам электросетевого хозяйства, а также проводить любые работы и возводить сооружения, которые могут препятствовать доступу к объектам электросетевого хозяйства, без создания необходимых для такого доступа проходов и подъездов; в) находиться в пределах огороженной территории и помещениях распределительных устройств и подстанций, открывать двери и люки распределительных устройств и подстанций, производить переключения и подключения в электрических сетях (указанное требование не распространяется на работников, занятых выполнением разрешенных в установленном порядке работ), разводить огонь в пределах охранных зон вводных и распределительных устройств и подстанций, воздушных линий электропередачи, а также в охранных зонах кабельных линий электропередачи; г) размещать свалки; д) производить работы ударными механизмами, сбрасывать тяжести массой свыше 5 тонн, производить сброс и слив едких и коррозионных веществ и горюче-смазочных материалов (в охранных зонах подземных кабельных линий электропередачи). 9. В охранных зонах, установленных для объектов электросетевого хозяйства напряжением свыше 1000 вольт запрещается: а) складировать или размещать хранилища любых, в том числе горюче-смазочных, материалов; б) размещать детские и спортивные площадки, стадионы, рынки, торговые точки, полевые станы, загоны для скота, гаражи и стоянки всех видов машин и механизмов, проводить любые мероприятия, связанные с большим скоплением людей, не занятых выполнением разрешенных в установленном порядке работ (в охранных зонах воздушных линий электропередачи); г) бросать якоря с судов и осуществлять их проход с отданными якорями, цепями, лотами, волокушами и тралами (в охранных зонах подводных кабельных линий электропередачи); д) осуществлять проход судов с поднятыми стрелами кранов и других механизмов (в охранных зонах воздушных линий электропередачи). 10. В пределах охранных зон без письменного решения о согласовании сетевых организаций юридическим и физическим лицам запрещаются: а) строительство, капитальный ремонт, реконструкция или снос зданий и сооружений; б) горные, взрывные, мелиоративные работы, в том числе связанные с

ДОКУМЕНТ ПОДПИСАН
ЭЛЕКТРОННОЙ ПОДПИСЬЮ
Сертификат 00BF0ED2C5E1A0208A4F7D2E3C9F1B4D
Владелец ФЕДЕРАЛЬНАЯ СЛУЖБА ГОСУДАРСТВЕННОЙ РЕГИСТРАЦИИ, КАДАСТРА И КАРТОГРАФИИ
Действителен с 02.08.2024 по 26.10.2025

полное наименование должности		инициалы, фамилия

Земельный участок
вид объекта недвижимости

Лист № 3 раздела 4.1	Всего листов раздела 4.1: 3	Всего разделов: 8	Всего листов выписки: 43

18.11.2024г. № КУВИ-001/2024-280996701	
Кадастровый номер:	78:40:0008674:47

		временным затоплением земель; в) посадка и вырубка деревьев и кустарников; г) дноуглубительные, землечерпальные и погрузочно-разгрузочные работы, добыча рыбы, других водных животных и растений придонными орудиями лова, устройство водопоев, копка и заготовка льда (в охранных зонах подводных кабельных линий электропередачи); д) проход судов, у которых расстояние по вертикали от верхнего крайнего габарита с грузом или без груза до нижней точки провеса проводов переходов воздушных линий электропередачи через водоемы менее минимально допустимого расстояния, в том числе с учетом максимального уровня подъема воды при паводке; е) проезд машин и механизмов, имеющих общую высоту с грузом или без груза от поверхности дороги более 4,5 метра (в охранных зонах воздушных линий электропередачи); ж) земляные работы на глубине более 0,3 метра (на вспахиваемых землях на глубине более 0,45 метра), а также планировка грунта (в охранных зонах подземных кабельных линий электропередачи); з) полив сельскохозяйственных культур в случае, если высота струи воды может составить свыше 3 метров (в охранных зонах воздушных линий электропередачи); и) полевые сельскохозяйственные работы с применением сельскохозяйственных машин и оборудования высотой более 4 метров (в охранных зонах воздушных линий электропередачи) или полевые сельскохозяйственные работы, связанные с вспашкой земли (в охранных зонах кабельных линий электропередачи). 11. В охранных зонах, установленных для объектов электросетевого хозяйства напряжением до 1000 вольт, без письменного решения о согласовании сетевых организаций запрещается: а) размещать детские и спортивные площадки, стадионы, рынки, торговые точки, полевые станы, загоны для скота, гаражи и стоянки всех видов машин и механизмов, садовые, огородные земельные участки и иные объекты недвижимости, расположенные в границах территории ведения гражданами садоводства или огородничества для собственных нужд, объекты жилищного строительства, в том числе индивидуального (в охранных зонах воздушных линий электропередачи); б) складировать или размещать хранилища любых, в том числе горюче-смазочных, материалов; в) устраивать причалы для стоянки судов, барж и плавучих кранов, бросать якоря с судов и осуществлять их проход с отданными якорями, цепями, лотами, волокушами и тралами (в охранных зонах подводных кабельных линий электропередачи). ; Реестровый номер границы: 78:40-6.113; Вид объекта реестра границ: Зона с особыми условиями использования территории; Вид зоны по документу: Охранная зона ВЛ 6кВ ТП 315 - 1 район; Тип зоны: Охранная зона инженерных коммуникаций

ДОКУМЕНТ ПОДПИСАН ЭЛЕКТРОННОЙ ПОДПИСЬЮ

Сертификат 00B9BDCC81A0C0B4A97FD2E7C9BB8B1D3

Владелец ФЕДЕРАЛЬНАЯ СЛУЖБА ГОСУДАРСТВЕННОЙ РЕГИСТРАЦИИ, КАДАСТРА И КАРТОГРАФИИ

Действителен с 02.08.2024 по 26.10.2025

полное наименование должности		инициалы, фамилия

Выписка из Единого государственного реестра недвижимости об объекте недвижимости

Сведения о частях земельного участка

Земельный участок			
вид объекта недвижимости			
Лист № 1 раздела 4.2	Всего листов раздела 4.2: 9	Всего разделов: 8	Всего листов выписки: 43
18.11.2024г. № КУВИ-001/2024-280996701			
Кадастровый номер:	78:40:0008674:47		

Сведения о характерных точках границы части (частей) земельного участка				
Учетный номер части: 78:40:0008674:47/1				
Система координат СК-1964				
Номер точки	Координаты, м		Описание закрепления на местности	Средняя квадратичная погрешность определения координат характерных точек границ земельного участка, м
	X	Y		
1	2	3	4	5
1	78040.22	102817.93	-	-
2	78024.29	102811.27	-	-
3	77990.18	102786.36	-	-
4	77993.06	102780.11	-	-
5	78040.13	102811.55	-	-
1	78040.22	102817.93	-	-

полное наименование должности	ДОКУМЕНТ ПОДПИСАН ЭЛЕКТРОННОЙ ПОДПИСЬЮ Сертификат 00B9BDC581A0CB8A4F7D2E7C9BB9B3 Владелец ФЕДЕРАЛЬНАЯ СЛУЖБА ГОСУДАРСТВЕННОЙ РЕГИСТРАЦИИ, КАДАСТРА И КАРТОГРАФИИ Действителен с 02.08.2024 по 26.10.2025	инициалы, фамилия

Земельный участок
вид объекта недвижимости

Лист № 2 раздела 4.2	Всего листов раздела 4.2: 9	Всего разделов: 8	Всего листов выписки: 43

18.11.2024г. № КУВИ-001/2024-280996701	
Кадастровый номер:	78:40:0008674:47

Сведения о характерных точках границы части (частей) земельного участка				
Учетный номер части: 78:40:0008674:47/2				
Система координат СК-1964				
Номер точки	Координаты, м		Описание закрепления на местности	Средняя квадратичная погрешность определения координат характерных точек границ земельного участка, м
	X	Y		
1	2	3	4	5
1	78094.1	102847.7	-	-
2	78075.91	102835.44	-	-
3	78073.49	102840.33	-	-
4	78070.95	102844.23	-	-
5	78079.56	102850.14	-	-
6	78082.63	102846.64	-	-
7	78094	102856.02	-	-
1	78094.1	102847.7	-	-

полное наименование должности	ДОКУМЕНТ ПОДПИСАН ЭЛЕКТРОННОЙ ПОДПИСЬЮ Сертификат 00B9BDC581A0CB8A4B7FB2E7C9EB5B1E3 Владелец ФЕДЕРАЛЬНАЯ СЛУЖБА ГОСУДАРСТВЕННОЙ РЕГИСТРАЦИИ, КАДАСТРА И КАРТОГРАФИИ Действителен с 02.08.2024 по 26.10.2025	инициалы, фамилия

Земельный участок
вид объекта недвижимости

Лист № 3 раздела 4.2	Всего листов раздела 4.2: 9	Всего разделов: 8	Всего листов выписки: 43

18.11.2024г. № КУВИ-001/2024-280996701	
Кадастровый номер:	78:40:0008674:47

Сведения о характерных точках границы части (частей) земельного участка				
Учетный номер части: 78:40:0008674:47/3				
Система координат СК-1964				
Номер точки	Координаты, м		Описание закрепления на местности	Средняя квадратичная погрешность определения координат характерных точек границ земельного участка, м
	X	Y		
1	2	3	4	5
1	78144.28	102887.94	-	-
2	78136.3	102883.34	-	-
3	78138.3	102881.46	-	-
4	78138.3	102877.11	-	-
5	78146.11	102882.32	-	-
1	78144.28	102887.94	-	-

полное наименование должности	ДОКУМЕНТ ПОДПИСАН ЭЛЕКТРОННОЙ ПОДПИСЬЮ Сертификат 00B9BDC581A0D5B4A97E2E57A8EB9B10 Владелец ФЕДЕРАЛЬНАЯ СЛУЖБА ГОСУДАРСТВЕННОЙ РЕГИСТРАЦИИ, КАДАСТРА И КАРТОГРАФИИ Действителен с 02.08.2024 по 26.10.2025	инициалы, фамилия

Земельный участок
вид объекта недвижимости

Лист № 4 раздела 4.2	Всего листов раздела 4.2: 9	Всего разделов: 8	Всего листов выписки: 43

18.11.2024г. № КУВИ-001/2024-280996701	
Кадастровый номер:	78:40:0008674:47

Сведения о характерных точках границы части (частей) земельного участка				
Учетный номер части: 78:40:0008674:47/4				
Система координат СК-1964				
Номер точки	Координаты, м		Описание закрепления на местности	Средняя квадратичная погрешность определения координат характерных точек границ земельного участка, м
	X	Y		
1	2	3	4	5
1	78176.25	102909.54	-	-
2	78175.43	102909.12	-	-
3	78176.47	102906.39	-	-
4	78177.22	102906.99	-	-
1	78176.25	102909.54	-	-

полное наименование должности	ДОКУМЕНТ ПОДПИСАН ЭЛЕКТРОННОЙ ПОДПИСЬЮ Сертификат 00B9BDC581A0D5B4A97D2E7C9EB9B19 Владелец ФЕДЕРАЛЬНАЯ СЛУЖБА ГОСУДАРСТВЕННОЙ РЕГИСТРАЦИИ, КАДАСТРА И КАРТОГРАФИИ Действителен с 02.08.2024 по 26.10.2025	инициалы, фамилия

Земельный участок
вид объекта недвижимости

Лист № 5 раздела 4.2	Всего листов раздела 4.2: 9	Всего разделов: 8	Всего листов выписки: 43

18.11.2024г. № КУВИ-001/2024-280996701	
Кадастровый номер:	78:40:0008674:47

Сведения о характерных точках границы части (частей) земельного участка				
Учетный номер части: 78:40:0008674:47/5				
Система координат СК-1964				
Номер точки	Координаты, м		Описание закрепления на местности	Средняя квадратичная погрешность определения координат характерных точек границ земельного участка, м
	X	Y		
1	2	3	4	5
1	78231.79	102921.9	-	-
2	78224.04	102921.84	-	-
3	78231.86	102921.22	-	-
1	78231.79	102921.9	-	-

ДОКУМЕНТ ПОДПИСАН ЭЛЕКТРОННОЙ ПОДПИСЬЮ
Сертификат 00B9BDC581A0D3B4A7FB2D7C9EB9B3E0
Владелец ФЕДЕРАЛЬНАЯ СЛУЖБА ГОСУДАРСТВЕННОЙ РЕГИСТРАЦИИ, КАДАСТРА И КАРТОГРАФИИ
Действителен с 02.08.2024 по 26.10.2025

полное наименование должности		инициалы, фамилия

Земельный участок
вид объекта недвижимости

Лист № 6 раздела 4.2	Всего листов раздела 4.2: 9	Всего разделов: 8	Всего листов выписки: 43

18.11.2024г. № КУВИ-001/2024-280996701	
Кадастровый номер:	78:40:0008674:47

Сведения о характерных точках границы части (частей) земельного участка

Учетный номер части: 78:40:0008674:47/6

Система координат СК-1964

Номер точки	Координаты, м		Описание закрепления на местности	Средняя квадратичная погрешность определения координат характерных точек границ земельного участка, м
	X	Y		
1	2	3	4	5
1	77997.06	102783.16	-	0.1
2	77992.91	102780.43	-	-
3	77990.18	102786.36	-	-
4	78024.29	102811.27	-	-
5	78040.22	102817.93	-	-
6	78040.14	102812.24	-	-
1	77997.06	102783.16	-	0.1
1	78088.71	102844.55	-	0.1
2	78075.69	102835.89	-	-
3	78073.49	102840.33	-	-
4	78070.95	102844.23	-	-
5	78079.56	102850.14	-	-
6	78082.63	102846.64	-	-
7	78094	102856.02	-	-
8	78094.1	102848.11	-	-
1	78088.71	102844.55	-	0.1
1	78138.3	102877.88	-	-
2	78138.3	102881.46	-	-
3	78136.3	102883.34	-	-
4	78144.28	102887.94	-	-
5	78145.85	102883.11	-	-
1	78138.3	102877.88	-	-
1	78176.98	102907.62	-	-
2	78176.23	102907.01	-	-

ДОКУМЕНТ ПОДПИСАН ЭЛЕКТРОННОЙ ПОДПИСЬЮ

Сертификат 00B9BDC581A0CB84A7FD2E7C9EB9B10

Владелец ФЕДЕРАЛЬНАЯ СЛУЖБА ГОСУДАРСТВЕННОЙ РЕГИСТРАЦИИ, КАДАСТРА И КАРТОГРАФИИ

Действителен с 02.08.2024 по 26.10.2025

полное наименование должности		инициалы, фамилия

Земельный участок
вид объекта недвижимости

Лист № 7 раздела 4.2	Всего листов раздела 4.2: 9	Всего разделов: 8	Всего листов выписки: 43

18.11.2024г. № КУВИ-001/2024-280996701	
Кадастровый номер:	78:40:0008674:47

1	2	3	4	5
3	78175.43	102909.12	-	-
4	78176.25	102909.54	-	-
1	78176.98	102907.62	-	-

ДОКУМЕНТ ПОДПИСАН
ЭЛЕКТРОННОЙ ПОДПИСЬЮ
Сертификат 00B9BDC581A0CB8A4B7FB2D7C9EB8B1E0
Владелец ФЕДЕРАЛЬНАЯ СЛУЖБА ГОСУДАРСТВЕННОЙ РЕГИСТРАЦИИ, КАДАСТРА И КАРТОГРАФИИ
Действителен с 02.08.2024 по 26.10.2025

полное наименование должности		инициалы, фамилия

Земельный участок
вид объекта недвижимости

Лист № 8 раздела 4.2	Всего листов раздела 4.2: 9	Всего разделов: 8	Всего листов выписки: 43

18.11.2024г. № КУВИ-001/2024-280996701	
Кадастровый номер:	78:40:0008674:47

Сведения о характерных точках границы части (частей) земельного участка

Учетный номер части: 78:40:0008674:47/7

Система координат

Номер точки	Координаты, м		Описание закрепления на местности	Средняя квадратичная погрешность определения координат характерных точек границ земельного участка, м
	X	Y		
1	2	3	4	5
1	78040.22	102817.93	-	-
2	78024.29	102811.27	-	-
3	77990.18	102786.36	-	-
4	77992.91	102780.43	-	-
5	77997.06	102783.16	-	-
6	78040.14	102812.24	-	-
1	78040.22	102817.93	-	-
1	78079.56	102850.14	-	-
2	78070.95	102844.23	-	-
3	78073.49	102840.33	-	-
4	78075.69	102835.89	-	-
5	78088.71	102844.55	-	-
6	78094.1	102848.11	-	-
7	78094	102856.02	-	-
8	78082.63	102846.64	-	-
1	78079.56	102850.14	-	-
1	78138.3	102881.46	-	-
2	78138.3	102877.88	-	-
3	78145.85	102883.11	-	-
4	78144.28	102887.94	-	-
5	78136.3	102883.34	-	-
1	78138.3	102881.46	-	-
1	78175.43	102909.12	-	-
2	78176.23	102907.01	-	-

ДОКУМЕНТ ПОДПИСАН ЭЛЕКТРОННОЙ ПОДПИСЬЮ

Сертификат 00B9BDC581A0CB8A9FB2E5C9BBB9B3

Владелец ФЕДЕРАЛЬНАЯ СЛУЖБА ГОСУДАРСТВЕННОЙ РЕГИСТРАЦИИ, КАДАСТРА И КАРТОГРАФИИ

Действителен с 02.08.2024 по 26.10.2025

полное наименование должности		инициалы, фамилия

Земельный участок
вид объекта недвижимости

Лист № 9 раздела 4.2	Всего листов раздела 4.2: 9	Всего разделов: 8	Всего листов выписки: 43

18.11.2024г. № КУВИ-001/2024-280996701	
Кадастровый номер:	78:40:0008674:47

1	2	3	4	5
3	78176.98	102907.62	-	-
4	78176.25	102909.54	-	-
1	78175.43	102909.12	-	-

полное наименование должности	ДОКУМЕНТ ПОДПИСАН ЭЛЕКТРОННОЙ ПОДПИСЬЮ Сертификат 00B9BDC581A0CB8A4B7FB2D7C9EB5B1D Владелец ФЕДЕРАЛЬНАЯ СЛУЖБА ГОСУДАРСТВЕННОЙ РЕГИСТРАЦИИ, КАДАСТРА И КАРТОГРАФИИ Действителен с 02.08.2024 по 26.10.2025	инициалы, фамилия

Филиал публично-правовой компании "Роскадастр" по Санкт-Петербургу

полное наименование органа регистрации прав

Выписка из Единого государственного реестра недвижимости об объекте недвижимости

Сведения о характеристиках объекта недвижимости

На основании запроса от 18.11.2024, поступившего на рассмотрение 18.11.2024, сообщаем, что согласно записям Единого государственного реестра недвижимости:

Раздел 1 Лист 1

Земельный участок			
вид объекта недвижимости			
Лист № 1 раздела 1	Всего листов раздела 1: 3	Всего разделов: 5	Всего листов выписки: 15

18.11.2024г. № КУВИ-001/2024-280996925	
Кадастровый номер:	78:40:0008672:123
Номер кадастрового квартала:	78:40:0008672
Дата присвоения кадастрового номера:	06.07.2005

Ранее присвоенный государственный учетный номер:	Кадастровый номер 78:8672:123 06.07.2005 Комитет по земельным ресурсам и землеустройству Санкт-Петербурга, Комитет по земельным ресурсам и землеустройству по Санкт-Петербургу и иные органы государственной власти
Местоположение:	г.Санкт-Петербург, Торики, садоводство "Электросила-2", участок 10001
Площадь:	4808 +/- 24
Кадастровая стоимость, руб.:	2245336
Кадастровые номера расположенных в пределах земельного участка объектов недвижимости:	данные отсутствуют
Кадастровые номера объектов недвижимости, из которых образован объект недвижимости:	данные отсутствуют
Кадастровые номера образованных объектов недвижимости:	данные отсутствуют
Категория земель:	Земли населенных пунктов
Виды разрешенного использования:	для садоводства
Сведения о кадастровом инженере:	данные отсутствуют
Сведения о лесах, водных объектах и об иных природных объектах, расположенных в пределах земельного участка:	данные отсутствуют
Сведения о том, что земельный участок полностью расположен в границах зоны с особыми условиями использования территории, территория объекта культурного наследия, публичного сервитута:	данные отсутствуют

ДОКУМЕНТ ПОДПИСАН ЭЛЕКТРОННОЙ ПОДПИСЬЮ

Сертификат 00B9BDC581A03B4A87FB2E7C9EB9B1E9

Владелец ФЕДЕРАЛЬНАЯ СЛУЖБА ГОСУДАРСТВЕННОЙ РЕГИСТРАЦИИ, КАДАСТРА И КАРТОГРАФИИ

Действителен с 02.08.2024 по 26.10.2025

полное наименование должности		инициалы, фамилия

Земельный участок
вид объекта недвижимости

Лист № 2 раздела 1	Всего листов раздела 1: 3	Всего разделов: 5	Всего листов выписки: 15

18.11.2024г. № КУВИ-001/2024-280996925	
Кадастровый номер:	78:40:0008672:123

Сведения о том, что земельный участок расположен в границах особой экономической зоны, территории опережающего развития, зоны территориального развития в Российской Федерации, игорной зоны:	данные отсутствуют
Сведения о том, что земельный участок расположен в границах особо охраняемой природной территории, Байкальской природной территории и ее экологических зон, лесопарковом зеленом поясе, охотничьего угодья, лесничества:	данные отсутствуют
Сведения о расположении земельного участка и (или) расположенного на нем объекта недвижимости в границах территории, в отношении которой принято решение о резервировании земель для государственных или муниципальных нужд:	данные отсутствуют
Сведения о результатах проведения государственного земельного надзора:	данные отсутствуют
Сведения о расположении земельного участка в границах территории, в отношении которой утвержден проект межевания территории:	данные отсутствуют
Условный номер земельного участка:	данные отсутствуют
Сведения о принятии акта и (или) заключении договора, предусматривающих предоставление в соответствии с земельным законодательством исполнительным органом государственным органом власти или органом местного самоуправления, находящегося в государственной или муниципальной собственности земельного участка для строительства наемного дома социального использования или наемного дома коммерческого использования:	данные отсутствуют
Сведения о том, что земельный участок или земельные участки образованы на основании решения об изъятии земельного участка и (или) расположенного на нем объекта недвижимости для государственных или муниципальных нужд:	данные отсутствуют
Сведения о том, что земельный участок образован из земель или земельного участка, государственная собственность на которые не разграничена:	данные отсутствуют

	ДОКУМЕНТ ПОДПИСАН ЭЛЕКТРОННОЙ ПОДПИСЬЮ Сертификат 00B9BDC581A03B4A87FD2D7C9EB9B19 Владелец ФЕДЕРАЛЬНАЯ СЛУЖБА ГОСУДАРСТВЕННОЙ РЕГИСТРАЦИИ, КАДАСТРА И КАРТОГРАФИИ Действителен с 02.08.2024 по 26.10.2025	
полное наименование должности		инициалы, фамилия

Земельный участок
вид объекта недвижимости

Лист № 3 раздела 1	Всего листов раздела 1: 3	Всего разделов: 5	Всего листов выписки: 15

18.11.2024г. № КУВИ-001/2024-280996925	
Кадастровый номер:	78:40:0008672:123

Сведения о наличии земельного спора о местоположении границ земельных участков:	данные отсутствуют
Статус записи об объекте недвижимости:	Сведения об объекте недвижимости имеют статус "актуальные, ранее учтенные"
Особые отметки:	Сведения, необходимые для заполнения раздела: 4 - Сведения о частях земельного участка, отсутствуют.
Получатель выписки:	Абдулина Наталья Валерьевна, действующий(ая) на основании документа "" от имени заявителя ОБЩЕСТВО С ОГРАНИЧЕННОЙ ОТВЕТСТВЕННОСТЬЮ "ЕВРОГАЗПРОЕКТ", 7810850961

полное наименование должности	ДОКУМЕНТ ПОДПИСАН ЭЛЕКТРОННОЙ ПОДПИСЬЮ Сертификат 00B9BDC581A0CB8A4B7FD2E7C9EB9B1E3 Владелец ФЕДЕРАЛЬНАЯ СЛУЖБА ГОСУДАРСТВЕННОЙ РЕГИСТРАЦИИ, КАДАСТРА И КАРТОГРАФИИ Действителен с 02.08.2024 по 26.10.2025	инициалы, фамилия

Выписка из Единого государственного реестра недвижимости об объекте недвижимости

Сведения о зарегистрированных правах

Земельный участок
вид объекта недвижимости

Лист № 1 раздела 2	Всего листов раздела 2: 3	Всего разделов: 5	Всего листов выписки: 15

18.11.2024г. № КУВИ-001/2024-280996925	
Кадастровый номер:	78:40:0008672:123

1	Правообладатель (правообладатели):	1.1	Садоводческое некоммерческое товарищество "Электросила -2", ИНН: 7807960467
	Сведения о возможности предоставления третьим лицам персональных данных физического лица:	1.1.1	данные отсутствуют
2	Вид, номер, дата и время государственной регистрации права:	2.1	Собственность 78-78/035-78/071/010/2016-307/1 11.11.2016 15:08:46
3	Сведения об осуществлении государственной регистрации сделки, права без необходимого в силу закона согласия третьего лица, органа:	3.1	данные отсутствуют
4	Ограничение права и обременение объекта недвижимости:		

4.1	вид:	Запрещение регистрации
	дата государственной регистрации:	31.07.2024 17:47:50
	номер государственной регистрации:	78:40:0008672:123-78/011/2024-1
	срок, на который установлены ограничение прав и обременение объекта недвижимости:	не установлен
	лицо, в пользу которого установлены ограничение права и обременение объекта недвижимости:	не определено
	сведения о возможности предоставления третьим лицам персональных данных физического лица	данные отсутствуют
	основание государственной регистрации:	Постановление судебного пристава-исполнителя Красносельский РОСП ГУФССП России по г. Санкт-Петербургу, № 820985063/7807 (373549/24/78007-ИП), выдан 25.07.2024, Красносельский РОСП ГУФССП России по г. Санкт-Петербургу
	сведения об осуществлении государственной регистрации сделки, права, ограничения права без необходимого в силу закона согласия третьего лица, органа:	данные отсутствуют
	сведения об управляющем залогом и о договоре управления залогом, если такой договор заключен для управления ипотекой:	данные отсутствуют

полное наименование должности	ДОКУМЕНТ ПОДПИСАН ЭЛЕКТРОННОЙ ПОДПИСЬЮ Сертификат 00B9BDCC81A0CB8A4F7E2E7C9EB9F0A3 Владелец ФЕДЕРАЛЬНАЯ СЛУЖБА ГОСУДАРСТВЕННОЙ РЕГИСТРАЦИИ, КАДАСТРА И КАРТОГРАФИИ Действителен с 02.08.2024 по 26.10.2025	инициалы, фамилия

Земельный участок
вид объекта недвижимости

Лист № 2 раздела 2	Всего листов раздела 2: 3	Всего разделов: 5	Всего листов выписки: 15

18.11.2024г. № КУВИ-001/2024-280996925	
Кадастровый номер:	78:40:0008672:123

		сведения о депозитарии, который осуществляет хранение обездвиженной документарной закладной или электронной закладной:	
		ведения о внесении изменений или дополнений в регистрационную запись об ипотеке:	
5	Договоры участия в долевом строительстве:		не зарегистрировано
6	Заявленные в судебном порядке права требования:		данные отсутствуют
7	Сведения о возможности предоставления третьим лицам персональных данных физического лица		данные отсутствуют
8	Сведения о возражении в отношении зарегистрированного права:		данные отсутствуют
9	Сведения о наличии решения об изъятии объекта недвижимости для государственных и муниципальных нужд:		данные отсутствуют
10	Сведения о невозможности государственной регистрации без личного участия правообладателя или его законного представителя:		данные отсутствуют
11	Правопритязания и сведения о наличии поступивших, но не рассмотренных заявлений о проведении государственной регистрации права (перехода, прекращения права), ограничения права или обременения объекта недвижимости, сделки в отношении объекта недвижимости:		отсутствуют

ДОКУМЕНТ ПОДПИСАН ЭЛЕКТРОННОЙ ПОДПИСЬЮ
Сертификат 00B9BDC581A0C0B4A7FDB2C7E8EB9B1D
Владелец ФЕДЕРАЛЬНАЯ СЛУЖБА ГОСУДАРСТВЕННОЙ РЕГИСТРАЦИИ, КАДАСТРА И КАРТОГРАФИИ
Действителен с 02.08.2024 по 26.10.2025

полное наименование должности		инициалы, фамилия

Земельный участок
вид объекта недвижимости

Лист № 3 раздела 2	Всего листов раздела 2: 3	Всего разделов: 5	Всего листов выписки: 15

18.11.2024г. № КУВИ-001/2024-280996925	
Кадастровый номер:	78:40:0008672:123

11	Сведения о невозможности государственной регистрации перехода, прекращения, ограничения права на земельный участок из земель сельскохозяйственного назначения:	данные отсутствуют

ДОКУМЕНТ ПОДПИСАН ЭЛЕКТРОННОЙ ПОДПИСЬЮ
Сертификат 00B9BDC581A0CB9A97FB2D7C9EB9B19
Владелец ФЕДЕРАЛЬНАЯ СЛУЖБА ГОСУДАРСТВЕННОЙ РЕГИСТРАЦИИ, КАДАСТРА И КАРТОГРАФИИ
Действителен с 02.08.2024 по 26.10.2025

полное наименование должности		инициалы, фамилия

Выписка из Единого государственного реестра недвижимости об объекте недвижимости

Описание местоположения земельного участка

Земельный участок
вид объекта недвижимости

Лист № 1 раздела 3	Всего листов раздела 3: 1	Всего разделов: 5	Всего листов выписки: 15

18.11.2024г. № КУВИ-001/2024-280996925	
Кадастровый номер:	78:40:0008672:123

План (чертеж, схема) земельного участка

Масштаб 1:3000	Условные обозначения:		

ДОКУМЕНТ ПОДПИСАН ЭЛЕКТРОННОЙ ПОДПИСЬЮ
Сертификат [illegible]
Владелец ФЕДЕРАЛЬНАЯ СЛУЖБА ГОСУДАРСТВЕННОЙ РЕГИСТРАЦИИ, КАДАСТРА И КАРТОГРАФИИ
Действителен с 02.08.2024 по 26.10.2025

полное наименование должности		инициалы, фамилия

Выписка из Единого государственного реестра недвижимости об объекте недвижимости

Описание местоположения земельного участка

Земельный участок
вид объекта недвижимости

Лист № 1 раздела 3.1	Всего листов раздела 3.1: 4	Всего разделов: 5	Всего листов выписки: 15

18.11.2024г. № КУВИ-001/2024-280996925	
Кадастровый номер:	78:40:0008672:123

Описание местоположения границ земельного участка

№ п/п	Номер точки		Дирекционный угол	Горизонтальное проложение, м	Описание закрепления на местности	Кадастровые номера смежных участков	Сведения об адресах правообладателей смежных земельных участков
	начальная	конечная					
1	2	3	4	5	6	7	8
1	1.1.1	1.1.2	84°5.9`	4.47	данные отсутствуют	данные отсутствуют	данные отсутствуют
2	1.1.2	1.1.3	175°14.0`	35.74	данные отсутствуют	78:40:0008672:635	188505, Ленинградская обл, р-н. Ломоносовский, п. Аннино, ул. 10-й Пятилетки, д. 8, кв. 16
3	1.1.3	1.1.4	85°15.2`	24.9	данные отсутствуют	78:40:0008672:635	188505, Ленинградская обл, р-н. Ломоносовский, п. Аннино, ул. 10-й Пятилетки, д. 8, кв. 16
4	1.1.4	1.1.5	85°31.1`	25.09	данные отсутствуют	78:40:0008672:10102	г. Санкт-Петербург, ул. Ярослава Гашека, д. 12/100, кв. 346
5	1.1.5	1.1.6	86°4.3`	24.81	данные отсутствуют	78:40:0008672:10069	адрес отсутствует
6	1.1.6	1.1.7	85°13.3`	12.84	данные отсутствуют	78:40:0008672:10077	адрес отсутствует
7	1.1.7	1.1.8	86°2.9`	11.9	данные отсутствуют	78:40:0008672:10077	адрес отсутствует
8	1.1.8	1.1.9	85°31.0`	25.2	данные отсутствуют	78:40:0008672:613	г. Санкт-Петербург, б-р. Новаторов, д. 35, к. 2 литер а, кв. 28
9	1.1.9	1.1.10	85°47.6`	24.95	данные отсутствуют	78:40:0008672:622	Санкт-Петербург, улица Маршала Казакова, д.78, корп.1, строен.А, кв.986
10	1.1.10	1.1.11	85°25.2`	24.55	данные отсутствуют	78:40:0008672:637	адрес отсутствует
11	1.1.11	1.1.12	84°44.0`	26.15	данные отсутствуют	78:40:0008672:639	адрес отсутствует
12	1.1.12	1.1.13	171°30.4`	6.7	данные отсутствуют	данные отсутствуют	данные отсутствуют
13	1.1.13	1.1.14	266°22.4`	26.55	данные отсутствуют	78:40:0008672:620	benkov86@mail.ru, Санкт-Петербург г, ул. Бухарестская, д. 114, к. 1, кв. 111; nadun4ik_90@mail.ru, 192288, Санкт-Петербург г, ул. Малая Бухарестская, д. 9, кв. 92
14	1.1.14	1.1.15	265°26.9`	24.07	данные отсутствуют	78:40:0008672:629	адрес отсутствует
15	1.1.15	1.1.16	262°10.0`	3.01	данные отсутствуют	78:40:0008672:624	адрес отсутствует

ДОКУМЕНТ ПОДПИСАН ЭЛЕКТРОННОЙ ПОДПИСЬЮ

Сертификат [illegible]

Владелец ФЕДЕРАЛЬНАЯ СЛУЖБА ГОСУДАРСТВЕННОЙ РЕГИСТРАЦИИ, КАДАСТРА И КАРТОГРАФИИ

Действителен с 02.08.2024 по 26.10.2025

полное наименование должности		инициалы, фамилия

Земельный участок

вид объекта недвижимости

Лист № 2 раздела 3.1	Всего листов раздела 3.1: 4	Всего разделов: 5	Всего листов выписки: 15

18.11.2024г. № КУВИ-001/2024-280996925

Кадастровый номер: 78:40:0008672:123

1	2	3	4	5	6	7	8
16	1.1.16	1.1.17	266°17.9`	22.31	данные отсутствуют	78:40:0008672:624	адрес отсутствует
17	1.1.17	1.1.18	265°39.7`	24.98	данные отсутствуют	78:40:0008672:621	адрес отсутствует
18	1.1.18	1.1.19	266°42.3`	12.18	данные отсутствуют	данные отсутствуют	данные отсутствуют
19	1.1.19	1.1.20	266°53.3`	12.9	данные отсутствуют	данные отсутствуют	данные отсутствуют
20	1.1.20	1.1.21	264°35.0`	25.32	данные отсутствуют	78:40:0008672:10089	адрес отсутствует
21	1.1.21	1.1.22	267°12.1`	7.99	данные отсутствуют	78:40:0008672:628	адрес отсутствует
22	1.1.22	1.1.23	264°40.1`	16.57	данные отсутствуют	78:40:0008672:628	адрес отсутствует
23	1.1.23	1.1.24	265°38.9`	23.72	данные отсутствуют	78:40:0008672:707	г. Санкт-Петербург, ш. Петергофское, д. 53, кв. 317; astyle77@yandex.ru, г. Санкт-Петербург, ш. Петергофское, д. 53, кв. 317
24	1.1.24	1.1.25	218°36.6`	1.78	данные отсутствуют	78:40:0008672:707	г. Санкт-Петербург, ш. Петергофское, д. 53, кв. 317; astyle77@yandex.ru, г. Санкт-Петербург, ш. Петергофское, д. 53, кв. 317
25	1.1.25	1.1.26	176°43.1`	34.24	данные отсутствуют	78:40:0008672:707	г. Санкт-Петербург, ш. Петергофское, д. 53, кв. 317; astyle77@yandex.ru, г. Санкт-Петербург, ш. Петергофское, д. 53, кв. 317
26	1.1.26	1.1.27	175°21.9`	36.88	данные отсутствуют	78:40:0008672:631	адрес отсутствует
27	1.1.27	1.1.28	85°35.5`	25.37	данные отсутствуют	78:40:0008672:631	адрес отсутствует
28	1.1.28	1.1.29	84°55.1`	25.18	данные отсутствуют	78:40:0008672:623	Санкт-Петербург, пр-кт. Новочеркасский, д. 43/17, кв. 22
29	1.1.29	1.1.30	86°9.0`	24.73	данные отсутствуют	78:40:0008672:10113	адрес отсутствует
30	1.1.30	1.1.31	86°9.4`	25.22	данные отсутствуют	78:40:0008672:638	Санкт-Петербург, Белградская улица, дом 54, корп.1, кв.102
31	1.1.31	1.1.32	86°2.0`	24.72	данные отсутствуют	78:40:0008672:10034	Санкт-Петербург, пр. Богатырский, д. 51, к. 1, кв. 16; адрес отсутствует
32	1.1.32	1.1.33	85°44.6`	25.06	данные отсутствуют	78:40:0008672:598	адрес отсутствует
33	1.1.33	1.1.34	86°18.1`	2.64	данные отсутствуют	78:40:0008672:10029	адрес отсутствует
34	1.1.34	1.1.35	85°31.3`	9.99	данные отсутствуют	78:40:0008672:10029	адрес отсутствует
35	1.1.35	1.1.36	85°59.4`	12.44	данные отсутствуют	78:40:0008672:10029	адрес отсутствует
36	1.1.36	1.1.37	86°16.6`	24.48	данные отсутствуют	78:40:0008672:600	адрес отсутствует
37	1.1.37	1.1.38	178°35.2`	5.67	данные отсутствуют	данные отсутствуют	данные отсутствуют

ДОКУМЕНТ ПОДПИСАН ЭЛЕКТРОННОЙ ПОДПИСЬЮ

Сертификат 00B9BDC581A0CB84B7FD2E7C9EB9B1E9

Владелец ФЕДЕРАЛЬНАЯ СЛУЖБА ГОСУДАРСТВЕННОЙ РЕГИСТРАЦИИ, КАДАСТРА И КАРТОГРАФИИ

Действителен с 02.08.2024 по 26.10.2025

полное наименование должности		инициалы, фамилия

Земельный участок
вид объекта недвижимости

Лист № 3 раздела 3.1	Всего листов раздела 3.1: 4	Всего разделов: 5	Всего листов выписки: 15

18.11.2024г. № КУВИ-001/2024-280996925	
Кадастровый номер:	78:40:0008672:123

1	2	3	4	5	6	7	8
38	1.1.38	1.1.39	266°21.5`	24.4	данные отсутствуют	78:40:0008672:619	адрес отсутствует
39	1.1.39	1.1.40	265°43.7`	24.71	данные отсутствуют	78:40:0008672:597	адрес отсутствует
40	1.1.40	1.1.41	263°46.5`	8.76	данные отсутствуют	78:40:0008672:10030	Санкт-Петербург, Новоизмайловский пр., д.39, кв.77; адрес отсутствует
41	1.1.41	1.1.42	266°41.9`	16.5	данные отсутствуют	78:40:0008672:10030	Санкт-Петербург, Новоизмайловский пр., д.39, кв.77; адрес отсутствует
42	1.1.42	1.1.43	265°21.1`	25.05	данные отсутствуют	78:40:0008672:610	адрес отсутствует
43	1.1.43	1.1.44	265°50.9`	20.03	данные отсутствуют	78:40:0008672:616	адрес отсутствует
44	1.1.44	1.1.45	185°22.6`	0.85	данные отсутствуют	78:40:0008672:616	адрес отсутствует
45	1.1.45	1.1.46	269°26.5`	4.1	данные отсутствуют	78:40:0008672:616	адрес отсутствует
46	1.1.46	1.1.47	276°13.0`	3.6	данные отсутствуют	78:40:0008672:627	г. Санкт-Петербург, ул. Малая Балканская, д. 14, к. 1, кв. 125
47	1.1.47	1.1.48	265°34.9`	22.07	данные отсутствуют	78:40:0008672:627	г. Санкт-Петербург, ул. Малая Балканская, д. 14, к. 1, кв. 125
48	1.1.48	1.1.49	265°57.2`	24.94	данные отсутствуют	78:40:0008672:617	Санкт-Петербург, Дачный проспект, д. 4, к. 3, кв. 243
49	1.1.49	1.1.50	265°12.0`	24.86	данные отсутствуют	78:40:0008672:612	адрес отсутствует
50	1.1.50	1.1.51	175°44.9`	31.17	данные отсутствуют	78:40:0008672:612	адрес отсутствует
51	1.1.51	1.1.52	178°12.1`	3.82	данные отсутствуют	78:40:0008672:612	адрес отсутствует
52	1.1.52	1.1.53	265°48.9`	2.06	данные отсутствуют	78:40:0008672:612	адрес отсутствует
53	1.1.53	1.1.54	265°41.0`	2.66	данные отсутствуют	78:40:0008672:618	адрес отсутствует
54	1.1.54	1.1.55	359°33.2`	3.85	данные отсутствуют	78:40:0008672:618	адрес отсутствует
55	1.1.55	1.1.56	355°32.9`	31.3	данные отсутствуют	78:40:0008672:618	адрес отсутствует
56	1.1.56	1.1.57	266°4.1`	25.53	данные отсутствуют	78:40:0008672:618	адрес отсутствует
57	1.1.57	1.1.58	265°39.0`	24.13	данные отсутствуют	78:40:0008672:605	адрес отсутствует
58	1.1.58	1.1.59	224°35.9`	1.01	данные отсутствуют	78:40:0008672:605	адрес отсутствует
59	1.1.59	1.1.60	268°22.9`	2.83	данные отсутствуют	78:40:0008672:602	marytanin@yandex.ru, г. Санкт-Петербург, пр-кт. Наставников, д. 36, к. 2, кв. 239
60	1.1.60	1.1.61	267°35.6`	21.92	данные отсутствуют	78:40:0008672:602	marytanin@yandex.ru, г. Санкт-Петербург, пр-кт. Наставников, д. 36, к. 2, кв. 239
61	1.1.61	1.1.62	265°25.5`	25.2	данные отсутствуют	78:40:0008672:609	адрес отсутствует

ДОКУМЕНТ ПОДПИСАН
ЭЛЕКТРОННОЙ ПОДПИСЬЮ
Сертификат 00B9BDC581A03B4A97E2E57C9EB5F013
Владелец ФЕДЕРАЛЬНАЯ СЛУЖБА ГОСУДАРСТВЕННОЙ РЕГИСТРАЦИИ, КАДАСТРА И КАРТОГРАФИИ
Действителен с 02.08.2024 по 26.10.2025

полное наименование должности	инициалы, фамилия

Земельный участок

вид объекта недвижимости

Лист № 4 раздела 3.1	Всего листов раздела 3.1: 4	Всего разделов: 5	Всего листов выписки: 15

18.11.2024г. № КУВИ-001/2024-280996925

Кадастровый номер: 78:40:0008672:123

1	2	3	4	5	6	7	8
62	1.1.62	1.1.63	264°41.1`	24.94	данные отсутствуют	78:40:0008672:608	адрес отсутствует
63	1.1.63	1.1.64	265°56.3`	26.27	данные отсутствуют	78:40:0008672:599	адрес отсутствует
64	1.1.64	1.1.65	358°37.3`	6.65	данные отсутствуют	данные отсутствуют	данные отсутствуют
65	1.1.65	1.1.66	112°59.3`	1.43	данные отсутствуют	78:40:0008672:601	адрес отсутствует
66	1.1.66	1.1.67	86°52.8`	24.44	данные отсутствуют	78:40:0008672:601	адрес отсутствует
67	1.1.67	1.1.68	84°26.9`	25.43	данные отсутствуют	78:40:0008672:10067	адрес отсутствует
68	1.1.68	1.1.69	86°30.4`	24.79	данные отсутствуют	78:40:0008672:10072	адрес отсутствует
69	1.1.69	1.1.70	86°3.6`	25.18	данные отсутствуют	78:40:0008672:10079	адрес отсутствует
70	1.1.70	1.1.71	85°23.9`	25.05	данные отсутствуют	78:40:0008672:604	адрес отсутствует
71	1.1.71	1.1.72	85°0.0`	23.75	данные отсутствуют	78:40:0008672:603	адрес отсутствует
72	1.1.72	1.1.73	356°55.3`	36.5	данные отсутствуют	78:40:0008672:603	адрес отсутствует
73	1.1.73	1.1.74	354°49.6`	35.82	данные отсутствуют	78:40:0008672:832	адрес отсутствует
74	1.1.74	1.1.75	265°51.9`	23.99	данные отсутствуют	78:40:0008672:832	адрес отсутствует
75	1.1.75	1.1.76	266°24.3`	25.2	данные отсутствуют	78:40:0008672:611	Санкт-Петербург, Орджоникидзе, д.37, корп.2, кв.85
76	1.1.76	1.1.77	265°16.0`	24.97	данные отсутствуют	78:40:0008672:615	адрес отсутствует
77	1.1.77	1.1.78	264°5.4`	25.15	данные отсутствуют	78:40:0008672:737	адрес отсутствует
78	1.1.78	1.1.79	264°18.2`	24.58	данные отсутствуют	78:40:0008672:625	адрес отсутствует
79	1.1.79	1.1.80	265°49.7`	26.67	данные отсутствуют	78:40:0008672:607	адрес отсутствует
80	1.1.80	1.1.81	355°8.3`	4.84	данные отсутствуют	данные отсутствуют	данные отсутствуют
81	1.1.81	1.1.82	83°23.6`	26.43	данные отсутствуют	78:40:0008672:10241	адрес отсутствует
82	1.1.82	1.1.83	85°16.4`	24.87	данные отсутствуют	78:40:0008672:606	Irinamoris@mail.ru
83	1.1.83	1.1.84	84°47.9`	24.93	данные отсутствуют	78:40:0008672:634	адрес отсутствует
84	1.1.84	1.1.85	85°20.3`	24.49	данные отсутствуют	78:40:0008672:636	адрес отсутствует
85	1.1.85	1.1.86	85°20.0`	25.32	данные отсутствуют	78:40:0008672:743	адрес отсутствует
86	1.1.86	1.1.87	85°10.7`	25.22	данные отсутствуют	78:40:0008672:10037	адрес отсутствует
87	1.1.87	1.1.1	356°10.0`	35.6	данные отсутствуют	78:40:0008672:10037	адрес отсутствует

ДОКУМЕНТ ПОДПИСАН ЭЛЕКТРОННОЙ ПОДПИСЬЮ

Сертификат 00B9BDC581A03B4A97E2E3769B8B0

Владелец ФЕДЕРАЛЬНАЯ СЛУЖБА ГОСУДАРСТВЕННОЙ РЕГИСТРАЦИИ, КАДАСТРА И КАРТОГРАФИИ

Действителен с 02.08.2024 по 26.10.2025

полное наименование должности		инициалы, фамилия

Выписка из Единого государственного реестра недвижимости об объекте недвижимости

Описание местоположения земельного участка

Земельный участок			
вид объекта недвижимости			
Лист № 1 раздела 3.2	Всего листов раздела 3.2: 4	Всего разделов: 5	Всего листов выписки: 15
18.11.2024г. № КУВИ-001/2024-280996925			
Кадастровый номер:	78:40:0008672:123		

Сведения о характерных точках границы земельного участка

Система координат СК-1964

Номер точки	Координаты, м		Описание закрепления на местности	Средняя квадратичная погрешность определения координат характерных точек границ земельного участка, м
	X	Y		
1	2	3	4	5
1	78044.42	102196.21	-	-
2	78008.9	102198.59	-	-
3	78006.78	102173.46	-	-
4	78004.72	102148.22	-	-
5	78002.73	102123.81	-	-
6	78000.47	102098.98	-	-
7	77998.42	102074.19	-	-
8	77995.38	102047.94	-	-
9	77990.56	102048.35	-	-
10	77992.5	102074.95	-	-
11	77994.94	102099.41	-	-
12	77997.53	102124.43	-	-
13	77999.59	102149.31	-	-
14	78001.17	102174.46	-	-
15	78002.9	102198.39	-	-
16	77967.23	102201.62	-	-
17	77930.78	102203.58	-	-
18	77928.71	102179.92	-	-
19	77926.7	102154.95	-	-
20	77924.97	102129.83	-	-
21	77923.46	102105.09	-	-
22	77921	102079.78	-	-

ДОКУМЕНТ ПОДПИСАН ЭЛЕКТРОННОЙ ПОДПИСЬЮ

Сертификат 00B9BDC581A0CB9A97FB2E7C9EB2B3

Владелец ФЕДЕРАЛЬНАЯ СЛУЖБА ГОСУДАРСТВЕННОЙ РЕГИСТРАЦИИ, КАДАСТРА И КАРТОГРАФИИ

Действителен с 02.08.2024 по 26.10.2025

полное наименование должности		инициалы, фамилия

Земельный участок			
вид объекта недвижимости			
Лист № 2 раздела 3.2	Всего листов раздела 3.2: 4	Всего разделов: 5	Всего листов выписки: 15
18.11.2024г. № КУВИ-001/2024-280996925			
Кадастровый номер:	78:40:0008672:123		

1	2	3	4	5
23	77919.67	102055.38	-	-
24	77920.23	102054.06	-	-
25	77913.58	102054.22	-	-
26	77915.44	102080.42	-	-
27	77917.75	102105.25	-	-
28	77919.76	102130.37	-	-
29	77920.68	102152.27	-	-
30	77920.76	102155.1	-	-
31	77921.48	102155.81	-	-
32	77923.31	102179.87	-	-
33	77925.06	102205.34	-	-
34	77893.85	102207.77	-	-
35	77890	102207.8	-	-
36	77890.2	102210.45	-	-
37	77890.35	102212.5	-	-
38	77894.17	102212.38	-	-
39	77925.25	102210.07	-	-
40	77927.33	102234.84	-	-
41	77929.09	102259.72	-	-
42	77930.79	102281.72	-	-
43	77930.4	102285.3	-	-
44	77930.44	102289.4	-	-
45	77931.29	102289.48	-	-
46	77932.74	102309.46	-	-
47	77934.77	102334.43	-	-
48	77935.72	102350.9	-	-
49	77936.67	102359.61	-	-
50	77938.51	102384.25	-	-
51	77940.06	102408.6	-	-

ДОКУМЕНТ ПОДПИСАН
ЭЛЕКТРОННОЙ ПОДПИСЬЮ
Сертификат 00B9BDC581A0CB84A7FDB2C7BEB2B3
Владелец ФЕДЕРАЛЬНАЯ СЛУЖБА ГОСУДАРСТВЕННОЙ РЕГИСТРАЦИИ, КАДАСТРА И КАРТОГРАФИИ
Действителен с 02.08.2024 по 26.10.2025

полное наименование должности		инициалы, фамилия

Земельный участок			
вид объекта недвижимости			
Лист № 3 раздела 3.2	Всего листов раздела 3.2: 4	Всего разделов: 5	Всего листов выписки: 15
18.11.2024г. № КУВИ-001/2024-280996925			
Кадастровый номер:	78:40:0008672:123		

1	2	3	4	5
52	77945.73	102408.46	-	-
53	77944.14	102384.03	-	-
54	77943.27	102371.62	-	-
55	77942.49	102361.66	-	-
56	77942.32	102359.03	-	-
57	77940.46	102334.04	-	-
58	77938.75	102309.38	-	-
59	77937.06	102284.22	-	-
60	77935.4	102259.55	-	-
61	77933.17	102234.47	-	-
62	77931.22	102209.18	-	-
63	77967.98	102206.2	-	-
64	78002.16	102204.24	-	-
65	78003.55	102205.35	-	-
66	78005.35	102229	-	-
67	78006.89	102245.5	-	-
68	78007.28	102253.48	-	-
69	78009.67	102278.69	-	-
70	78010.37	102291.57	-	-
71	78011.07	102303.73	-	-
72	78012.96	102328.64	-	-
73	78014.4	102350.9	-	-
74	78014.81	102353.88	-	-
75	78016.72	102377.87	-	-
76	78018.4	102404.37	-	-
77	78025.03	102403.38	-	-
78	78022.63	102377.34	-	-
79	78020.67	102352.87	-	-
80	78018.84	102327.99	-	-

ДОКУМЕНТ ПОДПИСАН
ЭЛЕКТРОННОЙ ПОДПИСЬЮ
Сертификат 00B9BDC581A0CB84A7FDB2C7E8B2B3
Владелец ФЕДЕРАЛЬНАЯ СЛУЖБА ГОСУДАРСТВЕННОЙ
РЕГИСТРАЦИИ, КАДАСТРА И КАРТОГРАФИИ
Действителен с 02.08.2024 по 26.10.2025

полное наименование должности		инициалы, фамилия

Земельный участок
вид объекта недвижимости

Лист № 4 раздела 3.2	Всего листов раздела 3.2: 4	Всего разделов: 5	Всего листов выписки: 15

18.11.2024г. № КУВИ-001/2024-280996925	
Кадастровый номер:	78:40:0008672:123

1	2	3	4	5
81	78016.87	102302.87	-	-
82	78016.05	102291	-	-
83	78014.98	102278.2	-	-
84	78013.28	102253.45	-	-
85	78011.32	102228.44	-	-
86	78009.26	102203.63	-	-
87	78044.88	102200.66	-	-
1	78044.42	102196.21	-	-

полное наименование должности	ДОКУМЕНТ ПОДПИСАН ЭЛЕКТРОННОЙ ПОДПИСЬЮ Сертификат 00B9BDC581A0CB8A4FFB2E7C9EBB9E0 Владелец ФЕДЕРАЛЬНАЯ СЛУЖБА ГОСУДАРСТВЕННОЙ РЕГИСТРАЦИИ, КАДАСТРА И КАРТОГРАФИИ Действителен с 02.08.2024 по 26.10.2025	инициалы, фамилия

Филиал публично-правовой компании "Роскадастр" по Санкт-Петербургу

полное наименование органа регистрации прав

Выписка из Единого государственного реестра недвижимости об объекте недвижимости

Сведения о характеристиках объекта недвижимости

На основании запроса от 18.11.2024, поступившего на рассмотрение 18.11.2024, сообщаем, что согласно записям Единого государственного реестра недвижимости:

Раздел 1 Лист 1

Земельный участок
вид объекта недвижимости

Лист № 1 раздела 1	Всего листов раздела 1: 3	Всего разделов: 7	Всего листов выписки: 62

18.11.2024г. № КУВИ-001/2024-280997093	
Кадастровый номер:	78:40:0008672:693
Номер кадастрового квартала:	78:40:0008672
Дата присвоения кадастрового номера:	05.10.2007

Ранее присвоенный государственный учетный номер:	данные отсутствуют
Местоположение:	г. Санкт-Петербург, Торики, садоводство "Торики", участок 10001
Площадь:	7842 +/- 31
Кадастровая стоимость, руб.:	3662214
Кадастровые номера расположенных в пределах земельного участка объектов недвижимости:	78:40:0008672:10909, 78:40:0000000:6366, 78:40:0000000:6379
Кадастровые номера объектов недвижимости, из которых образован объект недвижимости:	данные отсутствуют
Кадастровые номера образованных объектов недвижимости:	данные отсутствуют
Категория земель:	Земли населенных пунктов
Виды разрешенного использования:	для садоводства
Сведения о кадастровом инженере:	данные отсутствуют
Сведения о лесах, водных объектах и об иных природных объектах, расположенных в пределах земельного участка:	данные отсутствуют
Сведения о том, что земельный участок полностью расположен в границах зоны с особыми условиями использования территории, территории объекта культурного наследия, публичного сервитута:	данные отсутствуют
Сведения о том, что земельный участок расположен в границах особой экономической зоны, территории опережающего развития, зоны территориального развития в Российской Федерации, игорной зоны:	данные отсутствуют

ДОКУМЕНТ ПОДПИСАН ЭЛЕКТРОННОЙ ПОДПИСЬЮ

Сертификат 00B9BDC581A03B4A97F0D2C7A8EB2B10

Владелец ФЕДЕРАЛЬНАЯ СЛУЖБА ГОСУДАРСТВЕННОЙ РЕГИСТРАЦИИ, КАДАСТРА И КАРТОГРАФИИ

Действителен с 02.08.2024 по 26.10.2025

полное наименование должности		инициалы, фамилия

Земельный участок
вид объекта недвижимости

Лист № 2 раздела 1	Всего листов раздела 1: 3	Всего разделов: 7	Всего листов выписки: 62

18.11.2024г. № КУВИ-001/2024-280997093	
Кадастровый номер:	78:40:0008672:693

Сведения о том, что земельный участок расположен в границах особо охраняемой природной территории, Байкальской природной территории и ее экологических зон, лесопарковом зеленом поясе, охотничьего угодья, лесничества:	данные отсутствуют
Сведения о расположении земельного участка и (или) расположенного на нем объекта недвижимости в границах территории, в отношении которой принято решение о резервировании земель для государственных или муниципальных нужд:	данные отсутствуют
Сведения о результатах проведения государственного земельного надзора:	данные отсутствуют
Сведения о расположении земельного участка в границах территории, в отношении которой утвержден проект межевания территории:	данные отсутствуют
Условный номер земельного участка:	данные отсутствуют
Сведения о принятии акта и (или) заключении договора, предусматривающих предоставление в соответствии с земельным законодательством исполнительным органом государственным органом власти или органом местного самоуправления, находящегося в государственной или муниципальной собственности земельного участка для строительства наемного дома социального использования или наемного дома коммерческого использования:	данные отсутствуют
Сведения о том, что земельный участок или земельные участки образованы на основании решения об изъятии земельного участка и (или) расположенного на нем объекта недвижимости для государственных или муниципальных нужд:	данные отсутствуют
Сведения о том, что земельный участок образован из земель или земельного участка, государственная собственность на которые не разграничена:	данные отсутствуют
Сведения о наличии земельного спора о местоположении границ земельных участков:	данные отсутствуют
Статус записи об объекте недвижимости:	Сведения об объекте недвижимости имеют статус "актуальные, ранее учтенные"
Особые отметки:	Граница земельного участка состоит из 10 контуров. Учетные номера контуров и их площади: 1 - кв.м, 2 - кв.м, 3 - кв.м, 4 - кв.м, 5 - кв.м, 6 - кв.м, 7 - кв.м, 8 - кв.м, 9 - кв.м,

ДОКУМЕНТ ПОДПИСАН ЭЛЕКТРОННОЙ ПОДПИСЬЮ
Сертификат 00B9BDCC81A0C0B4A97FD2D7C9BB9B10
Владелец ФЕДЕРАЛЬНАЯ СЛУЖБА ГОСУДАРСТВЕННОЙ РЕГИСТРАЦИИ, КАДАСТРА И КАРТОГРАФИИ
Действителен с 02.08.2024 по 26.10.2025

полное наименование должности		инициалы, фамилия

Земельный участок
вид объекта недвижимости

Лист № 3 раздела 1	Всего листов раздела 1: 3	Всего разделов: 7	Всего листов выписки: 62

18.11.2024г. № КУВИ-001/2024-280997093	
Кадастровый номер:	78:40:0008672:693
	10 - кв.м. Посредством данного земельного участка обеспечен доступ к земельному участку (земельным участкам) с кадастровым номером (кадастровыми номерами): 78:40:0008672:10354, 78:40:0008672:10636, 78:40:0008672:10637, 78:40:0008672:10901, 78:40:0008672:10902. Сведения об ограничениях права на объект недвижимости, обременениях данного объекта, не зарегистрированных в реестре прав, ограничений прав и обременений недвижимого имущества: вид ограничения (обременения): ограничения прав на земельный участок, предусмотренные статьей 56 Земельного кодекса Российской Федерации; срок действия не установлен. вид ограничения (обременения): ограничения прав на земельный участок, предусмотренные статьей 56 Земельного кодекса Российской Федерации; срок действия: с 23.10.2017; реквизиты документа-основания: договор купли-продажи акций от 30.09.2011 № 3332 выдан: ОАО "Санкт-Петербургские электрические сети". вид ограничения (обременения): ограничения прав на земельный участок, предусмотренные статьей 56 Земельного кодекса Российской Федерации; срок действия: с 15.04.2021; реквизиты документа-основания: постановление "О порядке установления охранных зон объектов электросетевого хозяйства и особых условий использования земельных участков, расположенных в границах таких зон" от 24.02.2009 № 160 выдан: Правительство Российской Федерации. Сведения, необходимые для заполнения раздела: 2 - Сведения о зарегистрированных правах, отсутствуют.
Получатель выписки:	Аблупина Наталья Валерьевна, действующий(ая) на основании документа "" от имени заявителя ОБЩЕСТВО С ОГРАНИЧЕННОЙ ОТВЕТСТВЕННОСТЬЮ "ЕВРОГАЗПРОЕКТ", 7810850961

	ДОКУМЕНТ ПОДПИСАН ЭЛЕКТРОННОЙ ПОДПИСЬЮ Сертификат: 00B9BDCC81A0C0B4A97FD2E7C9BB8B1E3 Владелец: ФЕДЕРАЛЬНАЯ СЛУЖБА ГОСУДАРСТВЕННОЙ РЕГИСТРАЦИИ, КАДАСТРА И КАРТОГРАФИИ Действителен: с 02.08.2024 по 26.10.2025	
полное наименование должности		инициалы, фамилия

Выписка из Единого государственного реестра недвижимости об объекте недвижимости

Описание местоположения земельного участка

Земельный участок
вид объекта недвижимости

Лист № 1 раздела 3	Всего листов раздела 3: 11	Всего разделов: 7	Всего листов выписки: 62

18.11.2024г. № КУВИ-001/2024-280997093	
Кадастровый номер:	78:40:0008672:693

План (чертеж, схема) земельного участка

Масштаб 1:5000	Условные обозначения:		

ДОКУМЕНТ ПОДПИСАН ЭЛЕКТРОННОЙ ПОДПИСЬЮ
Сертификат: 00B9BDC581A0C8B4AFFB2D7C9BBB9B3D
Владелец: ФЕДЕРАЛЬНАЯ СЛУЖБА ГОСУДАРСТВЕННОЙ РЕГИСТРАЦИИ, КАДАСТРА И КАРТОГРАФИИ
Действителен: с 02.08.2024 по 26.10.2025

полное наименование должности		инициалы, фамилия

Земельный участок
вид объекта недвижимости

Лист № 2 раздела 3	Всего листов раздела 3: 11	Всего разделов: 7	Всего листов выписки: 62

18.11.2024г. № КУВИ-001/2024-280997093	
Кадастровый номер:	78:40:0008672:693

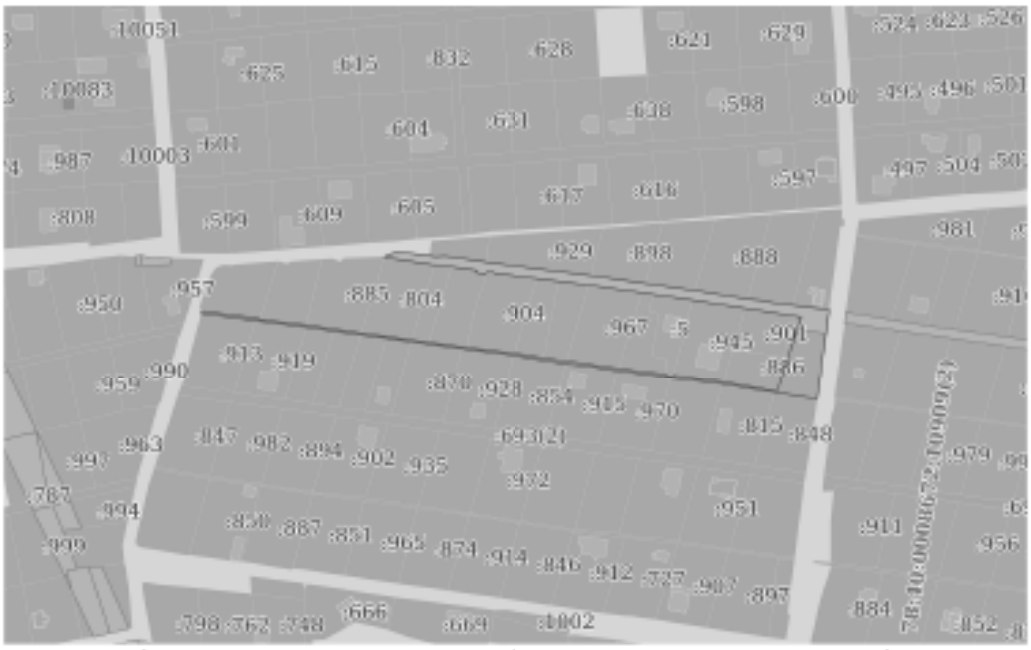

Масштаб 1:3000	Условные обозначения:		

ДОКУМЕНТ ПОДПИСАН ЭЛЕКТРОННОЙ ПОДПИСЬЮ
Сертификат 00B9BDC581A6C0B4B7EB2C9BB9B
Владелец ФЕДЕРАЛЬНАЯ СЛУЖБА ГОСУДАРСТВЕННОЙ РЕГИСТРАЦИИ, КАДАСТРА И КАРТОГРАФИИ
Действителен с 02.08.2024 по 26.10.2025

полное наименование должности		инициалы, фамилия

Земельный участок
вид объекта недвижимости

Лист № 3 раздела 3	Всего листов раздела 3: 11	Всего разделов: 7	Всего листов выписки: 62

18.11.2024г. № КУВИ-001/2024-280997093	
Кадастровый номер:	78:40:0008672:693

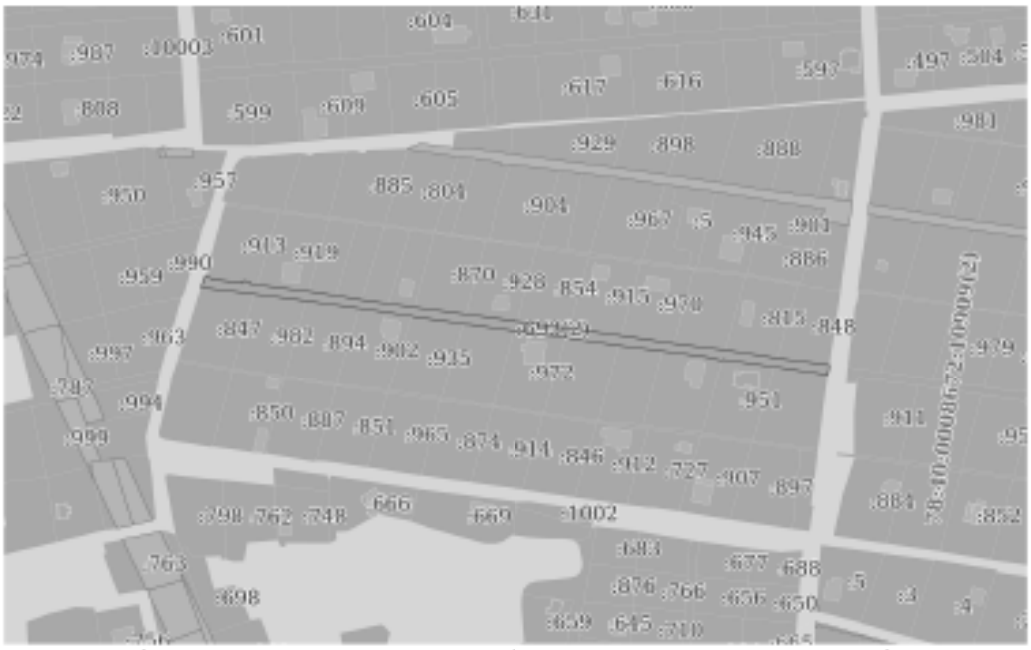

Масштаб 1:3000	Условные обозначения:		

ДОКУМЕНТ ПОДПИСАН
ЭЛЕКТРОННОЙ ПОДПИСЬЮ
Сертификат 00B9BDC581A0D8A9FFD2E7C8EB9B1D
Владелец ФЕДЕРАЛЬНАЯ СЛУЖБА ГОСУДАРСТВЕННОЙ РЕГИСТРАЦИИ, КАДАСТРА И КАРТОГРАФИИ
Действителен с 02.08.2024 по 26.10.2025

полное наименование должности		инициалы, фамилия

Земельный участок
вид объекта недвижимости

Лист № 4 раздела 3	Всего листов раздела 3: 11	Всего разделов: 7	Всего листов выписки: 62

18.11.2024г. № КУВИ-001/2024-280997093	
Кадастровый номер:	78:40:0008672:693

Масштаб 1:2000	Условные обозначения:		

ДОКУМЕНТ ПОДПИСАН
ЭЛЕКТРОННОЙ ПОДПИСЬЮ
Сертификат 00B9BDC581A0CB9A97FB2D7C9EB9B19
Владелец ФЕДЕРАЛЬНАЯ СЛУЖБА ГОСУДАРСТВЕННОЙ РЕГИСТРАЦИИ, КАДАСТРА И КАРТОГРАФИИ
Действителен с 02.08.2024 по 26.10.2025

полное наименование должности		инициалы, фамилия

Земельный участок
вид объекта недвижимости

Лист № 5 раздела 3	Всего листов раздела 3: 11	Всего разделов: 7	Всего листов выписки: 62

18.11.2024г. № КУВИ-001/2024-280997093	
Кадастровый номер:	78:40:0008672:693

Масштаб 1:2000	Условные обозначения:		

полное наименование должности	ДОКУМЕНТ ПОДПИСАН ЭЛЕКТРОННОЙ ПОДПИСЬЮ Сертификат 00B9BDC581A0C0B4A97E2E3C9EB5F0 Владелец ФЕДЕРАЛЬНАЯ СЛУЖБА ГОСУДАРСТВЕННОЙ РЕГИСТРАЦИИ, КАДАСТРА И КАРТОГРАФИИ Действителен с 02.08.2024 по 26.10.2025	инициалы, фамилия

Земельный участок
вид объекта недвижимости

Лист № 6 раздела 3	Всего листов раздела 3: 11	Всего разделов: 7	Всего листов выписки: 62

18.11.2024г. № КУВИ-001/2024-280997093	
Кадастровый номер:	78:40:0008672:693

Масштаб 1:700	Условные обозначения:		

ДОКУМЕНТ ПОДПИСАН
ЭЛЕКТРОННОЙ ПОДПИСЬЮ
Сертификат 00B9BDC581A0CB9A97EB2C7C9EB9B19
Владелец ФЕДЕРАЛЬНАЯ СЛУЖБА ГОСУДАРСТВЕННОЙ РЕГИСТРАЦИИ, КАДАСТРА И КАРТОГРАФИИ
Действителен с 02.08.2024 по 26.10.2025

полное наименование должности		инициалы, фамилия

Земельный участок
вид объекта недвижимости

Лист № 7 раздела 3	Всего листов раздела 3: 11	Всего разделов: 7	Всего листов выписки: 62

18.11.2024г. № КУВИ-001/2024-280997093	
Кадастровый номер:	78:40:0008672:693

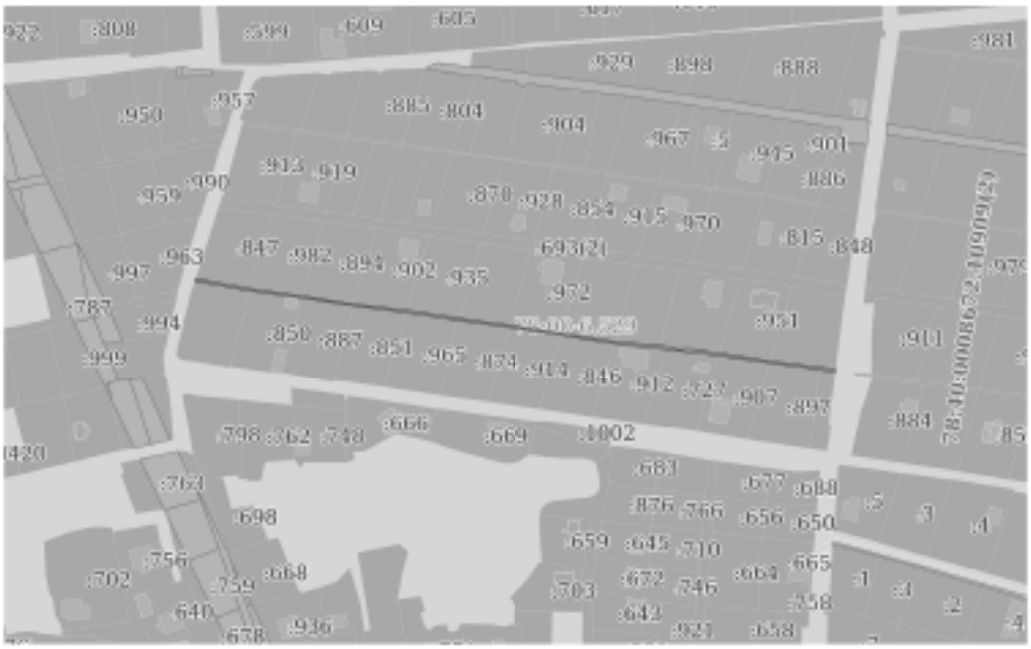

Масштаб 1:3000	Условные обозначения:		

ДОКУМЕНТ ПОДПИСАН
ЭЛЕКТРОННОЙ ПОДПИСЬЮ
Сертификат 00B9BDC581A03B4F7E2E7C9BB8B
Владелец ФЕДЕРАЛЬНАЯ СЛУЖБА ГОСУДАРСТВЕННОЙ РЕГИСТРАЦИИ, КАДАСТРА И КАРТОГРАФИИ
Действителен с 02.08.2024 по 26.10.2025

полное наименование должности		инициалы, фамилия

Земельный участок
вид объекта недвижимости

Лист № 8 раздела 3	Всего листов раздела 3: 11	Всего разделов: 7	Всего листов выписки: 62

18.11.2024г. № КУВИ-001/2024-280997093	
Кадастровый номер:	78:40:0008672:693

Масштаб 1:2000	Условные обозначения:		

ДОКУМЕНТ ПОДПИСАН ЭЛЕКТРОННОЙ ПОДПИСЬЮ
Сертификат 00B9BDC581A0D8A4B7EB2C7A8B2B1E0
Владелец ФЕДЕРАЛЬНАЯ СЛУЖБА ГОСУДАРСТВЕННОЙ РЕГИСТРАЦИИ, КАДАСТРА И КАРТОГРАФИИ
Действителен с 02.08.2024 по 26.10.2025

полное наименование должности		инициалы, фамилия

Земельный участок
вид объекта недвижимости

Лист № 9 раздела 3	Всего листов раздела 3: 11	Всего разделов: 7	Всего листов выписки: 62

18.11.2024г. № КУВИ-001/2024-280997093	
Кадастровый номер:	78:40:0008672:693

Масштаб 1:2000	Условные обозначения:		

ДОКУМЕНТ ПОДПИСАН
ЭЛЕКТРОННОЙ ПОДПИСЬЮ
Сертификат 00B9BDC581A0C0B4A7FDE3C7A8EB9E0
Владелец ФЕДЕРАЛЬНАЯ СЛУЖБА ГОСУДАРСТВЕННОЙ
РЕГИСТРАЦИИ, КАДАСТРА И КАРТОГРАФИИ
Действителен с 02.08.2024 по 26.10.2025

полное наименование должности		инициалы, фамилия

Земельный участок
вид объекта недвижимости

Лист № 10 раздела 3	Всего листов раздела 3: 11	Всего разделов: 7	Всего листов выписки: 62

18.11.2024г. № КУВИ-001/2024-280997093	
Кадастровый номер:	78:40:0008672:693

Масштаб 1:1000	Условные обозначения:		

ДОКУМЕНТ ПОДПИСАН ЭЛЕКТРОННОЙ ПОДПИСЬЮ
Сертификат 00B9BDC581A0D8A9FFB2D7C9BB9F0
Владелец ФЕДЕРАЛЬНАЯ СЛУЖБА ГОСУДАРСТВЕННОЙ РЕГИСТРАЦИИ, КАДАСТРА И КАРТОГРАФИИ
Действителен с 02.08.2024 по 26.10.2025

полное наименование должности		инициалы, фамилия

Земельный участок
вид объекта недвижимости

Лист № 11 раздела 3	Всего листов раздела 3: 11	Всего разделов: 7	Всего листов выписки: 62

18.11.2024г. № КУВИ-001/2024-280997093	
Кадастровый номер:	78:40:0008672:693

Масштаб 1:400	Условные обозначения:		

ДОКУМЕНТ ПОДПИСАН
ЭЛЕКТРОННОЙ ПОДПИСЬЮ
Сертификат 00B9BDC581A0C0B4A97E2E7C9EB8F0E9
Владелец ФЕДЕРАЛЬНАЯ СЛУЖБА ГОСУДАРСТВЕННОЙ РЕГИСТРАЦИИ, КАДАСТРА И КАРТОГРАФИИ
Действителен с 02.08.2024 по 26.10.2025

полное наименование должности		инициалы, фамилия

Выписка из Единого государственного реестра недвижимости об объекте недвижимости

Описание местоположения земельного участка

Земельный участок
вид объекта недвижимости

Лист № 1 раздела 3.1	Всего листов раздела 3.1: 14	Всего разделов: 7	Всего листов выписки: 62

18.11.2024г. № КУВИ-001/2024-280997093	
Кадастровый номер:	78:40:0008672:693

Описание местоположения границ земельного участка

№ п/п	Номер точки		Дирекционный угол	Горизонтальное проложение, м	Описание закрепления на местности	Кадастровые номера смежных участков	Сведения об адресах правообладателей смежных земельных участков
	начальная	конечная					
1	2	3	4	5	6	7	8
1	1.1.1	1.1.2	278°51.3`	10.85	данные отсутствуют	78:40:0008672:979	адрес отсутствует
2	1.1.2	1.1.3	277°55.8`	28.34	данные отсутствуют	78:40:0008672:867	адрес отсутствует
3	1.1.3	1.1.4	279°12.2`	17.82	данные отсутствуют	78:40:0008672:10114	Санкт-Петербург, пр. Московский, д. 6, кв. 24
4	1.1.4	1.1.5	274°34.9`	5.76	данные отсутствуют	78:40:0008672:10114	Санкт-Петербург, пр. Московский, д. 6, кв. 24
5	1.1.5	1.1.6	347°25.5`	1.33	данные отсутствуют	данные отсутствуют	данные отсутствуют
6	1.1.6	1.1.7	98°27.9`	24.18	данные отсутствуют	78:40:0008672:10033	адрес отсутствует
7	1.1.7	1.1.8	98°8.2`	28.26	данные отсутствуют	78:40:0008672:843	адрес отсутствует
8	1.1.8	1.1.1	104°2.9`	10.83	данные отсутствуют	78:40:0008672:10057	адрес отсутствует
9	2.1.1	2.1.2	219°58.6`	1.29	данные отсутствуют	данные отсутствуют	данные отсутствуют
10	2.1.2	2.1.3	278°8.7`	37.62	данные отсутствуют	78:40:0008672:10100	Санкт-Петербург, ул.Победы, д.17, кв.4
11	2.1.3	2.1.4	279°13.3`	29.02	данные отсутствуют	78:40:0008672:927	адрес отсутствует
12	2.1.4	2.1.5	278°32.2`	14.35	данные отсутствуют	78:40:0008672:895	адрес отсутствует
13	2.1.5	2.1.6	278°26.3`	13.15	данные отсутствуют	78:40:0008672:10096	адрес отсутствует
14	2.1.6	2.1.7	278°9.0`	28.64	данные отсутствуют	78:40:0008672:10066	Санкт-Петербург, ул.Добровольцев, д.48, корп.2, кв.57
15	2.1.7	2.1.8	278°25.6`	42.38	данные отсутствуют	данные отсутствуют	данные отсутствуют
16	2.1.7	2.1.7			данные отсутствуют	78:40:0008672:993	Санкт-Петербург, просп. Дачный, д.10/7, кв.105
17	2.1.8	2.1.9	76°28.2`	1.92	данные отсутствуют	78:40:0008672:10057	адрес отсутствует
18	2.1.8	2.1.8			данные отсутствуют	78:40:0008672:979	адрес отсутствует
19	2.1.9	2.1.10	98°30.2`	13.86	данные отсутствуют	78:40:0008672:10057	адрес отсутствует
20	2.1.10	2.1.11	97°45.6`	27.33	данные отсутствуют	78:40:0008672:881	Санкт-Петербург, пр. Ленинский, д. 74, к. 1, литера А, кв. 258

ДОКУМЕНТ ПОДПИСАН ЭЛЕКТРОННОЙ ПОДПИСЬЮ

Сертификат 00B9BDC581A03B4A97FB2E7C9EB9B1E0

Владелец ФЕДЕРАЛЬНАЯ СЛУЖБА ГОСУДАРСТВЕННОЙ РЕГИСТРАЦИИ, КАДАСТРА И КАРТОГРАФИИ

Действителен с 02.08.2024 по 26.10.2025

полное наименование должности		инициалы, фамилия

Земельный участок

вид объекта недвижимости

Лист № 2 раздела 3.1	Всего листов раздела 3.1: 14	Всего разделов: 7	Всего листов выписки: 62

18.11.2024г. № КУВИ-001/2024-280997093

Кадастровый номер: 78:40:0008672:693

1	2	3	4	5	6	7	8
21	2.1.11	2.1.12	97°55.9`	28.69	данные отсутствуют	78:40:0008672:858	адрес отсутствует
22	2.1.12	2.1.13	98°32.6`	28.41	данные отсутствуют	78:40:0008672:10092	адрес отсутствует
23	2.1.13	2.1.14	98°38.0`	26.58	данные отсутствуют	78:40:0008672:899	адрес отсутствует
24	2.1.14	2.1.15	105°28.3`	1.16	данные отсутствуют	78:40:0008672:883	Musinov.av@mail.ru
25	2.1.15	2.1.16	98°22.9`	3.22	данные отсутствуют	78:40:0008672:883	Musinov.av@mail.ru
26	2.1.16	2.1.17	97°53.3`	23.75	данные отсутствуют	78:40:0008672:883	Musinov.av@mail.ru
27	2.1.17	2.1.18	99°23.6`	9.68	данные отсутствуют	78:40:0008672:869	Камчатский край, г. Петропавловск-Камчатский, ул. Николаевой-Терешковой В.В., д. 1, кв. 222
28	2.1.18	2.1.1	100°9.2`	1.36	данные отсутствуют	78:40:0008672:869	Камчатский край, г. Петропавловск-Камчатский, ул. Николаевой-Терешковой В.В., д. 1, кв. 222
29	3.1.1	3.1.2	214°22.8`	1.61	данные отсутствуют	данные отсутствуют	данные отсутствуют
30	3.1.2	3.1.3	280°7.7`	44.98	данные отсутствуют	78:40:0008672:844	адрес отсутствует
31	3.1.3	3.1.4	278°3.1`	14.35	данные отсутствуют	78:40:0008672:873	адрес отсутствует
32	3.1.4	3.1.5	277°29.3`	12.89	данные отсутствуют	78:40:0008672:873	адрес отсутствует
33	3.1.5	3.1.6	277°49.1`	28.15	данные отсутствуют	78:40:0008672:852	адрес отсутствует
34	3.1.6	3.1.7	277°39.8`	29.32	данные отсутствуют	78:40:0008672:893	адрес отсутствует
35	3.1.7	3.1.8	277°4.3`	27.86	данные отсутствуют	78:40:0008672:884	адрес отсутствует
36	3.1.8	3.1.9	278°42.1`	9.65	данные отсутствуют	данные отсутствуют	данные отсутствуют
37	3.1.9	3.1.10	8°28.9`	1.15	данные отсутствуют	данные отсутствуют	данные отсутствуют
38	3.1.10	3.1.11	95°15.4`	9.06	данные отсутствуют	данные отсутствуют	данные отсутствуют
39	3.1.11	3.1.12	97°26.3`	24.64	данные отсутствуют	78:40:0008672:911	адрес отсутствует
40	3.1.12	3.1.13	97°44.1`	33.21	данные отсутствуют	78:40:0008672:942	адрес отсутствует
41	3.1.13	3.1.14	98°34.6`	28.09	данные отсутствуют	78:40:0008672:956	адрес отсутствует
42	3.1.14	3.1.15	97°57.4`	27.45	данные отсутствуют	78:40:0008672:862	адрес отсутствует
43	3.1.15	3.1.16	99°26.2`	28.42	данные отсутствуют	78:40:0008672:10027	Санкт-Петербург, Ленинский пр-т, д.120, кв.30
44	3.1.16	3.1.1	99°48.3`	17.03	данные отсутствуют	78:40:0008672:845	адрес отсутствует
45	4.1.1	4.1.2	220°20.5`	1.92	данные отсутствуют	78:40:0008672:10632	Санкт-Петербург, ул. Партизана Германа, д. 15, к. 1, кв. 81
46	4.1.1	4.1.1			данные отсутствуют	78:40:0008672:10106	not.belyakova@ya.ru
47	4.1.2	4.1.3	277°14.7`	28.55	данные отсутствуют	данные отсутствуют	данные отсутствуют

ДОКУМЕНТ ПОДПИСАН ЭЛЕКТРОННОЙ ПОДПИСЬЮ

Сертификат 00B9BDC581A0CB9A97FD2E7C9EB9B19

Владелец ФЕДЕРАЛЬНАЯ СЛУЖБА ГОСУДАРСТВЕННОЙ РЕГИСТРАЦИИ, КАДАСТРА И КАРТОГРАФИИ

Действителен с 02.08.2024 по 26.10.2025

полное наименование должности		инициалы, фамилия

Земельный участок

вид объекта недвижимости

Лист № 3 раздела 3.1	Всего листов раздела 3.1: 14	Всего разделов: 7	Всего листов выписки: 62

18.11.2024г. № КУВИ-001/2024-280997093

Кадастровый номер: 78:40:0008672:693

1	2	3	4	5	6	7	8
48	4.1.3	4.1.4	277°3.5'	27.91	данные отсутствуют	78:40:0008672:10532	адрес отсутствует
49	4.1.4	4.1.5	276°57.5'	28.56	данные отсутствуют	78:40:0008672:947	196158, Санкт-Петербург, ул. Среднерогатская, д. 10, к. 1, стр. 1, кв. 254
50	4.1.5	4.1.6	276°45.4'	13.69	данные отсутствуют	78:40:0008672:10055	адрес отсутствует
51	4.1.6	4.1.7	278°31.9'	13.95	данные отсутствуют	78:40:0008672:10055	адрес отсутствует
52	4.1.7	4.1.8	278°29.7'	27.75	данные отсутствуют	78:40:0008672:10112	Санкт-Петербург, ул.Партизана Германа, д.6, кв.302
53	4.1.8	4.1.9	281°15.8'	14.29	данные отсутствуют	78:40:0008672:964	адрес отсутствует
54	4.1.9	4.1.10	282°47.4'	13.82	данные отсутствуют	78:40:0008672:10074	Санкт-Петербург, пос.Шушары, ул.Первомайская, д.15, кв.33
55	4.1.10	4.1.11	278°44.9'	26.43	данные отсутствуют	78:40:0008672:916	196158, г. Санкт-Петербург, г. Санкт-Петербург, пр-кт. Дунайский, д. 14, к. 1 литера А, кв. 1280; адрес отсутствует
56	4.1.11	4.1.12	275°24.8'	10.92	данные отсутствуют	78:40:0008672:10902	г. Санкт-Петербург, пр-кт. Искровский, д. 2, кв. 189
57	4.1.12	4.1.13	276°24.1'	4.13	данные отсутствуют	78:40:0008672:10902	г. Санкт-Петербург, пр-кт. Искровский, д. 2, кв. 189
58	4.1.13	4.1.14	278°1.5'	19.34	данные отсутствуют	78:40:0008672:10901	г. Санкт-Петербург, пр-кт. Искровский, д. 2, кв. 189
59	4.1.14	4.1.15	277°41.6'	29.51	данные отсутствуют	78:40:0008672:10878	адрес отсутствует
60	4.1.15	4.1.16	277°40.7'	1.8	данные отсутствуют	78:40:0008672:10878	адрес отсутствует
61	4.1.16	4.1.17	7°49.7'	0.81	данные отсутствуют	данные отсутствуют	данные отсутствуют
62	4.1.17	4.1.18	97°19.5'	56.47	данные отсутствуют	78:40:0008672:981	адрес отсутствует
63	4.1.18	4.1.19	96°59.0'	7.98	данные отсутствуют	78:40:0008672:981	адрес отсутствует
64	4.1.19	4.1.20	104°35.3'	0.75	данные отсутствуют	78:40:0008672:981	адрес отсутствует
65	4.1.20	4.1.21	105°2.0'	3.62	данные отсутствуют	78:40:0008672:952	адрес отсутствует
66	4.1.21	4.1.22	97°3.5'	4.23	данные отсутствуют	78:40:0008672:952	адрес отсутствует
67	4.1.22	4.1.23	98°29.1'	20.53	данные отсутствуют	78:40:0008672:952	адрес отсутствует
68	4.1.23	4.1.24	101°13.3'	27.95	данные отсутствуют	78:40:0008672:949	адрес отсутствует
69	4.1.24	4.1.25	98°45.2'	26.42	данные отсутствуют	78:40:0008672:875	адрес отсутствует
70	4.1.25	4.1.26	97°41.9'	27.99	данные отсутствуют	78:40:0008672:10059	г. Санкт-Петербург, пр-кт. Большевиков, д. 25, кв. 316
71	4.1.26	4.1.27	97°15.2'	29.14	данные отсутствуют	78:40:0008672:849	адрес отсутствует
72	4.1.27	4.1.28	96°37.0'	27.34	данные отсутствуют	78:40:0008672:872	адрес отсутствует

ДОКУМЕНТ ПОДПИСАН ЭЛЕКТРОННОЙ ПОДПИСЬЮ

Сертификат 00B9BDCC81A0CB8A87FD2D7C9EB9B19

Владелец ФЕДЕРАЛЬНАЯ СЛУЖБА ГОСУДАРСТВЕННОЙ РЕГИСТРАЦИИ, КАДАСТРА И КАРТОГРАФИИ

Действителен с 02.08.2024 по 26.10.2025

полное наименование должности		инициалы, фамилия

Земельный участок

вид объекта недвижимости

Лист № 4 раздела 3.1	Всего листов раздела 3.1: 14	Всего разделов: 7	Всего листов выписки: 62

18.11.2024г. № КУВИ-001/2024-280997093

Кадастровый номер: 78:40:0008672:693

1	2	3	4	5	6	7	8
73	4.1.28	4.1.1	95°49.9`	29.23	данные отсутствуют	78:40:0008672:10115	адрес отсутствует
74	5.1.1	5.1.2	183°17.6`	1.39	данные отсутствуют	данные отсутствуют	данные отсутствуют
75	5.1.2	5.1.3	278°17.3`	9.23	данные отсутствуют	78:40:0008672:866	адрес отсутствует
76	5.1.3	5.1.4	278°7.4`	26.25	данные отсутствуют	78:40:0008672:897	адрес отсутствует
77	5.1.4	5.1.5	278°0.7`	27.34	данные отсутствуют	78:40:0008672:907	адрес отсутствует
78	5.1.5	5.1.6	276°50.2`	28.56	данные отсутствуют	78:40:0008672:727	адрес отсутствует
79	5.1.6	5.1.7	276°35.0`	27.56	данные отсутствуют	78:40:0008672:912	Санкт-Петербург, ул. Полигрука Пасечника (Горки), д. 1, к. 2, кв. 67
80	5.1.7	5.1.8	278°57.3`	29.36	данные отсутствуют	78:40:0008672:846	адрес отсутствует
81	5.1.8	5.1.9	278°34.6`	27.09	данные отсутствуют	78:40:0008672:914	Санкт-Петербург, ул. Будапештская, д. 69, к. 2, кв. 204; 2417000@bk.ru; 2417000@bk.ru, 192284, Санкт-Петербург г, г. Санкт-Петербург, ул. Будапештская, д. 69, к. 2, кв. 204
82	5.1.9	5.1.10	277°42.5`	28.03	данные отсутствуют	78:40:0008672:874	адрес отсутствует
83	5.1.10	5.1.11	270°0.0`	0.63	данные отсутствуют	78:40:0008672:874	адрес отсутствует
84	5.1.11	5.1.12	279°0.6`	7.92	данные отсутствуют	78:40:0008672:965	адрес отсутствует
85	5.1.12	5.1.13	277°52.7`	4.82	данные отсутствуют	78:40:0008672:965	адрес отсутствует
86	5.1.13	5.1.14	278°23.0`	15.64	данные отсутствуют	78:40:0008672:965	адрес отсутствует
87	5.1.14	5.1.15	277°42.6`	27.8	данные отсутствуют	78:40:0008672:851	адрес отсутствует
88	5.1.15	5.1.16	278°31.0`	27.89	данные отсутствуют	78:40:0008672:887	адрес отсутствует
89	5.1.16	5.1.17	277°38.9`	27.65	данные отсутствуют	78:40:0008672:850	адрес отсутствует
90	5.1.17	5.1.18	280°20.2`	30.15	данные отсутствуют	78:40:0008672:10024	адрес отсутствует
91	5.1.18	5.1.19	17°6.2`	1.22	данные отсутствуют	данные отсутствуют	данные отсутствуют
92	5.1.19	5.1.20	100°22.6`	29.76	данные отсутствуют	78:40:0008672:847	адрес отсутствует
93	5.1.20	5.1.21	98°16.3`	27.94	данные отсутствуют	78:40:0008672:982	адрес отсутствует
94	5.1.21	5.1.22	98°48.4`	27.83	данные отсутствуют	78:40:0008672:894	адрес отсутствует
95	5.1.22	5.1.23	96°33.4`	28.29	данные отсутствуют	78:40:0008672:902	адрес отсутствует
96	5.1.23	5.1.24	98°40.8`	28.29	данные отсутствуют	78:40:0008672:935	адрес отсутствует
97	5.1.24	5.1.25	97°53.7`	28.32	данные отсутствуют	78:40:0008672:10078	адрес отсутствует
98	5.1.25	5.1.26	99°3.4`	27.38	данные отсутствуют	78:40:0008672:972	Санкт-Петербург, ул.Победы, дом 34

ДОКУМЕНТ ПОДПИСАН ЭЛЕКТРОННОЙ ПОДПИСЬЮ

Сертификат: 00B9BDCE81A0CB8A9FFB2E57E9BB9B1E3

Владелец: ФЕДЕРАЛЬНАЯ СЛУЖБА ГОСУДАРСТВЕННОЙ РЕГИСТРАЦИИ, КАДАСТРА И КАРТОГРАФИИ

Действителен с 02.08.2024 по 26.10.2025

полное наименование должности		инициалы, фамилия

Земельный участок

вид объекта недвижимости

Лист № 5 раздела 3.1	Всего листов раздела 3.1: 14	Всего разделов: 7	Всего листов выписки: 62

18.11.2024г. № КУВИ-001/2024-280997093

Кадастровый номер: 78:40:0008672:693

1	2	3	4	5	6	7	8
99	5.1.26	5.1.27	98°18.2`	29.57	данные отсутствуют	78:40:0008672:10081	адрес отсутствует
100	5.1.27	5.1.28	95°22.0`	27.8	данные отсутствуют	данные отсутствуют	данные отсутствуют
101	5.1.27	5.1.27			данные отсутствуют	78:40:0008672:10636	Санкт-Петербург, Варшавская площадь, д.39, корп.2, кв.57
102	5.1.28	5.1.29	105°40.6`	6.44	данные отсутствуют	78:40:0008672:10637	адрес отсутствует
103	5.1.29	5.1.30	83°41.7`	3.64	данные отсутствуют	78:40:0008672:10637	адрес отсутствует
104	5.1.30	5.1.31	92°40.4`	3.64	данные отсутствуют	78:40:0008672:10637	адрес отсутствует
105	5.1.31	5.1.32	98°54.5`	14.46	данные отсутствуют	78:40:0008672:10637	адрес отсутствует
106	5.1.32	5.1.33	98°45.2`	27.34	данные отсутствуют	78:40:0008672:951	адрес отсутствует
107	5.1.33	5.1.34	97°7.5`	27.73	данные отсутствуют	78:40:0008672:10038	9230013@mail.ru
108	5.1.34	5.1.1	98°48.7`	7.38	данные отсутствуют	78:40:0008672:10038	9230013@mail.ru
109	6.1.1	6.1.2	203°40.3`	5.4	данные отсутствуют	данные отсутствуют	данные отсутствуют
110	6.1.2	6.1.3	303°17.6`	3.21	данные отсутствуют	78:40:0008672:10106	not.belyakova@ya.ru
111	6.1.3	6.1.4	291°24.2`	3.48	данные отсутствуют	78:40:0008672:10106	not.belyakova@ya.ru
112	6.1.4	6.1.5	281°50.3`	24.23	данные отсутствуют	78:40:0008672:10106	not.belyakova@ya.ru
113	6.1.5	6.1.6	280°38.3`	27.25	данные отсутствуют	78:40:0008672:10115	адрес отсутствует
114	6.1.6	6.1.7	279°34.9`	28.29	данные отсутствуют	78:40:0008672:872	адрес отсутствует
115	6.1.7	6.1.8	281°0.6`	27.7	данные отсутствуют	78:40:0008672:849	адрес отсутствует
116	6.1.8	6.1.9	35°51.4`	5.43	данные отсутствуют	данные отсутствуют	данные отсутствуют
117	6.1.8	6.1.8			данные отсутствуют	78:40:0008672:10059	г. Санкт-Петербург, пр-кт. Большевиков, д. 25, кв. 316
118	6.1.9	6.1.10	101°8.2`	53.64	данные отсутствуют	78:40:0008672:10093	адрес отсутствует
119	6.1.10	6.1.11	101°5.5`	28.75	данные отсутствуют	78:40:0008672:10086	адрес отсутствует
120	6.1.11	6.1.1	102°31.9`	30.37	данные отсутствуют	78:40:0008672:10094	адрес отсутствует
121	7.1.1	7.1.2	225°10.9`	4.48	данные отсутствуют	данные отсутствуют	данные отсутствуют
122	7.1.2	7.1.3	285°37.1`	2.9	данные отсутствуют	78:40:0008672:845	адрес отсутствует
123	7.1.3	7.1.4	278°56.3`	7.02	данные отсутствуют	78:40:0008672:845	адрес отсутствует
124	7.1.4	7.1.5	275°58.3`	29.89	данные отсутствуют	78:40:0008672:845	адрес отсутствует
125	7.1.5	7.1.6	277°42.8`	18.26	данные отсутствуют	78:40:0008672:10027	Санкт-Петербург, Ленинский пр-т, д.120, кв.30
126	7.1.6	7.1.7	257°15.7`	2.68	данные отсутствуют	78:40:0008672:10027	Санкт-Петербург, Ленинский пр-т, д.120, кв.30

ДОКУМЕНТ ПОДПИСАН ЭЛЕКТРОННОЙ ПОДПИСЬЮ

Сертификат 00B9BDC581A0CB8A87FD2D7C9EB9B3

Владелец ФЕДЕРАЛЬНАЯ СЛУЖБА ГОСУДАРСТВЕННОЙ РЕГИСТРАЦИИ, КАДАСТРА И КАРТОГРАФИИ

Действителен с 02.08.2024 по 26.10.2025

полное наименование должности		инициалы, фамилия

Земельный участок

вид объекта недвижимости

Лист № 6 раздела 3.1	Всего листов раздела 3.1: 14	Всего разделов: 7	Всего листов выписки: 62

18.11.2024г. № КУВИ-001/2024-280997093

Кадастровый номер: 78:40:0008672:693

1	2	3	4	5	6	7	8
127	7.1.7	7.1.8	277°51.7`	4.53	данные отсутствуют	78:40:0008672:10027	Санкт-Петербург, Ленинский пр-т, д.120, кв.30
128	7.1.8	7.1.9	296°14.9`	3.23	данные отсутствуют	78:40:0008672:10027	Санкт-Петербург, Ленинский пр-т, д.120, кв.30
129	7.1.9	7.1.10	277°52.6`	18.46	данные отсутствуют	78:40:0008672:862	адрес отсутствует
130	7.1.10	7.1.11	260°6.7`	3.32	данные отсутствуют	78:40:0008672:862	адрес отсутствует
131	7.1.11	7.1.12	273°31.7`	3.74	данные отсутствуют	78:40:0008672:862	адрес отсутствует
132	7.1.12	7.1.13	303°48.4`	2.73	данные отсутствуют	78:40:0008672:862	адрес отсутствует
133	7.1.13	7.1.14	278°29.2`	28.46	данные отсутствуют	78:40:0008672:956	адрес отсутствует
134	7.1.14	7.1.15	278°18.8`	33.75	данные отсутствуют	78:40:0008672:942	адрес отсутствует
135	7.1.15	7.1.16	277°28.1`	32.78	данные отсутствуют	78:40:0008672:911	адрес отсутствует
136	7.1.16	7.1.17	189°37.0`	3.05	данные отсутствуют	78:40:0008672:911	адрес отсутствует
137	7.1.17	7.1.18	268°48.1`	5.74	данные отсутствуют	данные отсутствуют	данные отсутствуют
138	7.1.18	7.1.19	4°21.5`	8.55	данные отсутствуют	данные отсутствуют	данные отсутствуют
139	7.1.19	7.1.20	98°38.6`	17.96	данные отсутствуют	78:40:0008672:10114	Санкт-Петербург, пр. Московский, д. 6, кв. 24
140	7.1.20	7.1.21	97°57.4`	28.32	данные отсутствуют	78:40:0008672:867	адрес отсутствует
141	7.1.21	7.1.22	98°6.5`	27.36	данные отсутствуют	78:40:0008672:979	адрес отсутствует
142	7.1.22	7.1.23	98°23.2`	20.5	данные отсутствуют	78:40:0008672:993	Санкт-Петербург, просп. Дачный, д.10/7, кв.105
143	7.1.23	7.1.24	54°21.2`	1.22	данные отсутствуют	78:40:0008672:993	Санкт-Петербург, просп. Дачный, д.10/7, кв.105
144	7.1.24	7.1.25	98°41.6`	4.17	данные отсутствуют	78:40:0008672:993	Санкт-Петербург, просп. Дачный, д.10/7, кв.105
145	7.1.25	7.1.26	152°26.8`	1.04	данные отсутствуют	78:40:0008672:993	Санкт-Петербург, просп. Дачный, д.10/7, кв.105
146	7.1.26	7.1.27	104°9.9`	2.17	данные отсутствуют	78:40:0008672:993	Санкт-Петербург, просп. Дачный, д.10/7, кв.105
147	7.1.27	7.1.28	97°7.3`	20.89	данные отсутствуют	78:40:0008672:10066	Санкт-Петербург, ул.Добровольцев, д.48, корп.2, кв.57
148	7.1.28	7.1.29	100°10.7`	7.75	данные отсутствуют	78:40:0008672:10066	Санкт-Петербург, ул.Добровольцев, д.48, корп.2, кв.57
149	7.1.29	7.1.30	97°5.4`	14.34	данные отсутствуют	78:40:0008672:10096	адрес отсутствует
150	7.1.30	7.1.31	95°38.9`	13.82	данные отсутствуют	78:40:0008672:895	адрес отсутствует
151	7.1.31	7.1.32	97°7.2`	27.75	данные отсутствуют	78:40:0008672:927	адрес отсутствует
152	7.1.32	7.1.33	100°6.8`	11.56	данные отсутствуют	78:40:0008672:10100	Санкт-Петербург, ул.Победы, д.17, кв.4
153	7.1.33	7.1.1	113°25.7`	1.96	данные отсутствуют	78:40:0008672:10100	Санкт-Петербург, ул.Победы, д.17, кв.4
154	8.1.1	8.1.2	214°29.5`	7.13	данные отсутствуют	данные отсутствуют	данные отсутствуют

ДОКУМЕНТ ПОДПИСАН ЭЛЕКТРОННОЙ ПОДПИСЬЮ

Сертификат 00B9BDC581A03B4A97E2E57C9EB5F0E0

Владелец ФЕДЕРАЛЬНАЯ СЛУЖБА ГОСУДАРСТВЕННОЙ РЕГИСТРАЦИИ, КАДАСТРА И КАРТОГРАФИИ

Действителен с 02.08.2024 по 26.10.2025

полное наименование должности		инициалы, фамилия

Земельный участок

вид объекта недвижимости

Лист № 7 раздела 3.1	Всего листов раздела 3.1: 14	Всего разделов: 7	Всего листов выписки: 62

18.11.2024г. № КУВИ-001/2024-280997093

Кадастровый номер: 78:40:0008672:693

1	2	3	4	5	6	7	8
155	8.1.2	8.1.3	291°25.7`	5.69	данные отсутствуют	78:40:0008672:869	Камчатский край, г. Петропавловск-Камчатский, ул. Николаевой-Терешковой В.В., д. 1, кв. 222
156	8.1.3	8.1.4	278°22.3`	8.72	данные отсутствуют	78:40:0008672:869	Камчатский край, г. Петропавловск-Камчатский, ул. Николаевой-Терешковой В.В., д. 1, кв. 222
157	8.1.4	8.1.5	187°31.9`	2.98	данные отсутствуют	78:40:0008672:869	Камчатский край, г. Петропавловск-Камчатский, ул. Николаевой-Терешковой В.В., д. 1, кв. 222
158	8.1.5	8.1.6	272°3.3`	2.23	данные отсутствуют	78:40:0008672:869	Камчатский край, г. Петропавловск-Камчатский, ул. Николаевой-Терешковой В.В., д. 1, кв. 222
159	8.1.6	8.1.7	340°35.6`	3.73	данные отсутствуют	78:40:0008672:869	Камчатский край, г. Петропавловск-Камчатский, ул. Николаевой-Терешковой В.В., д. 1, кв. 222
160	8.1.7	8.1.8	276°19.0`	10.73	данные отсутствуют	78:40:0008672:869	Камчатский край, г. Петропавловск-Камчатский, ул. Николаевой-Терешковой В.В., д. 1, кв. 222
161	8.1.8	8.1.9	261°56.2`	1.21	данные отсутствуют	78:40:0008672:869	Камчатский край, г. Петропавловск-Камчатский, ул. Николаевой-Терешковой В.В., д. 1, кв. 222
162	8.1.9	8.1.10	277°47.9`	25.94	данные отсутствуют	78:40:0008672:883	Musinov.av@mail.ru
163	8.1.10	8.1.11	277°35.5`	27.4	данные отсутствуют	78:40:0008672:899	адрес отсутствует
164	8.1.11	8.1.12	273°14.8`	1.41	данные отсутствуют	78:40:0008672:10092	адрес отсутствует
165	8.1.12	8.1.13	285°36.0`	3.64	данные отсутствуют	78:40:0008672:10092	адрес отсутствует
166	8.1.13	8.1.14	279°49.1`	23.05	данные отсутствуют	78:40:0008672:10092	адрес отсутствует
167	8.1.14	8.1.15	278°41.9`	28.1	данные отсутствуют	78:40:0008672:858	адрес отсутствует
168	8.1.15	8.1.16	278°11.6`	27.78	данные отсутствуют	78:40:0008672:881	Санкт-Петербург, пр. Ленинский, д. 74, к. 1, литера А, кв. 258
169	8.1.16	8.1.17	278°10.5`	14.49	данные отсутствуют	78:40:0008672:10057	адрес отсутствует
170	8.1.17	8.1.18	277°53.2`	14.65	данные отсутствуют	78:40:0008672:10057	адрес отсутствует
171	8.1.18	8.1.19	278°48.2`	26.86	данные отсутствуют	78:40:0008672:843	адрес отсутствует
172	8.1.19	8.1.20	278°2.7`	28.58	данные отсутствуют	78:40:0008672:10033	адрес отсутствует
173	8.1.20	8.1.21	261°29.0`	1.89	данные отсутствуют	78:40:0008672:10033	адрес отсутствует
174	8.1.21	8.1.22	3°15.4`	6.16	данные отсутствуют	данные отсутствуют	данные отсутствуют
175	8.1.22	8.1.23	99°15.2`	1.8	данные отсутствуют	78:40:0008672:10878	адрес отсутствует
176	8.1.23	8.1.24	99°10.9`	22.87	данные отсутствуют	78:40:0008672:10878	адрес отсутствует
177	8.1.24	8.1.25	99°37.0`	19.64	данные отсутствуют	78:40:0008672:10901	г. Санкт-Петербург, пр-кт. Искровский, д. 2, кв. 189

ДОКУМЕНТ ПОДПИСАН ЭЛЕКТРОННОЙ ПОДПИСЬЮ

Сертификат 00B9BDCC81A0CB9A97FD2D7C9EB9B3E0

Владелец ФЕДЕРАЛЬНАЯ СЛУЖБА ГОСУДАРСТВЕННОЙ РЕГИСТРАЦИИ, КАДАСТРА И КАРТОГРАФИИ

Действителен с 02.08.2024 по 26.10.2025

полное наименование должности		инициалы, фамилия

Земельный участок

вид объекта недвижимости

Лист № 8 раздела 3.1	Всего листов раздела 3.1: 14	Всего разделов: 7	Всего листов выписки: 62

18.11.2024г. № КУВИ-001/2024-280997093

Кадастровый номер: 78:40:0008672:693

1	2	3	4	5	6	7	8
178	8.1.25	8.1.26	98°11.8`	14.73	данные отсутствуют	78:40:0008672:10902	г. Санкт-Петербург, пр-кт. Искровский, д. 2, кв. 189
179	8.1.26	8.1.27	98°13.3`	28.6	данные отсутствуют	78:40:0008672:916	196158, г. Санкт-Петербург, г. Санкт-Петербург, пр-кт. Дунайский, д. 14, к. 1 литера А, кв. 1280; адрес отсутствует
180	8.1.27	8.1.28	96°40.3`	14.72	данные отсутствуют	78:40:0008672:10074	Санкт-Петербург, пос.Шушары, ул.Первомайская, д.15, кв.33
181	8.1.28	8.1.29	98°18.5`	13.15	данные отсутствуют	78:40:0008672:964	адрес отсутствует
182	8.1.29	8.1.30	98°13.8`	20.26	данные отсутствуют	78:40:0008672:10112	Санкт-Петербург, ул.Партизана Германа, д.6, кв.302
183	8.1.30	8.1.31	101°39.3`	7.82	данные отсутствуют	78:40:0008672:10112	Санкт-Петербург, ул.Партизана Германа, д.6, кв.302
184	8.1.31	8.1.32	99°54.4`	12.73	данные отсутствуют	78:40:0008672:10055	адрес отсутствует
185	8.1.32	8.1.33	98°28.9`	14.51	данные отсутствуют	78:40:0008672:10055	адрес отсутствует
186	8.1.33	8.1.34	96°59.6`	22.67	данные отсутствуют	78:40:0008672:947	196158, Санкт-Петербург, ул. Среднерогатская, д. 10, к. 1, стр. 1, кв. 254
187	8.1.34	8.1.35	96°5.5`	3.3	данные отсутствуют	78:40:0008672:947	196158, Санкт-Петербург, ул. Среднерогатская, д. 10, к. 1, стр. 1, кв. 254
188	8.1.35	8.1.36	101°9.7`	2.27	данные отсутствуют	78:40:0008672:947	196158, Санкт-Петербург, ул. Среднерогатская, д. 10, к. 1, стр. 1, кв. 254
189	8.1.36	8.1.37	98°37.0`	27.97	данные отсутствуют	78:40:0008672:10532	адрес отсутствует
190	8.1.37	8.1.38	90°39.7`	3.46	данные отсутствуют	данные отсутствуют	данные отсутствуют
191	8.1.38	8.1.39	96°28.5`	3.28	данные отсутствуют	данные отсутствуют	данные отсутствуют
192	8.1.39	8.1.40	100°44.6`	21.03	данные отсутствуют	данные отсутствуют	данные отсутствуют
193	8.1.40	8.1.1	82°14.6`	2.82	данные отсутствуют	78:40:0008672:10632	Санкт-Петербург, ул. Партизана Германа, д. 15, к. 1, кв. 81
194	9.1.1	9.1.2	189°40.1`	5.48	данные отсутствуют	данные отсутствуют	данные отсутствуют
195	9.1.2	9.1.3	278°48.6`	28.86	данные отсутствуют	78:40:0008672:10038	9230013@mail.ru
196	9.1.3	9.1.4	278°8.0`	27.78	данные отсутствуют	78:40:0008672:951	адрес отсутствует
197	9.1.4	9.1.5	200°39.5`	0.65	данные отсутствуют	78:40:0008672:951	адрес отсутствует
198	9.1.5	9.1.6	284°8.6`	2.58	данные отсутствуют	78:40:0008672:10637	адрес отсутствует
199	9.1.6	9.1.7	282°36.1`	6	данные отсутствуют	78:40:0008672:10637	адрес отсутствует
200	9.1.7	9.1.8	277°39.4`	19.82	данные отсутствуют	78:40:0008672:10637	адрес отсутствует
201	9.1.8	9.1.9	277°26.7`	27.55	данные отсутствуют	данные отсутствуют	данные отсутствуют

ДОКУМЕНТ ПОДПИСАН
ЭЛЕКТРОННОЙ ПОДПИСЬЮ
Сертификат 00B9BDC581A03B4A97D2E3C9BB9B1E9E3
Владелец ФЕДЕРАЛЬНАЯ СЛУЖБА ГОСУДАРСТВЕННОЙ РЕГИСТРАЦИИ, КАДАСТРА И КАРТОГРАФИИ
Действителен с 02.08.2024 по 26.10.2025

полное наименование должности		инициалы, фамилия

Земельный участок

вид объекта недвижимости

Лист № 9 раздела 3.1	Всего листов раздела 3.1: 14	Всего разделов: 7	Всего листов выписки: 62

18.11.2024г. № КУВИ-001/2024-280997093

Кадастровый номер: 78:40:0008672:693

1	2	3	4	5	6	7	8
202	9.1.9	9.1.10	278°30.2`	28.88	данные отсутствуют	78:40:0008672:10081	адрес отсутствует
203	9.1.9	9.1.9			данные отсутствуют	78:40:0008672:10636	Санкт-Петербург, Варшавская площадь, д.39, корп.2, кв.57
204	9.1.10	9.1.11	277°18.8`	27.81	данные отсутствуют	78:40:0008672:972	Санкт-Петербург, ул.Победы, дом 34
205	9.1.11	9.1.12	278°17.9`	23.97	данные отсутствуют	78:40:0008672:10078	адрес отсутствует
206	9.1.12	9.1.13	272°43.1`	3.58	данные отсутствуют	78:40:0008672:10078	адрес отсутствует
207	9.1.13	9.1.14	281°38.5`	4.41	данные отсутствуют	78:40:0008672:935	адрес отсутствует
208	9.1.14	9.1.15	277°52.3`	23.44	данные отсутствуют	78:40:0008672:935	адрес отсутствует
209	9.1.15	9.1.16	313°31.9`	0.28	данные отсутствуют	78:40:0008672:902	адрес отсутствует
210	9.1.16	9.1.17	278°36.1`	27.88	данные отсутствуют	78:40:0008672:902	адрес отсутствует
211	9.1.17	9.1.18	277°55.6`	29.08	данные отсутствуют	78:40:0008672:894	адрес отсутствует
212	9.1.18	9.1.19	277°26.6`	27.71	данные отсутствуют	78:40:0008672:982	адрес отсутствует
213	9.1.19	9.1.20	277°7.5`	28.62	данные отсутствуют	78:40:0008672:847	адрес отсутствует
214	9.1.20	9.1.21	20°51.5`	6.66	данные отсутствуют	данные отсутствуют	данные отсутствуют
215	9.1.21	9.1.22	118°24.4`	4.04	данные отсутствуют	78:40:0008672:913	адрес отсутствует
216	9.1.22	9.1.23	96°52.5`	16.46	данные отсутствуют	78:40:0008672:913	адрес отсутствует
217	9.1.23	9.1.24	19°0.7`	1.26	данные отсутствуют	78:40:0008672:913	адрес отсутствует
218	9.1.24	9.1.25	97°34.2`	3.04	данные отсутствуют	78:40:0008672:913	адрес отсутствует
219	9.1.25	9.1.26	145°31.7`	1.63	данные отсутствуют	78:40:0008672:913	адрес отсутствует
220	9.1.26	9.1.27	96°45.5`	3.48	данные отсутствуют	78:40:0008672:913	адрес отсутствует
221	9.1.27	9.1.28	97°21.8`	27.47	данные отсутствуют	78:40:0008672:919	адрес отсутствует
222	9.1.28	9.1.29	98°46.3`	12.39	данные отсутствуют	78:40:0008672:925	197372, г. Санкт-Петербург, г. Санкт-Петербург, ул. Ильюшина, д. 11, кв. 331; 195027, г. Санкт-Петербург, г. Санкт-Петербург, пл. Красногвардейская, д. 4, кв. 86
223	9.1.29	9.1.30	98°49.7`	3.71	данные отсутствуют	данные отсутствуют	данные отсутствуют
224	9.1.30	9.1.31	99°28.6`	12.57	данные отсутствуют	78:40:0008672:946	адрес отсутствует
225	9.1.31	9.1.32	97°50.2`	15.4	данные отсутствуют	данные отсутствуют	данные отсутствуют
226	9.1.31	9.1.31			данные отсутствуют	78:40:0008672:882	адрес отсутствует
227	9.1.32	9.1.33	97°56.3`	13.11	данные отсутствуют	78:40:0008672:900	198215, г. Санкт-Петербург, б-р. Новаторов, д. 76, кв. 9

ДОКУМЕНТ ПОДПИСАН
ЭЛЕКТРОННОЙ ПОДПИСЬЮ
Сертификат 00B9BDC581A0CB8A97FB2E7C9EB9B3
Владелец ФЕДЕРАЛЬНАЯ СЛУЖБА ГОСУДАРСТВЕННОЙ РЕГИСТРАЦИИ, КАДАСТРА И КАРТОГРАФИИ
Действителен с 02.08.2024 по 26.10.2025

полное наименование должности		инициалы, фамилия

Земельный участок

вид объекта недвижимости

Лист № 10 раздела 3.1	Всего листов раздела 3.1: 14	Всего разделов: 7	Всего листов выписки: 62

18.11.2024г. № КУВИ-001/2024-280997093

Кадастровый номер: 78:40:0008672:693

1	2	3	4	5	6	7	8
228	9.1.33	9.1.34	97°44.0`	27.94	данные отсутствуют	78:40:0008672:870	адрес отсутствует
229	9.1.34	9.1.35	97°50.0`	27.81	данные отсутствуют	78:40:0008672:928	адрес отсутствует
230	9.1.35	9.1.36	97°43.7`	27.88	данные отсутствуют	78:40:0008672:854	nikolayn@nikolskiy.info, г. Санкт-Петербург, ул. Солдата Кортуна, д. 58, к. 1, кв. 112; katya@nikolskiy.info, г. Санкт-Петербург, ул. Солдата Кортуна, д. 58, к. 1, кв. 112
231	9.1.36	9.1.37	97°53.2`	28.5	данные отсутствуют	78:40:0008672:915	vnlsisters@mail.ru, 196240, г. Санкт-Петербург, проезд. 1-й Предпортовый, д. 13, стр. 1, кв. 748; event-vnl@bk.ru, г. Санкт-Петербург, пр-кт Солидарности, д. 21, к. 3, кв. 5; 172340, Тверская обл, р-н. Ржевский, д. Мончапово, ул. Железнодорожная, д. 5А
232	9.1.37	9.1.38	98°33.2`	28.3	данные отсутствуют	78:40:0008672:970	адрес отсутствует
233	9.1.38	9.1.39	97°19.0`	27.8	данные отсутствуют	78:40:0008672:10565	адрес отсутствует
234	9.1.39	9.1.40	98°58.0`	27.97	данные отсутствуют	78:40:0008672:815	03200332@mpspb.ru, г. Санкт-Петербург, ш. Красносельское (Горелово), д. 54, к. 1, кв. 75; 03200332@mpspb.ru, 198323, Санкт-Петербург г, г. Санкт-Петербург, ш. Красносельское (Горелово), д. 54, к. 1, кв. 75
235	9.1.40	9.1.1	97°26.8`	28.01	данные отсутствуют	78:40:0008672:848	адрес отсутствует
236	10.1.1	10.1.2	187°27.5`	48.38	данные отсутствуют	данные отсутствуют	данные отсутствуют
237	10.1.2	10.1.3	278°27.2`	23.26	данные отсутствуют	78:40:0008672:848	адрес отсутствует
238	10.1.3	10.1.4	279°18.7`	28.12	данные отсутствуют	78:40:0008672:815	03200332@mpspb.ru, г. Санкт-Петербург, ш. Красносельское (Горелово), д. 54, к. 1, кв. 75; 03200332@mpspb.ru, 198323, Санкт-Петербург г, г. Санкт-Петербург, ш. Красносельское (Горелово), д. 54, к. 1, кв. 75
239	10.1.4	10.1.5	283°37.6`	1.02	данные отсутствуют	78:40:0008672:10565	адрес отсутствует
240	10.1.5	10.1.6	275°42.7`	2.11	данные отсутствуют	78:40:0008672:10565	адрес отсутствует
241	10.1.6	10.1.7	276°49.7`	24.98	данные отсутствуют	78:40:0008672:10565	адрес отсутствует
242	10.1.7	10.1.8	277°16.0`	28.23	данные отсутствуют	78:40:0008672:970	адрес отсутствует

ДОКУМЕНТ ПОДПИСАН ЭЛЕКТРОННОЙ ПОДПИСЬЮ

Сертификат: 00B90BDC581A0C0B4A97FB2E7C9EB9B1E9

Владелец: ФЕДЕРАЛЬНАЯ СЛУЖБА ГОСУДАРСТВЕННОЙ РЕГИСТРАЦИИ, КАДАСТРА И КАРТОГРАФИИ

Действителен: с 02.08.2024 по 26.10.2025

полное наименование должности		инициалы, фамилия

Земельный участок

вид объекта недвижимости

Лист № 11 раздела 3.1	Всего листов раздела 3.1: 14	Всего разделов: 7	Всего листов выписки: 62

18.11.2024г. № КУВИ-001/2024-280997093

Кадастровый номер: 78:40:0008672:693

1	2	3	4	5	6	7	8
243	10.1.8	10.1.9	279°18.0`	16.27	данные отсутствуют	78:40:0008672:915	vnlsisters@mail.ru, 196240, г. Санкт-Петербург, проезд. 1-й Предпортовый, д. 13, стр. 1, кв. 748; event-vnl@bk.ru, г. Санкт-Петербург, пр-кт Солидарности, д. 21, к. 3, кв. 5; 172340, Тверская обл, р-н. Ржевский, д. Мончапово, ул. Железнодорожная, д. 5А
244	10.1.9	10.1.10	275°44.7`	11.69	данные отсутствуют	78:40:0008672:915	vnlsisters@mail.ru, 196240, г. Санкт-Петербург, проезд. 1-й Предпортовый, д. 13, стр. 1, кв. 748; event-vnl@bk.ru, г. Санкт-Петербург, пр-кт Солидарности, д. 21, к. 3, кв. 5; 172340, Тверская обл, р-н. Ржевский, д. Мончапово, ул. Железнодорожная, д. 5А
245	10.1.10	10.1.11	279°26.3`	28.72	данные отсутствуют	78:40:0008672:854	nikolayn@nikolskiy.info, г. Санкт-Петербург, ул. Солдата Кортуна, д. 58, к. 1, кв. 112; katya@nikolskiy.info, г. Санкт-Петербург, ул. Солдата Кортуна, д. 58, к. 1, кв. 112
246	10.1.11	10.1.12	277°23.3`	27.45	данные отсутствуют	78:40:0008672:928	адрес отсутствует
247	10.1.12	10.1.13	277°57.9`	27.93	данные отсутствуют	78:40:0008672:870	адрес отсутствует
248	10.1.13	10.1.14	278°13.1`	12.8	данные отсутствуют	78:40:0008672:900	198215, г. Санкт-Петербург, б-р. Новаторов, д. 76, кв. 9
249	10.1.14	10.1.15	277°5.1`	14.19	данные отсутствуют	78:40:0008672:882	адрес отсутствует
250	10.1.15	10.1.16	277°59.6`	13.73	данные отсутствуют	78:40:0008672:946	адрес отсутствует
251	10.1.16	10.1.17	278°16.5`	15.63	данные отсутствуют	данные отсутствуют	данные отсутствуют
252	10.1.17	10.1.18	277°27.2`	27.52	данные отсутствуют	78:40:0008672:919	адрес отсутствует
253	10.1.17	10.1.17			данные отсутствуют	78:40:0008672:925	197372, г. Санкт-Петербург, г. Санкт-Петербург, ул. Ильюшина, д. 11, кв. 331; 195027, г. Санкт-Петербург, г. Санкт-Петербург, пл. Красногвардейская, д. 4, кв. 86
254	10.1.18	10.1.19	277°22.4`	28.91	данные отсутствуют	78:40:0008672:913	адрес отсутствует
255	10.1.19	10.1.20	19°52.6`	1.38	данные отсутствуют	данные отсутствуют	данные отсутствуют
256	10.1.20	10.1.21	97°26.5`	28.72	данные отсутствуют	78:40:0008672:10073	адрес отсутствует

ДОКУМЕНТ ПОДПИСАН ЭЛЕКТРОННОЙ ПОДПИСЬЮ

Сертификат 00B9BDCC81A0CB9A97FD2D7C9EB9B3E9

Владелец ФЕДЕРАЛЬНАЯ СЛУЖБА ГОСУДАРСТВЕННОЙ РЕГИСТРАЦИИ, КАДАСТРА И КАРТОГРАФИИ

Действителен с 02.08.2024 по 26.10.2025

полное наименование должности		инициалы, фамилия

Земельный участок

вид объекта недвижимости

Лист № 12 раздела 3.1	Всего листов раздела 3.1: 14	Всего разделов: 7	Всего листов выписки: 62

18.11.2024г. № КУВИ-001/2024-280997093

Кадастровый номер: 78:40:0008672:693

1	2	3	4	5	6	7	8
257	10.1.21	10.1.22	103°48.9`	3.14	данные отсутствуют	78:40:0008672:10073	адрес отсутствует
258	10.1.22	10.1.23	97°38.7`	3.01	данные отсутствуют	78:40:0008672:10039	адрес отсутствует
259	10.1.23	10.1.24	96°53.2`	21.1	данные отсутствуют	78:40:0008672:10039	адрес отсутствует
260	10.1.24	10.1.25	98°26.0`	29.66	данные отсутствуют	78:40:0008672:885	Санкт-Петербург г, г. Колпино, ул. Красных Партизан, д. 5, кв. 215
261	10.1.25	10.1.26	97°49.6`	26.95	данные отсутствуют	78:40:0008672:804	адрес отсутствует
262	10.1.26	10.1.27	97°54.0`	29.9	данные отсутствуют	данные отсутствуют	данные отсутствуют
263	10.1.26	10.1.26			данные отсутствуют	78:40:0008672:803	адрес отсутствует
264	10.1.27	10.1.28	96°58.1`	26.37	данные отсутствуют	78:40:0008672:904	адрес отсутствует
265	10.1.27	10.1.27			данные отсутствуют	78:40:0008672:836	king-tiger@mail.ru, Санкт-Петербург г, пр-кт. Просвещения, д. 20/25, кв. 495; Санкт-Петербург г, пр-кт. Просвещения, д. 20/25, кв. 495
266	10.1.28	10.1.29	98°52.4`	15.82	данные отсутствуют	78:40:0008672:934	г. Санкт-Петербург, ул. Авиационная, д. 17, кв. 9
267	10.1.29	10.1.30	97°33.1`	12.02	данные отсутствуют	78:40:0008672:10031	адрес отсутствует
268	10.1.30	10.1.31	98°31.6`	28.39	данные отсутствуют	78:40:0008672:967	адрес отсутствует
269	10.1.31	10.1.32	97°14.6`	25.38	данные отсутствуют	78:40:0008672:973	адрес отсутствует
270	10.1.32	10.1.33	181°34.1`	0.73	данные отсутствуют	78:40:0008672:5	Санкт-Петербург, ул.Кирилловская, д.18, кв.34; igor.garin.spb@yandex.ru
271	10.1.33	10.1.34	100°19.1`	3.96	данные отсутствуют	78:40:0008672:5	Санкт-Петербург, ул.Кирилловская, д.18, кв.34; igor.garin.spb@yandex.ru
272	10.1.34	10.1.35	13°53.5`	0.96	данные отсутствуют	78:40:0008672:5	Санкт-Петербург, ул.Кирилловская, д.18, кв.34; igor.garin.spb@yandex.ru
273	10.1.35	10.1.36	97°16.5`	27.01	данные отсутствуют	78:40:0008672:945	адрес отсутствует
274	10.1.36	10.1.37	100°24.5`	3.99	данные отсутствуют	78:40:0008672:886	адрес отсутствует
275	10.1.37	10.1.38	100°24.4`	23.36	данные отсутствуют	78:40:0008672:886	адрес отсутствует
276	10.1.38	10.1.39	97°22.1`	1.17	данные отсутствуют	78:40:0008672:886	адрес отсутствует
277	10.1.39	10.1.40	39°19.6`	1.07	данные отсутствуют	78:40:0008672:886	адрес отсутствует
278	10.1.40	10.1.41	17°50.1`	41.11	данные отсутствуют	78:40:0008672:886	адрес отсутствует
279	10.1.41	10.1.42	279°1.3`	3	данные отсутствуют	78:40:0008672:886	адрес отсутствует
280	10.1.42	10.1.43	279°6.7`	27.34	данные отсутствуют	78:40:0008672:901	адрес отсутствует

ДОКУМЕНТ ПОДПИСАН ЭЛЕКТРОННОЙ ПОДПИСЬЮ

Сертификат 00B9BDC581A03B4A97D2E3C9BB8B1E0

Владелец ФЕДЕРАЛЬНАЯ СЛУЖБА ГОСУДАРСТВЕННОЙ РЕГИСТРАЦИИ, КАДАСТРА И КАРТОГРАФИИ

Действителен с 02.08.2024 по 26.10.2025

полное наименование должности		инициалы, фамилия

Земельный участок

вид объекта недвижимости

Лист № 13 раздела 3.1	Всего листов раздела 3.1: 14	Всего разделов: 7	Всего листов выписки: 62

18.11.2024г. № КУВИ-001/2024-280997093

Кадастровый номер: 78:40:0008672:693

1	2	3	4	5	6	7	8
281	10.1.43	10.1.44	278°49.4`	28.43	данные отсутствуют	78:40:0008672:945	адрес отсутствует
282	10.1.44	10.1.45	278°13.3`	21.26	данные отсутствуют	78:40:0008672:5	Санкт-Петербург, ул.Кирилловская, д.18, кв.34; igor.garin.spb@yandex.ru
283	10.1.45	10.1.46	278°17.2`	6.25	данные отсутствуют	78:40:0008672:973	адрес отсутствует
284	10.1.46	10.1.47	278°22.1`	21.44	данные отсутствуют	78:40:0008672:967	адрес отсутствует
285	10.1.47	10.1.48	278°56.7`	3.28	данные отсутствуют	78:40:0008672:967	адрес отсутствует
286	10.1.48	10.1.49	277°16.1`	3.95	данные отсутствуют	78:40:0008672:967	адрес отсутствует
287	10.1.49	10.1.50	276°56.5`	16.22	данные отсутствуют	78:40:0008672:10031	адрес отсутствует
288	10.1.50	10.1.51	277°2.0`	11.76	данные отсутствуют	78:40:0008672:934	г. Санкт-Петербург, уп. Авиационная, д. 17, кв. 9
289	10.1.51	10.1.52	277°11.8`	23.07	данные отсутствуют	78:40:0008672:904	адрес отсутствует
290	10.1.52	10.1.53	302°31.1`	0.95	данные отсутствуют	78:40:0008672:904	адрес отсутствует
291	10.1.53	10.1.54	269°8.8`	3.36	данные отсутствуют	78:40:0008672:904	адрес отсутствует
292	10.1.54	10.1.55	218°9.4`	1.42	данные отсутствуют	78:40:0008672:836	king-tiger@mail.ru, Санкт-Петербург г, пр-кт. Просвещения, д. 20/25, кв. 495; Санкт-Петербург г, пр-кт. Просвещения, д. 20/25, кв. 495
293	10.1.55	10.1.56	282°20.6`	4.68	данные отсутствуют	78:40:0008672:836	king-tiger@mail.ru, Санкт-Петербург г, пр-кт. Просвещения, д. 20/25, кв. 495; Санкт-Петербург г, пр-кт. Просвещения, д. 20/25, кв. 495
294	10.1.56	10.1.57	12°53.3`	1.21	данные отсутствуют	78:40:0008672:836	king-tiger@mail.ru, Санкт-Петербург г, пр-кт. Просвещения, д. 20/25, кв. 495; Санкт-Петербург г, пр-кт. Просвещения, д. 20/25, кв. 495
295	10.1.57	10.1.58	278°4.7`	21.71	данные отсутствуют	данные отсутствуют	данные отсутствуют
296	10.1.58	10.1.59	264°46.1`	1.43	данные отсутствуют	78:40:0008672:803	адрес отсутствует
297	10.1.59	10.1.60	278°32.5`	26.73	данные отсутствуют	78:40:0008672:804	адрес отсутствует
298	10.1.60	10.1.61	4°30.8`	0.38	данные отсутствуют	78:40:0008672:885	Санкт-Петербург г, г. Колпино, ул. Красных Партизан, д. 5, кв. 215
299	10.1.61	10.1.62	67°47.9`	7.17	данные отсутствуют	данные отсутствуют	данные отсутствуют
300	10.1.62	10.1.63	97°19.5`	17.41	данные отсутствуют	данные отсутствуют	данные отсутствуют
301	10.1.63	10.1.64	99°11.2`	3.07	данные отсутствуют	78:40:0008672:10354	адрес отсутствует
302	10.1.64	10.1.65	86°46.1`	5.5	данные отсутствуют	78:40:0008672:10354	адрес отсутствует
303	10.1.65	10.1.66	98°18.8`	22.55	данные отсутствуют	78:40:0008672:10354	адрес отсутствует

ДОКУМЕНТ ПОДПИСАН ЭЛЕКТРОННОЙ ПОДПИСЬЮ

Сертификат 00B9BDC581A03B4A97D2E3C9BB9B1B3

Владелец ФЕДЕРАЛЬНАЯ СЛУЖБА ГОСУДАРСТВЕННОЙ РЕГИСТРАЦИИ, КАДАСТРА И КАРТОГРАФИИ

Действителен с 02.08.2024 по 26.10.2025

полное наименование должности		инициалы, фамилия

Земельный участок
вид объекта недвижимости

Лист № 14 раздела 3.1	Всего листов раздела 3.1: 14	Всего разделов: 7	Всего листов выписки: 62

18.11.2024г. № КУВИ-001/2024-280997093	
Кадастровый номер:	78:40:0008672:693

1	2	3	4	5	6	7	8
304	10.1.66	10.1.67	97°18.7`	56.34	данные отсутствуют	78:40:0008672:929	194352, Санкт-Петербург г, г. Санкт-Петербург, пр-кт. Просвещения, д. 46, к. 1, кв. 522; 196191, Санкт-Петербург г, г. Санкт-Петербург, пр-кт. Новоизмайловский, д. 38, к. 2, кв. 55
305	10.1.67	10.1.68	98°5.3`	29.14	данные отсутствуют	78:40:0008672:898	адрес отсутствует
306	10.1.68	10.1.69	98°11.2`	26.89	данные отсутствуют	78:40:0008672:10119	адрес отсутствует
307	10.1.69	10.1.70	99°19.1`	28.66	данные отсутствуют	78:40:0008672:888	адрес отсутствует
308	10.1.70	10.1.71	95°2.9`	7.5	данные отсутствуют	78:40:0008672:10075	Республика Саха (Якутия), г. Якутск, ул. Петра Алексеева, дом 73, корп. 1, кв. 22
309	10.1.71	10.1.72	96°9.6`	3.17	данные отсутствуют	78:40:0008672:10075	Республика Саха (Якутия), г. Якутск, ул. Петра Алексеева, дом 73, корп. 1, кв. 22
310	10.1.72	10.1.73	112°47.3`	1.83	данные отсутствуют	78:40:0008672:10075	Республика Саха (Якутия), г. Якутск, ул. Петра Алексеева, дом 73, корп. 1, кв. 22
311	10.1.73	10.1.74	97°16.0`	12.1	данные отсутствуют	78:40:0008672:10075	Республика Саха (Якутия), г. Якутск, ул. Петра Алексеева, дом 73, корп. 1, кв. 22
312	10.1.74	10.1.1	97°6.8`	19.22	данные отсутствуют	78:40:0008672:789	адрес отсутствует

полное наименование должности	ДОКУМЕНТ ПОДПИСАН ЭЛЕКТРОННОЙ ПОДПИСЬЮ Сертификат 00B9BDC581A03B4387FD2D7C9EB9B10 Владелец ФЕДЕРАЛЬНАЯ СЛУЖБА ГОСУДАРСТВЕННОЙ РЕГИСТРАЦИИ, КАДАСТРА И КАРТОГРАФИИ Действителен с 02.08.2024 по 26.10.2025	инициалы, фамилия

Выписка из Единого государственного реестра недвижимости об объекте недвижимости

Описание местоположения земельного участка

Земельный участок			
вид объекта недвижимости			
Лист № 1 раздела 3.2	Всего листов раздела 3.2: 11	Всего разделов: 7	Всего листов выписки: 62
18.11.2024г. № КУВИ-001/2024-280997093			
Кадастровый номер:	78:40:0008672:693		

Сведения о характерных точках границы земельного участка				
Система координат				
Номер точки	Координаты, м		Описание закрепления на местности	Средняя квадратичная погрешность определения координат характерных точек границ земельного участка, м
	X	Y		
1	2	3	4	5
1	77848.85	102403.63	-	-
2	77851.23	102384.56	-	-
3	77852.76	102372.56	-	-
4	77853.47	102370.87	-	-
5	77853.81	102367.72	-	-
6	77854.47	102360.25	-	-
7	77859.11	102331.97	-	-
8	77862.94	102305.35	-	-
9	77867.04	102276.5	-	-
10	77874.21	102220.62	-	-
11	77877.47	102198.31	-	-
12	77877.16	102192.82	-	-
13	77877.65	102189.79	-	-
14	77879.87	102172.52	-	-
15	77877.16	102165.88	-	-
16	77876.78	102165.85	-	-
17	77872.81	102192.28	-	-
18	77872.94	102193.7	-	-
19	77869.89	102215.19	-	-
20	77868.71	102214.92	-	-
21	77867.71	102219.49	-	-
22	77868.83	102220.37	-	-

ДОКУМЕНТ ПОДПИСАН ЭЛЕКТРОННОЙ ПОДПИСЬЮ

Сертификат 00B9BDC581A0C0B4A97FB2E7C9EB2B1D3

Владелец ФЕДЕРАЛЬНАЯ СЛУЖБА ГОСУДАРСТВЕННОЙ РЕГИСТРАЦИИ, КАДАСТРА И КАРТОГРАФИИ

Действителен с 02.08.2024 по 26.10.2025

полное наименование должности		инициалы, фамилия

Земельный участок
вид объекта недвижимости

Лист № 2 раздела 3.2	Всего листов раздела 3.2: 11	Всего разделов: 7	Всего листов выписки: 62

18.11.2024г. № КУВИ-001/2024-280997093	
Кадастровый номер:	78:40:0008672:693

1	2	3	4	5
23	77868.88	102223.73	-	-
24	77868.37	102224.53	-	-
25	77865.48	102247.42	-	-
26	77864.04	102259.09	-	-
27	77862.08	102275.19	-	-
28	77861.58	102279.11	-	-
29	77861.07	102282.35	-	-
30	77857.95	102303.56	-	-
31	77857.05	102309.74	-	-
32	77854.01	102330.78	-	-
33	77849.65	102358.87	-	-
34	77845.32	102385.87	-	-
35	77844.85	102388.83	-	-
36	77805.72	102376.24	-	-
37	77804.89	102375.56	-	-
38	77805.04	102374.4	-	-
39	77809.26	102351.42	-	-
40	77809.98	102347.5	-	-
41	77813.4	102320.71	-	-
42	77812.47	102320.48	-	-
43	77813.18	102316.58	-	-
44	77813.91	102316.6	-	-
45	77817.11	102291.42	-	-
46	77821.32	102263.34	-	-
47	77822.9	102251.42	-	-
48	77825.34	102235.79	-	-
49	77828.54	102209.61	-	-
50	77832.65	102179.99	-	-
51	77836.32	102153.29	-	-

ДОКУМЕНТ ПОДПИСАН
ЭЛЕКТРОННОЙ ПОДПИСЬЮ
Сертификат 00B9BDC581A0CB84B7FB2E7C9EB9B1E0
Владелец ФЕДЕРАЛЬНАЯ СЛУЖБА ГОСУДАРСТВЕННОЙ
РЕГИСТРАЦИИ, КАДАСТРА И КАРТОГРАФИИ
Действителен с 02.08.2024 по 26.10.2025

полное наименование должности		инициалы, фамилия

Земельный участок
вид объекта недвижимости

Лист № 3 раздела 3.2	Всего листов раздела 3.2: 11	Всего разделов: 7	Всего листов выписки: 62

18.11.2024г. № КУВИ-001/2024-280997093	
Кадастровый номер:	78:40:0008672:693

1	2	3	4	5
52	77840.67	102123.95	-	-
53	77843.2	102103	-	-
54	77843.6	102100.02	-	-
55	77844.35	102096.97	-	-
56	77848.07	102068.49	-	-
57	77846.77	102068.02	-	-
58	77843.06	102096.69	-	-
59	77839.49	102123.98	-	-
60	77837.24	102139.45	-	-
61	77835.33	102153.05	-	-
62	77833.58	102167.13	-	-
63	77831.75	102179.8	-	-
64	77827.88	102207.46	-	-
65	77824.35	102234.68	-	-
66	77819.64	102263.01	-	-
67	77818.47	102274.64	-	-
68	77815.84	102290.7	-	-
69	77812.27	102318.7	-	-
70	77809.3	102343.5	-	-
71	77809.09	102345.6	-	-
72	77808.85	102346.59	-	-
73	77804.3	102374.34	-	-
74	77800.88	102397.35	-	-
1	77848.85	102403.63	-	-
1	77761.26	102391.33	-	-
2	77764.89	102363.56	-	-
3	77769.25	102335.93	-	-
4	77772.79	102308.36	-	-
5	77777	102280.37	-	-

ДОКУМЕНТ ПОДПИСАН
ЭЛЕКТРОННОЙ ПОДПИСЬЮ
Сертификат 00B9BDC581A0CB84B7FB2E7C9EB9B1E0
Владелец ФЕДЕРАЛЬНАЯ СЛУЖБА ГОСУДАРСТВЕННОЙ РЕГИСТРАЦИИ, КАДАСТРА И КАРТОГРАФИИ
Действителен с 02.08.2024 по 26.10.2025

полное наименование должности		инициалы, фамилия

Земельный участок
вид объекта недвижимости

Лист № 4 раздела 3.2	Всего листов раздела 3.2: 11	Всего разделов: 7	Всего листов выписки: 62

18.11.2024г. № КУВИ-001/2024-280997093	
Кадастровый номер:	78:40:0008672:693

1	2	3	4	5
6	77780.91	102252.14	-	-
7	77784.66	102224.51	-	-
8	77788.45	102196.96	-	-
9	77792.21	102169.27	-	-
10	77794.02	102156.29	-	-
11	77796.12	102141.03	-	-
12	77798.19	102128.63	-	-
13	77798.76	102124.96	-	-
14	77800.65	102112.71	-	-
15	77804.17	102085.47	-	-
16	77804.58	102082.01	-	-
17	77805.92	102081.09	-	-
18	77806.32	102078.08	-	-
19	77805.13	102077.67	-	-
20	77807.1	102061.33	-	-
21	77809.02	102057.78	-	-
22	77802.8	102055.41	-	-
23	77799.25	102083.81	-	-
24	77795.66	102111.29	-	-
25	77791.65	102140.09	-	-
26	77787.48	102167.66	-	-
27	77787.29	102167.86	-	-
28	77784.08	102191.08	-	-
29	77783.19	102195.4	-	-
30	77783.02	102198.98	-	-
31	77779.56	102222.7	-	-
32	77776.02	102250.28	-	-
33	77771.75	102278.84	-	-
34	77768.18	102306.16	-	-

ДОКУМЕНТ ПОДПИСАН
ЭЛЕКТРОННОЙ ПОДПИСЬЮ
Сертификат 00B9BDC581A0CB84A7FDB2C9EBB9B3
Владелец ФЕДЕРАЛЬНАЯ СЛУЖБА ГОСУДАРСТВЕННОЙ
РЕГИСТРАЦИИ, КАДАСТРА И КАРТОГРАФИИ
Действителен с 02.08.2024 по 26.10.2025

полное наименование должности		инициалы, фамилия

Земельный участок
вид объекта недвижимости

Лист № 5 раздела 3.2	Всего листов раздела 3.2: 11	Всего разделов: 7	Всего листов выписки: 62

18.11.2024г. № КУВИ-001/2024-280997093	
Кадастровый номер:	78:40:0008672:693

1	2	3	4	5
35	77765.54	102325.8	-	-
36	77764.23	102331.66	-	-
37	77763.6	102334.16	-	-
38	77764.21	102334.39	-	-
39	77760.28	102361.89	-	-
40	77755.86	102390.41	-	-
1	77761.26	102391.33	-	-
1	77809.9	102667.11	-	-
2	77809.52	102664.32	-	-
3	77813.44	102643.66	-	-
4	77813.81	102640.4	-	-
5	77813.85	102636.94	-	-
6	77818.04	102609.29	-	-
7	77818.48	102607.06	-	-
8	77818.83	102603.78	-	-
9	77821.59	102581.28	-	-
10	77823.73	102566.93	-	-
11	77825.92	102554.39	-	-
12	77827.5	102546.73	-	-
13	77830.4	102526.68	-	-
14	77832.3	102513.67	-	-
15	77834.01	102499.05	-	-
16	77838.1	102470.74	-	-
17	77840.2	102456.16	-	-
18	77843.48	102436.8	-	-
19	77847.13	102414.22	-	-
20	77847.42	102412.44	-	-
21	77841.27	102412.09	-	-
22	77841.55	102413.96	-	-

ДОКУМЕНТ ПОДПИСАН
ЭЛЕКТРОННОЙ ПОДПИСЬЮ
Сертификат 00B9BDC581A0CB84A7FD2E7C9EB9B3
Владелец ФЕДЕРАЛЬНАЯ СЛУЖБА ГОСУДАРСТВЕННОЙ
РЕГИСТРАЦИИ, КАДАСТРА И КАРТОГРАФИИ
Действителен с 02.08.2024 по 26.10.2025

полное наименование должности		инициалы, фамилия

Земельный участок			
вид объекта недвижимости			
Лист № 6 раздела 3.2	Всего листов раздела 3.2: 11	Всего разделов: 7	Всего листов выписки: 62
18.11.2024г. № КУВИ-001/2024-280997093			
Кадастровый номер:	78:40:0008672:693		

1	2	3	4	5
23	77837.55	102442.26	-	-
24	77833.44	102468.8	-	-
25	77831.43	102483.31	-	-
26	77829.37	102497.65	-	-
27	77825.41	102525.15	-	-
28	77821.16	102552.93	-	-
29	77817.23	102575.64	-	-
30	77816.25	102579.15	-	-
31	77816.17	102580.56	-	-
32	77812.55	102607.72	-	-
33	77809.03	102633.42	-	-
34	77809.2	102634.62	-	-
35	77808.02	102645.28	-	-
36	77804.5	102646.52	-	-
37	77804.42	102648.75	-	-
38	77807.37	102649.14	-	-
39	77806.1	102657.77	-	-
40	77804.02	102663.07	-	-
1	77809.9	102667.11	-	-
1	77731.72	102598.98	-	-
2	77732.5	102597.18	-	-
3	77734.53	102585.8	-	-
4	77737.97	102558.26	-	-
5	77739.33	102544.51	-	-
6	77741.1	102530.28	-	-
7	77742.47	102522.65	-	-
8	77745.06	102501.92	-	-
9	77745.59	102499.82	-	-
10	77746.51	102499.34	-	-

ДОКУМЕНТ ПОДПИСАН
ЭЛЕКТРОННОЙ ПОДПИСЬЮ
Сертификат 00B9BDC581A0CB84A7FD2E7C9EB9B1E0
Владелец ФЕДЕРАЛЬНАЯ СЛУЖБА ГОСУДАРСТВЕННОЙ РЕГИСТРАЦИИ, КАДАСТРА И КАРТОГРАФИИ
Действителен с 02.08.2024 по 26.10.2025

полное наименование должности		инициалы, фамилия

Земельный участок
вид объекта недвижимости

Лист № 7 раздела 3.2	Всего листов раздела 3.2: 11	Всего разделов: 7	Всего листов выписки: 62

18.11.2024г. № КУВИ-001/2024-280997093	
Кадастровый номер:	78:40:0008672:693

1	2	3	4	5
11	77747.14	102495.22	-	-
12	77746.43	102494.23	-	-
13	77749.42	102473.95	-	-
14	77753.28	102446.86	-	-
15	77757.2	102418.81	-	-
16	77759.9	102401.05	-	-
17	77751.37	102400.4	-	-
18	77751.49	102406.14	-	-
19	77754.5	102406.65	-	-
20	77750.24	102439.15	-	-
21	77745.36	102472.55	-	-
22	77741.16	102500.7	-	-
23	77739.64	102502.97	-	-
24	77739.41	102506.7	-	-
25	77739.98	102509.97	-	-
26	77737.45	102528.26	-	-
27	77736.02	102531.16	-	-
28	77735.4	102535.65	-	-
29	77735.99	102538.26	-	-
30	77733.54	102556.35	-	-
31	77730.43	102586.08	-	-
32	77729.34	102593.01	-	-
33	77728.56	102595.8	-	-
1	77731.72	102598.98	-	-
1	77886.78	102718.36	-	-
2	77893.37	102688.71	-	-
3	77898.9	102660.5	-	-
4	77909.26	102607.87	-	-
5	77904.86	102604.69	-	-

ДОКУМЕНТ ПОДПИСАН
ЭЛЕКТРОННОЙ ПОДПИСЬЮ
Сертификат 00B9BDC581A0CB84A7FDB2C7BEB2B3
Владелец ФЕДЕРАЛЬНАЯ СЛУЖБА ГОСУДАРСТВЕННОЙ
РЕГИСТРАЦИИ, КАДАСТРА И КАРТОГРАФИИ
Действителен с 02.08.2024 по 26.10.2025

полное наименование должности		инициалы, фамилия

Земельный участок
вид объекта недвижимости

Лист № 8 раздела 3.2	Всего листов раздела 3.2: 11	Всего разделов: 7	Всего листов выписки: 62

18.11.2024г. № КУВИ-001/2024-280997093	
Кадастровый номер:	78:40:0008672:693

1	2	3	4	5
6	77899.57	102631.88	-	-
7	77894.86	102659.78	-	-
8	77889.83	102686.56	-	-
9	77884.86	102710.27	-	-
10	77883.59	102713.51	-	-
11	77881.83	102716.19	-	-
1	77886.78	102718.36	-	-
1	77715.78	102385.22	-	-
2	77716.91	102377.93	-	-
3	77720.35	102350.41	-	-
4	77724.51	102323.39	-	-
5	77726.75	102309.1	-	-
6	77726.92	102305.46	-	-
7	77726.52	102301.84	-	-
8	77728.26	102295.64	-	-
9	77730.86	102267.96	-	-
10	77735.13	102238.7	-	-
11	77739.44	102211.66	-	-
12	77743.33	102183.61	-	-
13	77747.6	102155.64	-	-
14	77750.83	102127.54	-	-
15	77755.09	102100.04	-	-
16	77759.11	102072.39	-	-
17	77764.47	102043.12	-	-
18	77763.3	102042.76	-	-
19	77757.89	102072.42	-	-
20	77754.21	102099.82	-	-
21	77750.08	102127.4	-	-
22	77746.35	102154.95	-	-

ДОКУМЕНТ ПОДПИСАН
ЭЛЕКТРОННОЙ ПОДПИСЬЮ
Сертификат 00B9BDC581A0CB84A7FDB2C9EBB9B3
Владелец ФЕДЕРАЛЬНАЯ СЛУЖБА ГОСУДАРСТВЕННОЙ
РЕГИСТРАЦИИ, КАДАСТРА И КАРТОГРАФИИ
Действителен с 02.08.2024 по 26.10.2025

полное наименование должности		инициалы, фамилия

Земельный участок
вид объекта недвижимости

Лист № 9 раздела 3.2	Всего листов раздела 3.2: 11	Всего разделов: 7	Всего листов выписки: 62

18.11.2024г. № КУВИ-001/2024-280997093	
Кадастровый номер:	78:40:0008672:693

1	2	3	4	5
23	77744.07	102170.42	-	-
24	77743.41	102175.19	-	-
25	77742.17	102183.01	-	-
26	77742.17	102183.64	-	-
27	77738.41	102211.42	-	-
28	77734.37	102238.21	-	-
29	77729.8	102267.21	-	-
30	77726.64	102294.59	-	-
31	77723.24	102322.95	-	-
32	77719.43	102350.02	-	-
33	77715.72	102376.01	-	-
34	77714.39	102385.14	-	-
1	77715.78	102385.22	-	-
1	77853.21	102677.47	-	-
2	77856.18	102648.39	-	-
3	77859.33	102621.23	-	-
4	77863.01	102592.32	-	-
5	77866.76	102564.58	-	-
6	77870.78	102538.47	-	-
7	77876.22	102511.05	-	-
8	77879.25	102490.74	-	-
9	77879.77	102486.54	-	-
10	77880.71	102483.04	-	-
11	77880.9	102482.31	-	-
12	77881.87	102474.39	-	-
13	77889.07	102418.38	-	-
14	77888.27	102418.27	-	-
15	77888.03	102420.05	-	-
16	77884.08	102449.29	-	-

ДОКУМЕНТ ПОДПИСАН ЭЛЕКТРОННОЙ ПОДПИСЬЮ

Сертификат 00B9BDC581A0CB84A7FDB2C7BEB2B3

Владелец ФЕДЕРАЛЬНАЯ СЛУЖБА ГОСУДАРСТВЕННОЙ РЕГИСТРАЦИИ, КАДАСТРА И КАРТОГРАФИИ

Действителен с 02.08.2024 по 26.10.2025

полное наименование должности		инициалы, фамилия

Земельный участок
вид объекта недвижимости

Лист № 10 раздела 3.2	Всего листов раздела 3.2: 11	Всего разделов: 7	Всего листов выписки: 62

18.11.2024г. № КУВИ-001/2024-280997093	
Кадастровый номер:	78:40:0008672:693

1	2	3	4	5
17	77881.38	102468.44	-	-
18	77880.92	102472.54	-	-
19	77879.89	102483.41	-	-
20	77875.87	102509.53	-	-
21	77872.81	102523.01	-	-
22	77870.02	102537.02	-	-
23	77865.92	102564.47	-	-
24	77863.85	102578.27	-	-
25	77862.24	102591.86	-	-
26	77858.78	102620.21	-	-
27	77855.35	102647.91	-	-
28	77851.75	102676.23	-	-
1	77853.21	102677.47	-	-
1	77689.91	102561.67	-	-
2	77692.81	102544.89	-	-
3	77697.47	102516.85	-	-
4	77701.27	102489.66	-	-
5	77705.46	102461.88	-	-
6	77709.93	102428.97	-	-
7	77713.12	102404.54	-	-
8	77713.95	102395.52	-	-
9	77712.81	102395.35	-	-
10	77711.35	102404.89	-	-
11	77707.92	102432.54	-	-
12	77704.01	102461.6	-	-
13	77700.18	102489.49	-	-
14	77698.5	102502.27	-	-
15	77696.49	102516.48	-	-
16	77688.58	102560.76	-	-

ДОКУМЕНТ ПОДПИСАН
ЭЛЕКТРОННОЙ ПОДПИСЬЮ
Сертификат 00B9BDC581A0CB84A7FDB2C7BEB2B3
Владелец ФЕДЕРАЛЬНАЯ СЛУЖБА ГОСУДАРСТВЕННОЙ
РЕГИСТРАЦИИ, КАДАСТРА И КАРТОГРАФИИ
Действителен с 02.08.2024 по 26.10.2025

полное наименование должности		инициалы, фамилия

Земельный участок			
вид объекта недвижимости			
Лист № 11 раздела 3.2	Всего листов раздела 3.2: 11	Всего разделов: 7	Всего листов выписки: 62
18.11.2024г. № КУВИ-001/2024-280997093			
Кадастровый номер:	78:40:0008672:693		

1	2	3	4	5
1	77689.91	102561.67	-	-
1	77767.8	102634.97	-	-
2	77768.04	102633.63	-	-
3	77769.62	102624.08	-	-
4	77772.88	102600.55	-	-
5	77773.35	102597.36	-	-
6	77773.66	102596.24	-	-
7	77777.65	102569.96	-	-
8	77781.87	102541.87	-	-
9	77785.83	102513.45	-	-
10	77789.52	102486.37	-	-
11	77791.57	102472.66	-	-
12	77791.12	102470.79	-	-
13	77784.91	102512.71	-	-
14	77780.85	102541.06	-	-
15	77778.92	102554.07	-	-
16	77776.79	102568.26	-	-
17	77772.14	102596.9	-	-
18	77766.81	102634.14	-	-
1	77767.8	102634.97	-	-
1	77791.46	102468.98	-	-
2	77794.09	102458.47	-	-
3	77798.09	102430.49	-	-
4	77801.65	102406.57	-	-
5	77800.35	102406.86	-	-
6	77799.89	102412.6	-	-
7	77797.04	102430.19	-	-
8	77793.13	102458.26	-	-
1	77791.46	102468.98	-	-

ДОКУМЕНТ ПОДПИСАН
ЭЛЕКТРОННОЙ ПОДПИСЬЮ
Сертификат 00B9BDC581A0CB84A7FDE3C9EB9B
Владелец ФЕДЕРАЛЬНАЯ СЛУЖБА ГОСУДАРСТВЕННОЙ
РЕГИСТРАЦИИ, КАДАСТРА И КАРТОГРАФИИ
Действителен с 02.08.2024 по 26.10.2025

полное наименование должности		инициалы, фамилия

Выписка из Единого государственного реестра недвижимости об объекте недвижимости

Сведения о частях земельного участка

Земельный участок
вид объекта недвижимости

Лист № 1 раздела 4	Всего листов раздела 4: 8	Всего разделов: 7	Всего листов выписки: 62

18.11.2024г. № КУВИ-001/2024-280997093	
Кадастровый номер:	78:40:0008672:693

План (чертеж, схема) части земельного участка	Учетный номер части: 78:40:0008672:693/1

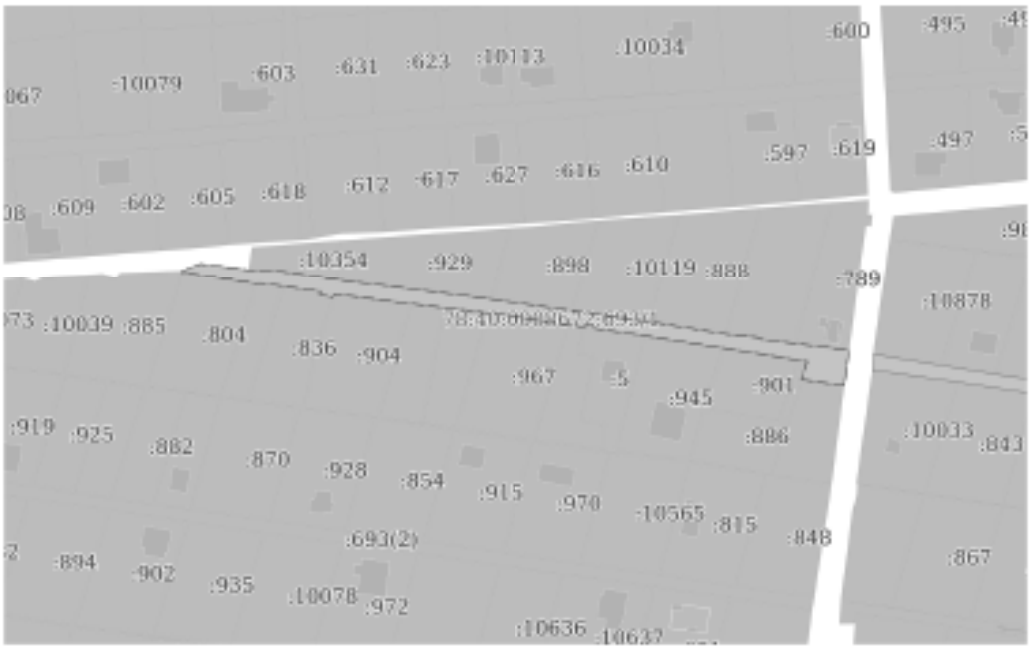

Масштаб 1:2000	Условные обозначения:		

ДОКУМЕНТ ПОДПИСАН ЭЛЕКТРОННОЙ ПОДПИСЬЮ
Сертификат 00B9BDC581A0C0B4A7FB2D7C9BB0B19
Владелец ФЕДЕРАЛЬНАЯ СЛУЖБА ГОСУДАРСТВЕННОЙ РЕГИСТРАЦИИ, КАДАСТРА И КАРТОГРАФИИ
Действителен с 02.08.2024 по 26.10.2025

полное наименование должности		инициалы, фамилия

Земельный участок
вид объекта недвижимости

Лист № 2 раздела 4	Всего листов раздела 4: 8	Всего разделов: 7	Всего листов выписки: 62

18.11.2024г. № КУВИ-001/2024-280997093	
Кадастровый номер:	78:40:0008672:693

План (чертеж, схема) части земельного участка	Учетный номер части: 78:40:0008672:693/2

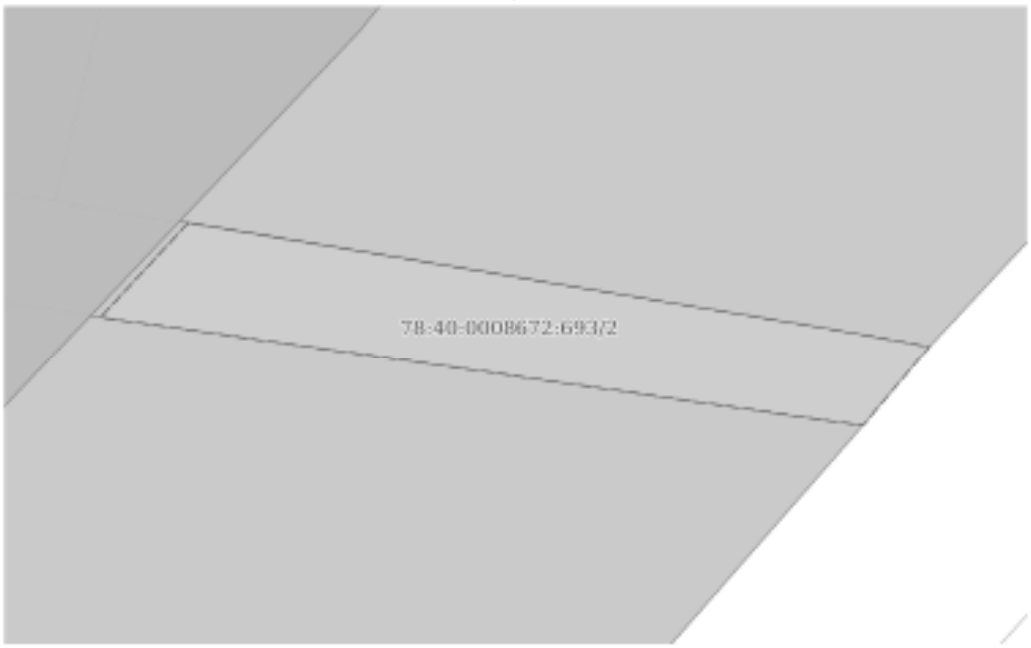

Масштаб 1:70	Условные обозначения:		

ДОКУМЕНТ ПОДПИСАН
ЭЛЕКТРОННОЙ ПОДПИСЬЮ
Сертификат 00B9BDC581A0D3B4A7FB2D7C9EB9B3E0
Владелец ФЕДЕРАЛЬНАЯ СЛУЖБА ГОСУДАРСТВЕННОЙ РЕГИСТРАЦИИ, КАДАСТРА И КАРТОГРАФИИ
Действителен с 02.08.2024 по 26.10.2025

полное наименование должности		инициалы, фамилия

Земельный участок вид объекта недвижимости			
Лист № 3 раздела 4	Всего листов раздела 4: 8	Всего разделов: 7	Всего листов выписки: 62

18.11.2024г. № КУВИ-001/2024-280997093	
Кадастровый номер:	78:40:0008672:693

План (чертеж, схема) части земельного участка	Учетный номер части: 78:40:0008672:693/3

Масштаб 1:2000	Условные обозначения:		

ДОКУМЕНТ ПОДПИСАН
ЭЛЕКТРОННОЙ ПОДПИСЬЮ
Сертификат 00B9BDC581A0C0B4A7FEB2C7A8B8B3E0
Владелец ФЕДЕРАЛЬНАЯ СЛУЖБА ГОСУДАРСТВЕННОЙ РЕГИСТРАЦИИ, КАДАСТРА И КАРТОГРАФИИ
Действителен с 02.08.2024 по 26.10.2025

полное наименование должности		инициалы, фамилия

Земельный участок
вид объекта недвижимости

Лист № 4 раздела 4	Всего листов раздела 4: 8	Всего разделов: 7	Всего листов выписки: 62

18.11.2024г. № КУВИ-001/2024-280997093	
Кадастровый номер:	78:40:0008672:693

План (чертеж, схема) части земельного участка	Учетный номер части: 78:40:0008672:693/4

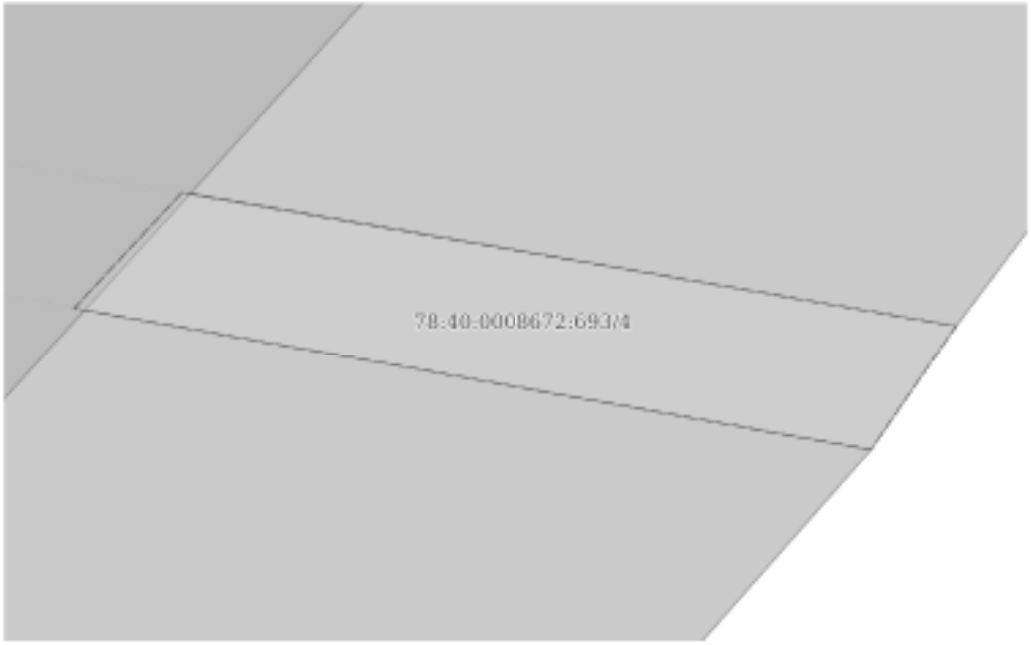

Масштаб 1:60	Условные обозначения:		

ДОКУМЕНТ ПОДПИСАН
ЭЛЕКТРОННОЙ ПОДПИСЬЮ
Сертификат 00B9BDC581A0C0B4A7FB2D7C9EB9B1E0
Владелец ФЕДЕРАЛЬНАЯ СЛУЖБА ГОСУДАРСТВЕННОЙ РЕГИСТРАЦИИ, КАДАСТРА И КАРТОГРАФИИ
Действителен с 02.08.2024 по 26.10.2025

полное наименование должности		инициалы, фамилия

Земельный участок
вид объекта недвижимости

Лист № 5 раздела 4	Всего листов раздела 4: 8	Всего разделов: 7	Всего листов выписки: 62

18.11.2024г. № КУВИ-001/2024-280997093	
Кадастровый номер:	78:40:0008672:693

План (чертеж, схема) части земельного участка	Учетный номер части: 78:40:0008672:693/5

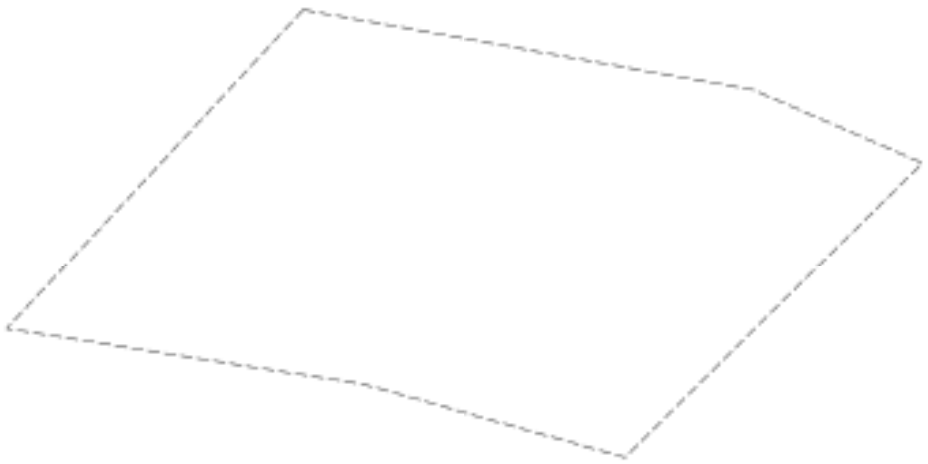

Масштаб 1:60	Условные обозначения:		

ДОКУМЕНТ ПОДПИСАН
ЭЛЕКТРОННОЙ ПОДПИСЬЮ
Сертификат 00B9BDC581A0C0B4A97FB2D7C9EB9B10
Владелец ФЕДЕРАЛЬНАЯ СЛУЖБА ГОСУДАРСТВЕННОЙ РЕГИСТРАЦИИ, КАДАСТРА И КАРТОГРАФИИ
Действителен с 02.08.2024 по 26.10.2025

полное наименование должности		инициалы, фамилия

Земельный участок
вид объекта недвижимости

Лист № 6 раздела 4	Всего листов раздела 4: 8	Всего разделов: 7	Всего листов выписки: 62

18.11.2024г. № КУВИ-001/2024-280997093	
Кадастровый номер:	78:40:0008672:693

План (чертеж, схема) части земельного участка	Учетный номер части: 78:40:0008672:693/6

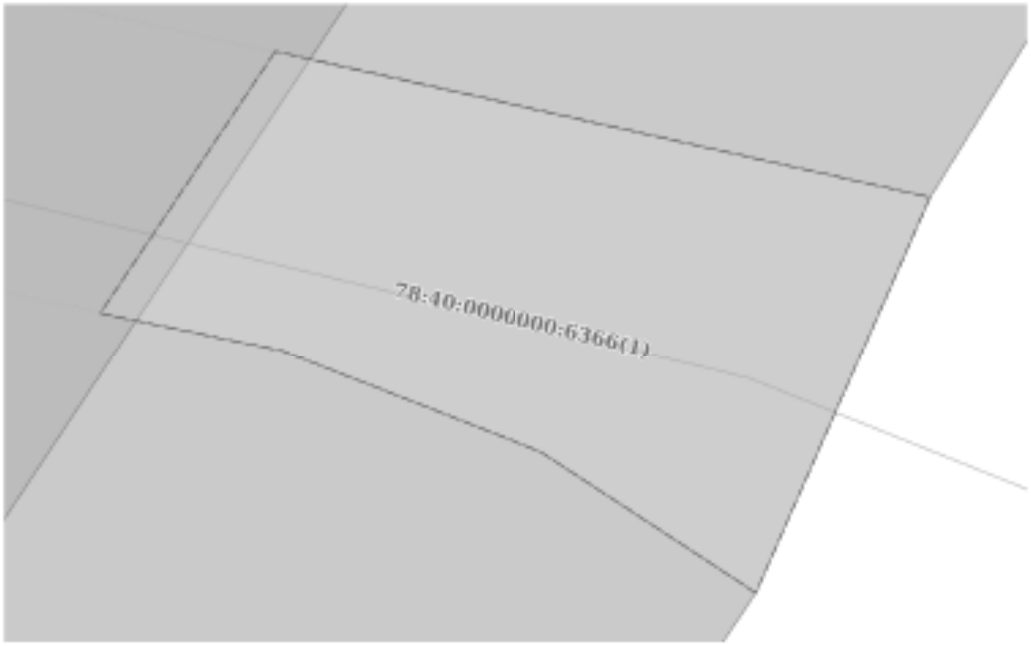

Масштаб 1:70	Условные обозначения:		

ДОКУМЕНТ ПОДПИСАН
ЭЛЕКТРОННОЙ ПОДПИСЬЮ
Сертификат 00B9BDC581A0C0B4A97FB2D7C9EBF0E0
Владелец ФЕДЕРАЛЬНАЯ СЛУЖБА ГОСУДАРСТВЕННОЙ РЕГИСТРАЦИИ, КАДАСТРА И КАРТОГРАФИИ
Действителен с 02.08.2024 по 26.10.2025

полное наименование должности		инициалы, фамилия

Земельный участок
вид объекта недвижимости

Лист № 7 раздела 4	Всего листов раздела 4: 8	Всего разделов: 7	Всего листов выписки: 62

18.11.2024г. № КУВИ-001/2024-280997093	
Кадастровый номер:	78:40:0008672:693

План (чертеж, схема) части земельного участка	Учетный номер части: 78:40:0008672:693/7

Масштаб 1:2000	Условные обозначения:		

ДОКУМЕНТ ПОДПИСАН ЭЛЕКТРОННОЙ ПОДПИСЬЮ
Сертификат [illegible]
Владелец ФЕДЕРАЛЬНАЯ СЛУЖБА ГОСУДАРСТВЕННОЙ РЕГИСТРАЦИИ, КАДАСТРА И КАРТОГРАФИИ
Действителен с 01.08.2024 по 24.10.2025

полное наименование должности		инициалы, фамилия

Земельный участок вид объекта недвижимости			
Лист № 8 раздела 4	Всего листов раздела 4: 8	Всего разделов: 7	Всего листов выписки: 62

18.11.2024г. № КУВИ-001/2024-280997093	
Кадастровый номер:	78:40:0008672:693

План (чертеж, схема) части земельного участка	Учетный номер части: 78:40:0008672:693/8

Масштаб 1:2000	Условные обозначения:		

	ДОКУМЕНТ ПОДПИСАН ЭЛЕКТРОННОЙ ПОДПИСЬЮ Сертификат 00B9BDC581A6C0B4AF7EB2C7A8EB9B1D Владелец ФЕДЕРАЛЬНАЯ СЛУЖБА ГОСУДАРСТВЕННОЙ РЕГИСТРАЦИИ, КАДАСТРА И КАРТОГРАФИИ Действителен с 02.08.2024 по 26.10.2025	
полное наименование должности		инициалы, фамилия

Выписка из Единого государственного реестра недвижимости об объекте недвижимости

Сведения о частях земельного участка

Земельный участок
вид объекта недвижимости

Лист № 1 раздела 4.1	Всего листов раздела 4.1: 3	Всего разделов: 7	Всего листов выписки: 62

18.11.2024г. № КУВИ-001/2024-280997093	
Кадастровый номер:	78:40:0008672:693

Учетный номер части	Площадь, м2	Содержание ограничения в использовании или ограничения права на объект недвижимости или обременения объекта недвижимости
1	2	3
78:40:0008672:693/1	1320.87	вид ограничения (обременения): ограничения права на земельный участок, предусмотренные статьей 56 Земельного кодекса Российской Федерации; Срок действия: не установлен; Содержание ограничения (обременения): Охранная зона воздушных линий электропередачи
78:40:0008672:693/2	11.65	вид ограничения (обременения): ограничения права на земельный участок, предусмотренные статьей 56 Земельного кодекса Российской Федерации; Срок действия: не установлен; Содержание ограничения (обременения): Охранная зона воздушных линий электропередачи
78:40:0008672:693/3	1326.34	вид ограничения (обременения): ограничения права на земельный участок, предусмотренные статьей 56 Земельного кодекса Российской Федерации; Срок действия: не установлен; Содержание ограничения (обременения): Охранная зона воздушных линий электропередачи
78:40:0008672:693/4	12.31	вид ограничения (обременения): ограничения права на земельный участок, предусмотренные статьей 56 Земельного кодекса Российской Федерации; Срок действия: не установлен; Содержание ограничения (обременения): Охранная зона воздушных линий электропередачи
78:40:0008672:693/5	27.04	вид ограничения (обременения): ограничения права на земельный участок, предусмотренные статьей 56 Земельного кодекса Российской Федерации; Срок действия: не установлен; Содержание ограничения (обременения): Охранная зона воздушных линий электропередачи
78:40:0008672:693/6	36.2	вид ограничения (обременения): ограничения права на земельный участок, предусмотренные статьей 56 Земельного кодекса Российской Федерации; Срок действия: не установлен; Содержание ограничения (обременения): Охранная зона воздушных линий электропередачи
78:40:0008672:693/7	131	вид ограничения (обременения): ограничения права на земельный участок, предусмотренные статьей 56 Земельного кодекса Российской Федерации; Срок действия: не установлен; реквизиты документа-основания: договор купли-продажи акций от 30.09.2011 № 3332 выдан: ОАО "Санкт-Петербургские электрические сети"; Содержание ограничения (обременения): При установлении охранной зоны предусматриваются определенные ограничения использования территории, которые установлены Постановлением Правительства РФ от 24 февраля 2009 г. N 160 "О порядке установления охранных зон объектов электросетевого хозяйства и особых условий использования земельных участков, расположенных в границах таких зон";

полное наименование должности	ДОКУМЕНТ ПОДПИСАН ЭЛЕКТРОННОЙ ПОДПИСЬЮ Сертификат 00B9BDC581A6C0B4A97D2E7C9BB9B19 Владелец ФЕДЕРАЛЬНАЯ СЛУЖБА ГОСУДАРСТВЕННОЙ РЕГИСТРАЦИИ, КАДАСТРА И КАРТОГРАФИИ Действителен с 02.08.2024 по 26.10.2025	инициалы, фамилия

Земельный участок
вид объекта недвижимости

Лист № 2 раздела 4.1	Всего листов раздела 4.1: 3	Всего разделов: 7	Всего листов выписки: 62

18.11.2024г. № КУВИ-001/2024-280997093	
Кадастровый номер:	78:40:0008672:693

		Реестровый номер границы: 78.40.2.179
78:40:0008672:693/8	131	вид ограничения (обременения): ограничения права на земельный участок, предусмотренные статьей 56 Земельного кодекса Российской Федерации; Срок действия: не установлен; реквизиты документа-основания: постановление "О порядке установления охранных зон объектов электросетевого хозяйства и особых условий использования земельных участков, расположенных в границах таких зон" от 24.02.2009 № 160 выдан: Правительство Российской Федерации; Содержание ограничения (обременения): Ограничения предусмотрены п.8-11, раздела III Правил установления охранных зон объектов электросетевого хозяйства и особых условий использования земельных участков, расположенных в границах таких зон, утв. Постановлением Правительства РФ от 24.02.2009 № 160 «О порядке установления охранных зон объектов электросетевого хозяйства и особых условий использования земельных участков, расположенных в границах таких зон» (ред. от 21.12.2018). 8. В охранных зонах запрещается осуществлять любые действия, которые могут нарушить безопасную работу объектов электросетевого хозяйства, в том числе привести к их повреждению или уничтожению, и (или) повлечь причинение вреда жизни, здоровью граждан и имуществу физических или юридических лиц, а также повлечь нанесение экологического ущерба и возникновение пожаров, в т.ч.: а) набрасывать на провода и опоры воздушных линий электропередачи посторонние предметы, а также подниматься на опоры воздушных линий электропередачи; б) размещать любые объекты и предметы (материалы) в пределах созданных в соответствии с требованиями нормативно-технических документов проходов и подъездов для доступа к объектам электросетевого хозяйства, а также проводить любые работы и возводить сооружения, которые могут препятствовать доступу к объектам электросетевого хозяйства, без создания необходимых для такого доступа проходов и подъездов; в) находиться в пределах огороженной территории и помещениях распределительных устройств и подстанций, открывать двери и люки распределительных устройств и подстанций, производить переключения и подключения в электрических сетях (указанное требование не распространяется на работников, занятых выполнением разрешенных в установленном порядке работ), разводить огонь в пределах охранных зонах вводных и распределительных устройств и подстанций, воздушных линий электропередачи, а также в охранных зонах кабельных линий электропередачи; г) размещать свалки; д) производить работы ударными механизмами, сбрасывать тяжести массой свыше 5 тонн, производить сброс и слив едких и коррозионных веществ и горюче-смазочных материалов (в охранных зонах подземных кабельных линий электропередачи). 9. В охранных зонах, установленных для объектов электросетевого хозяйства напряжением свыше 1000 вольт запрещается: а) складировать или размещать хранилища любых, в том числе горюче-смазочных, материалов; б) размещать детские и спортивные площадки, стадионы, рынки, торговые точки, полевые станы, загоны для скота, гаражи и стоянки всех видов машин и механизмов, проводить любые мероприятия, связанные с большим скоплением людей, не занятых выполнением разрешенных в установленном порядке работ (в охранных зонах воздушных линий электропередачи); г) бросать якоря с судов и осуществлять их проход с отданными якорями, цепями, лотами, волокушами и тралами (в охранных зонах

ДОКУМЕНТ ПОДПИСАН ЭЛЕКТРОННОЙ ПОДПИСЬЮ
Сертификат: 00B9BDCC81A0C0B4A8FFD2E7C9BB8B1E3
Владелец: ФЕДЕРАЛЬНАЯ СЛУЖБА ГОСУДАРСТВЕННОЙ РЕГИСТРАЦИИ, КАДАСТРА И КАРТОГРАФИИ
Действителен с 02.08.2024 по 26.10.2025

полное наименование должности		инициалы, фамилия

Земельный участок
вид объекта недвижимости

Лист № 3 раздела 4.1	Всего листов раздела 4.1: 3	Всего разделов: 7	Всего листов выписки: 62

18.11.2024г. № КУВИ-001/2024-280997093	
Кадастровый номер:	78:40:0008672:693

		подводных кабельных линий электропередачи); д) осуществлять проход судов с поднятыми стрелами кранов и других механизмов (в охранных зонах воздушных линий электропередачи). 10. В пределах охранных зон без письменного решения о согласовании сетевых организаций юридическим и физическим лицам запрещаются: а) строительство, капитальный ремонт, реконструкция или снос зданий и сооружений; б) горные, взрывные, мелиоративные работы, в том числе связанные с временным затоплением земель; в) посадка и вырубка деревьев и кустарников; г) дноуглубительные, землечерпальные и погрузочно-разгрузочные работы, добыча рыбы, других водных животных и растений придонными орудиями лова, устройство водопоев, копка и заготовка льда (в охранных зонах подводных кабельных линий электропередачи); д) проход судов, у которых расстояние по вертикали от верхнего крайнего габарита с грузом или без груза до нижней точки провеса проводов переходов воздушных линий электропередачи через водоемы менее минимально допустимого расстояния, в том числе с учетом максимального уровня подъема воды при паводке; е) проезд машин и механизмов, имеющих общую высоту с грузом или без груза от поверхности дороги более 4,5 метра (в охранных зонах воздушных линий электропередачи); ж) земляные работы на глубине более 0,3 метра (на вспахиваемых землях на глубине более 0,45 метра), а также планировка грунта (в охранных зонах подземных кабельных линий электропередачи); з) полив сельскохозяйственных культур в случае, если высота струи воды может составить свыше 3 метров (в охранных зонах воздушных линий электропередачи); и) полевые сельскохозяйственные работы с применением сельскохозяйственных машин и оборудования высотой более 4 метров (в охранных зонах воздушных линий электропередачи) или полевые сельскохозяйственные работы, связанные с вспашкой земли (в охранных зонах кабельных линий электропередачи). 11. В охранных зонах, установленных для объектов электросетевого хозяйства напряжением до 1000 вольт, без письменного решения о согласовании сетевых организаций запрещается: а) размещать детские и спортивные площадки, стадионы, рынки, торговые точки, полевые станы, загоны для скота, гаражи и стоянки всех видов машин и механизмов, садовые, огородные земельные участки и иные объекты недвижимости, расположенные в границах территории ведения гражданами садоводства или огородничества для собственных нужд, объекты жилищного строительства, в том числе индивидуального (в охранных зонах воздушных линий электропередачи); б) складировать или размещать хранилища любых, в том числе горюче-смазочных, материалов; в) устраивать причалы для стоянки судов, барж и плавучих кранов, бросать якоря с судов и осуществлять их проход с отданными якорями, цепями, лотами, волокушами и тралами (в охранных зонах подводных кабельных линий электропередачи). ; Реестровый номер границы: 78:40-6.118; Вид объекта реестра границ: Зона с особыми условиями использования территории; Вид зоны по документу: Охранная зона ВЛ 6кВ ТП 493-ТП 315; Тип зоны: Охранная зона инженерных коммуникаций

полное наименование должности	ДОКУМЕНТ ПОДПИСАН ЭЛЕКТРОННОЙ ПОДПИСЬЮ Сертификат 00B9BDCC81A6C0B4A97FD2E7C9BB9B1E3 Владелец ФЕДЕРАЛЬНАЯ СЛУЖБА ГОСУДАРСТВЕННОЙ РЕГИСТРАЦИИ, КАДАСТРА И КАРТОГРАФИИ Действителен с 02.08.2024 по 26.10.2025	инициалы, фамилия

Выписка из Единого государственного реестра недвижимости об объекте недвижимости

Сведения о частях земельного участка

Земельный участок			
вид объекта недвижимости			
Лист № 1 раздела 4.2	Всего листов раздела 4.2: 12	Всего разделов: 7	Всего листов выписки: 62
18.11.2024г. № КУВИ-001/2024-280997093			
Кадастровый номер:	78:40:0008672:693		

Сведения о характерных точках границы части (частей) земельного участка				
Учетный номер части: 78:40:0008672:693/1				
Система координат СК-1964				
Номер точки	Координаты, м		Описание закрепления на местности	Средняя квадратичная погрешность определения координат характерных точек границ земельного участка, м
	X	Y		
1	2	3	4	5
1	77838.37	102386.75	-	-
2	77844.85	102388.83	-	-
3	77849.65	102358.87	-	-
4	77854.01	102330.78	-	-
5	77857.05	102309.74	-	-
6	77857.95	102303.56	-	-
7	77861.07	102282.35	-	-
8	77861.58	102279.11	-	-
9	77862.08	102275.19	-	-
10	77864.04	102259.09	-	-
11	77865.48	102247.42	-	-
12	77868.37	102224.53	-	-
13	77868.88	102223.73	-	-
14	77868.83	102220.37	-	-
15	77867.71	102219.49	-	-
16	77868.71	102214.92	-	-
17	77869.89	102215.19	-	-
18	77872.94	102193.7	-	-
19	77872.81	102192.28	-	-
20	77876.78	102165.85	-	-
21	77877.16	102165.88	-	-

ДОКУМЕНТ ПОДПИСАН ЭЛЕКТРОННОЙ ПОДПИСЬЮ

Сертификат [illegible]
Владелец ФЕДЕРАЛЬНАЯ СЛУЖБА ГОСУДАРСТВЕННОЙ РЕГИСТРАЦИИ, КАДАСТРА И КАРТОГРАФИИ
Действителен с 02.08.2024 по 26.10.2025

полное наименование должности		инициалы, фамилия

Земельный участок
вид объекта недвижимости

Лист № 2 раздела 4.2	Всего листов раздела 4.2: 12	Всего разделов: 7	Всего листов выписки: 62

18.11.2024г. № КУВИ-001/2024-280997093	
Кадастровый номер:	78:40:0008672:693

1	2	3	4	5
22	77879.87	102172.52	-	-
23	77877.65	102189.79	-	-
24	77877.16	102192.82	-	-
25	77877.47	102198.31	-	-
26	77874.21	102220.62	-	-
27	77867.04	102276.5	-	-
28	77862.94	102305.35	-	-
29	77859.11	102331.97	-	-
30	77854.47	102360.25	-	-
31	77853.81	102367.72	-	-
32	77853.47	102370.87	-	-
33	77852.76	102372.56	-	-
34	77851.23	102384.56	-	-
35	77848.85	102403.63	-	-
36	77836.2	102401.97	-	-
1	77838.37	102386.75	-	-

ДОКУМЕНТ ПОДПИСАН
ЭЛЕКТРОННОЙ ПОДПИСЬЮ
Сертификат 00B9BDC581A0CB8A9FFB2E7C9EBB9B3
Владелец ФЕДЕРАЛЬНАЯ СЛУЖБА ГОСУДАРСТВЕННОЙ
РЕГИСТРАЦИИ, КАДАСТРА И КАРТОГРАФИИ
Действителен с 02.08.2024 по 26.10.2025

полное наименование должности		инициалы, фамилия

Земельный участок
вид объекта недвижимости

Лист № 3 раздела 4.2	Всего листов раздела 4.2: 12	Всего разделов: 7	Всего листов выписки: 62

18.11.2024г. № КУВИ-001/2024-280997093	
Кадастровый номер:	78:40:0008672:693

Сведения о характерных точках границы части (частей) земельного участка				
Учетный номер части: 78:40:0008672:693/2				
Система координат СК-1964				
Номер точки	Координаты, м		Описание закрепления на местности	Средняя квадратичная погрешность определения координат характерных точек границ земельного участка, м
	X	Y		
1	2	3	4	5
1	77769.35	102625.72	-	-
2	77768.04	102633.63	-	-
3	77767.8	102634.97	-	-
4	77766.81	102634.14	-	-
5	77768.17	102624.63	-	-
1	77769.35	102625.72	-	-

ДОКУМЕНТ ПОДПИСАН
ЭЛЕКТРОННОЙ ПОДПИСЬЮ
Сертификат 00B9BDC581A0CB8A9FFB2E7C9EBB9B3
Владелец ФЕДЕРАЛЬНАЯ СЛУЖБА ГОСУДАРСТВЕННОЙ РЕГИСТРАЦИИ, КАДАСТРА И КАРТОГРАФИИ
Действителен с 02.08.2024 по 26.10.2025

полное наименование должности	инициалы, фамилия

Земельный участок
вид объекта недвижимости

Лист № 4 раздела 4.2	Всего листов раздела 4.2: 12	Всего разделов: 7	Всего листов выписки: 62

18.11.2024г. № КУВИ-001/2024-280997093	
Кадастровый номер:	78:40:0008672:693

Сведения о характерных точках границы части (частей) земельного участка

Учетный номер части: 78:40:0008672:693/3

Система координат СК-1964

Номер точки	Координаты, м		Описание закрепления на местности	Средняя квадратичная погрешность определения координат характерных точек границ земельного участка, м
	X	Y		
1	2	3	4	5
1	77847.13	102414.22	-	-
2	77843.48	102436.8	-	-
3	77840.2	102456.16	-	-
4	77838.1	102470.74	-	-
5	77834.01	102499.05	-	-
6	77832.3	102513.67	-	-
7	77830.4	102526.68	-	-
8	77827.5	102546.73	-	-
9	77825.92	102554.39	-	-
10	77823.73	102566.93	-	-
11	77821.59	102581.28	-	-
12	77818.83	102603.78	-	-
13	77818.48	102607.06	-	-
14	77818.04	102609.29	-	-
15	77813.85	102636.94	-	-
16	77813.81	102640.4	-	-
17	77813.44	102643.66	-	-
18	77809.52	102664.32	-	-
19	77809.9	102667.11	-	-
20	77804.02	102663.07	-	-
21	77806.1	102657.77	-	-
22	77807.37	102649.14	-	-
23	77804.42	102648.75	-	-
24	77804.5	102646.52	-	-

ДОКУМЕНТ ПОДПИСАН ЭЛЕКТРОННОЙ ПОДПИСЬЮ

Сертификат 00B9BDC581A0CB8A9FFB2E7C9EB9B3E0

Владелец ФЕДЕРАЛЬНАЯ СЛУЖБА ГОСУДАРСТВЕННОЙ РЕГИСТРАЦИИ, КАДАСТРА И КАРТОГРАФИИ

Действителен с 02.08.2024 по 26.10.2025

полное наименование должности		инициалы, фамилия

Земельный участок
вид объекта недвижимости

Лист № 5 раздела 4.2	Всего листов раздела 4.2: 12	Всего разделов: 7	Всего листов выписки: 62

18.11.2024г. № КУВИ-001/2024-280997093	
Кадастровый номер:	78:40:0008672:693

1	2	3	4	5
25	77808.02	102645.28	-	-
26	77809.2	102634.62	-	-
27	77809.03	102633.42	-	-
28	77812.55	102607.72	-	-
29	77816.17	102580.56	-	-
30	77816.25	102579.15	-	-
31	77817.23	102575.64	-	-
32	77821.16	102552.93	-	-
33	77825.41	102525.15	-	-
34	77829.37	102497.65	-	-
35	77831.43	102483.31	-	-
36	77833.44	102468.8	-	-
37	77837.55	102442.26	-	-
38	77841.55	102413.96	-	-
39	77841.27	102412.09	-	-
40	77847.42	102412.44	-	-
1	77847.13	102414.22	-	-

ДОКУМЕНТ ПОДПИСАН
ЭЛЕКТРОННОЙ ПОДПИСЬЮ
Сертификат 00B9BDC581A0CB8A9FFB2E7C9EB8B3E0
Владелец ФЕДЕРАЛЬНАЯ СЛУЖБА ГОСУДАРСТВЕННОЙ РЕГИСТРАЦИИ, КАДАСТРА И КАРТОГРАФИИ
Действителен с 02.08.2024 по 26.10.2025

полное наименование должности		инициалы, фамилия

Земельный участок
вид объекта недвижимости

Лист № 6 раздела 4.2	Всего листов раздела 4.2: 12	Всего разделов: 7	Всего листов выписки: 62

18.11.2024г. № КУВИ-001/2024-280997093	
Кадастровый номер:	78:40:0008672:693

Сведения о характерных точках границы части (частей) земельного участка				
Учетный номер части: 78:40:0008672:693/4				
Система координат СК-1964				
Номер точки	Координаты, м		Описание закрепления на местности	Средняя квадратичная погрешность определения координат характерных точек границ земельного участка, м
	X	Y		
1	2	3	4	5
1	77691.34	102553.39	-	-
2	77689.91	102561.67	-	-
3	77688.58	102560.76	-	-
4	77690.1	102552.24	-	-
1	77691.34	102553.39	-	-

ДОКУМЕНТ ПОДПИСАН ЭЛЕКТРОННОЙ ПОДПИСЬЮ
Сертификат 00B9BDC581A0D5B4A97E2D17C9EB2B1E3
Владелец ФЕДЕРАЛЬНАЯ СЛУЖБА ГОСУДАРСТВЕННОЙ РЕГИСТРАЦИИ, КАДАСТРА И КАРТОГРАФИИ
Действителен с 02.08.2024 по 26.10.2025

полное наименование должности		инициалы, фамилия

Земельный участок
вид объекта недвижимости

Лист № 7 раздела 4.2	Всего листов раздела 4.2: 12	Всего разделов: 7	Всего листов выписки: 62

18.11.2024г. № КУВИ-001/2024-280997093	
Кадастровый номер:	78:40:0008672:693

Сведения о характерных точках границы части (частей) земельного участка				
Учетный номер части: 78:40:0008672:693/5				
Система координат СК-1964				
Номер точки	Координаты, м		Описание закрепления на местности	Средняя квадратичная погрешность определения координат характерных точек границ земельного участка, м
	X	Y		
1	2	3	4	5
1	77733.36	102592.35	-	-
2	77732.5	102597.18	-	-
3	77731.72	102598.98	-	-
4	77728.56	102595.8	-	-
5	77729.34	102593.01	-	-
6	77729.94	102589.18	-	-
1	77733.36	102592.35	-	-

ДОКУМЕНТ ПОДПИСАН ЭЛЕКТРОННОЙ ПОДПИСЬЮ
Сертификат 00B9BDC581A03B4F7B2E7C9EB9B
Владелец ФЕДЕРАЛЬНАЯ СЛУЖБА ГОСУДАРСТВЕННОЙ РЕГИСТРАЦИИ, КАДАСТРА И КАРТОГРАФИИ
Действителен с 02.08.2024 по 26.10.2025

полное наименование должности		инициалы, фамилия

Земельный участок
вид объекта недвижимости

Лист № 8 раздела 4.2	Всего листов раздела 4.2: 12	Всего разделов: 7	Всего листов выписки: 62

18.11.2024г. № КУВИ-001/2024-280997093	
Кадастровый номер:	78:40:0008672:693

Сведения о характерных точках границы части (частей) земельного участка				
Учетный номер части: 78:40:0008672:693/6				
Система координат СК-1964				
Номер точки	Координаты, м		Описание закрепления на местности	Средняя квадратичная погрешность определения координат характерных точек границ земельного участка, м
	X	Y		
1	2	3	4	5
1	77888.6	102710.19	-	-
2	77886.78	102718.36	-	-
3	77881.83	102716.19	-	-
4	77883.59	102713.51	-	-
5	77884.86	102710.27	-	-
6	77885.33	102708.01	-	-
1	77888.6	102710.19	-	-

ДОКУМЕНТ ПОДПИСАН ЭЛЕКТРОННОЙ ПОДПИСЬЮ
Сертификат 00B9BDC581A0C0B4A97E2E3C9EBB9B3
Владелец ФЕДЕРАЛЬНАЯ СЛУЖБА ГОСУДАРСТВЕННОЙ РЕГИСТРАЦИИ, КАДАСТРА И КАРТОГРАФИИ
Действителен с 02.08.2024 по 26.10.2025

полное наименование должности		инициалы, фамилия

Земельный участок
вид объекта недвижимости

Лист № 9 раздела 4.2	Всего листов раздела 4.2: 12	Всего разделов: 7	Всего листов выписки: 62

18.11.2024г. № КУВИ-001/2024-280997093	
Кадастровый номер:	78:40:0008672:693

Сведения о характерных точках границы части (частей) земельного участка

Учетный номер части: 78:40:0008672:693/7

Система координат СК-1964

Номер точки	Координаты, м		Описание закрепления на местности	Средняя квадратичная погрешность определения координат характерных точек границ земельного участка, м
	X	Y		
1	2	3	4	5
1	77691.33	102553.48	-	-
2	77690.08	102552.35	-	-
3	77688.58	102560.76	-	-
4	77689.91	102561.67	-	-
1	77691.33	102553.48	-	-
1	77733.45	102591.83	-	-
2	77730.02	102588.7	-	-
3	77729.34	102593.01	-	-
4	77728.56	102595.8	-	-
5	77731.72	102598.98	-	-
6	77732.5	102597.18	-	-
1	77733.45	102591.83	-	-
1	77769.37	102625.62	-	-
2	77768.19	102624.51	-	-
3	77766.81	102634.14	-	-
4	77767.8	102634.97	-	-
5	77768.04	102633.63	-	-
1	77769.37	102625.62	-	-
1	77810.64	102658.43	-	-
2	77806.48	102655.17	-	-
3	77806.1	102657.77	-	-
4	77804.02	102663.07	-	-
5	77809.9	102667.11	-	-
6	77809.52	102664.32	-	-

ДОКУМЕНТ ПОДПИСАН ЭЛЕКТРОННОЙ ПОДПИСЬЮ

Сертификат 00B9BDC581A0CB8A9FFB2E7C9EB9B1E0

Владелец ФЕДЕРАЛЬНАЯ СЛУЖБА ГОСУДАРСТВЕННОЙ РЕГИСТРАЦИИ, КАДАСТРА И КАРТОГРАФИИ

Действителен с 02.08.2024 по 26.10.2025

полное наименование должности		инициалы, фамилия

Земельный участок
вид объекта недвижимости

Лист № 10 раздела 4.2	Всего листов раздела 4.2: 12	Всего разделов: 7	Всего листов выписки: 62

18.11.2024г. № КУВИ-001/2024-280997093	
Кадастровый номер:	78:40:0008672:693

1	2	3	4	5
1	77810.64	102658.43	-	-
1	77885.24	102708.46	-	-
2	77884.86	102710.27	-	-
3	77883.59	102713.51	-	-
4	77881.83	102716.19	-	-
5	77886.78	102718.36	-	-
6	77888.5	102710.62	-	-
1	77885.24	102708.46	-	-

ДОКУМЕНТ ПОДПИСАН
ЭЛЕКТРОННОЙ ПОДПИСЬЮ
Сертификат 00B9BDC581A0CB8A4B7D2E7C9EB8B3
Владелец ФЕДЕРАЛЬНАЯ СЛУЖБА ГОСУДАРСТВЕННОЙ
РЕГИСТРАЦИИ, КАДАСТРА И КАРТОГРАФИИ
Действителен с 02.08.2024 по 26.10.2025

полное наименование должности		инициалы, фамилия

Земельный участок
вид объекта недвижимости

Лист № 11 раздела 4.2	Всего листов раздела 4.2: 12	Всего разделов: 7	Всего листов выписки: 62

18.11.2024г. № КУВИ-001/2024-280997093	
Кадастровый номер:	78:40:0008672:693

Сведения о характерных точках границы части (частей) земельного участка

Учетный номер части: 78:40:0008672:693/8

Система координат

Номер точки	Координаты, м		Описание закрепления на местности	Средняя квадратичная погрешность определения координат характерных точек границ земельного участка, м
	X	Y		
1	2	3	4	5
1	77691.33	102553.48	-	-
2	77689.91	102561.67	-	-
3	77688.58	102560.76	-	-
4	77690.08	102552.35	-	-
1	77691.33	102553.48	-	-
1	77810.64	102658.43	-	-
2	77809.52	102664.32	-	-
3	77809.9	102667.11	-	-
4	77804.02	102663.07	-	-
5	77806.1	102657.77	-	-
6	77806.48	102655.17	-	-
1	77810.64	102658.43	-	-
1	77769.37	102625.62	-	-
2	77768.04	102633.63	-	-
3	77767.8	102634.97	-	-
4	77766.81	102634.14	-	-
5	77768.19	102624.51	-	-
1	77769.37	102625.62	-	-
1	77888.5	102710.62	-	-
2	77886.78	102718.36	-	-
3	77881.83	102716.19	-	-
4	77883.59	102713.51	-	-
5	77884.86	102710.27	-	-
6	77885.24	102708.46	-	-

ДОКУМЕНТ ПОДПИСАН ЭЛЕКТРОННОЙ ПОДПИСЬЮ

Сертификат 00B9BDC581A0CB8A9FD2E7C9EB9B1E0A3

Владелец ФЕДЕРАЛЬНАЯ СЛУЖБА ГОСУДАРСТВЕННОЙ РЕГИСТРАЦИИ, КАДАСТРА И КАРТОГРАФИИ

Действителен с 02.08.2024 по 26.10.2025

полное наименование должности		инициалы, фамилия

Земельный участок
вид объекта недвижимости

Лист № 12 раздела 4.2	Всего листов раздела 4.2: 12	Всего разделов: 7	Всего листов выписки: 62

18.11.2024г. № КУВИ-001/2024-280997093	
Кадастровый номер:	78:40:0008672:693

1	2	3	4	5
1	77888.5	102710.62	-	-
1	77733.45	102591.83	-	-
2	77732.5	102597.18	-	-
3	77731.72	102598.98	-	-
4	77728.56	102595.8	-	-
5	77729.34	102593.01	-	-
6	77730.02	102588.7	-	-
1	77733.45	102591.83	-	-

полное наименование должности	ДОКУМЕНТ ПОДПИСАН ЭЛЕКТРОННОЙ ПОДПИСЬЮ Сертификат 00B9BDC581A0CB84B7FDE3C9BB9B Владелец ФЕДЕРАЛЬНАЯ СЛУЖБА ГОСУДАРСТВЕННОЙ РЕГИСТРАЦИИ, КАДАСТРА И КАРТОГРАФИИ Действителен с 02.08.2024 по 26.10.2025	инициалы, фамилия

Филиал публично-правовой компании "Роскадастр" по Санкт-Петербургу

полное наименование органа регистрации прав

Выписка из Единого государственного реестра недвижимости об объекте недвижимости

Сведения о характеристиках объекта недвижимости

На основании запроса от 07.08.2025, поступившего на рассмотрение 07.08.2025, сообщаем, что согласно записям Единого государственного реестра недвижимости:

Раздел 1 Лист 1

Земельный участок			
вид объекта недвижимости			
Лист № 1 раздела 1	Всего листов раздела 1: 3	Всего разделов: 5	Всего листов выписки: 7

07.08.2025г. № КУВИ-001/2025-152467952	
Кадастровый номер:	78:40:0867602:1006
Номер кадастрового квартала:	78:40:0867602
Дата присвоения кадастрового номера:	16.02.2007

Ранее присвоенный государственный учетный номер:	Кадастровый номер 78:40:8676Б:1006 16.02.2007 Управление Росреестра по городу Санкт-Петербургу
Местоположение:	г.Санкт-Петербург, Торики, Аннинское шоссе, участок 1 (у кольца автобусной остановки)
Площадь:	60 +/- 3
Кадастровая стоимость, руб.:	374138.77
Кадастровые номера расположенных в пределах земельного участка объектов недвижимости:	данные отсутствуют
Кадастровые номера объектов недвижимости, из которых образован объект недвижимости:	78:8676Б:1003
Кадастровые номера образованных объектов недвижимости:	данные отсутствуют
Категория земель:	Земли населенных пунктов
Виды разрешенного использования:	Для размещения объектов торговли
Сведения о кадастровом инженере:	данные отсутствуют
Сведения о лесах, водных объектах и об иных природных объектах, расположенных в пределах земельного участка:	данные отсутствуют

	ДОКУМЕНТ ПОДПИСАН ЭЛЕКТРОННОЙ ПОДПИСЬЮ Сертификат 00B9BDC581A0D5B4A97D2E7C9EB8B3E0 Владелец ФЕДЕРАЛЬНАЯ СЛУЖБА ГОСУДАРСТВЕННОЙ РЕГИСТРАЦИИ, КАДАСТРА И КАРТОГРАФИИ Действителен с 02.08.2024 по 26.10.2025	
полное наименование должности		инициалы, фамилия

Земельный участок
вид объекта недвижимости

Лист № 2 раздела 1	Всего листов раздела 1: 3	Всего разделов: 5	Всего листов выписки: 7

07.08.2025г. № КУВИ-001/2025-152467952	
Кадастровый номер:	78:40:0867602:1006

Сведения о том, что земельный участок полностью расположен в границах зоны с особыми условиями использования территории, территории объекта культурного наследия, публичного сервитута:	Земельный участок полностью расположен в границах зоны с реестровым номером 78:00-6.531 от 05.09.2022, ограничение использования земельного участка в пределах зоны: В соответствии с пп. е) п.2 Правил выделения на ПТ подзон, утвержденных постановлением Правительства РФ от 02.12.2017 №1460, в границах шестой подзоны устанавливаются следующие ограничения использования объектов недвижимости и осуществления деятельности: ! !запрещается размещать объекты, способствующие привлечению и массовому скоплению птиц. При этом отсутствие влияния объектов на безопасность полетов воздушных судов в границах шестой подзоны приаэродромной территории аэродрома Санкт-Петербург (Пулково) устанавливается на основании авиационно-орнитологического обследования и соответствия размещаемого объекта плану мероприятий по орнитологическому обеспечению полетов в аэропорту, а также на основании заключения оператора аэропорта «Пулково»., вид/наименование: Шестая подзона приаэродромной территории аэродрома Санкт-Петербурга (Пулково), тип: Охранная зона транспорта, дата решения: 23.12.2021, номер решения: 985-П, наименование ОГВ/ОМСУ: Федеральное агентство воздушного транспорта Министерства транспорта Российской Федерации, источник официального опубликования: Федеральное агентство воздушного транспорта Министерства транспорта Российской Федерации
Сведения о том, что земельный участок расположен в границах особой экономической зоны, территории опережающего развития, зоны территориального развития в Российской Федерации, игорной зоны:	данные отсутствуют
Сведения о том, что земельный участок расположен в границах особо охраняемой природной территории, Байкальской природной территории и ее экологических зон, лесопаркового зеленого пояса, охотничьего угодья, лесничества:	данные отсутствуют
Сведения о расположении земельного участка и (или) расположенного на нем объекта недвижимости в границах территории, в отношении которой принято решение о резервировании земель для государственных или муниципальных нужд:	данные отсутствуют
Сведения о результатах проведения государственного земельного надзора:	данные отсутствуют
Сведения о расположении земельного участка в границах территории, в отношении которой утвержден проект межевания территории:	данные отсутствуют
Условный номер земельного участка:	данные отсутствуют

	ДОКУМЕНТ ПОДПИСАН ЭЛЕКТРОННОЙ ПОДПИСЬЮ Сертификат: 00B9BDCC81A6C0B4A97FD2E7C9BB3B1D Владелец: ФЕДЕРАЛЬНАЯ СЛУЖБА ГОСУДАРСТВЕННОЙ РЕГИСТРАЦИИ, КАДАСТРА И КАРТОГРАФИИ Действителен с 02.08.2024 по 26.10.2025	
полное наименование должности		инициалы, фамилия

Земельный участок
вид объекта недвижимости

Лист № 3 раздела 1	Всего листов раздела 1: 3	Всего разделов: 5	Всего листов выписки: 7

07.08.2025г. № КУВИ-001/2025-152467952	
Кадастровый номер:	78:40:0867602:1006

Сведения о принятии акта и (или) заключении договора, предусматривающих предоставление в соответствии с земельным законодательством исполнительным органом государственным органом власти или органом местного самоуправления, находящегося в государственной или муниципальной собственности земельного участка для строительства наемного дома социального использования или наемного дома коммерческого использования:	данные отсутствуют
Сведения о том, что земельный участок или земельные участки образованы на основании решения об изъятии земельного участка и (или) расположенного на нем объекта недвижимости для государственных или муниципальных нужд:	данные отсутствуют
Сведения о том, что земельный участок образован из земель или земельного участка, государственная собственность на которые не разграничена:	данные отсутствуют
Сведения о наличии земельного спора о местоположении границ земельных участков:	данные отсутствуют
Статус записи об объекте недвижимости:	Сведения об объекте недвижимости имеют статус "актуальные, ранее учтенные"
Особые отметки:	Сведения об ограничениях права на объект недвижимости, обременениях данного объекта, не зарегистрированных в реестре прав, ограничений прав и обременений недвижимого имущества: вид ограничения (обременения): ограничения права на земельный участок, предусмотренные статьей 56 Земельного кодекса Российской Федерации; срок действия: с 21.10.2024; реквизиты документа-основания: приказ от 23.12.2021 № 985-П выдан: Федеральное агентство воздушного транспорта Министерства транспорта Российской Федерации. Сведения, необходимые для заполнения разделов: 2 - Сведения о зарегистрированных правах; 4 - Сведения о частях земельного участка, отсутствуют.
Получатель выписки:	Абдулина Наталья Валерьевна, действующий(ая) на основании документа "" от имени заявителя ОБЩЕСТВО С ОГРАНИЧЕННОЙ ОТВЕТСТВЕННОСТЬЮ "ЕВРОГАЗПРОЕКТ", 7810850961

	ДОКУМЕНТ ПОДПИСАН ЭЛЕКТРОННОЙ ПОДПИСЬЮ Сертификат: 00B9BDCC81A0C0B4A97FD2D7C9BB9B1E3 Владелец: ФЕДЕРАЛЬНАЯ СЛУЖБА ГОСУДАРСТВЕННОЙ РЕГИСТРАЦИИ, КАДАСТРА И КАРТОГРАФИИ Действителен: с 02.08.2024 по 26.10.2025	
полное наименование должности		инициалы, фамилия

Выписка из Единого государственного реестра недвижимости об объекте недвижимости

Описание местоположения земельного участка

Земельный участок
вид объекта недвижимости

Лист № 1 раздела 3	Всего листов раздела 3: 1	Всего разделов: 5	Всего листов выписки: 7

07.08.2025г. № КУВИ-001/2025-152467952	
Кадастровый номер:	78:40:0867602:1006

План (чертеж, схема) земельного участка

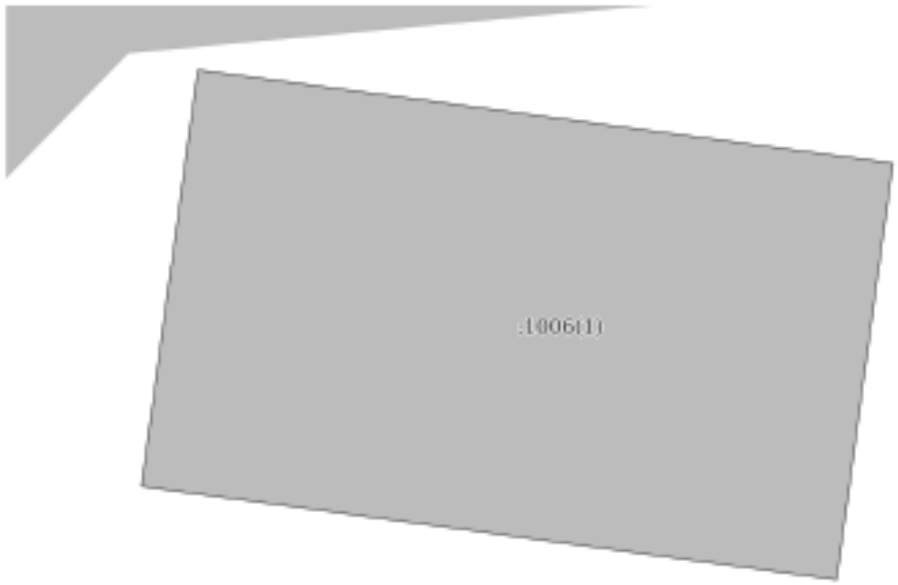

Масштаб 1:80	Условные обозначения:		

ДОКУМЕНТ ПОДПИСАН ЭЛЕКТРОННОЙ ПОДПИСЬЮ

Сертификат 00B9BDC581A0CB8A97FB2D7C9EB9B19

Владелец ФЕДЕРАЛЬНАЯ СЛУЖБА ГОСУДАРСТВЕННОЙ РЕГИСТРАЦИИ, КАДАСТРА И КАРТОГРАФИИ

Действителен с 02.08.2024 по 26.10.2025

полное наименование должности		инициалы, фамилия

Выписка из Единого государственного реестра недвижимости об объекте недвижимости

Описание местоположения земельного участка

Земельный участок			
вид объекта недвижимости			
Лист № 1 раздела 3.1	Всего листов раздела 3.1: 1	Всего разделов: 5	Всего листов выписки: 7
07.08.2025г. № КУВИ-001/2025-152467952			
Кадастровый номер:	78:40:0867602:1006		

Описание местоположения границ земельного участка							
№ п/п	Номер точки		Дирекционный угол	Горизонтальное проложение, м	Описание закрепления на местности	Кадастровые номера смежных участков	Сведения об адресах правообладателей смежных земельных участков
	начальная	конечная					
1	2	3	4	5	6	7	8
1	1.1.1	1.1.2	97°38.6`	10	данные отсутствуют	данные отсутствуют	данные отсутствуют
2	1.1.2	1.1.3	187°39.5`	6	данные отсутствуют	данные отсутствуют	данные отсутствуют
3	1.1.3	1.1.4	277°38.6`	10	данные отсутствуют	данные отсутствуют	данные отсутствуют
4	1.1.4	1.1.1	7°39.5`	6	данные отсутствуют	данные отсутствуют	данные отсутствуют

полное наименование должности	ДОКУМЕНТ ПОДПИСАН ЭЛЕКТРОННОЙ ПОДПИСЬЮ Сертификат 00B9BDC581A0C0B4A97FB2D7C9EB9B1E3 Владелец ФЕДЕРАЛЬНАЯ СЛУЖБА ГОСУДАРСТВЕННОЙ РЕГИСТРАЦИИ, КАДАСТРА И КАРТОГРАФИИ Действителен с 02.08.2024 по 26.10.2025	инициалы, фамилия

642

Выписка из Единого государственного реестра недвижимости об объекте недвижимости

Описание местоположения земельного участка

Земельный участок			
вид объекта недвижимости			
Лист № 1 раздела 3.2	Всего листов раздела 3.2: 1	Всего разделов: 5	Всего листов выписки: 7
07.08.2025г. № КУВИ-001/2025-152467952			
Кадастровый номер:	78:40:0867602:1006		

Сведения о характерных точках границы земельного участка

Система координат СК-1964

Номер точки	Координаты, м		Описание закрепления на местности	Средняя квадратичная погрешность определения координат характерных точек границ земельного участка, м
	X	Y		
1	2	3	4	5
1	77073.19	103153.04	-	-
2	77071.86	103162.95	-	-
3	77065.91	103162.15	-	-
4	77067.24	103152.24	-	-
1	77073.19	103153.04	-	-

	ДОКУМЕНТ ПОДПИСАН ЭЛЕКТРОННОЙ ПОДПИСЬЮ	
	Сертификат 00B9BDC581A0D8A4B7FB2E7C9BB9B3	
полное наименование должности	Владелец ФЕДЕРАЛЬНАЯ СЛУЖБА ГОСУДАРСТВЕННОЙ РЕГИСТРАЦИИ, КАДАСТРА И КАРТОГРАФИИ	инициалы, фамилия
	Действителен с 02.08.2024 по 26.10.2025	

Выписка из Единого государственного реестра недвижимости об объекте недвижимости

Сведения о частях земельного участка

Земельный участок
вид объекта недвижимости

Лист № 1 раздела 4.1	Всего листов раздела 4.1: 1	Всего разделов: 5	Всего листов выписки: 7

07.08.2025г. № КУВИ-001/2025-152467952	
Кадастровый номер:	78:40:0867602:1006

Учетный номер части	Площадь, м2	Содержание ограничения в использовании или ограничения права на объект недвижимости или обременения объекта недвижимости
1	2	3
	Весь	вид ограничения (обременения): ограничения права на земельный участок, предусмотренные статьей 56 Земельного кодекса Российской Федерации; Срок действия: не установлен; реквизиты документа-основания: приказ от 23.12.2021 № 985-П выдан: Федеральное агентство воздушного транспорта Министерства транспорта Российской Федерации; Содержание ограничения (обременения): В соответствии с пп. е) п.2 Правил выделения на ПТ подзон, утвержденных постановлением Правительства РФ от 02.12.2017 №1460, в границах шестой подзоны устанавливаются следующие ограничения использования объектов недвижимости и осуществления деятельности: 1)запрещается размещать объекты, способствующие привлечению и массовому скоплению птиц. При этом отсутствие влияния объектов на безопасность полетов воздушных судов в границах шестой подзоны приаэродромной территории аэродрома Санкт-Петербург (Пулково) устанавливается на основании авиационно-орнитологического обследования и соответствия размещаемого объекта плану мероприятий по орнитологическому обеспечению полетов в аэропорту, а также на основании заключения оператора аэропорта «Пулково».; Реестровый номер границы: 78:00-6.531; Вид объекта реестра границ: Зона с особыми условиями использования территории; Вид зоны по документу: Шестая подзона приаэродромной территории аэродрома Санкт-Петербурга (Пулково); Тип зоны: Охранная зона транспорта

полное наименование должности	ДОКУМЕНТ ПОДПИСАН ЭЛЕКТРОННОЙ ПОДПИСЬЮ Сертификат 00B9BDCE81A0C0B4A97FD2E7C9BB8B1D Владелец ФЕДЕРАЛЬНАЯ СЛУЖБА ГОСУДАРСТВЕННОЙ РЕГИСТРАЦИИ, КАДАСТРА И КАРТОГРАФИИ Действителен с 02.08.2024 по 26.10.2025	инициалы, фамилия

Филиал публично-правовой компании "Роскадастр" по Санкт-Петербургу

полное наименование органа регистрации прав

Выписка из Единого государственного реестра недвижимости об объекте недвижимости

Сведения о характеристиках объекта недвижимости

На основании запроса от 27.11.2024, поступившего на рассмотрение 27.11.2024, сообщаем, что согласно записям Единого государственного реестра недвижимости:

Раздел 1 Лист 1

Земельный участок
вид объекта недвижимости

Лист № 1 раздела 1	Всего листов раздела 1: 3	Всего разделов: 1	Всего листов выписки: 3

27.11.2024г. № КУВИ-001/2024-287736296	
Кадастровый номер:	78:40:0867707:3001
Номер кадастрового квартала:	78:40:0867707
Дата присвоения кадастрового номера:	31.07.2007

Ранее присвоенный государственный учетный номер:	Кадастровый номер 78:40:867738:3001 31.07.2007 Управление Роснедвижимости по городу Санкт-Петербургу
Местоположение:	г.Санкт-Петербург, Торики, участок 4, (газораспределительная сеть населенного пункта Торики)
Площадь:	982
Кадастровая стоимость, руб.:	1570218
Кадастровые номера расположенных в пределах земельного участка объектов недвижимости:	78:40:0000000:4753
Кадастровые номера объектов недвижимости, из которых образован объект недвижимости:	данные отсутствуют
Кадастровые номера образованных объектов недвижимости:	данные отсутствуют
Категория земель:	Земли населенных пунктов
Виды разрешенного использования:	для размещения объектов коммунального хозяйства
Сведения о кадастровом инженере:	данные отсутствуют
Сведения о лесах, водных объектах и об иных природных объектах, расположенных в пределах земельного участка:	данные отсутствуют
Сведения о том, что земельный участок полностью расположен в границах зоны с особыми условиями использования территории, территории объекта культурного наследия, публичного сервитута:	данные отсутствуют
Сведения о том, что земельный участок расположен в границах особой экономической зоны, территории опережающего развития, зоны территориального развития в Российской Федерации, игорной зоны:	данные отсутствуют

ДОКУМЕНТ ПОДПИСАН ЭЛЕКТРОННОЙ ПОДПИСЬЮ

Сертификат 00B9BDCC81A0C0B4A7FD2D7C9BB0B3

Владелец ФЕДЕРАЛЬНАЯ СЛУЖБА ГОСУДАРСТВЕННОЙ РЕГИСТРАЦИИ, КАДАСТРА И КАРТОГРАФИИ

Действителен с 02.08.2024 по 26.10.2025

полное наименование должности		инициалы, фамилия

Земельный участок
вид объекта недвижимости

Лист № 2 раздела 1	Всего листов раздела 1: 3	Всего разделов: 1	Всего листов выписки: 3

27.11.2024г. № КУВИ-001/2024-287736296

Кадастровый номер:	78:40:0867707:3001
Сведения о том, что земельный участок расположен в границах особо охраняемой природной территории, Байкальской природной территории и ее экологических зон, лесопарковом зеленом поясе, охотничьего угодья, лесничества:	данные отсутствуют
Сведения о расположении земельного участка и (или) расположенного на нем объекта недвижимости в границах территории, в отношении которой принято решение о резервировании земель для государственных или муниципальных нужд:	данные отсутствуют
Сведения о результатах проведения государственного земельного надзора:	данные отсутствуют
Сведения о расположении земельного участка в границах территории, в отношении которой утвержден проект межевания территории:	данные отсутствуют
Условный номер земельного участка:	данные отсутствуют
Сведения о принятии акта и (или) заключении договора, предусматривающих предоставление в соответствии с земельным законодательством исполнительным органом государственным органом власти или органом местного самоуправления, находящегося в государственной или муниципальной собственности земельного участка для строительства наемного дома социального использования или наемного дома коммерческого использования:	данные отсутствуют
Сведения о том, что земельный участок или земельные участки образованы на основании решения об изъятии земельного участка и (или) расположенного на нем объекта недвижимости для государственных или муниципальных нужд:	данные отсутствуют
Сведения о том, что земельный участок образован из земель или земельного участка, государственная собственность на которые не разграничена:	данные отсутствуют
Сведения о наличии земельного спора о местоположении границ земельных участков:	данные отсутствуют
Статус записи об объекте недвижимости:	Сведения об объекте недвижимости имеют статус "актуальные, ранее учтенные"
Особые отметки:	Граница земельного участка не установлена в соответствии с требованиями земельного законодательства. Сведения, необходимые для заполнения разделов: 2 - Сведения о

полное наименование должности	ДОКУМЕНТ ПОДПИСАН ЭЛЕКТРОННОЙ ПОДПИСЬЮ Сертификат 00BF0DCC81A0C0B4AF7D2E3749B2B3 Владелец ФЕДЕРАЛЬНАЯ СЛУЖБА ГОСУДАРСТВЕННОЙ РЕГИСТРАЦИИ, КАДАСТРА И КАРТОГРАФИИ Действителен с 02.08.2024 по 26.10.2025	инициалы, фамилия

Земельный участок
вид объекта недвижимости

Лист № 3 раздела 1	Всего листов раздела 1: 3	Всего разделов: 1	Всего листов выписки: 3

27.11.2024г. № КУВИ-001/2024-287736296	
Кадастровый номер:	78:40:0867707:3001
	зарегистрированных правах; 3 - Описание местоположения земельного участка; 4 - Сведения о частях земельного участка, отсутствуют.
Получатель выписки:	Абдулина Наталья Валерьевна, действующий(ая) на основании документа "" от имени заявителя ОБЩЕСТВО С ОГРАНИЧЕННОЙ ОТВЕТСТВЕННОСТЬЮ "ЕВРОГАЗПРОЕКТ", 7810850961

	ДОКУМЕНТ ПОДПИСАН ЭЛЕКТРОННОЙ ПОДПИСЬЮ Сертификат 00B9BDC581A0CB8A4FFB2E7C9EBB9E0D Владелец ФЕДЕРАЛЬНАЯ СЛУЖБА ГОСУДАРСТВЕННОЙ РЕГИСТРАЦИИ, КАДАСТРА И КАРТОГРАФИИ Действителен с 02.08.2024 по 26.10.2025	
полное наименование должности		инициалы, фамилия

Филиал публично-правовой компании "Роскадастр" по Санкт-Петербургу

полное наименование органа регистрации прав

Выписка из Единого государственного реестра недвижимости об объекте недвижимости

Сведения о характеристиках объекта недвижимости

На основании запроса от 27.11.2024, поступившего на рассмотрение 27.11.2024, сообщаем, что согласно записям Единого государственного реестра недвижимости:

Раздел 1 Лист 1

Земельный участок			
вид объекта недвижимости			
Лист № 1 раздела 1	Всего листов раздела 1: 3	Всего разделов: 1	Всего листов выписки: 3

27.11.2024г. № КУВИ-001/2024-287744369	
Кадастровый номер:	78:40:0867707:3002
Номер кадастрового квартала:	78:40:0867707
Дата присвоения кадастрового номера:	20.08.2007
Ранее присвоенный государственный учетный номер:	Кадастровый номер 78:40:867738:3002 20.08.2007 Управление Роснедвижимости по городу Санкт-Петербургу
Местоположение:	г.Санкт-Петербург, Торики, участок 6, (газораспределительная сеть населенного пункта Торики)
Площадь:	2375 +/- 17
Кадастровая стоимость, руб.:	3797625
Кадастровые номера расположенных в пределах земельного участка объектов недвижимости:	78:40:0000000:4753
Кадастровые номера объектов недвижимости, из которых образован объект недвижимости:	данные отсутствуют
Кадастровые номера образованных объектов недвижимости:	данные отсутствуют
Категория земель:	Земли населенных пунктов
Виды разрешенного использования:	для размещения объектов коммунального хозяйства
Сведения о кадастровом инженере:	данные отсутствуют
Сведения о лесах, водных объектах и об иных природных объектах, расположенных в пределах земельного участка:	данные отсутствуют
Сведения о том, что земельный участок полностью расположен в границах зоны с особыми условиями использования территории, территории объекта культурного наследия, публичного сервитута:	данные отсутствуют
Сведения о том, что земельный участок расположен в границах особой экономической зоны, территории опережающего развития, зоны территориального развития в Российской Федерации, игорной зоны:	данные отсутствуют

ДОКУМЕНТ ПОДПИСАН ЭЛЕКТРОННОЙ ПОДПИСЬЮ

Сертификат 00B9BDC581A03B4F7B2E7C9EB9

Владелец ФЕДЕРАЛЬНАЯ СЛУЖБА ГОСУДАРСТВЕННОЙ РЕГИСТРАЦИИ, КАДАСТРА И КАРТОГРАФИИ

Действителен с 02.08.2024 по 26.10.2025

полное наименование должности		инициалы, фамилия

Земельный участок
вид объекта недвижимости

Лист № 2 раздела 1	Всего листов раздела 1: 3	Всего разделов: 1	Всего листов выписки: 3

27.11.2024г. № КУВИ-001/2024-287744369

Кадастровый номер:	78:40:0867707:3002
Сведения о том, что земельный участок расположен в границах особо охраняемой природной территории, Байкальской природной территории и ее экологических зон, лесопарковом зеленом поясе, охотничьего угодья, лесничества:	данные отсутствуют
Сведения о расположении земельного участка и (или) расположенного на нем объекта недвижимости в границах территории, в отношении которой принято решение о резервировании земель для государственных или муниципальных нужд:	данные отсутствуют
Сведения о результатах проведения государственного земельного надзора:	данные отсутствуют
Сведения о расположении земельного участка в границах территории, в отношении которой утвержден проект межевания территории:	данные отсутствуют
Условный номер земельного участка:	данные отсутствуют
Сведения о принятии акта и (или) заключении договора, предусматривающих предоставление в соответствии с земельным законодательством исполнительным органом государственным органом власти или органом местного самоуправления, находящегося в государственной или муниципальной собственности земельного участка для строительства наемного дома социального использования или наемного дома коммерческого использования:	данные отсутствуют
Сведения о том, что земельный участок или земельные участки образованы на основании решения об изъятии земельного участка и (или) расположенного на нем объекта недвижимости для государственных или муниципальных нужд:	данные отсутствуют
Сведения о том, что земельный участок образован из земель или земельного участка, государственная собственность на которые не разграничена:	данные отсутствуют
Сведения о наличии земельного спора о местоположении границ земельных участков:	данные отсутствуют
Статус записи об объекте недвижимости:	Сведения об объекте недвижимости имеют статус "актуальные, ранее учтенные"
Особые отметки:	Граница земельного участка не установлена в соответствии с требованиями земельного законодательства. Сведения, необходимые для заполнения разделов: 2 - Сведения о

полное наименование должности	ДОКУМЕНТ ПОДПИСАН ЭЛЕКТРОННОЙ ПОДПИСЬЮ Сертификат 00BF0ED2C5E1A0208A4F7D2E27A8EB2E10 Владелец ФЕДЕРАЛЬНАЯ СЛУЖБА ГОСУДАРСТВЕННОЙ РЕГИСТРАЦИИ, КАДАСТРА И КАРТОГРАФИИ Действителен с 02.08.2024 по 26.10.2025	инициалы, фамилия

Земельный участок
вид объекта недвижимости

Лист № 3 раздела 1	Всего листов раздела 1: 3	Всего разделов: 1	Всего листов выписки: 3

27.11.2024г. № КУВИ-001/2024-287744369	
Кадастровый номер:	78:40:0867707:3002
	зарегистрированных правах; 3 - Описание местоположения земельного участка; 4 - Сведения о частях земельного участка, отсутствуют.
Получатель выписки:	Абдулина Наталья Валерьевна, действующий(ая) на основании документа "" от имени заявителя ОБЩЕСТВО С ОГРАНИЧЕННОЙ ОТВЕТСТВЕННОСТЬЮ "ЕВРОГАЗПРОЕКТ", 7810850961

	ДОКУМЕНТ ПОДПИСАН ЭЛЕКТРОННОЙ ПОДПИСЬЮ Сертификат 00B9BDC581A0CB8A4F7B2E7C9EB8B3E0 Владелец ФЕДЕРАЛЬНАЯ СЛУЖБА ГОСУДАРСТВЕННОЙ РЕГИСТРАЦИИ, КАДАСТРА И КАРТОГРАФИИ Действителен с 02.08.2024 по 26.10.2025	
полное наименование должности		инициалы, фамилия

Филиал публично-правовой компании "Роскадастр" по Санкт-Петербургу

полное наименование органа регистрации прав

Выписка из Единого государственного реестра недвижимости об объекте недвижимости

Сведения о характеристиках объекта недвижимости

На основании запроса от 02.12.2024, поступившего на рассмотрение 02.12.2024, сообщаем, что согласно записям Единого государственного реестра недвижимости:

Раздел 1 Лист 1

Сооружение
вид объекта недвижимости

Лист № 1 раздела 1	Всего листов раздела 1: 5	Всего разделов: 4	Всего листов выписки: 738

02.12.2024г. № КУВИ-001/2024-292145341	
Кадастровый номер:	78:40:0000000:4753
Номер кадастрового квартала:	78:00:0000000
Дата присвоения кадастрового номера:	14.08.2013

Ранее присвоенный государственный учетный номер:	Инвентарный номер б/н; Кадастровый номер 78:40:040:0:137; Инвентарный номер б/н; Кадастровый номер 78:40:040:0:137		
Местоположение:	г.Санкт-Петербург, водопроводная сеть Красносельского района, литера В		
Площадь:	данные отсутствуют		
Основная характеристика (для сооружения):	тип	значение	единица измерения
	протяженность	162599	в метрах
Назначение:	10) сооружения коммунального хозяйства		
Наименование:	Водопроводная сеть, территориальный объект 2		
Количество этажей, в том числе подземных этажей:	2, в том числе подземных 1		
Год ввода в эксплуатацию по завершении строительства:	1901		
Год завершения строительства:	данные отсутствуют		
Кадастровая стоимость, руб.:	4525719431.16		

полное наименование должности	ДОКУМЕНТ ПОДПИСАН ЭЛЕКТРОННОЙ ПОДПИСЬЮ Сертификат 00B9BDCC81A6C0B4A7FD2E7C9EB0 Владелец ФЕДЕРАЛЬНАЯ СЛУЖБА ГОСУДАРСТВЕННОЙ РЕГИСТРАЦИИ, КАДАСТРА И КАРТОГРАФИИ Действителен с 02.08.2024 по 26.10.2025	инициалы, фамилия

Сооружение
вид объекта недвижимости

Лист № 2 раздела 1	Всего листов раздела 1: 5	Всего разделов: 4	Всего листов выписки: 738

02.12.2024г. № КУВИ-001/2024-292145341	
Кадастровый номер:	78:40:0000000:4753
Кадастровые номера иных объектов недвижимости, в пределах которых расположен объект недвижимости:	78:00:0000000:1308, 78:40:0000000:4679, 78:40:0000000:4786, 78:40:0000000:4796, 78:40:0000000:4810, 78:40:0000000:4812, 78:40:0000000:4831, 78:40:0000000:4832, 78:40:0000000:4834, 78:40:0000000:4837, 78:40:0000000:5110, 78:40:0000000:5707, 78:40:0000000:6138, 78:40:0008607:11, 78:40:0008610:1002, 78:40:0008610:3011, 78:40:0008611:14, 78:40:0008611:15, 78:40:0008611:66, 78:40:0008611:78, 78:40:0008615:1032, 78:40:0008615:1033, 78:40:0008617:1, 78:40:0008617:1010, 78:40:0008617:11, 78:40:0008617:13, 78:40:0008617:14, 78:40:0008617:15, 78:40:0008617:16, 78:40:0008617:2, 78:40:0008617:3, 78:40:0008617:3850, 78:40:0008617:3851, 78:40:0008617:3852, 78:40:0008617:3853, 78:40:0008617:3854, 78:40:0008617:3855, 78:40:0008617:3856, 78:40:0008617:3857, 78:40:0008617:3858, 78:40:0008617:3859, 78:40:0008617:3860, 78:40:0008617:3861, 78:40:0008617:3871, 78:40:0008617:3886, 78:40:0008617:3887, 78:40:0008617:9, 78:40:0008618:8, 78:40:0008636:12, 78:40:0008640:11, 78:40:0008640:13, 78:40:0008640:17, 78:40:0008642:1, 78:40:0008642:4, 78:40:0008642:5, 78:40:0008643:23, 78:40:0008643:38, 78:40:0008644:1004, 78:40:0008644:1040, 78:40:0008644:15, 78:40:0008644:17, 78:40:0008644:19, 78:40:0008644:23, 78:40:0008647:13, 78:40:0008647:23, 78:40:0008647:75, 78:40:0008647:8, 78:40:0008648:3054, 78:40:0008648:3056, 78:40:0008648:3057, 78:40:0008648:44, 78:40:0008648:48, 78:40:0008672:10103, 78:40:0008672:632, 78:40:0009002:46, 78:40:0009003:1, 78:40:0009003:1016, 78:40:0009003:1020, 78:40:0009003:18, 78:40:0009003:20, 78:40:0009003:21, 78:40:0009003:26, 78:40:0009003:49, 78:40:0009003:5036, 78:40:0009003:51, 78:40:0009003:54, 78:40:0009003:58, 78:40:0009003:61, 78:40:0009003:88, 78:40:0009004:12
	78:40:0009004:16, 78:40:0009004:18, 78:40:0009004:24, 78:40:0009005:12, 78:40:0009009:1, 78:40:0009009:10, 78:40:0009009:1015, 78:40:0009009:11, 78:40:0009009:12, 78:40:0009009:13, 78:40:0009009:2, 78:40:0009009:3, 78:40:0009009:4, 78:40:0009009:5109, 78:40:0009009:5110, 78:40:0009009:5111, 78:40:0009009:5113, 78:40:0009009:5118, 78:40:0009009:9, 78:40:0009010:1002, 78:40:0009012:1, 78:40:0009012:1009, 78:40:0009012:2, 78:40:0009012:3051, 78:40:0009012:3053, 78:40:0009012:5, 78:40:0009013:1985, 78:40:0009013:1986, 78:40:0009013:1987, 78:40:0009013:1988, 78:40:0009013:1989, 78:40:0009013:1990, 78:40:0009013:1991, 78:40:0009013:1992, 78:40:0009013:1993, 78:40:0009013:1996, 78:40:0009013:4, 78:40:0009013:5, 78:40:0009013:6, 78:40:0009013:8, 78:40:0009014:11, 78:40:0009014:14, 78:40:0009014:9, 78:40:0009015:2169, 78:40:0009015:2170, 78:40:0009015:2171, 78:40:0009015:2172, 78:40:0009015:3, 78:40:0009015:5, 78:40:0009016:2, 78:40:0009016:2212, 78:40:0009016:2213, 78:40:0009016:2214, 78:40:0009016:2215, 78:40:0009016:2216, 78:40:0009017:1, 78:40:0009017:11, 78:40:0009017:3562, 78:40:0009017:6, 78:40:0009017:7, 78:40:0009017:8, 78:40:0009018:1220, 78:40:0009018:2, 78:40:0009018:3, 78:40:0009018:4, 78:40:0009018:5, 78:40:0009019:10, 78:40:0009019:1228, 78:40:0009019:4, 78:40:0009019:7, 78:40:0009019:8, 78:40:0009020:1105, 78:40:0009020:1106, 78:40:0009020:1107, 78:40:0009020:1111, 78:40:0009020:14, 78:40:0009020:15, 78:40:0009020:20, 78:40:0009020:38, 78:40:0009020:40, 78:40:0009020:41, 78:40:0009020:42, 78:40:0009020:43, 78:40:0009021:11, 78:40:0009023:1002, 78:40:0009023:3263, 78:40:0009023:5, 78:40:0009029:1286, 78:40:0009029:9, 78:40:0009031:1212

полное наименование должности	ДОКУМЕНТ ПОДПИСАН ЭЛЕКТРОННОЙ ПОДПИСЬЮ Сертификат 00B9BDC581A0CB84A97FB2E7C9EBF819 Владелец ФЕДЕРАЛЬНАЯ СЛУЖБА ГОСУДАРСТВЕННОЙ РЕГИСТРАЦИИ, КАДАСТРА И КАРТОГРАФИИ Действителен с 02.08.2024 по 26.10.2025	инициалы, фамилия

Сооружение
вид объекта недвижимости

Лист № 3 раздела 1	Всего листов раздела 1: 5	Всего разделов: 4	Всего листов выписки: 738

02.12.2024г. № КУВИ-001/2024-292145341	
Кадастровый номер:	78:40:0000000:4753

	78:40:0009031:3, 78:40:0009031:7, 78:40:0009031:8, 78:40:0009032:1067, 78:40:0009032:1073, 78:40:0009034:6, 78:40:0009034:8, 78:40:0009035:2185, 78:40:0009035:2186, 78:40:0009035:23, 78:40:0009035:9, 78:40:0009038:1, 78:40:0009038:3, 78:40:0009042:17, 78:40:0009042:20, 78:40:0009043:4, 78:40:0009043:7, 78:40:0009044:1188, 78:40:0009044:1190, 78:40:0009044:16, 78:40:0009044:24, 78:40:0009045:29, 78:40:0009046:1076, 78:40:0009047:33, 78:40:0009052:1, 78:40:0009052:10, 78:40:0009052:1022, 78:40:0009053:1, 78:40:0009053:196, 78:40:0009053:198, 78:40:0009053:2, 78:40:0009053:200, 78:40:0009053:203, 78:40:0009053:204, 78:40:0009053:3, 78:40:0009058:13, 78:40:0009061:10, 78:40:0009062:10, 78:40:0009062:12, 78:40:0009062:14, 78:40:0009062:16, 78:40:0009062:17, 78:40:0009062:18, 78:40:0009062:2, 78:40:0009062:20, 78:40:0009062:21, 78:40:0009062:22, 78:40:0009062:23, 78:40:0009062:24, 78:40:0009062:25, 78:40:0009062:26, 78:40:0009062:27, 78:40:0009062:28, 78:40:0009062:30, 78:40:0009062:31, 78:40:0009062:5257, 78:40:0009062:5258, 78:40:0009062:5265, 78:40:0009062:5266, 78:40:0009062:5267, 78:40:0009062:5268, 78:40:0009062:5269, 78:40:0009062:5279, 78:40:0009062:6, 78:40:0009062:7, 78:40:0009062:9, 78:40:0009064:10, 78:40:0009064:13, 78:40:0009064:17, 78:40:0009064:4656, 78:40:0009064:4657, 78:40:0009064:4658, 78:40:0009064:4659, 78:40:0009064:4660, 78:40:0009064:4661, 78:40:0009091:11, 78:40:0009091:4, 78:40:0009091:6, 78:40:0009092:1, 78:40:0009092:5, 78:40:0009092:503, 78:40:0009092:504, 78:40:0009092:62, 78:40:0009092:815, 78:40:0009092:816, 78:40:0860601:20, 78:40:0860801:1, 78:40:0860802:2, 78:40:0860802:7, 78:40:0860802:8
	78:40:0860903:2, 78:40:0860905:5, 78:40:0861004:12, 78:40:0861004:26, 78:40:0861004:35, 78:40:0861004:36, 78:40:0861004:38, 78:40:0861004:41, 78:40:0861004:4541, 78:40:0861004:4542, 78:40:0861004:4543, 78:40:0861004:4544, 78:40:0861004:4548, 78:40:0861004:4549, 78:40:0861004:4550, 78:40:0861004:4551, 78:40:0861004:4553, 78:40:0861004:4554, 78:40:0861004:4560, 78:40:0861004:4561, 78:40:0861004:4562, 78:40:0861004:4563, 78:40:0861004:4564, 78:40:0861004:4565, 78:40:0861603:3, 78:40:0862201:16, 78:40:0862406:18, 78:40:0862501:1080, 78:40:0862501:2, 78:40:0862501:3, 78:40:0862501:4, 78:40:0862501:5, 78:40:0862501:6, 78:40:0862501:7, 78:40:0862501:8, 78:40:0862701:3, 78:40:0863204:1, 78:40:0863901:1040, 78:40:0863901:16, 78:40:0863901:17, 78:40:0863901:18, 78:40:0863901:27, 78:40:0864101:14, 78:40:0864101:20, 78:40:0864101:50, 78:40:0864101:7, 78:40:0864202:22, 78:40:0864204:12, 78:40:0864204:18, 78:40:0864701:16, 78:40:0865101:1, 78:40:0867602:24, 78:40:0867602:93, 78:40:0867707:873, 78:40:0900102:11, 78:40:0900102:12, 78:40:0900102:7, 78:40:0900111:3, 78:40:0900112:1008, 78:40:0900112:3072, 78:40:0900112:3073, 78:40:0900112:3076, 78:40:0900112:3078, 78:40:0900112:36, 78:40:0900204:8, 78:40:0900206:71, 78:40:0900209:105, 78:40:0900209:106, 78:40:0900209:2, 78:40:0900209:47, 78:40:0900209:68, 78:40:0900301:10, 78:40:0900301:1003, 78:40:0900301:13, 78:40:0900301:14, 78:40:0900301:22, 78:40:0900301:3751, 78:40:0900301:3765, 78:40:0900301:3766, 78:40:0900301:3767, 78:40:0900301:3768, 78:40:0900301:3770, 78:40:0900301:5, 78:40:0900301:7, 78:40:0900301:8, 78:40:0900307:3, 78:40:0900309:3, 78:40:0900401:2, 78:40:0900401:3, 78:40:0901301:17

ДОКУМЕНТ ПОДПИСАН
ЭЛЕКТРОННОЙ ПОДПИСЬЮ
Сертификат 00B9BDC581A0CB8A4F7B2E7C9BB9B10
Владелец ФЕДЕРАЛЬНАЯ СЛУЖБА ГОСУДАРСТВЕННОЙ РЕГИСТРАЦИИ, КАДАСТРА И КАРТОГРАФИИ
Действителен с 02.08.2024 по 26.10.2025

полное наименование должности		инициалы, фамилия

Сооружение
вид объекта недвижимости

Лист № 4 раздела 1	Всего листов раздела 1: 5	Всего разделов: 4	Всего листов выписки: 738

02.12.2024г. № КУВИ-001/2024-292145341	
Кадастровый номер:	78:40:0000000:4753
	78:40:0901301:20, 78:40:0901301:22, 78:40:0901301:25, 78:40:0901301:2749, 78:40:0901301:2750, 78:40:0901301:2751, 78:40:0901301:2752, 78:40:0901301:2884, 78:40:0901301:2885, 78:40:0901301:2892, 78:40:0901301:2893, 78:40:0901301:2895, 78:40:0901301:8, 78:40:0901501:10, 78:40:0901501:11, 78:40:0901501:12, 78:40:0901501:13, 78:40:0901501:1913, 78:40:0901501:1929, 78:40:0901501:1930, 78:40:0901501:1933, 78:40:0901501:1934, 78:40:0901501:6, 78:40:0901501:7, 78:40:0903301:3, 78:40:0903502:1003, 78:40:0903502:2, 78:40:0903502:20, 78:40:0904101:4, 78:40:0904101:5, 78:40:0904101:6, 78:40:0904102:4, 78:40:0904104:9, 78:40:0904106:10, 78:40:0904106:3, 78:40:0904107:12, 78:40:0904109:2, 78:40:0904109:20, 78:40:0904109:23, 78:40:0904601:16, 78:40:0905013:1006, 78:40:0905015:1001, 78:40:0905015:3, 78:40:0905017:13, 78:40:0905017:14, 78:40:0905017:17, 78:40:0905017:2236, 78:40:0905017:3, 78:40:0905017:6, 78:40:0905018:2171, 78:40:0906401:3, 78:40:0906403:1092, 78:40:0906403:1095, 78:40:0906403:1101, 78:40:0906403:1102, 78:40:0906403:1103, 78:40:0906403:1104, 78:40:0906403:1105, 78:40:0906403:1106, 78:40:0906403:5, 78:40:0906403:8, 78:40:0906503:10, 78:40:0906503:1231, 78:40:0906503:1232, 78:40:0906503:15, 78:40:0906503:19, 78:40:0906503:23, 78:40:0906503:24, 78:40:0906503:3, 78:40:0906503:38, 78:40:0906503:4, 78:40:0908501:10, 78:40:0908501:18, 78:40:0908501:4, 78:40:0909001:1067, 78:40:0909001:1068, 78:45:0009202:103, 78:45:0009202:104, 78:45:0009202:106, 78:45:0009202:108, 78:45:0009202:109, 78:45:0009202:110, 78:45:0009202:111, 78:45:0009202:112, 78:45:0009202:114, 78:45:0009202:115, 78:45:0009202:119, 78:45:0009202:5, 78:40:0000000:5130, 78:40:0000000:6178
	78:40:0008611:1001, 78:40:0008611:1004, 78:40:0008611:3002, 78:40:0008611:3003, 78:40:0008611:3134, 78:40:0008615:30, 78:40:0008631:7, 78:40:0008636:19, 78:40:0008647:2, 78:40:0008660:1, 78:40:0009034:1009, 78:40:0009034:1011, 78:40:0009039:1013, 78:40:0009039:1014, 78:40:0009039:11, 78:40:0009047:20, 78:40:0009092:523, 78:40:0009092:524, 78:40:0863801:29, 78:40:0864701:10, 78:40:0864802:26, 78:40:0900207:22, 78:40:0909101:1003, 78:40:0000000:6278, 78:40:0864204:1235, 78:40:0009017:3776, 47:14:0603001:58, 78:40:0000000:5109, 78:40:0864302:1303, 78:40:0009003:5410, 78:40:0000000:4811, 78:40:0864801:3013, 78:40:0861004:4806, 78:40:0009019:1229, 78:40:0009013:2, 78:40:0009013:3, 78:40:0009015:1, 78:40:0901301:1011, 78:40:0901501:1, 78:40:0901501:3, 78:40:0901501:5, 78:40:0009023:3481, 78:40:0000000:6390
Кадастровые номера помещений, машино-мест, расположенных в здании или сооружении:	данные отсутствуют
Кадастровые номера объектов недвижимости, из которых образован объект недвижимости:	данные отсутствуют
Кадастровые номера образованных объектов недвижимости:	данные отсутствуют
Сведения о включении объекта недвижимости в состав предприятия как имущественного комплекса:	данные отсутствуют
Сведения о включении объекта недвижимости в состав единого недвижимого комплекса:	данные отсутствуют

ДОКУМЕНТ ПОДПИСАН ЭЛЕКТРОННОЙ ПОДПИСЬЮ
Сертификат 00B9BDCC81A6CB8A4F7FE2C7E8BB9B1D3
Владелец ФЕДЕРАЛЬНАЯ СЛУЖБА ГОСУДАРСТВЕННОЙ РЕГИСТРАЦИИ, КАДАСТРА И КАРТОГРАФИИ
Действителен с 02.08.2024 по 26.10.2025

полное наименование должности		инициалы, фамилия

Сооружение
вид объекта недвижимости

Лист № 5 раздела 1	Всего листов раздела 1: 5	Всего разделов: 4	Всего листов выписки: 738

02.12.2024г. № КУВИ-001/2024-292145341	
Кадастровый номер:	78:40:0000000:4753

Виды разрешенного использования:	данные отсутствуют
Сведения о включении объекта недвижимости в реестр объектов культурного наследия:	данные отсутствуют
Сведения о кадастровом инженере:	Мартынова Татьяна Святославовна, дата завершения кадастровых работ: 20.09.2016 Троицкая Екатерина Сергеевна, СНИЛС 13706466259, договор на выполнение кадастровых работ от 17.12.2019 № 640, дата завершения кадастровых работ: 27.11.2020 Троицкая Екатерина Сергеевна, СНИЛС 13706466259, договор на выполнение кадастровых работ от 17.12.2019 № 640, дата завершения кадастровых работ: 27.11.2020 Поздняков Глеб Вадимович, СНИЛС 15950074272, договор на выполнение кадастровых работ от 10.08.2021 № 452/21, дата завершения кадастровых работ: 05.03.2022
Статус записи об объекте недвижимости:	Сведения об объекте недвижимости имеют статус "актуальные, ранее учтенные"
Особые отметки:	Сведения, необходимые для заполнения разделов: 6 - Сведения о частях объекта недвижимости; 7 - Перечень помещений, машино-мест, расположенных в здании, сооружении; 8 - План расположения помещения, машино-места на этаже (плане этажа), отсутствуют.
Получатель выписки:	Абдулина Наталья Валерьевна, действующий(ая) на основании документа "" от имени заявителя ОБЩЕСТВО С ОГРАНИЧЕННОЙ ОТВЕТСТВЕННОСТЬЮ "ЕВРОГАЗПРОЕКТ", 7810850961

ДОКУМЕНТ ПОДПИСАН ЭЛЕКТРОННОЙ ПОДПИСЬЮ
Сертификат 00B9BDCC81A0C0B4A7FD2C7C8EB9B3
Владелец ФЕДЕРАЛЬНАЯ СЛУЖБА ГОСУДАРСТВЕННОЙ РЕГИСТРАЦИИ, КАДАСТРА И КАРТОГРАФИИ
Действителен с 02.08.2024 по 26.10.2025

полное наименование должности		инициалы, фамилия

Выписка из Единого государственного реестра недвижимости об объекте недвижимости

Сведения о зарегистрированных правах

Сооружение
вид объекта недвижимости

Лист № 1 раздела 2	Всего листов раздела 2: 2	Всего разделов: 4	Всего листов выписки: 738

02.12.2024г. № КУВИ-001/2024-292145341	
Кадастровый номер:	78:40:0000000:4753

1	Правообладатель (правообладатели):	1.1	Санкт-Петербург
	Сведения о возможности предоставления третьим лицам персональных данных физического лица:	1.1.1	данные отсутствуют
2	Вид, номер, дата и время государственной регистрации права:	2.1	Собственность 78-78-35/103/2012-110 26.10.2012 00:00:00
3	Сведения об осуществлении государственной регистрации сделки, права без необходимого в силу закона согласия третьего лица, органа:	3.1	данные отсутствуют
4	Ограничение права и обременение объекта недвижимости:	не зарегистрировано	
1	Правообладатель (правообладатели):	1.2	Государственное унитарное предприятие "Водоканал Санкт-Петербурга", ИНН: 7830000426
	Сведения о возможности предоставления третьим лицам персональных данных физического лица:	1.2.1	данные отсутствуют
2	Вид, номер, дата и время государственной регистрации права:	2.2	Хозяйственное ведение 78-78-01/0291/2008-431 29.07.2008 00:00:00
3	Сведения об осуществлении государственной регистрации сделки, права без необходимого в силу закона согласия третьего лица, органа:	3.2	данные отсутствуют
4	Ограничение права и обременение объекта недвижимости:	не зарегистрировано	
5	Договоры участия в долевом строительстве:	не зарегистрировано	
6	Заявленные в судебном порядке права требования:	данные отсутствуют	
7	Сведения о возможности предоставления третьим лицам персональных данных физического лица	данные отсутствуют	
8	Сведения о возражении в отношении зарегистрированного права:	данные отсутствуют	
9	Сведения о наличии решения об изъятии объекта недвижимости для государственных и муниципальных нужд:	данные отсутствуют	

	ДОКУМЕНТ ПОДПИСАН ЭЛЕКТРОННОЙ ПОДПИСЬЮ Сертификат 00B9BDCE81A0C0B4A7FD2E7C9EB9F819 Владелец ФЕДЕРАЛЬНАЯ СЛУЖБА ГОСУДАРСТВЕННОЙ РЕГИСТРАЦИИ, КАДАСТРА И КАРТОГРАФИИ Действителен с 02.08.2024 по 26.10.2025	
полное наименование должности		инициалы, фамилия

Сооружение
вид объекта недвижимости

Лист № 2 раздела 2	Всего листов раздела 2: 2	Всего разделов: 4	Всего листов выписки: 738

02.12.2024г. № КУВИ-001/2024-292145341	
Кадастровый номер:	78:40:0000000:4753

10	Сведения о невозможности государственной регистрации без личного участия правообладателя или его законного представителя:	данные отсутствуют
11	Правопритязания и сведения о наличии поступивших, но не рассмотренных заявлений о проведении государственной регистрации права (перехода, прекращения права), ограничения права или обременения объекта недвижимости, сделки в отношении объекта недвижимости:	отсутствуют

ДОКУМЕНТ ПОДПИСАН ЭЛЕКТРОННОЙ ПОДПИСЬЮ
Сертификат 00B9BDC581A0CB9A97FD2C7C9EB9F0E9
Владелец ФЕДЕРАЛЬНАЯ СЛУЖБА ГОСУДАРСТВЕННОЙ РЕГИСТРАЦИИ, КАДАСТРА И КАРТОГРАФИИ
Действителен с 02.08.2024 по 26.10.2025

полное наименование должности	инициалы, фамилия

Выписка из Единого государственного реестра недвижимости об объекте недвижимости

Описание местоположения объекта недвижимости

Сооружение
вид объекта недвижимости

Лист № 1 раздела 5	Всего листов раздела 5: 1	Всего разделов: 4	Всего листов выписки: 738

02.12.2024г. № КУВИ-001/2024-292145341	
Кадастровый номер:	78:40:0000000:4753

Схема расположения объекта недвижимости (части объекта недвижимости) на земельном участке(ах)

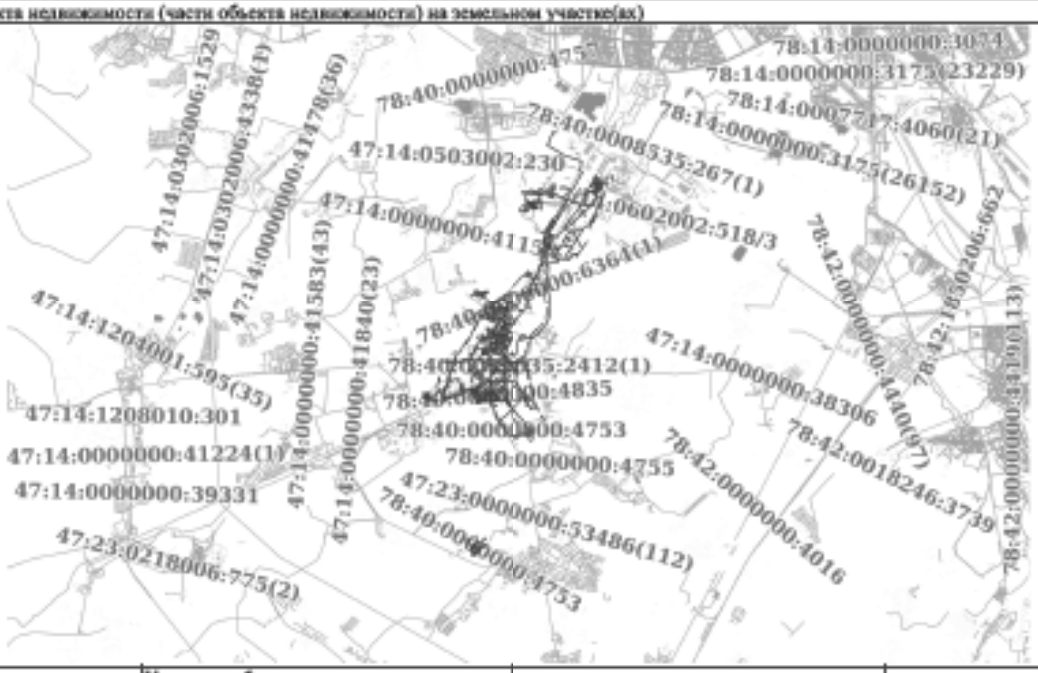

Масштаб 1:200000	Условные обозначения:		

ДОКУМЕНТ ПОДПИСАН ЭЛЕКТРОННОЙ ПОДПИСЬЮ

Сертификат: 00B9BDC581A0CB8A9FFB2E7C9EBB9E0D

Владелец: ФЕДЕРАЛЬНАЯ СЛУЖБА ГОСУДАРСТВЕННОЙ РЕГИСТРАЦИИ, КАДАСТРА И КАРТОГРАФИИ

Действителен с 02.08.2024 по 26.10.2025

полное наименование должности		инициалы, фамилия

Выписка из Единого государственного реестра недвижимости об объекте недвижимости
Описание местоположения объекта недвижимости

Сооружение
вид объекта недвижимости

Лист № 1 раздела 5.1	Всего листов раздела 5.1: 730	Всего разделов: 4	Всего листов выписки: 738

02.12.2024г. № КУВИ-001/2024-292145341	
Кадастровый номер:	78:40:0000000:4753

1. Сведения о координатах характерных точек контура объекта недвижимости

Система координат МСК-64, зона 1

Номер точки	Координаты, м		Радиус, м	Средняя квадратическая погрешность определения координат характерных точек контура, м	Глубина, высота, м	
	X	Y			H1	H2
1	2	3	4	5	6	7
1	71318.78	99207.81	-	0.1	данные отсутствуют	данные отсутствуют
2	71318.65	99206.56	-	0.1	данные отсутствуют	данные отсутствуют
1	71318.78	99207.81	-	0.1	данные отсутствуют	данные отсутствуют
2	71319.35	99207.82	-	0.1	данные отсутствуют	данные отсутствуют
1	71318.78	99207.81	-	0.1	данные отсутствуют	данные отсутствуют
2	71318.9	99211.06	-	0.1	данные отсутствуют	данные отсутствуют
1	71142.47	99272.36	-	0.1	данные отсутствуют	данные отсутствуют
2	71152	99275.19	-	0.1	данные отсутствуют	данные отсутствуют
1	71142.47	99272.36	-	0.1	данные отсутствуют	данные отсутствуют
2	71142.9	99271.92	-	0.1	данные отсутствуют	данные отсутствуют
1	71142.47	99272.36	-	0.1	данные отсутствуют	данные отсутствуют
2	71067.57	99246.87	-	0.1	данные отсутствуют	данные отсутствуют

ДОКУМЕНТ ПОДПИСАН
ЭЛЕКТРОННОЙ ПОДПИСЬЮ
Сертификат: 00B90DCC81A0C0B4A97FD2C7C8EB1B1D
Владелец: ФЕДЕРАЛЬНАЯ СЛУЖБА ГОСУДАРСТВЕННОЙ РЕГИСТРАЦИИ, КАДАСТРА И КАРТОГРАФИИ
Действителен с 02.08.2024 по 26.10.2025

полное наименование должности		инициалы, фамилия

Сооружение						
вид объекта недвижимости						
Лист № 2 раздела 5.1	Всего листов раздела 5.1: 730		Всего разделов: 4		Всего листов выписки: 738	
02.12.2024г. № КУВИ-001/2024-292145341						
Кадастровый номер:	78:40:0000000:4753					
1	70953.58	99163.45	-	0.1	данные отсутствуют	данные отсутствуют
2	70954.54	99162.97	-	0.1	данные отсутствуют	данные отсутствуют
1	70953.58	99163.45	-	0.1	данные отсутствуют	данные отсутствуют
2	70974.78	99212.53	-	0.1	данные отсутствуют	данные отсутствуют
1	70953.58	99163.45	-	0.1	данные отсутствуют	данные отсутствуют
2	70937.77	99130.97	-	0.1	данные отсутствуют	данные отсутствуют
1	70524.7	99514.5	-	0.1	данные отсутствуют	данные отсутствуют
2	70524.91	99514.9	-	0.1	данные отсутствуют	данные отсутствуют
1	70524.7	99514.5	-	0.1	данные отсутствуют	данные отсутствуют
2	70534.01	99510.42	-	0.1	данные отсутствуют	данные отсутствуют
1	70524.7	99514.5	-	0.1	данные отсутствуют	данные отсутствуют
2	70486.54	99532.64	-	0.1	данные отсутствуют	данные отсутствуют
1	70331.18	99874.21	-	0.1	данные отсутствуют	данные отсутствуют
2	70338.66	99871.2	-	0.1	данные отсутствуют	данные отсутствуют
1	70331.18	99874.21	-	0.1	данные отсутствуют	данные отсутствуют
2	70332.13	99875.58	-	0.1	данные отсутствуют	данные отсутствуют
1	70331.18	99874.21	-	0.1	данные отсутствуют	данные отсутствуют

ДОКУМЕНТ ПОДПИСАН
ЭЛЕКТРОННОЙ ПОДПИСЬЮ
Сертификат 00B9BDC581A0CB8A9FFB2D76EB9B0
Владелец ФЕДЕРАЛЬНАЯ СЛУЖБА ГОСУДАРСТВЕННОЙ
РЕГИСТРАЦИИ, КАДАСТРА И КАРТОГРАФИИ
Действителен с 02.08.2024 по 26.10.2025

полное наименование должности		инициалы, фамилия

Сооружение						
вид объекта недвижимости						
Лист № 3 раздела 5.1	Всего листов раздела 5.1: 730		Всего разделов: 4		Всего листов выписки: 738	
02.12.2024г. № КУВИ-001/2024-292145341						
Кадастровый номер:	78:40:0000000:4753					

2	70330.79	99873.17	-	0.1	данные отсутствуют	данные отсутствуют
1	71267.48	100483.41	-	0.1	данные отсутствуют	данные отсутствуют
2	71267.17	100483.98	-	0.1	данные отсутствуют	данные отсутствуют
1	71267.48	100483.41	-	0.1	данные отсутствуют	данные отсутствуют
2	71343.62	100517.75	-	0.1	данные отсутствуют	данные отсутствуют
1	71267.48	100483.41	-	0.1	данные отсутствуют	данные отсутствуют
2	71208.32	100456.32	-	0.1	данные отсутствуют	данные отсутствуют
1	70122.33	101149.82	-	0.1	данные отсутствуют	данные отсутствуют
2	70122.08	101149.08	-	0.1	данные отсутствуют	данные отсутствуют
1	70122.33	101149.82	-	0.1	данные отсутствуют	данные отсутствуют
2	70450.81	101080.68	-	0.1	данные отсутствуют	данные отсутствуют
1	70122.33	101149.82	-	0.1	данные отсутствуют	данные отсутствуют
2	69999.83	101168.32	-	0.1	данные отсутствуют	данные отсутствуют
1	70539.73	99067.52	-	0.1	данные отсутствуют	данные отсутствуют
2	70539.87	99067.01	-	0.1	данные отсутствуют	данные отсутствуют
1	70191.77	99575.34	-	0.1	данные отсутствуют	данные отсутствуют
2	70224.52	99647.4	-	0.1	данные отсутствуют	данные отсутствуют

ДОКУМЕНТ ПОДПИСАН
ЭЛЕКТРОННОЙ ПОДПИСЬЮ
Сертификат 00B9BDC581A0CB8A9FFB2D7C9EB9B3
Владелец ФЕДЕРАЛЬНАЯ СЛУЖБА ГОСУДАРСТВЕННОЙ РЕГИСТРАЦИИ, КАДАСТРА И КАРТОГРАФИИ
Действителен с 02.08.2024 по 26.10.2025

полное наименование должности		инициалы, фамилия

Сооружение						
вид объекта недвижимости						
Лист № 4 раздела 5.1	Всего листов раздела 5.1: 730		Всего разделов: 4		Всего листов выписки: 738	
02.12.2024г. № КУВИ-001/2024-292145341						
Кадастровый номер:	78:40:0000000:4753					
1	70179.09	99548.15	-	0.1	данные отсутствуют	данные отсутствуют
2	70153.87	99494.09	-	0.1	данные отсутствуют	данные отсутствуют
1	70149.68	99971.5	-	0.1	данные отсутствуют	данные отсутствуют
2	70185.41	100047.13	-	0.1	данные отсутствуют	данные отсутствуют
1	70149.68	99971.5	-	0.1	данные отсутствуют	данные отсутствуют
2	70171.12	99961.23	-	0.1	данные отсутствуют	данные отсутствуют
1	70149.68	99971.5	-	0.1	данные отсутствуют	данные отсутствуют
2	70096.07	99993.22	-	0.1	данные отсутствуют	данные отсутствуют
1	71495.1	100580.92	-	0.1	данные отсутствуют	данные отсутствуют
2	71434.79	100554.2	-	0.1	данные отсутствуют	данные отсутствуют
1	71495.1	100580.92	-	0.1	данные отсутствуют	данные отсутствуют
2	71557.82	100613.54	-	0.1	данные отсутствуют	данные отсутствуют
1	71128.66	100782.6	-	0.1	данные отсутствуют	данные отсутствуют
2	71298.89	100856.15	-	0.1	данные отсутствуют	данные отсутствуют
1	71128.66	100782.6	-	0.1	данные отсутствуют	данные отсутствуют
2	71143.44	100748.67	-	0.1	данные отсутствуют	данные отсутствуют
1	71128.66	100782.6	-	0.1	данные отсутствуют	данные отсутствуют

ДОКУМЕНТ ПОДПИСАН
ЭЛЕКТРОННОЙ ПОДПИСЬЮ
Сертификат 00B9BDC581A0CB8A9FFB2D7C9EB9B3
Владелец ФЕДЕРАЛЬНАЯ СЛУЖБА ГОСУДАРСТВЕННОЙ РЕГИСТРАЦИИ, КАДАСТРА И КАРТОГРАФИИ
Действителен с 02.08.2024 по 26.10.2025

полное наименование должности		инициалы, фамилия

Сооружение						
вид объекта недвижимости						
Лист № 5 раздела 5.1	Всего листов раздела 5.1: 730		Всего разделов: 4		Всего листов выписки: 738	
02.12.2024г. № КУВИ-001/2024-292145341						
Кадастровый номер:	78:40:0000000:4753					

2	71055.12	100745.57	-	0.1	данные отсутствуют	данные отсутствуют
1	71128.66	100782.6	-	0.1	данные отсутствуют	данные отсутствуют
2	71080.34	100876.09	-	0.1	данные отсутствуют	данные отсутствуют
1	70801.48	100272.19	-	0.1	данные отсутствуют	данные отсутствуют
2	70808.4	100275.1	-	0.1	данные отсутствуют	данные отсутствуют
1	70801.48	100272.19	-	0.1	данные отсутствуют	данные отсутствуют
2	70723.59	100244.64	-	0.1	данные отсутствуют	данные отсутствуют
1	70871.47	100657.13	-	0.1	данные отсутствуют	данные отсутствуют
2	70881.89	100623.16	-	0.1	данные отсутствуют	данные отсутствуют
1	70871.47	100657.13	-	0.1	данные отсутствуют	данные отсутствуют
2	70936.33	100683.57	-	0.1	данные отсутствуют	данные отсутствуют
1	70871.47	100657.13	-	0.1	данные отсутствуют	данные отсутствуют
2	70741.71	100608.21	-	0.1	данные отсутствуют	данные отсутствуют
1	70719.44	100249.34	-	0.1	данные отсутствуют	данные отсутствуют
2	70720.19	100247.86	-	0.1	данные отсутствуют	данные отсутствуют
1	70719.44	100249.34	-	0.1	данные отсутствуют	данные отсутствуют
2	70685.63	100294.94	-	0.1	данные отсутствуют	данные отсутствуют

ДОКУМЕНТ ПОДПИСАН
ЭЛЕКТРОННОЙ ПОДПИСЬЮ
Сертификат 00B9BDC581A0CB8A9FFB2D7C9EB9B3
Владелец ФЕДЕРАЛЬНАЯ СЛУЖБА ГОСУДАРСТВЕННОЙ РЕГИСТРАЦИИ, КАДАСТРА И КАРТОГРАФИИ
Действителен с 02.08.2024 по 26.10.2025

полное наименование должности	инициалы, фамилия

Сооружение						
вид объекта недвижимости						
Лист № 6 раздела 5.1	Всего листов раздела 5.1: 730		Всего разделов: 4		Всего листов выписки: 738	
02.12.2024г. № КУВИ-001/2024-292145341						
Кадастровый номер:	78:40:0000000:4753					
1	70534.47	100301.78	-	0.1	данные отсутствуют	данные отсутствуют
2	70564.23	100289.09	-	0.1	данные отсутствуют	данные отсутствуют
1	70534.47	100301.78	-	0.1	данные отсутствуют	данные отсутствуют
2	70533.16	100302.18	-	0.1	данные отсутствуют	данные отсутствуют
1	70271.81	100166.22	-	0.1	данные отсутствуют	данные отсутствуют
2	70284.25	100160.54	-	0.1	данные отсутствуют	данные отсутствуют
1	70271.81	100166.22	-	0.1	данные отсутствуют	данные отсутствуют
2	70243.76	100177.61	-	0.1	данные отсутствуют	данные отсутствуют
1	70379.8	100367.31	-	0.1	данные отсутствуют	данные отсутствуют
2	70422.48	100349.03	-	0.1	данные отсутствуют	данные отсутствуют
1	70379.8	100367.31	-	0.1	данные отсутствуют	данные отсутствуют
2	70314.48	100396.04	-	0.1	данные отсутствуют	данные отсутствуют
1	70210.58	100547.36	-	0.1	данные отсутствуют	данные отсутствуют
2	70210.28	100543.02	-	0.1	данные отсутствуют	данные отсутствуют
1	70210.58	100547.36	-	0.1	данные отсутствуют	данные отсутствуют
2	70016.36	100560.34	-	0.1	данные отсутствуют	данные отсутствуют
1	70121.04	101145.39	-	0.1	данные отсутствуют	данные отсутствуют

ДОКУМЕНТ ПОДПИСАН
ЭЛЕКТРОННОЙ ПОДПИСЬЮ
Сертификат 00B9BDC581A0CB8A9FDB2C9EBB9B
Владелец ФЕДЕРАЛЬНАЯ СЛУЖБА ГОСУДАРСТВЕННОЙ РЕГИСТРАЦИИ, КАДАСТРА И КАРТОГРАФИИ
Действителен с 02.08.2024 по 26.10.2025

полное наименование должности		инициалы, фамилия

Сооружение			
вид объекта недвижимости			
Лист № 7 раздела 5.1	Всего листов раздела 5.1: 730	Всего разделов: 4	Всего листов выписки: 738

02.12.2024г. № КУВИ-001/2024-292145341	
Кадастровый номер:	78:40:0000000:4753

2	70122.08	101149.08	-	0.1	данные отсутствуют	данные отсутствуют
1	69932.55	100519.95	-	0.1	данные отсутствуют	данные отсутствуют
2	69932.48	100518.17	-	0.1	данные отсутствуют	данные отсутствуют
1	69943.61	100566.88	-	0.1	данные отсутствуют	данные отсутствуют
2	70016.36	100560.34	-	0.1	данные отсутствуют	данные отсутствуют
1	68698.72	101248.1	-	0.1	данные отсутствуют	данные отсутствуют
2	68698.17	101247.06	-	0.1	данные отсутствуют	данные отсутствуют
1	71259.47	100717.13	-	0.1	данные отсутствуют	данные отсутствуют
2	71264.13	100703.55	-	0.1	данные отсутствуют	данные отсутствуют
1	70919.48	99774.54	-	0.1	данные отсутствуют	данные отсутствуют
2	70919.79	99774.05	-	0.1	данные отсутствуют	данные отсутствуют
1	70919.48	99774.54	-	0.1	данные отсутствуют	данные отсутствуют
2	70915.75	99772.51	-	0.1	данные отсутствуют	данные отсутствуют
1	70919.48	99774.54	-	0.1	данные отсутствуют	данные отсутствуют
2	70990.36	99808.34	-	0.1	данные отсутствуют	данные отсутствуют
1	70452.91	99547.4	-	0.1	данные отсутствуют	данные отсутствуют
2	70452.8	99546.7	-	0.1	данные отсутствуют	данные отсутствуют

ДОКУМЕНТ ПОДПИСАН
ЭЛЕКТРОННОЙ ПОДПИСЬЮ
Сертификат 00B9BDC581A0CB8A9FFB2D7C9EB9B10
Владелец ФЕДЕРАЛЬНАЯ СЛУЖБА ГОСУДАРСТВЕННОЙ РЕГИСТРАЦИИ, КАДАСТРА И КАРТОГРАФИИ
Действителен с 02.08.2024 по 26.10.2025

полное наименование должности		инициалы, фамилия

Сооружение						
вид объекта недвижимости						
Лист № 8 раздела 5.1	Всего листов раздела 5.1: 730		Всего разделов: 4		Всего листов выписки: 738	
02.12.2024г. № КУВИ-001/2024-292145341						
Кадастровый номер:	78:40:0000000:4753					

1	70452.91	99547.4	-	0.1	данные отсутствуют	данные отсутствуют
2	70452.92	99547.94	-	0.1	данные отсутствуют	данные отсутствуют
1	70452.91	99547.4	-	0.1	данные отсутствуют	данные отсутствуют
2	70486.54	99532.64	-	0.1	данные отсутствуют	данные отсутствуют
1	70452.91	99547.4	-	0.1	данные отсутствуют	данные отсутствуют
2	70402.89	99571.44	-	0.1	данные отсутствуют	данные отсутствуют
1	71388.43	99867.01	-	0.1	данные отсутствуют	данные отсутствуют
2	71519.8	99865.32	-	0.1	данные отсутствуют	данные отсутствуют
1	71388.43	99867.01	-	0.1	данные отсутствуют	данные отсутствуют
2	71388.08	99867.02	-	0.1	данные отсутствуют	данные отсутствуют
1	70711.07	99129.87	-	0.1	данные отсутствуют	данные отсутствуют
2	70711.57	99128.87	-	0.1	данные отсутствуют	данные отсутствуют
1	70338.28	99956.57	-	0.1	данные отсутствуют	данные отсутствуют
2	70332.24	99943.72	-	0.1	данные отсутствуют	данные отсутствуют
1	70338.28	99956.57	-	0.1	данные отсутствуют	данные отсутствуют
2	70338.43	99957.49	-	0.1	данные отсутствуют	данные отсутствуют
1	70079.13	99144.67	-	0.1	данные отсутствуют	данные отсутствуют

ДОКУМЕНТ ПОДПИСАН
ЭЛЕКТРОННОЙ ПОДПИСЬЮ
Сертификат 00B9BDC581A0CB84A7FD2D7C8EB9B10
Владелец ФЕДЕРАЛЬНАЯ СЛУЖБА ГОСУДАРСТВЕННОЙ РЕГИСТРАЦИИ, КАДАСТРА И КАРТОГРАФИИ
Действителен с 02.08.2024 по 26.10.2025

полное наименование должности		инициалы, фамилия

Сооружение						
вид объекта недвижимости						
Лист № 9 раздела 5.1	Всего листов раздела 5.1: 730		Всего разделов: 4		Всего листов выписки: 738	
02.12.2024г. № КУВИ-001/2024-292145341						
Кадастровый номер:	78:40:0000000:4753					

2	70058.22	99153.73	-	0.1	данные отсутствуют	данные отсутствуют
1	70079.13	99144.67	-	0.1	данные отсутствуют	данные отсутствуют
2	70030.05	99032.19	-	0.1	данные отсутствуют	данные отсутствуют
1	70235.04	99669.39	-	0.1	данные отсутствуют	данные отсутствуют
2	70234.69	99669.6	-	0.1	данные отсутствуют	данные отсутствуют
1	71449.16	100430.66	-	0.1	данные отсутствуют	данные отсутствуют
2	71448.71	100427.72	-	0.1	данные отсутствуют	данные отсутствуют
1	70741.18	100416.91	-	0.1	данные отсутствуют	данные отсутствуют
2	70804.37	100283.79	-	0.1	данные отсутствуют	данные отсутствуют
1	70741.18	100416.91	-	0.1	данные отсутствуют	данные отсутствуют
2	70723.86	100455.66	-	0.1	данные отсутствуют	данные отсутствуют
1	70282.77	100373.14	-	0.1	данные отсутствуют	данные отсутствуют
2	70294.21	100375.51	-	0.1	данные отсутствуют	данные отсутствуют
1	70282.77	100373.14	-	0.1	данные отсутствуют	данные отсутствуют
2	70282.52	100371.27	-	0.1	данные отсутствуют	данные отсутствуют
1	70282.77	100373.14	-	0.1	данные отсутствуют	данные отсутствуют
2	70282.71	100374.98	-	0.1	данные отсутствуют	данные отсутствуют

ДОКУМЕНТ ПОДПИСАН
ЭЛЕКТРОННОЙ ПОДПИСЬЮ
Сертификат 00B9BDC581A0CB8A9FFB2D7C9EB9B3
Владелец ФЕДЕРАЛЬНАЯ СЛУЖБА ГОСУДАРСТВЕННОЙ РЕГИСТРАЦИИ, КАДАСТРА И КАРТОГРАФИИ
Действителен с 02.08.2024 по 26.10.2025

полное наименование должности		инициалы, фамилия

Сооружение						
вид объекта недвижимости						
Лист № 10 раздела 5.1	Всего листов раздела 5.1: 730		Всего разделов: 4		Всего листов выписки: 738	
02.12.2024г. № КУВИ-001/2024-292145341						
Кадастровый номер:	78:40:0000000:4753					
1	70446.96	100581.03	-	0.1	данные отсутствуют	данные отсутствуют
2	70255.04	100581.5	-	0.1	данные отсутствуют	данные отсутствуют
1	70450.99	100581.3	-	0.1	данные отсутствуют	данные отсутствуют
2	70451.06	100548.5	-	0.1	данные отсутствуют	данные отсутствуют
1	70028.79	100226.25	-	0.1	данные отсутствуют	данные отсутствуют
2	70039.94	100237.75	-	0.1	данные отсутствуют	данные отсутствуют
1	70028.79	100226.25	-	0.1	данные отсутствуют	данные отсутствуют
2	70009.84	100207.92	-	0.1	данные отсутствуют	данные отсутствуют
1	70449.75	99547.76	-	0.1	данные отсутствуют	данные отсутствуют
2	70450.47	99547.39	-	0.1	данные отсутствуют	данные отсутствуют
1	70449.75	99547.76	-	0.1	данные отсутствуют	данные отсутствуют
2	70451.19	99548.95	-	0.1	данные отсутствуют	данные отсутствуют
1	70449.75	99547.76	-	0.1	данные отсутствуют	данные отсутствуют
2	70402.82	99569.58	-	0.1	данные отсутствуют	данные отсутствуют
1	71381.53	100041.08	-	0.1	данные отсутствуют	данные отсутствуют
2	71378.81	100041.3	-	0.1	данные отсутствуют	данные отсутствуют
1	71381.53	100041.08	-	0.1	данные отсутствуют	данные отсутствуют

ДОКУМЕНТ ПОДПИСАН
ЭЛЕКТРОННОЙ ПОДПИСЬЮ
Сертификат: 00B90EDC581A0C5B4A97E2E3C9EB8B1E3
Владелец: ФЕДЕРАЛЬНАЯ СЛУЖБА ГОСУДАРСТВЕННОЙ РЕГИСТРАЦИИ, КАДАСТРА И КАРТОГРАФИИ
Действителен с 02.08.2024 по 26.10.2025

полное наименование должности		инициалы, фамилия

Сооружение						
вид объекта недвижимости						
Лист № 11 раздела 5.1	Всего листов раздела 5.1: 730		Всего разделов: 4		Всего листов выписки: 738	
02.12.2024г. № КУВИ-001/2024-292145341						
Кадастровый номер:	78:40:0000000:4753					
2	71381.97	100026.99	-	0.1	данные отсутствуют	данные отсутствуют
1	71381.53	100041.08	-	0.1	данные отсутствуют	данные отсутствуют
2	71381.65	100043.34	-	0.1	данные отсутствуют	данные отсутствуют
1	71324.49	99329.04	-	0.1	данные отсутствуют	данные отсутствуют
2	71143.04	99269.64	-	0.1	данные отсутствуют	данные отсутствуют
1	71324.49	99329.04	-	0.1	данные отсутствуют	данные отсутствуют
2	71326.88	99329.81	-	0.1	данные отсутствуют	данные отсутствуют
1	71376.39	99936.36	-	0.1	данные отсутствуют	данные отсутствуют
2	71376.49	99953.87	-	0.1	данные отсутствуют	данные отсутствуют
1	71376.39	99936.36	-	0.1	данные отсутствуют	данные отсутствуют
2	71374.26	99917.92	-	0.1	данные отсутствуют	данные отсутствуют
1	70058.22	99153.73	-	0.1	данные отсутствуют	данные отсутствуют
2	70040.55	99161.07	-	0.1	данные отсутствуют	данные отсутствуют
1	70235.45	99671.02	-	0.1	данные отсутствуют	данные отсутствуют
2	70234.69	99669.6	-	0.1	данные отсутствуют	данные отсутствуют
1	70235.45	99671.02	-	0.1	данные отсутствуют	данные отсутствуют
2	70274.65	99757.45	-	0.1	данные отсутствуют	данные отсутствуют

ДОКУМЕНТ ПОДПИСАН ЭЛЕКТРОННОЙ ПОДПИСЬЮ
Сертификат 00B9BDC581A0CB8A9FFD2D7C8EB9B3
Владелец ФЕДЕРАЛЬНАЯ СЛУЖБА ГОСУДАРСТВЕННОЙ РЕГИСТРАЦИИ, КАДАСТРА И КАРТОГРАФИИ
Действителен с 02.08.2024 по 26.10.2025

полное наименование должности		инициалы, фамилия

Сооружение						
вид объекта недвижимости						
Лист № 12 раздела 5.1	Всего листов раздела 5.1: 730		Всего разделов: 4		Всего листов выписки: 738	
02.12.2024г. № КУВИ-001/2024-292145341						
Кадастровый номер:	78:40:0000000:4753					
1	71350.05	100744.89	-	0.1	данные отсутствуют	данные отсутствуют
2	71351.32	100745.61	-	0.1	данные отсутствуют	данные отсутствуют
1	71350.05	100744.89	-	0.1	данные отсутствуют	данные отсутствуют
2	71264.86	100702.47	-	0.1	данные отсутствуют	данные отсутствуют
1	71209.79	100679.68	-	0.1	данные отсутствуют	данные отсутствуют
2	71210.05	100679.21	-	0.1	данные отсутствуют	данные отсутствуют
1	71209.79	100679.68	-	0.1	данные отсутствуют	данные отсутствуют
2	71204.68	100692.58	-	0.1	данные отсутствуют	данные отсутствуют
1	70039.26	100238.18	-	0.1	данные отсутствуют	данные отсутствуют
2	70024.22	100247.19	-	0.1	данные отсутствуют	данные отсутствуют
1	70039.26	100238.18	-	0.1	данные отсутствуют	данные отсутствуют
2	70039.94	100237.75	-	0.1	данные отсутствуют	данные отсутствуют
1	70149.9	100386.19	-	0.1	данные отсутствуют	данные отсутствуют
2	70175.55	100415.08	-	0.1	данные отсутствуют	данные отсутствуют
1	70149.9	100386.19	-	0.1	данные отсутствуют	данные отсутствуют
2	70149.58	100385.9	-	0.1	данные отсутствуют	данные отсутствуют
1	70625.45	101062.76	-	0.1	данные отсутствуют	данные отсутствуют

ДОКУМЕНТ ПОДПИСАН
ЭЛЕКТРОННОЙ ПОДПИСЬЮ
Сертификат 00B9BDC581A0CB8A9FD2E7C9EB9B0
Владелец ФЕДЕРАЛЬНАЯ СЛУЖБА ГОСУДАРСТВЕННОЙ
РЕГИСТРАЦИИ, КАДАСТРА И КАРТОГРАФИИ
Действителен с 02.08.2024 по 26.10.2025

полное наименование должности		инициалы, фамилия

Сооружение						
вид объекта недвижимости						
Лист № 13 раздела 5.1		Всего листов раздела 5.1: 730		Всего разделов: 4		Всего листов выписки: 738
02.12.2024г. № КУВИ-001/2024-292145341						
Кадастровый номер:			78:40:0000000:4753			
2	70618.78	101023.28	-	0.1	данные отсутствуют	данные отсутствуют
1	70625.45	101062.76	-	0.1	данные отсутствуют	данные отсутствуют
2	70674.83	101062.24	-	0.1	данные отсутствуют	данные отсутствуют
1	70625.45	101062.76	-	0.1	данные отсутствуют	данные отсутствуют
2	70615.37	101063.13	-	0.1	данные отсутствуют	данные отсутствуют
1	69990.81	100041.64	-	0.1	данные отсутствуют	данные отсутствуют
2	69990.33	100040.89	-	0.1	данные отсутствуют	данные отсутствуют
1	70356.11	99977.04	-	0.1	данные отсутствуют	данные отсутствуют
2	70357.41	99979.89	-	0.1	данные отсутствуют	данные отсутствуют
1	70356.11	99977.04	-	0.1	данные отсутствуют	данные отсутствуют
2	70356.87	99976.76	-	0.1	данные отсутствуют	данные отсутствуют
1	70356.11	99977.04	-	0.1	данные отсутствуют	данные отсутствуют
2	70346.61	99953.96	-	0.1	данные отсутствуют	данные отсутствуют
1	71325.67	99331.87	-	0.1	данные отсутствуют	данные отсутствуют
2	71325.36	99334.19	-	0.1	данные отсутствуют	данные отсутствуют
1	71325.67	99331.87	-	0.1	данные отсутствуют	данные отсутствуют
2	71325.16	99330.3	-	0.1	данные отсутствуют	данные отсутствуют

ДОКУМЕНТ ПОДПИСАН ЭЛЕКТРОННОЙ ПОДПИСЬЮ
Сертификат 00B9BDC581A0CB8A9FFD2D7C8EB9B3
Владелец ФЕДЕРАЛЬНАЯ СЛУЖБА ГОСУДАРСТВЕННОЙ РЕГИСТРАЦИИ, КАДАСТРА И КАРТОГРАФИИ
Действителен с 02.08.2024 по 26.10.2025

полное наименование должности		инициалы, фамилия

Сооружение			
вид объекта недвижимости			
Лист № 14 раздела 5.1	Всего листов раздела 5.1: 730	Всего разделов: 4	Всего листов выписки: 738
02.12.2024г. № КУВИ-001/2024-292145341			
Кадастровый номер:	78:40:0000000:4753		

1	70452.8	99546.7	-	0.1	данные отсутствуют	данные отсутствуют
2	70452.43	99546.23	-	0.1	данные отсутствуют	данные отсутствуют
1	71142.19	100001.61	-	0.1	данные отсутствуют	данные отсутствуют
2	71120.28	99993.56	-	0.1	данные отсутствуют	данные отсутствуют
1	70777.46	100363.85	-	0.1	данные отсутствуют	данные отсутствуют
2	70776.12	100363.09	-	0.1	данные отсутствуют	данные отсутствуют
1	70444.84	100126.88	-	0.1	данные отсутствуют	данные отсутствуют
2	70443.94	100127.11	-	0.1	данные отсутствуют	данные отсутствуют
1	70149.11	100385.63	-	0.1	данные отсутствуют	данные отсутствуют
2	70149.58	100385.9	-	0.1	данные отсутствуют	данные отсутствуют
1	70149.11	100385.63	-	0.1	данные отсутствуют	данные отсутствуют
2	70125.44	100375.1	-	0.1	данные отсутствуют	данные отсутствуют
1	70618.78	101023.28	-	0.1	данные отсутствуют	данные отсутствуют
2	70619.29	101023.31	-	0.1	данные отсутствуют	данные отсутствуют
1	70579.06	101035.48	-	0.1	данные отсутствуют	данные отсутствуют
2	70570.1	101036.83	-	0.1	данные отсутствуют	данные отсутствуют
1	69857.05	100151.95	-	0.1	данные отсутствуют	данные отсутствуют

ДОКУМЕНТ ПОДПИСАН
ЭЛЕКТРОННОЙ ПОДПИСЬЮ
Сертификат: 00B9BDC581A0CB84A97D2D7C9EB9B3E0
Владелец: ФЕДЕРАЛЬНАЯ СЛУЖБА ГОСУДАРСТВЕННОЙ РЕГИСТРАЦИИ, КАДАСТРА И КАРТОГРАФИИ
Действителен с 02.08.2024 по 26.10.2025

полное наименование должности	инициалы, фамилия

Сооружение						
вид объекта недвижимости						
Лист № 15 раздела 5.1	Всего листов раздела 5.1: 730		Всего разделов: 4		Всего листов выписки: 738	
02.12.2024г. № КУВИ-001/2024-292145341						
Кадастровый номер:	78:40:0000000:4753					
2	69923.2	100305.64	-	0.1	данные отсутствуют	данные отсутствуют
1	69857.05	100151.95	-	0.1	данные отсутствуют	данные отсутствуют
2	69843.74	100124.17	-	0.1	данные отсутствуют	данные отсутствуют
1	69928.28	100401.35	-	0.1	данные отсутствуют	данные отсутствуют
2	69928.82	100401.33	-	0.1	данные отсутствуют	данные отсутствуют
1	70127.2	100416.94	-	0.1	данные отсутствуют	данные отсутствуют
2	70126.35	100409.49	-	0.1	данные отсутствуют	данные отсутствуют
1	70357.41	99979.89	-	0.1	данные отсутствуют	данные отсутствуют
2	70357.68	99981	-	0.1	данные отсутствуют	данные отсутствуют
1	70357.41	99979.89	-	0.1	данные отсутствуют	данные отсутствуют
2	70356.58	99980.47	-	0.1	данные отсутствуют	данные отсутствуют
1	70452.92	99547.94	-	0.1	данные отсутствуют	данные отсутствуют
2	70453.36	99549.23	-	0.1	данные отсутствуют	данные отсутствуют
1	70010.81	99176.32	-	0.1	данные отсутствуют	данные отсутствуют
2	70093.8	99356.76	-	0.1	данные отсутствуют	данные отсутствуют
1	70010.81	99176.32	-	0.1	данные отсутствуют	данные отсутствуют
2	70013.08	99173.48	-	0.1	данные отсутствуют	данные отсутствуют

ДОКУМЕНТ ПОДПИСАН
ЭЛЕКТРОННОЙ ПОДПИСЬЮ
Сертификат 00B9BDC581A0CB84A97E2D7C9EB9B1E0
Владелец ФЕДЕРАЛЬНАЯ СЛУЖБА ГОСУДАРСТВЕННОЙ РЕГИСТРАЦИИ, КАДАСТРА И КАРТОГРАФИИ
Действителен с 02.08.2024 по 26.10.2025

полное наименование должности		инициалы, фамилия

Сооружение			
вид объекта недвижимости			
Лист № 16 раздела 5.1	Всего листов раздела 5.1: 730	Всего разделов: 4	Всего листов выписки: 738
02.12.2024г. № КУВИ-001/2024-292145341			
Кадастровый номер:	78:40:0000000:4753		

1	71212.71	100680.21	-	0.1	данные отсутствуют	данные отсутствуют
2	71212.56	100680.54	-	0.1	данные отсутствуют	данные отсутствуют
1	70485.74	100229.54	-	0.1	данные отсутствуют	данные отсутствуют
2	70486.39	100230.76	-	0.1	данные отсутствуют	данные отсутствуют
1	70485.74	100229.54	-	0.1	данные отсутствуют	данные отсутствуют
2	70445.82	100136.82	-	0.1	данные отсутствуют	данные отсутствуют
1	70204.42	100581.09	-	0.1	данные отсутствуют	данные отсутствуют
2	70202.76	100581.04	-	0.1	данные отсутствуют	данные отсутствуют
1	70204.42	100581.09	-	0.1	данные отсутствуют	данные отсутствуют
2	70205.82	100581.04	-	0.1	данные отсутствуют	данные отсутствуют
1	70228.55	100223.39	-	0.1	данные отсутствуют	данные отсутствуют
2	70243.14	100266.61	-	0.1	данные отсутствуют	данные отсутствуют
1	70228.55	100223.39	-	0.1	данные отсутствуют	данные отсутствуют
2	70206.36	100169.6	-	0.1	данные отсутствуют	данные отсутствуют
1	71351.23	99805.16	-	0.1	данные отсутствуют	данные отсутствуют
2	71350.36	99805.1	-	0.1	данные отсутствуют	данные отсутствуют
1	71351.23	99805.16	-	0.1	данные отсутствуют	данные отсутствуют

ДОКУМЕНТ ПОДПИСАН ЭЛЕКТРОННОЙ ПОДПИСЬЮ
Сертификат: 00B9BDC581A0CB8A9FFD2D7C8EB9B3
Владелец: ФЕДЕРАЛЬНАЯ СЛУЖБА ГОСУДАРСТВЕННОЙ РЕГИСТРАЦИИ, КАДАСТРА И КАРТОГРАФИИ
Действителен с 02.08.2024 по 26.10.2025

полное наименование должности		инициалы, фамилия

Сооружение						
вид объекта недвижимости						
Лист № 17 раздела 5.1		Всего листов раздела 5.1: 730		Всего разделов: 4		Всего листов выписки: 738
02.12.2024г. № КУВИ-001/2024-292145341						
Кадастровый номер:			78:40:0000000:4753			
2	71345.44	99692.99	-	0.1	данные отсутствуют	данные отсутствуют
1	71351.23	99805.16	-	0.1	данные отсутствуют	данные отсутствуют
2	71352.3	99840.87	-	0.1	данные отсутствуют	данные отсутствуют
1	70358.14	99981.78	-	0.1	данные отсутствуют	данные отсутствуют
2	70357.68	99981	-	0.1	данные отсутствуют	данные отсутствуют
1	70358.14	99981.78	-	0.1	данные отсутствуют	данные отсутствуют
2	70357.27	99982.1	-	0.1	данные отсутствуют	данные отсутствуют
1	70358.14	99981.78	-	0.1	данные отсутствуют	данные отсутствуют
2	70378.18	100029.31	-	0.1	данные отсутствуют	данные отсутствуют
1	71385.19	100674.63	-	0.1	данные отсутствуют	данные отсутствуют
2	71382.87	100678.48	-	0.1	данные отсутствуют	данные отсутствуют
1	71385.19	100674.63	-	0.1	данные отсутствуют	данные отсутствуют
2	71394.43	100656.2	-	0.1	данные отсутствуют	данные отсутствуют
1	71338.38	99407.47	-	0.1	данные отсутствуют	данные отсутствуют
2	71343.1	99501.54	-	0.1	данные отсутствуют	данные отсутствуют
1	71336.96	99366.09	-	0.1	данные отсутствуют	данные отсутствуют
2	71335.38	99342.11	-	0.1	данные отсутствуют	данные отсутствуют

ДОКУМЕНТ ПОДПИСАН
ЭЛЕКТРОННОЙ ПОДПИСЬЮ
Сертификат: 00B9BDC581A0CB84A7FD2E7C9EB9B3
Владелец: ФЕДЕРАЛЬНАЯ СЛУЖБА ГОСУДАРСТВЕННОЙ РЕГИСТРАЦИИ, КАДАСТРА И КАРТОГРАФИИ
Действителен: с 02.08.2024 по 26.10.2025

полное наименование должности		инициалы, фамилия

Сооружение						
вид объекта недвижимости						
Лист № 18 раздела 5.1	Всего листов раздела 5.1: 730		Всего разделов: 4		Всего листов выписки: 738	
02.12.2024г. № КУВИ-001/2024-292145341						
Кадастровый номер:	78:40:0000000:4753					
1	70450.47	99547.39	-	0.1	данные отсутствуют	данные отсутствуют
2	70452.43	99546.23	-	0.1	данные отсутствуют	данные отсутствуют
1	70412.81	100105.94	-	0.1	данные отсутствуют	данные отсутствуют
2	70412.33	100105.24	-	0.1	данные отсутствуют	данные отсутствуют
1	70412.81	100105.94	-	0.1	данные отсутствуют	данные отсутствуют
2	70415.36	100110.27	-	0.1	данные отсутствуют	данные отсутствуют
1	70412.33	100105.24	-	0.1	данные отсутствуют	данные отсутствуют
2	70413.12	100105	-	0.1	данные отсутствуют	данные отсутствуют
1	70412.33	100105.24	-	0.1	данные отсутствуют	данные отсутствуют
2	70410.7	100101.85	-	0.1	данные отсутствуют	данные отсутствуют
1	71325.36	99334.19	-	0.1	данные отсутствуют	данные отсутствуют
2	71328.85	99403.53	-	0.1	данные отсутствуют	данные отсутствуют
1	71325.36	99334.19	-	0.1	данные отсутствуют	данные отсутствуют
2	71323.06	99333.43	-	0.1	данные отсутствуют	данные отсутствуют
1	70689.39	99267.42	-	0.1	данные отсутствуют	данные отсутствуют
2	70689.89	99268.32	-	0.1	данные отсутствуют	данные отсутствуют
1	70689.39	99267.42	-	0.1	данные отсутствуют	данные отсутствуют

ДОКУМЕНТ ПОДПИСАН
ЭЛЕКТРОННОЙ ПОДПИСЬЮ
Сертификат 00B9BDC581A0CB9A97FD2C7C8EB9B3
Владелец ФЕДЕРАЛЬНАЯ СЛУЖБА ГОСУДАРСТВЕННОЙ РЕГИСТРАЦИИ, КАДАСТРА И КАРТОГРАФИИ
Действителен с 02.08.2024 по 26.10.2025

полное наименование должности		инициалы, фамилия

Сооружение						
вид объекта недвижимости						
Лист № 19 раздела 5.1	Всего листов раздела 5.1: 730		Всего разделов: 4		Всего листов выписки: 738	
02.12.2024г. № КУВИ-001/2024-292145341						
Кадастровый номер:	78:40:0000000:4753					
2	70611.92	99096.1	-	0.1	данные отсутствуют	данные отсутствуют
1	70451.19	99548.95	-	0.1	данные отсутствуют	данные отсутствуют
2	70451.94	99549.82	-	0.1	данные отсутствуют	данные отсутствуют
1	70356.87	99976.76	-	0.1	данные отсутствуют	данные отсутствуют
2	70365.72	99972.67	-	0.1	данные отсутствуют	данные отсутствуют
1	71249.23	100695.72	-	0.1	данные отсутствуют	данные отсутствуют
2	71249	100696.25	-	0.1	данные отсутствуют	данные отсутствуют
1	70755.16	100086.44	-	0.1	данные отсутствуют	данные отсутствуют
2	70747.36	100099.02	-	0.1	данные отсутствуют	данные отсутствуют
1	70755.16	100086.44	-	0.1	данные отсутствуют	данные отсутствуют
2	70789.28	100012.45	-	0.1	данные отсутствуют	данные отсутствуют
1	70532.43	100300.52	-	0.1	данные отсутствуют	данные отсутствуют
2	70533.16	100302.18	-	0.1	данные отсутствуют	данные отсутствуют
1	70532.43	100300.52	-	0.1	данные отсутствуют	данные отсутствуют
2	70529.74	100295.53	-	0.1	данные отсутствуют	данные отсутствуют
1	70108.97	100410.96	-	0.1	данные отсутствуют	данные отсутствуют
2	70107.71	100403.25	-	0.1	данные отсутствуют	данные отсутствуют

ДОКУМЕНТ ПОДПИСАН
ЭЛЕКТРОННОЙ ПОДПИСЬЮ
Сертификат 00B9BDC581A0CB8A9FFD2D7C9EB9B3
Владелец ФЕДЕРАЛЬНАЯ СЛУЖБА ГОСУДАРСТВЕННОЙ РЕГИСТРАЦИИ, КАДАСТРА И КАРТОГРАФИИ
Действителен с 02.08.2024 по 26.10.2025

полное наименование должности		инициалы, фамилия

Сооружение						
вид объекта недвижимости						
Лист № 20 раздела 5.1	Всего листов раздела 5.1: 730		Всего разделов: 4		Всего листов выписки: 738	
02.12.2024г. № КУВИ-001/2024-292145341						
Кадастровый номер:	78:40:0000000:4753					
1	70108.97	100410.96	-	0.1	данные отсутствуют	данные отсутствуют
2	70109	100411.29	-	0.1	данные отсутствуют	данные отсутствуют
1	69929.44	100400.31	-	0.1	данные отсутствуют	данные отсутствуют
2	69928.8	100400.32	-	0.1	данные отсутствуют	данные отсутствуют
1	69929.44	100400.31	-	0.1	данные отсутствуют	данные отсутствуют
2	69944.36	100398.6	-	0.1	данные отсутствуют	данные отсутствуют
1	71339.81	99579.34	-	0.1	данные отсутствуют	данные отсутствуют
2	71339.87	99579.85	-	0.1	данные отсутствуют	данные отсутствуют
1	71339.81	99579.34	-	0.1	данные отсутствуют	данные отсутствуют
2	71336.62	99535.28	-	0.1	данные отсутствуют	данные отсутствуют
1	70689.89	99268.32	-	0.1	данные отсутствуют	данные отсутствуют
2	70712.75	99320.22	-	0.1	данные отсутствуют	данные отсутствуют
1	71382.87	100678.48	-	0.1	данные отсутствуют	данные отсутствуют
2	71351.32	100745.61	-	0.1	данные отсутствуют	данные отсутствуют
1	71382.87	100678.48	-	0.1	данные отсутствуют	данные отсутствуют
2	71382.08	100678.14	-	0.1	данные отсутствуют	данные отсутствуют
1	70976.04	99940.62	-	0.1	данные отсутствуют	данные отсутствуют

ДОКУМЕНТ ПОДПИСАН
ЭЛЕКТРОННОЙ ПОДПИСЬЮ
Сертификат 00B9BDC581A0CB8A9FFB2D7C9EB9B3
Владелец ФЕДЕРАЛЬНАЯ СЛУЖБА ГОСУДАРСТВЕННОЙ РЕГИСТРАЦИИ, КАДАСТРА И КАРТОГРАФИИ
Действителен с 02.08.2024 по 26.10.2025

полное наименование должности		инициалы, фамилия

Сооружение						
вид объекта недвижимости						
Лист № 21 раздела 5.1	Всего листов раздела 5.1: 730		Всего разделов: 4		Всего листов выписки: 738	
02.12.2024г. № КУВИ-001/2024-292145341						
Кадастровый номер:	78:40:0000000:4753					
2	70942.57	99925.23	-	0.1	данные отсутствуют	данные отсутствуют
1	70976.04	99940.62	-	0.1	данные отсутствуют	данные отсутствуют
2	71056.94	99969.44	-	0.1	данные отсутствуют	данные отсутствуют
1	70976.04	99940.62	-	0.1	данные отсутствуют	данные отсутствуют
2	71009.54	99869.91	-	0.1	данные отсутствуют	данные отсутствуют
1	70976.04	99940.62	-	0.1	данные отсутствуют	данные отсутствуют
2	70946.44	100003.27	-	0.1	данные отсутствуют	данные отсутствуют
1	71155.66	100722.81	-	0.1	данные отсутствуют	данные отсутствуют
2	71185.74	100658.1	-	0.1	данные отсутствуют	данные отсутствуют
1	71155.66	100722.81	-	0.1	данные отсутствуют	данные отсутствуют
2	71143.44	100748.67	-	0.1	данные отсутствуют	данные отсутствуют
1	70747.36	100099.02	-	0.1	данные отсутствуют	данные отсутствуют
2	70691.73	100238.65	-	0.1	данные отсутствуют	данные отсутствуют
1	70680.88	100547.08	-	0.1	данные отсутствуют	данные отсутствуют
2	70679.16	100543.3	-	0.1	данные отсутствуют	данные отсутствуют
1	70413.12	100105	-	0.1	данные отсутствуют	данные отсутствуют
2	70415.13	100104.17	-	0.1	данные отсутствуют	данные отсутствуют

ДОКУМЕНТ ПОДПИСАН
ЭЛЕКТРОННОЙ ПОДПИСЬЮ
Сертификат 00B9BDC581A0CB8A9FFB2D7C9EB9B3E0
Владелец ФЕДЕРАЛЬНАЯ СЛУЖБА ГОСУДАРСТВЕННОЙ РЕГИСТРАЦИИ, КАДАСТРА И КАРТОГРАФИИ
Действителен с 02.08.2024 по 26.10.2025

полное наименование должности		инициалы, фамилия

Сооружение

вид объекта недвижимости

Лист № 22 раздела 5.1	Всего листов раздела 5.1: 730	Всего разделов: 4	Всего листов выписки: 738

02.12.2024г. № КУВИ-001/2024-292145341

Кадастровый номер: 78:40:0000000:4753

1	69901.66	100080.43	-	0.1	данные отсутствуют	данные отсутствуют
2	69914.78	100074.65	-	0.1	данные отсутствуют	данные отсутствуют
1	69901.66	100080.43	-	0.1	данные отсутствуют	данные отсутствуют
2	69843.63	100106.02	-	0.1	данные отсутствуют	данные отсутствуют
1	71335.68	99509.98	-	0.1	данные отсутствуют	данные отсутствуют
2	71336.62	99535.28	-	0.1	данные отсутствуют	данные отсутствуют
1	71335.68	99509.98	-	0.1	данные отсутствуют	данные отсутствуют
2	71330	99419.14	-	0.1	данные отсутствуют	данные отсутствуют
1	71387.88	99862.66	-	0.1	данные отсутствуют	данные отсутствуют
2	71391.43	99852.77	-	0.1	данные отсутствуют	данные отсутствуют
1	71387.88	99862.66	-	0.1	данные отсутствуют	данные отсутствуют
2	71388.08	99867.02	-	0.1	данные отсутствуют	данные отсутствуют
1	70581.47	99080.5	-	0.1	данные отсутствуют	данные отсутствуют
2	70581.02	99082.41	-	0.1	данные отсутствуют	данные отсутствуют
1	71201.18	100625.9	-	0.1	данные отсутствуют	данные отсутствуют
2	71185.74	100658.1	-	0.1	данные отсутствуют	данные отсутствуют
1	71201.18	100625.9	-	0.1	данные отсутствуют	данные отсутствуют

ДОКУМЕНТ ПОДПИСАН ЭЛЕКТРОННОЙ ПОДПИСЬЮ

Сертификат 00B9BDC581A0CB8A9FFD2E7C9EB9B3E0

Владелец ФЕДЕРАЛЬНАЯ СЛУЖБА ГОСУДАРСТВЕННОЙ РЕГИСТРАЦИИ, КАДАСТРА И КАРТОГРАФИИ

Действителен с 02.08.2024 по 26.10.2025

полное наименование должности		инициалы, фамилия

Сооружение						
вид объекта недвижимости						
Лист № 23 раздела 5.1		Всего листов раздела 5.1: 730		Всего разделов: 4		Всего листов выписки: 738
02.12.2024г. № КУВИ-001/2024-292145341						
Кадастровый номер:		78:40:0000000:4753				
2	71204.86	100618.38	-	0.1	данные отсутствуют	данные отсутствуют
1	70691.73	100238.65	-	0.1	данные отсутствуют	данные отсутствуют
2	70624.42	100216.02	-	0.1	данные отсутствуют	данные отсутствуют
1	70691.73	100238.65	-	0.1	данные отсутствуют	данные отсутствуют
2	70748.3	100257.88	-	0.1	данные отсутствуют	данные отсутствуют
1	70877.78	99978.25	-	0.1	данные отсутствуют	данные отсутствуют
2	70895.94	99986.92	-	0.1	данные отсутствуют	данные отсутствуют
1	70877.78	99978.25	-	0.1	данные отсутствуют	данные отсутствуют
2	70748.3	100257.88	-	0.1	данные отсутствуют	данные отсутствуют
1	70877.78	99978.25	-	0.1	данные отсутствуют	данные отсутствуют
2	70819.66	99951.89	-	0.1	данные отсутствуют	данные отсутствуют
1	70712.75	99320.22	-	0.1	данные отсутствуют	данные отсутствуют
2	70713.43	99319.83	-	0.1	данные отсутствуют	данные отсутствуют
1	70712.75	99320.22	-	0.1	данные отсутствуют	данные отсутствуют
2	70713.36	99321.12	-	0.1	данные отсутствуют	данные отсутствуют
1	70410.7	100101.85	-	0.1	данные отсутствуют	данные отсутствуют
2	70409.65	100099.92	-	0.1	данные отсутствуют	данные отсутствуют

ДОКУМЕНТ ПОДПИСАН
ЭЛЕКТРОННОЙ ПОДПИСЬЮ
Сертификат: 00B9BDC581A0CB84A97D2D7C9EB9B3E0
Владелец: ФЕДЕРАЛЬНАЯ СЛУЖБА ГОСУДАРСТВЕННОЙ РЕГИСТРАЦИИ, КАДАСТРА И КАРТОГРАФИИ
Действителен: с 02.08.2024 по 26.10.2025

полное наименование должности		инициалы, фамилия

Сооружение			
вид объекта недвижимости			
Лист № 24 раздела 5.1	Всего листов раздела 5.1: 730	Всего разделов: 4	Всего листов выписки: 738
02.12.2024г. № КУВИ-001/2024-292145341			
Кадастровый номер:	78:40:0000000:4753		

1	70410.7	100101.85	-	0.1	данные отсутствуют	данные отсутствуют
2	70366.02	100119.47	-	0.1	данные отсутствуют	данные отсутствуют
1	71324.74	99315.45	-	0.1	данные отсутствуют	данные отсутствуют
2	71322.66	99307.99	-	0.1	данные отсутствуют	данные отсутствуют
1	71324.74	99315.45	-	0.1	данные отсутствуют	данные отсутствуют
2	71325.69	99315.13	-	0.1	данные отсутствуют	данные отсутствуют
1	71324.74	99315.45	-	0.1	данные отсутствуют	данные отсутствуют
2	71323.34	99315.8	-	0.1	данные отсутствуют	данные отсутствуют
1	71324.74	99315.45	-	0.1	данные отсутствуют	данные отсутствуют
2	71324.8	99316.66	-	0.1	данные отсутствуют	данные отсутствуют
1	71391.43	99852.77	-	0.1	данные отсутствуют	данные отсутствуют
2	71379.16	99705.13	-	0.1	данные отсутствуют	данные отсутствуют
1	70742.47	99133.8	-	0.1	данные отсутствуют	данные отсутствуют
2	70744.18	99134.04	-	0.1	данные отсутствуют	данные отсутствуют
1	70742.47	99133.8	-	0.1	данные отсутствуют	данные отсутствуют
2	70712.78	99123.94	-	0.1	данные отсутствуют	данные отсутствуют
1	70342.56	99955.69	-	0.1	данные отсутствуют	данные отсутствуют

ДОКУМЕНТ ПОДПИСАН
ЭЛЕКТРОННОЙ ПОДПИСЬЮ
Сертификат 00B9BDC581A0CB8A9FFD2D7C9EB9B3
Владелец ФЕДЕРАЛЬНАЯ СЛУЖБА ГОСУДАРСТВЕННОЙ РЕГИСТРАЦИИ, КАДАСТРА И КАРТОГРАФИИ
Действителен с 02.08.2024 по 26.10.2025

полное наименование должности		инициалы, фамилия

Сооружение						
вид объекта недвижимости						
Лист № 25 раздела 5.1	Всего листов раздела 5.1: 730		Всего разделов: 4		Всего листов выписки: 738	
02.12.2024г. № КУВИ-001/2024-292145341						
Кадастровый номер:	78:40:0000000:4753					
2	70338.43	99957.49	-	0.1	данные отсутствуют	данные отсутствуют
1	70342.56	99955.69	-	0.1	данные отсутствуют	данные отсутствуют
2	70346.61	99953.96	-	0.1	данные отсутствуют	данные отсутствуют
1	70989.02	100708.12	-	0.1	данные отсутствуют	данные отсутствуют
2	70977.42	100701.92	-	0.1	данные отсутствуют	данные отсутствуют
1	70989.02	100708.12	-	0.1	данные отсутствуют	данные отсутствуют
2	71055.12	100745.57	-	0.1	данные отсутствуют	данные отсутствуют
1	70185.41	100047.13	-	0.1	данные отсутствуют	данные отсутствуют
2	70192.81	100063.69	-	0.1	данные отсутствуют	данные отсутствуют
1	70185.41	100047.13	-	0.1	данные отсутствуют	данные отсутствуют
2	70208.38	100035.35	-	0.1	данные отсутствуют	данные отсутствуют
1	70185.41	100047.13	-	0.1	данные отсутствуют	данные отсутствуют
2	70139.46	100068.29	-	0.1	данные отсутствуют	данные отсутствуют
1	70056.16	100416.76	-	0.1	данные отсутствуют	данные отсутствуют
2	70056.21	100417.46	-	0.1	данные отсутствуют	данные отсутствуют
1	70056.16	100416.76	-	0.1	данные отсутствуют	данные отсутствуют
2	70055.85	100408.52	-	0.1	данные отсутствуют	данные отсутствуют

ДОКУМЕНТ ПОДПИСАН
ЭЛЕКТРОННОЙ ПОДПИСЬЮ
Сертификат 00B9BDC581A0CB84A7FD2D7C8EB9B3
Владелец ФЕДЕРАЛЬНАЯ СЛУЖБА ГОСУДАРСТВЕННОЙ РЕГИСТРАЦИИ, КАДАСТРА И КАРТОГРАФИИ
Действителен с 02.08.2024 по 26.10.2025

полное наименование должности		инициалы, фамилия

Сооружение						
вид объекта недвижимости						
Лист № 26 раздела 5.1		Всего листов раздела 5.1: 730		Всего разделов: 4		Всего листов выписки: 738
02.12.2024г. № КУВИ-001/2024-292145341						
Кадастровый номер:			78:40:0000000:4753			
1	69932.48	100518.17	-	0.1	данные отсутствуют	данные отсутствуют
2	69928.82	100401.33	-	0.1	данные отсутствуют	данные отсутствуют
1	70895.94	99986.92	-	0.1	данные отсутствуют	данные отсутствуют
2	70942.53	100010.52	-	0.1	данные отсутствуют	данные отсутствуют
1	70713.83	99322.2	-	0.1	данные отсутствуют	данные отсутствуют
2	70714.3	99321.85	-	0.1	данные отсутствуют	данные отсутствуют
1	70713.83	99322.2	-	0.1	данные отсутствуют	данные отсутствуют
2	70713.36	99321.12	-	0.1	данные отсутствуют	данные отсутствуют
1	70713.83	99322.2	-	0.1	данные отсутствуют	данные отсутствуют
2	70754.48	99415.41	-	0.1	данные отсутствуют	данные отсутствуют
1	71435.73	100567.15	-	0.1	данные отсутствуют	данные отсутствуют
2	71435.27	100567.81	-	0.1	данные отсутствуют	данные отсутствуют
1	71435.73	100567.15	-	0.1	данные отсутствуют	данные отсутствуют
2	71417.95	100559.02	-	0.1	данные отсутствуют	данные отсутствуют
1	71435.73	100567.15	-	0.1	данные отсутствуют	данные отсутствуют
2	71436.79	100567.86	-	0.1	данные отсутствуют	данные отсутствуют
1	71204.86	100618.38	-	0.1	данные отсутствуют	данные отсутствуют

ДОКУМЕНТ ПОДПИСАН
ЭЛЕКТРОННОЙ ПОДПИСЬЮ
Сертификат 00B9BDC581A0CB84A7FD2D7C8EB9B3
Владелец ФЕДЕРАЛЬНАЯ СЛУЖБА ГОСУДАРСТВЕННОЙ
РЕГИСТРАЦИИ, КАДАСТРА И КАРТОГРАФИИ
Действителен с 02.08.2024 по 26.10.2025

полное наименование должности		инициалы, фамилия

Сооружение						
вид объекта недвижимости						
Лист № 27 раздела 5.1	Всего листов раздела 5.1: 730		Всего разделов: 4		Всего листов выписки: 738	
02.12.2024г. № КУВИ-001/2024-292145341						
Кадастровый номер:	78:40:0000000:4753					
2	71203.69	100617.83	-	0.1	данные отсутствуют	данные отсутствуют
1	71204.86	100618.38	-	0.1	данные отсутствуют	данные отсутствуют
2	71229.35	100567.45	-	0.1	данные отсутствуют	данные отсутствуют
1	70690.06	99115.85	-	0.1	данные отсутствуют	данные отсутствуют
2	70712.78	99123.94	-	0.1	данные отсутствуют	данные отсутствуют
1	70690.06	99115.85	-	0.1	данные отсутствуют	данные отсутствуют
2	70608.09	99085.65	-	0.1	данные отсутствуют	данные отсутствуют
1	70486.74	99533.1	-	0.1	данные отсутствуют	данные отсутствуют
2	70486.54	99532.64	-	0.1	данные отсутствуют	данные отсутствуют
1	70969.36	100628.44	-	0.1	данные отсутствуют	данные отсутствуют
2	71027.2	100658.98	-	0.1	данные отсутствуют	данные отсутствуют
1	70969.36	100628.44	-	0.1	данные отсутствуют	данные отсутствуют
2	70960.88	100643.56	-	0.1	данные отсутствуют	данные отсутствуют
1	70409.65	100099.92	-	0.1	данные отсутствуют	данные отсутствуют
2	70398.1	100075.6	-	0.1	данные отсутствуют	данные отсутствуют
1	70270.37	100552.57	-	0.1	данные отсутствуют	данные отсутствуют
2	70270.99	100547.15	-	0.1	данные отсутствуют	данные отсутствуют

ДОКУМЕНТ ПОДПИСАН
ЭЛЕКТРОННОЙ ПОДПИСЬЮ
Сертификат 00B9BDC581A0CB8A9FFB2D7C9EB9B3E0
Владелец ФЕДЕРАЛЬНАЯ СЛУЖБА ГОСУДАРСТВЕННОЙ РЕГИСТРАЦИИ, КАДАСТРА И КАРТОГРАФИИ
Действителен с 02.08.2024 по 26.10.2025

полное наименование должности		инициалы, фамилия

Сооружение						
вид объекта недвижимости						
Лист № 28 раздела 5.1		Всего листов раздела 5.1: 730		Всего разделов: 4		Всего листов выписки: 738
02.12.2024г. № КУВИ-001/2024-292145341						
Кадастровый номер:			78:40:0000000:4753			
1	70881.89	100623.16	-	0.1	данные отсутствуют	данные отсутствуют
2	70885.72	100607.71	-	0.1	данные отсутствуют	данные отсутствуют
1	71318.74	99205.03	-	0.1	данные отсутствуют	данные отсутствуют
2	71318.65	99206.56	-	0.1	данные отсутствуют	данные отсутствуют
1	71318.74	99205.03	-	0.1	данные отсутствуют	данные отсутствуют
2	71319.49	99204.84	-	0.1	данные отсутствуют	данные отсутствуют
1	71318.74	99205.03	-	0.1	данные отсутствуют	данные отсутствуют
2	71318.53	99202.11	-	0.1	данные отсутствуют	данные отсутствуют
1	70841.11	99100.81	-	0.1	данные отсутствуют	данные отсутствуют
2	70841.04	99099.54	-	0.1	данные отсутствуют	данные отсутствуют
1	70841.11	99100.81	-	0.1	данные отсутствуют	данные отсутствуют
2	70845.34	99099.02	-	0.1	данные отсутствуют	данные отсутствуют
1	70841.11	99100.81	-	0.1	данные отсутствуют	данные отсутствуют
2	70752.55	99136.79	-	0.1	данные отсутствуют	данные отсутствуют
1	70577.55	99490.89	-	0.1	данные отсутствуют	данные отсутствуют
2	70579.48	99495.07	-	0.1	данные отсутствуют	данные отсутствуют
1	70577.55	99490.89	-	0.1	данные отсутствуют	данные отсутствуют

ДОКУМЕНТ ПОДПИСАН
ЭЛЕКТРОННОЙ ПОДПИСЬЮ
Сертификат: 00B9BDC581A0CB84A97D2E7C9EB9B10
Владелец: ФЕДЕРАЛЬНАЯ СЛУЖБА ГОСУДАРСТВЕННОЙ РЕГИСТРАЦИИ, КАДАСТРА И КАРТОГРАФИИ
Действителен: с 02.08.2024 по 26.10.2025

полное наименование должности		инициалы, фамилия

Сооружение						
вид объекта недвижимости						
Лист № 29 раздела 5.1	Всего листов раздела 5.1: 730		Всего разделов: 4		Всего листов выписки: 738	
02.12.2024г. № КУВИ-001/2024-292145341						
Кадастровый номер:	78:40:0000000:4753					
2	70534.01	99510.42	-	0.1	данные отсутствуют	данные отсутствуют
1	70529.59	99523.56	-	0.1	данные отсутствуют	данные отсутствуют
2	70528.18	99524.75	-	0.1	данные отсутствуют	данные отсутствуют
1	70529.59	99523.56	-	0.1	данные отсутствуют	данные отсутствуют
2	70524.91	99514.9	-	0.1	данные отсутствуют	данные отсутствуют
1	70344.28	99870.97	-	0.1	данные отсутствуют	данные отсутствуют
2	70344.72	99872.07	-	0.1	данные отсутствуют	данные отсутствуют
1	70344.28	99870.97	-	0.1	данные отсутствуют	данные отсутствуют
2	70345.1	99870.7	-	0.1	данные отсутствуют	данные отсутствуют
1	70344.28	99870.97	-	0.1	данные отсутствуют	данные отсутствуют
2	70343.25	99868.73	-	0.1	данные отсутствуют	данные отсутствуют
1	70171.12	99961.23	-	0.1	данные отсутствуют	данные отсутствуют
2	70170.82	99960.48	-	0.1	данные отсутствуют	данные отсутствуют
1	70171.12	99961.23	-	0.1	данные отсутствуют	данные отсутствуют
2	70192.94	99951.61	-	0.1	данные отсутствуют	данные отсутствуют
1	70544.89	99069.51	-	0.1	данные отсутствуют	данные отсутствуют
2	70539.87	99067.01	-	0.1	данные отсутствуют	данные отсутствуют

ДОКУМЕНТ ПОДПИСАН
ЭЛЕКТРОННОЙ ПОДПИСЬЮ
Сертификат 00B9BDC581A0CB8A9FFB2E7C9EB9B819
Владелец ФЕДЕРАЛЬНАЯ СЛУЖБА ГОСУДАРСТВЕННОЙ РЕГИСТРАЦИИ, КАДАСТРА И КАРТОГРАФИИ
Действителен с 02.08.2024 по 26.10.2025

полное наименование должности		инициалы, фамилия

Сооружение						
вид объекта недвижимости						
Лист № 30 раздела 5.1	Всего листов раздела 5.1: 730		Всего разделов: 4		Всего листов выписки: 738	
02.12.2024г. № КУВИ-001/2024-292145341						
Кадастровый номер:	78:40:0000000:4753					
1	70544.89	99069.51	-	0.1	данные отсутствуют	данные отсутствуют
2	70581.02	99082.41	-	0.1	данные отсутствуют	данные отсутствуют
1	69990.99	98946.93	-	0.1	данные отсутствуют	данные отсутствуют
2	70005.65	98976.6	-	0.1	данные отсутствуют	данные отсутствуют
1	69990.99	98946.93	-	0.1	данные отсутствуют	данные отсутствуют
2	69966.76	98892.76	-	0.1	данные отсутствуют	данные отсутствуют
1	71358.58	100012.82	-	0.1	данные отсутствуют	данные отсутствуют
2	71359.01	100010.9	-	0.1	данные отсутствуют	данные отсутствуют
1	71434.79	100554.2	-	0.1	данные отсутствуют	данные отсутствуют
2	71436.24	100545.65	-	0.1	данные отсутствуют	данные отсутствуют
1	71434.79	100554.2	-	0.1	данные отсутствуют	данные отсутствуют
2	71391.89	100534.67	-	0.1	данные отсутствуют	данные отсутствуют
1	71142.65	100748.26	-	0.1	данные отсутствуют	данные отсутствуют
2	71143.44	100748.67	-	0.1	данные отсутствуют	данные отсутствуют
1	71142.65	100748.26	-	0.1	данные отсутствуют	данные отсутствуют
2	71130.39	100742.26	-	0.1	данные отсутствуют	данные отсутствуют
1	70808.4	100275.1	-	0.1	данные отсутствуют	данные отсутствуют

ДОКУМЕНТ ПОДПИСАН
ЭЛЕКТРОННОЙ ПОДПИСЬЮ
Сертификат 00B9BDC581A0CB8A9FFD2D7C8EB9B3
Владелец ФЕДЕРАЛЬНАЯ СЛУЖБА ГОСУДАРСТВЕННОЙ РЕГИСТРАЦИИ, КАДАСТРА И КАРТОГРАФИИ
Действителен с 02.08.2024 по 26.10.2025

полное наименование должности		инициалы, фамилия

Сооружение						
вид объекта недвижимости						
Лист № 31 раздела 5.1	Всего листов раздела 5.1: 730		Всего разделов: 4		Всего листов выписки: 738	
02.12.2024г. № КУВИ-001/2024-292145341						
Кадастровый номер:	78:40:0000000:4753					
2	70814.63	100276.64	-	0.1	данные отсутствуют	данные отсутствуют
1	70564.23	100289.09	-	0.1	данные отсутствуют	данные отсутствуют
2	70587.35	100278.07	-	0.1	данные отсутствуют	данные отсутствуют
1	70192.81	100063.69	-	0.1	данные отсутствуют	данные отсутствуют
2	70216.94	100115.31	-	0.1	данные отсутствуют	данные отсутствуют
1	70997.75	101078.19	-	0.1	данные отсутствуют	данные отсутствуют
2	71276.22	101064.01	-	0.1	данные отсутствуют	данные отсутствуют
1	70997.75	101078.19	-	0.1	данные отсутствуют	данные отсутствуют
2	70997.36	101078.11	-	0.1	данные отсутствуют	данные отсутствуют
1	69989.56	100039.68	-	0.1	данные отсутствуют	данные отсутствуют
2	69990.33	100040.89	-	0.1	данные отсутствуют	данные отсутствуют
1	69938.83	100299.8	-	0.1	данные отсутствуют	данные отсутствуют
2	69929.27	100272.98	-	0.1	данные отсутствуют	данные отсутствуют
1	69938.83	100299.8	-	0.1	данные отсутствуют	данные отсутствуют
2	69923.2	100305.64	-	0.1	данные отсутствуют	данные отсутствуют
1	69938.83	100299.8	-	0.1	данные отсутствуют	данные отсутствуют
2	69957.34	100287.13	-	0.1	данные отсутствуют	данные отсутствуют

ДОКУМЕНТ ПОДПИСАН
ЭЛЕКТРОННОЙ ПОДПИСЬЮ
Сертификат 00B9BDC581A0CB8A9FFD2D7C9EB9B3
Владелец ФЕДЕРАЛЬНАЯ СЛУЖБА ГОСУДАРСТВЕННОЙ РЕГИСТРАЦИИ, КАДАСТРА И КАРТОГРАФИИ
Действителен с 02.08.2024 по 26.10.2025

полное наименование должности		инициалы, фамилия

Сооружение						
вид объекта недвижимости						
Лист № 32 раздела 5.1		Всего листов раздела 5.1: 730		Всего разделов: 4		Всего листов выписки: 738
02.12.2024г. № КУВИ-001/2024-292145341						
Кадастровый номер:			78:40:0000000:4753			
1	69062.57	100998.43	-	0.1	данные отсутствуют	данные отсутствуют
2	69062.34	100998.1	-	0.1	данные отсутствуют	данные отсутствуют
1	68707.08	101519.57	-	0.1	данные отсутствуют	данные отсутствуют
2	68708.35	101519.01	-	0.1	данные отсутствуют	данные отсутствуют
1	68707.08	101519.57	-	0.1	данные отсутствуют	данные отсутствуют
2	68705.66	101520.39	-	0.1	данные отсутствуют	данные отсутствуют
1	70731.73	99135.29	-	0.1	данные отсутствуют	данные отсутствуют
2	70732.83	99132.28	-	0.1	данные отсутствуют	данные отсутствуют
1	70731.73	99135.29	-	0.1	данные отсутствуют	данные отсутствуют
2	70711.57	99128.87	-	0.1	данные отсутствуют	данные отсутствуют
1	70731.73	99135.29	-	0.1	данные отсутствуют	данные отсутствуют
2	70750.86	99141.06	-	0.1	данные отсутствуют	данные отсутствуют
1	70328.33	100014.09	-	0.1	данные отсутствуют	данные отсутствуют
2	70327.55	100014.23	-	0.1	данные отсутствуют	данные отсутствуют
1	70328.33	100014.09	-	0.1	данные отсутствуют	данные отсутствуют
2	70328.73	100015.11	-	0.1	данные отсутствуют	данные отсутствуют
1	70328.33	100014.09	-	0.1	данные отсутствуют	данные отсутствуют

ДОКУМЕНТ ПОДПИСАН ЭЛЕКТРОННОЙ ПОДПИСЬЮ
Сертификат: 00B9BDC581A0CB8A9FFD2D7C8EB9B3
Владелец: ФЕДЕРАЛЬНАЯ СЛУЖБА ГОСУДАРСТВЕННОЙ РЕГИСТРАЦИИ, КАДАСТРА И КАРТОГРАФИИ
Действителен с 02.08.2024 по 26.10.2025

полное наименование должности		инициалы, фамилия

Сооружение						
вид объекта недвижимости						
Лист № 33 раздела 5.1	Всего листов раздела 5.1: 730		Всего разделов: 4		Всего листов выписки: 738	
02.12.2024г. № КУВИ-001/2024-292145341						
Кадастровый номер:	78:40:0000000:4753					
2	70326.53	100009.83	-	0.1	данные отсутствуют	данные отсутствуют
1	70356.58	99980.47	-	0.1	данные отсутствуют	данные отсутствуют
2	70324.65	99993.96	-	0.1	данные отсутствуют	данные отсутствуют
1	71435.27	100567.81	-	0.1	данные отсутствуют	данные отсутствуют
2	71394.43	100656.2	-	0.1	данные отсутствуют	данные отсутствуют
1	70027.1	100421.26	-	0.1	данные отсутствуют	данные отсутствуют
2	70056.21	100417.46	-	0.1	данные отсутствуют	данные отсутствуют
1	70027.1	100421.26	-	0.1	данные отсутствуют	данные отсутствуют
2	70026.13	100421.46	-	0.1	данные отсутствуют	данные отсутствуют
1	70674.83	101062.24	-	0.1	данные отсутствуют	данные отсутствуют
2	70845.09	101064.85	-	0.1	данные отсутствуют	данные отсутствуют
1	70674.83	101062.24	-	0.1	данные отсутствуют	данные отсутствуют
2	70670.76	101040.23	-	0.1	данные отсутствуют	данные отсутствуют
1	70119.09	100183.41	-	0.1	данные отсутствуют	данные отсутствуют
2	70126.82	100201.75	-	0.1	данные отсутствуют	данные отсутствуют
1	70331.48	100011.15	-	0.1	данные отсутствуют	данные отсутствуют
2	70360.22	99998.67	-	0.1	данные отсутствуют	данные отсутствуют

ДОКУМЕНТ ПОДПИСАН
ЭЛЕКТРОННОЙ ПОДПИСЬЮ
Сертификат: 00B9BDC581A0CB84A97FD2C7CBEB9B1D
Владелец: ФЕДЕРАЛЬНАЯ СЛУЖБА ГОСУДАРСТВЕННОЙ РЕГИСТРАЦИИ, КАДАСТРА И КАРТОГРАФИИ
Действителен с 02.08.2024 по 26.10.2025

полное наименование должности		инициалы, фамилия

Сооружение						
вид объекта недвижимости						
Лист № 34 раздела 5.1	Всего листов раздела 5.1: 730		Всего разделов: 4		Всего листов выписки: 738	
02.12.2024г. № КУВИ-001/2024-292145341						
Кадастровый номер:	78:40:0000000:4753					
1	70331.48	100011.15	-	0.1	данные отсутствуют	данные отсутствуют
2	70331.91	100011.97	-	0.1	данные отсутствуют	данные отсутствуют
1	70331.48	100011.15	-	0.1	данные отсутствуют	данные отсутствуют
2	70330.27	100008.01	-	0.1	данные отсутствуют	данные отсутствуют
1	71339.87	99579.85	-	0.1	данные отсутствуют	данные отсутствуют
2	71339.88	99580.31	-	0.1	данные отсутствуют	данные отсутствуют
1	71017.94	99821.7	-	0.1	данные отсутствуют	данные отсутствуют
2	71025.01	99804.23	-	0.1	данные отсутствуют	данные отсутствуют
1	71017.94	99821.7	-	0.1	данные отсутствуют	данные отсутствуют
2	71017.56	99822.41	-	0.1	данные отсутствуют	данные отсутствуют
1	70005.85	98976.88	-	0.1	данные отсутствуют	данные отсутствуют
2	70005.94	98977.12	-	0.1	данные отсутствуют	данные отсутствуют
1	70005.85	98976.88	-	0.1	данные отсутствуют	данные отсутствуют
2	70005.65	98976.6	-	0.1	данные отсутствуют	данные отсутствуют
1	70357.27	99982.1	-	0.1	данные отсутствуют	данные отсутствуют
2	70326.69	99995.44	-	0.1	данные отсутствуют	данные отсутствуют
1	71417.95	100559.02	-	0.1	данные отсутствуют	данные отсутствуют

ДОКУМЕНТ ПОДПИСАН
ЭЛЕКТРОННОЙ ПОДПИСЬЮ
Сертификат 00B9BDC581A0CB84A7FD2C7CBB2B3
Владелец ФЕДЕРАЛЬНАЯ СЛУЖБА ГОСУДАРСТВЕННОЙ РЕГИСТРАЦИИ, КАДАСТРА И КАРТОГРАФИИ
Действителен с 02.08.2024 по 26.10.2025

полное наименование должности		инициалы, фамилия

Сооружение						
вид объекта недвижимости						
Лист № 35 раздела 5.1	Всего листов раздела 5.1: 730		Всего разделов: 4		Всего листов выписки: 738	
02.12.2024г. № КУВИ-001/2024-292145341						
Кадастровый номер:	78:40:0000000:4753					
2	71282.37	100494.01	-	0.1	данные отсутствуют	данные отсутствуют
1	70023.23	100418.38	-	0.1	данные отсутствуют	данные отсутствуют
2	70005.89	100419.23	-	0.1	данные отсутствуют	данные отсутствуют
1	70023.23	100418.38	-	0.1	данные отсутствуют	данные отсутствуют
2	70024.02	100418.42	-	0.1	данные отсутствуют	данные отсутствуют
1	70005.94	98977.12	-	0.1	данные отсутствуют	данные отсутствуют
2	70006.34	98976.94	-	0.1	данные отсутствуют	данные отсутствуют
1	70005.94	98977.12	-	0.1	данные отсутствуют	данные отсутствуют
2	70024.03	99017.34	-	0.1	данные отсутствуют	данные отсутствуют
1	70363.55	100000.57	-	0.1	данные отсутствуют	данные отсутствуют
2	70363.29	99999.97	-	0.1	данные отсутствуют	данные отсутствуют
1	70363.55	100000.57	-	0.1	данные отсутствуют	данные отсутствуют
2	70365.18	99999.92	-	0.1	данные отсутствуют	данные отсутствуют
1	70363.55	100000.57	-	0.1	данные отсутствуют	данные отсутствуют
2	70328.73	100015.11	-	0.1	данные отсутствуют	данные отсутствуют
1	70360.22	99998.67	-	0.1	данные отсутствуют	данные отсутствуют
2	70360.04	99997.57	-	0.1	данные отсутствуют	данные отсутствуют

ДОКУМЕНТ ПОДПИСАН
ЭЛЕКТРОННОЙ ПОДПИСЬЮ
Сертификат 00B9BDC581A0CB84A97D2D7C9EB9B3
Владелец ФЕДЕРАЛЬНАЯ СЛУЖБА ГОСУДАРСТВЕННОЙ РЕГИСТРАЦИИ, КАДАСТРА И КАРТОГРАФИИ
Действителен с 02.08.2024 по 26.10.2025

полное наименование должности		инициалы, фамилия

Сооружение						
вид объекта недвижимости						
Лист № 36 раздела 5.1	Всего листов раздела 5.1: 730		Всего разделов: 4		Всего листов выписки: 738	
02.12.2024г. № КУВИ-001/2024-292145341						
Кадастровый номер:	78:40:0000000:4753					
1	70360.22	99998.67	-	0.1	данные отсутствуют	данные отсутствуют
2	70361.02	99998.34	-	0.1	данные отсутствуют	данные отсутствуют
1	71267.22	100487.25	-	0.1	данные отсутствуют	данные отсутствуют
2	71282.37	100494.01	-	0.1	данные отсутствуют	данные отсутствуют
1	71267.22	100487.25	-	0.1	данные отсутствуют	данные отсутствуют
2	71266.93	100487.09	-	0.1	данные отсутствуют	данные отсутствуют
1	71436.79	100567.86	-	0.1	данные отсутствуют	данные отсутствуют
2	71475.89	100586.82	-	0.1	данные отсутствуют	данные отсутствуют
1	70885.72	100607.71	-	0.1	данные отсутствуют	данные отсутствуют
2	70889.39	100609.32	-	0.1	данные отсутствуют	данные отсутствуют
1	70885.72	100607.71	-	0.1	данные отсутствуют	данные отсутствуют
2	70856.27	100595.35	-	0.1	данные отсутствуют	данные отсутствуют
1	70005.65	98976.6	-	0.1	данные отсутствуют	данные отсутствуют
2	70006.15	98976.35	-	0.1	данные отсутствуют	данные отсутствуют
1	71304.88	100406.31	-	0.1	данные отсутствуют	данные отсутствуют
2	71308.57	100399.15	-	0.1	данные отсутствуют	данные отсутствуют
1	71304.88	100406.31	-	0.1	данные отсутствуют	данные отсутствуют

ДОКУМЕНТ ПОДПИСАН
ЭЛЕКТРОННОЙ ПОДПИСЬЮ
Сертификат 00B9BDC581A0CB8A9FFD2C7C8EB9B3
Владелец ФЕДЕРАЛЬНАЯ СЛУЖБА ГОСУДАРСТВЕННОЙ РЕГИСТРАЦИИ, КАДАСТРА И КАРТОГРАФИИ
Действителен с 02.08.2024 по 26.10.2025

полное наименование должности		инициалы, фамилия

Сооружение						
вид объекта недвижимости						
Лист № 37 раздела 5.1	Всего листов раздела 5.1: 730		Всего разделов: 4		Всего листов выписки: 738	
02.12.2024г. № КУВИ-001/2024-292145341						
Кадастровый номер:	78:40:0000000:4753					
2	71304.03	100405.91	-	0.1	данные отсутствуют	данные отсутствуют
1	71304.88	100406.31	-	0.1	данные отсутствуют	данные отсутствуют
2	71267.36	100486.02	-	0.1	данные отсутствуют	данные отсутствуют
1	71475.89	100586.82	-	0.1	данные отсутствуют	данные отсутствуют
2	71477.33	100587.19	-	0.1	данные отсутствуют	данные отсутствуют
1	71475.89	100586.82	-	0.1	данные отсутствуют	данные отсутствуют
2	71475.25	100587.7	-	0.1	данные отсутствуют	данные отсутствуют
1	70611.92	99096.1	-	0.1	данные отсутствуют	данные отсутствуют
2	70608.09	99085.65	-	0.1	данные отсутствуют	данные отсутствуют
1	70363.29	99999.97	-	0.1	данные отсутствуют	данные отсутствуют
2	70338.94	99940.71	-	0.1	данные отсутствуют	данные отсутствуют
1	71139.66	100713.87	-	0.1	данные отсутствуют	данные отсутствуют
2	71142.24	100715.02	-	0.1	данные отсутствуют	данные отсутствуют
1	71139.66	100713.87	-	0.1	данные отсутствуют	данные отсутствуют
2	71112.59	100706.02	-	0.1	данные отсутствуют	данные отсутствуют
1	70450.67	100519.87	-	0.1	данные отсутствуют	данные отсутствуют
2	70450.74	100520.64	-	0.1	данные отсутствуют	данные отсутствуют

ДОКУМЕНТ ПОДПИСАН
ЭЛЕКТРОННОЙ ПОДПИСЬЮ
Сертификат 00B9BDC581A0CB9A97FD2C7C8EB9B3
Владелец ФЕДЕРАЛЬНАЯ СЛУЖБА ГОСУДАРСТВЕННОЙ РЕГИСТРАЦИИ, КАДАСТРА И КАРТОГРАФИИ
Действителен с 02.08.2024 по 26.10.2025

полное наименование должности		инициалы, фамилия

Сооружение

вид объекта недвижимости

Лист № 38 раздела 5.1	Всего листов раздела 5.1: 730	Всего разделов: 4	Всего листов выписки: 738

02.12.2024г. № КУВИ-001/2024-292145341

Кадастровый номер: 78:40:0000000:4753

1	70126.35	100409.49	-	0.1	данные отсутствуют	данные отсутствуют
2	70126.33	100408.9	-	0.1	данные отсутствуют	данные отсутствуют
1	70360.04	99997.57	-	0.1	данные отсутствуют	данные отсутствуют
2	70337.67	99941.26	-	0.1	данные отсутствуют	данные отсутствуют
1	71064.78	100684.16	-	0.1	данные отсутствуют	данные отсутствуют
2	71064.37	100684.94	-	0.1	данные отсутствуют	данные отсутствуют
1	71064.78	100684.16	-	0.1	данные отсутствуют	данные отсутствуют
2	71112.59	100706.02	-	0.1	данные отсутствуют	данные отсутствуют
1	71064.78	100684.16	-	0.1	данные отсутствуют	данные отсутствуют
2	71053.58	100679.92	-	0.1	данные отсутствуют	данные отсутствуют
1	71477.33	100587.19	-	0.1	данные отсутствуют	данные отсутствуют
2	71526.76	100609.94	-	0.1	данные отсутствуют	данные отсутствуют
1	70331.91	100011.97	-	0.1	данные отсутствуют	данные отсутствуют
2	70333.55	100011.15	-	0.1	данные отсутствуют	данные отсутствуют
1	70434.22	100520.24	-	0.1	данные отсутствуют	данные отсутствуют
2	70433.93	100528.23	-	0.1	данные отсутствуют	данные отсутствуют
1	70434.22	100520.24	-	0.1	данные отсутствуют	данные отсутствуют

ДОКУМЕНТ ПОДПИСАН ЭЛЕКТРОННОЙ ПОДПИСЬЮ

Сертификат 00B9BDC581A0CB8A9FFB2D7C9EB9B3

Владелец ФЕДЕРАЛЬНАЯ СЛУЖБА ГОСУДАРСТВЕННОЙ РЕГИСТРАЦИИ, КАДАСТРА И КАРТОГРАФИИ

Действителен с 02.08.2024 по 26.10.2025

полное наименование должности		инициалы, фамилия

Сооружение						
вид объекта недвижимости						
Лист № 39 раздела 5.1	Всего листов раздела 5.1: 730		Всего разделов: 4		Всего листов выписки: 738	
02.12.2024г. № КУВИ-001/2024-292145341						
Кадастровый номер:	78:40:0000000:4753					
2	70434.19	100519.36	-	0.1	данные отсутствуют	данные отсутствуют
1	70005.89	100419.23	-	0.1	данные отсутствуют	данные отсутствуют
2	70006.84	100418.19	-	0.1	данные отсутствуют	данные отсутствуют
1	70005.89	100419.23	-	0.1	данные отсутствуют	данные отсутствуют
2	70007.58	100440.89	-	0.1	данные отсутствуют	данные отсутствуют
1	70005.89	100419.23	-	0.1	данные отсутствуют	данные отсутствуют
2	70001.05	100417.93	-	0.1	данные отсутствуют	данные отсутствуют
1	71308.57	100399.15	-	0.1	данные отсутствуют	данные отсутствуют
2	71309.2	100397.89	-	0.1	данные отсутствуют	данные отсутствуют
1	71064.37	100684.94	-	0.1	данные отсутствуют	данные отсутствуют
2	71059.97	100689.65	-	0.1	данные отсутствуют	данные отсутствуют
1	70363.58	99997.49	-	0.1	данные отсутствуют	данные отсутствуют
2	70361.02	99998.34	-	0.1	данные отсутствуют	данные отсутствуют
1	70363.58	99997.49	-	0.1	данные отсутствуют	данные отсутствуют
2	70368.57	100009.75	-	0.1	данные отсутствуют	данные отсутствуют
1	70363.58	99997.49	-	0.1	данные отсутствуют	данные отсутствуют
2	70364.4	99997.33	-	0.1	данные отсутствуют	данные отсутствуют

ДОКУМЕНТ ПОДПИСАН
ЭЛЕКТРОННОЙ ПОДПИСЬЮ
Сертификат 00B9BDC581A0CB8A9FFD2D7C8EB9B3
Владелец ФЕДЕРАЛЬНАЯ СЛУЖБА ГОСУДАРСТВЕННОЙ РЕГИСТРАЦИИ, КАДАСТРА И КАРТОГРАФИИ
Действителен с 02.08.2024 по 26.10.2025

полное наименование должности		инициалы, фамилия

Сооружение						
вид объекта недвижимости						
Лист № 40 раздела 5.1	Всего листов раздела 5.1: 730		Всего разделов: 4		Всего листов выписки: 738	
02.12.2024г. № КУВИ-001/2024-292145341						
Кадастровый номер:	78:40:0000000:4753					
1	70434.19	100519.36	-	0.1	данные отсутствуют	данные отсутствуют
2	70400.11	100519.8	-	0.1	данные отсутствуют	данные отсутствуют
1	70434.19	100519.36	-	0.1	данные отсутствуют	данные отсутствуют
2	70450.74	100520.64	-	0.1	данные отсутствуют	данные отсутствуют
1	71309.2	100397.89	-	0.1	данные отсутствуют	данные отсутствуют
2	71320.42	100374.43	-	0.1	данные отсутствуют	данные отсутствуют
1	70818.06	100273.19	-	0.1	данные отсутствуют	данные отсутствуют
2	70776.12	100363.09	-	0.1	данные отсутствуют	данные отсутствуют
1	70818.06	100273.19	-	0.1	данные отсутствуют	данные отсутствуют
2	70846.46	100213.26	-	0.1	данные отсутствуют	данные отсутствуют
1	71343.1	99501.54	-	0.1	данные отсутствуют	данные отсутствуют
2	71349.37	99607.74	-	0.1	данные отсутствуют	данные отсутствуют
1	70400.03	100520.81	-	0.1	данные отсутствуют	данные отсутствуют
2	70400.11	100519.8	-	0.1	данные отсутствуют	данные отсутствуют
1	70400.03	100520.81	-	0.1	данные отсутствуют	данные отсутствуют
2	70399.76	100526.78	-	0.1	данные отсутствуют	данные отсутствуют
1	70933.21	100008.25	-	0.1	данные отсутствуют	данные отсутствуют

ДОКУМЕНТ ПОДПИСАН
ЭЛЕКТРОННОЙ ПОДПИСЬЮ
Сертификат 00B9BDC581A0CB84A7FD2C7CBEB9B3
Владелец ФЕДЕРАЛЬНАЯ СЛУЖБА ГОСУДАРСТВЕННОЙ РЕГИСТРАЦИИ, КАДАСТРА И КАРТОГРАФИИ
Действителен с 02.08.2024 по 26.10.2025

полное наименование должности		инициалы, фамилия

Сооружение						
вид объекта недвижимости						
Лист № 41 раздела 5.1	Всего листов раздела 5.1: 730		Всего разделов: 4		Всего листов выписки: 738	
02.12.2024г. № КУВИ-001/2024-292145341						
Кадастровый номер:	78:40:0000000:4753					
2	70938.78	100010.6	-	0.1	данные отсутствуют	данные отсутствуют
1	70401.01	100053.1	-	0.1	данные отсутствуют	данные отсутствуют
2	70389.27	100058.24	-	0.1	данные отсутствуют	данные отсутствуют
1	71120.28	99993.56	-	0.1	данные отсутствуют	данные отсутствуют
2	71119.59	99995.29	-	0.1	данные отсутствуют	данные отсутствуют
1	71120.28	99993.56	-	0.1	данные отсутствуют	данные отсутствуют
2	71056.94	99969.44	-	0.1	данные отсутствуют	данные отсутствуют
1	70400.11	100519.8	-	0.1	данные отсутствуют	данные отсутствуют
2	70360.51	100519.46	-	0.1	данные отсутствуют	данные отсутствуют
1	71340.23	100330.36	-	0.1	данные отсутствуют	данные отсутствуют
2	71340.77	100329.26	-	0.1	данные отсутствуют	данные отсутствуют
1	71340.23	100330.36	-	0.1	данные отсутствуют	данные отсутствуют
2	71336.74	100339.05	-	0.1	данные отсутствуют	данные отсутствуют
1	71053.82	100679.21	-	0.1	данные отсутствуют	данные отсутствуют
2	71053.58	100679.92	-	0.1	данные отсутствуют	данные отсутствуют
1	71053.82	100679.21	-	0.1	данные отсутствуют	данные отсутствуют
2	71054.58	100677.46	-	0.1	данные отсутствуют	данные отсутствуют

ДОКУМЕНТ ПОДПИСАН
ЭЛЕКТРОННОЙ ПОДПИСЬЮ
Сертификат 00B9BDC581A0CB8A4B7D2E7C9EB9B1E0
Владелец ФЕДЕРАЛЬНАЯ СЛУЖБА ГОСУДАРСТВЕННОЙ РЕГИСТРАЦИИ, КАДАСТРА И КАРТОГРАФИИ
Действителен с 02.08.2024 по 26.10.2025

полное наименование должности		инициалы, фамилия

Сооружение			
вид объекта недвижимости			
Лист № 42 раздела 5.1	Всего листов раздела 5.1: 730	Всего разделов: 4	Всего листов выписки: 738
02.12.2024г. № КУВИ-001/2024-292145341			
Кадастровый номер:	78:40:0000000:4753		

1	70702.44	99895.73	-	0.1	данные отсутствуют	данные отсутствуют
2	70703.2	99895.66	-	0.1	данные отсутствуют	данные отсутствуют
1	70702.44	99895.73	-	0.1	данные отсутствуют	данные отсутствуют
2	70701.64	99895.13	-	0.1	данные отсутствуют	данные отсутствуют
1	70624.42	100216.02	-	0.1	данные отсутствуют	данные отсутствуют
2	70623.97	100216.8	-	0.1	данные отсутствуют	данные отсутствуют
1	70368.57	100009.75	-	0.1	данные отсутствуют	данные отсутствуют
2	70369.03	100010.37	-	0.1	данные отсутствуют	данные отсутствуют
1	70368.57	100009.75	-	0.1	данные отсутствуют	данные отсутствуют
2	70369.44	100009.29	-	0.1	данные отсутствуют	данные отсутствуют
1	71355.42	99702.09	-	0.1	данные отсутствуют	данные отсутствуют
2	71349.37	99607.74	-	0.1	данные отсутствуют	данные отсутствуют
1	71355.42	99702.09	-	0.1	данные отсутствуют	данные отсутствуют
2	71355.69	99704.33	-	0.1	данные отсутствуют	данные отсутствуют
1	70753.41	99415.79	-	0.1	данные отсутствуют	данные отсутствуют
2	70751.72	99417.04	-	0.1	данные отсутствуют	данные отсутствуют
1	70753.41	99415.79	-	0.1	данные отсутствуют	данные отсутствуют

ДОКУМЕНТ ПОДПИСАН ЭЛЕКТРОННОЙ ПОДПИСЬЮ
Сертификат: 00B9BDC581A0CB8A9FFB2D7C9EB9B3
Владелец: ФЕДЕРАЛЬНАЯ СЛУЖБА ГОСУДАРСТВЕННОЙ РЕГИСТРАЦИИ, КАДАСТРА И КАРТОГРАФИИ
Действителен: с 02.08.2024 по 26.10.2025

полное наименование должности		инициалы, фамилия

Сооружение						
вид объекта недвижимости						
Лист № 43 раздела 5.1		Всего листов раздела 5.1: 730		Всего разделов: 4		Всего листов выписки: 738
02.12.2024г. № КУВИ-001/2024-292145341						
Кадастровый номер:			78:40:0000000:4753			
2	70754.48	99415.41	-	0.1	данные отсутствуют	данные отсутствуют
1	70364.4	99997.33	-	0.1	данные отсутствуют	данные отсутствуют
2	70365.85	99997.64	-	0.1	данные отсутствуют	данные отсутствуют
1	70360.05	100519.49	-	0.1	данные отсутствуют	данные отсутствуют
2	70360.51	100519.46	-	0.1	данные отсутствуют	данные отсутствуют
1	70360.05	100519.49	-	0.1	данные отсутствуют	данные отсутствуют
2	70356.68	100519.47	-	0.1	данные отсутствуют	данные отсутствуют
1	71047.25	99238.73	-	0.1	данные отсутствуют	данные отсутствуют
2	71047.5	99237.68	-	0.1	данные отсутствуют	данные отсутствуют
1	71047.25	99238.73	-	0.1	данные отсутствуют	данные отсутствуют
2	71067.57	99246.87	-	0.1	данные отсутствуют	данные отсутствуют
1	71047.25	99238.73	-	0.1	данные отсутствуют	данные отсутствуют
2	70973.18	99213.64	-	0.1	данные отсутствуют	данные отсутствуют
1	71142.24	100715.02	-	0.1	данные отсутствуют	данные отсутствуют
2	71165.49	100663.28	-	0.1	данные отсутствуют	данные отсутствуют
1	71142.24	100715.02	-	0.1	данные отсутствуют	данные отсутствуют
2	71130.39	100742.26	-	0.1	данные отсутствуют	данные отсутствуют

ДОКУМЕНТ ПОДПИСАН
ЭЛЕКТРОННОЙ ПОДПИСЬЮ
Сертификат 00B9BDC581A0CB8A9FFD2D7C9EB9B19
Владелец ФЕДЕРАЛЬНАЯ СЛУЖБА ГОСУДАРСТВЕННОЙ РЕГИСТРАЦИИ, КАДАСТРА И КАРТОГРАФИИ
Действителен с 02.08.2024 по 26.10.2025

полное наименование должности		инициалы, фамилия

Сооружение						
вид объекта недвижимости						
Лист № 44 раздела 5.1	Всего листов раздела 5.1: 730		Всего разделов: 4		Всего листов выписки: 738	
02.12.2024г. № КУВИ-001/2024-292145341						
Кадастровый номер:	78:40:0000000:4753					
1	70533.16	100302.18	-	0.1	данные отсутствуют	данные отсутствуют
2	70572.61	100388.71	-	0.1	данные отсутствуют	данные отсутствуют
1	70016.36	100560.34	-	0.1	данные отсутствуют	данные отсутствуют
2	70016.3	100559.71	-	0.1	данные отсутствуют	данные отсутствуют
1	70534.92	99065.53	-	0.1	данные отсутствуют	данные отсутствуют
2	70539.87	99067.01	-	0.1	данные отсутствуют	данные отсутствуют
1	70534.92	99065.53	-	0.1	данные отсутствуют	данные отсутствуют
2	70399.08	99013.93	-	0.1	данные отсутствуют	данные отсутствуют
1	70528.18	99524.75	-	0.1	данные отсутствуют	данные отсутствуют
2	70517.21	99531.81	-	0.1	данные отсутствуют	данные отсутствуют
1	70338.66	99871.2	-	0.1	данные отсутствуют	данные отсутствуют
2	70343.25	99868.73	-	0.1	данные отсутствуют	данные отсутствуют
1	70093.8	99356.76	-	0.1	данные отсутствуют	данные отсутствуют
2	70148.18	99483.75	-	0.1	данные отсутствуют	данные отсутствуют
1	70225.3	99645.65	-	0.1	данные отсутствуют	данные отсутствуют
2	70384.94	99574.83	-	0.1	данные отсутствуют	данные отсутствуют
1	70225.3	99645.65	-	0.1	данные отсутствуют	данные отсутствуют

ДОКУМЕНТ ПОДПИСАН
ЭЛЕКТРОННОЙ ПОДПИСЬЮ
Сертификат 00B9BDC581A0CB84A7FD2C7C8EB9B3
Владелец ФЕДЕРАЛЬНАЯ СЛУЖБА ГОСУДАРСТВЕННОЙ РЕГИСТРАЦИИ, КАДАСТРА И КАРТОГРАФИИ
Действителен с 02.08.2024 по 26.10.2025

полное наименование должности		инициалы, фамилия

Сооружение						
вид объекта недвижимости						
Лист № 45 раздела 5.1	Всего листов раздела 5.1: 730		Всего разделов: 4		Всего листов выписки: 738	
02.12.2024г. № КУВИ-001/2024-292145341						
Кадастровый номер:	78:40:0000000:4753					
2	70222.35	99646.87	-	0.1	данные отсутствуют	данные отсутствуют
1	70170.82	99960.48	-	0.1	данные отсутствуют	данные отсутствуют
2	70162.78	99937.8	-	0.1	данные отсутствуют	данные отсутствуют
1	71267.17	100483.98	-	0.1	данные отсутствуют	данные отсутствуют
2	71266.49	100485.65	-	0.1	данные отсутствуют	данные отсутствуют
1	71343.62	100517.75	-	0.1	данные отсутствуют	данные отсутствуют
2	71383.86	100536.85	-	0.1	данные отсутствуют	данные отсутствуют
1	71072.6	100393.36	-	0.1	данные отсутствуют	данные отсутствуют
2	71208.32	100456.32	-	0.1	данные отсутствуют	данные отсутствуют
1	71072.6	100393.36	-	0.1	данные отсутствуют	данные отсутствуют
2	71074.27	100390.25	-	0.1	данные отсутствуют	данные отсутствуют
1	71010.28	100364.71	-	0.1	данные отсутствуют	данные отсутствуют
2	70934.89	100330.99	-	0.1	данные отсутствуют	данные отсутствуют
1	70813.4	100276.85	-	0.1	данные отсутствуют	данные отсутствуют
2	70812.23	100276.44	-	0.1	данные отсутствуют	данные отсутствуют
1	70813.4	100276.85	-	0.1	данные отсутствуют	данные отсутствуют
2	70814.52	100277.08	-	0.1	данные отсутствуют	данные отсутствуют

ДОКУМЕНТ ПОДПИСАН
ЭЛЕКТРОННОЙ ПОДПИСЬЮ
Сертификат 00B9BDC581A0CB84A7FD2D7C8EB9B3
Владелец ФЕДЕРАЛЬНАЯ СЛУЖБА ГОСУДАРСТВЕННОЙ РЕГИСТРАЦИИ, КАДАСТРА И КАРТОГРАФИИ
Действителен с 02.08.2024 по 26.10.2025

полное наименование должности		инициалы, фамилия

Сооружение						
вид объекта недвижимости						
Лист № 46 раздела 5.1	Всего листов раздела 5.1: 730		Всего разделов: 4		Всего листов выписки: 738	
02.12.2024г. № КУВИ-001/2024-292145341						
Кадастровый номер:	78:40:0000000:4753					
1	70576.12	100555.59	-	0.1	данные отсутствуют	данные отсутствуют
2	70576.91	100539.59	-	0.1	данные отсутствуют	данные отсутствуют
1	70283.15	100441.09	-	0.1	данные отсутствуют	данные отсутствуют
2	70284.09	100440.37	-	0.1	данные отсутствуют	данные отсутствуют
1	70283.15	100441.09	-	0.1	данные отсутствуют	данные отсутствуют
2	70284.5	100479.14	-	0.1	данные отсутствуют	данные отсутствуют
1	70283.15	100441.09	-	0.1	данные отсутствуют	данные отсутствуют
2	70282.71	100374.98	-	0.1	данные отсутствуют	данные отсутствуют
1	70283.15	100441.09	-	0.1	данные отсутствуют	данные отсутствуют
2	70270.42	100441.62	-	0.1	данные отсутствуют	данные отсутствуют
1	70216.94	100115.31	-	0.1	данные отсутствуют	данные отсутствуют
2	70245.25	100103.01	-	0.1	данные отсутствуют	данные отсутствуют
1	70216.94	100115.31	-	0.1	данные отсутствуют	данные отсутствуют
2	70204.2	100120.5	-	0.1	данные отсутствуют	данные отсутствуют
1	70216.94	100115.31	-	0.1	данные отсутствуют	данные отсутствуют
2	70243.76	100177.61	-	0.1	данные отсутствуют	данные отсутствуют
1	69454.39	100788.96	-	0.1	данные отсутствуют	данные отсутствуют

ДОКУМЕНТ ПОДПИСАН ЭЛЕКТРОННОЙ ПОДПИСЬЮ
Сертификат: 00B9BDC581A0CB8A9FFD2D7C8EB9B3
Владелец: ФЕДЕРАЛЬНАЯ СЛУЖБА ГОСУДАРСТВЕННОЙ РЕГИСТРАЦИИ, КАДАСТРА И КАРТОГРАФИИ
Действителен с 02.08.2024 по 26.10.2025

полное наименование должности	инициалы, фамилия

Сооружение						
вид объекта недвижимости						
Лист № 47 раздела 5.1	Всего листов раздела 5.1: 730		Всего разделов: 4		Всего листов выписки: 738	
02.12.2024г. № КУВИ-001/2024-292145341						
Кадастровый номер:	78:40:0000000:4753					
2	69453.32	100786.84	-	0.1	данные отсутствуют	данные отсутствуют
1	69066.38	100995.94	-	0.1	данные отсутствуют	данные отсутствуют
2	69066.15	100995.6	-	0.1	данные отсутствуют	данные отсутствуют
1	68694.24	101253.26	-	0.1	данные отсутствуют	данные отсутствуют
2	68692.67	101253.3	-	0.1	данные отсутствуют	данные отсутствуют
1	70374.61	99995.31	-	0.1	данные отсутствуют	данные отсутствуют
2	70366.54	99999.17	-	0.1	данные отсутствуют	данные отсутствуют
1	70360.51	100519.46	-	0.1	данные отсутствуют	данные отсутствуют
2	70360.53	100519.9	-	0.1	данные отсутствуют	данные отсутствуют
1	71379.16	99705.13	-	0.1	данные отсутствуют	данные отсутствуют
2	71379.05	99702.6	-	0.1	данные отсутствуют	данные отсутствуют
1	71152.32	99275.43	-	0.1	данные отсутствуют	данные отсутствуют
2	71152.88	99275.59	-	0.1	данные отсутствуют	данные отсутствуют
1	71152.32	99275.43	-	0.1	данные отсутствуют	данные отсутствуют
2	71152	99275.19	-	0.1	данные отсутствуют	данные отсутствуют
1	70751.72	99417.04	-	0.1	данные отсутствуют	данные отсутствуют
2	70745.51	99408.22	-	0.1	данные отсутствуют	данные отсутствуют

ДОКУМЕНТ ПОДПИСАН ЭЛЕКТРОННОЙ ПОДПИСЬЮ
Сертификат 00B9BDC581A0CB8A9FFD2D7C9EB9B3
Владелец ФЕДЕРАЛЬНАЯ СЛУЖБА ГОСУДАРСТВЕННОЙ РЕГИСТРАЦИИ, КАДАСТРА И КАРТОГРАФИИ
Действителен с 02.08.2024 по 26.10.2025

полное наименование должности		инициалы, фамилия

Сооружение			
вид объекта недвижимости			
Лист № 48 раздела 5.1	Всего листов раздела 5.1: 730	Всего разделов: 4	Всего листов выписки: 738
02.12.2024г. № КУВИ-001/2024-292145341			
Кадастровый номер:	78:40:0000000:4753		

1	70703.2	99895.66	-	0.1	данные отсутствуют	данные отсутствуют
2	70819.66	99951.89	-	0.1	данные отсутствуют	данные отсутствуют
1	71384.45	100181.02	-	0.1	данные отсутствуют	данные отсутствуют
2	71383.25	100181.05	-	0.1	данные отсутствуют	данные отсутствуют
1	71384.45	100181.02	-	0.1	данные отсутствуют	данные отсутствуют
2	71429.04	100198.14	-	0.1	данные отсутствуют	данные отсутствуют
1	70621.58	100221.55	-	0.1	данные отсутствуют	данные отсутствуют
2	70623.97	100216.8	-	0.1	данные отсутствуют	данные отсутствуют
1	70369.03	100010.37	-	0.1	данные отсутствуют	данные отсутствуют
2	70389.27	100058.24	-	0.1	данные отсутствуют	данные отсутствуют
1	70701.64	99895.13	-	0.1	данные отсутствуют	данные отсутствуют
2	70512.76	99977.36	-	0.1	данные отсутствуют	данные отсутствуют
1	70305.35	99903.02	-	0.1	данные отсутствуют	данные отсутствуют
2	70305.58	99903.46	-	0.1	данные отсутствуют	данные отсутствуют
1	70305.35	99903.02	-	0.1	данные отсутствуют	данные отсутствуют
2	70293	99908.94	-	0.1	данные отсутствуют	данные отсутствуют
1	70305.35	99903.02	-	0.1	данные отсутствуют	данные отсутствуют

ДОКУМЕНТ ПОДПИСАН
ЭЛЕКТРОННОЙ ПОДПИСЬЮ
Сертификат 00B9BDC581A0CB8A9FFD2D7C8EB9B3
Владелец ФЕДЕРАЛЬНАЯ СЛУЖБА ГОСУДАРСТВЕННОЙ РЕГИСТРАЦИИ, КАДАСТРА И КАРТОГРАФИИ
Действителен с 02.08.2024 по 26.10.2025

полное наименование должности		инициалы, фамилия

Сооружение						
вид объекта недвижимости						
Лист № 49 раздела 5.1	Всего листов раздела 5.1: 730		Всего разделов: 4		Всего листов выписки: 738	
02.12.2024г. № КУВИ-001/2024-292145341						
Кадастровый номер:	78:40:0000000:4753					
2	70333.41	99890.5	-	0.1	данные отсутствуют	данные отсутствуют
1	71466.04	100217.53	-	0.1	данные отсутствуют	данные отсутствуют
2	71466.23	100218.63	-	0.1	данные отсутствуют	данные отсутствуют
1	71466.04	100217.53	-	0.1	данные отсутствуют	данные отсутствуют
2	71466.92	100217.88	-	0.1	данные отсутствуют	данные отсутствуют
1	71466.04	100217.53	-	0.1	данные отсутствуют	данные отсутствуют
2	71429.04	100198.14	-	0.1	данные отсутствуют	данные отсутствуют
1	71152.71	99275.9	-	0.1	данные отсутствуют	данные отсутствуют
2	71152.88	99275.59	-	0.1	данные отсутствуют	данные отсутствуют
1	71321.66	100375	-	0.1	данные отсутствуют	данные отсутствуют
2	71320.42	100374.43	-	0.1	данные отсутствуют	данные отсутствуют
1	71189.64	100611.56	-	0.1	данные отсутствуют	данные отсутствуют
2	71203.69	100617.83	-	0.1	данные отсутствуют	данные отсутствуют
1	71189.64	100611.56	-	0.1	данные отсутствуют	данные отсутствуют
2	71179.15	100615.4	-	0.1	данные отсутствуют	данные отсутствуют
1	71151.84	99275.57	-	0.1	данные отсутствуют	данные отсутствуют
2	71152	99275.19	-	0.1	данные отсутствуют	данные отсутствуют

ДОКУМЕНТ ПОДПИСАН
ЭЛЕКТРОННОЙ ПОДПИСЬЮ
Сертификат 00B9BDC581A0CB84A7FD2D7C8EB9B10
Владелец ФЕДЕРАЛЬНАЯ СЛУЖБА ГОСУДАРСТВЕННОЙ РЕГИСТРАЦИИ, КАДАСТРА И КАРТОГРАФИИ
Действителен с 02.08.2024 по 26.10.2025

полное наименование должности		инициалы, фамилия

Сооружение						
вид объекта недвижимости						
Лист № 50 раздела 5.1	Всего листов раздела 5.1: 730		Всего разделов: 4		Всего листов выписки: 738	
02.12.2024г. № КУВИ-001/2024-292145341						
Кадастровый номер:	78:40:0000000:4753					
1	70305.58	99903.46	-	0.1	данные отсутствуют	данные отсутствуют
2	70314.13	99921.42	-	0.1	данные отсутствуют	данные отсутствуют
1	70369.44	100009.29	-	0.1	данные отсутствуют	данные отсутствуют
2	70377.35	100005.66	-	0.1	данные отсутствуют	данные отсутствуют
1	71152.88	99275.59	-	0.1	данные отсутствуют	данные отсутствуют
2	71191.79	99286.77	-	0.1	данные отсутствуют	данные отсутствуют
1	70365.18	99999.92	-	0.1	данные отсутствуют	данные отсутствуют
2	70366.54	99999.17	-	0.1	данные отсутствуют	данные отсутствуют
1	71349.22	100310.62	-	0.1	данные отсутствуют	данные отсутствуют
2	71348.58	100310.33	-	0.1	данные отсутствуют	данные отсутствуют
1	71349.22	100310.62	-	0.1	данные отсутствуют	данные отсутствуют
2	71352.92	100312.45	-	0.1	данные отсутствуют	данные отсутствуют
1	70378.18	100029.31	-	0.1	данные отсутствуют	данные отсутствуют
2	70378.68	100029.01	-	0.1	данные отсутствуют	данные отсутствуют
1	70378.18	100029.31	-	0.1	данные отсутствуют	данные отсутствуют
2	70398.1	100075.6	-	0.1	данные отсутствуют	данные отсутствуют
1	70345.85	99869.39	-	0.1	данные отсутствуют	данные отсутствуют

ДОКУМЕНТ ПОДПИСАН
ЭЛЕКТРОННОЙ ПОДПИСЬЮ
Сертификат 00B9BDC581A0CB8A9FFB2D7C9EB9B19
Владелец ФЕДЕРАЛЬНАЯ СЛУЖБА ГОСУДАРСТВЕННОЙ РЕГИСТРАЦИИ, КАДАСТРА И КАРТОГРАФИИ
Действителен с 02.08.2024 по 26.10.2025

полное наименование должности		инициалы, фамилия

Сооружение						
вид объекта недвижимости						
Лист № 51 раздела 5.1	Всего листов раздела 5.1: 730		Всего разделов: 4		Всего листов выписки: 738	
02.12.2024г. № КУВИ-001/2024-292145341						
Кадастровый номер:	78:40:0000000:4753					
2	70345.1	99870.7	-	0.1	данные отсутствуют	данные отсутствуют
1	71142.92	99269.05	-	0.1	данные отсутствуют	данные отсутствуют
2	71143.04	99269.64	-	0.1	данные отсутствуют	данные отсутствуют
1	71143.04	99269.64	-	0.1	данные отсутствуют	данные отсутствуют
2	71071.45	99243.1	-	0.1	данные отсутствуют	данные отсутствуют
1	70942.57	99925.23	-	0.1	данные отсутствуют	данные отсутствуют
2	70957.6	99893.75	-	0.1	данные отсутствуют	данные отсутствуют
1	70378.68	100029.01	-	0.1	данные отсутствуют	данные отсутствуют
2	70385.47	100025.39	-	0.1	данные отсутствуют	данные отсутствуют
1	70350.89	100079.81	-	0.1	данные отсутствуют	данные отсутствуют
2	70363.47	100108.27	-	0.1	данные отсутствуют	данные отсутствуют
1	71191.79	99286.77	-	0.1	данные отсутствуют	данные отсутствуют
2	71323.06	99333.43	-	0.1	данные отсутствуют	данные отсутствуют
1	70889.81	100121.13	-	0.1	данные отсутствуют	данные отсутствуют
2	70886.71	100129.37	-	0.1	данные отсутствуют	данные отсутствуют
1	70889.81	100121.13	-	0.1	данные отсутствуют	данные отсутствуют
2	70913.33	100071.96	-	0.1	данные отсутствуют	данные отсутствуют

ДОКУМЕНТ ПОДПИСАН
ЭЛЕКТРОННОЙ ПОДПИСЬЮ
Сертификат 00B9BDC581A0CB84A7FD2D7C8EB9B3
Владелец ФЕДЕРАЛЬНАЯ СЛУЖБА ГОСУДАРСТВЕННОЙ РЕГИСТРАЦИИ, КАДАСТРА И КАРТОГРАФИИ
Действителен с 02.08.2024 по 26.10.2025

полное наименование должности		инициалы, фамилия

Сооружение						
вид объекта недвижимости						
Лист № 52 раздела 5.1	Всего листов раздела 5.1: 730		Всего разделов: 4		Всего листов выписки: 738	
02.12.2024г. № КУВИ-001/2024-292145341						
Кадастровый номер:	78:40:0000000:4753					
1	70889.81	100121.13	-	0.1	данные отсутствуют	данные отсутствуют
2	70895.31	100124.37	-	0.1	данные отсутствуют	данные отсутствуют
1	70776.12	100363.09	-	0.1	данные отсутствуют	данные отсутствуют
2	70750.05	100417.59	-	0.1	данные отсутствуют	данные отсутствуют
1	70225.13	99648.65	-	0.1	данные отсутствуют	данные отсутствуют
2	70225.45	99650.17	-	0.1	данные отсутствуют	данные отсутствуют
1	70225.13	99648.65	-	0.1	данные отсутствуют	данные отсутствуют
2	70224.52	99647.4	-	0.1	данные отсутствуют	данные отсутствуют
1	70225.13	99648.65	-	0.1	данные отсутствуют	данные отсутствуют
2	70226.13	99648.05	-	0.1	данные отсутствуют	данные отсутствуют
1	71351.32	100745.61	-	0.1	данные отсутствуют	данные отсутствуют
2	71346.38	100756.49	-	0.1	данные отсутствуют	данные отсутствуют
1	70814.63	100276.64	-	0.1	данные отсутствуют	данные отсутствуют
2	70824.95	100280.31	-	0.1	данные отсутствуют	данные отсутствуют
1	70814.63	100276.64	-	0.1	данные отсутствуют	данные отсутствуют
2	70814.52	100277.08	-	0.1	данные отсутствуют	данные отсутствуют
1	70344.72	99872.07	-	0.1	данные отсутствуют	данные отсутствуют

ДОКУМЕНТ ПОДПИСАН
ЭЛЕКТРОННОЙ ПОДПИСЬЮ
Сертификат: 00B90EDC581A0C0B4A97E2E3C9EB2B1E03
Владелец: ФЕДЕРАЛЬНАЯ СЛУЖБА ГОСУДАРСТВЕННОЙ РЕГИСТРАЦИИ, КАДАСТРА И КАРТОГРАФИИ
Действителен с 02.08.2024 по 26.10.2025

полное наименование должности		инициалы, фамилия

Сооружение						
вид объекта недвижимости						
Лист № 53 раздела 5.1		Всего листов раздела 5.1: 730		Всего разделов: 4		Всего листов выписки: 738
02.12.2024г. № КУВИ-001/2024-292145341						
Кадастровый номер:			78:40:0000000:4753			
2	70440.79	100093.39	-	0.1	данные отсутствуют	данные отсутствуют
1	69982.73	98884.88	-	0.1	данные отсутствуют	данные отсутствуют
2	70000.01	98891.28	-	0.1	данные отсутствуют	данные отсутствуют
1	69982.73	98884.88	-	0.1	данные отсутствуют	данные отсутствуют
2	69993.78	98883.25	-	0.1	данные отсутствуют	данные отсутствуют
1	69982.73	98884.88	-	0.1	данные отсутствуют	данные отсутствуют
2	69966.76	98892.76	-	0.1	данные отсутствуют	данные отсутствуют
1	71341.37	100329.57	-	0.1	данные отсутствуют	данные отсутствуют
2	71340.77	100329.26	-	0.1	данные отсутствуют	данные отсутствуют
1	71341.37	100329.57	-	0.1	данные отсутствуют	данные отсутствуют
2	71401.46	100355.87	-	0.1	данные отсутствуют	данные отсутствуют
1	71208.32	100456.32	-	0.1	данные отсутствуют	данные отсутствуют
2	71210.3	100451.83	-	0.1	данные отсутствуют	данные отсутствуют
1	71172.56	100653.1	-	0.1	данные отсутствуют	данные отсутствуют
2	71173.55	100651.28	-	0.1	данные отсутствуют	данные отсутствуют
1	71172.56	100653.1	-	0.1	данные отсутствуют	данные отсутствуют
2	71166.88	100663.85	-	0.1	данные отсутствуют	данные отсутствуют

ДОКУМЕНТ ПОДПИСАН
ЭЛЕКТРОННОЙ ПОДПИСЬЮ
Сертификат 00B9BDC581A0CB8A9FFD2D7C8EB9B3
Выдан ФЕДЕРАЛЬНАЯ СЛУЖБА ГОСУДАРСТВЕННОЙ РЕГИСТРАЦИИ, КАДАСТРА И КАРТОГРАФИИ
Действителен с 02.08.2024 по 26.10.2025

полное наименование должности		инициалы, фамилия

Сооружение						
вид объекта недвижимости						
Лист № 54 раздела 5.1	Всего листов раздела 5.1: 730		Всего разделов: 4		Всего листов выписки: 738	
02.12.2024г. № КУВИ-001/2024-292145341						
Кадастровый номер:	78:40:0000000:4753					
1	70572.61	100388.71	-	0.1	данные отсутствуют	данные отсутствуют
2	70616.58	100486.71	-	0.1	данные отсутствуют	данные отсутствуют
1	70284.09	100440.37	-	0.1	данные отсутствуют	данные отсутствуют
2	70314.48	100396.04	-	0.1	данные отсутствуют	данные отсутствуют
1	70360.53	100519.9	-	0.1	данные отсутствуют	данные отсутствуют
2	70360.52	100531	-	0.1	данные отсутствуют	данные отсутствуют
1	70227.3	100336.51	-	0.1	данные отсутствуют	данные отсутствуют
2	70263.04	100323.44	-	0.1	данные отсутствуют	данные отсутствуют
1	70227.3	100336.51	-	0.1	данные отсутствуют	данные отсутствуют
2	70228.71	100345.91	-	0.1	данные отсутствуют	данные отсутствуют
1	70227.3	100336.51	-	0.1	данные отсутствуют	данные отсутствуют
2	70166.6	100358.78	-	0.1	данные отсутствуют	данные отсутствуют
1	70016.3	100559.71	-	0.1	данные отсутствуют	данные отсутствуют
2	70015.58	100555.82	-	0.1	данные отсутствуют	данные отсутствуют
1	69975.25	100047.52	-	0.1	данные отсутствуют	данные отсутствуют
2	69971.27	100049.11	-	0.1	данные отсутствуют	данные отсутствуют
1	69975.25	100047.52	-	0.1	данные отсутствуют	данные отсутствуют

ДОКУМЕНТ ПОДПИСАН ЭЛЕКТРОННОЙ ПОДПИСЬЮ
Сертификат 00B9BDC581A0CB8A9FFB2D7C9EB9B3
Владелец ФЕДЕРАЛЬНАЯ СЛУЖБА ГОСУДАРСТВЕННОЙ РЕГИСТРАЦИИ, КАДАСТРА И КАРТОГРАФИИ
Действителен с 02.08.2024 по 26.10.2025

полное наименование должности		инициалы, фамилия

Сооружение						
вид объекта недвижимости						
Лист № 55 раздела 5.1		Всего листов раздела 5.1: 730		Всего разделов: 4		Всего листов выписки: 738
02.12.2024г. № КУВИ-001/2024-292145341						
Кадастровый номер:			78:40:0000000:4753			
2	69990.33	100040.89	-	0.1	данные отсутствуют	данные отсутствуют
1	69975.25	100047.52	-	0.1	данные отсутствуют	данные отсутствуют
2	69987.45	100076.22	-	0.1	данные отсутствуют	данные отсутствуют
1	69923.2	100305.64	-	0.1	данные отсутствуют	данные отсутствуют
2	69925.48	100312.04	-	0.1	данные отсутствуют	данные отсутствуют
1	69452.91	100789.62	-	0.1	данные отсутствуют	данные отсутствуют
2	69451.81	100787.54	-	0.1	данные отсутствуют	данные отсутствуют
1	68704.22	101521.34	-	0.1	данные отсутствуют	данные отсутствуют
2	68702.96	101521.79	-	0.1	данные отсутствуют	данные отсутствуют
1	68704.22	101521.34	-	0.1	данные отсутствуют	данные отсутствуют
2	68705.66	101520.39	-	0.1	данные отсутствуют	данные отсутствуют
1	71056.94	99969.44	-	0.1	данные отсутствуют	данные отсутствуют
2	71056.22	99971.06	-	0.1	данные отсутствуют	данные отсутствуют
1	70744.05	99132.77	-	0.1	данные отсутствуют	данные отсутствуют
2	70744.18	99134.04	-	0.1	данные отсутствуют	данные отсутствуют
1	70744.18	99134.04	-	0.1	данные отсутствуют	данные отсутствуют
2	70752.55	99136.79	-	0.1	данные отсутствуют	данные отсутствуют

ДОКУМЕНТ ПОДПИСАН
ЭЛЕКТРОННОЙ ПОДПИСЬЮ
Сертификат 00B9BDC581A0CB8A9FFB2D7C9EB9B3
Выдан ФЕДЕРАЛЬНАЯ СЛУЖБА ГОСУДАРСТВЕННОЙ РЕГИСТРАЦИИ, КАДАСТРА И КАРТОГРАФИИ
Действителен с 02.08.2024 по 26.10.2025

полное наименование должности		инициалы, фамилия

Сооружение						
вид объекта недвижимости						
Лист № 56 раздела 5.1		Всего листов раздела 5.1: 730		Всего разделов: 4		Всего листов выписки: 738
02.12.2024г. № КУВИ-001/2024-292145341						
Кадастровый номер:			78:40:0000000:4753			
1	70188.48	98333.59	-	0.1	данные отсутствуют	данные отсутствуют
2	70197.38	98336.39	-	0.1	данные отсутствуют	данные отсутствуют
1	70188.48	98333.59	-	0.1	данные отсутствуют	данные отсутствуют
2	70187.81	98333.18	-	0.1	данные отсутствуют	данные отсутствуют
1	70197.38	98336.39	-	0.1	данные отсутствуют	данные отсутствуют
2	70205.89	98336.71	-	0.1	данные отсутствуют	данные отсутствуют
1	70197.11	98335.84	-	0.1	данные отсутствуют	данные отсутствуют
2	70187.81	98333.18	-	0.1	данные отсутствуют	данные отсутствуют
1	70197.11	98335.84	-	0.1	данные отсутствуют	данные отсутствуют
2	70205.58	98336.15	-	0.1	данные отсутствуют	данные отсутствуют
1	70886.71	100129.37	-	0.1	данные отсутствуют	данные отсутствуют
2	71005.04	100186.04	-	0.1	данные отсутствуют	данные отсутствуют
1	70886.71	100129.37	-	0.1	данные отсутствуют	данные отсутствуют
2	70846.46	100213.26	-	0.1	данные отсутствуют	данные отсутствуют
1	71026.96	99826.47	-	0.1	данные отсутствуют	данные отсутствуют
2	71027.72	99826.79	-	0.1	данные отсутствуют	данные отсутствуют
1	71026.96	99826.47	-	0.1	данные отсутствуют	данные отсутствуют

ДОКУМЕНТ ПОДПИСАН ЭЛЕКТРОННОЙ ПОДПИСЬЮ
Сертификат: 00B9BDC581A0CB8A9FFD2D7C8EB9B3
Владелец: ФЕДЕРАЛЬНАЯ СЛУЖБА ГОСУДАРСТВЕННОЙ РЕГИСТРАЦИИ, КАДАСТРА И КАРТОГРАФИИ
Действителен с 02.08.2024 по 26.10.2025

полное наименование должности		инициалы, фамилия

Сооружение						
вид объекта недвижимости						
Лист № 57 раздела 5.1	Всего листов раздела 5.1: 730		Всего разделов: 4		Всего листов выписки: 738	
02.12.2024г. № КУВИ-001/2024-292145341						
Кадастровый номер:	78:40:0000000:4753					
2	71009.54	99869.91	-	0.1	данные отсутствуют	данные отсутствуют
1	71026.96	99826.47	-	0.1	данные отсутствуют	данные отсутствуют
2	71027.18	99826.01	-	0.1	данные отсутствуют	данные отсутствуют
1	71249	100696.25	-	0.1	данные отсутствуют	данные отсутствуют
2	71249.75	100696.62	-	0.1	данные отсутствуют	данные отсутствуют
1	71249	100696.25	-	0.1	данные отсутствуют	данные отсутствуют
2	71212.56	100680.54	-	0.1	данные отсутствуют	данные отсутствуют
1	70748.3	100257.88	-	0.1	данные отсутствуют	данные отсутствуют
2	70806.98	100278.51	-	0.1	данные отсутствуют	данные отсутствуют
1	71328.85	99403.53	-	0.1	данные отсутствуют	данные отсутствуют
2	71329.48	99403.49	-	0.1	данные отсутствуют	данные отсутствуют
1	71328.85	99403.53	-	0.1	данные отсутствуют	данные отсутствуют
2	71330	99419.14	-	0.1	данные отсутствуют	данные отсутствуют
1	70581.02	99082.41	-	0.1	данные отсутствуют	данные отсутствуют
2	70710.97	99128.58	-	0.1	данные отсутствуют	данные отсутствуют
1	71173.55	100651.28	-	0.1	данные отсутствуют	данные отсутствуют
2	71174.4	100651.8	-	0.1	данные отсутствуют	данные отсутствуют

ДОКУМЕНТ ПОДПИСАН ЭЛЕКТРОННОЙ ПОДПИСЬЮ
Сертификат: 00B90EDC581A0C0B4A97E2E5C9EEB9E0
Владелец: ФЕДЕРАЛЬНАЯ СЛУЖБА ГОСУДАРСТВЕННОЙ РЕГИСТРАЦИИ, КАДАСТРА И КАРТОГРАФИИ
Действителен с 02.08.2024 по 26.10.2025

полное наименование должности		инициалы, фамилия

Сооружение						
вид объекта недвижимости						
Лист № 58 раздела 5.1	Всего листов раздела 5.1: 730		Всего разделов: 4		Всего листов выписки: 738	
02.12.2024г. № КУВИ-001/2024-292145341						
Кадастровый номер:	78:40:0000000:4753					
1	71173.55	100651.28	-	0.1	данные отсутствуют	данные отсутствуют
2	71174.81	100649.65	-	0.1	данные отсутствуют	данные отсутствуют
1	71386.36	99957.9	-	0.1	данные отсутствуют	данные отсутствуют
2	71387.56	99960.4	-	0.1	данные отсутствуют	данные отсутствуют
1	71386.36	99957.9	-	0.1	данные отсутствуют	данные отсутствуют
2	71386.21	99953.78	-	0.1	данные отсутствуют	данные отсутствуют
1	70770.86	99132.03	-	0.1	данные отсутствуют	данные отсутствуют
2	70845.26	99101.13	-	0.1	данные отсутствуют	данные отсутствуют
1	70770.86	99132.03	-	0.1	данные отсутствуют	данные отсутствуют
2	70750.86	99141.06	-	0.1	данные отсутствуют	данные отсутствуют
1	70819.66	99951.89	-	0.1	данные отсутствуют	данные отсутствуют
2	70789.28	100012.45	-	0.1	данные отсутствуют	данные отсутствуют
1	70148.18	99483.75	-	0.1	данные отсутствуют	данные отсутствуют
2	70150.27	99488.86	-	0.1	данные отсутствуют	данные отсутствуют
1	70225.45	99650.17	-	0.1	данные отсутствуют	данные отсутствуют
2	70231.56	99663.04	-	0.1	данные отсутствуют	данные отсутствуют
1	70096.07	99993.22	-	0.1	данные отсутствуют	данные отсутствуют

ДОКУМЕНТ ПОДПИСАН ЭЛЕКТРОННОЙ ПОДПИСЬЮ
Сертификат 00B9BDC581A0CB8A9FFB2D7C9EB9B3
Владелец ФЕДЕРАЛЬНАЯ СЛУЖБА ГОСУДАРСТВЕННОЙ РЕГИСТРАЦИИ, КАДАСТРА И КАРТОГРАФИИ
Действителен с 02.08.2024 по 26.10.2025

полное наименование должности		инициалы, фамилия

Сооружение						
вид объекта недвижимости						
Лист № 59 раздела 5.1	Всего листов раздела 5.1: 730		Всего разделов: 4		Всего листов выписки: 738	
02.12.2024г. № КУВИ-001/2024-292145341						
Кадастровый номер:	78:40:0000000:4753					
2	70053.47	100013.13	-	0.1	данные отсутствуют	данные отсутствуют
1	70936.33	100683.57	-	0.1	данные отсутствуют	данные отсутствуют
2	70937.23	100683.93	-	0.1	данные отсутствуют	данные отсутствуют
1	70360.38	100109.61	-	0.1	данные отсутствуют	данные отсутствуют
2	70361.26	100109.32	-	0.1	данные отсутствуют	данные отсутствуют
1	70360.38	100109.61	-	0.1	данные отсутствуют	данные отсутствуют
2	70333.73	100121.85	-	0.1	данные отсутствуют	данные отсутствуют
1	70964.51	101071.1	-	0.1	данные отсутствуют	данные отсутствуют
2	70997.36	101078.11	-	0.1	данные отсутствуют	данные отсутствуют
1	70964.51	101071.1	-	0.1	данные отсутствуют	данные отсутствуют
2	70912.17	101066.22	-	0.1	данные отсутствуют	данные отсутствуют
1	69974.95	101059.64	-	0.1	данные отсутствуют	данные отсутствуют
2	69963.37	100994.97	-	0.1	данные отсутствуют	данные отсутствуют
1	71229.35	100567.45	-	0.1	данные отсутствуют	данные отсутствуют
2	71259.39	100503.4	-	0.1	данные отсутствуют	данные отсутствуют
1	70409.26	100070.91	-	0.1	данные отсутствуют	данные отсутствуют
2	70398.82	100075.08	-	0.1	данные отсутствуют	данные отсутствуют

ДОКУМЕНТ ПОДПИСАН
ЭЛЕКТРОННОЙ ПОДПИСЬЮ
Сертификат 00B9BDC581A0CB9A97FD2C7C8EB9B3
Владелец ФЕДЕРАЛЬНАЯ СЛУЖБА ГОСУДАРСТВЕННОЙ РЕГИСТРАЦИИ, КАДАСТРА И КАРТОГРАФИИ
Действителен с 02.08.2024 по 26.10.2025

полное наименование должности		инициалы, фамилия

Сооружение			
вид объекта недвижимости			
Лист № 60 раздела 5.1	Всего листов раздела 5.1: 730	Всего разделов: 4	Всего листов выписки: 738
02.12.2024г. № КУВИ-001/2024-292145341			
Кадастровый номер:	78:40:0000000:4753		

1	70398.1	100075.6	-	0.1	данные отсутствуют	данные отсутствуют
2	70398.82	100075.08	-	0.1	данные отсутствуют	данные отсутствуют
1	70804.37	100283.79	-	0.1	данные отсутствуют	данные отсутствуют
2	70806.98	100278.51	-	0.1	данные отсутствуют	данные отсутствуют
1	70994.91	100112.13	-	0.1	данные отсутствуют	данные отсутствуют
2	70914.06	100072.45	-	0.1	данные отсутствуют	данные отсутствуют
1	70914.06	100072.45	-	0.1	данные отсутствуют	данные отсутствуют
2	70913.33	100071.96	-	0.1	данные отсутствуют	данные отсутствуют
1	70913.33	100071.96	-	0.1	данные отсутствуют	данные отсутствуют
2	70940	100017.88	-	0.1	данные отсутствуют	данные отсутствуют
1	70013.08	99173.48	-	0.1	данные отсутствуют	данные отсутствуют
2	70015.89	99172.19	-	0.1	данные отсутствуют	данные отсутствуют
1	70192.94	99951.61	-	0.1	данные отсутствуют	данные отсутствуют
2	70193.44	99952.66	-	0.1	данные отсутствуют	данные отсутствуют
1	70192.94	99951.61	-	0.1	данные отсутствуют	данные отсутствуют
2	70287.92	99910.23	-	0.1	данные отсутствуют	данные отсутствуют
1	71249.58	100697.04	-	0.1	данные отсутствуют	данные отсутствуют

ДОКУМЕНТ ПОДПИСАН
ЭЛЕКТРОННОЙ ПОДПИСЬЮ
Сертификат 00B9BDC581A0CB8A9FFB2D7C9EB9B3
Владелец ФЕДЕРАЛЬНАЯ СЛУЖБА ГОСУДАРСТВЕННОЙ РЕГИСТРАЦИИ, КАДАСТРА И КАРТОГРАФИИ
Действителен с 02.08.2024 по 26.10.2025

полное наименование должности		инициалы, фамилия

Сооружение						
вид объекта недвижимости						
Лист № 61 раздела 5.1	Всего листов раздела 5.1: 730		Всего разделов: 4		Всего листов выписки: 738	
02.12.2024г. № КУВИ-001/2024-292145341						
Кадастровый номер:	78:40:0000000:4753					
2	71249.75	100696.62	-	0.1	данные отсутствуют	данные отсутствуют
1	70293	99908.94	-	0.1	данные отсутствуют	данные отсутствуют
2	70287.92	99910.23	-	0.1	данные отсутствуют	данные отсутствуют
1	70293	99908.94	-	0.1	данные отсутствуют	данные отсутствуют
2	70319.51	99964.86	-	0.1	данные отсутствуют	данные отсутствуют
1	70150.85	99488.56	-	0.1	данные отсутствуют	данные отсутствуют
2	70150.27	99488.86	-	0.1	данные отсутствуют	данные отсутствуют
1	71385.09	100205.01	-	0.1	данные отсутствуют	данные отсутствуют
2	71384.6	100204.98	-	0.1	данные отсутствуют	данные отсутствуют
1	71174.4	100651.8	-	0.1	данные отсутствуют	данные отсутствуют
2	71214.86	100667.92	-	0.1	данные отсутствуют	данные отсутствуют
1	70824.95	100280.31	-	0.1	данные отсутствуют	данные отсутствуют
2	70826.71	100280.93	-	0.1	данные отсутствуют	данные отсутствуют
1	70953.77	100691.63	-	0.1	данные отсутствуют	данные отсутствуют
2	70977.42	100701.92	-	0.1	данные отсутствуют	данные отсутствуют
1	70953.77	100691.63	-	0.1	данные отсутствуют	данные отсутствуют
2	70937.23	100683.93	-	0.1	данные отсутствуют	данные отсутствуют

ДОКУМЕНТ ПОДПИСАН
ЭЛЕКТРОННОЙ ПОДПИСЬЮ
Сертификат 00B9BDC581A0CB8A9FFB2D7C9EB9B3
Владелец ФЕДЕРАЛЬНАЯ СЛУЖБА ГОСУДАРСТВЕННОЙ РЕГИСТРАЦИИ, КАДАСТРА И КАРТОГРАФИИ
Действителен с 02.08.2024 по 26.10.2025

полное наименование должности		инициалы, фамилия

Сооружение						
вид объекта недвижимости						
Лист № 62 раздела 5.1	Всего листов раздела 5.1: 730		Всего разделов: 4		Всего листов выписки: 738	
02.12.2024г. № КУВИ-001/2024-292145341						
Кадастровый номер:	78:40:0000000:4753					
1	70307.87	100138	-	0.1	данные отсутствуют	данные отсутствуют
2	70307.62	100137.49	-	0.1	данные отсутствуют	данные отсутствуют
1	70307.87	100138	-	0.1	данные отсутствуют	данные отсутствуют
2	70311.45	100145.24	-	0.1	данные отсутствуют	данные отсутствуют
1	70255.04	100581.5	-	0.1	данные отсутствуют	данные отсутствуют
2	70205.82	100581.04	-	0.1	данные отсутствуют	данные отсутствуют
1	70053.47	100013.13	-	0.1	данные отсутствуют	данные отсутствуют
2	70067.34	100045.76	-	0.1	данные отсутствуют	данные отсутствуют
1	70053.47	100013.13	-	0.1	данные отсутствуют	данные отсутствуют
2	69990.33	100040.89	-	0.1	данные отсутствуют	данные отсутствуют
1	69957.34	100287.13	-	0.1	данные отсутствуют	данные отсутствуют
2	69958.99	100286.79	-	0.1	данные отсутствуют	данные отсутствуют
1	68714.93	101522.36	-	0.1	данные отсутствуют	данные отсутствуют
2	68716.03	101522.44	-	0.1	данные отсутствуют	данные отсутствуют
1	70946.44	100003.27	-	0.1	данные отсутствуют	данные отсутствуют
2	70942.53	100010.52	-	0.1	данные отсутствуют	данные отсутствуют
1	70946.44	100003.27	-	0.1	данные отсутствуют	данные отсутствуют

ДОКУМЕНТ ПОДПИСАН
ЭЛЕКТРОННОЙ ПОДПИСЬЮ
Сертификат 00B9BDC581A0CB8A9FFD2D7C8EB9B3
Владелец ФЕДЕРАЛЬНАЯ СЛУЖБА ГОСУДАРСТВЕННОЙ РЕГИСТРАЦИИ, КАДАСТРА И КАРТОГРАФИИ
Действителен с 02.08.2024 по 26.10.2025

полное наименование должности		инициалы, фамилия

Сооружение						
вид объекта недвижимости						
Лист № 63 раздела 5.1	Всего листов раздела 5.1: 730		Всего разделов: 4		Всего листов выписки: 738	
02.12.2024г. № КУВИ-001/2024-292145341						
Кадастровый номер:	78:40:0000000:4753					
2	70949.44	100004.15	-	0.1	данные отсутствуют	данные отсутствуют
1	70942.53	100010.52	-	0.1	данные отсутствуют	данные отсутствуют
2	70940.19	100015.12	-	0.1	данные отсутствуют	данные отсутствуют
1	68748.87	101716.29	-	0.1	данные отсутствуют	данные отсутствуют
2	68747.49	101716.62	-	0.1	данные отсутствуют	данные отсутствуют
1	70711.57	99128.87	-	0.1	данные отсутствуют	данные отсутствуют
2	70710.97	99128.58	-	0.1	данные отсутствуют	данные отсутствуют
1	71249.75	100696.62	-	0.1	данные отсутствуют	данные отсутствуют
2	71264.86	100702.47	-	0.1	данные отсутствуют	данные отсутствуют
1	70284.79	100539.85	-	0.1	данные отсутствуют	данные отсутствуют
2	70282.93	100539.88	-	0.1	данные отсутствуют	данные отсутствуют
1	70284.79	100539.85	-	0.1	данные отсутствуют	данные отсутствуют
2	70284.5	100479.14	-	0.1	данные отсутствуют	данные отсутствуют
1	70284.79	100539.85	-	0.1	данные отсутствуют	данные отсутствуют
2	70284.98	100546.72	-	0.1	данные отсутствуют	данные отсутствуют
1	69914.78	100074.65	-	0.1	данные отсутствуют	данные отсутствуют
2	69915.13	100075.61	-	0.1	данные отсутствуют	данные отсутствуют

ДОКУМЕНТ ПОДПИСАН
ЭЛЕКТРОННОЙ ПОДПИСЬЮ
Сертификат 00B9BDC581A0CB8A9FFD2E7C9EB9B19
Владелец ФЕДЕРАЛЬНАЯ СЛУЖБА ГОСУДАРСТВЕННОЙ РЕГИСТРАЦИИ, КАДАСТРА И КАРТОГРАФИИ
Действителен с 02.08.2024 по 26.10.2025

полное наименование должности		инициалы, фамилия

Сооружение						
вид объекта недвижимости						
Лист № 64 раздела 5.1	Всего листов раздела 5.1: 730		Всего разделов: 4		Всего листов выписки: 738	
02.12.2024г. № КУВИ-001/2024-292145341						
Кадастровый номер:	78:40:0000000:4753					
1	69914.78	100074.65	-	0.1	данные отсутствуют	данные отсутствуют
2	69971.27	100049.11	-	0.1	данные отсутствуют	данные отсутствуют
1	71376.49	99953.87	-	0.1	данные отсутствуют	данные отсутствуют
2	71386.21	99953.78	-	0.1	данные отсутствуют	данные отсутствуют
1	71376.49	99953.87	-	0.1	данные отсутствуют	данные отсутствуют
2	71381.97	100026.99	-	0.1	данные отсутствуют	данные отсутствуют
1	70324.7	99868.97	-	0.1	данные отсутствуют	данные отсутствуют
2	70274.65	99757.45	-	0.1	данные отсутствуют	данные отсутствуют
1	70324.7	99868.97	-	0.1	данные отсутствуют	данные отсутствуют
2	70333.41	99890.5	-	0.1	данные отсутствуют	данные отсутствуют
1	70153.87	99494.09	-	0.1	данные отсутствуют	данные отсутствуют
2	70150.27	99488.86	-	0.1	данные отсутствуют	данные отсутствуют
1	70226.13	99648.05	-	0.1	данные отсутствуют	данные отсутствуют
2	70349.41	99591.99	-	0.1	данные отсутствуют	данные отсутствуют
1	70934.89	100330.99	-	0.1	данные отсутствуют	данные отсутствуют
2	70826.71	100280.93	-	0.1	данные отсутствуют	данные отсутствуют
1	70335.3	100125.38	-	0.1	данные отсутствуют	данные отсутствуют

ДОКУМЕНТ ПОДПИСАН ЭЛЕКТРОННОЙ ПОДПИСЬЮ
Сертификат 00B9BDC581A6CE8B4A97E2E57C9EB9B3D3
Владелец ФЕДЕРАЛЬНАЯ СЛУЖБА ГОСУДАРСТВЕННОЙ РЕГИСТРАЦИИ, КАДАСТРА И КАРТОГРАФИИ
Действителен с 02.08.2024 по 26.10.2025

полное наименование должности		инициалы, фамилия

Сооружение						
вид объекта недвижимости						
Лист № 65 раздела 5.1	Всего листов раздела 5.1: 730		Всего разделов: 4		Всего листов выписки: 738	
02.12.2024г. № КУВИ-001/2024-292145341						
Кадастровый номер:	78:40:0000000:4753					
2	70349.65	100155.59	-	0.1	данные отсутствуют	данные отсутствуют
1	70335.3	100125.38	-	0.1	данные отсутствуют	данные отсутствуют
2	70333.73	100121.85	-	0.1	данные отсутствуют	данные отсутствуют
1	70335.3	100125.38	-	0.1	данные отсутствуют	данные отсутствуют
2	70307.62	100137.49	-	0.1	данные отсутствуют	данные отсутствуют
1	70410.26	100314.27	-	0.1	данные отсутствуют	данные отсутствуют
2	70422.39	100308.83	-	0.1	данные отсутствуют	данные отсутствуют
1	70410.26	100314.27	-	0.1	данные отсутствуют	данные отсутствуют
2	70422.48	100349.03	-	0.1	данные отсутствуют	данные отсутствуют
1	70126.82	100201.75	-	0.1	данные отсутствуют	данные отсутствуют
2	70132.27	100214.94	-	0.1	данные отсутствуют	данные отсутствуют
1	70126.82	100201.75	-	0.1	данные отсутствуют	данные отсутствуют
2	70206.36	100169.6	-	0.1	данные отсутствуют	данные отсутствуют
1	70126.82	100201.75	-	0.1	данные отсутствуют	данные отсутствуют
2	70040.85	100238.68	-	0.1	данные отсутствуют	данные отсутствуют
1	70997.1	101077.01	-	0.1	данные отсутствуют	данные отсутствуют
2	70997.53	101077.09	-	0.1	данные отсутствуют	данные отсутствуют

ДОКУМЕНТ ПОДПИСАН
ЭЛЕКТРОННОЙ ПОДПИСЬЮ
Сертификат 00B9BDC581A0CB8A9FFB2D7C9EB9B3
Владелец ФЕДЕРАЛЬНАЯ СЛУЖБА ГОСУДАРСТВЕННОЙ РЕГИСТРАЦИИ, КАДАСТРА И КАРТОГРАФИИ
Действителен с 02.08.2024 по 26.10.2025

полное наименование должности		инициалы, фамилия

Сооружение			
вид объекта недвижимости			
Лист № 66 раздела 5.1	Всего листов раздела 5.1: 730	Всего разделов: 4	Всего листов выписки: 738
02.12.2024г. № КУВИ-001/2024-292145341			
Кадастровый номер:	78:40:0000000:4753		

1	69958.99	100286.79	-	0.1	данные отсутствуют	данные отсутствуют
2	69936.46	100241.66	-	0.1	данные отсутствуют	данные отсутствуют
1	68749.14	101718.3	-	0.1	данные отсутствуют	данные отсутствуют
2	68747.77	101718.58	-	0.1	данные отсутствуют	данные отсутствуют
1	70443.94	100127.11	-	0.1	данные отсутствуют	данные отсутствуют
2	70438.17	100109.4	-	0.1	данные отсутствуют	данные отсутствуют
1	70443.94	100127.11	-	0.1	данные отсутствуют	данные отсутствуют
2	70445.82	100136.82	-	0.1	данные отсутствуют	данные отсутствуют
1	70940	100017.88	-	0.1	данные отсутствуют	данные отсутствуют
2	70940.19	100015.12	-	0.1	данные отсутствуют	данные отсутствуют
1	70941.18	100015.75	-	0.1	данные отсутствуют	данные отсутствуют
2	70940.19	100015.12	-	0.1	данные отсутствуют	данные отсутствуют
1	71304.04	99003.77	-	0.1	данные отсутствуют	данные отсутствуют
2	71304.73	99004.52	-	0.1	данные отсутствуют	данные отсутствуют
1	71304.04	99003.77	-	0.1	данные отсутствуют	данные отсутствуют
2	71303.82	99000.18	-	0.1	данные отсутствуют	данные отсутствуют
1	71304.04	99003.77	-	0.1	данные отсутствуют	данные отсутствуют

ДОКУМЕНТ ПОДПИСАН
ЭЛЕКТРОННОЙ ПОДПИСЬЮ
Сертификат 00B9BDC581A0CB9A97FD2C7C8EB9B3
Владелец ФЕДЕРАЛЬНАЯ СЛУЖБА ГОСУДАРСТВЕННОЙ РЕГИСТРАЦИИ, КАДАСТРА И КАРТОГРАФИИ
Действителен с 02.08.2024 по 26.10.2025

полное наименование должности		инициалы, фамилия

Сооружение						
вид объекта недвижимости						
Лист № 67 раздела 5.1	Всего листов раздела 5.1: 730		Всего разделов: 4		Всего листов выписки: 738	
02.12.2024г. № КУВИ-001/2024-292145341						
Кадастровый номер:	78:40:0000000:4753					
2	71316.13	99200.72	-	0.1	данные отсутствуют	данные отсутствуют
1	71339.88	99580.31	-	0.1	данные отсутствуют	данные отсутствуют
2	71343.56	99655.83	-	0.1	данные отсутствуют	данные отсутствуют
1	70712.78	99123.94	-	0.1	данные отсутствуют	данные отсутствуют
2	70712.42	99125.09	-	0.1	данные отсутствуют	данные отсутствуют
1	71264.86	100702.47	-	0.1	данные отсутствуют	данные отсутствуют
2	71264.13	100703.55	-	0.1	данные отсутствуют	данные отсутствуют
1	71384.52	100195.34	-	0.1	данные отсутствуют	данные отсутствуют
2	71383.25	100181.05	-	0.1	данные отсутствуют	данные отсутствуют
1	71384.52	100195.34	-	0.1	данные отсутствуют	данные отсутствуют
2	71384.6	100204.98	-	0.1	данные отсутствуют	данные отсутствуют
1	71281.43	100496.01	-	0.1	данные отсутствуют	данные отсутствуют
2	71282.37	100494.01	-	0.1	данные отсутствуют	данные отсутствуют
1	70722.74	100455.21	-	0.1	данные отсутствуют	данные отсутствуют
2	70723.86	100455.66	-	0.1	данные отсутствуют	данные отсутствуют
1	70263.04	100323.44	-	0.1	данные отсутствуют	данные отсутствуют
2	70243.14	100266.61	-	0.1	данные отсутствуют	данные отсутствуют

ДОКУМЕНТ ПОДПИСАН
ЭЛЕКТРОННОЙ ПОДПИСЬЮ
Сертификат 00B9BDC581A0CB8A9FFB2D7C9EB9B3
Владелец ФЕДЕРАЛЬНАЯ СЛУЖБА ГОСУДАРСТВЕННОЙ РЕГИСТРАЦИИ, КАДАСТРА И КАРТОГРАФИИ
Действителен с 02.08.2024 по 26.10.2025

полное наименование должности		инициалы, фамилия

Сооружение						
вид объекта недвижимости						
Лист № 68 раздела 5.1	Всего листов раздела 5.1: 730		Всего разделов: 4		Всего листов выписки: 738	
02.12.2024г. № КУВИ-001/2024-292145341						
Кадастровый номер:	78:40:0000000:4753					
1	70263.04	100323.44	-	0.1	данные отсутствуют	данные отсутствуют
2	70282.52	100371.27	-	0.1	данные отсутствуют	данные отсутствуют
1	70282.93	100539.88	-	0.1	данные отсутствуют	данные отсутствуют
2	70267.05	100539.98	-	0.1	данные отсутствуют	данные отсутствуют
1	70144.27	100599.92	-	0.1	данные отсутствуют	данные отсутствуют
2	70144.29	100601.2	-	0.1	данные отсутствуют	данные отсутствуют
1	69988.87	100217.09	-	0.1	данные отсутствуют	данные отсутствуют
2	70009.84	100207.92	-	0.1	данные отсутствуют	данные отсутствуют
1	69988.87	100217.09	-	0.1	данные отсутствуют	данные отсутствуют
2	69936.46	100241.66	-	0.1	данные отсутствуют	данные отсутствуют
1	70452.43	99546.23	-	0.1	данные отсутствуют	данные отсутствуют
2	70745.51	99408.22	-	0.1	данные отсутствуют	данные отсутствуют
1	70338.43	99957.49	-	0.1	данные отсутствуют	данные отсутствуют
2	70319.51	99964.86	-	0.1	данные отсутствуют	данные отсутствуют
1	71383.25	100181.05	-	0.1	данные отсутствуют	данные отсутствуют
2	71382.39	100107.7	-	0.1	данные отсутствуют	данные отсутствуют
1	70039.94	100237.75	-	0.1	данные отсутствуют	данные отсутствуют

ДОКУМЕНТ ПОДПИСАН ЭЛЕКТРОННОЙ ПОДПИСЬЮ
Сертификат 00B9BDC581A0CB8A9FFB2D7C9EB9B3
Владелец ФЕДЕРАЛЬНАЯ СЛУЖБА ГОСУДАРСТВЕННОЙ РЕГИСТРАЦИИ, КАДАСТРА И КАРТОГРАФИИ
Действителен с 02.08.2024 по 26.10.2025

полное наименование должности		инициалы, фамилия

Сооружение						
вид объекта недвижимости						
Лист № 69 раздела 5.1	Всего листов раздела 5.1: 730		Всего разделов: 4		Всего листов выписки: 738	
02.12.2024г. № КУВИ-001/2024-292145341						
Кадастровый номер:	78:40:0000000:4753					
2	70040.85	100238.68	-	0.1	данные отсутствуют	данные отсутствуют
1	70712.42	99125.09	-	0.1	данные отсутствуют	данные отсутствуют
2	70710.97	99128.58	-	0.1	данные отсутствуют	данные отсутствуют
1	69915.13	100075.61	-	0.1	данные отсутствуют	данные отсутствуют
2	69927.08	100107.46	-	0.1	данные отсутствуют	данные отсутствуют
1	69944.51	100399.87	-	0.1	данные отсутствуют	данные отсутствуют
2	69944.36	100398.6	-	0.1	данные отсутствуют	данные отсутствуют
1	69944.51	100399.87	-	0.1	данные отсутствуют	данные отсутствуют
2	69944.95	100406.3	-	0.1	данные отсутствуют	данные отсутствуют
1	71930.87	100996.9	-	0.1	данные отсутствуют	данные отсутствуют
2	71950.89	101000.55	-	0.1	данные отсутствуют	данные отсутствуют
1	71951.63	101000.89	-	0.1	данные отсутствуют	данные отсутствуют
2	71950.89	101000.55	-	0.1	данные отсутствуют	данные отсутствуют
1	71951.63	101000.89	-	0.1	данные отсутствуют	данные отсутствуют
2	71956.97	100978.49	-	0.1	данные отсутствуют	данные отсутствуют
1	71951.63	101000.89	-	0.1	данные отсутствуют	данные отсутствуют
2	71948.86	101018.56	-	0.1	данные отсутствуют	данные отсутствуют

ДОКУМЕНТ ПОДПИСАН
ЭЛЕКТРОННОЙ ПОДПИСЬЮ
Сертификат 00B9BDC581A0CB8A9FFB2D7C9EB9B3
Выдан ФЕДЕРАЛЬНАЯ СЛУЖБА ГОСУДАРСТВЕННОЙ РЕГИСТРАЦИИ, КАДАСТРА И КАРТОГРАФИИ
Действителен с 02.08.2024 по 26.10.2025

полное наименование должности	инициалы, фамилия

Сооружение						
вид объекта недвижимости						
Лист № 70 раздела 5.1	Всего листов раздела 5.1: 730		Всего разделов: 4		Всего листов выписки: 738	
02.12.2024г. № КУВИ-001/2024-292145341						
Кадастровый номер:	78:40:0000000:4753					
1	71987.89	101266.97	-	0.1	данные отсутствуют	данные отсутствуют
2	71988.16	101266.04	-	0.1	данные отсутствуют	данные отсутствуют
1	71987.89	101266.97	-	0.1	данные отсутствуют	данные отсутствуют
2	71939.36	101247.32	-	0.1	данные отсутствуют	данные отсутствуют
1	72006.54	101272.98	-	0.1	данные отсутствуют	данные отсутствуют
2	72057.19	101289.37	-	0.1	данные отсутствуют	данные отсутствуют
1	70796.77	101530.08	-	0.1	данные отсутствуют	данные отсутствуют
2	70796.96	101530.87	-	0.1	данные отсутствуют	данные отсутствуют
1	70796.77	101530.08	-	0.1	данные отсутствуют	данные отсутствуют
2	70841.14	101522.53	-	0.1	данные отсутствуют	данные отсутствуют
1	70796.77	101530.08	-	0.1	данные отсутствуют	данные отсутствуют
2	70784.9	101531.56	-	0.1	данные отсутствуют	данные отсутствуют
1	70278.13	101736.17	-	0.1	данные отсутствуют	данные отсутствуют
2	70219.65	101768.04	-	0.1	данные отсутствуют	данные отсутствуют
1	70278.13	101736.17	-	0.1	данные отсутствуют	данные отсутствуют
2	70277.82	101735.47	-	0.1	данные отсутствуют	данные отсутствуют
1	70278.13	101736.17	-	0.1	данные отсутствуют	данные отсутствуют

ДОКУМЕНТ ПОДПИСАН
ЭЛЕКТРОННОЙ ПОДПИСЬЮ
Сертификат 00B9BDC581A0CB8A9FFB2D7C9EB9B3
Владелец ФЕДЕРАЛЬНАЯ СЛУЖБА ГОСУДАРСТВЕННОЙ РЕГИСТРАЦИИ, КАДАСТРА И КАРТОГРАФИИ
Действителен с 02.08.2024 по 26.10.2025

полное наименование должности		инициалы, фамилия

Сооружение						
вид объекта недвижимости						
Лист № 71 раздела 5.1	Всего листов раздела 5.1: 730		Всего разделов: 4		Всего листов выписки: 738	
02.12.2024г. № КУВИ-001/2024-292145341						
Кадастровый номер:	78:40:0000000:4753					
2	70280	101735.22	-	0.1	данные отсутствуют	данные отсутствуют
1	73773.92	100212.2	-	0.1	данные отсутствуют	данные отсутствуют
2	73749.2	100233.39	-	0.1	данные отсутствуют	данные отсутствуют
1	73773.92	100212.2	-	0.1	данные отсутствуют	данные отсутствуют
2	73774.5	100212.69	-	0.1	данные отсутствуют	данные отсутствуют
1	73773.92	100212.2	-	0.1	данные отсутствуют	данные отсутствуют
2	73813.04	100178	-	0.1	данные отсутствуют	данные отсутствуют
1	73749.2	100233.39	-	0.1	данные отсутствуют	данные отсутствуют
2	73749.56	100234.07	-	0.1	данные отсутствуют	данные отсутствуют
1	73749.2	100233.39	-	0.1	данные отсутствуют	данные отсутствуют
2	73733.78	100247.35	-	0.1	данные отсутствуют	данные отсутствуют
1	72910.26	100978.79	-	0.1	данные отсутствуют	данные отсутствуют
2	72896.9	100996.7	-	0.1	данные отсутствуют	данные отсутствуют
1	72910.26	100978.79	-	0.1	данные отсутствуют	данные отсутствуют
2	72909.73	100978.03	-	0.1	данные отсутствуют	данные отсутствуют
1	72910.26	100978.79	-	0.1	данные отсутствуют	данные отсутствуют
2	72911.79	100976.76	-	0.1	данные отсутствуют	данные отсутствуют

ДОКУМЕНТ ПОДПИСАН
ЭЛЕКТРОННОЙ ПОДПИСЬЮ
Сертификат: 00B9BDC581A0CB8A9FFD2D7C8EB9B3
Владелец: ФЕДЕРАЛЬНАЯ СЛУЖБА ГОСУДАРСТВЕННОЙ РЕГИСТРАЦИИ, КАДАСТРА И КАРТОГРАФИИ
Действителен с 02.08.2024 по 26.10.2025

полное наименование должности		инициалы, фамилия

Сооружение						
вид объекта недвижимости						
Лист № 72 раздела 5.1	Всего листов раздела 5.1: 730		Всего разделов: 4		Всего листов выписки: 738	
02.12.2024г. № КУВИ-001/2024-292145341						
Кадастровый номер:	78:40:0000000:4753					
1	72506.18	100670.87	-	0.1	данные отсутствуют	данные отсутствуют
2	72551.63	100730.78	-	0.1	данные отсутствуют	данные отсутствуют
1	72506.18	100670.87	-	0.1	данные отсутствуют	данные отсутствуют
2	72504.99	100671.62	-	0.1	данные отсутствуют	данные отсутствуют
1	72506.18	100670.87	-	0.1	данные отсутствуют	данные отсутствуют
2	72484.98	100641.71	-	0.1	данные отсутствуют	данные отсутствуют
1	72730.01	101111.23	-	0.1	данные отсутствуют	данные отсутствуют
2	72730.86	101111.62	-	0.1	данные отсутствуют	данные отсутствуют
1	72730.01	101111.23	-	0.1	данные отсутствуют	данные отсутствуют
2	72711.23	101152.83	-	0.1	данные отсутствуют	данные отсутствуют
1	72730.01	101111.23	-	0.1	данные отсутствуют	данные отсутствуют
2	72737.98	101092.91	-	0.1	данные отсутствуют	данные отсутствуют
1	72681.21	101263.8	-	0.1	данные отсутствуют	данные отсутствуют
2	72681.46	101264.24	-	0.1	данные отсутствуют	данные отсутствуют
1	72681.21	101263.8	-	0.1	данные отсутствуют	данные отсутствуют
2	72670.75	101265.47	-	0.1	данные отсутствуют	данные отсутствуют
1	72681.21	101263.8	-	0.1	данные отсутствуют	данные отсутствуют

ДОКУМЕНТ ПОДПИСАН ЭЛЕКТРОННОЙ ПОДПИСЬЮ
Сертификат: 00B9BDC581A0CB8A9FFB2D7C9EB9B3
Владелец: ФЕДЕРАЛЬНАЯ СЛУЖБА ГОСУДАРСТВЕННОЙ РЕГИСТРАЦИИ, КАДАСТРА И КАРТОГРАФИИ
Действителен с 02.08.2024 по 26.10.2025

полное наименование должности		инициалы, фамилия

Сооружение						
вид объекта недвижимости						
Лист № 73 раздела 5.1	Всего листов раздела 5.1: 730		Всего разделов: 4		Всего листов выписки: 738	
02.12.2024г. № КУВИ-001/2024-292145341						
Кадастровый номер:	78:40:0000000:4753					
2	72777.31	101253.12	-	0.1	данные отсутствуют	данные отсутствуют
1	72284.06	101154.82	-	0.1	данные отсутствуют	данные отсутствуют
2	72426.54	101222.62	-	0.1	данные отсутствуют	данные отсутствуют
1	72284.06	101154.82	-	0.1	данные отсутствуют	данные отсутствуют
2	72270.97	101148.31	-	0.1	данные отсутствуют	данные отсутствуют
1	70131.57	98352.45	-	0.1	данные отсутствуют	данные отсутствуют
2	70144.24	98332.03	-	0.1	данные отсутствуют	данные отсутствуют
1	70131.57	98352.45	-	0.1	данные отсутствуют	данные отсутствуют
2	70126.42	98349.58	-	0.1	данные отсутствуют	данные отсутствуют
1	70131.57	98352.45	-	0.1	данные отсутствуют	данные отсутствуют
2	70179.24	98380.59	-	0.1	данные отсутствуют	данные отсутствуют
1	70131.57	98352.45	-	0.1	данные отсутствуют	данные отсутствуют
2	70103.06	98399.96	-	0.1	данные отсутствуют	данные отсутствуют
1	71776.71	100418.38	-	0.1	данные отсутствуют	данные отсутствуют
2	71828.91	100444.4	-	0.1	данные отсутствуют	данные отсутствуют
1	71776.71	100418.38	-	0.1	данные отсутствуют	данные отсутствуют
2	71741.91	100401.4	-	0.1	данные отсутствуют	данные отсутствуют

ДОКУМЕНТ ПОДПИСАН
ЭЛЕКТРОННОЙ ПОДПИСЬЮ
Сертификат 00B9BDC581A0CB8A9FFD2D7C9EB9B3
Владелец ФЕДЕРАЛЬНАЯ СЛУЖБА ГОСУДАРСТВЕННОЙ РЕГИСТРАЦИИ, КАДАСТРА И КАРТОГРАФИИ
Действителен с 02.08.2024 по 26.10.2025

полное наименование должности		инициалы, фамилия

Сооружение						
вид объекта недвижимости						
Лист № 74 раздела 5.1	Всего листов раздела 5.1: 730		Всего разделов: 4		Всего листов выписки: 738	
02.12.2024г. № КУВИ-001/2024-292145341						
Кадастровый номер:	78:40:0000000:4753					
1	71764.47	100727.8	-	0.1	данные отсутствуют	данные отсутствуют
2	71778.22	100684.76	-	0.1	данные отсутствуют	данные отсутствуют
1	71764.47	100727.8	-	0.1	данные отсутствуют	данные отсутствуют
2	71763.59	100755.94	-	0.1	данные отсутствуют	данные отсутствуют
1	71764.47	100727.8	-	0.1	данные отсутствуют	данные отсутствуют
2	71778.84	100733.46	-	0.1	данные отсутствуют	данные отсутствуют
1	71764.47	100727.8	-	0.1	данные отсутствуют	данные отсутствуют
2	71703.63	100701.74	-	0.1	данные отсутствуют	данные отсутствуют
1	71698.32	100468.79	-	0.1	данные отсутствуют	данные отсутствуют
2	71717.28	100432.12	-	0.1	данные отсутствуют	данные отсутствуют
1	71698.32	100468.79	-	0.1	данные отсутствуют	данные отсутствуют
2	71696.91	100469.71	-	0.1	данные отсутствуют	данные отсутствуют
1	71749.04	100706.46	-	0.1	данные отсутствуют	данные отсутствуют
2	71879.9	100761.78	-	0.1	данные отсутствуют	данные отсутствуют
1	71749.04	100706.46	-	0.1	данные отсутствуют	данные отсутствуют
2	71698.9	100685.23	-	0.1	данные отсутствуют	данные отсутствуют
1	70649.83	101436.8	-	0.1	данные отсутствуют	данные отсутствуют

ДОКУМЕНТ ПОДПИСАН
ЭЛЕКТРОННОЙ ПОДПИСЬЮ
Сертификат: 00B9BDC581A0CB8A9FFD2D7C8EB9B3
Владелец: ФЕДЕРАЛЬНАЯ СЛУЖБА ГОСУДАРСТВЕННОЙ РЕГИСТРАЦИИ, КАДАСТРА И КАРТОГРАФИИ
Действителен с 02.08.2024 по 26.10.2025

полное наименование должности		инициалы, фамилия

Сооружение						
вид объекта недвижимости						
Лист № 75 раздела 5.1	Всего листов раздела 5.1: 730		Всего разделов: 4		Всего листов выписки: 738	
02.12.2024г. № КУВИ-001/2024-292145341						
Кадастровый номер:	78:40:0000000:4753					
2	70653.6	101394.06	-	0.1	данные отсутствуют	данные отсутствуют
1	70649.83	101436.8	-	0.1	данные отсутствуют	данные отсутствуют
2	70639.54	101532.04	-	0.1	данные отсутствуют	данные отсутствуют
1	73728.08	100328.79	-	0.1	данные отсутствуют	данные отсутствуют
2	73730.65	100331.33	-	0.1	данные отсутствуют	данные отсутствуют
1	73728.08	100328.79	-	0.1	данные отсутствуют	данные отсутствуют
2	73715.3	100314.44	-	0.1	данные отсутствуют	данные отсутствуют
1	73024.11	101012.99	-	0.1	данные отсутствуют	данные отсутствуют
2	73028.64	101007.12	-	0.1	данные отсутствуют	данные отсутствуют
1	73024.11	101012.99	-	0.1	данные отсутствуют	данные отсутствуют
2	73023.42	101014.07	-	0.1	данные отсутствуют	данные отсутствуют
1	72250.24	100763.06	-	0.1	данные отсутствуют	данные отсутствуют
2	72232.03	100812.53	-	0.1	данные отсутствуют	данные отсутствуют
1	72250.24	100763.06	-	0.1	данные отсутствуют	данные отсутствуют
2	72284.46	100730.86	-	0.1	данные отсутствуют	данные отсутствуют
1	72024.31	100164.02	-	0.1	данные отсутствуют	данные отсутствуют
2	72026.23	100279.44	-	0.1	данные отсутствуют	данные отсутствуют

ДОКУМЕНТ ПОДПИСАН ЭЛЕКТРОННОЙ ПОДПИСЬЮ
Сертификат: 00B9BDC581A0CB8A9FFD2D7C8EB9B3
Владелец: ФЕДЕРАЛЬНАЯ СЛУЖБА ГОСУДАРСТВЕННОЙ РЕГИСТРАЦИИ, КАДАСТРА И КАРТОГРАФИИ
Действителен с 02.08.2024 по 26.10.2025

полное наименование должности		инициалы, фамилия

Сооружение						
вид объекта недвижимости						
Лист № 76 раздела 5.1	Всего листов раздела 5.1: 730		Всего разделов: 4		Всего листов выписки: 738	
02.12.2024г. № КУВИ-001/2024-292145341						
Кадастровый номер:	78:40:0000000:4753					
1	72024.31	100164.02	-	0.1	данные отсутствуют	данные отсутствуют
2	72024.32	100162.94	-	0.1	данные отсутствуют	данные отсутствуют
1	72221.54	100495.23	-	0.1	данные отсутствуют	данные отсутствуют
2	72203.72	100486.16	-	0.1	данные отсутствуют	данные отсутствуют
1	72221.54	100495.23	-	0.1	данные отсутствуют	данные отсутствуют
2	72183.77	100565.97	-	0.1	данные отсутствуют	данные отсутствуют
1	72221.54	100495.23	-	0.1	данные отсутствуют	данные отсутствуют
2	72226.42	100482.31	-	0.1	данные отсутствуют	данные отсутствуют
1	72232.03	100812.53	-	0.1	данные отсутствуют	данные отсутствуют
2	72231.58	100813.03	-	0.1	данные отсутствуют	данные отсутствуют
1	72809.45	101027.6	-	0.1	данные отсутствуют	данные отсутствуют
2	72809.94	101027.84	-	0.1	данные отсутствуют	данные отсутствуют
1	72809.45	101027.6	-	0.1	данные отсутствуют	данные отсутствуют
2	72796.8	101021.7	-	0.1	данные отсутствуют	данные отсутствуют
1	71745.04	100395.56	-	0.1	данные отсутствуют	данные отсутствуют
2	71742.31	100400.8	-	0.1	данные отсутствуют	данные отсутствуют
1	70155.07	98314.07	-	0.1	данные отсутствуют	данные отсутствуют

ДОКУМЕНТ ПОДПИСАН ЭЛЕКТРОННОЙ ПОДПИСЬЮ
Сертификат 00B9BDC581A0CB8A9FFD2D7C8EB9B3
Владелец ФЕДЕРАЛЬНАЯ СЛУЖБА ГОСУДАРСТВЕННОЙ РЕГИСТРАЦИИ, КАДАСТРА И КАРТОГРАФИИ
Действителен с 02.08.2024 по 26.10.2025

полное наименование должности		инициалы, фамилия

Сооружение						
вид объекта недвижимости						
Лист № 77 раздела 5.1	Всего листов раздела 5.1: 730		Всего разделов: 4		Всего листов выписки: 738	
02.12.2024г. № КУВИ-001/2024-292145341						
Кадастровый номер:	78:40:0000000:4753					
2	70184.76	98331.26	-	0.1	данные отсутствуют	данные отсутствуют
1	70155.07	98314.07	-	0.1	данные отсутствуют	данные отсутствуют
2	70144.24	98332.03	-	0.1	данные отсутствуют	данные отсутствуют
1	70155.07	98314.07	-	0.1	данные отсутствуют	данные отсутствуют
2	70139.03	98304.43	-	0.1	данные отсутствуют	данные отсутствуют
1	70155.07	98314.07	-	0.1	данные отсутствуют	данные отсутствуют
2	70171.23	98284.52	-	0.1	данные отсутствуют	данные отсутствуют
1	71842.09	100426.28	-	0.1	данные отсутствуют	данные отсутствуют
2	71841.64	100426.61	-	0.1	данные отсутствуют	данные отсутствуют
1	71842.09	100426.28	-	0.1	данные отсутствуют	данные отсутствуют
2	71842.17	100425.67	-	0.1	данные отсутствуют	данные отсутствуют
1	71842.09	100426.28	-	0.1	данные отсутствуют	данные отсутствуют
2	71872.2	100443.68	-	0.1	данные отсутствуют	данные отсутствуют
1	71978.42	100763.84	-	0.1	данные отсутствуют	данные отсутствуют
2	71980.5	100764.59	-	0.1	данные отсутствуют	данные отсутствуют
1	71978.42	100763.84	-	0.1	данные отсутствуют	данные отсутствуют
2	71977.85	100765.02	-	0.1	данные отсутствуют	данные отсутствуют

ДОКУМЕНТ ПОДПИСАН ЭЛЕКТРОННОЙ ПОДПИСЬЮ
Сертификат 00B9BDC581A0CB8A9FFB2D7C9EB9B3
Владелец ФЕДЕРАЛЬНАЯ СЛУЖБА ГОСУДАРСТВЕННОЙ РЕГИСТРАЦИИ, КАДАСТРА И КАРТОГРАФИИ
Действителен с 02.08.2024 по 26.10.2025

полное наименование должности		инициалы, фамилия

Сооружение			
вид объекта недвижимости			
Лист № 78 раздела 5.1	Всего листов раздела 5.1: 730	Всего разделов: 4	Всего листов выписки: 738
02.12.2024г. № КУВИ-001/2024-292145341			
Кадастровый номер:	78:40:0000000:4753		

1	71978.42	100763.84	-	0.1	данные отсутствуют	данные отсутствуют
2	71986.87	100737.19	-	0.1	данные отсутствуют	данные отсутствуют
1	72649.5	101067.81	-	0.1	данные отсутствуют	данные отсутствуют
2	72646.85	101073.07	-	0.1	данные отсутствуют	данные отсутствуют
1	72649.5	101067.81	-	0.1	данные отсутствуют	данные отсутствуют
2	72648.65	101067.44	-	0.1	данные отсутствуют	данные отсутствуют
1	72649.5	101067.81	-	0.1	данные отсутствуют	данные отсутствуют
2	72656.31	101054.78	-	0.1	данные отсутствуют	данные отсутствуют
1	72476.62	101091.11	-	0.1	данные отсутствуют	данные отсутствуют
2	72459.84	101128.35	-	0.1	данные отсутствуют	данные отсутствуют
1	72476.62	101091.11	-	0.1	данные отсутствуют	данные отсутствуют
2	72475.75	101091.01	-	0.1	данные отсутствуют	данные отсутствуют
1	72476.62	101091.11	-	0.1	данные отсутствуют	данные отсутствуют
2	72488.94	101071.81	-	0.1	данные отсутствуют	данные отсутствуют
1	71418.7	100911.42	-	0.1	данные отсутствуют	данные отсутствуют
2	71526.2	100962.84	-	0.1	данные отсутствуют	данные отсутствуют
1	71418.7	100911.42	-	0.1	данные отсутствуют	данные отсутствуют

ДОКУМЕНТ ПОДПИСАН
ЭЛЕКТРОННОЙ ПОДПИСЬЮ
Сертификат: 00B9BDC581A0CB8A9FD2E7C9EB9B1E0
Владелец: ФЕДЕРАЛЬНАЯ СЛУЖБА ГОСУДАРСТВЕННОЙ РЕГИСТРАЦИИ, КАДАСТРА И КАРТОГРАФИИ
Действителен с 02.08.2024 по 26.10.2025

полное наименование должности	инициалы, фамилия

Сооружение						
вид объекта недвижимости						
Лист № 79 раздела 5.1	Всего листов раздела 5.1: 730		Всего разделов: 4		Всего листов выписки: 738	
02.12.2024г. № КУВИ-001/2024-292145341						
Кадастровый номер:	78:40:0000000:4753					
2	71403.77	100904.94	-	0.1	данные отсутствуют	данные отсутствуют
1	71964.23	101081.15	-	0.1	данные отсутствуют	данные отсутствуют
2	71962.86	101092.63	-	0.1	данные отсутствуют	данные отсутствуют
1	71964.23	101081.15	-	0.1	данные отсутствуют	данные отсутствуют
2	71964.32	101080.35	-	0.1	данные отсутствуют	данные отсутствуют
1	73076.23	100918.11	-	0.1	данные отсутствуют	данные отсутствуют
2	73075.7	100916.83	-	0.1	данные отсутствуют	данные отсутствуют
1	73076.23	100918.11	-	0.1	данные отсутствуют	данные отсутствуют
2	73092.39	100969.26	-	0.1	данные отсутствуют	данные отсутствуют
1	73222.13	101129.38	-	0.1	данные отсутствуют	данные отсутствуют
2	73220.36	101130.02	-	0.1	данные отсутствуют	данные отсутствуют
1	73222.13	101129.38	-	0.1	данные отсутствуют	данные отсутствуют
2	73232.23	101128.17	-	0.1	данные отсутствуют	данные отсутствуют
1	72551.63	100730.78	-	0.1	данные отсутствуют	данные отсутствуют
2	72588.44	100780.39	-	0.1	данные отсутствуют	данные отсутствуют
1	72483.52	100945.91	-	0.1	данные отсутствуют	данные отсутствуют
2	72482.55	100945.46	-	0.1	данные отсутствуют	данные отсутствуют

ДОКУМЕНТ ПОДПИСАН ЭЛЕКТРОННОЙ ПОДПИСЬЮ
Сертификат: 00B9BDC581A0CB8A9FFD2D7C8EB9B3
Владелец: ФЕДЕРАЛЬНАЯ СЛУЖБА ГОСУДАРСТВЕННОЙ РЕГИСТРАЦИИ, КАДАСТРА И КАРТОГРАФИИ
Действителен с 02.08.2024 по 26.10.2025

полное наименование должности		инициалы, фамилия

Сооружение						
вид объекта недвижимости						
Лист № 80 раздела 5.1	Всего листов раздела 5.1: 730		Всего разделов: 4		Всего листов выписки: 738	
02.12.2024г. № КУВИ-001/2024-292145341						
Кадастровый номер:	78:40:0000000:4753					
1	72483.52	100945.91	-	0.1	данные отсутствуют	данные отсутствуют
2	72484.26	100946.24	-	0.1	данные отсутствуют	данные отсутствуют
1	72132.75	100223.7	-	0.1	данные отсутствуют	данные отсутствуют
2	72131.82	100224.32	-	0.1	данные отсутствуют	данные отсутствуют
1	72764.88	101037.36	-	0.1	данные отсутствуют	данные отсутствуют
2	72763.98	101036.99	-	0.1	данные отсутствуют	данные отсутствуют
1	72764.88	101037.36	-	0.1	данные отсутствуют	данные отсутствуют
2	72799.79	101051.23	-	0.1	данные отсутствуют	данные отсутствуют
1	72156.85	101219.43	-	0.1	данные отсутствуют	данные отсутствуют
2	72156.24	101219.17	-	0.1	данные отсутствуют	данные отсутствуют
1	72156.85	101219.43	-	0.1	данные отсутствуют	данные отсутствуют
2	72164.65	101223.05	-	0.1	данные отсутствуют	данные отсутствуют
1	71836.61	100421.98	-	0.1	данные отсутствуют	данные отсутствуют
2	71841.91	100424.34	-	0.1	данные отсутствуют	данные отсутствуют
1	72299.99	100671.49	-	0.1	данные отсутствуют	данные отсутствуют
2	72315.02	100678.04	-	0.1	данные отсутствуют	данные отсутствуют
1	70187.81	98333.18	-	0.1	данные отсутствуют	данные отсутствуют

ДОКУМЕНТ ПОДПИСАН
ЭЛЕКТРОННОЙ ПОДПИСЬЮ
Сертификат 00B9BDC581A0CB8A9FFD2E7C9EB9B819
Владелец ФЕДЕРАЛЬНАЯ СЛУЖБА ГОСУДАРСТВЕННОЙ РЕГИСТРАЦИИ, КАДАСТРА И КАРТОГРАФИИ
Действителен с 02.08.2024 по 26.10.2025

полное наименование должности		инициалы, фамилия

Сооружение			
вид объекта недвижимости			
Лист № 81 раздела 5.1	Всего листов раздела 5.1: 730	Всего разделов: 4	Всего листов выписки: 738
02.12.2024г. № КУВИ-001/2024-292145341			
Кадастровый номер:	78:40:0000000:4753		

2	70184.76	98331.26	-	0.1	данные отсутствуют	данные отсутствуют
1	70187.81	98333.18	-	0.1	данные отсутствуют	данные отсутствуют
2	70187.12	98333.7	-	0.1	данные отсутствуют	данные отсутствуют
1	72026.08	100281.26	-	0.1	данные отсутствуют	данные отсутствуют
2	72026.93	100281.07	-	0.1	данные отсутствуют	данные отсутствуют
1	72026.08	100281.26	-	0.1	данные отсутствуют	данные отсутствуют
2	72026.23	100279.44	-	0.1	данные отсутствуют	данные отсутствуют
1	72026.08	100281.26	-	0.1	данные отсутствуют	данные отсутствуют
2	72030.66	100366.58	-	0.1	данные отсутствуют	данные отсутствуют
1	72764.19	101036.41	-	0.1	данные отсутствуют	данные отсутствуют
2	72763.98	101036.99	-	0.1	данные отсутствуют	данные отсутствуют
1	72764.19	101036.41	-	0.1	данные отсутствуют	данные отсутствуют
2	72762.64	101035.86	-	0.1	данные отсутствуют	данные отсутствуют
1	72764.19	101036.41	-	0.1	данные отсутствуют	данные отсутствуют
2	72810.13	100919.61	-	0.1	данные отсутствуют	данные отсутствуют
1	72646.85	101073.07	-	0.1	данные отсутствуют	данные отсутствуют
2	72637.62	101089.58	-	0.1	данные отсутствуют	данные отсутствуют

ДОКУМЕНТ ПОДПИСАН
ЭЛЕКТРОННОЙ ПОДПИСЬЮ
Сертификат 00B9BDC581A0CB8A9FFB2D7C9EB9B3
Владелец ФЕДЕРАЛЬНАЯ СЛУЖБА ГОСУДАРСТВЕННОЙ РЕГИСТРАЦИИ, КАДАСТРА И КАРТОГРАФИИ
Действителен с 02.08.2024 по 26.10.2025

полное наименование должности		инициалы, фамилия

Сооружение						
вид объекта недвижимости						
Лист № 82 раздела 5.1	Всего листов раздела 5.1: 730		Всего разделов: 4		Всего листов выписки: 738	
02.12.2024г. № КУВИ-001/2024-292145341						
Кадастровый номер:	78:40:0000000:4753					
1	72646.85	101073.07	-	0.1	данные отсутствуют	данные отсутствуют
2	72647.66	101073.66	-	0.1	данные отсутствуют	данные отсутствуют
1	72459.84	101128.35	-	0.1	данные отсутствуют	данные отсутствуют
2	72459.23	101128.09	-	0.1	данные отсутствуют	данные отсутствуют
1	72459.84	101128.35	-	0.1	данные отсутствуют	данные отсутствуют
2	72458.7	101131.24	-	0.1	данные отсутствуют	данные отсутствуют
1	70184.76	98331.26	-	0.1	данные отсутствуют	данные отсутствуют
2	70170.54	98356.55	-	0.1	данные отсутствуют	данные отсутствуют
1	69935.62	98386.64	-	0.1	данные отсутствуют	данные отсутствуют
2	69929.57	98383.05	-	0.1	данные отсутствуют	данные отсутствуют
1	69935.62	98386.64	-	0.1	данные отсутствуют	данные отсутствуют
2	69936.88	98387.37	-	0.1	данные отсутствуют	данные отсутствуют
1	71980.5	100764.59	-	0.1	данные отсутствуют	данные отсутствуют
2	71996.34	100768.37	-	0.1	данные отсутствуют	данные отсутствуют
1	71597.66	100438.06	-	0.1	данные отсутствуют	данные отсутствуют
2	71591.89	100440.08	-	0.1	данные отсутствуют	данные отсутствуют
1	71597.66	100438.06	-	0.1	данные отсутствуют	данные отсутствуют

ДОКУМЕНТ ПОДПИСАН
ЭЛЕКТРОННОЙ ПОДПИСЬЮ
Сертификат 00B9BDC581A0CB84A7FD2C7C8EB9B3
Владелец ФЕДЕРАЛЬНАЯ СЛУЖБА ГОСУДАРСТВЕННОЙ
РЕГИСТРАЦИИ, КАДАСТРА И КАРТОГРАФИИ
Действителен с 02.08.2024 по 26.10.2025

полное наименование должности		инициалы, фамилия

Сооружение						
вид объекта недвижимости						
Лист № 83 раздела 5.1	Всего листов раздела 5.1: 730		Всего разделов: 4		Всего листов выписки: 738	
02.12.2024г. № КУВИ-001/2024-292145341						
Кадастровый номер:	78:40:0000000:4753					
2	71619.18	100431.54	-	0.1	данные отсутствуют	данные отсутствуют
1	71681.37	100581.1	-	0.1	данные отсутствуют	данные отсутствуют
2	71778.72	100573.23	-	0.1	данные отсутствуют	данные отсутствуют
1	71681.37	100581.1	-	0.1	данные отсутствуют	данные отсутствуют
2	71675.26	100584	-	0.1	данные отсутствуют	данные отсутствуют
1	71654.21	101021.53	-	0.1	данные отсутствуют	данные отсутствуют
2	71659.97	101002.58	-	0.1	данные отсутствуют	данные отсутствуют
1	71654.21	101021.53	-	0.1	данные отсутствуют	данные отсутствуют
2	71564.66	100982.42	-	0.1	данные отсутствуют	данные отсутствуют
1	71654.21	101021.53	-	0.1	данные отсутствуют	данные отсутствуют
2	71759.19	101055.89	-	0.1	данные отсутствуют	данные отсутствуют
1	73076.95	100916.73	-	0.1	данные отсутствуют	данные отсутствуют
2	73075.7	100916.83	-	0.1	данные отсутствуют	данные отсутствуют
1	73076.95	100916.73	-	0.1	данные отсутствуют	данные отсутствуют
2	73081.17	100915.16	-	0.1	данные отсутствуют	данные отсутствуют
1	72008.31	100688.64	-	0.1	данные отсутствуют	данные отсутствуют
2	72007.85	100688.59	-	0.1	данные отсутствуют	данные отсутствуют

ДОКУМЕНТ ПОДПИСАН
ЭЛЕКТРОННОЙ ПОДПИСЬЮ
Сертификат 00B9BDC581A0CB8A9FFD2D7C9EB9B3
Владелец ФЕДЕРАЛЬНАЯ СЛУЖБА ГОСУДАРСТВЕННОЙ
РЕГИСТРАЦИИ, КАДАСТРА И КАРТОГРАФИИ
Действителен с 02.08.2024 по 26.10.2025

полное наименование должности		инициалы, фамилия

Сооружение			
вид объекта недвижимости			
Лист № 84 раздела 5.1	Всего листов раздела 5.1: 730	Всего разделов: 4	Всего листов выписки: 738
02.12.2024г. № КУВИ-001/2024-292145341			
Кадастровый номер:	78:40:0000000:4753		

1	73075.7	100916.83	-	0.1	данные отсутствуют	данные отсутствуют
2	73075.26	100915.33	-	0.1	данные отсутствуют	данные отсутствуют
1	72483.67	100943	-	0.1	данные отсутствуют	данные отсутствуют
2	72482.55	100945.46	-	0.1	данные отсутствуют	данные отсутствуют
1	72483.67	100943	-	0.1	данные отсутствуют	данные отсутствуют
2	72485.39	100943.8	-	0.1	данные отсутствуют	данные отсутствуют
1	72483.67	100943	-	0.1	данные отсутствуют	данные отсутствуют
2	72483.98	100942.34	-	0.1	данные отсутствуют	данные отсутствуют
1	72030.72	100381.18	-	0.1	данные отсутствуют	данные отсутствуют
2	72029.75	100381.14	-	0.1	данные отсутствуют	данные отсутствуют
1	72030.72	100381.18	-	0.1	данные отсутствуют	данные отсутствуют
2	72028.86	100469.66	-	0.1	данные отсутствуют	данные отсутствуют
1	72030.72	100381.18	-	0.1	данные отсутствуют	данные отсутствуют
2	72030.66	100366.58	-	0.1	данные отсутствуют	данные отсутствуют
1	72763.98	101036.99	-	0.1	данные отсутствуют	данные отсутствуют
2	72759.18	101045.68	-	0.1	данные отсутствуют	данные отсутствуют
1	72637.62	101089.58	-	0.1	данные отсутствуют	данные отсутствуют

ДОКУМЕНТ ПОДПИСАН
ЭЛЕКТРОННОЙ ПОДПИСЬЮ
Сертификат: 00B9BDC581A0CB8A9FFD2D7C8EB9B3
Владелец: ФЕДЕРАЛЬНАЯ СЛУЖБА ГОСУДАРСТВЕННОЙ РЕГИСТРАЦИИ, КАДАСТРА И КАРТОГРАФИИ
Действителен с 02.08.2024 по 26.10.2025

полное наименование должности		инициалы, фамилия

Сооружение						
вид объекта недвижимости						
Лист № 85 раздела 5.1	Всего листов раздела 5.1: 730		Всего разделов: 4		Всего листов выписки: 738	
02.12.2024г. № КУВИ-001/2024-292145341						
Кадастровый номер:	78:40:0000000:4753					
2	72634.76	101096.39	-	0.1	данные отсутствуют	данные отсутствуют
1	72637.62	101089.58	-	0.1	данные отсутствуют	данные отсутствуют
2	72638.28	101089.85	-	0.1	данные отсутствуют	данные отсутствуют
1	72203.85	101117.89	-	0.1	данные отсутствуют	данные отсутствуют
2	72203.3	101118.8	-	0.1	данные отсутствуют	данные отсутствуют
1	72203.85	101117.89	-	0.1	данные отсутствуют	данные отсутствуют
2	72206.7	101118.77	-	0.1	данные отсутствуют	данные отсутствуют
1	72203.85	101117.89	-	0.1	данные отсутствуют	данные отсутствуют
2	72201.93	101117.25	-	0.1	данные отсутствуют	данные отсутствуют
1	70187.12	98333.7	-	0.1	данные отсутствуют	данные отсутствуют
2	70156.57	98388.8	-	0.1	данные отсутствуют	данные отсутствуют
1	71700.96	100700.14	-	0.1	данные отсутствуют	данные отсутствуют
2	71703.63	100701.74	-	0.1	данные отсутствуют	данные отсутствуют
1	71700.96	100700.14	-	0.1	данные отсутствуют	данные отсутствуют
2	71699.75	100699.84	-	0.1	данные отсутствуют	данные отсутствуют
1	71686.88	100801.82	-	0.1	данные отсутствуют	данные отсутствуют
2	71684.41	100817.38	-	0.1	данные отсутствуют	данные отсутствуют

ДОКУМЕНТ ПОДПИСАН
ЭЛЕКТРОННОЙ ПОДПИСЬЮ
Сертификат 00B9BDC581A0CB8A9FFB2D7C9EB9B1E0
Владелец ФЕДЕРАЛЬНАЯ СЛУЖБА ГОСУДАРСТВЕННОЙ РЕГИСТРАЦИИ, КАДАСТРА И КАРТОГРАФИИ
Действителен с 02.08.2024 по 26.10.2025

полное наименование должности		инициалы, фамилия

Сооружение						
вид объекта недвижимости						
Лист № 86 раздела 5.1		Всего листов раздела 5.1: 730		Всего разделов: 4		Всего листов выписки: 738
02.12.2024г. № КУВИ-001/2024-292145341						
Кадастровый номер:			78:40:0000000:4753			
1	71686.88	100801.82	-	0.1	данные отсутствуют	данные отсутствуют
2	71688.4	100790.54	-	0.1	данные отсутствуют	данные отсутствуют
1	71364.08	100889.1	-	0.1	данные отсутствуют	данные отсутствуют
2	71364.16	100887.87	-	0.1	данные отсутствуют	данные отсутствуют
1	71659.97	101002.58	-	0.1	данные отсутствуют	данные отсутствуют
2	71664.42	100962.72	-	0.1	данные отсутствуют	данные отсутствуют
1	73170.22	101158.23	-	0.1	данные отсутствуют	данные отсутствуют
2	73170.24	101159.57	-	0.1	данные отсутствуют	данные отсутствуют
1	73170.22	101158.23	-	0.1	данные отсутствуют	данные отсутствуют
2	73171.26	101128.88	-	0.1	данные отсутствуют	данные отсутствуют
1	72548.36	100957.1	-	0.1	данные отсутствуют	данные отсутствуют
2	72484.26	100946.24	-	0.1	данные отсутствуют	данные отсутствуют
1	72548.36	100957.1	-	0.1	данные отсутствуют	данные отсутствуют
2	72556.5	100958.6	-	0.1	данные отсутствуют	данные отсутствуют
1	72436.67	101176.02	-	0.1	данные отсутствуют	данные отсутствуют
2	72436.48	101177.19	-	0.1	данные отсутствуют	данные отсутствуют
1	72436.67	101176.02	-	0.1	данные отсутствуют	данные отсутствуют

ДОКУМЕНТ ПОДПИСАН ЭЛЕКТРОННОЙ ПОДПИСЬЮ
Сертификат 00B9BDC581A0CB84A7FD2D7C8EB9B3
Владелец ФЕДЕРАЛЬНАЯ СЛУЖБА ГОСУДАРСТВЕННОЙ РЕГИСТРАЦИИ, КАДАСТРА И КАРТОГРАФИИ
Действителен с 02.08.2024 по 26.10.2025

полное наименование должности		инициалы, фамилия

Сооружение						
вид объекта недвижимости						
Лист № 87 раздела 5.1	Всего листов раздела 5.1: 730		Всего разделов: 4		Всего листов выписки: 738	
02.12.2024г. № КУВИ-001/2024-292145341						
Кадастровый номер:	78:40:0000000:4753					
2	72458.7	101131.24	-	0.1	данные отсутствуют	данные отсутствуют
1	72625.3	101091.4	-	0.1	данные отсутствуют	данные отсутствуют
2	72634.23	101095.92	-	0.1	данные отсутствуют	данные отсутствуют
1	71364.16	100887.87	-	0.1	данные отсутствуют	данные отсутствуют
2	71324.91	100868.96	-	0.1	данные отсутствуют	данные отсутствуют
1	71364.16	100887.87	-	0.1	данные отсутствуют	данные отсутствуют
2	71437.76	100921.96	-	0.1	данные отсутствуют	данные отсутствуют
1	71979.52	101082.56	-	0.1	данные отсутствуют	данные отсутствуют
2	72064.49	101090.87	-	0.1	данные отсутствуют	данные отсутствуют
1	71979.52	101082.56	-	0.1	данные отсутствуют	данные отсутствуют
2	71964.32	101080.35	-	0.1	данные отсутствуют	данные отсутствуют
1	72588.44	100780.39	-	0.1	данные отсутствуют	данные отсутствуют
2	72585.89	100780.72	-	0.1	данные отсутствуют	данные отсутствуют
1	72588.44	100780.39	-	0.1	данные отсутствуют	данные отсутствуют
2	72643.07	100843.97	-	0.1	данные отсутствуют	данные отсутствуют
1	72231.58	100813.03	-	0.1	данные отсутствуют	данные отсутствуют
2	72252.53	100823.08	-	0.1	данные отсутствуют	данные отсутствуют

ДОКУМЕНТ ПОДПИСАН
ЭЛЕКТРОННОЙ ПОДПИСЬЮ
Сертификат 00B9BDC581A0CB8A9FFD2D7C9EB9B3
Владелец ФЕДЕРАЛЬНАЯ СЛУЖБА ГОСУДАРСТВЕННОЙ РЕГИСТРАЦИИ, КАДАСТРА И КАРТОГРАФИИ
Действителен с 02.08.2024 по 26.10.2025

полное наименование должности		инициалы, фамилия

Сооружение						
вид объекта недвижимости						
Лист № 88 раздела 5.1	Всего листов раздела 5.1: 730		Всего разделов: 4		Всего листов выписки: 738	
02.12.2024г. № КУВИ-001/2024-292145341						
Кадастровый номер:	78:40:0000000:4753					
1	72231.58	100813.03	-	0.1	данные отсутствуют	данные отсутствуют
2	72229.48	100812.08	-	0.1	данные отсутствуют	данные отсутствуют
1	72436.48	101177.19	-	0.1	данные отсутствуют	данные отсутствуют
2	72436.43	101178.04	-	0.1	данные отсутствуют	данные отсутствуют
1	72436.48	101177.19	-	0.1	данные отсутствуют	данные отсутствуют
2	72435.28	101176.96	-	0.1	данные отсутствуют	данные отсутствуют
1	71827.89	100826.01	-	0.1	данные отсутствуют	данные отсутствуют
2	71827.54	100825.8	-	0.1	данные отсутствуют	данные отсутствуют
1	71827.89	100826.01	-	0.1	данные отсутствуют	данные отсутствуют
2	71837.46	100830.96	-	0.1	данные отсутствуют	данные отсутствуют
1	71685.29	100818.03	-	0.1	данные отсутствуют	данные отсутствуют
2	71684.41	100817.38	-	0.1	данные отсутствуют	данные отсутствуют
1	71685.29	100818.03	-	0.1	данные отсутствуют	данные отсутствуют
2	71694.41	100823.91	-	0.1	данные отсутствуют	данные отсутствуют
1	73731.46	100332.29	-	0.1	данные отсутствуют	данные отсутствуют
2	73730.65	100331.33	-	0.1	данные отсутствуют	данные отсутствуют
1	73731.46	100332.29	-	0.1	данные отсутствуют	данные отсутствуют

ДОКУМЕНТ ПОДПИСАН
ЭЛЕКТРОННОЙ ПОДПИСЬЮ
Сертификат 00B9BDC581A0CB8A9FFB2E7C9EB9B819
Владелец ФЕДЕРАЛЬНАЯ СЛУЖБА ГОСУДАРСТВЕННОЙ РЕГИСТРАЦИИ, КАДАСТРА И КАРТОГРАФИИ
Действителен с 02.08.2024 по 26.10.2025

полное наименование должности		инициалы, фамилия

Сооружение						
вид объекта недвижимости						
Лист № 89 раздела 5.1	Всего листов раздела 5.1: 730		Всего разделов: 4		Всего листов выписки: 738	
02.12.2024г. № КУВИ-001/2024-292145341						
Кадастровый номер:	78:40:0000000:4753					
2	73767.28	100373.4	-	0.1	данные отсутствуют	данные отсутствуют
1	73075.26	100915.33	-	0.1	данные отсутствуют	данные отсутствуют
2	73072.6	100905.59	-	0.1	данные отсутствуют	данные отсутствуют
1	73160.43	101162.14	-	0.1	данные отсутствуют	данные отсутствуют
2	73160.2	101160.42	-	0.1	данные отсутствуют	данные отсутствуют
1	73160.43	101162.14	-	0.1	данные отсутствуют	данные отсутствуют
2	73162.42	101178.73	-	0.1	данные отсутствуют	данные отсутствуют
1	72016.57	100631.63	-	0.1	данные отсутствуют	данные отсутствуют
2	72018.1	100632.1	-	0.1	данные отсутствуют	данные отсутствуют
1	72016.57	100631.63	-	0.1	данные отсутствуют	данные отсутствуют
2	72007.45	100628.18	-	0.1	данные отсутствуют	данные отсутствуют
1	72762.64	101035.86	-	0.1	данные отсутствуют	данные отсутствуют
2	72741.18	101027.97	-	0.1	данные отсутствуют	данные отсутствуют
1	72243.63	101042.71	-	0.1	данные отсутствуют	данные отсутствуют
2	72242.04	101046.62	-	0.1	данные отсутствуют	данные отсутствуют
1	72243.63	101042.71	-	0.1	данные отсутствуют	данные отсутствуют
2	72275.21	100980.75	-	0.1	данные отсутствуют	данные отсутствуют

ДОКУМЕНТ ПОДПИСАН
ЭЛЕКТРОННОЙ ПОДПИСЬЮ
Сертификат 00B9BDC581A0CB8A9FFD2C7C8EB9B1E0
Выдан ФЕДЕРАЛЬНАЯ СЛУЖБА ГОСУДАРСТВЕННОЙ РЕГИСТРАЦИИ, КАДАСТРА И КАРТОГРАФИИ
Действителен с 02.08.2024 по 26.10.2025

полное наименование должности		инициалы, фамилия

Сооружение						
вид объекта недвижимости						
Лист № 90 раздела 5.1	Всего листов раздела 5.1: 730		Всего разделов: 4		Всего листов выписки: 738	
02.12.2024г. № КУВИ-001/2024-292145341						
Кадастровый номер:	78:40:0000000:4753					
1	73296.56	101189.64	-	0.1	данные отсутствуют	данные отсутствуют
2	73296.53	101188.71	-	0.1	данные отсутствуют	данные отсутствуют
1	73296.56	101189.64	-	0.1	данные отсутствуют	данные отсутствуют
2	73288.81	101190.12	-	0.1	данные отсутствуют	данные отсутствуют
1	73296.56	101189.64	-	0.1	данные отсутствуют	данные отсутствуют
2	73318.6	101190.92	-	0.1	данные отсутствуют	данные отсутствуют
1	73296.56	101189.64	-	0.1	данные отсутствуют	данные отсутствуют
2	73317.6	101200.5	-	0.1	данные отсутствуют	данные отсутствуют
1	72018.1	100632.1	-	0.1	данные отсутствуют	данные отсутствуют
2	72020.99	100618.22	-	0.1	данные отсутствуют	данные отсутствуют
1	72018.1	100632.1	-	0.1	данные отсутствуют	данные отсутствуют
2	72007.85	100688.59	-	0.1	данные отсутствуют	данные отсутствуют
1	72242.04	101046.62	-	0.1	данные отсутствуют	данные отсутствуют
2	72215.64	101097.78	-	0.1	данные отсутствуют	данные отсутствуют
1	72242.04	101046.62	-	0.1	данные отсутствуют	данные отсутствуют
2	72245.19	101047.86	-	0.1	данные отсутствуют	данные отсутствуют
1	71554.95	100299.96	-	0.1	данные отсутствуют	данные отсутствуют

ДОКУМЕНТ ПОДПИСАН
ЭЛЕКТРОННОЙ ПОДПИСЬЮ
Сертификат 00B9BDC581A0CB8A9FFD2D7C9EB9B3
Владелец ФЕДЕРАЛЬНАЯ СЛУЖБА ГОСУДАРСТВЕННОЙ
РЕГИСТРАЦИИ, КАДАСТРА И КАРТОГРАФИИ
Действителен с 02.08.2024 по 26.10.2025

полное наименование должности		инициалы, фамилия

Сооружение						
вид объекта недвижимости						
Лист № 91 раздела 5.1	Всего листов раздела 5.1: 730		Всего разделов: 4		Всего листов выписки: 738	
02.12.2024г. № КУВИ-001/2024-292145341						
Кадастровый номер:	78:40:0000000:4753					
2	71539.49	100250.66	-	0.1	данные отсутствуют	данные отсутствуют
1	71554.95	100299.96	-	0.1	данные отсутствуют	данные отсутствуют
2	71585.5	100286.57	-	0.1	данные отсутствуют	данные отсутствуют
1	71554.95	100299.96	-	0.1	данные отсутствуют	данные отсутствуют
2	71569.58	100350.71	-	0.1	данные отсутствуют	данные отсутствуют
1	73740.05	100323.53	-	0.1	данные отсутствуют	данные отсутствуют
2	73730.65	100331.33	-	0.1	данные отсутствуют	данные отсутствуют
1	73740.05	100323.53	-	0.1	данные отсутствуют	данные отсутствуют
2	73744.39	100320.06	-	0.1	данные отсутствуют	данные отсутствуют
1	73133.62	101136.83	-	0.1	данные отсутствуют	данные отсутствуют
2	73134.55	101137.27	-	0.1	данные отсутствуют	данные отсутствуют
1	73133.62	101136.83	-	0.1	данные отсутствуют	данные отсутствуют
2	73116.82	101139.58	-	0.1	данные отсутствуют	данные отсутствуют
1	72585.89	100780.72	-	0.1	данные отсутствуют	данные отсутствуют
2	72540.12	100782.77	-	0.1	данные отсутствуют	данные отсутствуют
1	72759.18	101045.68	-	0.1	данные отсутствуют	данные отсутствуют
2	72737.98	101092.91	-	0.1	данные отсутствуют	данные отсутствуют

ДОКУМЕНТ ПОДПИСАН
ЭЛЕКТРОННОЙ ПОДПИСЬЮ
Сертификат 00B9BDC581A0CB8A9FFD2D7C8EB9B3
Владелец ФЕДЕРАЛЬНАЯ СЛУЖБА ГОСУДАРСТВЕННОЙ РЕГИСТРАЦИИ, КАДАСТРА И КАРТОГРАФИИ
Действителен с 02.08.2024 по 26.10.2025

полное наименование должности		инициалы, фамилия

Сооружение						
вид объекта недвижимости						
Лист № 92 раздела 5.1	Всего листов раздела 5.1: 730		Всего разделов: 4		Всего листов выписки: 738	
02.12.2024г. № КУВИ-001/2024-292145341						
Кадастровый номер:	78:40:0000000:4753					
1	72634.23	101095.92	-	0.1	данные отсутствуют	данные отсутствуют
2	72634.76	101096.39	-	0.1	данные отсутствуют	данные отсутствуют
1	72680.16	101416.13	-	0.1	данные отсутствуют	данные отсутствуют
2	72706.42	101435.71	-	0.1	данные отсутствуют	данные отсутствуют
1	72680.16	101416.13	-	0.1	данные отсутствуют	данные отсутствуют
2	72670.2	101408.13	-	0.1	данные отсутствуют	данные отсутствуют
1	72436.43	101178.04	-	0.1	данные отсутствуют	данные отсутствуют
2	72436.36	101179.18	-	0.1	данные отсутствуют	данные отсутствуют
1	71996.33	100754.02	-	0.1	данные отсутствуют	данные отсутствуют
2	71997.13	100754.07	-	0.1	данные отсутствуют	данные отсутствуют
1	71996.33	100754.02	-	0.1	данные отсутствуют	данные отсутствуют
2	71995.57	100757.8	-	0.1	данные отсутствуют	данные отсутствуют
1	71996.33	100754.02	-	0.1	данные отсутствуют	данные отсутствуют
2	72005.04	100706.67	-	0.1	данные отсутствуют	данные отсутствуют
1	71714.83	101151.75	-	0.1	данные отсутствуют	данные отсутствуют
2	71714.5	101152.93	-	0.1	данные отсутствуют	данные отсутствуют
1	71714.83	101151.75	-	0.1	данные отсутствуют	данные отсутствуют

ДОКУМЕНТ ПОДПИСАН
ЭЛЕКТРОННОЙ ПОДПИСЬЮ
Сертификат 00B9BDC581A0CB8A9FFB2D7C9EB9B3
Владелец ФЕДЕРАЛЬНАЯ СЛУЖБА ГОСУДАРСТВЕННОЙ РЕГИСТРАЦИИ, КАДАСТРА И КАРТОГРАФИИ
Действителен с 02.08.2024 по 26.10.2025

полное наименование должности		инициалы, фамилия

Сооружение						
вид объекта недвижимости						
Лист № 93 раздела 5.1	Всего листов раздела 5.1: 730		Всего разделов: 4		Всего листов выписки: 738	
02.12.2024г. № КУВИ-001/2024-292145341						
Кадастровый номер:	78:40:0000000:4753					
2	71525.24	101069.34	-	0.1	данные отсутствуют	данные отсутствуют
1	71714.83	101151.75	-	0.1	данные отсутствуют	данные отсутствуют
2	71722.95	101158.49	-	0.1	данные отсутствуют	данные отсутствуют
1	72290.89	100721.84	-	0.1	данные отсутствуют	данные отсутствуют
2	72291.49	100722.18	-	0.1	данные отсутствуют	данные отсутствуют
1	72290.89	100721.84	-	0.1	данные отсутствуют	данные отсутствуют
2	72294.58	100721.33	-	0.1	данные отсутствуют	данные отсутствуют
1	72290.89	100721.84	-	0.1	данные отсутствуют	данные отсутствуют
2	72288.43	100722.22	-	0.1	данные отсутствуют	данные отсутствуют
1	72215.64	101097.78	-	0.1	данные отсутствуют	данные отсутствуют
2	72216.4	101097.86	-	0.1	данные отсутствуют	данные отсутствуют
1	72215.64	101097.78	-	0.1	данные отсутствуют	данные отсутствуют
2	72206.98	101118.23	-	0.1	данные отсутствуют	данные отсутствуют
1	69951.45	98352.21	-	0.1	данные отсутствуют	данные отсутствуют
2	69948.7	98350.75	-	0.1	данные отсутствуют	данные отсутствуют
1	69951.45	98352.21	-	0.1	данные отсутствуют	данные отсутствуют
2	69957.32	98355.34	-	0.1	данные отсутствуют	данные отсутствуют

ДОКУМЕНТ ПОДПИСАН
ЭЛЕКТРОННОЙ ПОДПИСЬЮ
Сертификат 00B9BDC581A0CB8A9FFD2D7C9EB9B3
Владелец ФЕДЕРАЛЬНАЯ СЛУЖБА ГОСУДАРСТВЕННОЙ РЕГИСТРАЦИИ, КАДАСТРА И КАРТОГРАФИИ
Действителен с 02.08.2024 по 26.10.2025

полное наименование должности		инициалы, фамилия

Сооружение						
вид объекта недвижимости						
Лист № 94 раздела 5.1	Всего листов раздела 5.1: 730		Всего разделов: 4		Всего листов выписки: 738	
02.12.2024г. № КУВИ-001/2024-292145341						
Кадастровый номер:	78:40:0000000:4753					
1	71995.94	100706.4	-	0.1	данные отсутствуют	данные отсутствуют
2	72006.85	100668.78	-	0.1	данные отсутствуют	данные отсутствуют
1	71995.94	100706.4	-	0.1	данные отсутствуют	данные отсутствуют
2	71986.87	100737.19	-	0.1	данные отсутствуют	данные отсутствуют
1	71703.63	100700.9	-	0.1	данные отсутствуют	данные отсутствуют
2	71700.74	100683.25	-	0.1	данные отсутствуют	данные отсутствуют
1	71703.63	100700.9	-	0.1	данные отсутствуют	данные отсутствуют
2	71703.63	100701.74	-	0.1	данные отсутствуют	данные отсутствуют
1	71703.63	100700.9	-	0.1	данные отсутствуют	данные отсутствуют
2	71721	100713.9	-	0.1	данные отсутствуют	данные отсутствуют
1	71324.98	100868.14	-	0.1	данные отсутствуют	данные отсутствуют
2	71298.89	100856.15	-	0.1	данные отсутствуют	данные отсутствуют
1	71324.98	100868.14	-	0.1	данные отсутствуют	данные отсутствуют
2	71403.77	100904.94	-	0.1	данные отсутствуют	данные отсутствуют
1	71928.84	101077.9	-	0.1	данные отсутствуют	данные отсутствуют
2	71877.01	101071.42	-	0.1	данные отсутствуют	данные отсутствуют
1	71928.84	101077.9	-	0.1	данные отсутствуют	данные отсутствуют

ДОКУМЕНТ ПОДПИСАН ЭЛЕКТРОННОЙ ПОДПИСЬЮ
Сертификат 00B9BDC581A0CB8A9FFB2D7C9EB9B3E0
Владелец ФЕДЕРАЛЬНАЯ СЛУЖБА ГОСУДАРСТВЕННОЙ РЕГИСТРАЦИИ, КАДАСТРА И КАРТОГРАФИИ
Действителен с 02.08.2024 по 26.10.2025

полное наименование должности		инициалы, фамилия

Сооружение						
вид объекта недвижимости						
Лист № 95 раздела 5.1	Всего листов раздела 5.1: 730		Всего разделов: 4		Всего листов выписки: 738	
02.12.2024г. № КУВИ-001/2024-292145341						
Кадастровый номер:	78:40:0000000:4753					
2	71916.54	101131.14	-	0.1	данные отсутствуют	данные отсутствуют
1	71928.84	101077.9	-	0.1	данные отсутствуют	данные отсутствуют
2	71951.26	101079.45	-	0.1	данные отсутствуют	данные отсутствуют
1	73296.53	101188.71	-	0.1	данные отсутствуют	данные отсутствуют
2	73289.87	101138.63	-	0.1	данные отсутствуют	данные отсутствуют
1	72029.33	100469.56	-	0.1	данные отсутствуют	данные отсутствуют
2	72028.86	100469.66	-	0.1	данные отсутствуют	данные отсутствуют
1	71778.72	100573.23	-	0.1	данные отсутствуют	данные отсутствуют
2	71811.92	100573.02	-	0.1	данные отсутствуют	данные отсутствуют
1	71778.72	100573.23	-	0.1	данные отсутствуют	данные отсутствуют
2	71778.69	100572.09	-	0.1	данные отсутствуют	данные отсутствуют
1	71884.98	101215.38	-	0.1	данные отсутствуют	данные отсутствуют
2	71885.33	101214.13	-	0.1	данные отсутствуют	данные отсутствуют
1	71884.98	101215.38	-	0.1	данные отсутствуют	данные отсутствуют
2	71843.68	101203.03	-	0.1	данные отсутствуют	данные отсутствуют
1	71884.98	101215.38	-	0.1	данные отсутствуют	данные отсутствуют
2	71899.63	101220.32	-	0.1	данные отсутствуют	данные отсутствуют

ДОКУМЕНТ ПОДПИСАН
ЭЛЕКТРОННОЙ ПОДПИСЬЮ
Сертификат 00B9BDC581A0CB8A9FFB2D7C9EB9B3
Владелец ФЕДЕРАЛЬНАЯ СЛУЖБА ГОСУДАРСТВЕННОЙ РЕГИСТРАЦИИ, КАДАСТРА И КАРТОГРАФИИ
Действителен с 02.08.2024 по 26.10.2025

полное наименование должности		инициалы, фамилия

Сооружение						
вид объекта недвижимости						
Лист № 96 раздела 5.1	Всего листов раздела 5.1: 730		Всего разделов: 4		Всего листов выписки: 738	
02.12.2024г. № КУВИ-001/2024-292145341						
Кадастровый номер:	78:40:0000000:4753					
1	71713.85	101159.99	-	0.1	данные отсутствуют	данные отсутствуют
2	71713.6	101160.8	-	0.1	данные отсутствуют	данные отсутствуют
1	71713.85	101159.99	-	0.1	данные отсутствуют	данные отсутствуют
2	71720.26	101163.8	-	0.1	данные отсутствуют	данные отсутствуют
1	71713.85	101159.99	-	0.1	данные отсутствуют	данные отсутствуют
2	71684.08	101148.64	-	0.1	данные отсутствуют	данные отсутствуют
1	73136.02	100889.36	-	0.1	данные отсутствуют	данные отсутствуют
2	73135.26	100888.81	-	0.1	данные отсутствуют	данные отсутствуют
1	73136.02	100889.36	-	0.1	данные отсутствуют	данные отсутствуют
2	73140.79	100883.09	-	0.1	данные отсутствуют	данные отсутствуют
1	73136.02	100889.36	-	0.1	данные отсутствуют	данные отсутствуют
2	73130.17	100896.88	-	0.1	данные отсутствуют	данные отсутствуют
1	73134.55	101137.27	-	0.1	данные отсутствуют	данные отсутствуют
2	73137.84	101162.86	-	0.1	данные отсутствуют	данные отсутствуют
1	73134.55	101137.27	-	0.1	данные отсутствуют	данные отсутствуют
2	73128.07	101093.79	-	0.1	данные отсутствуют	данные отсутствуют
1	71997.13	100754.07	-	0.1	данные отсутствуют	данные отсутствуют

ДОКУМЕНТ ПОДПИСАН ЭЛЕКТРОННОЙ ПОДПИСЬЮ
Сертификат: 00B9BDC581A0CB84A97D2D7C8EB9B3
Владелец: ФЕДЕРАЛЬНАЯ СЛУЖБА ГОСУДАРСТВЕННОЙ РЕГИСТРАЦИИ, КАДАСТРА И КАРТОГРАФИИ
Действителен с 02.08.2024 по 26.10.2025

полное наименование должности		инициалы, фамилия

Сооружение						
вид объекта недвижимости						
Лист № 97 раздела 5.1	Всего листов раздела 5.1: 730		Всего разделов: 4		Всего листов выписки: 738	
02.12.2024г. № КУВИ-001/2024-292145341						
Кадастровый номер:	78:40:0000000:4753					
2	72070.17	100767.11	-	0.1	данные отсутствуют	данные отсутствуют
1	71324.91	100868.96	-	0.1	данные отсутствуют	данные отсутствуют
2	71315.15	100864.14	-	0.1	данные отсутствуют	данные отсутствуют
1	72291.49	100722.18	-	0.1	данные отсутствуют	данные отсутствуют
2	72291.71	100722.86	-	0.1	данные отсутствуют	данные отсутствуют
1	72247.61	100427.54	-	0.1	данные отсутствуют	данные отсутствуют
2	72246.92	100424.97	-	0.1	данные отсутствуют	данные отсутствуют
1	72247.61	100427.54	-	0.1	данные отсутствуют	данные отсутствуют
2	72239.23	100448.23	-	0.1	данные отсутствуют	данные отсутствуют
1	72648.65	101067.44	-	0.1	данные отсутствуют	данные отсутствуют
2	72613.98	101048.56	-	0.1	данные отсутствуют	данные отсутствуют
1	72706.11	101436.04	-	0.1	данные отсутствуют	данные отсутствуют
2	72706.42	101435.71	-	0.1	данные отсутствуют	данные отсутствуют
1	72706.11	101436.04	-	0.1	данные отсутствуют	данные отсутствуют
2	72686.4	101473.38	-	0.1	данные отсутствуют	данные отсутствуют
1	72428.32	101222.23	-	0.1	данные отсутствуют	данные отсутствуют
2	72427.98	101222.78	-	0.1	данные отсутствуют	данные отсутствуют

ДОКУМЕНТ ПОДПИСАН ЭЛЕКТРОННОЙ ПОДПИСЬЮ
Сертификат: 00B9BDC581A0CB8A9FFD2D7C8EB9B3
Владелец: ФЕДЕРАЛЬНАЯ СЛУЖБА ГОСУДАРСТВЕННОЙ РЕГИСТРАЦИИ, КАДАСТРА И КАРТОГРАФИИ
Действителен с 02.08.2024 по 26.10.2025

полное наименование должности		инициалы, фамилия

Сооружение						
вид объекта недвижимости						
Лист № 98 раздела 5.1	Всего листов раздела 5.1: 730		Всего разделов: 4		Всего листов выписки: 738	
02.12.2024г. № КУВИ-001/2024-292145341						
Кадастровый номер:	78:40:0000000:4753					
1	72428.32	101222.23	-	0.1	данные отсутствуют	данные отсутствуют
2	72438.52	101200.27	-	0.1	данные отсутствуют	данные отсутствуют
1	72216.4	101097.86	-	0.1	данные отсутствуют	данные отсутствуют
2	72259.47	101111.29	-	0.1	данные отсутствуют	данные отсутствуют
1	71887.01	101207.76	-	0.1	данные отсутствуют	данные отсутствуют
2	71885.33	101214.13	-	0.1	данные отсутствуют	данные отсутствуют
1	72445.62	100923.98	-	0.1	данные отсутствуют	данные отсутствуют
2	72419.83	100910.42	-	0.1	данные отсутствуют	данные отсутствуют
1	72445.62	100923.98	-	0.1	данные отсутствуют	данные отсутствуют
2	72445.83	100924.07	-	0.1	данные отсутствуют	данные отсутствуют
1	72193.7	100795.21	-	0.1	данные отсутствуют	данные отсутствуют
2	72193.52	100796.05	-	0.1	данные отсутствуют	данные отсутствуют
1	72193.7	100795.21	-	0.1	данные отсутствуют	данные отсутствуют
2	72191.69	100794.85	-	0.1	данные отсутствуют	данные отсутствуют
1	72193.7	100795.21	-	0.1	данные отсутствуют	данные отсутствуют
2	72229.48	100812.08	-	0.1	данные отсутствуют	данные отсутствуют
1	72634.76	101096.39	-	0.1	данные отсутствуют	данные отсутствуют

ДОКУМЕНТ ПОДПИСАН ЭЛЕКТРОННОЙ ПОДПИСЬЮ
Сертификат: 00B9BDC581A0CB8A9FFB2D7C9EB9B3
Владелец: ФЕДЕРАЛЬНАЯ СЛУЖБА ГОСУДАРСТВЕННОЙ РЕГИСТРАЦИИ, КАДАСТРА И КАРТОГРАФИИ
Действителен с 02.08.2024 по 26.10.2025

полное наименование должности		инициалы, фамилия

Сооружение						
вид объекта недвижимости						
Лист № 99 раздела 5.1	Всего листов раздела 5.1: 730		Всего разделов: 4		Всего листов выписки: 738	
02.12.2024г. № КУВИ-001/2024-292145341						
Кадастровый номер:	78:40:0000000:4753					
2	72616.07	101134.34	-	0.1	данные отсутствуют	данные отсутствуют
1	72427.68	101223.27	-	0.1	данные отсутствуют	данные отсутствуют
2	72427.98	101222.78	-	0.1	данные отсутствуют	данные отсутствуют
1	72427.68	101223.27	-	0.1	данные отсутствуют	данные отсутствуют
2	72426.54	101222.62	-	0.1	данные отсутствуют	данные отсутствуют
1	72426.69	101225.15	-	0.1	данные отсутствуют	данные отсутствуют
2	72340.75	101398.51	-	0.1	данные отсутствуют	данные отсутствуют
1	71995.57	100757.8	-	0.1	данные отсутствуют	данные отсутствуют
2	71993.09	100770.17	-	0.1	данные отсутствуют	данные отсутствуют
1	71692.46	100621.09	-	0.1	данные отсутствуют	данные отсутствуют
2	71675.26	100584	-	0.1	данные отсутствуют	данные отсутствуют
1	71692.46	100621.09	-	0.1	данные отсутствуют	данные отсутствуют
2	71700.74	100683.25	-	0.1	данные отсутствуют	данные отсутствуют
1	71315.15	100864.14	-	0.1	данные отсутствуют	данные отсутствуют
2	71312.92	100863.15	-	0.1	данные отсутствуют	данные отсутствуют
1	73135.26	100888.81	-	0.1	данные отсутствуют	данные отсутствуют
2	73120.64	100877.27	-	0.1	данные отсутствуют	данные отсутствуют

ДОКУМЕНТ ПОДПИСАН
ЭЛЕКТРОННОЙ ПОДПИСЬЮ
Сертификат: 00B9BDC581A0CB8A9FFD2D7C8EB9B3
Владелец: ФЕДЕРАЛЬНАЯ СЛУЖБА ГОСУДАРСТВЕННОЙ РЕГИСТРАЦИИ, КАДАСТРА И КАРТОГРАФИИ
Действителен с 02.08.2024 по 26.10.2025

полное наименование должности		инициалы, фамилия

Сооружение						
вид объекта недвижимости						
Лист № 100 раздела 5.1	Всего листов раздела 5.1: 730		Всего разделов: 4		Всего листов выписки: 738	
02.12.2024г. № КУВИ-001/2024-292145341						
Кадастровый номер:	78:40:0000000:4753					
1	73299.61	101210.14	-	0.1	данные отсутствуют	данные отсутствуют
2	73299.05	101206.34	-	0.1	данные отсутствуют	данные отсутствуют
1	73299.61	101210.14	-	0.1	данные отсутствуют	данные отсутствуют
2	73304.48	101209.7	-	0.1	данные отсутствуют	данные отсутствуют
1	73073.44	101124.18	-	0.1	данные отсутствуют	данные отсутствуют
2	73076.96	101166.37	-	0.1	данные отсутствуют	данные отсутствуют
1	73073.44	101124.18	-	0.1	данные отсутствуют	данные отсутствуют
2	73071.31	101103.24	-	0.1	данные отсутствуют	данные отсутствуют
1	72967.58	100878.68	-	0.1	данные отсутствуют	данные отсутствуют
2	72967.84	100879.39	-	0.1	данные отсутствуют	данные отсутствуют
1	72967.58	100878.68	-	0.1	данные отсутствуют	данные отсутствуют
2	72966.95	100876.71	-	0.1	данные отсутствуют	данные отсутствуют
1	72020.99	100618.22	-	0.1	данные отсутствуют	данные отсутствуют
2	72025.57	100591.71	-	0.1	данные отсутствуют	данные отсутствуют
1	72020.99	100618.22	-	0.1	данные отсутствуют	данные отсутствуют
2	72010.21	100610.62	-	0.1	данные отсутствуют	данные отсутствуют
1	72245.19	101047.86	-	0.1	данные отсутствуют	данные отсутствуют

ДОКУМЕНТ ПОДПИСАН
ЭЛЕКТРОННОЙ ПОДПИСЬЮ
Сертификат 00B9BDC581A0CB8A97FD2C7C8EB9B3
Владелец ФЕДЕРАЛЬНАЯ СЛУЖБА ГОСУДАРСТВЕННОЙ РЕГИСТРАЦИИ, КАДАСТРА И КАРТОГРАФИИ
Действителен с 02.08.2024 по 26.10.2025

полное наименование должности		инициалы, фамилия

Сооружение						
вид объекта недвижимости						
Лист № 101 раздела 5.1	Всего листов раздела 5.1: 730		Всего разделов: 4		Всего листов выписки: 738	
02.12.2024г. № КУВИ-001/2024-292145341						
Кадастровый номер:	78:40:0000000:4753					

2	72246.55	101048.3	-	0.1	данные отсутствуют	данные отсутствуют
1	71675.26	100584	-	0.1	данные отсутствуют	данные отсутствуют
2	71653.86	100543.86	-	0.1	данные отсутствуют	данные отсутствуют
1	73052.52	101087.98	-	0.1	данные отсутствуют	данные отсутствуют
2	73053.08	101087.3	-	0.1	данные отсутствуют	данные отсутствуют
1	73052.52	101087.98	-	0.1	данные отсутствуют	данные отсутствуют
2	73071.31	101103.24	-	0.1	данные отсутствуют	данные отсутствуют
1	73052.52	101087.98	-	0.1	данные отсутствуют	данные отсутствуют
2	73019.96	101062.1	-	0.1	данные отсутствуют	данные отсутствуют
1	72490.97	101068.88	-	0.1	данные отсутствуют	данные отсутствуют
2	72499.48	101048.07	-	0.1	данные отсутствуют	данные отсутствуют
1	72490.97	101068.88	-	0.1	данные отсутствуют	данные отсутствуют
2	72490.31	101068.6	-	0.1	данные отсутствуют	данные отсутствуют
1	72490.97	101068.88	-	0.1	данные отсутствуют	данные отсутствуют
2	72488.94	101071.81	-	0.1	данные отсутствуют	данные отсутствуют
1	70144.24	98332.03	-	0.1	данные отсутствуют	данные отсутствуют
2	70143.14	98331.4	-	0.1	данные отсутствуют	данные отсутствуют

ДОКУМЕНТ ПОДПИСАН
ЭЛЕКТРОННОЙ ПОДПИСЬЮ
Сертификат 00B9BDC581A0CB84A7FD2D7C8EB9B3
Владелец ФЕДЕРАЛЬНАЯ СЛУЖБА ГОСУДАРСТВЕННОЙ РЕГИСТРАЦИИ, КАДАСТРА И КАРТОГРАФИИ
Действителен с 02.08.2024 по 26.10.2025

полное наименование должности		инициалы, фамилия

Сооружение						
вид объекта недвижимости						
Лист № 102 раздела 5.1	Всего листов раздела 5.1: 730		Всего разделов: 4		Всего листов выписки: 738	
02.12.2024г. № КУВИ-001/2024-292145341						
Кадастровый номер:	78:40:0000000:4753					
1	70144.24	98332.03	-	0.1	данные отсутствуют	данные отсутствуют
2	70150.47	98335.29	-	0.1	данные отсутствуют	данные отсутствуют
1	69957.19	98336.43	-	0.1	данные отсутствуют	данные отсутствуют
2	69969.28	98316.43	-	0.1	данные отсутствуют	данные отсутствуют
1	69957.19	98336.43	-	0.1	данные отсутствуют	данные отсутствуют
2	69948.7	98350.75	-	0.1	данные отсутствуют	данные отсутствуют
1	71776.59	100556.14	-	0.1	данные отсутствуют	данные отсутствуют
2	71771.36	100555.99	-	0.1	данные отсутствуют	данные отсутствуют
1	71776.59	100556.14	-	0.1	данные отсутствуют	данные отсутствуют
2	71777.13	100556.18	-	0.1	данные отсутствуют	данные отсутствуют
1	71298.89	100856.15	-	0.1	данные отсутствуют	данные отсутствуют
2	71297.76	100858.81	-	0.1	данные отсутствуют	данные отсутствуют
1	72419.83	100910.42	-	0.1	данные отсутствуют	данные отсутствуют
2	72392.44	100896.8	-	0.1	данные отсутствуют	данные отсутствуют
1	72193.52	100796.05	-	0.1	данные отсутствуют	данные отсутствуют
2	72189.82	100799.99	-	0.1	данные отсутствуют	данные отсутствуют
1	72638.28	101089.85	-	0.1	данные отсутствуют	данные отсутствуют

ДОКУМЕНТ ПОДПИСАН
ЭЛЕКТРОННОЙ ПОДПИСЬЮ
Сертификат 00B9BDC581A0CB84A7FD2D7C8EB9B3
Владелец ФЕДЕРАЛЬНАЯ СЛУЖБА ГОСУДАРСТВЕННОЙ РЕГИСТРАЦИИ, КАДАСТРА И КАРТОГРАФИИ
Действителен с 02.08.2024 по 26.10.2025

полное наименование должности		инициалы, фамилия

Сооружение						
вид объекта недвижимости						
Лист № 103 раздела 5.1	Всего листов раздела 5.1: 730		Всего разделов: 4		Всего листов выписки: 738	
02.12.2024г. № КУВИ-001/2024-292145341						
Кадастровый номер:	78:40:0000000:4753					
2	72646.16	101094.11	-	0.1	данные отсутствуют	данные отсутствуют
1	71591.89	100440.08	-	0.1	данные отсутствуют	данные отсутствуют
2	71592.8	100446.88	-	0.1	данные отсутствуют	данные отсутствуют
1	71591.89	100440.08	-	0.1	данные отсутствуют	данные отсутствуют
2	71569.58	100350.71	-	0.1	данные отсутствуют	данные отсутствуют
1	71763.33	101172.97	-	0.1	данные отсутствуют	данные отсутствуют
2	71763.35	101172.49	-	0.1	данные отсутствуют	данные отсутствуют
1	71763.33	101172.97	-	0.1	данные отсутствуют	данные отсутствуют
2	71725.95	101159.82	-	0.1	данные отсутствуют	данные отсутствуют
1	71763.33	101172.97	-	0.1	данные отсутствуют	данные отсутствуют
2	71779.53	101177.32	-	0.1	данные отсутствуют	данные отсутствуют
1	72966.87	100879.7	-	0.1	данные отсутствуют	данные отсутствуют
2	72967.84	100879.39	-	0.1	данные отсутствуют	данные отсутствуют
1	72966.87	100879.7	-	0.1	данные отсутствуют	данные отсутствуют
2	72967.2	100880.99	-	0.1	данные отсутствуют	данные отсутствуют
1	72966.87	100879.7	-	0.1	данные отсутствуют	данные отсутствуют
2	72837.06	100914.25	-	0.1	данные отсутствуют	данные отсутствуют

ДОКУМЕНТ ПОДПИСАН
ЭЛЕКТРОННОЙ ПОДПИСЬЮ
Сертификат 00B9BDC581A0CB8A9FFD2D7C9EB9B3
Владелец ФЕДЕРАЛЬНАЯ СЛУЖБА ГОСУДАРСТВЕННОЙ РЕГИСТРАЦИИ, КАДАСТРА И КАРТОГРАФИИ
Действителен с 02.08.2024 по 26.10.2025

полное наименование должности		инициалы, фамилия

Сооружение						
вид объекта недвижимости						
Лист № 104 раздела 5.1	Всего листов раздела 5.1: 730		Всего разделов: 4		Всего листов выписки: 738	
02.12.2024г. № КУВИ-001/2024-292145341						
Кадастровый номер:	78:40:0000000:4753					
1	72451.94	100729.37	-	0.1	данные отсутствуют	данные отсутствуют
2	72452.26	100728.77	-	0.1	данные отсутствуют	данные отсутствуют
1	72451.94	100729.37	-	0.1	данные отсутствуют	данные отсутствуют
2	72453.24	100730.02	-	0.1	данные отсутствуют	данные отсутствуют
1	72451.94	100729.37	-	0.1	данные отсутствуют	данные отсутствуют
2	72444.86	100725.33	-	0.1	данные отсутствуют	данные отсутствуют
1	71585.08	100636.5	-	0.1	данные отсутствуют	данные отсутствуют
2	71593.66	100640.79	-	0.1	данные отсутствуют	данные отсутствуют
1	71585.08	100636.5	-	0.1	данные отсутствуют	данные отсутствуют
2	71526.76	100609.94	-	0.1	данные отсутствуют	данные отсутствуют
1	71297.76	100858.81	-	0.1	данные отсутствуют	данные отсутствуют
2	71260.97	100956.57	-	0.1	данные отсутствуют	данные отсутствуют
1	73173.99	100879.66	-	0.1	данные отсутствуют	данные отсутствуют
2	73175.37	100879.56	-	0.1	данные отсутствуют	данные отсутствуют
1	73173.99	100879.66	-	0.1	данные отсутствуют	данные отсутствуют
2	73140.79	100883.09	-	0.1	данные отсутствуют	данные отсутствуют
1	72242.78	100448.34	-	0.1	данные отсутствуют	данные отсутствуют

ДОКУМЕНТ ПОДПИСАН
ЭЛЕКТРОННОЙ ПОДПИСЬЮ
Сертификат 00B9BDC581A0CB8A9FFB2D7C9EB9B3
Владелец ФЕДЕРАЛЬНАЯ СЛУЖБА ГОСУДАРСТВЕННОЙ РЕГИСТРАЦИИ, КАДАСТРА И КАРТОГРАФИИ
Действителен с 02.08.2024 по 26.10.2025

полное наименование должности		инициалы, фамилия

Сооружение						
вид объекта недвижимости						
Лист № 105 раздела 5.1	Всего листов раздела 5.1: 730		Всего разделов: 4		Всего листов выписки: 738	
02.12.2024г. № КУВИ-001/2024-292145341						
Кадастровый номер:	78:40:0000000:4753					

2	72242.2	100449.22	-	0.1	данные отсутствуют	данные отсутствуют
1	72242.78	100448.34	-	0.1	данные отсутствуют	данные отсутствуют
2	72244.05	100445.62	-	0.1	данные отсутствуют	данные отсутствуют
1	72025.57	100591.71	-	0.1	данные отсутствуют	данные отсутствуют
2	72033.14	100474.71	-	0.1	данные отсутствуют	данные отсутствуют
1	72499.48	101048.07	-	0.1	данные отсутствуют	данные отсутствуют
2	72521.05	101004.26	-	0.1	данные отсутствуют	данные отсутствуют
1	70000.85	98263.04	-	0.1	данные отсутствуют	данные отсутствуют
2	70012.46	98244.84	-	0.1	данные отсутствуют	данные отсутствуют
1	70000.85	98263.04	-	0.1	данные отсутствуют	данные отсутствуют
2	69989.65	98281.75	-	0.1	данные отсутствуют	данные отсутствуют
1	72737.13	101114.37	-	0.1	данные отсутствуют	данные отсутствуют
2	72730.86	101111.62	-	0.1	данные отсутствуют	данные отсутствуют
1	70018.4	98234.09	-	0.1	данные отсутствуют	данные отсутствуют
2	70076.62	98268.12	-	0.1	данные отсутствуют	данные отсутствуют
1	70018.4	98234.09	-	0.1	данные отсутствуют	данные отсутствуют
2	70014.16	98231.88	-	0.1	данные отсутствуют	данные отсутствуют

ДОКУМЕНТ ПОДПИСАН
ЭЛЕКТРОННОЙ ПОДПИСЬЮ
Сертификат 00B9BDC581A0CB8A9FFB2D7C9EB9B3
Владелец ФЕДЕРАЛЬНАЯ СЛУЖБА ГОСУДАРСТВЕННОЙ РЕГИСТРАЦИИ, КАДАСТРА И КАРТОГРАФИИ
Действителен с 02.08.2024 по 26.10.2025

полное наименование должности		инициалы, фамилия

Сооружение			
вид объекта недвижимости			
Лист № 106 раздела 5.1	Всего листов раздела 5.1: 730	Всего разделов: 4	Всего листов выписки: 738
02.12.2024г. № КУВИ-001/2024-292145341			
Кадастровый номер:	78:40:0000000:4753		

1	70018.4	98234.09	-	0.1	данные отсутствуют	данные отсутствуют
2	70012.46	98244.84	-	0.1	данные отсутствуют	данные отсутствуют
1	71829.96	100445.43	-	0.1	данные отсутствуют	данные отсутствуют
2	71828.91	100444.4	-	0.1	данные отсутствуют	данные отсутствуют
1	71829.96	100445.43	-	0.1	данные отсутствуют	данные отсутствуют
2	71841.64	100426.61	-	0.1	данные отсутствуют	данные отсутствуют
1	71829.96	100445.43	-	0.1	данные отсутствуют	данные отсутствуют
2	71818.13	100464.46	-	0.1	данные отсутствуют	данные отсутствуют
1	71717.28	100432.12	-	0.1	данные отсутствуют	данные отсутствуют
2	71716.58	100431.77	-	0.1	данные отсутствуют	данные отсутствуют
1	71717.28	100432.12	-	0.1	данные отсутствуют	данные отсутствуют
2	71733.8	100398.41	-	0.1	данные отсутствуют	данные отсутствуют
1	72383.95	100697.49	-	0.1	данные отсутствуют	данные отсутствуют
2	72360.63	100688.08	-	0.1	данные отсутствуют	данные отсутствуют
1	72383.95	100697.49	-	0.1	данные отсутствуют	данные отсутствуют
2	72383.77	100698.16	-	0.1	данные отсутствуют	данные отсутствуют
1	72383.95	100697.49	-	0.1	данные отсутствуют	данные отсутствуют

ДОКУМЕНТ ПОДПИСАН ЭЛЕКТРОННОЙ ПОДПИСЬЮ
Сертификат 00B9BDC581A0CB8A9FFB2D7C9EB9B3
Владелец ФЕДЕРАЛЬНАЯ СЛУЖБА ГОСУДАРСТВЕННОЙ РЕГИСТРАЦИИ, КАДАСТРА И КАРТОГРАФИИ
Действителен с 02.08.2024 по 26.10.2025

полное наименование должности		инициалы, фамилия

Сооружение						
вид объекта недвижимости						
Лист № 107 раздела 5.1	Всего листов раздела 5.1: 730		Всего разделов: 4		Всего листов выписки: 738	
02.12.2024г. № КУВИ-001/2024-292145341						
Кадастровый номер:	78:40:0000000:4753					
2	72444.86	100725.33	-	0.1	данные отсутствуют	данные отсутствуют
1	72020.73	100156.75	-	0.1	данные отсутствуют	данные отсутствуют
2	72020.59	100157.81	-	0.1	данные отсутствуют	данные отсутствуют
1	72020.73	100156.75	-	0.1	данные отсутствуют	данные отсутствуют
2	72021.44	100156.68	-	0.1	данные отсутствуют	данные отсутствуют
1	72020.73	100156.75	-	0.1	данные отсутствуют	данные отсутствуют
2	72020.18	100156.59	-	0.1	данные отсутствуют	данные отсутствуют
1	70016.84	98365.35	-	0.1	данные отсутствуют	данные отсутствуют
2	69978.64	98428.6	-	0.1	данные отсутствуют	данные отсутствуют
1	70016.84	98365.35	-	0.1	данные отсутствуют	данные отсутствуют
2	70051.53	98308.33	-	0.1	данные отсутствуют	данные отсутствуют
1	69978.64	98428.6	-	0.1	данные отсутствуют	данные отсутствуют
2	69921.79	98395.71	-	0.1	данные отсутствуют	данные отсутствуют
1	69978.64	98428.6	-	0.1	данные отсутствуют	данные отсутствуют
2	69991.29	98436.84	-	0.1	данные отсутствуют	данные отсутствуют
1	71778.22	100684.76	-	0.1	данные отсутствуют	данные отсутствуют
2	71814.74	100573.13	-	0.1	данные отсутствуют	данные отсутствуют

ДОКУМЕНТ ПОДПИСАН ЭЛЕКТРОННОЙ ПОДПИСЬЮ
Сертификат: 00B9BDC581A0CB84A7FD2D7C8EB9B3
Владелец: ФЕДЕРАЛЬНАЯ СЛУЖБА ГОСУДАРСТВЕННОЙ РЕГИСТРАЦИИ, КАДАСТРА И КАРТОГРАФИИ
Действителен с 02.08.2024 по 26.10.2025

полное наименование должности		инициалы, фамилия

Сооружение						
вид объекта недвижимости						
Лист № 108 раздела 5.1	Всего листов раздела 5.1: 730		Всего разделов: 4		Всего листов выписки: 738	
02.12.2024г. № КУВИ-001/2024-292145341						
Кадастровый номер:	78:40:0000000:4753					
1	71778.22	100684.76	-	0.1	данные отсутствуют	данные отсутствуют
2	71789.46	100688.74	-	0.1	данные отсутствуют	данные отсутствуют
1	71972.77	100876.58	-	0.1	данные отсутствуют	данные отсутствуют
2	71973.57	100876.72	-	0.1	данные отсутствуют	данные отсутствуют
1	71972.77	100876.58	-	0.1	данные отсутствуют	данные отсутствуют
2	71952.8	100872.9	-	0.1	данные отсутствуют	данные отсутствуют
1	71690.7	100773.79	-	0.1	данные отсутствуют	данные отсутствуют
2	71690.28	100773.75	-	0.1	данные отсутствуют	данные отсутствуют
1	71690.7	100773.79	-	0.1	данные отсутствуют	данные отсутствуют
2	71702.22	100775.17	-	0.1	данные отсутствуют	данные отсутствуют
1	71988.16	101266.04	-	0.1	данные отсутствуют	данные отсутствуют
2	71994.98	101247.7	-	0.1	данные отсутствуют	данные отсутствуют
1	70651.94	101386.26	-	0.1	данные отсутствуют	данные отсутствуют
2	70651.66	101385.13	-	0.1	данные отсутствуют	данные отсутствуют
1	70651.94	101386.26	-	0.1	данные отсутствуют	данные отсутствуют
2	70653.6	101394.06	-	0.1	данные отсутствуют	данные отсутствуют
1	70642.37	101533.38	-	0.1	данные отсутствуют	данные отсутствуют

ДОКУМЕНТ ПОДПИСАН ЭЛЕКТРОННОЙ ПОДПИСЬЮ
Сертификат 00B9BDC581A0CB84A7FD2D7C8EB9B3
Владелец ФЕДЕРАЛЬНАЯ СЛУЖБА ГОСУДАРСТВЕННОЙ РЕГИСТРАЦИИ, КАДАСТРА И КАРТОГРАФИИ
Действителен с 02.08.2024 по 26.10.2025

полное наименование должности		инициалы, фамилия

Сооружение						
вид объекта недвижимости						
Лист № 109 раздела 5.1	Всего листов раздела 5.1: 730		Всего разделов: 4		Всего листов выписки: 738	
02.12.2024г. № КУВИ-001/2024-292145341						
Кадастровый номер:	78:40:0000000:4753					
2	70642.35	101532.48	-	0.1	данные отсутствуют	данные отсутствуют
1	70642.37	101533.38	-	0.1	данные отсутствуют	данные отсутствуют
2	70642.66	101535.12	-	0.1	данные отсутствуют	данные отсутствуют
1	70007.19	101868.97	-	0.1	данные отсутствуют	данные отсутствуют
2	70006.93	101868.13	-	0.1	данные отсутствуют	данные отсутствуют
1	70007.19	101868.97	-	0.1	данные отсутствуют	данные отсутствуют
2	70007.3	101882.98	-	0.1	данные отсутствуют	данные отсутствуют
1	73774.5	100212.69	-	0.1	данные отсутствуют	данные отсутствуют
2	73780.19	100219.1	-	0.1	данные отсутствуют	данные отсутствуют
1	73854.21	100448.88	-	0.1	данные отсутствуют	данные отсутствуют
2	73832.75	100468.57	-	0.1	данные отсутствуют	данные отсутствуют
1	73854.21	100448.88	-	0.1	данные отсутствуют	данные отсутствуют
2	73869.67	100435.61	-	0.1	данные отсутствуют	данные отсутствуют
1	73854.21	100448.88	-	0.1	данные отсутствуют	данные отсутствуют
2	73871.53	100467.99	-	0.1	данные отсутствуют	данные отсутствуют
1	73749.56	100234.07	-	0.1	данные отсутствуют	данные отсутствуют
2	73791.37	100281.6	-	0.1	данные отсутствуют	данные отсутствуют

ДОКУМЕНТ ПОДПИСАН
ЭЛЕКТРОННОЙ ПОДПИСЬЮ
Сертификат 00B9BDC581A0CB84A7FD2C7C8EB9B3
Владелец ФЕДЕРАЛЬНАЯ СЛУЖБА ГОСУДАРСТВЕННОЙ РЕГИСТРАЦИИ, КАДАСТРА И КАРТОГРАФИИ
Действителен с 02.08.2024 по 26.10.2025

полное наименование должности		инициалы, фамилия

Сооружение						
вид объекта недвижимости						
Лист № 110 раздела 5.1	Всего листов раздела 5.1: 730		Всего разделов: 4		Всего листов выписки: 738	
02.12.2024г. № КУВИ-001/2024-292145341						
Кадастровый номер:	78:40:0000000:4753					
1	73625.16	100392.46	-	0.1	данные отсутствуют	данные отсутствуют
2	73561.32	100452.32	-	0.1	данные отсутствуют	данные отсутствуют
1	73625.16	100392.46	-	0.1	данные отсутствуют	данные отсутствуют
2	73675.65	100348.42	-	0.1	данные отсутствуют	данные отсутствуют
1	72504.99	100671.62	-	0.1	данные отсутствуют	данные отсутствуют
2	72500.71	100674.76	-	0.1	данные отсутствуют	данные отсутствуют
1	72270.12	100829.77	-	0.1	данные отсутствуют	данные отсутствуют
2	72270.04	100830.43	-	0.1	данные отсутствуют	данные отсутствуют
1	72270.12	100829.77	-	0.1	данные отсутствуют	данные отсутствуют
2	72279.06	100807.91	-	0.1	данные отсутствуют	данные отсутствуют
1	72681.46	101264.24	-	0.1	данные отсутствуют	данные отсутствуют
2	72683.47	101286.75	-	0.1	данные отсутствуют	данные отсутствуют
1	72269.82	101147.76	-	0.1	данные отсутствуют	данные отсутствуют
2	72206.7	101118.77	-	0.1	данные отсутствуют	данные отсутствуют
1	72269.82	101147.76	-	0.1	данные отсутствуют	данные отсутствуют
2	72270.97	101148.31	-	0.1	данные отсутствуют	данные отсутствуют
1	72134.79	101265.57	-	0.1	данные отсутствуют	данные отсутствуют

ДОКУМЕНТ ПОДПИСАН ЭЛЕКТРОННОЙ ПОДПИСЬЮ
Сертификат 00B9BDC581A0CB8A9FFD2C7C8EB9B3
Владелец ФЕДЕРАЛЬНАЯ СЛУЖБА ГОСУДАРСТВЕННОЙ РЕГИСТРАЦИИ, КАДАСТРА И КАРТОГРАФИИ
Действителен с 02.08.2024 по 26.10.2025

полное наименование должности		инициалы, фамилия

Сооружение						
вид объекта недвижимости						
Лист № 111 раздела 5.1	Всего листов раздела 5.1: 730		Всего разделов: 4		Всего листов выписки: 738	
02.12.2024г. № КУВИ-001/2024-292145341						
Кадастровый номер:	78:40:0000000:4753					
2	72134.3	101265.57	-	0.1	данные отсутствуют	данные отсутствуют
1	72134.79	101265.57	-	0.1	данные отсутствуют	данные отсутствуют
2	72143.48	101269.58	-	0.1	данные отсутствуют	данные отсутствуют
1	72670.62	101388.78	-	0.1	данные отсутствуют	данные отсутствуют
2	72687.92	101399.04	-	0.1	данные отсутствуют	данные отсутствуют
1	72670.62	101388.78	-	0.1	данные отсутствуют	данные отсутствуют
2	72670.96	101388.1	-	0.1	данные отсутствуют	данные отсутствуют
1	72670.62	101388.78	-	0.1	данные отсутствуют	данные отсутствуют
2	72564.93	101304.41	-	0.1	данные отсутствуют	данные отсутствуют
1	69972.64	98318.49	-	0.1	данные отсутствуют	данные отсутствуют
2	69969.28	98316.43	-	0.1	данные отсутствуют	данные отсутствуют
1	69972.64	98318.49	-	0.1	данные отсутствуют	данные отсутствуют
2	69977.01	98320.82	-	0.1	данные отсутствуют	данные отсутствуют
1	71592.8	100446.88	-	0.1	данные отсутствуют	данные отсутствуют
2	71598.06	100460.16	-	0.1	данные отсутствуют	данные отсутствуют
1	71763.35	101172.49	-	0.1	данные отсутствуют	данные отсутствуют
2	71765.41	101164.57	-	0.1	данные отсутствуют	данные отсутствуют

ДОКУМЕНТ ПОДПИСАН ЭЛЕКТРОННОЙ ПОДПИСЬЮ
Сертификат 00B9BDC581A0CB8A9FFB2D7C9EB9B3
Выдан ФЕДЕРАЛЬНАЯ СЛУЖБА ГОСУДАРСТВЕННОЙ РЕГИСТРАЦИИ, КАДАСТРА И КАРТОГРАФИИ
Действителен с 02.08.2024 по 26.10.2025

полное наименование должности		инициалы, фамилия

Сооружение						
вид объекта недвижимости						
Лист № 112 раздела 5.1	Всего листов раздела 5.1: 730		Всего разделов: 4		Всего листов выписки: 738	
02.12.2024г. № КУВИ-001/2024-292145341						
Кадастровый номер:	78:40:0000000:4753					
1	71528.6	101060.88	-	0.1	данные отсутствуют	данные отсутствуют
2	71527.74	101060.62	-	0.1	данные отсутствуют	данные отсутствуют
1	71528.6	101060.88	-	0.1	данные отсутствуют	данные отсутствуют
2	71528.91	101061.08	-	0.1	данные отсутствуют	данные отсутствуют
1	73716.98	100188.37	-	0.1	данные отсутствуют	данные отсутствуют
2	73714.48	100190.68	-	0.1	данные отсутствуют	данные отсутствуют
1	73716.98	100188.37	-	0.1	данные отсутствуют	данные отсутствуют
2	73720.26	100185.6	-	0.1	данные отсутствуют	данные отсутствуют
1	73220.42	101133	-	0.1	данные отсутствуют	данные отсутствуют
2	73220.36	101130.02	-	0.1	данные отсутствуют	данные отсутствуют
1	73220.42	101133	-	0.1	данные отсутствуют	данные отсутствуют
2	73222.78	101154.23	-	0.1	данные отсутствуют	данные отсутствуют
1	72993.02	100871.33	-	0.1	данные отсутствуют	данные отсутствуют
2	72991.4	100872.32	-	0.1	данные отсутствуют	данные отсутствуют
1	72993.02	100871.33	-	0.1	данные отсутствуют	данные отсутствуют
2	72994.53	100870.87	-	0.1	данные отсутствуют	данные отсутствуют
1	72452.26	100728.77	-	0.1	данные отсутствуют	данные отсутствуют

ДОКУМЕНТ ПОДПИСАН ЭЛЕКТРОННОЙ ПОДПИСЬЮ
Сертификат 00B9BDC581A0CB8A9FFD2D7C9EB9B3
Владелец ФЕДЕРАЛЬНАЯ СЛУЖБА ГОСУДАРСТВЕННОЙ РЕГИСТРАЦИИ, КАДАСТРА И КАРТОГРАФИИ
Действителен с 02.08.2024 по 26.10.2025

полное наименование должности		инициалы, фамилия

Сооружение						
вид объекта недвижимости						
Лист № 113 раздела 5.1	Всего листов раздела 5.1: 730		Всего разделов: 4		Всего листов выписки: 738	
02.12.2024г. № КУВИ-001/2024-292145341						
Кадастровый номер:	78:40:0000000:4753					
2	72461.47	100710.02	-	0.1	данные отсутствуют	данные отсутствуют
1	72338.95	100869.16	-	0.1	данные отсутствуют	данные отсутствуют
2	72365.9	100880.49	-	0.1	данные отсутствуют	данные отсутствуют
1	72338.95	100869.16	-	0.1	данные отсутствуют	данные отсутствуют
2	72333.58	100866.75	-	0.1	данные отсутствуют	данные отсутствуют
1	72238.62	100449.65	-	0.1	данные отсутствуют	данные отсутствуют
2	72239.23	100448.23	-	0.1	данные отсутствуют	данные отсутствуют
1	72238.62	100449.65	-	0.1	данные отсутствуют	данные отсутствуют
2	72226.42	100482.31	-	0.1	данные отсутствуют	данные отсутствуют
1	72070.17	100767.11	-	0.1	данные отсутствуют	данные отсутствуют
2	72100.96	100771.54	-	0.1	данные отсутствуют	данные отсутствуют
1	72647.66	101073.66	-	0.1	данные отсутствуют	данные отсутствуют
2	72657.58	101079.17	-	0.1	данные отсутствуют	данные отсутствуют
1	71841.91	100424.34	-	0.1	данные отсутствуют	данные отсутствуют
2	71842.17	100425.67	-	0.1	данные отсутствуют	данные отсутствуют
1	71971.3	100596.3	-	0.1	данные отсутствуют	данные отсутствуют
2	71972.49	100596.79	-	0.1	данные отсутствуют	данные отсутствуют

ДОКУМЕНТ ПОДПИСАН
ЭЛЕКТРОННОЙ ПОДПИСЬЮ
Сертификат 00B9BDC581A0CB8A87FD2C7C8EB9B3
Владелец ФЕДЕРАЛЬНАЯ СЛУЖБА ГОСУДАРСТВЕННОЙ
РЕГИСТРАЦИИ, КАДАСТРА И КАРТОГРАФИИ
Действителен с 02.08.2024 по 26.10.2025

полное наименование должности		инициалы, фамилия

Сооружение						
вид объекта недвижимости						
Лист № 114 раздела 5.1	Всего листов раздела 5.1: 730		Всего разделов: 4		Всего листов выписки: 738	
02.12.2024г. № КУВИ-001/2024-292145341						
Кадастровый номер:	78:40:0000000:4753					
1	71971.3	100596.3	-	0.1	данные отсутствуют	данные отсутствуют
2	71971.14	100597.27	-	0.1	данные отсутствуют	данные отсутствуют
1	71971.3	100596.3	-	0.1	данные отсутствуют	данные отсутствуют
2	71955.93	100588.86	-	0.1	данные отсутствуют	данные отсутствуют
1	72367.63	100881.48	-	0.1	данные отсутствуют	данные отсутствуют
2	72392.44	100896.8	-	0.1	данные отсутствуют	данные отсутствуют
1	72367.63	100881.48	-	0.1	данные отсутствуют	данные отсутствуют
2	72367.19	100882.09	-	0.1	данные отсутствуют	данные отсутствуют
1	72367.63	100881.48	-	0.1	данные отсутствуют	данные отсутствуют
2	72365.9	100880.49	-	0.1	данные отсутствуют	данные отсутствуют
1	72182.28	100323.92	-	0.1	данные отсутствуют	данные отсутствуют
2	72182.97	100323.9	-	0.1	данные отсутствуют	данные отсутствуют
1	72182.28	100323.92	-	0.1	данные отсутствуют	данные отсутствуют
2	72140.43	100242.1	-	0.1	данные отсутствуют	данные отсутствуют
1	72182.28	100323.92	-	0.1	данные отсутствуют	данные отсутствуют
2	72213.28	100413.27	-	0.1	данные отсутствуют	данные отсутствуют
1	71985.34	100821.65	-	0.1	данные отсутствуют	данные отсутствуют

ДОКУМЕНТ ПОДПИСАН
ЭЛЕКТРОННОЙ ПОДПИСЬЮ
Сертификат: 00B9BDC581A0CB8A9FFD2D7C8EB9B3
Владелец: ФЕДЕРАЛЬНАЯ СЛУЖБА ГОСУДАРСТВЕННОЙ РЕГИСТРАЦИИ, КАДАСТРА И КАРТОГРАФИИ
Действителен с 02.08.2024 по 26.10.2025

полное наименование должности		инициалы, фамилия

Сооружение						
вид объекта недвижимости						
Лист № 115 раздела 5.1	Всего листов раздела 5.1: 730		Всего разделов: 4		Всего листов выписки: 738	
02.12.2024г. № КУВИ-001/2024-292145341						
Кадастровый номер:	78:40:0000000:4753					

2	71984.4	100821.42	-	0.1	данные отсутствуют	данные отсутствуют
1	71985.34	100821.65	-	0.1	данные отсутствуют	данные отсутствуют
2	72088.71	100843.77	-	0.1	данные отсутствуют	данные отсутствуют
1	71539.49	100250.66	-	0.1	данные отсутствуют	данные отсутствуют
2	71533.37	100232.78	-	0.1	данные отсутствуют	данные отсутствуют
1	71527.74	101060.62	-	0.1	данные отсутствуют	данные отсутствуют
2	71523.58	101059.08	-	0.1	данные отсутствуют	данные отсутствуют
1	72991.4	100872.32	-	0.1	данные отсутствуют	данные отсутствуют
2	72970.4	100878.69	-	0.1	данные отсутствуют	данные отсутствуют
1	72378.89	100648.33	-	0.1	данные отсутствуют	данные отсутствуют
2	72375.37	100646.58	-	0.1	данные отсутствуют	данные отсутствуют
1	72378.89	100648.33	-	0.1	данные отсутствуют	данные отсутствуют
2	72441.59	100673.78	-	0.1	данные отсутствуют	данные отсутствуют
1	72155.7	100783.38	-	0.1	данные отсутствуют	данные отсутствуют
2	72100.96	100771.54	-	0.1	данные отсутствуют	данные отсутствуют
1	72155.7	100783.38	-	0.1	данные отсутствуют	данные отсутствуют
2	72191.69	100794.85	-	0.1	данные отсутствуют	данные отсутствуют

ДОКУМЕНТ ПОДПИСАН
ЭЛЕКТРОННОЙ ПОДПИСЬЮ
Сертификат: 00B9BDC581A0CB8A9FFB2D7C9EB9B3
Владелец: ФЕДЕРАЛЬНАЯ СЛУЖБА ГОСУДАРСТВЕННОЙ РЕГИСТРАЦИИ, КАДАСТРА И КАРТОГРАФИИ
Действителен с 02.08.2024 по 26.10.2025

полное наименование должности		инициалы, фамилия

Сооружение						
вид объекта недвижимости						
Лист № 116 раздела 5.1	Всего листов раздела 5.1: 730		Всего разделов: 4		Всего листов выписки: 738	
02.12.2024г. № КУВИ-001/2024-292145341						
Кадастровый номер:	78:40:0000000:4753					
1	71523.37	101068.07	-	0.1	данные отсутствуют	данные отсутствуют
2	71525.24	101069.34	-	0.1	данные отсутствуют	данные отсутствуют
1	71523.37	101068.07	-	0.1	данные отсутствуют	данные отсутствуют
2	71486.01	101056.4	-	0.1	данные отсутствуют	данные отсутствуют
1	71523.37	101068.07	-	0.1	данные отсутствуют	данные отсутствуют
2	71528.91	101061.08	-	0.1	данные отсутствуют	данные отсутствуют
1	72615.36	101135.73	-	0.1	данные отсутствуют	данные отсутствуют
2	72616.07	101134.34	-	0.1	данные отсутствуют	данные отсутствуют
1	72615.36	101135.73	-	0.1	данные отсутствуют	данные отсутствуют
2	72644.36	101149.61	-	0.1	данные отсутствуют	данные отсутствуют
1	72615.36	101135.73	-	0.1	данные отсутствуют	данные отсутствуют
2	72605.12	101131.1	-	0.1	данные отсутствуют	данные отсутствуют
1	69992	98283.25	-	0.1	данные отсутствуют	данные отсутствуют
2	69989.65	98281.75	-	0.1	данные отсутствуют	данные отсутствуют
1	69992	98283.25	-	0.1	данные отсутствуют	данные отсутствуют
2	69997.11	98286.34	-	0.1	данные отсутствуют	данные отсутствуют
1	71972.49	100596.79	-	0.1	данные отсутствуют	данные отсутствуют

ДОКУМЕНТ ПОДПИСАН
ЭЛЕКТРОННОЙ ПОДПИСЬЮ
Сертификат: 00B9BDC581A0CB8A9FFD2D7C9EB9B3
Владелец: ФЕДЕРАЛЬНАЯ СЛУЖБА ГОСУДАРСТВЕННОЙ РЕГИСТРАЦИИ, КАДАСТРА И КАРТОГРАФИИ
Действителен с 02.08.2024 по 26.10.2025

полное наименование должности		инициалы, фамилия

Сооружение						
вид объекта недвижимости						
Лист № 117 раздела 5.1	Всего листов раздела 5.1: 730		Всего разделов: 4		Всего листов выписки: 738	
02.12.2024г. № КУВИ-001/2024-292145341						
Кадастровый номер:	78:40:0000000:4753					

2	72012.58	100616.33	-	0.1	данные отсутствуют	данные отсутствуют
1	71985.33	100814.88	-	0.1	данные отсутствуют	данные отсутствуют
2	71984.4	100821.42	-	0.1	данные отсутствуют	данные отсутствуют
1	71985.33	100814.88	-	0.1	данные отсутствуют	данные отсутствуют
2	71989.94	100804.58	-	0.1	данные отсутствуют	данные отсутствуют
1	71604.65	100645.97	-	0.1	данные отсутствуют	данные отсутствуют
2	71593.66	100640.79	-	0.1	данные отсутствуют	данные отсутствуют
1	71604.65	100645.97	-	0.1	данные отсутствуют	данные отсутствуют
2	71672.96	100677.64	-	0.1	данные отсутствуют	данные отсутствуют
1	70219.65	101768.04	-	0.1	данные отсутствуют	данные отсутствуют
2	70074.55	101832.44	-	0.1	данные отсутствуют	данные отсутствуют
1	73715.67	100228.09	-	0.1	данные отсутствуют	данные отсутствуют
2	73729.75	100244	-	0.1	данные отсутствуют	данные отсутствуют
1	73715.67	100228.09	-	0.1	данные отсутствуют	данные отсутствуют
2	73715.13	100227.43	-	0.1	данные отсутствуют	данные отсутствуют
1	73318	101188.89	-	0.1	данные отсутствуют	данные отсутствуют
2	73318.45	101188.89	-	0.1	данные отсутствуют	данные отсутствуют

ДОКУМЕНТ ПОДПИСАН ЭЛЕКТРОННОЙ ПОДПИСЬЮ
Сертификат: 00B9BDC581A0CB84A7FD2D7C8EB9B3
Владелец: ФЕДЕРАЛЬНАЯ СЛУЖБА ГОСУДАРСТВЕННОЙ РЕГИСТРАЦИИ, КАДАСТРА И КАРТОГРАФИИ
Действителен с 02.08.2024 по 26.10.2025

полное наименование должности		инициалы, фамилия

Сооружение
вид объекта недвижимости

Лист № 118 раздела 5.1	Всего листов раздела 5.1: 730	Всего разделов: 4	Всего листов выписки: 738

02.12.2024г. № КУВИ-001/2024-292145341	
Кадастровый номер:	78:40:0000000:4753

1	72374.87	100648.68	-	0.1	данные отсутствуют	данные отсутствуют
2	72375.37	100646.58	-	0.1	данные отсутствуют	данные отсутствуют
1	72374.87	100648.68	-	0.1	данные отсутствуют	данные отсутствуют
2	72359.25	100682.46	-	0.1	данные отсутствуют	данные отсутствуют
1	72687.92	101399.04	-	0.1	данные отсутствуют	данные отсутствуют
2	72688.04	101399.54	-	0.1	данные отсутствуют	данные отсутствуют
1	71696.91	100469.71	-	0.1	данные отсутствуют	данные отсутствуют
2	71625.16	100503.21	-	0.1	данные отсутствуют	данные отсутствуют
1	71984.4	100821.42	-	0.1	данные отсутствуют	данные отсутствуют
2	71975.75	100861.19	-	0.1	данные отсутствуют	данные отсутствуют
1	71750.93	101081.55	-	0.1	данные отсутствуют	данные отсутствуют
2	71751.86	101082.04	-	0.1	данные отсутствуют	данные отсутствуют
1	71750.93	101081.55	-	0.1	данные отсутствуют	данные отсутствуют
2	71760	101056.73	-	0.1	данные отсутствуют	данные отсутствуют
1	71750.93	101081.55	-	0.1	данные отсутствуют	данные отсутствуют
2	71744.77	101102.03	-	0.1	данные отсутствуют	данные отсутствуют
1	71553.47	101005.3	-	0.1	данные отсутствуют	данные отсутствуют

ДОКУМЕНТ ПОДПИСАН
ЭЛЕКТРОННОЙ ПОДПИСЬЮ
Сертификат 00B9BDC581A0CB8A9FFD2E7C9EB9B1E0
Владелец ФЕДЕРАЛЬНАЯ СЛУЖБА ГОСУДАРСТВЕННОЙ РЕГИСТРАЦИИ, КАДАСТРА И КАРТОГРАФИИ
Действителен с 02.08.2024 по 26.10.2025

полное наименование должности		инициалы, фамилия

Сооружение						
вид объекта недвижимости						
Лист № 119 раздела 5.1	Всего листов раздела 5.1: 730		Всего разделов: 4		Всего листов выписки: 738	
02.12.2024г. № КУВИ-001/2024-292145341						
Кадастровый номер:	78:40:0000000:4753					

2	71554.29	101003.98	-	0.1	данные отсутствуют	данные отсутствуют
1	71553.47	101005.3	-	0.1	данные отсутствуют	данные отсутствуют
2	71528.91	101061.08	-	0.1	данные отсутствуют	данные отсутствуют
1	73318.35	101187.27	-	0.1	данные отсутствуют	данные отсутствуют
2	73318.45	101188.89	-	0.1	данные отсутствуют	данные отсутствуют
1	72483.19	100643.21	-	0.1	данные отсутствуют	данные отсутствуют
2	72441.59	100673.78	-	0.1	данные отсутствуют	данные отсутствуют
1	72483.19	100643.21	-	0.1	данные отсутствуют	данные отсутствуют
2	72484.98	100641.71	-	0.1	данные отсутствуют	данные отсутствуют
1	72670.96	101388.1	-	0.1	данные отсутствуют	данные отсутствуют
2	72676.36	101381.41	-	0.1	данные отсутствуют	данные отсутствуют
1	71751.86	101082.04	-	0.1	данные отсутствуют	данные отсутствуют
2	71761.31	101084.79	-	0.1	данные отсутствуют	данные отсутствуют
1	71989.43	100804.49	-	0.1	данные отсутствуют	данные отсутствуют
2	71989.94	100804.58	-	0.1	данные отсутствуют	данные отсутствуют
1	71989.43	100804.49	-	0.1	данные отсутствуют	данные отсутствуют
2	71952.58	100798.62	-	0.1	данные отсутствуют	данные отсутствуют

ДОКУМЕНТ ПОДПИСАН
ЭЛЕКТРОННОЙ ПОДПИСЬЮ
Сертификат: 00B90EDC581A0C0B4A97E2E5C74EEB2E10
Владелец: ФЕДЕРАЛЬНАЯ СЛУЖБА ГОСУДАРСТВЕННОЙ РЕГИСТРАЦИИ, КАДАСТРА И КАРТОГРАФИИ
Действителен с 02.08.2024 по 26.10.2025

полное наименование должности		инициалы, фамилия

Сооружение						
вид объекта недвижимости						
Лист № 120 раздела 5.1	Всего листов раздела 5.1: 730		Всего разделов: 4		Всего листов выписки: 738	
02.12.2024г. № КУВИ-001/2024-292145341						
Кадастровый номер:	78:40:0000000:4753					
1	71722.95	101158.49	-	0.1	данные отсутствуют	данные отсутствуют
2	71724.94	101159.05	-	0.1	данные отсутствуют	данные отсутствуют
1	73734.37	100247.7	-	0.1	данные отсутствуют	данные отсутствуют
2	73733.78	100247.35	-	0.1	данные отсутствуют	данные отсутствуют
1	73734.37	100247.7	-	0.1	данные отсутствуют	данные отсутствуют
2	73739.69	100254.91	-	0.1	данные отсутствуют	данные отсутствуют
1	71973.57	100876.72	-	0.1	данные отсутствуют	данные отсутствуют
2	71975.75	100861.19	-	0.1	данные отсутствуют	данные отсутствуют
1	71973.57	100876.72	-	0.1	данные отсутствуют	данные отсутствуют
2	71972.21	100883.14	-	0.1	данные отсутствуют	данные отсутствуют
1	71671.43	100911.51	-	0.1	данные отсутствуют	данные отсутствуют
2	71670.24	100911.25	-	0.1	данные отсутствуют	данные отсутствуют
1	71671.43	100911.51	-	0.1	данные отсутствуют	данные отсутствуют
2	71671.52	100910.53	-	0.1	данные отсутствуют	данные отсутствуют
1	71671.43	100911.51	-	0.1	данные отсутствуют	данные отсутствуют
2	71664.42	100962.72	-	0.1	данные отсутствуют	данные отсутствуют
1	71861.09	101068.92	-	0.1	данные отсутствуют	данные отсутствуют

ДОКУМЕНТ ПОДПИСАН
ЭЛЕКТРОННОЙ ПОДПИСЬЮ
Сертификат: 00B9BDC581A0CB8A9FFD2D7C8EB9B3
Владелец: ФЕДЕРАЛЬНАЯ СЛУЖБА ГОСУДАРСТВЕННОЙ РЕГИСТРАЦИИ, КАДАСТРА И КАРТОГРАФИИ
Действителен с 02.08.2024 по 26.10.2025

полное наименование должности		инициалы, фамилия

Сооружение						
вид объекта недвижимости						
Лист № 121 раздела 5.1	Всего листов раздела 5.1: 730		Всего разделов: 4		Всего листов выписки: 738	
02.12.2024г. № КУВИ-001/2024-292145341						
Кадастровый номер:	78:40:0000000:4753					
2	71860.96	101069.75	-	0.1	данные отсутствуют	данные отсутствуют
1	71861.09	101068.92	-	0.1	данные отсутствуют	данные отсутствуют
2	71877.01	101071.42	-	0.1	данные отсутствуют	данные отсутствуют
1	71861.09	101068.92	-	0.1	данные отсутствуют	данные отсутствуют
2	71824.85	101065.2	-	0.1	данные отсутствуют	данные отсутствуют
1	72355.11	100685.75	-	0.1	данные отсутствуют	данные отсутствуют
2	72355.42	100685.08	-	0.1	данные отсутствуют	данные отсутствуют
1	72355.11	100685.75	-	0.1	данные отсутствуют	данные отсутствуют
2	72360.63	100688.08	-	0.1	данные отсутствуют	данные отсутствуют
1	72355.11	100685.75	-	0.1	данные отсутствуют	данные отсутствуют
2	72319.93	100670.28	-	0.1	данные отсутствуют	данные отсутствуют
1	71720.26	101163.8	-	0.1	данные отсутствуют	данные отсутствуют
2	71728.83	101167.34	-	0.1	данные отсутствуют	данные отсутствуют
1	73711.04	100229.6	-	0.1	данные отсутствуют	данные отсутствуют
2	73711.68	100230	-	0.1	данные отсутствуют	данные отсутствуют
1	73711.04	100229.6	-	0.1	данные отсутствуют	данные отсутствуют
2	73683.77	100196.89	-	0.1	данные отсутствуют	данные отсутствуют

ДОКУМЕНТ ПОДПИСАН
ЭЛЕКТРОННОЙ ПОДПИСЬЮ
Сертификат 00B9BDC581A0CB84A7FD2C7C8EB9B3
Владелец ФЕДЕРАЛЬНАЯ СЛУЖБА ГОСУДАРСТВЕННОЙ
РЕГИСТРАЦИИ, КАДАСТРА И КАРТОГРАФИИ
Действителен с 02.08.2024 по 26.10.2025

полное наименование должности		инициалы, фамилия

Сооружение						
вид объекта недвижимости						
Лист № 122 раздела 5.1	Всего листов раздела 5.1: 730		Всего разделов: 4		Всего листов выписки: 738	
02.12.2024г. № КУВИ-001/2024-292145341						
Кадастровый номер:	78:40:0000000:4753					

1	72445.3	100924.9	-	0.1	данные отсутствуют	данные отсутствуют
2	72445.83	100924.07	-	0.1	данные отсутствуют	данные отсутствуют
1	72445.3	100924.9	-	0.1	данные отсутствуют	данные отсутствуют
2	72443.92	100927.68	-	0.1	данные отсутствуют	данные отсутствуют
1	72173.25	101051.19	-	0.1	данные отсутствуют	данные отсутствуют
2	72171.05	101051.04	-	0.1	данные отсутствуют	данные отсутствуют
1	72481.78	100947.04	-	0.1	данные отсутствуют	данные отсутствуют
2	72482.55	100945.46	-	0.1	данные отсутствуют	данные отсутствуют
1	72481.78	100947.04	-	0.1	данные отсутствуют	данные отсутствуют
2	72478.87	100953	-	0.1	данные отсутствуют	данные отсутствуют
1	71734.53	100397.19	-	0.1	данные отсутствуют	данные отсутствуют
2	71733.8	100398.41	-	0.1	данные отсутствуют	данные отсутствуют
1	71734.53	100397.19	-	0.1	данные отсутствуют	данные отсутствуют
2	71741.91	100401.4	-	0.1	данные отсутствуют	данные отсутствуют
1	72487.39	101067.78	-	0.1	данные отсутствуют	данные отсутствуют
2	72490.31	101068.6	-	0.1	данные отсутствуют	данные отсутствуют
1	71954.05	100580.57	-	0.1	данные отсутствуют	данные отсутствуют

ДОКУМЕНТ ПОДПИСАН
ЭЛЕКТРОННОЙ ПОДПИСЬЮ
Сертификат: 00B9BDC581A0CB8A9FFD2D7C9EB9B3
Владелец: ФЕДЕРАЛЬНАЯ СЛУЖБА ГОСУДАРСТВЕННОЙ РЕГИСТРАЦИИ, КАДАСТРА И КАРТОГРАФИИ
Действителен с 02.08.2024 по 26.10.2025

полное наименование должности		инициалы, фамилия

Сооружение						
вид объекта недвижимости						
Лист № 123 раздела 5.1	Всего листов раздела 5.1: 730		Всего разделов: 4		Всего листов выписки: 738	
02.12.2024г. № КУВИ-001/2024-292145341						
Кадастровый номер:	78:40:0000000:4753					
2	71954.88	100580.82	-	0.1	данные отсутствуют	данные отсутствуют
1	71954.05	100580.57	-	0.1	данные отсутствуют	данные отсутствуют
2	71814.74	100573.13	-	0.1	данные отсутствуют	данные отсутствуют
1	71670.24	100911.25	-	0.1	данные отсутствуют	данные отсутствуют
2	71648.4	100908.41	-	0.1	данные отсутствуют	данные отсутствуют
1	71860.96	101069.75	-	0.1	данные отсутствуют	данные отсутствуют
2	71861.99	101082.88	-	0.1	данные отсутствуют	данные отсутствуют
1	73712.09	100230.86	-	0.1	данные отсутствуют	данные отсутствуют
2	73711.68	100230	-	0.1	данные отсутствуют	данные отсутствуют
1	72355.42	100685.08	-	0.1	данные отсутствуют	данные отсутствуют
2	72359.25	100682.46	-	0.1	данные отсутствуют	данные отсутствуют
1	71383.86	100536.85	-	0.1	данные отсутствуют	данные отсутствуют
2	71391.89	100534.67	-	0.1	данные отсутствуют	данные отсутствуют
1	71976.42	100861.19	-	0.1	данные отсутствуют	данные отсутствуют
2	71975.75	100861.19	-	0.1	данные отсутствуют	данные отсутствуют
1	71976.42	100861.19	-	0.1	данные отсутствуют	данные отсутствуют
2	71990.4	100863.86	-	0.1	данные отсутствуют	данные отсутствуют

ДОКУМЕНТ ПОДПИСАН
ЭЛЕКТРОННОЙ ПОДПИСЬЮ
Сертификат 00B9BDC581A0CB84A7FD2D7C8EB9B3
Владелец ФЕДЕРАЛЬНАЯ СЛУЖБА ГОСУДАРСТВЕННОЙ РЕГИСТРАЦИИ, КАДАСТРА И КАРТОГРАФИИ
Действителен с 02.08.2024 по 26.10.2025

полное наименование должности	инициалы, фамилия

Сооружение						
вид объекта недвижимости						
Лист № 124 раздела 5.1	Всего листов раздела 5.1: 730		Всего разделов: 4		Всего листов выписки: 738	
02.12.2024г. № КУВИ-001/2024-292145341						
Кадастровый номер:	78:40:0000000:4753					
1	71526.61	100610.3	-	0.1	данные отсутствуют	данные отсутствуют
2	71526.76	100609.94	-	0.1	данные отсутствуют	данные отсутствуют
1	71262.1	100957.47	-	0.1	данные отсутствуют	данные отсутствуют
2	71260.97	100956.57	-	0.1	данные отсутствуют	данные отсутствуют
1	72567.36	101303.92	-	0.1	данные отсутствуют	данные отсутствуют
2	72565.73	101292.36	-	0.1	данные отсутствуют	данные отсутствуют
1	72567.36	101303.92	-	0.1	данные отсутствуют	данные отсутствуют
2	72567.44	101304.3	-	0.1	данные отсутствуют	данные отсутствуют
1	72454	101125.72	-	0.1	данные отсутствуют	данные отсутствуют
2	72459.23	101128.09	-	0.1	данные отсутствуют	данные отсутствуют
1	72099.27	100447.27	-	0.1	данные отсутствуют	данные отсутствуют
2	72100.61	100447.2	-	0.1	данные отсутствуют	данные отсутствуют
1	72099.27	100447.27	-	0.1	данные отсутствуют	данные отсутствуют
2	72099.97	100400.12	-	0.1	данные отсутствуют	данные отсутствуют
1	72099.27	100447.27	-	0.1	данные отсутствуют	данные отсутствуют
2	72098.43	100473.64	-	0.1	данные отсутствуют	данные отсутствуют
1	71851.44	100568.81	-	0.1	данные отсутствуют	данные отсутствуют

ДОКУМЕНТ ПОДПИСАН
ЭЛЕКТРОННОЙ ПОДПИСЬЮ
Сертификат: 00B90ED5281A0C0B4A97E2E5C9EEB9E0
Владелец: ФЕДЕРАЛЬНАЯ СЛУЖБА ГОСУДАРСТВЕННОЙ РЕГИСТРАЦИИ, КАДАСТРА И КАРТОГРАФИИ
Действителен с 02.08.2024 по 26.10.2025

полное наименование должности		инициалы, фамилия

Сооружение						
вид объекта недвижимости						
Лист № 125 раздела 5.1	Всего листов раздела 5.1: 730		Всего разделов: 4		Всего листов выписки: 738	
02.12.2024г. № КУВИ-001/2024-292145341						
Кадастровый номер:	78:40:0000000:4753					

2	71811.87	100569.75	-	0.1	данные отсутствуют	данные отсутствуют
1	71851.44	100568.81	-	0.1	данные отсутствуют	данные отсутствуют
2	71927.78	100568.75	-	0.1	данные отсутствуют	данные отсутствуют
1	71671.52	100910.53	-	0.1	данные отсутствуют	данные отсутствуют
2	71676.35	100870.48	-	0.1	данные отсутствуют	данные отсутствуют
1	71726.43	101158.02	-	0.1	данные отсутствуют	данные отсутствуют
2	71724.94	101159.05	-	0.1	данные отсутствуют	данные отсутствуют
1	71726.43	101158.02	-	0.1	данные отсутствуют	данные отсутствуют
2	71736.91	101125.89	-	0.1	данные отсутствуют	данные отсутствуют
1	73044.98	101028.66	-	0.1	данные отсутствуют	данные отсутствуют
2	73041.38	101034.83	-	0.1	данные отсутствуют	данные отсутствуют
1	73044.98	101028.66	-	0.1	данные отсутствуют	данные отсутствуют
2	73051.28	101021.28	-	0.1	данные отсутствуют	данные отсутствуют
1	72153.6	101051.54	-	0.1	данные отсутствуют	данные отсутствуют
2	72164.5	101012.1	-	0.1	данные отсутствуют	данные отсутствуют
1	72153.6	101051.54	-	0.1	данные отсутствуют	данные отсутствуют
2	72171.47	101046.61	-	0.1	данные отсутствуют	данные отсутствуют

ДОКУМЕНТ ПОДПИСАН
ЭЛЕКТРОННОЙ ПОДПИСЬЮ
Сертификат 00B9BDC581A0CB84A7FD2C7C8EB9B3
Владелец ФЕДЕРАЛЬНАЯ СЛУЖБА ГОСУДАРСТВЕННОЙ РЕГИСТРАЦИИ, КАДАСТРА И КАРТОГРАФИИ
Действителен с 02.08.2024 по 26.10.2025

полное наименование должности		инициалы, фамилия

Сооружение						
вид объекта недвижимости						
Лист № 126 раздела 5.1	Всего листов раздела 5.1: 730		Всего разделов: 4		Всего листов выписки: 738	
02.12.2024г. № КУВИ-001/2024-292145341						
Кадастровый номер:	78:40:0000000:4753					
1	72153.6	101051.54	-	0.1	данные отсутствуют	данные отсутствуют
2	72126.58	101045.46	-	0.1	данные отсутствуют	данные отсутствуют
1	71486.01	101056.4	-	0.1	данные отсутствуют	данные отсутствуют
2	71485.44	101057.39	-	0.1	данные отсутствуют	данные отсутствуют
1	71486.01	101056.4	-	0.1	данные отсутствуют	данные отсутствуют
2	71486.76	101055.59	-	0.1	данные отсутствуют	данные отсутствуют
1	70844.4	101522.43	-	0.1	данные отсутствуют	данные отсутствуют
2	70841.14	101522.53	-	0.1	данные отсутствуют	данные отсутствуют
1	70844.4	101522.43	-	0.1	данные отсутствуют	данные отсутствуют
2	70846.08	101522.74	-	0.1	данные отсутствуют	данные отсутствуют
1	70651.66	101385.13	-	0.1	данные отсутствуют	данные отсутствуют
2	70650.89	101385.67	-	0.1	данные отсутствуют	данные отсутствуют
1	70651.66	101385.13	-	0.1	данные отсутствуют	данные отсутствуют
2	70634.09	101305.63	-	0.1	данные отсутствуют	данные отсутствуют
1	73216.69	101154.89	-	0.1	данные отсутствуют	данные отсутствуют
2	73170.24	101159.57	-	0.1	данные отсутствуют	данные отсутствуют
1	73216.69	101154.89	-	0.1	данные отсутствуют	данные отсутствуют

ДОКУМЕНТ ПОДПИСАН
ЭЛЕКТРОННОЙ ПОДПИСЬЮ
Сертификат 00B9BDC581A0CB84A7FD2C7C8EB9B3
Владелец ФЕДЕРАЛЬНАЯ СЛУЖБА ГОСУДАРСТВЕННОЙ РЕГИСТРАЦИИ, КАДАСТРА И КАРТОГРАФИИ
Действителен с 02.08.2024 по 26.10.2025

полное наименование должности		инициалы, фамилия

Сооружение						
вид объекта недвижимости						
Лист № 127 раздела 5.1	Всего листов раздела 5.1: 730		Всего разделов: 4		Всего листов выписки: 738	
02.12.2024г. № КУВИ-001/2024-292145341						
Кадастровый номер:	78:40:0000000:4753					
2	73216.85	101155.62	-	0.1	данные отсутствуют	данные отсутствуют
1	73216.69	101154.89	-	0.1	данные отсутствуют	данные отсутствуют
2	73222.78	101154.23	-	0.1	данные отсутствуют	данные отсутствуют
1	72134.3	101265.57	-	0.1	данные отсутствуют	данные отсутствуют
2	72152.35	101227.95	-	0.1	данные отсутствуют	данные отсутствуют
1	72134.3	101265.57	-	0.1	данные отсутствуют	данные отсутствуют
2	72116.33	101303.93	-	0.1	данные отсутствуют	данные отсутствуют
1	70051.53	98308.33	-	0.1	данные отсутствуют	данные отсутствуют
2	70076.62	98268.12	-	0.1	данные отсутствуют	данные отсутствуют
1	70051.53	98308.33	-	0.1	данные отсутствуют	данные отсутствуют
2	70069.9	98326.58	-	0.1	данные отсутствуют	данные отсутствуют
1	69992.88	98452.36	-	0.1	данные отсутствуют	данные отсутствуют
2	69995.98	98453.4	-	0.1	данные отсутствуют	данные отсутствуют
1	69992.88	98452.36	-	0.1	данные отсутствуют	данные отсутствуют
2	69984.85	98447.63	-	0.1	данные отсутствуют	данные отсутствуют
1	69992.88	98452.36	-	0.1	данные отсутствуют	данные отсутствуют
2	69973.3	98484.83	-	0.1	данные отсутствуют	данные отсутствуют

ДОКУМЕНТ ПОДПИСАН
ЭЛЕКТРОННОЙ ПОДПИСЬЮ
Сертификат 00B9BDC581A0CB9A97FD2C7C8EB9B3
Выдан ФЕДЕРАЛЬНАЯ СЛУЖБА ГОСУДАРСТВЕННОЙ РЕГИСТРАЦИИ, КАДАСТРА И КАРТОГРАФИИ
Действителен с 02.08.2024 по 26.10.2025

полное наименование должности	инициалы, фамилия

Сооружение						
вид объекта недвижимости						
Лист № 128 раздела 5.1	Всего листов раздела 5.1: 730		Всего разделов: 4		Всего листов выписки: 738	
02.12.2024г. № КУВИ-001/2024-292145341						
Кадастровый номер:	78:40:0000000:4753					
1	71716.58	100431.77	-	0.1	данные отсутствуют	данные отсутствуют
2	71708.38	100427.62	-	0.1	данные отсутствуют	данные отсутствуют
1	71699.32	100684.55	-	0.1	данные отсутствуют	данные отсутствуют
2	71698.9	100685.23	-	0.1	данные отсутствуют	данные отсутствуют
1	71699.32	100684.55	-	0.1	данные отсутствуют	данные отсутствуют
2	71699.86	100683.42	-	0.1	данные отсутствуют	данные отсутствуют
1	71724.94	101159.05	-	0.1	данные отсутствуют	данные отсутствуют
2	71725.95	101159.82	-	0.1	данные отсутствуют	данные отсутствуют
1	70006.57	101868.89	-	0.1	данные отсутствуют	данные отсутствуют
2	70006.56	101868.13	-	0.1	данные отсутствуют	данные отсутствуют
1	70006.57	101868.89	-	0.1	данные отсутствуют	данные отсутствуют
2	70006.55	101869.63	-	0.1	данные отсутствуют	данные отсутствуют
1	73278.4	101035.87	-	0.1	данные отсутствуют	данные отсутствуют
2	73277.39	101035.87	-	0.1	данные отсутствуют	данные отсутствуют
1	72810.13	100919.61	-	0.1	данные отсутствуют	данные отсутствуют
2	72810.63	100918.78	-	0.1	данные отсутствуют	данные отсутствуют
1	72550.21	100974.5	-	0.1	данные отсутствуют	данные отсутствуют

ДОКУМЕНТ ПОДПИСАН
ЭЛЕКТРОННОЙ ПОДПИСЬЮ
Сертификат 00B9BDC581A0CB84A7FD2E7C9EB9B10
Владелец ФЕДЕРАЛЬНАЯ СЛУЖБА ГОСУДАРСТВЕННОЙ РЕГИСТРАЦИИ, КАДАСТРА И КАРТОГРАФИИ
Действителен с 02.08.2024 по 26.10.2025

полное наименование должности		инициалы, фамилия

Сооружение						
вид объекта недвижимости						
Лист № 129 раздела 5.1	Всего листов раздела 5.1: 730		Всего разделов: 4		Всего листов выписки: 738	
02.12.2024г. № КУВИ-001/2024-292145341						
Кадастровый номер:	78:40:0000000:4753					

2	72549.5	100975.89	-	0.1	данные отсутствуют	данные отсутствуют
1	72383.77	100698.16	-	0.1	данные отсутствуют	данные отсутствуют
2	72378.59	100708.83	-	0.1	данные отсутствуют	данные отсутствуют
1	72020.59	100157.81	-	0.1	данные отсутствуют	данные отсутствуют
2	72020.47	100159.52	-	0.1	данные отсутствуют	данные отсутствуют
1	72089.46	100787.76	-	0.1	данные отсутствуют	данные отсутствуют
2	72089.62	100787.14	-	0.1	данные отсутствуют	данные отсутствуют
1	72128.44	101096.31	-	0.1	данные отсутствуют	данные отсутствуют
2	72064.49	101090.87	-	0.1	данные отсутствуют	данные отсутствуют
1	72128.44	101096.31	-	0.1	данные отсутствуют	данные отсутствуют
2	72124.85	101134.24	-	0.1	данные отсутствуют	данные отсутствуют
1	72128.44	101096.31	-	0.1	данные отсутствуют	данные отсутствуют
2	72153.52	101100.26	-	0.1	данные отсутствуют	данные отсутствуют
1	71811.92	100573.02	-	0.1	данные отсутствуют	данные отсутствуют
2	71811.94	100570.73	-	0.1	данные отсутствуют	данные отсутствуют
1	71811.92	100573.02	-	0.1	данные отсутствуют	данные отсутствуют
2	71814.74	100573.13	-	0.1	данные отсутствуют	данные отсутствуют

ДОКУМЕНТ ПОДПИСАН
ЭЛЕКТРОННОЙ ПОДПИСЬЮ
Сертификат 00B9BDC581A0CB8A9FFD2E7C9EB9B19
Выдан ФЕДЕРАЛЬНАЯ СЛУЖБА ГОСУДАРСТВЕННОЙ РЕГИСТРАЦИИ, КАДАСТРА И КАРТОГРАФИИ
Действителен с 02.08.2024 по 26.10.2025

полное наименование должности	инициалы, фамилия

Сооружение						
вид объекта недвижимости						
Лист № 130 раздела 5.1	Всего листов раздела 5.1: 730		Всего разделов: 4		Всего листов выписки: 738	
02.12.2024г. № КУВИ-001/2024-292145341						
Кадастровый номер:	78:40:0000000:4753					
1	71664.42	100962.72	-	0.1	данные отсутствуют	данные отсутствуют
2	71664.73	100962.92	-	0.1	данные отсутствуют	данные отсутствуют
1	73040.16	101034.08	-	0.1	данные отсутствуют	данные отсутствуют
2	73041.38	101034.83	-	0.1	данные отсутствуют	данные отсутствуют
1	73040.16	101034.08	-	0.1	данные отсутствуют	данные отсутствуют
2	73039.51	101033.65	-	0.1	данные отсутствуют	данные отсутствуют
1	72064.49	101090.87	-	0.1	данные отсутствуют	данные отсутствуют
2	72060.01	101098.11	-	0.1	данные отсутствуют	данные отсутствуют
1	72033.14	100474.71	-	0.1	данные отсутствуют	данные отсутствуют
2	72034.07	100474.68	-	0.1	данные отсутствуют	данные отсутствуют
1	72033.14	100474.71	-	0.1	данные отсутствуют	данные отсутствуют
2	72035.91	100469.65	-	0.1	данные отсутствуют	данные отсутствуют
1	72646.1	101150.77	-	0.1	данные отсутствуют	данные отсутствуют
2	72645.59	101151.62	-	0.1	данные отсутствуют	данные отсутствуют
1	72646.1	101150.77	-	0.1	данные отсутствуют	данные отсутствуют
2	72645.22	101150.42	-	0.1	данные отсутствуют	данные отсутствуют
1	72646.1	101150.77	-	0.1	данные отсутствуют	данные отсутствуют

ДОКУМЕНТ ПОДПИСАН ЭЛЕКТРОННОЙ ПОДПИСЬЮ
Сертификат: 00B9BDC581A0CB8A4B7D2E7C9EB9B3
Владелец: ФЕДЕРАЛЬНАЯ СЛУЖБА ГОСУДАРСТВЕННОЙ РЕГИСТРАЦИИ, КАДАСТРА И КАРТОГРАФИИ
Действителен с 02.08.2024 по 26.10.2025

полное наименование должности		инициалы, фамилия

Сооружение						
вид объекта недвижимости						
Лист № 131 раздела 5.1	Всего листов раздела 5.1: 730		Всего разделов: 4		Всего листов выписки: 738	
02.12.2024г. № КУВИ-001/2024-292145341						
Кадастровый номер:	78:40:0000000:4753					
2	72659.85	101157.2	-	0.1	данные отсутствуют	данные отсутствуют
1	71754.14	100951.82	-	0.1	данные отсутствуют	данные отсутствуют
2	71753.42	100951.22	-	0.1	данные отсутствуют	данные отсутствуют
1	71754.14	100951.82	-	0.1	данные отсутствуют	данные отсутствуют
2	71762.4	100956.62	-	0.1	данные отсутствуют	данные отсутствуют
1	71664.73	100962.92	-	0.1	данные отсутствуют	данные отсутствуют
2	71666.92	100963.86	-	0.1	данные отсутствуют	данные отсутствуют
1	73053.08	101087.3	-	0.1	данные отсутствуют	данные отсутствуют
2	73065.89	101071.4	-	0.1	данные отсутствуют	данные отсутствуют
1	72177.47	100963	-	0.1	данные отсутствуют	данные отсутствуют
2	72177.39	100961.91	-	0.1	данные отсутствуют	данные отсутствуют
1	72177.47	100963	-	0.1	данные отсутствуют	данные отсутствуют
2	72194.33	100963.36	-	0.1	данные отсутствуют	данные отсутствуют
1	72177.47	100963	-	0.1	данные отсутствуют	данные отсутствуют
2	72171.79	100984.27	-	0.1	данные отсутствуют	данные отсутствуют
1	72644.36	101149.61	-	0.1	данные отсутствуют	данные отсутствуют
2	72643.77	101150.76	-	0.1	данные отсутствуют	данные отсутствуют

ДОКУМЕНТ ПОДПИСАН
ЭЛЕКТРОННОЙ ПОДПИСЬЮ
Сертификат 00B9BDC581A0CB84A7FD2C7CBEB9B3
Владелец ФЕДЕРАЛЬНАЯ СЛУЖБА ГОСУДАРСТВЕННОЙ РЕГИСТРАЦИИ, КАДАСТРА И КАРТОГРАФИИ
Действителен с 02.08.2024 по 26.10.2025

полное наименование должности		инициалы, фамилия

Сооружение						
вид объекта недвижимости						
Лист № 132 раздела 5.1	Всего листов раздела 5.1: 730		Всего разделов: 4		Всего листов выписки: 738	
02.12.2024г. № КУВИ-001/2024-292145341						
Кадастровый номер:	78:40:0000000:4753					
1	72644.36	101149.61	-	0.1	данные отсутствуют	данные отсутствуют
2	72645.22	101150.42	-	0.1	данные отсутствуют	данные отсутствуют
1	71811.94	100570.73	-	0.1	данные отсутствуют	данные отсутствуют
2	71811.87	100569.75	-	0.1	данные отсутствуют	данные отсутствуют
1	71732.87	100965.87	-	0.1	данные отсутствуют	данные отсутствуют
2	71744.96	100965.35	-	0.1	данные отсутствуют	данные отсутствуют
1	71732.87	100965.87	-	0.1	данные отсутствуют	данные отсутствуют
2	71723.37	100990.02	-	0.1	данные отсутствуют	данные отсутствуют
1	71826.66	101197.01	-	0.1	данные отсутствуют	данные отсутствуют
2	71826.52	101197.53	-	0.1	данные отсутствуют	данные отсутствуют
1	71826.66	101197.01	-	0.1	данные отсутствуют	данные отсутствуют
2	71829.85	101187.35	-	0.1	данные отсутствуют	данные отсутствуют
1	72034.07	100474.68	-	0.1	данные отсутствуют	данные отсутствуют
2	72098.33	100475.46	-	0.1	данные отсутствуют	данные отсутствуют
1	71826.52	101197.53	-	0.1	данные отсутствуют	данные отсутствуют
2	71843.68	101203.03	-	0.1	данные отсутствуют	данные отсутствуют
1	71826.52	101197.53	-	0.1	данные отсутствуют	данные отсутствуют

ДОКУМЕНТ ПОДПИСАН
ЭЛЕКТРОННОЙ ПОДПИСЬЮ
Сертификат: 00B9BDC581A0CB8A9FFB2D7C9EB9B3
Владелец: ФЕДЕРАЛЬНАЯ СЛУЖБА ГОСУДАРСТВЕННОЙ РЕГИСТРАЦИИ, КАДАСТРА И КАРТОГРАФИИ
Действителен: с 02.08.2024 по 26.10.2025

полное наименование должности		инициалы, фамилия

Сооружение						
вид объекта недвижимости						
Лист № 133 раздела 5.1	Всего листов раздела 5.1: 730		Всего разделов: 4		Всего листов выписки: 738	
02.12.2024г. № КУВИ-001/2024-292145341						
Кадастровый номер:	78:40:0000000:4753					

2	71779.53	101177.32	-	0.1	данные отсутствуют	данные отсутствуют
1	72270.04	100830.43	-	0.1	данные отсутствуют	данные отсутствуют
2	72233.79	100820.24	-	0.1	данные отсутствуют	данные отсутствуют
1	72270.04	100830.43	-	0.1	данные отсутствуют	данные отсутствуют
2	72275.78	100832.44	-	0.1	данные отсутствуют	данные отсутствуют
1	72947.9	101114.81	-	0.1	данные отсутствуют	данные отсутствуют
2	72946.88	101116.36	-	0.1	данные отсутствуют	данные отсутствуют
1	72947.9	101114.81	-	0.1	данные отсутствуют	данные отсутствуют
2	72951.18	101117.37	-	0.1	данные отсутствуют	данные отсутствуют
1	72947.9	101114.81	-	0.1	данные отсутствуют	данные отсутствуют
2	72953.71	101106.75	-	0.1	данные отсутствуют	данные отсутствуют
1	73143.96	101230.35	-	0.1	данные отсутствуют	данные отсутствуют
2	73143.55	101226.05	-	0.1	данные отсутствуют	данные отсутствуют
1	72177.39	100961.91	-	0.1	данные отсутствуют	данные отсутствуют
2	72177.04	100957.05	-	0.1	данные отсутствуют	данные отсутствуют
1	72757.37	101476.45	-	0.1	данные отсутствуют	данные отсутствуют
2	72757.74	101476.1	-	0.1	данные отсутствуют	данные отсутствуют

ДОКУМЕНТ ПОДПИСАН
ЭЛЕКТРОННОЙ ПОДПИСЬЮ
Сертификат 00B9BDC581A0CB8A9FFD2E7C9EB9B19
Выдан ФЕДЕРАЛЬНАЯ СЛУЖБА ГОСУДАРСТВЕННОЙ РЕГИСТРАЦИИ, КАДАСТРА И КАРТОГРАФИИ
Действителен с 02.08.2024 по 26.10.2025

полное наименование должности		инициалы, фамилия

Сооружение						
вид объекта недвижимости						
Лист № 134 раздела 5.1	Всего листов раздела 5.1: 730		Всего разделов: 4		Всего листов выписки: 738	
02.12.2024г. № КУВИ-001/2024-292145341						
Кадастровый номер:	78:40:0000000:4753					
1	72435.02	101175.94	-	0.1	данные отсутствуют	данные отсутствуют
2	72435.28	101176.96	-	0.1	данные отсутствуют	данные отсутствуют
1	72435.02	101175.94	-	0.1	данные отсутствуют	данные отсутствуют
2	72434.76	101174.93	-	0.1	данные отсутствуют	данные отсутствуют
1	73216.79	101198.72	-	0.1	данные отсутствуют	данные отсутствуют
2	73284.2	101190.4	-	0.1	данные отсутствуют	данные отсутствуют
1	73216.79	101198.72	-	0.1	данные отсутствуют	данные отсутствуют
2	73204.8	101200.18	-	0.1	данные отсутствуют	данные отсутствуют
1	72267.32	100833.72	-	0.1	данные отсутствуют	данные отсутствуют
2	72271.09	100835.21	-	0.1	данные отсутствуют	данные отсутствуют
1	72267.32	100833.72	-	0.1	данные отсутствуют	данные отсутствуют
2	72252.53	100823.08	-	0.1	данные отсутствуют	данные отсутствуют
1	72100.06	100371.49	-	0.1	данные отсутствуют	данные отсутствуют
2	72101.59	100318.6	-	0.1	данные отсутствуют	данные отсутствуют
1	72100.06	100371.49	-	0.1	данные отсутствуют	данные отсутствуют
2	72099.97	100400.12	-	0.1	данные отсутствуют	данные отсутствуют
1	72946.88	101116.36	-	0.1	данные отсутствуют	данные отсутствуют

ДОКУМЕНТ ПОДПИСАН
ЭЛЕКТРОННОЙ ПОДПИСЬЮ
Сертификат: 00B9BDC581A0CB8A9FFD2D7C9EB9B3
Владелец: ФЕДЕРАЛЬНАЯ СЛУЖБА ГОСУДАРСТВЕННОЙ РЕГИСТРАЦИИ, КАДАСТРА И КАРТОГРАФИИ
Действителен с 02.08.2024 по 26.10.2025

полное наименование должности		инициалы, фамилия

Сооружение						
вид объекта недвижимости						
Лист № 135 раздела 5.1	Всего листов раздела 5.1: 730		Всего разделов: 4		Всего листов выписки: 738	
02.12.2024г. № КУВИ-001/2024-292145341						
Кадастровый номер:	78:40:0000000:4753					
2	72939.67	101125.86	-	0.1	данные отсутствуют	данные отсутствуют
1	72760.5	101478.53	-	0.1	данные отсутствуют	данные отсутствуют
2	72757.74	101476.1	-	0.1	данные отсутствуют	данные отсутствуют
1	72760.5	101478.53	-	0.1	данные отсутствуют	данные отсутствуют
2	72796.28	101506.86	-	0.1	данные отсутствуют	данные отсутствуют
1	72660.11	101156.73	-	0.1	данные отсутствуют	данные отсутствуют
2	72659.85	101157.2	-	0.1	данные отсутствуют	данные отсутствуют
1	72660.11	101156.73	-	0.1	данные отсутствуют	данные отсутствуют
2	72677.79	101119.13	-	0.1	данные отсутствуют	данные отсутствуют
1	71505.98	100954.28	-	0.1	данные отсутствуют	данные отсутствуют
2	71506.52	100953.99	-	0.1	данные отсутствуют	данные отсутствуют
1	71505.98	100954.28	-	0.1	данные отсутствуют	данные отсутствуют
2	71525.92	100963.62	-	0.1	данные отсутствуют	данные отсутствуют
1	71505.98	100954.28	-	0.1	данные отсутствуют	данные отсутствуют
2	71485.85	100944.77	-	0.1	данные отсутствуют	данные отсутствуют
1	72498.79	101120.9	-	0.1	данные отсутствуют	данные отсутствуют
2	72499.79	101119.54	-	0.1	данные отсутствуют	данные отсутствуют

ДОКУМЕНТ ПОДПИСАН
ЭЛЕКТРОННОЙ ПОДПИСЬЮ
Сертификат: 00B9BDC581A0CB8A9FFB2D7C9EB9B3
Владелец: ФЕДЕРАЛЬНАЯ СЛУЖБА ГОСУДАРСТВЕННОЙ РЕГИСТРАЦИИ, КАДАСТРА И КАРТОГРАФИИ
Действителен с 02.08.2024 по 26.10.2025

полное наименование должности		инициалы, фамилия

Сооружение						
вид объекта недвижимости						
Лист № 136 раздела 5.1	Всего листов раздела 5.1: 730		Всего разделов: 4		Всего листов выписки: 738	
02.12.2024г. № КУВИ-001/2024-292145341						
Кадастровый номер:	78:40:0000000:4753					
1	72498.79	101120.9	-	0.1	данные отсутствуют	данные отсутствуют
2	72498.03	101120.36	-	0.1	данные отсутствуют	данные отсутствуют
1	72498.79	101120.9	-	0.1	данные отсутствуют	данные отсутствуют
2	72472.42	101176.63	-	0.1	данные отсутствуют	данные отсутствуют
1	73209.88	101001.8	-	0.1	данные отсутствуют	данные отсутствуют
2	73209.26	101001.44	-	0.1	данные отсутствуют	данные отсутствуют
1	73209.88	101001.8	-	0.1	данные отсутствуют	данные отсутствуют
2	73215.82	101006.86	-	0.1	данные отсутствуют	данные отсутствуют
1	72026.93	100281.07	-	0.1	данные отсутствуют	данные отсутствуют
2	72101.8	100280.22	-	0.1	данные отсутствуют	данные отсутствуют
1	72951.18	101117.37	-	0.1	данные отсутствуют	данные отсутствуют
2	72964.62	101126.99	-	0.1	данные отсутствуют	данные отсутствуют
1	72645.59	101151.62	-	0.1	данные отсутствуют	данные отсутствуют
2	72643.25	101157.85	-	0.1	данные отсутствуют	данные отсутствуют
1	73209.26	101001.44	-	0.1	данные отсутствуют	данные отсутствуют
2	73206.69	101004.67	-	0.1	данные отсутствуют	данные отсутствуют
1	73209.26	101001.44	-	0.1	данные отсутствуют	данные отсутствуют

ДОКУМЕНТ ПОДПИСАН
ЭЛЕКТРОННОЙ ПОДПИСЬЮ
Сертификат: 00B9BDC581A0CB8A9FFD2D7C9EB9B3
Владелец: ФЕДЕРАЛЬНАЯ СЛУЖБА ГОСУДАРСТВЕННОЙ РЕГИСТРАЦИИ, КАДАСТРА И КАРТОГРАФИИ
Действителен с 02.08.2024 по 26.10.2025

полное наименование должности		инициалы, фамилия

Сооружение						
вид объекта недвижимости						
Лист № 137 раздела 5.1	Всего листов раздела 5.1: 730		Всего разделов: 4		Всего листов выписки: 738	
02.12.2024г. № КУВИ-001/2024-292145341						
Кадастровый номер:	78:40:0000000:4753					

2	73230.22	100974.91	-	0.1	данные отсутствуют	данные отсутствуют
1	71778.69	100572.09	-	0.1	данные отсутствуют	данные отсутствуют
2	71777.13	100556.18	-	0.1	данные отсутствуют	данные отсутствуют
1	71777.69	100912.74	-	0.1	данные отсутствуют	данные отсутствуют
2	71776.69	100912.22	-	0.1	данные отсутствуют	данные отсутствуют
1	71777.69	100912.74	-	0.1	данные отсутствуют	данные отсутствуют
2	71840.28	100961.37	-	0.1	данные отсутствуют	данные отсутствуют
1	71760	101056.73	-	0.1	данные отсутствуют	данные отсутствуют
2	71760.12	101055.87	-	0.1	данные отсутствуют	данные отсутствуют
1	72959.15	101065.68	-	0.1	данные отсутствуют	данные отсутствуют
2	72888.13	101008.7	-	0.1	данные отсутствуют	данные отсутствуют
1	72959.15	101065.68	-	0.1	данные отсутствуют	данные отсутствуют
2	72959.85	101066.26	-	0.1	данные отсутствуют	данные отсутствуют
1	72643.77	101150.76	-	0.1	данные отсутствуют	данные отсутствуют
2	72633.34	101175.56	-	0.1	данные отсутствуют	данные отсутствуют
1	72475.75	101091.01	-	0.1	данные отсутствуют	данные отсутствуют
2	72469.86	101085.8	-	0.1	данные отсутствуют	данные отсутствуют

ДОКУМЕНТ ПОДПИСАН
ЭЛЕКТРОННОЙ ПОДПИСЬЮ
Сертификат 00B9BDC581A0CB8A9FFB2E7C9EB9B819
Владелец ФЕДЕРАЛЬНАЯ СЛУЖБА ГОСУДАРСТВЕННОЙ РЕГИСТРАЦИИ, КАДАСТРА И КАРТОГРАФИИ
Действителен с 02.08.2024 по 26.10.2025

полное наименование должности	инициалы, фамилия

Сооружение			
вид объекта недвижимости			
Лист № 138 раздела 5.1	Всего листов раздела 5.1: 730	Всего разделов: 4	Всего листов выписки: 738
02.12.2024г. № КУВИ-001/2024-292145341			
Кадастровый номер:	78:40:0000000:4753		

1	72203.3	101118.8	-	0.1	данные отсутствуют	данные отсутствуют
2	72156.24	101219.17	-	0.1	данные отсутствуют	данные отсутствуют
1	71760.12	101055.87	-	0.1	данные отсутствуют	данные отсутствуют
2	71759.19	101055.89	-	0.1	данные отсутствуют	данные отсутствуют
1	71760.12	101055.87	-	0.1	данные отсутствуют	данные отсутствуют
2	71802.86	101061.65	-	0.1	данные отсутствуют	данные отсутствуют
1	72925.38	101126.87	-	0.1	данные отсутствуют	данные отсутствуют
2	72925.53	101128.04	-	0.1	данные отсутствуют	данные отсутствуют
1	72925.38	101126.87	-	0.1	данные отсутствуют	данные отсутствуют
2	72939.67	101125.86	-	0.1	данные отсутствуют	данные отсутствуют
1	72925.38	101126.87	-	0.1	данные отсутствуют	данные отсутствуют
2	72859.85	101135.51	-	0.1	данные отсутствуют	данные отсутствуют
1	70057.53	98474.54	-	0.1	данные отсутствуют	данные отсутствуют
2	70065.64	98461.96	-	0.1	данные отсутствуют	данные отсутствуют
1	70057.53	98474.54	-	0.1	данные отсутствуют	данные отсутствуют
2	70045.16	98467.5	-	0.1	данные отсутствуют	данные отсутствуют
1	71525.92	100963.62	-	0.1	данные отсутствуют	данные отсутствуют

ДОКУМЕНТ ПОДПИСАН
ЭЛЕКТРОННОЙ ПОДПИСЬЮ
Сертификат 00B9BDC581A0CB8A9FFD2C7CBEB9B3
Владелец ФЕДЕРАЛЬНАЯ СЛУЖБА ГОСУДАРСТВЕННОЙ РЕГИСТРАЦИИ, КАДАСТРА И КАРТОГРАФИИ
Действителен с 02.08.2024 по 26.10.2025

полное наименование должности		инициалы, фамилия

Сооружение						
вид объекта недвижимости						
Лист № 139 раздела 5.1	Всего листов раздела 5.1: 730		Всего разделов: 4		Всего листов выписки: 738	
02.12.2024г. № КУВИ-001/2024-292145341						
Кадастровый номер:	78:40:0000000:4753					

2	71557.77	100978.97	-	0.1	данные отсутствуют	данные отсутствуют
1	71525.92	100963.62	-	0.1	данные отсутствуют	данные отсутствуют
2	71526.2	100962.84	-	0.1	данные отсутствуют	данные отсутствуют
1	72206.98	101118.23	-	0.1	данные отсутствуют	данные отсутствуют
2	72206.7	101118.77	-	0.1	данные отсутствуют	данные отсутствуют
1	72702.32	101416.79	-	0.1	данные отсутствуют	данные отсутствуют
2	72703.22	101415.4	-	0.1	данные отсутствуют	данные отсутствуют
1	72702.32	101416.79	-	0.1	данные отсутствуют	данные отсутствуют
2	72685.8	101403.1	-	0.1	данные отсутствуют	данные отсутствуют
1	72484.43	100940.92	-	0.1	данные отсутствуют	данные отсутствуют
2	72525.03	100963.06	-	0.1	данные отсутствуют	данные отсутствуют
1	72484.43	100940.92	-	0.1	данные отсутствуют	данные отсутствуют
2	72439.29	100918.75	-	0.1	данные отсутствуют	данные отсутствуют
1	72703.22	101415.4	-	0.1	данные отсутствуют	данные отсутствуют
2	72709.93	101406.95	-	0.1	данные отсутствуют	данные отсутствуют
1	72201.93	101117.25	-	0.1	данные отсутствуют	данные отсутствуют
2	72153.52	101100.26	-	0.1	данные отсутствуют	данные отсутствуют

ДОКУМЕНТ ПОДПИСАН
ЭЛЕКТРОННОЙ ПОДПИСЬЮ
Сертификат: 00B9BDC581A0CB8A9FFD2D7C9EB9B19
Владелец: ФЕДЕРАЛЬНАЯ СЛУЖБА ГОСУДАРСТВЕННОЙ РЕГИСТРАЦИИ, КАДАСТРА И КАРТОГРАФИИ
Действителен: с 02.08.2024 по 26.10.2025

полное наименование должности		инициалы, фамилия

Сооружение						
вид объекта недвижимости						
Лист № 140 раздела 5.1	Всего листов раздела 5.1: 730		Всего разделов: 4		Всего листов выписки: 738	
02.12.2024г. № КУВИ-001/2024-292145341						
Кадастровый номер:	78:40:0000000:4753					
1	71916.54	101131.14	-	0.1	данные отсутствуют	данные отсутствуют
2	71915.87	101146.7	-	0.1	данные отсутствуют	данные отсутствуют
1	71916.54	101131.14	-	0.1	данные отсутствуют	данные отсутствуют
2	71917.48	101131.22	-	0.1	данные отсутствуют	данные отсутствуют
1	73220.36	101130.02	-	0.1	данные отсутствуют	данные отсутствуют
2	73220.09	101127.35	-	0.1	данные отсутствуют	данные отсутствуют
1	72810.63	100918.78	-	0.1	данные отсутствуют	данные отсутствуют
2	72814.29	100920.31	-	0.1	данные отсутствуют	данные отсутствуют
1	72810.63	100918.78	-	0.1	данные отсутствуют	данные отсутствуют
2	72654.04	100850.1	-	0.1	данные отсутствуют	данные отсутствуют
1	72124.85	101134.24	-	0.1	данные отсутствуют	данные отсутствуют
2	72124.09	101133.74	-	0.1	данные отсутствуют	данные отсутствуют
1	72124.85	101134.24	-	0.1	данные отсутствуют	данные отсутствуют
2	72123.75	101143.98	-	0.1	данные отсутствуют	данные отсутствуют
1	69997.75	98454.2	-	0.1	данные отсутствуют	данные отсутствуют
2	69995.98	98453.4	-	0.1	данные отсутствуют	данные отсутствуют
1	69997.75	98454.2	-	0.1	данные отсутствуют	данные отсутствуют

ДОКУМЕНТ ПОДПИСАН
ЭЛЕКТРОННОЙ ПОДПИСЬЮ
Сертификат 00B9BDC581A0CB84A7FD2D7C8EB9B3
Владелец ФЕДЕРАЛЬНАЯ СЛУЖБА ГОСУДАРСТВЕННОЙ РЕГИСТРАЦИИ, КАДАСТРА И КАРТОГРАФИИ
Действителен с 02.08.2024 по 26.10.2025

полное наименование должности	инициалы, фамилия

Сооружение						
вид объекта недвижимости						
Лист № 141 раздела 5.1	Всего листов раздела 5.1: 730		Всего разделов: 4		Всего листов выписки: 738	
02.12.2024г. № КУВИ-001/2024-292145341						
Кадастровый номер:	78:40:0000000:4753					
2	70010.46	98461.4	-	0.1	данные отсутствуют	данные отсутствуют
1	71802.18	100742.43	-	0.1	данные отсутствуют	данные отсутствуют
2	71803.88	100738.37	-	0.1	данные отсутствуют	данные отсутствуют
1	71802.18	100742.43	-	0.1	данные отсутствуют	данные отсутствуют
2	71778.84	100733.46	-	0.1	данные отсутствуют	данные отсутствуют
1	71802.18	100742.43	-	0.1	данные отсутствуют	данные отсутствуют
2	71811.07	100753.63	-	0.1	данные отсутствуют	данные отсутствуют
1	71437.76	100921.96	-	0.1	данные отсутствуют	данные отсутствуют
2	71485.85	100944.77	-	0.1	данные отсутствуют	данные отсутствуют
1	71485.44	101057.39	-	0.1	данные отсутствуют	данные отсутствуют
2	71472.5	101096.72	-	0.1	данные отсутствуют	данные отсутствуют
1	70650.89	101385.67	-	0.1	данные отсутствуют	данные отсутствуют
2	70622.39	101388.58	-	0.1	данные отсутствуют	данные отсутствуют
1	70700.7	101521.74	-	0.1	данные отсутствуют	данные отсутствуют
2	70754.57	101515.41	-	0.1	данные отсутствуют	данные отсутствуют
1	70700.7	101521.74	-	0.1	данные отсутствуют	данные отсутствуют
2	70642.35	101532.48	-	0.1	данные отсутствуют	данные отсутствуют

ДОКУМЕНТ ПОДПИСАН
ЭЛЕКТРОННОЙ ПОДПИСЬЮ
Сертификат 00B9BDC581A0CB8A9FFD2D7C8EB9B3
Владелец ФЕДЕРАЛЬНАЯ СЛУЖБА ГОСУДАРСТВЕННОЙ РЕГИСТРАЦИИ, КАДАСТРА И КАРТОГРАФИИ
Действителен с 02.08.2024 по 26.10.2025

полное наименование должности		инициалы, фамилия

Сооружение						
вид объекта недвижимости						
Лист № 142 раздела 5.1	Всего листов раздела 5.1: 730		Всего разделов: 4		Всего листов выписки: 738	
02.12.2024г. № КУВИ-001/2024-292145341						
Кадастровый номер:	78:40:0000000:4753					
1	73832.75	100468.57	-	0.1	данные отсутствуют	данные отсутствуют
2	73757.11	100382.85	-	0.1	данные отсутствуют	данные отсутствуют
1	73832.75	100468.57	-	0.1	данные отсутствуют	данные отсутствуют
2	73862.05	100504.06	-	0.1	данные отсутствуют	данные отсутствуют
1	73832.75	100468.57	-	0.1	данные отсутствуют	данные отсутствуют
2	73826.3	100474.09	-	0.1	данные отсутствуют	данные отсутствуют
1	72380.5	100872.33	-	0.1	данные отсутствуют	данные отсутствуют
2	72399.13	100881.6	-	0.1	данные отсутствуют	данные отсутствуют
1	72380.5	100872.33	-	0.1	данные отсутствуют	данные отсутствуют
2	72372.27	100868.48	-	0.1	данные отсутствуют	данные отсутствуют
1	72246.92	100424.97	-	0.1	данные отсутствуют	данные отсутствуют
2	72246.78	100424.29	-	0.1	данные отсутствуют	данные отсутствуют
1	72240.76	100718.27	-	0.1	данные отсутствуют	данные отсутствуют
2	72284.48	100728.75	-	0.1	данные отсутствуют	данные отсутствуют
1	72240.76	100718.27	-	0.1	данные отсутствуют	данные отсутствуют
2	72279.48	100614.05	-	0.1	данные отсутствуют	данные отсутствуют
1	72240.76	100718.27	-	0.1	данные отсутствуют	данные отсутствуют

ДОКУМЕНТ ПОДПИСАН
ЭЛЕКТРОННОЙ ПОДПИСЬЮ
Сертификат: 00B9BDC581A0CB84A7FD2D7C8EB9B3
Владелец: ФЕДЕРАЛЬНАЯ СЛУЖБА ГОСУДАРСТВЕННОЙ РЕГИСТРАЦИИ, КАДАСТРА И КАРТОГРАФИИ
Действителен: с 02.08.2024 по 26.10.2025

полное наименование должности		инициалы, фамилия

Сооружение						
вид объекта недвижимости						
Лист № 143 раздела 5.1	Всего листов раздела 5.1: 730		Всего разделов: 4		Всего листов выписки: 738	
02.12.2024г. № КУВИ-001/2024-292145341						
Кадастровый номер:	78:40:0000000:4753					
2	72205.45	100699.66	-	0.1	данные отсутствуют	данные отсутствуют
1	72334.67	101398.27	-	0.1	данные отсутствуют	данные отсутствуют
2	72335.58	101396.45	-	0.1	данные отсутствуют	данные отсутствуют
1	71789.28	100891.63	-	0.1	данные отсутствуют	данные отсутствуют
2	71827.54	100825.8	-	0.1	данные отсутствуют	данные отсутствуют
1	71789.28	100891.63	-	0.1	данные отсутствуют	данные отсутствуют
2	71798	100896.64	-	0.1	данные отсутствуют	данные отсутствуют
1	71789.28	100891.63	-	0.1	данные отсутствуют	данные отсутствуют
2	71776.69	100912.22	-	0.1	данные отсутствуют	данные отсутствуют
1	70361.38	101687.95	-	0.1	данные отсутствуют	данные отсутствуют
2	70360.21	101684.7	-	0.1	данные отсутствуют	данные отсутствуют
1	70361.38	101687.95	-	0.1	данные отсутствуют	данные отсутствуют
2	70393.87	101669.59	-	0.1	данные отсутствуют	данные отсутствуют
1	70361.38	101687.95	-	0.1	данные отсутствуют	данные отсутствуют
2	70324.44	101709.47	-	0.1	данные отсутствуют	данные отсутствуют
1	72499.79	101119.54	-	0.1	данные отсутствуют	данные отсутствуют
2	72512.07	101093.79	-	0.1	данные отсутствуют	данные отсутствуют

ДОКУМЕНТ ПОДПИСАН
ЭЛЕКТРОННОЙ ПОДПИСЬЮ
Сертификат 00B9BDC581A0CB8A9FFD2D7C8EB9B3
Владелец ФЕДЕРАЛЬНАЯ СЛУЖБА ГОСУДАРСТВЕННОЙ РЕГИСТРАЦИИ, КАДАСТРА И КАРТОГРАФИИ
Действителен с 02.08.2024 по 26.10.2025

полное наименование должности		инициалы, фамилия

Сооружение						
вид объекта недвижимости						
Лист № 144 раздела 5.1	Всего листов раздела 5.1: 730		Всего разделов: 4		Всего листов выписки: 738	
02.12.2024г. № КУВИ-001/2024-292145341						
Кадастровый номер:	78:40:0000000:4753					
1	72080.45	101233.98	-	0.1	данные отсутствуют	данные отсутствуют
2	72081.3	101234.11	-	0.1	данные отсутствуют	данные отсутствуют
1	72080.45	101233.98	-	0.1	данные отсутствуют	данные отсутствуют
2	72070.89	101229.07	-	0.1	данные отсутствуют	данные отсутствуют
1	72015.59	101278.72	-	0.1	данные отсутствуют	данные отсутствуют
2	71728.83	101167.34	-	0.1	данные отсутствуют	данные отсутствуют
1	72015.59	101278.72	-	0.1	данные отсутствуют	данные отсутствуют
2	72102.36	101309.7	-	0.1	данные отсутствуют	данные отсутствуют
1	72498.03	101120.36	-	0.1	данные отсутствуют	данные отсутствуют
2	72492.4	101117.2	-	0.1	данные отсутствуют	данные отсутствуют
1	71830.44	100820.69	-	0.1	данные отсутствуют	данные отсутствуют
2	71830.7	100820.87	-	0.1	данные отсутствуют	данные отсутствуют
1	71830.44	100820.69	-	0.1	данные отсутствуют	данные отсутствуют
2	71812.96	100810.21	-	0.1	данные отсутствуют	данные отсутствуют
1	71914.55	101237.56	-	0.1	данные отсутствуют	данные отсутствуют
2	71939.36	101247.32	-	0.1	данные отсутствуют	данные отсутствуют
1	71914.55	101237.56	-	0.1	данные отсутствуют	данные отсутствуют

ДОКУМЕНТ ПОДПИСАН
ЭЛЕКТРОННОЙ ПОДПИСЬЮ
Сертификат 00B9BDC581A0CB8A9FFD2D7C8EB9B3
Владелец ФЕДЕРАЛЬНАЯ СЛУЖБА ГОСУДАРСТВЕННОЙ РЕГИСТРАЦИИ, КАДАСТРА И КАРТОГРАФИИ
Действителен с 02.08.2024 по 26.10.2025

полное наименование должности		инициалы, фамилия

Сооружение						
вид объекта недвижимости						
Лист № 145 раздела 5.1	Всего листов раздела 5.1: 730		Всего разделов: 4		Всего листов выписки: 738	
02.12.2024г. № КУВИ-001/2024-292145341						
Кадастровый номер:	78:40:0000000:4753					
2	71913.54	101236.75	-	0.1	данные отсутствуют	данные отсутствуют
1	72272.1	100835.65	-	0.1	данные отсутствуют	данные отсутствуют
2	72271.09	100835.21	-	0.1	данные отсутствуют	данные отсутствуют
1	72272.1	100835.65	-	0.1	данные отсутствуют	данные отсутствуют
2	72333.58	100866.75	-	0.1	данные отсутствуют	данные отсутствуют
1	71557.77	100978.97	-	0.1	данные отсутствуют	данные отсутствуют
2	71563.23	100981.75	-	0.1	данные отсутствуют	данные отсутствуют
1	71915.87	101146.7	-	0.1	данные отсутствуют	данные отсутствуют
2	71914.28	101151.19	-	0.1	данные отсутствуют	данные отсутствуют
1	72485.16	101080.31	-	0.1	данные отсутствуют	данные отсутствуют
2	72512.07	101093.79	-	0.1	данные отсутствуют	данные отсутствуют
1	72485.16	101080.31	-	0.1	данные отсутствуют	данные отсутствуют
2	72473.68	101074.97	-	0.1	данные отсутствуют	данные отсутствуют
1	71914.28	101151.19	-	0.1	данные отсутствуют	данные отсутствуют
2	71912.43	101151.05	-	0.1	данные отсутствуют	данные отсутствуют
1	71914.28	101151.19	-	0.1	данные отсутствуют	данные отсутствуют
2	71899.63	101220.32	-	0.1	данные отсутствуют	данные отсутствуют

ДОКУМЕНТ ПОДПИСАН
ЭЛЕКТРОННОЙ ПОДПИСЬЮ
Сертификат 00B9BDC581A0CB8A9FFB2D7C9EB9B3
Выдан ФЕДЕРАЛЬНАЯ СЛУЖБА ГОСУДАРСТВЕННОЙ РЕГИСТРАЦИИ, КАДАСТРА И КАРТОГРАФИИ
Действителен с 02.08.2024 по 26.10.2025

полное наименование должности		инициалы, фамилия

Сооружение						
вид объекта недвижимости						
Лист № 146 раздела 5.1	Всего листов раздела 5.1: 730		Всего разделов: 4		Всего листов выписки: 738	
02.12.2024г. № КУВИ-001/2024-292145341						
Кадастровый номер:	78:40:0000000:4753					
1	71839.16	100805.83	-	0.1	данные отсутствуют	данные отсутствуют
2	71864.03	100764.25	-	0.1	данные отсутствуют	данные отсутствуют
1	71839.16	100805.83	-	0.1	данные отсутствуют	данные отсутствуют
2	71830.7	100820.87	-	0.1	данные отсутствуют	данные отсутствуют
1	71564.66	100982.42	-	0.1	данные отсутствуют	данные отсутствуют
2	71563.23	100981.75	-	0.1	данные отсутствуют	данные отсутствуют
1	73081.91	101213.18	-	0.1	данные отсутствуют	данные отсутствуют
2	73082.06	101213.96	-	0.1	данные отсутствуют	данные отсутствуют
1	73081.91	101213.18	-	0.1	данные отсутствуют	данные отсутствуют
2	73076.96	101166.37	-	0.1	данные отсутствуют	данные отсутствуют
1	72275.51	100833.93	-	0.1	данные отсутствуют	данные отсутствуют
2	72275.66	100833.04	-	0.1	данные отсутствуют	данные отсутствуют
1	72489.44	101072.01	-	0.1	данные отсутствуют	данные отсутствуют
2	72526.79	101091.86	-	0.1	данные отсутствуют	данные отсутствуют
1	72489.44	101072.01	-	0.1	данные отсутствуют	данные отсутствуют
2	72488.94	101071.81	-	0.1	данные отсутствуют	данные отсутствуют
1	73082.06	101213.96	-	0.1	данные отсутствуют	данные отсутствуют

ДОКУМЕНТ ПОДПИСАН
ЭЛЕКТРОННОЙ ПОДПИСЬЮ
Сертификат 00B9BDC581A0CB8A9FFB2D7C9EB9B19
Выдан ФЕДЕРАЛЬНАЯ СЛУЖБА ГОСУДАРСТВЕННОЙ РЕГИСТРАЦИИ, КАДАСТРА И КАРТОГРАФИИ
Действителен с 02.08.2024 по 26.10.2025

полное наименование должности		инициалы, фамилия

Сооружение						
вид объекта недвижимости						
Лист № 147 раздела 5.1	Всего листов раздела 5.1: 730		Всего разделов: 4		Всего листов выписки: 738	
02.12.2024г. № КУВИ-001/2024-292145341						
Кадастровый номер:	78:40:0000000:4753					

2	73127.42	101208.36	-	0.1	данные отсутствуют	данные отсутствуют
1	73082.06	101213.96	-	0.1	данные отсутствуют	данные отсутствуют
2	72995.53	101224.88	-	0.1	данные отсутствуют	данные отсутствуют
1	72427.98	101222.78	-	0.1	данные отсутствуют	данные отсутствуют
2	72429.96	101223.89	-	0.1	данные отсутствуют	данные отсутствуют
1	72524.49	101061.9	-	0.1	данные отсутствуют	данные отсутствуют
2	72524.99	101060.7	-	0.1	данные отсутствуют	данные отсутствуют
1	72524.49	101061.9	-	0.1	данные отсутствуют	данные отсутствуют
2	72523.96	101061.61	-	0.1	данные отсутствуют	данные отсутствуют
1	72524.49	101061.9	-	0.1	данные отсутствуют	данные отсутствуют
2	72522.55	101066.19	-	0.1	данные отсутствуют	данные отсутствуют
1	72524.99	101060.7	-	0.1	данные отсутствуют	данные отсутствуют
2	72550.31	101007.27	-	0.1	данные отсутствуют	данные отсутствуют
1	73020.51	101017.98	-	0.1	данные отсутствуют	данные отсутствуют
2	73021.58	101016.76	-	0.1	данные отсутствуют	данные отсутствуют
1	73020.51	101017.98	-	0.1	данные отсутствуют	данные отсутствуют
2	73004.47	101039.43	-	0.1	данные отсутствуют	данные отсутствуют

ДОКУМЕНТ ПОДПИСАН
ЭЛЕКТРОННОЙ ПОДПИСЬЮ
Сертификат 00B9BDC581A0CB8A9FFB2D7C9EB9B3
Владелец ФЕДЕРАЛЬНАЯ СЛУЖБА ГОСУДАРСТВЕННОЙ РЕГИСТРАЦИИ, КАДАСТРА И КАРТОГРАФИИ
Действителен с 02.08.2024 по 26.10.2025

полное наименование должности		инициалы, фамилия

Сооружение						
вид объекта недвижимости						
Лист № 148 раздела 5.1	Всего листов раздела 5.1: 730		Всего разделов: 4		Всего листов выписки: 738	
02.12.2024г. № КУВИ-001/2024-292145341						
Кадастровый номер:	78:40:0000000:4753					
1	72523.96	101061.61	-	0.1	данные отсутствуют	данные отсутствуют
2	72520.47	101059.7	-	0.1	данные отсутствуют	данные отсутствуют
1	72252.42	101215.68	-	0.1	данные отсутствуют	данные отсутствуют
2	72265.31	101183.53	-	0.1	данные отсутствуют	данные отсутствуют
1	72252.42	101215.68	-	0.1	данные отсутствуют	данные отсутствуют
2	72259.81	101219.06	-	0.1	данные отсутствуют	данные отсутствуют
1	71939.36	101247.32	-	0.1	данные отсутствуют	данные отсутствуют
2	71939.64	101246.19	-	0.1	данные отсутствуют	данные отсутствуют
1	73021.58	101016.76	-	0.1	данные отсутствуют	данные отсутствуют
2	73022.69	101015.1	-	0.1	данные отсутствуют	данные отсутствуют
1	73021.58	101016.76	-	0.1	данные отсутствуют	данные отсутствуют
2	73026.95	101020.99	-	0.1	данные отсутствуют	данные отсутствуют
1	72267.25	100846.61	-	0.1	данные отсутствуют	данные отсутствуют
2	72268.22	100847.16	-	0.1	данные отсутствуют	данные отсутствуют
1	72267.25	100846.61	-	0.1	данные отсутствуют	данные отсутствуют
2	72271.09	100835.21	-	0.1	данные отсутствуют	данные отсутствуют
1	72267.25	100846.61	-	0.1	данные отсутствуют	данные отсутствуют

ДОКУМЕНТ ПОДПИСАН
ЭЛЕКТРОННОЙ ПОДПИСЬЮ
Сертификат 00B9BDC581A0CB84A7FD2C7C8EB9B3
Владелец ФЕДЕРАЛЬНАЯ СЛУЖБА ГОСУДАРСТВЕННОЙ РЕГИСТРАЦИИ, КАДАСТРА И КАРТОГРАФИИ
Действителен с 02.08.2024 по 26.10.2025

полное наименование должности		инициалы, фамилия

Сооружение						
вид объекта недвижимости						
Лист № 149 раздела 5.1	Всего листов раздела 5.1: 730		Всего разделов: 4		Всего листов выписки: 738	
02.12.2024г. № КУВИ-001/2024-292145341						
Кадастровый номер:	78:40:0000000:4753					

2	72261.27	100861.52	-	0.1	данные отсутствуют	данные отсутствуют
1	72265.31	101183.53	-	0.1	данные отсутствуют	данные отсутствуют
2	72268.32	101176.51	-	0.1	данные отсутствуют	данные отсутствуют
1	71733.8	100398.41	-	0.1	данные отсутствуют	данные отсутствуют
2	71732.88	100398.42	-	0.1	данные отсутствуют	данные отсутствуют
1	73277.01	101035.87	-	0.1	данные отсутствуют	данные отсутствуют
2	73271.38	100989.76	-	0.1	данные отсутствуют	данные отсутствуют
1	73277.01	101035.87	-	0.1	данные отсутствуют	данные отсутствуют
2	73289.87	101138.63	-	0.1	данные отсутствуют	данные отсутствуют
1	73277.01	101035.87	-	0.1	данные отсутствуют	данные отсутствуют
2	73277.39	101035.87	-	0.1	данные отсутствуют	данные отсутствуют
1	73041.38	101034.83	-	0.1	данные отсутствуют	данные отсутствуют
2	73019.96	101062.1	-	0.1	данные отсутствуют	данные отсутствуют
1	72375.37	100646.58	-	0.1	данные отсутствуют	данные отсутствуют
2	72376.22	100645.85	-	0.1	данные отсутствуют	данные отсутствуют
1	72400.04	100881.99	-	0.1	данные отсутствуют	данные отсутствуют
2	72400.44	100881.1	-	0.1	данные отсутствуют	данные отсутствуют

ДОКУМЕНТ ПОДПИСАН
ЭЛЕКТРОННОЙ ПОДПИСЬЮ
Сертификат 00B9BDC581A0CB84A7FD2D7C8EB9B3
Владелец ФЕДЕРАЛЬНАЯ СЛУЖБА ГОСУДАРСТВЕННОЙ РЕГИСТРАЦИИ, КАДАСТРА И КАРТОГРАФИИ
Действителен с 02.08.2024 по 26.10.2025

полное наименование должности		инициалы, фамилия

Сооружение						
вид объекта недвижимости						
Лист № 150 раздела 5.1	Всего листов раздела 5.1: 730		Всего разделов: 4		Всего листов выписки: 738	
02.12.2024г. № КУВИ-001/2024-292145341						
Кадастровый номер:	78:40:0000000:4753					
1	72400.04	100881.99	-	0.1	данные отсутствуют	данные отсутствуют
2	72447.1	100904.55	-	0.1	данные отсутствуют	данные отсутствуют
1	72400.04	100881.99	-	0.1	данные отсутствуют	данные отсутствуют
2	72399.13	100881.6	-	0.1	данные отсутствуют	данные отсутствуют
1	72131.82	100224.32	-	0.1	данные отсутствуют	данные отсутствуют
2	72140.43	100242.1	-	0.1	данные отсутствуют	данные отсутствуют
1	72131.82	100224.32	-	0.1	данные отсутствуют	данные отсутствуют
2	72110.12	100181.99	-	0.1	данные отсутствуют	данные отсутствуют
1	70076.62	98268.12	-	0.1	данные отсутствуют	данные отсутствуют
2	70098.92	98231.07	-	0.1	данные отсутствуют	данные отсутствуют
1	70076.62	98268.12	-	0.1	данные отсутствуют	данные отсутствуют
2	70139.03	98304.43	-	0.1	данные отсутствуют	данные отсутствуют
1	71803.88	100738.37	-	0.1	данные отсутствуют	данные отсутствуют
2	71826.55	100747.83	-	0.1	данные отсутствуют	данные отсутствуют
1	71619.86	100648.94	-	0.1	данные отсутствуют	данные отсутствуют
2	71698.9	100685.23	-	0.1	данные отсутствуют	данные отсутствуют
1	71619.86	100648.94	-	0.1	данные отсутствуют	данные отсутствуют

ДОКУМЕНТ ПОДПИСАН
ЭЛЕКТРОННОЙ ПОДПИСЬЮ
Сертификат 00B9BDC581A0CB8A9FFB2D7C9EB9B3
Владелец ФЕДЕРАЛЬНАЯ СЛУЖБА ГОСУДАРСТВЕННОЙ РЕГИСТРАЦИИ, КАДАСТРА И КАРТОГРАФИИ
Действителен с 02.08.2024 по 26.10.2025

полное наименование должности		инициалы, фамилия

Сооружение						
вид объекта недвижимости						
Лист № 151 раздела 5.1	Всего листов раздела 5.1: 730		Всего разделов: 4		Всего листов выписки: 738	
02.12.2024г. № КУВИ-001/2024-292145341						
Кадастровый номер:	78:40:0000000:4753					
2	71562	100622.47	-	0.1	данные отсутствуют	данные отсутствуют
1	71692.78	100756.12	-	0.1	данные отсутствуют	данные отсутствуют
2	71699.75	100699.84	-	0.1	данные отсутствуют	данные отсутствуют
1	71692.78	100756.12	-	0.1	данные отсутствуют	данные отсутствуют
2	71690.28	100773.75	-	0.1	данные отсутствуют	данные отсутствуют
1	71692.78	100756.12	-	0.1	данные отсутствуют	данные отсутствуют
2	71676.13	100753.84	-	0.1	данные отсутствуют	данные отсутствуют
1	71917.48	101131.22	-	0.1	данные отсутствуют	данные отсутствуют
2	71937.54	101136.04	-	0.1	данные отсутствуют	данные отсутствуют
1	71736.91	101125.89	-	0.1	данные отсутствуют	данные отсутствуют
2	71744.77	101102.03	-	0.1	данные отсутствуют	данные отсутствуют
1	71486.76	101055.59	-	0.1	данные отсутствуют	данные отсутствуют
2	71488.29	101050.33	-	0.1	данные отсутствуют	данные отсутствуют
1	70846.08	101522.74	-	0.1	данные отсутствуют	данные отсутствуют
2	70852.47	101521.8	-	0.1	данные отсутствуют	данные отсутствуют
1	70622.39	101388.58	-	0.1	данные отсутствуют	данные отсутствуют
2	70440.39	101404.01	-	0.1	данные отсутствуют	данные отсутствуют

ДОКУМЕНТ ПОДПИСАН
ЭЛЕКТРОННОЙ ПОДПИСЬЮ
Сертификат: 00B9BDC581A0CB8A9FFD2D7C9EB9B3
Владелец: ФЕДЕРАЛЬНАЯ СЛУЖБА ГОСУДАРСТВЕННОЙ РЕГИСТРАЦИИ, КАДАСТРА И КАРТОГРАФИИ
Действителен с 02.08.2024 по 26.10.2025

полное наименование должности		инициалы, фамилия

Сооружение						
вид объекта недвижимости						
Лист № 152 раздела 5.1	Всего листов раздела 5.1: 730		Всего разделов: 4		Всего листов выписки: 738	
02.12.2024г. № КУВИ-001/2024-292145341						
Кадастровый номер:	78:40:0000000:4753					
1	73220.09	101127.35	-	0.1	данные отсутствуют	данные отсутствуют
2	73207.23	101016.98	-	0.1	данные отсутствуют	данные отсутствуют
1	72896.9	100996.7	-	0.1	данные отсутствуют	данные отсутствуют
2	72895.57	100998.17	-	0.1	данные отсутствуют	данные отсутствуют
1	72572.94	100996.86	-	0.1	данные отсутствуют	данные отсутствуют
2	72558.37	100987.76	-	0.1	данные отсутствуют	данные отсутствуют
1	72183.77	100565.97	-	0.1	данные отсутствуют	данные отсутствуют
2	72183.55	100566.36	-	0.1	данные отсутствуют	данные отсутствуют
1	72192.92	100810.15	-	0.1	данные отсутствуют	данные отсутствуют
2	72193.06	100809.46	-	0.1	данные отсутствуют	данные отсутствуют
1	72192.92	100810.15	-	0.1	данные отсутствуют	данные отсутствуют
2	72192.72	100811.13	-	0.1	данные отсутствуют	данные отсутствуют
1	72670.75	101265.47	-	0.1	данные отсутствуют	данные отсутствуют
2	72669.62	101265.67	-	0.1	данные отсутствуют	данные отсутствуют
1	72474.69	101202.66	-	0.1	данные отсутствуют	данные отсутствуют
2	72474.28	101203.83	-	0.1	данные отсутствуют	данные отсутствуют
1	72474.69	101202.66	-	0.1	данные отсутствуют	данные отсутствуют

ДОКУМЕНТ ПОДПИСАН
ЭЛЕКТРОННОЙ ПОДПИСЬЮ
Сертификат: 00B9BDC581A0CB84A97D2D7C9EB9B3E0
Владелец: ФЕДЕРАЛЬНАЯ СЛУЖБА ГОСУДАРСТВЕННОЙ РЕГИСТРАЦИИ, КАДАСТРА И КАРТОГРАФИИ
Действителен: с 02.08.2024 по 26.10.2025

полное наименование должности		инициалы, фамилия

Сооружение						
вид объекта недвижимости						
Лист № 153 раздела 5.1	Всего листов раздела 5.1: 730		Всего разделов: 4		Всего листов выписки: 738	
02.12.2024г. № КУВИ-001/2024-292145341						
Кадастровый номер:	78:40:0000000:4753					
2	72479.74	101196.02	-	0.1	данные отсутствуют	данные отсутствуют
1	72124.09	101133.74	-	0.1	данные отсутствуют	данные отсутствуют
2	72113.69	101132.75	-	0.1	данные отсутствуют	данные отсутствуют
1	70006.95	101866.36	-	0.1	данные отсутствуют	данные отсутствуют
2	70006.93	101868.13	-	0.1	данные отсутствуют	данные отсутствуют
1	70006.95	101866.36	-	0.1	данные отсутствуют	данные отсутствуют
2	70007.1	101772.95	-	0.1	данные отсутствуют	данные отсутствуют
1	70006.95	101866.36	-	0.1	данные отсутствуют	данные отсутствуют
2	70044	101848.44	-	0.1	данные отсутствуют	данные отсутствуют
1	73022.69	101015.1	-	0.1	данные отсутствуют	данные отсутствуют
2	73023.42	101014.07	-	0.1	данные отсутствуют	данные отсутствуют
1	72284.46	100730.86	-	0.1	данные отсутствуют	данные отсутствуют
2	72285.31	100729.11	-	0.1	данные отсутствуют	данные отсутствуют
1	71946.96	101030.11	-	0.1	данные отсутствуют	данные отсутствуют
2	71946.76	101032.74	-	0.1	данные отсутствуют	данные отсутствуют
1	71946.96	101030.11	-	0.1	данные отсутствуют	данные отсутствуют
2	71970.97	101034.79	-	0.1	данные отсутствуют	данные отсутствуют

ДОКУМЕНТ ПОДПИСАН
ЭЛЕКТРОННОЙ ПОДПИСЬЮ
Сертификат: 00B90EDC581A0C5B4A97E2E3C9EB8B1E3
Владелец: ФЕДЕРАЛЬНАЯ СЛУЖБА ГОСУДАРСТВЕННОЙ РЕГИСТРАЦИИ, КАДАСТРА И КАРТОГРАФИИ
Действителен с 02.08.2024 по 26.10.2025

полное наименование должности	инициалы, фамилия

Сооружение						
вид объекта недвижимости						
Лист № 154 раздела 5.1	Всего листов раздела 5.1: 730		Всего разделов: 4		Всего листов выписки: 738	
02.12.2024г. № КУВИ-001/2024-292145341						
Кадастровый номер:	78:40:0000000:4753					
1	71946.96	101030.11	-	0.1	данные отсутствуют	данные отсутствуют
2	71948.86	101018.56	-	0.1	данные отсутствуют	данные отсутствуют
1	71946.96	101030.11	-	0.1	данные отсутствуют	данные отсутствуют
2	71908.02	101024.88	-	0.1	данные отсутствуют	данные отсутствуют
1	70069.92	101835.94	-	0.1	данные отсутствуют	данные отсутствуют
2	70071	101835.48	-	0.1	данные отсутствуют	данные отсутствуют
1	70069.92	101835.94	-	0.1	данные отсутствуют	данные отсутствуют
2	70044	101848.44	-	0.1	данные отсутствуют	данные отсутствуют
1	72268.22	100847.16	-	0.1	данные отсутствуют	данные отсутствуют
2	72290.82	100856.13	-	0.1	данные отсутствуют	данные отсутствуют
1	73027.89	101006.61	-	0.1	данные отсутствуют	данные отсутствуют
2	73028.64	101007.12	-	0.1	данные отсутствуют	данные отсутствуют
1	73027.89	101006.61	-	0.1	данные отсутствуют	данные отсутствуют
2	73026	101005.05	-	0.1	данные отсутствуют	данные отсутствуют
1	73028.64	101007.12	-	0.1	данные отсутствуют	данные отсутствуют
2	73124.96	100897.5	-	0.1	данные отсутствуют	данные отсутствуют
1	72429.96	101223.89	-	0.1	данные отсутствуют	данные отсутствуют

ДОКУМЕНТ ПОДПИСАН
ЭЛЕКТРОННОЙ ПОДПИСЬЮ
Сертификат 00B9BDC581A0CB8A87FD2C7C8EB9B3
Владелец ФЕДЕРАЛЬНАЯ СЛУЖБА ГОСУДАРСТВЕННОЙ РЕГИСТРАЦИИ, КАДАСТРА И КАРТОГРАФИИ
Действителен с 02.08.2024 по 26.10.2025

полное наименование должности	инициалы, фамилия

Сооружение						
вид объекта недвижимости						
Лист № 155 раздела 5.1	Всего листов раздела 5.1: 730		Всего разделов: 4		Всего листов выписки: 738	
02.12.2024г. № КУВИ-001/2024-292145341						
Кадастровый номер:	78:40:0000000:4753					

2	72463.87	101245.32	-	0.1	данные отсутствуют	данные отсутствуют
1	72367.19	100882.09	-	0.1	данные отсутствуют	данные отсутствуют
2	72364.77	100887.09	-	0.1	данные отсутствуют	данные отсутствуют
1	73051.1	101021.15	-	0.1	данные отсутствуют	данные отсутствуют
2	73051.28	101021.28	-	0.1	данные отсутствуют	данные отсутствуют
1	73051.1	101021.15	-	0.1	данные отсутствуют	данные отсутствуют
2	73050.02	101020.23	-	0.1	данные отсутствуют	данные отсутствуют
1	71913.54	101236.75	-	0.1	данные отсутствуют	данные отсутствуют
2	71897.44	101230.58	-	0.1	данные отсутствуют	данные отсутствуют
1	71972.21	100883.14	-	0.1	данные отсутствуют	данные отсутствуют
2	71966.13	100923.93	-	0.1	данные отсутствуют	данные отсутствуют
1	69995.98	98453.4	-	0.1	данные отсутствуют	данные отсутствуют
2	69996.63	98452.42	-	0.1	данные отсутствуют	данные отсутствуют
1	71624.36	100503.86	-	0.1	данные отсутствуют	данные отсутствуют
2	71624.94	100504.67	-	0.1	данные отсутствуют	данные отсутствуют
1	71624.36	100503.86	-	0.1	данные отсутствуют	данные отсутствуют
2	71625.16	100503.21	-	0.1	данные отсутствуют	данные отсутствуют

ДОКУМЕНТ ПОДПИСАН
ЭЛЕКТРОННОЙ ПОДПИСЬЮ
Сертификат 00B9BDC581A0CB84A7FD2D7C8EB9B3
Владелец ФЕДЕРАЛЬНАЯ СЛУЖБА ГОСУДАРСТВЕННОЙ РЕГИСТРАЦИИ, КАДАСТРА И КАРТОГРАФИИ
Действителен с 02.08.2024 по 26.10.2025

полное наименование должности		инициалы, фамилия

Сооружение						
вид объекта недвижимости						
Лист № 156 раздела 5.1	Всего листов раздела 5.1: 730		Всего разделов: 4		Всего листов выписки: 738	
02.12.2024г. № КУВИ-001/2024-292145341						
Кадастровый номер:	78:40:0000000:4753					
1	71624.36	100503.86	-	0.1	данные отсутствуют	данные отсутствуют
2	71617.95	100495.02	-	0.1	данные отсутствуют	данные отсутствуют
1	73170.24	101159.57	-	0.1	данные отсутствуют	данные отсутствуют
2	73162.39	101160	-	0.1	данные отсутствуют	данные отсутствуют
1	72895.57	100998.17	-	0.1	данные отсутствуют	данные отсутствуют
2	72896.4	100999.26	-	0.1	данные отсутствуют	данные отсутствуют
1	72895.57	100998.17	-	0.1	данные отсутствуют	данные отсутствуют
2	72888.13	101008.7	-	0.1	данные отсутствуют	данные отсутствуют
1	72643.07	100843.97	-	0.1	данные отсутствуют	данные отсутствуют
2	72644.73	100846.06	-	0.1	данные отсутствуют	данные отсутствуют
1	71826.55	100747.83	-	0.1	данные отсутствуют	данные отсутствуют
2	71864.03	100764.25	-	0.1	данные отсутствуют	данные отсутствуют
1	71826.55	100747.83	-	0.1	данные отсутствуют	данные отсутствуют
2	71837.03	100726.7	-	0.1	данные отсутствуют	данные отсутствуют
1	71880.21	100770.8	-	0.1	данные отсутствуют	данные отсутствуют
2	71864.03	100764.25	-	0.1	данные отсутствуют	данные отсутствуют
1	71880.21	100770.8	-	0.1	данные отсутствуют	данные отсутствуют

ДОКУМЕНТ ПОДПИСАН
ЭЛЕКТРОННОЙ ПОДПИСЬЮ
Сертификат 00B9BDC581A0CB8A9FFB2D7C9EB9B3
Владелец ФЕДЕРАЛЬНАЯ СЛУЖБА ГОСУДАРСТВЕННОЙ РЕГИСТРАЦИИ, КАДАСТРА И КАРТОГРАФИИ
Действителен с 02.08.2024 по 26.10.2025

полное наименование должности		инициалы, фамилия

Сооружение						
вид объекта недвижимости						
Лист № 157 раздела 5.1	Всего листов раздела 5.1: 730		Всего разделов: 4		Всего листов выписки: 738	
02.12.2024г. № КУВИ-001/2024-292145341						
Кадастровый номер:	78:40:0000000:4753					

2	71889.38	100743.99	-	0.1	данные отсутствуют	данные отсутствуют
1	71880.21	100770.8	-	0.1	данные отсутствуют	данные отсутствуют
2	71903.37	100780.44	-	0.1	данные отсутствуют	данные отсутствуют
1	71732.88	100398.42	-	0.1	данные отсутствуют	данные отсутствуют
2	71730.21	100396.97	-	0.1	данные отсутствуют	данные отсутствуют
1	71939.64	101246.19	-	0.1	данные отсутствуют	данные отсутствуют
2	71945.32	101230.05	-	0.1	данные отсутствуют	данные отсутствуют
1	70634.09	101305.63	-	0.1	данные отсутствуют	данные отсутствуют
2	70633.91	101304.68	-	0.1	данные отсутствуют	данные отсутствуют
1	70522.38	101599.08	-	0.1	данные отсутствуют	данные отсутствуют
2	70521.68	101595.92	-	0.1	данные отсутствуют	данные отсутствуют
1	73869.67	100435.61	-	0.1	данные отсутствуют	данные отсутствуют
2	73802.65	100355.5	-	0.1	данные отсутствуют	данные отсутствуют
1	73869.67	100435.61	-	0.1	данные отсутствуют	данные отсутствуют
2	73879.58	100427.3	-	0.1	данные отсутствуют	данные отсутствуют
1	73271.38	100989.76	-	0.1	данные отсутствуют	данные отсутствуют
2	73260.71	100882.56	-	0.1	данные отсутствуют	данные отсутствуют

ДОКУМЕНТ ПОДПИСАН
ЭЛЕКТРОННОЙ ПОДПИСЬЮ
Сертификат: 00B9BDC581A0CB8A4B7D2E7C9EB9B3
Владелец: ФЕДЕРАЛЬНАЯ СЛУЖБА ГОСУДАРСТВЕННОЙ РЕГИСТРАЦИИ, КАДАСТРА И КАРТОГРАФИИ
Действителен: с 02.08.2024 по 26.10.2025

полное наименование должности	инициалы, фамилия

Сооружение						
вид объекта недвижимости						
Лист № 158 раздела 5.1	Всего листов раздела 5.1: 730		Всего разделов: 4		Всего листов выписки: 738	
02.12.2024г. № КУВИ-001/2024-292145341						
Кадастровый номер:	78:40:0000000:4753					
1	73054.03	100854.16	-	0.1	данные отсутствуют	данные отсутствуют
2	73053.37	100852.08	-	0.1	данные отсутствуют	данные отсутствуют
1	73054.03	100854.16	-	0.1	данные отсутствуют	данные отсутствуют
2	73072.6	100905.59	-	0.1	данные отсутствуют	данные отсутствуют
1	72376.22	100645.85	-	0.1	данные отсутствуют	данные отсутствуют
2	72386.62	100626.63	-	0.1	данные отсутствуют	данные отсутствуют
1	72021.44	100156.68	-	0.1	данные отсутствуют	данные отсутствуют
2	72110.12	100181.99	-	0.1	данные отсутствуют	данные отсутствуют
1	72658.24	101281.24	-	0.1	данные отсутствуют	данные отсутствуют
2	72658.28	101279.23	-	0.1	данные отсутствуют	данные отсутствуют
1	72658.24	101281.24	-	0.1	данные отсутствуют	данные отсутствуют
2	72658.28	101282.04	-	0.1	данные отсутствуют	данные отсутствуют
1	71961.03	100957.75	-	0.1	данные отсутствуют	данные отсутствуют
2	71960.49	100957.56	-	0.1	данные отсутствуют	данные отсутствуют
1	71961.03	100957.75	-	0.1	данные отсутствуют	данные отсутствуют
2	71958.11	100971.59	-	0.1	данные отсутствуют	данные отсутствуют
1	71961.03	100957.75	-	0.1	данные отсутствуют	данные отсутствуют

ДОКУМЕНТ ПОДПИСАН
ЭЛЕКТРОННОЙ ПОДПИСЬЮ
Сертификат 00B9BDC581A0CB8A4B7D2E7C9EB9B1E0
Владелец ФЕДЕРАЛЬНАЯ СЛУЖБА ГОСУДАРСТВЕННОЙ РЕГИСТРАЦИИ, КАДАСТРА И КАРТОГРАФИИ
Действителен с 02.08.2024 по 26.10.2025

полное наименование должности		инициалы, фамилия

Сооружение						
вид объекта недвижимости						
Лист № 159 раздела 5.1	Всего листов раздела 5.1: 730		Всего разделов: 4		Всего листов выписки: 738	
02.12.2024г. № КУВИ-001/2024-292145341						
Кадастровый номер:	78:40:0000000:4753					

2	71961.28	100953.26	-	0.1	данные отсутствуют	данные отсутствуют
1	71788.04	100523.45	-	0.1	данные отсутствуют	данные отсутствуют
2	71789.62	100524.26	-	0.1	данные отсутствуют	данные отсутствуют
1	71775.73	101018.29	-	0.1	данные отсутствуют	данные отсутствуют
2	71776.35	101017.23	-	0.1	данные отсутствуют	данные отсутствуют
1	72112.91	101166.08	-	0.1	данные отсутствуют	данные отсутствуют
2	72081.3	101234.11	-	0.1	данные отсутствуют	данные отсутствуют
1	72112.91	101166.08	-	0.1	данные отсутствуют	данные отсутствуют
2	72123.75	101143.98	-	0.1	данные отсутствуют	данные отсутствуют
1	72112.91	101166.08	-	0.1	данные отсутствуют	данные отсутствуют
2	72111.9	101165.66	-	0.1	данные отсутствуют	данные отсутствуют
1	71776.35	101017.23	-	0.1	данные отсутствуют	данные отсутствуют
2	71788.2	100995.7	-	0.1	данные отсутствуют	данные отсутствуют
1	71776.35	101017.23	-	0.1	данные отсутствуют	данные отсутствуют
2	71722.77	100991.04	-	0.1	данные отсутствуют	данные отсутствуют
1	71960.49	100957.56	-	0.1	данные отсутствуют	данные отсутствуют
2	71937.93	100952.53	-	0.1	данные отсутствуют	данные отсутствуют

ДОКУМЕНТ ПОДПИСАН
ЭЛЕКТРОННОЙ ПОДПИСЬЮ
Сертификат 00B9BDC581A0CB9A97FD2C7C8EB9B3
Владелец ФЕДЕРАЛЬНАЯ СЛУЖБА ГОСУДАРСТВЕННОЙ РЕГИСТРАЦИИ, КАДАСТРА И КАРТОГРАФИИ
Действителен с 02.08.2024 по 26.10.2025

полное наименование должности		инициалы, фамилия

Сооружение						
вид объекта недвижимости						
Лист № 160 раздела 5.1	Всего листов раздела 5.1: 730		Всего разделов: 4		Всего листов выписки: 738	
02.12.2024г. № КУВИ-001/2024-292145341						
Кадастровый номер:	78:40:0000000:4753					
1	72026.23	100279.44	-	0.1	данные отсутствуют	данные отсутствуют
2	72024.26	100278.07	-	0.1	данные отсутствуют	данные отсутствуют
1	72843.97	101424.04	-	0.1	данные отсутствуют	данные отсутствуют
2	72843.3	101421.16	-	0.1	данные отсутствуют	данные отсутствуют
1	72826.76	101476.33	-	0.1	данные отсутствуют	данные отсутствуют
2	72844.28	101421.47	-	0.1	данные отсутствуют	данные отсутствуют
1	72826.76	101476.33	-	0.1	данные отсутствуют	данные отсутствуют
2	72818.51	101499.12	-	0.1	данные отсутствуют	данные отсутствуют
1	72474.28	101203.83	-	0.1	данные отсутствуют	данные отсутствуют
2	72444.64	101200.79	-	0.1	данные отсутствуют	данные отсутствуют
1	71958.11	100971.59	-	0.1	данные отсутствуют	данные отсутствуют
2	71969.52	100973.26	-	0.1	данные отсутствуют	данные отсутствуют
1	71958.11	100971.59	-	0.1	данные отсутствуют	данные отсутствуют
2	71898.93	100961.18	-	0.1	данные отсутствуют	данные отсутствуют
1	71958.11	100971.59	-	0.1	данные отсутствуют	данные отсутствуют
2	71956.97	100978.49	-	0.1	данные отсутствуют	данные отсутствуют
1	72101.59	100318.6	-	0.1	данные отсутствуют	данные отсутствуют

ДОКУМЕНТ ПОДПИСАН
ЭЛЕКТРОННОЙ ПОДПИСЬЮ
Сертификат 00B9BDC581A0CB8A9FD2E7C9EB9B1D
Владелец ФЕДЕРАЛЬНАЯ СЛУЖБА ГОСУДАРСТВЕННОЙ РЕГИСТРАЦИИ, КАДАСТРА И КАРТОГРАФИИ
Действителен с 02.08.2024 по 26.10.2025

полное наименование должности		инициалы, фамилия

Сооружение						
вид объекта недвижимости						
Лист № 161 раздела 5.1	Всего листов раздела 5.1: 730		Всего разделов: 4		Всего листов выписки: 738	
02.12.2024г. № КУВИ-001/2024-292145341						
Кадастровый номер:	78:40:0000000:4753					
2	72101.8	100280.22	-	0.1	данные отсутствуют	данные отсутствуют
1	71961.28	100953.26	-	0.1	данные отсутствуют	данные отсутствуют
2	71962.16	100953.43	-	0.1	данные отсутствуют	данные отсутствуют
1	71961.28	100953.26	-	0.1	данные отсутствуют	данные отсутствуют
2	71966.13	100923.93	-	0.1	данные отсутствуют	данные отсутствуют
1	71962.16	100953.43	-	0.1	данные отсутствуют	данные отсутствуют
2	71995.6	100959.25	-	0.1	данные отсутствуют	данные отсутствуют
1	71684.08	101148.64	-	0.1	данные отсутствуют	данные отсутствуют
2	71683.96	101149.7	-	0.1	данные отсутствуют	данные отсутствуют
1	71684.08	101148.64	-	0.1	данные отсутствуют	данные отсутствуют
2	71609.57	101116.33	-	0.1	данные отсутствуют	данные отсутствуют
1	73709.53	100318.99	-	0.1	данные отсутствуют	данные отсутствуют
2	73708.66	100317.92	-	0.1	данные отсутствуют	данные отсутствуют
1	73709.53	100318.99	-	0.1	данные отсутствуют	данные отсутствуют
2	73715.3	100314.44	-	0.1	данные отсутствуют	данные отсутствуют
1	73709.53	100318.99	-	0.1	данные отсутствуют	данные отсутствуют
2	73675.65	100348.42	-	0.1	данные отсутствуют	данные отсутствуют

ДОКУМЕНТ ПОДПИСАН
ЭЛЕКТРОННОЙ ПОДПИСЬЮ
Сертификат: 00B9BDC581A0CB84A97D2D7C9EB9B3E0
Владелец: ФЕДЕРАЛЬНАЯ СЛУЖБА ГОСУДАРСТВЕННОЙ РЕГИСТРАЦИИ, КАДАСТРА И КАРТОГРАФИИ
Действителен с 02.08.2024 по 26.10.2025

полное наименование должности		инициалы, фамилия

Сооружение						
вид объекта недвижимости						
Лист № 162 раздела 5.1	Всего листов раздела 5.1: 730		Всего разделов: 4		Всего листов выписки: 738	
02.12.2024г. № КУВИ-001/2024-292145341						
Кадастровый номер:	78:40:0000000:4753					
1	73053.37	100852.08	-	0.1	данные отсутствуют	данные отсутствуют
2	73099.88	100838.23	-	0.1	данные отсутствуют	данные отсутствуют
1	73053.37	100852.08	-	0.1	данные отсутствуют	данные отсутствуют
2	72994.24	100869.77	-	0.1	данные отсутствуют	данные отсутствуют
1	73287.87	101189.93	-	0.1	данные отсутствуют	данные отсутствуют
2	73287.84	101191.77	-	0.1	данные отсутствуют	данные отсутствуют
1	73287.87	101189.93	-	0.1	данные отсутствуют	данные отсутствуют
2	73288.81	101190.12	-	0.1	данные отсутствуют	данные отсутствуют
1	73287.87	101189.93	-	0.1	данные отсутствуют	данные отсутствуют
2	73284.2	101190.4	-	0.1	данные отсутствуют	данные отсутствуют
1	73160.2	101160.42	-	0.1	данные отсутствуют	данные отсутствуют
2	73162.39	101160	-	0.1	данные отсутствуют	данные отсутствуют
1	73160.2	101160.42	-	0.1	данные отсутствуют	данные отсутствуют
2	73137.84	101162.86	-	0.1	данные отсутствуют	данные отсутствуют
1	72005.04	100706.67	-	0.1	данные отсутствуют	данные отсутствуют
2	72004.2	100706.4	-	0.1	данные отсутствуют	данные отсутствуют
1	72005.04	100706.67	-	0.1	данные отсутствуют	данные отсутствуют

ДОКУМЕНТ ПОДПИСАН
ЭЛЕКТРОННОЙ ПОДПИСЬЮ
Сертификат: 00B90BDC581A0C0B4A97E2E5C9EBB9E0
Владелец: ФЕДЕРАЛЬНАЯ СЛУЖБА ГОСУДАРСТВЕННОЙ РЕГИСТРАЦИИ, КАДАСТРА И КАРТОГРАФИИ
Действителен с 02.08.2024 по 26.10.2025

полное наименование должности		инициалы, фамилия

Сооружение						
вид объекта недвижимости						
Лист № 163 раздела 5.1	Всего листов раздела 5.1: 730		Всего разделов: 4		Всего листов выписки: 738	
02.12.2024г. № КУВИ-001/2024-292145341						
Кадастровый номер:	78:40:0000000:4753					
2	72007.85	100688.59	-	0.1	данные отсутствуют	данные отсутствуют
1	72081.3	101234.11	-	0.1	данные отсутствуют	данные отсутствуют
2	72057.19	101289.37	-	0.1	данные отсутствуют	данные отсутствуют
1	69996.63	98452.42	-	0.1	данные отсутствуют	данные отсутствуют
2	69998.74	98448.72	-	0.1	данные отсутствуют	данные отсутствуют
1	71624.94	100504.67	-	0.1	данные отсутствуют	данные отсутствуют
2	71653.86	100543.86	-	0.1	данные отсутствуют	данные отсутствуют
1	70074.55	101832.44	-	0.1	данные отсутствуют	данные отсутствуют
2	70018.91	101721.42	-	0.1	данные отсутствуют	данные отсутствуют
1	70074.55	101832.44	-	0.1	данные отсутствуют	данные отсутствуют
2	70071	101835.48	-	0.1	данные отсутствуют	данные отсутствуют
1	73802.65	100355.5	-	0.1	данные отсутствуют	данные отсутствуют
2	73762.37	100307.33	-	0.1	данные отсутствуют	данные отсутствуют
1	73802.65	100355.5	-	0.1	данные отсутствуют	данные отсутствуют
2	73807.44	100351.25	-	0.1	данные отсутствуют	данные отсутствуют
1	72896.4	100999.26	-	0.1	данные отсутствуют	данные отсутствуют
2	72900.1	101001.61	-	0.1	данные отсутствуют	данные отсутствуют

ДОКУМЕНТ ПОДПИСАН
ЭЛЕКТРОННОЙ ПОДПИСЬЮ
Сертификат: 00B9BDC581A0CB84A7FD2D7C8EB9B3
Владелец: ФЕДЕРАЛЬНАЯ СЛУЖБА ГОСУДАРСТВЕННОЙ РЕГИСТРАЦИИ, КАДАСТРА И КАРТОГРАФИИ
Действителен с 02.08.2024 по 26.10.2025

полное наименование должности		инициалы, фамилия

Сооружение						
вид объекта недвижимости						
Лист № 164 раздела 5.1	Всего листов раздела 5.1: 730		Всего разделов: 4		Всего листов выписки: 738	
02.12.2024г. № КУВИ-001/2024-292145341						
Кадастровый номер:	78:40:0000000:4753					

1	72020.18	100156.59	-	0.1	данные отсутствуют	данные отсутствуют
2	71939.72	100136.56	-	0.1	данные отсутствуют	данные отсутствуют
1	72233.79	100820.24	-	0.1	данные отсутствуют	данные отсутствуют
2	72193.06	100809.46	-	0.1	данные отсутствуют	данные отсутствуют
1	72925.53	101128.04	-	0.1	данные отсутствуют	данные отсутствуют
2	72927.81	101143.94	-	0.1	данные отсутствуют	данные отсутствуют
1	71837.03	100726.7	-	0.1	данные отсутствуют	данные отсутствуют
2	71827.15	100722.96	-	0.1	данные отсутствуют	данные отсутствуют
1	71837.03	100726.7	-	0.1	данные отсутствуют	данные отсутствуют
2	71841.59	100728.78	-	0.1	данные отсутствуют	данные отсутствуют
1	71837.03	100726.7	-	0.1	данные отсутствуют	данные отсутствуют
2	71838.51	100723.45	-	0.1	данные отсутствуют	данные отсутствуют
1	71741.91	100401.4	-	0.1	данные отсутствуют	данные отсутствуют
2	71742.31	100400.8	-	0.1	данные отсутствуют	данные отсутствуют
1	72315.81	100678.47	-	0.1	данные отсутствуют	данные отсутствуют
2	72315.02	100678.04	-	0.1	данные отсутствуют	данные отсутствуют
1	72315.81	100678.47	-	0.1	данные отсутствуют	данные отсутствуют

ДОКУМЕНТ ПОДПИСАН
ЭЛЕКТРОННОЙ ПОДПИСЬЮ
Сертификат 00B9BDC581A0CB8A9FFD2D7C8EB9B3
Владелец ФЕДЕРАЛЬНАЯ СЛУЖБА ГОСУДАРСТВЕННОЙ РЕГИСТРАЦИИ, КАДАСТРА И КАРТОГРАФИИ
Действителен с 02.08.2024 по 26.10.2025

полное наименование должности		инициалы, фамилия

Сооружение						
вид объекта недвижимости						
Лист № 165 раздела 5.1	Всего листов раздела 5.1: 730		Всего разделов: 4		Всего листов выписки: 738	
02.12.2024г. № КУВИ-001/2024-292145341						
Кадастровый номер:	78:40:0000000:4753					
2	72319.51	100670.07	-	0.1	данные отсутствуют	данные отсутствуют
1	72315.81	100678.47	-	0.1	данные отсутствуют	данные отсутствуют
2	72294.58	100721.33	-	0.1	данные отсутствуют	данные отсутствуют
1	71977.85	100765.02	-	0.1	данные отсутствуют	данные отсутствуют
2	71971.66	100787.18	-	0.1	данные отсутствуют	данные отсутствуют
1	71687.68	100790.6	-	0.1	данные отсутствуют	данные отсутствуют
2	71688.4	100790.54	-	0.1	данные отсутствуют	данные отсутствуют
1	71687.68	100790.6	-	0.1	данные отсутствуют	данные отсутствуют
2	71670.9	100791.35	-	0.1	данные отсутствуют	данные отсутствуют
1	70520.47	101587.31	-	0.1	данные отсутствуют	данные отсутствуют
2	70532.65	101579.7	-	0.1	данные отсутствуют	данные отсутствуют
1	70520.47	101587.31	-	0.1	данные отсутствуют	данные отсутствуют
2	70521.68	101595.92	-	0.1	данные отсутствуют	данные отсутствуют
1	70520.47	101587.31	-	0.1	данные отсутствуют	данные отсутствуют
2	70486.09	101524.3	-	0.1	данные отсутствуют	данные отсутствуют
1	73708.66	100317.92	-	0.1	данные отсутствуют	данные отсутствуют
2	73681.82	100286.45	-	0.1	данные отсутствуют	данные отсутствуют

ДОКУМЕНТ ПОДПИСАН
ЭЛЕКТРОННОЙ ПОДПИСЬЮ
Сертификат 00B9BDC581A0CB84A7FD2D7C8EB9B3
Владелец ФЕДЕРАЛЬНАЯ СЛУЖБА ГОСУДАРСТВЕННОЙ РЕГИСТРАЦИИ, КАДАСТРА И КАРТОГРАФИИ
Действителен с 02.08.2024 по 26.10.2025

полное наименование должности		инициалы, фамилия

Сооружение						
вид объекта недвижимости						
Лист № 166 раздела 5.1	Всего листов раздела 5.1: 730		Всего разделов: 4		Всего листов выписки: 738	
02.12.2024г. № КУВИ-001/2024-292145341						
Кадастровый номер:	78:40:0000000:4753					
1	73287.84	101191.77	-	0.1	данные отсутствуют	данные отсутствуют
2	73288.65	101198.98	-	0.1	данные отсутствуют	данные отсутствуют
1	72909.73	100978.03	-	0.1	данные отсутствуют	данные отсутствуют
2	72899.77	100970.43	-	0.1	данные отсутствуют	данные отсутствуют
1	72004.2	100706.4	-	0.1	данные отсутствуют	данные отсутствуют
2	71984.59	100697.39	-	0.1	данные отсутствуют	данные отсутствуют
1	72711.23	101152.83	-	0.1	данные отсутствуют	данные отсутствуют
2	72664.31	101253.88	-	0.1	данные отсутствуют	данные отсутствуют
1	72658.28	101279.23	-	0.1	данные отсутствуют	данные отсутствуют
2	72655.41	101250.79	-	0.1	данные отсутствуют	данные отсутствуют
1	72477.06	101194.27	-	0.1	данные отсутствуют	данные отсутствуют
2	72457.67	101183.96	-	0.1	данные отсутствуют	данные отсутствуют
1	72152.35	101227.95	-	0.1	данные отсутствуют	данные отсутствуют
2	72156.24	101219.17	-	0.1	данные отсутствуют	данные отсутствуют
1	71879.9	100761.78	-	0.1	данные отсутствуют	данные отсутствуют
2	71961.36	100791.4	-	0.1	данные отсутствуют	данные отсутствуют
1	71653.86	100543.86	-	0.1	данные отсутствуют	данные отсутствуют

ДОКУМЕНТ ПОДПИСАН
ЭЛЕКТРОННОЙ ПОДПИСЬЮ
Сертификат 00B9BDC581A0CB84A7FD2E7C9EB9B10
Владелец ФЕДЕРАЛЬНАЯ СЛУЖБА ГОСУДАРСТВЕННОЙ РЕГИСТРАЦИИ, КАДАСТРА И КАРТОГРАФИИ
Действителен с 02.08.2024 по 26.10.2025

полное наименование должности		инициалы, фамилия

Сооружение						
вид объекта недвижимости						
Лист № 167 раздела 5.1	Всего листов раздела 5.1: 730		Всего разделов: 4		Всего листов выписки: 738	
02.12.2024г. № КУВИ-001/2024-292145341						
Кадастровый номер:	78:40:0000000:4753					
2	71668.07	100533.08	-	0.1	данные отсутствуют	данные отсутствуют
1	73757.11	100382.85	-	0.1	данные отсутствуют	данные отсутствуют
2	73767.28	100373.4	-	0.1	данные отсутствуют	данные отсутствуют
1	73757.11	100382.85	-	0.1	данные отсутствуют	данные отсутствуют
2	73751.15	100387.72	-	0.1	данные отсутствуют	данные отсутствуют
1	73216.85	101155.62	-	0.1	данные отсутствуют	данные отсутствуют
2	73218.22	101166.72	-	0.1	данные отсутствуют	данные отсутствуют
1	72734.76	101091.46	-	0.1	данные отсутствуют	данные отсутствуют
2	72737.98	101092.91	-	0.1	данные отсутствуют	данные отсутствуют
1	72734.76	101091.46	-	0.1	данные отсутствуют	данные отсутствуют
2	72656.31	101054.78	-	0.1	данные отсутствуют	данные отсутствуют
1	71903.09	100780.88	-	0.1	данные отсутствуют	данные отсутствуют
2	71903.37	100780.44	-	0.1	данные отсутствуют	данные отсутствуют
1	71903.09	100780.88	-	0.1	данные отсутствуют	данные отсутствуют
2	71900.47	100786.3	-	0.1	данные отсутствуют	данные отсутствуют
1	71966.13	100923.93	-	0.1	данные отсутствуют	данные отсутствуют
2	71966.86	100923.92	-	0.1	данные отсутствуют	данные отсутствуют

ДОКУМЕНТ ПОДПИСАН
ЭЛЕКТРОННОЙ ПОДПИСЬЮ
Сертификат 00B9BDC581A0CB8A9FFB2D7C9EB9B10
Владелец ФЕДЕРАЛЬНАЯ СЛУЖБА ГОСУДАРСТВЕННОЙ
РЕГИСТРАЦИИ, КАДАСТРА И КАРТОГРАФИИ
Действителен с 02.08.2024 по 26.10.2025

полное наименование должности		инициалы, фамилия

Сооружение						
вид объекта недвижимости						
Лист № 168 раздела 5.1	Всего листов раздела 5.1: 730		Всего разделов: 4		Всего листов выписки: 738	
02.12.2024г. № КУВИ-001/2024-292145341						
Кадастровый номер:	78:40:0000000:4753					
1	71966.86	100923.92	-	0.1	данные отсутствуют	данные отсутствуют
2	72004.21	100930.34	-	0.1	данные отсутствуют	данные отсутствуют
1	71993.75	100770.7	-	0.1	данные отсутствуют	данные отсутствуют
2	71993.09	100770.17	-	0.1	данные отсутствуют	данные отсутствуют
1	71993.75	100770.7	-	0.1	данные отсутствуют	данные отсутствуют
2	71995.63	100771.12	-	0.1	данные отсутствуют	данные отсутствуют
1	71996.34	100768.37	-	0.1	данные отсутствуют	данные отсутствуют
2	72089.62	100787.14	-	0.1	данные отсутствуют	данные отсутствуют
1	71996.34	100768.37	-	0.1	данные отсутствуют	данные отсутствуют
2	71995.63	100771.12	-	0.1	данные отсутствуют	данные отсутствуют
1	71993.09	100770.17	-	0.1	данные отсутствуют	данные отсутствуют
2	71990.38	100795.17	-	0.1	данные отсутствуют	данные отсутствуют
1	77087.17	102274.74	-	0.1	данные отсутствуют	данные отсутствуют
2	77090.83	102236.21	-	0.1	данные отсутствуют	данные отсутствуют
1	74171.47	102130.7	-	0.1	данные отсутствуют	данные отсутствуют
2	74170.6	102131.53	-	0.1	данные отсутствуют	данные отсутствуют
1	73807.64	102010.85	-	0.1	данные отсутствуют	данные отсутствуют

ДОКУМЕНТ ПОДПИСАН
ЭЛЕКТРОННОЙ ПОДПИСЬЮ
Сертификат: 00B90DCC81A0CB9A97F1D2C74EB2F0E0
Владелец: ФЕДЕРАЛЬНАЯ СЛУЖБА ГОСУДАРСТВЕННОЙ РЕГИСТРАЦИИ, КАДАСТРА И КАРТОГРАФИИ
Действителен с 02.08.2024 по 26.10.2025

полное наименование должности		инициалы, фамилия

Сооружение						
вид объекта недвижимости						
Лист № 169 раздела 5.1	Всего листов раздела 5.1: 730		Всего разделов: 4		Всего листов выписки: 738	
02.12.2024г. № КУВИ-001/2024-292145341						
Кадастровый номер:	78:40:0000000:4753					

2	73807.74	102011.58	-	0.1	данные отсутствуют	данные отсутствуют
1	73798.69	102010.5	-	0.1	данные отсутствуют	данные отсутствуют
2	73601.89	101969.24	-	0.1	данные отсутствуют	данные отсутствуют
1	73788.64	102320.19	-	0.1	данные отсутствуют	данные отсутствуют
2	73787.05	102324.88	-	0.1	данные отсутствуют	данные отсутствуют
1	73788.64	102320.19	-	0.1	данные отсутствуют	данные отсутствуют
2	73878.06	102345.98	-	0.1	данные отсутствуют	данные отсутствуют
1	73788.64	102320.19	-	0.1	данные отсутствуют	данные отсутствуют
2	73778.33	102317.56	-	0.1	данные отсутствуют	данные отсутствуют
1	76389.31	103417.84	-	0.1	данные отсутствуют	данные отсутствуют
2	76417.33	103441.23	-	0.1	данные отсутствуют	данные отсутствуют
1	76386.05	103415.12	-	0.1	данные отсутствуют	данные отсутствуют
2	76383.53	103417.65	-	0.1	данные отсутствуют	данные отсутствуют
1	76383.24	103412.76	-	0.1	данные отсутствуют	данные отсутствуют
2	76334.35	103371.66	-	0.1	данные отсутствуют	данные отсутствуют
1	76178.11	103241.87	-	0.1	данные отсутствуют	данные отсутствуют
2	76176.05	103243.76	-	0.1	данные отсутствуют	данные отсутствуют

ДОКУМЕНТ ПОДПИСАН
ЭЛЕКТРОННОЙ ПОДПИСЬЮ
Сертификат 00B9BDC581A0CB84A7FD2E7C9EB9B10
Владелец ФЕДЕРАЛЬНАЯ СЛУЖБА ГОСУДАРСТВЕННОЙ РЕГИСТРАЦИИ, КАДАСТРА И КАРТОГРАФИИ
Действителен с 02.08.2024 по 26.10.2025

полное наименование должности		инициалы, фамилия

Сооружение						
вид объекта недвижимости						
Лист № 170 раздела 5.1	Всего листов раздела 5.1: 730		Всего разделов: 4		Всего листов выписки: 738	
02.12.2024г. № КУВИ-001/2024-292145341						
Кадастровый номер:	78:40:0000000:4753					
1	76178.11	103241.87	-	0.1	данные отсутствуют	данные отсутствуют
2	76240.99	103292.25	-	0.1	данные отсутствуют	данные отсутствуют
1	76178.11	103241.87	-	0.1	данные отсутствуют	данные отсутствуют
2	76174.78	103238.77	-	0.1	данные отсутствуют	данные отсутствуют
1	77513.21	104392.48	-	0.1	данные отсутствуют	данные отсутствуют
2	77512.61	104393.72	-	0.1	данные отсутствуют	данные отсутствуют
1	77513.21	104392.48	-	0.1	данные отсутствуют	данные отсутствуют
2	77514.27	104392.69	-	0.1	данные отсутствуют	данные отсутствуют
1	77513.21	104392.48	-	0.1	данные отсутствуют	данные отсутствуют
2	77530.22	104366.52	-	0.1	данные отсутствуют	данные отсутствуют
1	77631.82	104524.32	-	0.1	данные отсутствуют	данные отсутствуют
2	77633.17	104522.28	-	0.1	данные отсутствуют	данные отсутствуют
1	77631.82	104524.32	-	0.1	данные отсутствуют	данные отсутствуют
2	77630.98	104523.77	-	0.1	данные отсутствуют	данные отсутствуют
1	77631.82	104524.32	-	0.1	данные отсутствуют	данные отсутствуют
2	77627.34	104532.19	-	0.1	данные отсутствуют	данные отсутствуют
1	77418.8	104287.22	-	0.1	данные отсутствуют	данные отсутствуют

ДОКУМЕНТ ПОДПИСАН
ЭЛЕКТРОННОЙ ПОДПИСЬЮ
Сертификат 00B9BDC581A0CB8A87FD2C7C8EB9B3
Владелец ФЕДЕРАЛЬНАЯ СЛУЖБА ГОСУДАРСТВЕННОЙ
РЕГИСТРАЦИИ, КАДАСТРА И КАРТОГРАФИИ
Действителен с 02.08.2024 по 26.10.2025

полное наименование должности		инициалы, фамилия

Сооружение						
вид объекта недвижимости						
Лист № 171 раздела 5.1	Всего листов раздела 5.1: 730		Всего разделов: 4		Всего листов выписки: 738	
02.12.2024г. № КУВИ-001/2024-292145341						
Кадастровый номер:	78:40:0000000:4753					
2	77407.12	104278.87	-	0.1	данные отсутствуют	данные отсутствуют
1	77418.8	104287.22	-	0.1	данные отсутствуют	данные отсутствуют
2	77456.15	104309.66	-	0.1	данные отсутствуют	данные отсутствуют
1	77418.8	104287.22	-	0.1	данные отсутствуют	данные отсутствуют
2	77418.4	104288.13	-	0.1	данные отсутствуют	данные отсутствуют
1	76492.74	103499.56	-	0.1	данные отсутствуют	данные отсутствуют
2	76455.55	103471.09	-	0.1	данные отсутствуют	данные отсутствуют
1	76492.74	103499.56	-	0.1	данные отсутствуют	данные отсутствуют
2	76490.79	103501.77	-	0.1	данные отсутствуют	данные отсутствуют
1	76492.74	103499.56	-	0.1	данные отсутствуют	данные отсутствуют
2	76537.9	103535.81	-	0.1	данные отсутствуют	данные отсутствуют
1	71287.98	101879.66	-	0.1	данные отсутствуют	данные отсутствуют
2	71288.49	101879.67	-	0.1	данные отсутствуют	данные отсутствуют
1	71287.98	101879.66	-	0.1	данные отсутствуют	данные отсутствуют
2	71263.04	101816	-	0.1	данные отсутствуют	данные отсутствуют
1	71287.98	101879.66	-	0.1	данные отсутствуют	данные отсутствуют
2	71287.38	101880.68	-	0.1	данные отсутствуют	данные отсутствуют

ДОКУМЕНТ ПОДПИСАН
ЭЛЕКТРОННОЙ ПОДПИСЬЮ
Сертификат 00B9BDC581A0CB84A7FD2D7C8EB9B3
Владелец ФЕДЕРАЛЬНАЯ СЛУЖБА ГОСУДАРСТВЕННОЙ РЕГИСТРАЦИИ, КАДАСТРА И КАРТОГРАФИИ
Действителен с 02.08.2024 по 26.10.2025

полное наименование должности		инициалы, фамилия

Сооружение						
вид объекта недвижимости						
Лист № 172 раздела 5.1	Всего листов раздела 5.1: 730		Всего разделов: 4		Всего листов выписки: 738	
02.12.2024г. № КУВИ-001/2024-292145341						
Кадастровый номер:	78:40:0000000:4753					
1	71100.63	101532.61	-	0.1	данные отсутствуют	данные отсутствуют
2	71058.17	101527.21	-	0.1	данные отсутствуют	данные отсутствуют
1	71100.63	101532.61	-	0.1	данные отсутствуют	данные отсутствуют
2	71142.84	101537.79	-	0.1	данные отсутствуют	данные отсутствуют
1	75529.02	102739.92	-	0.1	данные отсутствуют	данные отсутствуют
2	75516.02	102766.72	-	0.1	данные отсутствуют	данные отсутствуют
1	75529.02	102739.92	-	0.1	данные отсутствуют	данные отсутствуют
2	75541.39	102714.64	-	0.1	данные отсутствуют	данные отсутствуют
1	75515.11	102766.4	-	0.1	данные отсутствуют	данные отсутствуют
2	75516.02	102766.72	-	0.1	данные отсутствуют	данные отсутствуют
1	75515.11	102766.4	-	0.1	данные отсутствуют	данные отсутствуют
2	75514.27	102766.46	-	0.1	данные отсутствуют	данные отсутствуют
1	74894.93	102583.88	-	0.1	данные отсутствуют	данные отсутствуют
2	74892.4	102619.32	-	0.1	данные отсутствуют	данные отсутствуют
1	74894.93	102583.88	-	0.1	данные отсутствуют	данные отсутствуют
2	74893.37	102477.72	-	0.1	данные отсутствуют	данные отсутствуют
1	74369	102345.34	-	0.1	данные отсутствуют	данные отсутствуют

ДОКУМЕНТ ПОДПИСАН
ЭЛЕКТРОННОЙ ПОДПИСЬЮ
Сертификат: 00B90BDC581A0C0B4A97E2E3C9EB2B1E03
Владелец: ФЕДЕРАЛЬНАЯ СЛУЖБА ГОСУДАРСТВЕННОЙ РЕГИСТРАЦИИ, КАДАСТРА И КАРТОГРАФИИ
Действителен: с 02.08.2024 по 26.10.2025

полное наименование должности		инициалы, фамилия

Сооружение						
вид объекта недвижимости						
Лист № 173 раздела 5.1	Всего листов раздела 5.1: 730		Всего разделов: 4		Всего листов выписки: 738	
02.12.2024г. № КУВИ-001/2024-292145341						
Кадастровый номер:	78:40:0000000:4753					

2	74346.53	102340.04	-	0.1	данные отсутствуют	данные отсутствуют
1	73708.41	102314.57	-	0.1	данные отсутствуют	данные отсутствуют
2	73778.33	102317.56	-	0.1	данные отсутствуют	данные отсутствуют
1	73708.41	102314.57	-	0.1	данные отсутствуют	данные отсутствуют
2	73702.11	102313.91	-	0.1	данные отсутствуют	данные отсутствуют
1	77328.98	103988.23	-	0.1	данные отсутствуют	данные отсутствуют
2	77313.74	103979.04	-	0.1	данные отсутствуют	данные отсутствуют
1	77328.98	103988.23	-	0.1	данные отсутствуют	данные отсутствуют
2	77452.8	104053.09	-	0.1	данные отсутствуют	данные отсутствуют
1	77229.25	103117.44	-	0.1	данные отсутствуют	данные отсутствуют
2	77172.4	103260.87	-	0.1	данные отсутствуют	данные отсутствуют
1	77229.25	103117.44	-	0.1	данные отсутствуют	данные отсутствуют
2	77284.61	102978.07	-	0.1	данные отсутствуют	данные отсутствуют
1	77172.4	103260.87	-	0.1	данные отсутствуют	данные отсутствуют
2	77171.05	103264.95	-	0.1	данные отсутствуют	данные отсутствуют
1	77098.23	103505.11	-	0.1	данные отсутствуют	данные отсутствуют
2	77112.88	103428.27	-	0.1	данные отсутствуют	данные отсутствуют

ДОКУМЕНТ ПОДПИСАН
ЭЛЕКТРОННОЙ ПОДПИСЬЮ
Сертификат: 00B9BDC581A0CB8A9FFB2D7C9EB9B3
Владелец: ФЕДЕРАЛЬНАЯ СЛУЖБА ГОСУДАРСТВЕННОЙ РЕГИСТРАЦИИ, КАДАСТРА И КАРТОГРАФИИ
Действителен с 02.08.2024 по 26.10.2025

полное наименование должности	инициалы, фамилия

Сооружение						
вид объекта недвижимости						
Лист № 174 раздела 5.1	Всего листов раздела 5.1: 730		Всего разделов: 4		Всего листов выписки: 738	
02.12.2024г. № КУВИ-001/2024-292145341						
Кадастровый номер:	78:40:0000000:4753					
1	77098.23	103505.11	-	0.1	данные отсутствуют	данные отсутствуют
2	77096.06	103517.15	-	0.1	данные отсутствуют	данные отсутствуют
1	76738.18	103691.46	-	0.1	данные отсутствуют	данные отсутствуют
2	76681.68	103646.84	-	0.1	данные отсутствуют	данные отсутствуют
1	76738.18	103691.46	-	0.1	данные отсутствуют	данные отсутствуют
2	76764.04	103711.76	-	0.1	данные отсутствуют	данные отсутствуют
1	71244.97	101566.86	-	0.1	данные отсутствуют	данные отсутствуют
2	71244.49	101566.9	-	0.1	данные отсутствуют	данные отсутствуют
1	71244.97	101566.86	-	0.1	данные отсутствуют	данные отсутствуют
2	71264.64	101677.73	-	0.1	данные отсутствуют	данные отсутствуют
1	71244.97	101566.86	-	0.1	данные отсутствуют	данные отсутствуют
2	71246.3	101554.07	-	0.1	данные отсутствуют	данные отсутствуют
1	73139.69	101786.78	-	0.1	данные отсутствуют	данные отсутствуют
2	73139.33	101787.17	-	0.1	данные отсутствуют	данные отсутствуют
1	73139.69	101786.78	-	0.1	данные отсутствуют	данные отсутствуют
2	72988.84	101671.12	-	0.1	данные отсутствуют	данные отсутствуют
1	73139.69	101786.78	-	0.1	данные отсутствуют	данные отсутствуют

ДОКУМЕНТ ПОДПИСАН
ЭЛЕКТРОННОЙ ПОДПИСЬЮ
Сертификат 00B9BDC581A0CB84A7FD2C7C8EB9B3
Владелец ФЕДЕРАЛЬНАЯ СЛУЖБА ГОСУДАРСТВЕННОЙ РЕГИСТРАЦИИ, КАДАСТРА И КАРТОГРАФИИ
Действителен с 02.08.2024 по 26.10.2025

полное наименование должности		инициалы, фамилия

Сооружение						
вид объекта недвижимости						
Лист № 175 раздела 5.1	Всего листов раздела 5.1: 730		Всего разделов: 4		Всего листов выписки: 738	
02.12.2024г. № КУВИ-001/2024-292145341						
Кадастровый номер:	78:40:0000000:4753					
2	73188	101817.78	-	0.1	данные отсутствуют	данные отсутствуют
1	77407.12	104278.87	-	0.1	данные отсутствуют	данные отсутствуют
2	77407.72	104277.88	-	0.1	данные отсутствуют	данные отсутствуют
1	77407.12	104278.87	-	0.1	данные отсутствуют	данные отсутствуют
2	77395.75	104270.91	-	0.1	данные отсутствуют	данные отсутствуют
1	75444.01	103498.13	-	0.1	данные отсутствуют	данные отсутствуют
2	75444.06	103497.64	-	0.1	данные отсутствуют	данные отсутствуют
1	75444.01	103498.13	-	0.1	данные отсутствуют	данные отсутствуют
2	75438.83	103552.42	-	0.1	данные отсутствуют	данные отсутствуют
1	75039.73	103061.78	-	0.1	данные отсутствуют	данные отсутствуют
2	75033.57	103060.98	-	0.1	данные отсутствуют	данные отсутствуют
1	75132.98	103291.73	-	0.1	данные отсутствуют	данные отсутствуют
2	75132.66	103292.28	-	0.1	данные отсутствуют	данные отсутствуют
1	77422.51	101898.25	-	0.1	данные отсутствуют	данные отсутствуют
2	77428.65	101951.74	-	0.1	данные отсутствуют	данные отсутствуют
1	77417.45	101860.65	-	0.1	данные отсутствуют	данные отсутствуют
2	77417.3	101857.84	-	0.1	данные отсутствуют	данные отсутствуют

ДОКУМЕНТ ПОДПИСАН
ЭЛЕКТРОННОЙ ПОДПИСЬЮ
Сертификат: 00B9BDC581A0CB84A7FD2E7C9EB9B10
Владелец: ФЕДЕРАЛЬНАЯ СЛУЖБА ГОСУДАРСТВЕННОЙ РЕГИСТРАЦИИ, КАДАСТРА И КАРТОГРАФИИ
Действителен: с 02.08.2024 по 26.10.2025

полное наименование должности		инициалы, фамилия

Сооружение						
вид объекта недвижимости						
Лист № 176 раздела 5.1	Всего листов раздела 5.1: 730		Всего разделов: 4		Всего листов выписки: 738	
02.12.2024г. № КУВИ-001/2024-292145341						
Кадастровый номер:	78:40:0000000:4753					
1	77358.6	102367.66	-	0.1	данные отсутствуют	данные отсутствуют
2	77361.69	102368.06	-	0.1	данные отсутствуют	данные отсутствуют
1	77023.47	102068.63	-	0.1	данные отсутствуют	данные отсутствуют
2	77037.54	102069.01	-	0.1	данные отсутствуют	данные отсутствуют
1	77023.47	102068.63	-	0.1	данные отсутствуют	данные отсутствуют
2	77022.82	102068.58	-	0.1	данные отсутствуют	данные отсутствуют
1	76858.89	102415.99	-	0.1	данные отсутствуют	данные отсутствуют
2	76831.03	102417.18	-	0.1	данные отсутствуют	данные отсутствуют
1	76858.89	102415.99	-	0.1	данные отсутствуют	данные отсутствуют
2	76892.05	102416.58	-	0.1	данные отсутствуют	данные отсутствуют
1	76839.1	103768.28	-	0.1	данные отсутствуют	данные отсутствуют
2	76803.53	103742.07	-	0.1	данные отсутствуют	данные отсутствуют
1	76839.1	103768.28	-	0.1	данные отсутствуют	данные отсутствуют
2	76840.36	103769.14	-	0.1	данные отсутствуют	данные отсутствуют
1	76153.72	103234.76	-	0.1	данные отсутствуют	данные отсутствуют
2	76126.2	103304.2	-	0.1	данные отсутствуют	данные отсутствуют
1	76153.72	103234.76	-	0.1	данные отсутствуют	данные отсутствуют

ДОКУМЕНТ ПОДПИСАН
ЭЛЕКТРОННОЙ ПОДПИСЬЮ
Сертификат 00B9BDC581A0CB84A7FD2D7C8EB9B3
Владелец ФЕДЕРАЛЬНАЯ СЛУЖБА ГОСУДАРСТВЕННОЙ РЕГИСТРАЦИИ, КАДАСТРА И КАРТОГРАФИИ
Действителен с 02.08.2024 по 26.10.2025

полное наименование должности		инициалы, фамилия

Сооружение						
вид объекта недвижимости						
Лист № 177 раздела 5.1	Всего листов раздела 5.1: 730		Всего разделов: 4		Всего листов выписки: 738	
02.12.2024г. № КУВИ-001/2024-292145341						
Кадастровый номер:	78:40:0000000:4753					
2	76154.69	103232.44	-	0.1	данные отсутствуют	данные отсутствуют
1	77521.13	104468.74	-	0.1	данные отсутствуют	данные отсутствуют
2	77523.02	104468.82	-	0.1	данные отсутствуют	данные отсутствуют
1	77521.13	104468.74	-	0.1	данные отсутствуют	данные отсутствуют
2	77501.12	104467.94	-	0.1	данные отсутствуют	данные отсутствуют
1	77633.17	104522.28	-	0.1	данные отсутствуют	данные отсутствуют
2	77682.15	104460.62	-	0.1	данные отсутствуют	данные отсутствуют
1	76417.33	103441.23	-	0.1	данные отсутствуют	данные отсутствуют
2	76455.55	103471.09	-	0.1	данные отсутствуют	данные отсутствуют
1	75444.06	103497.64	-	0.1	данные отсутствуют	данные отсутствуют
2	75444.45	103497.9	-	0.1	данные отсутствуют	данные отсутствуют
1	75444.06	103497.64	-	0.1	данные отсутствуют	данные отсутствуют
2	75443.89	103497.13	-	0.1	данные отсутствуют	данные отсутствуют
1	75444.06	103497.64	-	0.1	данные отсутствуют	данные отсутствуют
2	75444.17	103497.09	-	0.1	данные отсутствуют	данные отсутствуют
1	76290.78	103334.77	-	0.1	данные отсутствуют	данные отсутствуют
2	76276.22	103322.37	-	0.1	данные отсутствуют	данные отсутствуют

ДОКУМЕНТ ПОДПИСАН
ЭЛЕКТРОННОЙ ПОДПИСЬЮ
Сертификат 00B9BDC581A0CB8A9FFB2D7C9EB9B3
Владелец ФЕДЕРАЛЬНАЯ СЛУЖБА ГОСУДАРСТВЕННОЙ РЕГИСТРАЦИИ, КАДАСТРА И КАРТОГРАФИИ
Действителен с 02.08.2024 по 26.10.2025

полное наименование должности		инициалы, фамилия

Сооружение						
вид объекта недвижимости						
Лист № 178 раздела 5.1	Всего листов раздела 5.1: 730		Всего разделов: 4		Всего листов выписки: 738	
02.12.2024г. № КУВИ-001/2024-292145341						
Кадастровый номер:	78:40:0000000:4753					
1	76290.78	103334.77	-	0.1	данные отсутствуют	данные отсутствуют
2	76328.26	103366.58	-	0.1	данные отсутствуют	данные отсутствуют
1	75132.66	103292.28	-	0.1	данные отсутствуют	данные отсутствуют
2	75021.17	103220.56	-	0.1	данные отсутствуют	данные отсутствуют
1	75132.66	103292.28	-	0.1	данные отсутствуют	данные отсутствуют
2	75287.44	103398.87	-	0.1	данные отсутствуют	данные отсутствуют
1	77442.99	102466.55	-	0.1	данные отсутствуют	данные отсутствуют
2	77359.98	102467.84	-	0.1	данные отсутствуют	данные отсутствуют
1	77442.99	102466.55	-	0.1	данные отсутствуют	данные отсутствуют
2	77445.08	102466.73	-	0.1	данные отсутствуют	данные отсутствуют
1	77122.86	103368.17	-	0.1	данные отсутствуют	данные отсутствуют
2	77125.13	103364.87	-	0.1	данные отсутствуют	данные отсутствуют
1	77122.86	103368.17	-	0.1	данные отсутствуют	данные отсутствуют
2	77119.47	103373.1	-	0.1	данные отсутствуют	данные отсутствуют
1	76831.03	102417.18	-	0.1	данные отсутствуют	данные отсутствуют
2	76777.41	102415.03	-	0.1	данные отсутствуют	данные отсутствуют
1	76569.77	103808.59	-	0.1	данные отсутствуют	данные отсутствуют

ДОКУМЕНТ ПОДПИСАН
ЭЛЕКТРОННОЙ ПОДПИСЬЮ
Сертификат 00B9BDC581A0CB84A7FD2E7C9EB9B3
Владелец ФЕДЕРАЛЬНАЯ СЛУЖБА ГОСУДАРСТВЕННОЙ РЕГИСТРАЦИИ, КАДАСТРА И КАРТОГРАФИИ
Действителен с 02.08.2024 по 26.10.2025

полное наименование должности	инициалы, фамилия

Сооружение						
вид объекта недвижимости						
Лист № 179 раздела 5.1	Всего листов раздела 5.1: 730		Всего разделов: 4		Всего листов выписки: 738	
02.12.2024г. № КУВИ-001/2024-292145341						
Кадастровый номер:	78:40:0000000:4753					
2	76569.1	103809.13	-	0.1	данные отсутствуют	данные отсутствуют
1	77727.57	104618.36	-	0.1	данные отсутствуют	данные отсутствуют
2	77614.51	104567.04	-	0.1	данные отсутствуют	данные отсутствуют
1	77727.57	104618.36	-	0.1	данные отсутствуют	данные отсутствуют
2	77731.55	104620.25	-	0.1	данные отсутствуют	данные отсутствуют
1	77407.72	104277.88	-	0.1	данные отсутствуют	данные отсутствуют
2	77411.26	104272.3	-	0.1	данные отсутствуют	данные отсутствуют
1	77040.64	102127.77	-	0.1	данные отсутствуют	данные отсутствуют
2	77040.47	102133.71	-	0.1	данные отсутствуют	данные отсутствуют
1	75033.57	103060.98	-	0.1	данные отсутствуют	данные отсутствуют
2	75023.37	103185.62	-	0.1	данные отсутствуют	данные отсутствуют
1	75033.57	103060.98	-	0.1	данные отсутствуют	данные отсутствуют
2	75030.32	103060.69	-	0.1	данные отсутствуют	данные отсутствуют
1	77732.34	104622.8	-	0.1	данные отсутствуют	данные отсутствуют
2	77733.1	104623.27	-	0.1	данные отсутствуют	данные отсутствуют
1	77732.34	104622.8	-	0.1	данные отсутствуют	данные отсутствуют
2	77732.13	104623.82	-	0.1	данные отсутствуют	данные отсутствуют

ДОКУМЕНТ ПОДПИСАН
ЭЛЕКТРОННОЙ ПОДПИСЬЮ
Сертификат 00B9BDC581A0CB8A9FFB2D7C9EB9B3
Выдан ФЕДЕРАЛЬНАЯ СЛУЖБА ГОСУДАРСТВЕННОЙ РЕГИСТРАЦИИ, КАДАСТРА И КАРТОГРАФИИ
Действителен с 02.08.2024 по 26.10.2025

полное наименование должности	инициалы, фамилия

Сооружение						
вид объекта недвижимости						
Лист № 180 раздела 5.1	Всего листов раздела 5.1: 730		Всего разделов: 4		Всего листов выписки: 738	
02.12.2024г. № КУВИ-001/2024-292145341						
Кадастровый номер:	78:40:0000000:4753					
1	77732.34	104622.8	-	0.1	данные отсутствуют	данные отсутствуют
2	77733.05	104621.68	-	0.1	данные отсутствуют	данные отсутствуют
1	75355.23	102823.34	-	0.1	данные отсутствуют	данные отсутствуют
2	75356.16	102823.49	-	0.1	данные отсутствуют	данные отсутствуют
1	75015.67	103282.61	-	0.1	данные отсутствуют	данные отсутствуют
2	75017.28	103282.84	-	0.1	данные отсутствуют	данные отсутствуют
1	75015.67	103282.61	-	0.1	данные отсутствуют	данные отсутствуют
2	75020.21	103220.32	-	0.1	данные отсутствуют	данные отсутствуют
1	75015.67	103282.61	-	0.1	данные отсутствуют	данные отсутствуют
2	75010.15	103437.4	-	0.1	данные отсутствуют	данные отсутствуют
1	77415.27	101857.95	-	0.1	данные отсутствуют	данные отсутствуют
2	77417.3	101857.84	-	0.1	данные отсутствуют	данные отсутствуют
1	77060.63	103697.15	-	0.1	данные отсутствуют	данные отсутствуют
2	77060.34	103695.73	-	0.1	данные отсутствуют	данные отсутствуют
1	77060.63	103697.15	-	0.1	данные отсутствуют	данные отсутствуют
2	77059.92	103710.21	-	0.1	данные отсутствуют	данные отсутствуют
1	76841.49	103769.67	-	0.1	данные отсутствуют	данные отсутствуют

ДОКУМЕНТ ПОДПИСАН
ЭЛЕКТРОННОЙ ПОДПИСЬЮ
Сертификат 00B9BDC581A0CB84A7FD2C7CBEB9B3
Выдан ФЕДЕРАЛЬНАЯ СЛУЖБА ГОСУДАРСТВЕННОЙ РЕГИСТРАЦИИ, КАДАСТРА И КАРТОГРАФИИ
Действителен с 02.08.2024 по 26.10.2025

полное наименование должности		инициалы, фамилия

Сооружение						
вид объекта недвижимости						
Лист № 181 раздела 5.1	Всего листов раздела 5.1: 730		Всего разделов: 4		Всего листов выписки: 738	
02.12.2024г. № КУВИ-001/2024-292145341						
Кадастровый номер:	78:40:0000000:4753					
2	76935.23	103820.13	-	0.1	данные отсутствуют	данные отсутствуют
1	76841.49	103769.67	-	0.1	данные отсутствуют	данные отсутствуют
2	76840.36	103769.14	-	0.1	данные отсутствуют	данные отсутствуют
1	77456.15	104309.66	-	0.1	данные отсутствуют	данные отсутствуют
2	77455.51	104310.89	-	0.1	данные отсутствуют	данные отсутствуют
1	77456.15	104309.66	-	0.1	данные отсутствуют	данные отсутствуют
2	77501.8	104342.76	-	0.1	данные отсутствуют	данные отсутствуют
1	73383.86	101571.03	-	0.1	данные отсутствуют	данные отсутствуют
2	73329.11	101552.47	-	0.1	данные отсутствуют	данные отсутствуют
1	73383.86	101571.03	-	0.1	данные отсутствуют	данные отсутствуют
2	73393.89	101575.1	-	0.1	данные отсутствуют	данные отсутствуют
1	77341.33	102181.01	-	0.1	данные отсутствуют	данные отсутствуют
2	77342.5	102180.54	-	0.1	данные отсутствуют	данные отсутствуют
1	77341.33	102181.01	-	0.1	данные отсутствуют	данные отсутствуют
2	77323.34	102188.29	-	0.1	данные отсутствуют	данные отсутствуют
1	77445.06	102468.8	-	0.1	данные отсутствуют	данные отсутствуют
2	77445.08	102466.73	-	0.1	данные отсутствуют	данные отсутствуют

ДОКУМЕНТ ПОДПИСАН
ЭЛЕКТРОННОЙ ПОДПИСЬЮ
Сертификат: 00B9BDC581A0CB84A7FD2E7C9EB9B3
Владелец: ФЕДЕРАЛЬНАЯ СЛУЖБА ГОСУДАРСТВЕННОЙ РЕГИСТРАЦИИ, КАДАСТРА И КАРТОГРАФИИ
Действителен: с 02.08.2024 по 26.10.2025

полное наименование должности		инициалы, фамилия

Сооружение						
вид объекта недвижимости						
Лист № 182 раздела 5.1	Всего листов раздела 5.1: 730		Всего разделов: 4		Всего листов выписки: 738	
02.12.2024г. № КУВИ-001/2024-292145341						
Кадастровый номер:	78:40:0000000:4753					
1	77040.47	102133.71	-	0.1	данные отсутствуют	данные отсутствуют
2	77078.15	102133.54	-	0.1	данные отсутствуют	данные отсутствуют
1	77040.47	102133.71	-	0.1	данные отсутствуют	данные отсутствуют
2	77021.79	102133.76	-	0.1	данные отсутствуют	данные отсутствуют
1	77061.06	103695.71	-	0.1	данные отсутствуют	данные отсутствуют
2	77061.69	103695.7	-	0.1	данные отсутствуют	данные отсутствуют
1	77061.06	103695.71	-	0.1	данные отсутствуют	данные отсутствуют
2	77060.34	103695.73	-	0.1	данные отсутствуют	данные отсутствуют
1	77523	104469.15	-	0.1	данные отсутствуют	данные отсутствуют
2	77523.02	104468.82	-	0.1	данные отсутствуют	данные отсутствуют
1	77523	104469.15	-	0.1	данные отсутствуют	данные отсутствуют
2	77523.22	104480.12	-	0.1	данные отсутствуют	данные отсутствуют
1	77733.1	104623.27	-	0.1	данные отсутствуют	данные отсутствуют
2	77734.77	104623.92	-	0.1	данные отсутствуют	данные отсутствуют
1	75381.28	102899.96	-	0.1	данные отсутствуют	данные отсутствуют
2	75382.27	102899.73	-	0.1	данные отсутствуют	данные отсутствуют
1	75381.28	102899.96	-	0.1	данные отсутствуют	данные отсутствуют

ДОКУМЕНТ ПОДПИСАН
ЭЛЕКТРОННОЙ ПОДПИСЬЮ
Сертификат 00B9BDC581A0CB8A4B7D2E7C9BB9B3
Владелец ФЕДЕРАЛЬНАЯ СЛУЖБА ГОСУДАРСТВЕННОЙ РЕГИСТРАЦИИ, КАДАСТРА И КАРТОГРАФИИ
Действителен с 02.08.2024 по 26.10.2025

полное наименование должности		инициалы, фамилия

Сооружение						
вид объекта недвижимости						
Лист № 183 раздела 5.1	Всего листов раздела 5.1: 730		Всего разделов: 4		Всего листов выписки: 738	
02.12.2024г. № КУВИ-001/2024-292145341						
Кадастровый номер:	78:40:0000000:4753					
2	75380.85	102900.12	-	0.1	данные отсутствуют	данные отсутствуют
1	77396.35	101848.8	-	0.1	данные отсутствуют	данные отсутствуют
2	77415.31	101852.98	-	0.1	данные отсутствуют	данные отсутствуют
1	77309.4	102191.51	-	0.1	данные отсутствуют	данные отсутствуют
2	77309.43	102193.01	-	0.1	данные отсутствуют	данные отсутствуют
1	77447.62	102467.18	-	0.1	данные отсутствуют	данные отсутствуют
2	77447.71	102468.67	-	0.1	данные отсутствуют	данные отсутствуют
1	77447.62	102467.18	-	0.1	данные отсутствуют	данные отсутствуют
2	77462.72	102467.02	-	0.1	данные отсутствуют	данные отсутствуют
1	77447.62	102467.18	-	0.1	данные отсутствуют	данные отсутствуют
2	77445.08	102466.73	-	0.1	данные отсутствуют	данные отсутствуют
1	77061.69	103694.81	-	0.1	данные отсутствуют	данные отсутствуют
2	77061.69	103695.7	-	0.1	данные отсутствуют	данные отсутствуют
1	77061.69	103694.81	-	0.1	данные отсутствуют	данные отсутствуют
2	77059.83	103687.55	-	0.1	данные отсутствуют	данные отсутствуют
1	76834.91	103777.87	-	0.1	данные отсутствуют	данные отсутствуют
2	76835.33	103778.19	-	0.1	данные отсутствуют	данные отсутствуют

ДОКУМЕНТ ПОДПИСАН
ЭЛЕКТРОННОЙ ПОДПИСЬЮ
Сертификат 00B9BDC581A0CB84A7FD2C7C8EB9B3
Владелец ФЕДЕРАЛЬНАЯ СЛУЖБА ГОСУДАРСТВЕННОЙ РЕГИСТРАЦИИ, КАДАСТРА И КАРТОГРАФИИ
Действителен с 02.08.2024 по 26.10.2025

полное наименование должности		инициалы, фамилия

Сооружение						
вид объекта недвижимости						
Лист № 184 раздела 5.1	Всего листов раздела 5.1: 730		Всего разделов: 4		Всего листов выписки: 738	
02.12.2024г. № КУВИ-001/2024-292145341						
Кадастровый номер:	78:40:0000000:4753					
1	77587.02	104379.69	-	0.1	данные отсутствуют	данные отсутствуют
2	77550.4	104349.31	-	0.1	данные отсутствуют	данные отсутствуют
1	77587.02	104379.69	-	0.1	данные отсутствуют	данные отсутствуют
2	77589.32	104381.2	-	0.1	данные отсутствуют	данные отсутствуют
1	77455.51	104310.89	-	0.1	данные отсутствуют	данные отсутствуют
2	77443.11	104331.22	-	0.1	данные отсутствуют	данные отсутствуют
1	74292.49	102190.71	-	0.1	данные отсутствуют	данные отсутствуют
2	74292.75	102190.05	-	0.1	данные отсутствуют	данные отсутствуют
1	73401.29	101328.39	-	0.1	данные отсутствуют	данные отсутствуют
2	73400.96	101329.15	-	0.1	данные отсутствуют	данные отсутствуют
1	73401.29	101328.39	-	0.1	данные отсутствуют	данные отсутствуют
2	73431.47	101254.53	-	0.1	данные отсутствуют	данные отсутствуют
1	77061.88	103696.57	-	0.1	данные отсутствуют	данные отсутствуют
2	77061.69	103695.7	-	0.1	данные отсутствуют	данные отсутствуют
1	77061.88	103696.57	-	0.1	данные отсутствуют	данные отсутствуют
2	77061.04	103709.47	-	0.1	данные отсутствуют	данные отсутствуют
1	76839.99	103769.76	-	0.1	данные отсутствуют	данные отсутствуют

ДОКУМЕНТ ПОДПИСАН ЭЛЕКТРОННОЙ ПОДПИСЬЮ
Сертификат 00B9BDC581A0CB8A9FFB2D7C9EB9B3
Владелец ФЕДЕРАЛЬНАЯ СЛУЖБА ГОСУДАРСТВЕННОЙ РЕГИСТРАЦИИ, КАДАСТРА И КАРТОГРАФИИ
Действителен с 02.08.2024 по 26.10.2025

полное наименование должности		инициалы, фамилия

Сооружение						
вид объекта недвижимости						
Лист № 185 раздела 5.1	Всего листов раздела 5.1: 730		Всего разделов: 4		Всего листов выписки: 738	
02.12.2024г. № КУВИ-001/2024-292145341						
Кадастровый номер:	78:40:0000000:4753					
2	76837.82	103773.99	-	0.1	данные отсутствуют	данные отсутствуют
1	76839.99	103769.76	-	0.1	данные отсутствуют	данные отсутствуют
2	76840.36	103769.14	-	0.1	данные отсутствуют	данные отсутствуют
1	77732.13	104623.82	-	0.1	данные отсутствуют	данные отсутствуют
2	77726.87	104633.56	-	0.1	данные отсутствуют	данные отсутствуют
1	73400.96	101329.15	-	0.1	данные отсутствуют	данные отсутствуют
2	73385.34	101368.75	-	0.1	данные отсутствуют	данные отсутствуют
1	73455.56	101915.35	-	0.1	данные отсутствуют	данные отсутствуют
2	73465.37	101919	-	0.1	данные отсутствуют	данные отсутствуют
1	73455.56	101915.35	-	0.1	данные отсутствуют	данные отсутствуют
2	73455.06	101916.23	-	0.1	данные отсутствуют	данные отсутствуют
1	73455.56	101915.35	-	0.1	данные отсутствуют	данные отсутствуют
2	73341.09	101873.74	-	0.1	данные отсутствуют	данные отсутствуют
1	76276.22	103322.37	-	0.1	данные отсутствуют	данные отсутствуют
2	76240.99	103292.25	-	0.1	данные отсутствуют	данные отсутствуют
1	77607.19	104508.06	-	0.1	данные отсутствуют	данные отсутствуют
2	77606.82	104508.83	-	0.1	данные отсутствуют	данные отсутствуют

ДОКУМЕНТ ПОДПИСАН
ЭЛЕКТРОННОЙ ПОДПИСЬЮ
Сертификат 00B9BDC581A0CB84A7FD2D7C8EB9B3
Владелец ФЕДЕРАЛЬНАЯ СЛУЖБА ГОСУДАРСТВЕННОЙ РЕГИСТРАЦИИ, КАДАСТРА И КАРТОГРАФИИ
Действителен с 02.08.2024 по 26.10.2025

полное наименование должности		инициалы, фамилия

Сооружение						
вид объекта недвижимости						
Лист № 186 раздела 5.1	Всего листов раздела 5.1: 730		Всего разделов: 4		Всего листов выписки: 738	
02.12.2024г. № КУВИ-001/2024-292145341						
Кадастровый номер:	78:40:0000000:4753					
1	77607.19	104508.06	-	0.1	данные отсутствуют	данные отсутствуют
2	77618.95	104516.04	-	0.1	данные отсутствуют	данные отсутствуют
1	77607.19	104508.06	-	0.1	данные отсутствуют	данные отсутствуют
2	77549.97	104470.48	-	0.1	данные отсутствуют	данные отсутствуют
1	71344.71	101426.61	-	0.1	данные отсутствуют	данные отсутствуют
2	71281.43	101400.37	-	0.1	данные отсутствуют	данные отсутствуют
1	71045.96	101610.14	-	0.1	данные отсутствуют	данные отсутствуют
2	71045.82	101612.13	-	0.1	данные отсутствуют	данные отсутствуют
1	71045.96	101610.14	-	0.1	данные отсутствуют	данные отсутствуют
2	71049.66	101561.42	-	0.1	данные отсутствуют	данные отсутствуют
1	71045.96	101610.14	-	0.1	данные отсутствуют	данные отсутствуют
2	70974.69	101602.82	-	0.1	данные отсутствуют	данные отсутствуют
1	75371.04	102870.15	-	0.1	данные отсутствуют	данные отсутствуют
2	75380.85	102900.12	-	0.1	данные отсутствуют	данные отсутствуют
1	75371.04	102870.15	-	0.1	данные отсутствуют	данные отсутствуют
2	75355.12	102825.46	-	0.1	данные отсутствуют	данные отсутствуют
1	73895.73	102249.11	-	0.1	данные отсутствуют	данные отсутствуют

ДОКУМЕНТ ПОДПИСАН
ЭЛЕКТРОННОЙ ПОДПИСЬЮ
Сертификат 00B9BDC581A0CB8A9FFD2D7C9EB9B3
Владелец ФЕДЕРАЛЬНАЯ СЛУЖБА ГОСУДАРСТВЕННОЙ РЕГИСТРАЦИИ, КАДАСТРА И КАРТОГРАФИИ
Действителен с 02.08.2024 по 26.10.2025

полное наименование должности		инициалы, фамилия

Сооружение						
вид объекта недвижимости						
Лист № 187 раздела 5.1	Всего листов раздела 5.1: 730		Всего разделов: 4		Всего листов выписки: 738	
02.12.2024г. № КУВИ-001/2024-292145341						
Кадастровый номер:	78:40:0000000:4753					

2	73878.75	102345.93	-	0.1	данные отсутствуют	данные отсутствуют
1	73895.73	102249.11	-	0.1	данные отсутствуют	данные отсутствуют
2	73932.85	102160.65	-	0.1	данные отсутствуют	данные отсутствуют
1	77340.49	102122.98	-	0.1	данные отсутствуют	данные отсутствуют
2	77341.23	102106.22	-	0.1	данные отсутствуют	данные отсутствуют
1	77340.49	102122.98	-	0.1	данные отсутствуют	данные отсутствуют
2	77340.4	102124.56	-	0.1	данные отсутствуют	данные отсутствуют
1	77060.31	103694.38	-	0.1	данные отсутствуют	данные отсутствуют
2	77060.34	103695.73	-	0.1	данные отсутствуют	данные отсутствуют
1	77060.31	103694.38	-	0.1	данные отсутствуют	данные отсутствуют
2	77058.69	103688	-	0.1	данные отсутствуют	данные отсутствуют
1	76126.2	103304.2	-	0.1	данные отсутствуют	данные отсутствуют
2	76102.27	103305.67	-	0.1	данные отсутствуют	данные отсутствуют
1	76126.2	103304.2	-	0.1	данные отсутствуют	данные отсутствуют
2	76127.05	103305.55	-	0.1	данные отсутствуют	данные отсутствуют
1	77428.55	104419.38	-	0.1	данные отсутствуют	данные отсутствуют
2	77477.82	104452.31	-	0.1	данные отсутствуют	данные отсутствуют

ДОКУМЕНТ ПОДПИСАН
ЭЛЕКТРОННОЙ ПОДПИСЬЮ
Сертификат: 00B9BDC581A0CB8A9FFB2D7C9EB9B3
Владелец: ФЕДЕРАЛЬНАЯ СЛУЖБА ГОСУДАРСТВЕННОЙ РЕГИСТРАЦИИ, КАДАСТРА И КАРТОГРАФИИ
Действителен с 02.08.2024 по 26.10.2025

полное наименование должности		инициалы, фамилия

Сооружение						
вид объекта недвижимости						
Лист № 188 раздела 5.1	Всего листов раздела 5.1: 730		Всего разделов: 4		Всего листов выписки: 738	
02.12.2024г. № КУВИ-001/2024-292145341						
Кадастровый номер:	78:40:0000000:4753					
1	77428.55	104419.38	-	0.1	данные отсутствуют	данные отсутствуют
2	77417.03	104412.08	-	0.1	данные отсутствуют	данные отсутствуют
1	73465.37	101919	-	0.1	данные отсутствуют	данные отсутствуют
2	73465.18	101919.42	-	0.1	данные отсутствуют	данные отсутствуют
1	73465.37	101919	-	0.1	данные отсутствуют	данные отсутствуют
2	73601.89	101969.24	-	0.1	данные отсутствуют	данные отсутствуют
1	73188.31	101636.17	-	0.1	данные отсутствуют	данные отсутствуют
2	73185.14	101634.95	-	0.1	данные отсутствуют	данные отсутствуют
1	73188.31	101636.17	-	0.1	данные отсутствуют	данные отсутствуют
2	73226.47	101519.86	-	0.1	данные отсутствуют	данные отсутствуют
1	73188.31	101636.17	-	0.1	данные отсутствуют	данные отсутствуют
2	73152.9	101735.87	-	0.1	данные отсутствуют	данные отсутствуют
1	76126.53	103306.03	-	0.1	данные отсутствуют	данные отсутствуют
2	76127.05	103305.55	-	0.1	данные отсутствуют	данные отсутствуют
1	77488	104458.78	-	0.1	данные отсутствуют	данные отсутствуют
2	77487.08	104459.19	-	0.1	данные отсутствуют	данные отсутствуют
1	77488	104458.78	-	0.1	данные отсутствуют	данные отсутствуют

ДОКУМЕНТ ПОДПИСАН
ЭЛЕКТРОННОЙ ПОДПИСЬЮ
Сертификат 00B9BDC581A0CB8A9FFB2D7C9EB9B3
Владелец ФЕДЕРАЛЬНАЯ СЛУЖБА ГОСУДАРСТВЕННОЙ РЕГИСТРАЦИИ, КАДАСТРА И КАРТОГРАФИИ
Действителен с 02.08.2024 по 26.10.2025

полное наименование должности		инициалы, фамилия

Сооружение						
вид объекта недвижимости						
Лист № 189 раздела 5.1	Всего листов раздела 5.1: 730		Всего разделов: 4		Всего листов выписки: 738	
02.12.2024г. № КУВИ-001/2024-292145341						
Кадастровый номер:	78:40:0000000:4753					
2	77479.28	104453.6	-	0.1	данные отсутствуют	данные отсутствуют
1	77488	104458.78	-	0.1	данные отсутствуют	данные отсутствуют
2	77501.12	104467.94	-	0.1	данные отсутствуют	данные отсутствуют
1	73978.07	102048.16	-	0.1	данные отсутствуют	данные отсутствуют
2	73978.45	102047.61	-	0.1	данные отсутствуют	данные отсутствуют
1	73978.07	102048.16	-	0.1	данные отсутствуют	данные отсутствуют
2	73932.85	102160.65	-	0.1	данные отсутствуют	данные отсутствуют
1	77344.35	102124.64	-	0.1	данные отсутствуют	данные отсутствуют
2	77340.4	102124.56	-	0.1	данные отсутствуют	данные отсутствуют
1	77664.19	104434.82	-	0.1	данные отсутствуют	данные отсутствуют
2	77663.72	104435.56	-	0.1	данные отсутствуют	данные отсутствуют
1	77664.19	104434.82	-	0.1	данные отсутствуют	данные отсутствуют
2	77669	104437.72	-	0.1	данные отсутствуют	данные отсутствуют
1	77664.19	104434.82	-	0.1	данные отсутствуют	данные отсутствуют
2	77593.65	104387.38	-	0.1	данные отсутствуют	данные отсутствуют
1	73465.18	101919.42	-	0.1	данные отсутствуют	данные отсутствуют
2	73460.58	101919.27	-	0.1	данные отсутствуют	данные отсутствуют

ДОКУМЕНТ ПОДПИСАН
ЭЛЕКТРОННОЙ ПОДПИСЬЮ
Сертификат: 00B90EDC581A0C0B4A97E2E3C74EB2E819
Владелец: ФЕДЕРАЛЬНАЯ СЛУЖБА ГОСУДАРСТВЕННОЙ РЕГИСТРАЦИИ, КАДАСТРА И КАРТОГРАФИИ
Действителен с 02.08.2024 по 26.10.2025

полное наименование должности		инициалы, фамилия

Сооружение						
вид объекта недвижимости						
Лист № 190 раздела 5.1	Всего листов раздела 5.1: 730		Всего разделов: 4		Всего листов выписки: 738	
02.12.2024г. № КУВИ-001/2024-292145341						
Кадастровый номер:	78:40:0000000:4753					
1	76837.82	103773.99	-	0.1	данные отсутствуют	данные отсутствуют
2	76835.33	103778.19	-	0.1	данные отсутствуют	данные отсутствуют
1	77606.82	104508.83	-	0.1	данные отсутствуют	данные отсутствуют
2	77600.88	104519.35	-	0.1	данные отсутствуют	данные отсутствуют
1	77487.08	104459.19	-	0.1	данные отсутствуют	данные отсутствуют
2	77482.18	104468.26	-	0.1	данные отсутствуют	данные отсутствуют
1	75792.06	103293.05	-	0.1	данные отсутствуют	данные отсутствуют
2	75791.01	103294.51	-	0.1	данные отсутствуют	данные отсутствуют
1	75792.06	103293.05	-	0.1	данные отсутствуют	данные отсутствуют
2	75992.44	103419.19	-	0.1	данные отсутствуют	данные отсутствуют
1	75792.06	103293.05	-	0.1	данные отсутствуют	данные отсутствуют
2	75688.09	103229.09	-	0.1	данные отсутствуют	данные отсутствуют
1	73226.9	101520.08	-	0.1	данные отсутствуют	данные отсутствуют
2	73226.47	101519.86	-	0.1	данные отсутствуют	данные отсутствуют
1	73226.9	101520.08	-	0.1	данные отсутствуют	данные отсутствуют
2	73318.35	101548.96	-	0.1	данные отсутствуют	данные отсутствуют
1	77332.26	102022.43	-	0.1	данные отсутствуют	данные отсутствуют

ДОКУМЕНТ ПОДПИСАН
ЭЛЕКТРОННОЙ ПОДПИСЬЮ
Сертификат 00B9BDC581A0CB84A7FD2D7C8EB9B10
Владелец ФЕДЕРАЛЬНАЯ СЛУЖБА ГОСУДАРСТВЕННОЙ РЕГИСТРАЦИИ, КАДАСТРА И КАРТОГРАФИИ
Действителен с 02.08.2024 по 26.10.2025

полное наименование должности		инициалы, фамилия

Сооружение						
вид объекта недвижимости						
Лист № 191 раздела 5.1	Всего листов раздела 5.1: 730		Всего разделов: 4		Всего листов выписки: 738	
02.12.2024г. № КУВИ-001/2024-292145341						
Кадастровый номер:	78:40:0000000:4753					
2	77332.42	102024.63	-	0.1	данные отсутствуют	данные отсутствуют
1	76979.76	103832.89	-	0.1	данные отсутствуют	данные отсутствуют
2	76988.23	103834.89	-	0.1	данные отсутствуют	данные отсутствуют
1	76979.76	103832.89	-	0.1	данные отсутствуют	данные отсутствуют
2	76962.21	103829.19	-	0.1	данные отсутствуют	данные отсутствуют
1	77772	104425.63	-	0.1	данные отсутствуют	данные отсутствуют
2	77769.85	104424.41	-	0.1	данные отсутствуют	данные отсутствуют
1	77772	104425.63	-	0.1	данные отсутствуют	данные отсутствуют
2	77777.87	104429.1	-	0.1	данные отсутствуют	данные отсутствуют
1	77663.72	104435.56	-	0.1	данные отсутствуют	данные отсутствуют
2	77661.52	104440.65	-	0.1	данные отсутствуют	данные отсутствуют
1	77618.95	104516.04	-	0.1	данные отсутствуют	данные отсутствуют
2	77630.98	104523.77	-	0.1	данные отсутствуют	данные отсутствуют
1	75513.62	102767.11	-	0.1	данные отсутствуют	данные отсутствуют
2	75515	102767.59	-	0.1	данные отсутствуют	данные отсутствуют
1	75513.62	102767.11	-	0.1	данные отсутствуют	данные отсутствуют
2	75514.27	102766.46	-	0.1	данные отсутствуют	данные отсутствуют

ДОКУМЕНТ ПОДПИСАН
ЭЛЕКТРОННОЙ ПОДПИСЬЮ
Сертификат 00B9BDC581A0CB8A9FFD2D7C9EB9B3
Выдан ФЕДЕРАЛЬНАЯ СЛУЖБА ГОСУДАРСТВЕННОЙ РЕГИСТРАЦИИ, КАДАСТРА И КАРТОГРАФИИ
Действителен с 02.08.2024 по 26.10.2025

полное наименование должности	инициалы, фамилия

Сооружение						
вид объекта недвижимости						
Лист № 192 раздела 5.1	Всего листов раздела 5.1: 730		Всего разделов: 4		Всего листов выписки: 738	
02.12.2024г. № КУВИ-001/2024-292145341						
Кадастровый номер:	78:40:0000000:4753					
1	75513.62	102767.11	-	0.1	данные отсутствуют	данные отсутствуют
2	75423.87	102757.19	-	0.1	данные отсутствуют	данные отсутствуют
1	76613.93	103594.84	-	0.1	данные отсутствуют	данные отсутствуют
2	76609.82	103598.89	-	0.1	данные отсутствуют	данные отсутствуют
1	76613.93	103594.84	-	0.1	данные отсутствуют	данные отсутствуют
2	76570.07	103560.79	-	0.1	данные отсутствуют	данные отсутствуют
1	76613.93	103594.84	-	0.1	данные отсутствуют	данные отсутствуют
2	76681.68	103646.84	-	0.1	данные отсутствуют	данные отсутствуют
1	77754.95	104451.86	-	0.1	данные отсутствуют	данные отсутствуют
2	77756.13	104452.67	-	0.1	данные отсутствуют	данные отсутствуют
1	77754.95	104451.86	-	0.1	данные отсутствуют	данные отсутствуют
2	77769.85	104424.41	-	0.1	данные отсутствуют	данные отсутствуют
1	77754.95	104451.86	-	0.1	данные отсутствуют	данные отсутствуют
2	77743.49	104472.06	-	0.1	данные отсутствуют	данные отсутствуют
1	71277.02	101939.03	-	0.1	данные отсутствуют	данные отсутствуют
2	71287.38	101880.68	-	0.1	данные отсутствуют	данные отсутствуют
1	71277.02	101939.03	-	0.1	данные отсутствуют	данные отсутствуют

ДОКУМЕНТ ПОДПИСАН
ЭЛЕКТРОННОЙ ПОДПИСЬЮ
Сертификат 00B9BDC581A0CB8A9FD2E7C9EB9B1D
Выдан ФЕДЕРАЛЬНАЯ СЛУЖБА ГОСУДАРСТВЕННОЙ РЕГИСТРАЦИИ, КАДАСТРА И КАРТОГРАФИИ
Действителен с 02.08.2024 по 26.10.2025

полное наименование должности		инициалы, фамилия

Сооружение						
вид объекта недвижимости						
Лист № 193 раздела 5.1	Всего листов раздела 5.1: 730		Всего разделов: 4		Всего листов выписки: 738	
02.12.2024г. № КУВИ-001/2024-292145341						
Кадастровый номер:	78:40:0000000:4753					
2	71191.41	101939.21	-	0.1	данные отсутствуют	данные отсутствуют
1	75559.39	102725.59	-	0.1	данные отсутствуют	данные отсутствуют
2	75576.07	102736	-	0.1	данные отсутствуют	данные отсутствуют
1	75559.39	102725.59	-	0.1	данные отсутствуют	данные отсутствуют
2	75541.39	102714.64	-	0.1	данные отсутствуют	данные отсутствуют
1	74890.52	102697.39	-	0.1	данные отсутствуют	данные отсутствуют
2	74890.78	102796.36	-	0.1	данные отсутствуют	данные отсутствуют
1	74170.6	102131.53	-	0.1	данные отсутствуют	данные отсутствуют
2	74135.91	102210.7	-	0.1	данные отсутствуют	данные отсутствуют
1	73282.94	101853.4	-	0.1	данные отсутствуют	данные отсутствуют
2	73283.27	101852.88	-	0.1	данные отсутствуют	данные отсутствуют
1	73204.29	101374.56	-	0.1	данные отсутствуют	данные отсутствуют
2	73204.81	101374.21	-	0.1	данные отсутствуют	данные отсутствуют
1	73807.74	102011.58	-	0.1	данные отсутствуют	данные отсутствуют
2	73819.16	102137.17	-	0.1	данные отсутствуют	данные отсутствуют
1	73702.57	102309.8	-	0.1	данные отсутствуют	данные отсутствуют
2	73702.11	102313.91	-	0.1	данные отсутствуют	данные отсутствуют

ДОКУМЕНТ ПОДПИСАН
ЭЛЕКТРОННОЙ ПОДПИСЬЮ
Сертификат: 00B90EDC581A0C5B4A97E2E57C9EB5B3E9
Владелец: ФЕДЕРАЛЬНАЯ СЛУЖБА ГОСУДАРСТВЕННОЙ РЕГИСТРАЦИИ, КАДАСТРА И КАРТОГРАФИИ
Действителен с 02.08.2024 по 26.10.2025

полное наименование должности		инициалы, фамилия

Сооружение						
вид объекта недвижимости						
Лист № 194 раздела 5.1	Всего листов раздела 5.1: 730		Всего разделов: 4		Всего листов выписки: 738	
02.12.2024г. № КУВИ-001/2024-292145341						
Кадастровый номер:	78:40:0000000:4753					
1	77293.75	101955.81	-	0.1	данные отсутствуют	данные отсутствуют
2	77295.96	101955.44	-	0.1	данные отсутствуют	данные отсутствуют
1	77519.76	102483.25	-	0.1	данные отсутствуют	данные отсутствуют
2	77520.45	102481.7	-	0.1	данные отсутствуют	данные отсутствуют
1	77172.51	103264.55	-	0.1	данные отсутствуют	данные отсутствуют
2	77301.11	102938.39	-	0.1	данные отсутствуют	данные отсутствуют
1	77172.51	103264.55	-	0.1	данные отсутствуют	данные отсутствуют
2	77169.29	103271.27	-	0.1	данные отсутствуют	данные отсутствуют
1	77069.07	103619.96	-	0.1	данные отсутствуют	данные отсутствуют
2	77068.36	103623.04	-	0.1	данные отсутствуют	данные отсутствуют
1	77069.07	103619.96	-	0.1	данные отсутствуют	данные отсутствуют
2	77069.78	103618.27	-	0.1	данные отсутствуют	данные отсутствуют
1	77030.58	103853.93	-	0.1	данные отсутствуют	данные отсутствуют
2	77133.78	103900.68	-	0.1	данные отсутствуют	данные отсутствуют
1	77030.58	103853.93	-	0.1	данные отсутствуют	данные отсутствуют
2	76988.23	103834.89	-	0.1	данные отсутствуют	данные отсутствуют
1	76961.27	103828.97	-	0.1	данные отсутствуют	данные отсутствуют

ДОКУМЕНТ ПОДПИСАН
ЭЛЕКТРОННОЙ ПОДПИСЬЮ
Сертификат 00B9BDC581A0CB8A87FD2C7C8EB9B3
Владелец ФЕДЕРАЛЬНАЯ СЛУЖБА ГОСУДАРСТВЕННОЙ РЕГИСТРАЦИИ, КАДАСТРА И КАРТОГРАФИИ
Действителен с 02.08.2024 по 26.10.2025

полное наименование должности	инициалы, фамилия

Сооружение						
вид объекта недвижимости						
Лист № 195 раздела 5.1	Всего листов раздела 5.1: 730		Всего разделов: 4		Всего листов выписки: 738	
02.12.2024г. № КУВИ-001/2024-292145341						
Кадастровый номер:	78:40:0000000:4753					

2	76959.49	103828.67	-	0.1	данные отсутствуют	данные отсутствуют
1	76961.27	103828.97	-	0.1	данные отсутствуют	данные отсутствуют
2	76962.21	103829.19	-	0.1	данные отсутствуют	данные отсутствуют
1	76708.08	103965.86	-	0.1	данные отсутствуют	данные отсутствуют
2	76716.32	103957.78	-	0.1	данные отсутствуют	данные отсутствуют
1	76428.56	103564.22	-	0.1	данные отсутствуют	данные отсутствуют
2	76387.66	103603.11	-	0.1	данные отсутствуют	данные отсутствуют
1	77512.61	104393.72	-	0.1	данные отсутствуют	данные отсутствуют
2	77478.6	104451.38	-	0.1	данные отсутствуют	данные отсутствуют
1	77581.11	104551.06	-	0.1	данные отсутствуют	данные отсутствуют
2	77474.37	104492.08	-	0.1	данные отсутствуют	данные отсутствуют
1	77385.08	104335.72	-	0.1	данные отсутствуют	данные отсутствуют
2	77385.66	104336.26	-	0.1	данные отсутствуют	данные отсутствуют
1	77385.08	104335.72	-	0.1	данные отсутствуют	данные отсутствуют
2	77383.84	104334.91	-	0.1	данные отсутствуют	данные отсутствуют
1	77111.67	102236.02	-	0.1	данные отсутствуют	данные отсутствуют
2	77090.82	102235.69	-	0.1	данные отсутствуют	данные отсутствуют

ДОКУМЕНТ ПОДПИСАН
ЭЛЕКТРОННОЙ ПОДПИСЬЮ
Сертификат 00B9BDC581A0CB8A9FFB2D7C9EB9B1E0
Владелец ФЕДЕРАЛЬНАЯ СЛУЖБА ГОСУДАРСТВЕННОЙ РЕГИСТРАЦИИ, КАДАСТРА И КАРТОГРАФИИ
Действителен с 02.08.2024 по 26.10.2025

полное наименование должности		инициалы, фамилия

Сооружение						
вид объекта недвижимости						
Лист № 196 раздела 5.1	Всего листов раздела 5.1: 730		Всего разделов: 4		Всего листов выписки: 738	
02.12.2024г. № КУВИ-001/2024-292145341						
Кадастровый номер:	78:40:0000000:4753					
1	77111.67	102236.02	-	0.1	данные отсутствуют	данные отсутствуют
2	77113.39	102289.72	-	0.1	данные отсутствуют	данные отсутствуют
1	74381.37	102268.64	-	0.1	данные отсутствуют	данные отсутствуют
2	74381.58	102268.76	-	0.1	данные отсутствуют	данные отсутствуют
1	74381.37	102268.64	-	0.1	данные отсутствуют	данные отсутствуют
2	74396.25	102238.22	-	0.1	данные отсутствуют	данные отсутствуют
1	74381.37	102268.64	-	0.1	данные отсутствуют	данные отсутствуют
2	74346.53	102340.04	-	0.1	данные отсутствуют	данные отсутствуют
1	77771.2	104421.86	-	0.1	данные отсутствуют	данные отсутствуют
2	77771.67	104421.1	-	0.1	данные отсутствуют	данные отсутствуют
1	77771.2	104421.86	-	0.1	данные отсутствуют	данные отсутствуют
2	77769.85	104424.41	-	0.1	данные отсутствуют	данные отсутствуют
1	77771.2	104421.86	-	0.1	данные отсутствуют	данные отсутствуют
2	77735.89	104401.04	-	0.1	данные отсутствуют	данные отсутствуют
1	77641.2	104602.82	-	0.1	данные отсутствуют	данные отсутствуют
2	77642.17	104603.36	-	0.1	данные отсутствуют	данные отсутствуют
1	77641.2	104602.82	-	0.1	данные отсутствуют	данные отсутствуют

ДОКУМЕНТ ПОДПИСАН
ЭЛЕКТРОННОЙ ПОДПИСЬЮ
Сертификат: 00B90BDC581A0C0B4A97D2E7C9EB9B1E0
Владелец: ФЕДЕРАЛЬНАЯ СЛУЖБА ГОСУДАРСТВЕННОЙ РЕГИСТРАЦИИ, КАДАСТРА И КАРТОГРАФИИ
Действителен с 02.08.2024 по 26.10.2025

полное наименование должности	инициалы, фамилия

Сооружение						
вид объекта недвижимости						
Лист № 197 раздела 5.1	Всего листов раздела 5.1: 730		Всего разделов: 4		Всего листов выписки: 738	
02.12.2024г. № КУВИ-001/2024-292145341						
Кадастровый номер:	78:40:0000000:4753					
2	77693.3	104519.92	-	0.1	данные отсутствуют	данные отсутствуют
1	77477.82	104452.31	-	0.1	данные отсутствуют	данные отсутствуют
2	77479.28	104453.6	-	0.1	данные отсутствуют	данные отсутствуют
1	77477.82	104452.31	-	0.1	данные отсутствуют	данные отсутствуют
2	77478.6	104451.38	-	0.1	данные отсутствуют	данные отсутствуют
1	71058.97	101483.31	-	0.1	данные отсутствуют	данные отсутствуют
2	71052.67	101485.35	-	0.1	данные отсутствуют	данные отсутствуют
1	75791.01	103294.51	-	0.1	данные отсутствуют	данные отсутствуют
2	75717.32	103407.74	-	0.1	данные отсутствуют	данные отсутствуют
1	75871.49	103776.76	-	0.1	данные отсутствуют	данные отсутствуют
2	75969.39	103840.08	-	0.1	данные отсутствуют	данные отсутствуют
1	75871.49	103776.76	-	0.1	данные отсутствуют	данные отсутствуют
2	75799.69	103729.42	-	0.1	данные отсутствуют	данные отсутствуют
1	75637.57	103624.34	-	0.1	данные отсутствуют	данные отсутствуют
2	75633.36	103621.2	-	0.1	данные отсутствуют	данные отсутствуют
1	75637.57	103624.34	-	0.1	данные отсутствуют	данные отсутствуют
2	75735.1	103686.48	-	0.1	данные отсутствуют	данные отсутствуют

ДОКУМЕНТ ПОДПИСАН
ЭЛЕКТРОННОЙ ПОДПИСЬЮ
Сертификат 00B9BDC581A0CB8A87FD2D7C8EB9B3
Владелец ФЕДЕРАЛЬНАЯ СЛУЖБА ГОСУДАРСТВЕННОЙ РЕГИСТРАЦИИ, КАДАСТРА И КАРТОГРАФИИ
Действителен с 02.08.2024 по 26.10.2025

полное наименование должности		инициалы, фамилия

Сооружение						
вид объекта недвижимости						
Лист № 198 раздела 5.1	Всего листов раздела 5.1: 730		Всего разделов: 4		Всего листов выписки: 738	
02.12.2024г. № КУВИ-001/2024-292145341						
Кадастровый номер:	78:40:0000000:4753					
1	77307.35	102027.32	-	0.1	данные отсутствуют	данные отсутствуют
2	77305.87	102027.32	-	0.1	данные отсутствуют	данные отсутствуют
1	77307.35	102027.32	-	0.1	данные отсутствуют	данные отсутствуют
2	77332.42	102024.63	-	0.1	данные отсутствуют	данные отсутствуют
1	77117.86	102309.68	-	0.1	данные отсутствуют	данные отсутствуют
2	77165.47	102309.59	-	0.1	данные отсутствуют	данные отсутствуют
1	77115.5	102309.61	-	0.1	данные отсутствуют	данные отсутствуют
2	77113.39	102289.72	-	0.1	данные отсутствуют	данные отсутствуют
1	77527.52	104364.85	-	0.1	данные отсутствуют	данные отсутствуют
2	77528.93	104364.05	-	0.1	данные отсутствуют	данные отсутствуют
1	77527.52	104364.85	-	0.1	данные отсутствуют	данные отсутствуют
2	77526.52	104365.65	-	0.1	данные отсутствуют	данные отсутствуют
1	73226.47	101519.86	-	0.1	данные отсутствуют	данные отсутствуют
2	73148.92	101494.06	-	0.1	данные отсутствуют	данные отсутствуют
1	73226.47	101519.86	-	0.1	данные отсутствуют	данные отсутствуют
2	73267.62	101395.23	-	0.1	данные отсутствуют	данные отсутствуют
1	75972.03	103835.82	-	0.1	данные отсутствуют	данные отсутствуют

ДОКУМЕНТ ПОДПИСАН
ЭЛЕКТРОННОЙ ПОДПИСЬЮ
Сертификат: 00B9BDC581A0CB8A9FFB2D7C9EB9B3E0
Владелец: ФЕДЕРАЛЬНАЯ СЛУЖБА ГОСУДАРСТВЕННОЙ РЕГИСТРАЦИИ, КАДАСТРА И КАРТОГРАФИИ
Действителен: с 02.08.2024 по 26.10.2025

полное наименование должности	инициалы, фамилия

Сооружение						
вид объекта недвижимости						
Лист № 199 раздела 5.1		Всего листов раздела 5.1: 730		Всего разделов: 4		Всего листов выписки: 738
02.12.2024г. № КУВИ-001/2024-292145341						
Кадастровый номер:			78:40:0000000:4753			
2	75969.61	103839.79	-	0.1	данные отсутствуют	данные отсутствуют
1	75634.24	103619.4	-	0.1	данные отсутствуют	данные отсутствуют
2	75633.8	103620.5	-	0.1	данные отсутствуют	данные отсутствуют
1	77431.66	101973.97	-	0.1	данные отсутствуют	данные отсутствуют
2	77428.65	101951.74	-	0.1	данные отсутствуют	данные отсутствуют
1	77435.65	102027.19	-	0.1	данные отсутствуют	данные отсутствуют
2	77439.98	102066.91	-	0.1	данные отсутствуют	данные отсутствуют
1	76328.26	103366.58	-	0.1	данные отсутствуют	данные отсутствуют
2	76334.35	103371.66	-	0.1	данные отсутствуют	данные отсутствуют
1	77771.67	104421.1	-	0.1	данные отсутствуют	данные отсутствуют
2	77800.7	104370.15	-	0.1	данные отсутствуют	данные отсутствуют
1	77669	104437.72	-	0.1	данные отсутствуют	данные отсутствуют
2	77685.54	104449.13	-	0.1	данные отсутствуют	данные отсутствуют
1	77642.17	104603.36	-	0.1	данные отсутствуют	данные отсутствуют
2	77644.43	104604.77	-	0.1	данные отсутствуют	данные отсутствуют
1	75969.61	103839.79	-	0.1	данные отсутствуют	данные отсутствуют
2	75969.39	103840.08	-	0.1	данные отсутствуют	данные отсутствуют

ДОКУМЕНТ ПОДПИСАН
ЭЛЕКТРОННОЙ ПОДПИСЬЮ
Сертификат: 00B9BDC581A0CB8A9FFB2D7C9EB9B3
Владелец: ФЕДЕРАЛЬНАЯ СЛУЖБА ГОСУДАРСТВЕННОЙ РЕГИСТРАЦИИ, КАДАСТРА И КАРТОГРАФИИ
Действителен с 02.08.2024 по 26.10.2025

полное наименование должности		инициалы, фамилия

Сооружение						
вид объекта недвижимости						
Лист № 200 раздела 5.1	Всего листов раздела 5.1: 730		Всего разделов: 4		Всего листов выписки: 738	
02.12.2024г. № КУВИ-001/2024-292145341						
Кадастровый номер:	78:40:0000000:4753					
1	75633.8	103620.5	-	0.1	данные отсутствуют	данные отсутствуют
2	75633.36	103621.2	-	0.1	данные отсутствуют	данные отсутствуют
1	77756.13	104452.67	-	0.1	данные отсутствуют	данные отсутствуют
2	77854.56	104508.16	-	0.1	данные отсутствуют	данные отсутствуют
1	77514.27	104392.69	-	0.1	данные отсутствуют	данные отсутствуют
2	77521.61	104397.34	-	0.1	данные отсутствуют	данные отсутствуют
1	77418.4	104288.13	-	0.1	данные отсутствуют	данные отсутствуют
2	77385.66	104336.26	-	0.1	данные отсутствуют	данные отсутствуют
1	75969.39	103840.08	-	0.1	данные отсутствуют	данные отсутствуют
2	75984.41	103848.76	-	0.1	данные отсутствуют	данные отсутствуют
1	75633.36	103621.2	-	0.1	данные отсутствуют	данные отсутствуют
2	75524.34	103549.49	-	0.1	данные отсутствуют	данные отсутствуют
1	77374.29	104258.53	-	0.1	данные отсутствуют	данные отсутствуют
2	77374.95	104258.99	-	0.1	данные отсутствуют	данные отсутствуют
1	77374.29	104258.53	-	0.1	данные отсутствуют	данные отсутствуют
2	77375.25	104257.47	-	0.1	данные отсутствуют	данные отсутствуют
1	77374.29	104258.53	-	0.1	данные отсутствуют	данные отсутствуют

ДОКУМЕНТ ПОДПИСАН
ЭЛЕКТРОННОЙ ПОДПИСЬЮ
Сертификат 00B9BDC581A0CB84A7FD2C7C8EB9B3
Владелец ФЕДЕРАЛЬНАЯ СЛУЖБА ГОСУДАРСТВЕННОЙ РЕГИСТРАЦИИ, КАДАСТРА И КАРТОГРАФИИ
Действителен с 02.08.2024 по 26.10.2025

полное наименование должности	инициалы, фамилия

Сооружение						
вид объекта недвижимости						
Лист № 201 раздела 5.1	Всего листов раздела 5.1: 730		Всего разделов: 4		Всего листов выписки: 738	
02.12.2024г. № КУВИ-001/2024-292145341						
Кадастровый номер:	78:40:0000000:4753					

2	77296.86	104377.72	-	0.1	данные отсутствуют	данные отсутствуют
1	75984.41	103848.76	-	0.1	данные отсутствуют	данные отсутствуют
2	76094.72	103916.63	-	0.1	данные отсутствуют	данные отсутствуют
1	75524.34	103549.49	-	0.1	данные отсутствуют	данные отсутствуют
2	75466.41	103512.5	-	0.1	данные отсутствуют	данные отсутствуют
1	73425.06	101998.42	-	0.1	данные отсутствуют	данные отсутствуют
2	73455.06	101916.23	-	0.1	данные отсутствуют	данные отсутствуют
1	73425.06	101998.42	-	0.1	данные отсутствуют	данные отсутствуют
2	73273.23	101947.36	-	0.1	данные отсутствуют	данные отсутствуют
1	76025.52	103719.8	-	0.1	данные отсутствуют	данные отсутствуют
2	76026.06	103719.88	-	0.1	данные отсутствуют	данные отсутствуют
1	77714.42	104657.66	-	0.1	данные отсутствуют	данные отсутствуют
2	77713.92	104657.35	-	0.1	данные отсутствуют	данные отсутствуют
1	77714.42	104657.66	-	0.1	данные отсутствуют	данные отсутствуют
2	77714.81	104655.26	-	0.1	данные отсутствуют	данные отсутствуют
1	77714.42	104657.66	-	0.1	данные отсутствуют	данные отсутствуют
2	77672.84	104739.76	-	0.1	данные отсутствуют	данные отсутствуют

ДОКУМЕНТ ПОДПИСАН
ЭЛЕКТРОННОЙ ПОДПИСЬЮ
Сертификат: 00B9BDC581A0CB84A7FD2D7C8EB9B3
Владелец: ФЕДЕРАЛЬНАЯ СЛУЖБА ГОСУДАРСТВЕННОЙ РЕГИСТРАЦИИ, КАДАСТРА И КАРТОГРАФИИ
Действителен: с 02.08.2024 по 26.10.2025

полное наименование должности		инициалы, фамилия

Сооружение						
вид объекта недвижимости						
Лист № 202 раздела 5.1	Всего листов раздела 5.1: 730		Всего разделов: 4		Всего листов выписки: 738	
02.12.2024г. № КУВИ-001/2024-292145341						
Кадастровый номер:	78:40:0000000:4753					
1	77374.95	104258.99	-	0.1	данные отсутствуют	данные отсутствуют
2	77384.91	104264.49	-	0.1	данные отсутствуют	данные отсутствуют
1	77713.92	104657.35	-	0.1	данные отсутствуют	данные отсутствуют
2	77711.48	104656.15	-	0.1	данные отсутствуют	данные отсутствуют
1	77375.25	104257.47	-	0.1	данные отсутствуют	данные отсутствуют
2	77376.38	104254.18	-	0.1	данные отсутствуют	данные отсутствуют
1	75493.31	103136.48	-	0.1	данные отсутствуют	данные отсутствуют
2	75492.94	103137.15	-	0.1	данные отсутствуют	данные отсутствуют
1	75493.31	103136.48	-	0.1	данные отсутствуют	данные отсутствуют
2	75602.41	103194.74	-	0.1	данные отсутствуют	данные отсутствуют
1	77376.38	104254.18	-	0.1	данные отсутствуют	данные отсутствуют
2	77377.3	104253.54	-	0.1	данные отсутствуют	данные отсутствуют
1	77376.38	104254.18	-	0.1	данные отсутствуют	данные отсутствуют
2	77377.33	104254.51	-	0.1	данные отсутствуют	данные отсутствуют
1	71151.44	101538.89	-	0.1	данные отсутствуют	данные отсутствуют
2	71151.45	101539.59	-	0.1	данные отсутствуют	данные отсутствуют
1	71151.44	101538.89	-	0.1	данные отсутствуют	данные отсутствуют

ДОКУМЕНТ ПОДПИСАН
ЭЛЕКТРОННОЙ ПОДПИСЬЮ
Сертификат 00B9BDC581A0CB8A9FFD2E7C9EB9B3
Владелец ФЕДЕРАЛЬНАЯ СЛУЖБА ГОСУДАРСТВЕННОЙ РЕГИСТРАЦИИ, КАДАСТРА И КАРТОГРАФИИ
Действителен с 02.08.2024 по 26.10.2025

полное наименование должности		инициалы, фамилия

Сооружение						
вид объекта недвижимости						
Лист № 203 раздела 5.1	Всего листов раздела 5.1: 730		Всего разделов: 4		Всего листов выписки: 738	
02.12.2024г. № КУВИ-001/2024-292145341						
Кадастровый номер:	78:40:0000000:4753					
2	71245.25	101545.3	-	0.1	данные отсутствуют	данные отсутствуют
1	71151.44	101538.89	-	0.1	данные отсутствуют	данные отсутствуют
2	71142.84	101537.79	-	0.1	данные отсутствуют	данные отсутствуют
1	73283.27	101852.88	-	0.1	данные отсутствуют	данные отсутствуют
2	73281.52	101852.99	-	0.1	данные отсутствуют	данные отсутствуют
1	73283.27	101852.88	-	0.1	данные отсутствуют	данные отсутствуют
2	73341.09	101873.74	-	0.1	данные отсутствуют	данные отсутствуют
1	77312.29	103978.59	-	0.1	данные отсутствуют	данные отсутствуют
2	77308.49	103983.98	-	0.1	данные отсутствуют	данные отсутствуют
1	77312.29	103978.59	-	0.1	данные отсутствуют	данные отсутствуют
2	77188.91	103925.79	-	0.1	данные отсутствуют	данные отсутствуют
1	77133.78	103900.68	-	0.1	данные отсутствуют	данные отсутствуют
2	77132.79	103903.01	-	0.1	данные отсутствуют	данные отсутствуют
1	77133.78	103900.68	-	0.1	данные отсутствуют	данные отсутствуют
2	77188.91	103925.79	-	0.1	данные отсутствуют	данные отсутствуют
1	77385.66	104336.26	-	0.1	данные отсутствуют	данные отсутствуют
2	77382.89	104341.87	-	0.1	данные отсутствуют	данные отсутствуют

ДОКУМЕНТ ПОДПИСАН
ЭЛЕКТРОННОЙ ПОДПИСЬЮ
Сертификат: 00B90EDC581A0C5B4A97E2E3C9EB8B1E3
Владелец: ФЕДЕРАЛЬНАЯ СЛУЖБА ГОСУДАРСТВЕННОЙ РЕГИСТРАЦИИ, КАДАСТРА И КАРТОГРАФИИ
Действителен: с 02.08.2024 по 26.10.2025

полное наименование должности	инициалы, фамилия

Сооружение						
вид объекта недвижимости						
Лист № 204 раздела 5.1	Всего листов раздела 5.1: 730		Всего разделов: 4		Всего листов выписки: 738	
02.12.2024г. № КУВИ-001/2024-292145341						
Кадастровый номер:	78:40:0000000:4753					
1	71053.03	101437.73	-	0.1	данные отсутствуют	данные отсутствуют
2	71052.67	101485.35	-	0.1	данные отсутствуют	данные отсутствуют
1	71053.03	101437.73	-	0.1	данные отсутствуют	данные отсутствуют
2	71217.68	101383.5	-	0.1	данные отсутствуют	данные отсутствуют
1	71053.03	101437.73	-	0.1	данные отсутствуют	данные отсутствуют
2	71051.23	101439.39	-	0.1	данные отсутствуют	данные отсутствуют
1	77289.6	101896.74	-	0.1	данные отсутствуют	данные отсутствуют
2	77285.65	101858.15	-	0.1	данные отсутствуют	данные отсутствуют
1	77289.6	101896.74	-	0.1	данные отсутствуют	данные отсутствуют
2	77295.96	101955.44	-	0.1	данные отсутствуют	данные отсутствуют
1	77528.27	102462.66	-	0.1	данные отсутствуют	данные отсутствуют
2	77552.85	102374.15	-	0.1	данные отсутствуют	данные отсутствуют
1	77528.27	102462.66	-	0.1	данные отсутствуют	данные отсутствуют
2	77523.84	102478.19	-	0.1	данные отсутствуют	данные отсутствуют
1	77370.85	102241.09	-	0.1	данные отсутствуют	данные отсутствуют
2	77370.43	102179.07	-	0.1	данные отсутствуют	данные отсутствуют
1	77370.85	102241.09	-	0.1	данные отсутствуют	данные отсутствуют

ДОКУМЕНТ ПОДПИСАН
ЭЛЕКТРОННОЙ ПОДПИСЬЮ
Сертификат 00B9BDC581A0CB8A87FD2C7C8EB9B3
Владелец ФЕДЕРАЛЬНАЯ СЛУЖБА ГОСУДАРСТВЕННОЙ РЕГИСТРАЦИИ, КАДАСТРА И КАРТОГРАФИИ
Действителен с 02.08.2024 по 26.10.2025

полное наименование должности		инициалы, фамилия

Сооружение						
вид объекта недвижимости						
Лист № 205 раздела 5.1	Всего листов раздела 5.1: 730		Всего разделов: 4		Всего листов выписки: 738	
02.12.2024г. № КУВИ-001/2024-292145341						
Кадастровый номер:	78:40:0000000:4753					

2	77370.87	102249.7	-	0.1	данные отсутствуют	данные отсутствуют
1	77313.83	102899.04	-	0.1	данные отсутствуют	данные отсутствуют
2	77315.48	102893.55	-	0.1	данные отсутствуют	данные отсутствуют
1	77313.83	102899.04	-	0.1	данные отсутствуют	данные отсутствуют
2	77300.55	102937.94	-	0.1	данные отсутствуют	данные отсутствуют
1	77090.83	102236.21	-	0.1	данные отсутствуют	данные отсутствуют
2	77090.82	102235.69	-	0.1	данные отсутствуют	данные отсутствуют
1	77171.05	103264.95	-	0.1	данные отсутствуют	данные отсутствуют
2	77168.11	103271.37	-	0.1	данные отсутствуют	данные отсутствуют
1	77068.36	103623.04	-	0.1	данные отсутствуют	данные отсутствуют
2	77068	103623.86	-	0.1	данные отсутствуют	данные отсутствуют
1	76803.53	103742.07	-	0.1	данные отсутствуют	данные отсутствуют
2	76764.04	103711.76	-	0.1	данные отсутствуют	данные отсутствуют
1	76950.21	103947.23	-	0.1	данные отсутствуют	данные отсутствуют
2	76960.88	103827.86	-	0.1	данные отсутствуют	данные отсутствуют
1	76950.21	103947.23	-	0.1	данные отсутствуют	данные отсутствуют
2	76945.5	104009.26	-	0.1	данные отсутствуют	данные отсутствуют

ДОКУМЕНТ ПОДПИСАН
ЭЛЕКТРОННОЙ ПОДПИСЬЮ
Сертификат 00B9BDC581A0CB8A9FFB2D7C9EB9B3
Выдан ФЕДЕРАЛЬНАЯ СЛУЖБА ГОСУДАРСТВЕННОЙ РЕГИСТРАЦИИ, КАДАСТРА И КАРТОГРАФИИ
Действителен с 02.08.2024 по 26.10.2025

полное наименование должности	инициалы, фамилия

Сооружение						
вид объекта недвижимости						
Лист № 206 раздела 5.1	Всего листов раздела 5.1: 730		Всего разделов: 4		Всего листов выписки: 738	
02.12.2024г. № КУВИ-001/2024-292145341						
Кадастровый номер:	78:40:0000000:4753					
1	76737.82	103926.46	-	0.1	данные отсутствуют	данные отсутствуют
2	76791.97	103844.62	-	0.1	данные отсутствуют	данные отсутствуют
1	74076.41	102350.97	-	0.1	данные отсутствуют	данные отсутствуют
2	74076.87	102351.1	-	0.1	данные отсутствуют	данные отсутствуют
1	77712.98	104656.45	-	0.1	данные отсутствуют	данные отсутствуют
2	77713.23	104656.56	-	0.1	данные отсутствуют	данные отсутствуют
1	77712.98	104656.45	-	0.1	данные отсутствуют	данные отсутствуют
2	77711.65	104655.82	-	0.1	данные отсутствуют	данные отсутствуют
1	77377.69	104252.79	-	0.1	данные отсутствуют	данные отсутствуют
2	77393.48	104229	-	0.1	данные отсутствуют	данные отсутствуют
1	74076.87	102351.1	-	0.1	данные отсутствуют	данные отсутствуют
2	74075.93	102354.53	-	0.1	данные отсутствуют	данные отсутствуют
1	74076.87	102351.1	-	0.1	данные отсутствуют	данные отсутствуют
2	74106.79	102277.76	-	0.1	данные отсутствуют	данные отсутствуют
1	75297.02	102927.51	-	0.1	данные отсутствуют	данные отсутствуют
2	75247.02	102981.72	-	0.1	данные отсутствуют	данные отсутствуют
1	77377.33	104254.51	-	0.1	данные отсутствуют	данные отсутствуют

ДОКУМЕНТ ПОДПИСАН
ЭЛЕКТРОННОЙ ПОДПИСЬЮ
Сертификат 00B9BDC581A0CB8A9FFB2D7C9EB9B3
Владелец ФЕДЕРАЛЬНАЯ СЛУЖБА ГОСУДАРСТВЕННОЙ РЕГИСТРАЦИИ, КАДАСТРА И КАРТОГРАФИИ
Действителен с 02.08.2024 по 26.10.2025

полное наименование должности		инициалы, фамилия

Сооружение						
вид объекта недвижимости						
Лист № 207 раздела 5.1	Всего листов раздела 5.1: 730		Всего разделов: 4		Всего листов выписки: 738	
02.12.2024г. № КУВИ-001/2024-292145341						
Кадастровый номер:	78:40:0000000:4753					

2	77394.33	104252.93	-	0.1	данные отсутствуют	данные отсутствуют
1	73252.12	102004.67	-	0.1	данные отсутствуют	данные отсутствуют
2	73270.24	101946.25	-	0.1	данные отсутствуют	данные отсутствуют
1	75755.65	103700.83	-	0.1	данные отсутствуют	данные отсутствуют
2	75756.8	103701.43	-	0.1	данные отсутствуют	данные отсутствуют
1	77394.33	104252.93	-	0.1	данные отсутствуют	данные отсутствуют
2	77385.46	104263.68	-	0.1	данные отсутствуют	данные отсутствуют
1	77286.22	104383.2	-	0.1	данные отсутствуют	данные отсутствуют
2	77287.61	104384.2	-	0.1	данные отсутствуют	данные отсутствуют
1	77286.22	104383.2	-	0.1	данные отсутствуют	данные отсутствуют
2	77285.44	104382.61	-	0.1	данные отсутствуют	данные отсутствуют
1	74108.38	102278.2	-	0.1	данные отсутствуют	данные отсутствуют
2	74106.79	102277.76	-	0.1	данные отсутствуют	данные отсутствуют
1	77709.04	104642.06	-	0.1	данные отсутствуют	данные отсутствуют
2	77708.65	104641.9	-	0.1	данные отсутствуют	данные отсутствуют
1	75049.1	102874.42	-	0.1	данные отсутствуют	данные отсутствуют
2	75049.29	102875.2	-	0.1	данные отсутствуют	данные отсутствуют

ДОКУМЕНТ ПОДПИСАН
ЭЛЕКТРОННОЙ ПОДПИСЬЮ
Сертификат 00B9BDC581A0CB8A9FFB2D7C9EB9B3
Владелец ФЕДЕРАЛЬНАЯ СЛУЖБА ГОСУДАРСТВЕННОЙ РЕГИСТРАЦИИ, КАДАСТРА И КАРТОГРАФИИ
Действителен с 02.08.2024 по 26.10.2025

полное наименование должности		инициалы, фамилия

Сооружение						
вид объекта недвижимости						
Лист № 208 раздела 5.1	Всего листов раздела 5.1: 730		Всего разделов: 4		Всего листов выписки: 738	
02.12.2024г. № КУВИ-001/2024-292145341						
Кадастровый номер:	78:40:0000000:4753					
1	75049.1	102874.42	-	0.1	данные отсутствуют	данные отсутствуют
2	75047.48	102868.17	-	0.1	данные отсутствуют	данные отсутствуют
1	74106.79	102277.76	-	0.1	данные отсутствуют	данные отсутствуют
2	74135.91	102210.7	-	0.1	данные отсутствуют	данные отсутствуют
1	77296.86	104377.72	-	0.1	данные отсутствуют	данные отсутствуют
2	77296.74	104378.62	-	0.1	данные отсутствуют	данные отсутствуют
1	77747.48	104475.88	-	0.1	данные отсутствуют	данные отсутствуют
2	77745.09	104474.41	-	0.1	данные отсутствуют	данные отсутствуют
1	77747.48	104475.88	-	0.1	данные отсутствуют	данные отсутствуют
2	77751.2	104477.87	-	0.1	данные отсутствуют	данные отсутствуют
1	77296.74	104378.62	-	0.1	данные отсутствуют	данные отсутствуют
2	77293.24	104383.04	-	0.1	данные отсутствуют	данные отсутствуют
1	75492.94	103137.15	-	0.1	данные отсутствуют	данные отсутствуют
2	75491.22	103171.03	-	0.1	данные отсутствуют	данные отсутствуют
1	77746.33	104477.62	-	0.1	данные отсутствуют	данные отсутствуют
2	77743.87	104476.27	-	0.1	данные отсутствуют	данные отсутствуют
1	77746.33	104477.62	-	0.1	данные отсутствуют	данные отсутствуют

ДОКУМЕНТ ПОДПИСАН
ЭЛЕКТРОННОЙ ПОДПИСЬЮ
Сертификат: 00B90EDC581A0C0B4A97E2E5C74EEB2E03
Владелец: ФЕДЕРАЛЬНАЯ СЛУЖБА ГОСУДАРСТВЕННОЙ РЕГИСТРАЦИИ, КАДАСТРА И КАРТОГРАФИИ
Действителен с 02.08.2024 по 26.10.2025

полное наименование должности		инициалы, фамилия

Сооружение						
вид объекта недвижимости						
Лист № 209 раздела 5.1	Всего листов раздела 5.1: 730		Всего разделов: 4		Всего листов выписки: 738	
02.12.2024г. № КУВИ-001/2024-292145341						
Кадастровый номер:	78:40:0000000:4753					

2	77750.16	104479.95	-	0.1	данные отсутствуют	данные отсутствуют
1	75418.32	103083.24	-	0.1	данные отсутствуют	данные отсутствуют
2	75426.87	103052.06	-	0.1	данные отсутствуют	данные отсутствуют
1	77338.84	104417.2	-	0.1	данные отсутствуют	данные отсутствуют
2	77474.37	104492.08	-	0.1	данные отсутствуют	данные отсутствуют
1	77338.84	104417.2	-	0.1	данные отсутствуют	данные отсутствуют
2	77291.95	104386.21	-	0.1	данные отсутствуют	данные отсутствуют
1	73878.71	102349.97	-	0.1	данные отсутствуют	данные отсутствуют
2	73878.54	102350.67	-	0.1	данные отсутствуют	данные отсутствуют
1	73878.71	102349.97	-	0.1	данные отсутствуют	данные отсутствуют
2	73879.03	102346.61	-	0.1	данные отсутствуют	данные отсутствуют
1	73273.23	101947.36	-	0.1	данные отсутствуют	данные отсутствуют
2	73272.64	101947.08	-	0.1	данные отсутствуют	данные отсутствуют
1	71216.5	101298.44	-	0.1	данные отсутствуют	данные отсутствуют
2	71263.28	101280.88	-	0.1	данные отсутствуют	данные отсутствуют
1	71216.5	101298.44	-	0.1	данные отсутствуют	данные отсутствуют
2	71287.9	101375.85	-	0.1	данные отсутствуют	данные отсутствуют

ДОКУМЕНТ ПОДПИСАН
ЭЛЕКТРОННОЙ ПОДПИСЬЮ
Сертификат 00B9BDC581A0CB8A87FD2C7C8EB9B3
Выдан ФЕДЕРАЛЬНАЯ СЛУЖБА ГОСУДАРСТВЕННОЙ РЕГИСТРАЦИИ, КАДАСТРА И КАРТОГРАФИИ
Действителен с 02.08.2024 по 26.10.2025

полное наименование должности		инициалы, фамилия

Сооружение			
вид объекта недвижимости			
Лист № 210 раздела 5.1	Всего листов раздела 5.1: 730	Всего разделов: 4	Всего листов выписки: 738
02.12.2024г. № КУВИ-001/2024-292145341			
Кадастровый номер:	78:40:0000000:4753		

1	71216.5	101298.44	-	0.1	данные отсутствуют	данные отсутствуют
2	71217.68	101383.5	-	0.1	данные отсутствуют	данные отсутствуют
1	75515.83	102767.5	-	0.1	данные отсутствуют	данные отсутствуют
2	75516.02	102766.72	-	0.1	данные отсутствуют	данные отсутствуют
1	75515.83	102767.5	-	0.1	данные отсутствуют	данные отсутствуют
2	75515.73	102767.82	-	0.1	данные отсутствуют	данные отсутствуют
1	75466.85	103512.01	-	0.1	данные отсутствуют	данные отсутствуют
2	75466.41	103512.5	-	0.1	данные отсутствуют	данные отсутствуют
1	75466.85	103512.01	-	0.1	данные отсутствуют	данные отсутствуют
2	75468.37	103509.54	-	0.1	данные отсутствуют	данные отсутствуют
1	74292.75	102190.05	-	0.1	данные отсутствуют	данные отсутствуют
2	74332.19	102087.33	-	0.1	данные отсутствуют	данные отсутствуют
1	73878.06	102345.98	-	0.1	данные отсутствуют	данные отсутствуют
2	73878.75	102345.93	-	0.1	данные отсутствуют	данные отсутствуют
1	77313.21	102903.22	-	0.1	данные отсутствуют	данные отсутствуют
2	77316.74	102894.01	-	0.1	данные отсутствуют	данные отсутствуют
1	77313.21	102903.22	-	0.1	данные отсутствуют	данные отсутствуют

ДОКУМЕНТ ПОДПИСАН
ЭЛЕКТРОННОЙ ПОДПИСЬЮ
Сертификат 00B9BDC581A0CB8A9FFB2D7C9EB9B3
Владелец ФЕДЕРАЛЬНАЯ СЛУЖБА ГОСУДАРСТВЕННОЙ РЕГИСТРАЦИИ, КАДАСТРА И КАРТОГРАФИИ
Действителен с 02.08.2024 по 26.10.2025

полное наименование должности		инициалы, фамилия

Сооружение						
вид объекта недвижимости						
Лист № 211 раздела 5.1	Всего листов раздела 5.1: 730		Всего разделов: 4		Всего листов выписки: 738	
02.12.2024г. № КУВИ-001/2024-292145341						
Кадастровый номер:	78:40:0000000:4753					
2	77301.11	102938.39	-	0.1	данные отсутствуют	данные отсутствуют
1	77078.15	102133.54	-	0.1	данные отсутствуют	данные отсутствуют
2	77077.52	102134.56	-	0.1	данные отсутствуют	данные отсутствуют
1	77078.15	102133.54	-	0.1	данные отсутствуют	данные отсутствуют
2	77084.39	102133.69	-	0.1	данные отсутствуют	данные отсутствуют
1	77126.21	103364.24	-	0.1	данные отсутствуют	данные отсутствуют
2	77127	103364.76	-	0.1	данные отсутствуют	данные отсутствуют
1	77126.21	103364.24	-	0.1	данные отсутствуют	данные отсутствуют
2	77125.76	103363.93	-	0.1	данные отсутствуют	данные отсутствуют
1	76964.22	103797.42	-	0.1	данные отсутствуют	данные отсутствуют
2	76967.28	103746.29	-	0.1	данные отсутствуют	данные отсутствуют
1	76964.22	103797.42	-	0.1	данные отсутствуют	данные отсутствуют
2	76960.88	103827.86	-	0.1	данные отсутствуют	данные отсутствуют
1	71045.82	101612.13	-	0.1	данные отсутствуют	данные отсутствуют
2	71043.84	101614.06	-	0.1	данные отсутствуют	данные отсутствуют
1	75021.17	103220.56	-	0.1	данные отсутствуют	данные отсутствуют
2	75020.21	103220.32	-	0.1	данные отсутствуют	данные отсутствуют

ДОКУМЕНТ ПОДПИСАН
ЭЛЕКТРОННОЙ ПОДПИСЬЮ
Сертификат: 00B9BDC581A0CB84A7FD2E7C9EB9B3
Владелец: ФЕДЕРАЛЬНАЯ СЛУЖБА ГОСУДАРСТВЕННОЙ РЕГИСТРАЦИИ, КАДАСТРА И КАРТОГРАФИИ
Действителен: с 02.08.2024 по 26.10.2025

полное наименование должности		инициалы, фамилия

Сооружение

вид объекта недвижимости

Лист № 212 раздела 5.1	Всего листов раздела 5.1: 730	Всего разделов: 4	Всего листов выписки: 738

02.12.2024г. № КУВИ-001/2024-292145341

Кадастровый номер: 78:40:0000000:4753

1	76102.27	103305.67	-	0.1	данные отсутствуют	данные отсутствуют
2	76094.76	103306.06	-	0.1	данные отсутствуют	данные отсутствуют
1	76129.27	103308.21	-	0.1	данные отсутствуют	данные отсутствуют
2	76128.82	103308.51	-	0.1	данные отсутствуют	данные отсутствуют
1	75491.22	103171.03	-	0.1	данные отсутствуют	данные отсутствуют
2	75495.78	103171.51	-	0.1	данные отсутствуют	данные отсутствуют
1	75491.22	103171.03	-	0.1	данные отсутствуют	данные отсутствуют
2	75474.61	103307.62	-	0.1	данные отсутствуют	данные отсутствуют
1	75466.41	103512.5	-	0.1	данные отсутствуют	данные отсутствуют
2	75444.45	103497.9	-	0.1	данные отсутствуют	данные отсутствуют
1	73878.75	102345.93	-	0.1	данные отсутствуют	данные отсутствуют
2	73879.03	102346.61	-	0.1	данные отсутствуют	данные отсутствуют
1	77284.59	101858.11	-	0.1	данные отсутствуют	данные отсутствуют
2	77285.65	101858.15	-	0.1	данные отсутствуют	данные отсутствуют
1	77284.59	101858.11	-	0.1	данные отсутствуют	данные отсутствуют
2	77281.81	101858.51	-	0.1	данные отсутствуют	данные отсутствуют
1	77284.61	102978.07	-	0.1	данные отсутствуют	данные отсутствуют

ДОКУМЕНТ ПОДПИСАН ЭЛЕКТРОННОЙ ПОДПИСЬЮ

Сертификат: 00B90BDC581A0C0B4A97E2E3C9EB2B1E03
Владелец: ФЕДЕРАЛЬНАЯ СЛУЖБА ГОСУДАРСТВЕННОЙ РЕГИСТРАЦИИ, КАДАСТРА И КАРТОГРАФИИ
Действителен с 02.08.2024 по 26.10.2025

полное наименование должности		инициалы, фамилия

Сооружение
вид объекта недвижимости

Лист № 213 раздела 5.1	Всего листов раздела 5.1: 730	Всего разделов: 4	Всего листов выписки: 738

02.12.2024г. № КУВИ-001/2024-292145341	
Кадастровый номер:	78:40:0000000:4753

2	77300.55	102937.94	-	0.1	данные отсутствуют	данные отсутствуют
1	77021.63	102002.02	-	0.1	данные отсутствуют	данные отсутствуют
2	77024	102002.04	-	0.1	данные отсутствуют	данные отсутствуют
1	77021.63	102002.02	-	0.1	данные отсутствуют	данные отсутствуют
2	76999.7	102002.04	-	0.1	данные отсутствуют	данные отсутствуют
1	77127.31	103364.16	-	0.1	данные отсутствуют	данные отсутствуют
2	77127	103364.76	-	0.1	данные отсутствуют	данные отсутствуют
1	77127.31	103364.16	-	0.1	данные отсутствуют	данные отсутствуют
2	77127.95	103363.09	-	0.1	данные отсутствуют	данные отсутствуют
1	76538.26	103535.36	-	0.1	данные отсутствуют	данные отсутствуют
2	76537.9	103535.81	-	0.1	данные отсутствуют	данные отсутствуют
1	77529.6	104365.28	-	0.1	данные отсутствуют	данные отсутствуют
2	77530.22	104366.52	-	0.1	данные отсутствуют	данные отсутствуют
1	77529.6	104365.28	-	0.1	данные отсутствуют	данные отсутствуют
2	77528.93	104364.05	-	0.1	данные отсутствуют	данные отсутствуют
1	77726.87	104633.56	-	0.1	данные отсутствуют	данные отсутствуют
2	77714.81	104655.26	-	0.1	данные отсутствуют	данные отсутствуют

ДОКУМЕНТ ПОДПИСАН
ЭЛЕКТРОННОЙ ПОДПИСЬЮ
Сертификат 00B9BDC581A0CB8A9FFB2D7C9EB9B3
Выдан ФЕДЕРАЛЬНАЯ СЛУЖБА ГОСУДАРСТВЕННОЙ РЕГИСТРАЦИИ, КАДАСТРА И КАРТОГРАФИИ
Действителен с 02.08.2024 по 26.10.2025

полное наименование должности		инициалы, фамилия

Сооружение						
вид объекта недвижимости						
Лист № 214 раздела 5.1	Всего листов раздела 5.1: 730		Всего разделов: 4		Всего листов выписки: 738	
02.12.2024г. № КУВИ-001/2024-292145341						
Кадастровый номер:	78:40:0000000:4753					
1	77382.89	104341.87	-	0.1	данные отсутствуют	данные отсутствуют
2	77378.22	104351.33	-	0.1	данные отсутствуют	данные отсутствуют
1	73337.43	101508.67	-	0.1	данные отсутствуют	данные отсутствуют
2	73336.82	101508.29	-	0.1	данные отсутствуют	данные отсутствуют
1	73272.64	101947.08	-	0.1	данные отсутствуют	данные отсутствуют
2	73270.24	101946.25	-	0.1	данные отсутствуют	данные отсутствуют
1	73318.35	101548.96	-	0.1	данные отсутствуют	данные отсутствуют
2	73319.52	101546.13	-	0.1	данные отсутствуют	данные отсутствуют
1	73318.35	101548.96	-	0.1	данные отсутствуют	данные отсутствуют
2	73329.11	101552.47	-	0.1	данные отсутствуют	данные отсутствуют
1	75757.13	103701.42	-	0.1	данные отсутствуют	данные отсутствуют
2	75757.07	103701.59	-	0.1	данные отсутствуют	данные отсутствуют
1	75757.13	103701.42	-	0.1	данные отсутствуют	данные отсутствуют
2	75756.8	103701.43	-	0.1	данные отсутствуют	данные отсутствуют
1	75757.13	103701.42	-	0.1	данные отсутствуют	данные отсутствуют
2	75799.43	103728.26	-	0.1	данные отсутствуют	данные отсутствуют
1	75650.09	103511.77	-	0.1	данные отсутствуют	данные отсутствуют

ДОКУМЕНТ ПОДПИСАН
ЭЛЕКТРОННОЙ ПОДПИСЬЮ
Сертификат: 00B90EDC581A0C5B4A97E2E3C9EB8B1E3
Владелец: ФЕДЕРАЛЬНАЯ СЛУЖБА ГОСУДАРСТВЕННОЙ РЕГИСТРАЦИИ, КАДАСТРА И КАРТОГРАФИИ
Действителен с 02.08.2024 по 26.10.2025

полное наименование должности	инициалы, фамилия

Сооружение						
вид объекта недвижимости						
Лист № 215 раздела 5.1	Всего листов раздела 5.1: 730		Всего разделов: 4		Всего листов выписки: 738	
02.12.2024г. № КУВИ-001/2024-292145341						
Кадастровый номер:	78:40:0000000:4753					
2	75714.27	103412.26	-	0.1	данные отсутствуют	данные отсутствуют
1	73146.6	101739.99	-	0.1	данные отсутствуют	данные отсутствуют
2	73146.24	101739.7	-	0.1	данные отсутствуют	данные отсутствуют
1	77735.37	104603.86	-	0.1	данные отсутствуют	данные отсутствуют
2	77736.74	104604.66	-	0.1	данные отсутствуют	данные отсутствуют
1	77735.37	104603.86	-	0.1	данные отсутствуют	данные отсутствуют
2	77733.79	104602.94	-	0.1	данные отсутствуют	данные отсутствуют
1	75049.29	102875.2	-	0.1	данные отсутствуют	данные отсутствуют
2	75049.62	102875.34	-	0.1	данные отсутствуют	данные отсутствуют
1	75049.29	102875.2	-	0.1	данные отсутствуют	данные отсутствуют
2	75040.12	102970.62	-	0.1	данные отсутствуют	данные отсутствуют
1	75757.07	103701.59	-	0.1	данные отсутствуют	данные отсутствуют
2	75718.77	103722.69	-	0.1	данные отсутствуют	данные отсутствуют
1	73336.82	101508.29	-	0.1	данные отсутствуют	данные отсутствуют
2	73319.52	101546.13	-	0.1	данные отсутствуют	данные отсутствуют
1	73336.82	101508.29	-	0.1	данные отсутствуют	данные отсутствуют
2	73360.01	101430.74	-	0.1	данные отсутствуют	данные отсутствуют

ДОКУМЕНТ ПОДПИСАН
ЭЛЕКТРОННОЙ ПОДПИСЬЮ
Сертификат 00B9BDC581A0CB84A7FD2D7C8EB9B3
Владелец ФЕДЕРАЛЬНАЯ СЛУЖБА ГОСУДАРСТВЕННОЙ РЕГИСТРАЦИИ, КАДАСТРА И КАРТОГРАФИИ
Действителен с 02.08.2024 по 26.10.2025

полное наименование должности		инициалы, фамилия

Сооружение						
вид объекта недвижимости						
Лист № 216 раздела 5.1	Всего листов раздела 5.1: 730		Всего разделов: 4		Всего листов выписки: 738	
02.12.2024г. № КУВИ-001/2024-292145341						
Кадастровый номер:	78:40:0000000:4753					
1	73281.52	101852.99	-	0.1	данные отсутствуют	данные отсутствуют
2	73188	101817.78	-	0.1	данные отсутствуют	данные отсутствуют
1	76790.1	103843.69	-	0.1	данные отсутствуют	данные отсутствуют
2	76791.97	103844.62	-	0.1	данные отсутствуют	данные отсутствуют
1	77734.11	104609.96	-	0.1	данные отсутствуют	данные отсутствуют
2	77736.74	104604.66	-	0.1	данные отсутствуют	данные отсутствуют
1	77734.11	104609.96	-	0.1	данные отсутствуют	данные отсутствуют
2	77733.58	104611.12	-	0.1	данные отсутствуют	данные отсутствуют
1	73329.47	101551.73	-	0.1	данные отсутствуют	данные отсутствуют
2	73329.11	101552.47	-	0.1	данные отсутствуют	данные отсутствуют
1	74134.64	102210.25	-	0.1	данные отсутствуют	данные отсутствуют
2	74135.91	102210.7	-	0.1	данные отсутствуют	данные отсутствуют
1	77740.78	104598.2	-	0.1	данные отсутствуют	данные отсутствуют
2	77740.25	104597.98	-	0.1	данные отсутствуют	данные отсутствуют
1	77740.78	104598.2	-	0.1	данные отсутствуют	данные отсутствуют
2	77744.23	104600.08	-	0.1	данные отсутствуют	данные отсутствуют
1	77714.02	104654.06	-	0.1	данные отсутствуют	данные отсутствуют

ДОКУМЕНТ ПОДПИСАН
ЭЛЕКТРОННОЙ ПОДПИСЬЮ
Сертификат: 00B9BDC581A0CB84A7FD2D7C8EB9B3
Владелец: ФЕДЕРАЛЬНАЯ СЛУЖБА ГОСУДАРСТВЕННОЙ РЕГИСТРАЦИИ, КАДАСТРА И КАРТОГРАФИИ
Действителен: с 02.08.2024 по 26.10.2025

полное наименование должности		инициалы, фамилия

Сооружение						
вид объекта недвижимости						
Лист № 217 раздела 5.1	Всего листов раздела 5.1: 730		Всего разделов: 4		Всего листов выписки: 738	
02.12.2024г. № КУВИ-001/2024-292145341						
Кадастровый номер:	78:40:0000000:4753					

2	77731.55	104620.25	-	0.1	данные отсутствуют	данные отсутствуют
1	77714.02	104654.06	-	0.1	данные отсутствуют	данные отсутствуют
2	77713.23	104656.56	-	0.1	данные отсутствуют	данные отсутствуют
1	75799.69	103729.42	-	0.1	данные отсутствуют	данные отсутствуют
2	75799.52	103729.69	-	0.1	данные отсутствуют	данные отсутствуют
1	75799.69	103729.42	-	0.1	данные отсутствуют	данные отсутствуют
2	75799.43	103728.26	-	0.1	данные отсутствуют	данные отсутствуют
1	75801.19	103725.27	-	0.1	данные отсутствуют	данные отсутствуют
2	75799.6	103728.04	-	0.1	данные отсутствуют	данные отсутствуют
1	75799.43	103728.26	-	0.1	данные отсутствуют	данные отсутствуют
2	75799.6	103728.04	-	0.1	данные отсутствуют	данные отсутствуют
1	77077.52	102134.56	-	0.1	данные отсутствуют	данные отсутствуют
2	77077.14	102135.85	-	0.1	данные отсутствуют	данные отсутствуют
1	75356.16	102823.49	-	0.1	данные отсутствуют	данные отсутствуют
2	75388.88	102765.14	-	0.1	данные отсутствуют	данные отсутствуют
1	75356.16	102823.49	-	0.1	данные отсутствуют	данные отсутствуют
2	75355.12	102825.46	-	0.1	данные отсутствуют	данные отсутствуют

ДОКУМЕНТ ПОДПИСАН
ЭЛЕКТРОННОЙ ПОДПИСЬЮ
Сертификат 00B9BDC581A0CB84A7FD2E7C9EB9B1E0
Выдан ФЕДЕРАЛЬНАЯ СЛУЖБА ГОСУДАРСТВЕННОЙ РЕГИСТРАЦИИ, КАДАСТРА И КАРТОГРАФИИ
Действителен с 02.08.2024 по 26.10.2025

полное наименование должности		инициалы, фамилия

Сооружение						
вид объекта недвижимости						
Лист № 218 раздела 5.1	Всего листов раздела 5.1: 730		Всего разделов: 4		Всего листов выписки: 738	
02.12.2024г. № КУВИ-001/2024-292145341						
Кадастровый номер:	78:40:0000000:4753					
1	76334.35	103371.66	-	0.1	данные отсутствуют	данные отсутствуют
2	76336.99	103368.42	-	0.1	данные отсутствуют	данные отсутствуют
1	71279.99	101399.6	-	0.1	данные отсутствуют	данные отсутствуют
2	71281.43	101400.37	-	0.1	данные отсутствуют	данные отсутствуют
1	71279.99	101399.6	-	0.1	данные отсутствуют	данные отсутствуют
2	71287.9	101375.85	-	0.1	данные отсутствуют	данные отсутствуют
1	71279.99	101399.6	-	0.1	данные отсутствуют	данные отсутствуют
2	71271.61	101430.52	-	0.1	данные отсутствуют	данные отсутствуют
1	71052.67	101485.35	-	0.1	данные отсутствуют	данные отсутствуют
2	71049.92	101531.37	-	0.1	данные отсутствуют	данные отсутствуют
1	75515	102767.59	-	0.1	данные отсутствуют	данные отсутствуют
2	75515.73	102767.82	-	0.1	данные отсутствуют	данные отсутствуют
1	73878.54	102350.67	-	0.1	данные отсутствуют	данные отсутствуют
2	73874.51	102508.79	-	0.1	данные отсутствуют	данные отсутствуют
1	77509.5	102372.75	-	0.1	данные отсутствуют	данные отсутствуют
2	77552.85	102374.15	-	0.1	данные отсутствуют	данные отсутствуют
1	77509.5	102372.75	-	0.1	данные отсутствуют	данные отсутствуют

ДОКУМЕНТ ПОДПИСАН
ЭЛЕКТРОННОЙ ПОДПИСЬЮ
Сертификат: 00B90EDC581A0C5B4A97E2E3769EB9E0
Владелец: ФЕДЕРАЛЬНАЯ СЛУЖБА ГОСУДАРСТВЕННОЙ РЕГИСТРАЦИИ, КАДАСТРА И КАРТОГРАФИИ
Действителен с 02.08.2024 по 26.10.2025

полное наименование должности		инициалы, фамилия

Сооружение						
вид объекта недвижимости						
Лист № 219 раздела 5.1	Всего листов раздела 5.1: 730		Всего разделов: 4		Всего листов выписки: 738	
02.12.2024г. № КУВИ-001/2024-292145341						
Кадастровый номер:	78:40:0000000:4753					

2	77461.34	102376.69	-	0.1	данные отсутствуют	данные отсутствуют
1	77376.35	102169.93	-	0.1	данные отсутствуют	данные отсутствуют
2	77411.42	102157.8	-	0.1	данные отсутствуют	данные отсутствуют
1	77376.35	102169.93	-	0.1	данные отсутствуют	данные отсутствуют
2	77375.32	102170.34	-	0.1	данные отсутствуют	данные отсутствуют
1	77126.35	103365.66	-	0.1	данные отсутствуют	данные отсутствуют
2	77127	103364.76	-	0.1	данные отсутствуют	данные отсутствуют
1	77126.35	103365.66	-	0.1	данные отсутствуют	данные отсутствуют
2	77120.4	103373.74	-	0.1	данные отсутствуют	данные отсутствуют
1	77069.85	103623.27	-	0.1	данные отсутствуют	данные отсутствуют
2	77085.27	103549.75	-	0.1	данные отсутствуют	данные отсутствуют
1	77069.85	103623.27	-	0.1	данные отсутствуют	данные отсутствуют
2	77069.62	103624.31	-	0.1	данные отсутствуют	данные отсутствуют
1	76570.07	103560.79	-	0.1	данные отсутствуют	данные отсутствуют
2	76537.9	103535.81	-	0.1	данные отсутствуют	данные отсутствуют
1	76155.67	103232.84	-	0.1	данные отсутствуют	данные отсутствуют
2	76174.78	103238.77	-	0.1	данные отсутствуют	данные отсутствуют

ДОКУМЕНТ ПОДПИСАН
ЭЛЕКТРОННОЙ ПОДПИСЬЮ
Сертификат 00B9BDC581A0CB8A87FD2D7C8EB9B3
Владелец ФЕДЕРАЛЬНАЯ СЛУЖБА ГОСУДАРСТВЕННОЙ РЕГИСТРАЦИИ, КАДАСТРА И КАРТОГРАФИИ
Действителен с 02.08.2024 по 26.10.2025

полное наименование должности		инициалы, фамилия

Сооружение			
вид объекта недвижимости			
Лист № 220 раздела 5.1	Всего листов раздела 5.1: 730	Всего разделов: 4	Всего листов выписки: 738
02.12.2024г. № КУВИ-001/2024-292145341			
Кадастровый номер:	78:40:0000000:4753		

1	76155.67	103232.84	-	0.1	данные отсутствуют	данные отсутствуют
2	76154.69	103232.44	-	0.1	данные отсутствуют	данные отсутствуют
1	77501.8	104342.76	-	0.1	данные отсутствуют	данные отсутствуют
2	77517.36	104352.71	-	0.1	данные отсутствуют	данные отсутствуют
1	77733.05	104621.68	-	0.1	данные отсутствуют	данные отсутствуют
2	77737.47	104613.17	-	0.1	данные отсутствуют	данные отсутствуют
1	77398.7	104394.74	-	0.1	данные отсутствуют	данные отсутствуют
2	77400.65	104395.8	-	0.1	данные отсутствуют	данные отсутствуют
1	77398.7	104394.74	-	0.1	данные отсутствуют	данные отсутствуют
2	77380.6	104383.32	-	0.1	данные отсутствуют	данные отсутствуют
1	75287.93	103399.21	-	0.1	данные отсутствуют	данные отсутствуют
2	75290.6	103400.34	-	0.1	данные отсутствуют	данные отсутствуют
1	75287.93	103399.21	-	0.1	данные отсутствуют	данные отсутствуют
2	75287.44	103398.87	-	0.1	данные отсутствуют	данные отсутствуют
1	77705.59	104515.84	-	0.1	данные отсутствуют	данные отсутствуют
2	77711.33	104513.57	-	0.1	данные отсутствуют	данные отсутствуют
1	77705.59	104515.84	-	0.1	данные отсутствуют	данные отсутствуют

ДОКУМЕНТ ПОДПИСАН
ЭЛЕКТРОННОЙ ПОДПИСЬЮ
Сертификат 00B9BDC581A0CB8A9FD2E7C9EB9B0
Выдан ФЕДЕРАЛЬНАЯ СЛУЖБА ГОСУДАРСТВЕННОЙ РЕГИСТРАЦИИ, КАДАСТРА И КАРТОГРАФИИ
Действителен с 02.08.2024 по 26.10.2025

полное наименование должности		инициалы, фамилия

Сооружение						
вид объекта недвижимости						
Лист № 221 раздела 5.1	Всего листов раздела 5.1: 730		Всего разделов: 4		Всего листов выписки: 738	
02.12.2024г. № КУВИ-001/2024-292145341						
Кадастровый номер:	78:40:0000000:4753					

2	77693.3	104519.92	-	0.1	данные отсутствуют	данные отсутствуют
1	77390.08	104271.81	-	0.1	данные отсутствуют	данные отсутствуют
2	77393.57	104274.06	-	0.1	данные отсутствуют	данные отсутствуют
1	77390.08	104271.81	-	0.1	данные отсутствуют	данные отсутствуют
2	77387.89	104270.32	-	0.1	данные отсутствуют	данные отсутствуют
1	75290.6	103400.34	-	0.1	данные отсутствуют	данные отсутствуют
2	75296.52	103402.5	-	0.1	данные отсутствуют	данные отсутствуют
1	77711.33	104513.57	-	0.1	данные отсутствуют	данные отсутствуют
2	77719.1	104511.08	-	0.1	данные отсутствуют	данные отсутствуют
1	77395.38	104271.45	-	0.1	данные отсутствуют	данные отсутствуют
2	77395.75	104270.91	-	0.1	данные отсутствуют	данные отсутствуют
1	77395.38	104271.45	-	0.1	данные отсутствуют	данные отсутствуют
2	77393.57	104274.06	-	0.1	данные отсутствуют	данные отсутствуют
1	75287.44	103398.87	-	0.1	данные отсутствуют	данные отсутствуют
2	75248.98	103466.22	-	0.1	данные отсутствуют	данные отсутствуют
1	75298.08	103400.23	-	0.1	данные отсутствуют	данные отсутствуют
2	75296.78	103402.05	-	0.1	данные отсутствуют	данные отсутствуют

ДОКУМЕНТ ПОДПИСАН
ЭЛЕКТРОННОЙ ПОДПИСЬЮ
Сертификат 00B9BDC581A0CB8A9FFD2E7C9EB9B19
Владелец ФЕДЕРАЛЬНАЯ СЛУЖБА ГОСУДАРСТВЕННОЙ РЕГИСТРАЦИИ, КАДАСТРА И КАРТОГРАФИИ
Действителен с 02.08.2024 по 26.10.2025

полное наименование должности		инициалы, фамилия

Сооружение						
вид объекта недвижимости						
Лист № 222 раздела 5.1	Всего листов раздела 5.1: 730		Всего разделов: 4		Всего листов выписки: 738	
02.12.2024г. № КУВИ-001/2024-292145341						
Кадастровый номер:	78:40:0000000:4753					
1	75296.78	103402.05	-	0.1	данные отсутствуют	данные отсутствуют
2	75296.52	103402.5	-	0.1	данные отсутствуют	данные отсутствуют
1	75407.17	103472.69	-	0.1	данные отсутствуют	данные отсутствуют
2	75296.52	103402.5	-	0.1	данные отсутствуют	данные отсутствуют
1	75407.17	103472.69	-	0.1	данные отсутствуют	данные отсутствуют
2	75443.89	103497.13	-	0.1	данные отсутствуют	данные отсутствуют
1	71037.03	101974.74	-	0.1	данные отсутствуют	данные отсутствуют
2	71036.68	101972.74	-	0.1	данные отсутствуют	данные отсутствуют
1	71037.03	101974.74	-	0.1	данные отсутствуют	данные отсутствуют
2	71167.15	101964.34	-	0.1	данные отсутствуют	данные отсутствуют
1	71037.03	101974.74	-	0.1	данные отсутствуют	данные отсутствуют
2	70984.93	101978.5	-	0.1	данные отсутствуют	данные отсутствуют
1	75380.85	102900.12	-	0.1	данные отсутствуют	данные отсутствуют
2	75425.91	103048.67	-	0.1	данные отсутствуют	данные отсутствуют
1	73932.85	102160.65	-	0.1	данные отсутствуют	данные отсутствуют
2	73933.81	102161.28	-	0.1	данные отсутствуют	данные отсутствуют
1	73879.03	102346.61	-	0.1	данные отсутствуют	данные отсутствуют

ДОКУМЕНТ ПОДПИСАН
ЭЛЕКТРОННОЙ ПОДПИСЬЮ
Сертификат 00B9BDC581A0CB84A7FD2C7CBEB3
Владелец ФЕДЕРАЛЬНАЯ СЛУЖБА ГОСУДАРСТВЕННОЙ
РЕГИСТРАЦИИ, КАДАСТРА И КАРТОГРАФИИ
Действителен с 02.08.2024 по 26.10.2025
ОКТ

полное наименование должности	инициалы, фамилия

Сооружение						
вид объекта недвижимости						
Лист № 223 раздела 5.1	Всего листов раздела 5.1: 730		Всего разделов: 4		Всего листов выписки: 738	
02.12.2024г. № КУВИ-001/2024-292145341						
Кадастровый номер:	78:40:0000000:4753					
2	73879.66	102346.49	-	0.1	данные отсутствуют	данные отсутствуют
1	77549.31	104350.03	-	0.1	данные отсутствуют	данные отсутствуют
2	77548.58	104349.35	-	0.1	данные отсутствуют	данные отсутствуют
1	77549.31	104350.03	-	0.1	данные отсутствуют	данные отсутствуют
2	77528.93	104364.05	-	0.1	данные отсутствуют	данные отсутствуют
1	77549.31	104350.03	-	0.1	данные отсутствуют	данные отсутствуют
2	77550.4	104349.31	-	0.1	данные отсутствуют	данные отсутствуют
1	75576.29	102735.36	-	0.1	данные отсутствуют	данные отсутствуют
2	75576.07	102736	-	0.1	данные отсутствуют	данные отсутствуют
1	75817.82	103474.12	-	0.1	данные отсутствуют	данные отсутствуют
2	75717.32	103407.74	-	0.1	данные отсутствуют	данные отсутствуют
1	74775.29	102416.95	-	0.1	данные отсутствуют	данные отсутствуют
2	74893.37	102477.72	-	0.1	данные отсутствуют	данные отсутствуют
1	73601.47	101970.22	-	0.1	данные отсутствуют	данные отсутствуют
2	73601.89	101969.24	-	0.1	данные отсутствуют	данные отсутствуют
1	77376.14	102171.41	-	0.1	данные отсутствуют	данные отсутствуют
2	77375.32	102170.34	-	0.1	данные отсутствуют	данные отсутствуют

ДОКУМЕНТ ПОДПИСАН
ЭЛЕКТРОННОЙ ПОДПИСЬЮ
Сертификат 00B9BDC581A0CB8A9FFD2D7C9EB9B3
Владелец ФЕДЕРАЛЬНАЯ СЛУЖБА ГОСУДАРСТВЕННОЙ РЕГИСТРАЦИИ, КАДАСТРА И КАРТОГРАФИИ
Действителен с 02.08.2024 по 26.10.2025

полное наименование должности		инициалы, фамилия

Сооружение						
вид объекта недвижимости						
Лист № 224 раздела 5.1	Всего листов раздела 5.1: 730		Всего разделов: 4		Всего листов выписки: 738	
02.12.2024г. № КУВИ-001/2024-292145341						
Кадастровый номер:	78:40:0000000:4753					
1	77357.48	102376.96	-	0.1	данные отсутствуют	данные отсутствуют
2	77361.64	102377.4	-	0.1	данные отсутствуют	данные отсутствуют
1	77356.03	102376.94	-	0.1	данные отсутствуют	данные отсутствуют
2	77354.22	102376.88	-	0.1	данные отсутствуют	данные отсутствуют
1	77125.13	103364.87	-	0.1	данные отсутствуют	данные отсутствуют
2	77125.76	103363.93	-	0.1	данные отсутствуют	данные отсутствуют
1	77069.17	103625.25	-	0.1	данные отсутствуют	данные отсутствуют
2	77069.62	103624.31	-	0.1	данные отсутствуют	данные отсутствуют
1	77069.17	103625.25	-	0.1	данные отсутствуют	данные отсутствуют
2	77069.2	103625.67	-	0.1	данные отсутствуют	данные отсутствуют
1	76962.43	103827.79	-	0.1	данные отсутствуют	данные отсутствуют
2	76968.2	103747.48	-	0.1	данные отсутствуют	данные отсутствуют
1	76962.43	103827.79	-	0.1	данные отсутствуют	данные отсутствуют
2	76962.21	103829.19	-	0.1	данные отсутствуют	данные отсутствуют
1	76158.05	103223.95	-	0.1	данные отсутствуют	данные отсутствуют
2	76154.69	103232.44	-	0.1	данные отсутствуют	данные отсутствуют
1	77400.16	104396.72	-	0.1	данные отсутствуют	данные отсутствуют

ДОКУМЕНТ ПОДПИСАН
ЭЛЕКТРОННОЙ ПОДПИСЬЮ
Сертификат 00B9BDC581A0CB84A7FD2C7C8EB9B3
Владелец ФЕДЕРАЛЬНАЯ СЛУЖБА ГОСУДАРСТВЕННОЙ РЕГИСТРАЦИИ, КАДАСТРА И КАРТОГРАФИИ
Действителен с 02.08.2024 по 26.10.2025

полное наименование должности		инициалы, фамилия

Сооружение						
вид объекта недвижимости						
Лист № 225 раздела 5.1	Всего листов раздела 5.1: 730		Всего разделов: 4		Всего листов выписки: 738	
02.12.2024г. № КУВИ-001/2024-292145341						
Кадастровый номер:	78:40:0000000:4753					

2	77400.65	104395.8	-	0.1	данные отсутствуют	данные отсутствуют
1	77400.16	104396.72	-	0.1	данные отсутствуют	данные отсутствуют
2	77394.36	104406.27	-	0.1	данные отсутствуют	данные отсутствуют
1	75994.11	103420.38	-	0.1	данные отсутствуют	данные отсутствуют
2	75992.44	103419.19	-	0.1	данные отсутствуют	данные отсутствуют
1	75994.11	103420.38	-	0.1	данные отсутствуют	данные отсутствуют
2	76020.87	103389.43	-	0.1	данные отсутствуют	данные отсутствуют
1	75994.11	103420.38	-	0.1	данные отсутствуют	данные отсутствуют
2	76025.23	103465.6	-	0.1	данные отсутствуют	данные отсутствуют
1	77400.65	104395.8	-	0.1	данные отсутствуют	данные отсутствуют
2	77415.12	104405.39	-	0.1	данные отсутствуют	данные отсутствуют
1	71049.92	101531.37	-	0.1	данные отсутствуют	данные отсутствуют
2	71049.97	101534.13	-	0.1	данные отсутствуют	данные отсутствуют
1	71049.92	101531.37	-	0.1	данные отсутствуют	данные отсутствуют
2	70975.87	101526.57	-	0.1	данные отсутствуют	данные отсутствуют
1	73340.68	101874.88	-	0.1	данные отсутствуют	данные отсутствуют
2	73341.09	101873.74	-	0.1	данные отсутствуют	данные отсутствуют

ДОКУМЕНТ ПОДПИСАН
ЭЛЕКТРОННОЙ ПОДПИСЬЮ
Сертификат 00B9BDC581A0CB8A9FFB2D7C9EB9B3E0
Владелец ФЕДЕРАЛЬНАЯ СЛУЖБА ГОСУДАРСТВЕННОЙ РЕГИСТРАЦИИ, КАДАСТРА И КАРТОГРАФИИ
Действителен с 02.08.2024 по 26.10.2025

полное наименование должности		инициалы, фамилия

Сооружение						
вид объекта недвижимости						
Лист № 226 раздела 5.1	Всего листов раздела 5.1: 730		Всего разделов: 4		Всего листов выписки: 738	
02.12.2024г. № КУВИ-001/2024-292145341						
Кадастровый номер:	78:40:0000000:4753					
1	77436.16	102154.37	-	0.1	данные отсутствуют	данные отсутствуют
2	77439.36	102154.85	-	0.1	данные отсутствуют	данные отсутствуют
1	77436.16	102154.37	-	0.1	данные отсутствуют	данные отсутствуют
2	77411.42	102157.8	-	0.1	данные отсутствуют	данные отсутствуют
1	77361.64	102377.4	-	0.1	данные отсутствуют	данные отсутствуют
2	77433.69	102380.9	-	0.1	данные отсутствуют	данные отсутствуют
1	77126.09	103363.41	-	0.1	данные отсутствуют	данные отсутствуют
2	77125.76	103363.93	-	0.1	данные отсутствуют	данные отсутствуют
1	77126.09	103363.41	-	0.1	данные отсутствуют	данные отсутствуют
2	77158.43	103312.54	-	0.1	данные отсутствуют	данные отсутствуют
1	77067.62	103624.46	-	0.1	данные отсутствуют	данные отсутствуют
2	77068	103623.86	-	0.1	данные отсутствуют	данные отсутствуют
1	77067.62	103624.46	-	0.1	данные отсутствуют	данные отсутствуют
2	77067.49	103624.74	-	0.1	данные отсутствуют	данные отсутствуют
1	76960.4	103827.85	-	0.1	данные отсутствуют	данные отсутствуют
2	76959.58	103827.79	-	0.1	данные отсутствуют	данные отсутствуют
1	76960.4	103827.85	-	0.1	данные отсутствуют	данные отсутствуют

ДОКУМЕНТ ПОДПИСАН
ЭЛЕКТРОННОЙ ПОДПИСЬЮ
Сертификат 00B9BDC581A0CB8A9FFB2D7C9EB9B3
Владелец ФЕДЕРАЛЬНАЯ СЛУЖБА ГОСУДАРСТВЕННОЙ РЕГИСТРАЦИИ, КАДАСТРА И КАРТОГРАФИИ
Действителен с 02.08.2024 по 26.10.2025

полное наименование должности		инициалы, фамилия

Сооружение						
вид объекта недвижимости						
Лист № 227 раздела 5.1	Всего листов раздела 5.1: 730		Всего разделов: 4		Всего листов выписки: 738	
02.12.2024г. № КУВИ-001/2024-292145341						
Кадастровый номер:	78:40:0000000:4753					

2	76960.88	103827.86	-	0.1	данные отсутствуют	данные отсутствуют
1	77548.58	104349.35	-	0.1	данные отсутствуют	данные отсутствуют
2	77543.1	104346.09	-	0.1	данные отсутствуют	данные отсутствуют
1	73432.02	101254.78	-	0.1	данные отсутствуют	данные отсутствуют
2	73431.47	101254.53	-	0.1	данные отсутствуют	данные отсутствуют
1	73431.47	101254.53	-	0.1	данные отсутствуют	данные отсутствуют
2	73433.15	101246	-	0.1	данные отсутствуют	данные отсутствуют
1	73385.34	101368.75	-	0.1	данные отсутствуют	данные отсутствуют
2	73384.59	101368.32	-	0.1	данные отсутствуют	данные отсутствуют
1	73385.34	101368.75	-	0.1	данные отсутствуют	данные отсутствуют
2	73360.01	101430.74	-	0.1	данные отсутствуют	данные отсутствуют
1	73360.01	101430.74	-	0.1	данные отсутствуют	данные отсутствуют
2	73359.04	101430.45	-	0.1	данные отсутствуют	данные отсутствуют
1	71049.66	101561.42	-	0.1	данные отсутствуют	данные отсутствуют
2	71049.97	101534.13	-	0.1	данные отсутствуют	данные отсутствуют
1	75444.17	103497.09	-	0.1	данные отсутствуют	данные отсутствуют
2	75472.49	103328.82	-	0.1	данные отсутствуют	данные отсутствуют

ДОКУМЕНТ ПОДПИСАН
ЭЛЕКТРОННОЙ ПОДПИСЬЮ
Сертификат: 00B9BDC581A0CB84A97D2D7C9EB9B3E0
Владелец: ФЕДЕРАЛЬНАЯ СЛУЖБА ГОСУДАРСТВЕННОЙ РЕГИСТРАЦИИ, КАДАСТРА И КАРТОГРАФИИ
Действителен с 02.08.2024 по 26.10.2025

полное наименование должности		инициалы, фамилия

Сооружение
вид объекта недвижимости

Лист № 228 раздела 5.1	Всего листов раздела 5.1: 730	Всего разделов: 4	Всего листов выписки: 738

02.12.2024г. № КУВИ-001/2024-292145341	
Кадастровый номер:	78:40:0000000:4753

1	77428.04	101955.36	-	0.1	данные отсутствуют	данные отсутствуют
2	77428.26	101951.81	-	0.1	данные отсутствуют	данные отсутствуют
1	77068.81	103624.17	-	0.1	данные отсутствуют	данные отсутствуют
2	77069.62	103624.31	-	0.1	данные отсутствуют	данные отсутствуют
1	77068.81	103624.17	-	0.1	данные отсутствуют	данные отсутствуют
2	77068	103623.86	-	0.1	данные отсутствуют	данные отсутствуют
1	76935.23	103820.13	-	0.1	данные отсутствуют	данные отсутствуют
2	76946.97	103826.12	-	0.1	данные отсутствуют	данные отсутствуют
1	77800.1	104369.6	-	0.1	данные отсутствуют	данные отсутствуют
2	77800.7	104370.15	-	0.1	данные отсутствуют	данные отсутствуют
1	77800.1	104369.6	-	0.1	данные отсутствуют	данные отсутствуют
2	77762.03	104346.67	-	0.1	данные отсутствуют	данные отсутствуют
1	71318.53	99202.11	-	0.1	данные отсутствуют	данные отсутствуют
2	71316.13	99200.72	-	0.1	данные отсутствуют	данные отсутствуют
1	71318.9	99211.06	-	0.1	данные отсутствуют	данные отсутствуют
2	71316.92	99213.31	-	0.1	данные отсутствуют	данные отсутствуют
1	71316.92	99213.31	-	0.1	данные отсутствуют	данные отсутствуют

ДОКУМЕНТ ПОДПИСАН
ЭЛЕКТРОННОЙ ПОДПИСЬЮ
Сертификат 00B9BDC581A0CB8A9FFD2D7C9EB9B3
Владелец ФЕДЕРАЛЬНАЯ СЛУЖБА ГОСУДАРСТВЕННОЙ РЕГИСТРАЦИИ, КАДАСТРА И КАРТОГРАФИИ
Действителен с 02.08.2024 по 26.10.2025

полное наименование должности		инициалы, фамилия

Сооружение						
вид объекта недвижимости						
Лист № 229 раздела 5.1	Всего листов раздела 5.1: 730		Всего разделов: 4		Всего листов выписки: 738	
02.12.2024г. № КУВИ-001/2024-292145341						
Кадастровый номер:	78:40:0000000:4753					

2	71322.66	99307.99	-	0.1	данные отсутствуют	данные отсутствуют
1	71325.69	99315.13	-	0.1	данные отсутствуют	данные отсутствуют
2	71325.84	99317.25	-	0.1	данные отсутствуют	данные отсутствуют
1	71325.84	99317.25	-	0.1	данные отсутствуют	данные отсутствуют
2	71325.16	99330.3	-	0.1	данные отсутствуют	данные отсутствуют
1	71326.88	99329.81	-	0.1	данные отсутствуют	данные отсутствуют
2	71335.38	99342.11	-	0.1	данные отсутствуют	данные отсутствуют
1	71330	99419.14	-	0.1	данные отсутствуют	данные отсутствуют
2	71329.2	99419.19	-	0.1	данные отсутствуют	данные отсутствуют
1	71343.56	99655.83	-	0.1	данные отсутствуют	данные отсутствуют
2	71345.23	99688.83	-	0.1	данные отсутствуют	данные отсутствуют
1	71345.23	99688.83	-	0.1	данные отсутствуют	данные отсутствуют
2	71345.44	99692.99	-	0.1	данные отсутствуют	данные отсутствуют
1	71345.44	99692.99	-	0.1	данные отсутствуют	данные отсутствуют
2	71346.06	99692.94	-	0.1	данные отсутствуют	данные отсутствуют
1	71379.05	99702.6	-	0.1	данные отсутствуют	данные отсутствуют
2	71355.69	99704.33	-	0.1	данные отсутствуют	данные отсутствуют

ДОКУМЕНТ ПОДПИСАН
ЭЛЕКТРОННОЙ ПОДПИСЬЮ
Сертификат 00B9BDC581A0CB84A7FD2D7C8EB9B3
Владелец ФЕДЕРАЛЬНАЯ СЛУЖБА ГОСУДАРСТВЕННОЙ РЕГИСТРАЦИИ, КАДАСТРА И КАРТОГРАФИИ
Действителен с 02.08.2024 по 26.10.2025

полное наименование должности		инициалы, фамилия

Сооружение						
вид объекта недвижимости						
Лист № 230 раздела 5.1	Всего листов раздела 5.1: 730		Всего разделов: 4		Всего листов выписки: 738	
02.12.2024г. № КУВИ-001/2024-292145341						
Кадастровый номер:	78:40:0000000:4753					

1	71519.8	99865.32	-	0.1	данные отсутствуют	данные отсутствуют
2	71536.39	99873.72	-	0.1	данные отсутствуют	данные отсутствуют
1	71536.39	99873.72	-	0.1	данные отсутствуют	данные отсутствуют
2	71773.89	100085.05	-	0.1	данные отсутствуют	данные отсутствуют
1	71352.3	99840.87	-	0.1	данные отсутствуют	данные отсутствуют
2	71354.13	99841.79	-	0.1	данные отсутствуют	данные отсутствуют
1	71354.13	99841.79	-	0.1	данные отсутствуют	данные отсутствуют
2	71359.15	99917.13	-	0.1	данные отсутствуют	данные отсутствуют
1	71374.26	99917.92	-	0.1	данные отсутствуют	данные отсутствуют
2	71359.15	99917.13	-	0.1	данные отсутствуют	данные отсутствуют
1	70974.78	99212.53	-	0.1	данные отсутствуют	данные отсутствуют
2	71071.45	99243.1	-	0.1	данные отсутствуют	данные отсутствуют
1	70973.18	99213.64	-	0.1	данные отсутствуют	данные отсутствуют
2	70937	99133.59	-	0.1	данные отсутствуют	данные отсутствуют
1	71071.45	99243.1	-	0.1	данные отсутствуют	данные отсутствуют
2	71071.04	99244.36	-	0.1	данные отсутствуют	данные отсутствуют
1	71017.56	99822.41	-	0.1	данные отсутствуют	данные отсутствуют

ДОКУМЕНТ ПОДПИСАН
ЭЛЕКТРОННОЙ ПОДПИСЬЮ
Сертификат 00B9BDC581A0CB8A9FFD2C7C8EB9B3
Владелец ФЕДЕРАЛЬНАЯ СЛУЖБА ГОСУДАРСТВЕННОЙ РЕГИСТРАЦИИ, КАДАСТРА И КАРТОГРАФИИ
Действителен с 02.08.2024 по 26.10.2025

полное наименование должности	инициалы, фамилия

Сооружение						
вид объекта недвижимости						
Лист № 231 раздела 5.1	Всего листов раздела 5.1: 730		Всего разделов: 4		Всего листов выписки: 738	
02.12.2024г. № КУВИ-001/2024-292145341						
Кадастровый номер:	78:40:0000000:4753					

2	71027.18	99826.01	-	0.1	данные отсутствуют	данные отсутствуют
1	70170.54	98356.55	-	0.1	данные отсутствуют	данные отсутствуют
2	70194.09	98369.51	-	0.1	данные отсутствуют	данные отсутствуют
1	70194.09	98369.51	-	0.1	данные отсутствуют	данные отсутствуют
2	70187.16	98382.9	-	0.1	данные отсутствуют	данные отсутствуют
1	70156.57	98388.8	-	0.1	данные отсутствуют	данные отсутствуют
2	70161.59	98391.61	-	0.1	данные отсутствуют	данные отсутствуют
1	70161.59	98391.61	-	0.1	данные отсутствуют	данные отсутствуют
2	70164.5	98386.47	-	0.1	данные отсутствуют	данные отсутствуют
1	70161.59	98391.61	-	0.1	данные отсутствуют	данные отсутствуют
2	70167.17	98394.34	-	0.1	данные отсутствуют	данные отсутствуют
1	70175.24	98393.66	-	0.1	данные отсутствуют	данные отсутствуют
2	70179.89	98387.61	-	0.1	данные отсутствуют	данные отсутствуют
1	70183.32	98389.51	-	0.1	данные отсутствуют	данные отсутствуют
2	70177.59	98395.71	-	0.1	данные отсутствуют	данные отсутствуют
1	70186.27	98389.61	-	0.1	данные отсутствуют	данные отсутствуют
2	70187.17	98390.05	-	0.1	данные отсутствуют	данные отсутствуют

ДОКУМЕНТ ПОДПИСАН
ЭЛЕКТРОННОЙ ПОДПИСЬЮ
Сертификат 00B9BDC581A0CB84A7FD2D7C8EB9B3
Владелец ФЕДЕРАЛЬНАЯ СЛУЖБА ГОСУДАРСТВЕННОЙ РЕГИСТРАЦИИ, КАДАСТРА И КАРТОГРАФИИ
Действителен с 02.08.2024 по 26.10.2025

полное наименование должности		инициалы, фамилия

Сооружение			
вид объекта недвижимости			
Лист № 232 раздела 5.1	Всего листов раздела 5.1: 730	Всего разделов: 4	Всего листов выписки: 738
02.12.2024г. № КУВИ-001/2024-292145341			
Кадастровый номер:	78:40:0000000:4753		

1	70187.17	98390.05	-	0.1	данные отсутствуют	данные отсутствуют
2	70189.1	98393.45	-	0.1	данные отсутствуют	данные отсутствуют
1	70189.1	98393.45	-	0.1	данные отсутствуют	данные отсутствуют
2	70189.34	98393.89	-	0.1	данные отсутствуют	данные отсутствуют
1	70189.34	98393.89	-	0.1	данные отсутствуют	данные отсутствуют
2	70190.94	98392.99	-	0.1	данные отсутствуют	данные отсутствуют
1	70189.34	98393.89	-	0.1	данные отсутствуют	данные отсутствуют
2	70203	98418.92	-	0.1	данные отсутствуют	данные отсутствуют
1	70190.94	98392.99	-	0.1	данные отсутствуют	данные отсутствуют
2	70191.91	98392.5	-	0.1	данные отсутствуют	данные отсутствуют
1	70316.86	98674.88	-	0.1	данные отсутствуют	данные отсутствуют
2	70342.38	98810.03	-	0.1	данные отсутствуют	данные отсутствуют
1	70342.38	98810.03	-	0.1	данные отсутствуют	данные отсутствуют
2	70320.14	98992.37	-	0.1	данные отсутствуют	данные отсутствуют
1	70320.14	98992.37	-	0.1	данные отсутствуют	данные отсутствуют
2	70319.81	98994.44	-	0.1	данные отсутствуют	данные отсутствуют
1	70319.81	98994.44	-	0.1	данные отсутствуют	данные отсутствуют

ДОКУМЕНТ ПОДПИСАН
ЭЛЕКТРОННОЙ ПОДПИСЬЮ
Сертификат 00B9BDC581A0CB84A7FD2D7C8EB9B3
Владелец ФЕДЕРАЛЬНАЯ СЛУЖБА ГОСУДАРСТВЕННОЙ РЕГИСТРАЦИИ, КАДАСТРА И КАРТОГРАФИИ
Действителен с 02.08.2024 по 26.10.2025

полное наименование должности		инициалы, фамилия

Сооружение			
вид объекта недвижимости			
Лист № 233 раздела 5.1	Всего листов раздела 5.1: 730	Всего разделов: 4	Всего листов выписки: 738
02.12.2024г. № КУВИ-001/2024-292145341			
Кадастровый номер:	78:40:0000000:4753		

2	70000.01	98891.28	-	0.1	данные отсутствуют	данные отсутствуют
1	70319.81	98994.44	-	0.1	данные отсутствуют	данные отсутствуют
2	70402.73	99017.48	-	0.1	данные отсутствуют	данные отсутствуют
1	69997.21	98883.43	-	0.1	данные отсутствуют	данные отсутствуют
2	69993.78	98883.25	-	0.1	данные отсутствуют	данные отсутствуют
1	69997.21	98883.43	-	0.1	данные отсутствуют	данные отсутствуют
2	70211.39	98954.47	-	0.1	данные отсутствуют	данные отсутствуют
1	70608.09	99085.65	-	0.1	данные отсутствуют	данные отсутствуют
2	70402.73	99017.48	-	0.1	данные отсутствуют	данные отсутствуют
1	70399.08	99013.93	-	0.1	данные отсутствуют	данные отсутствуют
2	70211.39	98954.47	-	0.1	данные отсутствуют	данные отсутствуют
1	70014.16	98231.88	-	0.1	данные отсутствуют	данные отсутствуют
2	70028.72	98204.22	-	0.1	данные отсутствуют	данные отсутствуют
1	70028.72	98204.22	-	0.1	данные отсутствуют	данные отсутствуют
2	70035.82	98207.9	-	0.1	данные отсутствуют	данные отсутствуют
1	70028.72	98204.22	-	0.1	данные отсутствуют	данные отсутствуют
2	70017.28	98198.05	-	0.1	данные отсутствуют	данные отсутствуют

ДОКУМЕНТ ПОДПИСАН
ЭЛЕКТРОННОЙ ПОДПИСЬЮ
Сертификат: 00B9BDC581A0CB84A7FD2D7C8EB9B3
Владелец: ФЕДЕРАЛЬНАЯ СЛУЖБА ГОСУДАРСТВЕННОЙ РЕГИСТРАЦИИ, КАДАСТРА И КАРТОГРАФИИ
Действителен: с 02.08.2024 по 26.10.2025

полное наименование должности		инициалы, фамилия

Сооружение						
вид объекта недвижимости						
Лист № 234 раздела 5.1	Всего листов раздела 5.1: 730		Всего разделов: 4		Всего листов выписки: 738	
02.12.2024г. № КУВИ-001/2024-292145341						
Кадастровый номер:	78:40:0000000:4753					
1	70035.82	98207.9	-	0.1	данные отсутствуют	данные отсутствуют
2	70037.48	98208.67	-	0.1	данные отсутствуют	данные отсутствуют
1	70017.28	98198.05	-	0.1	данные отсутствуют	данные отсутствуют
2	70013.53	98196.15	-	0.1	данные отсутствуют	данные отсутствуют
1	70012.46	98244.84	-	0.1	данные отсутствуют	данные отсутствуют
2	70018.79	98248.24	-	0.1	данные отсутствуют	данные отсутствуют
1	70018.79	98248.24	-	0.1	данные отсутствуют	данные отсутствуют
2	70021.48	98249.62	-	0.1	данные отсутствуют	данные отсутствуют
1	70098.92	98231.07	-	0.1	данные отсутствуют	данные отсутствуют
2	70104.12	98234.07	-	0.1	данные отсутствуют	данные отсутствуют
1	70139.03	98304.43	-	0.1	данные отсутствуют	данные отсутствуют
2	70148.18	98289.03	-	0.1	данные отсутствуют	данные отсутствуют
1	70171.23	98284.52	-	0.1	данные отсутствуют	данные отсутствуют
2	70179.27	98288.79	-	0.1	данные отсутствуют	данные отсутствуют
1	70143.14	98331.4	-	0.1	данные отсутствуют	данные отсутствуют
2	70148.12	98323.03	-	0.1	данные отсутствуют	данные отсутствуют
1	70148.12	98323.03	-	0.1	данные отсутствуют	данные отсутствуют

ДОКУМЕНТ ПОДПИСАН
ЭЛЕКТРОННОЙ ПОДПИСЬЮ
Сертификат 00B9BDC581A0CB8A9FFB2D7C9EB9B19
Владелец ФЕДЕРАЛЬНАЯ СЛУЖБА ГОСУДАРСТВЕННОЙ РЕГИСТРАЦИИ, КАДАСТРА И КАРТОГРАФИИ
Действителен с 02.08.2024 по 26.10.2025

полное наименование должности		инициалы, фамилия

Сооружение						
вид объекта недвижимости						
Лист № 235 раздела 5.1	Всего листов раздела 5.1: 730		Всего разделов: 4		Всего листов выписки: 738	
02.12.2024г. № КУВИ-001/2024-292145341						
Кадастровый номер:	78:40:0000000:4753					
2	70146.3	98321.9	-	0.1	данные отсутствуют	данные отсутствуют
1	70126.42	98349.58	-	0.1	данные отсутствуют	данные отсутствуют
2	70122.97	98355.44	-	0.1	данные отсутствуют	данные отсутствуют
1	70103.06	98399.96	-	0.1	данные отсутствуют	данные отсутствуют
2	70093.57	98394.62	-	0.1	данные отсутствуют	данные отсутствуют
1	70103.06	98399.96	-	0.1	данные отсутствуют	данные отсутствуют
2	70088.78	98423.99	-	0.1	данные отсутствуют	данные отсутствуют
1	70093.57	98394.62	-	0.1	данные отсутствуют	данные отсутствуют
2	70091.66	98393.43	-	0.1	данные отсутствуют	данные отсутствуют
1	70088.78	98423.99	-	0.1	данные отсутствуют	данные отсутствуют
2	70108.57	98434.98	-	0.1	данные отсутствуют	данные отсутствуют
1	70088.78	98423.99	-	0.1	данные отсутствуют	данные отсутствуют
2	70084.02	98431.96	-	0.1	данные отсутствуют	данные отсутствуют
1	70108.57	98434.98	-	0.1	данные отсутствуют	данные отсутствуют
2	70110.8	98431.15	-	0.1	данные отсутствуют	данные отсутствуют
1	70110.8	98431.15	-	0.1	данные отсутствуют	данные отсутствуют
2	70111.76	98429.4	-	0.1	данные отсутствуют	данные отсутствуют

ДОКУМЕНТ ПОДПИСАН
ЭЛЕКТРОННОЙ ПОДПИСЬЮ
Сертификат: 00B90BDC581A0CB9A97FD2C7C9EB9B1D
Владелец: ФЕДЕРАЛЬНАЯ СЛУЖБА ГОСУДАРСТВЕННОЙ РЕГИСТРАЦИИ, КАДАСТРА И КАРТОГРАФИИ
Действителен: с 02.08.2024 по 26.10.2025

полное наименование должности		инициалы, фамилия

Сооружение						
вид объекта недвижимости						
Лист № 236 раздела 5.1	Всего листов раздела 5.1: 730		Всего разделов: 4		Всего листов выписки: 738	
02.12.2024г. № КУВИ-001/2024-292145341						
Кадастровый номер:	78:40:0000000:4753					
1	70084.02	98431.96	-	0.1	данные отсутствуют	данные отсутствуют
2	70075.27	98426.64	-	0.1	данные отсутствуют	данные отсутствуют
1	70084.02	98431.96	-	0.1	данные отсутствуют	данные отсутствуют
2	70065.64	98461.96	-	0.1	данные отсутствуют	данные отсутствуют
1	70075.27	98426.64	-	0.1	данные отсутствуют	данные отсутствуют
2	70073.06	98425.2	-	0.1	данные отсутствуют	данные отсутствуют
1	70065.64	98461.96	-	0.1	данные отсутствуют	данные отсутствуют
2	70056.34	98456.64	-	0.1	данные отсутствуют	данные отсутствуют
1	70056.34	98456.64	-	0.1	данные отсутствуют	данные отсутствуют
2	70054.49	98455.77	-	0.1	данные отсутствуют	данные отсутствуют
1	70045.16	98467.5	-	0.1	данные отсутствуют	данные отсутствуют
2	70044.05	98469.38	-	0.1	данные отсутствуют	данные отсутствуют
1	70045.16	98467.5	-	0.1	данные отсутствуют	данные отсутствуют
2	70016.59	98451.78	-	0.1	данные отсутствуют	данные отсутствуют
1	70044.05	98469.38	-	0.1	данные отсутствуют	данные отсутствуют
2	70032.92	98488.71	-	0.1	данные отсутствуют	данные отсутствуют
1	70021.66	98486.31	-	0.1	данные отсутствуют	данные отсутствуют

ДОКУМЕНТ ПОДПИСАН
ЭЛЕКТРОННОЙ ПОДПИСЬЮ
Сертификат: 00B90BDC581A0C0B4A97D2E67E0B1B010
Владелец: ФЕДЕРАЛЬНАЯ СЛУЖБА ГОСУДАРСТВЕННОЙ РЕГИСТРАЦИИ, КАДАСТРА И КАРТОГРАФИИ
Действителен: с 02.08.2024 по 26.10.2025

полное наименование должности		инициалы, фамилия

Сооружение						
вид объекта недвижимости						
Лист № 237 раздела 5.1	Всего листов раздела 5.1: 730		Всего разделов: 4		Всего листов выписки: 738	
02.12.2024г. № КУВИ-001/2024-292145341						
Кадастровый номер:	78:40:0000000:4753					

2	70009.14	98478.8	-	0.1	данные отсутствуют	данные отсутствуют
1	70009.14	98478.8	-	0.1	данные отсутствуют	данные отсутствуют
2	69972.81	98538.88	-	0.1	данные отсутствуют	данные отсутствуют
1	69972.81	98538.88	-	0.1	данные отсутствуют	данные отсутствуют
2	69966.35	98555.41	-	0.1	данные отсутствуют	данные отсутствуют
1	69966.35	98555.41	-	0.1	данные отсутствуют	данные отсутствуют
2	69966.9	98705.33	-	0.1	данные отсутствуют	данные отсутствуют
1	70010.46	98461.4	-	0.1	данные отсутствуют	данные отсутствуют
2	70016.59	98451.78	-	0.1	данные отсутствуют	данные отсутствуют
1	70845.34	99099.02	-	0.1	данные отсутствуют	данные отсутствуют
2	70937.77	99130.97	-	0.1	данные отсутствуют	данные отсутствуют
1	70845.26	99101.13	-	0.1	данные отсутствуют	данные отсутствуют
2	70937	99133.59	-	0.1	данные отсутствуют	данные отсутствуют
1	70957.6	99893.75	-	0.1	данные отсутствуют	данные отсутствуют
2	70978.09	99852.11	-	0.1	данные отсутствуют	данные отсутствуют
1	70957.6	99893.75	-	0.1	данные отсутствуют	данные отсутствуют
2	70959.6	99894.56	-	0.1	данные отсутствуют	данные отсутствуют

ДОКУМЕНТ ПОДПИСАН
ЭЛЕКТРОННОЙ ПОДПИСЬЮ
Сертификат 00B9BDC581A0CB8A9FFD2D7C8EB9B3
Владелец ФЕДЕРАЛЬНАЯ СЛУЖБА ГОСУДАРСТВЕННОЙ РЕГИСТРАЦИИ, КАДАСТРА И КАРТОГРАФИИ
Действителен с 02.08.2024 по 26.10.2025

полное наименование должности		инициалы, фамилия

Сооружение						
вид объекта недвижимости						
Лист № 238 раздела 5.1	Всего листов раздела 5.1: 730		Всего разделов: 4		Всего листов выписки: 738	
02.12.2024г. № КУВИ-001/2024-292145341						
Кадастровый номер:	78:40:0000000:4753					
1	72089.62	100787.14	-	0.1	данные отсутствуют	данные отсутствуют
2	72193.06	100809.46	-	0.1	данные отсутствуют	данные отсутствуют
1	70978.09	99852.11	-	0.1	данные отсутствуют	данные отсутствуют
2	70979.85	99852.13	-	0.1	данные отсутствуют	данные отсутствуют
1	70402.89	99571.44	-	0.1	данные отсутствуют	данные отсутствуют
2	70386.07	99576.36	-	0.1	данные отсутствуют	данные отсутствуют
1	70402.82	99569.58	-	0.1	данные отсутствуют	данные отсутствуют
2	70384.94	99574.83	-	0.1	данные отсутствуют	данные отсутствуют
1	70386.07	99576.36	-	0.1	данные отсутствуют	данные отсутствуют
2	70349.41	99591.99	-	0.1	данные отсутствуют	данные отсутствуют
1	70231.56	99663.04	-	0.1	данные отсутствуют	данные отсутствуют
2	70234.69	99669.6	-	0.1	данные отсутствуют	данные отсутствуют
1	70222.35	99646.87	-	0.1	данные отсутствуют	данные отсутствуют
2	70319.6	99862.26	-	0.1	данные отсутствуют	данные отсутствуют
1	70319.6	99862.26	-	0.1	данные отсутствуют	данные отсутствуют
2	70330.79	99873.17	-	0.1	данные отсутствуют	данные отсутствуют
1	70438.17	100109.4	-	0.1	данные отсутствуют	данные отсутствуют

ДОКУМЕНТ ПОДПИСАН
ЭЛЕКТРОННОЙ ПОДПИСЬЮ
Сертификат 00B9BDC581A0CB84A7FD2C7C8EB9B10
Владелец ФЕДЕРАЛЬНАЯ СЛУЖБА ГОСУДАРСТВЕННОЙ РЕГИСТРАЦИИ, КАДАСТРА И КАРТОГРАФИИ
Действителен с 02.08.2024 по 26.10.2025

полное наименование должности		инициалы, фамилия

Сооружение						
вид объекта недвижимости						
Лист № 239 раздела 5.1	Всего листов раздела 5.1: 730		Всего разделов: 4		Всего листов выписки: 738	
02.12.2024г. № КУВИ-001/2024-292145341						
Кадастровый номер:	78:40:0000000:4753					

2	70441.95	100096.1	-	0.1	данные отсутствуют	данные отсутствуют
1	70441.95	100096.1	-	0.1	данные отсутствуют	данные отсутствуют
2	70440.79	100093.39	-	0.1	данные отсутствуют	данные отсутствуют
1	70440.79	100093.39	-	0.1	данные отсутствуют	данные отсутствуют
2	70440.31	100093.57	-	0.1	данные отсутствуют	данные отсутствуют
1	70440.31	100093.57	-	0.1	данные отсутствуют	данные отсутствуют
2	70437.29	100095.3	-	0.1	данные отсутствуют	данные отсутствуют
1	70437.29	100095.3	-	0.1	данные отсутствуют	данные отсутствуют
2	70434.48	100104.28	-	0.1	данные отсутствуют	данные отсутствуют
1	70415.13	100104.17	-	0.1	данные отсутствуют	данные отсутствуют
2	70427.15	100105.45	-	0.1	данные отсутствуют	данные отсутствуют
1	70427.15	100105.45	-	0.1	данные отсутствуют	данные отсутствуют
2	70434.48	100104.28	-	0.1	данные отсутствуют	данные отсутствуют
1	70366.54	99999.17	-	0.1	данные отсутствуют	данные отсутствуют
2	70365.85	99997.64	-	0.1	данные отсутствуют	данные отсутствуют
1	70326.69	99995.44	-	0.1	данные отсутствуют	данные отсутствуют
2	70327.19	99996.7	-	0.1	данные отсутствуют	данные отсутствуют

ДОКУМЕНТ ПОДПИСАН
ЭЛЕКТРОННОЙ ПОДПИСЬЮ
Сертификат: 00B9BDC581A0CB84A97D2D7C9EB9B3E0
Владелец: ФЕДЕРАЛЬНАЯ СЛУЖБА ГОСУДАРСТВЕННОЙ РЕГИСТРАЦИИ, КАДАСТРА И КАРТОГРАФИИ
Действителен: с 02.08.2024 по 26.10.2025

полное наименование должности		инициалы, фамилия

Сооружение						
вид объекта недвижимости						
Лист № 240 раздела 5.1	Всего листов раздела 5.1: 730		Всего разделов: 4		Всего листов выписки: 738	
02.12.2024г. № КУВИ-001/2024-292145341						
Кадастровый номер:	78:40:0000000:4753					
1	70324.65	99993.96	-	0.1	данные отсутствуют	данные отсутствуют
2	70326.01	99997.21	-	0.1	данные отсутствуют	данные отсутствуют
1	70024.03	99017.34	-	0.1	данные отсутствуют	данные отсутствуют
2	70030.05	99032.19	-	0.1	данные отсутствуют	данные отсутствуют
1	70030.05	99032.19	-	0.1	данные отсутствуют	данные отсутствуют
2	70030.99	99031.75	-	0.1	данные отсутствуют	данные отсутствуют
1	69989.65	98281.75	-	0.1	данные отсутствуют	данные отсутствуют
2	69969.28	98316.43	-	0.1	данные отсутствуют	данные отсутствуют
1	69948.7	98350.75	-	0.1	данные отсутствуют	данные отсутствуют
2	69929.57	98383.05	-	0.1	данные отсутствуют	данные отсутствуют
1	69929.57	98383.05	-	0.1	данные отсутствуют	данные отсутствуют
2	69921.79	98395.71	-	0.1	данные отсутствуют	данные отсутствуют
1	69921.79	98395.71	-	0.1	данные отсутствуют	данные отсутствуют
2	69920.71	98397.28	-	0.1	данные отсутствуют	данные отсутствуют
1	69920.71	98397.28	-	0.1	данные отсутствуют	данные отсутствуют
2	69907.61	98419.4	-	0.1	данные отсутствуют	данные отсутствуют
1	69907.61	98419.4	-	0.1	данные отсутствуют	данные отсутствуют

ДОКУМЕНТ ПОДПИСАН
ЭЛЕКТРОННОЙ ПОДПИСЬЮ
Сертификат 00B9BDC581A0CB84A7FD2C7C8EB9B3
Владелец ФЕДЕРАЛЬНАЯ СЛУЖБА ГОСУДАРСТВЕННОЙ РЕГИСТРАЦИИ, КАДАСТРА И КАРТОГРАФИИ
Действителен с 02.08.2024 по 26.10.2025

полное наименование должности		инициалы, фамилия

Сооружение						
вид объекта недвижимости						
Лист № 241 раздела 5.1	Всего листов раздела 5.1: 730		Всего разделов: 4		Всего листов выписки: 738	
02.12.2024г. № КУВИ-001/2024-292145341						
Кадастровый номер:	78:40:0000000:4753					
2	69915.38	98424.28	-	0.1	данные отсутствуют	данные отсутствуют
1	69991.29	98436.84	-	0.1	данные отсутствуют	данные отсутствуют
2	69984.85	98447.63	-	0.1	данные отсутствуют	данные отсутствуют
1	69973.3	98484.83	-	0.1	данные отсутствуют	данные отсутствуют
2	69974.82	98485.76	-	0.1	данные отсутствуют	данные отсутствуют
1	71939.72	100136.56	-	0.1	данные отсутствуют	данные отсутствуют
2	71920.56	100129.18	-	0.1	данные отсутствуют	данные отсутствуют
1	71920.56	100129.18	-	0.1	данные отсутствуют	данные отсутствуют
2	71785.02	100094.45	-	0.1	данные отсутствуют	данные отсутствуют
1	72020.47	100159.52	-	0.1	данные отсутствуют	данные отсутствуют
2	72024.32	100162.94	-	0.1	данные отсутствуют	данные отсутствуют
1	71785.02	100094.45	-	0.1	данные отсутствуют	данные отсутствуют
2	71783.39	100093.6	-	0.1	данные отсутствуют	данные отсутствуют
1	71785.02	100094.45	-	0.1	данные отсутствуют	данные отсутствуют
2	71785.56	100092.87	-	0.1	данные отсутствуют	данные отсутствуют
1	71783.39	100093.6	-	0.1	данные отсутствуют	данные отсутствуют
2	71783.3	100096.76	-	0.1	данные отсутствуют	данные отсутствуют

ДОКУМЕНТ ПОДПИСАН ЭЛЕКТРОННОЙ ПОДПИСЬЮ
Сертификат: 00B90EDC581A0C5B4A97E2E57A6EB5B10
Владелец: ФЕДЕРАЛЬНАЯ СЛУЖБА ГОСУДАРСТВЕННОЙ РЕГИСТРАЦИИ, КАДАСТРА И КАРТОГРАФИИ
Действителен с 02.08.2024 по 26.10.2025

полное наименование должности		инициалы, фамилия

Сооружение						
вид объекта недвижимости						
Лист № 242 раздела 5.1	Всего листов раздела 5.1: 730		Всего разделов: 4		Всего листов выписки: 738	
02.12.2024г. № КУВИ-001/2024-292145341						
Кадастровый номер:	78:40:0000000:4753					
1	71783.3	100096.76	-	0.1	данные отсутствуют	данные отсутствуют
2	71784.51	100167.72	-	0.1	данные отсутствуют	данные отсутствуют
1	71784.51	100167.72	-	0.1	данные отсутствуют	данные отсутствуют
2	71781.45	100167.72	-	0.1	данные отсутствуют	данные отсутствуют
1	71784.51	100167.72	-	0.1	данные отсутствуют	данные отсутствуют
2	71784.43	100302.85	-	0.1	данные отсутствуют	данные отсутствуют
1	71784.17	100337.09	-	0.1	данные отсутствуют	данные отсутствуют
2	71784.43	100302.85	-	0.1	данные отсутствуют	данные отсутствуют
1	71784.17	100337.09	-	0.1	данные отсутствуют	данные отсутствуют
2	71713.61	100301.89	-	0.1	данные отсутствуют	данные отсутствуют
1	71784.43	100302.85	-	0.1	данные отсутствуют	данные отсутствуют
2	71780.88	100302.85	-	0.1	данные отсутствуют	данные отсутствуют
1	71818.13	100464.46	-	0.1	данные отсутствуют	данные отсутствуют
2	71789.62	100524.26	-	0.1	данные отсутствуют	данные отсутствуют
1	71789.62	100524.26	-	0.1	данные отсутствуют	данные отсутствуют
2	71776.62	100551.07	-	0.1	данные отсутствуют	данные отсутствуют
1	71713.61	100301.89	-	0.1	данные отсутствуют	данные отсутствуют

ДОКУМЕНТ ПОДПИСАН
ЭЛЕКТРОННОЙ ПОДПИСЬЮ
Сертификат 00B9BDC581A0CB84A7FD2E7C9EB9B10
Владелец ФЕДЕРАЛЬНАЯ СЛУЖБА ГОСУДАРСТВЕННОЙ РЕГИСТРАЦИИ, КАДАСТРА И КАРТОГРАФИИ
Действителен с 02.08.2024 по 26.10.2025

полное наименование должности		инициалы, фамилия

Сооружение						
вид объекта недвижимости						
Лист № 243 раздела 5.1	Всего листов раздела 5.1: 730		Всего разделов: 4		Всего листов выписки: 738	
02.12.2024г. № КУВИ-001/2024-292145341						
Кадастровый номер:	78:40:0000000:4753					

2	71698.29	100293.67	-	0.1	данные отсутствуют	данные отсутствуют
1	71698.29	100293.67	-	0.1	данные отсутствуют	данные отсутствуют
2	71693.61	100301.73	-	0.1	данные отсутствуют	данные отсутствуют
1	72007.45	100628.18	-	0.1	данные отсутствуют	данные отсутствуют
2	72012.58	100616.33	-	0.1	данные отсутствуют	данные отсутствуют
1	72006.85	100668.78	-	0.1	данные отсутствуют	данные отсутствуют
2	72025.68	100573.23	-	0.1	данные отсутствуют	данные отсутствуют
1	72025.68	100573.23	-	0.1	данные отсутствуют	данные отсутствуют
2	72028.86	100469.66	-	0.1	данные отсутствуют	данные отсутствуют
1	71955.93	100588.86	-	0.1	данные отсутствуют	данные отсутствуют
2	71950.31	100596.17	-	0.1	данные отсутствуют	данные отсутствуют
1	71950.31	100596.17	-	0.1	данные отсутствуют	данные отсутствуют
2	71953.31	100599.63	-	0.1	данные отсутствуют	данные отсутствуют
1	71950.31	100596.17	-	0.1	данные отсутствуют	данные отсутствуют
2	71927.78	100568.75	-	0.1	данные отсутствуют	данные отсутствуют
1	71777.13	100556.18	-	0.1	данные отсутствуют	данные отсутствуют
2	71776.62	100551.07	-	0.1	данные отсутствуют	данные отсутствуют

ДОКУМЕНТ ПОДПИСАН
ЭЛЕКТРОННОЙ ПОДПИСЬЮ
Сертификат 00B9BDC581A0CB8A9FFB2D7C9EB9B3
Владелец ФЕДЕРАЛЬНАЯ СЛУЖБА ГОСУДАРСТВЕННОЙ РЕГИСТРАЦИИ, КАДАСТРА И КАРТОГРАФИИ
Действителен с 02.08.2024 по 26.10.2025

полное наименование должности		инициалы, фамилия

Сооружение						
вид объекта недвижимости						
Лист № 244 раздела 5.1	Всего листов раздела 5.1: 730		Всего разделов: 4		Всего листов выписки: 738	
02.12.2024г. № КУВИ-001/2024-292145341						
Кадастровый номер:	78:40:0000000:4753					
1	71763.59	100755.94	-	0.1	данные отсутствуют	данные отсутствуют
2	71773.17	100762.27	-	0.1	данные отсутствуют	данные отсутствуют
1	71773.17	100762.27	-	0.1	данные отсутствуют	данные отсутствуют
2	71772.23	100764.46	-	0.1	данные отсутствуют	данные отсутствуют
1	71827.15	100722.96	-	0.1	данные отсутствуют	данные отсутствуют
2	71828.11	100719.93	-	0.1	данные отсутствуют	данные отсутствуют
1	71842.98	100725.52	-	0.1	данные отсутствуют	данные отсутствуют
2	71841.59	100728.78	-	0.1	данные отсутствуют	данные отсутствуют
1	71806.34	100694.83	-	0.1	данные отсутствуют	данные отсутствуют
2	71789.46	100688.74	-	0.1	данные отсутствуют	данные отсутствуют
1	71806.34	100694.83	-	0.1	данные отсутствуют	данные отсутствуют
2	71805.38	100697.41	-	0.1	данные отсутствуют	данные отсутствуют
1	71788.82	100690.6	-	0.1	данные отсутствуют	данные отсутствуют
2	71789.46	100688.74	-	0.1	данные отсутствуют	данные отсутствуют
1	71989.94	100804.58	-	0.1	данные отсутствуют	данные отсутствуют
2	71990.38	100795.17	-	0.1	данные отсутствуют	данные отсутствуют
1	71990.38	100795.17	-	0.1	данные отсутствуют	данные отсутствуют

ДОКУМЕНТ ПОДПИСАН
ЭЛЕКТРОННОЙ ПОДПИСЬЮ
Сертификат 00B9BDC581A0CB84A7FD2D7C8EB9B3
Владелец ФЕДЕРАЛЬНАЯ СЛУЖБА ГОСУДАРСТВЕННОЙ РЕГИСТРАЦИИ, КАДАСТРА И КАРТОГРАФИИ
Действителен с 02.08.2024 по 26.10.2025

полное наименование должности		инициалы, фамилия

Сооружение						
вид объекта недвижимости						
Лист № 245 раздела 5.1	Всего листов раздела 5.1: 730		Всего разделов: 4		Всего листов выписки: 738	
02.12.2024г. № КУВИ-001/2024-292145341						
Кадастровый номер:	78:40:0000000:4753					
2	71991.27	100795.3	-	0.1	данные отсутствуют	данные отсутствуют
1	71991.27	100795.3	-	0.1	данные отсутствуют	данные отсутствуют
2	71993.24	100795.62	-	0.1	данные отсутствуют	данные отсутствуют
1	71993.24	100795.62	-	0.1	данные отсутствуют	данные отсутствуют
2	72015.04	100799.18	-	0.1	данные отсутствуют	данные отсутствуют
1	72015.04	100799.18	-	0.1	данные отсутствуют	данные отсутствуют
2	72014.84	100801.84	-	0.1	данные отсутствуют	данные отсутствуют
1	72088.71	100843.77	-	0.1	данные отсутствуют	данные отсутствуют
2	72088.51	100844.76	-	0.1	данные отсутствуют	данные отсутствуют
1	72088.71	100843.77	-	0.1	данные отсутствуют	данные отсутствуют
2	72122.89	100850.68	-	0.1	данные отсутствуют	данные отсутствуют
1	72088.51	100844.76	-	0.1	данные отсутствуют	данные отсутствуют
2	72087.5	100852.14	-	0.1	данные отсутствуют	данные отсутствуют
1	71903.37	100780.44	-	0.1	данные отсутствуют	данные отсутствуют
2	71914.02	100784.66	-	0.1	данные отсутствуют	данные отсутствуют
1	71914.02	100784.66	-	0.1	данные отсутствуют	данные отсутствуют
2	71913.82	100785.07	-	0.1	данные отсутствуют	данные отсутствуют

ДОКУМЕНТ ПОДПИСАН
ЭЛЕКТРОННОЙ ПОДПИСЬЮ
Сертификат: 00B9BDC581A0CB8A9FFB2D76EB8B0
Владелец: ФЕДЕРАЛЬНАЯ СЛУЖБА ГОСУДАРСТВЕННОЙ РЕГИСТРАЦИИ, КАДАСТРА И КАРТОГРАФИИ
Действителен: с 02.08.2024 по 26.10.2025

полное наименование должности		инициалы, фамилия

Сооружение						
вид объекта недвижимости						
Лист № 246 раздела 5.1	Всего листов раздела 5.1: 730		Всего разделов: 4		Всего листов выписки: 738	
02.12.2024г. № КУВИ-001/2024-292145341						
Кадастровый номер:	78:40:0000000:4753					
1	71914.02	100784.66	-	0.1	данные отсутствуют	данные отсутствуют
2	71952.58	100798.62	-	0.1	данные отсутствуют	данные отсутствуют
1	71913.82	100785.07	-	0.1	данные отсутствуют	данные отсутствуют
2	71911.58	100790.79	-	0.1	данные отсутствуют	данные отсутствуют
1	71952.58	100798.62	-	0.1	данные отсутствуют	данные отсутствуют
2	71952.38	100799.19	-	0.1	данные отсутствуют	данные отсутствуют
1	71952.38	100799.19	-	0.1	данные отсутствуют	данные отсутствуют
2	71948.52	100808.96	-	0.1	данные отсутствуют	данные отсутствуют
1	71948.52	100808.96	-	0.1	данные отсутствуют	данные отсутствуют
2	71942.67	100808.21	-	0.1	данные отсутствуют	данные отсутствуют
1	71971.66	100787.18	-	0.1	данные отсутствуют	данные отсутствуют
2	71961.36	100791.4	-	0.1	данные отсутствуют	данные отсутствуют
1	71952.8	100872.9	-	0.1	данные отсутствуют	данные отсутствуют
2	71956.12	100855.89	-	0.1	данные отсутствуют	данные отсутствуют
1	71952.8	100872.9	-	0.1	данные отсутствуют	данные отсутствуют
2	71942.26	100871.04	-	0.1	данные отсутствуют	данные отсутствуют
1	71956.12	100855.89	-	0.1	данные отсутствуют	данные отсутствуют

ДОКУМЕНТ ПОДПИСАН
ЭЛЕКТРОННОЙ ПОДПИСЬЮ
Сертификат 00B9BDC581A0CB8A87FD2C7C8EB9B3
Владелец ФЕДЕРАЛЬНАЯ СЛУЖБА ГОСУДАРСТВЕННОЙ РЕГИСТРАЦИИ, КАДАСТРА И КАРТОГРАФИИ
Действителен с 02.08.2024 по 26.10.2025

полное наименование должности		инициалы, фамилия

Сооружение						
вид объекта недвижимости						
Лист № 247 раздела 5.1	Всего листов раздела 5.1: 730		Всего разделов: 4		Всего листов выписки: 738	
02.12.2024г. № КУВИ-001/2024-292145341						
Кадастровый номер:	78:40:0000000:4753					

2	71954.9	100855.61	-	0.1	данные отсутствуют	данные отсутствуют
1	71942.26	100871.04	-	0.1	данные отсутствуют	данные отсутствуют
2	71941.8	100873.76	-	0.1	данные отсутствуют	данные отсутствуют
1	71942.26	100871.04	-	0.1	данные отсутствуют	данные отсутствуют
2	71932.74	100869.09	-	0.1	данные отсутствуют	данные отсутствуют
1	71932.74	100869.09	-	0.1	данные отсутствуют	данные отсутствуют
2	71932.56	100869.7	-	0.1	данные отсутствуют	данные отсутствуют
1	71932.74	100869.09	-	0.1	данные отсутствуют	данные отсутствуют
2	71931.19	100869.05	-	0.1	данные отсутствуют	данные отсутствуют
1	71931.19	100869.05	-	0.1	данные отсутствуют	данные отсутствуют
2	71929.97	100869.34	-	0.1	данные отсутствуют	данные отсутствуют
1	71929.97	100869.34	-	0.1	данные отсутствуют	данные отсутствуют
2	71920.52	100867.85	-	0.1	данные отсутствуют	данные отсутствуют
1	71920.52	100867.85	-	0.1	данные отсутствуют	данные отсутствуют
2	71898.31	100859.39	-	0.1	данные отсутствуют	данные отсутствуют
1	71898.31	100859.39	-	0.1	данные отсутствуют	данные отсутствуют
2	71882.08	100895.83	-	0.1	данные отсутствуют	данные отсутствуют

ДОКУМЕНТ ПОДПИСАН
ЭЛЕКТРОННОЙ ПОДПИСЬЮ
Сертификат 00B9BDC581A0CB8A9FFB2D7C9EB9B3
Владелец ФЕДЕРАЛЬНАЯ СЛУЖБА ГОСУДАРСТВЕННОЙ РЕГИСТРАЦИИ, КАДАСТРА И КАРТОГРАФИИ
Действителен с 02.08.2024 по 26.10.2025

полное наименование должности		инициалы, фамилия

Сооружение						
вид объекта недвижимости						
Лист № 248 раздела 5.1	Всего листов раздела 5.1: 730		Всего разделов: 4		Всего листов выписки: 738	
02.12.2024г. № КУВИ-001/2024-292145341						
Кадастровый номер:	78:40:0000000:4753					

1	71995.6	100959.25	-	0.1	данные отсутствуют	данные отсутствуют
2	71991.65	100981.96	-	0.1	данные отсутствуют	данные отсутствуют
1	71991.65	100981.96	-	0.1	данные отсутствуют	данные отсутствуют
2	71998.05	100983.07	-	0.1	данные отсутствуют	данные отсутствуют
1	71998.05	100983.07	-	0.1	данные отсутствуют	данные отсутствуют
2	71997.92	100983.69	-	0.1	данные отсутствуют	данные отсутствуют
1	71998.05	100983.07	-	0.1	данные отсутствуют	данные отсутствуют
2	72017.21	100986.41	-	0.1	данные отсутствуют	данные отсутствуют
1	71997.92	100983.69	-	0.1	данные отсутствуют	данные отсутствуют
2	71991.57	101012.93	-	0.1	данные отсутствуют	данные отсутствуют
1	71991.57	101012.93	-	0.1	данные отсутствуют	данные отсутствуют
2	71996.73	101013.95	-	0.1	данные отсутствуют	данные отсутствуют
1	72017.21	100986.41	-	0.1	данные отсутствуют	данные отсутствуют
2	72019.36	100974.19	-	0.1	данные отсутствуют	данные отсутствуют
1	72019.36	100974.19	-	0.1	данные отсутствуют	данные отсутствуют
2	72020.02	100974.34	-	0.1	данные отсутствуют	данные отсутствуют
1	72019.36	100974.19	-	0.1	данные отсутствуют	данные отсутствуют

ДОКУМЕНТ ПОДПИСАН
ЭЛЕКТРОННОЙ ПОДПИСЬЮ
Сертификат 00B9BDC581A0CB8A4B7D2E7C9EB9B3
Владелец ФЕДЕРАЛЬНАЯ СЛУЖБА ГОСУДАРСТВЕННОЙ РЕГИСТРАЦИИ, КАДАСТРА И КАРТОГРАФИИ
Действителен с 02.08.2024 по 26.10.2025

полное наименование должности		инициалы, фамилия

Сооружение						
вид объекта недвижимости						
Лист № 249 раздела 5.1	Всего листов раздела 5.1: 730		Всего разделов: 4		Всего листов выписки: 738	
02.12.2024г. № КУВИ-001/2024-292145341						
Кадастровый номер:	78:40:0000000:4753					

2	72022.26	100956.89	-	0.1	данные отсутствуют	данные отсутствуют
1	72020.02	100974.34	-	0.1	данные отсутствуют	данные отсутствуют
2	72023.43	100975.04	-	0.1	данные отсутствуют	данные отсутствуют
1	71827.54	100825.8	-	0.1	данные отсутствуют	данные отсутствуют
2	71830.7	100820.87	-	0.1	данные отсутствуют	данные отсутствуют
1	71837.46	100830.96	-	0.1	данные отсутствуют	данные отсутствуют
2	71879.61	100850.46	-	0.1	данные отсутствуют	данные отсутствуют
1	71879.61	100850.46	-	0.1	данные отсутствуют	данные отсутствуют
2	71883.66	100840.34	-	0.1	данные отсутствуют	данные отсутствуют
1	71776.69	100912.22	-	0.1	данные отсутствуют	данные отсутствуют
2	71773.44	100917.54	-	0.1	данные отсутствуют	данные отсутствуют
1	71773.44	100917.54	-	0.1	данные отсутствуют	данные отсутствуют
2	71773.88	100917.95	-	0.1	данные отсутствуют	данные отсутствуют
1	71773.44	100917.54	-	0.1	данные отсутствуют	данные отсутствуют
2	71753.42	100951.22	-	0.1	данные отсутствуют	данные отсутствуют
1	71773.88	100917.95	-	0.1	данные отсутствуют	данные отсутствуют
2	71782.42	100923.11	-	0.1	данные отсутствуют	данные отсутствуют

ДОКУМЕНТ ПОДПИСАН
ЭЛЕКТРОННОЙ ПОДПИСЬЮ
Сертификат 00B9BDC581A0CB84A7FD2C7C8EB9B3
Владелец ФЕДЕРАЛЬНАЯ СЛУЖБА ГОСУДАРСТВЕННОЙ РЕГИСТРАЦИИ, КАДАСТРА И КАРТОГРАФИИ
Действителен с 02.08.2024 по 26.10.2025

полное наименование должности		инициалы, фамилия

Сооружение						
вид объекта недвижимости						
Лист № 250 раздела 5.1	Всего листов раздела 5.1: 730		Всего разделов: 4		Всего листов выписки: 738	
02.12.2024г. № КУВИ-001/2024-292145341						
Кадастровый номер:	78:40:0000000:4753					
1	71753.42	100951.22	-	0.1	данные отсутствуют	данные отсутствуют
2	71744.96	100965.35	-	0.1	данные отсутствуют	данные отсутствуют
1	71788.2	100995.7	-	0.1	данные отсутствуют	данные отсутствуют
2	71781.23	100991.65	-	0.1	данные отсутствуют	данные отсутствуют
1	71533.37	100232.78	-	0.1	данные отсутствуют	данные отсутствуют
2	71531.8	100233.28	-	0.1	данные отсутствуют	данные отсутствуют
1	71531.8	100233.28	-	0.1	данные отсутствуют	данные отсутствуют
2	71466.92	100217.88	-	0.1	данные отсутствуют	данные отсутствуют
1	71585.5	100286.57	-	0.1	данные отсутствуют	данные отсутствуют
2	71586.87	100287.22	-	0.1	данные отсутствуют	данные отсутствуют
1	71586.87	100287.22	-	0.1	данные отсутствуют	данные отсутствуют
2	71595.72	100290.78	-	0.1	данные отсутствуют	данные отсутствуют
1	71569.58	100350.71	-	0.1	данные отсутствуют	данные отсутствуют
2	71570.3	100350.62	-	0.1	данные отсутствуют	данные отсутствуют
1	71570.3	100350.62	-	0.1	данные отсутствуют	данные отсутствуют
2	71634.21	100341.4	-	0.1	данные отсутствуют	данные отсутствуют
1	71598.06	100460.16	-	0.1	данные отсутствуют	данные отсутствуют

ДОКУМЕНТ ПОДПИСАН
ЭЛЕКТРОННОЙ ПОДПИСЬЮ
Сертификат 00B9BDC581A0CB8A9FFD2D7C9EB9B3
Владелец ФЕДЕРАЛЬНАЯ СЛУЖБА ГОСУДАРСТВЕННОЙ РЕГИСТРАЦИИ, КАДАСТРА И КАРТОГРАФИИ
Действителен с 02.08.2024 по 26.10.2025

полное наименование должности		инициалы, фамилия

Сооружение						
вид объекта недвижимости						
Лист № 251 раздела 5.1	Всего листов раздела 5.1: 730		Всего разделов: 4		Всего листов выписки: 738	
02.12.2024г. № КУВИ-001/2024-292145341						
Кадастровый номер:	78:40:0000000:4753					

2	71613.34	100488.64	-	0.1	данные отсутствуют	данные отсутствуют
1	71613.34	100488.64	-	0.1	данные отсутствуют	данные отсутствуют
2	71617.95	100495.02	-	0.1	данные отсутствуют	данные отсутствуют
1	71616.03	100496.47	-	0.1	данные отсутствуют	данные отсутствуют
2	71578.65	100521.55	-	0.1	данные отсутствуют	данные отсутствуют
1	71616.03	100496.47	-	0.1	данные отсутствуют	данные отсутствуют
2	71617.95	100495.02	-	0.1	данные отсутствуют	данные отсутствуют
1	71578.65	100521.55	-	0.1	данные отсутствуют	данные отсутствуют
2	71573.61	100532.17	-	0.1	данные отсутствуют	данные отсутствуют
1	71699.86	100683.42	-	0.1	данные отсутствуют	данные отсутствуют
2	71700.74	100683.25	-	0.1	данные отсутствуют	данные отсутствуют
1	71699.75	100699.84	-	0.1	данные отсутствуют	данные отсутствуют
2	71696.82	100699.08	-	0.1	данные отсутствуют	данные отсутствуют
1	71696.82	100699.08	-	0.1	данные отсутствуют	данные отсутствуют
2	71698.29	100689.41	-	0.1	данные отсутствуют	данные отсутствуют
1	71698.29	100689.41	-	0.1	данные отсутствуют	данные отсутствуют
2	71672.96	100677.64	-	0.1	данные отсутствуют	данные отсутствуют

ДОКУМЕНТ ПОДПИСАН
ЭЛЕКТРОННОЙ ПОДПИСЬЮ
Сертификат 00B9BDC581A0CB9A97FD2C7C8EB9B3
Владелец ФЕДЕРАЛЬНАЯ СЛУЖБА ГОСУДАРСТВЕННОЙ РЕГИСТРАЦИИ, КАДАСТРА И КАРТОГРАФИИ
Действителен с 02.08.2024 по 26.10.2025

полное наименование должности		инициалы, фамилия

Сооружение						
вид объекта недвижимости						
Лист № 252 раздела 5.1	Всего листов раздела 5.1: 730		Всего разделов: 4		Всего листов выписки: 738	
02.12.2024г. № КУВИ-001/2024-292145341						
Кадастровый номер:	78:40:0000000:4753					
1	71593.66	100640.79	-	0.1	данные отсутствуют	данные отсутствуют
2	71593.22	100641.45	-	0.1	данные отсутствуют	данные отсутствуют
1	71672.96	100677.64	-	0.1	данные отсутствуют	данные отсутствуют
2	71669.32	100685.6	-	0.1	данные отсутствуют	данные отсутствуют
1	71562	100622.47	-	0.1	данные отсутствуют	данные отсутствуют
2	71557.82	100613.54	-	0.1	данные отсутствуют	данные отсутствуют
1	71666.92	100963.86	-	0.1	данные отсутствуют	данные отсутствуют
2	71722.77	100991.04	-	0.1	данные отсутствуют	данные отсутствуют
1	71722.77	100991.04	-	0.1	данные отсутствуют	данные отсутствуют
2	71723.37	100990.02	-	0.1	данные отсутствуют	данные отсутствуют
1	71676.35	100870.48	-	0.1	данные отсутствуют	данные отсутствуют
2	71678.57	100851.45	-	0.1	данные отсутствуют	данные отсутствуют
1	71678.57	100851.45	-	0.1	данные отсутствуют	данные отсутствуют
2	71679.63	100851.46	-	0.1	данные отсутствуют	данные отсутствуют
1	71678.57	100851.45	-	0.1	данные отсутствуют	данные отсутствуют
2	71678.63	100850.72	-	0.1	данные отсутствуют	данные отсутствуют
1	71679.63	100851.46	-	0.1	данные отсутствуют	данные отсутствуют

ДОКУМЕНТ ПОДПИСАН
ЭЛЕКТРОННОЙ ПОДПИСЬЮ
Сертификат: 00B9BDC581A0CB8A9FFD2D7C8EB9B3
Владелец: ФЕДЕРАЛЬНАЯ СЛУЖБА ГОСУДАРСТВЕННОЙ РЕГИСТРАЦИИ, КАДАСТРА И КАРТОГРАФИИ
Действителен с 02.08.2024 по 26.10.2025

полное наименование должности	инициалы, фамилия

Сооружение						
вид объекта недвижимости						
Лист № 253 раздела 5.1	Всего листов раздела 5.1: 730		Всего разделов: 4		Всего листов выписки: 738	
02.12.2024г. № КУВИ-001/2024-292145341						
Кадастровый номер:	78:40:0000000:4753					
2	71682.04	100851.71	-	0.1	данные отсутствуют	данные отсутствуют
1	71678.63	100850.72	-	0.1	данные отсутствуют	данные отсутствуют
2	71677.77	100850.66	-	0.1	данные отсутствуют	данные отсутствуют
1	71678.63	100850.72	-	0.1	данные отсутствуют	данные отсутствуют
2	71680.15	100841.85	-	0.1	данные отсутствуют	данные отсутствуют
1	71677.77	100850.66	-	0.1	данные отсутствуют	данные отсутствуют
2	71660.92	100849.14	-	0.1	данные отсутствуют	данные отсутствуют
1	71684.41	100817.38	-	0.1	данные отсутствуют	данные отсутствуют
2	71680.15	100841.85	-	0.1	данные отсутствуют	данные отсутствуют
1	71680.15	100841.85	-	0.1	данные отсутствуют	данные отсутствуют
2	71681.86	100842.02	-	0.1	данные отсутствуют	данные отсутствуют
1	71696.41	100824.3	-	0.1	данные отсутствуют	данные отсутствуют
2	71694.41	100823.91	-	0.1	данные отсутствуют	данные отсутствуют
1	71688.4	100790.54	-	0.1	данные отсутствуют	данные отсутствуют
2	71690.28	100773.75	-	0.1	данные отсутствуют	данные отсутствуют
1	71690.28	100773.75	-	0.1	данные отсутствуют	данные отсутствуют
2	71623.14	100768.7	-	0.1	данные отсутствуют	данные отсутствуют

ДОКУМЕНТ ПОДПИСАН
ЭЛЕКТРОННОЙ ПОДПИСЬЮ
Сертификат 00B9BDC581A0CB84A7FD2D7C8EB9B10
Владелец ФЕДЕРАЛЬНАЯ СЛУЖБА ГОСУДАРСТВЕННОЙ РЕГИСТРАЦИИ, КАДАСТРА И КАРТОГРАФИИ
Действителен с 02.08.2024 по 26.10.2025

полное наименование должности		инициалы, фамилия

Сооружение						
вид объекта недвижимости						
Лист № 254 раздела 5.1	Всего листов раздела 5.1: 730		Всего разделов: 4		Всего листов выписки: 738	
02.12.2024г. № КУВИ-001/2024-292145341						
Кадастровый номер:	78:40:0000000:4753					
1	71554.29	101003.98	-	0.1	данные отсутствуют	данные отсутствуют
2	71563.23	100981.75	-	0.1	данные отсутствуют	данные отсутствуют
1	71382.39	100107.7	-	0.1	данные отсутствуют	данные отсутствуют
2	71381.65	100043.34	-	0.1	данные отсутствуют	данные отсутствуют
1	71381.65	100043.34	-	0.1	данные отсутствуют	данные отсутствуют
2	71384.16	100043.31	-	0.1	данные отсутствуют	данные отсутствуют
1	71384.6	100204.98	-	0.1	данные отсутствуют	данные отсутствуют
2	71383.6	100228.59	-	0.1	данные отсутствуют	данные отсутствуют
1	71383.6	100228.59	-	0.1	данные отсутствуют	данные отсутствуют
2	71379.81	100240.92	-	0.1	данные отсутствуют	данные отсутствуют
1	71372.67	100256.8	-	0.1	данные отсутствуют	данные отсутствуют
2	71348.58	100310.33	-	0.1	данные отсутствуют	данные отсутствуют
1	71348.58	100310.33	-	0.1	данные отсутствуют	данные отсутствуют
2	71340.77	100329.26	-	0.1	данные отсутствуют	данные отсутствуют
1	71401.46	100355.87	-	0.1	данные отсутствуют	данные отсутствуют
2	71418.17	100352.07	-	0.1	данные отсутствуют	данные отсутствуют
1	71320.42	100374.43	-	0.1	данные отсутствуют	данные отсутствуют

ДОКУМЕНТ ПОДПИСАН
ЭЛЕКТРОННОЙ ПОДПИСЬЮ
Сертификат 00B9BDC581A0CB8A9FFD2D7C9EB9B3
Владелец ФЕДЕРАЛЬНАЯ СЛУЖБА ГОСУДАРСТВЕННОЙ РЕГИСТРАЦИИ, КАДАСТРА И КАРТОГРАФИИ
Действителен с 02.08.2024 по 26.10.2025

полное наименование должности		инициалы, фамилия

Сооружение						
вид объекта недвижимости						
Лист № 255 раздела 5.1	Всего листов раздела 5.1: 730		Всего разделов: 4		Всего листов выписки: 738	
02.12.2024г. № КУВИ-001/2024-292145341						
Кадастровый номер:	78:40:0000000:4753					
2	71336.74	100339.05	-	0.1	данные отсутствуют	данные отсутствуют
1	71336.74	100339.05	-	0.1	данные отсутствуют	данные отсутствуют
2	71320.84	100334.18	-	0.1	данные отсутствуют	данные отсутствуют
1	71320.84	100334.18	-	0.1	данные отсутствуют	данные отсутствуют
2	71320.33	100335.31	-	0.1	данные отсутствуют	данные отсутствуют
1	71257.96	100381.53	-	0.1	данные отсутствуют	данные отсутствуют
2	71261.62	100373.45	-	0.1	данные отсутствуют	данные отсутствуют
1	71257.96	100381.53	-	0.1	данные отсутствуют	данные отсутствуют
2	71304.03	100405.91	-	0.1	данные отсутствуют	данные отсутствуют
1	71266.93	100487.09	-	0.1	данные отсутствуют	данные отсутствуют
2	71267.36	100486.02	-	0.1	данные отсутствуют	данные отсутствуют
1	71266.93	100487.09	-	0.1	данные отсутствуют	данные отсутствуют
2	71261.7	100498.11	-	0.1	данные отсутствуют	данные отсутствуют
1	71266.49	100485.65	-	0.1	данные отсутствуют	данные отсутствуют
2	71267.36	100486.02	-	0.1	данные отсутствуют	данные отсутствуют
1	71261.7	100498.11	-	0.1	данные отсутствуют	данные отсутствуют
2	71259.39	100503.4	-	0.1	данные отсутствуют	данные отсутствуют

ДОКУМЕНТ ПОДПИСАН
ЭЛЕКТРОННОЙ ПОДПИСЬЮ
Сертификат 00B9BDC581A0CB8A9FFB2D7C9EB9B3
Владелец ФЕДЕРАЛЬНАЯ СЛУЖБА ГОСУДАРСТВЕННОЙ РЕГИСТРАЦИИ, КАДАСТРА И КАРТОГРАФИИ
Действителен с 02.08.2024 по 26.10.2025

полное наименование должности		инициалы, фамилия

Сооружение						
вид объекта недвижимости						
Лист № 256 раздела 5.1	Всего листов раздела 5.1: 730		Всего разделов: 4		Всего листов выписки: 738	
02.12.2024г. № КУВИ-001/2024-292145341						
Кадастровый номер:	78:40:0000000:4753					
1	71259.39	100503.4	-	0.1	данные отсутствуют	данные отсутствуют
2	71252.53	100500.46	-	0.1	данные отсутствуют	данные отсутствуют
1	71448.71	100427.72	-	0.1	данные отсутствуют	данные отсутствуют
2	71444.74	100426.55	-	0.1	данные отсутствуют	данные отсутствуют
1	71444.74	100426.55	-	0.1	данные отсутствуют	данные отсутствуют
2	71421.29	100538.55	-	0.1	данные отсутствуют	данные отсутствуют
1	71421.29	100538.55	-	0.1	данные отсутствуют	данные отсутствуют
2	71436.24	100545.65	-	0.1	данные отсутствуют	данные отсутствуют
1	71346.38	100756.49	-	0.1	данные отсутствуют	данные отсутствуют
2	71311.81	100829.19	-	0.1	данные отсутствуют	данные отсутствуют
1	71045.53	100205.8	-	0.1	данные отсутствуют	данные отсутствуют
2	71044.87	100207.41	-	0.1	данные отсутствуют	данные отсутствуют
1	71144.21	100597.87	-	0.1	данные отсутствуют	данные отсутствуют
2	71145.24	100598.34	-	0.1	данные отсутствуют	данные отсутствуют
1	71145.24	100598.34	-	0.1	данные отсутствуют	данные отсутствуют
2	71179.15	100615.4	-	0.1	данные отсутствуют	данные отсутствуют
1	71179.15	100615.4	-	0.1	данные отсутствуют	данные отсутствуют

ДОКУМЕНТ ПОДПИСАН
ЭЛЕКТРОННОЙ ПОДПИСЬЮ
Сертификат: 00B9BDC581A0CB8A4B7D2E7C9EB9B1E0
Владелец: ФЕДЕРАЛЬНАЯ СЛУЖБА ГОСУДАРСТВЕННОЙ РЕГИСТРАЦИИ, КАДАСТРА И КАРТОГРАФИИ
Действителен: с 02.08.2024 по 26.10.2025

полное наименование должности	инициалы, фамилия

Сооружение						
вид объекта недвижимости						
Лист № 257 раздела 5.1	Всего листов раздела 5.1: 730		Всего разделов: 4		Всего листов выписки: 738	
02.12.2024г. № КУВИ-001/2024-292145341						
Кадастровый номер:	78:40:0000000:4753					

2	71175.13	100623.12	-	0.1	данные отсутствуют	данные отсутствуют
1	71179.15	100615.4	-	0.1	данные отсутствуют	данные отсутствуют
2	71182.04	100607.12	-	0.1	данные отсутствуют	данные отсутствуют
1	71210.05	100679.21	-	0.1	данные отсутствуют	данные отсутствуют
2	71212.56	100680.54	-	0.1	данные отсутствуют	данные отсутствуют
1	71210.05	100679.21	-	0.1	данные отсутствуют	данные отсутствуют
2	71214.86	100667.92	-	0.1	данные отсутствуют	данные отсутствуют
1	71166.88	100663.85	-	0.1	данные отсутствуют	данные отсутствуют
2	71165.49	100663.28	-	0.1	данные отсутствуют	данные отсутствуют
1	71053.58	100679.92	-	0.1	данные отсутствуют	данные отсутствуют
2	71039.64	100671.45	-	0.1	данные отсутствуют	данные отсутствуют
1	71054.58	100677.46	-	0.1	данные отсутствуют	данные отсутствуют
2	71057.44	100671.32	-	0.1	данные отсутствуют	данные отсутствуют
1	71057.44	100671.32	-	0.1	данные отсутствуют	данные отсутствуют
2	71058.95	100671.98	-	0.1	данные отсутствуют	данные отсутствуют
1	71058.95	100671.98	-	0.1	данные отсутствуют	данные отсутствуют
2	71067.84	100654.06	-	0.1	данные отсутствуют	данные отсутствуют

ДОКУМЕНТ ПОДПИСАН
ЭЛЕКТРОННОЙ ПОДПИСЬЮ
Сертификат 00B9BDC581A0CB8A9FD2E7C9EB9B0
Владелец ФЕДЕРАЛЬНАЯ СЛУЖБА ГОСУДАРСТВЕННОЙ
РЕГИСТРАЦИИ, КАДАСТРА И КАРТОГРАФИИ
Действителен с 02.08.2024 по 26.10.2025

полное наименование должности	инициалы, фамилия

Сооружение						
вид объекта недвижимости						
Лист № 258 раздела 5.1	Всего листов раздела 5.1: 730		Всего разделов: 4		Всего листов выписки: 738	
02.12.2024г. № КУВИ-001/2024-292145341						
Кадастровый номер:	78:40:0000000:4753					
1	71067.84	100654.06	-	0.1	данные отсутствуют	данные отсутствуют
2	71036.7	100638.89	-	0.1	данные отсутствуют	данные отсутствуют
1	71036.7	100638.89	-	0.1	данные отсутствуют	данные отсутствуют
2	71035.53	100641.14	-	0.1	данные отсутствуют	данные отсутствуют
1	71039.64	100671.45	-	0.1	данные отсутствуют	данные отсутствуют
2	71027.2	100658.98	-	0.1	данные отсутствуют	данные отсутствуют
1	71080.34	100876.09	-	0.1	данные отсутствуют	данные отсутствуют
2	71064	100893.31	-	0.1	данные отсутствуют	данные отсутствуют
1	71064	100893.31	-	0.1	данные отсутствуют	данные отсутствуют
2	71015.86	100977.96	-	0.1	данные отсутствуют	данные отсутствуют
1	71015.86	100977.96	-	0.1	данные отсутствуют	данные отсутствуют
2	71004.46	101018.29	-	0.1	данные отсутствуют	данные отсутствуют
1	71004.46	101018.29	-	0.1	данные отсутствуют	данные отсутствуют
2	70997.53	101077.09	-	0.1	данные отсутствуют	данные отсутствуют
1	71970.97	101034.79	-	0.1	данные отсутствуют	данные отсутствуют
2	71970.53	101039.78	-	0.1	данные отсутствуют	данные отсутствуют
1	71908.02	101024.88	-	0.1	данные отсутствуют	данные отсутствуют

ДОКУМЕНТ ПОДПИСАН
ЭЛЕКТРОННОЙ ПОДПИСЬЮ
Сертификат: 00B9BDC581A0CB8A4B7D2E7C9EB9B3
Владелец: ФЕДЕРАЛЬНАЯ СЛУЖБА ГОСУДАРСТВЕННОЙ РЕГИСТРАЦИИ, КАДАСТРА И КАРТОГРАФИИ
Действителен с 02.08.2024 по 26.10.2025

полное наименование должности		инициалы, фамилия

Сооружение						
вид объекта недвижимости						
Лист № 259 раздела 5.1	Всего листов раздела 5.1: 730		Всего разделов: 4		Всего листов выписки: 738	
02.12.2024г. № КУВИ-001/2024-292145341						
Кадастровый номер:	78:40:0000000:4753					
2	71906.77	101032.98	-	0.1	данные отсутствуют	данные отсутствуют
1	71899.63	101220.32	-	0.1	данные отсутствуют	данные отсутствуют
2	71897.44	101230.58	-	0.1	данные отсутствуют	данные отсутствуют
1	71878.57	101091.08	-	0.1	данные отсутствуют	данные отсутствуют
2	71869.3	101089.95	-	0.1	данные отсутствуют	данные отсутствуют
1	71824.85	101065.2	-	0.1	данные отсутствуют	данные отсутствуют
2	71802.86	101061.65	-	0.1	данные отсутствуют	данные отсутствуют
1	71802.86	101061.65	-	0.1	данные отсутствуют	данные отсутствуют
2	71802.75	101062.8	-	0.1	данные отсутствуют	данные отсутствуют
1	71744.77	101102.03	-	0.1	данные отсутствуют	данные отсутствуют
2	71745.79	101102.35	-	0.1	данные отсутствуют	данные отсутствуют
1	71745.79	101102.35	-	0.1	данные отсутствуют	данные отсутствуют
2	71752.34	101104.66	-	0.1	данные отсутствуют	данные отсутствуют
1	71578.2	101101.81	-	0.1	данные отсутствуют	данные отсутствуют
2	71546.91	101099.03	-	0.1	данные отсутствуют	данные отсутствуют
1	71546.91	101099.03	-	0.1	данные отсутствуют	данные отсутствуют
2	71473.83	101097.07	-	0.1	данные отсутствуют	данные отсутствуют

ДОКУМЕНТ ПОДПИСАН
ЭЛЕКТРОННОЙ ПОДПИСЬЮ
Сертификат 00B9BDC581A0CB8A9FFD2D7C9EB9B3
Владелец ФЕДЕРАЛЬНАЯ СЛУЖБА ГОСУДАРСТВЕННОЙ РЕГИСТРАЦИИ, КАДАСТРА И КАРТОГРАФИИ
Действителен с 02.08.2024 по 26.10.2025

полное наименование должности		инициалы, фамилия

Сооружение						
вид объекта недвижимости						
Лист № 260 раздела 5.1	Всего листов раздела 5.1: 730		Всего разделов: 4		Всего листов выписки: 738	
02.12.2024г. № КУВИ-001/2024-292145341						
Кадастровый номер:	78:40:0000000:4753					
1	71472.5	101096.72	-	0.1	данные отсутствуют	данные отсутствуют
2	71473.83	101097.07	-	0.1	данные отсутствуют	данные отсутствуют
1	71472.5	101096.72	-	0.1	данные отсутствуют	данные отсутствуют
2	71276.22	101064.01	-	0.1	данные отсутствуют	данные отсутствуют
1	70997.53	101077.09	-	0.1	данные отсутствуют	данные отсутствуют
2	70997.36	101078.11	-	0.1	данные отсутствуют	данные отсутствуют
1	71263.28	101280.88	-	0.1	данные отсутствуют	данные отсутствуют
2	71288.65	101265.96	-	0.1	данные отсутствуют	данные отсутствуют
1	71271.61	101430.52	-	0.1	данные отсутствуют	данные отсутствуют
2	71255.98	101503.07	-	0.1	данные отсутствуют	данные отсутствуют
1	71255.98	101503.07	-	0.1	данные отсутствуют	данные отсутствуют
2	71256.76	101503.28	-	0.1	данные отсутствуют	данные отсутствуют
1	71255.98	101503.07	-	0.1	данные отсутствуют	данные отсутствуют
2	71246.47	101544.65	-	0.1	данные отсутствуют	данные отсутствуют
1	71264.64	101677.73	-	0.1	данные отсутствуют	данные отсутствуют
2	71261.85	101755.53	-	0.1	данные отсутствуют	данные отсутствуют
1	71261.85	101755.53	-	0.1	данные отсутствуют	данные отсутствуют

ДОКУМЕНТ ПОДПИСАН
ЭЛЕКТРОННОЙ ПОДПИСЬЮ
Сертификат 00B9BDC581A0CB8A4B7D2E7C9EB9B3
Владелец ФЕДЕРАЛЬНАЯ СЛУЖБА ГОСУДАРСТВЕННОЙ РЕГИСТРАЦИИ, КАДАСТРА И КАРТОГРАФИИ
Действителен с 02.08.2024 по 26.10.2025

полное наименование должности		инициалы, фамилия

Сооружение						
вид объекта недвижимости						
Лист № 261 раздела 5.1	Всего листов раздела 5.1: 730		Всего разделов: 4		Всего листов выписки: 738	
02.12.2024г. № КУВИ-001/2024-292145341						
Кадастровый номер:	78:40:0000000:4753					
2	71264.11	101770.91	-	0.1	данные отсутствуют	данные отсутствуют
1	71264.11	101770.91	-	0.1	данные отсутствуют	данные отсутствуют
2	71263.04	101816	-	0.1	данные отсутствуют	данные отсутствуют
1	71191.41	101939.21	-	0.1	данные отсутствуют	данные отсутствуют
2	71189.5	101962.77	-	0.1	данные отсутствуют	данные отсутствуют
1	71058.17	101527.21	-	0.1	данные отсутствуют	данные отсутствуют
2	70984.54	101526.77	-	0.1	данные отсутствуют	данные отсутствуют
1	70984.54	101526.77	-	0.1	данные отсутствуют	данные отсутствуют
2	70984.5	101527.4	-	0.1	данные отсутствуют	данные отсутствуют
1	70984.54	101526.77	-	0.1	данные отсутствуют	данные отсутствуют
2	70983.75	101526.69	-	0.1	данные отсутствуют	данные отсутствуют
1	70984.5	101527.4	-	0.1	данные отсутствуют	данные отсутствуют
2	70984.66	101529.97	-	0.1	данные отсутствуют	данные отсутствуют
1	70974.69	101602.82	-	0.1	данные отсутствуют	данные отсутствуют
2	70975.16	101593.74	-	0.1	данные отсутствуют	данные отсутствуют
1	70975.16	101593.74	-	0.1	данные отсутствуют	данные отсутствуют
2	70949.2	101590.3	-	0.1	данные отсутствуют	данные отсутствуют

ДОКУМЕНТ ПОДПИСАН
ЭЛЕКТРОННОЙ ПОДПИСЬЮ
Сертификат 00B9BDC581A0CB8A9FFB2D7C9EB9B1E0
Владелец ФЕДЕРАЛЬНАЯ СЛУЖБА ГОСУДАРСТВЕННОЙ РЕГИСТРАЦИИ, КАДАСТРА И КАРТОГРАФИИ
Действителен с 02.08.2024 по 26.10.2025

полное наименование должности		инициалы, фамилия

Сооружение						
вид объекта недвижимости						
Лист № 262 раздела 5.1	Всего листов раздела 5.1: 730		Всего разделов: 4		Всего листов выписки: 738	
02.12.2024г. № КУВИ-001/2024-292145341						
Кадастровый номер:	78:40:0000000:4753					
1	71246.3	101554.07	-	0.1	данные отсутствуют	данные отсутствуют
2	71246.47	101544.65	-	0.1	данные отсутствуют	данные отсутствуют
1	71189.5	101962.77	-	0.1	данные отсутствуют	данные отсутствуют
2	71167.15	101964.34	-	0.1	данные отсутствуют	данные отсутствуют
1	70984.93	101978.5	-	0.1	данные отсутствуют	данные отсутствуют
2	70984.58	101973.21	-	0.1	данные отсутствуют	данные отсутствуют
1	70846.46	100213.26	-	0.1	данные отсутствуют	данные отсутствуют
2	70847.39	100213.64	-	0.1	данные отсутствуют	данные отсутствуют
1	70847.39	100213.64	-	0.1	данные отсутствуют	данные отсутствуют
2	70955.85	100264.02	-	0.1	данные отсутствуют	данные отсутствуют
1	70789.28	100012.45	-	0.1	данные отсутствуют	данные отсутствуют
2	70790.07	100012.88	-	0.1	данные отсутствуют	данные отсутствуют
1	70723.59	100244.64	-	0.1	данные отсутствуют	данные отсутствуют
2	70720.19	100247.86	-	0.1	данные отсутствуют	данные отсутствуют
1	70960.88	100643.56	-	0.1	данные отсутствуют	данные отсутствуют
2	70962.91	100644.67	-	0.1	данные отсутствуют	данные отсутствуют
1	70856.27	100595.35	-	0.1	данные отсутствуют	данные отсутствуют

ДОКУМЕНТ ПОДПИСАН ЭЛЕКТРОННОЙ ПОДПИСЬЮ
Сертификат 00B9BDC581A0CB84A7FD2D7C8EB9B3
Владелец ФЕДЕРАЛЬНАЯ СЛУЖБА ГОСУДАРСТВЕННОЙ РЕГИСТРАЦИИ, КАДАСТРА И КАРТОГРАФИИ
Действителен с 02.08.2024 по 26.10.2025

полное наименование должности		инициалы, фамилия

Сооружение						
вид объекта недвижимости						
Лист № 263 раздела 5.1	Всего листов раздела 5.1: 730		Всего разделов: 4		Всего листов выписки: 738	
02.12.2024г. № КУВИ-001/2024-292145341						
Кадастровый номер:	78:40:0000000:4753					

2	70854.58	100599.68	-	0.1	данные отсутствуют	данные отсутствуют
1	70685.63	100294.94	-	0.1	данные отсутствуют	данные отсутствуют
2	70676.42	100296.46	-	0.1	данные отсутствуют	данные отсутствуют
1	70676.42	100296.46	-	0.1	данные отсутствуют	данные отсутствуют
2	70587.35	100278.07	-	0.1	данные отсутствуют	данные отсутствуют
1	70529.74	100295.53	-	0.1	данные отсутствуют	данные отсутствуют
2	70525.65	100293.79	-	0.1	данные отсутствуют	данные отсутствуют
1	70525.65	100293.79	-	0.1	данные отсутствуют	данные отсутствуют
2	70497.54	100233.52	-	0.1	данные отсутствуют	данные отсутствуют
1	70486.39	100230.76	-	0.1	данные отсутствуют	данные отсутствуют
2	70497.54	100233.52	-	0.1	данные отсутствуют	данные отсутствуют
1	70602.71	100498.2	-	0.1	данные отсутствуют	данные отсутствуют
2	70616.58	100486.71	-	0.1	данные отсутствуют	данные отсутствуют
1	70602.71	100498.2	-	0.1	данные отсутствуют	данные отсутствуют
2	70581.07	100524.07	-	0.1	данные отсутствуют	данные отсутствуют
1	70581.07	100524.07	-	0.1	данные отсутствуют	данные отсутствуют
2	70576.91	100539.59	-	0.1	данные отсутствуют	данные отсутствуют

ДОКУМЕНТ ПОДПИСАН
ЭЛЕКТРОННОЙ ПОДПИСЬЮ
Сертификат 00B9BDC581A0CB8A9FFB2E7C9EB9B819
Владелец ФЕДЕРАЛЬНАЯ СЛУЖБА ГОСУДАРСТВЕННОЙ РЕГИСТРАЦИИ, КАДАСТРА И КАРТОГРАФИИ
Действителен с 02.08.2024 по 26.10.2025

полное наименование должности		инициалы, фамилия

Сооружение						
вид объекта недвижимости						
Лист № 264 раздела 5.1	Всего листов раздела 5.1: 730		Всего разделов: 4		Всего листов выписки: 738	
02.12.2024г. № КУВИ-001/2024-292145341						
Кадастровый номер:	78:40:0000000:4753					
1	70723.86	100455.66	-	0.1	данные отсутствуют	данные отсутствуют
2	70710.03	100486.1	-	0.1	данные отсутствуют	данные отсутствуют
1	70366.02	100119.47	-	0.1	данные отсутствуют	данные отсутствуют
2	70361.26	100109.32	-	0.1	данные отсутствуют	данные отсутствуют
1	70361.26	100109.32	-	0.1	данные отсутствуют	данные отсутствуют
2	70362.8	100108.67	-	0.1	данные отсутствуют	данные отсутствуют
1	70363.47	100108.27	-	0.1	данные отсутствуют	данные отсутствуют
2	70362.8	100108.67	-	0.1	данные отсутствуют	данные отсутствуют
1	70307.62	100137.49	-	0.1	данные отсутствуют	данные отсутствуют
2	70290.82	100145.11	-	0.1	данные отсутствуют	данные отсутствуют
1	70290.82	100145.11	-	0.1	данные отсутствуют	данные отсутствуют
2	70284.25	100160.54	-	0.1	данные отсутствуют	данные отсутствуют
1	70450.74	100520.64	-	0.1	данные отсутствуют	данные отсутствуют
2	70450.89	100545.76	-	0.1	данные отсутствуют	данные отсутствуют
1	70360.54	100502.27	-	0.1	данные отсутствуют	данные отсутствуют
2	70356.53	100502.25	-	0.1	данные отсутствуют	данные отсутствуют
1	70356.68	100519.47	-	0.1	данные отсутствуют	данные отсутствуют

ДОКУМЕНТ ПОДПИСАН
ЭЛЕКТРОННОЙ ПОДПИСЬЮ
Сертификат: 00B9BDC581A0CB8A9FFD2D7C8EB9B3
Владелец: ФЕДЕРАЛЬНАЯ СЛУЖБА ГОСУДАРСТВЕННОЙ РЕГИСТРАЦИИ, КАДАСТРА И КАРТОГРАФИИ
Действителен с 02.08.2024 по 26.10.2025

полное наименование должности		инициалы, фамилия

Сооружение						
вид объекта недвижимости						
Лист № 265 раздела 5.1	Всего листов раздела 5.1: 730		Всего разделов: 4		Всего листов выписки: 738	
02.12.2024г. № КУВИ-001/2024-292145341						
Кадастровый номер:	78:40:0000000:4753					
2	70356.53	100502.25	-	0.1	данные отсутствуют	данные отсутствуют
1	70284.98	100546.72	-	0.1	данные отсутствуют	данные отсутствуют
2	70270.99	100547.15	-	0.1	данные отсутствуют	данные отсутствуют
1	70278.25	100730.87	-	0.1	данные отсутствуют	данные отсутствуют
2	70283.16	100730.7	-	0.1	данные отсутствуют	данные отсутствуют
1	70208.38	100035.35	-	0.1	данные отсутствуют	данные отсутствуют
2	70202.5	100021.53	-	0.1	данные отсутствуют	данные отсутствуют
1	70139.46	100068.29	-	0.1	данные отсутствуют	данные отсутствуют
2	70143.77	100079.57	-	0.1	данные отсутствуют	данные отсутствуют
1	70023.44	100097.85	-	0.1	данные отсутствуют	данные отсутствуют
2	69987.45	100076.22	-	0.1	данные отсутствуют	данные отсутствуют
1	70149.58	100385.9	-	0.1	данные отсутствуют	данные отсутствуют
2	70166.6	100358.78	-	0.1	данные отсутствуют	данные отсутствуют
1	70149.58	100385.9	-	0.1	данные отсутствуют	данные отсутствуют
2	70141.32	100401.11	-	0.1	данные отсутствуют	данные отсутствуют
1	70125.44	100375.1	-	0.1	данные отсутствуют	данные отсутствуют
2	70119.42	100349.71	-	0.1	данные отсутствуют	данные отсутствуют

ДОКУМЕНТ ПОДПИСАН
ЭЛЕКТРОННОЙ ПОДПИСЬЮ
Сертификат: 00B9BDC581A0CB8A9FFB2D76EB9B3
Владелец: ФЕДЕРАЛЬНАЯ СЛУЖБА ГОСУДАРСТВЕННОЙ РЕГИСТРАЦИИ, КАДАСТРА И КАРТОГРАФИИ
Действителен: с 02.08.2024 по 26.10.2025

полное наименование должности		инициалы, фамилия

Сооружение						
вид объекта недвижимости						
Лист № 266 раздела 5.1	Всего листов раздела 5.1: 730		Всего разделов: 4		Всего листов выписки: 738	
02.12.2024г. № КУВИ-001/2024-292145341						
Кадастровый номер:	78:40:0000000:4753					
1	70141.32	100401.11	-	0.1	данные отсутствуют	данные отсутствуют
2	70137.98	100407.44	-	0.1	данные отсутствуют	данные отсутствуют
1	70137.98	100407.44	-	0.1	данные отсутствуют	данные отсутствуют
2	70136.36	100408.01	-	0.1	данные отсутствуют	данные отсутствуют
1	70136.36	100408.01	-	0.1	данные отсутствуют	данные отсутствуют
2	70126.33	100408.9	-	0.1	данные отсутствуют	данные отсутствуют
1	70126.33	100408.9	-	0.1	данные отсутствуют	данные отсутствуют
2	70109	100411.29	-	0.1	данные отсутствуют	данные отсутствуют
1	70109	100411.29	-	0.1	данные отсутствуют	данные отсутствуют
2	70056.21	100417.46	-	0.1	данные отсутствуют	данные отсутствуют
1	70026.13	100421.46	-	0.1	данные отсутствуют	данные отсутствуют
2	70024.02	100418.42	-	0.1	данные отсутствуют	данные отсутствуют
1	70007.58	100440.89	-	0.1	данные отсутствуют	данные отсутствуют
2	70014.17	100440.34	-	0.1	данные отсутствуют	данные отсутствуют
1	70001.05	100417.93	-	0.1	данные отсутствуют	данные отсутствуют
2	69965.42	100396.67	-	0.1	данные отсутствуют	данные отсутствуют
1	69965.42	100396.67	-	0.1	данные отсутствуют	данные отсутствуют

ДОКУМЕНТ ПОДПИСАН
ЭЛЕКТРОННОЙ ПОДПИСЬЮ
Сертификат: 00B90EDC581A0C0B4A97E2E3C74EB2E819
Владелец: ФЕДЕРАЛЬНАЯ СЛУЖБА ГОСУДАРСТВЕННОЙ РЕГИСТРАЦИИ, КАДАСТРА И КАРТОГРАФИИ
Действителен с 02.08.2024 по 26.10.2025

полное наименование должности		инициалы, фамилия

Сооружение			
вид объекта недвижимости			
Лист № 267 раздела 5.1	Всего листов раздела 5.1: 730	Всего разделов: 4	Всего листов выписки: 738

02.12.2024г. № КУВИ-001/2024-292145341	
Кадастровый номер:	78:40:0000000:4753

2	69944.36	100398.6	-	0.1	данные отсутствуют	данные отсутствуют
1	70912.17	101066.22	-	0.1	данные отсутствуют	данные отсутствуют
2	70845.09	101064.85	-	0.1	данные отсутствуют	данные отсутствуют
1	70983.75	101526.69	-	0.1	данные отсутствуют	данные отсутствуют
2	70985.92	101511.64	-	0.1	данные отсутствуют	данные отсутствуют
1	70985.92	101511.64	-	0.1	данные отсутствуют	данные отсутствуют
2	70951.11	101509.99	-	0.1	данные отсутствуют	данные отсутствуют
1	70951.11	101509.99	-	0.1	данные отсутствуют	данные отсутствуют
2	70950.1	101520.92	-	0.1	данные отсутствуют	данные отсутствуют
1	70950.1	101520.92	-	0.1	данные отсутствуют	данные отсутствуют
2	70946.96	101520.89	-	0.1	данные отсутствуют	данные отсутствуют
1	70946.96	101520.89	-	0.1	данные отсутствуют	данные отсутствуют
2	70852.47	101521.8	-	0.1	данные отсутствуют	данные отсутствуют
1	70784.9	101531.56	-	0.1	данные отсутствуют	данные отсутствуют
2	70779.78	101510.06	-	0.1	данные отсутствуют	данные отсутствуют
1	70779.78	101510.06	-	0.1	данные отсутствуют	данные отсутствуют
2	70754.57	101515.41	-	0.1	данные отсутствуют	данные отсутствуют

ДОКУМЕНТ ПОДПИСАН
ЭЛЕКТРОННОЙ ПОДПИСЬЮ
Сертификат 00B9BDC581A0CB8A4B7D2E7C9EB9B1E0
Выдан ФЕДЕРАЛЬНАЯ СЛУЖБА ГОСУДАРСТВЕННОЙ РЕГИСТРАЦИИ, КАДАСТРА И КАРТОГРАФИИ
Действителен с 02.08.2024 по 26.10.2025

полное наименование должности		инициалы, фамилия

Сооружение						
вид объекта недвижимости						
Лист № 268 раздела 5.1	Всего листов раздела 5.1: 730		Всего разделов: 4		Всего листов выписки: 738	
02.12.2024г. № КУВИ-001/2024-292145341						
Кадастровый номер:	78:40:0000000:4753					
1	70450.81	101080.68	-	0.1	данные отсутствуют	данные отсутствуют
2	70570.1	101036.83	-	0.1	данные отсутствуют	данные отсутствуют
1	70605.49	101111.64	-	0.1	данные отсутствуют	данные отсутствуют
2	70607.52	101261.41	-	0.1	данные отсутствуют	данные отсутствуют
1	70607.52	101261.41	-	0.1	данные отсутствуют	данные отсутствуют
2	70612.61	101304.86	-	0.1	данные отсутствуют	данные отсутствуют
1	70670.76	101040.23	-	0.1	данные отсутствуют	данные отсутствуют
2	70667.05	101040.76	-	0.1	данные отсутствуют	данные отсутствуют
1	70667.05	101040.76	-	0.1	данные отсутствуют	данные отсутствуют
2	70667.47	101043.35	-	0.1	данные отсутствуют	данные отсутствуют
1	70612.61	101304.86	-	0.1	данные отсутствуют	данные отсутствуют
2	70633.91	101304.68	-	0.1	данные отсутствуют	данные отсутствуют
1	70639.54	101532.04	-	0.1	данные отсутствуют	данные отсутствуют
2	70642.35	101532.48	-	0.1	данные отсутствуют	данные отсутствуют
1	70591.68	101550.68	-	0.1	данные отсутствуют	данные отсутствуют
2	70567.3	101557.67	-	0.1	данные отсутствуют	данные отсутствуют
1	70567.3	101557.67	-	0.1	данные отсутствуют	данные отсутствуют

ДОКУМЕНТ ПОДПИСАН
ЭЛЕКТРОННОЙ ПОДПИСЬЮ
Сертификат: 00B90DDC581A0C5B4A97E2E5C74EB2E619
Владелец: ФЕДЕРАЛЬНАЯ СЛУЖБА ГОСУДАРСТВЕННОЙ РЕГИСТРАЦИИ, КАДАСТРА И КАРТОГРАФИИ
Действителен с 02.08.2024 по 26.10.2025

полное наименование должности		инициалы, фамилия

Сооружение						
вид объекта недвижимости						
Лист № 269 раздела 5.1	Всего листов раздела 5.1: 730		Всего разделов: 4		Всего листов выписки: 738	
02.12.2024г. № КУВИ-001/2024-292145341						
Кадастровый номер:	78:40:0000000:4753					

2	70532.65	101579.7	-	0.1	данные отсутствуют	данные отсутствуют
1	70521.68	101595.92	-	0.1	данные отсутствуют	данные отсутствуют
2	70393.87	101669.59	-	0.1	данные отсутствуют	данные отсутствуют
1	70486.09	101524.3	-	0.1	данные отсутствуют	данные отсутствуют
2	70490.92	101521.95	-	0.1	данные отсутствуют	данные отсутствуют
1	70486.09	101524.3	-	0.1	данные отсутствуют	данные отсутствуют
2	70440.39	101404.01	-	0.1	данные отсутствуют	данные отсутствуют
1	69945.56	101191.48	-	0.1	данные отсутствуют	данные отсутствуют
2	69820.83	101217.91	-	0.1	данные отсутствуют	данные отсутствуют
1	69820.83	101217.91	-	0.1	данные отсутствуют	данные отсутствуют
2	69609.52	101440.9	-	0.1	данные отсутствуют	данные отсутствуют
1	70324.44	101709.47	-	0.1	данные отсутствуют	данные отсутствуют
2	70323.5	101707.9	-	0.1	данные отсутствуют	данные отсутствуют
1	70324.44	101709.47	-	0.1	данные отсутствуют	данные отсутствуют
2	70280	101735.22	-	0.1	данные отсутствуют	данные отсутствуют
1	70016.3	101628.49	-	0.1	данные отсутствуют	данные отсутствуют
2	70018.91	101721.42	-	0.1	данные отсутствуют	данные отсутствуют

ДОКУМЕНТ ПОДПИСАН
ЭЛЕКТРОННОЙ ПОДПИСЬЮ
Сертификат: 00B9BDC581A0CB8A4B7D2E7C9EB9B3
Владелец: ФЕДЕРАЛЬНАЯ СЛУЖБА ГОСУДАРСТВЕННОЙ РЕГИСТРАЦИИ, КАДАСТРА И КАРТОГРАФИИ
Действителен с 02.08.2024 по 26.10.2025

полное наименование должности		инициалы, фамилия

Сооружение						
вид объекта недвижимости						
Лист № 270 раздела 5.1	Всего листов раздела 5.1: 730		Всего разделов: 4		Всего листов выписки: 738	
02.12.2024г. № КУВИ-001/2024-292145341						
Кадастровый номер:	78:40:0000000:4753					
1	69990.84	101739.46	-	0.1	данные отсутствуют	данные отсутствуют
2	69983.22	101745.02	-	0.1	данные отсутствуют	данные отсутствуют
1	69990.84	101739.46	-	0.1	данные отсутствуют	данные отсутствуют
2	70007.21	101763.67	-	0.1	данные отсутствуют	данные отсутствуют
1	69990.84	101739.46	-	0.1	данные отсутствуют	данные отсутствуют
2	69934.76	101683.71	-	0.1	данные отсутствуют	данные отсутствуют
1	70006.93	101868.13	-	0.1	данные отсутствуют	данные отсутствуют
2	70006.56	101868.13	-	0.1	данные отсутствуют	данные отсутствуют
1	70007.1	101772.95	-	0.1	данные отсутствуют	данные отсутствуют
2	70007.21	101763.67	-	0.1	данные отсутствуют	данные отсутствуют
1	70007.3	101882.98	-	0.1	данные отсутствуют	данные отсутствуют
2	69966.21	101905.66	-	0.1	данные отсутствуют	данные отсутствуют
1	69986.76	101875.42	-	0.1	данные отсутствуют	данные отсутствуют
2	69956.77	101891.15	-	0.1	данные отсутствуют	данные отсутствуют
1	69986.76	101875.42	-	0.1	данные отсутствуют	данные отсутствуют
2	70006.55	101869.63	-	0.1	данные отсутствуют	данные отсутствуют
1	69966.21	101905.66	-	0.1	данные отсутствуют	данные отсутствуют

ДОКУМЕНТ ПОДПИСАН
ЭЛЕКТРОННОЙ ПОДПИСЬЮ
Сертификат 00B9BDC581A0CB8A9FFD2D7C8EB9B3
Владелец ФЕДЕРАЛЬНАЯ СЛУЖБА ГОСУДАРСТВЕННОЙ РЕГИСТРАЦИИ, КАДАСТРА И КАРТОГРАФИИ
Действителен с 02.08.2024 по 26.10.2025

полное наименование должности		инициалы, фамилия

Сооружение						
вид объекта недвижимости						
Лист № 271 раздела 5.1	Всего листов раздела 5.1: 730		Всего разделов: 4		Всего листов выписки: 738	
02.12.2024г. № КУВИ-001/2024-292145341						
Кадастровый номер:	78:40:0000000:4753					

2	69986.65	101999.09	-	0.1	данные отсутствуют	данные отсутствуют
1	69986.65	101999.09	-	0.1	данные отсутствуют	данные отсутствуют
2	69996.04	102056.59	-	0.1	данные отсутствуют	данные отсутствуют
1	69996.04	102056.59	-	0.1	данные отсутствуют	данные отсутствуют
2	70043.91	102113.11	-	0.1	данные отсутствуют	данные отсутствуют
1	70043.91	102113.11	-	0.1	данные отсутствуют	данные отсутствуют
2	70126.8	102112.51	-	0.1	данные отсутствуют	данные отсутствуют
1	70126.8	102112.51	-	0.1	данные отсутствуют	данные отсутствуют
2	70126.66	102130.58	-	0.1	данные отсутствуют	данные отсутствуют
1	70126.46	102141.89	-	0.1	данные отсутствуют	данные отсутствуют
2	70126.66	102130.58	-	0.1	данные отсутствуют	данные отсутствуют
1	69843.63	100106.02	-	0.1	данные отсутствуют	данные отсутствуют
2	69843.74	100124.17	-	0.1	данные отсутствуют	данные отсутствуют
1	69925.48	100312.04	-	0.1	данные отсутствуют	данные отсутствуют
2	69927.3	100352.14	-	0.1	данные отсутствуют	данные отсутствуют
1	69927.3	100352.14	-	0.1	данные отсутствуют	данные отсутствуют
2	69928.8	100400.32	-	0.1	данные отсутствуют	данные отсутствуют

ДОКУМЕНТ ПОДПИСАН
ЭЛЕКТРОННОЙ ПОДПИСЬЮ
Сертификат 00B9BDC581A0CB8A9FFB2D7C9EB9B3
Владелец ФЕДЕРАЛЬНАЯ СЛУЖБА ГОСУДАРСТВЕННОЙ РЕГИСТРАЦИИ, КАДАСТРА И КАРТОГРАФИИ
Действителен с 02.08.2024 по 26.10.2025

полное наименование должности		инициалы, фамилия

Сооружение						
вид объекта недвижимости						
Лист № 272 раздела 5.1	Всего листов раздела 5.1: 730		Всего разделов: 4		Всего листов выписки: 738	
02.12.2024г. № КУВИ-001/2024-292145341						
Кадастровый номер:	78:40:0000000:4753					
1	69928.8	100400.32	-	0.1	данные отсутствуют	данные отсутствуют
2	69928.82	100401.33	-	0.1	данные отсутствуют	данные отсутствуют
1	69956.77	101891.15	-	0.1	данные отсутствуют	данные отсутствуют
2	69954.92	101888.53	-	0.1	данные отсутствуют	данные отсутствуют
1	69956.77	101891.15	-	0.1	данные отсутствуют	данные отсутствуют
2	69935.64	101902.1	-	0.1	данные отсутствуют	данные отсутствуют
1	69844.92	101949.09	-	0.1	данные отсутствуют	данные отсутствуют
2	69843.08	101945.67	-	0.1	данные отсутствуют	данные отсутствуют
1	69844.92	101949.09	-	0.1	данные отсутствуют	данные отсутствуют
2	69832.02	101955.58	-	0.1	данные отсутствуют	данные отсутствуют
1	69844.92	101949.09	-	0.1	данные отсутствуют	данные отсутствуют
2	69935.64	101902.1	-	0.1	данные отсутствуют	данные отсутствуют
1	69832.02	101955.58	-	0.1	данные отсутствуют	данные отсутствуют
2	69822.82	101960.44	-	0.1	данные отсутствуют	данные отсутствуют
1	69822.82	101960.44	-	0.1	данные отсутствуют	данные отсутствуют
2	69801.04	101971.18	-	0.1	данные отсутствуют	данные отсутствуют
1	69801.04	101971.18	-	0.1	данные отсутствуют	данные отсутствуют

ДОКУМЕНТ ПОДПИСАН
ЭЛЕКТРОННОЙ ПОДПИСЬЮ
Сертификат: 00B90EDC581A0CB9A97F1E0176EB8B1E0
Владелец: ФЕДЕРАЛЬНАЯ СЛУЖБА ГОСУДАРСТВЕННОЙ РЕГИСТРАЦИИ, КАДАСТРА И КАРТОГРАФИИ
Действителен: с 02.08.2024 по 26.10.2025

полное наименование должности		инициалы, фамилия

Сооружение						
вид объекта недвижимости						
Лист № 273 раздела 5.1	Всего листов раздела 5.1: 730		Всего разделов: 4		Всего листов выписки: 738	
02.12.2024г. № КУВИ-001/2024-292145341						
Кадастровый номер:	78:40:0000000:4753					

2	69788.45	101977.82	-	0.1	данные отсутствуют	данные отсутствуют
1	75423.87	102757.19	-	0.1	данные отсутствуют	данные отсутствуют
2	75410.32	102756.48	-	0.1	данные отсутствуют	данные отсутствуют
1	75410.32	102756.48	-	0.1	данные отсутствуют	данные отсутствуют
2	75409.68	102756.48	-	0.1	данные отсутствуют	данные отсутствуют
1	75409.68	102756.48	-	0.1	данные отсутствуют	данные отсутствуют
2	75398.38	102757.71	-	0.1	данные отсутствуют	данные отсутствуют
1	75398.38	102757.71	-	0.1	данные отсутствуют	данные отсутствуют
2	75392.13	102757.83	-	0.1	данные отсутствуют	данные отсутствуют
1	75392.13	102757.83	-	0.1	данные отсутствуют	данные отсутствуют
2	75390.41	102757.71	-	0.1	данные отсутствуют	данные отсутствуют
1	75390.41	102757.71	-	0.1	данные отсутствуют	данные отсутствуют
2	75388.88	102765.14	-	0.1	данные отсутствуют	данные отсутствуют
1	75295.21	102809.02	-	0.1	данные отсутствуют	данные отсутствуют
2	75238.56	102808.25	-	0.1	данные отсутствуют	данные отсутствуют
1	75238.56	102808.25	-	0.1	данные отсутствуют	данные отсутствуют
2	75200.24	102819.98	-	0.1	данные отсутствуют	данные отсутствуют

ДОКУМЕНТ ПОДПИСАН
ЭЛЕКТРОННОЙ ПОДПИСЬЮ
Сертификат 00B9BDC581A0CB84A7FD2D7C8EB9B3
Владелец ФЕДЕРАЛЬНАЯ СЛУЖБА ГОСУДАРСТВЕННОЙ РЕГИСТРАЦИИ, КАДАСТРА И КАРТОГРАФИИ
Действителен с 02.08.2024 по 26.10.2025

полное наименование должности		инициалы, фамилия

Сооружение						
вид объекта недвижимости						
Лист № 274 раздела 5.1	Всего листов раздела 5.1: 730		Всего разделов: 4		Всего листов выписки: 738	
02.12.2024г. № КУВИ-001/2024-292145341						
Кадастровый номер:	78:40:0000000:4753					
1	75425.91	103048.67	-	0.1	данные отсутствуют	данные отсутствуют
2	75426.87	103052.06	-	0.1	данные отсутствуют	данные отсутствуют
1	75200.24	102819.98	-	0.1	данные отсутствуют	данные отсутствуют
2	75172.34	102828.71	-	0.1	данные отсутствуют	данные отсутствуют
1	75172.34	102828.71	-	0.1	данные отсутствуют	данные отсутствуют
2	75047.48	102868.17	-	0.1	данные отсутствуют	данные отсутствуют
1	75033.29	103031.88	-	0.1	данные отсутствуют	данные отсутствуют
2	75030.32	103060.69	-	0.1	данные отсутствуют	данные отсутствуют
1	75033.29	103031.88	-	0.1	данные отсутствуют	данные отсутствуют
2	75194.02	103132.81	-	0.1	данные отсутствуют	данные отсутствуют
1	75033.29	103031.88	-	0.1	данные отсутствуют	данные отсутствуют
2	75037.06	102998.39	-	0.1	данные отсутствуют	данные отсутствуют
1	75040.12	102970.62	-	0.1	данные отсутствуют	данные отсутствуют
2	75037.06	102998.39	-	0.1	данные отсутствуют	данные отсутствуют
1	74890.78	102796.36	-	0.1	данные отсутствуют	данные отсутствуют
2	74886.32	102996.88	-	0.1	данные отсутствуют	данные отсутствуют
1	75688.09	103229.09	-	0.1	данные отсутствуют	данные отсутствуют

ДОКУМЕНТ ПОДПИСАН
ЭЛЕКТРОННОЙ ПОДПИСЬЮ
Сертификат 00B9BDC581A0CB8A9FFB2D7C9EB9B3
Выдан ФЕДЕРАЛЬНАЯ СЛУЖБА ГОСУДАРСТВЕННОЙ РЕГИСТРАЦИИ, КАДАСТРА И КАРТОГРАФИИ
Действителен с 02.08.2024 по 26.10.2025

полное наименование должности		инициалы, фамилия

Сооружение						
вид объекта недвижимости						
Лист № 275 раздела 5.1	Всего листов раздела 5.1: 730		Всего разделов: 4		Всего листов выписки: 738	
02.12.2024г. № КУВИ-001/2024-292145341						
Кадастровый номер:	78:40:0000000:4753					
2	75652.98	103212.52	-	0.1	данные отсутствуют	данные отсутствуют
1	75652.98	103212.52	-	0.1	данные отсутствуют	данные отсутствуют
2	75609.85	103197.17	-	0.1	данные отсутствуют	данные отсутствуют
1	75930.21	103595.09	-	0.1	данные отсутствуют	данные отсутствуют
2	75931.41	103597.07	-	0.1	данные отсутствуют	данные отсутствуют
1	75930.21	103595.09	-	0.1	данные отсутствуют	данные отсутствуют
2	75895.44	103537.81	-	0.1	данные отсутствуют	данные отсутствуют
1	75789.02	103679.37	-	0.1	данные отсутствуют	данные отсутствуют
2	75931.41	103597.07	-	0.1	данные отсутствуют	данные отсутствуют
1	75609.85	103197.17	-	0.1	данные отсутствуют	данные отсутствуют
2	75602.41	103194.74	-	0.1	данные отсутствуют	данные отсутствуют
1	75717.32	103407.74	-	0.1	данные отсутствуют	данные отсутствуют
2	75714.27	103412.26	-	0.1	данные отсутствуют	данные отсутствуют
1	75551.86	103332.99	-	0.1	данные отсутствуют	данные отсутствуют
2	75526.22	103329.81	-	0.1	данные отсутствуют	данные отсутствуют
1	75526.22	103329.81	-	0.1	данные отсутствуют	данные отсутствуют
2	75472.49	103328.82	-	0.1	данные отсутствуют	данные отсутствуют

ДОКУМЕНТ ПОДПИСАН
ЭЛЕКТРОННОЙ ПОДПИСЬЮ
Сертификат: 00B90BDC581A0C0B4A97E2E3C9EB2B1E03
Владелец: ФЕДЕРАЛЬНАЯ СЛУЖБА ГОСУДАРСТВЕННОЙ РЕГИСТРАЦИИ, КАДАСТРА И КАРТОГРАФИИ
Действителен с 02.08.2024 по 26.10.2025

полное наименование должности		инициалы, фамилия

Сооружение						
вид объекта недвижимости						
Лист № 276 раздела 5.1	Всего листов раздела 5.1: 730		Всего разделов: 4		Всего листов выписки: 738	
02.12.2024г. № КУВИ-001/2024-292145341						
Кадастровый номер:	78:40:0000000:4753					
1	75718.77	103722.69	-	0.1	данные отсутствуют	данные отсутствуют
2	75717.22	103720.07	-	0.1	данные отсутствуют	данные отсутствуют
1	75717.22	103720.07	-	0.1	данные отсутствуют	данные отсутствуют
2	75668.04	103748.13	-	0.1	данные отсутствуют	данные отсутствуют
1	75548.86	103798.34	-	0.1	данные отсутствуют	данные отсутствуют
2	75467.26	103844.62	-	0.1	данные отсутствуют	данные отсутствуют
1	75548.86	103798.34	-	0.1	данные отсутствуют	данные отсутствуют
2	75657.32	103730.9	-	0.1	данные отсутствуют	данные отсутствуют
1	75467.26	103844.62	-	0.1	данные отсутствуют	данные отсутствуют
2	75406.33	103887.29	-	0.1	данные отсутствуют	данные отсутствуют
1	75474.61	103307.62	-	0.1	данные отсутствуют	данные отсутствуют
2	75472.49	103328.82	-	0.1	данные отсутствуют	данные отсутствуют
1	75248.98	103466.22	-	0.1	данные отсутствуют	данные отсутствуют
2	75237.7	103458.97	-	0.1	данные отсутствуют	данные отсутствуют
1	75010.15	103437.4	-	0.1	данные отсутствуют	данные отсутствуют
2	75105.14	103495.25	-	0.1	данные отсутствуют	данные отсутствуют
1	75107.87	103497.05	-	0.1	данные отсутствуют	данные отсутствуют

ДОКУМЕНТ ПОДПИСАН
ЭЛЕКТРОННОЙ ПОДПИСЬЮ
Сертификат 00B9BDC581A0CB8A9FFD2D7C9EB9B3
Выдан ФЕДЕРАЛЬНАЯ СЛУЖБА ГОСУДАРСТВЕННОЙ РЕГИСТРАЦИИ, КАДАСТРА И КАРТОГРАФИИ
Действителен с 02.08.2024 по 26.10.2025

полное наименование должности		инициалы, фамилия

Сооружение						
вид объекта недвижимости						
Лист № 277 раздела 5.1	Всего листов раздела 5.1: 730		Всего разделов: 4		Всего листов выписки: 738	
02.12.2024г. № КУВИ-001/2024-292145341						
Кадастровый номер:	78:40:0000000:4753					
2	75109.53	103494.43	-	0.1	данные отсутствуют	данные отсутствуют
1	75405.75	103887.47	-	0.1	данные отсутствуют	данные отсутствуют
2	75406.33	103887.29	-	0.1	данные отсутствуют	данные отсутствуют
1	75442.44	103915.2	-	0.1	данные отсутствуют	данные отсутствуют
2	75456.92	103904.9	-	0.1	данные отсутствуют	данные отсутствуют
1	75442.44	103915.2	-	0.1	данные отсутствуют	данные отсутствуют
2	75657.1	104067.74	-	0.1	данные отсутствуют	данные отсутствуют
1	75030.32	103060.69	-	0.1	данные отсутствуют	данные отсутствуют
2	75029.66	103067.25	-	0.1	данные отсутствуют	данные отсутствуют
1	74309.67	101667.83	-	0.1	данные отсутствуют	данные отсутствуют
2	74307.57	101666.05	-	0.1	данные отсутствуют	данные отсутствуют
1	74309.67	101667.83	-	0.1	данные отсутствуют	данные отсутствуют
2	74432.76	101777.24	-	0.1	данные отсутствуют	данные отсутствуют
1	74307.57	101666.05	-	0.1	данные отсутствуют	данные отсутствуют
2	74309.45	101664.64	-	0.1	данные отсутствуют	данные отсутствуют
1	74307.57	101666.05	-	0.1	данные отсутствуют	данные отсутствуют
2	73471.36	100882.12	-	0.1	данные отсутствуют	данные отсутствуют

ДОКУМЕНТ ПОДПИСАН
ЭЛЕКТРОННОЙ ПОДПИСЬЮ
Сертификат 00B9BDC581A0CB8A9FFD2D7C9EB9B3
Владелец ФЕДЕРАЛЬНАЯ СЛУЖБА ГОСУДАРСТВЕННОЙ РЕГИСТРАЦИИ, КАДАСТРА И КАРТОГРАФИИ
Действителен с 02.08.2024 по 26.10.2025

полное наименование должности		инициалы, фамилия

Сооружение						
вид объекта недвижимости						
Лист № 278 раздела 5.1	Всего листов раздела 5.1: 730		Всего разделов: 4		Всего листов выписки: 738	
02.12.2024г. № КУВИ-001/2024-292145341						
Кадастровый номер:	78:40:0000000:4753					
1	74432.76	101777.24	-	0.1	данные отсутствуют	данные отсутствуют
2	74431.69	101778.84	-	0.1	данные отсутствуют	данные отсутствуют
1	74431.69	101778.84	-	0.1	данные отсутствуют	данные отсутствуют
2	74430.63	101780.14	-	0.1	данные отсутствуют	данные отсутствуют
1	74430.63	101780.14	-	0.1	данные отсутствуют	данные отсутствуют
2	74349.93	102056.56	-	0.1	данные отсутствуют	данные отсутствуют
1	74332.19	102087.33	-	0.1	данные отсутствуют	данные отсутствуют
2	74349.93	102056.56	-	0.1	данные отсутствуют	данные отсутствуют
1	73813.04	100178	-	0.1	данные отсутствуют	данные отсутствуют
2	73813.61	100178.63	-	0.1	данные отсутствуют	данные отсутствуют
1	73813.61	100178.63	-	0.1	данные отсутствуют	данные отсутствуют
2	73822.24	100189.16	-	0.1	данные отсутствуют	данные отсутствуют
1	73791.37	100281.6	-	0.1	данные отсутствуют	данные отсутствуют
2	73762.37	100307.33	-	0.1	данные отсутствуют	данные отсутствуют
1	73744.39	100320.06	-	0.1	данные отсутствуют	данные отсутствуют
2	73752.6	100329.96	-	0.1	данные отсутствуют	данные отсутствуют
1	73752.6	100329.96	-	0.1	данные отсутствуют	данные отсутствуют

ДОКУМЕНТ ПОДПИСАН
ЭЛЕКТРОННОЙ ПОДПИСЬЮ
Сертификат 00B9BDC581A0CB8A9FFB2D7C9EB9B3
Владелец ФЕДЕРАЛЬНАЯ СЛУЖБА ГОСУДАРСТВЕННОЙ РЕГИСТРАЦИИ, КАДАСТРА И КАРТОГРАФИИ
Действителен с 02.08.2024 по 26.10.2025

полное наименование должности		инициалы, фамилия

Сооружение						
вид объекта недвижимости						
Лист № 279 раздела 5.1	Всего листов раздела 5.1: 730		Всего разделов: 4		Всего листов выписки: 738	
02.12.2024г. № КУВИ-001/2024-292145341						
Кадастровый номер:	78:40:0000000:4753					

2	73799.66	100288.6	-	0.1	данные отсутствуют	данные отсутствуют
1	73799.66	100288.6	-	0.1	данные отсутствуют	данные отсутствуют
2	73781.56	100267.59	-	0.1	данные отсутствуют	данные отсутствуют
1	73781.56	100267.59	-	0.1	данные отсутствуют	данные отсутствуют
2	73788.93	100261.26	-	0.1	данные отсутствуют	данные отсутствуют
1	73788.93	100261.26	-	0.1	данные отсутствуют	данные отсутствуют
2	73790	100262.38	-	0.1	данные отсутствуют	данные отсутствуют
1	73790	100262.38	-	0.1	данные отсутствуют	данные отсутствуют
2	73795.53	100268.94	-	0.1	данные отсутствуют	данные отсутствуют
1	73795.53	100268.94	-	0.1	данные отсутствуют	данные отсутствуют
2	73796.41	100268.24	-	0.1	данные отсутствуют	данные отсутствуют
1	73879.58	100427.3	-	0.1	данные отсутствуют	данные отсутствуют
2	73882.78	100431.03	-	0.1	данные отсутствуют	данные отсутствуют
1	73681.82	100286.45	-	0.1	данные отсутствуют	данные отсутствуют
2	73729.75	100244	-	0.1	данные отсутствуют	данные отсутствуют
1	73711.68	100230	-	0.1	данные отсутствуют	данные отсутствуют
2	73715.13	100227.43	-	0.1	данные отсутствуют	данные отсутствуют

ДОКУМЕНТ ПОДПИСАН
ЭЛЕКТРОННОЙ ПОДПИСЬЮ
Сертификат 00B9BDC581A0CB84A97D2D7C9EB5B3E0
Владелец ФЕДЕРАЛЬНАЯ СЛУЖБА ГОСУДАРСТВЕННОЙ РЕГИСТРАЦИИ, КАДАСТРА И КАРТОГРАФИИ
Действителен с 02.08.2024 по 26.10.2025

полное наименование должности		инициалы, фамилия

Сооружение						
вид объекта недвижимости						
Лист № 280 раздела 5.1	Всего листов раздела 5.1: 730		Всего разделов: 4		Всего листов выписки: 738	
02.12.2024г. № КУВИ-001/2024-292145341						
Кадастровый номер:	78:40:0000000:4753					
1	73715.13	100227.43	-	0.1	данные отсутствуют	данные отсутствуют
2	73733.23	100212.28	-	0.1	данные отсутствуют	данные отсутствуют
1	73733.23	100212.28	-	0.1	данные отсутствуют	данные отсутствуют
2	73714.48	100190.68	-	0.1	данные отсутствуют	данные отсутствуют
1	73720.26	100185.6	-	0.1	данные отсутствуют	данные отсутствуют
2	73710.21	100174.27	-	0.1	данные отсутствуют	данные отсутствуют
1	73596.59	100256.2	-	0.1	данные отсутствуют	данные отсутствуют
2	73674.29	100346.85	-	0.1	данные отсутствуют	данные отсутствуют
1	73437.48	100567.84	-	0.1	данные отсутствуют	данные отсутствуют
2	73561.32	100452.32	-	0.1	данные отсутствуют	данные отсутствуют
1	73437.48	100567.84	-	0.1	данные отсутствуют	данные отсутствуют
2	73437.48	100568.7	-	0.1	данные отсутствуют	данные отсутствуют
1	73437.48	100568.7	-	0.1	данные отсутствуют	данные отсутствуют
2	73437.34	100583.29	-	0.1	данные отсутствуют	данные отсутствуют
1	73437.34	100583.29	-	0.1	данные отсутствуют	данные отсутствуют
2	73439.73	100616.91	-	0.1	данные отсутствуют	данные отсутствуют
1	73256.59	100726.44	-	0.1	данные отсутствуют	данные отсутствуют

ДОКУМЕНТ ПОДПИСАН
ЭЛЕКТРОННОЙ ПОДПИСЬЮ
Сертификат 00B9BDC581A0CB8A87FD2C7C8EB9B3
Владелец ФЕДЕРАЛЬНАЯ СЛУЖБА ГОСУДАРСТВЕННОЙ РЕГИСТРАЦИИ, КАДАСТРА И КАРТОГРАФИИ
Действителен с 02.08.2024 по 26.10.2025

полное наименование должности		инициалы, фамилия

Сооружение						
вид объекта недвижимости						
Лист № 281 раздела 5.1	Всего листов раздела 5.1: 730		Всего разделов: 4		Всего листов выписки: 738	
02.12.2024г. № КУВИ-001/2024-292145341						
Кадастровый номер:	78:40:0000000:4753					

2	73440.8	100698.52	-	0.1	данные отсутствуют	данные отсутствуют
1	73247.7	100727.88	-	0.1	данные отсутствуют	данные отсутствуют
2	73248.46	100774.99	-	0.1	данные отсутствуют	данные отсутствуют
1	73471.36	100882.12	-	0.1	данные отсутствуют	данные отсутствуют
2	73445.47	100697.86	-	0.1	данные отсутствуют	данные отсутствуют
1	73248.46	100774.99	-	0.1	данные отсутствуют	данные отсутствуют
2	73248.55	100775.74	-	0.1	данные отсутствуют	данные отсутствуют
1	73248.46	100774.99	-	0.1	данные отсутствуют	данные отсутствуют
2	73103.16	100839.81	-	0.1	данные отсутствуют	данные отсутствуют
1	73248.55	100775.74	-	0.1	данные отсутствуют	данные отсутствуют
2	73249.55	100775.78	-	0.1	данные отсутствуют	данные отсутствуют
1	73248.55	100775.74	-	0.1	данные отсутствуют	данные отсутствуют
2	73248.81	100777.47	-	0.1	данные отсутствуют	данные отсутствуют
1	73249.43	100781.73	-	0.1	данные отсутствуют	данные отсутствуют
2	73259.78	100873.52	-	0.1	данные отсутствуют	данные отсутствуют
1	73260.71	100882.56	-	0.1	данные отсутствуют	данные отсутствуют
2	73262.06	100882.42	-	0.1	данные отсутствуют	данные отсутствуют

ДОКУМЕНТ ПОДПИСАН
ЭЛЕКТРОННОЙ ПОДПИСЬЮ
Сертификат 00B9BDC581A0CB9A97FD2C7C8EB9B3
Владелец ФЕДЕРАЛЬНАЯ СЛУЖБА ГОСУДАРСТВЕННОЙ РЕГИСТРАЦИИ, КАДАСТРА И КАРТОГРАФИИ
Действителен с 02.08.2024 по 26.10.2025

полное наименование должности		инициалы, фамилия

Сооружение						
вид объекта недвижимости						
Лист № 282 раздела 5.1	Всего листов раздела 5.1: 730		Всего разделов: 4		Всего листов выписки: 738	
02.12.2024г. № КУВИ-001/2024-292145341						
Кадастровый номер:	78:40:0000000:4753					
1	73260.71	100882.56	-	0.1	данные отсутствуют	данные отсутствуют
2	73259.78	100873.52	-	0.1	данные отсутствуют	данные отсутствуют
1	73099.88	100838.23	-	0.1	данные отсутствуют	данные отсутствуют
2	73103.16	100839.81	-	0.1	данные отсутствуют	данные отсутствуют
1	72994.53	100870.87	-	0.1	данные отсутствуют	данные отсутствуют
2	72994.24	100869.77	-	0.1	данные отсутствуют	данные отсутствуют
1	73081.17	100915.16	-	0.1	данные отсутствуют	данные отсутствуют
2	73170.49	100905.12	-	0.1	данные отсутствуют	данные отсутствуют
1	73170.49	100905.12	-	0.1	данные отсутствуют	данные отсутствуют
2	73171.9	100915	-	0.1	данные отсутствуют	данные отсутствуют
1	73092.39	100969.26	-	0.1	данные отсутствуют	данные отсутствуют
2	73051.28	101021.28	-	0.1	данные отсутствуют	данные отсутствуют
1	73206.69	101004.67	-	0.1	данные отсутствуют	данные отсутствуют
2	73207.23	101016.98	-	0.1	данные отсутствуют	данные отсутствуют
1	73230.22	100974.91	-	0.1	данные отсутствуют	данные отсутствуют
2	73223.26	100927	-	0.1	данные отсутствуют	данные отсутствуют
1	73175.37	100879.56	-	0.1	данные отсутствуют	данные отсутствуют

ДОКУМЕНТ ПОДПИСАН
ЭЛЕКТРОННОЙ ПОДПИСЬЮ
Сертификат 00B9BDC581A0CB8A4B7D2E7C9EB9B1E0
Владелец ФЕДЕРАЛЬНАЯ СЛУЖБА ГОСУДАРСТВЕННОЙ РЕГИСТРАЦИИ, КАДАСТРА И КАРТОГРАФИИ
Действителен с 02.08.2024 по 26.10.2025

полное наименование должности		инициалы, фамилия

Сооружение						
вид объекта недвижимости						
Лист № 283 раздела 5.1	Всего листов раздела 5.1: 730		Всего разделов: 4		Всего листов выписки: 738	
02.12.2024г. № КУВИ-001/2024-292145341						
Кадастровый номер:	78:40:0000000:4753					

2	73174.99	100876.92	-	0.1	данные отсутствуют	данные отсутствуют
1	73175.37	100879.56	-	0.1	данные отсутствуют	данные отсутствуют
2	73213.77	100877.49	-	0.1	данные отсутствуют	данные отсутствуют
1	73174.99	100876.92	-	0.1	данные отсутствуют	данные отсутствуют
2	73168.35	100845.86	-	0.1	данные отсутствуют	данные отсутствуют
1	73213.77	100877.49	-	0.1	данные отсутствуют	данные отсутствуют
2	73220.85	100911.83	-	0.1	данные отсутствуют	данные отсутствуют
1	73220.85	100911.83	-	0.1	данные отсутствуют	данные отсутствуют
2	73221.83	100911.83	-	0.1	данные отсутствуют	данные отсутствуют
1	73220.85	100911.83	-	0.1	данные отсутствуют	данные отсутствуют
2	73221.11	100913.26	-	0.1	данные отсутствуют	данные отсутствуют
1	73221.83	100911.83	-	0.1	данные отсутствуют	данные отсутствуют
2	73233.04	100911.06	-	0.1	данные отсутствуют	данные отсутствуют
1	73221.11	100913.26	-	0.1	данные отсутствуют	данные отсутствуют
2	73223.26	100927	-	0.1	данные отсутствуют	данные отсутствуют
1	73124.96	100897.5	-	0.1	данные отсутствуют	данные отсутствуют
2	73130.17	100896.88	-	0.1	данные отсутствуют	данные отсутствуют

ДОКУМЕНТ ПОДПИСАН
ЭЛЕКТРОННОЙ ПОДПИСЬЮ
Сертификат 00B9BDC581A0CB8A9FFB2E7C9EB9B819
Владелец ФЕДЕРАЛЬНАЯ СЛУЖБА ГОСУДАРСТВЕННОЙ РЕГИСТРАЦИИ, КАДАСТРА И КАРТОГРАФИИ
Действителен с 02.08.2024 по 26.10.2025

полное наименование должности		инициалы, фамилия

Сооружение						
вид объекта недвижимости						
Лист № 284 раздела 5.1	Всего листов раздела 5.1: 730		Всего разделов: 4		Всего листов выписки: 738	
02.12.2024г. № КУВИ-001/2024-292145341						
Кадастровый номер:	78:40:0000000:4753					
1	73206.42	101215.88	-	0.1	данные отсутствуют	данные отсутствуют
2	73289.2	101203.73	-	0.1	данные отсутствуют	данные отсутствуют
1	73206.42	101215.88	-	0.1	данные отсутствуют	данные отсутствуют
2	73143.55	101226.05	-	0.1	данные отсутствуют	данные отсутствуют
1	73289.2	101203.73	-	0.1	данные отсутствуют	данные отсутствуют
2	73288.65	101198.98	-	0.1	данные отсутствуют	данные отсутствуют
1	73299.05	101206.34	-	0.1	данные отсутствуют	данные отсутствуют
2	73288.65	101198.98	-	0.1	данные отсутствуют	данные отсутствуют
1	73304.48	101209.7	-	0.1	данные отсутствуют	данные отсутствуют
2	73313.22	101245.09	-	0.1	данные отсутствуют	данные отсутствуют
1	73313.22	101245.09	-	0.1	данные отсутствуют	данные отсутствуют
2	73310.72	101261.93	-	0.1	данные отсутствуют	данные отсутствуют
1	73310.72	101261.93	-	0.1	данные отсутствуют	данные отсутствуют
2	73307.3	101275.49	-	0.1	данные отсутствуют	данные отсутствуют
1	73318.45	101188.89	-	0.1	данные отсутствуют	данные отсутствуют
2	73318.6	101190.92	-	0.1	данные отсутствуют	данные отсутствуют
1	73318.6	101190.92	-	0.1	данные отсутствуют	данные отсутствуют

ДОКУМЕНТ ПОДПИСАН
ЭЛЕКТРОННОЙ ПОДПИСЬЮ
Сертификат 00B9BDC581A0CB8A9FFD2D7C9EB9B3
Выдан ФЕДЕРАЛЬНАЯ СЛУЖБА ГОСУДАРСТВЕННОЙ РЕГИСТРАЦИИ, КАДАСТРА И КАРТОГРАФИИ
Действителен с 02.08.2024 по 26.10.2025

полное наименование должности		инициалы, фамилия

Сооружение						
вид объекта недвижимости						
Лист № 285 раздела 5.1	Всего листов раздела 5.1: 730		Всего разделов: 4		Всего листов выписки: 738	
02.12.2024г. № КУВИ-001/2024-292145341						
Кадастровый номер:	78:40:0000000:4753					

2	73319.41	101190.97	-	0.1	данные отсутствуют	данные отсутствуют
1	73319.41	101190.97	-	0.1	данные отсутствуют	данные отсутствуют
2	73335.9	101188.92	-	0.1	данные отсутствуют	данные отсутствуют
1	73538.12	101163.52	-	0.1	данные отсутствуют	данные отсутствуют
2	73544.98	101148.07	-	0.1	данные отсутствуют	данные отсутствуют
1	73538.12	101163.52	-	0.1	данные отсутствуют	данные отсутствуют
2	73443.3	101175.51	-	0.1	данные отсутствуют	данные отсутствуют
1	73544.98	101148.07	-	0.1	данные отсутствуют	данные отсутствуют
2	73549.65	101147.51	-	0.1	данные отсутствуют	данные отсутствуют
1	73433.15	101246	-	0.1	данные отсутствуют	данные отсутствуют
2	73441.18	101248.46	-	0.1	данные отсутствуют	данные отсутствуют
1	73433.15	101246	-	0.1	данные отсутствуют	данные отсутствуют
2	73437.01	101220.53	-	0.1	данные отсутствуют	данные отсутствуют
1	73437.01	101220.53	-	0.1	данные отсутствуют	данные отсутствуют
2	73424.59	101217.01	-	0.1	данные отсутствуют	данные отсутствуют
1	73437.01	101220.53	-	0.1	данные отсутствуют	данные отсутствуют
2	73441.85	101186.85	-	0.1	данные отсутствуют	данные отсутствуют

ДОКУМЕНТ ПОДПИСАН
ЭЛЕКТРОННОЙ ПОДПИСЬЮ
Сертификат: 00B90BDC581A0C0B4A97D2E3C9EB9B1E0
Владелец: ФЕДЕРАЛЬНАЯ СЛУЖБА ГОСУДАРСТВЕННОЙ РЕГИСТРАЦИИ, КАДАСТРА И КАРТОГРАФИИ
Действителен с 02.08.2024 по 26.10.2025

полное наименование должности		инициалы, фамилия

Сооружение						
вид объекта недвижимости						
Лист № 286 раздела 5.1		Всего листов раздела 5.1: 730		Всего разделов: 4		Всего листов выписки: 738
02.12.2024г. № КУВИ-001/2024-292145341						
Кадастровый номер:			78:40:0000000:4753			
1	73441.85	101186.85	-	0.1	данные отсутствуют	данные отсутствуют
2	73443.19	101176.45	-	0.1	данные отсутствуют	данные отсутствуют
1	73335.9	101188.92	-	0.1	данные отсутствуют	данные отсутствуют
2	73443.3	101175.51	-	0.1	данные отсутствуют	данные отсутствуют
1	73207.23	101016.98	-	0.1	данные отсутствуют	данные отсутствуют
2	73205.87	101017.1	-	0.1	данные отсутствуют	данные отсутствуют
1	73205.87	101017.1	-	0.1	данные отсутствуют	данные отсутствуют
2	73205.35	101017.1	-	0.1	данные отсутствуют	данные отсутствуют
1	73205.35	101017.1	-	0.1	данные отсутствуют	данные отсутствуют
2	73198.68	101011.72	-	0.1	данные отсутствуют	данные отсутствуют
1	73128.07	101093.79	-	0.1	данные отсутствуют	данные отсутствуют
2	73076.63	101097.14	-	0.1	данные отсутствуют	данные отсутствуют
1	73076.63	101097.14	-	0.1	данные отсутствуют	данные отсутствуют
2	73004.47	101039.43	-	0.1	данные отсутствуют	данные отсутствуют
1	73050.02	101020.23	-	0.1	данные отсутствуют	данные отсутствуют
2	73045.33	101021.28	-	0.1	данные отсутствуют	данные отсутствуют
1	73045.33	101021.28	-	0.1	данные отсутствуют	данные отсутствуют

ДОКУМЕНТ ПОДПИСАН
ЭЛЕКТРОННОЙ ПОДПИСЬЮ
Сертификат 00B9BDC581A0CB9A97FD2C7C8EB9B3
Владелец ФЕДЕРАЛЬНАЯ СЛУЖБА ГОСУДАРСТВЕННОЙ РЕГИСТРАЦИИ, КАДАСТРА И КАРТОГРАФИИ
Действителен с 02.08.2024 по 26.10.2025

полное наименование должности		инициалы, фамилия

Сооружение						
вид объекта недвижимости						
Лист № 287 раздела 5.1	Всего листов раздела 5.1: 730		Всего разделов: 4		Всего листов выписки: 738	
02.12.2024г. № КУВИ-001/2024-292145341						
Кадастровый номер:	78:40:0000000:4753					

2	73043	101019.33	-	0.1	данные отсутствуют	данные отсутствуют
1	73036.38	101027.53	-	0.1	данные отсутствуют	данные отсутствуют
2	73038.75	101029.36	-	0.1	данные отсутствуют	данные отсутствуют
1	73038.75	101029.36	-	0.1	данные отсутствуют	данные отсутствуют
2	73039.35	101030.15	-	0.1	данные отсутствуют	данные отсутствуют
1	73039.35	101030.15	-	0.1	данные отсутствуют	данные отсутствуют
2	73039.51	101033.65	-	0.1	данные отсутствуют	данные отсутствуют
1	73023.42	101014.07	-	0.1	данные отсутствуют	данные отсутствуют
2	73028.96	101018.46	-	0.1	данные отсутствуют	данные отсутствуют
1	73204.8	101200.18	-	0.1	данные отсутствуют	данные отсутствуют
2	73204.89	101201.45	-	0.1	данные отсутствуют	данные отсутствуют
1	73204.8	101200.18	-	0.1	данные отсутствуют	данные отсутствуют
2	73127.42	101208.36	-	0.1	данные отсутствуют	данные отсутствуют
1	73143.55	101226.05	-	0.1	данные отсутствуют	данные отсутствуют
2	73098.91	101232.43	-	0.1	данные отсутствуют	данные отсутствуют
1	72995.53	101224.88	-	0.1	данные отсутствуют	данные отсутствуют
2	72985.48	101226.33	-	0.1	данные отсутствуют	данные отсутствуют

ДОКУМЕНТ ПОДПИСАН
ЭЛЕКТРОННОЙ ПОДПИСЬЮ
Сертификат 00B9BDC581A0CB8A9FFD2E7C9EB9B19
Владелец ФЕДЕРАЛЬНАЯ СЛУЖБА ГОСУДАРСТВЕННОЙ РЕГИСТРАЦИИ, КАДАСТРА И КАРТОГРАФИИ
Действителен с 02.08.2024 по 26.10.2025

полное наименование должности		инициалы, фамилия

Сооружение						
вид объекта недвижимости						
Лист № 288 раздела 5.1	Всего листов раздела 5.1: 730		Всего разделов: 4		Всего листов выписки: 738	
02.12.2024г. № КУВИ-001/2024-292145341						
Кадастровый номер:	78:40:0000000:4753					
1	72985.48	101226.33	-	0.1	данные отсутствуют	данные отсутствуют
2	72985.59	101227.38	-	0.1	данные отсутствуют	данные отсутствуют
1	72985.48	101226.33	-	0.1	данные отсутствуют	данные отсутствуют
2	72904.21	101236.15	-	0.1	данные отсутствуют	данные отсутствуют
1	72985.59	101227.38	-	0.1	данные отсутствуют	данные отсутствуют
2	72991.12	101257.92	-	0.1	данные отсутствуют	данные отсутствуют
1	72970.4	100878.69	-	0.1	данные отсутствуют	данные отсутствуют
2	72967.84	100879.39	-	0.1	данные отсутствуют	данные отсутствуют
1	72967.2	100880.99	-	0.1	данные отсутствуют	данные отсутствуют
2	72967.43	100882.05	-	0.1	данные отсутствуют	данные отсутствуют
1	72814.29	100920.31	-	0.1	данные отсутствуют	данные отсутствуют
2	72837.06	100914.25	-	0.1	данные отсутствуют	данные отсутствуют
1	72837.06	100914.25	-	0.1	данные отсутствуют	данные отсутствуют
2	72837.41	100915.4	-	0.1	данные отсутствуют	данные отсутствуют
1	72837.41	100915.4	-	0.1	данные отсутствуют	данные отсутствуют
2	72838.41	100918.56	-	0.1	данные отсутствуют	данные отсутствуют
1	72809.94	101027.84	-	0.1	данные отсутствуют	данные отсутствуют

ДОКУМЕНТ ПОДПИСАН
ЭЛЕКТРОННОЙ ПОДПИСЬЮ
Сертификат 00B9BDC581A0CB8A9FFB2D7C9EB9B3
Выдан ФЕДЕРАЛЬНАЯ СЛУЖБА ГОСУДАРСТВЕННОЙ РЕГИСТРАЦИИ, КАДАСТРА И КАРТОГРАФИИ
Действителен с 02.08.2024 по 26.10.2025

полное наименование должности	инициалы, фамилия

Сооружение						
вид объекта недвижимости						
Лист № 289 раздела 5.1	Всего листов раздела 5.1: 730		Всего разделов: 4		Всего листов выписки: 738	
02.12.2024г. № КУВИ-001/2024-292145341						
Кадастровый номер:	78:40:0000000:4753					

2	72836.66	100969.91	-	0.1	данные отсутствуют	данные отсутствуют
1	72809.94	101027.84	-	0.1	данные отсутствуют	данные отсутствуют
2	72799.79	101051.23	-	0.1	данные отсутствуют	данные отсутствуют
1	72836.66	100969.91	-	0.1	данные отсутствуют	данные отсутствуют
2	72888.13	101008.7	-	0.1	данные отсутствуют	данные отсутствуют
1	72900.1	101001.61	-	0.1	данные отсутствуют	данные отсутствуют
2	72901.84	101001.69	-	0.1	данные отсутствуют	данные отсутствуют
1	72453.24	100730.02	-	0.1	данные отсутствуют	данные отсутствуют
2	72461.65	100733.91	-	0.1	данные отсутствуют	данные отсутствуют
1	72461.65	100733.91	-	0.1	данные отсутствуют	данные отсутствуют
2	72456.59	100745.41	-	0.1	данные отсутствуют	данные отсутствуют
1	72456.59	100745.41	-	0.1	данные отсутствуют	данные отсутствуют
2	72540.12	100782.77	-	0.1	данные отсутствуют	данные отсутствуют
1	72540.12	100782.77	-	0.1	данные отсутствуют	данные отсутствуют
2	72536.11	100792.2	-	0.1	данные отсутствуют	данные отсутствуют
1	72558.37	100987.76	-	0.1	данные отсутствуют	данные отсутствуют
2	72552.18	100977.79	-	0.1	данные отсутствуют	данные отсутствуют

ДОКУМЕНТ ПОДПИСАН
ЭЛЕКТРОННОЙ ПОДПИСЬЮ
Сертификат 00B9BDC581A0CB8A9FFB2D7C9EB9B1E0
Выдан ФЕДЕРАЛЬНАЯ СЛУЖБА ГОСУДАРСТВЕННОЙ РЕГИСТРАЦИИ, КАДАСТРА И КАРТОГРАФИИ
Действителен с 02.08.2024 по 26.10.2025

полное наименование должности		инициалы, фамилия

Сооружение						
вид объекта недвижимости						
Лист № 290 раздела 5.1	Всего листов раздела 5.1: 730		Всего разделов: 4		Всего листов выписки: 738	
02.12.2024г. № КУВИ-001/2024-292145341						
Кадастровый номер:	78:40:0000000:4753					
1	72549.5	100975.89	-	0.1	данные отсутствуют	данные отсутствуют
2	72549.32	100976.31	-	0.1	данные отсутствуют	данные отсутствуют
1	72549.32	100976.31	-	0.1	данные отсутствуют	данные отсутствуют
2	72552.18	100977.79	-	0.1	данные отсутствуют	данные отсутствуют
1	72485.39	100943.8	-	0.1	данные отсутствуют	данные отсутствуют
2	72486.64	100944.32	-	0.1	данные отсутствуют	данные отсутствуют
1	72486.64	100944.32	-	0.1	данные отсутствуют	данные отсутствуют
2	72500.64	100934.46	-	0.1	данные отсутствуют	данные отсутствуют
1	72483.98	100942.34	-	0.1	данные отсутствуют	данные отсутствуют
2	72445.83	100924.07	-	0.1	данные отсутствуют	данные отсутствуют
1	72505.31	100924.6	-	0.1	данные отсутствуют	данные отсутствуют
2	72500.64	100934.46	-	0.1	данные отсутствуют	данные отсутствуют
1	72556.5	100958.6	-	0.1	данные отсутствуют	данные отсутствуют
2	72565.55	100938.28	-	0.1	данные отсутствуют	данные отсутствуют
1	72478.87	100953	-	0.1	данные отсутствуют	данные отсутствуют
2	72467.08	100976.55	-	0.1	данные отсутствуют	данные отсутствуют
1	72506.14	100996.54	-	0.1	данные отсутствуют	данные отсутствуют

ДОКУМЕНТ ПОДПИСАН
ЭЛЕКТРОННОЙ ПОДПИСЬЮ
Сертификат 00B9BDC581A0CB8A4B7D2E7C9EB9B1E0
Владелец ФЕДЕРАЛЬНАЯ СЛУЖБА ГОСУДАРСТВЕННОЙ РЕГИСТРАЦИИ, КАДАСТРА И КАРТОГРАФИИ
Действителен с 02.08.2024 по 26.10.2025

полное наименование должности		инициалы, фамилия

Сооружение						
вид объекта недвижимости						
Лист № 291 раздела 5.1	Всего листов раздела 5.1: 730		Всего разделов: 4		Всего листов выписки: 738	
02.12.2024г. № КУВИ-001/2024-292145341						
Кадастровый номер:	78:40:0000000:4753					

2	72476.21	100981.02	-	0.1	данные отсутствуют	данные отсутствуют
1	72467.08	100976.55	-	0.1	данные отсутствуют	данные отсутствуют
2	72476.21	100981.02	-	0.1	данные отсутствуют	данные отсутствуют
1	72476.21	100981.02	-	0.1	данные отсутствуют	данные отсутствуют
2	72475.86	100981.72	-	0.1	данные отсутствуют	данные отсутствуют
1	72475.86	100981.72	-	0.1	данные отсутствуют	данные отсутствуют
2	72471.63	100989.87	-	0.1	данные отсутствуют	данные отсутствуют
1	72246.78	100424.29	-	0.1	данные отсутствуют	данные отсутствуют
2	72215.37	100414.68	-	0.1	данные отсутствуют	данные отсутствуют
1	72239.23	100448.23	-	0.1	данные отсутствуют	данные отсутствуют
2	72242.2	100449.22	-	0.1	данные отсутствуют	данные отсутствуют
1	72244.05	100445.62	-	0.1	данные отсутствуют	данные отсутствуют
2	72323.59	100480.48	-	0.1	данные отсутствуют	данные отсутствуют
1	72244.05	100445.62	-	0.1	данные отсутствуют	данные отсутствуют
2	72221.26	100436.01	-	0.1	данные отсутствуют	данные отсутствуют
1	72226.42	100482.31	-	0.1	данные отсутствуют	данные отсутствуют
2	72294.11	100512.83	-	0.1	данные отсутствуют	данные отсутствуют

ДОКУМЕНТ ПОДПИСАН
ЭЛЕКТРОННОЙ ПОДПИСЬЮ
Сертификат: 00B9BDC581A0CB8A4B7D2E7C9EB9B10
Владелец: ФЕДЕРАЛЬНАЯ СЛУЖБА ГОСУДАРСТВЕННОЙ РЕГИСТРАЦИИ, КАДАСТРА И КАРТОГРАФИИ
Действителен с 02.08.2024 по 26.10.2025

полное наименование должности		инициалы, фамилия

Сооружение						
вид объекта недвижимости						
Лист № 292 раздела 5.1	Всего листов раздела 5.1: 730		Всего разделов: 4		Всего листов выписки: 738	
02.12.2024г. № КУВИ-001/2024-292145341						
Кадастровый номер:	78:40:0000000:4753					
1	72294.11	100512.83	-	0.1	данные отсутствуют	данные отсутствуют
2	72298.28	100503.5	-	0.1	данные отсутствуют	данные отсутствуют
1	72323.59	100480.48	-	0.1	данные отсутствуют	данные отсутствуют
2	72355.17	100498.77	-	0.1	данные отсутствуют	данные отсутствуют
1	72355.17	100498.77	-	0.1	данные отсутствуют	данные отсутствуют
2	72395.14	100529.93	-	0.1	данные отсутствуют	данные отсутствуют
1	72404.69	100542.34	-	0.1	данные отсутствуют	данные отсутствуют
2	72449.26	100596.87	-	0.1	данные отсутствуют	данные отсутствуют
1	72449.26	100596.87	-	0.1	данные отсутствуют	данные отсутствуют
2	72484.98	100641.71	-	0.1	данные отсутствуют	данные отсутствуют
1	72386.62	100626.63	-	0.1	данные отсутствуют	данные отсутствуют
2	72371.63	100619.26	-	0.1	данные отсутствуют	данные отсутствуют
1	72371.63	100619.26	-	0.1	данные отсутствуют	данные отсутствуют
2	72376.64	100608.78	-	0.1	данные отсутствуют	данные отсутствуют
1	72319.93	100670.28	-	0.1	данные отсутствуют	данные отсутствуют
2	72319.51	100670.07	-	0.1	данные отсутствуют	данные отсутствуют
1	72291.71	100722.86	-	0.1	данные отсутствуют	данные отсутствуют

ДОКУМЕНТ ПОДПИСАН
ЭЛЕКТРОННОЙ ПОДПИСЬЮ
Сертификат: 00B90BDC581A0C0B4A97E2E5C9EBB9E0
Владелец: ФЕДЕРАЛЬНАЯ СЛУЖБА ГОСУДАРСТВЕННОЙ РЕГИСТРАЦИИ, КАДАСТРА И КАРТОГРАФИИ
Действителен с 02.08.2024 по 26.10.2025

полное наименование должности		инициалы, фамилия

Сооружение						
вид объекта недвижимости						
Лист № 293 раздела 5.1	Всего листов раздела 5.1: 730		Всего разделов: 4		Всего листов выписки: 738	
02.12.2024г. № КУВИ-001/2024-292145341						
Кадастровый номер:	78:40:0000000:4753					

2	72294.62	100726.97	-	0.1	данные отсутствуют	данные отсутствуют
1	72285.31	100729.11	-	0.1	данные отсутствуют	данные отсутствуют
2	72284.48	100728.75	-	0.1	данные отсутствуют	данные отсутствуют
1	72285.31	100729.11	-	0.1	данные отсутствуют	данные отсутствуют
2	72288.43	100722.22	-	0.1	данные отсутствуют	данные отсутствуют
1	72278.96	100744.35	-	0.1	данные отсутствуют	данные отсутствуют
2	72296.34	100729.28	-	0.1	данные отсутствуют	данные отсутствуют
1	72298	100729.17	-	0.1	данные отсутствуют	данные отсутствуют
2	72304.23	100731.72	-	0.1	данные отсутствуют	данные отсутствуют
1	72304.23	100731.72	-	0.1	данные отсутствуют	данные отсутствуют
2	72275.53	100806.38	-	0.1	данные отсутствуют	данные отсутствуют
1	72298.53	100727.39	-	0.1	данные отсутствуют	данные отсутствуют
2	72310.99	100732.37	-	0.1	данные отсутствуют	данные отсутствуют
1	72275.53	100806.38	-	0.1	данные отсутствуют	данные отсутствуют
2	72279.06	100807.91	-	0.1	данные отсутствуют	данные отсутствуют
1	72183.55	100566.36	-	0.1	данные отсутствуют	данные отсутствуют
2	72279.48	100614.05	-	0.1	данные отсутствуют	данные отсутствуют

ДОКУМЕНТ ПОДПИСАН
ЭЛЕКТРОННОЙ ПОДПИСЬЮ
Сертификат 00B9BDC581A0CB8A4B7D2E7C9EB9B1E0
Владелец ФЕДЕРАЛЬНАЯ СЛУЖБА ГОСУДАРСТВЕННОЙ РЕГИСТРАЦИИ, КАДАСТРА И КАРТОГРАФИИ
Действителен с 02.08.2024 по 26.10.2025

полное наименование должности		инициалы, фамилия

Сооружение						
вид объекта недвижимости						
Лист № 294 раздела 5.1	Всего листов раздела 5.1: 730		Всего разделов: 4		Всего листов выписки: 738	
02.12.2024г. № КУВИ-001/2024-292145341						
Кадастровый номер:	78:40:0000000:4753					
1	72183.55	100566.36	-	0.1	данные отсутствуют	данные отсутствуют
2	72181.1	100565.25	-	0.1	данные отсутствуют	данные отсутствуют
1	72439.29	100918.75	-	0.1	данные отсутствуют	данные отсутствуют
2	72447.1	100904.55	-	0.1	данные отсутствуют	данные отсутствуют
1	72365.9	100880.49	-	0.1	данные отсутствуют	данные отсутствуют
2	72366.26	100879.63	-	0.1	данные отсутствуют	данные отсутствуют
1	72366.26	100879.63	-	0.1	данные отсутствуют	данные отсутствуют
2	72372.27	100868.48	-	0.1	данные отсутствуют	данные отсутствуют
1	72372.27	100868.48	-	0.1	данные отсутствуют	данные отсутствуют
2	72330.46	100849.57	-	0.1	данные отсутствуют	данные отсутствуют
1	72330.46	100849.57	-	0.1	данные отсутствуют	данные отсутствуют
2	72275.78	100832.44	-	0.1	данные отсутствуют	данные отсутствуют
1	72275.66	100833.04	-	0.1	данные отсутствуют	данные отсутствуют
2	72275.78	100832.44	-	0.1	данные отсутствуют	данные отсутствуют
1	72261.27	100861.52	-	0.1	данные отсутствуют	данные отсутствуют
2	72254.81	100878.01	-	0.1	данные отсутствуют	данные отсутствуют
1	72290.82	100856.13	-	0.1	данные отсутствуют	данные отсутствуют

ДОКУМЕНТ ПОДПИСАН
ЭЛЕКТРОННОЙ ПОДПИСЬЮ
Сертификат: 00B9BDC581A0CB8A9FFD2D7C8EB9B3
Владелец: ФЕДЕРАЛЬНАЯ СЛУЖБА ГОСУДАРСТВЕННОЙ РЕГИСТРАЦИИ, КАДАСТРА И КАРТОГРАФИИ
Действителен с 02.08.2024 по 26.10.2025

полное наименование должности		инициалы, фамилия

Сооружение						
вид объекта недвижимости						
Лист № 295 раздела 5.1	Всего листов раздела 5.1: 730		Всего разделов: 4		Всего листов выписки: 738	
02.12.2024г. № КУВИ-001/2024-292145341						
Кадастровый номер:	78:40:0000000:4753					

2	72254.62	100948.33	-	0.1	данные отсутствуют	данные отсутствуют
1	72254.62	100948.33	-	0.1	данные отсутствуют	данные отсутствуют
2	72255.67	100948.65	-	0.1	данные отсутствуют	данные отсутствуют
1	72254.62	100948.33	-	0.1	данные отсутствуют	данные отсутствуют
2	72235.87	100942.93	-	0.1	данные отсутствуют	данные отсутствуют
1	72235.87	100942.93	-	0.1	данные отсутствуют	данные отсутствуют
2	72234.54	100942.14	-	0.1	данные отсутствуют	данные отсутствуют
1	72234.54	100942.14	-	0.1	данные отсутствуют	данные отсутствуют
2	72234.31	100942.51	-	0.1	данные отсутствуют	данные отсутствуют
1	72234.54	100942.14	-	0.1	данные отсутствуют	данные отсутствуют
2	72228.4	100940.26	-	0.1	данные отсутствуют	данные отсутствуют
1	72234.31	100942.51	-	0.1	данные отсутствуют	данные отсутствуют
2	72222.8	100963.84	-	0.1	данные отсутствуют	данные отсутствуют
1	72333.58	100866.75	-	0.1	данные отсутствуют	данные отсутствуют
2	72308.27	100914.92	-	0.1	данные отсутствуют	данные отсутствуют
1	72308.27	100914.92	-	0.1	данные отсутствуют	данные отсутствуют
2	72308.81	100915.19	-	0.1	данные отсутствуют	данные отсутствуют

ДОКУМЕНТ ПОДПИСАН
ЭЛЕКТРОННОЙ ПОДПИСЬЮ
Сертификат 00B9BDC581A0CB84A7FD2D7C8EB9B10
Владелец ФЕДЕРАЛЬНАЯ СЛУЖБА ГОСУДАРСТВЕННОЙ РЕГИСТРАЦИИ, КАДАСТРА И КАРТОГРАФИИ
Действителен с 02.08.2024 по 26.10.2025

полное наименование должности		инициалы, фамилия

Сооружение						
вид объекта недвижимости						
Лист № 296 раздела 5.1	Всего листов раздела 5.1: 730		Всего разделов: 4		Всего листов выписки: 738	
02.12.2024г. № КУВИ-001/2024-292145341						
Кадастровый номер:	78:40:0000000:4753					
1	72308.27	100914.92	-	0.1	данные отсутствуют	данные отсутствуют
2	72291.2	100950.23	-	0.1	данные отсутствуют	данные отсутствуют
1	72308.81	100915.19	-	0.1	данные отсутствуют	данные отсутствуют
2	72310.38	100916.01	-	0.1	данные отсутствуют	данные отсутствуют
1	72291.2	100950.23	-	0.1	данные отсутствуют	данные отсутствуют
2	72311.11	100959.94	-	0.1	данные отсутствуют	данные отсутствуют
1	72291.2	100950.23	-	0.1	данные отсутствуют	данные отсутствуют
2	72286.65	100958.96	-	0.1	данные отсутствуют	данные отсутствуют
1	72311.11	100959.94	-	0.1	данные отсутствуют	данные отсутствуют
2	72297.95	100987.85	-	0.1	данные отсутствуют	данные отсутствуют
1	72297.95	100987.85	-	0.1	данные отсутствуют	данные отсутствуют
2	72337.68	101007.18	-	0.1	данные отсутствуют	данные отсутствуют
1	72286.65	100958.96	-	0.1	данные отсутствуют	данные отсутствуют
2	72275.21	100980.75	-	0.1	данные отсутствуют	данные отсутствуют
1	72275.21	100980.75	-	0.1	данные отсутствуют	данные отсутствуют
2	72276.74	100981.56	-	0.1	данные отсутствуют	данные отсутствуют
1	72276.74	100981.56	-	0.1	данные отсутствуют	данные отсутствуют

ДОКУМЕНТ ПОДПИСАН
ЭЛЕКТРОННОЙ ПОДПИСЬЮ
Сертификат: 00B90EDC581A0C5B4A97E2E3C9EB8B1E0
Владелец: ФЕДЕРАЛЬНАЯ СЛУЖБА ГОСУДАРСТВЕННОЙ РЕГИСТРАЦИИ, КАДАСТРА И КАРТОГРАФИИ
Действителен с 02.08.2024 по 26.10.2025

полное наименование должности		инициалы, фамилия

Сооружение						
вид объекта недвижимости						
Лист № 297 раздела 5.1	Всего листов раздела 5.1: 730		Всего разделов: 4		Всего листов выписки: 738	
02.12.2024г. № КУВИ-001/2024-292145341						
Кадастровый номер:	78:40:0000000:4753					
2	72278.76	100982.59	-	0.1	данные отсутствуют	данные отсутствуют
1	72337.68	101007.18	-	0.1	данные отсутствуют	данные отсутствуют
2	72337.41	101007.65	-	0.1	данные отсутствуют	данные отсутствуют
1	72337.68	101007.18	-	0.1	данные отсутствуют	данные отсутствуют
2	72395.12	101034.96	-	0.1	данные отсутствуют	данные отсутствуют
1	72337.41	101007.65	-	0.1	данные отсутствуют	данные отсутствуют
2	72322.36	101034.25	-	0.1	данные отсутствуют	данные отсутствуют
1	72322.36	101034.25	-	0.1	данные отсутствуют	данные отсутствуют
2	72319.38	101032.51	-	0.1	данные отсутствуют	данные отсутствуют
1	72221.26	100436.01	-	0.1	данные отсутствуют	данные отсутствуют
2	72213.28	100413.27	-	0.1	данные отсутствуют	данные отсутствуют
1	72212.58	100413.42	-	0.1	данные отсутствуют	данные отсутствуют
2	72215.37	100414.68	-	0.1	данные отсутствуют	данные отсутствуют
1	72212.58	100413.42	-	0.1	данные отсутствуют	данные отсутствуют
2	72178.52	100390	-	0.1	данные отсутствуют	данные отсутствуют
1	72215.37	100414.68	-	0.1	данные отсутствуют	данные отсутствуют
2	72214.87	100412.79	-	0.1	данные отсутствуют	данные отсутствуют

ДОКУМЕНТ ПОДПИСАН ЭЛЕКТРОННОЙ ПОДПИСЬЮ
Сертификат: 00B9BDC581A0CB8A9FD2E7C9EB9B1D
Владелец: ФЕДЕРАЛЬНАЯ СЛУЖБА ГОСУДАРСТВЕННОЙ РЕГИСТРАЦИИ, КАДАСТРА И КАРТОГРАФИИ
Действителен с 02.08.2024 по 26.10.2025

полное наименование должности		инициалы, фамилия

Сооружение						
вид объекта недвижимости						
Лист № 298 раздела 5.1	Всего листов раздела 5.1: 730		Всего разделов: 4		Всего листов выписки: 738	
02.12.2024г. № КУВИ-001/2024-292145341						
Кадастровый номер:	78:40:0000000:4753					
1	72214.87	100412.79	-	0.1	данные отсутствуют	данные отсутствуют
2	72214.26	100412.95	-	0.1	данные отсутствуют	данные отсутствуют
1	72214.26	100412.95	-	0.1	данные отсутствуют	данные отсутствуют
2	72213.28	100413.27	-	0.1	данные отсутствуют	данные отсутствуют
1	72177.13	100370.6	-	0.1	данные отсутствуют	данные отсутствуют
2	72177.11	100374.97	-	0.1	данные отсутствуют	данные отсутствуют
1	72177.11	100374.97	-	0.1	данные отсутствуют	данные отсутствуют
2	72176.77	100386.56	-	0.1	данные отсутствуют	данные отсутствуют
1	72099.97	100400.12	-	0.1	данные отсутствуют	данные отсутствуют
2	72105.72	100400.01	-	0.1	данные отсутствуют	данные отсутствуют
1	72098.43	100473.64	-	0.1	данные отсутствуют	данные отсутствуют
2	72098.33	100475.46	-	0.1	данные отсутствуют	данные отсутствуют
1	72030.66	100366.58	-	0.1	данные отсутствуют	данные отсутствуют
2	72022.07	100364.53	-	0.1	данные отсутствуют	данные отсутствуют
1	72157.27	100554.06	-	0.1	данные отсутствуют	данные отсутствуют
2	72181.1	100565.25	-	0.1	данные отсутствуют	данные отсутствуют
1	72181.1	100565.25	-	0.1	данные отсутствуют	данные отсутствуют

ДОКУМЕНТ ПОДПИСАН
ЭЛЕКТРОННОЙ ПОДПИСЬЮ
Сертификат 00B9BDC581A0CB8A9FFD2E7C9EB9B819
Владелец ФЕДЕРАЛЬНАЯ СЛУЖБА ГОСУДАРСТВЕННОЙ РЕГИСТРАЦИИ, КАДАСТРА И КАРТОГРАФИИ
Действителен с 02.08.2024 по 26.10.2025

полное наименование должности		инициалы, фамилия

Сооружение						
вид объекта недвижимости						
Лист № 299 раздела 5.1	Всего листов раздела 5.1: 730		Всего разделов: 4		Всего листов выписки: 738	
02.12.2024г. № КУВИ-001/2024-292145341						
Кадастровый номер:	78:40:0000000:4753					

2	72148.2	100627.34	-	0.1	данные отсутствуют	данные отсутствуют
1	72148.2	100627.34	-	0.1	данные отсутствуют	данные отсутствуют
2	72116.47	100612.35	-	0.1	данные отсутствуют	данные отсутствуют
1	72205.45	100699.66	-	0.1	данные отсутствуют	данные отсутствуют
2	72201.26	100700.49	-	0.1	данные отсутствуют	данные отсутствуют
1	72201.26	100700.49	-	0.1	данные отсутствуют	данные отсутствуют
2	72198.44	100701.75	-	0.1	данные отсутствуют	данные отсутствуют
1	72189.82	100799.99	-	0.1	данные отсутствуют	данные отсутствуют
2	72175.55	100868.22	-	0.1	данные отсутствуют	данные отсутствуют
1	72175.55	100868.22	-	0.1	данные отсутствуют	данные отсутствуют
2	72184.19	100870.01	-	0.1	данные отсутствуют	данные отсутствуют
1	72184.19	100870.01	-	0.1	данные отсутствуют	данные отсутствуют
2	72184.51	100868.54	-	0.1	данные отсутствуют	данные отсутствуют
1	72126.19	100833.09	-	0.1	данные отсутствуют	данные отсутствуют
2	72122.89	100850.68	-	0.1	данные отсутствуют	данные отсутствуют
1	72194.33	100963.36	-	0.1	данные отсутствуют	данные отсутствуют
2	72194.11	100964.67	-	0.1	данные отсутствуют	данные отсутствуют

ДОКУМЕНТ ПОДПИСАН
ЭЛЕКТРОННОЙ ПОДПИСЬЮ
Сертификат 00B9BDC581A0CB8A9FFB2D7C9EB9B3
Владелец ФЕДЕРАЛЬНАЯ СЛУЖБА ГОСУДАРСТВЕННОЙ РЕГИСТРАЦИИ, КАДАСТРА И КАРТОГРАФИИ
Действителен с 02.08.2024 по 26.10.2025

полное наименование должности		инициалы, фамилия

Сооружение						
вид объекта недвижимости						
Лист № 300 раздела 5.1	Всего листов раздела 5.1: 730		Всего разделов: 4		Всего листов выписки: 738	
02.12.2024г. № КУВИ-001/2024-292145341						
Кадастровый номер:	78:40:0000000:4753					
1	72194.33	100963.36	-	0.1	данные отсутствуют	данные отсутствуют
2	72222.8	100963.84	-	0.1	данные отсутствуют	данные отсутствуют
1	72194.11	100964.67	-	0.1	данные отсутствуют	данные отсутствуют
2	72186.57	100984.21	-	0.1	данные отсутствуют	данные отсутствуют
1	72177.04	100957.05	-	0.1	данные отсутствуют	данные отсутствуют
2	72173.35	100944.11	-	0.1	данные отсутствуют	данные отсутствуют
1	72173.35	100944.11	-	0.1	данные отсутствуют	данные отсутствуют
2	72171.53	100943.09	-	0.1	данные отсутствуют	данные отсутствуют
1	72171.53	100943.09	-	0.1	данные отсутствуют	данные отсутствуют
2	72169.89	100942.74	-	0.1	данные отсутствуют	данные отсутствуют
1	72164.5	101012.1	-	0.1	данные отсутствуют	данные отсутствуют
2	72163.95	101011.96	-	0.1	данные отсутствуют	данные отсутствуют
1	72164.5	101012.1	-	0.1	данные отсутствуют	данные отсутствуют
2	72171.79	100984.27	-	0.1	данные отсутствуют	данные отсутствуют
1	72163.95	101011.96	-	0.1	данные отсутствуют	данные отсутствуют
2	72155.98	101010.24	-	0.1	данные отсутствуют	данные отсутствуют
1	72171.79	100984.27	-	0.1	данные отсутствуют	данные отсутствуют

ДОКУМЕНТ ПОДПИСАН
ЭЛЕКТРОННОЙ ПОДПИСЬЮ
Сертификат 00B9BDC581A0CB8A9FFD2D7C8EB9B3
Владелец ФЕДЕРАЛЬНАЯ СЛУЖБА ГОСУДАРСТВЕННОЙ РЕГИСТРАЦИИ, КАДАСТРА И КАРТОГРАФИИ
Действителен с 02.08.2024 по 26.10.2025

полное наименование должности		инициалы, фамилия

Сооружение						
вид объекта недвижимости						
Лист № 301 раздела 5.1	Всего листов раздела 5.1: 730		Всего разделов: 4		Всего листов выписки: 738	
02.12.2024г. № КУВИ-001/2024-292145341						
Кадастровый номер:	78:40:0000000:4753					
2	72156.49	100981.27	-	0.1	данные отсутствуют	данные отсутствуют
1	72156.49	100981.27	-	0.1	данные отсутствуют	данные отсутствуют
2	72022.26	100956.89	-	0.1	данные отсутствуют	данные отсутствуют
1	72022.26	100956.89	-	0.1	данные отсутствуют	данные отсутствуют
2	72028.6	100916.49	-	0.1	данные отсутствуют	данные отсутствуют
1	72060.88	100906.44	-	0.1	данные отсутствуют	данные отсутствуют
2	72059.88	100912.76	-	0.1	данные отсутствуют	данные отсутствуют
1	72059.88	100912.76	-	0.1	данные отсутствуют	данные отсутствуют
2	72030.08	100908.02	-	0.1	данные отсутствуют	данные отсутствуют
1	72030.08	100908.02	-	0.1	данные отсутствуют	данные отсутствуют
2	72028.6	100916.49	-	0.1	данные отсутствуют	данные отсутствуют
1	72953.71	101106.75	-	0.1	данные отсутствуют	данные отсутствуют
2	72946.73	101083.89	-	0.1	данные отсутствуют	данные отсутствуют
1	72959.85	101066.26	-	0.1	данные отсутствуют	данные отсутствуют
2	72946.73	101083.89	-	0.1	данные отсутствуют	данные отсутствуют
1	72859.85	101135.51	-	0.1	данные отсутствуют	данные отсутствуют
2	72819.67	101118.12	-	0.1	данные отсутствуют	данные отсутствуют

ДОКУМЕНТ ПОДПИСАН
ЭЛЕКТРОННОЙ ПОДПИСЬЮ
Сертификат 00B9BDC581A0CB8A9FFB2D7C9EB9B10
Владелец ФЕДЕРАЛЬНАЯ СЛУЖБА ГОСУДАРСТВЕННОЙ РЕГИСТРАЦИИ, КАДАСТРА И КАРТОГРАФИИ
Действителен с 02.08.2024 по 26.10.2025

полное наименование должности		инициалы, фамилия

Сооружение						
вид объекта недвижимости						
Лист № 302 раздела 5.1	Всего листов раздела 5.1: 730		Всего разделов: 4		Всего листов выписки: 738	
02.12.2024г. № КУВИ-001/2024-292145341						
Кадастровый номер:	78:40:0000000:4753					
1	72819.67	101118.12	-	0.1	данные отсутствуют	данные отсутствуют
2	72819.34	101118.7	-	0.1	данные отсутствуют	данные отсутствуют
1	72819.67	101118.12	-	0.1	данные отсутствуют	данные отсутствуют
2	72810.12	101113.9	-	0.1	данные отсутствуют	данные отсутствуют
1	72819.34	101118.7	-	0.1	данные отсутствуют	данные отсутствуют
2	72813.52	101131.31	-	0.1	данные отсутствуют	данные отсутствуют
1	72810.12	101113.9	-	0.1	данные отсутствуют	данные отсутствуют
2	72820.07	101089.06	-	0.1	данные отсутствуют	данные отсутствуют
1	72810.12	101113.9	-	0.1	данные отсутствуют	данные отсутствуют
2	72801.1	101110.16	-	0.1	данные отсутствуют	данные отсутствуют
1	72820.07	101089.06	-	0.1	данные отсутствуют	данные отсутствуют
2	72821.75	101084.82	-	0.1	данные отсутствуют	данные отсутствуют
1	72801.1	101110.16	-	0.1	данные отсутствуют	данные отсутствуют
2	72778.2	101100.42	-	0.1	данные отсутствуют	данные отсутствуют
1	72799.79	101051.23	-	0.1	данные отсутствуют	данные отсутствуют
2	72778.2	101100.42	-	0.1	данные отсутствуют	данные отсутствуют
1	72991.12	101257.92	-	0.1	данные отсутствуют	данные отсутствуют

ДОКУМЕНТ ПОДПИСАН
ЭЛЕКТРОННОЙ ПОДПИСЬЮ
Сертификат 00B9BDC581A0CB9A97FD2C7C8EB9B3
Выдан ФЕДЕРАЛЬНАЯ СЛУЖБА ГОСУДАРСТВЕННОЙ РЕГИСТРАЦИИ, КАДАСТРА И КАРТОГРАФИИ
Действителен с 02.08.2024 по 26.10.2025

полное наименование должности		инициалы, фамилия

Сооружение						
вид объекта недвижимости						
Лист № 303 раздела 5.1	Всего листов раздела 5.1: 730		Всего разделов: 4		Всего листов выписки: 738	
02.12.2024г. № КУВИ-001/2024-292145341						
Кадастровый номер:	78:40:0000000:4753					
2	72997.64	101259.03	-	0.1	данные отсутствуют	данные отсутствуют
1	72997.64	101259.03	-	0.1	данные отсутствуют	данные отсутствуют
2	73002.89	101309.15	-	0.1	данные отсутствуют	данные отсутствуют
1	72904.21	101236.15	-	0.1	данные отсутствуют	данные отсутствуют
2	72903.34	101236.16	-	0.1	данные отсутствуют	данные отсутствуют
1	72904.21	101236.15	-	0.1	данные отсутствуют	данные отсутствуют
2	72904.23	101234.52	-	0.1	данные отсутствуют	данные отсутствуют
1	72903.34	101236.16	-	0.1	данные отсутствуют	данные отсутствуют
2	72903.41	101236.98	-	0.1	данные отсутствуют	данные отсутствуют
1	72903.34	101236.16	-	0.1	данные отсутствуют	данные отсутствуют
2	72892.45	101237.66	-	0.1	данные отсутствуют	данные отсутствуют
1	72904.23	101234.52	-	0.1	данные отсутствуют	данные отсутствуют
2	72903.21	101226.5	-	0.1	данные отсутствуют	данные отсутствуют
1	72903.41	101236.98	-	0.1	данные отсутствуют	данные отсутствуют
2	72906.25	101261.53	-	0.1	данные отсутствуют	данные отсутствуют
1	72906.25	101261.53	-	0.1	данные отсутствуют	данные отсутствуют
2	72907.2	101261.53	-	0.1	данные отсутствуют	данные отсутствуют

ДОКУМЕНТ ПОДПИСАН
ЭЛЕКТРОННОЙ ПОДПИСЬЮ
Сертификат 00B9BDC581A0CB8A87FD2C7C8EB9B3
Владелец ФЕДЕРАЛЬНАЯ СЛУЖБА ГОСУДАРСТВЕННОЙ РЕГИСТРАЦИИ, КАДАСТРА И КАРТОГРАФИИ
Действителен с 02.08.2024 по 26.10.2025

полное наименование должности		инициалы, фамилия

Сооружение
вид объекта недвижимости

Лист № 304 раздела 5.1	Всего листов раздела 5.1: 730	Всего разделов: 4	Всего листов выписки: 738

02.12.2024г. № КУВИ-001/2024-292145341	
Кадастровый номер:	78:40:0000000:4753

1	72906.25	101261.53	-	0.1	данные отсутствуют	данные отсутствуют
2	72906.46	101264.26	-	0.1	данные отсутствуют	данные отсутствуют
1	72907.2	101261.53	-	0.1	данные отсутствуют	данные отсутствуют
2	72914.75	101260.03	-	0.1	данные отсутствуют	данные отсутствуют
1	72906.46	101264.26	-	0.1	данные отсутствуют	данные отсутствуют
2	72894.9	101264.43	-	0.1	данные отсутствуют	данные отсутствуют
1	72892.45	101237.66	-	0.1	данные отсутствуют	данные отсутствуют
2	72778.1	101253	-	0.1	данные отсутствуют	данные отсутствуют
1	72778.1	101253	-	0.1	данные отсутствуют	данные отсутствуют
2	72777.31	101253.12	-	0.1	данные отсутствуют	данные отсутствуют
1	72777.31	101253.12	-	0.1	данные отсутствуют	данные отсутствуют
2	72777.23	101250.96	-	0.1	данные отсутствуют	данные отсутствуют
1	72777.23	101250.96	-	0.1	данные отсутствуют	данные отсутствуют
2	72775.06	101237.59	-	0.1	данные отсутствуют	данные отсутствуют
1	73002.89	101309.15	-	0.1	данные отсутствуют	данные отсутствуют
2	72999.72	101324.98	-	0.1	данные отсутствуют	данные отсутствуют
1	72999.72	101324.98	-	0.1	данные отсутствуют	данные отсутствуют

ДОКУМЕНТ ПОДПИСАН
ЭЛЕКТРОННОЙ ПОДПИСЬЮ
Сертификат 00B9BDC581A0CB8A9FFD2D7C9EB9B3
Владелец ФЕДЕРАЛЬНАЯ СЛУЖБА ГОСУДАРСТВЕННОЙ РЕГИСТРАЦИИ, КАДАСТРА И КАРТОГРАФИИ
Действителен с 02.08.2024 по 26.10.2025

полное наименование должности		инициалы, фамилия

Сооружение						
вид объекта недвижимости						
Лист № 305 раздела 5.1	Всего листов раздела 5.1: 730		Всего разделов: 4		Всего листов выписки: 738	
02.12.2024г. № КУВИ-001/2024-292145341						
Кадастровый номер:	78:40:0000000:4753					

2	72974.64	101399.84	-	0.1	данные отсутствуют	данные отсутствуют
1	72973.76	101402.64	-	0.1	данные отсутствуют	данные отсутствуют
2	72974.64	101399.84	-	0.1	данные отсутствуют	данные отсутствуют
1	72894.9	101264.43	-	0.1	данные отсутствуют	данные отсутствуют
2	72847.59	101408.78	-	0.1	данные отсутствуют	данные отсутствуют
1	72844.28	101421.47	-	0.1	данные отсутствуют	данные отсутствуют
2	72843.3	101421.16	-	0.1	данные отсутствуют	данные отсутствуют
1	72844.28	101421.47	-	0.1	данные отсутствуют	данные отсутствуют
2	72847.59	101408.78	-	0.1	данные отсутствуют	данные отсутствуют
1	72818.51	101499.12	-	0.1	данные отсутствуют	данные отсутствуют
2	72882.49	101549.56	-	0.1	данные отсутствуют	данные отсутствуют
1	77320.08	102472.36	-	0.1	данные отсутствуют	данные отсутствуют
2	77320.1	102470.68	-	0.1	данные отсутствуют	данные отсутствуют
1	77320.1	102470.68	-	0.1	данные отсутствуют	данные отсутствуют
2	77357.12	102470.94	-	0.1	данные отсутствуют	данные отсутствуют
1	73443.19	101176.45	-	0.1	данные отсутствуют	данные отсутствуют
2	73443.3	101175.51	-	0.1	данные отсутствуют	данные отсутствуют

ДОКУМЕНТ ПОДПИСАН
ЭЛЕКТРОННОЙ ПОДПИСЬЮ
Сертификат 00B9BDC581A0CB84A7FD2D7C8EB9B10
Владелец ФЕДЕРАЛЬНАЯ СЛУЖБА ГОСУДАРСТВЕННОЙ РЕГИСТРАЦИИ, КАДАСТРА И КАРТОГРАФИИ
Действителен с 02.08.2024 по 26.10.2025

полное наименование должности		инициалы, фамилия

Сооружение						
вид объекта недвижимости						
Лист № 306 раздела 5.1	Всего листов раздела 5.1: 730		Всего разделов: 4		Всего листов выписки: 738	
02.12.2024г. № КУВИ-001/2024-292145341						
Кадастровый номер:	78:40:0000000:4753					
1	73874.54	102541.83	-	0.1	данные отсутствуют	данные отсутствуют
2	73874.51	102508.79	-	0.1	данные отсутствуют	данные отсутствуют
1	73267.62	101395.23	-	0.1	данные отсутствуют	данные отсутствуют
2	73204.81	101374.21	-	0.1	данные отсутствуют	данные отсутствуют
1	73267.62	101395.23	-	0.1	данные отсутствуют	данные отсутствуют
2	73278.79	101361.23	-	0.1	данные отсутствуют	данные отсутствуют
1	75668.04	103748.13	-	0.1	данные отсутствуют	данные отсутствуют
2	75657.32	103730.9	-	0.1	данные отсутствуют	данные отсутствуют
1	73822.24	100189.16	-	0.1	данные отсутствуют	данные отсутствуют
2	73849.69	100165.59	-	0.1	данные отсутствуют	данные отсутствуют
1	73849.69	100165.59	-	0.1	данные отсутствуют	данные отсутствуют
2	73849.02	100164.77	-	0.1	данные отсутствуют	данные отсутствуют
1	73849.69	100165.59	-	0.1	данные отсутствуют	данные отсутствуют
2	73860.71	100155.97	-	0.1	данные отсутствуют	данные отсутствуют
1	73860.71	100155.97	-	0.1	данные отсутствуют	данные отсутствуют
2	73823.06	100110.95	-	0.1	данные отсутствуют	данные отсутствуют
1	73823.06	100110.95	-	0.1	данные отсутствуют	данные отсутствуют

ДОКУМЕНТ ПОДПИСАН ЭЛЕКТРОННОЙ ПОДПИСЬЮ
Сертификат 00B9BDC581A0CB8A9FFB2D7C9EB9B3
Владелец ФЕДЕРАЛЬНАЯ СЛУЖБА ГОСУДАРСТВЕННОЙ РЕГИСТРАЦИИ, КАДАСТРА И КАРТОГРАФИИ
Действителен с 02.08.2024 по 26.10.2025

полное наименование должности		инициалы, фамилия

Сооружение						
вид объекта недвижимости						
Лист № 307 раздела 5.1	Всего листов раздела 5.1: 730		Всего разделов: 4		Всего листов выписки: 738	
02.12.2024г. № КУВИ-001/2024-292145341						
Кадастровый номер:	78:40:0000000:4753					

2	73830.09	100105.1	-	0.1	данные отсутствуют	данные отсутствуют
1	73830.09	100105.1	-	0.1	данные отсутствуют	данные отсутствуют
2	73830.59	100104.72	-	0.1	данные отсутствуют	данные отсутствуют
1	73830.59	100104.72	-	0.1	данные отсутствуют	данные отсутствуют
2	73776.56	100039.88	-	0.1	данные отсутствуют	данные отсутствуют
1	73776.56	100039.88	-	0.1	данные отсутствуют	данные отсутствуют
2	73766.11	100048.37	-	0.1	данные отсутствуют	данные отсутствуют
1	73766.11	100048.37	-	0.1	данные отсутствуют	данные отсутствуют
2	73771.96	100055.44	-	0.1	данные отсутствуют	данные отсутствуют
1	71523.58	101059.08	-	0.1	данные отсутствуют	данные отсутствуют
2	71288.65	101265.96	-	0.1	данные отсутствуют	данные отсутствуют
1	77358.25	102468.23	-	0.1	данные отсутствуют	данные отсутствуют
2	77356.05	102468.1	-	0.1	данные отсутствуют	данные отсутствуют
1	77358.25	102468.23	-	0.1	данные отсутствуют	данные отсутствуют
2	77359.98	102467.84	-	0.1	данные отсутствуют	данные отсутствуют
1	73204.81	101374.21	-	0.1	данные отсутствуют	данные отсутствуют
2	73204.47	101374.12	-	0.1	данные отсутствуют	данные отсутствуют

ДОКУМЕНТ ПОДПИСАН
ЭЛЕКТРОННОЙ ПОДПИСЬЮ
Сертификат: 00B90EDC581A0C5B4A97E2E5C74EB2E819
Владелец: ФЕДЕРАЛЬНАЯ СЛУЖБА ГОСУДАРСТВЕННОЙ РЕГИСТРАЦИИ, КАДАСТРА И КАРТОГРАФИИ
Действителен с 02.08.2024 по 26.10.2025

полное наименование должности		инициалы, фамилия

Сооружение						
вид объекта недвижимости						
Лист № 308 раздела 5.1	Всего листов раздела 5.1: 730		Всего разделов: 4		Всего листов выписки: 738	
02.12.2024г. № КУВИ-001/2024-292145341						
Кадастровый номер:	78:40:0000000:4753					
1	72757.74	101476.1	-	0.1	данные отсутствуют	данные отсутствуют
2	72706.42	101435.71	-	0.1	данные отсутствуют	данные отсутствуют
1	72901.56	101589.78	-	0.1	данные отсутствуют	данные отсутствуют
2	72945.53	101625.57	-	0.1	данные отсутствуют	данные отсутствуют
1	72901.56	101589.78	-	0.1	данные отсутствуют	данные отсутствуют
2	72796.28	101506.86	-	0.1	данные отсутствуют	данные отсутствуют
1	72945.53	101625.57	-	0.1	данные отсутствуют	данные отсутствуют
2	72987.65	101659.38	-	0.1	данные отсутствуют	данные отсутствуют
1	72987.65	101659.38	-	0.1	данные отсутствуют	данные отсутствуют
2	72982.38	101666.19	-	0.1	данные отсутствуют	данные отсутствуют
1	72982.38	101666.19	-	0.1	данные отсутствуют	данные отсутствуют
2	72985.8	101668.95	-	0.1	данные отсутствуют	данные отсутствуют
1	72985.8	101668.95	-	0.1	данные отсутствуют	данные отсутствуют
2	72988.84	101671.12	-	0.1	данные отсутствуют	данные отсутствуют
1	72669.62	101265.67	-	0.1	данные отсутствуют	данные отсутствуют
2	72664.31	101253.88	-	0.1	данные отсутствуют	данные отсутствуют
1	72657.58	101079.17	-	0.1	данные отсутствуют	данные отсутствуют

ДОКУМЕНТ ПОДПИСАН ЭЛЕКТРОННОЙ ПОДПИСЬЮ
Сертификат: 00B9BDC581A0CB8A4B7D2E7C9EB9B1E0
Владелец: ФЕДЕРАЛЬНАЯ СЛУЖБА ГОСУДАРСТВЕННОЙ РЕГИСТРАЦИИ, КАДАСТРА И КАРТОГРАФИИ
Действителен с 02.08.2024 по 26.10.2025

полное наименование должности		инициалы, фамилия

Сооружение						
вид объекта недвижимости						
Лист № 309 раздела 5.1	Всего листов раздела 5.1: 730		Всего разделов: 4		Всего листов выписки: 738	
02.12.2024г. № КУВИ-001/2024-292145341						
Кадастровый номер:	78:40:0000000:4753					
2	72656.84	101080.56	-	0.1	данные отсутствуют	данные отсутствуют
1	72643.25	101157.85	-	0.1	данные отсутствуют	данные отсутствуют
2	72641.9	101158.51	-	0.1	данные отсутствуют	данные отсутствуют
1	72641.9	101158.51	-	0.1	данные отсутствуют	данные отсутствуют
2	72634.58	101176.24	-	0.1	данные отсутствуют	данные отсутствуют
1	72659.85	101157.2	-	0.1	данные отсутствуют	данные отсутствуют
2	72660.64	101157.61	-	0.1	данные отсутствуют	данные отсутствуют
1	72660.64	101157.61	-	0.1	данные отсутствуют	данные отсутствуют
2	72688.23	101170.63	-	0.1	данные отсутствуют	данные отсутствуют
1	72677.79	101119.13	-	0.1	данные отсутствуют	данные отсутствуют
2	72682.98	101121.37	-	0.1	данные отсутствуют	данные отсутствуют
1	72771.61	101507.15	-	0.1	данные отсутствуют	данные отсутствуют
2	72775.12	101502.56	-	0.1	данные отсутствуют	данные отсутствуют
1	72775.12	101502.56	-	0.1	данные отсутствуют	данные отсутствуют
2	72790.04	101514.53	-	0.1	данные отсутствуют	данные отсутствуют
1	72796.28	101506.86	-	0.1	данные отсутствуют	данные отсутствуют
2	72791.46	101512.76	-	0.1	данные отсутствуют	данные отсутствуют

ДОКУМЕНТ ПОДПИСАН
ЭЛЕКТРОННОЙ ПОДПИСЬЮ
Сертификат: 00B9BDC581A0CB8A9FFD2D7C8EB9B3
Владелец: ФЕДЕРАЛЬНАЯ СЛУЖБА ГОСУДАРСТВЕННОЙ РЕГИСТРАЦИИ, КАДАСТРА И КАРТОГРАФИИ
Действителен с 02.08.2024 по 26.10.2025

полное наименование должности		инициалы, фамилия

Сооружение						
вид объекта недвижимости						
Лист № 310 раздела 5.1	Всего листов раздела 5.1: 730		Всего разделов: 4		Всего листов выписки: 738	
02.12.2024г. № КУВИ-001/2024-292145341						
Кадастровый номер:	78:40:0000000:4753					
1	72791.46	101512.76	-	0.1	данные отсутствуют	данные отсутствуют
2	72794.09	101514.95	-	0.1	данные отсутствуют	данные отсутствуют
1	72688.23	101170.63	-	0.1	данные отсутствуют	данные отсутствуют
2	72688.69	101169.81	-	0.1	данные отсутствуют	данные отсутствуют
1	72688.23	101170.63	-	0.1	данные отсутствуют	данные отсутствуют
2	72690.93	101171.83	-	0.1	данные отсутствуют	данные отсутствуют
1	72688.69	101169.81	-	0.1	данные отсутствуют	данные отсутствуют
2	72690.5	101166.3	-	0.1	данные отсутствуют	данные отсутствуют
1	72690.93	101171.83	-	0.1	данные отсутствуют	данные отсутствуют
2	72687.35	101179.74	-	0.1	данные отсутствуют	данные отсутствуют
1	72687.35	101179.74	-	0.1	данные отсутствуют	данные отсутствуют
2	72655.41	101250.79	-	0.1	данные отсутствуют	данные отсутствуют
1	72658.28	101282.04	-	0.1	данные отсутствуют	данные отсутствуют
2	72565.73	101292.36	-	0.1	данные отсутствуют	данные отсутствуют
1	72605.12	101131.1	-	0.1	данные отсутствуют	данные отсутствуют
2	72578.97	101118.53	-	0.1	данные отсутствуют	данные отсутствуют
1	72578.97	101118.53	-	0.1	данные отсутствуют	данные отсутствуют

ДОКУМЕНТ ПОДПИСАН
ЭЛЕКТРОННОЙ ПОДПИСЬЮ
Сертификат 00B9BDC581A0CB8A9FFD2E7C9EB9B19
Владелец ФЕДЕРАЛЬНАЯ СЛУЖБА ГОСУДАРСТВЕННОЙ РЕГИСТРАЦИИ, КАДАСТРА И КАРТОГРАФИИ
Действителен с 02.08.2024 по 26.10.2025

полное наименование должности		инициалы, фамилия

Сооружение						
вид объекта недвижимости						
Лист № 311 раздела 5.1	Всего листов раздела 5.1: 730		Всего разделов: 4		Всего листов выписки: 738	
02.12.2024г. № КУВИ-001/2024-292145341						
Кадастровый номер:	78:40:0000000:4753					
2	72580.07	101115.97	-	0.1	данные отсутствуют	данные отсутствуют
1	72580.07	101115.97	-	0.1	данные отсутствуют	данные отсутствуют
2	72562.99	101107.73	-	0.1	данные отсутствуют	данные отсутствуют
1	72562.99	101107.73	-	0.1	данные отсутствуют	данные отсутствуют
2	72531.56	101094.39	-	0.1	данные отсутствуют	данные отсутствуют
1	72562.99	101107.73	-	0.1	данные отсутствуют	данные отсутствуют
2	72562.38	101109	-	0.1	данные отсутствуют	данные отсутствуют
1	72512.07	101093.79	-	0.1	данные отсутствуют	данные отсутствуют
2	72524.74	101067.16	-	0.1	данные отсутствуют	данные отсутствуют
1	72524.74	101067.16	-	0.1	данные отсутствуют	данные отсутствуют
2	72522.55	101066.19	-	0.1	данные отсутствуют	данные отсутствуют
1	72550.31	101007.27	-	0.1	данные отсутствуют	данные отсутствуют
2	72546.46	101005.32	-	0.1	данные отсутствуют	данные отсутствуют
1	71013.13	101424.19	-	0.1	данные отсутствуют	данные отсутствуют
2	70993.4	101430.78	-	0.1	данные отсутствуют	данные отсутствуют
1	71013.13	101424.19	-	0.1	данные отсутствуют	данные отсутствуют
2	71051.23	101439.39	-	0.1	данные отсутствуют	данные отсутствуют

ДОКУМЕНТ ПОДПИСАН ЭЛЕКТРОННОЙ ПОДПИСЬЮ
Сертификат: 00B9BDC581A0CB8A4B7D2E7C9EB9B3
Владелец: ФЕДЕРАЛЬНАЯ СЛУЖБА ГОСУДАРСТВЕННОЙ РЕГИСТРАЦИИ, КАДАСТРА И КАРТОГРАФИИ
Действителен с 02.08.2024 по 26.10.2025

полное наименование должности		инициалы, фамилия

Сооружение						
вид объекта недвижимости						
Лист № 312 раздела 5.1	Всего листов раздела 5.1: 730		Всего разделов: 4		Всего листов выписки: 738	
02.12.2024г. № КУВИ-001/2024-292145341						
Кадастровый номер:	78:40:0000000:4753					
1	70993.4	101430.78	-	0.1	данные отсутствуют	данные отсутствуют
2	70995.68	101438.2	-	0.1	данные отсутствуют	данные отсутствуют
1	71030.89	99879.54	-	0.1	данные отсутствуют	данные отсутствуют
2	71030.15	99881.03	-	0.1	данные отсутствуют	данные отсутствуют
1	71030.15	99881.03	-	0.1	данные отсутствуют	данные отсутствуют
2	71152.84	99926.4	-	0.1	данные отсутствуют	данные отсутствуют
1	71152.84	99926.4	-	0.1	данные отсутствуют	данные отсутствуют
2	71151.94	99928.41	-	0.1	данные отсутствуют	данные отсутствуют
1	72683.47	101286.75	-	0.1	данные отсутствуют	данные отсутствуют
2	72679.08	101289.22	-	0.1	данные отсутствуют	данные отсутствуют
1	72679.08	101289.22	-	0.1	данные отсутствуют	данные отсутствуют
2	72678.71	101288.02	-	0.1	данные отсутствуют	данные отсутствуют
1	72567.44	101304.3	-	0.1	данные отсутствуют	данные отсутствуют
2	72564.93	101304.41	-	0.1	данные отсутствуют	данные отсутствуют
1	72564.93	101304.41	-	0.1	данные отсутствуют	данные отсутствуют
2	72560.3	101304.92	-	0.1	данные отсутствуют	данные отсутствуют
1	72688.04	101399.54	-	0.1	данные отсутствуют	данные отсутствуют

ДОКУМЕНТ ПОДПИСАН ЭЛЕКТРОННОЙ ПОДПИСЬЮ
Сертификат: 00B9BDC581A0CB8A9FFD2D7C8EB9B3
Владелец: ФЕДЕРАЛЬНАЯ СЛУЖБА ГОСУДАРСТВЕННОЙ РЕГИСТРАЦИИ, КАДАСТРА И КАРТОГРАФИИ
Действителен с 02.08.2024 по 26.10.2025

полное наименование должности		инициалы, фамилия

Сооружение						
вид объекта недвижимости						
Лист № 313 раздела 5.1	Всего листов раздела 5.1: 730		Всего разделов: 4		Всего листов выписки: 738	
02.12.2024г. № КУВИ-001/2024-292145341						
Кадастровый номер:	78:40:0000000:4753					
2	72685.22	101402.66	-	0.1	данные отсутствуют	данные отсутствуют
1	72685.22	101402.66	-	0.1	данные отсутствуют	данные отсутствуют
2	72685.8	101403.1	-	0.1	данные отсутствуют	данные отсутствуют
1	72670.2	101408.13	-	0.1	данные отсутствуют	данные отсутствуют
2	72670.01	101408.39	-	0.1	данные отсутствуют	данные отсутствуют
1	72670.2	101408.13	-	0.1	данные отсутствуют	данные отсутствуют
2	72599.51	101351.47	-	0.1	данные отсутствуют	данные отсутствуют
1	72599.51	101351.47	-	0.1	данные отсутствуют	данные отсутствуют
2	72599.26	101351.77	-	0.1	данные отсутствуют	данные отсутствуют
1	72599.51	101351.47	-	0.1	данные отсутствуют	данные отсутствуют
2	72543.12	101307.85	-	0.1	данные отсутствуют	данные отсутствуют
1	72599.26	101351.77	-	0.1	данные отсутствуют	данные отсутствуют
2	72598.53	101352.81	-	0.1	данные отсутствуют	данные отсутствуют
1	72598.53	101352.81	-	0.1	данные отсутствуют	данные отсутствуют
2	72597.94	101369.05	-	0.1	данные отсутствуют	данные отсутствуют
1	72543.12	101307.85	-	0.1	данные отсутствуют	данные отсутствуют
2	72512.54	101284.2	-	0.1	данные отсутствуют	данные отсутствуют

ДОКУМЕНТ ПОДПИСАН
ЭЛЕКТРОННОЙ ПОДПИСЬЮ
Сертификат: 00B9BDC581A0CB8A4B7D2E7C9EB9B3
Владелец: ФЕДЕРАЛЬНАЯ СЛУЖБА ГОСУДАРСТВЕННОЙ РЕГИСТРАЦИИ, КАДАСТРА И КАРТОГРАФИИ
Действителен с 02.08.2024 по 26.10.2025

полное наименование должности		инициалы, фамилия

Сооружение						
вид объекта недвижимости						
Лист № 314 раздела 5.1	Всего листов раздела 5.1: 730		Всего разделов: 4		Всего листов выписки: 738	
02.12.2024г. № КУВИ-001/2024-292145341						
Кадастровый номер:	78:40:0000000:4753					
1	72512.54	101284.2	-	0.1	данные отсутствуют	данные отсутствуют
2	72463.87	101245.32	-	0.1	данные отсутствуют	данные отсутствуют
1	72708.95	101377.3	-	0.1	данные отсутствуют	данные отсутствуют
2	72707.77	101378.9	-	0.1	данные отсутствуют	данные отсутствуют
1	72707.77	101378.9	-	0.1	данные отсутствуют	данные отсутствуют
2	72723.3	101392.7	-	0.1	данные отсутствуют	данные отсутствуют
1	72723.3	101392.7	-	0.1	данные отсутствуют	данные отсутствуют
2	72717.8	101399.77	-	0.1	данные отсутствуют	данные отсутствуют
1	72473.68	101074.97	-	0.1	данные отсутствуют	данные отсутствуют
2	72469.8	101082.21	-	0.1	данные отсутствуют	данные отсутствуют
1	72472.42	101176.63	-	0.1	данные отсутствуют	данные отсутствуют
2	72466.15	101173.68	-	0.1	данные отсутствуют	данные отсутствуют
1	72457.67	101183.96	-	0.1	данные отсутствуют	данные отсутствуют
2	72455.08	101188.32	-	0.1	данные отсутствуют	данные отсутствуют
1	72444.64	101200.79	-	0.1	данные отсутствуют	данные отсутствуют
2	72441.6	101199.36	-	0.1	данные отсутствуют	данные отсутствуют
1	72436.36	101179.18	-	0.1	данные отсутствуют	данные отсутствуют

ДОКУМЕНТ ПОДПИСАН ЭЛЕКТРОННОЙ ПОДПИСЬЮ
Сертификат: 00B9BDC581A0CB8A9FFB2D7C9EB9B3
Владелец: ФЕДЕРАЛЬНАЯ СЛУЖБА ГОСУДАРСТВЕННОЙ РЕГИСТРАЦИИ, КАДАСТРА И КАРТОГРАФИИ
Действителен с 02.08.2024 по 26.10.2025

полное наименование должности		инициалы, фамилия

Сооружение						
вид объекта недвижимости						
Лист № 315 раздела 5.1	Всего листов раздела 5.1: 730		Всего разделов: 4		Всего листов выписки: 738	
02.12.2024г. № КУВИ-001/2024-292145341						
Кадастровый номер:	78:40:0000000:4753					

2	72438.5	101197.69	-	0.1	данные отсутствуют	данные отсутствуют
1	72438.5	101197.69	-	0.1	данные отсутствуют	данные отсутствуют
2	72441.6	101199.36	-	0.1	данные отсутствуют	данные отсутствуют
1	72438.5	101197.69	-	0.1	данные отсутствуют	данные отсутствуют
2	72438.62	101199.54	-	0.1	данные отсутствуют	данные отсутствуют
1	72438.62	101199.54	-	0.1	данные отсутствуют	данные отсутствуют
2	72438.52	101200.27	-	0.1	данные отсутствуют	данные отсутствуют
1	72340.75	101398.51	-	0.1	данные отсутствуют	данные отсутствуют
2	72335.58	101396.45	-	0.1	данные отсутствуют	данные отсутствуют
1	72432.3	101161.44	-	0.1	данные отсутствуют	данные отсутствуют
2	72434.76	101174.93	-	0.1	данные отсутствуют	данные отсутствуют
1	72432.3	101161.44	-	0.1	данные отсутствуют	данные отсутствуют
2	72303.44	101101.39	-	0.1	данные отсутствуют	данные отсутствуют
1	72434.76	101174.93	-	0.1	данные отсутствуют	данные отсутствуют
2	72430.15	101175.58	-	0.1	данные отсутствуют	данные отсутствуют
1	72430.15	101175.58	-	0.1	данные отсутствуют	данные отсутствуют
2	72428.37	101174.91	-	0.1	данные отсутствуют	данные отсутствуют

ДОКУМЕНТ ПОДПИСАН
ЭЛЕКТРОННОЙ ПОДПИСЬЮ
Сертификат: 00B9BDC581A0CB8A9FFD2D7C9EB9B3
Владелец: ФЕДЕРАЛЬНАЯ СЛУЖБА ГОСУДАРСТВЕННОЙ РЕГИСТРАЦИИ, КАДАСТРА И КАРТОГРАФИИ
Действителен с 02.08.2024 по 26.10.2025

полное наименование должности		инициалы, фамилия

Сооружение						
вид объекта недвижимости						
Лист № 316 раздела 5.1	Всего листов раздела 5.1: 730		Всего разделов: 4		Всего листов выписки: 738	
02.12.2024г. № КУВИ-001/2024-292145341						
Кадастровый номер:	78:40:0000000:4753					
1	72303.44	101101.39	-	0.1	данные отсутствуют	данные отсутствуют
2	72312.01	101083.56	-	0.1	данные отсутствуют	данные отсутствуют
1	72312.01	101083.56	-	0.1	данные отсутствуют	данные отсутствуют
2	72316.15	101085.48	-	0.1	данные отсутствуют	данные отсутствуют
1	72260.49	101108.48	-	0.1	данные отсутствуют	данные отсутствуют
2	72259.9	101110.12	-	0.1	данные отсутствуют	данные отсутствуют
1	72259.9	101110.12	-	0.1	данные отсутствуют	данные отсутствуют
2	72259.47	101111.29	-	0.1	данные отсутствуют	данные отсутствуют
1	72395.12	101034.96	-	0.1	данные отсутствуют	данные отсутствуют
2	72397.59	101029.98	-	0.1	данные отсутствуют	данные отсутствуют
1	72397.59	101029.98	-	0.1	данные отсутствуют	данные отсутствуют
2	72397.22	101029.78	-	0.1	данные отсутствуют	данные отсутствуют
1	72397.22	101029.78	-	0.1	данные отсутствуют	данные отсутствуют
2	72392.67	101027.53	-	0.1	данные отсутствуют	данные отсутствуют
1	72335.58	101396.45	-	0.1	данные отсутствуют	данные отсутствуют
2	72230.92	101355.65	-	0.1	данные отсутствуют	данные отсутствуют
1	72177.29	101046.61	-	0.1	данные отсутствуют	данные отсутствуют

ДОКУМЕНТ ПОДПИСАН ЭЛЕКТРОННОЙ ПОДПИСЬЮ
Сертификат: 00B9BDC581A6C5B4A97FD2D7C9EB9B1D
Владелец: ФЕДЕРАЛЬНАЯ СЛУЖБА ГОСУДАРСТВЕННОЙ РЕГИСТРАЦИИ, КАДАСТРА И КАРТОГРАФИИ
Действителен с 02.08.2024 по 26.10.2025

полное наименование должности		инициалы, фамилия

Сооружение						
вид объекта недвижимости						
Лист № 317 раздела 5.1	Всего листов раздела 5.1: 730		Всего разделов: 4		Всего листов выписки: 738	
02.12.2024г. № КУВИ-001/2024-292145341						
Кадастровый номер:	78:40:0000000:4753					
2	72171.47	101046.61	-	0.1	данные отсутствуют	данные отсутствуют
1	72171.47	101046.61	-	0.1	данные отсутствуют	данные отсутствуют
2	72171.05	101051.04	-	0.1	данные отсутствуют	данные отсутствуют
1	72126.58	101045.46	-	0.1	данные отсутствуют	данные отсутствуют
2	72102.2	101044.79	-	0.1	данные отсутствуют	данные отсутствуют
1	72102.2	101044.79	-	0.1	данные отсутствуют	данные отсутствуют
2	72100.54	101059.6	-	0.1	данные отсутствуют	данные отсутствуют
1	72102.2	101044.79	-	0.1	данные отсутствуют	данные отсутствуют
2	72060.02	101042.77	-	0.1	данные отсутствуют	данные отсутствуют
1	72100.54	101059.6	-	0.1	данные отсутствуют	данные отсутствуют
2	72103.52	101059.93	-	0.1	данные отсутствуют	данные отсутствуют
1	72060.01	101098.11	-	0.1	данные отсутствуют	данные отсутствуют
2	72056.84	101103.16	-	0.1	данные отсутствуют	данные отсутствуют
1	72116.33	101303.93	-	0.1	данные отсутствуют	данные отсутствуют
2	72105.9	101301.06	-	0.1	данные отсутствуют	данные отсутствуют
1	72105.9	101301.06	-	0.1	данные отсутствуют	данные отсутствуют
2	72102.77	101308.68	-	0.1	данные отсутствуют	данные отсутствуют

ДОКУМЕНТ ПОДПИСАН
ЭЛЕКТРОННОЙ ПОДПИСЬЮ
Сертификат 00B9BDC581A0CB8A87FD2C7C8EB9B3
Владелец ФЕДЕРАЛЬНАЯ СЛУЖБА ГОСУДАРСТВЕННОЙ РЕГИСТРАЦИИ, КАДАСТРА И КАРТОГРАФИИ
Действителен с 02.08.2024 по 26.10.2025

полное наименование должности		инициалы, фамилия

Сооружение						
вид объекта недвижимости						
Лист № 318 раздела 5.1	Всего листов раздела 5.1: 730		Всего разделов: 4		Всего листов выписки: 738	
02.12.2024г. № КУВИ-001/2024-292145341						
Кадастровый номер:	78:40:0000000:4753					
1	72230.92	101355.65	-	0.1	данные отсутствуют	данные отсутствуют
2	72229.64	101358.44	-	0.1	данные отсутствуют	данные отсутствуют
1	72230.92	101355.65	-	0.1	данные отсутствуют	данные отсутствуют
2	72102.36	101309.7	-	0.1	данные отсутствуют	данные отсутствуют
1	73299.98	101296.33	-	0.1	данные отсутствуют	данные отсутствуют
2	73278.79	101361.23	-	0.1	данные отсутствуют	данные отсутствуют
1	73204.47	101374.12	-	0.1	данные отсутствуют	данные отсутствуют
2	73205.27	101367.38	-	0.1	данные отсутствуют	данные отсутствуют
1	73205.27	101367.38	-	0.1	данные отсутствуют	данные отсутствуют
2	73197.9	101334.02	-	0.1	данные отсутствуют	данные отсутствуют
1	73197.9	101334.02	-	0.1	данные отсутствуют	данные отсутствуют
2	73190.22	101319.95	-	0.1	данные отсутствуют	данные отсутствуют
1	73190.22	101319.95	-	0.1	данные отсутствуют	данные отсутствуют
2	73162.6	101304.72	-	0.1	данные отсутствуют	данные отсутствуют
1	73148.27	101736.97	-	0.1	данные отсутствуют	данные отсутствуют
2	73152.9	101735.87	-	0.1	данные отсутствуют	данные отсутствуют
1	73148.27	101736.97	-	0.1	данные отсутствуют	данные отсутствуют

ДОКУМЕНТ ПОДПИСАН
ЭЛЕКТРОННОЙ ПОДПИСЬЮ
Сертификат: 00B9BDC581A0CB8A4B7D2E7C9EB9B3
Владелец: ФЕДЕРАЛЬНАЯ СЛУЖБА ГОСУДАРСТВЕННОЙ РЕГИСТРАЦИИ, КАДАСТРА И КАРТОГРАФИИ
Действителен с 02.08.2024 по 26.10.2025

полное наименование должности		инициалы, фамилия

Сооружение						
вид объекта недвижимости						
Лист № 319 раздела 5.1	Всего листов раздела 5.1: 730		Всего разделов: 4		Всего листов выписки: 738	
02.12.2024г. № КУВИ-001/2024-292145341						
Кадастровый номер:	78:40:0000000:4753					
2	73146.24	101739.7	-	0.1	данные отсутствуют	данные отсутствуют
1	77417.3	101857.84	-	0.1	данные отсутствуют	данные отсутствуют
2	77417.06	101853.28	-	0.1	данные отсутствуют	данные отсутствуют
1	77287.39	101857.87	-	0.1	данные отсутствуют	данные отсутствуют
2	77285.65	101858.15	-	0.1	данные отсутствуют	данные отсутствуют
1	77295.96	101955.44	-	0.1	данные отсутствуют	данные отсутствуют
2	77305.87	102027.32	-	0.1	данные отсутствуют	данные отсутствуют
1	77024	102002.04	-	0.1	данные отсутствуют	данные отсутствуют
2	77023.83	101981.92	-	0.1	данные отсутствуют	данные отсутствуют
1	77024	102002.04	-	0.1	данные отсутствуют	данные отсутствуют
2	77022.82	102068.58	-	0.1	данные отсутствуют	данные отсутствуют
1	77023.83	101981.92	-	0.1	данные отсутствуют	данные отсутствуют
2	77018.05	101981.18	-	0.1	данные отсутствуют	данные отсутствуют
1	77023.83	101981.92	-	0.1	данные отсутствуют	данные отсутствуют
2	77076.48	101979.63	-	0.1	данные отсутствуют	данные отсутствуют
1	77076.48	101979.63	-	0.1	данные отсутствуют	данные отсутствуют
2	77077.13	102015.8	-	0.1	данные отсутствуют	данные отсутствуют

ДОКУМЕНТ ПОДПИСАН
ЭЛЕКТРОННОЙ ПОДПИСЬЮ
Сертификат 00B9BDC581A0CB84A7FD2E7C9EB9B10
Владелец ФЕДЕРАЛЬНАЯ СЛУЖБА ГОСУДАРСТВЕННОЙ РЕГИСТРАЦИИ, КАДАСТРА И КАРТОГРАФИИ
Действителен с 02.08.2024 по 26.10.2025

полное наименование должности		инициалы, фамилия

Сооружение						
вид объекта недвижимости						
Лист № 320 раздела 5.1		Всего листов раздела 5.1: 730		Всего разделов: 4		Всего листов выписки: 738
02.12.2024г. № КУВИ-001/2024-292145341						
Кадастровый номер:			78:40:0000000:4753			
1	77077.13	102015.8	-	0.1	данные отсутствуют	данные отсутствуют
2	77083.05	102015.76	-	0.1	данные отсутствуют	данные отсутствуют
1	77520.45	102481.7	-	0.1	данные отсутствуют	данные отсутствуют
2	77522.75	102482.38	-	0.1	данные отсутствуют	данные отсутствуют
1	77520.45	102481.7	-	0.1	данные отсутствуют	данные отсутствуют
2	77476.33	102467.43	-	0.1	данные отсутствуют	данные отсутствуют
1	77462.72	102467.02	-	0.1	данные отсутствуют	данные отсутствуют
2	77476.33	102467.43	-	0.1	данные отсутствуют	данные отсутствуют
1	77460.84	102376.69	-	0.1	данные отсутствуют	данные отсутствуют
2	77460.64	102379.74	-	0.1	данные отсутствуют	данные отсутствуют
1	77375.32	102170.34	-	0.1	данные отсутствуют	данные отсутствуют
2	77370.45	102172.21	-	0.1	данные отсутствуют	данные отсутствуют
1	77370.43	102179.07	-	0.1	данные отсутствуют	данные отсутствуют
2	77365.8	102174.31	-	0.1	данные отсутствуют	данные отсутствуют
1	77365.8	102174.31	-	0.1	данные отсутствуют	данные отсутствуют
2	77364.34	102172.9	-	0.1	данные отсутствуют	данные отсутствуют
1	77364.34	102172.9	-	0.1	данные отсутствуют	данные отсутствуют

ДОКУМЕНТ ПОДПИСАН
ЭЛЕКТРОННОЙ ПОДПИСЬЮ
Сертификат 00B9BDC581A0CB8A9FFB2D7C9EB9B3
Владелец ФЕДЕРАЛЬНАЯ СЛУЖБА ГОСУДАРСТВЕННОЙ РЕГИСТРАЦИИ, КАДАСТРА И КАРТОГРАФИИ
Действителен с 02.08.2024 по 26.10.2025

полное наименование должности		инициалы, фамилия

Сооружение						
вид объекта недвижимости						
Лист № 321 раздела 5.1	Всего листов раздела 5.1: 730		Всего разделов: 4		Всего листов выписки: 738	
02.12.2024г. № КУВИ-001/2024-292145341						
Кадастровый номер:	78:40:0000000:4753					

2	77344.42	102181.37	-	0.1	данные отсутствуют	данные отсутствуют
1	77361.69	102368.06	-	0.1	данные отсутствуют	данные отсутствуют
2	77370.87	102249.7	-	0.1	данные отсутствуют	данные отсутствуют
1	77361.69	102368.06	-	0.1	данные отсутствуют	данные отсутствуют
2	77361.37	102373.18	-	0.1	данные отсутствуют	данные отсутствуют
1	77370.87	102249.7	-	0.1	данные отсутствуют	данные отсутствуют
2	77368.67	102249.7	-	0.1	данные отсутствуют	данные отсутствуют
1	77344.25	102182.3	-	0.1	данные отсутствуют	данные отсутствуют
2	77343.4	102180.34	-	0.1	данные отсутствуют	данные отсутствуют
1	77343.4	102180.34	-	0.1	данные отсутствуют	данные отсутствуют
2	77340.72	102152.96	-	0.1	данные отсутствуют	данные отсутствуют
1	77323.34	102188.29	-	0.1	данные отсутствуют	данные отсутствуют
2	77309.43	102193.01	-	0.1	данные отсутствуют	данные отсутствуют
1	77332.42	102024.63	-	0.1	данные отсутствуют	данные отсутствуют
2	77333.4	102024.52	-	0.1	данные отсутствуют	данные отсутствуют
1	77334.18	102030.9	-	0.1	данные отсутствуют	данные отсутствуют
2	77336.79	102038.02	-	0.1	данные отсутствуют	данные отсутствуют

ДОКУМЕНТ ПОДПИСАН
ЭЛЕКТРОННОЙ ПОДПИСЬЮ
Сертификат 00B9BDC581A0CB84A7FDB2C7BEB2B1D3
Владелец ФЕДЕРАЛЬНАЯ СЛУЖБА ГОСУДАРСТВЕННОЙ РЕГИСТРАЦИИ, КАДАСТРА И КАРТОГРАФИИ
Действителен с 02.08.2024 по 26.10.2025

полное наименование должности		инициалы, фамилия

Сооружение						
вид объекта недвижимости						
Лист № 322 раздела 5.1	Всего листов раздела 5.1: 730		Всего разделов: 4		Всего листов выписки: 738	
02.12.2024г. № КУВИ-001/2024-292145341						
Кадастровый номер:	78:40:0000000:4753					
1	77336.79	102038.02	-	0.1	данные отсутствуют	данные отсутствуют
2	77341.23	102106.22	-	0.1	данные отсутствуют	данные отсутствуют
1	77339.73	102138.64	-	0.1	данные отсутствуют	данные отсутствуют
2	77340.4	102124.56	-	0.1	данные отсутствуют	данные отсутствуют
1	77361.37	102373.18	-	0.1	данные отсутствуют	данные отсутствуют
2	77354.14	102373.05	-	0.1	данные отсутствуют	данные отсутствуют
1	77354.14	102373.05	-	0.1	данные отсутствуют	данные отсутствуют
2	77354.22	102376.88	-	0.1	данные отсутствуют	данные отсутствуют
1	77354.22	102376.88	-	0.1	данные отсутствуют	данные отсутствуют
2	77354.53	102388.43	-	0.1	данные отсутствуют	данные отсутствуют
1	77356.05	102468.1	-	0.1	данные отсутствуют	данные отсутствуют
2	77354.53	102388.43	-	0.1	данные отсутствуют	данные отсутствуют
1	77354.53	102388.43	-	0.1	данные отсутствуют	данные отсутствуют
2	77308.71	102388.9	-	0.1	данные отсутствуют	данные отсутствуют
1	77308.71	102388.9	-	0.1	данные отсутствуют	данные отсутствуют
2	77165.47	102309.59	-	0.1	данные отсутствуют	данные отсутствуют
1	76999.7	102002.04	-	0.1	данные отсутствуют	данные отсутствуют

ДОКУМЕНТ ПОДПИСАН
ЭЛЕКТРОННОЙ ПОДПИСЬЮ
Сертификат 00B9BDC581A0CB8A9FFB2D7C9EB9B3
Владелец ФЕДЕРАЛЬНАЯ СЛУЖБА ГОСУДАРСТВЕННОЙ РЕГИСТРАЦИИ, КАДАСТРА И КАРТОГРАФИИ
Действителен с 02.08.2024 по 26.10.2025

полное наименование должности		инициалы, фамилия

Сооружение						
вид объекта недвижимости						
Лист № 323 раздела 5.1		Всего листов раздела 5.1: 730		Всего разделов: 4		Всего листов выписки: 738
02.12.2024г. № КУВИ-001/2024-292145341						
Кадастровый номер:			78:40:0000000:4753			
2	76999.63	102013.69	-	0.1	данные отсутствуют	данные отсутствуют
1	77022.82	102068.58	-	0.1	данные отсутствуют	данные отсутствуют
2	77022.84	102070.37	-	0.1	данные отсутствуют	данные отсутствуют
1	77022.84	102070.37	-	0.1	данные отсутствуют	данные отсутствуют
2	77021.79	102133.76	-	0.1	данные отсутствуют	данные отсутствуют
1	77077.14	102135.85	-	0.1	данные отсутствуют	данные отсутствуют
2	77078.09	102235.7	-	0.1	данные отсутствуют	данные отсутствуют
1	77090.82	102235.69	-	0.1	данные отсутствуют	данные отсутствуют
2	77078.09	102235.7	-	0.1	данные отсутствуют	данные отсутствуют
1	77452.8	104053.09	-	0.1	данные отсутствуют	данные отсутствуют
2	77467.67	104061.32	-	0.1	данные отсутствуют	данные отсутствуют
1	77467.67	104061.32	-	0.1	данные отсутствуют	данные отсутствуют
2	77470.51	104062.74	-	0.1	данные отсутствуют	данные отсутствуют
1	77470.51	104062.74	-	0.1	данные отсутствуют	данные отсутствуют
2	77393.48	104229	-	0.1	данные отсутствуют	данные отсутствуют
1	77169.29	103271.27	-	0.1	данные отсутствуют	данные отсутствуют
2	77173.89	103283.16	-	0.1	данные отсутствуют	данные отсутствуют

ДОКУМЕНТ ПОДПИСАН
ЭЛЕКТРОННОЙ ПОДПИСЬЮ
Сертификат: 00B9BDC581A0CB8A9FFB2D76EB8B0
Владелец: ФЕДЕРАЛЬНАЯ СЛУЖБА ГОСУДАРСТВЕННОЙ РЕГИСТРАЦИИ, КАДАСТРА И КАРТОГРАФИИ
Действителен: с 02.08.2024 по 26.10.2025

полное наименование должности		инициалы, фамилия

Сооружение						
вид объекта недвижимости						
Лист № 324 раздела 5.1	Всего листов раздела 5.1: 730		Всего разделов: 4		Всего листов выписки: 738	
02.12.2024г. № КУВИ-001/2024-292145341						
Кадастровый номер:	78:40:0000000:4753					
1	77168.11	103271.37	-	0.1	данные отсутствуют	данные отсутствуют
2	77172.74	103283	-	0.1	данные отсутствуют	данные отсутствуют
1	77173.89	103283.16	-	0.1	данные отсутствуют	данные отсутствуют
2	77159.59	103312.11	-	0.1	данные отсутствуют	данные отсутствуют
1	77172.74	103283	-	0.1	данные отсутствуют	данные отсутствуют
2	77158.79	103311.2	-	0.1	данные отсутствуют	данные отсутствуют
1	77127.95	103363.09	-	0.1	данные отсутствуют	данные отсутствуют
2	77128.9	103360.37	-	0.1	данные отсутствуют	данные отсутствуют
1	77128.9	103360.37	-	0.1	данные отсутствуют	данные отсутствуют
2	77158.64	103312.82	-	0.1	данные отсутствуют	данные отсутствуют
1	77159.59	103312.11	-	0.1	данные отсутствуют	данные отсутствуют
2	77158.64	103312.82	-	0.1	данные отсутствуют	данные отсутствуют
1	77158.79	103311.2	-	0.1	данные отсутствуют	данные отсутствуют
2	77158.43	103312.54	-	0.1	данные отсутствуют	данные отсутствуют
1	77120.4	103373.74	-	0.1	данные отсутствуют	данные отсутствуют
2	77113.93	103428.3	-	0.1	данные отсутствуют	данные отсутствуют
1	77119.47	103373.1	-	0.1	данные отсутствуют	данные отсутствуют

ДОКУМЕНТ ПОДПИСАН
ЭЛЕКТРОННОЙ ПОДПИСЬЮ
Сертификат 00B9BDC581A0CB8A9FFB2E7C9EB9B819
Владелец ФЕДЕРАЛЬНАЯ СЛУЖБА ГОСУДАРСТВЕННОЙ РЕГИСТРАЦИИ, КАДАСТРА И КАРТОГРАФИИ
Действителен с 02.08.2024 по 26.10.2025

полное наименование должности		инициалы, фамилия

Сооружение						
вид объекта недвижимости						
Лист № 325 раздела 5.1	Всего листов раздела 5.1: 730		Всего разделов: 4		Всего листов выписки: 738	
02.12.2024г. № КУВИ-001/2024-292145341						
Кадастровый номер:	78:40:0000000:4753					

2	77112.88	103428.27	-	0.1	данные отсутствуют	данные отсутствуют
1	77113.93	103428.3	-	0.1	данные отсутствуют	данные отсутствуют
2	77096.17	103521.65	-	0.1	данные отсутствуют	данные отсутствуют
1	77094.14	103525.99	-	0.1	данные отсутствуют	данные отсутствуют
2	77084.24	103549.85	-	0.1	данные отсутствуют	данные отсутствуют
1	77095.33	103526.31	-	0.1	данные отсутствуют	данные отсутствуют
2	77085.27	103549.75	-	0.1	данные отсутствуют	данные отсутствуют
1	77084.24	103549.85	-	0.1	данные отсутствуют	данные отсутствуют
2	77069.78	103618.27	-	0.1	данные отсутствуют	данные отсутствуют
1	77069.2	103625.67	-	0.1	данные отсутствуют	данные отсутствуют
2	77074.64	103639.05	-	0.1	данные отсутствуют	данные отсутствуют
1	77067.49	103624.74	-	0.1	данные отсутствуют	данные отсутствуют
2	77073.71	103639.13	-	0.1	данные отсутствуют	данные отсутствуют
1	77074.64	103639.05	-	0.1	данные отсутствуют	данные отсутствуют
2	77059.83	103687.55	-	0.1	данные отсутствуют	данные отсутствуют
1	77073.71	103639.13	-	0.1	данные отсутствуют	данные отсутствуют
2	77058.69	103688	-	0.1	данные отсутствуют	данные отсутствуют

ДОКУМЕНТ ПОДПИСАН
ЭЛЕКТРОННОЙ ПОДПИСЬЮ
Сертификат 00B9BDC581A0CB84A7FD2E7C9EB9B1E0
Владелец ФЕДЕРАЛЬНАЯ СЛУЖБА ГОСУДАРСТВЕННОЙ РЕГИСТРАЦИИ, КАДАСТРА И КАРТОГРАФИИ
Действителен с 02.08.2024 по 26.10.2025

полное наименование должности		инициалы, фамилия

Сооружение						
вид объекта недвижимости						
Лист № 326 раздела 5.1	Всего листов раздела 5.1: 730		Всего разделов: 4		Всего листов выписки: 738	
02.12.2024г. № КУВИ-001/2024-292145341						
Кадастровый номер:	78:40:0000000:4753					
1	77061.04	103709.47	-	0.1	данные отсутствуют	данные отсутствуют
2	77072.38	103713.16	-	0.1	данные отсутствуют	данные отсутствуют
1	77059.92	103710.21	-	0.1	данные отсутствуют	данные отсутствуют
2	77071.01	103713.91	-	0.1	данные отсутствуют	данные отсутствуют
1	77072.38	103713.16	-	0.1	данные отсутствуют	данные отсутствуют
2	77060.51	103755.91	-	0.1	данные отсутствуют	данные отсутствуют
1	77071.01	103713.91	-	0.1	данные отсутствуют	данные отсутствуют
2	77059.83	103754.59	-	0.1	данные отсутствуют	данные отсутствуют
1	77059.83	103754.59	-	0.1	данные отсутствуют	данные отсутствуют
2	77056.39	103763.26	-	0.1	данные отсутствуют	данные отсутствуют
1	77060.51	103755.91	-	0.1	данные отсутствуют	данные отсутствуют
2	77056.98	103764.63	-	0.1	данные отсутствуют	данные отсутствуют
1	77056.98	103764.63	-	0.1	данные отсутствуют	данные отсутствуют
2	77028.14	103754.34	-	0.1	данные отсутствуют	данные отсутствуют
1	77056.39	103763.26	-	0.1	данные отсутствуют	данные отсутствуют
2	77026.96	103752.77	-	0.1	данные отсутствуют	данные отсутствуют
1	77026.96	103752.77	-	0.1	данные отсутствуют	данные отсутствуют

ДОКУМЕНТ ПОДПИСАН ЭЛЕКТРОННОЙ ПОДПИСЬЮ
Сертификат: 00B90BDC581A0C0B4A97E2E5C9EBB1E0
Владелец: ФЕДЕРАЛЬНАЯ СЛУЖБА ГОСУДАРСТВЕННОЙ РЕГИСТРАЦИИ, КАДАСТРА И КАРТОГРАФИИ
Действителен с 02.08.2024 по 26.10.2025

полное наименование должности		инициалы, фамилия

Сооружение						
вид объекта недвижимости						
Лист № 327 раздела 5.1	Всего листов раздела 5.1: 730		Всего разделов: 4		Всего листов выписки: 738	
02.12.2024г. № КУВИ-001/2024-292145341						
Кадастровый номер:	78:40:0000000:4753					

2	77014.9	103746.99	-	0.1	данные отсутствуют	данные отсутствуют
1	77028.14	103754.34	-	0.1	данные отсутствуют	данные отсутствуют
2	77014.8	103748.06	-	0.1	данные отсутствуют	данные отсутствуют
1	77014.8	103748.06	-	0.1	данные отсутствуют	данные отсутствуют
2	76968.2	103747.48	-	0.1	данные отсутствуют	данные отсутствуют
1	77014.9	103746.99	-	0.1	данные отсутствуют	данные отсутствуют
2	76967.28	103746.29	-	0.1	данные отсутствуют	данные отсутствуют
1	76988.23	103834.89	-	0.1	данные отсутствуют	данные отсутствуют
2	76985.75	103840.01	-	0.1	данные отсутствуют	данные отсутствуют
1	76764.04	103711.76	-	0.1	данные отсутствуют	данные отсутствуют
2	76761.13	103714.82	-	0.1	данные отсутствуют	данные отсутствуют
1	76835.33	103778.19	-	0.1	данные отсутствуют	данные отсутствуют
2	76791.97	103844.62	-	0.1	данные отсутствуют	данные отсутствуют
1	76946.97	103826.12	-	0.1	данные отсутствуют	данные отсутствуют
2	76959.49	103828.67	-	0.1	данные отсутствуют	данные отсутствуют
1	76959.49	103828.67	-	0.1	данные отсутствуют	данные отсутствуют
2	76959.58	103827.79	-	0.1	данные отсутствуют	данные отсутствуют

ДОКУМЕНТ ПОДПИСАН
ЭЛЕКТРОННОЙ ПОДПИСЬЮ
Сертификат 00B9BDC581A0CB84A7FD2C7C8EB9B3
Владелец ФЕДЕРАЛЬНАЯ СЛУЖБА ГОСУДАРСТВЕННОЙ РЕГИСТРАЦИИ, КАДАСТРА И КАРТОГРАФИИ
Действителен с 02.08.2024 по 26.10.2025

полное наименование должности		инициалы, фамилия

Сооружение						
вид объекта недвижимости						
Лист № 328 раздела 5.1	Всего листов раздела 5.1: 730		Всего разделов: 4		Всего листов выписки: 738	
02.12.2024г. № КУВИ-001/2024-292145341						
Кадастровый номер:	78:40:0000000:4753					
1	76945.5	104009.26	-	0.1	данные отсутствуют	данные отсутствуют
2	76957.04	104068.35	-	0.1	данные отсутствуют	данные отсутствуют
1	76621.75	103869.02	-	0.1	данные отсутствуют	данные отсутствуют
2	76731.49	103752.38	-	0.1	данные отсутствуют	данные отсутствуют
1	76623.78	103880.01	-	0.1	данные отсутствуют	данные отсутствуют
2	76614.83	103890.89	-	0.1	данные отсутствуют	данные отсутствуют
1	76693.62	103958.76	-	0.1	данные отсутствуют	данные отсутствуют
2	76655.49	103998.78	-	0.1	данные отсутствуют	данные отсутствуют
1	77743.49	104472.06	-	0.1	данные отсутствуют	данные отсутствуют
2	77745.88	104473.4	-	0.1	данные отсутствуют	данные отсутствуют
1	76614.83	103890.89	-	0.1	данные отсутствуют	данные отсутствуют
2	76545.75	104005.12	-	0.1	данные отсутствуют	данные отсутствуют
1	76129.53	103309.84	-	0.1	данные отсутствуют	данные отсутствуют
2	76128.82	103308.51	-	0.1	данные отсутствуют	данные отсутствуют
1	76128.82	103308.51	-	0.1	данные отсутствуют	данные отсутствуют
2	76127.05	103305.55	-	0.1	данные отсутствуют	данные отсутствуют
1	76094.76	103306.06	-	0.1	данные отсутствуют	данные отсутствуют

ДОКУМЕНТ ПОДПИСАН
ЭЛЕКТРОННОЙ ПОДПИСЬЮ
Сертификат: 00B90EDC581A0C0B4A97E2E5C74EEB5E03
Владелец: ФЕДЕРАЛЬНАЯ СЛУЖБА ГОСУДАРСТВЕННОЙ РЕГИСТРАЦИИ, КАДАСТРА И КАРТОГРАФИИ
Действителен с 02.08.2024 по 26.10.2025

полное наименование должности		инициалы, фамилия

Сооружение						
вид объекта недвижимости						
Лист № 329 раздела 5.1	Всего листов раздела 5.1: 730		Всего разделов: 4		Всего листов выписки: 738	
02.12.2024г. № КУВИ-001/2024-292145341						
Кадастровый номер:	78:40:0000000:4753					
2	76097.63	103320.32	-	0.1	данные отсутствуют	данные отсутствуют
1	76097.63	103320.32	-	0.1	данные отсутствуют	данные отсутствуют
2	76081.27	103346.37	-	0.1	данные отсутствуют	данные отсутствуют
1	76081.27	103346.37	-	0.1	данные отсутствуют	данные отсутствуют
2	76049.62	103361.95	-	0.1	данные отсутствуют	данные отсутствуют
1	76049.62	103361.95	-	0.1	данные отсутствуют	данные отсутствуют
2	76020.87	103389.43	-	0.1	данные отсутствуют	данные отсутствуют
1	76025.23	103465.6	-	0.1	данные отсутствуют	данные отсутствуют
2	76032.6	103507.3	-	0.1	данные отсутствуют	данные отсутствуют
1	76032.6	103507.3	-	0.1	данные отсутствуют	данные отсутствуют
2	76028.82	103507.94	-	0.1	данные отсутствуют	данные отсутствуют
1	76032.6	103507.3	-	0.1	данные отсутствуют	данные отсутствуют
2	76035.61	103536.84	-	0.1	данные отсутствуют	данные отсутствуют
1	76288.97	103498.47	-	0.1	данные отсутствуют	данные отсутствуют
2	76190.47	103639.41	-	0.1	данные отсутствуют	данные отсутствуют
1	76035.61	103536.84	-	0.1	данные отсутствуют	данные отсутствуют
2	76026.72	103706.41	-	0.1	данные отсутствуют	данные отсутствуют

ДОКУМЕНТ ПОДПИСАН
ЭЛЕКТРОННОЙ ПОДПИСЬЮ
Сертификат 00B9BDC581A0CB8A9FFB2D7C9EB9B3
Владелец ФЕДЕРАЛЬНАЯ СЛУЖБА ГОСУДАРСТВЕННОЙ РЕГИСТРАЦИИ, КАДАСТРА И КАРТОГРАФИИ
Действителен с 02.08.2024 по 26.10.2025

полное наименование должности		инициалы, фамилия

Сооружение						
вид объекта недвижимости						
Лист № 330 раздела 5.1	Всего листов раздела 5.1: 730		Всего разделов: 4		Всего листов выписки: 738	
02.12.2024г. № КУВИ-001/2024-292145341						
Кадастровый номер:	78:40:0000000:4753					
1	76035.61	103536.84	-	0.1	данные отсутствуют	данные отсутствуют
2	75931.41	103597.07	-	0.1	данные отсутствуют	данные отсутствуют
1	76026.06	103719.88	-	0.1	данные отсутствуют	данные отсутствуют
2	76026.65	103720.09	-	0.1	данные отсутствуют	данные отсутствуют
1	76026.06	103719.88	-	0.1	данные отсутствуют	данные отсутствуют
2	76057.18	103836.42	-	0.1	данные отсутствуют	данные отсутствуют
1	76057.18	103836.42	-	0.1	данные отсутствуют	данные отсутствуют
2	76067.57	103858.61	-	0.1	данные отсутствуют	данные отсутствуют
1	77800.7	104370.15	-	0.1	данные отсутствуют	данные отсутствуют
2	77817.8	104329.33	-	0.1	данные отсутствуют	данные отсутствуют
1	77762.03	104346.67	-	0.1	данные отсутствуют	данные отсутствуют
2	77765.99	104340.75	-	0.1	данные отсутствуют	данные отсутствуют
1	77817.8	104329.33	-	0.1	данные отсутствуют	данные отсутствуют
2	77824.02	104315.23	-	0.1	данные отсутствуют	данные отсутствуют
1	77817.8	104329.33	-	0.1	данные отсутствуют	данные отсутствуют
2	77847.05	104347.01	-	0.1	данные отсутствуют	данные отсутствуют
1	77824.02	104315.23	-	0.1	данные отсутствуют	данные отсутствуют

ДОКУМЕНТ ПОДПИСАН
ЭЛЕКТРОННОЙ ПОДПИСЬЮ
Сертификат 00B9BDC581A0CB8A9FFD2D7C8EB9B3
Владелец ФЕДЕРАЛЬНАЯ СЛУЖБА ГОСУДАРСТВЕННОЙ РЕГИСТРАЦИИ, КАДАСТРА И КАРТОГРАФИИ
Действителен с 02.08.2024 по 26.10.2025

полное наименование должности		инициалы, фамилия

Сооружение						
вид объекта недвижимости						
Лист № 331 раздела 5.1	Всего листов раздела 5.1: 730		Всего разделов: 4		Всего листов выписки: 738	
02.12.2024г. № КУВИ-001/2024-292145341						
Кадастровый номер:	78:40:0000000:4753					

2	77829.24	104304.24	-	0.1	данные отсутствуют	данные отсутствуют
1	77829.24	104304.24	-	0.1	данные отсутствуют	данные отсутствуют
2	77824.02	104301.13	-	0.1	данные отсутствуют	данные отсутствуют
1	77847.05	104347.01	-	0.1	данные отсутствуют	данные отсутствуют
2	77847.25	104346.65	-	0.1	данные отсутствуют	данные отсутствуют
1	77847.05	104347.01	-	0.1	данные отсутствуют	данные отсутствуют
2	77926.74	104393.72	-	0.1	данные отсутствуют	данные отсутствуют
1	77847.25	104346.65	-	0.1	данные отсутствуют	данные отсутствуют
2	77848.82	104343.78	-	0.1	данные отсутствуют	данные отсутствуют
1	77926.74	104393.72	-	0.1	данные отсутствуют	данные отсутствуют
2	77927.09	104393.19	-	0.1	данные отсутствуют	данные отсутствуют
1	77926.74	104393.72	-	0.1	данные отсутствуют	данные отсутствуют
2	77934.64	104398.35	-	0.1	данные отсутствуют	данные отсутствуют
1	77927.09	104393.19	-	0.1	данные отсутствуют	данные отсутствуют
2	77935.59	104379.42	-	0.1	данные отсутствуют	данные отсутствуют
1	77934.64	104398.35	-	0.1	данные отсутствуют	данные отсутствуют
2	77941.66	104402.5	-	0.1	данные отсутствуют	данные отсутствуют

ДОКУМЕНТ ПОДПИСАН
ЭЛЕКТРОННОЙ ПОДПИСЬЮ
Сертификат: 00B90DDC581A0C0B4A97D2D7C9EB9B1D
Владелец: ФЕДЕРАЛЬНАЯ СЛУЖБА ГОСУДАРСТВЕННОЙ РЕГИСТРАЦИИ, КАДАСТРА И КАРТОГРАФИИ
Действителен с 02.08.2024 по 26.10.2025

полное наименование должности		инициалы, фамилия

Сооружение						
вид объекта недвижимости						
Лист № 332 раздела 5.1	Всего листов раздела 5.1: 730		Всего разделов: 4		Всего листов выписки: 738	
02.12.2024г. № КУВИ-001/2024-292145341						
Кадастровый номер:	78:40:0000000:4753					
1	77735.89	104401.04	-	0.1	данные отсутствуют	данные отсутствуют
2	77734.16	104403.88	-	0.1	данные отсутствуют	данные отсутствуют
1	77735.89	104401.04	-	0.1	данные отсутствуют	данные отсутствуют
2	77661.33	104357.22	-	0.1	данные отсутствуют	данные отсутствуют
1	77734.16	104403.88	-	0.1	данные отсутствуют	данные отсутствуют
2	77731.58	104407.92	-	0.1	данные отсутствуют	данные отсутствуют
1	77745.88	104473.4	-	0.1	данные отсутствуют	данные отсутствуют
2	77745.09	104474.41	-	0.1	данные отсутствуют	данные отсутствуют
1	77745.09	104474.41	-	0.1	данные отсутствуют	данные отсутствуют
2	77744.65	104475.45	-	0.1	данные отсутствуют	данные отсутствуют
1	77744.65	104475.45	-	0.1	данные отсутствуют	данные отсутствуют
2	77743.87	104476.27	-	0.1	данные отсутствуют	данные отсутствуют
1	77743.87	104476.27	-	0.1	данные отсутствуют	данные отсутствуют
2	77741.59	104474.98	-	0.1	данные отсутствуют	данные отсутствуют
1	77779.46	104501.17	-	0.1	данные отсутствуют	данные отсутствуют
2	77759.25	104488.4	-	0.1	данные отсутствуют	данные отсутствуют
1	77778.28	104502.96	-	0.1	данные отсутствуют	данные отсутствуют

ДОКУМЕНТ ПОДПИСАН ЭЛЕКТРОННОЙ ПОДПИСЬЮ
Сертификат: 00B90BDC581A0C0B4A97E2E3C74EB2E810
Владелец: ФЕДЕРАЛЬНАЯ СЛУЖБА ГОСУДАРСТВЕННОЙ РЕГИСТРАЦИИ, КАДАСТРА И КАРТОГРАФИИ
Действителен с 02.08.2024 по 26.10.2025

полное наименование должности		инициалы, фамилия

Сооружение						
вид объекта недвижимости						
Лист № 333 раздела 5.1	Всего листов раздела 5.1: 730		Всего разделов: 4		Всего листов выписки: 738	
02.12.2024г. № КУВИ-001/2024-292145341						
Кадастровый номер:	78:40:0000000:4753					

2	77758.13	104490.44	-	0.1	данные отсутствуют	данные отсутствуют
1	77657.53	104206.37	-	0.1	данные отсутствуют	данные отсутствуют
2	77655.32	104210.23	-	0.1	данные отсутствуют	данные отсутствуют
1	77655.32	104210.23	-	0.1	данные отсутствуют	данные отсутствуют
2	77637.18	104200.82	-	0.1	данные отсутствуют	данные отсутствуют
1	77637.18	104200.82	-	0.1	данные отсутствуют	данные отсутствуют
2	77625.66	104223.5	-	0.1	данные отсутствуют	данные отсутствуют
1	77618.26	104220.98	-	0.1	данные отсутствуют	данные отсутствуют
2	77617.1	104219.66	-	0.1	данные отсутствуют	данные отсутствуют
1	77617.1	104219.66	-	0.1	данные отсутствуют	данные отсутствуют
2	77576.4	104181.21	-	0.1	данные отсутствуют	данные отсутствуют
1	77661.33	104357.22	-	0.1	данные отсутствуют	данные отсутствуют
2	77662.67	104355.04	-	0.1	данные отсутствуют	данные отсутствуют
1	77661.33	104357.22	-	0.1	данные отсутствуют	данные отсутствуют
2	77654.67	104367.15	-	0.1	данные отсутствуют	данные отсутствуют
1	77654.67	104367.15	-	0.1	данные отсутствуют	данные отсутствуют
2	77652.32	104365.76	-	0.1	данные отсутствуют	данные отсутствуют

ДОКУМЕНТ ПОДПИСАН
ЭЛЕКТРОННОЙ ПОДПИСЬЮ
Сертификат 00B9BDC581A0CB8A87FD2C7C8EB9B3
Владелец ФЕДЕРАЛЬНАЯ СЛУЖБА ГОСУДАРСТВЕННОЙ РЕГИСТРАЦИИ, КАДАСТРА И КАРТОГРАФИИ
Действителен с 02.08.2024 по 26.10.2025

полное наименование должности		инициалы, фамилия

Сооружение						
вид объекта недвижимости						
Лист № 334 раздела 5.1	Всего листов раздела 5.1: 730		Всего разделов: 4		Всего листов выписки: 738	
02.12.2024г. № КУВИ-001/2024-292145341						
Кадастровый номер:	78:40:0000000:4753					
1	77741.59	104474.98	-	0.1	данные отсутствуют	данные отсутствуют
2	77730.3	104492.29	-	0.1	данные отсутствуют	данные отсутствуют
1	77730.3	104492.29	-	0.1	данные отсутствуют	данные отсутствуют
2	77728.59	104491.42	-	0.1	данные отсутствуют	данные отсутствуют
1	77730.3	104492.29	-	0.1	данные отсутствуют	данные отсутствуют
2	77719.1	104511.08	-	0.1	данные отсутствуют	данные отсутствуют
1	77549.97	104470.48	-	0.1	данные отсутствуют	данные отсутствуют
2	77523.02	104468.82	-	0.1	данные отсутствуют	данные отсутствуют
1	77523.22	104480.12	-	0.1	данные отсутствуют	данные отсутствуют
2	77522.41	104482.12	-	0.1	данные отсутствуют	данные отсутствуют
1	77526.52	104365.65	-	0.1	данные отсутствуют	данные отсутствуют
2	77517.36	104352.71	-	0.1	данные отсутствуют	данные отсутствуют
1	77672.84	104739.76	-	0.1	данные отсутствуют	данные отсутствуют
2	77669.57	104747.15	-	0.1	данные отсутствуют	данные отсутствуют
1	77671.49	104737.99	-	0.1	данные отсутствуют	данные отсутствуют
2	77667.92	104745.07	-	0.1	данные отсутствуют	данные отсутствуют
1	77671.49	104737.99	-	0.1	данные отсутствуют	данные отсутствуют

ДОКУМЕНТ ПОДПИСАН
ЭЛЕКТРОННОЙ ПОДПИСЬЮ
Сертификат 00B9BDC581A0CB9A97FD2C7C8EB9B3
Владелец ФЕДЕРАЛЬНАЯ СЛУЖБА ГОСУДАРСТВЕННОЙ РЕГИСТРАЦИИ, КАДАСТРА И КАРТОГРАФИИ
Действителен с 02.08.2024 по 26.10.2025

полное наименование должности		инициалы, фамилия

Сооружение						
вид объекта недвижимости						
Лист № 335 раздела 5.1	Всего листов раздела 5.1: 730		Всего разделов: 4		Всего листов выписки: 738	
02.12.2024г. № КУВИ-001/2024-292145341						
Кадастровый номер:	78:40:0000000:4753					

2	77713.23	104656.56	-	0.1	данные отсутствуют	данные отсутствуют
1	77669.57	104747.15	-	0.1	данные отсутствуют	данные отсутствуют
2	77671.65	104757.19	-	0.1	данные отсутствуют	данные отсутствуют
1	77667.99	104745.45	-	0.1	данные отсутствуют	данные отсутствуют
2	77668.63	104748.97	-	0.1	данные отсутствуют	данные отсутствуют
1	77589.32	104381.2	-	0.1	данные отсутствуют	данные отсутствуют
2	77591.25	104383.88	-	0.1	данные отсутствуют	данные отсутствуют
1	77591.25	104383.88	-	0.1	данные отсутствуют	данные отсутствуют
2	77593.65	104387.38	-	0.1	данные отсутствуют	данные отсутствуют
1	77591.25	104383.88	-	0.1	данные отсутствуют	данные отсутствуют
2	77588.77	104384.91	-	0.1	данные отсутствуют	данные отсутствуют
1	77588.77	104384.91	-	0.1	данные отсутствуют	данные отсутствуют
2	77588.02	104386.01	-	0.1	данные отсутствуют	данные отсутствуют
1	77588.02	104386.01	-	0.1	данные отсутствуют	данные отсутствуют
2	77586.85	104388	-	0.1	данные отсутствуют	данные отсутствуют
1	77586.85	104388	-	0.1	данные отсутствуют	данные отсутствуют
2	77601.82	104397.54	-	0.1	данные отсутствуют	данные отсутствуют

ДОКУМЕНТ ПОДПИСАН
ЭЛЕКТРОННОЙ ПОДПИСЬЮ
Сертификат 00B9BDC581A0CB8A9FFB2D7C9EB9B3E0
Выдан ФЕДЕРАЛЬНАЯ СЛУЖБА ГОСУДАРСТВЕННОЙ РЕГИСТРАЦИИ, КАДАСТРА И КАРТОГРАФИИ
Действителен с 02.08.2024 по 26.10.2025

полное наименование должности		инициалы, фамилия

Сооружение						
вид объекта недвижимости						
Лист № 336 раздела 5.1	Всего листов раздела 5.1: 730		Всего разделов: 4		Всего листов выписки: 738	
02.12.2024г. № КУВИ-001/2024-292145341						
Кадастровый номер:	78:40:0000000:4753					
1	77601.82	104397.54	-	0.1	данные отсутствуют	данные отсутствуют
2	77599.76	104401.53	-	0.1	данные отсутствуют	данные отсутствуют
1	77570.93	104316.49	-	0.1	данные отсутствуют	данные отсутствуют
2	77569.95	104315.97	-	0.1	данные отсутствуют	данные отсутствуют
1	77569.95	104315.97	-	0.1	данные отсутствуют	данные отсутствуют
2	77576.55	104304.66	-	0.1	данные отсутствуют	данные отсутствуют
1	77740.25	104597.98	-	0.1	данные отсутствуют	данные отсутствуют
2	77736.74	104604.66	-	0.1	данные отсутствуют	данные отсутствуют
1	77733.58	104611.12	-	0.1	данные отсутствуют	данные отсутствуют
2	77737.47	104613.17	-	0.1	данные отсутствуют	данные отсутствуют
1	77733.58	104611.12	-	0.1	данные отсутствуют	данные отсутствуют
2	77624.51	104562.75	-	0.1	данные отсутствуют	данные отсутствуют
1	77627.34	104532.19	-	0.1	данные отсутствуют	данные отсутствуют
2	77612.02	104554.82	-	0.1	данные отсутствуют	данные отсутствуют
1	77612.02	104554.82	-	0.1	данные отсутствуют	данные отсутствуют
2	77618.96	104558.88	-	0.1	данные отсутствуют	данные отсутствуют
1	77711.65	104655.82	-	0.1	данные отсутствуют	данные отсутствуют

ДОКУМЕНТ ПОДПИСАН
ЭЛЕКТРОННОЙ ПОДПИСЬЮ
Сертификат 00B9BDC581A0CB8A9FD2E7C9EB9B1E0
Выдан ФЕДЕРАЛЬНАЯ СЛУЖБА ГОСУДАРСТВЕННОЙ РЕГИСТРАЦИИ, КАДАСТРА И КАРТОГРАФИИ
Действителен с 02.08.2024 по 26.10.2025

полное наименование должности		инициалы, фамилия

Сооружение						
вид объекта недвижимости						
Лист № 337 раздела 5.1		Всего листов раздела 5.1: 730		Всего разделов: 4		Всего листов выписки: 738
02.12.2024г. № КУВИ-001/2024-292145341						
Кадастровый номер:			78:40:0000000:4753			
2	77711.48	104656.15	-	0.1	данные отсутствуют	данные отсутствуют
1	77711.65	104655.82	-	0.1	данные отсутствуют	данные отсутствуют
2	77703.55	104651.92	-	0.1	данные отсутствуют	данные отсутствуют
1	77708.65	104641.9	-	0.1	данные отсутствуют	данные отсутствуют
2	77708.25	104641.7	-	0.1	данные отсутствуют	данные отсутствуют
1	77708.25	104641.7	-	0.1	данные отсутствуют	данные отсутствуют
2	77710.03	104637.99	-	0.1	данные отсутствуют	данные отсутствуют
1	77708.25	104641.7	-	0.1	данные отсутствуют	данные отсутствуют
2	77703.55	104651.92	-	0.1	данные отсутствуют	данные отсутствуют
1	77644.43	104604.77	-	0.1	данные отсутствуют	данные отсутствуют
2	77645.46	104604.77	-	0.1	данные отсутствуют	данные отсутствуют
1	77645.46	104604.77	-	0.1	данные отсутствуют	данные отсутствуют
2	77691.12	104628.61	-	0.1	данные отсутствуют	данные отсутствуют
1	77710.03	104637.99	-	0.1	данные отсутствуют	данные отсутствуют
2	77691.12	104628.61	-	0.1	данные отсутствуют	данные отсутствуют
1	77703.55	104651.92	-	0.1	данные отсутствуют	данные отсутствуют
2	77701.38	104656.24	-	0.1	данные отсутствуют	данные отсутствуют

ДОКУМЕНТ ПОДПИСАН ЭЛЕКТРОННОЙ ПОДПИСЬЮ
Сертификат: 00B9BDC581A0CB8A9FFD2D7C8EB9B3
Владелец: ФЕДЕРАЛЬНАЯ СЛУЖБА ГОСУДАРСТВЕННОЙ РЕГИСТРАЦИИ, КАДАСТРА И КАРТОГРАФИИ
Действителен с 02.08.2024 по 26.10.2025

полное наименование должности		инициалы, фамилия

Сооружение						
вид объекта недвижимости						
Лист № 338 раздела 5.1	Всего листов раздела 5.1: 730		Всего разделов: 4		Всего листов выписки: 738	
02.12.2024г. № КУВИ-001/2024-292145341						
Кадастровый номер:	78:40:0000000:4753					
1	77668.63	104748.97	-	0.1	данные отсутствуют	данные отсутствуют
2	77679.37	104802.82	-	0.1	данные отсутствуют	данные отсутствуют
1	77671.65	104757.19	-	0.1	данные отсутствуют	данные отсутствуют
2	77681.11	104803.76	-	0.1	данные отсутствуют	данные отсутствуют
1	77681.11	104803.76	-	0.1	данные отсутствуют	данные отсутствуют
2	77674.06	104807.73	-	0.1	данные отсутствуют	данные отсутствуют
1	77679.37	104802.82	-	0.1	данные отсутствуют	данные отсутствуют
2	77673.55	104806.07	-	0.1	данные отсутствуют	данные отсутствуют
1	77383.84	104334.91	-	0.1	данные отсутствуют	данные отсутствуют
2	77379.78	104328.8	-	0.1	данные отсутствуют	данные отсутствуют
1	77378.22	104351.33	-	0.1	данные отсутствуют	данные отсутствуют
2	77377.24	104356.96	-	0.1	данные отсутствуют	данные отсутствуют
1	77377.24	104356.96	-	0.1	данные отсутствуют	данные отсутствуют
2	77380.6	104383.32	-	0.1	данные отсутствуют	данные отсутствуют
1	77415.12	104405.39	-	0.1	данные отсутствуют	данные отсутствуют
2	77417.03	104412.08	-	0.1	данные отсутствуют	данные отсутствуют
1	77411.26	104272.3	-	0.1	данные отсутствуют	данные отсутствуют

ДОКУМЕНТ ПОДПИСАН
ЭЛЕКТРОННОЙ ПОДПИСЬЮ
Сертификат 00B9BDC581A0CB8A9FFD2D7C9EB9B3
Владелец ФЕДЕРАЛЬНАЯ СЛУЖБА ГОСУДАРСТВЕННОЙ РЕГИСТРАЦИИ, КАДАСТРА И КАРТОГРАФИИ
Действителен с 02.08.2024 по 26.10.2025

полное наименование должности		инициалы, фамилия

Сооружение						
вид объекта недвижимости						
Лист № 339 раздела 5.1	Всего листов раздела 5.1: 730		Всего разделов: 4		Всего листов выписки: 738	
02.12.2024г. № КУВИ-001/2024-292145341						
Кадастровый номер:	78:40:0000000:4753					
2	77412.69	104273.22	-	0.1	данные отсутствуют	данные отсутствуют
1	77389.74	104267.42	-	0.1	данные отсутствуют	данные отсутствуют
2	77387.89	104270.32	-	0.1	данные отсутствуют	данные отсутствуют
1	77389.74	104267.42	-	0.1	данные отсутствуют	данные отсутствуют
2	77384.91	104264.49	-	0.1	данные отсутствуют	данные отсутствуют
1	77384.91	104264.49	-	0.1	данные отсутствуют	данные отсутствуют
2	77385.46	104263.68	-	0.1	данные отсутствуют	данные отсутствуют
1	77293.24	104383.04	-	0.1	данные отсутствуют	данные отсутствуют
2	77287.61	104384.2	-	0.1	данные отсутствуют	данные отсутствуют
1	77293.24	104383.04	-	0.1	данные отсутствуют	данные отсутствуют
2	77292.15	104384.68	-	0.1	данные отсутствуют	данные отсутствуют
1	77285.44	104382.61	-	0.1	данные отсутствуют	данные отсутствуют
2	77277.59	104395.88	-	0.1	данные отсутствуют	данные отсутствуют
1	77245.59	104375.3	-	0.1	данные отсутствуют	данные отсутствуют
2	77207.13	104350.56	-	0.1	данные отсутствуют	данные отсутствуют
1	69609.52	101440.9	-	0.1	данные отсутствуют	данные отсутствуют
2	69608.63	101441.88	-	0.1	данные отсутствуют	данные отсутствуют

ДОКУМЕНТ ПОДПИСАН
ЭЛЕКТРОННОЙ ПОДПИСЬЮ
Сертификат 00B9BDC581A0CB84A7FD2C7C8EB9B3
Владелец ФЕДЕРАЛЬНАЯ СЛУЖБА ГОСУДАРСТВЕННОЙ РЕГИСТРАЦИИ, КАДАСТРА И КАРТОГРАФИИ
Действителен с 02.08.2024 по 26.10.2025

полное наименование должности		инициалы, фамилия

Сооружение						
вид объекта недвижимости						
Лист № 340 раздела 5.1	Всего листов раздела 5.1: 730		Всего разделов: 4		Всего листов выписки: 738	
02.12.2024г. № КУВИ-001/2024-292145341						
Кадастровый номер:	78:40:0000000:4753					
1	69608.63	101441.88	-	0.1	данные отсутствуют	данные отсутствуют
2	69607.75	101442.89	-	0.1	данные отсутствуют	данные отсутствуют
1	69607.75	101442.89	-	0.1	данные отсутствуют	данные отсутствуют
2	69457.33	101578.98	-	0.1	данные отсутствуют	данные отсутствуют
1	69457.33	101578.98	-	0.1	данные отсутствуют	данные отсутствуют
2	69383.88	101635.88	-	0.1	данные отсутствуют	данные отсутствуют
1	69383.88	101635.88	-	0.1	данные отсутствуют	данные отсутствуют
2	69276.92	101737.19	-	0.1	данные отсутствуют	данные отсутствуют
1	69276.92	101737.19	-	0.1	данные отсутствуют	данные отсутствуют
2	69269.66	101743.65	-	0.1	данные отсутствуют	данные отсутствуют
1	69269.66	101743.65	-	0.1	данные отсутствуют	данные отсутствуют
2	68939.27	102002.42	-	0.1	данные отсутствуют	данные отсутствуют
1	69173.2	101815.08	-	0.1	данные отсутствуют	данные отсутствуют
2	69147.1	101825.36	-	0.1	данные отсутствуют	данные отсутствуют
1	69147.1	101825.36	-	0.1	данные отсутствуют	данные отсутствуют
2	69145.15	101825.2	-	0.1	данные отсутствуют	данные отсутствуют
1	69145.15	101825.2	-	0.1	данные отсутствуют	данные отсутствуют

ДОКУМЕНТ ПОДПИСАН
ЭЛЕКТРОННОЙ ПОДПИСЬЮ
Сертификат 00B9BDC581A0CB8A9FFD2D7C8EB9B10
Владелец ФЕДЕРАЛЬНАЯ СЛУЖБА ГОСУДАРСТВЕННОЙ РЕГИСТРАЦИИ, КАДАСТРА И КАРТОГРАФИИ
Действителен с 02.08.2024 по 26.10.2025

полное наименование должности		инициалы, фамилия

Сооружение						
вид объекта недвижимости						
Лист № 341 раздела 5.1	Всего листов раздела 5.1: 730		Всего разделов: 4		Всего листов выписки: 738	
02.12.2024г. № КУВИ-001/2024-292145341						
Кадастровый номер:	78:40:0000000:4753					
2	69145.45	101833.95	-	0.1	данные отсутствуют	данные отсутствуют
1	69145.45	101833.95	-	0.1	данные отсутствуют	данные отсутствуют
2	69119.43	101854.12	-	0.1	данные отсутствуют	данные отсутствуют
1	69119.43	101854.12	-	0.1	данные отсутствуют	данные отсутствуют
2	69100.55	101872.4	-	0.1	данные отсутствуют	данные отсутствуют
1	69100.55	101872.4	-	0.1	данные отсутствуют	данные отсутствуют
2	69060.83	101903.72	-	0.1	данные отсутствуют	данные отсутствуют
1	76817.08	104169.32	-	0.1	данные отсутствуют	данные отсутствуют
2	76855.08	104110.25	-	0.1	данные отсутствуют	данные отсутствуют
1	68939.27	102002.42	-	0.1	данные отсутствуют	данные отсутствуют
2	68931.15	102008.8	-	0.1	данные отсутствуют	данные отсутствуют
1	68907.89	101981.66	-	0.1	данные отсутствуют	данные отсутствуют
2	68914.66	101971.36	-	0.1	данные отсутствуют	данные отсутствуют
1	68941.68	102007.38	-	0.1	данные отсутствуют	данные отсутствуют
2	68935.51	102013.37	-	0.1	данные отсутствуют	данные отсутствуют
1	68941.68	102007.38	-	0.1	данные отсутствуют	данные отсутствуют
2	69065.78	101909.3	-	0.1	данные отсутствуют	данные отсутствуют

ДОКУМЕНТ ПОДПИСАН
ЭЛЕКТРОННОЙ ПОДПИСЬЮ
Сертификат: 00B9BDC581A0CB8A4B7D2E7C9EB9B3
Владелец: ФЕДЕРАЛЬНАЯ СЛУЖБА ГОСУДАРСТВЕННОЙ РЕГИСТРАЦИИ, КАДАСТРА И КАРТОГРАФИИ
Действителен с 02.08.2024 по 26.10.2025

полное наименование должности		инициалы, фамилия

Сооружение						
вид объекта недвижимости						
Лист № 342 раздела 5.1	Всего листов раздела 5.1: 730		Всего разделов: 4		Всего листов выписки: 738	
02.12.2024г. № КУВИ-001/2024-292145341						
Кадастровый номер:	78:40:0000000:4753					
1	76103.74	103917.22	-	0.1	данные отсутствуют	данные отсутствуют
2	76103.04	103916.45	-	0.1	данные отсутствуют	данные отсутствуют
1	76103.74	103917.22	-	0.1	данные отсутствуют	данные отсутствуют
2	76166.01	104000.33	-	0.1	данные отсутствуют	данные отсутствуют
1	76067.57	103858.61	-	0.1	данные отсутствуют	данные отсутствуют
2	76103.04	103916.45	-	0.1	данные отсутствуют	данные отсутствуют
1	76103.04	103916.45	-	0.1	данные отсутствуют	данные отсутствуют
2	76102.36	103916.7	-	0.1	данные отсутствуют	данные отсутствуют
1	76099.19	103919.39	-	0.1	данные отсутствуют	данные отсутствуют
2	76097.47	103921.27	-	0.1	данные отсутствуют	данные отсутствуют
1	76099.19	103919.39	-	0.1	данные отсутствуют	данные отсутствуют
2	76102.36	103916.7	-	0.1	данные отсутствуют	данные отсутствуют
1	76099.19	103919.39	-	0.1	данные отсутствуют	данные отсутствуют
2	76094.72	103916.63	-	0.1	данные отсутствуют	данные отсутствуют
1	76097.47	103921.27	-	0.1	данные отсутствуют	данные отсутствуют
2	76095.85	103922.18	-	0.1	данные отсутствуют	данные отсутствуют
1	76166.01	104000.33	-	0.1	данные отсутствуют	данные отсутствуют

ДОКУМЕНТ ПОДПИСАН
ЭЛЕКТРОННОЙ ПОДПИСЬЮ
Сертификат: 00B9BDC581A0CB8A9FFD2D7C9EB9B3
Владелец: ФЕДЕРАЛЬНАЯ СЛУЖБА ГОСУДАРСТВЕННОЙ РЕГИСТРАЦИИ, КАДАСТРА И КАРТОГРАФИИ
Действителен с 02.08.2024 по 26.10.2025

полное наименование должности		инициалы, фамилия

Сооружение						
вид объекта недвижимости						
Лист № 343 раздела 5.1	Всего листов раздела 5.1: 730		Всего разделов: 4		Всего листов выписки: 738	
02.12.2024г. № КУВИ-001/2024-292145341						
Кадастровый номер:	78:40:0000000:4753					
2	76173.49	104009.52	-	0.1	данные отсутствуют	данные отсутствуют
1	76173.49	104009.52	-	0.1	данные отсутствуют	данные отсутствуют
2	76232.35	104089.02	-	0.1	данные отсутствуют	данные отсутствуют
1	76232.35	104089.02	-	0.1	данные отсутствуют	данные отсутствуют
2	76187.78	104179.93	-	0.1	данные отсутствуют	данные отсутствуют
1	76416.37	104234.38	-	0.1	данные отсутствуют	данные отсутствуют
2	76408.08	104265.42	-	0.1	данные отсутствуют	данные отсутствуют
1	76416.37	104234.38	-	0.1	данные отсутствуют	данные отсутствуют
2	76419.66	104222.25	-	0.1	данные отсутствуют	данные отсутствуют
1	76367.2	104270.52	-	0.1	данные отсутствуют	данные отсутствуют
2	76369.49	104271.69	-	0.1	данные отсутствуют	данные отсутствуют
1	76375.02	104260.75	-	0.1	данные отсутствуют	данные отсутствуют
2	76369.49	104271.69	-	0.1	данные отсутствуют	данные отсутствуют
1	76375.02	104260.75	-	0.1	данные отсутствуют	данные отсутствуют
2	76403.38	104274.56	-	0.1	данные отсутствуют	данные отсутствуют
1	76408.08	104265.42	-	0.1	данные отсутствуют	данные отсутствуют
2	76407.36	104267.56	-	0.1	данные отсутствуют	данные отсутствуют

ДОКУМЕНТ ПОДПИСАН
ЭЛЕКТРОННОЙ ПОДПИСЬЮ
Сертификат: 00B90EDC581A0C5B4A97E2E3C9EB8B1E3
Владелец: ФЕДЕРАЛЬНАЯ СЛУЖБА ГОСУДАРСТВЕННОЙ РЕГИСТРАЦИИ, КАДАСТРА И КАРТОГРАФИИ
Действителен: с 02.08.2024 по 26.10.2025

полное наименование должности		инициалы, фамилия

Сооружение						
вид объекта недвижимости						
Лист № 344 раздела 5.1		Всего листов раздела 5.1: 730		Всего разделов: 4		Всего листов выписки: 738
02.12.2024г. № КУВИ-001/2024-292145341						
Кадастровый номер:			78:40:0000000:4753			
1	76426.8	104284.74	-	0.1	данные отсутствуют	данные отсутствуют
2	76403.38	104274.56	-	0.1	данные отсутствуют	данные отсутствуют
1	76426.8	104284.74	-	0.1	данные отсутствуют	данные отсутствуют
2	76421.27	104295.3	-	0.1	данные отсутствуют	данные отсутствуют
1	76426.8	104284.74	-	0.1	данные отсутствуют	данные отсутствуют
2	76478.06	104309	-	0.1	данные отсутствуют	данные отсутствуют
1	76436.32	104282.18	-	0.1	данные отсутствуют	данные отсутствуют
2	76436.66	104281.31	-	0.1	данные отсутствуют	данные отсутствуют
1	76436.66	104281.31	-	0.1	данные отсутствуют	данные отсутствуют
2	76480.98	104303.98	-	0.1	данные отсутствуют	данные отсутствуют
1	76436.66	104281.31	-	0.1	данные отсутствуют	данные отсутствуют
2	76407.36	104267.56	-	0.1	данные отсутствуют	данные отсутствуют
1	76419.08	104294.29	-	0.1	данные отсутствуют	данные отсутствуют
2	76421.27	104295.3	-	0.1	данные отсутствуют	данные отсутствуют
1	76469.1	104321.08	-	0.1	данные отсутствуют	данные отсутствуют
2	76471.82	104322.27	-	0.1	данные отсутствуют	данные отсутствуют
1	76480.98	104303.98	-	0.1	данные отсутствуют	данные отсутствуют

ДОКУМЕНТ ПОДПИСАН
ЭЛЕКТРОННОЙ ПОДПИСЬЮ
Сертификат: 00B9BDC581A0CB8A9FFD2D7C8EB9B3
Владелец: ФЕДЕРАЛЬНАЯ СЛУЖБА ГОСУДАРСТВЕННОЙ РЕГИСТРАЦИИ, КАДАСТРА И КАРТОГРАФИИ
Действителен: с 02.08.2024 по 26.10.2025

полное наименование должности		инициалы, фамилия

Сооружение						
вид объекта недвижимости						
Лист № 345 раздела 5.1	Всего листов раздела 5.1: 730		Всего разделов: 4		Всего листов выписки: 738	
02.12.2024г. № КУВИ-001/2024-292145341						
Кадастровый номер:	78:40:0000000:4753					

2	76512.21	104319.05	-	0.1	данные отсутствуют	данные отсутствуют
1	76512.21	104319.05	-	0.1	данные отсутствуют	данные отсутствуют
2	76533.2	104328.09	-	0.1	данные отсутствуют	данные отсутствуют
1	76533.2	104328.09	-	0.1	данные отсутствуют	данные отсутствуют
2	76532.76	104328.86	-	0.1	данные отсутствуют	данные отсутствуют
1	76533.2	104328.09	-	0.1	данные отсутствуют	данные отсутствуют
2	76618.16	104369.47	-	0.1	данные отсутствуют	данные отсутствуют
1	76532.76	104328.86	-	0.1	данные отсутствуют	данные отсутствуют
2	76527.55	104338.63	-	0.1	данные отсутствуют	данные отсутствуют
1	76520.89	104345.62	-	0.1	данные отсутствуют	данные отсутствуют
2	76523.15	104346.59	-	0.1	данные отсутствуют	данные отсутствуют
1	76546.78	104351.52	-	0.1	данные отсутствуют	данные отсутствуют
2	76548.46	104348.6	-	0.1	данные отсутствуют	данные отсутствуют
1	76579.06	104366.73	-	0.1	данные отсутствуют	данные отсутствуют
2	76580.52	104363.9	-	0.1	данные отсутствуют	данные отсутствуют
1	76618.16	104369.47	-	0.1	данные отсутствуют	данные отсутствуют
2	76623.34	104371.39	-	0.1	данные отсутствуют	данные отсутствуют

ДОКУМЕНТ ПОДПИСАН
ЭЛЕКТРОННОЙ ПОДПИСЬЮ
Сертификат: 00B90EDC581A0C0B4A97E2E3C9EB8B1E3
Владелец: ФЕДЕРАЛЬНАЯ СЛУЖБА ГОСУДАРСТВЕННОЙ РЕГИСТРАЦИИ, КАДАСТРА И КАРТОГРАФИИ
Действителен с 02.08.2024 по 26.10.2025

полное наименование должности		инициалы, фамилия

Сооружение						
вид объекта недвижимости						
Лист № 346 раздела 5.1	Всего листов раздела 5.1: 730		Всего разделов: 4		Всего листов выписки: 738	
02.12.2024г. № КУВИ-001/2024-292145341						
Кадастровый номер:	78:40:0000000:4753					
1	76623.34	104371.39	-	0.1	данные отсутствуют	данные отсутствуют
2	76623.19	104371.92	-	0.1	данные отсутствуют	данные отсутствуют
1	76623.19	104371.92	-	0.1	данные отсутствуют	данные отсутствуют
2	76616.38	104384.1	-	0.1	данные отсутствуют	данные отсутствуют
1	70015.89	99172.19	-	0.1	данные отсутствуют	данные отсутствуют
2	70040.55	99161.07	-	0.1	данные отсутствуют	данные отсутствуют
1	73675.65	100348.42	-	0.1	данные отсутствуют	данные отсутствуют
2	73674.29	100346.85	-	0.1	данные отсутствуют	данные отсутствуют
1	76190.54	104181.25	-	0.1	данные отсутствуют	данные отсутствуют
2	76187.78	104179.93	-	0.1	данные отсутствуют	данные отсутствуют
1	76190.54	104181.25	-	0.1	данные отсутствуют	данные отсутствуют
2	76258.46	104202.14	-	0.1	данные отсутствуют	данные отсутствуют
1	76324.08	104210.96	-	0.1	данные отсутствуют	данные отсутствуют
2	76324.43	104209.2	-	0.1	данные отсутствуют	данные отсутствуют
1	76324.08	104210.96	-	0.1	данные отсутствуют	данные отсутствуют
2	76312.94	104238.47	-	0.1	данные отсутствуют	данные отсутствуют
1	76324.43	104209.2	-	0.1	данные отсутствуют	данные отсутствуют

ДОКУМЕНТ ПОДПИСАН
ЭЛЕКТРОННОЙ ПОДПИСЬЮ
Сертификат 00B9BDC581A0CB8A9FFB2D7C9EB9B3
Владелец ФЕДЕРАЛЬНАЯ СЛУЖБА ГОСУДАРСТВЕННОЙ РЕГИСТРАЦИИ, КАДАСТРА И КАРТОГРАФИИ
Действителен с 02.08.2024 по 26.10.2025

полное наименование должности		инициалы, фамилия

Сооружение						
вид объекта недвижимости						
Лист № 347 раздела 5.1	Всего листов раздела 5.1: 730		Всего разделов: 4		Всего листов выписки: 738	
02.12.2024г. № КУВИ-001/2024-292145341						
Кадастровый номер:	78:40:0000000:4753					
2	76264.13	104203.09	-	0.1	данные отсутствуют	данные отсутствуют
1	76324.43	104209.2	-	0.1	данные отсутствуют	данные отсутствуют
2	76419.66	104222.25	-	0.1	данные отсутствуют	данные отсутствуют
1	76264.13	104203.09	-	0.1	данные отсутствуют	данные отсутствуют
2	76258.46	104202.14	-	0.1	данные отсутствуют	данные отсутствуют
1	76407.36	104267.56	-	0.1	данные отсутствуют	данные отсутствуют
2	76403.38	104274.56	-	0.1	данные отсутствуют	данные отсутствуют
1	76478.06	104309	-	0.1	данные отсутствуют	данные отсутствуют
2	76471.82	104322.27	-	0.1	данные отсутствуют	данные отсутствуют
1	76527.55	104338.63	-	0.1	данные отсутствуют	данные отсутствуют
2	76523.15	104346.59	-	0.1	данные отсутствуют	данные отсутствуют
1	76527.55	104338.63	-	0.1	данные отсутствуют	данные отсутствуют
2	76548.46	104348.6	-	0.1	данные отсутствуют	данные отсутствуют
1	76580.52	104363.9	-	0.1	данные отсутствуют	данные отсутствуют
2	76548.46	104348.6	-	0.1	данные отсутствуют	данные отсутствуют
1	76616.38	104384.1	-	0.1	данные отсутствуют	данные отсутствуют
2	76613.64	104382.71	-	0.1	данные отсутствуют	данные отсутствуют

ДОКУМЕНТ ПОДПИСАН
ЭЛЕКТРОННОЙ ПОДПИСЬЮ
Сертификат: 00B9BDC581A0CB8A9FD2E7C9EB9B1D
Владелец: ФЕДЕРАЛЬНАЯ СЛУЖБА ГОСУДАРСТВЕННОЙ РЕГИСТРАЦИИ, КАДАСТРА И КАРТОГРАФИИ
Действителен с 02.08.2024 по 26.10.2025

полное наименование должности		инициалы, фамилия

Сооружение						
вид объекта недвижимости						
Лист № 348 раздела 5.1		Всего листов раздела 5.1: 730		Всего разделов: 4		Всего листов выписки: 738
02.12.2024г. № КУВИ-001/2024-292145341						
Кадастровый номер:		78:40:0000000:4753				
1	76613.64	104382.71	-	0.1	данные отсутствуют	данные отсутствуют
2	76612.53	104384.54	-	0.1	данные отсутствуют	данные отсутствуют
1	69060.83	101903.72	-	0.1	данные отсутствуют	данные отсутствуют
2	69065.78	101909.3	-	0.1	данные отсутствуют	данные отсутствуют
1	76931.96	104173.22	-	0.1	данные отсутствуют	данные отсутствуют
2	76944.89	104181.98	-	0.1	данные отсутствуют	данные отсутствуют
1	76958.61	104088.18	-	0.1	данные отсутствуют	данные отсутствуют
2	76957.04	104068.35	-	0.1	данные отсутствуют	данные отсутствуют
1	76958.61	104088.18	-	0.1	данные отсутствуют	данные отсутствуют
2	76959.76	104112.67	-	0.1	данные отсутствуют	данные отсутствуют
1	76953.51	104160.12	-	0.1	данные отсутствуют	данные отсутствуют
2	76951.01	104178.17	-	0.1	данные отсутствуют	данные отсутствуют
1	76953.51	104160.12	-	0.1	данные отсутствуют	данные отсутствуют
2	76959.76	104112.67	-	0.1	данные отсутствуют	данные отсутствуют
1	76954.23	104185.34	-	0.1	данные отсутствуют	данные отсутствуют
2	76955.16	104184.56	-	0.1	данные отсутствуют	данные отсутствуют
1	76954.23	104185.34	-	0.1	данные отсутствуют	данные отсутствуют

ДОКУМЕНТ ПОДПИСАН
ЭЛЕКТРОННОЙ ПОДПИСЬЮ
Сертификат 00B9BDC581A0CB8A9FFD2E7C9EB9B819
Владелец ФЕДЕРАЛЬНАЯ СЛУЖБА ГОСУДАРСТВЕННОЙ РЕГИСТРАЦИИ, КАДАСТРА И КАРТОГРАФИИ
Действителен с 02.08.2024 по 26.10.2025

полное наименование должности		инициалы, фамилия

Сооружение						
вид объекта недвижимости						
Лист № 349 раздела 5.1	Всего листов раздела 5.1: 730		Всего разделов: 4		Всего листов выписки: 738	
02.12.2024г. № КУВИ-001/2024-292145341						
Кадастровый номер:	78:40:0000000:4753					
2	76953.36	104186.72	-	0.1	данные отсутствуют	данные отсутствуют
1	76955.16	104184.56	-	0.1	данные отсутствуют	данные отсутствуют
2	76951.01	104178.17	-	0.1	данные отсутствуют	данные отсутствуют
1	76955.16	104184.56	-	0.1	данные отсутствуют	данные отсутствуют
2	76974.45	104202.52	-	0.1	данные отсутствуют	данные отсутствуют
1	77005.06	104218.15	-	0.1	данные отсутствуют	данные отсутствуют
2	77007.49	104219.34	-	0.1	данные отсутствуют	данные отсутствуют
1	77005.06	104218.15	-	0.1	данные отсутствуют	данные отсутствуют
2	76974.45	104202.52	-	0.1	данные отсутствуют	данные отсутствуют
1	77007.49	104219.34	-	0.1	данные отсутствуют	данные отсутствуют
2	77009.15	104216.3	-	0.1	данные отсутствуют	данные отсутствуют
1	77007.49	104219.34	-	0.1	данные отсутствуют	данные отсутствуют
2	77103.73	104275.89	-	0.1	данные отсутствуют	данные отсутствуют
1	77103.73	104275.89	-	0.1	данные отсутствуют	данные отсутствуют
2	77104.99	104274.17	-	0.1	данные отсутствуют	данные отсутствуют
1	77103.73	104275.89	-	0.1	данные отсутствуют	данные отсутствуют
2	77107.43	104278.09	-	0.1	данные отсутствуют	данные отсутствуют

ДОКУМЕНТ ПОДПИСАН
ЭЛЕКТРОННОЙ ПОДПИСЬЮ
Сертификат 00B9BDC581A0CB8A9FFB2D7C9EB9B3
Владелец ФЕДЕРАЛЬНАЯ СЛУЖБА ГОСУДАРСТВЕННОЙ РЕГИСТРАЦИИ, КАДАСТРА И КАРТОГРАФИИ
Действителен с 02.08.2024 по 26.10.2025

полное наименование должности		инициалы, фамилия

Сооружение						
вид объекта недвижимости						
Лист № 350 раздела 5.1	Всего листов раздела 5.1: 730		Всего разделов: 4		Всего листов выписки: 738	
02.12.2024г. № КУВИ-001/2024-292145341						
Кадастровый номер:	78:40:0000000:4753					
1	77107.43	104278.09	-	0.1	данные отсутствуют	данные отсутствуют
2	77205.46	104349.4	-	0.1	данные отсутствуют	данные отсутствуют
1	77205.46	104349.4	-	0.1	данные отсутствуют	данные отсутствуют
2	77207.13	104350.56	-	0.1	данные отсутствуют	данные отсутствуют
1	76944.89	104181.98	-	0.1	данные отсутствуют	данные отсутствуют
2	76953.36	104186.72	-	0.1	данные отсутствуют	данные отсутствуют
1	75037.06	102998.39	-	0.1	данные отсутствуют	данные отсутствуют
2	74886.32	102996.88	-	0.1	данные отсутствуют	данные отсутствуют
1	75714.27	103412.26	-	0.1	данные отсутствуют	данные отсутствуют
2	75635.43	103362.51	-	0.1	данные отсутствуют	данные отсутствуют
1	70126.66	102130.58	-	0.1	данные отсутствуют	данные отсутствуют
2	70207.54	102129.48	-	0.1	данные отсутствуют	данные отсутствуют
1	72562.38	101109	-	0.1	данные отсутствуют	данные отсутствуют
2	72545.53	101144.17	-	0.1	данные отсутствуют	данные отсутствуют
1	72111.9	101165.66	-	0.1	данные отсутствуют	данные отсутствуют
2	72087.88	101155.73	-	0.1	данные отсутствуют	данные отсутствуют
1	72087.88	101155.73	-	0.1	данные отсутствуют	данные отсутствуют

ДОКУМЕНТ ПОДПИСАН
ЭЛЕКТРОННОЙ ПОДПИСЬЮ
Сертификат 00B9BDC581A0CB8A9FD2E7C9EB9B0
Владелец ФЕДЕРАЛЬНАЯ СЛУЖБА ГОСУДАРСТВЕННОЙ
РЕГИСТРАЦИИ, КАДАСТРА И КАРТОГРАФИИ
Действителен с 02.08.2024 по 26.10.2025

полное наименование должности		инициалы, фамилия

Сооружение						
вид объекта недвижимости						
Лист № 351 раздела 5.1	Всего листов раздела 5.1: 730		Всего разделов: 4		Всего листов выписки: 738	
02.12.2024г. № КУВИ-001/2024-292145341						
Кадастровый номер:	78:40:0000000:4753					
2	72085.13	101161.43	-	0.1	данные отсутствуют	данные отсутствуют
1	72085.13	101161.43	-	0.1	данные отсутствуют	данные отсутствуют
2	72087.45	101162.55	-	0.1	данные отсутствуют	данные отсутствуют
1	72102.36	101309.7	-	0.1	данные отсутствуют	данные отсутствуют
2	72102.77	101308.68	-	0.1	данные отсутствуют	данные отсутствуют
1	75405.75	103887.47	-	0.1	данные отсутствуют	данные отсутствуют
2	75442.44	103915.2	-	0.1	данные отсутствуют	данные отсутствуют
1	76623.34	104371.39	-	0.1	данные отсутствуют	данные отсутствуют
2	76637.87	104379.39	-	0.1	данные отсутствуют	данные отсутствуют
1	70231.56	98333.26	-	0.1	данные отсутствуют	данные отсутствуют
2	70205.58	98336.15	-	0.1	данные отсутствуют	данные отсутствуют
1	70231.34	98333.91	-	0.1	данные отсутствуют	данные отсутствуют
2	70205.89	98336.71	-	0.1	данные отсутствуют	данные отсутствуют
1	71303.82	99000.18	-	0.1	данные отсутствуют	данные отсутствуют
2	71298.09	98884.79	-	0.1	данные отсутствуют	данные отсутствуют
1	72791.46	101512.76	-	0.1	данные отсутствуют	данные отсутствуют
2	72790.04	101514.53	-	0.1	данные отсутствуют	данные отсутствуют

ДОКУМЕНТ ПОДПИСАН
ЭЛЕКТРОННОЙ ПОДПИСЬЮ
Сертификат: 00B9BDC581A0CB84A97D2D7C9EB9B3
Владелец: ФЕДЕРАЛЬНАЯ СЛУЖБА ГОСУДАРСТВЕННОЙ РЕГИСТРАЦИИ, КАДАСТРА И КАРТОГРАФИИ
Действителен: с 02.08.2024 по 26.10.2025

полное наименование должности		инициалы, фамилия

Сооружение						
вид объекта недвижимости						
Лист № 352 раздела 5.1	Всего листов раздела 5.1: 730		Всего разделов: 4		Всего листов выписки: 738	
02.12.2024г. № КУВИ-001/2024-292145341						
Кадастровый номер:	78:40:0000000:4753					
1	68745.12	101976.93	-	0.1	данные отсутствуют	данные отсутствуют
2	68745.3	101991.2	-	0.1	данные отсутствуют	данные отсутствуют
1	68745.12	101976.93	-	0.1	данные отсутствуют	данные отсутствуют
2	68748.86	101974.19	-	0.1	данные отсутствуют	данные отсутствуют
1	68466.93	101340.43	-	0.1	данные отсутствуют	данные отсутствуют
2	68485.31	101363.92	-	0.1	данные отсутствуют	данные отсутствуют
1	71006.28	99870.36	-	0.1	данные отсутствуют	данные отсутствуют
2	71012.45	99873.02	-	0.1	данные отсутствуют	данные отсутствуют
1	71006.28	99870.36	-	0.1	данные отсутствуют	данные отсутствуют
2	71007.77	99866.97	-	0.1	данные отсутствуют	данные отсутствуют
1	71006.28	99870.36	-	0.1	данные отсутствуют	данные отсутствуют
2	70991.48	99901.19	-	0.1	данные отсутствуют	данные отсутствуют
1	68725.35	101806	-	0.1	данные отсутствуют	данные отсутствуют
2	68741.76	101963.46	-	0.1	данные отсутствуют	данные отсутствуют
1	68725.35	101806	-	0.1	данные отсутствуют	данные отсутствуют
2	68752.36	101766.78	-	0.1	данные отсутствуют	данные отсутствуют
1	68762.55	101964.55	-	0.1	данные отсутствуют	данные отсутствуют

ДОКУМЕНТ ПОДПИСАН
ЭЛЕКТРОННОЙ ПОДПИСЬЮ
Сертификат 00B9BDC581A0CB8A4B7D2E7C8EB9B3
Владелец ФЕДЕРАЛЬНАЯ СЛУЖБА ГОСУДАРСТВЕННОЙ РЕГИСТРАЦИИ, КАДАСТРА И КАРТОГРАФИИ
Действителен с 02.08.2024 по 26.10.2025

полное наименование должности		инициалы, фамилия

Сооружение						
вид объекта недвижимости						
Лист № 353 раздела 5.1	Всего листов раздела 5.1: 730		Всего разделов: 4		Всего листов выписки: 738	
02.12.2024г. № КУВИ-001/2024-292145341						
Кадастровый номер:	78:40:0000000:4753					
2	68768.71	101952.55	-	0.1	данные отсутствуют	данные отсутствуют
1	68762.55	101964.55	-	0.1	данные отсутствуют	данные отсутствуют
2	68748.86	101974.19	-	0.1	данные отсутствуют	данные отсутствуют
1	68734.01	101970.64	-	0.1	данные отсутствуют	данные отсутствуют
2	68741.76	101963.46	-	0.1	данные отсутствуют	данные отсутствуют
1	68734.01	101970.64	-	0.1	данные отсутствуют	данные отсутствуют
2	68733.8	101974.04	-	0.1	данные отсутствуют	данные отсутствуют
1	68768.71	101952.55	-	0.1	данные отсутствуют	данные отсутствуют
2	68750.49	101807.87	-	0.1	данные отсутствуют	данные отсутствуют
1	68750.49	101807.87	-	0.1	данные отсутствуют	данные отсутствуют
2	68485.31	101363.92	-	0.1	данные отсутствуют	данные отсутствуют
1	68752.36	101766.78	-	0.1	данные отсутствуют	данные отсутствуют
2	68747.77	101718.58	-	0.1	данные отсутствуют	данные отсутствуют
1	70707.75	100498.19	-	0.1	данные отсутствуют	данные отсутствуют
2	70812.23	100276.44	-	0.1	данные отсутствуют	данные отсутствуют
1	70690.37	100537.42	-	0.1	данные отсутствуют	данные отсутствуют
2	70679.16	100543.3	-	0.1	данные отсутствуют	данные отсутствуют

ДОКУМЕНТ ПОДПИСАН
ЭЛЕКТРОННОЙ ПОДПИСЬЮ
Сертификат: 00B9BDC581A0CB8A4B7D2E7C9EB9B3
Владелец: ФЕДЕРАЛЬНАЯ СЛУЖБА ГОСУДАРСТВЕННОЙ РЕГИСТРАЦИИ, КАДАСТРА И КАРТОГРАФИИ
Действителен: с 02.08.2024 по 26.10.2025

полное наименование должности		инициалы, фамилия

Сооружение						
вид объекта недвижимости						
Лист № 354 раздела 5.1	Всего листов раздела 5.1: 730		Всего разделов: 4		Всего листов выписки: 738	
02.12.2024г. № КУВИ-001/2024-292145341						
Кадастровый номер:	78:40:0000000:4753					
1	71361.67	99958.58	-	0.1	данные отсутствуют	данные отсутствуют
2	71363.6	99958.54	-	0.1	данные отсутствуют	данные отсутствуют
1	71361.67	99958.58	-	0.1	данные отсутствуют	данные отсутствуют
2	71361.3	99974.18	-	0.1	данные отсутствуют	данные отсутствуют
1	70564.19	100593.64	-	0.1	данные отсутствуют	данные отсутствуют
2	70561.38	100598.47	-	0.1	данные отсутствуют	данные отсутствуют
1	70561.38	100598.47	-	0.1	данные отсутствуют	данные отсутствуют
2	70557.3	100598.84	-	0.1	данные отсутствуют	данные отсутствуют
1	71253.49	99970.24	-	0.1	данные отсутствуют	данные отсутствуют
2	71253.27	99970.88	-	0.1	данные отсутствуют	данные отсутствуют
1	71253.49	99970.24	-	0.1	данные отсутствуют	данные отсутствуют
2	71252.68	99969.88	-	0.1	данные отсутствуют	данные отсутствуют
1	71253.49	99970.24	-	0.1	данные отсутствуют	данные отсутствуют
2	71351.83	100013.89	-	0.1	данные отсутствуют	данные отсутствуют
1	70812.23	100276.44	-	0.1	данные отсутствуют	данные отсутствуют
2	70890.23	100113.41	-	0.1	данные отсутствуют	данные отсутствуют
1	70938.78	100010.6	-	0.1	данные отсутствуют	данные отсутствуют

ДОКУМЕНТ ПОДПИСАН ЭЛЕКТРОННОЙ ПОДПИСЬЮ
Сертификат: 00B90EDC581A0C5B4A97E2E5C9EEB5E0
Владелец: ФЕДЕРАЛЬНАЯ СЛУЖБА ГОСУДАРСТВЕННОЙ РЕГИСТРАЦИИ, КАДАСТРА И КАРТОГРАФИИ
Действителен с 02.08.2024 по 26.10.2025

полное наименование должности		инициалы, фамилия

Сооружение						
вид объекта недвижимости						
Лист № 355 раздела 5.1	Всего листов раздела 5.1: 730		Всего разделов: 4		Всего листов выписки: 738	
02.12.2024г. № КУВИ-001/2024-292145341						
Кадастровый номер:	78:40:0000000:4753					
2	70991.48	99901.19	-	0.1	данные отсутствуют	данные отсутствуют
1	70938.78	100010.6	-	0.1	данные отсутствуют	данные отсутствуют
2	70937.37	100013.27	-	0.1	данные отсутствуют	данные отсутствуют
1	70144.29	100601.2	-	0.1	данные отсутствуют	данные отсутствуют
2	70386.55	100593.78	-	0.1	данные отсутствуют	данные отсутствуют
1	70144.29	100601.2	-	0.1	данные отсутствуют	данные отсутствуют
2	70048.8	100607.26	-	0.1	данные отсутствуют	данные отсутствуют
1	68705.02	101519.07	-	0.1	данные отсутствуют	данные отсутствуют
2	68698.78	101510.61	-	0.1	данные отсутствуют	данные отсутствуют
1	68705.02	101519.07	-	0.1	данные отсутствуют	данные отсутствуют
2	68705.66	101520.39	-	0.1	данные отсутствуют	данные отсутствуют
1	68698.78	101510.61	-	0.1	данные отсутствуют	данные отсутствуют
2	68692.67	101253.3	-	0.1	данные отсутствуют	данные отсутствуют
1	71388.08	99867.02	-	0.1	данные отсутствуют	данные отсутствуют
2	71388.33	99871.23	-	0.1	данные отсутствуют	данные отсутствуют
1	71388.33	99871.23	-	0.1	данные отсутствуют	данные отсутствуют
2	71388.46	99957.89	-	0.1	данные отсутствуют	данные отсутствуют

ДОКУМЕНТ ПОДПИСАН
ЭЛЕКТРОННОЙ ПОДПИСЬЮ
Сертификат 00B9BDC581A0CB8A9FFB2D7C9EB9B3
Владелец ФЕДЕРАЛЬНАЯ СЛУЖБА ГОСУДАРСТВЕННОЙ РЕГИСТРАЦИИ, КАДАСТРА И КАРТОГРАФИИ
Действителен с 02.08.2024 по 26.10.2025

полное наименование должности		инициалы, фамилия

Сооружение						
вид объекта недвижимости						
Лист № 356 раздела 5.1	Всего листов раздела 5.1: 730		Всего разделов: 4		Всего листов выписки: 738	
02.12.2024г. № КУВИ-001/2024-292145341						
Кадастровый номер:	78:40:0000000:4753					
1	71386.36	99957.9	-	0.1	данные отсутствуют	данные отсутствуют
2	71363.6	99958.54	-	0.1	данные отсутствуют	данные отсутствуют
1	71386.36	99957.9	-	0.1	данные отсутствуют	данные отсутствуют
2	71388.46	99957.89	-	0.1	данные отсутствуют	данные отсутствуют
1	71359.01	100010.9	-	0.1	данные отсутствуют	данные отсутствуют
2	71361.25	100010.15	-	0.1	данные отсутствуют	данные отсутствуют
1	71359.01	100010.9	-	0.1	данные отсутствуют	данные отсутствуют
2	71351.83	100013.89	-	0.1	данные отсутствуют	данные отсутствуют
1	71012.45	99873.02	-	0.1	данные отсутствуют	данные отсутствуют
2	71030.89	99879.54	-	0.1	данные отсутствуют	данные отсутствуют
1	71361.3	99974.18	-	0.1	данные отсутствуют	данные отсутствуют
2	71361.25	100010.15	-	0.1	данные отсутствуют	данные отсутствуют
1	70991.48	99901.19	-	0.1	данные отсутствуют	данные отсутствуют
2	70991.05	99900.98	-	0.1	данные отсутствуют	данные отсутствуют
1	70937.37	100013.27	-	0.1	данные отсутствуют	данные отсутствуют
2	70890.23	100113.41	-	0.1	данные отсутствуют	данные отсутствуют
1	70679.16	100543.3	-	0.1	данные отсутствуют	данные отсутствуют

ДОКУМЕНТ ПОДПИСАН
ЭЛЕКТРОННОЙ ПОДПИСЬЮ
Сертификат 00B9BDC581A0CB84A7FD2C7C8EB9B3
Владелец ФЕДЕРАЛЬНАЯ СЛУЖБА ГОСУДАРСТВЕННОЙ РЕГИСТРАЦИИ, КАДАСТРА И КАРТОГРАФИИ
Действителен с 02.08.2024 по 26.10.2025

полное наименование должности	инициалы, фамилия

Сооружение						
вид объекта недвижимости						
Лист № 357 раздела 5.1	Всего листов раздела 5.1: 730		Всего разделов: 4		Всего листов выписки: 738	
02.12.2024г. № КУВИ-001/2024-292145341						
Кадастровый номер:	78:40:0000000:4753					

2	70678.64	100544.36	-	0.1	данные отсутствуют	данные отсутствуют
1	70554.43	100598.93	-	0.1	данные отсутствуют	данные отсутствуют
2	70386.55	100593.78	-	0.1	данные отсутствуют	данные отсутствуют
1	69921.85	100623.72	-	0.1	данные отсутствуют	данные отсутствуют
2	69918.14	100623.05	-	0.1	данные отсутствуют	данные отсутствуют
1	69913.36	100575.88	-	0.1	данные отсутствуют	данные отсутствуют
2	69875.67	100582.9	-	0.1	данные отсутствуют	данные отсутствуют
1	69915.71	100623.19	-	0.1	данные отсутствуют	данные отсутствуют
2	69915.85	100623.72	-	0.1	данные отсутствуют	данные отсутствуют
1	69913.48	100623.75	-	0.1	данные отсутствуют	данные отсутствуют
2	69913.62	100624.3	-	0.1	данные отсутствуют	данные отсутствуют
1	69875.67	100582.9	-	0.1	данные отсутствуют	данные отсутствуют
2	69874.66	100583.14	-	0.1	данные отсутствуют	данные отсутствуют
1	69868.81	100584.32	-	0.1	данные отсутствуют	данные отсутствуют
2	69874.66	100583.14	-	0.1	данные отсутствуют	данные отсутствуют
1	69868.81	100584.32	-	0.1	данные отсутствуют	данные отсутствуют
2	69715.53	100614.44	-	0.1	данные отсутствуют	данные отсутствуют

ДОКУМЕНТ ПОДПИСАН
ЭЛЕКТРОННОЙ ПОДПИСЬЮ
Сертификат 00B9BDC581A0CB84A7FD2D7C8EB9B3
Владелец ФЕДЕРАЛЬНАЯ СЛУЖБА ГОСУДАРСТВЕННОЙ РЕГИСТРАЦИИ, КАДАСТРА И КАРТОГРАФИИ
Действителен с 02.08.2024 по 26.10.2025

полное наименование должности	инициалы, фамилия

Сооружение						
вид объекта недвижимости						
Лист № 358 раздела 5.1		Всего листов раздела 5.1: 730		Всего разделов: 4		Всего листов выписки: 738
02.12.2024г. № КУВИ-001/2024-292145341						
Кадастровый номер:			78:40:0000000:4753			
1	69879.97	100611.52	-	0.1	данные отсутствуют	данные отсутствуют
2	69880.85	100619.41	-	0.1	данные отсутствуют	данные отсутствуют
1	69879.97	100611.52	-	0.1	данные отсутствуют	данные отсутствуют
2	69874.66	100583.14	-	0.1	данные отсутствуют	данные отсутствуют
1	69880.85	100619.41	-	0.1	данные отсутствуют	данные отсутствуют
2	69882.38	100632.2	-	0.1	данные отсутствуют	данные отсутствуют
1	69885.21	100631.5	-	0.1	данные отсутствуют	данные отсутствуют
2	69913.62	100624.3	-	0.1	данные отсутствуют	данные отсутствуют
1	69885.21	100631.5	-	0.1	данные отсутствуют	данные отсутствуют
2	69882.38	100632.2	-	0.1	данные отсутствуют	данные отсутствуют
1	69879.58	100632.96	-	0.1	данные отсутствуют	данные отсутствуют
2	69882.38	100632.2	-	0.1	данные отсутствуют	данные отсутствуют
1	69879.58	100632.96	-	0.1	данные отсутствуют	данные отсутствуют
2	69818.95	100645.86	-	0.1	данные отсутствуют	данные отсутствуют
1	69918.14	100623.05	-	0.1	данные отсутствуют	данные отсутствуют
2	69915.85	100623.72	-	0.1	данные отсутствуют	данные отсутствуют
1	69915.85	100623.72	-	0.1	данные отсутствуют	данные отсутствуют

ДОКУМЕНТ ПОДПИСАН
ЭЛЕКТРОННОЙ ПОДПИСЬЮ
Сертификат 00B9BDC581A0CB9A97FD2C7CBEB9B3
Владелец ФЕДЕРАЛЬНАЯ СЛУЖБА ГОСУДАРСТВЕННОЙ РЕГИСТРАЦИИ, КАДАСТРА И КАРТОГРАФИИ
Действителен с 02.08.2024 по 26.10.2025

полное наименование должности		инициалы, фамилия

Сооружение						
вид объекта недвижимости						
Лист № 359 раздела 5.1	Всего листов раздела 5.1: 730		Всего разделов: 4		Всего листов выписки: 738	
02.12.2024г. № КУВИ-001/2024-292145341						
Кадастровый номер:	78:40:0000000:4753					

2	69913.62	100624.3	-	0.1	данные отсутствуют	данные отсутствуют
1	69707.04	100617.81	-	0.1	данные отсутствуют	данные отсутствуют
2	69715.53	100614.44	-	0.1	данные отсутствуют	данные отсутствуют
1	69464.84	100725.52	-	0.1	данные отсутствуют	данные отсутствуют
2	69048.12	100944.57	-	0.1	данные отсутствуют	данные отсутствуют
1	69581.43	100740.7	-	0.1	данные отсутствуют	данные отсутствуют
2	69580.65	100738.67	-	0.1	данные отсутствуют	данные отсутствуют
1	69580.65	100738.67	-	0.1	данные отсутствуют	данные отсутствуют
2	69579.99	100736.56	-	0.1	данные отсутствуют	данные отсутствуют
1	69579.99	100736.56	-	0.1	данные отсутствуют	данные отсутствуют
2	69807.6	100663.12	-	0.1	данные отсутствуют	данные отсутствуют
1	69579.99	100736.56	-	0.1	данные отсутствуют	данные отсутствуют
2	69453.32	100786.84	-	0.1	данные отсутствуют	данные отсутствуют
1	69818.95	100645.86	-	0.1	данные отсутствуют	данные отсутствуют
2	69815.5	100658.88	-	0.1	данные отсутствуют	данные отсутствуют
1	69815.5	100658.88	-	0.1	данные отсутствуют	данные отсутствуют
2	69807.6	100663.12	-	0.1	данные отсутствуют	данные отсутствуют

ДОКУМЕНТ ПОДПИСАН
ЭЛЕКТРОННОЙ ПОДПИСЬЮ
Сертификат 00B9BDC581A0CB8A9FFB2E7C9EB9B819
Владелец ФЕДЕРАЛЬНАЯ СЛУЖБА ГОСУДАРСТВЕННОЙ РЕГИСТРАЦИИ, КАДАСТРА И КАРТОГРАФИИ
Действителен с 02.08.2024 по 26.10.2025

полное наименование должности	инициалы, фамилия

Сооружение						
вид объекта недвижимости						
Лист № 360 раздела 5.1	Всего листов раздела 5.1: 730		Всего разделов: 4		Всего листов выписки: 738	
02.12.2024г. № КУВИ-001/2024-292145341						
Кадастровый номер:	78:40:0000000:4753					
1	69453.32	100786.84	-	0.1	данные отсутствуют	данные отсутствуют
2	69451.81	100787.54	-	0.1	данные отсутствуют	данные отсутствуют
1	69451.81	100787.54	-	0.1	данные отсутствуют	данные отсутствуют
2	69066.15	100995.6	-	0.1	данные отсутствуют	данные отсутствуют
1	69066.15	100995.6	-	0.1	данные отсутствуют	данные отсутствуют
2	69062.34	100998.1	-	0.1	данные отсутствуют	данные отсутствуют
1	69062.34	100998.1	-	0.1	данные отсутствуют	данные отсутствуют
2	68971.05	101061.85	-	0.1	данные отсутствуют	данные отсутствуют
1	68971.88	101063.06	-	0.1	данные отсутствуют	данные отсутствуют
2	68973.68	101065.59	-	0.1	данные отсутствуют	данные отсутствуют
1	68971.88	101063.06	-	0.1	данные отсутствуют	данные отсутствуют
2	68971.05	101061.85	-	0.1	данные отсутствуют	данные отсутствуют
1	68971.05	101061.85	-	0.1	данные отсутствуют	данные отсутствуют
2	68698.17	101247.06	-	0.1	данные отсутствуют	данные отсутствуют
1	68692.69	101250.78	-	0.1	данные отсутствуют	данные отсутствуют
2	68692.67	101253.3	-	0.1	данные отсутствуют	данные отсутствуют
1	68692.69	101250.78	-	0.1	данные отсутствуют	данные отсутствуют

ДОКУМЕНТ ПОДПИСАН
ЭЛЕКТРОННОЙ ПОДПИСЬЮ
Сертификат 00B9BDC581A0CB84A7FD2C7C8EB9B3
Владелец ФЕДЕРАЛЬНАЯ СЛУЖБА ГОСУДАРСТВЕННОЙ РЕГИСТРАЦИИ, КАДАСТРА И КАРТОГРАФИИ
Действителен с 02.08.2024 по 26.10.2025

полное наименование должности		инициалы, фамилия

Сооружение						
вид объекта недвижимости						
Лист № 361 раздела 5.1	Всего листов раздела 5.1: 730		Всего разделов: 4		Всего листов выписки: 738	
02.12.2024г. № КУВИ-001/2024-292145341						
Кадастровый номер:	78:40:0000000:4753					

2	68698.17	101247.06	-	0.1	данные отсутствуют	данные отсутствуют
1	68733.36	101992.23	-	0.1	данные отсутствуют	данные отсутствуют
2	68733.8	101974.04	-	0.1	данные отсутствуют	данные отсутствуют
1	68714.93	101522.36	-	0.1	данные отсутствуют	данные отсутствуют
2	68747.49	101716.62	-	0.1	данные отсутствуют	данные отсутствуют
1	68714.93	101522.36	-	0.1	данные отсутствуют	данные отсутствуют
2	68705.66	101520.39	-	0.1	данные отсутствуют	данные отсутствуют
1	68747.49	101716.62	-	0.1	данные отсутствуют	данные отсутствуют
2	68747.77	101718.58	-	0.1	данные отсутствуют	данные отсутствуют
1	71152.84	99926.4	-	0.1	данные отсутствуют	данные отсутствуют
2	71252.68	99969.88	-	0.1	данные отсутствуют	данные отсутствуют
1	71152.84	99926.4	-	0.1	данные отсутствуют	данные отсутствуют
2	71030.89	99879.54	-	0.1	данные отсутствуют	данные отсутствуют
1	70617.75	101111.45	-	0.1	данные отсутствуют	данные отсутствуют
2	70614.32	101063.2	-	0.1	данные отсутствуют	данные отсутствуют
1	70606.49	101111.62	-	0.1	данные отсутствуют	данные отсутствуют
2	70617.75	101111.45	-	0.1	данные отсутствуют	данные отсутствуют

ДОКУМЕНТ ПОДПИСАН
ЭЛЕКТРОННОЙ ПОДПИСЬЮ
Сертификат 00B9BDC581A0CB8A9FFB2D7C9EB9B3
Владелец ФЕДЕРАЛЬНАЯ СЛУЖБА ГОСУДАРСТВЕННОЙ РЕГИСТРАЦИИ, КАДАСТРА И КАРТОГРАФИИ
Действителен с 02.08.2024 по 26.10.2025

полное наименование должности		инициалы, фамилия

Сооружение						
вид объекта недвижимости						
Лист № 362 раздела 5.1	Всего листов раздела 5.1: 730		Всего разделов: 4		Всего листов выписки: 738	
02.12.2024г. № КУВИ-001/2024-292145341						
Кадастровый номер:	78:40:0000000:4753					
1	70605.49	101111.64	-	0.1	данные отсутствуют	данные отсутствуют
2	70606.49	101111.62	-	0.1	данные отсутствуют	данные отсутствуют
1	70614.32	101063.2	-	0.1	данные отсутствуют	данные отсутствуют
2	70613.7	101054.56	-	0.1	данные отсутствуют	данные отсутствуют
1	70614.32	101063.2	-	0.1	данные отсутствуют	данные отсутствуют
2	70615.37	101063.13	-	0.1	данные отсутствуют	данные отсутствуют
1	70613.7	101054.56	-	0.1	данные отсутствуют	данные отсутствуют
2	70525.9	101065.91	-	0.1	данные отсутствуют	данные отсутствуют
1	70525.9	101065.91	-	0.1	данные отсутствуют	данные отсутствуют
2	70521.74	101072.77	-	0.1	данные отсутствуют	данные отсутствуют
1	70521.74	101072.77	-	0.1	данные отсутствуют	данные отсутствуют
2	70498.7	101078.21	-	0.1	данные отсутствуют	данные отсутствуют
1	70498.7	101078.21	-	0.1	данные отсутствуют	данные отсутствуют
2	70473.54	101080.1	-	0.1	данные отсутствуют	данные отсутствуют
1	70618.78	101023.28	-	0.1	данные отсутствуют	данные отсутствуют
2	70618.41	101023.74	-	0.1	данные отсутствуют	данные отсутствуют
1	70618.41	101023.74	-	0.1	данные отсутствуют	данные отсутствуют

ДОКУМЕНТ ПОДПИСАН
ЭЛЕКТРОННОЙ ПОДПИСЬЮ
Сертификат: 00B9BDC581A0CB8A9FFB2D7C9EB9B3
Владелец: ФЕДЕРАЛЬНАЯ СЛУЖБА ГОСУДАРСТВЕННОЙ РЕГИСТРАЦИИ, КАДАСТРА И КАРТОГРАФИИ
Действителен с 02.08.2024 по 26.10.2025

полное наименование должности		инициалы, фамилия

Сооружение						
вид объекта недвижимости						
Лист № 363 раздела 5.1	Всего листов раздела 5.1: 730		Всего разделов: 4		Всего листов выписки: 738	
02.12.2024г. № КУВИ-001/2024-292145341						
Кадастровый номер:	78:40:0000000:4753					

2	70615.76	101023.97	-	0.1	данные отсутствуют	данные отсутствуют
1	70615.2	101024.03	-	0.1	данные отсутствуют	данные отсутствуют
2	70613.57	101023.41	-	0.1	данные отсутствуют	данные отсутствуют
1	70613.57	101023.41	-	0.1	данные отсутствуют	данные отсутствуют
2	70580.63	101033.17	-	0.1	данные отсутствуют	данные отсутствуют
1	70615.76	101023.97	-	0.1	данные отсутствуют	данные отсутствуют
2	70615.2	101024.03	-	0.1	данные отсутствуют	данные отсутствуют
1	70580.63	101033.17	-	0.1	данные отсутствуют	данные отсутствуют
2	70579.59	101035.33	-	0.1	данные отсутствуют	данные отсутствуют
1	70579.59	101035.33	-	0.1	данные отсутствуют	данные отсутствуют
2	70579.06	101035.48	-	0.1	данные отсутствуют	данные отсутствуют
1	70740.34	100607.66	-	0.1	данные отсутствуют	данные отсутствуют
2	70741.71	100608.21	-	0.1	данные отсутствуют	данные отсутствуют
1	70732.24	100608.24	-	0.1	данные отсутствуют	данные отсутствуют
2	70740.34	100607.66	-	0.1	данные отсутствуют	данные отсутствуют
1	70623.8	100720.8	-	0.1	данные отсутствуют	данные отсутствуют
2	70628.05	100706.62	-	0.1	данные отсутствуют	данные отсутствуют

ДОКУМЕНТ ПОДПИСАН
ЭЛЕКТРОННОЙ ПОДПИСЬЮ
Сертификат: 00B9BDC581A0CB8A9FFB2D7C9EB9B3
Владелец: ФЕДЕРАЛЬНАЯ СЛУЖБА ГОСУДАРСТВЕННОЙ РЕГИСТРАЦИИ, КАДАСТРА И КАРТОГРАФИИ
Действителен с 02.08.2024 по 26.10.2025

полное наименование должности		инициалы, фамилия

Сооружение						
вид объекта недвижимости						
Лист № 364 раздела 5.1	Всего листов раздела 5.1: 730		Всего разделов: 4		Всего листов выписки: 738	
02.12.2024г. № КУВИ-001/2024-292145341						
Кадастровый номер:	78:40:0000000:4753					
1	70617.86	100747.12	-	0.1	данные отсутствуют	данные отсутствуют
2	70623.8	100720.8	-	0.1	данные отсутствуют	данные отсутствуют
1	70618.3	100747.21	-	0.1	данные отсутствуют	данные отсутствуют
2	70635.45	100750.93	-	0.1	данные отсутствуют	данные отсутствуют
1	70616.31	100755.27	-	0.1	данные отсутствуют	данные отсутствуют
2	70617.77	100747.48	-	0.1	данные отсутствуют	данные отсутствуют
1	70614.06	100769.16	-	0.1	данные отсутствуют	данные отсутствуют
2	70614.96	100763.55	-	0.1	данные отсутствуют	данные отсутствуют
1	70611.18	100791.13	-	0.1	данные отсутствуют	данные отсутствуют
2	70614.06	100769.16	-	0.1	данные отсутствуют	данные отсутствуют
1	70609.26	100816.01	-	0.1	данные отсутствуют	данные отсутствуют
2	70611.18	100791.13	-	0.1	данные отсутствуют	данные отсутствуют
1	70617.86	100747.12	-	0.1	данные отсутствуют	данные отсутствуют
2	70618.3	100747.21	-	0.1	данные отсутствуют	данные отсутствуют
1	70617.77	100747.48	-	0.1	данные отсутствуют	данные отсутствуют
2	70617.86	100747.12	-	0.1	данные отсутствуют	данные отсутствуют
1	70606.88	100918.21	-	0.1	данные отсутствуют	данные отсутствуют

ДОКУМЕНТ ПОДПИСАН
ЭЛЕКТРОННОЙ ПОДПИСЬЮ
Сертификат: 00B9BDC581A0CB8A4B7D2E7C9EB9B3
Владелец: ФЕДЕРАЛЬНАЯ СЛУЖБА ГОСУДАРСТВЕННОЙ РЕГИСТРАЦИИ, КАДАСТРА И КАРТОГРАФИИ
Действителен с 02.08.2024 по 26.10.2025

полное наименование должности		инициалы, фамилия

Сооружение						
вид объекта недвижимости						
Лист № 365 раздела 5.1	Всего листов раздела 5.1: 730		Всего разделов: 4		Всего листов выписки: 738	
02.12.2024г. № КУВИ-001/2024-292145341						
Кадастровый номер:	78:40:0000000:4753					
2	70606.65	100868.77	-	0.1	данные отсутствуют	данные отсутствуют
1	70606.62	100861.19	-	0.1	данные отсутствуют	данные отсутствуют
2	70607.24	100848.11	-	0.1	данные отсутствуют	данные отсутствуют
1	70607.24	100848.11	-	0.1	данные отсутствуют	данные отсутствуют
2	70608.65	100837.41	-	0.1	данные отсутствуют	данные отсутствуют
1	70608.65	100837.41	-	0.1	данные отсутствуют	данные отсутствуют
2	70609.26	100816.01	-	0.1	данные отсутствуют	данные отсутствуют
1	70616.42	100589.16	-	0.1	данные отсутствуют	данные отсутствуют
2	70617.52	100589.35	-	0.1	данные отсутствуют	данные отсутствуют
1	70577.17	100590.15	-	0.1	данные отсутствуют	данные отсутствуют
2	70616.42	100589.16	-	0.1	данные отсутствуют	данные отсутствуют
1	70557.3	100598.84	-	0.1	данные отсутствуют	данные отсутствуют
2	70554.43	100598.93	-	0.1	данные отсутствуют	данные отсутствуют
1	70564.74	100592.75	-	0.1	данные отсутствуют	данные отсутствуют
2	70564.19	100593.64	-	0.1	данные отсутствуют	данные отсутствуют
1	70576.17	100586.56	-	0.1	данные отсутствуют	данные отсутствуют
2	70564.74	100592.75	-	0.1	данные отсутствуют	данные отсутствуют

ДОКУМЕНТ ПОДПИСАН
ЭЛЕКТРОННОЙ ПОДПИСЬЮ
Сертификат 00B9BDC581A0CB84A7FD2C7C8EB9B3
Владелец ФЕДЕРАЛЬНАЯ СЛУЖБА ГОСУДАРСТВЕННОЙ РЕГИСТРАЦИИ, КАДАСТРА И КАРТОГРАФИИ
Действителен с 02.08.2024 по 26.10.2025

полное наименование должности		инициалы, фамилия

Сооружение						
вид объекта недвижимости						
Лист № 366 раздела 5.1	Всего листов раздела 5.1: 730		Всего разделов: 4		Всего листов выписки: 738	
02.12.2024г. № КУВИ-001/2024-292145341						
Кадастровый номер:	78:40:0000000:4753					
1	70555.02	100583.48	-	0.1	данные отсутствуют	данные отсутствуют
2	70571.11	100587.8	-	0.1	данные отсутствуют	данные отсутствуют
1	70571.11	100587.8	-	0.1	данные отсутствуют	данные отсутствуют
2	70576.24	100589.79	-	0.1	данные отсутствуют	данные отсутствуют
1	70450.99	100581.3	-	0.1	данные отсутствуют	данные отсутствуют
2	70548.08	100580.67	-	0.1	данные отсутствуют	данные отсутствуют
1	70576.24	100589.79	-	0.1	данные отсутствуют	данные отсутствуют
2	70577.17	100590.15	-	0.1	данные отсутствуют	данные отсутствуют
1	70575.9	100590.67	-	0.1	данные отсутствуют	данные отсутствуют
2	70575.41	100591.93	-	0.1	данные отсутствуют	данные отсутствуют
1	70576.24	100589.79	-	0.1	данные отсутствуют	данные отсутствуют
2	70575.9	100590.67	-	0.1	данные отсутствуют	данные отсутствуют
1	70578.06	100557.03	-	0.1	данные отсутствуют	данные отсутствуют
2	70576.17	100586.56	-	0.1	данные отсутствуют	данные отсутствуют
1	70548.68	100580.66	-	0.1	данные отсутствуют	данные отсутствуют
2	70555.02	100583.48	-	0.1	данные отсутствуют	данные отсутствуют
1	70548.08	100580.67	-	0.1	данные отсутствуют	данные отсутствуют

ДОКУМЕНТ ПОДПИСАН
ЭЛЕКТРОННОЙ ПОДПИСЬЮ
Сертификат 00B9BDC581A0CB8A9FFB2E7C9EB9B819
Владелец ФЕДЕРАЛЬНАЯ СЛУЖБА ГОСУДАРСТВЕННОЙ РЕГИСТРАЦИИ, КАДАСТРА И КАРТОГРАФИИ
Действителен с 02.08.2024 по 26.10.2025

полное наименование должности		инициалы, фамилия

Сооружение						
вид объекта недвижимости						
Лист № 367 раздела 5.1	Всего листов раздела 5.1: 730		Всего разделов: 4		Всего листов выписки: 738	
02.12.2024г. № КУВИ-001/2024-292145341						
Кадастровый номер:	78:40:0000000:4753					
2	70548.68	100580.66	-	0.1	данные отсутствуют	данные отсутствуют
1	70642.46	100554.36	-	0.1	данные отсутствуют	данные отсутствуют
2	70630.55	100558.99	-	0.1	данные отсутствуют	данные отсутствуют
1	70630.55	100558.99	-	0.1	данные отсутствуют	данные отсутствуют
2	70593.75	100558.37	-	0.1	данные отсутствуют	данные отсутствуют
1	70676.74	100541.13	-	0.1	данные отсутствуют	данные отсутствуют
2	70642.46	100554.36	-	0.1	данные отсутствуют	данные отсутствуют
1	70583.09	100558.19	-	0.1	данные отсутствуют	данные отсутствуют
2	70583.21	100555.64	-	0.1	данные отсутствуют	данные отсутствуют
1	70583.09	100558.19	-	0.1	данные отсутствуют	данные отсутствуют
2	70548.12	100557.89	-	0.1	данные отсутствуют	данные отсутствуют
1	70583.21	100555.64	-	0.1	данные отсутствуют	данные отсутствуют
2	70580.88	100555.49	-	0.1	данные отсутствуют	данные отсутствуют
1	70580.88	100555.49	-	0.1	данные отсутствуют	данные отсутствуют
2	70580.64	100557.27	-	0.1	данные отсутствуют	данные отсутствуют
1	70580.64	100557.27	-	0.1	данные отсутствуют	данные отсутствуют
2	70579.16	100557.14	-	0.1	данные отсутствуют	данные отсутствуют

ДОКУМЕНТ ПОДПИСАН
ЭЛЕКТРОННОЙ ПОДПИСЬЮ
Сертификат: 00B90BDC581A0C0B4A97E2E5C9EEB9E0
Владелец: ФЕДЕРАЛЬНАЯ СЛУЖБА ГОСУДАРСТВЕННОЙ РЕГИСТРАЦИИ, КАДАСТРА И КАРТОГРАФИИ
Действителен с 02.08.2024 по 26.10.2025

полное наименование должности		инициалы, фамилия

Сооружение						
вид объекта недвижимости						
Лист № 368 раздела 5.1	Всего листов раздела 5.1: 730		Всего разделов: 4		Всего листов выписки: 738	
02.12.2024г. № КУВИ-001/2024-292145341						
Кадастровый номер:	78:40:0000000:4753					
1	70579.16	100557.14	-	0.1	данные отсутствуют	данные отсутствуют
2	70578.06	100557.03	-	0.1	данные отсутствуют	данные отсутствуют
1	70578.06	100557.03	-	0.1	данные отсутствуют	данные отсутствуют
2	70576.08	100556.85	-	0.1	данные отсутствуют	данные отсутствуют
1	70576.08	100556.85	-	0.1	данные отсутствуют	данные отсутствуют
2	70576.12	100555.59	-	0.1	данные отсутствуют	данные отсутствуют
1	70677.92	100544.63	-	0.1	данные отсутствуют	данные отсутствуют
2	70676.74	100541.13	-	0.1	данные отсутствуют	данные отсутствуют
1	70678.64	100544.36	-	0.1	данные отсутствуют	данные отсутствуют
2	70677.92	100544.63	-	0.1	данные отсутствуют	данные отсутствуют
1	70548.12	100557.89	-	0.1	данные отсутствуют	данные отсутствуют
2	70527.75	100555.55	-	0.1	данные отсутствуют	данные отсутствуют
1	70527.75	100555.55	-	0.1	данные отсутствуют	данные отсутствуют
2	70446.43	100556.07	-	0.1	данные отсутствуют	данные отсутствуют
1	70292.27	100554.38	-	0.1	данные отсутствуют	данные отсутствуют
2	70269.64	100555.09	-	0.1	данные отсутствуют	данные отсутствуют
1	70269.64	100555.09	-	0.1	данные отсутствуют	данные отсутствуют

ДОКУМЕНТ ПОДПИСАН
ЭЛЕКТРОННОЙ ПОДПИСЬЮ
Сертификат 00B9BDC581A0CB84A7FD2C7C8EB9B3
Владелец ФЕДЕРАЛЬНАЯ СЛУЖБА ГОСУДАРСТВЕННОЙ РЕГИСТРАЦИИ, КАДАСТРА И КАРТОГРАФИИ
Действителен с 02.08.2024 по 26.10.2025

полное наименование должности		инициалы, фамилия

Сооружение						
вид объекта недвижимости						
Лист № 369 раздела 5.1	Всего листов раздела 5.1: 730		Всего разделов: 4		Всего листов выписки: 738	
02.12.2024г. № КУВИ-001/2024-292145341						
Кадастровый номер:	78:40:0000000:4753					
2	70264.65	100555.26	-	0.1	данные отсутствуют	данные отсутствуют
1	70264.65	100555.26	-	0.1	данные отсутствуют	данные отсутствуют
2	70261.04	100555.39	-	0.1	данные отсутствуют	данные отсутствуют
1	70269.64	100555.09	-	0.1	данные отсутствуют	данные отсутствуют
2	70269.61	100553.44	-	0.1	данные отсутствуют	данные отсутствуют
1	70269.6	100552.89	-	0.1	данные отсутствуют	данные отсутствуют
2	70270.38	100552.87	-	0.1	данные отсутствуют	данные отсутствуют
1	70269.61	100553.44	-	0.1	данные отсутствуют	данные отсутствуют
2	70269.6	100552.89	-	0.1	данные отсутствуют	данные отсутствуют
1	70270.38	100552.87	-	0.1	данные отсутствуют	данные отсутствуют
2	70270.37	100552.57	-	0.1	данные отсутствуют	данные отсутствуют
1	70373.98	100555.18	-	0.1	данные отсутствуют	данные отсутствуют
2	70292.27	100554.38	-	0.1	данные отсутствуют	данные отсутствуют
1	70446.43	100556.07	-	0.1	данные отсутствуют	данные отсутствуют
2	70373.98	100555.18	-	0.1	данные отсутствуют	данные отсутствуют
1	70451.05	100547.99	-	0.1	данные отсутствуют	данные отсутствуют
2	70450.89	100545.76	-	0.1	данные отсутствуют	данные отсутствуют

ДОКУМЕНТ ПОДПИСАН
ЭЛЕКТРОННОЙ ПОДПИСЬЮ
Сертификат: 00B90BDC581A0C0B4A97D2E67E0B1B1E03
Владелец: ФЕДЕРАЛЬНАЯ СЛУЖБА ГОСУДАРСТВЕННОЙ РЕГИСТРАЦИИ, КАДАСТРА И КАРТОГРАФИИ
Действителен с 02.08.2024 по 26.10.2025

полное наименование должности		инициалы, фамилия

Сооружение						
вид объекта недвижимости						
Лист № 370 раздела 5.1	Всего листов раздела 5.1: 730		Всего разделов: 4		Всего листов выписки: 738	
02.12.2024г. № КУВИ-001/2024-292145341						
Кадастровый номер:	78:40:0000000:4753					
1	70451.05	100547.99	-	0.1	данные отсутствуют	данные отсутствуют
2	70451.06	100548.5	-	0.1	данные отсутствуют	данные отсутствуют
1	70451.06	100548.5	-	0.1	данные отсутствуют	данные отсутствуют
2	70447.7	100551.66	-	0.1	данные отсутствуют	данные отсутствуют
1	70447.7	100551.66	-	0.1	данные отсутствуют	данные отсутствуют
2	70446.96	100580.64	-	0.1	данные отсутствуют	данные отсутствуют
1	70450.99	100581.3	-	0.1	данные отсутствуют	данные отсутствуют
2	70446.96	100581.03	-	0.1	данные отсутствуют	данные отсутствуют
1	70446.96	100580.64	-	0.1	данные отсутствуют	данные отсутствуют
2	70446.96	100581.03	-	0.1	данные отсутствуют	данные отсутствуют
1	70261.04	100555.39	-	0.1	данные отсутствуют	данные отсутствуют
2	70241.11	100557.54	-	0.1	данные отсутствуют	данные отсутствуют
1	70241.11	100557.54	-	0.1	данные отсутствуют	данные отсутствуют
2	70207.55	100557.94	-	0.1	данные отсутствуют	данные отсутствуют
1	70207.55	100557.94	-	0.1	данные отсутствуют	данные отсутствуют
2	70180.79	100557.64	-	0.1	данные отсутствуют	данные отсутствуют
1	70180.79	100557.64	-	0.1	данные отсутствуют	данные отсутствуют

ДОКУМЕНТ ПОДПИСАН
ЭЛЕКТРОННОЙ ПОДПИСЬЮ
Сертификат 00B9BDC581A0CB8A9FFB2D7C9EB9B3
Владелец ФЕДЕРАЛЬНАЯ СЛУЖБА ГОСУДАРСТВЕННОЙ РЕГИСТРАЦИИ, КАДАСТРА И КАРТОГРАФИИ
Действителен с 02.08.2024 по 26.10.2025

полное наименование должности		инициалы, фамилия

Сооружение						
вид объекта недвижимости						
Лист № 371 раздела 5.1	Всего листов раздела 5.1: 730		Всего разделов: 4		Всего листов выписки: 738	
02.12.2024г. № КУВИ-001/2024-292145341						
Кадастровый номер:	78:40:0000000:4753					

2	70118.69	100560.71	-	0.1	данные отсутствуют	данные отсутствуют
1	70118.69	100560.71	-	0.1	данные отсутствуют	данные отсутствуют
2	70058.11	100566.24	-	0.1	данные отсутствуют	данные отсутствуют
1	70058.11	100566.24	-	0.1	данные отсутствуют	данные отсутствуют
2	70015.16	100570.94	-	0.1	данные отсутствуют	данные отсутствуют
1	70015.16	100570.94	-	0.1	данные отсутствуют	данные отсутствуют
2	69957.52	100578.12	-	0.1	данные отсутствуют	данные отсутствуют
1	69932.55	100519.95	-	0.1	данные отсутствуют	данные отсутствуют
2	69932.74	100521.73	-	0.1	данные отсутствуют	данные отсутствуют
1	69932.74	100521.73	-	0.1	данные отсутствуют	данные отсутствуют
2	69937.99	100521.44	-	0.1	данные отсутствуют	данные отсутствуют
1	69937.99	100521.44	-	0.1	данные отсутствуют	данные отсутствуют
2	69939.44	100539.83	-	0.1	данные отсутствуют	данные отсутствуют
1	69939.44	100539.83	-	0.1	данные отсутствуют	данные отсутствуют
2	69941.01	100567.01	-	0.1	данные отсутствуют	данные отсутствуют
1	69957.52	100578.12	-	0.1	данные отсутствуют	данные отсутствуют
2	69950.11	100572.83	-	0.1	данные отсутствуют	данные отсутствуют

ДОКУМЕНТ ПОДПИСАН
ЭЛЕКТРОННОЙ ПОДПИСЬЮ
Сертификат 00B9BDC581A0CB8A4B7D2E7C9EB9B3
Владелец ФЕДЕРАЛЬНАЯ СЛУЖБА ГОСУДАРСТВЕННОЙ РЕГИСТРАЦИИ, КАДАСТРА И КАРТОГРАФИИ
Действителен с 02.08.2024 по 26.10.2025

полное наименование должности		инициалы, фамилия

Сооружение						
вид объекта недвижимости						
Лист № 372 раздела 5.1	Всего листов раздела 5.1: 730		Всего разделов: 4		Всего листов выписки: 738	
02.12.2024г. № КУВИ-001/2024-292145341						
Кадастровый номер:	78:40:0000000:4753					
1	69941.27	100572.63	-	0.1	данные отсутствуют	данные отсутствуют
2	69942.78	100610.83	-	0.1	данные отсутствуют	данные отсутствуют
1	69947.8	100573.33	-	0.1	данные отсутствуют	данные отсутствуют
2	69917.82	100579.64	-	0.1	данные отсутствуют	данные отсутствуют
1	69917.82	100579.64	-	0.1	данные отсутствуют	данные отсутствуют
2	69914.48	100575.72	-	0.1	данные отсутствуют	данные отсутствуют
1	69940.57	100568.34	-	0.1	данные отсутствуют	данные отсутствуют
2	69920.5	100569.3	-	0.1	данные отсутствуют	данные отсутствуют
1	69941.07	100568.32	-	0.1	данные отсутствуют	данные отсутствуют
2	69941.18	100570.56	-	0.1	данные отсутствуют	данные отсутствуют
1	69947.34	100570.6	-	0.1	данные отсутствуют	данные отсутствуют
2	69947.8	100573.33	-	0.1	данные отсутствуют	данные отсутствуют
1	69950.11	100572.83	-	0.1	данные отсутствуют	данные отсутствуют
2	69947.8	100573.33	-	0.1	данные отсутствуют	данные отсутствуют
1	69942.55	100571.29	-	0.1	данные отсутствуют	данные отсутствуют
2	69947.34	100570.6	-	0.1	данные отсутствуют	данные отсутствуют
1	69920.5	100569.3	-	0.1	данные отсутствуют	данные отсутствуют

ДОКУМЕНТ ПОДПИСАН
ЭЛЕКТРОННОЙ ПОДПИСЬЮ
Сертификат 00B9BDC581A0CB84A7FD2E7C9EB9B3
Владелец ФЕДЕРАЛЬНАЯ СЛУЖБА ГОСУДАРСТВЕННОЙ
РЕГИСТРАЦИИ, КАДАСТРА И КАРТОГРАФИИ
Действителен с 02.08.2024 по 26.10.2025

полное наименование должности		инициалы, фамилия

Сооружение						
вид объекта недвижимости						
Лист № 373 раздела 5.1		Всего листов раздела 5.1: 730		Всего разделов: 4		Всего листов выписки: 738
02.12.2024г. № КУВИ-001/2024-292145341						
Кадастровый номер:			78:40:0000000:4753			
2	69919.32	100568.73	-	0.1	данные отсутствуют	данные отсутствуют
1	69914.48	100575.72	-	0.1	данные отсутствуют	данные отсутствуют
2	69913.36	100575.88	-	0.1	данные отсутствуют	данные отсутствуют
1	69942.24	100566.95	-	0.1	данные отсутствуют	данные отсутствуют
2	69943.61	100566.88	-	0.1	данные отсутствуют	данные отсутствуют
1	69941.22	100571.48	-	0.1	данные отсутствуют	данные отсутствуют
2	69942.55	100571.29	-	0.1	данные отсутствуют	данные отсутствуют
1	69941.22	100571.48	-	0.1	данные отсутствуют	данные отсутствуют
2	69941.27	100572.63	-	0.1	данные отсутствуют	данные отсутствуют
1	69941.18	100570.56	-	0.1	данные отсутствуют	данные отсутствуют
2	69941.22	100571.48	-	0.1	данные отсутствуют	данные отсутствуют
1	69941.07	100568.32	-	0.1	данные отсутствуют	данные отсутствуют
2	69940.57	100568.34	-	0.1	данные отсутствуют	данные отсутствуют
1	69941.01	100567.01	-	0.1	данные отсутствуют	данные отсутствуют
2	69941.07	100568.32	-	0.1	данные отсутствуют	данные отсутствуют
1	69941.01	100567.01	-	0.1	данные отсутствуют	данные отсутствуют
2	69942.24	100566.95	-	0.1	данные отсутствуют	данные отсутствуют

ДОКУМЕНТ ПОДПИСАН
ЭЛЕКТРОННОЙ ПОДПИСЬЮ
Сертификат 00B9BDC581A0CB84A7FD2C7C8EB9B3
Владелец ФЕДЕРАЛЬНАЯ СЛУЖБА ГОСУДАРСТВЕННОЙ РЕГИСТРАЦИИ, КАДАСТРА И КАРТОГРАФИИ
Действителен с 02.08.2024 по 26.10.2025

полное наименование должности		инициалы, фамилия

Сооружение						
вид объекта недвижимости						
Лист № 374 раздела 5.1	Всего листов раздела 5.1: 730		Всего разделов: 4		Всего листов выписки: 738	
02.12.2024г. № КУВИ-001/2024-292145341						
Кадастровый номер:	78:40:0000000:4753					
1	69942.78	100610.83	-	0.1	данные отсутствуют	данные отсутствуют
2	69942.94	100614.81	-	0.1	данные отсутствуют	данные отсутствуют
1	69923.1	100623.44	-	0.1	данные отсутствуют	данные отсутствуют
2	69921.85	100623.72	-	0.1	данные отсутствуют	данные отсутствуют
1	69925.79	100620.43	-	0.1	данные отсутствуют	данные отсутствуют
2	69923.1	100623.44	-	0.1	данные отсутствуют	данные отсутствуют
1	69941.43	100618.65	-	0.1	данные отсутствуют	данные отсутствуют
2	69925.79	100620.43	-	0.1	данные отсутствуют	данные отсутствуют
1	69944.29	100618.33	-	0.1	данные отсутствуют	данные отсутствуют
2	69941.43	100618.65	-	0.1	данные отсутствуют	данные отсутствуют
1	69942.98	100615.89	-	0.1	данные отсутствуют	данные отсутствуют
2	69943.42	100626.1	-	0.1	данные отсутствуют	данные отсутствуют
1	69949.22	100618.75	-	0.1	данные отсутствуют	данные отсутствуют
2	69952.14	100618.37	-	0.1	данные отсутствуют	данные отсутствуют
1	69942.94	100614.81	-	0.1	данные отсутствуют	данные отсутствуют
2	69942.98	100615.89	-	0.1	данные отсутствуют	данные отсутствуют
1	69942.94	100614.81	-	0.1	данные отсутствуют	данные отсутствуют

ДОКУМЕНТ ПОДПИСАН
ЭЛЕКТРОННОЙ ПОДПИСЬЮ
Сертификат 00B9BDC581A0CB84A7FD2D7C8EB9B3
Владелец ФЕДЕРАЛЬНАЯ СЛУЖБА ГОСУДАРСТВЕННОЙ РЕГИСТРАЦИИ, КАДАСТРА И КАРТОГРАФИИ
Действителен с 02.08.2024 по 26.10.2025

полное наименование должности		инициалы, фамилия

Сооружение						
вид объекта недвижимости						
Лист № 375 раздела 5.1		Всего листов раздела 5.1: 730		Всего разделов: 4		Всего листов выписки: 738
02.12.2024г. № КУВИ-001/2024-292145341						
Кадастровый номер:			78:40:0000000:4753			
2	69943.96	100614.77	-	0.1	данные отсутствуют	данные отсутствуют
1	69943.96	100614.77	-	0.1	данные отсутствуют	данные отсутствуют
2	69945.96	100614.69	-	0.1	данные отсутствуют	данные отсутствуют
1	69945.96	100614.69	-	0.1	данные отсутствуют	данные отсутствуют
2	69946.01	100615.82	-	0.1	данные отсутствуют	данные отсутствуют
1	69946.01	100615.82	-	0.1	данные отсутствуют	данные отсутствуют
2	69944.06	100615.9	-	0.1	данные отсутствуют	данные отсутствуют
1	69944.06	100615.9	-	0.1	данные отсутствуют	данные отсутствуют
2	69944.29	100618.33	-	0.1	данные отсутствуют	данные отсутствуют
1	69944.29	100618.33	-	0.1	данные отсутствуют	данные отсутствуют
2	69946.57	100618.08	-	0.1	данные отсутствуют	данные отсутствуют
1	69946.57	100618.08	-	0.1	данные отсутствуют	данные отсутствуют
2	69948.35	100618.86	-	0.1	данные отсутствуют	данные отсутствуют
1	69948.35	100618.86	-	0.1	данные отсутствуют	данные отсутствуют
2	69949.22	100618.75	-	0.1	данные отсутствуют	данные отсутствуют
1	69943.42	100626.1	-	0.1	данные отсутствуют	данные отсутствуют
2	69940.07	100626.17	-	0.1	данные отсутствуют	данные отсутствуют

ДОКУМЕНТ ПОДПИСАН
ЭЛЕКТРОННОЙ ПОДПИСЬЮ
Сертификат 00B9BDC581A0CB84A7FD2C7C8EB9B10
Владелец ФЕДЕРАЛЬНАЯ СЛУЖБА ГОСУДАРСТВЕННОЙ РЕГИСТРАЦИИ, КАДАСТРА И КАРТОГРАФИИ
Действителен с 02.08.2024 по 26.10.2025

полное наименование должности		инициалы, фамилия

Сооружение						
вид объекта недвижимости						
Лист № 376 раздела 5.1		Всего листов раздела 5.1: 730		Всего разделов: 4		Всего листов выписки: 738
02.12.2024г. № КУВИ-001/2024-292145341						
Кадастровый номер:			78:40:0000000:4753			
1	69940.07	100626.17	-	0.1	данные отсутствуют	данные отсутствуют
2	69940.15	100627.21	-	0.1	данные отсутствуют	данные отсутствуют
1	70473.54	101080.1	-	0.1	данные отсутствуют	данные отсутствуют
2	70473.57	101081.02	-	0.1	данные отсутствуют	данные отсутствуют
1	70473.54	101080.1	-	0.1	данные отсутствуют	данные отсутствуют
2	70460.48	101081.08	-	0.1	данные отсутствуют	данные отсутствуют
1	70460.48	101081.08	-	0.1	данные отсутствуют	данные отсутствуют
2	70457.6	101081.3	-	0.1	данные отсутствуют	данные отсутствуют
1	70457.6	101081.3	-	0.1	данные отсутствуют	данные отсутствуют
2	70454.64	101081.52	-	0.1	данные отсутствуют	данные отсутствуют
1	70454.64	101081.52	-	0.1	данные отсутствуют	данные отсутствуют
2	70450.69	101078.85	-	0.1	данные отсутствуют	данные отсутствуют
1	70450.69	101078.85	-	0.1	данные отсутствуют	данные отсутствуют
2	70309.16	101106.01	-	0.1	данные отсутствуют	данные отсутствуют
1	70457.55	101080.81	-	0.1	данные отсутствуют	данные отсутствуют
2	70456.54	101069.19	-	0.1	данные отсутствуют	данные отсутствуют
1	70457.6	101081.3	-	0.1	данные отсутствуют	данные отсутствуют

ДОКУМЕНТ ПОДПИСАН
ЭЛЕКТРОННОЙ ПОДПИСЬЮ
Сертификат 00B9BDC581A0CB84A7FD2C7C8EB9B3
Владелец ФЕДЕРАЛЬНАЯ СЛУЖБА ГОСУДАРСТВЕННОЙ
РЕГИСТРАЦИИ, КАДАСТРА И КАРТОГРАФИИ
Действителен с 02.08.2024 по 26.10.2025

полное наименование должности		инициалы, фамилия

Сооружение						
вид объекта недвижимости						
Лист № 377 раздела 5.1		Всего листов раздела 5.1: 730		Всего разделов: 4		Всего листов выписки: 738
02.12.2024г. № КУВИ-001/2024-292145341						
Кадастровый номер:			78:40:0000000:4753			
2	70457.55	101080.81	-	0.1	данные отсутствуют	данные отсутствуют
1	70309.16	101106.01	-	0.1	данные отсутствуют	данные отсутствуют
2	70307.69	101106.29	-	0.1	данные отсутствуют	данные отсутствуют
1	70306.22	101106.59	-	0.1	данные отсутствуют	данные отсутствуют
2	70303.81	101107.07	-	0.1	данные отсутствуют	данные отсутствуют
1	70303.81	101107.07	-	0.1	данные отсутствуют	данные отсутствуют
2	70120.96	101143.54	-	0.1	данные отсутствуют	данные отсутствуют
1	70303.81	101107.07	-	0.1	данные отсутствуют	данные отсутствуют
2	70303.57	101105.94	-	0.1	данные отсутствуют	данные отсутствуют
1	70307.69	101106.29	-	0.1	данные отсутствуют	данные отсутствуют
2	70306.22	101106.59	-	0.1	данные отсутствуют	данные отсутствуют
1	70307.59	101105.79	-	0.1	данные отсутствуют	данные отсутствуют
2	70305.84	101097.14	-	0.1	данные отсутствуют	данные отсутствуют
1	70307.69	101106.29	-	0.1	данные отсутствуют	данные отсутствуют
2	70307.59	101105.79	-	0.1	данные отсутствуют	данные отсутствуют
1	70120.96	101143.54	-	0.1	данные отсутствуют	данные отсутствуют
2	70117.11	101144.19	-	0.1	данные отсутствуют	данные отсутствуют

ДОКУМЕНТ ПОДПИСАН
ЭЛЕКТРОННОЙ ПОДПИСЬЮ
Сертификат 00B9BDC581A0CB8A97FD2C7C8EB9B3
Владелец ФЕДЕРАЛЬНАЯ СЛУЖБА ГОСУДАРСТВЕННОЙ РЕГИСТРАЦИИ, КАДАСТРА И КАРТОГРАФИИ
Действителен с 02.08.2024 по 26.10.2025

полное наименование должности		инициалы, фамилия

Сооружение						
вид объекта недвижимости						
Лист № 378 раздела 5.1	Всего листов раздела 5.1: 730		Всего разделов: 4		Всего листов выписки: 738	
02.12.2024г. № КУВИ-001/2024-292145341						
Кадастровый номер:	78:40:0000000:4753					
1	70117.11	101144.19	-	0.1	данные отсутствуют	данные отсутствуют
2	70044.76	101155.83	-	0.1	данные отсутствуют	данные отсутствуют
1	70117.11	101144.19	-	0.1	данные отсутствуют	данные отсутствуют
2	70116.86	101142.73	-	0.1	данные отсутствуют	данные отсутствуют
1	70044.76	101155.83	-	0.1	данные отсутствуют	данные отсутствуют
2	69999.96	101166.57	-	0.1	данные отсутствуют	данные отсутствуют
1	69942.86	101174.3	-	0.1	данные отсутствуют	данные отсутствуют
2	69945.4	101190.6	-	0.1	данные отсутствуют	данные отсутствуют
1	69962.18	101169.45	-	0.1	данные отсутствуют	данные отсутствуют
2	69942.86	101174.3	-	0.1	данные отсутствуют	данные отсутствуют
1	69983.68	101166.29	-	0.1	данные отсутствуют	данные отсутствуют
2	69962.18	101169.45	-	0.1	данные отсутствуют	данные отсутствуют
1	69996.02	101164.06	-	0.1	данные отсутствуют	данные отсутствуют
2	69983.68	101166.29	-	0.1	данные отсутствуют	данные отсутствуют
1	69999.96	101166.57	-	0.1	данные отсутствуют	данные отсутствуют
2	69996.02	101164.06	-	0.1	данные отсутствуют	данные отсутствуют
1	69997.21	101167.47	-	0.1	данные отсутствуют	данные отсутствуют

ДОКУМЕНТ ПОДПИСАН
ЭЛЕКТРОННОЙ ПОДПИСЬЮ
Сертификат 00B9BDC581A0CB8A9FFB2D7C9EB9B3E0
Владелец ФЕДЕРАЛЬНАЯ СЛУЖБА ГОСУДАРСТВЕННОЙ РЕГИСТРАЦИИ, КАДАСТРА И КАРТОГРАФИИ
Действителен с 02.08.2024 по 26.10.2025

полное наименование должности		инициалы, фамилия

Сооружение						
вид объекта недвижимости						
Лист № 379 раздела 5.1		Всего листов раздела 5.1: 730		Всего разделов: 4		Всего листов выписки: 738
02.12.2024г. № КУВИ-001/2024-292145341						
Кадастровый номер:			78:40:0000000:4753			
2	69952	101175.52	-	0.1	данные отсутствуют	данные отсутствуют
1	69999.83	101168.32	-	0.1	данные отсутствуют	данные отсутствуют
2	69998.85	101168.54	-	0.1	данные отсутствуют	данные отсутствуют
1	69952	101175.52	-	0.1	данные отсутствуют	данные отсутствуют
2	69950.59	101177.51	-	0.1	данные отсутствуют	данные отсутствуют
1	69820.43	101207.35	-	0.1	данные отсутствуют	данные отсутствуют
2	69949.56	101177.69	-	0.1	данные отсутствуют	данные отсутствуют
1	69950.59	101177.51	-	0.1	данные отсутствуют	данные отсутствуют
2	69949.56	101177.69	-	0.1	данные отсутствуют	данные отсутствуют
1	69945.4	101190.6	-	0.1	данные отсутствуют	данные отсутствуют
2	69945.56	101191.48	-	0.1	данные отсутствуют	данные отсутствуют
1	69998.85	101168.54	-	0.1	данные отсутствуют	данные отсутствуют
2	69997.21	101167.47	-	0.1	данные отсутствуют	данные отсутствуют
1	69956.25	101056.16	-	0.1	данные отсутствуют	данные отсутствуют
2	69979.36	101055.17	-	0.1	данные отсутствуют	данные отсутствуют
1	70058.06	101047.91	-	0.1	данные отсутствуют	данные отсутствуют
2	69979.36	101055.17	-	0.1	данные отсутствуют	данные отсутствуют

ДОКУМЕНТ ПОДПИСАН
ЭЛЕКТРОННОЙ ПОДПИСЬЮ
Сертификат 00B9BDC581A0CB8A97FD2C7C8EB9B3
Владелец ФЕДЕРАЛЬНАЯ СЛУЖБА ГОСУДАРСТВЕННОЙ
РЕГИСТРАЦИИ, КАДАСТРА И КАРТОГРАФИИ
Действителен с 02.08.2024 по 26.10.2025

полное наименование должности		инициалы, фамилия

Сооружение						
вид объекта недвижимости						
Лист № 380 раздела 5.1	Всего листов раздела 5.1: 730		Всего разделов: 4		Всего листов выписки: 738	
02.12.2024г. № КУВИ-001/2024-292145341						
Кадастровый номер:	78:40:0000000:4753					
1	70093.54	101040.75	-	0.1	данные отсутствуют	данные отсутствуют
2	70058.06	101047.91	-	0.1	данные отсутствуют	данные отсутствуют
1	70127.39	101033.99	-	0.1	данные отсутствуют	данные отсутствуют
2	70093.54	101040.75	-	0.1	данные отсутствуют	данные отсутствуют
1	70087.56	100944.59	-	0.1	данные отсутствуют	данные отсутствуют
2	70091.48	101031.19	-	0.1	данные отсутствуют	данные отсутствуют
1	70091.48	101031.19	-	0.1	данные отсутствуют	данные отсутствуют
2	70093.4	101040.06	-	0.1	данные отсутствуют	данные отсутствуют
1	70093.4	101040.06	-	0.1	данные отсутствуют	данные отсутствуют
2	70093.54	101040.75	-	0.1	данные отсутствуют	данные отсутствуют
1	70086.08	100911.8	-	0.1	данные отсутствуют	данные отсутствуют
2	70087.56	100944.59	-	0.1	данные отсутствуют	данные отсутствуют
1	70087.56	100944.59	-	0.1	данные отсутствуют	данные отсутствуют
2	70088.47	100944.54	-	0.1	данные отсутствуют	данные отсутствуют
1	70171.54	101025.43	-	0.1	данные отсутствуют	данные отсутствуют
2	70127.39	101033.99	-	0.1	данные отсутствуют	данные отсутствуют
1	70208.9	101018.19	-	0.1	данные отсутствуют	данные отсутствуют

ДОКУМЕНТ ПОДПИСАН
ЭЛЕКТРОННОЙ ПОДПИСЬЮ
Сертификат: 00B9BDC581A0CB8A4B7D2E7C9EB9B1E0
Владелец: ФЕДЕРАЛЬНАЯ СЛУЖБА ГОСУДАРСТВЕННОЙ РЕГИСТРАЦИИ, КАДАСТРА И КАРТОГРАФИИ
Действителен: с 02.08.2024 по 26.10.2025

полное наименование должности	инициалы, фамилия

Сооружение						
вид объекта недвижимости						
Лист № 381 раздела 5.1	Всего листов раздела 5.1: 730		Всего разделов: 4		Всего листов выписки: 738	
02.12.2024г. № КУВИ-001/2024-292145341						
Кадастровый номер:	78:40:0000000:4753					
2	70171.54	101025.43	-	0.1	данные отсутствуют	данные отсутствуют
1	70273.99	101005.58	-	0.1	данные отсутствуют	данные отсутствуют
2	70208.9	101018.19	-	0.1	данные отсутствуют	данные отсутствуют
1	70278.57	101004.47	-	0.1	данные отсутствуют	данные отсутствуют
2	70273.99	101005.58	-	0.1	данные отсутствуют	данные отсутствуют
1	70292.18	101001.19	-	0.1	данные отсутствуют	данные отсутствуют
2	70278.57	101004.47	-	0.1	данные отсутствуют	данные отсутствуют
1	70278.57	101004.47	-	0.1	данные отсутствуют	данные отсутствуют
2	70278.52	101004.24	-	0.1	данные отсутствуют	данные отсутствуют
1	70305.66	101096.28	-	0.1	данные отсутствуют	данные отсутствуют
2	70305.84	101097.14	-	0.1	данные отсутствуют	данные отсутствуют
1	70309.64	101095.5	-	0.1	данные отсутствуют	данные отсутствуют
2	70305.66	101096.28	-	0.1	данные отсутствуют	данные отсутствуют
1	70292.43	101002.66	-	0.1	данные отсутствуют	данные отсутствуют
2	70309.64	101095.5	-	0.1	данные отсутствуют	данные отсутствуют
1	70292.18	101001.19	-	0.1	данные отсутствуют	данные отсутствуют
2	70292.43	101002.66	-	0.1	данные отсутствуют	данные отсутствуют

ДОКУМЕНТ ПОДПИСАН ЭЛЕКТРОННОЙ ПОДПИСЬЮ
Сертификат 00B9BDC581A0CB8A4B7D2E7C9EB9B3
Выдан ФЕДЕРАЛЬНАЯ СЛУЖБА ГОСУДАРСТВЕННОЙ РЕГИСТРАЦИИ, КАДАСТРА И КАРТОГРАФИИ
Действителен с 02.08.2024 по 26.10.2025

полное наименование должности		инициалы, фамилия

Сооружение						
вид объекта недвижимости						
Лист № 382 раздела 5.1	Всего листов раздела 5.1: 730		Всего разделов: 4		Всего листов выписки: 738	
02.12.2024г. № КУВИ-001/2024-292145341						
Кадастровый номер:	78:40:0000000:4753					
1	70291.22	100995.69	-	0.1	данные отсутствуют	данные отсутствуют
2	70292.18	101001.19	-	0.1	данные отсутствуют	данные отсутствуют
1	70306.12	100992.62	-	0.1	данные отсутствуют	данные отсутствуют
2	70291.22	100995.69	-	0.1	данные отсутствуют	данные отсутствуют
1	70306	100991.95	-	0.1	данные отсутствуют	данные отсутствуют
2	70306.12	100992.62	-	0.1	данные отсутствуют	данные отсутствуют
1	70307.2	100998.72	-	0.1	данные отсутствуют	данные отсутствуют
2	70306.12	100992.62	-	0.1	данные отсутствуют	данные отсутствуют
1	70304.38	100982.84	-	0.1	данные отсутствуют	данные отсутствуют
2	70306	100991.95	-	0.1	данные отсутствуют	данные отсутствуют
1	70320.67	100963.9	-	0.1	данные отсутствуют	данные отсутствуют
2	70304.38	100982.84	-	0.1	данные отсутствуют	данные отсутствуют
1	70361.17	100988.09	-	0.1	данные отсутствуют	данные отсутствуют
2	70307.2	100998.72	-	0.1	данные отсутствуют	данные отсутствуют
1	70318.66	100904.23	-	0.1	данные отсутствуют	данные отсутствуют
2	70320.67	100963.9	-	0.1	данные отсутствуют	данные отсутствуют
1	70320.53	100808.55	-	0.1	данные отсутствуют	данные отсутствуют

ДОКУМЕНТ ПОДПИСАН
ЭЛЕКТРОННОЙ ПОДПИСЬЮ
Сертификат 00B9BDC581A0CB84A7FD2D7C8EB9B3
Владелец ФЕДЕРАЛЬНАЯ СЛУЖБА ГОСУДАРСТВЕННОЙ РЕГИСТРАЦИИ, КАДАСТРА И КАРТОГРАФИИ
Действителен с 02.08.2024 по 26.10.2025

полное наименование должности		инициалы, фамилия

Сооружение						
вид объекта недвижимости						
Лист № 383 раздела 5.1	Всего листов раздела 5.1: 730		Всего разделов: 4		Всего листов выписки: 738	
02.12.2024г. № КУВИ-001/2024-292145341						
Кадастровый номер:	78:40:0000000:4753					

2	70321.09	100818.51	-	0.1	данные отсутствуют	данные отсутствуют
1	70321.09	100818.51	-	0.1	данные отсутствуют	данные отсутствуют
2	70314.76	100818.78	-	0.1	данные отсутствуют	данные отсутствуют
1	70314.76	100818.78	-	0.1	данные отсутствуют	данные отсутствуют
2	70317.64	100874.17	-	0.1	данные отсутствуют	данные отсутствуют
1	70317.64	100874.17	-	0.1	данные отсутствуют	данные отсутствуют
2	70318.66	100904.23	-	0.1	данные отсутствуют	данные отсутствуют
1	70317.64	100874.17	-	0.1	данные отсутствуют	данные отсутствуют
2	70317.08	100874.18	-	0.1	данные отсутствуют	данные отсутствуют
1	70318.66	100904.23	-	0.1	данные отсутствуют	данные отсутствуют
2	70319.63	100904.19	-	0.1	данные отсутствуют	данные отсутствуют
1	70446.31	100971.33	-	0.1	данные отсутствуют	данные отсутствуют
2	70383.36	100983.73	-	0.1	данные отсутствуют	данные отсутствуют
1	70383.36	100983.73	-	0.1	данные отсутствуют	данные отсутствуют
2	70383.66	100985.25	-	0.1	данные отсутствуют	данные отсутствуют
1	70383.36	100983.73	-	0.1	данные отсутствуют	данные отсутствуют
2	70370.29	100986.3	-	0.1	данные отсутствуют	данные отсутствуют

ДОКУМЕНТ ПОДПИСАН
ЭЛЕКТРОННОЙ ПОДПИСЬЮ
Сертификат 00B9BDC581A0CB84A7FD2D7C8EB9B3
Владелец ФЕДЕРАЛЬНАЯ СЛУЖБА ГОСУДАРСТВЕННОЙ РЕГИСТРАЦИИ, КАДАСТРА И КАРТОГРАФИИ
Действителен с 02.08.2024 по 26.10.2025

полное наименование должности		инициалы, фамилия

042

Сооружение						
вид объекта недвижимости						
Лист № 384 раздела 5.1		Всего листов раздела 5.1: 730		Всего разделов: 4		Всего листов выписки: 738
02.12.2024г. № КУВИ-001/2024-292145341						
Кадастровый номер:			78:40:0000000:4753			
1	70369.5	100986.45	-	0.1	данные отсутствуют	данные отсутствуют
2	70361.96	100987.94	-	0.1	данные отсутствуют	данные отсутствуют
1	70370.29	100986.3	-	0.1	данные отсутствуют	данные отсутствуют
2	70369.5	100986.45	-	0.1	данные отсутствуют	данные отсутствуют
1	70361.96	100987.94	-	0.1	данные отсутствуют	данные отсутствуют
2	70361.17	100988.09	-	0.1	данные отсутствуют	данные отсутствуют
1	70448.27	100970.18	-	0.1	данные отсутствуют	данные отсутствуют
2	70447.01	100946.74	-	0.1	данные отсутствуют	данные отсутствуют
1	70447.76	100971.14	-	0.1	данные отсутствуют	данные отсутствуют
2	70446.31	100971.33	-	0.1	данные отсутствуют	данные отсутствуют
1	70448.31	100971.07	-	0.1	данные отсутствуют	данные отсутствуют
2	70459.1	101067.98	-	0.1	данные отсутствуют	данные отсутствуют
1	70448.31	100971.07	-	0.1	данные отсутствуют	данные отсутствуют
2	70447.76	100971.14	-	0.1	данные отсутствуют	данные отсутствуют
1	70448.27	100970.18	-	0.1	данные отсутствуют	данные отсутствуют
2	70448.31	100971.07	-	0.1	данные отсутствуют	данные отсутствуют
1	70456.43	101068.17	-	0.1	данные отсутствуют	данные отсутствуют

ДОКУМЕНТ ПОДПИСАН
ЭЛЕКТРОННОЙ ПОДПИСЬЮ
Сертификат 00B9BDC581A0CB8A97FD2C7C8EB9B3
Владелец ФЕДЕРАЛЬНАЯ СЛУЖБА ГОСУДАРСТВЕННОЙ РЕГИСТРАЦИИ, КАДАСТРА И КАРТОГРАФИИ
Действителен с 02.08.2024 по 26.10.2025

полное наименование должности		инициалы, фамилия

Сооружение						
вид объекта недвижимости						
Лист № 385 раздела 5.1	Всего листов раздела 5.1: 730		Всего разделов: 4		Всего листов выписки: 738	
02.12.2024г. № КУВИ-001/2024-292145341						
Кадастровый номер:	78:40:0000000:4753					
2	70456.54	101069.19	-	0.1	данные отсутствуют	данные отсутствуют
1	70459.1	101067.98	-	0.1	данные отсутствуют	данные отсутствуют
2	70456.43	101068.17	-	0.1	данные отсутствуют	данные отсутствуют
1	70457.02	100937.22	-	0.1	данные отсутствуют	данные отсутствуют
2	70447.01	100946.74	-	0.1	данные отсутствуют	данные отсутствуют
1	70497.28	100898.03	-	0.1	данные отсутствуют	данные отсутствуют
2	70457.02	100937.22	-	0.1	данные отсутствуют	данные отсутствуют
1	70457.02	100937.22	-	0.1	данные отсутствуют	данные отсутствуют
2	70457.57	100937.81	-	0.1	данные отсутствуют	данные отсутствуют
1	70531.64	100865.72	-	0.1	данные отсутствуют	данные отсутствуют
2	70497.28	100898.03	-	0.1	данные отсутствуют	данные отсутствуют
1	70497.28	100898.03	-	0.1	данные отсутствуют	данные отсутствуют
2	70496.6	100897.27	-	0.1	данные отсутствуют	данные отсутствуют
1	70103.99	100873.14	-	0.1	данные отсутствуют	данные отсутствуют
2	70107.25	100873	-	0.1	данные отсутствуют	данные отсутствуют
1	70085.96	100873.88	-	0.1	данные отсутствуют	данные отсутствуют
2	70103.99	100873.14	-	0.1	данные отсутствуют	данные отсутствуют

ДОКУМЕНТ ПОДПИСАН
ЭЛЕКТРОННОЙ ПОДПИСЬЮ
Сертификат: 00B9BDC581A0CB8A9FFD2D7C9EB9B3
Владелец: ФЕДЕРАЛЬНАЯ СЛУЖБА ГОСУДАРСТВЕННОЙ РЕГИСТРАЦИИ, КАДАСТРА И КАРТОГРАФИИ
Действителен с 02.08.2024 по 26.10.2025

полное наименование должности		инициалы, фамилия

Сооружение						
вид объекта недвижимости						
Лист № 386 раздела 5.1	Всего листов раздела 5.1: 730		Всего разделов: 4		Всего листов выписки: 738	
02.12.2024г. № КУВИ-001/2024-292145341						
Кадастровый номер:	78:40:0000000:4753					
1	70107.25	100873	-	0.1	данные отсутствуют	данные отсутствуют
2	70108.03	100872.97	-	0.1	данные отсутствуют	данные отсутствуют
1	70084.68	100873.93	-	0.1	данные отсутствуют	данные отсутствуют
2	70085.96	100873.88	-	0.1	данные отсутствуют	данные отсутствуют
1	70084.28	100873.96	-	0.1	данные отсутствуют	данные отсутствуют
2	70084.68	100873.93	-	0.1	данные отсутствуют	данные отсутствуют
1	71072.6	100393.36	-	0.1	данные отсутствуют	данные отсутствуют
2	71010.28	100364.71	-	0.1	данные отсутствуют	данные отсутствуют
1	71009.97	100365.38	-	0.1	данные отсутствуют	данные отсутствуют
2	71006.54	100373.01	-	0.1	данные отсутствуют	данные отсутствуют
1	71010.18	100364.92	-	0.1	данные отсутствуют	данные отсутствуют
2	71009.97	100365.38	-	0.1	данные отсутствуют	данные отсутствуют
1	71010.28	100364.71	-	0.1	данные отсутствуют	данные отсутствуют
2	71010.18	100364.92	-	0.1	данные отсутствуют	данные отсутствуют
1	72395.14	100529.93	-	0.1	данные отсутствуют	данные отсутствуют
2	72402.47	100539.41	-	0.1	данные отсутствуют	данные отсутствуют
1	72402.47	100539.41	-	0.1	данные отсутствуют	данные отсутствуют

ДОКУМЕНТ ПОДПИСАН
ЭЛЕКТРОННОЙ ПОДПИСЬЮ
Сертификат 00B9BDC581A0CB8A9FFB2D7C9EB9B10
Владелец ФЕДЕРАЛЬНАЯ СЛУЖБА ГОСУДАРСТВЕННОЙ РЕГИСТРАЦИИ, КАДАСТРА И КАРТОГРАФИИ
Действителен с 02.08.2024 по 26.10.2025

полное наименование должности		инициалы, фамилия

Сооружение						
вид объекта недвижимости						
Лист № 387 раздела 5.1	Всего листов раздела 5.1: 730		Всего разделов: 4		Всего листов выписки: 738	
02.12.2024г. № КУВИ-001/2024-292145341						
Кадастровый номер:	78:40:0000000:4753					
2	72402.76	100539.81	-	0.1	данные отсутствуют	данные отсутствуют
1	72402.76	100539.81	-	0.1	данные отсутствуют	данные отсутствуют
2	72403.29	100540.59	-	0.1	данные отсутствуют	данные отсутствуют
1	72403.29	100540.59	-	0.1	данные отсутствуют	данные отсутствуют
2	72403.85	100541.31	-	0.1	данные отсутствуют	данные отсутствуют
1	72403.85	100541.31	-	0.1	данные отсутствуют	данные отсутствуют
2	72404.35	100541.96	-	0.1	данные отсутствуют	данные отсутствуют
1	72404.35	100541.96	-	0.1	данные отсутствуют	данные отсутствуют
2	72404.69	100542.34	-	0.1	данные отсутствуют	данные отсутствуют
1	72404.35	100541.96	-	0.1	данные отсутствуют	данные отсутствуют
2	72404.73	100541.65	-	0.1	данные отсутствуют	данные отсутствуют
1	72404.73	100541.65	-	0.1	данные отсутствуют	данные отсутствуют
2	72405.71	100540.85	-	0.1	данные отсутствуют	данные отсутствуют
1	72404.62	100539.61	-	0.1	данные отсутствуют	данные отсутствуют
2	72403.66	100540.3	-	0.1	данные отсутствуют	данные отсутствуют
1	72403.66	100540.3	-	0.1	данные отсутствуют	данные отсутствуют
2	72403.29	100540.59	-	0.1	данные отсутствуют	данные отсутствуют

ДОКУМЕНТ ПОДПИСАН
ЭЛЕКТРОННОЙ ПОДПИСЬЮ
Сертификат 00B9BDC581A0CB8A9FD2E7C9EB9B1D
Владелец ФЕДЕРАЛЬНАЯ СЛУЖБА ГОСУДАРСТВЕННОЙ РЕГИСТРАЦИИ, КАДАСТРА И КАРТОГРАФИИ
Действителен с 02.08.2024 по 26.10.2025

полное наименование должности		инициалы, фамилия

Сооружение						
вид объекта недвижимости						
Лист № 388 раздела 5.1	Всего листов раздела 5.1: 730		Всего разделов: 4		Всего листов выписки: 738	
02.12.2024г. № КУВИ-001/2024-292145341						
Кадастровый номер:	78:40:0000000:4753					
1	72405.71	100540.85	-	0.1	данные отсутствуют	данные отсутствуют
2	72413.14	100531.43	-	0.1	данные отсутствуют	данные отсутствуют
1	72410.92	100531.27	-	0.1	данные отсутствуют	данные отсутствуют
2	72404.62	100539.61	-	0.1	данные отсутствуют	данные отсутствуют
1	72463.06	100505.4	-	0.1	данные отсутствуют	данные отсутствуют
2	72410.92	100531.27	-	0.1	данные отсутствуют	данные отсутствуют
1	72413.14	100531.43	-	0.1	данные отсутствуют	данные отсутствуют
2	72463.66	100506.43	-	0.1	данные отсутствуют	данные отсутствуют
1	72492.21	100463.27	-	0.1	данные отсутствуют	данные отсутствуют
2	72492.53	100460.64	-	0.1	данные отсутствуют	данные отсутствуют
1	72489.45	100469.54	-	0.1	данные отсутствуют	данные отсутствуют
2	72492.21	100463.27	-	0.1	данные отсутствуют	данные отсутствуют
1	72486.89	100493.71	-	0.1	данные отсутствуют	данные отсутствуют
2	72489.45	100469.54	-	0.1	данные отсутствуют	данные отсутствуют
1	72464.25	100504.67	-	0.1	данные отсутствуют	данные отсутствуют
2	72486.89	100493.71	-	0.1	данные отсутствуют	данные отсутствуют
1	72464.15	100506.16	-	0.1	данные отсутствуют	данные отсутствуют

ДОКУМЕНТ ПОДПИСАН
ЭЛЕКТРОННОЙ ПОДПИСЬЮ
Сертификат 00B9BDC581A0CB8A9FFD2E7C9EB9B819
Владелец ФЕДЕРАЛЬНАЯ СЛУЖБА ГОСУДАРСТВЕННОЙ РЕГИСТРАЦИИ, КАДАСТРА И КАРТОГРАФИИ
Действителен с 02.08.2024 по 26.10.2025

полное наименование должности		инициалы, фамилия

Сооружение						
вид объекта недвижимости						
Лист № 389 раздела 5.1	Всего листов раздела 5.1: 730		Всего разделов: 4		Всего листов выписки: 738	
02.12.2024г. № КУВИ-001/2024-292145341						
Кадастровый номер:	78:40:0000000:4753					

2	72463.58	100505.1	-	0.1	данные отсутствуют	данные отсутствуют
1	72464.44	100506.7	-	0.1	данные отсутствуют	данные отсутствуют
2	72464.15	100506.16	-	0.1	данные отсутствуют	данные отсутствуют
1	72463.66	100506.43	-	0.1	данные отсутствуют	данные отсутствуют
2	72464.15	100506.16	-	0.1	данные отсутствуют	данные отсутствуют
1	72463.58	100505.1	-	0.1	данные отсутствуют	данные отсутствуют
2	72463.06	100505.4	-	0.1	данные отсутствуют	данные отсутствуют
1	72463.58	100505.1	-	0.1	данные отсутствуют	данные отсутствуют
2	72464.25	100504.67	-	0.1	данные отсутствуют	данные отсутствуют
1	72575.93	100998.05	-	0.1	данные отсутствуют	данные отсутствуют
2	72572.94	100996.86	-	0.1	данные отсутствуют	данные отсутствуют
1	72583.03	101001.49	-	0.1	данные отсутствуют	данные отсутствуют
2	72575.93	100998.05	-	0.1	данные отсутствуют	данные отсутствуют
1	72575.93	100998.05	-	0.1	данные отсутствуют	данные отсутствуют
2	72575.44	100999.08	-	0.1	данные отсутствуют	данные отсутствуют
1	72575.44	100999.08	-	0.1	данные отсутствуют	данные отсутствуют
2	72575.02	100999.98	-	0.1	данные отсутствуют	данные отсутствуют

ДОКУМЕНТ ПОДПИСАН
ЭЛЕКТРОННОЙ ПОДПИСЬЮ
Сертификат 00B9BDC581A0CB84A7FD2C7C8EB9B3
Выдан ФЕДЕРАЛЬНАЯ СЛУЖБА ГОСУДАРСТВЕННОЙ РЕГИСТРАЦИИ, КАДАСТРА И КАРТОГРАФИИ
Действителен с 02.08.2024 по 26.10.2025

полное наименование должности		инициалы, фамилия

Сооружение						
вид объекта недвижимости						
Лист № 390 раздела 5.1	Всего листов раздела 5.1: 730		Всего разделов: 4		Всего листов выписки: 738	
02.12.2024г. № КУВИ-001/2024-292145341						
Кадастровый номер:	78:40:0000000:4753					
1	72596.71	100973.36	-	0.1	данные отсутствуют	данные отсутствуют
2	72583.03	101001.49	-	0.1	данные отсутствуют	данные отсутствуют
1	72648.95	100861.37	-	0.1	данные отсутствуют	данные отсутствуют
2	72597.8	100964.24	-	0.1	данные отсутствуют	данные отсутствуют
1	72597.8	100964.24	-	0.1	данные отсутствуют	данные отсутствуют
2	72596.26	100967.41	-	0.1	данные отсутствуют	данные отсутствуют
1	72596.26	100967.41	-	0.1	данные отсутствуют	данные отсутствуют
2	72596.71	100973.36	-	0.1	данные отсутствуют	данные отсутствуют
1	72652.11	100855.06	-	0.1	данные отсутствуют	данные отсутствуют
2	72648.95	100861.37	-	0.1	данные отсутствуют	данные отсутствуют
1	70937.23	100683.93	-	0.1	данные отсутствуют	данные отсутствуют
2	70937.09	100684.23	-	0.1	данные отсутствуют	данные отсутствуют
1	70937.09	100684.23	-	0.1	данные отсутствуют	данные отсутствуют
2	70936.41	100693.5	-	0.1	данные отсутствуют	данные отсутствуют
1	70936.41	100693.5	-	0.1	данные отсутствуют	данные отсутствуют
2	70932.81	100701.95	-	0.1	данные отсутствуют	данные отсутствуют
1	70932.81	100701.95	-	0.1	данные отсутствуют	данные отсутствуют

ДОКУМЕНТ ПОДПИСАН
ЭЛЕКТРОННОЙ ПОДПИСЬЮ
Сертификат 00B9BDC581A0CB84A7FD2C7C8EB9B3
Владелец ФЕДЕРАЛЬНАЯ СЛУЖБА ГОСУДАРСТВЕННОЙ
РЕГИСТРАЦИИ, КАДАСТРА И КАРТОГРАФИИ
Действителен с 02.08.2024 по 26.10.2025

полное наименование должности		инициалы, фамилия

Сооружение						
вид объекта недвижимости						
Лист № 391 раздела 5.1		Всего листов раздела 5.1: 730		Всего разделов: 4		Всего листов выписки: 738
02.12.2024г. № КУВИ-001/2024-292145341						
Кадастровый номер:			78:40:0000000:4753			
2	70931.52	100705.22	-	0.1	данные отсутствуют	данные отсутствуют
1	70989.02	100708.12	-	0.1	данные отсутствуют	данные отсутствуют
2	70988.7	100708.7	-	0.1	данные отсутствуют	данные отсутствуют
1	70988.7	100708.7	-	0.1	данные отсутствуют	данные отсутствуют
2	70979.46	100725.31	-	0.1	данные отсутствуют	данные отсутствуют
1	70979.46	100725.31	-	0.1	данные отсутствуют	данные отсутствуют
2	70973.27	100740.46	-	0.1	данные отсутствуют	данные отсутствуют
1	70973.27	100740.46	-	0.1	данные отсутствуют	данные отсутствуют
2	70956	100804.01	-	0.1	данные отсутствуют	данные отсутствуют
1	70951.68	100826.47	-	0.1	данные отсутствуют	данные отсутствуют
2	70948.87	100844.13	-	0.1	данные отсутствуют	данные отсутствуют
1	70956	100804.01	-	0.1	данные отсутствуют	данные отсутствуют
2	70953.24	100818.34	-	0.1	данные отсутствуют	данные отсутствуют
1	70953.07	100819.22	-	0.1	данные отсутствуют	данные отсутствуют
2	70951.68	100826.47	-	0.1	данные отсутствуют	данные отсутствуют
1	70953.24	100818.34	-	0.1	данные отсутствуют	данные отсутствуют
2	70953.19	100818.57	-	0.1	данные отсутствуют	данные отсутствуют

ДОКУМЕНТ ПОДПИСАН
ЭЛЕКТРОННОЙ ПОДПИСЬЮ
Сертификат 00B9BDC581A0CB8A9FFB2D7C9EB9B3
Владелец ФЕДЕРАЛЬНАЯ СЛУЖБА ГОСУДАРСТВЕННОЙ РЕГИСТРАЦИИ, КАДАСТРА И КАРТОГРАФИИ
Действителен с 02.08.2024 по 26.10.2025

полное наименование должности		инициалы, фамилия

Сооружение						
вид объекта недвижимости						
Лист № 392 раздела 5.1	Всего листов раздела 5.1: 730		Всего разделов: 4		Всего листов выписки: 738	
02.12.2024г. № КУВИ-001/2024-292145341						
Кадастровый номер:	78:40:0000000:4753					
1	70953.12	100818.93	-	0.1	данные отсутствуют	данные отсутствуют
2	70953.07	100819.22	-	0.1	данные отсутствуют	данные отсутствуют
1	70953.19	100818.57	-	0.1	данные отсутствуют	данные отсутствуют
2	70953.12	100818.93	-	0.1	данные отсутствуют	данные отсутствуют
1	70945.89	100816.94	-	0.1	данные отсутствуют	данные отсутствуют
2	70952.71	100818.47	-	0.1	данные отсутствуют	данные отсутствуют
1	70945.77	100817.59	-	0.1	данные отсутствуют	данные отсутствуют
2	70952.74	100819.15	-	0.1	данные отсутствуют	данные отсутствуют
1	70952.74	100819.15	-	0.1	данные отсутствуют	данные отсутствуют
2	70953.07	100819.22	-	0.1	данные отсутствуют	данные отсутствуют
1	70952.71	100818.47	-	0.1	данные отсутствуют	данные отсутствуют
2	70953.19	100818.57	-	0.1	данные отсутствуют	данные отсутствуют
1	70948.87	100844.13	-	0.1	данные отсутствуют	данные отсутствуют
2	70948.22	100856.86	-	0.1	данные отсутствуют	данные отсутствуют
1	70948.22	100856.86	-	0.1	данные отсутствуют	данные отсутствуют
2	70951.07	100873.99	-	0.1	данные отсутствуют	данные отсутствуют
1	70951.07	100873.99	-	0.1	данные отсутствуют	данные отсутствуют

ДОКУМЕНТ ПОДПИСАН
ЭЛЕКТРОННОЙ ПОДПИСЬЮ
Сертификат 00B9BDC581A0CB84A7FD2D7C8EB9B3
Владелец ФЕДЕРАЛЬНАЯ СЛУЖБА ГОСУДАРСТВЕННОЙ РЕГИСТРАЦИИ, КАДАСТРА И КАРТОГРАФИИ
Действителен с 02.08.2024 по 26.10.2025

полное наименование должности		инициалы, фамилия

Сооружение						
вид объекта недвижимости						
Лист № 393 раздела 5.1	Всего листов раздела 5.1: 730		Всего разделов: 4		Всего листов выписки: 738	
02.12.2024г. № КУВИ-001/2024-292145341						
Кадастровый номер:	78:40:0000000:4753					

2	70949.68	100892.84	-	0.1	данные отсутствуют	данные отсутствуют
1	70949.68	100892.84	-	0.1	данные отсутствуют	данные отсутствуют
2	70945.84	100913.18	-	0.1	данные отсутствуют	данные отсутствуют
1	70945.84	100913.18	-	0.1	данные отсутствуют	данные отсутствуют
2	70945.71	100913.89	-	0.1	данные отсутствуют	данные отсутствуют
1	70945.71	100913.89	-	0.1	данные отсутствуют	данные отсутствуют
2	70940.84	100952.81	-	0.1	данные отсутствуют	данные отсутствуют
1	70940.84	100952.81	-	0.1	данные отсутствуют	данные отсутствуют
2	70933.13	100982.79	-	0.1	данные отсутствуют	данные отсутствуют
1	70933.13	100982.79	-	0.1	данные отсутствуют	данные отсутствуют
2	70925.94	101012.17	-	0.1	данные отсутствуют	данные отсутствуют
1	70925.94	101012.17	-	0.1	данные отсутствуют	данные отсутствуют
2	70917.99	101041.98	-	0.1	данные отсутствуют	данные отсутствуют
1	70917.99	101041.98	-	0.1	данные отсутствуют	данные отсутствуют
2	70912.78	101064.84	-	0.1	данные отсутствуют	данные отсутствуют
1	70912.78	101064.84	-	0.1	данные отсутствуют	данные отсутствуют
2	70912.17	101066.22	-	0.1	данные отсутствуют	данные отсутствуют

ДОКУМЕНТ ПОДПИСАН
ЭЛЕКТРОННОЙ ПОДПИСЬЮ
Сертификат 00B9BDC581A0CB8A9FFB2D7C9EB9B3
Владелец ФЕДЕРАЛЬНАЯ СЛУЖБА ГОСУДАРСТВЕННОЙ РЕГИСТРАЦИИ, КАДАСТРА И КАРТОГРАФИИ
Действителен с 02.08.2024 по 26.10.2025

полное наименование должности		инициалы, фамилия

Сооружение						
вид объекта недвижимости						
Лист № 394 раздела 5.1	Всего листов раздела 5.1: 730		Всего разделов: 4		Всего листов выписки: 738	
02.12.2024г. № КУВИ-001/2024-292145341						
Кадастровый номер:	78:40:0000000:4753					
1	71771.38	100024.53	-	0.1	данные отсутствуют	данные отсутствуют
2	71771.71	100053.78	-	0.1	данные отсутствуют	данные отсутствуют
1	71771.71	100053.78	-	0.1	данные отсутствуют	данные отсутствуют
2	71774.69	100056.88	-	0.1	данные отсутствуют	данные отсутствуют
1	71774.69	100056.88	-	0.1	данные отсутствуют	данные отсутствуют
2	71774.88	100083.96	-	0.1	данные отсутствуют	данные отсутствуют
1	71774.88	100083.96	-	0.1	данные отсутствуют	данные отсутствуют
2	71774.42	100084.47	-	0.1	данные отсутствуют	данные отсутствуют
1	71774.42	100084.47	-	0.1	данные отсутствуют	данные отсутствуют
2	71773.89	100085.05	-	0.1	данные отсутствуют	данные отсутствуют
1	71783.39	100093.6	-	0.1	данные отсутствуют	данные отсутствуют
2	71773.89	100085.05	-	0.1	данные отсутствуют	данные отсутствуют
1	71946.76	101032.74	-	0.1	данные отсутствуют	данные отсутствуют
2	71946.66	101033.6	-	0.1	данные отсутствуют	данные отсутствуют
1	71946.66	101033.6	-	0.1	данные отсутствуют	данные отсутствуют
2	71950.85	101033.91	-	0.1	данные отсутствуют	данные отсутствуют
1	71950.85	101033.91	-	0.1	данные отсутствуют	данные отсутствуют

ДОКУМЕНТ ПОДПИСАН
ЭЛЕКТРОННОЙ ПОДПИСЬЮ
Сертификат 00B9BDC581A0CB84A7FD2C7C8EB9B3
Владелец ФЕДЕРАЛЬНАЯ СЛУЖБА ГОСУДАРСТВЕННОЙ РЕГИСТРАЦИИ, КАДАСТРА И КАРТОГРАФИИ
Действителен с 02.08.2024 по 26.10.2025

полное наименование должности	инициалы, фамилия

Сооружение						
вид объекта недвижимости						
Лист № 395 раздела 5.1		Всего листов раздела 5.1: 730		Всего разделов: 4		Всего листов выписки: 738
02.12.2024г. № КУВИ-001/2024-292145341						
Кадастровый номер:			78:40:0000000:4753			
2	71950.04	101049.44	-	0.1	данные отсутствуют	данные отсутствуют
1	71950.04	101049.44	-	0.1	данные отсутствуют	данные отсутствуют
2	71952.15	101078.43	-	0.1	данные отсутствуют	данные отсутствуют
1	71964.32	101080.35	-	0.1	данные отсутствуют	данные отсутствуют
2	71951.26	101079.45	-	0.1	данные отсутствуют	данные отсутствуют
1	71952.15	101078.43	-	0.1	данные отсутствуют	данные отсутствуют
2	71951.35	101078.35	-	0.1	данные отсутствуют	данные отсутствуют
1	71951.31	101078.85	-	0.1	данные отсутствуют	данные отсутствуют
2	71951.26	101079.45	-	0.1	данные отсутствуют	данные отсутствуют
1	71951.35	101078.35	-	0.1	данные отсутствуют	данные отсутствуют
2	71951.31	101078.85	-	0.1	данные отсутствуют	данные отсутствуют
1	71979.52	101082.56	-	0.1	данные отсутствуют	данные отсутствуют
2	71979.47	101082.96	-	0.1	данные отсутствуют	данные отсутствуют
1	71979.47	101082.96	-	0.1	данные отсутствуют	данные отсутствуют
2	71979.39	101083.55	-	0.1	данные отсутствуют	данные отсутствуют
1	71979.39	101083.55	-	0.1	данные отсутствуют	данные отсутствуют
2	71978.59	101083.45	-	0.1	данные отсутствуют	данные отсутствуют

ДОКУМЕНТ ПОДПИСАН
ЭЛЕКТРОННОЙ ПОДПИСЬЮ
Сертификат: 00B90BDC581A0C0B4A97D2E3C9EBB9E0
Владелец: ФЕДЕРАЛЬНАЯ СЛУЖБА ГОСУДАРСТВЕННОЙ РЕГИСТРАЦИИ, КАДАСТРА И КАРТОГРАФИИ
Действителен с 02.08.2024 по 26.10.2025

полное наименование должности		инициалы, фамилия

Сооружение						
вид объекта недвижимости						
Лист № 396 раздела 5.1	Всего листов раздела 5.1: 730		Всего разделов: 4		Всего листов выписки: 738	
02.12.2024г. № КУВИ-001/2024-292145341						
Кадастровый номер:	78:40:0000000:4753					
1	71978.59	101083.45	-	0.1	данные отсутствуют	данные отсутствуют
2	71978.47	101097.23	-	0.1	данные отсутствуют	данные отсутствуют
1	71978.47	101097.23	-	0.1	данные отсутствуют	данные отсутствуют
2	71982.06	101097.51	-	0.1	данные отсутствуют	данные отсутствуют
1	71982.06	101097.51	-	0.1	данные отсутствуют	данные отсутствуют
2	71983.16	101097.6	-	0.1	данные отсутствуют	данные отсутствуют
1	72521.05	101004.26	-	0.1	данные отсутствуют	данные отсутствуют
2	72507.21	100997.08	-	0.1	данные отсутствуют	данные отсутствуют
1	72549.32	100976.31	-	0.1	данные отсутствуют	данные отсутствуют
2	72525.03	100963.06	-	0.1	данные отсутствуют	данные отсутствуют
1	72507.5	100995.47	-	0.1	данные отсутствуют	данные отсутствуют
2	72524.36	100964.29	-	0.1	данные отсутствуют	данные отсутствуют
1	72507.5	100995.47	-	0.1	данные отсутствуют	данные отсутствуют
2	72507.22	100996	-	0.1	данные отсутствуют	данные отсутствуют
1	72507.22	100996	-	0.1	данные отсутствуют	данные отсутствуют
2	72506.77	100996.86	-	0.1	данные отсутствуют	данные отсутствуют
1	72506.77	100996.86	-	0.1	данные отсутствуют	данные отсутствуют

ДОКУМЕНТ ПОДПИСАН
ЭЛЕКТРОННОЙ ПОДПИСЬЮ
Сертификат 00B9BDC581A0CB84A7FD2E7C9EB9B10
Владелец ФЕДЕРАЛЬНАЯ СЛУЖБА ГОСУДАРСТВЕННОЙ РЕГИСТРАЦИИ, КАДАСТРА И КАРТОГРАФИИ
Действителен с 02.08.2024 по 26.10.2025

полное наименование должности		инициалы, фамилия

Сооружение						
вид объекта недвижимости						
Лист № 397 раздела 5.1	Всего листов раздела 5.1: 730		Всего разделов: 4		Всего листов выписки: 738	
02.12.2024г. № КУВИ-001/2024-292145341						
Кадастровый номер:	78:40:0000000:4753					
2	72507.21	100997.08	-	0.1	данные отсутствуют	данные отсутствуют
1	72506.14	100996.54	-	0.1	данные отсутствуют	данные отсутствуют
2	72506.77	100996.86	-	0.1	данные отсутствуют	данные отсутствуют
1	72525.03	100963.06	-	0.1	данные отсутствуют	данные отсутствуют
2	72524.65	100963.76	-	0.1	данные отсутствуют	данные отсутствуют
1	72524.65	100963.76	-	0.1	данные отсутствуют	данные отсутствуют
2	72524.36	100964.29	-	0.1	данные отсутствуют	данные отсутствуют
1	74778.55	102408.35	-	0.1	данные отсутствуют	данные отсутствуют
2	74775.41	102416.64	-	0.1	данные отсутствуют	данные отсутствуют
1	74718.11	102378.56	-	0.1	данные отсутствуют	данные отсутствуют
2	74778.55	102408.35	-	0.1	данные отсутствуют	данные отсутствуют
1	74525.94	102294.34	-	0.1	данные отсутствуют	данные отсутствуют
2	74717.79	102378.4	-	0.1	данные отсутствуют	данные отсутствуют
1	74717.94	102378.9	-	0.1	данные отсутствуют	данные отсутствуют
2	74715.76	102383.37	-	0.1	данные отсутствуют	данные отсутствуют
1	74775.41	102416.64	-	0.1	данные отсутствуют	данные отсутствуют
2	74775.29	102416.95	-	0.1	данные отсутствуют	данные отсутствуют

ДОКУМЕНТ ПОДПИСАН
ЭЛЕКТРОННОЙ ПОДПИСЬЮ
Сертификат: 00B9BDC581A0CB8A9FFB2D7C9EB9B3
Владелец: ФЕДЕРАЛЬНАЯ СЛУЖБА ГОСУДАРСТВЕННОЙ РЕГИСТРАЦИИ, КАДАСТРА И КАРТОГРАФИИ
Действителен с 02.08.2024 по 26.10.2025

полное наименование должности		инициалы, фамилия

Сооружение						
вид объекта недвижимости						
Лист № 398 раздела 5.1	Всего листов раздела 5.1: 730		Всего разделов: 4		Всего листов выписки: 738	
02.12.2024г. № КУВИ-001/2024-292145341						
Кадастровый номер:	78:40:0000000:4753					
1	74717.79	102378.4	-	0.1	данные отсутствуют	данные отсутствуют
2	74718.11	102378.56	-	0.1	данные отсутствуют	данные отсутствуют
1	74718.11	102378.56	-	0.1	данные отсутствуют	данные отсутствуют
2	74717.94	102378.9	-	0.1	данные отсутствуют	данные отсутствуют
1	74476.01	102270.38	-	0.1	данные отсутствуют	данные отсутствуют
2	74525.94	102294.34	-	0.1	данные отсутствуют	данные отсутствуют
1	74525.81	102294.62	-	0.1	данные отсутствуют	данные отсутствуют
2	74523.81	102299.2	-	0.1	данные отсутствуют	данные отсутствуют
1	74525.94	102294.34	-	0.1	данные отсутствуют	данные отсутствуют
2	74525.81	102294.62	-	0.1	данные отсутствуют	данные отсутствуют
1	74431.48	102248.8	-	0.1	данные отсутствуют	данные отсутствуют
2	74476.01	102270.38	-	0.1	данные отсутствуют	данные отсутствуют
1	74431.19	102249.4	-	0.1	данные отсутствуют	данные отсутствуют
2	74429.01	102253.89	-	0.1	данные отсутствуют	данные отсутствуют
1	74431.48	102248.8	-	0.1	данные отсутствуют	данные отсутствуют
2	74431.19	102249.4	-	0.1	данные отсутствуют	данные отсутствуют
1	74406.04	102236.48	-	0.1	данные отсутствуют	данные отсутствуют

ДОКУМЕНТ ПОДПИСАН
ЭЛЕКТРОННОЙ ПОДПИСЬЮ
Сертификат: 00B90BDC581A0C0B4A97E2E5C74EB2E819
Владелец: ФЕДЕРАЛЬНАЯ СЛУЖБА ГОСУДАРСТВЕННОЙ РЕГИСТРАЦИИ, КАДАСТРА И КАРТОГРАФИИ
Действителен с 02.08.2024 по 26.10.2025

полное наименование должности		инициалы, фамилия

Сооружение						
вид объекта недвижимости						
Лист № 399 раздела 5.1	Всего листов раздела 5.1: 730		Всего разделов: 4		Всего листов выписки: 738	
02.12.2024г. № КУВИ-001/2024-292145341						
Кадастровый номер:	78:40:0000000:4753					
2	74431.48	102248.8	-	0.1	данные отсутствуют	данные отсутствуют
1	74333.96	102201.56	-	0.1	данные отсутствуют	данные отсутствуют
2	74406.04	102236.48	-	0.1	данные отсутствуют	данные отсутствуют
1	74405.9	102236.76	-	0.1	данные отсутствуют	данные отсутствуют
2	74403.81	102241.31	-	0.1	данные отсутствуют	данные отсутствуют
1	74406.04	102236.48	-	0.1	данные отсутствуют	данные отсутствуют
2	74405.9	102236.76	-	0.1	данные отсутствуют	данные отсутствуют
1	74333.4	102202.71	-	0.1	данные отсутствуют	данные отсутствуют
2	74331.22	102207.21	-	0.1	данные отсутствуют	данные отсутствуют
1	74301.55	102185.85	-	0.1	данные отсутствуют	данные отсутствуют
2	74333.96	102201.56	-	0.1	данные отсутствуют	данные отсутствуют
1	74333.96	102201.56	-	0.1	данные отсутствуют	данные отсутствуют
2	74333.4	102202.71	-	0.1	данные отсутствуют	данные отсутствуют
1	74298.18	102192.54	-	0.1	данные отсутствуют	данные отсутствуют
2	74301.55	102185.85	-	0.1	данные отсутствуют	данные отсутствуют
1	74292.41	102189.68	-	0.1	данные отсутствуют	данные отсутствуют
2	74298.18	102192.54	-	0.1	данные отсутствуют	данные отсутствуют

ДОКУМЕНТ ПОДПИСАН
ЭЛЕКТРОННОЙ ПОДПИСЬЮ
Сертификат 00B9BDC581A0CB8A9FFD2E7C9EB9B3
Выдан ФЕДЕРАЛЬНАЯ СЛУЖБА ГОСУДАРСТВЕННОЙ РЕГИСТРАЦИИ, КАДАСТРА И КАРТОГРАФИИ
Действителен с 02.08.2024 по 26.10.2025

полное наименование должности	инициалы, фамилия

Сооружение						
вид объекта недвижимости						
Лист № 400 раздела 5.1	Всего листов раздела 5.1: 730		Всего разделов: 4		Всего листов выписки: 738	
02.12.2024г. № КУВИ-001/2024-292145341						
Кадастровый номер:	78:40:0000000:4753					
1	72575.02	100999.98	-	0.1	данные отсутствуют	данные отсутствуют
2	72536.69	101078.82	-	0.1	данные отсутствуют	данные отсутствуют
1	72536.69	101078.82	-	0.1	данные отсутствуют	данные отсутствуют
2	72535.73	101080.8	-	0.1	данные отсутствуют	данные отсутствуют
1	72535.73	101080.8	-	0.1	данные отсутствуют	данные отсутствуют
2	72529.96	101092.67	-	0.1	данные отсутствуют	данные отсутствуют
1	72529.96	101092.67	-	0.1	данные отсутствуют	данные отсутствуют
2	72480.18	101195.12	-	0.1	данные отсутствуют	данные отсутствуют
1	72529.96	101092.67	-	0.1	данные отсутствуют	данные отсутствуют
2	72530.68	101093.03	-	0.1	данные отсутствуют	данные отсутствуют
1	72530.68	101093.03	-	0.1	данные отсутствуют	данные отсутствуют
2	72531.3	101093.35	-	0.1	данные отсутствуют	данные отсутствуют
1	72531.3	101093.35	-	0.1	данные отсутствуют	данные отсутствуют
2	72530.94	101094.06	-	0.1	данные отсутствуют	данные отсутствуют
1	72526.79	101091.86	-	0.1	данные отсутствуют	данные отсутствуют
2	72530.94	101094.06	-	0.1	данные отсутствуют	данные отсутствуют
1	72530.94	101094.06	-	0.1	данные отсутствуют	данные отсутствуют

ДОКУМЕНТ ПОДПИСАН
ЭЛЕКТРОННОЙ ПОДПИСЬЮ
Сертификат 00B9BDC581A0CB8A9FFD2E7C9EB9B19
Выдан ФЕДЕРАЛЬНАЯ СЛУЖБА ГОСУДАРСТВЕННОЙ РЕГИСТРАЦИИ, КАДАСТРА И КАРТОГРАФИИ
Действителен с 02.08.2024 по 26.10.2025

полное наименование должности		инициалы, фамилия

Сооружение						
вид объекта недвижимости						
Лист № 401 раздела 5.1	Всего листов раздела 5.1: 730		Всего разделов: 4		Всего листов выписки: 738	
02.12.2024г. № КУВИ-001/2024-292145341						
Кадастровый номер:	78:40:0000000:4753					

2	72531.56	101094.39	-	0.1	данные отсутствуют	данные отсутствуют
1	72480.18	101195.12	-	0.1	данные отсутствуют	данные отсутствуют
2	72479.74	101196.02	-	0.1	данные отсутствуют	данные отсутствуют
1	72480.18	101195.12	-	0.1	данные отсутствуют	данные отсутствуют
2	72479.09	101194.62	-	0.1	данные отсутствуют	данные отсутствуют
1	72479.09	101194.62	-	0.1	данные отсутствуют	данные отсутствуют
2	72478.36	101194.3	-	0.1	данные отсутствуют	данные отсутствуют
1	72478.36	101194.3	-	0.1	данные отсутствуют	данные отсутствуют
2	72477.72	101194.01	-	0.1	данные отсутствуют	данные отсутствуют
1	72477.72	101194.01	-	0.1	данные отсутствуют	данные отсутствуют
2	72477.52	101194.47	-	0.1	данные отсутствуют	данные отсутствуют
1	72477.52	101194.47	-	0.1	данные отсутствуют	данные отсутствуют
2	72477.06	101194.27	-	0.1	данные отсутствуют	данные отсутствуют
1	72923.88	100327.56	-	0.1	данные отсутствуют	данные отсутствуют
2	72921.71	100326.51	-	0.1	данные отсутствуют	данные отсутствуют
1	72934.88	100333.26	-	0.1	данные отсутствуют	данные отсутствуют
2	72923.88	100327.56	-	0.1	данные отсутствуют	данные отсутствуют

ДОКУМЕНТ ПОДПИСАН
ЭЛЕКТРОННОЙ ПОДПИСЬЮ
Сертификат: 00B9BDC581A0CB8A9FFD2D7C9EB9B3
Владелец: ФЕДЕРАЛЬНАЯ СЛУЖБА ГОСУДАРСТВЕННОЙ РЕГИСТРАЦИИ, КАДАСТРА И КАРТОГРАФИИ
Действителен с 02.08.2024 по 26.10.2025

полное наименование должности		инициалы, фамилия

Сооружение						
вид объекта недвижимости						
Лист № 402 раздела 5.1	Всего листов раздела 5.1: 730		Всего разделов: 4		Всего листов выписки: 738	
02.12.2024г. № КУВИ-001/2024-292145341						
Кадастровый номер:	78:40:0000000:4753					
1	72941.77	100336.82	-	0.1	данные отсутствуют	данные отсутствуют
2	72934.88	100333.26	-	0.1	данные отсутствуют	данные отсутствуют
1	72996.74	100365.28	-	0.1	данные отсутствуют	данные отсутствуют
2	72941.77	100336.82	-	0.1	данные отсутствуют	данные отсутствуют
1	73011.76	100373.06	-	0.1	данные отсутствуют	данные отсутствуют
2	72996.74	100365.28	-	0.1	данные отсутствуют	данные отсутствуют
1	73024.42	100377.67	-	0.1	данные отсутствуют	данные отсутствуют
2	73011.76	100373.06	-	0.1	данные отсутствуют	данные отсутствуют
1	73028.05	100378.99	-	0.1	данные отсутствуют	данные отсутствуют
2	73024.42	100377.67	-	0.1	данные отсутствуют	данные отсутствуют
1	73038.69	100382.86	-	0.1	данные отсутствуют	данные отсутствуют
2	73028.05	100378.99	-	0.1	данные отсутствуют	данные отсутствуют
1	73083.42	100405.52	-	0.1	данные отсутствуют	данные отсутствуют
2	73038.69	100382.86	-	0.1	данные отсутствуют	данные отсутствуют
1	73087.54	100415.12	-	0.1	данные отсутствуют	данные отсутствуют
2	73083.42	100405.52	-	0.1	данные отсутствуют	данные отсутствуют
1	73086.79	100423.12	-	0.1	данные отсутствуют	данные отсутствуют

ДОКУМЕНТ ПОДПИСАН
ЭЛЕКТРОННОЙ ПОДПИСЬЮ
Сертификат: 00B9BDC581A0CB8A9FFD2D7C9EB9B3
Владелец: ФЕДЕРАЛЬНАЯ СЛУЖБА ГОСУДАРСТВЕННОЙ РЕГИСТРАЦИИ, КАДАСТРА И КАРТОГРАФИИ
Действителен: с 02.08.2024 по 26.10.2025

полное наименование должности		инициалы, фамилия

Сооружение						
вид объекта недвижимости						
Лист № 403 раздела 5.1	Всего листов раздела 5.1: 730		Всего разделов: 4		Всего листов выписки: 738	
02.12.2024г. № КУВИ-001/2024-292145341						
Кадастровый номер:	78:40:0000000:4753					

2	73087.54	100415.12	-	0.1	данные отсутствуют	данные отсутствуют
1	73085.03	100441.96	-	0.1	данные отсутствуют	данные отсутствуют
2	73086.79	100423.12	-	0.1	данные отсутствуют	данные отсутствуют
1	73082.36	100447.44	-	0.1	данные отсутствуют	данные отсутствуют
2	73085.03	100441.96	-	0.1	данные отсутствуют	данные отсутствуют
1	73058.5	100496.51	-	0.1	данные отсутствуют	данные отсутствуют
2	73082.36	100447.44	-	0.1	данные отсутствуют	данные отсутствуют
1	73082.36	100447.44	-	0.1	данные отсутствуют	данные отсутствуют
2	73081.68	100447.11	-	0.1	данные отсутствуют	данные отсутствуют
1	73081.68	100447.11	-	0.1	данные отсутствуют	данные отсутствуют
2	73074.18	100443.46	-	0.1	данные отсутствуют	данные отсутствуют
1	73074.18	100443.46	-	0.1	данные отсутствуют	данные отсутствуют
2	73073.28	100443.02	-	0.1	данные отсутствуют	данные отсутствуют
1	73051.86	100510.16	-	0.1	данные отсутствуют	данные отсутствуют
2	73058.5	100496.51	-	0.1	данные отсутствуют	данные отсутствуют
1	73051.29	100511.26	-	0.1	данные отсутствуют	данные отсутствуют
2	73051.86	100510.16	-	0.1	данные отсутствуют	данные отсутствуют

ДОКУМЕНТ ПОДПИСАН
ЭЛЕКТРОННОЙ ПОДПИСЬЮ
Сертификат 00B9BDC581A0CB84A7FD2C7C8EB9B3
Владелец ФЕДЕРАЛЬНАЯ СЛУЖБА ГОСУДАРСТВЕННОЙ РЕГИСТРАЦИИ, КАДАСТРА И КАРТОГРАФИИ
Действителен с 02.08.2024 по 26.10.2025

полное наименование должности	инициалы, фамилия

Сооружение						
вид объекта недвижимости						
Лист № 404 раздела 5.1	Всего листов раздела 5.1: 730		Всего разделов: 4		Всего листов выписки: 738	
02.12.2024г. № КУВИ-001/2024-292145341						
Кадастровый номер:	78:40:0000000:4753					
1	73048.46	100516.7	-	0.1	данные отсутствуют	данные отсутствуют
2	73051.29	100511.26	-	0.1	данные отсутствуют	данные отсутствуют
1	73042.88	100527.32	-	0.1	данные отсутствуют	данные отсутствуют
2	73048.46	100516.7	-	0.1	данные отсутствуют	данные отсутствуют
1	73041.34	100530.25	-	0.1	данные отсутствуют	данные отсутствуют
2	73042.88	100527.32	-	0.1	данные отсутствуют	данные отсутствуют
1	73041.34	100530.25	-	0.1	данные отсутствуют	данные отсутствуют
2	73042.29	100530.75	-	0.1	данные отсутствуют	данные отсутствуют
1	73042.29	100530.75	-	0.1	данные отсутствуют	данные отсутствуют
2	73057.02	100537.91	-	0.1	данные отсутствуют	данные отсутствуют
1	73028.53	100554.6	-	0.1	данные отсутствуют	данные отсутствуют
2	73041.34	100530.25	-	0.1	данные отсутствуют	данные отсутствуют
1	73057.02	100537.91	-	0.1	данные отсутствуют	данные отсутствуют
2	73057.92	100538.35	-	0.1	данные отсутствуют	данные отсутствуют
1	73093.88	100523.72	-	0.1	данные отсутствуют	данные отсутствуют
2	73113.29	100533.16	-	0.1	данные отсутствуют	данные отсутствуют
1	73087.44	100537.29	-	0.1	данные отсутствуют	данные отсутствуют

ДОКУМЕНТ ПОДПИСАН
ЭЛЕКТРОННОЙ ПОДПИСЬЮ
Сертификат: 00B90EDC581A0C5B4A97E2E3C9EB2E0E03
Владелец: ФЕДЕРАЛЬНАЯ СЛУЖБА ГОСУДАРСТВЕННОЙ РЕГИСТРАЦИИ, КАДАСТРА И КАРТОГРАФИИ
Действителен с 02.08.2024 по 26.10.2025

полное наименование должности		инициалы, фамилия

Сооружение						
вид объекта недвижимости						
Лист № 405 раздела 5.1	Всего листов раздела 5.1: 730		Всего разделов: 4		Всего листов выписки: 738	
02.12.2024г. № КУВИ-001/2024-292145341						
Кадастровый номер:	78:40:0000000:4753					
2	73093.88	100523.72	-	0.1	данные отсутствуют	данные отсутствуют
1	73082.02	100541.11	-	0.1	данные отсутствуют	данные отсутствуют
2	73087.44	100537.29	-	0.1	данные отсутствуют	данные отсутствуют
1	73113.29	100533.16	-	0.1	данные отсутствуют	данные отсутствуют
2	73114.19	100533.6	-	0.1	данные отсутствуют	данные отсутствуют
1	73065.25	100572.78	-	0.1	данные отсутствуют	данные отсутствуют
2	73082.02	100541.11	-	0.1	данные отсутствуют	данные отсутствуют
1	73065.04	100573.18	-	0.1	данные отсутствуют	данные отсутствуют
2	73065.25	100572.78	-	0.1	данные отсутствуют	данные отсутствуют
1	73798.75	102010.09	-	0.1	данные отсутствуют	данные отсутствуют
2	73799.04	102008.28	-	0.1	данные отсутствуют	данные отсутствуют
1	73799.04	102008.28	-	0.1	данные отсутствуют	данные отсутствуют
2	73806.49	102009.48	-	0.1	данные отсутствуют	данные отсутствуют
1	73806.49	102009.48	-	0.1	данные отсутствуют	данные отсутствуют
2	73806.82	102007.42	-	0.1	данные отсутствуют	данные отсутствуют
1	73807.37	102007.47	-	0.1	данные отсутствуют	данные отсутствуют
2	73830.26	102009.63	-	0.1	данные отсутствуют	данные отсутствуют

ДОКУМЕНТ ПОДПИСАН ЭЛЕКТРОННОЙ ПОДПИСЬЮ
Сертификат 00B9BDC581A0CB8A87FD2D7C8EB9B3
Владелец ФЕДЕРАЛЬНАЯ СЛУЖБА ГОСУДАРСТВЕННОЙ РЕГИСТРАЦИИ, КАДАСТРА И КАРТОГРАФИИ
Действителен с 02.08.2024 по 26.10.2025

полное наименование должности		инициалы, фамилия

Сооружение						
вид объекта недвижимости						
Лист № 406 раздела 5.1	Всего листов раздела 5.1: 730		Всего разделов: 4		Всего листов выписки: 738	
02.12.2024г. № КУВИ-001/2024-292145341						
Кадастровый номер:	78:40:0000000:4753					
1	73806.82	102007.42	-	0.1	данные отсутствуют	данные отсутствуют
2	73807.37	102007.47	-	0.1	данные отсутствуют	данные отсутствуют
1	73798.69	102010.5	-	0.1	данные отсутствуют	данные отсутствуют
2	73798.75	102010.09	-	0.1	данные отсутствуют	данные отсутствуют
1	73830.26	102009.63	-	0.1	данные отсутствуют	данные отсутствуют
2	73879.5	102014.91	-	0.1	данные отсутствуют	данные отсутствуют
1	73880.25	102015.62	-	0.1	данные отсутствуют	данные отсутствуют
2	73878.98	102020.46	-	0.1	данные отсутствуют	данные отсутствуют
1	73880.37	102015.13	-	0.1	данные отсутствуют	данные отсутствуют
2	73978.59	102040.73	-	0.1	данные отсутствуют	данные отсутствуют
1	73879.5	102014.91	-	0.1	данные отсутствуют	данные отсутствуют
2	73880.37	102015.13	-	0.1	данные отсутствуют	данные отсутствуют
1	73880.37	102015.13	-	0.1	данные отсутствуют	данные отсутствуют
2	73880.25	102015.62	-	0.1	данные отсутствуют	данные отсутствуют
1	73990.62	102045.21	-	0.1	данные отсутствуют	данные отсутствуют
2	74079.52	102081.73	-	0.1	данные отсутствуют	данные отсутствуют
1	73980.5	102041.29	-	0.1	данные отсутствуют	данные отсутствуют

ДОКУМЕНТ ПОДПИСАН ЭЛЕКТРОННОЙ ПОДПИСЬЮ
Сертификат 00B9BDC581A0CB8A9FFB2E7C9EB9B819
Владелец ФЕДЕРАЛЬНАЯ СЛУЖБА ГОСУДАРСТВЕННОЙ РЕГИСТРАЦИИ, КАДАСТРА И КАРТОГРАФИИ
Действителен с 02.08.2024 по 26.10.2025

полное наименование должности		инициалы, фамилия

Сооружение						
вид объекта недвижимости						
Лист № 407 раздела 5.1	Всего листов раздела 5.1: 730		Всего разделов: 4		Всего листов выписки: 738	
02.12.2024г. № КУВИ-001/2024-292145341						
Кадастровый номер:	78:40:0000000:4753					
2	73990.62	102045.21	-	0.1	данные отсутствуют	данные отсутствуют
1	73978.89	102041.58	-	0.1	данные отсутствуют	данные отсутствуют
2	73977.38	102046.35	-	0.1	данные отсутствуют	данные отсутствуют
1	73979.68	102041.08	-	0.1	данные отсутствуют	данные отсутствуют
2	73980.5	102041.29	-	0.1	данные отсутствуют	данные отсутствуют
1	73979.11	102040.89	-	0.1	данные отсутствуют	данные отсутствуют
2	73979.68	102041.08	-	0.1	данные отсутствуют	данные отсутствуют
1	73979.11	102040.89	-	0.1	данные отсутствуют	данные отсутствуют
2	73978.89	102041.58	-	0.1	данные отсутствуют	данные отсутствуют
1	73978.59	102040.73	-	0.1	данные отсутствуют	данные отсутствуют
2	73979.11	102040.89	-	0.1	данные отсутствуют	данные отсутствуют
1	74096.44	102088.74	-	0.1	данные отсутствуют	данные отсутствуют
2	74156.65	102116.69	-	0.1	данные отсутствуют	данные отсутствуют
1	74096.02	102089.65	-	0.1	данные отсутствуют	данные отсутствуют
2	74094.06	102094.25	-	0.1	данные отсутствуют	данные отсутствуют
1	74079.52	102081.73	-	0.1	данные отсутствуют	данные отсутствуют
2	74096.44	102088.74	-	0.1	данные отсутствуют	данные отсутствуют

ДОКУМЕНТ ПОДПИСАН
ЭЛЕКТРОННОЙ ПОДПИСЬЮ
Сертификат: 00B9BDC581A0CB8A9FFD2E7C9EB9B19
Владелец: ФЕДЕРАЛЬНАЯ СЛУЖБА ГОСУДАРСТВЕННОЙ РЕГИСТРАЦИИ, КАДАСТРА И КАРТОГРАФИИ
Действителен с 02.08.2024 по 26.10.2025

полное наименование должности	инициалы, фамилия

Сооружение						
вид объекта недвижимости						
Лист № 408 раздела 5.1	Всего листов раздела 5.1: 730		Всего разделов: 4		Всего листов выписки: 738	
02.12.2024г. № КУВИ-001/2024-292145341						
Кадастровый номер:	78:40:0000000:4753					
1	74079.35	102082.2	-	0.1	данные отсутствуют	данные отсутствуют
2	74077.6	102086.88	-	0.1	данные отсутствуют	данные отсутствуют
1	74096.44	102088.74	-	0.1	данные отсутствуют	данные отсутствуют
2	74096.02	102089.65	-	0.1	данные отсутствуют	данные отсутствуют
1	74079.52	102081.73	-	0.1	данные отсутствуют	данные отсутствуют
2	74079.35	102082.2	-	0.1	данные отсутствуют	данные отсутствуют
1	74156.65	102116.69	-	0.1	данные отсутствуют	данные отсутствуют
2	74175.09	102125.25	-	0.1	данные отсутствуют	данные отсутствуют
1	74174.96	102125.52	-	0.1	данные отсутствуют	данные отсутствуют
2	74172.86	102130.05	-	0.1	данные отсутствуют	данные отсутствуют
1	74182.71	102127.6	-	0.1	данные отсутствуют	данные отсутствуют
2	74180.49	102132.08	-	0.1	данные отсутствуют	данные отсутствуют
1	74182.93	102127.14	-	0.1	данные отсутствуют	данные отсутствуют
2	74250.97	102160.8	-	0.1	данные отсутствуют	данные отсутствуют
1	74175.88	102125.55	-	0.1	данные отсутствуют	данные отсутствуют
2	74182.39	102126.87	-	0.1	данные отсутствуют	данные отсутствуют
1	74175.09	102125.25	-	0.1	данные отсутствуют	данные отсутствуют

ДОКУМЕНТ ПОДПИСАН
ЭЛЕКТРОННОЙ ПОДПИСЬЮ
Сертификат: 00B90EDC581A0C5B4A97E2E3C9EB2E0E03
Владелец: ФЕДЕРАЛЬНАЯ СЛУЖБА ГОСУДАРСТВЕННОЙ РЕГИСТРАЦИИ, КАДАСТРА И КАРТОГРАФИИ
Действителен: с 02.08.2024 по 26.10.2025

полное наименование должности	инициалы, фамилия

Сооружение						
вид объекта недвижимости						
Лист № 409 раздела 5.1	Всего листов раздела 5.1: 730		Всего разделов: 4		Всего листов выписки: 738	
02.12.2024г. № КУВИ-001/2024-292145341						
Кадастровый номер:	78:40:0000000:4753					

2	74175.88	102125.55	-	0.1	данные отсутствуют	данные отсутствуют
1	74182.93	102127.14	-	0.1	данные отсутствуют	данные отсутствуют
2	74182.71	102127.6	-	0.1	данные отсутствуют	данные отсутствуют
1	74182.39	102126.87	-	0.1	данные отсутствуют	данные отсутствуют
2	74182.93	102127.14	-	0.1	данные отсутствуют	данные отсутствуют
1	74175.09	102125.25	-	0.1	данные отсутствуют	данные отсутствуют
2	74174.96	102125.52	-	0.1	данные отсутствуют	данные отсутствуют
1	74260.06	102165.3	-	0.1	данные отсутствуют	данные отсутствуют
2	74288.18	102179.23	-	0.1	данные отсутствуют	данные отсутствуют
1	74250.97	102160.8	-	0.1	данные отсутствуют	данные отсутствуют
2	74260.06	102165.3	-	0.1	данные отсутствуют	данные отсутствуют
1	74250.79	102161.17	-	0.1	данные отсутствуют	данные отсутствуют
2	74248.39	102165.55	-	0.1	данные отсутствуют	данные отсутствуют
1	74250.97	102160.8	-	0.1	данные отсутствуют	данные отсутствуют
2	74250.79	102161.17	-	0.1	данные отсутствуют	данные отсутствуют
1	74288.18	102179.23	-	0.1	данные отсутствуют	данные отсутствуют
2	74284.73	102185.87	-	0.1	данные отсутствуют	данные отсутствуют

ДОКУМЕНТ ПОДПИСАН
ЭЛЕКТРОННОЙ ПОДПИСЬЮ
Сертификат 00B9BDC581A0CB84A7FD2E7C9EB9B3
Владелец ФЕДЕРАЛЬНАЯ СЛУЖБА ГОСУДАРСТВЕННОЙ РЕГИСТРАЦИИ, КАДАСТРА И КАРТОГРАФИИ
Действителен с 02.08.2024 по 26.10.2025

полное наименование должности		инициалы, фамилия

Сооружение						
вид объекта недвижимости						
Лист № 410 раздела 5.1	Всего листов раздела 5.1: 730		Всего разделов: 4		Всего листов выписки: 738	
02.12.2024г. № КУВИ-001/2024-292145341						
Кадастровый номер:	78:40:0000000:4753					
1	74284.73	102185.87	-	0.1	данные отсутствуют	данные отсутствуют
2	74292.41	102189.68	-	0.1	данные отсутствуют	данные отсутствуют
1	77335.28	102848	-	0.1	данные отсутствуют	данные отсутствуют
2	77320.15	102888.3	-	0.1	данные отсутствуют	данные отсутствуют
1	77320.15	102888.3	-	0.1	данные отсутствуют	данные отсутствуют
2	77317.94	102893.9	-	0.1	данные отсутствуют	данные отсутствуют
1	77317.94	102893.9	-	0.1	данные отсутствуют	данные отсутствуют
2	77317.76	102894.37	-	0.1	данные отсутствуют	данные отсутствуют
1	77317.76	102894.37	-	0.1	данные отсутствуют	данные отсутствуют
2	77316.74	102894.01	-	0.1	данные отсутствуют	данные отсутствуют
1	77316.74	102894.01	-	0.1	данные отсутствуют	данные отсутствуют
2	77315.48	102893.55	-	0.1	данные отсутствуют	данные отсутствуют
1	77243.09	102864.72	-	0.1	данные отсутствуют	данные отсутствуют
2	77315.48	102893.55	-	0.1	данные отсутствуют	данные отсутствуют
1	77319.98	102888.2	-	0.1	данные отсутствуют	данные отсутствуют
2	77318.17	102887.21	-	0.1	данные отсутствуют	данные отсутствуют
1	77252.43	102824.75	-	0.1	данные отсутствуют	данные отсутствуют

ДОКУМЕНТ ПОДПИСАН
ЭЛЕКТРОННОЙ ПОДПИСЬЮ
Сертификат 00B9BDC581A0CB8A9FFB2D7C9EB9B3
Выдан ФЕДЕРАЛЬНАЯ СЛУЖБА ГОСУДАРСТВЕННОЙ РЕГИСТРАЦИИ, КАДАСТРА И КАРТОГРАФИИ
Действителен с 02.08.2024 по 26.10.2025

полное наименование должности		инициалы, фамилия

Сооружение						
вид объекта недвижимости						
Лист № 411 раздела 5.1	Всего листов раздела 5.1: 730		Всего разделов: 4		Всего листов выписки: 738	
02.12.2024г. № КУВИ-001/2024-292145341						
Кадастровый номер:	78:40:0000000:4753					
2	77243.09	102864.72	-	0.1	данные отсутствуют	данные отсутствуют
1	77378.86	102735.18	-	0.1	данные отсутствуют	данные отсутствуют
2	77335.28	102848	-	0.1	данные отсутствуют	данные отсутствуют
1	77335.28	102848	-	0.1	данные отсутствуют	данные отсутствуют
2	77336.38	102848.54	-	0.1	данные отсутствуют	данные отсутствуют
1	77523.84	102478.19	-	0.1	данные отсутствуют	данные отсутствуют
2	77522.75	102482.38	-	0.1	данные отсутствуют	данные отсутствуют
1	77523.84	102478.19	-	0.1	данные отсутствуют	данные отсутствуют
2	77524.39	102478.36	-	0.1	данные отсутствуют	данные отсутствуют
1	77524.39	102478.36	-	0.1	данные отсутствуют	данные отсутствуют
2	77583.56	102497.66	-	0.1	данные отсутствуют	данные отсутствуют
1	77583.44	102498.14	-	0.1	данные отсутствуют	данные отсутствуют
2	77581.57	102504.27	-	0.1	данные отсутствуют	данные отсутствуют
1	77583.56	102497.66	-	0.1	данные отсутствуют	данные отсутствуют
2	77584.45	102497.94	-	0.1	данные отсутствуют	данные отсутствуют
1	77583.56	102497.66	-	0.1	данные отсутствуют	данные отсутствуют
2	77583.44	102498.14	-	0.1	данные отсутствуют	данные отсутствуют

ДОКУМЕНТ ПОДПИСАН
ЭЛЕКТРОННОЙ ПОДПИСЬЮ
Сертификат: 00B90BDC581A0C0B4A97E2E3C9EB8B1E0
Владелец: ФЕДЕРАЛЬНАЯ СЛУЖБА ГОСУДАРСТВЕННОЙ РЕГИСТРАЦИИ, КАДАСТРА И КАРТОГРАФИИ
Действителен: с 02.08.2024 по 26.10.2025

полное наименование должности		инициалы, фамилия

Сооружение						
вид объекта недвижимости						
Лист № 412 раздела 5.1	Всего листов раздела 5.1: 730		Всего разделов: 4		Всего листов выписки: 738	
02.12.2024г. № КУВИ-001/2024-292145341						
Кадастровый номер:	78:40:0000000:4753					
1	77584.45	102497.94	-	0.1	данные отсутствуют	данные отсутствуют
2	77584.82	102498.06	-	0.1	данные отсутствуют	данные отсутствуют
1	77618.96	104558.88	-	0.1	данные отсутствуют	данные отсутствуют
2	77624.51	104562.75	-	0.1	данные отсутствуют	данные отсутствуют
1	77614.51	104567.04	-	0.1	данные отсутствуют	данные отсутствуют
2	77581.11	104551.06	-	0.1	данные отсутствуют	данные отсутствуют
1	77624.16	104563.21	-	0.1	данные отсутствуют	данные отсутствуют
2	77613.32	104574.7	-	0.1	данные отсутствуют	данные отсутствуют
1	77611.27	104573.7	-	0.1	данные отсутствуют	данные отсутствуют
2	77614.21	104567.68	-	0.1	данные отсутствуют	данные отсутствуют
1	77609.31	104572.74	-	0.1	данные отсутствуют	данные отсутствуют
2	77572.63	104555.17	-	0.1	данные отсутствуют	данные отсутствуют
1	77572.63	104555.17	-	0.1	данные отсутствуют	данные отсутствуют
2	77559.47	104582.14	-	0.1	данные отсутствуют	данные отсутствуют
1	77613.32	104574.7	-	0.1	данные отсутствуют	данные отсутствуют
2	77611.27	104573.7	-	0.1	данные отсутствуют	данные отсутствуют
1	77614.21	104567.68	-	0.1	данные отсутствуют	данные отсутствуют

ДОКУМЕНТ ПОДПИСАН
ЭЛЕКТРОННОЙ ПОДПИСЬЮ
Сертификат 00B9BDC581A0CB84A7FD2D7C8EB9B3
Владелец ФЕДЕРАЛЬНАЯ СЛУЖБА ГОСУДАРСТВЕННОЙ РЕГИСТРАЦИИ, КАДАСТРА И КАРТОГРАФИИ
Действителен с 02.08.2024 по 26.10.2025

полное наименование должности		инициалы, фамилия

Сооружение						
вид объекта недвижимости						
Лист № 413 раздела 5.1	Всего листов раздела 5.1: 730		Всего разделов: 4		Всего листов выписки: 738	
02.12.2024г. № КУВИ-001/2024-292145341						
Кадастровый номер:	78:40:0000000:4753					
2	77614.51	104567.04	-	0.1	данные отсутствуют	данные отсутствуют
1	77624.51	104562.75	-	0.1	данные отсутствуют	данные отсутствуют
2	77624.16	104563.21	-	0.1	данные отсутствуют	данные отсутствуют
1	77609.31	104572.74	-	0.1	данные отсутствуют	данные отсутствуют
2	77609.59	104572.11	-	0.1	данные отсутствуют	данные отсутствуют
1	77611.27	104573.7	-	0.1	данные отсутствуют	данные отсутствуют
2	77609.31	104572.74	-	0.1	данные отсутствуют	данные отсутствуют
1	77559.47	104582.14	-	0.1	данные отсутствуют	данные отсутствуют
2	77499.68	104600.82	-	0.1	данные отсутствуют	данные отсутствуют
1	77499.68	104600.82	-	0.1	данные отсутствуют	данные отсутствуют
2	77494.22	104600.97	-	0.1	данные отсутствуют	данные отсутствуют
1	77494.22	104600.97	-	0.1	данные отсутствуют	данные отсутствуют
2	77475.67	104601.51	-	0.1	данные отсутствуют	данные отсутствуют
1	77494.22	104600.97	-	0.1	данные отсутствуют	данные отсутствуют
2	77494.18	104599.57	-	0.1	данные отсутствуют	данные отсутствуют
1	77475.67	104601.51	-	0.1	данные отсутствуют	данные отсутствуют
2	77447.83	104621.5	-	0.1	данные отсутствуют	данные отсутствуют

ДОКУМЕНТ ПОДПИСАН
ЭЛЕКТРОННОЙ ПОДПИСЬЮ
Сертификат 00B9BDC581A0CB8A9FFD2D7C9EB9B3
Владелец ФЕДЕРАЛЬНАЯ СЛУЖБА ГОСУДАРСТВЕННОЙ РЕГИСТРАЦИИ, КАДАСТРА И КАРТОГРАФИИ
Действителен с 02.08.2024 по 26.10.2025

полное наименование должности		инициалы, фамилия

Сооружение						
вид объекта недвижимости						
Лист № 414 раздела 5.1	Всего листов раздела 5.1: 730		Всего разделов: 4		Всего листов выписки: 738	
02.12.2024г. № КУВИ-001/2024-292145341						
Кадастровый номер:	78:40:0000000:4753					
1	77447.83	104621.5	-	0.1	данные отсутствуют	данные отсутствуют
2	77447.26	104620.84	-	0.1	данные отсутствуют	данные отсутствуют
1	77447.26	104620.84	-	0.1	данные отсутствуют	данные отсутствуют
2	77446.32	104621.66	-	0.1	данные отсутствуют	данные отсутствуют
1	77446.32	104621.66	-	0.1	данные отсутствуют	данные отсутствуют
2	77444.08	104623.61	-	0.1	данные отсутствуют	данные отсутствуют
1	77445.64	104623.39	-	0.1	данные отсутствуют	данные отсутствуют
2	77444.26	104621.8	-	0.1	данные отсутствуют	данные отсутствуют
1	77443.14	104622.53	-	0.1	данные отсутствуют	данные отсутствуют
2	77444.08	104623.61	-	0.1	данные отсутствуют	данные отсутствуют
1	77444.08	104623.61	-	0.1	данные отсутствуют	данные отсутствуют
2	77416.13	104647.97	-	0.1	данные отсутствуют	данные отсутствуют
1	77447.83	104621.5	-	0.1	данные отсутствуют	данные отсутствуют
2	77446.91	104622.3	-	0.1	данные отсутствуют	данные отсутствуют
1	77446.91	104622.3	-	0.1	данные отсутствуют	данные отсутствуют
2	77445.64	104623.39	-	0.1	данные отсутствуют	данные отсутствуют
1	77445.64	104623.39	-	0.1	данные отсутствуют	данные отсутствуют

ДОКУМЕНТ ПОДПИСАН
ЭЛЕКТРОННОЙ ПОДПИСЬЮ
Сертификат 00B9BDC581A0CB9A97FD2C7C8EB9B3
Владелец ФЕДЕРАЛЬНАЯ СЛУЖБА ГОСУДАРСТВЕННОЙ РЕГИСТРАЦИИ, КАДАСТРА И КАРТОГРАФИИ
Действителен с 02.08.2024 по 26.10.2025

полное наименование должности		инициалы, фамилия

Сооружение						
вид объекта недвижимости						
Лист № 415 раздела 5.1		Всего листов раздела 5.1: 730		Всего разделов: 4		Всего листов выписки: 738
02.12.2024г. № КУВИ-001/2024-292145341						
Кадастровый номер:			78:40:0000000:4753			
2	77416.49	104648.63	-	0.1	данные отсутствуют	данные отсутствуют
1	77443.61	104621.05	-	0.1	данные отсутствуют	данные отсутствуют
2	77442.56	104621.81	-	0.1	данные отсутствуют	данные отсутствуют
1	77442.56	104621.81	-	0.1	данные отсутствуют	данные отсутствуют
2	77443.14	104622.53	-	0.1	данные отсутствуют	данные отсутствуют
1	77444.26	104621.8	-	0.1	данные отсутствуют	данные отсутствуют
2	77443.61	104621.05	-	0.1	данные отсутствуют	данные отсутствуют
1	77416.13	104647.97	-	0.1	данные отсутствуют	данные отсутствуют
2	77415.56	104648.47	-	0.1	данные отсутствуют	данные отсутствуют
1	77412.98	104647.41	-	0.1	данные отсутствуют	данные отсутствуют
2	77413.65	104646.48	-	0.1	данные отсутствуют	данные отсутствуют
1	77415.74	104649.38	-	0.1	данные отсутствуют	данные отсутствуют
2	77412.98	104647.41	-	0.1	данные отсутствуют	данные отсутствуют
1	77415.56	104648.47	-	0.1	данные отсутствуют	данные отсутствуют
2	77416.1	104649.01	-	0.1	данные отсутствуют	данные отсутствуют
1	77416.49	104648.63	-	0.1	данные отсутствуют	данные отсутствуют
2	77416.1	104649.01	-	0.1	данные отсутствуют	данные отсутствуют

ДОКУМЕНТ ПОДПИСАН
ЭЛЕКТРОННОЙ ПОДПИСЬЮ
Сертификат 00B9BDC581A0CB84A7FD2D7C9EB9B3
Владелец ФЕДЕРАЛЬНАЯ СЛУЖБА ГОСУДАРСТВЕННОЙ РЕГИСТРАЦИИ, КАДАСТРА И КАРТОГРАФИИ
Действителен с 02.08.2024 по 26.10.2025

полное наименование должности		инициалы, фамилия

Сооружение						
вид объекта недвижимости						
Лист № 416 раздела 5.1		Всего листов раздела 5.1: 730		Всего разделов: 4		Всего листов выписки: 738
02.12.2024г. № КУВИ-001/2024-292145341						
Кадастровый номер:			78:40:0000000:4753			
1	77416.1	104649.01	-	0.1	данные отсутствуют	данные отсутствуют
2	77415.74	104649.38	-	0.1	данные отсутствуют	данные отсутствуют
1	77412.98	104647.41	-	0.1	данные отсутствуют	данные отсутствуют
2	77384.59	104627.07	-	0.1	данные отсутствуют	данные отсутствуют
1	77384.59	104627.07	-	0.1	данные отсутствуют	данные отсутствуют
2	77377.43	104630.34	-	0.1	данные отсутствуют	данные отсутствуют
1	77377.43	104630.34	-	0.1	данные отсутствуют	данные отсутствуют
2	77327.8	104683.46	-	0.1	данные отсутствуют	данные отсутствуют
1	77327.8	104683.46	-	0.1	данные отсутствуют	данные отсутствуют
2	77070.13	104534.28	-	0.1	данные отсутствуют	данные отсутствуют
1	77070.13	104534.28	-	0.1	данные отсутствуют	данные отсутствуют
2	77041.24	104531.04	-	0.1	данные отсутствуют	данные отсутствуют
1	77041.24	104531.04	-	0.1	данные отсутствуют	данные отсутствуют
2	77036.24	104527.03	-	0.1	данные отсутствуют	данные отсутствуют
1	77036.24	104527.03	-	0.1	данные отсутствуют	данные отсутствуют
2	77006.11	104498.68	-	0.1	данные отсутствуют	данные отсутствуют
1	77036.24	104527.03	-	0.1	данные отсутствуют	данные отсутствуют

ДОКУМЕНТ ПОДПИСАН
ЭЛЕКТРОННОЙ ПОДПИСЬЮ
Сертификат 00B9BDC581A0CB84A7FD2E7C9EB9B10
Владелец ФЕДЕРАЛЬНАЯ СЛУЖБА ГОСУДАРСТВЕННОЙ РЕГИСТРАЦИИ, КАДАСТРА И КАРТОГРАФИИ
Действителен с 02.08.2024 по 26.10.2025

полное наименование должности		инициалы, фамилия

Сооружение						
вид объекта недвижимости						
Лист № 417 раздела 5.1	Всего листов раздела 5.1: 730		Всего разделов: 4		Всего листов выписки: 738	
02.12.2024г. № КУВИ-001/2024-292145341						
Кадастровый номер:	78:40:0000000:4753					
2	77036.92	104526.3	-	0.1	данные отсутствуют	данные отсутствуют
1	77006.11	104498.68	-	0.1	данные отсутствуют	данные отсутствуют
2	76902.59	104443.34	-	0.1	данные отсутствуют	данные отсутствуют
1	76902.67	104441.14	-	0.1	данные отсутствуют	данные отсутствуют
2	76907.55	104429.15	-	0.1	данные отсутствуют	данные отсутствуют
1	76901.81	104442.97	-	0.1	данные отсутствуют	данные отсутствуют
2	76902.67	104441.14	-	0.1	данные отсутствуют	данные отсутствуют
1	76902.59	104443.34	-	0.1	данные отсутствуют	данные отсутствуют
2	76901.81	104442.97	-	0.1	данные отсутствуют	данные отсутствуют
1	76901.81	104442.97	-	0.1	данные отсутствуют	данные отсутствуют
2	76901.06	104442.62	-	0.1	данные отсутствуют	данные отсутствуют
1	76901.06	104442.62	-	0.1	данные отсутствуют	данные отсутствуют
2	76902.07	104440.48	-	0.1	данные отсутствуют	данные отсутствуют
1	76901.06	104442.62	-	0.1	данные отсутствуют	данные отсутствуют
2	76769.82	104380.63	-	0.1	данные отсутствуют	данные отсутствуют
1	76769.82	104380.63	-	0.1	данные отсутствуют	данные отсутствуют
2	76765.15	104390.85	-	0.1	данные отсутствуют	данные отсутствуют

ДОКУМЕНТ ПОДПИСАН
ЭЛЕКТРОННОЙ ПОДПИСЬЮ
Сертификат: 00B9BDC581A0CB84A97D2D7C9EB9B3
Владелец: ФЕДЕРАЛЬНАЯ СЛУЖБА ГОСУДАРСТВЕННОЙ РЕГИСТРАЦИИ, КАДАСТРА И КАРТОГРАФИИ
Действителен: с 02.08.2024 по 26.10.2025

полное наименование должности		инициалы, фамилия

Сооружение						
вид объекта недвижимости						
Лист № 418 раздела 5.1	Всего листов раздела 5.1: 730		Всего разделов: 4		Всего листов выписки: 738	
02.12.2024г. № КУВИ-001/2024-292145341						
Кадастровый номер:	78:40:0000000:4753					
1	76765.15	104390.85	-	0.1	данные отсутствуют	данные отсутствуют
2	76677.83	104349.5	-	0.1	данные отсутствуют	данные отсутствуют
1	76677.83	104349.5	-	0.1	данные отсутствуют	данные отсутствуют
2	76646.34	104332.01	-	0.1	данные отсутствуют	данные отсутствуют
1	76646.34	104332.01	-	0.1	данные отсутствуют	данные отсутствуют
2	76418.4	104212.47	-	0.1	данные отсутствуют	данные отсутствуют
1	76646.34	104332.01	-	0.1	данные отсутствуют	данные отсутствуют
2	76645.94	104332.73	-	0.1	данные отсутствуют	данные отсутствуют
1	76418.4	104212.47	-	0.1	данные отсутствуют	данные отсутствуют
2	76378.67	104185.94	-	0.1	данные отсутствуют	данные отсутствуют
1	76378.67	104185.94	-	0.1	данные отсутствуют	данные отсутствуют
2	76362.55	104181.04	-	0.1	данные отсутствуют	данные отсутствуют
1	76362.55	104181.04	-	0.1	данные отсутствуют	данные отсутствуют
2	76347.89	104178.74	-	0.1	данные отсутствуют	данные отсутствуют
1	76347.89	104178.74	-	0.1	данные отсутствуют	данные отсутствуют
2	76333.78	104179.47	-	0.1	данные отсутствуют	данные отсутствуют
1	76332.41	104180.8	-	0.1	данные отсутствуют	данные отсутствуют

ДОКУМЕНТ ПОДПИСАН
ЭЛЕКТРОННОЙ ПОДПИСЬЮ
Сертификат: 00B90BDC581A0C0B4A97E2E3C74EB2E810
Владелец: ФЕДЕРАЛЬНАЯ СЛУЖБА ГОСУДАРСТВЕННОЙ РЕГИСТРАЦИИ, КАДАСТРА И КАРТОГРАФИИ
Действителен с 02.08.2024 по 26.10.2025

полное наименование должности		инициалы, фамилия

Сооружение						
вид объекта недвижимости						
Лист № 419 раздела 5.1	Всего листов раздела 5.1: 730		Всего разделов: 4		Всего листов выписки: 738	
02.12.2024г. № КУВИ-001/2024-292145341						
Кадастровый номер:	78:40:0000000:4753					
2	76305.66	104213.56	-	0.1	данные отсутствуют	данные отсутствуют
1	76333.78	104179.47	-	0.1	данные отсутствуют	данные отсутствуют
2	76332.41	104180.8	-	0.1	данные отсутствуют	данные отсутствуют
1	76332.41	104180.8	-	0.1	данные отсутствуют	данные отсутствуют
2	76331.56	104180.19	-	0.1	данные отсутствуют	данные отсутствуют
1	76298.47	104222.26	-	0.1	данные отсутствуют	данные отсутствуют
2	76269.22	104211.61	-	0.1	данные отсутствуют	данные отсутствуют
1	76303.82	104215.82	-	0.1	данные отсутствуют	данные отсутствуют
2	76298.47	104222.26	-	0.1	данные отсутствуют	данные отсутствуют
1	76304.64	104212.73	-	0.1	данные отсутствуют	данные отсутствуют
2	76300.88	104209.48	-	0.1	данные отсутствуют	данные отсутствуют
1	76302.75	104213.28	-	0.1	данные отсутствуют	данные отсутствуют
2	76303.26	104208.94	-	0.1	данные отсутствуют	данные отсутствуют
1	76305.66	104213.56	-	0.1	данные отсутствуют	данные отсутствуют
2	76304.64	104212.73	-	0.1	данные отсутствуют	данные отсутствуют
1	76303.63	104214.1	-	0.1	данные отсутствуют	данные отсутствуют
2	76302.75	104213.28	-	0.1	данные отсутствуют	данные отсутствуют

ДОКУМЕНТ ПОДПИСАН
ЭЛЕКТРОННОЙ ПОДПИСЬЮ
Сертификат: 00B90EDC581A0C0B4A97E2E3C9EB8B1E3
Владелец: ФЕДЕРАЛЬНАЯ СЛУЖБА ГОСУДАРСТВЕННОЙ РЕГИСТРАЦИИ, КАДАСТРА И КАРТОГРАФИИ
Действителен: с 02.08.2024 по 26.10.2025

полное наименование должности		инициалы, фамилия

Сооружение						
вид объекта недвижимости						
Лист № 420 раздела 5.1	Всего листов раздела 5.1: 730		Всего разделов: 4		Всего листов выписки: 738	
02.12.2024г. № КУВИ-001/2024-292145341						
Кадастровый номер:	78:40:0000000:4753					
1	76304.59	104214.88	-	0.1	данные отсутствуют	данные отсутствуют
2	76303.63	104214.1	-	0.1	данные отсутствуют	данные отсутствуют
1	76304.59	104214.88	-	0.1	данные отсутствуют	данные отсутствуют
2	76303.82	104215.82	-	0.1	данные отсутствуют	данные отсутствуют
1	76305.66	104213.56	-	0.1	данные отсутствуют	данные отсутствуют
2	76304.59	104214.88	-	0.1	данные отсутствуют	данные отсутствуют
1	76269.22	104211.61	-	0.1	данные отсутствуют	данные отсутствуют
2	76268.38	104212.79	-	0.1	данные отсутствуют	данные отсутствуют
1	76268.38	104212.79	-	0.1	данные отсутствуют	данные отсутствуют
2	76268.21	104213.03	-	0.1	данные отсутствуют	данные отсутствуют
1	72963.48	100443.23	-	0.1	данные отсутствуют	данные отсутствуют
2	72972.6	100426.48	-	0.1	данные отсутствуют	данные отсутствуют
1	72949.02	100457.05	-	0.1	данные отсутствуют	данные отсутствуют
2	72956.2	100439.53	-	0.1	данные отсутствуют	данные отсутствуют
1	72923.87	100504.8	-	0.1	данные отсутствуют	данные отсутствуют
2	72948.74	100457.57	-	0.1	данные отсутствуют	данные отсутствуют
1	72972.6	100426.48	-	0.1	данные отсутствуют	данные отсутствуют

ДОКУМЕНТ ПОДПИСАН
ЭЛЕКТРОННОЙ ПОДПИСЬЮ
Сертификат 00B9BDC581A0CB8A9FFD2D7C8EB9B3
Владелец ФЕДЕРАЛЬНАЯ СЛУЖБА ГОСУДАРСТВЕННОЙ РЕГИСТРАЦИИ, КАДАСТРА И КАРТОГРАФИИ
Действителен с 02.08.2024 по 26.10.2025

полное наименование должности		инициалы, фамилия

Сооружение						
вид объекта недвижимости						
Лист № 421 раздела 5.1	Всего листов раздела 5.1: 730		Всего разделов: 4		Всего листов выписки: 738	
02.12.2024г. № КУВИ-001/2024-292145341						
Кадастровый номер:	78:40:0000000:4753					

2	72973.49	100424.86	-	0.1	данные отсутствуют	данные отсутствуют
1	72973.49	100424.86	-	0.1	данные отсутствуют	данные отсутствуют
2	72982.19	100429.09	-	0.1	данные отсутствуют	данные отсутствуют
1	72956.2	100439.53	-	0.1	данные отсутствуют	данные отсутствуют
2	72963.48	100443.23	-	0.1	данные отсутствуют	данные отсутствуют
1	72949.5	100457.97	-	0.1	данные отсутствуют	данные отсутствуют
2	72955.28	100460.78	-	0.1	данные отсутствуют	данные отсутствуют
1	72948.74	100457.57	-	0.1	данные отсутствуют	данные отсутствуют
2	72949.5	100457.97	-	0.1	данные отсутствуют	данные отсутствуют
1	72948.74	100457.57	-	0.1	данные отсутствуют	данные отсутствуют
2	72949.02	100457.05	-	0.1	данные отсутствуют	данные отсутствуют
1	72955.28	100460.78	-	0.1	данные отсутствуют	данные отсутствуют
2	72956.17	100461.22	-	0.1	данные отсутствуют	данные отсутствуют
1	73248.28	100727.7	-	0.1	данные отсутствуют	данные отсутствуют
2	73247.7	100727.88	-	0.1	данные отсутствуют	данные отсутствуют
1	73250.31	100727.39	-	0.1	данные отсутствуют	данные отсутствуют
2	73248.28	100727.7	-	0.1	данные отсутствуют	данные отсутствуют

ДОКУМЕНТ ПОДПИСАН
ЭЛЕКТРОННОЙ ПОДПИСЬЮ
Сертификат 00B9BDC581A0CB8A9FD2E7C9EB9B1D
Выдан ФЕДЕРАЛЬНАЯ СЛУЖБА ГОСУДАРСТВЕННОЙ РЕГИСТРАЦИИ, КАДАСТРА И КАРТОГРАФИИ
Действителен с 02.08.2024 по 26.10.2025

полное наименование должности		инициалы, фамилия

Сооружение						
вид объекта недвижимости						
Лист № 422 раздела 5.1	Всего листов раздела 5.1: 730		Всего разделов: 4		Всего листов выписки: 738	
02.12.2024г. № КУВИ-001/2024-292145341						
Кадастровый номер:	78:40:0000000:4753					
1	73256.59	100726.44	-	0.1	данные отсутствуют	данные отсутствуют
2	73250.31	100727.39	-	0.1	данные отсутствуют	данные отсутствуют
1	73250.1	100725.88	-	0.1	данные отсутствуют	данные отсутствуют
2	73250.31	100727.39	-	0.1	данные отсутствуют	данные отсутствуют
1	73249.94	100724.9	-	0.1	данные отсутствуют	данные отсутствуют
2	73250.1	100725.88	-	0.1	данные отсутствуют	данные отсутствуют
1	73249.98	100724.4	-	0.1	данные отсутствуют	данные отсутствуют
2	73249.94	100724.9	-	0.1	данные отсутствуют	данные отсутствуют
1	73252.17	100724.41	-	0.1	данные отсутствуют	данные отсутствуют
2	73251.85	100742.19	-	0.1	данные отсутствуют	данные отсутствуют
1	73252.17	100724.41	-	0.1	данные отсутствуют	данные отсутствуют
2	73249.98	100724.4	-	0.1	данные отсутствуют	данные отсутствуют
1	73252.79	100712.44	-	0.1	данные отсутствуют	данные отсутствуют
2	73252.17	100724.41	-	0.1	данные отсутствуют	данные отсутствуют
1	73252.04	100712.41	-	0.1	данные отсутствуют	данные отсутствуют
2	73242.05	100711.89	-	0.1	данные отсутствуют	данные отсутствуют
1	73255.75	100655.05	-	0.1	данные отсутствуют	данные отсутствуют

ДОКУМЕНТ ПОДПИСАН
ЭЛЕКТРОННОЙ ПОДПИСЬЮ
Сертификат 00B9BDC581A0CB84A97D2D7C9EB9B3E0
Владелец ФЕДЕРАЛЬНАЯ СЛУЖБА ГОСУДАРСТВЕННОЙ РЕГИСТРАЦИИ, КАДАСТРА И КАРТОГРАФИИ
Действителен с 02.08.2024 по 26.10.2025

полное наименование должности		инициалы, фамилия

Сооружение						
вид объекта недвижимости						
Лист № 423 раздела 5.1	Всего листов раздела 5.1: 730		Всего разделов: 4		Всего листов выписки: 738	
02.12.2024г. № КУВИ-001/2024-292145341						
Кадастровый номер:	78:40:0000000:4753					

2	73252.79	100712.44	-	0.1	данные отсутствуют	данные отсутствуют
1	73252.79	100712.44	-	0.1	данные отсутствуют	данные отсутствуют
2	73252.04	100712.41	-	0.1	данные отсутствуют	данные отсутствуют
1	73251.85	100742.19	-	0.1	данные отсутствуют	данные отсутствуют
2	73251.34	100765.09	-	0.1	данные отсутствуют	данные отсутствуют
1	73251.85	100742.19	-	0.1	данные отсутствуют	данные отсутствуют
2	73251.02	100742.16	-	0.1	данные отсутствуют	данные отсутствуют
1	73249.37	100766.82	-	0.1	данные отсутствуют	данные отсутствуют
2	73249.62	100772.76	-	0.1	данные отсутствуют	данные отсутствуют
1	73249.37	100766.82	-	0.1	данные отсутствуют	данные отсутствуют
2	73239.78	100770.26	-	0.1	данные отсутствуют	данные отсутствуют
1	73251.34	100765.09	-	0.1	данные отсутствуют	данные отсутствуют
2	73249.37	100766.82	-	0.1	данные отсутствуют	данные отсутствуют
1	73239.78	100770.26	-	0.1	данные отсутствуют	данные отсутствуют
2	73235.91	100775.46	-	0.1	данные отсутствуют	данные отсутствуют
1	73249.62	100772.76	-	0.1	данные отсутствуют	данные отсутствуют
2	73249.66	100773.76	-	0.1	данные отсутствуют	данные отсутствуют

ДОКУМЕНТ ПОДПИСАН
ЭЛЕКТРОННОЙ ПОДПИСЬЮ
Сертификат: 00B9BDC581A0CB8A9FFD2E7C9EB9B3
Владелец: ФЕДЕРАЛЬНАЯ СЛУЖБА ГОСУДАРСТВЕННОЙ РЕГИСТРАЦИИ, КАДАСТРА И КАРТОГРАФИИ
Действителен с 02.08.2024 по 26.10.2025

полное наименование должности		инициалы, фамилия

Сооружение						
вид объекта недвижимости						
Лист № 424 раздела 5.1	Всего листов раздела 5.1: 730		Всего разделов: 4		Всего листов выписки: 738	
02.12.2024г. № КУВИ-001/2024-292145341						
Кадастровый номер:	78:40:0000000:4753					
1	73258.09	100619.45	-	0.1	данные отсутствуют	данные отсутствуют
2	73257.98	100621	-	0.1	данные отсутствуют	данные отсутствуют
1	73257.98	100621	-	0.1	данные отсутствуют	данные отсутствуют
2	73259.19	100621.07	-	0.1	данные отсутствуют	данные отсутствуют
1	73257.98	100621	-	0.1	данные отсутствуют	данные отсутствуют
2	73255.84	100653.6	-	0.1	данные отсутствуют	данные отсутствуют
1	73255.84	100653.6	-	0.1	данные отсутствуют	данные отсутствуют
2	73255.75	100655.05	-	0.1	данные отсутствуют	данные отсутствуют
1	73255.75	100655.05	-	0.1	данные отсутствуют	данные отсутствуют
2	73255.14	100655.01	-	0.1	данные отсутствуют	данные отсутствуют
1	73255.14	100655.01	-	0.1	данные отсутствуют	данные отсутствуют
2	73242.09	100657.11	-	0.1	данные отсутствуют	данные отсутствуют
1	77339.73	102138.64	-	0.1	данные отсутствуют	данные отсутствуют
2	77340.72	102152.96	-	0.1	данные отсутствуют	данные отсутствуют
1	77341.23	102152.93	-	0.1	данные отсутствуют	данные отсутствуют
2	77344.4	102152.69	-	0.1	данные отсутствуют	данные отсутствуют
1	77340.72	102152.96	-	0.1	данные отсутствуют	данные отсутствуют

ДОКУМЕНТ ПОДПИСАН
ЭЛЕКТРОННОЙ ПОДПИСЬЮ
Сертификат: 00B9BDC581A0CB8A9FD2D7C9EB9B3
Владелец: ФЕДЕРАЛЬНАЯ СЛУЖБА ГОСУДАРСТВЕННОЙ РЕГИСТРАЦИИ, КАДАСТРА И КАРТОГРАФИИ
Действителен: с 02.08.2024 по 26.10.2025

полное наименование должности		инициалы, фамилия

Сооружение						
вид объекта недвижимости						
Лист № 425 раздела 5.1		Всего листов раздела 5.1: 730		Всего разделов: 4		Всего листов выписки: 738
02.12.2024г. № КУВИ-001/2024-292145341						
Кадастровый номер:			78:40:0000000:4753			
2	77341.23	102152.93	-	0.1	данные отсутствуют	данные отсутствуют
1	77310.5	102194.52	-	0.1	данные отсутствуют	данные отсутствуют
2	77344.25	102182.3	-	0.1	данные отсутствуют	данные отсутствуют
1	77310.31	102194.59	-	0.1	данные отсутствуют	данные отсутствуют
2	77310.5	102194.52	-	0.1	данные отсутствуют	данные отсутствуют
1	77310.5	102194.52	-	0.1	данные отсутствуют	данные отсутствуют
2	77310.67	102195.02	-	0.1	данные отсутствуют	данные отсутствуют
1	77310.67	102195.02	-	0.1	данные отсутствуют	данные отсутствуют
2	77310.8	102196.57	-	0.1	данные отсутствуют	данные отсутствуют
1	77408.8	101741.05	-	0.1	данные отсутствуют	данные отсутствуют
2	77404.01	101741.42	-	0.1	данные отсутствуют	данные отсутствуют
1	77418.35	101843.74	-	0.1	данные отсутствуют	данные отсутствуют
2	77409.2	101741.02	-	0.1	данные отсутствуют	данные отсутствуют
1	77409.2	101741.02	-	0.1	данные отсутствуют	данные отсутствуют
2	77409.13	101740.2	-	0.1	данные отсутствуют	данные отсутствуют
1	77409.2	101741.02	-	0.1	данные отсутствуют	данные отсутствуют
2	77408.8	101741.05	-	0.1	данные отсутствуют	данные отсутствуют

ДОКУМЕНТ ПОДПИСАН
ЭЛЕКТРОННОЙ ПОДПИСЬЮ
Сертификат: 00B90EDC581A0C5B4A97E2E3C9EB2E0E03
Владелец: ФЕДЕРАЛЬНАЯ СЛУЖБА ГОСУДАРСТВЕННОЙ РЕГИСТРАЦИИ, КАДАСТРА И КАРТОГРАФИИ
Действителен: с 02.08.2024 по 26.10.2025

полное наименование должности		инициалы, фамилия

Сооружение						
вид объекта недвижимости						
Лист № 426 раздела 5.1		Всего листов раздела 5.1: 730		Всего разделов: 4		Всего листов выписки: 738
02.12.2024г. № КУВИ-001/2024-292145341						
Кадастровый номер:			78:40:0000000:4753			
1	77409.13	101740.2	-	0.1	данные отсутствуют	данные отсутствуют
2	77409.1	101739.8	-	0.1	данные отсутствуют	данные отсутствуют
1	77460.64	102379.74	-	0.1	данные отсутствуют	данные отсутствуют
2	77433.69	102380.9	-	0.1	данные отсутствуют	данные отсутствуют
1	77433.63	102381.67	-	0.1	данные отсутствуют	данные отсутствуют
2	77433.54	102382.81	-	0.1	данные отсутствуют	данные отсутствуют
1	77433.54	102382.81	-	0.1	данные отсутствуют	данные отсутствуют
2	77433.27	102386.29	-	0.1	данные отсутствуют	данные отсутствуют
1	77433.67	102381.15	-	0.1	данные отсутствуют	данные отсутствуют
2	77433.63	102381.67	-	0.1	данные отсутствуют	данные отсутствуют
1	77433.69	102380.9	-	0.1	данные отсутствуют	данные отсутствуют
2	77433.67	102381.15	-	0.1	данные отсутствуют	данные отсутствуют
1	77357.48	102376.96	-	0.1	данные отсутствуют	данные отсутствуют
2	77356.03	102376.94	-	0.1	данные отсутствуют	данные отсутствуют
1	77357.44	102377.06	-	0.1	данные отсутствуют	данные отсутствуют
2	77357.48	102376.96	-	0.1	данные отсутствуют	данные отсутствуют
1	77357.17	102377.79	-	0.1	данные отсутствуют	данные отсутствуют

ДОКУМЕНТ ПОДПИСАН
ЭЛЕКТРОННОЙ ПОДПИСЬЮ
Сертификат: 00B90BDC581A0C0B4A97E2E3C9EB8B1E3
Владелец: ФЕДЕРАЛЬНАЯ СЛУЖБА ГОСУДАРСТВЕННОЙ РЕГИСТРАЦИИ, КАДАСТРА И КАРТОГРАФИИ
Действителен с 02.08.2024 по 26.10.2025

полное наименование должности		инициалы, фамилия

Сооружение						
вид объекта недвижимости						
Лист № 427 раздела 5.1	Всего листов раздела 5.1: 730		Всего разделов: 4		Всего листов выписки: 738	
02.12.2024г. № КУВИ-001/2024-292145341						
Кадастровый номер:	78:40:0000000:4753					
2	77357.44	102377.06	-	0.1	данные отсутствуют	данные отсутствуют
1	77356.69	102377.61	-	0.1	данные отсутствуют	данные отсутствуют
2	77357.17	102377.79	-	0.1	данные отсутствуют	данные отсутствуют
1	77356.69	102377.61	-	0.1	данные отсутствуют	данные отсутствуют
2	77355.4	102381.03	-	0.1	данные отсутствуют	данные отсутствуют
1	77360.03	102368.84	-	0.1	данные отсутствуют	данные отсутствуют
2	77356.69	102377.61	-	0.1	данные отсутствуют	данные отсутствуют
1	77462.72	102467.02	-	0.1	данные отсутствуют	данные отсутствуют
2	77462.7	102467.57	-	0.1	данные отсутствуют	данные отсутствуют
1	77462.7	102467.57	-	0.1	данные отсутствуют	данные отсутствуют
2	77462.68	102468.19	-	0.1	данные отсутствуют	данные отсутствуют
1	77462.68	102468.19	-	0.1	данные отсутствуют	данные отсутствуют
2	77442.77	102557	-	0.1	данные отсутствуют	данные отсутствуют
1	77442.77	102557	-	0.1	данные отсутствуют	данные отсутствуют
2	77443.9	102557.51	-	0.1	данные отсутствуют	данные отсутствуют
1	77442.77	102557	-	0.1	данные отсутствуют	данные отсутствуют
2	77442.66	102557.49	-	0.1	данные отсутствуют	данные отсутствуют

ДОКУМЕНТ ПОДПИСАН
ЭЛЕКТРОННОЙ ПОДПИСЬЮ
Сертификат: 00B9BDC581A0CB8A9FFD2E7C9EB9B1E0
Владелец: ФЕДЕРАЛЬНАЯ СЛУЖБА ГОСУДАРСТВЕННОЙ РЕГИСТРАЦИИ, КАДАСТРА И КАРТОГРАФИИ
Действителен: с 02.08.2024 по 26.10.2025

полное наименование должности		инициалы, фамилия

Сооружение						
вид объекта недвижимости						
Лист № 428 раздела 5.1	Всего листов раздела 5.1: 730		Всего разделов: 4		Всего листов выписки: 738	
02.12.2024г. № КУВИ-001/2024-292145341						
Кадастровый номер:	78:40:0000000:4753					
1	77442.66	102557.49	-	0.1	данные отсутствуют	данные отсутствуют
2	77428.92	102600.07	-	0.1	данные отсутствуют	данные отсутствуют
1	77428.92	102600.07	-	0.1	данные отсутствуют	данные отсутствуют
2	77417.4	102630.9	-	0.1	данные отсутствуют	данные отсутствуют
1	77428.74	102600.15	-	0.1	данные отсутствуют	данные отсутствуют
2	77426.82	102600.98	-	0.1	данные отсутствуют	данные отсутствуют
1	77428.92	102600.07	-	0.1	данные отсутствуют	данные отсутствуют
2	77428.74	102600.15	-	0.1	данные отсутствуют	данные отсутствуют
1	77417.4	102630.9	-	0.1	данные отсутствуют	данные отсутствуют
2	77400.36	102680.47	-	0.1	данные отсутствуют	данные отсутствуют
1	77417.21	102630.83	-	0.1	данные отсутствуют	данные отсутствуют
2	77412.6	102629.02	-	0.1	данные отсутствуют	данные отсутствуют
1	77417.4	102630.9	-	0.1	данные отсутствуют	данные отсутствуют
2	77417.21	102630.83	-	0.1	данные отсутствуют	данные отсутствуют
1	77400.55	102680.53	-	0.1	данные отсутствуют	данные отсутствуют
2	77405.79	102682.2	-	0.1	данные отсутствуют	данные отсутствуют
1	77400.36	102680.47	-	0.1	данные отсутствуют	данные отсутствуют

ДОКУМЕНТ ПОДПИСАН
ЭЛЕКТРОННОЙ ПОДПИСЬЮ
Сертификат: 00B9BDC581A0CB84A97D2D7C9EB9B3E0
Владелец: ФЕДЕРАЛЬНАЯ СЛУЖБА ГОСУДАРСТВЕННОЙ РЕГИСТРАЦИИ, КАДАСТРА И КАРТОГРАФИИ
Действителен с 02.08.2024 по 26.10.2025

полное наименование должности	инициалы, фамилия

Сооружение						
вид объекта недвижимости						
Лист № 429 раздела 5.1	Всего листов раздела 5.1: 730		Всего разделов: 4		Всего листов выписки: 738	
02.12.2024г. № КУВИ-001/2024-292145341						
Кадастровый номер:	78:40:0000000:4753					

2	77394.1	102697.71	-	0.1	данные отсутствуют	данные отсутствуют
1	77400.36	102680.47	-	0.1	данные отсутствуют	данные отсутствуют
2	77400.55	102680.53	-	0.1	данные отсутствуют	данные отсутствуют
1	77511.14	102903.44	-	0.1	данные отсутствуют	данные отсутствуют
2	77511.19	102903.94	-	0.1	данные отсутствуют	данные отсутствуют
1	77510.84	102903.48	-	0.1	данные отсутствуют	данные отсутствуют
2	77509.35	102903.63	-	0.1	данные отсутствуют	данные отсутствуют
1	77511.14	102903.44	-	0.1	данные отсутствуют	данные отсутствуют
2	77510.84	102903.48	-	0.1	данные отсутствуют	данные отсутствуют
1	77510.98	102901.93	-	0.1	данные отсутствуют	данные отсутствуют
2	77511.14	102903.44	-	0.1	данные отсутствуют	данные отсутствуют
1	77507.02	102863.04	-	0.1	данные отсутствуют	данные отсутствуют
2	77510.98	102901.93	-	0.1	данные отсутствуют	данные отсутствуют
1	77505.68	102857.52	-	0.1	данные отсутствуют	данные отсутствуют
2	77511.18	102857.31	-	0.1	данные отсутствуют	данные отсутствуют
1	77504.93	102857.82	-	0.1	данные отсутствуют	данные отсутствуют
2	77507.02	102863.04	-	0.1	данные отсутствуют	данные отсутствуют

ДОКУМЕНТ ПОДПИСАН
ЭЛЕКТРОННОЙ ПОДПИСЬЮ
Сертификат: 00B9BDC581A0CB8A9FD2E7C9EB9B1D
Владелец: ФЕДЕРАЛЬНАЯ СЛУЖБА ГОСУДАРСТВЕННОЙ РЕГИСТРАЦИИ, КАДАСТРА И КАРТОГРАФИИ
Действителен с 02.08.2024 по 26.10.2025

полное наименование должности		инициалы, фамилия

Сооружение						
вид объекта недвижимости						
Лист № 430 раздела 5.1		Всего листов раздела 5.1: 730		Всего разделов: 4		Всего листов выписки: 738
02.12.2024г. № КУВИ-001/2024-292145341						
Кадастровый номер:			78:40:0000000:4753			
1	77504.93	102857.82	-	0.1	данные отсутствуют	данные отсутствуют
2	77505.21	102857.71	-	0.1	данные отсутствуют	данные отсутствуют
1	77505.21	102857.71	-	0.1	данные отсутствуют	данные отсутствуют
2	77505.68	102857.52	-	0.1	данные отсутствуют	данные отсутствуют
1	77496.85	102837.56	-	0.1	данные отсутствуют	данные отсутствуют
2	77504.93	102857.82	-	0.1	данные отсутствуют	данные отсутствуют
1	77511.18	102857.31	-	0.1	данные отсутствуют	данные отсутствуют
2	77512.67	102857.25	-	0.1	данные отсутствуют	данные отсутствуют
1	77474.17	102780.74	-	0.1	данные отсутствуют	данные отсутствуют
2	77496.85	102837.56	-	0.1	данные отсутствуют	данные отсутствуют
1	77496.85	102837.56	-	0.1	данные отсутствуют	данные отсутствуют
2	77497.82	102837.24	-	0.1	данные отсутствуют	данные отсутствуют
1	77497.82	102837.24	-	0.1	данные отсутствуют	данные отсутствуют
2	77501.27	102836.11	-	0.1	данные отсутствуют	данные отсутствуют
1	77501.27	102836.11	-	0.1	данные отсутствуют	данные отсутствуют
2	77527.36	102734.65	-	0.1	данные отсутствуют	данные отсутствуют
1	77527.36	102734.65	-	0.1	данные отсутствуют	данные отсутствуют

ДОКУМЕНТ ПОДПИСАН
ЭЛЕКТРОННОЙ ПОДПИСЬЮ
Сертификат 00B9BDC581A0CB8A9FD2E7C9EB9B0
Выдан ФЕДЕРАЛЬНАЯ СЛУЖБА ГОСУДАРСТВЕННОЙ РЕГИСТРАЦИИ, КАДАСТРА И КАРТОГРАФИИ
Действителен с 02.08.2024 по 26.10.2025

полное наименование должности		инициалы, фамилия

Сооружение						
вид объекта недвижимости						
Лист № 431 раздела 5.1	Всего листов раздела 5.1: 730		Всего разделов: 4		Всего листов выписки: 738	
02.12.2024г. № КУВИ-001/2024-292145341						
Кадастровый номер:	78:40:0000000:4753					

2	77535.6	102695.95	-	0.1	данные отсутствуют	данные отсутствуют
1	77535.6	102695.95	-	0.1	данные отсутствуют	данные отсутствуют
2	77541.48	102676.99	-	0.1	данные отсутствуют	данные отсутствуют
1	77443.99	102773.91	-	0.1	данные отсутствуют	данные отсутствуют
2	77474.17	102780.74	-	0.1	данные отсутствуют	данные отсутствуют
1	77541.63	102676.52	-	0.1	данные отсутствуют	данные отсутствуют
2	77541.77	102676.04	-	0.1	данные отсутствуют	данные отсутствуют
1	77541.63	102676.52	-	0.1	данные отсутствуют	данные отсутствуют
2	77541.48	102676.47	-	0.1	данные отсутствуют	данные отсутствуют
1	77541.48	102676.99	-	0.1	данные отсутствуют	данные отсутствуют
2	77541.63	102676.52	-	0.1	данные отсутствуют	данные отсутствуют
1	77541.48	102676.99	-	0.1	данные отсутствуют	данные отсутствуют
2	77541	102676.86	-	0.1	данные отсутствуют	данные отсутствуют
1	77541	102676.86	-	0.1	данные отсутствуют	данные отсутствуют
2	77539.55	102676.46	-	0.1	данные отсутствуют	данные отсутствуют
1	77449.89	102742.71	-	0.1	данные отсутствуют	данные отсутствуют
2	77443.99	102773.91	-	0.1	данные отсутствуют	данные отсутствуют

ДОКУМЕНТ ПОДПИСАН
ЭЛЕКТРОННОЙ ПОДПИСЬЮ
Сертификат: 00B9BDC581A0CB8A9FFB2D7C9EB9B3E0
Владелец: ФЕДЕРАЛЬНАЯ СЛУЖБА ГОСУДАРСТВЕННОЙ РЕГИСТРАЦИИ, КАДАСТРА И КАРТОГРАФИИ
Действителен: с 02.08.2024 по 26.10.2025

полное наименование должности	инициалы, фамилия

Сооружение
вид объекта недвижимости

Лист № 432 раздела 5.1	Всего листов раздела 5.1: 730	Всего разделов: 4	Всего листов выписки: 738

02.12.2024г. № КУВИ-001/2024-292145341	
Кадастровый номер:	78:40:0000000:4753

1	77387.13	102717	-	0.1	данные отсутствуют	данные отсутствуют
2	77449.89	102742.71	-	0.1	данные отсутствуют	данные отсутствуют
1	77012.67	102399.85	-	0.1	данные отсутствуют	данные отсутствуют
2	77012.26	102399.56	-	0.1	данные отсутствуют	данные отсутствуют
1	77014.2	102400.95	-	0.1	данные отсутствуют	данные отсутствуют
2	77012.67	102399.85	-	0.1	данные отсутствуют	данные отсутствуют
1	77012.08	102403.56	-	0.1	данные отсутствуют	данные отсутствуют
2	77014.2	102400.95	-	0.1	данные отсутствуют	данные отсутствуют
1	77012.08	102403.56	-	0.1	данные отсутствуют	данные отсутствуют
2	77011.77	102424.97	-	0.1	данные отсутствуют	данные отсутствуют
1	77008.02	102427.28	-	0.1	данные отсутствуют	данные отсутствуют
2	77011.77	102424.97	-	0.1	данные отсутствуют	данные отсутствуют
1	77006.68	102428.1	-	0.1	данные отсутствуют	данные отсутствуют
2	77008.02	102427.28	-	0.1	данные отсутствуют	данные отсутствуют
1	77006.68	102428.1	-	0.1	данные отсутствуют	данные отсутствуют
2	77007.97	102473.58	-	0.1	данные отсутствуют	данные отсутствуют
1	77008.02	102427.28	-	0.1	данные отсутствуют	данные отсутствуют

ДОКУМЕНТ ПОДПИСАН
ЭЛЕКТРОННОЙ ПОДПИСЬЮ
Сертификат: 00B9BDC581A0CB8A9FFB2D7C9EB9B19
Владелец: ФЕДЕРАЛЬНАЯ СЛУЖБА ГОСУДАРСТВЕННОЙ РЕГИСТРАЦИИ, КАДАСТРА И КАРТОГРАФИИ
Действителен с 02.08.2024 по 26.10.2025

полное наименование должности		инициалы, фамилия

Сооружение						
вид объекта недвижимости						
Лист № 433 раздела 5.1	Всего листов раздела 5.1: 730		Всего разделов: 4		Всего листов выписки: 738	
02.12.2024г. № КУВИ-001/2024-292145341						
Кадастровый номер:	78:40:0000000:4753					

2	77007.4	102426.27	-	0.1	данные отсутствуют	данные отсутствуют
1	77004.9	102522.22	-	0.1	данные отсутствуют	данные отсутствуют
2	77007.97	102473.58	-	0.1	данные отсутствуют	данные отсутствуют
1	76997.39	102687.85	-	0.1	данные отсутствуют	данные отсутствуют
2	77004.9	102522.22	-	0.1	данные отсутствуют	данные отсутствуют
1	76995.18	102757.35	-	0.1	данные отсутствуют	данные отсутствуют
2	76997.39	102687.85	-	0.1	данные отсутствуют	данные отсутствуют
1	76989.89	102870.33	-	0.1	данные отсутствуют	данные отсутствуют
2	76995.18	102757.35	-	0.1	данные отсутствуют	данные отсутствуют
1	76991.68	103065.99	-	0.1	данные отсутствуют	данные отсутствуют
2	76993.11	102897.09	-	0.1	данные отсутствуют	данные отсутствуют
1	76993.11	102897.09	-	0.1	данные отсутствуют	данные отсутствуют
2	76990.19	102872.77	-	0.1	данные отсутствуют	данные отсутствуют
1	76990.19	102872.77	-	0.1	данные отсутствуют	данные отсутствуют
2	76989.89	102870.33	-	0.1	данные отсутствуют	данные отсутствуют
1	76990.19	102872.77	-	0.1	данные отсутствуют	данные отсутствуют
2	76991.33	102872.63	-	0.1	данные отсутствуют	данные отсутствуют

ДОКУМЕНТ ПОДПИСАН
ЭЛЕКТРОННОЙ ПОДПИСЬЮ
Сертификат 00B9BDC581A0CB84A7FD2E7C9EB9B10
Владелец ФЕДЕРАЛЬНАЯ СЛУЖБА ГОСУДАРСТВЕННОЙ РЕГИСТРАЦИИ, КАДАСТРА И КАРТОГРАФИИ
Действителен с 02.08.2024 по 26.10.2025

полное наименование должности		инициалы, фамилия

Сооружение						
вид объекта недвижимости						
Лист № 434 раздела 5.1	Всего листов раздела 5.1: 730		Всего разделов: 4		Всего листов выписки: 738	
02.12.2024г. № КУВИ-001/2024-292145341						
Кадастровый номер:	78:40:0000000:4753					
1	76921.01	103243.18	-	0.1	данные отсутствуют	данные отсутствуют
2	76922.09	103243.7	-	0.1	данные отсутствуют	данные отсутствуют
1	76919.92	103245.41	-	0.1	данные отсутствуют	данные отсутствуют
2	76921.01	103243.18	-	0.1	данные отсутствуют	данные отсутствуют
1	76921.01	103243.18	-	0.1	данные отсутствуют	данные отсутствуют
2	76921.61	103241.94	-	0.1	данные отсутствуют	данные отсутствуют
1	76921.61	103241.94	-	0.1	данные отсутствуют	данные отсутствуют
2	76924.52	103241.5	-	0.1	данные отсутствуют	данные отсутствуют
1	76924.52	103241.5	-	0.1	данные отсутствуют	данные отсутствуют
2	76953.74	103186.76	-	0.1	данные отсутствуют	данные отсутствуют
1	76898.6	103282.47	-	0.1	данные отсутствуют	данные отсутствуют
2	76919.92	103245.41	-	0.1	данные отсутствуют	данные отсутствуют
1	76900.34	103283.47	-	0.1	данные отсутствуют	данные отсутствуют
2	76902.63	103284.83	-	0.1	данные отсутствуют	данные отсутствуют
1	76898.6	103282.47	-	0.1	данные отсутствуют	данные отсутствуют
2	76900.34	103283.47	-	0.1	данные отсутствуют	данные отсутствуют
1	76866.14	103339.08	-	0.1	данные отсутствуют	данные отсутствуют

ДОКУМЕНТ ПОДПИСАН
ЭЛЕКТРОННОЙ ПОДПИСЬЮ
Сертификат 00B9BDC581A0CB8A9FFB2D7C9EB9B3
Владелец ФЕДЕРАЛЬНАЯ СЛУЖБА ГОСУДАРСТВЕННОЙ РЕГИСТРАЦИИ, КАДАСТРА И КАРТОГРАФИИ
Действителен с 02.08.2024 по 26.10.2025

полное наименование должности		инициалы, фамилия

Сооружение						
вид объекта недвижимости						
Лист № 435 раздела 5.1	Всего листов раздела 5.1: 730		Всего разделов: 4		Всего листов выписки: 738	
02.12.2024г. № КУВИ-001/2024-292145341						
Кадастровый номер:	78:40:0000000:4753					

2	76898.6	103282.47	-	0.1	данные отсутствуют	данные отсутствуют
1	76934.34	103432.01	-	0.1	данные отсутствуют	данные отсутствуют
2	76849.19	103380.33	-	0.1	данные отсутствуют	данные отсутствуют
1	76849.19	103380.33	-	0.1	данные отсутствуют	данные отсутствуют
2	76844.9	103374.97	-	0.1	данные отсутствуют	данные отсутствуют
1	76844.9	103374.97	-	0.1	данные отсутствуют	данные отсутствуют
2	76863.49	103344.09	-	0.1	данные отсутствуют	данные отсутствуют
1	76863.49	103344.09	-	0.1	данные отсутствуют	данные отсутствуют
2	76866.14	103339.08	-	0.1	данные отсутствуют	данные отсутствуют
1	76863.49	103344.09	-	0.1	данные отсутствуют	данные отсутствуют
2	76862.33	103343.4	-	0.1	данные отсутствуют	данные отсутствуют
1	76950.51	103441.36	-	0.1	данные отсутствуют	данные отсутствуют
2	76934.34	103432.01	-	0.1	данные отсутствуют	данные отсутствуют
1	76984.44	103465.12	-	0.1	данные отсутствуют	данные отсутствуют
2	76955.84	103444.86	-	0.1	данные отсутствуют	данные отсутствуют
1	77017.19	103479.17	-	0.1	данные отсутствуют	данные отсутствуют
2	76984.44	103465.12	-	0.1	данные отсутствуют	данные отсутствуют

ДОКУМЕНТ ПОДПИСАН
ЭЛЕКТРОННОЙ ПОДПИСЬЮ
Сертификат: 00B9BDC581A0CB8A9FFB2D7C9EB9B3
Владелец: ФЕДЕРАЛЬНАЯ СЛУЖБА ГОСУДАРСТВЕННОЙ РЕГИСТРАЦИИ, КАДАСТРА И КАРТОГРАФИИ
Действителен с 02.08.2024 по 26.10.2025

полное наименование должности		инициалы, фамилия

Сооружение						
вид объекта недвижимости						
Лист № 436 раздела 5.1	Всего листов раздела 5.1: 730		Всего разделов: 4		Всего листов выписки: 738	
02.12.2024г. № КУВИ-001/2024-292145341						
Кадастровый номер:	78:40:0000000:4753					
1	76955.84	103444.86	-	0.1	данные отсутствуют	данные отсутствуют
2	76950.51	103441.36	-	0.1	данные отсутствуют	данные отсутствуют
1	76950.51	103441.36	-	0.1	данные отсутствуют	данные отсутствуют
2	76951.06	103440.42	-	0.1	данные отсутствуют	данные отсутствуют
1	77046.78	103494.37	-	0.1	данные отсутствуют	данные отсутствуют
2	77017.19	103479.17	-	0.1	данные отсутствуют	данные отсутствуют
1	77052.24	103496.77	-	0.1	данные отсутствуют	данные отсутствуют
2	77046.78	103494.37	-	0.1	данные отсутствуют	данные отсутствуют
1	77098.11	103520.28	-	0.1	данные отсутствуют	данные отсутствуют
2	77052.24	103496.77	-	0.1	данные отсутствуют	данные отсутствуют
1	77052.24	103496.77	-	0.1	данные отсутствуют	данные отсутствуют
2	77052.92	103495.53	-	0.1	данные отсутствуют	данные отсутствуют
1	77096.06	103517.15	-	0.1	данные отсутствуют	данные отсутствуют
2	77094.14	103525.99	-	0.1	данные отсутствуют	данные отсутствуют
1	77096.17	103521.65	-	0.1	данные отсутствуют	данные отсутствуют
2	77095.33	103526.31	-	0.1	данные отсутствуют	данные отсутствуют
1	77097.09	103517.67	-	0.1	данные отсутствуют	данные отсутствуют

ДОКУМЕНТ ПОДПИСАН
ЭЛЕКТРОННОЙ ПОДПИСЬЮ
Сертификат 00B9BDC581A0CB8A9FFB2D7C9EB9B3
Владелец ФЕДЕРАЛЬНАЯ СЛУЖБА ГОСУДАРСТВЕННОЙ
РЕГИСТРАЦИИ, КАДАСТРА И КАРТОГРАФИИ
Действителен с 02.08.2024 по 26.10.2025

полное наименование должности		инициалы, фамилия

Сооружение						
вид объекта недвижимости						
Лист № 437 раздела 5.1		Всего листов раздела 5.1: 730		Всего разделов: 4		Всего листов выписки: 738
02.12.2024г. № КУВИ-001/2024-292145341						
Кадастровый номер:			78:40:0000000:4753			
2	77096.06	103517.15	-	0.1	данные отсутствуют	данные отсутствуют
1	77098.89	103518.58	-	0.1	данные отсутствуют	данные отсутствуют
2	77097.09	103517.67	-	0.1	данные отсутствуют	данные отсутствуют
1	77098.11	103520.28	-	0.1	данные отсутствуют	данные отсутствуют
2	77098.55	103519.42	-	0.1	данные отсутствуют	данные отсутствуют
1	77099.84	103523.53	-	0.1	данные отсутствуют	данные отсутствуют
2	77096.17	103521.65	-	0.1	данные отсутствуют	данные отсутствуют
1	77100.24	103522.72	-	0.1	данные отсутствуют	данные отсутствуют
2	77099.84	103523.53	-	0.1	данные отсутствуют	данные отсутствуют
1	77100.78	103521.63	-	0.1	данные отсутствуют	данные отсутствуют
2	77100.24	103522.72	-	0.1	данные отсутствуют	данные отсутствуют
1	77105.98	103524.22	-	0.1	данные отсутствуют	данные отсутствуют
2	77100.78	103521.63	-	0.1	данные отсутствуют	данные отсутствуют
1	77100.78	103521.63	-	0.1	данные отсутствуют	данные отсутствуют
2	77099.51	103521	-	0.1	данные отсутствуют	данные отсутствуют
1	77099.51	103521	-	0.1	данные отсутствуют	данные отсутствуют
2	77098.11	103520.28	-	0.1	данные отсутствуют	данные отсутствуют

ДОКУМЕНТ ПОДПИСАН
ЭЛЕКТРОННОЙ ПОДПИСЬЮ
Сертификат 00B9BDC581A0CB9A97FD2C7C8EB9B3
Владелец ФЕДЕРАЛЬНАЯ СЛУЖБА ГОСУДАРСТВЕННОЙ РЕГИСТРАЦИИ, КАДАСТРА И КАРТОГРАФИИ
Действителен с 02.08.2024 по 26.10.2025

полное наименование должности		инициалы, фамилия

Сооружение						
вид объекта недвижимости						
Лист № 438 раздела 5.1	Всего листов раздела 5.1: 730		Всего разделов: 4		Всего листов выписки: 738	
02.12.2024г. № КУВИ-001/2024-292145341						
Кадастровый номер:	78:40:0000000:4753					
1	77098.55	103519.42	-	0.1	данные отсутствуют	данные отсутствуют
2	77098.89	103518.58	-	0.1	данные отсутствуют	данные отсутствуют
1	77105.18	103551.94	-	0.1	данные отсутствуют	данные отсутствуют
2	77105.98	103524.22	-	0.1	данные отсутствуют	данные отсутствуют
1	77196.62	103611.7	-	0.1	данные отсутствуют	данные отсутствуют
2	77105.18	103551.94	-	0.1	данные отсутствуют	данные отсутствуют
1	77228.37	103628.95	-	0.1	данные отсутствуют	данные отсутствуют
2	77196.62	103611.7	-	0.1	данные отсутствуют	данные отсутствуют
1	77263.12	103650.56	-	0.1	данные отсутствуют	данные отсутствуют
2	77228.37	103628.95	-	0.1	данные отсутствуют	данные отсутствуют
1	77304.5	103672.78	-	0.1	данные отсутствуют	данные отсутствуют
2	77268.6	103654	-	0.1	данные отсутствуют	данные отсутствуют
1	77395.99	103726.43	-	0.1	данные отсутствуют	данные отсутствуют
2	77304.5	103672.78	-	0.1	данные отсутствуют	данные отсутствуют
1	77422.52	103741.89	-	0.1	данные отсутствуют	данные отсутствуют
2	77414.78	103737.31	-	0.1	данные отсутствуют	данные отсутствуют
1	77406.16	103732.85	-	0.1	данные отсутствуют	данные отсутствуют

ДОКУМЕНТ ПОДПИСАН
ЭЛЕКТРОННОЙ ПОДПИСЬЮ
Сертификат 00B9BDC581A0CB8A9FFB2D7C9EB9B10
Владелец ФЕДЕРАЛЬНАЯ СЛУЖБА ГОСУДАРСТВЕННОЙ РЕГИСТРАЦИИ, КАДАСТРА И КАРТОГРАФИИ
Действителен с 02.08.2024 по 26.10.2025

полное наименование должности		инициалы, фамилия

Сооружение						
вид объекта недвижимости						
Лист № 439 раздела 5.1	Всего листов раздела 5.1: 730		Всего разделов: 4		Всего листов выписки: 738	
02.12.2024г. № КУВИ-001/2024-292145341						
Кадастровый номер:	78:40:0000000:4753					
2	77395.99	103726.43	-	0.1	данные отсутствуют	данные отсутствуют
1	77414.78	103737.31	-	0.1	данные отсутствуют	данные отсутствуют
2	77406.16	103732.85	-	0.1	данные отсутствуют	данные отсутствуют
1	77540.59	103815.5	-	0.1	данные отсутствуют	данные отсутствуют
2	77422.52	103741.89	-	0.1	данные отсутствуют	данные отсутствуют
1	77395.99	103726.43	-	0.1	данные отсутствуют	данные отсутствуют
2	77396.85	103725.5	-	0.1	данные отсутствуют	данные отсутствуют
1	77506.18	103967.34	-	0.1	данные отсутствуют	данные отсутствуют
2	77513.23	103952.78	-	0.1	данные отсутствуют	данные отсутствуют
1	77504.88	103970.21	-	0.1	данные отсутствуют	данные отсутствуют
2	77506.18	103967.34	-	0.1	данные отсутствуют	данные отсутствуют
1	77468.23	104051.78	-	0.1	данные отсутствуют	данные отсутствуют
2	77504.88	103970.21	-	0.1	данные отсутствуют	данные отсутствуют
1	77463.24	104071.27	-	0.1	данные отсутствуют	данные отсутствуют
2	77468.23	104051.78	-	0.1	данные отсутствуют	данные отсутствуют
1	77411.22	104182.75	-	0.1	данные отсутствуют	данные отсутствуют
2	77463.24	104071.27	-	0.1	данные отсутствуют	данные отсутствуют

ДОКУМЕНТ ПОДПИСАН
ЭЛЕКТРОННОЙ ПОДПИСЬЮ
Сертификат 00B9BDC581A0CB84A7FD2D7C8EB9B3
Владелец ФЕДЕРАЛЬНАЯ СЛУЖБА ГОСУДАРСТВЕННОЙ РЕГИСТРАЦИИ, КАДАСТРА И КАРТОГРАФИИ
Действителен с 02.08.2024 по 26.10.2025

полное наименование должности		инициалы, фамилия

Сооружение						
вид объекта недвижимости						
Лист № 440 раздела 5.1	Всего листов раздела 5.1: 730		Всего разделов: 4		Всего листов выписки: 738	
02.12.2024г. № КУВИ-001/2024-292145341						
Кадастровый номер:	78:40:0000000:4753					
1	77394.75	104218.92	-	0.1	данные отсутствуют	данные отсутствуют
2	77411.22	104182.75	-	0.1	данные отсутствуют	данные отсутствуют
1	77411.22	104182.75	-	0.1	данные отсутствуют	данные отсутствуют
2	77410.61	104182.4	-	0.1	данные отсутствуют	данные отсутствуют
1	77383.71	104238.44	-	0.1	данные отсутствуют	данные отсутствуют
2	77394.75	104218.92	-	0.1	данные отсутствуют	данные отсутствуют
1	77375.31	104251.14	-	0.1	данные отсутствуют	данные отсутствуют
2	77383.71	104238.44	-	0.1	данные отсутствуют	данные отсутствуют
1	77376.98	104252.3	-	0.1	данные отсутствуют	данные отсутствуют
2	77375.31	104251.14	-	0.1	данные отсутствуют	данные отсутствуют
1	77377.69	104252.79	-	0.1	данные отсутствуют	данные отсутствуют
2	77376.98	104252.3	-	0.1	данные отсутствуют	данные отсутствуют
1	77377.69	104252.79	-	0.1	данные отсутствуют	данные отсутствуют
2	77377.3	104253.54	-	0.1	данные отсутствуют	данные отсутствуют
1	76991.67	103105.98	-	0.1	данные отсутствуют	данные отсутствуют
2	76991.68	103065.99	-	0.1	данные отсутствуют	данные отсутствуют
1	76991.67	103105.98	-	0.1	данные отсутствуют	данные отсутствуют

ДОКУМЕНТ ПОДПИСАН
ЭЛЕКТРОННОЙ ПОДПИСЬЮ
Сертификат: 00B9BDC581A0CB8A9FD2E7C9EB9B1D
Владелец: ФЕДЕРАЛЬНАЯ СЛУЖБА ГОСУДАРСТВЕННОЙ РЕГИСТРАЦИИ, КАДАСТРА И КАРТОГРАФИИ
Действителен: с 02.08.2024 по 26.10.2025

полное наименование должности		инициалы, фамилия

Сооружение						
вид объекта недвижимости						
Лист № 441 раздела 5.1	Всего листов раздела 5.1: 730		Всего разделов: 4		Всего листов выписки: 738	
02.12.2024г. № КУВИ-001/2024-292145341						
Кадастровый номер:	78:40:0000000:4753					
2	76981.1	103128.55	-	0.1	данные отсутствуют	данные отсутствуют
1	76981.1	103128.55	-	0.1	данные отсутствуют	данные отсутствуют
2	76976.83	103137.67	-	0.1	данные отсутствуют	данные отсутствуют
1	76976.83	103137.67	-	0.1	данные отсутствуют	данные отсутствуют
2	76955.88	103182.38	-	0.1	данные отсутствуют	данные отсутствуют
1	77355.39	103815.69	-	0.1	данные отсутствуют	данные отсутствуют
2	77361.25	103805.21	-	0.1	данные отсутствуют	данные отсутствуют
1	77387.25	103835.84	-	0.1	данные отсутствуют	данные отсутствуют
2	77355.26	103815.91	-	0.1	данные отсутствуют	данные отсутствуют
1	77312.39	103978.38	-	0.1	данные отсутствуют	данные отсутствуют
2	77387.25	103835.84	-	0.1	данные отсутствуют	данные отсутствуют
1	77355.26	103815.91	-	0.1	данные отсутствуют	данные отсутствуют
2	77355.39	103815.69	-	0.1	данные отсутствуют	данные отсутствуют
1	77355.26	103815.91	-	0.1	данные отсутствуют	данные отсутствуют
2	77355.03	103815.75	-	0.1	данные отсутствуют	данные отсутствуют
1	77355.03	103815.75	-	0.1	данные отсутствуют	данные отсутствуют
2	77354.87	103815.68	-	0.1	данные отсутствуют	данные отсутствуют

ДОКУМЕНТ ПОДПИСАН
ЭЛЕКТРОННОЙ ПОДПИСЬЮ
Сертификат 00B9BDC581A0CB8A9FFB2D7C9EB9B3
Владелец ФЕДЕРАЛЬНАЯ СЛУЖБА ГОСУДАРСТВЕННОЙ РЕГИСТРАЦИИ, КАДАСТРА И КАРТОГРАФИИ
Действителен с 02.08.2024 по 26.10.2025

полное наименование должности		инициалы, фамилия

Сооружение						
вид объекта недвижимости						
Лист № 442 раздела 5.1	Всего листов раздела 5.1: 730		Всего разделов: 4		Всего листов выписки: 738	
02.12.2024г. № КУВИ-001/2024-292145341						
Кадастровый номер:	78:40:0000000:4753					
1	77312.29	103978.59	-	0.1	данные отсутствуют	данные отсутствуют
2	77312.39	103978.38	-	0.1	данные отсутствуют	данные отсутствуют
1	73106.18	100746.79	-	0.1	данные отсутствуют	данные отсутствуют
2	73114.61	100750.88	-	0.1	данные отсутствуют	данные отсутствуют
1	73114.61	100750.88	-	0.1	данные отсутствуют	данные отсутствуют
2	73109.84	100760.46	-	0.1	данные отсутствуют	данные отсутствуют
1	73082.6	100746.78	-	0.1	данные отсутствуют	данные отсутствуют
2	73106.18	100746.79	-	0.1	данные отсутствуют	данные отсутствуют
1	73074.67	100742.97	-	0.1	данные отсутствуют	данные отсутствуют
2	73082.6	100746.78	-	0.1	данные отсутствуют	данные отсутствуют
1	73074.3	100742.77	-	0.1	данные отсутствуют	данные отсутствуют
2	73074.67	100742.97	-	0.1	данные отсутствуют	данные отсутствуют
1	73104.6	100680.46	-	0.1	данные отсутствуют	данные отсутствуют
2	73074.3	100742.77	-	0.1	данные отсутствуют	данные отсутствуют
1	73074.3	100742.77	-	0.1	данные отсутствуют	данные отсутствуют
2	73074.16	100743.03	-	0.1	данные отсутствуют	данные отсутствуют
1	73074.16	100743.03	-	0.1	данные отсутствуют	данные отсутствуют

ДОКУМЕНТ ПОДПИСАН
ЭЛЕКТРОННОЙ ПОДПИСЬЮ
Сертификат 00B9BDC581A0CB8A97FD2C7C8EB9B3
Владелец ФЕДЕРАЛЬНАЯ СЛУЖБА ГОСУДАРСТВЕННОЙ РЕГИСТРАЦИИ, КАДАСТРА И КАРТОГРАФИИ
Действителен с 02.08.2024 по 26.10.2025

полное наименование должности	инициалы, фамилия

Сооружение						
вид объекта недвижимости						
Лист № 443 раздела 5.1	Всего листов раздела 5.1: 730		Всего разделов: 4		Всего листов выписки: 738	
02.12.2024г. № КУВИ-001/2024-292145341						
Кадастровый номер:	78:40:0000000:4753					
2	73073.9	100743.51	-	0.1	данные отсутствуют	данные отсутствуют
1	73073.9	100743.51	-	0.1	данные отсутствуют	данные отсутствуют
2	73073.07	100745.18	-	0.1	данные отсутствуют	данные отсутствуют
1	73064.51	100759.59	-	0.1	данные отсутствуют	данные отсутствуют
2	73072.79	100763.65	-	0.1	данные отсутствуют	данные отсутствуют
1	73067.15	100754.46	-	0.1	данные отсутствуют	данные отсутствуют
2	73064.51	100759.59	-	0.1	данные отсутствуют	данные отсутствуют
1	73073.07	100745.18	-	0.1	данные отсутствуют	данные отсутствуют
2	73067.15	100754.46	-	0.1	данные отсутствуют	данные отсутствуют
1	73104.86	100680.03	-	0.1	данные отсутствуют	данные отсутствуют
2	73104.6	100680.46	-	0.1	данные отсутствуют	данные отсутствуют
1	73104.86	100680.03	-	0.1	данные отсутствуют	данные отсутствуют
2	73104.46	100679.83	-	0.1	данные отсутствуют	данные отсутствуют
1	73131.94	100694.1	-	0.1	данные отсутствуют	данные отсутствуют
2	73104.86	100680.03	-	0.1	данные отсутствуют	данные отсутствуют
1	73104.46	100679.83	-	0.1	данные отсутствуют	данные отсутствуют
2	73077.45	100667.1	-	0.1	данные отсутствуют	данные отсутствуют

ДОКУМЕНТ ПОДПИСАН
ЭЛЕКТРОННОЙ ПОДПИСЬЮ
Сертификат: 00B9BDC581A0CB8A4B7D2E7C9EB9B3
Владелец: ФЕДЕРАЛЬНАЯ СЛУЖБА ГОСУДАРСТВЕННОЙ РЕГИСТРАЦИИ, КАДАСТРА И КАРТОГРАФИИ
Действителен с 02.08.2024 по 26.10.2025

полное наименование должности		инициалы, фамилия

Сооружение						
вид объекта недвижимости						
Лист № 444 раздела 5.1		Всего листов раздела 5.1: 730		Всего разделов: 4		Всего листов выписки: 738
02.12.2024г. № КУВИ-001/2024-292145341						
Кадастровый номер:			78:40:0000000:4753			
1	73145.47	100668.23	-	0.1	данные отсутствуют	данные отсутствуют
2	73133.14	100693.59	-	0.1	данные отсутствуют	данные отсутствуют
1	73133.14	100693.59	-	0.1	данные отсутствуют	данные отсутствуют
2	73132.7	100694.49	-	0.1	данные отсутствуют	данные отсутствуют
1	73132.7	100694.49	-	0.1	данные отсутствуют	данные отсутствуют
2	73146.85	100700.93	-	0.1	данные отсутствуют	данные отсутствуют
1	73132.7	100694.49	-	0.1	данные отсутствуют	данные отсутствуют
2	73131.94	100694.1	-	0.1	данные отсутствуют	данные отсутствуют
1	73077.45	100667.1	-	0.1	данные отсутствуют	данные отсутствуют
2	73071.45	100669.17	-	0.1	данные отсутствуют	данные отсутствуют
1	73071.45	100669.17	-	0.1	данные отсутствуют	данные отсутствуют
2	73068.27	100675.52	-	0.1	данные отсутствуют	данные отсутствуют
1	73068.27	100675.52	-	0.1	данные отсутствуют	данные отсутствуют
2	73058.25	100697.21	-	0.1	данные отсутствуют	данные отсутствуют
1	73059.08	100697.58	-	0.1	данные отсутствуют	данные отсутствуют
2	73064.74	100700.34	-	0.1	данные отсутствуют	данные отсутствуют
1	73058.79	100697.44	-	0.1	данные отсутствуют	данные отсутствуют

ДОКУМЕНТ ПОДПИСАН
ЭЛЕКТРОННОЙ ПОДПИСЬЮ
Сертификат 00B9BDC581A0CB8A9FFD2D7C8EB9B3
Владелец ФЕДЕРАЛЬНАЯ СЛУЖБА ГОСУДАРСТВЕННОЙ РЕГИСТРАЦИИ, КАДАСТРА И КАРТОГРАФИИ
Действителен с 02.08.2024 по 26.10.2025

полное наименование должности		инициалы, фамилия

Сооружение						
вид объекта недвижимости						
Лист № 445 раздела 5.1	Всего листов раздела 5.1: 730		Всего разделов: 4		Всего листов выписки: 738	
02.12.2024г. № КУВИ-001/2024-292145341						
Кадастровый номер:	78:40:0000000:4753					
2	73059.08	100697.58	-	0.1	данные отсутствуют	данные отсутствуют
1	73058.25	100697.21	-	0.1	данные отсутствуют	данные отсутствуют
2	73058.79	100697.44	-	0.1	данные отсутствуют	данные отсутствуют
1	73058.25	100697.21	-	0.1	данные отсутствуют	данные отсутствуют
2	73058.11	100697.52	-	0.1	данные отсутствуют	данные отсутствуют
1	73058.11	100697.52	-	0.1	данные отсутствуют	данные отсутствуют
2	73049.84	100714.93	-	0.1	данные отсутствуют	данные отсутствуют
1	73049.84	100714.93	-	0.1	данные отсутствуют	данные отсутствуют
2	73029.74	100704.88	-	0.1	данные отсутствуют	данные отсутствуют
1	73009.57	100746.71	-	0.1	данные отсутствуют	данные отсутствуют
2	73018.78	100751.33	-	0.1	данные отсутствуют	данные отсутствуют
1	73029.66	100705.92	-	0.1	данные отсутствуют	данные отсутствуют
2	73009.57	100746.71	-	0.1	данные отсутствуют	данные отсутствуют
1	73029.77	100705.68	-	0.1	данные отсутствуют	данные отсутствуют
2	73029.66	100705.92	-	0.1	данные отсутствуют	данные отсутствуют
1	73029.74	100704.88	-	0.1	данные отсутствуют	данные отсутствуют
2	73029.77	100705.68	-	0.1	данные отсутствуют	данные отсутствуют

ДОКУМЕНТ ПОДПИСАН
ЭЛЕКТРОННОЙ ПОДПИСЬЮ
Сертификат 00B9BDC581A0CB8A9FFD2E7C9EB9B19
Владелец ФЕДЕРАЛЬНАЯ СЛУЖБА ГОСУДАРСТВЕННОЙ РЕГИСТРАЦИИ, КАДАСТРА И КАРТОГРАФИИ
Действителен с 02.08.2024 по 26.10.2025

полное наименование должности		инициалы, фамилия

Сооружение						
вид объекта недвижимости						
Лист № 446 раздела 5.1		Всего листов раздела 5.1: 730		Всего разделов: 4		Всего листов выписки: 738
02.12.2024г. № КУВИ-001/2024-292145341						
Кадастровый номер:			78:40:0000000:4753			
1	73029.74	100704.88	-	0.1	данные отсутствуют	данные отсутствуют
2	73006.31	100693.74	-	0.1	данные отсутствуют	данные отсутствуют
1	73006.31	100693.74	-	0.1	данные отсутствуют	данные отсутствуют
2	73000.35	100695.8	-	0.1	данные отсутствуют	данные отсутствуют
1	73000.35	100695.8	-	0.1	данные отсутствуют	данные отсутствуют
2	72991.79	100713.43	-	0.1	данные отсутствуют	данные отсутствуют
1	72992.36	100713.63	-	0.1	данные отсутствуют	данные отсутствуют
2	72998.03	100716.38	-	0.1	данные отсутствуют	данные отсутствуют
1	72992.12	100713.51	-	0.1	данные отсутствуют	данные отсутствуют
2	72992.36	100713.63	-	0.1	данные отсутствуют	данные отсутствуют
1	72991.79	100713.43	-	0.1	данные отсутствуют	данные отсутствуют
2	72992.12	100713.51	-	0.1	данные отсутствуют	данные отсутствуют
1	72991.79	100713.43	-	0.1	данные отсутствуют	данные отсутствуют
2	72981.45	100734.6	-	0.1	данные отсутствуют	данные отсутствуют
1	73146.06	100668.7	-	0.1	данные отсутствуют	данные отсутствуют
2	73154.52	100672.89	-	0.1	данные отсутствуют	данные отсутствуют
1	73167.26	100623.44	-	0.1	данные отсутствуют	данные отсутствуют

ДОКУМЕНТ ПОДПИСАН
ЭЛЕКТРОННОЙ ПОДПИСЬЮ
Сертификат: 00B9BDC581A0CB8A9FFD2D7C8EB9B3
Владелец: ФЕДЕРАЛЬНАЯ СЛУЖБА ГОСУДАРСТВЕННОЙ РЕГИСТРАЦИИ, КАДАСТРА И КАРТОГРАФИИ
Действителен с 02.08.2024 по 26.10.2025

полное наименование должности		инициалы, фамилия

Сооружение						
вид объекта недвижимости						
Лист № 447 раздела 5.1	Всего листов раздела 5.1: 730		Всего разделов: 4		Всего листов выписки: 738	
02.12.2024г. № КУВИ-001/2024-292145341						
Кадастровый номер:	78:40:0000000:4753					

2	73145.47	100668.23	-	0.1	данные отсутствуют	данные отсутствуют
1	73145.47	100668.23	-	0.1	данные отсутствуют	данные отсутствуют
2	73146.06	100668.7	-	0.1	данные отсутствуют	данные отсутствуют
1	73146.66	100701.34	-	0.1	данные отсутствуют	данные отсутствуют
2	73142.19	100710.53	-	0.1	данные отсутствуют	данные отсутствуют
1	73147.25	100701.12	-	0.1	данные отсутствуют	данные отсутствуют
2	73152.24	100703.55	-	0.1	данные отсутствуют	данные отсутствуют
1	73152.24	100703.55	-	0.1	данные отсутствуют	данные отсутствуют
2	73166.51	100714.91	-	0.1	данные отсутствуют	данные отсутствуют
1	73146.85	100700.93	-	0.1	данные отсутствуют	данные отсутствуют
2	73147.25	100701.12	-	0.1	данные отсутствуют	данные отсутствуют
1	73146.85	100700.93	-	0.1	данные отсутствуют	данные отсутствуют
2	73146.66	100701.34	-	0.1	данные отсутствуют	данные отсутствуют
1	73166.51	100714.91	-	0.1	данные отсутствуют	данные отсутствуют
2	73190.23	100726.46	-	0.1	данные отсутствуют	данные отсутствуют
1	73190.23	100726.46	-	0.1	данные отсутствуют	данные отсутствуют
2	73186.36	100734.42	-	0.1	данные отсутствуют	данные отсутствуют

ДОКУМЕНТ ПОДПИСАН
ЭЛЕКТРОННОЙ ПОДПИСЬЮ
Сертификат: 00B9BDC581A0CB8A9FFD2D7C8EB9B3
Владелец: ФЕДЕРАЛЬНАЯ СЛУЖБА ГОСУДАРСТВЕННОЙ РЕГИСТРАЦИИ, КАДАСТРА И КАРТОГРАФИИ
Действителен с 02.08.2024 по 26.10.2025

полное наименование должности		инициалы, фамилия

Сооружение
вид объекта недвижимости

Лист № 448 раздела 5.1	Всего листов раздела 5.1: 730	Всего разделов: 4	Всего листов выписки: 738

02.12.2024г. № КУВИ-001/2024-292145341	
Кадастровый номер:	78:40:0000000:4753

1	73167.42	100623.11	-	0.1	данные отсутствуют	данные отсутствуют
2	73167.26	100623.44	-	0.1	данные отсутствуют	данные отсутствуют
1	73228.44	100652.89	-	0.1	данные отсутствуют	данные отсутствуют
2	73167.42	100623.11	-	0.1	данные отсутствуют	данные отсутствуют
1	73167.42	100623.11	-	0.1	данные отсутствуют	данные отсутствуют
2	73108.22	100594.22	-	0.1	данные отсутствуют	данные отсутствуют
1	73106.57	100575.94	-	0.1	данные отсутствуют	данные отсутствуют
2	73107.47	100576.38	-	0.1	данные отсутствуют	данные отсутствуют
1	73102.48	100573.95	-	0.1	данные отсутствуют	данные отсутствуют
2	73106.57	100575.94	-	0.1	данные отсутствуют	данные отсутствуют
1	73095.17	100587.15	-	0.1	данные отсутствуют	данные отсутствуют
2	73102.48	100573.95	-	0.1	данные отсутствуют	данные отсутствуют
1	73065.04	100573.18	-	0.1	данные отсутствуют	данные отсутствуют
2	73028.93	100555.53	-	0.1	данные отсутствуют	данные отсутствуют
1	73094.94	100587.62	-	0.1	данные отсутствуют	данные отсутствуют
2	73065.04	100573.18	-	0.1	данные отсутствуют	данные отсутствуют
1	73028.24	100555.2	-	0.1	данные отсутствуют	данные отсутствуют

ДОКУМЕНТ ПОДПИСАН
ЭЛЕКТРОННОЙ ПОДПИСЬЮ
Сертификат 00B9BDC581A0CB84A97D2D7C9EB9B3E0
Владелец ФЕДЕРАЛЬНАЯ СЛУЖБА ГОСУДАРСТВЕННОЙ РЕГИСТРАЦИИ, КАДАСТРА И КАРТОГРАФИИ
Действителен с 02.08.2024 по 26.10.2025

полное наименование должности		инициалы, фамилия

Сооружение						
вид объекта недвижимости						
Лист № 449 раздела 5.1	Всего листов раздела 5.1: 730		Всего разделов: 4		Всего листов выписки: 738	
02.12.2024г. № КУВИ-001/2024-292145341						
Кадастровый номер:	78:40:0000000:4753					
2	73028.53	100554.6	-	0.1	данные отсутствуют	данные отсутствуют
1	73028.93	100555.53	-	0.1	данные отсутствуют	данные отсутствуют
2	73028.24	100555.2	-	0.1	данные отсутствуют	данные отсутствуют
1	73028.24	100555.2	-	0.1	данные отсутствуют	данные отсутствуют
2	72982.37	100532.86	-	0.1	данные отсутствуют	данные отсутствуют
1	73242.09	100657.11	-	0.1	данные отсутствуют	данные отсутствуют
2	73237.14	100657.04	-	0.1	данные отсутствуют	данные отсутствуют
1	72848	100529.51	-	0.1	данные отсутствуют	данные отсутствуют
2	72856.46	100533.99	-	0.1	данные отсутствуют	данные отсутствуют
1	72873.3	100481.02	-	0.1	данные отсутствуют	данные отсутствуют
2	72848	100529.51	-	0.1	данные отсутствуют	данные отсутствуют
1	72896.68	100431.29	-	0.1	данные отсутствуют	данные отсутствуют
2	72902.95	100434.34	-	0.1	данные отсутствуют	данные отсутствуют
1	72902.95	100434.34	-	0.1	данные отсутствуют	данные отсутствуют
2	72903.85	100434.78	-	0.1	данные отсутствуют	данные отсутствуют
1	72873.23	100479.17	-	0.1	данные отсутствуют	данные отсутствуют
2	72896.68	100431.29	-	0.1	данные отсутствуют	данные отсутствуют

ДОКУМЕНТ ПОДПИСАН
ЭЛЕКТРОННОЙ ПОДПИСЬЮ
Сертификат 00B9BDC581A0CB84A7FD2C7C8EB9B3
Владелец ФЕДЕРАЛЬНАЯ СЛУЖБА ГОСУДАРСТВЕННОЙ РЕГИСТРАЦИИ, КАДАСТРА И КАРТОГРАФИИ
Действителен с 02.08.2024 по 26.10.2025

полное наименование должности	инициалы, фамилия

Сооружение						
вид объекта недвижимости						
Лист № 450 раздела 5.1		Всего листов раздела 5.1: 730		Всего разделов: 4		Всего листов выписки: 738
02.12.2024г. № КУВИ-001/2024-292145341						
Кадастровый номер:			78:40:0000000:4753			
1	72921.61	100663.48	-	0.1	данные отсутствуют	данные отсутствуют
2	72921.47	100662.38	-	0.1	данные отсутствуют	данные отсутствуют
1	72921.47	100662.38	-	0.1	данные отсутствуют	данные отсутствуют
2	72921.3	100661.14	-	0.1	данные отсутствуют	данные отсутствуют
1	72922.11	100662.3	-	0.1	данные отсутствуют	данные отсутствуют
2	72921.47	100662.38	-	0.1	данные отсутствуют	данные отсутствуют
1	72922.19	100657.95	-	0.1	данные отсутствуют	данные отсутствуют
2	72922.72	100662.21	-	0.1	данные отсутствуют	данные отсутствуют
1	72922.72	100662.21	-	0.1	данные отсутствуют	данные отсутствуют
2	72922.11	100662.3	-	0.1	данные отсутствуют	данные отсутствуют
1	72958.33	100582.32	-	0.1	данные отсутствуют	данные отсутствуют
2	72922.19	100657.95	-	0.1	данные отсутствуют	данные отсутствуют
1	72958.33	100582.32	-	0.1	данные отсутствуют	данные отсутствуют
2	72958.86	100582.85	-	0.1	данные отсутствуют	данные отсутствуют
1	72958.86	100582.85	-	0.1	данные отсутствуют	данные отсутствуют
2	72964.17	100585.43	-	0.1	данные отсутствуют	данные отсутствуют
1	72967.08	100564.34	-	0.1	данные отсутствуют	данные отсутствуют

ДОКУМЕНТ ПОДПИСАН
ЭЛЕКТРОННОЙ ПОДПИСЬЮ
Сертификат 00B9BDC581A0CB8A87FD2C7C8EB9B3
Владелец ФЕДЕРАЛЬНАЯ СЛУЖБА ГОСУДАРСТВЕННОЙ РЕГИСТРАЦИИ, КАДАСТРА И КАРТОГРАФИИ
Действителен с 02.08.2024 по 26.10.2025

полное наименование должности		инициалы, фамилия

Сооружение						
вид объекта недвижимости						
Лист № 451 раздела 5.1	Всего листов раздела 5.1: 730		Всего разделов: 4		Всего листов выписки: 738	
02.12.2024г. № КУВИ-001/2024-292145341						
Кадастровый номер:	78:40:0000000:4753					
2	72958.33	100582.32	-	0.1	данные отсутствуют	данные отсутствуют
1	72964.17	100585.43	-	0.1	данные отсутствуют	данные отсутствуют
2	72981.1	100586.91	-	0.1	данные отсутствуют	данные отсутствуют
1	72981.1	100586.91	-	0.1	данные отсутствуют	данные отсутствуют
2	72982.19	100586.99	-	0.1	данные отсутствуют	данные отсутствуют
1	72942.19	100562.04	-	0.1	данные отсутствуют	данные отсутствуют
2	72941.28	100561.5	-	0.1	данные отсутствуют	данные отсутствуют
1	72942.19	100562.04	-	0.1	данные отсутствуют	данные отсутствуют
2	72953.02	100567.31	-	0.1	данные отсутствуют	данные отсутствуют
1	72953.02	100567.31	-	0.1	данные отсутствуют	данные отсутствуют
2	72964.68	100563.21	-	0.1	данные отсутствуют	данные отсутствуют
1	72974.3	100547.75	-	0.1	данные отсутствуют	данные отсутствуют
2	72967.08	100564.34	-	0.1	данные отсутствуют	данные отсутствуют
1	72964.68	100563.21	-	0.1	данные отсутствуют	данные отсутствуют
2	72967.08	100564.34	-	0.1	данные отсутствуют	данные отсутствуют
1	72990.11	100510.66	-	0.1	данные отсутствуют	данные отсутствуют
2	72991	100511.1	-	0.1	данные отсутствуют	данные отсутствуют

ДОКУМЕНТ ПОДПИСАН
ЭЛЕКТРОННОЙ ПОДПИСЬЮ
Сертификат 00B9BDC581A0CB8A9FD2E7C9EB9B1D
Выдан ФЕДЕРАЛЬНАЯ СЛУЖБА ГОСУДАРСТВЕННОЙ РЕГИСТРАЦИИ, КАДАСТРА И КАРТОГРАФИИ
Действителен с 02.08.2024 по 26.10.2025

полное наименование должности		инициалы, фамилия

Сооружение						
вид объекта недвижимости						
Лист № 452 раздела 5.1	Всего листов раздела 5.1: 730		Всего разделов: 4		Всего листов выписки: 738	
02.12.2024г. № КУВИ-001/2024-292145341						
Кадастровый номер:	78:40:0000000:4753					
1	72986.07	100508.7	-	0.1	данные отсутствуют	данные отсутствуют
2	72990.11	100510.66	-	0.1	данные отсутствуют	данные отсутствуют
1	72974.39	100528.89	-	0.1	данные отсутствуют	данные отсутствуют
2	72986.07	100508.7	-	0.1	данные отсутствуют	данные отсутствуют
1	72974.15	100529.36	-	0.1	данные отсутствуют	данные отсутствуют
2	72974.39	100528.89	-	0.1	данные отсутствуют	данные отсутствуют
1	72974.15	100529.36	-	0.1	данные отсутствуют	данные отсутствуют
2	72924.2	100505.56	-	0.1	данные отсутствуют	данные отсутствуют
1	72982.37	100532.86	-	0.1	данные отсутствуют	данные отсутствуют
2	72974.15	100529.36	-	0.1	данные отсутствуют	данные отсутствуют
1	72923.87	100504.8	-	0.1	данные отсутствуют	данные отсутствуют
2	72923.69	100505.32	-	0.1	данные отсутствуют	данные отсутствуют
1	72923.69	100505.32	-	0.1	данные отсутствуют	данные отсутствуют
2	72882.27	100484.57	-	0.1	данные отсутствуют	данные отсутствуют
1	72924.2	100505.56	-	0.1	данные отсутствуют	данные отсутствуют
2	72923.69	100505.32	-	0.1	данные отсутствуют	данные отсутствуют
1	72982.37	100532.86	-	0.1	данные отсутствуют	данные отсутствуют

ДОКУМЕНТ ПОДПИСАН
ЭЛЕКТРОННОЙ ПОДПИСЬЮ
Сертификат 00B9BDC581A0CB8A9FFB2D7C9EB9B3
Владелец ФЕДЕРАЛЬНАЯ СЛУЖБА ГОСУДАРСТВЕННОЙ РЕГИСТРАЦИИ, КАДАСТРА И КАРТОГРАФИИ
Действителен с 02.08.2024 по 26.10.2025

полное наименование должности		инициалы, фамилия

Сооружение						
вид объекта недвижимости						
Лист № 453 раздела 5.1	Всего листов раздела 5.1: 730		Всего разделов: 4		Всего листов выписки: 738	
02.12.2024г. № КУВИ-001/2024-292145341						
Кадастровый номер:	78:40:0000000:4753					

2	72982.07	100533.48	-	0.1	данные отсутствуют	данные отсутствуют
1	72982.07	100533.48	-	0.1	данные отсутствуют	данные отсутствуют
2	72974.3	100547.75	-	0.1	данные отсутствуют	данные отсутствуют
1	73108.22	100594.22	-	0.1	данные отсутствуют	данные отсутствуют
2	73095.66	100587.97	-	0.1	данные отсутствуют	данные отсутствуют
1	73108.22	100594.22	-	0.1	данные отсутствуют	данные отсутствуют
2	73108.02	100594.62	-	0.1	данные отсутствуют	данные отсутствуют
1	72974.79	100547.99	-	0.1	данные отсутствуют	данные отсутствуют
2	72974.3	100547.75	-	0.1	данные отсутствуют	данные отсутствуют
1	73095.66	100587.97	-	0.1	данные отсутствуют	данные отсутствуют
2	73094.94	100587.62	-	0.1	данные отсутствуют	данные отсутствуют
1	73094.94	100587.62	-	0.1	данные отсутствуют	данные отсутствуют
2	73095.17	100587.15	-	0.1	данные отсутствуют	данные отсутствуют
1	75457.2	103112.16	-	0.1	данные отсутствуют	данные отсутствуют
2	75493.45	103135.05	-	0.1	данные отсутствуют	данные отсутствуют
1	75493.45	103135.05	-	0.1	данные отсутствуют	данные отсутствуют
2	75493.15	103135.65	-	0.1	данные отсутствуют	данные отсутствуют

ДОКУМЕНТ ПОДПИСАН
ЭЛЕКТРОННОЙ ПОДПИСЬЮ
Сертификат 00B9BDC581A0CB8A9FD2E7C9EB9B1D
Выдан ФЕДЕРАЛЬНАЯ СЛУЖБА ГОСУДАРСТВЕННОЙ РЕГИСТРАЦИИ, КАДАСТРА И КАРТОГРАФИИ
Действителен с 02.08.2024 по 26.10.2025

полное наименование должности		инициалы, фамилия

Сооружение						
вид объекта недвижимости						
Лист № 454 раздела 5.1	Всего листов раздела 5.1: 730		Всего разделов: 4		Всего листов выписки: 738	
02.12.2024г. № КУВИ-001/2024-292145341						
Кадастровый номер:	78:40:0000000:4753					
1	75493.15	103135.65	-	0.1	данные отсутствуют	данные отсутствуют
2	75492.98	103135.89	-	0.1	данные отсутствуют	данные отсутствуют
1	75493.99	103135.41	-	0.1	данные отсутствуют	данные отсутствуют
2	75493.62	103136.05	-	0.1	данные отсутствуют	данные отсутствуют
1	75493.62	103136.05	-	0.1	данные отсутствуют	данные отсутствуют
2	75493.31	103136.48	-	0.1	данные отсутствуют	данные отсутствуют
1	75493.45	103135.05	-	0.1	данные отсутствуют	данные отсутствуют
2	75493.99	103135.41	-	0.1	данные отсутствуют	данные отсутствуют
1	75450.41	103108.87	-	0.1	данные отсутствуют	данные отсутствуют
2	75450.05	103109.44	-	0.1	данные отсутствуют	данные отсутствуют
1	75450.41	103108.87	-	0.1	данные отсутствуют	данные отсутствуют
2	75457.2	103112.16	-	0.1	данные отсутствуют	данные отсутствуют
1	75460.54	103103.19	-	0.1	данные отсутствуют	данные отсутствуют
2	75450.41	103108.87	-	0.1	данные отсутствуют	данные отсутствуют
1	75450.05	103109.44	-	0.1	данные отсутствуют	данные отсутствуют
2	75447.85	103114.24	-	0.1	данные отсутствуют	данные отсутствуют
1	75419.12	103088.41	-	0.1	данные отсутствуют	данные отсутствуют

ДОКУМЕНТ ПОДПИСАН
ЭЛЕКТРОННОЙ ПОДПИСЬЮ
Сертификат: 00B9BDC581A0CB8A9FD2E7C9EB9B1D
Владелец: ФЕДЕРАЛЬНАЯ СЛУЖБА ГОСУДАРСТВЕННОЙ РЕГИСТРАЦИИ, КАДАСТРА И КАРТОГРАФИИ
Действителен с 02.08.2024 по 26.10.2025

полное наименование должности	инициалы, фамилия

Сооружение						
вид объекта недвижимости						
Лист № 455 раздела 5.1		Всего листов раздела 5.1: 730		Всего разделов: 4		Всего листов выписки: 738
02.12.2024г. № КУВИ-001/2024-292145341						
Кадастровый номер:			78:40:0000000:4753			
2	75440.54	103103.19	-	0.1	данные отсутствуют	данные отсутствуют
1	75440.16	103103.72	-	0.1	данные отсутствуют	данные отсутствуют
2	75434.81	103110.08	-	0.1	данные отсутствуют	данные отсутствуют
1	75440.54	103103.19	-	0.1	данные отсутствуют	данные отсутствуют
2	75440.16	103103.72	-	0.1	данные отсутствуют	данные отсутствуют
1	75417.34	103086.55	-	0.1	данные отсутствуют	данные отсутствуют
2	75418.32	103083.24	-	0.1	данные отсутствуют	данные отсутствуют
1	75418.82	103088.81	-	0.1	данные отсутствуют	данные отсутствуют
2	75414.88	103094.21	-	0.1	данные отсутствуют	данные отсутствуют
1	75417.11	103087.11	-	0.1	данные отсутствуют	данные отсутствуют
2	75419.12	103088.41	-	0.1	данные отсутствуют	данные отсутствуют
1	75398.91	103077.35	-	0.1	данные отсутствуют	данные отсутствуют
2	75417.11	103087.11	-	0.1	данные отсутствуют	данные отсутствуют
1	75417.11	103087.11	-	0.1	данные отсутствуют	данные отсутствуют
2	75417.34	103086.55	-	0.1	данные отсутствуют	данные отсутствуют
1	75419.12	103088.41	-	0.1	данные отсутствуют	данные отсутствуют
2	75418.82	103088.81	-	0.1	данные отсутствуют	данные отсутствуют

ДОКУМЕНТ ПОДПИСАН
ЭЛЕКТРОННОЙ ПОДПИСЬЮ
Сертификат 00B9BDC581A0CB8A9FD2E7C9EB9B0
Выдан ФЕДЕРАЛЬНАЯ СЛУЖБА ГОСУДАРСТВЕННОЙ РЕГИСТРАЦИИ, КАДАСТРА И КАРТОГРАФИИ
Действителен с 02.08.2024 по 26.10.2025

полное наименование должности		инициалы, фамилия

Сооружение						
вид объекта недвижимости						
Лист № 456 раздела 5.1	Всего листов раздела 5.1: 730		Всего разделов: 4		Всего листов выписки: 738	
02.12.2024г. № КУВИ-001/2024-292145341						
Кадастровый номер:	78:40:0000000:4753					
1	75382.34	103066.65	-	0.1	данные отсутствуют	данные отсутствуют
2	75398.91	103077.35	-	0.1	данные отсутствуют	данные отсутствуют
1	75398.57	103077.79	-	0.1	данные отсутствуют	данные отсутствуют
2	75396.09	103081.71	-	0.1	данные отсутствуют	данные отсутствуют
1	75398.91	103077.35	-	0.1	данные отсутствуют	данные отсутствуют
2	75398.57	103077.79	-	0.1	данные отсутствуют	данные отсутствуют
1	75373.59	103062.19	-	0.1	данные отсутствуют	данные отсутствуют
2	75382.34	103066.65	-	0.1	данные отсутствуют	данные отсутствуют
1	75382.05	103067.05	-	0.1	данные отсутствуют	данные отсутствуют
2	75380.17	103069.35	-	0.1	данные отсутствуют	данные отсутствуют
1	75382.34	103066.65	-	0.1	данные отсутствуют	данные отсутствуют
2	75382.05	103067.05	-	0.1	данные отсутствуют	данные отсутствуют
1	75373.83	103061.83	-	0.1	данные отсутствуют	данные отсутствуют
2	75377.09	103055.58	-	0.1	данные отсутствуют	данные отсутствуют
1	75373.59	103062.19	-	0.1	данные отсутствуют	данные отсутствуют
2	75373.83	103061.83	-	0.1	данные отсутствуют	данные отсутствуют
1	75356.71	103051.14	-	0.1	данные отсутствуют	данные отсутствуют

ДОКУМЕНТ ПОДПИСАН
ЭЛЕКТРОННОЙ ПОДПИСЬЮ
Сертификат 00B9BDC581A0CB84A7FD2C7C8EB9B10
Владелец ФЕДЕРАЛЬНАЯ СЛУЖБА ГОСУДАРСТВЕННОЙ РЕГИСТРАЦИИ, КАДАСТРА И КАРТОГРАФИИ
Действителен с 02.08.2024 по 26.10.2025

полное наименование должности		инициалы, фамилия

Сооружение						
вид объекта недвижимости						
Лист № 457 раздела 5.1	Всего листов раздела 5.1: 730		Всего разделов: 4		Всего листов выписки: 738	
02.12.2024г. № КУВИ-001/2024-292145341						
Кадастровый номер:	78:40:0000000:4753					
2	75373.59	103062.19	-	0.1	данные отсутствуют	данные отсутствуют
1	75356.8	103050.98	-	0.1	данные отсутствуют	данные отсутствуют
2	75366.58	103047.47	-	0.1	данные отсутствуют	данные отсутствуют
1	75355.79	103051.05	-	0.1	данные отсутствуют	данные отсутствуют
2	75352.67	103055.39	-	0.1	данные отсутствуют	данные отсутствуют
1	75333.16	103036.91	-	0.1	данные отсутствуют	данные отсутствуют
2	75356	103050.69	-	0.1	данные отсутствуют	данные отсутствуют
1	75356	103050.69	-	0.1	данные отсутствуют	данные отсутствуют
2	75356.71	103051.14	-	0.1	данные отсутствуют	данные отсутствуют
1	75356.71	103051.14	-	0.1	данные отсутствуют	данные отсутствуют
2	75356.8	103050.98	-	0.1	данные отсутствуют	данные отсутствуют
1	75356	103050.69	-	0.1	данные отсутствуют	данные отсутствуют
2	75355.79	103051.05	-	0.1	данные отсутствуют	данные отсутствуют
1	77355.03	102381.01	-	0.1	данные отсутствуют	данные отсутствуют
2	77352.83	102380.93	-	0.1	данные отсутствуют	данные отсутствуют
1	77352.83	102380.93	-	0.1	данные отсутствуют	данные отсутствуют
2	77352.71	102382.82	-	0.1	данные отсутствуют	данные отсутствуют

ДОКУМЕНТ ПОДПИСАН
ЭЛЕКТРОННОЙ ПОДПИСЬЮ
Сертификат: 00B9BDC581A0CB8A4B7D2E7C9EB9B3
Владелец: ФЕДЕРАЛЬНАЯ СЛУЖБА ГОСУДАРСТВЕННОЙ РЕГИСТРАЦИИ, КАДАСТРА И КАРТОГРАФИИ
Действителен с 02.08.2024 по 26.10.2025

полное наименование должности		инициалы, фамилия

Сооружение						
вид объекта недвижимости						
Лист № 458 раздела 5.1		Всего листов раздела 5.1: 730		Всего разделов: 4		Всего листов выписки: 738
02.12.2024г. № КУВИ-001/2024-292145341						
Кадастровый номер:			78:40:0000000:4753			
1	77355.4	102381.03	-	0.1	данные отсутствуют	данные отсутствуют
2	77355.03	102381.01	-	0.1	данные отсутствуют	данные отсутствуют
1	77355.4	102381.03	-	0.1	данные отсутствуют	данные отсутствуют
2	77359.22	102479.22	-	0.1	данные отсутствуют	данные отсутствуют
1	77416.83	101847.78	-	0.1	данные отсутствуют	данные отсутствуют
2	77418.35	101843.74	-	0.1	данные отсутствуют	данные отсутствуют
1	77415.31	101852.98	-	0.1	данные отсутствуют	данные отсутствуют
2	77417.06	101853.28	-	0.1	данные отсутствуют	данные отсутствуют
1	77415.7	101851.23	-	0.1	данные отсутствуют	данные отсутствуют
2	77416.83	101847.78	-	0.1	данные отсутствуют	данные отсутствуют
1	77415.59	101851.57	-	0.1	данные отсутствуют	данные отсутствуют
2	77415.7	101851.23	-	0.1	данные отсутствуют	данные отсутствуют
1	77415.33	101852.53	-	0.1	данные отсутствуют	данные отсутствуют
2	77415.59	101851.57	-	0.1	данные отсутствуют	данные отсутствуют
1	77415.31	101852.98	-	0.1	данные отсутствуют	данные отсутствуют
2	77415.33	101852.53	-	0.1	данные отсутствуют	данные отсутствуют
1	77417.5	101861.49	-	0.1	данные отсутствуют	данные отсутствуют

ДОКУМЕНТ ПОДПИСАН
ЭЛЕКТРОННОЙ ПОДПИСЬЮ
Сертификат 00B9BDC581A0CB8A9FFB2E7C9EB9B819
Владелец ФЕДЕРАЛЬНАЯ СЛУЖБА ГОСУДАРСТВЕННОЙ РЕГИСТРАЦИИ, КАДАСТРА И КАРТОГРАФИИ
Действителен с 02.08.2024 по 26.10.2025

полное наименование должности		инициалы, фамилия

Сооружение						
вид объекта недвижимости						
Лист № 459 раздела 5.1	Всего листов раздела 5.1: 730		Всего разделов: 4		Всего листов выписки: 738	
02.12.2024г. № КУВИ-001/2024-292145341						
Кадастровый номер:	78:40:0000000:4753					
2	77418.35	101861.43	-	0.1	данные отсутствуют	данные отсутствуют
1	77417.45	101860.65	-	0.1	данные отсутствуют	данные отсутствуют
2	77417.5	101861.49	-	0.1	данные отсутствуют	данные отсутствуют
1	77417.45	101860.65	-	0.1	данные отсутствуют	данные отсутствуют
2	77416.92	101860.66	-	0.1	данные отсутствуют	данные отсутствуют
1	77416.92	101860.66	-	0.1	данные отсутствуют	данные отсутствуют
2	77415.27	101857.95	-	0.1	данные отсутствуют	данные отсутствуют
1	77417.5	101861.49	-	0.1	данные отсутствуют	данные отсутствуют
2	77422.51	101898.25	-	0.1	данные отсутствуют	данные отсутствуют
1	77422.01	101898.25	-	0.1	данные отсутствуют	данные отсутствуют
2	77417.25	101896.05	-	0.1	данные отсутствуют	данные отсутствуют
1	77422.51	101898.25	-	0.1	данные отсутствуют	данные отсутствуют
2	77422.01	101898.25	-	0.1	данные отсутствуют	данные отсутствуют
1	77428.65	101951.74	-	0.1	данные отсутствуют	данные отсутствуют
2	77428.26	101951.81	-	0.1	данные отсутствуют	данные отсутствуют
1	77431.66	101973.97	-	0.1	данные отсутствуют	данные отсутствуют
2	77433.52	101993.39	-	0.1	данные отсутствуют	данные отсутствуют

ДОКУМЕНТ ПОДПИСАН
ЭЛЕКТРОННОЙ ПОДПИСЬЮ
Сертификат: 00B9BDC581A0CB8A9FFD2D7C8EB9B3
Владелец: ФЕДЕРАЛЬНАЯ СЛУЖБА ГОСУДАРСТВЕННОЙ РЕГИСТРАЦИИ, КАДАСТРА И КАРТОГРАФИИ
Действителен с 02.08.2024 по 26.10.2025

полное наименование должности		инициалы, фамилия

Сооружение						
вид объекта недвижимости						
Лист № 460 раздела 5.1		Всего листов раздела 5.1: 730		Всего разделов: 4		Всего листов выписки: 738
02.12.2024г. № КУВИ-001/2024-292145341						
Кадастровый номер:			78:40:0000000:4753			
1	77431.29	101974.01	-	0.1	данные отсутствуют	данные отсутствуют
2	77426.14	101974.88	-	0.1	данные отсутствуют	данные отсутствуют
1	77431.66	101973.97	-	0.1	данные отсутствуют	данные отсутствуют
2	77431.29	101974.01	-	0.1	данные отсутствуют	данные отсутствуют
1	77433.52	101993.39	-	0.1	данные отсутствуют	данные отсутствуют
2	77434.64	102012.97	-	0.1	данные отсутствуют	данные отсутствуют
1	77435.41	102012.87	-	0.1	данные отсутствуют	данные отсутствуют
2	77444.36	102011.79	-	0.1	данные отсутствуют	данные отсутствуют
1	77434.64	102012.97	-	0.1	данные отсутствуют	данные отсутствуют
2	77435.41	102012.87	-	0.1	данные отсутствуют	данные отсутствуют
1	77434.64	102012.97	-	0.1	данные отсутствуют	данные отсутствуют
2	77435.65	102027.19	-	0.1	данные отсутствуют	данные отсутствуют
1	77435.65	102027.19	-	0.1	данные отсутствуют	данные отсутствуют
2	77436.51	102027.14	-	0.1	данные отсутствуют	данные отсутствуют
1	77439.74	102066.92	-	0.1	данные отсутствуют	данные отсутствуют
2	77434.79	102065.01	-	0.1	данные отсутствуют	данные отсутствуют
1	77440	102067.56	-	0.1	данные отсутствуют	данные отсутствуют

ДОКУМЕНТ ПОДПИСАН
ЭЛЕКТРОННОЙ ПОДПИСЬЮ
Сертификат 00B9BDC581A0CB8A9FD2E7C9EB9B1D
Выдан ФЕДЕРАЛЬНАЯ СЛУЖБА ГОСУДАРСТВЕННОЙ РЕГИСТРАЦИИ, КАДАСТРА И КАРТОГРАФИИ
Действителен с 02.08.2024 по 26.10.2025

полное наименование должности		инициалы, фамилия

Сооружение						
вид объекта недвижимости						
Лист № 461 раздела 5.1	Всего листов раздела 5.1: 730		Всего разделов: 4		Всего листов выписки: 738	
02.12.2024г. № КУВИ-001/2024-292145341						
Кадастровый номер:	78:40:0000000:4753					

2	77440.8	102098.24	-	0.1	данные отсутствуют	данные отсутствуют
1	77439.98	102066.91	-	0.1	данные отсутствуют	данные отсутствуют
2	77439.74	102066.92	-	0.1	данные отсутствуют	данные отсутствуют
1	77439.98	102066.91	-	0.1	данные отсутствуют	данные отсутствуют
2	77440	102067.56	-	0.1	данные отсутствуют	данные отсутствуют
1	77440	102067.56	-	0.1	данные отсутствуют	данные отсутствуют
2	77440.28	102067.54	-	0.1	данные отсутствуют	данные отсутствуют
1	77440.28	102067.54	-	0.1	данные отсутствуют	данные отсутствуют
2	77448.87	102059.29	-	0.1	данные отсутствуют	данные отсутствуют
1	77441.09	102098.24	-	0.1	данные отсутствуют	данные отсутствуют
2	77451.51	102101.01	-	0.1	данные отсутствуют	данные отсутствуют
1	77440.8	102098.24	-	0.1	данные отсутствуют	данные отсутствуют
2	77441.91	102139.54	-	0.1	данные отсутствуют	данные отсутствуют
1	77440.8	102098.24	-	0.1	данные отсутствуют	данные отсутствуют
2	77441.09	102098.24	-	0.1	данные отсутствуют	данные отсутствуют
1	77442.2	102139.54	-	0.1	данные отсутствуют	данные отсутствуют
2	77450.11	102142.34	-	0.1	данные отсутствуют	данные отсутствуют

ДОКУМЕНТ ПОДПИСАН
ЭЛЕКТРОННОЙ ПОДПИСЬЮ
Сертификат 00B9BDC581A0CB8A9FFD2E7C9EB9B1E0
Владелец ФЕДЕРАЛЬНАЯ СЛУЖБА ГОСУДАРСТВЕННОЙ РЕГИСТРАЦИИ, КАДАСТРА И КАРТОГРАФИИ
Действителен с 02.08.2024 по 26.10.2025

полное наименование должности		инициалы, фамилия

Сооружение						
вид объекта недвижимости						
Лист № 462 раздела 5.1	Всего листов раздела 5.1: 730		Всего разделов: 4		Всего листов выписки: 738	
02.12.2024г. № КУВИ-001/2024-292145341						
Кадастровый номер:	78:40:0000000:4753					
1	77441.91	102139.54	-	0.1	данные отсутствуют	данные отсутствуют
2	77442.99	102155.55	-	0.1	данные отсутствуют	данные отсутствуют
1	77441.91	102139.54	-	0.1	данные отсутствуют	данные отсутствуют
2	77442.2	102139.54	-	0.1	данные отсутствуют	данные отсутствуют
1	77384.96	102717.53	-	0.1	данные отсутствуют	данные отсутствуют
2	77378.86	102735.18	-	0.1	данные отсутствуют	данные отсутствуют
1	77378.66	102735.18	-	0.1	данные отсутствуют	данные отсутствуют
2	77376.8	102735.16	-	0.1	данные отсутствуют	данные отсутствуют
1	77378.86	102735.18	-	0.1	данные отсутствуют	данные отсутствуют
2	77378.66	102735.18	-	0.1	данные отсутствуют	данные отсутствуют
1	77393.24	102700.08	-	0.1	данные отсутствуют	данные отсутствуют
2	77385.15	102716.97	-	0.1	данные отсутствуют	данные отсутствуют
1	77385.15	102716.97	-	0.1	данные отсутствуют	данные отсутствуют
2	77384.96	102717.53	-	0.1	данные отсутствуют	данные отсутствуют
1	77384.96	102717.53	-	0.1	данные отсутствуют	данные отсутствуют
2	77385.97	102717.94	-	0.1	данные отсутствуют	данные отсутствуют
1	77385.97	102717.94	-	0.1	данные отсутствуют	данные отсутствуют

ДОКУМЕНТ ПОДПИСАН
ЭЛЕКТРОННОЙ ПОДПИСЬЮ
Сертификат: 00B9BDC581A0CB8A4B7D2E7C9EB9B3
Владелец: ФЕДЕРАЛЬНАЯ СЛУЖБА ГОСУДАРСТВЕННОЙ РЕГИСТРАЦИИ, КАДАСТРА И КАРТОГРАФИИ
Действителен с 02.08.2024 по 26.10.2025

полное наименование должности		инициалы, фамилия

Сооружение						
вид объекта недвижимости						
Лист № 463 раздела 5.1	Всего листов раздела 5.1: 730		Всего разделов: 4		Всего листов выписки: 738	
02.12.2024г. № КУВИ-001/2024-292145341						
Кадастровый номер:	78:40:0000000:4753					

2	77386.59	102718.19	-	0.1	данные отсутствуют	данные отсутствуют
1	77386.59	102718.19	-	0.1	данные отсутствуют	данные отсутствуют
2	77387.13	102717	-	0.1	данные отсутствуют	данные отсутствуют
1	78005.09	104373.64	-	0.1	данные отсутствуют	данные отсутствуют
2	78047.71	104395.34	-	0.1	данные отсутствуют	данные отсутствуют
1	78001.01	104369.02	-	0.1	данные отсутствуют	данные отсутствуют
2	78003.29	104365.14	-	0.1	данные отсутствуют	данные отсутствуют
1	78007.23	104367.45	-	0.1	данные отсутствуют	данные отсутствуют
2	78004.81	104371.59	-	0.1	данные отсутствуют	данные отсутствуют
1	78003.98	104373.11	-	0.1	данные отсутствуют	данные отсутствуют
2	78004.81	104371.59	-	0.1	данные отсутствуют	данные отсутствуют
1	78003.98	104373.11	-	0.1	данные отсутствуют	данные отсутствуют
2	78005.09	104373.64	-	0.1	данные отсутствуют	данные отсутствуют
1	77998.33	104373.59	-	0.1	данные отсутствуют	данные отсутствуют
2	78001.01	104369.02	-	0.1	данные отсутствуют	данные отсутствуют
1	78002.28	104376.26	-	0.1	данные отсутствуют	данные отсутствуют
2	78003.98	104373.11	-	0.1	данные отсутствуют	данные отсутствуют

ДОКУМЕНТ ПОДПИСАН
ЭЛЕКТРОННОЙ ПОДПИСЬЮ
Сертификат 00B9BDC581A0CB8A9FFD2D7C9EB9B3
Владелец ФЕДЕРАЛЬНАЯ СЛУЖБА ГОСУДАРСТВЕННОЙ РЕГИСТРАЦИИ, КАДАСТРА И КАРТОГРАФИИ
Действителен с 02.08.2024 по 26.10.2025

полное наименование должности		инициалы, фамилия

Сооружение						
вид объекта недвижимости						
Лист № 464 раздела 5.1	Всего листов раздела 5.1: 730		Всего разделов: 4		Всего листов выписки: 738	
02.12.2024г. № КУВИ-001/2024-292145341						
Кадастровый номер:	78:40:0000000:4753					
1	77968.62	104360.22	-	0.1	данные отсутствуют	данные отсутствуют
2	77994.79	104371.52	-	0.1	данные отсутствуют	данные отсутствуют
1	77950.5	104350.64	-	0.1	данные отсутствуют	данные отсутствуют
2	77968.62	104360.22	-	0.1	данные отсутствуют	данные отсутствуют
1	77943.82	104352.38	-	0.1	данные отсутствуют	данные отсутствуют
2	77950.5	104350.64	-	0.1	данные отсутствуют	данные отсутствуют
1	77898.92	104329	-	0.1	данные отсутствуют	данные отсутствуют
2	77943.82	104352.38	-	0.1	данные отсутствуют	данные отсутствуют
1	77884.11	104319.27	-	0.1	данные отсутствуют	данные отсутствуют
2	77896.13	104297.04	-	0.1	данные отсутствуют	данные отсутствуют
1	77896.13	104297.04	-	0.1	данные отсутствуют	данные отсутствуют
2	77885.04	104289.94	-	0.1	данные отсутствуют	данные отсутствуют
1	77898.5	104297.63	-	0.1	данные отсутствуют	данные отсутствуют
2	77885.37	104289.38	-	0.1	данные отсутствуют	данные отсутствуют
1	77888.09	104321.22	-	0.1	данные отсутствуют	данные отсутствуют
2	77898.5	104297.63	-	0.1	данные отсутствуют	данные отсутствуют
1	77887.56	104322.09	-	0.1	данные отсутствуют	данные отсутствуют

ДОКУМЕНТ ПОДПИСАН
ЭЛЕКТРОННОЙ ПОДПИСЬЮ
Сертификат: 00B9BDC581A0CB8A9FFD2D7C8EB9B3
Владелец: ФЕДЕРАЛЬНАЯ СЛУЖБА ГОСУДАРСТВЕННОЙ РЕГИСТРАЦИИ, КАДАСТРА И КАРТОГРАФИИ
Действителен с 02.08.2024 по 26.10.2025

полное наименование должности		инициалы, фамилия

Сооружение						
вид объекта недвижимости						
Лист № 465 раздела 5.1	Всего листов раздела 5.1: 730		Всего разделов: 4		Всего листов выписки: 738	
02.12.2024г. № КУВИ-001/2024-292145341						
Кадастровый номер:	78:40:0000000:4753					

2	77898.92	104329	-	0.1	данные отсутствуют	данные отсутствуют
1	77870.14	104311.5	-	0.1	данные отсутствуют	данные отсутствуют
2	77883.74	104319.77	-	0.1	данные отсутствуют	данные отсутствуют
1	77840	104292.36	-	0.1	данные отсутствуют	данные отсутствуют
2	77870.14	104311.5	-	0.1	данные отсутствуют	данные отсутствуют
1	77883.74	104319.77	-	0.1	данные отсутствуют	данные отсутствуют
2	77885.82	104321.03	-	0.1	данные отсутствуют	данные отсутствуют
1	77885.82	104321.03	-	0.1	данные отсутствуют	данные отсутствуют
2	77887.56	104322.09	-	0.1	данные отсутствуют	данные отсутствуют
1	77887.56	104322.09	-	0.1	данные отсутствуют	данные отсутствуют
2	77888.09	104321.22	-	0.1	данные отсутствуют	данные отсутствуют
1	77883.74	104319.77	-	0.1	данные отсутствуют	данные отсутствуют
2	77884.11	104319.27	-	0.1	данные отсутствуют	данные отсутствуют
1	77833.3	104301.52	-	0.1	данные отсутствуют	данные отсутствуют
2	77840	104292.36	-	0.1	данные отсутствуют	данные отсутствуют
1	77814.36	104328.23	-	0.1	данные отсутствуют	данные отсутствуют
2	77833.3	104301.52	-	0.1	данные отсутствуют	данные отсутствуют

ДОКУМЕНТ ПОДПИСАН
ЭЛЕКТРОННОЙ ПОДПИСЬЮ
Сертификат: 00B90BDC581A0C0B4A97E2E3C9EB8B1E3
Владелец: ФЕДЕРАЛЬНАЯ СЛУЖБА ГОСУДАРСТВЕННОЙ РЕГИСТРАЦИИ, КАДАСТРА И КАРТОГРАФИИ
Действителен: с 02.08.2024 по 26.10.2025

полное наименование должности	инициалы, фамилия

Сооружение						
вид объекта недвижимости						
Лист № 466 раздела 5.1	Всего листов раздела 5.1: 730		Всего разделов: 4		Всего листов выписки: 738	
02.12.2024г. № КУВИ-001/2024-292145341						
Кадастровый номер:	78:40:0000000:4753					
1	77787.92	104372.31	-	0.1	данные отсутствуют	данные отсутствуют
2	77814.36	104328.23	-	0.1	данные отсутствуют	данные отсутствуют
1	77777	104392.29	-	0.1	данные отсутствуют	данные отсутствуют
2	77787.92	104372.31	-	0.1	данные отсутствуют	данные отсутствуют
1	77771.93	104414.29	-	0.1	данные отсутствуют	данные отсутствуют
2	77777	104392.29	-	0.1	данные отсутствуют	данные отсутствуют
1	77751.32	104454.57	-	0.1	данные отсутствуют	данные отсутствуют
2	77771.93	104414.29	-	0.1	данные отсутствуют	данные отсутствуют
1	77733.12	104450.03	-	0.1	данные отсутствуют	данные отсутствуют
2	77751.32	104454.57	-	0.1	данные отсутствуют	данные отсутствуют
1	77995.07	104374.69	-	0.1	данные отсутствуют	данные отсутствуют
2	77998.08	104377.29	-	0.1	данные отсутствуют	данные отсутствуют
1	77994.58	104374.41	-	0.1	данные отсутствуют	данные отсутствуют
2	77995.07	104374.69	-	0.1	данные отсутствуют	данные отсутствуют
1	77994.79	104371.52	-	0.1	данные отсутствуют	данные отсутствуют
2	77994.58	104374.41	-	0.1	данные отсутствуют	данные отсутствуют
1	77994.79	104371.52	-	0.1	данные отсутствуют	данные отсутствуют

ДОКУМЕНТ ПОДПИСАН
ЭЛЕКТРОННОЙ ПОДПИСЬЮ
Сертификат: 00B9BDC581A0CB8A4B7D2E7C9EB9B1E0
Владелец: ФЕДЕРАЛЬНАЯ СЛУЖБА ГОСУДАРСТВЕННОЙ РЕГИСТРАЦИИ, КАДАСТРА И КАРТОГРАФИИ
Действителен с 02.08.2024 по 26.10.2025

полное наименование должности	инициалы, фамилия

Сооружение						
вид объекта недвижимости						
Лист № 467 раздела 5.1	Всего листов раздела 5.1: 730		Всего разделов: 4		Всего листов выписки: 738	
02.12.2024г. № КУВИ-001/2024-292145341						
Кадастровый номер:	78:40:0000000:4753					

2	77998.33	104373.59	-	0.1	данные отсутствуют	данные отсутствуют
1	70191.77	99575.34	-	0.1	данные отсутствуют	данные отсутствуют
2	70179.6	99549.24	-	0.1	данные отсутствуют	данные отсутствуют
1	70179.6	99549.24	-	0.1	данные отсутствуют	данные отсутствуют
2	70179.09	99548.15	-	0.1	данные отсутствуют	данные отсутствуют
1	70179.09	99548.15	-	0.1	данные отсутствуют	данные отсутствуют
2	70179.9	99547.78	-	0.1	данные отсутствуют	данные отсутствуют
1	70179.6	99549.24	-	0.1	данные отсутствуют	данные отсутствуют
2	70180.41	99548.87	-	0.1	данные отсутствуют	данные отсутствуют
1	70180.41	99548.87	-	0.1	данные отсутствуют	данные отсутствуют
2	70223.21	99529.45	-	0.1	данные отсутствуют	данные отсутствуют
1	70179.9	99547.78	-	0.1	данные отсутствуют	данные отсутствуют
2	70222.59	99528.31	-	0.1	данные отсутствуют	данные отсутствуют
1	70223.21	99529.45	-	0.1	данные отсутствуют	данные отсутствуют
2	70250.53	99516.94	-	0.1	данные отсутствуют	данные отсутствуют
1	70222.59	99528.31	-	0.1	данные отсутствуют	данные отсутствуют
2	70249.82	99515.73	-	0.1	данные отсутствуют	данные отсутствуют

ДОКУМЕНТ ПОДПИСАН
ЭЛЕКТРОННОЙ ПОДПИСЬЮ
Сертификат 00B9BDC581A0CB84A7FD2D7C8EB9B3
Владелец ФЕДЕРАЛЬНАЯ СЛУЖБА ГОСУДАРСТВЕННОЙ РЕГИСТРАЦИИ, КАДАСТРА И КАРТОГРАФИИ
Действителен с 02.08.2024 по 26.10.2025

полное наименование должности		инициалы, фамилия

Сооружение						
вид объекта недвижимости						
Лист № 468 раздела 5.1	Всего листов раздела 5.1: 730		Всего разделов: 4		Всего листов выписки: 738	
02.12.2024г. № КУВИ-001/2024-292145341						
Кадастровый номер:	78:40:0000000:4753					
1	70250.53	99516.94	-	0.1	данные отсутствуют	данные отсутствуют
2	70287.74	99531.61	-	0.1	данные отсутствуют	данные отсутствуют
1	70249.82	99515.73	-	0.1	данные отсутствуют	данные отсутствуют
2	70287.31	99530.45	-	0.1	данные отсутствуют	данные отсутствуют
1	70287.31	99530.45	-	0.1	данные отсутствуют	данные отсутствуют
2	70297.58	99526	-	0.1	данные отсутствуют	данные отсутствуют
1	70287.74	99531.61	-	0.1	данные отсутствуют	данные отсутствуют
2	70297.97	99527.06	-	0.1	данные отсутствуют	данные отсутствуют
1	70297.58	99526	-	0.1	данные отсутствуют	данные отсутствуют
2	70298.04	99525.8	-	0.1	данные отсутствуют	данные отсутствуют
1	70297.97	99527.06	-	0.1	данные отсутствуют	данные отсутствуют
2	70298.43	99526.86	-	0.1	данные отсутствуют	данные отсутствуют
1	70298.43	99526.86	-	0.1	данные отсутствуют	данные отсутствуют
2	70299.09	99526.56	-	0.1	данные отсутствуют	данные отсутствуют
1	70298.04	99525.8	-	0.1	данные отсутствуют	данные отсутствуют
2	70298.54	99525.58	-	0.1	данные отсутствуют	данные отсутствуют
1	70081.58	100819.89	-	0.1	данные отсутствуют	данные отсутствуют

ДОКУМЕНТ ПОДПИСАН
ЭЛЕКТРОННОЙ ПОДПИСЬЮ
Сертификат: 00B9BDC581A0CB84A97D2D7C9EB9B19
Владелец: ФЕДЕРАЛЬНАЯ СЛУЖБА ГОСУДАРСТВЕННОЙ РЕГИСТРАЦИИ, КАДАСТРА И КАРТОГРАФИИ
Действителен с 02.08.2024 по 26.10.2025

полное наименование должности		инициалы, фамилия

Сооружение						
вид объекта недвижимости						
Лист № 469 раздела 5.1	Всего листов раздела 5.1: 730		Всего разделов: 4		Всего листов выписки: 738	
02.12.2024г. № КУВИ-001/2024-292145341						
Кадастровый номер:	78:40:0000000:4753					

2	69974.2	100825.73	-	0.1	данные отсутствуют	данные отсутствуют
1	70091.64	100819.68	-	0.1	данные отсутствуют	данные отсутствуют
2	70081.58	100819.89	-	0.1	данные отсутствуют	данные отсутствуют
1	70081.58	100819.89	-	0.1	данные отсутствуют	данные отсутствуют
2	70081.57	100820.38	-	0.1	данные отсутствуют	данные отсутствуют
1	70081.57	100820.38	-	0.1	данные отсутствуют	данные отсутствуют
2	70084.28	100873.96	-	0.1	данные отсутствуют	данные отсутствуют
1	70114.72	100819.27	-	0.1	данные отсутствуют	данные отсутствуют
2	70091.64	100819.68	-	0.1	данные отсутствуют	данные отсутствуют
1	70091.64	100819.68	-	0.1	данные отсутствуют	данные отсутствуют
2	70091.59	100819.13	-	0.1	данные отсутствуют	данные отсутствуют
1	70121.54	100819.02	-	0.1	данные отсутствуют	данные отсутствуют
2	70114.72	100819.27	-	0.1	данные отсутствуют	данные отсутствуют
1	70134.06	100818.69	-	0.1	данные отсутствуют	данные отсутствуют
2	70121.54	100819.02	-	0.1	данные отсутствуют	данные отсутствуют
1	70121.54	100819.02	-	0.1	данные отсутствуют	данные отсутствуют
2	70121.55	100817.94	-	0.1	данные отсутствуют	данные отсутствуют

ДОКУМЕНТ ПОДПИСАН
ЭЛЕКТРОННОЙ ПОДПИСЬЮ
Сертификат: 00B9BDC581A0CB84A97D2D7C9EB9B3E0
Владелец: ФЕДЕРАЛЬНАЯ СЛУЖБА ГОСУДАРСТВЕННОЙ РЕГИСТРАЦИИ, КАДАСТРА И КАРТОГРАФИИ
Действителен с 02.08.2024 по 26.10.2025

полное наименование должности		инициалы, фамилия

Сооружение						
вид объекта недвижимости						
Лист № 470 раздела 5.1	Всего листов раздела 5.1: 730		Всего разделов: 4		Всего листов выписки: 738	
02.12.2024г. № КУВИ-001/2024-292145341						
Кадастровый номер:	78:40:0000000:4753					
1	70121.55	100817.94	-	0.1	данные отсутствуют	данные отсутствуют
2	70120.29	100798.5	-	0.1	данные отсутствуют	данные отсутствуют
1	70140.32	100812.76	-	0.1	данные отсутствуют	данные отсутствуют
2	70134.06	100818.69	-	0.1	данные отсутствуют	данные отсутствуют
1	70149.35	100811.92	-	0.1	данные отсутствуют	данные отсутствуют
2	70140.32	100812.76	-	0.1	данные отсутствуют	данные отсутствуют
1	70157.7	100816.02	-	0.1	данные отсутствуют	данные отсутствуют
2	70184.37	100814.9	-	0.1	данные отсутствуют	данные отсутствуют
1	70154.55	100811.64	-	0.1	данные отсутствуют	данные отсутствуют
2	70157.7	100816.02	-	0.1	данные отсутствуют	данные отсутствуют
1	70152.43	100811.68	-	0.1	данные отсутствуют	данные отсутствуют
2	70154.55	100811.64	-	0.1	данные отсутствуют	данные отсутствуют
1	70150.72	100761.62	-	0.1	данные отсутствуют	данные отсутствуют
2	70152.39	100810.98	-	0.1	данные отсутствуют	данные отсутствуют
1	70151.73	100811.7	-	0.1	данные отсутствуют	данные отсутствуют
2	70149.35	100811.92	-	0.1	данные отсутствуют	данные отсутствуют
1	70152.43	100811.68	-	0.1	данные отсутствуют	данные отсутствуют

ДОКУМЕНТ ПОДПИСАН
ЭЛЕКТРОННОЙ ПОДПИСЬЮ
Сертификат 00B9BDC581A0CB84A7FD2D7C8EB9B3
Владелец ФЕДЕРАЛЬНАЯ СЛУЖБА ГОСУДАРСТВЕННОЙ РЕГИСТРАЦИИ, КАДАСТРА И КАРТОГРАФИИ
Действителен с 02.08.2024 по 26.10.2025

полное наименование должности	инициалы, фамилия

Сооружение						
вид объекта недвижимости						
Лист № 471 раздела 5.1	Всего листов раздела 5.1: 730		Всего разделов: 4		Всего листов выписки: 738	
02.12.2024г. № КУВИ-001/2024-292145341						
Кадастровый номер:	78:40:0000000:4753					

2	70151.73	100811.7	-	0.1	данные отсутствуют	данные отсутствуют
1	70152.39	100810.98	-	0.1	данные отсутствуют	данные отсутствуют
2	70152.43	100811.68	-	0.1	данные отсутствуют	данные отсутствуют
1	70184.37	100814.9	-	0.1	данные отсутствуют	данные отсутствуют
2	70184.38	100815.64	-	0.1	данные отсутствуют	данные отсутствуют
1	70184.38	100815.64	-	0.1	данные отсутствуют	данные отсутствуют
2	70184.6	100820.19	-	0.1	данные отсутствуют	данные отсутствуют
1	70184.37	100814.9	-	0.1	данные отсутствуют	данные отсутствуют
2	70241.01	100812.6	-	0.1	данные отсутствуют	данные отсутствуют
1	70240.93	100810.77	-	0.1	данные отсутствуют	данные отсутствуют
2	70239.75	100793.97	-	0.1	данные отсутствуют	данные отсутствуют
1	70241.01	100812.6	-	0.1	данные отсутствуют	данные отсутствуют
2	70266.23	100811.24	-	0.1	данные отсутствуют	данные отсутствуют
1	70241.01	100812.6	-	0.1	данные отсутствуют	данные отсутствуют
2	70240.93	100810.77	-	0.1	данные отсутствуют	данные отсутствуют
1	70151.18	100761.61	-	0.1	данные отсутствуют	данные отсутствуют
2	70164.39	100761.27	-	0.1	данные отсутствуют	данные отсутствуют

ДОКУМЕНТ ПОДПИСАН
ЭЛЕКТРОННОЙ ПОДПИСЬЮ
Сертификат 00B9BDC581A0CB8A9FD2E7C9EB9B0
Выдан ФЕДЕРАЛЬНАЯ СЛУЖБА ГОСУДАРСТВЕННОЙ РЕГИСТРАЦИИ, КАДАСТРА И КАРТОГРАФИИ
Действителен с 02.08.2024 по 26.10.2025

полное наименование должности		инициалы, фамилия

Сооружение						
вид объекта недвижимости						
Лист № 472 раздела 5.1	Всего листов раздела 5.1: 730		Всего разделов: 4		Всего листов выписки: 738	
02.12.2024г. № КУВИ-001/2024-292145341						
Кадастровый номер:	78:40:0000000:4753					
1	70150.72	100761.62	-	0.1	данные отсутствуют	данные отсутствуют
2	70151.18	100761.61	-	0.1	данные отсутствуют	данные отсутствуют
1	70266.23	100811.24	-	0.1	данные отсутствуют	данные отсутствуют
2	70266.19	100809.88	-	0.1	данные отсутствуют	данные отсутствуют
1	70266.23	100811.24	-	0.1	данные отсутствуют	данные отсутствуют
2	70278.17	100811.15	-	0.1	данные отсутствуют	данные отсутствуют
1	70278.17	100811.15	-	0.1	данные отсутствуют	данные отсутствуют
2	70278.2	100812.25	-	0.1	данные отсутствуют	данные отсутствуют
1	70278.2	100812.25	-	0.1	данные отсутствуют	данные отсутствуют
2	70278.35	100816.38	-	0.1	данные отсутствуют	данные отсутствуют
1	70278.17	100811.15	-	0.1	данные отсутствуют	данные отсутствуют
2	70298.45	100810.34	-	0.1	данные отсутствуют	данные отсутствуют
1	70321.56	100795.77	-	0.1	данные отсутствуют	данные отсутствуют
2	70322.12	100795.75	-	0.1	данные отсутствуют	данные отсутствуют
1	70320.49	100808.02	-	0.1	данные отсутствуют	данные отсутствуют
2	70321.56	100795.77	-	0.1	данные отсутствуют	данные отсутствуют
1	70321.56	100795.77	-	0.1	данные отсутствуют	данные отсутствуют

ДОКУМЕНТ ПОДПИСАН
ЭЛЕКТРОННОЙ ПОДПИСЬЮ
Сертификат 00B9BDC581A0CB8A9FFB2D7C9EB9B3
Владелец ФЕДЕРАЛЬНАЯ СЛУЖБА ГОСУДАРСТВЕННОЙ РЕГИСТРАЦИИ, КАДАСТРА И КАРТОГРАФИИ
Действителен с 02.08.2024 по 26.10.2025

полное наименование должности		инициалы, фамилия

Сооружение			
вид объекта недвижимости			
Лист № 473 раздела 5.1	Всего листов раздела 5.1: 730	Всего разделов: 4	Всего листов выписки: 738
02.12.2024г. № КУВИ-001/2024-292145341			
Кадастровый номер:	78:40:0000000:4753		

2	70317	100694.21	-	0.1	данные отсутствуют	данные отсутствуют
1	70479.38	100803.75	-	0.1	данные отсутствуют	данные отсутствуют
2	70493.55	100792.17	-	0.1	данные отсутствуют	данные отсутствуют
1	70415.09	100737.82	-	0.1	данные отсутствуют	данные отсутствуют
2	70478.75	100804.28	-	0.1	данные отсутствуют	данные отсутствуют
1	70478.75	100804.28	-	0.1	данные отсутствуют	данные отсутствуют
2	70528.77	100855.93	-	0.1	данные отсутствуют	данные отсутствуют
1	70478.75	100804.28	-	0.1	данные отсутствуют	данные отсутствуют
2	70479.38	100803.75	-	0.1	данные отсутствуют	данные отсутствуют
1	70048.8	100607.26	-	0.1	данные отсутствуют	данные отсутствуют
2	70027.06	100607.11	-	0.1	данные отсутствуют	данные отсутствуют
1	70027.06	100607.11	-	0.1	данные отсутствуют	данные отсутствуют
2	69952.14	100618.37	-	0.1	данные отсутствуют	данные отсутствуют
1	70153.66	100728.11	-	0.1	данные отсутствуют	данные отсутствуют
2	70150.68	100727.96	-	0.1	данные отсутствуют	данные отсутствуют
1	70274.41	100731	-	0.1	данные отсутствуют	данные отсутствуют
2	70278.25	100730.87	-	0.1	данные отсутствуют	данные отсутствуют

ДОКУМЕНТ ПОДПИСАН
ЭЛЕКТРОННОЙ ПОДПИСЬЮ
Сертификат 00B9BDC581A0CB8A9FFB2D7C9EB9B3
Владелец ФЕДЕРАЛЬНАЯ СЛУЖБА ГОСУДАРСТВЕННОЙ РЕГИСТРАЦИИ, КАДАСТРА И КАРТОГРАФИИ
Действителен с 02.08.2024 по 26.10.2025

полное наименование должности		инициалы, фамилия

Сооружение						
вид объекта недвижимости						
Лист № 474 раздела 5.1	Всего листов раздела 5.1: 730		Всего разделов: 4		Всего листов выписки: 738	
02.12.2024г. № КУВИ-001/2024-292145341						
Кадастровый номер:	78:40:0000000:4753					
1	70263.55	100719.88	-	0.1	данные отсутствуют	данные отсутствуют
2	70274.41	100731	-	0.1	данные отсутствуют	данные отсутствуют
1	70263.26	100719.65	-	0.1	данные отсутствуют	данные отсутствуют
2	70263.55	100719.88	-	0.1	данные отсутствуют	данные отсутствуют
1	70263.26	100719.65	-	0.1	данные отсутствуют	данные отсутствуют
2	70260.49	100723.13	-	0.1	данные отсутствуют	данные отсутствуют
1	70264.22	100718.44	-	0.1	данные отсутствуют	данные отсутствуют
2	70263.26	100719.65	-	0.1	данные отсутствуют	данные отсутствуют
1	70260.49	100723.13	-	0.1	данные отсутствуют	данные отсутствуют
2	70153.66	100728.11	-	0.1	данные отсутствуют	данные отсутствуют
1	70262.8	100669.9	-	0.1	данные отсутствуют	данные отсутствуют
2	70264.22	100718.44	-	0.1	данные отсутствуют	данные отсутствуют
1	70262.69	100665.72	-	0.1	данные отсутствуют	данные отсутствуют
2	70262.8	100669.9	-	0.1	данные отсутствуют	данные отсутствуют
1	70262.23	100669.94	-	0.1	данные отсутствуют	данные отсутствуют
2	70252.54	100670.4	-	0.1	данные отсутствуют	данные отсутствуют
1	70264.62	100665.63	-	0.1	данные отсутствуют	данные отсутствуют

ДОКУМЕНТ ПОДПИСАН
ЭЛЕКТРОННОЙ ПОДПИСЬЮ
Сертификат 00B9BDC581A0CB8A9FFB2D7C9EB9B3
Владелец ФЕДЕРАЛЬНАЯ СЛУЖБА ГОСУДАРСТВЕННОЙ РЕГИСТРАЦИИ, КАДАСТРА И КАРТОГРАФИИ
Действителен с 02.08.2024 по 26.10.2025

полное наименование должности		инициалы, фамилия

Сооружение						
вид объекта недвижимости						
Лист № 475 раздела 5.1		Всего листов раздела 5.1: 730		Всего разделов: 4		Всего листов выписки: 738
02.12.2024г. № КУВИ-001/2024-292145341						
Кадастровый номер:			78:40:0000000:4753			
2	70262.69	100665.72	-	0.1	данные отсутствуют	данные отсутствуют
1	70270.56	100665.54	-	0.1	данные отсутствуют	данные отсутствуют
2	70264.62	100665.63	-	0.1	данные отсутствуют	данные отсутствуют
1	70279	100665.24	-	0.1	данные отсутствуют	данные отсутствуют
2	70270.56	100665.54	-	0.1	данные отсутствуют	данные отсутствуют
1	70278.97	100664.22	-	0.1	данные отсутствуют	данные отсутствуют
2	70279.01	100653.74	-	0.1	данные отсутствуют	данные отсутствуют
1	70316.29	100664.04	-	0.1	данные отсутствуют	данные отсутствуют
2	70279	100665.24	-	0.1	данные отсутствуют	данные отсутствуют
1	70262.8	100669.9	-	0.1	данные отсутствуют	данные отсутствуют
2	70262.23	100669.94	-	0.1	данные отсутствуют	данные отсутствуют
1	70262.65	100664.94	-	0.1	данные отсутствуют	данные отсутствуют
2	70262.69	100665.72	-	0.1	данные отсутствуют	данные отсутствуют
1	70262.65	100664.94	-	0.1	данные отсутствуют	данные отсутствуют
2	70262.54	100663	-	0.1	данные отсутствуют	данные отсутствуют
1	70264.62	100665.63	-	0.1	данные отсутствуют	данные отсутствуют
2	70264.59	100664.9	-	0.1	данные отсутствуют	данные отсутствуют

ДОКУМЕНТ ПОДПИСАН
ЭЛЕКТРОННОЙ ПОДПИСЬЮ
Сертификат 00B9BDC581A0CB8A9FFB2D7C9EB9B19
Выдан ФЕДЕРАЛЬНАЯ СЛУЖБА ГОСУДАРСТВЕННОЙ РЕГИСТРАЦИИ, КАДАСТРА И КАРТОГРАФИИ
Действителен с 02.08.2024 по 26.10.2025

полное наименование должности		инициалы, фамилия

Сооружение						
вид объекта недвижимости						
Лист № 476 раздела 5.1	Всего листов раздела 5.1: 730		Всего разделов: 4		Всего листов выписки: 738	
02.12.2024г. № КУВИ-001/2024-292145341						
Кадастровый номер:	78:40:0000000:4753					
1	70279	100665.24	-	0.1	данные отсутствуют	данные отсутствуют
2	70278.97	100664.22	-	0.1	данные отсутствуют	данные отсутствуют
1	70270.56	100665.54	-	0.1	данные отсутствуют	данные отсутствуют
2	70270.56	100666.05	-	0.1	данные отсутствуют	данные отсутствуют
1	70316.43	100669.05	-	0.1	данные отсутствуют	данные отсутствуют
2	70316.29	100664.04	-	0.1	данные отсутствуют	данные отсутствуют
1	70316.98	100693.31	-	0.1	данные отсутствуют	данные отсутствуют
2	70316.43	100669.05	-	0.1	данные отсутствуют	данные отсутствуют
1	70316.43	100669.05	-	0.1	данные отсутствуют	данные отсутствуют
2	70317.79	100668.93	-	0.1	данные отсутствуют	данные отсутствуют
1	70317.52	100694.19	-	0.1	данные отсутствуют	данные отсутствуют
2	70339.08	100691.81	-	0.1	данные отсутствуют	данные отсутствуют
1	70317	100694.21	-	0.1	данные отсутствуют	данные отсутствуют
2	70317.52	100694.19	-	0.1	данные отсутствуют	данные отсутствуют
1	70317	100694.21	-	0.1	данные отсутствуют	данные отсутствуют
2	70316.98	100693.31	-	0.1	данные отсутствуют	данные отсутствуют
1	70338.98	100690.91	-	0.1	данные отсутствуют	данные отсутствуют

ДОКУМЕНТ ПОДПИСАН
ЭЛЕКТРОННОЙ ПОДПИСЬЮ
Сертификат 00B9BDC581A0CB84A7FD2C7C8EB9B3
Владелец ФЕДЕРАЛЬНАЯ СЛУЖБА ГОСУДАРСТВЕННОЙ РЕГИСТРАЦИИ, КАДАСТРА И КАРТОГРАФИИ
Действителен с 02.08.2024 по 26.10.2025

полное наименование должности		инициалы, фамилия

Сооружение						
вид объекта недвижимости						
Лист № 477 раздела 5.1	Всего листов раздела 5.1: 730		Всего разделов: 4		Всего листов выписки: 738	
02.12.2024г. № КУВИ-001/2024-292145341						
Кадастровый номер:	78:40:0000000:4753					
2	70338.24	100684.13	-	0.1	данные отсутствуют	данные отсутствуют
1	70339.08	100691.81	-	0.1	данные отсутствуют	данные отсутствуют
2	70373.01	100692.38	-	0.1	данные отсутствуют	данные отсутствуют
1	70339.08	100691.81	-	0.1	данные отсутствуют	данные отсутствуют
2	70338.98	100690.91	-	0.1	данные отсутствуют	данные отсутствуют
1	70392.93	100712.25	-	0.1	данные отсутствуют	данные отсутствуют
2	70409.66	100695.75	-	0.1	данные отсутствуют	данные отсутствуют
1	70415.58	100737.4	-	0.1	данные отсутствуют	данные отсутствуют
2	70432.87	100720.31	-	0.1	данные отсутствуют	данные отсутствуют
1	70373.01	100692.38	-	0.1	данные отсутствуют	данные отсутствуют
2	70392.25	100712.93	-	0.1	данные отсутствуют	данные отсутствуют
1	70392.25	100712.93	-	0.1	данные отсутствуют	данные отсутствуют
2	70413.26	100734.54	-	0.1	данные отсутствуют	данные отсутствуют
1	70413.26	100734.54	-	0.1	данные отсутствуют	данные отсутствуют
2	70414.72	100737.42	-	0.1	данные отсутствуют	данные отсутствуют
1	70414.1	100737.99	-	0.1	данные отсутствуют	данные отсутствуют
2	70401.33	100749.74	-	0.1	данные отсутствуют	данные отсутствуют

ДОКУМЕНТ ПОДПИСАН
ЭЛЕКТРОННОЙ ПОДПИСЬЮ
Сертификат: 00B90EDC581A0CB9A97FD2C7C9EB9B1D
Владелец: ФЕДЕРАЛЬНАЯ СЛУЖБА ГОСУДАРСТВЕННОЙ РЕГИСТРАЦИИ, КАДАСТРА И КАРТОГРАФИИ
Действителен с 02.08.2024 по 26.10.2025

полное наименование должности		инициалы, фамилия

Сооружение						
вид объекта недвижимости						
Лист № 478 раздела 5.1	Всего листов раздела 5.1: 730		Всего разделов: 4		Всего листов выписки: 738	
02.12.2024г. № КУВИ-001/2024-292145341						
Кадастровый номер:	78:40:0000000:4753					
1	70392.25	100712.93	-	0.1	данные отсутствуют	данные отсутствуют
2	70392.93	100712.25	-	0.1	данные отсутствуют	данные отсутствуют
1	70415.09	100737.82	-	0.1	данные отсутствуют	данные отсутствуют
2	70415.58	100737.4	-	0.1	данные отсутствуют	данные отсутствуют
1	70414.72	100737.42	-	0.1	данные отсутствуют	данные отсутствуют
2	70414.1	100737.99	-	0.1	данные отсутствуют	данные отсутствуют
1	70415.09	100737.82	-	0.1	данные отсутствуют	данные отсутствуют
2	70414.72	100737.42	-	0.1	данные отсутствуют	данные отсутствуют
1	70413.26	100734.54	-	0.1	данные отсутствуют	данные отсутствуют
2	70413.1	100734.68	-	0.1	данные отсутствуют	данные отсутствуют
1	70528.77	100855.93	-	0.1	данные отсутствуют	данные отсутствуют
2	70533.67	100855.27	-	0.1	данные отсутствуют	данные отсутствуют
1	70496.6	100897.27	-	0.1	данные отсутствуют	данные отсутствуют
2	70490.5	100889.34	-	0.1	данные отсутствуют	данные отсутствуют
1	70298.45	100810.34	-	0.1	данные отсутствуют	данные отсутствуют
2	70320.01	100808.61	-	0.1	данные отсутствуют	данные отсутствуют
1	70298.45	100810.34	-	0.1	данные отсутствуют	данные отсутствуют

ДОКУМЕНТ ПОДПИСАН
ЭЛЕКТРОННОЙ ПОДПИСЬЮ
Сертификат: 00B9BDC581A0CB84A7FD2C7C8EB9B3
Владелец: ФЕДЕРАЛЬНАЯ СЛУЖБА ГОСУДАРСТВЕННОЙ РЕГИСТРАЦИИ, КАДАСТРА И КАРТОГРАФИИ
Действителен: с 02.08.2024 по 26.10.2025

полное наименование должности		инициалы, фамилия

Сооружение						
вид объекта недвижимости						
Лист № 479 раздела 5.1	Всего листов раздела 5.1: 730		Всего разделов: 4		Всего листов выписки: 738	
02.12.2024г. № КУВИ-001/2024-292145341						
Кадастровый номер:	78:40:0000000:4753					

2	70298.74	100809.46	-	0.1	данные отсутствуют	данные отсутствуют
1	70320.01	100808.61	-	0.1	данные отсутствуют	данные отсутствуют
2	70320.53	100808.55	-	0.1	данные отсутствуют	данные отсутствуют
1	70320.53	100808.55	-	0.1	данные отсутствуют	данные отсутствуют
2	70320.49	100808.02	-	0.1	данные отсутствуют	данные отсутствуют
1	70275.03	100976.87	-	0.1	данные отсутствуют	данные отсутствуют
2	70277.76	100958.07	-	0.1	данные отсутствуют	данные отсутствуют
1	70278.52	101004.24	-	0.1	данные отсутствуют	данные отсутствуют
2	70275.03	100976.87	-	0.1	данные отсутствуют	данные отсутствуют
1	70277.76	100958.07	-	0.1	данные отсутствуют	данные отсутствуют
2	70277.24	100941.57	-	0.1	данные отсутствуют	данные отсутствуют
1	70277.24	100941.57	-	0.1	данные отсутствуют	данные отсутствуют
2	70277.21	100940.57	-	0.1	данные отсутствуют	данные отсутствуют
1	70084.28	100873.96	-	0.1	данные отсутствуют	данные отсутствуют
2	70085.85	100906.6	-	0.1	данные отсутствуют	данные отсутствуют
1	70085.85	100906.6	-	0.1	данные отсутствуют	данные отсутствуют
2	70086.08	100911.8	-	0.1	данные отсутствуют	данные отсутствуют

ДОКУМЕНТ ПОДПИСАН
ЭЛЕКТРОННОЙ ПОДПИСЬЮ
Сертификат 00B9BDC581A0CB84A7FD2C7C8EB9B3
Владелец ФЕДЕРАЛЬНАЯ СЛУЖБА ГОСУДАРСТВЕННОЙ РЕГИСТРАЦИИ, КАДАСТРА И КАРТОГРАФИИ
Действителен с 02.08.2024 по 26.10.2025

полное наименование должности		инициалы, фамилия

Сооружение						
вид объекта недвижимости						
Лист № 480 раздела 5.1	Всего листов раздела 5.1: 730		Всего разделов: 4		Всего листов выписки: 738	
02.12.2024г. № КУВИ-001/2024-292145341						
Кадастровый номер:	78:40:0000000:4753					
1	70085.85	100906.6	-	0.1	данные отсутствуют	данные отсутствуют
2	70086.32	100906.61	-	0.1	данные отсутствуют	данные отсутствуют
1	70531.65	100648.6	-	0.1	данные отсутствуют	данные отсутствуют
2	70487.3	100602.81	-	0.1	данные отсутствуют	данные отсутствуют
1	70487.3	100602.81	-	0.1	данные отсутствуют	данные отсутствуют
2	70482.26	100607.58	-	0.1	данные отсутствуют	данные отсутствуют
1	70531.67	100649.31	-	0.1	данные отсутствуют	данные отсутствуют
2	70526.26	100654.16	-	0.1	данные отсутствуют	данные отсутствуют
1	70541.36	100658.51	-	0.1	данные отсутствуют	данные отсутствуют
2	70532.04	100648.98	-	0.1	данные отсутствуют	данные отсутствуют
1	70532.04	100648.98	-	0.1	данные отсутствуют	данные отсутствуют
2	70531.67	100649.31	-	0.1	данные отсутствуют	данные отсутствуют
1	70532.04	100648.98	-	0.1	данные отсутствуют	данные отсутствуют
2	70531.65	100648.6	-	0.1	данные отсутствуют	данные отсутствуют
1	70551.65	100663.12	-	0.1	данные отсутствуют	данные отсутствуют
2	70541.36	100658.51	-	0.1	данные отсутствуют	данные отсутствуют
1	70552.01	100663.25	-	0.1	данные отсутствуют	данные отсутствуют

ДОКУМЕНТ ПОДПИСАН
ЭЛЕКТРОННОЙ ПОДПИСЬЮ
Сертификат 00B9BDC581A0CB84A7FD2C7C8EB9B3
Владелец ФЕДЕРАЛЬНАЯ СЛУЖБА ГОСУДАРСТВЕННОЙ РЕГИСТРАЦИИ, КАДАСТРА И КАРТОГРАФИИ
Действителен с 02.08.2024 по 26.10.2025

полное наименование должности		инициалы, фамилия

Сооружение						
вид объекта недвижимости						
Лист № 481 раздела 5.1	Всего листов раздела 5.1: 730		Всего разделов: 4		Всего листов выписки: 738	
02.12.2024г. № КУВИ-001/2024-292145341						
Кадастровый номер:	78:40:0000000:4753					
2	70550.78	100672.4	-	0.1	данные отсутствуют	данные отсутствуют
1	70550.78	100672.4	-	0.1	данные отсутствуют	данные отсутствуют
2	70551.85	100673.69	-	0.1	данные отсутствуют	данные отсутствуют
1	70551.85	100673.69	-	0.1	данные отсутствуют	данные отсутствуют
2	70549.98	100684.56	-	0.1	данные отсутствуют	данные отсутствуют
1	70559.68	100623.92	-	0.1	данные отсутствуют	данные отсутствуют
2	70552.01	100663.25	-	0.1	данные отсутствуют	данные отсутствуют
1	70552.01	100663.25	-	0.1	данные отсутствуют	данные отсутствуют
2	70551.65	100663.12	-	0.1	данные отсутствуют	данные отсутствуют
1	70554.52	100605.73	-	0.1	данные отсутствуют	данные отсутствуют
2	70559.68	100623.92	-	0.1	данные отсутствуют	данные отсутствуют
1	70554.43	100600.22	-	0.1	данные отсутствуют	данные отсутствуют
2	70554.52	100605.73	-	0.1	данные отсутствуют	данные отсутствуют
1	70554.43	100598.93	-	0.1	данные отсутствуют	данные отсутствуют
2	70554.43	100600.22	-	0.1	данные отсутствуют	данные отсутствуют
1	70549.98	100684.56	-	0.1	данные отсутствуют	данные отсутствуют
2	70542.84	100725.86	-	0.1	данные отсутствуют	данные отсутствуют

ДОКУМЕНТ ПОДПИСАН
ЭЛЕКТРОННОЙ ПОДПИСЬЮ
Сертификат: 00B90EDC581A0C5B4A97E2E3C9EB8B1E3
Владелец: ФЕДЕРАЛЬНАЯ СЛУЖБА ГОСУДАРСТВЕННОЙ РЕГИСТРАЦИИ, КАДАСТРА И КАРТОГРАФИИ
Действителен с 02.08.2024 по 26.10.2025

полное наименование должности	инициалы, фамилия

Сооружение						
вид объекта недвижимости						
Лист № 482 раздела 5.1	Всего листов раздела 5.1: 730		Всего разделов: 4		Всего листов выписки: 738	
02.12.2024г. № КУВИ-001/2024-292145341						
Кадастровый номер:	78:40:0000000:4753					
1	70542.84	100725.86	-	0.1	данные отсутствуют	данные отсутствуют
2	70541.96	100730.47	-	0.1	данные отсутствуют	данные отсутствуют
1	70538.39	100746.25	-	0.1	данные отсутствуют	данные отсутствуют
2	70529.27	100796.36	-	0.1	данные отсутствуют	данные отсутствуют
1	70541.96	100730.47	-	0.1	данные отсутствуют	данные отсутствуют
2	70543.25	100730.66	-	0.1	данные отсутствуют	данные отсутствуют
1	70543.38	100725.94	-	0.1	данные отсутствуют	данные отсутствуют
2	70542.84	100725.86	-	0.1	данные отсутствуют	данные отсутствуют
1	70544.59	100726.11	-	0.1	данные отсутствуют	данные отсутствуют
2	70543.38	100725.94	-	0.1	данные отсутствуют	данные отсутствуют
1	70164.02	100645.1	-	0.1	данные отсутствуют	данные отсутствуют
2	70189.9	100645.1	-	0.1	данные отсутствуют	данные отсутствуют
1	70189.9	100645.63	-	0.1	данные отсутствуют	данные отсутствуют
2	70189.9	100667.73	-	0.1	данные отсутствуют	данные отсутствуют
1	70189.9	100645.1	-	0.1	данные отсутствуют	данные отсутствуют
2	70189.9	100645.63	-	0.1	данные отсутствуют	данные отсутствуют
1	70189.9	100645.1	-	0.1	данные отсутствуют	данные отсутствуют

ДОКУМЕНТ ПОДПИСАН ЭЛЕКТРОННОЙ ПОДПИСЬЮ
Сертификат 00B9BDC581A0CB8A9FD2E7C9EB9B1D
Владелец ФЕДЕРАЛЬНАЯ СЛУЖБА ГОСУДАРСТВЕННОЙ РЕГИСТРАЦИИ, КАДАСТРА И КАРТОГРАФИИ
Действителен с 02.08.2024 по 26.10.2025

полное наименование должности		инициалы, фамилия

Сооружение						
вид объекта недвижимости						
Лист № 483 раздела 5.1	Всего листов раздела 5.1: 730		Всего разделов: 4		Всего листов выписки: 738	
02.12.2024г. № КУВИ-001/2024-292145341						
Кадастровый номер:	78:40:0000000:4753					
2	70189.9	100644.6	-	0.1	данные отсутствуют	данные отсутствуют
1	70189.9	100644.6	-	0.1	данные отсутствуют	данные отсутствуют
2	70189.9	100633.97	-	0.1	данные отсутствуют	данные отсутствуют
1	71336.96	99366.09	-	0.1	данные отсутствуют	данные отсутствуют
2	71337.04	99367.82	-	0.1	данные отсутствуют	данные отсутствуют
1	71337.04	99367.82	-	0.1	данные отсутствуют	данные отсутствуют
2	71338.38	99407.47	-	0.1	данные отсутствуют	данные отсутствуют
1	77287.44	101858.22	-	0.1	данные отсутствуют	данные отсутствуют
2	77287.78	101858.8	-	0.1	данные отсутствуют	данные отсутствуют
1	77342.39	101845.42	-	0.1	данные отсутствуют	данные отсутствуют
2	77358.44	101844.92	-	0.1	данные отсутствуют	данные отсутствуют
1	77358.44	101844.92	-	0.1	данные отсутствуют	данные отсутствуют
2	77379.82	101846	-	0.1	данные отсутствуют	данные отсутствуют
1	77379.82	101846	-	0.1	данные отсутствуют	данные отсутствуют
2	77396.35	101848.8	-	0.1	данные отсутствуют	данные отсутствуют
1	77287.39	101857.87	-	0.1	данные отсутствуют	данные отсутствуют
2	77320.59	101848.64	-	0.1	данные отсутствуют	данные отсутствуют

ДОКУМЕНТ ПОДПИСАН
ЭЛЕКТРОННОЙ ПОДПИСЬЮ
Сертификат: 00B9BDC581A0CB8A9FFB2D7C9EB9B3
Владелец: ФЕДЕРАЛЬНАЯ СЛУЖБА ГОСУДАРСТВЕННОЙ РЕГИСТРАЦИИ, КАДАСТРА И КАРТОГРАФИИ
Действителен с 02.08.2024 по 26.10.2025

полное наименование должности		инициалы, фамилия

Сооружение						
вид объекта недвижимости						
Лист № 484 раздела 5.1	Всего листов раздела 5.1: 730		Всего разделов: 4		Всего листов выписки: 738	
02.12.2024г. № КУВИ-001/2024-292145341						
Кадастровый номер:	78:40:0000000:4753					
1	77320.59	101848.64	-	0.1	данные отсутствуют	данные отсутствуют
2	77342.39	101845.42	-	0.1	данные отсутствуют	данные отсутствуют
1	77283.35	101859.51	-	0.1	данные отсутствуют	данные отсутствуют
2	77283.77	101859.49	-	0.1	данные отсутствуют	данные отсутствуют
1	77283.77	101859.49	-	0.1	данные отсутствуют	данные отсутствуют
2	77284.77	101859.04	-	0.1	данные отсутствуют	данные отсутствуют
1	77284.77	101859.04	-	0.1	данные отсутствуют	данные отсутствуют
2	77286.96	101858.06	-	0.1	данные отсутствуют	данные отсутствуют
1	77286.96	101858.06	-	0.1	данные отсутствуют	данные отсутствуют
2	77287.39	101857.87	-	0.1	данные отсутствуют	данные отсутствуют
1	77287.39	101857.87	-	0.1	данные отсутствуют	данные отсутствуют
2	77287.44	101858.22	-	0.1	данные отсутствуют	данные отсутствуют
1	77179.75	101869	-	0.1	данные отсутствуют	данные отсутствуют
2	77155	101872.62	-	0.1	данные отсутствуют	данные отсутствуют
1	77281.81	101858.51	-	0.1	данные отсутствуют	данные отсутствуют
2	77235.11	101860.91	-	0.1	данные отсутствуют	данные отсутствуют
1	77235.11	101860.91	-	0.1	данные отсутствуют	данные отсутствуют

ДОКУМЕНТ ПОДПИСАН
ЭЛЕКТРОННОЙ ПОДПИСЬЮ
Сертификат 00B9BDC581A0CB84A7FD2E7C9EB9B10
Владелец ФЕДЕРАЛЬНАЯ СЛУЖБА ГОСУДАРСТВЕННОЙ РЕГИСТРАЦИИ, КАДАСТРА И КАРТОГРАФИИ
Действителен с 02.08.2024 по 26.10.2025

полное наименование должности		инициалы, фамилия

Сооружение						
вид объекта недвижимости						
Лист № 485 раздела 5.1	Всего листов раздела 5.1: 730		Всего разделов: 4		Всего листов выписки: 738	
02.12.2024г. № КУВИ-001/2024-292145341						
Кадастровый номер:	78:40:0000000:4753					
2	77179.75	101869	-	0.1	данные отсутствуют	данные отсутствуют
1	77155	101872.62	-	0.1	данные отсутствуют	данные отсутствуют
2	77160.81	101916.11	-	0.1	данные отсутствуют	данные отсутствуют
1	77160.81	101916.11	-	0.1	данные отсутствуют	данные отсутствуют
2	77014.31	101944.62	-	0.1	данные отсутствуют	данные отсутствуют
1	77014.31	101944.62	-	0.1	данные отсутствуют	данные отсутствуют
2	77016.28	101965.13	-	0.1	данные отсутствуют	данные отсутствуют
1	77016.86	101978.88	-	0.1	данные отсутствуют	данные отсутствуют
2	77017.71	101978.71	-	0.1	данные отсутствуют	данные отсутствуют
1	77017.71	101978.71	-	0.1	данные отсутствуют	данные отсутствуют
2	77017.88	101979.99	-	0.1	данные отсутствуют	данные отсутствуют
1	77017.88	101979.99	-	0.1	данные отсутствуют	данные отсутствуют
2	77018.05	101981.18	-	0.1	данные отсутствуют	данные отсутствуют
1	77013.32	101965.09	-	0.1	данные отсутствуют	данные отсутствуют
2	77014.9	101965.09	-	0.1	данные отсутствуют	данные отсутствуют
1	77014.9	101965.09	-	0.1	данные отсутствуют	данные отсутствуют
2	77016.28	101965.13	-	0.1	данные отсутствуют	данные отсутствуют

ДОКУМЕНТ ПОДПИСАН
ЭЛЕКТРОННОЙ ПОДПИСЬЮ
Сертификат 00B9BDC581A0CB8A9FD2E7C9EB9B0
Выдан ФЕДЕРАЛЬНАЯ СЛУЖБА ГОСУДАРСТВЕННОЙ РЕГИСТРАЦИИ, КАДАСТРА И КАРТОГРАФИИ
Действителен с 02.08.2024 по 26.10.2025

полное наименование должности		инициалы, фамилия

Сооружение						
вид объекта недвижимости						
Лист № 486 раздела 5.1	Всего листов раздела 5.1: 730		Всего разделов: 4		Всего листов выписки: 738	
02.12.2024г. № КУВИ-001/2024-292145341						
Кадастровый номер:	78:40:0000000:4753					
1	77016.28	101965.13	-	0.1	данные отсутствуют	данные отсутствуют
2	77016.86	101978.88	-	0.1	данные отсутствуют	данные отсутствуют
1	76906.42	101964.33	-	0.1	данные отсутствуют	данные отсутствуют
2	77013.32	101965.09	-	0.1	данные отсутствуют	данные отсутствуют
1	76907.32	101882.9	-	0.1	данные отсутствуют	данные отсутствуют
2	76905.72	101964.33	-	0.1	данные отсутствуют	данные отсутствуют
1	76905.72	101964.33	-	0.1	данные отсутствуют	данные отсутствуют
2	76906.42	101964.33	-	0.1	данные отсутствуют	данные отсутствуют
1	76905.72	101964.33	-	0.1	данные отсутствуют	данные отсутствуют
2	76905.65	101972.53	-	0.1	данные отсутствуют	данные отсутствуют
1	76793.38	101879.38	-	0.1	данные отсутствуют	данные отсутствуют
2	76875.15	101882.25	-	0.1	данные отсутствуют	данные отсутствуют
1	76875.15	101882.25	-	0.1	данные отсутствуют	данные отсутствуют
2	76875.85	101882.27	-	0.1	данные отсутствуют	данные отсутствуют
1	76875.85	101882.27	-	0.1	данные отсутствуют	данные отсутствуют
2	76876.64	101882.29	-	0.1	данные отсутствуют	данные отсутствуют
1	76876.64	101882.29	-	0.1	данные отсутствуют	данные отсутствуют

ДОКУМЕНТ ПОДПИСАН
ЭЛЕКТРОННОЙ ПОДПИСЬЮ
Сертификат 00B9BDC581A0CB8A9FFB2D7C9EB9B19
Владелец ФЕДЕРАЛЬНАЯ СЛУЖБА ГОСУДАРСТВЕННОЙ РЕГИСТРАЦИИ, КАДАСТРА И КАРТОГРАФИИ
Действителен с 02.08.2024 по 26.10.2025

полное наименование должности		инициалы, фамилия

Сооружение						
вид объекта недвижимости						
Лист № 487 раздела 5.1	Всего листов раздела 5.1: 730		Всего разделов: 4		Всего листов выписки: 738	
02.12.2024г. № КУВИ-001/2024-292145341						
Кадастровый номер:	78:40:0000000:4753					
2	76907.32	101882.9	-	0.1	данные отсутствуют	данные отсутствуют
1	76875.85	101882.27	-	0.1	данные отсутствуют	данные отсутствуют
2	76875.84	101882.77	-	0.1	данные отсутствуют	данные отсутствуют
1	76875.84	101882.77	-	0.1	данные отсутствуют	данные отсутствуют
2	76875.67	101919.98	-	0.1	данные отсутствуют	данные отсутствуют
1	76875.15	101882.25	-	0.1	данные отсутствуют	данные отсутствуют
2	76875.13	101881.3	-	0.1	данные отсутствуют	данные отсутствуют
1	76875.13	101881.3	-	0.1	данные отсутствуют	данные отсутствуют
2	76875.14	101874.6	-	0.1	данные отсутствуют	данные отсутствуют
1	76875.14	101874.6	-	0.1	данные отсутствуют	данные отсутствуют
2	76918.98	101846.54	-	0.1	данные отсутствуют	данные отсутствуют
1	76918.98	101846.54	-	0.1	данные отсутствуют	данные отсутствуют
2	76929.85	101825.82	-	0.1	данные отсутствуют	данные отсутствуют
1	76929.85	101825.82	-	0.1	данные отсутствуют	данные отсутствуют
2	76936.05	101825.82	-	0.1	данные отсутствуют	данные отсутствуют
1	76936.05	101825.82	-	0.1	данные отсутствуют	данные отсутствуют
2	76936.86	101825.82	-	0.1	данные отсутствуют	данные отсутствуют

ДОКУМЕНТ ПОДПИСАН
ЭЛЕКТРОННОЙ ПОДПИСЬЮ
Сертификат: 00B9BDC581A0CB84A7FD2C7C8EB9B3
Владелец: ФЕДЕРАЛЬНАЯ СЛУЖБА ГОСУДАРСТВЕННОЙ РЕГИСТРАЦИИ, КАДАСТРА И КАРТОГРАФИИ
Действителен: с 02.08.2024 по 26.10.2025

полное наименование должности		инициалы, фамилия

Сооружение						
вид объекта недвижимости						
Лист № 488 раздела 5.1	Всего листов раздела 5.1: 730		Всего разделов: 4		Всего листов выписки: 738	
02.12.2024г. № КУВИ-001/2024-292145341						
Кадастровый номер:	78:40:0000000:4753					
1	76936.86	101825.82	-	0.1	данные отсутствуют	данные отсутствуют
2	76938.18	101825.82	-	0.1	данные отсутствуют	данные отсутствуют
1	76938.18	101825.82	-	0.1	данные отсутствуют	данные отсутствуют
2	76938.18	101827.12	-	0.1	данные отсутствуют	данные отсутствуют
1	76875.67	101919.98	-	0.1	данные отсутствуют	данные отсутствуют
2	76880.94	101920.02	-	0.1	данные отсутствуют	данные отсутствуют
1	76880.94	101920.02	-	0.1	данные отсутствуют	данные отсутствуют
2	76881.81	101920.04	-	0.1	данные отсутствуют	данные отсутствуют
1	76881.81	101920.04	-	0.1	данные отсутствуют	данные отсутствуют
2	76883.11	101920.05	-	0.1	данные отсутствуют	данные отсутствуют
1	76706.4	101877.54	-	0.1	данные отсутствуют	данные отсутствуют
2	76785.19	101879.1	-	0.1	данные отсутствуют	данные отсутствуют
1	76785.19	101879.1	-	0.1	данные отсутствуют	данные отсутствуют
2	76785.89	101879.12	-	0.1	данные отсутствуют	данные отсутствуют
1	76785.89	101879.12	-	0.1	данные отсутствуют	данные отсутствуют
2	76793.38	101879.38	-	0.1	данные отсутствуют	данные отсутствуют
1	76785.89	101879.12	-	0.1	данные отсутствуют	данные отсутствуют

ДОКУМЕНТ ПОДПИСАН
ЭЛЕКТРОННОЙ ПОДПИСЬЮ
Сертификат 00B9BDC581A0CB8A9FFB2E7C9EB9B819
Владелец ФЕДЕРАЛЬНАЯ СЛУЖБА ГОСУДАРСТВЕННОЙ РЕГИСТРАЦИИ, КАДАСТРА И КАРТОГРАФИИ
Действителен с 02.08.2024 по 26.10.2025

полное наименование должности		инициалы, фамилия

Сооружение			
вид объекта недвижимости			
Лист № 489 раздела 5.1	Всего листов раздела 5.1: 730	Всего разделов: 4	Всего листов выписки: 738

02.12.2024г. № КУВИ-001/2024-292145341	
Кадастровый номер:	78:40:0000000:4753

2	76785.9	101878.52	-	0.1	данные отсутствуют	данные отсутствуют
1	76785.9	101878.52	-	0.1	данные отсутствуют	данные отсутствуют
2	76786.06	101865.72	-	0.1	данные отсутствуют	данные отсутствуют
1	76786.06	101865.72	-	0.1	данные отсутствуют	данные отсутствуют
2	76786.07	101864.92	-	0.1	данные отсутствуют	данные отсутствуют
1	76786.07	101864.92	-	0.1	данные отсутствуют	данные отсутствуют
2	76786.08	101863.92	-	0.1	данные отсутствуют	данные отсутствуют
1	76786.08	101863.92	-	0.1	данные отсутствуют	данные отсутствуют
2	76787.58	101863.94	-	0.1	данные отсутствуют	данные отсутствуют
1	76785.19	101879.1	-	0.1	данные отсутствуют	данные отсутствуют
2	76785.18	101879.8	-	0.1	данные отсутствуют	данные отсутствуют
1	76785.18	101879.8	-	0.1	данные отсутствуют	данные отсутствуют
2	76785.03	101909.58	-	0.1	данные отсутствуют	данные отсутствуют
1	76785.03	101909.58	-	0.1	данные отсутствуют	данные отсутствуют
2	76785.02	101910.38	-	0.1	данные отсутствуют	данные отсутствуют
1	76785.02	101910.38	-	0.1	данные отсутствуют	данные отсутствуют
2	76785.06	101911.46	-	0.1	данные отсутствуют	данные отсутствуют

ДОКУМЕНТ ПОДПИСАН
ЭЛЕКТРОННОЙ ПОДПИСЬЮ
Сертификат 00B9BDC581A0CB84A7FD2C7C8EB9B3
Владелец ФЕДЕРАЛЬНАЯ СЛУЖБА ГОСУДАРСТВЕННОЙ РЕГИСТРАЦИИ, КАДАСТРА И КАРТОГРАФИИ
Действителен с 02.08.2024 по 26.10.2025

полное наименование должности		инициалы, фамилия

Сооружение						
вид объекта недвижимости						
Лист № 490 раздела 5.1	Всего листов раздела 5.1: 730		Всего разделов: 4		Всего листов выписки: 738	
02.12.2024г. № КУВИ-001/2024-292145341						
Кадастровый номер:	78:40:0000000:4753					
1	76706.4	101877.54	-	0.1	данные отсутствуют	данные отсутствуют
2	76706.44	101876.79	-	0.1	данные отсутствуют	данные отсутствуют
1	76706.44	101876.79	-	0.1	данные отсутствуют	данные отсутствуют
2	76712.69	101688.05	-	0.1	данные отсутствуют	данные отсутствуют
1	76705.17	101877.54	-	0.1	данные отсутствуют	данные отсутствуют
2	76704.57	101877.54	-	0.1	данные отсутствуют	данные отсутствуют
1	76706.4	101877.54	-	0.1	данные отсутствуют	данные отсутствуют
2	76705.77	101877.54	-	0.1	данные отсутствуют	данные отсутствуют
1	76705.77	101877.54	-	0.1	данные отсутствуют	данные отсутствуют
2	76705.17	101877.54	-	0.1	данные отсутствуют	данные отсутствуют
1	76712.69	101688.05	-	0.1	данные отсутствуют	данные отсутствуют
2	76800.29	101688.05	-	0.1	данные отсутствуют	данные отсутствуют
1	76800.29	101688.05	-	0.1	данные отсутствуют	данные отсутствуют
2	76800.29	101697.15	-	0.1	данные отсутствуют	данные отсутствуют
1	76800.29	101697.15	-	0.1	данные отсутствуют	данные отсутствуют
2	76800.29	101698.05	-	0.1	данные отсутствуют	данные отсутствуют
1	76800.29	101698.05	-	0.1	данные отсутствуют	данные отсутствуют

ДОКУМЕНТ ПОДПИСАН
ЭЛЕКТРОННОЙ ПОДПИСЬЮ
Сертификат 00B9BDC581A0CB8A9FFD2D7C8EB9B3
Владелец ФЕДЕРАЛЬНАЯ СЛУЖБА ГОСУДАРСТВЕННОЙ
РЕГИСТРАЦИИ, КАДАСТРА И КАРТОГРАФИИ
Действителен с 02.08.2024 по 26.10.2025

полное наименование должности		инициалы, фамилия

Сооружение						
вид объекта недвижимости						
Лист № 491 раздела 5.1		Всего листов раздела 5.1: 730		Всего разделов: 4		Всего листов выписки: 738
02.12.2024г. № КУВИ-001/2024-292145341						
Кадастровый номер:		78:40:0000000:4753				
2	76800.29	101698.85	-	0.1	данные отсутствуют	данные отсутствуют
1	76800.29	101698.85	-	0.1	данные отсутствуют	данные отсутствуют
2	76800.29	101699.43	-	0.1	данные отсутствуют	данные отсутствуют
1	76905.65	101972.53	-	0.1	данные отсутствуют	данные отсутствуют
2	76905.06	102036.26	-	0.1	данные отсутствуют	данные отсутствуют
1	76905.06	102036.26	-	0.1	данные отсутствуют	данные отсутствуют
2	76904.34	102083.59	-	0.1	данные отсутствуют	данные отсутствуют
1	76902.72	102087.19	-	0.1	данные отсутствуют	данные отсутствуют
2	76902.66	102085.19	-	0.1	данные отсутствуют	данные отсутствуют
1	76902.66	102085.19	-	0.1	данные отсутствуют	данные отсутствуют
2	76868.36	102084.61	-	0.1	данные отсутствуют	данные отсутствуют
1	76903.88	102087.18	-	0.1	данные отсутствуют	данные отсутствуют
2	76902.72	102087.19	-	0.1	данные отсутствуют	данные отсутствуют
1	76868.36	102084.61	-	0.1	данные отсутствуют	данные отсутствуют
2	76868.45	102080.71	-	0.1	данные отсутствуют	данные отсутствуют
1	76868.45	102080.71	-	0.1	данные отсутствуют	данные отсутствуют
2	76868.47	102079.91	-	0.1	данные отсутствуют	данные отсутствуют

ДОКУМЕНТ ПОДПИСАН
ЭЛЕКТРОННОЙ ПОДПИСЬЮ
Сертификат: 00B9BDC581A0CB8A9FFD2D7C9EB9B3
Владелец: ФЕДЕРАЛЬНАЯ СЛУЖБА ГОСУДАРСТВЕННОЙ РЕГИСТРАЦИИ, КАДАСТРА И КАРТОГРАФИИ
Действителен с 02.08.2024 по 26.10.2025

полное наименование должности		инициалы, фамилия

Сооружение						
вид объекта недвижимости						
Лист № 492 раздела 5.1		Всего листов раздела 5.1: 730		Всего разделов: 4		Всего листов выписки: 738
02.12.2024г. № КУВИ-001/2024-292145341						
Кадастровый номер:			78:40:0000000:4753			
1	76868.47	102079.91	-	0.1	данные отсутствуют	данные отсутствуют
2	76868.49	102078.91	-	0.1	данные отсутствуют	данные отсутствуют
1	76868.49	102078.91	-	0.1	данные отсутствуют	данные отсутствуют
2	76868.52	102077.84	-	0.1	данные отсутствуют	данные отсутствуют
1	76904.34	102083.59	-	0.1	данные отсутствуют	данные отсутствуют
2	76904.38	102087.18	-	0.1	данные отсутствуют	данные отсутствуют
1	76904.38	102087.18	-	0.1	данные отсутствуют	данные отсутствуют
2	76904.27	102119.8	-	0.1	данные отсутствуют	данные отсутствуют
1	76904.34	102083.59	-	0.1	данные отсутствуют	данные отсутствуют
2	76904.84	102083.61	-	0.1	данные отсутствуют	данные отсутствуют
1	76904.84	102083.61	-	0.1	данные отсутствуют	данные отсутствуют
2	76983.96	102085.66	-	0.1	данные отсутствуют	данные отсутствуют
1	76904.38	102087.18	-	0.1	данные отсутствуют	данные отсутствуют
2	76903.88	102087.18	-	0.1	данные отсутствуют	данные отсутствуют
1	76983.96	102085.66	-	0.1	данные отсутствуют	данные отсутствуют
2	76983.87	102081.76	-	0.1	данные отсутствуют	данные отсутствуют
1	76983.87	102081.76	-	0.1	данные отсутствуют	данные отсутствуют

ДОКУМЕНТ ПОДПИСАН
ЭЛЕКТРОННОЙ ПОДПИСЬЮ
Сертификат: 00B9BDC581A0CB8A4B7D2E7C9EB9B10
Владелец: ФЕДЕРАЛЬНАЯ СЛУЖБА ГОСУДАРСТВЕННОЙ РЕГИСТРАЦИИ, КАДАСТРА И КАРТОГРАФИИ
Действителен с 02.08.2024 по 26.10.2025

полное наименование должности		инициалы, фамилия

Сооружение						
вид объекта недвижимости						
Лист № 493 раздела 5.1	Всего листов раздела 5.1: 730		Всего разделов: 4		Всего листов выписки: 738	
02.12.2024г. № КУВИ-001/2024-292145341						
Кадастровый номер:	78:40:0000000:4753					

2	76983.85	102080.96	-	0.1	данные отсутствуют	данные отсутствуют
1	76983.85	102080.96	-	0.1	данные отсутствуют	данные отсутствуют
2	76983.83	102079.96	-	0.1	данные отсутствуют	данные отсутствуют
1	76983.83	102079.96	-	0.1	данные отсутствуют	данные отсутствуют
2	76983.82	102079.25	-	0.1	данные отсутствуют	данные отсутствуют
1	76905.07	102119.83	-	0.1	данные отсутствуют	данные отсутствуют
2	76905.07	102116.8	-	0.1	данные отсутствуют	данные отсутствуют
1	76905.07	102116.8	-	0.1	данные отсутствуют	данные отсутствуют
2	76983.87	102118.82	-	0.1	данные отсутствуют	данные отсутствуют
1	76904.27	102119.8	-	0.1	данные отсутствуют	данные отсутствуют
2	76904.18	102121.99	-	0.1	данные отсутствуют	данные отсутствуют
1	76904.18	102121.99	-	0.1	данные отсутствуют	данные отсутствуют
2	76903.81	102160.74	-	0.1	данные отсутствуют	данные отсутствуют
1	76904.18	102121.99	-	0.1	данные отсутствуют	данные отсутствуют
2	76902.68	102121.97	-	0.1	данные отсутствуют	данные отсутствуют
1	76902.68	102121.97	-	0.1	данные отсутствуют	данные отсутствуют
2	76898.86	102121.96	-	0.1	данные отсутствуют	данные отсутствуют

ДОКУМЕНТ ПОДПИСАН
ЭЛЕКТРОННОЙ ПОДПИСЬЮ
Сертификат 00B9BDC581A0CB8A87FD2C7C8EB9B3
Владелец ФЕДЕРАЛЬНАЯ СЛУЖБА ГОСУДАРСТВЕННОЙ РЕГИСТРАЦИИ, КАДАСТРА И КАРТОГРАФИИ
Действителен с 02.08.2024 по 26.10.2025

полное наименование должности		инициалы, фамилия

Сооружение						
вид объекта недвижимости						
Лист № 494 раздела 5.1	Всего листов раздела 5.1: 730		Всего разделов: 4		Всего листов выписки: 738	
02.12.2024г. № КУВИ-001/2024-292145341						
Кадастровый номер:	78:40:0000000:4753					
1	76904.27	102119.8	-	0.1	данные отсутствуют	данные отсутствуют
2	76904.76	102119.82	-	0.1	данные отсутствуют	данные отсутствуют
1	76904.76	102119.82	-	0.1	данные отсутствуют	данные отсутствуют
2	76905.07	102119.83	-	0.1	данные отсутствуют	данные отсутствуют
1	76983.87	102118.82	-	0.1	данные отсутствуют	данные отсутствуют
2	76983.87	102121.94	-	0.1	данные отсутствуют	данные отсутствуют
1	76983.87	102124.44	-	0.1	данные отсутствуют	данные отсутствуют
2	76983.87	102125.4	-	0.1	данные отсутствуют	данные отсутствуют
1	76983.87	102121.94	-	0.1	данные отсутствуют	данные отсутствуют
2	76983.87	102122.84	-	0.1	данные отсутствуют	данные отсутствуют
1	76983.87	102122.84	-	0.1	данные отсутствуют	данные отсутствуют
2	76983.87	102124.44	-	0.1	данные отсутствуют	данные отсутствуют
1	76866.9	102117.48	-	0.1	данные отсутствуют	данные отсутствуют
2	76847.9	102116.9	-	0.1	данные отсутствуют	данные отсутствуют
1	76898.86	102121.96	-	0.1	данные отсутствуют	данные отсутствуют
2	76895.33	102117.81	-	0.1	данные отсутствуют	данные отсутствуют
1	76895.33	102117.81	-	0.1	данные отсутствуют	данные отсутствуют

ДОКУМЕНТ ПОДПИСАН
ЭЛЕКТРОННОЙ ПОДПИСЬЮ
Сертификат: 00B9BDC581A0CB8A9FFB2D7C9EB9B3
Владелец: ФЕДЕРАЛЬНАЯ СЛУЖБА ГОСУДАРСТВЕННОЙ РЕГИСТРАЦИИ, КАДАСТРА И КАРТОГРАФИИ
Действителен с 02.08.2024 по 26.10.2025

полное наименование должности		инициалы, фамилия

Сооружение						
вид объекта недвижимости						
Лист № 495 раздела 5.1	Всего листов раздела 5.1: 730		Всего разделов: 4		Всего листов выписки: 738	
02.12.2024г. № КУВИ-001/2024-292145341						
Кадастровый номер:	78:40:0000000:4753					

2	76866.9	102117.48	-	0.1	данные отсутствуют	данные отсутствуют
1	76866.9	102117.48	-	0.1	данные отсутствуют	данные отсутствуют
2	76866.9	102119.28	-	0.1	данные отсутствуют	данные отсутствуют
1	76866.9	102119.28	-	0.1	данные отсутствуют	данные отсутствуют
2	76866.91	102119.98	-	0.1	данные отсутствуют	данные отсутствуют
1	76866.91	102119.98	-	0.1	данные отсутствуют	данные отсутствуют
2	76866.91	102120.78	-	0.1	данные отсутствуют	данные отсутствуют
1	76847.9	102116.9	-	0.1	данные отсутствуют	данные отсутствуют
2	76847.9	102118.7	-	0.1	данные отсутствуют	данные отсутствуют
1	76847.9	102118.7	-	0.1	данные отсутствуют	данные отсутствуют
2	76847.9	102119.4	-	0.1	данные отсутствуют	данные отсутствуют
1	76847.9	102119.4	-	0.1	данные отсутствуют	данные отсутствуют
2	76847.9	102120.2	-	0.1	данные отсутствуют	данные отсутствуют
1	76847.9	102120.2	-	0.1	данные отсутствуют	данные отсутствуют
2	76847.9	102121.12	-	0.1	данные отсутствуют	данные отсутствуют
1	76891.05	102170.18	-	0.1	данные отсутствуют	данные отсутствуют
2	76834.05	102169.86	-	0.1	данные отсутствуют	данные отсутствуют

ДОКУМЕНТ ПОДПИСАН
ЭЛЕКТРОННОЙ ПОДПИСЬЮ
Сертификат 00B9BDC581A0CB8A87FD2C7C8EB9B3
Владелец ФЕДЕРАЛЬНАЯ СЛУЖБА ГОСУДАРСТВЕННОЙ РЕГИСТРАЦИИ, КАДАСТРА И КАРТОГРАФИИ
Действителен с 02.08.2024 по 26.10.2025

полное наименование должности		инициалы, фамилия

Сооружение						
вид объекта недвижимости						
Лист № 496 раздела 5.1	Всего листов раздела 5.1: 730		Всего разделов: 4		Всего листов выписки: 738	
02.12.2024г. № КУВИ-001/2024-292145341						
Кадастровый номер:	78:40:0000000:4753					
1	76834.05	102169.86	-	0.1	данные отсутствуют	данные отсутствуют
2	76834.05	102171.92	-	0.1	данные отсутствуют	данные отсутствуют
1	76834.05	102171.92	-	0.1	данные отсутствуют	данные отсутствуют
2	76834.05	102172.82	-	0.1	данные отсутствуют	данные отсутствуют
1	76834.05	102172.82	-	0.1	данные отсутствуют	данные отсутствуют
2	76834.05	102173.74	-	0.1	данные отсутствуют	данные отсутствуют
1	76834.05	102173.74	-	0.1	данные отсутствуют	данные отсутствуют
2	76834.04	102174.52	-	0.1	данные отсутствуют	данные отсутствуют
1	76903.81	102160.74	-	0.1	данные отсутствуют	данные отсутствуют
2	76903.81	102161.49	-	0.1	данные отсутствуют	данные отсутствуют
1	76903.81	102161.49	-	0.1	данные отсутствуют	данные отсутствуют
2	76903.62	102181.73	-	0.1	данные отсутствуют	данные отсутствуют
1	76903.81	102161.49	-	0.1	данные отсутствуют	данные отсутствуют
2	76900.09	102161.47	-	0.1	данные отсутствуют	данные отсутствуют
1	76900.09	102161.47	-	0.1	данные отсутствуют	данные отсутствуют
2	76897.87	102161.39	-	0.1	данные отсутствуют	данные отсутствуют
1	76897.87	102161.39	-	0.1	данные отсутствуют	данные отсутствуют

ДОКУМЕНТ ПОДПИСАН
ЭЛЕКТРОННОЙ ПОДПИСЬЮ
Сертификат 00B9BDC581A0CB8A9FFD2D7C9EB9B19
Владелец ФЕДЕРАЛЬНАЯ СЛУЖБА ГОСУДАРСТВЕННОЙ РЕГИСТРАЦИИ, КАДАСТРА И КАРТОГРАФИИ
Действителен с 02.08.2024 по 26.10.2025

полное наименование должности		инициалы, фамилия

Сооружение						
вид объекта недвижимости						
Лист № 497 раздела 5.1	Всего листов раздела 5.1: 730		Всего разделов: 4		Всего листов выписки: 738	
02.12.2024г. № КУВИ-001/2024-292145341						
Кадастровый номер:	78:40:0000000:4753					

2	76891.05	102170.18	-	0.1	данные отсутствуют	данные отсутствуют
1	76903.62	102181.73	-	0.1	данные отсутствуют	данные отсутствуют
2	76903.58	102190.19	-	0.1	данные отсутствуют	данные отсутствуют
1	76903.58	102190.19	-	0.1	данные отсутствуют	данные отсутствуют
2	76903.49	102208.45	-	0.1	данные отсутствуют	данные отсутствуют
1	76904.56	102208.42	-	0.1	данные отсутствуют	данные отсутствуют
2	76904.56	102210.39	-	0.1	данные отсутствуют	данные отсутствуют
1	76904.56	102210.39	-	0.1	данные отсутствуют	данные отсутствуют
2	76958.51	102212.03	-	0.1	данные отсутствуют	данные отсутствуют
1	76903.49	102208.45	-	0.1	данные отсутствуют	данные отсутствуют
2	76903.34	102217.45	-	0.1	данные отсутствуют	данные отсутствуют
1	76903.34	102217.45	-	0.1	данные отсутствуют	данные отсутствуют
2	76902.35	102281.71	-	0.1	данные отсутствуют	данные отсутствуют
1	76903.34	102217.45	-	0.1	данные отсутствуют	данные отсутствуют
2	76897.62	102217.53	-	0.1	данные отсутствуют	данные отсутствуют
1	76903.49	102208.45	-	0.1	данные отсутствуют	данные отсутствуют
2	76904.09	102208.43	-	0.1	данные отсутствуют	данные отсутствуют

ДОКУМЕНТ ПОДПИСАН
ЭЛЕКТРОННОЙ ПОДПИСЬЮ
Сертификат: 00B90BDC581A0C0B4A97E2E5C9EBB9E0
Владелец: ФЕДЕРАЛЬНАЯ СЛУЖБА ГОСУДАРСТВЕННОЙ РЕГИСТРАЦИИ, КАДАСТРА И КАРТОГРАФИИ
Действителен с 02.08.2024 по 26.10.2025

полное наименование должности		инициалы, фамилия

Сооружение						
вид объекта недвижимости						
Лист № 498 раздела 5.1		Всего листов раздела 5.1: 730		Всего разделов: 4		Всего листов выписки: 738
02.12.2024г. № КУВИ-001/2024-292145341						
Кадастровый номер:			78:40:0000000:4753			
1	76904.09	102208.43	-	0.1	данные отсутствуют	данные отсутствуют
2	76904.56	102208.42	-	0.1	данные отсутствуют	данные отсутствуют
1	76958.51	102212.03	-	0.1	данные отсутствуют	данные отсутствуют
2	77006	102212.45	-	0.1	данные отсутствуют	данные отсутствуют
1	76958.52	102210.17	-	0.1	данные отсутствуют	данные отсутствуют
2	76972.52	102210.44	-	0.1	данные отсутствуют	данные отсутствуют
1	76972.52	102210.44	-	0.1	данные отсутствуют	данные отсутствуют
2	76972.85	102186.22	-	0.1	данные отсутствуют	данные отсутствуют
1	76958.51	102212.03	-	0.1	данные отсутствуют	данные отсутствуют
2	76958.52	102211.33	-	0.1	данные отсутствуют	данные отсутствуют
1	76958.52	102211.33	-	0.1	данные отсутствуют	данные отсутствуют
2	76958.52	102210.17	-	0.1	данные отсутствуют	данные отсутствуют
1	76972.85	102186.22	-	0.1	данные отсутствуют	данные отсутствуют
2	76972.87	102185.42	-	0.1	данные отсутствуют	данные отсутствуют
1	76972.87	102185.42	-	0.1	данные отсутствуют	данные отсутствуют
2	76972.9	102184.12	-	0.1	данные отсутствуют	данные отсутствуют
1	76972.9	102184.12	-	0.1	данные отсутствуют	данные отсутствуют

ДОКУМЕНТ ПОДПИСАН
ЭЛЕКТРОННОЙ ПОДПИСЬЮ
Сертификат 00B9BDC581A0CB8A9FFB2E7C9EB9B819
Владелец ФЕДЕРАЛЬНАЯ СЛУЖБА ГОСУДАРСТВЕННОЙ РЕГИСТРАЦИИ, КАДАСТРА И КАРТОГРАФИИ
Действителен с 02.08.2024 по 26.10.2025

полное наименование должности		инициалы, фамилия

Сооружение						
вид объекта недвижимости						
Лист № 499 раздела 5.1	Всего листов раздела 5.1: 730		Всего разделов: 4		Всего листов выписки: 738	
02.12.2024г. № КУВИ-001/2024-292145341						
Кадастровый номер:	78:40:0000000:4753					

2	76972.9	102183.47	-	0.1	данные отсутствуют	данные отсутствуют
1	77006	102212.45	-	0.1	данные отсутствуют	данные отсутствуют
2	77013.07	102212.48	-	0.1	данные отсутствуют	данные отсутствуют
1	77013.07	102212.48	-	0.1	данные отсутствуют	данные отсутствуют
2	77013.07	102215.46	-	0.1	данные отсутствуют	данные отсутствуют
1	77006.04	102214.01	-	0.1	данные отсутствуют	данные отсутствуют
2	77006.88	102214.01	-	0.1	данные отсутствуют	данные отсутствуют
1	77006.88	102214.01	-	0.1	данные отсутствуют	данные отсутствуют
2	77006.95	102250.42	-	0.1	данные отсутствуют	данные отсутствуют
1	77006.95	102250.42	-	0.1	данные отсутствуют	данные отсутствуют
2	77004.68	102250.42	-	0.1	данные отсутствуют	данные отсутствуют
1	77006	102212.45	-	0.1	данные отсутствуют	данные отсутствуют
2	77006.02	102213.15	-	0.1	данные отсутствуют	данные отсутствуют
1	77006.02	102213.15	-	0.1	данные отсутствуют	данные отсутствуют
2	77006.04	102214.01	-	0.1	данные отсутствуют	данные отсутствуют
1	77004.68	102250.42	-	0.1	данные отсутствуют	данные отсутствуют
2	77003.78	102250.42	-	0.1	данные отсутствуют	данные отсутствуют

ДОКУМЕНТ ПОДПИСАН
ЭЛЕКТРОННОЙ ПОДПИСЬЮ
Сертификат 00B9BDC581A0CB8A9FD2E7C9EB9B0
Выдан ФЕДЕРАЛЬНАЯ СЛУЖБА ГОСУДАРСТВЕННОЙ РЕГИСТРАЦИИ, КАДАСТРА И КАРТОГРАФИИ
Действителен с 02.08.2024 по 26.10.2025

полное наименование должности		инициалы, фамилия

Сооружение						
вид объекта недвижимости						
Лист № 500 раздела 5.1	Всего листов раздела 5.1: 730		Всего разделов: 4		Всего листов выписки: 738	
02.12.2024г. № КУВИ-001/2024-292145341						
Кадастровый номер:	78:40:0000000:4753					

1	77003.78	102250.42	-	0.1	данные отсутствуют	данные отсутствуют
2	77002.61	102250.39	-	0.1	данные отсутствуют	данные отсутствуют
1	77002.61	102250.39	-	0.1	данные отсутствуют	данные отсутствуют
2	77001.31	102250.43	-	0.1	данные отсутствуют	данные отсутствуют
1	77013.07	102215.46	-	0.1	данные отсутствуют	данные отсутствуют
2	77013.87	102215.45	-	0.1	данные отсутствуют	данные отсутствуют
1	77013.87	102215.45	-	0.1	данные отсутствуют	данные отсутствуют
2	77014.59	102215.44	-	0.1	данные отсутствуют	данные отсутствуют
1	76869.08	102238.48	-	0.1	данные отсутствуют	данные отсутствуют
2	76869.08	102237.58	-	0.1	данные отсутствуют	данные отсутствуют
1	76869.08	102237.58	-	0.1	данные отсутствуют	данные отсутствуют
2	76869.08	102232.32	-	0.1	данные отсутствуют	данные отсутствуют
1	76897.62	102217.53	-	0.1	данные отсутствуют	данные отсутствуют
2	76894.37	102217.53	-	0.1	данные отсутствуют	данные отсутствуют
1	76894.37	102217.53	-	0.1	данные отсутствуют	данные отсутствуют
2	76894.01	102240.38	-	0.1	данные отсутствуют	данные отсутствуют
1	76894.01	102240.38	-	0.1	данные отсутствуют	данные отсутствуют

ДОКУМЕНТ ПОДПИСАН
ЭЛЕКТРОННОЙ ПОДПИСЬЮ
Сертификат: 00B90DDC581A0CB9A97FD2D7C9EB9B1D
Владелец: ФЕДЕРАЛЬНАЯ СЛУЖБА ГОСУДАРСТВЕННОЙ РЕГИСТРАЦИИ, КАДАСТРА И КАРТОГРАФИИ
Действителен с 02.08.2024 по 26.10.2025

полное наименование должности		инициалы, фамилия

Сооружение						
вид объекта недвижимости						
Лист № 501 раздела 5.1	Всего листов раздела 5.1: 730		Всего разделов: 4		Всего листов выписки: 738	
02.12.2024г. № КУВИ-001/2024-292145341						
Кадастровый номер:	78:40:0000000:4753					

2	76869.08	102240.65	-	0.1	данные отсутствуют	данные отсутствуют
1	76869.08	102240.65	-	0.1	данные отсутствуют	данные отсутствуют
2	76869.08	102239.75	-	0.1	данные отсутствуют	данные отсутствуют
1	76869.08	102239.75	-	0.1	данные отсутствуют	данные отсутствуют
2	76869.08	102238.48	-	0.1	данные отсутствуют	данные отсутствуют
1	76867.82	102276.62	-	0.1	данные отсутствуют	данные отсутствуют
2	76867.78	102277.55	-	0.1	данные отсутствуют	данные отсутствуют
1	76902.35	102281.71	-	0.1	данные отсутствуют	данные отсутствуют
2	76901.73	102323.9	-	0.1	данные отсутствуют	данные отсутствуют
1	76902.35	102281.71	-	0.1	данные отсутствуют	данные отсутствуют
2	76898.9	102281.77	-	0.1	данные отсутствуют	данные отсутствуют
1	76898.9	102281.77	-	0.1	данные отсутствуют	данные отсутствуют
2	76898	102281.77	-	0.1	данные отсутствуют	данные отсутствуют
1	76898	102281.77	-	0.1	данные отсутствуют	данные отсутствуют
2	76898	102274.27	-	0.1	данные отсутствуют	данные отсутствуют
1	76898	102274.27	-	0.1	данные отсутствуют	данные отсутствуют
2	76867.82	102273.19	-	0.1	данные отсутствуют	данные отсутствуют

ДОКУМЕНТ ПОДПИСАН
ЭЛЕКТРОННОЙ ПОДПИСЬЮ
Сертификат: 00B9BDC581A0CB8A87FD2C7C8EB9B3
Владелец: ФЕДЕРАЛЬНАЯ СЛУЖБА ГОСУДАРСТВЕННОЙ РЕГИСТРАЦИИ, КАДАСТРА И КАРТОГРАФИИ
Действителен с 02.08.2024 по 26.10.2025

полное наименование должности		инициалы, фамилия

Сооружение						
вид объекта недвижимости						
Лист № 502 раздела 5.1	Всего листов раздела 5.1: 730		Всего разделов: 4		Всего листов выписки: 738	
02.12.2024г. № КУВИ-001/2024-292145341						
Кадастровый номер:	78:40:0000000:4753					

1	76867.82	102273.19	-	0.1	данные отсутствуют	данные отсутствуют
2	76867.82	102275.36	-	0.1	данные отсутствуют	данные отсутствуют
1	76867.82	102275.36	-	0.1	данные отсутствуют	данные отсутствуют
2	76867.82	102276.62	-	0.1	данные отсутствуют	данные отсутствуют
1	76901.73	102323.9	-	0.1	данные отсутствуют	данные отсутствуют
2	76902.46	102411.97	-	0.1	данные отсутствуют	данные отсутствуют
1	76902.48	102414.47	-	0.1	данные отсутствуют	данные отсутствуют
2	76892.76	102414.22	-	0.1	данные отсутствуют	данные отсутствуют
1	76892.76	102414.22	-	0.1	данные отсутствуют	данные отсутствуют
2	76892.07	102414.23	-	0.1	данные отсутствуют	данные отсутствуют
1	76892.07	102414.23	-	0.1	данные отсутствуют	данные отсутствуют
2	76892.05	102415.93	-	0.1	данные отсутствуют	данные отсутствуют
1	76892.05	102415.93	-	0.1	данные отсутствуют	данные отсутствуют
2	76892.05	102416.58	-	0.1	данные отсутствуют	данные отсутствуют
1	76902.46	102411.97	-	0.1	данные отсутствуют	данные отсутствуют
2	76902.48	102414.47	-	0.1	данные отсутствуют	данные отсутствуют
1	76902.48	102414.47	-	0.1	данные отсутствуют	данные отсутствуют

ДОКУМЕНТ ПОДПИСАН
ЭЛЕКТРОННОЙ ПОДПИСЬЮ
Сертификат: 00B9BDC581A0CB8A9FFD2D7C9EB9B3
Владелец: ФЕДЕРАЛЬНАЯ СЛУЖБА ГОСУДАРСТВЕННОЙ РЕГИСТРАЦИИ, КАДАСТРА И КАРТОГРАФИИ
Действителен с 02.08.2024 по 26.10.2025

полное наименование должности		инициалы, фамилия

Сооружение						
вид объекта недвижимости						
Лист № 503 раздела 5.1	Всего листов раздела 5.1: 730		Всего разделов: 4		Всего листов выписки: 738	
02.12.2024г. № КУВИ-001/2024-292145341						
Кадастровый номер:	78:40:0000000:4753					
2	76902.5	102422.46	-	0.1	данные отсутствуют	данные отсутствуют
1	76902.5	102422.46	-	0.1	данные отсутствуют	данные отсутствуют
2	76904.53	102422.45	-	0.1	данные отсутствуют	данные отсутствуют
1	76904.53	102422.45	-	0.1	данные отсутствуют	данные отсутствуют
2	76999.04	102420.79	-	0.1	данные отсутствуют	данные отсутствуют
1	77117.86	102309.68	-	0.1	данные отсутствуют	данные отсутствуют
2	77115.5	102309.61	-	0.1	данные отсутствуют	данные отсутствуют
1	77115.5	102309.61	-	0.1	данные отсутствуют	данные отсутствуют
2	77119.52	102346.04	-	0.1	данные отсутствуют	данные отсутствуют
1	77116.82	102386.89	-	0.1	данные отсутствуют	данные отсутствуют
2	77117.52	102351	-	0.1	данные отсутствуют	данные отсутствуют
1	77021.62	102385.96	-	0.1	данные отсутствуют	данные отсутствуют
2	77116.82	102386.89	-	0.1	данные отсутствуют	данные отсутствуют
1	77117.52	102351	-	0.1	данные отсутствуют	данные отсутствуют
2	77118.13	102350.98	-	0.1	данные отсутствуют	данные отсутствуют
1	77118.13	102350.98	-	0.1	данные отсутствуют	данные отсутствуют
2	77119.13	102350.97	-	0.1	данные отсутствуют	данные отсутствуют

ДОКУМЕНТ ПОДПИСАН
ЭЛЕКТРОННОЙ ПОДПИСЬЮ
Сертификат 00B9BDC581A0CB8A9FD2E7C9EB2B1D
Владелец ФЕДЕРАЛЬНАЯ СЛУЖБА ГОСУДАРСТВЕННОЙ РЕГИСТРАЦИИ, КАДАСТРА И КАРТОГРАФИИ
Действителен с 02.08.2024 по 26.10.2025

полное наименование должности		инициалы, фамилия

Сооружение						
вид объекта недвижимости						
Лист № 504 раздела 5.1	Всего листов раздела 5.1: 730		Всего разделов: 4		Всего листов выписки: 738	
02.12.2024г. № КУВИ-001/2024-292145341						
Кадастровый номер:	78:40:0000000:4753					
1	77119.13	102350.97	-	0.1	данные отсутствуют	данные отсутствуют
2	77119.18	102350.34	-	0.1	данные отсутствуют	данные отсутствуют
1	77119.18	102350.34	-	0.1	данные отсутствуют	данные отсутствуют
2	77114.66	102350.33	-	0.1	данные отсутствуют	данные отсутствуют
1	77117.52	102351	-	0.1	данные отсутствуют	данные отсутствуют
2	77117.52	102349.91	-	0.1	данные отсутствуют	данные отсутствуют
1	77117.52	102349.91	-	0.1	данные отсутствуют	данные отсутствуют
2	77117.52	102345.1	-	0.1	данные отсутствуют	данные отсутствуют
1	77117.52	102349.91	-	0.1	данные отсутствуют	данные отсутствуют
2	77118.02	102349.91	-	0.1	данные отсутствуют	данные отсутствуют
1	77118.02	102349.91	-	0.1	данные отсутствуют	данные отсутствуют
2	77119.54	102349.88	-	0.1	данные отсутствуют	данные отсутствуют
1	77119.54	102349.88	-	0.1	данные отсутствуют	данные отсутствуют
2	77119.52	102346.04	-	0.1	данные отсутствуют	данные отсутствуют
1	77117.52	102345.1	-	0.1	данные отсутствуют	данные отсутствуют
2	77115.88	102333.22	-	0.1	данные отсутствуют	данные отсутствуют
1	77115.88	102333.22	-	0.1	данные отсутствуют	данные отсутствуют

ДОКУМЕНТ ПОДПИСАН
ЭЛЕКТРОННОЙ ПОДПИСЬЮ
Сертификат 00B9BDC581A0CB8A9FFB2D7C9EB9B3
Владелец ФЕДЕРАЛЬНАЯ СЛУЖБА ГОСУДАРСТВЕННОЙ РЕГИСТРАЦИИ, КАДАСТРА И КАРТОГРАФИИ
Действителен с 02.08.2024 по 26.10.2025

полное наименование должности		инициалы, фамилия

Сооружение						
вид объекта недвижимости						
Лист № 505 раздела 5.1	Всего листов раздела 5.1: 730		Всего разделов: 4		Всего листов выписки: 738	
02.12.2024г. № КУВИ-001/2024-292145341						
Кадастровый номер:	78:40:0000000:4753					
2	77113.07	102314.72	-	0.1	данные отсутствуют	данные отсутствуют
1	77113.07	102314.72	-	0.1	данные отсутствуют	данные отсутствуют
2	77112.84	102312.9	-	0.1	данные отсутствуют	данные отсутствуют
1	77112.84	102312.9	-	0.1	данные отсутствуют	данные отсутствуют
2	77112.78	102312.32	-	0.1	данные отсутствуют	данные отсутствуют
1	77452.23	102275.73	-	0.1	данные отсутствуют	данные отсутствуют
2	77458.33	102342.5	-	0.1	данные отсутствуют	данные отсутствуют
1	77458.33	102342.5	-	0.1	данные отсутствуют	данные отсутствуют
2	77459.82	102363.47	-	0.1	данные отсутствуют	данные отсутствуют
1	77459.82	102363.47	-	0.1	данные отсутствуют	данные отсутствуют
2	77459.83	102364	-	0.1	данные отсутствуют	данные отсутствуют
1	77459.83	102364	-	0.1	данные отсутствуют	данные отсутствуют
2	77459.85	102364.45	-	0.1	данные отсутствуют	данные отсутствуют
1	77459.85	102364.45	-	0.1	данные отсутствуют	данные отсутствуют
2	77460.81	102376.19	-	0.1	данные отсутствуют	данные отсутствуют
1	77460.81	102376.19	-	0.1	данные отсутствуют	данные отсутствуют
2	77460.84	102376.69	-	0.1	данные отсутствуют	данные отсутствуют

ДОКУМЕНТ ПОДПИСАН
ЭЛЕКТРОННОЙ ПОДПИСЬЮ
Сертификат: 00B90EDC581A0C5B4A97E2E5C9EEB5E0
Владелец: ФЕДЕРАЛЬНАЯ СЛУЖБА ГОСУДАРСТВЕННОЙ РЕГИСТРАЦИИ, КАДАСТРА И КАРТОГРАФИИ
Действителен с 02.08.2024 по 26.10.2025

полное наименование должности		инициалы, фамилия

Сооружение						
вид объекта недвижимости						
Лист № 506 раздела 5.1	Всего листов раздела 5.1: 730		Всего разделов: 4		Всего листов выписки: 738	
02.12.2024г. № КУВИ-001/2024-292145341						
Кадастровый номер:	78:40:0000000:4753					
1	77460.84	102376.69	-	0.1	данные отсутствуют	данные отсутствуют
2	77461.34	102376.69	-	0.1	данные отсутствуют	данные отсутствуют
1	77458.33	102342.5	-	0.1	данные отсутствуют	данные отсутствуют
2	77458.14	102342.5	-	0.1	данные отсутствуют	данные отсутствуют
1	77458.14	102342.5	-	0.1	данные отсутствуют	данные отсутствуют
2	77454.08	102340.53	-	0.1	данные отсутствуют	данные отсутствуют
1	77459.82	102363.47	-	0.1	данные отсутствуют	данные отсутствуют
2	77459.36	102363.47	-	0.1	данные отсутствуют	данные отсутствуют
1	77459.36	102363.47	-	0.1	данные отсутствуют	данные отсутствуют
2	77459.05	102363.47	-	0.1	данные отсутствуют	данные отсутствуют
1	77459.05	102363.47	-	0.1	данные отсутствуют	данные отсутствуют
2	77458.25	102350.53	-	0.1	данные отсутствуют	данные отсутствуют
1	77458.25	102350.53	-	0.1	данные отсутствуют	данные отсутствуют
2	77454.61	102350.79	-	0.1	данные отсутствуют	данные отсутствуют
1	77459.83	102364	-	0.1	данные отсутствуют	данные отсутствуют
2	77460.11	102363.99	-	0.1	данные отсутствуют	данные отсутствуют
1	77460.11	102363.99	-	0.1	данные отсутствуют	данные отсутствуют

ДОКУМЕНТ ПОДПИСАН
ЭЛЕКТРОННОЙ ПОДПИСЬЮ
Сертификат 00B9BDC581A0CB8A9FFB2E7C9EB9B819
Владелец ФЕДЕРАЛЬНАЯ СЛУЖБА ГОСУДАРСТВЕННОЙ РЕГИСТРАЦИИ, КАДАСТРА И КАРТОГРАФИИ
Действителен с 02.08.2024 по 26.10.2025

полное наименование должности		инициалы, фамилия

Сооружение						
вид объекта недвижимости						
Лист № 507 раздела 5.1	Всего листов раздела 5.1: 730		Всего разделов: 4		Всего листов выписки: 738	
02.12.2024г. № КУВИ-001/2024-292145341						
Кадастровый номер:	78:40:0000000:4753					

2	77460.42	102363.97	-	0.1	данные отсутствуют	данные отсутствуют
1	77460.42	102363.97	-	0.1	данные отсутствуют	данные отсутствуют
2	77459.49	102350.44	-	0.1	данные отсутствуют	данные отсутствуют
1	77459.49	102350.44	-	0.1	данные отсутствуют	данные отсутствуют
2	77466.09	102350.02	-	0.1	данные отсутствуют	данные отсутствуют
1	77459.85	102364.45	-	0.1	данные отсутствуют	данные отсутствуют
2	77459.63	102364.48	-	0.1	данные отсутствуют	данные отсутствуют
1	77459.63	102364.48	-	0.1	данные отсутствуют	данные отсутствуют
2	77458.48	102364.33	-	0.1	данные отсутствуют	данные отсутствуют
1	77443.63	102176.84	-	0.1	данные отсутствуют	данные отсутствуют
2	77452.23	102275.73	-	0.1	данные отсутствуют	данные отсутствуют
1	77452.23	102275.73	-	0.1	данные отсутствуют	данные отсутствуют
2	77451.39	102275.8	-	0.1	данные отсутствуют	данные отсутствуют
1	77442.99	102155.55	-	0.1	данные отсутствуют	данные отсутствуют
2	77443.13	102157.99	-	0.1	данные отсутствуют	данные отсутствуют
1	77443.13	102157.99	-	0.1	данные отсутствуют	данные отсутствуют
2	77443.63	102176.84	-	0.1	данные отсутствуют	данные отсутствуют

ДОКУМЕНТ ПОДПИСАН
ЭЛЕКТРОННОЙ ПОДПИСЬЮ
Сертификат: 00B90BDC581A0C0B4A97D2E7C9EB9B1E0
Владелец: ФЕДЕРАЛЬНАЯ СЛУЖБА ГОСУДАРСТВЕННОЙ РЕГИСТРАЦИИ, КАДАСТРА И КАРТОГРАФИИ
Действителен с 02.08.2024 по 26.10.2025

полное наименование должности	инициалы, фамилия

Сооружение						
вид объекта недвижимости						
Лист № 508 раздела 5.1	Всего листов раздела 5.1: 730		Всего разделов: 4		Всего листов выписки: 738	
02.12.2024г. № КУВИ-001/2024-292145341						
Кадастровый номер:	78:40:0000000:4753					
1	77442.99	102155.55	-	0.1	данные отсутствуют	данные отсутствуют
2	77438.16	102156.21	-	0.1	данные отсутствуют	данные отсутствуют
1	77442.77	102157.98	-	0.1	данные отсутствуют	данные отсутствуют
2	77439.36	102154.85	-	0.1	данные отсутствуют	данные отсутствуют
1	77443.13	102157.99	-	0.1	данные отсутствуют	данные отсутствуют
2	77442.77	102157.98	-	0.1	данные отсутствуют	данные отсутствуют
1	77341.82	102175.47	-	0.1	данные отсутствуют	данные отсутствуют
2	77342.36	102180.1	-	0.1	данные отсутствуют	данные отсутствуют
1	77342.36	102180.1	-	0.1	данные отсутствуют	данные отсутствуют
2	77342.5	102180.54	-	0.1	данные отсутствуют	данные отсутствуют
1	77343.4	102180.34	-	0.1	данные отсутствуют	данные отсутствуют
2	77342.5	102180.54	-	0.1	данные отсутствуют	данные отсутствуют
1	77344.25	102182.3	-	0.1	данные отсутствуют	данные отсутствуют
2	77344.68	102182.14	-	0.1	данные отсутствуют	данные отсутствуют
1	77344.68	102182.14	-	0.1	данные отсутствуют	данные отсутствуют
2	77344.42	102181.37	-	0.1	данные отсутствуют	данные отсутствуют
1	77344.42	102181.37	-	0.1	данные отсутствуют	данные отсутствуют

ДОКУМЕНТ ПОДПИСАН
ЭЛЕКТРОННОЙ ПОДПИСЬЮ
Сертификат: 00B9BDC581A0CB8A4B7D2E7C9EB9B3
Владелец: ФЕДЕРАЛЬНАЯ СЛУЖБА ГОСУДАРСТВЕННОЙ РЕГИСТРАЦИИ, КАДАСТРА И КАРТОГРАФИИ
Действителен с 02.08.2024 по 26.10.2025

полное наименование должности		инициалы, фамилия

Сооружение						
вид объекта недвижимости						
Лист № 509 раздела 5.1	Всего листов раздела 5.1: 730		Всего разделов: 4		Всего листов выписки: 738	
02.12.2024г. № КУВИ-001/2024-292145341						
Кадастровый номер:	78:40:0000000:4753					

2	77343.29	102175.17	-	0.1	данные отсутствуют	данные отсутствуют
1	77343.29	102175.17	-	0.1	данные отсутствуют	данные отсутствуют
2	77341.82	102175.47	-	0.1	данные отсутствуют	данные отсутствуют
1	77370.45	102172.21	-	0.1	данные отсутствуют	данные отсутствуют
2	77365.8	102174.31	-	0.1	данные отсутствуют	данные отсутствуют
1	77344.68	102182.14	-	0.1	данные отсутствуют	данные отсутствуют
2	77365.59	102175.04	-	0.1	данные отсутствуют	данные отсутствуют
1	77365.59	102175.04	-	0.1	данные отсутствуют	данные отсутствуют
2	77366.06	102175.82	-	0.1	данные отсутствуют	данные отсутствуют
1	77366.06	102175.82	-	0.1	данные отсутствуют	данные отсутствуют
2	77369.4	102181.75	-	0.1	данные отсутствуют	данные отсутствуют
1	77369.4	102181.75	-	0.1	данные отсутствуют	данные отсутствуют
2	77370.17	102237.65	-	0.1	данные отсутствуют	данные отсутствуют
1	77366.06	102175.82	-	0.1	данные отсутствуют	данные отсутствуют
2	77366.48	102175.6	-	0.1	данные отсутствуют	данные отсутствуют
1	77366.48	102175.6	-	0.1	данные отсутствуют	данные отсутствуют
2	77371.04	102173.59	-	0.1	данные отсутствуют	данные отсутствуют

ДОКУМЕНТ ПОДПИСАН
ЭЛЕКТРОННОЙ ПОДПИСЬЮ
Сертификат 00B9BDC581A0CB8A87FD2C7C8EB9B3
Владелец ФЕДЕРАЛЬНАЯ СЛУЖБА ГОСУДАРСТВЕННОЙ РЕГИСТРАЦИИ, КАДАСТРА И КАРТОГРАФИИ
Действителен с 02.08.2024 по 26.10.2025

полное наименование должности		инициалы, фамилия

Сооружение						
вид объекта недвижимости						
Лист № 510 раздела 5.1	Всего листов раздела 5.1: 730		Всего разделов: 4		Всего листов выписки: 738	
02.12.2024г. № КУВИ-001/2024-292145341						
Кадастровый номер:	78:40:0000000:4753					

1	77371.04	102173.59	-	0.1	данные отсутствуют	данные отсутствуют
2	77370.45	102172.21	-	0.1	данные отсутствуют	данные отсутствуют
1	77370.17	102237.65	-	0.1	данные отсутствуют	данные отсутствуют
2	77367.21	102267.36	-	0.1	данные отсутствуют	данные отсутствуют
1	77367.21	102267.36	-	0.1	данные отсутствуют	данные отсутствуют
2	77367.2	102267.51	-	0.1	данные отсутствуют	данные отсутствуют
1	77367.2	102267.51	-	0.1	данные отсутствуют	данные отсутствуют
2	77364.8	102304.28	-	0.1	данные отсутствуют	данные отсутствуют
1	77364.8	102304.28	-	0.1	данные отсутствуют	данные отсутствуют
2	77363.04	102312.42	-	0.1	данные отсутствуют	данные отсутствуют
1	77363.04	102312.42	-	0.1	данные отсутствуют	данные отсутствуют
2	77363.07	102313.81	-	0.1	данные отсутствуют	данные отсутствуют
1	77363.07	102313.81	-	0.1	данные отсутствуют	данные отсутствуют
2	77363.1	102315.05	-	0.1	данные отсутствуют	данные отсутствуют
1	77363.1	102315.05	-	0.1	данные отсутствуют	данные отсутствуют
2	77362.05	102356.61	-	0.1	данные отсутствуют	данные отсутствуют
1	77370.17	102237.65	-	0.1	данные отсутствуют	данные отсутствуют

ДОКУМЕНТ ПОДПИСАН
ЭЛЕКТРОННОЙ ПОДПИСЬЮ
Сертификат 00B9BDC581A0CB8A87FD2C7C8EB9B3
Владелец ФЕДЕРАЛЬНАЯ СЛУЖБА ГОСУДАРСТВЕННОЙ
РЕГИСТРАЦИИ, КАДАСТРА И КАРТОГРАФИИ
Действителен с 02.08.2024 по 26.10.2025

полное наименование должности	инициалы, фамилия

Сооружение						
вид объекта недвижимости						
Лист № 511 раздела 5.1	Всего листов раздела 5.1: 730		Всего разделов: 4		Всего листов выписки: 738	
02.12.2024г. № КУВИ-001/2024-292145341						
Кадастровый номер:	78:40:0000000:4753					
2	77369.25	102237.56	-	0.1	данные отсутствуют	данные отсутствуют
1	77367.21	102267.36	-	0.1	данные отсутствуют	данные отсутствуют
2	77366.73	102267.32	-	0.1	данные отсутствуют	данные отсутствуют
1	77366.73	102267.32	-	0.1	данные отсутствуют	данные отсутствуют
2	77364.03	102269.41	-	0.1	данные отсутствуют	данные отсутствуют
1	77367.2	102267.51	-	0.1	данные отсутствуют	данные отсутствуют
2	77367.53	102267.58	-	0.1	данные отсутствуют	данные отсутствуют
1	77367.53	102267.58	-	0.1	данные отсутствуют	данные отсутствуют
2	77373.48	102268.88	-	0.1	данные отсутствуют	данные отсутствуют
1	77363.04	102312.42	-	0.1	данные отсутствуют	данные отсутствуют
2	77363.16	102312.42	-	0.1	данные отсутствуют	данные отсутствуют
1	77363.16	102312.42	-	0.1	данные отсутствуют	данные отсутствуют
2	77370.1	102306.47	-	0.1	данные отсутствуют	данные отсутствуют
1	77363.07	102313.81	-	0.1	данные отсутствуют	данные отсутствуют
2	77363.27	102313.8	-	0.1	данные отсутствуют	данные отсутствуют
1	77363.27	102313.8	-	0.1	данные отсутствуют	данные отсутствуют
2	77369.93	102310.13	-	0.1	данные отсутствуют	данные отсутствуют

ДОКУМЕНТ ПОДПИСАН
ЭЛЕКТРОННОЙ ПОДПИСЬЮ
Сертификат: 00B90BDC581A0C0B4A97E2E5C74EB2E819
Владелец: ФЕДЕРАЛЬНАЯ СЛУЖБА ГОСУДАРСТВЕННОЙ РЕГИСТРАЦИИ, КАДАСТРА И КАРТОГРАФИИ
Действителен: с 02.08.2024 по 26.10.2025

полное наименование должности		инициалы, фамилия

Сооружение						
вид объекта недвижимости						
Лист № 512 раздела 5.1	Всего листов раздела 5.1: 730		Всего разделов: 4		Всего листов выписки: 738	
02.12.2024г. № КУВИ-001/2024-292145341						
Кадастровый номер:	78:40:0000000:4753					
1	77363.1	102315.05	-	0.1	данные отсутствуют	данные отсутствуют
2	77362.95	102315.06	-	0.1	данные отсутствуют	данные отсутствуют
1	77362.95	102315.06	-	0.1	данные отсутствуют	данные отсутствуют
2	77359.89	102316.67	-	0.1	данные отсутствуют	данные отсутствуют
1	77362.05	102356.61	-	0.1	данные отсутствуют	данные отсутствуют
2	77361.77	102363.56	-	0.1	данные отсутствуют	данные отсутствуют
1	77361.77	102363.56	-	0.1	данные отсутствуют	данные отсутствуют
2	77360.03	102368.84	-	0.1	данные отсутствуют	данные отсутствуют
1	77362.05	102356.61	-	0.1	данные отсутствуют	данные отсутствуют
2	77362.17	102356.62	-	0.1	данные отсутствуют	данные отсутствуют
1	77362.17	102356.62	-	0.1	данные отсутствуют	данные отсутствуют
2	77367.01	102352.37	-	0.1	данные отсутствуют	данные отсутствуют
1	77360.03	102368.84	-	0.1	данные отсутствуют	данные отсутствуют
2	77359.71	102368.7	-	0.1	данные отсутствуют	данные отсутствуют
1	77359.71	102368.7	-	0.1	данные отсутствуют	данные отсутствуют
2	77358.6	102367.66	-	0.1	данные отсутствуют	данные отсутствуют
1	76999.14	102411.84	-	0.1	данные отсутствуют	данные отсутствуют

ДОКУМЕНТ ПОДПИСАН
ЭЛЕКТРОННОЙ ПОДПИСЬЮ
Сертификат 00B9BDC581A0CB8A9FFB2D7C9EB9B3
Выдан ФЕДЕРАЛЬНАЯ СЛУЖБА ГОСУДАРСТВЕННОЙ РЕГИСТРАЦИИ, КАДАСТРА И КАРТОГРАФИИ
Действителен с 02.08.2024 по 26.10.2025

полное наименование должности		инициалы, фамилия

Сооружение						
вид объекта недвижимости						
Лист № 513 раздела 5.1	Всего листов раздела 5.1: 730		Всего разделов: 4		Всего листов выписки: 738	
02.12.2024г. № КУВИ-001/2024-292145341						
Кадастровый номер:	78:40:0000000:4753					
2	77003.2	102411.84	-	0.1	данные отсутствуют	данные отсутствуют
1	77003.2	102411.84	-	0.1	данные отсутствуют	данные отсутствуют
2	77003.2	102406.3	-	0.1	данные отсутствуют	данные отсутствуют
1	77003.2	102406.3	-	0.1	данные отсутствуют	данные отсутствуют
2	77003.2	102403.31	-	0.1	данные отсутствуют	данные отсутствуют
1	77003.2	102403.31	-	0.1	данные отсутствуют	данные отсутствуют
2	77003.2	102402.07	-	0.1	данные отсутствуют	данные отсутствуют
1	76999.04	102420.79	-	0.1	данные отсутствуют	данные отсутствуют
2	76999.13	102412.64	-	0.1	данные отсутствуют	данные отсутствуют
1	76999.13	102412.64	-	0.1	данные отсутствуют	данные отсутствуют
2	76999.14	102411.84	-	0.1	данные отсутствуют	данные отсутствуют
1	77015.63	102389.74	-	0.1	данные отсутствуют	данные отсутствуют
2	77015.62	102385.9	-	0.1	данные отсутствуют	данные отсутствуют
1	77015.62	102385.9	-	0.1	данные отсутствуют	данные отсутствуют
2	77021.62	102385.96	-	0.1	данные отсутствуют	данные отсутствуют
1	77023.75	102412.6	-	0.1	данные отсутствуют	данные отсутствуют
2	77023.8	102413.31	-	0.1	данные отсутствуют	данные отсутствуют

ДОКУМЕНТ ПОДПИСАН
ЭЛЕКТРОННОЙ ПОДПИСЬЮ
Сертификат 00B9BDC581A0CB8A9FFB2D7C9EB9B3E0
Владелец ФЕДЕРАЛЬНАЯ СЛУЖБА ГОСУДАРСТВЕННОЙ РЕГИСТРАЦИИ, КАДАСТРА И КАРТОГРАФИИ
Действителен с 02.08.2024 по 26.10.2025

полное наименование должности	инициалы, фамилия

Сооружение						
вид объекта недвижимости						
Лист № 514 раздела 5.1	Всего листов раздела 5.1: 730		Всего разделов: 4		Всего листов выписки: 738	
02.12.2024г. № КУВИ-001/2024-292145341						
Кадастровый номер:	78:40:0000000:4753					
1	77023.8	102413.31	-	0.1	данные отсутствуют	данные отсутствуют
2	77024.15	102413.31	-	0.1	данные отсутствуют	данные отсутствуют
1	77003.2	102406.3	-	0.1	данные отсутствуют	данные отсутствуют
2	77002.24	102406.26	-	0.1	данные отсутствуют	данные отсутствуют
1	77002.24	102406.26	-	0.1	данные отсутствуют	данные отсутствуют
2	76998.93	102406.24	-	0.1	данные отсутствуют	данные отсутствуют
1	76998.93	102406.24	-	0.1	данные отсутствуют	данные отсутствуют
2	76998.91	102408.73	-	0.1	данные отсутствуют	данные отсутствуют
1	76998.91	102408.73	-	0.1	данные отсутствуют	данные отсутствуют
2	76996.88	102408.68	-	0.1	данные отсутствуют	данные отсутствуют
1	76999.13	102412.64	-	0.1	данные отсутствуют	данные отсутствуют
2	76999.73	102412.64	-	0.1	данные отсутствуют	данные отсутствуют
1	76999.73	102412.64	-	0.1	данные отсутствуют	данные отсутствуют
2	77023.75	102412.6	-	0.1	данные отсутствуют	данные отсутствуют
1	77003.2	102402.07	-	0.1	данные отсутствуют	данные отсутствуют
2	77012.26	102399.56	-	0.1	данные отсутствуют	данные отсутствуют
1	77012.26	102399.56	-	0.1	данные отсутствуют	данные отсутствуют

ДОКУМЕНТ ПОДПИСАН ЭЛЕКТРОННОЙ ПОДПИСЬЮ
Сертификат: 00B9BDC581A0CB8A9FFB2D7C9EB9B3
Владелец: ФЕДЕРАЛЬНАЯ СЛУЖБА ГОСУДАРСТВЕННОЙ РЕГИСТРАЦИИ, КАДАСТРА И КАРТОГРАФИИ
Действителен с 02.08.2024 по 26.10.2025

полное наименование должности		инициалы, фамилия

Сооружение						
вид объекта недвижимости						
Лист № 515 раздела 5.1	Всего листов раздела 5.1: 730		Всего разделов: 4		Всего листов выписки: 738	
02.12.2024г. № КУВИ-001/2024-292145341						
Кадастровый номер:	78:40:0000000:4753					

2	77015.63	102389.74	-	0.1	данные отсутствуют	данные отсутствуют
1	77393.41	102699.59	-	0.1	данные отсутствуют	данные отсутствуют
2	77392.81	102699.4	-	0.1	данные отсутствуют	данные отсутствуют
1	77394.1	102697.71	-	0.1	данные отсутствуют	данные отсутствуют
2	77393.91	102697.64	-	0.1	данные отсутствуют	данные отсутствуют
1	77393.91	102697.64	-	0.1	данные отсутствуют	данные отсутствуют
2	77388.23	102695.46	-	0.1	данные отсутствуют	данные отсутствуют
1	77394.1	102697.71	-	0.1	данные отсутствуют	данные отсутствуют
2	77393.7	102698.8	-	0.1	данные отсутствуют	данные отсутствуют
1	77393.7	102698.8	-	0.1	данные отсутствуют	данные отсутствуют
2	77393.41	102699.59	-	0.1	данные отсутствуют	данные отсутствуют
1	77393.41	102699.59	-	0.1	данные отсутствуют	данные отсутствуют
2	77393.24	102700.08	-	0.1	данные отсутствуют	данные отсутствуют
1	75457.2	103112.16	-	0.1	данные отсутствуют	данные отсутствуют
2	75457.08	103112.29	-	0.1	данные отсутствуют	данные отсутствуют
1	75320.54	103028.02	-	0.1	данные отсутствуют	данные отсутствуют
2	75330.88	103035.67	-	0.1	данные отсутствуют	данные отсутствуют

ДОКУМЕНТ ПОДПИСАН
ЭЛЕКТРОННОЙ ПОДПИСЬЮ
Сертификат 00B9BDC581A0CB84A7FDB2C7BEB9B3
Владелец ФЕДЕРАЛЬНАЯ СЛУЖБА ГОСУДАРСТВЕННОЙ РЕГИСТРАЦИИ, КАДАСТРА И КАРТОГРАФИИ
Действителен с 02.08.2024 по 26.10.2025

полное наименование должности		инициалы, фамилия

Сооружение						
вид объекта недвижимости						
Лист № 516 раздела 5.1	Всего листов раздела 5.1: 730		Всего разделов: 4		Всего листов выписки: 738	
02.12.2024г. № КУВИ-001/2024-292145341						
Кадастровый номер:	78:40:0000000:4753					
1	75330.88	103035.67	-	0.1	данные отсутствуют	данные отсутствуют
2	75331.93	103036.31	-	0.1	данные отсутствуют	данные отсутствуют
1	75331.93	103036.31	-	0.1	данные отсутствуют	данные отсутствуют
2	75332.61	103036.65	-	0.1	данные отсутствуют	данные отсутствуют
1	75332.61	103036.65	-	0.1	данные отсутствуют	данные отсутствуют
2	75333.16	103036.91	-	0.1	данные отсутствуют	данные отсутствуют
1	75330.88	103035.67	-	0.1	данные отсутствуют	данные отсутствуют
2	75331.12	103035.28	-	0.1	данные отсутствуют	данные отсутствуют
1	75331.12	103035.28	-	0.1	данные отсутствуют	данные отсутствуют
2	75327.36	103024.49	-	0.1	данные отсутствуют	данные отсутствуют
1	75331.93	103036.31	-	0.1	данные отсутствуют	данные отсутствуют
2	75332.18	103035.91	-	0.1	данные отсутствуют	данные отсутствуют
1	75332.18	103035.91	-	0.1	данные отсутствуют	данные отсутствуют
2	75343.29	103035.52	-	0.1	данные отсутствуют	данные отсутствуют
1	75332.61	103036.65	-	0.1	данные отсутствуют	данные отсутствуют
2	75332.31	103037.17	-	0.1	данные отсутствуют	данные отсутствуют
1	75332.31	103037.17	-	0.1	данные отсутствуют	данные отсутствуют

ДОКУМЕНТ ПОДПИСАН
ЭЛЕКТРОННОЙ ПОДПИСЬЮ
Сертификат 00B9BDC581A0CB8A9FFD2E7C9EB9B819
Владелец ФЕДЕРАЛЬНАЯ СЛУЖБА ГОСУДАРСТВЕННОЙ РЕГИСТРАЦИИ, КАДАСТРА И КАРТОГРАФИИ
Действителен с 02.08.2024 по 26.10.2025

полное наименование должности		инициалы, фамилия

Сооружение						
вид объекта недвижимости						
Лист № 517 раздела 5.1	Всего листов раздела 5.1: 730		Всего разделов: 4		Всего листов выписки: 738	
02.12.2024г. № КУВИ-001/2024-292145341						
Кадастровый номер:	78:40:0000000:4753					
2	75334.76	103043.46	-	0.1	данные отсутствуют	данные отсутствуют
1	75299.47	103015.29	-	0.1	данные отсутствуют	данные отсутствуют
2	75320.54	103028.02	-	0.1	данные отсутствуют	данные отсутствуют
1	75320.54	103028.02	-	0.1	данные отсутствуют	данные отсутствуют
2	75320.29	103028.45	-	0.1	данные отсутствуют	данные отсутствуют
1	75320.29	103028.45	-	0.1	данные отсутствуют	данные отсутствуют
2	75319.09	103031.92	-	0.1	данные отсутствуют	данные отсутствуют
1	75298.63	103014.65	-	0.1	данные отсутствуют	данные отсутствуют
2	75298.34	103015.05	-	0.1	данные отсутствуют	данные отсутствуют
1	75298.34	103015.05	-	0.1	данные отсутствуют	данные отсутствуют
2	75296.3	103017.84	-	0.1	данные отсутствуют	данные отсутствуют
1	75287.97	103007.72	-	0.1	данные отсутствуют	данные отсутствуют
2	75298.63	103014.65	-	0.1	данные отсутствуют	данные отсутствуют
1	75298.63	103014.65	-	0.1	данные отсутствуют	данные отсутствуют
2	75299.47	103015.29	-	0.1	данные отсутствуют	данные отсутствуют
1	75299.47	103015.29	-	0.1	данные отсутствуют	данные отсутствуют
2	75299.7	103014.93	-	0.1	данные отсутствуют	данные отсутствуют

ДОКУМЕНТ ПОДПИСАН
ЭЛЕКТРОННОЙ ПОДПИСЬЮ
Сертификат 00B9BDC581A0CB84A7FD2C7C8EB9B3
Владелец ФЕДЕРАЛЬНАЯ СЛУЖБА ГОСУДАРСТВЕННОЙ РЕГИСТРАЦИИ, КАДАСТРА И КАРТОГРАФИИ
Действителен с 02.08.2024 по 26.10.2025

полное наименование должности		инициалы, фамилия

Сооружение						
вид объекта недвижимости						
Лист № 518 раздела 5.1	Всего листов раздела 5.1: 730		Всего разделов: 4		Всего листов выписки: 738	
02.12.2024г. № КУВИ-001/2024-292145341						
Кадастровый номер:	78:40:0000000:4753					
1	75299.7	103014.93	-	0.1	данные отсутствуют	данные отсутствуют
2	75310.15	103012.72	-	0.1	данные отсутствуют	данные отсутствуют
1	69743.18	102007.98	-	0.1	данные отсутствуют	данные отсутствуют
2	69744.13	102010.11	-	0.1	данные отсутствуют	данные отсутствуют
1	69744.13	102010.11	-	0.1	данные отсутствуют	данные отсутствуют
2	69744.69	102011.36	-	0.1	данные отсутствуют	данные отсутствуют
1	69618.87	102075.32	-	0.1	данные отсутствуют	данные отсутствуют
2	69618.03	102075.76	-	0.1	данные отсутствуют	данные отсутствуют
1	69619.53	102075	-	0.1	данные отсутствуют	данные отсутствуют
2	69619.7	102075.34	-	0.1	данные отсутствуют	данные отсутствуют
1	69619.7	102075.34	-	0.1	данные отсутствуют	данные отсутствуют
2	69623.2	102082.31	-	0.1	данные отсутствуют	данные отсутствуют
1	69744.69	102011.36	-	0.1	данные отсутствуют	данные отсутствуют
2	69677.49	102045.5	-	0.1	данные отсутствуют	данные отсутствуют
1	69619.53	102075	-	0.1	данные отсутствуют	данные отсутствуют
2	69618.87	102075.32	-	0.1	данные отсутствуют	данные отсутствуют
1	71336.96	99366.09	-	0.1	данные отсутствуют	данные отсутствуют

ДОКУМЕНТ ПОДПИСАН
ЭЛЕКТРОННОЙ ПОДПИСЬЮ
Сертификат 00B9BDC581A0CB8A9FFB2D7C9EB9B3
Выдан ФЕДЕРАЛЬНАЯ СЛУЖБА ГОСУДАРСТВЕННОЙ РЕГИСТРАЦИИ, КАДАСТРА И КАРТОГРАФИИ
Действителен с 02.08.2024 по 26.10.2025

полное наименование должности		инициалы, фамилия

Сооружение						
вид объекта недвижимости						
Лист № 519 раздела 5.1	Всего листов раздела 5.1: 730		Всего разделов: 4		Всего листов выписки: 738	
02.12.2024г. № КУВИ-001/2024-292145341						
Кадастровый номер:	78:40:0000000:4753					

2	71337.94	99366.03	-	0.1	данные отсутствуют	данные отсутствуют
1	71337.94	99366.03	-	0.1	данные отсутствуют	данные отсутствуют
2	71341.96	99365.75	-	0.1	данные отсутствуют	данные отсутствуют
1	71341.96	99365.75	-	0.1	данные отсутствуют	данные отсутствуют
2	71356.09	99377.05	-	0.1	данные отсутствуют	данные отсутствуют
1	71356.09	99377.05	-	0.1	данные отсутствуют	данные отсутствуют
2	71448.99	99356.46	-	0.1	данные отсутствуют	данные отсутствуют
1	71448.99	99356.46	-	0.1	данные отсутствуют	данные отсутствуют
2	71460.81	99347.04	-	0.1	данные отсутствуют	данные отсутствуют
1	71460.81	99347.04	-	0.1	данные отсутствуют	данные отсутствуют
2	71542.45	99310.54	-	0.1	данные отсутствуют	данные отсутствуют
1	71542.45	99310.54	-	0.1	данные отсутствуют	данные отсутствуют
2	71550.52	99306.92	-	0.1	данные отсутствуют	данные отсутствуют
1	71550.52	99306.92	-	0.1	данные отсутствуют	данные отсутствуют
2	71575.96	99297.1	-	0.1	данные отсутствуют	данные отсутствуют
1	71575.96	99297.1	-	0.1	данные отсутствуют	данные отсутствуют
2	71631.29	99271.53	-	0.1	данные отсутствуют	данные отсутствуют

ДОКУМЕНТ ПОДПИСАН
ЭЛЕКТРОННОЙ ПОДПИСЬЮ
Сертификат 00B9BDC581A0CB8A9FFD2D7C9EB9B3
Выдан ФЕДЕРАЛЬНАЯ СЛУЖБА ГОСУДАРСТВЕННОЙ РЕГИСТРАЦИИ, КАДАСТРА И КАРТОГРАФИИ
Действителен с 02.08.2024 по 26.10.2025

полное наименование должности		инициалы, фамилия

Сооружение						
вид объекта недвижимости						
Лист № 520 раздела 5.1	Всего листов раздела 5.1: 730		Всего разделов: 4		Всего листов выписки: 738	
02.12.2024г. № КУВИ-001/2024-292145341						
Кадастровый номер:	78:40:0000000:4753					

1	71631.29	99271.53	-	0.1	данные отсутствуют	данные отсутствуют
2	71646.21	99278.85	-	0.1	данные отсутствуют	данные отсутствуют
1	71646.21	99278.85	-	0.1	данные отсутствуют	данные отсутствуют
2	71665.71	99323.62	-	0.1	данные отсутствуют	данные отсутствуют
1	71665.71	99323.62	-	0.1	данные отсутствуют	данные отсутствуют
2	71669.57	99332.48	-	0.1	данные отсутствуют	данные отсутствуют
1	71668.33	99333.02	-	0.1	данные отсутствуют	данные отсутствуют
2	71645.06	99279.95	-	0.1	данные отсутствуют	данные отсутствуют
1	71645.06	99279.95	-	0.1	данные отсутствуют	данные отсутствуют
2	71631.27	99273.19	-	0.1	данные отсутствуют	данные отсутствуют
1	71631.27	99273.19	-	0.1	данные отсутствуют	данные отсутствуют
2	71576.59	99298.46	-	0.1	данные отсутствуют	данные отсутствуют
1	71576.59	99298.46	-	0.1	данные отсутствуют	данные отсутствуют
2	71551.13	99308.3	-	0.1	данные отсутствуют	данные отсутствуют
1	71551.13	99308.3	-	0.1	данные отсутствуют	данные отсутствуют
2	71467.91	99345.5	-	0.1	данные отсутствуют	данные отсутствуют
1	71467.91	99345.5	-	0.1	данные отсутствуют	данные отсутствуют

ДОКУМЕНТ ПОДПИСАН
ЭЛЕКТРОННОЙ ПОДПИСЬЮ
Сертификат 00B9BDC581A0CB8A9FFD2D7C9EB9B3
Владелец ФЕДЕРАЛЬНАЯ СЛУЖБА ГОСУДАРСТВЕННОЙ РЕГИСТРАЦИИ, КАДАСТРА И КАРТОГРАФИИ
Действителен с 02.08.2024 по 26.10.2025

полное наименование должности		инициалы, фамилия

Сооружение						
вид объекта недвижимости						
Лист № 521 раздела 5.1	Всего листов раздела 5.1: 730		Всего разделов: 4		Всего листов выписки: 738	
02.12.2024г. № КУВИ-001/2024-292145341						
Кадастровый номер:	78:40:0000000:4753					

2	71461.42	99348.41	-	0.1	данные отсутствуют	данные отсутствуют
1	71461.42	99348.41	-	0.1	данные отсутствуют	данные отсутствуют
2	71449.31	99357.92	-	0.1	данные отсутствуют	данные отсутствуют
1	71449.31	99357.92	-	0.1	данные отсутствуют	данные отсутствуют
2	71356.34	99378.53	-	0.1	данные отсутствуют	данные отсутствуют
1	71356.34	99378.53	-	0.1	данные отсутствуют	данные отсутствуют
2	71342.33	99367.58	-	0.1	данные отсутствуют	данные отсутствуют
1	71342.33	99367.58	-	0.1	данные отсутствуют	данные отсутствуют
2	71338.18	99367.77	-	0.1	данные отсутствуют	данные отсутствуют
1	71542.45	99310.54	-	0.1	данные отсутствуют	данные отсутствуют
2	71542.14	99309.84	-	0.1	данные отсутствуют	данные отсутствуют
1	71665.71	99323.62	-	0.1	данные отсутствуют	данные отсутствуют
2	71666.4	99323.32	-	0.1	данные отсутствуют	данные отсутствуют
1	71467.91	99345.5	-	0.1	данные отсутствуют	данные отсутствуют
2	71468.37	99346.53	-	0.1	данные отсутствуют	данные отсутствуют
1	71337.04	99367.82	-	0.1	данные отсутствуют	данные отсутствуют
2	71338.18	99367.77	-	0.1	данные отсутствуют	данные отсутствуют

ДОКУМЕНТ ПОДПИСАН
ЭЛЕКТРОННОЙ ПОДПИСЬЮ
Сертификат 00B9BDC581A0CB84A7FD2D7C8EB9B3
Владелец ФЕДЕРАЛЬНАЯ СЛУЖБА ГОСУДАРСТВЕННОЙ РЕГИСТРАЦИИ, КАДАСТРА И КАРТОГРАФИИ
Действителен с 02.08.2024 по 26.10.2025

полное наименование должности		инициалы, фамилия

Сооружение
вид объекта недвижимости

Лист № 522 раздела 5.1	Всего листов раздела 5.1: 730	Всего разделов: 4	Всего листов выписки: 738

02.12.2024г. № КУВИ-001/2024-292145341	
Кадастровый номер:	78:40:0000000:4753

1	71669.57	99332.48	-	0.1	данные отсутствуют	данные отсутствуют
2	71670.27	99332.77	-	0.1	данные отсутствуют	данные отсутствуют
1	71669.69	99334.18	-	0.1	данные отсутствуют	данные отсутствуют
2	71668.66	99333.78	-	0.1	данные отсутствуют	данные отсутствуют
1	71668.33	99333.02	-	0.1	данные отсутствуют	данные отсутствуют
2	71668.66	99333.78	-	0.1	данные отсутствуют	данные отсутствуют
1	71670.27	99332.77	-	0.1	данные отсутствуют	данные отсутствуют
2	71669.83	99333.83	-	0.1	данные отсутствуют	данные отсутствуют
1	71669.83	99333.83	-	0.1	данные отсутствуют	данные отсутствуют
2	71669.69	99334.18	-	0.1	данные отсутствуют	данные отсутствуют
1	72006.54	101272.98	-	0.1	данные отсутствуют	данные отсутствуют
2	71987.89	101266.97	-	0.1	данные отсутствуют	данные отсутствуют
1	72006.54	101272.98	-	0.1	данные отсутствуют	данные отсутствуют
2	72006.8	101272.44	-	0.1	данные отсутствуют	данные отсутствуют
1	72006.8	101272.44	-	0.1	данные отсутствуют	данные отсутствуют
2	72007.02	101271.99	-	0.1	данные отсутствуют	данные отсутствуют
1	72007.02	101271.99	-	0.1	данные отсутствуют	данные отсутствуют

ДОКУМЕНТ ПОДПИСАН
ЭЛЕКТРОННОЙ ПОДПИСЬЮ
Сертификат 00B9BDC581A0CB8A9FD2E7C9EB9B1E0
Выдан ФЕДЕРАЛЬНАЯ СЛУЖБА ГОСУДАРСТВЕННОЙ РЕГИСТРАЦИИ, КАДАСТРА И КАРТОГРАФИИ
Действителен с 02.08.2024 по 26.10.2025

полное наименование должности		инициалы, фамилия

Сооружение						
вид объекта недвижимости						
Лист № 523 раздела 5.1	Всего листов раздела 5.1: 730		Всего разделов: 4		Всего листов выписки: 738	
02.12.2024г. № КУВИ-001/2024-292145341						
Кадастровый номер:	78:40:0000000:4753					
2	72007.47	101272.21	-	0.1	данные отсутствуют	данные отсутствуют
1	72007.47	101272.21	-	0.1	данные отсутствуют	данные отсутствуют
2	72031.37	101223	-	0.1	данные отсутствуют	данные отсутствуют
1	72031.37	101223	-	0.1	данные отсутствуют	данные отсутствуют
2	72042.73	101228.21	-	0.1	данные отсутствуют	данные отсутствуют
1	72042.73	101228.21	-	0.1	данные отсутствуют	данные отсутствуют
2	72041.9	101235.46	-	0.1	данные отсутствуют	данные отсутствуют
1	72041.9	101235.46	-	0.1	данные отсутствуют	данные отсутствуют
2	72041.79	101236.36	-	0.1	данные отсутствуют	данные отсутствуют
1	72041.79	101236.36	-	0.1	данные отсутствуют	данные отсутствуют
2	72041.43	101239.44	-	0.1	данные отсутствуют	данные отсутствуют
1	75755.65	103700.83	-	0.1	данные отсутствуют	данные отсутствуют
2	75735.1	103686.48	-	0.1	данные отсутствуют	данные отсутствуют
1	75735.1	103686.48	-	0.1	данные отсутствуют	данные отсутствуют
2	75735.55	103685.81	-	0.1	данные отсутствуют	данные отсутствуют
1	75735.55	103685.81	-	0.1	данные отсутствуют	данные отсутствуют
2	75738.09	103681.7	-	0.1	данные отсутствуют	данные отсутствуют

ДОКУМЕНТ ПОДПИСАН
ЭЛЕКТРОННОЙ ПОДПИСЬЮ
Сертификат 00B9BDC581A0CB8A87FD2C7C8EB9B3
Владелец ФЕДЕРАЛЬНАЯ СЛУЖБА ГОСУДАРСТВЕННОЙ РЕГИСТРАЦИИ, КАДАСТРА И КАРТОГРАФИИ
Действителен с 02.08.2024 по 26.10.2025

полное наименование должности		инициалы, фамилия

Сооружение						
вид объекта недвижимости						
Лист № 524 раздела 5.1	Всего листов раздела 5.1: 730		Всего разделов: 4		Всего листов выписки: 738	
02.12.2024г. № КУВИ-001/2024-292145341						
Кадастровый номер:	78:40:0000000:4753					
1	70189.9	100633.97	-	0.1	данные отсутствуют	данные отсутствуют
2	70187.9	100633.97	-	0.1	данные отсутствуют	данные отсутствуют
1	70187.9	100633.97	-	0.1	данные отсутствуют	данные отсутствуют
2	70186.9	100633.97	-	0.1	данные отсутствуют	данные отсутствуют
1	70186.9	100633.97	-	0.1	данные отсутствуют	данные отсутствуют
2	70186	100633.97	-	0.1	данные отсутствуют	данные отсутствуют
1	70189.9	100667.73	-	0.1	данные отсутствуют	данные отсутствуют
2	70187.9	100667.73	-	0.1	данные отсутствуют	данные отсутствуют
1	70187.9	100667.73	-	0.1	данные отсутствуют	данные отсутствуют
2	70186.9	100667.73	-	0.1	данные отсутствуют	данные отсутствуют
1	70186.9	100667.73	-	0.1	данные отсутствуют	данные отсутствуют
2	70186.9	100666.63	-	0.1	данные отсутствуют	данные отсутствуют
1	70186.9	100666.63	-	0.1	данные отсутствуют	данные отсутствуют
2	70186.9	100665.83	-	0.1	данные отсутствуют	данные отсутствуют
1	70154.16	100727.09	-	0.1	данные отсутствуют	данные отсутствуют
2	70164.02	100645.1	-	0.1	данные отсутствуют	данные отсутствуют
1	70153.66	100728.11	-	0.1	данные отсутствуют	данные отсутствуют

ДОКУМЕНТ ПОДПИСАН
ЭЛЕКТРОННОЙ ПОДПИСЬЮ
Сертификат: 00B9BDC581A0CB8A9FFB2D76EB9B0
Владелец: ФЕДЕРАЛЬНАЯ СЛУЖБА ГОСУДАРСТВЕННОЙ РЕГИСТРАЦИИ, КАДАСТРА И КАРТОГРАФИИ
Действителен: с 02.08.2024 по 26.10.2025

полное наименование должности		инициалы, фамилия

Сооружение						
вид объекта недвижимости						
Лист № 525 раздела 5.1	Всего листов раздела 5.1: 730		Всего разделов: 4		Всего листов выписки: 738	
02.12.2024г. № КУВИ-001/2024-292145341						
Кадастровый номер:	78:40:0000000:4753					

2	70153.66	100727.61	-	0.1	данные отсутствуют	данные отсутствуют
1	70153.66	100727.61	-	0.1	данные отсутствуют	данные отсутствуют
2	70153.66	100727.11	-	0.1	данные отсутствуют	данные отсутствуют
1	70153.66	100727.11	-	0.1	данные отсутствуют	данные отсутствуют
2	70154.16	100727.09	-	0.1	данные отсутствуют	данные отсутствуют
1	70082.65	100730.46	-	0.1	данные отсутствуют	данные отсутствуют
2	70148.76	100727.8	-	0.1	данные отсутствуют	данные отсутствуют
1	70148.76	100733.41	-	0.1	данные отсутствуют	данные отсутствуют
2	70150.72	100761.62	-	0.1	данные отсутствуют	данные отсутствуют
1	70148.76	100733.41	-	0.1	данные отсутствуют	данные отсутствуют
2	70148.97	100733.4	-	0.1	данные отсутствуют	данные отсутствуют
1	70150.68	100727.96	-	0.1	данные отсутствуют	данные отсутствуют
2	70148.76	100728.06	-	0.1	данные отсутствуют	данные отсутствуют
1	70148.76	100727.8	-	0.1	данные отсутствуют	данные отсутствуют
2	70148.76	100728.06	-	0.1	данные отсутствуют	данные отсутствуют
1	70148.76	100728.06	-	0.1	данные отсутствуют	данные отсутствуют
2	70148.76	100733.41	-	0.1	данные отсутствуют	данные отсутствуют

ДОКУМЕНТ ПОДПИСАН
ЭЛЕКТРОННОЙ ПОДПИСЬЮ
Сертификат: 00B90BDC581A0C0B4A97E2E5C9EBB9E0
Владелец: ФЕДЕРАЛЬНАЯ СЛУЖБА ГОСУДАРСТВЕННОЙ РЕГИСТРАЦИИ, КАДАСТРА И КАРТОГРАФИИ
Действителен с 02.08.2024 по 26.10.2025

полное наименование должности		инициалы, фамилия

Сооружение						
вид объекта недвижимости						
Лист № 526 раздела 5.1	Всего листов раздела 5.1: 730		Всего разделов: 4		Всего листов выписки: 738	
02.12.2024г. № КУВИ-001/2024-292145341						
Кадастровый номер:	78:40:0000000:4753					
1	70048.87	100609.76	-	0.1	данные отсутствуют	данные отсутствуют
2	70049.3	100624.21	-	0.1	данные отсутствуют	данные отсутствуют
1	70049.3	100624.21	-	0.1	данные отсутствуют	данные отсутствуют
2	70049.89	100638.68	-	0.1	данные отсутствуют	данные отсутствуют
1	70049.89	100638.68	-	0.1	данные отсутствуют	данные отсутствуют
2	70052.55	100702.13	-	0.1	данные отсутствуют	данные отсутствуют
1	70052.55	100702.13	-	0.1	данные отсутствуют	данные отсутствуют
2	70053.43	100727.21	-	0.1	данные отсутствуют	данные отсутствуют
1	70053.43	100727.21	-	0.1	данные отсутствуют	данные отсутствуют
2	70057.27	100727.21	-	0.1	данные отсутствуют	данные отсутствуют
1	70057.27	100727.21	-	0.1	данные отсутствуют	данные отсутствуют
2	70075.86	100726.32	-	0.1	данные отсутствуют	данные отсутствуют
1	70075.86	100726.32	-	0.1	данные отсутствуют	данные отсутствуют
2	70082.65	100730.46	-	0.1	данные отсутствуют	данные отсутствуют
1	70052.83	100702.08	-	0.1	данные отсутствуют	данные отсутствуют
2	70065.01	100701.69	-	0.1	данные отсутствуют	данные отсутствуют
1	70049.61	100624.2	-	0.1	данные отсутствуют	данные отсутствуют

ДОКУМЕНТ ПОДПИСАН
ЭЛЕКТРОННОЙ ПОДПИСЬЮ
Сертификат: 00B9BDC581A0CB8A9FFD2D7C8EB9B3
Владелец: ФЕДЕРАЛЬНАЯ СЛУЖБА ГОСУДАРСТВЕННОЙ РЕГИСТРАЦИИ, КАДАСТРА И КАРТОГРАФИИ
Действителен с 02.08.2024 по 26.10.2025

полное наименование должности	инициалы, фамилия

Сооружение						
вид объекта недвижимости						
Лист № 527 раздела 5.1	Всего листов раздела 5.1: 730		Всего разделов: 4		Всего листов выписки: 738	
02.12.2024г. № КУВИ-001/2024-292145341						
Кадастровый номер:	78:40:0000000:4753					
2	70067.13	100623.16	-	0.1	данные отсутствуют	данные отсутствуют
1	70057.26	100727.52	-	0.1	данные отсутствуют	данные отсутствуют
2	70057.28	100732.47	-	0.1	данные отсутствуют	данные отсутствуют
1	70048.8	100607.26	-	0.1	данные отсутствуют	данные отсутствуют
2	70048.79	100607.66	-	0.1	данные отсутствуют	данные отсутствуют
1	70048.79	100607.66	-	0.1	данные отсутствуют	данные отсутствуют
2	70048.87	100609.76	-	0.1	данные отсутствуют	данные отсутствуют
1	70049.3	100624.21	-	0.1	данные отсутствуют	данные отсутствуют
2	70049.61	100624.2	-	0.1	данные отсутствуют	данные отсутствуют
1	70049.89	100638.68	-	0.1	данные отсутствуют	данные отсутствуют
2	70050.18	100638.66	-	0.1	данные отсутствуют	данные отсутствуют
1	70529.27	100796.36	-	0.1	данные отсутствуют	данные отсутствуют
2	70534.06	100855.22	-	0.1	данные отсутствуют	данные отсутствуют
1	70533.67	100855.27	-	0.1	данные отсутствуют	данные отсутствуют
2	70534.06	100855.22	-	0.1	данные отсутствуют	данные отсутствуют
1	70534.06	100855.22	-	0.1	данные отсутствуют	данные отсутствуют
2	70532.98	100860.2	-	0.1	данные отсутствуют	данные отсутствуют

ДОКУМЕНТ ПОДПИСАН
ЭЛЕКТРОННОЙ ПОДПИСЬЮ
Сертификат: 00B9BDC581A0CB8A9FD2E7C9EB9B1D
Владелец: ФЕДЕРАЛЬНАЯ СЛУЖБА ГОСУДАРСТВЕННОЙ РЕГИСТРАЦИИ, КАДАСТРА И КАРТОГРАФИИ
Действителен: с 02.08.2024 по 26.10.2025

полное наименование должности		инициалы, фамилия

Сооружение						
вид объекта недвижимости						
Лист № 528 раздела 5.1	Всего листов раздела 5.1: 730		Всего разделов: 4		Всего листов выписки: 738	
02.12.2024г. № КУВИ-001/2024-292145341						
Кадастровый номер:	78:40:0000000:4753					
1	70532.98	100860.2	-	0.1	данные отсутствуют	данные отсутствуют
2	70533.22	100860.25	-	0.1	данные отсутствуют	данные отсутствуют
1	70532.98	100860.2	-	0.1	данные отсутствуют	данные отсутствуют
2	70531.64	100865.72	-	0.1	данные отсутствуют	данные отсутствуют
1	72896.43	100393.67	-	0.1	данные отсутствуют	данные отсутствуют
2	72921.71	100326.51	-	0.1	данные отсутствуют	данные отсутствуют
1	72921.71	100326.51	-	0.1	данные отсутствуют	данные отсутствуют
2	72945.66	100279.06	-	0.1	данные отсутствуют	данные отсутствуют
1	72921.71	100326.51	-	0.1	данные отсутствуют	данные отсутствуют
2	72929.8	100326.44	-	0.1	данные отсутствуют	данные отсутствуют
1	72929.8	100326.44	-	0.1	данные отсутствуют	данные отсутствуют
2	72941.3	100331.82	-	0.1	данные отсутствуют	данные отсутствуют
1	72945.66	100279.06	-	0.1	данные отсутствуют	данные отсутствуют
2	72945.8	100278.72	-	0.1	данные отсутствуют	данные отсутствуют
1	72945.66	100279.06	-	0.1	данные отсутствуют	данные отсутствуют
2	72944.88	100278.78	-	0.1	данные отсутствуют	данные отсутствуют
1	72882.27	100484.57	-	0.1	данные отсутствуют	данные отсутствуют

ДОКУМЕНТ ПОДПИСАН
ЭЛЕКТРОННОЙ ПОДПИСЬЮ
Сертификат 00B9BDC581A0CB84A7FD2C7C8EB9B10
Владелец ФЕДЕРАЛЬНАЯ СЛУЖБА ГОСУДАРСТВЕННОЙ РЕГИСТРАЦИИ, КАДАСТРА И КАРТОГРАФИИ
Действителен с 02.08.2024 по 26.10.2025

полное наименование должности		инициалы, фамилия

Сооружение						
вид объекта недвижимости						
Лист № 529 раздела 5.1	Всего листов раздела 5.1: 730		Всего разделов: 4		Всего листов выписки: 738	
02.12.2024г. № КУВИ-001/2024-292145341						
Кадастровый номер:	78:40:0000000:4753					

2	72874.04	100480.5	-	0.1	данные отсутствуют	данные отсутствуют
1	72874.04	100480.5	-	0.1	данные отсутствуют	данные отсутствуют
2	72873.69	100480.33	-	0.1	данные отсутствуют	данные отсутствуют
1	72873.69	100480.33	-	0.1	данные отсутствуют	данные отсутствуют
2	72872.86	100479.92	-	0.1	данные отсутствуют	данные отсутствуют
1	72872.86	100479.92	-	0.1	данные отсутствуют	данные отсутствуют
2	72870.16	100478.61	-	0.1	данные отсутствуют	данные отсутствуют
1	72870.16	100478.61	-	0.1	данные отсутствуют	данные отсутствуют
2	72872.31	100474.19	-	0.1	данные отсутствуют	данные отсутствуют
1	72872.31	100474.19	-	0.1	данные отсутствуют	данные отсутствуют
2	72862.05	100470.41	-	0.1	данные отсутствуют	данные отсутствуют
1	72872.86	100479.92	-	0.1	данные отсутствуют	данные отсутствуют
2	72873.23	100479.17	-	0.1	данные отсутствуют	данные отсутствуют
1	72873.69	100480.33	-	0.1	данные отсутствуют	данные отсутствуют
2	72873.44	100480.76	-	0.1	данные отсутствуют	данные отсутствуют
1	72873.44	100480.76	-	0.1	данные отсутствуют	данные отсутствуют
2	72873.3	100481.02	-	0.1	данные отсутствуют	данные отсутствуют

ДОКУМЕНТ ПОДПИСАН
ЭЛЕКТРОННОЙ ПОДПИСЬЮ
Сертификат: 00B9BDC581A0CB8A9FD2E7C9EB9B1D3
Владелец: ФЕДЕРАЛЬНАЯ СЛУЖБА ГОСУДАРСТВЕННОЙ РЕГИСТРАЦИИ, КАДАСТРА И КАРТОГРАФИИ
Действителен с 02.08.2024 по 26.10.2025

полное наименование должности		инициалы, фамилия

Сооружение						
вид объекта недвижимости						
Лист № 530 раздела 5.1	Всего листов раздела 5.1: 730		Всего разделов: 4		Всего листов выписки: 738	
02.12.2024г. № КУВИ-001/2024-292145341						
Кадастровый номер:	78:40:0000000:4753					

1	72834.24	100508.97	-	0.1	данные отсутствуют	данные отсутствуют
2	72855.84	100463.89	-	0.1	данные отсутствуют	данные отсутствуют
1	72855.84	100463.89	-	0.1	данные отсутствуют	данные отсутствуют
2	72856.25	100462.97	-	0.1	данные отсутствуют	данные отсутствуют
1	72856.25	100462.97	-	0.1	данные отсутствуют	данные отсутствуют
2	72896.43	100393.67	-	0.1	данные отсутствуют	данные отсутствуют
1	72855.84	100463.89	-	0.1	данные отсутствуют	данные отсутствуют
2	72856.47	100464.19	-	0.1	данные отсутствуют	данные отсутствуют
1	72856.47	100464.19	-	0.1	данные отсутствуют	данные отсутствуют
2	72862.05	100470.41	-	0.1	данные отсутствуют	данные отсутствуют
1	72896.43	100393.67	-	0.1	данные отсутствуют	данные отсутствуют
2	72895.84	100393.38	-	0.1	данные отсутствуют	данные отсутствуют
1	72816.17	100603.43	-	0.1	данные отсутствуют	данные отсутствуют
2	72809.78	100600.62	-	0.1	данные отсутствуют	данные отсутствуют
1	72779	100624.36	-	0.1	данные отсутствуют	данные отсутствуют
2	72794.22	100591.82	-	0.1	данные отсутствуют	данные отсутствуют
1	72794.22	100591.82	-	0.1	данные отсутствуют	данные отсутствуют

ДОКУМЕНТ ПОДПИСАН
ЭЛЕКТРОННОЙ ПОДПИСЬЮ
Сертификат 00B9BDC581A0CB8A9FFD2D7C9EB9B3
Владелец ФЕДЕРАЛЬНАЯ СЛУЖБА ГОСУДАРСТВЕННОЙ РЕГИСТРАЦИИ, КАДАСТРА И КАРТОГРАФИИ
Действителен с 02.08.2024 по 26.10.2025

полное наименование должности		инициалы, фамилия

Сооружение						
вид объекта недвижимости						
Лист № 531 раздела 5.1	Всего листов раздела 5.1: 730		Всего разделов: 4		Всего листов выписки: 738	
02.12.2024г. № КУВИ-001/2024-292145341						
Кадастровый номер:	78:40:0000000:4753					

2	72795.18	100592.18	-	0.1	данные отсутствуют	данные отсутствуют
1	72795.18	100592.18	-	0.1	данные отсутствуют	данные отсутствуют
2	72807.37	100597.39	-	0.1	данные отсутствуют	данные отсутствуют
1	72807.37	100597.39	-	0.1	данные отсутствуют	данные отсутствуют
2	72808.91	100600.3	-	0.1	данные отсутствуют	данные отсутствуют
1	72808.91	100600.3	-	0.1	данные отсутствуют	данные отсутствуют
2	72809.78	100600.62	-	0.1	данные отсутствуют	данные отсутствуют
1	72794.22	100591.82	-	0.1	данные отсутствуют	данные отсутствуют
2	72834.24	100508.97	-	0.1	данные отсутствуют	данные отсутствуют
1	72834.24	100508.97	-	0.1	данные отсутствуют	данные отсутствуют
2	72833.3	100508.51	-	0.1	данные отсутствуют	данные отсутствуют
1	72779	100624.36	-	0.1	данные отсутствуют	данные отсутствуют
2	72778.42	100624.09	-	0.1	данные отсутствуют	данные отсутствуют
1	73807.37	102007.47	-	0.1	данные отсутствуют	данные отсутствуют
2	73807.31	102008.07	-	0.1	данные отсутствуют	данные отсутствуют
1	73807.31	102008.07	-	0.1	данные отсутствуют	данные отсутствуют
2	73806.86	102013.05	-	0.1	данные отсутствуют	данные отсутствуют

ДОКУМЕНТ ПОДПИСАН
ЭЛЕКТРОННОЙ ПОДПИСЬЮ
Сертификат 00B9BDC581A0CB8A9FFB2D7C9EB9B1E0
Владелец ФЕДЕРАЛЬНАЯ СЛУЖБА ГОСУДАРСТВЕННОЙ РЕГИСТРАЦИИ, КАДАСТРА И КАРТОГРАФИИ
Действителен с 02.08.2024 по 26.10.2025

полное наименование должности		инициалы, фамилия

Сооружение						
вид объекта недвижимости						
Лист № 532 раздела 5.1	Всего листов раздела 5.1: 730		Всего разделов: 4		Всего листов выписки: 738	
02.12.2024г. № КУВИ-001/2024-292145341						
Кадастровый номер:	78:40:0000000:4753					
1	76731.11	103936.12	-	0.1	данные отсутствуют	данные отсутствуют
2	76716.32	103957.78	-	0.1	данные отсутствуют	данные отсутствуют
1	76737.82	103926.46	-	0.1	данные отсутствуют	данные отсутствуют
2	76738.23	103926.73	-	0.1	данные отсутствуют	данные отсутствуют
1	76738.23	103926.73	-	0.1	данные отсутствуют	данные отсутствуют
2	76742.7	103929.71	-	0.1	данные отсутствуют	данные отсутствуют
1	77320.15	102888.3	-	0.1	данные отсутствуют	данные отсутствуют
2	77319.98	102888.2	-	0.1	данные отсутствуют	данные отсутствуют
1	77356.05	102468.1	-	0.1	данные отсутствуют	данные отсутствуют
2	77357.65	102471.13	-	0.1	данные отсутствуют	данные отсутствуют
1	77359.21	102473.02	-	0.1	данные отсутствуют	данные отсутствуют
2	77359.4	102472.42	-	0.1	данные отсутствуют	данные отсутствуют
1	77358.71	102473.12	-	0.1	данные отсутствуют	данные отсутствуют
2	77357.65	102471.13	-	0.1	данные отсутствуют	данные отсутствуют
1	77359.4	102472.42	-	0.1	данные отсутствуют	данные отсутствуют
2	77359.98	102467.84	-	0.1	данные отсутствуют	данные отсутствуют
1	77358.71	102473.12	-	0.1	данные отсутствуют	данные отсутствуют

ДОКУМЕНТ ПОДПИСАН
ЭЛЕКТРОННОЙ ПОДПИСЬЮ
Сертификат: 00B90EDC581A0C5B4A97E2E3C9EB5B1E03
Владелец: ФЕДЕРАЛЬНАЯ СЛУЖБА ГОСУДАРСТВЕННОЙ РЕГИСТРАЦИИ, КАДАСТРА И КАРТОГРАФИИ
Действителен с 02.08.2024 по 26.10.2025

полное наименование должности		инициалы, фамилия

Сооружение						
вид объекта недвижимости						
Лист № 533 раздела 5.1	Всего листов раздела 5.1: 730		Всего разделов: 4		Всего листов выписки: 738	
02.12.2024г. № КУВИ-001/2024-292145341						
Кадастровый номер:	78:40:0000000:4753					

2	77359.21	102473.02	-	0.1	данные отсутствуют	данные отсутствуют
1	77357.12	102480.07	-	0.1	данные отсутствуют	данные отсутствуют
2	77357.31	102470.89	-	0.1	данные отсутствуют	данные отсутствуют
1	77357.31	102470.89	-	0.1	данные отсутствуют	данные отсутствуют
2	77357.12	102470.94	-	0.1	данные отсутствуют	данные отсутствуют
1	77359.22	102479.22	-	0.1	данные отсутствуют	данные отсутствуют
2	77358.23	102479.19	-	0.1	данные отсутствуют	данные отсутствуют
1	77357.67	102479.17	-	0.1	данные отсутствуют	данные отсутствуют
2	77357.77	102475.33	-	0.1	данные отсутствуют	данные отсутствуют
1	77357.77	102475.33	-	0.1	данные отсутствуют	данные отсутствуют
2	77359.93	102473.97	-	0.1	данные отсутствуют	данные отсутствуют
1	77359.93	102473.97	-	0.1	данные отсутствуют	данные отсутствуют
2	77359.23	102472.52	-	0.1	данные отсутствуют	данные отсутствуют
1	77359.23	102472.52	-	0.1	данные отсутствуют	данные отсутствуют
2	77359.4	102472.42	-	0.1	данные отсутствуют	данные отсутствуют
1	77358.23	102479.19	-	0.1	данные отсутствуют	данные отсутствуют
2	77357.67	102479.17	-	0.1	данные отсутствуют	данные отсутствуют

ДОКУМЕНТ ПОДПИСАН
ЭЛЕКТРОННОЙ ПОДПИСЬЮ
Сертификат 00B9BDC581A0CB8A9FFD2E7C9EB9B19
Владелец ФЕДЕРАЛЬНАЯ СЛУЖБА ГОСУДАРСТВЕННОЙ РЕГИСТРАЦИИ, КАДАСТРА И КАРТОГРАФИИ
Действителен с 02.08.2024 по 26.10.2025

полное наименование должности		инициалы, фамилия

Сооружение						
вид объекта недвижимости						
Лист № 534 раздела 5.1	Всего листов раздела 5.1: 730		Всего разделов: 4		Всего листов выписки: 738	
02.12.2024г. № КУВИ-001/2024-292145341						
Кадастровый номер:	78:40:0000000:4753					
1	77359.22	102479.22	-	0.1	данные отсутствуют	данные отсутствуют
2	77359.25	102480.04	-	0.1	данные отсутствуют	данные отсутствуют
1	77359.25	102480.04	-	0.1	данные отсутствуют	данные отсутствуют
2	77359.25	102480.19	-	0.1	данные отсутствуют	данные отсутствуют
1	77359.25	102480.19	-	0.1	данные отсутствуют	данные отсутствуют
2	77359.65	102505.18	-	0.1	данные отсутствуют	данные отсутствуют
1	77359.25	102480.04	-	0.1	данные отсутствуют	данные отсутствуют
2	77358.22	102480.12	-	0.1	данные отсутствуют	данные отсутствуют
1	77358.22	102480.12	-	0.1	данные отсутствуют	данные отсутствуют
2	77357.12	102480.07	-	0.1	данные отсутствуют	данные отсутствуют
1	77359.65	102505.18	-	0.1	данные отсутствуют	данные отсутствуют
2	77359.49	102505.18	-	0.1	данные отсутствуют	данные отсутствуют
1	77359.49	102505.18	-	0.1	данные отсутствуют	данные отсутствуют
2	77358.88	102506.34	-	0.1	данные отсутствуют	данные отсутствуют
1	77359.65	102505.18	-	0.1	данные отсутствуют	данные отсутствуют
2	77358.44	102537.72	-	0.1	данные отсутствуют	данные отсутствуют
1	77358.44	102537.72	-	0.1	данные отсутствуют	данные отсутствуют

ДОКУМЕНТ ПОДПИСАН
ЭЛЕКТРОННОЙ ПОДПИСЬЮ
Сертификат 00B9BDC581A0CB8A9FFB2D7C9EB9B3
Владелец ФЕДЕРАЛЬНАЯ СЛУЖБА ГОСУДАРСТВЕННОЙ РЕГИСТРАЦИИ, КАДАСТРА И КАРТОГРАФИИ
Действителен с 02.08.2024 по 26.10.2025

полное наименование должности		инициалы, фамилия

Сооружение						
вид объекта недвижимости						
Лист № 535 раздела 5.1	Всего листов раздела 5.1: 730		Всего разделов: 4		Всего листов выписки: 738	
02.12.2024г. № КУВИ-001/2024-292145341						
Кадастровый номер:	78:40:0000000:4753					

2	77351.8	102567.56	-	0.1	данные отсутствуют	данные отсутствуют
1	77351.8	102567.56	-	0.1	данные отсутствуют	данные отсутствуют
2	77343.77	102589.6	-	0.1	данные отсутствуют	данные отсутствуют
1	77351.8	102567.56	-	0.1	данные отсутствуют	данные отсутствуют
2	77351.24	102567.46	-	0.1	данные отсутствуют	данные отсутствуют
1	77343.77	102589.6	-	0.1	данные отсутствуют	данные отсутствуют
2	77315.12	102662.35	-	0.1	данные отсутствуют	данные отсутствуют
1	77343.77	102589.6	-	0.1	данные отсутствуют	данные отсутствуют
2	77343.61	102589.53	-	0.1	данные отсутствуют	данные отсутствуют
1	77343.61	102589.53	-	0.1	данные отсутствуют	данные отсутствуют
2	77342.06	102587.74	-	0.1	данные отсутствуют	данные отсутствуют
1	77315.12	102662.35	-	0.1	данные отсутствуют	данные отсутствуют
2	77290.03	102726.79	-	0.1	данные отсутствуют	данные отсутствуют
1	77315.12	102662.35	-	0.1	данные отсутствуют	данные отсутствуют
2	77314.99	102662.3	-	0.1	данные отсутствуют	данные отсутствуют
1	77314.99	102662.3	-	0.1	данные отсутствуют	данные отсутствуют
2	77313.7	102662.51	-	0.1	данные отсутствуют	данные отсутствуют

ДОКУМЕНТ ПОДПИСАН
ЭЛЕКТРОННОЙ ПОДПИСЬЮ
Сертификат 00B9BDC581A0CB84A7FD2C7C8EB9B3
Владелец ФЕДЕРАЛЬНАЯ СЛУЖБА ГОСУДАРСТВЕННОЙ РЕГИСТРАЦИИ, КАДАСТРА И КАРТОГРАФИИ
Действителен с 02.08.2024 по 26.10.2025

полное наименование должности		инициалы, фамилия

Сооружение						
вид объекта недвижимости						
Лист № 536 раздела 5.1	Всего листов раздела 5.1: 730		Всего разделов: 4		Всего листов выписки: 738	
02.12.2024г. № КУВИ-001/2024-292145341						
Кадастровый номер:	78:40:0000000:4753					
1	77277.07	102761.49	-	0.1	данные отсутствуют	данные отсутствуют
2	77252.77	102823.31	-	0.1	данные отсутствуют	данные отсутствуют
1	77290.03	102726.79	-	0.1	данные отсутствуют	данные отсутствуют
2	77289.84	102726.74	-	0.1	данные отсутствуют	данные отсутствуют
1	77289.84	102726.74	-	0.1	данные отсутствуют	данные отсутствуют
2	77288.38	102726.25	-	0.1	данные отсутствуют	данные отсутствуют
1	77277.07	102761.49	-	0.1	данные отсутствуют	данные отсутствуют
2	77290.03	102726.79	-	0.1	данные отсутствуют	данные отсутствуют
1	77277.07	102761.49	-	0.1	данные отсутствуют	данные отсутствуют
2	77277.54	102761.67	-	0.1	данные отсутствуют	данные отсутствуют
1	77277.54	102761.67	-	0.1	данные отсутствуют	данные отсутствуют
2	77281.19	102763.16	-	0.1	данные отсутствуют	данные отсутствуют
1	77252.77	102823.31	-	0.1	данные отсутствуют	данные отсутствуют
2	77252.43	102824.75	-	0.1	данные отсутствуют	данные отсутствуют
1	77252.77	102823.31	-	0.1	данные отсутствуют	данные отсутствуют
2	77252.35	102823.15	-	0.1	данные отсутствуют	данные отсутствуют
1	77252.35	102823.15	-	0.1	данные отсутствуют	данные отсутствуют

ДОКУМЕНТ ПОДПИСАН
ЭЛЕКТРОННОЙ ПОДПИСЬЮ
Сертификат 00B9BDC581A0CB8A9FFB2D7C9EB9B3
Владелец ФЕДЕРАЛЬНАЯ СЛУЖБА ГОСУДАРСТВЕННОЙ РЕГИСТРАЦИИ, КАДАСТРА И КАРТОГРАФИИ
Действителен с 02.08.2024 по 26.10.2025

полное наименование должности		инициалы, фамилия

Сооружение						
вид объекта недвижимости						
Лист № 537 раздела 5.1	Всего листов раздела 5.1: 730		Всего разделов: 4		Всего листов выписки: 738	
02.12.2024г. № КУВИ-001/2024-292145341						
Кадастровый номер:	78:40:0000000:4753					

2	77250.49	102822.97	-	0.1	данные отсутствуют	данные отсутствуют
1	77252.43	102824.75	-	0.1	данные отсутствуют	данные отсутствуют
2	77251.8	102824.6	-	0.1	данные отсутствуют	данные отсутствуют
1	75278.61	103001.73	-	0.1	данные отсутствуют	данные отсутствуют
2	75287.97	103007.72	-	0.1	данные отсутствуют	данные отсутствуют
1	75287.97	103007.72	-	0.1	данные отсутствуют	данные отсутствуют
2	75288.33	103007.28	-	0.1	данные отсутствуют	данные отсутствуют
1	75288.33	103007.28	-	0.1	данные отсутствуют	данные отсутствуют
2	75292.35	103001	-	0.1	данные отсутствуют	данные отсутствуют
1	75254.4	102984.92	-	0.1	данные отсутствуют	данные отсутствуют
2	75272.22	102997.22	-	0.1	данные отсутствуют	данные отсутствуют
1	75272.22	102997.22	-	0.1	данные отсутствуют	данные отсутствуют
2	75278.61	103001.73	-	0.1	данные отсутствуют	данные отсутствуют
1	75272.22	102997.22	-	0.1	данные отсутствуют	данные отсутствуют
2	75272.61	102996.66	-	0.1	данные отсутствуют	данные отсутствуют
1	75272.61	102996.66	-	0.1	данные отсутствуют	данные отсутствуют
2	75276.18	102991.08	-	0.1	данные отсутствуют	данные отсутствуют

ДОКУМЕНТ ПОДПИСАН
ЭЛЕКТРОННОЙ ПОДПИСЬЮ
Сертификат: 00B9BDC581A0CB8A9FFD2D7C9EB9B3
Владелец: ФЕДЕРАЛЬНАЯ СЛУЖБА ГОСУДАРСТВЕННОЙ РЕГИСТРАЦИИ, КАДАСТРА И КАРТОГРАФИИ
Действителен с 02.08.2024 по 26.10.2025

полное наименование должности		инициалы, фамилия

Сооружение						
вид объекта недвижимости						
Лист № 538 раздела 5.1	Всего листов раздела 5.1: 730		Всего разделов: 4		Всего листов выписки: 738	
02.12.2024г. № КУВИ-001/2024-292145341						
Кадастровый номер:	78:40:0000000:4753					
1	75278.61	103001.73	-	0.1	данные отсутствуют	данные отсутствуют
2	75278.47	103002.14	-	0.1	данные отсутствуют	данные отсутствуют
1	75239.9	102974.36	-	0.1	данные отсутствуют	данные отсутствуют
2	75253.69	102984.4	-	0.1	данные отсутствуют	данные отсутствуют
1	75253.69	102984.4	-	0.1	данные отсутствуют	данные отсутствуют
2	75254.4	102984.92	-	0.1	данные отсутствуют	данные отсутствуют
1	75253.69	102984.4	-	0.1	данные отсутствуют	данные отсутствуют
2	75254.08	102983.85	-	0.1	данные отсутствуют	данные отсутствуют
1	75254.08	102983.85	-	0.1	данные отсутствуют	данные отсутствуют
2	75258.53	102976.33	-	0.1	данные отсутствуют	данные отсутствуют
1	75254.4	102984.92	-	0.1	данные отсутствуют	данные отсутствуют
2	75254.04	102985.45	-	0.1	данные отсутствуют	данные отсутствуют
1	75254.04	102985.45	-	0.1	данные отсутствуют	данные отсутствуют
2	75249.83	102990.1	-	0.1	данные отсутствуют	данные отсутствуют
1	75222.11	102962.41	-	0.1	данные отсутствуют	данные отсутствуют
2	75239.9	102974.36	-	0.1	данные отсутствуют	данные отсутствуют
1	75202.3	102949.7	-	0.1	данные отсутствуют	данные отсутствуют

ДОКУМЕНТ ПОДПИСАН
ЭЛЕКТРОННОЙ ПОДПИСЬЮ
Сертификат: 00B9BDC581A0CB8A9FFB2D76EB8B3
Владелец: ФЕДЕРАЛЬНАЯ СЛУЖБА ГОСУДАРСТВЕННОЙ РЕГИСТРАЦИИ, КАДАСТРА И КАРТОГРАФИИ
Действителен с 02.08.2024 по 26.10.2025

полное наименование должности		инициалы, фамилия

Сооружение						
вид объекта недвижимости						
Лист № 539 раздела 5.1	Всего листов раздела 5.1: 730		Всего разделов: 4		Всего листов выписки: 738	
02.12.2024г. № КУВИ-001/2024-292145341						
Кадастровый номер:	78:40:0000000:4753					

2	75222.11	102962.41	-	0.1	данные отсутствуют	данные отсутствуют
1	75222.11	102962.41	-	0.1	данные отсутствуют	данные отсутствуют
2	75221.83	102962.86	-	0.1	данные отсутствуют	данные отсутствуют
1	75221.83	102962.86	-	0.1	данные отсутствуют	данные отсутствуют
2	75218.49	102970.19	-	0.1	данные отсутствуют	данные отсутствуют
1	75239.9	102974.36	-	0.1	данные отсутствуют	данные отсутствуют
2	75240.19	102973.99	-	0.1	данные отсутствуют	данные отсутствуют
1	75240.19	102973.99	-	0.1	данные отсутствуют	данные отсутствуют
2	75244.08	102967.2	-	0.1	данные отсутствуют	данные отсутствуют
1	75183.7	102937.95	-	0.1	данные отсутствуют	данные отсутствуют
2	75200.75	102948.7	-	0.1	данные отсутствуют	данные отсутствуют
1	75200.75	102948.7	-	0.1	данные отсутствуют	данные отсутствуют
2	75201.46	102949.16	-	0.1	данные отсутствуют	данные отсутствуют
1	75201.46	102949.16	-	0.1	данные отсутствуют	данные отсутствуют
2	75202.3	102949.7	-	0.1	данные отсутствуют	данные отсутствуют
1	75200.75	102948.7	-	0.1	данные отсутствуют	данные отсутствуют
2	75200.49	102949.1	-	0.1	данные отсутствуют	данные отсутствуют

ДОКУМЕНТ ПОДПИСАН
ЭЛЕКТРОННОЙ ПОДПИСЬЮ
Сертификат 00B9BDC581A0CB8A9FFD2C7C8EB9B3
Владелец ФЕДЕРАЛЬНАЯ СЛУЖБА ГОСУДАРСТВЕННОЙ РЕГИСТРАЦИИ, КАДАСТРА И КАРТОГРАФИИ
Действителен с 02.08.2024 по 26.10.2025

полное наименование должности		инициалы, фамилия

Сооружение						
вид объекта недвижимости						
Лист № 540 раздела 5.1	Всего листов раздела 5.1: 730		Всего разделов: 4		Всего листов выписки: 738	
02.12.2024г. № КУВИ-001/2024-292145341						
Кадастровый номер:	78:40:0000000:4753					

1	75200.49	102949.1	-	0.1	данные отсутствуют	данные отсутствуют
2	75197.23	102953.81	-	0.1	данные отсутствуют	данные отсутствуют
1	75201.46	102949.16	-	0.1	данные отсутствуют	данные отсутствуют
2	75201.66	102948.83	-	0.1	данные отсутствуют	данные отсутствуют
1	75201.66	102948.83	-	0.1	данные отсутствуют	данные отсутствуют
2	75203.55	102944.03	-	0.1	данные отсутствуют	данные отсутствуют
1	75165.4	102925.59	-	0.1	данные отсутствуют	данные отсутствуют
2	75183.7	102937.95	-	0.1	данные отсутствуют	данные отсутствуют
1	75183.7	102937.95	-	0.1	данные отсутствуют	данные отсутствуют
2	75184.03	102937.52	-	0.1	данные отсутствуют	данные отсутствуют
1	75184.03	102937.52	-	0.1	данные отсутствуют	данные отсутствуют
2	75185.34	102934.18	-	0.1	данные отсутствуют	данные отсутствуют
1	75152	102917.14	-	0.1	данные отсутствуют	данные отсутствуют
2	75164.4	102925.03	-	0.1	данные отсутствуют	данные отсутствуют
1	75164.4	102925.03	-	0.1	данные отсутствуют	данные отсутствуют
2	75165.4	102925.59	-	0.1	данные отсутствуют	данные отсутствуют
1	75164.4	102925.03	-	0.1	данные отсутствуют	данные отсутствуют

ДОКУМЕНТ ПОДПИСАН
ЭЛЕКТРОННОЙ ПОДПИСЬЮ
Сертификат 00B9BDC581A0CB8A9FD2E7C9EB9B1D
Выдан ФЕДЕРАЛЬНАЯ СЛУЖБА ГОСУДАРСТВЕННОЙ РЕГИСТРАЦИИ, КАДАСТРА И КАРТОГРАФИИ
Действителен с 02.08.2024 по 26.10.2025

полное наименование должности		инициалы, фамилия

Сооружение						
вид объекта недвижимости						
Лист № 541 раздела 5.1	Всего листов раздела 5.1: 730		Всего разделов: 4		Всего листов выписки: 738	
02.12.2024г. № КУВИ-001/2024-292145341						
Кадастровый номер:	78:40:0000000:4753					

2	75164.66	102924.61	-	0.1	данные отсутствуют	данные отсутствуют
1	75164.66	102924.61	-	0.1	данные отсутствуют	данные отсутствуют
2	75167.04	102922.44	-	0.1	данные отсутствуют	данные отсутствуют
1	75165.4	102925.59	-	0.1	данные отсутствуют	данные отсутствуют
2	75165.14	102926.02	-	0.1	данные отсутствуют	данные отсутствуют
1	75165.14	102926.02	-	0.1	данные отсутствуют	данные отсутствуют
2	75168.85	102938.27	-	0.1	данные отсутствуют	данные отсутствуют
1	75132.98	102904.95	-	0.1	данные отсутствуют	данные отсутствуют
2	75151.37	102916.75	-	0.1	данные отсутствуют	данные отсутствуют
1	75151.37	102916.75	-	0.1	данные отсутствуют	данные отсутствуют
2	75152	102917.14	-	0.1	данные отсутствуют	данные отсутствуют
1	75151.37	102916.75	-	0.1	данные отсутствуют	данные отсутствуют
2	75151.03	102917.32	-	0.1	данные отсутствуют	данные отсутствуют
1	75151.03	102917.32	-	0.1	данные отсутствуют	данные отсутствуют
2	75146.66	102923.78	-	0.1	данные отсутствуют	данные отсутствуют
1	75152	102917.14	-	0.1	данные отсутствуют	данные отсутствуют
2	75152.27	102916.7	-	0.1	данные отсутствуют	данные отсутствуют

ДОКУМЕНТ ПОДПИСАН
ЭЛЕКТРОННОЙ ПОДПИСЬЮ
Сертификат 00B9BDC581A0CB8A9FFB2E7C9EB9B819
Владелец ФЕДЕРАЛЬНАЯ СЛУЖБА ГОСУДАРСТВЕННОЙ РЕГИСТРАЦИИ, КАДАСТРА И КАРТОГРАФИИ
Действителен с 02.08.2024 по 26.10.2025

полное наименование должности		инициалы, фамилия

Сооружение						
вид объекта недвижимости						
Лист № 542 раздела 5.1	Всего листов раздела 5.1: 730		Всего разделов: 4		Всего листов выписки: 738	
02.12.2024г. № КУВИ-001/2024-292145341						
Кадастровый номер:	78:40:0000000:4753					
1	75152.27	102916.7	-	0.1	данные отсутствуют	данные отсутствуют
2	75154.63	102909.04	-	0.1	данные отсутствуют	данные отсутствуют
1	75116.56	102894.24	-	0.1	данные отсутствуют	данные отсутствуют
2	75132.98	102904.95	-	0.1	данные отсутствуют	данные отсутствуют
1	75132.98	102904.95	-	0.1	данные отсутствуют	данные отсутствуют
2	75133.25	102904.5	-	0.1	данные отсутствуют	данные отсутствуют
1	75133.25	102904.5	-	0.1	данные отсутствуют	данные отсутствуют
2	75136.41	102897.39	-	0.1	данные отсутствуют	данные отсутствуют
1	75091.44	102879.45	-	0.1	данные отсутствуют	данные отсутствуют
2	75116.56	102894.24	-	0.1	данные отсутствуют	данные отсутствуют
1	75116.56	102894.24	-	0.1	данные отсутствуют	данные отсутствуют
2	75116.23	102894.83	-	0.1	данные отсутствуют	данные отсутствуют
1	75116.23	102894.83	-	0.1	данные отсутствуют	данные отсутствуют
2	75112.63	102902.03	-	0.1	данные отсутствуют	данные отсутствуют
1	75049.62	102875.34	-	0.1	данные отсутствуют	данные отсутствуют
2	75050.55	102875.33	-	0.1	данные отсутствуют	данные отсутствуют
1	75076.07	102869.98	-	0.1	данные отсутствуют	данные отсутствуют

ДОКУМЕНТ ПОДПИСАН
ЭЛЕКТРОННОЙ ПОДПИСЬЮ
Сертификат: 00B9BDC581A0CB8A9FD2E7C9EB9B1D
Владелец: ФЕДЕРАЛЬНАЯ СЛУЖБА ГОСУДАРСТВЕННОЙ РЕГИСТРАЦИИ, КАДАСТРА И КАРТОГРАФИИ
Действителен с 02.08.2024 по 26.10.2025

полное наименование должности		инициалы, фамилия

Сооружение						
вид объекта недвижимости						
Лист № 543 раздела 5.1	Всего листов раздела 5.1: 730		Всего разделов: 4		Всего листов выписки: 738	
02.12.2024г. № КУВИ-001/2024-292145341						
Кадастровый номер:	78:40:0000000:4753					
2	75090.55	102878.94	-	0.1	данные отсутствуют	данные отсутствуют
1	75090.55	102878.94	-	0.1	данные отсутствуют	данные отсутствуют
2	75091.44	102879.45	-	0.1	данные отсутствуют	данные отсутствуют
1	75090.55	102878.94	-	0.1	данные отсутствуют	данные отсутствуют
2	75090.89	102878.42	-	0.1	данные отсутствуют	данные отсутствуют
1	75090.89	102878.42	-	0.1	данные отсутствуют	данные отсутствуют
2	75093.14	102873.65	-	0.1	данные отсутствуют	данные отсутствуют
1	75091.44	102879.45	-	0.1	данные отсутствуют	данные отсутствуют
2	75090.94	102880.36	-	0.1	данные отсутствуют	данные отсутствуют
1	75052.83	102874.12	-	0.1	данные отсутствуют	данные отсутствуют
2	75051.17	102874.52	-	0.1	данные отсутствуют	данные отсутствуют
1	75051.17	102874.52	-	0.1	данные отсутствуют	данные отсутствуют
2	75050.38	102874.71	-	0.1	данные отсутствуют	данные отсутствуют
1	75050.38	102874.71	-	0.1	данные отсутствуют	данные отсутствуют
2	75050.55	102875.33	-	0.1	данные отсутствуют	данные отсутствуют
1	75050.55	102875.33	-	0.1	данные отсутствуют	данные отсутствуют
2	75050.66	102875.77	-	0.1	данные отсутствуют	данные отсутствуют

ДОКУМЕНТ ПОДПИСАН
ЭЛЕКТРОННОЙ ПОДПИСЬЮ
Сертификат: 00B9BDC581A0CB8A4B7D2E7C9EB9B3
Владелец: ФЕДЕРАЛЬНАЯ СЛУЖБА ГОСУДАРСТВЕННОЙ РЕГИСТРАЦИИ, КАДАСТРА И КАРТОГРАФИИ
Действителен с 02.08.2024 по 26.10.2025

полное наименование должности		инициалы, фамилия

Сооружение			
вид объекта недвижимости			
Лист № 544 раздела 5.1	Всего листов раздела 5.1: 730	Всего разделов: 4	Всего листов выписки: 738
02.12.2024г. № КУВИ-001/2024-292145341			
Кадастровый номер:	78:40:0000000:4753		

1	75050.66	102875.77	-	0.1	данные отсутствуют	данные отсутствуют
2	75076.07	102869.98	-	0.1	данные отсутствуют	данные отсутствуют
1	75051.17	102874.52	-	0.1	данные отсутствуют	данные отсутствуют
2	75050.95	102873.95	-	0.1	данные отсутствуют	данные отсутствуют
1	75050.95	102873.95	-	0.1	данные отсутствуют	данные отсутствуют
2	75050.83	102873.44	-	0.1	данные отсутствуют	данные отсутствуют
1	69940.61	100627.2	-	0.1	данные отсутствуют	данные отсутствуют
2	69940.15	100627.21	-	0.1	данные отсутствуют	данные отсутствуют
1	69940.15	100627.21	-	0.1	данные отсутствуют	данные отсутствуют
2	69937.8	100627.34	-	0.1	данные отсутствуют	данные отсутствуют
1	69937.8	100652.36	-	0.1	данные отсутствуют	данные отсутствуют
2	69939.14	100653.88	-	0.1	данные отсутствуют	данные отсутствуют
1	69939.14	100653.88	-	0.1	данные отсутствуют	данные отсутствуют
2	69939.98	100666.47	-	0.1	данные отсутствуют	данные отсутствуют
1	69939.98	100666.47	-	0.1	данные отсутствуют	данные отсутствуют
2	69941.82	100697.03	-	0.1	данные отсутствуют	данные отсутствуют
1	69941.95	100699.21	-	0.1	данные отсутствуют	данные отсутствуют

ДОКУМЕНТ ПОДПИСАН
ЭЛЕКТРОННОЙ ПОДПИСЬЮ
Сертификат 00B9BDC581A0CB8A9FFB2D7C9EB9B3
Владелец ФЕДЕРАЛЬНАЯ СЛУЖБА ГОСУДАРСТВЕННОЙ РЕГИСТРАЦИИ, КАДАСТРА И КАРТОГРАФИИ
Действителен с 02.08.2024 по 26.10.2025

полное наименование должности		инициалы, фамилия

Сооружение						
вид объекта недвижимости						
Лист № 545 раздела 5.1		Всего листов раздела 5.1: 730		Всего разделов: 4		Всего листов выписки: 738
02.12.2024г. № КУВИ-001/2024-292145341						
Кадастровый номер:			78:40:0000000:4753			
2	69941.99	100700.06	-	0.1	данные отсутствуют	данные отсутствуют
1	69941.99	100700.06	-	0.1	данные отсутствуют	данные отсутствуют
2	69946.09	100760.59	-	0.1	данные отсутствуют	данные отсутствуют
1	69941.99	100700.06	-	0.1	данные отсутствуют	данные отсутствуют
2	69941.19	100700.17	-	0.1	данные отсутствуют	данные отсутствуют
1	69939.98	100666.47	-	0.1	данные отсутствуют	данные отсутствуют
2	69940.48	100666.43	-	0.1	данные отсутствуют	данные отсутствуют
1	69937.8	100627.34	-	0.1	данные отсутствуют	данные отсутствуют
2	69938.3	100637.59	-	0.1	данные отсутствуют	данные отсутствуют
1	69938.3	100637.59	-	0.1	данные отсутствуют	данные отсутствуют
2	69936.79	100638.93	-	0.1	данные отсутствуют	данные отсутствуют
1	69936.79	100638.93	-	0.1	данные отсутствуют	данные отсутствуют
2	69937.8	100652.36	-	0.1	данные отсутствуют	данные отсутствуют
1	69941.82	100697.03	-	0.1	данные отсутствуют	данные отсутствуют
2	69941.88	100698.12	-	0.1	данные отсутствуют	данные отсутствуют
1	69941.88	100698.12	-	0.1	данные отсутствуют	данные отсутствуют
2	69941.95	100699.21	-	0.1	данные отсутствуют	данные отсутствуют

ДОКУМЕНТ ПОДПИСАН
ЭЛЕКТРОННОЙ ПОДПИСЬЮ
Сертификат 00B9BDC581A0CB8A9FFB2D7C9EB9B3
Владелец ФЕДЕРАЛЬНАЯ СЛУЖБА ГОСУДАРСТВЕННОЙ РЕГИСТРАЦИИ, КАДАСТРА И КАРТОГРАФИИ
Действителен с 02.08.2024 по 26.10.2025

полное наименование должности		инициалы, фамилия

Сооружение						
вид объекта недвижимости						
Лист № 546 раздела 5.1	Всего листов раздела 5.1: 730		Всего разделов: 4		Всего листов выписки: 738	
02.12.2024г. № КУВИ-001/2024-292145341						
Кадастровый номер:	78:40:0000000:4753					
1	69941.88	100698.12	-	0.1	данные отсутствуют	данные отсутствуют
2	69942.43	100698.1	-	0.1	данные отсутствуют	данные отсутствуют
1	69942.43	100698.1	-	0.1	данные отсутствуют	данные отсутствуют
2	69960.05	100697.5	-	0.1	данные отсутствуют	данные отсутствуют
1	69960.05	100697.5	-	0.1	данные отсутствуют	данные отсутствуют
2	69968.95	100697.73	-	0.1	данные отсутствуют	данные отсутствуют
1	69968.95	100697.73	-	0.1	данные отсутствуют	данные отсутствуют
2	69968.96	100698.62	-	0.1	данные отсутствуют	данные отсутствуют
1	69968.96	100698.62	-	0.1	данные отсутствуют	данные отсутствуют
2	69968.56	100710.06	-	0.1	данные отсутствуют	данные отсутствуют
1	69968.95	100697.73	-	0.1	данные отсутствуют	данные отсутствуют
2	69969.86	100697.66	-	0.1	данные отсутствуют	данные отсутствуют
1	69969.86	100697.66	-	0.1	данные отсутствуют	данные отсутствуют
2	69972.26	100697.51	-	0.1	данные отсутствуют	данные отсутствуют
1	69972.26	100697.51	-	0.1	данные отсутствуют	данные отсутствуют
2	69972.03	100677.86	-	0.1	данные отсутствуют	данные отсутствуют
1	69946.09	100760.59	-	0.1	данные отсутствуют	данные отсутствуют

ДОКУМЕНТ ПОДПИСАН
ЭЛЕКТРОННОЙ ПОДПИСЬЮ
Сертификат 00B9BDC581A0CB8A9FFD2E7C9EB9B19
Владелец ФЕДЕРАЛЬНАЯ СЛУЖБА ГОСУДАРСТВЕННОЙ РЕГИСТРАЦИИ, КАДАСТРА И КАРТОГРАФИИ
Действителен с 02.08.2024 по 26.10.2025

полное наименование должности		инициалы, фамилия

Сооружение						
вид объекта недвижимости						
Лист № 547 раздела 5.1	Всего листов раздела 5.1: 730		Всего разделов: 4		Всего листов выписки: 738	
02.12.2024г. № КУВИ-001/2024-292145341						
Кадастровый номер:	78:40:0000000:4753					
2	69953.08	100760.85	-	0.1	данные отсутствуют	данные отсутствуют
1	69946.09	100760.59	-	0.1	данные отсутствуют	данные отсутствуют
2	69946.15	100761.8	-	0.1	данные отсутствуют	данные отсутствуют
1	69946.15	100761.8	-	0.1	данные отсутствуют	данные отсутствуют
2	69946.2	100762.86	-	0.1	данные отсутствуют	данные отсутствуют
1	69946.2	100762.86	-	0.1	данные отсутствуют	данные отсутствуют
2	69946.24	100763.39	-	0.1	данные отсутствуют	данные отсутствуют
1	69946.24	100763.39	-	0.1	данные отсутствуют	данные отсутствуют
2	69939.93	100769.75	-	0.1	данные отсутствуют	данные отсутствуют
1	69939.93	100769.75	-	0.1	данные отсутствуют	данные отсутствуют
2	69932.42	100777.36	-	0.1	данные отсутствуют	данные отсутствуют
1	69932.42	100777.36	-	0.1	данные отсутствуют	данные отсутствуют
2	69933.68	100803.91	-	0.1	данные отсутствуют	данные отсутствуют
1	69933.68	100803.91	-	0.1	данные отсутствуют	данные отсутствуют
2	69933.18	100803.94	-	0.1	данные отсутствуют	данные отсутствуют
1	69933.18	100803.94	-	0.1	данные отсутствуют	данные отсутствуют
2	69928.19	100804.24	-	0.1	данные отсутствуют	данные отсутствуют

ДОКУМЕНТ ПОДПИСАН
ЭЛЕКТРОННОЙ ПОДПИСЬЮ
Сертификат 00B9BDC581A0CB8A9FFB2D7C9EB9B3
Владелец ФЕДЕРАЛЬНАЯ СЛУЖБА ГОСУДАРСТВЕННОЙ РЕГИСТРАЦИИ, КАДАСТРА И КАРТОГРАФИИ
Действителен с 02.08.2024 по 26.10.2025

полное наименование должности		инициалы, фамилия

Сооружение						
вид объекта недвижимости						
Лист № 548 раздела 5.1		Всего листов раздела 5.1: 730		Всего разделов: 4		Всего листов выписки: 738
02.12.2024г. № КУВИ-001/2024-292145341						
Кадастровый номер:			78:40:0000000:4753			
1	69928.19	100804.24	-	0.1	данные отсутствуют	данные отсутствуют
2	69928.03	100804.36	-	0.1	данные отсутствуют	данные отсутствуют
1	69933.68	100803.91	-	0.1	данные отсутствуют	данные отсутствуют
2	69933.76	100804.8	-	0.1	данные отсутствуют	данные отсутствуют
1	69974.2	100825.73	-	0.1	данные отсутствуют	данные отсутствуют
2	69974.21	100825.41	-	0.1	данные отсутствуют	данные отсутствуют
1	69974.2	100825.73	-	0.1	данные отсутствуют	данные отсутствуют
2	69963.51	100827.92	-	0.1	данные отсутствуют	данные отсутствуют
1	69963.51	100827.92	-	0.1	данные отсутствуют	данные отсутствуют
2	69954.63	100826.08	-	0.1	данные отсутствуют	данные отсутствуют
1	69954.63	100826.08	-	0.1	данные отсутствуют	данные отсутствуют
2	69954.04	100826.09	-	0.1	данные отсутствуют	данные отсутствуют
1	69974.21	100825.41	-	0.1	данные отсутствуют	данные отсутствуют
2	69974.46	100803.59	-	0.1	данные отсутствуют	данные отсутствуют
1	69933.76	100804.8	-	0.1	данные отсутствуют	данные отсутствуют
2	69933.9	100829.77	-	0.1	данные отсутствуют	данные отсутствуют
1	69933.9	100829.77	-	0.1	данные отсутствуют	данные отсутствуют

ДОКУМЕНТ ПОДПИСАН
ЭЛЕКТРОННОЙ ПОДПИСЬЮ
Сертификат: 00B90EDC581A0C5B4A97E2E57C9EB5B10
Владелец: ФЕДЕРАЛЬНАЯ СЛУЖБА ГОСУДАРСТВЕННОЙ РЕГИСТРАЦИИ, КАДАСТРА И КАРТОГРАФИИ
Действителен: с 02.08.2024 по 26.10.2025

полное наименование должности		инициалы, фамилия

Сооружение						
вид объекта недвижимости						
Лист № 549 раздела 5.1	Всего листов раздела 5.1: 730		Всего разделов: 4		Всего листов выписки: 738	
02.12.2024г. № КУВИ-001/2024-292145341						
Кадастровый номер:	78:40:0000000:4753					
2	69937.61	100829.66	-	0.1	данные отсутствуют	данные отсутствуют
1	69937.61	100829.66	-	0.1	данные отсутствуют	данные отсутствуют
2	69963.51	100827.92	-	0.1	данные отсутствуют	данные отсутствуют
1	69933.9	100829.77	-	0.1	данные отсутствуют	данные отсутствуют
2	69936.53	100837.03	-	0.1	данные отсутствуют	данные отсутствуют
1	69936.53	100837.03	-	0.1	данные отсутствуют	данные отсутствуют
2	69939.66	100883.08	-	0.1	данные отсутствуют	данные отсутствуют
1	70062.22	100912.43	-	0.1	данные отсутствуют	данные отсутствуют
2	70062.23	100912.12	-	0.1	данные отсутствуют	данные отсутствуют
1	70050.6	100913.05	-	0.1	данные отсутствуют	данные отсутствуют
2	70050.62	100913.34	-	0.1	данные отсутствуют	данные отсутствуют
1	69990.83	100915.29	-	0.1	данные отсутствуют	данные отсутствуют
2	69990.88	100914.88	-	0.1	данные отсутствуют	данные отсутствуют
1	69983.77	100915.51	-	0.1	данные отсутствуют	данные отсутствуют
2	69983.79	100915.81	-	0.1	данные отсутствуют	данные отсутствуют
1	70050.62	100913.34	-	0.1	данные отсутствуют	данные отсутствуют
2	70051	100925.88	-	0.1	данные отсутствуют	данные отсутствуют

ДОКУМЕНТ ПОДПИСАН
ЭЛЕКТРОННОЙ ПОДПИСЬЮ
Сертификат 00B9BDC581A0CB8A9FFB2D7C9EB9B3
Владелец ФЕДЕРАЛЬНАЯ СЛУЖБА ГОСУДАРСТВЕННОЙ РЕГИСТРАЦИИ, КАДАСТРА И КАРТОГРАФИИ
Действителен с 02.08.2024 по 26.10.2025

полное наименование должности		инициалы, фамилия

Сооружение						
вид объекта недвижимости						
Лист № 550 раздела 5.1		Всего листов раздела 5.1: 730		Всего разделов: 4		Всего листов выписки: 738
02.12.2024г. № КУВИ-001/2024-292145341						
Кадастровый номер:			78:40:0000000:4753			
1	69990.88	100914.88	-	0.1	данные отсутствуют	данные отсутствуют
2	69991.66	100899.25	-	0.1	данные отсутствуют	данные отсутствуют
1	70085.43	100911.81	-	0.1	данные отсутствуют	данные отсутствуют
2	70062.22	100912.43	-	0.1	данные отсутствуют	данные отсутствуют
1	70062.22	100912.43	-	0.1	данные отсутствуют	данные отсутствуют
2	70050.6	100913.05	-	0.1	данные отсутствуют	данные отсутствуют
1	70050.6	100913.05	-	0.1	данные отсутствуют	данные отсутствуют
2	69990.83	100915.29	-	0.1	данные отсутствуют	данные отсутствуют
1	69990.83	100915.29	-	0.1	данные отсутствуют	данные отсутствуют
2	69988.29	100915.31	-	0.1	данные отсутствуют	данные отсутствуют
1	69988.29	100915.31	-	0.1	данные отсутствуют	данные отсутствуют
2	69983.77	100915.51	-	0.1	данные отсутствуют	данные отсутствуют
1	69991.66	100899.25	-	0.1	данные отсутствуют	данные отсутствуют
2	69985.9	100899.33	-	0.1	данные отсутствуют	данные отсутствуют
1	70062.23	100912.12	-	0.1	данные отсутствуют	данные отсутствуют
2	70061.99	100898.53	-	0.1	данные отсутствуют	данные отсутствуют
1	69983.79	100915.81	-	0.1	данные отсутствуют	данные отсутствуют

ДОКУМЕНТ ПОДПИСАН
ЭЛЕКТРОННОЙ ПОДПИСЬЮ
Сертификат 00B9BDC581A0CB9A97FD2C7C8EB9B3
Владелец ФЕДЕРАЛЬНАЯ СЛУЖБА ГОСУДАРСТВЕННОЙ РЕГИСТРАЦИИ, КАДАСТРА И КАРТОГРАФИИ
Действителен с 02.08.2024 по 26.10.2025

полное наименование должности	инициалы, фамилия

Сооружение						
вид объекта недвижимости						
Лист № 551 раздела 5.1		Всего листов раздела 5.1: 730		Всего разделов: 4		Всего листов выписки: 738
02.12.2024г. № КУВИ-001/2024-292145341						
Кадастровый номер:			78:40:0000000:4753			
2	69983.87	100921.11	-	0.1	данные отсутствуют	данные отсутствуют
1	69983.77	100915.51	-	0.1	данные отсутствуют	данные отсутствуют
2	69966.16	100917.26	-	0.1	данные отсутствуют	данные отсутствуют
1	69966.16	100917.26	-	0.1	данные отсутствуют	данные отсутствуют
2	69963.21	100916.28	-	0.1	данные отсутствуют	данные отсутствуют
1	70086.08	100911.8	-	0.1	данные отсутствуют	данные отсутствуют
2	70085.43	100911.81	-	0.1	данные отсутствуют	данные отсутствуют
1	69963.21	100916.28	-	0.1	данные отсутствуют	данные отсутствуют
2	69958.39	100916.93	-	0.1	данные отсутствуют	данные отсутствуют
1	69958.39	100916.93	-	0.1	данные отсутствуют	данные отсутствуют
2	69953.97	100917.06	-	0.1	данные отсутствуют	данные отсутствуют
1	69953.97	100917.06	-	0.1	данные отсутствуют	данные отсутствуют
2	69953.55	100917.05	-	0.1	данные отсутствуют	данные отсутствуют
1	69939.66	100883.08	-	0.1	данные отсутствуют	данные отсутствуют
2	69940.6	100896.63	-	0.1	данные отсутствуют	данные отсутствуют
1	69940.6	100896.63	-	0.1	данные отсутствуют	данные отсутствуют
2	69943.39	100899.08	-	0.1	данные отсутствуют	данные отсутствуют

ДОКУМЕНТ ПОДПИСАН
ЭЛЕКТРОННОЙ ПОДПИСЬЮ
Сертификат: 00B9BDC581A0CB84A7FD2D7C8EB9B3
Владелец: ФЕДЕРАЛЬНАЯ СЛУЖБА ГОСУДАРСТВЕННОЙ РЕГИСТРАЦИИ, КАДАСТРА И КАРТОГРАФИИ
Действителен: с 02.08.2024 по 26.10.2025

полное наименование должности		инициалы, фамилия

Сооружение						
вид объекта недвижимости						
Лист № 552 раздела 5.1		Всего листов раздела 5.1: 730		Всего разделов: 4		Всего листов выписки: 738
02.12.2024г. № КУВИ-001/2024-292145341						
Кадастровый номер:			78:40:0000000:4753			
1	69943.39	100899.08	-	0.1	данные отсутствуют	данные отсутствуют
2	69944.63	100919.02	-	0.1	данные отсутствуют	данные отсутствуют
1	69944.63	100919.02	-	0.1	данные отсутствуют	данные отсутствуют
2	69946.23	100918.89	-	0.1	данные отсутствуют	данные отсутствуют
1	69946.23	100918.89	-	0.1	данные отсутствуют	данные отсутствуют
2	69966.16	100917.26	-	0.1	данные отсутствуют	данные отсутствуют
1	69944.63	100919.02	-	0.1	данные отсутствуют	данные отсутствуют
2	69944.68	100919.81	-	0.1	данные отсутствуют	данные отсутствуют
1	69944.68	100919.81	-	0.1	данные отсутствуют	данные отсутствуют
2	69947.11	100950.26	-	0.1	данные отсутствуют	данные отсутствуют
1	69947.11	100950.26	-	0.1	данные отсутствуют	данные отсутствуют
2	69946.57	100950.3	-	0.1	данные отсутствуют	данные отсутствуют
1	69946.57	100950.3	-	0.1	данные отсутствуют	данные отсутствуют
2	69943.41	100950.55	-	0.1	данные отсутствуют	данные отсутствуют
1	69947.11	100950.26	-	0.1	данные отсутствуют	данные отсутствуют
2	69951.42	101005.17	-	0.1	данные отсутствуют	данные отсутствуют
1	69960.87	101157.77	-	0.1	данные отсутствуют	данные отсутствуют

ДОКУМЕНТ ПОДПИСАН
ЭЛЕКТРОННОЙ ПОДПИСЬЮ
Сертификат 00B9BDC581A0CB9A97FD2C7CBEB9B3
Владелец ФЕДЕРАЛЬНАЯ СЛУЖБА ГОСУДАРСТВЕННОЙ РЕГИСТРАЦИИ, КАДАСТРА И КАРТОГРАФИИ
Действителен с 02.08.2024 по 26.10.2025

полное наименование должности		инициалы, фамилия

Сооружение						
вид объекта недвижимости						
Лист № 553 раздела 5.1	Всего листов раздела 5.1: 730		Всего разделов: 4		Всего листов выписки: 738	
02.12.2024г. № КУВИ-001/2024-292145341						
Кадастровый номер:	78:40:0000000:4753					

2	69963.51	101168.25	-	0.1	данные отсутствуют	данные отсутствуют
1	69951.42	101005.17	-	0.1	данные отсутствуют	данные отсутствуют
2	69954.12	101043.07	-	0.1	данные отсутствуют	данные отсутствуют
1	69954.12	101043.07	-	0.1	данные отсутствуют	данные отсутствуют
2	69957.46	101046.1	-	0.1	данные отсутствуют	данные отсутствуют
1	69957.46	101046.1	-	0.1	данные отсутствуют	данные отсутствуют
2	69957.54	101048.24	-	0.1	данные отсутствуют	данные отсутствуют
1	69957.54	101048.24	-	0.1	данные отсутствуют	данные отсутствуют
2	69957.6	101049.92	-	0.1	данные отсутствуют	данные отсутствуют
1	69957.6	101049.92	-	0.1	данные отсутствуют	данные отсутствуют
2	69954.57	101053.26	-	0.1	данные отсутствуют	данные отсутствуют
1	69954.57	101053.26	-	0.1	данные отсутствуют	данные отсутствуют
2	69954.74	101056.24	-	0.1	данные отсутствуют	данные отсутствуют
1	69954.74	101056.24	-	0.1	данные отсутствуют	данные отсутствуют
2	69956.25	101056.16	-	0.1	данные отсутствуют	данные отсутствуют
1	69954.74	101056.24	-	0.1	данные отсутствуют	данные отсутствуют
2	69955.1	101062.23	-	0.1	данные отсутствуют	данные отсутствуют

ДОКУМЕНТ ПОДПИСАН ЭЛЕКТРОННОЙ ПОДПИСЬЮ
Сертификат 00B9BDC581A0CB8A9FFD2D7C9EB9B3
Выдан ФЕДЕРАЛЬНАЯ СЛУЖБА ГОСУДАРСТВЕННОЙ РЕГИСТРАЦИИ, КАДАСТРА И КАРТОГРАФИИ
Действителен с 02.08.2024 по 26.10.2025

полное наименование должности		инициалы, фамилия

Сооружение						
вид объекта недвижимости						
Лист № 554 раздела 5.1		Всего листов раздела 5.1: 730		Всего разделов: 4		Всего листов выписки: 738
02.12.2024г. № КУВИ-001/2024-292145341						
Кадастровый номер:			78:40:0000000:4753			
1	69955.1	101062.23	-	0.1	данные отсутствуют	данные отсутствуют
2	69960.87	101157.77	-	0.1	данные отсутствуют	данные отсутствуют
1	69963.51	101168.25	-	0.1	данные отсутствуют	данные отсутствуют
2	69963.32	101168.3	-	0.1	данные отсутствуют	данные отсутствуют
1	73249.43	100781.73	-	0.1	данные отсутствуют	данные отсутствуют
2	73248.81	100777.47	-	0.1	данные отсутствуют	данные отсутствуют
1	72654.04	100850.1	-	0.1	данные отсутствуют	данные отсутствуют
2	72644.73	100846.06	-	0.1	данные отсутствуют	данные отсутствуют
1	73161.17	100808.07	-	0.1	данные отсутствуют	данные отсутствуют
2	73158.78	100808.73	-	0.1	данные отсутствуют	данные отсутствуют
1	73158.78	100808.73	-	0.1	данные отсутствуют	данные отсутствуют
2	73158.65	100807.94	-	0.1	данные отсутствуют	данные отсутствуют
1	73158.78	100808.73	-	0.1	данные отсутствуют	данные отсутствуют
2	73106.23	100825.12	-	0.1	данные отсутствуют	данные отсутствуют
1	73106.23	100825.12	-	0.1	данные отсутствуют	данные отсутствуют
2	73049.78	100842.06	-	0.1	данные отсутствуют	данные отсутствуют
1	73049.78	100842.06	-	0.1	данные отсутствуют	данные отсутствуют

ДОКУМЕНТ ПОДПИСАН
ЭЛЕКТРОННОЙ ПОДПИСЬЮ
Сертификат 00B9BDC581A0CB9A97FD2C7CBEB9B3
Владелец ФЕДЕРАЛЬНАЯ СЛУЖБА ГОСУДАРСТВЕННОЙ РЕГИСТРАЦИИ, КАДАСТРА И КАРТОГРАФИИ
Действителен с 02.08.2024 по 26.10.2025

полное наименование должности		инициалы, фамилия

Сооружение						
вид объекта недвижимости						
Лист № 555 раздела 5.1	Всего листов раздела 5.1: 730		Всего разделов: 4		Всего листов выписки: 738	
02.12.2024г. № КУВИ-001/2024-292145341						
Кадастровый номер:	78:40:0000000:4753					
2	73049.56	100841.21	-	0.1	данные отсутствуют	данные отсутствуют
1	73049.56	100841.21	-	0.1	данные отсутствуют	данные отсутствуют
2	73042.93	100819.19	-	0.1	данные отсутствуют	данные отсутствуют
1	73042.93	100819.19	-	0.1	данные отсутствуют	данные отсутствуют
2	73041.05	100812.07	-	0.1	данные отсутствуют	данные отсутствуют
1	73041.05	100812.07	-	0.1	данные отсутствуют	данные отсутствуют
2	73015.7	100799.97	-	0.1	данные отсутствуют	данные отсутствуют
1	73015.7	100799.97	-	0.1	данные отсутствуют	данные отсутствуют
2	73011.75	100782.15	-	0.1	данные отсутствуют	данные отсутствуют
1	73011.75	100782.15	-	0.1	данные отсутствуют	данные отсутствуют
2	73002.14	100754.13	-	0.1	данные отсутствуют	данные отсутствуют
1	73002.14	100754.13	-	0.1	данные отсутствуют	данные отсутствуют
2	72983.22	100744.99	-	0.1	данные отсутствуют	данные отсутствуют
1	72983.22	100744.99	-	0.1	данные отсутствуют	данные отсутствуют
2	72976.74	100741.94	-	0.1	данные отсутствуют	данные отсутствуют
1	72976.74	100741.94	-	0.1	данные отсутствуют	данные отсутствуют
2	72971	100739.18	-	0.1	данные отсутствуют	данные отсутствуют

ДОКУМЕНТ ПОДПИСАН
ЭЛЕКТРОННОЙ ПОДПИСЬЮ
Сертификат: 00B90BDC581A0C0B4A97E2E3C9EB2B1E03
Владелец: ФЕДЕРАЛЬНАЯ СЛУЖБА ГОСУДАРСТВЕННОЙ РЕГИСТРАЦИИ, КАДАСТРА И КАРТОГРАФИИ
Действителен с 02.08.2024 по 26.10.2025

полное наименование должности		инициалы, фамилия

Сооружение						
вид объекта недвижимости						
Лист № 556 раздела 5.1	Всего листов раздела 5.1: 730		Всего разделов: 4		Всего листов выписки: 738	
02.12.2024г. № КУВИ-001/2024-292145341						
Кадастровый номер:	78:40:0000000:4753					
1	72971	100739.18	-	0.1	данные отсутствуют	данные отсутствуют
2	72966.31	100726.83	-	0.1	данные отсутствуют	данные отсутствуют
1	72966.31	100726.83	-	0.1	данные отсутствуют	данные отсутствуют
2	72928.66	100710.91	-	0.1	данные отсутствуют	данные отсутствуют
1	72928.66	100710.91	-	0.1	данные отсутствуют	данные отсутствуют
2	72916.9	100705.45	-	0.1	данные отсутствуют	данные отсутствуют
1	72916.9	100705.45	-	0.1	данные отсутствуют	данные отсутствуют
2	72919.19	100700.32	-	0.1	данные отсутствуют	данные отсутствуют
1	72919.19	100700.32	-	0.1	данные отсутствуют	данные отсутствуют
2	72924.96	100688.57	-	0.1	данные отсутствуют	данные отсутствуют
1	72912.67	100652.3	-	0.1	данные отсутствуют	данные отсутствуют
2	72884.58	100638.46	-	0.1	данные отсутствуют	данные отсутствуют
1	72884.58	100638.46	-	0.1	данные отсутствуют	данные отсутствуют
2	72840.57	100617.21	-	0.1	данные отсутствуют	данные отсутствуют
1	72840.57	100617.21	-	0.1	данные отсутствуют	данные отсутствуют
2	72816.17	100603.43	-	0.1	данные отсутствуют	данные отсутствуют
1	73249.43	100781.73	-	0.1	данные отсутствуют	данные отсутствуют

ДОКУМЕНТ ПОДПИСАН
ЭЛЕКТРОННОЙ ПОДПИСЬЮ
Сертификат: 00B9BDC581A0CB8A9FFD2E7C9EB9B19
Владелец: ФЕДЕРАЛЬНАЯ СЛУЖБА ГОСУДАРСТВЕННОЙ РЕГИСТРАЦИИ, КАДАСТРА И КАРТОГРАФИИ
Действителен с 02.08.2024 по 26.10.2025

полное наименование должности		инициалы, фамилия

Сооружение						
вид объекта недвижимости						
Лист № 557 раздела 5.1	Всего листов раздела 5.1: 730		Всего разделов: 4		Всего листов выписки: 738	
02.12.2024г. № КУВИ-001/2024-292145341						
Кадастровый номер:	78:40:0000000:4753					
2	73248.57	100781.89	-	0.1	данные отсутствуют	данные отсутствуют
1	73248.57	100781.89	-	0.1	данные отсутствуют	данные отсутствуют
2	73247.51	100782.01	-	0.1	данные отсутствуют	данные отсутствуют
1	73229.08	100774.63	-	0.1	данные отсутствуют	данные отсутствуют
2	73212.24	100780.24	-	0.1	данные отсутствуют	данные отсутствуют
1	73212.24	100780.24	-	0.1	данные отсутствуют	данные отсутствуют
2	73202.66	100795.09	-	0.1	данные отсутствуют	данные отсутствуют
1	73202.66	100795.09	-	0.1	данные отсутствуют	данные отсутствуют
2	73172.43	100804.34	-	0.1	данные отсутствуют	данные отсутствуют
1	73172.43	100804.34	-	0.1	данные отсутствуют	данные отсутствуют
2	73172.19	100803.28	-	0.1	данные отсутствуют	данные отсутствуют
1	73172.19	100803.28	-	0.1	данные отсутствуют	данные отсутствуют
2	73170.19	100796.53	-	0.1	данные отсутствуют	данные отсутствуют
1	73170.19	100796.53	-	0.1	данные отсутствуют	данные отсутствуют
2	73170.19	100783.52	-	0.1	данные отсутствуют	данные отсутствуют
1	73170.19	100783.52	-	0.1	данные отсутствуют	данные отсутствуют
2	73169.19	100778.52	-	0.1	данные отсутствуют	данные отсутствуют

ДОКУМЕНТ ПОДПИСАН
ЭЛЕКТРОННОЙ ПОДПИСЬЮ
Сертификат: 00B90BDC581A0C0B4A97D2E3C9EB9B1E0
Владелец: ФЕДЕРАЛЬНАЯ СЛУЖБА ГОСУДАРСТВЕННОЙ РЕГИСТРАЦИИ, КАДАСТРА И КАРТОГРАФИИ
Действителен с 02.08.2024 по 26.10.2025

полное наименование должности		инициалы, фамилия

Сооружение						
вид объекта недвижимости						
Лист № 558 раздела 5.1	Всего листов раздела 5.1: 730		Всего разделов: 4		Всего листов выписки: 738	
02.12.2024г. № КУВИ-001/2024-292145341						
Кадастровый номер:	78:40:0000000:4753					

1	73172.43	100804.34	-	0.1	данные отсутствуют	данные отсутствуют
2	73161.17	100808.07	-	0.1	данные отсутствуют	данные отсутствуют
1	72846.05	100907.48	-	0.1	данные отсутствуют	данные отсутствуют
2	72813.38	100914.76	-	0.1	данные отсутствуют	данные отсутствуют
1	72963.71	100797.46	-	0.1	данные отсутствуют	данные отсутствуют
2	72948.3	100800.69	-	0.1	данные отсутствуют	данные отсутствуют
1	72948.3	100800.69	-	0.1	данные отсутствуют	данные отсутствуют
2	72947.4	100800.45	-	0.1	данные отсутствуют	данные отсутствуют
1	72813.38	100914.76	-	0.1	данные отсутствуют	данные отсутствуют
2	72800.25	100908.19	-	0.1	данные отсутствуют	данные отсутствуют
1	72800.25	100908.19	-	0.1	данные отсутствуют	данные отсутствуют
2	72792.17	100904.22	-	0.1	данные отсутствуют	данные отсутствуют
1	72792.17	100904.22	-	0.1	данные отсутствуют	данные отсутствуют
2	72792.7	100902.76	-	0.1	данные отсутствуют	данные отсутствуют
1	72792.17	100904.22	-	0.1	данные отсутствуют	данные отсутствуют
2	72782.56	100899.43	-	0.1	данные отсутствуют	данные отсутствуют
1	72782.56	100899.43	-	0.1	данные отсутствуют	данные отсутствуют

ДОКУМЕНТ ПОДПИСАН
ЭЛЕКТРОННОЙ ПОДПИСЬЮ
Сертификат 00B9BDC581A0CB8A9FFB2E7C9EB8B819
Владелец ФЕДЕРАЛЬНАЯ СЛУЖБА ГОСУДАРСТВЕННОЙ РЕГИСТРАЦИИ, КАДАСТРА И КАРТОГРАФИИ
Действителен с 02.08.2024 по 26.10.2025

полное наименование должности	инициалы, фамилия

Сооружение						
вид объекта недвижимости						
Лист № 559 раздела 5.1	Всего листов раздела 5.1: 730		Всего разделов: 4		Всего листов выписки: 738	
02.12.2024г. № КУВИ-001/2024-292145341						
Кадастровый номер:	78:40:0000000:4753					
2	72783.22	100897.84	-	0.1	данные отсутствуют	данные отсутствуют
1	72783.22	100897.84	-	0.1	данные отсутствуют	данные отсутствуют
2	72793.93	100873.89	-	0.1	данные отсутствуют	данные отсутствуют
1	72782.56	100899.43	-	0.1	данные отсутствуют	данные отсутствуют
2	72681.72	100851.28	-	0.1	данные отсутствуют	данные отсутствуют
1	72681.72	100851.28	-	0.1	данные отсутствуют	данные отсутствуют
2	72679.1	100849.66	-	0.1	данные отсутствуют	данные отсутствуют
1	72681.72	100851.28	-	0.1	данные отсутствуют	данные отсутствуют
2	72682.06	100850.24	-	0.1	данные отсутствуют	данные отсутствуют
1	72897.6	100864.74	-	0.1	данные отсутствуют	данные отсутствуют
2	72896.17	100860.34	-	0.1	данные отсутствуют	данные отсутствуют
1	72896.17	100860.34	-	0.1	данные отсутствуют	данные отсутствуют
2	72870.95	100847.03	-	0.1	данные отсутствуют	данные отсутствуют
1	72870.95	100847.03	-	0.1	данные отсутствуют	данные отсутствуют
2	72869.25	100840.8	-	0.1	данные отсутствуют	данные отсутствуют
1	72869.25	100840.8	-	0.1	данные отсутствуют	данные отсутствуют
2	72863.31	100838.25	-	0.1	данные отсутствуют	данные отсутствуют

ДОКУМЕНТ ПОДПИСАН
ЭЛЕКТРОННОЙ ПОДПИСЬЮ
Сертификат: 00B9BDC581A0CB8A9FFD2D7C8EB9B3
Владелец: ФЕДЕРАЛЬНАЯ СЛУЖБА ГОСУДАРСТВЕННОЙ РЕГИСТРАЦИИ, КАДАСТРА И КАРТОГРАФИИ
Действителен с 02.08.2024 по 26.10.2025

полное наименование должности		инициалы, фамилия

Сооружение						
вид объекта недвижимости						
Лист № 560 раздела 5.1	Всего листов раздела 5.1: 730		Всего разделов: 4		Всего листов выписки: 738	
02.12.2024г. № КУВИ-001/2024-292145341						
Кадастровый номер:	78:40:0000000:4753					
1	72845.17	100829.75	-	0.1	данные отсутствуют	данные отсутствуют
2	72834.98	100851.84	-	0.1	данные отсутствуют	данные отсутствуют
1	72834.98	100851.84	-	0.1	данные отсутствуют	данные отсутствуют
2	72817.41	100843.63	-	0.1	данные отсутствуют	данные отсутствуют
1	72817.41	100843.63	-	0.1	данные отсутствуют	данные отсутствуют
2	72805.95	100848.42	-	0.1	данные отсутствуют	данные отсутствуют
1	72805.95	100848.42	-	0.1	данные отсутствуют	данные отсутствуют
2	72804.54	100847.92	-	0.1	данные отсутствуют	данные отсутствуют
1	72803.61	100850.52	-	0.1	данные отсутствуют	данные отсутствуют
2	72793.93	100873.89	-	0.1	данные отсутствуют	данные отсутствуют
1	72804.54	100847.92	-	0.1	данные отсутствуют	данные отсутствуют
2	72804.35	100848.29	-	0.1	данные отсутствуют	данные отсутствуют
1	72804.35	100848.29	-	0.1	данные отсутствуют	данные отсутствуют
2	72803.61	100850.52	-	0.1	данные отсутствуют	данные отсутствуют
1	72804.54	100847.92	-	0.1	данные отсутствуют	данные отсутствуют
2	72803.19	100847.36	-	0.1	данные отсутствуют	данные отсутствуют
1	72803.61	100850.52	-	0.1	данные отсутствуют	данные отсутствуют

ДОКУМЕНТ ПОДПИСАН
ЭЛЕКТРОННОЙ ПОДПИСЬЮ
Сертификат: 00B9BDC581A0CB8A9FFD2D7C8EB9B3
Владелец: ФЕДЕРАЛЬНАЯ СЛУЖБА ГОСУДАРСТВЕННОЙ РЕГИСТРАЦИИ, КАДАСТРА И КАРТОГРАФИИ
Действителен: с 02.08.2024 по 26.10.2025

полное наименование должности		инициалы, фамилия

Сооружение						
вид объекта недвижимости						
Лист № 561 раздела 5.1		Всего листов раздела 5.1: 730		Всего разделов: 4		Всего листов выписки: 738
02.12.2024г. № КУВИ-001/2024-292145341						
Кадастровый номер:			78:40:0000000:4753			
2	72804.06	100850.72	-	0.1	данные отсутствуют	данные отсутствуют
1	72863.31	100838.25	-	0.1	данные отсутствуют	данные отсутствуют
2	72862.83	100838.02	-	0.1	данные отсутствуют	данные отсутствуют
1	72862.83	100838.02	-	0.1	данные отсутствуют	данные отсутствуют
2	72845.17	100829.75	-	0.1	данные отсутствуют	данные отсутствуют
1	72878.32	100655.93	-	0.1	данные отсутствуют	данные отсутствуют
2	72877.2	100668.4	-	0.1	данные отсутствуют	данные отсутствуют
1	72857.1	100708.54	-	0.1	данные отсутствуют	данные отсутствуют
2	72851.74	100727.61	-	0.1	данные отсутствуют	данные отсутствуют
1	72836.07	100763.39	-	0.1	данные отсутствуют	данные отсутствуют
2	72839.01	100764.56	-	0.1	данные отсутствуют	данные отсутствуют
1	72839.01	100764.56	-	0.1	данные отсутствуют	данные отсутствуют
2	72865	100777.36	-	0.1	данные отсутствуют	данные отсутствуют
1	72865	100777.36	-	0.1	данные отсутствуют	данные отсутствуют
2	72852.09	100802.52	-	0.1	данные отсутствуют	данные отсутствуют
1	72852.09	100802.52	-	0.1	данные отсутствуют	данные отсутствуют
2	72863.54	100821.77	-	0.1	данные отсутствуют	данные отсутствуют

ДОКУМЕНТ ПОДПИСАН
ЭЛЕКТРОННОЙ ПОДПИСЬЮ
Сертификат: 00B9BDC581A0CB8A4B7D2E7C9EB9B1E0
Владелец: ФЕДЕРАЛЬНАЯ СЛУЖБА ГОСУДАРСТВЕННОЙ РЕГИСТРАЦИИ, КАДАСТРА И КАРТОГРАФИИ
Действителен: с 02.08.2024 по 26.10.2025

полное наименование должности		инициалы, фамилия

Сооружение						
вид объекта недвижимости						
Лист № 562 раздела 5.1	Всего листов раздела 5.1: 730		Всего разделов: 4		Всего листов выписки: 738	
02.12.2024г. № КУВИ-001/2024-292145341						
Кадастровый номер:	78:40:0000000:4753					
1	72863.54	100821.77	-	0.1	данные отсутствуют	данные отсутствуют
2	72869.58	100824.62	-	0.1	данные отсутствуют	данные отсутствуют
1	72866.48	100832.46	-	0.1	данные отсутствуют	данные отсутствуют
2	72866.27	100832.91	-	0.1	данные отсутствуют	данные отсутствуют
1	72866.27	100832.91	-	0.1	данные отсутствуют	данные отсутствуют
2	72863.31	100838.25	-	0.1	данные отсутствуют	данные отсутствуют
1	72866.48	100832.46	-	0.1	данные отсутствуют	данные отсутствуют
2	72866.96	100832.66	-	0.1	данные отсутствуют	данные отсутствуют
1	72869.58	100824.62	-	0.1	данные отсутствуют	данные отсутствуют
2	72869.36	100825.09	-	0.1	данные отсутствуют	данные отсутствуют
1	72869.36	100825.09	-	0.1	данные отсутствуют	данные отсутствуют
2	72866.48	100832.46	-	0.1	данные отсутствуют	данные отсутствуют
1	72869.58	100824.62	-	0.1	данные отсутствуют	данные отсутствуют
2	72869.81	100824.14	-	0.1	данные отсутствуют	данные отсутствуют
1	72839.01	100764.56	-	0.1	данные отсутствуют	данные отсутствуют
2	72839.1	100764.34	-	0.1	данные отсутствуют	данные отсутствуют
1	72843.54	100748.2	-	0.1	данные отсутствуют	данные отсутствуют

ДОКУМЕНТ ПОДПИСАН
ЭЛЕКТРОННОЙ ПОДПИСЬЮ
Сертификат: 00B90EDC581A0C5B4A97E2E5C9EEB5E0
Владелец: ФЕДЕРАЛЬНАЯ СЛУЖБА ГОСУДАРСТВЕННОЙ РЕГИСТРАЦИИ, КАДАСТРА И КАРТОГРАФИИ
Действителен с 02.08.2024 по 26.10.2025

полное наименование должности	инициалы, фамилия

Сооружение						
вид объекта недвижимости						
Лист № 563 раздела 5.1	Всего листов раздела 5.1: 730		Всего разделов: 4		Всего листов выписки: 738	
02.12.2024г. № КУВИ-001/2024-292145341						
Кадастровый номер:	78:40:0000000:4753					
2	72842.49	100749.95	-	0.1	данные отсутствуют	данные отсутствуют
1	72842.49	100749.95	-	0.1	данные отсутствуют	данные отсутствуют
2	72836.07	100763.39	-	0.1	данные отсутствуют	данные отсутствуют
1	72844.34	100746.49	-	0.1	данные отсутствуют	данные отсутствуют
2	72843.54	100748.2	-	0.1	данные отсутствуют	данные отсутствуют
1	72851.74	100727.61	-	0.1	данные отсутствуют	данные отсутствуют
2	72844.6	100745.93	-	0.1	данные отсутствуют	данные отсутствуют
1	72844.6	100745.93	-	0.1	данные отсутствуют	данные отсутствуют
2	72844.34	100746.49	-	0.1	данные отсутствуют	данные отсутствуют
1	72844.6	100745.93	-	0.1	данные отсутствуют	данные отсутствуют
2	72845.04	100746.12	-	0.1	данные отсутствуют	данные отсутствуют
1	72924.96	100688.57	-	0.1	данные отсутствуют	данные отсутствуют
2	72921.61	100663.48	-	0.1	данные отсутствуют	данные отсутствуют
1	72921.3	100661.14	-	0.1	данные отсутствуют	данные отсутствуют
2	72912.67	100652.3	-	0.1	данные отсутствуют	данные отсутствуют
1	72919.19	100700.32	-	0.1	данные отсутствуют	данные отсутствуют
2	72919.6	100700.49	-	0.1	данные отсутствуют	данные отсутствуют

ДОКУМЕНТ ПОДПИСАН
ЭЛЕКТРОННОЙ ПОДПИСЬЮ
Сертификат: 00B9BDC581A0CB8A9FD2E7C9EB9B1E0
Владелец: ФЕДЕРАЛЬНАЯ СЛУЖБА ГОСУДАРСТВЕННОЙ РЕГИСТРАЦИИ, КАДАСТРА И КАРТОГРАФИИ
Действителен: с 02.08.2024 по 26.10.2025

полное наименование должности	инициалы, фамилия

Сооружение						
вид объекта недвижимости						
Лист № 564 раздела 5.1	Всего листов раздела 5.1: 730		Всего разделов: 4		Всего листов выписки: 738	
02.12.2024г. № КУВИ-001/2024-292145341						
Кадастровый номер:	78:40:0000000:4753					
1	72928.66	100710.91	-	0.1	данные отсутствуют	данные отсутствуют
2	72928.15	100711.9	-	0.1	данные отсутствуют	данные отсутствуют
1	72983.22	100744.99	-	0.1	данные отсутствуют	данные отсутствуют
2	72983.32	100744.76	-	0.1	данные отсутствуют	данные отсутствуют
1	72990.59	100788.17	-	0.1	данные отсутствуют	данные отсутствуют
2	72983.16	100799.54	-	0.1	данные отсутствуют	данные отсутствуют
1	72983.16	100799.54	-	0.1	данные отсутствуют	данные отсутствуют
2	72976.48	100804.09	-	0.1	данные отсутствуют	данные отсутствуют
1	72976.48	100804.09	-	0.1	данные отсутствуют	данные отсутствуют
2	72963.71	100797.46	-	0.1	данные отсутствуют	данные отсутствуют
1	72945.6	100804.94	-	0.1	данные отсутствуют	данные отсутствуют
2	72938.35	100820.12	-	0.1	данные отсутствуют	данные отсутствуют
1	72938.35	100820.12	-	0.1	данные отсутствуют	данные отсутствуют
2	72949.17	100830.23	-	0.1	данные отсутствуют	данные отсутствуют
1	72949.17	100830.23	-	0.1	данные отсутствуют	данные отсутствуют
2	72969.89	100840.34	-	0.1	данные отсутствуют	данные отсутствуют
1	72969.89	100840.34	-	0.1	данные отсутствуют	данные отсутствуют

ДОКУМЕНТ ПОДПИСАН
ЭЛЕКТРОННОЙ ПОДПИСЬЮ
Сертификат: 00B9BDC581A0CB84A7FD2E7C9EB9B3
Владелец: ФЕДЕРАЛЬНАЯ СЛУЖБА ГОСУДАРСТВЕННОЙ РЕГИСТРАЦИИ, КАДАСТРА И КАРТОГРАФИИ
Действителен с 02.08.2024 по 26.10.2025

полное наименование должности		инициалы, фамилия

Сооружение						
вид объекта недвижимости						
Лист № 565 раздела 5.1	Всего листов раздела 5.1: 730		Всего разделов: 4		Всего листов выписки: 738	
02.12.2024г. № КУВИ-001/2024-292145341						
Кадастровый номер:	78:40:0000000:4753					
2	72970.13	100841.28	-	0.1	данные отсутствуют	данные отсутствуют
1	72947.4	100800.45	-	0.1	данные отсутствуют	данные отсутствуют
2	72946.68	100802.88	-	0.1	данные отсутствуют	данные отсутствуют
1	72946.68	100802.88	-	0.1	данные отсутствуют	данные отсутствуют
2	72945.6	100804.94	-	0.1	данные отсутствуют	данные отсутствуют
1	72947.4	100800.45	-	0.1	данные отсутствуют	данные отсутствуют
2	72946.97	100800.24	-	0.1	данные отсутствуют	данные отсутствуют
1	72945.6	100804.94	-	0.1	данные отсутствуют	данные отсутствуют
2	72946.22	100805.2	-	0.1	данные отсутствуют	данные отсутствуют
1	73011.75	100782.15	-	0.1	данные отсутствуют	данные отсутствуют
2	73010.86	100782.37	-	0.1	данные отсутствуют	данные отсутствуют
1	73010.86	100782.37	-	0.1	данные отсутствуют	данные отсутствуют
2	72990.59	100788.17	-	0.1	данные отсутствуют	данные отсутствуют
1	73106.23	100825.12	-	0.1	данные отсутствуют	данные отсутствуют
2	73105.58	100824.34	-	0.1	данные отсутствуют	данные отсутствуют
1	73105.58	100824.34	-	0.1	данные отсутствуют	данные отсутствуют
2	73099.85	100802.9	-	0.1	данные отсутствуют	данные отсутствуют

ДОКУМЕНТ ПОДПИСАН
ЭЛЕКТРОННОЙ ПОДПИСЬЮ
Сертификат 00B9BDC581A0CB8A9FFD2D7C8EB9B3
Владелец ФЕДЕРАЛЬНАЯ СЛУЖБА ГОСУДАРСТВЕННОЙ РЕГИСТРАЦИИ, КАДАСТРА И КАРТОГРАФИИ
Действителен с 02.08.2024 по 26.10.2025

полное наименование должности		инициалы, фамилия

Сооружение						
вид объекта недвижимости						
Лист № 566 раздела 5.1	Всего листов раздела 5.1: 730		Всего разделов: 4		Всего листов выписки: 738	
02.12.2024г. № КУВИ-001/2024-292145341						
Кадастровый номер:	78:40:0000000:4753					
1	73049.78	100842.06	-	0.1	данные отсутствуют	данные отсутствуют
2	73036.64	100846.79	-	0.1	данные отсутствуют	данные отсутствуют
1	73036.64	100846.79	-	0.1	данные отсутствуют	данные отсутствуют
2	73036.45	100845.65	-	0.1	данные отсутствуют	данные отсутствуют
1	73036.64	100846.79	-	0.1	данные отсутствуют	данные отсутствуют
2	72981.43	100863.94	-	0.1	данные отсутствуют	данные отсутствуют
1	72981.43	100863.94	-	0.1	данные отсутствуют	данные отсутствуют
2	72977.99	100865	-	0.1	данные отсутствуют	данные отсутствуют
1	72977.99	100865	-	0.1	данные отсутствуют	данные отсутствуют
2	72977.67	100864.17	-	0.1	данные отсутствуют	данные отсутствуют
1	72977.67	100864.17	-	0.1	данные отсутствуют	данные отсутствуют
2	72970.13	100841.28	-	0.1	данные отсутствуют	данные отсутствуют
1	72977.99	100865	-	0.1	данные отсутствуют	данные отсутствуют
2	72907.42	100888.5	-	0.1	данные отсутствуют	данные отсутствуют
1	72907.42	100888.5	-	0.1	данные отсутствуют	данные отсутствуют
2	72904.64	100889.43	-	0.1	данные отсутствуют	данные отсутствуют
1	72904.64	100889.43	-	0.1	данные отсутствуют	данные отсутствуют

ДОКУМЕНТ ПОДПИСАН
ЭЛЕКТРОННОЙ ПОДПИСЬЮ
Сертификат 00B9BDC581A0CB8A9FFB2D7C9EB9B3
Владелец ФЕДЕРАЛЬНАЯ СЛУЖБА ГОСУДАРСТВЕННОЙ РЕГИСТРАЦИИ, КАДАСТРА И КАРТОГРАФИИ
Действителен с 02.08.2024 по 26.10.2025

полное наименование должности		инициалы, фамилия

Сооружение						
вид объекта недвижимости						
Лист № 567 раздела 5.1	Всего листов раздела 5.1: 730		Всего разделов: 4		Всего листов выписки: 738	
02.12.2024г. № КУВИ-001/2024-292145341						
Кадастровый номер:	78:40:0000000:4753					
2	72904.24	100888.24	-	0.1	данные отсутствуют	данные отсутствуют
1	72907.42	100888.5	-	0.1	данные отсутствуют	данные отсутствуют
2	72907.27	100887.31	-	0.1	данные отсутствуют	данные отсутствуют
1	72907.27	100887.31	-	0.1	данные отсутствуют	данные отсутствуют
2	72897.6	100864.74	-	0.1	данные отсутствуют	данные отсутствуют
1	72904.64	100889.43	-	0.1	данные отсутствуют	данные отсутствуют
2	72846.05	100907.48	-	0.1	данные отсутствуют	данные отсутствуют
1	72857.92	100707	-	0.1	данные отсутствуют	данные отсутствуют
2	72857.56	100707.68	-	0.1	данные отсутствуют	данные отсутствуют
1	72857.56	100707.68	-	0.1	данные отсутствуют	данные отсутствуют
2	72857.1	100708.54	-	0.1	данные отсутствуют	данные отсутствуют
1	72857.92	100707	-	0.1	данные отсутствуют	данные отсутствуют
2	72858.56	100707.29	-	0.1	данные отсутствуют	данные отсутствуют
1	72877.2	100668.4	-	0.1	данные отсутствуют	данные отсутствуют
2	72876.56	100669.72	-	0.1	данные отсутствуют	данные отсутствуют
1	72876.56	100669.72	-	0.1	данные отсутствуют	данные отсутствуют
2	72877.15	100669.98	-	0.1	данные отсутствуют	данные отсутствуют

ДОКУМЕНТ ПОДПИСАН
ЭЛЕКТРОННОЙ ПОДПИСЬЮ
Сертификат: 00B9BDC581A0CB8A9FFB2D7C9EB9B3
Владелец: ФЕДЕРАЛЬНАЯ СЛУЖБА ГОСУДАРСТВЕННОЙ РЕГИСТРАЦИИ, КАДАСТРА И КАРТОГРАФИИ
Действителен с 02.08.2024 по 26.10.2025

полное наименование должности		инициалы, фамилия

Сооружение						
вид объекта недвижимости						
Лист № 568 раздела 5.1	Всего листов раздела 5.1: 730		Всего разделов: 4		Всего листов выписки: 738	
02.12.2024г. № КУВИ-001/2024-292145341						
Кадастровый номер:	78:40:0000000:4753					
1	72876.56	100669.72	-	0.1	данные отсутствуют	данные отсутствуют
2	72876.24	100670.42	-	0.1	данные отсутствуют	данные отсутствуют
1	72876.24	100670.42	-	0.1	данные отсутствуют	данные отсутствуют
2	72857.92	100707	-	0.1	данные отсутствуют	данные отсутствуют
1	72884.58	100638.46	-	0.1	данные отсутствуют	данные отсутствуют
2	72884.4	100638.89	-	0.1	данные отсутствуют	данные отсутствуют
1	72884.4	100638.89	-	0.1	данные отсутствуют	данные отсутствуют
2	72878.32	100655.93	-	0.1	данные отсутствуют	данные отсутствуют
1	72831.28	100634.61	-	0.1	данные отсутствуют	данные отсутствуют
2	72832.16	100645.99	-	0.1	данные отсутствуют	данные отсутствуют
1	72832.16	100645.99	-	0.1	данные отсутствуют	данные отсутствуют
2	72843.91	100651.44	-	0.1	данные отсутствуют	данные отсутствуют
1	72843.91	100651.44	-	0.1	данные отсутствуют	данные отсутствуют
2	72850.71	100654.42	-	0.1	данные отсутствуют	данные отсутствуют
1	72850.71	100654.42	-	0.1	данные отсутствуют	данные отсутствуют
2	72847.5	100662.3	-	0.1	данные отсутствуют	данные отсутствуют
1	72847.5	100662.3	-	0.1	данные отсутствуют	данные отсутствуют

ДОКУМЕНТ ПОДПИСАН
ЭЛЕКТРОННОЙ ПОДПИСЬЮ
Сертификат 00B9BDC581A0CB8A9FFB2D7C9EB9B3E0
Владелец ФЕДЕРАЛЬНАЯ СЛУЖБА ГОСУДАРСТВЕННОЙ РЕГИСТРАЦИИ, КАДАСТРА И КАРТОГРАФИИ
Действителен с 02.08.2024 по 26.10.2025

полное наименование должности		инициалы, фамилия

Сооружение						
вид объекта недвижимости						
Лист № 569 раздела 5.1	Всего листов раздела 5.1: 730		Всего разделов: 4		Всего листов выписки: 738	
02.12.2024г. № КУВИ-001/2024-292145341						
Кадастровый номер:	78:40:0000000:4753					

2	72847.34	100662.74	-	0.1	данные отсутствуют	данные отсутствуют
1	72847.34	100662.74	-	0.1	данные отсутствуют	данные отсутствуют
2	72830.83	100698.45	-	0.1	данные отсутствуют	данные отсутствуют
1	72830.83	100698.45	-	0.1	данные отсутствуют	данные отсутствуют
2	72830.03	100707.54	-	0.1	данные отсутствуют	данные отсутствуют
1	72830.03	100707.54	-	0.1	данные отсутствуют	данные отсутствуют
2	72815.74	100733.89	-	0.1	данные отсутствуют	данные отсутствуют
1	72843.91	100651.44	-	0.1	данные отсутствуют	данные отсутствуют
2	72844.09	100650.98	-	0.1	данные отсутствуют	данные отсутствуют
1	72847.34	100662.74	-	0.1	данные отсутствуют	данные отсутствуют
2	72847.81	100662.91	-	0.1	данные отсутствуют	данные отсутствуют
1	72840.57	100617.21	-	0.1	данные отсутствуют	данные отсутствуют
2	72840.42	100617.51	-	0.1	данные отсутствуют	данные отсутствуют
1	72840.42	100617.51	-	0.1	данные отсутствуют	данные отсутствуют
2	72831.28	100634.61	-	0.1	данные отсутствуют	данные отсутствуют
1	72815.74	100733.89	-	0.1	данные отсутствуют	данные отсутствуют
2	72842.44	100747.83	-	0.1	данные отсутствуют	данные отсутствуют

ДОКУМЕНТ ПОДПИСАН
ЭЛЕКТРОННОЙ ПОДПИСЬЮ
Сертификат: 00B9BDC581A0CB8A4B7D2E7C9EB9B3
Владелец: ФЕДЕРАЛЬНАЯ СЛУЖБА ГОСУДАРСТВЕННОЙ РЕГИСТРАЦИИ, КАДАСТРА И КАРТОГРАФИИ
Действителен с 02.08.2024 по 26.10.2025

полное наименование должности	инициалы, фамилия

Сооружение						
вид объекта недвижимости						
Лист № 570 раздела 5.1	Всего листов раздела 5.1: 730		Всего разделов: 4		Всего листов выписки: 738	
02.12.2024г. № КУВИ-001/2024-292145341						
Кадастровый номер:	78:40:0000000:4753					
1	72842.44	100747.83	-	0.1	данные отсутствуют	данные отсутствуют
2	72843.54	100748.2	-	0.1	данные отсутствуют	данные отсутствуют
1	72679.1	100849.66	-	0.1	данные отсутствуют	данные отсутствуют
2	72671.25	100846.05	-	0.1	данные отсутствуют	данные отсутствуют
1	72671.25	100846.05	-	0.1	данные отсутствуют	данные отсутствуют
2	72670.49	100845.66	-	0.1	данные отсутствуют	данные отсутствуют
1	72670.49	100845.66	-	0.1	данные отсутствуют	данные отсутствуют
2	72669.89	100847.02	-	0.1	данные отсутствуют	данные отсутствуют
1	72669.89	100847.02	-	0.1	данные отсутствуют	данные отсутствуют
2	72665.42	100856.52	-	0.1	данные отсутствуют	данные отсутствуют
1	72665.42	100856.52	-	0.1	данные отсутствуют	данные отсутствуют
2	72664.46	100858.54	-	0.1	данные отсутствуют	данные отсутствуют
1	72664.46	100858.54	-	0.1	данные отсутствуют	данные отсутствуют
2	72653.94	100853.26	-	0.1	данные отсутствуют	данные отсутствуют
1	72653.54	100851.35	-	0.1	данные отсутствуют	данные отсутствуют
2	72654.04	100850.1	-	0.1	данные отсутствуют	данные отсутствуют
1	72669.89	100847.02	-	0.1	данные отсутствуют	данные отсутствуют

ДОКУМЕНТ ПОДПИСАН
ЭЛЕКТРОННОЙ ПОДПИСЬЮ
Сертификат 00B9BDC581A0CB8A87FD2C7C8EB9B3
Владелец ФЕДЕРАЛЬНАЯ СЛУЖБА ГОСУДАРСТВЕННОЙ РЕГИСТРАЦИИ, КАДАСТРА И КАРТОГРАФИИ
Действителен с 02.08.2024 по 26.10.2025

полное наименование должности	инициалы, фамилия

Сооружение						
вид объекта недвижимости						
Лист № 571 раздела 5.1	Всего листов раздела 5.1: 730		Всего разделов: 4		Всего листов выписки: 738	
02.12.2024г. № КУВИ-001/2024-292145341						
Кадастровый номер:	78:40:0000000:4753					

2	72669.26	100846.76	-	0.1	данные отсутствуют	данные отсутствуют
1	72669.26	100846.76	-	0.1	данные отсутствуют	данные отсутствуют
2	72666.27	100845.56	-	0.1	данные отсутствуют	данные отсутствуют
1	72666.27	100845.56	-	0.1	данные отсутствуют	данные отсутствуют
2	72659.1	100843.87	-	0.1	данные отсутствуют	данные отсутствуют
1	72708.7	100768.66	-	0.1	данные отсутствуют	данные отсутствуют
2	72716.98	100753.67	-	0.1	данные отсутствуют	данные отсутствуют
1	72716.98	100753.67	-	0.1	данные отсутствуют	данные отсутствуют
2	72723.99	100739.78	-	0.1	данные отсутствуют	данные отсутствуют
1	72723.99	100739.78	-	0.1	данные отсутствуют	данные отсутствуют
2	72759.38	100664.32	-	0.1	данные отсутствуют	данные отсутствуют
1	72759.38	100664.32	-	0.1	данные отсутствуют	данные отсутствуют
2	72779	100624.36	-	0.1	данные отсутствуют	данные отсутствуют
1	72759.38	100664.32	-	0.1	данные отсутствуют	данные отсутствуют
2	72760.34	100664.74	-	0.1	данные отсутствуют	данные отсутствуют
1	72760.34	100664.74	-	0.1	данные отсутствуют	данные отсутствуют
2	72769.41	100668.75	-	0.1	данные отсутствуют	данные отсутствуют

ДОКУМЕНТ ПОДПИСАН
ЭЛЕКТРОННОЙ ПОДПИСЬЮ
Сертификат 00B9BDC581A0CB8A9FFB2D7C9EB9B3
Владелец ФЕДЕРАЛЬНАЯ СЛУЖБА ГОСУДАРСТВЕННОЙ РЕГИСТРАЦИИ, КАДАСТРА И КАРТОГРАФИИ
Действителен с 02.08.2024 по 26.10.2025

полное наименование должности		инициалы, фамилия

Сооружение						
вид объекта недвижимости						
Лист № 572 раздела 5.1	Всего листов раздела 5.1: 730		Всего разделов: 4		Всего листов выписки: 738	
02.12.2024г. № КУВИ-001/2024-292145341						
Кадастровый номер:	78:40:0000000:4753					
1	72723.99	100739.78	-	0.1	данные отсутствуют	данные отсутствуют
2	72722.78	100739.19	-	0.1	данные отсутствуют	данные отсутствуют
1	72716.98	100753.67	-	0.1	данные отсутствуют	данные отсутствуют
2	72717.85	100754.15	-	0.1	данные отсутствуют	данные отсутствуют
1	72717.85	100754.15	-	0.1	данные отсутствуют	данные отсутствуют
2	72726.68	100758.89	-	0.1	данные отсутствуют	данные отсутствуют
1	72708.7	100768.66	-	0.1	данные отсутствуют	данные отсутствуют
2	72709.45	100769.07	-	0.1	данные отсутствуют	данные отсутствуют
1	72709.45	100769.07	-	0.1	данные отсутствуют	данные отсутствуют
2	72718.32	100773.56	-	0.1	данные отсутствуют	данные отсутствуют
1	72670.49	100845.66	-	0.1	данные отсутствуют	данные отсутствуют
2	72670.9	100844.8	-	0.1	данные отсутствуют	данные отсутствуют
1	72670.9	100844.8	-	0.1	данные отсутствуют	данные отсутствуют
2	72708.7	100768.66	-	0.1	данные отсутствуют	данные отсутствуют
1	72866.96	100832.66	-	0.1	данные отсутствуют	данные отсутствуют
2	72871.5	100834.57	-	0.1	данные отсутствуют	данные отсутствуют
1	72871.5	100834.57	-	0.1	данные отсутствуют	данные отсутствуют

ДОКУМЕНТ ПОДПИСАН
ЭЛЕКТРОННОЙ ПОДПИСЬЮ
Сертификат: 00B9BDC581A0CB8A9FFB2D7C9EB9B3
Владелец: ФЕДЕРАЛЬНАЯ СЛУЖБА ГОСУДАРСТВЕННОЙ РЕГИСТРАЦИИ, КАДАСТРА И КАРТОГРАФИИ
Действителен с 02.08.2024 по 26.10.2025

полное наименование должности	инициалы, фамилия

Сооружение						
вид объекта недвижимости						
Лист № 573 раздела 5.1	Всего листов раздела 5.1: 730		Всего разделов: 4		Всего листов выписки: 738	
02.12.2024г. № КУВИ-001/2024-292145341						
Кадастровый номер:	78:40:0000000:4753					
2	72874.61	100826.97	-	0.1	данные отсутствуют	данные отсутствуют
1	72874.61	100826.97	-	0.1	данные отсутствуют	данные отсутствуют
2	72879.41	100828.9	-	0.1	данные отсутствуют	данные отсутствуют
1	72877.15	100669.98	-	0.1	данные отсутствуют	данные отсутствуют
2	72887.38	100675.02	-	0.1	данные отсутствуют	данные отсутствуют
1	72887.38	100675.02	-	0.1	данные отсутствуют	данные отсутствуют
2	72891.64	100666.54	-	0.1	данные отсутствуют	данные отсутствуют
1	72858.56	100707.29	-	0.1	данные отсутствуют	данные отсутствуют
2	72874.82	100715.24	-	0.1	данные отсутствуют	данные отсутствуют
1	72874.82	100715.24	-	0.1	данные отсутствуют	данные отсутствуют
2	72877.58	100709.49	-	0.1	данные отсутствуют	данные отсутствуют
1	72877.58	100709.49	-	0.1	данные отсутствуют	данные отсутствуют
2	72887.16	100714.08	-	0.1	данные отсутствуют	данные отсутствуют
1	72845.04	100746.12	-	0.1	данные отсутствуют	данные отсутствуют
2	72855.72	100751.21	-	0.1	данные отсутствуют	данные отсутствуют
1	72844.09	100650.98	-	0.1	данные отсутствуют	данные отсутствуют
2	72846.92	100644.04	-	0.1	данные отсутствуют	данные отсутствуют

ДОКУМЕНТ ПОДПИСАН
ЭЛЕКТРОННОЙ ПОДПИСЬЮ
Сертификат 00B9BDC581A0CB8A9FFB2D7C9EB9B3
Выдан ФЕДЕРАЛЬНАЯ СЛУЖБА ГОСУДАРСТВЕННОЙ РЕГИСТРАЦИИ, КАДАСТРА И КАРТОГРАФИИ
Действителен с 02.08.2024 по 26.10.2025

полное наименование должности		инициалы, фамилия

Сооружение						
вид объекта недвижимости						
Лист № 574 раздела 5.1	Всего листов раздела 5.1: 730		Всего разделов: 4		Всего листов выписки: 738	
02.12.2024г. № КУВИ-001/2024-292145341						
Кадастровый номер:	78:40:0000000:4753					
1	72946.39	100800.04	-	0.1	данные отсутствуют	данные отсутствуют
2	72948.84	100794.24	-	0.1	данные отсутствуют	данные отсутствуют
1	72869.81	100824.14	-	0.1	данные отсутствуют	данные отсутствуют
2	72871.31	100821.1	-	0.1	данные отсутствуют	данные отсутствуют
1	72871.31	100821.1	-	0.1	данные отсутствуют	данные отсутствуют
2	72873.74	100822.04	-	0.1	данные отсутствуют	данные отсутствуют
1	72873.74	100822.04	-	0.1	данные отсутствуют	данные отсутствуют
2	72875.85	100816.7	-	0.1	данные отсутствуют	данные отсутствуют
1	72946.97	100800.24	-	0.1	данные отсутствуют	данные отсутствуют
2	72946.39	100800.04	-	0.1	данные отсутствуют	данные отсутствуют
1	72847.81	100662.91	-	0.1	данные отсутствуют	данные отсутствуют
2	72854.27	100665.33	-	0.1	данные отсутствуют	данные отсутствуют
1	72803.19	100847.36	-	0.1	данные отсутствуют	данные отсутствуют
2	72802.35	100847.06	-	0.1	данные отсутствуют	данные отсутствуют
1	72802.35	100847.06	-	0.1	данные отсутствуют	данные отсутствуют
2	72804.77	100841.18	-	0.1	данные отсутствуют	данные отсутствуют
1	72928.15	100711.9	-	0.1	данные отсутствуют	данные отсутствуют

ДОКУМЕНТ ПОДПИСАН
ЭЛЕКТРОННОЙ ПОДПИСЬЮ
Сертификат 00B9BDC581A0CB8A9FFD2D7C9EB9B3
Владелец ФЕДЕРАЛЬНАЯ СЛУЖБА ГОСУДАРСТВЕННОЙ РЕГИСТРАЦИИ, КАДАСТРА И КАРТОГРАФИИ
Действителен с 02.08.2024 по 26.10.2025

полное наименование должности		инициалы, фамилия

Сооружение						
вид объекта недвижимости						
Лист № 575 раздела 5.1	Всего листов раздела 5.1: 730		Всего разделов: 4		Всего листов выписки: 738	
02.12.2024г. № КУВИ-001/2024-292145341						
Кадастровый номер:	78:40:0000000:4753					

2	72921.81	100723.38	-	0.1	данные отсутствуют	данные отсутствуют
1	72921.81	100723.38	-	0.1	данные отсутствуют	данные отсутствуют
2	72929.19	100727.01	-	0.1	данные отсутствуют	данные отсутствуют
1	72804.06	100850.72	-	0.1	данные отсутствуют	данные отсутствуют
2	72809.32	100852.77	-	0.1	данные отсутствуют	данные отсутствуют
1	73247.51	100782.01	-	0.1	данные отсутствуют	данные отсутствуют
2	73235.91	100775.46	-	0.1	данные отсутствуют	данные отсутствуют
1	73235.91	100775.46	-	0.1	данные отсутствуют	данные отсутствуют
2	73229.08	100774.63	-	0.1	данные отсутствуют	данные отсутствуют
1	72726.68	100758.89	-	0.1	данные отсутствуют	данные отсутствуют
2	72763.77	100776.97	-	0.1	данные отсутствуют	данные отсутствуют
1	72763.77	100776.97	-	0.1	данные отсутствуют	данные отсутствуют
2	72765.41	100772.49	-	0.1	данные отсутствуют	данные отсутствуют
1	72769.41	100668.75	-	0.1	данные отсутствуют	данные отсутствуют
2	72778.04	100672.56	-	0.1	данные отсутствуют	данные отсутствуют
1	72778.04	100672.56	-	0.1	данные отсутствуют	данные отсутствуют
2	72782.31	100662.49	-	0.1	данные отсутствуют	данные отсутствуют

ДОКУМЕНТ ПОДПИСАН
ЭЛЕКТРОННОЙ ПОДПИСЬЮ
Сертификат 00B9BDC581A0CB8A87FD2C7C8EB9B3
Владелец ФЕДЕРАЛЬНАЯ СЛУЖБА ГОСУДАРСТВЕННОЙ РЕГИСТРАЦИИ, КАДАСТРА И КАРТОГРАФИИ
Действителен с 02.08.2024 по 26.10.2025

полное наименование должности	инициалы, фамилия

Сооружение						
вид объекта недвижимости						
Лист № 576 раздела 5.1	Всего листов раздела 5.1: 730		Всего разделов: 4		Всего листов выписки: 738	
02.12.2024г. № КУВИ-001/2024-292145341						
Кадастровый номер:	78:40:0000000:4753					
1	72782.31	100662.49	-	0.1	данные отсутствуют	данные отсутствуют
2	72795.23	100667.85	-	0.1	данные отсутствуют	данные отсутствуют
1	72946.22	100805.2	-	0.1	данные отсутствуют	данные отсутствуют
2	72951.71	100807.57	-	0.1	данные отсутствуют	данные отсутствуют
1	72981.45	100734.6	-	0.1	данные отсутствуют	данные отсутствуют
2	72977.78	100739.84	-	0.1	данные отсутствуют	данные отсутствуют
1	72977.78	100739.84	-	0.1	данные отсутствуют	данные отсутствуют
2	72977.01	100741.44	-	0.1	данные отсутствуют	данные отсутствуют
1	72718.32	100773.56	-	0.1	данные отсутствуют	данные отсутствуют
2	72728.94	100778.71	-	0.1	данные отсутствуют	данные отсутствуют
1	72728.94	100778.71	-	0.1	данные отсутствуют	данные отсутствуют
2	72726.39	100783.95	-	0.1	данные отсутствуют	данные отсутствуют
1	72726.39	100783.95	-	0.1	данные отсутствуют	данные отсутствуют
2	72731.57	100786.47	-	0.1	данные отсутствуют	данные отсутствуют
1	72731.57	100786.47	-	0.1	данные отсутствуют	данные отсутствуют
2	72732.47	100786.91	-	0.1	данные отсутствуют	данные отсутствуют
1	72977.01	100741.44	-	0.1	данные отсутствуют	данные отсутствуют

ДОКУМЕНТ ПОДПИСАН
ЭЛЕКТРОННОЙ ПОДПИСЬЮ
Сертификат 00B9BDC581A0CB8A9FFB2D7C9EB9B3
Владелец ФЕДЕРАЛЬНАЯ СЛУЖБА ГОСУДАРСТВЕННОЙ РЕГИСТРАЦИИ, КАДАСТРА И КАРТОГРАФИИ
Действителен с 02.08.2024 по 26.10.2025

полное наименование должности	инициалы, фамилия

Сооружение						
вид объекта недвижимости						
Лист № 577 раздела 5.1	Всего листов раздела 5.1: 730		Всего разделов: 4		Всего листов выписки: 738	
02.12.2024г. № КУВИ-001/2024-292145341						
Кадастровый номер:	78:40:0000000:4753					

2	72976.74	100741.94	-	0.1	данные отсутствуют	данные отсутствуют
1	73438.44	100617.63	-	0.1	данные отсутствуют	данные отсутствуют
2	73439.77	100617.61	-	0.1	данные отсутствуют	данные отсутствуют
1	71351.18	101635.93	-	0.1	данные отсутствуют	данные отсутствуют
2	71350.87	101640.63	-	0.1	данные отсутствуют	данные отсутствуют
1	72946.09	100278.2	-	0.1	данные отсутствуют	данные отсутствуют
2	72946.97	100276.4	-	0.1	данные отсутствуют	данные отсутствуют
1	71350.09	101635.45	-	0.1	данные отсутствуют	данные отсутствуют
2	71338.74	101634.44	-	0.1	данные отсутствуют	данные отсутствуют
1	76373.63	103595.56	-	0.1	данные отсутствуют	данные отсутствуют
2	76372.14	103593.92	-	0.1	данные отсутствуют	данные отсутствуют
1	76333.27	103549.22	-	0.1	данные отсутствуют	данные отсутствуют
2	76333.02	103549.43	-	0.1	данные отсутствуют	данные отсутствуют
1	70675.38	100630.11	-	0.1	данные отсутствуют	данные отсутствуют
2	70695.68	100628.19	-	0.1	данные отсутствуют	данные отсутствуют
1	73378.74	100566.34	-	0.1	данные отсутствуют	данные отсутствуют
2	73398.96	100584.68	-	0.1	данные отсутствуют	данные отсутствуют

ДОКУМЕНТ ПОДПИСАН
ЭЛЕКТРОННОЙ ПОДПИСЬЮ
Сертификат 00B9BDC581A0CB8A9FFB2D7C9EB9B3
Владелец ФЕДЕРАЛЬНАЯ СЛУЖБА ГОСУДАРСТВЕННОЙ РЕГИСТРАЦИИ, КАДАСТРА И КАРТОГРАФИИ
Действителен с 02.08.2024 по 26.10.2025

полное наименование должности	инициалы, фамилия

Сооружение						
вид объекта недвижимости						
Лист № 578 раздела 5.1	Всего листов раздела 5.1: 730		Всего разделов: 4		Всего листов выписки: 738	
02.12.2024г. № КУВИ-001/2024-292145341						
Кадастровый номер:	78:40:0000000:4753					
1	64528.11	100054.34	-	0.1	данные отсутствуют	данные отсутствуют
2	64543.1	100029.45	-	0.1	данные отсутствуют	данные отсутствуют
1	76710.84	103975.81	-	0.1	данные отсутствуют	данные отсутствуют
2	76712.65	103974.35	-	0.1	данные отсутствуют	данные отсутствуют
1	64813.89	100017.6	-	0.1	данные отсутствуют	данные отсутствуют
2	64819.38	100006.99	-	0.1	данные отсутствуют	данные отсутствуют
1	76731.11	103936.12	-	0.1	данные отсутствуют	данные отсутствуют
2	76730.91	103936	-	0.1	данные отсутствуют	данные отсутствуют
1	77682.27	104454.31	-	0.1	данные отсутствуют	данные отсутствуют
2	77685.54	104449.13	-	0.1	данные отсутствуют	данные отсутствуют
1	70619.84	101012.65	-	0.1	данные отсутствуют	данные отсутствуют
2	70620.33	101012.56	-	0.1	данные отсутствуют	данные отсутствуют
1	64824.16	99839.01	-	0.1	данные отсутствуют	данные отсутствуют
2	64824.16	99831.3	-	0.1	данные отсутствуют	данные отсутствуют
1	64556.58	100004	-	0.1	данные отсутствуют	данные отсутствуют
2	64587.32	99948.56	-	0.1	данные отсутствуют	данные отсутствуют
1	73129.44	100239.54	-	0.1	данные отсутствуют	данные отсутствуют

ДОКУМЕНТ ПОДПИСАН
ЭЛЕКТРОННОЙ ПОДПИСЬЮ
Сертификат: 00B9BDC581A0CB8A4B7D2E7C9EB9B1E0
Владелец: ФЕДЕРАЛЬНАЯ СЛУЖБА ГОСУДАРСТВЕННОЙ РЕГИСТРАЦИИ, КАДАСТРА И КАРТОГРАФИИ
Действителен с 02.08.2024 по 26.10.2025

полное наименование должности	инициалы, фамилия

Сооружение						
вид объекта недвижимости						
Лист № 579 раздела 5.1	Всего листов раздела 5.1: 730		Всего разделов: 4		Всего листов выписки: 738	
02.12.2024г. № КУВИ-001/2024-292145341						
Кадастровый номер:	78:40:0000000:4753					

2	73239.15	100364.33	-	0.1	данные отсутствуют	данные отсутствуют
1	70650.2	100623.55	-	0.1	данные отсутствуют	данные отсутствуют
2	70654.52	100625.25	-	0.1	данные отсутствуют	данные отсутствуют
1	71385.53	101637.15	-	0.1	данные отсутствуют	данные отсутствуют
2	71388.46	101637.41	-	0.1	данные отсутствуют	данные отсутствуют
1	72795.82	99864.53	-	0.1	данные отсутствуют	данные отсутствуют
2	72837.21	99828.3	-	0.1	данные отсутствуют	данные отсутствуют
1	72796.79	99865.63	-	0.1	данные отсутствуют	данные отсутствуют
2	72796.35	99865.13	-	0.1	данные отсутствуют	данные отсутствуют
1	73441.49	100698.43	-	0.1	данные отсутствуют	данные отсутствуют
2	73445.47	100697.86	-	0.1	данные отсутствуют	данные отсутствуют
1	73378	100565.67	-	0.1	данные отсутствуют	данные отсутствуют
2	73378.74	100566.34	-	0.1	данные отсутствуют	данные отсутствуют
1	64924.22	100120.12	-	0.1	данные отсутствуют	данные отсутствуют
2	64914.07	100117.57	-	0.1	данные отсутствуют	данные отсутствуют
1	76472.77	103704.02	-	0.1	данные отсутствуют	данные отсутствуют
2	76473.8	103703.13	-	0.1	данные отсутствуют	данные отсутствуют

ДОКУМЕНТ ПОДПИСАН
ЭЛЕКТРОННОЙ ПОДПИСЬЮ
Сертификат 00B9BDC581A0CB8A9FFB2D7C9EB9B3
Владелец ФЕДЕРАЛЬНАЯ СЛУЖБА ГОСУДАРСТВЕННОЙ РЕГИСТРАЦИИ, КАДАСТРА И КАРТОГРАФИИ
Действителен с 02.08.2024 по 26.10.2025

полное наименование должности		инициалы, фамилия

Сооружение						
вид объекта недвижимости						
Лист № 580 раздела 5.1	Всего листов раздела 5.1: 730		Всего разделов: 4		Всего листов выписки: 738	
02.12.2024г. № КУВИ-001/2024-292145341						
Кадастровый номер:	78:40:0000000:4753					
1	76691.51	103955.83	-	0.1	данные отсутствуют	данные отсутствуют
2	76693.83	103958.54	-	0.1	данные отсутствуют	данные отсутствуют
1	64788.1	99921.96	-	0.1	данные отсутствуют	данные отсутствуют
2	64860.29	99850.44	-	0.1	данные отсутствуют	данные отсутствуют
1	64686.65	100176.16	-	0.1	данные отсутствуют	данные отсутствуют
2	64680.43	100187.86	-	0.1	данные отсутствуют	данные отсутствуют
1	76774.34	104035.66	-	0.1	данные отсутствуют	данные отсутствуют
2	76774.55	104035.45	-	0.1	данные отсутствуют	данные отсутствуют
1	64786.9	100001.81	-	0.1	данные отсутствуют	данные отсутствуют
2	64813.89	100017.6	-	0.1	данные отсутствуют	данные отсутствуют
1	75023.37	103185.62	-	0.1	данные отсутствуют	данные отсутствуют
2	75024.05	103185.7	-	0.1	данные отсутствуют	данные отсутствуют
1	64596.89	100166.14	-	0.1	данные отсутствуют	данные отсутствуют
2	64594.16	100179.85	-	0.1	данные отсутствуют	данные отсутствуют
1	76423.49	103649.86	-	0.1	данные отсутствуют	данные отсутствуют
2	76423.19	103650.12	-	0.1	данные отсутствуют	данные отсутствуют
1	64722.89	100178.43	-	0.1	данные отсутствуют	данные отсутствуют

ДОКУМЕНТ ПОДПИСАН
ЭЛЕКТРОННОЙ ПОДПИСЬЮ
Сертификат 00B9BDC581A0CB8A87FD2C7C8EB9B3
Владелец ФЕДЕРАЛЬНАЯ СЛУЖБА ГОСУДАРСТВЕННОЙ РЕГИСТРАЦИИ, КАДАСТРА И КАРТОГРАФИИ
Действителен с 02.08.2024 по 26.10.2025

полное наименование должности	инициалы, фамилия

Сооружение						
вид объекта недвижимости						
Лист № 581 раздела 5.1	Всего листов раздела 5.1: 730		Всего разделов: 4		Всего листов выписки: 738	
02.12.2024г. № КУВИ-001/2024-292145341						
Кадастровый номер:	78:40:0000000:4753					
2	64744.01	100140.88	-	0.1	данные отсутствуют	данные отсутствуют
1	64572.78	100151.55	-	0.1	данные отсутствуют	данные отсутствуют
2	64596.89	100166.14	-	0.1	данные отсутствуют	данные отсутствуют
1	73026.74	100125.66	-	0.1	данные отсутствуют	данные отсутствуют
2	73028.84	100123.39	-	0.1	данные отсутствуют	данные отсутствуют
1	73299.98	101296.33	-	0.1	данные отсутствуют	данные отсутствуют
2	73300.43	101296.47	-	0.1	данные отсутствуют	данные отсутствуют
1	76623.97	103879.77	-	0.1	данные отсутствуют	данные отсутствуют
2	76623.78	103880.01	-	0.1	данные отсутствуют	данные отсутствуют
1	75988.98	102576.03	-	0.1	данные отсутствуют	данные отсутствуют
2	75990.56	102576.81	-	0.1	данные отсутствуют	данные отсутствуют
1	71240.66	101544.23	-	0.1	данные отсутствуют	данные отсутствуют
2	71240.17	101544.19	-	0.1	данные отсутствуют	данные отсутствуют
1	71372.48	100256.72	-	0.1	данные отсутствуют	данные отсутствуют
2	71360.9	100251.5	-	0.1	данные отсутствуют	данные отсутствуют
1	73340.86	100466.54	-	0.1	данные отсутствуют	данные отсутствуют
2	73351.54	100476.8	-	0.1	данные отсутствуют	данные отсутствуют

ДОКУМЕНТ ПОДПИСАН
ЭЛЕКТРОННОЙ ПОДПИСЬЮ
Сертификат 00B9BDC581A0CB8A9FFB2D7C9EB9B3
Владелец ФЕДЕРАЛЬНАЯ СЛУЖБА ГОСУДАРСТВЕННОЙ РЕГИСТРАЦИИ, КАДАСТРА И КАРТОГРАФИИ
Действителен с 02.08.2024 по 26.10.2025

полное наименование должности		инициалы, фамилия

Сооружение						
вид объекта недвижимости						
Лист № 582 раздела 5.1	Всего листов раздела 5.1: 730		Всего разделов: 4		Всего листов выписки: 738	
02.12.2024г. № КУВИ-001/2024-292145341						
Кадастровый номер:	78:40:0000000:4753					
1	76629.9	103884.02	-	0.1	данные отсутствуют	данные отсутствуют
2	76622.97	103876.04	-	0.1	данные отсутствуют	данные отсутствуют
1	71350.47	101635.49	-	0.1	данные отсутствуют	данные отсутствуют
2	71350.09	101635.45	-	0.1	данные отсутствуют	данные отсутствуют
1	64771	99956.49	-	0.1	данные отсутствуют	данные отсутствуют
2	64744.18	99941.49	-	0.1	данные отсутствуют	данные отсутствуют
1	64680.43	100187.86	-	0.1	данные отсутствуют	данные отсутствуют
2	64670.2	100182.27	-	0.1	данные отсутствуют	данные отсутствуют
1	71328	101253.07	-	0.1	данные отсутствуют	данные отсутствуют
2	71316	101285.33	-	0.1	данные отсутствуют	данные отсутствуют
1	71245.1	101518.44	-	0.1	данные отсутствуют	данные отсутствуют
2	71243.44	101538.87	-	0.1	данные отсутствуют	данные отсутствуют
1	70617.52	100589.35	-	0.1	данные отсутствуют	данные отсутствуют
2	70630.59	100591.89	-	0.1	данные отсутствуют	данные отсутствуют
1	76662.02	103921.13	-	0.1	данные отсутствуют	данные отсутствуют
2	76661.58	103920.66	-	0.1	данные отсутствуют	данные отсутствуют
1	71243.05	101543.8	-	0.1	данные отсутствуют	данные отсутствуют

ДОКУМЕНТ ПОДПИСАН
ЭЛЕКТРОННОЙ ПОДПИСЬЮ
Сертификат: 00B9BDC581A0CB8A4B7D2E7C9EB9B3
Владелец: ФЕДЕРАЛЬНАЯ СЛУЖБА ГОСУДАРСТВЕННОЙ РЕГИСТРАЦИИ, КАДАСТРА И КАРТОГРАФИИ
Действителен с 02.08.2024 по 26.10.2025

полное наименование должности	инициалы, фамилия

Сооружение						
вид объекта недвижимости						
Лист № 583 раздела 5.1	Всего листов раздела 5.1: 730		Всего разделов: 4		Всего листов выписки: 738	
02.12.2024г. № КУВИ-001/2024-292145341						
Кадастровый номер:	78:40:0000000:4753					
2	71243	101544.41	-	0.1	данные отсутствуют	данные отсутствуют
1	73369.86	100552.37	-	0.1	данные отсутствуют	данные отсутствуют
2	73378	100565.67	-	0.1	данные отсутствуют	данные отсутствуют
1	71439.67	101166.74	-	0.1	данные отсутствуют	данные отсутствуют
2	71432.32	101169.89	-	0.1	данные отсутствуют	данные отсутствуют
1	70606.96	100919.49	-	0.1	данные отсутствуют	данные отсутствуют
2	70607.02	100920.48	-	0.1	данные отсутствуют	данные отсутствуют
1	73437.53	100617.65	-	0.1	данные отсутствуют	данные отсутствуют
2	73438.44	100617.63	-	0.1	данные отсутствуют	данные отсутствуют
1	76560.84	103805.31	-	0.1	данные отсутствуют	данные отсутствуют
2	76543.54	103785.8	-	0.1	данные отсутствуют	данные отсутствуют
1	75826.79	102902.44	-	0.1	данные отсутствуют	данные отсутствуют
2	75840.34	102875.53	-	0.1	данные отсутствуют	данные отсутствуют
1	71281.95	101383.17	-	0.1	данные отсутствуют	данные отсутствуют
2	71281.43	101385.03	-	0.1	данные отсутствуют	данные отсутствуют
1	76692.37	103955.08	-	0.1	данные отсутствуют	данные отсутствуют
2	76670.36	103930.08	-	0.1	данные отсутствуют	данные отсутствуют

ДОКУМЕНТ ПОДПИСАН
ЭЛЕКТРОННОЙ ПОДПИСЬЮ
Сертификат 00B9BDC581A0CB8A9FFB2D7C9EB9B3E0
Владелец ФЕДЕРАЛЬНАЯ СЛУЖБА ГОСУДАРСТВЕННОЙ РЕГИСТРАЦИИ, КАДАСТРА И КАРТОГРАФИИ
Действителен с 02.08.2024 по 26.10.2025

полное наименование должности		инициалы, фамилия

Сооружение						
вид объекта недвижимости						
Лист № 584 раздела 5.1	Всего листов раздела 5.1: 730		Всего разделов: 4		Всего листов выписки: 738	
02.12.2024г. № КУВИ-001/2024-292145341						
Кадастровый номер:	78:40:0000000:4753					
1	77290.79	104386.06	-	0.1	данные отсутствуют	данные отсутствуют
2	77279.29	104400.43	-	0.1	данные отсутствуют	данные отсутствуют
1	76472.16	103703.78	-	0.1	данные отсутствуют	данные отсутствуют
2	76472.31	103703.65	-	0.1	данные отсутствуют	данные отсутствуют
1	76125.99	103313.87	-	0.1	данные отсутствуют	данные отсутствуют
2	76125.59	103313.49	-	0.1	данные отсутствуют	данные отсутствуют
1	73355.8	100484.76	-	0.1	данные отсутствуют	данные отсутствуют
2	73356.72	100515.01	-	0.1	данные отсутствуют	данные отсутствуют
1	71365.35	101636.81	-	0.1	данные отсутствуют	данные отсутствуют
2	71365.31	101637.29	-	0.1	данные отсутствуют	данные отсутствуют
1	71586.58	101122.99	-	0.1	данные отсутствуют	данные отсутствуют
2	71565.29	101129.79	-	0.1	данные отсутствуют	данные отсутствуют
1	76692.13	103955.31	-	0.1	данные отсутствуют	данные отсутствуют
2	76691.51	103955.83	-	0.1	данные отсутствуют	данные отсутствуют
1	71325.45	101633.26	-	0.1	данные отсутствуют	данные отсутствуют
2	71329.48	101585.36	-	0.1	данные отсутствуют	данные отсутствуют
1	70619.56	101023.17	-	0.1	данные отсутствуют	данные отсутствуют

ДОКУМЕНТ ПОДПИСАН
ЭЛЕКТРОННОЙ ПОДПИСЬЮ
Сертификат 00B9BDC581A0CB8A87FD2C7C8EB9B3
Владелец ФЕДЕРАЛЬНАЯ СЛУЖБА ГОСУДАРСТВЕННОЙ РЕГИСТРАЦИИ, КАДАСТРА И КАРТОГРАФИИ
Действителен с 02.08.2024 по 26.10.2025

полное наименование должности		инициалы, фамилия

Сооружение						
вид объекта недвижимости						
Лист № 585 раздела 5.1	Всего листов раздела 5.1: 730		Всего разделов: 4		Всего листов выписки: 738	
02.12.2024г. № КУВИ-001/2024-292145341						
Кадастровый номер:	78:40:0000000:4753					
2	70619.29	101023.31	-	0.1	данные отсутствуют	данные отсутствуют
1	75951.19	102620.5	-	0.1	данные отсутствуют	данные отсутствуют
2	75964.94	102572.36	-	0.1	данные отсутствуют	данные отсутствуют
1	76748.84	104012.36	-	0.1	данные отсутствуют	данные отсутствуют
2	76749.05	104012.14	-	0.1	данные отсутствуют	данные отсутствуют
1	70630.59	100591.89	-	0.1	данные отсутствуют	данные отсутствуют
2	70650.2	100623.55	-	0.1	данные отсутствуют	данные отсутствуют
1	64491.68	100030.92	-	0.1	данные отсутствуют	данные отсутствуют
2	64471.57	100066.9	-	0.1	данные отсутствуют	данные отсутствуют
1	76361.24	103581.43	-	0.1	данные отсутствуют	данные отсутствуют
2	76361.48	103581.24	-	0.1	данные отсутствуют	данные отсутствуют
1	73056.7	100154.54	-	0.1	данные отсутствуют	данные отсутствуют
2	73080.75	100182.65	-	0.1	данные отсутствуют	данные отсутствуют
1	76622.6	103875.62	-	0.1	данные отсутствуют	данные отсутствуют
2	76622.83	103875.43	-	0.1	данные отсутствуют	данные отсутствуют
1	70596.67	100560.12	-	0.1	данные отсутствуют	данные отсутствуют
2	70595.77	100562.06	-	0.1	данные отсутствуют	данные отсутствуют

ДОКУМЕНТ ПОДПИСАН
ЭЛЕКТРОННОЙ ПОДПИСЬЮ
Сертификат: 00B9BDC581A0CB8A9FFB2D76EB9B3
Владелец: ФЕДЕРАЛЬНАЯ СЛУЖБА ГОСУДАРСТВЕННОЙ РЕГИСТРАЦИИ, КАДАСТРА И КАРТОГРАФИИ
Действителен: с 02.08.2024 по 26.10.2025

полное наименование должности		инициалы, фамилия

Сооружение						
вид объекта недвижимости						
Лист № 586 раздела 5.1	Всего листов раздела 5.1: 730		Всего разделов: 4		Всего листов выписки: 738	
02.12.2024г. № КУВИ-001/2024-292145341						
Кадастровый номер:	78:40:0000000:4753					
1	64605.37	100094.36	-	0.1	данные отсутствуют	данные отсутствуют
2	64559.13	100067.91	-	0.1	данные отсутствуют	данные отсутствуют
1	77683.31	104458.9	-	0.1	данные отсутствуют	данные отсутствуют
2	77682.27	104454.31	-	0.1	данные отсутствуют	данные отсутствуют
1	71351.21	101635.55	-	0.1	данные отсутствуют	данные отсутствуют
2	71350.47	101635.49	-	0.1	данные отсутствуют	данные отсутствуют
1	76135.6	103323.62	-	0.1	данные отсутствуют	данные отсутствуют
2	76135.26	103323.25	-	0.1	данные отсутствуют	данные отсутствуют
1	76573.83	103820.18	-	0.1	данные отсутствуют	данные отсутствуют
2	76566.99	103812.61	-	0.1	данные отсутствуют	данные отсутствуют
1	64686.65	100176.16	-	0.1	данные отсутствуют	данные отсутствуют
2	64710.54	100193.21	-	0.1	данные отсутствуют	данные отсутствуют
1	75793.8	102981.87	-	0.1	данные отсутствуют	данные отсутствуют
2	75792.3	102980.64	-	0.1	данные отсутствуют	данные отсутствуют
1	64489.97	99998.37	-	0.1	данные отсутствуют	данные отсутствуют
2	64438.08	99970.48	-	0.1	данные отсутствуют	данные отсутствуют
1	76532.05	103771.93	-	0.1	данные отсутствуют	данные отсутствуют

ДОКУМЕНТ ПОДПИСАН
ЭЛЕКТРОННОЙ ПОДПИСЬЮ
Сертификат: 00B9BDC581A0CB8A4B7D2E3C9BB0B3
Владелец: ФЕДЕРАЛЬНАЯ СЛУЖБА ГОСУДАРСТВЕННОЙ РЕГИСТРАЦИИ, КАДАСТРА И КАРТОГРАФИИ
Действителен с 02.08.2024 по 26.10.2025

полное наименование должности		инициалы, фамилия

Сооружение						
вид объекта недвижимости						
Лист № 587 раздела 5.1	Всего листов раздела 5.1: 730		Всего разделов: 4		Всего листов выписки: 738	
02.12.2024г. № КУВИ-001/2024-292145341						
Кадастровый номер:	78:40:0000000:4753					
2	76526.75	103765.8	-	0.1	данные отсутствуют	данные отсутствуют
1	77334.6	102030.88	-	0.1	данные отсутствуют	данные отсутствуют
2	77338.9	102030.71	-	0.1	данные отсутствуют	данные отсутствуют
1	75024.05	103185.7	-	0.1	данные отсутствуют	данные отсутствуют
2	75029	103186.22	-	0.1	данные отсутствуют	данные отсутствуют
1	76710.45	103975.8	-	0.1	данные отсутствуют	данные отсутствуют
2	76715.14	103972.18	-	0.1	данные отсутствуют	данные отсутствуют
1	72797.12	99866.01	-	0.1	данные отсутствуют	данные отсутствуют
2	72796.79	99865.63	-	0.1	данные отсутствуют	данные отсутствуют
1	76206.76	103404.85	-	0.1	данные отсутствуют	данные отсутствуют
2	76206.37	103404.39	-	0.1	данные отсутствуют	данные отсутствуют
1	64503.96	100005.92	-	0.1	данные отсутствуют	данные отсутствуют
2	64489.97	99998.37	-	0.1	данные отсутствуют	данные отсутствуют
1	70549.98	100684.56	-	0.1	данные отсутствуют	данные отсутствуют
2	70550.28	100684.6	-	0.1	данные отсутствуют	данные отсутствуют
1	77243.9	104378.01	-	0.1	данные отсутствуют	данные отсутствуют
2	77221.78	104364.96	-	0.1	данные отсутствуют	данные отсутствуют

ДОКУМЕНТ ПОДПИСАН
ЭЛЕКТРОННОЙ ПОДПИСЬЮ
Сертификат 00B9BDC581A0CB8A9FD2E7C9EB9B1D
Выдан ФЕДЕРАЛЬНАЯ СЛУЖБА ГОСУДАРСТВЕННОЙ РЕГИСТРАЦИИ, КАДАСТРА И КАРТОГРАФИИ
Действителен с 02.08.2024 по 26.10.2025

полное наименование должности		инициалы, фамилия

Сооружение						
вид объекта недвижимости						
Лист № 588 раздела 5.1	Всего листов раздела 5.1: 730		Всего разделов: 4		Всего листов выписки: 738	
02.12.2024г. № КУВИ-001/2024-292145341						
Кадастровый номер:	78:40:0000000:4753					
1	70550.28	100684.6	-	0.1	данные отсутствуют	данные отсутствуют
2	70551.16	100684.75	-	0.1	данные отсутствуют	данные отсутствуют
1	76566.65	103812.21	-	0.1	данные отсутствуют	данные отсутствуют
2	76561.49	103806.09	-	0.1	данные отсутствуют	данные отсутствуют
1	77102.11	104278.99	-	0.1	данные отсутствуют	данные отсутствуют
2	77083.88	104267.59	-	0.1	данные отсутствуют	данные отсутствуют
1	76725.61	103990.84	-	0.1	данные отсутствуют	данные отсутствуют
2	76725.43	103991.03	-	0.1	данные отсутствуют	данные отсутствуют
1	64605.37	100094.36	-	0.1	данные отсутствуют	данные отсутствуют
2	64654.58	100121.84	-	0.1	данные отсутствуют	данные отсутствуют
1	75792.3	102980.64	-	0.1	данные отсутствуют	данные отсутствуют
2	75793.93	102978.27	-	0.1	данные отсутствуют	данные отсутствуют
1	72953.29	100264.85	-	0.1	данные отсутствуют	данные отсутствуют
2	72976.22	100213.19	-	0.1	данные отсутствуют	данные отсутствуют
1	76624.58	103873.5	-	0.1	данные отсутствуют	данные отсутствуют
2	76620.45	103868.61	-	0.1	данные отсутствуют	данные отсутствуют
1	71316	101285.33	-	0.1	данные отсутствуют	данные отсутствуют

ДОКУМЕНТ ПОДПИСАН
ЭЛЕКТРОННОЙ ПОДПИСЬЮ
Сертификат 00B9BDC581A0CB8A9FD2E7C9EB9B1D
Выдан ФЕДЕРАЛЬНАЯ СЛУЖБА ГОСУДАРСТВЕННОЙ РЕГИСТРАЦИИ, КАДАСТРА И КАРТОГРАФИИ
Действителен с 02.08.2024 по 26.10.2025

полное наименование должности	инициалы, фамилия

Сооружение						
вид объекта недвижимости						
Лист № 589 раздела 5.1	Всего листов раздела 5.1: 730		Всего разделов: 4		Всего листов выписки: 738	
02.12.2024г. № КУВИ-001/2024-292145341						
Кадастровый номер:	78:40:0000000:4753					
2	71286	101373.19	-	0.1	данные отсутствуют	данные отсутствуют
1	70626.98	100697.01	-	0.1	данные отсутствуют	данные отсутствуют
2	70628.34	100705.66	-	0.1	данные отсутствуют	данные отсутствуют
1	76492.28	103726.79	-	0.1	данные отсутствуют	данные отсутствуют
2	76492.06	103726.98	-	0.1	данные отсутствуют	данные отсутствуют
1	64779.28	99939.8	-	0.1	данные отсутствуют	данные отсутствуют
2	64788.1	99921.96	-	0.1	данные отсутствуют	данные отсутствуют
1	73440.77	100697.79	-	0.1	данные отсутствуют	данные отсутствуют
2	73440.8	100698.52	-	0.1	данные отсутствуют	данные отсутствуют
1	71349.5	101644.61	-	0.1	данные отсутствуют	данные отсутствуют
2	71349.42	101645.82	-	0.1	данные отсутствуют	данные отсутствуют
1	71341.3	101234.53	-	0.1	данные отсутствуют	данные отсутствуют
2	71328	101253.07	-	0.1	данные отсутствуют	данные отсутствуют
1	71338.74	101634.44	-	0.1	данные отсутствуют	данные отсутствуют
2	71325.45	101633.26	-	0.1	данные отсутствуют	данные отсутствуют
1	71338.74	101634.44	-	0.1	данные отсутствуют	данные отсутствуют
2	71338.66	101635.27	-	0.1	данные отсутствуют	данные отсутствуют

ДОКУМЕНТ ПОДПИСАН
ЭЛЕКТРОННОЙ ПОДПИСЬЮ
Сертификат 00B9BDC581A0CB8A9FFB2D7C9EB9B3E0
Владелец ФЕДЕРАЛЬНАЯ СЛУЖБА ГОСУДАРСТВЕННОЙ РЕГИСТРАЦИИ, КАДАСТРА И КАРТОГРАФИИ
Действителен с 02.08.2024 по 26.10.2025

полное наименование должности	инициалы, фамилия

Сооружение						
вид объекта недвижимости						
Лист № 590 раздела 5.1	Всего листов раздела 5.1: 730		Всего разделов: 4		Всего листов выписки: 738	
02.12.2024г. № КУВИ-001/2024-292145341						
Кадастровый номер:	78:40:0000000:4753					
1	72949.97	100271.14	-	0.1	данные отсутствуют	данные отсутствуют
2	72953.29	100264.85	-	0.1	данные отсутствуют	данные отсутствуют
1	71350.86	101640.89	-	0.1	данные отсутствуют	данные отсутствуют
2	71350.61	101644.68	-	0.1	данные отсутствуют	данные отсутствуют
1	76163.5	103354.5	-	0.1	данные отсутствуют	данные отсутствуют
2	76163.27	103354.7	-	0.1	данные отсутствуют	данные отсутствуют
1	64587.32	99948.56	-	0.1	данные отсутствуют	данные отсутствуют
2	64605.54	99958.44	-	0.1	данные отсутствуют	данные отсутствуют
1	71372.67	100256.8	-	0.1	данные отсутствуют	данные отсутствуют
2	71372.48	100256.72	-	0.1	данные отсутствуют	данные отсутствуют
1	70606.93	100918.99	-	0.1	данные отсутствуют	данные отсутствуют
2	70606.96	100919.49	-	0.1	данные отсутствуют	данные отсутствуют
1	64528.11	100054.34	-	0.1	данные отсутствуют	данные отсутствуют
2	64520.84	100050.04	-	0.1	данные отсутствуют	данные отсутствуют
1	64771	99956.49	-	0.1	данные отсутствуют	данные отсутствуют
2	64779.28	99939.8	-	0.1	данные отсутствуют	данные отсутствуют
1	76748.84	104012.36	-	0.1	данные отсутствуют	данные отсутствуют

ДОКУМЕНТ ПОДПИСАН
ЭЛЕКТРОННОЙ ПОДПИСЬЮ
Сертификат 00B9BDC581A0CB8A9FFB2D7C9EB9B3
Владелец ФЕДЕРАЛЬНАЯ СЛУЖБА ГОСУДАРСТВЕННОЙ РЕГИСТРАЦИИ, КАДАСТРА И КАРТОГРАФИИ
Действителен с 02.08.2024 по 26.10.2025

полное наименование должности		инициалы, фамилия

Сооружение						
вид объекта недвижимости						
Лист № 591 раздела 5.1	Всего листов раздела 5.1: 730		Всего разделов: 4		Всего листов выписки: 738	
02.12.2024г. № КУВИ-001/2024-292145341						
Кадастровый номер:	78:40:0000000:4753					

2	76725.61	103990.84	-	0.1	данные отсутствуют	данные отсутствуют
1	76622.83	103875.43	-	0.1	данные отсутствуют	данные отсутствуют
2	76625.17	103873.48	-	0.1	данные отсутствуют	данные отсутствуют
1	73280.57	100420.33	-	0.1	данные отсутствуют	данные отсутствуют
2	73286.09	100427.81	-	0.1	данные отсутствуют	данные отсутствуют
1	73609.27	100108.18	-	0.1	данные отсутствуют	данные отсутствуют
2	72924.97	100012.86	-	0.1	данные отсутствуют	данные отсутствуют
1	64751.83	100211.49	-	0.1	данные отсутствуют	данные отсутствуют
2	64745.27	100225.63	-	0.1	данные отсутствуют	данные отсутствуют
1	73104.39	100210.27	-	0.1	данные отсутствуют	данные отсутствуют
2	73129.09	100239.14	-	0.1	данные отсутствуют	данные отсутствуют
1	64657.71	100160.48	-	0.1	данные отсутствуют	данные отсутствуют
2	64686.65	100176.16	-	0.1	данные отсутствуют	данные отсутствуют
1	72266.56	101191.54	-	0.1	данные отсутствуют	данные отсутствуют
2	72254.78	101216.26	-	0.1	данные отсутствуют	данные отсутствуют
1	77732.04	104449.63	-	0.1	данные отсутствуют	данные отсутствуют
2	77733.12	104450.03	-	0.1	данные отсутствуют	данные отсутствуют

ДОКУМЕНТ ПОДПИСАН
ЭЛЕКТРОННОЙ ПОДПИСЬЮ
Сертификат: 00B90ED5281A0C0B4A97E2E57C9EB5B1E9
Владелец: ФЕДЕРАЛЬНАЯ СЛУЖБА ГОСУДАРСТВЕННОЙ РЕГИСТРАЦИИ, КАДАСТРА И КАРТОГРАФИИ
Действителен с 02.08.2024 по 26.10.2025

полное наименование должности		инициалы, фамилия

Сооружение						
вид объекта недвижимости						
Лист № 592 раздела 5.1	Всего листов раздела 5.1: 730		Всего разделов: 4		Всего листов выписки: 738	
02.12.2024г. № КУВИ-001/2024-292145341						
Кадастровый номер:	78:40:0000000:4753					
1	76153.86	103343.55	-	0.1	данные отсутствуют	данные отсутствуют
2	76154.08	103343.35	-	0.1	данные отсутствуют	данные отсутствуют
1	76710.21	103976.01	-	0.1	данные отсутствуют	данные отсутствуют
2	76702.88	103967.63	-	0.1	данные отсутствуют	данные отсутствуют
1	64673.25	100133.91	-	0.1	данные отсутствуют	данные отсутствуют
2	64686.97	100107.94	-	0.1	данные отсутствуют	данные отсутствуют
1	76561.49	103806.09	-	0.1	данные отсутствуют	данные отсутствуют
2	76561.11	103805.63	-	0.1	данные отсутствуют	данные отсутствуют
1	73228.69	100652.37	-	0.1	данные отсутствуют	данные отсутствуют
2	73231.73	100646.14	-	0.1	данные отсутствуют	данные отсутствуют
1	64594.16	100179.85	-	0.1	данные отсутствуют	данные отсутствуют
2	64584.56	100174.64	-	0.1	данные отсутствуют	данные отсутствуют
1	76125.59	103313.49	-	0.1	данные отсутствуют	данные отсутствуют
2	76124.97	103312.84	-	0.1	данные отсутствуют	данные отсутствуют
1	72946.97	100276.4	-	0.1	данные отсутствуют	данные отсутствуют
2	72949.97	100271.14	-	0.1	данные отсутствуют	данные отсутствуют
1	64744.18	99941.49	-	0.1	данные отсутствуют	данные отсутствуют

ДОКУМЕНТ ПОДПИСАН
ЭЛЕКТРОННОЙ ПОДПИСЬЮ
Сертификат 00B9BDC581A0CB9A97FD2C7C8EB9B3
Владелец ФЕДЕРАЛЬНАЯ СЛУЖБА ГОСУДАРСТВЕННОЙ РЕГИСТРАЦИИ, КАДАСТРА И КАРТОГРАФИИ
Действителен с 02.08.2024 по 26.10.2025

полное наименование должности	инициалы, фамилия

Сооружение						
вид объекта недвижимости						
Лист № 593 раздела 5.1	Всего листов раздела 5.1: 730		Всего разделов: 4		Всего листов выписки: 738	
02.12.2024г. № КУВИ-001/2024-292145341						
Кадастровый номер:	78:40:0000000:4753					

2	64727.87	99910.29	-	0.1	данные отсутствуют	данные отсутствуют
1	71350.61	101644.68	-	0.1	данные отсутствуют	данные отсутствуют
2	71350.53	101645.9	-	0.1	данные отсутствуют	данные отсутствуют
1	75840.34	102875.53	-	0.1	данные отсутствуют	данные отсутствуют
2	75886.55	102798.2	-	0.1	данные отсутствуют	данные отсутствуют
1	76710.64	103976.45	-	0.1	данные отсутствуют	данные отсутствуют
2	76710.84	103976.24	-	0.1	данные отсутствуют	данные отсутствуют
1	73038.6	100133.44	-	0.1	данные отсутствуют	данные отсутствуют
2	73038.95	100133.8	-	0.1	данные отсутствуют	данные отсутствуют
1	76027.18	103706.41	-	0.1	данные отсутствуют	данные отсутствуют
2	76075.48	103706.1	-	0.1	данные отсутствуют	данные отсутствуют
1	76314.84	103528.07	-	0.1	данные отсутствуют	данные отсутствуют
2	76295.41	103506.76	-	0.1	данные отсутствуют	данные отсутствуют
1	71329.48	101585.36	-	0.1	данные отсутствуют	данные отсутствуют
2	71239.64	101557.44	-	0.1	данные отсутствуют	данные отсутствуют
1	76228.75	103431.02	-	0.1	данные отсутствуют	данные отсутствуют
2	76228.97	103430.83	-	0.1	данные отсутствуют	данные отсутствуют

ДОКУМЕНТ ПОДПИСАН
ЭЛЕКТРОННОЙ ПОДПИСЬЮ
Сертификат 00B9BDC581A0CB8A9FFB2D7C9EB9B1E0
Выдан ФЕДЕРАЛЬНАЯ СЛУЖБА ГОСУДАРСТВЕННОЙ РЕГИСТРАЦИИ, КАДАСТРА И КАРТОГРАФИИ
Действителен с 02.08.2024 по 26.10.2025

полное наименование должности	инициалы, фамилия

Сооружение						
вид объекта недвижимости						
Лист № 594 раздела 5.1	Всего листов раздела 5.1: 730		Всего разделов: 4		Всего листов выписки: 738	
02.12.2024г. № КУВИ-001/2024-292145341						
Кадастровый номер:	78:40:0000000:4753					
1	76930.69	104178.18	-	0.1	данные отсутствуют	данные отсутствуют
2	76929.25	104176.74	-	0.1	данные отсутствуют	данные отсутствуют
1	64559.13	100067.91	-	0.1	данные отсутствуют	данные отсутствуют
2	64528.11	100054.34	-	0.1	данные отсутствуют	данные отсутствуют
1	76206.76	103404.85	-	0.1	данные отсутствуют	данные отсутствуют
2	76206.99	103404.65	-	0.1	данные отсутствуют	данные отсутствуют
1	64678.58	99999.31	-	0.1	данные отсутствуют	данные отсутствуют
2	64682.91	99991.27	-	0.1	данные отсутствуют	данные отсутствуют
1	71432.32	101169.89	-	0.1	данные отсутствуют	данные отсутствуют
2	71432.75	101170.91	-	0.1	данные отсутствуют	данные отсутствуют
1	73038.95	100133.8	-	0.1	данные отсутствуют	данные отсутствуют
2	73056.7	100154.54	-	0.1	данные отсутствуют	данные отсутствуют
1	64503.96	100005.92	-	0.1	данные отсутствуют	данные отсутствуют
2	64491.68	100030.92	-	0.1	данные отсутствуют	данные отсутствуют
1	73435.35	100617.69	-	0.1	данные отсутствуют	данные отсутствуют
2	73436.35	100617.67	-	0.1	данные отсутствуют	данные отсутствуют
1	70726.92	100612.43	-	0.1	данные отсутствуют	данные отсутствуют

ДОКУМЕНТ ПОДПИСАН
ЭЛЕКТРОННОЙ ПОДПИСЬЮ
Сертификат 00B9BDC581A0CB8A9FFB2D7C9EB9B3
Владелец ФЕДЕРАЛЬНАЯ СЛУЖБА ГОСУДАРСТВЕННОЙ РЕГИСТРАЦИИ, КАДАСТРА И КАРТОГРАФИИ
Действителен с 02.08.2024 по 26.10.2025

полное наименование должности		инициалы, фамилия

Сооружение						
вид объекта недвижимости						
Лист № 595 раздела 5.1	Всего листов раздела 5.1: 730		Всего разделов: 4		Всего листов выписки: 738	
02.12.2024г. № КУВИ-001/2024-292145341						
Кадастровый номер:	78:40:0000000:4753					
2	70730.65	100607.97	-	0.1	данные отсутствуют	данные отсутствуют
1	76622.97	103876.04	-	0.1	данные отсутствуют	данные отсутствуют
2	76622.74	103876.24	-	0.1	данные отсутствуют	данные отсутствуют
1	73300.43	101296.47	-	0.1	данные отсутствуют	данные отсутствуют
2	73328.53	101305.15	-	0.1	данные отсутствуют	данные отсутствуют
1	64786.9	100001.81	-	0.1	данные отсутствуют	данные отсутствуют
2	64772.52	100028.43	-	0.1	данные отсутствуют	данные отсутствуют
1	64543.1	100029.45	-	0.1	данные отсутствуют	данные отсутствуют
2	64556.58	100004	-	0.1	данные отсутствуют	данные отсутствуют
1	70593.75	100558.37	-	0.1	данные отсутствуют	данные отсутствуют
2	70595.3	100559.31	-	0.1	данные отсутствуют	данные отсутствуют
1	70659.45	100627.16	-	0.1	данные отсутствуют	данные отсутствуют
2	70675.38	100630.11	-	0.1	данные отсутствуют	данные отсутствуют
1	70596.67	100560.12	-	0.1	данные отсутствуют	данные отсутствуют
2	70598.06	100560.96	-	0.1	данные отсутствуют	данные отсутствуют
1	64654.58	100121.84	-	0.1	данные отсутствуют	данные отсутствуют
2	64673.25	100133.91	-	0.1	данные отсутствуют	данные отсутствуют

ДОКУМЕНТ ПОДПИСАН
ЭЛЕКТРОННОЙ ПОДПИСЬЮ
Сертификат: 00B90DDC581A0C0B4A97E2E3C9EB8B1E3
Владелец: ФЕДЕРАЛЬНАЯ СЛУЖБА ГОСУДАРСТВЕННОЙ РЕГИСТРАЦИИ, КАДАСТРА И КАРТОГРАФИИ
Действителен: с 02.08.2024 по 26.10.2025

полное наименование должности	инициалы, фамилия

Сооружение						
вид объекта недвижимости						
Лист № 596 раздела 5.1	Всего листов раздела 5.1: 730		Всего разделов: 4		Всего листов выписки: 738	
02.12.2024г. № КУВИ-001/2024-292145341						
Кадастровый номер:	78:40:0000000:4753					
1	76880.94	104130.96	-	0.1	данные отсутствуют	данные отсутствуют
2	76880.74	104131.18	-	0.1	данные отсутствуют	данные отсутствуют
1	76798.41	104056.6	-	0.1	данные отсутствуют	данные отсутствуют
2	76799.38	104055.5	-	0.1	данные отсутствуют	данные отсутствуют
1	76206.37	103404.39	-	0.1	данные отсутствуют	данные отсутствуют
2	76206.14	103404.58	-	0.1	данные отсутствуют	данные отсутствуют
1	76423.49	103649.86	-	0.1	данные отсутствуют	данные отсутствуют
2	76409.92	103634.08	-	0.1	данные отсутствуют	данные отсутствуют
1	76388.99	103607.68	-	0.1	данные отсутствуют	данные отсутствуют
2	76385.97	103604.78	-	0.1	данные отсутствуют	данные отсутствуют
1	71346.46	101228.23	-	0.1	данные отсутствуют	данные отсутствуют
2	71341.3	101234.53	-	0.1	данные отсутствуют	данные отсутствуют
1	76287.39	103497.88	-	0.1	данные отсутствуют	данные отсутствуют
2	76287.06	103497.53	-	0.1	данные отсутствуют	данные отсутствуют
1	76969.65	104201.29	-	0.1	данные отсутствуют	данные отсутствуют
2	76967.66	104200.3	-	0.1	данные отсутствуют	данные отсутствуют
1	76228.75	103431.02	-	0.1	данные отсутствуют	данные отсутствуют

ДОКУМЕНТ ПОДПИСАН
ЭЛЕКТРОННОЙ ПОДПИСЬЮ
Сертификат 00B9BDC581A0CB8A9FFB2E7C9EB9B819
Владелец ФЕДЕРАЛЬНАЯ СЛУЖБА ГОСУДАРСТВЕННОЙ РЕГИСТРАЦИИ, КАДАСТРА И КАРТОГРАФИИ
Действителен с 02.08.2024 по 26.10.2025

полное наименование должности	инициалы, фамилия

Сооружение						
вид объекта недвижимости						
Лист № 597 раздела 5.1	Всего листов раздела 5.1: 730		Всего разделов: 4		Всего листов выписки: 738	
02.12.2024г. № КУВИ-001/2024-292145341						
Кадастровый номер:	78:40:0000000:4753					

2	76228.29	103430.49	-	0.1	данные отсутствуют	данные отсутствуют
1	64872.09	100284.79	-	0.1	данные отсутствуют	данные отсутствуют
2	64892.32	100200.74	-	0.1	данные отсутствуют	данные отсутствуют
1	76288.16	103497.21	-	0.1	данные отсутствуют	данные отсутствуют
2	76289.18	103498.25	-	0.1	данные отсутствуют	данные отсутствуют
1	64492.66	99993.12	-	0.1	данные отсутствуют	данные отсутствуют
2	64493.7	99991.06	-	0.1	данные отсутствуют	данные отсутствуют
1	75990.56	102576.81	-	0.1	данные отсутствуют	данные отсутствуют
2	75999.92	102582.79	-	0.1	данные отсутствуют	данные отсутствуют
1	76702.18	103966.83	-	0.1	данные отсутствуют	данные отсутствуют
2	76692.37	103955.08	-	0.1	данные отсутствуют	данные отсутствуют
1	76620.45	103868.61	-	0.1	данные отсутствуют	данные отсутствуют
2	76620.65	103867.79	-	0.1	данные отсутствуют	данные отсутствуют
1	76314.84	103528.07	-	0.1	данные отсутствуют	данные отсутствуют
2	76314.6	103528.25	-	0.1	данные отсутствуют	данные отсутствуют
1	64710.54	100193.21	-	0.1	данные отсутствуют	данные отсутствуют
2	64715.22	100194.31	-	0.1	данные отсутствуют	данные отсутствуют

ДОКУМЕНТ ПОДПИСАН
ЭЛЕКТРОННОЙ ПОДПИСЬЮ
Сертификат 00B9BDC581A0CB8A9FFB2E7C9EB9B819
Владелец ФЕДЕРАЛЬНАЯ СЛУЖБА ГОСУДАРСТВЕННОЙ РЕГИСТРАЦИИ, КАДАСТРА И КАРТОГРАФИИ
Действителен с 02.08.2024 по 26.10.2025

полное наименование должности	инициалы, фамилия

Сооружение						
вид объекта недвижимости						
Лист № 598 раздела 5.1	Всего листов раздела 5.1: 730		Всего разделов: 4		Всего листов выписки: 738	
02.12.2024г. № КУВИ-001/2024-292145341						
Кадастровый номер:	78:40:0000000:4753					
1	71242.15	101544.34	-	0.1	данные отсутствуют	данные отсутствуют
2	71242.09	101545.13	-	0.1	данные отсутствуют	данные отсутствуют
1	70607.92	100920.5	-	0.1	данные отсутствуют	данные отсутствуют
2	70612.2	100965.43	-	0.1	данные отсутствуют	данные отсутствуют
1	70628.34	100705.66	-	0.1	данные отсутствуют	данные отсутствуют
2	70628.05	100706.62	-	0.1	данные отсутствуют	данные отсутствуют
1	64471.57	100066.9	-	0.1	данные отсутствуют	данные отсутствуют
2	64466.76	100064.4	-	0.1	данные отсутствуют	данные отсутствуют
1	71241.22	101556.29	-	0.1	данные отсутствуют	данные отсутствуют
2	71331.08	101584.22	-	0.1	данные отсутствуют	данные отсутствуют
1	72866.54	99946.78	-	0.1	данные отсутствуют	данные отсутствуют
2	72795.99	99867	-	0.1	данные отсутствуют	данные отсутствуют
1	70696.26	100524.23	-	0.1	данные отсутствуют	данные отсутствуют
2	70676.49	100522.47	-	0.1	данные отсутствуют	данные отсутствуют
1	71242.09	101545.13	-	0.1	данные отсутствуют	данные отсутствуют
2	71241.22	101556.29	-	0.1	данные отсутствуют	данные отсутствуют
1	64627.61	99876.38	-	0.1	данные отсутствуют	данные отсутствуют

ДОКУМЕНТ ПОДПИСАН
ЭЛЕКТРОННОЙ ПОДПИСЬЮ
Сертификат 00B9BDC581A0CB8A9FD2E7C9EB9B1D
Выдан ФЕДЕРАЛЬНАЯ СЛУЖБА ГОСУДАРСТВЕННОЙ РЕГИСТРАЦИИ, КАДАСТРА И КАРТОГРАФИИ
Действителен с 02.08.2024 по 26.10.2025

полное наименование должности		инициалы, фамилия

Сооружение						
вид объекта недвижимости						
Лист № 599 раздела 5.1	Всего листов раздела 5.1: 730		Всего разделов: 4		Всего листов выписки: 738	
02.12.2024г. № КУВИ-001/2024-292145341						
Кадастровый номер:	78:40:0000000:4753					

2	64621.07	99873.05	-	0.1	данные отсутствуют	данные отсутствуют
1	64605.54	99958.44	-	0.1	данные отсутствуют	данные отсутствуют
2	64610.19	99950.07	-	0.1	данные отсутствуют	данные отсутствуют
1	64744.01	100140.88	-	0.1	данные отсутствуют	данные отсутствуют
2	64741.81	100139.62	-	0.1	данные отсутствуют	данные отсутствуют
1	76294.73	103506.01	-	0.1	данные отсутствуют	данные отсутствуют
2	76287.39	103497.88	-	0.1	данные отсутствуют	данные отсутствуют
1	76901.92	104150.95	-	0.1	данные отсутствуют	данные отсутствуют
2	76901.72	104151.16	-	0.1	данные отсутствуют	данные отсутствуют
1	71281.43	101385.03	-	0.1	данные отсутствуют	данные отсутствуют
2	71280.28	101384.71	-	0.1	данные отсутствуют	данные отсутствуют
1	64556.58	100004	-	0.1	данные отсутствуют	данные отсутствуют
2	64607.9	100029.86	-	0.1	данные отсутствуют	данные отсутствуют
1	72976.22	100213.19	-	0.1	данные отсутствуют	данные отсутствуют
2	72976.43	100212.74	-	0.1	данные отсутствуют	данные отсутствуют
1	71565.29	101129.79	-	0.1	данные отсутствуют	данные отсутствуют
2	71565.82	101131.46	-	0.1	данные отсутствуют	данные отсутствуют

ДОКУМЕНТ ПОДПИСАН
ЭЛЕКТРОННОЙ ПОДПИСЬЮ
Сертификат: 00B9BDC581A0CB8A9FFD2D7C9EB9B3
Владелец: ФЕДЕРАЛЬНАЯ СЛУЖБА ГОСУДАРСТВЕННОЙ РЕГИСТРАЦИИ, КАДАСТРА И КАРТОГРАФИИ
Действителен с 02.08.2024 по 26.10.2025

полное наименование должности		инициалы, фамилия

Сооружение						
вид объекта недвижимости						
Лист № 600 раздела 5.1	Всего листов раздела 5.1: 730		Всего разделов: 4		Всего листов выписки: 738	
02.12.2024г. № КУВИ-001/2024-292145341						
Кадастровый номер:	78:40:0000000:4753					
1	72795.99	99867	-	0.1	данные отсутствуют	данные отсутствуют
2	72795.66	99866.63	-	0.1	данные отсутствуют	данные отсутствуют
1	77287.03	104002.84	-	0.1	данные отсутствуют	данные отсутствуют
2	77287.47	104003.29	-	0.1	данные отсутствуют	данные отсутствуют
1	73080.75	100182.65	-	0.1	данные отсутствуют	данные отсутствуют
2	73104.39	100210.27	-	0.1	данные отсутствуют	данные отсутствуют
1	76385.97	103604.78	-	0.1	данные отсутствуют	данные отсутствуют
2	76387.66	103603.11	-	0.1	данные отсутствуют	данные отсутствуют
1	71281.43	101385.03	-	0.1	данные отсутствуют	данные отсутствуют
2	71265.39	101435.42	-	0.1	данные отсутствуют	данные отсутствуют
1	64686.97	100107.94	-	0.1	данные отсутствуют	данные отсутствуют
2	64672.8	100099.92	-	0.1	данные отсутствуют	данные отсутствуют
1	64755.16	99985.56	-	0.1	данные отсутствуют	данные отсутствуют
2	64771	99956.49	-	0.1	данные отсутствуют	данные отсутствуют
1	71350.87	101640.63	-	0.1	данные отсутствуют	данные отсутствуют
2	71350.86	101640.89	-	0.1	данные отсутствуют	данные отсутствуют
1	64926.57	100068.23	-	0.1	данные отсутствуют	данные отсутствуют

ДОКУМЕНТ ПОДПИСАН
ЭЛЕКТРОННОЙ ПОДПИСЬЮ
Сертификат 00B9BDC581A0CB8A4B7D2E7C9EB9B1E0
Выдан ФЕДЕРАЛЬНАЯ СЛУЖБА ГОСУДАРСТВЕННОЙ РЕГИСТРАЦИИ, КАДАСТРА И КАРТОГРАФИИ
Действителен с 02.08.2024 по 26.10.2025

полное наименование должности		инициалы, фамилия

Сооружение						
вид объекта недвижимости						
Лист № 601 раздела 5.1	Всего листов раздела 5.1: 730		Всего разделов: 4		Всего листов выписки: 738	
02.12.2024г. № КУВИ-001/2024-292145341						
Кадастровый номер:	78:40:0000000:4753					

2	65142.3	100077.29	-	0.1	данные отсутствуют	данные отсутствуют
1	76630.44	103884.65	-	0.1	данные отсутствуют	данные отсутствуют
2	76629.9	103884.02	-	0.1	данные отсутствуют	данные отсутствуют
1	75945.67	103100.87	-	0.1	данные отсутствуют	данные отсутствуют
2	75928.12	103087.18	-	0.1	данные отсутствуют	данные отсутствуют
1	64903.3	100061.34	-	0.1	данные отсутствуют	данные отсутствуют
2	64926.57	100068.23	-	0.1	данные отсутствуют	данные отсутствуют
1	76693.83	103958.54	-	0.1	данные отсутствуют	данные отсутствуют
2	76693.62	103958.76	-	0.1	данные отсутствуют	данные отсутствуют
1	76564.74	103802.59	-	0.1	данные отсутствуют	данные отсутствуют
2	76569.77	103808.59	-	0.1	данные отсутствуют	данные отсутствуют
1	73239.82	100365.07	-	0.1	данные отсутствуют	данные отсутствуют
2	73250.76	100379.91	-	0.1	данные отсутствуют	данные отсутствуют
1	76710.41	103976.24	-	0.1	данные отсутствуют	данные отсутствуют
2	76710.84	103975.81	-	0.1	данные отсутствуют	данные отсутствуют
1	64645.59	99980.93	-	0.1	данные отсутствуют	данные отсутствуют
2	64678.58	99999.31	-	0.1	данные отсутствуют	данные отсутствуют

ДОКУМЕНТ ПОДПИСАН
ЭЛЕКТРОННОЙ ПОДПИСЬЮ
Сертификат 00B9BDC581A0CB8A4B7D2E7C9EB9B1E0
Владелец ФЕДЕРАЛЬНАЯ СЛУЖБА ГОСУДАРСТВЕННОЙ РЕГИСТРАЦИИ, КАДАСТРА И КАРТОГРАФИИ
Действителен с 02.08.2024 по 26.10.2025

полное наименование должности		инициалы, фамилия

Сооружение						
вид объекта недвижимости						
Лист № 602 раздела 5.1		Всего листов раздела 5.1: 730		Всего разделов: 4		Всего листов выписки: 738
02.12.2024г. № КУВИ-001/2024-292145341						
Кадастровый номер:			78:40:0000000:4753			
1	76561.49	103806.09	-	0.1	данные отсутствуют	данные отсутствуют
2	76561.26	103806.28	-	0.1	данные отсутствуют	данные отсутствуют
1	64528.11	100054.34	-	0.1	данные отсутствуют	данные отсутствуют
2	64495.11	100111.64	-	0.1	данные отсутствуют	данные отсутствуют
1	71243.44	101538.87	-	0.1	данные отсутствуют	данные отсутствуют
2	71241.97	101538.75	-	0.1	данные отсутствуют	данные отсутствуют
1	77286.12	104003.59	-	0.1	данные отсутствуют	данные отсутствуют
2	77285.6	104004	-	0.1	данные отсутствуют	данные отсутствуют
1	73250.76	100379.91	-	0.1	данные отсутствуют	данные отсутствуют
2	73280.57	100420.33	-	0.1	данные отсутствуют	данные отсутствуют
1	76387.39	103609.28	-	0.1	данные отсутствуют	данные отсутствуют
2	76387.62	103609.1	-	0.1	данные отсутствуют	данные отсутствуют
1	77243.41	104379.67	-	0.1	данные отсутствуют	данные отсутствуют
2	77207.68	104435.3	-	0.1	данные отсутствуют	данные отсутствуют
1	77221.78	104364.96	-	0.1	данные отсутствуют	данные отсутствуют
2	77203.03	104352.21	-	0.1	данные отсутствуют	данные отсутствуют
1	77688.47	104444.33	-	0.1	данные отсутствуют	данные отсутствуют

ДОКУМЕНТ ПОДПИСАН
ЭЛЕКТРОННОЙ ПОДПИСЬЮ
Сертификат: 00B9BDC581A0CB8A9FD2E7C9EB9B1D
Владелец: ФЕДЕРАЛЬНАЯ СЛУЖБА ГОСУДАРСТВЕННОЙ РЕГИСТРАЦИИ, КАДАСТРА И КАРТОГРАФИИ
Действителен с 02.08.2024 по 26.10.2025

полное наименование должности		инициалы, фамилия

Сооружение						
вид объекта недвижимости						
Лист № 603 раздела 5.1	Всего листов раздела 5.1: 730		Всего разделов: 4		Всего листов выписки: 738	
02.12.2024г. № КУВИ-001/2024-292145341						
Кадастровый номер:	78:40:0000000:4753					
2	77695.03	104430.87	-	0.1	данные отсутствуют	данные отсутствуют
1	70706.48	100500.86	-	0.1	данные отсутствуют	данные отсутствуют
2	70707.75	100498.19	-	0.1	данные отсутствуют	данные отсутствуют
1	70645.26	100540.64	-	0.1	данные отсутствуют	данные отсутствуют
2	70635.37	100561.15	-	0.1	данные отсутствуют	данные отсутствуют
1	75982.29	102573.46	-	0.1	данные отсутствуют	данные отсутствуют
2	75987.98	102575.52	-	0.1	данные отсутствуют	данные отсутствуют
1	71565.29	101129.79	-	0.1	данные отсутствуют	данные отсутствуют
2	71439.67	101166.74	-	0.1	данные отсутствуют	данные отсутствуют
1	75793.93	102978.27	-	0.1	данные отсутствуют	данные отсутствуют
2	75826.79	102902.44	-	0.1	данные отсутствуют	данные отсутствуют
1	76888.65	104131.95	-	0.1	данные отсутствуют	данные отсутствуют
2	76889.57	104131.08	-	0.1	данные отсутствуют	данные отсутствуют
1	77687.22	104446.4	-	0.1	данные отсутствуют	данные отсутствуют
2	77688.47	104444.33	-	0.1	данные отсутствуют	данные отсутствуют
1	76692.37	103955.08	-	0.1	данные отсутствуют	данные отсутствуют
2	76692.13	103955.31	-	0.1	данные отсутствуют	данные отсутствуют

ДОКУМЕНТ ПОДПИСАН
ЭЛЕКТРОННОЙ ПОДПИСЬЮ
Сертификат 00B9BDC581A0CB8A9FFB2D7C9EB9B3
Владелец ФЕДЕРАЛЬНАЯ СЛУЖБА ГОСУДАРСТВЕННОЙ РЕГИСТРАЦИИ, КАДАСТРА И КАРТОГРАФИИ
Действителен с 02.08.2024 по 26.10.2025

полное наименование должности		инициалы, фамилия

Сооружение						
вид объекта недвижимости						
Лист № 604 раздела 5.1	Всего листов раздела 5.1: 730		Всего разделов: 4		Всего листов выписки: 738	
02.12.2024г. № КУВИ-001/2024-292145341						
Кадастровый номер:	78:40:0000000:4753					
1	70696.26	100524.23	-	0.1	данные отсутствуют	данные отсутствуют
2	70706.14	100501.71	-	0.1	данные отсутствуют	данные отсутствуют
1	76460.99	103691.37	-	0.1	данные отсутствуют	данные отсутствуют
2	76460.59	103691.73	-	0.1	данные отсутствуют	данные отсутствуют
1	76622.84	103875.89	-	0.1	данные отсутствуют	данные отсутствуют
2	76622.6	103875.62	-	0.1	данные отсутствуют	данные отсутствуют
1	64813.89	100017.6	-	0.1	данные отсутствуют	данные отсутствуют
2	64842.18	100031.96	-	0.1	данные отсутствуют	данные отсутствуют
1	76969.54	104200.3	-	0.1	данные отсутствуют	данные отсутствуют
2	76969.17	104200.07	-	0.1	данные отсутствуют	данные отсутствуют
1	72796.26	99866.1	-	0.1	данные отсутствуют	данные отсутствуют
2	72796.79	99865.63	-	0.1	данные отсутствуют	данные отсутствуют
1	76409.92	103634.08	-	0.1	данные отсутствуют	данные отсутствуют
2	76409.7	103634.28	-	0.1	данные отсутствуют	данные отсутствуют
1	64710.09	100192.57	-	0.1	данные отсутствуют	данные отсутствуют
2	64708.89	100194.63	-	0.1	данные отсутствуют	данные отсутствуют
1	71241.56	101544.3	-	0.1	данные отсутствуют	данные отсутствуют

ДОКУМЕНТ ПОДПИСАН
ЭЛЕКТРОННОЙ ПОДПИСЬЮ
Сертификат 00B9BDC581A0CB8A97FD2C7C8EB9B3
Владелец ФЕДЕРАЛЬНАЯ СЛУЖБА ГОСУДАРСТВЕННОЙ РЕГИСТРАЦИИ, КАДАСТРА И КАРТОГРАФИИ
Действителен с 02.08.2024 по 26.10.2025

полное наименование должности	инициалы, фамилия

Сооружение						
вид объекта недвижимости						
Лист № 605 раздела 5.1	Всего листов раздела 5.1: 730		Всего разделов: 4		Всего листов выписки: 738	
02.12.2024г. № КУВИ-001/2024-292145341						
Кадастровый номер:	78:40:0000000:4753					
2	71240.66	101544.23	-	0.1	данные отсутствуют	данные отсутствуют
1	73439.44	100670.83	-	0.1	данные отсутствуют	данные отсутствуют
2	73440.77	100697.79	-	0.1	данные отсутствуют	данные отсутствуют
1	71351.21	101635.55	-	0.1	данные отсутствуют	данные отсутствуют
2	71351.18	101635.93	-	0.1	данные отсутствуют	данные отсутствуют
1	73025.75	100126.73	-	0.1	данные отсутствуют	данные отсутствуют
2	73025.23	100126.23	-	0.1	данные отсутствуют	данные отсутствуют
1	77292.15	104384.68	-	0.1	данные отсутствуют	данные отсутствуют
2	77291.12	104385.6	-	0.1	данные отсутствуют	данные отсутствуют
1	64587.32	99948.56	-	0.1	данные отсутствуют	данные отсутствуют
2	64627.61	99876.38	-	0.1	данные отсутствуют	данные отсутствуют
1	76380.65	103601.84	-	0.1	данные отсутствуют	данные отсутствуют
2	76380.18	103601.32	-	0.1	данные отсутствуют	данные отсутствуют
1	76573.83	103820.18	-	0.1	данные отсутствуют	данные отсутствуют
2	76573.61	103820.38	-	0.1	данные отсутствуют	данные отсутствуют
1	71380.55	101199.1	-	0.1	данные отсутствуют	данные отсутствуют
2	71359.69	101215.43	-	0.1	данные отсутствуют	данные отсутствуют

ДОКУМЕНТ ПОДПИСАН
ЭЛЕКТРОННОЙ ПОДПИСЬЮ
Сертификат 00B9BDC581A0CB8A9FFB2D7C9EB9B3
Владелец ФЕДЕРАЛЬНАЯ СЛУЖБА ГОСУДАРСТВЕННОЙ РЕГИСТРАЦИИ, КАДАСТРА И КАРТОГРАФИИ
Действителен с 02.08.2024 по 26.10.2025

полное наименование должности	инициалы, фамилия

Сооружение						
вид объекта недвижимости						
Лист № 606 раздела 5.1	Всего листов раздела 5.1: 730		Всего разделов: 4		Всего листов выписки: 738	
02.12.2024г. № КУВИ-001/2024-292145341						
Кадастровый номер:	78:40:0000000:4753					
1	70695.68	100628.19	-	0.1	данные отсутствуют	данные отсутствуют
2	70703.46	100627.46	-	0.1	данные отсутствуют	данные отсутствуют
1	76880.94	104130.96	-	0.1	данные отсутствуют	данные отсутствуют
2	76857.89	104109.36	-	0.1	данные отсутствуют	данные отсутствуют
1	76440.65	103668.5	-	0.1	данные отсутствуют	данные отсутствуют
2	76440.41	103668.72	-	0.1	данные отсутствуют	данные отсутствуют
1	64860.29	99850.44	-	0.1	данные отсутствуют	данные отсутствуют
2	64945.08	99773.98	-	0.1	данные отсутствуют	данные отсутствуют
1	75978.81	103135.81	-	0.1	данные отсутствуют	данные отсутствуют
2	75945.67	103100.87	-	0.1	данные отсутствуют	данные отсутствуют
1	70598.36	100561.14	-	0.1	данные отсутствуют	данные отсутствуют
2	70622.2	100561.16	-	0.1	данные отсутствуют	данные отсутствуют
1	73026.74	100125.66	-	0.1	данные отсутствуют	данные отсутствуют
2	73026.32	100125.21	-	0.1	данные отсутствуют	данные отсутствуют
1	76797.8	104056.46	-	0.1	данные отсутствуют	данные отсутствуют
2	76774.34	104035.66	-	0.1	данные отсутствуют	данные отсутствуют
1	76504.52	103740.96	-	0.1	данные отсутствуют	данные отсутствуют

ДОКУМЕНТ ПОДПИСАН
ЭЛЕКТРОННОЙ ПОДПИСЬЮ
Сертификат: 00B9BDC581A0CB8A4B7D2E7C9EB9B1E0
Владелец: ФЕДЕРАЛЬНАЯ СЛУЖБА ГОСУДАРСТВЕННОЙ РЕГИСТРАЦИИ, КАДАСТРА И КАРТОГРАФИИ
Действителен: с 02.08.2024 по 26.10.2025

полное наименование должности		инициалы, фамилия

Сооружение						
вид объекта недвижимости						
Лист № 607 раздела 5.1	Всего листов раздела 5.1: 730		Всего разделов: 4		Всего листов выписки: 738	
02.12.2024г. № КУВИ-001/2024-292145341						
Кадастровый номер:	78:40:0000000:4753					

2	76504.16	103740.54	-	0.1	данные отсутствуют	данные отсутствуют
1	73437.73	100634.16	-	0.1	данные отсутствуют	данные отсутствуют
2	73438.46	100650.64	-	0.1	данные отсутствуют	данные отсутствуют
1	72795.09	99865.99	-	0.1	данные отсутствуют	данные отсутствуют
2	72793.71	99864.42	-	0.1	данные отсутствуют	данные отсутствуют
1	73026.32	100125.21	-	0.1	данные отсутствуют	данные отсутствуют
2	73010.39	100107.19	-	0.1	данные отсутствуют	данные отсутствуют
1	76661.58	103920.66	-	0.1	данные отсутствуют	данные отсутствуют
2	76654.02	103912.16	-	0.1	данные отсутствуют	данные отсутствуют
1	73439.74	100617.11	-	0.1	данные отсутствуют	данные отсутствуют
2	73439.73	100616.91	-	0.1	данные отсутствуют	данные отсутствуют
1	71239.64	101557.44	-	0.1	данные отсутствуют	данные отсутствуют
2	71240.62	101544.83	-	0.1	данные отсутствуют	данные отсутствуют
1	76855.24	104109.99	-	0.1	данные отсутствуют	данные отсутствуют
2	76855.08	104110.25	-	0.1	данные отсутствуют	данные отсутствуют
1	77291.12	104385.6	-	0.1	данные отсутствуют	данные отсутствуют
2	77291.95	104386.21	-	0.1	данные отсутствуют	данные отсутствуют

ДОКУМЕНТ ПОДПИСАН
ЭЛЕКТРОННОЙ ПОДПИСЬЮ
Сертификат: 00B9BDC581A0CB8A4B7D2E3C9BB8B3
Владелец: ФЕДЕРАЛЬНАЯ СЛУЖБА ГОСУДАРСТВЕННОЙ РЕГИСТРАЦИИ, КАДАСТРА И КАРТОГРАФИИ
Действителен с 02.08.2024 по 26.10.2025

полное наименование должности		инициалы, фамилия

Сооружение						
вид объекта недвижимости						
Лист № 608 раздела 5.1	Всего листов раздела 5.1: 730		Всего разделов: 4		Всего листов выписки: 738	
02.12.2024г. № КУВИ-001/2024-292145341						
Кадастровый номер:	78:40:0000000:4753					
1	64699.83	99916.81	-	0.1	данные отсутствуют	данные отсутствуют
2	64656.49	99892.37	-	0.1	данные отсутствуют	данные отсутствуют
1	77245.59	104375.3	-	0.1	данные отсутствуют	данные отсутствуют
2	77243.51	104379.5	-	0.1	данные отсутствуют	данные отсутствуют
1	64872.09	100284.79	-	0.1	данные отсутствуют	данные отсутствуют
2	65037.61	100366.15	-	0.1	данные отсутствуют	данные отсутствуют
1	76561.34	103805.44	-	0.1	данные отсутствуют	данные отсутствуют
2	76564.74	103802.59	-	0.1	данные отсутствуют	данные отсутствуют
1	76806.95	104064.55	-	0.1	данные отсутствуют	данные отсутствуют
2	76807.08	104064.4	-	0.1	данные отсутствуют	данные отсутствуют
1	72436.09	101227.49	-	0.1	данные отсутствуют	данные отсутствуют
2	72433.45	101229.75	-	0.1	данные отсутствуют	данные отсутствуют
1	64699.83	99916.81	-	0.1	данные отсутствуют	данные отсутствуют
2	64695.99	99924.75	-	0.1	данные отсутствуют	данные отсутствуют
1	70703.46	100627.46	-	0.1	данные отсутствуют	данные отсутствуют
2	70720.15	100616.77	-	0.1	данные отсутствуют	данные отсутствуют
1	70658.53	100529.58	-	0.1	данные отсутствуют	данные отсутствуют

ДОКУМЕНТ ПОДПИСАН
ЭЛЕКТРОННОЙ ПОДПИСЬЮ
Сертификат 00B9BDC581A0CB9A97FD2C7C8EB9B3
Владелец ФЕДЕРАЛЬНАЯ СЛУЖБА ГОСУДАРСТВЕННОЙ РЕГИСТРАЦИИ, КАДАСТРА И КАРТОГРАФИИ
Действителен с 02.08.2024 по 26.10.2025

полное наименование должности	инициалы, фамилия

Сооружение						
вид объекта недвижимости						
Лист № 609 раздела 5.1	Всего листов раздела 5.1: 730		Всего разделов: 4		Всего листов выписки: 738	
02.12.2024г. № КУВИ-001/2024-292145341						
Кадастровый номер:	78:40:0000000:4753					
2	70676.49	100522.47	-	0.1	данные отсутствуют	данные отсутствуют
1	76970.04	104200.62	-	0.1	данные отсутствуют	данные отсутствуют
2	76969.54	104200.3	-	0.1	данные отсутствуют	данные отсутствуют
1	76521.55	103759.79	-	0.1	данные отсутствуют	данные отсутствуют
2	76521.7	103759.65	-	0.1	данные отсутствуют	данные отсутствуют
1	64489.97	99998.37	-	0.1	данные отсутствуют	данные отсутствуют
2	64492.66	99993.12	-	0.1	данные отсутствуют	данные отсутствуют
1	76387.68	103609.59	-	0.1	данные отсутствуют	данные отсутствуют
2	76387.39	103609.28	-	0.1	данные отсутствуют	данные отсутствуют
1	64710.54	100193.21	-	0.1	данные отсутствуют	данные отсутствуют
2	64710.09	100192.57	-	0.1	данные отсутствуют	данные отсутствуют
1	73025.23	100126.23	-	0.1	данные отсутствуют	данные отсутствуют
2	73009.27	100108.18	-	0.1	данные отсутствуют	данные отсутствуют
1	76561.11	103805.63	-	0.1	данные отсутствуют	данные отсутствуют
2	76560.84	103805.31	-	0.1	данные отсутствуют	данные отсутствуют
1	76135.26	103323.25	-	0.1	данные отсутствуют	данные отсутствуют
2	76125.99	103313.87	-	0.1	данные отсутствуют	данные отсутствуют

ДОКУМЕНТ ПОДПИСАН
ЭЛЕКТРОННОЙ ПОДПИСЬЮ
Сертификат 00B9BDC581A0CB8A4B7D2E7C9EB9B1E0
Владелец ФЕДЕРАЛЬНАЯ СЛУЖБА ГОСУДАРСТВЕННОЙ РЕГИСТРАЦИИ, КАДАСТРА И КАРТОГРАФИИ
Действителен с 02.08.2024 по 26.10.2025

полное наименование должности		инициалы, фамилия

Сооружение						
вид объекта недвижимости						
Лист № 610 раздела 5.1	Всего листов раздела 5.1: 730		Всего разделов: 4		Всего листов выписки: 738	
02.12.2024г. № КУВИ-001/2024-292145341						
Кадастровый номер:	78:40:0000000:4753					
1	72945.8	100278.72	-	0.1	данные отсутствуют	данные отсутствуют
2	72946.09	100278.2	-	0.1	данные отсутствуют	данные отсутствуют
1	70707.3	100502.09	-	0.1	данные отсутствуют	данные отсутствуют
2	70709.74	100503.29	-	0.1	данные отсутствуют	данные отсутствуют
1	76440.65	103668.5	-	0.1	данные отсутствуют	данные отсутствуют
2	76423.82	103650.23	-	0.1	данные отсутствуют	данные отсутствуют
1	76387.62	103609.1	-	0.1	данные отсутствуют	данные отсутствуют
2	76388.99	103607.68	-	0.1	данные отсутствуют	данные отсутствуют
1	76526.75	103765.8	-	0.1	данные отсутствуют	данные отсутствуют
2	76521.55	103759.79	-	0.1	данные отсутствуют	данные отсутствуют
1	64755.16	99985.56	-	0.1	данные отсутствуют	данные отсутствуют
2	64786.9	100001.81	-	0.1	данные отсутствуют	данные отсутствуют
1	64672.8	100099.92	-	0.1	данные отсутствуют	данные отсутствуют
2	64676.4	100092.68	-	0.1	данные отсутствуют	данные отсутствуют
1	76135.6	103323.62	-	0.1	данные отсутствуют	данные отсутствуют
2	76135.37	103323.81	-	0.1	данные отсутствуют	данные отсутствуют
1	70709.74	100503.29	-	0.1	данные отсутствуют	данные отсутствуют

ДОКУМЕНТ ПОДПИСАН
ЭЛЕКТРОННОЙ ПОДПИСЬЮ
Сертификат 00B9BDC581A0CB8A9FFB2D7C9EB9B3
Владелец ФЕДЕРАЛЬНАЯ СЛУЖБА ГОСУДАРСТВЕННОЙ РЕГИСТРАЦИИ, КАДАСТРА И КАРТОГРАФИИ
Действителен с 02.08.2024 по 26.10.2025

полное наименование должности	инициалы, фамилия

Сооружение						
вид объекта недвижимости						
Лист № 611 раздела 5.1	Всего листов раздела 5.1: 730		Всего разделов: 4		Всего листов выписки: 738	
02.12.2024г. № КУВИ-001/2024-292145341						
Кадастровый номер:	78:40:0000000:4753					

2	70710.17	100502.39	-	0.1	данные отсутствуют	данные отсутствуют
1	76798.21	104056.82	-	0.1	данные отсутствуют	данные отсутствуют
2	76797.8	104056.46	-	0.1	данные отсутствуют	данные отсутствуют
1	76163.5	103354.5	-	0.1	данные отсутствуют	данные отсутствуют
2	76153.86	103343.55	-	0.1	данные отсутствуют	данные отсутствуют
1	70595.77	100562.06	-	0.1	данные отсутствуют	данные отсутствуют
2	70594.85	100564.02	-	0.1	данные отсутствуют	данные отсутствуют
1	70607.02	100920.48	-	0.1	данные отсутствуют	данные отсутствуют
2	70607.92	100920.5	-	0.1	данные отсутствуют	данные отсутствуют
1	77287.03	104002.84	-	0.1	данные отсутствуют	данные отсутствуют
2	77286.12	104003.59	-	0.1	данные отсутствуют	данные отсутствуют
1	76561.11	103805.63	-	0.1	данные отсутствуют	данные отсутствуют
2	76561.34	103805.44	-	0.1	данные отсутствуют	данные отсутствуют
1	76929.02	104176.48	-	0.1	данные отсутствуют	данные отсутствуют
2	76901.92	104150.95	-	0.1	данные отсутствуют	данные отсутствуют
1	75926.35	102736.32	-	0.1	данные отсутствуют	данные отсутствуют
2	75942.98	102708.56	-	0.1	данные отсутствуют	данные отсутствуют

ДОКУМЕНТ ПОДПИСАН
ЭЛЕКТРОННОЙ ПОДПИСЬЮ
Сертификат 00B9BDC581A0CB8A87FD2C7C8EB9B3
Владелец ФЕДЕРАЛЬНАЯ СЛУЖБА ГОСУДАРСТВЕННОЙ РЕГИСТРАЦИИ, КАДАСТРА И КАРТОГРАФИИ
Действителен с 02.08.2024 по 26.10.2025

полное наименование должности		инициалы, фамилия

Сооружение						
вид объекта недвижимости						
Лист № 612 раздела 5.1	Всего листов раздела 5.1: 730		Всего разделов: 4		Всего листов выписки: 738	
02.12.2024г. № КУВИ-001/2024-292145341						
Кадастровый номер:	78:40:0000000:4753					
1	73012.6	100149.44	-	0.1	данные отсутствуют	данные отсутствуют
2	73025.29	100127.23	-	0.1	данные отсутствуют	данные отсутствуют
1	70720.15	100616.77	-	0.1	данные отсутствуют	данные отсутствуют
2	70726.92	100612.43	-	0.1	данные отсутствуют	данные отсутствуют
1	73356.72	100515.01	-	0.1	данные отсутствуют	данные отсутствуют
2	73360.24	100529.59	-	0.1	данные отсутствуют	данные отсутствуют
1	76492.28	103726.79	-	0.1	данные отсутствуют	данные отсутствуют
2	76484.62	103718.14	-	0.1	данные отсутствуют	данные отсутствуют
1	76670.36	103930.08	-	0.1	данные отсутствуют	данные отсутствуют
2	76670.59	103929.88	-	0.1	данные отсутствуют	данные отсутствуют
1	76440.88	103668.75	-	0.1	данные отсутствуют	данные отсутствуют
2	76441.03	103668.63	-	0.1	данные отсутствуют	данные отсутствуют
1	76289.18	103498.25	-	0.1	данные отсутствуют	данные отсутствуют
2	76288.97	103498.47	-	0.1	данные отсутствуют	данные отсутствуют
1	73360.24	100529.59	-	0.1	данные отсутствуют	данные отсутствуют
2	73369.86	100552.37	-	0.1	данные отсутствуют	данные отсутствуют
1	76153.86	103343.55	-	0.1	данные отсутствуют	данные отсутствуют

ДОКУМЕНТ ПОДПИСАН
ЭЛЕКТРОННОЙ ПОДПИСЬЮ
Сертификат: 00B9BDC581A0CB8A9FFB2D7C9EB9B3
Владелец: ФЕДЕРАЛЬНАЯ СЛУЖБА ГОСУДАРСТВЕННОЙ РЕГИСТРАЦИИ, КАДАСТРА И КАРТОГРАФИИ
Действителен с 02.08.2024 по 26.10.2025

полное наименование должности		инициалы, фамилия

Сооружение						
вид объекта недвижимости						
Лист № 613 раздела 5.1	Всего листов раздела 5.1: 730		Всего разделов: 4		Всего листов выписки: 738	
02.12.2024г. № КУВИ-001/2024-292145341						
Кадастровый номер:	78:40:0000000:4753					

2	76135.6	103323.62	-	0.1	данные отсутствуют	данные отсутствуют
1	72976.43	100212.74	-	0.1	данные отсутствуют	данные отсутствуют
2	73012.6	100149.44	-	0.1	данные отсутствуют	данные отсутствуют
1	76929.25	104176.74	-	0.1	данные отсутствуют	данные отсутствуют
2	76929.02	104176.48	-	0.1	данные отсутствуют	данные отсутствуют
1	76240.15	103444.38	-	0.1	данные отсутствуют	данные отсутствуют
2	76228.75	103431.02	-	0.1	данные отсутствуют	данные отсутствуют
1	71350.05	101635.81	-	0.1	данные отсутствуют	данные отсутствуют
2	71349.74	101640.32	-	0.1	данные отсутствуют	данные отсутствуют
1	70619.84	101012.65	-	0.1	данные отсутствуют	данные отсутствуют
2	70622.14	101022.17	-	0.1	данные отсутствуют	данные отсутствуют
1	70655.34	100625.55	-	0.1	данные отсутствуют	данные отсутствуют
2	70655.64	100625.68	-	0.1	данные отсутствуют	данные отсутствуют
1	76473.8	103703.13	-	0.1	данные отсутствуют	данные отсутствуют
2	76476.15	103705.84	-	0.1	данные отсутствуют	данные отсутствуют
1	71609.34	101116.89	-	0.1	данные отсутствуют	данные отсутствуют
2	71607.04	101122.22	-	0.1	данные отсутствуют	данные отсутствуют

ДОКУМЕНТ ПОДПИСАН
ЭЛЕКТРОННОЙ ПОДПИСЬЮ
Сертификат 00B9BDC581A0CB8A9FFB2D7C9EB9B3E0
Владелец ФЕДЕРАЛЬНАЯ СЛУЖБА ГОСУДАРСТВЕННОЙ РЕГИСТРАЦИИ, КАДАСТРА И КАРТОГРАФИИ
Действителен с 02.08.2024 по 26.10.2025

полное наименование должности		инициалы, фамилия

Сооружение						
вид объекта недвижимости						
Лист № 614 раздела 5.1	Всего листов раздела 5.1: 730		Всего разделов: 4		Всего листов выписки: 738	
02.12.2024г. № КУВИ-001/2024-292145341						
Кадастровый номер:	78:40:0000000:4753					

1	76287.39	103497.88	-	0.1	данные отсутствуют	данные отсутствуют
2	76287.61	103497.69	-	0.1	данные отсутствуют	данные отсутствуют
1	70612.2	100965.43	-	0.1	данные отсутствуют	данные отсутствуют
2	70619.84	101012.65	-	0.1	данные отсутствуют	данные отсутствуют
1	73026.37	100126.07	-	0.1	данные отсутствуют	данные отсутствуют
2	73026.74	100125.66	-	0.1	данные отсутствуют	данные отсутствуют
1	75924.04	102740.8	-	0.1	данные отсутствуют	данные отсутствуют
2	75926.35	102736.32	-	0.1	данные отсутствуют	данные отсутствуют
1	76423.82	103650.23	-	0.1	данные отсутствуют	данные отсутствуют
2	76423.49	103649.86	-	0.1	данные отсутствуют	данные отсутствуют
1	64654.58	100121.84	-	0.1	данные отсутствуют	данные отсутствуют
2	64650.85	100128.82	-	0.1	данные отсутствуют	данные отсутствуют
1	77032.43	104237.37	-	0.1	данные отсутствуют	данные отсутствуют
2	76969.65	104201.29	-	0.1	данные отсутствуют	данные отсутствуют
1	76125.59	103313.49	-	0.1	данные отсутствуют	данные отсутствуют
2	76125.91	103313.15	-	0.1	данные отсутствуют	данные отсутствуют
1	76375.9	103598.06	-	0.1	данные отсутствуют	данные отсутствуют

ДОКУМЕНТ ПОДПИСАН
ЭЛЕКТРОННОЙ ПОДПИСЬЮ
Сертификат 00B9BDC581A0CB8A4B7D2E7C9EB9B1E0
Владелец ФЕДЕРАЛЬНАЯ СЛУЖБА ГОСУДАРСТВЕННОЙ РЕГИСТРАЦИИ, КАДАСТРА И КАРТОГРАФИИ
Действителен с 02.08.2024 по 26.10.2025

полное наименование должности		инициалы, фамилия

Сооружение						
вид объекта недвижимости						
Лист № 615 раздела 5.1	Всего листов раздела 5.1: 730		Всего разделов: 4		Всего листов выписки: 738	
02.12.2024г. № КУВИ-001/2024-292145341						
Кадастровый номер:	78:40:0000000:4753					

2	76373.88	103595.84	-	0.1	данные отсутствуют	данные отсутствуют
1	71388.46	101637.41	-	0.1	данные отсутствуют	данные отсутствуют
2	71388.33	101638.85	-	0.1	данные отсутствуют	данные отсутствуют
1	70538.98	100746.38	-	0.1	данные отсутствуют	данные отсутствуют
2	70541.18	100746.82	-	0.1	данные отсутствуют	данные отсутствуют
1	77313.55	103979.48	-	0.1	данные отсутствуют	данные отсутствуют
2	77312.38	103981.29	-	0.1	данные отсутствуют	данные отсутствуют
1	64744.18	99941.49	-	0.1	данные отсутствуют	данные отсутствуют
2	64699.83	99916.81	-	0.1	данные отсутствуют	данные отсутствуют
1	75923.22	102742.15	-	0.1	данные отсутствуют	данные отсутствуют
2	75924.04	102740.8	-	0.1	данные отсутствуют	данные отсутствуют
1	64543.1	100029.45	-	0.1	данные отсутствуют	данные отсутствуют
2	64503.96	100005.92	-	0.1	данные отсутствуют	данные отсутствуют
1	70626.98	100697.01	-	0.1	данные отсутствуют	данные отсутствуют
2	70655.08	100626.05	-	0.1	данные отсутствуют	данные отсутствуют
1	71243.44	101538.87	-	0.1	данные отсутствуют	данные отсутствуют
2	71243.05	101543.8	-	0.1	данные отсутствуют	данные отсутствуют

ДОКУМЕНТ ПОДПИСАН
ЭЛЕКТРОННОЙ ПОДПИСЬЮ
Сертификат 00B9BDC581A0CB8A87FD2C7C8EB9B3
Владелец ФЕДЕРАЛЬНАЯ СЛУЖБА ГОСУДАРСТВЕННОЙ РЕГИСТРАЦИИ, КАДАСТРА И КАРТОГРАФИИ
Действителен с 02.08.2024 по 26.10.2025

полное наименование должности		инициалы, фамилия

Сооружение						
вид объекта недвижимости						
Лист № 616 раздела 5.1	Всего листов раздела 5.1: 730		Всего разделов: 4		Всего листов выписки: 738	
02.12.2024г. № КУВИ-001/2024-292145341						
Кадастровый номер:	78:40:0000000:4753					
1	77695.03	104430.87	-	0.1	данные отсутствуют	данные отсутствуют
2	77728.37	104448.13	-	0.1	данные отсутствуют	данные отсутствуют
1	72480.18	101195.12	-	0.1	данные отсутствуют	данные отсутствуют
2	72436.09	101227.49	-	0.1	данные отсутствуют	данные отсутствуют
1	72926.1	100011.86	-	0.1	данные отсутствуют	данные отсутствуют
2	72867.67	99945.79	-	0.1	данные отсутствуют	данные отсутствуют
1	71365.35	101636.81	-	0.1	данные отсутствуют	данные отсутствуют
2	71351.21	101635.55	-	0.1	данные отсутствуют	данные отсутствуют
1	76135.26	103323.25	-	0.1	данные отсутствуют	данные отсутствуют
2	76135.44	103323.05	-	0.1	данные отсутствуют	данные отсутствуют
1	72269.23	101185.94	-	0.1	данные отсутствуют	данные отсутствуют
2	72269.01	101186.42	-	0.1	данные отсутствуют	данные отсутствуют
1	71240.62	101544.83	-	0.1	данные отсутствуют	данные отсутствуют
2	71240.66	101544.23	-	0.1	данные отсутствуют	данные отсутствуют
1	71432.32	101169.89	-	0.1	данные отсутствуют	данные отсутствуют
2	71416.5	101176.64	-	0.1	данные отсутствуют	данные отсутствуют
1	70655.34	100625.55	-	0.1	данные отсутствуют	данные отсутствуют

ДОКУМЕНТ ПОДПИСАН
ЭЛЕКТРОННОЙ ПОДПИСЬЮ
Сертификат: 00B9BDC581A0CB8A4B7D2E7C9EB9B3
Владелец: ФЕДЕРАЛЬНАЯ СЛУЖБА ГОСУДАРСТВЕННОЙ РЕГИСТРАЦИИ, КАДАСТРА И КАРТОГРАФИИ
Действителен с 02.08.2024 по 26.10.2025

полное наименование должности		инициалы, фамилия

Сооружение						
вид объекта недвижимости						
Лист № 617 раздела 5.1	Всего листов раздела 5.1: 730		Всего разделов: 4		Всего листов выписки: 738	
02.12.2024г. № КУВИ-001/2024-292145341						
Кадастровый номер:	78:40:0000000:4753					
2	70655.08	100626.05	-	0.1	данные отсутствуют	данные отсутствуют
1	76622.6	103875.62	-	0.1	данные отсутствуют	данные отсутствуют
2	76622.4	103875.39	-	0.1	данные отсутствуют	данные отсутствуют
1	76799.38	104055.5	-	0.1	данные отсутствуют	данные отсутствуют
2	76795.15	104051.7	-	0.1	данные отсутствуют	данные отсутствуют
1	72433.45	101229.75	-	0.1	данные отсутствуют	данные отсутствуют
2	72428.62	101226.47	-	0.1	данные отсутствуют	данные отсутствуют
1	77334.18	102030.9	-	0.1	данные отсутствуют	данные отсутствуют
2	77334.6	102030.88	-	0.1	данные отсутствуют	данные отсутствуют
1	64715.22	100194.31	-	0.1	данные отсутствуют	данные отсутствуют
2	64722.89	100178.43	-	0.1	данные отсутствуют	данные отсутствуют
1	64469.88	100155.93	-	0.1	данные отсутствуют	данные отсутствуют
2	64517.96	100183.4	-	0.1	данные отсутствуют	данные отсутствуют
1	76774.34	104035.66	-	0.1	данные отсутствуют	данные отсутствуют
2	76748.84	104012.36	-	0.1	данные отсутствуют	данные отсутствуют
1	76373.88	103595.84	-	0.1	данные отсутствуют	данные отсутствуют
2	76373.63	103595.56	-	0.1	данные отсутствуют	данные отсутствуют

ДОКУМЕНТ ПОДПИСАН
ЭЛЕКТРОННОЙ ПОДПИСЬЮ
Сертификат 00B9BDC581A0CB8A9FFD2E7C9EB9B19
Владелец ФЕДЕРАЛЬНАЯ СЛУЖБА ГОСУДАРСТВЕННОЙ РЕГИСТРАЦИИ, КАДАСТРА И КАРТОГРАФИИ
Действителен с 02.08.2024 по 26.10.2025

полное наименование должности		инициалы, фамилия

Сооружение						
вид объекта недвижимости						
Лист № 618 раздела 5.1	Всего листов раздела 5.1: 730		Всего разделов: 4		Всего листов выписки: 738	
02.12.2024г. № КУВИ-001/2024-292145341						
Кадастровый номер:	78:40:0000000:4753					
1	76622.63	103875.19	-	0.1	данные отсутствуют	данные отсутствуют
2	76624.58	103873.5	-	0.1	данные отсутствуют	данные отсутствуют
1	76206	103403.94	-	0.1	данные отсутствуют	данные отсутствуют
2	76170.19	103362.57	-	0.1	данные отсутствуют	данные отсутствуют
1	76124.97	103312.84	-	0.1	данные отсутствуют	данные отсутствуют
2	76123.03	103311.5	-	0.1	данные отсутствуют	данные отсутствуют
1	73010.39	100107.19	-	0.1	данные отсутствуют	данные отсутствуют
2	72926.1	100011.86	-	0.1	данные отсутствуют	данные отсутствуют
1	76654.02	103912.16	-	0.1	данные отсутствуют	данные отсутствуют
2	76630.44	103884.65	-	0.1	данные отсутствуют	данные отсутствуют
1	76880.36	104131.57	-	0.1	данные отсутствуют	данные отсутствуют
2	76881.03	104132.2	-	0.1	данные отсутствуют	данные отсутствуют
1	73398.96	100584.68	-	0.1	данные отсутствуют	данные отсутствуют
2	73435.35	100617.69	-	0.1	данные отсутствуют	данные отсутствуют
1	72924.97	100012.86	-	0.1	данные отсутствуют	данные отсутствуют
2	72866.54	99946.78	-	0.1	данные отсутствуют	данные отсутствуют
1	76654.02	103912.16	-	0.1	данные отсутствуют	данные отсутствуют

ДОКУМЕНТ ПОДПИСАН
ЭЛЕКТРОННОЙ ПОДПИСЬЮ
Сертификат: 00B9BDC581A0CB8A9FFB2D7C9EB9B3
Владелец: ФЕДЕРАЛЬНАЯ СЛУЖБА ГОСУДАРСТВЕННОЙ РЕГИСТРАЦИИ, КАДАСТРА И КАРТОГРАФИИ
Действителен с 02.08.2024 по 26.10.2025

полное наименование должности		инициалы, фамилия

Сооружение						
вид объекта недвижимости						
Лист № 619 раздела 5.1	Всего листов раздела 5.1: 730		Всего разделов: 4		Всего листов выписки: 738	
02.12.2024г. № КУВИ-001/2024-292145341						
Кадастровый номер:	78:40:0000000:4753					

2	76654.25	103911.96	-	0.1	данные отсутствуют	данные отсутствуют
1	73440.8	100698.52	-	0.1	данные отсутствуют	данные отсутствуют
2	73441.49	100698.43	-	0.1	данные отсутствуют	данные отсутствуют
1	64926.57	100068.23	-	0.1	данные отсутствуют	данные отсутствуют
2	64924.22	100120.12	-	0.1	данные отсутствуют	данные отсутствуют
1	64715.22	100194.31	-	0.1	данные отсутствуют	данные отсутствуют
2	64751.83	100211.49	-	0.1	данные отсутствуют	данные отсутствуют
1	76504.16	103740.54	-	0.1	данные отсутствуют	данные отсутствуют
2	76504.38	103740.35	-	0.1	данные отсутствуют	данные отсутствуют
1	76440.88	103668.75	-	0.1	данные отсутствуют	данные отсутствуют
2	76440.65	103668.5	-	0.1	данные отсутствуют	данные отсутствуют
1	76566.99	103812.61	-	0.1	данные отсутствуют	данные отсутствуют
2	76566.65	103812.21	-	0.1	данные отсутствуют	данные отсутствуют
1	71242.15	101544.34	-	0.1	данные отсутствуют	данные отсутствуют
2	71241.56	101544.3	-	0.1	данные отсутствуют	данные отсутствуют
1	64737.64	100016.04	-	0.1	данные отсутствуют	данные отсутствуют
2	64755.16	99985.56	-	0.1	данные отсутствуют	данные отсутствуют

ДОКУМЕНТ ПОДПИСАН
ЭЛЕКТРОННОЙ ПОДПИСЬЮ
Сертификат 00B9BDC581A0CB84A7FD2E7C9EB9B10
Владелец ФЕДЕРАЛЬНАЯ СЛУЖБА ГОСУДАРСТВЕННОЙ РЕГИСТРАЦИИ, КАДАСТРА И КАРТОГРАФИИ
Действителен с 02.08.2024 по 26.10.2025

полное наименование должности		инициалы, фамилия

Сооружение						
вид объекта недвижимости						
Лист № 620 раздела 5.1	Всего листов раздела 5.1: 730		Всего разделов: 4		Всего листов выписки: 738	
02.12.2024г. № КУВИ-001/2024-292145341						
Кадастровый номер:	78:40:0000000:4753					
1	77728.37	104448.13	-	0.1	данные отсутствуют	данные отсутствуют
2	77732.04	104449.63	-	0.1	данные отсутствуют	данные отсутствуют
1	64656.49	99892.37	-	0.1	данные отсутствуют	данные отсутствуют
2	64652.74	99899.39	-	0.1	данные отсутствуют	данные отсутствуют
1	71350.09	101635.45	-	0.1	данные отсутствуют	данные отсутствуют
2	71350.05	101635.81	-	0.1	данные отсутствуют	данные отсутствуют
1	76710.64	103976.45	-	0.1	данные отсутствуют	данные отсутствуют
2	76710.41	103976.24	-	0.1	данные отсутствуют	данные отсутствуют
1	73316.51	100449.32	-	0.1	данные отсутствуют	данные отсутствуют
2	73340.86	100466.54	-	0.1	данные отсутствуют	данные отсутствуют
1	76730.91	103936	-	0.1	данные отсутствуют	данные отсутствуют
2	76730.05	103935.44	-	0.1	данные отсутствуют	данные отсутствуют
1	76857.89	104109.36	-	0.1	данные отсутствуют	данные отсутствуют
2	76841.07	104093.77	-	0.1	данные отсутствуют	данные отсутствуют
1	76409.92	103634.08	-	0.1	данные отсутствуют	данные отсутствуют
2	76387.68	103609.59	-	0.1	данные отсутствуют	данные отсутствуют
1	76807.42	104064.96	-	0.1	данные отсутствуют	данные отсутствуют

ДОКУМЕНТ ПОДПИСАН
ЭЛЕКТРОННОЙ ПОДПИСЬЮ
Сертификат 00B9BDC581A0CB8A9FFB2E7C9EB9B819
Владелец ФЕДЕРАЛЬНАЯ СЛУЖБА ГОСУДАРСТВЕННОЙ РЕГИСТРАЦИИ, КАДАСТРА И КАРТОГРАФИИ
Действителен с 02.08.2024 по 26.10.2025

полное наименование должности		инициалы, фамилия

Сооружение						
вид объекта недвижимости						
Лист № 621 раздела 5.1	Всего листов раздела 5.1: 730		Всего разделов: 4		Всего листов выписки: 738	
02.12.2024г. № КУВИ-001/2024-292145341						
Кадастровый номер:	78:40:0000000:4753					

2	76807.54	104064.8	-	0.1	данные отсутствуют	данные отсутствуют
1	76075.48	103706.1	-	0.1	данные отсутствуют	данные отсутствуют
2	76077.66	103703.78	-	0.1	данные отсутствуют	данные отсутствуют
1	71416.5	101176.64	-	0.1	данные отсутствуют	данные отсутствуют
2	71403.06	101184.4	-	0.1	данные отсутствуют	данные отсутствуют
1	76240.15	103444.38	-	0.1	данные отсутствуют	данные отсутствуют
2	76240.37	103444.18	-	0.1	данные отсутствуют	данные отсутствуют
1	76476.15	103705.84	-	0.1	данные отсутствуют	данные отсутствуют
2	76478.4	103703.83	-	0.1	данные отсутствуют	данные отсутствуют
1	72269.47	101185.44	-	0.1	данные отсутствуют	данные отсутствуют
2	72268.9	101185.17	-	0.1	данные отсутствуют	данные отсутствуют
1	76255.24	103461.16	-	0.1	данные отсутствуют	данные отсутствуют
2	76240.15	103444.38	-	0.1	данные отсутствуют	данные отсутствуют
1	76472.16	103703.78	-	0.1	данные отсутствуют	данные отсутствуют
2	76460.99	103691.37	-	0.1	данные отсутствуют	данные отсутствуют
1	77291.12	104385.6	-	0.1	данные отсутствуют	данные отсутствуют
2	77290.79	104386.06	-	0.1	данные отсутствуют	данные отсутствуют

ДОКУМЕНТ ПОДПИСАН
ЭЛЕКТРОННОЙ ПОДПИСЬЮ
Сертификат 00B9BDC581A0CB8A9FFB2D7C9EB9B3
Владелец ФЕДЕРАЛЬНАЯ СЛУЖБА ГОСУДАРСТВЕННОЙ РЕГИСТРАЦИИ, КАДАСТРА И КАРТОГРАФИИ
Действителен с 02.08.2024 по 26.10.2025

полное наименование должности		инициалы, фамилия

Сооружение						
вид объекта недвижимости						
Лист № 622 раздела 5.1	Всего листов раздела 5.1: 730		Всего разделов: 4		Всего листов выписки: 738	
02.12.2024г. № КУВИ-001/2024-292145341						
Кадастровый номер:	78:40:0000000:4753					
1	75950.55	102622.76	-	0.1	данные отсутствуют	данные отсутствуют
2	75951.19	102620.5	-	0.1	данные отсутствуют	данные отсутствуют
1	76881.03	104132.2	-	0.1	данные отсутствуют	данные отсутствуют
2	76888.65	104131.95	-	0.1	данные отсутствуют	данные отсутствуют
1	76622.74	103876.24	-	0.1	данные отсутствуют	данные отсутствуют
2	76621.72	103877.09	-	0.1	данные отсутствуют	данные отсутствуют
1	70538.39	100746.25	-	0.1	данные отсутствуют	данные отсутствуют
2	70538.98	100746.38	-	0.1	данные отсутствуют	данные отсутствуют
1	76228.29	103430.49	-	0.1	данные отсутствуют	данные отсутствуют
2	76206.76	103404.85	-	0.1	данные отсутствуют	данные отсутствуют
1	64627.61	99876.38	-	0.1	данные отсутствуют	данные отсутствуют
2	64656.49	99892.37	-	0.1	данные отсутствуют	данные отсутствуют
1	76807.42	104064.96	-	0.1	данные отсутствуют	данные отсутствуют
2	76806.95	104064.55	-	0.1	данные отсутствуют	данные отсутствуют
1	71331.08	101584.22	-	0.1	данные отсутствуют	данные отсутствуют
2	71327.06	101631.95	-	0.1	данные отсутствуют	данные отсутствуют
1	76023.72	102553.1	-	0.1	данные отсутствуют	данные отсутствуют

ДОКУМЕНТ ПОДПИСАН
ЭЛЕКТРОННОЙ ПОДПИСЬЮ
Сертификат: 00B9BDC581A0CB8A9FFD2D7C8EB9B3
Владелец: ФЕДЕРАЛЬНАЯ СЛУЖБА ГОСУДАРСТВЕННОЙ РЕГИСТРАЦИИ, КАДАСТРА И КАРТОГРАФИИ
Действителен: с 02.08.2024 по 26.10.2025

полное наименование должности		инициалы, фамилия

Сооружение						
вид объекта недвижимости						
Лист № 623 раздела 5.1		Всего листов раздела 5.1: 730		Всего разделов: 4		Всего листов выписки: 738
02.12.2024г. № КУВИ-001/2024-292145341						
Кадастровый номер:			78:40:0000000:4753			
2	76024.23	102552.43	-	0.1	данные отсутствуют	данные отсутствуют
1	76526.75	103765.8	-	0.1	данные отсутствуют	данные отсутствуют
2	76526.99	103765.59	-	0.1	данные отсутствуют	данные отсутствуют
1	76387.39	103609.28	-	0.1	данные отсутствуют	данные отсутствуют
2	76380.65	103601.84	-	0.1	данные отсутствуют	данные отсутствуют
1	76472.53	103704.23	-	0.1	данные отсутствуют	данные отсутствуют
2	76472.16	103703.78	-	0.1	данные отсутствуют	данные отсутствуют
1	76380.65	103601.84	-	0.1	данные отсутствуют	данные отсутствуют
2	76380.44	103602.05	-	0.1	данные отсутствуют	данные отсутствуют
1	75886.55	102798.2	-	0.1	данные отсутствуют	данные отсутствуют
2	75923.22	102742.15	-	0.1	данные отсутствуют	данные отсутствуют
1	70654.52	100625.25	-	0.1	данные отсутствуют	данные отсутствуют
2	70654.89	100625.4	-	0.1	данные отсутствуют	данные отсутствуют
1	72796.35	99865.13	-	0.1	данные отсутствуют	данные отсутствуют
2	72795.82	99864.53	-	0.1	данные отсутствуют	данные отсутствуют
1	73437.53	100617.65	-	0.1	данные отсутствуют	данные отсутствуют
2	73437.73	100634.16	-	0.1	данные отсутствуют	данные отсутствуют

ДОКУМЕНТ ПОДПИСАН
ЭЛЕКТРОННОЙ ПОДПИСЬЮ
Сертификат 00B9BDC581A0CB8A9FFB2D7C9EB9B19
Владелец ФЕДЕРАЛЬНАЯ СЛУЖБА ГОСУДАРСТВЕННОЙ РЕГИСТРАЦИИ, КАДАСТРА И КАРТОГРАФИИ
Действителен с 02.08.2024 по 26.10.2025

полное наименование должности		инициалы, фамилия

Сооружение						
вид объекта недвижимости						
Лист № 624 раздела 5.1		Всего листов раздела 5.1: 730		Всего разделов: 4		Всего листов выписки: 738
02.12.2024г. № КУВИ-001/2024-292145341						
Кадастровый номер:			78:40:0000000:4753			
1	72428.62	101226.47	-	0.1	данные отсутствуют	данные отсутствуют
2	72426.69	101225.15	-	0.1	данные отсутствуют	данные отсутствуют
1	75964.94	102572.36	-	0.1	данные отсутствуют	данные отсутствуют
2	75973.7	102571.98	-	0.1	данные отсутствуют	данные отсутствуют
1	76452.4	103681.83	-	0.1	данные отсутствуют	данные отсутствуют
2	76452.54	103681.7	-	0.1	данные отсутствуют	данные отсутствуют
1	76702.88	103967.63	-	0.1	данные отсутствуют	данные отсутствуют
2	76702.18	103966.83	-	0.1	данные отсутствуют	данные отсутствуют
1	64686.97	100107.94	-	0.1	данные отсутствуют	данные отсутствуют
2	64694.57	100112.5	-	0.1	данные отсутствуют	данные отсутствуют
1	76625.17	103873.48	-	0.1	данные отсутствуют	данные отсутствуют
2	76621.53	103869.22	-	0.1	данные отсутствуют	данные отсутствуют
1	76361.24	103581.43	-	0.1	данные отсутствуют	данные отсутствуют
2	76333.27	103549.22	-	0.1	данные отсутствуют	данные отсутствуют
1	64587.32	99948.56	-	0.1	данные отсутствуют	данные отсутствуют
2	64580.65	99944.68	-	0.1	данные отсутствуют	данные отсутствуют
1	64678.58	99999.31	-	0.1	данные отсутствуют	данные отсутствуют

ДОКУМЕНТ ПОДПИСАН
ЭЛЕКТРОННОЙ ПОДПИСЬЮ
Сертификат 00B9BDC581A0CB84A7FD2D7C8EB9B3
Владелец ФЕДЕРАЛЬНАЯ СЛУЖБА ГОСУДАРСТВЕННОЙ РЕГИСТРАЦИИ, КАДАСТРА И КАРТОГРАФИИ
Действителен с 02.08.2024 по 26.10.2025

полное наименование должности		инициалы, фамилия

Сооружение						
вид объекта недвижимости						
Лист № 625 раздела 5.1	Всего листов раздела 5.1: 730		Всего разделов: 4		Всего листов выписки: 738	
02.12.2024г. № КУВИ-001/2024-292145341						
Кадастровый номер:	78:40:0000000:4753					

2	64730.68	100028.64	-	0.1	данные отсутствуют	данные отсутствуют
1	76255.24	103461.16	-	0.1	данные отсутствуют	данные отсутствуют
2	76255.02	103461.35	-	0.1	данные отсутствуют	данные отсутствуют
1	76815.58	104071.85	-	0.1	данные отсутствуют	данные отсутствуют
2	76807.42	104064.96	-	0.1	данные отсутствуют	данные отсутствуют
1	64840.92	100259.64	-	0.1	данные отсутствуют	данные отсутствуют
2	64839.04	100265.06	-	0.1	данные отсутствуют	данные отсутствуют
1	77312.38	103981.29	-	0.1	данные отсутствуют	данные отсутствуют
2	77309.51	103979.86	-	0.1	данные отсутствуют	данные отсутствуют
1	75987.98	102575.52	-	0.1	данные отсутствуют	данные отсутствуют
2	75988.98	102576.03	-	0.1	данные отсутствуют	данные отсутствуют
1	64673.25	100133.91	-	0.1	данные отсутствуют	данные отсутствуют
2	64657.71	100160.48	-	0.1	данные отсутствуют	данные отсутствуют
1	76287.61	103497.69	-	0.1	данные отсутствуют	данные отсутствуют
2	76288.16	103497.21	-	0.1	данные отсутствуют	данные отсутствуют
1	76710.21	103976.01	-	0.1	данные отсутствуют	данные отсутствуют
2	76710.45	103975.8	-	0.1	данные отсутствуют	данные отсутствуют

ДОКУМЕНТ ПОДПИСАН
ЭЛЕКТРОННОЙ ПОДПИСЬЮ
Сертификат 00B9BDC581A0CB8A87FD2C7C8EB9B3
Владелец ФЕДЕРАЛЬНАЯ СЛУЖБА ГОСУДАРСТВЕННОЙ РЕГИСТРАЦИИ, КАДАСТРА И КАРТОГРАФИИ
Действителен с 02.08.2024 по 26.10.2025

полное наименование должности		инициалы, фамилия

Сооружение						
вид объекта недвижимости						
Лист № 626 раздела 5.1	Всего листов раздела 5.1: 730		Всего разделов: 4		Всего листов выписки: 738	
02.12.2024г. № КУВИ-001/2024-292145341						
Кадастровый номер:	78:40:0000000:4753					
1	70706.14	100501.71	-	0.1	данные отсутствуют	данные отсутствуют
2	70707.3	100502.09	-	0.1	данные отсутствуют	данные отсутствуют
1	76901.92	104150.95	-	0.1	данные отсутствуют	данные отсутствуют
2	76901.71	104150.75	-	0.1	данные отсутствуют	данные отсутствуют
1	64842.18	100031.96	-	0.1	данные отсутствуют	данные отсутствуют
2	64903.3	100061.34	-	0.1	данные отсутствуют	данные отсутствуют
1	76484.62	103718.14	-	0.1	данные отсутствуют	данные отсутствуют
2	76472.53	103704.23	-	0.1	данные отсутствуют	данные отсутствуют
1	73286.09	100427.81	-	0.1	данные отсутствуют	данные отсутствуют
2	73316.51	100449.32	-	0.1	данные отсутствуют	данные отсутствуют
1	71265.39	101435.42	-	0.1	данные отсутствуют	данные отсутствуют
2	71257.79	101469.05	-	0.1	данные отсутствуют	данные отсутствуют
1	76622.84	103875.89	-	0.1	данные отсутствуют	данные отсутствуют
2	76623.07	103875.69	-	0.1	данные отсутствуют	данные отсутствуют
1	70750.05	100417.59	-	0.1	данные отсутствуют	данные отсутствуют
2	70710.17	100502.39	-	0.1	данные отсутствуют	данные отсутствуют
1	70620.93	101012.45	-	0.1	данные отсутствуют	данные отсутствуют

ДОКУМЕНТ ПОДПИСАН
ЭЛЕКТРОННОЙ ПОДПИСЬЮ
Сертификат: 00B9BDC581A0CB8A4B7D2E7C9EB9B3
Владелец: ФЕДЕРАЛЬНАЯ СЛУЖБА ГОСУДАРСТВЕННОЙ РЕГИСТРАЦИИ, КАДАСТРА И КАРТОГРАФИИ
Действителен с 02.08.2024 по 26.10.2025

полное наименование должности		инициалы, фамилия

Сооружение						
вид объекта недвижимости						
Лист № 627 раздела 5.1		Всего листов раздела 5.1: 730		Всего разделов: 4		Всего листов выписки: 738
02.12.2024г. № КУВИ-001/2024-292145341						
Кадастровый номер:			78:40:0000000:4753			
2	70640.46	101008.82	-	0.1	данные отсутствуют	данные отсутствуют
1	70654.89	100625.4	-	0.1	данные отсутствуют	данные отсутствуют
2	70655.34	100625.55	-	0.1	данные отсутствуют	данные отсутствуют
1	77309.51	103979.86	-	0.1	данные отсутствуют	данные отсутствуют
2	77287.03	104002.84	-	0.1	данные отсутствуют	данные отсутствуют
1	72269.47	101185.44	-	0.1	данные отсутствуют	данные отсутствуют
2	72269.23	101185.94	-	0.1	данные отсутствуют	данные отсутствуют
1	64686.97	100107.94	-	0.1	данные отсутствуют	данные отсутствуют
2	64730.68	100028.64	-	0.1	данные отсутствуют	данные отсутствуют
1	71349.75	101640.53	-	0.1	данные отсутствуют	данные отсутствуют
2	71349.5	101644.61	-	0.1	данные отсутствуют	данные отсутствуют
1	70595.3	100559.31	-	0.1	данные отсутствуют	данные отсутствуют
2	70596.67	100560.12	-	0.1	данные отсутствуют	данные отсутствуют
1	76901.71	104150.75	-	0.1	данные отсутствуют	данные отсутствуют
2	76880.94	104130.96	-	0.1	данные отсутствуют	данные отсутствуют
1	70622.14	101022.17	-	0.1	данные отсутствуют	данные отсутствуют
2	70619.56	101023.17	-	0.1	данные отсутствуют	данные отсутствуют

ДОКУМЕНТ ПОДПИСАН
ЭЛЕКТРОННОЙ ПОДПИСЬЮ
Сертификат 00B9BDC581A0CB8A9FFB2D7C9EB9B3
Выдан ФЕДЕРАЛЬНАЯ СЛУЖБА ГОСУДАРСТВЕННОЙ РЕГИСТРАЦИИ, КАДАСТРА И КАРТОГРАФИИ
Действителен с 02.08.2024 по 26.10.2025

полное наименование должности		инициалы, фамилия

Сооружение						
вид объекта недвижимости						
Лист № 628 раздела 5.1	Всего листов раздела 5.1: 730		Всего разделов: 4		Всего листов выписки: 738	
02.12.2024г. № КУВИ-001/2024-292145341						
Кадастровый номер:	78:40:0000000:4753					
1	76622.4	103875.39	-	0.1	данные отсутствуют	данные отсутствуют
2	76622.63	103875.19	-	0.1	данные отсутствуют	данные отсутствуют
1	71403.06	101184.4	-	0.1	данные отсутствуют	данные отсутствуют
2	71380.55	101199.1	-	0.1	данные отсутствуют	данные отсутствуют
1	73025.75	100126.73	-	0.1	данные отсутствуют	данные отсутствуют
2	73026.37	100126.07	-	0.1	данные отсутствуют	данные отсутствуют
1	76372.14	103593.92	-	0.1	данные отсутствуют	данные отсутствуют
2	76369.3	103589.85	-	0.1	данные отсутствуют	данные отсутствуют
1	75973.7	102571.98	-	0.1	данные отсутствуют	данные отсутствуют
2	75982.29	102573.46	-	0.1	данные отсутствуют	данные отсутствуют
1	71243	101544.41	-	0.1	данные отсутствуют	данные отсутствуют
2	71242.15	101544.34	-	0.1	данные отсутствуют	данные отсутствуют
1	71286	101373.19	-	0.1	данные отсутствуют	данные отсутствуют
2	71281.95	101383.17	-	0.1	данные отсутствуют	данные отсутствуют
1	76103.01	103279.73	-	0.1	данные отсутствуют	данные отсутствуют
2	76062.79	103232.15	-	0.1	данные отсутствуют	данные отсутствуют
1	76798.21	104056.82	-	0.1	данные отсутствуют	данные отсутствуют

ДОКУМЕНТ ПОДПИСАН
ЭЛЕКТРОННОЙ ПОДПИСЬЮ
Сертификат: 00B9BDC581A0CB8A9FFB2D7C9EB9B3
Владелец: ФЕДЕРАЛЬНАЯ СЛУЖБА ГОСУДАРСТВЕННОЙ РЕГИСТРАЦИИ, КАДАСТРА И КАРТОГРАФИИ
Действителен с 02.08.2024 по 26.10.2025

полное наименование должности	инициалы, фамилия

Сооружение						
вид объекта недвижимости						
Лист № 629 раздела 5.1	Всего листов раздела 5.1: 730		Всего разделов: 4		Всего листов выписки: 738	
02.12.2024г. № КУВИ-001/2024-292145341						
Кадастровый номер:	78:40:0000000:4753					
2	76798.41	104056.6	-	0.1	данные отсутствуют	данные отсутствуют
1	64892.32	100200.74	-	0.1	данные отсутствуют	данные отсутствуют
2	64884.56	100198.44	-	0.1	данные отсутствуют	данные отсутствуют
1	77685.54	104449.13	-	0.1	данные отсутствуют	данные отсутствуют
2	77687.22	104446.4	-	0.1	данные отсутствуют	данные отсутствуют
1	75942.98	102708.56	-	0.1	данные отсутствуют	данные отсутствуют
2	75961.8	102656.86	-	0.1	данные отсутствуют	данные отсутствуют
1	76423.82	103650.23	-	0.1	данные отсутствуют	данные отсутствуют
2	76423.98	103650.1	-	0.1	данные отсутствуют	данные отсутствуют
1	76622.4	103875.39	-	0.1	данные отсутствуют	данные отсутствуют
2	76573.83	103820.18	-	0.1	данные отсутствуют	данные отсутствуют
1	76521.55	103759.79	-	0.1	данные отсутствуют	данные отсутствуют
2	76504.52	103740.96	-	0.1	данные отсутствуют	данные отсутствуют
1	71607.04	101122.22	-	0.1	данные отсутствуют	данные отсутствуют
2	71586.58	101122.99	-	0.1	данные отсутствуют	данные отсутствуют
1	71257.79	101469.05	-	0.1	данные отсутствуют	данные отсутствуют
2	71245.1	101518.44	-	0.1	данные отсутствуют	данные отсутствуют

ДОКУМЕНТ ПОДПИСАН
ЭЛЕКТРОННОЙ ПОДПИСЬЮ
Сертификат: 00B9BDC581A0CB8A9FFD2D7C8EB9B3
Владелец: ФЕДЕРАЛЬНАЯ СЛУЖБА ГОСУДАРСТВЕННОЙ РЕГИСТРАЦИИ, КАДАСТРА И КАРТОГРАФИИ
Действителен с 02.08.2024 по 26.10.2025

полное наименование должности		инициалы, фамилия

Сооружение						
вид объекта недвижимости						
Лист № 630 раздела 5.1	Всего листов раздела 5.1: 730		Всего разделов: 4		Всего листов выписки: 738	
02.12.2024г. № КУВИ-001/2024-292145341						
Кадастровый номер:	78:40:0000000:4753					
1	70635.37	100561.15	-	0.1	данные отсутствуют	данные отсутствуют
2	70622.2	100561.16	-	0.1	данные отсутствуют	данные отсутствуют
1	76661.58	103920.66	-	0.1	данные отсутствуют	данные отсутствуют
2	76661.36	103920.86	-	0.1	данные отсутствуют	данные отсутствуют
1	71359.69	101215.43	-	0.1	данные отсутствуют	данные отсутствуют
2	71346.46	101228.23	-	0.1	данные отсутствуют	данные отсутствуют
1	76125.91	103313.15	-	0.1	данные отсутствуют	данные отсутствуют
2	76129.53	103309.84	-	0.1	данные отсутствуют	данные отсутствуют
1	64771	99956.49	-	0.1	данные отсутствуют	данные отсутствуют
2	64778.58	99961.23	-	0.1	данные отсутствуют	данные отсутствуют
1	76706.56	103967.29	-	0.1	данные отсутствуют	данные отсутствуют
2	76708.08	103965.86	-	0.1	данные отсутствуют	данные отсутствуют
1	64730.68	100028.64	-	0.1	данные отсутствуют	данные отсутствуют
2	64736.93	100017.96	-	0.1	данные отсутствуют	данные отсутствуют
1	71388.33	101638.85	-	0.1	данные отсутствуют	данные отсутствуют
2	71365.35	101636.81	-	0.1	данные отсутствуют	данные отсутствуют
1	76969.65	104201.29	-	0.1	данные отсутствуют	данные отсутствуют

ДОКУМЕНТ ПОДПИСАН
ЭЛЕКТРОННОЙ ПОДПИСЬЮ
Сертификат 00B9BDC581A0CB8A9FFB2D7C9EB9B3
Владелец ФЕДЕРАЛЬНАЯ СЛУЖБА ГОСУДАРСТВЕННОЙ РЕГИСТРАЦИИ, КАДАСТРА И КАРТОГРАФИИ
Действителен с 02.08.2024 по 26.10.2025

полное наименование должности		инициалы, фамилия

Сооружение
вид объекта недвижимости

Лист № 631 раздела 5.1	Всего листов раздела 5.1: 730	Всего разделов: 4	Всего листов выписки: 738

02.12.2024г. № КУВИ-001/2024-292145341	
Кадастровый номер:	78:40:0000000:4753

2	76970.04	104200.62	-	0.1	данные отсутствуют	данные отсутствуют
1	70655.64	100625.68	-	0.1	данные отсутствуют	данные отсутствуют
2	70659.45	100627.16	-	0.1	данные отсутствуют	данные отсутствуют
1	77313.74	103979.04	-	0.1	данные отсутствуют	данные отсутствуют
2	77313.55	103979.48	-	0.1	данные отсутствуют	данные отсутствуют
1	76710.41	103976.24	-	0.1	данные отсутствуют	данные отсутствуют
2	76710.21	103976.01	-	0.1	данные отсутствуют	данные отсутствуют
1	76484.62	103718.14	-	0.1	данные отсутствуют	данные отсутствуют
2	76484.77	103718.01	-	0.1	данные отсутствуют	данные отсутствуют
1	76806.95	104064.55	-	0.1	данные отсутствуют	данные отсутствуют
2	76798.21	104056.82	-	0.1	данные отсутствуют	данные отсутствуют
1	70592.23	100558.34	-	0.1	данные отсутствуют	данные отсутствуют
2	70593.75	100558.37	-	0.1	данные отсутствуют	данные отсутствуют
1	76730.05	103935.44	-	0.1	данные отсутствуют	данные отсутствуют
2	76729	103934.78	-	0.1	данные отсутствуют	данные отсутствуют
1	76062.79	103232.15	-	0.1	данные отсутствуют	данные отсутствуют
2	76031.15	103197.11	-	0.1	данные отсутствуют	данные отсутствуют

ДОКУМЕНТ ПОДПИСАН
ЭЛЕКТРОННОЙ ПОДПИСЬЮ
Сертификат: 00B9BDC581A0CB8A4B7D2E3C9BB8B3
Владелец: ФЕДЕРАЛЬНАЯ СЛУЖБА ГОСУДАРСТВЕННОЙ РЕГИСТРАЦИИ, КАДАСТРА И КАРТОГРАФИИ
Действителен с 02.08.2024 по 26.10.2025

полное наименование должности		инициалы, фамилия

Сооружение						
вид объекта недвижимости						
Лист № 632 раздела 5.1	Всего листов раздела 5.1: 730		Всего разделов: 4		Всего листов выписки: 738	
02.12.2024г. № КУВИ-001/2024-292145341						
Кадастровый номер:	78:40:0000000:4753					
1	76206	103403.94	-	0.1	данные отсутствуют	данные отсутствуют
2	76206.23	103403.75	-	0.1	данные отсутствуют	данные отсутствуют
1	70645.26	100540.64	-	0.1	данные отсутствуют	данные отсутствуют
2	70658.53	100529.58	-	0.1	данные отсутствуют	данные отсутствуют
1	64751.83	100211.49	-	0.1	данные отсутствуют	данные отсутствуют
2	64840.92	100259.64	-	0.1	данные отсутствуют	данные отсутствуют
1	76387.88	103609.38	-	0.1	данные отсутствуют	данные отсутствуют
2	76391.72	103606.3	-	0.1	данные отсутствуют	данные отсутствуют
1	77207.68	104435.3	-	0.1	данные отсутствуют	данные отсутствуют
2	77205.77	104434.2	-	0.1	данные отсутствуют	данные отсутствуют
1	64744.18	99941.49	-	0.1	данные отсутствуют	данные отсутствуют
2	64739.47	99947.38	-	0.1	данные отсутствуют	данные отсутствуют
1	71327.06	101631.95	-	0.1	данные отсутствуют	данные отсутствуют
2	71385.53	101637.15	-	0.1	данные отсутствуют	данные отсутствуют
1	76662.02	103921.13	-	0.1	данные отсутствуют	данные отсутствуют
2	76661.79	103921.33	-	0.1	данные отсутствуют	данные отсутствуют
1	64559.13	100067.91	-	0.1	данные отсутствуют	данные отсутствуют

ДОКУМЕНТ ПОДПИСАН
ЭЛЕКТРОННОЙ ПОДПИСЬЮ
Сертификат 00B9BDC581A0CB8A9FFB2D7C9EB9B19
Владелец ФЕДЕРАЛЬНАЯ СЛУЖБА ГОСУДАРСТВЕННОЙ РЕГИСТРАЦИИ, КАДАСТРА И КАРТОГРАФИИ
Действителен с 02.08.2024 по 26.10.2025

полное наименование должности		инициалы, фамилия

Сооружение						
вид объекта недвижимости						
Лист № 633 раздела 5.1		Всего листов раздела 5.1: 730		Всего разделов: 4		Всего листов выписки: 738
02.12.2024г. № КУВИ-001/2024-292145341						
Кадастровый номер:			78:40:0000000:4753			
2	64554.53	100075.31	-	0.1	данные отсутствуют	данные отсутствуют
1	73028.84	100123.39	-	0.1	данные отсутствуют	данные отсутствуют
2	73038.6	100133.44	-	0.1	данные отсутствуют	данные отсутствуют
1	76504.52	103740.96	-	0.1	данные отсутствуют	данные отсутствуют
2	76504.74	103740.76	-	0.1	данные отсутствуют	данные отсутствуют
1	76000.71	102583.27	-	0.1	данные отсутствуют	данные отсутствуют
2	76023.72	102553.1	-	0.1	данные отсутствуют	данные отсутствуют
1	64495.11	100111.64	-	0.1	данные отсутствуют	данные отсутствуют
2	64487.53	100107.24	-	0.1	данные отсутствуют	данные отсутствуют
1	77083.88	104267.59	-	0.1	данные отсутствуют	данные отсутствуют
2	77032.43	104237.37	-	0.1	данные отсутствуют	данные отсутствуют
1	76797.8	104056.46	-	0.1	данные отсутствуют	данные отсутствуют
2	76797.59	104056.68	-	0.1	данные отсутствуют	данные отсутствуют
1	76024.23	102552.43	-	0.1	данные отсутствуют	данные отсутствуют
2	75979.96	102425.34	-	0.1	данные отсутствуют	данные отсутствуют
1	76532.05	103771.93	-	0.1	данные отсутствуют	данные отсутствуют
2	76531.82	103772.12	-	0.1	данные отсутствуют	данные отсутствуют

ДОКУМЕНТ ПОДПИСАН
ЭЛЕКТРОННОЙ ПОДПИСЬЮ
Сертификат 00B9BDC581A0CB8A9FFB2D7C9EB9B3
Владелец ФЕДЕРАЛЬНАЯ СЛУЖБА ГОСУДАРСТВЕННОЙ РЕГИСТРАЦИИ, КАДАСТРА И КАРТОГРАФИИ
Действителен с 02.08.2024 по 26.10.2025

полное наименование должности		инициалы, фамилия

Сооружение						
вид объекта недвижимости						
Лист № 634 раздела 5.1		Всего листов раздела 5.1: 730		Всего разделов: 4		Всего листов выписки: 738
02.12.2024г. № КУВИ-001/2024-292145341						
Кадастровый номер:			78:40:0000000:4753			
1	76929.39	104176.15	-	0.1	данные отсутствуют	данные отсутствуют
2	76931.96	104173.22	-	0.1	данные отсутствуют	данные отсутствуют
1	70598.06	100560.96	-	0.1	данные отсутствуют	данные отсутствуют
2	70598.36	100561.14	-	0.1	данные отсутствуют	данные отсутствуют
1	76560.84	103805.31	-	0.1	данные отсутствуют	данные отсутствуют
2	76561.07	103805.11	-	0.1	данные отсутствуют	данные отсутствуют
1	72254.78	101216.26	-	0.1	данные отсутствуют	данные отсутствуют
2	72266.22	101221.66	-	0.1	данные отсутствуют	данные отсутствуют
1	76026.72	103706.41	-	0.1	данные отсутствуют	данные отсутствуют
2	76027.18	103706.41	-	0.1	данные отсутствуют	данные отсутствуют
1	64884.56	100198.44	-	0.1	данные отсутствуют	данные отсутствуют
2	64886.29	100191.92	-	0.1	данные отсутствуют	данные отсутствуют
1	73436.35	100617.67	-	0.1	данные отсутствуют	данные отсутствуют
2	73437.53	100617.65	-	0.1	данные отсутствуют	данные отсутствуют
1	76287.06	103497.53	-	0.1	данные отсутствуют	данные отсутствуют
2	76287.29	103497.32	-	0.1	данные отсутствуют	данные отсутствуют
1	72283.97	101155.03	-	0.1	данные отсутствуют	данные отсутствуют

ДОКУМЕНТ ПОДПИСАН
ЭЛЕКТРОННОЙ ПОДПИСЬЮ
Сертификат 00B9BDC581A0CB8A97FD2C7C8EB9B3
Владелец ФЕДЕРАЛЬНАЯ СЛУЖБА ГОСУДАРСТВЕННОЙ РЕГИСТРАЦИИ, КАДАСТРА И КАРТОГРАФИИ
Действителен с 02.08.2024 по 26.10.2025

полное наименование должности		инициалы, фамилия

Сооружение						
вид объекта недвижимости						
Лист № 635 раздела 5.1	Всего листов раздела 5.1: 730		Всего разделов: 4		Всего листов выписки: 738	
02.12.2024г. № КУВИ-001/2024-292145341						
Кадастровый номер:	78:40:0000000:4753					

2	72269.47	101185.44	-	0.1	данные отсутствуют	данные отсутствуют
1	75810.38	102995.34	-	0.1	данные отсутствуют	данные отсутствуют
2	75793.8	102981.87	-	0.1	данные отсутствуют	данные отсутствуют
1	76857.68	104109.58	-	0.1	данные отсутствуют	данные отсутствуют
2	76856.53	104110.83	-	0.1	данные отсутствуют	данные отсутствуют
1	77287.47	104003.29	-	0.1	данные отсутствуют	данные отсутствуют
2	77289.78	104005.69	-	0.1	данные отсутствуют	данные отсутствуют
1	76880.74	104131.18	-	0.1	данные отсутствуют	данные отсутствуют
2	76880.36	104131.57	-	0.1	данные отсутствуют	данные отсутствуют
1	73351.54	100476.8	-	0.1	данные отсутствуют	данные отсутствуют
2	73355.8	100484.76	-	0.1	данные отсутствуют	данные отсутствуют
1	76670.36	103930.08	-	0.1	данные отсутствуют	данные отсутствуют
2	76662.02	103921.13	-	0.1	данные отсутствуют	данные отсутствуют
1	77202.53	104351.85	-	0.1	данные отсутствуют	данные отсутствуют
2	77102.11	104278.99	-	0.1	данные отсутствуют	данные отсутствуют
1	64839.04	100265.06	-	0.1	данные отсутствуют	данные отсутствуют
2	64872.09	100284.79	-	0.1	данные отсутствуют	данные отсутствуют

ДОКУМЕНТ ПОДПИСАН
ЭЛЕКТРОННОЙ ПОДПИСЬЮ
Сертификат: 00B9BDC581A0CB8A9FFD2D7C9EB9B3
Владелец: ФЕДЕРАЛЬНАЯ СЛУЖБА ГОСУДАРСТВЕННОЙ РЕГИСТРАЦИИ, КАДАСТРА И КАРТОГРАФИИ
Действителен: с 02.08.2024 по 26.10.2025

полное наименование должности	инициалы, фамилия

Сооружение						
вид объекта недвижимости						
Лист № 636 раздела 5.1	Всего листов раздела 5.1: 730		Всего разделов: 4		Всего листов выписки: 738	
02.12.2024г. № КУВИ-001/2024-292145341						
Кадастровый номер:	78:40:0000000:4753					
1	76369.3	103589.85	-	0.1	данные отсутствуют	данные отсутствуют
2	76361.24	103581.43	-	0.1	данные отсутствуют	данные отсутствуют
1	71385.53	101637.15	-	0.1	данные отсутствуют	данные отсутствуют
2	71385.62	101636.17	-	0.1	данные отсутствуют	данные отсутствуют
1	75999.92	102582.79	-	0.1	данные отсутствуют	данные отсутствуют
2	76000.71	102583.27	-	0.1	данные отсутствуют	данные отсутствуют
1	75961.8	102656.86	-	0.1	данные отсутствуют	данные отсутствуют
2	75950.55	102622.76	-	0.1	данные отсутствуют	данные отсутствуют
1	64842.18	100031.96	-	0.1	данные отсутствуют	данные отсутствуют
2	64829.82	100057.49	-	0.1	данные отсутствуют	данные отсутствуют
1	76857.89	104109.36	-	0.1	данные отсутствуют	данные отсутствуют
2	76857.68	104109.58	-	0.1	данные отсутствуют	данные отсутствуют
1	73438.46	100650.64	-	0.1	данные отсутствуют	данные отсутствуют
2	73439.44	100670.83	-	0.1	данные отсутствуют	данные отсутствуют
1	64572.78	100151.55	-	0.1	данные отсутствуют	данные отсутствуют
2	64605.37	100094.36	-	0.1	данные отсутствуют	данные отсутствуют
1	71316	101285.33	-	0.1	данные отсутствуют	данные отсутствуют

ДОКУМЕНТ ПОДПИСАН
ЭЛЕКТРОННОЙ ПОДПИСЬЮ
Сертификат 00B9BDC581A0CB8A9FFB2D7C9EB9B3
Владелец ФЕДЕРАЛЬНАЯ СЛУЖБА ГОСУДАРСТВЕННОЙ РЕГИСТРАЦИИ, КАДАСТРА И КАРТОГРАФИИ
Действителен с 02.08.2024 по 26.10.2025

полное наименование должности		инициалы, фамилия

Сооружение						
вид объекта недвижимости						
Лист № 637 раздела 5.1	Всего листов раздела 5.1: 730		Всего разделов: 4		Всего листов выписки: 738	
02.12.2024г. № КУВИ-001/2024-292145341						
Кадастровый номер:	78:40:0000000:4753					
2	71315.58	101284.95	-	0.1	данные отсутствуют	данные отсутствуют
1	76287.06	103497.53	-	0.1	данные отсутствуют	данные отсутствуют
2	76255.24	103461.16	-	0.1	данные отсутствуют	данные отсутствуют
1	76333.27	103549.22	-	0.1	данные отсутствуют	данные отсутствуют
2	76314.84	103528.07	-	0.1	данные отсутствуют	данные отсутствуют
1	76543.54	103785.8	-	0.1	данные отсутствуют	данные отсутствуют
2	76543.78	103785.61	-	0.1	данные отсутствуют	данные отсутствуют
1	76901.71	104150.75	-	0.1	данные отсутствуют	данные отсутствуют
2	76901.5	104150.96	-	0.1	данные отсутствуют	данные отсутствуют
1	76380.18	103601.32	-	0.1	данные отсутствуют	данные отсутствуют
2	76375.9	103598.06	-	0.1	данные отсутствуют	данные отсутствуют
1	76504.16	103740.54	-	0.1	данные отсутствуют	данные отсутствуют
2	76492.28	103726.79	-	0.1	данные отсутствуют	данные отсутствуют
1	73025.29	100127.23	-	0.1	данные отсутствуют	данные отсутствуют
2	73025.75	100126.73	-	0.1	данные отсутствуют	данные отсутствуют
1	72269.01	101186.42	-	0.1	данные отсутствуют	данные отсутствуют
2	72266.56	101191.54	-	0.1	данные отсутствуют	данные отсутствуют

ДОКУМЕНТ ПОДПИСАН
ЭЛЕКТРОННОЙ ПОДПИСЬЮ
Сертификат: 00B9BDC581A0CB8A9FFD2D7C8EB9B3
Владелец: ФЕДЕРАЛЬНАЯ СЛУЖБА ГОСУДАРСТВЕННОЙ РЕГИСТРАЦИИ, КАДАСТРА И КАРТОГРАФИИ
Действителен: с 02.08.2024 по 26.10.2025

полное наименование должности		инициалы, фамилия

Сооружение						
вид объекта недвижимости						
Лист № 638 раздела 5.1	Всего листов раздела 5.1: 730		Всего разделов: 4		Всего листов выписки: 738	
02.12.2024г. № КУВИ-001/2024-292145341						
Кадастровый номер:	78:40:0000000:4753					
1	64736.93	100017.96	-	0.1	данные отсутствуют	данные отсутствуют
2	64744.21	100021.93	-	0.1	данные отсутствуют	данные отсутствуют
1	73228.44	100652.89	-	0.1	данные отсутствуют	данные отсутствуют
2	73228.69	100652.37	-	0.1	данные отсутствуют	данные отсутствуют
1	76622.97	103876.04	-	0.1	данные отсутствуют	данные отсутствуют
2	76622.84	103875.89	-	0.1	данные отсутствуют	данные отсутствуют
1	73129.09	100239.14	-	0.1	данные отсутствуют	данные отсутствуют
2	73129.44	100239.54	-	0.1	данные отсутствуют	данные отсутствуют
1	76621.53	103869.22	-	0.1	данные отсутствуют	данные отсутствуют
2	76621.75	103869.02	-	0.1	данные отсутствуют	данные отсутствуют
1	77682.15	104460.62	-	0.1	данные отсутствуют	данные отсутствуют
2	77683.31	104458.9	-	0.1	данные отсутствуют	данные отсутствуют
1	76228.29	103430.49	-	0.1	данные отсутствуют	данные отсутствуют
2	76228.07	103430.69	-	0.1	данные отсутствуют	данные отсутствуют
1	76460.99	103691.37	-	0.1	данные отсутствуют	данные отсутствуют
2	76452.4	103681.83	-	0.1	данные отсутствуют	данные отсутствуют
1	76170.19	103362.57	-	0.1	данные отсутствуют	данные отсутствуют

ДОКУМЕНТ ПОДПИСАН
ЭЛЕКТРОННОЙ ПОДПИСЬЮ
Сертификат: 00B9BDC581A0CB8A4B7D2E7C9EB9B1E0
Владелец: ФЕДЕРАЛЬНАЯ СЛУЖБА ГОСУДАРСТВЕННОЙ РЕГИСТРАЦИИ, КАДАСТРА И КАРТОГРАФИИ
Действителен: с 02.08.2024 по 26.10.2025

полное наименование должности	инициалы, фамилия

Сооружение						
вид объекта недвижимости						
Лист № 639 раздела 5.1	Всего листов раздела 5.1: 730		Всего разделов: 4		Всего листов выписки: 738	
02.12.2024г. № КУВИ-001/2024-292145341						
Кадастровый номер:	78:40:0000000:4753					

2	76163.5	103354.5	-	0.1	данные отсутствуют	данные отсутствуют
1	76621.72	103877.09	-	0.1	данные отсутствуют	данные отсутствуют
2	76623.97	103879.77	-	0.1	данные отсутствуют	данные отсутствуют
1	70706.14	100501.71	-	0.1	данные отсутствуют	данные отсутствуют
2	70706.48	100500.86	-	0.1	данные отсутствуют	данные отсутствуют
1	76031.15	103197.11	-	0.1	данные отсутствуют	данные отсутствуют
2	75978.81	103135.81	-	0.1	данные отсутствуют	данные отсутствуют
1	76452.4	103681.83	-	0.1	данные отсутствуют	данные отсутствуют
2	76440.88	103668.75	-	0.1	данные отсутствуют	данные отсутствуют
1	73439.77	100617.61	-	0.1	данные отсутствуют	данные отсутствуют
2	73439.74	100617.11	-	0.1	данные отсутствуют	данные отсутствуют
1	76795.15	104051.7	-	0.1	данные отсутствуют	данные отсутствуют
2	76798.02	104048.57	-	0.1	данные отсутствуют	данные отсутствуют
1	72266.56	101191.54	-	0.1	данные отсутствуют	данные отсутствуют
2	72266.12	101191.32	-	0.1	данные отсутствуют	данные отсутствуют
1	76123.03	103311.5	-	0.1	данные отсутствуют	данные отсутствуют
2	76103.01	103279.73	-	0.1	данные отсутствуют	данные отсутствуют

ДОКУМЕНТ ПОДПИСАН
ЭЛЕКТРОННОЙ ПОДПИСЬЮ
Сертификат 00B9BDC581A0CB8A9FD2E7C9EB9B1D
Выдан ФЕДЕРАЛЬНАЯ СЛУЖБА ГОСУДАРСТВЕННОЙ РЕГИСТРАЦИИ, КАДАСТРА И КАРТОГРАФИИ
Действителен с 02.08.2024 по 26.10.2025

полное наименование должности		инициалы, фамилия

Сооружение						
вид объекта недвижимости						
Лист № 640 раздела 5.1	Всего листов раздела 5.1: 730		Всего разделов: 4		Всего листов выписки: 738	
02.12.2024г. № КУВИ-001/2024-292145341						
Кадастровый номер:	78:40:0000000:4753					

1	76387.68	103609.59	-	0.1	данные отсутствуют	данные отсутствуют
2	76387.88	103609.38	-	0.1	данные отсутствуют	данные отсутствуют
1	72793.71	99864.42	-	0.1	данные отсутствуют	данные отсутствуют
2	72836.24	99827.2	-	0.1	данные отсутствуют	данные отсутствуют
1	76856.53	104110.83	-	0.1	данные отсутствуют	данные отсутствуют
2	76855.24	104109.99	-	0.1	данные отсутствуют	данные отсутствуют
1	64860.29	99850.44	-	0.1	данные отсутствуют	данные отсутствуют
2	64824.16	99839.01	-	0.1	данные отсутствуют	данные отсутствуют
1	76472.53	103704.23	-	0.1	данные отсутствуют	данные отсутствуют
2	76472.77	103704.02	-	0.1	данные отсутствуют	данные отсутствуют
1	76295.41	103506.76	-	0.1	данные отсутствуют	данные отсутствуют
2	76294.73	103506.01	-	0.1	данные отсутствуют	данные отсутствуют
1	76841.07	104093.77	-	0.1	данные отсутствуют	данные отсутствуют
2	76815.58	104071.85	-	0.1	данные отсутствуют	данные отсутствуют
1	76725.61	103990.84	-	0.1	данные отсутствуют	данные отсутствуют
2	76710.64	103976.45	-	0.1	данные отсутствуют	данные отсутствуют
1	76929.02	104176.48	-	0.1	данные отсутствуют	данные отсутствуют

ДОКУМЕНТ ПОДПИСАН
ЭЛЕКТРОННОЙ ПОДПИСЬЮ
Сертификат 00B9BDC581A0CB8A9FFB2D7C9EB9B3
Владелец ФЕДЕРАЛЬНАЯ СЛУЖБА ГОСУДАРСТВЕННОЙ РЕГИСТРАЦИИ, КАДАСТРА И КАРТОГРАФИИ
Действителен с 02.08.2024 по 26.10.2025

полное наименование должности	инициалы, фамилия

Сооружение						
вид объекта недвижимости						
Лист № 641 раздела 5.1	Всего листов раздела 5.1: 730		Всего разделов: 4		Всего листов выписки: 738	
02.12.2024г. № КУВИ-001/2024-292145341						
Кадастровый номер:	78:40:0000000:4753					
2	76929.39	104176.15	-	0.1	данные отсутствуют	данные отсутствуют
1	76712.65	103974.35	-	0.1	данные отсутствуют	данные отсутствуют
2	76706.56	103967.29	-	0.1	данные отсутствуют	данные отсутствуют
1	72867.67	99945.79	-	0.1	данные отсутствуют	данные отсутствуют
2	72797.12	99866.01	-	0.1	данные отсутствуют	данные отсутствуют
1	73239.15	100364.33	-	0.1	данные отсутствуют	данные отсутствуют
2	73239.82	100365.07	-	0.1	данные отсутствуют	данные отсутствуют
1	64745.27	100225.63	-	0.1	данные отсутствуют	данные отсутствуют
2	64738.41	100222.12	-	0.1	данные отсутствуют	данные отсутствуют
1	76543.54	103785.8	-	0.1	данные отсутствуют	данные отсутствуют
2	76532.05	103771.93	-	0.1	данные отсутствуют	данные отсутствуют
1	64605.54	99958.44	-	0.1	данные отсутствуют	данные отсутствуют
2	64645.59	99980.93	-	0.1	данные отсутствуют	данные отсутствуют
1	64495.11	100111.64	-	0.1	данные отсутствуют	данные отсутствуют
2	64469.88	100155.93	-	0.1	данные отсутствуют	данные отсутствуют
1	71349.74	101640.32	-	0.1	данные отсутствуют	данные отсутствуют
2	71349.75	101640.53	-	0.1	данные отсутствуют	данные отсутствуют

ДОКУМЕНТ ПОДПИСАН
ЭЛЕКТРОННОЙ ПОДПИСЬЮ
Сертификат: 00B9BDC581A0CB84A97FD2C7C8EB9B1D
Владелец: ФЕДЕРАЛЬНАЯ СЛУЖБА ГОСУДАРСТВЕННОЙ РЕГИСТРАЦИИ, КАДАСТРА И КАРТОГРАФИИ
Действителен: с 02.08.2024 по 26.10.2025

полное наименование должности		инициалы, фамилия

Сооружение						
вид объекта недвижимости						
Лист № 642 раздела 5.1	Всего листов раздела 5.1: 730		Всего разделов: 4		Всего листов выписки: 738	
02.12.2024г. № КУВИ-001/2024-292145341						
Кадастровый номер:	78:40:0000000:4753					
1	76170.19	103362.57	-	0.1	данные отсутствуют	данные отсутствуют
2	76170.41	103362.37	-	0.1	данные отсутствуют	данные отсутствуют
1	71243.67	101544.46	-	0.1	данные отсутствуют	данные отсутствуют
2	71243	101544.41	-	0.1	данные отсутствуют	данные отсутствуют
1	72795.66	99866.63	-	0.1	данные отсутствуют	данные отсутствуют
2	72796.26	99866.1	-	0.1	данные отсутствуют	данные отсутствуют
1	72795.66	99866.63	-	0.1	данные отсутствуют	данные отсутствуют
2	72795.09	99865.99	-	0.1	данные отсутствуют	данные отсутствуют
1	70620.33	101012.56	-	0.1	данные отсутствуют	данные отсутствуют
2	70620.93	101012.45	-	0.1	данные отсутствуют	данные отсутствуют
1	76206.37	103404.39	-	0.1	данные отсутствуют	данные отсутствуют
2	76206	103403.94	-	0.1	данные отсутствуют	данные отсутствуют
1	71609.57	101116.33	-	0.1	данные отсутствуют	данные отсутствуют
2	71609.34	101116.89	-	0.1	данные отсутствуют	данные отсутствуют
1	72284.06	101154.82	-	0.1	данные отсутствуют	данные отсутствуют
2	72283.97	101155.03	-	0.1	данные отсутствуют	данные отсутствуют
1	76966.84	104199.89	-	0.1	данные отсутствуют	данные отсутствуют

ДОКУМЕНТ ПОДПИСАН
ЭЛЕКТРОННОЙ ПОДПИСЬЮ
Сертификат: 00B9BDC581A0CB8A9FFB2D7C9EB9B3
Владелец: ФЕДЕРАЛЬНАЯ СЛУЖБА ГОСУДАРСТВЕННОЙ РЕГИСТРАЦИИ, КАДАСТРА И КАРТОГРАФИИ
Действителен: с 02.08.2024 по 26.10.2025

полное наименование должности	инициалы, фамилия

Сооружение						
вид объекта недвижимости						
Лист № 643 раздела 5.1	Всего листов раздела 5.1: 730		Всего разделов: 4		Всего листов выписки: 738	
02.12.2024г. № КУВИ-001/2024-292145341						
Кадастровый номер:	78:40:0000000:4753					

2	76930.69	104178.18	-	0.1	данные отсутствуют	данные отсутствуют
1	75915.45	103076.88	-	0.1	данные отсутствуют	данные отсутствуют
2	75812.37	102996.7	-	0.1	данные отсутствуют	данные отсутствуют
1	73328.53	101305.15	-	0.1	данные отсутствуют	данные отсутствуют
2	73326.86	101309.94	-	0.1	данные отсутствуют	данные отсутствуют
1	71609.57	101116.33	-	0.1	данные отсутствуют	данные отсутствуют
2	71578.2	101101.81	-	0.1	данные отсутствуют	данные отсутствуют
1	70730.65	100607.97	-	0.1	данные отсутствуют	данные отсутствуют
2	70732.24	100608.24	-	0.1	данные отсутствуют	данные отсутствуют
1	70592.23	100558.34	-	0.1	данные отсутствуют	данные отсутствуют
2	70583.09	100558.19	-	0.1	данные отсутствуют	данные отсутствуют
1	70696.26	100524.23	-	0.1	данные отсутствуют	данные отсутствуют
2	70690.37	100537.42	-	0.1	данные отсутствуют	данные отсутствуют
1	75023.37	103185.62	-	0.1	данные отсутствуют	данные отсутствуют
2	75020.21	103220.32	-	0.1	данные отсутствуют	данные отсутствуют
1	73307.3	101275.49	-	0.1	данные отсутствуют	данные отсутствуют
2	73299.98	101296.33	-	0.1	данные отсутствуют	данные отсутствуют

ДОКУМЕНТ ПОДПИСАН
ЭЛЕКТРОННОЙ ПОДПИСЬЮ
Сертификат 00B9BDC581A0CB8A9FFB2D7C9EB9B3E0
Владелец ФЕДЕРАЛЬНАЯ СЛУЖБА ГОСУДАРСТВЕННОЙ РЕГИСТРАЦИИ, КАДАСТРА И КАРТОГРАФИИ
Действителен с 02.08.2024 по 26.10.2025

полное наименование должности		инициалы, фамилия

Сооружение						
вид объекта недвижимости						
Лист № 644 раздела 5.1	Всего листов раздела 5.1: 730		Всего разделов: 4		Всего листов выписки: 738	
02.12.2024г. № КУВИ-001/2024-292145341						
Кадастровый номер:	78:40:0000000:4753					
1	72265.31	101183.53	-	0.1	данные отсутствуют	данные отсутствуют
2	72268.9	101185.17	-	0.1	данные отсутствуют	данные отсутствуют
1	73228.44	100652.89	-	0.1	данные отсутствуют	данные отсутствуют
2	73237.14	100657.04	-	0.1	данные отсутствуют	данные отсутствуют
1	76026.72	103706.41	-	0.1	данные отсутствуют	данные отсутствуют
2	76026.06	103719.88	-	0.1	данные отсутствуют	данные отсутствуют
1	76731.11	103936.12	-	0.1	данные отсутствуют	данные отсутствуют
2	76737.82	103926.46	-	0.1	данные отсутствуют	данные отсутствуют
1	71372.67	100256.8	-	0.1	данные отсутствуют	данные отсутствуют
2	71379.81	100240.92	-	0.1	данные отсутствуют	данные отсутствуют
1	77245.59	104375.3	-	0.1	данные отсутствуют	данные отсутствуют
2	77277.59	104395.88	-	0.1	данные отсутствуют	данные отсутствуют
1	70541.96	100730.47	-	0.1	данные отсутствуют	данные отсутствуют
2	70538.39	100746.25	-	0.1	данные отсутствуют	данные отсутствуют
1	70606.93	100918.99	-	0.1	данные отсутствуют	данные отсутствуют
2	70606.88	100918.21	-	0.1	данные отсутствуют	данные отсутствуют
1	70608.03	100919.5	-	0.1	данные отсутствуют	данные отсутствуют

ДОКУМЕНТ ПОДПИСАН ЭЛЕКТРОННОЙ ПОДПИСЬЮ
Сертификат 00B9BDC581A0CB8A9FFB2D7C9EB9B3
Владелец ФЕДЕРАЛЬНАЯ СЛУЖБА ГОСУДАРСТВЕННОЙ РЕГИСТРАЦИИ, КАДАСТРА И КАРТОГРАФИИ
Действителен с 02.08.2024 по 26.10.2025

полное наименование должности		инициалы, фамилия

Сооружение						
вид объекта недвижимости						
Лист № 645 раздела 5.1	Всего листов раздела 5.1: 730		Всего разделов: 4		Всего листов выписки: 738	
02.12.2024г. № КУВИ-001/2024-292145341						
Кадастровый номер:	78:40:0000000:4753					
2	70606.96	100919.49	-	0.1	данные отсутствуют	данные отсутствуют
1	77313.74	103979.04	-	0.1	данные отсутствуют	данные отсутствуют
2	77312.29	103978.59	-	0.1	данные отсутствуют	данные отсутствуют
1	72426.69	101225.15	-	0.1	данные отсутствуют	данные отсутствуют
2	72427.68	101223.27	-	0.1	данные отсутствуют	данные отсутствуют
1	77334.18	102030.9	-	0.1	данные отсутствуют	данные отсутствуют
2	77333.4	102024.52	-	0.1	данные отсутствуют	данные отсутствуют
1	78265.12	105016.9	-	0.1	данные отсутствуют	данные отсутствуют
2	78265.81	105015.43	-	0.1	данные отсутствуют	данные отсутствуют
1	78265.81	105015.43	-	0.1	данные отсутствуют	данные отсутствуют
2	78268.27	105015.17	-	0.1	данные отсутствуют	данные отсутствуют
1	77651.97	104756.43	-	0.1	данные отсутствуют	данные отсутствуют
2	77656.75	104755.51	-	0.1	данные отсутствуют	данные отсутствуют
1	77656.75	104755.51	-	0.1	данные отсутствуют	данные отсутствуют
2	77657.8	104755.29	-	0.1	данные отсутствуют	данные отсутствуют
1	77657.8	104755.29	-	0.1	данные отсутствуют	данные отсутствуют
2	77659.84	104754.91	-	0.1	данные отсутствуют	данные отсутствуют

ДОКУМЕНТ ПОДПИСАН
ЭЛЕКТРОННОЙ ПОДПИСЬЮ
Сертификат 00B9BDC581A0CB9A97FD2C7C8EB9B3
Владелец ФЕДЕРАЛЬНАЯ СЛУЖБА ГОСУДАРСТВЕННОЙ РЕГИСТРАЦИИ, КАДАСТРА И КАРТОГРАФИИ
Действителен с 02.08.2024 по 26.10.2025

полное наименование должности	инициалы, фамилия

Сооружение						
вид объекта недвижимости						
Лист № 646 раздела 5.1	Всего листов раздела 5.1: 730		Всего разделов: 4		Всего листов выписки: 738	
02.12.2024г. № КУВИ-001/2024-292145341						
Кадастровый номер:	78:40:0000000:4753					
1	77659.84	104754.91	-	0.1	данные отсутствуют	данные отсутствуют
2	77665.01	104746.12	-	0.1	данные отсутствуют	данные отсутствуют
1	77665.01	104746.12	-	0.1	данные отсутствуют	данные отсутствуют
2	77666.99	104745.69	-	0.1	данные отсутствуют	данные отсутствуют
1	77666.99	104745.69	-	0.1	данные отсутствуют	данные отсутствуют
2	77667.99	104745.45	-	0.1	данные отсутствуют	данные отсутствуют
1	77263.12	103650.56	-	0.1	данные отсутствуют	данные отсутствуют
2	77262.53	103651.42	-	0.1	данные отсутствуют	данные отсутствуют
1	77262.53	103651.42	-	0.1	данные отсутствуют	данные отсутствуют
2	77258.07	103657.94	-	0.1	данные отсутствуют	данные отсутствуют
1	77243.9	104378.01	-	0.1	данные отсутствуют	данные отсутствуют
2	77243.59	104378.52	-	0.1	данные отсутствуют	данные отсутствуют
1	77243.59	104378.52	-	0.1	данные отсутствуют	данные отсутствуют
2	77243.48	104378.69	-	0.1	данные отсутствуют	данные отсутствуют
1	77243.48	104378.69	-	0.1	данные отсутствуют	данные отсутствуют
2	77243.38	104378.86	-	0.1	данные отсутствуют	данные отсутствуют
1	77243.38	104378.86	-	0.1	данные отсутствуют	данные отсутствуют

ДОКУМЕНТ ПОДПИСАН ЭЛЕКТРОННОЙ ПОДПИСЬЮ
Сертификат: 00B9BDC581A0CB8A9FFB2D7C9EB9B19
Владелец: ФЕДЕРАЛЬНАЯ СЛУЖБА ГОСУДАРСТВЕННОЙ РЕГИСТРАЦИИ, КАДАСТРА И КАРТОГРАФИИ
Действителен с 02.08.2024 по 26.10.2025

полное наименование должности		инициалы, фамилия

Сооружение						
вид объекта недвижимости						
Лист № 647 раздела 5.1	Всего листов раздела 5.1: 730		Всего разделов: 4		Всего листов выписки: 738	
02.12.2024г. № КУВИ-001/2024-292145341						
Кадастровый номер:	78:40:0000000:4753					

2	77243.27	104379.03	-	0.1	данные отсутствуют	данные отсутствуют
1	77243.27	104379.03	-	0.1	данные отсутствуют	данные отсутствуют
2	77243.51	104379.5	-	0.1	данные отсутствуют	данные отсутствуют
1	77243.51	104379.5	-	0.1	данные отсутствуют	данные отсутствуют
2	77243.41	104379.67	-	0.1	данные отсутствуют	данные отсутствуют
1	77206.52	104347.92	-	0.1	данные отсутствуют	данные отсутствуют
2	77205.09	104348.06	-	0.1	данные отсутствуют	данные отсутствуют
1	77205.09	104348.06	-	0.1	данные отсутствуют	данные отсутствуют
2	77202.95	104351.27	-	0.1	данные отсутствуют	данные отсутствуют
1	77202.95	104351.27	-	0.1	данные отсутствуют	данные отсутствуют
2	77202.84	104351.42	-	0.1	данные отсутствуют	данные отсутствуют
1	77202.84	104351.42	-	0.1	данные отсутствуют	данные отсутствуют
2	77202.53	104351.85	-	0.1	данные отсутствуют	данные отсутствуют
1	75104.87	103495.67	-	0.1	данные отсутствуют	данные отсутствуют
2	75102.66	103499.09	-	0.1	данные отсутствуют	данные отсутствуют
1	75104.87	103495.67	-	0.1	данные отсутствуют	данные отсутствуют
2	75105.14	103495.25	-	0.1	данные отсутствуют	данные отсутствуют

ДОКУМЕНТ ПОДПИСАН
ЭЛЕКТРОННОЙ ПОДПИСЬЮ
Сертификат 00B9BDC581A0CB8A9FFB2D7C9EB9B3
Владелец ФЕДЕРАЛЬНАЯ СЛУЖБА ГОСУДАРСТВЕННОЙ РЕГИСТРАЦИИ, КАДАСТРА И КАРТОГРАФИИ
Действителен с 02.08.2024 по 26.10.2025

полное наименование должности		инициалы, фамилия

Сооружение						
вид объекта недвижимости						
Лист № 648 раздела 5.1		Всего листов раздела 5.1: 730		Всего разделов: 4		Всего листов выписки: 738
02.12.2024г. № КУВИ-001/2024-292145341						
Кадастровый номер:			78:40:0000000:4753			
1	75101.8	103500.42	-	0.1	данные отсутствуют	данные отсутствуют
2	75102.66	103499.09	-	0.1	данные отсутствуют	данные отсутствуют
1	75101	103501.67	-	0.1	данные отсутствуют	данные отсутствуют
2	75101.8	103500.42	-	0.1	данные отсутствуют	данные отсутствуют
1	75100.68	103502.2	-	0.1	данные отсутствуют	данные отсутствуют
2	75101	103501.67	-	0.1	данные отсутствуют	данные отсутствуют
1	75100.4	103502.65	-	0.1	данные отсутствуют	данные отсутствуют
2	75100.68	103502.2	-	0.1	данные отсутствуют	данные отсутствуют
1	75812.37	102996.7	-	0.1	данные отсутствуют	данные отсутствуют
2	75812.94	102996.15	-	0.1	данные отсутствуют	данные отсутствуют
1	75812.94	102996.15	-	0.1	данные отсутствуют	данные отсутствуют
2	75814.31	102994.68	-	0.1	данные отсутствуют	данные отсутствуют
1	75814.31	102994.68	-	0.1	данные отсутствуют	данные отсутствуют
2	75816.49	102992.44	-	0.1	данные отсутствуют	данные отсутствуют
1	75816.49	102992.44	-	0.1	данные отсутствуют	данные отсутствуют
2	75817.34	102991.58	-	0.1	данные отсутствуют	данные отсутствуют
1	75918.99	103072.05	-	0.1	данные отсутствуют	данные отсутствуют

ДОКУМЕНТ ПОДПИСАН ЭЛЕКТРОННОЙ ПОДПИСЬЮ
Сертификат: 00B90BDC581A0C0B4A97E2E3C9EB8B1E3
Владелец: ФЕДЕРАЛЬНАЯ СЛУЖБА ГОСУДАРСТВЕННОЙ РЕГИСТРАЦИИ, КАДАСТРА И КАРТОГРАФИИ
Действителен с 02.08.2024 по 26.10.2025

полное наименование должности		инициалы, фамилия

Сооружение						
вид объекта недвижимости						
Лист № 649 раздела 5.1	Всего листов раздела 5.1: 730		Всего разделов: 4		Всего листов выписки: 738	
02.12.2024г. № КУВИ-001/2024-292145341						
Кадастровый номер:	78:40:0000000:4753					
2	75917.38	103074.25	-	0.1	данные отсутствуют	данные отсутствуют
1	75917.38	103074.25	-	0.1	данные отсутствуют	данные отсутствуют
2	75917.02	103074.74	-	0.1	данные отсутствуют	данные отсутствуют
1	75917.02	103074.74	-	0.1	данные отсутствуют	данные отсутствуют
2	75915.94	103076.27	-	0.1	данные отсутствуют	данные отсутствуют
1	75915.94	103076.27	-	0.1	данные отсутствуют	данные отсутствуют
2	75915.45	103076.88	-	0.1	данные отсутствуют	данные отсутствуют
1	76349.94	103449.75	-	0.1	данные отсутствуют	данные отсутствуют
2	76349.09	103447.91	-	0.1	данные отсутствуют	данные отсутствуют
1	76349.09	103447.91	-	0.1	данные отсутствуют	данные отсутствуют
2	76348.58	103447.32	-	0.1	данные отсутствуют	данные отсутствуют
1	76348.58	103447.32	-	0.1	данные отсутствуют	данные отсутствуют
2	76348.1	103446.84	-	0.1	данные отсутствуют	данные отсутствуют
1	76348.1	103446.84	-	0.1	данные отсутствуют	данные отсутствуют
2	76347.25	103447.62	-	0.1	данные отсутствуют	данные отсутствуют
1	76347.25	103447.62	-	0.1	данные отсутствуют	данные отсутствуют
2	76346.82	103447.95	-	0.1	данные отсутствуют	данные отсутствуют

ДОКУМЕНТ ПОДПИСАН
ЭЛЕКТРОННОЙ ПОДПИСЬЮ
Сертификат 00B9BDC581A0CB8A9FFB2D7C9EB9B10
Владелец ФЕДЕРАЛЬНАЯ СЛУЖБА ГОСУДАРСТВЕННОЙ РЕГИСТРАЦИИ, КАДАСТРА И КАРТОГРАФИИ
Действителен с 02.08.2024 по 26.10.2025

полное наименование должности		инициалы, фамилия

Сооружение						
вид объекта недвижимости						
Лист № 650 раздела 5.1	Всего листов раздела 5.1: 730		Всего разделов: 4		Всего листов выписки: 738	
02.12.2024г. № КУВИ-001/2024-292145341						
Кадастровый номер:	78:40:0000000:4753					

1	76348.1	103446.84	-	0.1	данные отсутствуют	данные отсутствуют
2	76370.5	103425.69	-	0.1	данные отсутствуют	данные отсутствуют
1	76370.5	103425.69	-	0.1	данные отсутствуют	данные отсутствуют
2	76383.02	103413.03	-	0.1	данные отсутствуют	данные отсутствуют
1	76383.02	103413.03	-	0.1	данные отсутствуют	данные отсутствуют
2	76383.24	103412.76	-	0.1	данные отсутствуют	данные отсутствуют
1	76389.31	103417.84	-	0.1	данные отсутствуют	данные отсутствуют
2	76389.48	103417.58	-	0.1	данные отсутствуют	данные отсутствуют
1	76389.48	103417.58	-	0.1	данные отсутствуют	данные отсутствуют
2	76390.67	103416.07	-	0.1	данные отсутствуют	данные отсутствуют
1	76390.67	103416.07	-	0.1	данные отсутствуют	данные отсутствуют
2	76392.09	103414.19	-	0.1	данные отсутствуют	данные отсутствуют
1	76990.39	104305.53	-	0.1	данные отсутствуют	данные отсутствуют
2	76989.97	104305.59	-	0.1	данные отсутствуют	данные отсутствуют
1	76989.97	104305.59	-	0.1	данные отсутствуют	данные отсутствуют
2	76989.23	104305.68	-	0.1	данные отсутствуют	данные отсутствуют
1	76989.23	104305.68	-	0.1	данные отсутствуют	данные отсутствуют

ДОКУМЕНТ ПОДПИСАН
ЭЛЕКТРОННОЙ ПОДПИСЬЮ
Сертификат 00B9BDC581A0CB9A97FD2C7C8EB9B3
Владелец ФЕДЕРАЛЬНАЯ СЛУЖБА ГОСУДАРСТВЕННОЙ РЕГИСТРАЦИИ, КАДАСТРА И КАРТОГРАФИИ
Действителен с 02.08.2024 по 26.10.2025

полное наименование должности		инициалы, фамилия

Сооружение						
вид объекта недвижимости						
Лист № 651 раздела 5.1		Всего листов раздела 5.1: 730		Всего разделов: 4		Всего листов выписки: 738
02.12.2024г. № КУВИ-001/2024-292145341						
Кадастровый номер:			78:40:0000000:4753			
2	76989.18	104305.29	-	0.1	данные отсутствуют	данные отсутствуют
1	76989.18	104305.29	-	0.1	данные отсутствуют	данные отсутствуют
2	76989.15	104305.06	-	0.1	данные отсутствуют	данные отсутствуют
1	76989.15	104305.06	-	0.1	данные отсутствуют	данные отсутствуют
2	76989.11	104304.77	-	0.1	данные отсутствуют	данные отсутствуют
1	76989.11	104304.77	-	0.1	данные отсутствуют	данные отсутствуют
2	76988.98	104303.7	-	0.1	данные отсутствуют	данные отсутствуют
1	76989.23	104305.68	-	0.1	данные отсутствуют	данные отсутствуют
2	76986.43	104306.03	-	0.1	данные отсутствуют	данные отсутствуют
1	76986.43	104306.03	-	0.1	данные отсутствуют	данные отсутствуют
2	76986.5	104306.63	-	0.1	данные отсутствуют	данные отсутствуют
1	76986.5	104306.63	-	0.1	данные отсутствуют	данные отсутствуют
2	76986.54	104306.95	-	0.1	данные отсутствуют	данные отсутствуют
1	76986.54	104306.95	-	0.1	данные отсутствуют	данные отсутствуют
2	76986.58	104307.25	-	0.1	данные отсутствуют	данные отсутствуют
1	76986.58	104307.25	-	0.1	данные отсутствуют	данные отсутствуют
2	76986.77	104307.99	-	0.1	данные отсутствуют	данные отсутствуют

ДОКУМЕНТ ПОДПИСАН
ЭЛЕКТРОННОЙ ПОДПИСЬЮ
Сертификат 00B9BDC581A0CB8A87FD2C7C8EB9B3
Владелец ФЕДЕРАЛЬНАЯ СЛУЖБА ГОСУДАРСТВЕННОЙ РЕГИСТРАЦИИ, КАДАСТРА И КАРТОГРАФИИ
Действителен с 02.08.2024 по 26.10.2025

полное наименование должности		инициалы, фамилия

Сооружение						
вид объекта недвижимости						
Лист № 652 раздела 5.1	Всего листов раздела 5.1: 730		Всего разделов: 4		Всего листов выписки: 738	
02.12.2024г. № КУВИ-001/2024-292145341						
Кадастровый номер:	78:40:0000000:4753					
1	76986.43	104306.03	-	0.1	данные отсутствуют	данные отсутствуют
2	76982.44	104306.53	-	0.1	данные отсутствуют	данные отсутствуют
1	76982.44	104306.53	-	0.1	данные отсутствуют	данные отсутствуют
2	76978.93	104306.37	-	0.1	данные отсутствуют	данные отсутствуют
1	76978.93	104306.37	-	0.1	данные отсутствуют	данные отсутствуют
2	76978.96	104305.87	-	0.1	данные отсутствуют	данные отсутствуют
1	76978.96	104305.87	-	0.1	данные отсутствуют	данные отсутствуют
2	76978.98	104305.41	-	0.1	данные отсутствуют	данные отсутствуют
1	76978.98	104305.41	-	0.1	данные отсутствуют	данные отсутствуют
2	76978.99	104305.13	-	0.1	данные отсутствуют	данные отсутствуют
1	76978.99	104305.13	-	0.1	данные отсутствуют	данные отсутствуют
2	76978.8	104302.4	-	0.1	данные отсутствуют	данные отсутствуют
1	76978.93	104306.37	-	0.1	данные отсутствуют	данные отсутствуют
2	76974.6	104306.17	-	0.1	данные отсутствуют	данные отсутствуют
1	76974.6	104306.17	-	0.1	данные отсутствуют	данные отсутствуют
2	76955.62	104305.28	-	0.1	данные отсутствуют	данные отсутствуют
1	76955.62	104305.28	-	0.1	данные отсутствуют	данные отсутствуют

ДОКУМЕНТ ПОДПИСАН
ЭЛЕКТРОННОЙ ПОДПИСЬЮ
Сертификат: 00B9BDC581A0CB8A9FD2E7C9EB9B1E0
Владелец: ФЕДЕРАЛЬНАЯ СЛУЖБА ГОСУДАРСТВЕННОЙ РЕГИСТРАЦИИ, КАДАСТРА И КАРТОГРАФИИ
Действителен с 02.08.2024 по 26.10.2025

полное наименование должности	инициалы, фамилия

Сооружение						
вид объекта недвижимости						
Лист № 653 раздела 5.1	Всего листов раздела 5.1: 730		Всего разделов: 4		Всего листов выписки: 738	
02.12.2024г. № КУВИ-001/2024-292145341						
Кадастровый номер:	78:40:0000000:4753					
2	76946.13	104304.83	-	0.1	данные отсутствуют	данные отсутствуют
1	76946.13	104304.83	-	0.1	данные отсутствуют	данные отсутствуют
2	76945.9	104287.36	-	0.1	данные отсутствуют	данные отсутствуют
1	76945.9	104287.36	-	0.1	данные отсутствуют	данные отсутствуют
2	76945.81	104280.16	-	0.1	данные отсутствуют	данные отсутствуют
1	76945.81	104280.16	-	0.1	данные отсутствуют	данные отсутствуют
2	76945.81	104278.66	-	0.1	данные отсутствуют	данные отсутствуют
1	76930.26	104280.17	-	0.1	данные отсутствуют	данные отсутствуют
2	76944.36	104280.16	-	0.1	данные отсутствуют	данные отсутствуют
1	76930.26	104278.66	-	0.1	данные отсутствуют	данные отсутствуют
2	76944.38	104278.66	-	0.1	данные отсутствуют	данные отсутствуют
1	76944.36	104280.16	-	0.1	данные отсутствуют	данные отсутствуют
2	76944.66	104280.16	-	0.1	данные отсутствуют	данные отсутствуют
1	76944.66	104280.16	-	0.1	данные отсутствуют	данные отсутствуют
2	76945.01	104280.16	-	0.1	данные отсутствуют	данные отсутствуют
1	76945.01	104280.16	-	0.1	данные отсутствуют	данные отсутствуют
2	76945.81	104280.16	-	0.1	данные отсутствуют	данные отсутствуют

ДОКУМЕНТ ПОДПИСАН
ЭЛЕКТРОННОЙ ПОДПИСЬЮ
Сертификат 00B9BDC581A0CB8A9FFB2D7C9EB9B3
Владелец ФЕДЕРАЛЬНАЯ СЛУЖБА ГОСУДАРСТВЕННОЙ РЕГИСТРАЦИИ, КАДАСТРА И КАРТОГРАФИИ
Действителен с 02.08.2024 по 26.10.2025

полное наименование должности		инициалы, фамилия

Сооружение						
вид объекта недвижимости						
Лист № 654 раздела 5.1	Всего листов раздела 5.1: 730		Всего разделов: 4		Всего листов выписки: 738	
02.12.2024г. № КУВИ-001/2024-292145341						
Кадастровый номер:	78:40:0000000:4753					
1	76944.38	104278.66	-	0.1	данные отсутствуют	данные отсутствуют
2	76944.68	104278.66	-	0.1	данные отсутствуют	данные отсутствуют
1	76944.68	104278.66	-	0.1	данные отсутствуют	данные отсутствуют
2	76945.01	104278.66	-	0.1	данные отсутствуют	данные отсутствуют
1	76945.01	104278.66	-	0.1	данные отсутствуют	данные отсутствуют
2	76945.81	104278.66	-	0.1	данные отсутствуют	данные отсутствуют
1	76945.81	104278.66	-	0.1	данные отсутствуют	данные отсутствуют
2	76945.66	104254.84	-	0.1	данные отсутствуют	данные отсутствуют
1	76945.66	104254.84	-	0.1	данные отсутствуют	данные отсутствуют
2	76946.27	104210.5	-	0.1	данные отсутствуют	данные отсутствуют
1	76946.27	104210.5	-	0.1	данные отсутствуют	данные отсутствуют
2	76950.5	104203.45	-	0.1	данные отсутствуют	данные отсутствуют
1	76950.5	104203.45	-	0.1	данные отсутствуют	данные отсутствуют
2	76965.72	104201.9	-	0.1	данные отсутствуют	данные отсутствуют
1	76965.72	104201.9	-	0.1	данные отсутствуют	данные отсутствуют
2	76966.59	104201.25	-	0.1	данные отсутствуют	данные отсутствуют
1	76966.59	104201.25	-	0.1	данные отсутствуют	данные отсутствуют

ДОКУМЕНТ ПОДПИСАН ЭЛЕКТРОННОЙ ПОДПИСЬЮ
Сертификат 00B9BDC581A0CB8A9FFD2E7C9EB9B19
Владелец ФЕДЕРАЛЬНАЯ СЛУЖБА ГОСУДАРСТВЕННОЙ РЕГИСТРАЦИИ, КАДАСТРА И КАРТОГРАФИИ
Действителен с 02.08.2024 по 26.10.2025

полное наименование должности		инициалы, фамилия

Сооружение						
вид объекта недвижимости						
Лист № 655 раздела 5.1	Всего листов раздела 5.1: 730		Всего разделов: 4		Всего листов выписки: 738	
02.12.2024г. № КУВИ-001/2024-292145341						
Кадастровый номер:	78:40:0000000:4753					

2	76967.66	104200.3	-	0.1	данные отсутствуют	данные отсутствуют
1	71008.72	100177.8	-	0.1	данные отсутствуют	данные отсутствуют
2	71005.18	100185.75	-	0.1	данные отсутствуют	данные отсутствуют
1	71005.18	100185.75	-	0.1	данные отсутствуют	данные отсутствуют
2	71005.04	100186.04	-	0.1	данные отсутствуют	данные отсутствуют
1	76014.21	102382.83	-	0.1	данные отсутствуют	данные отсутствуют
2	76014.55	102383.58	-	0.1	данные отсутствуют	данные отсутствуют
1	76014.55	102383.58	-	0.1	данные отсутствуют	данные отсутствуют
2	75983.73	102413.42	-	0.1	данные отсутствуют	данные отсутствуют
1	75983.73	102413.42	-	0.1	данные отсутствуют	данные отсутствуют
2	75977.76	102419.03	-	0.1	данные отсутствуют	данные отсутствуют
1	75977.76	102419.03	-	0.1	данные отсутствуют	данные отсутствуют
2	75977.88	102419.61	-	0.1	данные отсутствуют	данные отсутствуют
1	75977.88	102419.61	-	0.1	данные отсутствуют	данные отсутствуют
2	75978.47	102421.34	-	0.1	данные отсутствуют	данные отсутствуют
1	75978.47	102421.34	-	0.1	данные отсутствуют	данные отсутствуют
2	75979.59	102424.37	-	0.1	данные отсутствуют	данные отсутствуют

ДОКУМЕНТ ПОДПИСАН
ЭЛЕКТРОННОЙ ПОДПИСЬЮ
Сертификат: 00B9BDC581A0CB8A9FD2E7C9EB9B1E0
Владелец: ФЕДЕРАЛЬНАЯ СЛУЖБА ГОСУДАРСТВЕННОЙ РЕГИСТРАЦИИ, КАДАСТРА И КАРТОГРАФИИ
Действителен с 02.08.2024 по 26.10.2025

полное наименование должности		инициалы, фамилия

Сооружение						
вид объекта недвижимости						
Лист № 656 раздела 5.1	Всего листов раздела 5.1: 730		Всего разделов: 4		Всего листов выписки: 738	
02.12.2024г. № КУВИ-001/2024-292145341						
Кадастровый номер:	78:40:0000000:4753					
1	75979.59	102424.37	-	0.1	данные отсутствуют	данные отсутствуют
2	75979.76	102424.88	-	0.1	данные отсутствуют	данные отсутствуют
1	75979.76	102424.88	-	0.1	данные отсутствуют	данные отсутствуют
2	75979.96	102425.34	-	0.1	данные отсутствуют	данные отсутствуют
1	76013.96	102382.24	-	0.1	данные отсутствуют	данные отсутствуют
2	76014.21	102382.83	-	0.1	данные отсутствуют	данные отсутствуют
1	69680.9	102052.2	-	0.1	данные отсутствуют	данные отсутствуют
2	69677.63	102045.79	-	0.1	данные отсутствуют	данные отсутствуют
1	69677.63	102045.79	-	0.1	данные отсутствуют	данные отсутствуют
2	69677.49	102045.5	-	0.1	данные отсутствуют	данные отсутствуют
1	69677.49	102045.5	-	0.1	данные отсутствуют	данные отсутствуют
2	69619.53	102075	-	0.1	данные отсутствуют	данные отсутствуют
1	70614.02	100862.46	-	0.1	данные отсутствуют	данные отсутствуют
2	70607.36	100862.38	-	0.1	данные отсутствуют	данные отсутствуют
1	70607.36	100862.38	-	0.1	данные отсутствуют	данные отсутствуют
2	70606.61	100862.38	-	0.1	данные отсутствуют	данные отсутствуют
1	70606.62	100861.19	-	0.1	данные отсутствуют	данные отсутствуют

ДОКУМЕНТ ПОДПИСАН
ЭЛЕКТРОННОЙ ПОДПИСЬЮ
Сертификат: 00B9BDC581A0CB84A97D2D7C8EB9B3
Владелец: ФЕДЕРАЛЬНАЯ СЛУЖБА ГОСУДАРСТВЕННОЙ РЕГИСТРАЦИИ, КАДАСТРА И КАРТОГРАФИИ
Действителен: с 02.08.2024 по 26.10.2025

полное наименование должности		инициалы, фамилия

Сооружение						
вид объекта недвижимости						
Лист № 657 раздела 5.1		Всего листов раздела 5.1: 730		Всего разделов: 4		Всего листов выписки: 738
02.12.2024г. № КУВИ-001/2024-292145341						
Кадастровый номер:			78:40:0000000:4753			
2	70607.49	100861.19	-	0.1	данные отсутствуют	данные отсутствуют
1	70607.49	100861.19	-	0.1	данные отсутствуют	данные отсутствуют
2	70614.02	100861.2	-	0.1	данные отсутствуют	данные отсутствуют
1	70616.61	100763.82	-	0.1	данные отсутствуют	данные отсутствуют
2	70616.16	100763.75	-	0.1	данные отсутствуют	данные отсутствуют
1	70616.16	100763.75	-	0.1	данные отсутствуют	данные отсутствуют
2	70615.65	100763.67	-	0.1	данные отсутствуют	данные отсутствуют
1	70615.65	100763.67	-	0.1	данные отсутствуют	данные отсутствуют
2	70615.36	100763.62	-	0.1	данные отсутствуют	данные отсутствуют
1	70615.36	100763.62	-	0.1	данные отсутствуют	данные отсутствуют
2	70614.96	100763.55	-	0.1	данные отсутствуют	данные отсутствуют
1	70616.88	100762.31	-	0.1	данные отсутствуют	данные отсутствуют
2	70616.44	100762.23	-	0.1	данные отсутствуют	данные отсутствуют
1	70616.44	100762.23	-	0.1	данные отсутствуют	данные отсутствуют
2	70615.94	100762.14	-	0.1	данные отсутствуют	данные отсутствуют
1	70615.94	100762.14	-	0.1	данные отсутствуют	данные отсутствуют
2	70615.6	100762.09	-	0.1	данные отсутствуют	данные отсутствуют

ДОКУМЕНТ ПОДПИСАН
ЭЛЕКТРОННОЙ ПОДПИСЬЮ
Сертификат 00B9BDC581A0CB8A9FFD2E7C9EB9B19
Выдан ФЕДЕРАЛЬНАЯ СЛУЖБА ГОСУДАРСТВЕННОЙ РЕГИСТРАЦИИ, КАДАСТРА И КАРТОГРАФИИ
Действителен с 02.08.2024 по 26.10.2025

полное наименование должности		инициалы, фамилия

Сооружение						
вид объекта недвижимости						
Лист № 658 раздела 5.1	Всего листов раздела 5.1: 730		Всего разделов: 4		Всего листов выписки: 738	
02.12.2024г. № КУВИ-001/2024-292145341						
Кадастровый номер:	78:40:0000000:4753					
1	70615.6	100762.09	-	0.1	данные отсутствуют	данные отсутствуют
2	70615.21	100762.01	-	0.1	данные отсутствуют	данные отсутствуют
1	70933.21	100008.25	-	0.1	данные отсутствуют	данные отсутствуют
2	70933.51	100007.62	-	0.1	данные отсутствуют	данные отсутствуют
1	70933.51	100007.62	-	0.1	данные отсутствуют	данные отсутствуют
2	70933.73	100007.17	-	0.1	данные отсутствуют	данные отсутствуют
1	70933.73	100007.17	-	0.1	данные отсутствуют	данные отсутствуют
2	70944.94	99926.18	-	0.1	данные отсутствуют	данные отсутствуют
1	70944.94	99926.18	-	0.1	данные отсутствуют	данные отсутствуют
2	70950.21	99888.13	-	0.1	данные отсутствуют	данные отсутствуют
1	70950.21	99888.13	-	0.1	данные отсутствуют	данные отсутствуют
2	70953.54	99881.41	-	0.1	данные отсутствуют	данные отсутствуют
1	70953.54	99881.41	-	0.1	данные отсутствуют	данные отсутствуют
2	70953.1	99881.19	-	0.1	данные отсутствуют	данные отсутствуют
1	70953.1	99881.19	-	0.1	данные отсутствуют	данные отсутствуют
2	70946.73	99877.95	-	0.1	данные отсутствуют	данные отсутствуют
1	70953.54	99881.41	-	0.1	данные отсутствуют	данные отсутствуют

ДОКУМЕНТ ПОДПИСАН
ЭЛЕКТРОННОЙ ПОДПИСЬЮ
Сертификат 00B9BDC581A0CB8A9FFB2D7C9EB9B3
Владелец ФЕДЕРАЛЬНАЯ СЛУЖБА ГОСУДАРСТВЕННОЙ РЕГИСТРАЦИИ, КАДАСТРА И КАРТОГРАФИИ
Действителен с 02.08.2024 по 26.10.2025

полное наименование должности		инициалы, фамилия

Сооружение						
вид объекта недвижимости						
Лист № 659 раздела 5.1	Всего листов раздела 5.1: 730		Всего разделов: 4		Всего листов выписки: 738	
02.12.2024г. № КУВИ-001/2024-292145341						
Кадастровый номер:	78:40:0000000:4753					

2	70953.95	99880.61	-	0.1	данные отсутствуют	данные отсутствуют
1	70953.95	99880.61	-	0.1	данные отсутствуют	данные отсутствуют
2	70954.21	99880.07	-	0.1	данные отсутствуют	данные отсутствуют
1	70954.21	99880.07	-	0.1	данные отсутствуют	данные отсутствуют
2	70953.76	99879.85	-	0.1	данные отсутствуют	данные отсутствуют
1	70953.76	99879.85	-	0.1	данные отсутствуют	данные отсутствуют
2	70947.38	99876.62	-	0.1	данные отсутствуют	данные отсутствуют
1	70954.21	99880.07	-	0.1	данные отсутствуют	данные отсутствуют
2	70990.13	99808.78	-	0.1	данные отсутствуют	данные отсутствуют
1	70990.13	99808.78	-	0.1	данные отсутствуют	данные отсутствуют
2	70990.36	99808.34	-	0.1	данные отсутствуют	данные отсутствуют
1	68589.42	101999.41	-	0.1	данные отсутствуют	данные отсутствуют
2	68588.95	101993.12	-	0.1	данные отсутствуют	данные отсутствуют
1	68592.77	101999.34	-	0.1	данные отсутствуют	данные отсутствуют
2	68592.46	101995.99	-	0.1	данные отсутствуют	данные отсутствуют
1	68592.46	101995.99	-	0.1	данные отсутствуют	данные отсутствуют
2	68656.27	101988.78	-	0.1	данные отсутствуют	данные отсутствуют

ДОКУМЕНТ ПОДПИСАН
ЭЛЕКТРОННОЙ ПОДПИСЬЮ
Сертификат 00B9BDC581A0CB8A4B7D2E7C9EB9B1E0
Владелец ФЕДЕРАЛЬНАЯ СЛУЖБА ГОСУДАРСТВЕННОЙ РЕГИСТРАЦИИ, КАДАСТРА И КАРТОГРАФИИ
Действителен с 02.08.2024 по 26.10.2025

полное наименование должности		инициалы, фамилия

Сооружение						
вид объекта недвижимости						
Лист № 660 раздела 5.1	Всего листов раздела 5.1: 730		Всего разделов: 4		Всего листов выписки: 738	
02.12.2024г. № КУВИ-001/2024-292145341						
Кадастровый номер:	78:40:0000000:4753					
1	68588.95	101993.12	-	0.1	данные отсутствуют	данные отсутствуют
2	68661.55	101984.94	-	0.1	данные отсутствуют	данные отсутствуют
1	68656.27	101988.78	-	0.1	данные отсутствуют	данные отсутствуют
2	68705.02	101984.09	-	0.1	данные отсутствуют	данные отсутствуют
1	68661.55	101984.94	-	0.1	данные отсутствуют	данные отсутствуют
2	68704.8	101980.86	-	0.1	данные отсутствуют	данные отсутствуют
1	68705.02	101984.09	-	0.1	данные отсутствуют	данные отсутствуют
2	68731.24	101960.73	-	0.1	данные отсутствуют	данные отсутствуют
1	68704.8	101980.86	-	0.1	данные отсутствуют	данные отсутствуют
2	68727.99	101959.36	-	0.1	данные отсутствуют	данные отсутствуют
1	68731.24	101960.73	-	0.1	данные отсутствуют	данные отсутствуют
2	68735.53	101946.68	-	0.1	данные отсутствуют	данные отсутствуют
1	68727.99	101959.36	-	0.1	данные отсутствуют	данные отсутствуют
2	68732.61	101944.8	-	0.1	данные отсутствуют	данные отсутствуют
1	68735.53	101946.68	-	0.1	данные отсутствуют	данные отсутствуют
2	68740.75	101929.62	-	0.1	данные отсутствуют	данные отсутствуют
1	68732.61	101944.8	-	0.1	данные отсутствуют	данные отсутствуют

ДОКУМЕНТ ПОДПИСАН
ЭЛЕКТРОННОЙ ПОДПИСЬЮ
Сертификат 00B9BDC581A0CB8A4B7D2E7C9EB9B3
Владелец ФЕДЕРАЛЬНАЯ СЛУЖБА ГОСУДАРСТВЕННОЙ РЕГИСТРАЦИИ, КАДАСТРА И КАРТОГРАФИИ
Действителен с 02.08.2024 по 26.10.2025

полное наименование должности	инициалы, фамилия

Сооружение						
вид объекта недвижимости						
Лист № 661 раздела 5.1	Всего листов раздела 5.1: 730		Всего разделов: 4		Всего листов выписки: 738	
02.12.2024г. № КУВИ-001/2024-292145341						
Кадастровый номер:	78:40:0000000:4753					
2	68737.58	101929.36	-	0.1	данные отсутствуют	данные отсутствуют
1	68737.58	101929.36	-	0.1	данные отсутствуют	данные отсутствуют
2	68737.43	101903.97	-	0.1	данные отсутствуют	данные отсутствуют
1	68740.75	101929.62	-	0.1	данные отсутствуют	данные отсутствуют
2	68740.56	101904.22	-	0.1	данные отсутствуют	данные отсутствуют
1	68740.56	101904.22	-	0.1	данные отсутствуют	данные отсутствуют
2	68756.59	101831.56	-	0.1	данные отсутствуют	данные отсутствуют
1	68737.43	101903.97	-	0.1	данные отсутствуют	данные отсутствуют
2	68753.3	101831.27	-	0.1	данные отсутствуют	данные отсутствуют
1	68756.59	101831.56	-	0.1	данные отсутствуют	данные отсутствуют
2	68751.02	101806.02	-	0.1	данные отсутствуют	данные отсутствуют
1	68751.02	101806.02	-	0.1	данные отсутствуют	данные отсутствуют
2	68761.03	101792.54	-	0.1	данные отсутствуют	данные отсутствуют
1	68761.03	101792.54	-	0.1	данные отсутствуют	данные отсутствуют
2	68764	101770.19	-	0.1	данные отсутствуют	данные отсутствуют
1	68753.3	101831.27	-	0.1	данные отсутствуют	данные отсутствуют
2	68747.57	101805.06	-	0.1	данные отсутствуют	данные отсутствуют

ДОКУМЕНТ ПОДПИСАН
ЭЛЕКТРОННОЙ ПОДПИСЬЮ
Сертификат 00B9BDC581A0CB84A7FD2C7C8EB9B3
Владелец ФЕДЕРАЛЬНАЯ СЛУЖБА ГОСУДАРСТВЕННОЙ РЕГИСТРАЦИИ, КАДАСТРА И КАРТОГРАФИИ
Действителен с 02.08.2024 по 26.10.2025

полное наименование должности		инициалы, фамилия

Сооружение						
вид объекта недвижимости						
Лист № 662 раздела 5.1	Всего листов раздела 5.1: 730		Всего разделов: 4		Всего листов выписки: 738	
02.12.2024г. № КУВИ-001/2024-292145341						
Кадастровый номер:	78:40:0000000:4753					
1	68747.57	101805.06	-	0.1	данные отсутствуют	данные отсутствуют
2	68758.33	101790.55	-	0.1	данные отсутствуют	данные отсутствуют
1	68758.33	101790.55	-	0.1	данные отсутствуют	данные отсутствуют
2	68760.99	101771.49	-	0.1	данные отсутствуют	данные отсутствуют
1	68764	101770.19	-	0.1	данные отсутствуют	данные отсутствуют
2	68748.66	101672.77	-	0.1	данные отсутствуют	данные отсутствуют
1	68760.99	101771.49	-	0.1	данные отсутствуют	данные отсутствуют
2	68747.27	101684.58	-	0.1	данные отсутствуют	данные отсутствуют
1	68748.66	101672.77	-	0.1	данные отсутствуют	данные отсутствуют
2	68721.99	101505.92	-	0.1	данные отсутствуют	данные отсутствуют
1	68747.27	101684.58	-	0.1	данные отсутствуют	данные отсутствуют
2	68718.71	101506.6	-	0.1	данные отсутствуют	данные отсутствуют
1	68721.99	101505.92	-	0.1	данные отсутствуют	данные отсутствуют
2	68712.37	101497.19	-	0.1	данные отсутствуют	данные отсутствуют
1	68718.71	101506.6	-	0.1	данные отсутствуют	данные отсутствуют
2	68709.22	101498.13	-	0.1	данные отсутствуют	данные отсутствуют
1	68712.37	101497.19	-	0.1	данные отсутствуют	данные отсутствуют

ДОКУМЕНТ ПОДПИСАН
ЭЛЕКТРОННОЙ ПОДПИСЬЮ
Сертификат 00B9BDC581A0CB8A9FFD2D7C9EB9B3
Владелец ФЕДЕРАЛЬНАЯ СЛУЖБА ГОСУДАРСТВЕННОЙ РЕГИСТРАЦИИ, КАДАСТРА И КАРТОГРАФИИ
Действителен с 02.08.2024 по 26.10.2025

полное наименование должности		инициалы, фамилия

Сооружение						
вид объекта недвижимости						
Лист № 663 раздела 5.1	Всего листов раздела 5.1: 730		Всего разделов: 4		Всего листов выписки: 738	
02.12.2024г. № КУВИ-001/2024-292145341						
Кадастровый номер:	78:40:0000000:4753					
2	68706.39	101394.58	-	0.1	данные отсутствуют	данные отсутствуют
1	68706.39	101394.58	-	0.1	данные отсутствуют	данные отсутствуют
2	68705.55	101380.11	-	0.1	данные отсутствуют	данные отсутствуют
1	68709.22	101498.13	-	0.1	данные отсутствуют	данные отсутствуют
2	68702.81	101388.19	-	0.1	данные отсутствуют	данные отсутствуют
1	68702.81	101388.19	-	0.1	данные отсутствуют	данные отсутствуют
2	68702.35	101380.21	-	0.1	данные отсутствуют	данные отсутствуют
1	68705.55	101380.11	-	0.1	данные отсутствуют	данные отсутствуют
2	68705.42	101311.9	-	0.1	данные отсутствуют	данные отсутствуют
1	68705.42	101311.9	-	0.1	данные отсутствуют	данные отсутствуют
2	68705.47	101294.89	-	0.1	данные отсутствуют	данные отсутствуют
1	68705.47	101294.89	-	0.1	данные отсутствуют	данные отсутствуют
2	68705.45	101292.97	-	0.1	данные отсутствуют	данные отсутствуют
1	68705.45	101292.97	-	0.1	данные отсутствуют	данные отсутствуют
2	68705.3	101250.38	-	0.1	данные отсутствуют	данные отсутствуют
1	68705.3	101250.38	-	0.1	данные отсутствуют	данные отсутствуют
2	68707.17	101225.27	-	0.1	данные отсутствуют	данные отсутствуют

ДОКУМЕНТ ПОДПИСАН
ЭЛЕКТРОННОЙ ПОДПИСЬЮ
Сертификат 00B9BDC581A0CB8A9FFD2E7C9EB9B819
Владелец ФЕДЕРАЛЬНАЯ СЛУЖБА ГОСУДАРСТВЕННОЙ РЕГИСТРАЦИИ, КАДАСТРА И КАРТОГРАФИИ
Действителен с 02.08.2024 по 26.10.2025

полное наименование должности	инициалы, фамилия

Сооружение						
вид объекта недвижимости						
Лист № 664 раздела 5.1	Всего листов раздела 5.1: 730		Всего разделов: 4		Всего листов выписки: 738	
02.12.2024г. № КУВИ-001/2024-292145341						
Кадастровый номер:	78:40:0000000:4753					
1	68701.64	101225.32	-	0.1	данные отсутствуют	данные отсутствуют
2	68702.02	101250.42	-	0.1	данные отсутствуют	данные отсутствуют
1	68702.02	101250.42	-	0.1	данные отсутствуют	данные отсутствуют
2	68702.11	101292.76	-	0.1	данные отсутствуют	данные отсутствуют
1	68702.11	101292.76	-	0.1	данные отсутствуют	данные отсутствуют
2	68702.11	101294.59	-	0.1	данные отсутствуют	данные отсутствуют
1	68702.11	101294.59	-	0.1	данные отсутствуют	данные отсутствуют
2	68702.21	101305.45	-	0.1	данные отсутствуют	данные отсутствуют
1	68702.21	101305.45	-	0.1	данные отсутствуют	данные отсутствуют
2	68702.35	101380.21	-	0.1	данные отсутствуют	данные отсутствуют
1	68707.17	101225.27	-	0.1	данные отсутствуют	данные отсутствуют
2	68732.86	101207.38	-	0.1	данные отсутствуют	данные отсутствуют
1	68701.64	101225.32	-	0.1	данные отсутствуют	данные отсутствуют
2	68733.89	101202.83	-	0.1	данные отсутствуют	данные отсутствуют
1	68732.86	101207.38	-	0.1	данные отсутствуют	данные отсутствуют
2	68977.2	101037.68	-	0.1	данные отсутствуют	данные отсутствуют
1	68733.89	101202.83	-	0.1	данные отсутствуют	данные отсутствуют

ДОКУМЕНТ ПОДПИСАН
ЭЛЕКТРОННОЙ ПОДПИСЬЮ
Сертификат: 00B90DDC581A0C5B4A97E2E5C74EB2E819
Владелец: ФЕДЕРАЛЬНАЯ СЛУЖБА ГОСУДАРСТВЕННОЙ РЕГИСТРАЦИИ, КАДАСТРА И КАРТОГРАФИИ
Действителен с 02.08.2024 по 26.10.2025

полное наименование должности		инициалы, фамилия

Сооружение						
вид объекта недвижимости						
Лист № 665 раздела 5.1		Всего листов раздела 5.1: 730		Всего разделов: 4		Всего листов выписки: 738
02.12.2024г. № КУВИ-001/2024-292145341						
Кадастровый номер:			78:40:0000000:4753			
2	68977.78	101033.36	-	0.1	данные отсутствуют	данные отсутствуют
1	68977.2	101037.68	-	0.1	данные отсутствуют	данные отсутствуют
2	69005.24	101018.45	-	0.1	данные отсутствуют	данные отсутствуют
1	69005.24	101018.45	-	0.1	данные отсутствуют	данные отсутствуют
2	69046.54	100990.22	-	0.1	данные отсутствуют	данные отсутствуют
1	68977.78	101033.36	-	0.1	данные отсутствуют	данные отсутствуют
2	69005.85	101014.16	-	0.1	данные отсутствуют	данные отсутствуют
1	69005.85	101014.16	-	0.1	данные отсутствуют	данные отсутствуют
2	69044.91	100987.53	-	0.1	данные отсутствуют	данные отсутствуют
1	69046.54	100990.22	-	0.1	данные отсутствуют	данные отсутствуют
2	69048.13	100989.12	-	0.1	данные отсутствуют	данные отсутствуют
1	69044.91	100987.53	-	0.1	данные отсутствуют	данные отсутствуют
2	69046.57	100986.39	-	0.1	данные отсутствуют	данные отсутствуют
1	69048.13	100989.12	-	0.1	данные отсутствуют	данные отсутствуют
2	69086.98	100962.59	-	0.1	данные отсутствуют	данные отсутствуют
1	69046.57	100986.39	-	0.1	данные отсутствуют	данные отсутствуют
2	69087.68	100958.23	-	0.1	данные отсутствуют	данные отсутствуют

ДОКУМЕНТ ПОДПИСАН
ЭЛЕКТРОННОЙ ПОДПИСЬЮ
Сертификат: 00B90EDC581A0C5B4A97E2E3C9EB8B1E3
Владелец: ФЕДЕРАЛЬНАЯ СЛУЖБА ГОСУДАРСТВЕННОЙ РЕГИСТРАЦИИ, КАДАСТРА И КАРТОГРАФИИ
Действителен: с 02.08.2024 по 26.10.2025

полное наименование должности		инициалы, фамилия

Сооружение						
вид объекта недвижимости						
Лист № 666 раздела 5.1		Всего листов раздела 5.1: 730		Всего разделов: 4		Всего листов выписки: 738
02.12.2024г. № КУВИ-001/2024-292145341						
Кадастровый номер:			78:40:0000000:4753			
1	69086.98	100962.59	-	0.1	данные отсутствуют	данные отсутствуют
2	69143.54	100923.82	-	0.1	данные отсутствуют	данные отсутствуют
1	69087.68	100958.23	-	0.1	данные отсутствуют	данные отсутствуют
2	69143.03	100920.54	-	0.1	данные отсутствуют	данные отсутствуют
1	69143.54	100923.82	-	0.1	данные отсутствуют	данные отсутствуют
2	69171.46	100932.15	-	0.1	данные отсутствуют	данные отсутствуют
1	69143.03	100920.54	-	0.1	данные отсутствуют	данные отсутствуют
2	69172.77	100929.32	-	0.1	данные отсутствуют	данные отсутствуют
1	69171.46	100932.15	-	0.1	данные отсутствуют	данные отсутствуют
2	69236.31	100951.94	-	0.1	данные отсутствуют	данные отсутствуют
1	69172.77	100929.32	-	0.1	данные отсутствуют	данные отсутствуют
2	69235.81	100948.52	-	0.1	данные отсутствуют	данные отсутствуют
1	69236.31	100951.94	-	0.1	данные отсутствуют	данные отсутствуют
2	69260.53	100959.25	-	0.1	данные отсутствуют	данные отсутствуют
1	69235.81	100948.52	-	0.1	данные отсутствуют	данные отсутствуют
2	69262.13	100956.48	-	0.1	данные отсутствуют	данные отсутствуют
1	69260.53	100959.25	-	0.1	данные отсутствуют	данные отсутствуют

ДОКУМЕНТ ПОДПИСАН
ЭЛЕКТРОННОЙ ПОДПИСЬЮ
Сертификат 00B9BDC581A0CB8A9FFD2D7C9EB9B1E0
Владелец ФЕДЕРАЛЬНАЯ СЛУЖБА ГОСУДАРСТВЕННОЙ РЕГИСТРАЦИИ, КАДАСТРА И КАРТОГРАФИИ
Действителен с 02.08.2024 по 26.10.2025

полное наименование должности		инициалы, фамилия

Сооружение						
вид объекта недвижимости						
Лист № 667 раздела 5.1		Всего листов раздела 5.1: 730		Всего разделов: 4		Всего листов выписки: 738
02.12.2024г. № КУВИ-001/2024-292145341						
Кадастровый номер:			78:40:0000000:4753			
2	69298.39	101001.81	-	0.1	данные отсутствуют	данные отсутствуют
1	69262.13	100956.48	-	0.1	данные отсутствуют	данные отсутствуют
2	69300.08	100999.11	-	0.1	данные отсутствуют	данные отсутствуют
1	69298.39	101001.81	-	0.1	данные отсутствуют	данные отсутствуют
2	69407.38	101124.35	-	0.1	данные отсутствуют	данные отсутствуют
1	69300.08	100999.11	-	0.1	данные отсутствуют	данные отсутствуют
2	69409.11	101121.62	-	0.1	данные отсутствуют	данные отсутствуют
1	69407.38	101124.35	-	0.1	данные отсутствуют	данные отсутствуют
2	69442.61	101163.94	-	0.1	данные отсутствуют	данные отсутствуют
1	69409.11	101121.62	-	0.1	данные отсутствуют	данные отсутствуют
2	69444.35	101161.2	-	0.1	данные отсутствуют	данные отсутствуют
1	69442.61	101163.94	-	0.1	данные отсутствуют	данные отсутствуют
2	69601.31	101342.55	-	0.1	данные отсутствуют	данные отсутствуют
1	69444.35	101161.2	-	0.1	данные отсутствуют	данные отсутствуют
2	69603.67	101340.52	-	0.1	данные отсутствуют	данные отсутствуют
1	69601.31	101342.55	-	0.1	данные отсутствуют	данные отсутствуют
2	69603.06	101344.47	-	0.1	данные отсутствуют	данные отсутствуют

ДОКУМЕНТ ПОДПИСАН
ЭЛЕКТРОННОЙ ПОДПИСЬЮ
Сертификат 00B9BDC581A0CB8A4B7FD2D7C9EB5B10
Выдан ФЕДЕРАЛЬНАЯ СЛУЖБА ГОСУДАРСТВЕННОЙ РЕГИСТРАЦИИ, КАДАСТРА И КАРТОГРАФИИ
Действителен с 02.08.2024 по 26.10.2025

полное наименование должности		инициалы, фамилия

Сооружение						
вид объекта недвижимости						
Лист № 668 раздела 5.1	Всего листов раздела 5.1: 730		Всего разделов: 4		Всего листов выписки: 738	
02.12.2024г. № КУВИ-001/2024-292145341						
Кадастровый номер:	78:40:0000000:4753					
1	69603.06	101344.47	-	0.1	данные отсутствуют	данные отсутствуют
2	69607.17	101349.18	-	0.1	данные отсутствуют	данные отсутствуют
1	69607.17	101349.18	-	0.1	данные отсутствуют	данные отсутствуют
2	69628.34	101372.84	-	0.1	данные отсутствуют	данные отсутствуют
1	69630.27	101370.18	-	0.1	данные отсутствуют	данные отсутствуют
2	69609.6	101347.1	-	0.1	данные отсутствуют	данные отсутствуют
1	69609.6	101347.1	-	0.1	данные отсутствуют	данные отсутствуют
2	69605.34	101342.43	-	0.1	данные отсутствуют	данные отсутствуют
1	69605.34	101342.43	-	0.1	данные отсутствуют	данные отсутствуют
2	69603.67	101340.52	-	0.1	данные отсутствуют	данные отсутствуют
1	69630.27	101370.18	-	0.1	данные отсутствуют	данные отсутствуют
2	69676.81	101384.39	-	0.1	данные отсутствуют	данные отсутствуют
1	69628.34	101372.84	-	0.1	данные отсутствуют	данные отсутствуют
2	69677.71	101387.81	-	0.1	данные отсутствуют	данные отсутствуют
1	69677.71	101387.81	-	0.1	данные отсутствуют	данные отсутствуют
2	69708.85	101358.49	-	0.1	данные отсутствуют	данные отсутствуют
1	69676.81	101384.39	-	0.1	данные отсутствуют	данные отсутствуют

ДОКУМЕНТ ПОДПИСАН
ЭЛЕКТРОННОЙ ПОДПИСЬЮ
Сертификат 00B9BDC581A0CB8A9FFB2D7C9EB9B3E0
Владелец ФЕДЕРАЛЬНАЯ СЛУЖБА ГОСУДАРСТВЕННОЙ РЕГИСТРАЦИИ, КАДАСТРА И КАРТОГРАФИИ
Действителен с 02.08.2024 по 26.10.2025

полное наименование должности	инициалы, фамилия

Сооружение						
вид объекта недвижимости						
Лист № 669 раздела 5.1	Всего листов раздела 5.1: 730		Всего разделов: 4		Всего листов выписки: 738	
02.12.2024г. № КУВИ-001/2024-292145341						
Кадастровый номер:	78:40:0000000:4753					

2	69708.05	101354.47	-	0.1	данные отсутствуют	данные отсутствуют
1	69708.85	101358.49	-	0.1	данные отсутствуют	данные отсутствуют
2	69742.97	101326.17	-	0.1	данные отсутствуют	данные отсутствуют
1	69708.05	101354.47	-	0.1	данные отсутствуют	данные отсутствуют
2	69742.11	101322.1	-	0.1	данные отсутствуют	данные отсутствуют
1	69742.97	101326.17	-	0.1	данные отсутствуют	данные отсутствуют
2	69823.08	101251.81	-	0.1	данные отсутствуют	данные отсутствуют
1	69742.11	101322.1	-	0.1	данные отсутствуют	данные отсутствуют
2	69821.15	101249.24	-	0.1	данные отсутствуют	данные отсутствуют
1	69823.08	101251.81	-	0.1	данные отсутствуют	данные отсутствуют
2	69862.82	101226.34	-	0.1	данные отсутствуют	данные отсутствуют
1	69821.15	101249.24	-	0.1	данные отсутствуют	данные отсутствуют
2	69861.33	101223.46	-	0.1	данные отсутствуют	данные отсутствуют
1	69862.82	101226.34	-	0.1	данные отсутствуют	данные отсутствуют
2	69893.78	101212.09	-	0.1	данные отсутствуют	данные отсутствуют
1	69893.78	101212.09	-	0.1	данные отсутствуют	данные отсутствуют
2	69917.87	101204.06	-	0.1	данные отсутствуют	данные отсутствуют

ДОКУМЕНТ ПОДПИСАН
ЭЛЕКТРОННОЙ ПОДПИСЬЮ
Сертификат 00B9BDC581A0CB84A97D2D7C9EB9B3E0
Владелец ФЕДЕРАЛЬНАЯ СЛУЖБА ГОСУДАРСТВЕННОЙ РЕГИСТРАЦИИ, КАДАСТРА И КАРТОГРАФИИ
Действителен с 02.08.2024 по 26.10.2025
1420

полное наименование должности	инициалы, фамилия

Сооружение						
вид объекта недвижимости						
Лист № 670 раздела 5.1	Всего листов раздела 5.1: 730		Всего разделов: 4		Всего листов выписки: 738	
02.12.2024г. № КУВИ-001/2024-292145341						
Кадастровый номер:	78:40:0000000:4753					
1	69917.87	101204.06	-	0.1	данные отсутствуют	данные отсутствуют
2	69923.79	101202.79	-	0.1	данные отсутствуют	данные отсутствуют
1	69861.33	101223.46	-	0.1	данные отсутствуют	данные отсутствуют
2	69892.53	101208.92	-	0.1	данные отсутствуют	данные отсутствуют
1	69892.53	101208.92	-	0.1	данные отсутствуют	данные отсутствуют
2	69918.09	101200.71	-	0.1	данные отсутствуют	данные отсутствуют
1	69918.09	101200.71	-	0.1	данные отсутствуют	данные отсутствуют
2	69925.11	101199.25	-	0.1	данные отсутствуют	данные отсутствуют
1	69925.11	101199.25	-	0.1	данные отсутствуют	данные отсутствуют
2	69959.91	101235.99	-	0.1	данные отсутствуют	данные отсутствуют
1	69923.79	101202.79	-	0.1	данные отсутствуют	данные отсутствуют
2	69959.12	101239.69	-	0.1	данные отсутствуют	данные отсутствуют
1	69959.12	101239.69	-	0.1	данные отсутствуют	данные отсутствуют
2	69996.34	101228.44	-	0.1	данные отсутствуют	данные отсутствуют
1	69959.91	101235.99	-	0.1	данные отсутствуют	данные отсутствуют
2	69989.59	101227.15	-	0.1	данные отсутствуют	данные отсутствуют
1	69989.59	101227.15	-	0.1	данные отсутствуют	данные отсутствуют

ДОКУМЕНТ ПОДПИСАН
ЭЛЕКТРОННОЙ ПОДПИСЬЮ
Сертификат 00B9BDC581A0CB9A97FD2C7CBEB9B3
Владелец ФЕДЕРАЛЬНАЯ СЛУЖБА ГОСУДАРСТВЕННОЙ РЕГИСТРАЦИИ, КАДАСТРА И КАРТОГРАФИИ
Действителен с 02.08.2024 по 26.10.2025

полное наименование должности	инициалы, фамилия

Сооружение						
вид объекта недвижимости						
Лист № 671 раздела 5.1	Всего листов раздела 5.1: 730		Всего разделов: 4		Всего листов выписки: 738	
02.12.2024г. № КУВИ-001/2024-292145341						
Кадастровый номер:	78:40:0000000:4753					
2	70000.61	101223.87	-	0.1	данные отсутствуют	данные отсутствуют
1	69996.34	101228.44	-	0.1	данные отсутствуют	данные отсутствуют
2	70001.51	101226.88	-	0.1	данные отсутствуют	данные отсутствуют
1	70001.51	101226.88	-	0.1	данные отсутствуют	данные отсутствуют
2	70055.94	101200.06	-	0.1	данные отсутствуют	данные отсутствуют
1	70000.61	101223.87	-	0.1	данные отсутствуют	данные отсутствуют
2	70055.13	101196.57	-	0.1	данные отсутствуют	данные отсутствуют
1	70055.94	101200.06	-	0.1	данные отсутствуют	данные отсутствуют
2	70074.23	101199.47	-	0.1	данные отсутствуют	данные отсутствуют
1	70074.23	101199.47	-	0.1	данные отсутствуют	данные отсутствуют
2	70096.73	101198.74	-	0.1	данные отсутствуют	данные отсутствуют
1	70096.73	101198.74	-	0.1	данные отсутствуют	данные отсутствуют
2	70128.71	101197.69	-	0.1	данные отсутствуют	данные отсутствуют
1	70055.13	101196.57	-	0.1	данные отсутствуют	данные отсутствуют
2	70079.61	101195.88	-	0.1	данные отсутствуют	данные отсутствуют
1	70079.61	101195.88	-	0.1	данные отсутствуют	данные отсутствуют
2	70100.98	101195.29	-	0.1	данные отсутствуют	данные отсутствуют

ДОКУМЕНТ ПОДПИСАН
ЭЛЕКТРОННОЙ ПОДПИСЬЮ
Сертификат 00B9BDC581A0CB8A4B7D2E7C9EB9B1E0
Выдан ФЕДЕРАЛЬНАЯ СЛУЖБА ГОСУДАРСТВЕННОЙ РЕГИСТРАЦИИ, КАДАСТРА И КАРТОГРАФИИ
Действителен с 02.08.2024 по 26.10.2025

полное наименование должности		инициалы, фамилия

Сооружение						
вид объекта недвижимости						
Лист № 672 раздела 5.1	Всего листов раздела 5.1: 730		Всего разделов: 4		Всего листов выписки: 738	
02.12.2024г. № КУВИ-001/2024-292145341						
Кадастровый номер:	78:40:0000000:4753					

1	70100.98	101195.29	-	0.1	данные отсутствуют	данные отсутствуют
2	70115.28	101194.54	-	0.1	данные отсутствуют	данные отсутствуют
1	70115.28	101194.54	-	0.1	данные отсутствуют	данные отсутствуют
2	70142.14	101193.03	-	0.1	данные отсутствуют	данные отсутствуют
1	70128.71	101197.69	-	0.1	данные отсутствуют	данные отсутствуют
2	70141.21	101197.29	-	0.1	данные отсутствуют	данные отсутствуют
1	70141.21	101197.29	-	0.1	данные отсутствуют	данные отсутствуют
2	70150.92	101198.52	-	0.1	данные отсутствуют	данные отсутствуют
1	70150.92	101198.52	-	0.1	данные отсутствуют	данные отсутствуют
2	70189.32	101203.4	-	0.1	данные отсутствуют	данные отсутствуют
1	70142.14	101193.03	-	0.1	данные отсутствуют	данные отсутствуют
2	70153.14	101194.54	-	0.1	данные отсутствуют	данные отсутствуют
1	70153.14	101194.54	-	0.1	данные отсутствуют	данные отсутствуют
2	70182.27	101198.55	-	0.1	данные отсутствуют	данные отсутствуют
1	70182.27	101198.55	-	0.1	данные отсутствуют	данные отсутствуют
2	70238.44	101206.28	-	0.1	данные отсутствуют	данные отсутствуют
1	70189.32	101203.4	-	0.1	данные отсутствуют	данные отсутствуют

ДОКУМЕНТ ПОДПИСАН
ЭЛЕКТРОННОЙ ПОДПИСЬЮ
Сертификат: 00B9BDC581A0CB8A4B7D2E7C9EB9B3
Владелец: ФЕДЕРАЛЬНАЯ СЛУЖБА ГОСУДАРСТВЕННОЙ РЕГИСТРАЦИИ, КАДАСТРА И КАРТОГРАФИИ
Действителен с 02.08.2024 по 26.10.2025

полное наименование должности		инициалы, фамилия

Сооружение						
вид объекта недвижимости						
Лист № 673 раздела 5.1	Всего листов раздела 5.1: 730		Всего разделов: 4		Всего листов выписки: 738	
02.12.2024г. № КУВИ-001/2024-292145341						
Кадастровый номер:	78:40:0000000:4753					
2	70238.02	101209.6	-	0.1	данные отсутствуют	данные отсутствуют
1	70238.02	101209.6	-	0.1	данные отсутствуют	данные отсутствуют
2	70258.09	101207.61	-	0.1	данные отсутствуют	данные отсутствуют
1	70238.44	101206.28	-	0.1	данные отсутствуют	данные отсутствуют
2	70258.92	101204.4	-	0.1	данные отсутствуют	данные отсутствуют
1	70258.09	101207.61	-	0.1	данные отсутствуют	данные отсутствуют
2	70260.1	101207.4	-	0.1	данные отсутствуют	данные отсутствуют
1	70260.1	101207.4	-	0.1	данные отсутствуют	данные отсутствуют
2	70301.96	101203.52	-	0.1	данные отсутствуют	данные отсутствуют
1	70258.92	101204.4	-	0.1	данные отсутствуют	данные отсутствуют
2	70260.97	101204.2	-	0.1	данные отсутствуют	данные отсутствуют
1	70260.97	101204.2	-	0.1	данные отсутствуют	данные отсутствуют
2	70303.01	101200.04	-	0.1	данные отсутствуют	данные отсутствуют
1	70301.96	101203.52	-	0.1	данные отсутствуют	данные отсутствуют
2	70319.88	101201.78	-	0.1	данные отсутствуют	данные отсутствуют
1	70303.01	101200.04	-	0.1	данные отсутствуют	данные отсутствуют
2	70321.23	101198.3	-	0.1	данные отсутствуют	данные отсутствуют

ДОКУМЕНТ ПОДПИСАН
ЭЛЕКТРОННОЙ ПОДПИСЬЮ
Сертификат 00B9BDC581A0CB8A9FFD2D7C9EB9B19
Владелец ФЕДЕРАЛЬНАЯ СЛУЖБА ГОСУДАРСТВЕННОЙ РЕГИСТРАЦИИ, КАДАСТРА И КАРТОГРАФИИ
Действителен с 02.08.2024 по 26.10.2025

полное наименование должности		инициалы, фамилия

Сооружение						
вид объекта недвижимости						
Лист № 674 раздела 5.1	Всего листов раздела 5.1: 730		Всего разделов: 4		Всего листов выписки: 738	
02.12.2024г. № КУВИ-001/2024-292145341						
Кадастровый номер:	78:40:0000000:4753					
1	70319.88	101201.78	-	0.1	данные отсутствуют	данные отсутствуют
2	70343.26	101198.45	-	0.1	данные отсутствуют	данные отсутствуют
1	70343.26	101198.45	-	0.1	данные отсутствуют	данные отсутствуют
2	70378.54	101191.3	-	0.1	данные отсутствуют	данные отсутствуют
1	70321.23	101198.3	-	0.1	данные отсутствуют	данные отсутствуют
2	70345.03	101194.79	-	0.1	данные отсутствуют	данные отсутствуют
1	70345.03	101194.79	-	0.1	данные отсутствуют	данные отсутствуют
2	70380.25	101187.67	-	0.1	данные отсутствуют	данные отсутствуют
1	70378.54	101191.3	-	0.1	данные отсутствуют	данные отсутствуют
2	70450.37	101177.45	-	0.1	данные отсутствуют	данные отсутствуют
1	70380.25	101187.67	-	0.1	данные отсутствуют	данные отсутствуют
2	70445.03	101175.36	-	0.1	данные отсутствуют	данные отсутствуют
1	70450.37	101177.45	-	0.1	данные отсутствуют	данные отсутствуют
2	70531.7	101160.1	-	0.1	данные отсутствуют	данные отсутствуют
1	70445.03	101175.36	-	0.1	данные отсутствуют	данные отсутствуют
2	70530.36	101156.91	-	0.1	данные отсутствуют	данные отсутствуют
1	70531.7	101160.1	-	0.1	данные отсутствуют	данные отсутствуют

ДОКУМЕНТ ПОДПИСАН
ЭЛЕКТРОННОЙ ПОДПИСЬЮ
Сертификат: 00B90EDC581A0C5B4A97E2E5C74EB2E619
Владелец: ФЕДЕРАЛЬНАЯ СЛУЖБА ГОСУДАРСТВЕННОЙ РЕГИСТРАЦИИ, КАДАСТРА И КАРТОГРАФИИ
Действителен с 02.08.2024 по 26.10.2025

полное наименование должности		инициалы, фамилия

Сооружение						
вид объекта недвижимости						
Лист № 675 раздела 5.1	Всего листов раздела 5.1: 730		Всего разделов: 4		Всего листов выписки: 738	
02.12.2024г. № КУВИ-001/2024-292145341						
Кадастровый номер:	78:40:0000000:4753					
2	70563.7	101153.13	-	0.1	данные отсутствуют	данные отсутствуют
1	70530.36	101156.91	-	0.1	данные отсутствуют	данные отсутствуют
2	70562	101149.94	-	0.1	данные отсутствуют	данные отсутствуют
1	70563.7	101153.13	-	0.1	данные отсутствуют	данные отсутствуют
2	70575.8	101138.5	-	0.1	данные отсутствуют	данные отсутствуют
1	70575.8	101138.5	-	0.1	данные отсутствуют	данные отсутствуют
2	70580.91	101132.33	-	0.1	данные отсутствуют	данные отсутствуют
1	70580.91	101132.33	-	0.1	данные отсутствуют	данные отсутствуют
2	70581.76	101133.11	-	0.1	данные отсутствуют	данные отсутствуют
1	70581.76	101133.11	-	0.1	данные отсутствуют	данные отсутствуют
2	70584.77	101135.91	-	0.1	данные отсутствуют	данные отсутствуют
1	70562	101149.94	-	0.1	данные отсутствуют	данные отсутствуют
2	70574.73	101134.9	-	0.1	данные отсутствуют	данные отсутствуют
1	70574.73	101134.9	-	0.1	данные отсутствуют	данные отсутствуют
2	70579.89	101128.63	-	0.1	данные отсутствуют	данные отсутствуют
1	70579.89	101128.63	-	0.1	данные отсутствуют	данные отсутствуют
2	70583.23	101131.74	-	0.1	данные отсутствуют	данные отсутствуют

ДОКУМЕНТ ПОДПИСАН
ЭЛЕКТРОННОЙ ПОДПИСЬЮ
Сертификат 00B9BDC581A0CB84A97D2D7C9EB9B3E0
Выдан ФЕДЕРАЛЬНАЯ СЛУЖБА ГОСУДАРСТВЕННОЙ РЕГИСТРАЦИИ, КАДАСТРА И КАРТОГРАФИИ
Действителен с 02.08.2024 по 26.10.2025

полное наименование должности		инициалы, фамилия

Сооружение						
вид объекта недвижимости						
Лист № 676 раздела 5.1	Всего листов раздела 5.1: 730		Всего разделов: 4		Всего листов выписки: 738	
02.12.2024г. № КУВИ-001/2024-292145341						
Кадастровый номер:	78:40:0000000:4753					
1	70583.23	101131.74	-	0.1	данные отсутствуют	данные отсутствуют
2	70586.49	101134.79	-	0.1	данные отсутствуют	данные отсутствуют
1	70580.91	101132.33	-	0.1	данные отсутствуют	данные отсутствуют
2	70581.62	101131.47	-	0.1	данные отсутствуют	данные отсутствуют
1	70581.62	101131.47	-	0.1	данные отсутствуют	данные отсутствуют
2	70589.07	101122.96	-	0.1	данные отсутствуют	данные отсутствуют
1	70589.07	101122.96	-	0.1	данные отсутствуют	данные отсутствуют
2	70595.03	101123.03	-	0.1	данные отсутствуют	данные отсутствуют
1	70579.89	101128.63	-	0.1	данные отсутствуют	данные отсутствуют
2	70587.78	101119.61	-	0.1	данные отсутствуют	данные отсутствуют
1	70587.78	101119.61	-	0.1	данные отсутствуют	данные отсутствуют
2	70593.49	101119.86	-	0.1	данные отсутствуют	данные отсутствуют
1	70595.03	101123.03	-	0.1	данные отсутствуют	данные отсутствуют
2	70704.07	101132.56	-	0.1	данные отсутствуют	данные отсутствуют
1	70593.49	101119.86	-	0.1	данные отсутствуют	данные отсутствуют
2	70704.33	101129.57	-	0.1	данные отсутствуют	данные отсутствуют
1	70704.07	101132.56	-	0.1	данные отсутствуют	данные отсутствуют

ДОКУМЕНТ ПОДПИСАН
ЭЛЕКТРОННОЙ ПОДПИСЬЮ
Сертификат: 00B9BDC581A0CB8A9FFD2D7C9EB9B3
Владелец: ФЕДЕРАЛЬНАЯ СЛУЖБА ГОСУДАРСТВЕННОЙ РЕГИСТРАЦИИ, КАДАСТРА И КАРТОГРАФИИ
Действителен с 02.08.2024 по 26.10.2025

полное наименование должности		инициалы, фамилия

Сооружение						
вид объекта недвижимости						
Лист № 677 раздела 5.1	Всего листов раздела 5.1: 730		Всего разделов: 4		Всего листов выписки: 738	
02.12.2024г. № КУВИ-001/2024-292145341						
Кадастровый номер:	78:40:0000000:4753					
2	70764.1	101135.8	-	0.1	данные отсутствуют	данные отсутствуют
1	70704.33	101129.57	-	0.1	данные отсутствуют	данные отсутствуют
2	70764.18	101132.91	-	0.1	данные отсутствуют	данные отсутствуют
1	70764.1	101135.8	-	0.1	данные отсутствуют	данные отсутствуют
2	70824.22	101135.65	-	0.1	данные отсутствуют	данные отсутствуют
1	70824.22	101135.65	-	0.1	данные отсутствуют	данные отсутствуют
2	70831.59	101135.4	-	0.1	данные отсутствуют	данные отсутствуют
1	70764.18	101132.91	-	0.1	данные отсутствуют	данные отсутствуют
2	70824.12	101132.66	-	0.1	данные отсутствуют	данные отсутствуют
1	70824.12	101132.66	-	0.1	данные отсутствуют	данные отсутствуют
2	70831.48	101132.4	-	0.1	данные отсутствуют	данные отсутствуют
1	70831.59	101135.4	-	0.1	данные отсутствуют	данные отсутствуют
2	70923.56	101137.55	-	0.1	данные отсутствуют	данные отсутствуют
1	70831.48	101132.4	-	0.1	данные отсутствуют	данные отсутствуют
2	70923.8	101134.56	-	0.1	данные отсутствуют	данные отсутствуют
1	70923.56	101137.55	-	0.1	данные отсутствуют	данные отсутствуют
2	71014.67	101150.26	-	0.1	данные отсутствуют	данные отсутствуют

ДОКУМЕНТ ПОДПИСАН
ЭЛЕКТРОННОЙ ПОДПИСЬЮ
Сертификат 00B9BDC581A0CB8A9FFD2C7C8EB9B3
Владелец ФЕДЕРАЛЬНАЯ СЛУЖБА ГОСУДАРСТВЕННОЙ РЕГИСТРАЦИИ, КАДАСТРА И КАРТОГРАФИИ
Действителен с 02.08.2024 по 26.10.2025

полное наименование должности		инициалы, фамилия

Сооружение						
вид объекта недвижимости						
Лист № 678 раздела 5.1	Всего листов раздела 5.1: 730		Всего разделов: 4		Всего листов выписки: 738	
02.12.2024г. № КУВИ-001/2024-292145341						
Кадастровый номер:	78:40:0000000:4753					
1	71014.67	101150.26	-	0.1	данные отсутствуют	данные отсутствуют
2	71022.01	101151.79	-	0.1	данные отсутствуют	данные отсутствуют
1	71022.01	101151.79	-	0.1	данные отсутствуют	данные отсутствуют
2	71050.78	101157.78	-	0.1	данные отсутствуют	данные отсутствуют
1	71051.38	101154.84	-	0.1	данные отсутствуют	данные отсутствуют
2	71022.62	101148.85	-	0.1	данные отсутствуют	данные отсутствуют
1	71022.62	101148.85	-	0.1	данные отсутствуют	данные отсутствуют
2	71015.26	101147.31	-	0.1	данные отсутствуют	данные отсутствуют
1	71015.26	101147.31	-	0.1	данные отсутствуют	данные отсутствуют
2	70923.8	101134.56	-	0.1	данные отсутствуют	данные отсутствуют
1	71050.78	101157.78	-	0.1	данные отсутствуют	данные отсутствуют
2	71137.19	101168.15	-	0.1	данные отсутствуют	данные отсутствуют
1	71137.19	101168.15	-	0.1	данные отсутствуют	данные отсутствуют
2	71224.12	101163.97	-	0.1	данные отсутствуют	данные отсутствуют
1	71051.38	101154.84	-	0.1	данные отсутствуют	данные отсутствуют
2	71137.29	101165.16	-	0.1	данные отсутствуют	данные отсутствуют
1	71137.29	101165.16	-	0.1	данные отсутствуют	данные отсутствуют

ДОКУМЕНТ ПОДПИСАН
ЭЛЕКТРОННОЙ ПОДПИСЬЮ
Сертификат: 00B9BDC581A0CB8A9FFB2D7C9EB9B3
Владелец: ФЕДЕРАЛЬНАЯ СЛУЖБА ГОСУДАРСТВЕННОЙ РЕГИСТРАЦИИ, КАДАСТРА И КАРТОГРАФИИ
Действителен с 02.08.2024 по 26.10.2025

полное наименование должности		инициалы, фамилия

Сооружение						
вид объекта недвижимости						
Лист № 679 раздела 5.1	Всего листов раздела 5.1: 730		Всего разделов: 4		Всего листов выписки: 738	
02.12.2024г. № КУВИ-001/2024-292145341						
Кадастровый номер:	78:40:0000000:4753					
2	71223.72	101161	-	0.1	данные отсутствуют	данные отсутствуют
1	71224.12	101163.97	-	0.1	данные отсутствуют	данные отсутствуют
2	71240.31	101161.83	-	0.1	данные отсутствуют	данные отсутствуют
1	71240.31	101161.83	-	0.1	данные отсутствуют	данные отсутствуют
2	71289.74	101157.32	-	0.1	данные отсутствуют	данные отсутствуют
1	71289.74	101157.32	-	0.1	данные отсутствуют	данные отсутствуют
2	71339.38	101156.89	-	0.1	данные отсутствуют	данные отсутствуют
1	71339.38	101156.89	-	0.1	данные отсутствуют	данные отсутствуют
2	71371.94	101157.94	-	0.1	данные отсутствуют	данные отсутствуют
1	71371.94	101157.94	-	0.1	данные отсутствуют	данные отсутствуют
2	71375.45	101158.59	-	0.1	данные отсутствуют	данные отсутствуют
1	71223.72	101161	-	0.1	данные отсутствуют	данные отсутствуют
2	71239.91	101158.85	-	0.1	данные отсутствуют	данные отсутствуют
1	71239.91	101158.85	-	0.1	данные отсутствуют	данные отсутствуют
2	71289.59	101154.33	-	0.1	данные отсутствуют	данные отсутствуют
1	71289.59	101154.33	-	0.1	данные отсутствуют	данные отсутствуют
2	71339.47	101153.89	-	0.1	данные отсутствуют	данные отсутствуют

ДОКУМЕНТ ПОДПИСАН
ЭЛЕКТРОННОЙ ПОДПИСЬЮ
Сертификат: 00B9BDC581A0CB8A4B7D2E7C9EB9B3
Владелец: ФЕДЕРАЛЬНАЯ СЛУЖБА ГОСУДАРСТВЕННОЙ РЕГИСТРАЦИИ, КАДАСТРА И КАРТОГРАФИИ
Действителен с 02.08.2024 по 26.10.2025

полное наименование должности		инициалы, фамилия

Сооружение						
вид объекта недвижимости						
Лист № 680 раздела 5.1	Всего листов раздела 5.1: 730		Всего разделов: 4		Всего листов выписки: 738	
02.12.2024г. № КУВИ-001/2024-292145341						
Кадастровый номер:	78:40:0000000:4753					
1	71339.47	101153.89	-	0.1	данные отсутствуют	данные отсутствуют
2	71372.27	101154.95	-	0.1	данные отсутствуют	данные отсутствуют
1	71372.27	101154.95	-	0.1	данные отсутствуют	данные отсутствуют
2	71376.11	101155.66	-	0.1	данные отсутствуют	данные отсутствуют
1	71376.11	101155.66	-	0.1	данные отсутствуют	данные отсутствуют
2	71397.02	101159.52	-	0.1	данные отсутствуют	данные отсутствуют
1	71397.02	101159.52	-	0.1	данные отсутствуют	данные отсутствуют
2	71478.66	101180.96	-	0.1	данные отсутствуют	данные отсутствуют
1	71375.45	101158.59	-	0.1	данные отсутствуют	данные отсутствуют
2	71396.47	101162.47	-	0.1	данные отсутствуют	данные отсутствуют
1	71396.47	101162.47	-	0.1	данные отсутствуют	данные отсутствуют
2	71477.69	101183.8	-	0.1	данные отсутствуют	данные отсутствуют
1	71477.69	101183.8	-	0.1	данные отсутствуют	данные отсутствуют
2	71554.86	101216.88	-	0.1	данные отсутствуют	данные отсутствуют
1	71478.66	101180.96	-	0.1	данные отсутствуют	данные отсутствуют
2	71556.24	101214.21	-	0.1	данные отсутствуют	данные отсутствуют
1	71556.24	101214.21	-	0.1	данные отсутствуют	данные отсутствуют

ДОКУМЕНТ ПОДПИСАН
ЭЛЕКТРОННОЙ ПОДПИСЬЮ
Сертификат 00B9BDC581A0CB8A9FFD2D7C9EB9B3
Выдан ФЕДЕРАЛЬНАЯ СЛУЖБА ГОСУДАРСТВЕННОЙ РЕГИСТРАЦИИ, КАДАСТРА И КАРТОГРАФИИ
Действителен с 02.08.2024 по 26.10.2025

полное наименование должности	инициалы, фамилия

Сооружение						
вид объекта недвижимости						
Лист № 681 раздела 5.1	Всего листов раздела 5.1: 730		Всего разделов: 4		Всего листов выписки: 738	
02.12.2024г. № КУВИ-001/2024-292145341						
Кадастровый номер:	78:40:0000000:4753					
2	71568.33	101220.49	-	0.1	данные отсутствуют	данные отсутствуют
1	71568.33	101220.49	-	0.1	данные отсутствуют	данные отсутствуют
2	71569.55	101221.13	-	0.1	данные отсутствуют	данные отсутствуют
1	71554.86	101216.88	-	0.1	данные отсутствуют	данные отсутствуют
2	71565.09	101222.19	-	0.1	данные отсутствуют	данные отсутствуют
1	71565.09	101222.19	-	0.1	данные отсутствуют	данные отсутствуют
2	71566.26	101222.8	-	0.1	данные отсутствуют	данные отсутствуют
1	71569.55	101221.13	-	0.1	данные отсутствуют	данные отсутствуют
2	71562.48	101274.87	-	0.1	данные отсутствуют	данные отсутствуют
1	71566.26	101222.8	-	0.1	данные отсутствуют	данные отсутствуют
2	71559.48	101275.4	-	0.1	данные отсутствуют	данные отсутствуют
1	71562.48	101274.87	-	0.1	данные отсутствуют	данные отсутствуют
2	71557.03	101376.14	-	0.1	данные отсутствуют	данные отсутствуют
1	71559.48	101275.4	-	0.1	данные отсутствуют	данные отсутствуют
2	71554.05	101376.67	-	0.1	данные отсутствуют	данные отсутствуют
1	71557.03	101376.14	-	0.1	данные отсутствуют	данные отсутствуют
2	71566.7	101477.09	-	0.1	данные отсутствуют	данные отсутствуют

ДОКУМЕНТ ПОДПИСАН
ЭЛЕКТРОННОЙ ПОДПИСЬЮ
Сертификат: 00B9BDC581A0CB8A4B7D2E7C9EB9B3
Владелец: ФЕДЕРАЛЬНАЯ СЛУЖБА ГОСУДАРСТВЕННОЙ РЕГИСТРАЦИИ, КАДАСТРА И КАРТОГРАФИИ
Действителен: с 02.08.2024 по 26.10.2025

полное наименование должности		инициалы, фамилия

Сооружение						
вид объекта недвижимости						
Лист № 682 раздела 5.1	Всего листов раздела 5.1: 730		Всего разделов: 4		Всего листов выписки: 738	
02.12.2024г. № КУВИ-001/2024-292145341						
Кадастровый номер:	78:40:0000000:4753					
1	71554.05	101376.67	-	0.1	данные отсутствуют	данные отсутствуют
2	71563.74	101477.62	-	0.1	данные отсутствуют	данные отсутствуют
1	71566.7	101477.09	-	0.1	данные отсутствуют	данные отсутствуют
2	71572.78	101511.68	-	0.1	данные отсутствуют	данные отсутствуют
1	71572.78	101511.68	-	0.1	данные отсутствуют	данные отсутствуют
2	71583.65	101515.68	-	0.1	данные отсутствуют	данные отсутствуют
1	71583.65	101515.68	-	0.1	данные отсутствуют	данные отсутствуют
2	71600.24	101521.78	-	0.1	данные отсутствуют	данные отсутствуют
1	71563.74	101477.62	-	0.1	данные отсутствуют	данные отсутствуют
2	71569.96	101513.77	-	0.1	данные отсутствуют	данные отсутствуют
1	71569.96	101513.77	-	0.1	данные отсутствуют	данные отсутствуют
2	71582.89	101518.92	-	0.1	данные отсутствуют	данные отсутствуют
1	71582.89	101518.92	-	0.1	данные отсутствуют	данные отсутствуют
2	71599.42	101525	-	0.1	данные отсутствуют	данные отсутствуют
1	71600.24	101521.78	-	0.1	данные отсутствуют	данные отсутствуют
2	71673.26	101546.83	-	0.1	данные отсутствуют	данные отсутствуют
1	71599.42	101525	-	0.1	данные отсутствуют	данные отсутствуют

ДОКУМЕНТ ПОДПИСАН
ЭЛЕКТРОННОЙ ПОДПИСЬЮ
Сертификат 00B9BDC581A0CB8A9FFB2D7C9EB9B3
Владелец ФЕДЕРАЛЬНАЯ СЛУЖБА ГОСУДАРСТВЕННОЙ РЕГИСТРАЦИИ, КАДАСТРА И КАРТОГРАФИИ
Действителен с 02.08.2024 по 26.10.2025

полное наименование должности		инициалы, фамилия

Сооружение						
вид объекта недвижимости						
Лист № 683 раздела 5.1	Всего листов раздела 5.1: 730		Всего разделов: 4		Всего листов выписки: 738	
02.12.2024г. № КУВИ-001/2024-292145341						
Кадастровый номер:	78:40:0000000:4753					
2	71670.42	101549.1	-	0.1	данные отсутствуют	данные отсутствуют
1	71673.26	101546.83	-	0.1	данные отсутствуют	данные отсутствуют
2	71690.28	101552.67	-	0.1	данные отсутствуют	данные отсутствуют
1	71690.28	101552.67	-	0.1	данные отсутствуют	данные отсутствуют
2	71724.33	101564.35	-	0.1	данные отсутствуют	данные отсутствуют
1	71724.33	101564.35	-	0.1	данные отсутствуют	данные отсутствуют
2	71737.29	101568.8	-	0.1	данные отсутствуют	данные отсутствуют
1	71670.42	101549.1	-	0.1	данные отсутствуют	данные отсутствуют
2	71687.47	101554.89	-	0.1	данные отсутствуют	данные отсутствуют
1	71687.47	101554.89	-	0.1	данные отсутствуют	данные отсутствуют
2	71721.56	101566.46	-	0.1	данные отсутствуют	данные отсутствуют
1	71721.56	101566.46	-	0.1	данные отсутствуют	данные отсутствуют
2	71726.81	101568.24	-	0.1	данные отсутствуют	данные отсутствуют
1	71726.81	101568.24	-	0.1	данные отсутствуют	данные отсутствуют
2	71759.67	101578.72	-	0.1	данные отсутствуют	данные отсутствуют
1	71759.67	101578.72	-	0.1	данные отсутствуют	данные отсутствуют
2	71793.32	101588.92	-	0.1	данные отсутствуют	данные отсутствуют

ДОКУМЕНТ ПОДПИСАН
ЭЛЕКТРОННОЙ ПОДПИСЬЮ
Сертификат 00B9BDC581A0CB8A9FFB2D7C9EB9B3
Владелец ФЕДЕРАЛЬНАЯ СЛУЖБА ГОСУДАРСТВЕННОЙ РЕГИСТРАЦИИ, КАДАСТРА И КАРТОГРАФИИ
Действителен с 02.08.2024 по 26.10.2025

полное наименование должности		инициалы, фамилия

Сооружение						
вид объекта недвижимости						
Лист № 684 раздела 5.1	Всего листов раздела 5.1: 730		Всего разделов: 4		Всего листов выписки: 738	
02.12.2024г. № КУВИ-001/2024-292145341						
Кадастровый номер:	78:40:0000000:4753					
1	71794.48	101585.11	-	0.1	данные отсутствуют	данные отсутствуют
2	71760.41	101576.2	-	0.1	данные отсутствуют	данные отсутствуют
1	71760.41	101576.2	-	0.1	данные отсутствуют	данные отсутствуют
2	71737.29	101568.8	-	0.1	данные отсутствуют	данные отсутствуют
1	71794.48	101585.11	-	0.1	данные отсутствуют	данные отсутствуют
2	71801.3	101585.92	-	0.1	данные отсутствуют	данные отсутствуют
1	71801.3	101585.92	-	0.1	данные отсутствуют	данные отсутствуют
2	71855.72	101592.46	-	0.1	данные отсутствуют	данные отсутствуют
1	71793.32	101588.92	-	0.1	данные отсутствуют	данные отсутствуют
2	71801.99	101589.82	-	0.1	данные отсутствуют	данные отсутствуют
1	71801.99	101589.82	-	0.1	данные отсутствуют	данные отсутствуют
2	71856.42	101595.55	-	0.1	данные отсутствуют	данные отсутствуют
1	71856.42	101595.55	-	0.1	данные отсутствуют	данные отсутствуют
2	71888.46	101580.49	-	0.1	данные отсутствуют	данные отсутствуют
1	71888.46	101580.49	-	0.1	данные отсутствуют	данные отсутствуют
2	71911.29	101574.1	-	0.1	данные отсутствуют	данные отсутствуют
1	71911.09	101571.4	-	0.1	данные отсутствуют	данные отсутствуют

ДОКУМЕНТ ПОДПИСАН
ЭЛЕКТРОННОЙ ПОДПИСЬЮ
Сертификат: 00B90BDC581A0C0B4A97E2E5C9EEB9E0
Владелец: ФЕДЕРАЛЬНАЯ СЛУЖБА ГОСУДАРСТВЕННОЙ РЕГИСТРАЦИИ, КАДАСТРА И КАРТОГРАФИИ
Действителен с 02.08.2024 по 26.10.2025

полное наименование должности	инициалы, фамилия

Сооружение						
вид объекта недвижимости						
Лист № 685 раздела 5.1	Всего листов раздела 5.1: 730		Всего разделов: 4		Всего листов выписки: 738	
02.12.2024г. № КУВИ-001/2024-292145341						
Кадастровый номер:	78:40:0000000:4753					

2	71887.35	101577.57	-	0.1	данные отсутствуют	данные отсутствуют
1	71855.72	101592.46	-	0.1	данные отсутствуют	данные отсутствуют
2	71887.35	101577.57	-	0.1	данные отсутствуют	данные отсутствуют
1	71911.29	101574.1	-	0.1	данные отсутствуют	данные отсутствуют
2	71931.98	101573.68	-	0.1	данные отсутствуют	данные отсутствуют
1	71931.98	101573.68	-	0.1	данные отсутствуют	данные отсутствуют
2	71957.46	101580.26	-	0.1	данные отсутствуют	данные отсутствуют
1	71960.14	101577.88	-	0.1	данные отсутствуют	данные отсутствуют
2	71932.26	101570.75	-	0.1	данные отсутствуют	данные отсутствуют
1	71932.26	101570.75	-	0.1	данные отсутствуют	данные отсутствуют
2	71911.09	101571.4	-	0.1	данные отсутствуют	данные отсутствуют
1	71957.46	101580.26	-	0.1	данные отсутствуют	данные отсутствуют
2	72003.75	101594.77	-	0.1	данные отсутствуют	данные отсутствуют
1	72003.75	101594.77	-	0.1	данные отсутствуют	данные отсутствуют
2	72025.12	101601.47	-	0.1	данные отсутствуют	данные отсутствуют
1	72028.47	101599.3	-	0.1	данные отсутствуют	данные отсутствуют
2	72006.18	101592.35	-	0.1	данные отсутствуют	данные отсутствуют

ДОКУМЕНТ ПОДПИСАН
ЭЛЕКТРОННОЙ ПОДПИСЬЮ
Сертификат 00B9BDC581A0CB84A7FDB2C7BEB2B3
Владелец ФЕДЕРАЛЬНАЯ СЛУЖБА ГОСУДАРСТВЕННОЙ РЕГИСТРАЦИИ, КАДАСТРА И КАРТОГРАФИИ
Действителен с 02.08.2024 по 26.10.2025

полное наименование должности		инициалы, фамилия

Сооружение						
вид объекта недвижимости						
Лист № 686 раздела 5.1	Всего листов раздела 5.1: 730		Всего разделов: 4		Всего листов выписки: 738	
02.12.2024г. № КУВИ-001/2024-292145341						
Кадастровый номер:	78:40:0000000:4753					
1	72006.18	101592.35	-	0.1	данные отсутствуют	данные отсутствуют
2	71960.14	101577.88	-	0.1	данные отсутствуют	данные отсутствуют
1	72025.12	101601.47	-	0.1	данные отсутствуют	данные отсутствуют
2	72067.57	101614.79	-	0.1	данные отсутствуют	данные отсутствуют
1	72067.57	101614.79	-	0.1	данные отсутствуют	данные отсутствуют
2	72100.7	101624.79	-	0.1	данные отсутствуют	данные отсутствуют
1	72101.76	101621.91	-	0.1	данные отсутствуют	данные отсутствуют
2	72069.48	101612.09	-	0.1	данные отсутствуют	данные отсутствуют
1	72069.48	101612.09	-	0.1	данные отсутствуют	данные отсутствуют
2	72028.47	101599.3	-	0.1	данные отсутствуют	данные отсутствуют
1	72100.7	101624.79	-	0.1	данные отсутствуют	данные отсутствуют
2	72120.7	101630.83	-	0.1	данные отсутствуют	данные отсутствуют
1	72120.7	101630.83	-	0.1	данные отсутствуют	данные отсутствуют
2	72136.41	101637.45	-	0.1	данные отсутствуют	данные отсутствуют
1	72138.32	101634.82	-	0.1	данные отсутствуют	данные отсутствуют
2	72121.78	101628.01	-	0.1	данные отсутствуют	данные отсутствуют
1	72121.78	101628.01	-	0.1	данные отсутствуют	данные отсутствуют

ДОКУМЕНТ ПОДПИСАН
ЭЛЕКТРОННОЙ ПОДПИСЬЮ
Сертификат: 00B9BDC581A0CB8A9FFD2E7C9EB9B19
Владелец: ФЕДЕРАЛЬНАЯ СЛУЖБА ГОСУДАРСТВЕННОЙ РЕГИСТРАЦИИ, КАДАСТРА И КАРТОГРАФИИ
Действителен с 02.08.2024 по 26.10.2025

полное наименование должности		инициалы, фамилия

Сооружение						
вид объекта недвижимости						
Лист № 687 раздела 5.1	Всего листов раздела 5.1: 730		Всего разделов: 4		Всего листов выписки: 738	
02.12.2024г. № КУВИ-001/2024-292145341						
Кадастровый номер:	78:40:0000000:4753					
2	72101.76	101621.91	-	0.1	данные отсутствуют	данные отсутствуют
1	72136.41	101637.45	-	0.1	данные отсутствуют	данные отсутствуют
2	72194.71	101667.43	-	0.1	данные отсутствуют	данные отсутствуют
1	72194.71	101667.43	-	0.1	данные отсутствуют	данные отсутствуют
2	72207.77	101674.04	-	0.1	данные отсутствуют	данные отсутствуют
1	72207.77	101674.04	-	0.1	данные отсутствуют	данные отсутствуют
2	72218.97	101693.71	-	0.1	данные отсутствуют	данные отсутствуют
1	72221.84	101692.51	-	0.1	данные отсутствуют	данные отсутствуют
2	72210.08	101671.63	-	0.1	данные отсутствуют	данные отсутствуют
1	72210.08	101671.63	-	0.1	данные отсутствуют	данные отсутствуют
2	72196.24	101664.61	-	0.1	данные отсутствуют	данные отсутствуют
1	72196.24	101664.61	-	0.1	данные отсутствуют	данные отсутствуют
2	72138.32	101634.82	-	0.1	данные отсутствуют	данные отсутствуют
1	72221.84	101692.51	-	0.1	данные отсутствуют	данные отсутствуют
2	72233.9	101745.29	-	0.1	данные отсутствуют	данные отсутствуют
1	72233.9	101745.29	-	0.1	данные отсутствуют	данные отсутствуют
2	72227.65	101776.91	-	0.1	данные отсутствуют	данные отсутствуют

ДОКУМЕНТ ПОДПИСАН
ЭЛЕКТРОННОЙ ПОДПИСЬЮ
Сертификат: 00B90BDC581A0C0B4A97D2E5C9BEB9E0
Владелец: ФЕДЕРАЛЬНАЯ СЛУЖБА ГОСУДАРСТВЕННОЙ РЕГИСТРАЦИИ, КАДАСТРА И КАРТОГРАФИИ
Действителен с 02.08.2024 по 26.10.2025

полное наименование должности		инициалы, фамилия

Сооружение						
вид объекта недвижимости						
Лист № 688 раздела 5.1	Всего листов раздела 5.1: 730		Всего разделов: 4		Всего листов выписки: 738	
02.12.2024г. № КУВИ-001/2024-292145341						
Кадастровый номер:	78:40:0000000:4753					
1	72227.65	101776.91	-	0.1	данные отсутствуют	данные отсутствуют
2	72227.19	101779.2	-	0.1	данные отсутствуют	данные отсутствуют
1	72224.02	101778.97	-	0.1	данные отсутствуют	данные отсутствуют
2	72224.45	101776.78	-	0.1	данные отсутствуют	данные отсутствуют
1	72224.45	101776.78	-	0.1	данные отсутствуют	данные отсутствуют
2	72230.65	101745.32	-	0.1	данные отсутствуют	данные отсутствуют
1	72230.65	101745.32	-	0.1	данные отсутствуют	данные отсутствуют
2	72218.97	101693.71	-	0.1	данные отсутствуют	данные отсутствуют
1	72227.19	101779.2	-	0.1	данные отсутствуют	данные отсутствуют
2	72223.84	101796.44	-	0.1	данные отсутствуют	данные отсутствуют
1	72223.84	101796.44	-	0.1	данные отсутствуют	данные отсутствуют
2	72215.35	101837.57	-	0.1	данные отсутствуют	данные отсутствуют
1	72212.5	101837.86	-	0.1	данные отсутствуют	данные отсутствуют
2	72220.75	101795.84	-	0.1	данные отсутствуют	данные отсутствуют
1	72220.75	101795.84	-	0.1	данные отсутствуют	данные отсутствуют
2	72224.02	101778.97	-	0.1	данные отсутствуют	данные отсутствуют
1	72215.35	101837.57	-	0.1	данные отсутствуют	данные отсутствуют

ДОКУМЕНТ ПОДПИСАН
ЭЛЕКТРОННОЙ ПОДПИСЬЮ
Сертификат: 00B90EDC581A0C0B4A97E2E3C74EB2E819
Владелец: ФЕДЕРАЛЬНАЯ СЛУЖБА ГОСУДАРСТВЕННОЙ РЕГИСТРАЦИИ, КАДАСТРА И КАРТОГРАФИИ
Действителен с 02.08.2024 по 26.10.2025

полное наименование должности	инициалы, фамилия

Сооружение						
вид объекта недвижимости						
Лист № 689 раздела 5.1		Всего листов раздела 5.1: 730		Всего разделов: 4		Всего листов выписки: 738
02.12.2024г. № КУВИ-001/2024-292145341						
Кадастровый номер:			78:40:0000000:4753			

2	72211.59	101862.14	-	0.1	данные отсутствуют	данные отсутствуют
1	72212.5	101837.86	-	0.1	данные отсутствуют	данные отсутствуют
2	72208.61	101862.21	-	0.1	данные отсутствуют	данные отсутствуют
1	72211.59	101862.14	-	0.1	данные отсутствуют	данные отсутствуют
2	72197.98	101933.06	-	0.1	данные отсутствуют	данные отсутствуют
1	72194.78	101932.54	-	0.1	данные отсутствуют	данные отсутствуют
2	72208.61	101862.21	-	0.1	данные отсутствуют	данные отсутствуют
1	72197.98	101933.06	-	0.1	данные отсутствуют	данные отсутствуют
2	72196.8	101944.74	-	0.1	данные отсутствуют	данные отсутствуют
1	72196.8	101944.74	-	0.1	данные отсутствуют	данные отсутствуют
2	72196.43	101947.74	-	0.1	данные отсутствуют	данные отсутствуют
1	72196.43	101947.74	-	0.1	данные отсутствуют	данные отсутствуют
2	72196.03	101951.03	-	0.1	данные отсутствуют	данные отсутствуют
1	72196.03	101951.03	-	0.1	данные отсутствуют	данные отсутствуют
2	72197.16	101951.17	-	0.1	данные отсутствуют	данные отсутствуют
1	72197.16	101951.17	-	0.1	данные отсутствуют	данные отсутствуют
2	72200.61	101951.22	-	0.1	данные отсутствуют	данные отсутствуют

ДОКУМЕНТ ПОДПИСАН
ЭЛЕКТРОННОЙ ПОДПИСЬЮ
Сертификат 00B9BDC581A0CB8A9FFB2D7C9EB9B3
Владелец ФЕДЕРАЛЬНАЯ СЛУЖБА ГОСУДАРСТВЕННОЙ РЕГИСТРАЦИИ, КАДАСТРА И КАРТОГРАФИИ
Действителен с 02.08.2024 по 26.10.2025

полное наименование должности		инициалы, фамилия

Сооружение						
вид объекта недвижимости						
Лист № 690 раздела 5.1	Всего листов раздела 5.1: 730		Всего разделов: 4		Всего листов выписки: 738	
02.12.2024г. № КУВИ-001/2024-292145341						
Кадастровый номер:	78:40:0000000:4753					
1	72196.03	101951.03	-	0.1	данные отсутствуют	данные отсутствуют
2	72195.66	101953.83	-	0.1	данные отсутствуют	данные отсутствуют
1	72195.66	101953.83	-	0.1	данные отсутствуют	данные отсутствуют
2	72195.43	101955.48	-	0.1	данные отсутствуют	данные отсутствуют
1	72195.43	101955.48	-	0.1	данные отсутствуют	данные отсутствуют
2	72194.34	101962.45	-	0.1	данные отсутствуют	данные отсутствуют
1	72194.34	101962.45	-	0.1	данные отсутствуют	данные отсутствуют
2	72193.73	101965.24	-	0.1	данные отсутствуют	данные отсутствуют
1	72190.62	101964.65	-	0.1	данные отсутствуют	данные отсутствуют
2	72191.2	101961.88	-	0.1	данные отсутствуют	данные отсутствуют
1	72191.2	101961.88	-	0.1	данные отсутствуют	данные отсутствуют
2	72192.1	101954.87	-	0.1	данные отсутствуют	данные отсутствуют
1	72192.1	101954.87	-	0.1	данные отсутствуют	данные отсутствуют
2	72192.33	101953.13	-	0.1	данные отсутствуют	данные отсутствуют
1	72192.33	101953.13	-	0.1	данные отсутствуют	данные отсутствуют
2	72193.02	101947.33	-	0.1	данные отсутствуют	данные отсутствуют
1	72193.02	101947.33	-	0.1	данные отсутствуют	данные отсутствуют

ДОКУМЕНТ ПОДПИСАН
ЭЛЕКТРОННОЙ ПОДПИСЬЮ
Сертификат 00B9BDC581A0CB9A97FD2C7C8EB9B3
Владелец ФЕДЕРАЛЬНАЯ СЛУЖБА ГОСУДАРСТВЕННОЙ РЕГИСТРАЦИИ, КАДАСТРА И КАРТОГРАФИИ
Действителен с 02.08.2024 по 26.10.2025

полное наименование должности		инициалы, фамилия

Сооружение						
вид объекта недвижимости						
Лист № 691 раздела 5.1	Всего листов раздела 5.1: 730		Всего разделов: 4		Всего листов выписки: 738	
02.12.2024г. № КУВИ-001/2024-292145341						
Кадастровый номер:	78:40:0000000:4753					

2	72193.9	101947.43	-	0.1	данные отсутствуют	данные отсутствуют
1	72193.9	101947.43	-	0.1	данные отсутствуют	данные отсутствуют
2	72196.43	101947.74	-	0.1	данные отсутствуют	данные отсутствуют
1	72193.02	101947.33	-	0.1	данные отсутствуют	данные отсутствуют
2	72193.24	101945.42	-	0.1	данные отсутствуют	данные отсутствуют
1	72193.24	101945.42	-	0.1	данные отсутствуют	данные отсутствуют
2	72192.33	101945.35	-	0.1	данные отсутствуют	данные отсутствуют
1	72192.33	101945.35	-	0.1	данные отсутствуют	данные отсутствуют
2	72187.6	101945.01	-	0.1	данные отсутствуют	данные отсутствуют
1	72193.24	101945.42	-	0.1	данные отсутствуют	данные отсутствуют
2	72193.44	101943.76	-	0.1	данные отсутствуют	данные отсутствуют
1	72193.44	101943.76	-	0.1	данные отсутствуют	данные отсутствуют
2	72194.78	101932.54	-	0.1	данные отсутствуют	данные отсутствуют
1	72193.73	101965.24	-	0.1	данные отсутствуют	данные отсутствуют
2	72187.32	101998.02	-	0.1	данные отсутствуют	данные отсутствуют
1	72187.32	101998.02	-	0.1	данные отсутствуют	данные отсутствуют
2	72186.99	101999.71	-	0.1	данные отсутствуют	данные отсутствуют

ДОКУМЕНТ ПОДПИСАН ЭЛЕКТРОННОЙ ПОДПИСЬЮ
Сертификат: 00B9BDC581A0CB8A9FD2E7C9EB9B1D3
Владелец: ФЕДЕРАЛЬНАЯ СЛУЖБА ГОСУДАРСТВЕННОЙ РЕГИСТРАЦИИ, КАДАСТРА И КАРТОГРАФИИ
Действителен с 02.08.2024 по 26.10.2025

полное наименование должности		инициалы, фамилия

Сооружение						
вид объекта недвижимости						
Лист № 692 раздела 5.1	Всего листов раздела 5.1: 730		Всего разделов: 4		Всего листов выписки: 738	
02.12.2024г. № КУВИ-001/2024-292145341						
Кадастровый номер:	78:40:0000000:4753					
1	72186.99	101999.71	-	0.1	данные отсутствуют	данные отсутствуют
2	72185.2	102009.22	-	0.1	данные отсутствуют	данные отсутствуют
1	72190.62	101964.65	-	0.1	данные отсутствуют	данные отсутствуют
2	72184.14	101997.41	-	0.1	данные отсутствуют	данные отсутствуют
1	72184.14	101997.41	-	0.1	данные отсутствуют	данные отсутствуют
2	72183.86	101998.82	-	0.1	данные отсутствуют	данные отсутствуют
1	72183.86	101998.82	-	0.1	данные отсутствуют	данные отсутствуют
2	72181.91	102008.52	-	0.1	данные отсутствуют	данные отсутствуют
1	72185.2	102009.22	-	0.1	данные отсутствуют	данные отсутствуют
2	72183.65	102016.56	-	0.1	данные отсутствуют	данные отсутствуют
1	72183.65	102016.56	-	0.1	данные отсутствуют	данные отсутствуют
2	72182.45	102023.01	-	0.1	данные отсутствуют	данные отсутствуют
1	72181.91	102008.52	-	0.1	данные отсутствуют	данные отсутствуют
2	72180.41	102015.72	-	0.1	данные отсутствуют	данные отсутствуют
1	72180.41	102015.72	-	0.1	данные отсутствуют	данные отсутствуют
2	72178.81	102024.67	-	0.1	данные отсутствуют	данные отсутствуют
1	72178.81	102024.67	-	0.1	данные отсутствуют	данные отсутствуют

ДОКУМЕНТ ПОДПИСАН
ЭЛЕКТРОННОЙ ПОДПИСЬЮ
Сертификат 00B9BDC581A0CB9A97FD2C7C8EB9B3
Владелец ФЕДЕРАЛЬНАЯ СЛУЖБА ГОСУДАРСТВЕННОЙ РЕГИСТРАЦИИ, КАДАСТРА И КАРТОГРАФИИ
Действителен с 02.08.2024 по 26.10.2025

полное наименование должности		инициалы, фамилия

Сооружение						
вид объекта недвижимости						
Лист № 693 раздела 5.1	Всего листов раздела 5.1: 730		Всего разделов: 4		Всего листов выписки: 738	
02.12.2024г. № КУВИ-001/2024-292145341						
Кадастровый номер:	78:40:0000000:4753					

2	72187.07	102029.08	-	0.1	данные отсутствуют	данные отсутствуют
1	72187.07	102029.08	-	0.1	данные отсутствуют	данные отсутствуют
2	72210.79	102041.65	-	0.1	данные отсутствуют	данные отсутствуют
1	72212.51	102038.94	-	0.1	данные отсутствуют	данные отсутствуют
2	72189.14	102026.55	-	0.1	данные отсутствуют	данные отсутствуют
1	72189.14	102026.55	-	0.1	данные отсутствуют	данные отсутствуют
2	72182.45	102023.01	-	0.1	данные отсутствуют	данные отсутствуют
1	72210.79	102041.65	-	0.1	данные отсутствуют	данные отсутствуют
2	72244.05	102067.01	-	0.1	данные отсутствуют	данные отсутствуют
1	72212.51	102038.94	-	0.1	данные отсутствуют	данные отсутствуют
2	72255.39	102071.48	-	0.1	данные отсутствуют	данные отсутствуют
1	72255.39	102071.48	-	0.1	данные отсутствуют	данные отсутствуют
2	72292.72	102099.46	-	0.1	данные отсутствуют	данные отсутствуют
1	72244.05	102067.01	-	0.1	данные отсутствуют	данные отсутствуют
2	72290.67	102101.86	-	0.1	данные отсутствуют	данные отсутствуют
1	72292.72	102099.46	-	0.1	данные отсутствуют	данные отсутствуют
2	72377.72	102158.24	-	0.1	данные отсутствуют	данные отсутствуют

ДОКУМЕНТ ПОДПИСАН
ЭЛЕКТРОННОЙ ПОДПИСЬЮ
Сертификат: 00B9BDC581A0CB8A9FFD2E7C9EB9B19
Владелец: ФЕДЕРАЛЬНАЯ СЛУЖБА ГОСУДАРСТВЕННОЙ РЕГИСТРАЦИИ, КАДАСТРА И КАРТОГРАФИИ
Действителен с 02.08.2024 по 26.10.2025

полное наименование должности		инициалы, фамилия

Сооружение						
вид объекта недвижимости						
Лист № 694 раздела 5.1	Всего листов раздела 5.1: 730		Всего разделов: 4		Всего листов выписки: 738	
02.12.2024г. № КУВИ-001/2024-292145341						
Кадастровый номер:	78:40:0000000:4753					

1	72290.67	102101.86	-	0.1	данные отсутствуют	данные отсутствуют
2	72370.74	102156.69	-	0.1	данные отсутствуют	данные отсутствуют
1	72370.74	102156.69	-	0.1	данные отсутствуют	данные отсутствуют
2	72389.03	102172.13	-	0.1	данные отсутствуют	данные отсутствуют
1	72377.72	102158.24	-	0.1	данные отсутствуют	данные отсутствуют
2	72391.14	102169.83	-	0.1	данные отсутствуют	данные отсутствуют
1	72391.14	102169.83	-	0.1	данные отсутствуют	данные отсутствуют
2	72392.57	102171.07	-	0.1	данные отсутствуют	данные отсутствуют
1	72389.03	102172.13	-	0.1	данные отсутствуют	данные отсутствуют
2	72390.7	102173.59	-	0.1	данные отсутствуют	данные отсутствуют
1	72392.57	102171.07	-	0.1	данные отсутствуют	данные отсутствуют
2	72463.91	102239.52	-	0.1	данные отсутствуют	данные отсутствуют
1	72390.7	102173.59	-	0.1	данные отсутствуют	данные отсутствуют
2	72458.51	102238.77	-	0.1	данные отсутствуют	данные отсутствуют
1	72463.91	102239.52	-	0.1	данные отсутствуют	данные отсутствуют
2	72463.93	102243.99	-	0.1	данные отсутствуют	данные отсутствуют
1	72463.93	102243.99	-	0.1	данные отсутствуют	данные отсутствуют

ДОКУМЕНТ ПОДПИСАН
ЭЛЕКТРОННОЙ ПОДПИСЬЮ
Сертификат 00B9BDC581A0CB9A97FD2C7C8EB9B3
Выдан ФЕДЕРАЛЬНАЯ СЛУЖБА ГОСУДАРСТВЕННОЙ РЕГИСТРАЦИИ, КАДАСТРА И КАРТОГРАФИИ
Действителен с 02.08.2024 по 26.10.2025

полное наименование должности		инициалы, фамилия

Сооружение						
вид объекта недвижимости						
Лист № 695 раздела 5.1	Всего листов раздела 5.1: 730		Всего разделов: 4		Всего листов выписки: 738	
02.12.2024г. № КУВИ-001/2024-292145341						
Кадастровый номер:	78:40:0000000:4753					
2	72457.76	102249.99	-	0.1	данные отсутствуют	данные отсутствуют
1	72457.76	102249.99	-	0.1	данные отсутствуют	данные отсутствуют
2	72456.11	102251.59	-	0.1	данные отсутствуют	данные отсутствуют
1	72458.51	102238.77	-	0.1	данные отсутствуют	данные отсутствуют
2	72458.98	102243.32	-	0.1	данные отсутствуют	данные отсутствуют
1	72458.98	102243.32	-	0.1	данные отсутствуют	данные отсутствуют
2	72455.43	102247.65	-	0.1	данные отсутствуют	данные отсутствуют
1	72455.43	102247.65	-	0.1	данные отсутствуют	данные отсутствуют
2	72453.85	102249.58	-	0.1	данные отсутствуют	данные отсутствуют
1	72453.85	102249.58	-	0.1	данные отсутствуют	данные отсутствуют
2	72362.48	102357.08	-	0.1	данные отсутствуют	данные отсутствуют
1	72456.11	102251.59	-	0.1	данные отсутствуют	данные отсутствуют
2	72364.86	102358.91	-	0.1	данные отсутствуют	данные отсутствуют
1	72362.48	102357.08	-	0.1	данные отсутствуют	данные отсутствуют
2	72359.87	102360.11	-	0.1	данные отсутствуют	данные отсутствуют
1	72364.86	102358.91	-	0.1	данные отсутствуют	данные отсутствуют
2	72364.21	102359.67	-	0.1	данные отсутствуют	данные отсутствуют

ДОКУМЕНТ ПОДПИСАН
ЭЛЕКТРОННОЙ ПОДПИСЬЮ
Сертификат 00B9BDC581A0CB8A87FDB2C9EBB9B3
Владелец ФЕДЕРАЛЬНАЯ СЛУЖБА ГОСУДАРСТВЕННОЙ РЕГИСТРАЦИИ, КАДАСТРА И КАРТОГРАФИИ
Действителен с 02.08.2024 по 26.10.2025

полное наименование должности		инициалы, фамилия

Сооружение						
вид объекта недвижимости						
Лист № 696 раздела 5.1	Всего листов раздела 5.1: 730		Всего разделов: 4		Всего листов выписки: 738	
02.12.2024г. № КУВИ-001/2024-292145341						
Кадастровый номер:	78:40:0000000:4753					
1	72359.87	102360.11	-	0.1	данные отсутствуют	данные отсутствуют
2	72706.77	102627.87	-	0.1	данные отсутствуют	данные отсутствуют
1	72364.21	102359.67	-	0.1	данные отсутствуют	данные отсутствуют
2	72708.23	102625.2	-	0.1	данные отсутствуют	данные отсутствуют
1	72708.23	102625.2	-	0.1	данные отсутствуют	данные отсутствуют
2	72970.73	102718.64	-	0.1	данные отсутствуют	данные отсутствуют
1	72706.77	102627.87	-	0.1	данные отсутствуют	данные отсутствуют
2	72970.11	102721.61	-	0.1	данные отсутствуют	данные отсутствуют
1	72970.73	102718.64	-	0.1	данные отсутствуют	данные отсутствуют
2	73007.33	102721.13	-	0.1	данные отсутствуют	данные отсутствуют
1	73007.33	102721.13	-	0.1	данные отсутствуют	данные отсутствуют
2	73055.86	102725.63	-	0.1	данные отсутствуют	данные отсутствуют
1	73055.86	102725.63	-	0.1	данные отсутствуют	данные отсутствуют
2	73104.14	102732.48	-	0.1	данные отсутствуют	данные отсутствуют
1	73104.14	102732.48	-	0.1	данные отсутствуют	данные отсутствуют
2	73116.3	102734.51	-	0.1	данные отсутствуют	данные отсутствуют
1	73115.81	102737.47	-	0.1	данные отсутствуют	данные отсутствуют

ДОКУМЕНТ ПОДПИСАН
ЭЛЕКТРОННОЙ ПОДПИСЬЮ
Сертификат: 00B9BDC581A0CB8A9FFD2E7C9EB9B19
Владелец: ФЕДЕРАЛЬНАЯ СЛУЖБА ГОСУДАРСТВЕННОЙ РЕГИСТРАЦИИ, КАДАСТРА И КАРТОГРАФИИ
Действителен с 02.08.2024 по 26.10.2025

полное наименование должности	инициалы, фамилия

Сооружение						
вид объекта недвижимости						
Лист № 697 раздела 5.1	Всего листов раздела 5.1: 730		Всего разделов: 4		Всего листов выписки: 738	
02.12.2024г. № КУВИ-001/2024-292145341						
Кадастровый номер:	78:40:0000000:4753					
2	73103.62	102735.43	-	0.1	данные отсутствуют	данные отсутствуют
1	73103.62	102735.43	-	0.1	данные отсутствуют	данные отсутствуют
2	73055.51	102728.61	-	0.1	данные отсутствуют	данные отсутствуют
1	73055.51	102728.61	-	0.1	данные отсутствуют	данные отсутствуют
2	73007.13	102724.13	-	0.1	данные отсутствуют	данные отсутствуют
1	73007.13	102724.13	-	0.1	данные отсутствуют	данные отсутствуют
2	72970.11	102721.61	-	0.1	данные отсутствуют	данные отсутствуют
1	73115.81	102737.47	-	0.1	данные отсутствуют	данные отсутствуют
2	73170.12	102745.01	-	0.1	данные отсутствуют	данные отсутствуют
1	73116.3	102734.51	-	0.1	данные отсутствуют	данные отсутствуют
2	73170.45	102742.02	-	0.1	данные отсутствуют	данные отсутствуют
1	73170.45	102742.02	-	0.1	данные отсутствуют	данные отсутствуют
2	73224.92	102746.57	-	0.1	данные отсутствуют	данные отсутствуют
1	73170.12	102745.01	-	0.1	данные отсутствуют	данные отсутствуют
2	73224.75	102749.56	-	0.1	данные отсутствуют	данные отсутствуют
1	73224.75	102749.56	-	0.1	данные отсутствуют	данные отсутствуют
2	73364.23	102757.36	-	0.1	данные отсутствуют	данные отсутствуют

ДОКУМЕНТ ПОДПИСАН
ЭЛЕКТРОННОЙ ПОДПИСЬЮ
Сертификат: 00B9BDC581A0CB8A9FFD2D7C9EB9B3
Владелец: ФЕДЕРАЛЬНАЯ СЛУЖБА ГОСУДАРСТВЕННОЙ РЕГИСТРАЦИИ, КАДАСТРА И КАРТОГРАФИИ
Действителен с 02.08.2024 по 26.10.2025

полное наименование должности		инициалы, фамилия

Сооружение						
вид объекта недвижимости						
Лист № 698 раздела 5.1	Всего листов раздела 5.1: 730		Всего разделов: 4		Всего листов выписки: 738	
02.12.2024г. № КУВИ-001/2024-292145341						
Кадастровый номер:	78:40:0000000:4753					
1	73364.08	102754.34	-	0.1	данные отсутствуют	данные отсутствуют
2	73224.92	102746.57	-	0.1	данные отсутствуют	данные отсутствуют
1	73364.23	102757.36	-	0.1	данные отсутствуют	данные отсутствуют
2	73644.22	102711.68	-	0.1	данные отсутствуют	данные отсутствуют
1	73643.8	102708.71	-	0.1	данные отсутствуют	данные отсутствуют
2	73364.08	102754.34	-	0.1	данные отсутствуют	данные отсутствуют
1	73644.22	102711.68	-	0.1	данные отсутствуют	данные отсутствуют
2	73870.32	102676.41	-	0.1	данные отсутствуют	данные отсутствуют
1	73869.92	102673.44	-	0.1	данные отсутствуют	данные отсутствуют
2	73643.8	102708.71	-	0.1	данные отсутствуют	данные отсутствуют
1	73870.32	102676.41	-	0.1	данные отсутствуют	данные отсутствуют
2	74147.18	102641.67	-	0.1	данные отсутствуют	данные отсутствуют
1	74146.91	102638.68	-	0.1	данные отсутствуют	данные отсутствуют
2	73869.92	102673.44	-	0.1	данные отсутствуют	данные отсутствуют
1	74147.18	102641.67	-	0.1	данные отсутствуют	данные отсутствуют
2	74320.51	102632.04	-	0.1	данные отсутствуют	данные отсутствуют
1	74146.91	102638.68	-	0.1	данные отсутствуют	данные отсутствуют

ДОКУМЕНТ ПОДПИСАН
ЭЛЕКТРОННОЙ ПОДПИСЬЮ
Сертификат 00B9BDC581A0CB84A7FD2E7C9EB9B3
Владелец ФЕДЕРАЛЬНАЯ СЛУЖБА ГОСУДАРСТВЕННОЙ РЕГИСТРАЦИИ, КАДАСТРА И КАРТОГРАФИИ
Действителен с 02.08.2024 по 26.10.2025

полное наименование должности		инициалы, фамилия

Сооружение						
вид объекта недвижимости						
Лист № 699 раздела 5.1	Всего листов раздела 5.1: 730		Всего разделов: 4		Всего листов выписки: 738	
02.12.2024г. № КУВИ-001/2024-292145341						
Кадастровый номер:	78:40:0000000:4753					

2	74320.68	102628.96	-	0.1	данные отсутствуют	данные отсутствуют
1	74320.51	102632.04	-	0.1	данные отсутствуют	данные отсутствуют
2	74520	102669.03	-	0.1	данные отсутствуют	данные отсутствуют
1	74320.68	102628.96	-	0.1	данные отсутствуют	данные отсутствуют
2	74520.41	102666.05	-	0.1	данные отсутствуют	данные отсутствуют
1	74520	102669.03	-	0.1	данные отсутствуют	данные отсутствуют
2	74704.91	102684.73	-	0.1	данные отсутствуют	данные отсутствуют
1	74520.41	102666.05	-	0.1	данные отсутствуют	данные отсутствуют
2	74705.01	102681.72	-	0.1	данные отсутствуют	данные отсутствуют
1	74704.91	102684.73	-	0.1	данные отсутствуют	данные отсутствуют
2	74840.28	102675.23	-	0.1	данные отсутствуют	данные отсутствуют
1	74705.01	102681.72	-	0.1	данные отсутствуют	данные отсутствуют
2	74837.04	102672.75	-	0.1	данные отсутствуют	данные отсутствуют
1	74840.28	102675.23	-	0.1	данные отсутствуют	данные отсутствуют
2	74837.86	102648.96	-	0.1	данные отсутствуют	данные отсутствуют
1	74837.86	102648.96	-	0.1	данные отсутствуют	данные отсутствуют
2	74838.77	102648.88	-	0.1	данные отсутствуют	данные отсутствуют

ДОКУМЕНТ ПОДПИСАН
ЭЛЕКТРОННОЙ ПОДПИСЬЮ
Сертификат 00B9BDC581A0CB8A9FFB2D7C9EB9B3
Владелец ФЕДЕРАЛЬНАЯ СЛУЖБА ГОСУДАРСТВЕННОЙ РЕГИСТРАЦИИ, КАДАСТРА И КАРТОГРАФИИ
Действителен с 02.08.2024 по 26.10.2025

полное наименование должности		инициалы, фамилия

Сооружение						
вид объекта недвижимости						
Лист № 700 раздела 5.1		Всего листов раздела 5.1: 730		Всего разделов: 4		Всего листов выписки: 738
02.12.2024г. № КУВИ-001/2024-292145341						
Кадастровый номер:			78:40:0000000:4753			
1	74838.77	102648.88	-	0.1	данные отсутствуют	данные отсутствуют
2	74842.56	102648.71	-	0.1	данные отсутствуют	данные отсутствуют
1	74837.86	102648.96	-	0.1	данные отсутствуют	данные отсутствуют
2	74837.75	102647.77	-	0.1	данные отсутствуют	данные отсутствуют
1	74833.84	102638.83	-	0.1	данные отсутствуют	данные отсутствуют
2	74833.98	102640.18	-	0.1	данные отсутствуют	данные отсутствуют
1	74833.98	102640.18	-	0.1	данные отсутствуют	данные отсутствуют
2	74834.83	102640.1	-	0.1	данные отсутствуют	данные отсутствуют
1	74834.83	102640.1	-	0.1	данные отсутствуют	данные отсутствуют
2	74840.56	102639.54	-	0.1	данные отсутствуют	данные отсутствуют
1	74837.75	102647.77	-	0.1	данные отсутствуют	данные отсутствуют
2	74835.64	102628.15	-	0.1	данные отсутствуют	данные отсутствуют
1	74837.04	102672.75	-	0.1	данные отсутствуют	данные отсутствуют
2	74833.98	102640.18	-	0.1	данные отсутствуют	данные отсутствуют
1	74833.84	102638.83	-	0.1	данные отсутствуют	данные отсутствуют
2	74832.57	102625.38	-	0.1	данные отсутствуют	данные отсутствуют
1	74835.64	102628.15	-	0.1	данные отсутствуют	данные отсутствуют

ДОКУМЕНТ ПОДПИСАН
ЭЛЕКТРОННОЙ ПОДПИСЬЮ
Сертификат 00B9BDC581A0CB84A7FD2D7C8EB9B3
Владелец ФЕДЕРАЛЬНАЯ СЛУЖБА ГОСУДАРСТВЕННОЙ РЕГИСТРАЦИИ, КАДАСТРА И КАРТОГРАФИИ
Действителен с 02.08.2024 по 26.10.2025

полное наименование должности	инициалы, фамилия

Сооружение						
вид объекта недвижимости						
Лист № 701 раздела 5.1	Всего листов раздела 5.1: 730		Всего разделов: 4		Всего листов выписки: 738	
02.12.2024г. № КУВИ-001/2024-292145341						
Кадастровый номер:	78:40:0000000:4753					

2	74978.18	102615.57	-	0.1	данные отсутствуют	данные отсутствуют
1	74832.57	102625.38	-	0.1	данные отсутствуют	данные отсутствуют
2	74977.92	102612.58	-	0.1	данные отсутствуют	данные отсутствуют
1	74978.18	102615.57	-	0.1	данные отсутствуют	данные отсутствуют
2	74985.39	102614.91	-	0.1	данные отсутствуют	данные отсутствуют
1	74985.39	102614.91	-	0.1	данные отсутствуют	данные отсутствуют
2	74992.59	102614.21	-	0.1	данные отсутствуют	данные отсутствуют
1	74977.92	102612.58	-	0.1	данные отсутствуют	данные отсутствуют
2	74985.11	102611.92	-	0.1	данные отсутствуют	данные отсутствуют
1	74985.11	102611.92	-	0.1	данные отсутствуют	данные отсутствуют
2	74992.31	102611.14	-	0.1	данные отсутствуют	данные отсутствуют
1	74992.59	102614.21	-	0.1	данные отсутствуют	данные отсутствуют
2	75144.11	102599.02	-	0.1	данные отсутствуют	данные отсутствуют
1	74992.31	102611.14	-	0.1	данные отсутствуют	данные отсутствуют
2	75144.22	102595.99	-	0.1	данные отсутствуют	данные отсутствуют
1	75144.11	102599.02	-	0.1	данные отсутствуют	данные отсутствуют
2	75145.2	102598.91	-	0.1	данные отсутствуют	данные отсутствуют

ДОКУМЕНТ ПОДПИСАН
ЭЛЕКТРОННОЙ ПОДПИСЬЮ
Сертификат 00B9BDC581A0CB8A9FFB2D7C9EB9B3
Владелец ФЕДЕРАЛЬНАЯ СЛУЖБА ГОСУДАРСТВЕННОЙ РЕГИСТРАЦИИ, КАДАСТРА И КАРТОГРАФИИ
Действителен с 02.08.2024 по 26.10.2025

полное наименование должности		инициалы, фамилия

Сооружение						
вид объекта недвижимости						
Лист № 702 раздела 5.1	Всего листов раздела 5.1: 730		Всего разделов: 4		Всего листов выписки: 738	
02.12.2024г. № КУВИ-001/2024-292145341						
Кадастровый номер:	78:40:0000000:4753					
1	75144.22	102595.99	-	0.1	данные отсутствуют	данные отсутствуют
2	75145.75	102595.84	-	0.1	данные отсутствуют	данные отсутствуют
1	75145.2	102598.91	-	0.1	данные отсутствуют	данные отсутствуют
2	75344.39	102691.91	-	0.1	данные отсутствуют	данные отсутствуют
1	75145.75	102595.84	-	0.1	данные отсутствуют	данные отсутствуют
2	75345.76	102689.18	-	0.1	данные отсутствуют	данные отсутствуют
1	75345.76	102689.18	-	0.1	данные отсутствуют	данные отсутствуют
2	75382.72	102706.67	-	0.1	данные отсутствуют	данные отсутствуют
1	75382.72	102706.67	-	0.1	данные отсутствуют	данные отсутствуют
2	75419.49	102724.55	-	0.1	данные отсутствуют	данные отсутствуют
1	75418.14	102727.29	-	0.1	данные отсутствуют	данные отсутствуют
2	75381.36	102709.41	-	0.1	данные отсутствуют	данные отсутствуют
1	75381.36	102709.41	-	0.1	данные отсутствуют	данные отсутствуют
2	75344.39	102691.91	-	0.1	данные отсутствуют	данные отсутствуют
1	75418.14	102727.29	-	0.1	данные отсутствуют	данные отсутствуют
2	75442.68	102739.39	-	0.1	данные отсутствуют	данные отсутствуют
1	75442.68	102739.39	-	0.1	данные отсутствуют	данные отсутствуют

ДОКУМЕНТ ПОДПИСАН
ЭЛЕКТРОННОЙ ПОДПИСЬЮ
Сертификат 00B9BDC581A0CB8A97FD2C7C8EB9B3
Выдан ФЕДЕРАЛЬНАЯ СЛУЖБА ГОСУДАРСТВЕННОЙ РЕГИСТРАЦИИ, КАДАСТРА И КАРТОГРАФИИ
Действителен с 02.08.2024 по 26.10.2025

полное наименование должности		инициалы, фамилия

Сооружение

вид объекта недвижимости

Лист № 703 раздела 5.1	Всего листов раздела 5.1: 730	Всего разделов: 4	Всего листов выписки: 738

02.12.2024г. № КУВИ-001/2024-292145341

Кадастровый номер: 78:40:0000000:4753

2	75447.22	102741.63	-	0.1	данные отсутствуют	данные отсутствуют
1	75419.49	102724.55	-	0.1	данные отсутствуют	данные отсутствуют
2	75443.68	102736.46	-	0.1	данные отсутствуют	данные отсутствуют
1	75443.68	102736.46	-	0.1	данные отсутствуют	данные отсутствуют
2	75445.78	102737.44	-	0.1	данные отсутствуют	данные отсутствуют
1	75447.22	102741.63	-	0.1	данные отсутствуют	данные отсутствуют
2	75489.23	102659.31	-	0.1	данные отсутствуют	данные отсутствуют
1	75489.23	102659.31	-	0.1	данные отсутствуют	данные отсутствуют
2	75491.11	102655.79	-	0.1	данные отсутствуют	данные отсутствуют
1	75491.11	102655.79	-	0.1	данные отсутствуют	данные отсутствуют
2	75503.81	102651.75	-	0.1	данные отсутствуют	данные отсутствуют
1	75501.87	102649.06	-	0.1	данные отсутствуют	данные отсутствуют
2	75489.12	102653.03	-	0.1	данные отсутствуют	данные отсутствуют
1	75489.12	102653.03	-	0.1	данные отсутствуют	данные отсутствуют
2	75486.87	102657.4	-	0.1	данные отсутствуют	данные отсутствуют
1	75486.87	102657.4	-	0.1	данные отсутствуют	данные отсутствуют
2	75445.78	102737.44	-	0.1	данные отсутствуют	данные отсутствуют

ДОКУМЕНТ ПОДПИСАН
ЭЛЕКТРОННОЙ ПОДПИСЬЮ
Сертификат 00B9BDC581A0CB8A9FFB2D7C9EB9B10
Владелец ФЕДЕРАЛЬНАЯ СЛУЖБА ГОСУДАРСТВЕННОЙ РЕГИСТРАЦИИ, КАДАСТРА И КАРТОГРАФИИ
Действителен с 02.08.2024 по 26.10.2025

полное наименование должности		инициалы, фамилия

Сооружение						
вид объекта недвижимости						
Лист № 704 раздела 5.1		Всего листов раздела 5.1: 730		Всего разделов: 4		Всего листов выписки: 738
02.12.2024г. № КУВИ-001/2024-292145341						
Кадастровый номер:			78:40:0000000:4753			
1	75503.81	102651.75	-	0.1	данные отсутствуют	данные отсутствуют
2	75538.96	102620.21	-	0.1	данные отсутствуют	данные отсутствуют
1	75501.87	102649.06	-	0.1	данные отсутствуют	данные отсутствуют
2	75537.74	102616.93	-	0.1	данные отсутствуют	данные отсутствуют
1	75538.96	102620.21	-	0.1	данные отсутствуют	данные отсутствуют
2	75561.53	102623.85	-	0.1	данные отсутствуют	данные отсутствуют
1	75561.53	102623.85	-	0.1	данные отсутствуют	данные отсутствуют
2	75563.31	102624.14	-	0.1	данные отсутствуют	данные отсутствуют
1	75537.74	102616.93	-	0.1	данные отсутствуют	данные отсутствуют
2	75561.76	102621	-	0.1	данные отсутствуют	данные отсутствуют
1	75561.76	102621	-	0.1	данные отсутствуют	данные отсутствуют
2	75563.8	102621.32	-	0.1	данные отсутствуют	данные отсутствуют
1	75563.31	102624.14	-	0.1	данные отсутствуют	данные отсутствуют
2	75623.23	102633.69	-	0.1	данные отсутствуют	данные отсутствуют
1	75563.8	102621.32	-	0.1	данные отсутствуют	данные отсутствуют
2	75623.51	102630.64	-	0.1	данные отсутствуют	данные отсутствуют
1	75623.23	102633.69	-	0.1	данные отсутствуют	данные отсутствуют

ДОКУМЕНТ ПОДПИСАН
ЭЛЕКТРОННОЙ ПОДПИСЬЮ
Сертификат 00B9BDC581A0CB8A9FFD2D7C9EB9B3
Владелец ФЕДЕРАЛЬНАЯ СЛУЖБА ГОСУДАРСТВЕННОЙ РЕГИСТРАЦИИ, КАДАСТРА И КАРТОГРАФИИ
Действителен с 02.08.2024 по 26.10.2025

полное наименование должности		инициалы, фамилия

Сооружение						
вид объекта недвижимости						
Лист № 705 раздела 5.1	Всего листов раздела 5.1: 730		Всего разделов: 4		Всего листов выписки: 738	
02.12.2024г. № КУВИ-001/2024-292145341						
Кадастровый номер:	78:40:0000000:4753					

2	75687.86	102646.64	-	0.1	данные отсутствуют	данные отсутствуют
1	75623.51	102630.64	-	0.1	данные отсутствуют	данные отсутствуют
2	75687.7	102643.4	-	0.1	данные отсутствуют	данные отсутствуют
1	75687.86	102646.64	-	0.1	данные отсутствуют	данные отсутствуют
2	75724.14	102653.91	-	0.1	данные отсутствуют	данные отсутствуют
1	75687.7	102643.4	-	0.1	данные отсутствуют	данные отсутствуют
2	75724.87	102650.79	-	0.1	данные отсутствуют	данные отсутствуют
1	75724.14	102653.91	-	0.1	данные отсутствуют	данные отсутствуют
2	75901.16	102705.14	-	0.1	данные отсутствуют	данные отсутствуют
1	75724.87	102650.79	-	0.1	данные отсутствуют	данные отсутствуют
2	75902.06	102702.07	-	0.1	данные отсутствуют	данные отсутствуют
1	75901.16	102705.14	-	0.1	данные отсутствуют	данные отсутствуют
2	75999.47	102738.44	-	0.1	данные отсутствуют	данные отсутствуют
1	75902.06	102702.07	-	0.1	данные отсутствуют	данные отсутствуют
2	76000.01	102735.25	-	0.1	данные отсутствуют	данные отсутствуют
1	76000.01	102735.25	-	0.1	данные отсутствуют	данные отсутствуют
2	76001.85	102735.87	-	0.1	данные отсутствуют	данные отсутствуют

ДОКУМЕНТ ПОДПИСАН
ЭЛЕКТРОННОЙ ПОДПИСЬЮ
Сертификат 00B9BDC581A0CB8A97FD2C7C8EB9B3
Выдан ФЕДЕРАЛЬНАЯ СЛУЖБА ГОСУДАРСТВЕННОЙ РЕГИСТРАЦИИ, КАДАСТРА И КАРТОГРАФИИ
Действителен с 02.08.2024 по 26.10.2025

полное наименование должности		инициалы, фамилия

Сооружение						
вид объекта недвижимости						
Лист № 706 раздела 5.1	Всего листов раздела 5.1: 730		Всего разделов: 4		Всего листов выписки: 738	
02.12.2024г. № КУВИ-001/2024-292145341						
Кадастровый номер:	78:40:0000000:4753					
1	76001.85	102735.87	-	0.1	данные отсутствуют	данные отсутствуют
2	76005.02	102736.95	-	0.1	данные отсутствуют	данные отсутствуют
1	76005.02	102736.95	-	0.1	данные отсутствуют	данные отсутствуют
2	76025.18	102743.64	-	0.1	данные отсутствуют	данные отсутствуют
1	75999.47	102738.44	-	0.1	данные отсутствуют	данные отсутствуют
2	76001.26	102739.04	-	0.1	данные отсутствуют	данные отсутствуют
1	76001.26	102739.04	-	0.1	данные отсутствуют	данные отсутствуют
2	76004.53	102740.14	-	0.1	данные отсутствуют	данные отсутствуют
1	76004.53	102740.14	-	0.1	данные отсутствуют	данные отсутствуют
2	76024.59	102746.87	-	0.1	данные отсутствуют	данные отсутствуют
1	76025.18	102743.64	-	0.1	данные отсутствуют	данные отсутствуют
2	76059.59	102755.39	-	0.1	данные отсутствуют	данные отсутствуют
1	76059.59	102755.39	-	0.1	данные отсутствуют	данные отсутствуют
2	76063.16	102756.6	-	0.1	данные отсутствуют	данные отсутствуют
1	76024.59	102746.87	-	0.1	данные отсутствуют	данные отсутствуют
2	76058.57	102758.4	-	0.1	данные отсутствуют	данные отсутствуют
1	76058.57	102758.4	-	0.1	данные отсутствуют	данные отсутствуют

ДОКУМЕНТ ПОДПИСАН
ЭЛЕКТРОННОЙ ПОДПИСЬЮ
Сертификат: 00B90BDC581A0C0B4A97E2E5C74EB2E819
Владелец: ФЕДЕРАЛЬНАЯ СЛУЖБА ГОСУДАРСТВЕННОЙ РЕГИСТРАЦИИ, КАДАСТРА И КАРТОГРАФИИ
Действителен: с 02.08.2024 по 26.10.2025

полное наименование должности		инициалы, фамилия

Сооружение						
вид объекта недвижимости						
Лист № 707 раздела 5.1	Всего листов раздела 5.1: 730		Всего разделов: 4		Всего листов выписки: 738	
02.12.2024г. № КУВИ-001/2024-292145341						
Кадастровый номер:	78:40:0000000:4753					
2	76061.85	102759.51	-	0.1	данные отсутствуют	данные отсутствуют
1	76061.85	102759.51	-	0.1	данные отсутствуют	данные отсутствуют
2	76062.97	102759.92	-	0.1	данные отсутствуют	данные отсутствуют
1	76062.97	102759.92	-	0.1	данные отсутствуют	данные отсутствуют
2	76063.38	102758.84	-	0.1	данные отсутствуют	данные отсутствуют
1	76063.38	102758.84	-	0.1	данные отсутствуют	данные отсутствуют
2	76064.1	102756.92	-	0.1	данные отсутствуют	данные отсутствуют
1	76064.1	102756.92	-	0.1	данные отсутствуют	данные отсутствуют
2	76063.16	102756.6	-	0.1	данные отсутствуют	данные отсутствуют
1	76062.97	102759.92	-	0.1	данные отсутствуют	данные отсутствуют
2	76063.8	102760.19	-	0.1	данные отсутствуют	данные отсутствуют
1	76063.8	102760.19	-	0.1	данные отсутствуют	данные отсутствуют
2	76075.55	102763.98	-	0.1	данные отсутствуют	данные отсутствуют
1	76076.71	102760.99	-	0.1	данные отсутствуют	данные отсутствуют
2	76065.18	102757.28	-	0.1	данные отсутствуют	данные отсутствуют
1	76065.18	102757.28	-	0.1	данные отсутствуют	данные отсутствуют
2	76064.1	102756.92	-	0.1	данные отсутствуют	данные отсутствуют

ДОКУМЕНТ ПОДПИСАН ЭЛЕКТРОННОЙ ПОДПИСЬЮ
Сертификат 00B9BDC581A0CB8A9FFB2E7C9EB9B819
Владелец ФЕДЕРАЛЬНАЯ СЛУЖБА ГОСУДАРСТВЕННОЙ РЕГИСТРАЦИИ, КАДАСТРА И КАРТОГРАФИИ
Действителен с 02.08.2024 по 26.10.2025

полное наименование должности		инициалы, фамилия

Сооружение						
вид объекта недвижимости						
Лист № 708 раздела 5.1	Всего листов раздела 5.1: 730		Всего разделов: 4		Всего листов выписки: 738	
02.12.2024г. № КУВИ-001/2024-292145341						
Кадастровый номер:	78:40:0000000:4753					
1	76075.55	102763.98	-	0.1	данные отсутствуют	данные отсутствуют
2	76092.09	102772.51	-	0.1	данные отсутствуют	данные отсутствуют
1	76093.23	102769.48	-	0.1	данные отсутствуют	данные отсутствуют
2	76076.71	102760.99	-	0.1	данные отсутствуют	данные отсутствуют
1	76092.09	102772.51	-	0.1	данные отсутствуют	данные отсутствуют
2	76176.89	102812.85	-	0.1	данные отсутствуют	данные отсутствуют
1	76178.47	102810.07	-	0.1	данные отсутствуют	данные отсутствуют
2	76093.23	102769.48	-	0.1	данные отсутствуют	данные отсутствуют
1	76176.89	102812.85	-	0.1	данные отсутствуют	данные отсутствуют
2	76318.57	102894.78	-	0.1	данные отсутствуют	данные отсутствуют
1	76320.22	102892.04	-	0.1	данные отсутствуют	данные отсутствуют
2	76178.47	102810.07	-	0.1	данные отсутствуют	данные отсутствуют
1	76318.57	102894.78	-	0.1	данные отсутствуют	данные отсутствуют
2	76442.14	102970.15	-	0.1	данные отсутствуют	данные отсутствуют
1	76443.53	102967.25	-	0.1	данные отсутствуют	данные отсутствуют
2	76320.22	102892.04	-	0.1	данные отсутствуют	данные отсутствуют
1	76443.53	102967.25	-	0.1	данные отсутствуют	данные отсутствуют

ДОКУМЕНТ ПОДПИСАН
ЭЛЕКТРОННОЙ ПОДПИСЬЮ
Сертификат 00B9BDC581A0CB8A9FFB2E7C9EB9B819
Владелец ФЕДЕРАЛЬНАЯ СЛУЖБА ГОСУДАРСТВЕННОЙ РЕГИСТРАЦИИ, КАДАСТРА И КАРТОГРАФИИ
Действителен с 02.08.2024 по 26.10.2025

полное наименование должности		инициалы, фамилия

Сооружение						
вид объекта недвижимости						
Лист № 709 раздела 5.1		Всего листов раздела 5.1: 730		Всего разделов: 4		Всего листов выписки: 738
02.12.2024г. № КУВИ-001/2024-292145341						
Кадастровый номер:			78:40:0000000:4753			
2	76486.6	102997.01	-	0.1	данные отсутствуют	данные отсутствуют
1	76442.14	102970.15	-	0.1	данные отсутствуют	данные отсутствуют
2	76485.18	102999.88	-	0.1	данные отсутствуют	данные отсутствуют
1	76485.18	102999.88	-	0.1	данные отсутствуют	данные отсутствуют
2	76584.39	103052.44	-	0.1	данные отсутствуют	данные отсутствуют
1	76486.6	102997.01	-	0.1	данные отсутствуют	данные отсутствуют
2	76589.57	103051.4	-	0.1	данные отсутствуют	данные отсутствуют
1	76589.57	103051.4	-	0.1	данные отсутствуют	данные отсутствуют
2	76581.21	103067.58	-	0.1	данные отсутствуют	данные отсутствуют
1	76581.21	103067.58	-	0.1	данные отсутствуют	данные отсутствуют
2	76604.22	103081.14	-	0.1	данные отсутствуют	данные отсутствуют
1	76604.22	103081.14	-	0.1	данные отсутствуют	данные отсутствуют
2	76616.45	103080.67	-	0.1	данные отсутствуют	данные отсутствуют
1	76615.61	103084.01	-	0.1	данные отсутствуют	данные отсутствуют
2	76603.3	103084.51	-	0.1	данные отсутствуют	данные отсутствуют
1	76603.3	103084.51	-	0.1	данные отсутствуют	данные отсутствуют
2	76576.33	103068.41	-	0.1	данные отсутствуют	данные отсутствуют

ДОКУМЕНТ ПОДПИСАН
ЭЛЕКТРОННОЙ ПОДПИСЬЮ
Сертификат 00B9BDC581A0CB8A9FFD2E7C9EB9B19
Владелец ФЕДЕРАЛЬНАЯ СЛУЖБА ГОСУДАРСТВЕННОЙ РЕГИСТРАЦИИ, КАДАСТРА И КАРТОГРАФИИ
Действителен с 02.08.2024 по 26.10.2025

полное наименование должности		инициалы, фамилия

Сооружение						
вид объекта недвижимости						
Лист № 710 раздела 5.1	Всего листов раздела 5.1: 730		Всего разделов: 4		Всего листов выписки: 738	
02.12.2024г. № КУВИ-001/2024-292145341						
Кадастровый номер:	78:40:0000000:4753					
1	76576.33	103068.41	-	0.1	данные отсутствуют	данные отсутствуют
2	76584.39	103052.44	-	0.1	данные отсутствуют	данные отсутствуют
1	76615.61	103084.01	-	0.1	данные отсутствуют	данные отсутствуют
2	76691.57	103126.24	-	0.1	данные отсутствуют	данные отсутствуют
1	76616.45	103080.67	-	0.1	данные отсутствуют	данные отсутствуют
2	76694.24	103124.11	-	0.1	данные отсутствуют	данные отсутствуют
1	76694.24	103124.11	-	0.1	данные отсутствуют	данные отсутствуют
2	76706.54	103172.86	-	0.1	данные отсутствуют	данные отсутствуют
1	76691.57	103126.24	-	0.1	данные отсутствуют	данные отсутствуют
2	76703.76	103174.78	-	0.1	данные отсутствуют	данные отсутствуют
1	76706.54	103172.86	-	0.1	данные отсутствуют	данные отсутствуют
2	76835.65	103242.13	-	0.1	данные отсутствуют	данные отсутствуют
1	76703.76	103174.78	-	0.1	данные отсутствуют	данные отсутствуют
2	76835.44	103245.59	-	0.1	данные отсутствуют	данные отсутствуют
1	76835.65	103242.13	-	0.1	данные отсутствуют	данные отсутствуют
2	76911.24	103278.01	-	0.1	данные отсутствуют	данные отсутствуют
1	76835.44	103245.59	-	0.1	данные отсутствуют	данные отсутствуют

ДОКУМЕНТ ПОДПИСАН
ЭЛЕКТРОННОЙ ПОДПИСЬЮ
Сертификат 00B9BDC581A0CB9A97FD2C7C8EB9B3
Выдан ФЕДЕРАЛЬНАЯ СЛУЖБА ГОСУДАРСТВЕННОЙ РЕГИСТРАЦИИ, КАДАСТРА И КАРТОГРАФИИ
Действителен с 02.08.2024 по 26.10.2025

полное наименование должности		инициалы, фамилия

Сооружение						
вид объекта недвижимости						
Лист № 711 раздела 5.1		Всего листов раздела 5.1: 730		Всего разделов: 4		Всего листов выписки: 738
02.12.2024г. № КУВИ-001/2024-292145341						
Кадастровый номер:			78:40:0000000:4753			
2	76910.58	103281.03	-	0.1	данные отсутствуют	данные отсутствуют
1	76910.58	103281.03	-	0.1	данные отсутствуют	данные отсутствуют
2	76966.29	103306.72	-	0.1	данные отсутствуют	данные отсутствуют
1	76911.24	103278.01	-	0.1	данные отсутствуют	данные отсутствуют
2	76967.41	103303.72	-	0.1	данные отсутствуют	данные отсутствуют
1	76966.29	103306.72	-	0.1	данные отсутствуют	данные отсутствуют
2	77017.13	103321.55	-	0.1	данные отсутствуют	данные отсутствуют
1	76967.41	103303.72	-	0.1	данные отсутствуют	данные отсутствуют
2	77017.71	103318.35	-	0.1	данные отсутствуют	данные отсутствуют
1	77017.13	103321.55	-	0.1	данные отсутствуют	данные отсутствуют
2	77045.99	103329.88	-	0.1	данные отсутствуют	данные отсутствуют
1	77017.71	103318.35	-	0.1	данные отсутствуют	данные отсутствуют
2	77046.8	103326.79	-	0.1	данные отсутствуют	данные отсутствуют
1	77045.99	103329.88	-	0.1	данные отсутствуют	данные отсутствуют
2	77087.56	103341.76	-	0.1	данные отсутствуют	данные отсутствуют
1	77046.8	103326.79	-	0.1	данные отсутствуют	данные отсутствуют
2	77087.66	103338.78	-	0.1	данные отсутствуют	данные отсутствуют

ДОКУМЕНТ ПОДПИСАН
ЭЛЕКТРОННОЙ ПОДПИСЬЮ
Сертификат 00B9BDC581A0CB8A9FFB2D7C9EB9B3
Владелец ФЕДЕРАЛЬНАЯ СЛУЖБА ГОСУДАРСТВЕННОЙ РЕГИСТРАЦИИ, КАДАСТРА И КАРТОГРАФИИ
Действителен с 02.08.2024 по 26.10.2025

полное наименование должности		инициалы, фамилия

Сооружение						
вид объекта недвижимости						
Лист № 712 раздела 5.1	Всего листов раздела 5.1: 730		Всего разделов: 4		Всего листов выписки: 738	
02.12.2024г. № КУВИ-001/2024-292145341						
Кадастровый номер:	78:40:0000000:4753					
1	77087.56	103341.76	-	0.1	данные отсутствуют	данные отсутствуют
2	77111.83	103338.06	-	0.1	данные отсутствуют	данные отсутствуют
1	77087.66	103338.78	-	0.1	данные отсутствуют	данные отсутствуют
2	77112.13	103334.97	-	0.1	данные отсутствуют	данные отсутствуют
1	77127.47	103337.68	-	0.1	данные отсутствуют	данные отсутствуют
2	77126.07	103336.9	-	0.1	данные отсутствуют	данные отсутствуют
1	77126.07	103336.9	-	0.1	данные отсутствуют	данные отсутствуют
2	77111.83	103338.06	-	0.1	данные отсутствуют	данные отсутствуют
1	77112.13	103334.97	-	0.1	данные отсутствуют	данные отсутствуют
2	77125.6	103333.27	-	0.1	данные отсутствуют	данные отсутствуют
1	77125.6	103333.27	-	0.1	данные отсутствуют	данные отсутствуют
2	77128.97	103335.14	-	0.1	данные отсутствуют	данные отсутствуют
1	77128.97	103335.14	-	0.1	данные отсутствуют	данные отсутствуют
2	77390.39	103479.92	-	0.1	данные отсутствуют	данные отсутствуют
1	77127.47	103337.68	-	0.1	данные отсутствуют	данные отсутствуют
2	77388.97	103482.56	-	0.1	данные отсутствуют	данные отсутствуют
1	77388.97	103482.56	-	0.1	данные отсутствуют	данные отсутствуют

ДОКУМЕНТ ПОДПИСАН
ЭЛЕКТРОННОЙ ПОДПИСЬЮ
Сертификат 00B9BDC581A0CB8A9FFB2D7C9EB9B10
Владелец ФЕДЕРАЛЬНАЯ СЛУЖБА ГОСУДАРСТВЕННОЙ РЕГИСТРАЦИИ, КАДАСТРА И КАРТОГРАФИИ
Действителен с 02.08.2024 по 26.10.2025

полное наименование должности		инициалы, фамилия

Сооружение						
вид объекта недвижимости						
Лист № 713 раздела 5.1	Всего листов раздела 5.1: 730		Всего разделов: 4		Всего листов выписки: 738	
02.12.2024г. № КУВИ-001/2024-292145341						
Кадастровый номер:	78:40:0000000:4753					
2	77651.19	103628.44	-	0.1	данные отсутствуют	данные отсутствуют
1	77390.39	103479.92	-	0.1	данные отсутствуют	данные отсутствуют
2	77652.73	103625.87	-	0.1	данные отсутствуют	данные отсутствуют
1	77652.73	103625.87	-	0.1	данные отсутствуют	данные отсутствуют
2	77914.13	103772.76	-	0.1	данные отсутствуют	данные отсутствуют
1	77651.19	103628.44	-	0.1	данные отсутствуют	данные отсутствуют
2	77912.63	103775.36	-	0.1	данные отсутствуют	данные отсутствуют
1	77914.13	103772.76	-	0.1	данные отсутствуют	данные отсутствуют
2	78111.38	103883.61	-	0.1	данные отсутствуют	данные отсутствуют
1	78111.38	103883.61	-	0.1	данные отсутствуют	данные отсутствуют
2	78112.77	103884.39	-	0.1	данные отсутствуют	данные отсутствуют
1	78113.96	103888.52	-	0.1	данные отсутствуют	данные отсутствуют
2	78110.45	103886.55	-	0.1	данные отсутствуют	данные отсутствуют
1	78110.45	103886.55	-	0.1	данные отсутствуют	данные отсутствуют
2	77912.63	103775.36	-	0.1	данные отсутствуют	данные отсутствуют
1	78113.96	103888.52	-	0.1	данные отсутствуют	данные отсутствуют
2	78152.41	103826.36	-	0.1	данные отсутствуют	данные отсутствуют

ДОКУМЕНТ ПОДПИСАН
ЭЛЕКТРОННОЙ ПОДПИСЬЮ
Сертификат 00B9BDC581A0CB8A9FEB2C9EBB9B
Владелец ФЕДЕРАЛЬНАЯ СЛУЖБА ГОСУДАРСТВЕННОЙ РЕГИСТРАЦИИ, КАДАСТРА И КАРТОГРАФИИ
Действителен с 02.08.2024 по 26.10.2025

полное наименование должности		инициалы, фамилия

Сооружение						
вид объекта недвижимости						
Лист № 714 раздела 5.1		Всего листов раздела 5.1: 730		Всего разделов: 4		Всего листов выписки: 738
02.12.2024г. № КУВИ-001/2024-292145341						
Кадастровый номер:			78:40:0000000:4753			
1	78152.41	103826.36	-	0.1	данные отсутствуют	данные отсутствуют
2	78155.02	103822.23	-	0.1	данные отсутствуют	данные отсутствуют
1	78112.77	103884.39	-	0.1	данные отсутствуют	данные отсутствуют
2	78149.78	103824.71	-	0.1	данные отсутствуют	данные отсутствуют
1	78149.78	103824.71	-	0.1	данные отсутствуют	данные отсутствуют
2	78152.07	103821.02	-	0.1	данные отсутствуют	данные отсутствуют
1	78152.07	103821.02	-	0.1	данные отсутствуют	данные отсутствуют
2	78165.61	103798.58	-	0.1	данные отсутствуют	данные отсутствуют
1	78155.02	103822.23	-	0.1	данные отсутствуют	данные отсутствуют
2	78166.87	103802.81	-	0.1	данные отсутствуют	данные отсутствуют
1	78166.87	103802.81	-	0.1	данные отсутствуют	данные отсутствуют
2	78170.32	103802.21	-	0.1	данные отсутствуют	данные отсутствуют
1	78170.32	103802.21	-	0.1	данные отсутствуют	данные отсутствуют
2	78222.19	103829.18	-	0.1	данные отсутствуют	данные отсутствуют
1	78223.8	103826.49	-	0.1	данные отсутствуют	данные отсутствуют
2	78169.39	103797.99	-	0.1	данные отсутствуют	данные отсутствуют
1	78169.39	103797.99	-	0.1	данные отсутствуют	данные отсутствуют

ДОКУМЕНТ ПОДПИСАН
ЭЛЕКТРОННОЙ ПОДПИСЬЮ
Сертификат: 00B9BDC581A0CB8A9FFD2E7C9EB9B19
Владелец: ФЕДЕРАЛЬНАЯ СЛУЖБА ГОСУДАРСТВЕННОЙ РЕГИСТРАЦИИ, КАДАСТРА И КАРТОГРАФИИ
Действителен: с 02.08.2024 по 26.10.2025

полное наименование должности		инициалы, фамилия

Сооружение						
вид объекта недвижимости						
Лист № 715 раздела 5.1	Всего листов раздела 5.1: 730		Всего разделов: 4		Всего листов выписки: 738	
02.12.2024г. № КУВИ-001/2024-292145341						
Кадастровый номер:	78:40:0000000:4753					
2	78165.61	103798.58	-	0.1	данные отсутствуют	данные отсутствуют
1	78222.19	103829.18	-	0.1	данные отсутствуют	данные отсутствуют
2	78270.93	103834.32	-	0.1	данные отсутствуют	данные отсутствуют
1	78223.8	103826.49	-	0.1	данные отсутствуют	данные отсутствуют
2	78263.19	103830.55	-	0.1	данные отсутствуют	данные отсутствуют
1	78270.93	103834.32	-	0.1	данные отсутствуют	данные отсутствуют
2	78299.47	103837.4	-	0.1	данные отсутствуют	данные отсутствуют
1	78295	103833.97	-	0.1	данные отсутствуют	данные отсутствуют
2	78263.19	103830.55	-	0.1	данные отсутствуют	данные отсутствуют
1	78299.47	103837.4	-	0.1	данные отсутствуют	данные отсутствуют
2	78449.91	103853.49	-	0.1	данные отсутствуют	данные отсутствуют
1	78450.62	103850.5	-	0.1	данные отсутствуют	данные отсутствуют
2	78295	103833.97	-	0.1	данные отсутствуют	данные отсутствуют
1	78449.91	103853.49	-	0.1	данные отсутствуют	данные отсутствуют
2	78514.8	103859.82	-	0.1	данные отсутствуют	данные отсутствуют
1	78514.8	103859.82	-	0.1	данные отсутствуют	данные отсутствуют
2	78518.5	103857.92	-	0.1	данные отсутствуют	данные отсутствуют

ДОКУМЕНТ ПОДПИСАН
ЭЛЕКТРОННОЙ ПОДПИСЬЮ
Сертификат: 00B9BDC581A0CB8A9FFD2D7C9EB9B3
Владелец: ФЕДЕРАЛЬНАЯ СЛУЖБА ГОСУДАРСТВЕННОЙ РЕГИСТРАЦИИ, КАДАСТРА И КАРТОГРАФИИ
Действителен: с 02.08.2024 по 26.10.2025

полное наименование должности		инициалы, фамилия

Сооружение			
вид объекта недвижимости			
Лист № 716 раздела 5.1	Всего листов раздела 5.1: 730	Всего разделов: 4	Всего листов выписки: 738

02.12.2024г. № КУВИ-001/2024-292145341	
Кадастровый номер:	78:40:0000000:4753

1	78518.5	103857.92	-	0.1	данные отсутствуют	данные отсутствуют
2	78520.34	103854.05	-	0.1	данные отсутствуют	данные отсутствуют
1	78520.34	103854.05	-	0.1	данные отсутствуют	данные отсутствуют
2	78521.15	103852.36	-	0.1	данные отсутствуют	данные отсутствуют
1	78521.15	103852.36	-	0.1	данные отсутствуют	данные отсутствуют
2	78524.9	103844.49	-	0.1	данные отсутствуют	данные отсутствуют
1	78521.92	103843.31	-	0.1	данные отсутствуют	данные отсутствуют
2	78518.86	103849.49	-	0.1	данные отсутствуют	данные отсутствуют
1	78518.86	103849.49	-	0.1	данные отсутствуют	данные отсутствуют
2	78518.04	103851.16	-	0.1	данные отсутствуют	данные отсутствуют
1	78518.04	103851.16	-	0.1	данные отсутствуют	данные отсутствуют
2	78515.78	103855.73	-	0.1	данные отсутствуют	данные отсутствуют
1	78515.78	103855.73	-	0.1	данные отсутствуют	данные отсутствуют
2	78513.78	103856.6	-	0.1	данные отсутствуют	данные отсутствуют
1	78513.78	103856.6	-	0.1	данные отсутствуют	данные отсутствуют
2	78450.62	103850.5	-	0.1	данные отсутствуют	данные отсутствуют
1	78524.9	103844.49	-	0.1	данные отсутствуют	данные отсутствуют

ДОКУМЕНТ ПОДПИСАН
ЭЛЕКТРОННОЙ ПОДПИСЬЮ
Сертификат 00B9BDC581A0CB84A7FD2C7C8EB9B3
Владелец ФЕДЕРАЛЬНАЯ СЛУЖБА ГОСУДАРСТВЕННОЙ РЕГИСТРАЦИИ, КАДАСТРА И КАРТОГРАФИИ
Действителен с 02.08.2024 по 26.10.2025

полное наименование должности		инициалы, фамилия

Сооружение						
вид объекта недвижимости						
Лист № 717 раздела 5.1	Всего листов раздела 5.1: 730		Всего разделов: 4		Всего листов выписки: 738	
02.12.2024г. № КУВИ-001/2024-292145341						
Кадастровый номер:	78:40:0000000:4753					
2	78553.52	103752.87	-	0.1	данные отсутствуют	данные отсутствуют
1	78521.92	103843.31	-	0.1	данные отсутствуют	данные отсутствуют
2	78550.5	103752.06	-	0.1	данные отсутствуют	данные отсутствуют
1	78553.52	103752.87	-	0.1	данные отсутствуют	данные отсутствуют
2	78604.32	103592.14	-	0.1	данные отсутствуют	данные отсутствуют
1	78550.5	103752.06	-	0.1	данные отсутствуют	данные отсутствуют
2	78601.26	103591.35	-	0.1	данные отсутствуют	данные отсутствуют
1	78604.32	103592.14	-	0.1	данные отсутствуют	данные отсутствуют
2	78642.99	103465.42	-	0.1	данные отсутствуют	данные отсутствуют
1	78601.26	103591.35	-	0.1	данные отсутствуют	данные отсутствуют
2	78639.91	103464.63	-	0.1	данные отсутствуют	данные отсутствуют
1	78642.99	103465.42	-	0.1	данные отсутствуют	данные отсутствуют
2	78661.91	103402.38	-	0.1	данные отсутствуют	данные отсутствуют
1	78639.91	103464.63	-	0.1	данные отсутствуют	данные отсутствуют
2	78659.09	103400.69	-	0.1	данные отсутствуют	данные отсутствуют
1	78661.91	103402.38	-	0.1	данные отсутствуют	данные отсутствуют
2	78672.2	103368.09	-	0.1	данные отсутствуют	данные отсутствуют

ДОКУМЕНТ ПОДПИСАН
ЭЛЕКТРОННОЙ ПОДПИСЬЮ
Сертификат 00B9BDC581A0CB8A9FFD2E7C9EB9B19
Выдан ФЕДЕРАЛЬНАЯ СЛУЖБА ГОСУДАРСТВЕННОЙ РЕГИСТРАЦИИ, КАДАСТРА И КАРТОГРАФИИ
Действителен с 02.08.2024 по 26.10.2025

полное наименование должности		инициалы, фамилия

Сооружение						
вид объекта недвижимости						
Лист № 718 раздела 5.1	Всего листов раздела 5.1: 730		Всего разделов: 4		Всего листов выписки: 738	
02.12.2024г. № КУВИ-001/2024-292145341						
Кадастровый номер:	78:40:0000000:4753					
1	78672.2	103368.09	-	0.1	данные отсутствуют	данные отсутствуют
2	78691.67	103304.79	-	0.1	данные отсутствуют	данные отсутствуют
1	78691.67	103304.79	-	0.1	данные отсутствуют	данные отсутствуют
2	78703.47	103267.1	-	0.1	данные отсутствуют	данные отсутствуют
1	78703.47	103267.1	-	0.1	данные отсутствуют	данные отсутствуют
2	78710.59	103250.92	-	0.1	данные отсутствуют	данные отсутствуют
1	78659.09	103400.69	-	0.1	данные отсутствуют	данные отсутствуют
2	78669.44	103366.2	-	0.1	данные отсутствуют	данные отсутствуют
1	78669.44	103366.2	-	0.1	данные отсутствуют	данные отсутствуют
2	78689.06	103302.95	-	0.1	данные отсутствуют	данные отсутствуют
1	78689.06	103302.95	-	0.1	данные отсутствуют	данные отсутствуют
2	78700.9	103266.72	-	0.1	данные отсутствуют	данные отсутствуют
1	78700.9	103266.72	-	0.1	данные отсутствуют	данные отсутствуют
2	78707.78	103249.37	-	0.1	данные отсутствуют	данные отсутствуют
1	78710.59	103250.92	-	0.1	данные отсутствуют	данные отсутствуют
2	78825.78	103072.23	-	0.1	данные отсутствуют	данные отсутствуют
1	78707.78	103249.37	-	0.1	данные отсутствуют	данные отсутствуют

ДОКУМЕНТ ПОДПИСАН
ЭЛЕКТРОННОЙ ПОДПИСЬЮ
Сертификат: 00B90EDC581A0C0B4A97E2E3C9EB2B1E03
Владелец: ФЕДЕРАЛЬНАЯ СЛУЖБА ГОСУДАРСТВЕННОЙ РЕГИСТРАЦИИ, КАДАСТРА И КАРТОГРАФИИ
Действителен с 02.08.2024 по 26.10.2025

полное наименование должности		инициалы, фамилия

Сооружение						
вид объекта недвижимости						
Лист № 719 раздела 5.1	Всего листов раздела 5.1: 730		Всего разделов: 4		Всего листов выписки: 738	
02.12.2024г. № КУВИ-001/2024-292145341						
Кадастровый номер:	78:40:0000000:4753					

2	78826.98	103064.56	-	0.1	данные отсутствуют	данные отсутствуют
1	78825.78	103072.23	-	0.1	данные отсутствуют	данные отсутствуют
2	78860.29	103019.41	-	0.1	данные отсутствуют	данные отсутствуют
1	78860.29	103019.41	-	0.1	данные отсутствуют	данные отсутствуют
2	78861.38	103017.61	-	0.1	данные отсутствуют	данные отсутствуют
1	78861.38	103017.61	-	0.1	данные отсутствуют	данные отсутствуют
2	78864.44	103012.56	-	0.1	данные отсутствуют	данные отсутствуют
1	78864.44	103012.56	-	0.1	данные отсутствуют	данные отсутствуют
2	78870.71	103002.34	-	0.1	данные отсутствуют	данные отсутствуют
1	78870.71	103002.34	-	0.1	данные отсутствуют	данные отсутствуют
2	78873.87	102997.24	-	0.1	данные отсутствуют	данные отсутствуют
1	78873.87	102997.24	-	0.1	данные отсутствуют	данные отсутствуют
2	78880.19	102987.03	-	0.1	данные отсутствуют	данные отсутствуют
1	78876.99	102986.16	-	0.1	данные отсутствуют	данные отсутствуют
2	78870.67	102996.36	-	0.1	данные отсутствуют	данные отсутствуют
1	78870.67	102996.36	-	0.1	данные отсутствуют	данные отсутствуют
2	78867.51	103001.46	-	0.1	данные отсутствуют	данные отсутствуют

ДОКУМЕНТ ПОДПИСАН
ЭЛЕКТРОННОЙ ПОДПИСЬЮ
Сертификат 00B9BDC581A0CB8A9FFD2C7C8EB9B3
Владелец ФЕДЕРАЛЬНАЯ СЛУЖБА ГОСУДАРСТВЕННОЙ РЕГИСТРАЦИИ, КАДАСТРА И КАРТОГРАФИИ
Действителен с 02.08.2024 по 26.10.2025

полное наименование должности		инициалы, фамилия

Сооружение						
вид объекта недвижимости						
Лист № 720 раздела 5.1		Всего листов раздела 5.1: 730		Всего разделов: 4		Всего листов выписки: 738
02.12.2024г. № КУВИ-001/2024-292145341						
Кадастровый номер:			78:40:0000000:4753			
1	78867.51	103001.46	-	0.1	данные отсутствуют	данные отсутствуют
2	78861.34	103011.74	-	0.1	данные отсутствуют	данные отсутствуют
1	78861.34	103011.74	-	0.1	данные отсутствуют	данные отсутствуют
2	78858.71	103016.23	-	0.1	данные отсутствуют	данные отсутствуют
1	78858.71	103016.23	-	0.1	данные отсутствуют	данные отсутствуют
2	78857.65	103017.97	-	0.1	данные отсутствуют	данные отсутствуют
1	78857.65	103017.97	-	0.1	данные отсутствуют	данные отсутствуют
2	78826.98	103064.56	-	0.1	данные отсутствуют	данные отсутствуют
1	78880.19	102987.03	-	0.1	данные отсутствуют	данные отсутствуют
2	79065.6	102687.67	-	0.1	данные отсутствуют	данные отсутствуют
1	78876.99	102986.16	-	0.1	данные отсутствуют	данные отсутствуют
2	79062.39	102686.79	-	0.1	данные отсутствуют	данные отсутствуют
1	79065.6	102687.67	-	0.1	данные отсутствуют	данные отсутствуют
2	79063.75	102680.14	-	0.1	данные отсутствуют	данные отсутствуют
1	79063.75	102680.14	-	0.1	данные отсутствуют	данные отсутствуют
2	79081.09	102649.62	-	0.1	данные отсутствуют	данные отсутствуют
1	79081.09	102649.62	-	0.1	данные отсутствуют	данные отсутствуют

ДОКУМЕНТ ПОДПИСАН
ЭЛЕКТРОННОЙ ПОДПИСЬЮ
Сертификат 00B9BDC581A0CB9A97FD2C7C8EB9B3
Владелец ФЕДЕРАЛЬНАЯ СЛУЖБА ГОСУДАРСТВЕННОЙ РЕГИСТРАЦИИ, КАДАСТРА И КАРТОГРАФИИ
Действителен с 02.08.2024 по 26.10.2025

полное наименование должности		инициалы, фамилия

Сооружение						
вид объекта недвижимости						
Лист № 721 раздела 5.1	Всего листов раздела 5.1: 730		Всего разделов: 4		Всего листов выписки: 738	
02.12.2024г. № КУВИ-001/2024-292145341						
Кадастровый номер:	78:40:0000000:4753					
2	79083.8	102648.56	-	0.1	данные отсутствуют	данные отсутствуют
1	79062.39	102686.79	-	0.1	данные отсутствуют	данные отсутствуют
2	79060.62	102679.54	-	0.1	данные отсутствуют	данные отсутствуют
1	79060.62	102679.54	-	0.1	данные отсутствуют	данные отсутствуют
2	79080.27	102645.77	-	0.1	данные отсутствуют	данные отсутствуют
1	79080.27	102645.77	-	0.1	данные отсутствуют	данные отсутствуют
2	79083.09	102644.92	-	0.1	данные отсутствуют	данные отсутствуют
1	79083.8	102648.56	-	0.1	данные отсутствуют	данные отсутствуют
2	79259.43	102726.23	-	0.1	данные отсутствуют	данные отсутствуют
1	79083.09	102644.92	-	0.1	данные отсутствуют	данные отсутствуют
2	79260.86	102723.28	-	0.1	данные отсутствуют	данные отсутствуют
1	79259.43	102726.23	-	0.1	данные отсутствуют	данные отсутствуют
2	79298.48	102743.2	-	0.1	данные отсутствуют	данные отсутствуют
1	79260.86	102723.28	-	0.1	данные отсутствуют	данные отсутствуют
2	79299.96	102740.4	-	0.1	данные отсутствуют	данные отсутствуют
1	79299.96	102740.4	-	0.1	данные отсутствуют	данные отсутствуют
2	79518.1	102836.42	-	0.1	данные отсутствуют	данные отсутствуют

ДОКУМЕНТ ПОДПИСАН ЭЛЕКТРОННОЙ ПОДПИСЬЮ
Сертификат: 00B90BDC581A0C0B4A97E2E3C9EB8B1E3
Владелец: ФЕДЕРАЛЬНАЯ СЛУЖБА ГОСУДАРСТВЕННОЙ РЕГИСТРАЦИИ, КАДАСТРА И КАРТОГРАФИИ
Действителен: с 02.08.2024 по 26.10.2025

полное наименование должности		инициалы, фамилия

Сооружение						
вид объекта недвижимости						
Лист № 722 раздела 5.1	Всего листов раздела 5.1: 730		Всего разделов: 4		Всего листов выписки: 738	
02.12.2024г. № КУВИ-001/2024-292145341						
Кадастровый номер:	78:40:0000000:4753					
1	79298.48	102743.2	-	0.1	данные отсутствуют	данные отсутствуют
2	79514.42	102838.29	-	0.1	данные отсутствуют	данные отсутствуют
1	79518.1	102836.42	-	0.1	данные отсутствуют	данные отсутствуют
2	79516.95	102838.91	-	0.1	данные отсутствуют	данные отсутствуют
1	79516.95	102838.91	-	0.1	данные отсутствуют	данные отсутствуют
2	79516.12	102840.7	-	0.1	данные отсутствуют	данные отсутствуют
1	79516.12	102840.7	-	0.1	данные отсутствуют	данные отсутствуют
2	79514.01	102844.67	-	0.1	данные отсутствуют	данные отсутствуют
1	79512.39	102843.01	-	0.1	данные отсутствуют	данные отсутствуют
2	79514.02	102839.15	-	0.1	данные отсутствуют	данные отсутствуют
1	79514.02	102839.15	-	0.1	данные отсутствуют	данные отсутствуют
2	79514.42	102838.29	-	0.1	данные отсутствуют	данные отсутствуют
1	79514.42	102838.29	-	0.1	данные отсутствуют	данные отсутствуют
2	79554.35	102855.91	-	0.1	данные отсутствуют	данные отсутствуют
1	79518.1	102836.42	-	0.1	данные отсутствуют	данные отсутствуют
2	79558.55	102854.27	-	0.1	данные отсутствуют	данные отсутствуют
1	79558.55	102854.27	-	0.1	данные отсутствуют	данные отсутствуют

ДОКУМЕНТ ПОДПИСАН
ЭЛЕКТРОННОЙ ПОДПИСЬЮ
Сертификат 00B9BDC581A0CB84A7FD2D7C8EB9B10
Владелец ФЕДЕРАЛЬНАЯ СЛУЖБА ГОСУДАРСТВЕННОЙ РЕГИСТРАЦИИ, КАДАСТРА И КАРТОГРАФИИ
Действителен с 02.08.2024 по 26.10.2025

полное наименование должности		инициалы, фамилия

Сооружение						
вид объекта недвижимости						
Лист № 723 раздела 5.1		Всего листов раздела 5.1: 730		Всего разделов: 4		Всего листов выписки: 738
02.12.2024г. № КУВИ-001/2024-292145341						
Кадастровый номер:		78:40:0000000:4753				
2	79552.73	102867.76	-	0.1	данные отсутствуют	данные отсутствуют
1	79552.73	102867.76	-	0.1	данные отсутствуют	данные отсутствуют
2	79547.06	102880.89	-	0.1	данные отсутствуют	данные отсутствуют
1	79547.06	102880.89	-	0.1	данные отсутствуют	данные отсутствуют
2	79542.61	102891.15	-	0.1	данные отсутствуют	данные отсутствуют
1	79539.81	102889.59	-	0.1	данные отсутствуют	данные отсутствуют
2	79543.96	102879.96	-	0.1	данные отсутствуют	данные отсутствуют
1	79543.96	102879.96	-	0.1	данные отсутствуют	данные отсутствуют
2	79549.75	102866.56	-	0.1	данные отсутствуют	данные отсутствуют
1	79549.75	102866.56	-	0.1	данные отсутствуют	данные отсутствуют
2	79554.35	102855.91	-	0.1	данные отсутствуют	данные отсутствуют
1	79542.61	102891.15	-	0.1	данные отсутствуют	данные отсутствуют
2	79533.36	102912.04	-	0.1	данные отсутствуют	данные отсутствуют
1	79530.69	102910.21	-	0.1	данные отсутствуют	данные отсутствуют
2	79539.81	102889.59	-	0.1	данные отсутствуют	данные отсутствуют
1	79533.36	102912.04	-	0.1	данные отсутствуют	данные отсутствуют
2	79520.98	102939.91	-	0.1	данные отсутствуют	данные отсутствуют

ДОКУМЕНТ ПОДПИСАН
ЭЛЕКТРОННОЙ ПОДПИСЬЮ
Сертификат 00B9BDC581A0CB84A7FD2C7C8EB9B3
Владелец ФЕДЕРАЛЬНАЯ СЛУЖБА ГОСУДАРСТВЕННОЙ РЕГИСТРАЦИИ, КАДАСТРА И КАРТОГРАФИИ
Действителен с 02.08.2024 по 26.10.2025

полное наименование должности		инициалы, фамилия

Сооружение						
вид объекта недвижимости						
Лист № 724 раздела 5.1		Всего листов раздела 5.1: 730		Всего разделов: 4		Всего листов выписки: 738
02.12.2024г. № КУВИ-001/2024-292145341						
Кадастровый номер:			78:40:0000000:4753			
1	79518.38	102938.12	-	0.1	данные отсутствуют	данные отсутствуют
2	79530.69	102910.21	-	0.1	данные отсутствуют	данные отсутствуют
1	79520.98	102939.91	-	0.1	данные отсутствуют	данные отсутствуют
2	79515.57	102951.96	-	0.1	данные отсутствуют	данные отсутствуют
1	79515.57	102951.96	-	0.1	данные отсутствуют	данные отсутствуют
2	79515.13	102952.99	-	0.1	данные отсутствуют	данные отсутствуют
1	79518.38	102938.12	-	0.1	данные отсутствуют	данные отсутствуют
2	79512.74	102950.64	-	0.1	данные отсутствуют	данные отсутствуют
1	79512.74	102950.64	-	0.1	данные отсутствуют	данные отсутствуют
2	79512.28	102951.66	-	0.1	данные отсутствуют	данные отсутствуют
1	75130.45	103684.78	-	0.1	данные отсутствуют	данные отсутствуют
2	75125.63	103693.71	-	0.1	данные отсутствуют	данные отсутствуют
1	75125.63	103693.71	-	0.1	данные отсутствуют	данные отсутствуют
2	75173.63	103725.51	-	0.1	данные отсутствуют	данные отсутствуют
1	75173.63	103725.51	-	0.1	данные отсутствуют	данные отсутствуют
2	75178.13	103728.54	-	0.1	данные отсутствуют	данные отсутствуют
1	75178.13	103728.54	-	0.1	данные отсутствуют	данные отсутствуют

ДОКУМЕНТ ПОДПИСАН
ЭЛЕКТРОННОЙ ПОДПИСЬЮ
Сертификат 00B9BDC581A0CB8A4B7D2E7C9EB9B10
Владелец ФЕДЕРАЛЬНАЯ СЛУЖБА ГОСУДАРСТВЕННОЙ РЕГИСТРАЦИИ, КАДАСТРА И КАРТОГРАФИИ
Действителен с 02.08.2024 по 26.10.2025

полное наименование должности		инициалы, фамилия

Сооружение						
вид объекта недвижимости						
Лист № 725 раздела 5.1	Всего листов раздела 5.1: 730		Всего разделов: 4		Всего листов выписки: 738	
02.12.2024г. № КУВИ-001/2024-292145341						
Кадастровый номер:	78:40:0000000:4753					

2	75209.68	103749.27	-	0.1	данные отсутствуют	данные отсутствуют
1	75209.68	103749.27	-	0.1	данные отсутствуют	данные отсутствуют
2	75222.91	103758.58	-	0.1	данные отсутствуют	данные отсутствуют
1	75222.91	103758.58	-	0.1	данные отсутствуют	данные отсутствуют
2	75225.47	103760.41	-	0.1	данные отсутствуют	данные отсутствуют
1	75225.47	103760.41	-	0.1	данные отсутствуют	данные отсутствуют
2	75405.75	103887.47	-	0.1	данные отсутствуют	данные отсутствуют
1	75130.45	103684.78	-	0.1	данные отсутствуют	данные отсутствуют
2	75248.99	103466.22	-	0.1	данные отсутствуют	данные отсутствуют
1	69963.32	101168.3	-	0.1	данные отсутствуют	данные отсутствуют
2	69822.46	101192.81	-	0.1	данные отсутствуют	данные отсутствуют
1	69822.46	101192.81	-	0.1	данные отсутствуют	данные отсутствуют
2	69635.75	101383.63	-	0.1	данные отсутствуют	данные отсутствуют
1	69661.34	101411.49	-	0.1	данные отсутствуют	данные отсутствуют
2	69906.2	101654.85	-	0.1	данные отсутствуют	данные отсутствуют
1	69661.34	101411.49	-	0.1	данные отсутствуют	данные отсутствуют
2	69646.42	101413.46	-	0.1	данные отсутствуют	данные отсутствуют

ДОКУМЕНТ ПОДПИСАН
ЭЛЕКТРОННОЙ ПОДПИСЬЮ
Сертификат: 00B9BDC581A0CB8A9FFB2D7C9EB9B3
Владелец: ФЕДЕРАЛЬНАЯ СЛУЖБА ГОСУДАРСТВЕННОЙ РЕГИСТРАЦИИ, КАДАСТРА И КАРТОГРАФИИ
Действителен с 02.08.2024 по 26.10.2025

полное наименование должности		инициалы, фамилия

Сооружение						
вид объекта недвижимости						
Лист № 726 раздела 5.1	Всего листов раздела 5.1: 730		Всего разделов: 4		Всего листов выписки: 738	
02.12.2024г. № КУВИ-001/2024-292145341						
Кадастровый номер:	78:40:0000000:4753					
1	69646.42	101413.46	-	0.1	данные отсутствуют	данные отсутствуют
2	69627.81	101405.53	-	0.1	данные отсутствуют	данные отсутствуют
1	69627.81	101405.53	-	0.1	данные отсутствуют	данные отсутствуют
2	69627.38	101404.98	-	0.1	данные отсутствуют	данные отсутствуют
1	69627.38	101404.98	-	0.1	данные отсутствуют	данные отсутствуют
2	69628.55	101404.37	-	0.1	данные отсутствуют	данные отсутствуют
1	69628.55	101404.37	-	0.1	данные отсутствуют	данные отсутствуют
2	69820.43	101207.35	-	0.1	данные отсутствуют	данные отсутствуют
1	69635.75	101383.63	-	0.1	данные отсутствуют	данные отсутствуют
2	69601.18	101399.68	-	0.1	данные отсутствуют	данные отсутствуют
1	69598.7	101402.06	-	0.1	данные отсутствуют	данные отсутствуют
2	69608.63	101441.88	-	0.1	данные отсутствуют	данные отсутствуют
1	69601.18	101399.68	-	0.1	данные отсутствуют	данные отсутствуют
2	69599.08	101399.96	-	0.1	данные отсутствуют	данные отсутствуют
1	69599.08	101399.96	-	0.1	данные отсутствуют	данные отсутствуют
2	69598.7	101402.06	-	0.1	данные отсутствуют	данные отсутствуют
1	69599.08	101399.96	-	0.1	данные отсутствуют	данные отсутствуют

ДОКУМЕНТ ПОДПИСАН
ЭЛЕКТРОННОЙ ПОДПИСЬЮ
Сертификат 00B9BDC581A0CB8A4B7D2E7C9EB9B3
Владелец ФЕДЕРАЛЬНАЯ СЛУЖБА ГОСУДАРСТВЕННОЙ РЕГИСТРАЦИИ, КАДАСТРА И КАРТОГРАФИИ
Действителен с 02.08.2024 по 26.10.2025

полное наименование должности		инициалы, фамилия

Сооружение						
вид объекта недвижимости						
Лист № 727 раздела 5.1	Всего листов раздела 5.1: 730		Всего разделов: 4		Всего листов выписки: 738	
02.12.2024г. № КУВИ-001/2024-292145341						
Кадастровый номер:	78:40:0000000:4753					
2	69596.79	101400.25	-	0.1	данные отсутствуют	данные отсутствуют
1	69627.38	101404.98	-	0.1	данные отсутствуют	данные отсутствуют
2	69173.2	101815.08	-	0.1	данные отсутствуют	данные отсутствуют
1	69305.79	101410.72	-	0.1	данные отсутствуют	данные отсутствуют
2	69596.79	101400.25	-	0.1	данные отсутствуют	данные отсутствуют
1	69305.79	101410.72	-	0.1	данные отсутствуют	данные отсутствуют
2	68914.66	101971.36	-	0.1	данные отсутствуют	данные отсутствуют
1	77998.08	104377.29	-	0.1	данные отсутствуют	данные отсутствуют
2	78002.28	104376.26	-	0.1	данные отсутствуют	данные отсутствуют
1	77667.99	104745.45	-	0.1	данные отсутствуют	данные отсутствуют
2	77667.92	104745.07	-	0.1	данные отсутствуют	данные отсутствуют
1	77263.12	103650.56	-	0.1	данные отсутствуют	данные отсутствуют
2	77268.6	103654	-	0.1	данные отсутствуют	данные отсутствуют
1	76383.24	103412.76	-	0.1	данные отсутствуют	данные отсутствуют
2	76386.05	103415.12	-	0.1	данные отсутствуют	данные отсутствуют
1	76389.31	103417.84	-	0.1	данные отсутствуют	данные отсутствуют
2	76386.05	103415.12	-	0.1	данные отсутствуют	данные отсутствуют

ДОКУМЕНТ ПОДПИСАН ЭЛЕКТРОННОЙ ПОДПИСЬЮ
Сертификат: 00B9BDC581A0CB8A9FFB2D7C9EB9B3
Владелец: ФЕДЕРАЛЬНАЯ СЛУЖБА ГОСУДАРСТВЕННОЙ РЕГИСТРАЦИИ, КАДАСТРА И КАРТОГРАФИИ
Действителен с 02.08.2024 по 26.10.2025

полное наименование должности		инициалы, фамилия

Сооружение						
вид объекта недвижимости						
Лист № 728 раздела 5.1	Всего листов раздела 5.1: 730		Всего разделов: 4		Всего листов выписки: 738	
02.12.2024г. № КУВИ-001/2024-292145341						
Кадастровый номер:	78:40:0000000:4753					
1	75812.37	102996.7	-	0.1	данные отсутствуют	данные отсутствуют
2	75810.38	102995.34	-	0.1	данные отсутствуют	данные отсутствуют
1	75928.12	103087.18	-	0.1	данные отсутствуют	данные отсутствуют
2	75915.45	103076.88	-	0.1	данные отсутствуют	данные отсутствуют
1	71005.04	100186.04	-	0.1	данные отсутствуют	данные отсутствуют
2	71045.53	100205.8	-	0.1	данные отсутствуют	данные отсутствуют
1	70606.62	100861.19	-	0.1	данные отсутствуют	данные отсутствуют
2	70606.61	100862.38	-	0.1	данные отсутствуют	данные отсутствуют
1	70606.61	100862.38	-	0.1	данные отсутствуют	данные отсутствуют
2	70606.65	100868.77	-	0.1	данные отсутствуют	данные отсутствуют
1	70614.96	100763.55	-	0.1	данные отсутствуют	данные отсутствуют
2	70615.21	100762.01	-	0.1	данные отсутствуют	данные отсутствуют
1	70615.21	100762.01	-	0.1	данные отсутствуют	данные отсутствуют
2	70616.31	100755.27	-	0.1	данные отсутствуют	данные отсутствуют
1	71017.56	99822.41	-	0.1	данные отсутствуют	данные отсутствуют
2	70990.36	99808.34	-	0.1	данные отсутствуют	данные отсутствуют
1	76967.66	104200.3	-	0.1	данные отсутствуют	данные отсутствуют

ДОКУМЕНТ ПОДПИСАН
ЭЛЕКТРОННОЙ ПОДПИСЬЮ
Сертификат: 00B90BDC581A0C0B4A97D2E5C9EBB9E0
Владелец: ФЕДЕРАЛЬНАЯ СЛУЖБА ГОСУДАРСТВЕННОЙ РЕГИСТРАЦИИ, КАДАСТРА И КАРТОГРАФИИ
Действителен с 02.08.2024 по 26.10.2025

полное наименование должности		инициалы, фамилия

Сооружение						
вид объекта недвижимости						
Лист № 729 раздела 5.1	Всего листов раздела 5.1: 730		Всего разделов: 4		Всего листов выписки: 738	
02.12.2024г. № КУВИ-001/2024-292145341						
Кадастровый номер:	78:40:0000000:4753					
2	76966.84	104199.89	-	0.1	данные отсутствуют	данные отсутствуют
1	75107.87	103497.05	-	0.1	данные отсутствуют	данные отсутствуют
2	75105.14	103495.25	-	0.1	данные отсутствуют	данные отсутствуют
1	77203.03	104352.21	-	0.1	данные отсутствуют	данные отсутствуют
2	77202.53	104351.85	-	0.1	данные отсутствуют	данные отсутствуют
1	77279.29	104400.43	-	0.1	данные отсутствуют	данные отсутствуют
2	77243.9	104378.01	-	0.1	данные отсутствуют	данные отсутствуют
1	77205.46	104349.4	-	0.1	данные отсутствуют	данные отсутствуют
2	77206.43	104348.17	-	0.1	данные отсутствуют	данные отсутствуют
1	69906.2	101654.85	-	0.1	данные отсутствуют	данные отсутствуют
2	69934.76	101683.71	-	0.1	данные отсутствуют	данные отсутствуют

2. Сведения о предельных высоте и глубине конструктивных элементов объекта недвижимости	
Предельная глубина конструктивных элементов объекта недвижимости, м	данные отсутствуют
Предельная высота конструктивных элементов объекта недвижимости, м	данные отсутствуют

ДОКУМЕНТ ПОДПИСАН ЭЛЕКТРОННОЙ ПОДПИСЬЮ
Сертификат 00B9BDC581A0CB8A87FD2D7C9EB9B1E0
Владелец ФЕДЕРАЛЬНАЯ СЛУЖБА ГОСУДАРСТВЕННОЙ РЕГИСТРАЦИИ, КАДАСТРА И КАРТОГРАФИИ
Действителен с 02.08.2024 по 26.10.2025

полное наименование должности		инициалы, фамилия

Сооружение
вид объекта недвижимости

Лист № 730 раздела 5.1	Всего листов раздела 5.1: 730	Всего разделов: 4	Всего листов выписки: 738

02.12.2024г. № КУВИ-001/2024-292145341	
Кадастровый номер:	78:40:0000000:4753

3. Сведения о характерных точках пересечения контура объекта недвижимости с контуром (контурами) иных зданий, сооружений, объектов незавершенного строительства

Система координат 78.1

Номера характерных точек контура	Координаты, м		Средняя квадратическая погрешность определения координат характерных точек контура, м	Глубина, высота, м		Кадастровые номера иных объектов недвижимости, с контурами которых пересекается контур данного объекта недвижимости
	X	Y		H1	H2	
1	2	3	4	5	6	7
данные отсутствуют	данные отсутствуют	данные отсутствуют	данные отсутствуют	данные отсутствуют	данные отсутствуют	данные отсутствуют

	ДОКУМЕНТ ПОДПИСАН ЭЛЕКТРОННОЙ ПОДПИСЬЮ Сертификат 00B9BDC581A0C0B4A97D2E7C9EB9B1E9 Владелец ФЕДЕРАЛЬНАЯ СЛУЖБА ГОСУДАРСТВЕННОЙ РЕГИСТРАЦИИ, КАДАСТРА И КАРТОГРАФИИ Действителен с 02.08.2024 по 26.10.2025	
полное наименование должности		инициалы, фамилия

Письмо заместителя генерального директора ООО «Еврогазпроект» к ИП Аврух Л.Г. №1394 от 7 ноября 2025 г. об отсутствии необходимости в разработке ГПЗУ на линейные объекты.

САНКТ-ПЕТЕРБУРГ ИНЖЕНЕРНЫЕ СИСТЕМЫ
ЕВРОГАЗПРОЕКТ

ООО «Еврогазпроект СПб»
ИНН 7840063489 КПП 784001001, ОГРН 1177847079640,
р/с 40702810790500001194 в ПАО «БАНК «САНКТ-ПЕТЕРБУРГ»
к/с 30101810900000000790, БИК 044030790

http://eurogazproekt.ru

Адрес: 191002, Санкт-Петербург, ул. Рубинштейна, д.23, литера А, пом.30

Исх.№ 1394 от 07 ноября 2025 г.
На № ____ от _____ 202_ г.

Индивидуальному предпринимателю
Л.Г. Авруху

ГПЗУ СНТ Айсберг

Уважаемый Лев Григорьевич!

Общество с ограниченной ответственностью "Еврогазпроект Санкт-Петербург" выполняет инженерные изыскания и подготовку проектной документации по объекту: «Проектирование строительства газопроводов до границ садоводческого некоммерческого товарищества «Айсберг» по Государственному контракту с СПб ГКУ "УПРАВЛЕНИЕ ЗАКАЗЧИКА"№ 3/56-24 от 12.08.2024

В соответствии определением Градостроительного кодекса Российской Федерации от 29 декабря 2004 г. N 190-ФЗ (далее ГК) ст. 1 п. 10.1 данный объект является линейным.

Согласно Постановлению Правительства РФ от 12 ноября 2020 г. N 1816 в редакции Постановления Правительства России от 19 декабря 2022 г. N 2344 подготовка документации по планировке территории и получение разрешения на строительство для объектов, предназначенных для транспортировки природного газа под давлением до 1,2 мегапаскаля включительно, не требуется, тем самым, вступает в силу исключение требований ГК ст. 48 ч. 6 п.1. о необходимости наличия при подготовке проектной документации градостроительного плана земельного участка, а в случае подготовки проектной документации линейного объекта проект планировки территории и проект межевания территории.

Заместитель генерального директора **Д.Н. Северинец**

Исп. Яворский Денис Брониславович
тел./факс +7(812)57-57-255
моб. +7(921)961-13-55
d.yavorskiy@eurogazproekt.ru

Ведомость координат поворотных точек отвода объекта

№ точки	№ границы	X	Y
1	1	77525.52	102368.26
2	1	77527.59	102354.26
3	1	77553.87	102356.25
4	1	77554.45	102335.52
5	1	77548.34	102335.07
6	1	77549.26	102324.42
7	1	77550.20	102304.99
8	1	77548.32	102305.09
9	1	77546.14	102282.82
10	1	77555.61	102282.05
11	1	77557.32	102300.13
12	1	77567.74	102308.99
13	1	77565.35	102366.88
14	1	77563.30	102366.90
15	1	77563.21	102369.00
16	1	77571.25	102369.83
17	1	77574.95	102370.14
18	1	77578.91	102370.44
19	1	77582.76	102370.60
20	1	77586.86	102370.86
21	1	77599.15	102372.22
22	1	77611.07	102373.20
23	1	77614.02	102373.38
24	1	77614.99	102373.44
25	1	77620.73	102373.73
26	1	77631.72	102374.73
27	1	77641.24	102375.64
28	1	77647.62	102376.35
29	1	77651.74	102376.66
30	1	77661.02	102377.79
31	1	77661.46	102376.91
32	1	77662.35	102364.21
33	1	77664.77	102345.75
34	1	77677.11	102347.55
35	1	77674.38	102365.69
36	1	77672.20	102380.34
37	1	77685.25	102382.53
38	1	77688.94	102383.21
39	1	77691.06	102381.95
40	1	77704.82	102383.79
41	1	77720.54	102385.77
42	1	77737.05	102387.88
43	1	77755.15	102390.32
44	1	77756.55	102381.27
45	1	77757.28	102377.25
46	1	77763.36	102378.10
47	1	77762.87	102380.89
48	1	77762.37	102383.62

№ точки	№ границы	X	Y
49	1	77761.50	102391.22
50	1	77770.12	102392.78
51	1	77787.04	102395.12
52	1	77800.71	102397.11
53	1	77800.80	102396.33
54	1	77801.00	102396.36
55	1	77841.08	102401.60
56	1	77842.80	102388.53
57	1	77850.77	102390.06
58	1	77850.71	102390.75
59	1	77850.31	102393.92
60	1	77850.18	102394.91
61	1	77849.01	102403.57
62	1	77850.55	102403.88
63	1	77850.79	102403.12
64	1	77856.71	102404.27
65	1	77866.63	102406.00
66	1	77876.94	102407.27
67	1	77893.40	102409.50
68	1	77897.53	102410.03
69	1	77902.87	102410.01
70	1	77903.07	102410.06
71	1	77904.46	102410.45
72	1	77912.76	102410.08
73	1	77913.37	102410.11
74	1	77917.59	102409.84
75	1	77929.00	102409.35
76	1	77932.22	102409.20
77	1	77936.77	102409.01
78	1	77939.36	102409.02
79	1	77939.28	102403.98
80	1	77939.45	102403.78
81	1	77945.79	102403.30
82	1	77946.71	102405.62
83	1	77946.87	102408.00
84	1	77951.88	102407.69
85	1	77970.19	102406.78
86	1	77973.92	102406.59
87	1	77982.93	102406.19
88	1	77982.98	102406.75
89	1	77994.06	102405.90
90	1	77994.48	102406.09
91	1	77995.88	102406.10
92	1	77999.59	102405.83
93	1	78000.00	102405.62
94	1	78000.36	102405.63
95	1	78007.89	102405.19
96	1	78017.47	102404.53

№ точки	№ границы	X	Y
97	1	78017.29	102399.05
98	1	78017.09	102395.66
99	1	78024.03	102395.39
100	1	78024.32	102398.93
101	1	78024.71	102403.36
102	1	78031.99	102402.63
103	1	78046.70	102401.24
104	1	78059.88	102400.05
105	1	78059.24	102391.38
106	1	78058.29	102376.12
107	1	78056.65	102360.05
108	1	78055.61	102350.65
109	1	78053.81	102326.05
110	1	78052.98	102319.94
111	1	78051.71	102298.15
112	1	78050.36	102279.16
113	1	78049.52	102270.22
114	1	78049.23	102265.73
115	1	78047.97	102250.84
116	1	78046.70	102235.71
117	1	78046.62	102225.69
118	1	78046.34	102219.75
119	1	78046.10	102212.82
120	1	78044.02	102195.57
121	1	78042.22	102171.70
122	1	78041.96	102171.57
123	1	78040.20	102137.86
124	1	78039.20	102122.53
125	1	78038.38	102122.12
126	1	78036.61	102097.72
127	1	78037.04	102096.29
128	1	78036.82	102091.74
129	1	78036.58	102088.05
130	1	78036.32	102085.56
131	1	78036.12	102083.67
132	1	78036.02	102082.54
133	1	78035.80	102078.80
134	1	78035.14	102072.12
135	1	78034.90	102069.54
136	1	78034.86	102069.14
137	1	78035.26	102069.13
138	1	78038.04	102069.32
139	1	78040.61	102069.44
140	1	78047.64	102069.02
141	1	78050.42	102068.98
142	1	78055.64	102069.62
143	1	78066.82	102069.24
144	1	78083.57	102068.86

№ точки	№ границы	X	Y
145	1	78083.45	102066.28
146	1	78083.22	102062.63
147	1	78083.17	102061.90
148	1	78082.98	102059.40
149	1	78082.92	102058.29
150	1	78083.92	102058.18
151	1	78093.39	102058.23
152	1	78093.62	102059.95
153	1	78094.06	102063.46
154	1	78094.16	102063.97
155	1	78094.07	102066.87
156	1	78093.98	102069.43
157	1	78101.25	102069.49
158	1	78101.26	102075.95
159	1	78097.18	102075.27
160	1	78092.56	102074.98
161	1	78089.25	102074.75
162	1	78087.08	102074.77
163	1	78075.91	102075.27
164	1	78073.97	102075.50
165	1	78069.74	102075.55
166	1	78059.29	102075.74
167	1	78045.15	102076.21
168	1	78043.70	102077.02
169	1	78042.88	102078.14
170	1	78042.52	102079.06
171	1	78042.69	102082.78
172	1	78043.01	102086.91
173	1	78043.62	102101.13
174	1	78044.69	102114.31
175	1	78044.94	102117.45
176	1	78045.63	102127.97
177	1	78046.38	102129.10
178	1	78046.81	102133.20
179	1	78046.08	102134.01
180	1	78047.15	102148.36
181	1	78047.50	102153.42
182	1	78047.75	102156.33
183	1	78048.45	102166.30
184	1	78050.75	102188.23
185	1	78051.78	102199.29
186	1	78052.26	102203.55
187	1	78052.62	102207.67
188	1	78052.59	102208.77
189	1	78052.96	102212.67
190	1	78054.46	102232.18
191	1	78056.35	102255.76
192	1	78056.96	102263.95

№ точки	№ границы	X	Y
193	1	78057.01	102265.04
194	1	78058.31	102279.79
195	1	78058.47	102283.88
196	1	78059.23	102294.50
197	1	78059.29	102295.43
198	1	78059.65	102298.98
199	1	78060.06	102300.59
200	1	78060.60	102314.68
201	1	78060.67	102315.67
202	1	78061.50	102326.64
203	1	78061.70	102330.08
204	1	78062.32	102330.05
205	1	78062.67	102333.47
206	1	78064.21	102348.41
207	1	78065.20	102357.05
208	1	78065.50	102360.28
209	1	78065.54	102361.41
210	1	78066.10	102366.72
211	1	78066.88	102378.44
212	1	78067.68	102390.64
213	1	78068.39	102400.60
214	1	78079.66	102400.08
215	1	78085.85	102399.72
216	1	78097.86	102399.26
217	1	78098.57	102398.67
218	1	78112.43	102398.16
219	1	78128.56	102397.18
220	1	78128.23	102385.10
221	1	78139.10	102384.72
222	1	78140.21	102396.90
223	1	78157.79	102396.33
224	1	78167.54	102395.24
225	1	78169.91	102395.60
226	1	78198.96	102394.73
227	1	78210.29	102394.33
228	1	78214.08	102394.10
229	1	78213.85	102390.29
230	1	78214.00	102389.69
231	1	78213.46	102385.72
232	1	78213.53	102382.20
233	1	78222.24	102381.90
234	1	78222.25	102382.07
235	1	78222.53	102386.34
236	1	78222.30	102387.16
237	1	78222.53	102393.07
238	1	78228.96	102393.93
239	1	78251.84	102392.99
240	1	78265.01	102392.71

№ точки	№ границы	X	Y
241	1	78282.57	102392.25
242	1	78281.73	102379.71
243	1	78288.96	102379.44
244	1	78288.98	102379.67
245	1	78289.83	102391.34
246	1	78299.02	102391.21
247	1	78315.45	102389.96
248	1	78325.36	102388.20
249	1	78329.11	102387.07
250	1	78329.11	102383.52
251	1	78328.57	102379.36
252	1	78328.25	102371.19
253	1	78328.23	102371.10
254	1	78334.07	102367.45
255	1	78334.38	102368.84
256	1	78335.05	102372.02
257	1	78335.22	102372.86
258	1	78335.95	102375.91
259	1	78336.98	102378.17
260	1	78349.68	102370.50
261	1	78362.11	102362.41
262	1	78364.06	102361.39
263	1	78382.01	102350.63
264	1	78384.25	102349.34
265	1	78397.94	102341.19
266	1	78397.95	102340.42
267	1	78401.49	102338.65
268	1	78401.63	102338.49
269	1	78402.71	102337.97
270	1	78403.63	102337.73
271	1	78415.60	102330.63
272	1	78427.98	102323.34
273	1	78428.92	102322.79
274	1	78433.54	102319.66
275	1	78432.95	102313.37
276	1	78432.66	102309.87
277	1	78432.32	102305.98
278	1	78442.18	102299.82
279	1	78443.80	102313.78
280	1	78447.30	102311.66
281	1	78460.59	102304.29
282	1	78463.63	102302.18
283	1	78470.47	102297.88
284	1	78476.84	102294.06
285	1	78483.95	102289.65
286	1	78488.80	102286.65
287	1	78492.44	102284.51
288	1	78500.08	102279.86

№ точки	№ границы	X	Y
289	1	78509.81	102274.02
290	1	78520.18	102267.62
291	1	78519.29	102261.02
292	1	78518.26	102252.23
293	1	78527.53	102246.43
294	1	78528.27	102251.32
295	1	78528.73	102254.46
296	1	78529.84	102260.91
297	1	78535.87	102257.47
298	1	78549.20	102249.00
299	1	78566.51	102237.84
300	1	78575.17	102232.14
301	1	78578.26	102230.13
302	1	78584.19	102226.35
303	1	78598.71	102217.17
304	1	78598.43	102215.24
305	1	78597.92	102212.08
306	1	78597.48	102207.97
307	1	78597.40	102206.72
308	1	78597.18	102202.28
309	1	78608.23	102194.71
310	1	78608.76	102200.36
311	1	78609.74	102208.63
312	1	78612.16	102208.68
313	1	78619.11	102204.55
314	1	78635.06	102194.66
315	1	78647.28	102186.46
316	1	78649.58	102185.80
317	1	78655.37	102181.88
318	1	78662.17	102191.93
319	1	78656.33	102195.79
320	1	78641.12	102206.11
321	1	78620.26	102218.54
322	1	78612.21	102223.31
323	1	78610.26	102224.44
324	1	78611.48	102230.93
325	1	78612.22	102234.66
326	1	78612.62	102237.09
327	1	78604.65	102242.04
328	1	78604.58	102241.26
329	1	78605.40	102241.01
330	1	78605.28	102240.15
331	1	78604.94	102237.08
332	1	78604.53	102234.83
333	1	78603.02	102228.40
334	1	78597.37	102231.36
335	1	78592.70	102234.47
336	1	78586.56	102238.78

№ точки	№ границы	X	Y
337	1	78585.56	102239.29
338	1	78582.02	102241.79
339	1	78580.58	102243.66
340	1	78561.28	102256.24
341	1	78543.24	102267.40
342	1	78530.50	102274.97
343	1	78531.18	102279.84
344	1	78531.27	102281.41
345	1	78531.77	102286.88
346	1	78519.77	102294.27
347	1	78518.54	102282.86
348	1	78507.99	102288.43
349	1	78497.33	102293.95
350	1	78482.06	102304.44
351	1	78467.08	102314.03
352	1	78464.33	102315.61
353	1	78456.87	102320.25
354	1	78449.22	102324.93
355	1	78444.76	102327.34
356	1	78444.69	102328.15
357	1	78445.58	102339.92
358	1	78436.21	102345.69
359	1	78436.16	102345.12
360	1	78435.13	102334.16
361	1	78426.74	102337.98
362	1	78414.83	102345.24
363	1	78397.92	102355.73
364	1	78392.50	102359.51
365	1	78364.17	102375.77
366	1	78360.01	102377.69
367	1	78350.50	102383.98
368	1	78347.64	102385.99
369	1	78339.92	102390.96
370	1	78338.13	102392.60
371	1	78339.01	102405.62
372	1	78331.37	102410.95
373	1	78327.63	102411.01
374	1	78327.14	102406.92
375	1	78326.92	102405.72
376	1	78323.24	102402.32
377	1	78313.19	102402.63
378	1	78300.45	102402.78
379	1	78290.83	102403.14
380	1	78290.96	102410.37
381	1	78291.04	102414.84
382	1	78284.12	102415.07
383	1	78284.13	102413.97
384	1	78283.59	102403.43

№ точки	№ границы	X	Y
385	1	78270.53	102404.06
386	1	78266.81	102404.34
387	1	78252.80	102404.18
388	1	78246.33	102404.46
389	1	78235.68	102404.96
390	1	78224.47	102405.54
391	1	78224.58	102405.83
392	1	78224.94	102410.01
393	1	78225.43	102415.22
394	1	78224.53	102416.98
395	1	78216.42	102417.29
396	1	78215.11	102405.25
397	1	78193.84	102405.81
398	1	78174.98	102406.28
399	1	78152.87	102406.85
400	1	78140.05	102407.17
401	1	78138.65	102409.08
402	1	78139.36	102414.52
403	1	78139.63	102418.65
404	1	78139.80	102420.48
405	1	78131.45	102420.82
406	1	78131.24	102417.84
407	1	78130.84	102413.81
408	1	78130.83	102412.71
409	1	78130.54	102408.97
410	1	78114.00	102409.70
411	1	78100.82	102410.13
412	1	78100.66	102410.75
413	1	78087.00	102410.79
414	1	78069.17	102410.87
415	1	78069.86	102418.97
416	1	78070.17	102423.29
417	1	78070.22	102424.40
418	1	78071.59	102443.50
419	1	78072.00	102450.05
420	1	78072.08	102450.99
421	1	78072.97	102463.80
422	1	78073.20	102466.29
423	1	78073.44	102469.90
424	1	78073.82	102476.84
425	1	78074.98	102477.96
426	1	78075.03	102480.92
427	1	78074.18	102482.40
428	1	78074.37	102484.98
429	1	78074.65	102489.56
430	1	78074.74	102490.95
431	1	78074.94	102493.61
432	1	78075.16	102496.66

№ точки	№ границы	X	Y
433	1	78075.22	102497.66
434	1	78076.11	102509.90
435	1	78076.33	102513.24
436	1	78076.62	102517.29
437	1	78077.04	102523.46
438	1	78077.10	102524.52
439	1	78078.33	102542.37
440	1	78078.83	102550.17
441	1	78079.11	102561.00
442	1	78080.67	102587.98
443	1	78080.70	102588.54
444	1	78081.53	102589.39
445	1	78082.22	102598.16
446	1	78082.30	102600.39
447	1	78082.40	102601.44
448	1	78082.94	102614.05
449	1	78083.95	102622.18
450	1	78082.94	102628.36
451	1	78078.84	102627.90
452	1	78076.13	102627.60
453	1	78070.80	102627.24
454	1	78070.45	102620.37
455	1	78074.84	102620.74
456	1	78074.05	102606.40
457	1	78073.53	102591.71
458	1	78072.84	102577.11
459	1	78071.03	102555.20
460	1	78070.43	102545.64
461	1	78070.40	102544.75
462	1	78068.96	102529.06
463	1	78067.70	102516.21
464	1	78066.55	102503.71
465	1	78065.27	102483.85
466	1	78063.93	102463.59
467	1	78062.62	102443.03
468	1	78062.09	102436.49
469	1	78061.64	102427.95
470	1	78060.39	102410.36
471	1	78055.79	102410.76
472	1	78039.36	102411.66
473	1	78025.35	102412.16
474	1	78026.30	102425.11
475	1	78026.11	102426.19
476	1	78019.91	102426.61
477	1	78019.81	102425.67
478	1	78019.05	102416.32
479	1	78018.54	102412.52
480	1	78014.59	102412.21

№ точки	№ границы	X	Y
481	1	78010.36	102412.54
482	1	77991.70	102413.91
483	1	77979.94	102414.62
484	1	77975.08	102414.90
485	1	77965.69	102415.63
486	1	77960.95	102415.73
487	1	77949.24	102416.42
488	1	77948.18	102416.86
489	1	77947.17	102421.08
490	1	77947.29	102422.16
491	1	77947.99	102430.65
492	1	77948.05	102431.48
493	1	77941.88	102431.90
494	1	77940.91	102417.30
495	1	77931.62	102418.00
496	1	77923.47	102418.34
497	1	77909.85	102419.06
498	1	77905.41	102418.39
499	1	77906.93	102434.22
500	1	77898.13	102434.27
501	1	77898.13	102434.12
502	1	77895.73	102419.52
503	1	77889.50	102418.67
504	1	77886.39	102420.56
505	1	77873.03	102418.87
506	1	77856.88	102416.66
507	1	77856.44	102415.55
508	1	77850.49	102414.59
509	1	77847.74	102414.97
510	1	77845.91	102424.69
511	1	77845.56	102427.08
512	1	77840.38	102426.36
513	1	77840.45	102425.78
514	1	77841.53	102416.66
515	1	77841.42	102412.72
516	1	77841.58	102412.32
517	1	77824.61	102410.06
518	1	77809.38	102407.89
519	1	77800.59	102406.86
520	1	77794.11	102406.12
521	1	77789.57	102404.96
522	1	77781.05	102403.45
523	1	77778.67	102403.21
524	1	77760.03	102401.22
525	1	77759.97	102401.21
526	1	77758.00	102414.87
527	1	77753.48	102414.24
528	1	77753.86	102411.34

№ точки	№ границы	X	Y
529	1	77754.38	102406.54
530	1	77753.16	102401.06
531	1	77738.57	102398.80
532	1	77728.25	102397.43
533	1	77710.96	102395.27
534	1	77696.39	102393.83
535	1	77682.91	102391.81
536	1	77673.38	102390.54
537	1	77670.27	102390.37
538	1	77669.76	102393.51
539	1	77668.62	102402.42
540	1	77662.51	102401.69
541	1	77664.19	102388.90
542	1	77659.74	102388.49
543	1	77659.84	102387.00
544	1	77646.26	102386.20
545	1	77629.81	102385.16
546	1	77626.31	102397.77
547	1	77620.24	102397.12
548	1	77620.41	102396.51
549	1	77622.46	102384.21
550	1	77615.92	102383.44
551	1	77605.67	102382.63
552	1	77589.50	102381.34
553	1	77589.10	102381.18
554	1	77582.92	102381.18
555	1	77581.16	102381.07
556	1	77577.44	102380.98
557	1	77570.34	102380.82
558	1	77568.38	102380.74
559	1	77564.32	102380.68
560	1	77562.34	102380.52
561	1	77560.43	102380.50
562	1	77558.42	102380.41
563	1	77556.61	102380.40
564	1	77555.22	102383.13
565	1	77548.38	102382.64
566	1	77547.64	102380.01
567	1	77544.27	102379.52
568	1	77536.80	102378.78
569	1	77533.29	102378.61
570	1	77528.04	102378.27
571	1	77527.03	102378.25
572	1	77519.54	102379.17
573	1	77513.61	102379.76
574	1	77510.71	102380.07
575	1	77508.00	102380.72
576	1	77504.13	102381.16

№ точки	№ границы	X	Y
577	1	77502.06	102381.40
578	1	77500.67	102381.60
579	1	77497.32	102381.91
580	1	77494.02	102382.43
581	1	77493.25	102382.47
582	1	77487.45	102383.30
583	1	77477.56	102384.69
584	1	77472.85	102385.65
585	1	77459.18	102385.53
586	1	77456.44	102385.60
587	1	77447.25	102385.83
588	1	77445.04	102385.88
589	1	77440.35	102386.00
590	1	77430.13	102385.71
591	1	77426.60	102385.79
592	1	77426.47	102385.47
593	1	77416.92	102384.80
594	1	77401.44	102383.36
595	1	77397.63	102382.97
596	1	77375.55	102383.44
597	1	77371.54	102383.61
598	1	77359.38	102383.86
599	1	77359.40	102386.19
600	1	77359.46	102387.85
601	1	77347.35	102388.22
602	1	77347.35	102384.99
603	1	77342.47	102385.05
604	1	77330.72	102385.10
605	1	77316.36	102385.24
606	1	77316.39	102388.43
607	1	77316.39	102389.17
608	1	77319.68	102483.11
609	1	77317.63	102549.23
610	1	77272.13	102671.16
611	1	77239.55	102752.51
612	1	77121.98	102988.81
613	1	77117.67	102989.10
614	1	77103.19	103009.34
615	1	77083.47	103016.60
616	1	77066.77	103049.04
617	1	77071.62	103050.93
618	1	77071.62	103073.11
619	1	77070.35	103096.23
620	1	77059.38	103118.24
621	1	77058.82	103137.78
622	1	77073.43	103152.05
623	1	77073.85	103168.09
624	1	77073.81	103177.46

№ точки	№ границы	X	Y
625	1	77070.23	103177.26
626	1	77063.45	103185.87
627	1	77050.95	103183.39
628	1	77044.09	103226.65
629	1	77022.39	103221.60
630	1	77037.74	103032.11
631	1	77075.12	102967.52
632	1	77224.28	102724.82
633	1	77256.58	102656.83
634	1	77256.72	102656.91
635	1	77259.84	102650.04
636	1	77263.21	102640.88
637	1	77265.07	102636.01
638	1	77265.29	102635.90
639	1	77267.06	102633.70
640	1	77266.92	102630.65
641	1	77268.96	102625.28
642	1	77268.25	102625.00
643	1	77278.87	102597.49
644	1	77282.05	102589.41
645	1	77282.19	102589.03
646	1	77282.56	102589.17
647	1	77285.45	102579.63
648	1	77288.29	102569.14
649	1	77291.37	102555.37
650	1	77291.43	102555.21
651	1	77296.61	102525.27
652	1	77297.86	102500.41
653	1	77299.56	102468.54
654	1	77299.11	102440.18
655	1	77298.85	102393.76
656	1	77296.97	102370.87
657	1	77241.55	102367.02
658	1	77241.52	102312.54
659	1	77289.40	102312.51
660	1	77265.22	102167.95
661	1	77284.87	102164.30
662	1	77295.30	102203.02
663	1	77312.55	102309.55
664	1	77315.77	102369.33
665	1	77320.85	102369.29
666	1	77322.98	102370.87
667	1	77329.00	102370.94
668	1	77339.24	102370.69
669	1	77342.86	102370.68
670	1	77357.05	102370.36
671	1	77357.12	102369.59
672	1	77366.80	102369.38

№ точки	№ границы	X	Y
673	1	77366.67	102370.74
674	1	77377.11	102371.00
675	1	77394.33	102371.40
676	1	77399.08	102371.51
677	1	77421.32	102372.17
678	1	77434.24	102372.49
679	1	77454.14	102373.13
680	1	77454.69	102372.55
681	1	77454.42	102372.53
682	1	77453.55	102351.07
683	1	77453.37	102344.29
684	1	77452.31	102343.12
685	1	77449.97	102309.74
686	1	77463.78	102308.39
687	1	77464.76	102322.48
688	1	77465.16	102322.46
689	1	77466.19	102333.94
690	1	77464.58	102333.94
691	1	77466.75	102354.21
692	1	77464.94	102354.91
693	1	77465.94	102367.23
694	1	77468.34	102367.17
695	1	77468.99	102372.64
696	1	77503.88	102369.84
697	1	77507.52	102369.56

Приложение 4

к Акту по результатам государственной историко-культурной экспертизы земельного участка по объекту «Проектирование строительства газопроводов до границ садоводческого некоммерческого товарищества «Айсберг». Красносельский район Санкт-Петербурга», подлежащего воздействию земляных, строительных, мелиоративных, хозяйственных работ, предусмотренных статьей 25 Лесного кодекса Российской Федерации работ по использованию лесов (за исключением работ, указанных в пунктах 3, 4 и 7 части 1 статьи 25 Лесного кодекса Российской Федерации) и иных работ, в случае если указанные земли расположены в границах территорий, утвержденных в соответствии с подпунктом 34 пункта 1 статьи 9 Федерального закона «Об объектах культурного наследия (памятниках истории и культуры) народов Российской Федерации» (пп. «ак» п. 8 и п. 10) Положения о Государственной историко-культурной экспертизе, утвержденного Постановлением Правительства РФ от 25.04. 2024 г. № 530). Научно-технический отчет о проведении археологической разведки.

Индивидуальный предприниматель

АВРУХ ЛЕВ ГРИГОРЬЕВИЧ

ИНН 781011648229, ОГРНИП 319784700004521,

г. Санкт-Петербург, ул. Ольховая, д. 14, корп. 1, кв. 230

Утверждаю

_____Л.Г. Аврух

ТЕХНИЧЕСКИЙ ОТЧЕТ

о проведении археологических разведок на территории земельного участка по объекту «Проектирование строительства газопроводов до границ садоводческого некоммерческого товарищества «Айсберг». Красносельский район Санкт-Петербурга» в Красносельском муниципальном районе Санкт-Петербурга в 2025 году

(Открытый лист № Р-018-00103-00/03060384 от 29 августа 2025 г.)

Отв. исполнитель Н.А. Заботин

Санкт-Петербург
2025

АННОТАЦИЯ

Ключевые слова: СЕВЕРО-ЗАПАД, САНКТ-ПЕТЕБУРГ, ПРИМОРСКАЯ НИЗМЕННОСТЬ, ШУРФ, АРХЕОЛОГИЧЕСКАЯ РАЗВЕДКА.

Отчет посвящен результатам археологического обследования земельного участка по объекту «Проектирование строительства газопроводов до границ садоводческого некоммерческого товарищества «Айсберг». Красносельский район Санкт-Петербурга» (далее так же – объект исследований, участок работ)

Работы проводились 18 сентября 2025 г.-30 октября 2025 г. на основании Открытого листа № Р-018-00103-00/03060384 от 29 августа 2025 г. на имя сотрудника ИП Аврух Л.Г. Заботина Никиты Александровича. Срок действия Открытого листа: с 29 августа 2025 г. по 29 декабря 2025 г. г.

В ходе работ на **объекте исследований** было заложено 5 разведочных археологических шурфов размерами 1×1 м. В ходе исследований культурные отложения и археологический материал, представляющие историко-культурную ценность, выявлены не были.

ОГЛАВЛЕНИЕ

АННОТАЦИЯ 2
ОГЛАВЛЕНИЕ 3
СПИСОК УЧАСТНИКОВ (ОСНОВНЫХ ИСПОЛНИТЕЛЕЙ) 4
ВВЕДЕНИЕ 5
1. Подготовительный этап 9
1.1. Физико-географическая характеристика и геоморфология района проведения работ 9
1.2. Историография района проведения работ (рис. 12). 11
1.3. Краткая историческая справка. 17
1.4. Методика выполненных археологических разведок 31
2. Полевые исследования. 33
2.1. Общая характеристика обследуемой территории 33
2.2. Шурфовка и описание стратиграфии 35
ЗАКЛЮЧЕНИЕ 38
СПИСОК ИСПОЛЬЗОВАННЫХ ИСТОЧНИКОВ И ЛИТЕРАТУРЫ 39
АЛЬБОМ ИЛЛЮСТРАЦИЙ 46
ОТКРЫТЫЙ ЛИСТ 91

СПИСОК УЧАСТНИКОВ (ОСНОВНЫХ ИСПОЛНИТЕЛЕЙ)

1. Заботин Никита Александрович: руководитель работ, держатель открытого листа, фотографическая фиксация, написание отчета, полевые работы;
2. Бахтырев Алексей Юрьевич: фотофиксация, написание отчета, полевые работы;

ВВЕДЕНИЕ

В конце 18 сентября 2025 г. археологической экспедицией ИП Аврух Л.Г. (начальник экспедиции Н.А. Заботин) были проведены разведочные археологические работы на земельном участке по объекту «Проектирование строительства газопроводов до границ садоводческого некоммерческого товарищества «Айсберг». Красносельский район Санкт-Петербурга»

Археологическое обследование указанных объектов было выполнено на основании Открытого листа № Р-018-00103-00/03060384 от 29 августа 2025 г. выданного по решению Министерства культуры РФ Заботину Никите Александровичу на право проведения археологических разведок с осуществлением локальных земляных работ на указанной территории в целях выявления объектов археологического наследия, уточнения сведений о них и планирования мероприятий по обеспечению их сохранности. Срок действия Открытого листа: с 29 августа 2025 г. по 29 декабря 2025 г. После получения Открытого листа держателем было направлено уведомление в Комитет по государственному контролю, использованию и охране памятников истории и культуры Правительства Санкт-Петербурга о начале работ.

До начала полевых археологических работ была собрана историко-библиографическая информация, подготовлен комплект исторических карт с нанесенным на них объектом исследований.

Целью проведения археологической разведки являлся поиск, изучение и сохранение объектов археологического наследия (памятников археологин) на земельном участке по объекту «Проектирование строительства газопроводов до границ садоводческого некоммерческого товарищества «Айсберг». Красносельский район Санкт-Петербурга».

В задачи работ входило:

- сбор и анализ данных об известных памятниках археологии в зоне землеотвода и на прилегающих территориях, уточнение сведений о них, определение их границ;

- поиск и определение границ вновь выявленных объектов археологического наследия либо установление факта их отсутствия на обследуемой территории;

- в случае обнаружения объектов археологического наследия в зоне строительства – планирование мероприятий по обеспечению их сохранности.

Археологические разведки были проведены в рамках действующего законодательства в области государственной охраны объектов культурного наследия Российской Федерации и действующими методическими требованиями академии наук Российской Федерации, а именно: в соответствии нормами Федерального закона от 25.06.2002 № 73-ФЗ «Об объектах культурного наследия (памятниках истории и культуры) народов Российской Федерации» (далее – закон №73-ФЗ)[1] и пунктами Положения о порядке проведения археологических полевых работ и составления научной отчётной документации, утвержденной постановлением Бюро Отделения историко-филологических наук Российской академии наук от 20.06.2018 г. №32 (далее – Положение).

Исследования были разделены на три этапа: подготовительный этап, полевые исследования; и камеральный этап.

На подготовительном этапе осуществлялся:

сбор и анализ сведений об объекте исследования. Приблизительное определение его географических координат, площади и положения согласно административно-территориальному делению Российской Федерации;

сбор и анализ сведений о географии и геоморфологии района проведения исследования;

сбор и анализ сведений об историографии и истории археологических исследований района проведения работ;

[1] Федеральный закон от 25.06.2002 №73-ФЗ "Об объектах культурного наследия (памятниках истории и культуры) народов Российской Федерации" / Информационно-правовая система «Консультант плюс». [Электронный ресурс] URL: http://www.consultant.ru/document/cons_doc_LAW_37318/ (дата обращения: 27.04.2023).

определение методики археологического исследования объекта с учетом данных по физической географии, геоморфологии, историографии и истории территории исследования.

На этапе полевых исследований осуществлялось:

– проведение первичного визуального обследования территории исследования и прилегающей местности.

проведение полевого обследования территории по методике археологической разведки.

На камеральном этапе:

написание научного отчета о выполненных археологических полевых работах.

Маршрут разведки предполагал сплошное обследование земельного участка **по объекту «Проектирование строительства газопроводов до границ садоводческого некоммерческого товарищества «Айсберг». Красносельский район Санкт-Петербурга»** для выявления объектов культурного наследия или заключения об их отсутствии. Обследование территории проводилось по всей площади пешим порядком. Территория детально фиксировалась (фото, описание, привязка к карте местности). С целью обнаружения выходов культурного слоя и артефактов осматривались встречающиеся обнажения грунта естественного и антропогенного происхождения.

Объект исследований - земельный участок по объекту «Проектирование строительства газопроводов до границ садоводческого некоммерческого товарищества «Айсберг». Красносельский район Санкт-Петербурга» расположен на севере Красносельского района Петербурга в границах территории Торики по Аннинскому шоссе и улице Дружбы. Протяженность обследованной трассы протяженностью в 3,5 км.

В ходе археологического обследования земельного участка **по объекту «Проектирование строительства газопроводов до границ садоводческого некоммерческого товарищества «Айсберг». Красносельский район Санкт-**

Петербурга» был произведен визуальный осмотр указанных участков с обязательной фотографической фиксацией, заложено 5 разведочных археологических шурфов размерами 1×1 м. В ходе исследований какие-либо конструкции, культурные отложения, комплексы и археологический материал, представляющие историко-культурную ценность и отвечающие признакам объектов культурного (археологического) наследия, выявлены не были.

Археологическое обследование земельного участка выполнено в полном объеме, согласно принятой научной полевой методике археологических исследований (Положение о порядке проведения археологических полевых работ и составления научной отчётной документации, утверждено постановлением Бюро Отделения историко-филологических наук Российской академии наук от 12 апреля 2023 г. № 15).

Руководство исследованиями на всех этапах осуществлялось непосредственно держателем Открытого листа.

1. Подготовительный этап.

1.1. Физико-географическая характеристика и геоморфология района проведения работ

Земельный участок по объекту «Проектирование строительства газопроводов до границ садоводческого некоммерческого товарищества «Айсберг». Красносельский район Санкт-Петербурга» расположен в границах территории Торики, а западной части муниципального округа Горелово, на юге Красносельского района, в юго-западной части города федерального значения Санкт-Петербург, в западной части Северо-Западного федерального округа.

Физико-географически объект исследования находится в восточной Европе на территории Западно-Приморской провинции Лесной зоны Русской равнины в подзонах южной тайги и смешанных лесов согласно классификации профессора Н.А. Гвоздецкого.[2] Типология ландшафтов, предложенная Ф.Н. Мильковым и Н.А. Гвоздецким, относит территорию обследования к Приморской провинции смешанных лесов Среднерусской провинции зоны смешанных лесов Русской равнины.[3] Геоморфологическое районирование относит обследованную территорию к Приневско-Эстонскому району Балтийско-Валдайской области Северорусской провинции геоморфологической страны Русская равнина.[4]

Обследованная территория находится на северо-западе Восточно-Европейской (Русской) платформы и располагается в северной части Балтийской моноклизы, в зоне контакта между основными структурными элементами платформы: Балтийским (Фенноскандинавским) кристаллическим щитом и Русской плитой[5]. Современный рельеф обследуемого района является результатом сильной континентальной денудации в течении мезозоя-неогена и

[2] Физико-географическое районирование СССР. Характеристика региональных единиц. Под ред. Профф. К.А. Гвоздецкого. М. 1968. С. 68-70.
[3] Мильков Ф.Н., Гвоздецкий Н.А. Физическая география СССР. Общий обзор. Европейская часть СССР. Кавказ. М. 1986. 196,197, 201-203.
[4] Геоморфологическое районирование СССР. М.,1980. С. 21, 29,30.
[5] Никитин М. Ю. Травертиногенез ижорского плато в голоцене. Диссертация на соискание ученой степени кандидата географических наук. СПб. 2015. С.15.

последующей мощной ледниковой аккумуляции[6]. В строении рассматриваемой территории традиционно выделяются два структурных этажа: нижний – кристаллический фундамент и верхний – осадочный чехол. Сформированный к началу ледникового периода рельеф оказал существенное влияние на последующее размещение осадочных четвертичных пород и как следствие на характер современного рельефа. Северо-западная часть Русской платформы в результате процессов длительной континентальной денудации сформирована ступенчатым (куэстовым) рельефом. На территории Ломоносовского муниципального района Балтийско-Ладожский (ордовикский) глинт отделяет Ордовикское (силурское) плато от Кембрийской (Предглинтовой) низины. Ордовикское плато и Кембрийская низина - исторически сложившиеся термины, отражающие не возраст рельефа, а состав пород, в которых он выработан[7]. Округа обследованного участка расположена в северо-западной части Русской платформы в пределах, протянувшейся вдоль побережья Финского залива предглинтовой равнины с типичными для нее озерно-ледниковыми ландшафтами, и относится к Балтийской-Ладожскому ландшафтному округу.[8]

Предглинтовая низменность (равнина) на изучаемой территории в настоящее время представляет собой комплекс аккумулятивных террасовых поверхностей, наклонённых в сторону Финского залива[9]. Равнина состоит из трех террас, ступенями подымающихся от залива на юг. Нижняя терраса, носящая также название «Приморская низина», представляет собой узкую полосу вдоль берега шириной от 200 метров до 1 километра с абсолютными высотами не более 12 метров. Она сложена послеледниковыми супесями и песками. Южный берег залива в основном отлогий, с песчаными дюнами и береговыми валами. Он образует Устьинский полуостров и мысы Серая Лошадь, Осиновый и др. В этой части района берега более высокие, а иногда и обрывистые (у красной Горки). Вторая терраса шириной 5-10 километров

[6] Гидрология СССР. Том III. Ленинградская, Псковская и Новгородская области. М., 1967. С. 66.
[7] Малаховский Д.Б., Грейсер Е.Л. Балтийско-Ладожский уступ // Геоморфология. 1987. № 1. С. 94.
[8] Там же. С. 96.
[9] Геология СССР. Т.1. Ленинградская, Псковская и Новгородская области. М., 1967. С.28.

сложена озерно-ледниковыми песками и супесями, подстилаемыми мореной и ленточными глинами. Она отделена от нижней террасы двадцатиметровым уступом; абсолютная высота ее 20-32 метра. Терраса соответствует береговой линии Литоринового моря. Верхняя (третья) терраса шириной 10-15 километров сложена главным образом валунными суглинками и глинами; она отделена от второй террасы уступом, соответствующие береговой линии позднеледникового бассейна. Рельеф верхней террасы волнистый; средняя высота 30-35 метров, но в отдельных местах доходит до 75 метров. [10]

Объект исследования расположен в пределах второй террасы предглинтовой низины у края третьей террасы (в районе работ проходит по линии исторической части деревень Пески-Торики-Горелово, южнее обследуемого участка) Глинт расположен в 3 км севернее в районе исторической части д. Куттузи. Севернее Красного Села у р. Дудернофки он образует уступ и уходи на юг. Участок расположен в междуречье так называемых «малых рек Ленинградкой области», берущих начал на Ижорской возвышенности и впадающих в Финский залив. В 1,3 км восточнее обследованной трассы проходит р. Дудергофка, в 2,1 км западнее - р. Кикенка. До середины XIX в в районе производства работ протекала р. Туллузи, в последствии полностью измененная мелиорацией. Южная часть трассы проходи вдоль северного берега Гореловскго озера – водоёма естественного происхождения, образовавшегося в западине между второй и третье террасами Приморской низменности. Сам участок работ расположен на бывших сельхозугодиях деревни Торики, в середине XX века отведенных под дачные хозяйства с малоэтажной деревянной застройкой.

1.2. Историография района проведения работ.

В современных границах города федерального значения Санкт-Петербург археологические исследования ведутся со второй четверти XX столетия. Отсчёт

[10] Дарвинский А. В. Ленинградская область. Л., 1970.

историографии принято вести от раскопок в Лазаревской усыпальнице Александро-Невской Лавры 1927 года.[11] Первые упоминания о средневековых древностях по северо-восточной части Ижорского плато, а также по прилегающим территориям Приневской низменности верховьев Ижоры появляются несколько раньше. В 1869 году западнее Красного села в районе ныне не существующей деревни Карлино выявлены грунтовые захоронения (ок. 9,8 км западнее обследованного участка). На долгое время основу источниковой базы по древнерусским погребальным памятникам составили масштабные раскопки курганов и грунтовых могильников Ижорского плато проведенные 1870-х гг. Л. К. Ивановским[12]. Практикующий врач и преподаватель, Лев Константинович был, несомненно, дилетантом в археологии. Он не имел специального исторического образования, раскопки совмещал с активной медицинской деятельностью. На северо-восточной окраине Ижорского плато исследователем были раскопаны курган Скворицы и частично курганные группы у деревень Мутакуля и Алапурская. Систематизацию результатов этих исследований провел А. А. Спицын[13].

В начале XX столетия у пос. Войскорово (ок. 8 км юго-восточнее места проведения работ) были случайно обнаружены погребения XII-XIII вв. Их материалы опубликованы А.М. Тальгреном в 1938 году и долгое время оставались единственным источником по археологии ижоры в регионе.[14] В 1927 г. в ГАИМК был сформирован на базе Северо-Западной экспедиции русско-финской секции института по изучению народов СССР академии наук Палеоэтнологический отряд под руководством П. П. Ефименко. Скромное финансирование заставило сосредоточиться на археологических разведках и каталогизации памятников (по большей части средневековых). В верховьях р. Ижоры в бассейне её левого притока р. Веревка (ок. 17,2 км к юго-западу от

[11] Шуньгина С. Е. Археология Санкт-Петербурга. Почти юбилей с момента первых исследований. // Археология и история Пскова и Псковской земли. Псков, 02021. С 261.
[12] Ивановский Л. К. Курганы Водской пятины Новгородской земли // ИРАО.1877. Т, 8. С. 225—230; Ивановский Л, К. Курганы Водской пятины Новгородской земли // ИРАО.1880. Т. 9. С. 93—101.
[13] Спицын А. А. Курганы Петербургской губернии в раскопках Л. К. Ивановского // МАР. 1896. № 20. С. 57.
[14] TallgrenA.M. The Prehistory of Ingria // Eurasia Septentrionalis Antiqua. XII. Helsinki, 1938. P. 79–108; Рябинин Е.А. Финно-угорские племена в составе древнерусской народности. СПб., 1997. С. 71-72.

участка работ) Палеоэтнологический отряд ГАИМК под руководством Б. А. Коишевский и А. С. Генераловой были открыты три курганных могильника. Два северо-восточнее д. Большие Тайцы и один у южной окраины бывшей деревни Мозино. Обследован был и некрополь западнее Красного села. [15] Раскопки некрополей уд Тайцы не проводились. Мониторинг состояния курганных групп в 1931[16], 1984[17] и 2015[18] гг. констатировал постепенное разрушение комплексов у станции Тайцы в силу разных причин. Работы Палеоэтнографического отряда были прекращены в 1931 г. Сопоставимых по масштабу и значению исследований в округе работ в дальнейшем не велось почти 40 лет. Исключениями из этого правила являются найденные случайно монетные клады: в 1936 году в районе Пулково клад шведских монет XVII столетия[19] и клад раннесредневековых монет, найденный в районе старо петергофских дач в 1941 году. [20]

Следующий этап интенсивного изучения археологического наследия на территории Ижорской возвышенности можно условно ограничить 1970-1990 х гг. Новые законы 1976 г. СССР и 1978 г. РСФСР «Об охране и использовании памятников истории и культуры» вновь сделали насущной проблему каталогизации объектов историко-культурного наследия. В пределах Приморской низменности этот период развития археологических исследований не имел такого значения как в соседнем регионе Ижорского плато. В 70-е гг XX столетия разведочные и раскопочные исследования на плато вела Ижорская экспедиция ЛОИА АН СССР. В интересующем нас регионе (юго-западнее деревни Фьюнатово, на северо-востоке плато) её руководителем Е.А. Рябининым

[15]Материалы по учету археологических памятников (выписки из дневников и чертежи) в дд. Смольково, Таровицы, Тяглино, Холоповицы, Яскеловаучный врхив ИИМК РАН. РО. Ф. 2. 1931 г. Д. 70. С. 3-6.
[16] Артамонов М. И., Третьяков П. Н. Отчет по обследованию территории Большого Ленинграда в 1931 г. // Учетный каталог археологических памятников Ленинградской области. Ленинградский округ. С–Я // Научный архив ИИМК РАН. РО. Ф. 2. 1931 г. Д. 704. С. 11,12
[17] Лапшин В. А. Археологическая карта Ленинградской области. Ч.2 СПб. 1995. С.152.
[18] Михайлова Е.Р. Древности I тыс. н.э. в верховьях Оредежа и Ижоры. / Записки ИИМК РАН. №25 СПб., 2021. С. 187.
[19] Мельникова А.С. Пулковский клад монет XVII вв. и денежное обращение в Ижорской земле и Корельском уезде при шведах // Вспомогательные исторические дисциплины. 2000. Т. 27. С. 70–106;
[20] Мельникова Е. А., Никитин А. Б., Фомин А.В. Граффити на куфических монетах Петергофского клада начала IX в. // Древнейшие государства на территории СССР, 1982 год. М., 1984. С 26-47.

в 1974 году был выявлен курганно-жальничный могильник. В том же году под Евгений Александрович раскапывает курган и жальничное погребение в прямоугольной обкладках, выявив материалы XII-XII и XIV вв. соответственно.[21] В 1984 г. отряд ЛОИА РАН под руководством В.А. Лапшина провел осмотр известных памятников.[22] В 1990 г. и 1995 годах выходит двухтомник археологической карты В.А. Лапшина включившие сведения о памятниках археологии северо-восточной части Ижорского плато и Приморской низины, а так же сведения об их изучении и актуальные на момент публикации данные состоянии памятников. Каталогом констатировано полное уничтожение кургана у д. Сворицы, групп у бывшей деревни Старое Мозино (ныне поселок Романовка), Мутакюля, Алапурская и некрополя у г. Красное село к 1984 году.[23] В первой половине 90-х годов XX столетия серию комплексных архитектурно-археологических исследований укреплений времени шведского правления и Северной войны на территории Санкт-Петербурга проводит П.Е. Сорокин. Ближайшим к участку работ пунктом этих исследований стали Дудергофского шанца на южной окраине Красного Села в 6,2 км к северу от обследованного участка.[24] В Предглинтовой низине С. Н. Лисицыным и А.Н. Мурашкиным были обследованы местонахождения мезолита и неолита на берегу финского залива.[25]

Этапным для археологическое изучение г. Санкт-Петербург в общем и его Красносельского района в частности стало с принятие 19 января 2009 года закона Санкт-Петербурга № 820-7 «О границах объединенных зон охраны объектов культурного наследия, расположенных на территории Санкт-Петербурга, режимах использования земель и требованиях к градостроительным регламентам в границах указанных зон» включившего историческую центральную часть Красносельского района в территорию предварительных

[21] Рябинин Е. А. Работы в западных районах. Ленинградской области // АО-1975. М., 1976.С. 38-39.
[22] Лапшин. В. А. Разведка в Ленинградской области. Архив ИА РАН. Ф. Р-1 №10769, 10769а.
[23] Лапшин В. А. Археологическая карта Ленинградской области. Ч.1 СПб. 1990. С. 70,78; Лапшин В. А. Археологическая карта Ленинградской области. Ч.2 СПб. 1995. С 152
[24] Сорокин П.Е. Окрестности Петербурга. Из истории ижорской земли. СПб., 2017.С. 161.
[25] Мурашкин А. И. Отчет о работах Ленинградского областного отряда Санкт-Петербургского государственного университета в 2004 г. Архив ИА РАН. Ф. Р-1.

археологических разведок (ЗА).[26] Разведочные работы в границах Красносельского района и его ближайших окрестностях регулярно проводят специализированные организации как государственные (ИИМК РАН, НИИКСИ СПбГУ) так и частные АНО «НИЦ «Актуальная археология», ООО «ПРИС» и пр. В 27 км юго-восточнее участка работ с 2010 года экспедицией ИИМК РАН ведутся работы на многослойном «Поселении Войскорово» содержащим напластования раннего железного века и позднего средневековья. Памятник был открыт в 2010 г. С.А. Семеновым в ходе разведок по отводу автомобильной дороги Москва-Петербург. Среди прочего шурфовкой была выявлена очажная яма, содержащая материалы раннего железного века. [27] В 2014 году Ст. Васильев уточнял границы выявленного поселения.[28] В 2018 году культурный слой памятника был частично уничтожен несанкционированным строительством. Работы были остановлены органами охраны объектов культурного наследия. После чего на площади более 7000 м. кв. были выполнены охранные раскопочные исследования под руководством А.Ю. Городилова. Датировка сохранившейся части памятника по результатам раскопок – XIV-XVI вв.[29] В 22,3-23 км к юго-востоку от обследованного участка в долине р. Славянка в период с 2013 по 2015 гг. были исследованы два грунтовых могильника Порицы и Покровская датируемые временем классического и позднего средневековья. В 2013 году нарушенный при прокладке межпоселкового газопровода некрополь с грунтовыми захоронениями у д. Покровское был обследован И.В. Стасюком. По результатам сравнительного анализа вещевого инвентаря памятник датирован

[26] Закон Санкт-Петербурга от 19.01.2009 № 820-7 «О границах объединенных зон охр С 152аны объектов культурного наследия, расположенных на территории Санкт-Петербурга, режимах использования земель и требованиях к градостроительным регламентам в границах указанных зон.» // Электронная публикация. Электронный фонд правовой и нормативно-технической документации. Сайт. URL: https://peterburg-pravo.ru/zakon/2009-01-19-n-820-7/pr-2.html.

[27] Семенов С.А. Отчет о научно-исследовательских охранных археологических исследованиях (разведках) по теме «Археологические охранные исследования (разведки) на земельном участке по строительству автомобильной дороги Москва-Петербург на участке 570—км 684 в Ленинградской области и Санкт-Петербурге». СПб., 2010. Л. 28,30

[28] Васильев Ст. А. Отчет о проведении полевого археологического обследования с целью актуализации сведений и уточнения границ территории объектов археологического наследия во Всеволожском, Ломоносовском и Тосненском районах Ленинградской области в 2014 году. Спб., 2016.

[29] Городилов А.Ю. Производственный комплекс позднего Средневековья – раннего Нового времени на реке Ижора // Бюллетень ИИМК РАН. Охранная археология. № 9. СПб., 2019. С. 9–40

XIII-XVI вв. [30] В том же году у д. Порицы в результате разведочного обследования земельного отвода выявлен еще один грунтовый могильник. В полевые сезон 2013-2015 г. экспедицией филиала НИИ культурного и природного наследия под руководством П.Е. Сорокина было исследовано 172 м.кв. (около 1/3) площади выявленного памятника. Его датировка по результатам работ определена как XIV-XVII вв.[31]

Экспедиция ООО «НИЦ «Актуальная археология» под руководством Н.В. Новоселова (Государственный Русский Музей) в 2015 году провела археологическое обследование земельного участка по адресу: г. Санкт-Петербург, пос. Стрельна, Санкт-Петербургское шоссе, к северо-востоку от пересечения с ул. Крылова. Результатом стало выявление культурных отложений и остатков исторических сооружений, которые можно соотнести с имением А.Д. Меншикова «Фаворит».[32] Памятник был поставлен на государственную охрану как выявленный объект культурного наследия «Культурный слой XVIII-XIX вв. имения А.Д. Меншикова «Фаворит» распоряжением КГИОП №553-р От 13.09.2019.

Ближайшими к исследованному участку археологическими памятниками можно считать:

В Предглинтовой низине

1. Петергофский клад. Был найден в 18 км к северо-западу от места работ.

2. Александрия. Местонахождение археологического материала каменного века. Обнаружено в 2004 г. С. Ю. Каргопольцевым на пляже парка Александрия. У его южного края и в центральной части, на высоте 0,5-1 м над уровнем моря.

[30] Стасюк И.В. Могильник в д. Покровская – новый памятник средневековой ижоры в долине р. Славянки // Археология и история Пскова и Псковской земли. Семинар имени академика В.В. Седова. Мат-лы 61-го заседания. Вып. 31. М.; Псков; СПб., 2016. С. 276-285.

[31] Сорокин П.Е., Матвеев В.Н., Короткевич Б.С. Раскопки средневекового могильника Порицы 1 на реке Славянке // Археология и история Пскова и Псковской земли. Семинар имени академика В.В. Седова. Мат-лы 61-го заседания. Вып. 31. М.; Псков; СПб., 2016. С. 286–300.

[32] Новоселов Н.В. Заключение о выполнении археологического обследования по адресу: Санкт-Петербург, пос. Стрельна, Санкт-Петербургское шоссе, к северо-востоку от пересечения с ул. Крылова.

В том же году осмотрено А.И. Мурашкиным и С.Н. Лисициным, других материалов не выявлено.[33] Находится в 14,5 км к северо-западу от места работ.

3. Выявленный объект культурного наследия «Имение А.Д. Меншикова «Фаворит». Находится в 9,7 км к северо-западуу от места работ.

На северной окраине Ижорского плато (

4. Земляной шанец (бывший Шведский редут с прилегающей территорией) в Красном Селе. Находится в 6,2 км к северу от места работ.

Упомянутые курганные группы у деревень Карлино, Скворицы, Мутакуля, Алапурская, Мозино, Питкелево, Фьюнатово, Тайцы, Дятлицы, Глядино, Малые горки, Большое и Малое Жабино, грунтовые могильники у д. Порицы, Красное село и Покровское и поселение Войскоровицы либо не существуют уже в конце XX века, либо находятся на значительном (более 15 км) отдалении от места работ. Земельный отвод объекта «Проектирование строительства газопроводов до границ садоводческого некоммерческого товарищества «Айсберг». Красносельский район Санкт-Петербурга»в отчетный полевой сезон археологически обследовался впервые.

1.3. Краткая историческая справка.

К настоящему времени историческая наука не располагает сведениями о заселении округи современного Красносельского района города Санкт-Петербург в эпоху камня и палеометалла. Единичные находки, такие как местонахождение археологического материала каменного века в Парке Александрия в Петергофе,[34] роговая муфта топора у д. Новое Колено (мезолит, культура Кунда)[35] и каменный топор у д. Замостье (III – II тыс. до н. э)[36]

[33] Мурашкин А. И. Отчет о работах Ленинградского областного отряда Санкт-Петербургского государственного университета в 2004 г. Архив ИА РАН. Ф. Р-1.
[34] Мурашкин А. И. Отчет о работах Ленинградского областного отряда Санкт-Петербургского государственного университета в 2004 г. Архив ИА РАН. Ф. Р-1.
[35] Гурина Н.Н. Древняя история Северо-Запада Европейской части СССР // Материалы и исследования по археологии СССР № 87. М., Л. 1961. Рис. 177.
[36] Стасюк И.В. Наш край в эпоху камня и раннего металла. [Электронный ресурс] http://www.gatchina.org/history/114/

расположены на значительном отдалении от места работ и позволяют говорить о заселении региона в эпоху камня и палеометалла только в предположительном ключе. К периоду раннего железного века относится уничтоженная в ходе строительства скоростной автомагистрали Санкт-Петербург-Москва часть многослойного поселения у поселка Войскорово. Из культурного слоя памятника (очажной ямы) среди прочих находок происходила лепная штрихованная керамика раннего железного века.[37] Керамика со штрихованной поверхностью имеет широкие аналогии в комплексах раннего железного века Лесной полосы Восточной Европы. Ближайшими являются материалы, найденные на Охтинском мысу[38], в верхнем Полужье,[39] на островах Финского залива[40] и памятниках Приильиенья.[41] К сожалению эта часть памятника была полностью уничтожена несанкционированными дорожными работами без предварительных археологических исследований.[42]

В эпоху средневековья Ижорское плато и его округу историографическая традиция населяет представителями финноугорских племени водь. На восточных склонах плато и в долинах берущих на нём начало рек помещают другое финноугорское племя - ижора. Упоминание, собственно, води, как военного федерата Северо-Западной Руси зафиксировано в Новгородской первой летописи к XI в[43]. Активная хозяйственная колонизация Ижорского плато древнерусским населением начинается в XI-XII вв. из бассейна Ильменя и Псковского озера[44]. Освоение земель возвышенности в это время носило, по сути, внутренний характер, так как территория была государственно освоена к

[37] Семенов С.А. Отчет о научно-исследовательских охранных археологических исследованиях (разведках) по теме «Археологические охранные исследования (разведки) на земельном участке по строительству автомобильной дороги Москва-Петербург на участке 570—км 684 в Ленинградской области и Санкт-Петербурге». СПб., 2010. Л. 28,30.

[38] Сорокин П.Е., Короткевич Б. С., Гукин В. Д. Находки эпохи бронзы — раннего средневековья на Охтинском мысу // Европейская Сарматия: XIV чтения памяти Анны Мачинской. СПб., 2011. С. 368–382

[39] Городилов А.Ю., Раззак М.А. Новые памятники эпохи бронзы в регионе Финского залива. Археологические исследования 2017–2019 гг. // Археологический вести. Вып. 28. СПб., 2020. С.233–248.

[40] Городилов А.Ю., Раззак М.А. Новые памятники эпохи бронзы в регионе Финского залива. Археологические исследования 2017–2019 гг. // Археологический вести. Вып. 28. СПб., 2020. С.233-248

[41] Юшкова М.В. Эпоха бронзы и ранний железный век на Северо-Западе России. Автореферат диссертации кандидата исторических наук. СПб., 2011. С. 14.

[42] Городилов А.Ю. Производственный комплекс позднего Средневековья – раннего Нового времени на реке Ижора // Бюллетень ИИМК РАН. Охранная археология. № 9. СПб., 2019. С. 9-40

[43] Рябинин Е. А. Водская земля Великого Новгорода. СПб. 2001. С 10.

[44]Седов В.В. Финно-угры и балты в эпоху средневековья. М. 1987. С. 41

XI в. и у её западных границ размещались поселки, жители которых несли государственную пограничную службу[45]. Позднее с севера, из исторической области Корела начинается переселение финно-угорского племени ижоры[46].Политически в XI-XV вв. территория обследуемая территория принадлежит особому административно-политическому образованию - Водской «Вотской» земле подвластной Господину Великому Новгороду. Территориальной основой земли является активно осваиваемая в это время плодородная Ижорская возвышенность[47]. Участок работ относился к Введенскому Дудоровскому погосту. Центр погоста – село Дудорово в конце XV века принадлежала новгородскому боярину Богдану Есипову. Владения феодала на Дудергофских высотах составляли Есипову волостку.[48] Средневековые могильники этого периода хорошо изучены. Для древнерусского населения Ижорского плато этого времени характерен курганный и жальничный обряд захоронения. В регионе известно около 150 курганных могильников, насчитывающих в общем более 10000 курганов. Раскопано несколько тысяч насыпей. В полученных материалах некоторые исследователи, при доминирующей древнерусской компоненте, выделяют элементы водских и ижорских элементов погребального обряда.[49] В округе производства работ эту группу населения вероятно маркируют курганные захоронения у н.п. Скворицы, Мутакуля, Алапурская, Тайцы и Мозино, расположенные на восточном склоне плато в верховьях Ижоры и Славянки).Часть перечисленных памятников известны по материалам разведок и сохранились очень плохо (последние обследования Е.Р. Михайловой фиксирует только одну насыпь)[50] Материалы

[45]Лесман Ю. М. Причудье, Ижорское плато и культурная специфика северорусского пограничья. // Российский археологический ежегодник №1. СПб. 2011. С. 417.

[46]Хвощинская Н. В. Славяне и финны на северо-западе Древнерусского государства. Автореферат на соискание ученой степени доктора исторических наук. М., 2008. С. 18.

[47]Рябинин Е. А. Водская земля Великого Новгорода. СПб. 2001. С 10-17.

[48] Пяжемкский В. Г. Красное село: Страницы истории. СПб., 2016 / Электронный ресурс: https://www.livelib.ru/book/150651/readpart-krasnoe-selo-stranitsy-istorii-vyacheslav-pezhemski

[49]Рябинин Е. А. Водская земля Великого Новгорода. СПб. 2001. С 19-41; Конькова О.И. Этнический состав средневекового населения Ижорского плато (постановка проблеммы). // Вестник Санкт-Петербургского университета. Сер. 2. Вып.1. СПб. 2007. С. 226-239.; Седов В.В. Финно-угры и балты в эпоху средневековья. М. 1987. С. 41 и пр.

[50] Михайлова Е.Р. Древности I тыс. н.э. в верховьях Оредежа и Ижоры. / Записки ИИМК РАН. №25 СПб., 2021. С. 187.

Л.К. Ивановского иллюстрируют обычный древнерусский погребальный набор, характерный для новгородской периферии XIII-XV. Выделить следует курганы №№ 11 и 17 содержавшие воинские захоронения с оружием и украшениями (меч, нож, браслеты, кольцо).[51] Грунтовые могильники традиционно приписываются финноуграм.[52] Большая часть материалов, полученных из грунтовых захоронений могильника у д. Покровское (топоры, наконечник копья, кольцевая фибула, ножи и пр.) датируются XIII в. и находят прямые аналогии в древнерусской культуре. Однако по ряду косвенных признаков автор исследований относит оставившее могильники население к финноугорскому племени ижора.[53] Косвенно указывает на финскую этничность людей, оставивших могильник и тот факт, что по мимо традиционных для древнерусского погребения вещей в могилах найден ряд предметов характерных для захоронений финнов севера и запада Новгородской земли: нож медорезка[54] и фрагмент пружинных ножниц[55] аналогии с соседним позднесредневековым ижорским могильником у д. Порицы прослежены И.Г. Широбоковым и в антропологических материалах.[56]

Население Водской земли, расположенной в северо-западном приграничье Новгородской республики, активно участвовало в многочисленных военных конфликтах. Так зимой 1240-1241 гг. в ходе Новгородско-Тевтонского конфликта территория была захвачена войсками ордена и обложена данью. На Копорском погосте возведено укрепление – «город учиниша в Копорье погосте». Летом того же года князь Александр Ярославович Невский с дружиной, полками новгородцев, ладожан, а также земель Корела и Ижора взял город. Отпустив

[51] Спицын А. А. Курганы Петербургской губернии в раскопках Л. К. Ивановского // МАР. 1896. № 20. С. 57.
[52] Новожилов Г. А. Северо-западные земли Водской пятины на рубеже XV–XVI вв. // Историческая этнография. Русский север и Ингерманландия. СПб. 1997. С. 46, 47.
[53] Стасюк И.В. Могильник в д. Покровская – новый памятник средневековой ижоры в долине р. Славянки // Археология и история Пскова и Псковской земли. Семинар имени академика В.В. Седова. Мат-лы 61-го заседания. Вып. 31. М.; Псков; СПб., 2016. С. 284,285.
[54] Сакса А. И. Древняя Карелия в конце I – начале II тысячелетия н. э. СПб. 2010. С.251; Сорокин П. Е. Раскопки ижорских могильников в бассейне реки Невы // Записки ИИМК РАН. № 1. СПб., 2006. С. 94–111
[55] Кочкуркина С. И. Археологические памятники корелы. Л., 1981. С. 144,146,150; Хвощинская Н. В. Финны на западе Новгородской земли. СПб., 2004. С. 103.
[56] Широбоков И. Г., Сорокин П. Е. К антропологии средневековой Ижоры (по материалам могильника Порицы 1) // Радловский сборник: Научные исследования и музейные проекты МАЭ РАН в 2014 г. СПб., 2015. С. 456–469

немецких рыцарей «по свои воле», князи казнил «переветниковъ» из «Вожан и Чудь»[57]. Другой эпизод Новгородской первой летописи под 1270 г. фиксирует «Вожанъ» среди Новгородских сил в конфликте между новгородцами и Ярославом Яровлавичем Тверским[58]. В целом к рубежу XV-XVI вв. Водская земля подходит плотно заселенным, хорошо земледельчески освоенным регионом с выраженной древнерусской (славянской) топонимикой и ономастикой[59].

В конце XV в Новгородская земля была присоединена к Московскому государству. После присоединения к Московской Руси новгородская боярская наследственно землевладельческая элита по большей части была заменена московскими дворянами на условном помещичьем владении.[60] Для упорядочения налогообложения были составлены писцовые книги, фиксировавшие сведения о статусе и название поселения, населении, размерах земельного фонда, фискальных обязанностях населения и предшествующем административном делении территории. Округа обследуемого участка вошла в состав обширной Водской пятины[61]. Внутри пятин существовало деление на погосты – небольшие сельские центры, куда свозились налоговые сборы с округи. Обследуемая территория в это время принадлежит к Дудоровскому погосту, Копорского уезда Вотьской пятины. Многие населенные пункты, упомянутые в описаниях, сохранились под своим названием до настоящего времени (Прим. Тайцы (Стаищи), Гатчина (Хочино, Хотчино), Тяглино (Дяглино), Колпаны (Колпеницы), Скворицы, Пудость, и пр.).[62] Локализация населенных пунктов, упоминаемых в источнике, видится затруднительной. Население в период XV-XVI вв. составляют московские и переселенные из других областей Московского государства помещики, ставшее автохтонным

[57] Новгородская первая летопись старшего и младшего изводов. М., Л., 1950. Л. 165. С 295.
[58] Там же. С 321.
[59] Конькова О.И. Этнический состав средневекового населения Ижорского плато (постановка проблемы). // Вестник Санкт-Петербургского университета 2007. Сер. 2. Вып.1. С. 237.
[60] Пяжемкский В. Г. Красное село: Страницы истории. СПб., 2016 / Электронный ресурс: https://www.livelib.ru/book/150651/readpart-krasnoe-selo-stranitsy-istorii-vyacheslav-pezhemski
[61] Неволин К. А. О пятинахъ и погостахъ Новгородскихъ. СПб. 1853. С. 137-139.
[62] Переписная оброчная книга Вотской пятины, 1500 года // Новгородские писцовые книги, изданные археографической комиссией. СПб., 1868. Стлб. 680-691.

славянское большинство, отдельные локальные финноязычные группы восходящие к западным («вожане», «чудины») и восточным («ижоряне», «ковошане» и др.) прибалтийским предкам[63]. Внешняя политика Московского государства на его северо-западном пограничье в конце XV начале XVI вв. складывалась в целом довольно удачно. Русско-Ливонские военные конфликты 1480-1481 и 1501-1503 закончились восстановлением прежней границы по р. Нарве[64]. В 1503 г. на выгодных для Москвы условиях, между сторонами, было заключено шестилетнее перемирие, последовательно возобновлявшееся в 1509, 1514, 1521, 1531, 1534 и 1550 гг.[65]. Прекращение на пятьдесят лет военных действий на северо-западном фронтире способствовало дальнейшему развитию региона.

События второй половины XVI на долгое время перечеркнули хрупкий мир в восточной Прибалтике. В 40-50-е гг. шведский король Густав Ваза взял курс на военную конфронтацию с Россией. Последовавшая в 1554-1557 гг. русско-шведская война развернулась на территориях соседней волости Корела и не принесла успехов шведской короне. Мир был заключен по Ореховецкой границе 1323 г. В конфликте помимо регулярной армии, принимали участие помещики и земцы Водской пятины под командованием новгородского наместника Ф. Д. Палецкого[66]В 1554 г. перемирие между Ливонией и Московским государством продлено не было из-за неуплаты немцами даней, предполагавшихся по договору[67].В 1558 г. после обстрела крепости Ивангород из Нарвы началась Ливонская война, переросшая позже в войну за Ливонское наследство. Конфликт проходил между Русским царством, Великим княжеством Литовским (с 1569 г. Речью Посполитой), Шведским и Датским королевствами и был одним из самых затяжных и тяжелых за всю отечественную историю. Последние фазы ливонской войны складывались для русского государства

[63]Неволин К. А. О пятинахъ и погостахъ Новгородскихъ. СПб. 1853. С. 137-139.
[64] Волков А. А. Войны и Войска Московского государства. (конец XV-первая половина XVII в.). М. 2004. С 44.
[65] Шаскольский И. П. Русско-ливонские переговоры 1554 г. и вопрос о ливонской дани. // Международные связи России до XVII в. М. 1961. С. 380.
[66] Волков А. А. Войны и Войска Московского государства. (конец XV-первая половина XVII в.). М. 2004. С. 144.
[67]Попов. В. Е., Филюшкин А. И. Русско-ливонские договоры 1554 г.// Петербуржские славянские и балтийские исследования. №1(7). СПб. 2010. С. 109-130

крайне неудачно. Осенью 1581 г. Шведские войска овладели Нарвой (ранее захваченной русскими), закрепились в Ивангороде, взяли Ям и Копорье[68]. Итогом подписанного в 1583 г. Плюсского перемирия стало присоединение к Швеции Ивангородского, Копорского, Ямского и Корельского уездов[69]. Русско-Шведская война 1590-1595 гг. вернула эти земли в состав русского государства Тявзенсим мирным соглашением[70]. Династический кризис Рюриковичей, истощение продолжительными военными конфликтами и последовавшая смута начала XVII столетия вновь спровоцировала внешнюю агрессию и интервенцию на северо-западном фронтире Русского царства. Результаты Столбовского мирного договора 27 февраля 1617 г. Закрепляли за Швецией территории Карелии и Ижорской земли с городами Корелой, Ям городом, Копорьем, Орешком и Ивангородом. Новая провинция в составе Шведского королевства получила название Ингерманландия Проживавшие на этих территориях русские люди, кроме крестьян и приходских священников, получили право в течении двух недель покинуть родные места и переехать на земли, оставшиеся за Московским государством.[71] В округе обследуемого участка археологию времени поздней Новгородской республики – Московского царства представляют производственный комплекс выявленный в составе «Поселения Войскорово» и грунтовый могильник Порицы. Некрополь у д. Порицы существовал с XIV по XVII столетие. Нижняя дата определена по пластинчатым фибулам и плетеным витым серебряным перстням[72] верхняя – шведскими монетами. Помимо древнерусских вещей в захоронениях найдены и кольцевидные фибулы. Характерные для финноугорского населения Карельского перешейка.[73] Нужно отметить и представительную линию

[68] Волков А. А. Войны и Войска Московского государства. (конец XV-первая половина XVII в.). М. 2004. С. 161.
[69] Дементьев В. Историко-географический анализ внутренних и внешних границ Новгородской земли. // Арктика. XXI век. Гуманитарные науки. №17. Якутск. 2016. С. 59
[70] Волков А. А. Войны и Войска Московского государства. (конец XV-первая половина XVII в.). М. 2004. С. 161-167.
[71] Рабинович Я. Н. Столбовский мир: победа или поражение? // Вестник Челябинского государственного университета. №18 (119). Челябинск 2008. С. 27-39.
[72] Лесман Ю.М Хронология ювелирных изделий Новгорода // Материалы по археологии Новгорода. 1988. М., 1990. С. 51, 75,76; Седова М.В. Ювелирные изделия древнего Новгорода (X–XV вв.). М., 1981. С. 86-88, 123,125-127.
[73] Сакса А. И. Древняя Карелия в конце I – начале II тысячелетия н. э. СПб. 2010. С. 94.

импортных изделий. известных в Германии и Южной Скандинавии - кольцевых пластинчатых фибул с рукопожатием. Происхождение этой части материала связывается авторами работ с функционирование невского участка новгородско-ганзейского торгового пути. Ранние могилы комплекса ориентированы на север и имеют богатый инвентарь, поздние могилы ориентированы на восток и скуднее снабжены вещевым материалом, что вероятно связано с распространением христианских традиций. Некрополь у д. Порицы характеризует время колонизации Приневья русским населением и процессов ассимиляции и христианизации финнов-ижорян.[74] Синхронный производственный комплекс у д. Войскорово на левом берегу ижоры содержит материалы XIV-XVI столетия: ножи, керамическую посуду и сопла, замок, крест тельник, ложновитой перстень и пр. Всея ямы. захваченные раскопом имели в заполнении значительное количество угля, обожженных камней и шлака. Этот факт в сочетании с отсутствием жилых построек на 7000 кв.м раскопа затавил интерпретировать исследованную часть памятника как производственный комплекс, связанный с обработкой металла.[75]

104 года под властью Шведской короны усложнили и без того пестрый этнический и конфессиональный состав населения западной Ингерманландии (название в период Шведского владычества). Новые власти заселяют территорию, изрядно обезлюдившую в результате предшествующих военных действий и миграций, финнами – лютеранами. Переселенцам давалось освобождение от службы в армии. Миграция шла из двух территорий Финляндии прихода Эюряпяя провинции Саво, приграничного Ингерманландии и остальных приходов Саво. Две этнические группы – савокотт и эвмремейсет достаточно долго сохраняли взаимную дистанцию[76]. К существующим на территории

[74] Сорокин П.Е., Матвеев В.Н., Короткевич Б.С. Раскопки средневекового могильника Порицы 1 на реке Славянке // Археология и история Пскова и Псковской земли. Семинар имени академика В.В. Седова. Мат-лы 61-го заседания. Вып. 31. М.; Псков; СПб., 2016. С. С.298,299.

[75] Городилов А.Ю. Производственный комплекс позднего Средневековья – раннего Нового времени на реке Ижора // Бюллетень ИИМК РАН. Охранная археология. № 9. СПб., 2019. С. 33-40

[76] Новожилов А. Г. Историко-этнографические аспекты изучения Северо-западного фронтира России. //Вестник ТГУ. Вып. 10 (126). Тамбов, 2013. С. 121.

Ингрии вероисповеданиям православию и балтско-финскому язычеству[77] прибавилось лютеранство, активно насаждаемое новой властью[78]. В период шведского владычества обследуемая территория находилась в границах в Дудергофского погоста в пределах Нотебургского лена. Дудергофский погост (с центром в Duder hoff на восточном берегу Дудерговского озера. Сейчас южная часть г. Красное село) принадлежал наставнику шведского короля Густова II Иогану Бенгтсону Шютте (Scytte). Погост в это время объявлен баронетством, а сам Шютте – бароном Дудерговским. В 1629 году Шютте становится первым губернатором Лифтляндии, Ингерманландии и Карелии.[79] Картографические материалы времени шведского владычества позволяют понять, как выглядел регион в XVI-XVII. Южнее Дудергофа плотно заселены северная оконечность плато и третья терраса Приморской низменности. Несколько населенных пунктов (Patrikala, Kertila) расположены по берегам Дудергофки. По левому берегу реки проходит Нарвский тракт - на описываемом участке это дорога, соединявшаяся устье Невы и поселения на плато и третьей террасе Приморской низины. Севернее заселено только побережье залива, вдоль которого тоже проходит дорога. Округа обследуемой трассы не заселена.

Шведская Ингерманландия была занята русскими войсками в ходе весенней компании 1703 г., в самом начале Северной войны[80]. На северо-восточных склонах Ижорского плато разыгрались события, предшествующие взятию Нотебурга и Ньена Шереметьевым. В 1702 году состоялся поход русских войск под началом Ладожского воеводы П.М. Апраксина от городка на р. Лава, по которой тогда проходила граница со Швецией через южное Приладожье в восточную часть Ижорского плато, к Дудергоффу. Петру Матвеевичу противостоял генерал-майор А. Кронюрт, укрепивший полевыми оборонительными конструкциями устья Тосны и Ижоры, обновивший укрепления Ниешанцаи сосредоточивший значительный отряд в дудерговских

[77] Там же.
[78] Грот. Л. П. Как летописная чудь превратилась в «эстонские племена». // Ученые записки Петрозаводского государственного университета. №1(154). Петрозаводск. 2016. С. 93-100.
[79] Гиппинг А.И. Нева и Ниеншанц. Из. СПб., 2003.С. 273.
[80] Тарле Е. В. Собрание сочинений. Том X. М.,1959. С. 433-434.

укреплениях. Русские войска, выдвинувшись вдоль левого брега Невы разбили шведов у Ижоры и Тосны, пересекли Ижору по броду у Ингриса и взяли укрепления Кроннорта в районе современного Пушкина. Кроннорт отвел войска в укрепления Дудергофа. Наличие за спиной принадлежащих шведам укреплений Нотеборга и Ниена и сильный отряд в дудерговских укреплениях заставил Апраксина отступить сначала за Тосну, а затем и к Лаве в укрепленный Апраксин городок.[81] В 1721 г. завоевания России в войне со Швецией закрепил Ништадский мирный договор[82]. Оформление административных границ региона началось еще во время Северной войны. Первым «учинен над приращенными нашими войною наследственными провинциями, Ингриею и Карелиею, купно с Эстляндиею и иными издревле нам принадлежащими, генеральным губернатором» стал А. Д. Меньшиков уже в 1704 г., приняв титул князя Ингерманландского[83]. Указом Петра I от 18 декабря 1708 г. территория России была разделена на 8 крупных губерний: Московскую, Архангелогородскую, Киевскую, Смоленскую, Казанскую, Азовскую, Сибирскую и Ингерманландскую (с 1710 Санкт-Петербургская), [84]. Обследуемая территория находится в составе последней. Значительную роль в превращении шведских хуторов и русских деревень на Дудерговских высотах и берегах Лиговки сыграл лично Петр Великий. Его волей для укрепления русского населения в регионе из подмосковного Красного села были приселены крестьяне образовавшие Братошинскую, Коломенскую и Павловскую слободы на западном берегу реки. На Дудергофских высотах для будущей императрицы Екатерины I был построен деревянный дворец с Троицкой церковью. Он же основал бумажную фабрику предшественника знаменитой мануфактуры. Открытия медных руд в округе красного села еще более укрепило его положение

[81] Изложено по: Сорокин П.Е. Окрестности Петербурга. Из истории ижорской земли. СПб., 2017.С. 151-196; Трубников Г. И. Усть-Ижора, Металлострой – рядом и вместе. СПб. 2017.С. 12, 13; Сорокин П.Е. О системе малых крепостей времен Северной войны в Приневье / Петровское время в лицах - 2012: материалы науч. конф. СПб., 2012. С. 276-286

[82] Ростунов И. И., Авдеев В. А., Осипова М.Н., Соколов Ю. Ф. История Северной войны. 1700-1721. М., 1987. С.176-178.

[83] Сорокин П. Е. Окрестности Петербурга. Из истории ижорской земли. СПб., 2017. С. 166.

[84] Полное собраніе законовъ россійской имперіb съ 1649 года. Томъ IV. С. 436-439.

промышленного центра. В документе, датированном 1726 годом, говорится: «Велено строить заводы.. мельницу, которая для сементного заводу, и строением отдать тому медному заводу. Для того б заводу и на выгон по берегу речки лиги отвесть кругом земли во все стороны по двести по пятидесят сажен, а в тех местах, где будет копана руда около штолен и шахтов, мастеровым и работным людям в длину и поперек сажен по тридцать»[85] В Доступные картографические материалы по восточной части Ингерманландской губернии не отличаются подробностью. Просмотренные на подготовительном этапе работ карты 1727, 1730, 1734, 1742, 1745, 1749, 1750, 1770 годов при всей схематичности отражают ситуацию, аналогичную планам времен шведского владычества.

В январе 1780 г. административной реформой Екатерины II Петербуржская губерния была реорганизована, в её составе выделены 7 уездов[86]. Обследованная территория вошла в состав Ораниенбаумского (при Павле I и далее - Петергофского уезда). На самой границе с Софийским (позднее Царскосельским) уездом. Граница проходила по северной южной исторической застройки деревни Торики, то есть по краю третьей террасы Приморской низменности. В конце XVIII столетия Красным Селом владеет супруга императора Павла I, Мария Фёдоровна. В это время в селе строились каменные дома. Разрасталась застройка слобод по восточному краю населенного пункта. Императрица устроила в Красном селе больницу.[87] Группа картматериалов и статистических источников, связанная с Генеральным межеванием земель Российской Империи, проведенным во второй половине столетия силами губернских и уездных землемеров при участии лучших офицеров Квартирмейстерской части, были значительно более подробными нежели схематичные планы начала и середины века.[88] Обследованная трасса лежит

[85] Николаева, Т. И. Историческая застройка Красного Села // История Петербурга. СПб., 2004. С. 14,15
[86] Тархов С. А. Изменение административно-территориального деления России за последние 300 лет. [Электронный ресурс]//География. -2001. № 15 (спецвыпуск) http://geo.1september.ru/index.php?year=2001&num=15 (дата обращения 4.07.2021).
[87] Божкова А. Л. Удельное имение императорской фамилии. Из истории возникновения и развития Красного Села // Очерки истории Красного Села и Дудергофа. СПб., 2007. С. 89.
[88] Постников А.В. Развитие картографии и вопросы использования старых карт. М.: Наука, 1985. С. 166.

севернее границы уездов и застройки д. Торики, восточнее разрабатываемых сельхозугодий по Нарвскому тракту, на покрытом лесом участке.

Уезд, образованный в 1780 г. просуществует вплоть до советских административных реформ 1923 года.[89] В 1819 году Александр I просит у матери Красное Село с окружающими землями для проведения маневров. Населенный пункт и его округа остается в собственности Императорской фамилии (находится в ведении в С.-Петербургской удельной экспедиции Удельного департамента) и становится центром обучения русской армии.[90] В 1825 году утвержден план «по устроению Красного Села», с тем чтобы «расположить совершение всех назначенных построений на несколько лет». Проект включал в себя постройку дворцов для великих князей Николая Павловича и Михаила Павловича, многочисленные одинарные двойные и тройные крестьянские дома, госпиталь, дом батальонного командира, экзерциргауз, штаб гвардейского корпуса. и пр. Основной осью для новой линейной застройки стал Нарвский тракт (дорога Петербург – Нарва, в Красном получившая название Санкт-Петербургской улицы, совр. проспект Ленина). Вдоль нее располагались главные постройки, а также постепенно создавался Дворцовый парк. Другими значимыми магистралями были дорога на Царское Село и дорога на Дудергоф. Но огромное (если не решающее) влияние на планировку и строительство села/города на всем протяжении XIX столетия оказывали гвардейские лагеря, которые и сами были интересным примером военной архитектуры, и формировали вокруг себя специфическую застройку.[91] Округа Красного села в той или иной форме до начала XX столетия принадлежит императорской семье. К примеру, ближайший к обследованному участку населенный пункт XIX в. деревня Торики в 1838 году принадлежит лично Великому Князю Константину Николаевичу[92] а в 1856 году принадлежит Шунговскому приказу

[89] Административно-территориальное деление Ленинградской области. Л., 1973. С.10.
[90] Пяжемский В. Г. Красное село: Страницы истории. СПб., 2016 / Электронный ресурс: https://www.livelib.ru/book/150651/readpart-krasnoe-selo-stranitsy-istorii-vyacheslav-pezhemski
[91] Николаева, Т. И. Историческая застройка Красного Села // История Петербурга. СПб., 2004. С. 14,15
[92] Описание Санкт-Петербургской губернии по уездам и станам. СПб., 1838. С. 134.

Красносельской удельной конторы.[93] Развитие северной периферии Красного села в XIX столетии прекрасно прослеживается по историческим карматериалам. Планы начала XIX века мало отличаются от карт конца XVIII века. Семитопографическая карта окружности С. Петербурга и Карельского перешейка 1810 года отмечает обследованную территорию на залесенных неугодьях севернее освоенного края третьей террасы с деревнями Кавполово и Пески и западнее Нарвского тракта с деревнями Горелова и Сосновка. Топографическая карта окружности Санкт-Петербурга 1817 года так же отмечает в районе работ лес. Южнее обследованного участка и восточнее д. Торики появляется д. Новая в семь дворов. Ориентировочно в районе проведения работ карта прослеживает сеть тропинок, соединявших населенные пункты по Нарвскому тракту с деревнями на реке Кикенке. Трехверстовка Шуберта 1855 года появление дороги от Красного села к Стрельне (совр Красносельское шоссе) западнее участка работ. В границах обследованного участка появляются мелиорация сельхозугодия. Военные топографические карты окрестностей Санкт-Петербурга 1868 г., 1890 г. и 1913 г. последовательно отмечают на обследуемом участке сельхозугодья с незначительными изменениями мелиоративной сети. Финская карта Ленинградской области и аэрофотосъёмка Luftwaffe 1939-1942 также фиксируют в границах обследованного участка поле. Советские космоснимки Ленинграда 1966 года и все последующие карты и спутниковые снимки в плоть до съемки ресурса Google Earth 2025 года фиксирую в границах обследованной трассы дорожную сеть дачного поселка.

Подводя итоги краткому историческому очерку необходимо выделить следующие моменты. До середины XIX века округа обследованной трассы представляла собой ровный залесенный участок второй трассы Приморской низины. Со второй половины XIX в. до 60-х гг. XX в. участок использовался под распашку. Во второй половине XX столетия в границах обследованной трассы устроен дачный поселок, для газификации которого выполнено данное исследование.

[93]Алфавитный список селений по уездам и станам С.-Петербургской губернии. СПб. 1856. С. 37.

1.4. Методика выполненных археологических разведок

Полевые археологические исследования земельного участка по объекту **«Проектирование строительства газопроводов до границ садоводческого некоммерческого товарищества «Айсберг». Красносельский район Санкт-Петербурга»** проводились строго в соответствии с методическими указаниями и требованиями «Положение о порядке проведения археологических полевых работ и составления научной отчётной документации, утверждено постановлением Бюро Отделения историко-филологических наук Российской академии наук от 12 апреля 2023 г. № 15 (далее -Положение).

Изначально были проведены камеральные исследования: анализ исторических и современных карт, топографических условий участка обследования. Осуществлен сбор и анализ информации, архивных и письменных источников о наличии на изучаемой территории объектов археологического наследия. Изучена археологическая научная литература, посвященная данной территории. Известные археологические и историко-архитектурные памятники были нанесены на карту с целью выявить их местоположение относительно территории работ. В результате была написана историческая справка.

Объем археологических работ был определен методикой полевых исследований, изложенной в Положении. В ходе археологического обследования производился визуальный осмотр местности с целью фиксации возможных выходов культурного слоя и остатков древних сооружений.

Полевым исследованиям предшествовал этап ознакомления с литературными, архивными и музейными материалами, касающимися памятников истории и культуры и территорий, на которых предполагалось проведение исследований.

Полевые работы включали в себя:

- визуальный осмотр указанной территории, поиск подъемного материала;
- описание исследуемой территории и ее фотофиксация;
- разбивку археологических шурфов;

• привязку археологических шурфов к ситуационному плану исследуемой территории;

• выборку культурных напластований из шурфа по слоям;

• выявление и изучение археологического материала по слоям;

• фотофиксацию процесса работ;

• фотофиксацию стенок и планиграфии шурфа;

• описание обнаруженных объектов и фиксация их современного состояния;

• ведение полевой документации;

• рекультивацию шурфа.

Протяженность обследованной трассы газопровода 3,5 км. В местах, где это было возможно и представлялось перспективным, было заложено 5 разведочных археологических шурфов, ориентированных по сторонам света. Размеры шурфа – 1х1 м. Выбор места закладки определялся в соответствии с объективной физико-геоморфологической ситуацией на местности. Точка закладки шурфа была нанесена на аэрофотосъемку с нанесенными на ней границами исследуемого участка; для шурфа были определены GPS-координаты в системе WGS-84 с помощью GPS-навигатора Garmin gpsmap 64. Географические координаты (широта, долгота), определенные в зависимости от внешних условий приема с точностью 5-20 м представлены в формате градусы-минуты-секунды-миллисекунды Long/Lat dd°mm'ss,sss" (WGS-84). Глубина шурфа включала всю толщу культурных напластований до материка, а также его контрольную прокопку. Основные этапы работ фиксировались с помощью цифрового фотоаппарата Olympus Tough TG-5. Для указания масштаба и ориентации по сторонам света при фотографировании использовался набор телескопических реек длиной 2 м с сантиметровыми делениями, фоторейка длиной 1 м, стрелка «север». После окончания разведочных работ шурф был засыпан, что подтверждается фотографически. Фотофиксация стратиграфических разрезов, материковой поверхности и рекультивации шурфов проводилась с одного ракурса.

2. Полевые исследования.

2.1. Общая характеристика обследуемой территории.

18 сентября 2025 г. археологической экспедицией ИП Аврух Л.Г. (начальник экспедиции Н.А. Заботин) были проведены разведочные археологические работы на земельном участке участках по объекту «Проектирование строительства газопроводов до границ садоводческого некоммерческого товарищества «Айсберг» в Красносельском районе Санкт-Петербурга.

Обследованная трасса газопровода проходит по садоводческим товариществам в границах территории Торики в Красносельского районе Санкт-Петербурга. Протяженность обследованной трассы составляет протяженностью в 3,5 км. В плане объект исследования представляет собой линейный отвод протяжённостью в 3,5 км в южной части проходящий вдоль Аннинского шоссе (на участке домовладений №№ 42-78), в центральной и северной части поворачивающий на ул. Дружбы (участок от Аннинского шоссе до 1-й линии с.н.т. Торики-2). В центральной части отвод имеет ответвления по 7-й линии садоводства «Айсберг».

Абсолютные отметки рельефа колеблются в пределах от 26,95 до 37,59 м в Балтийской системе 1977 г. Общее падение нивелировок наблюдается с юга на север, по общему падению рельефа к Финскому заливу.

Отвод проектируемого газопровода расположен в землях поселений, проходит по обочинам внутренних дорог садовых кооперативов «Айсберг», ЦКБТО, «Электросила-2», а также вдоль улицы Дружбы и Аннинского шоссе. Визуальные границы участка по объекту «Проектирование строительства газопроводов до границ садоводческого некоммерческого товарищества «Айсберг». Красносельский район Санкт-Петербурга» на местности не как не выделены. Навигация осуществлялось с помощью приборов глобального позиционирования с корректировкой по предоставленной заказчиком топосъемке. Трасса обследуемого земельного отвода имеет сложный

искусственный рельеф так как проложена по обочинам улиц различных с.н.т. и часто усложнена мелиорацией.

На момент проведения полевого обследования (18 сентября 2025 г.) отвод проектируемого газопровода представлял собой крайне пересеченную местность по обочинам действующих дорог различных с.н.т. Заборы, ограничивающие землевладения, как правило были поставлены в плотную к дорожной насыпи или мелиоративным канавам. Это существенно осложняло поиск не затронутых мелиорацией или дорожной одеждой участков для постановки шурфов.

В процессе визуального осмотра указанных земельных участков были устроены точки фотофиксации. Для проверки наличия или отсутствия в пределах обследуемого участка объектов археологического наследия 5 разведочных археологических шурфов размерами 1×1 м.

2.2. Шурфовка и описание стратиграфии

Шурф №1 (координаты угла шурфа в системе координат WGS-84: 59°47'43.44"С, 30° 6'34.92"В) заложен в северной части участка по объекту «Проектирование строительства газопроводов до границ садоводческого некоммерческого товарищества «Айсберг». Красносельский район Санкт-Петербурга», в 556 м к северу северо-западу от шурфа № 2 и в 554 м к северу северо-востоку от шурфа № 5, на ровном участке у западной обочины ул. Дружной севернее домовладения №30 в с.н.т. «Дружный-2». По его северной стенке установлена следующая стратиграфия:

1. 0,05-0,07 м – подсыпка из колотого гранита;
2. 0,33-0,41 м – темно-коричневая торфованная супесь (огородный слой);
3. Ниже –желтый песок, на контакте с распашкой в северо-восточном углу прослежена линза белесого песка мощностью до 0,06 м.

Шурф был выбран в один условный пласт на 0,68 м от дневной поверхности (с учетом прокопки материкового грунта). Находок в шурфе не выявлено, культурный слой отсутствует. По окончанию работ – рекультивирован.

Шурф №2 (координаты угла шурфа в системе координат WGS-84: 59°47'26.37"С, 30° 6'46.83"В) заложен в центральной земельного отвода по объекту «Проектирование строительства газопроводов до границ садоводческого некоммерческого товарищества «Айсберг». Красносельский район Санкт-Петербурга», в 556 м к югу юго-востоку от шурфа № 1 и в 331 м к востоку от шурфа № 5, в 758 м севернее шурфа №3, на северной обочине 7-й линии южнее дома №21 с.н.т «Айсберг». По его северной стенке установлена следующая стратиграфия:

1. 0,02-0,04 м – редкий дерн;
2. 0,08-0,11 м – мешаный желтый песок (подсыпка);
3. 0,56-0,59 м – темно-коричневая торфованная супесь (в верхней части мощности прослежено значительное количество бытового мусора убежа XX-X

4. Ниже – крупнозернистый серый песок. По уровню фиксации напластования обильно выступили грунтовые воды.

Шурф был выбран в один условный пласт на 0,83 м от дневной поверхности (с учетом прокопки материкового грунта).. Находок в шурфе не выявлено, культурный слой отсутствует. По окончанию работ – рекультивирован.

Шурф №3 (координаты угла шурфа в системе координат WGS-84: 59°47'1.83"С, 30° 6'44.70"В) заложен в южной части отвода по объекту «Проектирование строительства газопроводов до границ садоводческого некоммерческого товарищества «Айсберг». Красносельский район Санкт-Петербурга», в 758 м к южнее от шурфа № 2 и в 807 м к юго-востоку от шурфа № 4, на ровном участке газоне южной обочины Анненского шоссе напротив перекрестка с ул. Дружбы. По его северной стенке установлена следующая стратиграфия:

1. 0,02-0,03 м – дерн;
2. 0,28-0,30 м – коричневая супесь (привезенный плодородный слой);
3. 0,05-0,07 м – мешаный желтый песок (выброс из траншеи забора);
4. 0,09-0,11 м – темно-коричневая торфованная супесь (погребенная почва);
5. Ниже –желтый песок. По уровню фиксации напластования обильно выступили грунтовые воды.

Шурф был выбран в один условный пласт на 0,71 м от дневной поверхности (с учетом прокопки материкового грунта). В южной части шурфа зафиксирована бетонное основание забора домовладения 6б по Аннинскому шоссе. Находок в шурфе не выявлено, культурный слой отсутствует. По окончанию работ – рекультивирован.

Шурф №4 (координаты угла шурфа в системе координат WGS-84: 59°46'53.39"С, 30° 7'29.06"В) заложен в юго-западной части отвода по объекту «Проектирование строительства газопроводов до границ садоводческого некоммерческого товарищества «Айсберг». Красносельский район Санкт-

Петербурга», в 736 м к юго-востоку от шурфа № 3 на участке низкого восточного берега Гореловского озера, в лиственном чернолесье. По его северной стенке установлена следующая стратиграфия:

1. 0,02-0,04 м – редкий дерн, прелая листва;
2. 0,24-0,26 м – торфованная темно-коричневая супесь;
3. Ниже –крупнозернистый серый песок.

Шурф был выбран в один условный пласт на 0,51 м от дневной поверхности (с учетом прокопки материкового грунта). Находок в шурфе не выявлено, культурный слой отсутствует. По окончанию работ – рекультивирован.

Шурф №5 (координаты угла шурфа в системе координат WGS-84: 59°47'26.13"С, 30° 6'25.00"В) заложен в западной части отвода по объекту «Проектирование строительства газопроводов до границ садоводческого некоммерческого товарищества «Айсберг». Красносельский район Санкт-Петербурга», в 331 м к западу от шурфа № 2, в 556 м к югу юго-востоку от шурфа № 1, в 814 м к северу северо-западу от шурфа № 3, на западной обочине 7-й аллеи с.н.т. «Айсберг» напротив дома №1. По его северной стенке установлена следующая стратиграфия:

1. 0,04-0,06 м – дерн;
2. 0,22-0,25 м – темно-коричневая торфованая супесь (огородный слой);
3. Ниже –крупнозернистый серый песок.

Шурф был выбран в один условный пласт на 0,54 м от дневной поверхности. Находок в шурфе не выявлено, культурный слой отсутствует. По окончанию работ – рекультивирован.

Шурфовкой под слоями подсыпок и огорода зафиксирован стерильный материковый грунт. В результате проведенных работ на участке обследования объектов культурного (археологического) наследия **не выявлено**. Археологических находок и исторических конструкций в исследованных шурфах **не обнаружено**.

ЗАКЛЮЧЕНИЕ

18 сентября 2025 г. археологической экспедицией ИП Аврух Л.Г. (начальник экспедиции Н.А. Заботин) были проведены разведочные археологические работы на земельном участке по объекту «Проектирование строительства газопроводов до границ садоводческого некоммерческого товарищества «Айсберг». Красносельский район Санкт-Петербурга».

В ходе археологического обследования земельного участка по объекту **«Проектирование строительства газопроводов до границ садоводческого некоммерческого товарищества «Айсберг». Красносельский район Санкт-Петербурга»** был произведен визуальный осмотр с обязательной фотографической фиксацией, заложено 5 разведочных археологических шурфов размерами 1×1 м. **В результате археологического обследования (разведка) памятники археологии не выявлены, культурные отложения, комплексы и археологические материалы, отвечающие признакам объекта культурного наследия, не зафиксированы, местонахождения археологических артефактов отсутствуют.**

Археологическое обследование выполнено в полном объеме согласно принятой научной полевой методике археологических исследований (Положение ОПИ ИА РАН №15 от 12.04.2023).

Руководитель полевых работ \ Заботин Н.А. \

СПИСОК ИСПОЛЬЗОВАННЫХ ИСТОЧНИКОВ И ЛИТЕРАТУРЫ

1. Административно-территориальное деление Ленинградской области. Л., 1973.
2. Алфавитный список селений по уездам и станам С.-Петербургской губернии. СПб. 1856.
3. Артамонов М. И., Третьяков П. Н. Отчет по обследованию территории Большого Ленинграда в 1931 г. // Учетный каталог археологических памятников Ленинградской области. Ленинградский округ. С–Я // Научный архив ИИМК РАН. РО. Ф. 2. 1931 г. Д. 704.
4. Божкова А. Л. Удельное имение императорской фамилии. Из истории возникновения и развития Красного Села // Очерки истории Красного Села и Дудергофа. СПб., 2007.
5. Васильев Ст. А. Отчет о проведении полевого археологического обследования с целью актуализации сведений и уточнения границ территории объектов археологического наследия во Всеволожском, Ломоносовском и Тосненском районах Ленинградской области в 2014 году. СПб., 2016.
6. Волков А. А. Войны и Войска Московского государства. (конец XV-первая половина XVII в.). М. 2004.
7. Геология СССР. Т.1. Ленинградская, Псковская и Новгородская области. М., 1967.
8. Геоморфологическое районирование СССР. М.,1980.
9. Гидрология СССР. Том III. Ленинградская, Псковская и Новгородская области. М., 1967.
10. Гиппинг А.И. Нева и Ниеншанц. Из. СПб., 2003.
11. Городилов А.Ю. Производственный комплекс позднего Средневековья – раннего Нового времени на реке Ижора // Бюллетень ИИМК РАН. Охранная археология. № 9. СПб., 2019.

12. Городилов А.Ю. Производственный комплекс позднего Средневековья – раннего Нового времени на реке Ижора // Бюллетень ИИМК РАН. Охранная археология. № 9. СПб., 2019.

13. Городилов А.Ю., Раззак М.А. Новые памятники эпохи бронзы в регионе Финского залива. Археологические исследования 2017–2019 гг. // Археологический вести. Вып. 28. СПб., 2020.

14. Грот. Л. П. Как летописная чудь превратилась в «эстонские племена». // Ученые записки Петрозаводского государственного университета. №1(154). Петрозаводск. 2016.

15. Гурина Н.Н. Древняя история Северо-Запада Европейской части СССР // Материалы и исследования по археологии СССР № 87. М., Л. 1961.

16. Даринский А. В. Ленинградская область. Л., 1970.

17. Дементьев В. Историко-географический анализ внутренних и внешних границ Новгородской земли. // Арктика. XXI век. Гуманитарные науки. №17. Якутск. 2016.

18. Ивановский Л, К. Курганы Водской пятины Новгородской земли // ИРАО.1880. Т. 9.

19. Ивановский Л. К. Курганы Водской пятины Новгородской земли // ИРАО.1877.

20. Конькова О.И. Этнический состав средневекового населения Ижорского плато (постановка проблемы). // Вестник Санкт-Петербургского университета 2007. Сер. 2. Вып.1.

21. Кочкуркина С. И. Археологические памятники корелы. Л., 1981. С. 144,146,150; Хвощинская Н. В. Финны на западе Новгородской земли. СПб., 2004.

22. Лапшин В. А. Археологическая карта Ленинградской области. Ч.1 СПб. 1990.

23. Лапшин В. А. Археологическая карта Ленинградской области. Ч.2 СПб. 1995.

24. Лапшин. В. А. Разведка в Ленинградской области. Архив ИА РАН. Ф. Р-1 №10769, 10769а.

25. Лесман Ю. М. Причудье, Ижорское плато и культурная специфика северорусского пограничья. // Российский археологический ежегодник №1. СПб. 2011.

26. Лесман Ю.М Хронология ювелирных изделий Новгорода // Материалы по археологии Новгорода. 1988. М., 1990.

27. Малаховский Д.Б., Грейсер Е.Л. Балтийско-Ладожский уступ // Геоморфология. 1987. № 1.

28. Материалы по учету археологических памятников (выписки из дневников и чертежи) в дд. Смольково, Таровицы, Тяглино, Холоповицы, Яскеловаучный врхив ИИМК РАН. РО. Ф. 2. 1931 г. Д. 70.

29. Мельникова А.С. Пулковский клад монет XVII вв. и денежное обращение в Ижорской земле и Корельском уезде при шведах // Вспомогательные исторические дисциплины. 2000. Т. 27.

30. Мельникова Е. А., Никитин А. Б., Фомин А.В. Граффити на куфических монетах Петергофского клада начала IX в. // Древнейшие государства на территории СССР, 1982 год. М., 1984.

31. Мильков Ф.Н., Гвоздецкий Н.А. Физическая география СССР. Общий обзор. Европейская часть СССР. Кавказ. М. 1986.

32. Михайлова Е.Р. Древности I тыс. н.э. в верховьях Оредежа и Ижоры. / Записки ИИМК РАН. №25 СПб., 2021.

33. Мурашкин А. И. Отчет о работах Ленинградского областного отряда Санкт-Петербургского государственного университета в 2004 г. Архив ИА РАН. Ф. Р-1.

34. Мурашкин А. И. Отчет о работах Ленинградского областного отряда Санкт-Петербургского государственного университета в 2004 г. Архив ИА РАН. Ф. Р-1.

35. Неволин К. А. О пятинахъ и погостахъ Новгородскихъ. СПб. 1853.

36. Никитин М. Ю. Травертиногенез ижорского плато в голоцене. Диссертация на соискание ученой степени кандидата географических наук. СПб. 2015.

37. Николаева, Т. И. Историческая застройка Красного Села // История Петербурга. СПб., 2004.

38. Новгородская первая летопись старшего и младшего изводов. М., Л., 1950.

39. Новожилов А. Г. Историко-этнографические аспекты изучения Северо-западного фронтира России. //Вестник ТГУ. Вып. 10 (126). Тамбов, 2013.

40. Новожилов Г. А. Северо-западные земли Водской пятины на рубеже XV–XVI вв. // Историческая этнография. Русский север и Ингерманландия. СПб. 1997.

41. Новоселов Н.В. Заключение о выполнении археологического обследования по адресу: Санкт-Петербург, пос. Стрельна, Санкт-Петербургское шоссе, к северо-востоку от пересечения с ул. Крылова.

42. Описание Санкт-Петербургской губернии по уездам и станам. СПб., 1838.

43. Переписная оброчная книга Вотской пятины, 1500 года // Новгородские писцовые книги, изданные археографической комиссией. СПб., 1868.

44. Полное собраніе законовъ россійской имперіb съ 1649 года. Томъ IV.

45. Попов. В. Е., Филюшкин А. И. Русско-ливонские договоры 1554 г.// Петербуржские славянские и балтийские исследования. №1(7). СПб. 2010.

46. Постников А.В. Развитие картографии и вопросы использования старых карт. М.: Наука, 1985.

47. Пяжемксий В. Г. Красное село: Страницы истории. СПб., 2016 / Электронный ресурс: https://www.livelib.ru/book/150651/readpart-krasnoe-selo-stranitsy-istorii-vyacheslav-pezhemski

48. Рабинович Я. Н. Столбовский мир: победа или поражение? // Вестник Челябинского государственного университета. №18 (119). Челябинск 2008.

49. Ростунов И. И., Авдеев В. А., Осипова М.Н., Соколов Ю. Ф. История Северной войны. 1700-1721. М., 1987.

50. Рябинин Е.А. Финно-угорские племена в составе древнерусской народности. СПб., 1997.

51. Рябинин Е. А. Водская земля Великого Новгорода. СПб. 2001.

52. Рябинин Е. А. Работы в западных районах. Ленинградской области // АО-1975. М., 1976.

53. Сакса А. И. Древняя Карелия в конце I – начале II тысячелетия н. э. СПб. 2010.

54. Седов В.В. Финно-угры и балты в эпоху средневековья. М. 1987.

55. Седова М.В. Ювелирные изделия древнего Новгорода (X–XV вв.). М., 1981.

56. Семенов С.А. Отчет о научно-исследовательских охранных археологических исследованиях (разведках) по теме «Археологические охранные исследования (разведки) на земельном участке по строительству автомобильной дороги Москва-Петербург на участке 570-км 684 в Ленинградской области и Санкт-Петербурге». СПб., 2010.

57. Сорокин П. Е. Окрестности Петербурга. Из истории ижорской земли. СПб., 2017.

58. Сорокин П. Е. Раскопки ижорских могильников в бассейне реки Невы // Записки ИИМК РАН. № 1. СПб., 2006. С. 94–111

59. Сорокин П.Е. О системе малых крепостей времен Северной войны в Приневье / Петровское время в лицах - 2012: материалы науч. конф. СПб., 2012.

60. Сорокин П.Е. Окрестности Петербурга. Из истории ижорской земли. СПб., 2017.

61. Сорокин П.Е., Короткевич Б. С., Гукин В. Д. Находки эпохи бронзы — раннего средневековья на Охтинском мысу // Европейская Сарматия: XIV чтения памяти Анны Мачинской. СПб., 2011.

62. Сорокин П.Е., Матвеев В.Н., Короткевич Б.С. Раскопки средневекового могильника Порицы 1 на реке Славянке // Археология и история Пскова и Псковской земли. Семинар имени академика В.В. Седова. Мат-лы 61-го заседания. Вып. 31. М.; Псков; СПб., 2016.

63. Спицын А. А. Курганы Петербургской губернии в раскопках Л. К. Ивановского // МАР. 1896. № 20. С

64. Стасюк И.В. Могильник в д. Покровская – новый памятник средневековой ижоры в долине р. Славянки // Археология и история Пскова и Псковской земли. Семинар имени академика В.В. Седова. Мат-лы 61-го заседания. Вып. 31. М.; Псков; СПб., 2016.

65. Стасюк И.В. Наш край в эпоху камня и раннего металла. [Электронный ресурс] http://www.gatchina.org/history/114/

66. Тарле Е. В. Собрание сочинений. Том X. М.,1959.

67. Тархов С. А. Изменение административно-территориального деления России за последние 300 лет. [Электронный ресурс]//География. -2001. № 15 (спецвыпуск) http://geo.1september.ru/index.php?year=2001&num=15

68. Трубников Г. И. Усть-Ижора, Металлострой – рядом и вместе. СПб. 2017.

69. Физико-географическое районирование СССР. Характеристика региональных единиц. Под ред. Профф. К.А. Гвоздецкого. М. 1968.

70. Хвощинская Н. В. Славяне и финны на северо-западе Древнерусского государства. Автореферат на соискание ученой степени доктора исторических наук. М., 2008.

71. Шаскольский И. П. Русско-ливонские переговоры 1554 г. и вопрос о ливонской дани. // Международные связи России до XVII в. М. 1961.

72. Широбоков И. Г., Сорокин П. Е. К антропологии средневековой Ижоры (по материалам могильника Порицы 1) // Радловский сборник: Научные исследования и музейные проекты МАЭ РАН в 2014 г. СПб., 2015.

73. Шуньгина С. Е. Археология Санкт-Петербурга. Почти юбилей с момента первых исследований. // Археология и история Пскова и Псковской земли. Псков, 2021.

74. Юшкова М.В. Эпоха бронзы и ранний железный век на Северо-Западе России. Автореферат диссертации кандидата исторических наук. СПб., 2011.

75. TallgrenA.M. The Prehistory of Ingria // Eurasia Septentrionalis Antiqua. XII. Helsinki, 1938.

АЛЬБОМ ИЛЛЮСТРАЦИЙ

Рис. 1. Местоположение участка проведенных археологических исследований на схеме административного деления г. Санкт-Петербург. Не масштабировано.

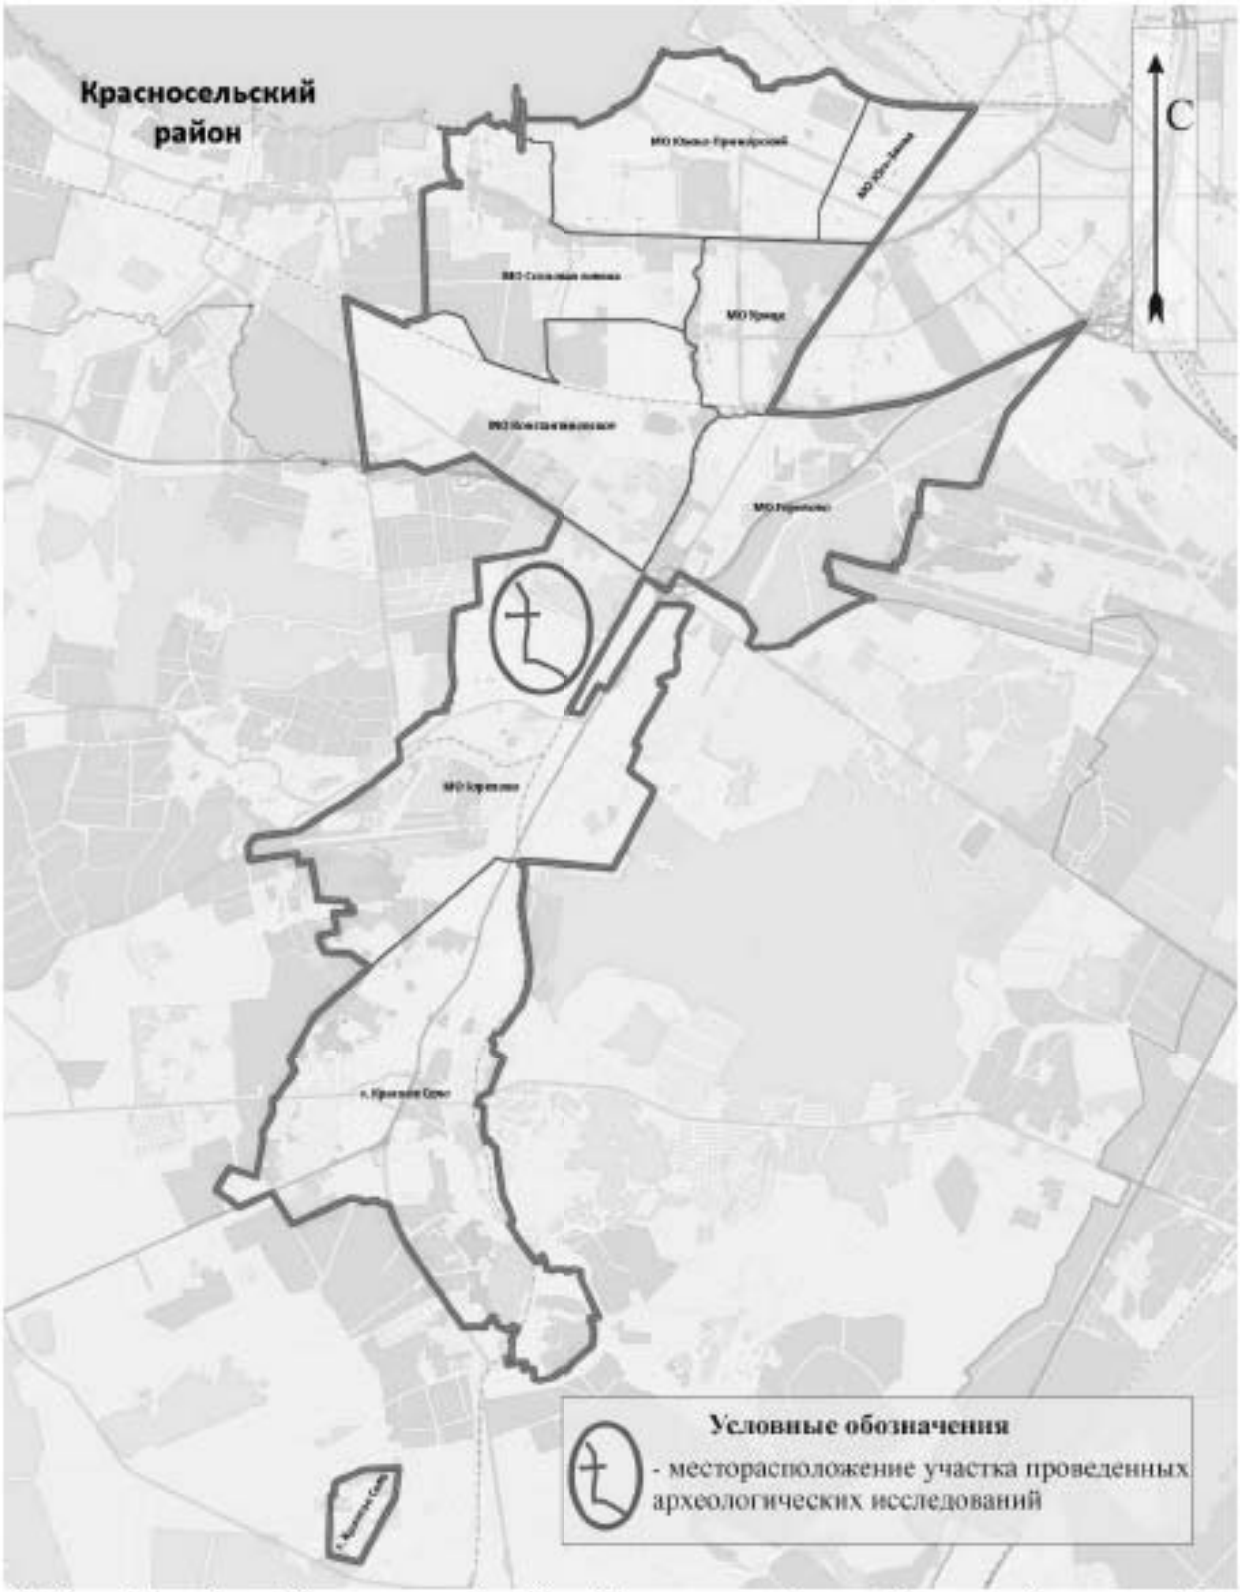

Рис. 2. Санкт-Петербург. Красносельский район. Муниципальный округ Горелово. Территория Торики. Трасса проектируемого газопровода к снт «Айсберг». Местоположение территории обследования на схеме административного деления Красносельского района Санкт-Петербурга. Не масштабирована.

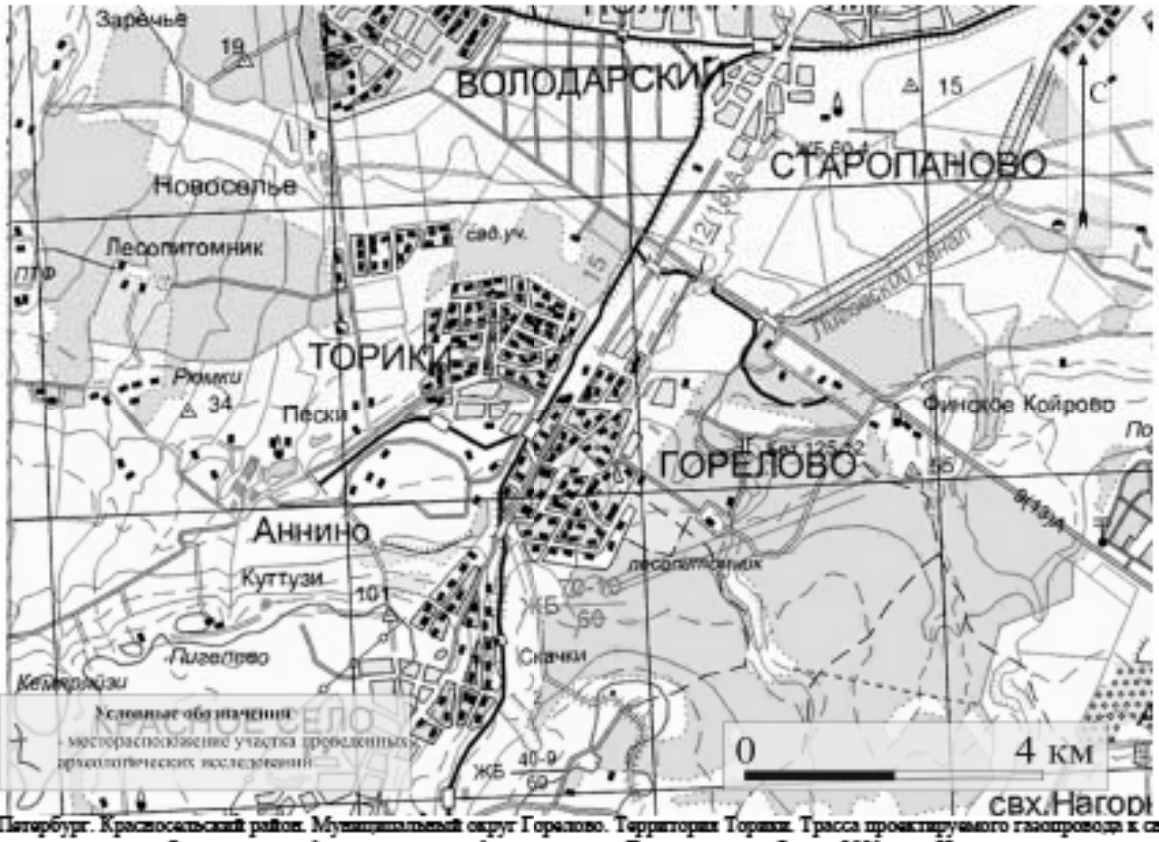

Рис. 3. Санкт-Петербург. Красносельский район. Муниципальный округ Горелово. Территория Торики. Трасса проектируемого газопровода к сит «Айсберг». Местоположение территории обследования на фрагменте топографической карты Ленинградской области 2001 года. Использованы данные электронного ресурса http://www.etomesto.ru/ Дата обращения: 2 сентября 2025 г..

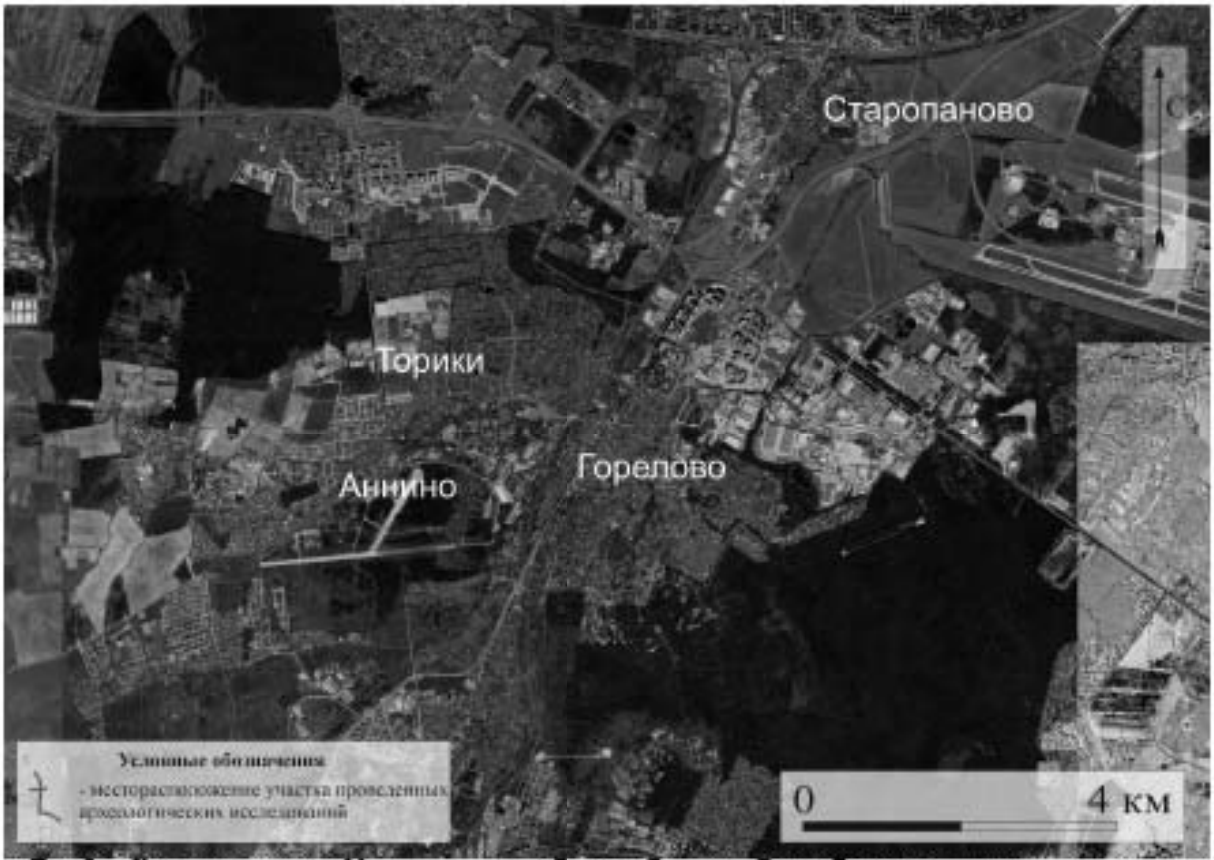

Рис. 4. Санкт-Петербург. Красносельский район. Муниципальный округ Горелово. Территория Торики. Трасса проектируемого газопровода к снт «Айсберг». Местоположение территории обследования на фрагменте спутниковой карты Google. Дата обращения: 2 сентября 2025 г..

Рис. 5. Санкт-Петербург. Красносельский район. Муниципальный округ Горелово. Территория Торики. Трасса проектируемого газопровода к пос «Айсберг». Местоположение территории обследования на фрагменте карты бывших губерний Ижи-Города, Ямь, Кякорья и Нотеборга авторства Бергенгейма от 1676 г. Использованы данные электронного ресурса http://www.etomesto.ru/. Дата обращения: 2 сентября 2025 г..

Рис. 6. Санкт-Петербург. Красносельский район. Муниципальный округ Горелово. Территория Торики. Трасса проектируемого газопровода к сит «Айсберг». Местоположение территории обследования на фрагменте карты Санкт-Петербургской губернии 1792 г. Использованы данные электронного ресурса http://www.etomesto.ru/. Дата обращения: 2 сентября 2025 г.

Рис. 7. Санкт-Петербург. Красносельский район. Муниципальный округ Горелово. Территория Торики. Трасса проектируемого газопровода к снт «Аллоберг». Местоположение территории обследования на фрагменте семиверстной карты окружности Санкт-Петербурга и Карельского перешейка 1810 г. Использованы данные электронного ресурса http://www.etomesto.ru/. Дата обращения: 2 сентября 2025 г.

Рис. 8. Санкт-Петербург. Красносельский район. Муниципальный округ Горелово. Территория Торики. Трасса проектируемого газопровода к пос «Айнберг». Местоположение территории обследования на фрагменте карты Шуберта Санкт-Петербургской губернии 1855 г. Использованы данные электронного ресурса http://www.etomesto.ru/, Дата обращения: 2 сентября 2025 г.

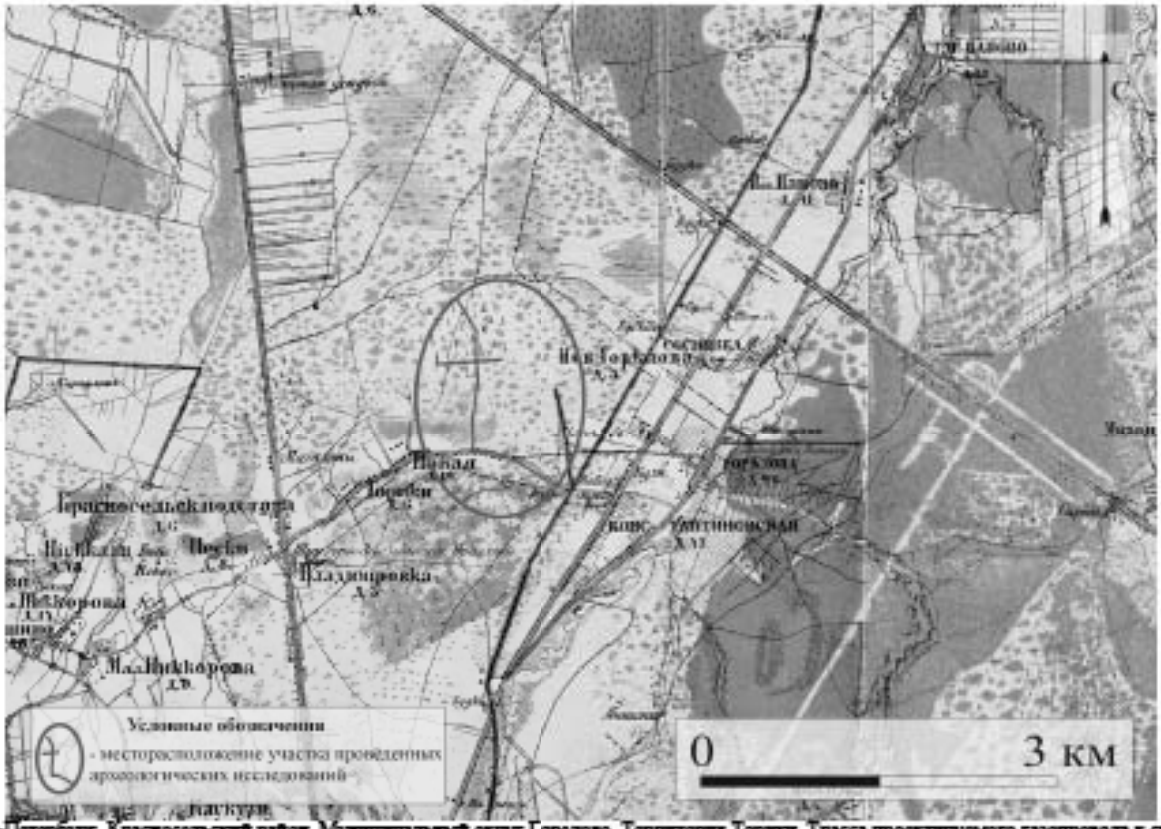

Рис. 9. Санкт-Петербург. Красносельский район. Муниципальный округ Горелово. Территория Торики. Трасса проектируемого газопровода к пос «Айсберг». Местоположение территории обследования на фрагменте военно-топографической карты Санкт-Петербургской и Выборгской губерний 1868 года. Использованы данные электронного ресурса http://www.etomesto.ru/. Дата обращения: 2 сентября 2025 г.

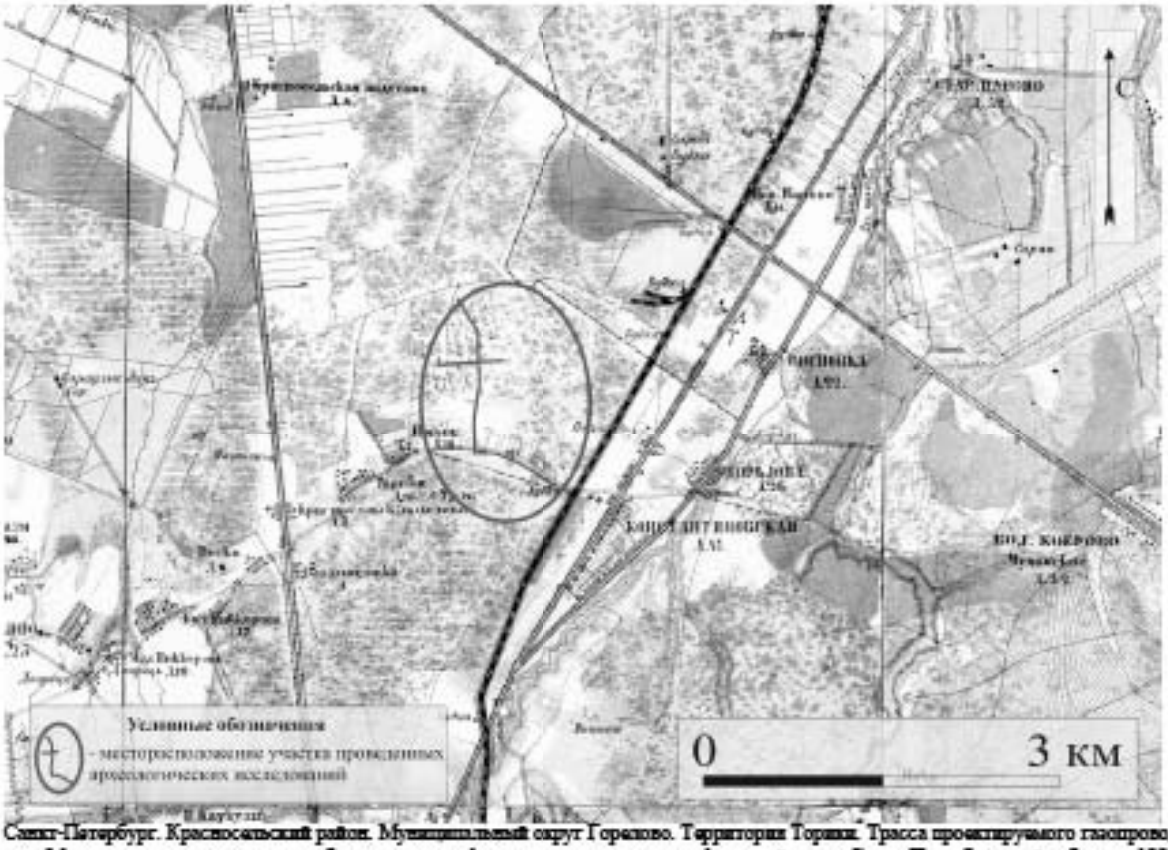

Рис. 10. Санкт-Петербург. Красносельский район. Муниципальный округ Горелово. Территория Торики. Трасса проектируемого газопровода к сит «Айсберг». Местоположение территории обследования на фрагменте военно-топографической карты Санкт-Петербургской губернии 1890 года. Использованы данные электронного ресурса http://www.etomesto.ru/. Дата обращения: 2 сентября 2025 г.

Рис. 11. Санкт-Петербург. Красносельский район. Муниципальный округ Горелово. Территория Торики. Трасса проектируемого газопровода к сит «Айсберг». Местоположение территории обследования на фрагменте двухверстовки Санкт-Петербургской губернии 1913 года. Использованы данные электронного ресурса http://www.etomesto.ru/. Дата обращения: 2 сентября 2025 г.

Рис. 12. Санкт-Петербург. Красносельский район. Муниципальный округ Горелово. Территория Торики. Трасса проектируемого газопровода к сит «Айсберг». Местоположение территории обследования на фрагменте карты окрестностей Петрограда на финской 500 метровке 1924 г. Использованы данные электронного ресурса http://www.etomesto.ru/. Дата обращения: 2 сентября 2025 г.

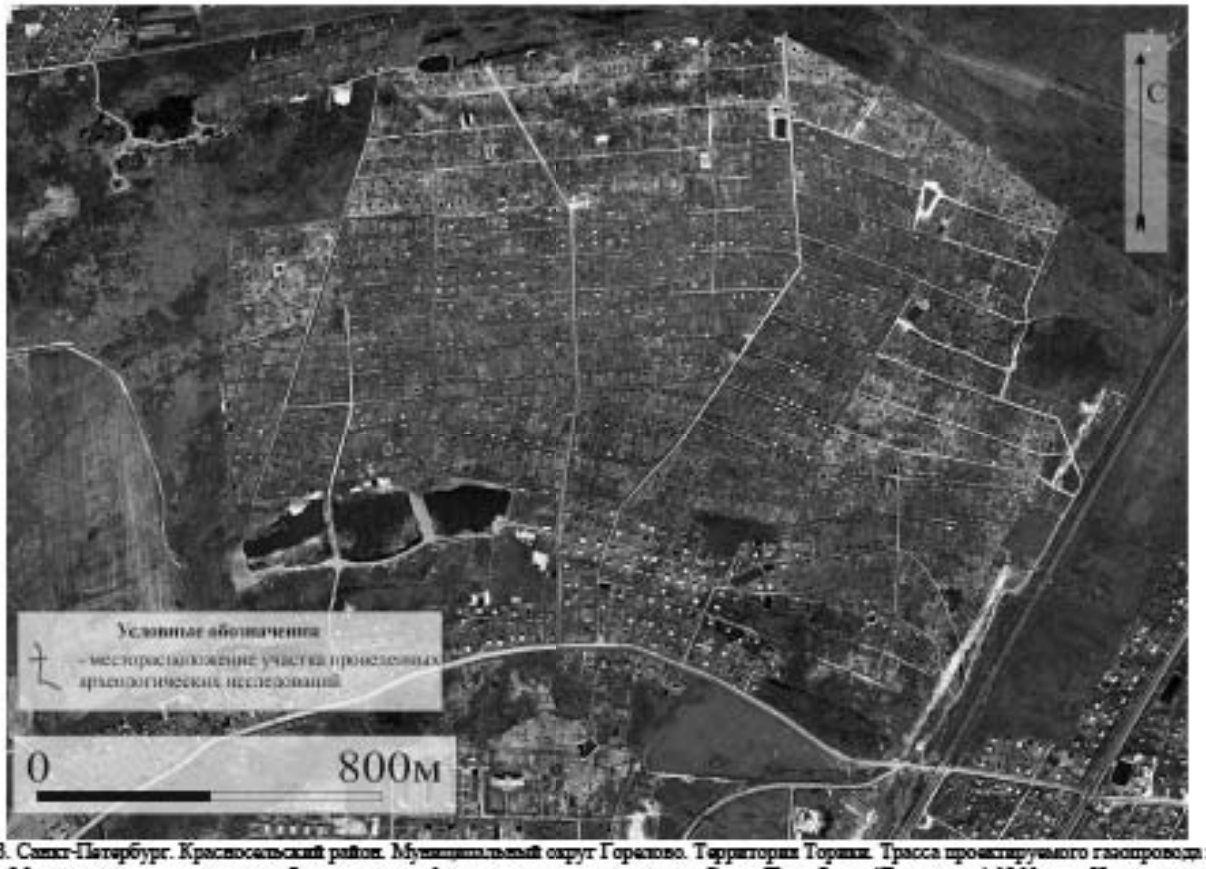

Рис. 13. Санкт-Петербург. Красносельский район. Муниципальный округ Горелово. Территория Торики. Трасса проектируемого газопровода к сит «Айсберг». Местоположение территории обследования на фрагменте спутниковой карты Санкт-Петербурга (Ленинграда) 1966 года. Использованы данные электронного ресурса http://www.etomesto.ru/ Дата обращения: 2 сентября 2025 г.

Рис. 14. Санкт-Петербург. Красносельский район. Муниципальный округ Горелово. Территория Торики. Трасса проектируемого газопровода к сит «Айсберг». Местоположение территории обследования на публичной кадастровой карте. Дата обращения: 2 сентября 2025 г.

Рис. 15. Санкт-Петербург. Красносельский район. Муниципальный округ Горелово. Территория Торики. Трасса проектируемого газопровода к сит «Айсберг». Местоположение шурфов на обследованной территории. Использованы данные электронного ресурса https://maps.nicosia.ru/maps/. Дата обращения: 2 сентября 2025 г..

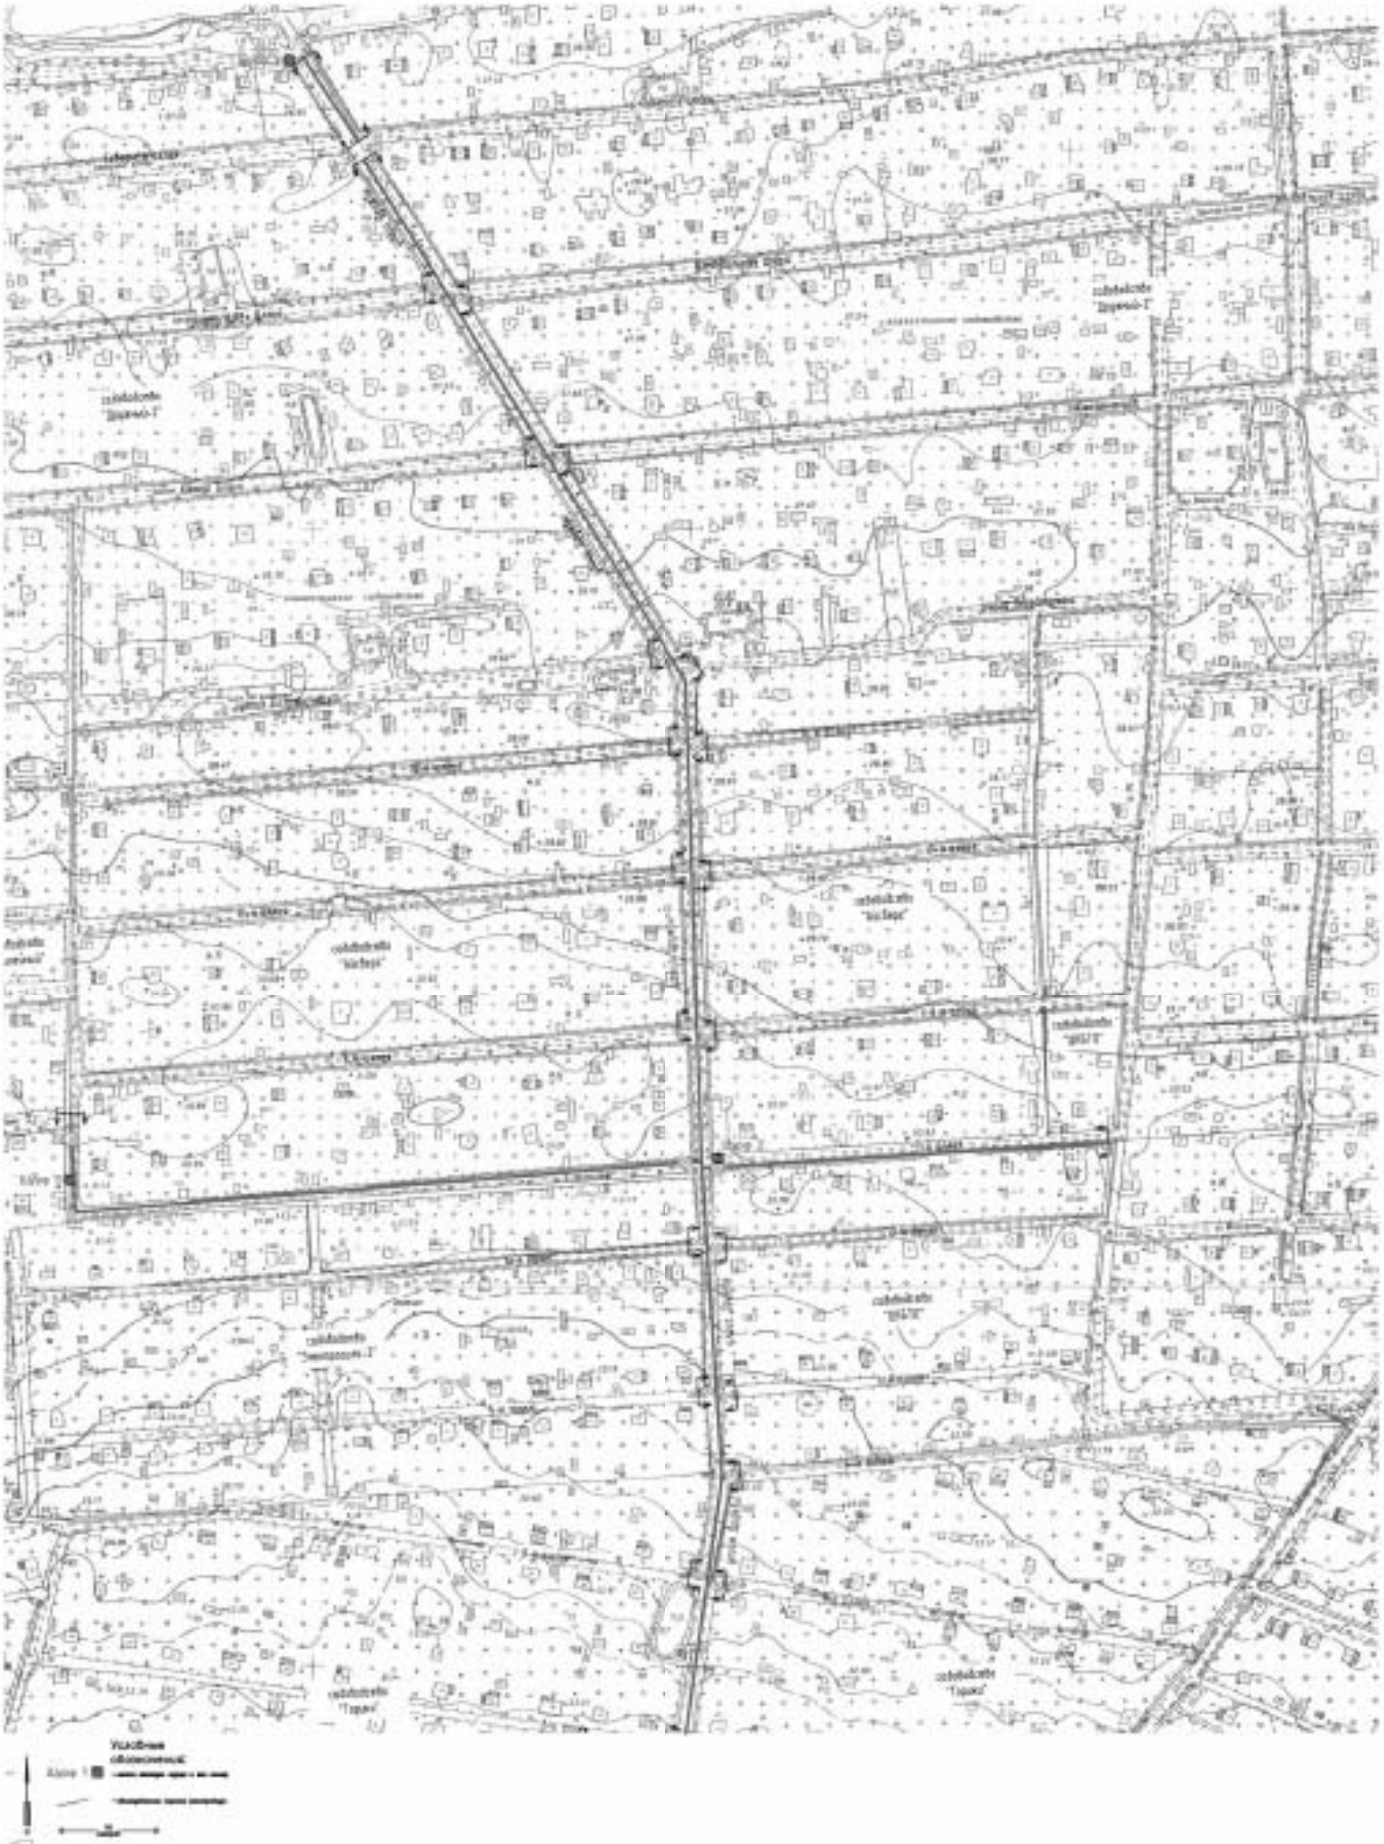

Рис. 16. Санкт-Петербург. Красносельский район. Муниципальный округ Горелово. Территория Торики. Трасса проектируемого газопровода к пгт «Айсберг». Местоположение шурфов на топографической основе, предоставленной заказчиком. Лист 1.

Рис. 17. Санкт-Петербург. Красносельский район. Муниципальный округ Горелово. Территория Торики. Трасса проектируемого газопровода к сит «Айсберг». Местоположение шурфов на топографической основе, предоставленной заказчиком. Лист 2.

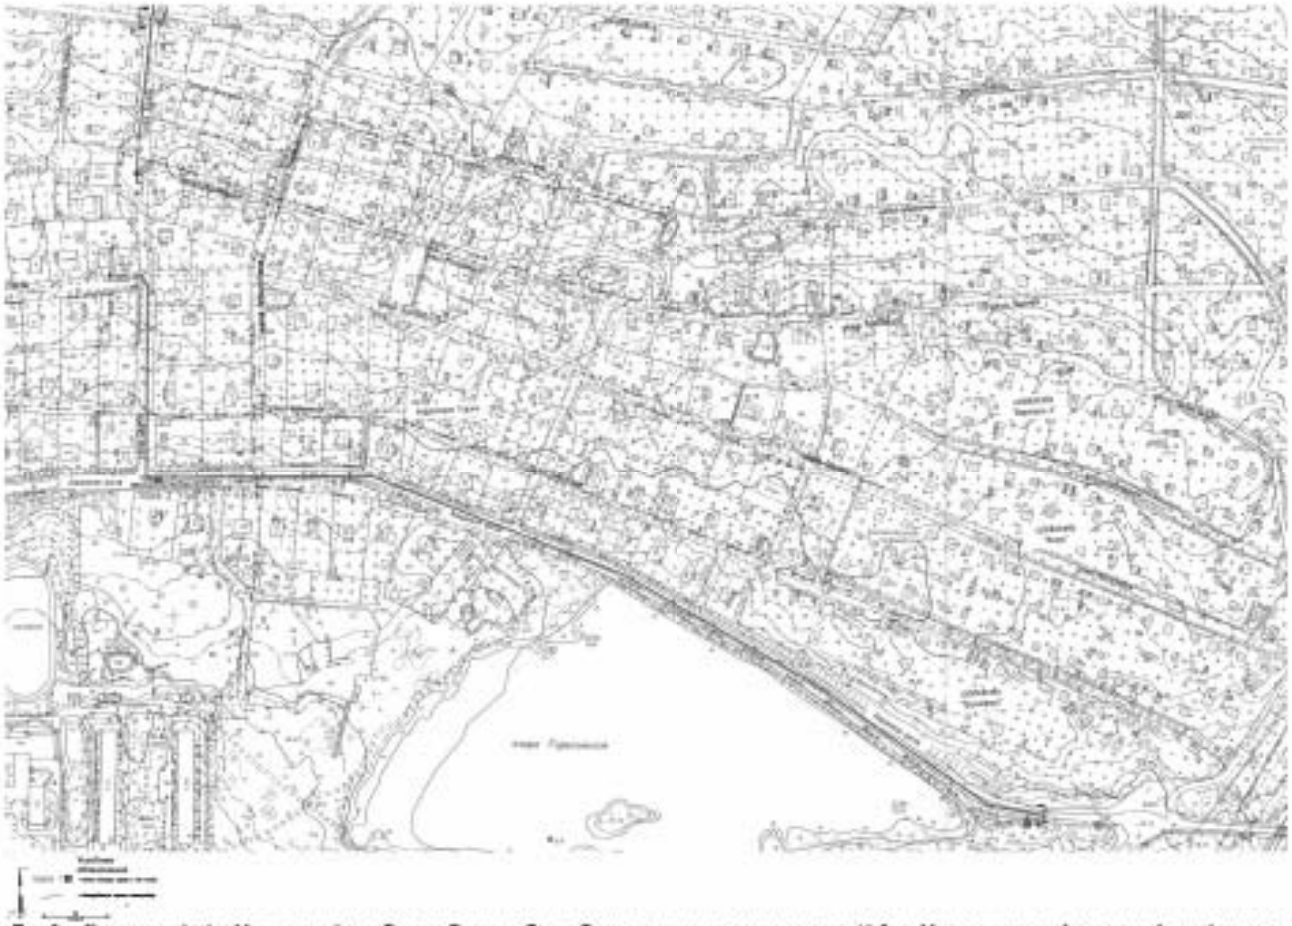

Рис. 18. Санкт-Петербург. Красносельский район. Муниципальный округ Горелово. Территория Торики. Трасса проектируемого газопровода к пит «Albiberg». Местоположение шурфов на топографической основе, предоставленной заказчиком. Лист 3.

Рис. 19. Санкт-Петербург. Красносельский район. Муниципальный округ Горелово. Территория Торики. Трасса проектируемого газопровода к сит «Айсберг». Местоположение ближайших памятников археологии относительно территории обследования: 1. Петергофский клад; 2 Александрия. Местонахождение археологического материала каменного века; 3. Выявленный объект культурного наследия «Имение А.Д. Меншикова «Фаворит»; 4. Земляной вызов (бывший Шведский редут с прилегающей территорией) в Красном Селе. Использованы данные электронного ресурса https://www.google.ru/maps/. Дата обращения: 2 сентября 2025 г.

Рис. 20. Санкт-Петербург. Красносельский район. Муниципальный округ Горелово. Территория Торики. Трасса проектируемого газопровода к сит «Айсберг». План фотофиксации участка обследования с указанием направления съемки. Использованы данные электронного ресурса https://www.google.ru/maps/. Дата обращения: 2 сентября 2025 г.

Рис. 21. Санкт-Петербург. Красносельский район. Муниципальный округ Горелово. Территория Торики. Трасса проектируемого газопровода к СНТ «Айсберг». Точка фотофиксации 1. Общий вид юго-восточной части участка. Вид с СЗ.

Рис. 22. Санкт-Петербург. Красносельский район. Муниципальный округ Горелово. Территория Торики. Трасса проектируемого газопровода к СНТ «Айсберг». Точка фотофиксации 2. Общий вид юго-восточной части участка. Вид с С.

Рис. 23. Санкт-Петербург. Красносельский район. Муниципальный округ Горелово. Территория Торики. Трасса проектируемого газопровода к СНТ «Айсберг». Точка фотофиксации 2. Общий вид юго-восточной части участка. Вид с ЮЮВ.

Рис. 24. Санкт-Петербург. Красносельский район. Муниципальный округ Горелово. Территория Торики. Трасса проектируемого газопровода к СНТ «Айсберг». Точка фотофиксации 3. Общий вид юго-восточной части участка. Вид с В.

Рис. 25. Санкт-Петербург. Красносельский район. Муниципальный округ Горелово. Территория Торики. Трасса проектируемого газопровода к СНТ «Айсберг». Точка фотофиксации 3. Общий вид юго-восточной части участка. Вид с З.

Рис. 26. Санкт-Петербург. Красносельский район. Муниципальный округ Горелово. Территория Торики. Трасса проектируемого газопровода к СНТ «Айсберг». Точка фотофиксации 3. Общий вид юго-восточной части участка. Вид с С.

Рис. 27. Санкт-Петербург. Красносельский район. Муниципальный округ Горелово. Территория Торики. Трасса проектируемого газопровода к СНТ «Айсберг». Точка фотофиксации 3. Общий вид юго-восточной части участка. Вид с Ю.

Рис. 28. Санкт-Петербург. Красносельский район. Муниципальный округ Горелово. Территория Торики. Трасса проектируемого газопровода к СНТ «Айсберг». Точка фотофиксации 4. Общий вид юго-восточной части участка. Вид с З.

Рис. 29. Санкт-Петербург. Красносельский район. Муниципальный округ Горелово. Территория Торики. Трасса проектируемого газопровода к СНТ «Айсберг». Точка фотофиксации 4. Общий вид юго-восточной части участка. Вид с Ю.

Рис. 30. Санкт-Петербург. Красносельский район. Муниципальный округ Горелово. Территория Торики. Трасса проектируемого газопровода к СНТ «Айсберг». Точка фотофиксации 5. Общий вид юго-восточной части участка. Вид с Ю.

Рис. 31. Санкт-Петербург. Красносельский район. Муниципальный округ Горелово. Территория Торики. Трасса проектируемого газопровода к СНТ «Айсберг». Точка фотофиксации 5. Общий вид юго-восточной части участка. Вид с З.

Рис. 32. Санкт-Петербург. Красносельский район. Муниципальный округ Горелово. Территория Торики. Трасса проектируемого газопровода к СНТ «Айсберг». Точка фотофиксации 6. Общий вид юго-восточной части участка. Вид с ЗСЗ.

Рис. 33. Санкт-Петербург. Красносельский район. Муниципальный округ Горелово. Территория Торики. Трасса проектируемого газопровода к СНТ «Айсберг». Точка фотофиксации 6. Общий вид юго-восточной части участка. Вид с ВЮВ.

Рис. 34. Санкт-Петербург. Красносельский район. Муниципальный округ Горелово. Территория Торики. Трасса проектируемого газопровода к СНТ «Айсберг». Шурф 1. Месторасположение. Вид с С.

Рис. 35. Санкт-Петербург. Красносельский район. Муниципальный округ Горелово. Территория Торики. Трасса проектируемого газопровода к СНТ «Айсберг». Шурф 1. Материк. Вид с С.

Рис. 36. Санкт-Петербург. Красносельский район. Муниципальный округ Горелово. Территория Торики. Трасса проектируемого газопровода к СНТ «Айсберг». Шурф 1. Южная стенка. Вид с С.

Рис. 37. Санкт-Петербург. Красносельский район. Муниципальный округ Горелово. Территория Торики. Трасса проектируемого газопровода к СНТ «Айсберг». Шурф 1. Южная стенка после прокопа материка. Вид с С.

Рис. 19. Санкт-Петербург. Красносельский район. Муниципальный округ Горелово. Территория Торики. Трасса проектируемого газопровода к СНТ «Айсберг». Шурф 1. Выкопанный шурф с включением окружающего пейзажа. Вид с С.

Рис. 38. Санкт-Петербург. Красносельский район. Муниципальный округ Горелово. Территория Торики. Трасса проектируемого газопровода к СНТ «Айсберг». Шурф 1. После рекультивации. Вид с С.

Рис. 39. Санкт-Петербург. Красносельский район. Муниципальный округ Горелово. Территория Торики. Трасса проектируемого газопровода к СНТ «Айсберг». Шурф 2. Месторасположение. Вид с Ю.

Рис. 40. Санкт-Петербург. Красносельский район. Муниципальный округ Горелово. Территория Торики. Трасса проектируемого газопровода к СНТ «Айсберг». Шурф 2. Материк. Вид с Ю.

Рис. 41. Санкт-Петербург. Красносельский район. Муниципальный округ Горелово. Территория Торики. Трасса проектируемого газопровода к СНТ «Айсберг». Шурф 2. Северная стенка. Вид с Ю.

Рис. 42. Санкт-Петербург. Красносельский район. Муниципальный округ Горелово. Территория Торики. Трасса проектируемого газопровода к СНТ «Айсберг». Шурф 2. Северная стенка после прокопа материка. Вид с Ю.

Рис. 43. Санкт-Петербург. Красносельский район. Муниципальный округ Горелово. Территория Торики. Трасса проектируемого газопровода к СНТ «Айсберг». Шурф 2. Выкопанный шурф с включением окружающего пейзажа. Вид с Ю.

Рис. 44. Санкт-Петербург. Красносельский район. Муниципальный округ Горелово. Территория Торики. Трасса проектируемого газопровода к СНТ «Айсберг». Шурф 2. После рекультивации. Вид с Ю.

Рис. 45. Санкт-Петербург. Красносельский район. Муниципальный округ Горелово. Территория Торики. Трасса проектируемого газопровода к СНТ «Айсберг». Шурф 3. Месторасположение. Вид с В.

Рис. 46. Санкт-Петербург. Красносельский район. Муниципальный округ Горелово. Территория Торики. Трасса проектируемого газопровода к СНТ «Айсберг». Шурф 3. Месторасположение. Вид с Ю.

Рис. 47. Санкт-Петербург. Красносельский район. Муниципальный округ Горелово. Территория Торики. Трасса проектируемого газопровода к СНТ «Айсберг». Шурф 3. Материк. Вид с В.

Рис. 48. Санкт-Петербург. Красносельский район. Муниципальный округ Горелово. Территория Торики. Трасса проектируемого газопровода к СНТ «Айсберг». Шурф 3. Западная стенка. Вид с В.

Рис. 49. Санкт-Петербург. Красносельский район. Муниципальный округ Горелово. Территория Торики. Трасса проектируемого газопровода к СНТ «Айсберг». Шурф 3. Западная стенка после прокопа материка. Вид с В.

Рис. 50. Санкт-Петербург. Красносельский район. Муниципальный округ Горелово. Территория Торики. Трасса проектируемого газопровода к СНТ «Айсберг». Шурф 3. Выкопанный шурф с включением окружающего пейзажа. Вид с В.

Рис. 51. Санкт-Петербург. Красносельский район. Муниципальный округ Горелово. Территория Торики. Трасса проектируемого газопровода к СНТ «Айсберг». Шурф 3. После рекультивации. Вид с В.

Рис. 52. Санкт-Петербург. Красносельский район. Муниципальный округ Горелово. Территория Торики. Трасса проектируемого газопровода к СНТ «Айсберг». Шурф 4. Месторасположение. Вид с Ю.

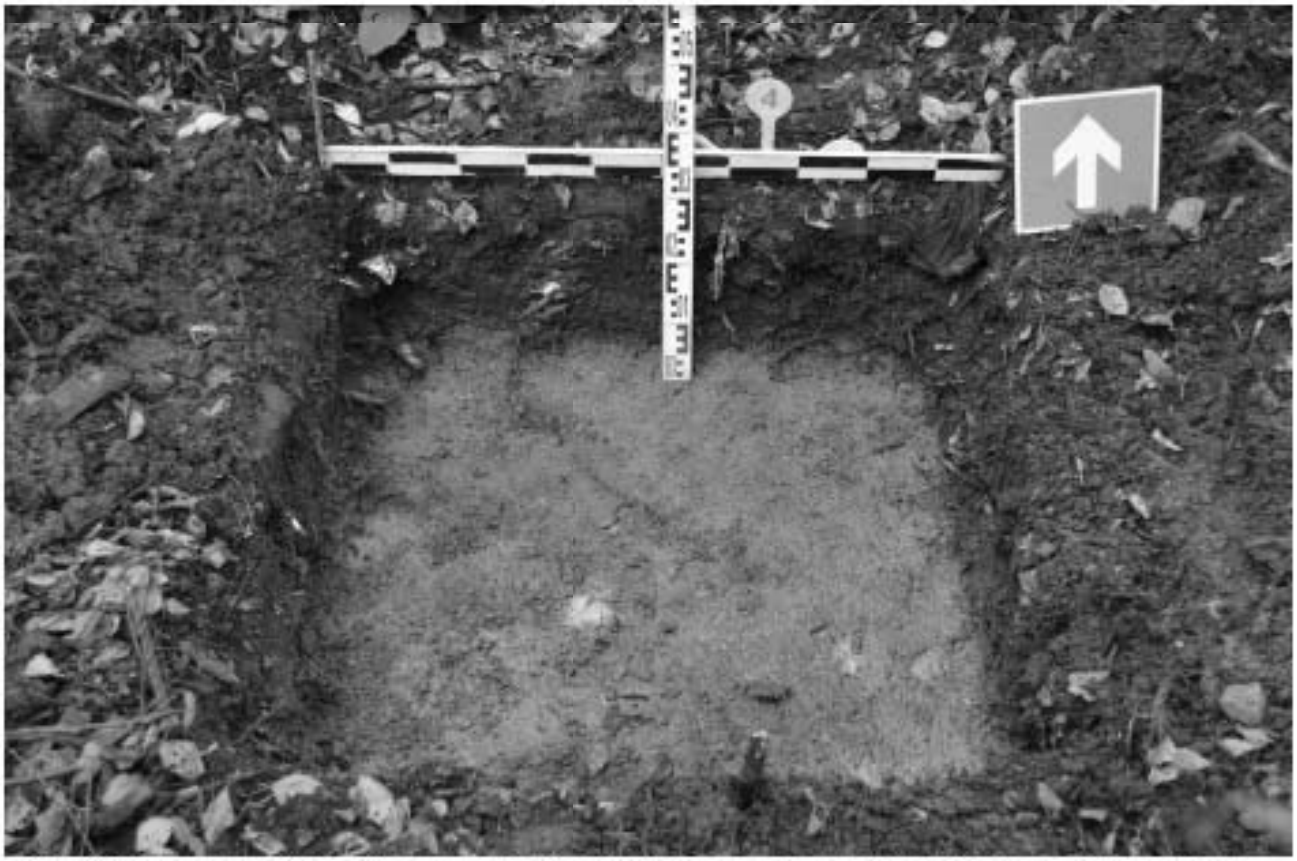

Рис. 53. Санкт-Петербург. Красносельский район. Муниципальный округ Горелово. Территория Торики. Трасса проектируемого газопровода к СНТ «Айсберг». Шурф 4. Материк. Вид с Ю.

Рис. 54. Санкт-Петербург. Красносельский район. Муниципальный округ Горелово. Территория Торики. Трасса проектируемого газопровода к СНТ «Айсберг». Шурф 4. Северная стенка. Вид с Ю.

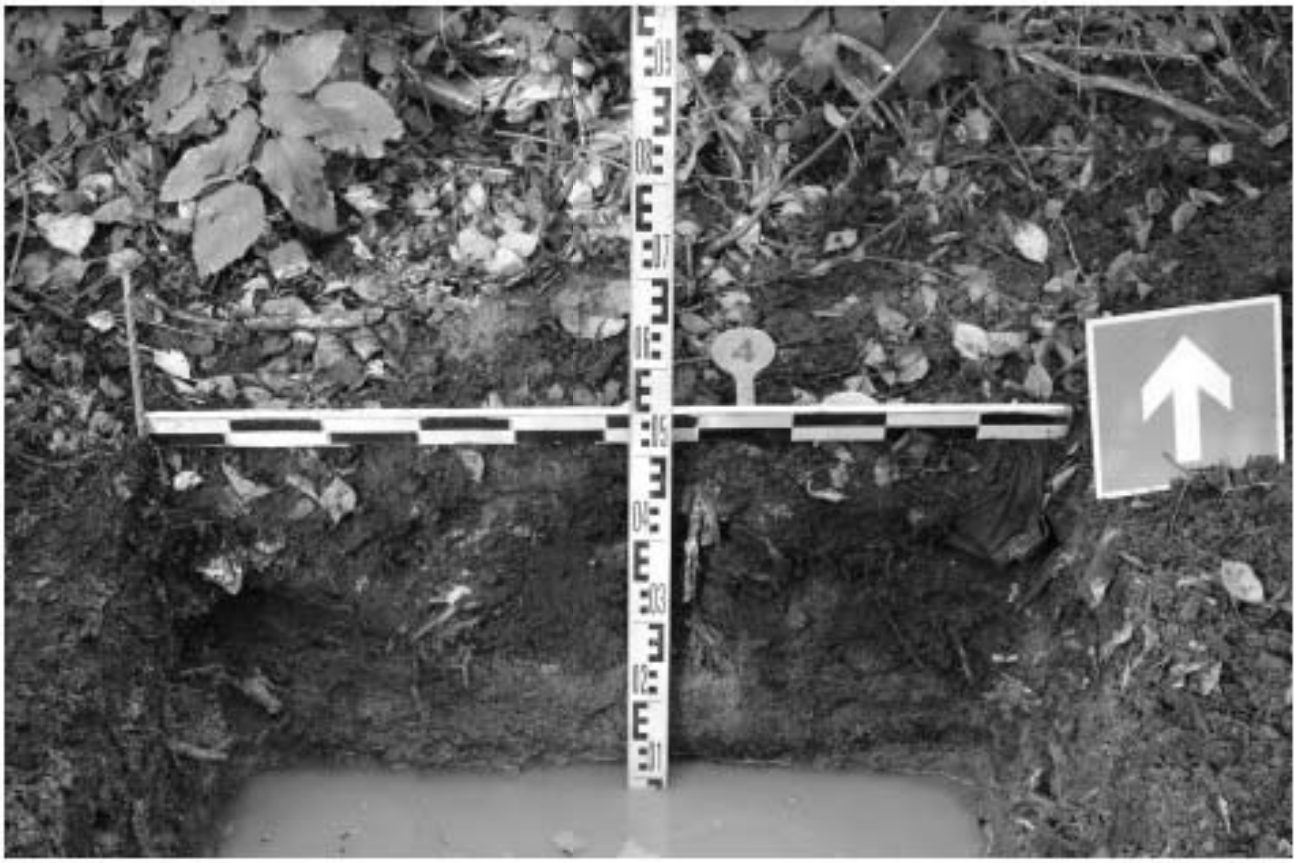

Рис. 55. Санкт-Петербург. Красносельский район. Муниципальный округ Горелово. Территория Торики. Трасса проектируемого газопровода к СНТ «Айсберг». Шурф 4. Северная стенка после прокопа материка. Вид с Ю.

Рис. 56. Санкт-Петербург. Красносельский район. Муниципальный округ Горелово. Территория Торики. Трасса проектируемого газопровода к СНТ «Айсберг». Шурф 4. Выкопанный шурф с включением окружающего пейзажа. Вид с Ю.

Рис. 57. Санкт-Петербург. Красносельский район. Муниципальный округ Горелово. Территория Торики. Трасса проектируемого газопровода к СНТ «Айсберг». Шурф 4. После рекультивации. Вид с Ю.

Рис. 58. Санкт-Петербург. Красносельский район. Муниципальный округ Горелово. Территория Торики. Трасса проектируемого газопровода к СНТ «Айсберг». Шурф 5. Месторасположение. Вид с В.

Рис. 59. Санкт-Петербург. Красносельский район. Муниципальный округ Горелово. Территория Торики. Трасса проектируемого газопровода к СНТ «Айсберг». Шурф 5. Материк. Вид с В.

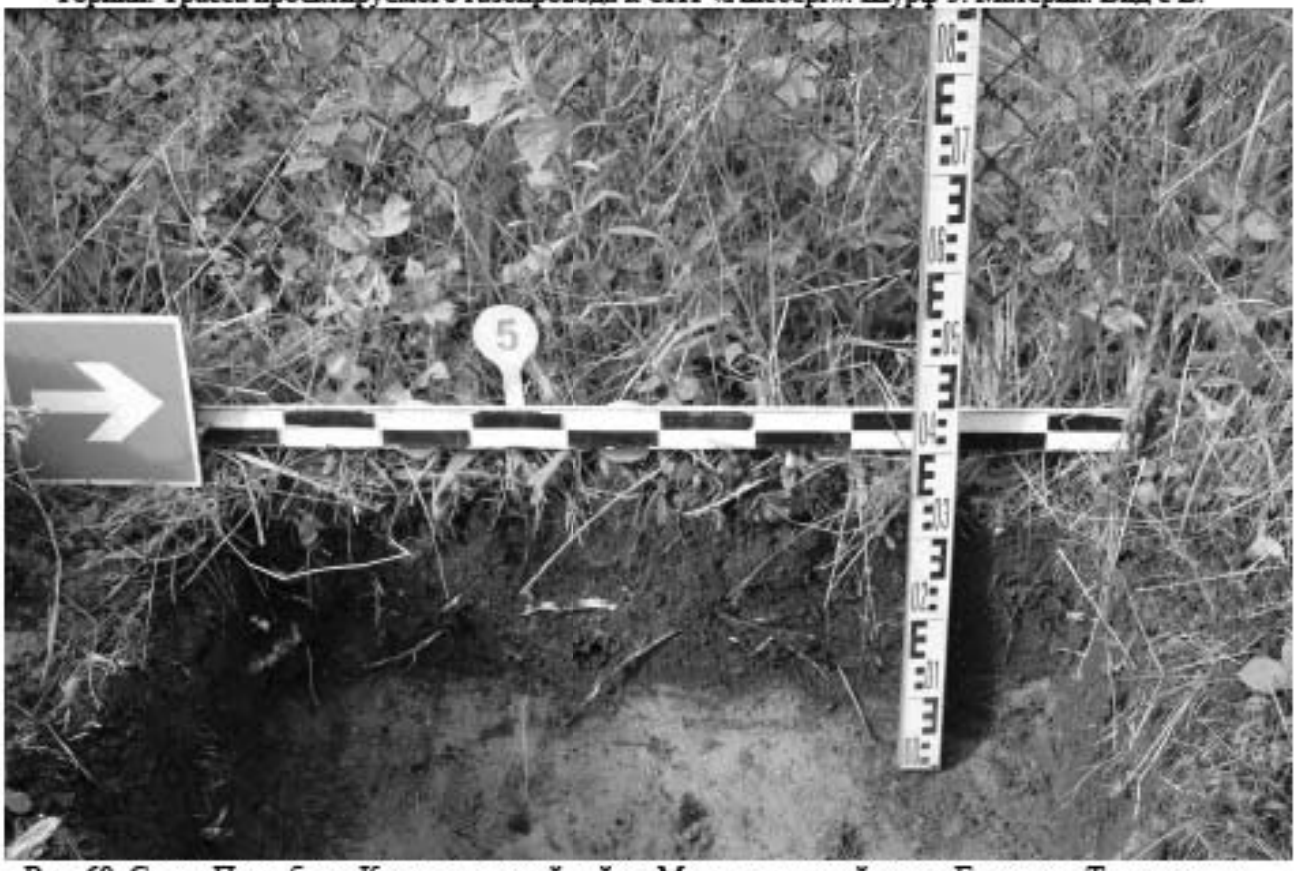

Рис. 60. Санкт-Петербург. Красносельский район. Муниципальный округ Горелово. Территория Торики. Трасса проектируемого газопровода к СНТ «Айсберг». Шурф 5. Западная стенка. Вид с В.

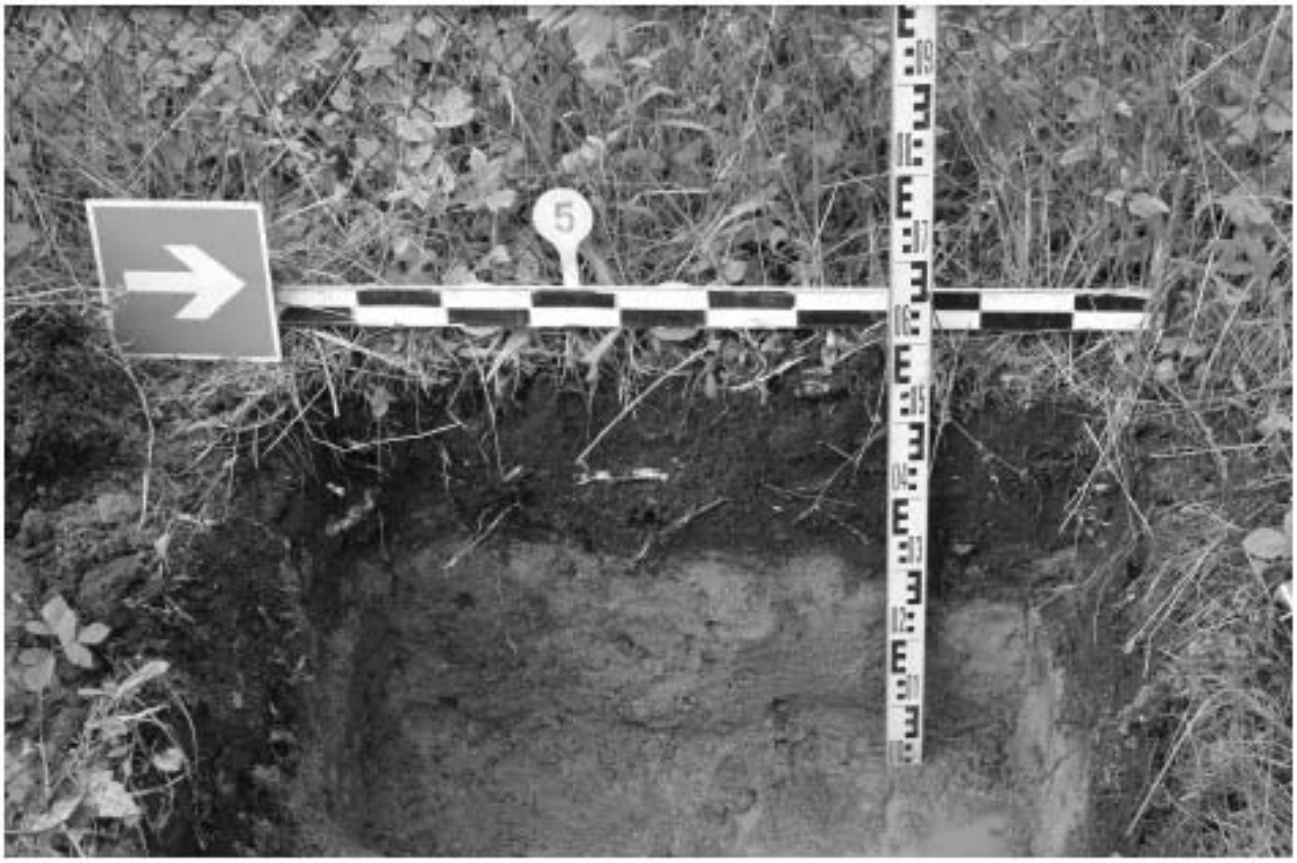

Рис. 61. Санкт-Петербург. Красносельский район. Муниципальный округ Горелово. Территория Торики. Трасса проектируемого газопровода к СНТ «Айсберг». Шурф 5. Западная стенка после прокопа материка. Вид с В.

Рис. 62. Санкт-Петербург. Красносельский район. Муниципальный округ Горелово. Территория Торики. Трасса проектируемого газопровода к СНТ «Айсберг». Шурф 5. Выкопанный шурф с включением окружающего пейзажа. Вид с В.

Рис. 63. Санкт-Петербург. Красносельский район. Муниципальный округ Горелово. Территория Торики. Трасса проектируемого газопровода к СНТ «Айсберг». Шурф 5. После рекультивации. Вид с Ю.

ОТКРЫТЫЙ ЛИСТ

Министерство культуры Российской Федерации

ОТКРЫТЫЙ ЛИСТ

№ Р018-00103-00/03060348

Настоящий открытый лист выдан:

Заботину Никите Александровичу

паспорт 2806 № 739890
(серия номер паспорта)

на право проведения археологических полевых работ
в зоне проведения работ по объектам «Проектирование строительства газопроводов до границ садоводческого некоммерческого товарищества «Айсберг»; «Проектирование объекта: «Строительство Миргородской ул. (пробивка до Чернорецкого пер.)» в г. Санкт-Петербурге; «Благоустройство общественной территории «Парковая зона между Домом культуры и зданием новой школы в д. Большая Пустомержа» в Ленинградской области.
(место проведения археологических полевых работ)

На основании открытого листа

Заботин Никита Александрович
(Ф.И.О)

имеет право производить следующие археологические полевые работы:
археологические разведки с осуществлением локальных земляных работ на указанной территории в целях выявления объектов археологического наследия, уточнения сведений о них и планирования мероприятий по обеспечению их сохранности.

Передоверие права на проведение археологических полевых работ по данному открытому листу другому лицу запрещается.

Срок действия открытого листа: с ***29 августа 2025 г.*** по ***29 декабря 2025 г.***

Дата принятия решения о предоставлении открытого листа: ***29 августа 2025 г.***

Первый заместитель Министра (должность) _____ (подпись) **С.Г.Обрывалин** (Ф.И.О.)

Дата ***29 августа 2025 г.***

М.П.

044675

Приложение 5

к Акту по результатам государственной историко-культурной экспертизы документации, за исключением научных отчетов о выполненных археологических полевых работах, содержащая результаты исследований, в соответствии с которыми определяется наличие или отсутствие объектов, обладающих признаками объекта культурного наследия, на земельных участках, подлежащих воздействию земляных, строительных, мелиоративных и (или) хозяйственных работ, предусмотренных статьей 25 Лесного кодекса Российской Федерации работ по использованию лесов (за исключением работ, указанных в пунктах 3, 4 и 7 части 1 статьи 25 Лесного кодекса Российской Федерации) и иных работ, на участке по объекту «Проектирование строительства газопроводов до границ садоводческого некоммерческого товарищества «Айсберг». Красносельский район Санкт-Петербурга». Копия Открытого листа на право производства полевых археологических работ

Министерство культуры Российской Федерации

ОТКРЫТЫЙ ЛИСТ

№ Р018-00103-00/03060348

Настоящий открытый лист выдан:

Заботину Никите Александровичу

паспорт 2806 № 739890
(серия номер паспорта)

на право проведения археологических полевых работ
в зоне проведения работ по объектам «Проектирование строительства газопроводов до границ садоводческого некоммерческого товарищества «Айсберг»; «Проектирование объекта: «Строительство Миргородской ул. (прокладка до Черноречного пер.)» в г. Санкт-Петербурге; «Благоустройство» общественной территории «Парковая зона между Домом культуры и зданием новой школы в д. Большая Пустомержа» в Ленинградской области.
(место проведения археологических полевых работ)

На основании открытого листа

Заботин Никита Александрович
(Ф.И.О)

имеет право производить следующие археологические полевые работы:
археологические разведки с осуществлением локальных земляных работ на указанной территории в целях выявления объектов археологического наследия, уточнения сведений о них и планирования мероприятий по обеспечению их сохранности.

Переоформление права на проведение археологических полевых работ по данному открытому листу другому лицу запрещается.

Срок действия открытого листа: с ***29 августа 2025 г.*** по ***29 декабря 2025 г.***

Дата принятия решения о предоставлении открытого листа: ***29 августа 2025 г.***

Первый заместитель Министра (должность) (подпись) **С.Г.Обрывалин** (Ф.И.О.)

Дата ***29 августа 2025 г.***

М.П.

044675