А К Т

по результатам государственной историко-культурной экспертизы раздела об обеспечении сохранности объектов культурного наследия федерального значения «Ботанический сад» по адресу: Санкт-Петербург, улица Профессора Попова, дом 2, «Оранжерея пальмовая» и «Оранжерея викторная» по адресу: Санкт-Петербург, улица Профессора Попова, дом 2, литера П, входящих в состав объекта культурного наследия федерального значения «Ботанический сад», входящего в состав проектной документации, при проведении земляных, строительных, мелиоративных, хозяйственных работ, указанных в ст. 30 Федерального закона № 73-ФЗ «Об объектах культурного наследия (памятниках истории и культуры) народов Российской Федерации», работ по использованию лесов и иных работ, включающего оценку воздействия таких работ на указанные объекты и содержащего меры по обеспечению сохранности указанных объектов, при проведении таких работ на земельном участке в границах территории указанного объекта, в ходе выполнения работ по сохранению объектов культурного наследия для ремонта, реставрации и приспособления для современного использования оранжерей №№ 8, 18, 20, 26, 27, 28 по адресу: г. Санкт-Петербург, ул. Профессора Попова, д. 2, литера П, разработанного ООО «Строй-Эксперт» в 2025 году (шифр: 119/2024-ЕП-П-ОСОКН)

Настоящая государственная историко-культурная экспертиза проведена на основании договора № 119/2024-ЕП-П-ОСОКН/Э от 20.01.2026 между государственным экспертом Курленьиз Г.А. и ООО «Строй-Эксперт».

1. Дата начала и дата окончания проведения экспертизы:

Настоящая государственная историко-культурная экспертиза проведена в период: с 20.01.2026 по 26.02.2026.

2. Место проведения экспертизы:

г. Санкт-Петербург.

3. Заказчик экспертизы:

Общество с ограниченной ответственностью «Строй-Эксперт» (ООО «Строй-Эксперт»). Юридический адрес: 191119, Санкт-Петербург, Лиговский проспект, дом 121, литер В, помещение 1-Н, комната № 19. ИНН: 7801409951; ОГРН: 5067847066975.

4. Фамилия, имя и отчество (при наличии), образование, специальность, ученая степень (звание) (при наличии), стаж работы, место работы и должность эксперта:

КУРЛЕНЬИЗ ГАЛИНА АЛЕКСАНДРОВНА, образование высшее (Санкт-Петербургский государственный архитектурно-строительный университет, диплом ВСГ № 1265104, выдан 18.10.2008 г.), архитектор-реставратор, стаж работы 17 лет, место работы: генеральный директор ООО «Секонда Вита». Аттестована в качестве государственного эксперта по проведению государственной историко-культурной экспертизы на основании приказа МКРФ от 30.08.2023 № 2519. Объекты экспертизы: проектная документация на проведение работ по сохранению объектов культурного наследия; документация или разделы документации, обосновывающие меры по обеспечению сохранности объекта культурного наследия, включенного в реестр, выявленного объекта

культурного наследия либо объекта, обладающего признаками объекта культурного наследия, при проведении земляных, мелиоративных, хозяйственных работ, указанных в статье 30 Федерального закона №73-ФЗ работ по использованию лесов и иных работ в границах территории объекта культурного наследия либо на земельном участке, непосредственно связанном с земельным участком в границах территории объекта культурного наследия. Аттестована в качестве государственного эксперта по проведению государственной историко-культурной экспертизы на основании приказа МКРФ № 1392 от 31.07.2025. Объекты экспертизы: выявленные объекты культурного наследия в целях обоснования целесообразности включения данных объектов в реестр; документы, обосновывающие включение объектов культурного наследия в реестр; документы, обосновывающие изменение категории историко-культурного значения объекта культурного наследия, границ территории объекта культурного наследия; документация, обосновывающая уточнение сведений об объекте культурного наследия, включенном в реестр, о выявленном объекте культурного наследия; документация, обосновывающая определение категории историко-культурного значения объекта культурного наследия. Аттестована в качестве специалиста - архитектора I категории в области сохранения объектов культурного наследия (за исключением спасательных археологических полевых работ), в области реставрации иных культурных ценностей (приказ МКРФ № 1117 от 18.09.2020).

5. Информация о том, что, в соответствии с законодательством Российской Федерации, эксперт несет ответственность за достоверность сведений, изложенных в заключении:

Настоящая государственная историко-культурная экспертиза проведена в соответствии со статьями 28, 29, 30, 31, 32 Федерального закона от 25.06.2002 № 73-ФЗ «Об объектах культурного наследия (памятниках истории и культуры) народов Российской Федерации» (в действующей редакции) и Положением о государственной историко-культурной экспертизе, утвержденным Постановлением Правительства Российской Федерации от 25.04.2024 № 530 (в действующей редакции).

Настоящим подтверждаю, что предупрежден об ответственности за достоверность сведений, изложенных в заключении, в соответствии с законодательством Российской Федерации.

6. Цели и объекты экспертизы:

6.1. Цели проведения государственной историко-культурной экспертизы:

Обеспечение сохранности объектов культурного наследия федерального значения «Ботанический сад» по адресу: Санкт-Петербург, улица Профессора Попова, дом 2, «Оранжерея пальмовая» и «Оранжерея викторная» по адресу: Санкт-Петербург, улица Профессора Попова, дом 2, литера П, входящих в состав объекта культурного наследия федерального значения «Ботанический сад», при проведении земляных, строительных, мелиоративных, хозяйственных работ, указанных в ст. 30 Федерального закона № 73-ФЗ «Об объектах культурного наследия (памятниках истории и культуры) народов Российской Федерации», работ по использованию лесов и иных работ, включая оценку воздействия таких работ на указанные объекты и содержащихся мер по обеспечению сохранности указанных объектов, при проведении таких работ на земельном участке в границах территории указанного объекта, в ходе выполнения работ по сохранению объектов культурного наследия для ремонта,

реставрации и приспособления для современного использования оранжерей №№ 8, 18, 20, 26, 27, 28 по адресу: г. Санкт-Петербург, ул. Профессора Попова, д. 2, литера П.

6.2. Объекты государственной историко-культурной экспертизы:

Раздел об обеспечении сохранности объектов культурного наследия федерального значения «Ботанический сад» по адресу: Санкт-Петербург, улица Профессора Попова, дом 2, «Оранжерея пальмовая» и «Оранжерея викторная» по адресу: Санкт-Петербург, улица Профессора Попова, дом 2, литера П, входящих в состав объекта культурного наследия федерального значения «Ботанический сад», входящего в состав проектной документации, при проведении земляных, строительных, мелиоративных, хозяйственных работ, указанных в ст. 30 Федерального закона № 73-ФЗ «Об объектах культурного наследия (памятниках истории и культуры) народов Российской Федерации», работ по использованию лесов и иных работ, включающий оценку воздействия таких работ на указанные объекты и содержащий меры по обеспечению сохранности указанных объектов, при проведении таких работ на земельном участке в границах территорий указанного объекта, в ходе выполнения работ по сохранению объектов культурного наследия для ремонта, реставрации и приспособления для современного использования оранжерей №№ 8, 18, 20, 26, 27, 28 по адресу: г. Санкт-Петербург, ул. Профессора Попова, д. 2, литера П: «Раздел 13. Иная документация в случаях, предусмотренных федеральными законами. Подраздел 1. Часть1. Мероприятия по обеспечению сохранности объектов культурного наследия. Том 13.1.1», разработанный ООО «Строй-Эксперт» в 2025 году (шифр: 119/2024-ЕП-ОСОКН).

7. Перечень документов, представленных заказчиком или полученных экспертом самостоятельно:

- раздел обеспечения сохранности объектов культурного наследия: «Раздел 13. Иная документация в случаях, предусмотренных федеральными законами. Подраздел 1. Часть1. Мероприятия по обеспечению сохранности объектов культурного наследия. Том 13.1.1», разработанный ООО «Строй-Эксперт» в 2025 году (шифр: 119/2024-ЕП-ОСОКН);
- копия постановления Правительства Российской Федерации от 10 июля 2001 года № 527 «О перечне объектов исторического и культурного наследия федерального (общероссийского) значения, находящихся в г. Санкт-Петербурге» *(Приложение № 1)*;
- копия распоряжения КГИОП от 25.01.2023 № 59-рп «Об утверждении границ и режима использования территории объекта культурного наследия федерального значения «Ботанический сад» *(Приложение № 2)*;
- копия распоряжения КГИОП от 05.07.2023 № 531-рп «Об утверждении предмета охраны объекта культурного наследия федерального значения «Ботанический сад» *(Приложение № 3)*;
- копия распоряжения КГИОП от 25.09.2025 № 270-рп «Об утверждении предмета охраны объекта культурного наследия федерального значения «Оранжерея пальмовая» *(Приложение № 3)*;
- копия распоряжения КГИОП от 28.06.2022 № 338-рп «Об утверждении предмета охраны объекта культурного наследия федерального значения «Оранжерея викторная» *(Приложение № 3)*;
- копия распоряжения КГИОП от 12.01.2024 № 4-об/24 «Об утверждении охранного обязательства собственника или иного законного владельца объекта культурного наследия

федерального значения «Ботанический сад», включенного в единый государственный реестр объектов культурного наследия (памятников истории и культуры) народов Российской Федерации», в т.ч. копия паспорта объекта культурного наследия, оформленного КГИОП от 24.10.2023 *(Приложение № 4)*;

- копия распоряжения КГИОП от 28.11.2024 № 752-об/24 «Об утверждении охранного обязательства собственника или иного законного владельца объекта культурного наследия федерального значения «Оранжерея пальмовая», включенного в единый государственный реестр объектов культурного наследия (памятников истории и культуры) народов Российской Федерации», в т.ч. копия паспорта объекта культурного наследия, оформленного КГИОП от 15.08.2024 *(Приложение № 4)*;

- копия распоряжения КГИОП от 23.10.2025 № 702-об/25 «О внесении изменений в распоряжение КГИОП от 28.11.2024 № 752-об/24», в т.ч. копия паспорта объекта культурного наследия, оформленного КГИОП от 08.10.2025 *(Приложение № 4)*;

- копия распоряжения КГИОП от 23.06.2023 № 175-об/23 «Об утверждении охранного обязательства собственника или иного законного владельца объекта культурного наследия федерального значения «Оранжерея викторная», включенного в единый государственный реестр объектов культурного наследия (памятников истории и культуры) народов Российской Федерации», в т.ч. копия паспорта объекта культурного наследия, оформленного КГИОП от 13.06.2023 *(Приложение № 4)*;

- правоустанавливающие документы *(Приложение № 6)*:

копия выписки из ЕГРН от 28.07.2025 № КУВИ-001/2025-146198411 на земельный участок с кадастровым номером 78:07:0003119:2 по адресу: г. Санкт-Петербург, улица Профессора Попова, дом 2, литера А;

копия выписки из ЕГРН от 12.05.2025. № КУВИ-001/2025-103496045 на здание с кадастровым номером 78:07:0003119:1005 по адресу: Российская Федерация, Санкт-Петербург, внутригородское муниципальное образование города федерального значения Санкт-Петербурга муниципальный округ Аптекарский остров, улица Профессора Попова, дом 2, литера П;

- градостроительный план (РФ-78-2-04-0-00-2024-2338-0) земельного участка по адресу (местоположение): Санкт-Петербург, улица Профессора Попова, дом 2, литера А, 78:07:0003119:2, выданный Комитетом по градостроительству и архитектуре Санкт-Петербурга от 08.08.2024 № 01-24-3-2341/24 *(Приложение № 7)*.

8. Сведения об обстоятельствах, повлиявших на процесс проведения и результаты экспертизы:

Обстоятельства, повлиявшие на процесс проведения и результаты государственной историко-культурной экспертизы, отсутствуют.

9. Сведения о проведенных исследованиях с указанием примененных методов, объема и характера выполненных работ и их результатов:

Настоящая государственная историко-культурная экспертиза проведена в соответствии со статьями 28, 29, 30, 31, 32 Закона № 73-ФЗ «Об объектах культурного наследия (памятниках истории и культуры) народов Российской Федерации» от 25.06.2002 (в действующей редакции) и «Положением о государственной историко-культурной экспертизе», утвержденном Постановлением Правительства Российской Федерации от 25.04.2024 № 530 (в действующей редакции).

Заключение экспертизы оформлено в виде Акта с учетом требований, изложенных в «Положении о государственной историко-культурной экспертизе», утвержденном Постановлением Правительства Российской Федерации от 25.04.2024 № 530 (в действующей редакции).

В ходе проведения государственной историко-культурной экспертизы, экспертом был проведен анализ раздела об обеспечении сохранности объектов культурного наследия: «Раздел 13. Иная документация в случаях, предусмотренных федеральными законами. Подраздел 1. Часть1. Мероприятия по обеспечению сохранности объектов культурного наследия. Том 13.1.1», разработанного ООО «Строй-Эксперт» в 2025 году (шифр: 119/2024-ЕП-ОСОКН).

В процессе визуального осмотра была проведена фотофиксация современного состояния объектов культурного наследия, попадающих в зону возможного влияния, а также участка планируемых строительных работ (в т.ч. объектов проектирования). По результатам проведенного осмотра был составлен альбом фотофиксации *(Приложение № 5)*. Визуальное обследование проводилось в целях установления современного состояния объектов культурного наследия, необходимого для принятия соответствующих решений.

В рамках настоящей экспертизы был проведен анализ историко-архивных и библиографических исследований в объеме необходимом для принятия соответствующих решений, с целью выявления материалов, содержащих сведения по истории освоения территории, включая перестройки, утраты, реконструкции объектов. В рамках архивно-библиографических исследований были изучены материалы архивных фондов, а также информация, находящаяся в открытом доступе. В ходе проведения архивно-библиографического исследования были выявлены документы и материалы, относящиеся к объектам экспертизы, в том числе исторические планы и фотографии, составлены краткие исторические сведения и историческая иконография *(Приложение № 8)*.

При проведении экспертизы экспертом соблюдены принципы проведения экспертизы, установленные статьей 29 Федерального закона «Об объектах культурного наследия (памятниках истории и культуры) народов Российской Федерации», обеспечена объективность, всесторонность и полнота проводимых исследований, а также достоверность и обоснованность выводов; самостоятельно оценены результаты исследований, ответственно и точно сформулированы выводы в пределах своей компетенции. Исследования проводились на основе принципов научной обоснованности, объективности и законности, презумпции сохранности объектов культурного наследия, соблюдения требований безопасности в отношении объектов культурного наследия, достоверности и полноты информации. Указанные исследования были проведены с применением методов натурного, историко-архивного и историко-архитектурного анализа в объеме, достаточном для обоснования вывода государственной историко-культурной экспертизы. Результаты исследований, проведенных в рамках экспертизы, были оформлены в виде настоящего Акта.

Проведенные исследования и анализ всего комплекса данных (документов, материалов, информации) по объектам экспертизы, включая документы, переданные заказчиком совместно с разделом об обеспечении сохранности объектов культурного наследия: «Раздел 13. Иная документация в случаях, предусмотренных федеральными законами. Подраздел 1. Часть1. Мероприятия по обеспечению сохранности объектов культурного наследия. Том 13.1.1», разработанным ООО «Строй-Эксперт» в 2025 году (шифр: 119/2024-ЕП-ОСОКН), стали обоснованием вывода настоящей экспертизы.

10. Факты и сведения, выявленные и установленные в результате проведенных исследований:

10.1. Общие данные:

Представленный на экспертизу раздел об обеспечении сохранности объектов культурного наследия «Раздел 13. Иная документация в случаях, предусмотренных федеральными законами. Подраздел 1. Часть1. Мероприятия по обеспечению сохранности объектов культурного наследия. Том 13.1.1» выполнен в рамках разработки проектной документации: «Выполнение работ по сохранению объектов культурного наследия (историко-культурные исследования, проектно-изыскательские, согласовательные, сметные работы) для ремонта, реставрации и приспособления для современного использования оранжерей №№ 8, 18, 20, 26, 27, 28 по адресу: г. Санкт-Петербург, ул. Профессора Попова, д. 2, литера П» («Ремонт, реставрация и приспособление к условиям современного использования объектов культурного наследия федерального значения «Оранжерея пальмовая» и «Оранжерея викторная» по адресу: г. Санкт-Петербург, ул. Профессора Попова, д. 2, литера П, входящих в состав объекта культурного наследия федерального значения «Ботанический сад»), разработанной ООО «Строй-Эксперт» в 2025 году (шифр: 119/2024-ЕП-П).

В документации рассматриваются следующие участки:

- с кадастровым номером 78:07:0003119:2 – участок, в границах которого предусмотрено выполнение работ по сохранению объектов культурного наследия для ремонта, реставрации и приспособления для современного использования оранжерей №№ 8, 18, 20, 26, 27, 28 по адресу: г. Санкт-Петербург, ул. Профессора Попова, д. 2, литера П, а также расположены объекты культурного наследия федерального значения «Ботанический сад» по адресу: Санкт-Петербург, улица Профессора Попова, дом 2, «Оранжерея пальмовая» и «Оранжерея викторная» по адресу: Санкт-Петербург, улица Профессора Попова, дом 2, литера П, «Дом для рабочих» по адресу: Санкт-Петербург, улица Профессора Попова, дом 2, литера Ж, «Погреб на южном дворе» по адресу: Санкт-Петербург, улица Профессора Попова, дом 2, литера Ш, входящие в состав объекта культурного наследия федерального значения «Ботанический сад»;

- земельный участок, который не состоит на государственном кадастровом учете, расположенный в границах кадастрового квартала с номером 78:07:0003119 – участок, связанный с участком проектирования, на котором расположен объект культурного наследия федерального значения «Дом жилой "штатных сотрудников сада"» по адресу: Санкт-Петербург, улица Профессора Попова, дом 2, литера Б, входящий в состав объекта культурного наследия федерального значения «Ботанический сад».

В соответствии с современным территориальным делением рассматриваемый участок расположен в границах зоны ТР – зона рекреационного назначения - дворцово-парковых комплексов и исторических парков с включением объектов инженерной инфраструктуры.

Назначение объекта соответствует коду вида использования земельного участка 15 – благоустройство территории.

Земельный участок полностью расположен в границах:

– территории исторического поселения;

– территории объекта культурного наследия «Ботанический сад»;

– частично в границах водоохранной зоны водного объекта.

Согласно сведениям из ЕГРН, земельный участок с кадастровым номером № 78:07:0003119:2 по адресу: г. Санкт-Петербург, улица Профессора Попова, дом 2, литера А, находится в собственности Российской Федерации и передан в постоянное (бессрочное)

пользование Федеральному государственному бюджетному учреждению науки Ботанический институт им. В.Л. Комарова Российской академии наук. Площадь участка составляет 228946 кв. м. Земельный участок имеет вид разрешенного использования: для природно-заповедных целей, полностью расположен в границах территории объекта культурного наследия федерального значения «Ботанический сад».

Копии выписок из ЕГРН на вышеуказанные объекты недвижимости представлены в *Приложении № 6*.

Согласно техническому паспорту оранжереям присвоены следующие подлитеры по плану проектно-инвентарного бюро Петроградского района: Оранжерея №8 (П12, П13, П14), Оранжерея №18 (П44), Оранжерея №20 (П40, П41), Оранжерея №26 (П45, П46), Оранжерея № 27 (П47), Оранжерея №28 (П48, П49, П50).

Учетные сведения об объектах культурного наследия:

На основании постановления Правительства Российской Федерации от 10 июля 2001 г. № 527 объекты культурного наследия «Ботанический сад», «Оранжерея пальмовая» по адресу: Санкт-Петербург, Профессора Попова ул., 2, корп. 14, р. Карповки наб., «Оранжерея викторная» по адресу: Санкт-Петербург, Профессора Попова ул., 2, корп. 28, «Дом жилой "штатных сотрудников сада"» по адресу: Санкт-Петербург, Профессора Попова ул., 2, корп.1, «Дом для рабочих» по адресу: Санкт-Петербург, Профессора Попова ул., 2, корп.8, «Погреб на южном дворе» по адресу: Санкт-Петербург, Профессора Попова ул., 2, включены в перечень объектов исторического и культурного наследия федерального (общероссийского) значения, находящихся в г. Санкт-Петербурге в составе объекта культурного наследия федерального значения «Ботанический сад», расположенного по адресу (местонахождение): Санкт-Петербург, Профессора Попова ул., 2, Аптекарская наб., Аптекарский просп., р. Карповки наб. *(Приложение № 1)*.

Распоряжением КГИОП от 25.01.2023 № 59-рп утверждены границы и режим использования территории объекта культурного наследия федерального значения «Ботанический сад» *(Приложение № 2)*. Границы объекта культурного наследия федерального значения «Ботанический сад» ограничены земельным участком с кадастровым номером №78:07:0003119:2 по адресу: Санкт Петербург, улица Профессора Попова, дом 2, литера А, расположенным по красным линиям улицы Профессора Попова, Аптекарского проспекта, набережной реки Карповки, Аптекарской набережной. В состав объекта культурного наследия федерального значения «Ботанический сад» входят 23 объекта культурного наследия.

Адрес рассматриваемых объектов, входящих в состав объекта культурного наследия федерального значения «Ботанический сад», согласно сведениям региональной геоинформационной системы «Государственная информационная система Санкт-Петербурга» (РГИС):

- «Ботанический сад» по адресу: Санкт-Петербург, улица Профессора Попова, дом 2;
- «Оранжерея пальмовая» и «Оранжерея викторная» по адресу: Санкт-Петербург, улица Профессора Попова, дом 2, литера П/

Распоряжением КГИОП от 05.07.2023 № 531-рп утвержден предмет охраны объекта культурного наследия федерального значения «Ботанический сад», расположенного по адресу: Санкт-Петербург, улица Профессора Попова, дом 2, входящего в состав объекта культурного наследия федерального значения «Ботанический сад» *(Приложение № 3)*.

Распоряжением КГИОП от 25.09.2025 № 270-рп утвержден предмет охраны объекта культурного наследия федерального значения «Оранжерея пальмовая», расположенного

по адресу: Санкт-Петербург, улица Профессора Попова, дом 2, литера П, входящего в состав объекта культурного наследия федерального значения «Ботанический сад» *(Приложение № 3)*.

Распоряжением КГИОП от 28.06.2022 № 338-рп утвержден предмет охраны объекта культурного наследия федерального значения «Оранжерея викторная», расположенного по адресу: Санкт-Петербург, улица Профессора Попова, дом 2, литера П, входящего в состав объекта культурного наследия федерального значения «Ботанический сад» *(Приложение № 3)*.

Распоряжением КГИОП от 12.01.2024 № 4-об/24 утверждено охранное обязательство собственника или иного законного владельца объекта культурного наследия федерального значения «Ботанический сад», включенного в единый государственный реестр объектов культурного наследия (памятников истории и культуры) народов Российской Федерации. В состав Приложений к охранному обязательству включен паспорт объекта культурного наследия, оформленный КГИОП от 24.10.2023 *(Приложение № 4)*.

Распоряжением КГИОП от 23.06.2023 № 175-об/23 утверждено охранное обязательство собственника или иного законного владельца объекта культурного наследия федерального значения «Оранжерея викторная», включенного в единый государственный реестр объектов культурного наследия (памятников истории и культуры) народов Российской Федерации. В состав Приложений к охранному обязательству включен паспорт объекта культурного наследия федерального значения «Оранжерея викторная», оформленный КГИОП от 13.06.2023 *(Приложение № 4)*.

Распоряжением КГИОП от 28.11.2024 № 752-об/24 утверждено охранное обязательство собственника или иного законного владельца объекта культурного наследия федерального значения «Оранжерея пальмовая», включенного в единый государственный реестр объектов культурного наследия (памятников истории и культуры) народов Российской Федерации. В состав Приложений к охранному обязательству включен паспорт объекта культурного наследия федерального значения «Оранжерея пальмовая», оформленный КГИОП от 15.08.2024 *(Приложение № № 4)*.

Распоряжением КГИОП от 23.10.2025 № 702-об/25 внесены изменения в распоряжение КГИОП от 28.11.2024 № 752-об/24 в части паспорта объекта культурного наследия, оформленного КГИОП от 08.10.2025 *(Приложение № 4)*.

10.2. Краткие исторические сведения:

Ботанический сад расположен в юго-восточной части территории Аптекарского острова. Заложен как Аптекарский огород по указу Петра I в 1714 году.

Территория Ботанического сада формировалась на протяжении XVIII - середины XIX веков.

Ботанический сад в своем развитии прошел несколько этапов. Хронологические рамки первого – 1713–1720-е гг. Точная дата основания Аптекарского огорода не установлена, так как почти все документы сгорели в 1737 г. Однако, по сохранившимся сведениям, известно, что место под аптекарский огород было отведено в 1713 г.

Главную роль в основании Аптекарского огорода сыграл лейб-медик Петра I. Р. Арескин. Его указом от 11 февраля 1714 г.

Четкой планировки Аптекарского острова в начале XVIII в. не было. Аптекарский огород был устроен по образцу более старых аптекарских огородов, существовавших в Москве с XVI в. Однако именно в петербургском Аптекарском огороде стали проводиться первые

ботанические исследования. Этому способствовала активная политика Петра I по исследованию России.

В 1725 г. Аптекарская канцелярия была переименована в Медицинскую, а аптекарский огород, находившийся в ее ведении – в Медицинский.

Следующие этап в развитии Ботанического сада датируется 1730- гг. – концом XVIII в. В 1732 г. главную аптеку, находившуюся в Санкт-Петербургской крепости, перевели на Аптекарский остров в Медицинский огород, который позднее получил название Аптекарского сада. С этого времени на острове началось строительство теплиц, оранжерей и других зданий.

Регулярная планировочная структура Аптекарского сада сформировалась в основном к 1737 г. ее основе лежал петровский принцип деления территории на четыре квадрата. Регулярная часть сада ограничивалась с запада и с севера Обводным каналом.

В 1770–1780-х гг. в планировочной структуре Аптекарского сада произошли изменения. Его восточная часть по-прежнему оставалась регулярной, а западная была преобразована в пейзажный английский сад, в южной части которого устроили искусственную горку с гротом и выкопали круглый пруд, проложили извилистые аллеи, высадили рощи.

В 1798 г. Аптекарский сад был переименован в Ботанический.

В конце XVIII в. вся строительная деятельность в Ботаническом саду направлена на устройство ботанического отделения. Небольшой участок в северной и северо-восточной части территории был застроен деревянными оранжереями, теплицами, парниками и разными подсобными сооружениями, в том числе возвели первую каменную оранжерею с лекционным залом (разобрана в середине XIX в.). До этого все постройки были деревянными.

В 1799 г. вместо пришедших в негодность деревянных, были построены три каменные оранжереи.

Общее объемно-планировочное решение оранжерейного комплекса и его, в значительной степени, основополагающая структура сформировались в 1823-1828 гг. по проекту арх. И.И. Шарлеманя.

Кроме Большой Каменной оранжереи в 1824 г. были устроены также открытые площадки для выносливых многолетников и двулетников, для культуры овощей, цветочные грядки, древесный питомник и арборетум для деревьев и кустарников.

В результате планировочных работ в 1820–1830-х гг. в Ботаническом саду сформировались пять зон: оранжерейная с Большой каменной оранжереей, Канцелярский двор с административными постройками, жилая зона, сад и открытая площадка для систематических посадок, расположенная к югу от Большой каменной оранжереи.

30 марта 1830 г. Ботанический сад был переведен в ведение Министерства Императорского Двора.

В 1845–1858 гг. на территории Сада были произведены большие строительные работы, в результате которых перестроили каменные корпуса центральных частей северной, южной и средней линии в Большой каменной оранжерее. В северной линии рядом с оранжереями №4, 5, 6 по Песочной ул. в 1855 г. было перестроено здание для гербария и библиотеки В 1852 г. рассматриваемый участок с находящимися на нем строениями перешел в ведомство Ботанического сада, оставаясь в то же время собственностью министерства уделов. Участок решено было превратить в летнюю резиденцию министра.

24 июля 1863 г. Императорский Ботанический сад высочайшим указом был передан в ведение Министерства Государственных Имуществ. Директором стал основатель

Ботанического сада в Киеве Р.Э. Траутфеттер.

В 1864–1869 гг. была уничтожена старая медицинская оранжерея, существовавшая с начала XVIII в., а на ее месте устроены дорожки, лужайки и цветники. С ликвидацией медицинской оранжереи Сад утратил свою самую старую часть – Аптекарский огород. В 1867 г. вокруг Ботанического сада была установлена железная ограда, которую в 1888 г. заменили на чугунную. В 1868 г. был частично засыпан Обводный канал, начинавшийся у восточной оранжерейной линии и заканчивавшийся у р. Карповки. Незасыпанные части превратили в пруды, в которых высадили водные растения из петербургской флоры. На территории к западу от Большой каменной оранжереи были спланированы и устроены канавки, мосты, аллеи, дровяной двор, огороды для служащих.

В 1878–1905 гг. в Ботаническом саду были произведены значительные строительные работы. В 1878–1879 гг. надстроили третий этаж над Зданием гербария (находившемся тогда в ныне утраченном корпусе по Аптекарскому проспекту) и перестроили оранжереи №10, 11. Центральная часть двухэтажного корпуса гербария и библиотеки была надстроена третьим этажом по проекту архитектора К.Я. Соколова; архитектурно-композиционное решение фасада при этом осталось неизменным.

С 1878 по 1908 гг. были разобраны оранжереи № 9, 10, 11 на Южном дворе, после их разборки остались лишь каменные простенки с жилыми помещениями. Впоследствии эти оранжереи были вновь восстановлены.

Новый этап в истории Ботанического сада – 1908–1915 гг. – был связан с деятельностью гражданского инженера А.И. Дитриха. По его проекту в жилой части Сада в 1908 г. были построены две жилых казармы для холостых рабочих, а в южной части – прачечная для сотрудников Сада, а также новое здание гербария и библиотеки в юго-западной части Сада.

В 1909 г. специальной комиссией было установлено, что помещения старого здания гербария тесны, не могут более вмещать расширяющуюся коллекцию, перекрытия не рассчитаны на фактически имевшиеся нагрузки. Дальнейшее расширение здания, его перестройка была сочтена нерациональной, его было предложено приспособить под жилые квартиры для служителей Сада.

В 1912 г. было построено новое здание для школы садоводства у набережной р. Карповки и началось строительство жилого дома для квартир ботаников и других служащих Сада. В этом же году перестроили оранжерею №5. На месте оранжереи № 9 возвели новый каменный корпус с воротными проездами в Южный и Северный дворы и каменным переходом из оранжереи № 8 в оранжерею № 22.

В 1913 г. Ботанический сад торжественно отметил свое 200-летие, и ему было присвоено наименование Императорского Ботанического сада Петра Великого.

В советское время оранжереи восстанавливались после разрушений Гражданской и Великой Отечественной войн с полной или частичной заменой конструкций. Большой объем работ по реконструкции и модернизации Ботанического сада произведен в 1980 – е гг. Также работы по обследованию, ремонту и реконструкции проводились в 2000 – е гг.

10.3. Современное состояние объекта:

Территория производства строительных работ:

Земельный участок с кадастровым номером 78:07:0003119:2 по адресу: Санкт-Петербург, улица Профессора Попова, дом 2, литера А, в границах которого

предполагается реализовать проект ремонта, реставрации и приспособления объектов Ботанического сада, находится в Петроградском районе города на Аптекарском острове, в сложившейся жилой и общественно-деловой застройке.

Участок находится в границах квартала, ограниченного с севера улицей Профессора Попова, с восточной стороны – Аптекарской набережной, с юга – набережной реки Карповки, с запада - Аптекарским проспектом. Он имеет сложную конфигурацию в плане, близкую к трапециевидной. Его застройка историческая, сформировалась большей частью, в дореволюционный период.

Площадь участка составляет 7788 кв.м. На территории Ботанического сада расположены коллекции и экспозиции древесных и травянистых растений в оранжереях и парке.

Объемно-пространственная композиция сада представляет собой сочетание открытых (поляны, водоемы, дорожки) и полуоткрытых (коллекционные участки, парк-дендрарий) пространств с оранжерейным комплексом, зданиями и сооружениями, а также расположенными в нем объектами культурного наследия, входящими в состав ансамбля «Ботанический сад».

Здание по адресу: Санкт-Петербург, улица Профессора Попова, дом 2, литера П, представляет собой масштабный и сложный по своей структуре архитектурно-исторический комплекс, сформированный в результате многократных расширений и реконструкций на протяжении XIX—XX веков. Объемно-пространственное решение комплекса состоим из разновысоких объемов, которые группируются вокруг внутренних дворов. Доминантой является главный корпус, выходящий фасадом на улицу Профессора Попова. К нему примыкают более низкие (преимущественно 1-2 этажа) объемы лабораторных корпусов, оранжерей и хозяйственных блоков, создающие ступенчатую, каскадную структуру, развивающуюся вглубь квартала.

В состав проектируемого оранжерейного комплекса входят следующие объекты проектирования:

- объекты культурного наследия федерального значения: «Оранжерея викторная» (Оранжерея №28), «Оранжерея пальмовая» (Оранжереи №18, №26, №27);

- оранжереи №8, №20: не являющиеся объектами культурного наследия, расположенные на территории объекта культурного наследия федерального значения «Ботанический сад».

Инженерно-геологические условия участка:

В геологическом строении участка в пределах глубины исследования 20.0 м. принимают участие современные техногенные отложения (t IV), морские и озерные отложения (m,l IV), верхнечетвертичные озерно-ледниковые отложения (lg III) и Ледниковые отложения (g III).

Техногенные отложения представлены насыпными грунтами: песками, супесями с обломками кирпичей, древесины, со строительным мусором, с примесью органических веществ (ИГЭ-1). Мощность отложений составляет от 1,1 до 2,4 м., их подошва пересечена на глубинах от 1,1 до 2,4 м, на абс. отметках от 0,6 до 1,9 м.

Морские и озерные отложения представлены следующими грунтами:

- пески пылеватые рыхлые, серые, насыщенные водой, с прослоями супеси, с редкими растительными остатками (ИГЭ-2);

- пески пылеватые средней плотности, серые, насыщенные водой, с прослоями супеси, с редкими растительными остатками (ИГЭ-3);

- пески средней крупности рыхлые, серые, насыщенные водой, с прослоями супеси, с редкими растительными остатками (ИГЭ-4);

- пески средней крупности средней плотности, серые, насыщенные водой, с прослоями супеси, с редкими растительными остатками (ИГЭ-5);

- супеси пылеватые текучие, серые, с прослоями песка, с редкими растительными остатками (ИГЭ-6);

- супеси пылеватые пластичные, серые, с прослоями песка, с редкими растительными остатками (ИГЭ-7).

Мощность отложений составляет от 2,3 до 6,2 м., их подошва пересечена на глубинах от 4,4 до 7,3 м., на абс. отметках от минус 4,3 до минус 1,5 м.

Озерно-ледниковые отложения представлены следующими грунтами:

- суглинки легкие пылеватые текучие, серовато-коричневые, ленточные, с утолщенными прослоями песка, с прослоями супеси (ИГЭ-8);

- суглинки тяжелые пылеватые текучепластичные, коричневые, ленточные, с прослоями песка, глины (ИГЭ-9);

- суглинки легкие пылеватые текучепластичные, серые, слоистые, с прослоями песка (ИГЭ-10).

Мощность отложений составляет от 1,6 до 9,0 м., пройдены до глубин от 6,0 до 16,3 м., до абс. отметок от минус 13,3 до минус 3,1 м.

Ледниковые отложения представлены следующими грунтами:

- супеси пылеватые пластичные серые, с гнездами песка, с гравием, галькой (ИГЭ-11);

- супеси пылеватые твердые, серые, с гнездами песка, с гравием, галькой (ИГЭ-12).

Мощность отложений составляет от 3,7 до 6,2 м., пройдены до глубин от 18,0 до 20,0 м., до абс. отметок от минус 17,0 до минус 15,0 м.

Гидрогеологические условия:

Гидрогеологические условия территории характеризуются наличием горизонта грунтовых вод.

Водоносный горизонт грунтовых вод – безнапорный, приурочен к насыпным грунтам, к пескам, к песчаным прослоям в супесях и суглинках.

Грунтовые воды зафиксированы на глубинах 1,6-2,0 м, на абс. отметках 0,9-1,5 м. Амплитуда сезонных колебаний уровня достигает 1,5 м. (по материалам режимных наблюдений ПГО «Севзапгеология»). Максимальное положение уровня грунтовых вод следует ожидать вблизи дневной поверхности, на абс. отметках 2,4-3,0 м.

Питание осуществляется за счет инфильтрации атмосферных осадков. Общая разгрузка водоносного горизонта осуществляется в р. Карповка.

Сведения о техническом состоянии объектов:

Сведения о техническом состоянии территории объекта культурного наследия федерального значения «Ботанический сад» (в границах проектирования в зоне расположения оранжерей №8, №20, №18, №26, №27 и №28):

На территории Сада, в границах обследования, имеются асфальтированные дороги и тротуары, а также развитая тропиночно-дорожная сеть в виде набивных дорожек с покрытием из гранитного отсева (крошки) красно-розового цвета либо выстилкой из колотых камней и плит известняка, а также в виде засыпки мульчей.

Каменные и набивные дорожки пешеходные шириной до 1 м, до 2 м, до 2,8 м.

Ширина асфальтированных дорог до 3,7 м, асфальтированных тротуаров до 1,8 м.

При проведении обследования выявлены следующие дефекты и повреждения покрытий:

- местами трещины в асфальтовом покрытии шириной раскрытия до 3 мм, следы ремонта асфальтового покрытия заплатки, местами сколы и произрастание растительности в стыках бордюров (поребриков);

- неровности покрытия из колотого камня;

- вдоль Северного фасада оранжереи №20 (в зоне, где оранжерея примыкает к соседней оранжерее №19) со стороны хозяйственного двора покрытие территории отсутствует (насыпной грунт зарос сорной травой, крапивой).

Малыми архитектурными формами и вспомогательными конструкциями, в обследуемой части Сада, являются: клумбы, ограждения, урны, скамейки, столбы с предметными указателями и фонари освещения.

Скамейки в основном выполнены из стального каркаса с деревянными элементами сиденья и спинки: кованные ажурные металлические скамейки с деревянными тонированными рейками, чугунные сборные скамейки с декоративными литыми элементами и деревянными окрашенными рейками.

Фонари металлические, сборные, с одной светоточкой и с подземной подводкой питающего кабеля, установлены на чугунной опоре с декоративными литыми элементами. Фонари окрашены в черный (графитовый) цвет, цвет плафона молочный.

Клумбы выполнены в виде керамических вазонов на стальных и деревянных стилизованных подставках и стойках. Во внутреннем хозяйственном дворе имеются парники, выполненные из монолитного железобетона прямоугольной формы в плане (основание парников).

Ограждения стальные ажурные и стальные натяжные в виде оградительных столбиков с цепью.

Урны стальные и железобетонные.

Предметные указатели выполнены в виде деревянных столбов с информационными табличками.

По результатам обследования малых архитектурных форм и вспомогательных конструкций выявлены следующие дефекты и повреждения:

- сколы и разрушение бортов, растрескивание бетона, утрата (разрушение) участков бортов клумб (основание парников в хоз.дворе);

- по остальным элементам отмечается нарушение защитного окрасочного слоя, загрязнения.

По результатам обследования установлено следующее:

- дороги и тротуары находятся в удовлетворительном состоянии, местами требуется ремонт асфальтного покрытия;

- тропиночно-дорожная сеть находятся в удовлетворительном состоянии, местами требуется ремонт дорожек из колотого камня;

- участок территории вдоль Северного дворового фасада оранжереи №20 в зоне, примыкания к оранжерее №19, находится в неудовлетворительном состоянии.

- зеленые насаждения находятся в удовлетворительном состоянии.

- малые архитектурные формы и вспомогательные конструкции находятся в удовлетворительном состоянии;

- техническое состояние клумб (основание парников в хоз.дворе) неудовлетворительное.

Исходя из результатов обследования, в целом территория Ботанического сада (в зоне расположения оранжерей №8, №20, №18, №26, №27 и №28) находится в удовлетворительном

состоянии, за исключением участка вдоль Северного дворового фасада оранжереи №20, который находится в неудовлетворительном состоянии.

Для произведений ландшафтной архитектуры и садово-паркового искусства предельно допустимые деформации основания не определяются.

Сведения о техническом состоянии объекта культурного наследия федерального значения «Оранжерея викторная» (шифры помещений: П48, П49, П50):

«Оранжерея викторная» (№28), представляет собой одноэтажное культивационное сооружение шатрового типа (П50), в плане - восьмигранник, с пристроенным прямоугольным тамбуром в северной части (П48) с ризалитом с восточной стороны (П49). Оранжерея граничит с севера с Пальмовой оранжереей №27 (П47).

Выход на улицу из оранжерей решен через дверной проем тамбура со стороны запада, второстепенный выход расположен в восточной части. Все входы запроектированы с площадками. Входные двери (поздние) деревянные филенчатые, остекленные. Пол в тамбуре выполнен в технике терраццо.

Фундаменты здания – ленточные на естественном основании, выполнены из бутовой кладки. Фундаменты находятся в ограниченно-работоспособном состоянии.

Конструктивная схема здания - стеновая, нагрузки от покрытия воспринимают стены здания. Несущий каркас стен выполнен из стальных двутавров, с системой горизонтальных связей из швеллеров. Конструкция восьмигранного шатра образована двутаврами смыкающимися в центре.

Несущие металлические конструкции шатровой кровли, опираются на кирпичные стены. Наружные кирпичные стены выполнены в перевязку с известняковыми блоками (в три ряда) со стороны фасадов. Кирпичные цокольные стены оштукатурены и окрашены. Цоколь с фасада отделан известняком. Стены находятся в ограниченно-работоспособном состоянии, несущий стальной каркас (колонны, фермы) – в аварийном состоянии.

В центральной части оранжереи размещен бассейн, сложенный из кирпича, под бассейном размещен технический проход, доступ в который осуществляется через люк. Техническое состояние оценивается как ограниченно-работоспособное.

По периметру наружных стен асфальтовая отмостка со встроенной архитектурной подсветкой.

Остекление стен оранжереи и крыши образуют замкнутый теплый контур. Конструкции остекления оранжереи, выполнены из алюминиевого профиля. Крыша с неорганизованным водостоком. Для обслуживания крыши по коньку кровли над тамбуром и по центральной оси до цента шатровой кровли установлены переходные мостики с кованым орнаментальным ограждением, в центральной части шатровой кровли площадка с ограждением. Остекление и импосты находятся в ограниченно-работоспособном состоянии.

Оконные заполнения - деревянные, металлические, заполнения оранжереи стеклянные по металлическим импостам.

Дверные заполнения – деревянные и металлопластиковые.

Состояние оконные и дверных заполнений оценивается как неудовлетворительное.

Категория технического состояния объекта - аварийное состояние (IV категория).

Категория технического состояния реконструируемого объекта, расположенного в зоне влияния от работ по реконструкции, повышена до ограниченного-работоспособной (III категории), так как проектом реставрации, ремонта и приспособления совместно с проектом защитных мероприятий (для окружающей застройки) предусмотрено выполнение работ по усилению фундаментов и надземной части сооружения, связанных

в т.ч. с увеличением его жесткости.

Сведения о техническом состоянии объекта культурного наследия федерального значения «Оранжерея пальмовая» (шифры помещений: П44, П45, П46, П47):

Объект *«Оранжерея пальмовая»* включает в себя три оранжереи: оранжерея №18 (П44), оранжерея №26 (П45, П46), оранжерея №27 (П47). Данные оранжереи имеют анфиладный тип, проход осуществляется через воротные проемы, расположенные по центральной оси. Выход на улицу из оранжерей №18 осуществляется через ворота, расположенные в западной части оранжереи со стороны южного фасада, выход на улицу в оранжерее №26 осуществляется через ворота со стороны западного фасада, выход из оранжереи №27 осуществляется через оранжерею № 26 и тамбур викторной оранжереи № 28 (П50).

Конструктивная схема здания – каркасная.

Оранжерея №18 представляет собой одноэтажный, Т-образная в плане объем. Несущий каркас стен и вальмовая конструкция крыши выполнены из металлических конструкции. Несущие металлические конструкции стен, опираются на кирпичные цокольные стены. Несущий каркас стен выполнен в виде стальных клепаных колонн с системой горизонтальных связей в виде горизонтальных пространственных связевых ферм. Несущие ветви колонн оранжереи по осям примыкания жестко связаны с конструкциями колонн оранжереи № 26. Колонны каркаса опираются на фундаменты. Наружные кирпичные цокольные стены выполнены в перевязку с известняковыми блоками (в три ряда) со стороны фасадов. Несущий стальной каркас (колонны, фермы) находится в аварийном состоянии.

Фундаменты здания – ленточные на естественном основании, выполнены из бутовой кладки. По периметру наружных стен асфальтовая отмостка со встроенной архитектурной подсветкой. Фундаменты объекта находятся в ограниченно-работоспособном состоянии.

Остекление стен оранжереи и крыши образуют замкнутый теплый контур. Конструкции остекления оранжереи, выполнены из алюминиевого профиля. Состояние остекления и импостов оценивается как ограниченно-работоспособное состояние.

Крыша с организованным наружным водостоком (водосточные трубы и желоба с греющим кабелем).

Для обслуживания крыши, по периметру стен в зоне карнизного свеса и по коньку кровли установлены переходные мостики с кованым орнаментальным ограждением.

Оконные заполнения - деревянные, металлические, заполнение оранжереи стеклянная по металлическим импостам.

Дверные заполнения - деревянные.

Состояние оконные и дверных заполнений оценивается как неудовлетворительное.

Оранжерея №26 представляет собой вытянутый восьмигранный одноэтажный объем, к восточной части примыкает кирпичный оштукатуренный тамбур.

Фундаменты здания – ленточные на естественном основании, выполнены из бутовой кладки. По периметру наружных стен асфальтовая отмостка со встроенной архитектурной подсветкой. Фундаменты объекта находятся в ограниченно-работоспособном состоянии.

Несущий каркас стен и пирамидальная восьмигранная конструкция крыши выполнены в виде стальных клепаных колонн с системой горизонтальных связей в виде горизонтальных пространственных связевых ферм, пространственных связевых арок и одиночных стержней, каркас здания сформирован шестнадцатью Г-образных рам с параллельными поясами и нисходящей раскосной решеткой, которые объединялись в коньке фермой. Несущие ветви колонн оранжереи №27 по осям примыкания жестко связаны с конструкциями колонн оранжереи № 26. Несущий стальной каркас (колонны, фермы) находится в ограниченно-

работоспособном состоянии.

Колонны каркаса опираются на кирпичные цокольные стены. Наружные кирпичные цокольные стены выполнены в перевязку с известняковыми блоками со стороны фасадов. Цоколь с фасада отделан известняком. Состояние стен оценивается как ограниченно-работоспособное.

Остекление стен оранжереи и крыши образуют замкнутый теплый контур. Конструкции остекления оранжереи, выполнены из алюминиевого профиля. Состояние остекления и импостов оценивается как ограниченно-работоспособное состояние.

Крыша с неорганизованным наружным водостоком. Для обслуживания крыши, по периметру стен в зоне карнизного свеса, по периметру кровли и по коньку кровли установлены переходные мостики с кованым орнаментальным ограждением.

С восточной стороны, по центру фасада примыкает кирпичный оштукатуренный тамбур, увенчанный треугольным фронтоном. Стены тамбура декорирован гипсовыми лепными элементами. По центру фронтона расположен картуш с царским гербом, завершенный короной, по бокам с провисающими гирлянды из дубовых листьев. По двум сторонам дверного проема в штукатурных профилированных зеркалах расположены пальметты с дубовыми ветвями, над дверным проемом в штукатурной раме размещен год окончания строительства оранжереи. Массивный карниз украшен порезкой «ионików», подкарнизный свес украшен модульонами с акантовыми листами. За картушем, на двух постаментах размещены вазоны, увенчанные факелами. Дверное заполнение в две нити. Полотна филенчатые, остекленные в верхней части, распашные. Ступени перед порталом каменные, пол тамбура покрыт плиткой, выполненной в технике терраццо. В интерьерах оранжереи присутствуют винтовые лестницы и внутренние переходные мостики в разной степени сохранности.

Ворота металлические в разной степени сохранности, наблюдаются следы ремонтных вмешательств, нарушение геометрии створок ворот, поверхностная коррозия металла.

Оконные заполнения - деревянные, металлические, заполнение оранжереи стеклянная по металлическим импостам.

Дверные заполнения - деревянные.

Состояние оконные и дверных заполнений оценивается как неудовлетворительное.

Оранжерея №27 представляет собой одноэтажный прямоугольный в плане объем. Несущий каркас стен и вальмовая конструкция крыши выполнены в виде стальных клепаных колонн с системой горизонтальных связей в виде горизонтальных пространственных связевых ферм. Несущие ветви колонн оранжереи №27 по осям примыкания жестко связаны с конструкциями колонн оранжереи № 26. Поперечная рама основного каркаса состоит из металлических колонн и ригелей. Несущий стальной каркас (колонны, фермы) находится в аварийном состоянии.

Фундаменты здания – ленточные на естественном основании, выполнены из бутовой кладки. По периметру наружных стен асфальтовая отмостка со встроенной архитектурной подсветкой. Фундаменты объекта находятся в ограниченно-работоспособном состоянии.

Колонны каркаса опираются на кирпичные цокольные стены. Наружные кирпичные цокольные стены выполнены в перевязку с известняковыми блоками со стороны фасадов. Фундаменты здания – ленточные на естественном основании, выполнены из бутовой кладки.

Кирпичная стена между оранжереей и тамбуром оранжереи №28 (П50) кирпичная с треугольным завершением, увенчана ступенчатым фронтоном из известняковых блоков.

Цоколь с фасада отделан известняком. Состояние стен оценивается как ограниченно-работоспособное.

Остекление стен оранжереи и крыши образуют замкнутый теплый контур. Конструкции остекления оранжереи, выполнены из алюминиевого профиля. Состояние остекления и импостов оценивается как ограниченно-работоспособное состояние.

Крыша вальмовая с организованным наружным водостоком. Для обслуживания крыши, по периметру стен в зоне карнизного свеса установлены переходные мостики с кованым орнаментальным ограждением.

В помещениях оранжерей устроены лотки для инженерных коммуникаций, а также бетонные и кирпичные резервуары для воды и поливочные бассейны разного периода устройства и различной степени сохранности. Бассейны находятся ограниченно-работоспособное состояние.

Оконные заполнения - деревянные, металлические, заполнение оранжереи стеклянная по металлическим импостам.

Дверные заполнения - деревянные, пластиковые.

Состояние оконные и дверных заполнений оценивается как неудовлетворительное.

Категория технического состояния объекта - аварийное состояние (IV категория).

Категория технического состояния объекта, расположенного в зоне влияния от работ по реконструкции, повышена до ограниченного-работоспособной (III категории), так как проектом реставрации, ремонта и приспособления совместно с проектом защитных мероприятий (для окружающей застройки) предусмотрено выполнение работ по усилению фундаментов и надземной части сооружения, связанных в т.ч. с увеличением его жесткости.

Сведения о техническом состоянии объекта «Оранжерея №8» (шифры помещений: П12, П13, П14), не являющемся объектом культурного наследия:

Оранжерея №8 представляет собой одноэтажное прямоугольное в плане сооружение. Внутри оранжерея разделена на три зоны перегородками с дверными проемами, с восточной части фасада примыкают 2 тамбура (П12, П14). Оранжерея граничит с севера с оранжереей №7, с юга с оранжереей №9, данный оранжереи имеют анфиладный тип, проход осуществляется через дверные проемы. Выход на улицу из оранжерей №8 осуществляется через помещения тамбуров (П 12, П14).

Фундаменты здания – ленточные на естественном основании, выполнены из бутовой кладки (из колотого и постелистого камня), глубина заложения фундаментов на отметке -2,665м.

Отмостка по периметру оранжереи - асфальтовое покрытие, находится в неудовлетворительном состоянии.

Основной каркас здания состоит из плоских однопролетных рам, ориентированных вдоль буквенных осей и объединенных в пространственный каркас. Поперечная рама основного каркаса состоит из металлических колонн и ригелей. Колонны и ригели выполнены из профильных труб круглого сечения. Колонны каркаса опираются на кирпичные цокольные стены. Внутренние перегородки кирпичные.

Остекление стен оранжереи и крыши образуют замкнутый теплый контур. Конструкции остекления оранжереи, выполнены из алюминиевого профиля. Крыша с неорганизованным водостоком. Для обслуживания крыши по коньку кровли установлены переходные мостики с кованым орнаментальным ограждением.

Кирпичные и шлакобетонные цокольные стены оштукатурены и окрашены. Штукатурный слой стен имеет трещины, на обширных участках штукатурка деструктирована,

имеются обрушения штукатурного слоя, в местах обрушения кладка оголена, переувлажнена, наблюдаются участки разрушения кирпича. Стены из шлакобетона находятся в неудовлетворительном состоянии. Штукатурная поверхность окрашена, имеется деструкция, шелушение, загрязнение красочного слоя.

Металлические конструкции остекления, имеют коррозированные участки и деформации, остекление имеет многочисленные трещины, сколы и загрязнения, нарушение герметичности замкнутого контура.

Кровля выполнена в виде металлического остекленного каркаса, имеет коррозированные участки. Переходные мостики для обслуживания кровли в разной степени сохранности. Несущие элементы корродированы, частично заменены на современные, настил имеет множественные участки коррозии, выполнен из современных арматурных стержней, стержни имеют деформацию, кованое ограждение имеет участки поверхностной коррозии, утраты красочного слоя, деформацию отдельных элементов.

Входные двери (наружные и внутренние в перегородках) поздние из ПВХ профиля. Двери ведущие в тамбуры, деревянные, наблюдаются утраты красочного покрытия, трещины, сколы древесины.

Покрытие полов (в зоне прохода экскурсионных групп) выполнено мелкой щебенкой. Фрагменты полов, выполненные из известняковых плит загрязнены, наблюдаются трещины и сколы.

Вдоль стен организованы заглубленные в грунт от основной поверхности организованного ландшафта оранжереи лотки под инженерные сети, выполненные из железобетона. Сверху лотков установлены стеллажи из металлических конструкций с заполнением бетонными плитами (БПР), все конструкции находятся в неудовлетворительном состоянии.

Оконные заполнения - форточки для естественного проветривания оранжереи установлены между рамами остекления, количество для естественного проветривания по расчету недостаточно.

Сведения о техническом состоянии объекта «Оранжерея №20» (шифры помещений: П40, П41), не являющемся объектом культурного наследия:

Оранжерея №20 (П40, П41) представляет собой одноэтажное прямоугольное в плане сооружение. В северной части фасада примыкает заглубленный тамбур (П41) с выходом наружу. Оранжерея граничит с севера с оранжереей №21, с востока с оранжереей №19. Данные оранжереи имеют анфиладный тип, проход осуществляется через дверные проемы. Выход на улицу из оранжерей №20 осуществляется через помещение тамбура (П20), выход является технологическим.

Фундаменты здания – ленточные на естественном основании, выполнены из бутовой кладки (из постелистого камня) на известковом растворе, глубина заложения фундаментов на отметке -2,062 м.

Отмостка по периметру оранжереи - асфальтовое покрытие, находится в неудовлетворительном состоянии.

Основной каркас здания состоит из плоских однопролетных рам, ориентированных вдоль цифровых осей и объединенных в пространственный каркас. Колонны выполнены из прокатного двутавра, стропильные балки из прокатного двутавра. Состояние металлических несущих конструкций неудовлетворительное, наблюдается коррозия металла, шелушение и утраты красочного слоя деформация чугунных столбов, следы ремонтных вмешательств и участки протезирования металла. Основание чугунных колонн скрыты слоем

земли, ввиду обильного намокания и отсутствия гидроизоляции в местах примыкания земли к металлу привело к образованию пластовой коррозии основания чугунных столбов-опор.

Колонны каркаса опираются на кирпичные цокольные стены, облицованные каменными известняковыми блоками. Кирпичные цокольные стены оштукатурены, окрашены, штукатурный слой стен имеет локальные трещины, на обширных участках штукатурка деструктирована, имеются обрушения штукатурного слоя, в местах обрушения кладка оголена, переувлажнена, наблюдаются участки разрушения кирпича. Штукатурная поверхность окрашена в один тон, имеется деструкция, шелушение, загрязнение красочного слоя. Внутренняя перегородка между оранжереей №20 и №21 кирпичная.

Снаружи кирпичные цокольные стены облицованы известняковыми блоками, наблюдаются сколы, выбоины, утраты облицовки.

Остекление стен оранжереи и крыши образуют замкнутый теплый контур. Конструкции остекления оранжереи, выполнены из алюминиевого профиля. Металлические конструкции остекления имеют коррозированные участки и деформации. Остекление имеет многочисленные трещины, сколы и загрязнения, нарушение герметичности замкнутого контура.

Крыша с неорганизованным водостоком. Кровля - металлический остекленный каркас, наблюдаются коррозированные участки. Для обслуживания крыши по коньку кровли установлены переходные мостики с кованым орнаментальным ограждением.

Деревянные оконные и дверные заполнения находятся в неудовлетворительном состоянии, наблюдается утрата красочного слоя, рассыхание древесины, биопоражения.

Покрытие пола в тамбуре без чистового покрытия- цементная стяжка, находится в удовлетворительном состоянии.

Покрытие полов (в зоне прохода экскурсионных групп) выполнено мелкой щебенкой, данное покрытие затрудняет проход МГН. Пандусы, выполненные из плит БПР выполнены с ненормативным уклоном. Фрагменты полов, выполненные из известняковых плит загрязнены, наблюдаются трещины и сколы.

Вдоль стен организованы заглубленные в грунт от основной поверхности организованного ландшафта оранжереи лотки под инженерные сети, выполненные из железобетона. Сверху лотков установлены стеллажи из металлических конструкций с заполнением бетонными плитами (БПР), все конструкции находятся в неудовлетворительном состоянии.

Оконные заполнения - форточки для естественного проветривания оранжереи установлены между рамами остекления, количество для естественного проветривания недостаточно по расчету.

11. Перечень документов и материалов, полученных и собранных при проведении экспертизы, а также использованной для нее специальной, технической и справочной литературы:

11.1. Перечень документов и материалов, полученных и собранных при проведении экспертизы:

- материалы фотофиксации *(Приложение № 5)*;
- историческая справка и иконографические материалы *(Приложение № 8).*

11.2. Использованная для экспертизы специальная, техническая, справочная и иная литература:

- Федеральный закон от 25.06.2002 № 73-ФЗ «Об объектах культурного наследия (памятниках истории и культуры) народов Российской Федерации» (в действующей редакции).

- Постановление Правительства Российской Федерации от 25.04.2024 № 530 «Об утверждении Положения о государственной историко-культурной экспертизе».

- Постановление Правительства Российской Федерации от 28.03.2025 № 405 «О внесении изменений в постановление Правительства Российской Федерации от 25 апреля 2024 г. № 530».

- Закон Санкт-Петербурга № 820-7 от 24 декабря 2008 года «О границах объединенных зон охраны объектов культурного наследия, расположенных на территории Санкт-Петербурга, режимах использования земель и требованиях к градостроительным регламентам в границах указанных зон» (в действующей редакции);

- ГОСТ Р 56198-2014. Мониторинг технического состояния объектов культурного наследия. Недвижимые памятники. Общие требования.

- ГОСТ Р 56891.1-2016. Сохранение объектов культурного наследия. Термины и определения. Часть 1. Общие понятия, состав и содержание научно-проектной документации».

- ГОСТ Р 56891.2-2016. Сохранение объектов культурного наследия. Термины и определения. Часть 2. Памятники истории и культуры».

- СП 11-105-97. Инженерно-геологические изыскания для строительства. Часть. I. Общие правила производства работ. / Госстрой России - М.: ПНИИИС, 1997.

- СП 22.13330-2016. Актуализированная редакция СНиП 2.02.01-83*. Основания зданий и сооружений.

- СП 249.1325800.2016. Коммуникации подземные. Проектирование и строительство закрытым и открытым способами.

- СП 45.13330.2017. Земляные сооружения, основания и фундаменты (Актуализированная редакция СНиП 3.02.01-87).

- РМД 11-22-2013 (ред. от 02.12.2022) «Руководство по проектной подготовке капитального строительства в Санкт-Петербурге», приложение Ж.

Перечень библиографических, архивных и иных источников приведен в *Приложении № 8* к настоящему Акту.

12. Обоснования вывода экспертизы:

На экспертизу представлен раздел об обеспечении сохранности объектов культурного наследия федерального значения «Ботанический сад» по адресу: Санкт-Петербург, улица Профессора Попова, дом 2, «Оранжерея пальмовая» и «Оранжерея викторная» по адресу: Санкт-Петербург, улица Профессора Попова, дом 2, литера П, входящих в состав объекта культурного наследия федерального значения «Ботанический сад», входящий в состав проектной документации, при проведении земляных, строительных, мелиоративных, хозяйственных работ, указанных в ст. 30 Федерального закона № 73-ФЗ «Об объектах культурного наследия (памятниках истории и культуры) народов Российской Федерации», работ по использованию лесов и иных работ, включающий оценку воздействия таких работ на указанные объекты и содержащий меры по обеспечению сохранности указанных объектов, при проведении таких работ на земельном участке в границах территории указанного объекта, в ходе выполнения работ по сохранению объектов культурного наследия для ремонта,

реставрации и приспособления для современного использования оранжерей №№ 8, 18, 20, 26, 27, 28 по адресу: г. Санкт-Петербург, ул. Профессора Попова, д. 2, литера П: «Раздел 13. Иная документация в случаях, предусмотренных федеральными законами. Подраздел 1. Часть1. Мероприятия по обеспечению сохранности объектов культурного наследия. Том 13.1.1», разработанный ООО «Строй-Эксперт» в 2025 году (шифр: 119/2024-ЕП-ОСОКН).

Документация включает сведения о проведенных историко-культурных исследованиях, оценку воздействия планируемых работ на объекты культурного наследия, расположенные в зоне влияния, а также меры по обеспечению сохранности объектов культурного наследия.

Под зоной влияния проводимых работ в проекте принята зона возможного прямого или косвенного воздействия планируемых строительных работ на объекты культурного наследия.

Прямое воздействие – это в первую очередь воздействие планируемых земляных и строительных работ на физическую сохранность объектов культурного наследия.

Под косвенным воздействием в проекте понимается нарушение целостности исторической градостроительной среды и визуального восприятия объектов культурного наследия при реализации запланированных строительных работ.

Основные проектные решения:

Перечень основных проектных решений, реализуемых с целью ремонта, реставрации и приспособления для современного использования оранжерей №№ 8, 18, 20, 26, 27, 28 по адресу: г. Санкт-Петербург, ул. Профессора Попова, д. 2, литера П, приведен на основании разделов АР, КР, ИОС и ПОР проектной документации, разработанной ООО «Строй-Эксперт» в 2025 году (шифр: 119/2024-ЕП-П).

При разработке объемно-пространственных и архитектурно-художественных решений использовались следующие принципы:

- сохранение исторического индивидуального облика зданий;
- единые стилистические решения по экстерьерам, учитывая весь комплекс Ботанического сада;
- рациональное размещение и модернизация технологического оборудования в интерьерах.

Объемно-планировочные и архитектурно-художественные решения обусловлены исторической планировочной структурой оранжерей, а также примыкающей территорией, являющейся объектом культурного наследия.

Проектные решения применен комплекс мер, направленных на исключение визуального влияния на объекты культурного наследия, выражающихся в сохранении исторических линий застройки, использовании высотных параметров, не превышающих существующие, и применении отделочных материалов с нейтральной цветовой гаммой, что позволяет избежать искажения восприятия объектов культурного наследия.

В рамках приспособления проектируемых оранжерей для современного использования предусмотрено устройство и ремонт инженерных систем и оборудования (электроснабжения, водоснабжения, водоотведения, отопления, радиотрансляции с функцией оповещения о чрезвычайных ситуациях, структурированной кабельной системы, системы охранного телевидения, системы охранной и пожарной сигнализации), при этом прокладка наружных сетей в рамках настоящего проекта не предусмотрена.

Проектные решения по Оранжерее №18, 26, 27, 28:

Архитектурными решениями по фасадам:

- восстановление наружного контура остекления с корректировкой шага в соответствии

с иконографическими материалами, организацией необходимого количества форточек для проветривания, металлические конструкции изготавливаются с системой отвода конденсата с внутренней поверхности стен и кровли (алюминиевый профиль, остекление вертикальных стен стеклопакет однокамерный, кровля триплекс);

- восстановление исторических габаритов и клепаной конструкции воротного заполнения в Оранжереи № 18 согласно иконографическим материалам;

- комплекс работ по цокольным стенам (кирпичная кладка, известняковые блоки): реставрация и восстановление отдельных участков кирпичных стен, реставрация и восстановление каменной облицовки цоколя в 3 рада, устройство продухов восстановление каменного пояса по верху кирпичных стен, в том числе восстановление ступенчатого каменного карниза фронтона кирпичной стены между Оранжереей №27 тамбуром оранжереи №28;

- восстановление отделочных штукатурных слоев кирпичной кладки цоколя с окраской согласно колористическому решению;

- замена асфальтовой отмостки по периметру помещений;

- реставрация каменного крыльца входа тамбура Оранжереи №26;

- реставрация фасадной штукатурной отделки и декоративных гипсовых элементов с элементами восстановления портала тамбура Оранжереи №26, замена металлического окрытия портала (оцинкованная сталь с полимерным покрытием);

- замена всех линейных окрытий (оцинкованная сталь с полимерным окрытием);

- реставрация с элементами восстановления и заменой поздних элементов ходовых мостиков на кровле и по периметру карнизных свесов, восстановление металлических лестниц ведущих на кровлю по иконографическим материалам в Оранжерее №18;

- организация водостока с кровли с устройством желобов, водосточных труб и электроподогрева;

- устройство снегозадержателей на кровле;

- устройство площадки входа с пандусом в Оранжереи №18 и площадки входа в Оранжерее №26;

- восстановление остекления шатровой кровли и кровли тамбура с корректировкой шага в соответствии с иконографическими материалами, с организацией необходимого количества форточек для проветривания, металлические конструкции остекления устраиваются с системой отвода конденсата с внутренней поверхности стен и кровли (алюминиевый профиль, триплекс);

- ремонт стропильной системы пристройки Оранжереи №28 (1-Н (219)) и замена кровельного окрытия (оцинкованная сталь);

- реставрация каменного подоконного пояса Оранжереи №28;

- реставрация с элементами восстановления каменного венчающего карниза Оранжереи №28;

- ремонт сохранившихся и устройство утраченных элементов ходовых мостиков в Оранжереи №28, лестниц (2 шт.) и площадки по иконографическим материалам;

- восстановление металлической лестницы ведущей на кровлю согласно иконографическим материалам в Оранжереи №28;

- устройство площадок входа согласно проектным решениям в Оранжереи №28;

- раскрытие нижней части оконного проема западной стены тамбура в Оранжерее №28 (пом. 1-Н (218)) с целью организации нормативного дверного проема для эвакуации МГН,

устройство дверных наружных заполнений (деревянные филенчатые, древесина хвойных пород с палубой дуба), характерные для стилистики на исторический период, по аналогии с историческим дверным заполнением главного входа Оранжереи №26;

- устройство продухов в кирпичных стенах в Оранжереи №28.

Архитектурными решениями по интерьерам:

- комплекс работ по реставрации и восстановлению несущего металлического каркаса;

- ремонт фундаментов;

- ремонт (замена) кирпичных цокольных перегородок в оранжерее №26 по оси Д и Г в аналогичном материале и габаритах, а также замену остекленных перегородок с корректировкой шага в соответствии с иконографическими материалами по аналогии с фасадами, с системой отвода конденсата с внутренней поверхности стен (алюминиевый профиль, стекло 6мм);

- устройство новых бетонных лотков по периметру внутренних цокольных кирпичных стен под инженерные коммуникации в соответствии с конструктивными решениями;

- дверные проемы (по оси 1 и Б), ведущие в соседние оранжереи расширяются для лучшей освещенности растений и нормативного прохода МГН;

- замена конструкций стеллажей для экспонирования горшечных растений и организации рабочих мест агрономов в соответствии с технологическими решениями;

- монтаж декоративных ограждающих экранов под стеллажами, закрывающие инженерные коммуникации;

- дверные проемы (по оси 1 и 6) в Оранжерее №18, ведущие в соседние оранжереи расширяются для лучшей освещенности растений и нормативного прохода МГН, заполнения остекленные противопожарные блоки из алюминиевого профиля;

- ремонт дверных заполнений в Оранжерее №27 по оси В (2 шт);

- устройство дорожек для прохода экскурсионных групп и дорожек для прохода персонала из известняковых разноформатных плит по подготовленному основанию;

- изготовление и установка металлических кованых переносных перегородок, препятствующих доступу посетителей в рабочие зоны;

- устройство бортовых камней (известняк) по периметру куртин и дорожек;

- демонтаж существующей отделки и конструкции грота в Оранжереи № 18, выполнить устройство медиа-туннеля с консольным водопадом и смотровой площадкой в верхнем уровне, доступ на площадку организовывается по чугунной двухмаршевой лестнице, устроенной с 2-х сторон от туннеля;

- устройство ходовых мостиков в Оранжерее №18, для обслуживания высокорослых растений, конструкции изготавливаются по аналогии с аутентичным в Оранжерее №26;

- реставрация овальных поливочных емкостей (4 шт.) в Оранжерее №26;

- устройство поливочной емкости на 550-640 литров с подачей воды, канализацией, оснащенных системой слив-перелив;

- устройство водоема в Оранжерее №18; устройство круглого водоема по центральной оси, по бокам прямоугольных водоемов в Оранжерее №27 на основе планировочного решения на историческом проектном чертеже; замена конструкций и отделочных слоев пруда с карпами с сохранением формы в Оранжерее №26 (финишная отделка прудов и водоемов; оснащение водоемов и пруда системами подачи воды, канализацией, системой слив-перелива и системой фильтрации;

- ремонт чаши фонтана в Оранжерее №18 и восстановление работы фонтана в

соответствии с технологическими решениями;

- устройство бетонных кашпо для посадки растений согласно проектным решениям;

- замена мостика над прудом с карпами в материале чугун и сталь;

- замена всех подоконных окрытий со стороны интерьеров (нержавеющая сталь с порошковой окраской);

- реставрация с элементами восстановления винтовых лестниц и переходных мостиков в верхнем ярусе Оранжереи №26;

- замена поздних дверных заполнений в Оранжерее №18;

- реставрация металлического остекленного и дубовых дверных заполнений в тамбуре Оранжереи №26;

- реставрация с элементами восстановления покрытия пола в технике терраццо в тамбуре Оранжереи №26;

- устройство декоративных горок со скрытым хранением земли и инвентаря для посадки растений и рабочего инвентаря, финишная отделка в природном стиле (камень известняк);

- восстановление внутренних воротных заполнений с сохранением исторической расстекловки, оборудованными калитками, с габаритами, необходимыми для прохода МГН.

- восстановление внутренних воротных заполнений с сохранением исторической расстекловки и клепаной конструкции, с приспособлением открывания крайних створок калиток, необходимых по габариту прохода МГН;

- устройство напольных чугунных плит над бетонными лотками, двух типов просечные и глухие орнаментальные.

В оранжерее №28 (Оранжерея викторная) предусмотрено:

- разборка поздних конструкций шатровой кровли, восстановление исторических конструкций согласно архивным материалам;

- комплекс реставрационных работ по внутренним кирпичным стенам, в том числе стены и свод технического прохода под бассейном;

- реставрация открытой лицевой поверхности бутовой кладки в техническом проходе под бассейном;

- замена бетонных лотков по периметру внутренних кирпичных стен под инженерные коммуникации;

- замена бетонных лотков в тамбуре под инженерные сети вдоль западной и восточной стены и устройство плиты пола, лотки закрываются чугунными плитами двух типов - просечные и глухие орнаментальные;

- замена конструкций стеллажей и палюдариумов для экспонировния горшечных растений в соответствии с технологическими решениями;

- монтаж декоративных ограждающих экранов под стеллажами и палюдариумами, закрывающие инженерные коммуникации;

- устройство дорожек для прохода экскурсионных групп из известняковых разноформатных плит по подготовленному основанию;

- устройство лицевой поверхности стены в осях 3-4 по оси Б с облицовкой натуральным сланцем в природном стиле (на поверхности камня предполагается естественный рост вьющихся растений, высаженных в кашпо в нижнем уровне стены);

- реставрация каменного подоконного пояса (1-Н (219));

- устройство бетонных кашпо для посадки растений;

- замена всех подоконных окрытий со стороны интерьеров (нержавеющая сталь с порошковой окраской);

- устройство внутренних водосточных труб и желобов для сбора конденсата с внутренней остекленной поверхности кровли;

- замена поздних дверных заполнений на деревянные филенчатые (древесина хвойных пород с палубой дуба), характерные для стилистики на исторический период, по аналогии с историческим дверным заполнением главного входа Оранжереи №26;

- восстановление покрытия пола в технике терраццо в тамбуре;

- замена покрытия люка, ведущего в технический проход под бассейном (окрытие люка выполняется съемными чугунными плитами);

- реставрация металлического ограждения, разделяющего экскурсионные потоки в тамбуре перед входом в оранжерею;

- восстановление (изготовление и устройство) подъемной лестницы для обслуживания бассейна;

- реставрация кирпичной чаши бассейна (очистка от существующих отделочных слоев, реставрация кирпичной кладки, восстановление гидроизоляционного слоя внутренней поверхности, оштукатуривание лицевой поверхности санирующей штукатуркой, грунтовка, окраска);

- ремонт полов в обходной подземной галереи и помещении пристройки (1-Н (219));

- ремонт перекрытия пристройки (1-Н (219));

- ремонт и замена отделки помещений в соответствии с их функциональным назначением.

Конструктивными решениями по Оранжерее №18:

- частичная замена участков фундамента;

- частичная замена конструкций технологических;

- восстановление металлического каркаса (разборка части существующих элементов конструкций с последующим устройством проектируемых конструкций, ввод дополнительных распорок для раскрепления ветвей колонн, ввод распорок по нижним поясам ферм; увеличение профилей элементов каркаса металлического; устранение поздних усилений каркаса металлического и восстановление клепанных (исторических) соединений элементов каркаса металлического);

- защита строительных конструкций от коррозии;

- огнезащита стальных конструкций.

Конструктивными решениями по Оранжерее №26:

- усиление отдельных элементов металлического каркаса, поврежденных и/или не удовлетворяющих требованиям современных норм по прочности;

- замена отдельных элементов конструкций при невозможности выполнения их усиления;

- сплошная поэлементная расчистка металлического каркаса и поэлементная дефектовка с составлением акта;

- восстановление антикоррозийной защиты металлических конструкций;

- восстановление клепанных (исторических) соединений элементов каркаса металлического.

Конструктивными решениями по Оранжерее №27:

- разборка существующих элементов конструкций с последующим устройством проектируемых конструкций;

- ввод дополнительных распорок для раскрепления ветвей колонн;

- ввод распорок по нижним поясам ферм;

- увеличение сечения профилей элементов каркаса металлического в связи с наличие существенных дефектов, температурно-влажностных, коррозионных, биологических, механических повреждений, препятствующих штатной эксплуатации конструкции;

- восстановление покрытия исторических конструкций;

- усиление металлического каркаса в связи недостаточной несущей способностью конструкций, а также несоответствие геометрических параметров конструкций нормативным требованиям с учетом последующих условий эксплуатации объекта капитального строительства;

- воссоздание клепанных (исторических) соединений элементов металлического каркаса.

Конструктивными решениями по Оранжерее №28:

- усиление металлического каркаса в связи недостаточной несущей способностью конструкций, а также несоответствие геометрических параметров конструкций нормативным требованиям с учетом последующих условий эксплуатации объекта капитального строительства;

- увеличение сечения профилей элементов каркаса металлического в связи с наличие существенных дефектов, температурно-влажностных, коррозионных, биологических, механических повреждений, препятствующих штатной эксплуатации конструкции;

-восстановление покрытия исторических конструкций.

В помещении П49 (в осях 4–5/Б–В) приняты следующие мероприятия:

- разборка покрытия;

- устройство покрытия, соответствующее нормам проектирования.

В помещении П50 (в осях 2–5/А–Б) согласно восстановлению исторической целостности здания, приняты следующие мероприятия:

- разборка конструкций металлических (нарушающих исторический облик, а также аварийных);

- восстановление исторического покрытия ферм;

- воссоздание клепанных (исторических) соединений элементов покрытия.

Проектные решения по Оранжерее №8:

Проектом предлагается сохранение исторического объема и облика оранжерей, и основных объемно-планировочных решений. Планировочное решение предполагает сохранение анфиладной системы пространства. Оранжерея разделена на три части остекленными перегородками.

Архитектурные решения по фасадам:

- замена наружного контура остекления с приведением его к одному шагу и организацией необходимого количества форточек для проветривания, металлические конструкции изготовить по чертежам с системой отвода конденсата с внутренней поверхности стен и кровли (алюминиевый профиль, остекление вертикальных стен стеклопакет однокамерный, кровля триплекс 13 мм);

- комплекс работ по цокольным стенам: ремонт и восстановление отдельных участков кирпичных стен, ремонт и восстановление каменной облицовки цоколя в 3 рада, устройство

продухов, восстановление кирпичного оштукатуренного пояса по верху кирпичных стен;

- замена остекленного участка стены на пересечении осей А/2 на кирпичную оштукатуренную в соответствии с пожарными требованиями;

- восстановление отделочных штукатурных слоев с окраской согласно колористическому решению;

- замена асфальтовой отмостки по периметру здания с встроенной архитектурной подсветкой по проектным отметкам;

- замена всех линейных окрытий (оцинкованная сталь с полимерным окрытием);

- замена ходовых мостиков на кровле по аналогу аутентичных на оранжереях №18, 26, 27, 28;

- выполнение устройства площадок входов с пандусом согласно проектным решениям;

- замена дверных заполнений.

Архитектурными решениями по интерьерам:

- комплекс работ по ремонту несущего металлического каркаса и фундаментов в соответствии с конструктивными решениями;

- устройство плиты пола в тамбурах согласно конструктивным решениям;

- работы по замене фундамента в зоне замены шлакобетонных стен на кирпичные и замену кирпичных цокольных перегородок в соответствии с конструктивными решениями;

- устройство новых бетонных лотков по периметру внутренних цокольных кирпичных стен под инженерные коммуникации в соответствии с конструктивными решениями;

- организация в оранжерее 2-х эвакуационных выходов непосредственно наружу, доступные для МГН, через выделенные коридоры в тамбурах;

- замена внутренних стеклянных перегородок с приведением к одному шагу стоек остекления; внутренние перегородки оборудуются дверьми, с габаритами, необходимыми для прохода МГН;

- замена конструкций стеллажей для экспонирования горшечных растений и организации рабочих мест агрономов в соответствии с технологическими решениями;

- монтаж декоративных ограждающих экранов под стеллажами, закрывающие инженерные коммуникации;

- устройство дорожек для прохода экскурсионных групп и дорожек для прохода персонала из известняковых разноформатных плит по подготовленному основанию;

- изготовление и установка металлических кованых переносных перегородок, препятствующих доступу посетителей в рабочие зоны;

- устройство бортовых камней (известняк) по периметру куртин и дорожек;

- замена обходного деревянного настила в Японском саду, так как существующее положение прохода посетителей не позволяет организовать доступ и эвакуацию посетителей-МГН; периметральная дорожка с пандусом по периметру Японского сада выполняется из термообработанной террасной доски из лиственницы на металлических сваях, что позволяет не травмировать корни растений и оставляет возможность доступа к грунту и коммуникациям;

- устройство декоративных горок со скрытым хранением земли для посадки растений и рабочего инвентаря, финишная отделка в природном стиле (камень известняк);

- устройство декоративного водоема с ручейком;

- замена всех поливочных емкостей (объем каждой емкости-550-640 литров с подачей воды, канализацией, с системой слив-перелива, финишная отделка прудов);

- замена всех подоконных окрытий со стороны интерьеров (нержавеющая сталь с порошковой окраской 1,5мм).

Конструктивные решения:

- замена элементов поперечных рам;
- замена элементов связей по покрытию;
- замена прогонов;
- замена фундамента стены по оси «2»;
- устройство фундамента под перегородки;
- устройство железобетонной плиты пола в пристройках;
- устройство железобетонных пандусов.

Проектные решения по Оранжерее №20:

Проектом предлагается сохранение исторического объема и облика оранжереи, и основных объемно-планировочных решений. Планировочное решение предполагает сохранение анфиладной системы, вход и выход экскурсионных групп осуществляется через примыкающие оранжереи. Маршрут для движения экскурсионной группы организуется для возможности беспрепятственного прохода группы, включая МГН, не затрагивая сохраняемые куртины растений.

Архитектурные решения по фасадам:

- замена наружного контура остекления с приведением его к одному шагу и организацией необходимого количества форточек для проветривания, металлические конструкции изготовить по чертежам с системой отвода конденсата с внутренней поверхности стен и кровли (алюминиевый профиль, остекление вертикальных стен стеклопакет однокамерный, кровля триплекс);
- комплекс работ по цокольным стенам: ремонт и восстановление отдельных участков кирпичных стен, ремонт и восстановление каменной облицовки цоколя, устройство продухов, ремонт и восстановление каменного пояса по верху кирпичных стен;
- комплекс работ по кирпичным стенам тамбура, облицованным каменными блоками: ремонт и восстановление каменной облицовки, ремонт каменного карниза по верху кирпичных стен;
- ремонт каменной отделки приямка с выбраковкой и заменой отдельных элементов: выполнить демонтаж блоков ступеней, облицовки парапетных стенок, площадок, ремонт основания, укладку ступеней и плит площадок на подготовленное основание, укладку блоков парапетных стенок, устройство верхней бетонной площадки с грязевой решеткой;
- замена дверных и оконных заполнений (тамбур);
- замена обрешетки и окрытия приямка, ремонт верхней поверхности кирпичного свода, установка водосточных труб;
- замена асфальтовой отмостки по периметру здания с встроенной архитектурной подсветкой по проектным отметкам;
- замена ходовых мостиков на кровле по аналогу аутентичных на оранжереях №18, 26, 27, 28;
- замена всех линейных окрытий (оцинкованная сталь с полимерным покрытием).

Архитектурные решения по интерьерам:

- комплекс работ по ремонту несущего металлического каркаса и фундаментов в соответствии с конструктивными решениями;
- устройство плиты пола в тамбуре в соответствии с конструктивными решениями;

- работы по фундаментам в соответствии с конструктивными решениями;

- замена цокольной кирпичной перегородки в осях 1-2 по оси Б (согласно конструктивным решениям) и установленной сверху стеклянной перегородки с приведением к одному шагу стоек остекления; внутренняя перегородка оборудуется дверью, с габаритами, необходимыми для прохода МГН;

- устройство новых бетонных лотков по периметру внутренних цокольных кирпичных стен под инженерные коммуникации в соответствии с конструктивными решениями;

- замена конструкций стеллажей для экспонирования горшечных растений и орнанизацию рабочих мест агрномов в соответствии с технологическими решениями;

- монтаж декоративных ограждающих экранов под стеллажами, закрывающих инженерные коммуникации;

- устройство дорожек для прохода экскурсионных групп и дорожек для прохода персонала из известняковых разноформатных плит по подготовленному основанию;

- изготовление и установку металлических кованых переносных перегородок, препятствующих доступу посетителей в рабочие зоны;

- устройство бортовых камней (известняк) по периметру куртин и дорожек;

- устройство декоративных горок, финишная отделка в природном стиле (камень известняк);

- устройство декоративного водоема с водопадом и декоративным туманообразованием; финишная отделка водоема;

- отделочные работы стены по оси 5 натуральным камнем (известняк) по оси 5; ступенчатая конструкция из каменных блоков с зонами экспонирования растений;

- замена всех поливочных емкостей (объем каждой емкости-550-640 литров с подачей воды, канализацией, с системой слив-перелива);

- замена всех подоконных окрытий со стороны интерьеров (нержавеющая сталь с порошковой окраской 1,5мм);

- ремонт (замена) лестницы ведущей в тамбур, в т.ч. демонтаж существующей лестницы, устройство основания, укладка известняковых блоков ступеней на подготовленное основание и пироны.

Конструктивные решения:

- частичная замена балок в осях «1-2» (участок сопряжения с оранжереей № 21);
- частичная замена элементов связи;
- частичная замена металлических прогонов;
- усиление стальных балок по оси «(А/2)/(1/1)-(1/2)»;
- ремонт опорных участков стальных колонн каркаса;
- ремонт чугунных колонн по осям «А/1» и «А/2»;
- ремонт опорных участков чугунных колонн;
- устройство фундаментов под кирпичные перегородки;
- ремонт железобетонных лотков вдоль стен под инженерные коммуникации;
- ремонт железобетонного приямка в осях «1-2/А-(А/1)»
- ремонт железобетонной лестницы пристройки в осях «(2/3)-4/(А/2)-Б»;
- ремонт железобетонного пола пристройки.

Результаты определения зоны влияния запроектированных работ на объекты культурного наследия:

Согласно п. 9.36 СП 22.13330.2016 (прим. 2) предварительная зона влияния назначается как две глубины заложения фундаментов от существующего рельефа, т.е. не более 5 м.

При построении предварительной зоны влияния от проектируемых строительных работ попадают следующие здания, являющиеся объектами культурного наследия:

- объект культурного наследия федерального значения «Оранжерея пальмовая», расположенный по адресу: г. Санкт-Петербург, улица Профессора Попова, дом 2, литера П;
- объект культурного наследия федерального значения «Оранжерея викторная», расположенный по адресу: г. Санкт-Петербург, улица Профессора Попова, дом 2, литера.

Для данных объектов, попадающих в предварительно назначенную зону влияния (в том числе в зону риска) согласно требованиям СП 22.13330.2016 выполнен геотехнический расчет для определения расчетной зоны влияния и расчетных параметров дополнительных деформаций.

Также в зоне возможного влияния непосредственно расположена территория объекта культурного наследия федерального значения «Ботанический сад».

Оценка воздействия запроектированных работ на объекты культурного наследия:

К факторам риска, которые могут оказывать негативное воздействие на техническое состояние проектируемых объектов и окружающей застройки, можно отнести статическое воздействие на грунтовый массив, обусловленное его разгрузкой при производстве демонтажно-монтажных строительных работ.

С целью определения расчетной величины зоны риска, учитывающей инженерно-геологические условия участка, фактические взаимное расположение проектируемых объектов и окружающих зданий, а также нагрузки на основание от них, в составе геотехнического моделирования согласно СП 22.13330.2016 радиус зоны влияния нового строительства или реконструкции допускается ограничивать расстоянием, при котором расчетное значение дополнительной осадки грунтового массива или основания существующего сооружения окружающей застройки не превышает 1 мм.

Геотехнические расчеты для оценки прогнозируемых параметров дополнительных деформаций были реализованы в трехмерной постановке задачи в специализированном программном комплексе с учетом поэтапной реализации запроектированных строительных работ.

По итогам геотехнического моделирования работ установлено, что собственные дополнительные деформации проектируемых объектов, а также максимальные дополнительные деформации зданий/сооружений окружающей застройки превышают предельных значений, установленных требованиями строительных норм согласно СП 22.13330.2016 (не превышают 1 мм). Расчетная зона влияния отсутствует.

Таким образом, при реализации предусмотренных решений дополнительных мероприятий по усилению конструкций зданий/сооружений объектов культурного наследия, не требуется, однако для гарантии устойчивости и исключения возникновения непредсказуемых деформаций конструкций и повреждения ландшафтного объекта необходимо соблюдение требований, предусмотренных представленной на экспертизу документацией.

Оценка воздействия на объекты культурного наследия технологии и организации производства работ:

С целью недопущения повреждения объектов культурного наследия в разделе 7 «Проект

организации строительства» (шифр: 119/2024-ЕП-ПОС) предусмотрены решения по максимально возможному сокращению сроков строительства, применению технологий работ, минимизирующих технологическое воздействие на объекты культурного наследия, организации строительной площадки в соответствии с действующими нормами, а также комплекс противопожарных мероприятий.

Заезд на территорию Ботанического сада выполняется через существующие ворота, для временного проезда выполняется временный проезд из дорожных плит. Движение автотранспорта по территории строительной площадки осуществляется по существующему асфальтовому покрытию Ботанического сада, а также по набивным дорожкам с покрытием дорожными плитами. На выезде с территории устанавливается мойка колес.

Строительная площадка оборудуется информационным щитом, необходимыми знаками безопасности и наглядной агитацией. Информационный щит с указанием наименования объекта, названия застройщика (заказчика), исполнителя работ, фамилии, должности и номеров телефонов ответственного производителя работ по объекту, сроков начала и окончания работ, схемы объекта устанавливается на въезде/выезде со строительной площадки (согласно п. 7.18 СП 48.13330.2019).

Площадь строительной площадки для размещения оборудования и зоны производства работ на территории объекта культурного наследия принимается минимальной.

Размещение бытового городка и площадки для складирования строительных материалов предусмотрено в непосредственной близости от объектов, на которых выполняются работы, в пределах строительных площадок, расположенных таким образом, чтобы минимизировать количество попадающих в границы строительной площадки зеленых насаждений. Краны, бытовки и площадки складирования расположены таким образом, чтобы при строительно-монтажных работах не потребовалось сноса и подпила деревьев и повреждения кустарников, находящихся на территории сада. Зоны разгрузки необходимых строительных конструкций, материалов и оборудования устраиваются на удалении от объектов культурного наследия.

На территории выполнения работ по разборке конструкций устанавливается защитное ограждение. Скорость движения автотранспорта на указанной территории ограничивается 5,0 км/ч. При выполнении работ обеспечивается свободный подъезд к сооружениям, на которых ведутся работы. На всем протяжении производства работ проезд тяжелой техники в непосредственной близости (менее 3-х метров от здания) от объектов культурного наследия исключен.

Создание баз материально-технического обеспечения, технического обслуживание автотехники и спецтехники, а также мест хранения ГСМ на территории строительных площадок проектом не предусмотрено.

В связи со стесненными условиями производства работ работы по разборке конструкций выполняются ручным способом, механизированным и методом поэлементной разборки с привлечением средств малой механизации.

Объекты культурного наследия расположены вне границ зон развала (опасных зон) при строительно-монтажных работах.

Проектом не предусмотрены перенос груза краном и работа стрелы крана над объектами культурного наследия, не входящими в границы производства работ.

Строительный мусор, образующийся во время проведения строительных работ, складируется в специальные мешки, с последующей утилизацией в мусороуборочные контейнеры, погрузкой на автотранспорт и вывозом на специализированное лицензированное

предприятие.

Разрабатываемый грунт вывозится на полигон утилизации без временного хранения на строительной площадке.

По окончании строительства выполняются работы по благоустройству прилегающей территории в полном объеме. Восстановление нарушенного благоустройства вне границ производства работ предусмотрено по факту нарушения.

Исходя, из вышеизложенного следует, что при производстве работ согласно представленным проектным решениям, рассматриваемые объекты культурного наследия, находятся вне зоны влияния технологического воздействия при условии соблюдения технологических требований и последовательности этапов производства работ.

Сведения о компенсирующих мероприятиях или обоснование отсутствия необходимости в них:

По результатам комплексной геотехнической оценки влияния проектируемых строительных работ по ремонту, реставрации и приспособлению, необходимость в разработке компенсирующих мероприятий или в усилении конструкций объектов культурного наследия федерального значения «Оранжерея пальмовая» и «Оранжерея викторная», входящих в состав объекта культурного наследия федерального значения «Ботанический сад», отсутствует.

Сведения о видах мониторинга или обоснование отсутствия необходимости мониторинга:

Расчетами установлено, что в соответствии с критерием определения границ зоны влияния уровнем дополнительной осадки более 1 мм (п. 9.34 СП 22.13330.2016) рассматриваемые объекты культурного наследия (здания и сооружения) находится за пределами зоны влияния от объектов ремонта, реставрации и приспособления, и дополнительные расчетные осадки меньше предельно допустимых значений. Расчетная зона влияния отсутствует, перемещения не превышают 1 мм. Таким образом, проведение геотехнического мониторинга за зданиями/сооружениями, являющимися объектами культурного наследия «Оранжерея пальмовая» и «Оранжерея викторная», не требуется.

Для произведений ландшафтной архитектуры и садово-паркового искусства предельно допустимые деформации основания не определяются. Отсутствие воздействия на объект культурного наследия обеспечивается с помощью соблюдения технологий работ, а также обязательного восстановления благоустройства территории объекта культурного наследия.

В случае обнаружения деформаций или нарушения целостности ландшафтного объекта культурного наследия строительные работы по ремонту, реставрации и приспособлению оранжерей следует приостановить с последующим вызовом технического надзора, представителей КГИОП и главного инженера проекта на строительную площадку с дальнейшим принятием решения о последующих действиях.

При производстве земляных работ необходимо выполнение археологического надзора (мониторинга). В соответствии с п. 4 ст. 36 Федерального закона от 25.06.2002 №73-ФЗ (в действующей редакции), в случае обнаружения, в ходе производства земляных работ, объектов обладающих признаками объекта культурного наследия или объекта археологического наследия, заказчик и лицо, проводящее указанные работы, обязаны незамедлительно приостановить производство работ и в течение трех дней со дня их обнаружения направить в орган охраны объектов культурного наследия письменное заявление об обнаруженном объекте культурного наследия.

Археологические предметы, обнаруженные в результате проведения изыскательских,

земляных, строительных работ и иных работ, подлежат обязательной передаче физическими и (или) юридическими лицами, осуществляющими указанные работы, государству в порядке, установленном федеральным органом охраны объектов культурного наследия.

Меры по обеспечению сохранности объектов культурного наследия:

С целью сохранения объектов культурного наследия федерального значения «Ботанический сад» по адресу: Санкт-Петербург, улица Профессора Попова, дом 2, «Оранжерея пальмовая» и «Оранжерея викторная» по адресу: Санкт-Петербург, улица Профессора Попова, дом 2, литера П, входящих в состав объекта культурного наследия федерального значения «Ботанический сад», предусмотрен ряд мер на период ведения строительных работ:

1. При производстве работ по проектной документации предусмотрено обеспечить безопасную эксплуатацию объектов культурного наследия, расположенных в непосредственной близости к участку производства работ.

2. В соответствии с требованиями «Положения об авторском надзоре за строительством предприятий, зданий и сооружений», предусмотрено организовать проведение периодических инструктажей для персонала на основании плана-графика, с разъяснением научной ценности и культурной исторической значимости объектов культурного наследия с указанием недопустимости их повреждения или нарушения планировки прилегающей территории. Работы проводятся при условии осуществления технического, авторского надзора и государственного надзора в области охраны объектов культурного наследия.

4. Устанавливается защитное ограждение территории строительной площадки с предупредительными надписями и знаками.

5. При въезде на стройплощадку устанавливаются информационный щит с указанием застройщика, подрядчика, их контактных телефонов и сроков ведения работ, щиты с планом противопожарной защиты, схемы временных дорог, схемы размещения бытовых помещений. На территории стройплощадки устанавливаются указатели проходов и проездов. Опасные зоны огораживаются и по их границе выставляются предупредительные знаки и надписи, видимые в любое время суток (ГОСТ 23407-78).

6. Доступ к объектам, подлежащим ремонту, реставрации и приспособлению, а также движение техники в границах объекта культурного наследия осуществляются по проездам и дорогам с твердым покрытием (временные дорожные плиты), заезд через существующие ворота.

7. Все земляные и строительные работы, места складирования строительных материалов осуществляются только в границах специально оборудованных строительных площадок.

8. Временные помещения для санитарно-бытовых нужд работающих размещаются внутри объекта (отдельная зона на территории Ботанического сада).

9. Предусматриваются мероприятия по защите окружающей территории от строительных отходов и мусора при производстве работ. Мусор систематически вывозится.

10. В пределах территории объекта культурного наследия и в непосредственной близости запрещено мытье, ремонт, техническое обслуживание и заправка машин, а также хранение горюче-смазочных материалов. Указанные мероприятия выполняются на производственной базе подрядной организации.

11. Ремонтно-реставрационные работы предусмотрено выполнять преимущественно вручную, а также малошумными малогабаритными механизмами, а также в соответствии с разработанными Технологическими рекомендациями по ведению реставрационных работ.

12. При проведении строительных работ устройство свалок, сжигание отходов, другие виды деятельности, влекущие за собой нарушение сохранности растительного, почвенного покрова, ландшафтов, коллекций и экспозиций не предусматривается.

13. В целях сохранения объекта культурного наследия федерального значения «Ботанический сад» как к особо охраняемой природной территории выполнено натурное обследование зеленых насаждений, расположенных в оранжереях и снаружи оранжерей (в границах производства строительно-монтажных работ) с составлением Актов обследования зеленых насаждений и принятием решений по сохранению или пересадке в предлагаемую оборудованную «временную оранжерею», расположенную в северо-восточной части территории Ботанического сада. Методика переноса растений включает планирование, подготовку растений и транспортировку, а также адаптацию на новом месте.

Для защиты корневой системы и стволов деревьев вокруг охраняемых деревьев устанавливается щиты 2,5 м из досок (в том числе с упорами из бруса). Между щитом и стволом защищаемого дерева прокладывается соломенный мат. Корневая система вокруг дерева присыпается бургом земли. При нависании веток над конструкциями зданий, выполняется связывание их кроны. Для защиты кустарников во время проведения работ предусмотрено устройство дощатого каркаса вокруг кустарника с обтягиванием каркаса защитной сеткой по периметру.

К основным критериям изменения технического состояния территории объекта культурного наследия «Ботанический сад»», при достижении которых требуется остановка строительно-монтажных работ относятся:

- повреждение предмета охраны;
- отсутствие защитных ограждений деревьев и кустарников/защитные ограждения ненадлежащего качества в случае их расположения в зоне производства работ;
- изменение вертикальных отметок рельефа в границах объекта культурного наследия, в том числе провалы (просадка) и понижения грунта;
- ведение земляных работ вблизи деревьев (корневая система минимально по диаметру кроны), гибель растений, появление признаков угнетения и заболеваний зеленых насаждений, в том числе: изменения пигментации листовых пластин и усыхание ветвей в кронах вблизи зоны производства работ;
- изменение признаков вертикального антигеотропизма деревьев (фиксация признаков отклонения стволов деревьев от вертикали, в том числе сопровождающиеся вывалом кома).

В случае наличия одного из указанных критериев необходимо немедленно приостановить работы на объекте.

Механизм приостановки работ должен предусматривать следующие мероприятия:

- уведомление проектировщика о возникновении негативных технологических воздействий;
- оперативное предложение мероприятий по устранению негативных воздействий, согласованное с проектной организацией;
- информирование государственных контрольных органов о возникновении опасных тенденций.

14. В случае изменения существующих проектных решений или расширения (изменения) территории проведения работ, оказывающих влияние на объекты культурного наследия, требуется разработка новой (или корректировка настоящей) документации, обосновывающей обеспечение сохранности объектов культурного наследия, расположенных в

непосредственной близости к участку производства работ. Далее новая (откорректированная) документация должна быть согласована совместно с актом историко-культурной экспертизы в КГИОП.

На основании проведенной оценки влияния работ реализации проекта: «Выполнение работ по сохранению объектов культурного наследия (историко-культурные исследования, проектно-изыскательские, согласовательные, сметные работы) для ремонта, реставрации и приспособления для современного использования оранжерей №№ 8, 18, 20, 26, 27, 28 по адресу: г. Санкт-Петербург, ул. Профессора Попова, д. 2, литера П» («Ремонт, реставрация и приспособление к условиям современного использования объектов культурного наследия федерального значения «Оранжерея пальмовая» и «Оранжерея викторная» по адресу: г. Санкт-Петербург, ул. Профессора Попова, д. 2, литера П, входящих в состав объекта культурного наследия федерального значения «Ботанический сад») на объекты культурного наследия, расположенные в непосредственной близости, а также совместно с представленным на государственную историко-культурную экспертизу разделом обеспечения сохранности объектов культурного наследия: «Раздел 13. Иная документация в случаях, предусмотренных федеральными законами. Подраздел 1. Часть1. Мероприятия по обеспечению сохранности объектов культурного наследия. Том 13.1.1» (шифр: 119/2024-ЕП-П-ОСОКН), разработанным ООО «Строй-Эксперт» в 2025 году, в соответствии с ч. 3 ст. 36 и ч. 1, 3 ст. 45 ФЗ №73 установлено:

- объекты культурного наследия федерального значения «Оранжерея пальмовая» и «Оранжерея викторная» по адресу: Санкт-Петербург, улица Профессора Попова, дом 2, литера П, входящие в состав объекта культурного наследия федерального значения «Ботанический сад», не попадают в расчетную зону риска от строительных работ;

- дополнительные расчетные деформации для рассматриваемых зданий/сооружения, являющихся объектами культурного наследия, не превышают предельно допустимых значений, установленных согласно требованиям СП 22.13330.2016 и не превышают 1 мм;

- выполнение геотехнического мониторинга не требуется по причине отсутствия в зоне влияния зданий/сооружений – объектов культурного наследия, для которых дополнительные деформации могут привести к негативным последствиям;

- по результатам комплексной оценки влияния проектируемых работ по рассматриваемой проектной документации, необходимость в разработке компенсирующих мероприятий или в усилении конструкций зданий/сооружений объектов культурного наследия отсутствует;

- на время производства строительных работ предусмотрен комплекс дополнительных защитных мероприятий для зеленых насаждений оранжерейного комплекса, а также ландшафтного объекта культурного наследия федерального значения «Ботанический сад»;

- принятая архитектурная концепция основана на принципах научной реставрации, не предусматривающей изменения существующих объемно-пространственных характеристик проектируемых объектов и направлена на восстановление их исторического облика, а также безопасную эксплуатацию в современных условиях;

- в ходе реализации проектных решений обеспечивается полное сохранение визуального восприятия объектов культурного наследия, не искажая панорамного раскрытия с основных видовых точек;

- для гарантированного обеспечения сохранности рассматриваемых объектов культурного наследия при производстве строительных работ обязательно выполнение

мероприятий, изложенных в представленной на экспертизу документации, а также соблюдение технологий и порядка производства работ;

- «Раздел 13. Иная документация в случаях, предусмотренных федеральными законами. Подраздел 1. Часть1. Мероприятия по обеспечению сохранности объектов культурного наследия. Том 13.1.1», разработанный ООО «Строй-Эксперт» в 2025 году (шифр: 119/2024-ЕП-ОСОКН) разработан с учетом необходимого объема исходно-разрешительной документации, требований нормативных документов и государственных стандартов;

- в представленном на экспертизу разделе об обеспечении сохранности объектов культурного наследия информация представлена в достаточном объеме, материалы и технические решения разработаны в соответствии с действующими нормативными документами (Федеральный закон от 25.06.2002 № 73-ФЗ «Об объектах культурного наследия (памятниках истории и культуры) народов Российской Федерации» (в действующей редакции), в т.ч. п. 2, 3, ст.36;

- меры, запланированные и отраженные в представленном на экспертизу разделе об обеспечении сохранности, направлены на обеспечение целостности и безопасности рассматриваемых объектов культурного наследия на момент производства работ и достаточны для их сохранности.

Таким образом, реализация предусмотренных решений соответствует требованиям законодательства в области государственной охраны объектов культурного наследия.

13. Вывод экспертизы в соответствии с требованиями, предусмотренными пунктом 22 Положения о государственной историко-культурной экспертизе, утвержденного Постановлением Правительства Российской Федерации от 25.04.2024 № 530:

По результатам рассмотрения раздела об обеспечении сохранности объектов культурного наследия федерального значения «Ботанический сад» по адресу: Санкт-Петербург, улица Профессора Попова, дом 2, «Оранжерея пальмовая» и «Оранжерея викторная» по адресу: Санкт-Петербург, улица Профессора Попова, дом 2, литера П, входящих в состав объекта культурного наследия федерального значения «Ботанический сад», входящего в состав проектной документации, при проведении земляных, строительных, мелиоративных, хозяйственных работ, указанных в ст. 30 Федерального закона № 73-ФЗ «Об объектах культурного наследия (памятниках истории и культуры) народов Российской Федерации», работ по использованию лесов и иных работ, включающего оценку воздействия таких работ на указанные объекты и содержащего меры по обеспечению сохранности указанных объектов, при проведении таких работ на земельном участке в границах территории указанного объекта, в ходе выполнения работ по сохранению объектов культурного наследия для ремонта, реставрации и приспособления для современного использования оранжерей №№ 8, 18, 20, 26, 27, 28 по адресу: г. Санкт-Петербург, ул. Профессора Попова, д. 2, литера П, разработанного ООО «Строй-Эксперт» в 2025 году (шифр: 119/2024-ЕП-П-ОСОКН), экспертом сделан вывод о возможности **(положительное заключение)** обеспечения сохранности указанных объектов культурного наследия, включенных в реестр объектов, выявленных объектов культурного наследия либо объектов, обладающих признаками объекта культурного наследия, при проведении земляных, строительных, мелиоративных и (или) хозяйственных работ, предусмотренных статьей 25 Лесного кодекса Российской Федерации работ по использованию лесов (за исключением работ, указанных в пунктах 3, 4 и 7 части 1 статьи 25 Лесного кодекса Российской Федерации)

и иных работ.

14. Перечень приложений к заключению экспертизы, обосновывающих вывод эксперта или экспертной комиссии и подлежащих размещению на официальном сайте органа охраны объектов культурного наследия в информационно-телекоммуникационной сети "Интернет" в соответствии с пунктом 30 Положения о государственной историко-культурной экспертизе, утвержденного Постановлением Правительства Российской Федерации от 25.04.2024 № 530:

Приложение № 1. Копия решения органа государственной власти о включении в перечень объектов исторического и культурного наследия федерального (общероссийского) значения, находящихся в г. Санкт-Петербурге.

Приложение № 2. Копия решения органа государственной власти об утверждении границ и режима использования территории объекта культурного наследия.

Приложение № 3. Копии решений органа государственной власти об утверждении предмета охраны объектов культурного наследия.

Приложение № 4. Копии решений органа государственной власти об утверждении охранных обязательств собственников или иных законных владельцев объектов культурного наследия с Приложениями.

Приложение № 5. Материалы фотофиксации.

Приложение № 6. Правоустанавливающие документы: копии выписок из Единого государственного реестра недвижимости.

Приложение № 7. Сведения об объекте культурного наследия и о земельных участках в границах его территории, внесенных в государственный кадастр недвижимости: градостроительный план земельного участка.

Приложение № 8. Материалы, содержащие информацию о ценности объектов с точки зрения истории, археологии, архитектуры, градостроительства, искусства, науки и техники, эстетики, этнологии или антропологии, социальной культуры.

15. Дата оформления заключения экспертизы: 26 февраля 2026 г.

Эксперт по проведению государственной историко-культурной экспертизы	Подпись эксперта: *(подписано усиленной электронной подписью)*	Курленьиз Г.А.

Приложение № 1 к Акту
по результатам государственной историко-культурной экспертизы

Копия решения органа государственной власти о включении в перечень объектов исторического и культурного наследия федерального (общероссийского) значения, находящихся в г. Санкт-Петербурге

963

к КГИОП

1

ПРАВИТЕЛЬСТВО РОССИЙСКОЙ ФЕДЕРАЦИИ

ПОСТАНОВЛЕНИЕ

от 10 июля 2001 г. № 527

МОСКВА

О перечне объектов исторического и культурного наследия федерального (общероссийского) значения, находящихся в г.Санкт-Петербурге

Правительство Российской Федерации **п о с т а н о в л я е т :**

1. Одобрить работу Министерства культуры Российской Федерации и правительства Санкт-Петербурга, проведенную совместно с научно-исследовательскими организациями и организациями по охране памятников истории и культуры, по уточнению пообъектного состава памятников истории и культуры федерального (общероссийского) значения, находящихся в г.Санкт-Петербурге.

2. Утвердить прилагаемый перечень объектов исторического и культурного наследия федерального (общероссийского) значения, находящихся в г.Санкт-Петербурге.

3. Признать утратившими силу:

приложение № 1 к постановлению Совета Министров РСФСР от 30 августа 1960 г. № 1327 "О дальнейшем улучшении дела охраны памятников культуры в РСФСР" в части, касающейся памятников культуры г.Ленинграда;

приложение № 1 к постановлению Совета Министров РСФСР от 4 декабря 1974 г. № 624 "О дополнении и частичном изменении

постановления Совета Министров РСФСР от 30 августа 1960 г. № 1327 "О дальнейшем улучшении дела охраны памятников культуры в РСФСР" в части, касающейся памятников культуры г.Ленинграда;

приложение к постановлению Совета Министров РСФСР от 7 сентября 1976 г. № 495 "О дополнении постановления Совета Министров РСФСР от 30 августа 1960 г. № 1327 "О дальнейшем улучшении дела охраны памятников культуры в РСФСР" (СП РСФСР, 1976, № 17, ст.134) в части, касающейся памятника культуры г.Ленинграда;

постановление Правительства Российской Федерации от 20 февраля 1992 г. № 116 "О включении в список исторических памятников ледокола "Красин".

Председатель Правительства
Российской Федерации М.Касьянов

УТВЕРЖДЕН
постановлением Правительства
Российской Федерации
от 10 июля 2001 года N 527

ПЕРЕЧЕНЬ
объектов исторического и культурного наследия федерального (общероссийского) значения, находящихся в г.Санкт-Петербурге

Наименование и дата сооружения памятника истории и культуры	Местонахождение памятника истории и культуры
г. Санкт-Петербург	
Ботанический сад:	Профессора Попова ул., 2, Аптекарская наб., Аптекарский просп., р.Карповки наб.
ботанический сад, 1714 г., 1823 г., 1870-е гг., ботаник Регель Э.Л	
гербарий и библиотека, 1911-1915 гг., арх. Дитрих А.И.	Профессора Попова ул., 2, корп.. 7
гербарий и библиотека, 1855 г., арх. Руска А.И., 1879 г., арх. Соколов К.Я.	Профессора Попова ул., 2, корп.13
грот с беседкой, кон. XIX в., 1928 г.	Профессора Попова ул., 2,
дом директора, 1750-е гг., 1828-1829 гг., 1990-е гг. (восстановление)	Профессора Попова ул., 2, р.Карповки наб.
дом для рабочих, 1908 г., арх. Дитрих А.И.	Профессора Попова ул., 2, корп.8
дом жилой, 1860-е гг., арх. Соколов К.Я., 1990-е гг. (воссоздание)	Профессора Попова ул., 2, корп.2
дом жилой, сер.XIX в.	Профессора Попова ул., 2, корп.9
дом жилой "штатных сотрудников сада", 1912-1914 гг., арх. Дитрих А.И.	Профессора Попова ул., 2, корп.1
дом садовый, 1840-е гг., арх. Шарлемань И.И. 1-й	Профессора Попова ул., 2, Аптекарская наб.
здание вестибюля, 1964 г.	Профессора Попова ул., 2
канцелярия, сер. XIX в.	Профессора Попова ул., 2
музей Ботанический, 1950-е гг.	Профессора Попова ул., 2
оранжереи (три), 1908-1915 гг., арх. Дитрих А.И.	Профессора Попова ул., 2, корп.22,23, р.Карповки наб.
оранжерея, 1900 г., арх. Бах А.Р., 1-я пол. XX в.	Профессора Попова ул., 2, корп.1

оранжерея N 12, 1823-1830 гг., арх. Шарлемань И.И. 1-й, 1903-1906 гг., арх. Люцедарский Г.И.	Профессора Попова ул., 2, р.Карповки наб.
оранжерея викторная, 1896-1899 гг., арх. Китнер И.С., арх. де Рошефор Н.И.	Профессора Попова ул., 2, корп. 28
оранжерея пальмовая, 1847-1849 гг., арх. Фишер-Уральский Е.Ф.	Профессора Попова ул., 2, корп. 14, р.Карповки наб.
оранжерея пальмовая, 1893 г., арх. Китнер И.С., 1896-1899 гг., арх. де Рошефор Н.И.	Профессора Попова ул., 2, корп. 26, 27, р. Карповки наб.
переход между оранжереями, 1913 г., арх. Дитрих А.И.	Профессора Попова ул., 2, между корп. 1 и корп. 15
погреб на южном дворе, 1860-е гг.	Профессора Попова ул., 2
флигель Министерской дачи, 1854 г., арх.Кракау А.И.	Профессора Попова ул., 2, корп.12
школа садоводов, нач. XX в., арх. Дитрих А.И.	Профессора Попова ул., 2, корп.6

,

Приложение № 2 к Акту
по результатам государственной историко-культурной экспертизы

Копия решения органа государственной власти об утверждении границ и режима использования территории объекта культурного наследия

ПРАВИТЕЛЬСТВО САНКТ-ПЕТЕРБУРГА

КОМИТЕТ ПО ГОСУДАРСТВЕННОМУ КОНТРОЛЮ, ИСПОЛЬЗОВАНИЮ И ОХРАНЕ ПАМЯТНИКОВ ИСТОРИИ И КУЛЬТУРЫ

Р А С П О Р Я Ж Е Н И Е

окуд

25.01.2023 № 59-рп

Об утверждении границ и режима использования территории объекта культурного наследия федерального значения «Ботанический сад»

В соответствии со статьей 3.1, подпунктом 10 пункта 2 статьи 33 Федерального закона от 25.06.2002 № 73-ФЗ «Об объектах культурного наследия (памятниках истории и культуры) народов Российской Федерации» и пунктом 3.12 Положения о Комитете по государственному контролю, использованию и охране памятников истории и культуры, утвержденного постановлением Правительства Санкт-Петербурга от 28.04.2004 № 651, на основании историко-культурного исследования, выполненного ООО «Росскарта» (от 15.11.2022 рег. № 01-46-3466/22-0-0):

1. Утвердить:

1.1. Границы территории объекта культурного наследия федерального значения «Ботанический сад», расположенного по адресу: Санкт-Петербург, улица Профессора Попова, дом 2, согласно приложению № 1 к распоряжению.

1.2. Режим использования территории объекта культурного наследия федерального значения «Ботанический сад», расположенного по адресу: Санкт-Петербург, улица Профессора Попова, дом 2, согласно приложению № 2 к распоряжению.

2. Распоряжение КГИОП от 04.04.2016 № 10-116 «Об утверждении границ и режима использования территории объекта культурного наследия федерального значения «Ботанический сад» признать утратившим силу.

3. Начальнику отдела государственного реестра объектов культурного наследия обеспечить:

3.1. Направление в Управление Федеральной службы государственной регистрации, кадастра и картографии по Санкт-Петербургу, Комитет по градостроительству и архитектуре копий распоряжения в срок, не превышающий пяти рабочих дней со дня издания распоряжения.

3.2. Уведомление лиц, являющихся собственниками или иными законными владельцами объекта, указанного в пункте 1 распоряжения, в срок, не превышающий трех рабочих дней со дня издания распоряжения.

3.3. Размещение настоящего распоряжения в электронной форме в локальной компьютерной сети КГИОП и его официальное опубликование.

3.4. Внесение соответствующих изменений в «Геоинформационную базу данных по объектам культурного наследия, границам и режимам зон охраны на территории Санкт-Петербурга».

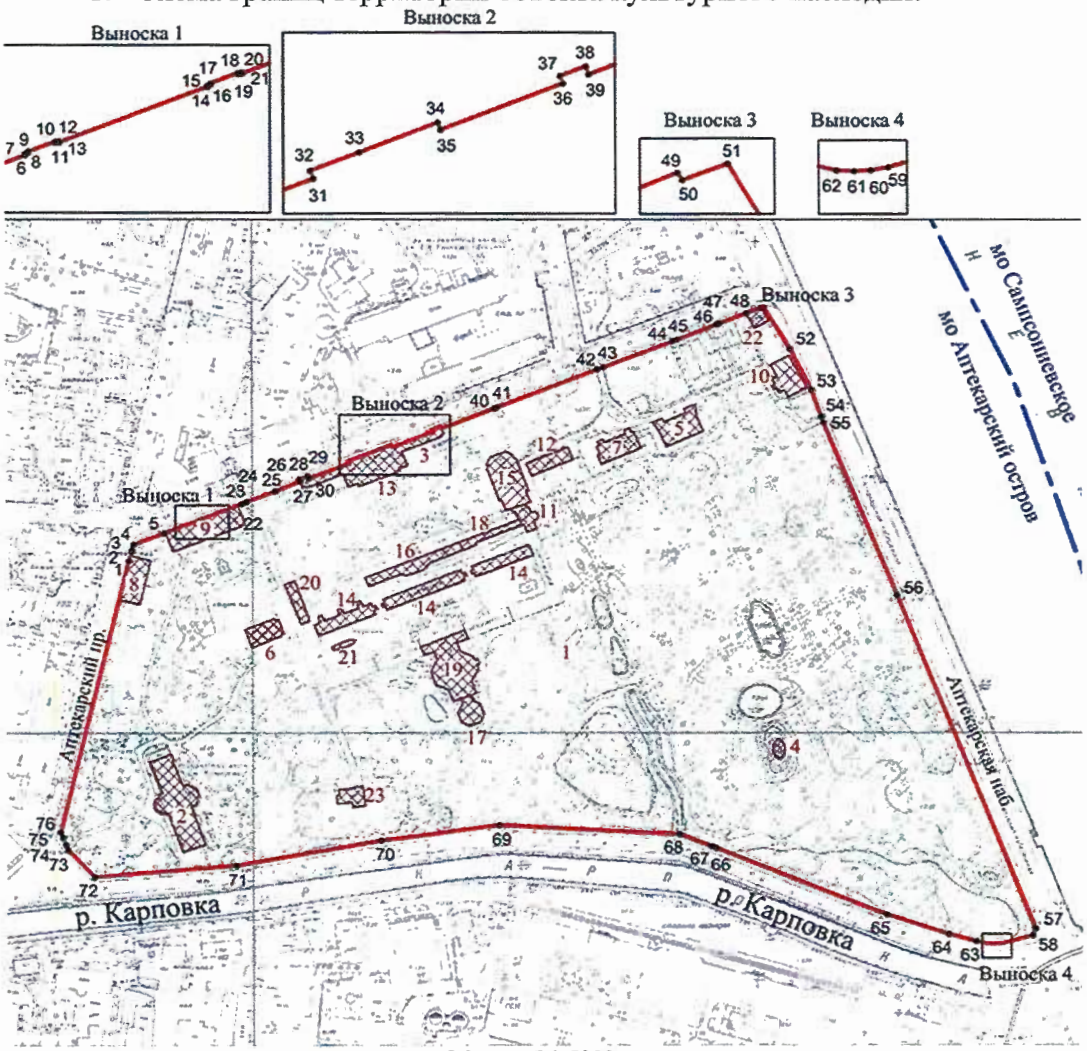
4. Контроль за выполнением распоряжения возложить на начальника Управления государственного реестра объектов культурного наследия.

Временно исполняющий
обязанности председателя КГИОП **А.В. Михайлов**

Приложение №1 к распоряжению КГИОП
от 25.01.2023 № 59-рп

Границы территории объекта культурного наследия федерального значения «Ботанический сад» (далее – объект культурного наследия), расположенного по адресу: Санкт-Петербург, улица Профессора Попова, дом 2

1. Схема границ территории объекта культурного наследия:



Масштаб 1:5000

Условные обозначения:

граница территории объекта культурного наследия

1 характерная точка границы территории объекта культурного наследия

объект культурного наследия федерального значения

парки, сады, скверы, аллеи, бульвары, палисадники

Состав объекта культурного наследия:

1. Ботанический сад (ул. Профессора Попова, д. 2);
2. Гербарий и библиотека (ул. Профессора Попова, д. 2, лит. А);
3. Гербарий и библиотека (ул. Профессора Попова, д. 2, лит. П);
4. Грот с беседкой (ул. Профессора Попова, д. 2,лит. Ю);
5. Дом директора (ул. Профессора Попова, д. 2, лит. Г);
6. Дом для рабочих (ул. Профессора Попова, д. 2, лит. Ж);
7. Дом жилой (ул. Профессора Попова, д. 2, лит. К);
8. Дом жилой (ул. Профессора Попова, д. 2, лит. В);
9. Дом жилой «штатных сотрудников сада» (ул. Профессора Попова, д. 2, лит. Б);
10. Дом садовый (ул. Профессора Попова, д. 2, лит. М);
11. Здание вестибюля (ул. Профессора Попова, д. 2, лит. П);
12. Канцелярия (ул. Профессора Попова, д. 2, лит. Л);
13. Музей Ботанический (ул. Профессора Попова, д. 2, лит. П);
14. Оранжереи (три) (ул. Профессора Попова, д. 2, лит. П, Ц);
15. Оранжерея (ул. Профессора Попова, д. 2, лит. П);
16. Оранжерея № 12 (ул. Профессора Попова, д. 2, лит. П);
17. Оранжерея викторная (ул. Профессора Попова, д. 2, лит. П);
18. Оранжерея пальмовая (ул. Профессора Попова, д. 2, лит. П);
19. Оранжерея пальмовая (ул. Профессора Попова, д. 2, лит. П);
20. Переход между оранжереями (ул. Профессора Попова, д. 2, лит. П);
21. Погреб на южном дворе (ул. Профессора Попова, д. 2, лит. Ш);
22. Флигель Министерской дачи (ул. Профессора Попова, д. 2, лит. Н);
23. Школа садоводов (ул. Профессора Попова, д. 2, лит. И)

2

2. Перечень координат характерных точек границ территории объекта культурного наследия:

Сведения о местоположении границ объекта					
1. Система координат СК-1964					
2. Сведения о характерных точках границ объекта					
Обозначение характерных точек границ	Координаты, м		Метод определения координат характерной точки	Средняя квадратическая погрешность положения характерной точки (M_t), м	Описание обозначения точки на местности (при наличии)
	X	Y			
1	2	3	4	5	6
1	98140.05	113901.93	Геодезический метод	0.10	–
2	98147.27	113903.97	Геодезический метод	0.10	–
3	98148.61	113904.38	Геодезический метод	0.10	–
4	98153.01	113905.66	Геодезический метод	0.10	–
5	98162.39	113930.29	Геодезический метод	0.10	–
6	98167.15	113942.49	Метод спутниковых геодезических измерений (определений)	0.10	–
7	98167.32	113942.46	Метод спутниковых геодезических измерений (определений)	0.10	–
8	98167.54	113943.01	Метод спутниковых геодезических измерений (определений)	0.10	–
9	98167.69	113942.96	Метод спутниковых геодезических измерений (определений)	0.10	–
10	98169.35	113947.30	Метод спутниковых геодезических измерений (определений)	0.10	–
11	98169.19	113947.36	Метод спутниковых геодезических измерений (определений)	0.10	–
12	98169.40	113947.92	Метод спутниковых геодезических измерений (определений)	0.10	–
13	98169.24	113947.98	Метод спутниковых геодезических измерений (определений)	0.10	–
14	98178.25	113971.54	Метод спутниковых геодезических измерений (определений)	0.10	
15	98178.41	113971.48	Метод спутниковых геодезических измерений (определений)	0.10	–
16	98178.62	113972.03	Метод спутниковых геодезических измерений (определений)	0.10	–
17	98178.78	113971.97	Метод спутниковых геодезических измерений (определений)	0.10	–
18	98180.45	113976.33	Метод спутниковых геодезических измерений (определений)	0.10	–
19	98180.29	113976.39	Метод спутниковых геодезических измерений (определений)	0.10	–
20	98180.50	113976.94	Метод спутниковых геодезических измерений (определений)	0.10	–
21	98180.36	113977.01	Метод спутниковых геодезических измерений (определений)	0.10	–
22	98185.81	113991.36	Геодезический метод	0.10	–
23	98187.37	113994.41	Геодезический метод	0.10	–
24	98187.92	113995.85	Геодезический метод	0.10	–
25	98196.28	114017.74	Геодезический метод	0.10	–

26	98196.83	114019.19	Геодезический метод	0.10	–
27	98204.26	114038.17	Геодезический метод	0.10	–
28	98206.30	114037.41	Геодезический метод	0.10	–
29	98208.91	114044.14	Геодезический метод	0.10	–
30	98206.78	114044.98	Геодезический метод	0.10	–
31	98219.23	114077.40	Геодезический метод	0.10	–
32	98221.34	114076.60	Геодезический метод	0.10	–
33	98226.20	114089.59	Геодезический метод	0.10	–
34	98234.36	114110.46	Геодезический метод	0.10	–
35	98232.34	114111.24	Геодезический метод	0.10	–
36	98244.87	114143.68	Геодезический метод	0.10	–
37	98246.88	114142.95	Геодезический метод	0.10	–
38	98249.46	114149.76	Геодезический метод	0.10	–
39	98247.31	114150.53	Геодезический метод	0.10	–
40	98263.63	114192.80	Геодезический метод	0.10	–
41	98264.36	114194.84	Геодезический метод	0.10	–
42	98295.05	114274.84	Геодезический метод	0.10	–
43	98296.89	114279.74	Геодезический метод	0.10	–
44	98318.28	114334.81	Геодезический метод	0.10	–
45	98319.54	114338.01	Геодезический метод	0.10	–
46	98331.97	114369.51	Геодезический метод	0.10	–
47	98332.76	114371.57	Геодезический метод	0.10	–
48	98341.32	114393.04	Геодезический метод	0.10	–
49	98345.98	114404.69	Геодезический метод	0.10	–
50	98345.69	114404.88	Геодезический метод	0.10	–
51	98346.34	114406.68	Геодезический метод	0.10	–
52	98311.90	114427.60	Геодезический метод	0.10	–
53	98278.56	114444.39	Геодезический метод	0.10	–
54	98257.24	114452.24	Геодезический метод	0.10	–
55	98252.47	114453.96	Геодезический метод	0.10	–
56	98112.38	114511.42	Геодезический метод	0.10	–
57	97840.86	114619.90	Геодезический метод	0.10	–
58	97835.17	114617.40	Геодезический метод	0.10	–
59	97829.19	114595.60	Геодезический метод	0.10	–
60	97828.44	114591.12	Геодезический метод	0.10	–

61	97828.17	114586.64	Геодезический метод	0.10	–
62	97828.37	114582.09	Геодезический метод	0.10	–
63	97830.32	114573.21	Геодезический метод	0.10	–
64	97836.28	114551.53	Геодезический метод	0.10	–
65	97852.02	114502.89	Геодезический метод	0.10	–
66	97906.51	114368.07	Геодезический метод	0.10	–
67	97907.76	114364.54	Геодезический метод	0.10	–
68	97917.82	114339.45	Геодезический метод	0.10	–
69	97925.08	114195.56	Геодезический метод	0.10	–
70	97912.75	114101.89	Геодезический метод	0.10	–
71	97892.41	113986.61	Геодезический метод	0.10	–
72	97883.19	113874.17	Геодезический метод	0.10	–
73	97905.07	113853.07	Геодезический метод	0.10	–
74	97909.44	113851.35	Геодезический метод	0.10	–
75	97915.26	113848.95	Геодезический метод	0.10	–
76	97919.61	113847.21	Геодезический метод	0.10	–
1	98140.05	113901.93	Геодезический метод	0.10	–

Приложение № 2 к распоряжению КГИОП
от 25.01.2023 № 59-рп

Режим использования территории объекта культурного наследия федерального значения «Ботанический сад», расположенного по адресу: Санкт-Петербург, улица Профессора Попова, дом 2

1. На территории объекта культурного наследия запрещаются строительство объектов капитального строительства и увеличение объемно-пространственных характеристик, существующих на территории объекта культурного наследия объектов капитального строительства; проведение земляных, строительных, мелиоративных и иных работ, за исключением работ по сохранению объекта культурного наследия или его отдельных элементов, сохранению историко-градостроительной или природной среды объекта культурного наследия.

2. На территории объекта культурного наследия разрешается ведение хозяйственной деятельности, не противоречащей требованиям обеспечения сохранности объекта культурного наследия и позволяющей обеспечить функционирование объекта культурного наследия в современных условиях.

3. Требования к осуществлению деятельности в границах территории объекта культурного наследия и требования к содержанию и использованию территории объекта культурного наследия устанавливаются законодательством Российской Федерации и Санкт-Петербурга об объектах культурного наследия.

Приложение № 3 к Акту
по результатам государственной историко-культурной экспертизы

Копии решений органа государственной власти об утверждении предметов охраны объектов культурного наследия

ПРАВИТЕЛЬСТВО САНКТ-ПЕТЕРБУРГА

КОМИТЕТ ПО ГОСУДАРСТВЕННОМУ КОНТРОЛЮ, ИСПОЛЬЗОВАНИЮ И ОХРАНЕ ПАМЯТНИКОВ ИСТОРИИ И КУЛЬТУРЫ

Р А С П О Р Я Ж Е Н И Е

окуд

05.07.2023 № 531-рп

Об утверждении предмета охраны объекта культурного наследия федерального значения «Ботанический сад»

В соответствии с подпунктом 10 пункта 2 статьи 33 Федерального закона от 25.06.2002 № 73-ФЗ «Об объектах культурного наследия (памятниках истории и культуры) народов Российской Федерации» и пунктом 3.12 Положения о Комитете по государственному контролю, использованию и охране памятников истории и культуры, утвержденного постановлением Правительства Санкт-Петербурга от 28.04.2004 № 651:

1. Утвердить предмет охраны объекта культурного наследия федерального значения «Ботанический сад», расположенного по адресу: Санкт-Петербург, улица Профессора Попова, дом 2, входящего в состав объекта культурного наследия федерального значения «Ботанический сад», согласно приложению к распоряжению.

2. Начальнику отдела государственного реестра объектов культурного наследия Управления государственного реестра объектов культурного наследия обеспечить размещение настоящего распоряжения в электронной форме в локальной компьютерной сети КГИОП и его официальное опубликование.

3. Контроль за выполнением распоряжения возложить на начальника Управления государственного реестра объектов культурного наследия.


Председатель Комитета **С.В. Макаров**

Приложение к распоряжению КГИОП
от 05.04.2023 № 531-рп

Предмет охраны объекта культурного наследия федерального значения «Ботанический сад», расположенного по адресу: Санкт-Петербург, улица Профессора Попова, дом 2


№	Видовая принадлежность предмета охраны	Предмет охраны	Фотофиксация
1	2	3	4
	Объемно-пространственное, планировочное решение территории и рельеф:	Ботанический сад – местоположение (в восточной части Аптекарского острова: ограничен с севера - ул. Профессора Попова, с востока Аптекарской набережной, с юга - набережной р. Карповки, с запада - Аптекарским проспектом);	
		объемно-пространственная композиция:	
		сочетание открытых (поляны, водоемы, дорожки) и полуоткрытых (коллекционные участки, парк-дендрарий) пространств с оранжерейным комплексом, зданиями и сооружениями, а также расположенными в нем объектами культурного наследия, входящими в состав ансамбля «Ботанический сад»:	
		внешние визуальные связи сада:	
		- панорамы вдоль наб. р. Карповки, Аптекарской наб., ул. Профессора Попова и Аптекарского пр.	

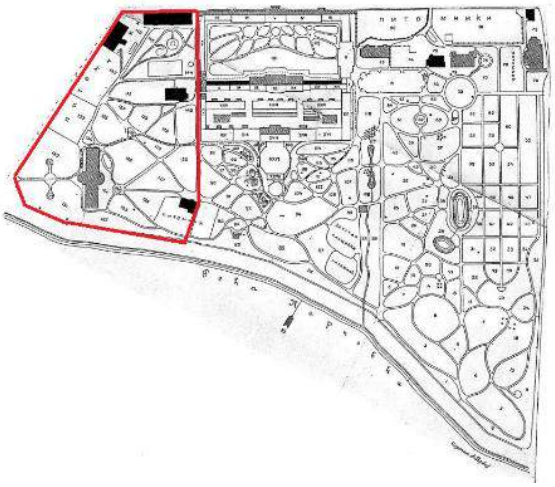2

2	Объемно-планировочное решение:	Ботанический сад состоит из исторически сложившихся художественно-обособленных районов парковых композиций: - Западный район сада; - Центральный район сада; - Восточный район сада; историческое планировочное решение отдельных частей территории сада (Западный, Центральный, Восточный).	
1. Западный район Ботанического сада:			
1.1	Объемно-пространственная композиция:	Объемно-пространственная ландшафтная композиция, включающая объекты культурного наследия федерального значения «Гербарий и библиотека» (ул. Профессора Попова, д. 2, лит. П), «Дом жилой «штатных сотрудников сада» (ул. Профессора Попова, д. 2, лит. Б), «Дом жилой» (ул. Профессора Попова, д. 2, лит. В), «Дом для рабочих» (ул. Профессора Попова, д. 2, лит. Ж), «Школа садоводов» (ул. Профессора Попова, д. 2, лит. И); визуальные связи: 1. внешние визуальные связи: - с наб. Карповки и Аптекарской наб., Аптекарским пр., ул. Профессора Попова; 2. внутренние визуальные связи: - перспектива от ворот по ул. Профессора Попова на объект культурного наследия «Школа садоводов» (ул. Профессора Попова, д. 2, лит. И);	  



		- перспектива от ворот по Аптекарскому пр. на объект культурного наследия «Гербарий и библиотека» (ул. Профессора Попова, д. 2, лит. А);	
		- вид на объект культурного наследия «Дом для рабочих» (ул. Профессора Попова, д. 2, лит. Ж) от Липовой аллеи;	
		- вид от объекта культурного наследия «Дом жилой» (ул. Профессора Попова, д. 2, лит. В) на объект культурного наследия «Переход между оранжереями» (ул. Профессора Попова, д. 2, лит. П);	
		- вид от объекта культурного наследия «Дом для рабочих» (ул. Профессора Попова, д. 2, лит. Ж) на объект культурного наследия «Дом жилой «штатных сотрудников сада» (ул. Профессора Попова, д. 2, лит. Б);	
		регулярная композиция с центральной аллеей от входа с Аптекарского пр. к объекту культурного наследия «Гербарий и библиотека» (ул. Профессора Попова, д. 2, лит. А), оформленная декоративными рабатками, двумя фонтанами на партерном газоне и группами хвойных;	

			
		миксбордер вдоль западного фасада объекта культурного наследия «Гербарий и библиотека» (ул. Профессора Попова, д. 2, лит. А);	
		объемно-планировочная композиция перед восточным фасадом объекта культурного наследия «Гербарий и библиотека» (ул. Профессора Попова, д. 2, лит. А);	
		два фонтана – местоположение, конфигурация (круглой формы) и габариты, борта чаш бассейнов фонтанов профилированы;	
			

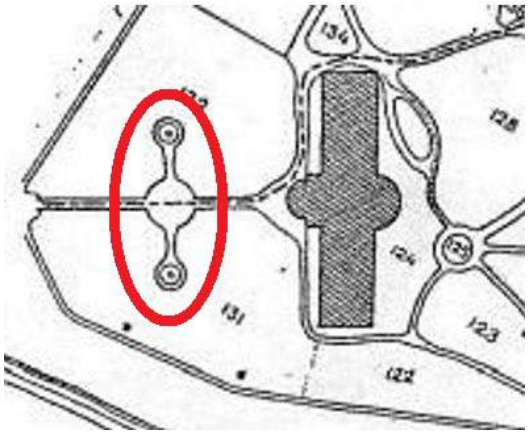			 
		пейзажная композиция к северу и востоку от объекта культурного наследия «Гербарий и библиотека» (ул. Профессора Попова, д. 2, лит. А), включающая аллеи, открытые поляны, древесно-кустарниковые группы и солитерные посадки коллекционных растений.	
1.2	Основной видовой состав насаждений:	Старовозрастные экземпляры дуба черешчатого к северо-востоку от объекта культурного наследия «Гербарий и библиотека» (ул. Профессора Попова, д. 2, лит. А): солитеры и в группах;	
		ландшафтные группы коллекционных хвойных растений с различной формой кроны;	

		аллеи: - из туи западной южнее объекта культурного наследия «Дом для рабочих» (ул. Профессора Попова, д. 2, лит. Ж);	
		- односторонняя аллея из липы мелколистной северо-западнее объекта культурного наследия «Дом для рабочих» (ул. Профессора Попова, д. 2, лит. Ж);	
		ценные насаждения: - группы хвойных перед западным фасадом объекта культурного наследия «Гербарий и библиотека» (ул. Профессора Попова, д. 2, лит. А) включают экземпляры лжетсуги Мензиса (Pseudotsuga menziesii) происходят из Помологического сада Э.Л. Регеля и Я. К. Кисельринга – участок 131, №37; участок 132, №83;	

		- куртины клёна Гиннала (Acer ginnala) перед западным фасадом объекта культурного наследия «Гербарий и библиотека» (ул. Профессора Попова, д. 2, лит. А), высаженные в начале XXв. (происходят из Помологического сада Э.Л. Регеля и Я. К. Кисельринга) – участок 132, №79,80;	
		- куртина роз Майденс Блаш (Rosa alba L. «Maiden’s Blush») выведена в Англии в конце XVIII в., перед западным фасадом здания Гербария (высажена в начале XXв.);	
		- дуб черешчатый (Quercus robur), № 30, посадка второй половины XVIII в., участок 128.	

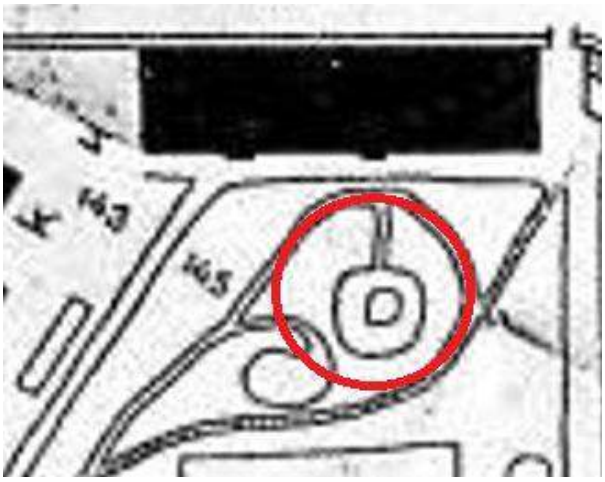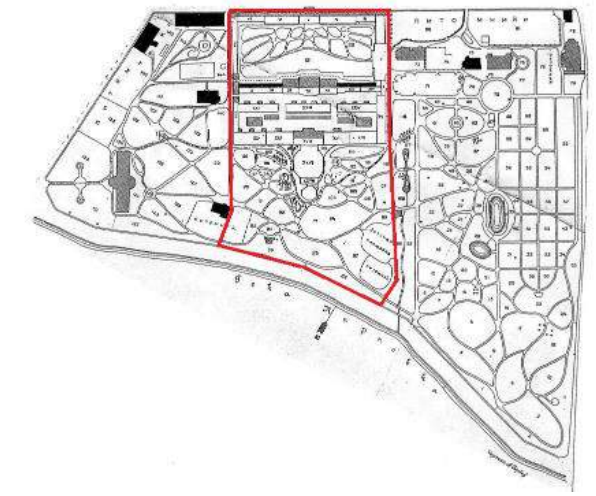
1.3	Здания и сооружения:	местоположение (ул. Профессора Попова, д. 2, лит. Щ южнее объекта культурного наследия «Дом жилой» (ул. Профессора Попова ул., 2, лит. Б) габариты, архитектурно-художественное оформление – рустованный портал, вписанный в насыпную горку с почвопокровными многолетниками, Погреба расположенного на территории Ботанического сада.	 
2. Центральный район Ботанического сада			
2.1	Объемно-пространственная композиция:	Объемно-пространственная композиция Центрального района Ботанического сада: включает объекты культурного наследия «Оранжерея № 12» (ул. Профессора Попова ул., 2, лит. П), «Оранжерея викторная» (ул. (Профессора Попова, д. 2, лит. П), «Оранжерея пальмовая» (ул. Профессора Попова, д. 2, лит. П), «Оранжерея пальмовая» (ул. Профессора Попова, д. 2, лит. П), «Погреб на южном дворе» (ул. Профессора Попова, д. 2, лит. Ш), «Гербарий и библиотека» (ул. Профессора Попова, д. 2, лит. А), «Здание вестибюля» (ул. Профессора Попова, д. 2, лит. П), «Музей Ботанический» (ул. Профессора Попова, д. 2, лит. П), «Оранжереи (три)» (ул. Профессора Попова, д. 2, лит. П, Ц)», «Оранжерея» (ул. Профессора Попова, д. 2, лит. П), комплекс оранжерей включая	

		северные и южные оранжерейные дворы, лабораторию и водонапорную башню, коллекционные участки растений, каменистые горки и здание бывшей прачечной (ул. Профессора Попова, д. 2, лит. Я); визуальные связи: - с объектами культурного наследия «Оранжерея пальмовая» (ул. Профессора Попова, д. 2, лит. П) и «Оранжерея викторная» (ул. Профессора Попова, д. 2, лит. П);	
		- со зданием лаборатории и водонапорной башни;	
		- с объектом культурного наследия «Оранжерея» (ул. Профессора Попова ул., 2, лит. П) (перенесена из Таврического сада в 1929-1936 гг.);	
		- с объектом культурного наследия «Музей Ботанический» (ул. Профессора Попова ул., 2, лит. П);	


		объемно-планировочное решение Центрального района Ботанического сада:	
		северный оранжерейный двор – сочетание коллекционных участков, ландшафтных групп, отдельных деревьев с объектами культурного наследия «Оранжерея» (ул. Профессора Попова ул., 2, лит. П), «Музей Ботанический» (ул. Профессора Попова ул., 2, лит. П) и здания Большой каменной оранжереи;	
		центральная регулярная композиция ориентирована на объект культурного наследия «Музей Ботанический» (ул. Профессора Попова ул., 2, лит. П) - включает живые изгороди из кустарников и декоративные формы хвойных растений, участок древовидных пионов перед объектом культурного наследия «Музей Ботанический» (ул. Профессора Попова ул., 2, лит. П);	
		западная часть северного оранжерейного двора: пейзажное планировочное решение, включая коллекционные участки травянистых растений, небольшие ландшафтные коллекционные группы хвойных с микроводоёмами и группами старовозрастных дубов в юго-восточном и северо-восточном углах двора;	
		восточная часть северного оранжерейного двора – коллекционные участки травянистых растений с группами старовозрастных дубов в южной части;	


		южный оранжерейный двор с погребом: южная часть центрального участка – пейзажная историческая планировка вокруг объектов культурного наследия «Оранжерея пальмовая» (ул. Профессора Попова ул., 2, лит. П), «Оранжерея викторная» (ул. Профессора Попова ул., 2, лит. П) и «Погреб на южном дворе» (ул. Профессора Попова, д. 2, лит. Ш) включая каменистые горки с коллекциями растений; каменистые горки юго-западнее объекта культурного наследия «Оранжерея пальмовая» (ул. Профессора Попова ул., 2, лит. П) - историческое планировочное решение, габариты.	   

2.2	Основной видовой состав насаждений:	Дуб белый (Quercus alba) к востоку от объекта культурного наследия «Оранжерея пальмовая» (ул. Профессора Попова ул., 2, лит. П) – участок 110, №5. Солитерная посадка конца XIX в.	
		яблоня манжурская (Malus mandshurica) посадка конца XIX в. к востоку от объекта культурного наследия «Оранжерея пальмовая» (ул. Профессора Попова ул., 2, лит. П) - участок 115, №5.	
		лиственница европейская, форма ползучая (Larix decidua f. pendulina) у объекта культурного наследия «Оранжерея викторная» (ул. Профессора Попова ул., 2, лит. П) – участок 94, №2. Уникальный единственный экземпляр в европейских ботанических садах.	

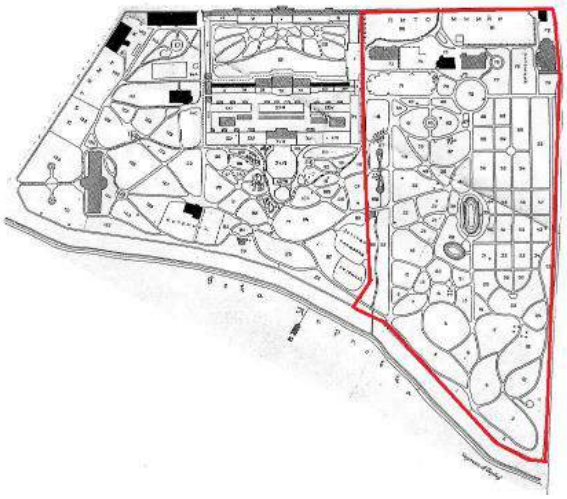2.3	Здания и сооружения:	местоположение (ул. Профессора Попова, д. 2, лит. Я), габариты, конфигурация и архитектурно-художественное решение Бывшей прачечной, расположенной на территории Ботанического сада.	
3. Восточный район Ботанического сада:			
3.1	Объемно-пространственная композиция:	Объемно-пространственная композиция Восточного района Ботанического сада двухчастная:	
		включает регулярный и пейзажный участки, тематический «Японский сад», розарий, экспериментальные участки в сочетании с объектами культурного наследия «Дом жилой» (ул. Профессора Попова, д. 2, лит. К), «Дом директора» (ул. Профессора Попова, д. 2, лит. Г), «Канцелярия» (ул. Профессора Попова, д. 2, лит. Л), «Дом садовый» (ул. Профессора Попова, д. 2, лит. М) и «Флигель Министерской дачи» (ул. Профессора Попова, д. 2, лит. Н), «Грот с беседкой» (ул. Профессора Попова, д. 2, лит. Ю);	

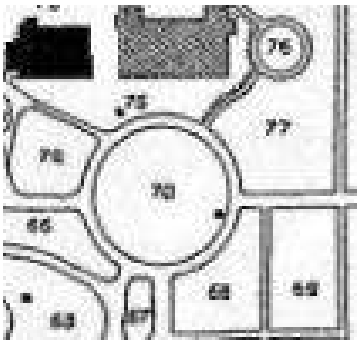		1. вдоль наб. Невки регулярная историческая планировка (1730-1750 гг.), «голландского типа», включая взаимно-перпендикулярную систему узких аллей 1820-х гг.; регулярный (барочной формы) бассейн по оси главной аллеи, ориентированной на объект культурного наследия «Дом директора» (ул. Профессора Попова, д. 2, лит. Г); главная аллея вдоль линии берега пейзажных прудов; центральная аллея по оси от объекта культурного наследия «Дом директора» (ул. Профессора Попова, д. 2, лит. Г);	   

		перспектива по оси Главной аллеи на объект культурного наследия «Дом директора» (ул. Профессора Попова, д. 2, лит. Г) и круглый партерный газон;	
			
		2. Западная и южная части Восточного района имеют историческую пейзажную планировку, включая пейзажный пруд в центре и систему пейзажных прудов по западной границе района;	
		- открытое пространство партерного участка в сочетании с центральной клумбой южнее объекта культурного наследия «Жилой дом» (ул. Профессора Попова ул., 2, лит. К) - исторический рисунок цветочной композиции клумбы Э.Л. Регеля;	

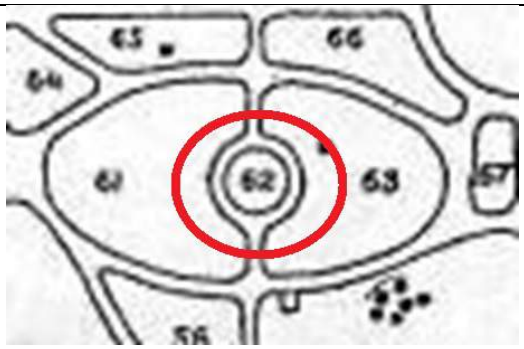			
		участок восточнее объекта культурного наследия «Здание вестибюля» (ул. Профессора Попова ул., 2, лит. П) оформлен в виде тематического Японского сада;	
		коллекционный участок южнее объекта культурного наследия «Канцелярия» (ул. Профессора Попова, д. 2, лит. Л) оформлен розарием.	
3.2	Основной видовой состав насаждений:	Ценные насаждения: Группа лиственниц Кемпфера (Larix kaempferi), №№18, 19, 20. посадка конца XIXв. участок 57;	
		ольховник кустарниковый (Duschekia fruticosa), № 26, участок 118. Происходит из семян, привезенный академиком В.Л. Комаровым начало XX в. с полуострова Камчатка;	

		лиственница европейская (Larix decidua), №№ 23,24. Посадка первой четверти XIX в. – участок 48;	
		дуб черешчатый (Quercus robur), №№ 22, 23. Посадка второй половины XVIII в.- участок 74;	
		экспериментальные и коллекционные участки вдоль ул. Профессора Попова севернее объекта культурного наследия «Дом директора» (ул. Профессора Попова, д. 2, лит. Г).	
3.3	Гидросистема:	Регулярный пруд барочной формы по оси главной аллеи - местоположение, габариты, конфигурации, береговая линия, историческая конструкция берегоукрепления, надводная часть откосов – одернована;	

			
			
		пейзажные пруды в восточной части сада – местоположение, габариты, конфигурации, абрис береговой линии, историческая конструкция берегоукрепления, надводная часть откосов – одернована;	
			
		пейзажный пруд у объекта культурного наследия «Грот с беседкой» (ул. Профессора Попова, д. 2, лит. Ю) – местоположение, габариты, конфигурации, абрис береговой линии, историческая конструкция берегоукрепления, надводная часть откосов – одернована;	

		мостик – историческое местоположение (в восточной части сада, через пейзажные пруды), габариты, архитектурно-художественное решение, конструкция береговых устоев, однопролетность моста, материал (металл).	    

3	Система дорог:	Конструкция садово-парковых дорожек: набивные из высевок розового гранита на щебеночном основании;	
		Западный район Ботанического сада**:** оформление дождевых и канализационных колодцев (крышки) на въездной дороге с ул. Профессора Попова, вдоль западного фасада оранжерейного комплекса: габариты, отделка, материал;	 
		надпись на крышках: «Заводъ Новъ въ Боровичахъ»;	 
			
		оформление ливневого колодца у фонтана (крышка) – надпись на крышке: «Заводъ Новъ въ Боровичахъ».	

4	Ограда:	расположение исторических ворот со стороны Аптекарской наб. в створе главного исторического входа в парк; ограда-историческое местоположение (по границе объекта культурного наследия «Ботанический сад»), трассировка.	

ПРАВИТЕЛЬСТВО САНКТ-ПЕТЕРБУРГА

КОМИТЕТ ПО ГОСУДАРСТВЕННОМУ КОНТРОЛЮ, ИСПОЛЬЗОВАНИЮ И ОХРАНЕ ПАМЯТНИКОВ ИСТОРИИ И КУЛЬТУРЫ

Р А С П О Р Я Ж Е Н И Е

окуд

25.09.2025 № 270-рп

Об утверждении предмета охраны объекта культурного наследия федерального значения «Оранжерея пальмовая»

В соответствии с подпунктом 10 пункта 2 статьи 33 Федерального закона от 25.06.2002 № 73-ФЗ «Об объектах культурного наследия (памятниках истории и культуры) народов Российской Федерации» и пунктом 3.12 Положения о Комитете по государственному контролю, использованию и охране памятников истории и культуры, утвержденного постановлением Правительства Санкт-Петербурга от 28.04.2004 № 651, на основании историко-культурного исследования, выполненного ООО «Строй-Эксперт» (рег. № 01-24-2312/25-0-0 от 21.08.2025):

1. Утвердить предмет охраны объекта культурного наследия федерального значения «Оранжерея пальмовая», расположенного по адресу: Санкт–Петербург, улица Профессора Попова, дом 2, литера П, входящего в состав объекта культурного наследия федерального значения «Ботанический сад», согласно приложению к распоряжению.

2. Признать утратившим силу распоряжение КГИОП от 02.02.2023 № 88-рп «Об утверждении перечня предметов охраны объекта культурного наследия федерального значения «Оранжерея пальмовая».

3. Начальнику отдела государственного реестра объектов культурного наследия Управления государственного реестра объектов культурного наследия обеспечить внесение распоряжения в автоматизированную информационную систему Единого государственного реестра объектов культурного наследия (памятников истории и культуры) народов Российской Федерации.

4. Начальнику Юридического управления - юрисконсульту КГИОП обеспечить официальное опубликование распоряжения.

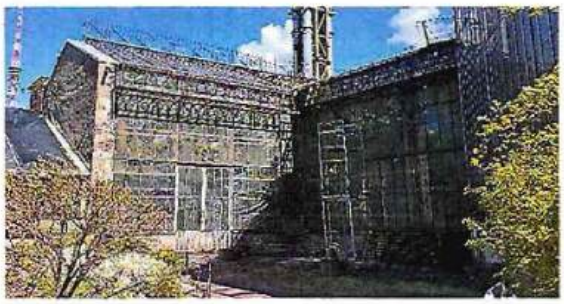
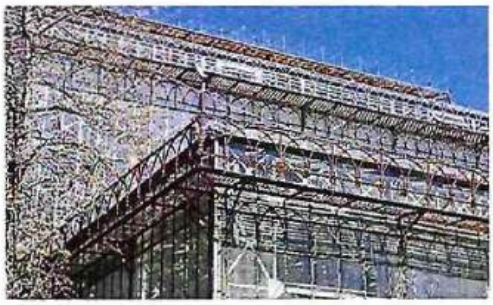
5. Директору Санкт-Петербургского государственного казенного учреждения «Центр информационного обеспечения охраны объектов культурного наследия» обеспечить размещение распоряжения в электронной форме в локальной компьютерной сети КГИОП.

6. Контроль за выполнением распоряжения возложить на начальника Управления государственного реестра объектов культурного наследия.

Заместитель председателя КГИОП **Ю.О. Богачева**


Приложение к распоряжению КГИОП
от 25.09.2025 № 270-рп


Предмет охраны
объекта культурного наследия федерального значения «Оранжерея пальмовая»,
расположенного по адресу: Санкт–Петербург, улица Профессора Попова, дом 2, литера П


№ пп	Видовая принадлежность предмета охраны	Предмет охраны	Фотофиксация
1	2	3	4
1.	Объемно-пространственное решение:	историческое (здесь и далее под термином «исторический» следует понимать датировку 1896 - 1899 гг.) местоположение (расположено на территории объекта культурного наследия федерального значения «Ботанический сад», примыкает к объекту культурного наследия федерального значения «Оранжерея викторная») и габариты;	
		конфигурация оранжереи — состоит из основного объема (П45) вытянутого восьмигранного павильона с кирпичным порталом парадного входа (П46); к основному объему с двух сторон симметрично примыкают две оранжереи: прямоугольная в плане (П47) и Т-образная в плане (П44);	 
		наружные эксплуатационные ходовые мостики на металлических «стойках» с ограждением основного объема — местоположение (по верхним граням павильонов оранжерей (П44, П45. П47)), материал мостиков и ограждения (металл), рисунок ограждения (секции, состоящие из пересеченных прутьев образующие волютообразный рисунок);	

			
		кровля центрального объема оранжереи (П45) - конфигурация (шатровое восьмигранное завершение), габариты, высотные отметки; кровля боковых объемов оранжерей (П47 и П44) - конфигурация (трехскатное завершение (П47), скатное завершение сложной конфигурации (П44)), габариты, высотные отметки; крыша парадного входа (П46) – конфигурация, габариты, высотные отметки, материал окрытия (металл).	 
2.	Конструктивная система:	капитальные стены — местоположение, материал (кирпич); в пом. 1Н (214) (лит. П44), пом. 1Н (215) (лит. П45), пом. 1Н (217) (лит. П47): клепанная конструкция металлического каркаса павильона оранжереи, состоящая из ребер прогона, соединённых с треугольной раскосой решеткой и узлами соединения, шаг, материал (металл);	

		перекрытие восьмигранной шатровой кровли (П45) на металлических балках с поперечным каркасом — материал (металл);	 
		арки в панелях стен на клепанных соединениях (П45) — шаг местоположение, конструкция;	
		внешний металлический каркас стен и кровли оранжерей (П44, П45. П47) — материал (стекло, металл), исторический рисунок расстекловки;	 Фото 1900 г. (П45)

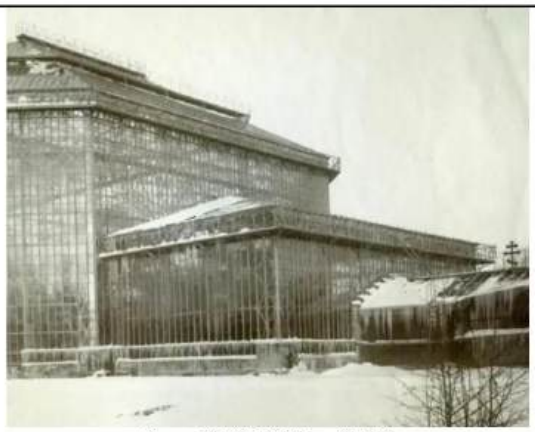			 Фото 1910-1917 гг. (П47)  Фото 1910-1917 гг. (П44)
		подвесные смотровые мостики — местоположение (П45), конструкция, материал мостиков и ограждения (металл, клепанные);	
		две винтовые лестницы с площадками (верхний ярус — вертикальные) — местоположение (П45), материал (металл). ограждение лестниц и площадок (вертикальные стойки — лестниц; секции, состоящие из пересеченных прутьев - площадки);	

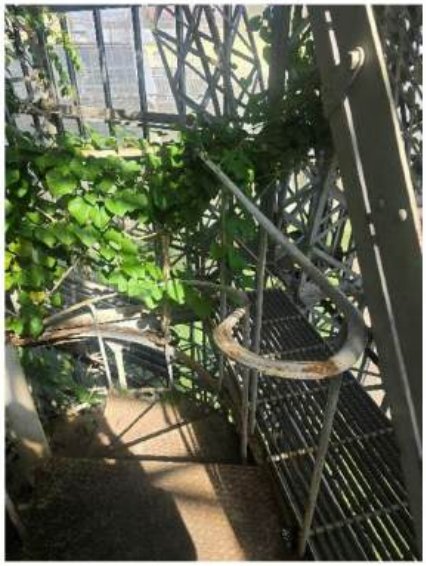		крыльцо на две ступеньки – местоположение (дверной портал в пом. 1Н (216)), конструкция, материал (известняк).	
3.	Объемно-планировочное решение:	историческое конструктивно-планировочное и объемно-пространственное решение оранжереи.	
4.	Архитектурно-художественное решение фасадов:	архитектурно-художественное решение оранжереи выполнено в стиле модерн; материал отделки цоколя - известняковые плиты; материал и характер отделки фасадной поверхности стен (дверной портал в пом. 1Н (216), нижние части стен) — гладкая окрашенная штукатурка;	 

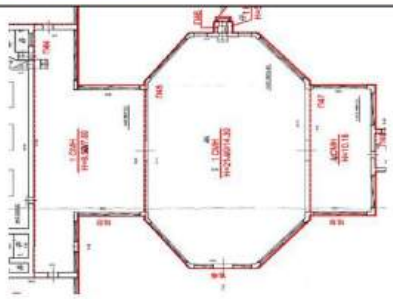		исторический дверной проем — местоположение (в пом. 1Н (215)), конфигурация (прямоугольная), габариты; заполнение дверного проема — материал (металл), тип (полусветлое, воротного типа, нижняя честь глухая), исторический рисунок расстекловки;	 
		исторический дверной проем — местоположение (в пом. 1Н (214)), конфигурация (прямоугольная), габариты; заполнение дверного проема — материал (металл), тип (полусветлое, воротного типа, нижняя честь глухая), исторический рисунок расстекловки;	
		дверной портал (П46) — местоположение, конфигурация (прямоугольный в плане, завершенный треугольным фронтоном), габариты; оформление дверного портала: треугольный фронтон, оформленный в тимпане картушем с гербом Российской Империи, корона в завершении центральной части фронтона; прямоугольные тумбы с вазами, фланкирующие фронтон; архитрав с фризом из ионików и кронштейнов с растительным рисунком; профилированный наличник в завершении дата строительства «1899», фланкированная двумя розетками; прямоугольные филенки с лепными картушами, фланкирующие дверной проем;	

		дверной проем — местоположение (в пом. 1Н (216)), конфигурация (лучковая), габариты;	
		заполнение дверного проема — материал (дерево), тип и конструкция (остекленная фрамуга, двуполое полусветлое);	
5.	Декоративно-художественная отделка интерьеров:	помещение 1-Н (216): покрытие пола — материал (мраморная крошка), рисунок (геометрический, фриз меандра по краю у стен);	

		дверные проемы — местоположение (в пом. 1-Н (216)), конфигурация (прямоугольные), габариты, заполнение дверного проема — материал (металл, клепка), тип и конструкция (прямоугольная остекленная фрамуга, воротного типа со створными частями, нижняя честь глухая), исторический рисунок расстекловки;	 между пом. 1-Н (215) и 1-Н (216)
		дверные проемы — местоположение (в пом. 1-Н (214) и в пом. 1-Н (217)), конфигурация (прямоугольные), габариты, заполнение дверного проема — материал (металл, дерево), единообразие типа и конструкции (воротного типа со створными частями, нижняя честь глухая), исторический рисунок расстекловки, оформление каркасной системы дверного заполнения воротного типа (клепка);	 между пом. 1-Н (214) и 1-Н (215)
		дверная фурнитура (материал - металл);	 между пом. 1-Н (215) и 1-Н (217)

		исторические поливочные бассейны (четыре) – местоположение (пом. 1-Н (215)), конфигурация (овальные в плане), материал (бетон).	

ПРАВИТЕЛЬСТВО САНКТ-ПЕТЕРБУРГА

КОМИТЕТ ПО ГОСУДАРСТВЕННОМУ КОНТРОЛЮ, ИСПОЛЬЗОВАНИЮ И ОХРАНЕ ПАМЯТНИКОВ ИСТОРИИ И КУЛЬТУРЫ

Р А С П О Р Я Ж Е Н И Е

окуд

28.06.2022 № 338-рп

Об утверждении предмета охраны объекта культурного наследия федерального значения «Оранжерея викторная»

В соответствии с подпунктом 10 пункта 2 статьи 33 Федерального закона от 25.06.2002 № 73-ФЗ «Об объектах культурного наследия (памятниках истории и культуры) народов Российской Федерации» и пунктом 3.12 Положения о Комитете по государственному контролю, использованию и охране памятников истории и культуры, утвержденного постановлением Правительства Санкт-Петербурга от 28.04.2004 № 651:

1. Утвердить предмет охраны объекта культурного наследия федерального значения «Оранжерея викторная», расположенного по адресу: Санкт-Петербург, улица Профессора Попова, дом 2, литера П, входящего в состав объекта культурного наследия федерального значения «Ботанический сад», согласно приложению к распоряжению.

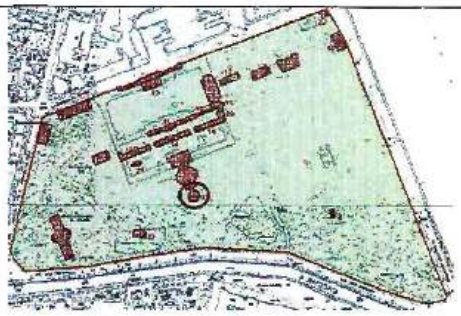
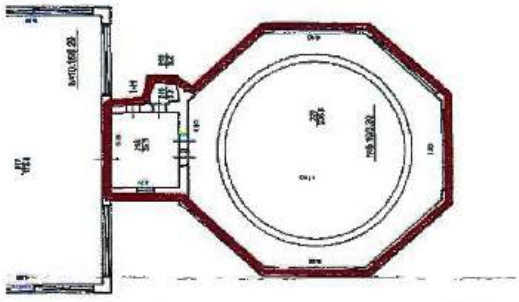
2. Начальнику отдела государственного реестра объектов культурного наследия Управления государственного реестра объектов культурного наследия обеспечить размещение настоящего распоряжения в электронной форме в локальной компьютерной сети КГИОП и его официальное опубликование.

3. Контроль за выполнением распоряжения возложить на начальника Управления государственного реестра объектов культурного наследия.

Заместитель председателя КГИОП **Г.Р. Аганова**


Приложение к распоряжению КГИОП
от 28.06.2022 № 338-рп

Предмет охраны
объекта культурного наследия федерального значения «Оранжерея викторная», расположенного по адресу: Санкт-Петербург, улица Профессора Попова, дом 2, литера П

№ п/п	Видовая принадлежность предмета охраны	Предмет охраны	Фотофиксация
1	2	3	4
1	Объемно-пространственное решение:	историческое местоположение оранжереи Викторной (инвентарный номер Б.С. № 28) (расположено на территории объекта культурного наследия федерального значения «Ботанический сад» и примыкает к зданию «Пальмовая оранжерея» (оранжерея № 27), № 17 на плане границ);	
			
		габариты и конфигурация оранжереи (основной объем - шестигранный в плане, с северной стороны квадратная пристройка с четырехгранным ризалитом);	
			
		конфигурация и габариты крыши основного шестигранного объема (шатровый тип), высотная отметка центрального конька, вид материала окрытия (стекло), вид материала конструкций (металл);	

		конфигурация и габариты крыши квадратной пристройки (двухскатная), высотная отметка конька, вид материала окрытия (стекло), вид материала конструкций (металл); металлическое открытие четырехгранного ризалита квадратной пристройки - высотные отметки, вид материала окрытия (металл).	
2	Конструктивная система:	капитальные стены (местоположение, вид материала (кирпич); остекленное радиальное перекрытие шатровой кровли на металлических балках с поперечным каркасом – вид материала (металл, стекло), рисунок (исторический); проем в обходную галерею бассейна – местоположение, конфигурация (квадратный в плане), габариты; бассейн – местоположение (в центральной части оранжереи), конфигурация (круглый в плане), конструкция (кирпичное сводчатое основание с обходной галереей), габариты, исторический материал (кирпич, бетон), скругленный бортик бассейна с внешним валиком;	   

		верх цилиндрической стенки чаши бассейна в два уступа (предназначены для горшечных растений), в восточной части дополнительный трапециевидный в плане бассейн;	 
		в центральной части бассейна круглая бетонная емкость (ее габариты и конфигурация), заполненная грунтом и предназначенная для растения Victoria regia Lindl;	
		прямоугольные угловые пилоны опорных стен оранжереи, установлены на гранях основного объема;	
		остекленное двухскатное покрытие квадратной пристройки - металлический каркас, клепанные фермы - вид материала (металл, стекло).	

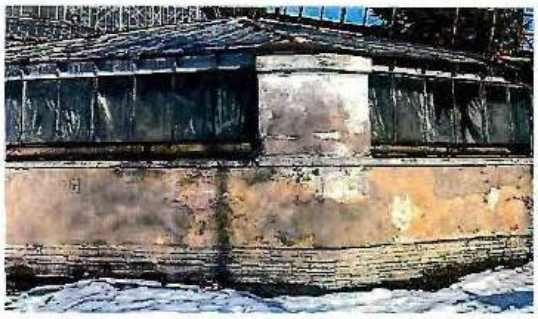3	Объемно-планировочное решение:	историческое объемно-планировочное решение в габаритах капитальных стен в помещении 1-Н (220).	
4	Архитектурно-художественное решение фасадов:	архитектурно-художественное решение фасадов; материал отделки цоколя – известняк;	
		материал и характер отделки фасадной поверхности – гладкая окрашенная штукатурка;	
		дверной проем – местоположение (квадратная пристройка, в пом. 1-Н (218), конфигурация (прямоугольный), габариты; заполнение дверного проема*; * утрачено	
		исторические оконные проемы – местоположение, конфигурация (сплошное прямоугольное остекление опорных стен между пилонами), габариты;	
		заполнение оконных проемов опорных стен – вид материала (металл, стекло), исторический рисунок расстекловки (прямоугольные вертикальные секции);	

		оконные проемы* четырехгранного ризалита квадратной пристройки – местоположение, конфигурация (прямоугольный), габариты; * в настоящий момент заложены	
		подоконная гладкая тяга;	
		венчающий карниз с выступом.	
5	Декоративно-художественная отделка интерьеров:	сохранившийся элемент покрытия пола помещения 1-Н (218) – наливной бетонно-мозаичный, цвет (белый, черный), рисунок (фриз - меандр).	

Приложение № 4 к Акту
по результатам государственной историко-культурной экспертизы

Копии решений органа государственной власти об утверждении охранных обязательств собственников или иных законных владельцев объектов культурного наследия с Приложениями

ПРАВИТЕЛЬСТВО САНКТ-ПЕТЕРБУРГА

КОМИТЕТ ПО ГОСУДАРСТВЕННОМУ КОНТРОЛЮ, ИСПОЛЬЗОВАНИЮ И ОХРАНЕ ПАМЯТНИКОВ ИСТОРИИ И КУЛЬТУРЫ

Р А С П О Р Я Ж Е Н И Е

12.01.2024 № 4-об/24

Об утверждении охранного обязательства собственника или иного законного владельца объекта культурного наследия федерального значения «Ботанический сад», включенного в единый государственный реестр объектов культурного наследия (памятников истории и культуры) народов Российской Федерации

В соответствии с главой VIII Федерального закона от 25.06.2002 № 73-ФЗ «Об объектах культурного наследия (памятниках истории и культуры) народов Российской Федерации»:

1. Утвердить охранное обязательство собственника или иного законного владельца объекта культурного наследия федерального значения «Ботанический сад», расположенного согласно приказу Министерства культуры Российской Федерации от 16.11.2016 № 53491-р: Санкт-Петербург, улица Профессора Попова, дом 2 (далее - объект), входящего в состав объекта культурного наследия федерального значения «Ботанический сад», согласно приложению к настоящему распоряжению.

2. Начальнику Юридического управления - юрисконсульту КГИОП обеспечить регистрацию распоряжения и его передачу в необходимом числе копий в отдел обработки и хранения документированной информации Управления организационного обеспечения и контроля КГИОП в течение трех рабочих дней со дня его утверждения.

3. Начальнику отдела обработки и хранения документированной информации Управления организационного обеспечения и контроля КГИОП обеспечить направление копии распоряжения собственнику объекта, другим лицам, к обязанностям которых относится его исполнение, а также в орган, уполномоченный на ведение Единого государственного реестра недвижимости в порядке, установленном законодательством Российской Федерации, не позднее пятнадцати рабочих дней со дня утверждения настоящего распоряжения.

4. Начальнику отдела государственного реестра объектов культурного наследия Управления государственного реестра объектов культурного наследия КГИОП обеспечить направление распоряжения в Министерство культуры Российской Федерации для приобщения к учетному делу объекта.

5. Директору Санкт-Петербургского государственного казенного учреждения «Центр информационного обеспечения охраны объектов культурного наследия» обеспечить размещение распоряжения на сайте КГИОП в информационно-телекоммуникационной сети «Интернет» и в локальной компьютерной сети КГИОП.

6. Контроль за выполнением распоряжения остается за заместителем председателя Комитета.

Заместитель председателя Комитета Г.Р. Аганова

УТВЕРЖДЕНО

Распоряжением КГИОП «Об утверждении охранного обязательства собственника или иного законного владельца объекта культурного наследия федерального значения «Ботанический сад», включенного в единый государственный реестр объектов культурного наследия (памятников истории и культуры) народов Российской Федерации»

от «12» января 2024 г. № 4-об/24

ОХРАННОЕ ОБЯЗАТЕЛЬСТВО СОБСТВЕННИКА ИЛИ ИНОГО ЗАКОННОГО ВЛАДЕЛЬЦА ОБЪЕКТА КУЛЬТУРНОГО НАСЛЕДИЯ,

включенного в единый государственный реестр объектов культурного наследия (памятников истории и культуры) народов Российской Федерации

Ботанический сад

(наименование объекта культурного наследия, включенного в единый государственный реестр объектов культурного наследия (памятников истории и культуры) народов Российской Федерации, в соответствии с данными единого государственного реестра объектов культурного наследия (памятников истории и культуры) народов Российской Федерации)

7	8	1	6	2	0	5	6	2	8	3	0	2	3	6

(регистрационный номер объекта культурного наследия в едином государственном реестре объектов культурного наследия (памятников истории и культуры) народов Российской Федерации

Отметка о наличии или отсутствии паспорта объекта культурного наследия, включенного в единый государственный реестр объектов культурного наследия (памятников истории и культуры) народов Российской Федерации, в отношении которого утверждено охранное обязательство (далее - объект культурного наследия)[1]:

имеется [V] отсутствует [ ]

(нужное отметить знаком «V»)

При отсутствии паспорта объекта культурного наследия в охранное обязательство вносятся:

1 В соответствии с пунктом 4 статьи 47.6 Федерального закона от 25 июня 2002 г. № 73-ФЗ «Об объектах культурного наследия (памятниках истории и культуры) народов Российской Федерации» (далее — Закон № 73-ФЗ) при наличии паспорта объекта культурного наследия, предусмотренного статьей 21 Закона № 73-ФЗ, он является неотъемлемой частью охранного обязательства.

Раздел 1. Сведения об объекте культурного наследия

1.1. Сведения о наименовании объекта культурного наследия:

1.2. Сведения о времени возникновения или дате создания объекта культурного наследия, датах основных изменений (перестроек) данного объекта и (или) датах связанных с ним исторических событий:

1.3. Сведения о категории историко-культурного значения объекта культурного наследия:

☐ федерального значения ☐ регионального значения ☐ муниципального значения

(нужное отметить знаком «V»)

1.4. Сведения о виде объекта культурного наследия:

☐ памятник ☐ ансамбль

(нужное отметить знаком «V»)

1.5. Номер и дата принятия органом государственной власти решения о включении объекта культурного наследия в единый государственный реестр объектов культурного наследия (памятников истории и культуры) народов Российской Федерации:

1.6. Сведения о местонахождении объекта культурного наследия (адрес объекта или, при его отсутствии, описание местоположения объекта):

(субъект Российской Федерации)

(населенный пункт)

ул. д. корп. и (или) стр.

кадастровый номер (при наличии):

(описание местоположения)

1.7. Сведения о границах территории объекта культурного наследия:

1.8. Описание предмета охраны объекта культурного наследия:

1.9. Фотографическое (иное графическое) изображение объекта культурного наследия (на момент утверждения охранного обязательства), за исключением отдельных объектов археологического наследия, фотографическое изображение которых вносится на основании решения соответствующего органа охраны объектов культурного наследия, на ___ листах.

1.10. Сведения о наличии зон охраны объекта культурного наследия с указанием номера и даты принятия органом государственной власти акта об утверждении указанных зон либо информация о расположении данного объекта культурного наследия в границах зон охраны иного объекта культурного наследия:

1.11. Сведения об объектах культурного наследия, входящих в состав объекта культурного наследия, являющегося ансамблем:

№	Наименование объекта культурного наследия	Адрес объекта или местоположение	Границы территории объекта культурного наследия	Предмет охраны объекта культурного наследия	Зоны охраны объекта культурного наследия

1.12. Сведения о требованиях к осуществлению деятельности в границах территории объекта культурного наследия, об особом режиме использования земельного участка, в границах которого располагается объект археологического наследия, установленных статьей 5.1 Федерального закона от 25 июня 2002 г. №73-ФЗ «Об объектах культурного наследия (памятниках истории и культуры) народов Российской Федерации» (далее - Закон № 73-ФЗ):

1.13. Иные сведения, предусмотренные Законом № 73-ФЗ:

Раздел 2. Требования к сохранению объекта культурного наследия

2.1. В соответствии с пунктом 1 статьи 47.2 Закона № 73-ФЗ требования к сохранению объекта культурного наследия предусматривают консервацию, ремонт, реставрацию объекта культурного наследия, приспособление объекта культурного наследия для современного использования либо сочетание указанных мер.

2.2. Состав (перечень) и сроки (периодичность) работ по сохранению объекта культурного наследия являются неотъемлемой частью настоящего охранного обязательства (приложение № 1 к охранному обязательству) и определяются соответствующим органом охраны объектов культурного наследия, определенным пунктом 7 статьи 47.6 Закона № 73-ФЗ (далее - соответствующий орган охраны) культурного наследия (в соответствии со статьями 9, 9.1, 9.2, 9.3 Закона № 73-ФЗ) с учетом мнения собственника или иного законного владельца объекта культурного наследия, на основании составленного органом охраны объектов культурного наследия акта технического состояния объекта культурного наследия, с учетом вида данного объекта культурного наследия, его индивидуальных особенностей, физического состояния, функционального назначения и намечаемого использования объекта культурного наследия.

2.3. Лица, указанные в пункте 11 статьи 47.6 Закона № 73-ФЗ, обязаны обеспечивать финансирование мероприятий, обеспечивающих выполнение требований к сохранению объекта культурного наследия.

Раздел 3. Требования к содержанию и использованию объекта культурного наследия

3.1. В соответствии с пунктом 1 статьи 47.3 Закона № 73-ФЗ при содержании и использовании объекта культурного наследия, включенного в реестр, выявленного объекта культурного наследия в целях поддержания в надлежащем техническом состоянии без ухудшения физического состояния и (или) изменения предмета охраны данного объекта культурного наследия лица, указанные в пункте 11 статьи 47.6 Закона № 73-ФЗ, лицо, которому земельный участок, в границах которого располагается объект археологического наследия, принадлежит на праве собственности или ином вещном праве, обязаны:

1) осуществлять расходы на содержание объекта культурного наследия и поддержание его в надлежащем техническом, санитарном и противопожарном состоянии;

2) не проводить работы, изменяющие предмет охраны объекта культурного наследия либо ухудшающие условия, необходимые для сохранности объекта культурного наследия;

3) не проводить работы, изменяющие облик, объемно-планировочные и конструктивные решения и структуры, интерьер выявленного объекта культурного наследия, объекта культурного наследия, включенного в реестр, в случае, если предмет охраны объекта культурного наследия не определен;

4) обеспечивать сохранность и неизменность облика выявленного объекта культурного наследия;

5) соблюдать установленные статьей 5.1 Закона № 73-ФЗ требования к осуществлению деятельности в границах территории объекта культурного наследия, включенного в реестр, особый режим использования земельного участка, водного объекта или его части, в границах которых располагается объект археологического наследия;

6) не использовать объект культурного наследия (за исключением оборудованных с учетом требований противопожарной безопасности объектов культурного наследия, предназначенных либо предназначавшихся для осуществления и (или) обеспечения указанных ниже видов хозяйственной

деятельности, и помещений для хранения предметов религиозного назначения, включая свечи и лампадное масло):

под склады и объекты производства взрывчатых и огнеопасных материалов, предметов и веществ, загрязняющих интерьер объекта культурного наследия, его фасад, территорию и водные объекты и (или) имеющих вредные парогазообразные и иные выделения;

под объекты производства, имеющие оборудование, оказывающее динамическое и вибрационное воздействие на конструкции объекта культурного наследия, независимо от мощности данного оборудования;

под объекты производства и лаборатории, связанные с неблагоприятным для объекта культурного наследия температурно-влажностным режимом и применением химически активных веществ;

7) незамедлительно извещать соответствующий орган охраны объектов культурного наследия обо всех известных ему повреждениях, авариях или об иных обстоятельствах, причинивших вред объекту культурного наследия, включая объект археологического наследия, земельному участку в границах территории объекта культурного наследия либо земельному участку, в границах которого располагается объект археологического наследия, или угрожающих причинением такого вреда, и безотлагательно принимать меры по предотвращению дальнейшего разрушения, в том числе проводить противоаварийные работы в порядке, установленном для проведения работ по сохранению объекта культурного наследия;

8) не допускать ухудшения состояния территории объекта культурного наследия, включенного в реестр, поддерживать территорию объекта культурного наследия в благоустроенном состоянии.

3.2. В соответствии с пунктом 2 статьи 47.3 Закона № 73-ФЗ собственник жилого помещения, являющегося объектом культурного наследия, или частью такого объекта, обязан выполнять требования к сохранению объекта культурного наследия в части, предусматривающей обеспечение поддержания объекта культурного наследия или части объекта культурного наследия в надлежащем техническом состоянии без ухудшения физического состояния и изменения предмета охраны объекта культурного наследия.

3.3. В случае обнаружения при проведении работ на земельном участке в границах территории объекта культурного наследия либо на земельном участке, в границах которого располагается объект археологического наследия, объектов, обладающих признаками объекта культурного наследия, собственник или иной законный владелец объекта культурного наследия осуществляет действия, предусмотренные подпунктом 2 пункта 3 статьи 47.2 Закона № 73-ФЗ.

3.4. В случае если содержание или использование объекта культурного наследия может привести к ухудшению состояния данного объекта культурного наследия и (или) предмета охраны данного объекта культурного наследия, соответствующим органом охраны, устанавливаются следующие требования:

3.4.1. К видам хозяйственной деятельности с использованием объекта культурного наследия, либо к видам хозяйственной деятельности, оказывающим воздействие на указанный объект, в том числе ограничение хозяйственной деятельности:

На момент утверждения настоящего охранного обязательства требование

к ограничению КГИОП не установлено.

3.4.2. К использованию объекта культурного наследия при осуществлении хозяйственной деятельности, предусматривающие, в том числе ограничение технических и иных параметров воздействия на объект культурного наследия:

На момент утверждения настоящего охранного обязательства требование к ограничению КГИОП не установлено.

3.4.3. К благоустройству в границах территории объекта культурного наследия:

На момент утверждения настоящего охранного обязательства требование к ограничению КГИОП не установлено.

3.5. Лица, указанные в пункте 11 статьи 47.6 Закона № 73-ФЗ, обязаны осуществлять финансирование мероприятий, обеспечивающих выполнение требований по содержанию и использованию объекта культурного наследия.

Раздел 4. Требования к обеспечению доступа граждан Российской Федерации, иностранных граждан и лиц без гражданства к объекту культурного наследия

4.1. Требования к обеспечению доступа граждан Российской Федерации, иностранных граждан и лиц без гражданства к объекту культурного наследия устанавливаются статьей 47.4 Закона № 73-ФЗ с учетом требований к сохранению указанного объекта культурного наследия, требований к его содержанию и использованию, физического состояния этого объекта культурного наследия и характера его современного использования (приложение № 2 к охранному обязательству).

4.2. Лица, указанные в пункте 11 статьи 47.6 Закона № 73-ФЗ, обязаны обеспечивать финансирование мероприятий, обеспечивающих выполнение требований к обеспечению доступа граждан Российской Федерации, иностранных граждан и лиц без гражданства к объекту культурного наследия.

Раздел 5. Требования к размещению наружной рекламы на объектах культурного наследия, их территориях в случае, если их размещение допускается в соответствии с законодательством Российской Федерации

5.1. Требования к распространению на объектах культурного наследия, их территориях наружной рекламы устанавливаются в соответствии со статьей 35.1 Закона № 73-ФЗ:

В соответствии с п. 3 ст. 35.1 Закона № 73-ФЗ, допускается распространение на объектах культурного наследия, их территориях наружной рекламы, содержащей исключительно информацию о проведении на объектах культурного наследия, их территориях театрально - зрелищных, культурно - просветительных и зрелищно - развлекательных мероприятий или исключительно информацию об указанных мероприятиях с одновременным упоминанием об определенном

лице как о спонсоре конкретного мероприятия при условии, если такому упоминанию отведено не более чем десять процентов рекламной площади (пространства).

Раздел 6. Требования к установке информационных надписей и обозначений на объект культурного наследия

6.1. На объектах культурного наследия должны быть установлены надписи и обозначения, содержащие информацию об объекте культурного наследия, в порядке, определенном пунктом 2 статьи 27 Закона № 73-ФЗ.

6.2. Сведения об информационной надписи и обозначениях на объекте культурного наследия:

Не установлена(ы)

6.3. Требования к установке информационных надписей и обозначений на объекте культурного наследия:

№ п/п	Состав (перечень) видов работ	Сроки (периодичность) проведения работ	Примечание
1	В установленном порядке обеспечить установку на объекте культурного наследия информационных надписей и обозначений.	В течение 60 месяцев со дня утверждения охранного обязательства актом КГИОП.	

Раздел 7. Дополнительные требования в отношении объекта культурного наследия

7.1. Обеспечивать условия доступности объекта культурного наследия для инвалидов в соответствии с Порядком обеспечения условий доступности для инвалидов объектов культурного наследия, включенных в единый государственный реестр объектов культурного наследия (памятников истории и культуры) народов Российской Федерации, утвержденным Минкультуры России.

7.2. Необходимость проведения оценки воздействия на выдающуюся универсальную ценность объекта всемирного наследия ЮНЕСКО при проведении крупномасштабных восстановительных или новых строительных работ в границах его территории или его буферной зоны.

7.3. Необходимость проведения работ по консервации и реставрации объектов культурного наследия физическими лицами, аттестованными Минкультуры России, состоящими в трудовых отношениях с юридическими лицами или индивидуальными предпринимателями, имеющими лицензию на осуществление деятельности по сохранению объектов культурного наследия:

в соответствии с пунктом 6 статьи 45 Закона № 73-ФЗ

7.4. Осуществлять размещение дополнительного оборудования и дополнительных элементов, переоборудование и переустройство на объекте культурного наследия, его территории, в соответствии с действующим законодательством, предусматривающим получение согласования проектной документации с КГИОП.

7.5. Обеспечивать условия, препятствующие уничтожению, повреждению объекта культурного наследия или его территории со стороны третьих лиц, не являющихся собственником (законным владельцем) объекта культурного наследия или его части.

7.6. Проводить обследование технического состояния объекта культурного наследия и территории не реже одного раза в пять лет, выводы и рекомендации представлять в КГИОП.

7.7. Обеспечивать при необходимости разработку специальных технических условий, содержащих комплекс инженерно-технических и организационных мероприятий по обеспечению пожарной безопасности объекта культурного наследия.

7.8. Обеспечивать сохранность предметов декоративно-прикладного искусства, живописи, скульптуры, указанных в описи предметов декоративно-прикладного искусства, живописи и скульптуры объекта культурного наследия, являющейся приложением к настоящему охранному обязательству, не перемещать указанные предметы декоративно-прикладного искусства, живописи, скульптуры (при наличии).

Приложение:

1. Состав (перечень) и сроки (периодичность) работ по сохранению объекта культурного наследия;
2. Требования к обеспечению доступа граждан Российской Федерации, иностранных граждан и лиц без гражданства к объекту культурного наследия;
3. Паспорт объекта культурного наследия от 24.10.2023;
4. Фотографическое изображение объекта культурного наследия (фотофиксация выполнена 11.08.2023, 23.08.2023, 13.09.2023).

Приложение № 1
к охранному обязательству

Состав (перечень) и сроки (периодичность) работ по сохранению объекта культурного наследия*

№ п/п	Состав (перечень) видов работ	Сроки (периодичность) проведения работ	Примечание[2]
1	В установленном законом порядке выполнить ремонт и реставрацию объекта культурного наследия.	В течение 60 месяцев со дня утверждения охранного обязательства актом КГИОП.	1. Акт технического состояния от 12.10.2023 № 06-12-417/23-1-0. 2. Письма КГИОП от 12.10.2023: № 06-12-417/23-2-0; № 06-12-417/23-3-0.

*Установленные охранным обязательством виды работ не изменяют и не отменяют необходимости исполнения вступивших в законную силу судебных актов в отношении объекта.

2 Указываются реквизиты акта технического состояния, а также документов, содержащих мнение собственника либо иного законного владельца объекта культурного наследия и иные сведения, предусмотренные разделом III Порядка подготовки и утверждения охранного обязательства собственника или иного законного владельца объекта культурного наследия, включенного в единый государственный реестр объектов культурного наследия (памятников истории и культуры) народов Российской Федерации, утвержденного приказом Минкультуры России от 13.07.2020 №774.

Приложение № 2
к охранному обязательству

Требования к обеспечению доступа граждан Российской Федерации, иностранных граждан и лиц без гражданства к объекту культурного наследия устанавливаются статьей 47.4 Федерального закона от 25.06.2002 № 73-ФЗ «Об объектах культурного наследия (памятниках истории и культуры) народов Российской Федерации» с учетом требований к сохранению указанного объекта культурного наследия, требований к его содержанию и использованию, физического состояния этого объекта культурного наследия и характера его современного использования

1. Условия доступа к объекту культурного наследия с учетом вида объекта культурного наследия, категории его историко-культурного значения, предмета охраны, физического состояния объекта культурного наследия, требований к его сохранению, характера современного использования данного объекта культурного наследия[3]:

№ п/п	Условия доступа к объекту культурного наследия	Примечание [4]
1	Обеспечить доступ гражданам Российской Федерации, иностранным гражданам и лицам без гражданства к объекту культурного наследия в соответствии с внутренним распорядком, установленным собственником или иным законным владельцем объекта культурного наследия.	Письма КГИОП от 12.10.2023: № 06-12-417/23-2-0; № 06-12-417/23-3-0.

3 Заполняется в отношении объекта культурного наследия с учетом мнения собственника или иного законного владельца такого объекта, в том числе используемого в качестве жилых помещений по согласованию с собственником или иным законным владельцем такого объекта.

4 Указываются реквизиты документов, содержащих мнение собственника либо иного законного владельца объекта культурного наследия.

2. Условия доступа к объекту культурного наследия религиозного назначения с учетом требований к внешнему виду и поведению лиц, находящихся в границах территорий указанного объекта культурного наследия религиозного назначения, соответствующие внутренним установлениям религиозной организации[5]:

№ п/п	Условия доступа к объекту культурного наследия	Примечание[6]
1	На момент утверждения охранного обязательства объект культурного наследия не является объектом культурного наследия религиозного назначения.	

5 Заполняется в отношении объекта культурного наследия религиозного назначения по согласованию с собственником или иным законным владельцем такого объекта культурного наследия.

6 Указываются реквизиты документов, содержащих мнение собственника либо иного законного владельца объекта культурного наследия религиозного назначения и иные сведения, предусмотренные разделом V Порядка подготовки и утверждения охранного обязательства собственника или иного законного владельца объекта культурного наследия, включенного в единый государственный реестр объектов культурного наследия (памятников истории и культуры) народов Российской Федерации, утвержденного приказом Минкультуры России от 13.07.2020 №774.

Утверждено
приказом Министерства культуры
Российской Федерации
от 2 июля 2015 г. № 1906

Экземпляр № 1

781620562830236

Регистрационный номер объекта культурного наследия в едином государственном реестре объектов культурного наследия (памятников истории и культуры) народов Российской Федерации

ПАСПОРТ
ОБЪЕКТА КУЛЬТУРНОГО НАСЛЕДИЯ

Фотографическое изображение объекта культурного наследия, за исключением отдельных объектов археологического наследия, фотографическое изображение которых вносится на основании решения соответствующего органа охраны объектов культурного наследия



04.10.2015
Дата съемки (число,месяц,год)

1. Сведения о наименовании объекта культурного наследия

Ботанический сад

2. Сведения о времени возникновения или дате создания объекта культурного наследия, датах основных изменений (перестроек) данного объекта и (или) датах связанных с ним исторических событий

1714 г., 1823 г., 1870-е гг.

3. Сведения о категории историко-культурного значения объекта культурного наследия

Федерального значения	Регионального значения	Местного (муниципального значения)
+		

4. Сведения о виде объекта культурного наследия

Памятник	Ансамбль	Достопримечательное место
	+	

5. Номер и дата принятия органом государственной власти решения о включении объекта культурного наследия в единый государственный реестр объектов культурного наследия (памятников истории и культуры) народов Российской Федерации

- Постановление Правительства Российской Федерации «О перечне объектов исторического и культурного наследия федерального (общероссийского) значения, находящихся в г. Санкт-Петербурге» № 527 от 10.07.2001 г.

6. Сведения о местонахождении объекта культурного наследия (адрес объекта или при его отсутствии описание местоположения объекта)

Санкт-Петербург, улица Профессора Попова, дом 2

7. Сведения о границах территории объекта культурного наследия, включенного в единый государственный реестр объектов культурного наследия (памятников истории и культуры) народов Российской Федерации

- Распоряжение КГИОП «Об утверждении границ и режима использования территории объекта культурного наследия федерального значения «Ботанический сад» № 59-рп от 25.01.2023 г.

8. Описание предмета охраны объекта культурного наследия

Объемно-пространственное, планировочное решение территории и рельеф: Ботанический сад – местоположение (в восточной части Аптекарского острова: ограничен с севера - ул. Профессора Попова, с востока Аптекарской набережной, с юга - набережной р. Карповки, с запада -Аптекарским проспектом); объемно-пространственная композиция: сочетание открытых (поляны, водоемы, дорожки) и полуоткрытых (коллекционные участки, парк-дендрарий) пространств с оранжерейным комплексом, зданиями и сооружениями, а также расположенными в нем объектами культурного наследия, входящими в состав ансамбля «Ботанический сад»: внешние визуальные связи сада: - панорамы вдоль наб. р. Карповки, Аптекарской наб., ул. Профессора Попова и Аптекарского пр. Объемно-планировочное решение: Ботанический сад состоит из исторически сложившихся художественно-обособленных районов парковых композиций: - Западный район сада; - Центральный район сада; - Восточный район сада; историческое планировочное решение отдельных частей территории сада (Западный, Центральный, Восточный). 1. Западный район Ботанического сада: Объемно-пространственная композиция: Объемно-пространственная ландшафтная композиция, включающая объекты культурного наследия федерального значения «Гербарий и библиотека» (ул. Профессора Попова, д. 2, лит. П), «Дом жилой «штатных сотрудников сада» (ул. Профессора Попова, д. 2, лит. Б), «Дом жилой» (ул. Профессора Попова, д. 2, лит. В), «Дом для рабочих» (ул. Профессора Попова, д. 2, лит. Ж), «Школа садоводов» (ул. Профессора Попова, д. 2, лит. И); визуальные связи: 1. внешние визуальные связи: - с наб. Карповки и Аптекарской наб., Аптекарским пр., ул. Профессора Попова; 2. внутренние визуальные связи: - перспектива от ворот по ул. Профессора Попова на объект культурного наследия «Школа садоводов» (ул. Профессора Попова, д. 2, лит. И); - перспектива от ворот по Аптекарскому пр. на объект культурного наследия «Гербарий и библиотека» (ул. Профессора Попова, д. 2, лит. А); - вид на объект культурного наследия «Дом для рабочих» (ул. Профессора Попова, д. 2, лит. Ж) от Липовой аллеи; - вид от объекта культурного наследия «Дом жилой» (ул. Профессора Попова, д. 2, лит. В) на объект культурного наследия «Переход между оранжереями» (ул. Профессора Попова, д. 2, лит. П); - вид от объекта культурного наследия «Дом для рабочих» (ул. Профессора Попова, д. 2, лит. Ж) на объект культурного наследия «Дом жилой «штатных сотрудников сада» (ул. Профессора Попова, д. 2, лит. Б); регулярная композиция с центральной аллеей от входа с Аптекарского пр. к объекту культурного наследия «Гербарий и библиотека» (ул. Профессора Попова, д. 2, лит. А), оформленная декоративными рабатками, двумя фонтанами на партерном газоне и группами хвойных; миксбордер вдоль западного фасада объекта культурного наследия «Гербарий и библиотека» (ул. Профессора Попова, д. 2, лит. А); объемно-планировочная композиция перед восточным фасадом объекта культурного наследия «Гербарий и библиотека» (ул. Профессора Попова, д. 2, лит. А); два фонтана – местоположение, конфигурация (круглой формы) и габариты, борта чаш бассейнов фонтанов профилированы; пейзажная композиция к северу и востоку от объекта культурного наследия «Гербарий и библиотека» (ул. Профессора Попова, д. 2, лит. А), включающая аллеи, открытые поляны, древесно-кустарниковые группы и солитерные посадки коллекционных растений. Основной видовой состав насаждений: Старовозрастные экземпляры дуба черешчатого к северо-востоку от объекта культурного наследия «Гербарий и библиотека» (ул. Профессора Попова, д. 2, лит. А): солитеры и в группах; ландшафтные группы коллекционных хвойных растений с различной формой кроны; аллеи: - из туи западной южнее объекта культурного наследия «Дом для рабочих» (ул. Профессора Попова, д. 2, лит. Ж); - односторонняя аллея из липы мелколистной северо-западнее объекта культурного наследия «Дом для рабочих» (ул. Профессора Попова, д. 2, лит. Ж); ценные насаждения: - группы хвойных перед западным фасадом объекта культурного наследия «Гербарий и библиотека» (ул. Профессора Попова, д. 2, лит. А) включают экземпляры лжетсуги Мензиса (Pseudotsuga menziesii) происходят из Помологического сада Э.Л. Регеля и Я. К. Кисельринга – участок 131, №37; участок 132, №83; - куртины клёна Гиннала (Acer ginnala) перед западным фасадом объекта культурного наследия «Гербарий и библиотека» (ул. Профессора Попова, д. 2, лит. А), высаженные в начале XXв. (происходят из Помологического сада Э.Л. Регеля и Я. К. Кисельринга) – участок 132, №79,80; - куртина роз Майденс Блаш (Rosa alba L. «Maiden's Blush») выведена в Англии в конце XVIII в., перед западным фасадом здания Гербария (высажена в начале XXв.); - дуб черешчатый (Quercus robur), № 30, посадка второй половины XVIII в., участок 128. Здания и сооружения: местоположение (ул. Профессора Попова, д. 2, лит. Щ южнее объекта культурного наследия «Дом жилой» (ул. Профессора Попова ул., 2, лит. Б) габариты, архитектурно-художественное оформление – рустованный портал, вписанный в насыпную горку с почвопокровными многолетниками, Погреба расположенного на территории

Ботанического сада. 2. Центральный район Ботанического сада Объемно-пространственная композиция: Объемно-пространственная композиция Центрального района Ботанического сада: включает объекты культурного наследия «Оранжерея № 12» (ул. Профессора Попова ул., 2, лит. П), «Оранжерея викторная» (ул. (Профессора Попова, д. 2, лит. П), «Оранжерея пальмовая» (ул. Профессора Попова, д. 2, лит. П), «Оранжерея пальмовая» (ул. Профессора Попова, д. 2, лит. П), «Погреб на южном дворе» (ул. Профессора Попова, д. 2, лит. Ш), «Гербарий и библиотека» (ул. Профессора Попова, д. 2, лит. А), «Здание вестибюля» (ул. Профессора Попова, д. 2, лит. П), «Музей Ботанический» (ул. Профессора Попова, д. 2, лит. П), «Оранжереи (три)» (ул. Профессора Попова, д. 2, лит. П, Ц)», «Оранжерея» (ул. Профессора Попова, д. 2, лит. П), комплекс оранжерей включая северные и южные оранжерейные дворы, лабораторию и водонапорную башню, коллекционные участки растений, каменистые горки и здание бывшей прачечной (ул. Профессора Попова, д. 2, лит. Я); визуальные связи: - с объектами культурного наследия «Оранжерея пальмовая» (ул. Профессора Попова, д. 2, лит. П) и «Оранжерея викторная» (ул. Профессора Попова, д. 2, лит. П); - со зданием лаборатории и водонапорной башни; - с объектом культурного наследия «Оранжерея» (ул. Профессора Попова ул., 2, лит. П) (перенесена из Таврического сада в 1929-1936 гг.); - с объектом культурного наследия «Музей Ботанический» (ул. Профессора Попова ул., 2, лит. П); объемно-планировочное решение Центрального района Ботанического сада: северный оранжерейный двор – сочетание коллекционных участков, ландшафтных групп, отдельных деревьев с объектами культурного наследия «Оранжерея» (ул. Профессора Попова ул., 2, лит. П), «Музей Ботанический» (ул. Профессора Попова ул., 2, лит. П) и здания Большой каменной оранжереи; центральная регулярная композиция ориентирована на объект культурного наследия «Музей Ботанический» (ул. Профессора Попова ул., 2, лит. П) - включает живые изгороди из кустарников и декоративные формы хвойных растений, участок древовидных пионов перед объектом культурного наследия «Музей Ботанический» (ул. Профессора Попова ул., 2, лит. П); западная часть северного оранжерейного двора: пейзажное планировочное решение, включая коллекционные участки травянистых растений, небольшие ландшафтные коллекционные группы хвойных с микроводоёмами и группами старовозрастных дубов в юго-восточном и северо-восточном углах двора; восточная часть северного оранжерейного двора – коллекционные участки травянистых растений с группами старовозрастных дубов в южной части; южный оранжерейный двор с погребом: южная часть центрального участка – пейзажная историческая планировка вокруг объектов культурного наследия «Оранжерея пальмовая» (ул. Профессора Попова ул., 2, лит. П), «Оранжерея викторная» (ул. Профессора Попова ул., 2, лит. П) и «Погреб на южном дворе» (ул. Профессора Попова, д. 2, лит. Ш) включая каменистые горки с коллекциями растений; каменистые горки юго-западнее объекта культурного наследия «Оранжерея пальмовая» (ул. Профессора Попова ул., 2, лит. П) - историческое планировочное решение, габариты. Основной видовой состав насаждений: Дуб белый (Quercus alba) к востоку от объекта культурного наследия «Оранжерея пальмовая» (ул. Профессора Попова ул., 2, лит. П) – участок 110, №5. Солитерная посадка конца XIX в. яблоня манжурская (Malus mandshurica) посадка конца XIX в. к востоку от объекта культурного наследия «Оранжерея пальмовая» (ул. Профессора Попова ул., 2, лит. П) - участок 115, №5. лиственница европейская, форма ползучая (Larix decidua f. pendulina) у объекта культурного наследия «Оранжерея викторная» (ул. Профессора Попова ул., 2, лит. П) – участок 94, №2. Уникальный единственный экземпляр в европейских ботанических садах. Здания и сооружения: местоположение (ул. Профессора Попова, д. 2, лит. Я), габариты, конфигурация и архитектурно-художественное решение Бывшей прачечной, расположенной на территории Ботанического сада. 3. Восточный район Ботанического сада: Объемно-пространственная композиция: Объемно-пространственная композиция Восточного района Ботанического сада двухчастная: включает регулярный и пейзажный участки, тематический «Японский сад», розарий, экспериментальные участки в сочетании с объектами культурного наследия «Дом жилой» (ул. Профессора Попова, д. 2, лит. К), «Дом директора» (ул. Профессора Попова, д. 2, лит. Г), «Канцелярия» (ул. Профессора Попова, д. 2, лит. Л), «Дом садовый» (ул. Профессора Попова, д. 2, лит. М) и «Флигель Министерской дачи» (ул. Профессора Попова, д. 2, лит. Н), «Грот с беседкой» (ул. Профессора Попова, д. 2, лит. Ю); 1. вдоль наб. Невки регулярная историческая планировка (1730-1750 гг.), «голландского типа», включая взаимно-перпендикулярную систему узких аллей 1820-х гг.; регулярный (барочной формы) бассейн по оси главной аллеи, ориентированной на объект культурного наследия «Дом директора» (ул. Профессора Попова, д. 2, лит. Г); главная аллея вдоль линии берега пейзажных прудов; центральная аллея по оси от объекта культурного наследия «Дом директора» (ул. Профессора Попова, д. 2, лит. Г); перспектива по оси Главной аллеи на объект культурного наследия «Дом директора» (ул. Профессора Попова, д. 2, лит. Г) и круглый партерный газон; 2. Западная и южная части Восточного района имеют историческую пейзажную планировку, включая

пейзажный пруд в центре и систему пейзажных прудов по западной границе района; - открытое пространство партерного участка в сочетании с центральной клумбой южнее объекта культурного наследия «Жилой дом» (ул. Профессора Попова ул., 2, лит. К) - исторический рисунок цветочной композиции клумбы Э.Л. Регеля; участок восточнее объекта культурного наследия «Здание вестибюля» (ул. Профессора Попова ул., 2, лит. П) оформлен в виде тематического Японского сада; коллекционный участок южнее объекта культурного наследия «Канцелярия» (ул. Профессора Попова, д. 2, лит. Л) оформлен розарием. Основной видовой состав насаждений: Ценные насаждения: Группа лиственниц Кемпфера (Larix kaempferi), №№18, 19, 20. посадка конца XIXв. участок 57; ольховник кустарниковый (Duschekia fruticosa), № 26, участок 118. Происходит из семян, привезенный академиком В.Л. Комаровым начало XX в. с полуострова Камчатка; лиственница европейская (Larix decidua), №№ 23,24. Посадка первой четверти XIX в. – участок 48; дуб черешчатый (Quercus robur), №№ 22, 23. Посадка второй половины XVIII в.- участок 74; экспериментальные и коллекционные участки вдоль ул. Профессора Попова севернее объекта культурного наследия «Дом директора» (ул. Профессора Попова, д. 2, лит. Г). Гидросистема: Регулярный пруд барочной формы по оси главной аллеи - местоположение, габариты, конфигурации, береговая линия, историческая конструкция берегоукрепления, надводная часть откосов – одернована; пейзажные пруды в восточной части сада – местоположение, габариты, конфигурации, абрис береговой линии, историческая конструкция берегоукрепления, надводная часть откосов – одернована; пейзажный пруд у объекта культурного наследия «Грот с беседкой» (ул. Профессора Попова, д. 2, лит. Ю) – местоположение, габариты, конфигурации, абрис береговой линии, историческая конструкция берегоукрепления, надводная часть откосов – одернована; мостик – историческое местоположение (в восточной части сада, через пейзажные пруды), габариты, архитектурно-художественное решение, конструкция береговых устоев, однопролетность моста, материал (металл). Система дорог: Конструкция садово-парковых дорожек: набивные из высевок розового гранита на щебеночном основании; Западный район Ботанического сада: оформление дождевых и канализационных колодцев (крышки) на въездной дороге с ул. Профессора Попова, вдоль западного фасада оранжерейного комплекса: габариты, отделка, материал; надпись на крышках: «Заводъ Новъ въ Боровичахъ»; оформление ливневого колодца у фонтана (крышка) – надпись на крышке: «Заводъ Новъ въ Боровичахъ».

- Распоряжение КГИОП «Об утверждении предмета охраны объекта культурного наследия федерального значения «Ботанический сад» № 531-рп от 05.07.2023 г.

9. Сведения о наличии зон охраны данного объекта культурного наследия с указанием номера и даты принятия органом государственной власти акта об утверждении указанных зон либо информация о расположении данного объекта культурного наследия в границах зон охраны иного объекта культурного наследия

- Закон Санкт-Петербурга "О границах объединенных зон охраны объектов культурного наследия, расположенных на территории Санкт-Петербурга, режимах использования земель и требованиях к градостроительным регламентам в границах указанных зон" № 820-7 от 19.01.2009 г.

Всего в паспорте листов	6

Уполномоченное должностное лицо органа охраны объектов культурного наследия

Заместитель председателя КГИОП		Аганова Галина Рэмовна
должность	подпись	инициалы, фамилия

М.П.

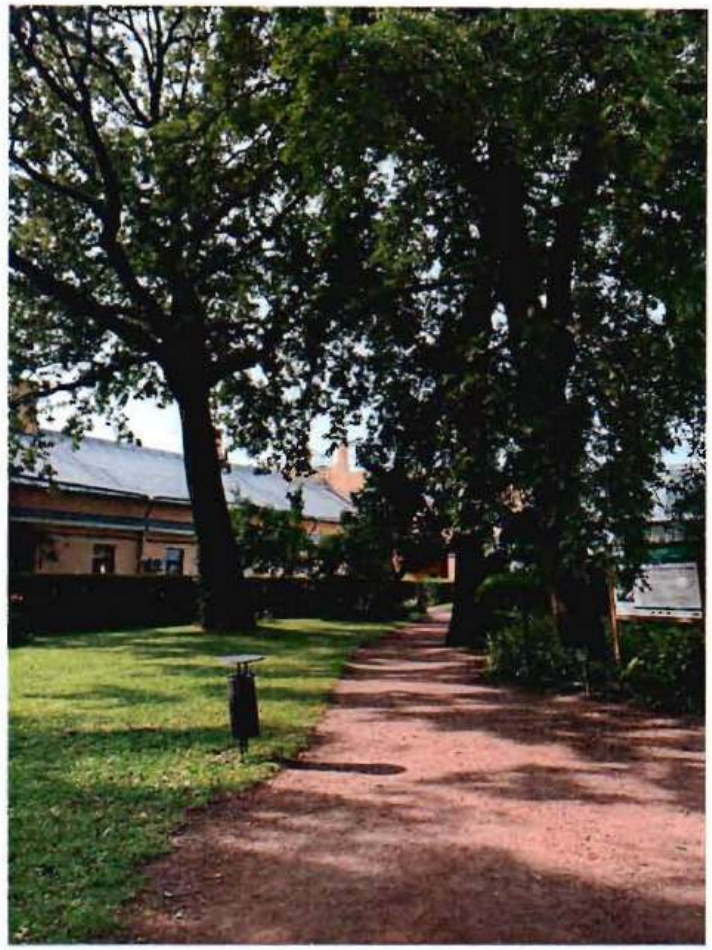
29 . 10 . 2023
Дата оформления паспорта
(число, месяц, год)

Приложение № 4
к охранному обязательству

Фотографическое изображение объекта культурного наследия федерального значения «Ботанический сад», расположенного согласно приказу Министерства культуры Российской Федерации от 16.11.2016 № 53491-р: Санкт-Петербург, улица Профессора Попова, дом 2, входящего в состав объекта культурного наследия федерального значения «Ботанический сад» (фотофиксация выполнена 11.08.2023, 23.08.2023, 13.09.2023)



1. Фрагмент объекта культурного наследия с северной стороны (фото от 25.08.2023).



2. Фрагмент объекта культурного наследия с северной стороны (фото от 11.08.2023).



3. Фрагмент объекта культурного наследия с северной стороны (фото от 11.08.2023).



4. Фрагмент объекта культурного наследия с северной стороны (фото от 11.08.2023).



5. Фрагмент объекта культурного наследия с северной стороны (фото от 11.08.2023).



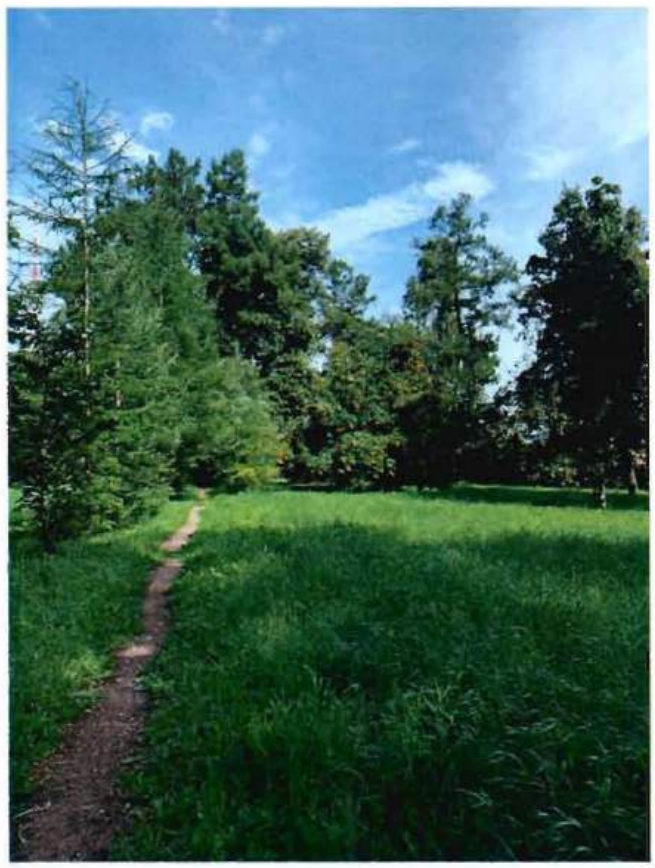
6. Фрагмент объекта культурного наследия с северо-восточной стороны (фото от 11.08.2023).



7. Фрагмент объекта культурного наследия с северо-восточной стороны (фото от 11.08.2023).



8. Фрагмент объекта культурного наследия с восточной стороны (фото от11.08.2023).



9. Фрагмент объекта культурного наследия с восточной стороны (фото от 11.08.2023).



10. Фрагмент объекта культурного наследия с северо-восточной стороны (фото от 11.08.2023).



11. Фрагмент объекта культурного наследия с восточной стороны (фото от 11.08.2023).



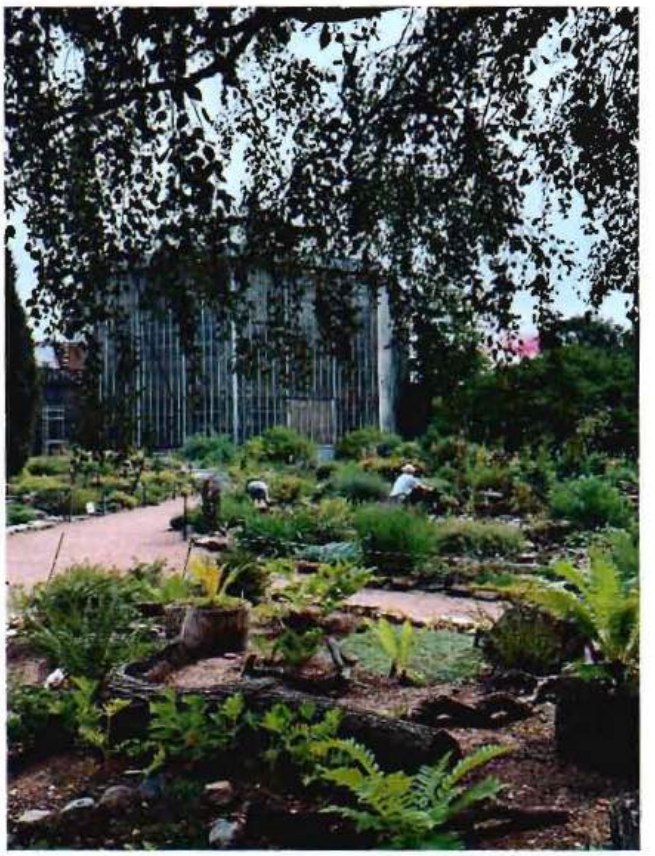
12. Пруд в центральной части объекта культурного наследия (фото от 25.08.2023).



13. Фрагмент объекта культурного наследия с юго-восточной стороны (фото от 11.08.2023).



14. Фрагмент объекта культурного наследия с южной стороны (фото от 11.08.2023).



15. Фрагмент центральной части объекта культурного наследия (фото от 23.08.2023).



16. Фрагмент объекта культурного наследия с северо-западной стороны (фото от 11.08.2023).



17. Фрагмент объекта культурного наследия с южной стороны (фото от 11.08.2023).



18. Фрагмент объекта культурного наследия с южной стороны (фото от 25.08.2023).



19. Фрагмент чаши фонтана с юго-западной стороны объекта культурного наследия (фото от 25.08.2023).



20. Фрагмент чаши фонтана с северо-западной стороны объекта культурного наследия (фото от 25.08.2023).



21. Пруд в восточной части объекта культурного наследия (фото от 25.08.2023).



22. Крышка дождевого колодца в западной части объекта культурного наследия (фото от 25.08.2023).



23. Крышка канализационного колодца в западной части объекта культурного наследия (фото от 25.08.2023).



24. Крышка канализационного колодца в западной части объекта культурного наследия (фото от 25.08.2023).



25. Фрагмент ограды объекта культурного наследия с западной стороны (фото от 13.09.2023).



26. Фрагмент ограды объекта культурного наследия с южной стороны (фото от 13.09.2023).



27. Фрагмент ограды объекта культурного наследия с южной стороны (фото от 13.09.2023).



28. Фрагмент ограды объекта культурного наследия с восточной стороны (фото от 13.09.2023).



29. Фрагмент ограды объекта культурного наследия с северной стороны (фото от 13.09.2023).



30. Фрагмент ограды объекта культурного наследия с северной стороны (фото от 13.09.2023).



31. Фрагмент ограды объекта культурного наследия с северной стороны (фото от 13.09.2023).

ПРАВИТЕЛЬСТВО САНКТ-ПЕТЕРБУРГА

КОМИТЕТ ПО ГОСУДАРСТВЕННОМУ КОНТРОЛЮ, ИСПОЛЬЗОВАНИЮ И ОХРАНЕ ПАМЯТНИКОВ ИСТОРИИ И КУЛЬТУРЫ

Р А С П О Р Я Ж Е Н И Е

28.11.2024 № 752-05/24

Об утверждении охранного обязательства собственника или иного законного владельца объекта культурного наследия федерального значения «Оранжерея пальмовая», включенного в единый государственный реестр объектов культурного наследия (памятников истории и культуры) народов Российской Федерации

В соответствии с главой VIII Федерального закона от 25.06.2002 № 73-ФЗ «Об объектах культурного наследия (памятниках истории и культуры) народов Российской Федерации»:

1. Утвердить охранное обязательство собственника или иного законного владельца объекта культурного наследия федерального значения «Оранжерея пальмовая», являющегося частью здания, расположенного по адресу: Санкт–Петербург, улица Профессора Попова, дом 2, литера П (согласно постановлению Правительства Российской Федерации от 10.07.2001 № 527: Профессора Попова ул., 2, корп. 26, 27, р.Карповки наб.) (далее – объект), входящего в состав объекта культурного наследия федерального значения «Ботанический сад», согласно приложению к настоящему распоряжению.

2. Начальнику Юридического управления - юрисконсульту КГИОП обеспечить регистрацию распоряжения и его передачу в необходимом числе копий в отдел обработки и хранения документированной информации Управления организационного обеспечения и контроля КГИОП в течение трех рабочих дней со дня его утверждения.

3. Начальнику отдела обработки и хранения документированной информации Управления организационного обеспечения и контроля КГИОП обеспечить направление копии распоряжения собственнику объекта, другим лицам, к обязанностям которых относится его исполнение, а также в орган, уполномоченный на ведение Единого государственного реестра недвижимости в порядке, установленном законодательством Российской Федерации, не позднее пятнадцати рабочих дней со дня утверждения настоящего распоряжения.

4. Начальнику отдела государственного реестра объектов культурного наследия Управления государственного реестра объектов культурного наследия КГИОП обеспечить направление распоряжения в Министерство культуры Российской Федерации для приобщения к учетному делу объекта.

5. Директору Санкт-Петербургского государственного казенного учреждения «Центр информационного обеспечения охраны объектов культурного наследия» обеспечить размещение распоряжения на сайте КГИОП в информационно-телекоммуникационной сети «Интернет» и в локальной компьютерной сети КГИОП.

6. Контроль за выполнением распоряжения остается за заместителем председателя Комитета Агановой Г.Р.

Заместитель председателя Комитета Г.Р. Аганова

УТВЕРЖДЕНО

Распоряжением КГИОП «Об утверждении охранного обязательства собственника или иного законного владельца объекта культурного наследия федерального значения «Оранжерея пальмовая», включенного в единый государственный реестр объектов культурного наследия (памятников истории и культуры) народов Российской Федерации»

от «28» ноября 2024 г. № 752-05/24

ОХРАННОЕ ОБЯЗАТЕЛЬСТВО СОБСТВЕННИКА ИЛИ ИНОГО ЗАКОННОГО ВЛАДЕЛЬЦА ОБЪЕКТА КУЛЬТУРНОГО НАСЛЕДИЯ,

включенного в единый государственный реестр объектов культурного наследия (памятников истории и культуры) народов Российской Федерации

Оранжерея пальмовая

(наименование объекта культурного наследия, включенного в единый государственный реестр объектов культурного наследия (памятников истории и культуры) народов Российской Федерации, в соответствии с данными единого государственного реестра объектов культурного наследия (памятников истории и культуры) народов Российской Федерации)

7	8	1	6	1	0	5	6	2	8	3	0	1	8	6

(регистрационный номер объекта культурного наследия в едином государственном реестре объектов культурного наследия (памятников истории и культуры) народов Российской Федерации

Отметка о наличии или отсутствии паспорта объекта культурного наследия, включенного в единый государственный реестр объектов культурного наследия (памятников истории и культуры) народов Российской Федерации, в отношении которого утверждено охранное обязательство (далее - объект культурного наследия)[1]:

имеется [V] отсутствует [ ]

(нужное отметить знаком «V»)

При отсутствии паспорта объекта культурного наследия в охранное обязательство вносятся:

---

1 В соответствии с пунктом 4 статьи 47.6 Федерального закона от 25 июня 2002 г. № 73-ФЗ «Об объектах культурного наследия (памятниках истории и культуры) народов Российской Федерации» (далее — Закон № 73-ФЗ) при наличии паспорта объекта культурного наследия, предусмотренного статьей 21 Закона № 73-ФЗ, он является неотъемлемой частью охранного обязательства.

Раздел 1. Сведения об объекте культурного наследия

1.1. Сведения о наименовании объекта культурного наследия:

1.2. Сведения о времени возникновения или дате создания объекта культурного наследия, датах основных изменений (перестроек) данного объекта и (или) датах связанных с ним исторических событий:

1.3. Сведения о категории историко-культурного значения объекта культурного наследия:

☐ федерального значения ☐ регионального значения ☐ муниципального значения

(нужное отметить знаком «V»)

1.4. Сведения о виде объекта культурного наследия:

☐ памятник ☐ ансамбль

(нужное отметить знаком «V»)

1.5. Номер и дата принятия органом государственной власти решения о включении объекта культурного наследия в единый государственный реестр объектов культурного наследия (памятников истории и культуры) народов Российской Федерации:

1.6. Сведения о местонахождении объекта культурного наследия (адрес объекта или, при его отсутствии, описание местоположения объекта):

(субъект Российской Федерации)

(населенный пункт)

ул. д. корп. и (или) стр.

кадастровый номер (при наличии):

(описание местоположения)

1.7. Сведения о границах территории объекта культурного наследия:

1.8. Описание предмета охраны объекта культурного наследия:

1.9. Фотографическое (иное графическое) изображение объекта культурного наследия (на момент утверждения охранного обязательства), за исключением отдельных объектов археологического наследия, фотографическое изображение которых вносится на основании решения соответствующего органа охраны объектов культурного наследия, на ___ листах.

1.10. Сведения о наличии зон охраны объекта культурного наследия с указанием номера и даты принятия органом государственной власти акта об утверждении указанных зон либо информация о расположении данного объекта культурного наследия в границах зон охраны иного объекта культурного наследия:

1.11. Сведения об объектах культурного наследия, входящих в состав объекта культурного наследия, являющегося ансамблем:

№	Наименование объекта культурного наследия	Адрес объекта или местоположение	Границы территории объекта культурного наследия	Предмет охраны объекта культурного наследия	Зоны охраны объекта культурного наследия

1.12. Сведения о требованиях к осуществлению деятельности в границах территории объекта культурного наследия, об особом режиме использования земельного участка, в границах которого располагается объект археологического наследия, установленных статьей 5.1 Федерального закона от 25 июня 2002 г. №73-ФЗ «Об объектах культурного наследия (памятниках истории и культуры) народов Российской Федерации» (далее - Закон № 73-ФЗ):

1.13. Иные сведения, предусмотренные Законом № 73-ФЗ:

Раздел 2. Требования к сохранению объекта культурного наследия

2.1. В соответствии с пунктом 1 статьи 47.2 Закона № 73-ФЗ требования к сохранению объекта культурного наследия предусматривают консервацию, ремонт, реставрацию объекта культурного наследия, приспособление объекта культурного наследия для современного использования либо сочетание указанных мер.

2.2. Состав (перечень) и сроки (периодичность) работ по сохранению объекта культурного наследия являются неотъемлемой частью настоящего охранного обязательства (приложение № 1 к охранному обязательству) и определяются соответствующим органом охраны объектов культурного наследия, определенным пунктом 7 статьи 47.6 Закона № 73-ФЗ (далее - соответствующий орган охраны) культурного наследия (в соответствии со статьями 9, 9.1, 9.2, 9.3 Закона № 73-ФЗ) с учетом мнения собственника или иного законного владельца объекта культурного наследия, на основании составленного органом охраны объектов культурного наследия акта технического состояния объекта культурного наследия, с учетом вида данного объекта культурного наследия, его индивидуальных особенностей, физического состояния, функционального назначения и намечаемого использования объекта культурного наследия.

2.3. Лица, указанные в пункте 11 статьи 47.6 Закона № 73-ФЗ, обязаны обеспечивать финансирование мероприятий, обеспечивающих выполнение требований к сохранению объекта культурного наследия.

Раздел 3. Требования к содержанию и использованию объекта культурного наследия

3.1. В соответствии с пунктом 1 статьи 47.3 Закона № 73-ФЗ при содержании и использовании объекта культурного наследия, включенного в реестр, выявленного объекта культурного наследия в целях поддержания в надлежащем техническом состоянии без ухудшения физического состояния и (или) изменения предмета охраны данного объекта культурного наследия лица, указанные в пункте 11 статьи 47.6 Закона № 73-ФЗ, лицо, которому земельный участок, в границах которого располагается объект археологического наследия, принадлежит на праве собственности или ином вещном праве, обязаны:

1) осуществлять расходы на содержание объекта культурного наследия и поддержание его в надлежащем техническом, санитарном и противопожарном состоянии;

2) не проводить работы, изменяющие предмет охраны объекта культурного наследия либо ухудшающие условия, необходимые для сохранности объекта культурного наследия;

3) не проводить работы, изменяющие облик, объемно-планировочные и конструктивные решения и структуры, интерьер выявленного объекта культурного наследия, объекта культурного наследия, включенного в реестр, в случае, если предмет охраны объекта культурного наследия не определен;

4) обеспечивать сохранность и неизменность облика выявленного объекта культурного наследия;

5) соблюдать установленные статьей 5.1 Закона № 73-ФЗ требования к осуществлению деятельности в границах территории объекта культурного наследия, включенного в реестр, особый режим использования земельного участка, водного объекта или его части, в границах которых располагается объект археологического наследия;

6) не использовать объект культурного наследия (за исключением оборудованных с учетом требований противопожарной безопасности объектов культурного наследия, предназначенных либо предназначавшихся для осуществления и (или) обеспечения указанных ниже видов хозяйственной

деятельности, и помещений для хранения предметов религиозного назначения, включая свечи и лампадное масло):

под склады и объекты производства взрывчатых и огнеопасных материалов, предметов и веществ, загрязняющих интерьер объекта культурного наследия, его фасад, территорию и водные объекты и (или) имеющих вредные парогазообразные и иные выделения;

под объекты производства, имеющие оборудование, оказывающее динамическое и вибрационное воздействие на конструкции объекта культурного наследия, независимо от мощности данного оборудования;

под объекты производства и лаборатории, связанные с неблагоприятным для объекта культурного наследия температурно-влажностным режимом и применением химически активных веществ;

7) незамедлительно извещать соответствующий орган охраны объектов культурного наследия обо всех известных ему повреждениях, авариях или об иных обстоятельствах, причинивших вред объекту культурного наследия, включая объект археологического наследия, земельному участку в границах территории объекта культурного наследия либо земельному участку, в границах которого располагается объект археологического наследия, или угрожающих причинением такого вреда, и безотлагательно принимать меры по предотвращению дальнейшего разрушения, в том числе проводить противоаварийные работы в порядке, установленном для проведения работ по сохранению объекта культурного наследия;

8) не допускать ухудшения состояния территории объекта культурного наследия, включенного в реестр, поддерживать территорию объекта культурного наследия в благоустроенном состоянии.

3.2. В соответствии с пунктом 2 статьи 47.3 Закона № 73-ФЗ собственник жилого помещения, являющегося объектом культурного наследия, или частью такого объекта, обязан выполнять требования к сохранению объекта культурного наследия в части, предусматривающей обеспечение поддержания объекта культурного наследия или части объекта культурного наследия в надлежащем техническом состоянии без ухудшения физического состояния и изменения предмета охраны объекта культурного наследия.

3.3. В случае обнаружения при проведении работ на земельном участке в границах территории объекта культурного наследия либо на земельном участке, в границах которого располагается объект археологического наследия, объектов, обладающих признаками объекта культурного наследия, собственник или иной законный владелец объекта культурного наследия осуществляет действия, предусмотренные подпунктом 2 пункта 3 статьи 47.2 Закона № 73-ФЗ.

3.4. В случае если содержание или использование объекта культурного наследия может привести к ухудшению состояния данного объекта культурного наследия и (или) предмета охраны данного объекта культурного наследия, соответствующим органом охраны, устанавливаются следующие требования:

3.4.1. К видам хозяйственной деятельности с использованием объекта культурного наследия, либо к видам хозяйственной деятельности, оказывающим воздействие на указанный объект, в том числе ограничение хозяйственной деятельности:

На момент утверждения настоящего охранного обязательства требование

к ограничению КГИОП не установлено.

3.4.2. К использованию объекта культурного наследия при осуществлении хозяйственной деятельности, предусматривающие, в том числе ограничение технических и иных параметров воздействия на объект культурного наследия:

На момент утверждения настоящего охранного обязательства требование к ограничению КГИОП не установлено.

3.4.3. К благоустройству в границах территории объекта культурного наследия:

На момент утверждения настоящего охранного обязательства требование к ограничению КГИОП не установлено.

3.5. Лица, указанные в пункте 11 статьи 47.6 Закона № 73-ФЗ, обязаны осуществлять финансирование мероприятий, обеспечивающих выполнение требований по содержанию и использованию объекта культурного наследия.

Раздел 4. Требования к обеспечению доступа граждан Российской Федерации, иностранных граждан и лиц без гражданства к объекту культурного наследия

4.1. Требования к обеспечению доступа граждан Российской Федерации, иностранных граждан и лиц без гражданства к объекту культурного наследия устанавливаются статьей 47.4 Закона № 73-ФЗ с учетом требований к сохранению указанного объекта культурного наследия, требований к его содержанию и использованию, физического состояния этого объекта культурного наследия и характера его современного использования (приложение № 2 к охранному обязательству).

4.2. Лица, указанные в пункте 11 статьи 47.6 Закона № 73-ФЗ, обязаны обеспечивать финансирование мероприятий, обеспечивающих выполнение требований к обеспечению доступа граждан Российской Федерации, иностранных граждан и лиц без гражданства к объекту культурного наследия.

Раздел 5. Требования к размещению наружной рекламы на объектах культурного наследия, их территориях в случае, если их размещение допускается в соответствии с законодательством Российской Федерации

5.1. Требования к распространению на объектах культурного наследия, их территориях наружной рекламы устанавливаются в соответствии со статьей 35.1 Закона № 73-ФЗ:

В соответствии с п. 3 ст. 35.1 Закона № 73-ФЗ, допускается распространение на объектах культурного наследия, их территориях наружной рекламы, содержащей исключительно информацию о проведении на объектах культурного наследия, их территориях театрально - зрелищных, культурно - просветительных и зрелищно - развлекательных мероприятий или исключительно информацию об указанных мероприятиях с одновременным упоминанием об определенном

лице как о спонсоре конкретного мероприятия при условии, если такому упоминанию отведено не более чем десять процентов рекламной площади (пространства).

Раздел 6. Требования к установке информационных надписей и обозначений на объект культурного наследия

6.1. На объектах культурного наследия должны быть установлены надписи и обозначения, содержащие информацию об объекте культурного наследия, в порядке, определенном пунктом 2 статьи 27 Закона № 73-ФЗ.

6.2. Сведения об информационной надписи и обозначениях на объекте культурного наследия:

Не установлена(ы).

6.3. Требования к установке информационных надписей и обозначений на объекте культурного наследия:

№ п/п	Состав (перечень) видов работ	Сроки (периодичность) проведения работ	Примечание
1	В установленном порядке обеспечить установку на объекте культурного наследия информационных надписей и обозначений.	В течение 60 месяцев со дня утверждения охранного обязательства актом КГИОП.	

Раздел 7. Дополнительные требования в отношении объекта культурного наследия

7.1. Обеспечивать условия доступности объекта культурного наследия для инвалидов в соответствии с Порядком обеспечения условий доступности для инвалидов объектов культурного наследия, включенных в единый государственный реестр объектов культурного наследия (памятников истории и культуры) народов Российской Федерации, утвержденным Минкультуры России.

7.2. Необходимость проведения оценки воздействия на выдающуюся универсальную ценность объекта всемирного наследия ЮНЕСКО при проведении крупномасштабных восстановительных или новых строительных работ в границах его территории или его буферной зоны.

7.3. Необходимость проведения работ по консервации и реставрации объектов культурного наследия физическими лицами, аттестованными Минкультуры России, состоящими в трудовых отношениях с юридическими лицами или индивидуальными предпринимателями, имеющими лицензию на осуществление деятельности по сохранению объектов культурного наследия:

в соответствии с пунктом 6 статьи 45 Закона № 73-ФЗ

7.4. Осуществлять размещение дополнительного оборудования и дополнительных элементов, переоборудование и переустройство на объекте культурного наследия, его территории, в соответствии с действующим законодательством, предусматривающим получение согласования проектной документации с КГИОП.

7.5. Обеспечивать условия, препятствующие уничтожению, повреждению объекта культурного наследия или его территории со стороны третьих лиц, не являющихся собственником (законным владельцем) объекта культурного наследия или его части.

7.6. Проводить обследование технического состояния объекта культурного наследия и территории не реже одного раза в пять лет, выводы и рекомендации представлять в КГИОП.

7.7. Обеспечивать при необходимости разработку специальных технических условий, содержащих комплекс инженерно-технических и организационных мероприятий по обеспечению пожарной безопасности объекта культурного наследия.

7.8. Обеспечивать сохранность предметов декоративно-прикладного искусства, живописи, скульптуры, указанных в описи предметов декоративно-прикладного искусства, живописи и скульптуры объекта культурного наследия, являющейся приложением к настоящему охранному обязательству, не перемещать указанные предметы декоративно-прикладного искусства, живописи, скульптуры (при наличии).

Приложение:

1. Состав (перечень) и сроки (периодичность) работ по сохранению объекта культурного наследия;
2. Требования к обеспечению доступа граждан Российской Федерации, иностранных граждан и лиц без гражданства к объекту культурного наследия;
3. Паспорт объекта культурного наследия от 15.08.2024;
4. Фотографическое изображение объекта культурного наследия (фотофиксация выполнена 22.08.2024).

Приложение № 1
к охранному обязательству

Состав (перечень) и сроки (периодичность) работ по сохранению объекта культурного наследия*

№ п/п	Состав (перечень) видов работ	Сроки (периодичность) проведения работ	Примечание[2]
1	В установленном законом порядке выполнить ремонт и реставрацию объекта культурного наследия, включая демонтаж несогласованного с КГИОП дополнительного оборудования (камеры видеонаблюдения, системы электроосвещения).	В течение 60 месяцев со дня утверждения охранного обязательства актом КГИОП.	1. Акт технического состояния от 08.10.2024 № 06-12-277/24-1-0. 2. Письма КГИОП от 08.10.2024: № 06-12-277/24-2-0, № 06-12-277/24-3-0.

*Установленные охранным обязательством виды работ не изменяют и не отменяют необходимости исполнения вступивших в законную силу судебных актов в отношении объекта.

2 Указываются реквизиты акта технического состояния, а также документов, содержащих мнение собственника либо иного законного владельца объекта культурного наследия и иные сведения, предусмотренные разделом III Порядка подготовки и утверждения охранного обязательства собственника или иного законного владельца объекта культурного наследия, включенного в единый государственный реестр объектов культурного наследия (памятников истории и культуры) народов Российской Федерации, утвержденного приказом Минкультуры России от 13.07.2020 №774.

Приложение № 2
к охранному обязательству

Требования к обеспечению доступа граждан Российской Федерации, иностранных граждан и лиц без гражданства к объекту культурного наследия устанавливаются статьей 47.4 Федерального закона от 25.06.2002 № 73-ФЗ «Об объектах культурного наследия (памятниках истории и культуры) народов Российской Федерации» с учетом требований к сохранению указанного объекта культурного наследия, требований к его содержанию и использованию, физического состояния этого объекта культурного наследия и характера его современного использования

1. Условия доступа к объекту культурного наследия с учетом вида объекта культурного наследия, категории его историко-культурного значения, предмета охраны, физического состояния объекта культурного наследия, требований к его сохранению, характера современного использования данного объекта культурного наследия[3]:

№ п/п	Условия доступа к объекту культурного наследия	Примечание [4]
1	Обеспечить доступ гражданам Российской Федерации, иностранным гражданам и лицам без гражданства во внутренние помещения объекта культурного наследия и к объекту культурного наследия в соответствии с внутренним распорядком, установленным собственником или иным законным владельцем объекта культурного наследия.	1. Письма КГИОП от 08.10.2024: № 06-12-277/24-2-0, № 06-12-277/24-3-0.

3 Заполняется в отношении объекта культурного наследия с учетом мнения собственника или иного законного владельца такого объекта, в том числе используемого в качестве жилых помещений по согласованию с собственником или иным законным владельцем такого объекта.

4 Указываются реквизиты документов, содержащих мнение собственника либо иного законного владельца объекта культурного наследия.

2. Условия доступа к объекту культурного наследия религиозного назначения с учетом требований к внешнему виду и поведению лиц, находящихся в границах территорий указанного объекта культурного наследия религиозного назначения, соответствующие внутренним установлениям религиозной организации[5]:

№ п/п	Условия доступа к объекту культурного наследия	Примечание[6]
1	На момент утверждения охранного обязательства объект культурного наследия не является объектом культурного наследия религиозного назначения.	

5 Заполняется в отношении объекта культурного наследия религиозного назначения по согласованию с собственником или иным законным владельцем такого объекта культурного наследия.

6 Указываются реквизиты документов, содержащих мнение собственника либо иного законного владельца объекта культурного наследия религиозного назначения и иные сведения, предусмотренные разделом V Порядка подготовки и утверждения охранного обязательства собственника или иного законного владельца объекта культурного наследия, включенного в единый государственный реестр объектов культурного наследия (памятников истории и культуры) народов Российской Федерации, утвержденного приказом Минкультуры России от 13.07.2020 №774.

Утверждено
приказом Министерства культуры
Российской Федерации
от 2 июля 2015 г. № 1906

Экземпляр № 1

781610562830186

Регистрационный номер объекта культурного наследия в едином государственном реестре объектов культурного наследия (памятников истории и культуры) народов Российской Федерации

ПАСПОРТ
ОБЪЕКТА КУЛЬТУРНОГО НАСЛЕДИЯ

Фотографическое изображение объекта культурного наследия, за исключением отдельных объектов археологического наследия, фотографическое изображение которых вносится на основании решения соответствующего органа охраны объектов культурного наследия



22.08.2024

Дата съемки (число,месяц,год)

1. Сведения о наименовании объекта культурного наследия

Оранжерея пальмовая

2. Сведения о времени возникновения или дате создания объекта культурного наследия, датах основных изменений (перестроек) данного объекта и (или) датах связанных с ним исторических событий

1893 г.,1896-1899 гг.

3. Сведения о категории историко-культурного значения объекта культурного наследия

Федерального значения	Регионального значения	Местного (муниципального значения)
+		

4. Сведения о виде объекта культурного наследия

Памятник	Ансамбль	Достопримечательное место
+		

5. Номер и дата принятия органом государственной власти решения о включении объекта культурного наследия в единый государственный реестр объектов культурного наследия (памятников истории и культуры) народов Российской Федерации

- Постановление Правительства Российской Федерации «О перечне объектов исторического и культурного наследия федерального (общероссийского) значения, находящихся в г. Санкт-Петербурге» № 527 от 10.07.2001 г.

6. Сведения о местонахождении объекта культурного наследия (адрес объекта или при его отсутствии описание местоположения объекта)

Санкт-Петербург, улица Профессора Попова, дом 2, литера П

7. Сведения о границах территории объекта культурного наследия, включенного в единый государственный реестр объектов культурного наследия (памятников истории и культуры) народов Российской Федерации

- Распоряжение КГИОП «Об утверждении границ и режима использования территории объекта культурного наследия федерального значения «Ботанический сад» № 59-рп от 25.01.2023 г.

8. Описание предмета охраны объекта культурного наследия

Объемно-пространственное решение: историческое местоположение (расположено на территории объекта культурного наследия федерального значения «Ботанический сад», примыкает к объекту культурного наследия федерального значения «Оранжерея викторная») и габариты; конфигурация оранжереи – состоит из основного объема (пом. П45) вытянутого восьмигранного павильона с кирпичным порталом парадного входа; к основному объему с двух сторон симметрично примыкают две оранжереи пом. П47 (прямоугольное в плане) и П44 (Т-образное в плане); наружные эксплуатационные ходовые мостики на металлических «стойках» с ограждением – основного объема (местоположение - по верхним граням павильонов оранжерей), материал мостиков и ограждения (металл), рисунок ограждения (секции состоящие из пересеченных прутьев образующие волютообразный рисунок); центральный объем оранжереи (пом. П45) – металлический каркас конструкций оранжереи с прозрачным материалом заполнения, конфигурация (шатровое восьмигранное завершение), габариты, высотные отметки; боковые объемы оранжереи (пом. П47 и П44) – металлический каркас конструкций оранжереи с прозрачным материалом заполнения, конфигурация (трехскатное завершение (пом. П47), двухскатное завершение (пом. П44) и габариты, высотные отметки. Конструктивная система: капитальные стены – местоположение, материал (кирпич); в пом. 44, пом. П.45, пом. 47: клепанная конструкция металлического каркаса павильона оранжереи, состоящая из ребер прогона соединённых с треугольной раскосой решеткой и узлами соединения, шаг – материал (металл), остекление, исторический рисунок расстекловки каркаса; - перекрытие восьмигранной шатровой кровли на металлических балках с поперечным каркасом и прозрачным материалом заполнения – материал (металл), рисунок (исторический) (пом. П 45); арки в панелях стен - на клепанных соединениях – шаг, местоположение, конструкция; подвесные смотровые мостики – местоположение, конструкция, материал мостиков и ограждения (металл, клепанные); две винтовые лестницы с площадками (верхний ярус – вертикальные) – местоположение (пом. 45), материал (металл), ограждение лестниц и площадок (вертикальные стойки – лестниц; секции, состоящие из пересеченных прутьев - площадки); крыльцо на две ступеньки – местоположение (дверной портал в пом. 1-Н (216), конструкция, материал (известняк). Объемно-планировочное решение: историческое конструктивно-планировочное и объемно-пространственное решение оранжереи. Архитектурно-художественное решение фасадов: архитектурно-художественное решение оранжереи выполнено в стиле модерн; материал отделки цоколя – известняковые плиты; материал и характер отделки фасадной поверхности – гладкая окрашенная штукатурка (дверной портал в помещение 1-Н (216), нижние части стен); дверной проем – местоположение (в пом. 1-Н (215), конфигурация (прямоугольный), габариты; заполнение дверного проема – материал (металл), тип и конструкция (двуполое полусветлое); дверной портал – местоположение, конфигурация (прямоугольным в плане завершенный треугольным фронтоном), габариты; оформление дверного портала – треугольный фронтон оформлен в тимпане картушем с гербом Российской Империи, фронтон фланкирован прямоугольными тумбами; на тумбах установлены вазы, в центральной завершающей части – корона; архитрав с фризом из ионников и кронштейнов с растительным рисунком; профилированный наличник в завершении дверного проема дата строительства: 1899; дверной проем фланкирован прямоугольными филенками с лепными картушами. Декоративно-художественная отделка интерьеров: помещение 1-Н (216): покрытие пола – материал (мраморная крошка), рисунок (геометрический, фриз меандра по краю у стен); дверные проемы – местоположение (в пом. 1-Н (214) и в пом. 1-Н (217), в пом. 1-Н (216), конфигурация (прямоугольные), габариты, заполнение дверного проема – материал (дерево, металл, клепка), тип и конструкция (прямоугольная остекленная фрамуга (в пом. 1-Н (216), воротного типа со створными частями, нижняя часть глухая, прямоугольная остекленная фрамуга), рисунок расстекловки; фурнитура затвора (материал - металл); поливочные бассейны – местоположение (пом. 1-Н (214), 1-Н (217), конфигурация (овальные, квадратные и треугольные в плане), материал (бетон).

- Распоряжение КГИОП «Об утверждении предмета охраны объекта культурного наследия федерального значения «Оранжерея пальмовая» № 88-рп от 02.02.2023 г.

9. Сведения о наличии зон охраны данного объекта культурного наследия с указанием номера и даты принятия органом государственной власти акта об

утверждении указанных зон либо информация о расположении данного объекта культурного наследия в границах зон охраны иного объекта культурного наследия

- Закон Санкт-Петербурга «О границах объединенных зон охраны объектов культурного наследия, расположенных на территории Санкт-Петербурга, режимах использования земель и требованиях к градостроительным регламентам в границах указанных зон» № 820-7 от 19.01.2009 г.

Всего в паспорте листов **4**

Уполномоченное должностное лицо органа охраны объектов культурного наследия

Заместитель председателя КГИОП		Аганова Галина Рэмовна
должность	подпись	инициалы, фамилия

М.П.

15 . 08 . 2024

Дата оформления паспорта
(число, месяц, год)

Приложение № 4
к охранному обязательству

Фотографическое изображение объекта культурного наследия федерального значения «**Оранжерея пальмовая**», являющегося частью здания, расположенного по адресу: Санкт–Петербург, улица Профессора Попова, дом 2, литера П (согласно постановлению Правительства Российской Федерации от 10.07.2001 № 527: Профессора Попова ул., 2, корп. 26, 27, р.Карповки наб.), входящего в состав объекта культурного наследия федерального значения «Ботанический сад» (фотофиксация выполнена 22.08.2024).

1. Общий вид на восточный фасад объекта культурного наследия.



2. Восточный фасад объекта культурного наследия. Фрагмент.



3. Общий вид на восточный и южный фасады объекта культурного наследия.



4. Западный фасад объекта культурного наследия.



5,6. Интерьер пом. 1-Н (ч.п. 215) объекта культурного наследия. Фрагмент.





7. Интерьер пом. 1-Н (ч.п. 215) объекта культурного наследия. Фрагмент.



8,9. Интерьер пом. 1-Н (ч.п. 215) объекта культурного наследия. Фрагмент.





10. Интерьер пом. 1-Н (ч.п. 216) объекта культурного наследия. Фрагмент.



ПРАВИТЕЛЬСТВО САНКТ-ПЕТЕРБУРГА

КОМИТЕТ ПО ГОСУДАРСТВЕННОМУ КОНТРОЛЮ, ИСПОЛЬЗОВАНИЮ И ОХРАНЕ ПАМЯТНИКОВ ИСТОРИИ И КУЛЬТУРЫ

Р А С П О Р Я Ж Е Н И Е

23.10.2025 № 702-об/25

О внесении изменений в распоряжение КГИОП от 28.11.2024 № 752-об/24

1. Внести в распоряжение КГИОП от 28.11.2024 № 752-об/24 «Об утверждении охранного обязательства собственника или иного законного владельца объекта культурного наследия федерального значения «Оранжерея пальмовая», включенного в единый государственный реестр объектов культурного наследия (памятников истории и культуры) народов Российской Федерации» (далее – объект) следующие изменения:

1.1. Изложить пункт 3 раздела «Приложение:» охранного обязательства, утвержденного изменяемым распоряжением, в следующей редакции:

«3. Паспорт объекта культурного наследия от 08.10.2025;».

1.2. Изложить приложение № 3 к охранному обязательству согласно приложению к настоящему распоряжению.

2. Начальнику Юридического управления — юрисконсульту КГИОП обеспечить регистрацию распоряжения с требуемым количеством сопроводительных писем и их передачу в необходимом числе копий в отдел обработки и хранения документированной информации Управления организационного обеспечения и контроля КГИОП в течение пяти рабочих дней со дня утверждения распоряжения.

3. Начальнику отдела обработки и хранения документированной информации Управления организационного обеспечения и контроля КГИОП обеспечить направление копии распоряжения собственнику объекта, другим лицам, к обязанностям которых относится его исполнение, а также в орган, уполномоченный на ведение Единого государственного реестра недвижимости в порядке, установленном законодательством Российской Федерации, не позднее пятнадцати рабочих дней со дня утверждения настоящего распоряжения.

4. Начальнику отдела государственного реестра объектов культурного наследия Управления государственного реестра объектов культурного наследия КГИОП обеспечить направление распоряжения в Министерство культуры Российской Федерации для приобщения к учетному делу объекта.

5. Директору Санкт-Петербургского государственного казенного учреждения «Центр информационного обеспечения охраны объектов культурного наследия» обеспечить размещение распоряжения на сайте КГИОП в информационно-телекоммуникационной сети «Интернет» и в локальной компьютерной сети КГИОП.

6. Контроль за выполнением распоряжения остается за заместителем председателя Комитета Богачевой Ю.О.

Заместитель председателя Комитета Ю.О. Богачева

Приложение к распоряжению КГИОП
от 23.10.2025 № 702-05/25

Утверждено
приказом Министерства культуры
Российской Федерации
от 2 июля 2015 г. № 1906

Экземпляр № 1

781610562830186
Регистрационный номер объекта культурного наследия в едином государственном реестре объектов культурного наследия (памятников истории и культуры) народов Российской Федерации

ПАСПОРТ
ОБЪЕКТА КУЛЬТУРНОГО НАСЛЕДИЯ

Фотографическое изображение объекта культурного наследия, за исключением отдельных объектов археологического наследия, фотографическое изображение которых вносится на основании решения соответствующего органа охраны объектов культурного наследия



04.10.2015
Дата съемки (число,месяц,год)

1. Сведения о наименовании объекта культурного наследия

Оранжерея пальмовая

2. Сведения о времени возникновения или дате создания объекта культурного наследия, датах основных изменений (перестроек) данного объекта и (или) датах связанных с ним исторических событий

1893 г.,1896-1899 гг.

3. Сведения о категории историко-культурного значения объекта культурного наследия

Федерального значения	Регионального значения	Местного (муниципального значения)
+		

4. Сведения о виде объекта культурного наследия

Памятник	Ансамбль	Достопримечательное место
+		

5. Номер и дата принятия органом государственной власти решения о включении объекта культурного наследия в единый государственный реестр объектов культурного наследия (памятников истории и культуры) народов Российской Федерации

- Постановление Правительства Российской Федерации «О перечне объектов исторического и культурного наследия федерального (общероссийского) значения, находящихся в г. Санкт-Петербурге» № 527 от 10.07.2001 г.

6. Сведения о местонахождении объекта культурного наследия (адрес объекта или при его отсутствии описание местоположения объекта)

Санкт-Петербург, улица Профессора Попова, дом 2, литера П

7. Сведения о границах территории объекта культурного наследия, включенного в единый государственный реестр объектов культурного наследия (памятников истории и культуры) народов Российской Федерации

- Распоряжение КГИОП «Об утверждении границ и режима использования территории объекта культурного наследия федерального значения «Ботанический сад» № 59-рп от 25.01.2023 г.

8. Описание предмета охраны объекта культурного наследия

Объемно- пространственное решение: историческое (здесь и далее под термином «исторический» следует понимать датировку 1896 - 1899 гг.) местоположение (расположено на территории объекта культурного наследия федерального значения «Ботанический сад», примыкает к объекту культурного наследия федерального значения «Оранжерея викторная») и габариты; конфигурация оранжереи — состоит из основного объема (П45) вытянутого восьмигранного павильона с кирпичным порталом парадного входа (П46); к основному объему с двух сторон симметрично примыкают две оранжереи: прямоугольная в плане (П47) и Т-образная в плане (П44); наружные эксплуатационные ходовые мостики на металлических «стойках» с ограждением основного объема — местоположение (по верхним граням павильонов оранжерей (П44, П45. П47)), материал мостиков и ограждения (металл), рисунок ограждения (секции, состоящие из пересеченных прутьев образующие волютообразный рисунок); кровля центрального объема оранжереи (П45) - конфигурация (шатровое восьмигранное завершение), габариты, высотные отметки; кровля боковых объемов оранжерей (П47 и П44) - конфигурация (трехскатное завершение (П47), скатное завершение сложной конфигурации (П44)), габариты, высотные отметки; крыша парадного входа (П46) – конфигурация, габариты, высотные отметки, материал окрытия (металл). Конструктивная система: капитальные стены — местоположение, материал (кирпич); в пом. 1Н (214) (лит. П44), пом. 1Н (215) (лит. П45), пом. 1Н (217) (лит. П47): клепанная конструкция металлического каркаса павильона оранжереи, состоящая из ребер прогона, соединённых с треугольной раскосой решеткой и узлами соединения, шаг, материал (металл); перекрытие восьмигранной шатровой кровли (П45) на металлических балках с поперечным каркасом — материал (металл); арки в панелях стен на клепанных соединениях (П45) — шаг местоположение, конструкция; внешний металлический каркас стен и кровли оранжерей (П44, П45. П47) — материал (стекло, металл), исторический рисунок расстекловки; подвесные смотровые мостики — местоположение (П45), конструкция, материал мостиков и ограждения (металл, клепанные); две винтовые лестницы с площадками (верхний ярус — вертикальные) — местоположение (П45), материал (металл). ограждение лестниц и площадок (вертикальные стойки — лестниц; секции, состоящие из пересеченных прутьев - площадки); крыльцо на две ступеньки – местоположение (дверной портал в пом. 1Н (216)), конструкция, материал (известняк). Объемно-планировочное решение: историческое конструктивно-планировочное и объемно-пространственное решение оранжереи. Архитектурно- художественное решение фасадов: архитектурно-художественное решение оранжереи выполнено в стиле модерн; материал отделки цоколя - известняковые плиты; материал и характер отделки фасадной поверхности стен (дверной портал в пом. 1Н (216), нижние части стен) — гладкая окрашенная штукатурка; исторический дверной проем — местоположение (в пом. 1Н (215)), конфигурация (прямоугольная), габариты; заполнение дверного проема — материал (металл), тип (полусветлое, воротного типа, нижняя честь глухая), исторический рисунок расстекловки; исторический дверной проем — местоположение (в пом. 1Н (214)), конфигурация (прямоугольная), габариты; заполнение дверного проема — материал (металл), тип (полусветлое, воротного типа, нижняя честь глухая), исторический рисунок расстекловки; дверной портал (П46) — местоположение, конфигурация (прямоугольный в плане, завершенный треугольным фронтоном), габариты; оформление дверного портала: треугольный фронтон, оформленный в тимпане картушем с гербом Российской Империи, корона в завершении центральной части фронтона; прямоугольные тумбы с вазами, фланкирующие фронтон; архитрав с фризом из ионików и кронштейнов с растительным рисунком; профилированный наличник в завершении дата строительства «1899», фланкированная двумя розетками; прямоугольные филенки с лепными картушами, фланкирующие дверной проем; дверной проем — местоположение (в пом. 1Н (216)), конфигурация (лучковая), габариты; заполнение дверного проема — материал (дерево), тип и конструкция (остекленная фрамуга, двуполое полусветлое); Декоративно-художественная отделка интерьеров: помещение 1-Н (216): покрытие пола — материал (мраморная крошка), рисунок (геометрический, фриз меандра по краю у стен); дверные проемы — местоположение (в пом. 1-Н (216)), конфигурация (прямоугольные), габариты, заполнение дверного проема — материал (металл, клепка), тип и конструкция (прямоугольная остекленная фрамуга, воротного типа со створными частями, нижняя честь глухая), исторический рисунок расстекловки; дверные проемы — местоположение (в пом. 1-Н (214) и в пом. 1-Н (217)), конфигурация (прямоугольные), габариты, заполнение дверного проема — материал (металл, дерево), единообразие типа и конструкции (воротного типа со створными частями, нижняя честь глухая), исторический рисунок расстекловки, оформление каркасной системы дверного заполнения воротного типа

(клепка); дверная фурнитура (материал - металл); исторические поливочные бассейны (четыре) – местоположение (пом. 1-Н (215)), конфигурация (овальные в плане), материал (бетон).

- Распоряжение КГИОП «Об утверждении предмета охраны объекта культурного наследия федерального значения «Оранжерея пальмовая» № 270-рп от 25.09.2025 г.

9. Сведения о наличии зон охраны данного объекта культурного наследия с указанием номера и даты принятия органом государственной власти акта об утверждении указанных зон либо информация о расположении данного объекта культурного наследия в границах зон охраны иного объекта культурного наследия

- Закон Санкт-Петербурга «О границах объединенных зон охраны объектов культурного наследия, расположенных на территории Санкт-Петербурга, режимах использования земель и требованиях к градостроительным регламентам в границах указанных зон» № 820-7 от 19.01.2009 г.

Всего в паспорте листов	4

Уполномоченное должностное лицо органа охраны объектов культурного наследия

Начальник Управления государственного реестра объектов культурного наследия		Яковлев Петр Олегович
должность	подпись	инициалы, фамилия

М.П.

08 . 10 . 2025

Дата оформления паспорта
(число, месяц, год)

ПРАВИТЕЛЬСТВО САНКТ-ПЕТЕРБУРГА

КОМИТЕТ ПО ГОСУДАРСТВЕННОМУ КОНТРОЛЮ, ИСПОЛЬЗОВАНИЮ И ОХРАНЕ ПАМЯТНИКОВ ИСТОРИИ И КУЛЬТУРЫ

Р А С П О Р Я Ж Е Н И Е

23.06.2023 № 145-05/23

Об утверждении охранного обязательства собственника или иного законного владельца объекта культурного наследия федерального значения «Оранжерея викторная» включенного в единый государственный реестр объектов культурного наследия (памятников истории и культуры) народов Российской Федерации

В соответствии с главой VIII Федерального закона от 25.06.2002 № 73-ФЗ «Об объектах культурного наследия (памятниках истории и культуры) народов Российской Федерации»:

1. Утвердить охранное обязательство собственника или иного законного владельца объекта культурного наследия федерального значения «Оранжерея викторная», являющегося частью здания, расположенного по адресу: г. Санкт–Петербург, улица Профессора Попова, дом 2, литера П (согласно постановлению Правительства РФ от 10.07.2001 № 527: Профессора Попова ул., 2, корп. 28) (далее – объект), входящего в состав объекта культурного наследия федерального значения «Ботанический сад», согласно приложению к настоящему распоряжению.

2. Начальнику Юридического управления - юрисконсульту КГИОП обеспечить регистрацию распоряжения и его передачу в необходимом числе копий в отдел обработки и хранения документированной информации Управления организационного обеспечения и контроля КГИОП в течение трех рабочих дней со дня его утверждения.

3. Начальнику отдела обработки и хранения документированной информации Управления организационного обеспечения и контроля КГИОП обеспечить направление копии распоряжения собственнику объекта, другим лицам, к обязанностям которых относится его исполнение, а также в орган, уполномоченный на ведение Единого государственного реестра недвижимости в порядке, установленном законодательством Российской Федерации, не позднее пятнадцати рабочих дней со дня утверждения настоящего распоряжения.

4. Начальнику отдела государственного реестра объектов культурного наследия Управления государственного реестра объектов культурного наследия КГИОП обеспечить направление распоряжения в Министерство культуры Российской Федерации для приобщения к учетному делу объекта.

5. Директору Санкт-Петербургского государственного казенного учреждения «Центр информационного обеспечения охраны объектов культурного наследия» обеспечить размещение распоряжения на сайте КГИОП в информационно-телекоммуникационной сети «Интернет» и в локальной компьютерной сети КГИОП.

6. Контроль за выполнением распоряжения остается за заместителем председателя Комитета Агановой Г.Р.

Заместитель председателя Комитета Г.Р. Аганова

УТВЕРЖДЕНО

Распоряжением КГИОП «Об утверждении охранного обязательства собственника или иного законного владельца объекта культурного наследия федерального значения «Оранжерея викторная», включенного в единый государственный реестр объектов культурного наследия (памятников истории и культуры) народов Российской Федерации»

от «23» июня 2023 г. № 145-об/23

ОХРАННОЕ ОБЯЗАТЕЛЬСТВО СОБСТВЕННИКА ИЛИ ИНОГО ЗАКОННОГО ВЛАДЕЛЬЦА ОБЪЕКТА КУЛЬТУРНОГО НАСЛЕДИЯ, включенного в единый государственный реестр объектов культурного наследия (памятников истории и культуры) народов Российской Федерации

Оранжерея викторная

(наименование объекта культурного наследия, включенного в единый государственный реестр объектов культурного наследия (памятников истории и культуры) народов Российской Федерации, в соответствии с данными единого государственного реестра объектов культурного наследия (памятников истории и культуры) народов Российской Федерации)

7	8	1	6	1	0	5	6	2	8	3	0	1	6	6

(регистрационный номер объекта культурного наследия в едином государственном реестре объектов культурного наследия (памятников истории и культуры) народов Российской Федерации

Отметка о наличии или отсутствии паспорта объекта культурного наследия, включенного в единый государственный реестр объектов культурного наследия (памятников истории и культуры) народов Российской Федерации, в отношении которого утверждено охранное обязательство (далее - объект культурного наследия)[1]:

имеется [V] отсутствует [ ]

(нужное отметить знаком «V»)

При отсутствии паспорта объекта культурного наследия в охранное обязательство вносятся:

---

1 В соответствии с пунктом 4 статьи 47.6 Федерального закона от 25 июня 2002 г. № 73-ФЗ «Об объектах культурного наследия (памятниках истории и культуры) народов Российской Федерации» (далее — Закон № 73-ФЗ) при наличии паспорта объекта культурного наследия, предусмотренного статьей 21 Закона № 73-ФЗ, он является неотъемлемой частью охранного обязательства.

Раздел 1. Сведения об объекте культурного наследия

1.1. Сведения о наименовании объекта культурного наследия:

1.2. Сведения о времени возникновения или дате создания объекта культурного наследия, датах основных изменений (перестроек) данного объекта и (или) датах связанных с ним исторических событий:

1.3. Сведения о категории историко-культурного значения объекта культурного наследия:

☐ федерального значения ☐ регионального значения ☐ муниципального значения

(нужное отметить знаком «V»)

1.4. Сведения о виде объекта культурного наследия:

☐ памятник ☐ ансамбль

(нужное отметить знаком «V»)

1.5. Номер и дата принятия органом государственной власти решения о включении объекта культурного наследия в единый государственный реестр объектов культурного наследия (памятников истории и культуры) народов Российской Федерации:

1.6. Сведения о местонахождении объекта культурного наследия (адрес объекта или, при его отсутствии, описание местоположения объекта):

(субъект Российской Федерации)

(населенный пункт)

ул. д. корп. и (или) стр.

кадастровый номер (при наличии):

(описание местоположения)

1.7. Сведения о границах территории объекта культурного наследия:

1.8. Описание предмета охраны объекта культурного наследия:

1.9. Фотографическое (иное графическое) изображение объекта культурного наследия (на момент утверждения охранного обязательства), за исключением отдельных объектов археологического наследия, фотографическое изображение которых вносится на основании решения соответствующего органа охраны объектов культурного наследия, на ___ листах.

1.10. Сведения о наличии зон охраны объекта культурного наследия с указанием номера и даты принятия органом государственной власти акта об утверждении указанных зон либо информация о расположении данного объекта культурного наследия в границах зон охраны иного объекта культурного наследия:

1.11. Сведения об объектах культурного наследия, входящих в состав объекта культурного наследия, являющегося ансамблем:

№	Наименование объекта культурного наследия	Адрес объекта или местоположение	Границы территории объекта культурного наследия	Предмет охраны объекта культурного наследия	Зоны охраны объекта культурного наследия

1.12. Сведения о требованиях к осуществлению деятельности в границах территории объекта культурного наследия, об особом режиме использования земельного участка, в границах которого располагается объект археологического наследия, установленных статьей 5.1 Федерального закона от 25 июня 2002 г. №73-ФЗ «Об объектах культурного наследия (памятниках истории и культуры) народов Российской Федерации» (далее - Закон № 73-ФЗ):

1.13. Иные сведения, предусмотренные Законом № 73-ФЗ:

Раздел 2. Требования к сохранению объекта культурного наследия

2.1. В соответствии с пунктом 1 статьи 47.2 Закона № 73-ФЗ требования к сохранению объекта культурного наследия предусматривают консервацию, ремонт, реставрацию объекта культурного наследия, приспособление объекта культурного наследия для современного использования либо сочетание указанных мер.

2.2. Состав (перечень) и сроки (периодичность) работ по сохранению объекта культурного наследия являются неотъемлемой частью настоящего охранного обязательства (приложение № 1 к охранному обязательству) и определяются соответствующим органом охраны объектов культурного наследия, определенным пунктом 7 статьи 47.6 Закона № 73-ФЗ (далее - соответствующий орган охраны) культурного наследия (в соответствии со статьями 9, 9.1, 9.2, 9.3 Закона № 73-ФЗ) с учетом мнения собственника или иного законного владельца объекта культурного наследия, на основании составленного органом охраны объектов культурного наследия акта технического состояния объекта культурного наследия, с учетом вида данного объекта культурного наследия, его индивидуальных особенностей, физического состояния, функционального назначения и намечаемого использования объекта культурного наследия.

2.3. Лица, указанные в пункте 11 статьи 47.6 Закона № 73-ФЗ, обязаны обеспечивать финансирование мероприятий, обеспечивающих выполнение требований к сохранению объекта культурного наследия.

Раздел 3. Требования к содержанию и использованию объекта культурного наследия

3.1. В соответствии с пунктом 1 статьи 47.3 Закона № 73-ФЗ при содержании и использовании объекта культурного наследия, включенного в реестр, выявленного объекта культурного наследия в целях поддержания в надлежащем техническом состоянии без ухудшения физического состояния и (или) изменения предмета охраны данного объекта культурного наследия лица, указанные в пункте 11 статьи 47.6 Закона № 73-ФЗ, лицо, которому земельный участок, в границах которого располагается объект археологического наследия, принадлежит на праве собственности или ином вещном праве, обязаны:

1) осуществлять расходы на содержание объекта культурного наследия и поддержание его в надлежащем техническом, санитарном и противопожарном состоянии;

2) не проводить работы, изменяющие предмет охраны объекта культурного наследия либо ухудшающие условия, необходимые для сохранности объекта культурного наследия;

3) не проводить работы, изменяющие облик, объемно-планировочные и конструктивные решения и структуры, интерьер выявленного объекта культурного наследия, объекта культурного наследия, включенного в реестр, в случае, если предмет охраны объекта культурного наследия не определен;

4) обеспечивать сохранность и неизменность облика выявленного объекта культурного наследия;

5) соблюдать установленные статьей 5.1 Закона № 73-ФЗ требования к осуществлению деятельности в границах территории объекта культурного наследия, включенного в реестр, особый режим использования земельного участка, водного объекта или его части, в границах которых располагается объект археологического наследия;

6) не использовать объект культурного наследия (за исключением оборудованных с учетом требований противопожарной безопасности объектов культурного наследия, предназначенных либо предназначавшихся для осуществления и (или) обеспечения указанных ниже видов хозяйственной

деятельности, и помещений для хранения предметов религиозного назначения, включая свечи и лампадное масло):

под склады и объекты производства взрывчатых и огнеопасных материалов, предметов и веществ, загрязняющих интерьер объекта культурного наследия, его фасад, территорию и водные объекты и (или) имеющих вредные парогазообразные и иные выделения;

под объекты производства, имеющие оборудование, оказывающее динамическое и вибрационное воздействие на конструкции объекта культурного наследия, независимо от мощности данного оборудования;

под объекты производства и лаборатории, связанные с неблагоприятным для объекта культурного наследия температурно-влажностным режимом и применением химически активных веществ;

7) незамедлительно извещать соответствующий орган охраны объектов культурного наследия обо всех известных ему повреждениях, авариях или об иных обстоятельствах, причинивших вред объекту культурного наследия, включая объект археологического наследия, земельному участку в границах территории объекта культурного наследия либо земельному участку, в границах которого располагается объект археологического наследия, или угрожающих причинением такого вреда, и безотлагательно принимать меры по предотвращению дальнейшего разрушения, в том числе проводить противоаварийные работы в порядке, установленном для проведения работ по сохранению объекта культурного наследия;

8) не допускать ухудшения состояния территории объекта культурного наследия, включенного в реестр, поддерживать территорию объекта культурного наследия в благоустроенном состоянии.

3.2. В соответствии с пунктом 2 статьи 47.3 Закона № 73-ФЗ собственник жилого помещения, являющегося объектом культурного наследия, или частью такого объекта, обязан выполнять требования к сохранению объекта культурного наследия в части, предусматривающей обеспечение поддержания объекта культурного наследия или части объекта культурного наследия в надлежащем техническом состоянии без ухудшения физического состояния и изменения предмета охраны объекта культурного наследия.

3.3. В случае обнаружения при проведении работ на земельном участке в границах территории объекта культурного наследия либо на земельном участке, в границах которого располагается объект археологического наследия, объектов, обладающих признаками объекта культурного наследия, собственник или иной законный владелец объекта культурного наследия осуществляет действия, предусмотренные подпунктом 2 пункта 3 статьи 47.2 Закона № 73-ФЗ.

3.4. В случае если содержание или использование объекта культурного наследия может привести к ухудшению состояния данного объекта культурного наследия и (или) предмета охраны данного объекта культурного наследия, соответствующим органом охраны, устанавливаются следующие требования:

3.4.1. К видам хозяйственной деятельности с использованием объекта культурного наследия, либо к видам хозяйственной деятельности, оказывающим воздействие на указанный объект, в том числе ограничение хозяйственной деятельности:

На момент утверждения настоящего охранного обязательства требование к

ограничению КГИОП не установлено.

3.4.2. К использованию объекта культурного наследия при осуществлении хозяйственной деятельности, предусматривающие, в том числе ограничение технических и иных параметров воздействия на объект культурного наследия:

На момент утверждения настоящего охранного обязательства требование к ограничению КГИОП не установлено.

3.4.3. К благоустройству в границах территории объекта культурного наследия:

На момент утверждения настоящего охранного обязательства требование к ограничению КГИОП не установлено.

3.5. Лица, указанные в пункте 11 статьи 47.6 Закона № 73-ФЗ, обязаны осуществлять финансирование мероприятий, обеспечивающих выполнение требований по содержанию и использованию объекта культурного наследия.

Раздел 4. Требования к обеспечению доступа граждан Российской Федерации, иностранных граждан и лиц без гражданства к объекту культурного наследия

4.1. Требования к обеспечению доступа граждан Российской Федерации, иностранных граждан и лиц без гражданства к объекту культурного наследия устанавливаются статьей 47.4 Закона № 73-ФЗ с учетом требований к сохранению указанного объекта культурного наследия, требований к его содержанию и использованию, физического состояния этого объекта культурного наследия и характера его современного использования (приложение № 2 к охранному обязательству).

4.2. Лица, указанные в пункте 11 статьи 47.6 Закона № 73-ФЗ, обязаны обеспечивать финансирование мероприятий, обеспечивающих выполнение требований к обеспечению доступа граждан Российской Федерации, иностранных граждан и лиц без гражданства к объекту культурного наследия.

Раздел 5. Требования к размещению наружной рекламы на объектах культурного наследия, их территориях в случае, если их размещение допускается в соответствии с законодательством Российской Федерации

5.1. Требования к распространению на объектах культурного наследия, их территориях наружной рекламы устанавливаются в соответствии со статьей 35.1 Закона № 73-ФЗ:

В соответствии с п. 3 ст. 35.1 Закона № 73-ФЗ, допускается распространение на объектах культурного наследия, их территориях наружной рекламы, содержащей исключительно информацию о проведении на объектах культурного наследия, их территориях театрально - зрелищных, культурно - просветительных и зрелищно - развлекательных мероприятий или исключительно информацию об указанных мероприятиях с одновременным упоминанием об определенном лице

как о спонсоре конкретного мероприятия при условии, если такому упоминанию отведено не более чем десять процентов рекламной площади (пространства).

Раздел 6. Требования к установке информационных надписей и обозначений на объект культурного наследия

6.1. На объектах культурного наследия должны быть установлены надписи и обозначения, содержащие информацию об объекте культурного наследия, в порядке, определенном пунктом 2 статьи 27 Закона № 73-ФЗ.

6.2. Сведения об информационной надписи и обозначениях на объекте культурного наследия:

Не установлена(ы).

6.3. Требования к установке информационных надписей и обозначений на объекте культурного наследия:

№ п/п	Состав (перечень) видов работ	Сроки (периодичность) проведения работ	Примечание
1	В установленном порядке обеспечить установку на объекте культурного наследия информационных надписей и обозначений.	В течение 60 месяцев со дня утверждения охранного обязательства актом КГИОП.	

Раздел 7. Дополнительные требования в отношении объекта культурного наследия

7.1. Обеспечивать условия доступности объекта культурного наследия для инвалидов в соответствии с Порядком обеспечения условий доступности для инвалидов объектов культурного наследия, включенных в единый государственный реестр объектов культурного наследия (памятников истории и культуры) народов Российской Федерации, утвержденным Минкультуры России.

7.2. Необходимость проведения оценки воздействия на выдающуюся универсальную ценность объекта всемирного наследия ЮНЕСКО при проведении крупномасштабных восстановительных или новых строительных работ в границах его территории или его буферной зоны.

7.3. Необходимость проведения работ по консервации и реставрации объектов культурного наследия физическими лицами, аттестованными Минкультуры России, состоящими в трудовых отношениях с юридическими лицами или индивидуальными предпринимателями, имеющими лицензию на осуществление деятельности по сохранению объектов культурного наследия:

в соответствии с пунктом 6 статьи 45 Закона № 73-ФЗ

7.4. Осуществлять размещение дополнительного оборудования и дополнительных элементов, переоборудование и переустройство на объекте

культурного наследия, его территории, в соответствии с действующим законодательством, предусматривающим получение согласования проектной документации с КГИОП.

7.5. Обеспечивать условия, препятствующие уничтожению, повреждению объекта культурного наследия или его территории со стороны третьих лиц, не являющихся собственником (законным владельцем) объекта культурного наследия или его части.

7.6. Проводить обследование технического состояния объекта культурного наследия и территории не реже одного раза в пять лет, выводы и рекомендации представлять в КГИОП.

7.7. Обеспечивать при необходимости разработку специальных технических условий, содержащих комплекс инженерно-технических и организационных мероприятий по обеспечению пожарной безопасности объекта культурного наследия.

7.8. Обеспечивать сохранность предметов декоративно-прикладного искусства, живописи, скульптуры, указанных в описи предметов декоративно-прикладного искусства, живописи и скульптуры объекта культурного наследия, являющейся приложением к настоящему охранному обязательству, не перемещать указанные предметы декоративно-прикладного искусства, живописи, скульптуры (при наличии).

Приложение:

1. Состав (перечень) и сроки (периодичность) работ по сохранению объекта культурного наследия;
2. Требования к обеспечению доступа граждан Российской Федерации, иностранных граждан и лиц без гражданства к объекту культурного наследия;
3. Паспорт объекта культурного наследия от 13.06.2023;
4. Фотографическое изображение объекта культурного наследия (фотофиксация выполнена 14.02.2023).

Приложение № 1
к охранному обязательству

Состав (перечень) и сроки (периодичность) работ по сохранению объекта культурного наследия*

№ п/п	Состав (перечень) видов работ	Сроки (периодичность) проведения работ	Примечание[2]
2	В установленном законом порядке выполнить ремонт и реставрацию объекта культурного наследия.	В течение 60 месяцев со дня утверждения охранного обязательства актом КГИОП.	1. Акт технического состояния от 17.05.2023 № 06-12-88/23-1-0. 2. Письма КГИОП от 17.05.2023: № 06-12-88/23-2-0, № 06-12-88/23-3-0.

*Установленные охранным обязательством виды работ не изменяют и не отменяют необходимости исполнения вступивших в законную силу судебных актов в отношении объекта.

2 Указываются реквизиты акта технического состояния, а также документов, содержащих мнение собственника либо иного законного владельца объекта культурного наследия и иные сведения, предусмотренные разделом III Порядка подготовки и утверждения охранного обязательства собственника или иного законного владельца объекта культурного наследия, включенного в единый государственный реестр объектов культурного наследия (памятников истории и культуры) народов Российской Федерации, утвержденного приказом Минкультуры России от 13.07.2020 №774.

Приложение № 2
к охранному обязательству

Требования к обеспечению доступа граждан Российской Федерации, иностранных граждан и лиц без гражданства к объекту культурного наследия устанавливаются статьей 47.4 Федерального закона от 25.06.2002 № 73-ФЗ «Об объектах культурного наследия (памятниках истории и культуры) народов Российской Федерации» с учетом требований к сохранению указанного объекта культурного наследия, требований к его содержанию и использованию, физического состояния этого объекта культурного наследия и характера его современного использования

1. Условия доступа к объекту культурного наследия с учетом вида объекта культурного наследия, категории его историко-культурного значения, предмета охраны, физического состояния объекта культурного наследия, требований к его сохранению, характера современного использования данного объекта культурного наследия[3]:

№ п/п	Условия доступа к объекту культурного наследия	Примечание [4]
1	Обеспечить доступ гражданам Российской Федерации, иностранным гражданам и лицам без гражданства во внутренние помещения объекта культурного наследия и к объекту культурного наследия в соответствии с внутренним распорядком, установленным собственником или иным законным владельцем.	1. Письма КГИОП от 17.05.2023: № 06-12-88/23-2-0, № 06-12-88/23-3-0.

3 Заполняется в отношении объекта культурного наследия с учетом мнения собственника или иного законного владельца такого объекта, в том числе используемого в качестве жилых помещений по согласованию с собственником или иным законным владельцем такого объекта.

4 Указываются реквизиты документов, содержащих мнение собственника либо иного законного владельца объекта культурного наследия.

2. Условия доступа к объекту культурного наследия религиозного назначения с учетом требований к внешнему виду и поведению лиц, находящихся в границах территорий указанного объекта культурного наследия религиозного назначения, соответствующие внутренним установлениям религиозной организации[5]:

№ п/п	Условия доступа к объекту культурного наследия	Примечание[6]
1	На момент утверждения охранного обязательства объект культурного наследия не является объектом культурного наследия религиозного назначения.	

5 Заполняется в отношении объекта культурного наследия религиозного назначения по согласованию с собственником или иным законным владельцем такого объекта культурного наследия.

6 Указываются реквизиты документов, содержащих мнение собственника либо иного законного владельца объекта культурного наследия религиозного назначения и иные сведения, предусмотренные разделом V Порядка подготовки и утверждения охранного обязательства собственника или иного законного владельца объекта культурного наследия, включенного в единый государственный реестр объектов культурного наследия (памятников истории и культуры) народов Российской Федерации, утвержденного приказом Минкультуры России от 13.07.2020 №774.

Утверждено
приказом Министерства культуры
Российской Федерации
от 2 июля 2015 г. № 1906

Экземпляр № 1

781610562830166

Регистрационный номер объекта культурного наследия в едином государственном реестре объектов культурного наследия (памятников истории и культуры) народов Российской Федерации

ПАСПОРТ
ОБЪЕКТА КУЛЬТУРНОГО НАСЛЕДИЯ

Фотографическое изображение объекта культурного наследия, за исключением отдельных объектов археологического наследия, фотографическое изображение которых вносится на основании решения соответствующего органа охраны объектов культурного наследия



24.02.2022
Дата съемки (число,месяц,год)

1. Сведения о наименовании объекта культурного наследия

Оранжерея викторная

2. Сведения о времени возникновения или дате создания объекта культурного наследия, датах основных изменений (перестроек) данного объекта и (или) датах связанных с ним исторических событий

1896-1899 гг.

3. Сведения о категории историко-культурного значения объекта культурного

наследия

Федерального значения	Регионального значения	Местного (муниципального значения)
+		

4. Сведения о виде объекта культурного наследия

Памятник	Ансамбль	Достопримечательное место
+		

5. Номер и дата принятия органом государственной власти решения о включении объекта культурного наследия в единый государственный реестр объектов культурного наследия (памятников истории и культуры) народов Российской Федерации

- постановление Правительства Российской Федерации «О перечне объектов исторического и культурного наследия федерального (общероссийского) значения, находящихся в г. Санкт-Петербурге» № 527 от 10.07.2001 г.

6. Сведения о местонахождении объекта культурного наследия (адрес объекта или при его отсутствии описание местоположения объекта)

Санкт-Петербург, улица Профессора Попова, дом 2, литера П

7. Сведения о границах территории объекта культурного наследия, включенного в единый государственный реестр объектов культурного наследия (памятников истории и культуры) народов Российской Федерации

- Распоряжение КГИОП «Об утверждении границ и режима использования территории объекта культурного наследия федерального значения «Ботанический сад» № 59-рп от 25.01.2023 г.

8. Описание предмета охраны объекта культурного наследия

Объемно-пространственное решение: историческое местоположение оранжереи Викторной (инвентарный номер Б.С. № 28) (расположено на территории объекта культурного наследия федерального значения «Ботанический сад» и примыкает к зданию «Пальмовая оранжерея» (оранжерея № 27), № 17 на плане границ); габариты и конфигурация оранжереи (основной объем - шестигранный в плане, с северной стороны квадратная пристройка с четырехгранным ризалитом); конфигурация и габариты крыши основного шестигранного объема (шатровый тип), высотная отметка центрального конька, вид материала окрытия (стекло), вид материала конструкций (металл); конфигурация и габариты крыши квадратной пристройки (двухскатная), высотная отметка конька, вид материала окрытия (стекло), вид материала конструкций (металл); металлическое открытие четырехгранного ризалита квадратной пристройки - высотные отметки, вид материала окрытия (металл). Конструктивная система: капитальные стены (местоположение, вид материала (кирпич); остекленное радиальное перекрытие

шатровой кровли на металлических балках с поперечным каркасом – вид материала (металл, стекло), рисунок (исторический); проем в обходную галерею бассейна – местоположение, конфигурация (квадратный в плане), габариты; бассейн – местоположение (в центральной части оранжереи), конфигурация (круглый в плане), конструкция (кирпичное сводчатое основание с обходной галереей), габариты, исторический материал (кирпич, бетон), скругленный бортик бассейна с внешним валиком; верх цилиндрической стенки чаши бассейна в два уступа (предназначены для горшечных растений), в восточной части дополнительный трапециевидный в плане бассейн; в центральной части бассейна круглая бетонная емкость (ее габариты и конфигурация), заполненная грунтом и предназначенная для растения Victoria regia Lindl; прямоугольные угловые пилоны опорных стен оранжереи, установлены на гранях основного объема; остекленное двухскатное покрытие квадратной пристройки - металлический каркас, клепанные фермы - вид материала (металл, стекло). Объемно-планировочное решение: историческое объемно-планировочное решение в габаритах капитальных стен в помещении 1-Н (220). Архитектурно-художественное решение фасадов: архитектурно-художественное решение фасадов; материал отделки цоколя – известняк; материал и характер отделки фасадной поверхности – гладкая окрашенная штукатурка; дверной проем – местоположение (квадратная пристройка, в пом. 1-Н (218), конфигурация (прямоугольный), габариты; заполнение дверного проема*; * утрачено исторические оконные проемы – местоположение, конфигурация (сплошное прямоугольное остекление опорных стен между пилонами), габариты; заполнение оконных проемов опорных стен – вид материала (металл, стекло), исторический рисунок расстекловки (прямоугольные вертикальные секции); оконные проемы* четырехгранного ризалита квадратной пристройки – местоположение, конфигурация (прямоугольный), габариты; * в настоящий момент заложены подоконная гладкая тяга; венчающий карниз с выступом. Декоративно-художественная отделка интерьеров: сохранившийся элемент покрытия пола помещения 1-Н (218) – наливной бетонно-мозаичный, цвет (белый, черный), рисунок (фриз - меандр).

- Распоряжение КГИОП "Об утверждении предмета охраны объекта культурного наследия федерального значения "Оранжерея викторная" № 338-рп от 28.06.2022 г.

9. Сведения о наличии зон охраны данного объекта культурного наследия с указанием номера и даты принятия органом государственной власти акта об утверждении указанных зон либо информация о расположении данного объекта культурного наследия в границах зон охраны иного объекта культурного наследия

- Закон Санкт-Петербурга "О границах объединенных зон охраны объектов культурного наследия, расположенных на территории Санкт-Петербурга, режимах использования земель и требованиях к градостроительным регламентам в границах указанных зон" № 820-7 от 19.01.2009 г.

Всего в паспорте листов	3

Уполномоченное должностное лицо органа охраны объектов культурного наследия

Заместитель председателя КГИОП		Аганова Галина Рэмовна
должность	подпись	инициалы, фамилия

М.П.

13 . 06 . 2023

Дата оформления паспорта
(число, месяц, год)

Приложение № 4
к охранному обязательству

Фотографическое изображение
объекта культурного наследия федерального значения
«Оранжерея викторная»,
являющегося частью здания, расположенного по адресу: г. Санкт–Петербург, улица Профессора Попова, дом 2, литера П (согласно постановлению Правительства РФ от 10.07.2001 № 527: Профессора Попова ул., 2, корп. 28),
входящего в состав объекта культурного наследия федерального значения
«Ботанический сад» (фотофиксация выполнена 14.02.2023).

Фото 1, 2. Вид на объект культурного наследия со стороны восточного фасада.





Фото 3, 4. Вид на объект культурного наследия со стороны южного фасада.





Фото 5, 6. Вид на объект культурного наследия со стороны западного фасада.





Фото 7. Наружный металлический трап прямоугольной пристройки.
Фото 8. Наружный металлический трап основного объема крыши.

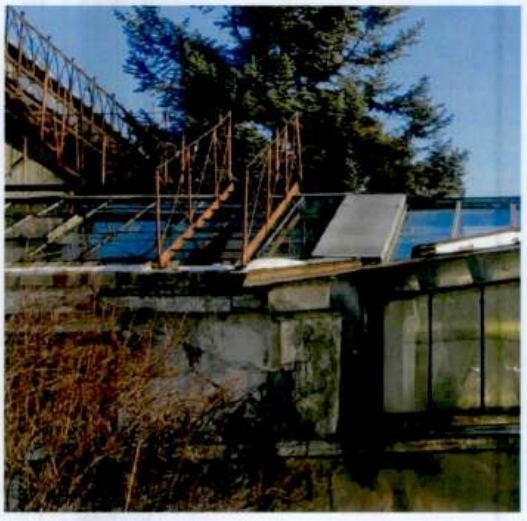


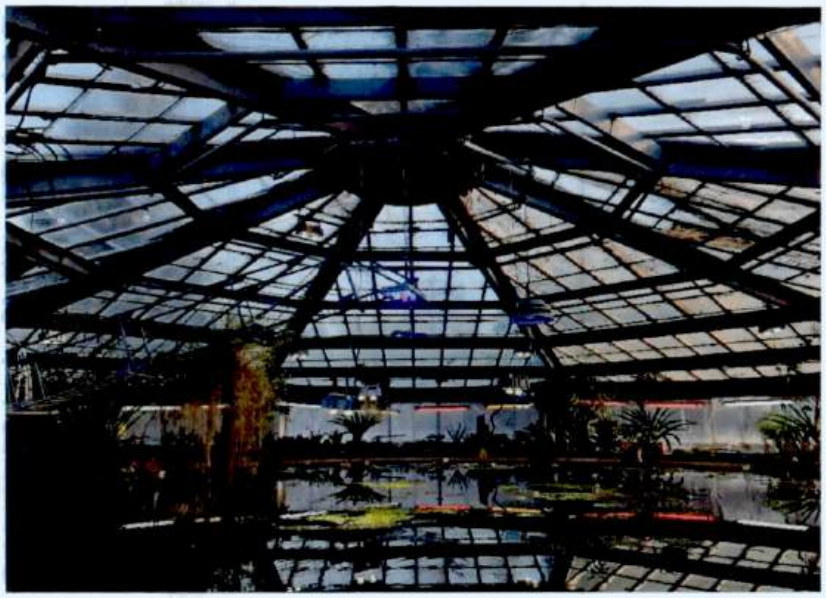


Фото 9, 10. Вид на внутренний подвижный трап.





Фото 11, 12. Фрагменты интерьера оранжереи.





Приложение № 5 к Акту
по результатам государственной историко-культурной экспертизы

Материалы фотофиксации



1. Объект культурного наследия федерального значения «Оранжерея пальмовая» (в составе ансамбля «Ботанический сад»), расположенный по адресу: Санкт-Петербург, улица Профессора Попова, дом 2, литера П
   Вид с северо-востока
   Дата съемки: 20.01.2026





2. Объект культурного наследия федерального значения «Оранжерея пальмовая» (в составе ансамбля «Ботанический сад»), расположенный по адресу: Санкт-Петербург, улица Профессора Попова, дом 2, литера П
Вид с юга
Дата съемки: 20.01.2026



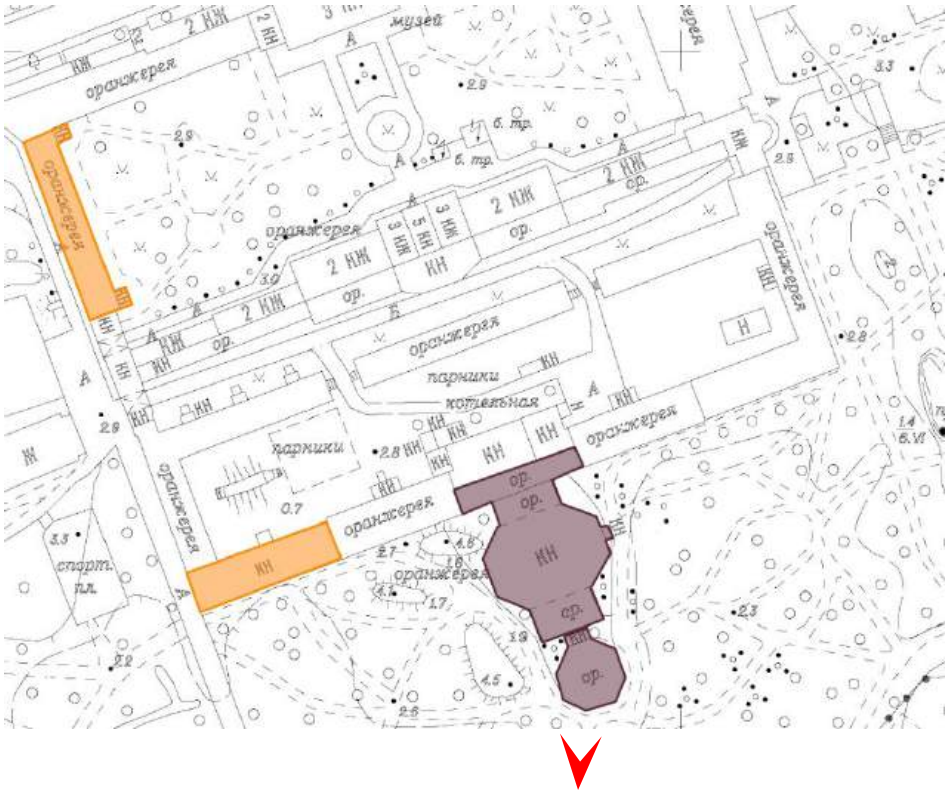


3. Объект культурного наследия федерального значения «Оранжерея пальмовая» (в составе ансамбля «Ботанический сад»), расположенный по адресу: Санкт-Петербург, улица Профессора Попова, дом 2, литера П
Вид с юго-запада
Дата съемки: 20.01.2026





4. Объект культурного наследия федерального значения «Оранжерея викторная» (в составе ансамбля «Ботанический сад»), расположенный по адресу: Санкт-Петербург, улица Профессора Попова, дом 2, литера П
Вид с юга
Дата съемки: 20.01.2026





5. Объекты культурного наследия федерального значения «Оранжерея пальмовая» и «Оранжерея викторная» (в составе ансамбля «Ботанический сад»), расположенные по адресу: Санкт-Петербург, улица Профессора Попова, дом 2, литера П
Вид с юга
Дата съемки: 20.01.2026





6. Объект «Оранжерея №20», расположенный по адресу: Санкт-Петербург, улица Профессора Попова, дом 2, литера П
   Вид с юго-запада
   Дата съемки: 20.01.2026





7. Объект культурного наследия федерального значения «Ботанический сад» (в составе ансамбля «Ботанический сад»)
   Вид с востока
   Дата съемки: 20.01.2026





8. Объект культурного наследия федерального значения «Ботанический сад» (в составе ансамбля «Ботанический сад»)
   Вид с запада
   Дата съемки: 20.01.2026





9. Объект культурного наследия федерального значения «Ботанический сад» (в составе ансамбля «Ботанический сад»)
   Вид с юга
   Дата съемки: 20.01.2026





10. Объект культурного наследия федерального значения «Ботанический сад» (в составе ансамбля «Ботанический сад»)
Вид с севера
Дата съемки: 20.01.2026





11. Объект «Оранжерея №8», расположенный по адресу: Санкт-Петербург, улица Профессора Попова, дом 2, литера П
Вид с юга
Дата съемки: 20.01.2026





12. Объект «Оранжерея №8», расположенный по адресу: Санкт-Петербург, улица Профессора Попова, дом 2, литера П
Вид с запада
Дата съемки: 20.01.2026



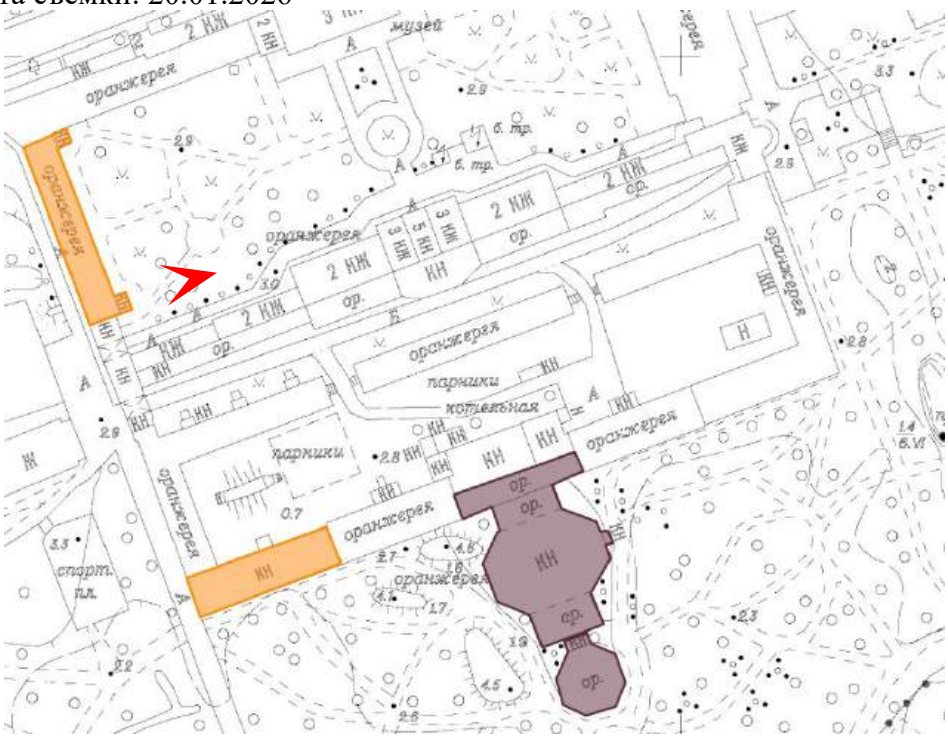


13. Объект «Оранжерея №8», расположенный по адресу: Санкт-Петербург, улица Профессора Попова, дом 2, литера П
    Вид с севера
    Дата съемки: 20.01.2026






14. Объект «Оранжерея №8», расположенный по адресу: Санкт-Петербург, улица Профессора Попова, дом 2, литера П
Вид с востока
Дата съемки: 20.01.2026


оранжерея
музей
оранжерея
оранжерея
оранжерея
парники
котельная
парники
оранжерея
оранжерея
оранжерея
оранжерея
спарт. пл.
оранжерея
оранжерея
оранжерея
оранжерея



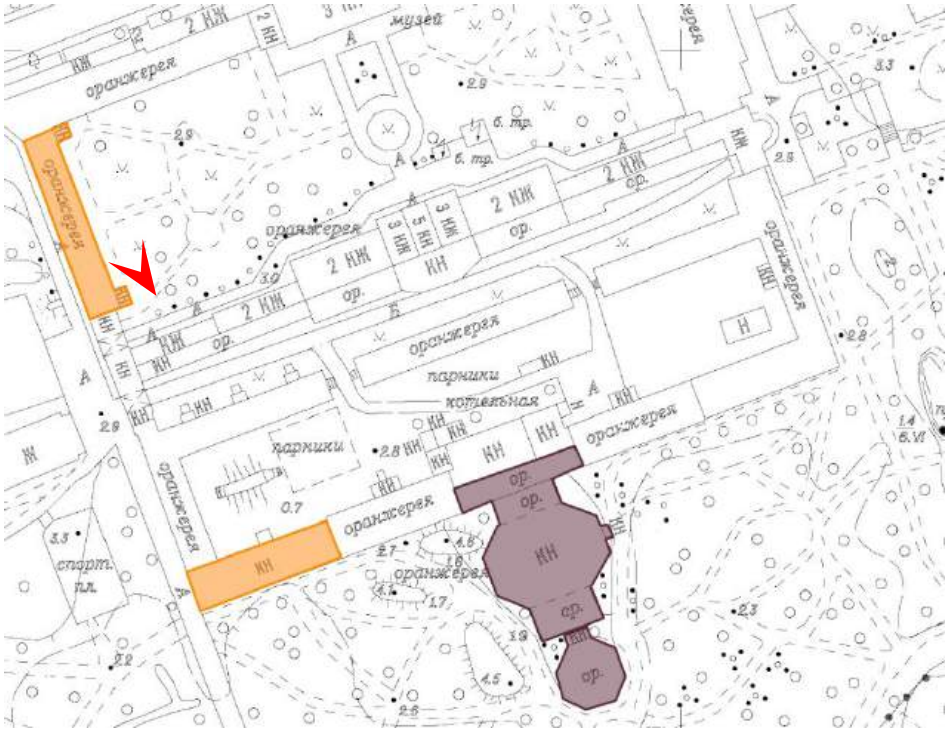15. Объект «Оранжерея №8», расположенный по адресу: Санкт-Петербург, улица Профессора Попова, дом 2, литера П
Вид с юга
Дата съемки: 20.01.2026



Приложение № 6 к Акту
по результатам государственной историко-культурной экспертизы

Правоустанавливающие документы:
копии выписок из Единого государственного реестра недвижимости

Филиал публично-правовой компании "Роскадастр" по Санкт-Петербургу
полное наименование органа регистрации прав

Выписка из Единого государственного реестра недвижимости об объекте недвижимости

Сведения о характеристиках объекта недвижимости

На основании запроса от 28.07.2025, поступившего на рассмотрение 28.07.2025, сообщаем, что согласно записям Единого государственного реестра недвижимости:

Раздел 1 Лист 1

Земельный участок
вид объекта недвижимости

Лист № 1 раздела 1	Всего листов раздела 1: 12	Всего разделов: 8	Всего листов выписки: 667

28.07.2025г. № КУВИ-001/2025-146198411	
Кадастровый номер:	78:07:0003119:2
Номер кадастрового квартала:	78:07:0003119
Дата присвоения кадастрового номера:	26.12.2011

Ранее присвоенный государственный учетный номер:	Кадастровый номер 78:7:3119:2
Местоположение:	г.Санкт-Петербург, улица Профессора Попова, дом 2, литера А
Площадь:	228946 +/- 167
Кадастровая стоимость, руб.:	688134750.14
Кадастровые номера расположенных в пределах земельного участка объектов недвижимости:	78:00:0000000:1161, 78:07:0000000:3133, 78:07:0003119:1004, 78:07:0003119:1005, 78:07:0003119:1006, 78:07:0003119:1007, 78:07:0003119:1008, 78:07:0003119:1009, 78:07:0003119:1010, 78:07:0003119:1011, 78:07:0003119:1012, 78:07:0003119:1013, 78:07:0003119:1014, 78:07:0003119:1015, 78:07:0003119:1016, 78:07:0003119:1017, 78:07:0003119:1094, 78:07:0003119:1095, 78:07:0003119:1109, 78:07:0003119:1110, 78:07:0003119:1111
Кадастровые номера объектов недвижимости, из которых образован объект недвижимости:	данные отсутствуют
Кадастровые номера образованных объектов недвижимости:	данные отсутствуют
Категория земель:	Земли населенных пунктов
Виды разрешенного использования:	Для природно-заповедных целей
Сведения о кадастровом инженере:	данные отсутствуют
Сведения о лесах, водных объектах и об иных природных объектах, расположенных в пределах земельного участка:	данные отсутствуют

ДОКУМЕНТ ПОДПИСАН
ЭЛЕКТРОННОЙ ПОДПИСЬЮ
Сертификат: 009F0BDC181A023B64597F1E2579BEFB50
Владелец: ФЕДЕРАЛЬНАЯ СЛУЖБА ГОСУДАРСТВЕННОЙ РЕГИСТРАЦИИ, КАДАСТРА И КАРТОГРАФИИ
Действителен: с 02.08.2024 по 26.10.2025

полное наименование должности		инициалы, фамилия

Земельный участок
вид объекта недвижимости

Лист № 2 раздела 1	Всего листов раздела 1: 12	Всего разделов: 8	Всего листов выписки: 667

28.07.2025г. № КУВИ-001/2025-146198411	
Кадастровый номер:	78:07:0003119:2

Сведения о том, что земельный участок полностью расположен в границах зоны с особыми условиями использования территории, территории объекта культурного наследия, публичного сервитута:	Земельный участок полностью расположен в границах зоны с реестровым номером 78:00-6.126 от 18.10.2019, ограничение использования земельного участка в пределах зоны: Размер зоны ограничения застройки от передающего радиотехнического объекта (телевизионная антенная опора (башня)) составляет: на высоте от 280.0 м от поверхности земли в азимутах 0-360 град. на расстоянии 0-1585 м от центра башни. Зона ограничения застройки не может иметь статус селитебной территории, а также не может использоваться для размещения площадок для стоянки и остановки всех видов транспорта, предприятий по обслуживанию автомобилей, бензозаправочных станций, складов нефти и нефтепродуктов и т.п. Зона ограничения застройки не может рассматриваться как резервная территория ПРТО и использоваться для расширения промышленной площадки (п.3.19 СанПиН 2.1.8/2.2.4.1383-03).»., вид/наименование: Зона ограничения застройки от передающего радиотехнического объекта (телевизионная антенная опора (башня)), высота 280, тип: Зона ограничения от передающего радиотехнического объекта, дата решения: 28.01.2019, номер решения: 78-20-06.000.Т.678, наименование ОГВ/ОМСУ: ФБУЗ "Центр гигиены и эпидемиологии в городе Санкт-Петербург" Земельный участок полностью расположен в границах зоны с реестровым номером 78:00-6.169 от 18.10.2019, ограничение использования земельного участка в пределах зоны: Размер зоны ограничения застройки от передающего радиотехнического объекта: Телевизионная антенная опора (башня) составляет: на высоте от 300.0 м от поверхности земли в азимутах 0-360 град. на расстоянии 0-1610 м от центра башни. Зона ограничения застройки не может иметь статус селитебной территории, а также не может использоваться для размещения площадок для стоянки и остановки всех видов транспорта, предприятий по обслуживанию автомобилей, бензозаправочных станций, складов нефти и нефтепродуктов и т.п. Зона ограничения застройки не может рассматриваться как резервная территория ПРТО и использоваться для расширения промышленной площадки (п.3.19 СанПиН 2.1.8/2.2.4.1383-03).», вид/наименование: Зона ограничения застройки от передающего радиотехнического объекта (телевизионная антенная опора (башня)), высота 300, тип: Зона ограничения от передающего радиотехнического объекта, дата решения: 28.01.2019, номер решения: 78-20-06.000.Т.678, наименование ОГВ/ОМСУ: ФБУЗ "Центр гигиены и эпидемиологии в городе Санкт-Петербург" Земельный участок полностью расположен в границах зоны с реестровым номером 78:00-6.125 от 18.10.2019, ограничение использования земельного участка в пределах зоны: Размер зоны ограничения застройки от передающего радиотехнического объекта: Телевизионная антенная опора (башня) составляет: на высоте от 255.0 м от поверхности земли в азимутах 0-360 град. на расстоянии 0-1587 м от центра башни. Зона ограничения застройки не может иметь статус селитебной территории, а также не может использоваться для размещения площадок для стоянки и остановки всех видов транспорта, предприятий по обслуживанию

ДОКУМЕНТ ПОДПИСАН
ЭЛЕКТРОННОЙ ПОДПИСЬЮ
Сертификат: 009F0BDC181A023B64597F1E2579BEFB50
Владелец: ФЕДЕРАЛЬНАЯ СЛУЖБА ГОСУДАРСТВЕННОЙ РЕГИСТРАЦИИ, КАДАСТРА И КАРТОГРАФИИ
Действителен: с 02.08.2024 по 26.10.2025

полное наименование должности		инициалы, фамилия

Земельный участок
вид объекта недвижимости

Лист № 3 раздела 1	Всего листов раздела 1: 12	Всего разделов: 8	Всего листов выписки: 667

28.07.2025г. № КУВИ-001/2025-146198411	
Кадастровый номер:	78:07:0003119:2

Сведения о том, что земельный участок полностью расположен в границах зоны с особыми условиями использования территории, территории объекта культурного наследия, публичного сервитута:	автомобилей, бензозаправочных станций, складов нефти и нефтепродуктов и т.п. Зона ограничения застройки не может рассматриваться как резервная территория ПРТО и использоваться для расширения промышленной площадки (п.3.19 СанПиН 2.1.8/2.2.4.1383-03).», вид/наименование: Зона ограничения застройки от передающего радиотехнического объекта (телевизионная антенная опора (башня)), высота 255, тип: Зона ограничения от передающего радиотехнического объекта, дата решения: 28.01.2019, номер решения: 78-20-06.000.Т.678, наименование ОГВ/ОМСУ: ФБУЗ "Центр гигиены и эпидемиологии в городе Санкт-Петербург"
Сведения о том, что земельный участок расположен в границах особой экономической зоны, территории опережающего развития, зоны территориального развития в Российской Федерации, игорной зоны:	данные отсутствуют
Сведения о том, что земельный участок расположен в границах особо охраняемой природной территории, Байкальской природной территории и ее экологических зон, лесопарковом зеленом поясе, охотничьего угодья, лесничества:	данные отсутствуют
Сведения о расположении земельного участка и (или) расположенного на нем объекта недвижимости в границах территории, в отношении которой принято решение о резервировании земель для государственных или муниципальных нужд:	данные отсутствуют
Сведения о результатах проведения государственного земельного надзора:	данные отсутствуют
Сведения о расположении земельного участка в границах территории, в отношении которой утвержден проект межевания территории:	данные отсутствуют
Условный номер земельного участка:	данные отсутствуют
Сведения о принятии акта и (или) заключении договора, предусматривающих предоставление в соответствии с земельным законодательством исполнительным органом государственным органом власти или органом местного самоуправления, находящегося в государственной или муниципальной собственности земельного участка для строительства наемного дома социального использования или наемного дома коммерческого использования:	данные отсутствуют

ДОКУМЕНТ ПОДПИСАН
ЭЛЕКТРОННОЙ ПОДПИСЬЮ
Сертификат: 009F0BDC181A023B64597F1E2579BEFB50
Владелец: ФЕДЕРАЛЬНАЯ СЛУЖБА ГОСУДАРСТВЕННОЙ РЕГИСТРАЦИИ, КАДАСТРА И КАРТОГРАФИИ
Действителен: с 02.08.2024 по 26.10.2025

полное наименование должности		инициалы, фамилия

Земельный участок
вид объекта недвижимости

Лист № 4 раздела 1	Всего листов раздела 1: 12	Всего разделов: 8	Всего листов выписки: 667

28.07.2025г. № КУВИ-001/2025-146198411	
Кадастровый номер:	78:07:0003119:2

Сведения о том, что земельный участок или земельные участки образованы на основании решения об изъятии земельного участка и (или) расположенного на нем объекта недвижимости для государственных или муниципальных нужд:	данные отсутствуют
Сведения о том, что земельный участок образован из земель или земельного участка, государственная собственность на которые не разграничена:	данные отсутствуют
Сведения о наличии земельного спора о местоположении границ земельных участков:	данные отсутствуют
Статус записи об объекте недвижимости:	Сведения об объекте недвижимости имеют статус "актуальные"
Особые отметки:	Сведения об ограничениях права на объект недвижимости, обременениях данного объекта, не зарегистрированных в реестре прав, ограничений прав и обременений недвижимого имущества: вид ограничения (обременения): ограничения прав на земельный участок, предусмотренные статьей 56 Земельного кодекса Российской Федерации; срок действия: с 01.11.2019; реквизиты документа-основания: оПИСАНИЕ МЕСТОПОЛОЖЕНИЯ ГРАНИЦ от 11.07.2019 № б/н выдан: Лубянская Т.М.. вид ограничения (обременения): ограничения прав на земельный участок, предусмотренные статьей 56 Земельного кодекса Российской Федерации; срок действия: с 01.11.2019; реквизиты документа-основания: оПИСАНИЕ МЕСТОПОЛОЖЕНИЯ ГРАНИЦ от 11.07.2019 № б/н выдан: Лубянская Т.М.. вид ограничения (обременения): ограничения прав на земельный участок, предусмотренные статьей 56 Земельного кодекса Российской Федерации; срок действия: с 01.11.2019; реквизиты документа-основания: оПИСАНИЕ МЕСТОПОЛОЖЕНИЯ ГРАНИЦ от 11.07.2019 № б/н выдан: Лубянская Т.М.. вид ограничения (обременения): ограничения прав на земельный участок, предусмотренные статьей 56 Земельного кодекса Российской Федерации; срок действия не установлен. вид ограничения (обременения): ограничения прав на земельный участок, предусмотренные статьей 56 Земельного кодекса Российской Федерации; срок действия не

ДОКУМЕНТ ПОДПИСАН
ЭЛЕКТРОННОЙ ПОДПИСЬЮ
Сертификат: 009F0BDC181A023B64597F1E2579BEFB50
Владелец: ФЕДЕРАЛЬНАЯ СЛУЖБА ГОСУДАРСТВЕННОЙ РЕГИСТРАЦИИ, КАДАСТРА И КАРТОГРАФИИ
Действителен: с 02.08.2024 по 26.10.2025

полное наименование должности		инициалы, фамилия

Земельный участок
вид объекта недвижимости

Лист № 5 раздела 1	Всего листов раздела 1: 12	Всего разделов: 8	Всего листов выписки: 667

28.07.2025г. № КУВИ-001/2025-146198411

Кадастровый номер:	78:07:0003119:2
	установлен. вид ограничения (обременения): ограничения прав на земельный участок, предусмотренные статьей 56 Земельного кодекса Российской Федерации; срок действия не установлен. вид ограничения (обременения): ограничения прав на земельный участок, предусмотренные статьей 56 Земельного кодекса Российской Федерации; срок действия не установлен. вид ограничения (обременения): ограничения прав на земельный участок, предусмотренные статьей 56 Земельного кодекса Российской Федерации; срок действия не установлен. вид ограничения (обременения): ограничения прав на земельный участок, предусмотренные статьей 56 Земельного кодекса Российской Федерации; срок действия не установлен. вид ограничения (обременения): ограничения прав на земельный участок, предусмотренные статьей 56 Земельного кодекса Российской Федерации; срок действия не установлен. вид ограничения (обременения): ограничения прав на земельный участок, предусмотренные статьей 56 Земельного кодекса Российской Федерации; срок действия не установлен. вид ограничения (обременения): ограничения прав на земельный участок, предусмотренные статьей 56 Земельного кодекса Российской Федерации; срок действия не установлен. вид ограничения (обременения): ограничения прав на земельный участок, предусмотренные статьей 56 Земельного кодекса Российской Федерации; срок действия не установлен. вид ограничения (обременения): ограничения прав на земельный участок, предусмотренные статьей 56 Земельного кодекса Российской Федерации; срок действия не установлен. вид ограничения (обременения): ограничения прав на земельный участок, предусмотренные статьей 56 Земельного кодекса Российской Федерации; срок действия не установлен. вид ограничения (обременения): ограничения прав на земельный участок, предусмотренные статьей 56 Земельного кодекса Российской Федерации; срок действия не установлен. вид ограничения (обременения): ограничения прав на земельный участок, предусмотренные статьей 56 Земельного кодекса Российской Федерации; срок действия не установлен. вид ограничения (обременения): ограничения прав на земельный участок, предусмотренные статьей 56 Земельного кодекса Российской Федерации; срок действия не установлен. вид ограничения (обременения): ограничения прав на земельный участок, предусмотренные статьей 56 Земельного кодекса Российской Федерации; срок действия не установлен. вид ограничения (обременения): ограничения прав на земельный участок, предусмотренные статьей 56 Земельного кодекса Российской Федерации; срок действия не установлен. вид ограничения (обременения): ограничения прав на земельный участок,

ДОКУМЕНТ ПОДПИСАН
ЭЛЕКТРОННОЙ ПОДПИСЬЮ
Сертификат: 009F0BDC181A023B64597F1E2579BEFB50
Владелец: ФЕДЕРАЛЬНАЯ СЛУЖБА ГОСУДАРСТВЕННОЙ РЕГИСТРАЦИИ, КАДАСТРА И КАРТОГРАФИИ
Действителен: с 02.08.2024 по 26.10.2025

полное наименование должности		инициалы, фамилия

Земельный участок
вид объекта недвижимости

Лист № 6 раздела 1	Всего листов раздела 1: 12	Всего разделов: 8	Всего листов выписки: 667

28.07.2025г. № КУВИ-001/2025-146198411	
Кадастровый номер:	78:07:0003119:2

предусмотренные статьей 56 Земельного кодекса Российской Федерации; срок действия не установлен. вид ограничения (обременения): ограничения прав на земельный участок, предусмотренные статьей 56 Земельного кодекса Российской Федерации; срок действия не установлен. вид ограничения (обременения): ограничения прав на земельный участок, предусмотренные статьей 56 Земельного кодекса Российской Федерации; срок действия не установлен. вид ограничения (обременения): ограничения прав на земельный участок, предусмотренные статьей 56 Земельного кодекса Российской Федерации; срок действия не установлен. вид ограничения (обременения): ограничения прав на земельный участок, предусмотренные статьей 56 Земельного кодекса Российской Федерации; срок действия не установлен. вид ограничения (обременения): ограничения прав на земельный участок, предусмотренные статьей 56 Земельного кодекса Российской Федерации; срок действия не установлен. вид ограничения (обременения): ограничения прав на земельный участок, предусмотренные статьей 56 Земельного кодекса Российской Федерации; срок действия не установлен. вид ограничения (обременения): ограничения прав на земельный участок, предусмотренные статьей 56 Земельного кодекса Российской Федерации; срок действия не установлен. вид ограничения (обременения): ограничения прав на земельный участок, предусмотренные статьей 56 Земельного кодекса Российской Федерации; срок действия не установлен. вид ограничения (обременения): ограничения прав на земельный участок, предусмотренные статьей 56 Земельного кодекса Российской Федерации; срок действия не установлен. вид ограничения (обременения): ограничения прав на земельный участок, предусмотренные статьей 56 Земельного кодекса Российской Федерации; срок действия не установлен. вид ограничения (обременения): ограничения прав на земельный участок, предусмотренные статьей 56 Земельного кодекса Российской Федерации; срок действия не установлен. вид ограничения (обременения): ограничения прав на земельный участок, предусмотренные статьей 56 Земельного кодекса Российской Федерации; срок действия не установлен. вид ограничения (обременения): ограничения прав на земельный участок, предусмотренные статьей 56 Земельного кодекса Российской Федерации; срок действия не установлен. вид ограничения (обременения): ограничения прав на земельный участок, предусмотренные статьей 56 Земельного кодекса Российской Федерации; срок действия не установлен. вид ограничения (обременения): ограничения прав на земельный участок, предусмотренные статьей 56 Земельного кодекса Российской Федерации; срок действия не

ДОКУМЕНТ ПОДПИСАН
ЭЛЕКТРОННОЙ ПОДПИСЬЮ
Сертификат: 009F0BDC181A023B64597F1E2579BEFB50
Владелец: ФЕДЕРАЛЬНАЯ СЛУЖБА ГОСУДАРСТВЕННОЙ РЕГИСТРАЦИИ, КАДАСТРА И КАРТОГРАФИИ
Действителен: с 02.08.2024 по 26.10.2025

полное наименование должности		инициалы, фамилия

Земельный участок
вид объекта недвижимости

Лист № 7 раздела 1	Всего листов раздела 1: 12	Всего разделов: 8	Всего листов выписки: 667

28.07.2025г. № КУВИ-001/2025-146198411	
Кадастровый номер:	78:07:0003119:2

установлен. вид ограничения (обременения): ограничения прав на земельный участок, предусмотренные статьей 56 Земельного кодекса Российской Федерации; срок действия не установлен. вид ограничения (обременения): ограничения прав на земельный участок, предусмотренные статьей 56 Земельного кодекса Российской Федерации; срок действия не установлен. вид ограничения (обременения): ограничения прав на земельный участок, предусмотренные статьей 56 Земельного кодекса Российской Федерации; срок действия не установлен. вид ограничения (обременения): ограничения прав на земельный участок, предусмотренные статьей 56 Земельного кодекса Российской Федерации; срок действия: с 22.10.2019; реквизиты документа-основания: оПИСАНИЕ МЕСТОПОЛОЖЕНИЯ ГРАНИЦ от 11.07.2019 № б/н

выдан: Лубянская Т.М.. вид ограничения (обременения): ограничения прав на земельный участок, предусмотренные статьей 56 Земельного кодекса Российской Федерации; срок действия: с 22.10.2019; реквизиты документа-основания: оПИСАНИЕ МЕСТОПОЛОЖЕНИЯ ГРАНИЦ от 11.07.2019 № б/н

выдан: Лубянская Т.М.. вид ограничения (обременения): ограничения прав на земельный участок, предусмотренные статьей 56 Земельного кодекса Российской Федерации; срок действия: с 22.10.2019; реквизиты документа-основания: оПИСАНИЕ МЕСТОПОЛОЖЕНИЯ ГРАНИЦ от 11.07.2019 № б/н

выдан: Лубянская Т.М.. вид ограничения (обременения): ограничения прав на земельный участок, предусмотренные статьей 56 Земельного кодекса Российской Федерации; срок действия: с 23.10.2019; реквизиты документа-основания: оПИСАНИЕ МЕСТОПОЛОЖЕНИЯ ГРАНИЦ от 11.07.2019 № б/н

выдан: Лубянская Т.М.. вид ограничения (обременения): ограничения прав на земельный участок, предусмотренные статьей 56 Земельного кодекса Российской Федерации; срок действия: с 23.10.2019; реквизиты документа-основания: оПИСАНИЕ МЕСТОПОЛОЖЕНИЯ ГРАНИЦ от 11.07.2019 № б/н

выдан: Лубянская Т.М.. вид ограничения (обременения): ограничения прав на земельный участок, предусмотренные статьей 56 Земельного кодекса Российской Федерации; срок действия: с 23.10.2020; реквизиты документа-основания: приказ комитета по природопользованию, охране окружающей среды и обеспечению экологической безопасности Правительства Санкт-Петербурга от 26.02.2019 № 136-р выдан: Комитет по природопользованию, охране окружающей среды и обеспечению экологической безопасности Правительства Санкт-Петербурга. вид ограничения (обременения):

ДОКУМЕНТ ПОДПИСАН
ЭЛЕКТРОННОЙ ПОДПИСЬЮ
Сертификат: 009F0BDC181A023B64597F1E2579BEFB50
Владелец: ФЕДЕРАЛЬНАЯ СЛУЖБА ГОСУДАРСТВЕННОЙ РЕГИСТРАЦИИ, КАДАСТРА И КАРТОГРАФИИ
Действителен: с 02.08.2024 по 26.10.2025

полное наименование должности		инициалы, фамилия

Земельный участок
вид объекта недвижимости

Лист № 8 раздела 1	Всего листов раздела 1: 12	Всего разделов: 8	Всего листов выписки: 667

28.07.2025г. № КУВИ-001/2025-146198411	
Кадастровый номер:	78:07:0003119:2

ограничения прав на земельный участок, предусмотренные статьей 56 Земельного кодекса Российской Федерации; срок действия: с 27.10.2020; реквизиты документа-основания: распоряжение "О внесении изменений в распоряжение Комитета по природопользованию, охране окружающей среды и обеспечению экологической безопасности " от 28.05.2021 № 200-р выдан: Комитет по природопользованию, охране окружающей среды и обеспечению экологической безопасности . вид ограничения (обременения): ограничения прав на земельный участок, предусмотренные статьей 56 Земельного кодекса Российской Федерации; срок действия: с 30.10.2020; реквизиты документа-основания: распоряжение "О внесении изменений в распоряжение Комитета по природопользованию, охране окружающей среды и обеспечению экологической безопасности " от 28.05.2021 № 200-р выдан: Комитет по природопользованию, охране окружающей среды и обеспечению экологической безопасности . вид ограничения (обременения): ограничения прав на земельный участок, предусмотренные статьей 56 Земельного кодекса Российской Федерации; срок действия: с 02.11.2020; реквизиты документа-основания: приказ комитета по природопользованию, охране окружающей среды и обеспечению экологической безопасности Правительства Санкт-Петербурга от 26.02.2019 № 136-р выдан: Комитет по природопользованию, охране окружающей среды и обеспечению экологической безопасности Правительства Санкт-Петербурга. вид ограничения (обременения): ограничения прав на земельный участок, предусмотренные статьей 56 Земельного кодекса Российской Федерации; срок действия: с 08.12.2020; реквизиты документа-основания: экспертное заключение от 28.01.2019 № 78-20-06.000.Т.678 выдан: ФБУЗ "Центр гигиены и эпидемиологии в городе Санкт-Петербург". вид ограничения (обременения): ограничения прав на земельный участок, предусмотренные статьей 56 Земельного кодекса Российской Федерации; срок действия: с 18.12.2020; реквизиты документа-основания: экспертное заключение от 28.01.2019 № 78-20-06.000.Т.678 выдан: ФБУЗ "Центр гигиены и эпидемиологии в городе Санкт-Петербург". вид ограничения (обременения): ограничения прав на земельный участок, предусмотренные статьей 56 Земельного кодекса Российской Федерации; срок действия: с 28.12.2020; реквизиты документа-основания: экспертное заключение от 28.01.2019 № 78-20-06.000.Т.678 выдан: ФБУЗ "Центр гигиены и эпидемиологии в городе Санкт-Петербург". вид ограничения (обременения): ограничения прав на земельный участок, предусмотренные статьей 56 Земельного кодекса Российской Федерации; срок действия: с 14.01.2021; реквизиты документа-основания: экспертное заключение от 28.01.2019 № 78-20-06.000.Т.678 выдан: ФБУЗ "Центр гигиены и эпидемиологии в городе Санкт-Петербург". вид ограничения (обременения): ограничения прав на земельный участок,

ДОКУМЕНТ ПОДПИСАН
ЭЛЕКТРОННОЙ ПОДПИСЬЮ
Сертификат: 009F0BDC181A023B64597F1E2579BEFB50
Владелец: ФЕДЕРАЛЬНАЯ СЛУЖБА ГОСУДАРСТВЕННОЙ РЕГИСТРАЦИИ, КАДАСТРА И КАРТОГРАФИИ
Действителен: с 02.08.2024 по 26.10.2025

полное наименование должности		инициалы, фамилия

Земельный участок
вид объекта недвижимости

Лист № 9 раздела 1	Всего листов раздела 1: 12	Всего разделов: 8	Всего листов выписки: 667

28.07.2025г. № КУВИ-001/2025-146198411	
Кадастровый номер:	78:07:0003119:2

предусмотренные статьей 56 Земельного кодекса Российской Федерации; срок действия: с 19.01.2021; реквизиты документа-основания: экспертное заключение от 28.01.2019 № 78-20-06.000.Т.678 выдан: ФБУЗ "Центр гигиены и эпидемиологии в городе Санкт-Петербург". вид ограничения (обременения): ограничения прав на земельный участок, предусмотренные статьей 56 Земельного кодекса Российской Федерации; срок действия: с 25.01.2021; реквизиты документа-основания: экспертное заключение от 28.01.2019 № 78-20-06.000.Т.678 выдан: ФБУЗ "Центр гигиены и эпидемиологии в городе Санкт-Петербург". вид ограничения (обременения): ограничения прав на земельный участок, предусмотренные статьей 56 Земельного кодекса Российской Федерации; срок действия: с 28.05.2021; реквизиты документа-основания: экспертное заключение от 28.01.2019 № 78-20-06.000.Т.678 выдан: ФБУЗ "Центр гигиены и эпидемиологии в городе Санкт-Петербург". вид ограничения (обременения): ограничения прав на земельный участок, предусмотренные статьей 56 Земельного кодекса Российской Федерации; срок действия: с 01.02.2022; реквизиты документа-основания: экспертное заключение от 28.01.2019 № 78-20-06.000.Т.678 выдан: ФБУЗ "Центр гигиены и эпидемиологии в городе Санкт-Петербург". вид ограничения (обременения): ограничения прав на земельный участок, предусмотренные статьей 56 Земельного кодекса Российской Федерации; срок действия: с 29.04.2023; реквизиты документа-основания: распоряжение Комитета по государственному контролю, использованию и охране памятников истории и культуры Правительства Санкт-Петербурга от 25.01.2023 № 59-рп выдан: Комитет по государственному контролю, использованию и охране памятников истории и культуры Правительства Санкт-Петербурга. вид ограничения (обременения): ограничения прав на земельный участок, предусмотренные статьей 56 Земельного кодекса Российской Федерации; срок действия: с 02.08.2024; реквизиты документа-основания: закон Санкт-Петербурга «О границах объединенных зон охраны объектов культурного наследия, расположенных на территории Санкт-Петербурга, режимах использования земель и требованиях к градостроительным регламентам в границах указанным зон. от 19.01.2009 № 820-7 выдан: Комитет по государственному контролю, использованию и охране памятников истории и культуры Правительства Санкт-Петербурга. вид ограничения (обременения): ограничения прав на земельный участок, предусмотренные статьей 56 Земельного кодекса Российской Федерации; срок действия: с 20.09.2024; реквизиты документа-основания: постановление Правительства РФ «О порядке установления охранных зон объектов электросетевого хозяйства и особых условий использования земельных участков, расположенных в границах таких зон» от 24.02.2009 № 160 выдан: Правительство Российской

ДОКУМЕНТ ПОДПИСАН
ЭЛЕКТРОННОЙ ПОДПИСЬЮ
Сертификат: 009F0BDC181A023B64597F1E2579BEFB50
Владелец: ФЕДЕРАЛЬНАЯ СЛУЖБА ГОСУДАРСТВЕННОЙ РЕГИСТРАЦИИ, КАДАСТРА И КАРТОГРАФИИ
Действителен: с 02.08.2024 по 26.10.2025

полное наименование должности		инициалы, фамилия

Земельный участок
вид объекта недвижимости

Лист № 10 раздела 1	Всего листов раздела 1: 12	Всего разделов: 8	Всего листов выписки: 667

28.07.2025г. № КУВИ-001/2025-146198411	
Кадастровый номер:	78:07:0003119:2

Федерации. вид ограничения (обременения): ограничения прав на земельный участок, предусмотренные статьей 56 Земельного кодекса Российской Федерации; срок действия: с 25.09.2024; реквизиты документа-основания: постановление Правительства РФ «О порядке установления охранных зон объектов электросетевого хозяйства и особых условий использования земельных участков, расположенных в границах таких зон» от 24.02.2009 № 160 выдан: Правительство Российской Федерации. вид ограничения (обременения): ограничения прав на земельный участок, предусмотренные статьей 56 Земельного кодекса Российской Федерации; срок действия: с 01.10.2024; реквизиты документа-основания: постановление Правительства РФ «О порядке установления охранных зон объектов электросетевого хозяйства и особых условий использования земельных участков, расположенных в границах таких зон» от 24.02.2009 № 160 выдан: Правительство Российской Федерации. вид ограничения (обременения): ограничения прав на земельный участок, предусмотренные статьей 56 Земельного кодекса Российской Федерации; срок действия: с 15.10.2024; реквизиты документа-основания: постановление Правительства РФ «О порядке установления охранных зон объектов электросетевого хозяйства и особых условий использования земельных участков, расположенных в границах таких зон» от 24.02.2009 № 160 выдан: Правительство Российской Федерации. вид ограничения (обременения): ограничения прав на земельный участок, предусмотренные статьей 56 Земельного кодекса Российской Федерации; срок действия: с 16.10.2024; реквизиты документа-основания: постановление Правительства РФ «О порядке установления охранных зон объектов электросетевого хозяйства и особых условий использования земельных участков, расположенных в границах таких зон» от 24.02.2009 № 160 выдан: Правительство Российской Федерации. вид ограничения (обременения): ограничения прав на земельный участок, предусмотренные статьей 56 Земельного кодекса Российской Федерации; срок действия: с 05.11.2024; реквизиты документа-основания: постановление Правительства РФ «О порядке установления охранных зон объектов электросетевого хозяйства и особых условий использования земельных участков, расположенных в границах таких зон» от 24.02.2009 № 160 выдан: Охранная зона объекта электросетевого хозяйства - 2841-2998/. вид ограничения (обременения): ограничения прав на земельный участок, предусмотренные статьей 56 Земельного кодекса Российской Федерации; срок действия: с 08.11.2024; реквизиты документа-основания: постановление Правительства РФ «О порядке установления охранных зон объектов электросетевого хозяйства и особых условий использования земельных участков, расположенных в границах таких зон» от 24.02.2009 № 160 выдан: Правительство Российской Федерации. вид ограничения

ДОКУМЕНТ ПОДПИСАН
ЭЛЕКТРОННОЙ ПОДПИСЬЮ
Сертификат: 009F0BDC181A023B64597F1E2579BEFB50
Владелец: ФЕДЕРАЛЬНАЯ СЛУЖБА ГОСУДАРСТВЕННОЙ РЕГИСТРАЦИИ, КАДАСТРА И КАРТОГРАФИИ
Действителен: с 02.08.2024 по 26.10.2025

полное наименование должности		инициалы, фамилия

Земельный участок
вид объекта недвижимости

Лист № 11 раздела 1	Всего листов раздела 1: 12	Всего разделов: 8	Всего листов выписки: 667

28.07.2025г. № КУВИ-001/2025-146198411	
Кадастровый номер:	78:07:0003119:2

(обременения): ограничения прав на земельный участок, предусмотренные статьей 56 Земельного кодекса Российской Федерации; срок действия: с 19.11.2024; реквизиты документа-основания: решение о согласовании границ охранной зоны от 24.10.2024 № 07-2165/РС-553 выдан: Федеральная служба по экологическому, технологическому и атомному надзору (Ростехнадзор) Северо-Западное управление . вид ограничения (обременения): ограничения прав на земельный участок, предусмотренные статьей 56 Земельного кодекса Российской Федерации; срок действия: с 17.12.2024; реквизиты документа-основания: постановление Правительства РФ «О порядке установления охранных зон объектов электросетевого хозяйства и особых условий использования земельных участков, расположенных в границах таких зон» от 24.02.2009 № 160 выдан: Правительство Российской Федерации . вид ограничения (обременения): ограничения прав на земельный участок, предусмотренные статьей 56 Земельного кодекса Российской Федерации; срок действия: с 19.12.2024; реквизиты документа-основания: постановление Правительства РФ «О порядке установления охранных зон объектов электросетевого хозяйства и особых условий использования земельных участков, расположенных в границах таких зон» от 24.02.2009 № 160 выдан: Правительство Российской Федерации . вид ограничения (обременения): ограничения прав на земельный участок, предусмотренные статьей 56 Земельного кодекса Российской Федерации; срок действия: с 22.01.2025; реквизиты документа-основания: решение о согласовании границ охранной зоны от 07.11.2024 № 07-2547/РС-667 выдан: Федеральная служба по экологическому, технологическому и атомному надзору (Ростехнадзор) Северо-Западное управление . вид ограничения (обременения): ограничения прав на земельный участок, предусмотренные статьей 56 Земельного кодекса Российской Федерации; срок действия: с 31.01.2025; реквизиты документа-основания: решение о согласовании границ охранной зоны от 24.12.2024 № 06-3444/РС-1101 выдан: Федеральная служба по экологическому, технологическому и атомному надзору (Ростехнадзор) Северо-Западное управление. вид ограничения (обременения): ограничения прав на земельный участок, предусмотренные статьей 56 Земельного кодекса Российской Федерации; срок действия: с 07.02.2025; реквизиты документа-основания: решение о согласовании границ охранной зоны от 17.01.2025 № 06-84/РС-6 выдан: Федеральная служба по экологическому, технологическому и атомному надзору (Ростехнадзор) Северо-Западное управление. вид ограничения (обременения): ограничения прав на земельный участок, предусмотренные статьей 56 Земельного кодекса Российской Федерации; срок действия: с 07.03.2025; реквизиты документа-основания: решение о согласовании границ охранной зоны от 16.01.2025 № 07-66/РС-10 выдан: Федеральная

ДОКУМЕНТ ПОДПИСАН
ЭЛЕКТРОННОЙ ПОДПИСЬЮ
Сертификат: 009F0BDC181A023B64597F1E2579BEFB50
Владелец: ФЕДЕРАЛЬНАЯ СЛУЖБА ГОСУДАРСТВЕННОЙ РЕГИСТРАЦИИ, КАДАСТРА И КАРТОГРАФИИ
Действителен: с 02.08.2024 по 26.10.2025

полное наименование должности		инициалы, фамилия

Земельный участок
вид объекта недвижимости

Лист № 12 раздела 1	Всего листов раздела 1: 12	Всего разделов: 8	Всего листов выписки: 667

28.07.2025г. № КУВИ-001/2025-146198411	
Кадастровый номер:	78:07:0003119:2
	служба по экологическому, технологическому и атомному надзору (Ростехнадзор) Северо-Западное управление. вид ограничения (обременения): ограничения прав на земельный участок, предусмотренные статьей 56 Земельного кодекса Российской Федерации; срок действия: с 20.06.2025; реквизиты документа-основания: постановление Правительства РФ от 24.02.2009 № 160 выдан: Правительство РФ. вид ограничения (обременения): ограничения прав на земельный участок, предусмотренные статьей 56 Земельного кодекса Российской Федерации; срок действия: с 20.06.2025; реквизиты документа-основания: постановление Правительства РФ от 24.02.2009 № 160 выдан: Правительство РФ. вид ограничения (обременения): ограничения прав на земельный участок, предусмотренные статьей 56 Земельного кодекса Российской Федерации; срок действия: с 20.06.2025; реквизиты документа-основания: постановление Правительства РФ от 24.02.2009 № 160.
Получатель выписки:	Зимченко Наталья Геннадиевна

ДОКУМЕНТ ПОДПИСАН
ЭЛЕКТРОННОЙ ПОДПИСЬЮ
Сертификат: 009F0BDC181A023B64597F1E2579BEFB50
Владелец: ФЕДЕРАЛЬНАЯ СЛУЖБА ГОСУДАРСТВЕННОЙ РЕГИСТРАЦИИ, КАДАСТРА И КАРТОГРАФИИ
Действителен: с 02.08.2024 по 26.10.2025

полное наименование должности		инициалы, фамилия

Выписка из Единого государственного реестра недвижимости об объекте недвижимости

Сведения о зарегистрированных правах

Земельный участок
вид объекта недвижимости

Лист № 1 раздела 2	Всего листов раздела 2: 29	Всего разделов: 8	Всего листов выписки: 667

28.07.2025г. № КУВИ-001/2025-146198411	
Кадастровый номер:	78:07:0003119:2

1	Правообладатель (правообладатели):	1.1	Федеральное государственное бюджетное учреждение науки Ботанический институт им.В.Л.Комарова Российской академии наук, ИНН: 7813045480
	Сведения о возможности предоставления третьим лицам персональных данных физического лица:	1.1.1	данные отсутствуют
2	Вид, номер, дата и время государственной регистрации права:	2.1	Постоянное (бессрочное) пользование 78-78-31/018/2012-099 03.05.2012 00:00:00
3	Сведения об осуществлении государственной регистрации сделки, права без необходимого в силу закона согласия третьего лица, органа:	3.1	данные отсутствуют
4	Ограничение прав и обременение объекта недвижимости:	не зарегистрировано	
1	Правообладатель (правообладатели):	1.2	Российская Федерация
	Сведения о возможности предоставления третьим лицам персональных данных физического лица:	1.2.1	данные отсутствуют
2	Вид, номер, дата и время государственной регистрации права:	2.2	Собственность 78-78-31/002/2012-075 08.02.2012 00:00:00
3	Сведения об осуществлении государственной регистрации сделки, права без необходимого в силу закона согласия третьего лица, органа:	3.2	данные отсутствуют
4	Ограничение прав и обременение объекта недвижимости:		
	4.1 вид:	Прочие ограничения прав и обременения объекта недвижимости	
	дата государственной регистрации:	08.02.2012 00:00:00	
	номер государственной регистрации:	78-78-31/002/2012-075	
	срок, на который установлены ограничение прав и обременение объекта недвижимости:	данные отсутствуют	
	лицо, в пользу которого установлены ограничение прав и обременение объекта недвижимости:	публичный	
	сведения о возможности предоставления третьим лицам персональных данных физического лица	данные отсутствуют	

ДОКУМЕНТ ПОДПИСАН
ЭЛЕКТРОННОЙ ПОДПИСЬЮ
Сертификат: 009F0BDC181A023B64597F1E2579BEFB50
Владелец: ФЕДЕРАЛЬНАЯ СЛУЖБА ГОСУДАРСТВЕННОЙ РЕГИСТРАЦИИ, КАДАСТРА И КАРТОГРАФИИ
Действителен: с 02.08.2024 по 26.10.2025

полное наименование должности	инициалы, фамилия

Земельный участок
вид объекта недвижимости

Лист № 2 раздела 2	Всего листов раздела 2: 29	Всего разделов: 8	Всего листов выписки: 667

28.07.2025г. № КУВИ-001/2025-146198411	
Кадастровый номер:	78:07:0003119:2

		основание государственной регистрации:	Кадастровый паспорт земельного участка (Выписка из государственного кадастра недвижимости), № 337, выдан 26.12.2011
		сведения об осуществлении государственной регистрации сделки, права, ограничения права без необходимого в силу закона согласия третьего лица, органа:	данные отсутствуют
		сведения об управляющем залогом и о договоре управления залогом, если такой договор заключен для управления ипотекой:	данные отсутствуют
		сведения о депозитарии, который осуществляет хранение обездвиженной документарной закладной или электронной закладной:	
		ведения о внесении изменений или дополнений в регистрационную запись об ипотеке:	
	4.2	вид:	Прочие ограничения прав и обременения объекта недвижимости
		дата государственной регистрации:	08.02.2012 00:00:00
		номер государственной регистрации:	78-78-31/002/2012-075
		срок, на который установлены ограничение прав и обременение объекта недвижимости:	данные отсутствуют
		лицо, в пользу которого установлены ограничение прав и обременение объекта недвижимости:	публичный
		сведения о возможности предоставления третьим лицам персональных данных физического лица	данные отсутствуют
		основание государственной регистрации:	Кадастровый паспорт земельного участка (Выписка из государственного кадастра недвижимости), № 337, выдан 26.12.2011
		сведения об осуществлении государственной регистрации сделки, права, ограничения права без необходимого в силу закона согласия третьего лица, органа:	данные отсутствуют
		сведения об управляющем залогом и о договоре управления залогом, если такой договор заключен для управления ипотекой:	данные отсутствуют

ДОКУМЕНТ ПОДПИСАН
ЭЛЕКТРОННОЙ ПОДПИСЬЮ
Сертификат: 009F0BDC181A023B64597F1E2579BEFB50
Владелец: ФЕДЕРАЛЬНАЯ СЛУЖБА ГОСУДАРСТВЕННОЙ РЕГИСТРАЦИИ, КАДАСТРА И КАРТОГРАФИИ
Действителен: с 02.08.2024 по 26.10.2025

полное наименование должности		инициалы, фамилия

Земельный участок
вид объекта недвижимости

Лист № 3 раздела 2	Всего листов раздела 2: 29	Всего разделов: 8	Всего листов выписки: 667

28.07.2025г. № КУВИ-001/2025-146198411	
Кадастровый номер:	78:07:0003119:2

		сведения о депозитарии, который осуществляет хранение обездвиженной документарной закладной или электронной закладной:	
		ведения о внесении изменений или дополнений в регистрационную запись об ипотеке:	
	4.3	вид:	Прочие ограничения прав и обременения объекта недвижимости
		дата государственной регистрации:	08.02.2012 00:00:00
		номер государственной регистрации:	78-78-31/002/2012-075
		срок, на который установлены ограничение прав и обременение объекта недвижимости:	данные отсутствуют
		лицо, в пользу которого установлены ограничение прав и обременение объекта недвижимости:	публичный
		сведения о возможности предоставления третьим лицам персональных данных физического лица	данные отсутствуют
		основание государственной регистрации:	Кадастровый паспорт земельного участка (Выписка из государственного кадастра недвижимости), № 337, выдан 26.12.2011
		сведения об осуществлении государственной регистрации сделки, права, ограничения права без необходимого в силу закона согласия третьего лица, органа:	данные отсутствуют
		сведения об управляющем залогом и о договоре управления залогом, если такой договор заключен для управления ипотекой:	данные отсутствуют
		сведения о депозитарии, который осуществляет хранение обездвиженной документарной закладной или электронной закладной:	
		ведения о внесении изменений или дополнений в регистрационную запись об ипотеке:	
	4.4	вид:	Прочие ограничения прав и обременения объекта недвижимости
		дата государственной регистрации:	08.02.2012 00:00:00
		номер государственной регистрации:	78-78-31/002/2012-075
		срок, на который установлены ограничение прав и обременение объекта недвижимости:	данные отсутствуют

ДОКУМЕНТ ПОДПИСАН
ЭЛЕКТРОННОЙ ПОДПИСЬЮ
Сертификат: 009F0BDC181A023B64597F1E2579BEFB50
Владелец: ФЕДЕРАЛЬНАЯ СЛУЖБА ГОСУДАРСТВЕННОЙ РЕГИСТРАЦИИ, КАДАСТРА И КАРТОГРАФИИ
Действителен: с 02.08.2024 по 26.10.2025

полное наименование должности	инициалы, фамилия

Земельный участок
вид объекта недвижимости

Лист № 4 раздела 2	Всего листов раздела 2: 29	Всего разделов: 8	Всего листов выписки: 667

28.07.2025г. № КУВИ-001/2025-146198411	
Кадастровый номер:	78:07:0003119:2

		лицо, в пользу которого установлены ограничение прав и обременение объекта недвижимости:	публичный
		сведения о возможности предоставления третьим лицам персональных данных физического лица	данные отсутствуют
		основание государственной регистрации:	Кадастровый паспорт земельного участка (Выписка из государственного кадастра недвижимости), № 337, выдан 26.12.2011
		сведения об осуществлении государственной регистрации сделки, права, ограничения права без необходимого в силу закона согласия третьего лица, органа:	данные отсутствуют
		сведения об управляющем залогом и о договоре управления залогом, если такой договор заключен для управления ипотекой:	данные отсутствуют
		сведения о депозитарии, который осуществляет хранение обездвиженной документарной закладной или электронной закладной:	
		ведения о внесении изменений или дополнений в регистрационную запись об ипотеке:	
	4.5	вид:	Прочие ограничения прав и обременения объекта недвижимости
		дата государственной регистрации:	08.02.2012 00:00:00
		номер государственной регистрации:	78-78-31/002/2012-075
		срок, на который установлены ограничение прав и обременение объекта недвижимости:	данные отсутствуют
		лицо, в пользу которого установлены ограничение прав и обременение объекта недвижимости:	публичный
		сведения о возможности предоставления третьим лицам персональных данных физического лица	данные отсутствуют
		основание государственной регистрации:	Кадастровый паспорт земельного участка (Выписка из государственного кадастра недвижимости), № 337, выдан 26.12.2011
		сведения об осуществлении государственной регистрации сделки, права, ограничения права без необходимого в силу закона согласия третьего лица, органа:	данные отсутствуют

ДОКУМЕНТ ПОДПИСАН
ЭЛЕКТРОННОЙ ПОДПИСЬЮ
Сертификат: 009F0BDC181A023B64597F1E2579BEFB50
Владелец: ФЕДЕРАЛЬНАЯ СЛУЖБА ГОСУДАРСТВЕННОЙ РЕГИСТРАЦИИ, КАДАСТРА И КАРТОГРАФИИ
Действителен: с 02.08.2024 по 26.10.2025

полное наименование должности	инициалы, фамилия

Земельный участок
вид объекта недвижимости

Лист № 5 раздела 2	Всего листов раздела 2: 29	Всего разделов: 8	Всего листов выписки: 667

28.07.2025г. № КУВИ-001/2025-146198411	
Кадастровый номер:	78:07:0003119:2

		сведения об управляющем залогом и о договоре управления залогом, если такой договор заключен для управления ипотекой:	данные отсутствуют
		сведения о депозитарии, который осуществляет хранение обездвиженной документарной закладной или электронной закладной:	
		ведения о внесении изменений или дополнений в регистрационную запись об ипотеке:	
	4.6	вид:	Прочие ограничения прав и обременения объекта недвижимости
		дата государственной регистрации:	08.02.2012 00:00:00
		номер государственной регистрации:	78-78-31/002/2012-075
		срок, на который установлены ограничение прав и обременение объекта недвижимости:	данные отсутствуют
		лицо, в пользу которого установлены ограничение прав и обременение объекта недвижимости:	публичный
		сведения о возможности предоставления третьим лицам персональных данных физического лица	данные отсутствуют
		основание государственной регистрации:	Кадастровый паспорт земельного участка (Выписка из государственного кадастра недвижимости), № 337, выдан 26.12.2011
		сведения об осуществлении государственной регистрации сделки, права, ограничения права без необходимого в силу закона согласия третьего лица, органа:	данные отсутствуют
		сведения об управляющем залогом и о договоре управления залогом, если такой договор заключен для управления ипотекой:	данные отсутствуют
		сведения о депозитарии, который осуществляет хранение обездвиженной документарной закладной или электронной закладной:	
		ведения о внесении изменений или дополнений в регистрационную запись об ипотеке:	
	4.7	вид:	Прочие ограничения прав и обременения объекта недвижимости
		дата государственной регистрации:	08.02.2012 00:00:00
		номер государственной регистрации:	78-78-31/002/2012-075

ДОКУМЕНТ ПОДПИСАН
ЭЛЕКТРОННОЙ ПОДПИСЬЮ
Сертификат: 009F0BDC181A023B64597F1E2579BEFB50
Владелец: ФЕДЕРАЛЬНАЯ СЛУЖБА ГОСУДАРСТВЕННОЙ РЕГИСТРАЦИИ, КАДАСТРА И КАРТОГРАФИИ
Действителен: с 02.08.2024 по 26.10.2025

полное наименование должности		инициалы, фамилия

Земельный участок
вид объекта недвижимости

Лист № 6 раздела 2	Всего листов раздела 2: 29	Всего разделов: 8	Всего листов выписки: 667

28.07.2025г. № КУВИ-001/2025-146198411	
Кадастровый номер:	78:07:0003119:2

		срок, на который установлены ограничение прав и обременение объекта недвижимости:	данные отсутствуют
		лицо, в пользу которого установлены ограничение прав и обременение объекта недвижимости:	публичный
		сведения о возможности предоставления третьим лицам персональных данных физического лица	данные отсутствуют
		основание государственной регистрации:	Кадастровый паспорт земельного участка (Выписка из государственного кадастра недвижимости), № 337, выдан 26.12.2011
		сведения об осуществлении государственной регистрации сделки, права, ограничения права без необходимого в силу закона согласия третьего лица, органа:	данные отсутствуют
		сведения об управляющем залогом и о договоре управления залогом, если такой договор заключен для управления ипотекой:	данные отсутствуют
		сведения о депозитарии, который осуществляет хранение обездвиженной документарной закладной или электронной закладной:	
		ведения о внесении изменений или дополнений в регистрационную запись об ипотеке:	
	4.8	вид:	Прочие ограничения прав и обременения объекта недвижимости
		дата государственной регистрации:	08.02.2012 00:00:00
		номер государственной регистрации:	78-78-31/002/2012-075
		срок, на который установлены ограничение прав и обременение объекта недвижимости:	данные отсутствуют
		лицо, в пользу которого установлены ограничение прав и обременение объекта недвижимости:	публичный
		сведения о возможности предоставления третьим лицам персональных данных физического лица	данные отсутствуют
		основание государственной регистрации:	Кадастровый паспорт земельного участка (Выписка из государственного кадастра недвижимости), № 337, выдан 26.12.2011

ДОКУМЕНТ ПОДПИСАН
ЭЛЕКТРОННОЙ ПОДПИСЬЮ
Сертификат: 009F0BDC181A023B64597F1E2579BEFB50
Владелец: ФЕДЕРАЛЬНАЯ СЛУЖБА ГОСУДАРСТВЕННОЙ РЕГИСТРАЦИИ, КАДАСТРА И КАРТОГРАФИИ
Действителен: с 02.08.2024 по 26.10.2025

полное наименование должности		инициалы, фамилия

Земельный участок
вид объекта недвижимости

Лист № 7 раздела 2	Всего листов раздела 2: 29	Всего разделов: 8	Всего листов выписки: 667

28.07.2025г. № КУВИ-001/2025-146198411	
Кадастровый номер:	78:07:0003119:2

		сведения об осуществлении государственной регистрации сделки, права, ограничения права без необходимого в силу закона согласия третьего лица, органа:	данные отсутствуют
		сведения об управляющем залогом и о договоре управления залогом, если такой договор заключен для управления ипотекой:	данные отсутствуют
		сведения о депозитарии, который осуществляет хранение обездвиженной документарной закладной или электронной закладной:	
		ведения о внесении изменений или дополнений в регистрационную запись об ипотеке:	
	4.9	вид:	Прочие ограничения прав и обременения объекта недвижимости
		дата государственной регистрации:	08.02.2012 00:00:00
		номер государственной регистрации:	78-78-31/002/2012-075
		срок, на который установлены ограничение прав и обременение объекта недвижимости:	данные отсутствуют
		лицо, в пользу которого установлены ограничение прав и обременение объекта недвижимости:	публичный
		сведения о возможности предоставления третьим лицам персональных данных физического лица	данные отсутствуют
		основание государственной регистрации:	Кадастровый паспорт земельного участка (Выписка из государственного кадастра недвижимости), № 337, выдан 26.12.2011
		сведения об осуществлении государственной регистрации сделки, права, ограничения права без необходимого в силу закона согласия третьего лица, органа:	данные отсутствуют
		сведения об управляющем залогом и о договоре управления залогом, если такой договор заключен для управления ипотекой:	данные отсутствуют
		сведения о депозитарии, который осуществляет хранение обездвиженной документарной закладной или электронной закладной:	

ДОКУМЕНТ ПОДПИСАН
ЭЛЕКТРОННОЙ ПОДПИСЬЮ
Сертификат: 009F0BDC181A023B64597F1E2579BEFB50
Владелец: ФЕДЕРАЛЬНАЯ СЛУЖБА ГОСУДАРСТВЕННОЙ РЕГИСТРАЦИИ, КАДАСТРА И КАРТОГРАФИИ
Действителен: с 02.08.2024 по 26.10.2025

полное наименование должности		инициалы, фамилия

Земельный участок
вид объекта недвижимости

Лист № 8 раздела 2	Всего листов раздела 2: 29	Всего разделов: 8	Всего листов выписки: 667

28.07.2025г. № КУВИ-001/2025-146198411	
Кадастровый номер:	78:07:0003119:2

		ведения о внесении изменений или дополнений в регистрационную запись об ипотеке:	
	4.10	вид:	Прочие ограничения прав и обременения объекта недвижимости
		дата государственной регистрации:	08.02.2012 00:00:00
		номер государственной регистрации:	78-78-31/002/2012-075
		срок, на который установлены ограничение прав и обременение объекта недвижимости:	данные отсутствуют
		лицо, в пользу которого установлены ограничение прав и обременение объекта недвижимости:	публичный
		сведения о возможности предоставления третьим лицам персональных данных физического лица	данные отсутствуют
		основание государственной регистрации:	Кадастровый паспорт земельного участка (Выписка из государственного кадастра недвижимости), № 337, выдан 26.12.2011
		сведения об осуществлении государственной регистрации сделки, права, ограничения права без необходимого в силу закона согласия третьего лица, органа:	данные отсутствуют
		сведения об управляющем залогом и о договоре управления залогом, если такой договор заключен для управления ипотекой:	данные отсутствуют
		сведения о депозитарии, который осуществляет хранение обездвиженной документарной закладной или электронной закладной:	
		ведения о внесении изменений или дополнений в регистрационную запись об ипотеке:	
	4.11	вид:	Прочие ограничения прав и обременения объекта недвижимости
		дата государственной регистрации:	08.02.2012 00:00:00
		номер государственной регистрации:	78-78-31/002/2012-075
		срок, на который установлены ограничение прав и обременение объекта недвижимости:	данные отсутствуют
		лицо, в пользу которого установлены ограничение прав и обременение объекта недвижимости:	публичный
		сведения о возможности предоставления третьим лицам персональных данных физического лица	данные отсутствуют

ДОКУМЕНТ ПОДПИСАН
ЭЛЕКТРОННОЙ ПОДПИСЬЮ
Сертификат: 009F0BDC181A023B64597F1E2579BEFB50
Владелец: ФЕДЕРАЛЬНАЯ СЛУЖБА ГОСУДАРСТВЕННОЙ РЕГИСТРАЦИИ, КАДАСТРА И КАРТОГРАФИИ
Действителен: с 02.08.2024 по 26.10.2025

полное наименование должности	инициалы, фамилия

Земельный участок
вид объекта недвижимости

Лист № 9 раздела 2	Всего листов раздела 2: 29	Всего разделов: 8	Всего листов выписки: 667

28.07.2025г. № КУВИ-001/2025-146198411	
Кадастровый номер:	78:07:0003119:2

		основание государственной регистрации:	Кадастровый паспорт земельного участка (Выписка из государственного кадастра недвижимости), № 337, выдан 26.12.2011
		сведения об осуществлении государственной регистрации сделки, права, ограничения права без необходимого в силу закона согласия третьего лица, органа:	данные отсутствуют
		сведения об управляющем залогом и о договоре управления залогом, если такой договор заключен для управления ипотекой:	данные отсутствуют
		сведения о депозитарии, который осуществляет хранение обездвиженной документарной закладной или электронной закладной:	
		ведения о внесении изменений или дополнений в регистрационную запись об ипотеке:	
	4.12	вид:	Прочие ограничения прав и обременения объекта недвижимости
		дата государственной регистрации:	08.02.2012 00:00:00
		номер государственной регистрации:	78-78-31/002/2012-075
		срок, на который установлены ограничение прав и обременение объекта недвижимости:	данные отсутствуют
		лицо, в пользу которого установлены ограничение прав и обременение объекта недвижимости:	публичный
		сведения о возможности предоставления третьим лицам персональных данных физического лица	данные отсутствуют
		основание государственной регистрации:	Кадастровый паспорт земельного участка (Выписка из государственного кадастра недвижимости), № 337, выдан 26.12.2011
		сведения об осуществлении государственной регистрации сделки, права, ограничения права без необходимого в силу закона согласия третьего лица, органа:	данные отсутствуют
		сведения об управляющем залогом и о договоре управления залогом, если такой договор заключен для управления ипотекой:	данные отсутствуют

ДОКУМЕНТ ПОДПИСАН
ЭЛЕКТРОННОЙ ПОДПИСЬЮ
Сертификат: 009F0BDC181A023B64597F1E2579BEFB50
Владелец: ФЕДЕРАЛЬНАЯ СЛУЖБА ГОСУДАРСТВЕННОЙ РЕГИСТРАЦИИ, КАДАСТРА И КАРТОГРАФИИ
Действителен: с 02.08.2024 по 26.10.2025

полное наименование должности	инициалы, фамилия

Земельный участок
вид объекта недвижимости

Лист № 10 раздела 2	Всего листов раздела 2: 29	Всего разделов: 8	Всего листов выписки: 667

28.07.2025г. № КУВИ-001/2025-146198411	
Кадастровый номер:	78:07:0003119:2

		сведения о депозитарии, который осуществляет хранение обездвиженной документарной закладной или электронной закладной:	
		ведения о внесении изменений или дополнений в регистрационную запись об ипотеке:	
	4.13	вид:	Прочие ограничения прав и обременения объекта недвижимости
		дата государственной регистрации:	08.02.2012 00:00:00
		номер государственной регистрации:	78-78-31/002/2012-075
		срок, на который установлены ограничение прав и обременение объекта недвижимости:	данные отсутствуют
		лицо, в пользу которого установлены ограничение прав и обременение объекта недвижимости:	публичный
		сведения о возможности предоставления третьим лицам персональных данных физического лица	данные отсутствуют
		основание государственной регистрации:	Кадастровый паспорт земельного участка (Выписка из государственного кадастра недвижимости), № 337, выдан 26.12.2011
		сведения об осуществлении государственной регистрации сделки, права, ограничения права без необходимого в силу закона согласия третьего лица, органа:	данные отсутствуют
		сведения об управляющем залогом и о договоре управления залогом, если такой договор заключен для управления ипотекой:	данные отсутствуют
		сведения о депозитарии, который осуществляет хранение обездвиженной документарной закладной или электронной закладной:	
		ведения о внесении изменений или дополнений в регистрационную запись об ипотеке:	
	4.14	вид:	Прочие ограничения прав и обременения объекта недвижимости
		дата государственной регистрации:	08.02.2012 00:00:00
		номер государственной регистрации:	78-78-31/002/2012-075
		срок, на который установлены ограничение прав и обременение объекта недвижимости:	данные отсутствуют

ДОКУМЕНТ ПОДПИСАН
ЭЛЕКТРОННОЙ ПОДПИСЬЮ
Сертификат: 009F0BDC181A023B64597F1E2579BEFB50
Владелец: ФЕДЕРАЛЬНАЯ СЛУЖБА ГОСУДАРСТВЕННОЙ РЕГИСТРАЦИИ, КАДАСТРА И КАРТОГРАФИИ
Действителен: с 02.08.2024 по 26.10.2025

полное наименование должности	инициалы, фамилия

Земельный участок
вид объекта недвижимости

Лист № 11 раздела 2	Всего листов раздела 2: 29	Всего разделов: 8	Всего листов выписки: 667

28.07.2025г. № КУВИ-001/2025-146198411

Кадастровый номер: 78:07:0003119:2

		лицо, в пользу которого установлены ограничение прав и обременение объекта недвижимости:	публичный
		сведения о возможности предоставления третьим лицам персональных данных физического лица	данные отсутствуют
		основание государственной регистрации:	Кадастровый паспорт земельного участка (Выписка из государственного кадастра недвижимости), № 337, выдан 26.12.2011
		сведения об осуществлении государственной регистрации сделки, права, ограничения права без необходимого в силу закона согласия третьего лица, органа:	данные отсутствуют
		сведения об управляющем залогом и о договоре управления залогом, если такой договор заключен для управления ипотекой:	данные отсутствуют
		сведения о депозитарии, который осуществляет хранение обездвиженной документарной закладной или электронной закладной:	
		ведения о внесении изменений или дополнений в регистрационную запись об ипотеке:	
	4.15	вид:	Прочие ограничения прав и обременения объекта недвижимости
		дата государственной регистрации:	08.02.2012 00:00:00
		номер государственной регистрации:	78-78-31/002/2012-075
		срок, на который установлены ограничение прав и обременение объекта недвижимости:	данные отсутствуют
		лицо, в пользу которого установлены ограничение прав и обременение объекта недвижимости:	публичный
		сведения о возможности предоставления третьим лицам персональных данных физического лица	данные отсутствуют
		основание государственной регистрации:	Кадастровый паспорт земельного участка (Выписка из государственного кадастра недвижимости), № 337, выдан 26.12.2011
		сведения об осуществлении государственной регистрации сделки, права, ограничения права без необходимого в силу закона согласия третьего лица, органа:	данные отсутствуют

ДОКУМЕНТ ПОДПИСАН
ЭЛЕКТРОННОЙ ПОДПИСЬЮ
Сертификат: 009F0BDC181A023B64597F1E2579BEFB50
Владелец: ФЕДЕРАЛЬНАЯ СЛУЖБА ГОСУДАРСТВЕННОЙ РЕГИСТРАЦИИ, КАДАСТРА И КАРТОГРАФИИ
Действителен: с 02.08.2024 по 26.10.2025

полное наименование должности		инициалы, фамилия

Земельный участок			
вид объекта недвижимости			
Лист № 12 раздела 2	Всего листов раздела 2: 29	Всего разделов: 8	Всего листов выписки: 667

28.07.2025г. № КУВИ-001/2025-146198411

Кадастровый номер:	78:07:0003119:2

		сведения об управляющем залогом и о договоре управления залогом, если такой договор заключен для управления ипотекой:	данные отсутствуют
		сведения о депозитарии, который осуществляет хранение обездвиженной документарной закладной или электронной закладной:	
		ведения о внесении изменений или дополнений в регистрационную запись об ипотеке:	
	4.16	вид:	Прочие ограничения прав и обременения объекта недвижимости
		дата государственной регистрации:	08.02.2012 00:00:00
		номер государственной регистрации:	78-78-31/002/2012-075
		срок, на который установлены ограничение прав и обременение объекта недвижимости:	данные отсутствуют
		лицо, в пользу которого установлены ограничение прав и обременение объекта недвижимости:	публичный
		сведения о возможности предоставления третьим лицам персональных данных физического лица	данные отсутствуют
		основание государственной регистрации:	Кадастровый паспорт земельного участка (Выписка из государственного кадастра недвижимости), № 337, выдан 26.12.2011
		сведения об осуществлении государственной регистрации сделки, права, ограничения права без необходимого в силу закона согласия третьего лица, органа:	данные отсутствуют
		сведения об управляющем залогом и о договоре управления залогом, если такой договор заключен для управления ипотекой:	данные отсутствуют
		сведения о депозитарии, который осуществляет хранение обездвиженной документарной закладной или электронной закладной:	
		ведения о внесении изменений или дополнений в регистрационную запись об ипотеке:	
	4.17	вид:	Прочие ограничения прав и обременения объекта недвижимости
		дата государственной регистрации:	08.02.2012 00:00:00
		номер государственной регистрации:	78-78-31/002/2012-075

ДОКУМЕНТ ПОДПИСАН
ЭЛЕКТРОННОЙ ПОДПИСЬЮ
Сертификат: 009F0BDC181A023B64597F1E2579BEFB50
Владелец: ФЕДЕРАЛЬНАЯ СЛУЖБА ГОСУДАРСТВЕННОЙ РЕГИСТРАЦИИ, КАДАСТРА И КАРТОГРАФИИ
Действителен: с 02.08.2024 по 26.10.2025

полное наименование должности		инициалы, фамилия

Земельный участок
вид объекта недвижимости

Лист № 13 раздела 2	Всего листов раздела 2: 29	Всего разделов: 8	Всего листов выписки: 667

28.07.2025г. № КУВИ-001/2025-146198411	
Кадастровый номер:	78:07:0003119:2

		срок, на который установлены ограничение прав и обременение объекта недвижимости:	данные отсутствуют
		лицо, в пользу которого установлены ограничение прав и обременение объекта недвижимости:	публичный
		сведения о возможности предоставления третьим лицам персональных данных физического лица	данные отсутствуют
		основание государственной регистрации:	Кадастровый паспорт земельного участка (Выписка из государственного кадастра недвижимости), № 337, выдан 26.12.2011
		сведения об осуществлении государственной регистрации сделки, права, ограничения права без необходимого в силу закона согласия третьего лица, органа:	данные отсутствуют
		сведения об управляющем залогом и о договоре управления залогом, если такой договор заключен для управления ипотекой:	данные отсутствуют
		сведения о депозитарии, который осуществляет хранение обездвиженной документарной закладной или электронной закладной:	
		ведения о внесении изменений или дополнений в регистрационную запись об ипотеке:	
	4.18	вид:	Прочие ограничения прав и обременения объекта недвижимости
		дата государственной регистрации:	08.02.2012 00:00:00
		номер государственной регистрации:	78-78-31/002/2012-075
		срок, на который установлены ограничение прав и обременение объекта недвижимости:	данные отсутствуют
		лицо, в пользу которого установлены ограничение прав и обременение объекта недвижимости:	публичный
		сведения о возможности предоставления третьим лицам персональных данных физического лица	данные отсутствуют
		основание государственной регистрации:	Кадастровый паспорт земельного участка (Выписка из государственного кадастра недвижимости), № 337, выдан 26.12.2011

ДОКУМЕНТ ПОДПИСАН
ЭЛЕКТРОННОЙ ПОДПИСЬЮ
Сертификат: 009F0BDC181A023B64597F1E2579BEFB50
Владелец: ФЕДЕРАЛЬНАЯ СЛУЖБА ГОСУДАРСТВЕННОЙ РЕГИСТРАЦИИ, КАДАСТРА И КАРТОГРАФИИ
Действителен: с 02.08.2024 по 26.10.2025

полное наименование должности	инициалы, фамилия

Земельный участок
вид объекта недвижимости

Лист № 14 раздела 2	Всего листов раздела 2: 29	Всего разделов: 8	Всего листов выписки: 667

28.07.2025г. № КУВИ-001/2025-146198411	
Кадастровый номер:	78:07:0003119:2

		сведения об осуществлении государственной регистрации сделки, права, ограничения права без необходимого в силу закона согласия третьего лица, органа:	данные отсутствуют
		сведения об управляющем залогом и о договоре управления залогом, если такой договор заключен для управления ипотекой:	данные отсутствуют
		сведения о депозитарии, который осуществляет хранение обездвиженной документарной закладной или электронной закладной:	
		ведения о внесении изменений или дополнений в регистрационную запись об ипотеке:	
	4.19	вид:	Прочие ограничения прав и обременения объекта недвижимости
		дата государственной регистрации:	08.02.2012 00:00:00
		номер государственной регистрации:	78-78-31/002/2012-075
		срок, на который установлены ограничение прав и обременение объекта недвижимости:	данные отсутствуют
		лицо, в пользу которого установлены ограничение прав и обременение объекта недвижимости:	публичный
		сведения о возможности предоставления третьим лицам персональных данных физического лица	данные отсутствуют
		основание государственной регистрации:	Кадастровый паспорт земельного участка (Выписка из государственного кадастра недвижимости), № 337, выдан 26.12.2011
		сведения об осуществлении государственной регистрации сделки, права, ограничения права без необходимого в силу закона согласия третьего лица, органа:	данные отсутствуют
		сведения об управляющем залогом и о договоре управления залогом, если такой договор заключен для управления ипотекой:	данные отсутствуют
		сведения о депозитарии, который осуществляет хранение обездвиженной документарной закладной или электронной закладной:	

ДОКУМЕНТ ПОДПИСАН
ЭЛЕКТРОННОЙ ПОДПИСЬЮ
Сертификат: 009F0BDC181A023B64597F1E2579BEFB50
Владелец: ФЕДЕРАЛЬНАЯ СЛУЖБА ГОСУДАРСТВЕННОЙ РЕГИСТРАЦИИ, КАДАСТРА И КАРТОГРАФИИ
Действителен: с 02.08.2024 по 26.10.2025

полное наименование должности		инициалы, фамилия

Земельный участок
вид объекта недвижимости

Лист № 15 раздела 2	Всего листов раздела 2: 29	Всего разделов: 8	Всего листов выписки: 667

28.07.2025г. № КУВИ-001/2025-146198411	
Кадастровый номер:	78:07:0003119:2

		ведения о внесении изменений или дополнений в регистрационную запись об ипотеке:	
	4.20	вид:	Прочие ограничения прав и обременения объекта недвижимости
		дата государственной регистрации:	08.02.2012 00:00:00
		номер государственной регистрации:	78-78-31/002/2012-075
		срок, на который установлены ограничение прав и обременение объекта недвижимости:	данные отсутствуют
		лицо, в пользу которого установлены ограничение прав и обременение объекта недвижимости:	публичный
		сведения о возможности предоставления третьим лицам персональных данных физического лица	данные отсутствуют
		основание государственной регистрации:	Кадастровый паспорт земельного участка (Выписка из государственного кадастра недвижимости), № 337, выдан 26.12.2011
		сведения об осуществлении государственной регистрации сделки, права, ограничения права без необходимого в силу закона согласия третьего лица, органа:	данные отсутствуют
		сведения об управляющем залогом и о договоре управления залогом, если такой договор заключен для управления ипотекой:	данные отсутствуют
		сведения о депозитарии, который осуществляет хранение обездвиженной документарной закладной или электронной закладной:	
		ведения о внесении изменений или дополнений в регистрационную запись об ипотеке:	
	4.21	вид:	Прочие ограничения прав и обременения объекта недвижимости
		дата государственной регистрации:	08.02.2012 00:00:00
		номер государственной регистрации:	78-78-31/002/2012-075
		срок, на который установлены ограничение прав и обременение объекта недвижимости:	данные отсутствуют
		лицо, в пользу которого установлены ограничение прав и обременение объекта недвижимости:	публичный
		сведения о возможности предоставления третьим лицам персональных данных физического лица	данные отсутствуют

ДОКУМЕНТ ПОДПИСАН
ЭЛЕКТРОННОЙ ПОДПИСЬЮ
Сертификат: 009F0BDC181A023B64597F1E2579BEFB50
Владелец: ФЕДЕРАЛЬНАЯ СЛУЖБА ГОСУДАРСТВЕННОЙ РЕГИСТРАЦИИ, КАДАСТРА И КАРТОГРАФИИ
Действителен: с 02.08.2024 по 26.10.2025

полное наименование должности	инициалы, фамилия

Земельный участок
вид объекта недвижимости

Лист № 16 раздела 2	Всего листов раздела 2: 29	Всего разделов: 8	Всего листов выписки: 667

28.07.2025г. № КУВИ-001/2025-146198411	
Кадастровый номер:	78:07:0003119:2

		основание государственной регистрации:	Кадастровый паспорт земельного участка (Выписка из государственного кадастра недвижимости), № 337, выдан 26.12.2011
		сведения об осуществлении государственной регистрации сделки, права, ограничения права без необходимого в силу закона согласия третьего лица, органа:	данные отсутствуют
		сведения об управляющем залогом и о договоре управления залогом, если такой договор заключен для управления ипотекой:	данные отсутствуют
		сведения о депозитарии, который осуществляет хранение обездвиженной документарной закладной или электронной закладной:	
		ведения о внесении изменений или дополнений в регистрационную запись об ипотеке:	
	4.22	вид:	Прочие ограничения прав и обременения объекта недвижимости
		дата государственной регистрации:	08.02.2012 00:00:00
		номер государственной регистрации:	78-78-31/002/2012-075
		срок, на который установлены ограничение прав и обременение объекта недвижимости:	данные отсутствуют
		лицо, в пользу которого установлены ограничение прав и обременение объекта недвижимости:	публичный
		сведения о возможности предоставления третьим лицам персональных данных физического лица	данные отсутствуют
		основание государственной регистрации:	Кадастровый паспорт земельного участка (Выписка из государственного кадастра недвижимости), № 337, выдан 26.12.2011
		сведения об осуществлении государственной регистрации сделки, права, ограничения права без необходимого в силу закона согласия третьего лица, органа:	данные отсутствуют
		сведения об управляющем залогом и о договоре управления залогом, если такой договор заключен для управления ипотекой:	данные отсутствуют

ДОКУМЕНТ ПОДПИСАН
ЭЛЕКТРОННОЙ ПОДПИСЬЮ
Сертификат: 009F0BDC181A023B64597F1E2579BEFB50
Владелец: ФЕДЕРАЛЬНАЯ СЛУЖБА ГОСУДАРСТВЕННОЙ РЕГИСТРАЦИИ, КАДАСТРА И КАРТОГРАФИИ
Действителен: с 02.08.2024 по 26.10.2025

полное наименование должности	инициалы, фамилия

Земельный участок
вид объекта недвижимости

Лист № 17 раздела 2	Всего листов раздела 2: 29	Всего разделов: 8	Всего листов выписки: 667

28.07.2025г. № КУВИ-001/2025-146198411	
Кадастровый номер:	78:07:0003119:2

		сведения о депозитарии, который осуществляет хранение обездвиженной документарной закладной или электронной закладной:	
		ведения о внесении изменений или дополнений в регистрационную запись об ипотеке:	
	4.23	вид:	Прочие ограничения прав и обременения объекта недвижимости
		дата государственной регистрации:	08.02.2012 00:00:00
		номер государственной регистрации:	78-78-31/002/2012-075
		срок, на который установлены ограничение прав и обременение объекта недвижимости:	данные отсутствуют
		лицо, в пользу которого установлены ограничение прав и обременение объекта недвижимости:	публичный
		сведения о возможности предоставления третьим лицам персональных данных физического лица	данные отсутствуют
		основание государственной регистрации:	Кадастровый паспорт земельного участка (Выписка из государственного кадастра недвижимости), № 337, выдан 26.12.2011
		сведения об осуществлении государственной регистрации сделки, права, ограничения права без необходимого в силу закона согласия третьего лица, органа:	данные отсутствуют
		сведения об управляющем залогом и о договоре управления залогом, если такой договор заключен для управления ипотекой:	данные отсутствуют
		сведения о депозитарии, который осуществляет хранение обездвиженной документарной закладной или электронной закладной:	
		ведения о внесении изменений или дополнений в регистрационную запись об ипотеке:	
	4.24	вид:	Прочие ограничения прав и обременения объекта недвижимости
		дата государственной регистрации:	08.02.2012 00:00:00
		номер государственной регистрации:	78-78-31/002/2012-075
		срок, на который установлены ограничение прав и обременение объекта недвижимости:	данные отсутствуют

ДОКУМЕНТ ПОДПИСАН
ЭЛЕКТРОННОЙ ПОДПИСЬЮ
Сертификат: 009F0BDC181A023B64597F1E2579BEFB50
Владелец: ФЕДЕРАЛЬНАЯ СЛУЖБА ГОСУДАРСТВЕННОЙ РЕГИСТРАЦИИ, КАДАСТРА И КАРТОГРАФИИ
Действителен: с 02.08.2024 по 26.10.2025

полное наименование должности	инициалы, фамилия

Земельный участок			
вид объекта недвижимости			
Лист № 18 раздела 2	Всего листов раздела 2: 29	Всего разделов: 8	Всего листов выписки: 667

28.07.2025г. № КУВИ-001/2025-146198411	
Кадастровый номер:	78:07:0003119:2

		лицо, в пользу которого установлены ограничение прав и обременение объекта недвижимости:	публичный
		сведения о возможности предоставления третьим лицам персональных данных физического лица	данные отсутствуют
		основание государственной регистрации:	Кадастровый паспорт земельного участка (Выписка из государственного кадастра недвижимости), № 337, выдан 26.12.2011
		сведения об осуществлении государственной регистрации сделки, права, ограничения права без необходимого в силу закона согласия третьего лица, органа:	данные отсутствуют
		сведения об управляющем залогом и о договоре управления залогом, если такой договор заключен для управления ипотекой:	данные отсутствуют
		сведения о депозитарии, который осуществляет хранение обездвиженной документарной закладной или электронной закладной:	
		ведения о внесении изменений или дополнений в регистрационную запись об ипотеке:	
	4.25	вид:	Прочие ограничения прав и обременения объекта недвижимости
		дата государственной регистрации:	08.02.2012 00:00:00
		номер государственной регистрации:	78-78-31/002/2012-075
		срок, на который установлены ограничение прав и обременение объекта недвижимости:	данные отсутствуют
		лицо, в пользу которого установлены ограничение прав и обременение объекта недвижимости:	публичный
		сведения о возможности предоставления третьим лицам персональных данных физического лица	данные отсутствуют
		основание государственной регистрации:	Кадастровый паспорт земельного участка (Выписка из государственного кадастра недвижимости), № 337, выдан 26.12.2011
		сведения об осуществлении государственной регистрации сделки, права, ограничения права без необходимого в силу закона согласия третьего лица, органа:	данные отсутствуют

ДОКУМЕНТ ПОДПИСАН
ЭЛЕКТРОННОЙ ПОДПИСЬЮ
Сертификат: 009F0BDC181A023B64597F1E2579BEFB50
Владелец: ФЕДЕРАЛЬНАЯ СЛУЖБА ГОСУДАРСТВЕННОЙ РЕГИСТРАЦИИ, КАДАСТРА И КАРТОГРАФИИ
Действителен: с 02.08.2024 по 26.10.2025

полное наименование должности		инициалы, фамилия

Земельный участок			
вид объекта недвижимости			
Лист № 19 раздела 2	Всего листов раздела 2: 29	Всего разделов: 8	Всего листов выписки: 667

28.07.2025г. № КУВИ-001/2025-146198411	
Кадастровый номер:	78:07:0003119:2

		сведения об управляющем залогом и о договоре управления залогом, если такой договор заключен для управления ипотекой:	данные отсутствуют
		сведения о депозитарии, который осуществляет хранение обездвиженной документарной закладной или электронной закладной:	
		ведения о внесении изменений или дополнений в регистрационную запись об ипотеке:	
	4.26	вид:	Прочие ограничения прав и обременения объекта недвижимости
		дата государственной регистрации:	08.02.2012 00:00:00
		номер государственной регистрации:	78-78-31/002/2012-075
		срок, на который установлены ограничение прав и обременение объекта недвижимости:	данные отсутствуют
		лицо, в пользу которого установлены ограничение прав и обременение объекта недвижимости:	публичный
		сведения о возможности предоставления третьим лицам персональных данных физического лица	данные отсутствуют
		основание государственной регистрации:	Кадастровый паспорт земельного участка (Выписка из государственного кадастра недвижимости), № 337, выдан 26.12.2011
		сведения об осуществлении государственной регистрации сделки, права, ограничения права без необходимого в силу закона согласия третьего лица, органа:	данные отсутствуют
		сведения об управляющем залогом и о договоре управления залогом, если такой договор заключен для управления ипотекой:	данные отсутствуют
		сведения о депозитарии, который осуществляет хранение обездвиженной документарной закладной или электронной закладной:	
		ведения о внесении изменений или дополнений в регистрационную запись об ипотеке:	
	4.27	вид:	Прочие ограничения прав и обременения объекта недвижимости
		дата государственной регистрации:	08.02.2012 00:00:00
		номер государственной регистрации:	78-78-31/002/2012-075

ДОКУМЕНТ ПОДПИСАН
ЭЛЕКТРОННОЙ ПОДПИСЬЮ
Сертификат: 009F0BDC181A023B64597F1E2579BEFB50
Владелец: ФЕДЕРАЛЬНАЯ СЛУЖБА ГОСУДАРСТВЕННОЙ РЕГИСТРАЦИИ, КАДАСТРА И КАРТОГРАФИИ
Действителен: с 02.08.2024 по 26.10.2025

полное наименование должности		инициалы, фамилия

Земельный участок
вид объекта недвижимости

Лист № 20 раздела 2	Всего листов раздела 2: 29	Всего разделов: 8	Всего листов выписки: 667

28.07.2025г. № КУВИ-001/2025-146198411	
Кадастровый номер:	78:07:0003119:2

		срок, на который установлены ограничение прав и обременение объекта недвижимости:	данные отсутствуют
		лицо, в пользу которого установлены ограничение прав и обременение объекта недвижимости:	публичный
		сведения о возможности предоставления третьим лицам персональных данных физического лица	данные отсутствуют
		основание государственной регистрации:	Кадастровый паспорт земельного участка (Выписка из государственного кадастра недвижимости), № 337, выдан 26.12.2011
		сведения об осуществлении государственной регистрации сделки, права, ограничения права без необходимого в силу закона согласия третьего лица, органа:	данные отсутствуют
		сведения об управляющем залогом и о договоре управления залогом, если такой договор заключен для управления ипотекой:	данные отсутствуют
		сведения о депозитарии, который осуществляет хранение обездвиженной документарной закладной или электронной закладной:	
		ведения о внесении изменений или дополнений в регистрационную запись об ипотеке:	
	4.28	вид:	Прочие ограничения прав и обременения объекта недвижимости
		дата государственной регистрации:	08.02.2012 00:00:00
		номер государственной регистрации:	78-78-31/002/2012-075
		срок, на который установлены ограничение прав и обременение объекта недвижимости:	данные отсутствуют
		лицо, в пользу которого установлены ограничение прав и обременение объекта недвижимости:	публичный
		сведения о возможности предоставления третьим лицам персональных данных физического лица	данные отсутствуют
		основание государственной регистрации:	Кадастровый паспорт земельного участка (Выписка из государственного кадастра недвижимости), № 337, выдан 26.12.2011

ДОКУМЕНТ ПОДПИСАН
ЭЛЕКТРОННОЙ ПОДПИСЬЮ
Сертификат: 009F0BDC181A023B64597F1E2579BEFB50
Владелец: ФЕДЕРАЛЬНАЯ СЛУЖБА ГОСУДАРСТВЕННОЙ РЕГИСТРАЦИИ, КАДАСТРА И КАРТОГРАФИИ
Действителен: с 02.08.2024 по 26.10.2025

полное наименование должности		инициалы, фамилия

Земельный участок
вид объекта недвижимости

Лист № 21 раздела 2	Всего листов раздела 2: 29	Всего разделов: 8	Всего листов выписки: 667

28.07.2025г. № КУВИ-001/2025-146198411	
Кадастровый номер:	78:07:0003119:2

		сведения об осуществлении государственной регистрации сделки, права, ограничения права без необходимого в силу закона согласия третьего лица, органа:	данные отсутствуют
		сведения об управляющем залогом и о договоре управления залогом, если такой договор заключен для управления ипотекой:	данные отсутствуют
		сведения о депозитарии, который осуществляет хранение обездвиженной документарной закладной или электронной закладной:	
		ведения о внесении изменений или дополнений в регистрационную запись об ипотеке:	
	4.29	вид:	Прочие ограничения прав и обременения объекта недвижимости
		дата государственной регистрации:	08.02.2012 00:00:00
		номер государственной регистрации:	78-78-31/002/2012-075
		срок, на который установлены ограничение прав и обременение объекта недвижимости:	данные отсутствуют
		лицо, в пользу которого установлены ограничение прав и обременение объекта недвижимости:	публичный
		сведения о возможности предоставления третьим лицам персональных данных физического лица	данные отсутствуют
		основание государственной регистрации:	Кадастровый паспорт земельного участка (Выписка из государственного кадастра недвижимости), № 337, выдан 26.12.2011
		сведения об осуществлении государственной регистрации сделки, права, ограничения права без необходимого в силу закона согласия третьего лица, органа:	данные отсутствуют
		сведения об управляющем залогом и о договоре управления залогом, если такой договор заключен для управления ипотекой:	данные отсутствуют
		сведения о депозитарии, который осуществляет хранение обездвиженной документарной закладной или электронной закладной:	

ДОКУМЕНТ ПОДПИСАН
ЭЛЕКТРОННОЙ ПОДПИСЬЮ
Сертификат: 009F0BDC181A023B64597F1E2579BEFB50
Владелец: ФЕДЕРАЛЬНАЯ СЛУЖБА ГОСУДАРСТВЕННОЙ РЕГИСТРАЦИИ, КАДАСТРА И КАРТОГРАФИИ
Действителен: с 02.08.2024 по 26.10.2025

полное наименование должности		инициалы, фамилия

Земельный участок
вид объекта недвижимости

Лист № 22 раздела 2	Всего листов раздела 2: 29	Всего разделов: 8	Всего листов выписки: 667

28.07.2025г. № КУВИ-001/2025-146198411	
Кадастровый номер:	78:07:0003119:2

		ведения о внесении изменений или дополнений в регистрационную запись об ипотеке:	
	4.30	вид:	Прочие ограничения прав и обременения объекта недвижимости
		дата государственной регистрации:	08.02.2012 00:00:00
		номер государственной регистрации:	78-78-31/002/2012-075
		срок, на который установлены ограничение прав и обременение объекта недвижимости:	данные отсутствуют
		лицо, в пользу которого установлены ограничение прав и обременение объекта недвижимости:	публичный
		сведения о возможности предоставления третьим лицам персональных данных физического лица	данные отсутствуют
		основание государственной регистрации:	Кадастровый паспорт земельного участка (Выписка из государственного кадастра недвижимости), № 337, выдан 26.12.2011
		сведения об осуществлении государственной регистрации сделки, права, ограничения права без необходимого в силу закона согласия третьего лица, органа:	данные отсутствуют
		сведения об управляющем залогом и о договоре управления залогом, если такой договор заключен для управления ипотекой:	данные отсутствуют
		сведения о депозитарии, который осуществляет хранение обездвиженной документарной закладной или электронной закладной:	
		ведения о внесении изменений или дополнений в регистрационную запись об ипотеке:	
	4.31	вид:	Прочие ограничения прав и обременения объекта недвижимости
		дата государственной регистрации:	08.02.2012 00:00:00
		номер государственной регистрации:	78-78-31/002/2012-075
		срок, на который установлены ограничение прав и обременение объекта недвижимости:	данные отсутствуют
		лицо, в пользу которого установлены ограничение прав и обременение объекта недвижимости:	публичный
		сведения о возможности предоставления третьим лицам персональных данных физического лица	данные отсутствуют

ДОКУМЕНТ ПОДПИСАН
ЭЛЕКТРОННОЙ ПОДПИСЬЮ
Сертификат: 009F0BDC181A023B64597F1E2579BEFB50
Владелец: ФЕДЕРАЛЬНАЯ СЛУЖБА ГОСУДАРСТВЕННОЙ РЕГИСТРАЦИИ, КАДАСТРА И КАРТОГРАФИИ
Действителен: с 02.08.2024 по 26.10.2025

полное наименование должности	инициалы, фамилия

Земельный участок
вид объекта недвижимости

Лист № 23 раздела 2	Всего листов раздела 2: 29	Всего разделов: 8	Всего листов выписки: 667

28.07.2025г. № КУВИ-001/2025-146198411	
Кадастровый номер:	78:07:0003119:2

		основание государственной регистрации:	Кадастровый паспорт земельного участка (Выписка из государственного кадастра недвижимости), № 337, выдан 26.12.2011
		сведения об осуществлении государственной регистрации сделки, права, ограничения права без необходимого в силу закона согласия третьего лица, органа:	данные отсутствуют
		сведения об управляющем залогом и о договоре управления залогом, если такой договор заключен для управления ипотекой:	данные отсутствуют
		сведения о депозитарии, который осуществляет хранение обездвиженной документарной закладной или электронной закладной:	
		ведения о внесении изменений или дополнений в регистрационную запись об ипотеке:	
	4.32	вид:	Прочие ограничения прав и обременения объекта недвижимости
		дата государственной регистрации:	08.02.2012 00:00:00
		номер государственной регистрации:	78-78-31/002/2012-075
		срок, на который установлены ограничение прав и обременение объекта недвижимости:	данные отсутствуют
		лицо, в пользу которого установлены ограничение прав и обременение объекта недвижимости:	публичный
		сведения о возможности предоставления третьим лицам персональных данных физического лица	данные отсутствуют
		основание государственной регистрации:	Кадастровый паспорт земельного участка (Выписка из государственного кадастра недвижимости), № 337, выдан 26.12.2011
		сведения об осуществлении государственной регистрации сделки, права, ограничения права без необходимого в силу закона согласия третьего лица, органа:	данные отсутствуют
		сведения об управляющем залогом и о договоре управления залогом, если такой договор заключен для управления ипотекой:	данные отсутствуют

ДОКУМЕНТ ПОДПИСАН
ЭЛЕКТРОННОЙ ПОДПИСЬЮ
Сертификат: 009F0BDC181A023B64597F1E2579BEFB50
Владелец: ФЕДЕРАЛЬНАЯ СЛУЖБА ГОСУДАРСТВЕННОЙ РЕГИСТРАЦИИ, КАДАСТРА И КАРТОГРАФИИ
Действителен: с 02.08.2024 по 26.10.2025

полное наименование должности	инициалы, фамилия

Земельный участок
вид объекта недвижимости

Лист № 24 раздела 2	Всего листов раздела 2: 29	Всего разделов: 8	Всего листов выписки: 667

28.07.2025г. № КУВИ-001/2025-146198411	
Кадастровый номер:	78:07:0003119:2

		сведения о депозитарии, который осуществляет хранение обездвиженной документарной закладной или электронной закладной:	
		ведения о внесении изменений или дополнений в регистрационную запись об ипотеке:	
	4.33	вид:	Прочие ограничения прав и обременения объекта недвижимости
		дата государственной регистрации:	08.02.2012 00:00:00
		номер государственной регистрации:	78-78-31/002/2012-075
		срок, на который установлены ограничение прав и обременение объекта недвижимости:	данные отсутствуют
		лицо, в пользу которого установлены ограничение прав и обременение объекта недвижимости:	публичный
		сведения о возможности предоставления третьим лицам персональных данных физического лица	данные отсутствуют
		основание государственной регистрации:	Кадастровый паспорт земельного участка (Выписка из государственного кадастра недвижимости), № 337, выдан 26.12.2011
		сведения об осуществлении государственной регистрации сделки, права, ограничения права без необходимого в силу закона согласия третьего лица, органа:	данные отсутствуют
		сведения об управляющем залогом и о договоре управления залогом, если такой договор заключен для управления ипотекой:	данные отсутствуют
		сведения о депозитарии, который осуществляет хранение обездвиженной документарной закладной или электронной закладной:	
		ведения о внесении изменений или дополнений в регистрационную запись об ипотеке:	
	4.34	вид:	Прочие ограничения прав и обременения объекта недвижимости
		дата государственной регистрации:	08.02.2012 00:00:00
		номер государственной регистрации:	78-78-31/002/2012-075
		срок, на который установлены ограничение прав и обременение объекта недвижимости:	данные отсутствуют

ДОКУМЕНТ ПОДПИСАН
ЭЛЕКТРОННОЙ ПОДПИСЬЮ
Сертификат: 009F0BDC181A023B64597F1E2579BEFB50
Владелец: ФЕДЕРАЛЬНАЯ СЛУЖБА ГОСУДАРСТВЕННОЙ РЕГИСТРАЦИИ, КАДАСТРА И КАРТОГРАФИИ
Действителен: с 02.08.2024 по 26.10.2025

полное наименование должности	инициалы, фамилия

Земельный участок
вид объекта недвижимости

Лист № 25 раздела 2	Всего листов раздела 2: 29	Всего разделов: 8	Всего листов выписки: 667

28.07.2025г. № КУВИ-001/2025-146198411	
Кадастровый номер:	78:07:0003119:2

		лицо, в пользу которого установлены ограничение прав и обременение объекта недвижимости:	публичный
		сведения о возможности предоставления третьим лицам персональных данных физического лица	данные отсутствуют
		основание государственной регистрации:	Кадастровый паспорт земельного участка (Выписка из государственного кадастра недвижимости), № 337, выдан 26.12.2011
		сведения об осуществлении государственной регистрации сделки, права, ограничения права без необходимого в силу закона согласия третьего лица, органа:	данные отсутствуют
		сведения об управляющем залогом и о договоре управления залогом, если такой договор заключен для управления ипотекой:	данные отсутствуют
		сведения о депозитарии, который осуществляет хранение обездвиженной документарной закладной или электронной закладной:	
		ведения о внесении изменений или дополнений в регистрационную запись об ипотеке:	
	4.35	вид:	Прочие ограничения прав и обременения объекта недвижимости
		дата государственной регистрации:	08.02.2012 00:00:00
		номер государственной регистрации:	78-78-31/002/2012-075
		срок, на который установлены ограничение прав и обременение объекта недвижимости:	данные отсутствуют
		лицо, в пользу которого установлены ограничение прав и обременение объекта недвижимости:	данные о правообладателе отсутствуют
		сведения о возможности предоставления третьим лицам персональных данных физического лица	данные отсутствуют
		основание государственной регистрации:	Кадастровый паспорт земельного участка (Выписка из государственного кадастра недвижимости), № 337, выдан 26.12.2011
		сведения об осуществлении государственной регистрации сделки, права, ограничения права без необходимого в силу закона согласия третьего лица, органа:	данные отсутствуют

ДОКУМЕНТ ПОДПИСАН
ЭЛЕКТРОННОЙ ПОДПИСЬЮ
Сертификат: 009F0BDC181A023B64597F1E2579BEFB50
Владелец: ФЕДЕРАЛЬНАЯ СЛУЖБА ГОСУДАРСТВЕННОЙ РЕГИСТРАЦИИ, КАДАСТРА И КАРТОГРАФИИ
Действителен: с 02.08.2024 по 26.10.2025

полное наименование должности		инициалы, фамилия

Земельный участок			
вид объекта недвижимости			
Лист № 26 раздела 2	Всего листов раздела 2: 29	Всего разделов: 8	Всего листов выписки: 667

28.07.2025г. № КУВИ-001/2025-146198411	
Кадастровый номер:	78:07:0003119:2

		сведения об управляющем залогом и о договоре управления залогом, если такой договор заключен для управления ипотекой:	данные отсутствуют
		сведения о депозитарии, который осуществляет хранение обездвиженной документарной закладной или электронной закладной:	
		ведения о внесении изменений или дополнений в регистрационную запись об ипотеке:	
	4.36	вид:	Прочие ограничения прав и обременения объекта недвижимости
		дата государственной регистрации:	08.02.2012 00:00:00
		номер государственной регистрации:	78-78-31/002/2012-075
		срок, на который установлены ограничение прав и обременение объекта недвижимости:	данные отсутствуют
		лицо, в пользу которого установлены ограничение прав и обременение объекта недвижимости:	публичный
		сведения о возможности предоставления третьим лицам персональных данных физического лица	данные отсутствуют
		основание государственной регистрации:	Кадастровый паспорт земельного участка (Выписка из государственного кадастра недвижимости), № 337, выдан 26.12.2011
		сведения об осуществлении государственной регистрации сделки, права, ограничения права без необходимого в силу закона согласия третьего лица, органа:	данные отсутствуют
		сведения об управляющем залогом и о договоре управления залогом, если такой договор заключен для управления ипотекой:	данные отсутствуют
		сведения о депозитарии, который осуществляет хранение обездвиженной документарной закладной или электронной закладной:	
		ведения о внесении изменений или дополнений в регистрационную запись об ипотеке:	
	4.37	вид:	Прочие ограничения прав и обременения объекта недвижимости
		дата государственной регистрации:	08.02.2012 00:00:00
		номер государственной регистрации:	78-78-31/002/2012-075

ДОКУМЕНТ ПОДПИСАН
ЭЛЕКТРОННОЙ ПОДПИСЬЮ
Сертификат: 009F0BDC181A023B64597F1E2579BEFB50
Владелец: ФЕДЕРАЛЬНАЯ СЛУЖБА ГОСУДАРСТВЕННОЙ РЕГИСТРАЦИИ, КАДАСТРА И КАРТОГРАФИИ
Действителен: с 02.08.2024 по 26.10.2025

полное наименование должности		инициалы, фамилия

Земельный участок
вид объекта недвижимости

Лист № 27 раздела 2	Всего листов раздела 2: 29	Всего разделов: 8	Всего листов выписки: 667

28.07.2025г. № КУВИ-001/2025-146198411	
Кадастровый номер:	78:07:0003119:2

		срок, на который установлены ограничение прав и обременение объекта недвижимости:	данные отсутствуют
		лицо, в пользу которого установлены ограничение прав и обременение объекта недвижимости:	публичный
		сведения о возможности предоставления третьим лицам персональных данных физического лица	данные отсутствуют
		основание государственной регистрации:	Кадастровый паспорт земельного участка (Выписка из государственного кадастра недвижимости), № 337, выдан 26.12.2011
		сведения об осуществлении государственной регистрации сделки, права, ограничения права без необходимого в силу закона согласия третьего лица, органа:	данные отсутствуют
		сведения об управляющем залогом и о договоре управления залогом, если такой договор заключен для управления ипотекой:	данные отсутствуют
		сведения о депозитарии, который осуществляет хранение обездвиженной документарной закладной или электронной закладной:	
		ведения о внесении изменений или дополнений в регистрационную запись об ипотеке:	
	4.38	вид:	Прочие ограничения прав и обременения объекта недвижимости
		дата государственной регистрации:	08.02.2012 00:00:00
		номер государственной регистрации:	78-78-31/002/2012-075
		срок, на который установлены ограничение прав и обременение объекта недвижимости:	данные отсутствуют
		лицо, в пользу которого установлены ограничение прав и обременение объекта недвижимости:	публичный
		сведения о возможности предоставления третьим лицам персональных данных физического лица	данные отсутствуют
		основание государственной регистрации:	Кадастровый паспорт земельного участка (Выписка из государственного кадастра недвижимости), № 337, выдан 26.12.2011

ДОКУМЕНТ ПОДПИСАН
ЭЛЕКТРОННОЙ ПОДПИСЬЮ
Сертификат: 009F0BDC181A023B64597F1E2579BEFB50
Владелец: ФЕДЕРАЛЬНАЯ СЛУЖБА ГОСУДАРСТВЕННОЙ РЕГИСТРАЦИИ, КАДАСТРА И КАРТОГРАФИИ
Действителен: с 02.08.2024 по 26.10.2025

полное наименование должности		инициалы, фамилия

Земельный участок
вид объекта недвижимости

Лист № 28 раздела 2	Всего листов раздела 2: 29	Всего разделов: 8	Всего листов выписки: 667

28.07.2025г. № КУВИ-001/2025-146198411	
Кадастровый номер:	78:07:0003119:2

		сведения об осуществлении государственной регистрации сделки, права, ограничения права без необходимого в силу закона согласия третьего лица, органа:	данные отсутствуют
		сведения об управляющем залогом и о договоре управления залогом, если такой договор заключен для управления ипотекой:	данные отсутствуют
		сведения о депозитарии, который осуществляет хранение обездвиженной документарной закладной или электронной закладной:	
		ведения о внесении изменений или дополнений в регистрационную запись об ипотеке:	
	4.39	вид:	Прочие ограничения прав и обременения объекта недвижимости
		дата государственной регистрации:	08.02.2012 00:00:00
		номер государственной регистрации:	78-78-31/002/2012-075
		срок, на который установлены ограничение прав и обременение объекта недвижимости:	данные отсутствуют
		лицо, в пользу которого установлены ограничение прав и обременение объекта недвижимости:	публичный
		сведения о возможности предоставления третьим лицам персональных данных физического лица	данные отсутствуют
		основание государственной регистрации:	Кадастровый паспорт земельного участка (Выписка из государственного кадастра недвижимости), № 337, выдан 26.12.2011
		сведения об осуществлении государственной регистрации сделки, права, ограничения права без необходимого в силу закона согласия третьего лица, органа:	данные отсутствуют
		сведения об управляющем залогом и о договоре управления залогом, если такой договор заключен для управления ипотекой:	данные отсутствуют
		сведения о депозитарии, который осуществляет хранение обездвиженной документарной закладной или электронной закладной:	

ДОКУМЕНТ ПОДПИСАН
ЭЛЕКТРОННОЙ ПОДПИСЬЮ
Сертификат: 009F0BDC181A023B64597F1E2579BEFB50
Владелец: ФЕДЕРАЛЬНАЯ СЛУЖБА ГОСУДАРСТВЕННОЙ РЕГИСТРАЦИИ, КАДАСТРА И КАРТОГРАФИИ
Действителен: с 02.08.2024 по 26.10.2025

полное наименование должности	инициалы, фамилия

Земельный участок
вид объекта недвижимости

Лист № 29 раздела 2	Всего листов раздела 2: 29	Всего разделов: 8	Всего листов выписки: 667

28.07.2025г. № КУВИ-001/2025-146198411	
Кадастровый номер:	78:07:0003119:2

	ведения о внесении изменений или дополнений в регистрационную запись об ипотеке:	
5	Договоры участия в долевом строительстве:	не зарегистрировано
6	Заявленные в судебном порядке права требования:	данные отсутствуют
7	Сведения о возможности предоставления третьим лицам персональных данных физического лица	данные отсутствуют
8	Сведения о возражении в отношении зарегистрированного права:	данные отсутствуют
9	Сведения о наличии решения об изъятии объекта недвижимости для государственных и муниципальных нужд:	данные отсутствуют
10	Сведения о невозможности государственной регистрации без личного участия правообладателя или его законного представителя:	данные отсутствуют
11	Правопритязания и сведения о наличии поступивших, но не рассмотренных заявлений о проведении государственной регистрации права (перехода, прекращения права), ограничения права или обременения объекта недвижимости, сделки в отношении объекта недвижимости:	отсутствуют
11	Сведения о невозможности государственной регистрации перехода, прекращения, ограничения права на земельный участок из земель сельскохозяйственного назначения:	данные отсутствуют

полное наименование должности	ДОКУМЕНТ ПОДПИСАН ЭЛЕКТРОННОЙ ПОДПИСЬЮ Сертификат: 009F0BDC181A023B64597F1E2579BEFB50 Владелец: ФЕДЕРАЛЬНАЯ СЛУЖБА ГОСУДАРСТВЕННОЙ РЕГИСТРАЦИИ, КАДАСТРА И КАРТОГРАФИИ Действителен: с 02.08.2024 по 26.10.2025	инициалы, фамилия

Выписка из Единого государственного реестра недвижимости об объекте недвижимости


Описание местоположения земельного участка

Земельный участок
вид объекта недвижимости

Лист № 1 раздела 3	Всего листов раздела 3: 1	Всего разделов: 8	Всего листов выписки: 667

28.07.2025г. № КУВИ-001/2025-146198411	
Кадастровый номер:	78:07:0003119:2

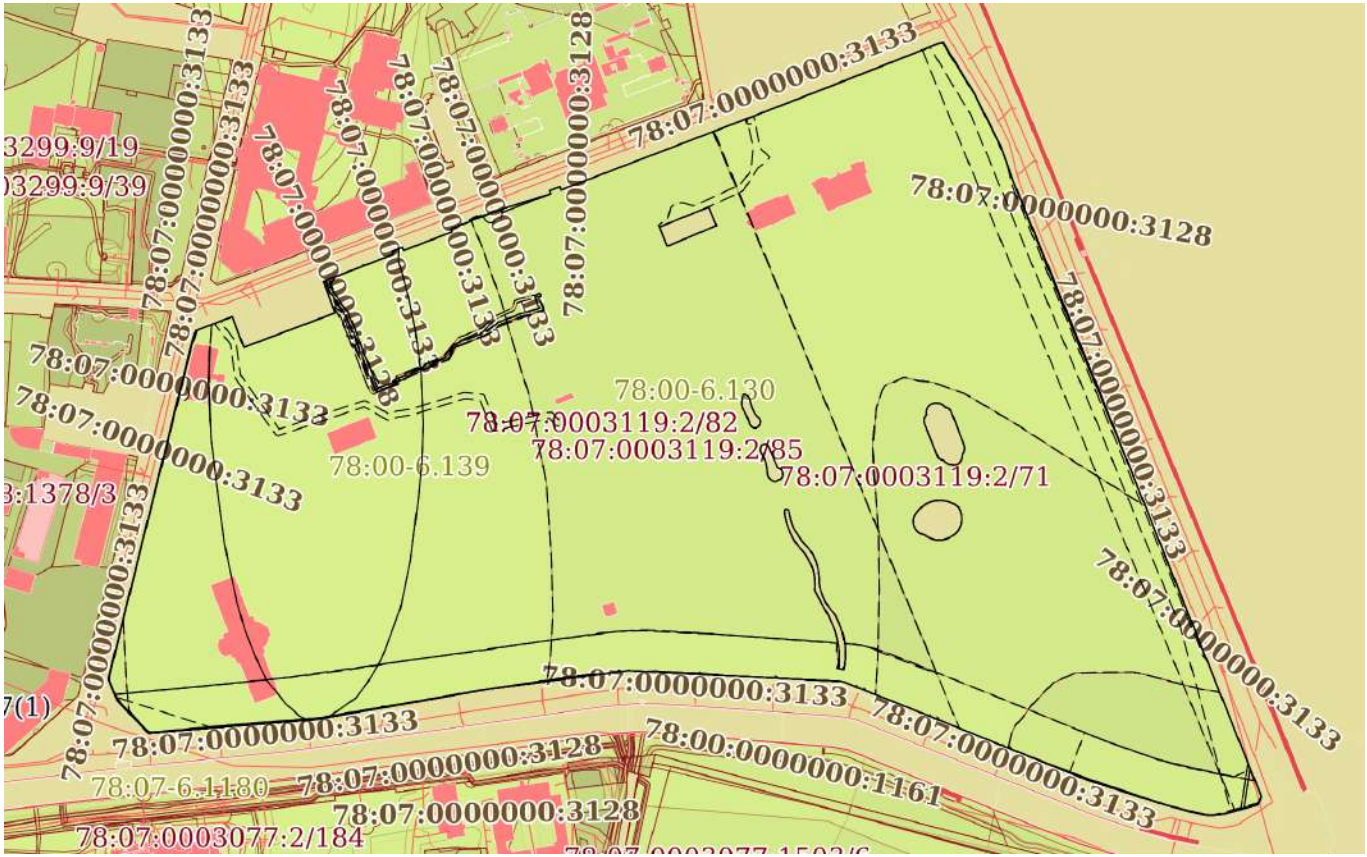План (чертеж, схема) земельного участка



Масштаб 1:5000	Условные обозначения:		

ДОКУМЕНТ ПОДПИСАН
ЭЛЕКТРОННОЙ ПОДПИСЬЮ
Сертификат: 009F0BDC181A023B64597F1E2579BEFB50
Владелец: ФЕДЕРАЛЬНАЯ СЛУЖБА ГОСУДАРСТВЕННОЙ РЕГИСТРАЦИИ, КАДАСТРА И КАРТОГРАФИИ
Действителен: с 02.08.2024 по 26.10.2025

полное наименование должности		инициалы, фамилия

Выписка из Единого государственного реестра недвижимости об объекте недвижимости

Описание местоположения земельного участка

Земельный участок
вид объекта недвижимости

Лист № 1 раздела 3.1	Всего листов раздела 3.1: 120	Всего разделов: 8	Всего листов выписки: 667

28.07.2025г. № КУВИ-001/2025-146198411	
Кадастровый номер:	78:07:0003119:2

Описание местоположения границ земельного участка

№ п/п	Номер точки		Дирекционный угол	Горизонтальное проложение, м	Описание закрепления на местности	Кадастровые номера смежных участков	Сведения об адресах правообладателей смежных земельных участков
	начальная	конечная					
1	2	3	4	5	6	7	8
1	1.1.1	1.1.2	13°56.5`	227.13	данные отсутствуют	данные отсутствуют	данные отсутствуют
2	1.1.2	1.1.3	15°46.7`	7.5	данные отсутствуют	данные отсутствуют	данные отсутствуют
3	1.1.3	1.1.4	17°0.8`	1.4	данные отсутствуют	данные отсутствуют	данные отсутствуют
4	1.1.4	1.1.5	16°13.2`	4.58	данные отсутствуют	данные отсутствуют	данные отсутствуют
5	1.1.5	1.1.6	69°9.1`	26.36	данные отсутствуют	данные отсутствуют	данные отсутствуют
6	1.1.6	1.1.7	159°22.2`	21.88	данные отсутствуют	данные отсутствуют	данные отсутствуют
7	1.1.7	1.1.8	69°21.8`	65.51	данные отсутствуют	данные отсутствуют	данные отсутствуют
8	1.1.8	1.1.9	339°5.5`	22.28	данные отсутствуют	данные отсутствуют	данные отсутствуют
9	1.1.9	1.1.10	62°54.7`	3.43	данные отсутствуют	данные отсутствуют	данные отсутствуют
10	1.1.10	1.1.11	69°5.8`	1.54	данные отсутствуют	данные отсутствуют	данные отсутствуют
11	1.1.11	1.1.12	69°5.9`	23.43	данные отсутствуют	данные отсутствуют	данные отсутствуют
12	1.1.12	1.1.13	338°40.9`	0.44	данные отсутствуют	данные отсутствуют	данные отсутствуют
13	1.1.13	1.1.14	68°20.3`	1.52	данные отсутствуют	данные отсутствуют	данные отсутствуют
14	1.1.14	1.1.15	154°32.2`	0.47	данные отсутствуют	данные отсутствуют	данные отсутствуют
15	1.1.15	1.1.16	68°37.3`	20.38	данные отсутствуют	данные отсутствуют	данные отсутствуют
16	1.1.16	1.1.17	339°34.0`	2.18	данные отсутствуют	данные отсутствуют	данные отсутствуют
17	1.1.17	1.1.18	68°48.2`	7.22	данные отсутствуют	данные отсутствуют	данные отсутствуют
18	1.1.18	1.1.19	158°28.6`	2.29	данные отсутствуют	данные отсутствуют	данные отсутствуют
19	1.1.19	1.1.20	68°59.5`	34.73	данные отсутствуют	данные отсутствуют	данные отсутствуют
20	1.1.20	1.1.21	339°14.2`	2.26	данные отсутствуют	данные отсутствуют	данные отсутствуют
21	1.1.21	1.1.22	69°29.2`	13.87	данные отсутствуют	данные отсутствуют	данные отсутствуют
22	1.1.22	1.1.23	342°38.8`	0.5	данные отсутствуют	данные отсутствуют	данные отсутствуют

ДОКУМЕНТ ПОДПИСАН
ЭЛЕКТРОННОЙ ПОДПИСЬЮ
Сертификат: 009F0BDC181A023B64597F1E2579BEFB50
Владелец: ФЕДЕРАЛЬНАЯ СЛУЖБА ГОСУДАРСТВЕННОЙ РЕГИСТРАЦИИ, КАДАСТРА И КАРТОГРАФИИ
Действителен: с 02.08.2024 по 26.10.2025

полное наименование должности		инициалы, фамилия

Земельный участок
вид объекта недвижимости

Лист № 2 раздела 3.1	Всего листов раздела 3.1: 120	Всего разделов: 8	Всего листов выписки: 667

28.07.2025г. № КУВИ-001/2025-146198411	
Кадастровый номер:	78:07:0003119:2

1	2	3	4	5	6	7	8
23	1.1.23	1.1.24	66°2.3`	0.1	данные отсутствуют	данные отсутствуют	данные отсутствуют
24	1.1.24	1.1.25	343°44.4`	0.5	данные отсутствуют	данные отсутствуют	данные отсутствуют
25	1.1.25	1.1.26	68°42.2`	2.53	данные отсутствуют	данные отсутствуют	данные отсутствуют
26	1.1.26	1.1.27	339°26.6`	0.51	данные отсутствуют	данные отсутствуют	данные отсутствуют
27	1.1.27	1.1.28	69°13.3`	3.02	данные отсутствуют	данные отсутствуют	данные отсутствуют
28	1.1.28	1.1.29	157°59.3`	0.51	данные отсутствуют	данные отсутствуют	данные отсутствуют
29	1.1.29	1.1.30	68°36.7`	2.58	данные отсутствуют	данные отсутствуют	данные отсутствуют
30	1.1.30	1.1.31	154°23.9`	0.53	данные отсутствуют	данные отсутствуют	данные отсутствуют
31	1.1.31	1.1.32	74°44.7`	0.11	данные отсутствуют	данные отсутствуют	данные отсутствуют
32	1.1.32	1.1.33	152°54.2`	0.48	данные отсутствуют	данные отсутствуют	данные отсутствуют
33	1.1.33	1.1.34	68°27.5`	13.89	данные отсутствуют	данные отсутствуют	данные отсутствуют
34	1.1.34	1.1.35	158°53.2`	2.17	данные отсутствуют	данные отсутствуют	данные отсутствуют
35	1.1.35	1.1.36	68°52.9`	34.78	данные отсутствуют	данные отсутствуют	данные отсутствуют
36	1.1.36	1.1.37	340°2.4`	2.14	данные отсутствуют	данные отсутствуют	данные отсутствуют
37	1.1.37	1.1.38	69°15.1`	7.28	данные отсутствуют	данные отсутствуют	данные отсутствуют
38	1.1.38	1.1.39	160°17.8`	2.28	данные отсутствуют	данные отсутствуют	данные отсутствуют
39	1.1.39	1.1.40	68°53.3`	45.31	данные отсутствуют	данные отсутствуют	данные отсутствуют
40	1.1.40	1.1.41	70°18.7`	2.17	данные отсутствуют	данные отсутствуют	данные отсутствуют
41	1.1.41	1.1.42	69°0.7`	85.68	данные отсутствуют	данные отсутствуют	данные отсутствуют
42	1.1.42	1.1.43	69°25.1`	5.23	данные отсутствуют	данные отсутствуют	данные отсутствуют
43	1.1.43	1.1.44	68°46.4`	59.08	данные отсутствуют	данные отсутствуют	данные отсутствуют
44	1.1.44	1.1.45	68°30.5`	3.44	данные отсутствуют	данные отсутствуют	данные отсутствуют
45	1.1.45	1.1.46	68°28.0`	33.86	данные отсутствуют	данные отсутствуют	данные отсутствуют
46	1.1.46	1.1.47	69°1.1`	2.21	данные отсутствуют	данные отсутствуют	данные отсутствуют
47	1.1.47	1.1.48	68°15.8`	23.11	данные отсутствуют	данные отсутствуют	данные отсутствуют
48	1.1.48	1.1.49	68°11.9`	12.55	данные отсутствуют	данные отсутствуют	данные отсутствуют
49	1.1.49	1.1.50	146°46.1`	0.35	данные отсутствуют	данные отсутствуют	данные отсутствуют
50	1.1.50	1.1.51	70°8.7`	1.91	данные отсутствуют	данные отсутствуют	данные отсутствуют
51	1.1.51	1.1.52	148°43.4`	40.3	данные отсутствуют	данные отсутствуют	данные отсутствуют

ДОКУМЕНТ ПОДПИСАН
ЭЛЕКТРОННОЙ ПОДПИСЬЮ
Сертификат: 009F0BDC181A023B64597F1E2579BEFB50
Владелец: ФЕДЕРАЛЬНАЯ СЛУЖБА ГОСУДАРСТВЕННОЙ РЕГИСТРАЦИИ, КАДАСТРА И КАРТОГРАФИИ
Действителен: с 02.08.2024 по 26.10.2025

полное наименование должности	инициалы, фамилия

Земельный участок
вид объекта недвижимости

Лист № 3 раздела 3.1	Всего листов раздела 3.1: 120	Всего разделов: 8	Всего листов выписки: 667

28.07.2025г. № КУВИ-001/2025-146198411	
Кадастровый номер:	78:07:0003119:2

1	2	3	4	5	6	7	8
52	1.1.52	1.1.53	153°16.2`	37.33	данные отсутствуют	данные отсутствуют	данные отсутствуют
53	1.1.53	1.1.54	159°47.2`	22.72	данные отсутствуют	данные отсутствуют	данные отсутствуют
54	1.1.54	1.1.55	160°10.3`	5.07	данные отсутствуют	данные отсутствуют	данные отсутствуют
55	1.1.55	1.1.56	157°41.9`	151.42	данные отсутствуют	данные отсутствуют	данные отсутствуют
56	1.1.56	1.1.57	158°13.3`	292.39	данные отсутствуют	данные отсутствуют	данные отсутствуют
57	1.1.57	1.1.58	199°21.1`	1.78	данные отсутствуют	данные отсутствуют	данные отсутствуют
58	1.1.58	1.1.59	108°26.1`	0.19	данные отсутствуют	данные отсутствуют	данные отсутствуют
59	1.1.59	1.1.60	202°46.7`	2.51	данные отсутствуют	данные отсутствуют	данные отсутствуют
60	1.1.60	1.1.61	292°50.0`	0.21	данные отсутствуют	данные отсутствуют	данные отсутствуют
61	1.1.61	1.1.62	208°24.0`	1.96	данные отсутствуют	данные отсутствуют	данные отсутствуют
62	1.1.62	1.1.63	254°39.6`	22.61	данные отсутствуют	данные отсутствуют	данные отсутствуют
63	1.1.63	1.1.64	260°29.8`	4.54	данные отсутствуют	данные отсутствуют	данные отсутствуют
64	1.1.64	1.1.65	266°33.1`	4.49	данные отсутствуют	данные отсутствуют	данные отсутствуют
65	1.1.65	1.1.66	272°31.0`	4.55	данные отсутствуют	данные отсутствуют	данные отсутствуют
66	1.1.66	1.1.67	282°23.1`	9.09	данные отсутствуют	данные отсутствуют	данные отсутствуют
67	1.1.67	1.1.68	285°22.3`	22.48	данные отсутствуют	данные отсутствуют	данные отсутствуют
68	1.1.68	1.1.69	287°55.9`	51.12	данные отсутствуют	данные отсутствуют	данные отсутствуют
69	1.1.69	1.1.70	292°0.4`	145.42	данные отсутствуют	данные отсутствуют	данные отсутствуют
70	1.1.70	1.1.71	289°29.9`	3.74	данные отсутствуют	данные отсутствуют	данные отсутствуют
71	1.1.71	1.1.72	291°50.9`	27.03	данные отсутствуют	данные отсутствуют	данные отсутствуют
72	1.1.72	1.1.73	272°53.3`	144.07	данные отсутствуют	данные отсутствуют	данные отсутствуют
73	1.1.73	1.1.74	262°30.1`	94.48	данные отсутствуют	данные отсутствуют	данные отсутствуют
74	1.1.74	1.1.75	259°59.6`	117.06	данные отсутствуют	данные отсутствуют	данные отсутствуют
75	1.1.75	1.1.76	265°18.7`	112.82	данные отсутствуют	данные отсутствуют	данные отсутствуют
76	1.1.76	1.1.77	316°2.4`	30.4	данные отсутствуют	данные отсутствуют	данные отсутствуют
77	1.1.77	1.1.78	338°31.0`	4.7	данные отсутствуют	данные отсутствуют	данные отсутствуют
78	1.1.78	1.1.79	337°35.4`	6.3	данные отсутствуют	данные отсутствуют	данные отсутствуют
79	1.1.79	1.1.1	338°11.9`	4.69	данные отсутствуют	данные отсутствуют	данные отсутствуют
80	1.2.80	1.2.81	157°39.5`	3.16	данные отсутствуют	данные отсутствуют	данные отсутствуют

ДОКУМЕНТ ПОДПИСАН
ЭЛЕКТРОННОЙ ПОДПИСЬЮ
Сертификат: 009F0BDC181A023B64597F1E2579BEFB50
Владелец: ФЕДЕРАЛЬНАЯ СЛУЖБА ГОСУДАРСТВЕННОЙ РЕГИСТРАЦИИ, КАДАСТРА И КАРТОГРАФИИ
Действителен: с 02.08.2024 по 26.10.2025

полное наименование должности		инициалы, фамилия

Земельный участок
вид объекта недвижимости

Лист № 4 раздела 3.1	Всего листов раздела 3.1: 120	Всего разделов: 8	Всего листов выписки: 667

28.07.2025г. № КУВИ-001/2025-146198411	
Кадастровый номер:	78:07:0003119:2

1	2	3	4	5	6	7	8
81	1.2.81	1.2.82	157°24.1`	10.67	данные отсутствуют	данные отсутствуют	данные отсутствуют
82	1.2.82	1.2.83	67°19.6`	35.64	данные отсутствуют	данные отсутствуют	данные отсутствуют
83	1.2.83	1.2.84	337°28.6`	10.6	данные отсутствуют	данные отсутствуют	данные отсутствуют
84	1.2.84	1.2.85	337°39.1`	2.92	данные отсутствуют	данные отсутствуют	данные отсутствуют
85	1.2.85	1.2.80	247°49.4`	35.66	данные отсутствуют	данные отсутствуют	данные отсутствуют
86	1.3.86	1.3.87	315°0.0`	0.03	данные отсутствуют	данные отсутствуют	данные отсутствуют
87	1.3.87	1.3.88	320°54.4`	0.21	данные отсутствуют	данные отсутствуют	данные отсутствуют
88	1.3.88	1.3.89	319°5.2`	0.2	данные отсутствуют	данные отсутствуют	данные отсутствуют
89	1.3.89	1.3.90	315°0.0`	0.2	данные отсутствуют	данные отсутствуют	данные отсутствуют
90	1.3.90	1.3.91	316°58.5`	0.21	данные отсутствуют	данные отсутствуют	данные отсутствуют
91	1.3.91	1.3.92	315°0.0`	0.2	данные отсутствуют	данные отсутствуют	данные отсутствуют
92	1.3.92	1.3.93	310°54.8`	0.2	данные отсутствуют	данные отсутствуют	данные отсутствуют
93	1.3.93	1.3.94	310°54.8`	0.2	данные отсутствуют	данные отсутствуют	данные отсутствуют
94	1.3.94	1.3.95	310°54.8`	0.2	данные отсутствуют	данные отсутствуют	данные отсутствуют
95	1.3.95	1.3.96	309°5.6`	0.21	данные отсутствуют	данные отсутствуют	данные отсутствуют
96	1.3.96	1.3.97	306°52.2`	0.2	данные отсутствуют	данные отсутствуют	данные отсутствуют
97	1.3.97	1.3.98	306°52.2`	0.2	данные отсутствуют	данные отсутствуют	данные отсутствуют
98	1.3.98	1.3.99	304°30.5`	0.19	данные отсутствуют	данные отсутствуют	данные отсутствуют
99	1.3.99	1.3.100	302°54.3`	0.2	данные отсутствуют	данные отсутствуют	данные отсутствуют
100	1.3.100	1.3.101	300°28.0`	0.2	данные отсутствуют	данные отсутствуют	данные отсутствуют
101	1.3.101	1.3.102	300°28.0`	0.2	данные отсутствуют	данные отсутствуют	данные отсутствуют
102	1.3.102	1.3.103	299°3.3`	0.21	данные отсутствуют	данные отсутствуют	данные отсутствуют
103	1.3.103	1.3.104	296°33.9`	0.2	данные отсутствуют	данные отсутствуют	данные отсутствуют
104	1.3.104	1.3.105	296°33.9`	0.2	данные отсутствуют	данные отсутствуют	данные отсутствуют
105	1.3.105	1.3.106	293°57.7`	0.2	данные отсутствуют	данные отсутствуют	данные отсутствуют
106	1.3.106	1.3.107	293°57.7`	0.2	данные отсутствуют	данные отсутствуют	данные отсутствуют
107	1.3.107	1.3.108	290°13.5`	0.2	данные отсутствуют	данные отсутствуют	данные отсутствуют
108	1.3.108	1.3.109	290°13.5`	0.2	данные отсутствуют	данные отсутствуют	данные отсутствуют
109	1.3.109	1.3.110	290°13.5`	0.2	данные отсутствуют	данные отсутствуют	данные отсутствуют

ДОКУМЕНТ ПОДПИСАН
ЭЛЕКТРОННОЙ ПОДПИСЬЮ
Сертификат: 009F0BDC181A023B64597F1E2579BEFB50
Владелец: ФЕДЕРАЛЬНАЯ СЛУЖБА ГОСУДАРСТВЕННОЙ РЕГИСТРАЦИИ, КАДАСТРА И КАРТОГРАФИИ
Действителен: с 02.08.2024 по 26.10.2025

полное наименование должности		инициалы, фамилия

Земельный участок			
вид объекта недвижимости			
Лист № 5 раздела 3.1	Всего листов раздела 3.1: 120	Всего разделов: 8	Всего листов выписки: 667
28.07.2025г. № КУВИ-001/2025-146198411			
Кадастровый номер:	78:07:0003119:2		

1	2	3	4	5	6	7	8
110	1.3.110	1.3.111	287°31.6`	0.2	данные отсутствуют	данные отсутствуют	данные отсутствуют
111	1.3.111	1.3.112	284°44.6`	0.2	данные отсутствуют	данные отсутствуют	данные отсутствуют
112	1.3.112	1.3.113	284°44.6`	0.2	данные отсутствуют	данные отсутствуют	данные отсутствуют
113	1.3.113	1.3.114	284°2.2`	0.21	данные отсутствуют	данные отсутствуют	данные отсутствуют
114	1.3.114	1.3.115	281°53.3`	0.19	данные отсутствуют	данные отсутствуют	данные отсутствуют
115	1.3.115	1.3.116	278°31.9`	0.2	данные отсутствуют	данные отсутствуют	данные отсутствуют
116	1.3.116	1.3.117	278°31.9`	0.2	данные отсутствуют	данные отсутствуют	данные отсутствуют
117	1.3.117	1.3.118	278°31.9`	0.2	данные отсутствуют	данные отсутствуют	данные отсутствуют
118	1.3.118	1.3.119	275°42.7`	0.2	данные отсутствуют	данные отсутствуют	данные отсутствуют
119	1.3.119	1.3.120	275°42.7`	0.2	данные отсутствуют	данные отсутствуют	данные отсутствуют
120	1.3.120	1.3.121	273°0.8`	0.19	данные отсутствуют	данные отсутствуют	данные отсутствуют
121	1.3.121	1.3.122	270°0.0`	0.2	данные отсутствуют	данные отсутствуют	данные отсутствуют
122	1.3.122	1.3.123	272°51.7`	0.2	данные отсутствуют	данные отсутствуют	данные отсутствуют
123	1.3.123	1.3.124	267°8.3`	0.2	данные отсутствуют	данные отсутствуют	данные отсутствуют
124	1.3.124	1.3.125	267°8.3`	0.2	данные отсутствуют	данные отсутствуют	данные отсутствуют
125	1.3.125	1.3.126	267°8.3`	0.2	данные отсутствуют	данные отсутствуют	данные отсутствуют
126	1.3.126	1.3.127	264°17.3`	0.2	данные отсутствуют	данные отсутствуют	данные отсутствуют
127	1.3.127	1.3.128	264°17.3`	0.2	данные отсутствуют	данные отсутствуют	данные отсутствуют
128	1.3.128	1.3.129	261°28.1`	0.2	данные отсутствуют	данные отсутствуют	данные отсутствуют
129	1.3.129	1.3.130	261°28.1`	0.2	данные отсутствуют	данные отсутствуют	данные отсутствуют
130	1.3.130	1.3.131	258°6.7`	0.19	данные отсутствуют	данные отсутствуют	данные отсутствуют
131	1.3.131	1.3.132	258°41.4`	0.2	данные отсутствуют	данные отсутствуют	данные отсутствуют
132	1.3.132	1.3.133	255°15.4`	0.2	данные отсутствуют	данные отсутствуют	данные отсутствуют
133	1.3.133	1.3.134	255°57.8`	0.21	данные отсутствуют	данные отсутствуют	данные отсутствуют
134	1.3.134	1.3.135	252°28.4`	0.2	данные отсутствуют	данные отсутствуют	данные отсутствуют
135	1.3.135	1.3.136	252°28.4`	0.2	данные отсутствуют	данные отсутствуют	данные отсутствуют
136	1.3.136	1.3.137	248°11.9`	0.05	данные отсутствуют	данные отсутствуют	данные отсутствуют
137	1.3.137	1.3.138	249°46.5`	0.2	данные отсутствуют	данные отсутствуют	данные отсутствуют
138	1.3.138	1.3.139	252°28.4`	0.2	данные отсутствуют	данные отсутствуют	данные отсутствуют

ДОКУМЕНТ ПОДПИСАН
ЭЛЕКТРОННОЙ ПОДПИСЬЮ
Сертификат: 009F0BDC181A023B64597F1E2579BEFB50
Владелец: ФЕДЕРАЛЬНАЯ СЛУЖБА ГОСУДАРСТВЕННОЙ РЕГИСТРАЦИИ, КАДАСТРА И КАРТОГРАФИИ
Действителен: с 02.08.2024 по 26.10.2025

полное наименование должности		инициалы, фамилия

Земельный участок
вид объекта недвижимости

Лист № 6 раздела 3.1	Всего листов раздела 3.1: 120	Всего разделов: 8	Всего листов выписки: 667

28.07.2025г. № КУВИ-001/2025-146198411	
Кадастровый номер:	78:07:0003119:2

1	2	3	4	5	6	7	8
139	1.3.139	1.3.140	250°42.6`	0.21	данные отсутствуют	данные отсутствуют	данные отсутствуют
140	1.3.140	1.3.141	244°47.9`	0.19	данные отсутствуют	данные отсутствуют	данные отсутствуют
141	1.3.141	1.3.142	242°14.5`	0.21	данные отсутствуют	данные отсутствуют	данные отсутствуют
142	1.3.142	1.3.143	238°34.2`	0.21	данные отсутствуют	данные отсутствуют	данные отсутствуют
143	1.3.143	1.3.144	239°2.2`	0.17	данные отсутствуют	данные отсутствуют	данные отсутствуют
144	1.3.144	1.3.145	239°32.0`	0.2	данные отсутствуют	данные отсутствуют	данные отсутствуют
145	1.3.145	1.3.146	230°31.7`	0.22	данные отсутствуют	данные отсутствуют	данные отсутствуют
146	1.3.146	1.3.147	233°44.8`	0.19	данные отсутствуют	данные отсутствуют	данные отсутствуют
147	1.3.147	1.3.148	233°7.8`	0.2	данные отсутствуют	данные отсутствуют	данные отсутствуют
148	1.3.148	1.3.149	227°7.3`	0.19	данные отсутствуют	данные отсутствуют	данные отсутствуют
149	1.3.149	1.3.150	225°0.0`	0.21	данные отсутствуют	данные отсутствуют	данные отсутствуют
150	1.3.150	1.3.151	225°0.0`	0.2	данные отсутствуют	данные отсутствуют	данные отсутствуют
151	1.3.151	1.3.152	225°0.0`	0.2	данные отсутствуют	данные отсутствуют	данные отсутствуют
152	1.3.152	1.3.153	220°54.8`	0.2	данные отсутствуют	данные отсутствуют	данные отсутствуют
153	1.3.153	1.3.154	219°5.6`	0.21	данные отсутствуют	данные отсутствуют	данные отсутствуют
154	1.3.154	1.3.155	216°52.2`	0.2	данные отсутствуют	данные отсутствуют	данные отсутствуют
155	1.3.155	1.3.156	216°52.2`	0.2	данные отсутствуют	данные отсутствуют	данные отсутствуют
156	1.3.156	1.3.157	212°54.3`	0.2	данные отсутствуют	данные отсутствуют	данные отсутствуют
157	1.3.157	1.3.158	213°41.4`	0.07	данные отсутствуют	данные отсутствуют	данные отсутствуют
158	1.3.158	1.3.159	210°28.0`	0.2	данные отсутствуют	данные отсутствуют	данные отсутствуют
159	1.3.159	1.3.160	209°3.3`	0.21	данные отсутствуют	данные отсутствуют	данные отсутствуют
160	1.3.160	1.3.161	207°53.8`	0.19	данные отсутствуют	данные отсутствуют	данные отсутствуют
161	1.3.161	1.3.162	205°20.8`	0.21	данные отсутствуют	данные отсутствуют	данные отсутствуют
162	1.3.162	1.3.163	201°15.1`	0.19	данные отсутствуют	данные отсутствуют	данные отсутствуют
163	1.3.163	1.3.164	202°50.0`	0.21	данные отсутствуют	данные отсутствуют	данные отсутствуют
164	1.3.164	1.3.165	198°26.1`	0.19	данные отсутствуют	данные отсутствуют	данные отсутствуют
165	1.3.165	1.3.166	196°41.9`	0.21	данные отсутствуют	данные отсутствуют	данные отсутствуют
166	1.3.166	1.3.167	197°31.6`	0.2	данные отсутствуют	данные отсутствуют	данные отсутствуют
167	1.3.167	1.3.168	191°53.3`	0.19	данные отсутствуют	данные отсутствуют	данные отсутствуют

ДОКУМЕНТ ПОДПИСАН
ЭЛЕКТРОННОЙ ПОДПИСЬЮ
Сертификат: 009F0BDC181A023B64597F1E2579BEFB50
Владелец: ФЕДЕРАЛЬНАЯ СЛУЖБА ГОСУДАРСТВЕННОЙ РЕГИСТРАЦИИ, КАДАСТРА И КАРТОГРАФИИ
Действителен: с 02.08.2024 по 26.10.2025

полное наименование должности		инициалы, фамилия

Земельный участок
вид объекта недвижимости

Лист № 7 раздела 3.1	Всего листов раздела 3.1: 120	Всего разделов: 8	Всего листов выписки: 667

28.07.2025г. № КУВИ-001/2025-146198411	
Кадастровый номер:	78:07:0003119:2

1	2	3	4	5	6	7	8
168	1.3.168	1.3.169	191°18.6`	0.2	данные отсутствуют	данные отсутствуют	данные отсутствуют
169	1.3.169	1.3.170	191°18.6`	0.2	данные отсутствуют	данные отсутствуют	данные отсутствуют
170	1.3.170	1.3.171	186°0.5`	0.19	данные отсутствуют	данные отсутствуют	данные отсутствуют
171	1.3.171	1.3.172	185°42.7`	0.2	данные отсутствуют	данные отсутствуют	данные отсутствуют
172	1.3.172	1.3.173	182°51.7`	0.2	данные отсутствуют	данные отсутствуют	данные отсутствуют
173	1.3.173	1.3.174	182°51.7`	0.2	данные отсутствуют	данные отсутствуют	данные отсутствуют
174	1.3.174	1.3.175	180°0.0`	0.2	данные отсутствуют	данные отсутствуют	данные отсутствуют
175	1.3.175	1.3.176	177°8.3`	0.2	данные отсутствуют	данные отсутствуют	данные отсутствуют
176	1.3.176	1.3.177	177°8.3`	0.2	данные отсутствуют	данные отсутствуют	данные отсутствуют
177	1.3.177	1.3.178	174°17.3`	0.2	данные отсутствуют	данные отсутствуют	данные отсутствуют
178	1.3.178	1.3.179	171°28.1`	0.2	данные отсутствуют	данные отсутствуют	данные отсутствуют
179	1.3.179	1.3.180	168°41.4`	0.2	данные отсутствуют	данные отсутствуют	данные отсутствуют
180	1.3.180	1.3.181	168°6.7`	0.19	данные отсутствуют	данные отсутствуют	данные отсутствуют
181	1.3.181	1.3.182	168°41.4`	0.2	данные отсутствуют	данные отсутствуют	данные отсутствуют
182	1.3.182	1.3.183	161°33.9`	0.09	данные отсутствуют	данные отсутствуют	данные отсутствуют
183	1.3.183	1.3.184	229°5.2`	0.2	данные отсутствуют	данные отсутствуют	данные отсутствуют
184	1.3.184	1.3.185	225°0.0`	0.2	данные отсутствуют	данные отсутствуют	данные отсутствуют
185	1.3.185	1.3.186	223°1.5`	0.21	данные отсутствуют	данные отсутствуют	данные отсутствуют
186	1.3.186	1.3.187	220°54.8`	0.2	данные отсутствуют	данные отсутствуют	данные отсутствуют
187	1.3.187	1.3.188	220°54.8`	0.2	данные отсутствуют	данные отсутствуют	данные отсутствуют
188	1.3.188	1.3.189	216°52.2`	0.2	данные отсутствуют	данные отсутствуют	данные отсутствуют
189	1.3.189	1.3.190	216°52.2`	0.2	данные отсутствуют	данные отсутствуют	данные отсутствуют
190	1.3.190	1.3.191	212°54.3`	0.2	данные отсутствуют	данные отсутствуют	данные отсутствуют
191	1.3.191	1.3.192	210°28.0`	0.2	данные отсутствуют	данные отсутствуют	данные отсутствуют
192	1.3.192	1.3.193	210°28.0`	0.2	данные отсутствуют	данные отсутствуют	данные отсутствуют
193	1.3.193	1.3.194	206°33.9`	0.2	данные отсутствуют	данные отсутствуют	данные отсутствуют
194	1.3.194	1.3.195	206°33.9`	0.2	данные отсутствуют	данные отсутствуют	данные отсутствуют
195	1.3.195	1.3.196	202°50.0`	0.21	данные отсутствуют	данные отсутствуют	данные отсутствуют
196	1.3.196	1.3.197	201°15.1`	0.19	данные отсутствуют	данные отсутствуют	данные отсутствуют

ДОКУМЕНТ ПОДПИСАН
ЭЛЕКТРОННОЙ ПОДПИСЬЮ
Сертификат: 009F0BDC181A023B64597F1E2579BEFB50
Владелец: ФЕДЕРАЛЬНАЯ СЛУЖБА ГОСУДАРСТВЕННОЙ РЕГИСТРАЦИИ, КАДАСТРА И КАРТОГРАФИИ
Действителен: с 02.08.2024 по 26.10.2025

полное наименование должности		инициалы, фамилия

Земельный участок
вид объекта недвижимости

Лист № 8 раздела 3.1	Всего листов раздела 3.1: 120	Всего разделов: 8	Всего листов выписки: 667

28.07.2025г. № КУВИ-001/2025-146198411	
Кадастровый номер:	78:07:0003119:2

1	2	3	4	5	6	7	8
197	1.3.197	1.3.198	197°31.6`	0.2	данные отсутствуют	данные отсутствуют	данные отсутствуют
198	1.3.198	1.3.199	197°31.6`	0.2	данные отсутствуют	данные отсутствуют	данные отсутствуют
199	1.3.199	1.3.200	195°15.3`	0.11	данные отсутствуют	данные отсутствуют	данные отсутствуют
200	1.3.200	1.3.201	194°44.6`	0.2	данные отсутствуют	данные отсутствуют	данные отсутствуют
201	1.3.201	1.3.202	191°18.6`	0.2	данные отсутствуют	данные отсутствуют	данные отсутствуют
202	1.3.202	1.3.203	188°31.9`	0.2	данные отсутствуют	данные отсутствуют	данные отсутствуют
203	1.3.203	1.3.204	188°31.9`	0.2	данные отсутствуют	данные отсутствуют	данные отсутствуют
204	1.3.204	1.3.205	182°51.7`	0.2	данные отсутствуют	данные отсутствуют	данные отсутствуют
205	1.3.205	1.3.206	183°0.8`	0.19	данные отсутствуют	данные отсутствуют	данные отсутствуют
206	1.3.206	1.3.207	182°51.7`	0.2	данные отсутствуют	данные отсутствуют	данные отсутствуют
207	1.3.207	1.3.208	180°0.0`	0.2	данные отсутствуют	данные отсутствуют	данные отсутствуют
208	1.3.208	1.3.209	174°17.3`	0.2	данные отсутствуют	данные отсутствуют	данные отсутствуют
209	1.3.209	1.3.210	177°8.3`	0.2	данные отсутствуют	данные отсутствуют	данные отсутствуют
210	1.3.210	1.3.211	171°28.1`	0.2	данные отсутствуют	данные отсутствуют	данные отсутствуют
211	1.3.211	1.3.212	171°28.1`	0.2	данные отсутствуют	данные отсутствуют	данные отсутствуют
212	1.3.212	1.3.213	168°41.4`	0.2	данные отсутствуют	данные отсутствуют	данные отсутствуют
213	1.3.213	1.3.214	165°15.4`	0.2	данные отсутствуют	данные отсутствуют	данные отсутствуют
214	1.3.214	1.3.215	165°15.4`	0.2	данные отсутствуют	данные отсутствуют	данные отсутствуют
215	1.3.215	1.3.216	162°28.4`	0.2	данные отсутствуют	данные отсутствуют	данные отсутствуют
216	1.3.216	1.3.217	159°46.5`	0.2	данные отсутствуют	данные отсутствуют	данные отсутствуют
217	1.3.217	1.3.218	161°33.9`	0.06	данные отсутствуют	данные отсутствуют	данные отсутствуют
218	1.3.218	1.3.219	157°36.4`	24.04	данные отсутствуют	данные отсутствуют	данные отсутствуют
219	1.3.219	1.3.220	153°26.1`	0.2	данные отсутствуют	данные отсутствуют	данные отсутствуют
220	1.3.220	1.3.221	153°26.1`	0.2	данные отсутствуют	данные отсутствуют	данные отсутствуют
221	1.3.221	1.3.222	147°5.7`	0.2	данные отсутствуют	данные отсутствуют	данные отсутствуют
222	1.3.222	1.3.223	145°29.5`	0.19	данные отсутствуют	данные отсутствуют	данные отсутствуют
223	1.3.223	1.3.224	143°7.8`	0.2	данные отсутствуют	данные отсутствуют	данные отсутствуют
224	1.3.224	1.3.225	136°58.5`	0.21	данные отсутствуют	данные отсутствуют	данные отсутствуют
225	1.3.225	1.3.226	135°0.0`	0.2	данные отсутствуют	данные отсутствуют	данные отсутствуют

ДОКУМЕНТ ПОДПИСАН
ЭЛЕКТРОННОЙ ПОДПИСЬЮ
Сертификат: 009F0BDC181A023B64597F1E2579BEFB50
Владелец: ФЕДЕРАЛЬНАЯ СЛУЖБА ГОСУДАРСТВЕННОЙ РЕГИСТРАЦИИ, КАДАСТРА И КАРТОГРАФИИ
Действителен: с 02.08.2024 по 26.10.2025

полное наименование должности		инициалы, фамилия

Земельный участок
вид объекта недвижимости

Лист № 9 раздела 3.1	Всего листов раздела 3.1: 120	Всего разделов: 8	Всего листов выписки: 667

28.07.2025г. № КУВИ-001/2025-146198411	
Кадастровый номер:	78:07:0003119:2

1	2	3	4	5	6	7	8
226	1.3.226	1.3.227	135°0.0`	0.2	данные отсутствуют	данные отсутствуют	данные отсутствуют
227	1.3.227	1.3.228	126°52.2`	0.2	данные отсутствуют	данные отсутствуют	данные отсутствуют
228	1.3.228	1.3.229	126°52.2`	0.15	данные отсутствуют	данные отсутствуют	данные отсутствуют
229	1.3.229	1.3.230	127°24.3`	0.21	данные отсутствуют	данные отсутствуют	данные отсутствуют
230	1.3.230	1.3.231	125°32.3`	0.17	данные отсутствуют	данные отсутствуют	данные отсутствуют
231	1.3.231	1.3.232	116°33.9`	0.2	данные отсутствуют	данные отсутствуют	данные отсутствуют
232	1.3.232	1.3.233	111°48.1`	0.22	данные отсутствуют	данные отсутствуют	данные отсутствуют
233	1.3.233	1.3.234	112°22.8`	0.18	данные отсутствуют	данные отсутствуют	данные отсутствуют
234	1.3.234	1.3.235	109°17.4`	0.21	данные отсутствуют	данные отсутствуют	данные отсутствуют
235	1.3.235	1.3.236	106°41.9`	0.21	данные отсутствуют	данные отсутствуют	данные отсутствуют
236	1.3.236	1.3.237	98°58.4`	0.19	данные отсутствуют	данные отсутствуют	данные отсутствуют
237	1.3.237	1.3.238	95°42.7`	0.2	данные отсутствуют	данные отсутствуют	данные отсутствуют
238	1.3.238	1.3.239	90°0.0`	0.22	данные отсутствуют	данные отсутствуют	данные отсутствуют
239	1.3.239	1.3.240	90°0.0`	0.2	данные отсутствуют	данные отсутствуют	данные отсутствуют
240	1.3.240	1.3.241	90°0.0`	0.08	данные отсутствуют	данные отсутствуют	данные отсутствуют
241	1.3.241	1.3.242	139°5.2`	0.2	данные отсутствуют	данные отсутствуют	данные отсутствуют
242	1.3.242	1.3.243	149°32.0`	0.2	данные отсутствуют	данные отсутствуют	данные отсутствуют
243	1.3.243	1.3.244	136°58.5`	0.21	данные отсутствуют	данные отсутствуют	данные отсутствуют
244	1.3.244	1.3.245	135°0.0`	0.2	данные отсутствуют	данные отсутствуют	данные отсутствуют
245	1.3.245	1.3.246	126°52.2`	0.2	данные отсутствуют	данные отсутствуют	данные отсутствуют
246	1.3.246	1.3.247	132°52.7`	0.19	данные отсутствуют	данные отсутствуют	данные отсутствуют
247	1.3.247	1.3.248	133°1.5`	0.21	данные отсутствуют	данные отсутствуют	данные отсутствуют
248	1.3.248	1.3.249	133°1.5`	0.21	данные отсутствуют	данные отсутствуют	данные отсутствуют
249	1.3.249	1.3.250	125°50.3`	0.22	данные отсутствуют	данные отсутствуют	данные отсутствуют
250	1.3.250	1.3.251	127°34.1`	0.16	данные отсутствуют	данные отсутствуют	данные отсутствуют
251	1.3.251	1.3.252	125°13.1`	0.21	данные отсутствуют	данные отсутствуют	данные отсутствуют
252	1.3.252	1.3.253	122°54.3`	0.2	данные отсутствуют	данные отсутствуют	данные отсутствуют
253	1.3.253	1.3.254	125°13.1`	0.21	данные отсутствуют	данные отсутствуют	данные отсутствуют
254	1.3.254	1.3.255	114°13.7`	0.22	данные отсутствуют	данные отсутствуют	данные отсутствуют

ДОКУМЕНТ ПОДПИСАН
ЭЛЕКТРОННОЙ ПОДПИСЬЮ
Сертификат: 009F0BDC181A023B64597F1E2579BEFB50
Владелец: ФЕДЕРАЛЬНАЯ СЛУЖБА ГОСУДАРСТВЕННОЙ РЕГИСТРАЦИИ, КАДАСТРА И КАРТОГРАФИИ
Действителен: с 02.08.2024 по 26.10.2025

полное наименование должности	инициалы, фамилия

Земельный участок
вид объекта недвижимости

Лист № 10 раздела 3.1	Всего листов раздела 3.1: 120	Всего разделов: 8	Всего листов выписки: 667

28.07.2025г. № КУВИ-001/2025-146198411	
Кадастровый номер:	78:07:0003119:2

1	2	3	4	5	6	7	8
255	1.3.255	1.3.256	120°28.0`	0.2	данные отсутствуют	данные отсутствуют	данные отсутствуют
256	1.3.256	1.3.257	120°28.0`	0.2	данные отсутствуют	данные отсутствуют	данные отсутствуют
257	1.3.257	1.3.258	119°3.3`	0.21	данные отсутствуют	данные отсутствуют	данные отсутствуют
258	1.3.258	1.3.259	117°53.8`	0.19	данные отсутствуют	данные отсутствуют	данные отсутствуют
259	1.3.259	1.3.260	116°33.9`	0.2	данные отсутствуют	данные отсутствуют	данные отсутствуют
260	1.3.260	1.3.261	116°33.9`	0.2	данные отсутствуют	данные отсутствуют	данные отсутствуют
261	1.3.261	1.3.262	113°57.7`	0.2	данные отсутствуют	данные отсутствуют	данные отсутствуют
262	1.3.262	1.3.263	113°11.9`	0.08	данные отсутствуют	данные отсутствуют	данные отсутствуют
263	1.3.263	1.3.264	113°57.7`	0.2	данные отсутствуют	данные отсутствуют	данные отсутствуют
264	1.3.264	1.3.265	110°13.5`	0.2	данные отсутствуют	данные отсутствуют	данные отсутствуют
265	1.3.265	1.3.266	110°13.5`	0.2	данные отсутствуют	данные отсутствуют	данные отсутствуют
266	1.3.266	1.3.267	110°13.5`	0.2	данные отсутствуют	данные отсутствуют	данные отсутствуют
267	1.3.267	1.3.268	107°31.6`	0.2	данные отсутствуют	данные отсутствуют	данные отсутствуют
268	1.3.268	1.3.269	107°31.6`	0.2	данные отсутствуют	данные отсутствуют	данные отсутствуют
269	1.3.269	1.3.270	104°44.6`	0.2	данные отсутствуют	данные отсутствуют	данные отсутствуют
270	1.3.270	1.3.271	104°44.6`	0.2	данные отсутствуют	данные отсутствуют	данные отсутствуют
271	1.3.271	1.3.272	104°2.2`	0.21	данные отсутствуют	данные отсутствуют	данные отсутствуют
272	1.3.272	1.3.273	101°53.3`	0.19	данные отсутствуют	данные отсутствуют	данные отсутствуют
273	1.3.273	1.3.274	101°18.6`	0.2	данные отсутствуют	данные отсутствуют	данные отсутствуют
274	1.3.274	1.3.275	98°31.9`	0.2	данные отсутствуют	данные отсутствуют	данные отсутствуют
275	1.3.275	1.3.276	98°31.9`	0.2	данные отсутствуют	данные отсутствуют	данные отсутствуют
276	1.3.276	1.3.277	98°58.4`	0.19	данные отсутствуют	данные отсутствуют	данные отсутствуют
277	1.3.277	1.3.278	95°42.7`	0.2	данные отсутствуют	данные отсутствуют	данные отсутствуют
278	1.3.278	1.3.279	92°51.7`	0.2	данные отсутствуют	данные отсутствуют	данные отсутствуют
279	1.3.279	1.3.280	95°42.7`	0.2	данные отсутствуют	данные отсутствуют	данные отсутствуют
280	1.3.280	1.3.281	92°51.7`	0.2	данные отсутствуют	данные отсутствуют	данные отсутствуют
281	1.3.281	1.3.282	90°0.0`	0.2	данные отсутствуют	данные отсутствуют	данные отсутствуют
282	1.3.282	1.3.283	90°0.0`	0.2	данные отсутствуют	данные отсутствуют	данные отсутствуют
283	1.3.283	1.3.284	90°0.0`	0.2	данные отсутствуют	данные отсутствуют	данные отсутствуют

ДОКУМЕНТ ПОДПИСАН
ЭЛЕКТРОННОЙ ПОДПИСЬЮ
Сертификат: 009F0BDC181A023B64597F1E2579BEFB50
Владелец: ФЕДЕРАЛЬНАЯ СЛУЖБА ГОСУДАРСТВЕННОЙ РЕГИСТРАЦИИ, КАДАСТРА И КАРТОГРАФИИ
Действителен: с 02.08.2024 по 26.10.2025

полное наименование должности		инициалы, фамилия

Земельный участок
вид объекта недвижимости

Лист № 11 раздела 3.1	Всего листов раздела 3.1: 120	Всего разделов: 8	Всего листов выписки: 667

28.07.2025г. № КУВИ-001/2025-146198411	
Кадастровый номер:	78:07:0003119:2

1	2	3	4	5	6	7	8
284	1.3.284	1.3.285	87°8.3`	0.2	данные отсутствуют	данные отсутствуют	данные отсутствуют
285	1.3.285	1.3.286	87°8.3`	0.2	данные отсутствуют	данные отсутствуют	данные отсутствуют
286	1.3.286	1.3.287	87°8.3`	0.2	данные отсутствуют	данные отсутствуют	данные отсутствуют
287	1.3.287	1.3.288	84°17.3`	0.2	данные отсутствуют	данные отсутствуют	данные отсутствуют
288	1.3.288	1.3.289	81°28.1`	0.2	данные отсутствуют	данные отсутствуют	данные отсутствуют
289	1.3.289	1.3.290	84°17.3`	0.2	данные отсутствуют	данные отсутствуют	данные отсутствуют
290	1.3.290	1.3.291	78°6.7`	0.19	данные отсутствуют	данные отсутствуют	данные отсутствуют
291	1.3.291	1.3.292	81°28.1`	0.2	данные отсутствуют	данные отсутствуют	данные отсутствуют
292	1.3.292	1.3.293	77°28.3`	0.09	данные отсутствуют	данные отсутствуют	данные отсутствуют
293	1.3.293	1.3.294	64°59.0`	0.17	данные отсутствуют	данные отсутствуют	данные отсутствуют
294	1.3.294	1.3.295	59°32.0`	0.2	данные отсутствуют	данные отсутствуют	данные отсутствуют
295	1.3.295	1.3.296	60°56.7`	0.21	данные отсутствуют	данные отсутствуют	данные отсутствуют
296	1.3.296	1.3.297	59°32.0`	0.2	данные отсутствуют	данные отсутствуют	данные отсутствуют
297	1.3.297	1.3.298	55°29.5`	0.19	данные отсутствуют	данные отсутствуют	данные отсутствуют
298	1.3.298	1.3.299	54°46.9`	0.21	данные отсутствуют	данные отсутствуют	данные отсутствуют
299	1.3.299	1.3.300	53°7.8`	0.2	данные отсутствуют	данные отсутствуют	данные отсутствуют
300	1.3.300	1.3.301	53°7.8`	0.2	данные отсутствуют	данные отсутствуют	данные отсутствуют
301	1.3.301	1.3.302	49°5.2`	0.2	данные отсутствуют	данные отсутствуют	данные отсутствуют
302	1.3.302	1.3.303	49°5.2`	0.2	данные отсутствуют	данные отсутствуют	данные отсутствуют
303	1.3.303	1.3.304	46°58.5`	0.21	данные отсутствуют	данные отсутствуют	данные отсутствуют
304	1.3.304	1.3.305	45°0.0`	0.2	данные отсутствуют	данные отсутствуют	данные отсутствуют
305	1.3.305	1.3.306	45°0.0`	0.2	данные отсутствуют	данные отсутствуют	данные отсутствуют
306	1.3.306	1.3.307	40°54.8`	0.2	данные отсутствуют	данные отсутствуют	данные отсутствуют
307	1.3.307	1.3.308	40°54.8`	0.2	данные отсутствуют	данные отсутствуют	данные отсутствуют
308	1.3.308	1.3.309	36°52.2`	0.2	данные отсутствуют	данные отсутствуют	данные отсутствуют
309	1.3.309	1.3.310	36°52.2`	0.2	данные отсутствуют	данные отсутствуют	данные отсутствуют
310	1.3.310	1.3.311	36°52.2`	0.2	данные отсутствуют	данные отсутствуют	данные отсутствуют
311	1.3.311	1.3.312	32°54.3`	0.2	данные отсутствуют	данные отсутствуют	данные отсутствуют
312	1.3.312	1.3.313	32°54.3`	0.2	данные отсутствуют	данные отсутствуют	данные отсутствуют

ДОКУМЕНТ ПОДПИСАН
ЭЛЕКТРОННОЙ ПОДПИСЬЮ
Сертификат: 009F0BDC181A023B64597F1E2579BEFB50
Владелец: ФЕДЕРАЛЬНАЯ СЛУЖБА ГОСУДАРСТВЕННОЙ РЕГИСТРАЦИИ, КАДАСТРА И КАРТОГРАФИИ
Действителен: с 02.08.2024 по 26.10.2025

полное наименование должности		инициалы, фамилия

Земельный участок
вид объекта недвижимости

Лист № 12 раздела 3.1	Всего листов раздела 3.1: 120	Всего разделов: 8	Всего листов выписки: 667

28.07.2025г. № КУВИ-001/2025-146198411	
Кадастровый номер:	78:07:0003119:2

1	2	3	4	5	6	7	8
313	1.3.313	1.3.314	30°28.0`	0.2	данные отсутствуют	данные отсутствуют	данные отсутствуют
314	1.3.314	1.3.315	29°3.3`	0.21	данные отсутствуют	данные отсутствуют	данные отсутствуют
315	1.3.315	1.3.316	27°53.8`	0.19	данные отсутствуют	данные отсутствуют	данные отсутствуют
316	1.3.316	1.3.317	23°57.7`	0.2	данные отсутствуют	данные отсутствуют	данные отсутствуют
317	1.3.317	1.3.318	32°0.3`	0.19	данные отсутствуют	данные отсутствуют	данные отсутствуют
318	1.3.318	1.3.319	23°11.9`	0.23	данные отсутствуют	данные отсутствуют	данные отсутствуют
319	1.3.319	1.3.320	22°22.8`	0.18	данные отсутствуют	данные отсутствуют	данные отсутствуют
320	1.3.320	1.3.321	23°57.7`	0.2	данные отсутствуют	данные отсутствуют	данные отсутствуют
321	1.3.321	1.3.322	16°41.9`	0.21	данные отсутствуют	данные отсутствуют	данные отсутствуют
322	1.3.322	1.3.323	16°41.9`	0.21	данные отсутствуют	данные отсутствуют	данные отсутствуют
323	1.3.323	1.3.324	10°47.0`	0.21	данные отсутствуют	данные отсутствуют	данные отсутствуют
324	1.3.324	1.3.325	15°31.4`	0.19	данные отсутствуют	данные отсутствуют	данные отсутствуют
325	1.3.325	1.3.326	8°31.9`	0.2	данные отсутствуют	данные отсутствуют	данные отсутствуют
326	1.3.326	1.3.327	5°26.4`	0.21	данные отсутствуют	данные отсутствуют	данные отсутствуют
327	1.3.327	1.3.328	12°31.7`	0.18	данные отсутствуют	данные отсутствуют	данные отсутствуют
328	1.3.328	1.3.329	0°0.0`	0.2	данные отсутствуют	данные отсутствуют	данные отсутствуют
329	1.3.329	1.3.330	5°11.6`	0.22	данные отсутствуют	данные отсутствуют	данные отсутствуют
330	1.3.330	1.3.331	0°0.0`	0.2	данные отсутствуют	данные отсутствуют	данные отсутствуют
331	1.3.331	1.3.332	356°59.2`	0.19	данные отсутствуют	данные отсутствуют	данные отсутствуют
332	1.3.332	1.3.333	357°8.3`	0.2	данные отсутствуют	данные отсутствуют	данные отсутствуют
333	1.3.333	1.3.334	0°0.0`	0.2	данные отсутствуют	данные отсутствуют	данные отсутствуют
334	1.3.334	1.3.335	354°17.3`	0.2	данные отсутствуют	данные отсутствуют	данные отсутствуют
335	1.3.335	1.3.336	0°0.0`	0.03	данные отсутствуют	данные отсутствуют	данные отсутствуют
336	1.3.336	1.3.337	36°52.2`	0.2	данные отсутствуют	данные отсутствуют	данные отсутствуют
337	1.3.337	1.3.338	36°52.2`	0.2	данные отсутствуют	данные отсутствуют	данные отсутствуют
338	1.3.338	1.3.339	32°54.3`	0.2	данные отсутствуют	данные отсутствуют	данные отсутствуют
339	1.3.339	1.3.340	30°28.0`	0.2	данные отсутствуют	данные отсутствуют	данные отсутствуют
340	1.3.340	1.3.341	32°54.3`	0.2	данные отсутствуют	данные отсутствуют	данные отсутствуют
341	1.3.341	1.3.342	36°52.2`	0.2	данные отсутствуют	данные отсутствуют	данные отсутствуют

ДОКУМЕНТ ПОДПИСАН
ЭЛЕКТРОННОЙ ПОДПИСЬЮ
Сертификат: 009F0BDC181A023B64597F1E2579BEFB50
Владелец: ФЕДЕРАЛЬНАЯ СЛУЖБА ГОСУДАРСТВЕННОЙ РЕГИСТРАЦИИ, КАДАСТРА И КАРТОГРАФИИ
Действителен: с 02.08.2024 по 26.10.2025

полное наименование должности		инициалы, фамилия

Земельный участок
вид объекта недвижимости

Лист № 13 раздела 3.1	Всего листов раздела 3.1: 120	Всего разделов: 8	Всего листов выписки: 667

28.07.2025г. № КУВИ-001/2025-146198411	
Кадастровый номер:	78:07:0003119:2

1	2	3	4	5	6	7	8
342	1.3.342	1.3.343	27°53.8`	0.19	данные отсутствуют	данные отсутствуют	данные отсутствуют
343	1.3.343	1.3.344	26°33.9`	0.2	данные отсутствуют	данные отсутствуют	данные отсутствуют
344	1.3.344	1.3.345	25°20.8`	0.21	данные отсутствуют	данные отсутствуют	данные отсутствуют
345	1.3.345	1.3.346	21°15.1`	0.19	данные отсутствуют	данные отсутствуют	данные отсутствуют
346	1.3.346	1.3.347	17°31.6`	0.2	данные отсутствуют	данные отсутствуют	данные отсутствуют
347	1.3.347	1.3.348	17°39.0`	0.23	данные отсутствуют	данные отсутствуют	данные отсутствуют
348	1.3.348	1.3.349	16°23.4`	0.18	данные отсутствуют	данные отсутствуют	данные отсутствуют
349	1.3.349	1.3.350	8°58.4`	0.19	данные отсутствуют	данные отсутствуют	данные отсутствуют
350	1.3.350	1.3.351	10°47.0`	0.21	данные отсутствуют	данные отсутствуют	данные отсутствуют
351	1.3.351	1.3.352	11°18.6`	0.2	данные отсутствуют	данные отсутствуют	данные отсутствуют
352	1.3.352	1.3.353	12°5.7`	0.14	данные отсутствуют	данные отсутствуют	данные отсутствуют
353	1.3.353	1.3.354	7°25.9`	0.23	данные отсутствуют	данные отсутствуют	данные отсутствуют
354	1.3.354	1.3.355	8°31.9`	0.2	данные отсутствуют	данные отсутствуют	данные отсутствуют
355	1.3.355	1.3.356	6°0.5`	0.19	данные отсутствуют	данные отсутствуют	данные отсутствуют
356	1.3.356	1.3.357	2°51.7`	0.2	данные отсутствуют	данные отсутствуют	данные отсутствуют
357	1.3.357	1.3.358	2°51.7`	0.2	данные отсутствуют	данные отсутствуют	данные отсутствуют
358	1.3.358	1.3.359	0°0.0`	0.2	данные отсутствуют	данные отсутствуют	данные отсутствуют
359	1.3.359	1.3.360	357°8.3`	0.2	данные отсутствуют	данные отсутствуют	данные отсутствуют
360	1.3.360	1.3.361	357°8.3`	0.2	данные отсутствуют	данные отсутствуют	данные отсутствуют
361	1.3.361	1.3.362	354°17.3`	0.2	данные отсутствуют	данные отсутствуют	данные отсутствуют
362	1.3.362	1.3.363	354°17.3`	0.2	данные отсутствуют	данные отсутствуют	данные отсутствуют
363	1.3.363	1.3.364	351°28.1`	0.2	данные отсутствуют	данные отсутствуют	данные отсутствуют
364	1.3.364	1.3.365	351°28.1`	0.2	данные отсутствуют	данные отсутствуют	данные отсутствуют
365	1.3.365	1.3.366	348°6.7`	0.19	данные отсутствуют	данные отсутствуют	данные отсутствуют
366	1.3.366	1.3.367	345°57.8`	0.21	данные отсутствуют	данные отсутствуют	данные отсутствуют
367	1.3.367	1.3.368	345°15.4`	0.2	данные отсутствуют	данные отсутствуют	данные отсутствуют
368	1.3.368	1.3.369	338°53.3`	23.63	данные отсутствуют	данные отсутствуют	данные отсутствуют
369	1.3.369	1.3.370	344°3.3`	0.07	данные отсутствуют	данные отсутствуют	данные отсутствуют
370	1.3.370	1.3.371	345°57.8`	0.21	данные отсутствуют	данные отсутствуют	данные отсутствуют

ДОКУМЕНТ ПОДПИСАН
ЭЛЕКТРОННОЙ ПОДПИСЬЮ
Сертификат: 009F0BDC181A023B64597F1E2579BEFB50
Владелец: ФЕДЕРАЛЬНАЯ СЛУЖБА ГОСУДАРСТВЕННОЙ РЕГИСТРАЦИИ, КАДАСТРА И КАРТОГРАФИИ
Действителен: с 02.08.2024 по 26.10.2025

полное наименование должности		инициалы, фамилия

Земельный участок
вид объекта недвижимости

Лист № 14 раздела 3.1	Всего листов раздела 3.1: 120	Всего разделов: 8	Всего листов выписки: 667

28.07.2025г. № КУВИ-001/2025-146198411	
Кадастровый номер:	78:07:0003119:2

1	2	3	4	5	6	7	8
371	1.3.371	1.3.372	342°28.4`	0.2	данные отсутствуют	данные отсутствуют	данные отсутствуют
372	1.3.372	1.3.373	338°44.9`	0.19	данные отсутствуют	данные отсутствуют	данные отсутствуют
373	1.3.373	1.3.374	337°10.0`	0.21	данные отсутствуют	данные отсутствуют	данные отсутствуют
374	1.3.374	1.3.375	333°26.1`	0.2	данные отсутствуют	данные отсутствуют	данные отсутствуют
375	1.3.375	1.3.376	332°6.2`	0.19	данные отсутствуют	данные отсутствуют	данные отсутствуют
376	1.3.376	1.3.377	327°5.7`	0.2	данные отсутствуют	данные отсутствуют	данные отсутствуют
377	1.3.377	1.3.378	327°5.7`	0.2	данные отсутствуют	данные отсутствуют	данные отсутствуют
378	1.3.378	1.3.379	323°7.8`	0.2	данные отсутствуют	данные отсутствуют	данные отсутствуют
379	1.3.379	1.3.380	319°5.2`	0.2	данные отсутствуют	данные отсутствуют	данные отсутствуют
380	1.3.380	1.3.381	319°5.2`	0.2	данные отсутствуют	данные отсутствуют	данные отсутствуют
381	1.3.381	1.3.382	316°58.5`	0.21	данные отсутствуют	данные отсутствуют	данные отсутствуют
382	1.3.382	1.3.383	310°54.8`	0.2	данные отсутствуют	данные отсутствуют	данные отсутствуют
383	1.3.383	1.3.384	310°54.8`	0.2	данные отсутствуют	данные отсутствуют	данные отсутствуют
384	1.3.384	1.3.385	306°52.2`	0.2	данные отсутствуют	данные отсутствуют	данные отсутствуют
385	1.3.385	1.3.386	304°30.5`	0.19	данные отсутствуют	данные отсутствуют	данные отсутствуют
386	1.3.386	1.3.387	302°54.3`	0.2	данные отсутствуют	данные отсутствуют	данные отсутствуют
387	1.3.387	1.3.388	299°3.3`	0.21	данные отсутствуют	данные отсутствуют	данные отсутствуют
388	1.3.388	1.3.389	296°33.9`	0.2	данные отсутствуют	данные отсутствуют	данные отсутствуют
389	1.3.389	1.3.390	293°57.7`	0.2	данные отсутствуют	данные отсутствуют	данные отсутствуют
390	1.3.390	1.3.391	290°13.5`	0.2	данные отсутствуют	данные отсутствуют	данные отсутствуют
391	1.3.391	1.3.392	287°31.6`	0.2	данные отсутствуют	данные отсутствуют	данные отсутствуют
392	1.3.392	1.3.393	287°31.6`	0.2	данные отсутствуют	данные отсутствуют	данные отсутствуют
393	1.3.393	1.3.394	281°53.3`	0.19	данные отсутствуют	данные отсутствуют	данные отсутствуют
394	1.3.394	1.3.395	281°18.6`	0.2	данные отсутствуют	данные отсутствуют	данные отсутствуют
395	1.3.395	1.3.396	278°31.9`	0.2	данные отсутствуют	данные отсутствуют	данные отсутствуют
396	1.3.396	1.3.397	272°51.7`	0.2	данные отсутствуют	данные отсутствуют	данные отсутствуют
397	1.3.397	1.3.86	274°23.9`	0.13	данные отсутствуют	данные отсутствуют	данные отсутствуют
398	1.4.398	1.4.399	308°39.6`	0.06	данные отсутствуют	данные отсутствуют	данные отсутствуют
399	1.4.399	1.4.400	315°0.0`	0.2	данные отсутствуют	данные отсутствуют	данные отсутствуют

ДОКУМЕНТ ПОДПИСАН
ЭЛЕКТРОННОЙ ПОДПИСЬЮ
Сертификат: 009F0BDC181A023B64597F1E2579BEFB50
Владелец: ФЕДЕРАЛЬНАЯ СЛУЖБА ГОСУДАРСТВЕННОЙ РЕГИСТРАЦИИ, КАДАСТРА И КАРТОГРАФИИ
Действителен: с 02.08.2024 по 26.10.2025

полное наименование должности		инициалы, фамилия

Земельный участок
вид объекта недвижимости

Лист № 15 раздела 3.1	Всего листов раздела 3.1: 120	Всего разделов: 8	Всего листов выписки: 667

28.07.2025г. № КУВИ-001/2025-146198411	
Кадастровый номер:	78:07:0003119:2

1	2	3	4	5	6	7	8
400	1.4.400	1.4.401	310°54.8`	0.2	данные отсутствуют	данные отсутствуют	данные отсутствуют
401	1.4.401	1.4.402	310°54.8`	0.2	данные отсутствуют	данные отсутствуют	данные отсутствуют
402	1.4.402	1.4.403	309°5.6`	0.21	данные отсутствуют	данные отсутствуют	данные отсутствуют
403	1.4.403	1.4.404	310°54.8`	0.2	данные отсутствуют	данные отсутствуют	данные отсутствуют
404	1.4.404	1.4.405	306°52.2`	0.2	данные отсутствуют	данные отсутствуют	данные отсутствуют
405	1.4.405	1.4.406	310°54.8`	0.2	данные отсутствуют	данные отсутствуют	данные отсутствуют
406	1.4.406	1.4.407	306°52.2`	0.2	данные отсутствуют	данные отсутствуют	данные отсутствуют
407	1.4.407	1.4.408	306°52.2`	0.2	данные отсутствуют	данные отсутствуют	данные отсутствуют
408	1.4.408	1.4.409	306°52.2`	0.2	данные отсутствуют	данные отсутствуют	данные отсутствуют
409	1.4.409	1.4.410	306°52.2`	0.2	данные отсутствуют	данные отсутствуют	данные отсутствуют
410	1.4.410	1.4.411	306°52.2`	0.2	данные отсутствуют	данные отсутствуют	данные отсутствуют
411	1.4.411	1.4.412	302°54.3`	0.2	данные отсутствуют	данные отсутствуют	данные отсутствуют
412	1.4.412	1.4.413	304°30.5`	0.19	данные отсутствуют	данные отсутствуют	данные отсутствуют
413	1.4.413	1.4.414	302°54.3`	0.2	данные отсутствуют	данные отсутствуют	данные отсутствуют
414	1.4.414	1.4.415	302°54.3`	0.2	данные отсутствуют	данные отсутствуют	данные отсутствуют
415	1.4.415	1.4.416	302°54.3`	0.2	данные отсутствуют	данные отсутствуют	данные отсутствуют
416	1.4.416	1.4.417	300°28.0`	0.2	данные отсутствуют	данные отсутствуют	данные отсутствуют
417	1.4.417	1.4.418	302°54.3`	0.2	данные отсутствуют	данные отсутствуют	данные отсутствуют
418	1.4.418	1.4.419	300°28.0`	0.2	данные отсутствуют	данные отсутствуют	данные отсутствуют
419	1.4.419	1.4.420	300°28.0`	0.2	данные отсутствуют	данные отсутствуют	данные отсутствуют
420	1.4.420	1.4.421	299°3.3`	0.21	данные отсутствуют	данные отсутствуют	данные отсутствуют
421	1.4.421	1.4.422	297°53.8`	0.19	данные отсутствуют	данные отсутствуют	данные отсутствуют
422	1.4.422	1.4.423	299°3.3`	0.21	данные отсутствуют	данные отсутствуют	данные отсутствуют
423	1.4.423	1.4.424	296°33.9`	0.2	данные отсутствуют	данные отсутствуют	данные отсутствуют
424	1.4.424	1.4.425	296°33.9`	0.2	данные отсутствуют	данные отсутствуют	данные отсутствуют
425	1.4.425	1.4.426	296°33.9`	0.2	данные отсутствуют	данные отсутствуют	данные отсутствуют
426	1.4.426	1.4.427	293°57.7`	0.2	данные отсутствуют	данные отсутствуют	данные отсутствуют
427	1.4.427	1.4.428	296°33.9`	0.2	данные отсутствуют	данные отсутствуют	данные отсутствуют
428	1.4.428	1.4.429	293°57.7`	0.2	данные отсутствуют	данные отсутствуют	данные отсутствуют

ДОКУМЕНТ ПОДПИСАН
ЭЛЕКТРОННОЙ ПОДПИСЬЮ
Сертификат: 009F0BDC181A023B64597F1E2579BEFB50
Владелец: ФЕДЕРАЛЬНАЯ СЛУЖБА ГОСУДАРСТВЕННОЙ РЕГИСТРАЦИИ, КАДАСТРА И КАРТОГРАФИИ
Действителен: с 02.08.2024 по 26.10.2025

полное наименование должности	инициалы, фамилия

Земельный участок
вид объекта недвижимости

Лист № 16 раздела 3.1	Всего листов раздела 3.1: 120	Всего разделов: 8	Всего листов выписки: 667

28.07.2025г. № КУВИ-001/2025-146198411	
Кадастровый номер:	78:07:0003119:2

1	2	3	4	5	6	7	8
429	1.4.429	1.4.430	293°57.7`	0.2	данные отсутствуют	данные отсутствуют	данные отсутствуют
430	1.4.430	1.4.431	292°50.0`	0.21	данные отсутствуют	данные отсутствуют	данные отсутствуют
431	1.4.431	1.4.432	293°57.7`	0.2	данные отсутствуют	данные отсутствуют	данные отсутствуют
432	1.4.432	1.4.433	290°13.5`	0.2	данные отсутствуют	данные отсутствуют	данные отсутствуют
433	1.4.433	1.4.434	291°15.1`	0.19	данные отсутствуют	данные отсутствуют	данные отсутствуют
434	1.4.434	1.4.435	290°13.5`	0.2	данные отсутствуют	данные отсутствуют	данные отсутствуют
435	1.4.435	1.4.436	290°13.5`	0.2	данные отсутствуют	данные отсутствуют	данные отсутствуют
436	1.4.436	1.4.437	290°13.5`	0.2	данные отсутствуют	данные отсутствуют	данные отсутствуют
437	1.4.437	1.4.438	287°31.6`	0.2	данные отсутствуют	данные отсутствуют	данные отсутствуют
438	1.4.438	1.4.439	287°31.6`	0.2	данные отсутствуют	данные отсутствуют	данные отсутствуют
439	1.4.439	1.4.440	290°13.5`	0.2	данные отсутствуют	данные отсутствуют	данные отсутствуют
440	1.4.440	1.4.441	284°44.6`	0.2	данные отсутствуют	данные отсутствуют	данные отсутствуют
441	1.4.441	1.4.442	287°31.6`	0.2	данные отсутствуют	данные отсутствуют	данные отсутствуют
442	1.4.442	1.4.443	284°44.6`	0.2	данные отсутствуют	данные отсутствуют	данные отсутствуют
443	1.4.443	1.4.444	286°41.9`	0.21	данные отсутствуют	данные отсутствуют	данные отсутствуют
444	1.4.444	1.4.445	284°44.6`	0.2	данные отсутствуют	данные отсутствуют	данные отсутствуют
445	1.4.445	1.4.446	281°53.3`	0.19	данные отсутствуют	данные отсутствуют	данные отсутствуют
446	1.4.446	1.4.447	284°2.2`	0.21	данные отсутствуют	данные отсутствуют	данные отсутствуют
447	1.4.447	1.4.448	281°53.3`	0.19	данные отсутствуют	данные отсутствуют	данные отсутствуют
448	1.4.448	1.4.449	281°18.6`	0.2	данные отсутствуют	данные отсутствуют	данные отсутствуют
449	1.4.449	1.4.450	281°18.6`	0.2	данные отсутствуют	данные отсутствуют	данные отсутствуют
450	1.4.450	1.4.451	281°53.3`	0.19	данные отсутствуют	данные отсутствуют	данные отсутствуют
451	1.4.451	1.4.452	281°18.6`	0.2	данные отсутствуют	данные отсутствуют	данные отсутствуют
452	1.4.452	1.4.453	278°31.9`	0.2	данные отсутствуют	данные отсутствуют	данные отсутствуют
453	1.4.453	1.4.454	278°58.4`	0.19	данные отсутствуют	данные отсутствуют	данные отсутствуют
454	1.4.454	1.4.455	278°31.9`	0.2	данные отсутствуют	данные отсутствуют	данные отсутствуют
455	1.4.455	1.4.456	278°31.9`	0.2	данные отсутствуют	данные отсутствуют	данные отсутствуют
456	1.4.456	1.4.457	275°42.7`	0.2	данные отсутствуют	данные отсутствуют	данные отсутствуют
457	1.4.457	1.4.458	275°42.7`	0.2	данные отсутствуют	данные отсутствуют	данные отсутствуют

ДОКУМЕНТ ПОДПИСАН
ЭЛЕКТРОННОЙ ПОДПИСЬЮ
Сертификат: 009F0BDC181A023B64597F1E2579BEFB50
Владелец: ФЕДЕРАЛЬНАЯ СЛУЖБА ГОСУДАРСТВЕННОЙ РЕГИСТРАЦИИ, КАДАСТРА И КАРТОГРАФИИ
Действителен: с 02.08.2024 по 26.10.2025

полное наименование должности	инициалы, фамилия

Земельный участок
вид объекта недвижимости

Лист № 17 раздела 3.1	Всего листов раздела 3.1: 120	Всего разделов: 8	Всего листов выписки: 667

28.07.2025г. № КУВИ-001/2025-146198411	
Кадастровый номер:	78:07:0003119:2

1	2	3	4	5	6	7	8
458	1.4.458	1.4.459	275°42.7`	0.2	данные отсутствуют	данные отсутствуют	данные отсутствуют
459	1.4.459	1.4.460	275°42.7`	0.2	данные отсутствуют	данные отсутствуют	данные отсутствуют
460	1.4.460	1.4.461	275°42.7`	0.2	данные отсутствуют	данные отсутствуют	данные отсутствуют
461	1.4.461	1.4.462	273°0.8`	0.19	данные отсутствуют	данные отсутствуют	данные отсутствуют
462	1.4.462	1.4.463	272°51.7`	0.2	данные отсутствуют	данные отсутствуют	данные отсутствуют
463	1.4.463	1.4.464	272°51.7`	0.2	данные отсутствуют	данные отсутствуют	данные отсутствуют
464	1.4.464	1.4.465	272°51.7`	0.2	данные отсутствуют	данные отсутствуют	данные отсутствуют
465	1.4.465	1.4.466	272°51.7`	0.2	данные отсутствуют	данные отсутствуют	данные отсутствуют
466	1.4.466	1.4.467	270°0.0`	0.2	данные отсутствуют	данные отсутствуют	данные отсутствуют
467	1.4.467	1.4.468	270°0.0`	0.2	данные отсутствуют	данные отсутствуют	данные отсутствуют
468	1.4.468	1.4.469	270°0.0`	0.2	данные отсутствуют	данные отсутствуют	данные отсутствуют
469	1.4.469	1.4.470	267°8.3`	0.2	данные отсутствуют	данные отсутствуют	данные отсутствуют
470	1.4.470	1.4.471	270°0.0`	0.2	данные отсутствуют	данные отсутствуют	данные отсутствуют
471	1.4.471	1.4.472	267°8.3`	0.2	данные отсутствуют	данные отсутствуют	данные отсутствуют
472	1.4.472	1.4.473	267°8.3`	0.2	данные отсутствуют	данные отсутствуют	данные отсутствуют
473	1.4.473	1.4.474	267°8.3`	0.2	данные отсутствуют	данные отсутствуют	данные отсутствуют
474	1.4.474	1.4.475	267°8.3`	0.2	данные отсутствуют	данные отсутствуют	данные отсутствуют
475	1.4.475	1.4.476	264°17.3`	0.2	данные отсутствуют	данные отсутствуют	данные отсутствуют
476	1.4.476	1.4.477	264°17.3`	0.2	данные отсутствуют	данные отсутствуют	данные отсутствуют
477	1.4.477	1.4.478	264°17.3`	0.2	данные отсутствуют	данные отсутствуют	данные отсутствуют
478	1.4.478	1.4.479	264°17.3`	0.2	данные отсутствуют	данные отсутствуют	данные отсутствуют
479	1.4.479	1.4.480	261°28.1`	0.2	данные отсутствуют	данные отсутствуют	данные отсутствуют
480	1.4.480	1.4.481	264°17.3`	0.2	данные отсутствуют	данные отсутствуют	данные отсутствуют
481	1.4.481	1.4.482	261°1.6`	0.19	данные отсутствуют	данные отсутствуют	данные отсутствуют
482	1.4.482	1.4.483	258°41.4`	0.2	данные отсутствуют	данные отсутствуют	данные отсутствуют
483	1.4.483	1.4.484	261°28.1`	0.2	данные отсутствуют	данные отсутствуют	данные отсутствуют
484	1.4.484	1.4.485	261°1.6`	0.19	данные отсутствуют	данные отсутствуют	данные отсутствуют
485	1.4.485	1.4.486	258°41.4`	0.2	данные отсутствуют	данные отсутствуют	данные отсутствуют
486	1.4.486	1.4.487	258°41.4`	0.2	данные отсутствуют	данные отсутствуют	данные отсутствуют

ДОКУМЕНТ ПОДПИСАН
ЭЛЕКТРОННОЙ ПОДПИСЬЮ
Сертификат: 009F0BDC181A023B64597F1E2579BEFB50
Владелец: ФЕДЕРАЛЬНАЯ СЛУЖБА ГОСУДАРСТВЕННОЙ РЕГИСТРАЦИИ, КАДАСТРА И КАРТОГРАФИИ
Действителен: с 02.08.2024 по 26.10.2025

полное наименование должности		инициалы, фамилия

Земельный участок
вид объекта недвижимости

Лист № 18 раздела 3.1	Всего листов раздела 3.1: 120	Всего разделов: 8	Всего листов выписки: 667

28.07.2025г. № КУВИ-001/2025-146198411	
Кадастровый номер:	78:07:0003119:2

1	2	3	4	5	6	7	8
487	1.4.487	1.4.488	258°6.7`	0.19	данные отсутствуют	данные отсутствуют	данные отсутствуют
488	1.4.488	1.4.489	255°57.8`	0.21	данные отсутствуют	данные отсутствуют	данные отсутствуют
489	1.4.489	1.4.490	258°6.7`	0.19	данные отсутствуют	данные отсутствуют	данные отсутствуют
490	1.4.490	1.4.491	255°57.8`	0.21	данные отсутствуют	данные отсутствуют	данные отсутствуют
491	1.4.491	1.4.492	255°15.4`	0.2	данные отсутствуют	данные отсутствуют	данные отсутствуют
492	1.4.492	1.4.493	255°15.4`	0.2	данные отсутствуют	данные отсутствуют	данные отсутствуют
493	1.4.493	1.4.494	253°18.1`	0.21	данные отсутствуют	данные отсутствуют	данные отсутствуют
494	1.4.494	1.4.495	252°28.4`	0.2	данные отсутствуют	данные отсутствуют	данные отсутствуют
495	1.4.495	1.4.496	255°15.4`	0.2	данные отсутствуют	данные отсутствуют	данные отсутствуют
496	1.4.496	1.4.497	252°28.4`	0.2	данные отсутствуют	данные отсутствуют	данные отсутствуют
497	1.4.497	1.4.498	249°46.5`	0.2	данные отсутствуют	данные отсутствуют	данные отсутствуют
498	1.4.498	1.4.499	252°28.4`	0.2	данные отсутствуют	данные отсутствуют	данные отсутствуют
499	1.4.499	1.4.500	249°46.5`	0.2	данные отсутствуют	данные отсутствуют	данные отсутствуют
500	1.4.500	1.4.501	248°44.9`	0.19	данные отсутствуют	данные отсутствуют	данные отсутствуют
501	1.4.501	1.4.502	249°46.5`	0.2	данные отсутствуют	данные отсутствуют	данные отсутствуют
502	1.4.502	1.4.503	249°46.5`	0.2	данные отсутствуют	данные отсутствуют	данные отсутствуют
503	1.4.503	1.4.504	246°2.3`	0.2	данные отсутствуют	данные отсутствуют	данные отсутствуют
504	1.4.504	1.4.505	249°46.5`	0.2	данные отсутствуют	данные отсутствуют	данные отсутствуют
505	1.4.505	1.4.506	246°2.3`	0.2	данные отсутствуют	данные отсутствуют	данные отсутствуют
506	1.4.506	1.4.507	247°10.0`	0.21	данные отсутствуют	данные отсутствуют	данные отсутствуют
507	1.4.507	1.4.508	246°2.3`	0.2	данные отсутствуют	данные отсутствуют	данные отсутствуют
508	1.4.508	1.4.509	243°26.1`	0.2	данные отсутствуют	данные отсутствуют	данные отсутствуют
509	1.4.509	1.4.510	243°26.1`	0.2	данные отсутствуют	данные отсутствуют	данные отсутствуют
510	1.4.510	1.4.511	246°2.3`	0.2	данные отсутствуют	данные отсутствуют	данные отсутствуют
511	1.4.511	1.4.512	243°26.1`	0.2	данные отсутствуют	данные отсутствуют	данные отсутствуют
512	1.4.512	1.4.513	239°32.0`	0.2	данные отсутствуют	данные отсутствуют	данные отсутствуют
513	1.4.513	1.4.514	243°26.1`	0.2	данные отсутствуют	данные отсутствуют	данные отсутствуют
514	1.4.514	1.4.515	240°56.7`	0.21	данные отсутствуют	данные отсутствуют	данные отсутствуют
515	1.4.515	1.4.516	239°32.0`	0.2	данные отсутствуют	данные отсутствуют	данные отсутствуют

ДОКУМЕНТ ПОДПИСАН
ЭЛЕКТРОННОЙ ПОДПИСЬЮ
Сертификат: 009F0BDC181A023B64597F1E2579BEFB50
Владелец: ФЕДЕРАЛЬНАЯ СЛУЖБА ГОСУДАРСТВЕННОЙ РЕГИСТРАЦИИ, КАДАСТРА И КАРТОГРАФИИ
Действителен: с 02.08.2024 по 26.10.2025

полное наименование должности		инициалы, фамилия

Земельный участок
вид объекта недвижимости

Лист № 19 раздела 3.1	Всего листов раздела 3.1: 120	Всего разделов: 8	Всего листов выписки: 667

28.07.2025г. № КУВИ-001/2025-146198411	
Кадастровый номер:	78:07:0003119:2

1	2	3	4	5	6	7	8
516	1.4.516	1.4.517	239°32.0`	0.2	данные отсутствуют	данные отсутствуют	данные отсутствуют
517	1.4.517	1.4.518	240°56.7`	0.21	данные отсутствуют	данные отсутствуют	данные отсутствуют
518	1.4.518	1.4.519	239°32.0`	0.2	данные отсутствуют	данные отсутствуют	данные отсутствуют
519	1.4.519	1.4.520	237°5.7`	0.2	данные отсутствуют	данные отсутствуют	данные отсутствуют
520	1.4.520	1.4.521	237°59.7`	0.19	данные отсутствуют	данные отсутствуют	данные отсутствуют
521	1.4.521	1.4.522	237°5.7`	0.2	данные отсутствуют	данные отсутствуют	данные отсутствуют
522	1.4.522	1.4.523	237°5.7`	0.2	данные отсутствуют	данные отсутствуют	данные отсутствуют
523	1.4.523	1.4.524	233°7.8`	0.2	данные отсутствуют	данные отсутствуют	данные отсутствуют
524	1.4.524	1.4.525	237°5.7`	0.2	данные отсутствуют	данные отсутствуют	данные отсутствуют
525	1.4.525	1.4.526	233°7.8`	0.2	данные отсутствуют	данные отсутствуют	данные отсутствуют
526	1.4.526	1.4.527	233°7.8`	0.2	данные отсутствуют	данные отсутствуют	данные отсутствуют
527	1.4.527	1.4.528	235°29.5`	0.19	данные отсутствуют	данные отсутствуют	данные отсутствуют
528	1.4.528	1.4.529	230°54.4`	0.21	данные отсутствуют	данные отсутствуют	данные отсутствуют
529	1.4.529	1.4.530	233°7.8`	0.2	данные отсутствуют	данные отсутствуют	данные отсутствуют
530	1.4.530	1.4.531	233°7.8`	0.2	данные отсутствуют	данные отсутствуют	данные отсутствуют
531	1.4.531	1.4.532	229°5.2`	0.2	данные отсутствуют	данные отсутствуют	данные отсутствуют
532	1.4.532	1.4.533	229°5.2`	0.2	данные отсутствуют	данные отсутствуют	данные отсутствуют
533	1.4.533	1.4.534	230°54.4`	0.21	данные отсутствуют	данные отсутствуют	данные отсутствуют
534	1.4.534	1.4.535	229°5.2`	0.2	данные отсутствуют	данные отсутствуют	данные отсутствуют
535	1.4.535	1.4.536	229°5.2`	0.2	данные отсутствуют	данные отсутствуют	данные отсутствуют
536	1.4.536	1.4.537	225°0.0`	0.2	данные отсутствуют	данные отсутствуют	данные отсутствуют
537	1.4.537	1.4.538	229°5.2`	0.2	данные отсутствуют	данные отсутствуют	данные отсутствуют
538	1.4.538	1.4.539	226°58.5`	0.21	данные отсутствуют	данные отсутствуют	данные отсутствуют
539	1.4.539	1.4.540	225°0.0`	0.2	данные отсутствуют	данные отсутствуют	данные отсутствуют
540	1.4.540	1.4.541	225°0.0`	0.2	данные отсутствуют	данные отсутствуют	данные отсутствуют
541	1.4.541	1.4.542	225°0.0`	0.2	данные отсутствуют	данные отсутствуют	данные отсутствуют
542	1.4.542	1.4.543	223°1.5`	0.21	данные отсутствуют	данные отсутствуют	данные отсутствуют
543	1.4.543	1.4.544	225°0.0`	0.2	данные отсутствуют	данные отсутствуют	данные отсутствуют
544	1.4.544	1.4.545	220°54.8`	0.2	данные отсутствуют	данные отсутствуют	данные отсутствуют

ДОКУМЕНТ ПОДПИСАН
ЭЛЕКТРОННОЙ ПОДПИСЬЮ
Сертификат: 009F0BDC181A023B64597F1E2579BEFB50
Владелец: ФЕДЕРАЛЬНАЯ СЛУЖБА ГОСУДАРСТВЕННОЙ РЕГИСТРАЦИИ, КАДАСТРА И КАРТОГРАФИИ
Действителен: с 02.08.2024 по 26.10.2025

полное наименование должности		инициалы, фамилия

Земельный участок
вид объекта недвижимости

Лист № 20 раздела 3.1	Всего листов раздела 3.1: 120	Всего разделов: 8	Всего листов выписки: 667

28.07.2025г. № КУВИ-001/2025-146198411	
Кадастровый номер:	78:07:0003119:2

1	2	3	4	5	6	7	8
545	1.4.545	1.4.546	223°1.5`	0.21	данные отсутствуют	данные отсутствуют	данные отсутствуют
546	1.4.546	1.4.547	220°54.8`	0.2	данные отсутствуют	данные отсутствуют	данные отсутствуют
547	1.4.547	1.4.548	220°54.8`	0.2	данные отсутствуют	данные отсутствуют	данные отсутствуют
548	1.4.548	1.4.549	220°54.8`	0.2	данные отсутствуют	данные отсутствуют	данные отсутствуют
549	1.4.549	1.4.550	217°48.1`	1.35	данные отсутствуют	данные отсутствуют	данные отсутствуют
550	1.4.550	1.4.551	222°58.1`	1	данные отсутствуют	данные отсутствуют	данные отсутствуют
551	1.4.551	1.4.552	219°5.6`	0.21	данные отсутствуют	данные отсутствуют	данные отсутствуют
552	1.4.552	1.4.553	218°39.6`	0.19	данные отсутствуют	данные отсутствуют	данные отсутствуют
553	1.4.553	1.4.554	216°52.2`	0.2	данные отсутствуют	данные отсутствуют	данные отсутствуют
554	1.4.554	1.4.555	215°13.1`	0.21	данные отсутствуют	данные отсутствуют	данные отсутствуют
555	1.4.555	1.4.556	214°30.5`	0.19	данные отсутствуют	данные отсутствуют	данные отсутствуют
556	1.4.556	1.4.557	212°54.3`	0.2	данные отсутствуют	данные отсутствуют	данные отсутствуют
557	1.4.557	1.4.558	210°28.0`	0.2	данные отсутствуют	данные отсутствуют	данные отсутствуют
558	1.4.558	1.4.559	212°54.3`	0.2	данные отсутствуют	данные отсутствуют	данные отсутствуют
559	1.4.559	1.4.560	206°33.9`	0.2	данные отсутствуют	данные отсутствуют	данные отсутствуют
560	1.4.560	1.4.561	210°28.0`	0.2	данные отсутствуют	данные отсутствуют	данные отсутствуют
561	1.4.561	1.4.562	206°33.9`	0.2	данные отсутствуют	данные отсутствуют	данные отсутствуют
562	1.4.562	1.4.563	203°57.7`	0.2	данные отсутствуют	данные отсутствуют	данные отсутствуют
563	1.4.563	1.4.564	203°57.7`	0.2	данные отсутствуют	данные отсутствуют	данные отсутствуют
564	1.4.564	1.4.565	202°50.0`	0.21	данные отсутствуют	данные отсутствуют	данные отсутствуют
565	1.4.565	1.4.566	203°57.7`	0.2	данные отсутствуют	данные отсутствуют	данные отсутствуют
566	1.4.566	1.4.567	200°13.5`	0.2	данные отсутствуют	данные отсутствуют	данные отсутствуют
567	1.4.567	1.4.568	197°31.6`	0.2	данные отсутствуют	данные отсутствуют	данные отсутствуют
568	1.4.568	1.4.569	197°31.6`	0.2	данные отсутствуют	данные отсутствуют	данные отсутствуют
569	1.4.569	1.4.570	197°31.6`	0.2	данные отсутствуют	данные отсутствуют	данные отсутствуют
570	1.4.570	1.4.571	194°2.2`	0.21	данные отсутствуют	данные отсутствуют	данные отсутствуют
571	1.4.571	1.4.572	194°44.6`	0.2	данные отсутствуют	данные отсутствуют	данные отсутствуют
572	1.4.572	1.4.573	194°44.6`	0.2	данные отсутствуют	данные отсутствуют	данные отсутствуют
573	1.4.573	1.4.574	191°18.6`	0.2	данные отсутствуют	данные отсутствуют	данные отсутствуют

ДОКУМЕНТ ПОДПИСАН
ЭЛЕКТРОННОЙ ПОДПИСЬЮ
Сертификат: 009F0BDC181A023B64597F1E2579BEFB50
Владелец: ФЕДЕРАЛЬНАЯ СЛУЖБА ГОСУДАРСТВЕННОЙ РЕГИСТРАЦИИ, КАДАСТРА И КАРТОГРАФИИ
Действителен: с 02.08.2024 по 26.10.2025

полное наименование должности	инициалы, фамилия

Земельный участок
вид объекта недвижимости

Лист № 21 раздела 3.1	Всего листов раздела 3.1: 120	Всего разделов: 8	Всего листов выписки: 667

28.07.2025г. № КУВИ-001/2025-146198411	
Кадастровый номер:	78:07:0003119:2

1	2	3	4	5	6	7	8
574	1.4.574	1.4.575	188°31.9`	0.2	данные отсутствуют	данные отсутствуют	данные отсутствуют
575	1.4.575	1.4.576	188°58.4`	0.19	данные отсутствуют	данные отсутствуют	данные отсутствуют
576	1.4.576	1.4.577	188°31.9`	0.2	данные отсутствуют	данные отсутствуют	данные отсутствуют
577	1.4.577	1.4.578	185°42.7`	0.2	данные отсутствуют	данные отсутствуют	данные отсутствуют
578	1.4.578	1.4.579	185°42.7`	0.2	данные отсутствуют	данные отсутствуют	данные отсутствуют
579	1.4.579	1.4.580	185°42.7`	0.2	данные отсутствуют	данные отсутствуют	данные отсутствуют
580	1.4.580	1.4.581	182°51.7`	0.2	данные отсутствуют	данные отсутствуют	данные отсутствуют
581	1.4.581	1.4.582	180°0.0`	0.2	данные отсутствуют	данные отсутствуют	данные отсутствуют
582	1.4.582	1.4.583	180°0.0`	0.2	данные отсутствуют	данные отсутствуют	данные отсутствуют
583	1.4.583	1.4.584	180°0.0`	0.2	данные отсутствуют	данные отсутствуют	данные отсутствуют
584	1.4.584	1.4.585	177°8.3`	0.2	данные отсутствуют	данные отсутствуют	данные отсутствуют
585	1.4.585	1.4.586	177°8.3`	0.2	данные отсутствуют	данные отсутствуют	данные отсутствуют
586	1.4.586	1.4.587	174°17.3`	0.2	данные отсутствуют	данные отсутствуют	данные отсутствуют
587	1.4.587	1.4.588	174°17.3`	0.2	данные отсутствуют	данные отсутствуют	данные отсутствуют
588	1.4.588	1.4.589	171°28.1`	0.2	данные отсутствуют	данные отсутствуют	данные отсутствуют
589	1.4.589	1.4.590	173°59.5`	0.19	данные отсутствуют	данные отсутствуют	данные отсутствуют
590	1.4.590	1.4.591	168°41.4`	0.2	данные отсутствуют	данные отсутствуют	данные отсутствуют
591	1.4.591	1.4.592	168°41.4`	0.2	данные отсутствуют	данные отсутствуют	данные отсутствуют
592	1.4.592	1.4.593	168°6.7`	0.19	данные отсутствуют	данные отсутствуют	данные отсутствуют
593	1.4.593	1.4.594	165°57.8`	0.21	данные отсутствуют	данные отсутствуют	данные отсутствуют
594	1.4.594	1.4.595	165°15.4`	0.2	данные отсутствуют	данные отсутствуют	данные отсутствуют
595	1.4.595	1.4.596	165°15.4`	0.2	данные отсутствуют	данные отсутствуют	данные отсутствуют
596	1.4.596	1.4.597	162°28.4`	0.2	данные отсутствуют	данные отсутствуют	данные отсутствуют
597	1.4.597	1.4.598	159°46.5`	0.2	данные отсутствуют	данные отсутствуют	данные отсутствуют
598	1.4.598	1.4.599	159°46.5`	0.2	данные отсутствуют	данные отсутствуют	данные отсутствуют
599	1.4.599	1.4.600	159°46.5`	0.2	данные отсутствуют	данные отсутствуют	данные отсутствуют
600	1.4.600	1.4.601	158°44.9`	0.19	данные отсутствуют	данные отсутствуют	данные отсутствуют
601	1.4.601	1.4.602	155°13.5`	0.14	данные отсутствуют	данные отсутствуют	данные отсутствуют
602	1.4.602	1.4.603	156°2.3`	0.2	данные отсутствуют	данные отсутствуют	данные отсутствуют

ДОКУМЕНТ ПОДПИСАН
ЭЛЕКТРОННОЙ ПОДПИСЬЮ
Сертификат: 009F0BDC181A023B64597F1E2579BEFB50
Владелец: ФЕДЕРАЛЬНАЯ СЛУЖБА ГОСУДАРСТВЕННОЙ РЕГИСТРАЦИИ, КАДАСТРА И КАРТОГРАФИИ
Действителен: с 02.08.2024 по 26.10.2025

полное наименование должности		инициалы, фамилия

Земельный участок
вид объекта недвижимости

Лист № 22 раздела 3.1	Всего листов раздела 3.1: 120	Всего разделов: 8	Всего листов выписки: 667

28.07.2025г. № КУВИ-001/2025-146198411	
Кадастровый номер:	78:07:0003119:2

1	2	3	4	5	6	7	8
603	1.4.603	1.4.604	153°26.1`	0.2	данные отсутствуют	данные отсутствуют	данные отсутствуют
604	1.4.604	1.4.605	153°26.1`	0.2	данные отсутствуют	данные отсутствуют	данные отсутствуют
605	1.4.605	1.4.606	150°56.7`	0.21	данные отсутствуют	данные отсутствуют	данные отсутствуют
606	1.4.606	1.4.607	149°32.0`	0.2	данные отсутствуют	данные отсутствуют	данные отсутствуют
607	1.4.607	1.4.608	149°32.0`	0.2	данные отсутствуют	данные отсутствуют	данные отсутствуют
608	1.4.608	1.4.609	149°32.0`	0.2	данные отсутствуют	данные отсутствуют	данные отсутствуют
609	1.4.609	1.4.610	147°5.7`	0.2	данные отсутствуют	данные отсутствуют	данные отсутствуют
610	1.4.610	1.4.611	143°7.8`	0.2	данные отсутствуют	данные отсутствуют	данные отсутствуют
611	1.4.611	1.4.612	143°7.8`	0.2	данные отсутствуют	данные отсутствуют	данные отсутствуют
612	1.4.612	1.4.613	143°7.8`	0.2	данные отсутствуют	данные отсутствуют	данные отсутствуют
613	1.4.613	1.4.614	143°7.8`	0.2	данные отсутствуют	данные отсутствуют	данные отсутствуют
614	1.4.614	1.4.615	139°5.2`	0.2	данные отсутствуют	данные отсутствуют	данные отсутствуют
615	1.4.615	1.4.616	140°54.4`	0.21	данные отсутствуют	данные отсутствуют	данные отсутствуют
616	1.4.616	1.4.617	137°7.3`	0.19	данные отсутствуют	данные отсутствуют	данные отсутствуют
617	1.4.617	1.4.618	136°58.5`	0.21	данные отсутствуют	данные отсутствуют	данные отсутствуют
618	1.4.618	1.4.619	135°0.0`	0.2	данные отсутствуют	данные отсутствуют	данные отсутствуют
619	1.4.619	1.4.620	133°1.5`	0.21	данные отсутствуют	данные отсутствуют	данные отсутствуют
620	1.4.620	1.4.621	135°0.0`	0.2	данные отсутствуют	данные отсутствуют	данные отсутствуют
621	1.4.621	1.4.622	130°54.8`	0.2	данные отсутствуют	данные отсутствуют	данные отсутствуют
622	1.4.622	1.4.623	130°54.8`	0.2	данные отсутствуют	данные отсутствуют	данные отсутствуют
623	1.4.623	1.4.624	126°52.2`	0.2	данные отсутствуют	данные отсутствуют	данные отсутствуют
624	1.4.624	1.4.625	129°5.6`	0.21	данные отсутствуют	данные отсутствуют	данные отсутствуют
625	1.4.625	1.4.626	124°30.5`	0.19	данные отсутствуют	данные отсутствуют	данные отсутствуют
626	1.4.626	1.4.627	126°52.2`	0.2	данные отсутствуют	данные отсутствуют	данные отсутствуют
627	1.4.627	1.4.628	122°54.3`	0.2	данные отсутствуют	данные отсутствуют	данные отсутствуют
628	1.4.628	1.4.629	122°54.3`	0.2	данные отсутствуют	данные отсутствуют	данные отсутствуют
629	1.4.629	1.4.630	120°28.0`	0.2	данные отсутствуют	данные отсутствуют	данные отсутствуют
630	1.4.630	1.4.631	120°28.0`	0.2	данные отсутствуют	данные отсутствуют	данные отсутствуют
631	1.4.631	1.4.632	119°3.3`	0.21	данные отсутствуют	данные отсутствуют	данные отсутствуют

ДОКУМЕНТ ПОДПИСАН
ЭЛЕКТРОННОЙ ПОДПИСЬЮ
Сертификат: 009F0BDC181A023B64597F1E2579BEFB50
Владелец: ФЕДЕРАЛЬНАЯ СЛУЖБА ГОСУДАРСТВЕННОЙ РЕГИСТРАЦИИ, КАДАСТРА И КАРТОГРАФИИ
Действителен: с 02.08.2024 по 26.10.2025

полное наименование должности	инициалы, фамилия

Земельный участок
вид объекта недвижимости

Лист № 23 раздела 3.1	Всего листов раздела 3.1: 120	Всего разделов: 8	Всего листов выписки: 667

28.07.2025г. № КУВИ-001/2025-146198411	
Кадастровый номер:	78:07:0003119:2

1	2	3	4	5	6	7	8
632	1.4.632	1.4.633	117°53.8`	0.19	данные отсутствуют	данные отсутствуют	данные отсутствуют
633	1.4.633	1.4.634	116°33.9`	0.2	данные отсутствуют	данные отсутствуют	данные отсутствуют
634	1.4.634	1.4.635	107°21.2`	2.68	данные отсутствуют	данные отсутствуют	данные отсутствуют
635	1.4.635	1.4.636	122°8.5`	3.59	данные отсутствуют	данные отсутствуют	данные отсутствуют
636	1.4.636	1.4.637	113°57.7`	0.2	данные отсутствуют	данные отсутствуют	данные отсутствуют
637	1.4.637	1.4.638	115°20.8`	0.21	данные отсутствуют	данные отсутствуют	данные отсутствуют
638	1.4.638	1.4.639	113°57.7`	0.2	данные отсутствуют	данные отсутствуют	данные отсутствуют
639	1.4.639	1.4.640	111°15.1`	0.19	данные отсутствуют	данные отсутствуют	данные отсутствуют
640	1.4.640	1.4.641	112°50.0`	0.21	данные отсутствуют	данные отсутствуют	данные отсутствуют
641	1.4.641	1.4.642	111°15.1`	0.19	данные отсутствуют	данные отсутствуют	данные отсутствуют
642	1.4.642	1.4.643	110°13.5`	0.2	данные отсутствуют	данные отсутствуют	данные отсутствуют
643	1.4.643	1.4.644	110°13.5`	0.2	данные отсутствуют	данные отсутствуют	данные отсутствуют
644	1.4.644	1.4.645	110°13.5`	0.2	данные отсутствуют	данные отсутствуют	данные отсутствуют
645	1.4.645	1.4.646	107°31.6`	0.2	данные отсутствуют	данные отсутствуют	данные отсутствуют
646	1.4.646	1.4.647	107°31.6`	0.2	данные отсутствуют	данные отсутствуют	данные отсутствуют
647	1.4.647	1.4.648	107°31.6`	0.2	данные отсутствуют	данные отсутствуют	данные отсутствуют
648	1.4.648	1.4.649	107°31.6`	0.2	данные отсутствуют	данные отсутствуют	данные отсутствуют
649	1.4.649	1.4.650	104°44.6`	0.2	данные отсутствуют	данные отсутствуют	данные отсутствуют
650	1.4.650	1.4.651	104°2.2`	0.21	данные отсутствуют	данные отсутствуют	данные отсутствуют
651	1.4.651	1.4.652	104°44.6`	0.2	данные отсутствуют	данные отсутствуют	данные отсутствуют
652	1.4.652	1.4.653	104°2.2`	0.21	данные отсутствуют	данные отсутствуют	данные отсутствуют
653	1.4.653	1.4.654	101°53.3`	0.19	данные отсутствуют	данные отсутствуют	данные отсутствуют
654	1.4.654	1.4.655	101°18.6`	0.2	данные отсутствуют	данные отсутствуют	данные отсутствуют
655	1.4.655	1.4.656	101°53.3`	0.19	данные отсутствуют	данные отсутствуют	данные отсутствуют
656	1.4.656	1.4.657	101°18.6`	0.2	данные отсутствуют	данные отсутствуют	данные отсутствуют
657	1.4.657	1.4.658	98°31.9`	0.2	данные отсутствуют	данные отсутствуют	данные отсутствуют
658	1.4.658	1.4.659	98°31.9`	0.2	данные отсутствуют	данные отсутствуют	данные отсутствуют
659	1.4.659	1.4.660	98°58.4`	0.19	данные отсутствуют	данные отсутствуют	данные отсутствуют
660	1.4.660	1.4.661	98°31.9`	0.2	данные отсутствуют	данные отсутствуют	данные отсутствуют

ДОКУМЕНТ ПОДПИСАН
ЭЛЕКТРОННОЙ ПОДПИСЬЮ
Сертификат: 009F0BDC181A023B64597F1E2579BEFB50
Владелец: ФЕДЕРАЛЬНАЯ СЛУЖБА ГОСУДАРСТВЕННОЙ РЕГИСТРАЦИИ, КАДАСТРА И КАРТОГРАФИИ
Действителен: с 02.08.2024 по 26.10.2025

полное наименование должности	инициалы, фамилия

Земельный участок
вид объекта недвижимости

Лист № 24 раздела 3.1	Всего листов раздела 3.1: 120	Всего разделов: 8	Всего листов выписки: 667

28.07.2025г. № КУВИ-001/2025-146198411	
Кадастровый номер:	78:07:0003119:2

1	2	3	4	5	6	7	8
661	1.4.661	1.4.662	95°42.7`	0.2	данные отсутствуют	данные отсутствуют	данные отсутствуют
662	1.4.662	1.4.663	95°42.7`	0.2	данные отсутствуют	данные отсутствуют	данные отсутствуют
663	1.4.663	1.4.664	95°42.7`	0.2	данные отсутствуют	данные отсутствуют	данные отсутствуют
664	1.4.664	1.4.665	95°42.7`	0.2	данные отсутствуют	данные отсутствуют	данные отсутствуют
665	1.4.665	1.4.666	92°51.7`	0.2	данные отсутствуют	данные отсутствуют	данные отсутствуют
666	1.4.666	1.4.667	92°51.7`	0.2	данные отсутствуют	данные отсутствуют	данные отсутствуют
667	1.4.667	1.4.668	92°51.7`	0.2	данные отсутствуют	данные отсутствуют	данные отсутствуют
668	1.4.668	1.4.669	90°0.0`	0.2	данные отсутствуют	данные отсутствуют	данные отсутствуют
669	1.4.669	1.4.670	92°51.7`	0.2	данные отсутствуют	данные отсутствуют	данные отсутствуют
670	1.4.670	1.4.671	90°0.0`	0.2	данные отсутствуют	данные отсутствуют	данные отсутствуют
671	1.4.671	1.4.672	87°8.3`	0.2	данные отсутствуют	данные отсутствуют	данные отсутствуют
672	1.4.672	1.4.673	90°0.0`	0.2	данные отсутствуют	данные отсутствуют	данные отсутствуют
673	1.4.673	1.4.674	87°8.3`	0.2	данные отсутствуют	данные отсутствуют	данные отсутствуют
674	1.4.674	1.4.675	87°8.3`	0.2	данные отсутствуют	данные отсутствуют	данные отсутствуют
675	1.4.675	1.4.676	87°8.3`	0.2	данные отсутствуют	данные отсутствуют	данные отсутствуют
676	1.4.676	1.4.677	86°59.2`	0.19	данные отсутствуют	данные отсутствуют	данные отсутствуют
677	1.4.677	1.4.678	84°17.3`	0.2	данные отсутствуют	данные отсутствуют	данные отсутствуют
678	1.4.678	1.4.679	84°17.3`	0.2	данные отсутствуют	данные отсутствуют	данные отсутствуют
679	1.4.679	1.4.680	81°28.1`	0.2	данные отсутствуют	данные отсутствуют	данные отсутствуют
680	1.4.680	1.4.681	84°17.3`	0.2	данные отсутствуют	данные отсутствуют	данные отсутствуют
681	1.4.681	1.4.682	81°28.1`	0.2	данные отсутствуют	данные отсутствуют	данные отсутствуют
682	1.4.682	1.4.683	82°52.5`	0.08	данные отсутствуют	данные отсутствуют	данные отсутствуют
683	1.4.683	1.4.684	81°52.2`	0.21	данные отсутствуют	данные отсутствуют	данные отсутствуют
684	1.4.684	1.4.685	78°41.4`	0.2	данные отсутствуют	данные отсутствуют	данные отсутствуют
685	1.4.685	1.4.686	81°1.6`	0.19	данные отсутствуют	данные отсутствуют	данные отсутствуют
686	1.4.686	1.4.687	78°41.4`	0.2	данные отсутствуют	данные отсутствуют	данные отсутствуют
687	1.4.687	1.4.688	78°6.7`	0.19	данные отсутствуют	данные отсутствуют	данные отсутствуют
688	1.4.688	1.4.689	75°57.8`	0.21	данные отсутствуют	данные отсутствуют	данные отсутствуют
689	1.4.689	1.4.690	78°6.7`	0.19	данные отсутствуют	данные отсутствуют	данные отсутствуют

ДОКУМЕНТ ПОДПИСАН
ЭЛЕКТРОННОЙ ПОДПИСЬЮ
Сертификат: 009F0BDC181A023B64597F1E2579BEFB50
Владелец: ФЕДЕРАЛЬНАЯ СЛУЖБА ГОСУДАРСТВЕННОЙ РЕГИСТРАЦИИ, КАДАСТРА И КАРТОГРАФИИ
Действителен: с 02.08.2024 по 26.10.2025

полное наименование должности	инициалы, фамилия

Земельный участок
вид объекта недвижимости

Лист № 25 раздела 3.1	Всего листов раздела 3.1: 120	Всего разделов: 8	Всего листов выписки: 667

28.07.2025г. № КУВИ-001/2025-146198411	
Кадастровый номер:	78:07:0003119:2

1	2	3	4	5	6	7	8
690	1.4.690	1.4.691	75°57.8`	0.21	данные отсутствуют	данные отсутствуют	данные отсутствуют
691	1.4.691	1.4.692	72°28.4`	0.2	данные отсутствуют	данные отсутствуют	данные отсутствуют
692	1.4.692	1.4.693	75°15.4`	0.2	данные отсутствуют	данные отсутствуют	данные отсутствуют
693	1.4.693	1.4.694	73°18.1`	0.21	данные отсутствуют	данные отсутствуют	данные отсутствуют
694	1.4.694	1.4.695	75°15.4`	0.2	данные отсутствуют	данные отсутствуют	данные отсутствуют
695	1.4.695	1.4.696	69°46.5`	0.2	данные отсутствуют	данные отсутствуют	данные отсутствуют
696	1.4.696	1.4.697	72°28.4`	0.2	данные отсутствуют	данные отсутствуют	данные отсутствуют
697	1.4.697	1.4.698	69°46.5`	0.2	данные отсутствуют	данные отсутствуют	данные отсутствуют
698	1.4.698	1.4.699	71°33.9`	0.19	данные отсутствуют	данные отсутствуют	данные отсутствуют
699	1.4.699	1.4.700	67°10.0`	0.21	данные отсутствуют	данные отсутствуют	данные отсутствуют
700	1.4.700	1.4.701	69°46.5`	0.2	данные отсутствуют	данные отсутствуют	данные отсутствуют
701	1.4.701	1.4.702	68°44.9`	0.19	данные отсутствуют	данные отсутствуют	данные отсутствуют
702	1.4.702	1.4.703	67°10.0`	0.21	данные отсутствуют	данные отсутствуют	данные отсутствуют
703	1.4.703	1.4.704	66°2.3`	0.2	данные отсутствуют	данные отсутствуют	данные отсутствуют
704	1.4.704	1.4.705	63°26.1`	0.2	данные отсутствуют	данные отсутствуют	данные отсутствуют
705	1.4.705	1.4.706	66°2.3`	0.2	данные отсутствуют	данные отсутствуют	данные отсутствуют
706	1.4.706	1.4.707	63°26.1`	0.2	данные отсутствуют	данные отсутствуют	данные отсутствуют
707	1.4.707	1.4.708	63°26.1`	0.2	данные отсутствуют	данные отсутствуют	данные отсутствуют
708	1.4.708	1.4.709	63°26.1`	0.2	данные отсутствуют	данные отсутствуют	данные отсутствуют
709	1.4.709	1.4.710	59°32.0`	0.2	данные отсутствуют	данные отсутствуют	данные отсутствуют
710	1.4.710	1.4.711	63°26.1`	0.2	данные отсутствуют	данные отсутствуют	данные отсутствуют
711	1.4.711	1.4.712	59°32.0`	0.2	данные отсутствуют	данные отсутствуют	данные отсутствуют
712	1.4.712	1.4.713	60°56.7`	0.21	данные отсутствуют	данные отсутствуют	данные отсутствуют
713	1.4.713	1.4.714	57°5.7`	0.2	данные отсутствуют	данные отсутствуют	данные отсутствуют
714	1.4.714	1.4.715	59°32.0`	0.2	данные отсутствуют	данные отсутствуют	данные отсутствуют
715	1.4.715	1.4.716	57°5.7`	0.2	данные отсутствуют	данные отсутствуют	данные отсутствуют
716	1.4.716	1.4.717	55°29.5`	0.19	данные отсутствуют	данные отсутствуют	данные отсутствуют
717	1.4.717	1.4.718	57°5.7`	0.2	данные отсутствуют	данные отсутствуют	данные отсутствуют
718	1.4.718	1.4.719	55°29.5`	0.19	данные отсутствуют	данные отсутствуют	данные отсутствуют

ДОКУМЕНТ ПОДПИСАН
ЭЛЕКТРОННОЙ ПОДПИСЬЮ
Сертификат: 009F0BDC181A023B64597F1E2579BEFB50
Владелец: ФЕДЕРАЛЬНАЯ СЛУЖБА ГОСУДАРСТВЕННОЙ РЕГИСТРАЦИИ, КАДАСТРА И КАРТОГРАФИИ
Действителен: с 02.08.2024 по 26.10.2025

полное наименование должности	инициалы, фамилия

Земельный участок
вид объекта недвижимости

Лист № 26 раздела 3.1	Всего листов раздела 3.1: 120	Всего разделов: 8	Всего листов выписки: 667

28.07.2025г. № КУВИ-001/2025-146198411	
Кадастровый номер:	78:07:0003119:2

1	2	3	4	5	6	7	8
719	1.4.719	1.4.720	54°46.9`	0.21	данные отсутствуют	данные отсутствуют	данные отсутствуют
720	1.4.720	1.4.721	53°7.8`	0.2	данные отсутствуют	данные отсутствуют	данные отсутствуют
721	1.4.721	1.4.722	53°7.8`	0.2	данные отсутствуют	данные отсутствуют	данные отсутствуют
722	1.4.722	1.4.723	51°20.4`	0.19	данные отсутствуют	данные отсутствуют	данные отсутствуют
723	1.4.723	1.4.724	50°54.4`	0.21	данные отсутствуют	данные отсутствуют	данные отсутствуют
724	1.4.724	1.4.725	51°7.0`	0.4	данные отсутствуют	данные отсутствуют	данные отсутствуют
725	1.4.725	1.4.726	49°5.2`	0.2	данные отсутствуют	данные отсутствуют	данные отсутствуют
726	1.4.726	1.4.727	50°54.4`	0.21	данные отсутствуют	данные отсутствуют	данные отсутствуют
727	1.4.727	1.4.728	47°7.3`	0.19	данные отсутствуют	данные отсутствуют	данные отсутствуют
728	1.4.728	1.4.729	46°58.5`	0.21	данные отсутствуют	данные отсутствуют	данные отсутствуют
729	1.4.729	1.4.730	49°5.2`	0.2	данные отсутствуют	данные отсутствуют	данные отсутствуют
730	1.4.730	1.4.731	45°0.0`	0.2	данные отсутствуют	данные отсутствуют	данные отсутствуют
731	1.4.731	1.4.732	45°0.0`	0.2	данные отсутствуют	данные отсутствуют	данные отсутствуют
732	1.4.732	1.4.733	43°1.5`	0.21	данные отсутствуют	данные отсутствуют	данные отсутствуют
733	1.4.733	1.4.734	45°0.0`	0.2	данные отсутствуют	данные отсутствуют	данные отсутствуют
734	1.4.734	1.4.735	43°1.5`	0.21	данные отсутствуют	данные отсутствуют	данные отсутствуют
735	1.4.735	1.4.736	40°54.8`	0.2	данные отсутствуют	данные отсутствуют	данные отсутствуют
736	1.4.736	1.4.737	40°54.8`	0.2	данные отсутствуют	данные отсутствуют	данные отсутствуют
737	1.4.737	1.4.738	40°54.8`	0.2	данные отсутствуют	данные отсутствуют	данные отсутствуют
738	1.4.738	1.4.739	39°5.6`	0.21	данные отсутствуют	данные отсутствуют	данные отсутствуют
739	1.4.739	1.4.740	38°39.6`	0.19	данные отсутствуют	данные отсутствуют	данные отсутствуют
740	1.4.740	1.4.741	36°52.2`	0.2	данные отсутствуют	данные отсутствуют	данные отсутствуют
741	1.4.741	1.4.742	36°52.2`	0.2	данные отсутствуют	данные отсутствуют	данные отсутствуют
742	1.4.742	1.4.743	36°52.2`	0.2	данные отсутствуют	данные отсутствуют	данные отсутствуют
743	1.4.743	1.4.744	35°13.1`	0.21	данные отсутствуют	данные отсутствуют	данные отсутствуют
744	1.4.744	1.4.745	34°30.5`	0.19	данные отсутствуют	данные отсутствуют	данные отсутствуют
745	1.4.745	1.4.746	32°54.3`	0.2	данные отсутствуют	данные отсутствуют	данные отсутствуют
746	1.4.746	1.4.747	32°54.3`	0.2	данные отсутствуют	данные отсутствуют	данные отсутствуют
747	1.4.747	1.4.748	30°28.0`	0.2	данные отсутствуют	данные отсутствуют	данные отсутствуют

ДОКУМЕНТ ПОДПИСАН
ЭЛЕКТРОННОЙ ПОДПИСЬЮ
Сертификат: 009F0BDC181A023B64597F1E2579BEFB50
Владелец: ФЕДЕРАЛЬНАЯ СЛУЖБА ГОСУДАРСТВЕННОЙ РЕГИСТРАЦИИ, КАДАСТРА И КАРТОГРАФИИ
Действителен: с 02.08.2024 по 26.10.2025

полное наименование должности		инициалы, фамилия

Земельный участок
вид объекта недвижимости

Лист № 27 раздела 3.1	Всего листов раздела 3.1: 120	Всего разделов: 8	Всего листов выписки: 667

28.07.2025г. № КУВИ-001/2025-146198411	
Кадастровый номер:	78:07:0003119:2

1	2	3	4	5	6	7	8
748	1.4.748	1.4.749	32°54.3`	0.2	данные отсутствуют	данные отсутствуют	данные отсутствуют
749	1.4.749	1.4.750	30°28.0`	0.2	данные отсутствуют	данные отсутствуют	данные отсутствуют
750	1.4.750	1.4.751	30°28.0`	0.2	данные отсутствуют	данные отсутствуют	данные отсутствуют
751	1.4.751	1.4.752	26°33.9`	0.2	данные отсутствуют	данные отсутствуют	данные отсутствуют
752	1.4.752	1.4.753	29°3.3`	0.21	данные отсутствуют	данные отсутствуют	данные отсутствуют
753	1.4.753	1.4.754	27°53.8`	0.19	данные отсутствуют	данные отсутствуют	данные отсутствуют
754	1.4.754	1.4.755	23°57.7`	0.2	данные отсутствуют	данные отсутствуют	данные отсутствуют
755	1.4.755	1.4.756	26°33.9`	0.2	данные отсутствуют	данные отсутствуют	данные отсутствуют
756	1.4.756	1.4.757	22°50.0`	0.21	данные отсутствуют	данные отсутствуют	данные отсутствуют
757	1.4.757	1.4.758	23°57.7`	0.2	данные отсутствуют	данные отсутствуют	данные отсутствуют
758	1.4.758	1.4.759	23°57.7`	0.2	данные отсутствуют	данные отсутствуют	данные отсутствуют
759	1.4.759	1.4.760	22°50.0`	0.21	данные отсутствуют	данные отсутствуют	данные отсутствуют
760	1.4.760	1.4.761	20°13.5`	0.2	данные отсутствуют	данные отсутствуют	данные отсутствуют
761	1.4.761	1.4.762	21°15.1`	0.19	данные отсутствуют	данные отсутствуют	данные отсутствуют
762	1.4.762	1.4.763	17°31.6`	0.2	данные отсутствуют	данные отсутствуют	данные отсутствуют
763	1.4.763	1.4.764	20°13.5`	0.2	данные отсутствуют	данные отсутствуют	данные отсутствуют
764	1.4.764	1.4.765	17°31.6`	0.2	данные отсутствуют	данные отсутствуют	данные отсутствуют
765	1.4.765	1.4.766	17°31.6`	0.2	данные отсутствуют	данные отсутствуют	данные отсутствуют
766	1.4.766	1.4.767	14°2.2`	0.21	данные отсутствуют	данные отсутствуют	данные отсутствуют
767	1.4.767	1.4.768	17°31.6`	0.2	данные отсутствуют	данные отсутствуют	данные отсутствуют
768	1.4.768	1.4.769	14°44.6`	0.2	данные отсутствуют	данные отсутствуют	данные отсутствуют
769	1.4.769	1.4.770	14°2.2`	0.21	данные отсутствуют	данные отсутствуют	данные отсутствуют
770	1.4.770	1.4.771	11°53.3`	0.19	данные отсутствуют	данные отсутствуют	данные отсутствуют
771	1.4.771	1.4.772	11°18.6`	0.2	данные отсутствуют	данные отсутствуют	данные отсутствуют
772	1.4.772	1.4.773	11°53.3`	0.19	данные отсутствуют	данные отсутствуют	данные отсутствуют
773	1.4.773	1.4.774	11°18.6`	0.2	данные отсутствуют	данные отсутствуют	данные отсутствуют
774	1.4.774	1.4.775	8°31.9`	0.2	данные отсутствуют	данные отсутствуют	данные отсутствуют
775	1.4.775	1.4.776	8°58.4`	0.19	данные отсутствуют	данные отсутствуют	данные отсутствуют
776	1.4.776	1.4.777	8°31.9`	0.2	данные отсутствуют	данные отсутствуют	данные отсутствуют

ДОКУМЕНТ ПОДПИСАН
ЭЛЕКТРОННОЙ ПОДПИСЬЮ
Сертификат: 009F0BDC181A023B64597F1E2579BEFB50
Владелец: ФЕДЕРАЛЬНАЯ СЛУЖБА ГОСУДАРСТВЕННОЙ РЕГИСТРАЦИИ, КАДАСТРА И КАРТОГРАФИИ
Действителен: с 02.08.2024 по 26.10.2025

полное наименование должности	инициалы, фамилия

Земельный участок
вид объекта недвижимости

Лист № 28 раздела 3.1	Всего листов раздела 3.1: 120	Всего разделов: 8	Всего листов выписки: 667

28.07.2025г. № КУВИ-001/2025-146198411	
Кадастровый номер:	78:07:0003119:2

1	2	3	4	5	6	7	8
777	1.4.777	1.4.778	5°42.7`	0.2	данные отсутствуют	данные отсутствуют	данные отсутствуют
778	1.4.778	1.4.779	8°31.9`	0.2	данные отсутствуют	данные отсутствуют	данные отсутствуют
779	1.4.779	1.4.780	5°42.7`	0.2	данные отсутствуют	данные отсутствуют	данные отсутствуют
780	1.4.780	1.4.781	2°51.7`	0.2	данные отсутствуют	данные отсутствуют	данные отсутствуют
781	1.4.781	1.4.782	2°51.7`	0.2	данные отсутствуют	данные отсутствуют	данные отсутствуют
782	1.4.782	1.4.783	3°41.5`	0.31	данные отсутствуют	данные отсутствуют	данные отсутствуют
783	1.4.783	1.4.784	2°51.7`	0.2	данные отсутствуют	данные отсутствуют	данные отсутствуют
784	1.4.784	1.4.785	0°0.0`	0.2	данные отсутствуют	данные отсутствуют	данные отсутствуют
785	1.4.785	1.4.786	0°0.0`	0.2	данные отсутствуют	данные отсутствуют	данные отсутствуют
786	1.4.786	1.4.787	0°0.0`	0.2	данные отсутствуют	данные отсутствуют	данные отсутствуют
787	1.4.787	1.4.788	357°8.3`	0.2	данные отсутствуют	данные отсутствуют	данные отсутствуют
788	1.4.788	1.4.789	357°8.3`	0.2	данные отсутствуют	данные отсутствуют	данные отсутствуют
789	1.4.789	1.4.790	357°8.3`	0.2	данные отсутствуют	данные отсутствуют	данные отсутствуют
790	1.4.790	1.4.791	357°8.3`	0.2	данные отсутствуют	данные отсутствуют	данные отсутствуют
791	1.4.791	1.4.792	354°17.3`	0.2	данные отсутствуют	данные отсутствуют	данные отсутствуют
792	1.4.792	1.4.793	354°17.3`	0.2	данные отсутствуют	данные отсутствуют	данные отсутствуют
793	1.4.793	1.4.794	354°17.3`	0.2	данные отсутствуют	данные отсутствуют	данные отсутствуют
794	1.4.794	1.4.795	351°1.6`	0.19	данные отсутствуют	данные отсутствуют	данные отсутствуют
795	1.4.795	1.4.796	351°28.1`	0.2	данные отсутствуют	данные отсутствуют	данные отсутствуют
796	1.4.796	1.4.797	351°28.1`	0.2	данные отсутствуют	данные отсутствуют	данные отсутствуют
797	1.4.797	1.4.798	351°28.1`	0.2	данные отсутствуют	данные отсутствуют	данные отсутствуют
798	1.4.798	1.4.799	348°6.7`	0.19	данные отсутствуют	данные отсутствуют	данные отсутствуют
799	1.4.799	1.4.800	348°41.4`	0.2	данные отсутствуют	данные отсутствуют	данные отсутствуют
800	1.4.800	1.4.801	348°6.7`	0.19	данные отсутствуют	данные отсутствуют	данные отсутствуют
801	1.4.801	1.4.802	345°57.8`	0.21	данные отсутствуют	данные отсутствуют	данные отсутствуют
802	1.4.802	1.4.803	345°15.4`	0.2	данные отсутствуют	данные отсутствуют	данные отсутствуют
803	1.4.803	1.4.804	345°57.8`	0.21	данные отсутствуют	данные отсутствуют	данные отсутствуют
804	1.4.804	1.4.805	345°15.4`	0.2	данные отсутствуют	данные отсутствуют	данные отсутствуют
805	1.4.805	1.4.806	342°28.4`	0.2	данные отсутствуют	данные отсутствуют	данные отсутствуют

ДОКУМЕНТ ПОДПИСАН
ЭЛЕКТРОННОЙ ПОДПИСЬЮ
Сертификат: 009F0BDC181A023B64597F1E2579BEFB50
Владелец: ФЕДЕРАЛЬНАЯ СЛУЖБА ГОСУДАРСТВЕННОЙ РЕГИСТРАЦИИ, КАДАСТРА И КАРТОГРАФИИ
Действителен: с 02.08.2024 по 26.10.2025

полное наименование должности		инициалы, фамилия

Земельный участок
вид объекта недвижимости

Лист № 29 раздела 3.1	Всего листов раздела 3.1: 120	Всего разделов: 8	Всего листов выписки: 667

28.07.2025г. № КУВИ-001/2025-146198411	
Кадастровый номер:	78:07:0003119:2

1	2	3	4	5	6	7	8
806	1.4.806	1.4.807	342°28.4`	0.2	данные отсутствуют	данные отсутствуют	данные отсутствуют
807	1.4.807	1.4.808	342°28.4`	0.2	данные отсутствуют	данные отсутствуют	данные отсутствуют
808	1.4.808	1.4.809	339°46.5`	0.2	данные отсутствуют	данные отсутствуют	данные отсутствуют
809	1.4.809	1.4.810	342°28.4`	0.2	данные отсутствуют	данные отсутствуют	данные отсутствуют
810	1.4.810	1.4.811	339°46.5`	0.2	данные отсутствуют	данные отсутствуют	данные отсутствуют
811	1.4.811	1.4.812	336°2.3`	0.2	данные отсутствуют	данные отсутствуют	данные отсутствуют
812	1.4.812	1.4.813	339°46.5`	0.2	данные отсутствуют	данные отсутствуют	данные отсутствуют
813	1.4.813	1.4.814	336°2.3`	0.2	данные отсутствуют	данные отсутствуют	данные отсутствуют
814	1.4.814	1.4.815	336°2.3`	0.2	данные отсутствуют	данные отсутствуют	данные отсутствуют
815	1.4.815	1.4.816	334°39.2`	0.21	данные отсутствуют	данные отсутствуют	данные отсутствуют
816	1.4.816	1.4.817	336°2.3`	0.2	данные отсутствуют	данные отсутствуют	данные отсутствуют
817	1.4.817	1.4.818	333°26.1`	0.2	данные отсутствуют	данные отсутствуют	данные отсутствуют
818	1.4.818	1.4.819	332°6.2`	0.19	данные отсутствуют	данные отсутствуют	данные отсутствуют
819	1.4.819	1.4.820	330°56.7`	0.21	данные отсутствуют	данные отсутствуют	данные отсутствуют
820	1.4.820	1.4.821	333°26.1`	0.2	данные отсутствуют	данные отсутствуют	данные отсутствуют
821	1.4.821	1.4.822	329°32.0`	0.2	данные отсутствуют	данные отсутствуют	данные отсутствуют
822	1.4.822	1.4.823	329°32.0`	0.2	данные отсутствуют	данные отсутствуют	данные отсутствуют
823	1.4.823	1.4.824	327°5.7`	0.2	данные отсутствуют	данные отсутствуют	данные отсутствуют
824	1.4.824	1.4.398	330°15.3`	0.08	данные отсутствуют	данные отсутствуют	данные отсутствуют
825	1.5.825	1.5.826	61°13.9`	1.75	данные отсутствуют	данные отсутствуют	данные отсутствуют
826	1.5.826	1.5.827	48°0.8`	0.13	данные отсутствуют	данные отсутствуют	данные отсутствуют
827	1.5.827	1.5.828	45°0.0`	0.2	данные отсутствуют	данные отсутствуют	данные отсутствуют
828	1.5.828	1.5.829	45°0.0`	0.2	данные отсутствуют	данные отсутствуют	данные отсутствуют
829	1.5.829	1.5.830	40°54.8`	0.2	данные отсутствуют	данные отсутствуют	данные отсутствуют
830	1.5.830	1.5.831	36°52.2`	0.2	данные отсутствуют	данные отсутствуют	данные отсутствуют
831	1.5.831	1.5.832	36°52.2`	0.2	данные отсутствуют	данные отсутствуют	данные отсутствуют
832	1.5.832	1.5.833	30°28.0`	0.2	данные отсутствуют	данные отсутствуют	данные отсутствуют
833	1.5.833	1.5.834	29°3.3`	0.21	данные отсутствуют	данные отсутствуют	данные отсутствуют
834	1.5.834	1.5.835	30°28.0`	0.2	данные отсутствуют	данные отсутствуют	данные отсутствуют

ДОКУМЕНТ ПОДПИСАН
ЭЛЕКТРОННОЙ ПОДПИСЬЮ
Сертификат: 009F0BDC181A023B64597F1E2579BEFB50
Владелец: ФЕДЕРАЛЬНАЯ СЛУЖБА ГОСУДАРСТВЕННОЙ РЕГИСТРАЦИИ, КАДАСТРА И КАРТОГРАФИИ
Действителен: с 02.08.2024 по 26.10.2025

полное наименование должности		инициалы, фамилия

Земельный участок
вид объекта недвижимости

Лист № 30 раздела 3.1	Всего листов раздела 3.1: 120	Всего разделов: 8	Всего листов выписки: 667

28.07.2025г. № КУВИ-001/2025-146198411	
Кадастровый номер:	78:07:0003119:2

1	2	3	4	5	6	7	8
835	1.5.835	1.5.836	22°50.0`	0.21	данные отсутствуют	данные отсутствуют	данные отсутствуют
836	1.5.836	1.5.837	21°15.1`	0.19	данные отсутствуют	данные отсутствуют	данные отсутствуют
837	1.5.837	1.5.838	20°13.5`	0.2	данные отсутствуют	данные отсутствуют	данные отсутствуют
838	1.5.838	1.5.839	14°44.6`	0.2	данные отсутствуют	данные отсутствуют	данные отсутствуют
839	1.5.839	1.5.840	14°2.2`	0.21	данные отсутствуют	данные отсутствуют	данные отсутствуют
840	1.5.840	1.5.841	11°53.3`	0.19	данные отсутствуют	данные отсутствуют	данные отсутствуют
841	1.5.841	1.5.842	8°31.9`	0.2	данные отсутствуют	данные отсутствуют	данные отсутствуют
842	1.5.842	1.5.843	5°42.7`	0.2	данные отсутствуют	данные отсутствуют	данные отсутствуют
843	1.5.843	1.5.844	2°51.7`	0.2	данные отсутствуют	данные отсутствуют	данные отсутствуют
844	1.5.844	1.5.845	0°0.0`	0.2	данные отсутствуют	данные отсутствуют	данные отсутствуют
845	1.5.845	1.5.846	357°8.3`	0.2	данные отсутствуют	данные отсутствуют	данные отсутствуют
846	1.5.846	1.5.847	354°17.3`	0.2	данные отсутствуют	данные отсутствуют	данные отсутствуют
847	1.5.847	1.5.848	354°17.3`	0.2	данные отсутствуют	данные отсутствуют	данные отсутствуют
848	1.5.848	1.5.849	348°6.7`	0.19	данные отсутствуют	данные отсутствуют	данные отсутствуют
849	1.5.849	1.5.850	345°57.8`	0.21	данные отсутствуют	данные отсутствуют	данные отсутствуют
850	1.5.850	1.5.851	345°15.4`	0.2	данные отсутствуют	данные отсутствуют	данные отсутствуют
851	1.5.851	1.5.852	339°46.5`	0.2	данные отсутствуют	данные отсутствуют	данные отсутствуют
852	1.5.852	1.5.853	339°46.5`	0.2	данные отсутствуют	данные отсутствуют	данные отсутствуют
853	1.5.853	1.5.854	336°2.3`	0.2	данные отсутствуют	данные отсутствуют	данные отсутствуют
854	1.5.854	1.5.855	333°26.1`	0.2	данные отсутствуют	данные отсутствуют	данные отсутствуют
855	1.5.855	1.5.856	329°32.0`	0.2	данные отсутствуют	данные отсутствуют	данные отсутствуют
856	1.5.856	1.5.857	329°32.0`	0.2	данные отсутствуют	данные отсутствуют	данные отсутствуют
857	1.5.857	1.5.858	324°46.9`	0.21	данные отсутствуют	данные отсутствуют	данные отсутствуют
858	1.5.858	1.5.859	321°20.4`	0.19	данные отсутствуют	данные отсутствуют	данные отсутствуют
859	1.5.859	1.5.860	320°54.4`	0.21	данные отсутствуют	данные отсутствуют	данные отсутствуют
860	1.5.860	1.5.861	317°7.3`	0.19	данные отсутствуют	данные отсутствуют	данные отсутствуют
861	1.5.861	1.5.862	313°1.5`	0.21	данные отсутствуют	данные отсутствуют	данные отсутствуют
862	1.5.862	1.5.863	313°1.5`	0.21	данные отсутствуют	данные отсутствуют	данные отсутствуют
863	1.5.863	1.5.864	308°39.6`	0.19	данные отсутствуют	данные отсутствуют	данные отсутствуют

ДОКУМЕНТ ПОДПИСАН
ЭЛЕКТРОННОЙ ПОДПИСЬЮ
Сертификат: 009F0BDC181A023B64597F1E2579BEFB50
Владелец: ФЕДЕРАЛЬНАЯ СЛУЖБА ГОСУДАРСТВЕННОЙ РЕГИСТРАЦИИ, КАДАСТРА И КАРТОГРАФИИ
Действителен: с 02.08.2024 по 26.10.2025

полное наименование должности		инициалы, фамилия

Земельный участок
вид объекта недвижимости

Лист № 31 раздела 3.1	Всего листов раздела 3.1: 120	Всего разделов: 8	Всего листов выписки: 667

28.07.2025г. № КУВИ-001/2025-146198411	
Кадастровый номер:	78:07:0003119:2

1	2	3	4	5	6	7	8
864	1.5.864	1.5.865	306°52.2`	0.2	данные отсутствуют	данные отсутствуют	данные отсутствуют
865	1.5.865	1.5.866	302°54.3`	0.2	данные отсутствуют	данные отсутствуют	данные отсутствуют
866	1.5.866	1.5.867	302°54.3`	0.2	данные отсутствуют	данные отсутствуют	данные отсутствуют
867	1.5.867	1.5.868	296°33.9`	0.2	данные отсутствуют	данные отсутствуют	данные отсутствуют
868	1.5.868	1.5.869	296°33.9`	0.2	данные отсутствуют	данные отсутствуют	данные отсутствуют
869	1.5.869	1.5.870	293°11.9`	0.08	данные отсутствуют	данные отсутствуют	данные отсутствуют
870	1.5.870	1.5.871	323°7.8`	0.2	данные отсутствуют	данные отсутствуют	данные отсутствуют
871	1.5.871	1.5.872	323°7.8`	0.2	данные отсутствуют	данные отсутствуют	данные отсутствуют
872	1.5.872	1.5.873	323°7.8`	0.2	данные отсутствуют	данные отсутствуют	данные отсутствуют
873	1.5.873	1.5.874	323°7.8`	0.2	данные отсутствуют	данные отсутствуют	данные отсутствуют
874	1.5.874	1.5.875	327°5.7`	0.2	данные отсутствуют	данные отсутствуют	данные отсутствуют
875	1.5.875	1.5.876	325°29.5`	0.19	данные отсутствуют	данные отсутствуют	данные отсутствуют
876	1.5.876	1.5.877	324°46.9`	0.21	данные отсутствуют	данные отсутствуют	данные отсутствуют
877	1.5.877	1.5.878	325°29.5`	0.19	данные отсутствуют	данные отсутствуют	данные отсутствуют
878	1.5.878	1.5.879	327°5.7`	0.2	данные отсутствуют	данные отсутствуют	данные отсутствуют
879	1.5.879	1.5.880	327°5.7`	0.2	данные отсутствуют	данные отсутствуют	данные отсутствуют
880	1.5.880	1.5.881	329°32.0`	0.2	данные отсутствуют	данные отсутствуют	данные отсутствуют
881	1.5.881	1.5.882	327°5.7`	0.2	данные отсутствуют	данные отсутствуют	данные отсутствуют
882	1.5.882	1.5.883	329°32.0`	0.2	данные отсутствуют	данные отсутствуют	данные отсутствуют
883	1.5.883	1.5.884	327°5.7`	0.2	данные отсутствуют	данные отсутствуют	данные отсутствуют
884	1.5.884	1.5.885	329°32.0`	0.2	данные отсутствуют	данные отсутствуют	данные отсутствуют
885	1.5.885	1.5.886	329°32.0`	0.2	данные отсутствуют	данные отсутствуют	данные отсутствуют
886	1.5.886	1.5.887	330°56.7`	0.21	данные отсутствуют	данные отсутствуют	данные отсутствуют
887	1.5.887	1.5.888	332°6.2`	0.19	данные отсутствуют	данные отсутствуют	данные отсутствуют
888	1.5.888	1.5.889	330°56.7`	0.21	данные отсутствуют	данные отсутствуют	данные отсутствуют
889	1.5.889	1.5.890	333°26.1`	0.2	данные отсутствуют	данные отсутствуют	данные отсутствуют
890	1.5.890	1.5.891	329°32.0`	0.2	данные отсутствуют	данные отсутствуют	данные отсутствуют
891	1.5.891	1.5.892	333°26.1`	0.2	данные отсутствуют	данные отсутствуют	данные отсутствуют
892	1.5.892	1.5.893	333°26.1`	0.2	данные отсутствуют	данные отсутствуют	данные отсутствуют

ДОКУМЕНТ ПОДПИСАН
ЭЛЕКТРОННОЙ ПОДПИСЬЮ
Сертификат: 009F0BDC181A023B64597F1E2579BEFB50
Владелец: ФЕДЕРАЛЬНАЯ СЛУЖБА ГОСУДАРСТВЕННОЙ РЕГИСТРАЦИИ, КАДАСТРА И КАРТОГРАФИИ
Действителен: с 02.08.2024 по 26.10.2025

полное наименование должности	инициалы, фамилия

Земельный участок
вид объекта недвижимости

Лист № 32 раздела 3.1	Всего листов раздела 3.1: 120	Всего разделов: 8	Всего листов выписки: 667

28.07.2025г. № КУВИ-001/2025-146198411	
Кадастровый номер:	78:07:0003119:2

1	2	3	4	5	6	7	8
893	1.5.893	1.5.894	335°13.5`	0.14	данные отсутствуют	данные отсутствуют	данные отсутствуют
894	1.5.894	1.5.895	333°26.1`	0.2	данные отсутствуют	данные отсутствуют	данные отсутствуют
895	1.5.895	1.5.896	336°2.3`	0.2	данные отсутствуют	данные отсутствуют	данные отсутствуют
896	1.5.896	1.5.897	333°26.1`	0.2	данные отсутствуют	данные отсутствуют	данные отсутствуют
897	1.5.897	1.5.898	336°2.3`	0.2	данные отсутствуют	данные отсутствуют	данные отсутствуют
898	1.5.898	1.5.899	337°10.0`	0.21	данные отсутствуют	данные отсутствуют	данные отсутствуют
899	1.5.899	1.5.900	336°2.3`	0.2	данные отсутствуют	данные отсутствуют	данные отсутствуют
900	1.5.900	1.5.901	337°10.0`	0.21	данные отсутствуют	данные отсутствуют	данные отсутствуют
901	1.5.901	1.5.902	338°44.9`	0.19	данные отсутствуют	данные отсутствуют	данные отсутствуют
902	1.5.902	1.5.903	337°10.0`	0.21	данные отсутствуют	данные отсутствуют	данные отсутствуют
903	1.5.903	1.5.904	338°44.9`	0.19	данные отсутствуют	данные отсутствуют	данные отсутствуют
904	1.5.904	1.5.905	339°46.5`	0.2	данные отсутствуют	данные отсутствуют	данные отсутствуют
905	1.5.905	1.5.906	339°46.5`	0.2	данные отсутствуют	данные отсутствуют	данные отсутствуют
906	1.5.906	1.5.907	338°44.9`	0.19	данные отсутствуют	данные отсутствуют	данные отсутствуют
907	1.5.907	1.5.908	339°46.5`	0.2	данные отсутствуют	данные отсутствуют	данные отсутствуют
908	1.5.908	1.5.909	342°28.4`	0.2	данные отсутствуют	данные отсутствуют	данные отсутствуют
909	1.5.909	1.5.910	339°46.5`	0.2	данные отсутствуют	данные отсутствуют	данные отсутствуют
910	1.5.910	1.5.911	342°28.4`	0.2	данные отсутствуют	данные отсутствуют	данные отсутствуют
911	1.5.911	1.5.912	342°28.4`	0.2	данные отсутствуют	данные отсутствуют	данные отсутствуют
912	1.5.912	1.5.913	342°28.4`	0.2	данные отсутствуют	данные отсутствуют	данные отсутствуют
913	1.5.913	1.5.914	342°28.4`	0.2	данные отсутствуют	данные отсутствуют	данные отсутствуют
914	1.5.914	1.5.915	345°57.8`	0.21	данные отсутствуют	данные отсутствуют	данные отсутствуют
915	1.5.915	1.5.916	342°28.4`	0.2	данные отсутствуют	данные отсутствуют	данные отсутствуют
916	1.5.916	1.5.917	345°15.4`	0.2	данные отсутствуют	данные отсутствуют	данные отсутствуют
917	1.5.917	1.5.918	345°57.8`	0.21	данные отсутствуют	данные отсутствуют	данные отсутствуют
918	1.5.918	1.5.919	345°15.4`	0.2	данные отсутствуют	данные отсутствуют	данные отсутствуют
919	1.5.919	1.5.920	345°15.4`	0.2	данные отсутствуют	данные отсутствуют	данные отсутствуют
920	1.5.920	1.5.921	348°41.4`	0.2	данные отсутствуют	данные отсутствуют	данные отсутствуют
921	1.5.921	1.5.922	345°15.4`	0.2	данные отсутствуют	данные отсутствуют	данные отсутствуют

ДОКУМЕНТ ПОДПИСАН
ЭЛЕКТРОННОЙ ПОДПИСЬЮ
Сертификат: 009F0BDC181A023B64597F1E2579BEFB50
Владелец: ФЕДЕРАЛЬНАЯ СЛУЖБА ГОСУДАРСТВЕННОЙ РЕГИСТРАЦИИ, КАДАСТРА И КАРТОГРАФИИ
Действителен: с 02.08.2024 по 26.10.2025

полное наименование должности		инициалы, фамилия

Земельный участок
вид объекта недвижимости

Лист № 33 раздела 3.1	Всего листов раздела 3.1: 120	Всего разделов: 8	Всего листов выписки: 667

28.07.2025г. № КУВИ-001/2025-146198411	
Кадастровый номер:	78:07:0003119:2

1	2	3	4	5	6	7	8
922	1.5.922	1.5.923	348°41.4`	0.2	данные отсутствуют	данные отсутствуют	данные отсутствуют
923	1.5.923	1.5.924	348°6.7`	0.19	данные отсутствуют	данные отсутствуют	данные отсутствуют
924	1.5.924	1.5.925	348°41.4`	0.2	данные отсутствуют	данные отсутствуют	данные отсутствуют
925	1.5.925	1.5.926	348°41.4`	0.2	данные отсутствуют	данные отсутствуют	данные отсутствуют
926	1.5.926	1.5.927	351°1.6`	0.19	данные отсутствуют	данные отсутствуют	данные отсутствуют
927	1.5.927	1.5.928	348°41.4`	0.2	данные отсутствуют	данные отсутствуют	данные отсутствуют
928	1.5.928	1.5.929	351°28.1`	0.2	данные отсутствуют	данные отсутствуют	данные отсутствуют
929	1.5.929	1.5.930	351°28.1`	0.2	данные отсутствуют	данные отсутствуют	данные отсутствуют
930	1.5.930	1.5.931	349°41.7`	0.11	данные отсутствуют	данные отсутствуют	данные отсутствуют
931	1.5.931	1.5.932	338°57.7`	0.14	данные отсутствуют	данные отсутствуют	данные отсутствуют
932	1.5.932	1.5.933	338°44.9`	0.19	данные отсутствуют	данные отсутствуют	данные отсутствуют
933	1.5.933	1.5.934	333°26.1`	0.2	данные отсутствуют	данные отсутствуют	данные отсутствуют
934	1.5.934	1.5.935	336°2.3`	0.2	данные отсутствуют	данные отсутствуют	данные отсутствуют
935	1.5.935	1.5.936	333°26.1`	0.2	данные отсутствуют	данные отсутствуют	данные отсутствуют
936	1.5.936	1.5.937	330°56.7`	0.21	данные отсутствуют	данные отсутствуют	данные отсутствуют
937	1.5.937	1.5.938	329°32.0`	0.2	данные отсутствуют	данные отсутствуют	данные отсутствуют
938	1.5.938	1.5.939	329°32.0`	0.2	данные отсутствуют	данные отсутствуют	данные отсутствуют
939	1.5.939	1.5.940	327°5.7`	0.2	данные отсутствуют	данные отсутствуют	данные отсутствуют
940	1.5.940	1.5.941	323°7.8`	0.2	данные отсутствуют	данные отсутствуют	данные отсутствуют
941	1.5.941	1.5.942	323°7.8`	0.2	данные отсутствуют	данные отсутствуют	данные отсутствуют
942	1.5.942	1.5.943	323°7.8`	0.2	данные отсутствуют	данные отсутствуют	данные отсутствуют
943	1.5.943	1.5.944	319°5.2`	0.2	данные отсутствуют	данные отсутствуют	данные отсутствуют
944	1.5.944	1.5.945	319°5.2`	0.2	данные отсутствуют	данные отсутствуют	данные отсутствуют
945	1.5.945	1.5.946	319°5.2`	0.2	данные отсутствуют	данные отсутствуют	данные отсутствуют
946	1.5.946	1.5.947	316°58.5`	0.21	данные отсутствуют	данные отсутствуют	данные отсутствуют
947	1.5.947	1.5.948	310°54.8`	0.2	данные отсутствуют	данные отсутствуют	данные отсутствуют
948	1.5.948	1.5.949	315°0.0`	0.2	данные отсутствуют	данные отсутствуют	данные отсутствуют
949	1.5.949	1.5.950	309°5.6`	0.21	данные отсутствуют	данные отсутствуют	данные отсутствуют
950	1.5.950	1.5.951	310°54.8`	0.2	данные отсутствуют	данные отсутствуют	данные отсутствуют

ДОКУМЕНТ ПОДПИСАН
ЭЛЕКТРОННОЙ ПОДПИСЬЮ
Сертификат: 009F0BDC181A023B64597F1E2579BEFB50
Владелец: ФЕДЕРАЛЬНАЯ СЛУЖБА ГОСУДАРСТВЕННОЙ РЕГИСТРАЦИИ, КАДАСТРА И КАРТОГРАФИИ
Действителен: с 02.08.2024 по 26.10.2025

полное наименование должности		инициалы, фамилия

Земельный участок
вид объекта недвижимости

Лист № 34 раздела 3.1	Всего листов раздела 3.1: 120	Всего разделов: 8	Всего листов выписки: 667

28.07.2025г. № КУВИ-001/2025-146198411	
Кадастровый номер:	78:07:0003119:2

1	2	3	4	5	6	7	8
951	1.5.951	1.5.952	306°52.2`	0.2	данные отсутствуют	данные отсутствуют	данные отсутствуют
952	1.5.952	1.5.953	307°52.5`	0.11	данные отсутствуют	данные отсутствуют	данные отсутствуют
953	1.5.953	1.5.954	319°5.2`	0.2	данные отсутствуют	данные отсутствуют	данные отсутствуют
954	1.5.954	1.5.955	306°52.2`	0.2	данные отсутствуют	данные отсутствуют	данные отсутствуют
955	1.5.955	1.5.956	296°33.9`	0.2	данные отсутствуют	данные отсутствуют	данные отсутствуют
956	1.5.956	1.5.957	284°44.6`	0.2	данные отсутствуют	данные отсутствуют	данные отсутствуют
957	1.5.957	1.5.958	275°42.7`	0.2	данные отсутствуют	данные отсутствуют	данные отсутствуют
958	1.5.958	1.5.959	264°17.3`	0.2	данные отсутствуют	данные отсутствуют	данные отсутствуют
959	1.5.959	1.5.960	255°15.4`	0.2	данные отсутствуют	данные отсутствуют	данные отсутствуют
960	1.5.960	1.5.961	244°39.2`	0.21	данные отсутствуют	данные отсутствуют	данные отсутствуют
961	1.5.961	1.5.962	233°7.8`	0.2	данные отсутствуют	данные отсутствуют	данные отсутствуют
962	1.5.962	1.5.963	220°54.8`	0.2	данные отсутствуют	данные отсутствуют	данные отсутствуют
963	1.5.963	1.5.964	212°54.3`	0.2	данные отсутствуют	данные отсутствуют	данные отсутствуют
964	1.5.964	1.5.965	201°15.1`	0.19	данные отсутствуют	данные отсутствуют	данные отсутствуют
965	1.5.965	1.5.966	191°18.6`	0.2	данные отсутствуют	данные отсутствуют	данные отсутствуют
966	1.5.966	1.5.967	182°51.7`	0.2	данные отсутствуют	данные отсутствуют	данные отсутствуют
967	1.5.967	1.5.968	153°26.1`	0.02	данные отсутствуют	данные отсутствуют	данные отсутствуют
968	1.5.968	1.5.969	194°44.6`	0.2	данные отсутствуют	данные отсутствуют	данные отсутствуют
969	1.5.969	1.5.970	196°41.9`	0.21	данные отсутствуют	данные отсутствуют	данные отсутствуют
970	1.5.970	1.5.971	194°44.6`	0.2	данные отсутствуют	данные отсутствуют	данные отсутствуют
971	1.5.971	1.5.972	194°44.6`	0.2	данные отсутствуют	данные отсутствуют	данные отсутствуют
972	1.5.972	1.5.973	191°18.6`	0.2	данные отсутствуют	данные отсутствуют	данные отсутствуют
973	1.5.973	1.5.974	191°53.3`	0.19	данные отсутствуют	данные отсутствуют	данные отсутствуют
974	1.5.974	1.5.975	194°2.2`	0.21	данные отсутствуют	данные отсутствуют	данные отсутствуют
975	1.5.975	1.5.976	191°53.3`	0.19	данные отсутствуют	данные отсутствуют	данные отсутствуют
976	1.5.976	1.5.977	188°31.9`	0.2	данные отсутствуют	данные отсутствуют	данные отсутствуют
977	1.5.977	1.5.978	191°18.6`	0.2	данные отсутствуют	данные отсутствуют	данные отсутствуют
978	1.5.978	1.5.979	188°31.9`	0.2	данные отсутствуют	данные отсутствуют	данные отсутствуют
979	1.5.979	1.5.980	188°58.4`	0.19	данные отсутствуют	данные отсутствуют	данные отсутствуют

ДОКУМЕНТ ПОДПИСАН
ЭЛЕКТРОННОЙ ПОДПИСЬЮ
Сертификат: 009F0BDC181A023B64597F1E2579BEFB50
Владелец: ФЕДЕРАЛЬНАЯ СЛУЖБА ГОСУДАРСТВЕННОЙ РЕГИСТРАЦИИ, КАДАСТРА И КАРТОГРАФИИ
Действителен: с 02.08.2024 по 26.10.2025

полное наименование должности	инициалы, фамилия

Земельный участок
вид объекта недвижимости

Лист № 35 раздела 3.1	Всего листов раздела 3.1: 120	Всего разделов: 8	Всего листов выписки: 667

28.07.2025г. № КУВИ-001/2025-146198411	
Кадастровый номер:	78:07:0003119:2

1	2	3	4	5	6	7	8
980	1.5.980	1.5.981	188°31.9`	0.2	данные отсутствуют	данные отсутствуют	данные отсутствуют
981	1.5.981	1.5.982	185°42.7`	0.2	данные отсутствуют	данные отсутствуют	данные отсутствуют
982	1.5.982	1.5.983	188°31.9`	0.2	данные отсутствуют	данные отсутствуют	данные отсутствуют
983	1.5.983	1.5.984	185°42.7`	0.2	данные отсутствуют	данные отсутствуют	данные отсутствуют
984	1.5.984	1.5.985	185°42.7`	0.2	данные отсутствуют	данные отсутствуют	данные отсутствуют
985	1.5.985	1.5.986	180°0.0`	0.02	данные отсутствуют	данные отсутствуют	данные отсутствуют
986	1.5.986	1.5.987	185°42.7`	0.2	данные отсутствуют	данные отсутствуют	данные отсутствуют
987	1.5.987	1.5.988	182°51.7`	0.2	данные отсутствуют	данные отсутствуют	данные отсутствуют
988	1.5.988	1.5.989	182°51.7`	0.2	данные отсутствуют	данные отсутствуют	данные отсутствуют
989	1.5.989	1.5.990	182°51.7`	0.2	данные отсутствуют	данные отсутствуют	данные отсутствуют
990	1.5.990	1.5.991	180°0.0`	0.2	данные отсутствуют	данные отсутствуют	данные отсутствуют
991	1.5.991	1.5.992	185°42.7`	0.2	данные отсутствуют	данные отсутствуют	данные отсутствуют
992	1.5.992	1.5.993	180°0.0`	0.2	данные отсутствуют	данные отсутствуют	данные отсутствуют
993	1.5.993	1.5.994	180°0.0`	0.2	данные отсутствуют	данные отсутствуют	данные отсутствуют
994	1.5.994	1.5.995	180°0.0`	0.2	данные отсутствуют	данные отсутствуют	данные отсутствуют
995	1.5.995	1.5.996	177°8.3`	0.2	данные отсутствуют	данные отсутствуют	данные отсутствуют
996	1.5.996	1.5.997	180°0.0`	0.2	данные отсутствуют	данные отсутствуют	данные отсутствуют
997	1.5.997	1.5.998	177°8.3`	0.2	данные отсутствуют	данные отсутствуют	данные отсутствуют
998	1.5.998	1.5.999	177°8.3`	0.2	данные отсутствуют	данные отсутствуют	данные отсутствуют
999	1.5.999	1.5.1000	177°8.3`	0.2	данные отсутствуют	данные отсутствуют	данные отсутствуют
1000	1.5.1000	1.5.1001	174°17.3`	0.2	данные отсутствуют	данные отсутствуют	данные отсутствуют
1001	1.5.1001	1.5.1002	174°17.3`	0.2	данные отсутствуют	данные отсутствуют	данные отсутствуют
1002	1.5.1002	1.5.1003	176°59.2`	0.19	данные отсутствуют	данные отсутствуют	данные отсутствуют
1003	1.5.1003	1.5.1004	171°28.1`	0.2	данные отсутствуют	данные отсутствуют	данные отсутствуют
1004	1.5.1004	1.5.1005	174°17.3`	0.2	данные отсутствуют	данные отсутствуют	данные отсутствуют

ДОКУМЕНТ ПОДПИСАН
ЭЛЕКТРОННОЙ ПОДПИСЬЮ
Сертификат: 009F0BDC181A023B64597F1E2579BEFB50
Владелец: ФЕДЕРАЛЬНАЯ СЛУЖБА ГОСУДАРСТВЕННОЙ РЕГИСТРАЦИИ, КАДАСТРА И КАРТОГРАФИИ
Действителен: с 02.08.2024 по 26.10.2025

полное наименование должности	инициалы, фамилия

Земельный участок
вид объекта недвижимости

Лист № 36 раздела 3.1	Всего листов раздела 3.1: 120	Всего разделов: 8	Всего листов выписки: 667

28.07.2025г. № КУВИ-001/2025-146198411	
Кадастровый номер:	78:07:0003119:2

1	2	3	4	5	6	7	8
1005	1.5.1005	1.5.1006	171°28.1`	0.2	данные отсутствуют	данные отсутствуют	данные отсутствуют
1006	1.5.1006	1.5.1007	171°28.1`	0.2	данные отсутствуют	данные отсутствуют	данные отсутствуют
1007	1.5.1007	1.5.1008	171°28.1`	0.2	данные отсутствуют	данные отсутствуют	данные отсутствуют
1008	1.5.1008	1.5.1009	171°28.1`	0.2	данные отсутствуют	данные отсутствуют	данные отсутствуют
1009	1.5.1009	1.5.1010	149°32.0`	0.2	данные отсутствуют	данные отсутствуют	данные отсутствуют
1010	1.5.1010	1.5.1011	149°32.0`	0.2	данные отсутствуют	данные отсутствуют	данные отсутствуют
1011	1.5.1011	1.5.1012	150°56.7`	0.21	данные отсутствуют	данные отсутствуют	данные отсутствуют
1012	1.5.1012	1.5.1013	149°32.0`	0.2	данные отсутствуют	данные отсутствуют	данные отсутствуют
1013	1.5.1013	1.5.1014	150°56.7`	0.21	данные отсутствуют	данные отсутствуют	данные отсутствуют
1014	1.5.1014	1.5.1015	149°32.0`	0.2	данные отсутствуют	данные отсутствуют	данные отсутствуют
1015	1.5.1015	1.5.1016	149°32.0`	0.2	данные отсутствуют	данные отсутствуют	данные отсутствуют
1016	1.5.1016	1.5.1017	153°26.1`	0.2	данные отсутствуют	данные отсутствуют	данные отсутствуют
1017	1.5.1017	1.5.1018	149°32.0`	0.2	данные отсутствуют	данные отсутствуют	данные отсутствуют
1018	1.5.1018	1.5.1019	150°56.7`	0.21	данные отсутствуют	данные отсутствуют	данные отсутствуют
1019	1.5.1019	1.5.1020	153°26.1`	0.2	данные отсутствуют	данные отсутствуют	данные отсутствуют
1020	1.5.1020	1.5.1021	152°6.2`	0.19	данные отсутствуют	данные отсутствуют	данные отсутствуют

ДОКУМЕНТ ПОДПИСАН
ЭЛЕКТРОННОЙ ПОДПИСЬЮ
Сертификат: 009F0BDC181A023B64597F1E2579BEFB50
Владелец: ФЕДЕРАЛЬНАЯ СЛУЖБА ГОСУДАРСТВЕННОЙ РЕГИСТРАЦИИ, КАДАСТРА И КАРТОГРАФИИ
Действителен: с 02.08.2024 по 26.10.2025

полное наименование должности	инициалы, фамилия

Земельный участок
вид объекта недвижимости

Лист № 37 раздела 3.1	Всего листов раздела 3.1: 120	Всего разделов: 8	Всего листов выписки: 667

28.07.2025г. № КУВИ-001/2025-146198411	
Кадастровый номер:	78:07:0003119:2

1	2	3	4	5	6	7	8
1021	1.5.1021	1.5.1022	150°56.7`	0.21	данные отсутствуют	данные отсутствуют	данные отсутствуют
1022	1.5.1022	1.5.1023	153°26.1`	0.2	данные отсутствуют	данные отсутствуют	данные отсутствуют
1023	1.5.1023	1.5.1024	152°6.2`	0.19	данные отсутствуют	данные отсутствуют	данные отсутствуют
1024	1.5.1024	1.5.1025	153°26.1`	0.2	данные отсутствуют	данные отсутствуют	данные отсутствуют
1025	1.5.1025	1.5.1026	153°26.1`	0.2	данные отсутствуют	данные отсутствуют	данные отсутствуют
1026	1.5.1026	1.5.1027	153°26.1`	0.2	данные отсутствуют	данные отсутствуют	данные отсутствуют
1027	1.5.1027	1.5.1028	153°26.1`	0.2	данные отсутствуют	данные отсутствуют	данные отсутствуют
1028	1.5.1028	1.5.1029	153°26.1`	0.2	данные отсутствуют	данные отсутствуют	данные отсутствуют
1029	1.5.1029	1.5.1030	153°26.1`	0.2	данные отсутствуют	данные отсутствуют	данные отсутствуют
1030	1.5.1030	1.5.1031	153°26.1`	0.2	данные отсутствуют	данные отсутствуют	данные отсутствуют
1031	1.5.1031	1.5.1032	156°2.3`	0.2	данные отсутствуют	данные отсутствуют	данные отсутствуют
1032	1.5.1032	1.5.1033	153°26.1`	0.2	данные отсутствуют	данные отсутствуют	данные отсутствуют
1033	1.5.1033	1.5.1034	153°26.1`	0.2	данные отсутствуют	данные отсутствуют	данные отсутствуют
1034	1.5.1034	1.5.1035	156°2.3`	0.2	данные отсутствуют	данные отсутствуют	данные отсутствуют
1035	1.5.1035	1.5.1036	156°2.3`	0.2	данные отсутствуют	данные отсутствуют	данные отсутствуют
1036	1.5.1036	1.5.1037	153°26.1`	0.2	данные отсутствуют	данные отсутствуют	данные отсутствуют

ДОКУМЕНТ ПОДПИСАН
ЭЛЕКТРОННОЙ ПОДПИСЬЮ
Сертификат: 009F0BDC181A023B64597F1E2579BEFB50
Владелец: ФЕДЕРАЛЬНАЯ СЛУЖБА ГОСУДАРСТВЕННОЙ РЕГИСТРАЦИИ, КАДАСТРА И КАРТОГРАФИИ
Действителен: с 02.08.2024 по 26.10.2025

полное наименование должности	инициалы, фамилия

Земельный участок
вид объекта недвижимости

Лист № 38 раздела 3.1	Всего листов раздела 3.1: 120	Всего разделов: 8	Всего листов выписки: 667

28.07.2025г. № КУВИ-001/2025-146198411	
Кадастровый номер:	78:07:0003119:2

1	2	3	4	5	6	7	8
1037	1.5.1037	1.5.1038	157°10.0`	0.21	данные отсутствуют	данные отсутствуют	данные отсутствуют
1038	1.5.1038	1.5.1039	155°33.4`	0.12	данные отсутствуют	данные отсутствуют	данные отсутствуют
1039	1.5.1039	1.5.1040	156°2.3`	0.2	данные отсутствуют	данные отсутствуют	данные отсутствуют
1040	1.5.1040	1.5.1041	157°10.0`	0.21	данные отсутствуют	данные отсутствуют	данные отсутствуют
1041	1.5.1041	1.5.1042	156°2.3`	0.2	данные отсутствуют	данные отсутствуют	данные отсутствуют
1042	1.5.1042	1.5.1043	156°2.3`	0.2	данные отсутствуют	данные отсутствуют	данные отсутствуют
1043	1.5.1043	1.5.1044	157°10.0`	0.21	данные отсутствуют	данные отсутствуют	данные отсутствуют
1044	1.5.1044	1.5.1045	156°2.3`	0.2	данные отсутствуют	данные отсутствуют	данные отсутствуют
1045	1.5.1045	1.5.1046	159°46.5`	0.2	данные отсутствуют	данные отсутствуют	данные отсутствуют
1046	1.5.1046	1.5.1047	156°2.3`	0.2	данные отсутствуют	данные отсутствуют	данные отсутствуют
1047	1.5.1047	1.5.1048	157°10.0`	0.21	данные отсутствуют	данные отсутствуют	данные отсутствуют
1048	1.5.1048	1.5.1049	158°44.9`	0.19	данные отсутствуют	данные отсутствуют	данные отсутствуют
1049	1.5.1049	1.5.1050	159°46.5`	0.2	данные отсутствуют	данные отсутствуют	данные отсутствуют
1050	1.5.1050	1.5.1051	156°2.3`	0.2	данные отсутствуют	данные отсутствуют	данные отсутствуют
1051	1.5.1051	1.5.1052	159°46.5`	0.2	данные отсутствуют	данные отсутствуют	данные отсутствуют
1052	1.5.1052	1.5.1053	159°46.5`	0.2	данные отсутствуют	данные отсутствуют	данные отсутствуют

ДОКУМЕНТ ПОДПИСАН
ЭЛЕКТРОННОЙ ПОДПИСЬЮ
Сертификат: 009F0BDC181A023B64597F1E2579BEFB50
Владелец: ФЕДЕРАЛЬНАЯ СЛУЖБА ГОСУДАРСТВЕННОЙ РЕГИСТРАЦИИ, КАДАСТРА И КАРТОГРАФИИ
Действителен: с 02.08.2024 по 26.10.2025

полное наименование должности	инициалы, фамилия

Земельный участок
вид объекта недвижимости

Лист № 39 раздела 3.1	Всего листов раздела 3.1: 120	Всего разделов: 8	Всего листов выписки: 667

28.07.2025г. № КУВИ-001/2025-146198411	
Кадастровый номер:	78:07:0003119:2

1	2	3	4	5	6	7	8
1053	1.5.1053	1.5.1054	158°44.9`	0.19	данные отсутствуют	данные отсутствуют	данные отсутствуют
1054	1.5.1054	1.5.1055	159°46.5`	0.2	данные отсутствуют	данные отсутствуют	данные отсутствуют
1055	1.5.1055	1.5.1056	159°46.5`	0.2	данные отсутствуют	данные отсутствуют	данные отсутствуют
1056	1.5.1056	1.5.1057	159°46.5`	0.2	данные отсутствуют	данные отсутствуют	данные отсутствуют
1057	1.5.1057	1.5.1058	158°44.9`	0.19	данные отсутствуют	данные отсутствуют	данные отсутствуют
1058	1.5.1058	1.5.1059	159°46.5`	0.2	данные отсутствуют	данные отсутствуют	данные отсутствуют
1059	1.5.1059	1.5.1060	159°46.5`	0.2	данные отсутствуют	данные отсутствуют	данные отсутствуют
1060	1.5.1060	1.5.1061	162°28.4`	0.2	данные отсутствуют	данные отсутствуют	данные отсутствуют
1061	1.5.1061	1.5.1062	159°46.5`	0.2	данные отсутствуют	данные отсутствуют	данные отсутствуют
1062	1.5.1062	1.5.1063	162°28.4`	0.2	данные отсутствуют	данные отсутствуют	данные отсутствуют
1063	1.5.1063	1.5.1064	160°1.0`	0.12	данные отсутствуют	данные отсутствуют	данные отсутствуют
1064	1.5.1064	1.5.1065	172°24.3`	0.15	данные отсутствуют	данные отсутствуют	данные отсутствуют
1065	1.5.1065	1.5.1066	174°17.3`	0.2	данные отсутствуют	данные отсутствуют	данные отсутствуют
1066	1.5.1066	1.5.1067	168°41.4`	0.2	данные отсутствуют	данные отсутствуют	данные отсутствуют
1067	1.5.1067	1.5.1068	165°15.4`	0.2	данные отсутствуют	данные отсутствуют	данные отсутствуют
1068	1.5.1068	1.5.1069	162°28.4`	0.2	данные отсутствуют	данные отсутствуют	данные отсутствуют

ДОКУМЕНТ ПОДПИСАН
ЭЛЕКТРОННОЙ ПОДПИСЬЮ
Сертификат: 009F0BDC181A023B64597F1E2579BEFB50
Владелец: ФЕДЕРАЛЬНАЯ СЛУЖБА ГОСУДАРСТВЕННОЙ РЕГИСТРАЦИИ, КАДАСТРА И КАРТОГРАФИИ
Действителен: с 02.08.2024 по 26.10.2025

полное наименование должности	инициалы, фамилия

Земельный участок
вид объекта недвижимости

Лист № 40 раздела 3.1	Всего листов раздела 3.1: 120	Всего разделов: 8	Всего листов выписки: 667

28.07.2025г. № КУВИ-001/2025-146198411	
Кадастровый номер:	78:07:0003119:2

1	2	3	4	5	6	7	8
1069	1.5.1069	1.5.1070	162°28.4`	0.2	данные отсутствуют	данные отсутствуют	данные отсутствуют
1070	1.5.1070	1.5.1071	157°10.0`	0.21	данные отсутствуют	данные отсутствуют	данные отсутствуют
1071	1.5.1071	1.5.1072	156°2.3`	0.2	данные отсутствуют	данные отсутствуют	данные отсутствуют
1072	1.5.1072	1.5.1073	153°26.1`	0.2	данные отсутствуют	данные отсутствуют	данные отсутствуют
1073	1.5.1073	1.5.1074	149°32.0`	0.2	данные отсутствуют	данные отсутствуют	данные отсутствуют
1074	1.5.1074	1.5.1075	147°5.7`	0.2	данные отсутствуют	данные отсутствуют	данные отсутствуют
1075	1.5.1075	1.5.1076	143°7.8`	0.2	данные отсутствуют	данные отсутствуют	данные отсутствуют
1076	1.5.1076	1.5.1077	139°5.2`	0.2	данные отсутствуют	данные отсутствуют	данные отсутствуют
1077	1.5.1077	1.5.1078	139°5.2`	0.2	данные отсутствуют	данные отсутствуют	данные отсутствуют
1078	1.5.1078	1.5.1079	136°58.5`	0.21	данные отсутствуют	данные отсутствуют	данные отсутствуют
1079	1.5.1079	1.5.1080	130°54.8`	0.2	данные отсутствуют	данные отсутствуют	данные отсутствуют
1080	1.5.1080	1.5.1081	130°54.8`	0.2	данные отсутствуют	данные отсутствуют	данные отсутствуют
1081	1.5.1081	1.5.1082	126°52.2`	0.2	данные отсутствуют	данные отсутствуют	данные отсутствуют
1082	1.5.1082	1.5.1083	124°30.5`	0.19	данные отсутствуют	данные отсутствуют	данные отсутствуют
1083	1.5.1083	1.5.1084	122°54.3`	0.2	данные отсутствуют	данные отсутствуют	данные отсутствуют
1084	1.5.1084	1.5.1085	119°3.3`	0.21	данные отсутствуют	данные отсутствуют	данные отсутствуют

ДОКУМЕНТ ПОДПИСАН
ЭЛЕКТРОННОЙ ПОДПИСЬЮ
Сертификат: 009F0BDC181A023B64597F1E2579BEFB50
Владелец: ФЕДЕРАЛЬНАЯ СЛУЖБА ГОСУДАРСТВЕННОЙ РЕГИСТРАЦИИ, КАДАСТРА И КАРТОГРАФИИ
Действителен: с 02.08.2024 по 26.10.2025

полное наименование должности	инициалы, фамилия

Земельный участок
вид объекта недвижимости

Лист № 41 раздела 3.1	Всего листов раздела 3.1: 120	Всего разделов: 8	Всего листов выписки: 667

28.07.2025г. № КУВИ-001/2025-146198411	
Кадастровый номер:	78:07:0003119:2

1	2	3	4	5	6	7	8
1085	1.5.1085	1.5.1086	113°57.7`	0.2	данные отсутствуют	данные отсутствуют	данные отсутствуют
1086	1.5.1086	1.5.1087	113°57.7`	0.2	данные отсутствуют	данные отсутствуют	данные отсутствуют
1087	1.5.1087	1.5.1088	110°13.5`	0.2	данные отсутствуют	данные отсутствуют	данные отсутствуют
1088	1.5.1088	1.5.1089	107°31.6`	0.2	данные отсутствуют	данные отсутствуют	данные отсутствуют
1089	1.5.1089	1.5.1090	104°44.6`	0.2	данные отсутствуют	данные отсутствуют	данные отсутствуют
1090	1.5.1090	1.5.1091	104°2.2`	0.21	данные отсутствуют	данные отсутствуют	данные отсутствуют
1091	1.5.1091	1.5.1092	98°31.9`	0.2	данные отсутствуют	данные отсутствуют	данные отсутствуют
1092	1.5.1092	1.5.1093	95°42.7`	0.2	данные отсутствуют	данные отсутствуют	данные отсутствуют
1093	1.5.1093	1.5.1094	92°51.7`	0.2	данные отсутствуют	данные отсутствуют	данные отсутствуют
1094	1.5.1094	1.5.1095	92°51.7`	0.2	данные отсутствуют	данные отсутствуют	данные отсутствуют
1095	1.5.1095	1.5.1096	87°8.3`	0.2	данные отсутствуют	данные отсутствуют	данные отсутствуют
1096	1.5.1096	1.5.1097	83°59.5`	0.19	данные отсутствуют	данные отсутствуют	данные отсутствуют
1097	1.5.1097	1.5.825	85°14.2`	0.12	данные отсутствуют	данные отсутствуют	данные отсутствуют
1098	1.6.1098	1.6.1099	43°1.5`	0.21	данные отсутствуют	данные отсутствуют	данные отсутствуют
1099	1.6.1099	1.6.1100	39°5.6`	0.21	данные отсутствуют	данные отсутствуют	данные отсутствуют
1100	1.6.1100	1.6.1101	36°52.2`	0.2	данные отсутствуют	данные отсутствуют	данные отсутствуют
1101	1.6.1101	1.6.1102	34°30.5`	0.19	данные отсутствуют	данные отсутствуют	данные отсутствуют

ДОКУМЕНТ ПОДПИСАН
ЭЛЕКТРОННОЙ ПОДПИСЬЮ
Сертификат: 009F0BDC181A023B64597F1E2579BEFB50
Владелец: ФЕДЕРАЛЬНАЯ СЛУЖБА ГОСУДАРСТВЕННОЙ РЕГИСТРАЦИИ, КАДАСТРА И КАРТОГРАФИИ
Действителен: с 02.08.2024 по 26.10.2025

полное наименование должности	инициалы, фамилия

Земельный участок
вид объекта недвижимости

Лист № 42 раздела 3.1	Всего листов раздела 3.1: 120	Всего разделов: 8	Всего листов выписки: 667

28.07.2025г. № КУВИ-001/2025-146198411	
Кадастровый номер:	78:07:0003119:2

1	2	3	4	5	6	7	8
1102	1.6.1102	1.6.1103	32°54.3`	0.2	данные отсутствуют	данные отсутствуют	данные отсутствуют
1103	1.6.1103	1.6.1104	30°28.0`	0.2	данные отсутствуют	данные отсутствуют	данные отсутствуют
1104	1.6.1104	1.6.1105	26°33.9`	0.2	данные отсутствуют	данные отсутствуют	данные отсутствуют
1105	1.6.1105	1.6.1106	23°57.7`	0.2	данные отсутствуют	данные отсутствуют	данные отсутствуют
1106	1.6.1106	1.6.1107	22°50.0`	0.21	данные отсутствуют	данные отсутствуют	данные отсутствуют
1107	1.6.1107	1.6.1108	17°31.6`	0.2	данные отсутствуют	данные отсутствуют	данные отсутствуют
1108	1.6.1108	1.6.1109	17°31.6`	0.2	данные отсутствуют	данные отсутствуют	данные отсутствуют
1109	1.6.1109	1.6.1110	14°44.6`	0.2	данные отсутствуют	данные отсутствуют	данные отсутствуют
1110	1.6.1110	1.6.1111	11°18.6`	0.2	данные отсутствуют	данные отсутствуют	данные отсутствуют
1111	1.6.1111	1.6.1112	11°53.3`	0.19	данные отсутствуют	данные отсутствуют	данные отсутствуют
1112	1.6.1112	1.6.1113	5°42.7`	0.2	данные отсутствуют	данные отсутствуют	данные отсутствуют
1113	1.6.1113	1.6.1114	5°42.7`	0.2	данные отсутствуют	данные отсутствуют	данные отсутствуют
1114	1.6.1114	1.6.1115	2°51.7`	0.2	данные отсутствуют	данные отсутствуют	данные отсутствуют
1115	1.6.1115	1.6.1116	357°8.3`	0.2	данные отсутствуют	данные отсутствуют	данные отсутствуют
1116	1.6.1116	1.6.1117	357°8.3`	0.2	данные отсутствуют	данные отсутствуют	данные отсутствуют
1117	1.6.1117	1.6.1118	354°17.3`	0.2	данные отсутствуют	данные отсутствуют	данные отсутствуют

ДОКУМЕНТ ПОДПИСАН
ЭЛЕКТРОННОЙ ПОДПИСЬЮ
Сертификат: 009F0BDC181A023B64597F1E2579BEFB50
Владелец: ФЕДЕРАЛЬНАЯ СЛУЖБА ГОСУДАРСТВЕННОЙ РЕГИСТРАЦИИ, КАДАСТРА И КАРТОГРАФИИ
Действителен: с 02.08.2024 по 26.10.2025

полное наименование должности	инициалы, фамилия

Земельный участок
вид объекта недвижимости

Лист № 43 раздела 3.1	Всего листов раздела 3.1: 120	Всего разделов: 8	Всего листов выписки: 667

28.07.2025г. № КУВИ-001/2025-146198411	
Кадастровый номер:	78:07:0003119:2

1	2	3	4	5	6	7	8
1118	1.6.1118	1.6.1119	354°17.3`	0.2	данные отсутствуют	данные отсутствуют	данные отсутствуют
1119	1.6.1119	1.6.1120	348°6.7`	0.19	данные отсутствуют	данные отсутствуют	данные отсутствуют
1120	1.6.1120	1.6.1121	348°41.4`	0.2	данные отсутствуют	данные отсутствуют	данные отсутствуют
1121	1.6.1121	1.6.1122	342°28.4`	0.2	данные отсутствуют	данные отсутствуют	данные отсутствуют
1122	1.6.1122	1.6.1123	342°28.4`	0.2	данные отсутствуют	данные отсутствуют	данные отсутствуют
1123	1.6.1123	1.6.1124	339°46.5`	0.2	данные отсутствуют	данные отсутствуют	данные отсутствуют
1124	1.6.1124	1.6.1125	336°2.3`	0.2	данные отсутствуют	данные отсутствуют	данные отсутствуют
1125	1.6.1125	1.6.1126	336°2.3`	0.2	данные отсутствуют	данные отсутствуют	данные отсутствуют
1126	1.6.1126	1.6.1127	330°56.7`	0.21	данные отсутствуют	данные отсутствуют	данные отсутствуют
1127	1.6.1127	1.6.1128	329°32.0`	0.2	данные отсутствуют	данные отсутствуют	данные отсутствуют
1128	1.6.1128	1.6.1129	327°5.7`	0.2	данные отсутствуют	данные отсутствуют	данные отсутствуют
1129	1.6.1129	1.6.1130	323°7.8`	0.2	данные отсутствуют	данные отсутствуют	данные отсутствуют
1130	1.6.1130	1.6.1131	323°7.8`	0.2	данные отсутствуют	данные отсутствуют	данные отсутствуют
1131	1.6.1131	1.6.1132	319°5.2`	0.2	данные отсутствуют	данные отсутствуют	данные отсутствуют
1132	1.6.1132	1.6.1133	319°5.2`	0.2	данные отсутствуют	данные отсутствуют	данные отсутствуют
1133	1.6.1133	1.6.1134	313°1.5`	0.21	данные отсутствуют	данные отсутствуют	данные отсутствуют

полное наименование должности		инициалы, фамилия

ДОКУМЕНТ ПОДПИСАН
ЭЛЕКТРОННОЙ ПОДПИСЬЮ
Сертификат: 009F0BDC181A023B64597F1E2579BEFB50
Владелец: ФЕДЕРАЛЬНАЯ СЛУЖБА ГОСУДАРСТВЕННОЙ РЕГИСТРАЦИИ, КАДАСТРА И КАРТОГРАФИИ
Действителен: с 02.08.2024 по 26.10.2025

Земельный участок
вид объекта недвижимости

Лист № 44 раздела 3.1	Всего листов раздела 3.1: 120	Всего разделов: 8	Всего листов выписки: 667

28.07.2025г. № КУВИ-001/2025-146198411	
Кадастровый номер:	78:07:0003119:2

1	2	3	4	5	6	7	8
1134	1.6.1134	1.6.1135	310°54.8`	0.2	данные отсутствуют	данные отсутствуют	данные отсутствуют
1135	1.6.1135	1.6.1136	310°54.8`	0.2	данные отсутствуют	данные отсутствуют	данные отсутствуют
1136	1.6.1136	1.6.1137	306°52.2`	0.2	данные отсутствуют	данные отсутствуют	данные отсутствуют
1137	1.6.1137	1.6.1138	302°54.3`	0.2	данные отсутствуют	данные отсутствуют	данные отсутствуют
1138	1.6.1138	1.6.1139	302°54.3`	0.2	данные отсутствуют	данные отсутствуют	данные отсутствуют
1139	1.6.1139	1.6.1140	300°28.0`	0.2	данные отсутствуют	данные отсутствуют	данные отсутствуют
1140	1.6.1140	1.6.1141	296°33.9`	0.2	данные отсутствуют	данные отсутствуют	данные отсутствуют
1141	1.6.1141	1.6.1142	293°57.7`	0.2	данные отсутствуют	данные отсутствуют	данные отсутствуют
1142	1.6.1142	1.6.1143	290°13.5`	0.2	данные отсутствуют	данные отсутствуют	данные отсутствуют
1143	1.6.1143	1.6.1144	290°13.5`	0.2	данные отсутствуют	данные отсутствуют	данные отсутствуют
1144	1.6.1144	1.6.1145	288°26.1`	0.09	данные отсутствуют	данные отсутствуют	данные отсутствуют
1145	1.6.1145	1.6.1146	336°15.4`	15.08	данные отсутствуют	данные отсутствуют	данные отсутствуют
1146	1.6.1146	1.6.1147	345°57.8`	0.08	данные отсутствуют	данные отсутствуют	данные отсутствуют
1147	1.6.1147	1.6.1148	342°28.4`	0.2	данные отсутствуют	данные отсутствуют	данные отсутствуют
1148	1.6.1148	1.6.1149	336°2.3`	0.2	данные отсутствуют	данные отсутствуют	данные отсутствуют
1149	1.6.1149	1.6.1150	333°26.1`	0.2	данные отсутствуют	данные отсутствуют	данные отсутствуют

ДОКУМЕНТ ПОДПИСАН
ЭЛЕКТРОННОЙ ПОДПИСЬЮ
Сертификат: 009F0BDC181A023B64597F1E2579BEFB50
Владелец: ФЕДЕРАЛЬНАЯ СЛУЖБА ГОСУДАРСТВЕННОЙ РЕГИСТРАЦИИ, КАДАСТРА И КАРТОГРАФИИ
Действителен: с 02.08.2024 по 26.10.2025

полное наименование должности	инициалы, фамилия

Земельный участок
вид объекта недвижимости

Лист № 45 раздела 3.1	Всего листов раздела 3.1: 120	Всего разделов: 8	Всего листов выписки: 667

28.07.2025г. № КУВИ-001/2025-146198411	
Кадастровый номер:	78:07:0003119:2

1	2	3	4	5	6	7	8
1150	1.6.1150	1.6.1151	327°5.7`	0.2	данные отсутствуют	данные отсутствуют	данные отсутствуют
1151	1.6.1151	1.6.1152	325°29.5`	0.19	данные отсутствуют	данные отсутствуют	данные отсутствуют
1152	1.6.1152	1.6.1153	319°5.2`	0.2	данные отсутствуют	данные отсутствуют	данные отсутствуют
1153	1.6.1153	1.6.1154	316°58.5`	0.21	данные отсутствуют	данные отсутствуют	данные отсутствуют
1154	1.6.1154	1.6.1155	310°54.8`	0.2	данные отсутствуют	данные отсутствуют	данные отсутствуют
1155	1.6.1155	1.6.1156	306°52.2`	0.2	данные отсутствуют	данные отсутствуют	данные отсутствуют
1156	1.6.1156	1.6.1157	302°54.3`	0.2	данные отсутствуют	данные отсутствуют	данные отсутствуют
1157	1.6.1157	1.6.1158	297°53.8`	0.19	данные отсутствуют	данные отсутствуют	данные отсутствуют
1158	1.6.1158	1.6.1159	292°50.0`	0.21	данные отсутствуют	данные отсутствуют	данные отсутствуют
1159	1.6.1159	1.6.1160	291°15.1`	0.19	данные отсутствуют	данные отсутствуют	данные отсутствуют
1160	1.6.1160	1.6.1161	286°41.9`	0.21	данные отсутствуют	данные отсутствуют	данные отсутствуют
1161	1.6.1161	1.6.1162	278°58.4`	0.19	данные отсутствуют	данные отсутствуют	данные отсутствуют
1162	1.6.1162	1.6.1163	278°31.9`	0.2	данные отсутствуют	данные отсутствуют	данные отсутствуют
1163	1.6.1163	1.6.1164	270°0.0`	0.04	данные отсутствуют	данные отсутствуют	данные отсутствуют
1164	1.6.1164	1.6.1165	254°55.9`	2.15	данные отсутствуют	данные отсутствуют	данные отсутствуют
1165	1.6.1165	1.6.1166	216°52.2`	0.2	данные отсутствуют	данные отсутствуют	данные отсутствуют

ДОКУМЕНТ ПОДПИСАН
ЭЛЕКТРОННОЙ ПОДПИСЬЮ
Сертификат: 009F0BDC181A023B64597F1E2579BEFB50
Владелец: ФЕДЕРАЛЬНАЯ СЛУЖБА ГОСУДАРСТВЕННОЙ РЕГИСТРАЦИИ, КАДАСТРА И КАРТОГРАФИИ
Действителен: с 02.08.2024 по 26.10.2025

полное наименование должности	инициалы, фамилия

Земельный участок
вид объекта недвижимости

Лист № 46 раздела 3.1	Всего листов раздела 3.1: 120	Всего разделов: 8	Всего листов выписки: 667

28.07.2025г. № КУВИ-001/2025-146198411	
Кадастровый номер:	78:07:0003119:2

1	2	3	4	5	6	7	8
1166	1.6.1166	1.6.1167	212°54.3`	0.2	данные отсутствуют	данные отсутствуют	данные отсутствуют
1167	1.6.1167	1.6.1168	212°54.3`	0.2	данные отсутствуют	данные отсутствуют	данные отсутствуют
1168	1.6.1168	1.6.1169	207°53.8`	0.19	данные отсутствуют	данные отсутствуют	данные отсутствуют
1169	1.6.1169	1.6.1170	209°3.3`	0.21	данные отсутствуют	данные отсутствуют	данные отсутствуют
1170	1.6.1170	1.6.1171	203°57.7`	0.2	данные отсутствуют	данные отсутствуют	данные отсутствуют
1171	1.6.1171	1.6.1172	202°50.0`	0.21	данные отсутствуют	данные отсутствуют	данные отсутствуют
1172	1.6.1172	1.6.1173	198°26.1`	0.19	данные отсутствуют	данные отсутствуют	данные отсутствуют
1173	1.6.1173	1.6.1174	197°31.6`	0.2	данные отсутствуют	данные отсутствуют	данные отсутствуют
1174	1.6.1174	1.6.1175	196°41.9`	0.21	данные отсутствуют	данные отсутствуют	данные отсутствуют
1175	1.6.1175	1.6.1176	191°53.3`	0.19	данные отсутствуют	данные отсутствуют	данные отсутствуют
1176	1.6.1176	1.6.1177	191°18.6`	0.2	данные отсутствуют	данные отсутствуют	данные отсутствуют
1177	1.6.1177	1.6.1178	188°44.8`	0.13	данные отсутствуют	данные отсутствуют	данные отсутствуют
1178	1.6.1178	1.6.1179	185°42.7`	0.2	данные отсутствуют	данные отсутствуют	данные отсутствуют
1179	1.6.1179	1.6.1180	185°42.7`	0.2	данные отсутствуют	данные отсутствуют	данные отсутствуют
1180	1.6.1180	1.6.1181	182°51.7`	0.2	данные отсутствуют	данные отсутствуют	данные отсутствуют
1181	1.6.1181	1.6.1182	177°8.3`	0.2	данные отсутствуют	данные отсутствуют	данные отсутствуют

ДОКУМЕНТ ПОДПИСАН
ЭЛЕКТРОННОЙ ПОДПИСЬЮ
Сертификат: 009F0BDC181A023B64597F1E2579BEFB50
Владелец: ФЕДЕРАЛЬНАЯ СЛУЖБА ГОСУДАРСТВЕННОЙ РЕГИСТРАЦИИ, КАДАСТРА И КАРТОГРАФИИ
Действителен: с 02.08.2024 по 26.10.2025

полное наименование должности	инициалы, фамилия

Земельный участок
вид объекта недвижимости

Лист № 47 раздела 3.1	Всего листов раздела 3.1: 120	Всего разделов: 8	Всего листов выписки: 667

28.07.2025г. № КУВИ-001/2025-146198411	
Кадастровый номер:	78:07:0003119:2

1	2	3	4	5	6	7	8
1182	1.6.1182	1.6.1183	180°0.0`	0.2	данные отсутствуют	данные отсутствуют	данные отсутствуют
1183	1.6.1183	1.6.1184	174°17.3`	0.2	данные отсутствуют	данные отсутствуют	данные отсутствуют
1184	1.6.1184	1.6.1185	171°28.1`	0.2	данные отсутствуют	данные отсутствуют	данные отсутствуют
1185	1.6.1185	1.6.1186	171°1.6`	0.19	данные отсутствуют	данные отсутствуют	данные отсутствуют
1186	1.6.1186	1.6.1187	168°41.4`	0.2	данные отсутствуют	данные отсутствуют	данные отсутствуют
1187	1.6.1187	1.6.1188	165°15.4`	0.2	данные отсутствуют	данные отсутствуют	данные отсутствуют
1188	1.6.1188	1.6.1189	162°28.4`	0.2	данные отсутствуют	данные отсутствуют	данные отсутствуют
1189	1.6.1189	1.6.1190	162°28.4`	0.2	данные отсутствуют	данные отсутствуют	данные отсутствуют
1190	1.6.1190	1.6.1191	157°10.0`	0.21	данные отсутствуют	данные отсутствуют	данные отсутствуют
1191	1.6.1191	1.6.1192	156°2.3`	0.2	данные отсутствуют	данные отсутствуют	данные отсутствуют
1192	1.6.1192	1.6.1193	155°33.4`	0.12	данные отсутствуют	данные отсутствуют	данные отсутствуют
1193	1.6.1193	1.6.1194	149°32.0`	0.2	данные отсутствуют	данные отсутствуют	данные отсутствуют
1194	1.6.1194	1.6.1195	150°56.7`	0.21	данные отсутствуют	данные отсутствуют	данные отсутствуют
1195	1.6.1195	1.6.1196	149°32.0`	0.2	данные отсутствуют	данные отсутствуют	данные отсутствуют
1196	1.6.1196	1.6.1197	153°26.1`	0.2	данные отсутствуют	данные отсутствуют	данные отсутствуют
1197	1.6.1197	1.6.1198	149°32.0`	0.2	данные отсутствуют	данные отсутствуют	данные отсутствуют

ДОКУМЕНТ ПОДПИСАН
ЭЛЕКТРОННОЙ ПОДПИСЬЮ
Сертификат: 009F0BDC181A023B64597F1E2579BEFB50
Владелец: ФЕДЕРАЛЬНАЯ СЛУЖБА ГОСУДАРСТВЕННОЙ РЕГИСТРАЦИИ, КАДАСТРА И КАРТОГРАФИИ
Действителен: с 02.08.2024 по 26.10.2025

полное наименование должности	инициалы, фамилия

Земельный участок
вид объекта недвижимости

Лист № 48 раздела 3.1	Всего листов раздела 3.1: 120	Всего разделов: 8	Всего листов выписки: 667

28.07.2025г. № КУВИ-001/2025-146198411	
Кадастровый номер:	78:07:0003119:2

1	2	3	4	5	6	7	8
1198	1.6.1198	1.6.1199	153°26.1`	0.2	данные отсутствуют	данные отсутствуют	данные отсутствуют
1199	1.6.1199	1.6.1200	153°26.1`	0.2	данные отсутствуют	данные отсутствуют	данные отсутствуют
1200	1.6.1200	1.6.1201	153°26.1`	0.2	данные отсутствуют	данные отсутствуют	данные отсутствуют
1201	1.6.1201	1.6.1202	152°6.2`	0.19	данные отсутствуют	данные отсутствуют	данные отсутствуют
1202	1.6.1202	1.6.1203	153°26.1`	0.2	данные отсутствуют	данные отсутствуют	данные отсутствуют
1203	1.6.1203	1.6.1204	153°26.1`	0.2	данные отсутствуют	данные отсутствуют	данные отсутствуют
1204	1.6.1204	1.6.1205	153°26.1`	0.2	данные отсутствуют	данные отсутствуют	данные отсутствуют
1205	1.6.1205	1.6.1206	156°2.3`	0.2	данные отсутствуют	данные отсутствуют	данные отсутствуют
1206	1.6.1206	1.6.1207	154°39.2`	0.21	данные отсутствуют	данные отсутствуют	данные отсутствуют
1207	1.6.1207	1.6.1208	156°2.3`	0.2	данные отсутствуют	данные отсутствуют	данные отсутствуют
1208	1.6.1208	1.6.1209	156°2.3`	0.2	данные отсутствуют	данные отсутствуют	данные отсутствуют
1209	1.6.1209	1.6.1210	156°2.3`	0.2	данные отсутствуют	данные отсутствуют	данные отсутствуют
1210	1.6.1210	1.6.1211	157°10.0`	0.21	данные отсутствуют	данные отсутствуют	данные отсутствуют
1211	1.6.1211	1.6.1212	156°2.3`	0.2	данные отсутствуют	данные отсутствуют	данные отсутствуют
1212	1.6.1212	1.6.1213	159°46.5`	0.2	данные отсутствуют	данные отсутствуют	данные отсутствуют
1213	1.6.1213	1.6.1214	156°2.3`	0.2	данные отсутствуют	данные отсутствуют	данные отсутствуют

ДОКУМЕНТ ПОДПИСАН
ЭЛЕКТРОННОЙ ПОДПИСЬЮ
Сертификат: 009F0BDC181A023B64597F1E2579BEFB50
Владелец: ФЕДЕРАЛЬНАЯ СЛУЖБА ГОСУДАРСТВЕННОЙ РЕГИСТРАЦИИ, КАДАСТРА И КАРТОГРАФИИ
Действителен: с 02.08.2024 по 26.10.2025

полное наименование должности	инициалы, фамилия

Земельный участок
вид объекта недвижимости

Лист № 49 раздела 3.1	Всего листов раздела 3.1: 120	Всего разделов: 8	Всего листов выписки: 667

28.07.2025г. № КУВИ-001/2025-146198411	
Кадастровый номер:	78:07:0003119:2

1	2	3	4	5	6	7	8
1214	1.6.1214	1.6.1215	159°46.5`	0.2	данные отсутствуют	данные отсутствуют	данные отсутствуют
1215	1.6.1215	1.6.1216	159°46.5`	0.2	данные отсутствуют	данные отсутствуют	данные отсутствуют
1216	1.6.1216	1.6.1217	158°44.9`	0.19	данные отсутствуют	данные отсутствуют	данные отсутствуют
1217	1.6.1217	1.6.1218	159°46.5`	0.2	данные отсутствуют	данные отсутствуют	данные отсутствуют
1218	1.6.1218	1.6.1219	159°46.5`	0.2	данные отсутствуют	данные отсутствуют	данные отсутствуют
1219	1.6.1219	1.6.1220	159°46.5`	0.2	данные отсутствуют	данные отсутствуют	данные отсутствуют
1220	1.6.1220	1.6.1221	158°44.9`	0.19	данные отсутствуют	данные отсутствуют	данные отсутствуют
1221	1.6.1221	1.6.1222	162°28.4`	0.2	данные отсутствуют	данные отсутствуют	данные отсутствуют
1222	1.6.1222	1.6.1223	162°28.4`	0.2	данные отсутствуют	данные отсутствуют	данные отсутствуют
1223	1.6.1223	1.6.1224	161°59.8`	0.42	данные отсутствуют	данные отсутствуют	данные отсутствуют
1224	1.6.1224	1.6.1225	163°18.1`	0.21	данные отсутствуют	данные отсутствуют	данные отсутствуют
1225	1.6.1225	1.6.1226	163°18.1`	0.21	данные отсутствуют	данные отсутствуют	данные отсутствуют
1226	1.6.1226	1.6.1227	162°28.4`	0.2	данные отсутствуют	данные отсутствуют	данные отсутствуют
1227	1.6.1227	1.6.1228	165°15.4`	0.2	данные отсутствуют	данные отсутствуют	данные отсутствуют
1228	1.6.1228	1.6.1229	162°28.4`	0.2	данные отсутствуют	данные отсутствуют	данные отсутствуют
1229	1.6.1229	1.6.1230	165°57.8`	0.21	данные отсутствуют	данные отсутствуют	данные отсутствуют

ДОКУМЕНТ ПОДПИСАН
ЭЛЕКТРОННОЙ ПОДПИСЬЮ
Сертификат: 009F0BDC181A023B64597F1E2579BEFB50
Владелец: ФЕДЕРАЛЬНАЯ СЛУЖБА ГОСУДАРСТВЕННОЙ РЕГИСТРАЦИИ, КАДАСТРА И КАРТОГРАФИИ
Действителен: с 02.08.2024 по 26.10.2025

полное наименование должности	инициалы, фамилия

Земельный участок
вид объекта недвижимости

Лист № 50 раздела 3.1	Всего листов раздела 3.1: 120	Всего разделов: 8	Всего листов выписки: 667

28.07.2025г. № КУВИ-001/2025-146198411	
Кадастровый номер:	78:07:0003119:2

1	2	3	4	5	6	7	8
1230	1.6.1230	1.6.1231	165°15.4`	0.2	данные отсутствуют	данные отсутствуют	данные отсутствуют
1231	1.6.1231	1.6.1232	165°15.4`	0.2	данные отсутствуют	данные отсутствуют	данные отсутствуют
1232	1.6.1232	1.6.1233	165°57.8`	0.21	данные отсутствуют	данные отсутствуют	данные отсутствуют
1233	1.6.1233	1.6.1234	168°6.7`	0.19	данные отсутствуют	данные отсутствуют	данные отсутствуют
1234	1.6.1234	1.6.1235	165°57.8`	0.21	данные отсутствуют	данные отсутствуют	данные отсутствуют
1235	1.6.1235	1.6.1236	168°6.7`	0.19	данные отсутствуют	данные отсутствуют	данные отсутствуют
1236	1.6.1236	1.6.1237	165°57.8`	0.21	данные отсутствуют	данные отсутствуют	данные отсутствуют
1237	1.6.1237	1.6.1238	168°6.7`	0.19	данные отсутствуют	данные отсутствуют	данные отсутствуют
1238	1.6.1238	1.6.1239	168°41.4`	0.2	данные отсутствуют	данные отсутствуют	данные отсутствуют
1239	1.6.1239	1.6.1240	168°6.7`	0.19	данные отсутствуют	данные отсутствуют	данные отсутствуют
1240	1.6.1240	1.6.1241	168°41.4`	0.2	данные отсутствуют	данные отсутствуют	данные отсутствуют
1241	1.6.1241	1.6.1242	171°28.1`	0.2	данные отсутствуют	данные отсутствуют	данные отсутствуют
1242	1.6.1242	1.6.1243	168°6.7`	0.19	данные отсутствуют	данные отсутствуют	данные отсутствуют
1243	1.6.1243	1.6.1244	171°28.1`	0.2	данные отсутствуют	данные отсутствуют	данные отсутствуют
1244	1.6.1244	1.6.1245	171°28.1`	0.2	данные отсутствуют	данные отсутствуют	данные отсутствуют
1245	1.6.1245	1.6.1246	171°28.1`	0.2	данные отсутствуют	данные отсутствуют	данные отсутствуют

ДОКУМЕНТ ПОДПИСАН
ЭЛЕКТРОННОЙ ПОДПИСЬЮ
Сертификат: 009F0BDC181A023B64597F1E2579BEFB50
Владелец: ФЕДЕРАЛЬНАЯ СЛУЖБА ГОСУДАРСТВЕННОЙ РЕГИСТРАЦИИ, КАДАСТРА И КАРТОГРАФИИ
Действителен: с 02.08.2024 по 26.10.2025

полное наименование должности	инициалы, фамилия

Земельный участок
вид объекта недвижимости

Лист № 51 раздела 3.1	Всего листов раздела 3.1: 120	Всего разделов: 8	Всего листов выписки: 667

28.07.2025г. № КУВИ-001/2025-146198411	
Кадастровый номер:	78:07:0003119:2

1	2	3	4	5	6	7	8
1246	1.6.1246	1.6.1247	171°1.6`	0.19	данные отсутствуют	данные отсутствуют	данные отсутствуют
1247	1.6.1247	1.6.1248	171°28.1`	0.2	данные отсутствуют	данные отсутствуют	данные отсутствуют
1248	1.6.1248	1.6.1249	171°28.1`	0.2	данные отсутствуют	данные отсутствуют	данные отсутствуют
1249	1.6.1249	1.6.1250	174°17.3`	0.2	данные отсутствуют	данные отсутствуют	данные отсутствуют
1250	1.6.1250	1.6.1251	171°28.1`	0.2	данные отсутствуют	данные отсутствуют	данные отсутствуют
1251	1.6.1251	1.6.1252	174°17.3`	0.2	данные отсутствуют	данные отсутствуют	данные отсутствуют
1252	1.6.1252	1.6.1253	174°17.3`	0.2	данные отсутствуют	данные отсутствуют	данные отсутствуют
1253	1.6.1253	1.6.1254	173°59.5`	0.19	данные отсутствуют	данные отсутствуют	данные отсутствуют
1254	1.6.1254	1.6.1255	174°17.3`	0.2	данные отсутствуют	данные отсутствуют	данные отсутствуют
1255	1.6.1255	1.6.1256	177°8.3`	0.2	данные отсутствуют	данные отсутствуют	данные отсутствуют
1256	1.6.1256	1.6.1257	174°17.3`	0.2	данные отсутствуют	данные отсутствуют	данные отсутствуют
1257	1.6.1257	1.6.1258	177°8.3`	0.2	данные отсутствуют	данные отсутствуют	данные отсутствуют
1258	1.6.1258	1.6.1259	174°17.3`	0.2	данные отсутствуют	данные отсутствуют	данные отсутствуют
1259	1.6.1259	1.6.1260	177°8.3`	0.2	данные отсутствуют	данные отсутствуют	данные отсутствуют
1260	1.6.1260	1.6.1261	177°8.3`	0.2	данные отсутствуют	данные отсутствуют	данные отсутствуют
1261	1.6.1261	1.6.1262	177°8.3`	0.2	данные отсутствуют	данные отсутствуют	данные отсутствуют

ДОКУМЕНТ ПОДПИСАН
ЭЛЕКТРОННОЙ ПОДПИСЬЮ
Сертификат: 009F0BDC181A023B64597F1E2579BEFB50
Владелец: ФЕДЕРАЛЬНАЯ СЛУЖБА ГОСУДАРСТВЕННОЙ РЕГИСТРАЦИИ, КАДАСТРА И КАРТОГРАФИИ
Действителен: с 02.08.2024 по 26.10.2025

полное наименование должности	инициалы, фамилия

Земельный участок
вид объекта недвижимости

Лист № 52 раздела 3.1	Всего листов раздела 3.1: 120	Всего разделов: 8	Всего листов выписки: 667

28.07.2025г. № КУВИ-001/2025-146198411	
Кадастровый номер:	78:07:0003119:2

1	2	3	4	5	6	7	8
1262	1.6.1262	1.6.1263	180°0.0`	0.2	данные отсутствуют	данные отсутствуют	данные отсутствуют
1263	1.6.1263	1.6.1264	177°8.3`	0.2	данные отсутствуют	данные отсутствуют	данные отсутствуют
1264	1.6.1264	1.6.1265	177°8.3`	0.2	данные отсутствуют	данные отсутствуют	данные отсутствуют
1265	1.6.1265	1.6.1266	180°0.0`	0.2	данные отсутствуют	данные отсутствуют	данные отсутствуют
1266	1.6.1266	1.6.1267	180°0.0`	0.2	данные отсутствуют	данные отсутствуют	данные отсутствуют
1267	1.6.1267	1.6.1268	163°36.6`	0.18	данные отсутствуют	данные отсутствуют	данные отсутствуют
1268	1.6.1268	1.6.1269	162°28.4`	0.2	данные отсутствуют	данные отсутствуют	данные отсутствуют
1269	1.6.1269	1.6.1270	159°46.5`	0.2	данные отсутствуют	данные отсутствуют	данные отсутствуют
1270	1.6.1270	1.6.1271	158°44.9`	0.19	данные отсутствуют	данные отсутствуют	данные отсутствуют
1271	1.6.1271	1.6.1272	157°10.0`	0.21	данные отсутствуют	данные отсутствуют	данные отсутствуют
1272	1.6.1272	1.6.1273	156°2.3`	0.2	данные отсутствуют	данные отсутствуют	данные отсутствуют
1273	1.6.1273	1.6.1274	153°26.1`	0.2	данные отсутствуют	данные отсутствуют	данные отсутствуют
1274	1.6.1274	1.6.1275	153°26.1`	0.2	данные отсутствуют	данные отсутствуют	данные отсутствуют
1275	1.6.1275	1.6.1276	149°32.0`	0.2	данные отсутствуют	данные отсутствуют	данные отсутствуют
1276	1.6.1276	1.6.1277	149°32.0`	0.2	данные отсутствуют	данные отсутствуют	данные отсутствуют
1277	1.6.1277	1.6.1278	149°32.0`	0.2	данные отсутствуют	данные отсутствуют	данные отсутствуют

ДОКУМЕНТ ПОДПИСАН
ЭЛЕКТРОННОЙ ПОДПИСЬЮ
Сертификат: 009F0BDC181A023B64597F1E2579BEFB50
Владелец: ФЕДЕРАЛЬНАЯ СЛУЖБА ГОСУДАРСТВЕННОЙ РЕГИСТРАЦИИ, КАДАСТРА И КАРТОГРАФИИ
Действителен: с 02.08.2024 по 26.10.2025

полное наименование должности	инициалы, фамилия

Земельный участок
вид объекта недвижимости

Лист № 53 раздела 3.1	Всего листов раздела 3.1: 120	Всего разделов: 8	Всего листов выписки: 667

28.07.2025г. № КУВИ-001/2025-146198411	
Кадастровый номер:	78:07:0003119:2

1	2	3	4	5	6	7	8
1278	1.6.1278	1.6.1279	144°46.9`	0.21	данные отсутствуют	данные отсутствуют	данные отсутствуют
1279	1.6.1279	1.6.1280	145°29.5`	0.19	данные отсутствуют	данные отсутствуют	данные отсутствуют
1280	1.6.1280	1.6.1281	143°7.8`	0.2	данные отсутствуют	данные отсутствуют	данные отсутствуют
1281	1.6.1281	1.6.1282	140°54.4`	0.21	данные отсутствуют	данные отсутствуют	данные отсутствуют
1282	1.6.1282	1.6.1283	139°5.2`	0.2	данные отсутствуют	данные отсутствуют	данные отсутствуют
1283	1.6.1283	1.6.1284	139°5.2`	0.2	данные отсутствуют	данные отсутствуют	данные отсутствуют
1284	1.6.1284	1.6.1285	136°58.5`	0.21	данные отсутствуют	данные отсутствуют	данные отсутствуют
1285	1.6.1285	1.6.1286	135°0.0`	0.2	данные отсутствуют	данные отсутствуют	данные отсутствуют
1286	1.6.1286	1.6.1287	132°52.7`	0.19	данные отсутствуют	данные отсутствуют	данные отсутствуют
1287	1.6.1287	1.6.1288	133°1.5`	0.21	данные отсутствуют	данные отсутствуют	данные отсутствуют
1288	1.6.1288	1.6.1289	129°5.6`	0.21	данные отсутствуют	данные отсутствуют	данные отсутствуют
1289	1.6.1289	1.6.1290	128°39.6`	0.19	данные отсутствуют	данные отсутствуют	данные отсутствуют
1290	1.6.1290	1.6.1291	126°52.2`	0.2	данные отсутствуют	данные отсутствуют	данные отсутствуют
1291	1.6.1291	1.6.1292	125°13.1`	0.21	данные отсутствуют	данные отсутствуют	данные отсутствуют
1292	1.6.1292	1.6.1293	124°30.5`	0.19	данные отсутствуют	данные отсутствуют	данные отсутствуют
1293	1.6.1293	1.6.1294	120°28.0`	0.2	данные отсутствуют	данные отсутствуют	данные отсутствуют

ДОКУМЕНТ ПОДПИСАН
ЭЛЕКТРОННОЙ ПОДПИСЬЮ
Сертификат: 009F0BDC181A023B64597F1E2579BEFB50
Владелец: ФЕДЕРАЛЬНАЯ СЛУЖБА ГОСУДАРСТВЕННОЙ РЕГИСТРАЦИИ, КАДАСТРА И КАРТОГРАФИИ
Действителен: с 02.08.2024 по 26.10.2025

полное наименование должности	инициалы, фамилия

Земельный участок
вид объекта недвижимости

Лист № 54 раздела 3.1	Всего листов раздела 3.1: 120	Всего разделов: 8	Всего листов выписки: 667

28.07.2025г. № КУВИ-001/2025-146198411	
Кадастровый номер:	78:07:0003119:2

1	2	3	4	5	6	7	8
1294	1.6.1294	1.6.1295	120°28.0`	0.2	данные отсутствуют	данные отсутствуют	данные отсутствуют
1295	1.6.1295	1.6.1296	119°3.3`	0.21	данные отсутствуют	данные отсутствуют	данные отсутствуют
1296	1.6.1296	1.6.1297	116°33.9`	0.2	данные отсутствуют	данные отсутствуют	данные отсутствуют
1297	1.6.1297	1.6.1298	116°33.9`	0.2	данные отсутствуют	данные отсутствуют	данные отсутствуют
1298	1.6.1298	1.6.1299	113°57.7`	0.2	данные отсутствуют	данные отсутствуют	данные отсутствуют
1299	1.6.1299	1.6.1300	113°57.7`	0.2	данные отсутствуют	данные отсутствуют	данные отсутствуют
1300	1.6.1300	1.6.1301	110°13.5`	0.2	данные отсутствуют	данные отсутствуют	данные отсутствуют
1301	1.6.1301	1.6.1302	110°13.5`	0.2	данные отсутствуют	данные отсутствуют	данные отсутствуют
1302	1.6.1302	1.6.1303	107°31.6`	0.2	данные отсутствуют	данные отсутствуют	данные отсутствуют
1303	1.6.1303	1.6.1304	104°44.6`	0.2	данные отсутствуют	данные отсутствуют	данные отсутствуют
1304	1.6.1304	1.6.1305	104°2.2`	0.21	данные отсутствуют	данные отсутствуют	данные отсутствуют
1305	1.6.1305	1.6.1306	104°44.6`	0.2	данные отсутствуют	данные отсутствуют	данные отсутствуют
1306	1.6.1306	1.6.1307	101°18.6`	0.2	данные отсутствуют	данные отсутствуют	данные отсутствуют
1307	1.6.1307	1.6.1308	90°0.0`	0.01	данные отсутствуют	данные отсутствуют	данные отсутствуют
1308	1.6.1308	1.6.1098	62°16.9`	4	данные отсутствуют	данные отсутствуют	данные отсутствуют
1309	1.7.1309	1.7.1310	14°2.2`	0.04	данные отсутствуют	данные отсутствуют	данные отсутствуют

ДОКУМЕНТ ПОДПИСАН
ЭЛЕКТРОННОЙ ПОДПИСЬЮ
Сертификат: 009F0BDC181A023B64597F1E2579BEFB50
Владелец: ФЕДЕРАЛЬНАЯ СЛУЖБА ГОСУДАРСТВЕННОЙ РЕГИСТРАЦИИ, КАДАСТРА И КАРТОГРАФИИ
Действителен: с 02.08.2024 по 26.10.2025

полное наименование должности	инициалы, фамилия

Земельный участок
вид объекта недвижимости

Лист № 55 раздела 3.1	Всего листов раздела 3.1: 120	Всего разделов: 8	Всего листов выписки: 667

28.07.2025г. № КУВИ-001/2025-146198411	
Кадастровый номер:	78:07:0003119:2

1	2	3	4	5	6	7	8
1310	1.7.1310	1.7.1311	11°53.3`	0.19	данные отсутствуют	данные отсутствуют	данные отсутствуют
1311	1.7.1311	1.7.1312	11°18.6`	0.2	данные отсутствуют	данные отсутствуют	данные отсутствуют
1312	1.7.1312	1.7.1313	11°18.6`	0.2	данные отсутствуют	данные отсутствуют	данные отсутствуют
1313	1.7.1313	1.7.1314	11°53.3`	0.19	данные отсутствуют	данные отсутствуют	данные отсутствуют
1314	1.7.1314	1.7.1315	11°18.6`	0.2	данные отсутствуют	данные отсутствуют	данные отсутствуют
1315	1.7.1315	1.7.1316	8°31.9`	0.2	данные отсутствуют	данные отсутствуют	данные отсутствуют
1316	1.7.1316	1.7.1317	11°53.3`	0.19	данные отсутствуют	данные отсутствуют	данные отсутствуют
1317	1.7.1317	1.7.1318	11°18.6`	0.2	данные отсутствуют	данные отсутствуют	данные отсутствуют
1318	1.7.1318	1.7.1319	8°31.9`	0.2	данные отсутствуют	данные отсутствуют	данные отсутствуют
1319	1.7.1319	1.7.1320	11°53.3`	0.19	данные отсутствуют	данные отсутствуют	данные отсутствуют
1320	1.7.1320	1.7.1321	8°31.9`	0.2	данные отсутствуют	данные отсутствуют	данные отсутствуют
1321	1.7.1321	1.7.1322	8°31.9`	0.2	данные отсутствуют	данные отсутствуют	данные отсутствуют
1322	1.7.1322	1.7.1323	8°58.4`	0.19	данные отсутствуют	данные отсутствуют	данные отсутствуют
1323	1.7.1323	1.7.1324	11°18.6`	0.2	данные отсутствуют	данные отсутствуют	данные отсутствуют
1324	1.7.1324	1.7.1325	8°31.9`	0.2	данные отсутствуют	данные отсутствуют	данные отсутствуют
1325	1.7.1325	1.7.1326	8°31.9`	0.2	данные отсутствуют	данные отсутствуют	данные отсутствуют

ДОКУМЕНТ ПОДПИСАН
ЭЛЕКТРОННОЙ ПОДПИСЬЮ
Сертификат: 009F0BDC181A023B64597F1E2579BEFB50
Владелец: ФЕДЕРАЛЬНАЯ СЛУЖБА ГОСУДАРСТВЕННОЙ РЕГИСТРАЦИИ, КАДАСТРА И КАРТОГРАФИИ
Действителен: с 02.08.2024 по 26.10.2025

полное наименование должности	инициалы, фамилия

Земельный участок
вид объекта недвижимости

Лист № 56 раздела 3.1	Всего листов раздела 3.1: 120	Всего разделов: 8	Всего листов выписки: 667

28.07.2025г. № КУВИ-001/2025-146198411	
Кадастровый номер:	78:07:0003119:2

1	2	3	4	5	6	7	8
1326	1.7.1326	1.7.1327	8°31.9`	0.2	данные отсутствуют	данные отсутствуют	данные отсутствуют
1327	1.7.1327	1.7.1328	6°0.5`	0.19	данные отсутствуют	данные отсутствуют	данные отсутствуют
1328	1.7.1328	1.7.1329	8°31.9`	0.2	данные отсутствуют	данные отсутствуют	данные отсутствуют
1329	1.7.1329	1.7.1330	8°31.9`	0.2	данные отсутствуют	данные отсутствуют	данные отсутствуют
1330	1.7.1330	1.7.1331	5°42.7`	0.2	данные отсутствуют	данные отсутствуют	данные отсутствуют
1331	1.7.1331	1.7.1332	8°31.9`	0.2	данные отсутствуют	данные отсутствуют	данные отсутствуют
1332	1.7.1332	1.7.1333	6°0.5`	0.19	данные отсутствуют	данные отсутствуют	данные отсутствуют
1333	1.7.1333	1.7.1334	8°31.9`	0.2	данные отсутствуют	данные отсутствуют	данные отсутствуют
1334	1.7.1334	1.7.1335	5°42.7`	0.2	данные отсутствуют	данные отсутствуют	данные отсутствуют
1335	1.7.1335	1.7.1336	5°42.7`	0.2	данные отсутствуют	данные отсутствуют	данные отсутствуют
1336	1.7.1336	1.7.1337	5°42.7`	0.2	данные отсутствуют	данные отсутствуют	данные отсутствуют
1337	1.7.1337	1.7.1338	5°42.7`	0.2	данные отсутствуют	данные отсутствуют	данные отсутствуют
1338	1.7.1338	1.7.1339	5°42.7`	0.2	данные отсутствуют	данные отсутствуют	данные отсутствуют
1339	1.7.1339	1.7.1340	5°42.7`	0.2	данные отсутствуют	данные отсутствуют	данные отсутствуют
1340	1.7.1340	1.7.1341	5°42.7`	0.2	данные отсутствуют	данные отсутствуют	данные отсутствуют
1341	1.7.1341	1.7.1342	5°42.7`	0.2	данные отсутствуют	данные отсутствуют	данные отсутствуют

ДОКУМЕНТ ПОДПИСАН
ЭЛЕКТРОННОЙ ПОДПИСЬЮ
Сертификат: 009F0BDC181A023B64597F1E2579BEFB50
Владелец: ФЕДЕРАЛЬНАЯ СЛУЖБА ГОСУДАРСТВЕННОЙ РЕГИСТРАЦИИ, КАДАСТРА И КАРТОГРАФИИ
Действителен: с 02.08.2024 по 26.10.2025

полное наименование должности	инициалы, фамилия

Земельный участок
вид объекта недвижимости

Лист № 57 раздела 3.1	Всего листов раздела 3.1: 120	Всего разделов: 8	Всего листов выписки: 667

28.07.2025г. № КУВИ-001/2025-146198411	
Кадастровый номер:	78:07:0003119:2

1	2	3	4	5	6	7	8
1342	1.7.1342	1.7.1343	6°0.5`	0.19	данные отсутствуют	данные отсутствуют	данные отсутствуют
1343	1.7.1343	1.7.1344	2°51.7`	0.2	данные отсутствуют	данные отсутствуют	данные отсутствуют
1344	1.7.1344	1.7.1345	5°42.7`	0.2	данные отсутствуют	данные отсутствуют	данные отсутствуют
1345	1.7.1345	1.7.1346	2°51.7`	0.2	данные отсутствуют	данные отсутствуют	данные отсутствуют
1346	1.7.1346	1.7.1347	5°42.7`	0.2	данные отсутствуют	данные отсутствуют	данные отсутствуют
1347	1.7.1347	1.7.1348	2°51.7`	0.2	данные отсутствуют	данные отсутствуют	данные отсутствуют
1348	1.7.1348	1.7.1349	2°51.7`	0.2	данные отсутствуют	данные отсутствуют	данные отсутствуют
1349	1.7.1349	1.7.1350	2°51.7`	0.2	данные отсутствуют	данные отсутствуют	данные отсутствуют
1350	1.7.1350	1.7.1351	2°51.7`	0.2	данные отсутствуют	данные отсутствуют	данные отсутствуют
1351	1.7.1351	1.7.1352	2°51.7`	0.2	данные отсутствуют	данные отсутствуют	данные отсутствуют
1352	1.7.1352	1.7.1353	2°51.7`	0.2	данные отсутствуют	данные отсутствуют	данные отсутствуют
1353	1.7.1353	1.7.1354	2°51.7`	0.2	данные отсутствуют	данные отсутствуют	данные отсутствуют
1354	1.7.1354	1.7.1355	2°51.7`	0.2	данные отсутствуют	данные отсутствуют	данные отсутствуют
1355	1.7.1355	1.7.1356	0°0.0`	0.2	данные отсутствуют	данные отсутствуют	данные отсутствуют
1356	1.7.1356	1.7.1357	2°51.7`	0.2	данные отсутствуют	данные отсутствуют	данные отсутствуют
1357	1.7.1357	1.7.1358	2°51.7`	0.2	данные отсутствуют	данные отсутствуют	данные отсутствуют

ДОКУМЕНТ ПОДПИСАН
ЭЛЕКТРОННОЙ ПОДПИСЬЮ
Сертификат: 009F0BDC181A023B64597F1E2579BEFB50
Владелец: ФЕДЕРАЛЬНАЯ СЛУЖБА ГОСУДАРСТВЕННОЙ РЕГИСТРАЦИИ, КАДАСТРА И КАРТОГРАФИИ
Действителен: с 02.08.2024 по 26.10.2025

полное наименование должности	инициалы, фамилия

Земельный участок
вид объекта недвижимости

Лист № 58 раздела 3.1	Всего листов раздела 3.1: 120	Всего разделов: 8	Всего листов выписки: 667

28.07.2025г. № КУВИ-001/2025-146198411	
Кадастровый номер:	78:07:0003119:2

1	2	3	4	5	6	7	8
1358	1.7.1358	1.7.1359	0°0.0`	0.2	данные отсутствуют	данные отсутствуют	данные отсутствуют
1359	1.7.1359	1.7.1360	0°0.0`	0.2	данные отсутствуют	данные отсутствуют	данные отсутствуют
1360	1.7.1360	1.7.1361	2°51.7`	0.2	данные отсутствуют	данные отсутствуют	данные отсутствуют
1361	1.7.1361	1.7.1362	0°0.0`	0.2	данные отсутствуют	данные отсутствуют	данные отсутствуют
1362	1.7.1362	1.7.1363	0°0.0`	0.2	данные отсутствуют	данные отсутствуют	данные отсутствуют
1363	1.7.1363	1.7.1364	0°0.0`	0.2	данные отсутствуют	данные отсутствуют	данные отсутствуют
1364	1.7.1364	1.7.1365	0°0.0`	0.2	данные отсутствуют	данные отсутствуют	данные отсутствуют
1365	1.7.1365	1.7.1366	0°0.0`	0.2	данные отсутствуют	данные отсутствуют	данные отсутствуют
1366	1.7.1366	1.7.1367	0°0.0`	0.2	данные отсутствуют	данные отсутствуют	данные отсутствуют
1367	1.7.1367	1.7.1368	0°0.0`	0.2	данные отсутствуют	данные отсутствуют	данные отсутствуют
1368	1.7.1368	1.7.1369	357°8.3`	0.2	данные отсутствуют	данные отсутствуют	данные отсутствуют
1369	1.7.1369	1.7.1370	0°0.0`	0.2	данные отсутствуют	данные отсутствуют	данные отсутствуют
1370	1.7.1370	1.7.1371	357°8.3`	0.2	данные отсутствуют	данные отсутствуют	данные отсутствуют
1371	1.7.1371	1.7.1372	0°0.0`	0.2	данные отсутствуют	данные отсутствуют	данные отсутствуют
1372	1.7.1372	1.7.1373	357°8.3`	0.2	данные отсутствуют	данные отсутствуют	данные отсутствуют
1373	1.7.1373	1.7.1374	357°8.3`	0.2	данные отсутствуют	данные отсутствуют	данные отсутствуют

ДОКУМЕНТ ПОДПИСАН
ЭЛЕКТРОННОЙ ПОДПИСЬЮ
Сертификат: 009F0BDC181A023B64597F1E2579BEFB50
Владелец: ФЕДЕРАЛЬНАЯ СЛУЖБА ГОСУДАРСТВЕННОЙ РЕГИСТРАЦИИ, КАДАСТРА И КАРТОГРАФИИ
Действителен: с 02.08.2024 по 26.10.2025

полное наименование должности	инициалы, фамилия

Земельный участок
вид объекта недвижимости

Лист № 59 раздела 3.1	Всего листов раздела 3.1: 120	Всего разделов: 8	Всего листов выписки: 667

28.07.2025г. № КУВИ-001/2025-146198411	
Кадастровый номер:	78:07:0003119:2

1	2	3	4	5	6	7	8
1374	1.7.1374	1.7.1375	0°0.0`	0.2	данные отсутствуют	данные отсутствуют	данные отсутствуют
1375	1.7.1375	1.7.1376	357°8.3`	0.2	данные отсутствуют	данные отсутствуют	данные отсутствуют
1376	1.7.1376	1.7.1377	357°8.3`	0.2	данные отсутствуют	данные отсутствуют	данные отсутствуют
1377	1.7.1377	1.7.1378	357°8.3`	0.2	данные отсутствуют	данные отсутствуют	данные отсутствуют
1378	1.7.1378	1.7.1379	357°8.3`	0.2	данные отсутствуют	данные отсутствуют	данные отсутствуют
1379	1.7.1379	1.7.1380	357°8.3`	0.2	данные отсутствуют	данные отсутствуют	данные отсутствуют
1380	1.7.1380	1.7.1381	354°17.3`	0.2	данные отсутствуют	данные отсутствуют	данные отсутствуют
1381	1.7.1381	1.7.1382	357°8.3`	0.2	данные отсутствуют	данные отсутствуют	данные отсутствуют
1382	1.7.1382	1.7.1383	357°8.3`	0.2	данные отсутствуют	данные отсутствуют	данные отсутствуют
1383	1.7.1383	1.7.1384	354°17.3`	0.2	данные отсутствуют	данные отсутствуют	данные отсутствуют
1384	1.7.1384	1.7.1385	357°8.3`	0.2	данные отсутствуют	данные отсутствуют	данные отсутствуют
1385	1.7.1385	1.7.1386	353°59.5`	0.19	данные отсутствуют	данные отсутствуют	данные отсутствуют
1386	1.7.1386	1.7.1387	354°17.3`	0.2	данные отсутствуют	данные отсутствуют	данные отсутствуют
1387	1.7.1387	1.7.1388	354°17.3`	0.2	данные отсутствуют	данные отсутствуют	данные отсутствуют
1388	1.7.1388	1.7.1389	357°8.3`	0.2	данные отсутствуют	данные отсутствуют	данные отсутствуют
1389	1.7.1389	1.7.1390	354°17.3`	0.2	данные отсутствуют	данные отсутствуют	данные отсутствуют

ДОКУМЕНТ ПОДПИСАН
ЭЛЕКТРОННОЙ ПОДПИСЬЮ
Сертификат: 009F0BDC181A023B64597F1E2579BEFB50
Владелец: ФЕДЕРАЛЬНАЯ СЛУЖБА ГОСУДАРСТВЕННОЙ РЕГИСТРАЦИИ, КАДАСТРА И КАРТОГРАФИИ
Действителен: с 02.08.2024 по 26.10.2025

полное наименование должности	инициалы, фамилия

Земельный участок
вид объекта недвижимости

Лист № 60 раздела 3.1	Всего листов раздела 3.1: 120	Всего разделов: 8	Всего листов выписки: 667

28.07.2025г. № КУВИ-001/2025-146198411	
Кадастровый номер:	78:07:0003119:2

1	2	3	4	5	6	7	8
1390	1.7.1390	1.7.1391	354°17.3`	0.2	данные отсутствуют	данные отсутствуют	данные отсутствуют
1391	1.7.1391	1.7.1392	354°17.3`	0.2	данные отсутствуют	данные отсутствуют	данные отсутствуют
1392	1.7.1392	1.7.1393	351°28.1`	0.2	данные отсутствуют	данные отсутствуют	данные отсутствуют
1393	1.7.1393	1.7.1394	354°17.3`	0.2	данные отсутствуют	данные отсутствуют	данные отсутствуют
1394	1.7.1394	1.7.1395	354°17.3`	0.2	данные отсутствуют	данные отсутствуют	данные отсутствуют
1395	1.7.1395	1.7.1396	351°1.6`	0.19	данные отсутствуют	данные отсутствуют	данные отсутствуют
1396	1.7.1396	1.7.1397	354°17.3`	0.2	данные отсутствуют	данные отсутствуют	данные отсутствуют
1397	1.7.1397	1.7.1398	351°28.1`	0.2	данные отсутствуют	данные отсутствуют	данные отсутствуют
1398	1.7.1398	1.7.1399	354°48.4`	0.11	данные отсутствуют	данные отсутствуют	данные отсутствуют
1399	1.7.1399	1.7.1400	351°28.1`	0.2	данные отсутствуют	данные отсутствуют	данные отсутствуют
1400	1.7.1400	1.7.1401	354°17.3`	0.2	данные отсутствуют	данные отсутствуют	данные отсутствуют
1401	1.7.1401	1.7.1402	351°1.6`	0.19	данные отсутствуют	данные отсутствуют	данные отсутствуют
1402	1.7.1402	1.7.1403	351°28.1`	0.2	данные отсутствуют	данные отсутствуют	данные отсутствуют
1403	1.7.1403	1.7.1404	351°28.1`	0.2	данные отсутствуют	данные отсутствуют	данные отсутствуют
1404	1.7.1404	1.7.1405	351°28.1`	0.2	данные отсутствуют	данные отсутствуют	данные отсутствуют
1405	1.7.1405	1.7.1406	351°1.6`	0.19	данные отсутствуют	данные отсутствуют	данные отсутствуют

ДОКУМЕНТ ПОДПИСАН
ЭЛЕКТРОННОЙ ПОДПИСЬЮ
Сертификат: 009F0BDC181A023B64597F1E2579BEFB50
Владелец: ФЕДЕРАЛЬНАЯ СЛУЖБА ГОСУДАРСТВЕННОЙ РЕГИСТРАЦИИ, КАДАСТРА И КАРТОГРАФИИ
Действителен: с 02.08.2024 по 26.10.2025

полное наименование должности		инициалы, фамилия

Земельный участок
вид объекта недвижимости

Лист № 61 раздела 3.1	Всего листов раздела 3.1: 120	Всего разделов: 8	Всего листов выписки: 667

28.07.2025г. № КУВИ-001/2025-146198411	
Кадастровый номер:	78:07:0003119:2

1	2	3	4	5	6	7	8
1406	1.7.1406	1.7.1407	348°41.4`	0.2	данные отсутствуют	данные отсутствуют	данные отсутствуют
1407	1.7.1407	1.7.1408	351°28.1`	0.2	данные отсутствуют	данные отсутствуют	данные отсутствуют
1408	1.7.1408	1.7.1409	351°28.1`	0.2	данные отсутствуют	данные отсутствуют	данные отсутствуют
1409	1.7.1409	1.7.1410	348°6.7`	0.19	данные отсутствуют	данные отсутствуют	данные отсутствуют
1410	1.7.1410	1.7.1411	351°28.1`	0.2	данные отсутствуют	данные отсутствуют	данные отсутствуют
1411	1.7.1411	1.7.1412	348°41.4`	0.2	данные отсутствуют	данные отсутствуют	данные отсутствуют
1412	1.7.1412	1.7.1413	348°6.7`	0.19	данные отсутствуют	данные отсутствуют	данные отсутствуют
1413	1.7.1413	1.7.1414	351°28.1`	0.2	данные отсутствуют	данные отсутствуют	данные отсутствуют
1414	1.7.1414	1.7.1415	348°41.4`	0.2	данные отсутствуют	данные отсутствуют	данные отсутствуют
1415	1.7.1415	1.7.1416	348°6.7`	0.19	данные отсутствуют	данные отсутствуют	данные отсутствуют
1416	1.7.1416	1.7.1417	348°41.4`	0.2	данные отсутствуют	данные отсутствуют	данные отсутствуют
1417	1.7.1417	1.7.1418	348°6.7`	0.19	данные отсутствуют	данные отсутствуют	данные отсутствуют
1418	1.7.1418	1.7.1419	348°41.4`	0.2	данные отсутствуют	данные отсутствуют	данные отсутствуют
1419	1.7.1419	1.7.1420	345°57.8`	0.21	данные отсутствуют	данные отсутствуют	данные отсутствуют
1420	1.7.1420	1.7.1421	348°6.7`	0.19	данные отсутствуют	данные отсутствуют	данные отсутствуют
1421	1.7.1421	1.7.1422	348°41.4`	0.2	данные отсутствуют	данные отсутствуют	данные отсутствуют

ДОКУМЕНТ ПОДПИСАН
ЭЛЕКТРОННОЙ ПОДПИСЬЮ
Сертификат: 009F0BDC181A023B64597F1E2579BEFB50
Владелец: ФЕДЕРАЛЬНАЯ СЛУЖБА ГОСУДАРСТВЕННОЙ РЕГИСТРАЦИИ, КАДАСТРА И КАРТОГРАФИИ
Действителен: с 02.08.2024 по 26.10.2025

полное наименование должности	инициалы, фамилия

Земельный участок
вид объекта недвижимости

Лист № 62 раздела 3.1	Всего листов раздела 3.1: 120	Всего разделов: 8	Всего листов выписки: 667

28.07.2025г. № КУВИ-001/2025-146198411	
Кадастровый номер:	78:07:0003119:2

1	2	3	4	5	6	7	8
1422	1.7.1422	1.7.1423	345°15.4`	0.2	данные отсутствуют	данные отсутствуют	данные отсутствуют
1423	1.7.1423	1.7.1424	348°41.4`	0.2	данные отсутствуют	данные отсутствуют	данные отсутствуют
1424	1.7.1424	1.7.1425	345°15.4`	0.2	данные отсутствуют	данные отсутствуют	данные отсутствуют
1425	1.7.1425	1.7.1426	345°15.4`	0.2	данные отсутствуют	данные отсутствуют	данные отсутствуют
1426	1.7.1426	1.7.1427	348°41.4`	0.2	данные отсутствуют	данные отсутствуют	данные отсутствуют
1427	1.7.1427	1.7.1428	345°15.4`	0.2	данные отсутствуют	данные отсутствуют	данные отсутствуют
1428	1.7.1428	1.7.1429	345°57.8`	0.21	данные отсутствуют	данные отсутствуют	данные отсутствуют
1429	1.7.1429	1.7.1430	345°15.4`	0.2	данные отсутствуют	данные отсутствуют	данные отсутствуют
1430	1.7.1430	1.7.1431	345°15.4`	0.2	данные отсутствуют	данные отсутствуют	данные отсутствуют
1431	1.7.1431	1.7.1432	345°57.8`	0.21	данные отсутствуют	данные отсутствуют	данные отсутствуют
1432	1.7.1432	1.7.1433	345°15.4`	0.2	данные отсутствуют	данные отсутствуют	данные отсутствуют
1433	1.7.1433	1.7.1434	342°28.4`	0.2	данные отсутствуют	данные отсутствуют	данные отсутствуют
1434	1.7.1434	1.7.1435	345°57.8`	0.21	данные отсутствуют	данные отсутствуют	данные отсутствуют
1435	1.7.1435	1.7.1436	345°15.4`	0.2	данные отсутствуют	данные отсутствуют	данные отсутствуют
1436	1.7.1436	1.7.1437	342°28.4`	0.2	данные отсутствуют	данные отсутствуют	данные отсутствуют
1437	1.7.1437	1.7.1438	345°15.4`	0.2	данные отсутствуют	данные отсутствуют	данные отсутствуют

ДОКУМЕНТ ПОДПИСАН
ЭЛЕКТРОННОЙ ПОДПИСЬЮ
Сертификат: 009F0BDC181A023B64597F1E2579BEFB50
Владелец: ФЕДЕРАЛЬНАЯ СЛУЖБА ГОСУДАРСТВЕННОЙ РЕГИСТРАЦИИ, КАДАСТРА И КАРТОГРАФИИ
Действителен: с 02.08.2024 по 26.10.2025

полное наименование должности	инициалы, фамилия

Земельный участок
вид объекта недвижимости

Лист № 63 раздела 3.1	Всего листов раздела 3.1: 120	Всего разделов: 8	Всего листов выписки: 667

28.07.2025г. № КУВИ-001/2025-146198411	
Кадастровый номер:	78:07:0003119:2

1	2	3	4	5	6	7	8
1438	1.7.1438	1.7.1439	343°18.1`	0.21	данные отсутствуют	данные отсутствуют	данные отсутствуют
1439	1.7.1439	1.7.1440	342°28.4`	0.2	данные отсутствуют	данные отсутствуют	данные отсутствуют
1440	1.7.1440	1.7.1441	342°28.4`	0.2	данные отсутствуют	данные отсутствуют	данные отсутствуют
1441	1.7.1441	1.7.1442	345°15.4`	0.2	данные отсутствуют	данные отсутствуют	данные отсутствуют
1442	1.7.1442	1.7.1443	342°28.4`	0.2	данные отсутствуют	данные отсутствуют	данные отсутствуют
1443	1.7.1443	1.7.1444	342°28.4`	0.2	данные отсутствуют	данные отсутствуют	данные отсутствуют
1444	1.7.1444	1.7.1445	342°28.4`	0.2	данные отсутствуют	данные отсутствуют	данные отсутствуют
1445	1.7.1445	1.7.1446	339°46.5`	0.2	данные отсутствуют	данные отсутствуют	данные отсутствуют
1446	1.7.1446	1.7.1447	342°28.4`	0.2	данные отсутствуют	данные отсутствуют	данные отсутствуют
1447	1.7.1447	1.7.1448	342°28.4`	0.2	данные отсутствуют	данные отсутствуют	данные отсутствуют
1448	1.7.1448	1.7.1449	342°28.4`	0.2	данные отсутствуют	данные отсутствуют	данные отсутствуют
1449	1.7.1449	1.7.1450	339°46.5`	0.2	данные отсутствуют	данные отсутствуют	данные отсутствуют
1450	1.7.1450	1.7.1451	341°33.9`	0.09	данные отсутствуют	данные отсутствуют	данные отсутствуют
1451	1.7.1451	1.7.1452	339°46.5`	0.2	данные отсутствуют	данные отсутствуют	данные отсутствуют
1452	1.7.1452	1.7.1453	342°28.4`	0.2	данные отсутствуют	данные отсутствуют	данные отсутствуют
1453	1.7.1453	1.7.1454	339°46.5`	0.2	данные отсутствуют	данные отсутствуют	данные отсутствуют

ДОКУМЕНТ ПОДПИСАН
ЭЛЕКТРОННОЙ ПОДПИСЬЮ
Сертификат: 009F0BDC181A023B64597F1E2579BEFB50
Владелец: ФЕДЕРАЛЬНАЯ СЛУЖБА ГОСУДАРСТВЕННОЙ РЕГИСТРАЦИИ, КАДАСТРА И КАРТОГРАФИИ
Действителен: с 02.08.2024 по 26.10.2025

полное наименование должности	инициалы, фамилия

Земельный участок
вид объекта недвижимости

Лист № 64 раздела 3.1	Всего листов раздела 3.1: 120	Всего разделов: 8	Всего листов выписки: 667

28.07.2025г. № КУВИ-001/2025-146198411	
Кадастровый номер:	78:07:0003119:2

1	2	3	4	5	6	7	8
1454	1.7.1454	1.7.1455	338°44.9`	0.19	данные отсутствуют	данные отсутствуют	данные отсутствуют
1455	1.7.1455	1.7.1456	342°28.4`	0.2	данные отсутствуют	данные отсутствуют	данные отсутствуют
1456	1.7.1456	1.7.1457	339°46.5`	0.2	данные отсутствуют	данные отсутствуют	данные отсутствуют
1457	1.7.1457	1.7.1458	339°46.5`	0.2	данные отсутствуют	данные отсутствуют	данные отсутствуют
1458	1.7.1458	1.7.1459	338°44.9`	0.19	данные отсутствуют	данные отсутствуют	данные отсутствуют
1459	1.7.1459	1.7.1460	337°10.0`	0.21	данные отсутствуют	данные отсутствуют	данные отсутствуют
1460	1.7.1460	1.7.1461	339°46.5`	0.2	данные отсутствуют	данные отсутствуют	данные отсутствуют
1461	1.7.1461	1.7.1462	338°44.9`	0.19	данные отсутствуют	данные отсутствуют	данные отсутствуют
1462	1.7.1462	1.7.1463	339°46.5`	0.2	данные отсутствуют	данные отсутствуют	данные отсутствуют
1463	1.7.1463	1.7.1464	337°10.0`	0.21	данные отсутствуют	данные отсутствуют	данные отсутствуют
1464	1.7.1464	1.7.1465	338°44.9`	0.19	данные отсутствуют	данные отсутствуют	данные отсутствуют
1465	1.7.1465	1.7.1466	337°10.0`	0.21	данные отсутствуют	данные отсутствуют	данные отсутствуют
1466	1.7.1466	1.7.1467	336°2.3`	0.2	данные отсутствуют	данные отсутствуют	данные отсутствуют
1467	1.7.1467	1.7.1468	339°46.5`	0.2	данные отсутствуют	данные отсутствуют	данные отсутствуют
1468	1.7.1468	1.7.1469	336°2.3`	0.2	данные отсутствуют	данные отсутствуют	данные отсутствуют
1469	1.7.1469	1.7.1470	336°2.3`	0.2	данные отсутствуют	данные отсутствуют	данные отсутствуют

ДОКУМЕНТ ПОДПИСАН
ЭЛЕКТРОННОЙ ПОДПИСЬЮ
Сертификат: 009F0BDC181A023B64597F1E2579BEFB50
Владелец: ФЕДЕРАЛЬНАЯ СЛУЖБА ГОСУДАРСТВЕННОЙ РЕГИСТРАЦИИ, КАДАСТРА И КАРТОГРАФИИ
Действителен: с 02.08.2024 по 26.10.2025

полное наименование должности	инициалы, фамилия

Земельный участок
вид объекта недвижимости

Лист № 65 раздела 3.1	Всего листов раздела 3.1: 120	Всего разделов: 8	Всего листов выписки: 667

28.07.2025г. № КУВИ-001/2025-146198411	
Кадастровый номер:	78:07:0003119:2

1	2	3	4	5	6	7	8
1470	1.7.1470	1.7.1471	337°10.0`	0.21	данные отсутствуют	данные отсутствуют	данные отсутствуют
1471	1.7.1471	1.7.1472	336°2.3`	0.2	данные отсутствуют	данные отсутствуют	данные отсутствуют
1472	1.7.1472	1.7.1473	336°2.3`	0.2	данные отсутствуют	данные отсутствуют	данные отсутствуют
1473	1.7.1473	1.7.1474	337°10.0`	0.21	данные отсутствуют	данные отсутствуют	данные отсутствуют
1474	1.7.1474	1.7.1475	336°2.3`	0.2	данные отсутствуют	данные отсутствуют	данные отсутствуют
1475	1.7.1475	1.7.1476	336°2.3`	0.2	данные отсутствуют	данные отсутствуют	данные отсутствуют
1476	1.7.1476	1.7.1477	333°26.1`	0.2	данные отсутствуют	данные отсутствуют	данные отсутствуют
1477	1.7.1477	1.7.1478	336°2.3`	0.2	данные отсутствуют	данные отсутствуют	данные отсутствуют
1478	1.7.1478	1.7.1479	334°39.2`	0.21	данные отсутствуют	данные отсутствуют	данные отсутствуют
1479	1.7.1479	1.7.1480	336°2.3`	0.2	данные отсутствуют	данные отсутствуют	данные отсутствуют
1480	1.7.1480	1.7.1481	333°26.1`	0.2	данные отсутствуют	данные отсутствуют	данные отсутствуют
1481	1.7.1481	1.7.1482	333°26.1`	0.2	данные отсутствуют	данные отсутствуют	данные отсутствуют
1482	1.7.1482	1.7.1483	336°2.3`	0.2	данные отсутствуют	данные отсутствуют	данные отсутствуют
1483	1.7.1483	1.7.1484	333°26.1`	0.2	данные отсутствуют	данные отсутствуют	данные отсутствуют
1484	1.7.1484	1.7.1485	333°26.1`	0.2	данные отсутствуют	данные отсутствуют	данные отсутствуют
1485	1.7.1485	1.7.1486	332°6.2`	0.19	данные отсутствуют	данные отсутствуют	данные отсутствуют

ДОКУМЕНТ ПОДПИСАН
ЭЛЕКТРОННОЙ ПОДПИСЬЮ
Сертификат: 009F0BDC181A023B64597F1E2579BEFB50
Владелец: ФЕДЕРАЛЬНАЯ СЛУЖБА ГОСУДАРСТВЕННОЙ РЕГИСТРАЦИИ, КАДАСТРА И КАРТОГРАФИИ
Действителен: с 02.08.2024 по 26.10.2025

полное наименование должности	инициалы, фамилия

Земельный участок
вид объекта недвижимости

Лист № 66 раздела 3.1	Всего листов раздела 3.1: 120	Всего разделов: 8	Всего листов выписки: 667

28.07.2025г. № КУВИ-001/2025-146198411	
Кадастровый номер:	78:07:0003119:2

1	2	3	4	5	6	7	8
1486	1.7.1486	1.7.1487	333°26.1`	0.2	данные отсутствуют	данные отсутствуют	данные отсутствуют
1487	1.7.1487	1.7.1488	333°26.1`	0.2	данные отсутствуют	данные отсутствуют	данные отсутствуют
1488	1.7.1488	1.7.1489	333°26.1`	0.2	данные отсутствуют	данные отсутствуют	данные отсутствуют
1489	1.7.1489	1.7.1490	330°56.7`	0.21	данные отсутствуют	данные отсутствуют	данные отсутствуют
1490	1.7.1490	1.7.1491	332°6.2`	0.19	данные отсутствуют	данные отсутствуют	данные отсутствуют
1491	1.7.1491	1.7.1492	333°26.1`	0.2	данные отсутствуют	данные отсутствуют	данные отсутствуют
1492	1.7.1492	1.7.1493	330°56.7`	0.21	данные отсутствуют	данные отсутствуют	данные отсутствуют
1493	1.7.1493	1.7.1494	332°6.2`	0.19	данные отсутствуют	данные отсутствуют	данные отсутствуют
1494	1.7.1494	1.7.1495	330°56.7`	0.21	данные отсутствуют	данные отсутствуют	данные отсутствуют
1495	1.7.1495	1.7.1496	332°6.2`	0.19	данные отсутствуют	данные отсутствуют	данные отсутствуют
1496	1.7.1496	1.7.1497	330°56.7`	0.21	данные отсутствуют	данные отсутствуют	данные отсутствуют
1497	1.7.1497	1.7.1498	329°32.0`	0.2	данные отсутствуют	данные отсутствуют	данные отсутствуют
1498	1.7.1498	1.7.1499	330°56.7`	0.21	данные отсутствуют	данные отсутствуют	данные отсутствуют
1499	1.7.1499	1.7.1500	329°32.0`	0.2	данные отсутствуют	данные отсутствуют	данные отсутствуют
1500	1.7.1500	1.7.1501	329°32.0`	0.2	данные отсутствуют	данные отсутствуют	данные отсутствуют
1501	1.7.1501	1.7.1502	333°26.1`	0.07	данные отсутствуют	данные отсутствуют	данные отсутствуют

ДОКУМЕНТ ПОДПИСАН
ЭЛЕКТРОННОЙ ПОДПИСЬЮ
Сертификат: 009F0BDC181A023B64597F1E2579BEFB50
Владелец: ФЕДЕРАЛЬНАЯ СЛУЖБА ГОСУДАРСТВЕННОЙ РЕГИСТРАЦИИ, КАДАСТРА И КАРТОГРАФИИ
Действителен: с 02.08.2024 по 26.10.2025

полное наименование должности	инициалы, фамилия

Земельный участок
вид объекта недвижимости

Лист № 67 раздела 3.1	Всего листов раздела 3.1: 120	Всего разделов: 8	Всего листов выписки: 667

28.07.2025г. № КУВИ-001/2025-146198411	
Кадастровый номер:	78:07:0003119:2

1	2	3	4	5	6	7	8
1502	1.7.1502	1.7.1503	315°0.0`	0.1	данные отсутствуют	данные отсутствуют	данные отсутствуют
1503	1.7.1503	1.7.1504	316°58.5`	0.21	данные отсутствуют	данные отсутствуют	данные отсутствуют
1504	1.7.1504	1.7.1505	315°0.0`	0.2	данные отсутствуют	данные отсутствуют	данные отсутствуют
1505	1.7.1505	1.7.1506	319°5.2`	0.2	данные отсутствуют	данные отсутствуют	данные отсутствуют
1506	1.7.1506	1.7.1507	315°0.0`	0.2	данные отсутствуют	данные отсутствуют	данные отсутствуют
1507	1.7.1507	1.7.1508	319°5.2`	0.2	данные отсутствуют	данные отсутствуют	данные отсутствуют
1508	1.7.1508	1.7.1509	316°58.5`	0.21	данные отсутствуют	данные отсутствуют	данные отсутствуют
1509	1.7.1509	1.7.1510	319°5.2`	0.2	данные отсутствуют	данные отсутствуют	данные отсутствуют
1510	1.7.1510	1.7.1511	316°58.5`	0.21	данные отсутствуют	данные отсутствуют	данные отсутствуют
1511	1.7.1511	1.7.1512	319°5.2`	0.2	данные отсутствуют	данные отсутствуют	данные отсутствуют
1512	1.7.1512	1.7.1513	319°5.2`	0.2	данные отсутствуют	данные отсутствуют	данные отсутствуют
1513	1.7.1513	1.7.1514	319°5.2`	0.2	данные отсутствуют	данные отсутствуют	данные отсутствуют
1514	1.7.1514	1.7.1515	319°5.2`	0.2	данные отсутствуют	данные отсутствуют	данные отсутствуют
1515	1.7.1515	1.7.1516	319°5.2`	0.2	данные отсутствуют	данные отсутствуют	данные отсутствуют
1516	1.7.1516	1.7.1517	320°54.4`	0.21	данные отсутствуют	данные отсутствуют	данные отсутствуют
1517	1.7.1517	1.7.1518	319°5.2`	0.2	данные отсутствуют	данные отсутствуют	данные отсутствуют

ДОКУМЕНТ ПОДПИСАН
ЭЛЕКТРОННОЙ ПОДПИСЬЮ
Сертификат: 009F0BDC181A023B64597F1E2579BEFB50
Владелец: ФЕДЕРАЛЬНАЯ СЛУЖБА ГОСУДАРСТВЕННОЙ РЕГИСТРАЦИИ, КАДАСТРА И КАРТОГРАФИИ
Действителен: с 02.08.2024 по 26.10.2025

полное наименование должности	инициалы, фамилия

Земельный участок
вид объекта недвижимости

Лист № 68 раздела 3.1	Всего листов раздела 3.1: 120	Всего разделов: 8	Всего листов выписки: 667

28.07.2025г. № КУВИ-001/2025-146198411	
Кадастровый номер:	78:07:0003119:2

1	2	3	4	5	6	7	8
1518	1.7.1518	1.7.1519	321°20.4`	0.19	данные отсутствуют	данные отсутствуют	данные отсутствуют
1519	1.7.1519	1.7.1520	320°54.4`	0.21	данные отсутствуют	данные отсутствуют	данные отсутствуют
1520	1.7.1520	1.7.1521	323°7.8`	0.2	данные отсутствуют	данные отсутствуют	данные отсутствуют
1521	1.7.1521	1.7.1522	319°5.2`	0.2	данные отсутствуют	данные отсутствуют	данные отсутствуют
1522	1.7.1522	1.7.1523	323°7.8`	0.2	данные отсутствуют	данные отсутствуют	данные отсутствуют
1523	1.7.1523	1.7.1524	320°54.4`	0.21	данные отсутствуют	данные отсутствуют	данные отсутствуют
1524	1.7.1524	1.7.1525	323°7.8`	0.2	данные отсутствуют	данные отсутствуют	данные отсутствуют
1525	1.7.1525	1.7.1526	321°20.4`	0.19	данные отсутствуют	данные отсутствуют	данные отсутствуют
1526	1.7.1526	1.7.1527	323°7.8`	0.2	данные отсутствуют	данные отсутствуют	данные отсутствуют
1527	1.7.1527	1.7.1528	323°7.8`	0.2	данные отсутствуют	данные отсутствуют	данные отсутствуют
1528	1.7.1528	1.7.1529	324°46.9`	0.21	данные отсутствуют	данные отсутствуют	данные отсутствуют
1529	1.7.1529	1.7.1530	323°7.8`	0.2	данные отсутствуют	данные отсутствуют	данные отсутствуют
1530	1.7.1530	1.7.1531	325°29.5`	0.19	данные отсутствуют	данные отсутствуют	данные отсутствуют
1531	1.7.1531	1.7.1532	323°7.8`	0.2	данные отсутствуют	данные отсутствуют	данные отсутствуют
1532	1.7.1532	1.7.1533	323°7.8`	0.2	данные отсутствуют	данные отсутствуют	данные отсутствуют
1533	1.7.1533	1.7.1534	327°5.7`	0.2	данные отсутствуют	данные отсутствуют	данные отсутствуют

ДОКУМЕНТ ПОДПИСАН
ЭЛЕКТРОННОЙ ПОДПИСЬЮ
Сертификат: 009F0BDC181A023B64597F1E2579BEFB50
Владелец: ФЕДЕРАЛЬНАЯ СЛУЖБА ГОСУДАРСТВЕННОЙ РЕГИСТРАЦИИ, КАДАСТРА И КАРТОГРАФИИ
Действителен: с 02.08.2024 по 26.10.2025

полное наименование должности	инициалы, фамилия

Земельный участок
вид объекта недвижимости

Лист № 69 раздела 3.1	Всего листов раздела 3.1: 120	Всего разделов: 8	Всего листов выписки: 667

28.07.2025г. № КУВИ-001/2025-146198411	
Кадастровый номер:	78:07:0003119:2

1	2	3	4	5	6	7	8
1534	1.7.1534	1.7.1535	325°29.5`	0.19	данные отсутствуют	данные отсутствуют	данные отсутствуют
1535	1.7.1535	1.7.1536	324°46.9`	0.21	данные отсутствуют	данные отсутствуют	данные отсутствуют
1536	1.7.1536	1.7.1537	325°29.5`	0.19	данные отсутствуют	данные отсутствуют	данные отсутствуют
1537	1.7.1537	1.7.1538	327°5.7`	0.2	данные отсутствуют	данные отсутствуют	данные отсутствуют
1538	1.7.1538	1.7.1539	327°5.7`	0.2	данные отсутствуют	данные отсутствуют	данные отсутствуют
1539	1.7.1539	1.7.1540	325°29.5`	0.19	данные отсутствуют	данные отсутствуют	данные отсутствуют
1540	1.7.1540	1.7.1541	327°5.7`	0.2	данные отсутствуют	данные отсутствуют	данные отсутствуют
1541	1.7.1541	1.7.1542	327°5.7`	0.2	данные отсутствуют	данные отсутствуют	данные отсутствуют
1542	1.7.1542	1.7.1543	329°32.0`	0.2	данные отсутствуют	данные отсутствуют	данные отсутствуют
1543	1.7.1543	1.7.1544	327°5.7`	0.2	данные отсутствуют	данные отсутствуют	данные отсутствуют
1544	1.7.1544	1.7.1545	329°32.0`	0.2	данные отсутствуют	данные отсутствуют	данные отсутствуют
1545	1.7.1545	1.7.1546	327°5.7`	0.2	данные отсутствуют	данные отсутствуют	данные отсутствуют
1546	1.7.1546	1.7.1547	329°32.0`	0.2	данные отсутствуют	данные отсутствуют	данные отсутствуют
1547	1.7.1547	1.7.1548	327°5.7`	0.2	данные отсутствуют	данные отсутствуют	данные отсутствуют
1548	1.7.1548	1.7.1549	329°32.0`	0.2	данные отсутствуют	данные отсутствуют	данные отсутствуют
1549	1.7.1549	1.7.1550	330°56.7`	0.21	данные отсутствуют	данные отсутствуют	данные отсутствуют

ДОКУМЕНТ ПОДПИСАН
ЭЛЕКТРОННОЙ ПОДПИСЬЮ
Сертификат: 009F0BDC181A023B64597F1E2579BEFB50
Владелец: ФЕДЕРАЛЬНАЯ СЛУЖБА ГОСУДАРСТВЕННОЙ РЕГИСТРАЦИИ, КАДАСТРА И КАРТОГРАФИИ
Действителен: с 02.08.2024 по 26.10.2025

полное наименование должности	инициалы, фамилия

Земельный участок
вид объекта недвижимости

Лист № 70 раздела 3.1	Всего листов раздела 3.1: 120	Всего разделов: 8	Всего листов выписки: 667

28.07.2025г. № КУВИ-001/2025-146198411	
Кадастровый номер:	78:07:0003119:2

1	2	3	4	5	6	7	8
1550	1.7.1550	1.7.1551	329°32.0`	0.2	данные отсутствуют	данные отсутствуют	данные отсутствуют
1551	1.7.1551	1.7.1552	329°32.0`	0.2	данные отсутствуют	данные отсутствуют	данные отсутствуют
1552	1.7.1552	1.7.1553	330°56.7`	0.21	данные отсутствуют	данные отсутствуют	данные отсутствуют
1553	1.7.1553	1.7.1554	332°6.2`	0.19	данные отсутствуют	данные отсутствуют	данные отсутствуют
1554	1.7.1554	1.7.1555	330°56.7`	0.21	данные отсутствуют	данные отсутствуют	данные отсутствуют
1555	1.7.1555	1.7.1556	332°6.2`	0.19	данные отсутствуют	данные отсутствуют	данные отсутствуют
1556	1.7.1556	1.7.1557	330°56.7`	0.21	данные отсутствуют	данные отсутствуют	данные отсутствуют
1557	1.7.1557	1.7.1558	333°26.1`	0.2	данные отсутствуют	данные отсутствуют	данные отсутствуют
1558	1.7.1558	1.7.1559	329°32.0`	0.2	данные отсутствуют	данные отсутствуют	данные отсутствуют
1559	1.7.1559	1.7.1560	333°26.1`	0.2	данные отсутствуют	данные отсутствуют	данные отсутствуют
1560	1.7.1560	1.7.1561	333°26.1`	0.2	данные отсутствуют	данные отсутствуют	данные отсутствуют
1561	1.7.1561	1.7.1562	333°26.1`	0.2	данные отсутствуют	данные отсутствуют	данные отсутствуют
1562	1.7.1562	1.7.1563	333°26.1`	0.2	данные отсутствуют	данные отсутствуют	данные отсутствуют
1563	1.7.1563	1.7.1564	333°26.1`	0.2	данные отсутствуют	данные отсутствуют	данные отсутствуют
1564	1.7.1564	1.7.1565	336°2.3`	0.2	данные отсутствуют	данные отсутствуют	данные отсутствуют
1565	1.7.1565	1.7.1566	333°26.1`	0.2	данные отсутствуют	данные отсутствуют	данные отсутствуют

ДОКУМЕНТ ПОДПИСАН
ЭЛЕКТРОННОЙ ПОДПИСЬЮ
Сертификат: 009F0BDC181A023B64597F1E2579BEFB50
Владелец: ФЕДЕРАЛЬНАЯ СЛУЖБА ГОСУДАРСТВЕННОЙ РЕГИСТРАЦИИ, КАДАСТРА И КАРТОГРАФИИ
Действителен: с 02.08.2024 по 26.10.2025

полное наименование должности	инициалы, фамилия

Земельный участок
вид объекта недвижимости

Лист № 71 раздела 3.1	Всего листов раздела 3.1: 120	Всего разделов: 8	Всего листов выписки: 667

28.07.2025г. № КУВИ-001/2025-146198411	
Кадастровый номер:	78:07:0003119:2

1	2	3	4	5	6	7	8
1566	1.7.1566	1.7.1567	336°2.3`	0.2	данные отсутствуют	данные отсутствуют	данные отсутствуют
1567	1.7.1567	1.7.1568	333°26.1`	0.2	данные отсутствуют	данные отсутствуют	данные отсутствуют
1568	1.7.1568	1.7.1569	336°2.3`	0.2	данные отсутствуют	данные отсутствуют	данные отсутствуют
1569	1.7.1569	1.7.1570	333°26.1`	0.2	данные отсутствуют	данные отсутствуют	данные отсутствуют
1570	1.7.1570	1.7.1571	337°10.0`	0.21	данные отсутствуют	данные отсутствуют	данные отсутствуют
1571	1.7.1571	1.7.1572	336°2.3`	0.2	данные отсутствуют	данные отсутствуют	данные отсутствуют
1572	1.7.1572	1.7.1573	336°2.3`	0.2	данные отсутствуют	данные отсутствуют	данные отсутствуют
1573	1.7.1573	1.7.1574	338°11.9`	0.11	данные отсутствуют	данные отсутствуют	данные отсутствуют
1574	1.7.1574	1.7.1575	336°2.3`	0.2	данные отсутствуют	данные отсутствуют	данные отсутствуют
1575	1.7.1575	1.7.1576	337°10.0`	0.21	данные отсутствуют	данные отсутствуют	данные отсутствуют
1576	1.7.1576	1.7.1577	338°44.9`	0.19	данные отсутствуют	данные отсутствуют	данные отсутствуют
1577	1.7.1577	1.7.1578	337°10.0`	0.21	данные отсутствуют	данные отсутствуют	данные отсутствуют
1578	1.7.1578	1.7.1579	338°44.9`	0.19	данные отсутствуют	данные отсутствуют	данные отсутствуют
1579	1.7.1579	1.7.1580	339°46.5`	0.2	данные отсутствуют	данные отсутствуют	данные отсутствуют
1580	1.7.1580	1.7.1581	337°10.0`	0.21	данные отсутствуют	данные отсутствуют	данные отсутствуют
1581	1.7.1581	1.7.1582	338°44.9`	0.19	данные отсутствуют	данные отсутствуют	данные отсутствуют

ДОКУМЕНТ ПОДПИСАН
ЭЛЕКТРОННОЙ ПОДПИСЬЮ
Сертификат: 009F0BDC181A023B64597F1E2579BEFB50
Владелец: ФЕДЕРАЛЬНАЯ СЛУЖБА ГОСУДАРСТВЕННОЙ РЕГИСТРАЦИИ, КАДАСТРА И КАРТОГРАФИИ
Действителен: с 02.08.2024 по 26.10.2025

полное наименование должности	инициалы, фамилия

Земельный участок
вид объекта недвижимости

Лист № 72 раздела 3.1	Всего листов раздела 3.1: 120	Всего разделов: 8	Всего листов выписки: 667

28.07.2025г. № КУВИ-001/2025-146198411	
Кадастровый номер:	78:07:0003119:2

1	2	3	4	5	6	7	8
1582	1.7.1582	1.7.1583	339°46.5`	0.2	данные отсутствуют	данные отсутствуют	данные отсутствуют
1583	1.7.1583	1.7.1584	339°46.5`	0.2	данные отсутствуют	данные отсутствуют	данные отсутствуют
1584	1.7.1584	1.7.1585	339°46.5`	0.2	данные отсутствуют	данные отсутствуют	данные отсутствуют
1585	1.7.1585	1.7.1586	341°33.9`	0.19	данные отсутствуют	данные отсутствуют	данные отсутствуют
1586	1.7.1586	1.7.1587	339°46.5`	0.2	данные отсутствуют	данные отсутствуют	данные отсутствуют
1587	1.7.1587	1.7.1588	339°46.5`	0.2	данные отсутствуют	данные отсутствуют	данные отсутствуют
1588	1.7.1588	1.7.1589	342°28.4`	0.2	данные отсутствуют	данные отсутствуют	данные отсутствуют
1589	1.7.1589	1.7.1590	339°46.5`	0.2	данные отсутствуют	данные отсутствуют	данные отсутствуют
1590	1.7.1590	1.7.1591	342°28.4`	0.2	данные отсутствуют	данные отсутствуют	данные отсутствуют
1591	1.7.1591	1.7.1592	342°28.4`	0.2	данные отсутствуют	данные отсутствуют	данные отсутствуют
1592	1.7.1592	1.7.1593	342°28.4`	0.2	данные отсутствуют	данные отсутствуют	данные отсутствуют
1593	1.7.1593	1.7.1594	342°28.4`	0.2	данные отсутствуют	данные отсутствуют	данные отсутствуют
1594	1.7.1594	1.7.1595	342°28.4`	0.2	данные отсутствуют	данные отсутствуют	данные отсутствуют
1595	1.7.1595	1.7.1596	342°28.4`	0.2	данные отсутствуют	данные отсутствуют	данные отсутствуют
1596	1.7.1596	1.7.1597	343°18.1`	0.21	данные отсутствуют	данные отсутствуют	данные отсутствуют
1597	1.7.1597	1.7.1598	345°15.4`	0.2	данные отсутствуют	данные отсутствуют	данные отсутствуют

ДОКУМЕНТ ПОДПИСАН
ЭЛЕКТРОННОЙ ПОДПИСЬЮ
Сертификат: 009F0BDC181A023B64597F1E2579BEFB50
Владелец: ФЕДЕРАЛЬНАЯ СЛУЖБА ГОСУДАРСТВЕННОЙ РЕГИСТРАЦИИ, КАДАСТРА И КАРТОГРАФИИ
Действителен: с 02.08.2024 по 26.10.2025

полное наименование должности	инициалы, фамилия

Земельный участок
вид объекта недвижимости

Лист № 73 раздела 3.1	Всего листов раздела 3.1: 120	Всего разделов: 8	Всего листов выписки: 667

28.07.2025г. № КУВИ-001/2025-146198411	
Кадастровый номер:	78:07:0003119:2

1	2	3	4	5	6	7	8
1598	1.7.1598	1.7.1599	342°28.4`	0.2	данные отсутствуют	данные отсутствуют	данные отсутствуют
1599	1.7.1599	1.7.1600	345°15.4`	0.2	данные отсутствуют	данные отсутствуют	данные отсутствуют
1600	1.7.1600	1.7.1601	345°15.4`	0.2	данные отсутствуют	данные отсутствуют	данные отсутствуют
1601	1.7.1601	1.7.1602	345°15.4`	0.2	данные отсутствуют	данные отсутствуют	данные отсутствуют
1602	1.7.1602	1.7.1603	345°15.4`	0.2	данные отсутствуют	данные отсутствуют	данные отсутствуют
1603	1.7.1603	1.7.1604	343°18.1`	0.21	данные отсутствуют	данные отсутствуют	данные отсутствуют
1604	1.7.1604	1.7.1605	348°6.7`	0.19	данные отсутствуют	данные отсутствуют	данные отсутствуют
1605	1.7.1605	1.7.1606	345°15.4`	0.2	данные отсутствуют	данные отсутствуют	данные отсутствуют
1606	1.7.1606	1.7.1607	345°57.8`	0.21	данные отсутствуют	данные отсутствуют	данные отсутствуют
1607	1.7.1607	1.7.1608	345°15.4`	0.2	данные отсутствуют	данные отсутствуют	данные отсутствуют
1608	1.7.1608	1.7.1609	348°41.4`	0.2	данные отсутствуют	данные отсутствуют	данные отсутствуют
1609	1.7.1609	1.7.1610	345°15.4`	0.2	данные отсутствуют	данные отсутствуют	данные отсутствуют
1610	1.7.1610	1.7.1611	348°41.4`	0.2	данные отсутствуют	данные отсутствуют	данные отсутствуют
1611	1.7.1611	1.7.1612	348°6.7`	0.19	данные отсутствуют	данные отсутствуют	данные отсутствуют
1612	1.7.1612	1.7.1613	348°41.4`	0.2	данные отсутствуют	данные отсутствуют	данные отсутствуют
1613	1.7.1613	1.7.1614	348°41.4`	0.2	данные отсутствуют	данные отсутствуют	данные отсутствуют

ДОКУМЕНТ ПОДПИСАН
ЭЛЕКТРОННОЙ ПОДПИСЬЮ
Сертификат: 009F0BDC181A023B64597F1E2579BEFB50
Владелец: ФЕДЕРАЛЬНАЯ СЛУЖБА ГОСУДАРСТВЕННОЙ РЕГИСТРАЦИИ, КАДАСТРА И КАРТОГРАФИИ
Действителен: с 02.08.2024 по 26.10.2025

полное наименование должности	инициалы, фамилия

Земельный участок
вид объекта недвижимости

Лист № 74 раздела 3.1	Всего листов раздела 3.1: 120	Всего разделов: 8	Всего листов выписки: 667

28.07.2025г. № КУВИ-001/2025-146198411	
Кадастровый номер:	78:07:0003119:2

1	2	3	4	5	6	7	8
1614	1.7.1614	1.7.1615	348°6.7`	0.19	данные отсутствуют	данные отсутствуют	данные отсутствуют
1615	1.7.1615	1.7.1616	348°41.4`	0.2	данные отсутствуют	данные отсутствуют	данные отсутствуют
1616	1.7.1616	1.7.1617	348°6.7`	0.19	данные отсутствуют	данные отсутствуют	данные отсутствуют
1617	1.7.1617	1.7.1618	351°28.1`	0.2	данные отсутствуют	данные отсутствуют	данные отсутствуют
1618	1.7.1618	1.7.1619	348°41.4`	0.2	данные отсутствуют	данные отсутствуют	данные отсутствуют
1619	1.7.1619	1.7.1620	351°1.6`	0.19	данные отсутствуют	данные отсутствуют	данные отсутствуют
1620	1.7.1620	1.7.1621	348°41.4`	0.2	данные отсутствуют	данные отсутствуют	данные отсутствуют
1621	1.7.1621	1.7.1622	351°28.1`	0.2	данные отсутствуют	данные отсутствуют	данные отсутствуют
1622	1.7.1622	1.7.1623	351°28.1`	0.2	данные отсутствуют	данные отсутствуют	данные отсутствуют
1623	1.7.1623	1.7.1624	351°1.6`	0.19	данные отсутствуют	данные отсутствуют	данные отсутствуют
1624	1.7.1624	1.7.1625	351°28.1`	0.2	данные отсутствуют	данные отсутствуют	данные отсутствуют
1625	1.7.1625	1.7.1626	351°28.1`	0.2	данные отсутствуют	данные отсутствуют	данные отсутствуют
1626	1.7.1626	1.7.1627	2°51.7`	0.2	данные отсутствуют	данные отсутствуют	данные отсутствуют
1627	1.7.1627	1.7.1628	2°51.7`	0.2	данные отсутствуют	данные отсутствуют	данные отсутствуют
1628	1.7.1628	1.7.1629	0°0.0`	0.2	данные отсутствуют	данные отсутствуют	данные отсутствуют
1629	1.7.1629	1.7.1630	2°51.7`	0.2	данные отсутствуют	данные отсутствуют	данные отсутствуют

ДОКУМЕНТ ПОДПИСАН
ЭЛЕКТРОННОЙ ПОДПИСЬЮ
Сертификат: 009F0BDC181A023B64597F1E2579BEFB50
Владелец: ФЕДЕРАЛЬНАЯ СЛУЖБА ГОСУДАРСТВЕННОЙ РЕГИСТРАЦИИ, КАДАСТРА И КАРТОГРАФИИ
Действителен: с 02.08.2024 по 26.10.2025

полное наименование должности	инициалы, фамилия

Земельный участок
вид объекта недвижимости

Лист № 75 раздела 3.1	Всего листов раздела 3.1: 120	Всего разделов: 8	Всего листов выписки: 667

28.07.2025г. № КУВИ-001/2025-146198411	
Кадастровый номер:	78:07:0003119:2

1	2	3	4	5	6	7	8
1630	1.7.1630	1.7.1631	0°0.0`	0.2	данные отсутствуют	данные отсутствуют	данные отсутствуют
1631	1.7.1631	1.7.1632	2°51.7`	0.2	данные отсутствуют	данные отсутствуют	данные отсутствуют
1632	1.7.1632	1.7.1633	0°0.0`	0.2	данные отсутствуют	данные отсутствуют	данные отсутствуют
1633	1.7.1633	1.7.1634	0°0.0`	0.2	данные отсутствуют	данные отсутствуют	данные отсутствуют
1634	1.7.1634	1.7.1635	0°0.0`	0.2	данные отсутствуют	данные отсутствуют	данные отсутствуют
1635	1.7.1635	1.7.1636	0°0.0`	0.2	данные отсутствуют	данные отсутствуют	данные отсутствуют
1636	1.7.1636	1.7.1637	0°0.0`	0.2	данные отсутствуют	данные отсутствуют	данные отсутствуют
1637	1.7.1637	1.7.1638	357°8.3`	0.2	данные отсутствуют	данные отсутствуют	данные отсутствуют
1638	1.7.1638	1.7.1639	0°0.0`	0.2	данные отсутствуют	данные отсутствуют	данные отсутствуют
1639	1.7.1639	1.7.1640	357°8.3`	0.2	данные отсутствуют	данные отсутствуют	данные отсутствуют
1640	1.7.1640	1.7.1641	0°0.0`	0.2	данные отсутствуют	данные отсутствуют	данные отсутствуют
1641	1.7.1641	1.7.1642	357°8.3`	0.2	данные отсутствуют	данные отсутствуют	данные отсутствуют
1642	1.7.1642	1.7.1643	357°8.3`	0.2	данные отсутствуют	данные отсутствуют	данные отсутствуют
1643	1.7.1643	1.7.1644	357°8.3`	0.2	данные отсутствуют	данные отсутствуют	данные отсутствуют
1644	1.7.1644	1.7.1645	357°8.3`	0.2	данные отсутствуют	данные отсутствуют	данные отсутствуют
1645	1.7.1645	1.7.1646	357°8.3`	0.2	данные отсутствуют	данные отсутствуют	данные отсутствуют

ДОКУМЕНТ ПОДПИСАН
ЭЛЕКТРОННОЙ ПОДПИСЬЮ
Сертификат: 009F0BDC181A023B64597F1E2579BEFB50
Владелец: ФЕДЕРАЛЬНАЯ СЛУЖБА ГОСУДАРСТВЕННОЙ РЕГИСТРАЦИИ, КАДАСТРА И КАРТОГРАФИИ
Действителен: с 02.08.2024 по 26.10.2025

полное наименование должности		инициалы, фамилия

Земельный участок
вид объекта недвижимости

Лист № 76 раздела 3.1	Всего листов раздела 3.1: 120	Всего разделов: 8	Всего листов выписки: 667

28.07.2025г. № КУВИ-001/2025-146198411	
Кадастровый номер:	78:07:0003119:2

1	2	3	4	5	6	7	8
1646	1.7.1646	1.7.1647	354°17.3`	0.2	данные отсутствуют	данные отсутствуют	данные отсутствуют
1647	1.7.1647	1.7.1648	357°8.3`	0.2	данные отсутствуют	данные отсутствуют	данные отсутствуют
1648	1.7.1648	1.7.1649	354°17.3`	0.2	данные отсутствуют	данные отсутствуют	данные отсутствуют
1649	1.7.1649	1.7.1650	357°8.3`	0.2	данные отсутствуют	данные отсутствуют	данные отсутствуют
1650	1.7.1650	1.7.1651	353°59.5`	0.19	данные отсутствуют	данные отсутствуют	данные отсутствуют
1651	1.7.1651	1.7.1652	354°17.3`	0.2	данные отсутствуют	данные отсутствуют	данные отсутствуют
1652	1.7.1652	1.7.1653	354°17.3`	0.2	данные отсутствуют	данные отсутствуют	данные отсутствуют
1653	1.7.1653	1.7.1654	354°17.3`	0.2	данные отсутствуют	данные отсутствуют	данные отсутствуют
1654	1.7.1654	1.7.1655	351°28.1`	0.2	данные отсутствуют	данные отсутствуют	данные отсутствуют
1655	1.7.1655	1.7.1656	354°17.3`	0.2	данные отсутствуют	данные отсутствуют	данные отсутствуют
1656	1.7.1656	1.7.1657	351°28.1`	0.2	данные отсутствуют	данные отсутствуют	данные отсутствуют
1657	1.7.1657	1.7.1658	354°17.3`	0.2	данные отсутствуют	данные отсутствуют	данные отсутствуют
1658	1.7.1658	1.7.1659	351°1.6`	0.19	данные отсутствуют	данные отсутствуют	данные отсутствуют
1659	1.7.1659	1.7.1660	351°28.1`	0.2	данные отсутствуют	данные отсутствуют	данные отсутствуют
1660	1.7.1660	1.7.1661	351°28.1`	0.2	данные отсутствуют	данные отсутствуют	данные отсутствуют
1661	1.7.1661	1.7.1662	351°28.1`	0.2	данные отсутствуют	данные отсутствуют	данные отсутствуют

ДОКУМЕНТ ПОДПИСАН
ЭЛЕКТРОННОЙ ПОДПИСЬЮ
Сертификат: 009F0BDC181A023B64597F1E2579BEFB50
Владелец: ФЕДЕРАЛЬНАЯ СЛУЖБА ГОСУДАРСТВЕННОЙ РЕГИСТРАЦИИ, КАДАСТРА И КАРТОГРАФИИ
Действителен: с 02.08.2024 по 26.10.2025

полное наименование должности	инициалы, фамилия

Земельный участок
вид объекта недвижимости

Лист № 77 раздела 3.1	Всего листов раздела 3.1: 120	Всего разделов: 8	Всего листов выписки: 667

28.07.2025г. № КУВИ-001/2025-146198411	
Кадастровый номер:	78:07:0003119:2

1	2	3	4	5	6	7	8
1662	1.7.1662	1.7.1663	351°1.6`	0.19	данные отсутствуют	данные отсутствуют	данные отсутствуют
1663	1.7.1663	1.7.1664	351°28.1`	0.2	данные отсутствуют	данные отсутствуют	данные отсутствуют
1664	1.7.1664	1.7.1665	348°41.4`	0.2	данные отсутствуют	данные отсутствуют	данные отсутствуют
1665	1.7.1665	1.7.1666	351°28.1`	0.2	данные отсутствуют	данные отсутствуют	данные отсутствуют
1666	1.7.1666	1.7.1667	348°6.7`	0.19	данные отсутствуют	данные отсутствуют	данные отсутствуют
1667	1.7.1667	1.7.1668	351°28.1`	0.2	данные отсутствуют	данные отсутствуют	данные отсутствуют
1668	1.7.1668	1.7.1669	348°41.4`	0.2	данные отсутствуют	данные отсутствуют	данные отсутствуют
1669	1.7.1669	1.7.1670	347°0.3`	0.13	данные отсутствуют	данные отсутствуют	данные отсутствуют
1670	1.7.1670	1.7.1671	348°41.4`	0.2	данные отсутствуют	данные отсутствуют	данные отсутствуют
1671	1.7.1671	1.7.1672	348°6.7`	0.19	данные отсутствуют	данные отсутствуют	данные отсутствуют
1672	1.7.1672	1.7.1673	348°41.4`	0.2	данные отсутствуют	данные отсутствуют	данные отсутствуют
1673	1.7.1673	1.7.1674	345°15.4`	0.2	данные отсутствуют	данные отсутствуют	данные отсутствуют
1674	1.7.1674	1.7.1675	348°41.4`	0.2	данные отсутствуют	данные отсутствуют	данные отсутствуют
1675	1.7.1675	1.7.1676	345°15.4`	0.2	данные отсутствуют	данные отсутствуют	данные отсутствуют
1676	1.7.1676	1.7.1677	345°57.8`	0.21	данные отсутствуют	данные отсутствуют	данные отсутствуют
1677	1.7.1677	1.7.1678	348°6.7`	0.19	данные отсутствуют	данные отсутствуют	данные отсутствуют

ДОКУМЕНТ ПОДПИСАН
ЭЛЕКТРОННОЙ ПОДПИСЬЮ
Сертификат: 009F0BDC181A023B64597F1E2579BEFB50
Владелец: ФЕДЕРАЛЬНАЯ СЛУЖБА ГОСУДАРСТВЕННОЙ РЕГИСТРАЦИИ, КАДАСТРА И КАРТОГРАФИИ
Действителен: с 02.08.2024 по 26.10.2025

полное наименование должности	инициалы, фамилия

Земельный участок
вид объекта недвижимости

Лист № 78 раздела 3.1	Всего листов раздела 3.1: 120	Всего разделов: 8	Всего листов выписки: 667

28.07.2025г. № КУВИ-001/2025-146198411	
Кадастровый номер:	78:07:0003119:2

1	2	3	4	5	6	7	8
1678	1.7.1678	1.7.1679	345°15.4`	0.2	данные отсутствуют	данные отсутствуют	данные отсутствуют
1679	1.7.1679	1.7.1680	345°57.8`	0.21	данные отсутствуют	данные отсутствуют	данные отсутствуют
1680	1.7.1680	1.7.1681	345°15.4`	0.2	данные отсутствуют	данные отсутствуют	данные отсутствуют
1681	1.7.1681	1.7.1682	342°28.4`	0.2	данные отсутствуют	данные отсутствуют	данные отсутствуют
1682	1.7.1682	1.7.1683	345°57.8`	0.21	данные отсутствуют	данные отсутствуют	данные отсутствуют
1683	1.7.1683	1.7.1684	342°28.4`	0.2	данные отсутствуют	данные отсутствуют	данные отсутствуют
1684	1.7.1684	1.7.1685	345°15.4`	0.2	данные отсутствуют	данные отсутствуют	данные отсутствуют
1685	1.7.1685	1.7.1686	342°28.4`	0.2	данные отсутствуют	данные отсутствуют	данные отсутствуют
1686	1.7.1686	1.7.1687	342°28.4`	0.2	данные отсутствуют	данные отсутствуют	данные отсутствуют
1687	1.7.1687	1.7.1688	343°18.1`	0.21	данные отсутствуют	данные отсутствуют	данные отсутствуют
1688	1.7.1688	1.7.1689	342°28.4`	0.2	данные отсутствуют	данные отсутствуют	данные отсутствуют
1689	1.7.1689	1.7.1690	342°28.4`	0.2	данные отсутствуют	данные отсутствуют	данные отсутствуют
1690	1.7.1690	1.7.1691	342°28.4`	0.2	данные отсутствуют	данные отсутствуют	данные отсутствуют
1691	1.7.1691	1.7.1692	342°28.4`	0.2	данные отсутствуют	данные отсутствуют	данные отсутствуют
1692	1.7.1692	1.7.1693	339°46.5`	0.2	данные отсутствуют	данные отсутствуют	данные отсутствуют
1693	1.7.1693	1.7.1694	341°33.9`	0.19	данные отсутствуют	данные отсутствуют	данные отсутствуют

ДОКУМЕНТ ПОДПИСАН
ЭЛЕКТРОННОЙ ПОДПИСЬЮ
Сертификат: 009F0BDC181A023B64597F1E2579BEFB50
Владелец: ФЕДЕРАЛЬНАЯ СЛУЖБА ГОСУДАРСТВЕННОЙ РЕГИСТРАЦИИ, КАДАСТРА И КАРТОГРАФИИ
Действителен: с 02.08.2024 по 26.10.2025

полное наименование должности	инициалы, фамилия

Земельный участок
вид объекта недвижимости

Лист № 79 раздела 3.1	Всего листов раздела 3.1: 120	Всего разделов: 8	Всего листов выписки: 667

28.07.2025г. № КУВИ-001/2025-146198411	
Кадастровый номер:	78:07:0003119:2

1	2	3	4	5	6	7	8
1694	1.7.1694	1.7.1695	339°46.5`	0.2	данные отсутствуют	данные отсутствуют	данные отсутствуют
1695	1.7.1695	1.7.1696	339°46.5`	0.2	данные отсутствуют	данные отсутствуют	данные отсутствуют
1696	1.7.1696	1.7.1697	339°46.5`	0.2	данные отсутствуют	данные отсутствуют	данные отсутствуют
1697	1.7.1697	1.7.1698	339°46.5`	0.2	данные отсутствуют	данные отсутствуют	данные отсутствуют
1698	1.7.1698	1.7.1699	338°44.9`	0.19	данные отсутствуют	данные отсутствуют	данные отсутствуют
1699	1.7.1699	1.7.1700	339°46.5`	0.2	данные отсутствуют	данные отсутствуют	данные отсутствуют
1700	1.7.1700	1.7.1701	339°46.5`	0.2	данные отсутствуют	данные отсутствуют	данные отсутствуют
1701	1.7.1701	1.7.1702	336°2.3`	0.2	данные отсутствуют	данные отсутствуют	данные отсутствуют
1702	1.7.1702	1.7.1703	339°46.5`	0.2	данные отсутствуют	данные отсутствуют	данные отсутствуют
1703	1.7.1703	1.7.1704	336°2.3`	0.2	данные отсутствуют	данные отсутствуют	данные отсутствуют
1704	1.7.1704	1.7.1705	339°46.5`	0.2	данные отсутствуют	данные отсутствуют	данные отсутствуют
1705	1.7.1705	1.7.1706	336°2.3`	0.2	данные отсутствуют	данные отсутствуют	данные отсутствуют
1706	1.7.1706	1.7.1707	336°2.3`	0.2	данные отсутствуют	данные отсутствуют	данные отсутствуют
1707	1.7.1707	1.7.1708	337°10.0`	0.21	данные отсутствуют	данные отсутствуют	данные отсутствуют
1708	1.7.1708	1.7.1709	336°2.3`	0.2	данные отсутствуют	данные отсутствуют	данные отсутствуют
1709	1.7.1709	1.7.1710	333°26.1`	0.2	данные отсутствуют	данные отсутствуют	данные отсутствуют

ДОКУМЕНТ ПОДПИСАН
ЭЛЕКТРОННОЙ ПОДПИСЬЮ
Сертификат: 009F0BDC181A023B64597F1E2579BEFB50
Владелец: ФЕДЕРАЛЬНАЯ СЛУЖБА ГОСУДАРСТВЕННОЙ РЕГИСТРАЦИИ, КАДАСТРА И КАРТОГРАФИИ
Действителен: с 02.08.2024 по 26.10.2025

полное наименование должности	инициалы, фамилия

Земельный участок
вид объекта недвижимости

Лист № 80 раздела 3.1	Всего листов раздела 3.1: 120	Всего разделов: 8	Всего листов выписки: 667

28.07.2025г. № КУВИ-001/2025-146198411	
Кадастровый номер:	78:07:0003119:2

1	2	3	4	5	6	7	8
1710	1.7.1710	1.7.1711	336°2.3`	0.2	данные отсутствуют	данные отсутствуют	данные отсутствуют
1711	1.7.1711	1.7.1712	337°10.0`	0.21	данные отсутствуют	данные отсутствуют	данные отсутствуют
1712	1.7.1712	1.7.1713	333°26.1`	0.2	данные отсутствуют	данные отсутствуют	данные отсутствуют
1713	1.7.1713	1.7.1714	333°26.1`	0.11	данные отсутствуют	данные отсутствуют	данные отсутствуют
1714	1.7.1714	1.7.1715	334°47.9`	0.19	данные отсутствуют	данные отсутствуют	данные отсутствуют
1715	1.7.1715	1.7.1716	333°26.1`	0.2	данные отсутствуют	данные отсутствуют	данные отсутствуют
1716	1.7.1716	1.7.1717	333°26.1`	0.2	данные отсутствуют	данные отсутствуют	данные отсутствуют
1717	1.7.1717	1.7.1718	333°26.1`	0.2	данные отсутствуют	данные отсутствуют	данные отсутствуют
1718	1.7.1718	1.7.1719	332°6.2`	0.19	данные отсутствуют	данные отсутствуют	данные отсутствуют
1719	1.7.1719	1.7.1720	333°26.1`	0.2	данные отсутствуют	данные отсутствуют	данные отсутствуют
1720	1.7.1720	1.7.1721	333°26.1`	0.2	данные отсутствуют	данные отсутствуют	данные отсутствуют
1721	1.7.1721	1.7.1722	330°56.7`	0.21	данные отсутствуют	данные отсутствуют	данные отсутствуют
1722	1.7.1722	1.7.1723	332°6.2`	0.19	данные отсутствуют	данные отсутствуют	данные отсутствуют
1723	1.7.1723	1.7.1724	330°56.7`	0.21	данные отсутствуют	данные отсутствуют	данные отсутствуют
1724	1.7.1724	1.7.1725	329°32.0`	0.2	данные отсутствуют	данные отсутствуют	данные отсутствуют
1725	1.7.1725	1.7.1726	330°56.7`	0.21	данные отсутствуют	данные отсутствуют	данные отсутствуют

ДОКУМЕНТ ПОДПИСАН
ЭЛЕКТРОННОЙ ПОДПИСЬЮ
Сертификат: 009F0BDC181A023B64597F1E2579BEFB50
Владелец: ФЕДЕРАЛЬНАЯ СЛУЖБА ГОСУДАРСТВЕННОЙ РЕГИСТРАЦИИ, КАДАСТРА И КАРТОГРАФИИ
Действителен: с 02.08.2024 по 26.10.2025

полное наименование должности	инициалы, фамилия

Земельный участок
вид объекта недвижимости

Лист № 81 раздела 3.1	Всего листов раздела 3.1: 120	Всего разделов: 8	Всего листов выписки: 667

28.07.2025г. № КУВИ-001/2025-146198411	
Кадастровый номер:	78:07:0003119:2

1	2	3	4	5	6	7	8
1726	1.7.1726	1.7.1727	332°6.2`	0.19	данные отсутствуют	данные отсутствуют	данные отсутствуют
1727	1.7.1727	1.7.1728	329°32.0`	0.2	данные отсутствуют	данные отсутствуют	данные отсутствуют
1728	1.7.1728	1.7.1729	328°34.2`	0.21	данные отсутствуют	данные отсутствуют	данные отсутствуют
1729	1.7.1729	1.7.1730	329°32.0`	0.2	данные отсутствуют	данные отсутствуют	данные отсутствуют
1730	1.7.1730	1.7.1731	329°32.0`	0.2	данные отсутствуют	данные отсутствуют	данные отсутствуют
1731	1.7.1731	1.7.1732	329°32.0`	0.2	данные отсутствуют	данные отсутствуют	данные отсутствуют
1732	1.7.1732	1.7.1733	327°5.7`	0.2	данные отсутствуют	данные отсутствуют	данные отсутствуют
1733	1.7.1733	1.7.1734	327°59.7`	0.19	данные отсутствуют	данные отсутствуют	данные отсутствуют
1734	1.7.1734	1.7.1735	327°5.7`	0.2	данные отсутствуют	данные отсутствуют	данные отсутствуют
1735	1.7.1735	1.7.1736	327°59.7`	0.19	данные отсутствуют	данные отсутствуют	данные отсутствуют
1736	1.7.1736	1.7.1737	327°5.7`	0.2	данные отсутствуют	данные отсутствуют	данные отсутствуют
1737	1.7.1737	1.7.1738	327°5.7`	0.2	данные отсутствуют	данные отсутствуют	данные отсутствуют
1738	1.7.1738	1.7.1739	327°5.7`	0.2	данные отсутствуют	данные отсутствуют	данные отсутствуют
1739	1.7.1739	1.7.1740	325°29.5`	0.19	данные отсутствуют	данные отсутствуют	данные отсутствуют
1740	1.7.1740	1.7.1741	324°46.9`	0.21	данные отсутствуют	данные отсутствуют	данные отсутствуют
1741	1.7.1741	1.7.1742	325°29.5`	0.19	данные отсутствуют	данные отсутствуют	данные отсутствуют

ДОКУМЕНТ ПОДПИСАН
ЭЛЕКТРОННОЙ ПОДПИСЬЮ
Сертификат: 009F0BDC181A023B64597F1E2579BEFB50
Владелец: ФЕДЕРАЛЬНАЯ СЛУЖБА ГОСУДАРСТВЕННОЙ РЕГИСТРАЦИИ, КАДАСТРА И КАРТОГРАФИИ
Действителен: с 02.08.2024 по 26.10.2025

полное наименование должности	инициалы, фамилия

Земельный участок
вид объекта недвижимости

Лист № 82 раздела 3.1	Всего листов раздела 3.1: 120	Всего разделов: 8	Всего листов выписки: 667

28.07.2025г. № КУВИ-001/2025-146198411	
Кадастровый номер:	78:07:0003119:2

1	2	3	4	5	6	7	8
1742	1.7.1742	1.7.1743	324°46.9`	0.21	данные отсутствуют	данные отсутствуют	данные отсутствуют
1743	1.7.1743	1.7.1744	325°29.5`	0.19	данные отсутствуют	данные отсутствуют	данные отсутствуют
1744	1.7.1744	1.7.1745	323°7.8`	0.2	данные отсутствуют	данные отсутствуют	данные отсутствуют
1745	1.7.1745	1.7.1746	323°7.8`	0.2	данные отсутствуют	данные отсутствуют	данные отсутствуют
1746	1.7.1746	1.7.1747	325°29.5`	0.19	данные отсутствуют	данные отсутствуют	данные отсутствуют
1747	1.7.1747	1.7.1748	323°7.8`	0.2	данные отсутствуют	данные отсутствуют	данные отсутствуют
1748	1.7.1748	1.7.1749	323°7.8`	0.2	данные отсутствуют	данные отсутствуют	данные отсутствуют
1749	1.7.1749	1.7.1750	323°7.8`	0.2	данные отсутствуют	данные отсутствуют	данные отсутствуют
1750	1.7.1750	1.7.1751	320°54.4`	0.21	данные отсутствуют	данные отсутствуют	данные отсутствуют
1751	1.7.1751	1.7.1752	323°7.8`	0.2	данные отсутствуют	данные отсутствуют	данные отсутствуют
1752	1.7.1752	1.7.1753	313°1.5`	0.21	данные отсутствуют	данные отсутствуют	данные отсутствуют
1753	1.7.1753	1.7.1754	313°1.5`	0.21	данные отсутствуют	данные отсутствуют	данные отсутствуют
1754	1.7.1754	1.7.1755	312°52.7`	0.19	данные отсутствуют	данные отсутствуют	данные отсутствуют
1755	1.7.1755	1.7.1756	313°1.5`	0.21	данные отсутствуют	данные отсутствуют	данные отсутствуют
1756	1.7.1756	1.7.1757	315°0.0`	0.2	данные отсутствуют	данные отсутствуют	данные отсутствуют
1757	1.7.1757	1.7.1758	313°1.5`	0.21	данные отсутствуют	данные отсутствуют	данные отсутствуют

ДОКУМЕНТ ПОДПИСАН
ЭЛЕКТРОННОЙ ПОДПИСЬЮ
Сертификат: 009F0BDC181A023B64597F1E2579BEFB50
Владелец: ФЕДЕРАЛЬНАЯ СЛУЖБА ГОСУДАРСТВЕННОЙ РЕГИСТРАЦИИ, КАДАСТРА И КАРТОГРАФИИ
Действителен: с 02.08.2024 по 26.10.2025

полное наименование должности	инициалы, фамилия

Земельный участок
вид объекта недвижимости

Лист № 83 раздела 3.1	Всего листов раздела 3.1: 120	Всего разделов: 8	Всего листов выписки: 667

28.07.2025г. № КУВИ-001/2025-146198411	
Кадастровый номер:	78:07:0003119:2

1	2	3	4	5	6	7	8
1758	1.7.1758	1.7.1759	315°0.0`	0.2	данные отсутствуют	данные отсутствуют	данные отсутствуют
1759	1.7.1759	1.7.1760	315°0.0`	0.2	данные отсутствуют	данные отсутствуют	данные отсутствуют
1760	1.7.1760	1.7.1761	315°0.0`	0.2	данные отсутствуют	данные отсутствуют	данные отсутствуют
1761	1.7.1761	1.7.1762	315°0.0`	0.2	данные отсутствуют	данные отсутствуют	данные отсутствуют
1762	1.7.1762	1.7.1763	316°58.5`	0.21	данные отсутствуют	данные отсутствуют	данные отсутствуют
1763	1.7.1763	1.7.1764	315°0.0`	0.2	данные отсутствуют	данные отсутствуют	данные отсутствуют
1764	1.7.1764	1.7.1765	315°0.0`	0.2	данные отсутствуют	данные отсутствуют	данные отсутствуют
1765	1.7.1765	1.7.1766	316°58.5`	0.21	данные отсутствуют	данные отсутствуют	данные отсутствуют
1766	1.7.1766	1.7.1767	315°0.0`	0.2	данные отсутствуют	данные отсутствуют	данные отсутствуют
1767	1.7.1767	1.7.1768	316°58.5`	0.21	данные отсутствуют	данные отсутствуют	данные отсутствуют
1768	1.7.1768	1.7.1769	319°5.2`	0.2	данные отсутствуют	данные отсутствуют	данные отсутствуют
1769	1.7.1769	1.7.1770	315°0.0`	0.2	данные отсутствуют	данные отсутствуют	данные отсутствуют
1770	1.7.1770	1.7.1771	319°5.2`	0.2	данные отсутствуют	данные отсутствуют	данные отсутствуют
1771	1.7.1771	1.7.1772	319°5.2`	0.2	данные отсутствуют	данные отсутствуют	данные отсутствуют
1772	1.7.1772	1.7.1773	316°58.5`	0.21	данные отсутствуют	данные отсутствуют	данные отсутствуют
1773	1.7.1773	1.7.1774	319°5.2`	0.2	данные отсутствуют	данные отсутствуют	данные отсутствуют

ДОКУМЕНТ ПОДПИСАН
ЭЛЕКТРОННОЙ ПОДПИСЬЮ
Сертификат: 009F0BDC181A023B64597F1E2579BEFB50
Владелец: ФЕДЕРАЛЬНАЯ СЛУЖБА ГОСУДАРСТВЕННОЙ РЕГИСТРАЦИИ, КАДАСТРА И КАРТОГРАФИИ
Действителен: с 02.08.2024 по 26.10.2025

полное наименование должности	инициалы, фамилия

Земельный участок
вид объекта недвижимости

Лист № 84 раздела 3.1	Всего листов раздела 3.1: 120	Всего разделов: 8	Всего листов выписки: 667

28.07.2025г. № КУВИ-001/2025-146198411	
Кадастровый номер:	78:07:0003119:2

1	2	3	4	5	6	7	8
1774	1.7.1774	1.7.1775	318°48.8`	0.21	данные отсутствуют	данные отсутствуют	данные отсутствуют
1775	1.7.1775	1.7.1776	320°54.4`	0.21	данные отсутствуют	данные отсутствуют	данные отсутствуют
1776	1.7.1776	1.7.1777	319°5.2`	0.2	данные отсутствуют	данные отсутствуют	данные отсутствуют
1777	1.7.1777	1.7.1778	319°5.2`	0.2	данные отсутствуют	данные отсутствуют	данные отсутствуют
1778	1.7.1778	1.7.1779	319°5.2`	0.2	данные отсутствуют	данные отсутствуют	данные отсутствуют
1779	1.7.1779	1.7.1780	320°54.4`	0.21	данные отсутствуют	данные отсутствуют	данные отсутствуют
1780	1.7.1780	1.7.1781	319°5.2`	0.2	данные отсутствуют	данные отсутствуют	данные отсутствуют
1781	1.7.1781	1.7.1782	323°7.8`	0.2	данные отсутствуют	данные отсутствуют	данные отсутствуют
1782	1.7.1782	1.7.1783	319°5.2`	0.2	данные отсутствуют	данные отсутствуют	данные отсутствуют
1783	1.7.1783	1.7.1784	323°7.8`	0.2	данные отсутствуют	данные отсутствуют	данные отсутствуют
1784	1.7.1784	1.7.1785	320°54.4`	0.21	данные отсутствуют	данные отсутствуют	данные отсутствуют
1785	1.7.1785	1.7.1786	321°20.4`	0.19	данные отсутствуют	данные отсутствуют	данные отсутствуют
1786	1.7.1786	1.7.1787	323°7.8`	0.2	данные отсутствуют	данные отсутствуют	данные отсутствуют
1787	1.7.1787	1.7.1788	323°7.8`	0.2	данные отсутствуют	данные отсутствуют	данные отсутствуют
1788	1.7.1788	1.7.1789	320°54.4`	0.21	данные отсутствуют	данные отсутствуют	данные отсутствуют
1789	1.7.1789	1.7.1790	323°7.8`	0.2	данные отсутствуют	данные отсутствуют	данные отсутствуют

ДОКУМЕНТ ПОДПИСАН
ЭЛЕКТРОННОЙ ПОДПИСЬЮ
Сертификат: 009F0BDC181A023B64597F1E2579BEFB50
Владелец: ФЕДЕРАЛЬНАЯ СЛУЖБА ГОСУДАРСТВЕННОЙ РЕГИСТРАЦИИ, КАДАСТРА И КАРТОГРАФИИ
Действителен: с 02.08.2024 по 26.10.2025

полное наименование должности	инициалы, фамилия

Земельный участок
вид объекта недвижимости

Лист № 85 раздела 3.1	Всего листов раздела 3.1: 120	Всего разделов: 8	Всего листов выписки: 667

28.07.2025г. № КУВИ-001/2025-146198411	
Кадастровый номер:	78:07:0003119:2

1	2	3	4	5	6	7	8
1790	1.7.1790	1.7.1791	325°29.5`	0.19	данные отсутствуют	данные отсутствуют	данные отсутствуют
1791	1.7.1791	1.7.1792	323°7.8`	0.2	данные отсутствуют	данные отсутствуют	данные отсутствуют
1792	1.7.1792	1.7.1793	323°7.8`	0.2	данные отсутствуют	данные отсутствуют	данные отсутствуют
1793	1.7.1793	1.7.1794	323°7.8`	0.2	данные отсутствуют	данные отсутствуют	данные отсутствуют
1794	1.7.1794	1.7.1795	327°5.7`	0.2	данные отсутствуют	данные отсутствуют	данные отсутствуют
1795	1.7.1795	1.7.1796	323°7.8`	0.2	данные отсутствуют	данные отсутствуют	данные отсутствуют
1796	1.7.1796	1.7.1797	325°29.5`	0.19	данные отсутствуют	данные отсутствуют	данные отсутствуют
1797	1.7.1797	1.7.1798	324°46.9`	0.21	данные отсутствуют	данные отсутствуют	данные отсутствуют
1798	1.7.1798	1.7.1799	325°29.5`	0.19	данные отсутствуют	данные отсутствуют	данные отсутствуют
1799	1.7.1799	1.7.1800	327°5.7`	0.2	данные отсутствуют	данные отсутствуют	данные отсутствуют
1800	1.7.1800	1.7.1801	327°5.7`	0.2	данные отсутствуют	данные отсутствуют	данные отсутствуют
1801	1.7.1801	1.7.1802	325°29.5`	0.19	данные отсутствуют	данные отсутствуют	данные отсутствуют
1802	1.7.1802	1.7.1803	327°5.7`	0.2	данные отсутствуют	данные отсутствуют	данные отсутствуют
1803	1.7.1803	1.7.1804	327°5.7`	0.2	данные отсутствуют	данные отсутствуют	данные отсутствуют
1804	1.7.1804	1.7.1805	327°5.7`	0.2	данные отсутствуют	данные отсутствуют	данные отсутствуют
1805	1.7.1805	1.7.1806	327°5.7`	0.2	данные отсутствуют	данные отсутствуют	данные отсутствуют

ДОКУМЕНТ ПОДПИСАН
ЭЛЕКТРОННОЙ ПОДПИСЬЮ
Сертификат: 009F0BDC181A023B64597F1E2579BEFB50
Владелец: ФЕДЕРАЛЬНАЯ СЛУЖБА ГОСУДАРСТВЕННОЙ РЕГИСТРАЦИИ, КАДАСТРА И КАРТОГРАФИИ
Действителен: с 02.08.2024 по 26.10.2025

полное наименование должности	инициалы, фамилия

Земельный участок
вид объекта недвижимости

Лист № 86 раздела 3.1	Всего листов раздела 3.1: 120	Всего разделов: 8	Всего листов выписки: 667

28.07.2025г. № КУВИ-001/2025-146198411	
Кадастровый номер:	78:07:0003119:2

1	2	3	4	5	6	7	8
1806	1.7.1806	1.7.1807	329°32.0`	0.2	данные отсутствуют	данные отсутствуют	данные отсутствуют
1807	1.7.1807	1.7.1808	327°5.7`	0.2	данные отсутствуют	данные отсутствуют	данные отсутствуют
1808	1.7.1808	1.7.1809	329°32.0`	0.2	данные отсутствуют	данные отсутствуют	данные отсутствуют
1809	1.7.1809	1.7.1810	327°5.7`	0.2	данные отсутствуют	данные отсутствуют	данные отсутствуют
1810	1.7.1810	1.7.1811	329°32.0`	0.2	данные отсутствуют	данные отсутствуют	данные отсутствуют
1811	1.7.1811	1.7.1812	329°32.0`	0.2	данные отсутствуют	данные отсутствуют	данные отсутствуют
1812	1.7.1812	1.7.1813	329°32.0`	0.2	данные отсутствуют	данные отсутствуют	данные отсутствуют
1813	1.7.1813	1.7.1814	330°56.7`	0.21	данные отсутствуют	данные отсутствуют	данные отсутствуют
1814	1.7.1814	1.7.1815	329°32.0`	0.2	данные отсутствуют	данные отсутствуют	данные отсутствуют
1815	1.7.1815	1.7.1816	329°32.0`	0.2	данные отсутствуют	данные отсутствуют	данные отсутствуют
1816	1.7.1816	1.7.1817	330°56.7`	0.21	данные отсутствуют	данные отсутствуют	данные отсутствуют
1817	1.7.1817	1.7.1818	332°6.2`	0.19	данные отсутствуют	данные отсутствуют	данные отсутствуют
1818	1.7.1818	1.7.1819	330°56.7`	0.21	данные отсутствуют	данные отсутствуют	данные отсутствуют
1819	1.7.1819	1.7.1820	329°32.0`	0.2	данные отсутствуют	данные отсутствуют	данные отсутствуют
1820	1.7.1820	1.7.1821	333°26.1`	0.2	данные отсутствуют	данные отсутствуют	данные отсутствуют
1821	1.7.1821	1.7.1822	333°26.1`	0.2	данные отсутствуют	данные отсутствуют	данные отсутствуют

ДОКУМЕНТ ПОДПИСАН
ЭЛЕКТРОННОЙ ПОДПИСЬЮ
Сертификат: 009F0BDC181A023B64597F1E2579BEFB50
Владелец: ФЕДЕРАЛЬНАЯ СЛУЖБА ГОСУДАРСТВЕННОЙ РЕГИСТРАЦИИ, КАДАСТРА И КАРТОГРАФИИ
Действителен: с 02.08.2024 по 26.10.2025

полное наименование должности	инициалы, фамилия

Земельный участок
вид объекта недвижимости

Лист № 87 раздела 3.1	Всего листов раздела 3.1: 120	Всего разделов: 8	Всего листов выписки: 667

28.07.2025г. № КУВИ-001/2025-146198411	
Кадастровый номер:	78:07:0003119:2

1	2	3	4	5	6	7	8
1822	1.7.1822	1.7.1823	330°56.7`	0.21	данные отсутствуют	данные отсутствуют	данные отсутствуют
1823	1.7.1823	1.7.1824	332°6.2`	0.19	данные отсутствуют	данные отсутствуют	данные отсутствуют
1824	1.7.1824	1.7.1825	333°26.1`	0.2	данные отсутствуют	данные отсутствуют	данные отсутствуют
1825	1.7.1825	1.7.1826	333°26.1`	0.2	данные отсутствуют	данные отсутствуют	данные отсутствуют
1826	1.7.1826	1.7.1827	333°26.1`	0.2	данные отсутствуют	данные отсутствуют	данные отсутствуют
1827	1.7.1827	1.7.1828	336°2.3`	0.2	данные отсутствуют	данные отсутствуют	данные отсутствуют
1828	1.7.1828	1.7.1829	333°26.1`	0.2	данные отсутствуют	данные отсутствуют	данные отсутствуют
1829	1.7.1829	1.7.1830	333°26.1`	0.2	данные отсутствуют	данные отсутствуют	данные отсутствуют
1830	1.7.1830	1.7.1831	336°2.3`	0.2	данные отсутствуют	данные отсутствуют	данные отсутствуют
1831	1.7.1831	1.7.1832	333°26.1`	0.2	данные отсутствуют	данные отсутствуют	данные отсутствуют
1832	1.7.1832	1.7.1833	336°2.3`	0.2	данные отсутствуют	данные отсутствуют	данные отсутствуют
1833	1.7.1833	1.7.1834	337°10.0`	0.21	данные отсутствуют	данные отсутствуют	данные отсутствуют
1834	1.7.1834	1.7.1835	333°26.1`	0.2	данные отсутствуют	данные отсутствуют	данные отсутствуют
1835	1.7.1835	1.7.1836	336°2.3`	0.2	данные отсутствуют	данные отсутствуют	данные отсутствуют
1836	1.7.1836	1.7.1837	336°2.3`	0.2	данные отсутствуют	данные отсутствуют	данные отсутствуют
1837	1.7.1837	1.7.1838	337°10.0`	0.21	данные отсутствуют	данные отсутствуют	данные отсутствуют

ДОКУМЕНТ ПОДПИСАН
ЭЛЕКТРОННОЙ ПОДПИСЬЮ
Сертификат: 009F0BDC181A023B64597F1E2579BEFB50
Владелец: ФЕДЕРАЛЬНАЯ СЛУЖБА ГОСУДАРСТВЕННОЙ РЕГИСТРАЦИИ, КАДАСТРА И КАРТОГРАФИИ
Действителен: с 02.08.2024 по 26.10.2025

полное наименование должности		инициалы, фамилия

Земельный участок
вид объекта недвижимости

Лист № 88 раздела 3.1	Всего листов раздела 3.1: 120	Всего разделов: 8	Всего листов выписки: 667

28.07.2025г. № КУВИ-001/2025-146198411	
Кадастровый номер:	78:07:0003119:2

1	2	3	4	5	6	7	8
1838	1.7.1838	1.7.1839	338°44.9`	0.19	данные отсутствуют	данные отсутствуют	данные отсутствуют
1839	1.7.1839	1.7.1840	337°10.0`	0.21	данные отсутствуют	данные отсутствуют	данные отсутствуют
1840	1.7.1840	1.7.1841	336°2.3`	0.2	данные отсутствуют	данные отсутствуют	данные отсутствуют
1841	1.7.1841	1.7.1842	339°46.5`	0.2	данные отсутствуют	данные отсутствуют	данные отсутствуют
1842	1.7.1842	1.7.1843	336°2.3`	0.2	данные отсутствуют	данные отсутствуют	данные отсутствуют
1843	1.7.1843	1.7.1844	339°46.5`	0.2	данные отсутствуют	данные отсутствуют	данные отсутствуют
1844	1.7.1844	1.7.1845	338°11.9`	0.11	данные отсутствуют	данные отсутствуют	данные отсутствуют
1845	1.7.1845	1.7.1846	339°46.5`	0.2	данные отсутствуют	данные отсутствуют	данные отсутствуют
1846	1.7.1846	1.7.1847	338°44.9`	0.19	данные отсутствуют	данные отсутствуют	данные отсутствуют
1847	1.7.1847	1.7.1848	339°46.5`	0.2	данные отсутствуют	данные отсутствуют	данные отсутствуют
1848	1.7.1848	1.7.1849	339°46.5`	0.2	данные отсутствуют	данные отсутствуют	данные отсутствуют
1849	1.7.1849	1.7.1850	339°46.5`	0.2	данные отсутствуют	данные отсутствуют	данные отсутствуют
1850	1.7.1850	1.7.1851	338°44.9`	0.19	данные отсутствуют	данные отсутствуют	данные отсутствуют
1851	1.7.1851	1.7.1852	339°46.5`	0.2	данные отсутствуют	данные отсутствуют	данные отсутствуют
1852	1.7.1852	1.7.1853	342°28.4`	0.2	данные отсутствуют	данные отсутствуют	данные отсутствуют
1853	1.7.1853	1.7.1854	339°46.5`	0.2	данные отсутствуют	данные отсутствуют	данные отсутствуют

ДОКУМЕНТ ПОДПИСАН
ЭЛЕКТРОННОЙ ПОДПИСЬЮ
Сертификат: 009F0BDC181A023B64597F1E2579BEFB50
Владелец: ФЕДЕРАЛЬНАЯ СЛУЖБА ГОСУДАРСТВЕННОЙ РЕГИСТРАЦИИ, КАДАСТРА И КАРТОГРАФИИ
Действителен: с 02.08.2024 по 26.10.2025

полное наименование должности	инициалы, фамилия

Земельный участок
вид объекта недвижимости

Лист № 89 раздела 3.1	Всего листов раздела 3.1: 120	Всего разделов: 8	Всего листов выписки: 667

28.07.2025г. № КУВИ-001/2025-146198411	
Кадастровый номер:	78:07:0003119:2

1	2	3	4	5	6	7	8
1854	1.7.1854	1.7.1855	342°28.4`	0.2	данные отсутствуют	данные отсутствуют	данные отсутствуют
1855	1.7.1855	1.7.1856	342°28.4`	0.2	данные отсутствуют	данные отсутствуют	данные отсутствуют
1856	1.7.1856	1.7.1857	342°28.4`	0.2	данные отсутствуют	данные отсутствуют	данные отсутствуют
1857	1.7.1857	1.7.1858	339°46.5`	0.2	данные отсутствуют	данные отсутствуют	данные отсутствуют
1858	1.7.1858	1.7.1859	342°28.4`	0.2	данные отсутствуют	данные отсутствуют	данные отсутствуют
1859	1.7.1859	1.7.1860	345°15.4`	0.2	данные отсутствуют	данные отсутствуют	данные отсутствуют
1860	1.7.1860	1.7.1861	342°28.4`	0.2	данные отсутствуют	данные отсутствуют	данные отсутствуют
1861	1.7.1861	1.7.1862	343°18.1`	0.21	данные отсутствуют	данные отсутствуют	данные отсутствуют
1862	1.7.1862	1.7.1863	342°28.4`	0.2	данные отсутствуют	данные отсутствуют	данные отсутствуют
1863	1.7.1863	1.7.1864	345°15.4`	0.2	данные отсутствуют	данные отсутствуют	данные отсутствуют
1864	1.7.1864	1.7.1865	342°28.4`	0.2	данные отсутствуют	данные отсутствуют	данные отсутствуют
1865	1.7.1865	1.7.1866	345°57.8`	0.21	данные отсутствуют	данные отсутствуют	данные отсутствуют
1866	1.7.1866	1.7.1867	345°15.4`	0.2	данные отсутствуют	данные отсутствуют	данные отсутствуют
1867	1.7.1867	1.7.1868	345°15.4`	0.2	данные отсутствуют	данные отсутствуют	данные отсутствуют
1868	1.7.1868	1.7.1869	345°57.8`	0.21	данные отсутствуют	данные отсутствуют	данные отсутствуют
1869	1.7.1869	1.7.1870	345°15.4`	0.2	данные отсутствуют	данные отсутствуют	данные отсутствуют

ДОКУМЕНТ ПОДПИСАН
ЭЛЕКТРОННОЙ ПОДПИСЬЮ
Сертификат: 009F0BDC181A023B64597F1E2579BEFB50
Владелец: ФЕДЕРАЛЬНАЯ СЛУЖБА ГОСУДАРСТВЕННОЙ РЕГИСТРАЦИИ, КАДАСТРА И КАРТОГРАФИИ
Действителен: с 02.08.2024 по 26.10.2025

полное наименование должности	инициалы, фамилия

Земельный участок
вид объекта недвижимости

Лист № 90 раздела 3.1	Всего листов раздела 3.1: 120	Всего разделов: 8	Всего листов выписки: 667

28.07.2025г. № КУВИ-001/2025-146198411	
Кадастровый номер:	78:07:0003119:2

1	2	3	4	5	6	7	8
1870	1.7.1870	1.7.1871	345°15.4`	0.2	данные отсутствуют	данные отсутствуют	данные отсутствуют
1871	1.7.1871	1.7.1872	345°57.8`	0.21	данные отсутствуют	данные отсутствуют	данные отсутствуют
1872	1.7.1872	1.7.1873	345°15.4`	0.2	данные отсутствуют	данные отсутствуют	данные отсутствуют
1873	1.7.1873	1.7.1874	348°41.4`	0.2	данные отсутствуют	данные отсутствуют	данные отсутствуют
1874	1.7.1874	1.7.1875	345°15.4`	0.2	данные отсутствуют	данные отсутствуют	данные отсутствуют
1875	1.7.1875	1.7.1876	348°41.4`	0.2	данные отсутствуют	данные отсутствуют	данные отсутствуют
1876	1.7.1876	1.7.1877	348°6.7`	0.19	данные отсутствуют	данные отсутствуют	данные отсутствуют
1877	1.7.1877	1.7.1878	348°41.4`	0.2	данные отсутствуют	данные отсутствуют	данные отсутствуют
1878	1.7.1878	1.7.1879	345°15.4`	0.2	данные отсутствуют	данные отсутствуют	данные отсутствуют
1879	1.7.1879	1.7.1880	348°41.4`	0.2	данные отсутствуют	данные отсутствуют	данные отсутствуют
1880	1.7.1880	1.7.1881	351°28.1`	0.2	данные отсутствуют	данные отсутствуют	данные отсутствуют
1881	1.7.1881	1.7.1882	348°6.7`	0.19	данные отсутствуют	данные отсутствуют	данные отсутствуют
1882	1.7.1882	1.7.1883	348°41.4`	0.2	данные отсутствуют	данные отсутствуют	данные отсутствуют
1883	1.7.1883	1.7.1884	348°41.4`	0.2	данные отсутствуют	данные отсутствуют	данные отсутствуют
1884	1.7.1884	1.7.1885	351°1.6`	0.19	данные отсутствуют	данные отсутствуют	данные отсутствуют
1885	1.7.1885	1.7.1886	351°28.1`	0.2	данные отсутствуют	данные отсутствуют	данные отсутствуют

ДОКУМЕНТ ПОДПИСАН
ЭЛЕКТРОННОЙ ПОДПИСЬЮ
Сертификат: 009F0BDC181A023B64597F1E2579BEFB50
Владелец: ФЕДЕРАЛЬНАЯ СЛУЖБА ГОСУДАРСТВЕННОЙ РЕГИСТРАЦИИ, КАДАСТРА И КАРТОГРАФИИ
Действителен: с 02.08.2024 по 26.10.2025

полное наименование должности	инициалы, фамилия

Земельный участок
вид объекта недвижимости

Лист № 91 раздела 3.1	Всего листов раздела 3.1: 120	Всего разделов: 8	Всего листов выписки: 667

28.07.2025г. № КУВИ-001/2025-146198411	
Кадастровый номер:	78:07:0003119:2

1	2	3	4	5	6	7	8
1886	1.7.1886	1.7.1887	348°41.4`	0.2	данные отсутствуют	данные отсутствуют	данные отсутствуют
1887	1.7.1887	1.7.1888	351°1.6`	0.19	данные отсутствуют	данные отсутствуют	данные отсутствуют
1888	1.7.1888	1.7.1889	351°28.1`	0.2	данные отсутствуют	данные отсутствуют	данные отсутствуют
1889	1.7.1889	1.7.1890	351°28.1`	0.2	данные отсутствуют	данные отсутствуют	данные отсутствуют
1890	1.7.1890	1.7.1891	351°28.1`	0.2	данные отсутствуют	данные отсутствуют	данные отсутствуют
1891	1.7.1891	1.7.1892	351°1.6`	0.19	данные отсутствуют	данные отсутствуют	данные отсутствуют
1892	1.7.1892	1.7.1893	351°28.1`	0.2	данные отсутствуют	данные отсутствуют	данные отсутствуют
1893	1.7.1893	1.7.1894	354°48.4`	0.11	данные отсутствуют	данные отсутствуют	данные отсутствуют
1894	1.7.1894	1.7.1895	337°22.8`	0.13	данные отсутствуют	данные отсутствуют	данные отсутствуют
1895	1.7.1895	1.7.1896	330°56.7`	0.21	данные отсутствуют	данные отсутствуют	данные отсутствуют
1896	1.7.1896	1.7.1897	325°29.5`	0.19	данные отсутствуют	данные отсутствуют	данные отсутствуют
1897	1.7.1897	1.7.1898	316°58.5`	0.21	данные отсутствуют	данные отсутствуют	данные отсутствуют
1898	1.7.1898	1.7.1899	310°54.8`	0.2	данные отсутствуют	данные отсутствуют	данные отсутствуют
1899	1.7.1899	1.7.1900	302°54.3`	0.2	данные отсутствуют	данные отсутствуют	данные отсутствуют
1900	1.7.1900	1.7.1901	296°33.9`	0.2	данные отсутствуют	данные отсутствуют	данные отсутствуют
1901	1.7.1901	1.7.1902	287°31.6`	0.2	данные отсутствуют	данные отсутствуют	данные отсутствуют

ДОКУМЕНТ ПОДПИСАН
ЭЛЕКТРОННОЙ ПОДПИСЬЮ
Сертификат: 009F0BDC181A023B64597F1E2579BEFB50
Владелец: ФЕДЕРАЛЬНАЯ СЛУЖБА ГОСУДАРСТВЕННОЙ РЕГИСТРАЦИИ, КАДАСТРА И КАРТОГРАФИИ
Действителен: с 02.08.2024 по 26.10.2025

полное наименование должности	инициалы, фамилия

Земельный участок
вид объекта недвижимости

Лист № 92 раздела 3.1	Всего листов раздела 3.1: 120	Всего разделов: 8	Всего листов выписки: 667

28.07.2025г. № КУВИ-001/2025-146198411	
Кадастровый номер:	78:07:0003119:2

1	2	3	4	5	6	7	8
1902	1.7.1902	1.7.1903	281°53.3`	0.19	данные отсутствуют	данные отсутствуют	данные отсутствуют
1903	1.7.1903	1.7.1904	275°42.7`	0.2	данные отсутствуют	данные отсутствуют	данные отсутствуют
1904	1.7.1904	1.7.1905	267°8.3`	0.2	данные отсутствуют	данные отсутствуют	данные отсутствуют
1905	1.7.1905	1.7.1906	261°28.1`	0.2	данные отсутствуют	данные отсутствуют	данные отсутствуют
1906	1.7.1906	1.7.1907	252°28.4`	0.2	данные отсутствуют	данные отсутствуют	данные отсутствуют
1907	1.7.1907	1.7.1908	246°2.3`	0.2	данные отсутствуют	данные отсутствуют	данные отсутствуют
1908	1.7.1908	1.7.1909	237°5.7`	0.2	данные отсутствуют	данные отсутствуют	данные отсутствуют
1909	1.7.1909	1.7.1910	233°7.8`	0.2	данные отсутствуют	данные отсутствуют	данные отсутствуют
1910	1.7.1910	1.7.1911	225°0.0`	0.2	данные отсутствуют	данные отсутствуют	данные отсутствуют
1911	1.7.1911	1.7.1912	216°52.2`	0.2	данные отсутствуют	данные отсутствуют	данные отсутствуют
1912	1.7.1912	1.7.1913	209°3.3`	0.21	данные отсутствуют	данные отсутствуют	данные отсутствуют
1913	1.7.1913	1.7.1914	203°57.7`	0.2	данные отсутствуют	данные отсутствуют	данные отсутствуют
1914	1.7.1914	1.7.1915	197°31.6`	0.2	данные отсутствуют	данные отсутствуют	данные отсутствуют
1915	1.7.1915	1.7.1916	188°31.9`	0.2	данные отсутствуют	данные отсутствуют	данные отсутствуют
1916	1.7.1916	1.7.1917	180°0.0`	0.2	данные отсутствуют	данные отсутствуют	данные отсутствуют
1917	1.7.1917	1.7.1918	176°25.4`	0.16	данные отсутствуют	данные отсутствуют	данные отсутствуют

ДОКУМЕНТ ПОДПИСАН
ЭЛЕКТРОННОЙ ПОДПИСЬЮ
Сертификат: 009F0BDC181A023B64597F1E2579BEFB50
Владелец: ФЕДЕРАЛЬНАЯ СЛУЖБА ГОСУДАРСТВЕННОЙ РЕГИСТРАЦИИ, КАДАСТРА И КАРТОГРАФИИ
Действителен: с 02.08.2024 по 26.10.2025

полное наименование должности		инициалы, фамилия

Земельный участок
вид объекта недвижимости

Лист № 93 раздела 3.1	Всего листов раздела 3.1: 120	Всего разделов: 8	Всего листов выписки: 667

28.07.2025г. № КУВИ-001/2025-146198411	
Кадастровый номер:	78:07:0003119:2

1	2	3	4	5	6	7	8
1918	1.7.1918	1.7.1919	165°57.8`	0.04	данные отсутствуют	данные отсутствуют	данные отсутствуют
1919	1.7.1919	1.7.1920	174°17.3`	0.2	данные отсутствуют	данные отсутствуют	данные отсутствуют
1920	1.7.1920	1.7.1921	171°28.1`	0.2	данные отсутствуют	данные отсутствуют	данные отсутствуют
1921	1.7.1921	1.7.1922	171°1.6`	0.19	данные отсутствуют	данные отсутствуют	данные отсутствуют
1922	1.7.1922	1.7.1923	171°28.1`	0.2	данные отсутствуют	данные отсутствуют	данные отсутствуют
1923	1.7.1923	1.7.1924	171°28.1`	0.2	данные отсутствуют	данные отсутствуют	данные отсутствуют
1924	1.7.1924	1.7.1925	171°28.1`	0.2	данные отсутствуют	данные отсутствуют	данные отсутствуют
1925	1.7.1925	1.7.1926	171°28.1`	0.2	данные отсутствуют	данные отсутствуют	данные отсутствуют
1926	1.7.1926	1.7.1927	168°6.7`	0.19	данные отсутствуют	данные отсутствуют	данные отсутствуют
1927	1.7.1927	1.7.1928	171°28.1`	0.2	данные отсутствуют	данные отсутствуют	данные отсутствуют
1928	1.7.1928	1.7.1929	168°41.4`	0.2	данные отсутствуют	данные отсутствуют	данные отсутствуют
1929	1.7.1929	1.7.1930	171°1.6`	0.19	данные отсутствуют	данные отсутствуют	данные отсутствуют
1930	1.7.1930	1.7.1931	168°41.4`	0.2	данные отсутствуют	данные отсутствуют	данные отсутствуют
1931	1.7.1931	1.7.1932	171°28.1`	0.2	данные отсутствуют	данные отсутствуют	данные отсутствуют
1932	1.7.1932	1.7.1933	168°6.7`	0.19	данные отсутствуют	данные отсутствуют	данные отсутствуют
1933	1.7.1933	1.7.1934	168°41.4`	0.2	данные отсутствуют	данные отсутствуют	данные отсутствуют

ДОКУМЕНТ ПОДПИСАН
ЭЛЕКТРОННОЙ ПОДПИСЬЮ
Сертификат: 009F0BDC181A023B64597F1E2579BEFB50
Владелец: ФЕДЕРАЛЬНАЯ СЛУЖБА ГОСУДАРСТВЕННОЙ РЕГИСТРАЦИИ, КАДАСТРА И КАРТОГРАФИИ
Действителен: с 02.08.2024 по 26.10.2025

полное наименование должности	инициалы, фамилия

Земельный участок
вид объекта недвижимости

Лист № 94 раздела 3.1	Всего листов раздела 3.1: 120	Всего разделов: 8	Всего листов выписки: 667

28.07.2025г. № КУВИ-001/2025-146198411	
Кадастровый номер:	78:07:0003119:2

1	2	3	4	5	6	7	8
1934	1.7.1934	1.7.1935	168°41.4`	0.2	данные отсутствуют	данные отсутствуют	данные отсутствуют
1935	1.7.1935	1.7.1936	168°6.7`	0.19	данные отсутствуют	данные отсутствуют	данные отсутствуют
1936	1.7.1936	1.7.1937	168°41.4`	0.2	данные отсутствуют	данные отсутствуют	данные отсутствуют
1937	1.7.1937	1.7.1938	168°6.7`	0.19	данные отсутствуют	данные отсутствуют	данные отсутствуют
1938	1.7.1938	1.7.1939	165°57.8`	0.21	данные отсутствуют	данные отсутствуют	данные отсутствуют
1939	1.7.1939	1.7.1940	168°6.7`	0.19	данные отсутствуют	данные отсутствуют	данные отсутствуют
1940	1.7.1940	1.7.1941	168°41.4`	0.2	данные отсутствуют	данные отсутствуют	данные отсутствуют
1941	1.7.1941	1.7.1942	165°15.4`	0.2	данные отсутствуют	данные отсутствуют	данные отсутствуют
1942	1.7.1942	1.7.1943	168°41.4`	0.2	данные отсутствуют	данные отсутствуют	данные отсутствуют
1943	1.7.1943	1.7.1944	165°15.4`	0.2	данные отсутствуют	данные отсутствуют	данные отсутствуют
1944	1.7.1944	1.7.1945	165°57.8`	0.21	данные отсутствуют	данные отсутствуют	данные отсутствуют
1945	1.7.1945	1.7.1946	168°6.7`	0.19	данные отсутствуют	данные отсутствуют	данные отсутствуют
1946	1.7.1946	1.7.1947	165°57.8`	0.21	данные отсутствуют	данные отсутствуют	данные отсутствуют
1947	1.7.1947	1.7.1948	165°15.4`	0.2	данные отсутствуют	данные отсутствуют	данные отсутствуют
1948	1.7.1948	1.7.1949	165°15.4`	0.2	данные отсутствуют	данные отсутствуют	данные отсутствуют
1949	1.7.1949	1.7.1950	165°57.8`	0.21	данные отсутствуют	данные отсутствуют	данные отсутствуют

ДОКУМЕНТ ПОДПИСАН
ЭЛЕКТРОННОЙ ПОДПИСЬЮ
Сертификат: 009F0BDC181A023B64597F1E2579BEFB50
Владелец: ФЕДЕРАЛЬНАЯ СЛУЖБА ГОСУДАРСТВЕННОЙ РЕГИСТРАЦИИ, КАДАСТРА И КАРТОГРАФИИ
Действителен: с 02.08.2024 по 26.10.2025

полное наименование должности		инициалы, фамилия

Земельный участок
вид объекта недвижимости

Лист № 95 раздела 3.1	Всего листов раздела 3.1: 120	Всего разделов: 8	Всего листов выписки: 667

28.07.2025г. № КУВИ-001/2025-146198411	
Кадастровый номер:	78:07:0003119:2

1	2	3	4	5	6	7	8
1950	1.7.1950	1.7.1951	162°28.4`	0.2	данные отсутствуют	данные отсутствуют	данные отсутствуют
1951	1.7.1951	1.7.1952	165°15.4`	0.2	данные отсутствуют	данные отсутствуют	данные отсутствуют
1952	1.7.1952	1.7.1953	165°57.8`	0.21	данные отсутствуют	данные отсутствуют	данные отсутствуют
1953	1.7.1953	1.7.1954	162°28.4`	0.2	данные отсутствуют	данные отсутствуют	данные отсутствуют
1954	1.7.1954	1.7.1955	165°15.4`	0.2	данные отсутствуют	данные отсутствуют	данные отсутствуют
1955	1.7.1955	1.7.1956	168°41.4`	0.05	данные отсутствуют	данные отсутствуют	данные отсутствуют
1956	1.7.1956	1.7.1957	162°28.4`	0.2	данные отсутствуют	данные отсутствуют	данные отсутствуют
1957	1.7.1957	1.7.1958	162°28.4`	0.2	данные отсутствуют	данные отсутствуют	данные отсутствуют
1958	1.7.1958	1.7.1959	165°15.4`	0.2	данные отсутствуют	данные отсутствуют	данные отсутствуют
1959	1.7.1959	1.7.1960	163°18.1`	0.21	данные отсутствуют	данные отсутствуют	данные отсутствуют
1960	1.7.1960	1.7.1961	162°28.4`	0.2	данные отсутствуют	данные отсутствуют	данные отсутствуют
1961	1.7.1961	1.7.1962	162°28.4`	0.2	данные отсутствуют	данные отсутствуют	данные отсутствуют
1962	1.7.1962	1.7.1963	162°28.4`	0.2	данные отсутствуют	данные отсутствуют	данные отсутствуют
1963	1.7.1963	1.7.1964	162°28.4`	0.2	данные отсутствуют	данные отсутствуют	данные отсутствуют
1964	1.7.1964	1.7.1965	162°28.4`	0.2	данные отсутствуют	данные отсутствуют	данные отсутствуют
1965	1.7.1965	1.7.1966	159°46.5`	0.2	данные отсутствуют	данные отсутствуют	данные отсутствуют

ДОКУМЕНТ ПОДПИСАН
ЭЛЕКТРОННОЙ ПОДПИСЬЮ
Сертификат: 009F0BDC181A023B64597F1E2579BEFB50
Владелец: ФЕДЕРАЛЬНАЯ СЛУЖБА ГОСУДАРСТВЕННОЙ РЕГИСТРАЦИИ, КАДАСТРА И КАРТОГРАФИИ
Действителен: с 02.08.2024 по 26.10.2025

полное наименование должности	инициалы, фамилия

Земельный участок
вид объекта недвижимости

Лист № 96 раздела 3.1	Всего листов раздела 3.1: 120	Всего разделов: 8	Всего листов выписки: 667

28.07.2025г. № КУВИ-001/2025-146198411	
Кадастровый номер:	78:07:0003119:2

1	2	3	4	5	6	7	8
1966	1.7.1966	1.7.1967	162°28.4`	0.2	данные отсутствуют	данные отсутствуют	данные отсутствуют
1967	1.7.1967	1.7.1968	162°28.4`	0.2	данные отсутствуют	данные отсутствуют	данные отсутствуют
1968	1.7.1968	1.7.1969	159°46.5`	0.2	данные отсутствуют	данные отсутствуют	данные отсутствуют
1969	1.7.1969	1.7.1970	159°46.5`	0.2	данные отсутствуют	данные отсутствуют	данные отсутствуют
1970	1.7.1970	1.7.1971	162°28.4`	0.2	данные отсутствуют	данные отсутствуют	данные отсутствуют
1971	1.7.1971	1.7.1972	158°44.9`	0.19	данные отсутствуют	данные отсутствуют	данные отсутствуют
1972	1.7.1972	1.7.1973	159°46.5`	0.2	данные отсутствуют	данные отсутствуют	данные отсутствуют
1973	1.7.1973	1.7.1974	159°46.5`	0.2	данные отсутствуют	данные отсутствуют	данные отсутствуют
1974	1.7.1974	1.7.1975	159°46.5`	0.2	данные отсутствуют	данные отсутствуют	данные отсутствуют
1975	1.7.1975	1.7.1976	158°44.9`	0.19	данные отсутствуют	данные отсутствуют	данные отсутствуют
1976	1.7.1976	1.7.1977	159°46.5`	0.2	данные отсутствуют	данные отсутствуют	данные отсутствуют
1977	1.7.1977	1.7.1978	159°46.5`	0.2	данные отсутствуют	данные отсутствуют	данные отсутствуют
1978	1.7.1978	1.7.1979	158°44.9`	0.19	данные отсутствуют	данные отсутствуют	данные отсутствуют
1979	1.7.1979	1.7.1980	159°46.5`	0.2	данные отсутствуют	данные отсутствуют	данные отсутствуют
1980	1.7.1980	1.7.1981	157°10.0`	0.21	данные отсутствуют	данные отсутствуют	данные отсутствуют
1981	1.7.1981	1.7.1982	158°44.9`	0.19	данные отсутствуют	данные отсутствуют	данные отсутствуют

ДОКУМЕНТ ПОДПИСАН
ЭЛЕКТРОННОЙ ПОДПИСЬЮ
Сертификат: 009F0BDC181A023B64597F1E2579BEFB50
Владелец: ФЕДЕРАЛЬНАЯ СЛУЖБА ГОСУДАРСТВЕННОЙ РЕГИСТРАЦИИ, КАДАСТРА И КАРТОГРАФИИ
Действителен: с 02.08.2024 по 26.10.2025

полное наименование должности	инициалы, фамилия

Земельный участок
вид объекта недвижимости

Лист № 97 раздела 3.1	Всего листов раздела 3.1: 120	Всего разделов: 8	Всего листов выписки: 667

28.07.2025г. № КУВИ-001/2025-146198411	
Кадастровый номер:	78:07:0003119:2

1	2	3	4	5	6	7	8
1982	1.7.1982	1.7.1983	157°10.0`	0.21	данные отсутствуют	данные отсутствуют	данные отсутствуют
1983	1.7.1983	1.7.1984	158°44.9`	0.19	данные отсутствуют	данные отсутствуют	данные отсутствуют
1984	1.7.1984	1.7.1985	157°10.0`	0.21	данные отсутствуют	данные отсутствуют	данные отсутствуют
1985	1.7.1985	1.7.1986	156°2.3`	0.2	данные отсутствуют	данные отсутствуют	данные отсутствуют
1986	1.7.1986	1.7.1987	156°2.3`	0.2	данные отсутствуют	данные отсутствуют	данные отсутствуют
1987	1.7.1987	1.7.1988	157°10.0`	0.21	данные отсутствуют	данные отсутствуют	данные отсутствуют
1988	1.7.1988	1.7.1989	156°2.3`	0.2	данные отсутствуют	данные отсутствуют	данные отсутствуют
1989	1.7.1989	1.7.1990	156°2.3`	0.2	данные отсутствуют	данные отсутствуют	данные отсутствуют
1990	1.7.1990	1.7.1991	157°10.0`	0.21	данные отсутствуют	данные отсутствуют	данные отсутствуют
1991	1.7.1991	1.7.1992	156°2.3`	0.2	данные отсутствуют	данные отсутствуют	данные отсутствуют
1992	1.7.1992	1.7.1993	155°46.3`	0.22	данные отсутствуют	данные отсутствуют	данные отсутствуют
1993	1.7.1993	1.7.1994	153°26.1`	0.2	данные отсутствуют	данные отсутствуют	данные отсутствуют
1994	1.7.1994	1.7.1995	156°2.3`	0.2	данные отсутствуют	данные отсутствуют	данные отсутствуют
1995	1.7.1995	1.7.1996	153°26.1`	0.2	данные отсутствуют	данные отсутствуют	данные отсутствуют
1996	1.7.1996	1.7.1997	156°2.3`	0.2	данные отсутствуют	данные отсутствуют	данные отсутствуют
1997	1.7.1997	1.7.1998	153°26.1`	0.2	данные отсутствуют	данные отсутствуют	данные отсутствуют

ДОКУМЕНТ ПОДПИСАН
ЭЛЕКТРОННОЙ ПОДПИСЬЮ
Сертификат: 009F0BDC181A023B64597F1E2579BEFB50
Владелец: ФЕДЕРАЛЬНАЯ СЛУЖБА ГОСУДАРСТВЕННОЙ РЕГИСТРАЦИИ, КАДАСТРА И КАРТОГРАФИИ
Действителен: с 02.08.2024 по 26.10.2025

полное наименование должности		инициалы, фамилия

Земельный участок
вид объекта недвижимости

Лист № 98 раздела 3.1	Всего листов раздела 3.1: 120	Всего разделов: 8	Всего листов выписки: 667

28.07.2025г. № КУВИ-001/2025-146198411	
Кадастровый номер:	78:07:0003119:2

1	2	3	4	5	6	7	8
1998	1.7.1998	1.7.1999	153°26.1`	0.2	данные отсутствуют	данные отсутствуют	данные отсутствуют
1999	1.7.1999	1.7.2000	153°26.1`	0.2	данные отсутствуют	данные отсутствуют	данные отсутствуют
2000	1.7.2000	1.7.2001	153°26.1`	0.2	данные отсутствуют	данные отсутствуют	данные отсутствуют
2001	1.7.2001	1.7.2002	153°26.1`	0.2	данные отсутствуют	данные отсутствуют	данные отсутствуют
2002	1.7.2002	1.7.2003	153°26.1`	0.2	данные отсутствуют	данные отсутствуют	данные отсутствуют
2003	1.7.2003	1.7.2004	152°6.2`	0.19	данные отсутствуют	данные отсутствуют	данные отсутствуют
2004	1.7.2004	1.7.2005	153°26.1`	0.2	данные отсутствуют	данные отсутствуют	данные отсутствуют
2005	1.7.2005	1.7.2006	150°56.7`	0.21	данные отсутствуют	данные отсутствуют	данные отсутствуют
2006	1.7.2006	1.7.2007	152°6.2`	0.19	данные отсутствуют	данные отсутствуют	данные отсутствуют
2007	1.7.2007	1.7.2008	153°26.1`	0.2	данные отсутствуют	данные отсутствуют	данные отсутствуют
2008	1.7.2008	1.7.2009	150°56.7`	0.21	данные отсутствуют	данные отсутствуют	данные отсутствуют
2009	1.7.2009	1.7.2010	152°6.2`	0.19	данные отсутствуют	данные отсутствуют	данные отсутствуют
2010	1.7.2010	1.7.2011	150°56.7`	0.21	данные отсутствуют	данные отсутствуют	данные отсутствуют
2011	1.7.2011	1.7.2012	149°32.0`	0.2	данные отсутствуют	данные отсутствуют	данные отсутствуют
2012	1.7.2012	1.7.2013	153°26.1`	0.2	данные отсутствуют	данные отсутствуют	данные отсутствуют
2013	1.7.2013	1.7.2014	149°32.0`	0.2	данные отсутствуют	данные отсутствуют	данные отсутствуют

ДОКУМЕНТ ПОДПИСАН
ЭЛЕКТРОННОЙ ПОДПИСЬЮ
Сертификат: 009F0BDC181A023B64597F1E2579BEFB50
Владелец: ФЕДЕРАЛЬНАЯ СЛУЖБА ГОСУДАРСТВЕННОЙ РЕГИСТРАЦИИ, КАДАСТРА И КАРТОГРАФИИ
Действителен: с 02.08.2024 по 26.10.2025

полное наименование должности	инициалы, фамилия

Земельный участок
вид объекта недвижимости

Лист № 99 раздела 3.1	Всего листов раздела 3.1: 120	Всего разделов: 8	Всего листов выписки: 667

28.07.2025г. № КУВИ-001/2025-146198411	
Кадастровый номер:	78:07:0003119:2

1	2	3	4	5	6	7	8
2014	1.7.2014	1.7.2015	150°56.7`	0.21	данные отсутствуют	данные отсутствуют	данные отсутствуют
2015	1.7.2015	1.7.2016	149°32.0`	0.2	данные отсутствуют	данные отсутствуют	данные отсутствуют
2016	1.7.2016	1.7.2017	149°32.0`	0.2	данные отсутствуют	данные отсутствуют	данные отсутствуют
2017	1.7.2017	1.7.2018	149°32.0`	0.2	данные отсутствуют	данные отсутствуют	данные отсутствуют
2018	1.7.2018	1.7.2019	150°56.7`	0.21	данные отсутствуют	данные отсутствуют	данные отсутствуют
2019	1.7.2019	1.7.2020	147°5.7`	0.2	данные отсутствуют	данные отсутствуют	данные отсутствуют
2020	1.7.2020	1.7.2021	149°32.0`	0.2	данные отсутствуют	данные отсутствуют	данные отсутствуют
2021	1.7.2021	1.7.2022	149°55.9`	0.22	данные отсутствуют	данные отсутствуют	данные отсутствуют
2022	1.7.2022	1.7.2023	147°5.7`	0.2	данные отсутствуют	данные отсутствуют	данные отсутствуют
2023	1.7.2023	1.7.2024	149°32.0`	0.2	данные отсутствуют	данные отсутствуют	данные отсутствуют
2024	1.7.2024	1.7.2025	147°5.7`	0.2	данные отсутствуют	данные отсутствуют	данные отсутствуют
2025	1.7.2025	1.7.2026	149°32.0`	0.2	данные отсутствуют	данные отсутствуют	данные отсутствуют
2026	1.7.2026	1.7.2027	145°29.5`	0.19	данные отсутствуют	данные отсутствуют	данные отсутствуют
2027	1.7.2027	1.7.2028	147°5.7`	0.2	данные отсутствуют	данные отсутствуют	данные отсутствуют
2028	1.7.2028	1.7.2029	147°5.7`	0.2	данные отсутствуют	данные отсутствуют	данные отсутствуют
2029	1.7.2029	1.7.2030	147°5.7`	0.2	данные отсутствуют	данные отсутствуют	данные отсутствуют

ДОКУМЕНТ ПОДПИСАН
ЭЛЕКТРОННОЙ ПОДПИСЬЮ
Сертификат: 009F0BDC181A023B64597F1E2579BEFB50
Владелец: ФЕДЕРАЛЬНАЯ СЛУЖБА ГОСУДАРСТВЕННОЙ РЕГИСТРАЦИИ, КАДАСТРА И КАРТОГРАФИИ
Действителен: с 02.08.2024 по 26.10.2025

полное наименование должности	инициалы, фамилия

Земельный участок
вид объекта недвижимости

Лист № 100 раздела 3.1	Всего листов раздела 3.1: 120	Всего разделов: 8	Всего листов выписки: 667

28.07.2025г. № КУВИ-001/2025-146198411	
Кадастровый номер:	78:07:0003119:2

1	2	3	4	5	6	7	8
2030	1.7.2030	1.7.2031	147°5.7`	0.2	данные отсутствуют	данные отсутствуют	данные отсутствуют
2031	1.7.2031	1.7.2032	145°29.5`	0.19	данные отсутствуют	данные отсутствуют	данные отсутствуют
2032	1.7.2032	1.7.2033	147°5.7`	0.2	данные отсутствуют	данные отсутствуют	данные отсутствуют
2033	1.7.2033	1.7.2034	145°29.5`	0.19	данные отсутствуют	данные отсутствуют	данные отсутствуют
2034	1.7.2034	1.7.2035	147°5.7`	0.2	данные отсутствуют	данные отсутствуют	данные отсутствуют
2035	1.7.2035	1.7.2036	147°5.7`	0.2	данные отсутствуют	данные отсутствуют	данные отсутствуют
2036	1.7.2036	1.7.2037	143°7.8`	0.2	данные отсутствуют	данные отсутствуют	данные отсутствуют
2037	1.7.2037	1.7.2038	145°29.5`	0.19	данные отсутствуют	данные отсутствуют	данные отсутствуют
2038	1.7.2038	1.7.2039	144°46.9`	0.21	данные отсутствуют	данные отсутствуют	данные отсутствуют
2039	1.7.2039	1.7.2040	145°29.5`	0.19	данные отсутствуют	данные отсутствуют	данные отсутствуют
2040	1.7.2040	1.7.2041	143°7.8`	0.2	данные отсутствуют	данные отсутствуют	данные отсутствуют
2041	1.7.2041	1.7.2042	147°5.7`	0.2	данные отсутствуют	данные отсутствуют	данные отсутствуют
2042	1.7.2042	1.7.2043	143°7.8`	0.2	данные отсутствуют	данные отсутствуют	данные отсутствуют
2043	1.7.2043	1.7.2044	143°7.8`	0.2	данные отсутствуют	данные отсутствуют	данные отсутствуют
2044	1.7.2044	1.7.2045	143°7.8`	0.2	данные отсутствуют	данные отсутствуют	данные отсутствуют
2045	1.7.2045	1.7.2046	143°7.8`	0.2	данные отсутствуют	данные отсутствуют	данные отсутствуют

ДОКУМЕНТ ПОДПИСАН
ЭЛЕКТРОННОЙ ПОДПИСЬЮ
Сертификат: 009F0BDC181A023B64597F1E2579BEFB50
Владелец: ФЕДЕРАЛЬНАЯ СЛУЖБА ГОСУДАРСТВЕННОЙ РЕГИСТРАЦИИ, КАДАСТРА И КАРТОГРАФИИ
Действителен: с 02.08.2024 по 26.10.2025

полное наименование должности	инициалы, фамилия

Земельный участок
вид объекта недвижимости

Лист № 101 раздела 3.1	Всего листов раздела 3.1: 120	Всего разделов: 8	Всего листов выписки: 667

28.07.2025г. № КУВИ-001/2025-146198411	
Кадастровый номер:	78:07:0003119:2

1	2	3	4	5	6	7	8
2046	1.7.2046	1.7.2047	143°7.8`	0.2	данные отсутствуют	данные отсутствуют	данные отсутствуют
2047	1.7.2047	1.7.2048	143°7.8`	0.2	данные отсутствуют	данные отсутствуют	данные отсутствуют
2048	1.7.2048	1.7.2049	143°7.8`	0.2	данные отсутствуют	данные отсутствуют	данные отсутствуют
2049	1.7.2049	1.7.2050	143°7.8`	0.2	данные отсутствуют	данные отсутствуют	данные отсутствуют
2050	1.7.2050	1.7.2051	133°1.5`	0.21	данные отсутствуют	данные отсутствуют	данные отсутствуют
2051	1.7.2051	1.7.2052	135°0.0`	0.2	данные отсутствуют	данные отсутствуют	данные отсутствуют
2052	1.7.2052	1.7.2053	135°0.0`	0.2	данные отсутствуют	данные отсутствуют	данные отсутствуют
2053	1.7.2053	1.7.2054	133°1.5`	0.21	данные отсутствуют	данные отсутствуют	данные отсутствуют
2054	1.7.2054	1.7.2055	135°0.0`	0.2	данные отсутствуют	данные отсутствуют	данные отсутствуют
2055	1.7.2055	1.7.2056	135°0.0`	0.2	данные отсутствуют	данные отсутствуют	данные отсутствуют
2056	1.7.2056	1.7.2057	135°0.0`	0.2	данные отсутствуют	данные отсутствуют	данные отсутствуют
2057	1.7.2057	1.7.2058	136°58.5`	0.21	данные отсутствуют	данные отсутствуют	данные отсутствуют
2058	1.7.2058	1.7.2059	135°0.0`	0.2	данные отсутствуют	данные отсутствуют	данные отсутствуют
2059	1.7.2059	1.7.2060	137°7.3`	0.19	данные отсутствуют	данные отсутствуют	данные отсутствуют
2060	1.7.2060	1.7.2061	136°58.5`	0.21	данные отсутствуют	данные отсутствуют	данные отсутствуют
2061	1.7.2061	1.7.2062	136°58.5`	0.21	данные отсутствуют	данные отсутствуют	данные отсутствуют

ДОКУМЕНТ ПОДПИСАН
ЭЛЕКТРОННОЙ ПОДПИСЬЮ
Сертификат: 009F0BDC181A023B64597F1E2579BEFB50
Владелец: ФЕДЕРАЛЬНАЯ СЛУЖБА ГОСУДАРСТВЕННОЙ РЕГИСТРАЦИИ, КАДАСТРА И КАРТОГРАФИИ
Действителен: с 02.08.2024 по 26.10.2025

полное наименование должности	инициалы, фамилия

Земельный участок
вид объекта недвижимости

Лист № 102 раздела 3.1	Всего листов раздела 3.1: 120	Всего разделов: 8	Всего листов выписки: 667

28.07.2025г. № КУВИ-001/2025-146198411	
Кадастровый номер:	78:07:0003119:2

1	2	3	4	5	6	7	8
2062	1.7.2062	1.7.2063	139°5.2`	0.2	данные отсутствуют	данные отсутствуют	данные отсутствуют
2063	1.7.2063	1.7.2064	137°7.3`	0.19	данные отсутствуют	данные отсутствуют	данные отсутствуют
2064	1.7.2064	1.7.2065	136°58.5`	0.21	данные отсутствуют	данные отсутствуют	данные отсутствуют
2065	1.7.2065	1.7.2066	139°5.2`	0.2	данные отсутствуют	данные отсутствуют	данные отсутствуют
2066	1.7.2066	1.7.2067	139°5.2`	0.2	данные отсутствуют	данные отсутствуют	данные отсутствуют
2067	1.7.2067	1.7.2068	140°54.4`	0.21	данные отсутствуют	данные отсутствуют	данные отсутствуют
2068	1.7.2068	1.7.2069	139°5.2`	0.2	данные отсутствуют	данные отсутствуют	данные отсутствуют
2069	1.7.2069	1.7.2070	139°5.2`	0.2	данные отсутствуют	данные отсутствуют	данные отсутствуют
2070	1.7.2070	1.7.2071	140°54.4`	0.21	данные отсутствуют	данные отсутствуют	данные отсутствуют
2071	1.7.2071	1.7.2072	141°20.4`	0.19	данные отсутствуют	данные отсутствуют	данные отсутствуют
2072	1.7.2072	1.7.2073	140°54.4`	0.21	данные отсутствуют	данные отсутствуют	данные отсутствуют
2073	1.7.2073	1.7.2074	141°20.4`	0.19	данные отсутствуют	данные отсутствуют	данные отсутствуют
2074	1.7.2074	1.7.2075	140°54.4`	0.21	данные отсутствуют	данные отсутствуют	данные отсутствуют
2075	1.7.2075	1.7.2076	143°7.8`	0.2	данные отсутствуют	данные отсутствуют	данные отсутствуют
2076	1.7.2076	1.7.2077	143°7.8`	0.2	данные отсутствуют	данные отсутствуют	данные отсутствуют
2077	1.7.2077	1.7.2078	143°7.8`	0.2	данные отсутствуют	данные отсутствуют	данные отсутствуют

ДОКУМЕНТ ПОДПИСАН
ЭЛЕКТРОННОЙ ПОДПИСЬЮ
Сертификат: 009F0BDC181A023B64597F1E2579BEFB50
Владелец: ФЕДЕРАЛЬНАЯ СЛУЖБА ГОСУДАРСТВЕННОЙ РЕГИСТРАЦИИ, КАДАСТРА И КАРТОГРАФИИ
Действителен: с 02.08.2024 по 26.10.2025

полное наименование должности	инициалы, фамилия

Земельный участок
вид объекта недвижимости

Лист № 103 раздела 3.1	Всего листов раздела 3.1: 120	Всего разделов: 8	Всего листов выписки: 667

28.07.2025г. № КУВИ-001/2025-146198411	
Кадастровый номер:	78:07:0003119:2

1	2	3	4	5	6	7	8
2078	1.7.2078	1.7.2079	143°7.8`	0.2	данные отсутствуют	данные отсутствуют	данные отсутствуют
2079	1.7.2079	1.7.2080	143°7.8`	0.2	данные отсутствуют	данные отсутствуют	данные отсутствуют
2080	1.7.2080	1.7.2081	143°7.8`	0.2	данные отсутствуют	данные отсутствуют	данные отсутствуют
2081	1.7.2081	1.7.2082	143°7.8`	0.2	данные отсутствуют	данные отсутствуют	данные отсутствуют
2082	1.7.2082	1.7.2083	145°29.5`	0.19	данные отсутствуют	данные отсутствуют	данные отсутствуют
2083	1.7.2083	1.7.2084	143°58.4`	0.14	данные отсутствуют	данные отсутствуют	данные отсутствуют
2084	1.7.2084	1.7.2085	143°58.4`	0.14	данные отсутствуют	данные отсутствуют	данные отсутствуют
2085	1.7.2085	1.7.2086	145°29.5`	0.19	данные отсутствуют	данные отсутствуют	данные отсутствуют
2086	1.7.2086	1.7.2087	147°5.7`	0.2	данные отсутствуют	данные отсутствуют	данные отсутствуют
2087	1.7.2087	1.7.2088	145°29.5`	0.19	данные отсутствуют	данные отсутствуют	данные отсутствуют
2088	1.7.2088	1.7.2089	144°46.9`	0.21	данные отсутствуют	данные отсутствуют	данные отсутствуют
2089	1.7.2089	1.7.2090	147°5.7`	0.2	данные отсутствуют	данные отсутствуют	данные отсутствуют
2090	1.7.2090	1.7.2091	147°59.7`	0.19	данные отсутствуют	данные отсутствуют	данные отсутствуют
2091	1.7.2091	1.7.2092	147°5.7`	0.2	данные отсутствуют	данные отсутствуют	данные отсутствуют
2092	1.7.2092	1.7.2093	147°5.7`	0.2	данные отсутствуют	данные отсутствуют	данные отсутствуют
2093	1.7.2093	1.7.2094	149°32.0`	0.2	данные отсутствуют	данные отсутствуют	данные отсутствуют

ДОКУМЕНТ ПОДПИСАН
ЭЛЕКТРОННОЙ ПОДПИСЬЮ
Сертификат: 009F0BDC181A023B64597F1E2579BEFB50
Владелец: ФЕДЕРАЛЬНАЯ СЛУЖБА ГОСУДАРСТВЕННОЙ РЕГИСТРАЦИИ, КАДАСТРА И КАРТОГРАФИИ
Действителен: с 02.08.2024 по 26.10.2025

полное наименование должности	инициалы, фамилия

Земельный участок
вид объекта недвижимости

Лист № 104 раздела 3.1	Всего листов раздела 3.1: 120	Всего разделов: 8	Всего листов выписки: 667

28.07.2025г. № КУВИ-001/2025-146198411	
Кадастровый номер:	78:07:0003119:2

1	2	3	4	5	6	7	8
2094	1.7.2094	1.7.2095	147°5.7`	0.2	данные отсутствуют	данные отсутствуют	данные отсутствуют
2095	1.7.2095	1.7.2096	149°32.0`	0.2	данные отсутствуют	данные отсутствуют	данные отсутствуют
2096	1.7.2096	1.7.2097	147°5.7`	0.2	данные отсутствуют	данные отсутствуют	данные отсутствуют
2097	1.7.2097	1.7.2098	150°56.7`	0.21	данные отсутствуют	данные отсутствуют	данные отсутствуют
2098	1.7.2098	1.7.2099	149°32.0`	0.2	данные отсутствуют	данные отсутствуют	данные отсутствуют
2099	1.7.2099	1.7.2100	149°32.0`	0.2	данные отсутствуют	данные отсутствуют	данные отсутствуют
2100	1.7.2100	1.7.2101	150°56.7`	0.21	данные отсутствуют	данные отсутствуют	данные отсутствуют
2101	1.7.2101	1.7.2102	152°6.2`	0.19	данные отсутствуют	данные отсутствуют	данные отсутствуют
2102	1.7.2102	1.7.2103	150°56.7`	0.21	данные отсутствуют	данные отсутствуют	данные отсутствуют
2103	1.7.2103	1.7.2104	149°32.0`	0.2	данные отсутствуют	данные отсутствуют	данные отсутствуют
2104	1.7.2104	1.7.2105	153°26.1`	0.2	данные отсутствуют	данные отсутствуют	данные отсутствуют
2105	1.7.2105	1.7.2106	153°26.1`	0.2	данные отсутствуют	данные отсутствуют	данные отсутствуют
2106	1.7.2106	1.7.2107	149°32.0`	0.2	данные отсутствуют	данные отсутствуют	данные отсутствуют
2107	1.7.2107	1.7.2108	153°26.1`	0.2	данные отсутствуют	данные отсутствуют	данные отсутствуют
2108	1.7.2108	1.7.2109	153°26.1`	0.2	данные отсутствуют	данные отсутствуют	данные отсутствуют
2109	1.7.2109	1.7.2110	153°26.1`	0.2	данные отсутствуют	данные отсутствуют	данные отсутствуют

ДОКУМЕНТ ПОДПИСАН
ЭЛЕКТРОННОЙ ПОДПИСЬЮ
Сертификат: 009F0BDC181A023B64597F1E2579BEFB50
Владелец: ФЕДЕРАЛЬНАЯ СЛУЖБА ГОСУДАРСТВЕННОЙ РЕГИСТРАЦИИ, КАДАСТРА И КАРТОГРАФИИ
Действителен: с 02.08.2024 по 26.10.2025

полное наименование должности	инициалы, фамилия

Земельный участок
вид объекта недвижимости

Лист № 105 раздела 3.1	Всего листов раздела 3.1: 120	Всего разделов: 8	Всего листов выписки: 667

28.07.2025г. № КУВИ-001/2025-146198411	
Кадастровый номер:	78:07:0003119:2

1	2	3	4	5	6	7	8
2110	1.7.2110	1.7.2111	156°2.3`	0.2	данные отсутствуют	данные отсутствуют	данные отсутствуют
2111	1.7.2111	1.7.2112	153°26.1`	0.2	данные отсутствуют	данные отсутствуют	данные отсутствуют
2112	1.7.2112	1.7.2113	153°26.1`	0.2	данные отсутствуют	данные отсутствуют	данные отсутствуют
2113	1.7.2113	1.7.2114	156°2.3`	0.2	данные отсутствуют	данные отсутствуют	данные отсутствуют
2114	1.7.2114	1.7.2115	153°26.1`	0.2	данные отсутствуют	данные отсутствуют	данные отсутствуют
2115	1.7.2115	1.7.2116	156°2.3`	0.2	данные отсутствуют	данные отсутствуют	данные отсутствуют
2116	1.7.2116	1.7.2117	157°10.0`	0.21	данные отсутствуют	данные отсутствуют	данные отсутствуют
2117	1.7.2117	1.7.2118	156°2.3`	0.2	данные отсутствуют	данные отсутствуют	данные отсутствуют
2118	1.7.2118	1.7.2119	153°26.1`	0.09	данные отсутствуют	данные отсутствуют	данные отсутствуют
2119	1.7.2119	1.7.2120	157°10.0`	0.21	данные отсутствуют	данные отсутствуют	данные отсутствуют
2120	1.7.2120	1.7.2121	158°44.9`	0.19	данные отсутствуют	данные отсутствуют	данные отсутствуют
2121	1.7.2121	1.7.2122	157°10.0`	0.21	данные отсутствуют	данные отсутствуют	данные отсутствуют
2122	1.7.2122	1.7.2123	156°2.3`	0.2	данные отсутствуют	данные отсутствуют	данные отсутствуют
2123	1.7.2123	1.7.2124	159°46.5`	0.2	данные отсутствуют	данные отсутствуют	данные отсутствуют
2124	1.7.2124	1.7.2125	158°44.9`	0.19	данные отсутствуют	данные отсутствуют	данные отсутствуют
2125	1.7.2125	1.7.2126	157°10.0`	0.21	данные отсутствуют	данные отсутствуют	данные отсутствуют

ДОКУМЕНТ ПОДПИСАН
ЭЛЕКТРОННОЙ ПОДПИСЬЮ
Сертификат: 009F0BDC181A023B64597F1E2579BEFB50
Владелец: ФЕДЕРАЛЬНАЯ СЛУЖБА ГОСУДАРСТВЕННОЙ РЕГИСТРАЦИИ, КАДАСТРА И КАРТОГРАФИИ
Действителен: с 02.08.2024 по 26.10.2025

полное наименование должности	инициалы, фамилия

Земельный участок
вид объекта недвижимости

Лист № 106 раздела 3.1	Всего листов раздела 3.1: 120	Всего разделов: 8	Всего листов выписки: 667

28.07.2025г. № КУВИ-001/2025-146198411	
Кадастровый номер:	78:07:0003119:2

1	2	3	4	5	6	7	8
2126	1.7.2126	1.7.2127	159°46.5`	0.2	данные отсутствуют	данные отсутствуют	данные отсутствуют
2127	1.7.2127	1.7.2128	158°44.9`	0.19	данные отсутствуют	данные отсутствуют	данные отсутствуют
2128	1.7.2128	1.7.2129	159°46.5`	0.2	данные отсутствуют	данные отсутствуют	данные отсутствуют
2129	1.7.2129	1.7.2130	162°28.4`	0.2	данные отсутствуют	данные отсутствуют	данные отсутствуют
2130	1.7.2130	1.7.2131	159°46.5`	0.2	данные отсутствуют	данные отсутствуют	данные отсутствуют
2131	1.7.2131	1.7.2132	159°46.5`	0.2	данные отсутствуют	данные отсутствуют	данные отсутствуют
2132	1.7.2132	1.7.2133	162°28.4`	0.2	данные отсутствуют	данные отсутствуют	данные отсутствуют
2133	1.7.2133	1.7.2134	162°28.4`	0.2	данные отсутствуют	данные отсутствуют	данные отсутствуют
2134	1.7.2134	1.7.2135	159°46.5`	0.2	данные отсутствуют	данные отсутствуют	данные отсутствуют
2135	1.7.2135	1.7.2136	162°28.4`	0.2	данные отсутствуют	данные отсутствуют	данные отсутствуют
2136	1.7.2136	1.7.2137	162°28.4`	0.2	данные отсутствуют	данные отсутствуют	данные отсутствуют
2137	1.7.2137	1.7.2138	162°28.4`	0.2	данные отсутствуют	данные отсутствуют	данные отсутствуют
2138	1.7.2138	1.7.2139	165°15.4`	0.2	данные отсутствуют	данные отсутствуют	данные отсутствуют
2139	1.7.2139	1.7.2140	162°28.4`	0.2	данные отсутствуют	данные отсутствуют	данные отсутствуют
2140	1.7.2140	1.7.2141	162°28.4`	0.2	данные отсутствуют	данные отсутствуют	данные отсутствуют
2141	1.7.2141	1.7.2142	165°57.8`	0.21	данные отсутствуют	данные отсутствуют	данные отсутствуют

ДОКУМЕНТ ПОДПИСАН
ЭЛЕКТРОННОЙ ПОДПИСЬЮ
Сертификат: 009F0BDC181A023B64597F1E2579BEFB50
Владелец: ФЕДЕРАЛЬНАЯ СЛУЖБА ГОСУДАРСТВЕННОЙ РЕГИСТРАЦИИ, КАДАСТРА И КАРТОГРАФИИ
Действителен: с 02.08.2024 по 26.10.2025

полное наименование должности	инициалы, фамилия

Земельный участок
вид объекта недвижимости

Лист № 107 раздела 3.1	Всего листов раздела 3.1: 120	Всего разделов: 8	Всего листов выписки: 667

28.07.2025г. № КУВИ-001/2025-146198411	
Кадастровый номер:	78:07:0003119:2

1	2	3	4	5	6	7	8
2142	1.7.2142	1.7.2143	165°15.4`	0.2	данные отсутствуют	данные отсутствуют	данные отсутствуют
2143	1.7.2143	1.7.2144	162°28.4`	0.2	данные отсутствуют	данные отсутствуют	данные отсутствуют
2144	1.7.2144	1.7.2145	165°57.8`	0.21	данные отсутствуют	данные отсутствуют	данные отсутствуют
2145	1.7.2145	1.7.2146	165°15.4`	0.2	данные отсутствуют	данные отсутствуют	данные отсутствуют
2146	1.7.2146	1.7.2147	168°6.7`	0.19	данные отсутствуют	данные отсутствуют	данные отсутствуют
2147	1.7.2147	1.7.2148	165°57.8`	0.21	данные отсутствуют	данные отсутствуют	данные отсутствуют
2148	1.7.2148	1.7.2149	165°15.4`	0.2	данные отсутствуют	данные отсутствуют	данные отсутствуют
2149	1.7.2149	1.7.2150	168°41.4`	0.2	данные отсутствуют	данные отсутствуют	данные отсутствуют
2150	1.7.2150	1.7.2151	165°15.4`	0.2	данные отсутствуют	данные отсутствуют	данные отсутствуют
2151	1.7.2151	1.7.2152	168°41.4`	0.2	данные отсутствуют	данные отсутствуют	данные отсутствуют
2152	1.7.2152	1.7.2153	168°6.7`	0.19	данные отсутствуют	данные отсутствуют	данные отсутствуют
2153	1.7.2153	1.7.2154	168°41.4`	0.2	данные отсутствуют	данные отсутствуют	данные отсутствуют
2154	1.7.2154	1.7.2155	168°41.4`	0.2	данные отсутствуют	данные отсутствуют	данные отсутствуют
2155	1.7.2155	1.7.2156	168°6.7`	0.19	данные отсутствуют	данные отсутствуют	данные отсутствуют
2156	1.7.2156	1.7.2157	168°41.4`	0.2	данные отсутствуют	данные отсутствуют	данные отсутствуют
2157	1.7.2157	1.7.2158	171°28.1`	0.2	данные отсутствуют	данные отсутствуют	данные отсутствуют

ДОКУМЕНТ ПОДПИСАН
ЭЛЕКТРОННОЙ ПОДПИСЬЮ
Сертификат: 009F0BDC181A023B64597F1E2579BEFB50
Владелец: ФЕДЕРАЛЬНАЯ СЛУЖБА ГОСУДАРСТВЕННОЙ РЕГИСТРАЦИИ, КАДАСТРА И КАРТОГРАФИИ
Действителен: с 02.08.2024 по 26.10.2025

полное наименование должности		инициалы, фамилия

Земельный участок
вид объекта недвижимости

Лист № 108 раздела 3.1	Всего листов раздела 3.1: 120	Всего разделов: 8	Всего листов выписки: 667

28.07.2025г. № КУВИ-001/2025-146198411	
Кадастровый номер:	78:07:0003119:2

1	2	3	4	5	6	7	8
2158	1.7.2158	1.7.2159	168°6.7`	0.19	данные отсутствуют	данные отсутствуют	данные отсутствуют
2159	1.7.2159	1.7.2160	171°28.1`	0.2	данные отсутствуют	данные отсутствуют	данные отсутствуют
2160	1.7.2160	1.7.2161	171°28.1`	0.2	данные отсутствуют	данные отсутствуют	данные отсутствуют
2161	1.7.2161	1.7.2162	171°1.6`	0.19	данные отсутствуют	данные отсутствуют	данные отсутствуют
2162	1.7.2162	1.7.2163	171°28.1`	0.2	данные отсутствуют	данные отсутствуют	данные отсутствуют
2163	1.7.2163	1.7.2164	171°28.1`	0.2	данные отсутствуют	данные отсутствуют	данные отсутствуют
2164	1.7.2164	1.7.2165	171°28.1`	0.2	данные отсутствуют	данные отсутствуют	данные отсутствуют
2165	1.7.2165	1.7.2166	174°17.3`	0.2	данные отсутствуют	данные отсутствуют	данные отсутствуют
2166	1.7.2166	1.7.2167	171°1.6`	0.19	данные отсутствуют	данные отсутствуют	данные отсутствуют
2167	1.7.2167	1.7.2168	174°17.3`	0.2	данные отсутствуют	данные отсутствуют	данные отсутствуют
2168	1.7.2168	1.7.2169	174°17.3`	0.2	данные отсутствуют	данные отсутствуют	данные отсутствуют
2169	1.7.2169	1.7.2170	171°28.1`	0.2	данные отсутствуют	данные отсутствуют	данные отсутствуют
2170	1.7.2170	1.7.2171	174°17.3`	0.2	данные отсутствуют	данные отсутствуют	данные отсутствуют
2171	1.7.2171	1.7.2172	174°17.3`	0.2	данные отсутствуют	данные отсутствуют	данные отсутствуют
2172	1.7.2172	1.7.2173	177°8.3`	0.2	данные отсутствуют	данные отсутствуют	данные отсутствуют
2173	1.7.2173	1.7.2174	174°17.3`	0.2	данные отсутствуют	данные отсутствуют	данные отсутствуют

ДОКУМЕНТ ПОДПИСАН
ЭЛЕКТРОННОЙ ПОДПИСЬЮ
Сертификат: 009F0BDC181A023B64597F1E2579BEFB50
Владелец: ФЕДЕРАЛЬНАЯ СЛУЖБА ГОСУДАРСТВЕННОЙ РЕГИСТРАЦИИ, КАДАСТРА И КАРТОГРАФИИ
Действителен: с 02.08.2024 по 26.10.2025

полное наименование должности	инициалы, фамилия

Земельный участок
вид объекта недвижимости

Лист № 109 раздела 3.1	Всего листов раздела 3.1: 120	Всего разделов: 8	Всего листов выписки: 667

28.07.2025г. № КУВИ-001/2025-146198411	
Кадастровый номер:	78:07:0003119:2

1	2	3	4	5	6	7	8
2174	1.7.2174	1.7.2175	174°17.3`	0.2	данные отсутствуют	данные отсутствуют	данные отсутствуют
2175	1.7.2175	1.7.2176	177°8.3`	0.2	данные отсутствуют	данные отсутствуют	данные отсутствуют
2176	1.7.2176	1.7.2177	177°8.3`	0.2	данные отсутствуют	данные отсутствуют	данные отсутствуют
2177	1.7.2177	1.7.2178	177°8.3`	0.2	данные отсутствуют	данные отсутствуют	данные отсутствуют
2178	1.7.2178	1.7.2179	174°17.3`	0.2	данные отсутствуют	данные отсутствуют	данные отсутствуют
2179	1.7.2179	1.7.2180	177°8.3`	0.2	данные отсутствуют	данные отсутствуют	данные отсутствуют
2180	1.7.2180	1.7.2181	180°0.0`	0.19	данные отсутствуют	данные отсутствуют	данные отсутствуют
2181	1.7.2181	1.7.2182	177°8.3`	0.2	данные отсутствуют	данные отсутствуют	данные отсутствуют
2182	1.7.2182	1.7.2183	177°8.3`	0.2	данные отсутствуют	данные отсутствуют	данные отсутствуют
2183	1.7.2183	1.7.2184	180°0.0`	0.2	данные отсутствуют	данные отсутствуют	данные отсутствуют
2184	1.7.2184	1.7.2185	180°0.0`	0.2	данные отсутствуют	данные отсутствуют	данные отсутствуют
2185	1.7.2185	1.7.2186	177°8.3`	0.2	данные отсутствуют	данные отсутствуют	данные отсутствуют
2186	1.7.2186	1.7.2187	180°0.0`	0.2	данные отсутствуют	данные отсутствуют	данные отсутствуют
2187	1.7.2187	1.7.2188	180°0.0`	0.2	данные отсутствуют	данные отсутствуют	данные отсутствуют
2188	1.7.2188	1.7.2189	180°0.0`	0.2	данные отсутствуют	данные отсутствуют	данные отсутствуют
2189	1.7.2189	1.7.2190	182°51.7`	0.2	данные отсутствуют	данные отсутствуют	данные отсутствуют

ДОКУМЕНТ ПОДПИСАН
ЭЛЕКТРОННОЙ ПОДПИСЬЮ
Сертификат: 009F0BDC181A023B64597F1E2579BEFB50
Владелец: ФЕДЕРАЛЬНАЯ СЛУЖБА ГОСУДАРСТВЕННОЙ РЕГИСТРАЦИИ, КАДАСТРА И КАРТОГРАФИИ
Действителен: с 02.08.2024 по 26.10.2025

полное наименование должности	инициалы, фамилия

Земельный участок
вид объекта недвижимости

Лист № 110 раздела 3.1	Всего листов раздела 3.1: 120	Всего разделов: 8	Всего листов выписки: 667

28.07.2025г. № КУВИ-001/2025-146198411	
Кадастровый номер:	78:07:0003119:2

1	2	3	4	5	6	7	8
2190	1.7.2190	1.7.2191	180°0.0`	0.2	данные отсутствуют	данные отсутствуют	данные отсутствуют
2191	1.7.2191	1.7.2192	180°0.0`	0.2	данные отсутствуют	данные отсутствуют	данные отсутствуют
2192	1.7.2192	1.7.2193	182°51.7`	0.2	данные отсутствуют	данные отсутствуют	данные отсутствуют
2193	1.7.2193	1.7.2194	182°51.7`	0.2	данные отсутствуют	данные отсутствуют	данные отсутствуют
2194	1.7.2194	1.7.2195	182°51.7`	0.2	данные отсутствуют	данные отсутствуют	данные отсутствуют
2195	1.7.2195	1.7.2196	182°51.7`	0.2	данные отсутствуют	данные отсутствуют	данные отсутствуют
2196	1.7.2196	1.7.2197	182°51.7`	0.2	данные отсутствуют	данные отсутствуют	данные отсутствуют
2197	1.7.2197	1.7.2198	182°51.7`	0.2	данные отсутствуют	данные отсутствуют	данные отсутствуют
2198	1.7.2198	1.7.2199	182°51.7`	0.2	данные отсутствуют	данные отсутствуют	данные отсутствуют
2199	1.7.2199	1.7.2200	185°42.7`	0.2	данные отсутствуют	данные отсутствуют	данные отсутствуют
2200	1.7.2200	1.7.2201	182°51.7`	0.2	данные отсутствуют	данные отсутствуют	данные отсутствуют
2201	1.7.2201	1.7.2202	185°42.7`	0.2	данные отсутствуют	данные отсутствуют	данные отсутствуют
2202	1.7.2202	1.7.2203	185°42.7`	0.2	данные отсутствуют	данные отсутствуют	данные отсутствуют
2203	1.7.2203	1.7.2204	185°42.7`	0.2	данные отсутствуют	данные отсутствуют	данные отсутствуют
2204	1.7.2204	1.7.2205	185°42.7`	0.2	данные отсутствуют	данные отсутствуют	данные отсутствуют
2205	1.7.2205	1.7.2206	185°42.7`	0.2	данные отсутствуют	данные отсутствуют	данные отсутствуют

ДОКУМЕНТ ПОДПИСАН
ЭЛЕКТРОННОЙ ПОДПИСЬЮ
Сертификат: 009F0BDC181A023B64597F1E2579BEFB50
Владелец: ФЕДЕРАЛЬНАЯ СЛУЖБА ГОСУДАРСТВЕННОЙ РЕГИСТРАЦИИ, КАДАСТРА И КАРТОГРАФИИ
Действителен: с 02.08.2024 по 26.10.2025

полное наименование должности	инициалы, фамилия

Земельный участок
вид объекта недвижимости

Лист № 111 раздела 3.1	Всего листов раздела 3.1: 120	Всего разделов: 8	Всего листов выписки: 667

28.07.2025г. № КУВИ-001/2025-146198411	
Кадастровый номер:	78:07:0003119:2

1	2	3	4	5	6	7	8
2206	1.7.2206	1.7.2207	185°42.7`	0.2	данные отсутствуют	данные отсутствуют	данные отсутствуют
2207	1.7.2207	1.7.2208	186°0.5`	0.19	данные отсутствуют	данные отсутствуют	данные отсутствуют
2208	1.7.2208	1.7.2209	188°31.9`	0.2	данные отсутствуют	данные отсутствуют	данные отсутствуют
2209	1.7.2209	1.7.2210	186°20.4`	0.09	данные отсутствуют	данные отсутствуют	данные отсутствуют
2210	1.7.2210	1.7.2211	151°11.6`	18.86	данные отсутствуют	данные отсутствуют	данные отсутствуют
2211	1.7.2211	1.7.2212	154°51.1`	7.41	данные отсутствуют	данные отсутствуют	данные отсутствуют
2212	1.7.2212	1.7.2213	161°33.9`	0.06	данные отсутствуют	данные отсутствуют	данные отсутствуют
2213	1.7.2213	1.7.2214	156°2.3`	0.2	данные отсутствуют	данные отсутствуют	данные отсутствуют
2214	1.7.2214	1.7.2215	157°10.0`	0.21	данные отсутствуют	данные отсутствуют	данные отсутствуют
2215	1.7.2215	1.7.2216	158°44.9`	0.19	данные отсутствуют	данные отсутствуют	данные отсутствуют
2216	1.7.2216	1.7.2217	157°10.0`	0.21	данные отсутствуют	данные отсутствуют	данные отсутствуют
2217	1.7.2217	1.7.2218	158°44.9`	0.19	данные отсутствуют	данные отсутствуют	данные отсутствуют
2218	1.7.2218	1.7.2219	157°10.0`	0.21	данные отсутствуют	данные отсутствуют	данные отсутствуют
2219	1.7.2219	1.7.2220	158°44.9`	0.19	данные отсутствуют	данные отсутствуют	данные отсутствуют
2220	1.7.2220	1.7.2221	157°10.0`	0.21	данные отсутствуют	данные отсутствуют	данные отсутствуют
2221	1.7.2221	1.7.2222	159°46.5`	0.2	данные отсутствуют	данные отсутствуют	данные отсутствуют

ДОКУМЕНТ ПОДПИСАН
ЭЛЕКТРОННОЙ ПОДПИСЬЮ
Сертификат: 009F0BDC181A023B64597F1E2579BEFB50
Владелец: ФЕДЕРАЛЬНАЯ СЛУЖБА ГОСУДАРСТВЕННОЙ РЕГИСТРАЦИИ, КАДАСТРА И КАРТОГРАФИИ
Действителен: с 02.08.2024 по 26.10.2025

полное наименование должности	инициалы, фамилия

Земельный участок
вид объекта недвижимости

Лист № 112 раздела 3.1	Всего листов раздела 3.1: 120	Всего разделов: 8	Всего листов выписки: 667

28.07.2025г. № КУВИ-001/2025-146198411	
Кадастровый номер:	78:07:0003119:2

1	2	3	4	5	6	7	8
2222	1.7.2222	1.7.2223	158°44.9`	0.19	данные отсутствуют	данные отсутствуют	данные отсутствуют
2223	1.7.2223	1.7.2224	159°46.5`	0.2	данные отсутствуют	данные отсутствуют	данные отсутствуют
2224	1.7.2224	1.7.2225	159°46.5`	0.2	данные отсутствуют	данные отсутствуют	данные отсутствуют
2225	1.7.2225	1.7.2226	158°44.9`	0.19	данные отсутствуют	данные отсутствуют	данные отсутствуют
2226	1.7.2226	1.7.2227	159°46.5`	0.2	данные отсутствуют	данные отсутствуют	данные отсутствуют
2227	1.7.2227	1.7.2228	159°46.5`	0.2	данные отсутствуют	данные отсутствуют	данные отсутствуют
2228	1.7.2228	1.7.2229	159°46.5`	0.2	данные отсутствуют	данные отсутствуют	данные отсутствуют
2229	1.7.2229	1.7.2230	162°28.4`	0.2	данные отсутствуют	данные отсутствуют	данные отсутствуют
2230	1.7.2230	1.7.2231	159°46.5`	0.2	данные отсутствуют	данные отсутствуют	данные отсутствуют
2231	1.7.2231	1.7.2232	158°44.9`	0.19	данные отсутствуют	данные отсутствуют	данные отсутствуют
2232	1.7.2232	1.7.2233	162°28.4`	0.2	данные отсутствуют	данные отсутствуют	данные отсутствуют
2233	1.7.2233	1.7.2234	159°46.5`	0.2	данные отсутствуют	данные отсутствуют	данные отсутствуют
2234	1.7.2234	1.7.2235	162°28.4`	0.2	данные отсутствуют	данные отсутствуют	данные отсутствуют
2235	1.7.2235	1.7.2236	162°28.4`	0.2	данные отсутствуют	данные отсутствуют	данные отсутствуют
2236	1.7.2236	1.7.2237	159°46.5`	0.2	данные отсутствуют	данные отсутствуют	данные отсутствуют
2237	1.7.2237	1.7.2238	162°28.4`	0.2	данные отсутствуют	данные отсутствуют	данные отсутствуют

ДОКУМЕНТ ПОДПИСАН
ЭЛЕКТРОННОЙ ПОДПИСЬЮ
Сертификат: 009F0BDC181A023B64597F1E2579BEFB50
Владелец: ФЕДЕРАЛЬНАЯ СЛУЖБА ГОСУДАРСТВЕННОЙ РЕГИСТРАЦИИ, КАДАСТРА И КАРТОГРАФИИ
Действителен: с 02.08.2024 по 26.10.2025

полное наименование должности	инициалы, фамилия

Земельный участок
вид объекта недвижимости

Лист № 113 раздела 3.1	Всего листов раздела 3.1: 120	Всего разделов: 8	Всего листов выписки: 667

28.07.2025г. № КУВИ-001/2025-146198411	
Кадастровый номер:	78:07:0003119:2

1	2	3	4	5	6	7	8
2238	1.7.2238	1.7.2239	162°28.4`	0.2	данные отсутствуют	данные отсутствуют	данные отсутствуют
2239	1.7.2239	1.7.2240	162°28.4`	0.2	данные отсутствуют	данные отсутствуют	данные отсутствуют
2240	1.7.2240	1.7.2241	162°28.4`	0.2	данные отсутствуют	данные отсутствуют	данные отсутствуют
2241	1.7.2241	1.7.2242	162°28.4`	0.2	данные отсутствуют	данные отсутствуют	данные отсутствуют
2242	1.7.2242	1.7.2243	163°18.1`	0.21	данные отсутствуют	данные отсутствуют	данные отсутствуют
2243	1.7.2243	1.7.2244	162°28.4`	0.2	данные отсутствуют	данные отсутствуют	данные отсутствуют
2244	1.7.2244	1.7.2245	165°15.4`	0.2	данные отсутствуют	данные отсутствуют	данные отсутствуют
2245	1.7.2245	1.7.2246	162°28.4`	0.2	данные отсутствуют	данные отсутствуют	данные отсутствуют
2246	1.7.2246	1.7.2247	162°28.4`	0.2	данные отсутствуют	данные отсутствуют	данные отсутствуют
2247	1.7.2247	1.7.2248	165°15.4`	0.2	данные отсутствуют	данные отсутствуют	данные отсутствуют
2248	1.7.2248	1.7.2249	163°18.1`	0.21	данные отсутствуют	данные отсутствуют	данные отсутствуют
2249	1.7.2249	1.7.2250	165°15.4`	0.2	данные отсутствуют	данные отсутствуют	данные отсутствуют
2250	1.7.2250	1.7.2251	165°15.4`	0.2	данные отсутствуют	данные отсутствуют	данные отсутствуют
2251	1.7.2251	1.7.2252	162°28.4`	0.2	данные отсутствуют	данные отсутствуют	данные отсутствуют
2252	1.7.2252	1.7.2253	165°57.8`	0.21	данные отсутствуют	данные отсутствуют	данные отсутствуют
2253	1.7.2253	1.7.2254	165°15.4`	0.2	данные отсутствуют	данные отсутствуют	данные отсутствуют

ДОКУМЕНТ ПОДПИСАН
ЭЛЕКТРОННОЙ ПОДПИСЬЮ
Сертификат: 009F0BDC181A023B64597F1E2579BEFB50
Владелец: ФЕДЕРАЛЬНАЯ СЛУЖБА ГОСУДАРСТВЕННОЙ РЕГИСТРАЦИИ, КАДАСТРА И КАРТОГРАФИИ
Действителен: с 02.08.2024 по 26.10.2025

полное наименование должности	инициалы, фамилия

Земельный участок
вид объекта недвижимости

Лист № 114 раздела 3.1	Всего листов раздела 3.1: 120	Всего разделов: 8	Всего листов выписки: 667

28.07.2025г. № КУВИ-001/2025-146198411	
Кадастровый номер:	78:07:0003119:2

1	2	3	4	5	6	7	8
2254	1.7.2254	1.7.2255	165°15.4`	0.2	данные отсутствуют	данные отсутствуют	данные отсутствуют
2255	1.7.2255	1.7.2256	165°57.8`	0.21	данные отсутствуют	данные отсутствуют	данные отсутствуют
2256	1.7.2256	1.7.2257	165°15.4`	0.2	данные отсутствуют	данные отсутствуют	данные отсутствуют
2257	1.7.2257	1.7.2258	165°57.8`	0.21	данные отсутствуют	данные отсутствуют	данные отсутствуют
2258	1.7.2258	1.7.2259	165°15.4`	0.2	данные отсутствуют	данные отсутствуют	данные отсутствуют
2259	1.7.2259	1.7.2260	165°15.4`	0.2	данные отсутствуют	данные отсутствуют	данные отсутствуют
2260	1.7.2260	1.7.2261	168°41.4`	0.2	данные отсутствуют	данные отсутствуют	данные отсутствуют
2261	1.7.2261	1.7.2262	165°15.4`	0.2	данные отсутствуют	данные отсутствуют	данные отсутствуют
2262	1.7.2262	1.7.2263	168°41.4`	0.2	данные отсутствуют	данные отсутствуют	данные отсутствуют
2263	1.7.2263	1.7.2264	165°15.4`	0.2	данные отсутствуют	данные отсутствуют	данные отсутствуют
2264	1.7.2264	1.7.2265	168°41.4`	0.2	данные отсутствуют	данные отсутствуют	данные отсутствуют
2265	1.7.2265	1.7.2266	165°15.4`	0.2	данные отсутствуют	данные отсутствуют	данные отсутствуют
2266	1.7.2266	1.7.2267	168°41.4`	0.2	данные отсутствуют	данные отсутствуют	данные отсутствуют
2267	1.7.2267	1.7.2268	168°6.7`	0.19	данные отсутствуют	данные отсутствуют	данные отсутствуют
2268	1.7.2268	1.7.2269	168°41.4`	0.2	данные отсутствуют	данные отсутствуют	данные отсутствуют
2269	1.7.2269	1.7.2270	165°57.8`	0.21	данные отсутствуют	данные отсутствуют	данные отсутствуют

ДОКУМЕНТ ПОДПИСАН
ЭЛЕКТРОННОЙ ПОДПИСЬЮ
Сертификат: 009F0BDC181A023B64597F1E2579BEFB50
Владелец: ФЕДЕРАЛЬНАЯ СЛУЖБА ГОСУДАРСТВЕННОЙ РЕГИСТРАЦИИ, КАДАСТРА И КАРТОГРАФИИ
Действителен: с 02.08.2024 по 26.10.2025

полное наименование должности	инициалы, фамилия

Земельный участок
вид объекта недвижимости

Лист № 115 раздела 3.1	Всего листов раздела 3.1: 120	Всего разделов: 8	Всего листов выписки: 667

28.07.2025г. № КУВИ-001/2025-146198411	
Кадастровый номер:	78:07:0003119:2

1	2	3	4	5	6	7	8
2270	1.7.2270	1.7.2271	168°6.7`	0.19	данные отсутствуют	данные отсутствуют	данные отсутствуют
2271	1.7.2271	1.7.2272	168°41.4`	0.2	данные отсутствуют	данные отсутствуют	данные отсутствуют
2272	1.7.2272	1.7.2273	171°1.6`	0.19	данные отсутствуют	данные отсутствуют	данные отсутствуют
2273	1.7.2273	1.7.2274	168°41.4`	0.2	данные отсутствуют	данные отсутствуют	данные отсутствуют
2274	1.7.2274	1.7.2275	168°41.4`	0.25	данные отсутствуют	данные отсутствуют	данные отсутствуют
2275	1.7.2275	1.7.2276	168°41.4`	0.2	данные отсутствуют	данные отсутствуют	данные отсутствуют
2276	1.7.2276	1.7.2277	171°1.6`	0.19	данные отсутствуют	данные отсутствуют	данные отсутствуют
2277	1.7.2277	1.7.2278	168°41.4`	0.2	данные отсутствуют	данные отсутствуют	данные отсутствуют
2278	1.7.2278	1.7.2279	171°28.1`	0.2	данные отсутствуют	данные отсутствуют	данные отсутствуют
2279	1.7.2279	1.7.2280	168°6.7`	0.19	данные отсутствуют	данные отсутствуют	данные отсутствуют
2280	1.7.2280	1.7.2281	171°28.1`	0.2	данные отсутствуют	данные отсутствуют	данные отсутствуют
2281	1.7.2281	1.7.2282	171°28.1`	0.2	данные отсутствуют	данные отсутствуют	данные отсутствуют
2282	1.7.2282	1.7.2283	171°28.1`	0.2	данные отсутствуют	данные отсутствуют	данные отсутствуют
2283	1.7.2283	1.7.2284	168°6.7`	0.19	данные отсутствуют	данные отсутствуют	данные отсутствуют
2284	1.7.2284	1.7.2285	171°28.1`	0.2	данные отсутствуют	данные отсутствуют	данные отсутствуют
2285	1.7.2285	1.7.2286	171°28.1`	0.2	данные отсутствуют	данные отсутствуют	данные отсутствуют

ДОКУМЕНТ ПОДПИСАН
ЭЛЕКТРОННОЙ ПОДПИСЬЮ
Сертификат: 009F0BDC181A023B64597F1E2579BEFB50
Владелец: ФЕДЕРАЛЬНАЯ СЛУЖБА ГОСУДАРСТВЕННОЙ РЕГИСТРАЦИИ, КАДАСТРА И КАРТОГРАФИИ
Действителен: с 02.08.2024 по 26.10.2025

полное наименование должности	инициалы, фамилия

Земельный участок
вид объекта недвижимости

Лист № 116 раздела 3.1	Всего листов раздела 3.1: 120	Всего разделов: 8	Всего листов выписки: 667

28.07.2025г. № КУВИ-001/2025-146198411	
Кадастровый номер:	78:07:0003119:2

1	2	3	4	5	6	7	8
2286	1.7.2286	1.7.2287	174°17.3`	0.2	данные отсутствуют	данные отсутствуют	данные отсутствуют
2287	1.7.2287	1.7.2288	171°28.1`	0.2	данные отсутствуют	данные отсутствуют	данные отсутствуют
2288	1.7.2288	1.7.2289	171°1.6`	0.19	данные отсутствуют	данные отсутствуют	данные отсутствуют
2289	1.7.2289	1.7.2290	171°28.1`	0.2	данные отсутствуют	данные отсутствуют	данные отсутствуют
2290	1.7.2290	1.7.2291	174°17.3`	0.2	данные отсутствуют	данные отсутствуют	данные отсутствуют
2291	1.7.2291	1.7.2292	171°1.6`	0.19	данные отсутствуют	данные отсутствуют	данные отсутствуют
2292	1.7.2292	1.7.2293	171°52.2`	0.21	данные отсутствуют	данные отсутствуют	данные отсутствуют
2293	1.7.2293	1.7.2294	173°59.5`	0.19	данные отсутствуют	данные отсутствуют	данные отсутствуют
2294	1.7.2294	1.7.2295	174°17.3`	0.2	данные отсутствуют	данные отсутствуют	данные отсутствуют
2295	1.7.2295	1.7.2296	171°28.1`	0.2	данные отсутствуют	данные отсутствуют	данные отсутствуют
2296	1.7.2296	1.7.2297	174°17.3`	0.2	данные отсутствуют	данные отсутствуют	данные отсутствуют
2297	1.7.2297	1.7.2298	174°17.3`	0.2	данные отсутствуют	данные отсутствуют	данные отсутствуют
2298	1.7.2298	1.7.2299	174°17.3`	0.2	данные отсутствуют	данные отсутствуют	данные отсутствуют
2299	1.7.2299	1.7.2300	174°17.3`	0.2	данные отсутствуют	данные отсутствуют	данные отсутствуют
2300	1.7.2300	1.7.2301	174°17.3`	0.2	данные отсутствуют	данные отсутствуют	данные отсутствуют
2301	1.7.2301	1.7.2302	174°17.3`	0.2	данные отсутствуют	данные отсутствуют	данные отсутствуют

ДОКУМЕНТ ПОДПИСАН
ЭЛЕКТРОННОЙ ПОДПИСЬЮ
Сертификат: 009F0BDC181A023B64597F1E2579BEFB50
Владелец: ФЕДЕРАЛЬНАЯ СЛУЖБА ГОСУДАРСТВЕННОЙ РЕГИСТРАЦИИ, КАДАСТРА И КАРТОГРАФИИ
Действителен: с 02.08.2024 по 26.10.2025

полное наименование должности		инициалы, фамилия

Земельный участок
вид объекта недвижимости

Лист № 117 раздела 3.1	Всего листов раздела 3.1: 120	Всего разделов: 8	Всего листов выписки: 667

28.07.2025г. № КУВИ-001/2025-146198411	
Кадастровый номер:	78:07:0003119:2

1	2	3	4	5	6	7	8
2302	1.7.2302	1.7.2303	173°59.5`	0.19	данные отсутствуют	данные отсутствуют	данные отсутствуют
2303	1.7.2303	1.7.2304	174°17.3`	0.2	данные отсутствуют	данные отсутствуют	данные отсутствуют
2304	1.7.2304	1.7.2305	177°8.3`	0.2	данные отсутствуют	данные отсутствуют	данные отсутствуют
2305	1.7.2305	1.7.2306	174°17.3`	0.2	данные отсутствуют	данные отсутствуют	данные отсутствуют
2306	1.7.2306	1.7.2307	177°8.3`	0.2	данные отсутствуют	данные отсутствуют	данные отсутствуют
2307	1.7.2307	1.7.2308	174°17.3`	0.2	данные отсутствуют	данные отсутствуют	данные отсутствуют
2308	1.7.2308	1.7.2309	177°8.3`	0.2	данные отсутствуют	данные отсутствуют	данные отсутствуют
2309	1.7.2309	1.7.2310	174°17.3`	0.2	данные отсутствуют	данные отсутствуют	данные отсутствуют
2310	1.7.2310	1.7.2311	177°8.3`	0.2	данные отсутствуют	данные отсутствуют	данные отсутствуют
2311	1.7.2311	1.7.2312	177°8.3`	0.2	данные отсутствуют	данные отсутствуют	данные отсутствуют
2312	1.7.2312	1.7.2313	177°8.3`	0.2	данные отсутствуют	данные отсутствуют	данные отсутствуют
2313	1.7.2313	1.7.2314	177°8.3`	0.2	данные отсутствуют	данные отсутствуют	данные отсутствуют
2314	1.7.2314	1.7.2315	177°8.3`	0.2	данные отсутствуют	данные отсутствуют	данные отсутствуют
2315	1.7.2315	1.7.2316	177°8.3`	0.2	данные отсутствуют	данные отсутствуют	данные отсутствуют
2316	1.7.2316	1.7.2317	177°8.3`	0.2	данные отсутствуют	данные отсутствуют	данные отсутствуют
2317	1.7.2317	1.7.2318	177°23.8`	0.22	данные отсутствуют	данные отсутствуют	данные отсутствуют

ДОКУМЕНТ ПОДПИСАН
ЭЛЕКТРОННОЙ ПОДПИСЬЮ
Сертификат: 009F0BDC181A023B64597F1E2579BEFB50
Владелец: ФЕДЕРАЛЬНАЯ СЛУЖБА ГОСУДАРСТВЕННОЙ РЕГИСТРАЦИИ, КАДАСТРА И КАРТОГРАФИИ
Действителен: с 02.08.2024 по 26.10.2025

полное наименование должности	инициалы, фамилия

Земельный участок
вид объекта недвижимости

Лист № 118 раздела 3.1	Всего листов раздела 3.1: 120	Всего разделов: 8	Всего листов выписки: 667

28.07.2025г. № КУВИ-001/2025-146198411	
Кадастровый номер:	78:07:0003119:2

1	2	3	4	5	6	7	8
2318	1.7.2318	1.7.2319	177°8.3`	0.2	данные отсутствуют	данные отсутствуют	данные отсутствуют
2319	1.7.2319	1.7.2320	180°0.0`	0.2	данные отсутствуют	данные отсутствуют	данные отсутствуют
2320	1.7.2320	1.7.2321	177°8.3`	0.2	данные отсутствуют	данные отсутствуют	данные отсутствуют
2321	1.7.2321	1.7.2322	180°0.0`	0.2	данные отсутствуют	данные отсутствуют	данные отсутствуют
2322	1.7.2322	1.7.2323	177°8.3`	0.2	данные отсутствуют	данные отсутствуют	данные отсутствуют
2323	1.7.2323	1.7.2324	180°0.0`	0.2	данные отсутствуют	данные отсутствуют	данные отсутствуют
2324	1.7.2324	1.7.2325	177°8.3`	0.2	данные отсутствуют	данные отсутствуют	данные отсутствуют
2325	1.7.2325	1.7.2326	180°0.0`	0.2	данные отсутствуют	данные отсутствуют	данные отсутствуют
2326	1.7.2326	1.7.2327	180°0.0`	0.2	данные отсутствуют	данные отсутствуют	данные отсутствуют
2327	1.7.2327	1.7.2328	180°0.0`	0.2	данные отсутствуют	данные отсутствуют	данные отсутствуют
2328	1.7.2328	1.7.2329	180°0.0`	0.2	данные отсутствуют	данные отсутствуют	данные отсутствуют
2329	1.7.2329	1.7.2330	180°0.0`	0.2	данные отсутствуют	данные отсутствуют	данные отсутствуют
2330	1.7.2330	1.7.2331	180°0.0`	0.2	данные отсутствуют	данные отсутствуют	данные отсутствуют
2331	1.7.2331	1.7.2332	180°0.0`	0.2	данные отсутствуют	данные отсутствуют	данные отсутствуют
2332	1.7.2332	1.7.2333	180°0.0`	0.2	данные отсутствуют	данные отсутствуют	данные отсутствуют
2333	1.7.2333	1.7.2334	182°51.7`	0.2	данные отсутствуют	данные отсутствуют	данные отсутствуют

ДОКУМЕНТ ПОДПИСАН
ЭЛЕКТРОННОЙ ПОДПИСЬЮ
Сертификат: 009F0BDC181A023B64597F1E2579BEFB50
Владелец: ФЕДЕРАЛЬНАЯ СЛУЖБА ГОСУДАРСТВЕННОЙ РЕГИСТРАЦИИ, КАДАСТРА И КАРТОГРАФИИ
Действителен: с 02.08.2024 по 26.10.2025

полное наименование должности	инициалы, фамилия

Земельный участок
вид объекта недвижимости

Лист № 119 раздела 3.1	Всего листов раздела 3.1: 120	Всего разделов: 8	Всего листов выписки: 667

28.07.2025г. № КУВИ-001/2025-146198411	
Кадастровый номер:	78:07:0003119:2

1	2	3	4	5	6	7	8
2334	1.7.2334	1.7.2335	180°0.0`	0.2	данные отсутствуют	данные отсутствуют	данные отсутствуют
2335	1.7.2335	1.7.2336	182°51.7`	0.2	данные отсутствуют	данные отсутствуют	данные отсутствуют
2336	1.7.2336	1.7.2337	180°0.0`	0.2	данные отсутствуют	данные отсутствуют	данные отсутствуют
2337	1.7.2337	1.7.2338	182°51.7`	0.2	данные отсутствуют	данные отсутствуют	данные отсутствуют
2338	1.7.2338	1.7.2339	180°0.0`	0.2	данные отсутствуют	данные отсутствуют	данные отсутствуют
2339	1.7.2339	1.7.2340	182°51.7`	0.2	данные отсутствуют	данные отсутствуют	данные отсутствуют
2340	1.7.2340	1.7.2341	182°51.7`	0.2	данные отсутствуют	данные отсутствуют	данные отсутствуют
2341	1.7.2341	1.7.2342	182°51.7`	0.2	данные отсутствуют	данные отсутствуют	данные отсутствуют
2342	1.7.2342	1.7.2343	182°51.7`	0.2	данные отсутствуют	данные отсутствуют	данные отсутствуют
2343	1.7.2343	1.7.2344	182°51.7`	0.2	данные отсутствуют	данные отсутствуют	данные отсутствуют
2344	1.7.2344	1.7.2345	182°51.7`	0.2	данные отсутствуют	данные отсутствуют	данные отсутствуют
2345	1.7.2345	1.7.2346	182°51.7`	0.2	данные отсутствуют	данные отсутствуют	данные отсутствуют
2346	1.7.2346	1.7.2347	182°51.7`	0.2	данные отсутствуют	данные отсутствуют	данные отсутствуют
2347	1.7.2347	1.7.2348	182°51.7`	0.2	данные отсутствуют	данные отсутствуют	данные отсутствуют
2348	1.7.2348	1.7.2349	185°42.7`	0.2	данные отсутствуют	данные отсутствуют	данные отсутствуют
2349	1.7.2349	1.7.2350	182°51.7`	0.2	данные отсутствуют	данные отсутствуют	данные отсутствуют

ДОКУМЕНТ ПОДПИСАН
ЭЛЕКТРОННОЙ ПОДПИСЬЮ
Сертификат: 009F0BDC181A023B64597F1E2579BEFB50
Владелец: ФЕДЕРАЛЬНАЯ СЛУЖБА ГОСУДАРСТВЕННОЙ РЕГИСТРАЦИИ, КАДАСТРА И КАРТОГРАФИИ
Действителен: с 02.08.2024 по 26.10.2025

полное наименование должности	инициалы, фамилия

Земельный участок
вид объекта недвижимости

Лист № 120 раздела 3.1	Всего листов раздела 3.1: 120	Всего разделов: 8	Всего листов выписки: 667

28.07.2025г. № КУВИ-001/2025-146198411	
Кадастровый номер:	78:07:0003119:2

1	2	3	4	5	6	7	8
2350	1.7.2350	1.7.2351	185°42.7`	0.2	данные отсутствуют	данные отсутствуют	данные отсутствуют
2351	1.7.2351	1.7.2352	183°0.8`	0.19	данные отсутствуют	данные отсутствуют	данные отсутствуют
2352	1.7.2352	1.7.2353	185°42.7`	0.2	данные отсутствуют	данные отсутствуют	данные отсутствуют
2353	1.7.2353	1.7.2354	185°42.7`	0.2	данные отсутствуют	данные отсутствуют	данные отсутствуют
2354	1.7.2354	1.7.2355	182°51.7`	0.2	данные отсутствуют	данные отсутствуют	данные отсутствуют
2355	1.7.2355	1.7.2356	185°42.7`	0.2	данные отсутствуют	данные отсутствуют	данные отсутствуют
2356	1.7.2356	1.7.2357	185°42.7`	0.2	данные отсутствуют	данные отсутствуют	данные отсутствуют
2357	1.7.2357	1.7.2358	185°42.7`	0.2	данные отсутствуют	данные отсутствуют	данные отсутствуют
2358	1.7.2358	1.7.2359	185°42.7`	0.2	данные отсутствуют	данные отсутствуют	данные отсутствуют
2359	1.7.2359	1.7.2360	185°42.7`	0.2	данные отсутствуют	данные отсутствуют	данные отсутствуют
2360	1.7.2360	1.7.2361	185°42.7`	0.2	данные отсутствуют	данные отсутствуют	данные отсутствуют
2361	1.7.2361	1.7.2362	188°31.9`	0.2	данные отсутствуют	данные отсутствуют	данные отсутствуют
2362	1.7.2362	1.7.2363	180°0.0`	0.03	данные отсутствуют	данные отсутствуют	данные отсутствуют
2363	1.7.2363	1.7.1309	99°49.1`	3.17	данные отсутствуют	данные отсутствуют	данные отсутствуют

ДОКУМЕНТ ПОДПИСАН
ЭЛЕКТРОННОЙ ПОДПИСЬЮ
Сертификат: 009F0BDC181A023B64597F1E2579BEFB50
Владелец: ФЕДЕРАЛЬНАЯ СЛУЖБА ГОСУДАРСТВЕННОЙ РЕГИСТРАЦИИ, КАДАСТРА И КАРТОГРАФИИ
Действителен: с 02.08.2024 по 26.10.2025

полное наименование должности	инициалы, фамилия

Выписка из Единого государственного реестра недвижимости об объекте недвижимости

Описание местоположения земельного участка

Земельный участок
вид объекта недвижимости

Лист № 1 раздела 3.2	Всего листов раздела 3.2: 82	Всего разделов: 8	Всего листов выписки: 667

28.07.2025г. № КУВИ-001/2025-146198411	
Кадастровый номер:	78:07:0003119:2

Сведения о характерных точках границы земельного участка

Система координат СК-1964

Номер точки	Координаты, м		Описание закрепления на местности	Средняя квадратичная погрешность определения координат характерных точек границ земельного участка, м
	X	Y		
1	2	3	4	5
1	97919.61	113847.21	-	-
2	98140.05	113901.93	-	-
3	98147.27	113903.97	-	-
4	98148.61	113904.38	-	-
5	98153.01	113905.66	-	-
6	98162.39	113930.29	-	-
7	98141.91	113938	-	-
8	98165	113999.31	-	-
9	98185.81	113991.36	-	-
10	98187.37	113994.41	-	-
11	98187.92	113995.85	-	-
12	98196.28	114017.74	-	-
13	98196.69	114017.58	-	-
14	98197.25	114018.99	-	-
15	98196.83	114019.19	-	-
16	98204.26	114038.17	-	-
17	98206.3	114037.41	-	-
18	98208.91	114044.14	-	-
19	98206.78	114044.98	-	-
20	98219.23	114077.4	-	-
21	98221.34	114076.6	-	-
22	98226.2	114089.59	-	-

ДОКУМЕНТ ПОДПИСАН
ЭЛЕКТРОННОЙ ПОДПИСЬЮ
Сертификат: 009F0BDC181A023B64597F1E2579BEFB50
Владелец: ФЕДЕРАЛЬНАЯ СЛУЖБА ГОСУДАРСТВЕННОЙ РЕГИСТРАЦИИ, КАДАСТРА И КАРТОГРАФИИ
Действителен: с 02.08.2024 по 26.10.2025

полное наименование должности		инициалы, фамилия

Земельный участок
вид объекта недвижимости

Лист № 2 раздела 3.2	Всего листов раздела 3.2: 82	Всего разделов: 8	Всего листов выписки: 667

28.07.2025г. № КУВИ-001/2025-146198411	
Кадастровый номер:	78:07:0003119:2

1	2	3	4	5
23	98226.68	114089.44	-	-
24	98226.72	114089.53	-	-
25	98227.2	114089.39	-	-
26	98228.12	114091.75	-	-
27	98228.6	114091.57	-	-
28	98229.67	114094.39	-	-
29	98229.2	114094.58	-	-
30	98230.14	114096.98	-	-
31	98229.66	114097.21	-	-
32	98229.69	114097.32	-	-
33	98229.26	114097.54	-	-
34	98234.36	114110.46	-	-
35	98232.34	114111.24	-	-
36	98244.87	114143.68	-	-
37	98246.88	114142.95	-	-
38	98249.46	114149.76	-	-
39	98247.31	114150.53	-	-
40	98263.63	114192.8	-	-
41	98264.36	114194.84	-	-
42	98295.05	114274.84	-	-
43	98296.89	114279.74	-	-
44	98318.28	114334.81	-	-
45	98319.54	114338.01	-	-
46	98331.97	114369.51	-	-
47	98332.76	114371.57	-	-
48	98341.32	114393.04	-	-
49	98345.98	114404.69	-	-
50	98345.69	114404.88	-	-
51	98346.34	114406.68	-	-

полное наименование должности		инициалы, фамилия

ДОКУМЕНТ ПОДПИСАН
ЭЛЕКТРОННОЙ ПОДПИСЬЮ
Сертификат: 009F0BDC181A023B64597F1E2579BEFB50
Владелец: ФЕДЕРАЛЬНАЯ СЛУЖБА ГОСУДАРСТВЕННОЙ РЕГИСТРАЦИИ, КАДАСТРА И КАРТОГРАФИИ
Действителен: с 02.08.2024 по 26.10.2025

Земельный участок
вид объекта недвижимости

Лист № 3 раздела 3.2	Всего листов раздела 3.2: 82	Всего разделов: 8	Всего листов выписки: 667

28.07.2025г. № КУВИ-001/2025-146198411	
Кадастровый номер:	78:07:0003119:2

1	2	3	4	5
52	98311.9	114427.6	-	-
53	98278.56	114444.39	-	-
54	98257.24	114452.24	-	-
55	98252.47	114453.96	-	-
56	98112.38	114511.42	-	-
57	97840.86	114619.9	-	-
58	97839.18	114619.31	-	-
59	97839.12	114619.49	-	-
60	97836.81	114618.52	-	-
61	97836.89	114618.33	-	-
62	97835.17	114617.4	-	-
63	97829.19	114595.6	-	-
64	97828.44	114591.12	-	-
65	97828.17	114586.64	-	-
66	97828.37	114582.09	-	-
67	97830.32	114573.21	-	-
68	97836.28	114551.53	-	-
69	97852.02	114502.89	-	-
70	97906.51	114368.07	-	-
71	97907.76	114364.54	-	-
72	97917.82	114339.45	-	-
73	97925.08	114195.56	-	-
74	97912.75	114101.89	-	-
75	97892.41	113986.61	-	-
76	97883.19	113874.17	-	-
77	97905.07	113853.07	-	-
78	97909.44	113851.35	-	-
79	97915.26	113848.95	-	-
1	97919.61	113847.21	-	-

ДОКУМЕНТ ПОДПИСАН
ЭЛЕКТРОННОЙ ПОДПИСЬЮ
Сертификат: 009F0BDC181A023B64597F1E2579BEFB50
Владелец: ФЕДЕРАЛЬНАЯ СЛУЖБА ГОСУДАРСТВЕННОЙ РЕГИСТРАЦИИ, КАДАСТРА И КАРТОГРАФИИ
Действителен: с 02.08.2024 по 26.10.2025

полное наименование должности		инициалы, фамилия

Земельный участок
вид объекта недвижимости

Лист № 4 раздела 3.2	Всего листов раздела 3.2: 82	Всего разделов: 8	Всего листов выписки: 667

28.07.2025г. № КУВИ-001/2025-146198411	
Кадастровый номер:	78:07:0003119:2

1	2	3	4	5
1	98222.5	114216.54	-	-
2	98219.58	114217.74	-	-
3	98209.73	114221.84	-	-
4	98223.47	114254.73	-	-
5	98233.26	114250.67	-	-
6	98235.96	114249.56	-	-
1	98222.5	114216.54	-	-
1	98101.5	114408.27	-	-
2	98101.52	114408.25	-	-
3	98101.68	114408.12	-	-
4	98101.83	114407.99	-	-
5	98101.97	114407.85	-	-
6	98102.12	114407.71	-	-
7	98102.26	114407.57	-	-
8	98102.39	114407.42	-	-
9	98102.52	114407.27	-	-
10	98102.65	114407.12	-	-
11	98102.78	114406.96	-	-
12	98102.9	114406.8	-	-
13	98103.02	114406.64	-	-
14	98103.13	114406.48	-	-
15	98103.24	114406.31	-	-
16	98103.34	114406.14	-	-
17	98103.44	114405.97	-	-
18	98103.54	114405.79	-	-
19	98103.63	114405.61	-	-
20	98103.72	114405.43	-	-
21	98103.8	114405.25	-	-
22	98103.88	114405.07	-	-

полное наименование должности	ДОКУМЕНТ ПОДПИСАН ЭЛЕКТРОННОЙ ПОДПИСЬЮ Сертификат: 009F0BDC181A023B64597F1E2579BEFB50 Владелец: ФЕДЕРАЛЬНАЯ СЛУЖБА ГОСУДАРСТВЕННОЙ РЕГИСТРАЦИИ, КАДАСТРА И КАРТОГРАФИИ Действителен: с 02.08.2024 по 26.10.2025	инициалы, фамилия

Земельный участок
вид объекта недвижимости

Лист № 5 раздела 3.2	Всего листов раздела 3.2: 82	Всего разделов: 8	Всего листов выписки: 667

28.07.2025г. № КУВИ-001/2025-146198411	
Кадастровый номер:	78:07:0003119:2

1	2	3	4	5
23	98103.95	114404.88	-	-
24	98104.02	114404.69	-	-
25	98104.09	114404.5	-	-
26	98104.15	114404.31	-	-
27	98104.2	114404.12	-	-
28	98104.25	114403.93	-	-
29	98104.3	114403.73	-	-
30	98104.34	114403.54	-	-
31	98104.37	114403.34	-	-
32	98104.4	114403.14	-	-
33	98104.43	114402.94	-	-
34	98104.45	114402.74	-	-
35	98104.47	114402.54	-	-
36	98104.48	114402.35	-	-
37	98104.48	114402.15	-	-
38	98104.49	114401.95	-	-
39	98104.48	114401.75	-	-
40	98104.47	114401.55	-	-
41	98104.46	114401.35	-	-
42	98104.44	114401.15	-	-
43	98104.42	114400.95	-	-
44	98104.39	114400.75	-	-
45	98104.36	114400.55	-	-
46	98104.32	114400.36	-	-
47	98104.28	114400.16	-	-
48	98104.23	114399.97	-	-
49	98104.18	114399.77	-	-
50	98104.12	114399.58	-	-
51	98104.06	114399.39	-	-

ДОКУМЕНТ ПОДПИСАН
ЭЛЕКТРОННОЙ ПОДПИСЬЮ
Сертификат: 009F0BDC181A023B64597F1E2579BEFB50
Владелец: ФЕДЕРАЛЬНАЯ СЛУЖБА ГОСУДАРСТВЕННОЙ РЕГИСТРАЦИИ, КАДАСТРА И КАРТОГРАФИИ
Действителен: с 02.08.2024 по 26.10.2025

полное наименование должности	инициалы, фамилия

Земельный участок
вид объекта недвижимости

Лист № 6 раздела 3.2	Всего листов раздела 3.2: 82	Всего разделов: 8	Всего листов выписки: 667

28.07.2025г. № КУВИ-001/2025-146198411	
Кадастровый номер:	78:07:0003119:2

1	2	3	4	5
52	98104.04	114399.34	-	-
53	98103.97	114399.15	-	-
54	98103.91	114398.96	-	-
55	98103.84	114398.76	-	-
56	98103.76	114398.59	-	-
57	98103.66	114398.4	-	-
58	98103.55	114398.22	-	-
59	98103.46	114398.07	-	-
60	98103.36	114397.9	-	-
61	98103.22	114397.73	-	-
62	98103.11	114397.58	-	-
63	98102.99	114397.42	-	-
64	98102.86	114397.28	-	-
65	98102.71	114397.13	-	-
66	98102.57	114396.99	-	-
67	98102.43	114396.85	-	-
68	98102.28	114396.72	-	-
69	98102.12	114396.59	-	-
70	98101.96	114396.47	-	-
71	98101.8	114396.35	-	-
72	98101.63	114396.24	-	-
73	98101.57	114396.2	-	-
74	98101.4	114396.1	-	-
75	98101.22	114396	-	-
76	98101.05	114395.91	-	-
77	98100.86	114395.82	-	-
78	98100.68	114395.75	-	-
79	98100.49	114395.67	-	-
80	98100.31	114395.61	-	-

ДОКУМЕНТ ПОДПИСАН
ЭЛЕКТРОННОЙ ПОДПИСЬЮ
Сертификат: 009F0BDC181A023B64597F1E2579BEFB50
Владелец: ФЕДЕРАЛЬНАЯ СЛУЖБА ГОСУДАРСТВЕННОЙ РЕГИСТРАЦИИ, КАДАСТРА И КАРТОГРАФИИ
Действителен: с 02.08.2024 по 26.10.2025

полное наименование должности		инициалы, фамилия

Земельный участок
вид объекта недвижимости

Лист № 7 раздела 3.2	Всего листов раздела 3.2: 82	Всего разделов: 8	Всего листов выписки: 667

28.07.2025г. № КУВИ-001/2025-146198411	
Кадастровый номер:	78:07:0003119:2

1	2	3	4	5
81	98100.11	114395.55	-	-
82	98099.92	114395.49	-	-
83	98099.73	114395.45	-	-
84	98099.53	114395.41	-	-
85	98099.33	114395.37	-	-
86	98099.14	114395.35	-	-
87	98098.94	114395.33	-	-
88	98098.74	114395.32	-	-
89	98098.54	114395.31	-	-
90	98098.34	114395.31	-	-
91	98098.14	114395.32	-	-
92	98097.94	114395.33	-	-
93	98097.74	114395.35	-	-
94	98097.54	114395.38	-	-
95	98097.34	114395.42	-	-
96	98097.15	114395.46	-	-
97	98096.95	114395.5	-	-
98	98096.86	114395.53	-	-
99	98096.73	114395.38	-	-
100	98096.59	114395.24	-	-
101	98096.44	114395.1	-	-
102	98096.29	114394.97	-	-
103	98096.14	114394.84	-	-
104	98095.98	114394.72	-	-
105	98095.82	114394.6	-	-
106	98095.65	114394.49	-	-
107	98095.48	114394.39	-	-
108	98095.31	114394.29	-	-
109	98095.13	114394.2	-	-

полное наименование должности		инициалы, фамилия

ДОКУМЕНТ ПОДПИСАН
ЭЛЕКТРОННОЙ ПОДПИСЬЮ
Сертификат: 009F0BDC181A023B64597F1E2579BEFB50
Владелец: ФЕДЕРАЛЬНАЯ СЛУЖБА ГОСУДАРСТВЕННОЙ РЕГИСТРАЦИИ, КАДАСТРА И КАРТОГРАФИИ
Действителен: с 02.08.2024 по 26.10.2025

Земельный участок
вид объекта недвижимости

Лист № 8 раздела 3.2	Всего листов раздела 3.2: 82	Всего разделов: 8	Всего листов выписки: 667

28.07.2025г. № КУВИ-001/2025-146198411	
Кадастровый номер:	78:07:0003119:2

1	2	3	4	5
110	98094.95	114394.11	-	-
111	98094.76	114394.03	-	-
112	98094.58	114393.96	-	-
113	98094.39	114393.9	-	-
114	98094.2	114393.84	-	-
115	98094.09	114393.81	-	-
116	98093.9	114393.76	-	-
117	98093.7	114393.72	-	-
118	98093.5	114393.69	-	-
119	98093.3	114393.66	-	-
120	98093.1	114393.65	-	-
121	98092.91	114393.64	-	-
122	98092.71	114393.63	-	-
123	98092.51	114393.63	-	-
124	98092.31	114393.65	-	-
125	98092.11	114393.66	-	-
126	98091.91	114393.69	-	-
127	98091.71	114393.72	-	-
128	98091.51	114393.76	-	-
129	98091.32	114393.81	-	-
130	98091.13	114393.86	-	-
131	98090.94	114393.92	-	-
132	98090.75	114393.99	-	-
133	98090.69	114394.01	-	-
134	98068.46	114403.17	-	-
135	98068.28	114403.26	-	-
136	98068.1	114403.35	-	-
137	98067.93	114403.46	-	-
138	98067.77	114403.57	-	-

ДОКУМЕНТ ПОДПИСАН
ЭЛЕКТРОННОЙ ПОДПИСЬЮ
Сертификат: 009F0BDC181A023B64597F1E2579BEFB50
Владелец: ФЕДЕРАЛЬНАЯ СЛУЖБА ГОСУДАРСТВЕННОЙ РЕГИСТРАЦИИ, КАДАСТРА И КАРТОГРАФИИ
Действителен: с 02.08.2024 по 26.10.2025

полное наименование должности		инициалы, фамилия

Земельный участок
вид объекта недвижимости

Лист № 9 раздела 3.2	Всего листов раздела 3.2: 82	Всего разделов: 8	Всего листов выписки: 667

28.07.2025г. № КУВИ-001/2025-146198411	
Кадастровый номер:	78:07:0003119:2

1	2	3	4	5
139	98067.61	114403.69	-	-
140	98067.46	114403.83	-	-
141	98067.32	114403.97	-	-
142	98067.18	114404.11	-	-
143	98067.06	114404.27	-	-
144	98066.97	114404.39	-	-
145	98066.84	114404.56	-	-
146	98066.74	114404.7	-	-
147	98066.65	114404.88	-	-
148	98066.57	114405.08	-	-
149	98066.5	114405.25	-	-
150	98066.43	114405.45	-	-
151	98066.37	114405.65	-	-
152	98066.34	114405.84	-	-
153	98066.32	114406.04	-	-
154	98066.32	114406.26	-	-
155	98066.32	114406.46	-	-
156	98066.32	114406.54	-	-
157	98066.17	114406.67	-	-
158	98066	114406.77	-	-
159	98065.85	114406.91	-	-
160	98065.71	114407.05	-	-
161	98065.59	114407.21	-	-
162	98065.46	114407.35	-	-
163	98065.32	114407.5	-	-
164	98065.18	114407.65	-	-
165	98065.05	114407.83	-	-
166	98064.95	114407.96	-	-
167	98064.83	114408.13	-	-

ДОКУМЕНТ ПОДПИСАН
ЭЛЕКТРОННОЙ ПОДПИСЬЮ
Сертификат: 009F0BDC181A023B64597F1E2579BEFB50
Владелец: ФЕДЕРАЛЬНАЯ СЛУЖБА ГОСУДАРСТВЕННОЙ РЕГИСТРАЦИИ, КАДАСТРА И КАРТОГРАФИИ
Действителен: с 02.08.2024 по 26.10.2025

полное наименование должности	инициалы, фамилия

Земельный участок
вид объекта недвижимости

Лист № 10 раздела 3.2	Всего листов раздела 3.2: 82	Всего разделов: 8	Всего листов выписки: 667

28.07.2025г. № КУВИ-001/2025-146198411	
Кадастровый номер:	78:07:0003119:2

1	2	3	4	5
168	98064.72	114408.3	-	-
169	98064.6	114408.47	-	-
170	98064.51	114408.67	-	-
171	98064.41	114408.84	-	-
172	98064.31	114409.01	-	-
173	98064.21	114409.19	-	-
174	98064.12	114409.36	-	-
175	98064.03	114409.54	-	-
176	98063.94	114409.72	-	-
177	98063.86	114409.9	-	-
178	98063.83	114409.97	-	-
179	98063.75	114410.15	-	-
180	98063.68	114410.34	-	-
181	98063.61	114410.53	-	-
182	98063.54	114410.72	-	-
183	98063.48	114410.91	-	-
184	98063.42	114411.1	-	-
185	98063.37	114411.29	-	-
186	98063.32	114411.48	-	-
187	98063.27	114411.68	-	-
188	98063.23	114411.87	-	-
189	98063.19	114412.07	-	-
190	98063.16	114412.27	-	-
191	98063.13	114412.47	-	-
192	98063.1	114412.66	-	-
193	98063.08	114412.86	-	-
194	98063.07	114413.06	-	-
195	98063.05	114413.26	-	-
196	98063.04	114413.46	-	-

полное наименование должности		инициалы, фамилия

ДОКУМЕНТ ПОДПИСАН
ЭЛЕКТРОННОЙ ПОДПИСЬЮ
Сертификат: 009F0BDC181A023B64597F1E2579BEFB50
Владелец: ФЕДЕРАЛЬНАЯ СЛУЖБА ГОСУДАРСТВЕННОЙ РЕГИСТРАЦИИ, КАДАСТРА И КАРТОГРАФИИ
Действителен: с 02.08.2024 по 26.10.2025

Земельный участок
вид объекта недвижимости

Лист № 11 раздела 3.2	Всего листов раздела 3.2: 82	Всего разделов: 8	Всего листов выписки: 667

28.07.2025г. № КУВИ-001/2025-146198411	
Кадастровый номер:	78:07:0003119:2

1	2	3	4	5
197	98063.04	114413.66	-	-
198	98063.04	114413.86	-	-
199	98063.04	114414.06	-	-
200	98063.05	114414.26	-	-
201	98063.06	114414.46	-	-
202	98063.07	114414.66	-	-
203	98063.09	114414.86	-	-
204	98063.12	114415.06	-	-
205	98063.14	114415.26	-	-
206	98063.18	114415.45	-	-
207	98063.21	114415.65	-	-
208	98063.23	114415.74	-	-
209	98063.3	114415.89	-	-
210	98063.4	114416.06	-	-
211	98063.5	114416.24	-	-
212	98063.6	114416.41	-	-
213	98063.71	114416.57	-	-
214	98063.83	114416.74	-	-
215	98063.95	114416.9	-	-
216	98064.07	114417.06	-	-
217	98064.2	114417.21	-	-
218	98064.33	114417.36	-	-
219	98064.47	114417.51	-	-
220	98064.61	114417.65	-	-
221	98064.75	114417.79	-	-
222	98064.9	114417.92	-	-
223	98065.05	114418.05	-	-
224	98065.21	114418.17	-	-
225	98065.37	114418.29	-	-

ДОКУМЕНТ ПОДПИСАН
ЭЛЕКТРОННОЙ ПОДПИСЬЮ
Сертификат: 009F0BDC181A023B64597F1E2579BEFB50
Владелец: ФЕДЕРАЛЬНАЯ СЛУЖБА ГОСУДАРСТВЕННОЙ РЕГИСТРАЦИИ, КАДАСТРА И КАРТОГРАФИИ
Действителен: с 02.08.2024 по 26.10.2025

полное наименование должности		инициалы, фамилия

Земельный участок
вид объекта недвижимости

Лист № 12 раздела 3.2	Всего листов раздела 3.2: 82	Всего разделов: 8	Всего листов выписки: 667

28.07.2025г. № КУВИ-001/2025-146198411	
Кадастровый номер:	78:07:0003119:2

1	2	3	4	5
226	98065.53	114418.41	-	-
227	98065.7	114418.52	-	-
228	98065.87	114418.63	-	-
229	98066.04	114418.73	-	-
230	98066.22	114418.83	-	-
231	98066.39	114418.92	-	-
232	98066.57	114419	-	-
233	98066.73	114419.1	-	-
234	98066.94	114419.19	-	-
235	98067.11	114419.26	-	-
236	98067.29	114419.34	-	-
237	98067.49	114419.4	-	-
238	98067.69	114419.46	-	-
239	98067.9	114419.5	-	-
240	98068.08	114419.55	-	-
241	98068.28	114419.58	-	-
242	98068.49	114419.6	-	-
243	98068.67	114419.64	-	-
244	98068.87	114419.64	-	-
245	98069.09	114419.66	-	-
246	98069.29	114419.66	-	-
247	98069.48	114419.65	-	-
248	98069.68	114419.64	-	-
249	98069.88	114419.64	-	-
250	98070.08	114419.62	-	-
251	98070.11	114419.62	-	-
252	98070.27	114419.74	-	-
253	98070.43	114419.86	-	-
254	98070.6	114419.97	-	-

ДОКУМЕНТ ПОДПИСАН
ЭЛЕКТРОННОЙ ПОДПИСЬЮ
Сертификат: 009F0BDC181A023B64597F1E2579BEFB50
Владелец: ФЕДЕРАЛЬНАЯ СЛУЖБА ГОСУДАРСТВЕННОЙ РЕГИСТРАЦИИ, КАДАСТРА И КАРТОГРАФИИ
Действителен: с 02.08.2024 по 26.10.2025

полное наименование должности	инициалы, фамилия

Земельный участок
вид объекта недвижимости

Лист № 13 раздела 3.2	Всего листов раздела 3.2: 82	Всего разделов: 8	Всего листов выписки: 667

28.07.2025г. № КУВИ-001/2025-146198411	
Кадастровый номер:	78:07:0003119:2

1	2	3	4	5
255	98070.77	114420.07	-	-
256	98070.94	114420.18	-	-
257	98071.1	114420.3	-	-
258	98071.27	114420.39	-	-
259	98071.45	114420.48	-	-
260	98071.64	114420.57	-	-
261	98071.82	114420.64	-	-
262	98072.01	114420.7	-	-
263	98072.23	114420.77	-	-
264	98072.4	114420.82	-	-
265	98072.59	114420.85	-	-
266	98072.8	114420.89	-	-
267	98073	114420.93	-	-
268	98073.14	114420.96	-	-
269	98073.37	114420.99	-	-
270	98073.57	114421.02	-	-
271	98073.76	114421.04	-	-
272	98073.96	114421.05	-	-
273	98074.16	114421.06	-	-
274	98074.36	114421.06	-	-
275	98074.56	114421.05	-	-
276	98074.76	114421.04	-	-
277	98074.96	114421.02	-	-
278	98075.16	114421	-	-
279	98075.36	114420.97	-	-
280	98075.56	114420.94	-	-
281	98075.75	114420.9	-	-
282	98075.95	114420.85	-	-
283	98076.14	114420.8	-	-

ДОКУМЕНТ ПОДПИСАН
ЭЛЕКТРОННОЙ ПОДПИСЬЮ
Сертификат: 009F0BDC181A023B64597F1E2579BEFB50
Владелец: ФЕДЕРАЛЬНАЯ СЛУЖБА ГОСУДАРСТВЕННОЙ РЕГИСТРАЦИИ, КАДАСТРА И КАРТОГРАФИИ
Действителен: с 02.08.2024 по 26.10.2025

полное наименование должности		инициалы, фамилия

Земельный участок
вид объекта недвижимости

Лист № 14 раздела 3.2	Всего листов раздела 3.2: 82	Всего разделов: 8	Всего листов выписки: 667

28.07.2025г. № КУВИ-001/2025-146198411	
Кадастровый номер:	78:07:0003119:2

1	2	3	4	5
284	98098.18	114412.29	-	-
285	98098.25	114412.27	-	-
286	98098.45	114412.22	-	-
287	98098.64	114412.16	-	-
288	98098.82	114412.09	-	-
289	98099.01	114412.01	-	-
290	98099.19	114411.92	-	-
291	98099.36	114411.83	-	-
292	98099.53	114411.72	-	-
293	98099.7	114411.61	-	-
294	98099.86	114411.49	-	-
295	98100.01	114411.36	-	-
296	98100.16	114411.23	-	-
297	98100.31	114411.09	-	-
298	98100.44	114410.94	-	-
299	98100.57	114410.79	-	-
300	98100.69	114410.63	-	-
301	98100.8	114410.47	-	-
302	98100.91	114410.3	-	-
303	98101.01	114410.12	-	-
304	98101.1	114409.94	-	-
305	98101.18	114409.76	-	-
306	98101.25	114409.57	-	-
307	98101.31	114409.38	-	-
308	98101.37	114409.19	-	-
309	98101.41	114409	-	-
310	98101.45	114408.8	-	-
311	98101.48	114408.6	-	-
312	98101.49	114408.4	-	-

ДОКУМЕНТ ПОДПИСАН
ЭЛЕКТРОННОЙ ПОДПИСЬЮ
Сертификат: 009F0BDC181A023B64597F1E2579BEFB50
Владелец: ФЕДЕРАЛЬНАЯ СЛУЖБА ГОСУДАРСТВЕННОЙ РЕГИСТРАЦИИ, КАДАСТРА И КАРТОГРАФИИ
Действителен: с 02.08.2024 по 26.10.2025

полное наименование должности		инициалы, фамилия

Земельный участок
вид объекта недвижимости

Лист № 15 раздела 3.2	Всего листов раздела 3.2: 82	Всего разделов: 8	Всего листов выписки: 667

28.07.2025г. № КУВИ-001/2025-146198411	
Кадастровый номер:	78:07:0003119:2

1	2	3	4	5
1	98101.5	114408.27	-	-
1	98034.42	114417.09	-	-
2	98034.46	114417.04	-	-
3	98034.6	114416.9	-	-
4	98034.73	114416.75	-	-
5	98034.86	114416.6	-	-
6	98034.99	114416.44	-	-
7	98035.12	114416.29	-	-
8	98035.24	114416.13	-	-
9	98035.37	114415.98	-	-
10	98035.49	114415.82	-	-
11	98035.61	114415.66	-	-
12	98035.73	114415.5	-	-
13	98035.85	114415.34	-	-
14	98035.97	114415.18	-	-
15	98036.08	114415.01	-	-
16	98036.19	114414.85	-	-
17	98036.3	114414.68	-	-
18	98036.41	114414.51	-	-
19	98036.52	114414.34	-	-
20	98036.62	114414.17	-	-
21	98036.73	114414	-	-
22	98036.83	114413.83	-	-
23	98036.93	114413.66	-	-
24	98037.03	114413.48	-	-
25	98037.12	114413.31	-	-
26	98037.22	114413.13	-	-
27	98037.31	114412.95	-	-
28	98037.4	114412.77	-	-

ДОКУМЕНТ ПОДПИСАН
ЭЛЕКТРОННОЙ ПОДПИСЬЮ
Сертификат: 009F0BDC181A023B64597F1E2579BEFB50
Владелец: ФЕДЕРАЛЬНАЯ СЛУЖБА ГОСУДАРСТВЕННОЙ РЕГИСТРАЦИИ, КАДАСТРА И КАРТОГРАФИИ
Действителен: с 02.08.2024 по 26.10.2025

полное наименование должности		инициалы, фамилия

Земельный участок
вид объекта недвижимости

Лист № 16 раздела 3.2	Всего листов раздела 3.2: 82	Всего разделов: 8	Всего листов выписки: 667

28.07.2025г. № КУВИ-001/2025-146198411	
Кадастровый номер:	78:07:0003119:2

1	2	3	4	5
29	98037.49	114412.59	-	-
30	98037.57	114412.41	-	-
31	98037.66	114412.23	-	-
32	98037.74	114412.05	-	-
33	98037.82	114411.87	-	-
34	98037.9	114411.68	-	-
35	98037.98	114411.5	-	-
36	98038.05	114411.31	-	-
37	98038.12	114411.13	-	-
38	98038.19	114410.94	-	-
39	98038.26	114410.75	-	-
40	98038.33	114410.56	-	-
41	98038.39	114410.37	-	-
42	98038.45	114410.18	-	-
43	98038.52	114409.99	-	-
44	98038.57	114409.8	-	-
45	98038.63	114409.61	-	-
46	98038.68	114409.42	-	-
47	98038.74	114409.22	-	-
48	98038.79	114409.03	-	-
49	98038.83	114408.84	-	-
50	98038.88	114408.64	-	-
51	98038.92	114408.45	-	-
52	98038.96	114408.25	-	-
53	98039	114408.05	-	-
54	98039.04	114407.86	-	-
55	98039.08	114407.66	-	-
56	98039.11	114407.46	-	-
57	98039.14	114407.27	-	-

ДОКУМЕНТ ПОДПИСАН
ЭЛЕКТРОННОЙ ПОДПИСЬЮ
Сертификат: 009F0BDC181A023B64597F1E2579BEFB50
Владелец: ФЕДЕРАЛЬНАЯ СЛУЖБА ГОСУДАРСТВЕННОЙ РЕГИСТРАЦИИ, КАДАСТРА И КАРТОГРАФИИ
Действителен: с 02.08.2024 по 26.10.2025

полное наименование должности		инициалы, фамилия

Земельный участок
вид объекта недвижимости

Лист № 17 раздела 3.2	Всего листов раздела 3.2: 82	Всего разделов: 8	Всего листов выписки: 667

28.07.2025г. № КУВИ-001/2025-146198411	
Кадастровый номер:	78:07:0003119:2

1	2	3	4	5
58	98039.17	114407.07	-	-
59	98039.2	114406.87	-	-
60	98039.22	114406.67	-	-
61	98039.24	114406.47	-	-
62	98039.26	114406.27	-	-
63	98039.28	114406.07	-	-
64	98039.3	114405.87	-	-
65	98039.31	114405.68	-	-
66	98039.32	114405.48	-	-
67	98039.33	114405.28	-	-
68	98039.34	114405.08	-	-
69	98039.35	114404.88	-	-
70	98039.35	114404.68	-	-
71	98039.35	114404.48	-	-
72	98039.35	114404.28	-	-
73	98039.34	114404.08	-	-
74	98039.34	114403.88	-	-
75	98039.33	114403.68	-	-
76	98039.32	114403.48	-	-
77	98039.31	114403.28	-	-
78	98039.3	114403.08	-	-
79	98039.28	114402.88	-	-
80	98039.26	114402.68	-	-
81	98039.24	114402.48	-	-
82	98039.22	114402.28	-	-
83	98039.19	114402.08	-	-
84	98039.17	114401.88	-	-
85	98039.14	114401.69	-	-
86	98039.1	114401.49	-	-

ДОКУМЕНТ ПОДПИСАН
ЭЛЕКТРОННОЙ ПОДПИСЬЮ
Сертификат: 009F0BDC181A023B64597F1E2579BEFB50
Владелец: ФЕДЕРАЛЬНАЯ СЛУЖБА ГОСУДАРСТВЕННОЙ РЕГИСТРАЦИИ, КАДАСТРА И КАРТОГРАФИИ
Действителен: с 02.08.2024 по 26.10.2025

полное наименование должности		инициалы, фамилия

Земельный участок
вид объекта недвижимости

Лист № 18 раздела 3.2	Всего листов раздела 3.2: 82	Всего разделов: 8	Всего листов выписки: 667

28.07.2025г. № КУВИ-001/2025-146198411	
Кадастровый номер:	78:07:0003119:2

1	2	3	4	5
87	98039.07	114401.29	-	-
88	98039.04	114401.1	-	-
89	98039	114400.9	-	-
90	98038.96	114400.7	-	-
91	98038.92	114400.51	-	-
92	98038.87	114400.31	-	-
93	98038.83	114400.12	-	-
94	98038.78	114399.92	-	-
95	98038.73	114399.73	-	-
96	98038.68	114399.54	-	-
97	98038.62	114399.34	-	-
98	98038.56	114399.15	-	-
99	98038.51	114398.96	-	-
100	98038.45	114398.77	-	-
101	98038.38	114398.58	-	-
102	98038.32	114398.39	-	-
103	98038.25	114398.2	-	-
104	98038.18	114398.02	-	-
105	98038.11	114397.83	-	-
106	98038.04	114397.64	-	-
107	98037.96	114397.46	-	-
108	98037.89	114397.27	-	-
109	98037.81	114397.09	-	-
110	98037.73	114396.9	-	-
111	98037.65	114396.72	-	-
112	98037.56	114396.54	-	-
113	98037.47	114396.36	-	-
114	98037.39	114396.18	-	-
115	98037.3	114396	-	-

ДОКУМЕНТ ПОДПИСАН
ЭЛЕКТРОННОЙ ПОДПИСЬЮ
Сертификат: 009F0BDC181A023B64597F1E2579BEFB50
Владелец: ФЕДЕРАЛЬНАЯ СЛУЖБА ГОСУДАРСТВЕННОЙ РЕГИСТРАЦИИ, КАДАСТРА И КАРТОГРАФИИ
Действителен: с 02.08.2024 по 26.10.2025

полное наименование должности		инициалы, фамилия

Земельный участок
вид объекта недвижимости

Лист № 19 раздела 3.2	Всего листов раздела 3.2: 82	Всего разделов: 8	Всего листов выписки: 667

28.07.2025г. № КУВИ-001/2025-146198411	
Кадастровый номер:	78:07:0003119:2

1	2	3	4	5
116	98037.2	114395.83	-	-
117	98037.11	114395.65	-	-
118	98037.01	114395.47	-	-
119	98036.91	114395.3	-	-
120	98036.81	114395.13	-	-
121	98036.71	114394.95	-	-
122	98036.61	114394.78	-	-
123	98036.5	114394.61	-	-
124	98036.4	114394.45	-	-
125	98036.29	114394.28	-	-
126	98036.18	114394.11	-	-
127	98036.06	114393.95	-	-
128	98035.95	114393.78	-	-
129	98035.83	114393.62	-	-
130	98035.71	114393.46	-	-
131	98035.6	114393.3	-	-
132	98035.47	114393.14	-	-
133	98035.35	114392.98	-	-
134	98035.23	114392.82	-	-
135	98035.1	114392.67	-	-
136	98034.97	114392.52	-	-
137	98034.84	114392.36	-	-
138	98034.71	114392.21	-	-
139	98034.58	114392.06	-	-
140	98034.44	114391.92	-	-
141	98034.31	114391.77	-	-
142	98034.17	114391.62	-	-
143	98034.03	114391.48	-	-
144	98033.89	114391.34	-	-

ДОКУМЕНТ ПОДПИСАН
ЭЛЕКТРОННОЙ ПОДПИСЬЮ
Сертификат: 009F0BDC181A023B64597F1E2579BEFB50
Владелец: ФЕДЕРАЛЬНАЯ СЛУЖБА ГОСУДАРСТВЕННОЙ РЕГИСТРАЦИИ, КАДАСТРА И КАРТОГРАФИИ
Действителен: с 02.08.2024 по 26.10.2025

полное наименование должности		инициалы, фамилия

Земельный участок
вид объекта недвижимости

Лист № 20 раздела 3.2	Всего листов раздела 3.2: 82	Всего разделов: 8	Всего листов выписки: 667

28.07.2025г. № КУВИ-001/2025-146198411	
Кадастровый номер:	78:07:0003119:2

1	2	3	4	5
145	98033.75	114391.2	-	-
146	98033.6	114391.06	-	-
147	98033.46	114390.92	-	-
148	98033.31	114390.79	-	-
149	98033.16	114390.65	-	-
150	98033.01	114390.52	-	-
151	98032.86	114390.39	-	-
152	98032.71	114390.26	-	-
153	98031.64	114389.43	-	-
154	98030.91	114388.75	-	-
155	98030.75	114388.62	-	-
156	98030.6	114388.5	-	-
157	98030.44	114388.38	-	-
158	98030.27	114388.26	-	-
159	98030.11	114388.15	-	-
160	98029.94	114388.04	-	-
161	98029.77	114387.94	-	-
162	98029.6	114387.83	-	-
163	98029.42	114387.74	-	-
164	98029.25	114387.64	-	-
165	98029.07	114387.55	-	-
166	98028.89	114387.47	-	-
167	98028.71	114387.39	-	-
168	98028.52	114387.31	-	-
169	98028.34	114387.23	-	-
170	98028.15	114387.16	-	-
171	98027.96	114387.1	-	-
172	98027.77	114387.04	-	-
173	98027.58	114386.98	-	-

ДОКУМЕНТ ПОДПИСАН
ЭЛЕКТРОННОЙ ПОДПИСЬЮ
Сертификат: 009F0BDC181A023B64597F1E2579BEFB50
Владелец: ФЕДЕРАЛЬНАЯ СЛУЖБА ГОСУДАРСТВЕННОЙ РЕГИСТРАЦИИ, КАДАСТРА И КАРТОГРАФИИ
Действителен: с 02.08.2024 по 26.10.2025

полное наименование должности		инициалы, фамилия

Земельный участок
вид объекта недвижимости

Лист № 21 раздела 3.2	Всего листов раздела 3.2: 82	Всего разделов: 8	Всего листов выписки: 667

28.07.2025г. № КУВИ-001/2025-146198411	
Кадастровый номер:	78:07:0003119:2

1	2	3	4	5
174	98027.38	114386.93	-	-
175	98027.19	114386.88	-	-
176	98027	114386.83	-	-
177	98026.8	114386.79	-	-
178	98026.6	114386.76	-	-
179	98026.41	114386.73	-	-
180	98026.21	114386.7	-	-
181	98026.01	114386.68	-	-
182	98025.81	114386.66	-	-
183	98025.61	114386.64	-	-
184	98025.41	114386.63	-	-
185	98025.21	114386.63	-	-
186	98025.01	114386.63	-	-
187	98024.81	114386.63	-	-
188	98024.61	114386.64	-	-
189	98024.41	114386.65	-	-
190	98024.21	114386.67	-	-
191	98024.01	114386.69	-	-
192	98023.81	114386.72	-	-
193	98023.62	114386.74	-	-
194	98023.42	114386.78	-	-
195	98023.22	114386.82	-	-
196	98023.03	114386.86	-	-
197	98022.83	114386.91	-	-
198	98022.64	114386.96	-	-
199	98022.45	114387.01	-	-
200	98022.26	114387.07	-	-
201	98022.07	114387.14	-	-
202	98021.88	114387.21	-	-

ДОКУМЕНТ ПОДПИСАН
ЭЛЕКТРОННОЙ ПОДПИСЬЮ
Сертификат: 009F0BDC181A023B64597F1E2579BEFB50
Владелец: ФЕДЕРАЛЬНАЯ СЛУЖБА ГОСУДАРСТВЕННОЙ РЕГИСТРАЦИИ, КАДАСТРА И КАРТОГРАФИИ
Действителен: с 02.08.2024 по 26.10.2025

полное наименование должности		инициалы, фамилия

Земельный участок
вид объекта недвижимости

Лист № 22 раздела 3.2	Всего листов раздела 3.2: 82	Всего разделов: 8	Всего листов выписки: 667

28.07.2025г. № КУВИ-001/2025-146198411	
Кадастровый номер:	78:07:0003119:2

1	2	3	4	5
203	98021.69	114387.28	-	-
204	98021.51	114387.35	-	-
205	98021.38	114387.41	-	-
206	98021.2	114387.49	-	-
207	98021.02	114387.58	-	-
208	98020.84	114387.67	-	-
209	98020.66	114387.77	-	-
210	98020.49	114387.87	-	-
211	98020.32	114387.97	-	-
212	98020.15	114388.07	-	-
213	98019.98	114388.18	-	-
214	98019.82	114388.3	-	-
215	98019.66	114388.42	-	-
216	98019.5	114388.54	-	-
217	98019.34	114388.66	-	-
218	98019.19	114388.79	-	-
219	98019.03	114388.92	-	-
220	98018.89	114389.05	-	-
221	98018.74	114389.19	-	-
222	98018.6	114389.33	-	-
223	98018.46	114389.48	-	-
224	98018.32	114389.62	-	-
225	98018.19	114389.77	-	-
226	98018.06	114389.92	-	-
227	98017.94	114390.08	-	-
228	98017.81	114390.24	-	-
229	98017.7	114390.4	-	-
230	98017.58	114390.56	-	-
231	98017.47	114390.73	-	-

ДОКУМЕНТ ПОДПИСАН
ЭЛЕКТРОННОЙ ПОДПИСЬЮ
Сертификат: 009F0BDC181A023B64597F1E2579BEFB50
Владелец: ФЕДЕРАЛЬНАЯ СЛУЖБА ГОСУДАРСТВЕННОЙ РЕГИСТРАЦИИ, КАДАСТРА И КАРТОГРАФИИ
Действителен: с 02.08.2024 по 26.10.2025

полное наименование должности		инициалы, фамилия

Земельный участок
вид объекта недвижимости

Лист № 23 раздела 3.2	Всего листов раздела 3.2: 82	Всего разделов: 8	Всего листов выписки: 667

28.07.2025г. № КУВИ-001/2025-146198411	
Кадастровый номер:	78:07:0003119:2

1	2	3	4	5
232	98017.36	114390.9	-	-
233	98017.26	114391.07	-	-
234	98017.16	114391.24	-	-
235	98017.06	114391.42	-	-
236	98016.97	114391.59	-	-
237	98016.88	114391.77	-	-
238	98016.08	114394.33	-	-
239	98014.17	114397.37	-	-
240	98014.09	114397.55	-	-
241	98014	114397.74	-	-
242	98013.92	114397.92	-	-
243	98013.85	114398.1	-	-
244	98013.77	114398.29	-	-
245	98013.7	114398.47	-	-
246	98013.63	114398.66	-	-
247	98013.56	114398.85	-	-
248	98013.49	114399.04	-	-
249	98013.43	114399.23	-	-
250	98013.37	114399.42	-	-
251	98013.31	114399.61	-	-
252	98013.25	114399.8	-	-
253	98013.2	114399.99	-	-
254	98013.15	114400.19	-	-
255	98013.1	114400.38	-	-
256	98013.05	114400.58	-	-
257	98013.01	114400.77	-	-
258	98012.97	114400.97	-	-
259	98012.93	114401.16	-	-
260	98012.89	114401.36	-	-

ДОКУМЕНТ ПОДПИСАН
ЭЛЕКТРОННОЙ ПОДПИСЬЮ
Сертификат: 009F0BDC181A023B64597F1E2579BEFB50
Владелец: ФЕДЕРАЛЬНАЯ СЛУЖБА ГОСУДАРСТВЕННОЙ РЕГИСТРАЦИИ, КАДАСТРА И КАРТОГРАФИИ
Действителен: с 02.08.2024 по 26.10.2025

полное наименование должности		инициалы, фамилия

Земельный участок
вид объекта недвижимости

Лист № 24 раздела 3.2	Всего листов раздела 3.2: 82	Всего разделов: 8	Всего листов выписки: 667

28.07.2025г. № КУВИ-001/2025-146198411	
Кадастровый номер:	78:07:0003119:2

1	2	3	4	5
261	98012.86	114401.56	-	-
262	98012.83	114401.76	-	-
263	98012.8	114401.95	-	-
264	98012.77	114402.15	-	-
265	98012.75	114402.35	-	-
266	98012.73	114402.55	-	-
267	98012.71	114402.75	-	-
268	98012.69	114402.95	-	-
269	98012.68	114403.15	-	-
270	98012.67	114403.35	-	-
271	98012.66	114403.55	-	-
272	98012.66	114403.75	-	-
273	98012.65	114403.95	-	-
274	98012.65	114404.15	-	-
275	98012.66	114404.35	-	-
276	98012.66	114404.55	-	-
277	98012.67	114404.75	-	-
278	98012.68	114404.95	-	-
279	98012.69	114405.15	-	-
280	98012.7	114405.34	-	-
281	98012.72	114405.54	-	-
282	98012.74	114405.74	-	-
283	98012.77	114405.94	-	-
284	98012.79	114406.14	-	-
285	98012.82	114406.34	-	-
286	98012.83	114406.42	-	-
287	98012.86	114406.63	-	-
288	98012.9	114406.83	-	-
289	98012.93	114407.02	-	-

ДОКУМЕНТ ПОДПИСАН
ЭЛЕКТРОННОЙ ПОДПИСЬЮ
Сертификат: 009F0BDC181A023B64597F1E2579BEFB50
Владелец: ФЕДЕРАЛЬНАЯ СЛУЖБА ГОСУДАРСТВЕННОЙ РЕГИСТРАЦИИ, КАДАСТРА И КАРТОГРАФИИ
Действителен: с 02.08.2024 по 26.10.2025

полное наименование должности		инициалы, фамилия

Земельный участок
вид объекта недвижимости

Лист № 25 раздела 3.2	Всего листов раздела 3.2: 82	Всего разделов: 8	Всего листов выписки: 667

28.07.2025г. № КУВИ-001/2025-146198411	
Кадастровый номер:	78:07:0003119:2

1	2	3	4	5
290	98012.97	114407.22	-	-
291	98013.01	114407.41	-	-
292	98013.06	114407.61	-	-
293	98013.1	114407.8	-	-
294	98013.15	114408	-	-
295	98013.21	114408.19	-	-
296	98013.26	114408.38	-	-
297	98013.32	114408.58	-	-
298	98013.37	114408.77	-	-
299	98013.44	114408.96	-	-
300	98013.5	114409.15	-	-
301	98013.57	114409.34	-	-
302	98013.63	114409.52	-	-
303	98013.71	114409.71	-	-
304	98013.78	114409.9	-	-
305	98013.85	114410.08	-	-
306	98013.93	114410.27	-	-
307	98014.01	114410.45	-	-
308	98014.1	114410.63	-	-
309	98014.18	114410.81	-	-
310	98014.27	114410.99	-	-
311	98014.36	114411.17	-	-
312	98014.45	114411.35	-	-
313	98014.55	114411.52	-	-
314	98014.64	114411.7	-	-
315	98014.74	114411.87	-	-
316	98014.84	114412.05	-	-
317	98014.95	114412.22	-	-
318	98015.05	114412.39	-	-

ДОКУМЕНТ ПОДПИСАН
ЭЛЕКТРОННОЙ ПОДПИСЬЮ
Сертификат: 009F0BDC181A023B64597F1E2579BEFB50
Владелец: ФЕДЕРАЛЬНАЯ СЛУЖБА ГОСУДАРСТВЕННОЙ РЕГИСТРАЦИИ, КАДАСТРА И КАРТОГРАФИИ
Действителен: с 02.08.2024 по 26.10.2025

полное наименование должности		инициалы, фамилия

Земельный участок
вид объекта недвижимости

Лист № 26 раздела 3.2	Всего листов раздела 3.2: 82	Всего разделов: 8	Всего листов выписки: 667

28.07.2025г. № КУВИ-001/2025-146198411	
Кадастровый номер:	78:07:0003119:2

1	2	3	4	5
319	98015.16	114412.56	-	-
320	98015.27	114412.72	-	-
321	98015.38	114412.89	-	-
322	98015.49	114413.05	-	-
323	98015.61	114413.22	-	-
324	98015.73	114413.38	-	-
325	98015.85	114413.54	-	-
326	98015.97	114413.69	-	-
327	98016.1	114413.85	-	-
328	98016.35	114414.16	-	-
329	98016.48	114414.31	-	-
330	98016.61	114414.47	-	-
331	98016.74	114414.61	-	-
332	98016.88	114414.76	-	-
333	98017.01	114414.91	-	-
334	98017.15	114415.05	-	-
335	98017.29	114415.19	-	-
336	98017.44	114415.33	-	-
337	98017.58	114415.47	-	-
338	98017.73	114415.61	-	-
339	98017.88	114415.74	-	-
340	98018.03	114415.87	-	-
341	98018.18	114416	-	-
342	98018.34	114416.13	-	-
343	98018.49	114416.25	-	-
344	98018.65	114416.37	-	-
345	98018.81	114416.49	-	-
346	98018.97	114416.61	-	-
347	98019.14	114416.73	-	-

ДОКУМЕНТ ПОДПИСАН
ЭЛЕКТРОННОЙ ПОДПИСЬЮ
Сертификат: 009F0BDC181A023B64597F1E2579BEFB50
Владелец: ФЕДЕРАЛЬНАЯ СЛУЖБА ГОСУДАРСТВЕННОЙ РЕГИСТРАЦИИ, КАДАСТРА И КАРТОГРАФИИ
Действителен: с 02.08.2024 по 26.10.2025

полное наименование должности		инициалы, фамилия

Земельный участок
вид объекта недвижимости

Лист № 27 раздела 3.2	Всего листов раздела 3.2: 82	Всего разделов: 8	Всего листов выписки: 667

28.07.2025г. № КУВИ-001/2025-146198411	
Кадастровый номер:	78:07:0003119:2

1	2	3	4	5
348	98019.3	114416.84	-	-
349	98019.47	114416.95	-	-
350	98019.64	114417.06	-	-
351	98019.81	114417.16	-	-
352	98019.98	114417.27	-	-
353	98020.15	114417.37	-	-
354	98020.32	114417.47	-	-
355	98020.5	114417.56	-	-
356	98020.68	114417.66	-	-
357	98020.85	114417.75	-	-
358	98021.03	114417.83	-	-
359	98021.21	114417.92	-	-
360	98021.4	114418	-	-
361	98021.58	114418.08	-	-
362	98021.76	114418.16	-	-
363	98021.95	114418.24	-	-
364	98022.14	114418.31	-	-
365	98022.32	114418.38	-	-
366	98022.51	114418.44	-	-
367	98022.7	114418.51	-	-
368	98022.89	114418.57	-	-
369	98023.08	114418.63	-	-
370	98023.28	114418.68	-	-
371	98023.47	114418.74	-	-
372	98023.66	114418.79	-	-
373	98023.86	114418.84	-	-
374	98024.05	114418.88	-	-
375	98024.25	114418.92	-	-
376	98024.44	114418.96	-	-

ДОКУМЕНТ ПОДПИСАН
ЭЛЕКТРОННОЙ ПОДПИСЬЮ
Сертификат: 009F0BDC181A023B64597F1E2579BEFB50
Владелец: ФЕДЕРАЛЬНАЯ СЛУЖБА ГОСУДАРСТВЕННОЙ РЕГИСТРАЦИИ, КАДАСТРА И КАРТОГРАФИИ
Действителен: с 02.08.2024 по 26.10.2025

полное наименование должности		инициалы, фамилия

Земельный участок
вид объекта недвижимости

Лист № 28 раздела 3.2	Всего листов раздела 3.2: 82	Всего разделов: 8	Всего листов выписки: 667

28.07.2025г. № КУВИ-001/2025-146198411	
Кадастровый номер:	78:07:0003119:2

1	2	3	4	5
377	98024.64	114419	-	-
378	98024.84	114419.03	-	-
379	98025.03	114419.06	-	-
380	98025.23	114419.09	-	-
381	98025.43	114419.11	-	-
382	98025.63	114419.14	-	-
383	98025.83	114419.16	-	-
384	98026.03	114419.17	-	-
385	98026.23	114419.18	-	-
386	98026.54	114419.2	-	-
387	98026.74	114419.21	-	-
388	98026.94	114419.21	-	-
389	98027.14	114419.21	-	-
390	98027.34	114419.21	-	-
391	98027.54	114419.2	-	-
392	98027.74	114419.19	-	-
393	98027.94	114419.18	-	-
394	98028.14	114419.17	-	-
395	98028.34	114419.15	-	-
396	98028.54	114419.13	-	-
397	98028.74	114419.11	-	-
398	98028.93	114419.08	-	-
399	98029.13	114419.05	-	-
400	98029.33	114419.02	-	-
401	98029.53	114418.99	-	-
402	98029.72	114418.95	-	-
403	98029.92	114418.91	-	-
404	98030.11	114418.87	-	-
405	98030.31	114418.82	-	-

ДОКУМЕНТ ПОДПИСАН
ЭЛЕКТРОННОЙ ПОДПИСЬЮ
Сертификат: 009F0BDC181A023B64597F1E2579BEFB50
Владелец: ФЕДЕРАЛЬНАЯ СЛУЖБА ГОСУДАРСТВЕННОЙ РЕГИСТРАЦИИ, КАДАСТРА И КАРТОГРАФИИ
Действителен: с 02.08.2024 по 26.10.2025

полное наименование должности		инициалы, фамилия

Земельный участок
вид объекта недвижимости

Лист № 29 раздела 3.2	Всего листов раздела 3.2: 82	Всего разделов: 8	Всего листов выписки: 667

28.07.2025г. № КУВИ-001/2025-146198411	
Кадастровый номер:	78:07:0003119:2

1	2	3	4	5
406	98030.5	114418.77	-	-
407	98030.7	114418.72	-	-
408	98030.89	114418.67	-	-
409	98031.08	114418.61	-	-
410	98031.27	114418.55	-	-
411	98031.46	114418.49	-	-
412	98031.65	114418.42	-	-
413	98031.84	114418.36	-	-
414	98032.03	114418.29	-	-
415	98032.21	114418.21	-	-
416	98032.4	114418.14	-	-
417	98032.58	114418.06	-	-
418	98032.76	114417.98	-	-
419	98032.95	114417.89	-	-
420	98033.13	114417.81	-	-
421	98033.31	114417.72	-	-
422	98033.48	114417.63	-	-
423	98033.66	114417.53	-	-
424	98033.84	114417.44	-	-
425	98034.01	114417.34	-	-
426	98034.18	114417.24	-	-
427	98034.35	114417.13	-	-
1	98034.42	114417.09	-	-
1	98087.86	114281.28	-	-
2	98088.7	114282.81	-	-
3	98088.79	114282.91	-	-
4	98088.93	114283.05	-	-
5	98089.07	114283.19	-	-
6	98089.22	114283.32	-	-

ДОКУМЕНТ ПОДПИСАН
ЭЛЕКТРОННОЙ ПОДПИСЬЮ
Сертификат: 009F0BDC181A023B64597F1E2579BEFB50
Владелец: ФЕДЕРАЛЬНАЯ СЛУЖБА ГОСУДАРСТВЕННОЙ РЕГИСТРАЦИИ, КАДАСТРА И КАРТОГРАФИИ
Действителен: с 02.08.2024 по 26.10.2025

полное наименование должности		инициалы, фамилия

Земельный участок
вид объекта недвижимости

Лист № 30 раздела 3.2	Всего листов раздела 3.2: 82	Всего разделов: 8	Всего листов выписки: 667

28.07.2025г. № КУВИ-001/2025-146198411	
Кадастровый номер:	78:07:0003119:2

1	2	3	4	5
7	98089.38	114283.44	-	-
8	98089.54	114283.56	-	-
9	98089.71	114283.66	-	-
10	98089.89	114283.76	-	-
11	98090.06	114283.86	-	-
12	98090.25	114283.94	-	-
13	98090.43	114284.01	-	-
14	98090.62	114284.08	-	-
15	98090.81	114284.13	-	-
16	98091.01	114284.18	-	-
17	98091.2	114284.22	-	-
18	98091.4	114284.25	-	-
19	98091.6	114284.27	-	-
20	98091.8	114284.28	-	-
21	98092	114284.28	-	-
22	98092.2	114284.27	-	-
23	98092.4	114284.25	-	-
24	98092.6	114284.23	-	-
25	98092.79	114284.19	-	-
26	98092.99	114284.14	-	-
27	98093.18	114284.09	-	-
28	98093.37	114284.02	-	-
29	98093.56	114283.95	-	-
30	98093.74	114283.87	-	-
31	98093.92	114283.78	-	-
32	98094.09	114283.68	-	-
33	98094.26	114283.58	-	-
34	98094.43	114283.46	-	-
35	98094.58	114283.34	-	-

ДОКУМЕНТ ПОДПИСАН
ЭЛЕКТРОННОЙ ПОДПИСЬЮ
Сертификат: 009F0BDC181A023B64597F1E2579BEFB50
Владелец: ФЕДЕРАЛЬНАЯ СЛУЖБА ГОСУДАРСТВЕННОЙ РЕГИСТРАЦИИ, КАДАСТРА И КАРТОГРАФИИ
Действителен: с 02.08.2024 по 26.10.2025

полное наименование должности		инициалы, фамилия

Земельный участок
вид объекта недвижимости

Лист № 31 раздела 3.2	Всего листов раздела 3.2: 82	Всего разделов: 8	Всего листов выписки: 667

28.07.2025г. № КУВИ-001/2025-146198411	
Кадастровый номер:	78:07:0003119:2

1	2	3	4	5
36	98094.74	114283.21	-	-
37	98094.88	114283.08	-	-
38	98095.02	114282.93	-	-
39	98095.16	114282.78	-	-
40	98095.28	114282.63	-	-
41	98095.4	114282.47	-	-
42	98095.51	114282.3	-	-
43	98095.62	114282.13	-	-
44	98095.71	114281.95	-	-
45	98095.8	114281.77	-	-
46	98095.83	114281.7	-	-
47	98095.99	114281.58	-	-
48	98096.15	114281.46	-	-
49	98096.31	114281.34	-	-
50	98096.47	114281.22	-	-
51	98096.64	114281.11	-	-
52	98096.8	114281	-	-
53	98096.97	114280.88	-	-
54	98097.13	114280.77	-	-
55	98097.3	114280.66	-	-
56	98097.47	114280.55	-	-
57	98097.64	114280.45	-	-
58	98097.81	114280.34	-	-
59	98097.98	114280.24	-	-
60	98098.15	114280.13	-	-
61	98098.32	114280.03	-	-
62	98098.49	114279.93	-	-
63	98098.67	114279.83	-	-
64	98098.84	114279.74	-	-

полное наименование должности		инициалы, фамилия

ДОКУМЕНТ ПОДПИСАН
ЭЛЕКТРОННОЙ ПОДПИСЬЮ
Сертификат: 009F0BDC181A023B64597F1E2579BEFB50
Владелец: ФЕДЕРАЛЬНАЯ СЛУЖБА ГОСУДАРСТВЕННОЙ РЕГИСТРАЦИИ, КАДАСТРА И КАРТОГРАФИИ
Действителен: с 02.08.2024 по 26.10.2025

Земельный участок
вид объекта недвижимости

Лист № 32 раздела 3.2	Всего листов раздела 3.2: 82	Всего разделов: 8	Всего листов выписки: 667

28.07.2025г. № КУВИ-001/2025-146198411	
Кадастровый номер:	78:07:0003119:2

1	2	3	4	5
65	98099.02	114279.64	-	-
66	98099.2	114279.55	-	-
67	98099.37	114279.45	-	-
68	98099.55	114279.36	-	-
69	98099.73	114279.27	-	-
70	98099.86	114279.21	-	-
71	98100.04	114279.12	-	-
72	98100.22	114279.04	-	-
73	98100.4	114278.95	-	-
74	98100.58	114278.87	-	-
75	98100.77	114278.79	-	-
76	98100.95	114278.71	-	-
77	98101.14	114278.63	-	-
78	98101.32	114278.56	-	-
79	98101.51	114278.48	-	-
80	98101.69	114278.41	-	-
81	98101.88	114278.34	-	-
82	98102.07	114278.27	-	-
83	98102.25	114278.2	-	-
84	98102.44	114278.13	-	-
85	98102.63	114278.07	-	-
86	98102.82	114278	-	-
87	98103.01	114277.94	-	-
88	98103.2	114277.88	-	-
89	98103.39	114277.82	-	-
90	98103.58	114277.76	-	-
91	98103.78	114277.71	-	-
92	98103.97	114277.65	-	-
93	98104.16	114277.6	-	-

ДОКУМЕНТ ПОДПИСАН
ЭЛЕКТРОННОЙ ПОДПИСЬЮ
Сертификат: 009F0BDC181A023B64597F1E2579BEFB50
Владелец: ФЕДЕРАЛЬНАЯ СЛУЖБА ГОСУДАРСТВЕННОЙ РЕГИСТРАЦИИ, КАДАСТРА И КАРТОГРАФИИ
Действителен: с 02.08.2024 по 26.10.2025

полное наименование должности		инициалы, фамилия

Земельный участок
вид объекта недвижимости

Лист № 33 раздела 3.2	Всего листов раздела 3.2: 82	Всего разделов: 8	Всего листов выписки: 667

28.07.2025г. № КУВИ-001/2025-146198411	
Кадастровый номер:	78:07:0003119:2

1	2	3	4	5
94	98104.36	114277.55	-	-
95	98104.55	114277.5	-	-
96	98104.74	114277.45	-	-
97	98104.94	114277.41	-	-
98	98105.13	114277.36	-	-
99	98105.33	114277.32	-	-
100	98105.52	114277.28	-	-
101	98105.72	114277.24	-	-
102	98105.92	114277.2	-	-
103	98106.11	114277.17	-	-
104	98106.31	114277.13	-	-
105	98106.51	114277.1	-	-
106	98106.71	114277.07	-	-
107	98106.82	114277.05	-	-
108	98106.95	114277	-	-
109	98107.13	114276.93	-	-
110	98107.31	114276.84	-	-
111	98107.49	114276.76	-	-
112	98107.67	114276.67	-	-
113	98107.85	114276.57	-	-
114	98108.02	114276.47	-	-
115	98108.19	114276.37	-	-
116	98108.36	114276.26	-	-
117	98108.52	114276.14	-	-
118	98108.68	114276.02	-	-
119	98108.84	114275.9	-	-
120	98108.99	114275.77	-	-
121	98109.14	114275.64	-	-
122	98109.29	114275.51	-	-

ДОКУМЕНТ ПОДПИСАН
ЭЛЕКТРОННОЙ ПОДПИСЬЮ
Сертификат: 009F0BDC181A023B64597F1E2579BEFB50
Владелец: ФЕДЕРАЛЬНАЯ СЛУЖБА ГОСУДАРСТВЕННОЙ РЕГИСТРАЦИИ, КАДАСТРА И КАРТОГРАФИИ
Действителен: с 02.08.2024 по 26.10.2025

полное наименование должности		инициалы, фамилия

Земельный участок
вид объекта недвижимости

Лист № 34 раздела 3.2	Всего листов раздела 3.2: 82	Всего разделов: 8	Всего листов выписки: 667

28.07.2025г. № КУВИ-001/2025-146198411	
Кадастровый номер:	78:07:0003119:2

1	2	3	4	5
123	98109.44	114275.37	-	-
124	98109.57	114275.22	-	-
125	98109.71	114275.08	-	-
126	98109.84	114274.92	-	-
127	98109.97	114274.77	-	-
128	98110.09	114274.61	-	-
129	98110.16	114274.52	-	-
130	98110.31	114274.39	-	-
131	98110.43	114274.23	-	-
132	98110.52	114274.05	-	-
133	98110.57	114273.86	-	-
134	98110.59	114273.66	-	-
135	98110.57	114273.46	-	-
136	98110.52	114273.27	-	-
137	98110.43	114273.08	-	-
138	98110.31	114272.92	-	-
139	98110.16	114272.79	-	-
140	98109.99	114272.68	-	-
141	98109.81	114272.61	-	-
142	98109.61	114272.57	-	-
143	98109.41	114272.56	-	-
144	98109.39	114272.57	-	-
145	98109.2	114272.52	-	-
146	98109	114272.46	-	-
147	98108.81	114272.41	-	-
148	98108.62	114272.36	-	-
149	98108.42	114272.32	-	-
150	98108.23	114272.28	-	-
151	98108.03	114272.23	-	-

ДОКУМЕНТ ПОДПИСАН
ЭЛЕКТРОННОЙ ПОДПИСЬЮ
Сертификат: 009F0BDC181A023B64597F1E2579BEFB50
Владелец: ФЕДЕРАЛЬНАЯ СЛУЖБА ГОСУДАРСТВЕННОЙ РЕГИСТРАЦИИ, КАДАСТРА И КАРТОГРАФИИ
Действителен: с 02.08.2024 по 26.10.2025

полное наименование должности		инициалы, фамилия

Земельный участок
вид объекта недвижимости

Лист № 35 раздела 3.2	Всего листов раздела 3.2: 82	Всего разделов: 8	Всего листов выписки: 667

28.07.2025г. № КУВИ-001/2025-146198411	
Кадастровый номер:	78:07:0003119:2

1	2	3	4	5
152	98107.84	114272.19	-	-
153	98107.64	114272.16	-	-
154	98107.44	114272.12	-	-
155	98107.24	114272.09	-	-
156	98107.05	114272.06	-	-
157	98106.85	114272.03	-	-
158	98106.65	114272.01	-	-
159	98106.45	114271.98	-	-
160	98106.25	114271.96	-	-
161	98106.05	114271.94	-	-
162	98106.03	114271.94	-	-
163	98105.83	114271.92	-	-
164	98105.63	114271.91	-	-
165	98105.43	114271.9	-	-
166	98105.23	114271.89	-	-
167	98105.03	114271.89	-	-
168	98104.83	114271.87	-	-
169	98104.63	114271.87	-	-
170	98104.43	114271.87	-	-
171	98104.23	114271.87	-	-
172	98104.03	114271.88	-	-
173	98103.83	114271.88	-	-
174	98103.63	114271.89	-	-
175	98103.43	114271.9	-	-
176	98103.23	114271.91	-	-
177	98103.03	114271.93	-	-
178	98102.83	114271.95	-	-
179	98102.64	114271.96	-	-
180	98102.44	114271.99	-	-

ДОКУМЕНТ ПОДПИСАН
ЭЛЕКТРОННОЙ ПОДПИСЬЮ
Сертификат: 009F0BDC181A023B64597F1E2579BEFB50
Владелец: ФЕДЕРАЛЬНАЯ СЛУЖБА ГОСУДАРСТВЕННОЙ РЕГИСТРАЦИИ, КАДАСТРА И КАРТОГРАФИИ
Действителен: с 02.08.2024 по 26.10.2025

полное наименование должности		инициалы, фамилия

Земельный участок
вид объекта недвижимости

Лист № 36 раздела 3.2	Всего листов раздела 3.2: 82	Всего разделов: 8	Всего листов выписки: 667

28.07.2025г. № КУВИ-001/2025-146198411	
Кадастровый номер:	78:07:0003119:2

1	2	3	4	5
181	98102.24	114272.01	-	-
182	98102.04	114272.04	-	-
183	98101.84	114272.07	-	-
184	98101.64	114272.1	-	-
185	98101.44	114272.13	-	-
186	98101.27	114272.23	-	-
187	98101.1	114272.33	-	-
188	98100.92	114272.43	-	-
189	98100.75	114272.53	-	-
190	98100.57	114272.63	-	-
191	98100.4	114272.73	-	-
192	98100.23	114272.83	-	-
193	98100.05	114272.92	-	-
194	98099.88	114273.02	-	-
195	98099.7	114273.12	-	-
196	98099.52	114273.21	-	-
197	98099.35	114273.3	-	-
198	98099.17	114273.4	-	-
199	98098.99	114273.49	-	-
200	98098.82	114273.58	-	-
201	98098.64	114273.67	-	-
202	98098.46	114273.76	-	-
203	98098.28	114273.85	-	-
204	98098.1	114273.94	-	-
205	98097.92	114274.03	-	-
206	98097.74	114274.12	-	-
207	98097.56	114274.21	-	-
208	98097.38	114274.29	-	-
209	98097.2	114274.38	-	-

ДОКУМЕНТ ПОДПИСАН
ЭЛЕКТРОННОЙ ПОДПИСЬЮ
Сертификат: 009F0BDC181A023B64597F1E2579BEFB50
Владелец: ФЕДЕРАЛЬНАЯ СЛУЖБА ГОСУДАРСТВЕННОЙ РЕГИСТРАЦИИ, КАДАСТРА И КАРТОГРАФИИ
Действителен: с 02.08.2024 по 26.10.2025

полное наименование должности		инициалы, фамилия

Земельный участок
вид объекта недвижимости

Лист № 37 раздела 3.2	Всего листов раздела 3.2: 82	Всего разделов: 8	Всего листов выписки: 667

28.07.2025г. № КУВИ-001/2025-146198411	
Кадастровый номер:	78:07:0003119:2

1	2	3	4	5
210	98097.02	114274.47	-	-
211	98096.84	114274.55	-	-
212	98096.66	114274.63	-	-
213	98096.48	114274.72	-	-
214	98096.29	114274.8	-	-
215	98096.18	114274.85	-	-
216	98096	114274.93	-	-
217	98095.81	114275.01	-	-
218	98095.63	114275.09	-	-
219	98095.45	114275.17	-	-
220	98095.26	114275.25	-	-
221	98095.08	114275.33	-	-
222	98094.89	114275.4	-	-
223	98094.71	114275.48	-	-
224	98094.52	114275.56	-	-
225	98094.34	114275.63	-	-
226	98094.15	114275.7	-	-
227	98093.97	114275.78	-	-
228	98093.78	114275.85	-	-
229	98093.59	114275.92	-	-
230	98093.41	114275.99	-	-
231	98093.22	114276.06	-	-
232	98093.03	114276.13	-	-
233	98092.84	114276.2	-	-
234	98092.66	114276.27	-	-
235	98092.47	114276.34	-	-
236	98092.28	114276.41	-	-
237	98092.09	114276.47	-	-
238	98091.9	114276.54	-	-

ДОКУМЕНТ ПОДПИСАН
ЭЛЕКТРОННОЙ ПОДПИСЬЮ
Сертификат: 009F0BDC181A023B64597F1E2579BEFB50
Владелец: ФЕДЕРАЛЬНАЯ СЛУЖБА ГОСУДАРСТВЕННОЙ РЕГИСТРАЦИИ, КАДАСТРА И КАРТОГРАФИИ
Действителен: с 02.08.2024 по 26.10.2025

полное наименование должности		инициалы, фамилия

Земельный участок
вид объекта недвижимости

Лист № 38 раздела 3.2	Всего листов раздела 3.2: 82	Всего разделов: 8	Всего листов выписки: 667

28.07.2025г. № КУВИ-001/2025-146198411	
Кадастровый номер:	78:07:0003119:2

1	2	3	4	5
239	98091.71	114276.6	-	-
240	98091.6	114276.64	-	-
241	98091.45	114276.66	-	-
242	98091.25	114276.68	-	-
243	98091.05	114276.72	-	-
244	98090.86	114276.77	-	-
245	98090.67	114276.83	-	-
246	98090.48	114276.89	-	-
247	98090.29	114276.97	-	-
248	98090.11	114277.05	-	-
249	98089.93	114277.14	-	-
250	98089.76	114277.24	-	-
251	98089.59	114277.35	-	-
252	98089.43	114277.47	-	-
253	98089.28	114277.6	-	-
254	98089.13	114277.73	-	-
255	98088.98	114277.87	-	-
256	98088.85	114278.02	-	-
257	98088.72	114278.17	-	-
258	98088.6	114278.33	-	-
259	98088.49	114278.49	-	-
260	98088.38	114278.66	-	-
261	98088.28	114278.84	-	-
262	98088.2	114279.02	-	-
263	98088.12	114279.2	-	-
264	98088.05	114279.39	-	-
265	98087.99	114279.58	-	-
266	98087.94	114279.77	-	-
267	98087.89	114279.97	-	-

ДОКУМЕНТ ПОДПИСАН
ЭЛЕКТРОННОЙ ПОДПИСЬЮ
Сертификат: 009F0BDC181A023B64597F1E2579BEFB50
Владелец: ФЕДЕРАЛЬНАЯ СЛУЖБА ГОСУДАРСТВЕННОЙ РЕГИСТРАЦИИ, КАДАСТРА И КАРТОГРАФИИ
Действителен: с 02.08.2024 по 26.10.2025

полное наименование должности		инициалы, фамилия

Земельный участок
вид объекта недвижимости

Лист № 39 раздела 3.2	Всего листов раздела 3.2: 82	Всего разделов: 8	Всего листов выписки: 667

28.07.2025г. № КУВИ-001/2025-146198411	
Кадастровый номер:	78:07:0003119:2

1	2	3	4	5
268	98087.86	114280.17	-	-
269	98087.84	114280.37	-	-
270	98087.83	114280.57	-	-
271	98087.82	114280.77	-	-
272	98087.83	114280.97	-	-
273	98087.85	114281.16	-	-
1	98087.86	114281.28	-	-
1	98053.69	114297.85	-	-
2	98053.84	114297.99	-	-
3	98054	114298.12	-	-
4	98054.16	114298.24	-	-
5	98054.32	114298.35	-	-
6	98054.49	114298.46	-	-
7	98054.66	114298.56	-	-
8	98054.84	114298.65	-	-
9	98055.02	114298.73	-	-
10	98055.21	114298.81	-	-
11	98055.4	114298.87	-	-
12	98055.59	114298.93	-	-
13	98055.78	114298.98	-	-
14	98055.98	114299.02	-	-
15	98056.17	114299.06	-	-
16	98056.37	114299.08	-	-
17	98056.57	114299.1	-	-
18	98056.77	114299.11	-	-
19	98056.97	114299.1	-	-
20	98057.17	114299.09	-	-
21	98057.37	114299.07	-	-
22	98057.57	114299.05	-	-

ДОКУМЕНТ ПОДПИСАН
ЭЛЕКТРОННОЙ ПОДПИСЬЮ
Сертификат: 009F0BDC181A023B64597F1E2579BEFB50
Владелец: ФЕДЕРАЛЬНАЯ СЛУЖБА ГОСУДАРСТВЕННОЙ РЕГИСТРАЦИИ, КАДАСТРА И КАРТОГРАФИИ
Действителен: с 02.08.2024 по 26.10.2025

полное наименование должности		инициалы, фамилия

Земельный участок
вид объекта недвижимости

Лист № 40 раздела 3.2	Всего листов раздела 3.2: 82	Всего разделов: 8	Всего листов выписки: 667

28.07.2025г. № КУВИ-001/2025-146198411	
Кадастровый номер:	78:07:0003119:2

1	2	3	4	5
23	98057.76	114299.01	-	-
24	98057.96	114298.97	-	-
25	98058.15	114298.91	-	-
26	98058.34	114298.85	-	-
27	98058.53	114298.78	-	-
28	98058.71	114298.7	-	-
29	98058.89	114298.62	-	-
30	98059.07	114298.52	-	-
31	98059.24	114298.42	-	-
32	98059.41	114298.31	-	-
33	98059.57	114298.19	-	-
34	98059.73	114298.07	-	-
35	98059.88	114297.94	-	-
36	98060.03	114297.81	-	-
37	98060.17	114297.66	-	-
38	98060.3	114297.51	-	-
39	98060.43	114297.36	-	-
40	98060.55	114297.2	-	-
41	98060.66	114297.03	-	-
42	98060.77	114296.86	-	-
43	98060.87	114296.69	-	-
44	98060.96	114296.51	-	-
45	98061.04	114296.33	-	-
46	98061.11	114296.14	-	-
47	98061.18	114295.95	-	-
48	98061.21	114295.86	-	-
49	98075.01	114289.79	-	-
50	98075.09	114289.77	-	-
51	98075.28	114289.71	-	-

ДОКУМЕНТ ПОДПИСАН
ЭЛЕКТРОННОЙ ПОДПИСЬЮ
Сертификат: 009F0BDC181A023B64597F1E2579BEFB50
Владелец: ФЕДЕРАЛЬНАЯ СЛУЖБА ГОСУДАРСТВЕННОЙ РЕГИСТРАЦИИ, КАДАСТРА И КАРТОГРАФИИ
Действителен: с 02.08.2024 по 26.10.2025

полное наименование должности		инициалы, фамилия

Земельный участок
вид объекта недвижимости

Лист № 41 раздела 3.2	Всего листов раздела 3.2: 82	Всего разделов: 8	Всего листов выписки: 667

28.07.2025г. № КУВИ-001/2025-146198411	
Кадастровый номер:	78:07:0003119:2

1	2	3	4	5
52	98075.46	114289.63	-	-
53	98075.64	114289.54	-	-
54	98075.81	114289.43	-	-
55	98075.97	114289.32	-	-
56	98076.12	114289.19	-	-
57	98076.27	114289.05	-	-
58	98076.4	114288.9	-	-
59	98076.52	114288.74	-	-
60	98076.63	114288.57	-	-
61	98076.72	114288.4	-	-
62	98076.8	114288.21	-	-
63	98076.87	114288.03	-	-
64	98076.93	114287.83	-	-
65	98076.96	114287.64	-	-
66	98076.99	114287.44	-	-
67	98076.99	114287.4	-	-
68	98076.43	114285.32	-	-
69	98076.27	114285.2	-	-
70	98076.1	114285.09	-	-
71	98075.93	114284.98	-	-
72	98075.76	114284.89	-	-
73	98075.58	114284.79	-	-
74	98075.4	114284.71	-	-
75	98075.21	114284.63	-	-
76	98075.03	114284.57	-	-
77	98074.84	114284.51	-	-
78	98074.64	114284.45	-	-
79	98074.45	114284.41	-	-
80	98074.25	114284.37	-	-

ДОКУМЕНТ ПОДПИСАН
ЭЛЕКТРОННОЙ ПОДПИСЬЮ
Сертификат: 009F0BDC181A023B64597F1E2579BEFB50
Владелец: ФЕДЕРАЛЬНАЯ СЛУЖБА ГОСУДАРСТВЕННОЙ РЕГИСТРАЦИИ, КАДАСТРА И КАРТОГРАФИИ
Действителен: с 02.08.2024 по 26.10.2025

полное наименование должности		инициалы, фамилия

Земельный участок
вид объекта недвижимости

Лист № 42 раздела 3.2	Всего листов раздела 3.2: 82	Всего разделов: 8	Всего листов выписки: 667

28.07.2025г. № КУВИ-001/2025-146198411	
Кадастровый номер:	78:07:0003119:2

1	2	3	4	5
81	98074.12	114284.35	-	-
82	98073.92	114284.33	-	-
83	98073.72	114284.31	-	-
84	98073.52	114284.3	-	-
85	98073.32	114284.31	-	-
86	98073.12	114284.31	-	-
87	98072.92	114284.33	-	-
88	98072.72	114284.36	-	-
89	98072.53	114284.39	-	-
90	98072.33	114284.43	-	-
91	98072.14	114284.48	-	-
92	98071.95	114284.54	-	-
93	98071.76	114284.6	-	-
94	98071.57	114284.68	-	-
95	98071.39	114284.76	-	-
96	98071.28	114284.81	-	-
97	98071.11	114284.91	-	-
98	98070.93	114285.01	-	-
99	98070.76	114285.11	-	-
100	98070.58	114285.2	-	-
101	98070.41	114285.3	-	-
102	98070.23	114285.39	-	-
103	98070.05	114285.48	-	-
104	98069.87	114285.57	-	-
105	98069.7	114285.66	-	-
106	98069.52	114285.75	-	-
107	98069.34	114285.84	-	-
108	98069.16	114285.93	-	-
109	98068.98	114286.01	-	-

ДОКУМЕНТ ПОДПИСАН
ЭЛЕКТРОННОЙ ПОДПИСЬЮ
Сертификат: 009F0BDC181A023B64597F1E2579BEFB50
Владелец: ФЕДЕРАЛЬНАЯ СЛУЖБА ГОСУДАРСТВЕННОЙ РЕГИСТРАЦИИ, КАДАСТРА И КАРТОГРАФИИ
Действителен: с 02.08.2024 по 26.10.2025

полное наименование должности		инициалы, фамилия

Земельный участок
вид объекта недвижимости

Лист № 43 раздела 3.2	Всего листов раздела 3.2: 82	Всего разделов: 8	Всего листов выписки: 667

28.07.2025г. № КУВИ-001/2025-146198411	
Кадастровый номер:	78:07:0003119:2

1	2	3	4	5
110	98068.79	114286.1	-	-
111	98068.61	114286.18	-	-
112	98068.43	114286.26	-	-
113	98068.25	114286.34	-	-
114	98068.06	114286.42	-	-
115	98067.88	114286.5	-	-
116	98067.69	114286.57	-	-
117	98067.51	114286.65	-	-
118	98067.32	114286.72	-	-
119	98067.13	114286.79	-	-
120	98066.95	114286.86	-	-
121	98066.76	114286.93	-	-
122	98066.57	114287	-	-
123	98066.38	114287.07	-	-
124	98066.2	114287.14	-	-
125	98066.01	114287.2	-	-
126	98065.82	114287.26	-	-
127	98065.42	114287.39	-	-
128	98065.22	114287.45	-	-
129	98065.02	114287.51	-	-
130	98064.83	114287.57	-	-
131	98064.64	114287.62	-	-
132	98064.45	114287.68	-	-
133	98064.25	114287.73	-	-
134	98064.06	114287.78	-	-
135	98063.87	114287.83	-	-
136	98063.67	114287.88	-	-
137	98063.48	114287.92	-	-
138	98063.28	114287.97	-	-

ДОКУМЕНТ ПОДПИСАН
ЭЛЕКТРОННОЙ ПОДПИСЬЮ
Сертификат: 009F0BDC181A023B64597F1E2579BEFB50
Владелец: ФЕДЕРАЛЬНАЯ СЛУЖБА ГОСУДАРСТВЕННОЙ РЕГИСТРАЦИИ, КАДАСТРА И КАРТОГРАФИИ
Действителен: с 02.08.2024 по 26.10.2025

полное наименование должности		инициалы, фамилия

Земельный участок
вид объекта недвижимости

Лист № 44 раздела 3.2	Всего листов раздела 3.2: 82	Всего разделов: 8	Всего листов выписки: 667

28.07.2025г. № КУВИ-001/2025-146198411	
Кадастровый номер:	78:07:0003119:2

1	2	3	4	5
139	98063.09	114288.01	-	-
140	98062.89	114288.06	-	-
141	98062.7	114288.1	-	-
142	98062.5	114288.14	-	-
143	98062.31	114288.18	-	-
144	98062.11	114288.22	-	-
145	98061.91	114288.25	-	-
146	98061.72	114288.29	-	-
147	98061.52	114288.32	-	-
148	98061.32	114288.35	-	-
149	98061.12	114288.38	-	-
150	98060.93	114288.41	-	-
151	98060.73	114288.44	-	-
152	98060.53	114288.47	-	-
153	98060.33	114288.49	-	-
154	98060.13	114288.52	-	-
155	98059.93	114288.54	-	-
156	98059.73	114288.56	-	-
157	98059.54	114288.58	-	-
158	98059.34	114288.6	-	-
159	98059.14	114288.61	-	-
160	98058.94	114288.63	-	-
161	98058.74	114288.64	-	-
162	98058.54	114288.66	-	-
163	98058.34	114288.67	-	-
164	98058.14	114288.68	-	-
165	98057.94	114288.69	-	-
166	98057.74	114288.69	-	-
167	98057.54	114288.7	-	-

полное наименование должности		инициалы, фамилия

ДОКУМЕНТ ПОДПИСАН
ЭЛЕКТРОННОЙ ПОДПИСЬЮ
Сертификат: 009F0BDC181A023B64597F1E2579BEFB50
Владелец: ФЕДЕРАЛЬНАЯ СЛУЖБА ГОСУДАРСТВЕННОЙ РЕГИСТРАЦИИ, КАДАСТРА И КАРТОГРАФИИ
Действителен: с 02.08.2024 по 26.10.2025

Земельный участок
вид объекта недвижимости

Лист № 45 раздела 3.2	Всего листов раздела 3.2: 82	Всего разделов: 8	Всего листов выписки: 667

28.07.2025г. № КУВИ-001/2025-146198411	
Кадастровый номер:	78:07:0003119:2

1	2	3	4	5
168	98057.34	114288.71	-	-
169	98057.14	114288.71	-	-
170	98056.94	114288.71	-	-
171	98056.77	114288.76	-	-
172	98056.58	114288.82	-	-
173	98056.39	114288.89	-	-
174	98056.21	114288.96	-	-
175	98056.02	114289.04	-	-
176	98055.84	114289.12	-	-
177	98055.66	114289.21	-	-
178	98055.48	114289.3	-	-
179	98055.31	114289.4	-	-
180	98055.14	114289.5	-	-
181	98054.97	114289.6	-	-
182	98054.8	114289.72	-	-
183	98054.64	114289.83	-	-
184	98054.48	114289.95	-	-
185	98054.32	114290.08	-	-
186	98054.17	114290.21	-	-
187	98054.02	114290.34	-	-
188	98053.87	114290.48	-	-
189	98053.73	114290.62	-	-
190	98053.6	114290.76	-	-
191	98053.46	114290.91	-	-
192	98053.33	114291.07	-	-
193	98053.21	114291.22	-	-
194	98053.09	114291.38	-	-
195	98052.97	114291.55	-	-
196	98052.86	114291.71	-	-

ДОКУМЕНТ ПОДПИСАН
ЭЛЕКТРОННОЙ ПОДПИСЬЮ
Сертификат: 009F0BDC181A023B64597F1E2579BEFB50
Владелец: ФЕДЕРАЛЬНАЯ СЛУЖБА ГОСУДАРСТВЕННОЙ РЕГИСТРАЦИИ, КАДАСТРА И КАРТОГРАФИИ
Действителен: с 02.08.2024 по 26.10.2025

полное наименование должности		инициалы, фамилия

Земельный участок
вид объекта недвижимости

Лист № 46 раздела 3.2	Всего листов раздела 3.2: 82	Всего разделов: 8	Всего листов выписки: 667

28.07.2025г. № КУВИ-001/2025-146198411	
Кадастровый номер:	78:07:0003119:2

1	2	3	4	5
197	98052.76	114291.88	-	-
198	98052.66	114292.05	-	-
199	98052.56	114292.23	-	-
200	98052.47	114292.41	-	-
201	98052.38	114292.59	-	-
202	98052.3	114292.77	-	-
203	98052.22	114292.95	-	-
204	98052.15	114293.14	-	-
205	98052.08	114293.33	-	-
206	98052.02	114293.52	-	-
207	98051.97	114293.71	-	-
208	98051.92	114293.91	-	-
209	98051.87	114294.1	-	-
210	98051.83	114294.3	-	-
211	98051.83	114294.31	-	-
1	98053.69	114297.85	-	-
1	97925.94	114339.99	-	-
2	97925.98	114340	-	-
3	97926.17	114340.04	-	-
4	97926.37	114340.08	-	-
5	97926.57	114340.12	-	-
6	97926.76	114340.16	-	-
7	97926.96	114340.2	-	-
8	97927.16	114340.23	-	-
9	97927.35	114340.27	-	-
10	97927.55	114340.31	-	-
11	97927.75	114340.34	-	-
12	97927.94	114340.38	-	-
13	97928.14	114340.41	-	-

ДОКУМЕНТ ПОДПИСАН
ЭЛЕКТРОННОЙ ПОДПИСЬЮ
Сертификат: 009F0BDC181A023B64597F1E2579BEFB50
Владелец: ФЕДЕРАЛЬНАЯ СЛУЖБА ГОСУДАРСТВЕННОЙ РЕГИСТРАЦИИ, КАДАСТРА И КАРТОГРАФИИ
Действителен: с 02.08.2024 по 26.10.2025

полное наименование должности		инициалы, фамилия

Земельный участок
вид объекта недвижимости

Лист № 47 раздела 3.2	Всего листов раздела 3.2: 82	Всего разделов: 8	Всего листов выписки: 667

28.07.2025г. № КУВИ-001/2025-146198411	
Кадастровый номер:	78:07:0003119:2

1	2	3	4	5
14	97928.34	114340.44	-	-
15	97928.53	114340.47	-	-
16	97928.73	114340.51	-	-
17	97928.93	114340.54	-	-
18	97929.13	114340.57	-	-
19	97929.33	114340.6	-	-
20	97929.52	114340.62	-	-
21	97929.72	114340.65	-	-
22	97929.92	114340.68	-	-
23	97930.12	114340.7	-	-
24	97930.32	114340.73	-	-
25	97930.51	114340.75	-	-
26	97930.71	114340.78	-	-
27	97930.91	114340.8	-	-
28	97931.11	114340.82	-	-
29	97931.31	114340.84	-	-
30	97931.51	114340.86	-	-
31	97931.71	114340.88	-	-
32	97931.91	114340.9	-	-
33	97932.11	114340.92	-	-
34	97932.31	114340.94	-	-
35	97932.5	114340.96	-	-
36	97932.7	114340.97	-	-
37	97932.9	114340.99	-	-
38	97933.1	114341	-	-
39	97933.3	114341.02	-	-
40	97933.5	114341.03	-	-
41	97933.7	114341.04	-	-
42	97933.9	114341.05	-	-

ДОКУМЕНТ ПОДПИСАН
ЭЛЕКТРОННОЙ ПОДПИСЬЮ
Сертификат: 009F0BDC181A023B64597F1E2579BEFB50
Владелец: ФЕДЕРАЛЬНАЯ СЛУЖБА ГОСУДАРСТВЕННОЙ РЕГИСТРАЦИИ, КАДАСТРА И КАРТОГРАФИИ
Действителен: с 02.08.2024 по 26.10.2025

полное наименование должности		инициалы, фамилия

Земельный участок
вид объекта недвижимости

Лист № 48 раздела 3.2	Всего листов раздела 3.2: 82	Всего разделов: 8	Всего листов выписки: 667

28.07.2025г. № КУВИ-001/2025-146198411	
Кадастровый номер:	78:07:0003119:2

1	2	3	4	5
43	97934.1	114341.06	-	-
44	97934.3	114341.07	-	-
45	97934.5	114341.08	-	-
46	97934.7	114341.09	-	-
47	97934.9	114341.1	-	-
48	97935.1	114341.1	-	-
49	97935.3	114341.11	-	-
50	97935.5	114341.12	-	-
51	97935.7	114341.12	-	-
52	97935.9	114341.12	-	-
53	97936.1	114341.13	-	-
54	97936.3	114341.13	-	-
55	97936.5	114341.13	-	-
56	97936.7	114341.13	-	-
57	97936.9	114341.13	-	-
58	97937.1	114341.13	-	-
59	97937.3	114341.13	-	-
60	97937.5	114341.13	-	-
61	97937.7	114341.12	-	-
62	97937.9	114341.12	-	-
63	97938.1	114341.11	-	-
64	97938.3	114341.11	-	-
65	97938.5	114341.1	-	-
66	97938.7	114341.09	-	-
67	97938.9	114341.09	-	-
68	97939.1	114341.08	-	-
69	97939.3	114341.07	-	-
70	97939.5	114341.06	-	-
71	97939.7	114341.05	-	-

ДОКУМЕНТ ПОДПИСАН
ЭЛЕКТРОННОЙ ПОДПИСЬЮ
Сертификат: 009F0BDC181A023B64597F1E2579BEFB50
Владелец: ФЕДЕРАЛЬНАЯ СЛУЖБА ГОСУДАРСТВЕННОЙ РЕГИСТРАЦИИ, КАДАСТРА И КАРТОГРАФИИ
Действителен: с 02.08.2024 по 26.10.2025

полное наименование должности		инициалы, фамилия

Земельный участок
вид объекта недвижимости

Лист № 49 раздела 3.2	Всего листов раздела 3.2: 82	Всего разделов: 8	Всего листов выписки: 667

28.07.2025г. № КУВИ-001/2025-146198411	
Кадастровый номер:	78:07:0003119:2

1	2	3	4	5
72	97939.9	114341.04	-	-
73	97940.1	114341.02	-	-
74	97940.3	114341.01	-	-
75	97940.5	114341	-	-
76	97940.7	114340.98	-	-
77	97940.9	114340.97	-	-
78	97941.09	114340.95	-	-
79	97941.29	114340.93	-	-
80	97941.49	114340.91	-	-
81	97941.69	114340.9	-	-
82	97941.89	114340.88	-	-
83	97942.09	114340.86	-	-
84	97942.29	114340.84	-	-
85	97942.49	114340.81	-	-
86	97942.69	114340.79	-	-
87	97942.89	114340.77	-	-
88	97943.08	114340.74	-	-
89	97943.28	114340.72	-	-
90	97943.48	114340.69	-	-
91	97943.59	114340.68	-	-
92	97943.79	114340.65	-	-
93	97943.99	114340.63	-	-
94	97944.18	114340.6	-	-
95	97944.38	114340.57	-	-
96	97944.58	114340.54	-	-
97	97944.78	114340.51	-	-
98	97944.97	114340.48	-	-
99	97945.17	114340.44	-	-
100	97945.37	114340.41	-	-

ДОКУМЕНТ ПОДПИСАН
ЭЛЕКТРОННОЙ ПОДПИСЬЮ
Сертификат: 009F0BDC181A023B64597F1E2579BEFB50
Владелец: ФЕДЕРАЛЬНАЯ СЛУЖБА ГОСУДАРСТВЕННОЙ РЕГИСТРАЦИИ, КАДАСТРА И КАРТОГРАФИИ
Действителен: с 02.08.2024 по 26.10.2025

полное наименование должности		инициалы, фамилия

Земельный участок
вид объекта недвижимости

Лист № 50 раздела 3.2	Всего листов раздела 3.2: 82	Всего разделов: 8	Всего листов выписки: 667

28.07.2025г. № КУВИ-001/2025-146198411	
Кадастровый номер:	78:07:0003119:2

1	2	3	4	5
101	97945.57	114340.38	-	-
102	97945.76	114340.34	-	-
103	97945.96	114340.31	-	-
104	97946.16	114340.27	-	-
105	97946.35	114340.23	-	-
106	97946.55	114340.2	-	-
107	97946.75	114340.16	-	-
108	97946.94	114340.12	-	-
109	97947.14	114340.08	-	-
110	97947.33	114340.04	-	-
111	97947.53	114340	-	-
112	97947.73	114339.95	-	-
113	97947.92	114339.91	-	-
114	97948.12	114339.87	-	-
115	97948.31	114339.82	-	-
116	97948.51	114339.78	-	-
117	97948.7	114339.73	-	-
118	97948.89	114339.68	-	-
119	97949.09	114339.64	-	-
120	97949.28	114339.59	-	-
121	97949.48	114339.54	-	-
122	97949.67	114339.49	-	-
123	97949.86	114339.44	-	-
124	97950.06	114339.39	-	-
125	97950.25	114339.34	-	-
126	97950.44	114339.28	-	-
127	97950.64	114339.23	-	-
128	97950.83	114339.18	-	-
129	97951.02	114339.12	-	-

ДОКУМЕНТ ПОДПИСАН
ЭЛЕКТРОННОЙ ПОДПИСЬЮ
Сертификат: 009F0BDC181A023B64597F1E2579BEFB50
Владелец: ФЕДЕРАЛЬНАЯ СЛУЖБА ГОСУДАРСТВЕННОЙ РЕГИСТРАЦИИ, КАДАСТРА И КАРТОГРАФИИ
Действителен: с 02.08.2024 по 26.10.2025

полное наименование должности		инициалы, фамилия

Земельный участок
вид объекта недвижимости

Лист № 51 раздела 3.2	Всего листов раздела 3.2: 82	Всего разделов: 8	Всего листов выписки: 667

28.07.2025г. № КУВИ-001/2025-146198411	
Кадастровый номер:	78:07:0003119:2

1	2	3	4	5
130	97951.21	114339.07	-	-
131	97951.41	114339.01	-	-
132	97951.6	114338.95	-	-
133	97951.79	114338.89	-	-
134	97951.98	114338.84	-	-
135	97952.17	114338.78	-	-
136	97952.36	114338.72	-	-
137	97952.55	114338.66	-	-
138	97952.74	114338.59	-	-
139	97952.93	114338.53	-	-
140	97953.12	114338.47	-	-
141	97953.31	114338.41	-	-
142	97953.5	114338.34	-	-
143	97953.59	114338.31	-	-
144	97953.78	114338.24	-	-
145	97953.97	114338.18	-	-
146	97954.16	114338.11	-	-
147	97954.34	114338.04	-	-
148	97954.53	114337.98	-	-
149	97954.72	114337.91	-	-
150	97954.91	114337.84	-	-
151	97955.09	114337.77	-	-
152	97955.28	114337.69	-	-
153	97955.47	114337.62	-	-
154	97955.65	114337.55	-	-
155	97955.84	114337.48	-	-
156	97956.03	114337.4	-	-
157	97956.21	114337.33	-	-
158	97956.4	114337.25	-	-

ДОКУМЕНТ ПОДПИСАН
ЭЛЕКТРОННОЙ ПОДПИСЬЮ
Сертификат: 009F0BDC181A023B64597F1E2579BEFB50
Владелец: ФЕДЕРАЛЬНАЯ СЛУЖБА ГОСУДАРСТВЕННОЙ РЕГИСТРАЦИИ, КАДАСТРА И КАРТОГРАФИИ
Действителен: с 02.08.2024 по 26.10.2025

полное наименование должности		инициалы, фамилия

Земельный участок
вид объекта недвижимости

Лист № 52 раздела 3.2	Всего листов раздела 3.2: 82	Всего разделов: 8	Всего листов выписки: 667

28.07.2025г. № КУВИ-001/2025-146198411	
Кадастровый номер:	78:07:0003119:2

1	2	3	4	5
159	97956.58	114337.17	-	-
160	97956.77	114337.1	-	-
161	97956.95	114337.02	-	-
162	97957.13	114336.94	-	-
163	97957.32	114336.86	-	-
164	97957.5	114336.78	-	-
165	97957.68	114336.7	-	-
166	97957.87	114336.62	-	-
167	97958.05	114336.54	-	-
168	97958.23	114336.46	-	-
169	97958.41	114336.37	-	-
170	97958.59	114336.29	-	-
171	97958.78	114336.2	-	-
172	97958.96	114336.12	-	-
173	97959.14	114336.03	-	-
174	97959.32	114335.94	-	-
175	97959.5	114335.86	-	-
176	97959.68	114335.77	-	-
177	97959.86	114335.68	-	-
178	97960.03	114335.59	-	-
179	97960.21	114335.5	-	-
180	97960.39	114335.41	-	-
181	97960.57	114335.32	-	-
182	97960.75	114335.22	-	-
183	97960.92	114335.13	-	-
184	97961.1	114335.04	-	-
185	97961.28	114334.94	-	-
186	97961.45	114334.85	-	-
187	97961.63	114334.75	-	-

ДОКУМЕНТ ПОДПИСАН
ЭЛЕКТРОННОЙ ПОДПИСЬЮ
Сертификат: 009F0BDC181A023B64597F1E2579BEFB50
Владелец: ФЕДЕРАЛЬНАЯ СЛУЖБА ГОСУДАРСТВЕННОЙ РЕГИСТРАЦИИ, КАДАСТРА И КАРТОГРАФИИ
Действителен: с 02.08.2024 по 26.10.2025

полное наименование должности		инициалы, фамилия

Земельный участок
вид объекта недвижимости

Лист № 53 раздела 3.2	Всего листов раздела 3.2: 82	Всего разделов: 8	Всего листов выписки: 667

28.07.2025г. № КУВИ-001/2025-146198411	
Кадастровый номер:	78:07:0003119:2

1	2	3	4	5
188	97961.8	114334.66	-	-
189	97961.98	114334.56	-	-
190	97962.15	114334.46	-	-
191	97962.33	114334.36	-	-
192	97962.5	114334.26	-	-
193	97962.67	114334.16	-	-
194	97962.73	114334.13	-	-
195	97962.8	114334.06	-	-
196	97962.95	114333.92	-	-
197	97963.09	114333.78	-	-
198	97963.24	114333.65	-	-
199	97963.38	114333.51	-	-
200	97963.53	114333.38	-	-
201	97963.68	114333.24	-	-
202	97963.83	114333.11	-	-
203	97963.98	114332.97	-	-
204	97964.13	114332.84	-	-
205	97964.28	114332.71	-	-
206	97964.43	114332.58	-	-
207	97964.58	114332.45	-	-
208	97964.73	114332.32	-	-
209	97964.89	114332.19	-	-
210	97965.04	114332.06	-	-
211	97965.19	114331.94	-	-
212	97965.35	114331.81	-	-
213	97965.51	114331.69	-	-
214	97965.66	114331.56	-	-
215	97965.82	114331.44	-	-
216	97965.98	114331.31	-	-

ДОКУМЕНТ ПОДПИСАН
ЭЛЕКТРОННОЙ ПОДПИСЬЮ
Сертификат: 009F0BDC181A023B64597F1E2579BEFB50
Владелец: ФЕДЕРАЛЬНАЯ СЛУЖБА ГОСУДАРСТВЕННОЙ РЕГИСТРАЦИИ, КАДАСТРА И КАРТОГРАФИИ
Действителен: с 02.08.2024 по 26.10.2025

полное наименование должности		инициалы, фамилия

Земельный участок
вид объекта недвижимости

Лист № 54 раздела 3.2	Всего листов раздела 3.2: 82	Всего разделов: 8	Всего листов выписки: 667

28.07.2025г. № КУВИ-001/2025-146198411	
Кадастровый номер:	78:07:0003119:2

1	2	3	4	5
217	97966.14	114331.19	-	-
218	97966.29	114331.07	-	-
219	97966.45	114330.95	-	-
220	97966.61	114330.83	-	-
221	97966.78	114330.71	-	-
222	97966.94	114330.59	-	-
223	97967.1	114330.48	-	-
224	97967.26	114330.36	-	-
225	97967.42	114330.24	-	-
226	97967.59	114330.13	-	-
227	97967.75	114330.02	-	-
228	97967.92	114329.9	-	-
229	97968.08	114329.79	-	-
230	97968.25	114329.68	-	-
231	97968.42	114329.57	-	-
232	97968.58	114329.46	-	-
233	97968.75	114329.35	-	-
234	97968.92	114329.24	-	-
235	97969.09	114329.14	-	-
236	97969.26	114329.03	-	-
237	97969.43	114328.93	-	-
238	97969.6	114328.82	-	-
239	97969.77	114328.72	-	-
240	97969.94	114328.61	-	-
241	97970.11	114328.51	-	-
242	97970.29	114328.41	-	-
243	97970.46	114328.31	-	-
244	97970.63	114328.21	-	-
245	97970.81	114328.11	-	-

ДОКУМЕНТ ПОДПИСАН
ЭЛЕКТРОННОЙ ПОДПИСЬЮ
Сертификат: 009F0BDC181A023B64597F1E2579BEFB50
Владелец: ФЕДЕРАЛЬНАЯ СЛУЖБА ГОСУДАРСТВЕННОЙ РЕГИСТРАЦИИ, КАДАСТРА И КАРТОГРАФИИ
Действителен: с 02.08.2024 по 26.10.2025

полное наименование должности		инициалы, фамилия

Земельный участок
вид объекта недвижимости

Лист № 55 раздела 3.2	Всего листов раздела 3.2: 82	Всего разделов: 8	Всего листов выписки: 667

28.07.2025г. № КУВИ-001/2025-146198411	
Кадастровый номер:	78:07:0003119:2

1	2	3	4	5
246	97970.98	114328.02	-	-
247	97971.16	114327.92	-	-
248	97971.33	114327.83	-	-
249	97971.51	114327.73	-	-
250	97971.69	114327.64	-	-
251	97971.86	114327.54	-	-
252	97972.04	114327.45	-	-
253	97972.22	114327.36	-	-
254	97972.4	114327.27	-	-
255	97972.58	114327.18	-	-
256	97972.76	114327.09	-	-
257	97972.94	114327.01	-	-
258	97973.12	114326.92	-	-
259	97973.3	114326.84	-	-
260	97973.48	114326.75	-	-
261	97973.66	114326.67	-	-
262	97973.84	114326.58	-	-
263	97974.03	114326.5	-	-
264	97974.21	114326.42	-	-
265	97974.39	114326.34	-	-
266	97974.49	114326.3	-	-
267	97974.67	114326.22	-	-
268	97974.86	114326.14	-	-
269	97975.04	114326.07	-	-
270	97975.23	114325.99	-	-
271	97975.41	114325.92	-	-
272	97975.6	114325.85	-	-
273	97975.79	114325.77	-	-
274	97975.97	114325.7	-	-

ДОКУМЕНТ ПОДПИСАН
ЭЛЕКТРОННОЙ ПОДПИСЬЮ
Сертификат: 009F0BDC181A023B64597F1E2579BEFB50
Владелец: ФЕДЕРАЛЬНАЯ СЛУЖБА ГОСУДАРСТВЕННОЙ РЕГИСТРАЦИИ, КАДАСТРА И КАРТОГРАФИИ
Действителен: с 02.08.2024 по 26.10.2025

полное наименование должности		инициалы, фамилия

Земельный участок
вид объекта недвижимости

Лист № 56 раздела 3.2	Всего листов раздела 3.2: 82	Всего разделов: 8	Всего листов выписки: 667

28.07.2025г. № КУВИ-001/2025-146198411	
Кадастровый номер:	78:07:0003119:2

1	2	3	4	5
275	97976.16	114325.63	-	-
276	97976.35	114325.56	-	-
277	97976.54	114325.49	-	-
278	97976.72	114325.43	-	-
279	97976.91	114325.36	-	-
280	97977.1	114325.29	-	-
281	97977.29	114325.23	-	-
282	97977.48	114325.16	-	-
283	97977.67	114325.1	-	-
284	97977.86	114325.04	-	-
285	97978.05	114324.98	-	-
286	97978.24	114324.92	-	-
287	97978.43	114324.86	-	-
288	97978.62	114324.8	-	-
289	97978.82	114324.74	-	-
290	97979.01	114324.69	-	-
291	97979.2	114324.63	-	-
292	97979.39	114324.58	-	-
293	97979.58	114324.53	-	-
294	97979.77	114324.48	-	-
295	97979.96	114324.43	-	-
296	97980.16	114324.37	-	-
297	97980.35	114324.33	-	-
298	97980.54	114324.28	-	-
299	97980.74	114324.23	-	-
300	97980.93	114324.18	-	-
301	97981.13	114324.14	-	-
302	97981.32	114324.09	-	-
303	97981.52	114324.05	-	-

полное наименование должности		инициалы, фамилия

ДОКУМЕНТ ПОДПИСАН
ЭЛЕКТРОННОЙ ПОДПИСЬЮ
Сертификат: 009F0BDC181A023B64597F1E2579BEFB50
Владелец: ФЕДЕРАЛЬНАЯ СЛУЖБА ГОСУДАРСТВЕННОЙ РЕГИСТРАЦИИ, КАДАСТРА И КАРТОГРАФИИ
Действителен: с 02.08.2024 по 26.10.2025

Земельный участок
вид объекта недвижимости

Лист № 57 раздела 3.2	Всего листов раздела 3.2: 82	Всего разделов: 8	Всего листов выписки: 667

28.07.2025г. № КУВИ-001/2025-146198411	
Кадастровый номер:	78:07:0003119:2

1	2	3	4	5
304	97981.71	114324.01	-	-
305	97981.91	114323.97	-	-
306	97982.11	114323.93	-	-
307	97982.3	114323.89	-	-
308	97982.5	114323.85	-	-
309	97982.69	114323.81	-	-
310	97982.89	114323.78	-	-
311	97983.09	114323.74	-	-
312	97983.28	114323.71	-	-
313	97983.48	114323.67	-	-
314	97983.68	114323.64	-	-
315	97983.88	114323.61	-	-
316	97984.07	114323.58	-	-
317	97984.27	114323.55	-	-
318	97984.47	114323.52	-	-
319	97984.67	114323.53	-	-
320	97984.87	114323.54	-	-
321	97985.07	114323.54	-	-
322	97985.27	114323.55	-	-
323	97985.47	114323.55	-	-
324	97985.67	114323.56	-	-
325	97985.87	114323.56	-	-
326	97986.07	114323.56	-	-
327	97986.27	114323.56	-	-
328	97986.47	114323.56	-	-
329	97986.67	114323.56	-	-
330	97986.87	114323.55	-	-
331	97987.07	114323.55	-	-
332	97987.27	114323.54	-	-

ДОКУМЕНТ ПОДПИСАН
ЭЛЕКТРОННОЙ ПОДПИСЬЮ
Сертификат: 009F0BDC181A023B64597F1E2579BEFB50
Владелец: ФЕДЕРАЛЬНАЯ СЛУЖБА ГОСУДАРСТВЕННОЙ РЕГИСТРАЦИИ, КАДАСТРА И КАРТОГРАФИИ
Действителен: с 02.08.2024 по 26.10.2025

полное наименование должности		инициалы, фамилия

Земельный участок
вид объекта недвижимости

Лист № 58 раздела 3.2	Всего листов раздела 3.2: 82	Всего разделов: 8	Всего листов выписки: 667

28.07.2025г. № КУВИ-001/2025-146198411	
Кадастровый номер:	78:07:0003119:2

1	2	3	4	5
333	97987.47	114323.54	-	-
334	97987.67	114323.53	-	-
335	97987.87	114323.52	-	-
336	97988.07	114323.51	-	-
337	97988.27	114323.5	-	-
338	97988.47	114323.49	-	-
339	97988.67	114323.47	-	-
340	97988.87	114323.46	-	-
341	97989.07	114323.44	-	-
342	97989.27	114323.43	-	-
343	97989.46	114323.41	-	-
344	97989.66	114323.39	-	-
345	97989.86	114323.37	-	-
346	97990.06	114323.35	-	-
347	97990.26	114323.32	-	-
348	97990.46	114323.3	-	-
349	97990.66	114323.27	-	-
350	97990.86	114323.25	-	-
351	97991.05	114323.22	-	-
352	97991.25	114323.19	-	-
353	97991.45	114323.16	-	-
354	97991.65	114323.13	-	-
355	97991.84	114323.1	-	-
356	97992.04	114323.07	-	-
357	97992.24	114323.03	-	-
358	97992.44	114323	-	-
359	97992.63	114322.96	-	-
360	97992.83	114322.93	-	-
361	97993.03	114322.89	-	-

ДОКУМЕНТ ПОДПИСАН
ЭЛЕКТРОННОЙ ПОДПИСЬЮ
Сертификат: 009F0BDC181A023B64597F1E2579BEFB50
Владелец: ФЕДЕРАЛЬНАЯ СЛУЖБА ГОСУДАРСТВЕННОЙ РЕГИСТРАЦИИ, КАДАСТРА И КАРТОГРАФИИ
Действителен: с 02.08.2024 по 26.10.2025

полное наименование должности		инициалы, фамилия

Земельный участок
вид объекта недвижимости

Лист № 59 раздела 3.2	Всего листов раздела 3.2: 82	Всего разделов: 8	Всего листов выписки: 667

28.07.2025г. № КУВИ-001/2025-146198411	
Кадастровый номер:	78:07:0003119:2

1	2	3	4	5
362	97993.16	114322.86	-	-
363	97993.36	114322.82	-	-
364	97993.55	114322.78	-	-
365	97993.75	114322.74	-	-
366	97993.94	114322.69	-	-
367	97994.14	114322.65	-	-
368	97994.33	114322.6	-	-
369	97994.53	114322.55	-	-
370	97994.72	114322.51	-	-
371	97994.91	114322.46	-	-
372	97995.11	114322.41	-	-
373	97995.3	114322.36	-	-
374	97995.49	114322.3	-	-
375	97995.69	114322.25	-	-
376	97995.88	114322.19	-	-
377	97996.07	114322.14	-	-
378	97996.26	114322.08	-	-
379	97996.45	114322.02	-	-
380	97996.65	114321.96	-	-
381	97996.84	114321.9	-	-
382	97997.03	114321.84	-	-
383	97997.22	114321.78	-	-
384	97997.41	114321.72	-	-
385	97997.6	114321.65	-	-
386	97997.78	114321.59	-	-
387	97997.97	114321.52	-	-
388	97998.16	114321.45	-	-
389	97998.35	114321.38	-	-
390	97998.54	114321.31	-	-

ДОКУМЕНТ ПОДПИСАН
ЭЛЕКТРОННОЙ ПОДПИСЬЮ
Сертификат: 009F0BDC181A023B64597F1E2579BEFB50
Владелец: ФЕДЕРАЛЬНАЯ СЛУЖБА ГОСУДАРСТВЕННОЙ РЕГИСТРАЦИИ, КАДАСТРА И КАРТОГРАФИИ
Действителен: с 02.08.2024 по 26.10.2025

полное наименование должности		инициалы, фамилия

Земельный участок
вид объекта недвижимости

Лист № 60 раздела 3.2	Всего листов раздела 3.2: 82	Всего разделов: 8	Всего листов выписки: 667

28.07.2025г. № КУВИ-001/2025-146198411	
Кадастровый номер:	78:07:0003119:2

1	2	3	4	5
391	97998.72	114321.24	-	-
392	97998.91	114321.17	-	-
393	97999.1	114321.1	-	-
394	97999.28	114321.02	-	-
395	97999.47	114320.95	-	-
396	97999.65	114320.87	-	-
397	97999.84	114320.8	-	-
398	98000.02	114320.72	-	-
399	98000.2	114320.64	-	-
400	98000.39	114320.56	-	-
401	98000.57	114320.48	-	-
402	98000.75	114320.39	-	-
403	98000.93	114320.31	-	-
404	98001.12	114320.23	-	-
405	98001.3	114320.14	-	-
406	98001.4	114320.09	-	-
407	98001.57	114320.01	-	-
408	98001.75	114319.92	-	-
409	98001.93	114319.83	-	-
410	98002.11	114319.74	-	-
411	98002.28	114319.65	-	-
412	98002.46	114319.56	-	-
413	98002.64	114319.47	-	-
414	98002.82	114319.37	-	-
415	98002.99	114319.28	-	-
416	98003.17	114319.18	-	-
417	98003.34	114319.08	-	-
418	98003.52	114318.98	-	-
419	98003.69	114318.89	-	-

ДОКУМЕНТ ПОДПИСАН
ЭЛЕКТРОННОЙ ПОДПИСЬЮ
Сертификат: 009F0BDC181A023B64597F1E2579BEFB50
Владелец: ФЕДЕРАЛЬНАЯ СЛУЖБА ГОСУДАРСТВЕННОЙ РЕГИСТРАЦИИ, КАДАСТРА И КАРТОГРАФИИ
Действителен: с 02.08.2024 по 26.10.2025

полное наименование должности		инициалы, фамилия

Земельный участок
вид объекта недвижимости

Лист № 61 раздела 3.2	Всего листов раздела 3.2: 82	Всего разделов: 8	Всего листов выписки: 667

28.07.2025г. № КУВИ-001/2025-146198411	
Кадастровый номер:	78:07:0003119:2

1	2	3	4	5
420	98003.86	114318.79	-	-
421	98004.04	114318.68	-	-
422	98004.21	114318.58	-	-
423	98004.38	114318.48	-	-
424	98004.55	114318.38	-	-
425	98004.72	114318.27	-	-
426	98004.88	114318.17	-	-
427	98005.05	114318.06	-	-
428	98005.21	114317.96	-	-
429	98005.38	114317.85	-	-
430	98005.55	114317.74	-	-
431	98005.72	114317.63	-	-
432	98005.88	114317.52	-	-
433	98006.05	114317.4	-	-
434	98006.21	114317.29	-	-
435	98006.38	114317.17	-	-
436	98006.54	114317.06	-	-
437	98006.7	114316.94	-	-
438	98006.86	114316.82	-	-
439	98007.02	114316.71	-	-
440	98007.18	114316.59	-	-
441	98007.34	114316.47	-	-
442	98007.5	114316.35	-	-
443	98007.66	114316.22	-	-
444	98007.82	114316.1	-	-
445	98007.96	114315.95	-	-
446	98008.1	114315.8	-	-
447	98008.23	114315.66	-	-
448	98008.37	114315.51	-	-

ДОКУМЕНТ ПОДПИСАН
ЭЛЕКТРОННОЙ ПОДПИСЬЮ
Сертификат: 009F0BDC181A023B64597F1E2579BEFB50
Владелец: ФЕДЕРАЛЬНАЯ СЛУЖБА ГОСУДАРСТВЕННОЙ РЕГИСТРАЦИИ, КАДАСТРА И КАРТОГРАФИИ
Действителен: с 02.08.2024 по 26.10.2025

полное наименование должности		инициалы, фамилия

Земельный участок
вид объекта недвижимости

Лист № 62 раздела 3.2	Всего листов раздела 3.2: 82	Всего разделов: 8	Всего листов выписки: 667

28.07.2025г. № КУВИ-001/2025-146198411	
Кадастровый номер:	78:07:0003119:2

1	2	3	4	5
449	98008.51	114315.37	-	-
450	98008.65	114315.22	-	-
451	98008.79	114315.08	-	-
452	98008.93	114314.94	-	-
453	98009.07	114314.8	-	-
454	98009.21	114314.66	-	-
455	98009.36	114314.52	-	-
456	98009.5	114314.38	-	-
457	98009.64	114314.24	-	-
458	98009.79	114314.1	-	-
459	98009.93	114313.96	-	-
460	98010.08	114313.82	-	-
461	98010.23	114313.69	-	-
462	98010.37	114313.55	-	-
463	98010.52	114313.42	-	-
464	98010.67	114313.29	-	-
465	98010.82	114313.15	-	-
466	98010.97	114313.02	-	-
467	98011.13	114312.88	-	-
468	98011.29	114312.75	-	-
469	98011.44	114312.62	-	-
470	98011.59	114312.49	-	-
471	98011.74	114312.36	-	-
472	98011.9	114312.23	-	-
473	98012.05	114312.1	-	-
474	98012.21	114311.98	-	-
475	98012.36	114311.85	-	-
476	98012.52	114311.73	-	-
477	98012.68	114311.6	-	-

ДОКУМЕНТ ПОДПИСАН
ЭЛЕКТРОННОЙ ПОДПИСЬЮ
Сертификат: 009F0BDC181A023B64597F1E2579BEFB50
Владелец: ФЕДЕРАЛЬНАЯ СЛУЖБА ГОСУДАРСТВЕННОЙ РЕГИСТРАЦИИ, КАДАСТРА И КАРТОГРАФИИ
Действителен: с 02.08.2024 по 26.10.2025

полное наименование должности		инициалы, фамилия

Земельный участок
вид объекта недвижимости

Лист № 63 раздела 3.2	Всего листов раздела 3.2: 82	Всего разделов: 8	Всего листов выписки: 667

28.07.2025г. № КУВИ-001/2025-146198411	
Кадастровый номер:	78:07:0003119:2

1	2	3	4	5
478	98012.83	114311.48	-	-
479	98012.99	114311.36	-	-
480	98013.15	114311.24	-	-
481	98013.31	114311.11	-	-
482	98013.47	114310.99	-	-
483	98013.63	114310.88	-	-
484	98013.79	114310.76	-	-
485	98013.95	114310.64	-	-
486	98014.11	114310.52	-	-
487	98014.28	114310.41	-	-
488	98014.44	114310.29	-	-
489	98014.6	114310.18	-	-
490	98014.77	114310.06	-	-
491	98014.93	114309.95	-	-
492	98015.1	114309.84	-	-
493	98015.27	114309.73	-	-
494	98015.43	114309.62	-	-
495	98015.6	114309.51	-	-
496	98015.77	114309.4	-	-
497	98015.94	114309.29	-	-
498	98016.11	114309.18	-	-
499	98016.28	114309.08	-	-
500	98016.45	114308.97	-	-
501	98016.62	114308.87	-	-
502	98016.79	114308.76	-	-
503	98016.96	114308.66	-	-
504	98017.13	114308.56	-	-
505	98017.3	114308.46	-	-
506	98017.48	114308.36	-	-

полное наименование должности		инициалы, фамилия

ДОКУМЕНТ ПОДПИСАН
ЭЛЕКТРОННОЙ ПОДПИСЬЮ
Сертификат: 009F0BDC181A023B64597F1E2579BEFB50
Владелец: ФЕДЕРАЛЬНАЯ СЛУЖБА ГОСУДАРСТВЕННОЙ РЕГИСТРАЦИИ, КАДАСТРА И КАРТОГРАФИИ
Действителен: с 02.08.2024 по 26.10.2025

Земельный участок
вид объекта недвижимости

Лист № 64 раздела 3.2	Всего листов раздела 3.2: 82	Всего разделов: 8	Всего листов выписки: 667

28.07.2025г. № КУВИ-001/2025-146198411	
Кадастровый номер:	78:07:0003119:2

1	2	3	4	5
507	98017.65	114308.26	-	-
508	98017.82	114308.16	-	-
509	98018	114308.06	-	-
510	98018.17	114307.97	-	-
511	98018.35	114307.87	-	-
512	98018.52	114307.77	-	-
513	98018.7	114307.68	-	-
514	98018.88	114307.59	-	-
515	98019.06	114307.49	-	-
516	98019.23	114307.4	-	-
517	98019.41	114307.31	-	-
518	98019.59	114307.22	-	-
519	98019.77	114307.13	-	-
520	98019.95	114307.05	-	-
521	98020.13	114306.96	-	-
522	98020.31	114306.87	-	-
523	98020.49	114306.79	-	-
524	98020.67	114306.7	-	-
525	98020.85	114306.62	-	-
526	98021.04	114306.54	-	-
527	98021.22	114306.45	-	-
528	98021.4	114306.37	-	-
529	98021.58	114306.29	-	-
530	98021.77	114306.21	-	-
531	98021.95	114306.14	-	-
532	98022.14	114306.06	-	-
533	98022.32	114305.98	-	-
534	98022.51	114305.91	-	-
535	98022.69	114305.83	-	-

ДОКУМЕНТ ПОДПИСАН
ЭЛЕКТРОННОЙ ПОДПИСЬЮ
Сертификат: 009F0BDC181A023B64597F1E2579BEFB50
Владелец: ФЕДЕРАЛЬНАЯ СЛУЖБА ГОСУДАРСТВЕННОЙ РЕГИСТРАЦИИ, КАДАСТРА И КАРТОГРАФИИ
Действителен: с 02.08.2024 по 26.10.2025

полное наименование должности	инициалы, фамилия

Земельный участок
вид объекта недвижимости

Лист № 65 раздела 3.2	Всего листов раздела 3.2: 82	Всего разделов: 8	Всего листов выписки: 667

28.07.2025г. № КУВИ-001/2025-146198411	
Кадастровый номер:	78:07:0003119:2

1	2	3	4	5
536	98022.88	114305.76	-	-
537	98022.98	114305.72	-	-
538	98023.17	114305.65	-	-
539	98023.35	114305.58	-	-
540	98023.54	114305.51	-	-
541	98023.73	114305.44	-	-
542	98023.92	114305.37	-	-
543	98024.1	114305.3	-	-
544	98024.29	114305.23	-	-
545	98024.48	114305.17	-	-
546	98024.67	114305.1	-	-
547	98024.86	114305.04	-	-
548	98025.05	114304.98	-	-
549	98025.24	114304.92	-	-
550	98025.43	114304.85	-	-
551	98025.62	114304.79	-	-
552	98025.81	114304.74	-	-
553	98026	114304.68	-	-
554	98026.2	114304.62	-	-
555	98026.39	114304.56	-	-
556	98026.58	114304.51	-	-
557	98026.77	114304.45	-	-
558	98026.97	114304.4	-	-
559	98027.16	114304.35	-	-
560	98027.35	114304.3	-	-
561	98027.55	114304.25	-	-
562	98027.74	114304.2	-	-
563	98027.93	114304.15	-	-
564	98028.13	114304.1	-	-

ДОКУМЕНТ ПОДПИСАН
ЭЛЕКТРОННОЙ ПОДПИСЬЮ
Сертификат: 009F0BDC181A023B64597F1E2579BEFB50
Владелец: ФЕДЕРАЛЬНАЯ СЛУЖБА ГОСУДАРСТВЕННОЙ РЕГИСТРАЦИИ, КАДАСТРА И КАРТОГРАФИИ
Действителен: с 02.08.2024 по 26.10.2025

полное наименование должности		инициалы, фамилия

Земельный участок
вид объекта недвижимости

Лист № 66 раздела 3.2	Всего листов раздела 3.2: 82	Всего разделов: 8	Всего листов выписки: 667

28.07.2025г. № КУВИ-001/2025-146198411	
Кадастровый номер:	78:07:0003119:2

1	2	3	4	5
565	98028.32	114304.05	-	-
566	98028.52	114304.01	-	-
567	98028.71	114303.96	-	-
568	98028.91	114303.92	-	-
569	98029.1	114303.88	-	-
570	98029.3	114303.84	-	-
571	98029.49	114303.79	-	-
572	98029.69	114303.75	-	-
573	98029.89	114303.72	-	-
574	98030.08	114303.68	-	-
575	98030.28	114303.64	-	-
576	98030.48	114303.6	-	-
577	98030.67	114303.57	-	-
578	98030.87	114303.54	-	-
579	98031.07	114303.5	-	-
580	98031.26	114303.47	-	-
581	98031.46	114303.44	-	-
582	98031.66	114303.41	-	-
583	98031.86	114303.38	-	-
584	98032.05	114303.35	-	-
585	98032.25	114303.32	-	-
586	98032.36	114303.31	-	-
587	98032.48	114303.26	-	-
588	98032.66	114303.16	-	-
589	98032.82	114303.05	-	-
590	98032.97	114302.91	-	-
591	98033.1	114302.76	-	-
592	98033.21	114302.59	-	-
593	98033.3	114302.41	-	-

ДОКУМЕНТ ПОДПИСАН
ЭЛЕКТРОННОЙ ПОДПИСЬЮ
Сертификат: 009F0BDC181A023B64597F1E2579BEFB50
Владелец: ФЕДЕРАЛЬНАЯ СЛУЖБА ГОСУДАРСТВЕННОЙ РЕГИСТРАЦИИ, КАДАСТРА И КАРТОГРАФИИ
Действителен: с 02.08.2024 по 26.10.2025

полное наименование должности		инициалы, фамилия

Земельный участок
вид объекта недвижимости

Лист № 67 раздела 3.2	Всего листов раздела 3.2: 82	Всего разделов: 8	Всего листов выписки: 667

28.07.2025г. № КУВИ-001/2025-146198411	
Кадастровый номер:	78:07:0003119:2

1	2	3	4	5
594	98033.36	114302.22	-	-
595	98033.4	114302.03	-	-
596	98033.42	114301.83	-	-
597	98033.41	114301.63	-	-
598	98033.38	114301.43	-	-
599	98033.32	114301.24	-	-
600	98033.24	114301.06	-	-
601	98033.13	114300.89	-	-
602	98033.01	114300.73	-	-
603	98032.87	114300.59	-	-
604	98032.71	114300.47	-	-
605	98032.53	114300.37	-	-
606	98032.35	114300.29	-	-
607	98032.16	114300.23	-	-
608	98031.96	114300.2	-	-
609	98031.76	114300.2	-	-
610	98031.6	114300.21	-	-
611	98031.56	114300.22	-	-
612	98031.36	114300.24	-	-
613	98031.16	114300.27	-	-
614	98030.97	114300.3	-	-
615	98030.77	114300.33	-	-
616	98030.57	114300.36	-	-
617	98030.37	114300.39	-	-
618	98030.17	114300.42	-	-
619	98029.98	114300.46	-	-
620	98029.78	114300.49	-	-
621	98029.58	114300.53	-	-
622	98029.39	114300.56	-	-

ДОКУМЕНТ ПОДПИСАН
ЭЛЕКТРОННОЙ ПОДПИСЬЮ
Сертификат: 009F0BDC181A023B64597F1E2579BEFB50
Владелец: ФЕДЕРАЛЬНАЯ СЛУЖБА ГОСУДАРСТВЕННОЙ РЕГИСТРАЦИИ, КАДАСТРА И КАРТОГРАФИИ
Действителен: с 02.08.2024 по 26.10.2025

полное наименование должности		инициалы, фамилия

Земельный участок
вид объекта недвижимости

Лист № 68 раздела 3.2	Всего листов раздела 3.2: 82	Всего разделов: 8	Всего листов выписки: 667

28.07.2025г. № КУВИ-001/2025-146198411	
Кадастровый номер:	78:07:0003119:2

1	2	3	4	5
623	98029.19	114300.6	-	-
624	98028.99	114300.63	-	-
625	98028.8	114300.67	-	-
626	98028.6	114300.71	-	-
627	98028.4	114300.75	-	-
628	98028.21	114300.79	-	-
629	98028.01	114300.83	-	-
630	98027.82	114300.87	-	-
631	98027.62	114300.92	-	-
632	98027.43	114300.96	-	-
633	98027.23	114301	-	-
634	98027.04	114301.05	-	-
635	98026.84	114301.09	-	-
636	98026.65	114301.14	-	-
637	98026.45	114301.19	-	-
638	98026.26	114301.23	-	-
639	98026.06	114301.28	-	-
640	98025.87	114301.33	-	-
641	98025.68	114301.38	-	-
642	98025.48	114301.43	-	-
643	98025.29	114301.49	-	-
644	98025.1	114301.54	-	-
645	98024.9	114301.59	-	-
646	98024.71	114301.65	-	-
647	98024.52	114301.7	-	-
648	98024.47	114301.71	-	-
649	98024.28	114301.77	-	-
650	98024.09	114301.83	-	-
651	98023.9	114301.88	-	-

ДОКУМЕНТ ПОДПИСАН
ЭЛЕКТРОННОЙ ПОДПИСЬЮ
Сертификат: 009F0BDC181A023B64597F1E2579BEFB50
Владелец: ФЕДЕРАЛЬНАЯ СЛУЖБА ГОСУДАРСТВЕННОЙ РЕГИСТРАЦИИ, КАДАСТРА И КАРТОГРАФИИ
Действителен: с 02.08.2024 по 26.10.2025

полное наименование должности	инициалы, фамилия

Земельный участок
вид объекта недвижимости

Лист № 69 раздела 3.2	Всего листов раздела 3.2: 82	Всего разделов: 8	Всего листов выписки: 667

28.07.2025г. № КУВИ-001/2025-146198411	
Кадастровый номер:	78:07:0003119:2

1	2	3	4	5
652	98023.7	114301.94	-	-
653	98023.51	114302	-	-
654	98023.32	114302.06	-	-
655	98023.13	114302.12	-	-
656	98022.94	114302.18	-	-
657	98022.75	114302.24	-	-
658	98022.56	114302.31	-	-
659	98022.37	114302.37	-	-
660	98022.18	114302.43	-	-
661	98021.99	114302.5	-	-
662	98021.8	114302.57	-	-
663	98021.61	114302.63	-	-
664	98021.43	114302.7	-	-
665	98021.24	114302.77	-	-
666	98021.05	114302.84	-	-
667	98020.86	114302.91	-	-
668	98020.68	114302.98	-	-
669	98020.49	114303.05	-	-
670	98020.3	114303.12	-	-
671	98020.12	114303.19	-	-
672	98019.93	114303.26	-	-
673	98019.74	114303.34	-	-
674	98019.56	114303.41	-	-
675	98019.37	114303.49	-	-
676	98019.19	114303.56	-	-
677	98019	114303.64	-	-
678	98018.82	114303.72	-	-
679	98018.64	114303.8	-	-
680	98018.45	114303.88	-	-

ДОКУМЕНТ ПОДПИСАН
ЭЛЕКТРОННОЙ ПОДПИСЬЮ
Сертификат: 009F0BDC181A023B64597F1E2579BEFB50
Владелец: ФЕДЕРАЛЬНАЯ СЛУЖБА ГОСУДАРСТВЕННОЙ РЕГИСТРАЦИИ, КАДАСТРА И КАРТОГРАФИИ
Действителен: с 02.08.2024 по 26.10.2025

полное наименование должности	инициалы, фамилия

Земельный участок
вид объекта недвижимости

Лист № 70 раздела 3.2	Всего листов раздела 3.2: 82	Всего разделов: 8	Всего листов выписки: 667

28.07.2025г. № КУВИ-001/2025-146198411	
Кадастровый номер:	78:07:0003119:2

1	2	3	4	5
681	98018.27	114303.96	-	-
682	98018.09	114304.04	-	-
683	98017.9	114304.12	-	-
684	98017.72	114304.2	-	-
685	98017.52	114304.29	-	-
686	98017.34	114304.38	-	-
687	98017.16	114304.46	-	-
688	98016.98	114304.55	-	-
689	98016.8	114304.63	-	-
690	98016.62	114304.72	-	-
691	98016.44	114304.81	-	-
692	98016.26	114304.9	-	-
693	98016.08	114304.99	-	-
694	98015.9	114305.08	-	-
695	98015.72	114305.17	-	-
696	98015.55	114305.26	-	-
697	98015.37	114305.35	-	-
698	98015.19	114305.45	-	-
699	98015.02	114305.54	-	-
700	98014.84	114305.63	-	-
701	98014.66	114305.73	-	-
702	98014.49	114305.82	-	-
703	98014.31	114305.92	-	-
704	98014.14	114306.02	-	-
705	98013.96	114306.11	-	-
706	98013.79	114306.21	-	-
707	98013.61	114306.31	-	-
708	98013.44	114306.41	-	-
709	98013.27	114306.51	-	-

ДОКУМЕНТ ПОДПИСАН
ЭЛЕКТРОННОЙ ПОДПИСЬЮ
Сертификат: 009F0BDC181A023B64597F1E2579BEFB50
Владелец: ФЕДЕРАЛЬНАЯ СЛУЖБА ГОСУДАРСТВЕННОЙ РЕГИСТРАЦИИ, КАДАСТРА И КАРТОГРАФИИ
Действителен: с 02.08.2024 по 26.10.2025

полное наименование должности		инициалы, фамилия

Земельный участок
вид объекта недвижимости

Лист № 71 раздела 3.2	Всего листов раздела 3.2: 82	Всего разделов: 8	Всего листов выписки: 667

28.07.2025г. № КУВИ-001/2025-146198411	
Кадастровый номер:	78:07:0003119:2

1	2	3	4	5
710	98013.1	114306.61	-	-
711	98012.92	114306.71	-	-
712	98012.75	114306.82	-	-
713	98012.58	114306.92	-	-
714	98012.39	114307.03	-	-
715	98012.22	114307.14	-	-
716	98012.05	114307.24	-	-
717	98011.88	114307.35	-	-
718	98011.71	114307.45	-	-
719	98011.55	114307.56	-	-
720	98011.38	114307.67	-	-
721	98011.21	114307.78	-	-
722	98011.04	114307.89	-	-
723	98010.87	114308	-	-
724	98010.71	114308.11	-	-
725	98010.54	114308.22	-	-
726	98010.38	114308.33	-	-
727	98010.21	114308.44	-	-
728	98010.04	114308.55	-	-
729	98009.88	114308.67	-	-
730	98009.72	114308.78	-	-
731	98009.55	114308.9	-	-
732	98009.39	114309.01	-	-
733	98009.23	114309.13	-	-
734	98009.06	114309.24	-	-
735	98008.9	114309.36	-	-
736	98008.74	114309.48	-	-
737	98008.58	114309.6	-	-
738	98008.42	114309.72	-	-

ДОКУМЕНТ ПОДПИСАН
ЭЛЕКТРОННОЙ ПОДПИСЬЮ
Сертификат: 009F0BDC181A023B64597F1E2579BEFB50
Владелец: ФЕДЕРАЛЬНАЯ СЛУЖБА ГОСУДАРСТВЕННОЙ РЕГИСТРАЦИИ, КАДАСТРА И КАРТОГРАФИИ
Действителен: с 02.08.2024 по 26.10.2025

полное наименование должности		инициалы, фамилия

Земельный участок
вид объекта недвижимости

Лист № 72 раздела 3.2	Всего листов раздела 3.2: 82	Всего разделов: 8	Всего листов выписки: 667

28.07.2025г. № КУВИ-001/2025-146198411	
Кадастровый номер:	78:07:0003119:2

1	2	3	4	5
739	98008.26	114309.84	-	-
740	98008.1	114309.96	-	-
741	98007.94	114310.08	-	-
742	98007.78	114310.2	-	-
743	98007.64	114310.35	-	-
744	98007.5	114310.49	-	-
745	98007.36	114310.63	-	-
746	98007.22	114310.78	-	-
747	98007.08	114310.92	-	-
748	98006.94	114311.06	-	-
749	98006.8	114311.2	-	-
750	98006.65	114311.34	-	-
751	98006.51	114311.48	-	-
752	98006.37	114311.61	-	-
753	98006.22	114311.75	-	-
754	98006.07	114311.89	-	-
755	98005.92	114312.02	-	-
756	98005.78	114312.15	-	-
757	98005.63	114312.29	-	-
758	98005.48	114312.42	-	-
759	98005.33	114312.55	-	-
760	98005.17	114312.68	-	-
761	98005.02	114312.81	-	-
762	98004.87	114312.94	-	-
763	98004.71	114313.07	-	-
764	98004.56	114313.19	-	-
765	98004.4	114313.32	-	-
766	98004.25	114313.44	-	-
767	98004.09	114313.57	-	-

ДОКУМЕНТ ПОДПИСАН
ЭЛЕКТРОННОЙ ПОДПИСЬЮ
Сертификат: 009F0BDC181A023B64597F1E2579BEFB50
Владелец: ФЕДЕРАЛЬНАЯ СЛУЖБА ГОСУДАРСТВЕННОЙ РЕГИСТРАЦИИ, КАДАСТРА И КАРТОГРАФИИ
Действителен: с 02.08.2024 по 26.10.2025

полное наименование должности		инициалы, фамилия

Земельный участок
вид объекта недвижимости

Лист № 73 раздела 3.2	Всего листов раздела 3.2: 82	Всего разделов: 8	Всего листов выписки: 667

28.07.2025г. № КУВИ-001/2025-146198411	
Кадастровый номер:	78:07:0003119:2

1	2	3	4	5
768	98003.93	114313.69	-	-
769	98003.77	114313.81	-	-
770	98003.61	114313.93	-	-
771	98003.45	114314.05	-	-
772	98003.29	114314.17	-	-
773	98003.13	114314.29	-	-
774	98002.97	114314.41	-	-
775	98002.81	114314.52	-	-
776	98002.7	114314.6	-	-
777	98002.59	114314.68	-	-
778	98002.43	114314.79	-	-
779	98002.26	114314.9	-	-
780	98002.1	114315.01	-	-
781	98001.93	114315.13	-	-
782	98001.76	114315.24	-	-
783	98001.6	114315.34	-	-
784	98001.43	114315.45	-	-
785	98001.26	114315.56	-	-
786	98001.09	114315.66	-	-
787	98000.92	114315.77	-	-
788	98000.75	114315.87	-	-
789	98000.58	114315.98	-	-
790	98000.4	114316.08	-	-
791	98000.23	114316.18	-	-
792	98000.06	114316.28	-	-
793	97999.88	114316.38	-	-
794	97999.71	114316.47	-	-
795	97999.53	114316.57	-	-
796	97999.36	114316.67	-	-

ДОКУМЕНТ ПОДПИСАН
ЭЛЕКТРОННОЙ ПОДПИСЬЮ
Сертификат: 009F0BDC181A023B64597F1E2579BEFB50
Владелец: ФЕДЕРАЛЬНАЯ СЛУЖБА ГОСУДАРСТВЕННОЙ РЕГИСТРАЦИИ, КАДАСТРА И КАРТОГРАФИИ
Действителен: с 02.08.2024 по 26.10.2025

полное наименование должности		инициалы, фамилия

Земельный участок
вид объекта недвижимости

Лист № 74 раздела 3.2	Всего листов раздела 3.2: 82	Всего разделов: 8	Всего листов выписки: 667

28.07.2025г. № КУВИ-001/2025-146198411	
Кадастровый номер:	78:07:0003119:2

1	2	3	4	5
797	97999.18	114316.76	-	-
798	97999	114316.85	-	-
799	97998.83	114316.95	-	-
800	97998.65	114317.04	-	-
801	97998.47	114317.13	-	-
802	97998.29	114317.22	-	-
803	97998.11	114317.3	-	-
804	97997.93	114317.39	-	-
805	97997.75	114317.48	-	-
806	97997.57	114317.56	-	-
807	97997.39	114317.65	-	-
808	97997.21	114317.73	-	-
809	97997.02	114317.81	-	-
810	97996.84	114317.89	-	-
811	97996.76	114317.93	-	-
812	97996.57	114318.01	-	-
813	97996.39	114318.08	-	-
814	97996.2	114318.16	-	-
815	97996.02	114318.24	-	-
816	97995.83	114318.31	-	-
817	97995.65	114318.38	-	-
818	97995.46	114318.46	-	-
819	97995.27	114318.53	-	-
820	97995.09	114318.6	-	-
821	97994.9	114318.67	-	-
822	97994.71	114318.73	-	-
823	97994.52	114318.8	-	-
824	97994.33	114318.87	-	-
825	97994.14	114318.93	-	-

ДОКУМЕНТ ПОДПИСАН
ЭЛЕКТРОННОЙ ПОДПИСЬЮ
Сертификат: 009F0BDC181A023B64597F1E2579BEFB50
Владелец: ФЕДЕРАЛЬНАЯ СЛУЖБА ГОСУДАРСТВЕННОЙ РЕГИСТРАЦИИ, КАДАСТРА И КАРТОГРАФИИ
Действителен: с 02.08.2024 по 26.10.2025

полное наименование должности		инициалы, фамилия

Земельный участок
вид объекта недвижимости

Лист № 75 раздела 3.2	Всего листов раздела 3.2: 82	Всего разделов: 8	Всего листов выписки: 667

28.07.2025г. № КУВИ-001/2025-146198411	
Кадастровый номер:	78:07:0003119:2

1	2	3	4	5
826	97993.95	114318.99	-	-
827	97993.76	114319.06	-	-
828	97993.57	114319.12	-	-
829	97993.38	114319.18	-	-
830	97993.19	114319.24	-	-
831	97993	114319.29	-	-
832	97992.81	114319.35	-	-
833	97992.62	114319.41	-	-
834	97992.42	114319.46	-	-
835	97992.23	114319.51	-	-
836	97992.04	114319.57	-	-
837	97991.84	114319.62	-	-
838	97991.65	114319.67	-	-
839	97991.46	114319.71	-	-
840	97991.26	114319.76	-	-
841	97991.07	114319.81	-	-
842	97990.87	114319.85	-	-
843	97990.68	114319.9	-	-
844	97990.48	114319.94	-	-
845	97990.29	114319.98	-	-
846	97990.09	114320.02	-	-
847	97989.89	114320.06	-	-
848	97989.7	114320.1	-	-
849	97989.5	114320.14	-	-
850	97989.3	114320.17	-	-
851	97989.11	114320.21	-	-
852	97988.91	114320.24	-	-
853	97988.71	114320.27	-	-
854	97988.52	114320.3	-	-

полное наименование должности		инициалы, фамилия

ДОКУМЕНТ ПОДПИСАН
ЭЛЕКТРОННОЙ ПОДПИСЬЮ
Сертификат: 009F0BDC181A023B64597F1E2579BEFB50
Владелец: ФЕДЕРАЛЬНАЯ СЛУЖБА ГОСУДАРСТВЕННОЙ РЕГИСТРАЦИИ, КАДАСТРА И КАРТОГРАФИИ
Действителен: с 02.08.2024 по 26.10.2025

Земельный участок
вид объекта недвижимости

Лист № 76 раздела 3.2	Всего листов раздела 3.2: 82	Всего разделов: 8	Всего листов выписки: 667

28.07.2025г. № КУВИ-001/2025-146198411	
Кадастровый номер:	78:07:0003119:2

1	2	3	4	5
855	97988.32	114320.33	-	-
856	97988.12	114320.36	-	-
857	97987.92	114320.39	-	-
858	97987.72	114320.41	-	-
859	97987.53	114320.44	-	-
860	97987.33	114320.46	-	-
861	97987.13	114320.48	-	-
862	97986.93	114320.51	-	-
863	97986.73	114320.53	-	-
864	97986.53	114320.55	-	-
865	97986.33	114320.56	-	-
866	97986.13	114320.58	-	-
867	97985.93	114320.6	-	-
868	97985.73	114320.61	-	-
869	97985.53	114320.62	-	-
870	97985.33	114320.63	-	-
871	97985.13	114320.65	-	-
872	97984.93	114320.66	-	-
873	97984.74	114320.66	-	-
874	97984.54	114320.67	-	-
875	97984.34	114320.68	-	-
876	97984.14	114320.68	-	-
877	97983.94	114320.68	-	-
878	97983.74	114320.69	-	-
879	97983.54	114320.69	-	-
880	97983.34	114320.69	-	-
881	97983.14	114320.69	-	-
882	97982.94	114320.68	-	-
883	97982.74	114320.68	-	-

ДОКУМЕНТ ПОДПИСАН
ЭЛЕКТРОННОЙ ПОДПИСЬЮ
Сертификат: 009F0BDC181A023B64597F1E2579BEFB50
Владелец: ФЕДЕРАЛЬНАЯ СЛУЖБА ГОСУДАРСТВЕННОЙ РЕГИСТРАЦИИ, КАДАСТРА И КАРТОГРАФИИ
Действителен: с 02.08.2024 по 26.10.2025

полное наименование должности		инициалы, фамилия

Земельный участок
вид объекта недвижимости

Лист № 77 раздела 3.2	Всего листов раздела 3.2: 82	Всего разделов: 8	Всего листов выписки: 667

28.07.2025г. № КУВИ-001/2025-146198411	
Кадастровый номер:	78:07:0003119:2

1	2	3	4	5
884	97982.54	114320.68	-	-
885	97982.34	114320.67	-	-
886	97982.14	114320.66	-	-
887	97981.94	114320.65	-	-
888	97981.74	114320.64	-	-
889	97981.54	114320.63	-	-
890	97981.34	114320.62	-	-
891	97981.14	114320.61	-	-
892	97980.94	114320.59	-	-
893	97980.74	114320.58	-	-
894	97980.54	114320.56	-	-
895	97980.34	114320.54	-	-
896	97980.14	114320.52	-	-
897	97979.94	114320.5	-	-
898	97979.74	114320.48	-	-
899	97979.54	114320.46	-	-
900	97979.35	114320.44	-	-
901	97979.15	114320.41	-	-
902	97979.06	114320.4	-	-
903	97962.53	114329.49	-	-
904	97955.82	114332.64	-	-
905	97955.76	114332.66	-	-
906	97955.58	114332.74	-	-
907	97955.39	114332.82	-	-
908	97955.21	114332.89	-	-
909	97955.02	114332.97	-	-
910	97954.84	114333.04	-	-
911	97954.65	114333.12	-	-
912	97954.47	114333.19	-	-

ДОКУМЕНТ ПОДПИСАН
ЭЛЕКТРОННОЙ ПОДПИСЬЮ
Сертификат: 009F0BDC181A023B64597F1E2579BEFB50
Владелец: ФЕДЕРАЛЬНАЯ СЛУЖБА ГОСУДАРСТВЕННОЙ РЕГИСТРАЦИИ, КАДАСТРА И КАРТОГРАФИИ
Действителен: с 02.08.2024 по 26.10.2025

полное наименование должности	инициалы, фамилия

Земельный участок
вид объекта недвижимости

Лист № 78 раздела 3.2	Всего листов раздела 3.2: 82	Всего разделов: 8	Всего листов выписки: 667

28.07.2025г. № КУВИ-001/2025-146198411	
Кадастровый номер:	78:07:0003119:2

1	2	3	4	5
913	97954.28	114333.27	-	-
914	97954.09	114333.34	-	-
915	97953.91	114333.41	-	-
916	97953.72	114333.48	-	-
917	97953.53	114333.55	-	-
918	97953.35	114333.62	-	-
919	97953.16	114333.69	-	-
920	97952.97	114333.76	-	-
921	97952.78	114333.83	-	-
922	97952.59	114333.89	-	-
923	97952.4	114333.96	-	-
924	97952.22	114334.03	-	-
925	97952.03	114334.09	-	-
926	97951.84	114334.16	-	-
927	97951.65	114334.22	-	-
928	97951.46	114334.28	-	-
929	97951.27	114334.35	-	-
930	97951.08	114334.41	-	-
931	97950.89	114334.47	-	-
932	97950.7	114334.53	-	-
933	97950.51	114334.59	-	-
934	97950.32	114334.65	-	-
935	97950.12	114334.71	-	-
936	97949.93	114334.77	-	-
937	97949.74	114334.82	-	-
938	97949.55	114334.88	-	-
939	97949.36	114334.94	-	-
940	97949.17	114334.99	-	-
941	97948.97	114335.05	-	-

ДОКУМЕНТ ПОДПИСАН
ЭЛЕКТРОННОЙ ПОДПИСЬЮ
Сертификат: 009F0BDC181A023B64597F1E2579BEFB50
Владелец: ФЕДЕРАЛЬНАЯ СЛУЖБА ГОСУДАРСТВЕННОЙ РЕГИСТРАЦИИ, КАДАСТРА И КАРТОГРАФИИ
Действителен: с 02.08.2024 по 26.10.2025

полное наименование должности		инициалы, фамилия

Земельный участок
вид объекта недвижимости

Лист № 79 раздела 3.2	Всего листов раздела 3.2: 82	Всего разделов: 8	Всего листов выписки: 667

28.07.2025г. № КУВИ-001/2025-146198411	
Кадастровый номер:	78:07:0003119:2

1	2	3	4	5
942	97948.78	114335.1	-	-
943	97948.59	114335.15	-	-
944	97948.4	114335.21	-	-
945	97948.2	114335.26	-	-
946	97948.01	114335.31	-	-
947	97947.82	114335.36	-	-
948	97947.62	114335.41	-	-
949	97947.43	114335.46	-	-
950	97947.23	114335.51	-	-
951	97947.04	114335.56	-	-
952	97946.85	114335.61	-	-
953	97946.65	114335.65	-	-
954	97946.46	114335.7	-	-
955	97946.26	114335.74	-	-
956	97946.07	114335.79	-	-
957	97945.87	114335.83	-	-
958	97945.68	114335.88	-	-
959	97945.48	114335.92	-	-
960	97945.29	114335.96	-	-
961	97945.09	114336	-	-
962	97944.89	114336.05	-	-
963	97944.7	114336.09	-	-
964	97944.5	114336.13	-	-
965	97944.31	114336.16	-	-
966	97944.11	114336.2	-	-
967	97943.86	114336.25	-	-
968	97943.66	114336.29	-	-
969	97943.47	114336.32	-	-
970	97943.27	114336.36	-	-

ДОКУМЕНТ ПОДПИСАН
ЭЛЕКТРОННОЙ ПОДПИСЬЮ
Сертификат: 009F0BDC181A023B64597F1E2579BEFB50
Владелец: ФЕДЕРАЛЬНАЯ СЛУЖБА ГОСУДАРСТВЕННОЙ РЕГИСТРАЦИИ, КАДАСТРА И КАРТОГРАФИИ
Действителен: с 02.08.2024 по 26.10.2025

полное наименование должности	инициалы, фамилия

Земельный участок
вид объекта недвижимости

Лист № 80 раздела 3.2	Всего листов раздела 3.2: 82	Всего разделов: 8	Всего листов выписки: 667

28.07.2025г. № КУВИ-001/2025-146198411	
Кадастровый номер:	78:07:0003119:2

1	2	3	4	5
971	97943.07	114336.39	-	-
972	97942.88	114336.43	-	-
973	97942.68	114336.46	-	-
974	97942.48	114336.49	-	-
975	97942.28	114336.52	-	-
976	97942.09	114336.56	-	-
977	97941.89	114336.59	-	-
978	97941.69	114336.62	-	-
979	97941.49	114336.64	-	-
980	97941.29	114336.67	-	-
981	97941.1	114336.7	-	-
982	97940.9	114336.73	-	-
983	97940.7	114336.75	-	-
984	97940.51	114336.78	-	-
985	97940.3	114336.81	-	-
986	97940.11	114336.83	-	-
987	97939.91	114336.85	-	-
988	97939.71	114336.88	-	-
989	97939.51	114336.9	-	-
990	97939.31	114336.92	-	-
991	97939.11	114336.94	-	-
992	97938.91	114336.96	-	-
993	97938.71	114336.98	-	-
994	97938.51	114337	-	-
995	97938.32	114337.02	-	-
996	97938.12	114337.04	-	-
997	97937.92	114337.05	-	-
998	97937.72	114337.07	-	-
999	97937.52	114337.08	-	-

ДОКУМЕНТ ПОДПИСАН
ЭЛЕКТРОННОЙ ПОДПИСЬЮ
Сертификат: 009F0BDC181A023B64597F1E2579BEFB50
Владелец: ФЕДЕРАЛЬНАЯ СЛУЖБА ГОСУДАРСТВЕННОЙ РЕГИСТРАЦИИ, КАДАСТРА И КАРТОГРАФИИ
Действителен: с 02.08.2024 по 26.10.2025

полное наименование должности		инициалы, фамилия

Земельный участок
вид объекта недвижимости

Лист № 81 раздела 3.2	Всего листов раздела 3.2: 82	Всего разделов: 8	Всего листов выписки: 667

28.07.2025г. № КУВИ-001/2025-146198411	
Кадастровый номер:	78:07:0003119:2

1	2	3	4	5
1000	97937.32	114337.1	-	-
1001	97937.12	114337.11	-	-
1002	97936.92	114337.13	-	-
1003	97936.72	114337.14	-	-
1004	97936.52	114337.15	-	-
1005	97936.32	114337.16	-	-
1006	97936.12	114337.17	-	-
1007	97935.92	114337.18	-	-
1008	97935.72	114337.19	-	-
1009	97935.52	114337.2	-	-
1010	97935.3	114337.21	-	-
1011	97935.1	114337.22	-	-
1012	97934.9	114337.22	-	-
1013	97934.7	114337.23	-	-
1014	97934.5	114337.23	-	-
1015	97934.3	114337.24	-	-
1016	97934.1	114337.24	-	-
1017	97933.9	114337.25	-	-
1018	97933.7	114337.25	-	-
1019	97933.5	114337.25	-	-
1020	97933.3	114337.25	-	-
1021	97933.1	114337.25	-	-
1022	97932.9	114337.25	-	-
1023	97932.7	114337.25	-	-
1024	97932.5	114337.25	-	-
1025	97932.3	114337.25	-	-
1026	97932.1	114337.24	-	-
1027	97931.9	114337.24	-	-
1028	97931.7	114337.23	-	-

полное наименование должности		инициалы, фамилия

ДОКУМЕНТ ПОДПИСАН
ЭЛЕКТРОННОЙ ПОДПИСЬЮ
Сертификат: 009F0BDC181A023B64597F1E2579BEFB50
Владелец: ФЕДЕРАЛЬНАЯ СЛУЖБА ГОСУДАРСТВЕННОЙ РЕГИСТРАЦИИ, КАДАСТРА И КАРТОГРАФИИ
Действителен: с 02.08.2024 по 26.10.2025

Земельный участок
вид объекта недвижимости

Лист № 82 раздела 3.2	Всего листов раздела 3.2: 82	Всего разделов: 8	Всего листов выписки: 667

28.07.2025г. № КУВИ-001/2025-146198411	
Кадастровый номер:	78:07:0003119:2

1	2	3	4	5
1029	97931.5	114337.23	-	-
1030	97931.3	114337.22	-	-
1031	97931.1	114337.22	-	-
1032	97930.9	114337.21	-	-
1033	97930.7	114337.2	-	-
1034	97930.5	114337.19	-	-
1035	97930.3	114337.18	-	-
1036	97930.1	114337.17	-	-
1037	97929.9	114337.16	-	-
1038	97929.7	114337.15	-	-
1039	97929.5	114337.14	-	-
1040	97929.3	114337.13	-	-
1041	97929.1	114337.11	-	-
1042	97928.9	114337.1	-	-
1043	97928.7	114337.08	-	-
1044	97928.51	114337.07	-	-
1045	97928.31	114337.05	-	-
1046	97928.11	114337.03	-	-
1047	97927.91	114337.02	-	-
1048	97927.71	114337	-	-
1049	97927.51	114336.98	-	-
1050	97927.31	114336.96	-	-
1051	97927.11	114336.94	-	-
1052	97926.91	114336.92	-	-
1053	97926.71	114336.9	-	-
1054	97926.51	114336.87	-	-
1055	97926.48	114336.87	-	-
1	97925.94	114339.99	-	-

ДОКУМЕНТ ПОДПИСАН
ЭЛЕКТРОННОЙ ПОДПИСЬЮ
Сертификат: 009F0BDC181A023B64597F1E2579BEFB50
Владелец: ФЕДЕРАЛЬНАЯ СЛУЖБА ГОСУДАРСТВЕННОЙ РЕГИСТРАЦИИ, КАДАСТРА И КАРТОГРАФИИ
Действителен: с 02.08.2024 по 26.10.2025

полное наименование должности		инициалы, фамилия

Выписка из Единого государственного реестра недвижимости об объекте недвижимости


Сведения о частях земельного участка

Земельный участок
вид объекта недвижимости

Лист № 1 раздела 4	Всего листов раздела 4: 72	Всего разделов: 8	Всего листов выписки: 667

28.07.2025г. № КУВИ-001/2025-146198411	
Кадастровый номер:	78:07:0003119:2

План (чертеж, схема) части земельного участка	Учетный номер части: 78:07:0003119:2/34

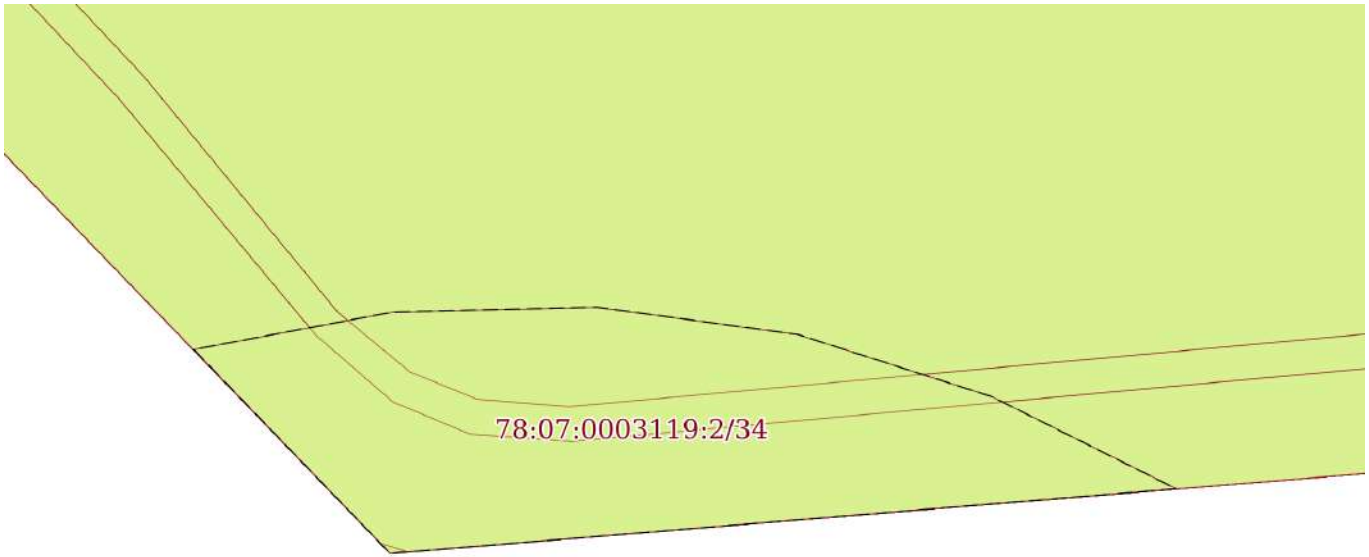

Масштаб 1:30	Условные обозначения:		

полное наименование должности		инициалы, фамилия


ДОКУМЕНТ ПОДПИСАН
ЭЛЕКТРОННОЙ ПОДПИСЬЮ
Сертификат: 009F0BDC181A023B64597F1E2579BEFB50
Владелец: ФЕДЕРАЛЬНАЯ СЛУЖБА ГОСУДАРСТВЕННОЙ РЕГИСТРАЦИИ, КАДАСТРА И КАРТОГРАФИИ
Действителен: с 02.08.2024 по 26.10.2025

Земельный участок
вид объекта недвижимости

Лист № 2 раздела 4	Всего листов раздела 4: 72	Всего разделов: 8	Всего листов выписки: 667

28.07.2025г. № КУВИ-001/2025-146198411	
Кадастровый номер:	78:07:0003119:2

План (чертеж, схема) части земельного участка	Учетный номер части: 78:07:0003119:2/35

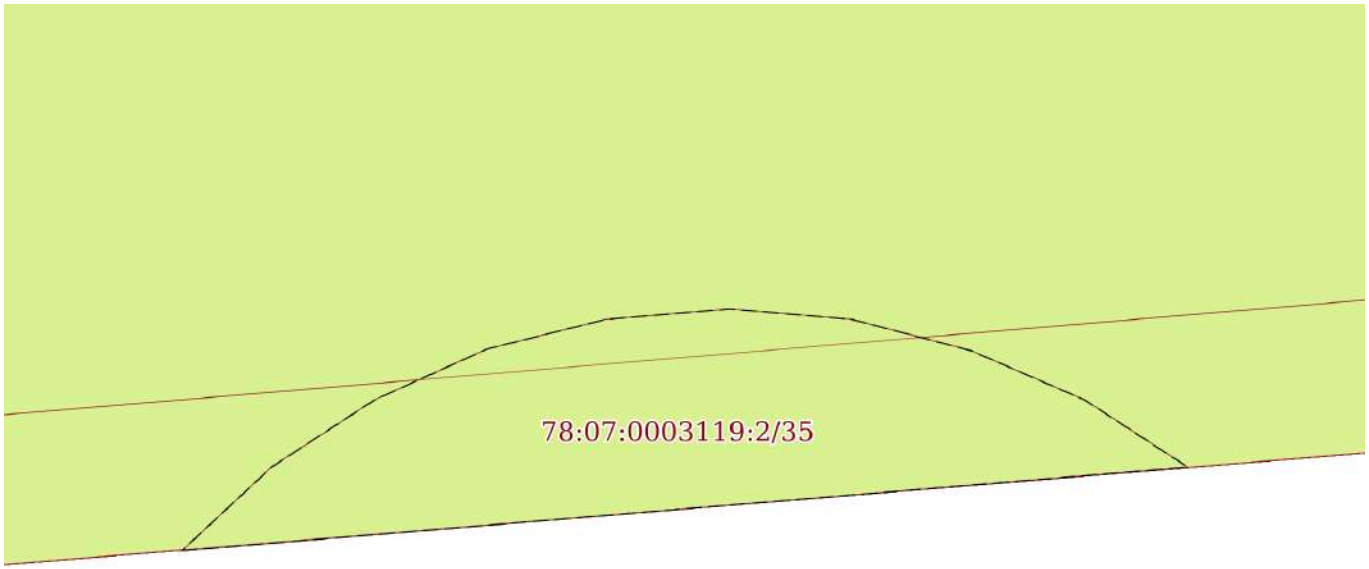

Масштаб 1:50	Условные обозначения:		

полное наименование должности		инициалы, фамилия


ДОКУМЕНТ ПОДПИСАН
ЭЛЕКТРОННОЙ ПОДПИСЬЮ
Сертификат: 009F0BDC181A023B64597F1E2579BEFB50
Владелец: ФЕДЕРАЛЬНАЯ СЛУЖБА ГОСУДАРСТВЕННОЙ РЕГИСТРАЦИИ, КАДАСТРА И КАРТОГРАФИИ
Действителен: с 02.08.2024 по 26.10.2025

Земельный участок
вид объекта недвижимости

Лист № 3 раздела 4	Всего листов раздела 4: 72	Всего разделов: 8	Всего листов выписки: 667

28.07.2025г. № КУВИ-001/2025-146198411	
Кадастровый номер:	78:07:0003119:2

План (чертеж, схема) части земельного участка	Учетный номер части: 78:07:0003119:2/36

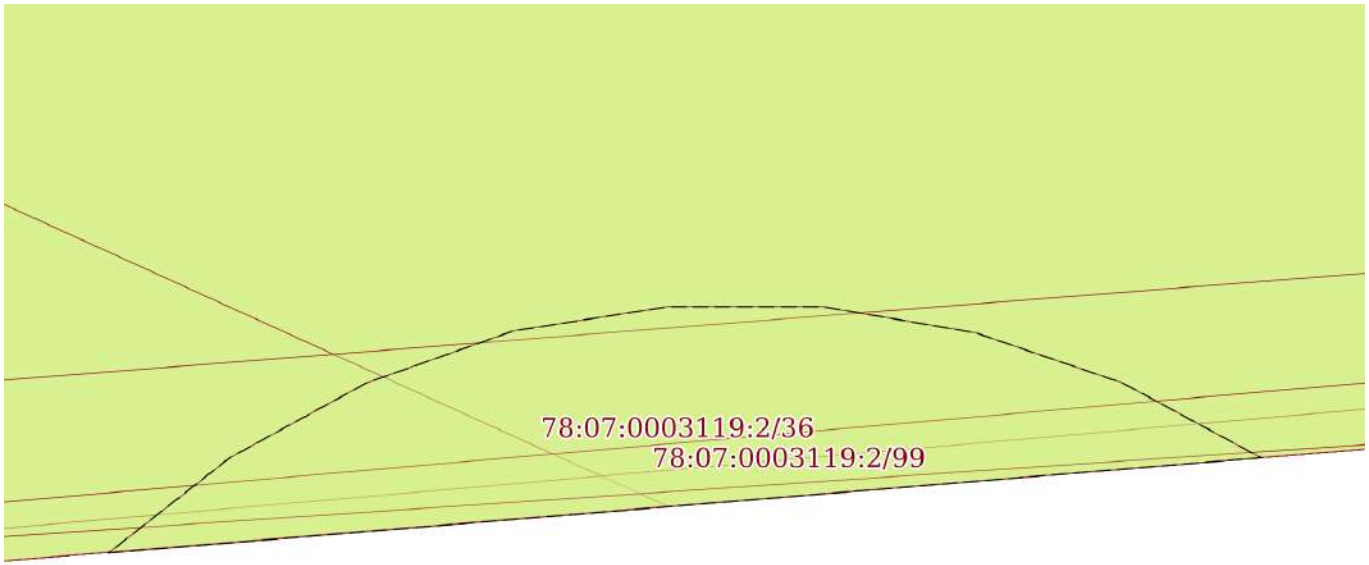

Масштаб 1:40	Условные обозначения:		

ДОКУМЕНТ ПОДПИСАН
ЭЛЕКТРОННОЙ ПОДПИСЬЮ
Сертификат: 009F0BDC181A023B64597F1E2579BEFB50
Владелец: ФЕДЕРАЛЬНАЯ СЛУЖБА ГОСУДАРСТВЕННОЙ РЕГИСТРАЦИИ, КАДАСТРА И КАРТОГРАФИИ
Действителен: с 02.08.2024 по 26.10.2025


полное наименование должности		инициалы, фамилия

Земельный участок
вид объекта недвижимости

Лист № 4 раздела 4	Всего листов раздела 4: 72	Всего разделов: 8	Всего листов выписки: 667

28.07.2025г. № КУВИ-001/2025-146198411	
Кадастровый номер:	78:07:0003119:2

План (чертеж, схема) части земельного участка	Учетный номер части: 78:07:0003119:2/37

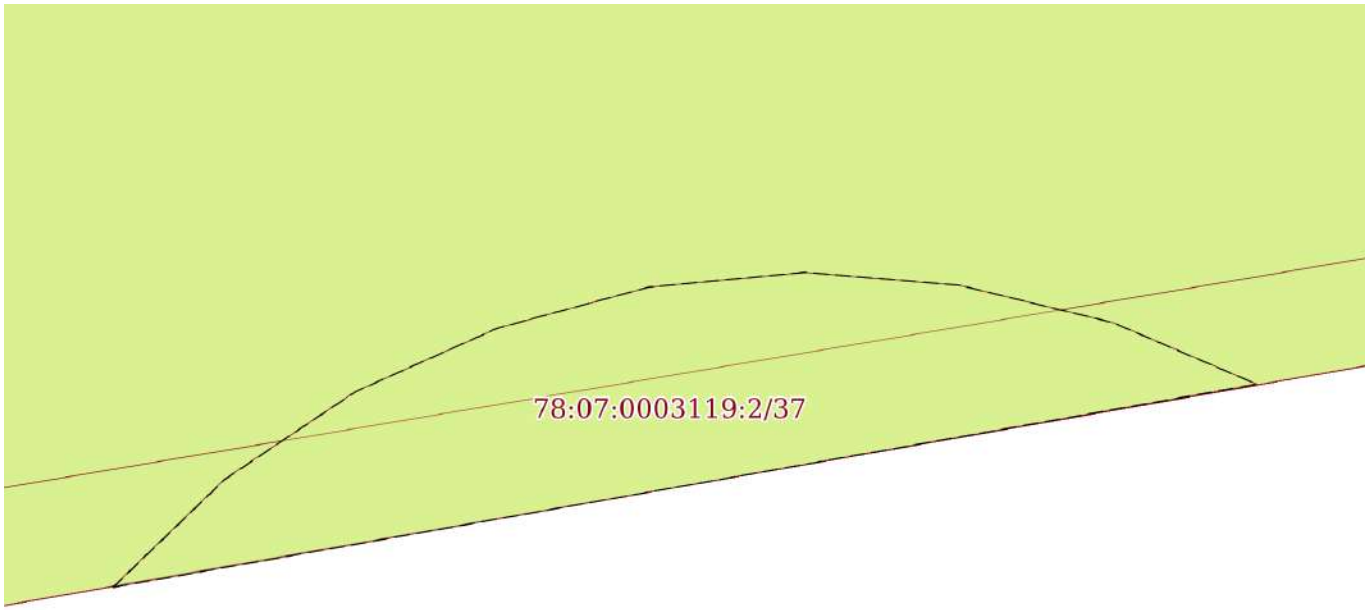

Масштаб 1:40	Условные обозначения:		

ДОКУМЕНТ ПОДПИСАН
ЭЛЕКТРОННОЙ ПОДПИСЬЮ
Сертификат: 009F0BDC181A023B64597F1E2579BEFB50
Владелец: ФЕДЕРАЛЬНАЯ СЛУЖБА ГОСУДАРСТВЕННОЙ РЕГИСТРАЦИИ, КАДАСТРА И КАРТОГРАФИИ
Действителен: с 02.08.2024 по 26.10.2025


полное наименование должности		инициалы, фамилия

Земельный участок
вид объекта недвижимости

Лист № 5 раздела 4	Всего листов раздела 4: 72	Всего разделов: 8	Всего листов выписки: 667

28.07.2025г. № КУВИ-001/2025-146198411	
Кадастровый номер:	78:07:0003119:2

План (чертеж, схема) части земельного участка	Учетный номер части: 78:07:0003119:2/38

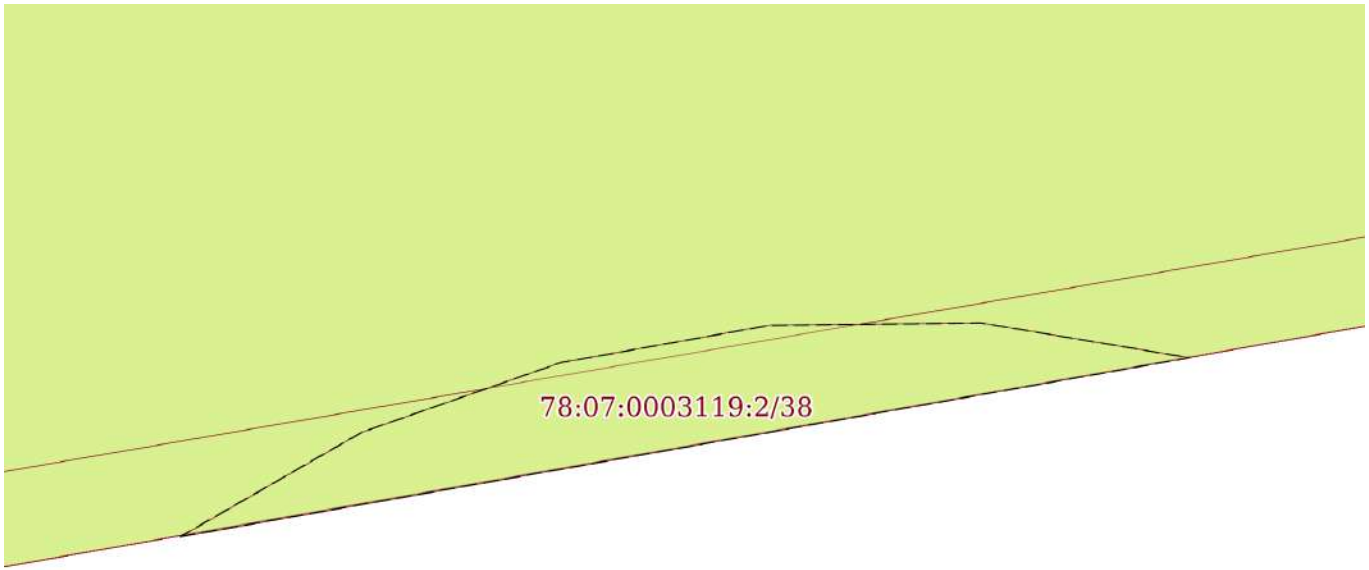

Масштаб 1:30	Условные обозначения:		

полное наименование должности		инициалы, фамилия


ДОКУМЕНТ ПОДПИСАН
ЭЛЕКТРОННОЙ ПОДПИСЬЮ
Сертификат: 009F0BDC181A023B64597F1E2579BEFB50
Владелец: ФЕДЕРАЛЬНАЯ СЛУЖБА ГОСУДАРСТВЕННОЙ РЕГИСТРАЦИИ, КАДАСТРА И КАРТОГРАФИИ
Действителен: с 02.08.2024 по 26.10.2025

Земельный участок
вид объекта недвижимости

Лист № 6 раздела 4	Всего листов раздела 4: 72	Всего разделов: 8	Всего листов выписки: 667

28.07.2025г. № КУВИ-001/2025-146198411	
Кадастровый номер:	78:07:0003119:2

План (чертеж, схема) части земельного участка	Учетный номер части: 78:07:0003119:2/39

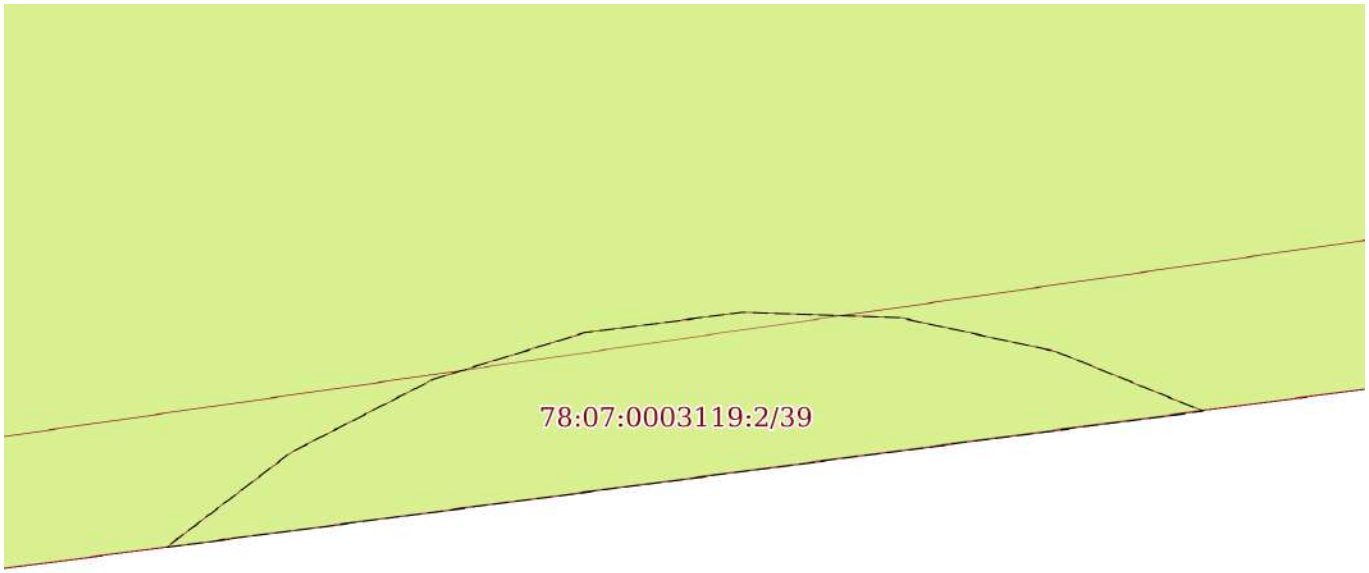

Масштаб 1:40	Условные обозначения:		

полное наименование должности		инициалы, фамилия


ДОКУМЕНТ ПОДПИСАН
ЭЛЕКТРОННОЙ ПОДПИСЬЮ
Сертификат: 009F0BDC181A023B64597F1E2579BEFB50
Владелец: ФЕДЕРАЛЬНАЯ СЛУЖБА ГОСУДАРСТВЕННОЙ РЕГИСТРАЦИИ, КАДАСТРА И КАРТОГРАФИИ
Действителен: с 02.08.2024 по 26.10.2025

Земельный участок
вид объекта недвижимости

Лист № 7 раздела 4	Всего листов раздела 4: 72	Всего разделов: 8	Всего листов выписки: 667

28.07.2025г. № КУВИ-001/2025-146198411	
Кадастровый номер:	78:07:0003119:2

План (чертеж, схема) части земельного участка	Учетный номер части: 78:07:0003119:2/40

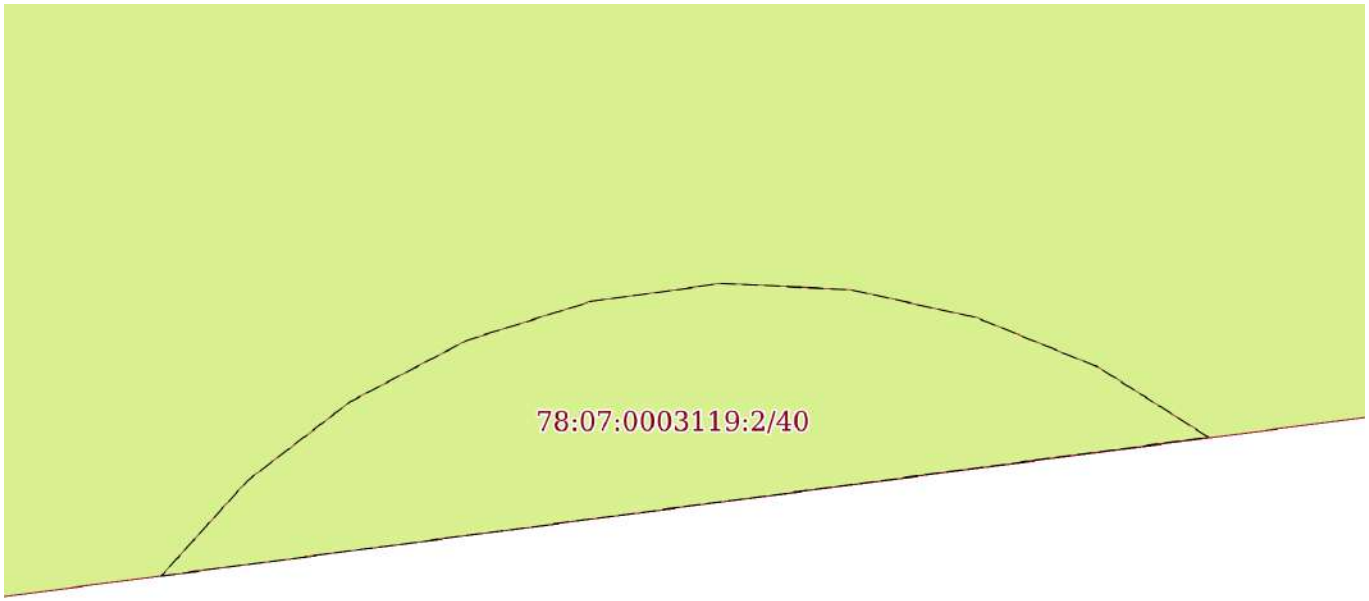

Масштаб 1:50	Условные обозначения:		

ДОКУМЕНТ ПОДПИСАН
ЭЛЕКТРОННОЙ ПОДПИСЬЮ
Сертификат: 009F0BDC181A023B64597F1E2579BEFB50
Владелец: ФЕДЕРАЛЬНАЯ СЛУЖБА ГОСУДАРСТВЕННОЙ РЕГИСТРАЦИИ, КАДАСТРА И КАРТОГРАФИИ
Действителен: с 02.08.2024 по 26.10.2025


полное наименование должности		инициалы, фамилия

Земельный участок
вид объекта недвижимости

Лист № 8 раздела 4	Всего листов раздела 4: 72	Всего разделов: 8	Всего листов выписки: 667

28.07.2025г. № КУВИ-001/2025-146198411	
Кадастровый номер:	78:07:0003119:2

План (чертеж, схема) части земельного участка	Учетный номер части: 78:07:0003119:2/41

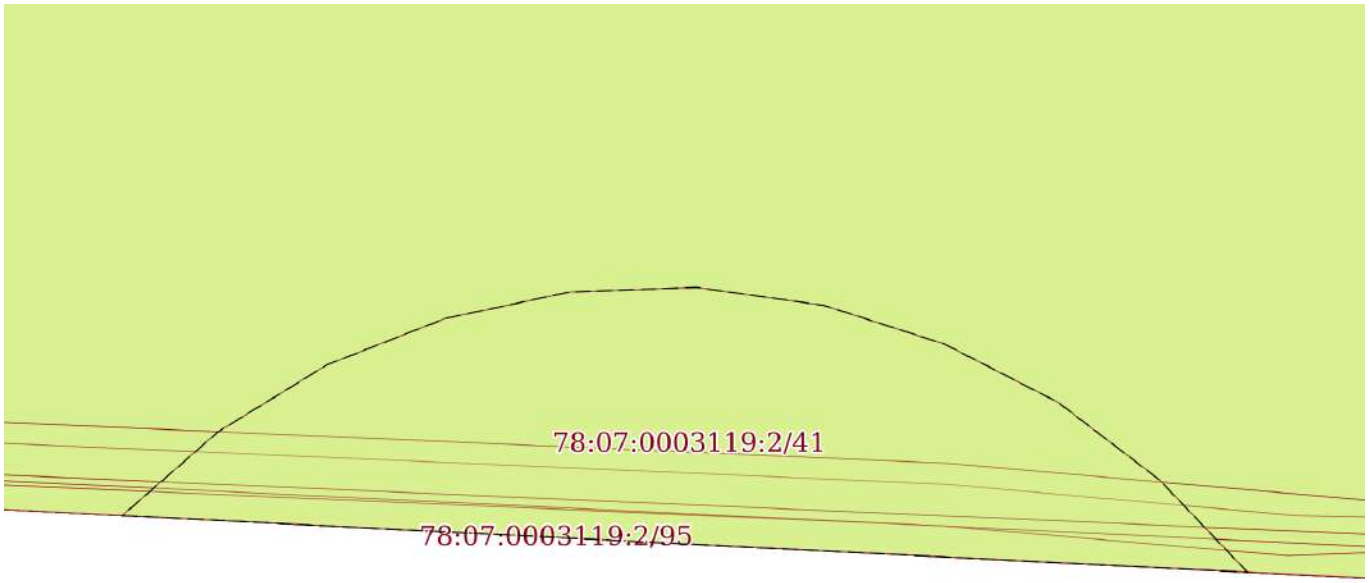

Масштаб 1:50	Условные обозначения:		

ДОКУМЕНТ ПОДПИСАН
ЭЛЕКТРОННОЙ ПОДПИСЬЮ
Сертификат: 009F0BDC181A023B64597F1E2579BEFB50
Владелец: ФЕДЕРАЛЬНАЯ СЛУЖБА ГОСУДАРСТВЕННОЙ РЕГИСТРАЦИИ, КАДАСТРА И КАРТОГРАФИИ
Действителен: с 02.08.2024 по 26.10.2025


полное наименование должности		инициалы, фамилия

Земельный участок
вид объекта недвижимости

Лист № 9 раздела 4	Всего листов раздела 4: 72	Всего разделов: 8	Всего листов выписки: 667

28.07.2025г. № КУВИ-001/2025-146198411	
Кадастровый номер:	78:07:0003119:2

План (чертеж, схема) части земельного участка	Учетный номер части: 78:07:0003119:2/42

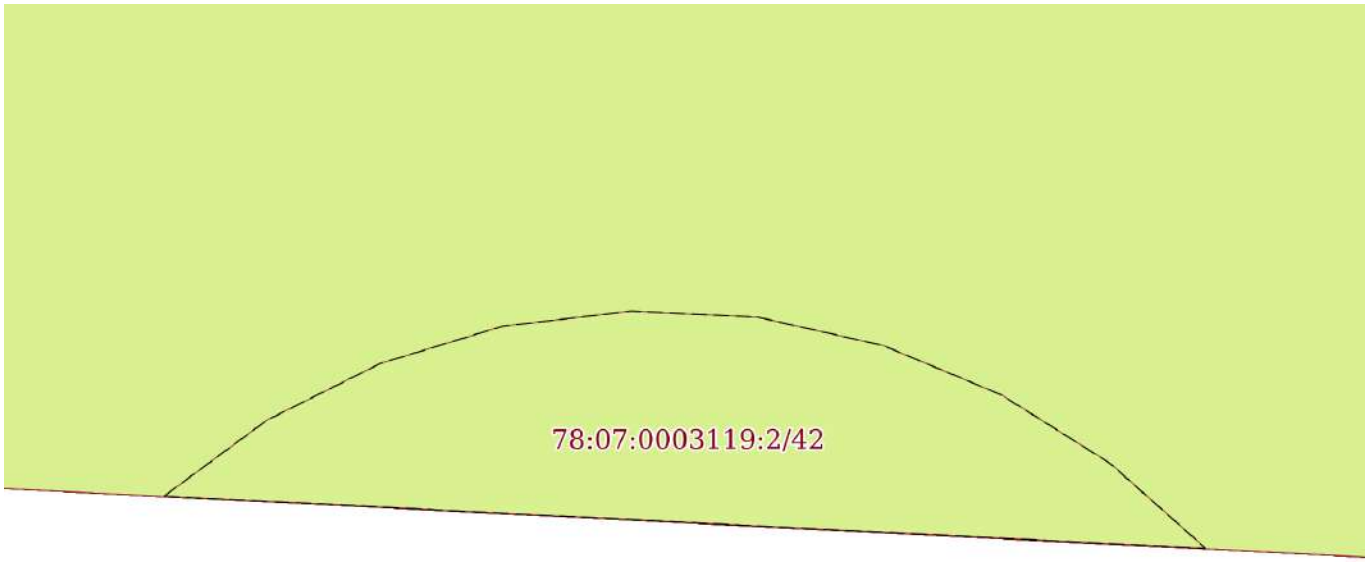

Масштаб 1:50	Условные обозначения:		

ДОКУМЕНТ ПОДПИСАН
ЭЛЕКТРОННОЙ ПОДПИСЬЮ
Сертификат: 009F0BDC181A023B64597F1E2579BEFB50
Владелец: ФЕДЕРАЛЬНАЯ СЛУЖБА ГОСУДАРСТВЕННОЙ РЕГИСТРАЦИИ, КАДАСТРА И КАРТОГРАФИИ
Действителен: с 02.08.2024 по 26.10.2025


полное наименование должности		инициалы, фамилия

Земельный участок
вид объекта недвижимости

Лист № 10 раздела 4	Всего листов раздела 4: 72	Всего разделов: 8	Всего листов выписки: 667

28.07.2025г. № КУВИ-001/2025-146198411	
Кадастровый номер:	78:07:0003119:2

План (чертеж, схема) части земельного участка	Учетный номер части: 78:07:0003119:2/43

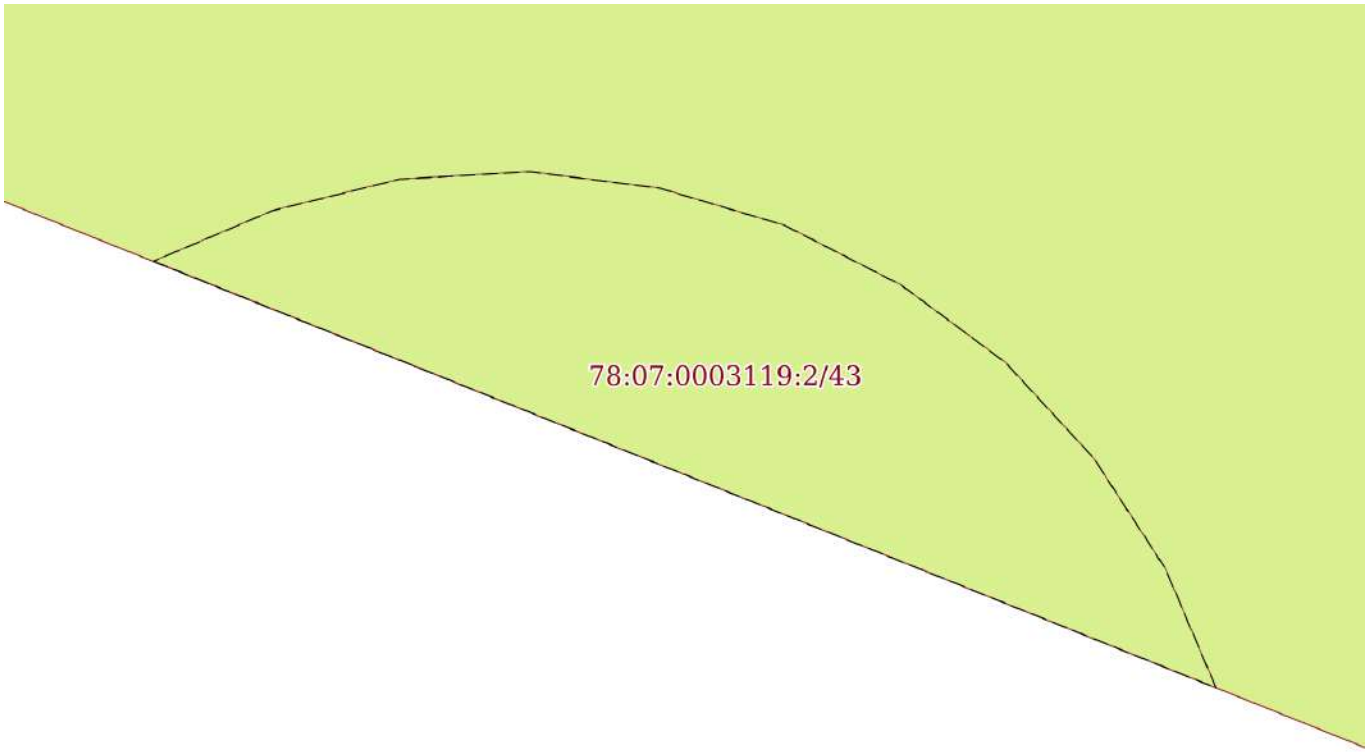

Масштаб 1:50	Условные обозначения:		

полное наименование должности		инициалы, фамилия


ДОКУМЕНТ ПОДПИСАН
ЭЛЕКТРОННОЙ ПОДПИСЬЮ
Сертификат: 009F0BDC181A023B64597F1E2579BEFB50
Владелец: ФЕДЕРАЛЬНАЯ СЛУЖБА ГОСУДАРСТВЕННОЙ РЕГИСТРАЦИИ, КАДАСТРА И КАРТОГРАФИИ
Действителен: с 02.08.2024 по 26.10.2025

Земельный участок
вид объекта недвижимости

Лист № 11 раздела 4	Всего листов раздела 4: 72	Всего разделов: 8	Всего листов выписки: 667

28.07.2025г. № КУВИ-001/2025-146198411	
Кадастровый номер:	78:07:0003119:2

План (чертеж, схема) части земельного участка	Учетный номер части: 78:07:0003119:2/44

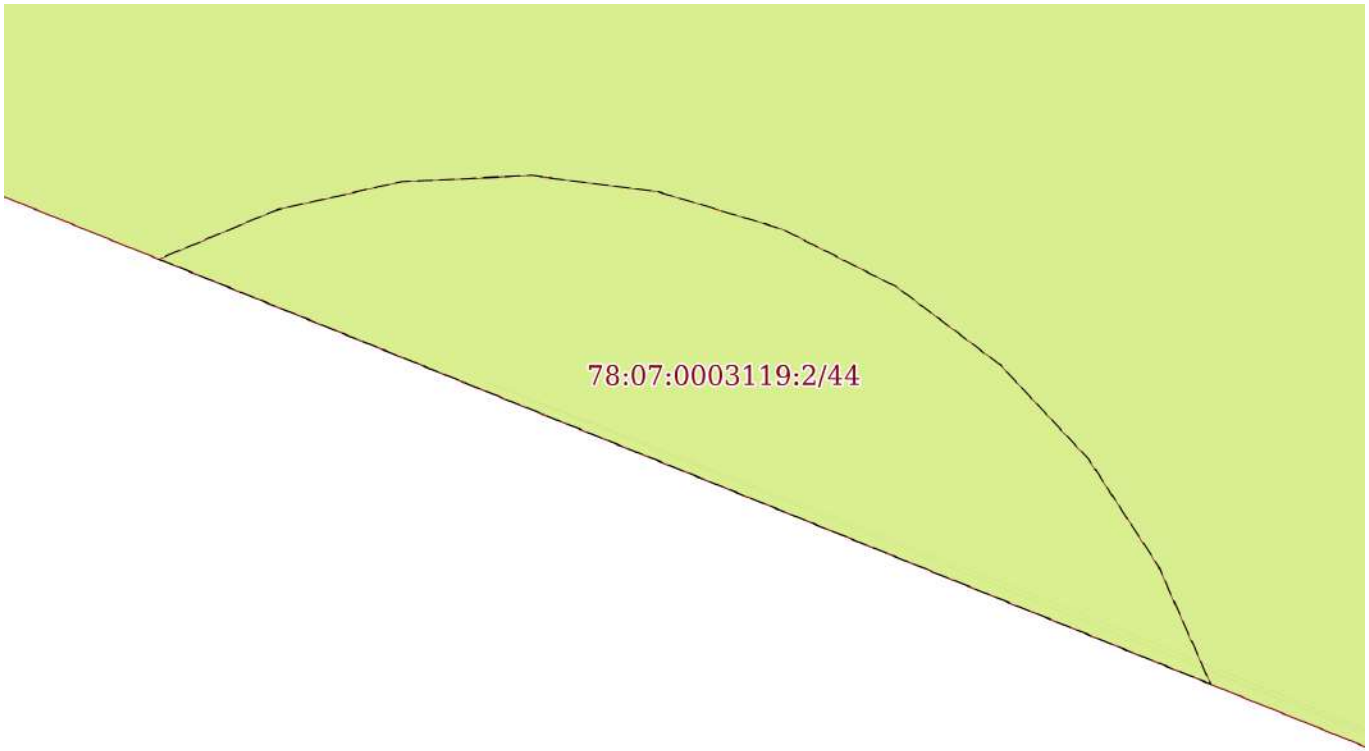

Масштаб 1:50	Условные обозначения:		

ДОКУМЕНТ ПОДПИСАН
ЭЛЕКТРОННОЙ ПОДПИСЬЮ
Сертификат: 009F0BDC181A023B64597F1E2579BEFB50
Владелец: ФЕДЕРАЛЬНАЯ СЛУЖБА ГОСУДАРСТВЕННОЙ РЕГИСТРАЦИИ, КАДАСТРА И КАРТОГРАФИИ
Действителен: с 02.08.2024 по 26.10.2025


полное наименование должности		инициалы, фамилия

Земельный участок
вид объекта недвижимости

Лист № 12 раздела 4	Всего листов раздела 4: 72	Всего разделов: 8	Всего листов выписки: 667

28.07.2025г. № КУВИ-001/2025-146198411	
Кадастровый номер:	78:07:0003119:2

План (чертеж, схема) части земельного участка	Учетный номер части: 78:07:0003119:2/45

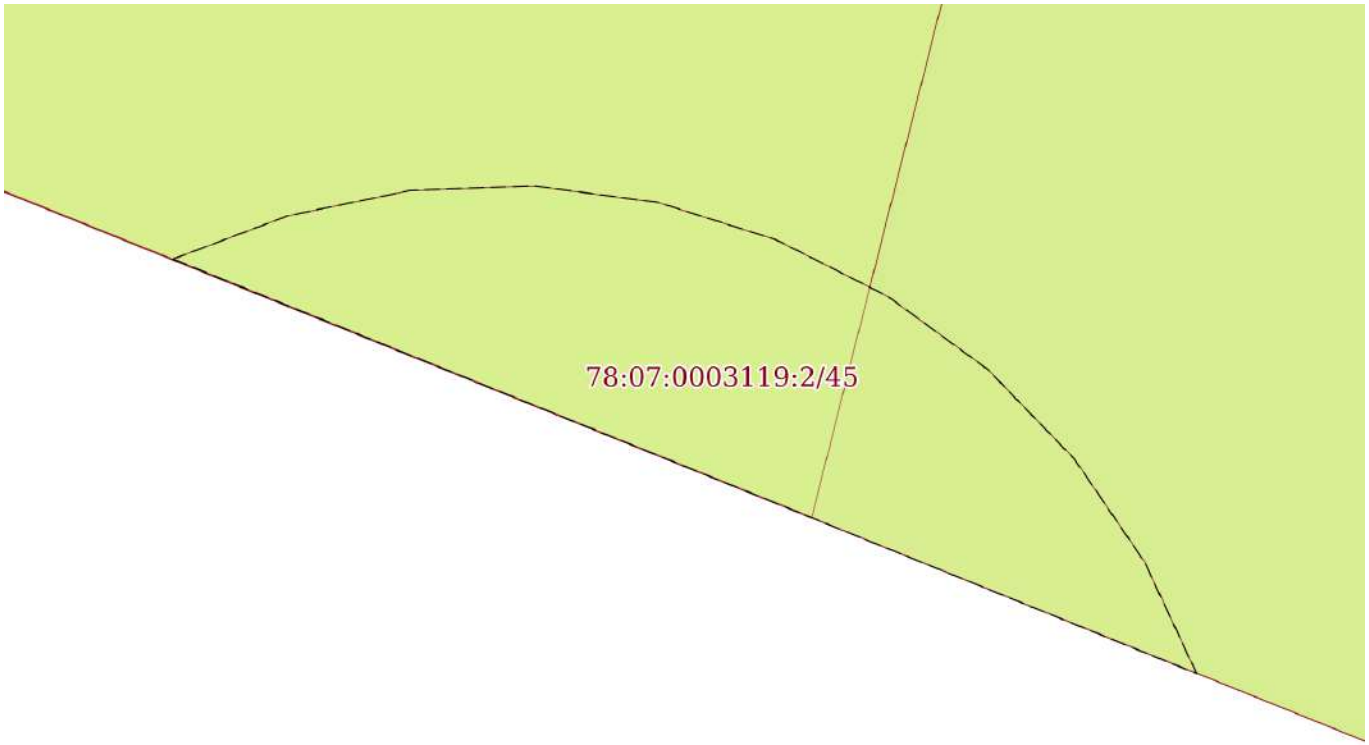

Масштаб 1:50	Условные обозначения:		

полное наименование должности		инициалы, фамилия


ДОКУМЕНТ ПОДПИСАН
ЭЛЕКТРОННОЙ ПОДПИСЬЮ
Сертификат: 009F0BDC181A023B64597F1E2579BEFB50
Владелец: ФЕДЕРАЛЬНАЯ СЛУЖБА ГОСУДАРСТВЕННОЙ РЕГИСТРАЦИИ, КАДАСТРА И КАРТОГРАФИИ
Действителен: с 02.08.2024 по 26.10.2025

Земельный участок
вид объекта недвижимости

Лист № 13 раздела 4	Всего листов раздела 4: 72	Всего разделов: 8	Всего листов выписки: 667

28.07.2025г. № КУВИ-001/2025-146198411	
Кадастровый номер:	78:07:0003119:2

План (чертеж, схема) части земельного участка	Учетный номер части: 78:07:0003119:2/46

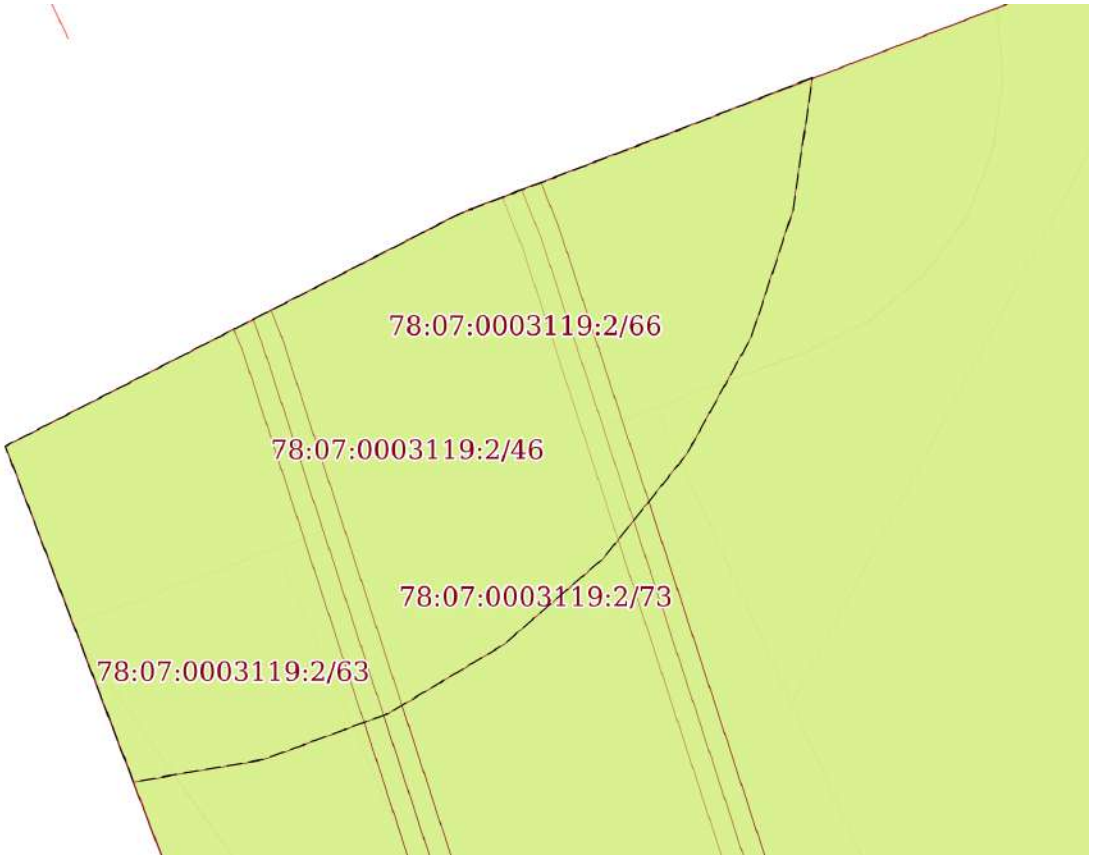

Масштаб 1:50	Условные обозначения:		

полное наименование должности		инициалы, фамилия


ДОКУМЕНТ ПОДПИСАН
ЭЛЕКТРОННОЙ ПОДПИСЬЮ
Сертификат: 009F0BDC181A023B64597F1E2579BEFB50
Владелец: ФЕДЕРАЛЬНАЯ СЛУЖБА ГОСУДАРСТВЕННОЙ РЕГИСТРАЦИИ, КАДАСТРА И КАРТОГРАФИИ
Действителен: с 02.08.2024 по 26.10.2025

Земельный участок
вид объекта недвижимости

Лист № 14 раздела 4	Всего листов раздела 4: 72	Всего разделов: 8	Всего листов выписки: 667

28.07.2025г. № КУВИ-001/2025-146198411	
Кадастровый номер:	78:07:0003119:2

План (чертеж, схема) части земельного участка	Учетный номер части: 78:07:0003119:2/47

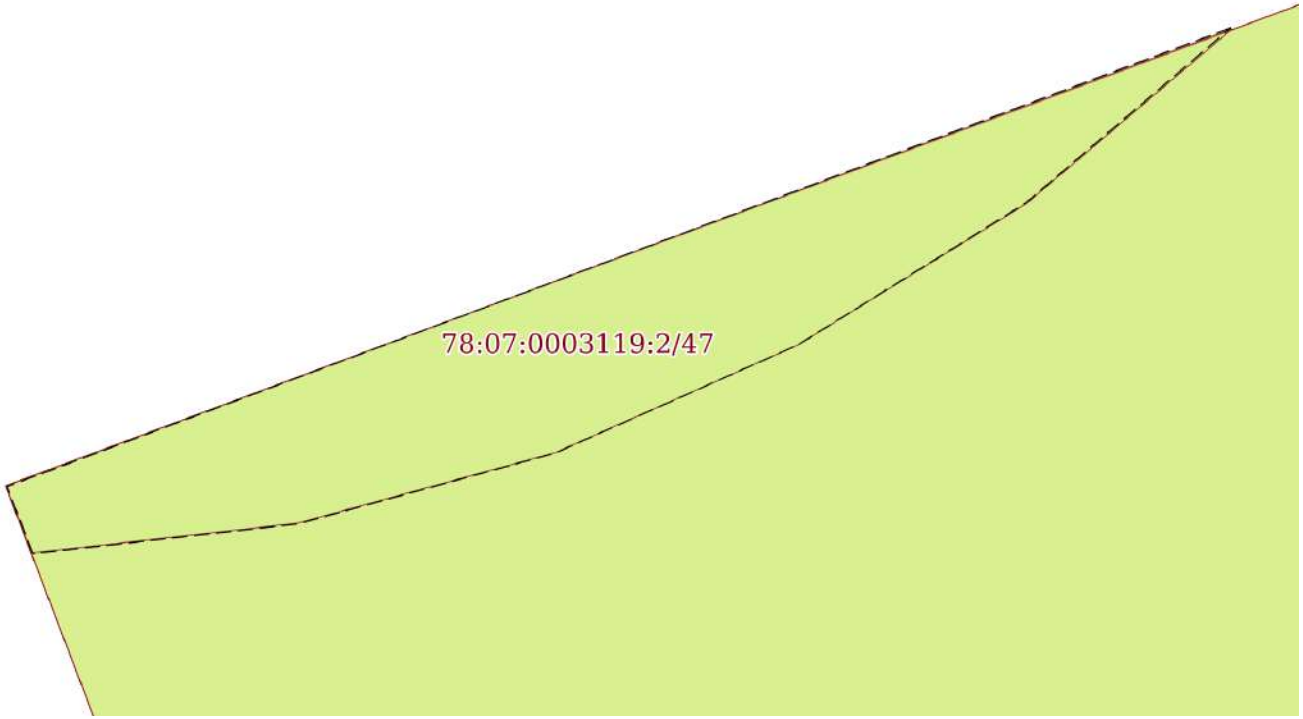

Масштаб 1:20	Условные обозначения:		

полное наименование должности		инициалы, фамилия

ДОКУМЕНТ ПОДПИСАН
ЭЛЕКТРОННОЙ ПОДПИСЬЮ
Сертификат: 009F0BDC181A023B64597F1E2579BEFB50
Владелец: ФЕДЕРАЛЬНАЯ СЛУЖБА ГОСУДАРСТВЕННОЙ РЕГИСТРАЦИИ, КАДАСТРА И КАРТОГРАФИИ
Действителен: с 02.08.2024 по 26.10.2025

Земельный участок
вид объекта недвижимости

Лист № 15 раздела 4	Всего листов раздела 4: 72	Всего разделов: 8	Всего листов выписки: 667

28.07.2025г. № КУВИ-001/2025-146198411	
Кадастровый номер:	78:07:0003119:2

План (чертеж, схема) части земельного участка	Учетный номер части: 78:07:0003119:2/48



Масштаб 1:30	Условные обозначения:		

полное наименование должности		инициалы, фамилия


ДОКУМЕНТ ПОДПИСАН
ЭЛЕКТРОННОЙ ПОДПИСЬЮ
Сертификат: 009F0BDC181A023B64597F1E2579BEFB50
Владелец: ФЕДЕРАЛЬНАЯ СЛУЖБА ГОСУДАРСТВЕННОЙ РЕГИСТРАЦИИ, КАДАСТРА И КАРТОГРАФИИ
Действителен: с 02.08.2024 по 26.10.2025

Земельный участок
вид объекта недвижимости

Лист № 16 раздела 4	Всего листов раздела 4: 72	Всего разделов: 8	Всего листов выписки: 667

28.07.2025г. № КУВИ-001/2025-146198411	
Кадастровый номер:	78:07:0003119:2

План (чертеж, схема) части земельного участка	Учетный номер части: 78:07:0003119:2/49

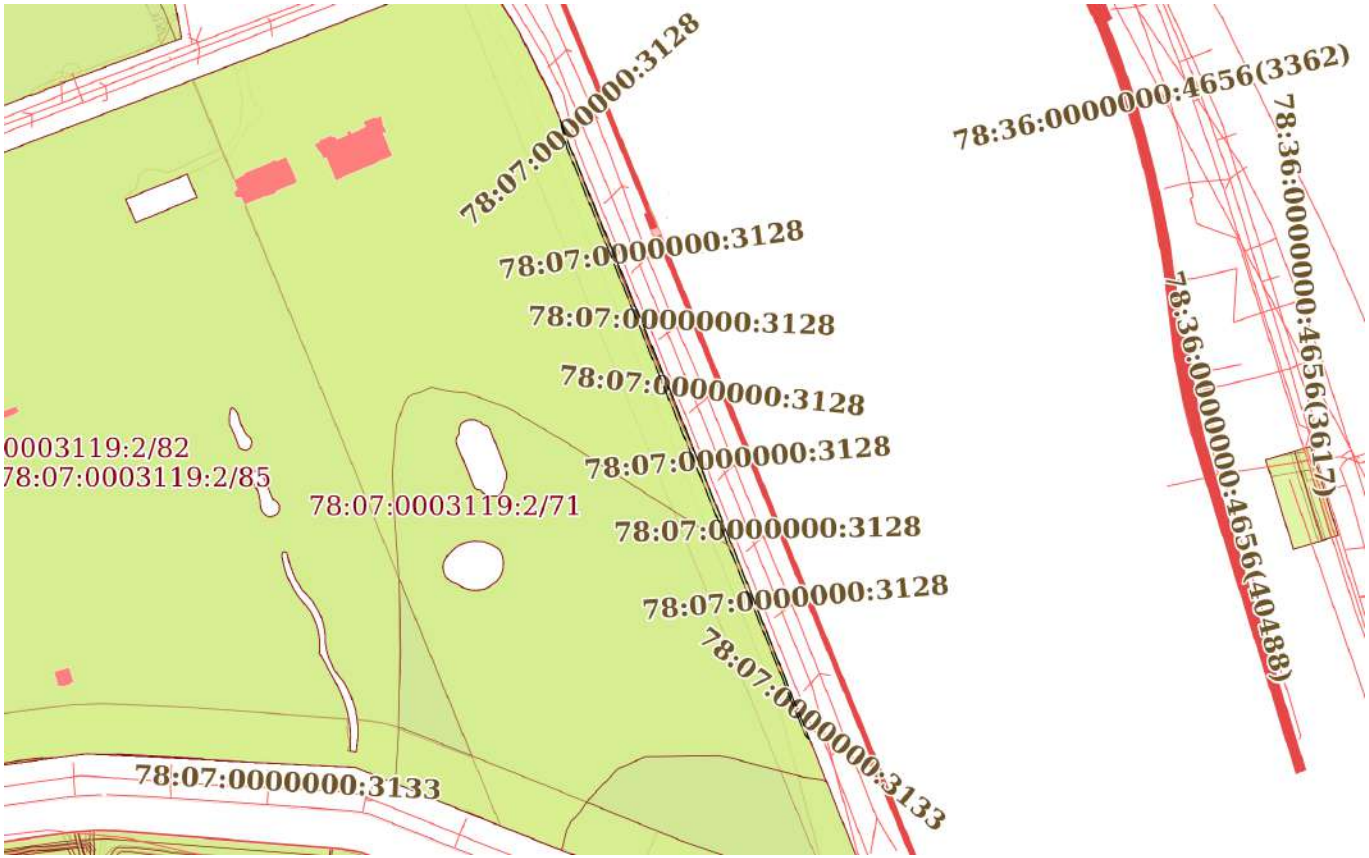

Масштаб 1:4000	Условные обозначения:		

ДОКУМЕНТ ПОДПИСАН
ЭЛЕКТРОННОЙ ПОДПИСЬЮ
Сертификат: 009F0BDC181A023B64597F1E2579BEFB50
Владелец: ФЕДЕРАЛЬНАЯ СЛУЖБА ГОСУДАРСТВЕННОЙ РЕГИСТРАЦИИ, КАДАСТРА И КАРТОГРАФИИ
Действителен: с 02.08.2024 по 26.10.2025

полное наименование должности		инициалы, фамилия

Земельный участок
вид объекта недвижимости

Лист № 17 раздела 4	Всего листов раздела 4: 72	Всего разделов: 8	Всего листов выписки: 667

28.07.2025г. № КУВИ-001/2025-146198411	
Кадастровый номер:	78:07:0003119:2

План (чертеж, схема) части земельного участка	Учетный номер части: 78:07:0003119:2/50



Масштаб 1:400	Условные обозначения:		

ДОКУМЕНТ ПОДПИСАН
ЭЛЕКТРОННОЙ ПОДПИСЬЮ
Сертификат: 009F0BDC181A023B64597F1E2579BEFB50
Владелец: ФЕДЕРАЛЬНАЯ СЛУЖБА ГОСУДАРСТВЕННОЙ РЕГИСТРАЦИИ, КАДАСТРА И КАРТОГРАФИИ
Действителен: с 02.08.2024 по 26.10.2025


полное наименование должности		инициалы, фамилия

Земельный участок
вид объекта недвижимости

Лист № 18 раздела 4	Всего листов раздела 4: 72	Всего разделов: 8	Всего листов выписки: 667

28.07.2025г. № КУВИ-001/2025-146198411	
Кадастровый номер:	78:07:0003119:2

План (чертеж, схема) части земельного участка	Учетный номер части: 78:07:0003119:2/51

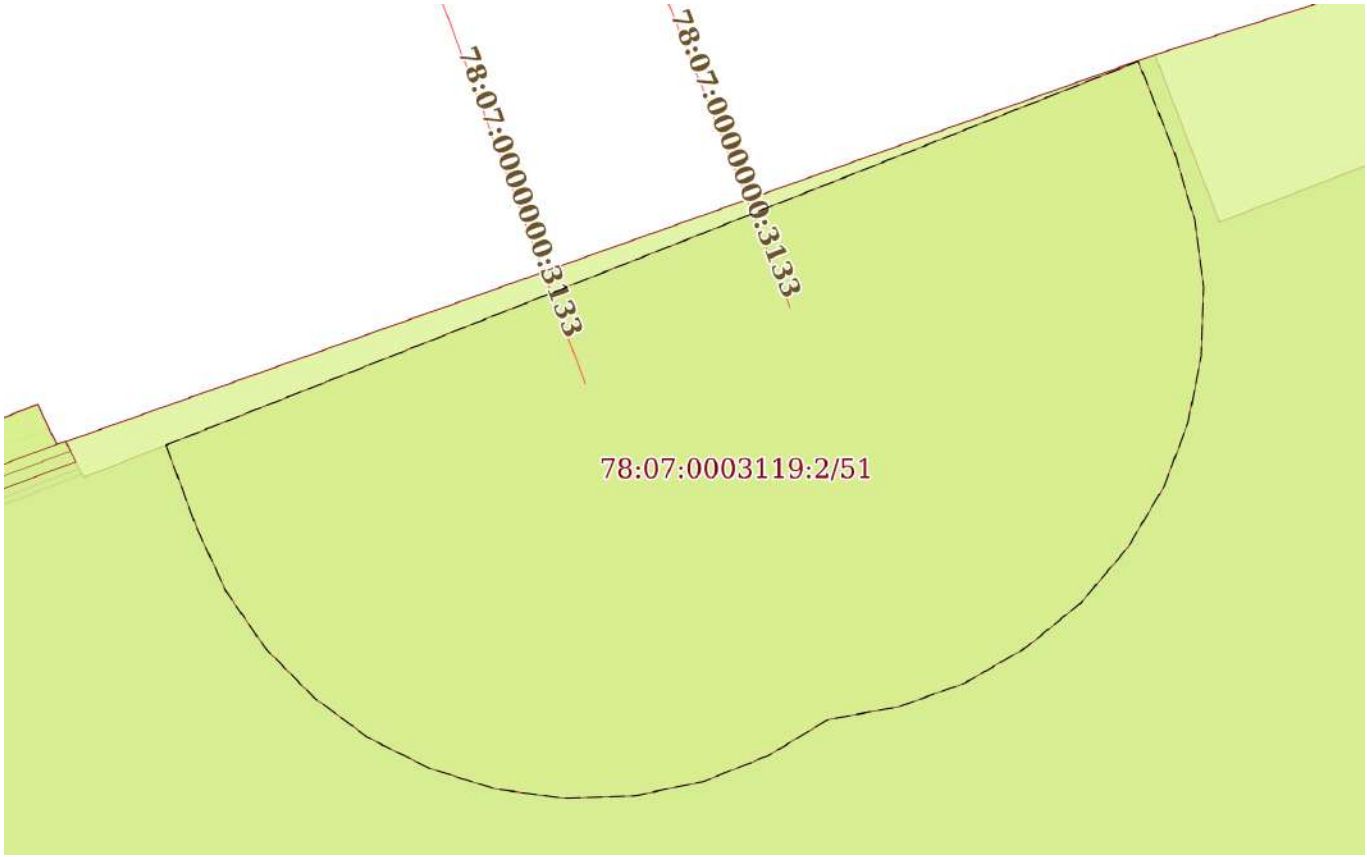

Масштаб 1:90	Условные обозначения:		

ДОКУМЕНТ ПОДПИСАН
ЭЛЕКТРОННОЙ ПОДПИСЬЮ
Сертификат: 009F0BDC181A023B64597F1E2579BEFB50
Владелец: ФЕДЕРАЛЬНАЯ СЛУЖБА ГОСУДАРСТВЕННОЙ РЕГИСТРАЦИИ, КАДАСТРА И КАРТОГРАФИИ
Действителен: с 02.08.2024 по 26.10.2025


полное наименование должности		инициалы, фамилия

Земельный участок
вид объекта недвижимости

Лист № 19 раздела 4	Всего листов раздела 4: 72	Всего разделов: 8	Всего листов выписки: 667

28.07.2025г. № КУВИ-001/2025-146198411	
Кадастровый номер:	78:07:0003119:2

План (чертеж, схема) части земельного участка	Учетный номер части: 78:07:0003119:2/52

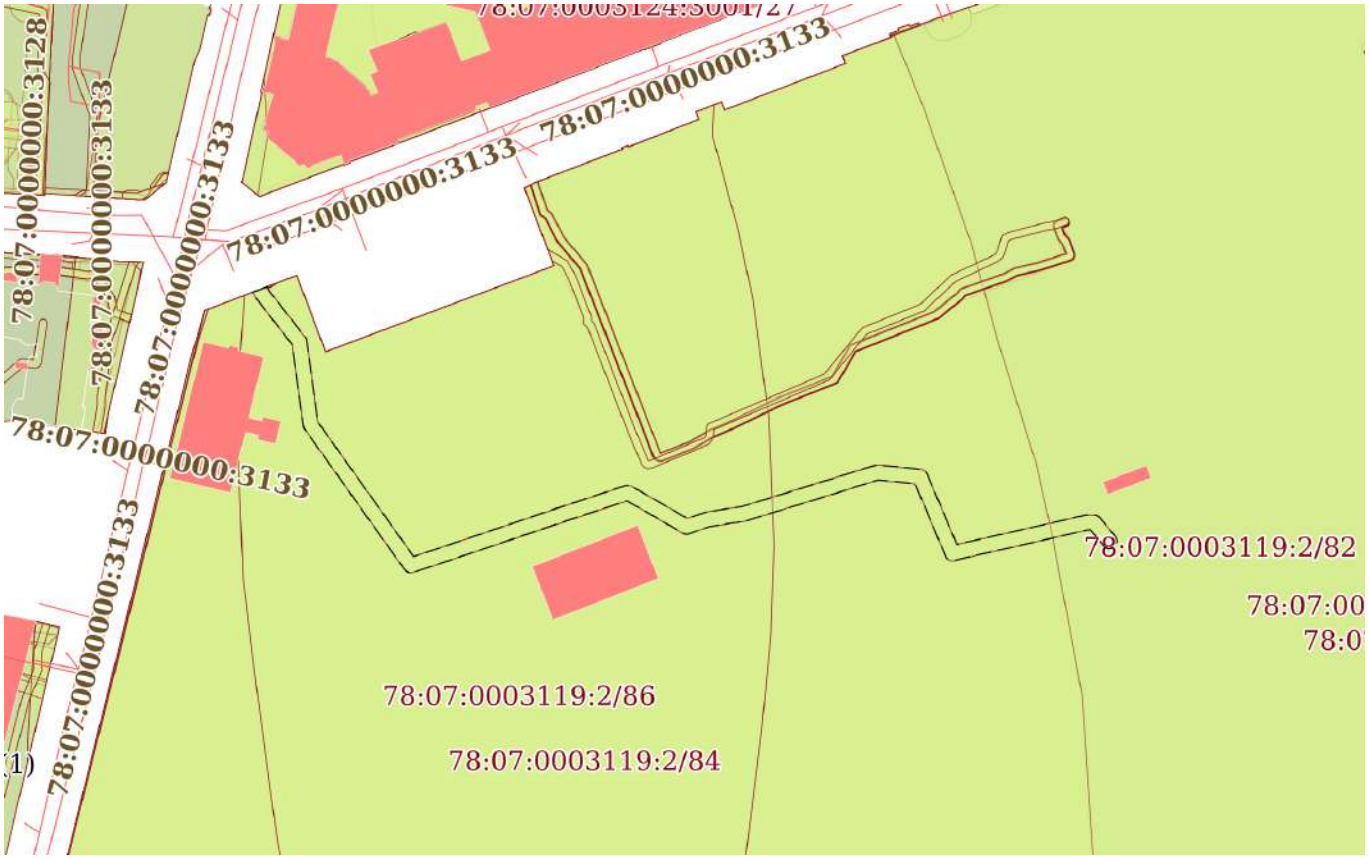

Масштаб 1:2000	Условные обозначения:		

ДОКУМЕНТ ПОДПИСАН
ЭЛЕКТРОННОЙ ПОДПИСЬЮ
Сертификат: 009F0BDC181A023B64597F1E2579BEFB50
Владелец: ФЕДЕРАЛЬНАЯ СЛУЖБА ГОСУДАРСТВЕННОЙ РЕГИСТРАЦИИ, КАДАСТРА И КАРТОГРАФИИ
Действителен: с 02.08.2024 по 26.10.2025


полное наименование должности		инициалы, фамилия

Земельный участок
вид объекта недвижимости

Лист № 20 раздела 4	Всего листов раздела 4: 72	Всего разделов: 8	Всего листов выписки: 667

28.07.2025г. № КУВИ-001/2025-146198411	
Кадастровый номер:	78:07:0003119:2

План (чертеж, схема) части земельного участка	Учетный номер части: 78:07:0003119:2/53

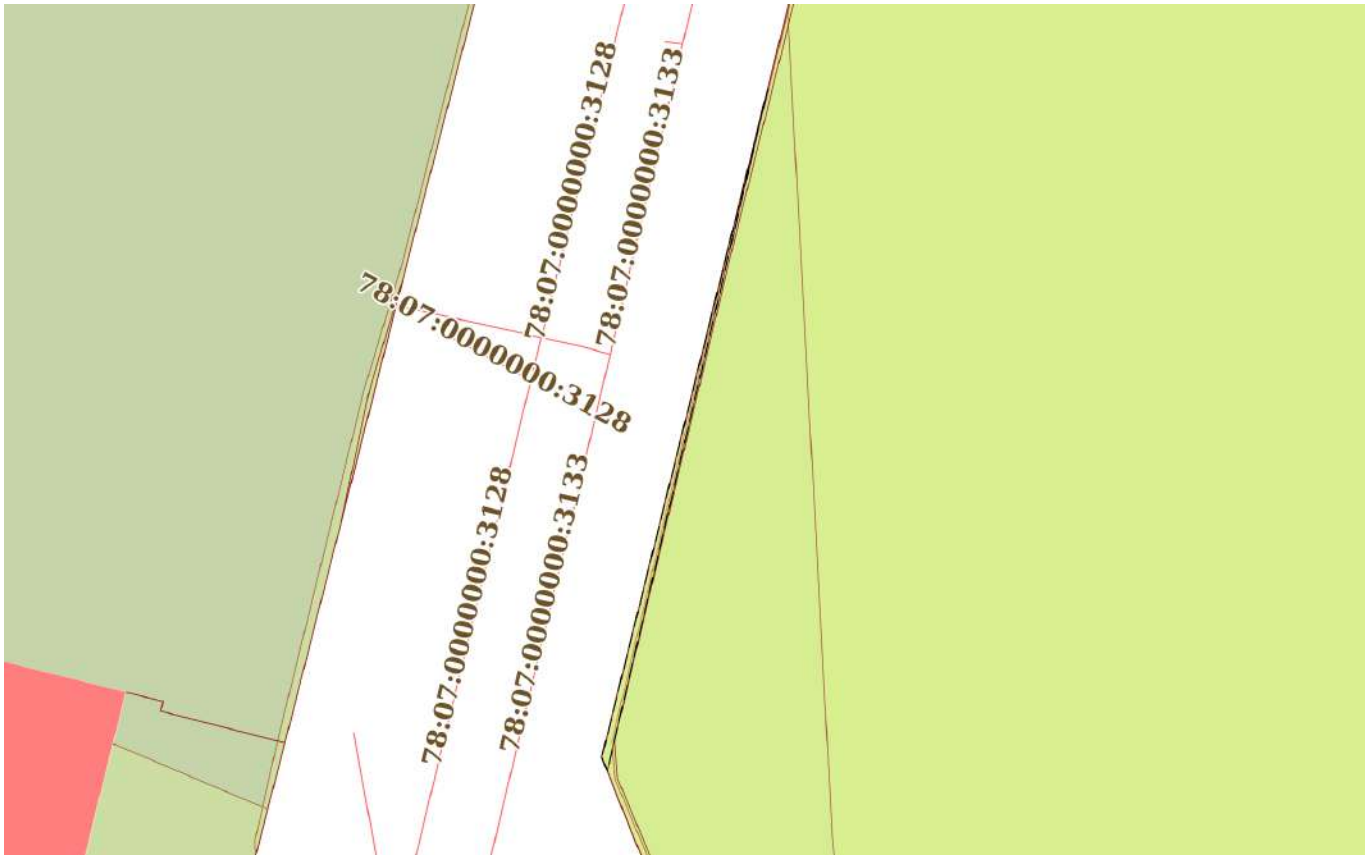

Масштаб 1:400	Условные обозначения:		

ДОКУМЕНТ ПОДПИСАН
ЭЛЕКТРОННОЙ ПОДПИСЬЮ
Сертификат: 009F0BDC181A023B64597F1E2579BEFB50
Владелец: ФЕДЕРАЛЬНАЯ СЛУЖБА ГОСУДАРСТВЕННОЙ РЕГИСТРАЦИИ, КАДАСТРА И КАРТОГРАФИИ
Действителен: с 02.08.2024 по 26.10.2025


полное наименование должности		инициалы, фамилия

Земельный участок
вид объекта недвижимости

Лист № 21 раздела 4	Всего листов раздела 4: 72	Всего разделов: 8	Всего листов выписки: 667

28.07.2025г. № КУВИ-001/2025-146198411	
Кадастровый номер:	78:07:0003119:2

План (чертеж, схема) части земельного участка	Учетный номер части: 78:07:0003119:2/54

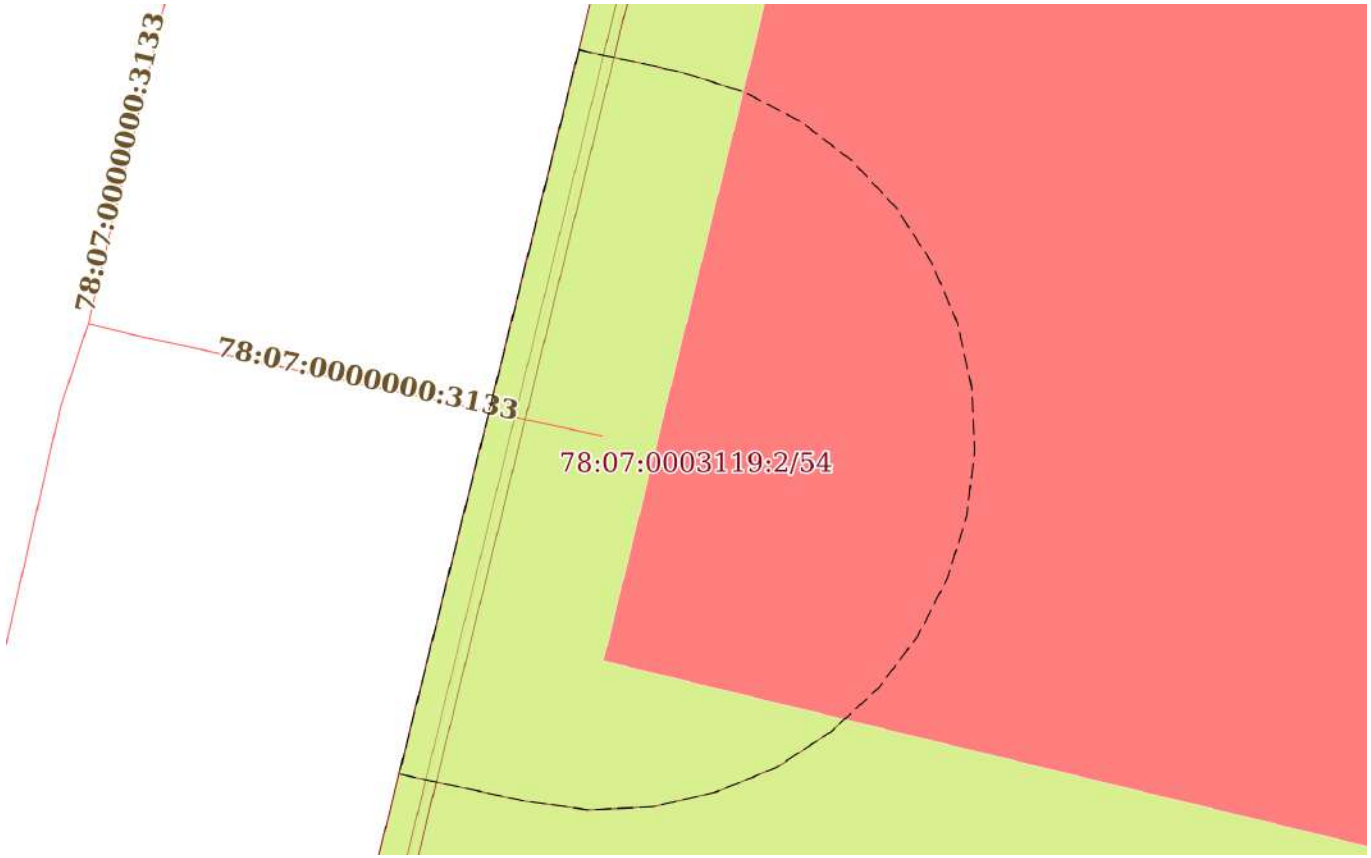

Масштаб 1:100	Условные обозначения:		


полное наименование должности	ДОКУМЕНТ ПОДПИСАН ЭЛЕКТРОННОЙ ПОДПИСЬЮ Сертификат: 009F0BDC181A023B64597F1E2579BEFB50 Владелец: ФЕДЕРАЛЬНАЯ СЛУЖБА ГОСУДАРСТВЕННОЙ РЕГИСТРАЦИИ, КАДАСТРА И КАРТОГРАФИИ Действителен: с 02.08.2024 по 26.10.2025	инициалы, фамилия

Земельный участок
вид объекта недвижимости

Лист № 22 раздела 4	Всего листов раздела 4: 72	Всего разделов: 8	Всего листов выписки: 667

28.07.2025г. № КУВИ-001/2025-146198411	
Кадастровый номер:	78:07:0003119:2

План (чертеж, схема) части земельного участка	Учетный номер части: 78:07:0003119:2/55

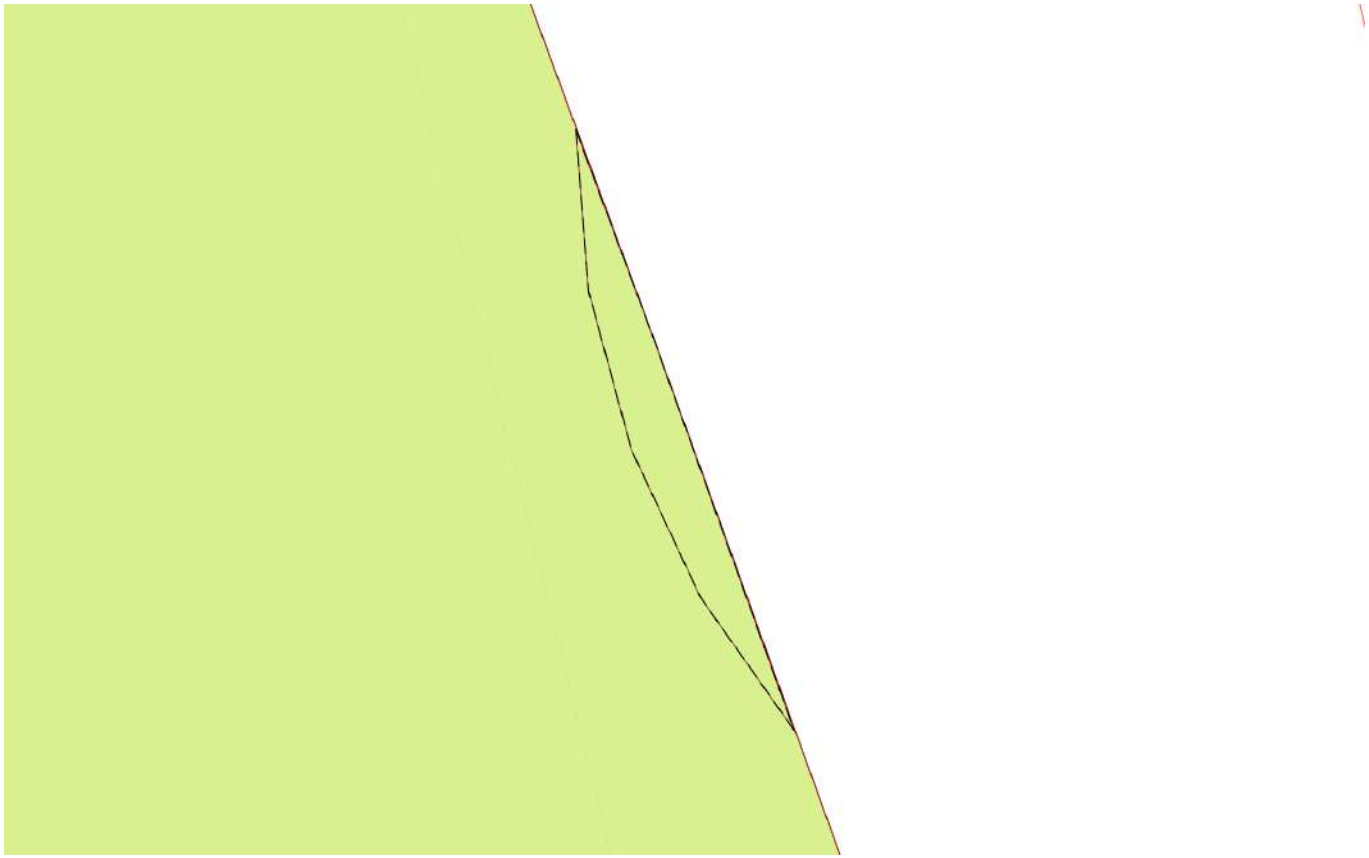

Масштаб 1:40	Условные обозначения:		

ДОКУМЕНТ ПОДПИСАН
ЭЛЕКТРОННОЙ ПОДПИСЬЮ
Сертификат: 009F0BDC181A023B64597F1E2579BEFB50
Владелец: ФЕДЕРАЛЬНАЯ СЛУЖБА ГОСУДАРСТВЕННОЙ РЕГИСТРАЦИИ, КАДАСТРА И КАРТОГРАФИИ
Действителен: с 02.08.2024 по 26.10.2025


полное наименование должности		инициалы, фамилия

Земельный участок
вид объекта недвижимости

Лист № 23 раздела 4	Всего листов раздела 4: 72	Всего разделов: 8	Всего листов выписки: 667

28.07.2025г. № КУВИ-001/2025-146198411	
Кадастровый номер:	78:07:0003119:2

План (чертеж, схема) части земельного участка	Учетный номер части: 78:07:0003119:2/56

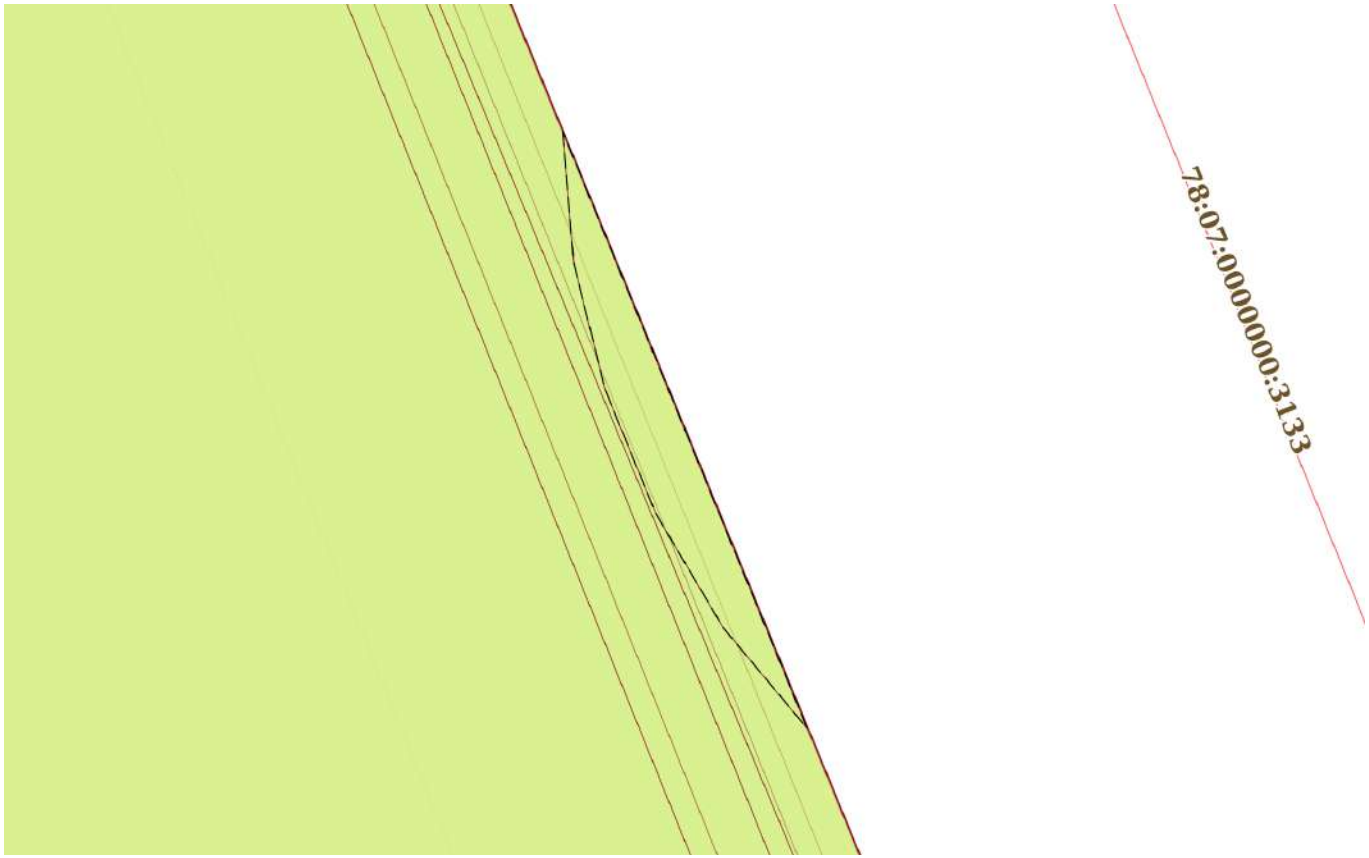

Масштаб 1:40	Условные обозначения:		

полное наименование должности		инициалы, фамилия


ДОКУМЕНТ ПОДПИСАН
ЭЛЕКТРОННОЙ ПОДПИСЬЮ
Сертификат: 009F0BDC181A023B64597F1E2579BEFB50
Владелец: ФЕДЕРАЛЬНАЯ СЛУЖБА ГОСУДАРСТВЕННОЙ РЕГИСТРАЦИИ, КАДАСТРА И КАРТОГРАФИИ
Действителен: с 02.08.2024 по 26.10.2025

Земельный участок
вид объекта недвижимости

Лист № 24 раздела 4	Всего листов раздела 4: 72	Всего разделов: 8	Всего листов выписки: 667

28.07.2025г. № КУВИ-001/2025-146198411	
Кадастровый номер:	78:07:0003119:2

План (чертеж, схема) части земельного участка	Учетный номер части: 78:07:0003119:2/57

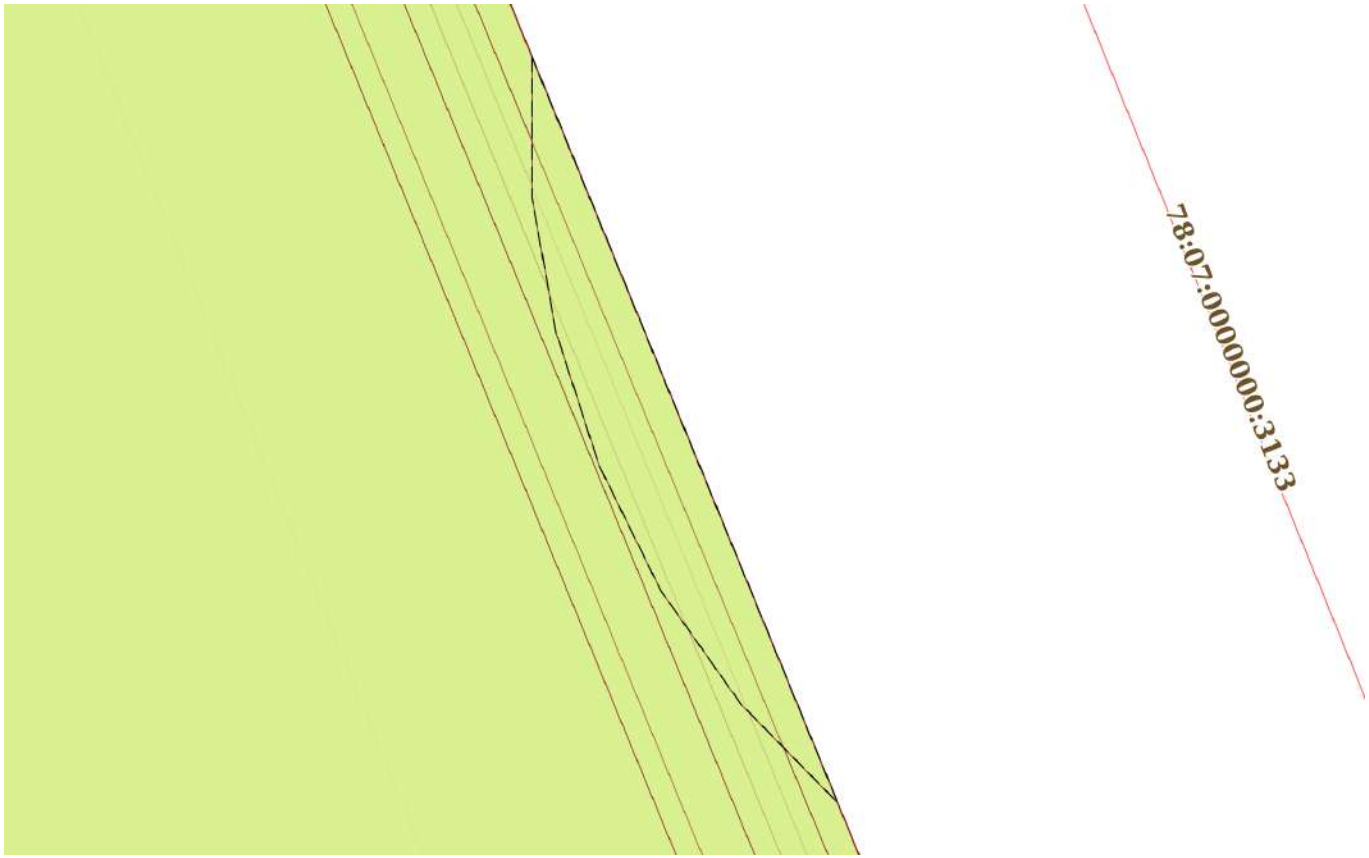

Масштаб 1:40	Условные обозначения:		

полное наименование должности		инициалы, фамилия

ДОКУМЕНТ ПОДПИСАН
ЭЛЕКТРОННОЙ ПОДПИСЬЮ
Сертификат: 009F0BDC181A023B64597F1E2579BEFB50
Владелец: ФЕДЕРАЛЬНАЯ СЛУЖБА ГОСУДАРСТВЕННОЙ РЕГИСТРАЦИИ, КАДАСТРА И КАРТОГРАФИИ
Действителен: с 02.08.2024 по 26.10.2025

Земельный участок
вид объекта недвижимости

Лист № 25 раздела 4	Всего листов раздела 4: 72	Всего разделов: 8	Всего листов выписки: 667

28.07.2025г. № КУВИ-001/2025-146198411	
Кадастровый номер:	78:07:0003119:2

План (чертеж, схема) части земельного участка	Учетный номер части: 78:07:0003119:2/58



Масштаб 1:400	Условные обозначения:		

полное наименование должности		инициалы, фамилия


ДОКУМЕНТ ПОДПИСАН
ЭЛЕКТРОННОЙ ПОДПИСЬЮ
Сертификат: 009F0BDC181A023B64597F1E2579BEFB50
Владелец: ФЕДЕРАЛЬНАЯ СЛУЖБА ГОСУДАРСТВЕННОЙ РЕГИСТРАЦИИ, КАДАСТРА И КАРТОГРАФИИ
Действителен: с 02.08.2024 по 26.10.2025

Земельный участок
вид объекта недвижимости

Лист № 26 раздела 4	Всего листов раздела 4: 72	Всего разделов: 8	Всего листов выписки: 667

28.07.2025г. № КУВИ-001/2025-146198411	
Кадастровый номер:	78:07:0003119:2

План (чертеж, схема) части земельного участка	Учетный номер части: 78:07:0003119:2/59

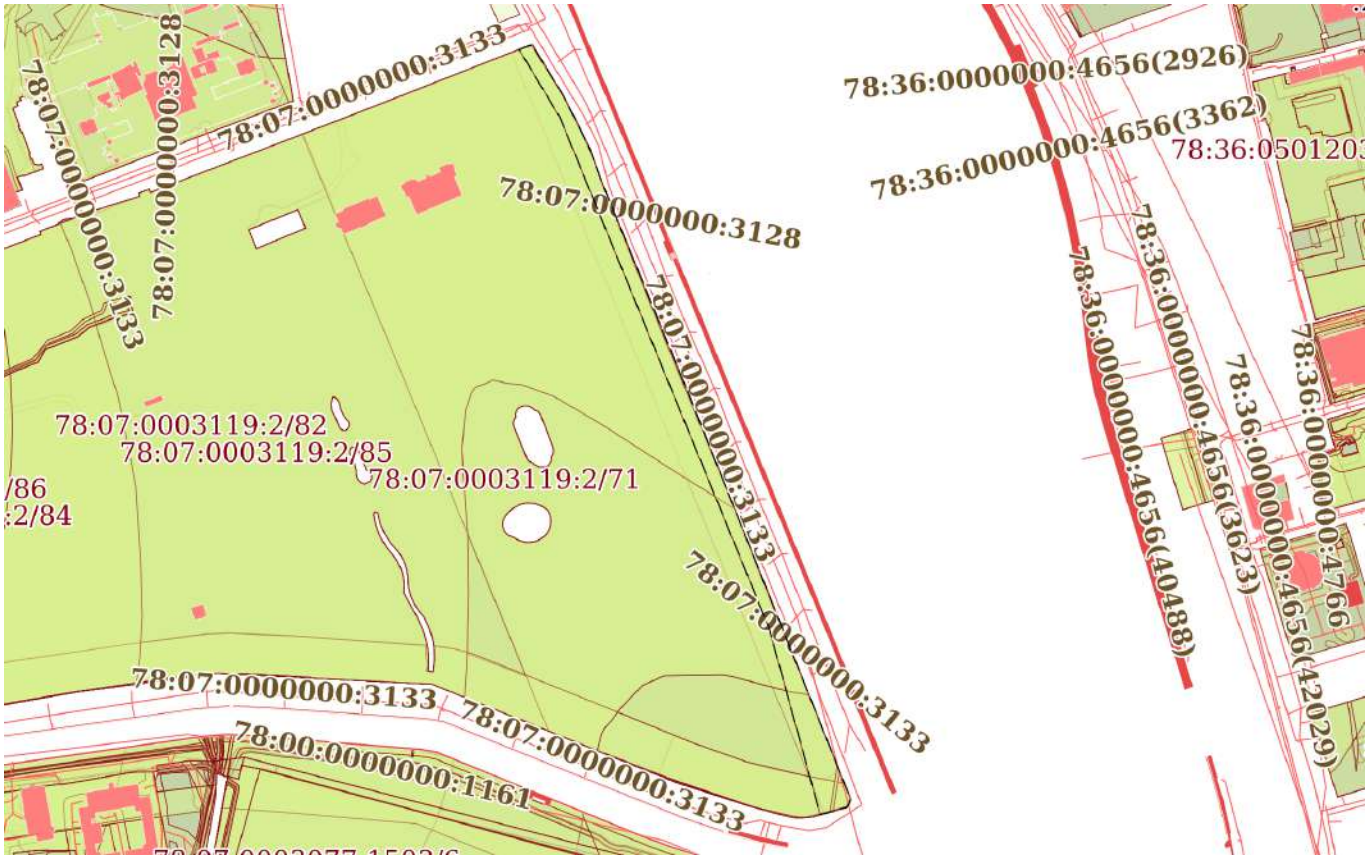

Масштаб 1:5000	Условные обозначения:		

ДОКУМЕНТ ПОДПИСАН
ЭЛЕКТРОННОЙ ПОДПИСЬЮ
Сертификат: 009F0BDC181A023B64597F1E2579BEFB50
Владелец: ФЕДЕРАЛЬНАЯ СЛУЖБА ГОСУДАРСТВЕННОЙ РЕГИСТРАЦИИ, КАДАСТРА И КАРТОГРАФИИ
Действителен: с 02.08.2024 по 26.10.2025

полное наименование должности		инициалы, фамилия

Земельный участок
вид объекта недвижимости

Лист № 27 раздела 4	Всего листов раздела 4: 72	Всего разделов: 8	Всего листов выписки: 667

28.07.2025г. № КУВИ-001/2025-146198411	
Кадастровый номер:	78:07:0003119:2

План (чертеж, схема) части земельного участка	Учетный номер части: 78:07:0003119:2/60



Масштаб 1:900	Условные обозначения:		

полное наименование должности		инициалы, фамилия


ДОКУМЕНТ ПОДПИСАН
ЭЛЕКТРОННОЙ ПОДПИСЬЮ
Сертификат: 009F0BDC181A023B64597F1E2579BEFB50
Владелец: ФЕДЕРАЛЬНАЯ СЛУЖБА ГОСУДАРСТВЕННОЙ РЕГИСТРАЦИИ, КАДАСТРА И КАРТОГРАФИИ
Действителен: с 02.08.2024 по 26.10.2025

Земельный участок
вид объекта недвижимости

Лист № 28 раздела 4	Всего листов раздела 4: 72	Всего разделов: 8	Всего листов выписки: 667

28.07.2025г. № КУВИ-001/2025-146198411	
Кадастровый номер:	78:07:0003119:2

План (чертеж, схема) части земельного участка	Учетный номер части: 78:07:0003119:2/61

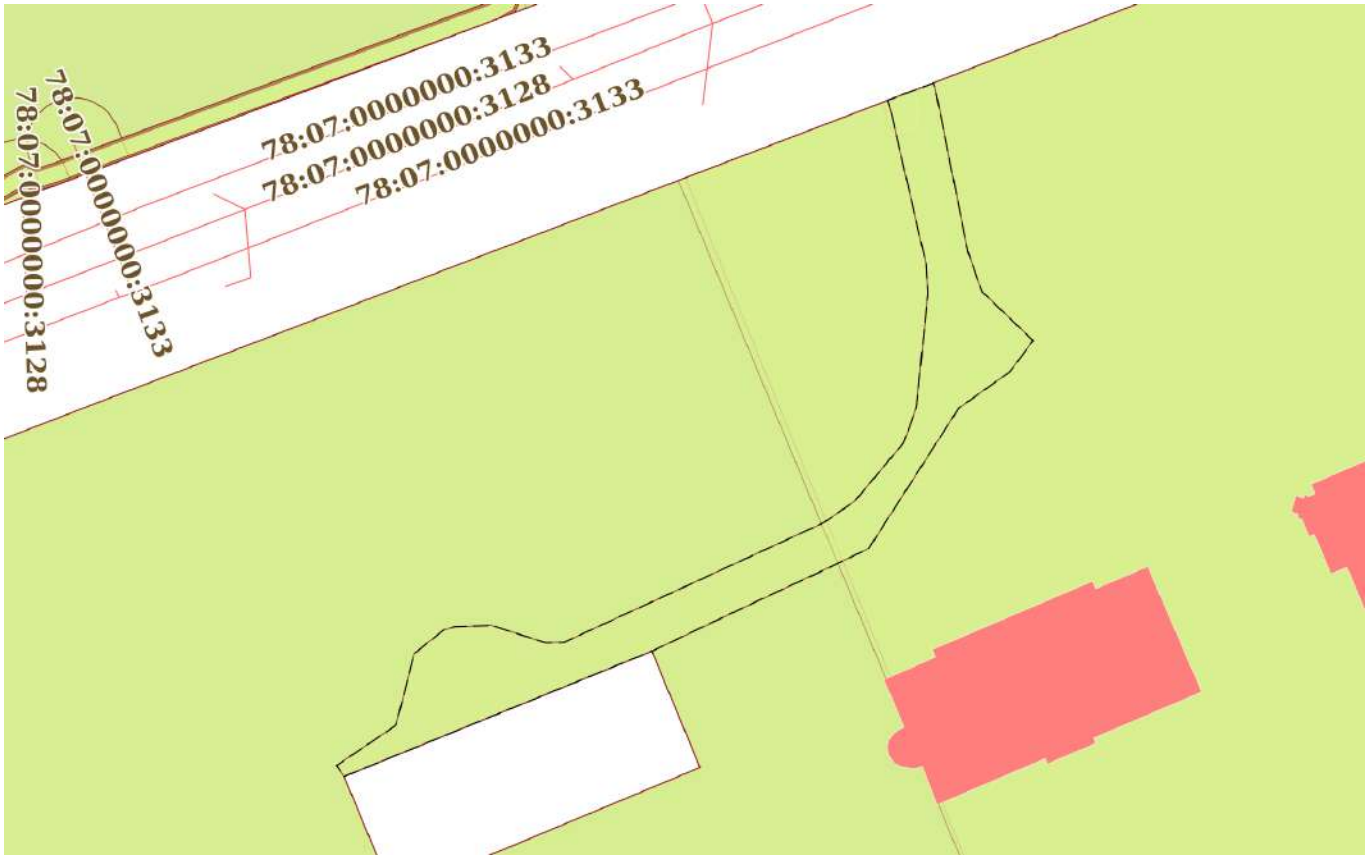

Масштаб 1:800	Условные обозначения:		

ДОКУМЕНТ ПОДПИСАН
ЭЛЕКТРОННОЙ ПОДПИСЬЮ
Сертификат: 009F0BDC181A023B64597F1E2579BEFB50
Владелец: ФЕДЕРАЛЬНАЯ СЛУЖБА ГОСУДАРСТВЕННОЙ РЕГИСТРАЦИИ, КАДАСТРА И КАРТОГРАФИИ
Действителен: с 02.08.2024 по 26.10.2025


полное наименование должности		инициалы, фамилия

Земельный участок
вид объекта недвижимости

Лист № 29 раздела 4	Всего листов раздела 4: 72	Всего разделов: 8	Всего листов выписки: 667

28.07.2025г. № КУВИ-001/2025-146198411	
Кадастровый номер:	78:07:0003119:2

План (чертеж, схема) части земельного участка	Учетный номер части: 78:07:0003119:2/62

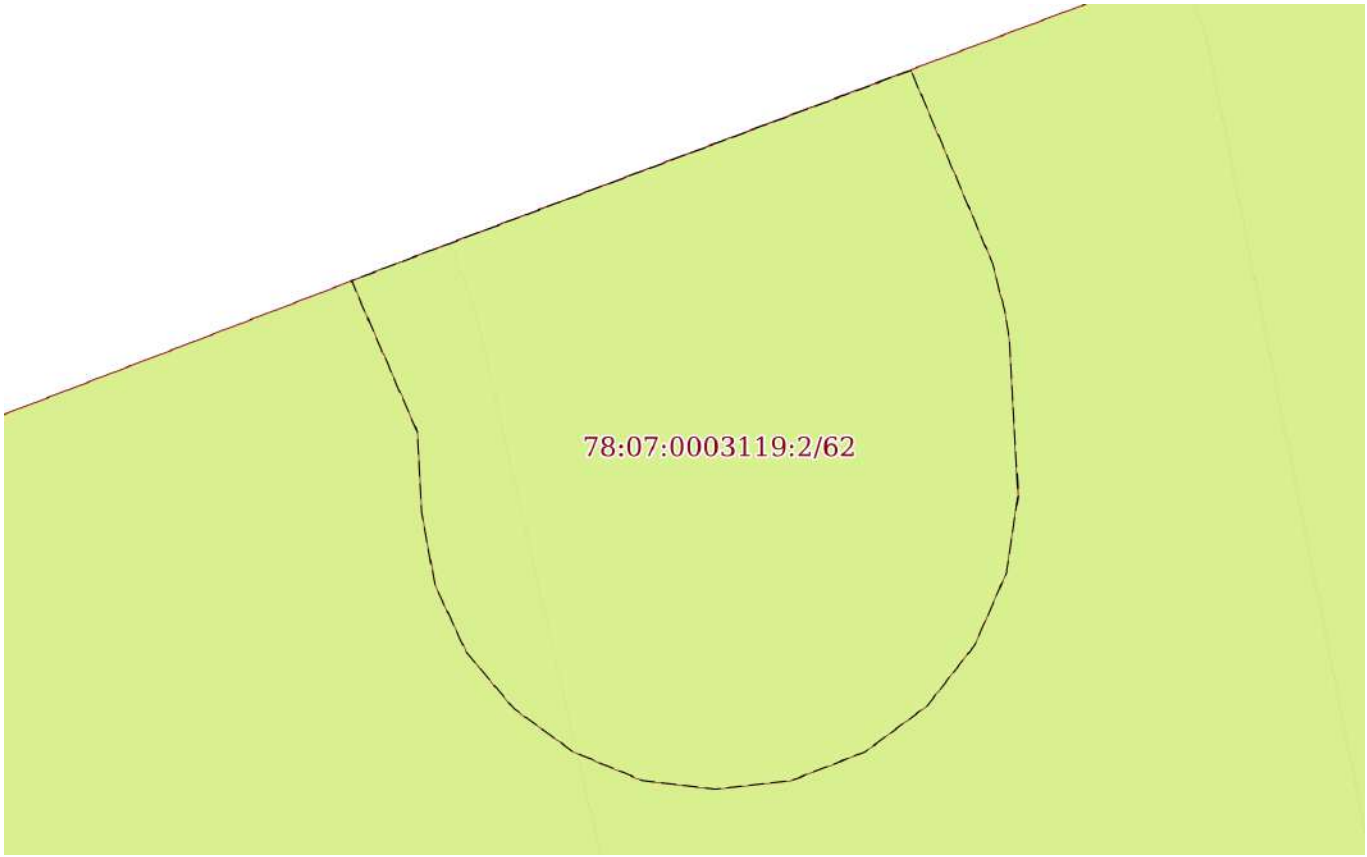

Масштаб 1:50	Условные обозначения:		

ДОКУМЕНТ ПОДПИСАН
ЭЛЕКТРОННОЙ ПОДПИСЬЮ
Сертификат: 009F0BDC181A023B64597F1E2579BEFB50
Владелец: ФЕДЕРАЛЬНАЯ СЛУЖБА ГОСУДАРСТВЕННОЙ РЕГИСТРАЦИИ, КАДАСТРА И КАРТОГРАФИИ
Действителен: с 02.08.2024 по 26.10.2025

полное наименование должности		инициалы, фамилия

Земельный участок
вид объекта недвижимости

Лист № 30 раздела 4	Всего листов раздела 4: 72	Всего разделов: 8	Всего листов выписки: 667

28.07.2025г. № КУВИ-001/2025-146198411	
Кадастровый номер:	78:07:0003119:2

План (чертеж, схема) части земельного участка	Учетный номер части: 78:07:0003119:2/63



Масштаб 1:50	Условные обозначения:		

ДОКУМЕНТ ПОДПИСАН
ЭЛЕКТРОННОЙ ПОДПИСЬЮ
Сертификат: 009F0BDC181A023B64597F1E2579BEFB50
Владелец: ФЕДЕРАЛЬНАЯ СЛУЖБА ГОСУДАРСТВЕННОЙ РЕГИСТРАЦИИ, КАДАСТРА И КАРТОГРАФИИ
Действителен: с 02.08.2024 по 26.10.2025

полное наименование должности		инициалы, фамилия

Земельный участок
вид объекта недвижимости

Лист № 31 раздела 4	Всего листов раздела 4: 72	Всего разделов: 8	Всего листов выписки: 667

28.07.2025г. № КУВИ-001/2025-146198411	
Кадастровый номер:	78:07:0003119:2

План (чертеж, схема) части земельного участка	Учетный номер части: 78:07:0003119:2/64



Масштаб 1:200	Условные обозначения:		

ДОКУМЕНТ ПОДПИСАН
ЭЛЕКТРОННОЙ ПОДПИСЬЮ
Сертификат: 009F0BDC181A023B64597F1E2579BEFB50
Владелец: ФЕДЕРАЛЬНАЯ СЛУЖБА ГОСУДАРСТВЕННОЙ РЕГИСТРАЦИИ, КАДАСТРА И КАРТОГРАФИИ
Действителен: с 02.08.2024 по 26.10.2025


полное наименование должности		инициалы, фамилия

Земельный участок
вид объекта недвижимости

Лист № 32 раздела 4	Всего листов раздела 4: 72	Всего разделов: 8	Всего листов выписки: 667

28.07.2025г. № КУВИ-001/2025-146198411	
Кадастровый номер:	78:07:0003119:2

План (чертеж, схема) части земельного участка	Учетный номер части: 78:07:0003119:2/65

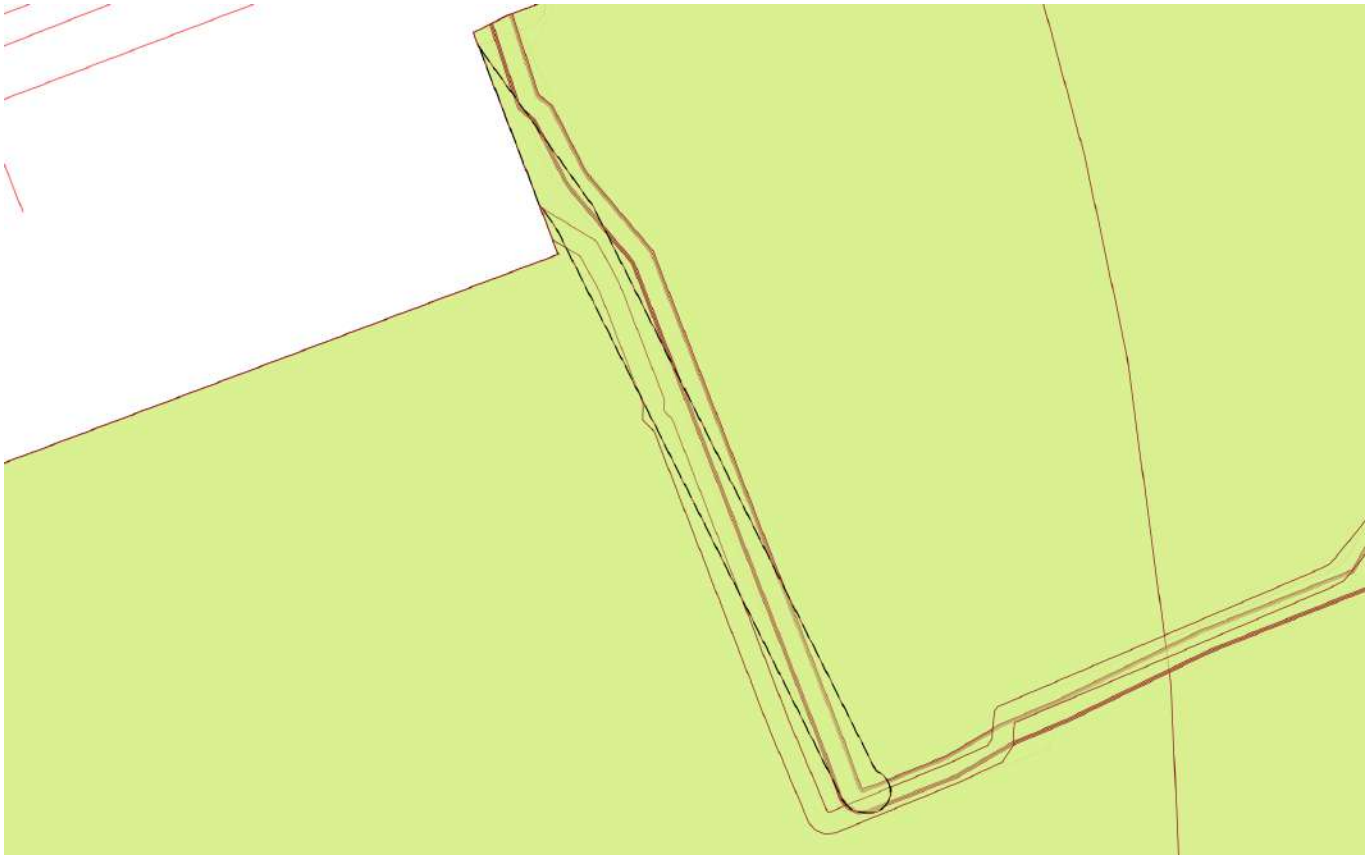

Масштаб 1:700	Условные обозначения:		

ДОКУМЕНТ ПОДПИСАН
ЭЛЕКТРОННОЙ ПОДПИСЬЮ
Сертификат: 009F0BDC181A023B64597F1E2579BEFB50
Владелец: ФЕДЕРАЛЬНАЯ СЛУЖБА ГОСУДАРСТВЕННОЙ РЕГИСТРАЦИИ, КАДАСТРА И КАРТОГРАФИИ
Действителен: с 02.08.2024 по 26.10.2025


полное наименование должности		инициалы, фамилия

Земельный участок
вид объекта недвижимости

Лист № 33 раздела 4	Всего листов раздела 4: 72	Всего разделов: 8	Всего листов выписки: 667

28.07.2025г. № КУВИ-001/2025-146198411	
Кадастровый номер:	78:07:0003119:2

План (чертеж, схема) части земельного участка	Учетный номер части: 78:07:0003119:2/66

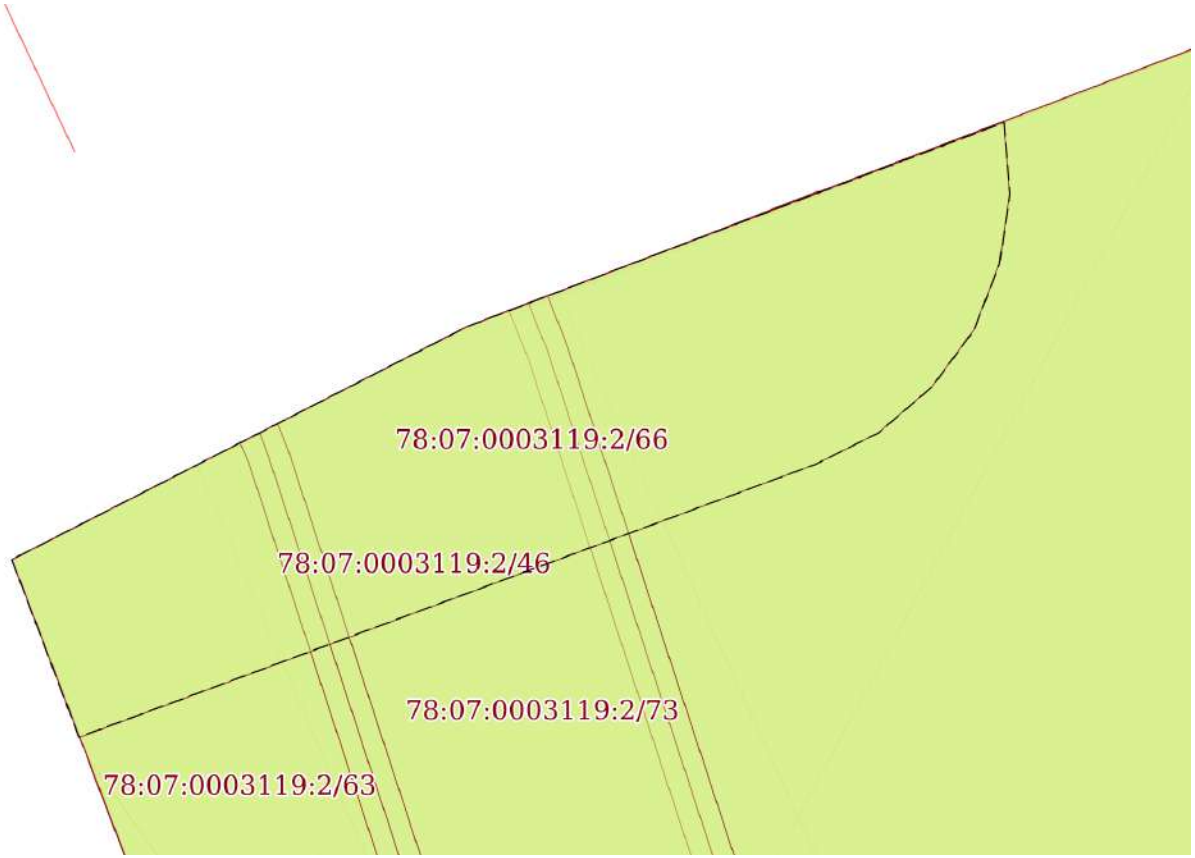

Масштаб 1:50	Условные обозначения:		

ДОКУМЕНТ ПОДПИСАН
ЭЛЕКТРОННОЙ ПОДПИСЬЮ
Сертификат: 009F0BDC181A023B64597F1E2579BEFB50
Владелец: ФЕДЕРАЛЬНАЯ СЛУЖБА ГОСУДАРСТВЕННОЙ РЕГИСТРАЦИИ, КАДАСТРА И КАРТОГРАФИИ
Действителен: с 02.08.2024 по 26.10.2025


полное наименование должности		инициалы, фамилия

Земельный участок
вид объекта недвижимости

Лист № 34 раздела 4	Всего листов раздела 4: 72	Всего разделов: 8	Всего листов выписки: 667

28.07.2025г. № КУВИ-001/2025-146198411	
Кадастровый номер:	78:07:0003119:2

План (чертеж, схема) части земельного участка	Учетный номер части: 78:07:0003119:2/67

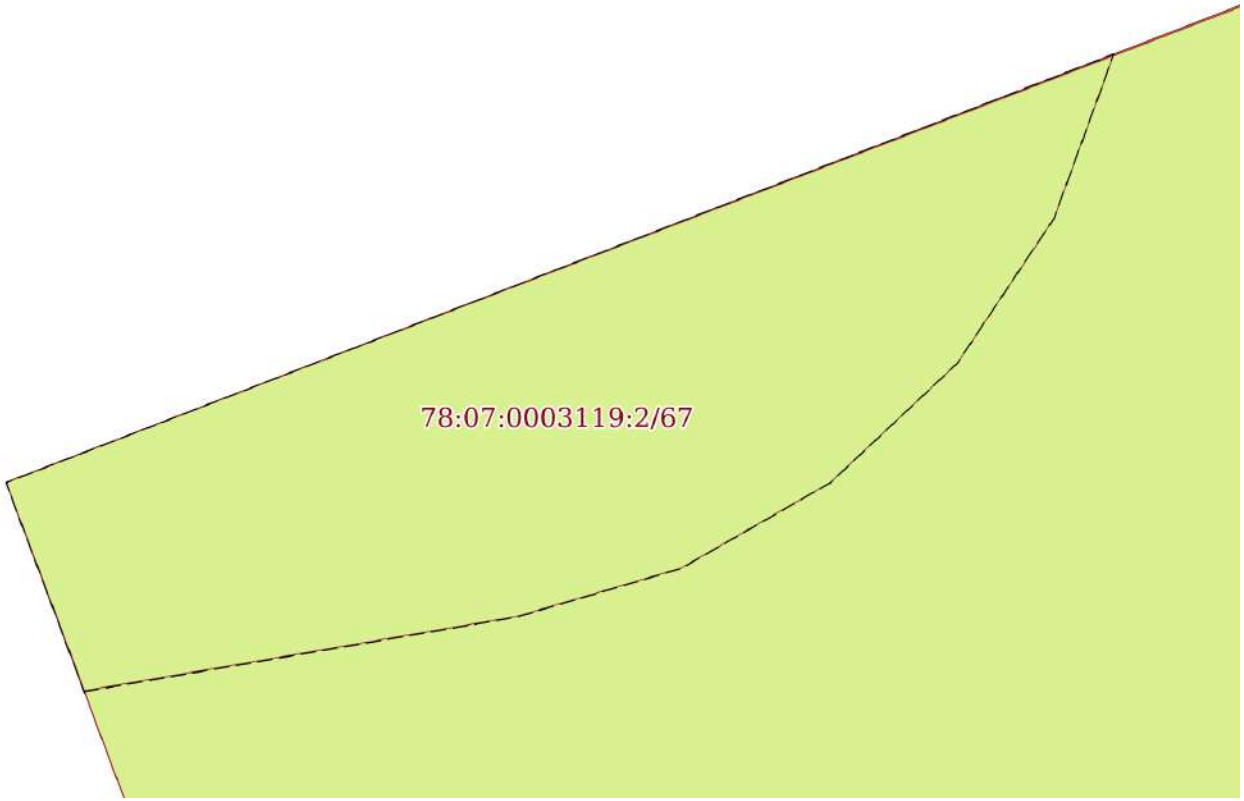

Масштаб 1:20	Условные обозначения:		

ДОКУМЕНТ ПОДПИСАН
ЭЛЕКТРОННОЙ ПОДПИСЬЮ
Сертификат: 009F0BDC181A023B64597F1E2579BEFB50
Владелец: ФЕДЕРАЛЬНАЯ СЛУЖБА ГОСУДАРСТВЕННОЙ РЕГИСТРАЦИИ, КАДАСТРА И КАРТОГРАФИИ
Действителен: с 02.08.2024 по 26.10.2025


полное наименование должности		инициалы, фамилия

Земельный участок
вид объекта недвижимости

Лист № 35 раздела 4	Всего листов раздела 4: 72	Всего разделов: 8	Всего листов выписки: 667

28.07.2025г. № КУВИ-001/2025-146198411	
Кадастровый номер:	78:07:0003119:2

План (чертеж, схема) части земельного участка	Учетный номер части: 78:07:0003119:2/68

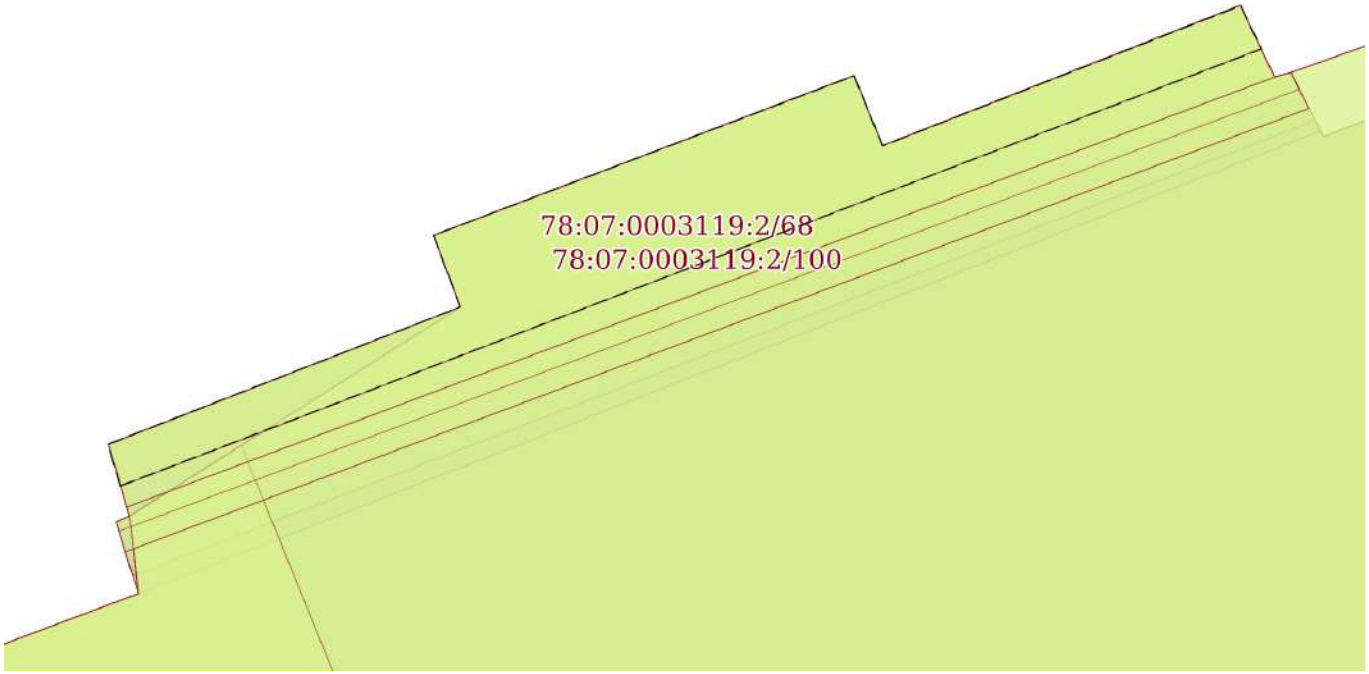

Масштаб 1:50	Условные обозначения:		

ДОКУМЕНТ ПОДПИСАН
ЭЛЕКТРОННОЙ ПОДПИСЬЮ
Сертификат: 009F0BDC181A023B64597F1E2579BEFB50
Владелец: ФЕДЕРАЛЬНАЯ СЛУЖБА ГОСУДАРСТВЕННОЙ РЕГИСТРАЦИИ, КАДАСТРА И КАРТОГРАФИИ
Действителен: с 02.08.2024 по 26.10.2025


полное наименование должности		инициалы, фамилия

Земельный участок
вид объекта недвижимости

Лист № 36 раздела 4	Всего листов раздела 4: 72	Всего разделов: 8	Всего листов выписки: 667

28.07.2025г. № КУВИ-001/2025-146198411	
Кадастровый номер:	78:07:0003119:2

План (чертеж, схема) части земельного участка	Учетный номер части: 78:07:0003119:2/69

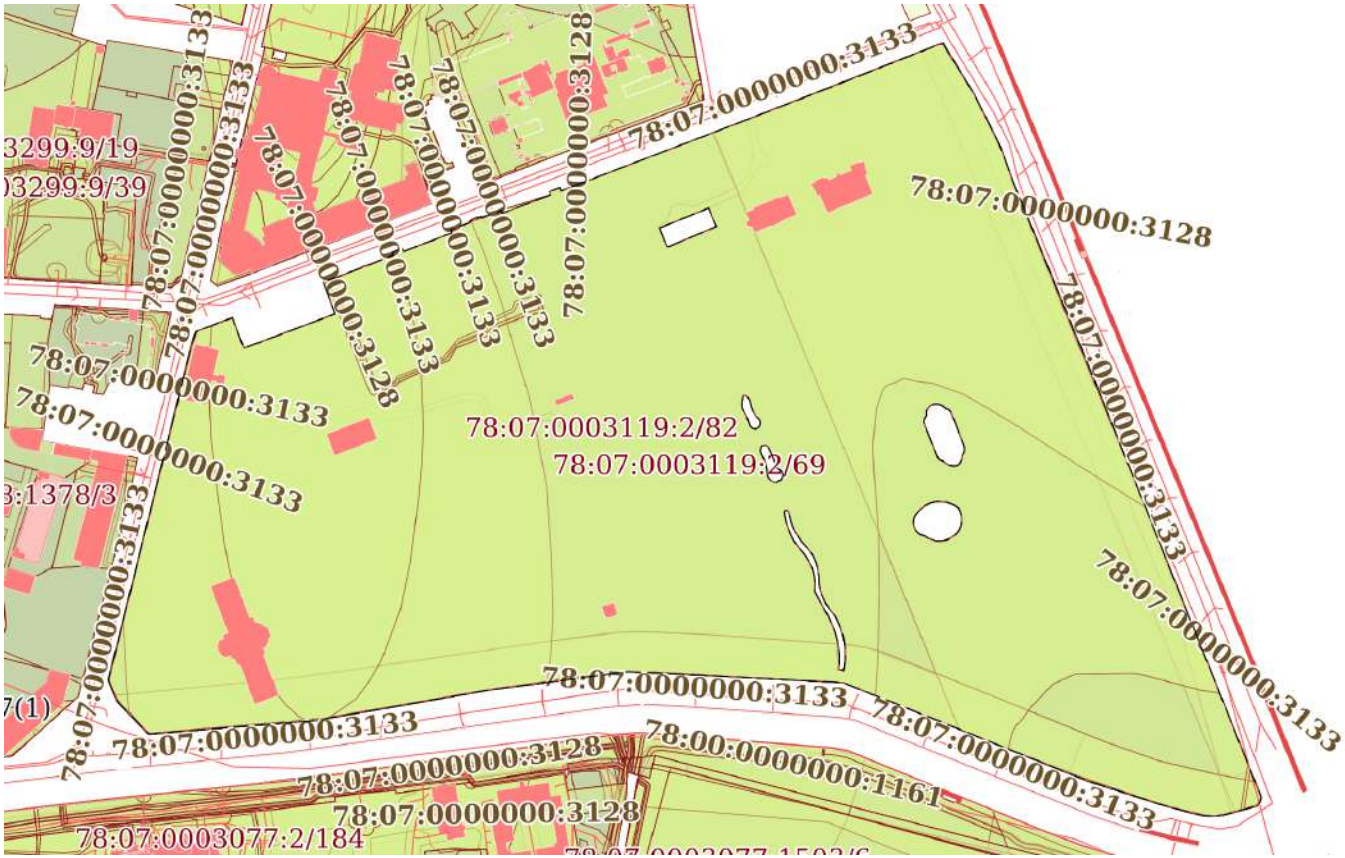

Масштаб 1:5000	Условные обозначения:		

ДОКУМЕНТ ПОДПИСАН
ЭЛЕКТРОННОЙ ПОДПИСЬЮ
Сертификат: 009F0BDC181A023B64597F1E2579BEFB50
Владелец: ФЕДЕРАЛЬНАЯ СЛУЖБА ГОСУДАРСТВЕННОЙ РЕГИСТРАЦИИ, КАДАСТРА И КАРТОГРАФИИ
Действителен: с 02.08.2024 по 26.10.2025

полное наименование должности		инициалы, фамилия

Земельный участок
вид объекта недвижимости

Лист № 37 раздела 4	Всего листов раздела 4: 72	Всего разделов: 8	Всего листов выписки: 667

28.07.2025г. № КУВИ-001/2025-146198411	
Кадастровый номер:	78:07:0003119:2

План (чертеж, схема) части земельного участка	Учетный номер части: 78:07:0003119:2/70



Масштаб 1:400	Условные обозначения:		

ДОКУМЕНТ ПОДПИСАН
ЭЛЕКТРОННОЙ ПОДПИСЬЮ
Сертификат: 009F0BDC181A023B64597F1E2579BEFB50
Владелец: ФЕДЕРАЛЬНАЯ СЛУЖБА ГОСУДАРСТВЕННОЙ РЕГИСТРАЦИИ, КАДАСТРА И КАРТОГРАФИИ
Действителен: с 02.08.2024 по 26.10.2025


полное наименование должности		инициалы, фамилия

Земельный участок
вид объекта недвижимости

Лист № 38 раздела 4	Всего листов раздела 4: 72	Всего разделов: 8	Всего листов выписки: 667

28.07.2025г. № КУВИ-001/2025-146198411	
Кадастровый номер:	78:07:0003119:2

План (чертеж, схема) части земельного участка	Учетный номер части: 78:07:0003119:2/71

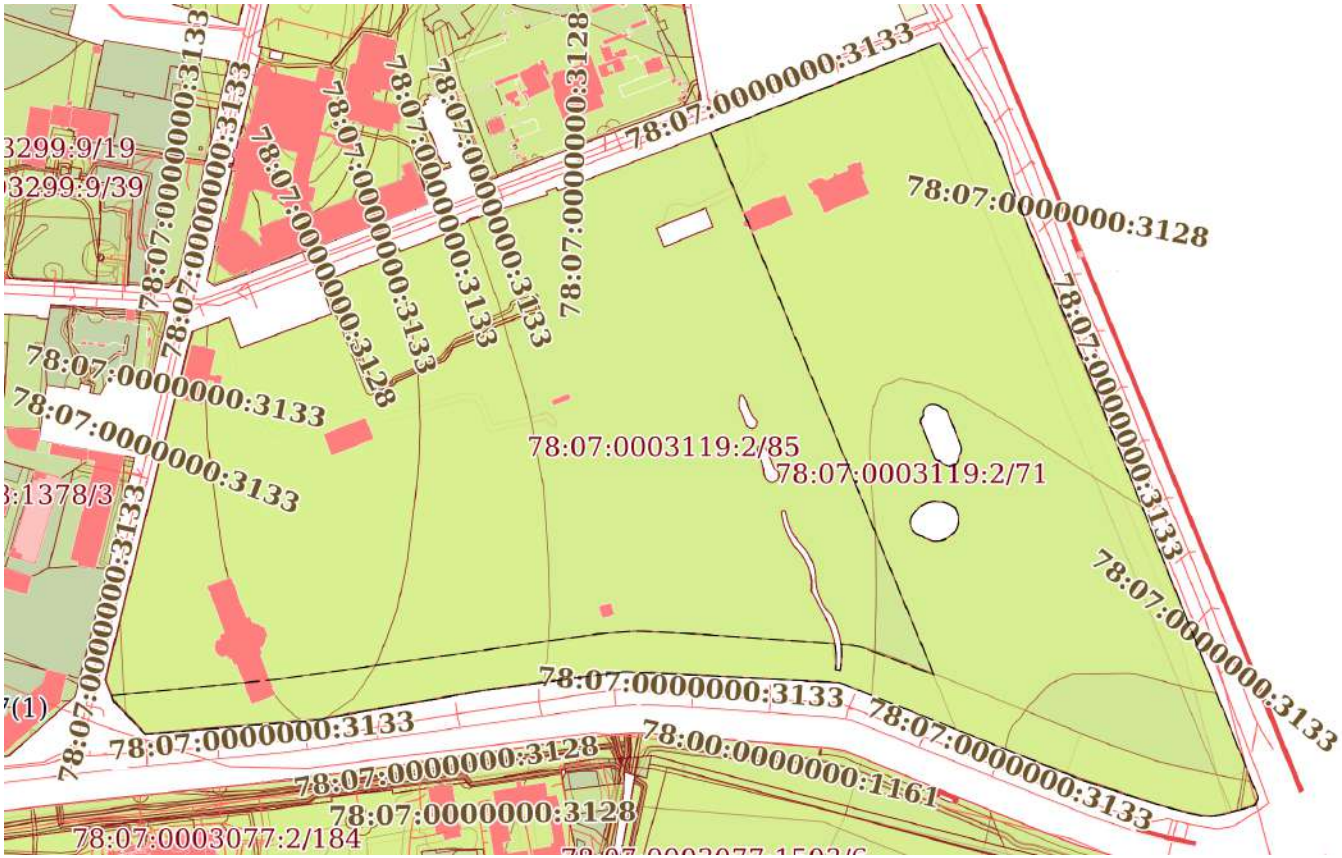

Масштаб 1:5000	Условные обозначения:		

ДОКУМЕНТ ПОДПИСАН
ЭЛЕКТРОННОЙ ПОДПИСЬЮ
Сертификат: 009F0BDC181A023B64597F1E2579BEFB50
Владелец: ФЕДЕРАЛЬНАЯ СЛУЖБА ГОСУДАРСТВЕННОЙ РЕГИСТРАЦИИ, КАДАСТРА И КАРТОГРАФИИ
Действителен: с 02.08.2024 по 26.10.2025


полное наименование должности		инициалы, фамилия

Земельный участок
вид объекта недвижимости

Лист № 39 раздела 4	Всего листов раздела 4: 72	Всего разделов: 8	Всего листов выписки: 667

28.07.2025г. № КУВИ-001/2025-146198411	
Кадастровый номер:	78:07:0003119:2

План (чертеж, схема) части земельного участка	Учетный номер части: 78:07:0003119:2/72

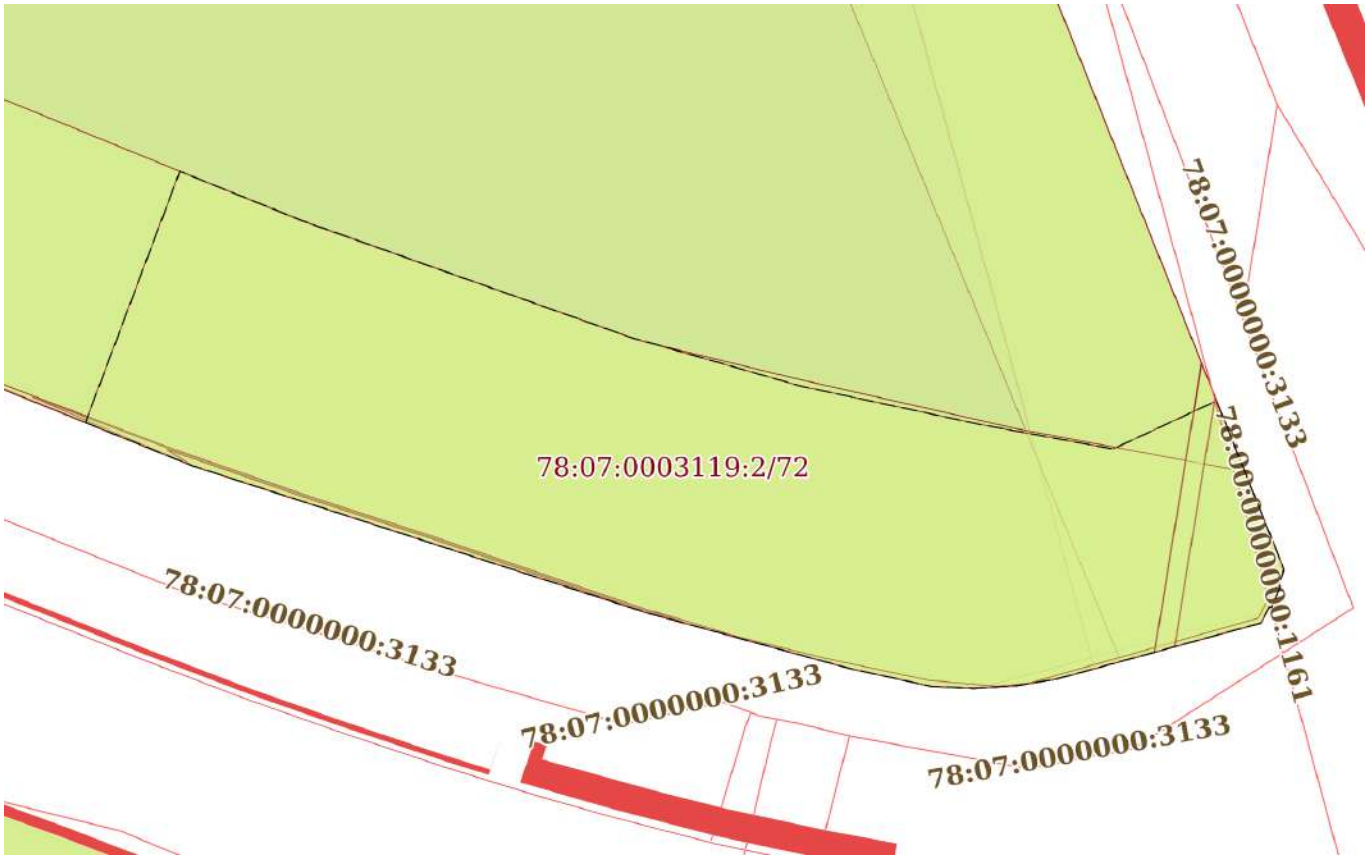

Масштаб 1:800	Условные обозначения:		

ДОКУМЕНТ ПОДПИСАН
ЭЛЕКТРОННОЙ ПОДПИСЬЮ
Сертификат: 009F0BDC181A023B64597F1E2579BEFB50
Владелец: ФЕДЕРАЛЬНАЯ СЛУЖБА ГОСУДАРСТВЕННОЙ РЕГИСТРАЦИИ, КАДАСТРА И КАРТОГРАФИИ
Действителен: с 02.08.2024 по 26.10.2025


полное наименование должности		инициалы, фамилия

Земельный участок
вид объекта недвижимости

Лист № 40 раздела 4	Всего листов раздела 4: 72	Всего разделов: 8	Всего листов выписки: 667

28.07.2025г. № КУВИ-001/2025-146198411	
Кадастровый номер:	78:07:0003119:2

План (чертеж, схема) части земельного участка	Учетный номер части: 78:07:0003119:2/73

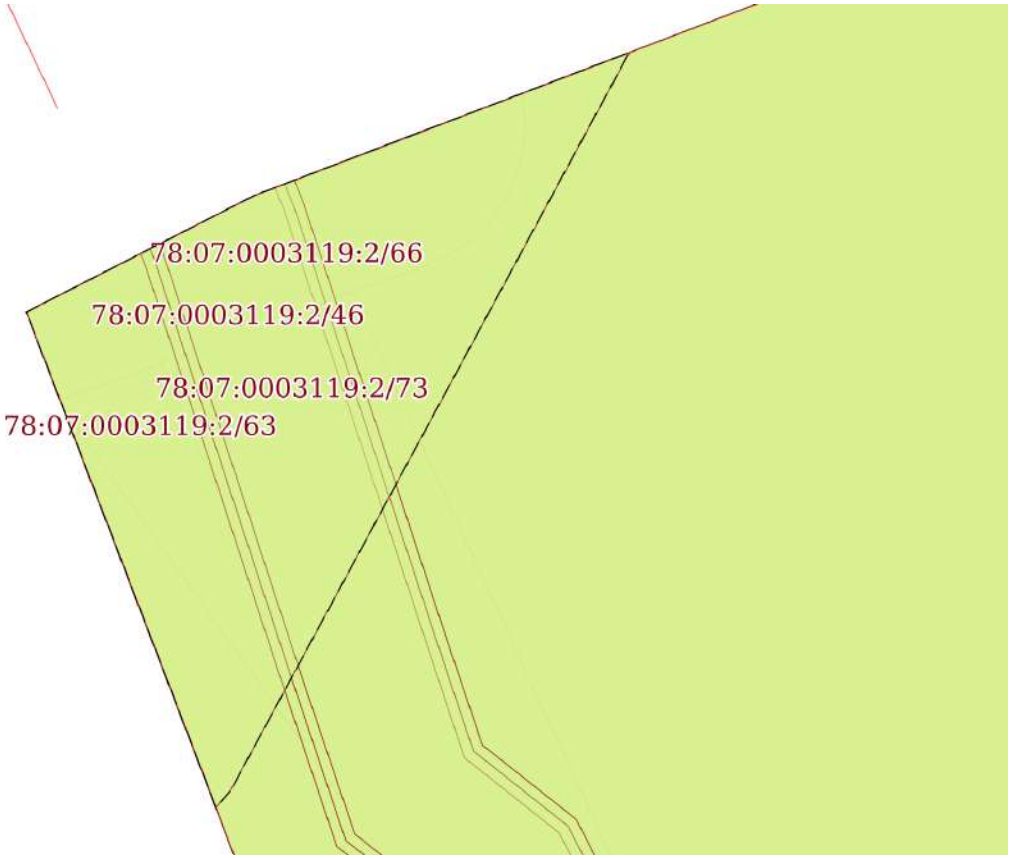

Масштаб 1:100	Условные обозначения:		

ДОКУМЕНТ ПОДПИСАН
ЭЛЕКТРОННОЙ ПОДПИСЬЮ
Сертификат: 009F0BDC181A023B64597F1E2579BEFB50
Владелец: ФЕДЕРАЛЬНАЯ СЛУЖБА ГОСУДАРСТВЕННОЙ РЕГИСТРАЦИИ, КАДАСТРА И КАРТОГРАФИИ
Действителен: с 02.08.2024 по 26.10.2025


полное наименование должности		инициалы, фамилия

Земельный участок
вид объекта недвижимости

Лист № 41 раздела 4	Всего листов раздела 4: 72	Всего разделов: 8	Всего листов выписки: 667

28.07.2025г. № КУВИ-001/2025-146198411	
Кадастровый номер:	78:07:0003119:2

План (чертеж, схема) части земельного участка	Учетный номер части: 78:07:0003119:2/74

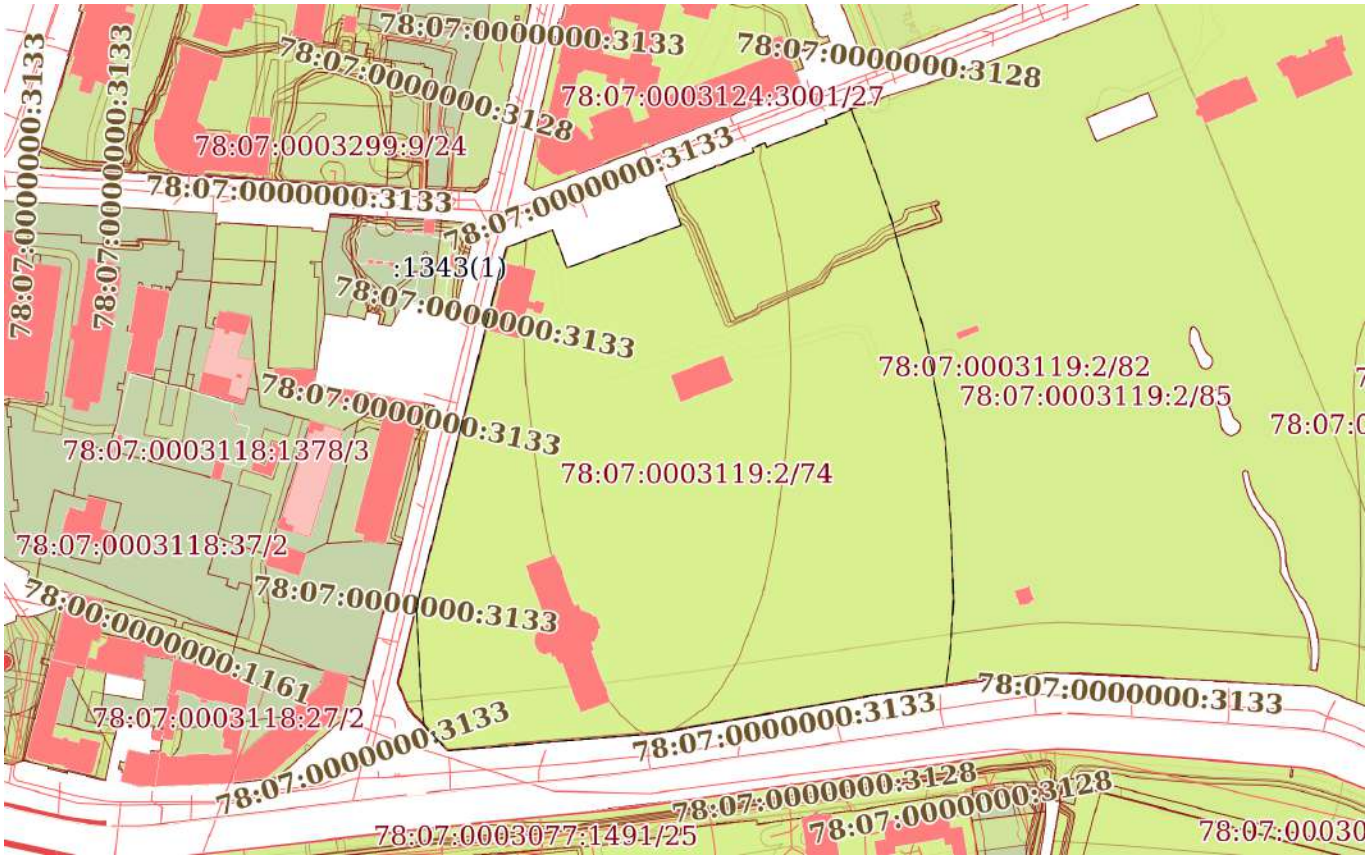

Масштаб 1:4000	Условные обозначения:		

ДОКУМЕНТ ПОДПИСАН
ЭЛЕКТРОННОЙ ПОДПИСЬЮ
Сертификат: 009F0BDC181A023B64597F1E2579BEFB50
Владелец: ФЕДЕРАЛЬНАЯ СЛУЖБА ГОСУДАРСТВЕННОЙ РЕГИСТРАЦИИ, КАДАСТРА И КАРТОГРАФИИ
Действителен: с 02.08.2024 по 26.10.2025


полное наименование должности		инициалы, фамилия

Земельный участок
вид объекта недвижимости

Лист № 42 раздела 4	Всего листов раздела 4: 72	Всего разделов: 8	Всего листов выписки: 667

28.07.2025г. № КУВИ-001/2025-146198411	
Кадастровый номер:	78:07:0003119:2

План (чертеж, схема) части земельного участка	Учетный номер части: 78:07:0003119:2/75

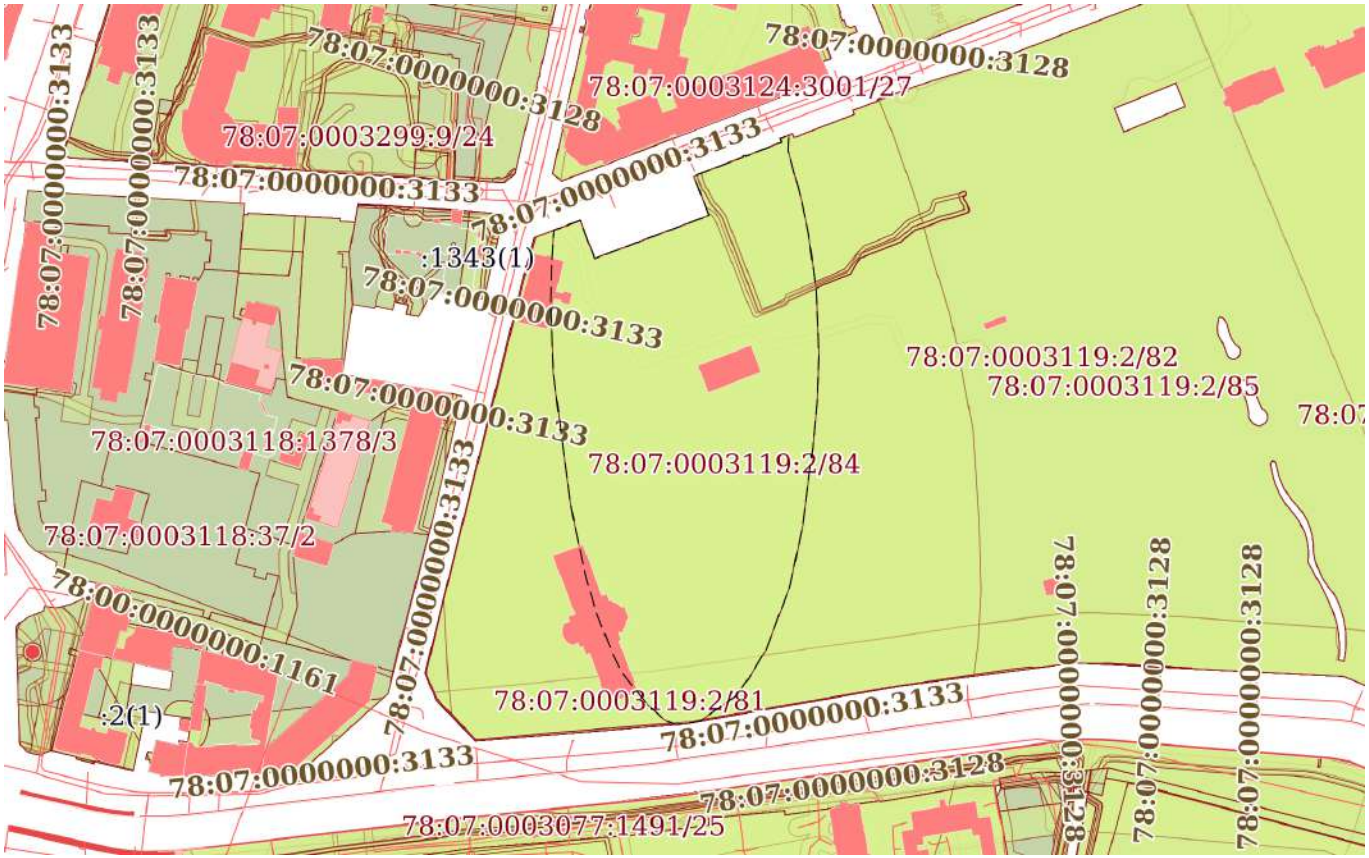

Масштаб 1:4000	Условные обозначения:		

ДОКУМЕНТ ПОДПИСАН
ЭЛЕКТРОННОЙ ПОДПИСЬЮ
Сертификат: 009F0BDC181A023B64597F1E2579BEFB50
Владелец: ФЕДЕРАЛЬНАЯ СЛУЖБА ГОСУДАРСТВЕННОЙ РЕГИСТРАЦИИ, КАДАСТРА И КАРТОГРАФИИ
Действителен: с 02.08.2024 по 26.10.2025


полное наименование должности		инициалы, фамилия

Земельный участок
вид объекта недвижимости

Лист № 43 раздела 4	Всего листов раздела 4: 72	Всего разделов: 8	Всего листов выписки: 667

28.07.2025г. № КУВИ-001/2025-146198411	
Кадастровый номер:	78:07:0003119:2

План (чертеж, схема) части земельного участка	Учетный номер части: 78:07:0003119:2/76

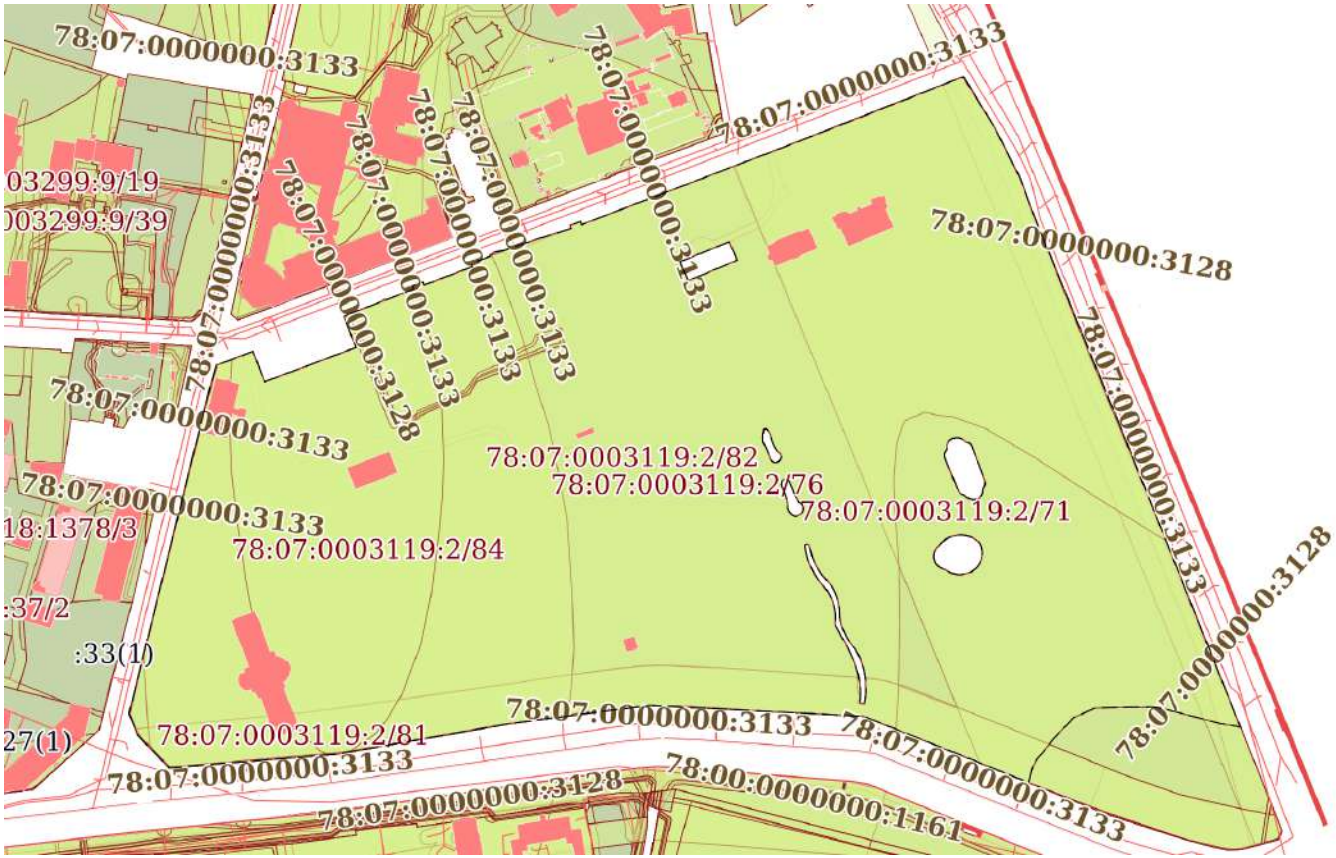

Масштаб 1:5000	Условные обозначения:		

ДОКУМЕНТ ПОДПИСАН
ЭЛЕКТРОННОЙ ПОДПИСЬЮ
Сертификат: 009F0BDC181A023B64597F1E2579BEFB50
Владелец: ФЕДЕРАЛЬНАЯ СЛУЖБА ГОСУДАРСТВЕННОЙ РЕГИСТРАЦИИ, КАДАСТРА И КАРТОГРАФИИ
Действителен: с 02.08.2024 по 26.10.2025


полное наименование должности		инициалы, фамилия

Земельный участок
вид объекта недвижимости

Лист № 44 раздела 4	Всего листов раздела 4: 72	Всего разделов: 8	Всего листов выписки: 667

28.07.2025г. № КУВИ-001/2025-146198411	
Кадастровый номер:	78:07:0003119:2

План (чертеж, схема) части земельного участка	Учетный номер части: 78:07:0003119:2/77

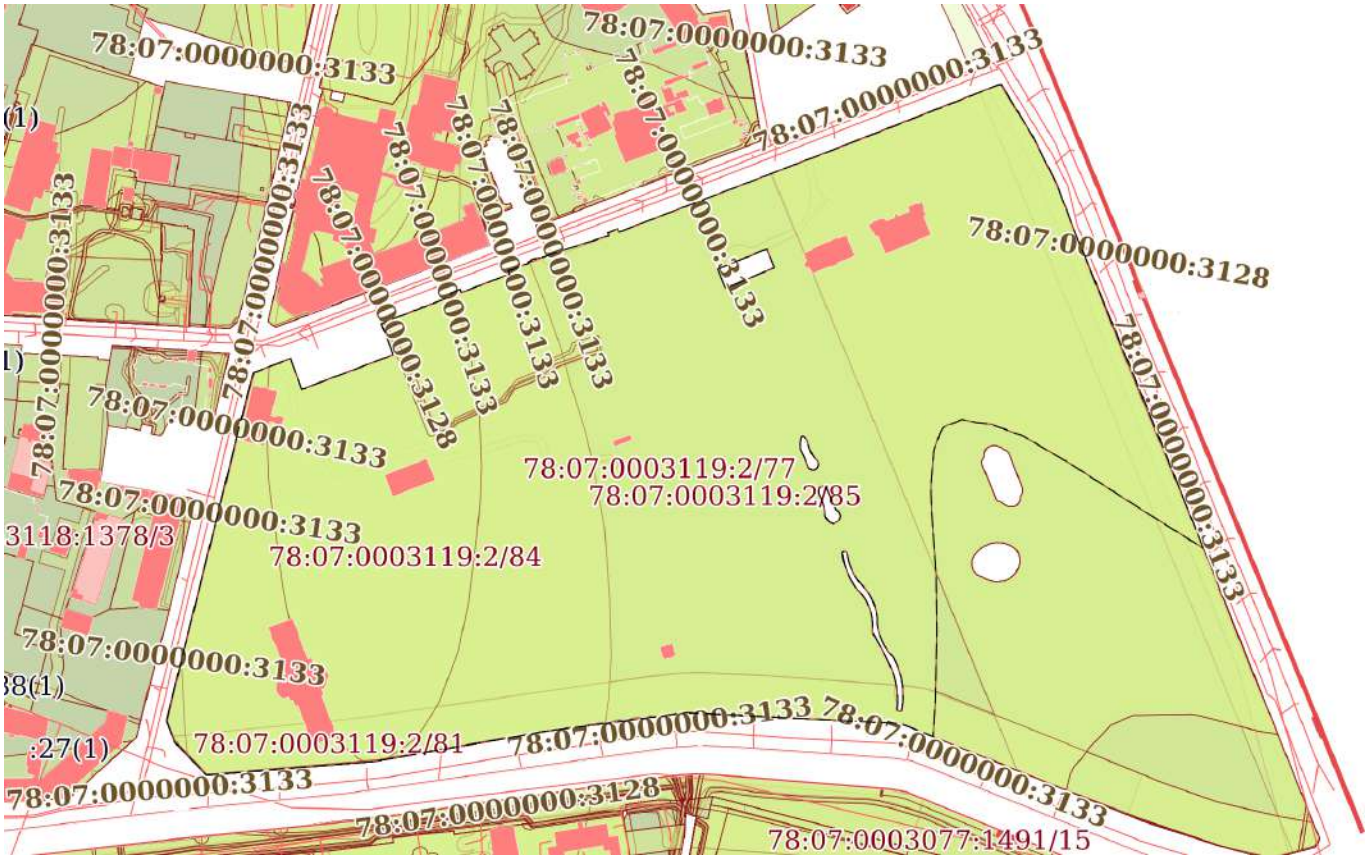

Масштаб 1:5000	Условные обозначения:		

ДОКУМЕНТ ПОДПИСАН
ЭЛЕКТРОННОЙ ПОДПИСЬЮ
Сертификат: 009F0BDC181A023B64597F1E2579BEFB50
Владелец: ФЕДЕРАЛЬНАЯ СЛУЖБА ГОСУДАРСТВЕННОЙ РЕГИСТРАЦИИ, КАДАСТРА И КАРТОГРАФИИ
Действителен: с 02.08.2024 по 26.10.2025


полное наименование должности		инициалы, фамилия

Земельный участок
вид объекта недвижимости

Лист № 45 раздела 4	Всего листов раздела 4: 72	Всего разделов: 8	Всего листов выписки: 667

28.07.2025г. № КУВИ-001/2025-146198411	
Кадастровый номер:	78:07:0003119:2

План (чертеж, схема) части земельного участка	Учетный номер части: 78:07:0003119:2/78

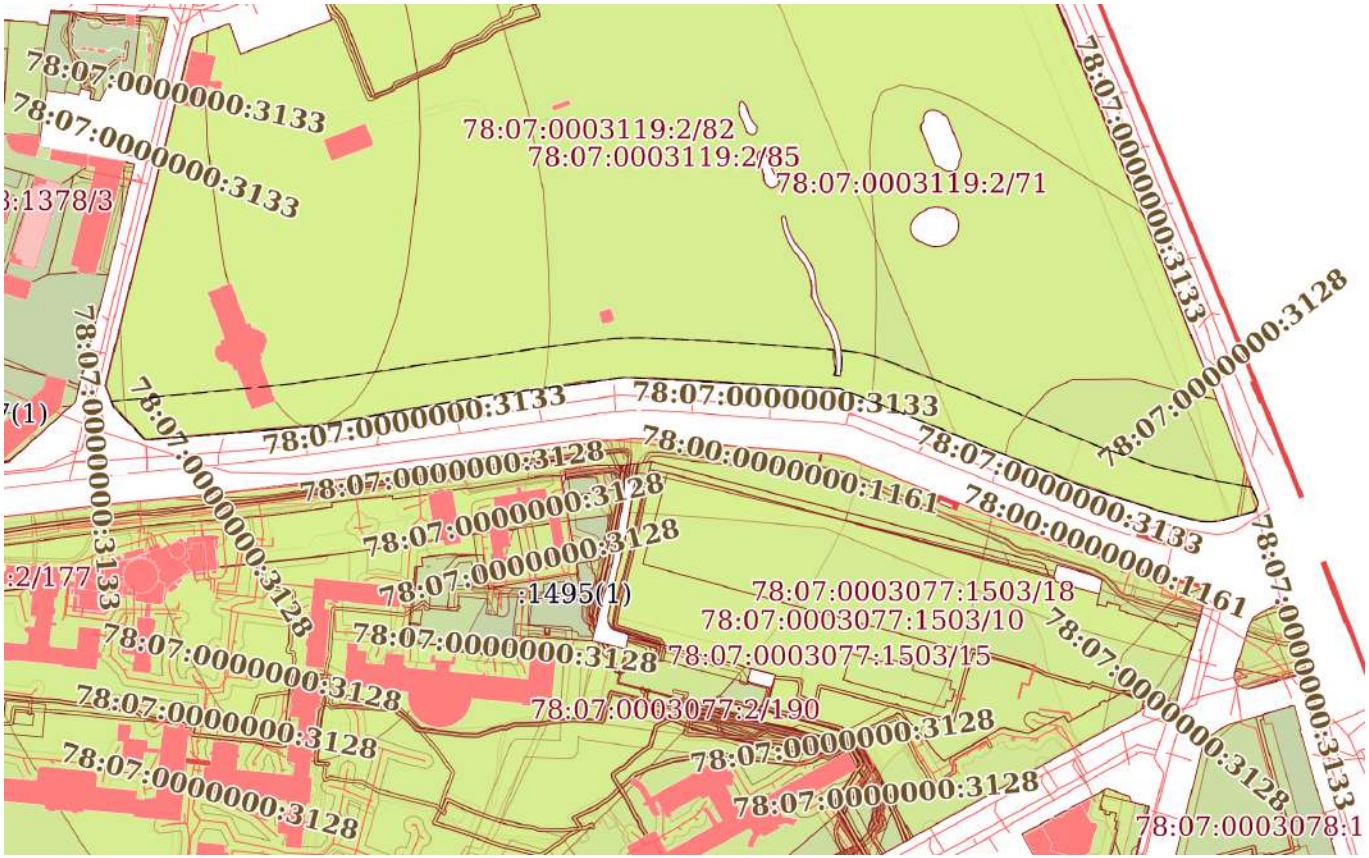

Масштаб 1:5000	Условные обозначения:		

ДОКУМЕНТ ПОДПИСАН
ЭЛЕКТРОННОЙ ПОДПИСЬЮ
Сертификат: 009F0BDC181A023B64597F1E2579BEFB50
Владелец: ФЕДЕРАЛЬНАЯ СЛУЖБА ГОСУДАРСТВЕННОЙ РЕГИСТРАЦИИ, КАДАСТРА И КАРТОГРАФИИ
Действителен: с 02.08.2024 по 26.10.2025


полное наименование должности		инициалы, фамилия

Земельный участок
вид объекта недвижимости

Лист № 46 раздела 4	Всего листов раздела 4: 72	Всего разделов: 8	Всего листов выписки: 667

28.07.2025г. № КУВИ-001/2025-146198411	
Кадастровый номер:	78:07:0003119:2

План (чертеж, схема) части земельного участка	Учетный номер части: 78:07:0003119:2/79

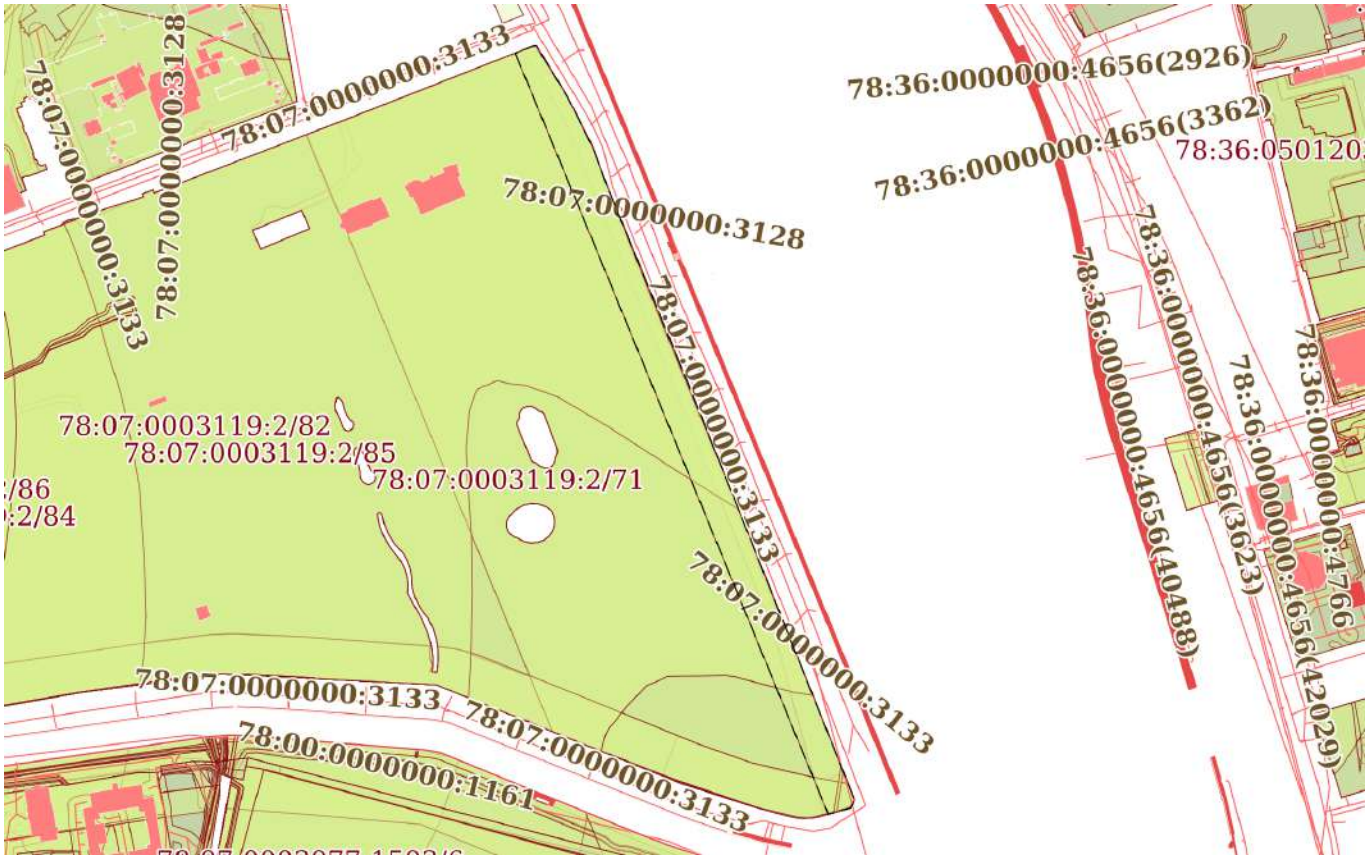

Масштаб 1:5000	Условные обозначения:		

ДОКУМЕНТ ПОДПИСАН
ЭЛЕКТРОННОЙ ПОДПИСЬЮ
Сертификат: 009F0BDC181A023B64597F1E2579BEFB50
Владелец: ФЕДЕРАЛЬНАЯ СЛУЖБА ГОСУДАРСТВЕННОЙ РЕГИСТРАЦИИ, КАДАСТРА И КАРТОГРАФИИ
Действителен: с 02.08.2024 по 26.10.2025


полное наименование должности		инициалы, фамилия

Земельный участок
вид объекта недвижимости

Лист № 47 раздела 4	Всего листов раздела 4: 72	Всего разделов: 8	Всего листов выписки: 667

28.07.2025г. № КУВИ-001/2025-146198411	
Кадастровый номер:	78:07:0003119:2

План (чертеж, схема) части земельного участка	Учетный номер части: 78:07:0003119:2/80

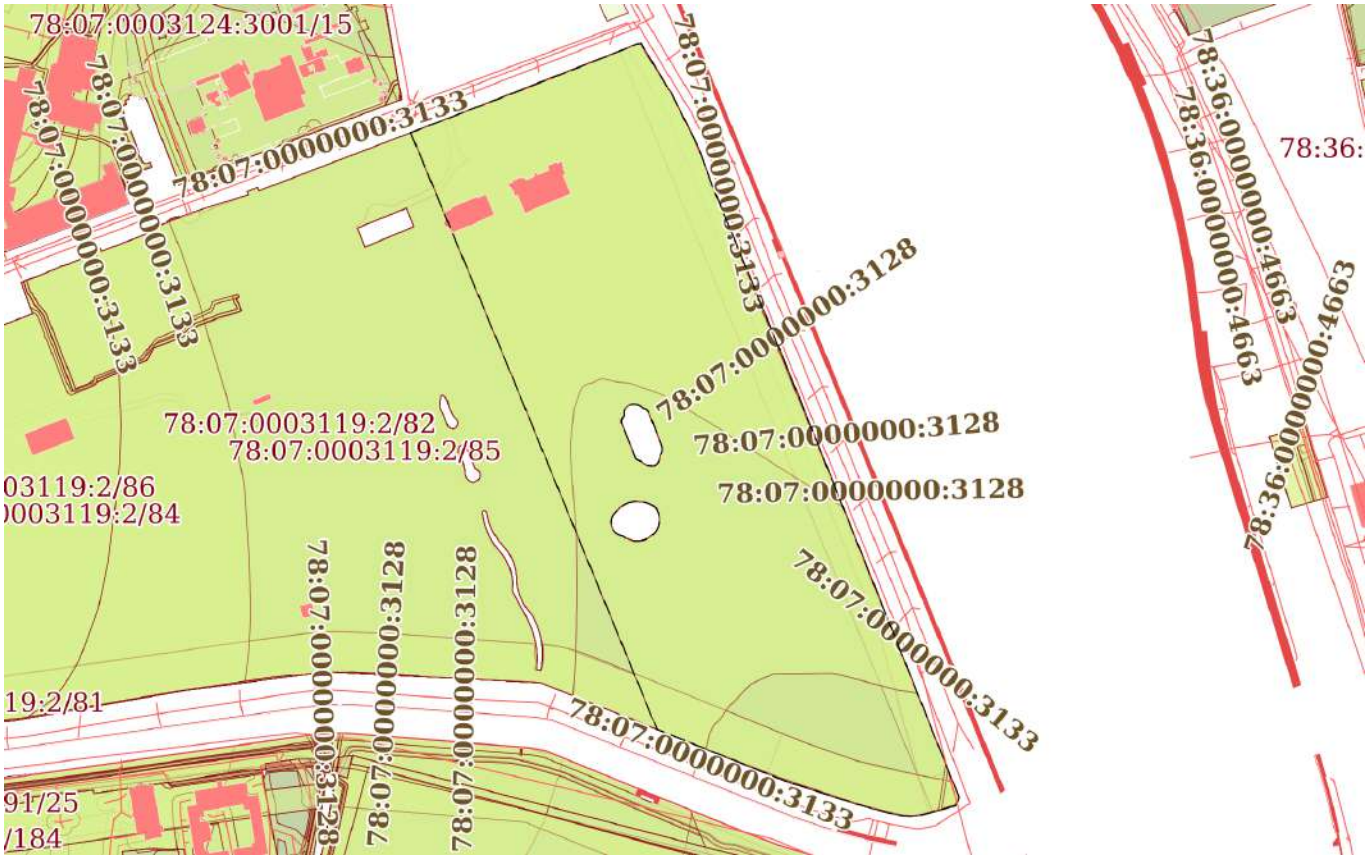

Масштаб 1:5000	Условные обозначения:		

ДОКУМЕНТ ПОДПИСАН
ЭЛЕКТРОННОЙ ПОДПИСЬЮ
Сертификат: 009F0BDC181A023B64597F1E2579BEFB50
Владелец: ФЕДЕРАЛЬНАЯ СЛУЖБА ГОСУДАРСТВЕННОЙ РЕГИСТРАЦИИ, КАДАСТРА И КАРТОГРАФИИ
Действителен: с 02.08.2024 по 26.10.2025


полное наименование должности		инициалы, фамилия

Земельный участок
вид объекта недвижимости

Лист № 48 раздела 4	Всего листов раздела 4: 72	Всего разделов: 8	Всего листов выписки: 667

28.07.2025г. № КУВИ-001/2025-146198411	
Кадастровый номер:	78:07:0003119:2

План (чертеж, схема) части земельного участка	Учетный номер части: 78:07:0003119:2/81

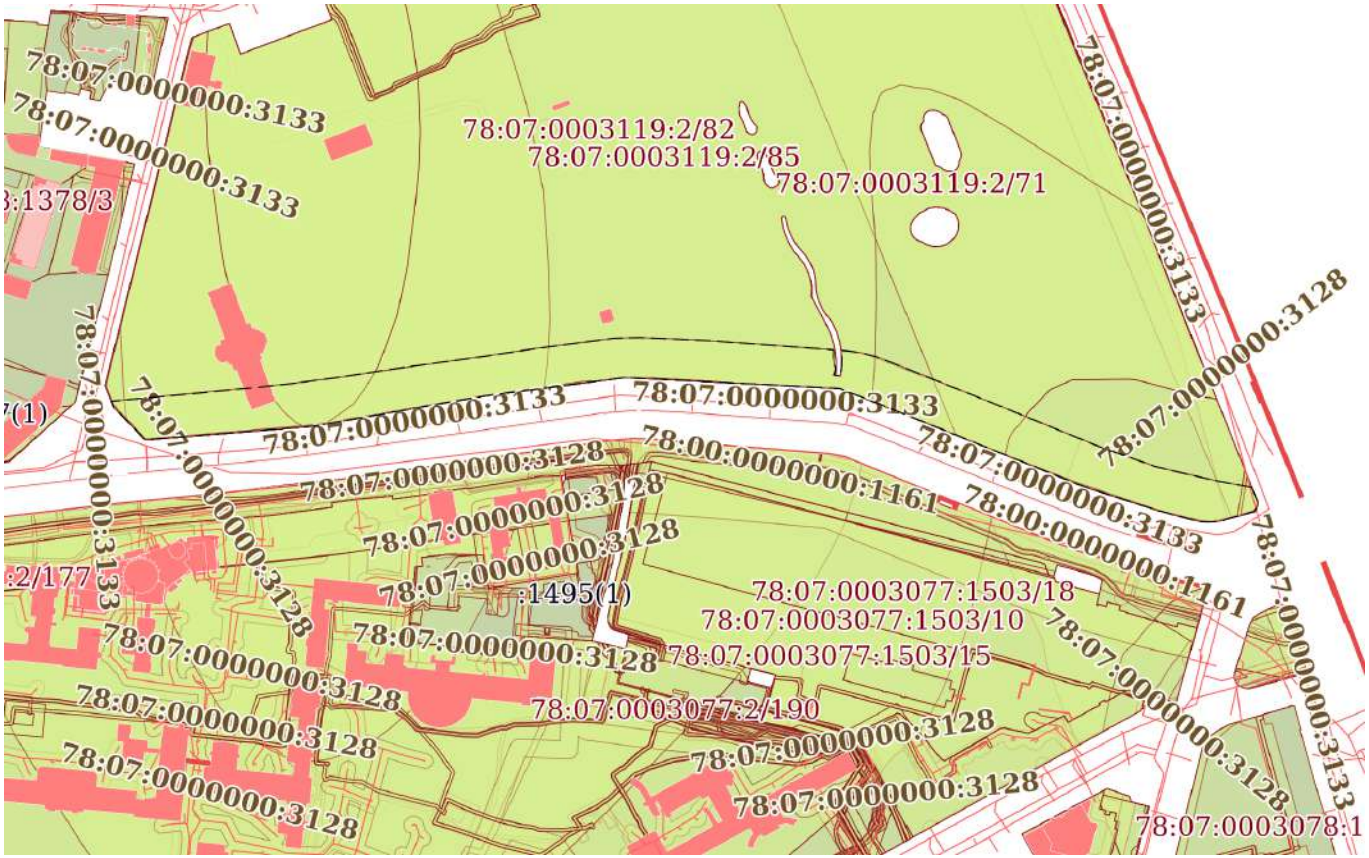

Масштаб 1:5000	Условные обозначения:		

полное наименование должности		инициалы, фамилия


ДОКУМЕНТ ПОДПИСАН
ЭЛЕКТРОННОЙ ПОДПИСЬЮ
Сертификат: 009F0BDC181A023B64597F1E2579BEFB50
Владелец: ФЕДЕРАЛЬНАЯ СЛУЖБА ГОСУДАРСТВЕННОЙ РЕГИСТРАЦИИ, КАДАСТРА И КАРТОГРАФИИ
Действителен: с 02.08.2024 по 26.10.2025

Земельный участок
вид объекта недвижимости

Лист № 49 раздела 4	Всего листов раздела 4: 72	Всего разделов: 8	Всего листов выписки: 667

28.07.2025г. № КУВИ-001/2025-146198411	
Кадастровый номер:	78:07:0003119:2

План (чертеж, схема) части земельного участка	Учетный номер части: 78:07:0003119:2/82

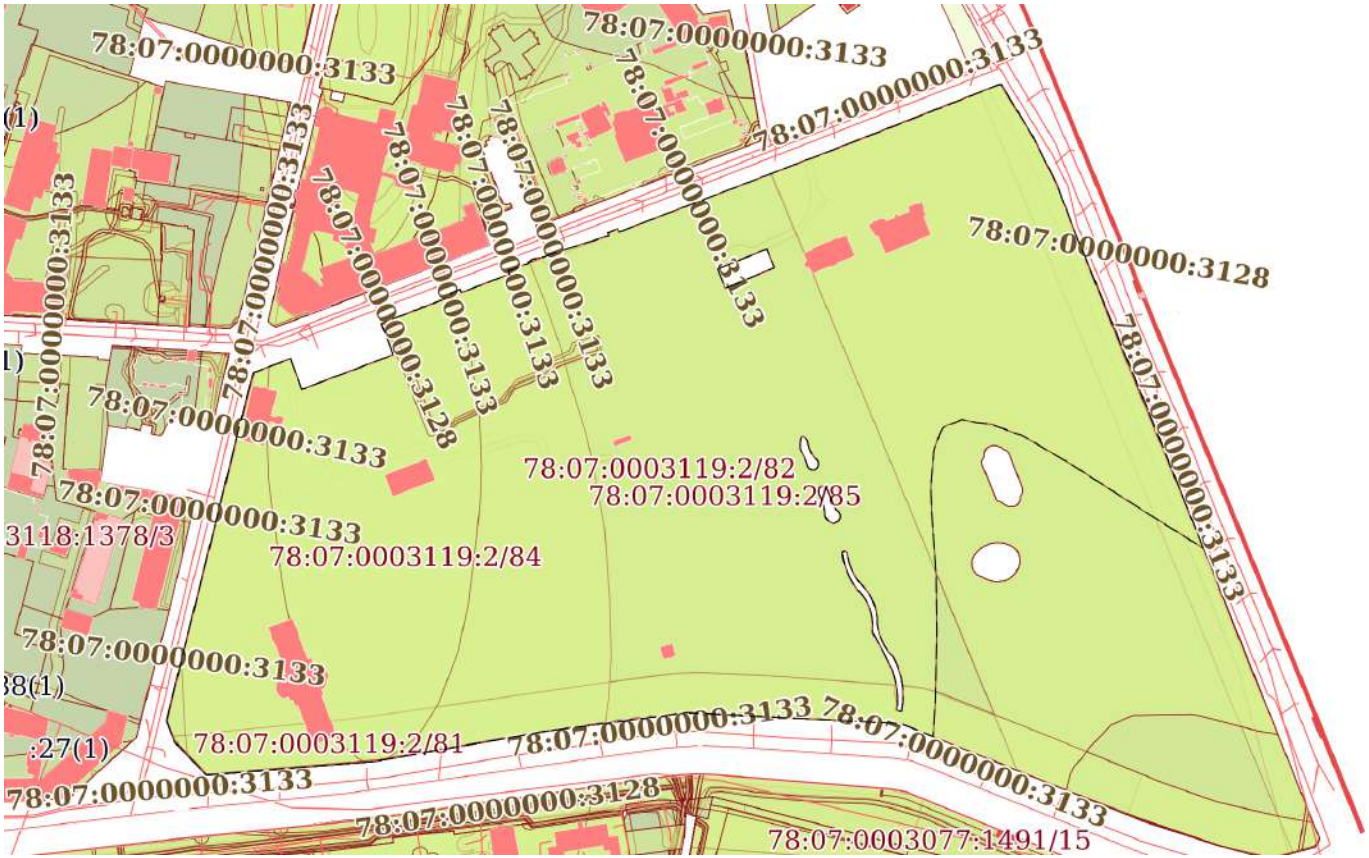

Масштаб 1:5000	Условные обозначения:		

ДОКУМЕНТ ПОДПИСАН
ЭЛЕКТРОННОЙ ПОДПИСЬЮ
Сертификат: 009F0BDC181A023B64597F1E2579BEFB50
Владелец: ФЕДЕРАЛЬНАЯ СЛУЖБА ГОСУДАРСТВЕННОЙ РЕГИСТРАЦИИ, КАДАСТРА И КАРТОГРАФИИ
Действителен: с 02.08.2024 по 26.10.2025

полное наименование должности		инициалы, фамилия

Земельный участок
вид объекта недвижимости

Лист № 50 раздела 4	Всего листов раздела 4: 72	Всего разделов: 8	Всего листов выписки: 667

28.07.2025г. № КУВИ-001/2025-146198411	
Кадастровый номер:	78:07:0003119:2

План (чертеж, схема) части земельного участка	Учетный номер части: 78:07:0003119:2/83



Масштаб 1:100	Условные обозначения:		

полное наименование должности		инициалы, фамилия


ДОКУМЕНТ ПОДПИСАН
ЭЛЕКТРОННОЙ ПОДПИСЬЮ
Сертификат: 009F0BDC181A023B64597F1E2579BEFB50
Владелец: ФЕДЕРАЛЬНАЯ СЛУЖБА ГОСУДАРСТВЕННОЙ РЕГИСТРАЦИИ, КАДАСТРА И КАРТОГРАФИИ
Действителен: с 02.08.2024 по 26.10.2025

Земельный участок
вид объекта недвижимости

Лист № 51 раздела 4	Всего листов раздела 4: 72	Всего разделов: 8	Всего листов выписки: 667

28.07.2025г. № КУВИ-001/2025-146198411	
Кадастровый номер:	78:07:0003119:2

План (чертеж, схема) части земельного участка	Учетный номер части: 78:07:0003119:2/84

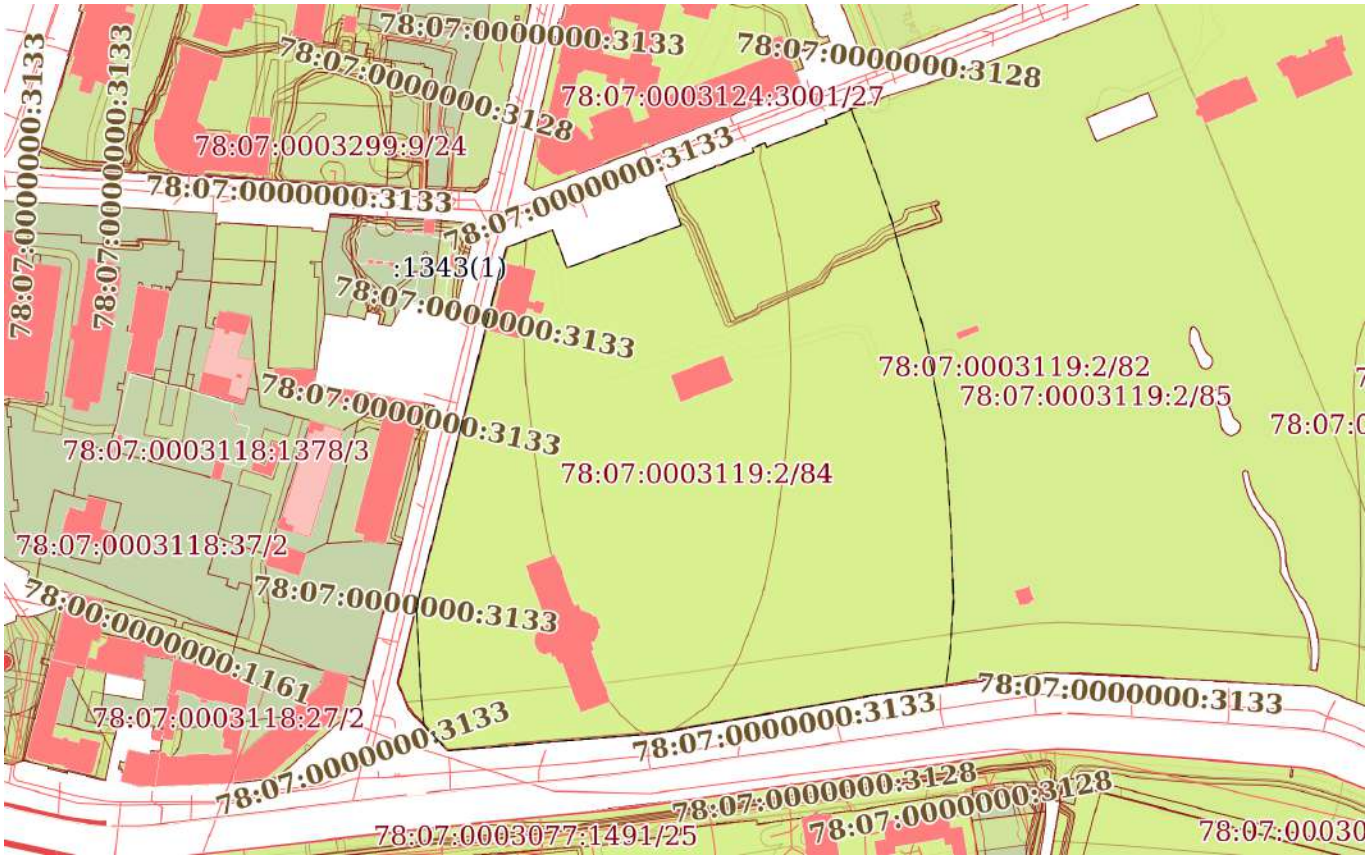

Масштаб 1:4000	Условные обозначения:		

ДОКУМЕНТ ПОДПИСАН
ЭЛЕКТРОННОЙ ПОДПИСЬЮ
Сертификат: 009F0BDC181A023B64597F1E2579BEFB50
Владелец: ФЕДЕРАЛЬНАЯ СЛУЖБА ГОСУДАРСТВЕННОЙ РЕГИСТРАЦИИ, КАДАСТРА И КАРТОГРАФИИ
Действителен: с 02.08.2024 по 26.10.2025


полное наименование должности		инициалы, фамилия

Земельный участок
вид объекта недвижимости

Лист № 52 раздела 4	Всего листов раздела 4: 72	Всего разделов: 8	Всего листов выписки: 667

28.07.2025г. № КУВИ-001/2025-146198411	
Кадастровый номер:	78:07:0003119:2

План (чертеж, схема) части земельного участка	Учетный номер части: 78:07:0003119:2/85

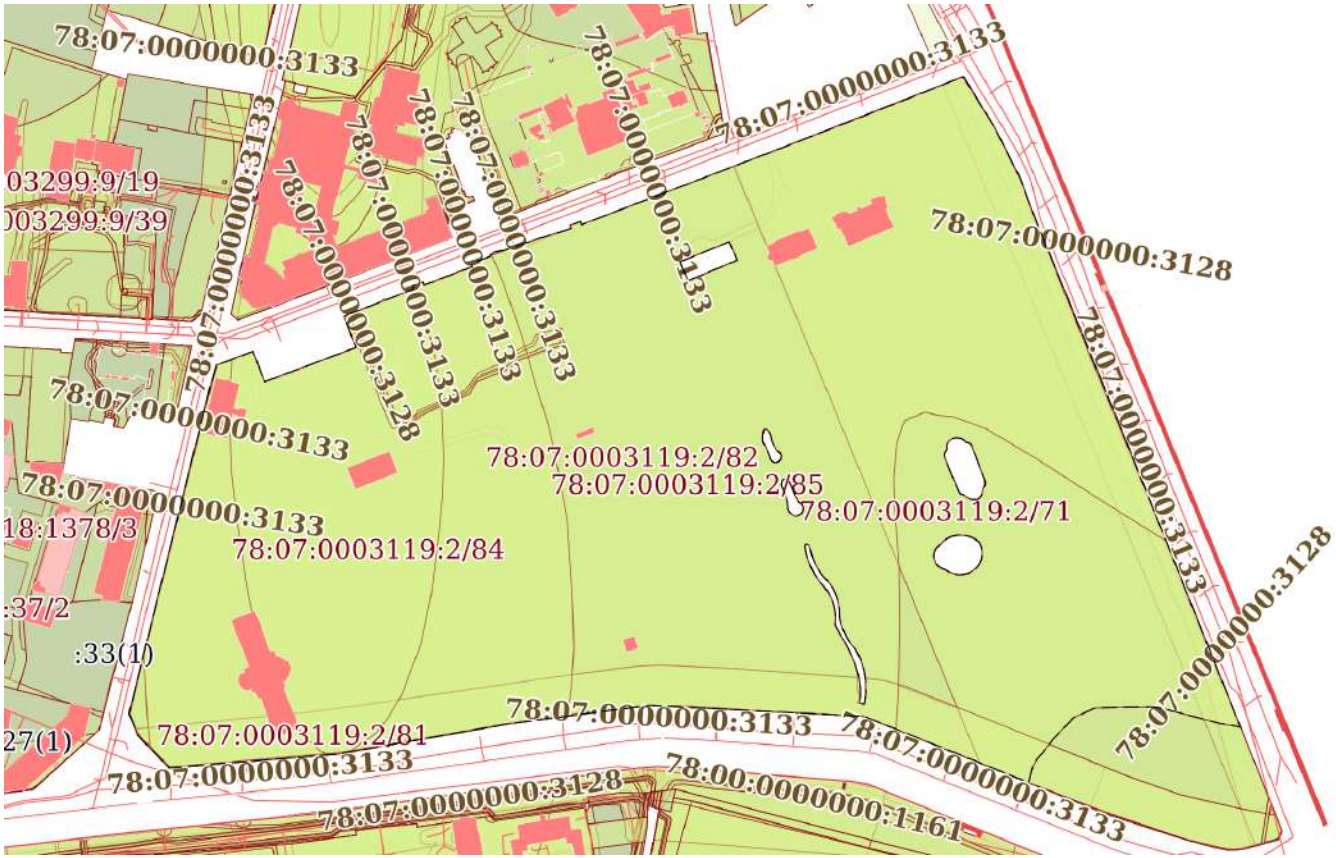

Масштаб 1:5000	Условные обозначения:		

ДОКУМЕНТ ПОДПИСАН
ЭЛЕКТРОННОЙ ПОДПИСЬЮ
Сертификат: 009F0BDC181A023B64597F1E2579BEFB50
Владелец: ФЕДЕРАЛЬНАЯ СЛУЖБА ГОСУДАРСТВЕННОЙ РЕГИСТРАЦИИ, КАДАСТРА И КАРТОГРАФИИ
Действителен: с 02.08.2024 по 26.10.2025


полное наименование должности		инициалы, фамилия

Земельный участок
вид объекта недвижимости

Лист № 53 раздела 4	Всего листов раздела 4: 72	Всего разделов: 8	Всего листов выписки: 667

28.07.2025г. № КУВИ-001/2025-146198411	
Кадастровый номер:	78:07:0003119:2

План (чертеж, схема) части земельного участка	Учетный номер части: 78:07:0003119:2/86

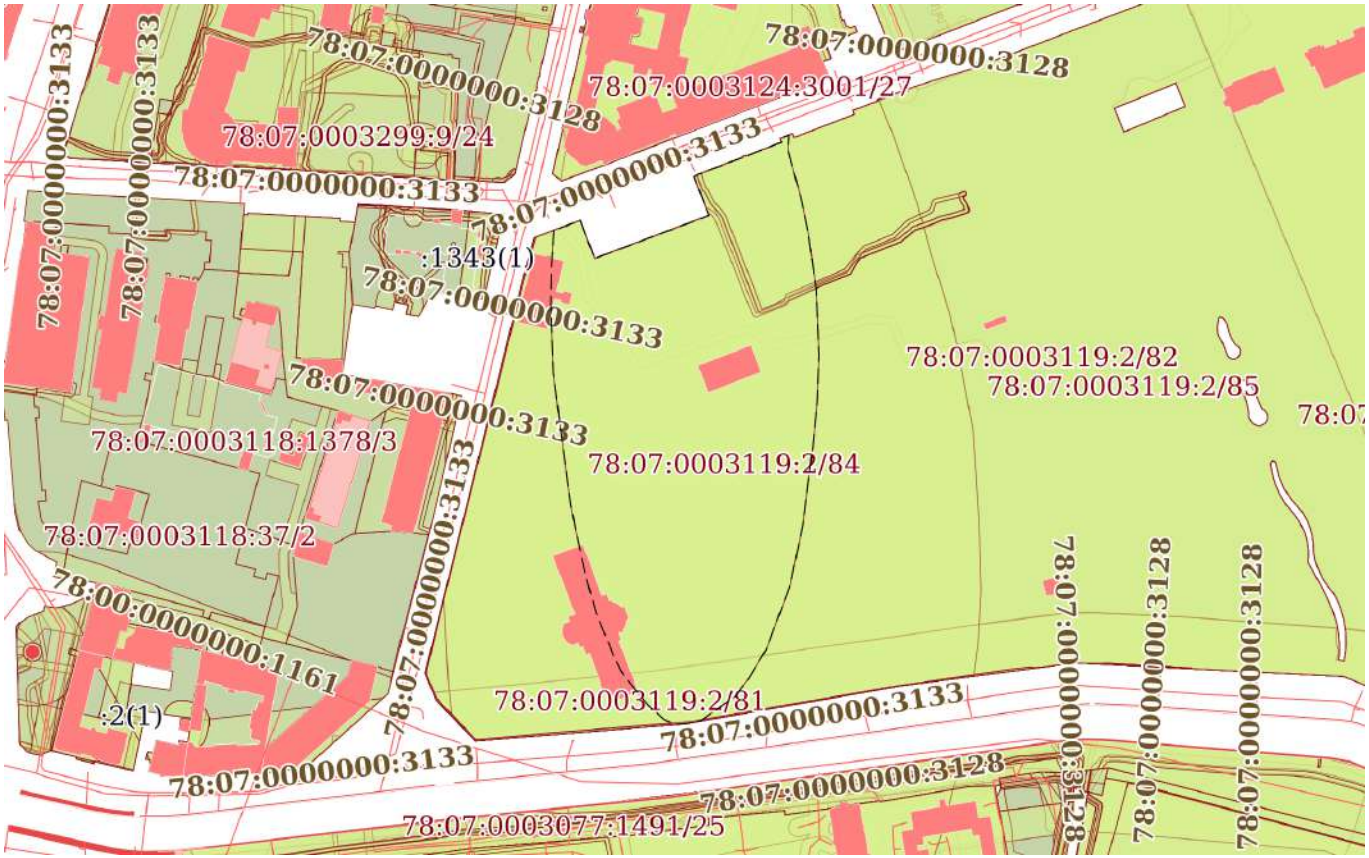

Масштаб 1:4000	Условные обозначения:		

ДОКУМЕНТ ПОДПИСАН
ЭЛЕКТРОННОЙ ПОДПИСЬЮ
Сертификат: 009F0BDC181A023B64597F1E2579BEFB50
Владелец: ФЕДЕРАЛЬНАЯ СЛУЖБА ГОСУДАРСТВЕННОЙ РЕГИСТРАЦИИ, КАДАСТРА И КАРТОГРАФИИ
Действителен: с 02.08.2024 по 26.10.2025


полное наименование должности		инициалы, фамилия

Земельный участок
вид объекта недвижимости

Лист № 54 раздела 4	Всего листов раздела 4: 72	Всего разделов: 8	Всего листов выписки: 667

28.07.2025г. № КУВИ-001/2025-146198411	
Кадастровый номер:	78:07:0003119:2

План (чертеж, схема) части земельного участка	Учетный номер части: 78:07:0003119:2/87

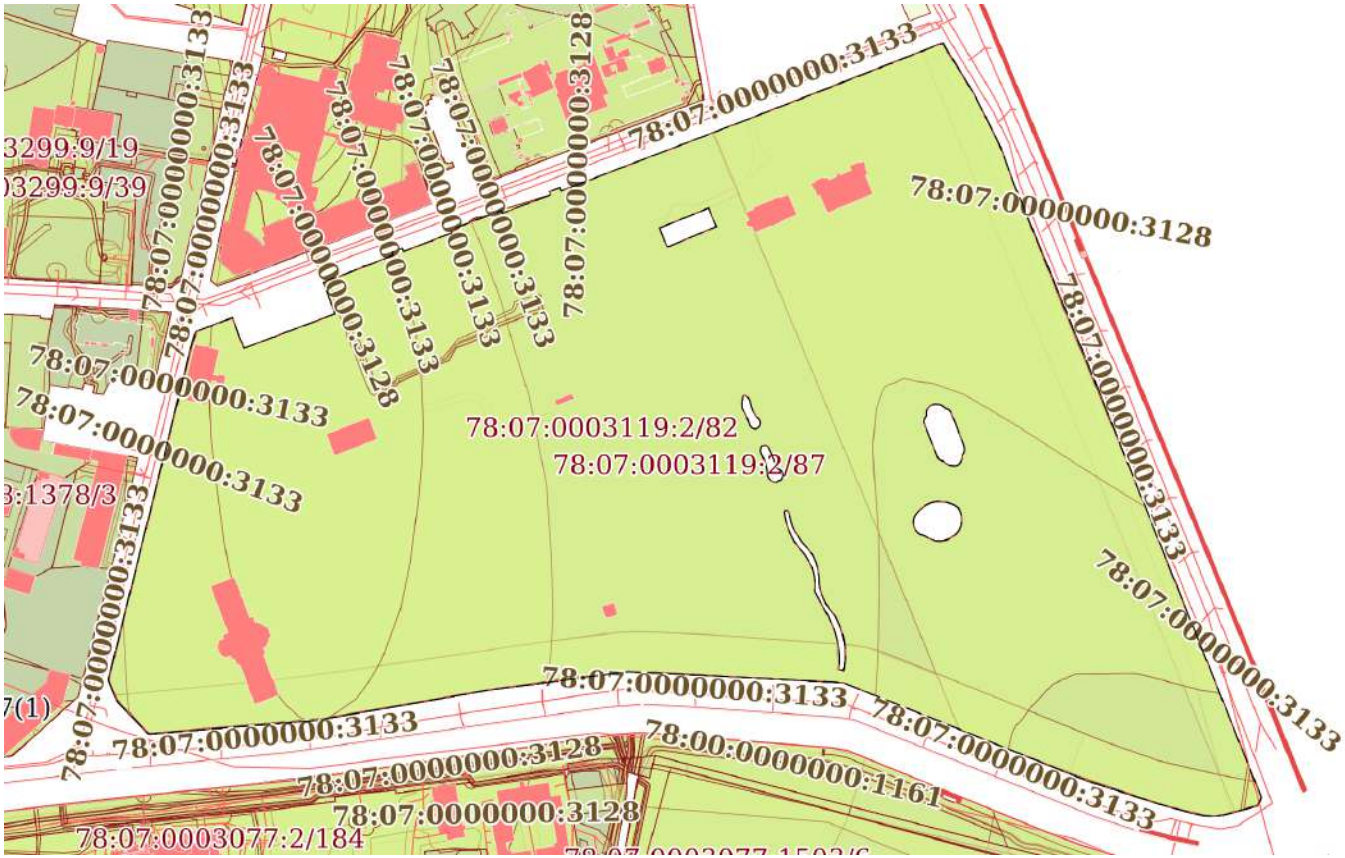

Масштаб 1:5000	Условные обозначения:		

ДОКУМЕНТ ПОДПИСАН
ЭЛЕКТРОННОЙ ПОДПИСЬЮ
Сертификат: 009F0BDC181A023B64597F1E2579BEFB50
Владелец: ФЕДЕРАЛЬНАЯ СЛУЖБА ГОСУДАРСТВЕННОЙ РЕГИСТРАЦИИ, КАДАСТРА И КАРТОГРАФИИ
Действителен: с 02.08.2024 по 26.10.2025


полное наименование должности		инициалы, фамилия

Земельный участок
вид объекта недвижимости

Лист № 55 раздела 4	Всего листов раздела 4: 72	Всего разделов: 8	Всего листов выписки: 667

28.07.2025г. № КУВИ-001/2025-146198411	
Кадастровый номер:	78:07:0003119:2

План (чертеж, схема) части земельного участка	Учетный номер части: 78:07:0003119:2/88

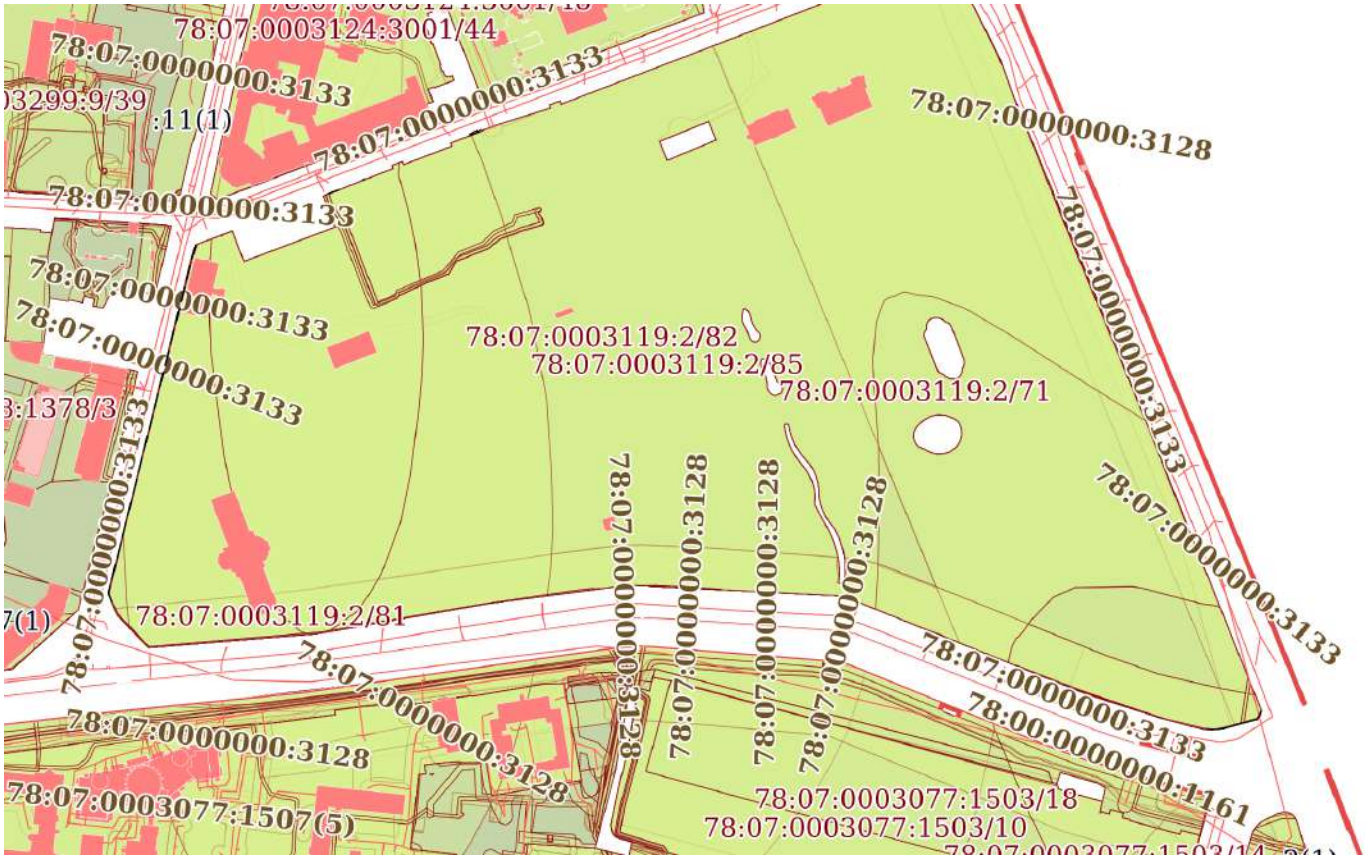

Масштаб 1:5000	Условные обозначения:		

ДОКУМЕНТ ПОДПИСАН
ЭЛЕКТРОННОЙ ПОДПИСЬЮ
Сертификат: 009F0BDC181A023B64597F1E2579BEFB50
Владелец: ФЕДЕРАЛЬНАЯ СЛУЖБА ГОСУДАРСТВЕННОЙ РЕГИСТРАЦИИ, КАДАСТРА И КАРТОГРАФИИ
Действителен: с 02.08.2024 по 26.10.2025

полное наименование должности		инициалы, фамилия

Земельный участок
вид объекта недвижимости

Лист № 56 раздела 4	Всего листов раздела 4: 72	Всего разделов: 8	Всего листов выписки: 667

28.07.2025г. № КУВИ-001/2025-146198411	
Кадастровый номер:	78:07:0003119:2

План (чертеж, схема) части земельного участка	Учетный номер части: 78:07:0003119:2/89



Масштаб 1:2000	Условные обозначения:		

ДОКУМЕНТ ПОДПИСАН
ЭЛЕКТРОННОЙ ПОДПИСЬЮ
Сертификат: 009F0BDC181A023B64597F1E2579BEFB50
Владелец: ФЕДЕРАЛЬНАЯ СЛУЖБА ГОСУДАРСТВЕННОЙ РЕГИСТРАЦИИ, КАДАСТРА И КАРТОГРАФИИ
Действителен: с 02.08.2024 по 26.10.2025

полное наименование должности		инициалы, фамилия

Земельный участок
вид объекта недвижимости

Лист № 57 раздела 4	Всего листов раздела 4: 72	Всего разделов: 8	Всего листов выписки: 667

28.07.2025г. № КУВИ-001/2025-146198411	
Кадастровый номер:	78:07:0003119:2

План (чертеж, схема) части земельного участка	Учетный номер части: 78:07:0003119:2/90



Масштаб 1:900	Условные обозначения:		

полное наименование должности		инициалы, фамилия

ДОКУМЕНТ ПОДПИСАН
ЭЛЕКТРОННОЙ ПОДПИСЬЮ
Сертификат: 009F0BDC181A023B64597F1E2579BEFB50
Владелец: ФЕДЕРАЛЬНАЯ СЛУЖБА ГОСУДАРСТВЕННОЙ РЕГИСТРАЦИИ, КАДАСТРА И КАРТОГРАФИИ
Действителен: с 02.08.2024 по 26.10.2025

Земельный участок
вид объекта недвижимости

Лист № 58 раздела 4	Всего листов раздела 4: 72	Всего разделов: 8	Всего листов выписки: 667

28.07.2025г. № КУВИ-001/2025-146198411	
Кадастровый номер:	78:07:0003119:2

План (чертеж, схема) части земельного участка	Учетный номер части: 78:07:0003119:2/91



Масштаб 1:900	Условные обозначения:		

полное наименование должности		инициалы, фамилия


ДОКУМЕНТ ПОДПИСАН
ЭЛЕКТРОННОЙ ПОДПИСЬЮ
Сертификат: 009F0BDC181A023B64597F1E2579BEFB50
Владелец: ФЕДЕРАЛЬНАЯ СЛУЖБА ГОСУДАРСТВЕННОЙ РЕГИСТРАЦИИ, КАДАСТРА И КАРТОГРАФИИ
Действителен: с 02.08.2024 по 26.10.2025

Земельный участок
вид объекта недвижимости

Лист № 59 раздела 4	Всего листов раздела 4: 72	Всего разделов: 8	Всего листов выписки: 667

28.07.2025г. № КУВИ-001/2025-146198411	
Кадастровый номер:	78:07:0003119:2

План (чертеж, схема) части земельного участка	Учетный номер части: 78:07:0003119:2/92

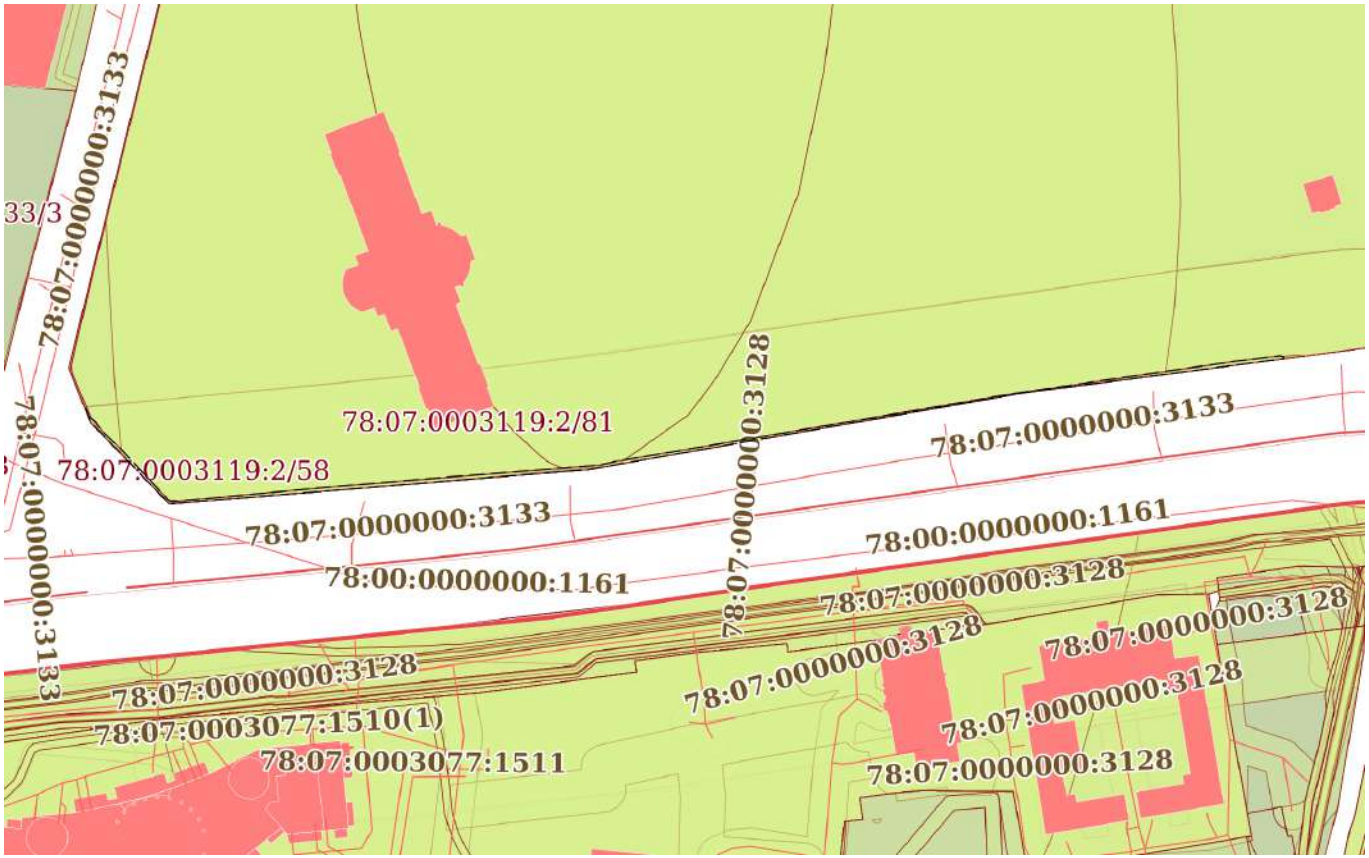

Масштаб 1:2000	Условные обозначения:		

ДОКУМЕНТ ПОДПИСАН
ЭЛЕКТРОННОЙ ПОДПИСЬЮ
Сертификат: 009F0BDC181A023B64597F1E2579BEFB50
Владелец: ФЕДЕРАЛЬНАЯ СЛУЖБА ГОСУДАРСТВЕННОЙ РЕГИСТРАЦИИ, КАДАСТРА И КАРТОГРАФИИ
Действителен: с 02.08.2024 по 26.10.2025


полное наименование должности		инициалы, фамилия

Земельный участок
вид объекта недвижимости

Лист № 60 раздела 4	Всего листов раздела 4: 72	Всего разделов: 8	Всего листов выписки: 667

28.07.2025г. № КУВИ-001/2025-146198411	
Кадастровый номер:	78:07:0003119:2

План (чертеж, схема) части земельного участка	Учетный номер части: 78:07:0003119:2/93

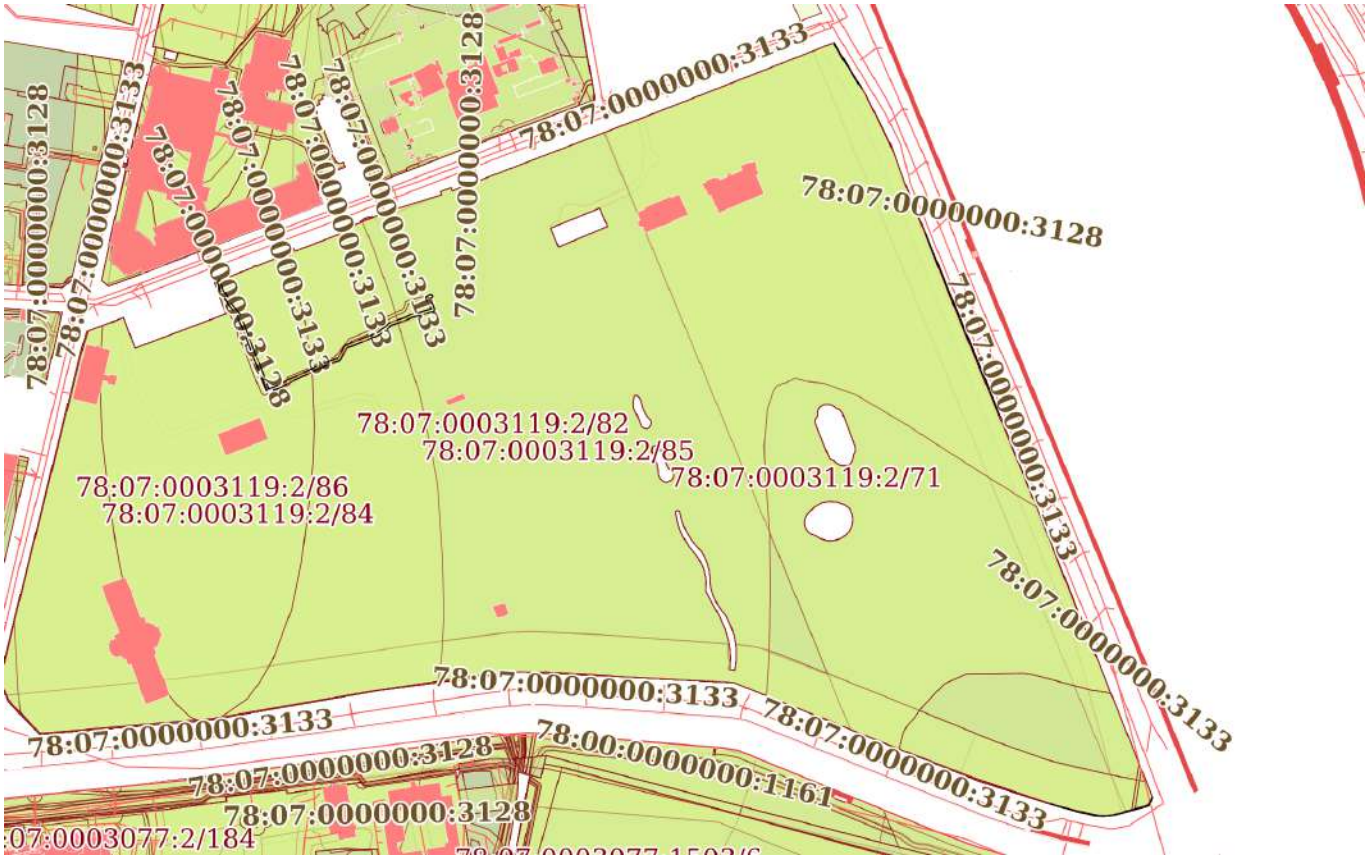

Масштаб 1:5000	Условные обозначения:		

ДОКУМЕНТ ПОДПИСАН
ЭЛЕКТРОННОЙ ПОДПИСЬЮ
Сертификат: 009F0BDC181A023B64597F1E2579BEFB50
Владелец: ФЕДЕРАЛЬНАЯ СЛУЖБА ГОСУДАРСТВЕННОЙ РЕГИСТРАЦИИ, КАДАСТРА И КАРТОГРАФИИ
Действителен: с 02.08.2024 по 26.10.2025


полное наименование должности		инициалы, фамилия

Земельный участок
вид объекта недвижимости

Лист № 61 раздела 4	Всего листов раздела 4: 72	Всего разделов: 8	Всего листов выписки: 667

28.07.2025г. № КУВИ-001/2025-146198411	
Кадастровый номер:	78:07:0003119:2

План (чертеж, схема) части земельного участка	Учетный номер части: 78:07:0003119:2/94

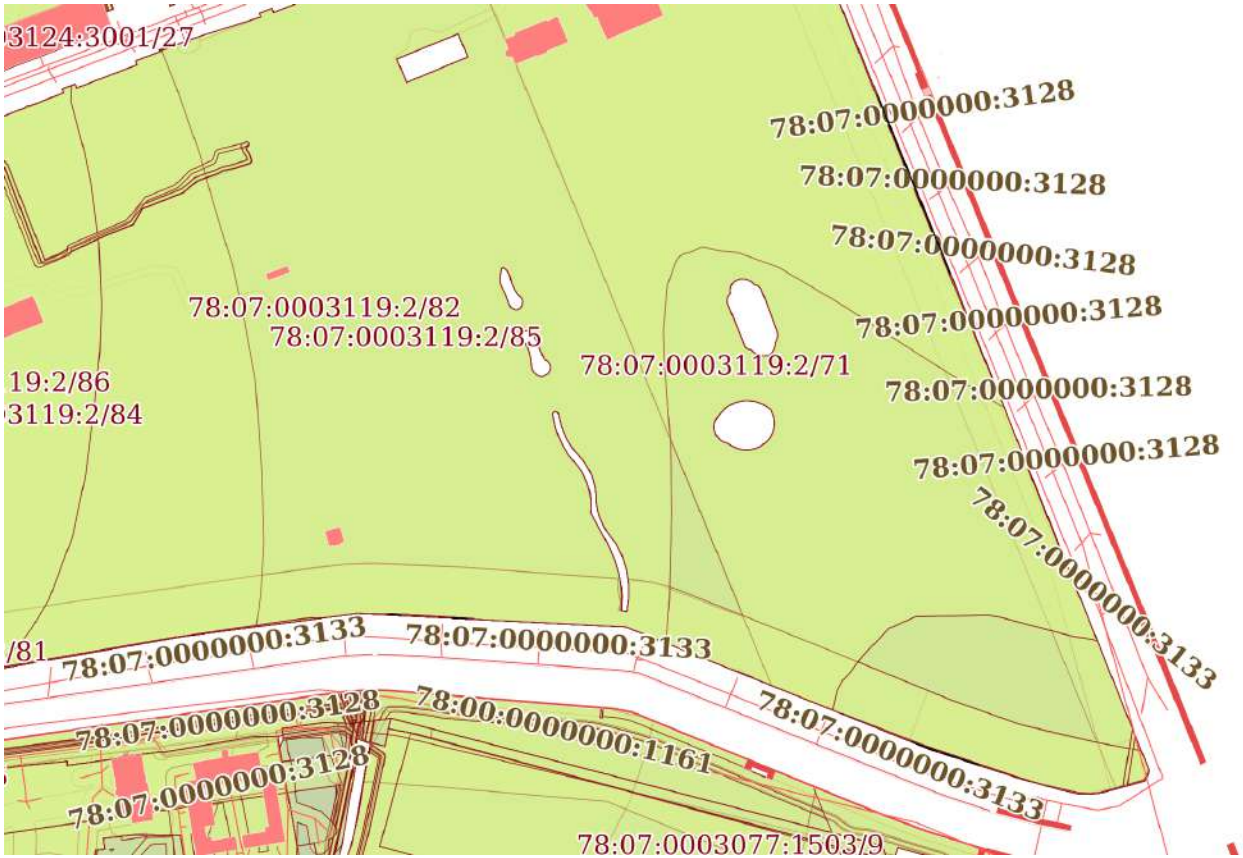

Масштаб 1:4000	Условные обозначения:		

ДОКУМЕНТ ПОДПИСАН
ЭЛЕКТРОННОЙ ПОДПИСЬЮ
Сертификат: 009F0BDC181A023B64597F1E2579BEFB50
Владелец: ФЕДЕРАЛЬНАЯ СЛУЖБА ГОСУДАРСТВЕННОЙ РЕГИСТРАЦИИ, КАДАСТРА И КАРТОГРАФИИ
Действителен: с 02.08.2024 по 26.10.2025


полное наименование должности		инициалы, фамилия

Земельный участок
вид объекта недвижимости

Лист № 62 раздела 4	Всего листов раздела 4: 72	Всего разделов: 8	Всего листов выписки: 667

28.07.2025г. № КУВИ-001/2025-146198411	
Кадастровый номер:	78:07:0003119:2

План (чертеж, схема) части земельного участка	Учетный номер части: 78:07:0003119:2/95

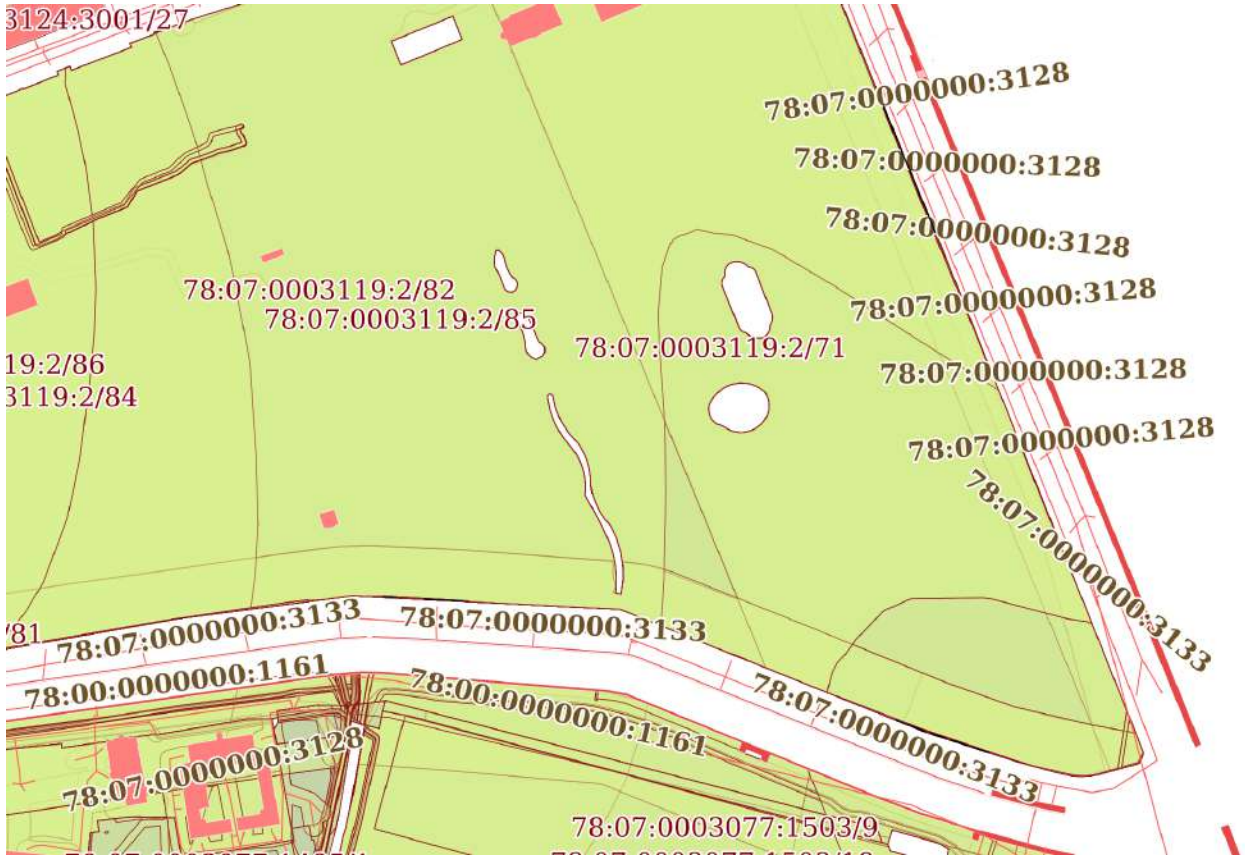

Масштаб 1:4000	Условные обозначения:		

ДОКУМЕНТ ПОДПИСАН
ЭЛЕКТРОННОЙ ПОДПИСЬЮ
Сертификат: 009F0BDC181A023B64597F1E2579BEFB50
Владелец: ФЕДЕРАЛЬНАЯ СЛУЖБА ГОСУДАРСТВЕННОЙ РЕГИСТРАЦИИ, КАДАСТРА И КАРТОГРАФИИ
Действителен: с 02.08.2024 по 26.10.2025


полное наименование должности		инициалы, фамилия

Земельный участок
вид объекта недвижимости

Лист № 63 раздела 4	Всего листов раздела 4: 72	Всего разделов: 8	Всего листов выписки: 667

28.07.2025г. № КУВИ-001/2025-146198411	
Кадастровый номер:	78:07:0003119:2

План (чертеж, схема) части земельного участка	Учетный номер части: 78:07:0003119:2/96

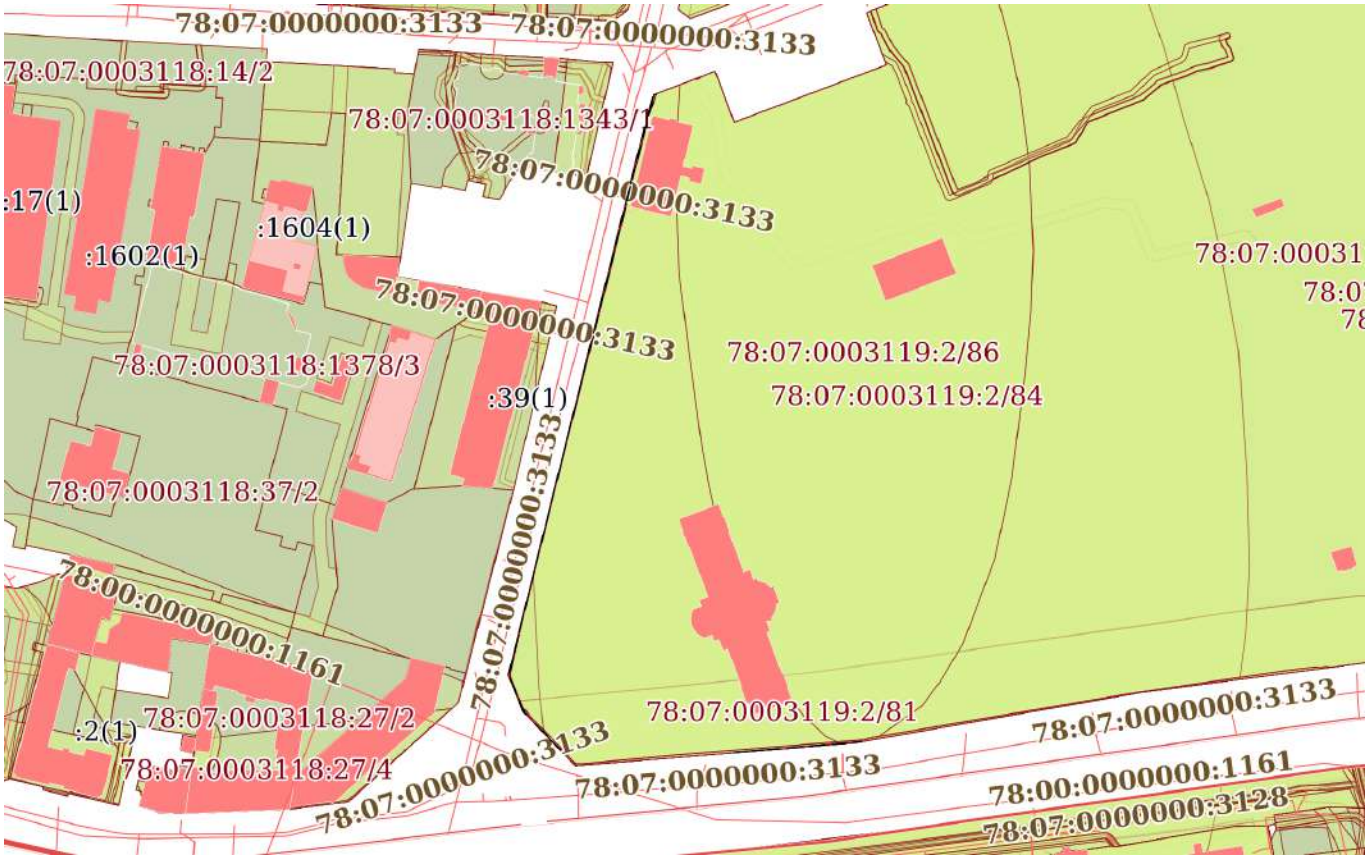

Масштаб 1:3000	Условные обозначения:		

ДОКУМЕНТ ПОДПИСАН
ЭЛЕКТРОННОЙ ПОДПИСЬЮ
Сертификат: 009F0BDC181A023B64597F1E2579BEFB50
Владелец: ФЕДЕРАЛЬНАЯ СЛУЖБА ГОСУДАРСТВЕННОЙ РЕГИСТРАЦИИ, КАДАСТРА И КАРТОГРАФИИ
Действителен: с 02.08.2024 по 26.10.2025


полное наименование должности		инициалы, фамилия

Земельный участок
вид объекта недвижимости

Лист № 64 раздела 4	Всего листов раздела 4: 72	Всего разделов: 8	Всего листов выписки: 667

28.07.2025г. № КУВИ-001/2025-146198411	
Кадастровый номер:	78:07:0003119:2

План (чертеж, схема) части земельного участка	Учетный номер части: 78:07:0003119:2/97

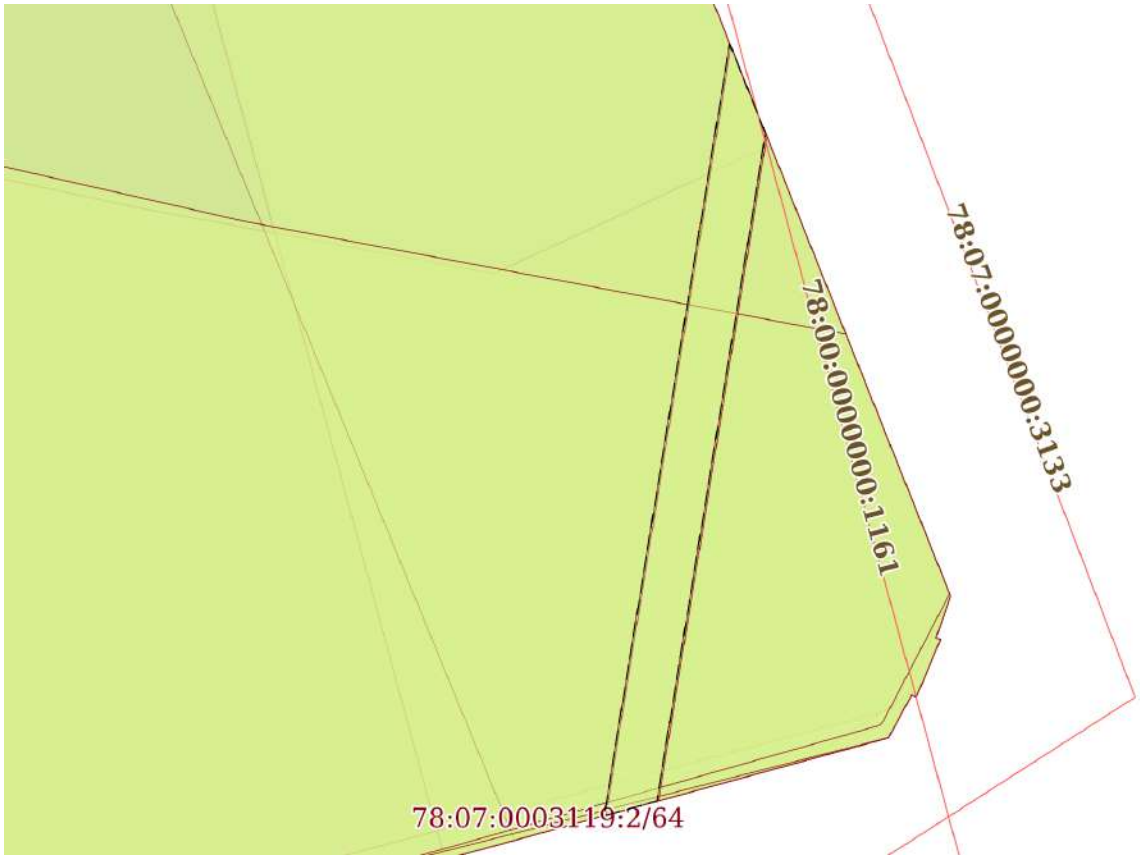

Масштаб 1:300	Условные обозначения:		

ДОКУМЕНТ ПОДПИСАН
ЭЛЕКТРОННОЙ ПОДПИСЬЮ
Сертификат: 009F0BDC181A023B64597F1E2579BEFB50
Владелец: ФЕДЕРАЛЬНАЯ СЛУЖБА ГОСУДАРСТВЕННОЙ РЕГИСТРАЦИИ, КАДАСТРА И КАРТОГРАФИИ
Действителен: с 02.08.2024 по 26.10.2025


полное наименование должности		инициалы, фамилия

Земельный участок
вид объекта недвижимости

Лист № 65 раздела 4	Всего листов раздела 4: 72	Всего разделов: 8	Всего листов выписки: 667

28.07.2025г. № КУВИ-001/2025-146198411	
Кадастровый номер:	78:07:0003119:2

План (чертеж, схема) части земельного участка	Учетный номер части: 78:07:0003119:2/98

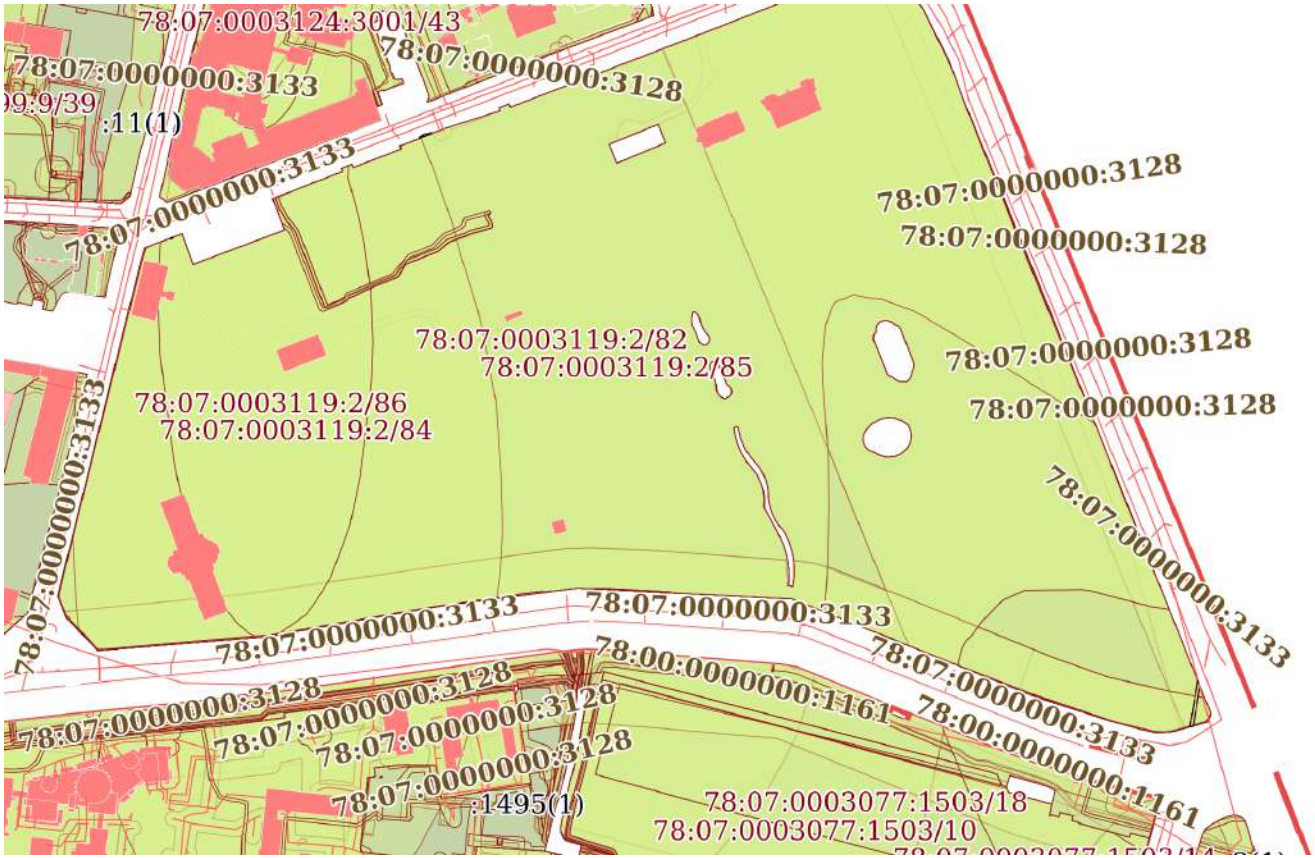

Масштаб 1:5000	Условные обозначения:		

ДОКУМЕНТ ПОДПИСАН
ЭЛЕКТРОННОЙ ПОДПИСЬЮ
Сертификат: 009F0BDC181A023B64597F1E2579BEFB50
Владелец: ФЕДЕРАЛЬНАЯ СЛУЖБА ГОСУДАРСТВЕННОЙ РЕГИСТРАЦИИ, КАДАСТРА И КАРТОГРАФИИ
Действителен: с 02.08.2024 по 26.10.2025


полное наименование должности		инициалы, фамилия

Земельный участок
вид объекта недвижимости

Лист № 66 раздела 4	Всего листов раздела 4: 72	Всего разделов: 8	Всего листов выписки: 667

28.07.2025г. № КУВИ-001/2025-146198411	
Кадастровый номер:	78:07:0003119:2

План (чертеж, схема) части земельного участка	Учетный номер части: 78:07:0003119:2/99

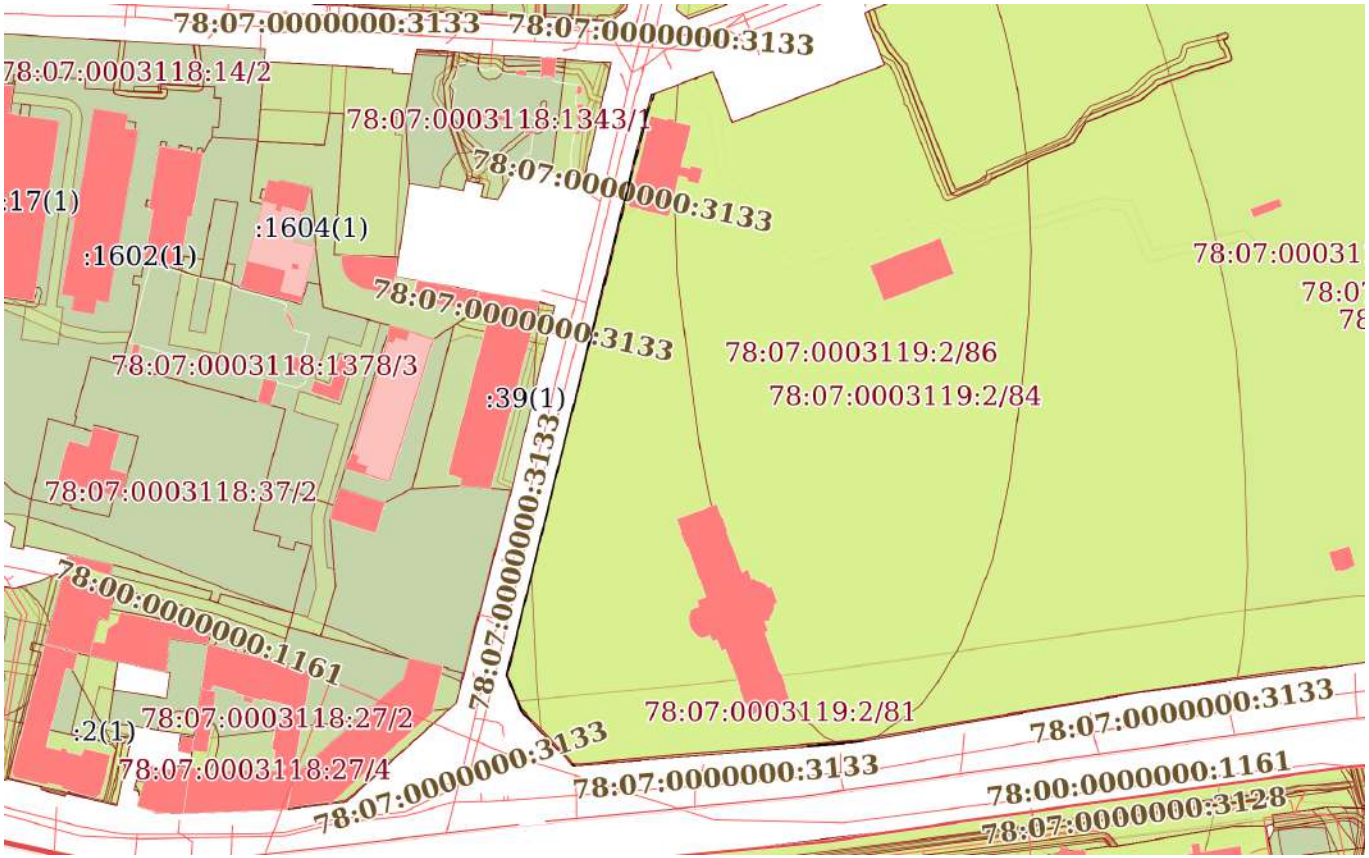

Масштаб 1:3000	Условные обозначения:		

ДОКУМЕНТ ПОДПИСАН
ЭЛЕКТРОННОЙ ПОДПИСЬЮ
Сертификат: 009F0BDC181A023B64597F1E2579BEFB50
Владелец: ФЕДЕРАЛЬНАЯ СЛУЖБА ГОСУДАРСТВЕННОЙ РЕГИСТРАЦИИ, КАДАСТРА И КАРТОГРАФИИ
Действителен: с 02.08.2024 по 26.10.2025


полное наименование должности		инициалы, фамилия

Земельный участок
вид объекта недвижимости

Лист № 67 раздела 4	Всего листов раздела 4: 72	Всего разделов: 8	Всего листов выписки: 667

28.07.2025г. № КУВИ-001/2025-146198411	
Кадастровый номер:	78:07:0003119:2

План (чертеж, схема) части земельного участка	Учетный номер части: 78:07:0003119:2/100

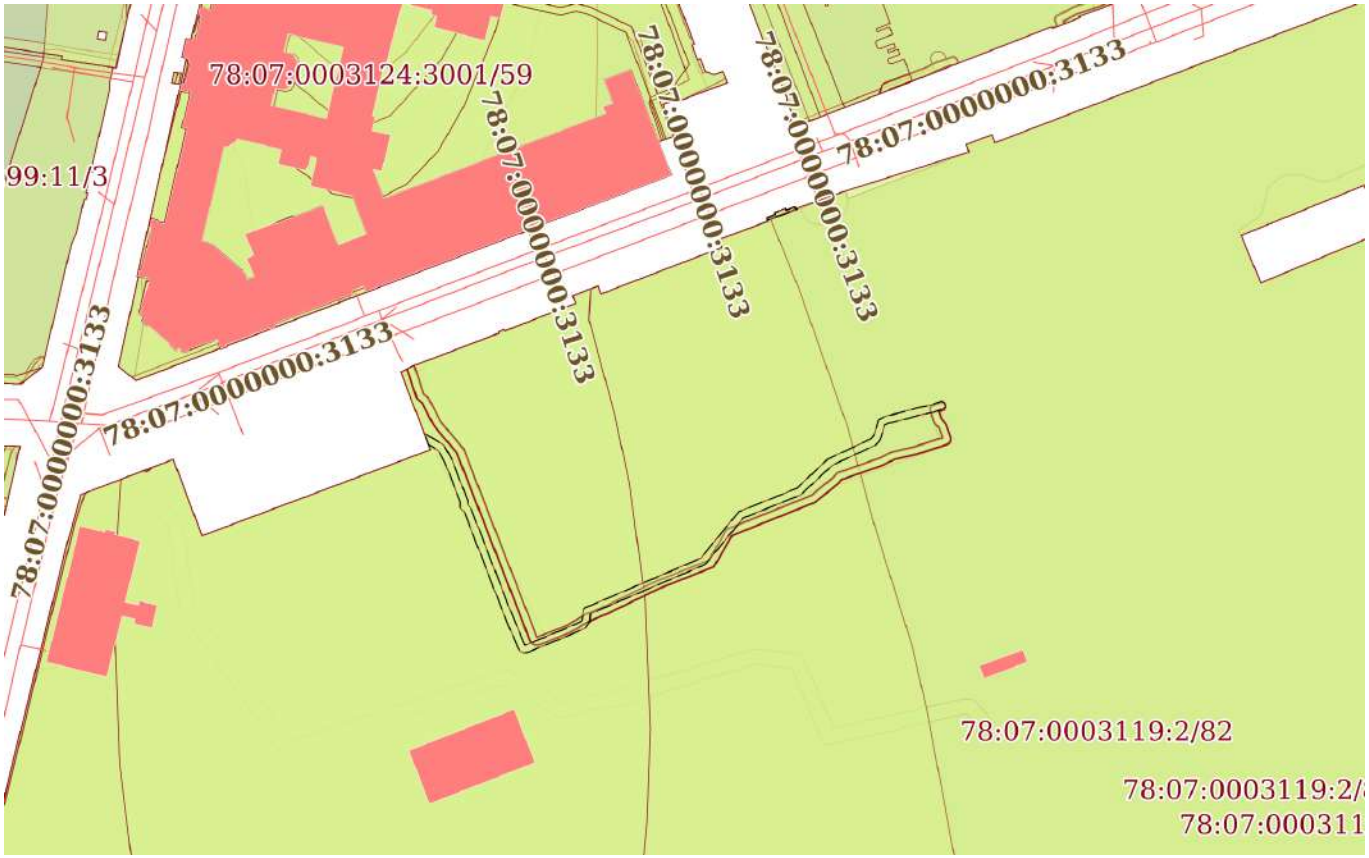

Масштаб 1:2000	Условные обозначения:		

ДОКУМЕНТ ПОДПИСАН
ЭЛЕКТРОННОЙ ПОДПИСЬЮ
Сертификат: 009F0BDC181A023B64597F1E2579BEFB50
Владелец: ФЕДЕРАЛЬНАЯ СЛУЖБА ГОСУДАРСТВЕННОЙ РЕГИСТРАЦИИ, КАДАСТРА И КАРТОГРАФИИ
Действителен: с 02.08.2024 по 26.10.2025


полное наименование должности		инициалы, фамилия

Земельный участок
вид объекта недвижимости

Лист № 68 раздела 4	Всего листов раздела 4: 72	Всего разделов: 8	Всего листов выписки: 667

28.07.2025г. № КУВИ-001/2025-146198411	
Кадастровый номер:	78:07:0003119:2

План (чертеж, схема) части земельного участка	Учетный номер части: 78:07:0003119:2/101

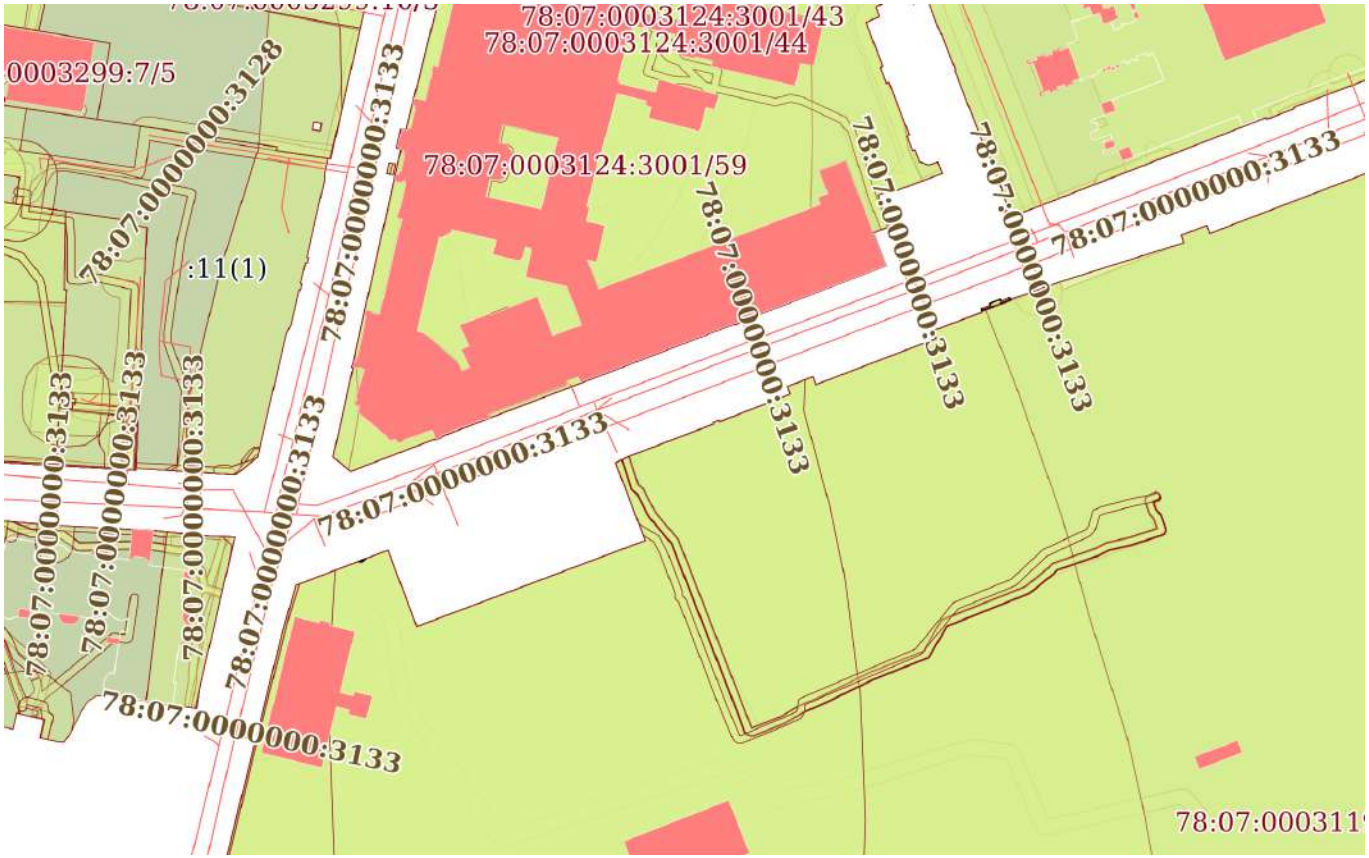

Масштаб 1:2000	Условные обозначения:		

ДОКУМЕНТ ПОДПИСАН
ЭЛЕКТРОННОЙ ПОДПИСЬЮ
Сертификат: 009F0BDC181A023B64597F1E2579BEFB50
Владелец: ФЕДЕРАЛЬНАЯ СЛУЖБА ГОСУДАРСТВЕННОЙ РЕГИСТРАЦИИ, КАДАСТРА И КАРТОГРАФИИ
Действителен: с 02.08.2024 по 26.10.2025


полное наименование должности		инициалы, фамилия

Земельный участок
вид объекта недвижимости

Лист № 69 раздела 4	Всего листов раздела 4: 72	Всего разделов: 8	Всего листов выписки: 667

28.07.2025г. № КУВИ-001/2025-146198411	
Кадастровый номер:	78:07:0003119:2

План (чертеж, схема) части земельного участка	Учетный номер части: 78:07:0003119:2/102

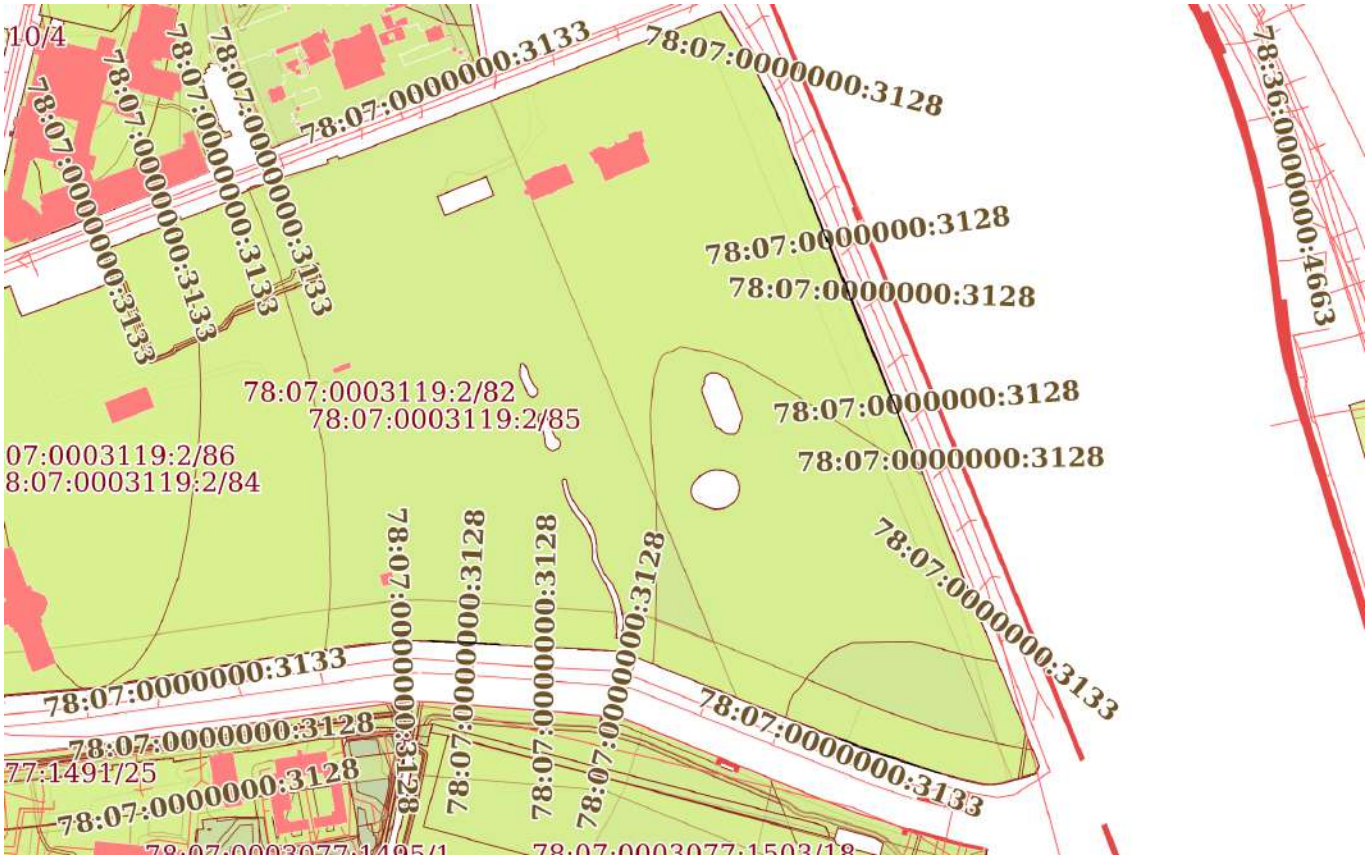

Масштаб 1:5000	Условные обозначения:		

ДОКУМЕНТ ПОДПИСАН
ЭЛЕКТРОННОЙ ПОДПИСЬЮ
Сертификат: 009F0BDC181A023B64597F1E2579BEFB50
Владелец: ФЕДЕРАЛЬНАЯ СЛУЖБА ГОСУДАРСТВЕННОЙ РЕГИСТРАЦИИ, КАДАСТРА И КАРТОГРАФИИ
Действителен: с 02.08.2024 по 26.10.2025


полное наименование должности		инициалы, фамилия

Земельный участок
вид объекта недвижимости

Лист № 70 раздела 4	Всего листов раздела 4: 72	Всего разделов: 8	Всего листов выписки: 667

28.07.2025г. № КУВИ-001/2025-146198411	
Кадастровый номер:	78:07:0003119:2

План (чертеж, схема) части земельного участка	Учетный номер части: 78:07:0003119:2/103

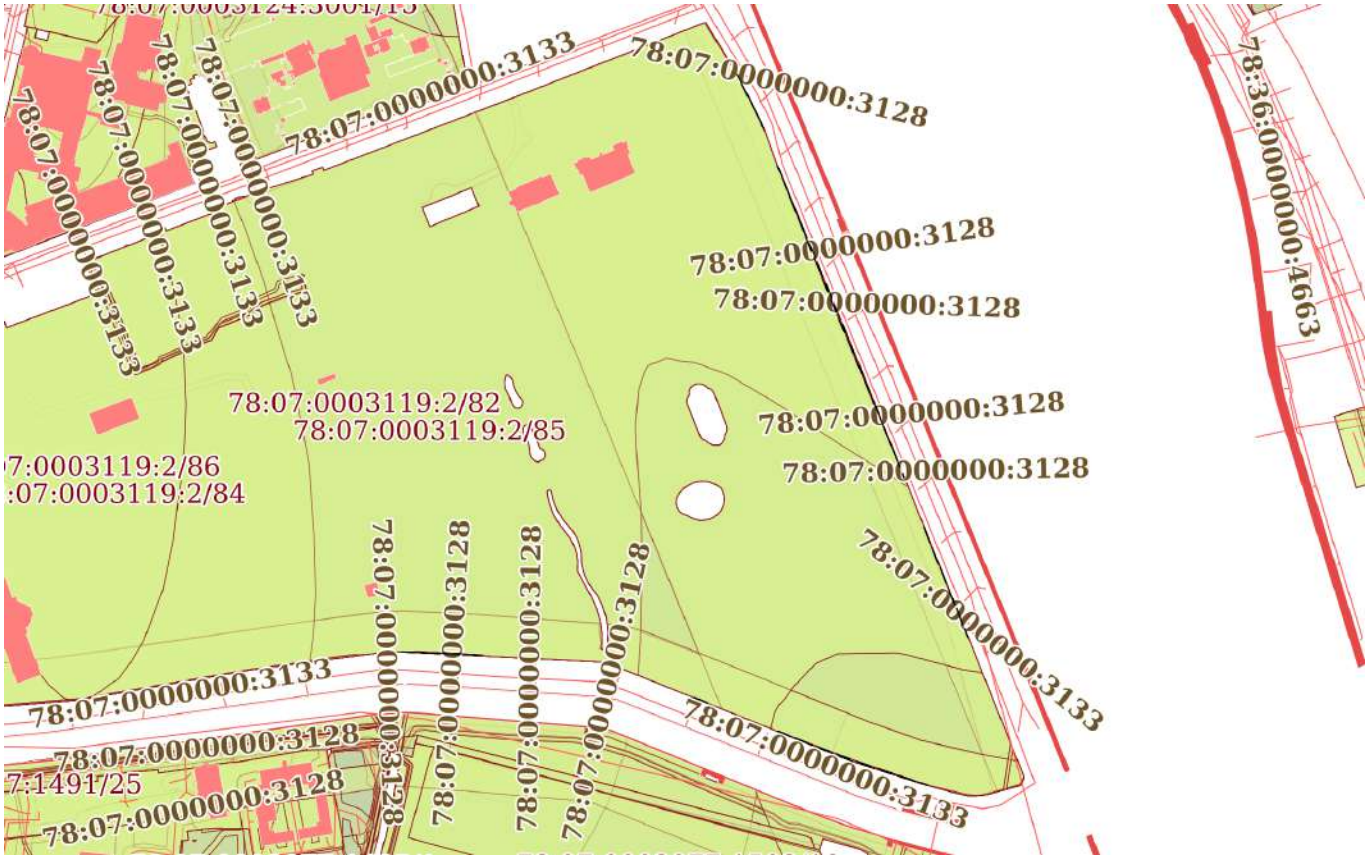

Масштаб 1:5000	Условные обозначения:		

ДОКУМЕНТ ПОДПИСАН
ЭЛЕКТРОННОЙ ПОДПИСЬЮ
Сертификат: 009F0BDC181A023B64597F1E2579BEFB50
Владелец: ФЕДЕРАЛЬНАЯ СЛУЖБА ГОСУДАРСТВЕННОЙ РЕГИСТРАЦИИ, КАДАСТРА И КАРТОГРАФИИ
Действителен: с 02.08.2024 по 26.10.2025


полное наименование должности		инициалы, фамилия

Земельный участок
вид объекта недвижимости

Лист № 71 раздела 4	Всего листов раздела 4: 72	Всего разделов: 8	Всего листов выписки: 667

28.07.2025г. № КУВИ-001/2025-146198411	
Кадастровый номер:	78:07:0003119:2

План (чертеж, схема) части земельного участка	Учетный номер части: 78:07:0003119:2/104

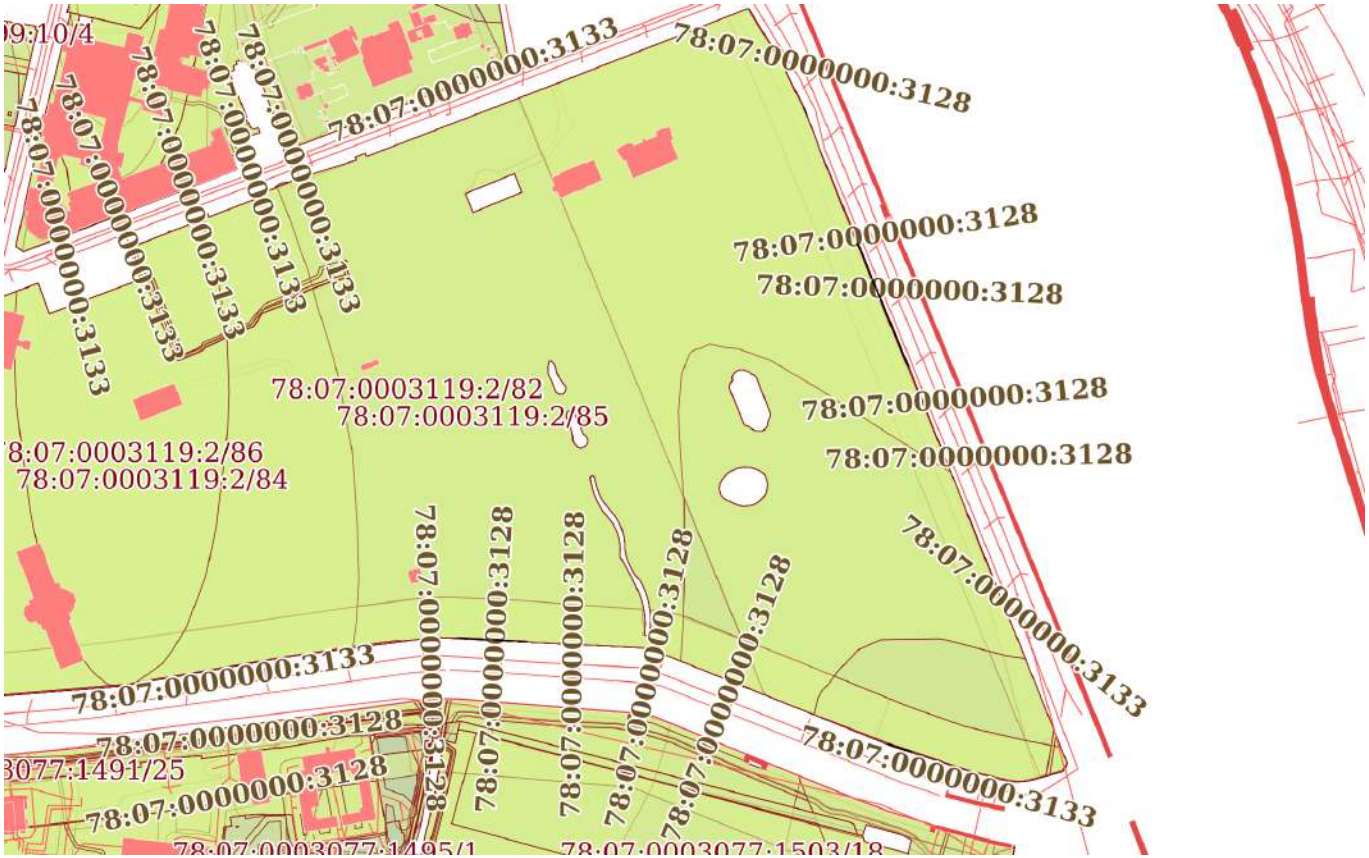

Масштаб 1:5000	Условные обозначения:		

полное наименование должности		инициалы, фамилия


ДОКУМЕНТ ПОДПИСАН
ЭЛЕКТРОННОЙ ПОДПИСЬЮ
Сертификат: 009F0BDC181A023B64597F1E2579BEFB50
Владелец: ФЕДЕРАЛЬНАЯ СЛУЖБА ГОСУДАРСТВЕННОЙ РЕГИСТРАЦИИ, КАДАСТРА И КАРТОГРАФИИ
Действителен: с 02.08.2024 по 26.10.2025

Земельный участок
вид объекта недвижимости

Лист № 72 раздела 4	Всего листов раздела 4: 72	Всего разделов: 8	Всего листов выписки: 667

28.07.2025г. № КУВИ-001/2025-146198411	
Кадастровый номер:	78:07:0003119:2

План (чертеж, схема) части земельного участка	Учетный номер части: 78:07:0003119:2/105

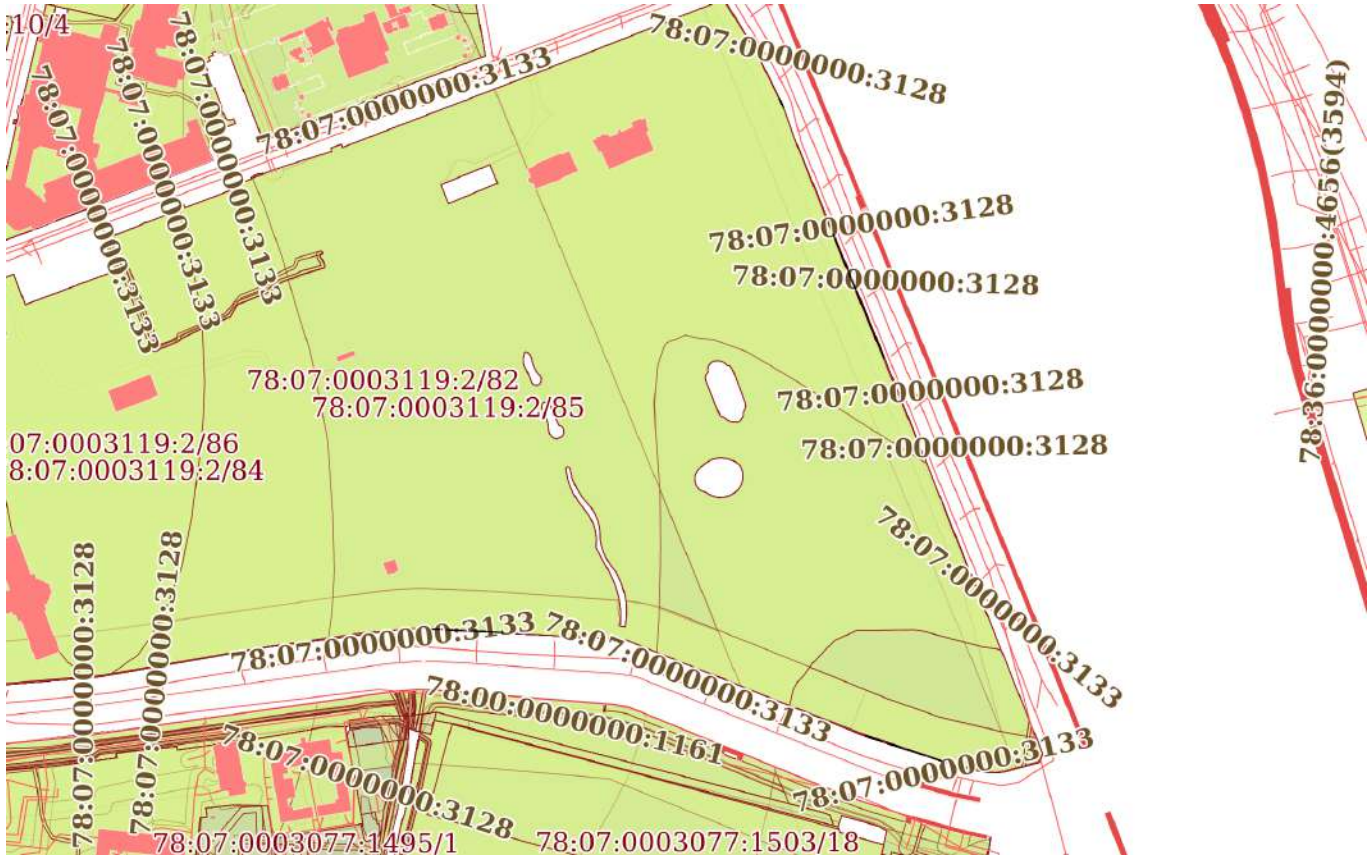

Масштаб 1:5000	Условные обозначения:		

ДОКУМЕНТ ПОДПИСАН
ЭЛЕКТРОННОЙ ПОДПИСЬЮ
Сертификат: 009F0BDC181A023B64597F1E2579BEFB50
Владелец: ФЕДЕРАЛЬНАЯ СЛУЖБА ГОСУДАРСТВЕННОЙ РЕГИСТРАЦИИ, КАДАСТРА И КАРТОГРАФИИ
Действителен: с 02.08.2024 по 26.10.2025

полное наименование должности		инициалы, фамилия

Выписка из Единого государственного реестра недвижимости об объекте недвижимости

Сведения о частях земельного участка

Земельный участок
вид объекта недвижимости

Лист № 1 раздела 4.1	Всего листов раздела 4.1: 87	Всего разделов: 8	Всего листов выписки: 667

28.07.2025г. № КУВИ-001/2025-146198411	
Кадастровый номер:	78:07:0003119:2

Учетный номер части	Площадь, м2	Содержание ограничения в использовании или ограничения права на объект недвижимости или обременения объекта недвижимости
1	2	3
78:07:0003119:2/34	3	вид ограничения (обременения): ограничения прав на земельный участок, предусмотренные статьей 56 Земельного кодекса Российской Федерации; Срок действия: не установлен; Содержание ограничения (обременения): Охранная зона канализационных сетей
78:07:0003119:2/35	6	вид ограничения (обременения): ограничения прав на земельный участок, предусмотренные статьей 56 Земельного кодекса Российской Федерации; Срок действия: не установлен; Содержание ограничения (обременения): Охранная зона канализационных сетей
78:07:0003119:2/36	5	вид ограничения (обременения): ограничения прав на земельный участок, предусмотренные статьей 56 Земельного кодекса Российской Федерации; Срок действия: не установлен; Содержание ограничения (обременения): Охранная зона канализационных сетей
78:07:0003119:2/37	5	вид ограничения (обременения): ограничения прав на земельный участок, предусмотренные статьей 56 Земельного кодекса Российской Федерации; Срок действия: не установлен; Содержание ограничения (обременения): Охранная зона канализационных сетей
78:07:0003119:2/38	1	вид ограничения (обременения): ограничения прав на земельный участок, предусмотренные статьей 56 Земельного кодекса Российской Федерации; Срок действия: не установлен; Содержание ограничения (обременения): Охранная зона канализационных сетей
78:07:0003119:2/39	3	вид ограничения (обременения): ограничения прав на земельный участок, предусмотренные статьей 56 Земельного кодекса Российской Федерации; Срок действия: не установлен; Содержание ограничения (обременения): Охранная зона канализационных сетей
78:07:0003119:2/40	7	вид ограничения (обременения): ограничения прав на земельный участок, предусмотренные статьей 56 Земельного кодекса Российской Федерации; Срок действия: не установлен; Содержание ограничения (обременения): Охранная зона канализационных сетей
78:07:0003119:2/41	9	вид ограничения (обременения): ограничения прав на земельный участок, предусмотренные статьей 56 Земельного кодекса Российской Федерации; Срок действия: не установлен; Содержание ограничения (обременения): Охранная зона канализационных сетей

ДОКУМЕНТ ПОДПИСАН
ЭЛЕКТРОННОЙ ПОДПИСЬЮ
Сертификат: 009F0BDC181A023B64597F1E2579BEFB50
Владелец: ФЕДЕРАЛЬНАЯ СЛУЖБА ГОСУДАРСТВЕННОЙ РЕГИСТРАЦИИ, КАДАСТРА И КАРТОГРАФИИ
Действителен: с 02.08.2024 по 26.10.2025

полное наименование должности		инициалы, фамилия

Земельный участок
вид объекта недвижимости

Лист № 2 раздела 4.1	Всего листов раздела 4.1: 87	Всего разделов: 8	Всего листов выписки: 667

28.07.2025г. № КУВИ-001/2025-146198411	
Кадастровый номер:	78:07:0003119:2

78:07:0003119:2/42	7	вид ограничения (обременения): ограничения прав на земельный участок, предусмотренные статьей 56 Земельного кодекса Российской Федерации; Срок действия: не установлен; Содержание ограничения (обременения): Охранная зона канализационных сетей
78:07:0003119:2/43	10	вид ограничения (обременения): ограничения прав на земельный участок, предусмотренные статьей 56 Земельного кодекса Российской Федерации; Срок действия: не установлен; Содержание ограничения (обременения): Охранная зона канализационных сетей
78:07:0003119:2/44	9	вид ограничения (обременения): ограничения прав на земельный участок, предусмотренные статьей 56 Земельного кодекса Российской Федерации; Срок действия: не установлен; Содержание ограничения (обременения): Охранная зона канализационных сетей
78:07:0003119:2/45	8	вид ограничения (обременения): ограничения прав на земельный участок, предусмотренные статьей 56 Земельного кодекса Российской Федерации; Срок действия: не установлен; Содержание ограничения (обременения): Охранная зона канализационных сетей
78:07:0003119:2/46	13	вид ограничения (обременения): ограничения прав на земельный участок, предусмотренные статьей 56 Земельного кодекса Российской Федерации; Срок действия: не установлен; Содержание ограничения (обременения): Охранная зона канализационных сетей
78:07:0003119:2/47	1	вид ограничения (обременения): ограничения прав на земельный участок, предусмотренные статьей 56 Земельного кодекса Российской Федерации; Срок действия: не установлен; Содержание ограничения (обременения): Охранная зона канализационных сетей
78:07:0003119:2/48	3	вид ограничения (обременения): ограничения прав на земельный участок, предусмотренные статьей 56 Земельного кодекса Российской Федерации; Срок действия: не установлен; Содержание ограничения (обременения): Охранная зона водопроводных сетей
78:07:0003119:2/49	654	вид ограничения (обременения): ограничения прав на земельный участок, предусмотренные статьей 56 Земельного кодекса Российской Федерации; Срок действия: не установлен; Содержание ограничения (обременения): Охранная зона водопроводных сетей
78:07:0003119:2/50	12	вид ограничения (обременения): ограничения прав на земельный участок, предусмотренные статьей 56 Земельного кодекса Российской Федерации; Срок действия: не установлен; Содержание ограничения (обременения): Охранная зона водопроводных сетей
78:07:0003119:2/51	67	вид ограничения (обременения): ограничения прав на земельный участок, предусмотренные статьей 56 Земельного кодекса Российской Федерации; Срок действия: не установлен; Содержание ограничения (обременения): Охранная зона водопроводных сетей
78:07:0003119:2/52	1198	вид ограничения (обременения): ограничения прав на земельный участок, предусмотренные статьей 56 Земельного кодекса

ДОКУМЕНТ ПОДПИСАН
ЭЛЕКТРОННОЙ ПОДПИСЬЮ
Сертификат: 009F0BDC181A023B64597F1E2579BEFB50
Владелец: ФЕДЕРАЛЬНАЯ СЛУЖБА ГОСУДАРСТВЕННОЙ РЕГИСТРАЦИИ, КАДАСТРА И КАРТОГРАФИИ
Действителен: с 02.08.2024 по 26.10.2025

полное наименование должности		инициалы, фамилия

Земельный участок
вид объекта недвижимости

Лист № 3 раздела 4.1	Всего листов раздела 4.1: 87	Всего разделов: 8	Всего листов выписки: 667

28.07.2025г. № КУВИ-001/2025-146198411	
Кадастровый номер:	78:07:0003119:2

		Российской Федерации; Срок действия: не установлен; Содержание ограничения (обременения): Охранная зона газораспределительной сети
78:07:0003119:2/53	8	вид ограничения (обременения): ограничения прав на земельный участок, предусмотренные статьей 56 Земельного кодекса Российской Федерации; Срок действия: не установлен; Содержание ограничения (обременения): Охранная зона водопроводных сетей
78:07:0003119:2/54	55	вид ограничения (обременения): ограничения прав на земельный участок, предусмотренные статьей 56 Земельного кодекса Российской Федерации; Срок действия: не установлен; Содержание ограничения (обременения): Охранная зона водопроводных сетей
78:07:0003119:2/55	1	вид ограничения (обременения): ограничения прав на земельный участок, предусмотренные статьей 56 Земельного кодекса Российской Федерации; Срок действия: не установлен; Содержание ограничения (обременения): Охранная зона канализационных сетей
78:07:0003119:2/56	1	вид ограничения (обременения): ограничения прав на земельный участок, предусмотренные статьей 56 Земельного кодекса Российской Федерации; Срок действия: не установлен; Содержание ограничения (обременения): Охранная зона канализационных сетей
78:07:0003119:2/57	1	вид ограничения (обременения): ограничения прав на земельный участок, предусмотренные статьей 56 Земельного кодекса Российской Федерации; Срок действия: не установлен; Содержание ограничения (обременения): Охранная зона канализационных сетей
78:07:0003119:2/58	577	вид ограничения (обременения): ограничения прав на земельный участок, предусмотренные статьей 56 Земельного кодекса Российской Федерации; Срок действия: не установлен; Содержание ограничения (обременения): Охранная зона канализационных тоннельных коллекторов
78:07:0003119:2/59	5920	вид ограничения (обременения): ограничения прав на земельный участок, предусмотренные статьей 56 Земельного кодекса Российской Федерации; Срок действия: не установлен; Содержание ограничения (обременения): Охранная зона канализационных тоннельных коллекторов
78:07:0003119:2/60	549	вид ограничения (обременения): ограничения прав на земельный участок, предусмотренные статьей 56 Земельного кодекса Российской Федерации; Срок действия: не установлен; Содержание ограничения (обременения): Охранная зона подземных кабельных линий электропередачи
78:07:0003119:2/61	608	вид ограничения (обременения): ограничения прав на земельный участок, предусмотренные статьей 56 Земельного кодекса Российской Федерации; Срок действия: не установлен; Содержание ограничения (обременения): Право прохода и проезда
78:07:0003119:2/62	15	вид ограничения (обременения): ограничения прав на земельный участок, предусмотренные статьей 56 Земельного кодекса Российской Федерации; Срок действия: не установлен; Содержание ограничения (обременения): Охранная зона газораспределительной сети

ДОКУМЕНТ ПОДПИСАН
ЭЛЕКТРОННОЙ ПОДПИСЬЮ
Сертификат: 009F0BDC181A023B64597F1E2579BEFB50
Владелец: ФЕДЕРАЛЬНАЯ СЛУЖБА ГОСУДАРСТВЕННОЙ РЕГИСТРАЦИИ, КАДАСТРА И КАРТОГРАФИИ
Действителен: с 02.08.2024 по 26.10.2025

полное наименование должности		инициалы, фамилия

Земельный участок
вид объекта недвижимости

Лист № 4 раздела 4.1	Всего листов раздела 4.1: 87	Всего разделов: 8	Всего листов выписки: 667

28.07.2025г. № КУВИ-001/2025-146198411	
Кадастровый номер:	78:07:0003119:2

78:07:0003119:2/63	8	вид ограничения (обременения): ограничения прав на земельный участок, предусмотренные статьей 56 Земельного кодекса Российской Федерации; Срок действия: не установлен; Содержание ограничения (обременения): Охранная зона газораспределительной сети
78:07:0003119:2/64	32	вид ограничения (обременения): ограничения прав на земельный участок, предусмотренные статьей 56 Земельного кодекса Российской Федерации; Срок действия: не установлен; Содержание ограничения (обременения): Охранная зона сетей связи и сооружений связи
78:07:0003119:2/65	292	вид ограничения (обременения): ограничения прав на земельный участок, предусмотренные статьей 56 Земельного кодекса Российской Федерации; Срок действия: не установлен; Содержание ограничения (обременения): Охранная зона сетей связи и сооружений связи
78:07:0003119:2/66	11	вид ограничения (обременения): ограничения прав на земельный участок, предусмотренные статьей 56 Земельного кодекса Российской Федерации; Срок действия: не установлен; Содержание ограничения (обременения): Охранная зона сетей связи и сооружений связи
78:07:0003119:2/67	2	вид ограничения (обременения): ограничения прав на земельный участок, предусмотренные статьей 56 Земельного кодекса Российской Федерации; Срок действия: не установлен; Содержание ограничения (обременения): Охранная зона сетей связи и сооружений связи
78:07:0003119:2/68	4	вид ограничения (обременения): ограничения прав на земельный участок, предусмотренные статьей 56 Земельного кодекса Российской Федерации; Срок действия: не установлен; Содержание ограничения (обременения): Охранная зона сетей связи и сооружений связи
78:07:0003119:2/69	228946	вид ограничения (обременения): ограничения прав на земельный участок, предусмотренные статьей 56 Земельного кодекса Российской Федерации; Срок действия: не установлен; Содержание ограничения (обременения): Территория объекта культурного наследия
78:07:0003119:2/70	3	вид ограничения (обременения): ограничения прав на земельный участок, предусмотренные статьей 56 Земельного кодекса Российской Федерации; Срок действия: не установлен; Содержание ограничения (обременения): Охранная зона водопроводных сетей
78:07:0003119:2/71	100905	вид ограничения (обременения): ограничения прав на земельный участок, предусмотренные статьей 56 Земельного кодекса Российской Федерации; Срок действия: не установлен; Содержание ограничения (обременения): Водоохранная зона водного объекта
78:07:0003119:2/72	3427	вид ограничения (обременения): ограничения прав на земельный участок, предусмотренные статьей 56 Земельного кодекса Российской Федерации; Срок действия: не установлен; Содержание ограничения (обременения): Прибрежная защитная полоса водного объекта
78:07:0003119:2/73	33	вид ограничения (обременения): ограничения прав на земельный участок, предусмотренные статьей 56 Земельного кодекса

ДОКУМЕНТ ПОДПИСАН
ЭЛЕКТРОННОЙ ПОДПИСЬЮ
Сертификат: 009F0BDC181A023B64597F1E2579BEFB50
Владелец: ФЕДЕРАЛЬНАЯ СЛУЖБА ГОСУДАРСТВЕННОЙ РЕГИСТРАЦИИ, КАДАСТРА И КАРТОГРАФИИ
Действителен: с 02.08.2024 по 26.10.2025

полное наименование должности		инициалы, фамилия

Земельный участок
вид объекта недвижимости

Лист № 5 раздела 4.1	Всего листов раздела 4.1: 87	Всего разделов: 8	Всего листов выписки: 667

28.07.2025г. № КУВИ-001/2025-146198411	
Кадастровый номер:	78:07:0003119:2

		Российской Федерации; Срок действия: не установлен; реквизиты документа-основания: оПИСАНИЕ МЕСТОПОЛОЖЕНИЯ ГРАНИЦ от 11.07.2019 № б/н выдан: Лубянская Т.М.; Содержание ограничения (обременения): Размер зоны ограничения застройки от передающего радиотехнического объекта (телевизионная антенная опора (башня)) составляет: на высоте от 80.0 м от поверхности земли в азимутах 349-16 град. на расстоянии 210-753 м от центра башни, в азимутах 31-56 град. на расстоянии 227-391 м от центра башни, в азимутах 76-100 град. на расстоянии 240-600 м от центра башни, в азимутах 130-139 град. на расстоянии 260-371 м от центра башни, в азимутах 165-194 град. на расстоянии 212-639 м от центра башни, в азимутах 220-229 град. на расстоянии 286-349 м от центра башни, в азимутах 256-284 град. на расстоянии 213-640 м от центра башни, в азимутах 310-321 град. на расстоянии 243-387 м от центра башни. Зона ограничения застройки не может иметь статус селитебной территории, а также не может использоваться для размещения площадок для стоянки и остановки всех видов транспорта, предприятий по обслуживанию автомобилей, бензозаправочных станций, складов нефти и нефтепродуктов и т.п. Зона ограничения застройки не может рассматриваться как резервная территория ПРТО и использоваться для расширения промышленной площадки (п.3.19 СанПиН 2.1.8/2.2.4.1383-03).».; Реестровый номер границы: 78.00.2.115
78:07:0003119:2/74	73042	вид ограничения (обременения): ограничения прав на земельный участок, предусмотренные статьей 56 Земельного кодекса Российской Федерации; Срок действия: не установлен; реквизиты документа-основания: оПИСАНИЕ МЕСТОПОЛОЖЕНИЯ ГРАНИЦ от 11.07.2019 № б/н выдан: Лубянская Т.М.; Содержание ограничения (обременения): Размер зоны ограничения застройки от передающего радиотехнического объекта (телевизионная антенная опора (башня)) составляет: на высоте от 120.0 м от поверхности земли в азимутах 349-60 град. на расстоянии 125-1252 м от центра башни, в азимутах 60-100 град. на расстоянии 125-1082 м от центра башни, в азимутах 100-146 град. на расстоянии 124-435 м от центра башни, в азимутах 146-190 град. на расстоянии 122-1142 м от центра башни, в азимутах 190-260 град. на расстоянии 124-425 м от центра башни, в азимутах 260-295 град. на расстоянии 131-1116 м от центра башни, в азимутах 304-330 град. на расстоянии 143-1115 м от центра башни, в азимутах 330-349 град. на расстоянии 147-400 м от центра башни,. Зона ограничения застройки не может иметь статус селитебной территории, а также не может использоваться для размещения площадок для стоянки и остановки всех видов транспорта, предприятий по обслуживанию автомобилей, бензозаправочных станций, складов нефти и нефтепродуктов и т.п. Зона ограничения застройки не может рассматриваться как резервная территория ПРТО и использоваться для расширения промышленной площадки (п.3.19 СанПиН 2.1.8/2.2.4.1383-03).».; Реестровый номер границы: 78.00.2.117
78:07:0003119:2/75	32742	вид ограничения (обременения): ограничения прав на земельный участок, предусмотренные статьей 56 Земельного кодекса Российской Федерации; Срок действия: не установлен; реквизиты документа-основания: оПИСАНИЕ МЕСТОПОЛОЖЕНИЯ ГРАНИЦ от

ДОКУМЕНТ ПОДПИСАН
ЭЛЕКТРОННОЙ ПОДПИСЬЮ
Сертификат: 009F0BDC181A023B64597F1E2579BEFB50
Владелец: ФЕДЕРАЛЬНАЯ СЛУЖБА ГОСУДАРСТВЕННОЙ РЕГИСТРАЦИИ, КАДАСТРА И КАРТОГРАФИИ
Действителен: с 02.08.2024 по 26.10.2025

полное наименование должности		инициалы, фамилия

Земельный участок
вид объекта недвижимости

Лист № 6 раздела 4.1	Всего листов раздела 4.1: 87	Всего разделов: 8	Всего листов выписки: 667

28.07.2025г. № КУВИ-001/2025-146198411	
Кадастровый номер:	78:07:0003119:2

		11.07.2019 № б/н выдан: Лубянская Т.М.; Содержание ограничения (обременения): Размер зоны ограничения застройки от передающего радиотехнического объекта: Телевизионная антенная опора (башня) составляет: на высоте от 100.0 м от поверхности земли в азимутах 336-10 град. на расстоянии 161-1050 м от центра башни, азимутах 10-85 град. на расстоянии 161-410 м от центра башни, азимутах 85-110 град. на расстоянии 168-790 м от центра башни, в азимутах 125-142 град. на расстоянии 198-406 м от центра башни, в азимутах 160-215 град. на расстоянии 168-923 м от центра башни., в азимутах 216-237 град. на расстоянии 208-393 м от центра башни, в азимутах 247-290 град. на расстоянии 167-868 м от центра башни, в азимутах 306-321 град. на расстоянии 188-425 м от центра башни . Зона ограничения застройки не может иметь статус селитебной территории, а также не может использоваться для размещения площадок для стоянки и остановки всех видов транспорта, предприятий по обслуживанию автомобилей, бензозаправочных станций, складов нефти и нефтепродуктов и т.п. Зона ограничения застройки не может рассматриваться как резервная территория ПРТО и использоваться для расширения промышленной площадки (п.3.19 СанПиН 2.1.8/2.2.4.1383-03).»; Реестровый номер границы: 78.00.2.116
78:07:0003119:2/76	218099	вид ограничения (обременения): ограничения прав на земельный участок, предусмотренные статьей 56 Земельного кодекса Российской Федерации; Срок действия: не установлен; реквизиты документа-основания: оПИСАНИЕ МЕСТОПОЛОЖЕНИЯ ГРАНИЦ от 11.07.2019 № б/н выдан: Лубянская Т.М.; Содержание ограничения (обременения): Размер зоны ограничения застройки от передающего радиотехнического объекта (телевизионная антенная опора (башня)) составляет: на высоте от 180.0 м от поверхности земли в азимутах 0-360 град. на расстоянии 0-1464 м от центра башни. Зона ограничения застройки не может иметь статус селитебной территории, а также не может использоваться для размещения площадок для стоянки и остановки всех видов транспорта, предприятий по обслуживанию автомобилей, бензозаправочных станций, складов нефти и нефтепродуктов и т.п. Зона ограничения застройки не может рассматриваться как резервная территория ПРТО и использоваться для расширения промышленной площадки (п.3.19 СанПиН 2.1.8/2.2.4.1383-03).».; Реестровый номер границы: 78.00.2.119
78:07:0003119:2/77	183502	вид ограничения (обременения): ограничения прав на земельный участок, предусмотренные статьей 56 Земельного кодекса Российской Федерации; Срок действия: не установлен; реквизиты документа-основания: оПИСАНИЕ МЕСТОПОЛОЖЕНИЯ ГРАНИЦ от 11.07.2019 № б/н выдан: Лубянская Т.М.; Содержание ограничения (обременения): Размер зоны ограничения застройки от передающего радиотехнического объекта: Телевизионная антенная опора (башня) составляет: на высоте от 150.0 м от поверхности земли в азимутах 0-360 град. на расстоянии 0-1383 м от центра башни. Зона ограничения застройки не может иметь статус селитебной территории, а также не может использоваться для размещения площадок для стоянки и остановки всех видов транспорта, предприятий по обслуживанию автомобилей, бензозаправочных станций, складов нефти и нефтепродуктов и т.п. Зона ограничения застройки не может рассматриваться как резервная территория ПРТО и

ДОКУМЕНТ ПОДПИСАН
ЭЛЕКТРОННОЙ ПОДПИСЬЮ
Сертификат: 009F0BDC181A023B64597F1E2579BEFB50
Владелец: ФЕДЕРАЛЬНАЯ СЛУЖБА ГОСУДАРСТВЕННОЙ РЕГИСТРАЦИИ, КАДАСТРА И КАРТОГРАФИИ
Действителен: с 02.08.2024 по 26.10.2025

полное наименование должности		инициалы, фамилия

Земельный участок			
вид объекта недвижимости			
Лист № 7 раздела 4.1	Всего листов раздела 4.1: 87	Всего разделов: 8	Всего листов выписки: 667
28.07.2025г. № КУВИ-001/2025-146198411			
Кадастровый номер:	78:07:0003119:2		

		использоваться для расширения промышленной площадки (п.3.19 СанПиН 2.1.8/2.2.4.1383-03).»; Реестровый номер границы: 78.00.2.118
78:07:0003119:2/78		вид ограничения (обременения): ограничения прав на земельный участок, предусмотренные статьей 56 Земельного кодекса Российской Федерации; Срок действия: не установлен; реквизиты документа-основания: приказ комитета по природопользованию, охране окружающей среды и обеспечению экологической безопасности Правительства Санкт-Петербурга от 26.02.2019 № 136-р выдан: Комитет по природопользованию, охране окружающей среды и обеспечению экологической безопасности Правительства Санкт-Петербурга; Содержание ограничения (обременения): В границах прибрежных защитных полос запрещается: 1) использование сточных вод в целях регулирования плодородия почв; 2) размещение кладбищ, скотомогильников, объектов размещения отходов производства и потребления, химических, взрывчатых, токсичных, отравляющих и ядовитых веществ, пунктов захоронения радиоактивных отходов; 3) осуществление авиационных мер по борьбе с вредными организмами; 4) движение и стоянка транспортных средств (кроме специальных транспортных средств), за исключением их движения по дорогам и стоянки на дорогах и в специально оборудованных местах, имеющих твердое покрытие; 5) строительство и реконструкция автозаправочных станций, складов горюче-смазочных материалов (за исключением случаев, если автозаправочные станции, склады горюче-смазочных материалов размещены на территориях портов, инфраструктуры внутренних водных путей, в том числе баз (сооружений) для стоянки маломерных судов, объектов органов федеральной службы безопасности), станций технического обслуживания, используемых для технического осмотра и ремонта транспортных средств, осуществление мойки транспортных средств; 6) размещение специализированных хранилищ пестицидов и агрохимикатов, применение пестицидов и агрохимикатов; 7) сброс сточных, в том числе дренажных, вод; 8) разведка и добыча общераспространенных полезных ископаемых (за исключением случаев, если разведка и добыча общераспространенных полезных ископаемых осуществляются пользователями недр, осуществляющими разведку и добычу иных видов полезных ископаемых, в границах предоставленных им в соответствии с законодательством Российской Федерации о недрах горных отводов и (или) геологических отводов на основании утвержденного технического проекта в соответствии со статьей 19.1 Закона Российской Федерации от 21 февраля 1992 года N 2395-I "О недрах"); 9) распашка земель; 10) размещение отвалов размываемых грунтов; 11) выпас сельскохозяйственных животных и организация для них летних лагерей, ванн.; Реестровый номер границы: 78:07-6.343; Вид объекта реестра границ: Зона с особыми условиями использования территории; Вид зоны по документу: Прибрежная защитная полоса реки Карповки (ИД 1262); Тип зоны: Прибрежная защитная полоса; Номер: 1; Индекс: -
78:07:0003119:2/79	11952	вид ограничения (обременения): ограничения прав на земельный участок, предусмотренные статьей 56 Земельного кодекса Российской Федерации; Срок действия: не установлен; реквизиты документа-основания: распоряжение "О внесении изменений в распоряжение Комитета по природопользованию, охране окружающей среды и обеспечению экологической безопасности " от 28.05.2021 № 200-р выдан: Комитет по природопользованию, охране окружающей среды и обеспечению экологической безопасности ; Содержание ограничения (обременения): В границах прибрежных защитных полос запрещается: 1)

ДОКУМЕНТ ПОДПИСАН
ЭЛЕКТРОННОЙ ПОДПИСЬЮ
Сертификат: 009F0BDC181A023B64597F1E2579BEFB50
Владелец: ФЕДЕРАЛЬНАЯ СЛУЖБА ГОСУДАРСТВЕННОЙ РЕГИСТРАЦИИ, КАДАСТРА И КАРТОГРАФИИ
Действителен: с 02.08.2024 по 26.10.2025

полное наименование должности		инициалы, фамилия

Земельный участок			
вид объекта недвижимости			
Лист № 8 раздела 4.1	Всего листов раздела 4.1: 87	Всего разделов: 8	Всего листов выписки: 667

28.07.2025г. № КУВИ-001/2025-146198411	
Кадастровый номер:	78:07:0003119:2

		использование сточных вод в целях регулирования плодородия почв; 2) размещение кладбищ, скотомогильников, объектов размещения отходов производства и потребления, химических, взрывчатых, токсичных, отравляющих и ядовитых веществ, пунктов захоронения радиоактивных отходов; 3) осуществление авиационных мер по борьбе с вредными организмами; 4) движение и стоянка транспортных средств (кроме специальных транспортных средств), за исключением их движения по дорогам и стоянки на дорогах и в специально оборудованных местах, имеющих твердое покрытие; 5) строительство и реконструкция автозаправочных станций, складов горюче-смазочных материалов (за исключением случаев, если автозаправочные станции, склады горюче-смазочных материалов размещены на территориях портов, инфраструктуры внутренних водных путей, в том числе баз (сооружений) для стоянки маломерных судов, объектов органов федеральной службы безопасности), станций технического обслуживания, используемых для технического осмотра и ремонта транспортных средств, осуществление мойки транспортных средств; 6) размещение специализированных хранилищ пестицидов и агрохимикатов, применение пестицидов и агрохимикатов; 7) сброс сточных, в том числе дренажных, вод; 8) разведка и добыча общераспространенных полезных ископаемых (за исключением случаев, если разведка и добыча общераспространенных полезных ископаемых осуществляются пользователями недр, осуществляющими разведку и добычу иных видов полезных ископаемых, в границах предоставленных им в соответствии с законодательством Российской Федерации о недрах горных отводов и (или) геологических отводов на основании утвержденного технического проекта в соответствии со статьей 19.1 Закона Российской Федерации от 21 февраля 1992 года N 2395-I "О недрах"); 9) распашка земель; 10) размещение отвалов размываемых грунтов; 11) выпас сельскохозяйственных животных и организация для них летних лагерей, ванн.; Реестровый номер границы: 78:00-6.390; Вид объекта реестра границ: Зона с особыми условиями использования территории; Вид зоны по документу: Прибрежная защитная полоса реки Большая Невка (ИД 1240); Тип зоны: Прибрежная защитная полоса
78:07:0003119:2/80	85604	вид ограничения (обременения): ограничения прав на земельный участок, предусмотренные статьей 56 Земельного кодекса Российской Федерации; Срок действия: не установлен; реквизиты документа-основания: распоряжение "О внесении изменений в распоряжение Комитета по природопользованию, охране окружающей среды и обеспечению экологической безопасности " от 28.05.2021 № 200-р выдан: Комитет по природопользованию, охране окружающей среды и обеспечению экологической безопасности ; Содержание ограничения (обременения): В границах водоохранных зон запрещается: 1) использование сточных вод в целях регулирования плодородия почв; 2) размещение кладбищ, скотомогильников, объектов размещения отходов производства и потребления, химических, взрывчатых, токсичных, отравляющих и ядовитых веществ, пунктов захоронения радиоактивных отходов; 3) осуществление авиационных мер по борьбе с вредными организмами; 4) движение и стоянка транспортных средств (кроме специальных транспортных средств), за исключением их движения по дорогам и стоянки на дорогах и в специально оборудованных местах, имеющих твердое покрытие; 5) строительство и реконструкция автозаправочных станций, складов горюче-смазочных материалов (за исключением случаев, если автозаправочные станции,

ДОКУМЕНТ ПОДПИСАН
ЭЛЕКТРОННОЙ ПОДПИСЬЮ
Сертификат: 009F0BDC181A023B64597F1E2579BEFB50
Владелец: ФЕДЕРАЛЬНАЯ СЛУЖБА ГОСУДАРСТВЕННОЙ РЕГИСТРАЦИИ, КАДАСТРА И КАРТОГРАФИИ
Действителен: с 02.08.2024 по 26.10.2025

полное наименование должности		инициалы, фамилия

Земельный участок			
вид объекта недвижимости			
Лист № 9 раздела 4.1	Всего листов раздела 4.1: 87	Всего разделов: 8	Всего листов выписки: 667
28.07.2025г. № КУВИ-001/2025-146198411			
Кадастровый номер:	78:07:0003119:2		

		склады горюче-смазочных материалов размещены на территориях портов, инфраструктуры внутренних водных путей, в том числе баз (сооружений) для стоянки маломерных судов, объектов органов федеральной службы безопасности), станций технического обслуживания, используемых для технического осмотра и ремонта транспортных средств, осуществление мойки транспортных средств; 6) размещение специализированных хранилищ пестицидов и агрохимикатов, применение пестицидов и агрохимикатов; 7) сброс сточных, в том числе дренажных, вод; 8) разведка и добыча общераспространенных полезных ископаемых (за исключением случаев, если разведка и добыча общераспространенных полезных ископаемых осуществляются пользователями недр, осуществляющими разведку и добычу иных видов полезных ископаемых, в границах предоставленных им в соответствии с законодательством Российской Федерации о недрах горных отводов и (или) геологических отводов на основании утвержденного технического проекта в соответствии со статьей 19.1 Закона Российской Федерации от 21 февраля 1992 года N 2395-I "О недрах").; Реестровый номер границы: 78:00-6.389; Вид объекта реестра границ: Зона с особыми условиями использования территории; Вид зоны по документу: Водоохранная зона реки Большая Невка (ИД 1240); Тип зоны: Водоохранная зона
78:07:0003119:2/81		вид ограничения (обременения): ограничения прав на земельный участок, предусмотренные статьей 56 Земельного кодекса Российской Федерации; Срок действия: не установлен; реквизиты документа-основания: приказ комитета по природопользованию, охране окружающей среды и обеспечению экологической безопасности Правительства Санкт-Петербурга от 26.02.2019 № 136-р выдан: Комитет по природопользованию, охране окружающей среды и обеспечению экологической безопасности Правительства Санкт-Петербурга; Содержание ограничения (обременения): В границах водоохранных зон запрещается: 1) использование сточных вод в целях регулирования плодородия почв; 2) размещение кладбищ, скотомогильников, объектов размещения отходов производства и потребления, химических, взрывчатых, токсичных, отравляющих и ядовитых веществ, пунктов захоронения радиоактивных отходов; 3) осуществление авиационных мер по борьбе с вредными организмами; 4) движение и стоянка транспортных средств (кроме специальных транспортных средств), за исключением их движения по дорогам и стоянки на дорогах и в специально оборудованных местах, имеющих твердое покрытие; 5) строительство и реконструкция автозаправочных станций, складов горюче-смазочных материалов (за исключением случаев, если автозаправочные станции, склады горюче-смазочных материалов размещены на территориях портов, инфраструктуры внутренних водных путей, в том числе баз (сооружений) для стоянки маломерных судов, объектов органов федеральной службы безопасности), станций технического обслуживания, используемых для технического осмотра и ремонта транспортных средств, осуществление мойки транспортных средств; 6) размещение специализированных хранилищ пестицидов и агрохимикатов, применение пестицидов и агрохимикатов; 7) сброс сточных, в том числе дренажных, вод; 8) разведка и добыча общераспространенных полезных ископаемых (за исключением случаев, если разведка и добыча общераспространенных полезных ископаемых осуществляются пользователями недр, осуществляющими разведку и добычу иных видов полезных

ДОКУМЕНТ ПОДПИСАН
ЭЛЕКТРОННОЙ ПОДПИСЬЮ
Сертификат: 009F0BDC181A023B64597F1E2579BEFB50
Владелец: ФЕДЕРАЛЬНАЯ СЛУЖБА ГОСУДАРСТВЕННОЙ РЕГИСТРАЦИИ, КАДАСТРА И КАРТОГРАФИИ
Действителен: с 02.08.2024 по 26.10.2025

полное наименование должности		инициалы, фамилия

Земельный участок			
вид объекта недвижимости			
Лист № 10 раздела 4.1	Всего листов раздела 4.1: 87	Всего разделов: 8	Всего листов выписки: 667
28.07.2025г. № КУВИ-001/2025-146198411			
Кадастровый номер:	78:07:0003119:2		

		ископаемых, в границах предоставленных им в соответствии с законодательством Российской Федерации о недрах горных отводов и (или) геологических отводов на основании утвержденного технического проекта в соответствии со статьей 19.1 Закона Российской Федерации от 21 февраля 1992 года N 2395-I "О недрах").; Реестровый номер границы: 78:07-6.342; Вид объекта реестра границ: Зона с особыми условиями использования территории; Вид зоны по документу: Водоохранная зона реки Карповки (ИД 1262); Тип зоны: Водоохранная зона; Номер: 1; Индекс: -
78:07:0003119:2/82	183502	вид ограничения (обременения): ограничения прав на земельный участок, предусмотренные статьей 56 Земельного кодекса Российской Федерации; Срок действия: не установлен; реквизиты документа-основания: экспертное заключение от 28.01.2019 № 78-20-06.000.Т.678 выдан: ФБУЗ "Центр гигиены и эпидемиологии в городе Санкт-Петербург"; Содержание ограничения (обременения): Размер зоны ограничения застройки от передающего радиотехнического объекта: Телевизионная антенная опора (башня) составляет: на высоте от 150.0 м от поверхности земли в азимутах 0-360 град. на расстоянии 0-1383 м от центра башни. Зона ограничения застройки не может иметь статус селитебной территории, а также не может использоваться для размещения площадок для стоянки и остановки всех видов транспорта, предприятий по обслуживанию автомобилей, бензозаправочных станций, складов нефти и нефтепродуктов и т.п. Зона ограничения застройки не может рассматриваться как резервная территория ПРТО и использоваться для расширения промышленной площадки (п.3.19 СанПиН 2.1.8/2.2.4.1383-03).»; Реестровый номер границы: 78:00-6.130; Вид объекта реестра границ: Зона с особыми условиями использования территории; Вид зоны по документу: Зона ограничения застройки от передающего радиотехнического объекта (телевизионная антенная опора (башня)), высота 150; Тип зоны: Зона ограничения от передающего радиотехнического объекта
78:07:0003119:2/83		вид ограничения (обременения): ограничения прав на земельный участок, предусмотренные статьей 56 Земельного кодекса Российской Федерации; Срок действия: не установлен; реквизиты документа-основания: экспертное заключение от 28.01.2019 № 78-20-06.000.Т.678 выдан: ФБУЗ "Центр гигиены и эпидемиологии в городе Санкт-Петербург"; Содержание ограничения (обременения): Размер зоны ограничения застройки от передающего радиотехнического объекта (телевизионная антенная опора (башня)) составляет: на высоте от 80.0 м от поверхности земли в азимутах 349-16 град. на расстоянии 210-753 м от центра башни, в азимутах 31-56 град. на расстоянии 227-391 м от центра башни, в азимутах 76-100 град. на расстоянии 240-600 м от центра башни, в азимутах 130-139 град. на расстоянии 260-371 м от центра башни, в азимутах 165-194 град. на расстоянии 212-639 м от центра башни, в азимутах 220-229 град. на расстоянии 286-349 м от центра башни, в азимутах 256-284 град. на расстоянии 213-640 м от центра башни, в азимутах 310-321 град. на расстоянии 243-387 м от центра башни. Зона ограничения застройки не может иметь статус селитебной территории, а также не может использоваться для размещения площадок для стоянки и остановки всех видов транспорта, предприятий по обслуживанию автомобилей, бензозаправочных станций, складов нефти и нефтепродуктов и т.п. Зона ограничения застройки не может рассматриваться как резервная территория ПРТО и использоваться для расширения промышленной площадки (п.3.19 СанПиН

ДОКУМЕНТ ПОДПИСАН
ЭЛЕКТРОННОЙ ПОДПИСЬЮ
Сертификат: 009F0BDC181A023B64597F1E2579BEFB50
Владелец: ФЕДЕРАЛЬНАЯ СЛУЖБА ГОСУДАРСТВЕННОЙ РЕГИСТРАЦИИ, КАДАСТРА И КАРТОГРАФИИ
Действителен: с 02.08.2024 по 26.10.2025

полное наименование должности		инициалы, фамилия

Земельный участок			
вид объекта недвижимости			
Лист № 11 раздела 4.1	Всего листов раздела 4.1: 87	Всего разделов: 8	Всего листов выписки: 667
28.07.2025г. № КУВИ-001/2025-146198411			
Кадастровый номер:	78:07:0003119:2		

		2.1.8/2.2.4.1383-03).».; Реестровый номер границы: 78:00-6.144; Вид объекта реестра границ: Зона с особыми условиями использования территории; Вид зоны по документу: Зона ограничения застройки от передающего радиотехнического объекта (телевизионная антенная опора (башня)), высота 80; Тип зоны: Зона ограничения от передающего радиотехнического объекта
78:07:0003119:2/84		вид ограничения (обременения): ограничения прав на земельный участок, предусмотренные статьей 56 Земельного кодекса Российской Федерации; Срок действия: не установлен; реквизиты документа-основания: экспертное заключение от 28.01.2019 № 78-20-06.000.Т.678 выдан: ФБУЗ "Центр гигиены и эпидемиологии в городе Санкт-Петербург"; Содержание ограничения (обременения): Размер зоны ограничения застройки от передающего радиотехнического объекта (телевизионная антенная опора (башня)) составляет: на высоте от 120.0 м от поверхности земли в азимутах 349-60 град. на расстоянии 125-1252 м от центра башни, в азимутах 60-100 град. на расстоянии 125-1082 м от центра башни, в азимутах 100-146 град. на расстоянии 124-435 м от центра башни, в азимутах 146-190 град. на расстоянии 122-1142 м от центра башни, в азимутах 190-260 град. на расстоянии 124-425 м от центра башни, в азимутах 260-295 град. на расстоянии 131-1116 м от центра башни, в азимутах 304-330 град. на расстоянии 143-1115 м от центра башни, в азимутах 330-349 град. на расстоянии 147-400 м от центра башни,. Зона ограничения застройки не может иметь статус селитебной территории, а также не может использоваться для размещения площадок для стоянки и остановки всех видов транспорта, предприятий по обслуживанию автомобилей, бензозаправочных станций, складов нефти и нефтепродуктов и т.п. Зона ограничения застройки не может рассматриваться как резервная территория ПРТО и использоваться для расширения промышленной площадки (п.3.19 СанПиН 2.1.8/2.2.4.1383-03).».; Реестровый номер границы: 78:00-6.139; Вид объекта реестра границ: Зона с особыми условиями использования территории; Вид зоны по документу: Зона ограничения застройки от передающего радиотехнического объекта (телевизионная антенная опора (башня)), высота 120; Тип зоны: Зона ограничения от передающего радиотехнического объекта
78:07:0003119:2/85	218099	вид ограничения (обременения): ограничения прав на земельный участок, предусмотренные статьей 56 Земельного кодекса Российской Федерации; Срок действия: не установлен; реквизиты документа-основания: экспертное заключение от 28.01.2019 № 78-20-06.000.Т.678 выдан: ФБУЗ "Центр гигиены и эпидемиологии в городе Санкт-Петербург"; Содержание ограничения (обременения): Размер зоны ограничения застройки от передающего радиотехнического объекта (телевизионная антенная опора (башня)) составляет: на высоте от 180.0 м от поверхности земли в азимутах 0-360 град. на расстоянии 0-1464 м от центра башни. Зона ограничения застройки не может иметь статус селитебной территории, а также не может использоваться для размещения площадок для стоянки и остановки всех видов транспорта, предприятий по обслуживанию автомобилей, бензозаправочных станций, складов нефти и нефтепродуктов и т.п. Зона ограничения застройки не может рассматриваться как резервная территория ПРТО и использоваться для расширения промышленной площадки (п.3.19 СанПиН 2.1.8/2.2.4.1383-03).».; Реестровый номер границы: 78:00-6.112; Вид объекта реестра границ: Зона с особыми условиями использования территории; Вид зоны по документу: Зона ограничения застройки от передающего радиотехнического объекта

ДОКУМЕНТ ПОДПИСАН
ЭЛЕКТРОННОЙ ПОДПИСЬЮ
Сертификат: 009F0BDC181A023B64597F1E2579BEFB50
Владелец: ФЕДЕРАЛЬНАЯ СЛУЖБА ГОСУДАРСТВЕННОЙ РЕГИСТРАЦИИ, КАДАСТРА И КАРТОГРАФИИ
Действителен: с 02.08.2024 по 26.10.2025

полное наименование должности		инициалы, фамилия

Земельный участок			
вид объекта недвижимости			
Лист № 12 раздела 4.1	Всего листов раздела 4.1: 87	Всего разделов: 8	Всего листов выписки: 667
28.07.2025г. № КУВИ-001/2025-146198411			
Кадастровый номер:	78:07:0003119:2		

		(телевизионная антенная опора (башня)), высота 180; Тип зоны: Зона ограничения от передающего радиотехнического объекта
78:07:0003119:2/86	32742	вид ограничения (обременения): ограничения прав на земельный участок, предусмотренные статьей 56 Земельного кодекса Российской Федерации; Срок действия: не установлен; реквизиты документа-основания: экспертное заключение от 28.01.2019 № 78-20-06.000.Т.678 выдан: ФБУЗ "Центр гигиены и эпидемиологии в городе Санкт-Петербург"; Содержание ограничения (обременения): Размер зоны ограничения застройки от передающего радиотехнического объекта: Телевизионная антенная опора (башня) составляет: на высоте от 100.0 м от поверхности земли в азимутах 336-10 град. на расстоянии 161-1050 м от центра башни, азимутах 10-85 град. на расстоянии 161-410 м от центра башни, азимутах 85-110 град. на расстоянии 168-790 м от центра башни, в азимутах 125-142 град. на расстоянии 198-406 м от центра башни, в азимутах 160-215 град. на расстоянии 168-923 м от центра башни., в азимутах 216-237 град. на расстоянии 208-393 м от центра башни, в азимутах 247-290 град. на расстоянии 167-868 м от центра башни, в азимутах 306-321 град. на расстоянии 188-425 м от центра башни . Зона ограничения застройки не может иметь статус селитебной территории, а также не может использоваться для размещения площадок для стоянки и остановки всех видов транспорта, предприятий по обслуживанию автомобилей, бензозаправочных станций, складов нефти и нефтепродуктов и т.п. Зона ограничения застройки не может рассматриваться как резервная территория ПРТО и использоваться для расширения промышленной площадки (п.3.19 СанПиН 2.1.8/2.2.4.1383-03).»; Реестровый номер границы: 78:00-6.87; Вид объекта реестра границ: Зона с особыми условиями использования территории; Вид зоны по документу: Зона ограничения застройки от передающего радиотехнического объекта (телевизионная антенная опора (башня)), высота 100; Тип зоны: Зона ограничения от передающего радиотехнического объекта
78:07:0003119:2/87	228935	вид ограничения (обременения): ограничения прав на земельный участок, предусмотренные статьей 56 Земельного кодекса Российской Федерации; Срок действия: не установлен; реквизиты документа-основания: распоряжение Комитета по государственному контролю, использованию и охране памятников истории и культуры Правительства Санкт-Петербурга от 25.01.2023 № 59-рп выдан: Комитет по государственному контролю, использованию и охране памятников истории и культуры Правительства Санкт-Петербурга; Содержание ограничения (обременения): 1. На территории объекта культурного наследия запрещаются строительство объектов капитального строительства и увеличение объемно-пространственных характеристик существующих на территории объекта культурного наследия объектов капитального строительства; проведение земляных, строительных, мелиоративных и иных работ, за исключением работ по сохранению объекта культурного наследия или его отдельных элементов, сохранению историко-градостроительной или природной среды объекта культурного наследия. 2. На территории объекта культурного наследия разрешается ведение хозяйственной деятельности, не противоречащей требованиям обеспечения сохранности объекта культурного наследия и позволяющей обеспечить функционирование объекта культурного наследия в современных условиях. 3. Требования к осуществлению деятельности в границах территории объекта культурного наследия и требования к содержанию и использованию территории объекта культурного наследия устанавливаются

ДОКУМЕНТ ПОДПИСАН
ЭЛЕКТРОННОЙ ПОДПИСЬЮ
Сертификат: 009F0BDC181A023B64597F1E2579BEFB50
Владелец: ФЕДЕРАЛЬНАЯ СЛУЖБА ГОСУДАРСТВЕННОЙ РЕГИСТРАЦИИ, КАДАСТРА И КАРТОГРАФИИ
Действителен: с 02.08.2024 по 26.10.2025

полное наименование должности		инициалы, фамилия

Земельный участок			
вид объекта недвижимости			
Лист № 13 раздела 4.1	Всего листов раздела 4.1: 87	Всего разделов: 8	Всего листов выписки: 667
28.07.2025г. № КУВИ-001/2025-146198411			
Кадастровый номер:	78:07:0003119:2		

		законодательством Российской Федерации и Санкт-Петербурга об объектах культурного наследия.; Реестровый номер границы: 78:07-8.222; Вид объекта реестра границ: Территория объекта культурного наследия; Вид зоны по документу: Территория объекта культурного наследия федерального значения "Ботанический сад"; Тип зоны: Территория объекта культурного наследия
78:07:0003119:2/88	74	вид ограничения (обременения): ограничения прав на земельный участок, предусмотренные статьей 56 Земельного кодекса Российской Федерации; Срок действия: не установлен; реквизиты документа-основания: закон Санкт-Петербурга «О границах объединенных зон охраны объектов культурного наследия, расположенных на территории Санкт-Петербурга, режимах использования земель и требованиях к градостроительным регламентам в границах указанным зон. от 19.01.2009 № 820-7 выдан: Комитет по государственному контролю, использованию и охране памятников истории и культуры Правительства Санкт-Петербурга; Содержание ограничения (обременения): РЕЖИМЫ ИСПОЛЬЗОВАНИЯ ЗЕМЕЛЬ И ТРЕБОВАНИЯ К ГРАДОСТРОИТЕЛЬНЫМ РЕГЛАМЕНТАМ ВГРАНИЦАХ ОБЪЕДИНЕННЫХ ЗОН ОХРАНЫ ОБЪЕКТОВ КУЛЬТУРНОГО НАСЛЕДИЯ, РАСПОЛОЖЕННЫХНА ТЕРРИТОРИИ САНКТ-ПЕТЕРБУРГА установлены Законом Санкт-Петербурга от 19 января 2009 г. № 820-7.; Реестровый номер границы: 78:00-6.1226; Вид объекта реестра границ: Зона с особыми условиями использования территории; Вид зоны по документу: Единая зона регулирования застройки и хозяйственной деятельности объектов культурного наследия исторически сложившихся центральных районов Санкт-Петербурга второй категории (ОЗРЗ-2); Тип зоны: Зона охраны объекта культурного наследия
78:07:0003119:2/89	195	вид ограничения (обременения): ограничения прав на земельный участок, предусмотренные статьей 56 Земельного кодекса Российской Федерации; Срок действия: не установлен; реквизиты документа-основания: постановление Правительства РФ «О порядке установления охранных зон объектов электросетевого хозяйства и особых условий использования земельных участков, расположенных в границах таких зон» от 24.02.2009 № 160 выдан: Правительство Российской Федерации; Содержание ограничения (обременения): Ограничения предусмотрены п. 8-11, раздела III Правил установления охранных зон объектов электросетевого хозяйства и особых условий использования земельных участков, расположенных в границах таких зон, утв. Постановлением Правительства РФ от 24.02.2009 № 160 «О порядке установления охранных зон объектов электросетевого хозяйства и особых условий использования земельных участков, расположенных в границах таких зон» (ред. от 21.12.2018). 8. В охранных зонах запрещается осуществлять любые действия, которые могут нарушить безопасную работу объектов электросетевого хозяйства, в том числе привести к их повреждению или уничтожению, и (или) повлечь причинение вреда жизни, здоровью граждан и имуществу физических или юридических лиц, а также повлечь нанесение экологического ущерба и возникновение пожаров, в том числе: а) набрасывать на провода и опоры воздушных линий электропередачи посторонние предметы, а также подниматься на опоры воздушных линий электропередачи; б) проводить работы, угрожающие повреждению объектов электросетевого хозяйства, размещать объекты и предметы, которые могут препятствовать доступу обслуживающего персонала и техники к объектам электроэнергетики, без сохранения и (или) создания, в том числе в

ДОКУМЕНТ ПОДПИСАН
ЭЛЕКТРОННОЙ ПОДПИСЬЮ
Сертификат: 009F0BDC181A023B64597F1E2579BEFB50
Владелец: ФЕДЕРАЛЬНАЯ СЛУЖБА ГОСУДАРСТВЕННОЙ РЕГИСТРАЦИИ, КАДАСТРА И КАРТОГРАФИИ
Действителен: с 02.08.2024 по 26.10.2025

полное наименование должности		инициалы, фамилия

Земельный участок
вид объекта недвижимости

Лист № 14 раздела 4.1	Всего листов раздела 4.1: 87	Всего разделов: 8	Всего листов выписки: 667

28.07.2025г. № КУВИ-001/2025-146198411	
Кадастровый номер:	78:07:0003119:2

соответствии с требованиями нормативно-технических документов, необходимых для такого доступа проходов и подъездов в целях обеспечения эксплуатации оборудования, зданий и сооружений объектов электроэнергетики, проведения работ по ликвидации аварий и устранению их последствий на всем протяжении границы объекта электроэнергетики;в) находиться в пределах огороженной территории и помещениях распределительных устройств и подстанций, открывать двери и люки распределительных устройств и подстанций, производить переключения и подключения в электрических сетях (указанное требование не распространяется на работников, занятых выполнением разрешенных в установленном порядке работ), разводить огонь в пределах охранных зонах вводных и распределительных устройств и подстанций, воздушных линий электропередачи, а также в охранных зонах кабельных линий электропередачи; г) размещать свалки; д) производить работы ударными механизмами, сбрасывать тяжести массой свыше 5 тонн, производить сброс и слив едких и коррозионных веществ и горюче-смазочных материалов (в охранных зонах подземных кабельных линий электропередачи);е) убирать, уничтожать, перемещать, засыпать и повреждать предупреждающие и информационные знаки (либо предупреждающие и информационные надписи, нанесенные на объекты электроэнергетики);ж) производить переключения и подключения в электрических сетях (указанное требование не распространяется на работников, занятых выполнением разрешенных в установленном порядке работ);з) осуществлять использование земельных участков в качестве испытательных полигонов, мест уничтожения вооружения и захоронения отходов, возникающих в связи с использованием, производством, ремонтом или уничтожением вооружений или боеприпасов ". 9. В охранных зонах, установленных для объектов электросетевого хозяйства напряжением свыше 1000 вольт, помимо действий, предусмотренных пунктом 8 настоящих Правил, запрещается: а) складировать или размещать хранилища любых, в том числе горюче-смазочных, материалов; б) размещать детские и спортивные площадки, стадионы, рынки, торговые точки, полевые станы, загоны для скота, гаражи и стоянки всех видов машин и механизмов, проводить любые мероприятия, связанные с большим скоплением людей, не занятых выполнением разрешенных в установленном порядке работ (в охранных зонах воздушных линий электропередачи); в) использовать (запускать) любые летательные аппараты, в том числе воздушных змеев, спортивные модели летательных аппаратов (в охранных зонах воздушных линий электропередачи); г) бросать якоря с судов и осуществлять их проход с отданными якорями, цепями, лотами, волокушами и тралами (в охранных зонах подводных кабельных линий электропередачи); д) осуществлять проход судов с поднятыми стрелами кранов и других механизмов (в охранных зонах воздушных линий электропередачи); е) осуществлять остановку транспортных средств на автомобильных дорогах в местах пересечения с воздушными линиями электропередачи с проектным номинальным классом напряжения 330 кВ и выше (исключительно в охранных зонах воздушных линий электропередачи); ж) устанавливать рекламные конструкции."; 10. В охранных зонах допускается размещение зданий и сооружений при соблюдении следующих параметров: а) размещаемое здание или сооружение не создает препятствий для доступа к объекту электросетевого хозяйства (создаются или сохраняются, в том числе в соответствии с требованиями нормативно-технических

ДОКУМЕНТ ПОДПИСАН
ЭЛЕКТРОННОЙ ПОДПИСЬЮ
Сертификат: 009F0BDC181A023B64597F1E2579BEFB50
Владелец: ФЕДЕРАЛЬНАЯ СЛУЖБА ГОСУДАРСТВЕННОЙ РЕГИСТРАЦИИ, КАДАСТРА И КАРТОГРАФИИ
Действителен: с 02.08.2024 по 26.10.2025

полное наименование должности		инициалы, фамилия

Земельный участок
вид объекта недвижимости

Лист № 15 раздела 4.1	Всего листов раздела 4.1: 87	Всего разделов: 8	Всего листов выписки: 667

28.07.2025г. № КУВИ-001/2025-146198411	
Кадастровый номер:	78:07:0003119:2

документов, проходы и подъезды, необходимые для доступа к объекту электроэнергетики обслуживающего персонала и техники в целях обеспечения оперативного, технического и ремонтного обслуживания оборудования, зданий и сооружений объектов электроэнергетики, проведения работ по ликвидации аварий и устранению их последствий на всем протяжении границы объекта электроэнергетики); б) расстояние по горизонтали от элементов зданий и сооружений до проводов воздушных линий электропередачи напряжением до 1 кВ с неизолированными проводами (при наибольшем их отклонении) должно быть не менее: 1,5 метра - от выступающих частей зданий, террас и окон; 1 метра - от глухих стен; в) расстояние по горизонтали от элементов зданий и сооружений до токопроводящих жил кабелей (предназначенных для эксплуатации в воздушной среде) напряжением свыше 1 кВ (при наибольшем их отклонении) должно быть не менее: 1 метра - от выступающих частей зданий, террас и окон; 0,2 метра - от глухих стен зданий, сооружений; г) допускается размещение зданий и сооружений под проводами воздушных линий электропередачи напряжением до 1 кВ с самонесущими изолированными проводами, при этом расстояние по вертикали от указанных зданий и сооружений при наибольшей стреле провеса должно быть не менее 2,5 метра; д) расстояние по горизонтали от элементов зданий и сооружений до проводов воздушных линий электропередачи напряжением свыше 1 кВ (при наибольшем их отклонении) должно быть не менее: 2 метров - при проектном номинальном классе напряжения до 20 кВ; 4 метров - при проектном номинальном классе напряжения 35 - 110 кВ; 5 метров - при проектном номинальном классе напряжения 150 кВ; 6 метров - при проектном номинальном классе напряжения 220 кВ; 20 метров (8 метров до ближайших частей непроизводственных и производственных зданий и сооружений электрических станций и подстанций) - при проектном номинальном классе напряжения 330 - 400 кВ; 30 метров (10 метров до ближайших частей непроизводственных и производственных зданий и сооружений электрических станций и подстанций) - при проектном номинальном классе напряжения 500 кВ; 40 метров (10 метров до ближайших частей непроизводственных и производственных зданий и сооружений электрических станций и подстанций) - при проектном номинальном классе напряжения 750 кВ; е) под проводами воздушных линий электропередачи допускается размещение следующих видов зданий и (или) сооружений и (или) их пересечение с воздушными линиями электропередачи: производственные здания и (или) сооружения промышленных предприятий I и II степени огнестойкости в соответствии с техническим регламентом о требованиях пожарной безопасности, если проектный номинальный класс напряжения воздушных линий электропередачи не превышает 220 кВ, а также вне зависимости от проектного номинального класса напряжения воздушных линий электропередачи - здания и сооружения электрических станций и подстанций (включая вспомогательные и обслуживающие объекты), ограждения при условии, что расстояние от наивысшей точки указанных зданий и (или) сооружений, ограждений по вертикали до проводов воздушной линии электропередачи при наибольшей стреле провеса должно быть не менее: 3 метров - при проектном номинальном классе напряжения до 35 кВ; 4 метров - при проектном номинальном классе напряжения 110 кВ; 4 метров - при проектном номинальном классе напряжения 150 кВ; 5 метров - при проектном номинальном классе напряжения 220 кВ; 7,5 метра - при проектном номинальном классе

ДОКУМЕНТ ПОДПИСАН
ЭЛЕКТРОННОЙ ПОДПИСЬЮ
Сертификат: 009F0BDC181A023B64597F1E2579BEFB50
Владелец: ФЕДЕРАЛЬНАЯ СЛУЖБА ГОСУДАРСТВЕННОЙ РЕГИСТРАЦИИ, КАДАСТРА И КАРТОГРАФИИ
Действителен: с 02.08.2024 по 26.10.2025

полное наименование должности		инициалы, фамилия

Земельный участок
вид объекта недвижимости

Лист № 16 раздела 4.1	Всего листов раздела 4.1: 87	Всего разделов: 8	Всего листов выписки: 667

28.07.2025г. № КУВИ-001/2025-146198411	
Кадастровый номер:	78:07:0003119:2

напряжения 330 - 400 кВ; 8 метров - при проектном номинальном классе напряжения 500 кВ; 12 метров - при проектном номинальном классе напряжения 750 кВ; линии связи, линии проводного вещания, если проектный номинальный класс напряжения воздушных линий электропередачи не превышает 500 кВ при условии, что расстояние по вертикали до проводов воздушной линии электропередачи от указанных линий при наибольшей стреле провеса должно быть не менее:3 метров - при проектном номинальном классе напряжения до 35 кВ; 4 метров - при проектном номинальном классе напряжения 110 кВ; 4 метров – при проектном номинальном классе напряжения 150 кВ; 4 метров - при проектном номинальном классе напряжения 220 кВ; 5 метров - при проектном номинальном классе напряжения 330 - 400 кВ; 5 метров - при проектном номинальном классе напряжения 500 кВ; железные дороги при условии, что расстояние по вертикали от головки рельса до проводов воздушной линии электропередачи при наибольшей стреле провеса должно быть не менее:7,5 метра - при проектном номинальном классе напряжения до 35 кВ; 7,5 метра - при проектном номинальном классе напряжения 110 кВ; 8 метров - при проектном номинальном классе напряжения 150 кВ; 8,5 метра - при проектном номинальном классе напряжения 220 кВ; 9 метров - при проектном номинальном классе напряжения 330 - 400 кВ; 9,5 метра - при проектном номинальном классе напряжения 500 кВ; 12 метров - при проектном номинальном классе напряжения 750 кВ; автомобильные дороги при условии, что расстояние по вертикали от покрытия проезжей части дорог всех категорий до проводов воздушной линии электропередачи при наибольшей стреле провеса должно быть не менее: 7 метров - при проектном номинальном классе напряжения до 35 кВ; 7 метров - при проектном номинальном классе напряжения 110 кВ; 7,5 метра - при проектном номинальном классе напряжения 150 кВ; 8 метров - при проектном номинальном классе напряжения 220 кВ; 8,5 метра (11 метров - в границах населенных пунктов) - при проектном номинальном классе напряжения 330 - 400 кВ; 9,5 метра (15,5 метра - в границах населенных пунктов) - при проектном номинальном классе напряжения 500 кВ; 16 метров (23 метров - в границах населенных пунктов) - при проектном номинальном классе напряжения 750 кВ; провода контактной сети или несущего троса трамвайных и троллейбусных линий, если проектный номинальный класс напряжения воздушных линий электропередачи не превышает 500 кВ при условии, что расстояние по вертикали от указанных проводов или тросов до проводов воздушной линии электропередачи при наибольшей стреле провеса должно быть не менее: 3 метров - при проектном номинальном классе напряжения до 35 кВ; 3 метров - при проектном номинальном классе напряжения 110 кВ; 4 метров - при проектном номинальном классе напряжения 150 кВ; 4 метров - при проектном номинальном классе напряжения 220 кВ; 5 метров - при проектном номинальном классе напряжения 330 - 400 кВ; 5 метров - при проектном номинальном классе напряжения 500 кВ; трубопроводы при условии, что расстояние по вертикали от наивысшей точки любой части трубопровода до проводов воздушной линии электропередачи при наибольшей стреле провеса должно быть не менее: 4 метров - при проектном номинальном классе напряжения до 35 кВ; 4 метров - при проектном номинальном классе напряжения 110 кВ; 4,5 метра - при проектном номинальном классе напряжения 150 кВ; 5 метров - при проектном номинальном классе напряжения 220

ДОКУМЕНТ ПОДПИСАН
ЭЛЕКТРОННОЙ ПОДПИСЬЮ
Сертификат: 009F0BDC181A023B64597F1E2579BEFB50
Владелец: ФЕДЕРАЛЬНАЯ СЛУЖБА ГОСУДАРСТВЕННОЙ РЕГИСТРАЦИИ, КАДАСТРА И КАРТОГРАФИИ
Действителен: с 02.08.2024 по 26.10.2025

полное наименование должности		инициалы, фамилия

Земельный участок			
вид объекта недвижимости			
Лист № 17 раздела 4.1	Всего листов раздела 4.1: 87	Всего разделов: 8	Всего листов выписки: 667
28.07.2025г. № КУВИ-001/2025-146198411			
Кадастровый номер:	78:07:0003119:2		

		кВ; 6 метров - при проектном номинальном классе напряжения 330 - 400 кВ; 8 метров - при проектном номинальном классе напряжения 500 кВ; 12 метров - при проектном номинальном классе напряжения 750 кВ; ж) в случае если в соответствии с техническим регламентом о требованиях пожарной безопасности должны соблюдаться противопожарные расстояния между такими зданиями, сооружениями и объектами электроэнергетики, возможность размещения зданий, сооружений в границах охранной зоны определяется исходя из противопожарных расстояний. 11. В пределах охранной зоны без соблюдения условий осуществления соответствующих видов деятельности, предусмотренных решением о согласовании такой охранной зоны, юридическим и физическим лицам запрещаются: а) горные, взрывные, мелиоративные работы, в том числе связанные с временным затоплением земель; б) дноуглубительные, землечерпальные и погрузочно-разгрузочные работы, добыча рыбы, других водных животных и растений придонными орудиями лова, устройство водопоев, колка и заготовка льда (в охранных зонах подводных кабельных линий электропередачи); в) проход судов, у которых расстояние по вертикали от верхнего крайнего габарита с грузом или без груза до нижней точки провеса проводов переходов воздушных линий электропередачи через водоемы менее минимально допустимого расстояния, в том числе с учетом максимального уровня подъема воды при паводке; г) проезд машин и механизмов, имеющих общую высоту с грузом или без груза от поверхности дороги более 4,5 метра (в охранных зонах воздушных линий электропередачи); д) земляные работы на глубине более 0,3 метра (на вспахиваемых землях на глубине более 0,45 метра), а также планировка грунта (в охранных зонах подземных кабельных линий электропередачи); е) полив сельскохозяйственных культур в случае, если высота струи воды может составить свыше 3 метров (в охранных зонах воздушных линий электропередачи); ж) полевые сельскохозяйственные работы с применением сельскохозяйственных машин и оборудования высотой более 4 метров (в охранных зонах воздушных линий электропередачи) или полевые сельскохозяйственные работы, связанные с вспашкой земли (в охранных зонах кабельных линий электропередачи); з) посадка и вырубка деревьев и кустарников.; Реестровый номер границы: 78:07-6.772; Вид объекта реестра границ: Зона с особыми условиями использования территории; Вид зоны по документу: Охранная зона объекта электросетевого хозяйства - Ф.165-163/СТП 29/; Тип зоны: Охранная зона объектов электроэнергетики (объектов электросетевого хозяйства и объектов по производству электрической энергии)
78:07:0003119:2/90	438	вид ограничения (обременения): ограничения прав на земельный участок, предусмотренные статьей 56 Земельного кодекса Российской Федерации; Срок действия: не установлен; реквизиты документа-основания: постановление Правительства РФ «О порядке установления охранных зон объектов электросетевого хозяйства и особых условий использования земельных участков, расположенных в границах таких зон» от 24.02.2009 № 160 выдан: Правительство Российской Федерации; Содержание ограничения (обременения): Ограничения предусмотрены п. 8-11, раздела III Правил установления охранных зон объектов электросетевого хозяйства и особых условий использования земельных участков, расположенных в границах таких зон, утв. Постановлением Правительства РФ от 24.02.2009 № 160 «О порядке установления охранных зон объектов

ДОКУМЕНТ ПОДПИСАН
ЭЛЕКТРОННОЙ ПОДПИСЬЮ
Сертификат: 009F0BDC181A023B64597F1E2579BEFB50
Владелец: ФЕДЕРАЛЬНАЯ СЛУЖБА ГОСУДАРСТВЕННОЙ РЕГИСТРАЦИИ, КАДАСТРА И КАРТОГРАФИИ
Действителен: с 02.08.2024 по 26.10.2025

полное наименование должности		инициалы, фамилия

Земельный участок
вид объекта недвижимости

Лист № 18 раздела 4.1	Всего листов раздела 4.1: 87	Всего разделов: 8	Всего листов выписки: 667

28.07.2025г. № КУВИ-001/2025-146198411	
Кадастровый номер:	78:07:0003119:2

электросетевого хозяйства и особых условий использования земельных участков, расположенных в границах таких зон» (ред. от 21.12.2018). 8. В охранных зонах запрещается осуществлять любые действия, которые могут нарушить безопасную работу объектов электросетевого хозяйства, в том числе привести к их повреждению или уничтожению, и (или) повлечь причинение вреда жизни, здоровью граждан и имуществу физических или юридических лиц, а также повлечь нанесение экологического ущерба и возникновение пожаров, в том числе: а) набрасывать на провода и опоры воздушных линий электропередачи посторонние предметы, а также подниматься на опоры воздушных линий электропередачи; б) проводить работы, угрожающие повреждению объектов электросетевого хозяйства, размещать объекты и предметы, которые могут препятствовать доступу обслуживающего персонала и техники к объектам электроэнергетики, без сохранения и (или) создания, в том числе в соответствии с требованиями нормативно-технических документов, необходимых для такого доступа проходов и подъездов в целях обеспечения эксплуатации оборудования, зданий и сооружений объектов электроэнергетики, проведения работ по ликвидации аварий и устранению их последствий на всем протяжении границы объекта электроэнергетики;в) находиться в пределах огороженной территории и помещениях распределительных устройств и подстанций, открывать двери и люки распределительных устройств и подстанций, производить переключения и подключения в электрических сетях (указанное требование не распространяется на работников, занятых выполнением разрешенных в установленном порядке работ), разводить огонь в пределах охранных зонах вводных и распределительных устройств и подстанций, воздушных линий электропередачи, а также в охранных зонах кабельных линий электропередачи; г) размещать свалки; д) производить работы ударными механизмами, сбрасывать тяжести массой свыше 5 тонн, производить сброс и слив едких и коррозионных веществ и горюче-смазочных материалов (в охранных зонах подземных кабельных линий электропередачи);е) убирать, уничтожать, перемещать, засыпать и повреждать предупреждающие и информационные знаки (либо предупреждающие и информационные надписи, нанесенные на объекты электроэнергетики);ж) производить переключения и подключения в электрических сетях (указанное требование не распространяется на работников, занятых выполнением разрешенных в установленном порядке работ);з) осуществлять использование земельных участков в качестве испытательных полигонов, мест уничтожения вооружения и захоронения отходов, возникающих в связи с использованием, производством, ремонтом или уничтожением вооружений или боеприпасов ". 9. В охранных зонах, установленных для объектов электросетевого хозяйства напряжением свыше 1000 вольт, помимо действий, предусмотренных пунктом 8 настоящих Правил, запрещается: а) складировать или размещать хранилища любых, в том числе горюче-смазочных, материалов; б) размещать детские и спортивные площадки, стадионы, рынки, торговые точки, полевые станы, загоны для скота, гаражи и стоянки всех видов машин и механизмов, проводить любые мероприятия, связанные с большим скоплением людей, не занятых выполнением разрешенных в установленном порядке работ (в охранных зонах воздушных линий электропередачи); в) использовать (запускать) любые летательные аппараты, в том числе воздушных змеев, спортивные модели летательных аппаратов (в охранных зонах воздушных линий

ДОКУМЕНТ ПОДПИСАН
ЭЛЕКТРОННОЙ ПОДПИСЬЮ
Сертификат: 009F0BDC181A023B64597F1E2579BEFB50
Владелец: ФЕДЕРАЛЬНАЯ СЛУЖБА ГОСУДАРСТВЕННОЙ РЕГИСТРАЦИИ, КАДАСТРА И КАРТОГРАФИИ
Действителен: с 02.08.2024 по 26.10.2025

полное наименование должности		инициалы, фамилия

Земельный участок
вид объекта недвижимости

Лист № 19 раздела 4.1	Всего листов раздела 4.1: 87	Всего разделов: 8	Всего листов выписки: 667

28.07.2025г. № КУВИ-001/2025-146198411	
Кадастровый номер:	78:07:0003119:2

электропередачи); г) бросать якоря с судов и осуществлять их проход с отданными якорями, цепями, лотами, волокушами и тралами (в охранных зонах подводных кабельных линий электропередачи); д) осуществлять проход судов с поднятыми стрелами кранов и других механизмов (в охранных зонах воздушных линий электропередачи); е) осуществлять остановку транспортных средств на автомобильных дорогах в местах пересечения с воздушными линиями электропередачи с проектным номинальным классом напряжения 330 кВ и выше (исключительно в охранных зонах воздушных линий электропередачи); ж) устанавливать рекламные конструкции."; 10. В охранных зонах допускается размещение зданий и сооружений при соблюдении следующих параметров: а) размещаемое здание или сооружение не создает препятствий для доступа к объекту электросетевого хозяйства (создаются или сохраняются, в том числе в соответствии с требованиями нормативно-технических документов, проходы и подъезды, необходимые для доступа к объекту электроэнергетики обслуживающего персонала и техники в целях обеспечения оперативного, технического и ремонтного обслуживания оборудования, зданий и сооружений объектов электроэнергетики, проведения работ по ликвидации аварий и устранению их последствий на всем протяжении границы объекта электроэнергетики); б) расстояние по горизонтали от элементов зданий и сооружений до проводов воздушных линий электропередачи напряжением до 1 кВ с неизолированными проводами (при наибольшем их отклонении) должно быть не менее: 1,5 метра - от выступающих частей зданий, террас и окон; 1 метра - от глухих стен; в) расстояние по горизонтали от элементов зданий и сооружений до токопроводящих жил кабелей (предназначенных для эксплуатации в воздушной среде) напряжением свыше 1 кВ (при наибольшем их отклонении) должно быть не менее: 1 метра - от выступающих частей зданий, террас и окон; 0,2 метра - от глухих стен зданий, сооружений; г) допускается размещение зданий и сооружений под проводами воздушных линий электропередачи напряжением до 1 кВ с самонесущими изолированными проводами, при этом расстояние по вертикали от указанных зданий и сооружений при наибольшей стреле провеса должно быть не менее 2,5 метра; д) расстояние по горизонтали от элементов зданий и сооружений до проводов воздушных линий электропередачи напряжением свыше 1 кВ (при наибольшем их отклонении) должно быть не менее: 2 метров - при проектном номинальном классе напряжения до 20 кВ; 4 метров - при проектном номинальном классе напряжения 35 - 110 кВ; 5 метров - при проектном номинальном классе напряжения 150 кВ; 6 метров - при проектном номинальном классе напряжения 220 кВ; 20 метров (8 метров до ближайших частей непроизводственных и производственных зданий и сооружений электрических станций и подстанций) - при проектном номинальном классе напряжения 330 - 400 кВ; 30 метров (10 метров до ближайших частей непроизводственных и производственных зданий и сооружений электрических станций и подстанций) - при проектном номинальном классе напряжения 500 кВ; 40 метров (10 метров до ближайших частей непроизводственных и производственных зданий и сооружений электрических станций и подстанций) - при проектном номинальном классе напряжения 750 кВ; е) под проводами воздушных линий электропередачи допускается размещение следующих видов зданий и (или) сооружений и (или) их пересечение с воздушными линиями электропередачи: производственные здания и (или) сооружения промышленных предприятий I и II степени

ДОКУМЕНТ ПОДПИСАН
ЭЛЕКТРОННОЙ ПОДПИСЬЮ
Сертификат: 009F0BDC181A023B64597F1E2579BEFB50
Владелец: ФЕДЕРАЛЬНАЯ СЛУЖБА ГОСУДАРСТВЕННОЙ РЕГИСТРАЦИИ, КАДАСТРА И КАРТОГРАФИИ
Действителен: с 02.08.2024 по 26.10.2025

полное наименование должности		инициалы, фамилия

Земельный участок
вид объекта недвижимости

Лист № 20 раздела 4.1	Всего листов раздела 4.1: 87	Всего разделов: 8	Всего листов выписки: 667

28.07.2025г. № КУВИ-001/2025-146198411	
Кадастровый номер:	78:07:0003119:2

огнестойкости в соответствии с техническим регламентом о требованиях пожарной безопасности, если проектный номинальный класс напряжения воздушных линий электропередачи не превышает 220 кВ, а также вне зависимости от проектного номинального класса напряжения воздушных линий электропередачи - здания и сооружения электрических станций и подстанций (включая вспомогательные и обслуживающие объекты), ограждения при условии, что расстояние от наивысшей точки указанных зданий и (или) сооружений, ограждений по вертикали до проводов воздушной линии электропередачи при наибольшей стреле провеса должно быть не менее: 3 метров - при проектном номинальном классе напряжения до 35 кВ; 4 метров - при проектном номинальном классе напряжения 110 кВ; 4 метров - при проектном номинальном классе напряжения 150 кВ; 5 метров - при проектном номинальном классе напряжения 220 кВ; 7,5 метра - при проектном номинальном классе напряжения 330 - 400 кВ; 8 метров - при проектном номинальном классе напряжения 500 кВ; 12 метров - при проектном номинальном классе напряжения 750 кВ; линии связи, линии проводного вещания, если проектный номинальный класс напряжения воздушных линий электропередачи не превышает 500 кВ при условии, что расстояние по вертикали до проводов воздушной линии электропередачи от указанных линий при наибольшей стреле провеса должно быть не менее:3 метров - при проектном номинальном классе напряжения до 35 кВ; 4 метров - при проектном номинальном классе напряжения 110 кВ; 4 метров – при проектном номинальном классе напряжения 150 кВ; 4 метров - при проектном номинальном классе напряжения 220 кВ; 5 метров - при проектном номинальном классе напряжения 330 - 400 кВ; 5 метров - при проектном номинальном классе напряжения 500 кВ; железные дороги при условии, что расстояние по вертикали от головки рельса до проводов воздушной линии электропередачи при наибольшей стреле провеса должно быть не менее:7,5 метра - при проектном номинальном классе напряжения до 35 кВ; 7,5 метра - при проектном номинальном классе напряжения 110 кВ; 8 метров - при проектном номинальном классе напряжения 150 кВ; 8,5 метра - при проектном номинальном классе напряжения 220 кВ; 9 метров - при проектном номинальном классе напряжения 330 - 400 кВ; 9,5 метра - при проектном номинальном классе напряжения 500 кВ; 12 метров - при проектном номинальном классе напряжения 750 кВ; автомобильные дороги при условии, что расстояние по вертикали от покрытия проезжей части дорог всех категорий до проводов воздушной линии электропередачи при наибольшей стреле провеса должно быть не менее: 7 метров - при проектном номинальном классе напряжения до 35 кВ; 7 метров - при проектном номинальном классе напряжения 110 кВ; 7,5 метра - при проектном номинальном классе напряжения 150 кВ; 8 метров - при проектном номинальном классе напряжения 220 кВ; 8,5 метра (11 метров - в границах населенных пунктов) - при проектном номинальном классе напряжения 330 - 400 кВ; 9,5 метра (15,5 метра - в границах населенных пунктов) - при проектном номинальном классе напряжения 500 кВ; 16 метров (23 метров - в границах населенных пунктов) - при проектном номинальном классе напряжения 750 кВ; провода контактной сети или несущего троса трамвайных и троллейбусных линий, если проектный номинальный класс напряжения воздушных линий электропередачи не превышает 500 кВ при условии, что расстояние по вертикали от указанных проводов или тросов до

ДОКУМЕНТ ПОДПИСАН
ЭЛЕКТРОННОЙ ПОДПИСЬЮ
Сертификат: 009F0BDC181A023B64597F1E2579BEFB50
Владелец: ФЕДЕРАЛЬНАЯ СЛУЖБА ГОСУДАРСТВЕННОЙ РЕГИСТРАЦИИ, КАДАСТРА И КАРТОГРАФИИ
Действителен: с 02.08.2024 по 26.10.2025

полное наименование должности		инициалы, фамилия

Земельный участок
вид объекта недвижимости

Лист № 21 раздела 4.1	Всего листов раздела 4.1: 87	Всего разделов: 8	Всего листов выписки: 667

28.07.2025г. № КУВИ-001/2025-146198411	
Кадастровый номер:	78:07:0003119:2

проводов воздушной линии электропередачи при наибольшей стреле провеса должно быть не менее: 3 метров - при проектном номинальном классе напряжения до 35 кВ; 3 метров - при проектном номинальном классе напряжения 110 кВ; 4 метров - при проектном номинальном классе напряжения 150 кВ; 4 метров - при проектном номинальном классе напряжения 220 кВ; 5 метров - при проектном номинальном классе напряжения 330 - 400 кВ; 5 метров - при проектном номинальном классе напряжения 500 кВ; трубопроводы при условии, что расстояние по вертикали от наивысшей точки любой части трубопровода до проводов воздушной линии электропередачи при наибольшей стреле провеса должно быть не менее: 4 метров - при проектном номинальном классе напряжения до 35 кВ; 4 метров - при проектном номинальном классе напряжения 110 кВ; 4,5 метра - при проектном номинальном классе напряжения 150 кВ; 5 метров - при проектном номинальном классе напряжения 220 кВ; 6 метров - при проектном номинальном классе напряжения 330 - 400 кВ; 8 метров - при проектном номинальном классе напряжения 500 кВ; 12 метров - при проектном номинальном классе напряжения 750 кВ; ж) в случае если в соответствии с техническим регламентом о требованиях пожарной безопасности должны соблюдаться противопожарные расстояния между такими зданиями, сооружениями и объектами электроэнергетики, возможность размещения зданий, сооружений в границах охранной зоны определяется исходя из противопожарных расстояний. 11. В пределах охранной зоны без соблюдения условий осуществления соответствующих видов деятельности, предусмотренных решением о согласовании такой охранной зоны, юридическим и физическим лицам запрещаются: а) горные, взрывные, мелиоративные работы, в том числе связанные с временным затоплением земель; б) дноуглубительные, землечерпальные и погрузочно-разгрузочные работы, добыча рыбы, других водных животных и растений придонными орудиями лова, устройство водопоев, колка и заготовка льда (в охранных зонах подводных кабельных линий электропередачи); в) проход судов, у которых расстояние по вертикали от верхнего крайнего габарита с грузом или без груза до нижней точки провеса проводов переходов воздушных линий электропередачи через водоемы менее минимально допустимого расстояния, в том числе с учетом максимального уровня подъема воды при паводке; г) проезд машин и механизмов, имеющих общую высоту с грузом или без груза от поверхности дороги более 4,5 метра (в охранных зонах воздушных линий электропередачи); д) земляные работы на глубине более 0,3 метра (на вспахиваемых землях на глубине более 0,45 метра), а также планировка грунта (в охранных зонах подземных кабельных линий электропередачи); е) полив сельскохозяйственных культур в случае, если высота струи воды может составить свыше 3 метров (в охранных зонах воздушных линий электропередачи); ж) полевые сельскохозяйственные работы с применением сельскохозяйственных машин и оборудования высотой более 4 метров (в охранных зонах воздушных линий электропередачи) или полевые сельскохозяйственные работы, связанные с вспашкой земли (в охранных зонах кабельных линий электропередачи); з) посадка и вырубка деревьев и кустарников.; Реестровый номер границы: 78:07-6.1007; Вид объекта реестра границ: Зона с особыми условиями использования территории; Вид зоны по документу: Охранная зона объекта электросетевого хозяйства - 1712-1885/был 1712-1846,1712-1795/р.50-06.09.73/; Тип зоны: Охранная зона объектов

ДОКУМЕНТ ПОДПИСАН
ЭЛЕКТРОННОЙ ПОДПИСЬЮ
Сертификат: 009F0BDC181A023B64597F1E2579BEFB50
Владелец: ФЕДЕРАЛЬНАЯ СЛУЖБА ГОСУДАРСТВЕННОЙ РЕГИСТРАЦИИ, КАДАСТРА И КАРТОГРАФИИ
Действителен: с 02.08.2024 по 26.10.2025

полное наименование должности		инициалы, фамилия

Земельный участок			
вид объекта недвижимости			
Лист № 22 раздела 4.1	Всего листов раздела 4.1: 87	Всего разделов: 8	Всего листов выписки: 667
28.07.2025г. № КУВИ-001/2025-146198411			
Кадастровый номер:	78:07:0003119:2		

		электроэнергетики (объектов электросетевого хозяйства и объектов по производству электрической энергии)
78:07:0003119:2/91	438	вид ограничения (обременения): ограничения прав на земельный участок, предусмотренные статьей 56 Земельного кодекса Российской Федерации; Срок действия: не установлен; реквизиты документа-основания: постановление Правительства РФ «О порядке установления охранных зон объектов электросетевого хозяйства и особых условий использования земельных участков, расположенных в границах таких зон» от 24.02.2009 № 160 выдан: Правительство Российской Федерации; Содержание ограничения (обременения): Ограничения предусмотрены п. 8-11, раздела III Правил установления охранных зон объектов электросетевого хозяйства и особых условий использования земельных участков, расположенных в границах таких зон, утв. Постановлением Правительства РФ от 24.02.2009 № 160 «О порядке установления охранных зон объектов электросетевого хозяйства и особых условий использования земельных участков, расположенных в границах таких зон» (ред. от 21.12.2018). 8. В охранных зонах запрещается осуществлять любые действия, которые могут нарушить безопасную работу объектов электросетевого хозяйства, в том числе привести к их повреждению или уничтожению, и (или) повлечь причинение вреда жизни, здоровью граждан и имуществу физических или юридических лиц, а также повлечь нанесение экологического ущерба и возникновение пожаров, в том числе: а) набрасывать на провода и опоры воздушных линий электропередачи посторонние предметы, а также подниматься на опоры воздушных линий электропередачи; б) проводить работы, угрожающие повреждению объектов электросетевого хозяйства, размещать объекты и предметы, которые могут препятствовать доступу обслуживающего персонала и техники к объектам электроэнергетики, без сохранения и (или) создания, в том числе в соответствии с требованиями нормативно-технических документов, необходимых для такого доступа проходов и подъездов в целях обеспечения эксплуатации оборудования, зданий и сооружений объектов электроэнергетики, проведения работ по ликвидации аварий и устранению их последствий на всем протяжении границы объекта электроэнергетики;в) находиться в пределах огороженной территории и помещениях распределительных устройств и подстанций, открывать двери и люки распределительных устройств и подстанций, производить переключения и подключения в электрических сетях (указанное требование не распространяется на работников, занятых выполнением разрешенных в установленном порядке работ), разводить огонь в пределах охранных зонах вводных и распределительных устройств и подстанций, воздушных линий электропередачи, а также в охранных зонах кабельных линий электропередачи; г) размещать свалки; д) производить работы ударными механизмами, сбрасывать тяжести массой свыше 5 тонн, производить сброс и слив едких и коррозионных веществ и горюче-смазочных материалов (в охранных зонах подземных кабельных линий электропередачи);е) убирать, уничтожать, перемещать, засыпать и повреждать предупреждающие и информационные знаки (либо предупреждающие и информационные надписи, нанесенные на объекты электроэнергетики);ж) производить переключения и подключения в электрических сетях (указанное требование не распространяется на работников, занятых выполнением разрешенных в установленном порядке работ);з) осуществлять использование земельных участков в качестве испытательных полигонов, мест уничтожения

ДОКУМЕНТ ПОДПИСАН
ЭЛЕКТРОННОЙ ПОДПИСЬЮ
Сертификат: 009F0BDC181A023B64597F1E2579BEFB50
Владелец: ФЕДЕРАЛЬНАЯ СЛУЖБА ГОСУДАРСТВЕННОЙ РЕГИСТРАЦИИ, КАДАСТРА И КАРТОГРАФИИ
Действителен: с 02.08.2024 по 26.10.2025

полное наименование должности		инициалы, фамилия

Земельный участок
вид объекта недвижимости

Лист № 23 раздела 4.1	Всего листов раздела 4.1: 87	Всего разделов: 8	Всего листов выписки: 667

28.07.2025г. № КУВИ-001/2025-146198411	
Кадастровый номер:	78:07:0003119:2

вооружения и захоронения отходов, возникающих в связи с использованием, производством, ремонтом или уничтожением вооружений или боеприпасов ". 9. В охранных зонах, установленных для объектов электросетевого хозяйства напряжением свыше 1000 вольт, помимо действий, предусмотренных пунктом 8 настоящих Правил, запрещается: а) складировать или размещать хранилища любых, в том числе горюче-смазочных, материалов; б) размещать детские и спортивные площадки, стадионы, рынки, торговые точки, полевые станы, загоны для скота, гаражи и стоянки всех видов машин и механизмов, проводить любые мероприятия, связанные с большим скоплением людей, не занятых выполнением разрешенных в установленном порядке работ (в охранных зонах воздушных линий электропередачи); в) использовать (запускать) любые летательные аппараты, в том числе воздушных змеев, спортивные модели летательных аппаратов (в охранных зонах воздушных линий электропередачи); г) бросать якоря с судов и осуществлять их проход с отданными якорями, цепями, лотами, волокушами и тралами (в охранных зонах подводных кабельных линий электропередачи); д) осуществлять проход судов с поднятыми стрелами кранов и других механизмов (в охранных зонах воздушных линий электропередачи); е) осуществлять остановку транспортных средств на автомобильных дорогах в местах пересечения с воздушными линиями электропередачи с проектным номинальным классом напряжения 330 кВ и выше (исключительно в охранных зонах воздушных линий электропередачи); ж) устанавливать рекламные конструкции."; 10. В охранных зонах допускается размещение зданий и сооружений при соблюдении следующих параметров: а) размещаемое здание или сооружение не создает препятствий для доступа к объекту электросетевого хозяйства (создаются или сохраняются, в том числе в соответствии с требованиями нормативно-технических документов, проходы и подъезды, необходимые для доступа к объекту электроэнергетики обслуживающего персонала и техники в целях обеспечения оперативного, технического и ремонтного обслуживания оборудования, зданий и сооружений объектов электроэнергетики, проведения работ по ликвидации аварий и устранению их последствий на всем протяжении границы объекта электроэнергетики); б) расстояние по горизонтали от элементов зданий и сооружений до проводов воздушных линий электропередачи напряжением до 1 кВ с неизолированными проводами (при наибольшем их отклонении) должно быть не менее: 1,5 метра - от выступающих частей зданий, террас и окон; 1 метра - от глухих стен; в) расстояние по горизонтали от элементов зданий и сооружений до токопроводящих жил кабелей (предназначенных для эксплуатации в воздушной среде) напряжением свыше 1 кВ (при наибольшем их отклонении) должно быть не менее: 1 метра - от выступающих частей зданий, террас и окон; 0,2 метра - от глухих стен зданий, сооружений; г) допускается размещение зданий и сооружений под проводами воздушных линий электропередачи напряжением до 1 кВ с самонесущими изолированными проводами, при этом расстояние по вертикали от указанных зданий и сооружений при наибольшей стреле провеса должно быть не менее 2,5 метра; д) расстояние по горизонтали от элементов зданий и сооружений до проводов воздушных линий электропередачи напряжением свыше 1 кВ (при наибольшем их отклонении) должно быть не менее: 2 метров - при проектном номинальном классе напряжения до 20 кВ; 4 метров - при проектном номинальном классе напряжения 35 - 110 кВ; 5 метров - при проектном номинальном

ДОКУМЕНТ ПОДПИСАН
ЭЛЕКТРОННОЙ ПОДПИСЬЮ
Сертификат: 009F0BDC181A023B64597F1E2579BEFB50
Владелец: ФЕДЕРАЛЬНАЯ СЛУЖБА ГОСУДАРСТВЕННОЙ РЕГИСТРАЦИИ, КАДАСТРА И КАРТОГРАФИИ
Действителен: с 02.08.2024 по 26.10.2025

полное наименование должности		инициалы, фамилия

Земельный участок
вид объекта недвижимости

Лист № 24 раздела 4.1	Всего листов раздела 4.1: 87	Всего разделов: 8	Всего листов выписки: 667

28.07.2025г. № КУВИ-001/2025-146198411	
Кадастровый номер:	78:07:0003119:2

		классе напряжения 150 кВ; 6 метров - при проектном номинальном классе напряжения 220 кВ; 20 метров (8 метров до ближайших частей непроизводственных и производственных зданий и сооружений электрических станций и подстанций) - при проектном номинальном классе напряжения 330 - 400 кВ; 30 метров (10 метров до ближайших частей непроизводственных и производственных зданий и сооружений электрических станций и подстанций) - при проектном номинальном классе напряжения 500 кВ; 40 метров (10 метров до ближайших частей непроизводственных и производственных зданий и сооружений электрических станций и подстанций) - при проектном номинальном классе напряжения 750 кВ; е) под проводами воздушных линий электропередачи допускается размещение следующих видов зданий и (или) сооружений и (или) их пересечение с воздушными линиями электропередачи: производственные здания и (или) сооружения промышленных предприятий I и II степени огнестойкости в соответствии с техническим регламентом о требованиях пожарной безопасности, если проектный номинальный класс напряжения воздушных линий электропередачи не превышает 220 кВ, а также вне зависимости от проектного номинального класса напряжения воздушных линий электропередачи - здания и сооружения электрических станций и подстанций (включая вспомогательные и обслуживающие объекты), ограждения при условии, что расстояние от наивысшей точки указанных зданий и (или) сооружений, ограждений по вертикали до проводов воздушной линии электропередачи при наибольшей стреле провеса должно быть не менее: 3 метров - при проектном номинальном классе напряжения до 35 кВ; 4 метров - при проектном номинальном классе напряжения 110 кВ; 4 метров - при проектном номинальном классе напряжения 150 кВ; 5 метров - при проектном номинальном классе напряжения 220 кВ; 7,5 метра - при проектном номинальном классе напряжения 330 - 400 кВ; 8 метров - при проектном номинальном классе напряжения 500 кВ; 12 метров - при проектном номинальном классе напряжения 750 кВ; линии связи, линии проводного вещания, если проектный номинальный класс напряжения воздушных линий электропередачи не превышает 500 кВ при условии, что расстояние по вертикали до проводов воздушной линии электропередачи от указанных линий при наибольшей стреле провеса должно быть не менее:3 метров - при проектном номинальном классе напряжения до 35 кВ; 4 метров - при проектном номинальном классе напряжения 110 кВ; 4 метров – при проектном номинальном классе напряжения 150 кВ; 4 метров - при проектном номинальном классе напряжения 220 кВ; 5 метров - при проектном номинальном классе напряжения 330 - 400 кВ; 5 метров - при проектном номинальном классе напряжения 500 кВ; железные дороги при условии, что расстояние по вертикали от головки рельса до проводов воздушной линии электропередачи при наибольшей стреле провеса должно быть не менее:7,5 метра - при проектном номинальном классе напряжения до 35 кВ; 7,5 метра - при проектном номинальном классе напряжения 110 кВ; 8 метров - при проектном номинальном классе напряжения 150 кВ; 8,5 метра - при проектном номинальном классе напряжения 220 кВ; 9 метров - при проектном номинальном классе напряжения 330 - 400 кВ; 9,5 метра - при проектном номинальном классе напряжения 500 кВ; 12 метров - при проектном номинальном классе напряжения 750 кВ; автомобильные дороги при условии, что расстояние по вертикали от покрытия проезжей части дорог всех категорий до проводов воздушной линии

ДОКУМЕНТ ПОДПИСАН
ЭЛЕКТРОННОЙ ПОДПИСЬЮ
Сертификат: 009F0BDC181A023B64597F1E2579BEFB50
Владелец: ФЕДЕРАЛЬНАЯ СЛУЖБА ГОСУДАРСТВЕННОЙ РЕГИСТРАЦИИ, КАДАСТРА И КАРТОГРАФИИ
Действителен: с 02.08.2024 по 26.10.2025

полное наименование должности		инициалы, фамилия

Земельный участок
вид объекта недвижимости

Лист № 25 раздела 4.1	Всего листов раздела 4.1: 87	Всего разделов: 8	Всего листов выписки: 667

28.07.2025г. № КУВИ-001/2025-146198411	
Кадастровый номер:	78:07:0003119:2

электропередачи при наибольшей стреле провеса должно быть не менее: 7 метров - при проектном номинальном классе напряжения до 35 кВ; 7 метров - при проектном номинальном классе напряжения 110 кВ; 7,5 метра - при проектном номинальном классе напряжения 150 кВ; 8 метров - при проектном номинальном классе напряжения 220 кВ; 8,5 метра (11 метров - в границах населенных пунктов) - при проектном номинальном классе напряжения 330 - 400 кВ; 9,5 метра (15,5 метра - в границах населенных пунктов) - при проектном номинальном классе напряжения 500 кВ; 16 метров (23 метров - в границах населенных пунктов) - при проектном номинальном классе напряжения 750 кВ; провода контактной сети или несущего троса трамвайных и троллейбусных линий, если проектный номинальный класс напряжения воздушных линий электропередачи не превышает 500 кВ при условии, что расстояние по вертикали от указанных проводов или тросов до проводов воздушной линии электропередачи при наибольшей стреле провеса должно быть не менее: 3 метров - при проектном номинальном классе напряжения до 35 кВ; 3 метров - при проектном номинальном классе напряжения 110 кВ; 4 метров - при проектном номинальном классе напряжения 150 кВ; 4 метров - при проектном номинальном классе напряжения 220 кВ; 5 метров - при проектном номинальном классе напряжения 330 - 400 кВ; 5 метров - при проектном номинальном классе напряжения 500 кВ; трубопроводы при условии, что расстояние по вертикали от наивысшей точки любой части трубопровода до проводов воздушной линии электропередачи при наибольшей стреле провеса должно быть не менее: 4 метров - при проектном номинальном классе напряжения до 35 кВ; 4 метров - при проектном номинальном классе напряжения 110 кВ; 4,5 метра - при проектном номинальном классе напряжения 150 кВ; 5 метров - при проектном номинальном классе напряжения 220 кВ; 6 метров - при проектном номинальном классе напряжения 330 - 400 кВ; 8 метров - при проектном номинальном классе напряжения 500 кВ; 12 метров - при проектном номинальном классе напряжения 750 кВ; ж) в случае если в соответствии с техническим регламентом о требованиях пожарной безопасности должны соблюдаться противопожарные расстояния между такими зданиями, сооружениями и объектами электроэнергетики, возможность размещения зданий, сооружений в границах охранной зоны определяется исходя из противопожарных расстояний. 11. В пределах охранной зоны без соблюдения условий осуществления соответствующих видов деятельности, предусмотренных решением о согласовании такой охранной зоны, юридическим и физическим лицам запрещаются: а) горные, взрывные, мелиоративные работы, в том числе связанные с временным затоплением земель; б) дноуглубительные, землечерпальные и погрузочно-разгрузочные работы, добыча рыбы, других водных животных и растений придонными орудиями лова, устройство водопоев, колка и заготовка льда (в охранных зонах подводных кабельных линий электропередачи); в) проход судов, у которых расстояние по вертикали от верхнего крайнего габарита с грузом или без груза до нижней точки провеса проводов переходов воздушных линий электропередачи через водоемы менее минимально допустимого расстояния, в том числе с учетом максимального уровня подъема воды при паводке; г) проезд машин и механизмов, имеющих общую высоту с грузом или без груза от поверхности дороги более 4,5 метра (в охранных зонах воздушных линий электропередачи); д) земляные работы на глубине более 0,3 метра (на

ДОКУМЕНТ ПОДПИСАН
ЭЛЕКТРОННОЙ ПОДПИСЬЮ
Сертификат: 009F0BDC181A023B64597F1E2579BEFB50
Владелец: ФЕДЕРАЛЬНАЯ СЛУЖБА ГОСУДАРСТВЕННОЙ РЕГИСТРАЦИИ, КАДАСТРА И КАРТОГРАФИИ
Действителен: с 02.08.2024 по 26.10.2025

полное наименование должности		инициалы, фамилия

Земельный участок			
вид объекта недвижимости			
Лист № 26 раздела 4.1	Всего листов раздела 4.1: 87	Всего разделов: 8	Всего листов выписки: 667
28.07.2025г. № КУВИ-001/2025-146198411			
Кадастровый номер:	78:07:0003119:2		

		вспахиваемых землях на глубине более 0,45 метра), а также планировка грунта (в охранных зонах подземных кабельных линий электропередачи); е) полив сельскохозяйственных культур в случае, если высота струи воды может составить свыше 3 метров (в охранных зонах воздушных линий электропередачи); ж) полевые сельскохозяйственные работы с применением сельскохозяйственных машин и оборудования высотой более 4 метров (в охранных зонах воздушных линий электропередачи) или полевые сельскохозяйственные работы, связанные с вспашкой земли (в охранных зонах кабельных линий электропередачи); з) посадка и вырубка деревьев и кустарников.; Реестровый номер границы: 78:07-6.1065; Вид объекта реестра границ: Зона с особыми условиями использования территории; Вид зоны по документу: Охранная зона объекта электросетевого хозяйства - КЛ 6 кВ ТП 1712-БКТП 11966 до п/м № 9; Тип зоны: Охранная зона объектов электроэнергетики (объектов электросетевого хозяйства и объектов по производству электрической энергии)
78:07:0003119:2/92	240	вид ограничения (обременения): ограничения прав на земельный участок, предусмотренные статьей 56 Земельного кодекса Российской Федерации; Срок действия: не установлен; реквизиты документа-основания: постановление Правительства РФ «О порядке установления охранных зон объектов электросетевого хозяйства и особых условий использования земельных участков, расположенных в границах таких зон» от 24.02.2009 № 160 выдан: Правительство Российской Федерации; Содержание ограничения (обременения): Ограничения предусмотрены п. 8-11, раздела III Правил установления охранных зон объектов электросетевого хозяйства и особых условий использования земельных участков, расположенных в границах таких зон, утв. Постановлением Правительства РФ от 24.02.2009 № 160 «О порядке установления охранных зон объектов электросетевого хозяйства и особых условий использования земельных участков, расположенных в границах таких зон» (ред. от 21.12.2018). 8. В охранных зонах запрещается осуществлять любые действия, которые могут нарушить безопасную работу объектов электросетевого хозяйства, в том числе привести к их повреждению или уничтожению, и (или) повлечь причинение вреда жизни, здоровью граждан и имуществу физических или юридических лиц, а также повлечь нанесение экологического ущерба и возникновение пожаров, в том числе: а) набрасывать на провода и опоры воздушных линий электропередачи посторонние предметы, а также подниматься на опоры воздушных линий электропередачи; б) проводить работы, угрожающие повреждению объектов электросетевого хозяйства, размещать объекты и предметы, которые могут препятствовать доступу обслуживающего персонала и техники к объектам электроэнергетики, без сохранения и (или) создания, в том числе в соответствии с требованиями нормативно-технических документов, необходимых для такого доступа проходов и подъездов в целях обеспечения эксплуатации оборудования, зданий и сооружений объектов электроэнергетики, проведения работ по ликвидации аварий и устранению их последствий на всем протяжении границы объекта электроэнергетики;в) находиться в пределах огороженной территории и помещениях распределительных устройств и подстанций, открывать двери и люки распределительных устройств и подстанций, производить переключения и подключения в электрических сетях (указанное требование не распространяется на работников, занятых выполнением разрешенных в установленном порядке работ),

ДОКУМЕНТ ПОДПИСАН
ЭЛЕКТРОННОЙ ПОДПИСЬЮ
Сертификат: 009F0BDC181A023B64597F1E2579BEFB50
Владелец: ФЕДЕРАЛЬНАЯ СЛУЖБА ГОСУДАРСТВЕННОЙ РЕГИСТРАЦИИ, КАДАСТРА И КАРТОГРАФИИ
Действителен: с 02.08.2024 по 26.10.2025

полное наименование должности		инициалы, фамилия

Земельный участок
вид объекта недвижимости

Лист № 27 раздела 4.1	Всего листов раздела 4.1: 87	Всего разделов: 8	Всего листов выписки: 667

28.07.2025г. № КУВИ-001/2025-146198411	
Кадастровый номер:	78:07:0003119:2

разводить огонь в пределах охранных зонах вводных и распределительных устройств и подстанций, воздушных линий электропередачи, а также в охранных зонах кабельных линий электропередачи; г) размещать свалки; д) производить работы ударными механизмами, сбрасывать тяжести массой свыше 5 тонн, производить сброс и слив едких и коррозионных веществ и горюче-смазочных материалов (в охранных зонах подземных кабельных линий электропередачи);е) убирать, уничтожать, перемещать, засыпать и повреждать предупреждающие и информационные знаки (либо предупреждающие и информационные надписи, нанесенные на объекты электроэнергетики);ж) производить переключения и подключения в электрических сетях (указанное требование не распространяется на работников, занятых выполнением разрешенных в установленном порядке работ);з) осуществлять использование земельных участков в качестве испытательных полигонов, мест уничтожения вооружения и захоронения отходов, возникающих в связи с использованием, производством, ремонтом или уничтожением вооружений или боеприпасов ". 9. В охранных зонах, установленных для объектов электросетевого хозяйства напряжением свыше 1000 вольт, помимо действий, предусмотренных пунктом 8 настоящих Правил, запрещается: а) складировать или размещать хранилища любых, в том числе горюче-смазочных, материалов; б) размещать детские и спортивные площадки, стадионы, рынки, торговые точки, полевые станы, загоны для скота, гаражи и стоянки всех видов машин и механизмов, проводить любые мероприятия, связанные с большим скоплением людей, не занятых выполнением разрешенных в установленном порядке работ (в охранных зонах воздушных линий электропередачи); в) использовать (запускать) любые летательные аппараты, в том числе воздушных змеев, спортивные модели летательных аппаратов (в охранных зонах воздушных линий электропередачи); г) бросать якоря с судов и осуществлять их проход с отданными якорями, цепями, лотами, волокушами и тралами (в охранных зонах подводных кабельных линий электропередачи); д) осуществлять проход судов с поднятыми стрелами кранов и других механизмов (в охранных зонах воздушных линий электропередачи); е) осуществлять остановку транспортных средств на автомобильных дорогах в местах пересечения с воздушными линиями электропередачи с проектным номинальным классом напряжения 330 кВ и выше (исключительно в охранных зонах воздушных линий электропередачи); ж) устанавливать рекламные конструкции."; 10. В охранных зонах допускается размещение зданий и сооружений при соблюдении следующих параметров: а) размещаемое здание или сооружение не создает препятствий для доступа к объекту электросетевого хозяйства (создаются или сохраняются, в том числе в соответствии с требованиями нормативно-технических документов, проходы и подъезды, необходимые для доступа к объекту электроэнергетики обслуживающего персонала и техники в целях обеспечения оперативного, технического и ремонтного обслуживания оборудования, зданий и сооружений объектов электроэнергетики, проведения работ по ликвидации аварий и устранению их последствий на всем протяжении границы объекта электроэнергетики); б) расстояние по горизонтали от элементов зданий и сооружений до проводов воздушных линий электропередачи напряжением до 1 кВ с неизолированными проводами (при наибольшем их отклонении) должно быть не менее: 1,5 метра - от выступающих частей зданий, террас и окон; 1 метра - от глухих стен; в) расстояние по горизонтали от

ДОКУМЕНТ ПОДПИСАН
ЭЛЕКТРОННОЙ ПОДПИСЬЮ
Сертификат: 009F0BDC181A023B64597F1E2579BEFB50
Владелец: ФЕДЕРАЛЬНАЯ СЛУЖБА ГОСУДАРСТВЕННОЙ РЕГИСТРАЦИИ, КАДАСТРА И КАРТОГРАФИИ
Действителен: с 02.08.2024 по 26.10.2025

полное наименование должности		инициалы, фамилия

Земельный участок
вид объекта недвижимости

Лист № 28 раздела 4.1	Всего листов раздела 4.1: 87	Всего разделов: 8	Всего листов выписки: 667

28.07.2025г. № КУВИ-001/2025-146198411	
Кадастровый номер:	78:07:0003119:2

элементов зданий и сооружений до токопроводящих жил кабелей (предназначенных для эксплуатации в воздушной среде) напряжением свыше 1 кВ (при наибольшем их отклонении) должно быть не менее: 1 метра - от выступающих частей зданий, террас и окон; 0,2 метра - от глухих стен зданий, сооружений; г) допускается размещение зданий и сооружений под проводами воздушных линий электропередачи напряжением до 1 кВ с самонесущими изолированными проводами, при этом расстояние по вертикали от указанных зданий и сооружений при наибольшей стреле провеса должно быть не менее 2,5 метра; д) расстояние по горизонтали от элементов зданий и сооружений до проводов воздушных линий электропередачи напряжением свыше 1 кВ (при наибольшем их отклонении) должно быть не менее: 2 метров - при проектном номинальном классе напряжения до 20 кВ; 4 метров - при проектном номинальном классе напряжения 35 - 110 кВ; 5 метров - при проектном номинальном классе напряжения 150 кВ; 6 метров - при проектном номинальном классе напряжения 220 кВ; 20 метров (8 метров до ближайших частей непроизводственных и производственных зданий и сооружений электрических станций и подстанций) - при проектном номинальном классе напряжения 330 - 400 кВ; 30 метров (10 метров до ближайших частей непроизводственных и производственных зданий и сооружений электрических станций и подстанций) - при проектном номинальном классе напряжения 500 кВ; 40 метров (10 метров до ближайших частей непроизводственных и производственных зданий и сооружений электрических станций и подстанций) - при проектном номинальном классе напряжения 750 кВ; е) под проводами воздушных линий электропередачи допускается размещение следующих видов зданий и (или) сооружений и (или) их пересечение с воздушными линиями электропередачи: производственные здания и (или) сооружения промышленных предприятий I и II степени огнестойкости в соответствии с техническим регламентом о требованиях пожарной безопасности, если проектный номинальный класс напряжения воздушных линий электропередачи не превышает 220 кВ, а также вне зависимости от проектного номинального класса напряжения воздушных линий электропередачи - здания и сооружения электрических станций и подстанций (включая вспомогательные и обслуживающие объекты), ограждения при условии, что расстояние от наивысшей точки указанных зданий и (или) сооружений, ограждений по вертикали до проводов воздушной линии электропередачи при наибольшей стреле провеса должно быть не менее: 3 метров - при проектном номинальном классе напряжения до 35 кВ; 4 метров - при проектном номинальном классе напряжения 110 кВ; 4 метров - при проектном номинальном классе напряжения 150 кВ; 5 метров - при проектном номинальном классе напряжения 220 кВ; 7,5 метра - при проектном номинальном классе напряжения 330 - 400 кВ; 8 метров - при проектном номинальном классе напряжения 500 кВ; 12 метров - при проектном номинальном классе напряжения 750 кВ; линии связи, линии проводного вещания, если проектный номинальный класс напряжения воздушных линий электропередачи не превышает 500 кВ при условии, что расстояние по вертикали до проводов воздушной линии электропередачи от указанных линий при наибольшей стреле провеса должно быть не менее:3 метров - при проектном номинальном классе напряжения до 35 кВ; 4 метров - при проектном номинальном классе напряжения 110 кВ; 4 метров – при проектном номинальном классе напряжения 150 кВ; 4 метров - при проектном номинальном классе напряжения

ДОКУМЕНТ ПОДПИСАН
ЭЛЕКТРОННОЙ ПОДПИСЬЮ
Сертификат: 009F0BDC181A023B64597F1E2579BEFB50
Владелец: ФЕДЕРАЛЬНАЯ СЛУЖБА ГОСУДАРСТВЕННОЙ РЕГИСТРАЦИИ, КАДАСТРА И КАРТОГРАФИИ
Действителен: с 02.08.2024 по 26.10.2025

полное наименование должности		инициалы, фамилия

Земельный участок
вид объекта недвижимости

Лист № 29 раздела 4.1	Всего листов раздела 4.1: 87	Всего разделов: 8	Всего листов выписки: 667

28.07.2025г. № КУВИ-001/2025-146198411	
Кадастровый номер:	78:07:0003119:2

220 кВ; 5 метров - при проектном номинальном классе напряжения 330 - 400 кВ; 5 метров - при проектном номинальном классе напряжения 500 кВ; железные дороги при условии, что расстояние по вертикали от головки рельса до проводов воздушной линии электропередачи при наибольшей стреле провеса должно быть не менее:7,5 метра - при проектном номинальном классе напряжения до 35 кВ; 7,5 метра - при проектном номинальном классе напряжения 110 кВ; 8 метров - при проектном номинальном классе напряжения 150 кВ; 8,5 метра - при проектном номинальном классе напряжения 220 кВ; 9 метров - при проектном номинальном классе напряжения 330 - 400 кВ; 9,5 метра - при проектном номинальном классе напряжения 500 кВ; 12 метров - при проектном номинальном классе напряжения 750 кВ; автомобильные дороги при условии, что расстояние по вертикали от покрытия проезжей части дорог всех категорий до проводов воздушной линии электропередачи при наибольшей стреле провеса должно быть не менее: 7 метров - при проектном номинальном классе напряжения до 35 кВ; 7 метров - при проектном номинальном классе напряжения 110 кВ; 7,5 метра - при проектном номинальном классе напряжения 150 кВ; 8 метров - при проектном номинальном классе напряжения 220 кВ; 8,5 метра (11 метров - в границах населенных пунктов) - при проектном номинальном классе напряжения 330 - 400 кВ; 9,5 метра (15,5 метра - в границах населенных пунктов) - при проектном номинальном классе напряжения 500 кВ; 16 метров (23 метров - в границах населенных пунктов) - при проектном номинальном классе напряжения 750 кВ; провода контактной сети или несущего троса трамвайных и троллейбусных линий, если проектный номинальный класс напряжения воздушных линий электропередачи не превышает 500 кВ при условии, что расстояние по вертикали от указанных проводов или тросов до проводов воздушной линии электропередачи при наибольшей стреле провеса должно быть не менее: 3 метров - при проектном номинальном классе напряжения до 35 кВ; 3 метров - при проектном номинальном классе напряжения 110 кВ; 4 метров - при проектном номинальном классе напряжения 150 кВ; 4 метров - при проектном номинальном классе напряжения 220 кВ; 5 метров - при проектном номинальном классе напряжения 330 - 400 кВ; 5 метров - при проектном номинальном классе напряжения 500 кВ; трубопроводы при условии, что расстояние по вертикали от наивысшей точки любой части трубопровода до проводов воздушной линии электропередачи при наибольшей стреле провеса должно быть не менее: 4 метров - при проектном номинальном классе напряжения до 35 кВ; 4 метров - при проектном номинальном классе напряжения 110 кВ; 4,5 метра - при проектном номинальном классе напряжения 150 кВ; 5 метров - при проектном номинальном классе напряжения 220 кВ; 6 метров - при проектном номинальном классе напряжения 330 - 400 кВ; 8 метров - при проектном номинальном классе напряжения 500 кВ; 12 метров - при проектном номинальном классе напряжения 750 кВ; ж) в случае если в соответствии с техническим регламентом о требованиях пожарной безопасности должны соблюдаться противопожарные расстояния между такими зданиями, сооружениями и объектами электроэнергетики, возможность размещения зданий, сооружений в границах охранной зоны определяется исходя из противопожарных расстояний. 11. В пределах охранной зоны без соблюдения условий осуществления соответствующих видов деятельности, предусмотренных решением о согласовании такой охранной зоны,

ДОКУМЕНТ ПОДПИСАН
ЭЛЕКТРОННОЙ ПОДПИСЬЮ
Сертификат: 009F0BDC181A023B64597F1E2579BEFB50
Владелец: ФЕДЕРАЛЬНАЯ СЛУЖБА ГОСУДАРСТВЕННОЙ РЕГИСТРАЦИИ, КАДАСТРА И КАРТОГРАФИИ
Действителен: с 02.08.2024 по 26.10.2025

полное наименование должности		инициалы, фамилия

Земельный участок
вид объекта недвижимости

Лист № 30 раздела 4.1	Всего листов раздела 4.1: 87	Всего разделов: 8	Всего листов выписки: 667

28.07.2025г. № КУВИ-001/2025-146198411	
Кадастровый номер:	78:07:0003119:2

		юридическим и физическим лицам запрещаются: а) горные, взрывные, мелиоративные работы, в том числе связанные с временным затоплением земель; б) дноуглубительные, землечерпальные и погрузочно-разгрузочные работы, добыча рыбы, других водных животных и растений придонными орудиями лова, устройство водопоев, колка и заготовка льда (в охранных зонах подводных кабельных линий электропередачи); в) проход судов, у которых расстояние по вертикали от верхнего крайнего габарита с грузом или без груза до нижней точки провеса проводов переходов воздушных линий электропередачи через водоемы менее минимально допустимого расстояния, в том числе с учетом максимального уровня подъема воды при паводке; г) проезд машин и механизмов, имеющих общую высоту с грузом или без груза от поверхности дороги более 4,5 метра (в охранных зонах воздушных линий электропередачи); д) земляные работы на глубине более 0,3 метра (на вспахиваемых землях на глубине более 0,45 метра), а также планировка грунта (в охранных зонах подземных кабельных линий электропередачи); е) полив сельскохозяйственных культур в случае, если высота струи воды может составить свыше 3 метров (в охранных зонах воздушных линий электропередачи); ж) полевые сельскохозяйственные работы с применением сельскохозяйственных машин и оборудования высотой более 4 метров (в охранных зонах воздушных линий электропередачи) или полевые сельскохозяйственные работы, связанные с вспашкой земли (в охранных зонах кабельных линий электропередачи); з) посадка и вырубка деревьев и кустарников.; Реестровый номер границы: 78:07-6.884; Вид объекта реестра границ: Зона с особыми условиями использования территории; Вид зоны по документу: Охранная зона объекта электросетевого хозяйства - Ф.165-63/СТП 29/; Тип зоны: Охранная зона объектов электроэнергетики (объектов электросетевого хозяйства и объектов по производству электрической энергии)
78:07:0003119:2/93	514	вид ограничения (обременения): ограничения прав на земельный участок, предусмотренные статьей 56 Земельного кодекса Российской Федерации; Срок действия: не установлен; реквизиты документа-основания: постановление Правительства РФ «О порядке установления охранных зон объектов электросетевого хозяйства и особых условий использования земельных участков, расположенных в границах таких зон» от 24.02.2009 № 160 выдан: Правительство Российской Федерации; Содержание ограничения (обременения): Ограничения предусмотрены п. 8-11, раздела III Правил установления охранных зон объектов электросетевого хозяйства и особых условий использования земельных участков, расположенных в границах таких зон, утв. Постановлением Правительства РФ от 24.02.2009 № 160 «О порядке установления охранных зон объектов электросетевого хозяйства и особых условий использования земельных участков, расположенных в границах таких зон» (ред. от 21.12.2018). 8. В охранных зонах запрещается осуществлять любые действия, которые могут нарушить безопасную работу объектов электросетевого хозяйства, в том числе привести к их повреждению или уничтожению, и (или) повлечь причинение вреда жизни, здоровью граждан и имуществу физических или юридических лиц, а также повлечь нанесение экологического ущерба и возникновение пожаров, в том числе: а) набрасывать на провода и опоры воздушных линий электропередачи посторонние предметы, а также подниматься на опоры воздушных линий электропередачи; б) проводить работы, угрожающие

ДОКУМЕНТ ПОДПИСАН
ЭЛЕКТРОННОЙ ПОДПИСЬЮ
Сертификат: 009F0BDC181A023B64597F1E2579BEFB50
Владелец: ФЕДЕРАЛЬНАЯ СЛУЖБА ГОСУДАРСТВЕННОЙ РЕГИСТРАЦИИ, КАДАСТРА И КАРТОГРАФИИ
Действителен: с 02.08.2024 по 26.10.2025

полное наименование должности		инициалы, фамилия

Земельный участок
вид объекта недвижимости

Лист № 31 раздела 4.1	Всего листов раздела 4.1: 87	Всего разделов: 8	Всего листов выписки: 667

28.07.2025г. № КУВИ-001/2025-146198411	
Кадастровый номер:	78:07:0003119:2

повреждению объектов электросетевого хозяйства, размещать объекты и предметы, которые могут препятствовать доступу обслуживающего персонала и техники к объектам электроэнергетики, без сохранения и (или) создания, в том числе в соответствии с требованиями нормативно-технических документов, необходимых для такого доступа проходов и подъездов в целях обеспечения эксплуатации оборудования, зданий и сооружений объектов электроэнергетики, проведения работ по ликвидации аварий и устранению их последствий на всем протяжении границы объекта электроэнергетики;в) находиться в пределах огороженной территории и помещениях распределительных устройств и подстанций, открывать двери и люки распределительных устройств и подстанций, производить переключения и подключения в электрических сетях (указанное требование не распространяется на работников, занятых выполнением разрешенных в установленном порядке работ), разводить огонь в пределах охранных зонах вводных и распределительных устройств и подстанций, воздушных линий электропередачи, а также в охранных зонах кабельных линий электропередачи; г) размещать свалки; д) производить работы ударными механизмами, сбрасывать тяжести массой свыше 5 тонн, производить сброс и слив едких и коррозионных веществ и горюче-смазочных материалов (в охранных зонах подземных кабельных линий электропередачи);е) убирать, уничтожать, перемещать, засыпать и повреждать предупреждающие и информационные знаки (либо предупреждающие и информационные надписи, нанесенные на объекты электроэнергетики);ж) производить переключения и подключения в электрических сетях (указанное требование не распространяется на работников, занятых выполнением разрешенных в установленном порядке работ);з) осуществлять использование земельных участков в качестве испытательных полигонов, мест уничтожения вооружения и захоронения отходов, возникающих в связи с использованием, производством, ремонтом или уничтожением вооружений или боеприпасов ". 9. В охранных зонах, установленных для объектов электросетевого хозяйства напряжением свыше 1000 вольт, помимо действий, предусмотренных пунктом 8 настоящих Правил, запрещается: а) складировать или размещать хранилища любых, в том числе горюче-смазочных, материалов; б) размещать детские и спортивные площадки, стадионы, рынки, торговые точки, полевые станы, загоны для скота, гаражи и стоянки всех видов машин и механизмов, проводить любые мероприятия, связанные с большим скоплением людей, не занятых выполнением разрешенных в установленном порядке работ (в охранных зонах воздушных линий электропередачи); в) использовать (запускать) любые летательные аппараты, в том числе воздушных змеев, спортивные модели летательных аппаратов (в охранных зонах воздушных линий электропередачи); г) бросать якоря с судов и осуществлять их проход с отданными якорями, цепями, лотами, волокушами и тралами (в охранных зонах подводных кабельных линий электропередачи); д) осуществлять проход судов с поднятыми стрелами кранов и других механизмов (в охранных зонах воздушных линий электропередачи); е) осуществлять остановку транспортных средств на автомобильных дорогах в местах пересечения с воздушными линиями электропередачи с проектным номинальным классом напряжения 330 кВ и выше (исключительно в охранных зонах воздушных линий электропередачи); ж) устанавливать рекламные конструкции."; 10. В охранных зонах допускается размещение зданий и сооружений при соблюдении

ДОКУМЕНТ ПОДПИСАН
ЭЛЕКТРОННОЙ ПОДПИСЬЮ
Сертификат: 009F0BDC181A023B64597F1E2579BEFB50
Владелец: ФЕДЕРАЛЬНАЯ СЛУЖБА ГОСУДАРСТВЕННОЙ РЕГИСТРАЦИИ, КАДАСТРА И КАРТОГРАФИИ
Действителен: с 02.08.2024 по 26.10.2025

полное наименование должности		инициалы, фамилия

Земельный участок
вид объекта недвижимости

Лист № 32 раздела 4.1	Всего листов раздела 4.1: 87	Всего разделов: 8	Всего листов выписки: 667

28.07.2025г. № КУВИ-001/2025-146198411	
Кадастровый номер:	78:07:0003119:2

следующих параметров: а) размещаемое здание или сооружение не создает препятствий для доступа к объекту электросетевого хозяйства (создаются или сохраняются, в том числе в соответствии с требованиями нормативно-технических документов, проходы и подъезды, необходимые для доступа к объекту электроэнергетики обслуживающего персонала и техники в целях обеспечения оперативного, технического и ремонтного обслуживания оборудования, зданий и сооружений объектов электроэнергетики, проведения работ по ликвидации аварий и устранению их последствий на всем протяжении границы объекта электроэнергетики); б) расстояние по горизонтали от элементов зданий и сооружений до проводов воздушных линий электропередачи напряжением до 1 кВ с неизолированными проводами (при наибольшем их отклонении) должно быть не менее: 1,5 метра - от выступающих частей зданий, террас и окон; 1 метра - от глухих стен; в) расстояние по горизонтали от элементов зданий и сооружений до токопроводящих жил кабелей (предназначенных для эксплуатации в воздушной среде) напряжением свыше 1 кВ (при наибольшем их отклонении) должно быть не менее: 1 метра - от выступающих частей зданий, террас и окон; 0,2 метра - от глухих стен зданий, сооружений; г) допускается размещение зданий и сооружений под проводами воздушных линий электропередачи напряжением до 1 кВ с самонесущими изолированными проводами, при этом расстояние по вертикали от указанных зданий и сооружений при наибольшей стреле провеса должно быть не менее 2,5 метра; д) расстояние по горизонтали от элементов зданий и сооружений до проводов воздушных линий электропередачи напряжением свыше 1 кВ (при наибольшем их отклонении) должно быть не менее: 2 метров - при проектном номинальном классе напряжения до 20 кВ; 4 метров - при проектном номинальном классе напряжения 35 - 110 кВ; 5 метров - при проектном номинальном классе напряжения 150 кВ; 6 метров - при проектном номинальном классе напряжения 220 кВ; 20 метров (8 метров до ближайших частей непроизводственных и производственных зданий и сооружений электрических станций и подстанций) - при проектном номинальном классе напряжения 330 - 400 кВ; 30 метров (10 метров до ближайших частей непроизводственных и производственных зданий и сооружений электрических станций и подстанций) - при проектном номинальном классе напряжения 500 кВ; 40 метров (10 метров до ближайших частей непроизводственных и производственных зданий и сооружений электрических станций и подстанций) - при проектном номинальном классе напряжения 750 кВ; е) под проводами воздушных линий электропередачи допускается размещение следующих видов зданий и (или) сооружений и (или) их пересечение с воздушными линиями электропередачи: производственные здания и (или) сооружения промышленных предприятий I и II степени огнестойкости в соответствии с техническим регламентом о требованиях пожарной безопасности, если проектный номинальный класс напряжения воздушных линий электропередачи не превышает 220 кВ, а также вне зависимости от проектного номинального класса напряжения воздушных линий электропередачи - здания и сооружения электрических станций и подстанций (включая вспомогательные и обслуживающие объекты), ограждения при условии, что расстояние от наивысшей точки указанных зданий и (или) сооружений, ограждений по вертикали до проводов воздушной линии электропередачи при наибольшей стреле провеса должно быть не менее: 3 метров - при проектном номинальном классе напряжения до 35 кВ; 4

ДОКУМЕНТ ПОДПИСАН
ЭЛЕКТРОННОЙ ПОДПИСЬЮ
Сертификат: 009F0BDC181A023B64597F1E2579BEFB50
Владелец: ФЕДЕРАЛЬНАЯ СЛУЖБА ГОСУДАРСТВЕННОЙ РЕГИСТРАЦИИ, КАДАСТРА И КАРТОГРАФИИ
Действителен: с 02.08.2024 по 26.10.2025

полное наименование должности		инициалы, фамилия

Земельный участок
вид объекта недвижимости

Лист № 33 раздела 4.1	Всего листов раздела 4.1: 87	Всего разделов: 8	Всего листов выписки: 667

28.07.2025г. № КУВИ-001/2025-146198411	
Кадастровый номер:	78:07:0003119:2

		метров - при проектном номинальном классе напряжения 110 кВ; 4 метров - при проектном номинальном классе напряжения 150 кВ; 5 метров - при проектном номинальном классе напряжения 220 кВ; 7,5 метра - при проектном номинальном классе напряжения 330 - 400 кВ; 8 метров - при проектном номинальном классе напряжения 500 кВ; 12 метров - при проектном номинальном классе напряжения 750 кВ; линии связи, линии проводного вещания, если проектный номинальный класс напряжения воздушных линий электропередачи не превышает 500 кВ при условии, что расстояние по вертикали до проводов воздушной линии электропередачи от указанных линий при наибольшей стреле провеса должно быть не менее:3 метров - при проектном номинальном классе напряжения до 35 кВ; 4 метров - при проектном номинальном классе напряжения 110 кВ; 4 метров – при проектном номинальном классе напряжения 150 кВ; 4 метров - при проектном номинальном классе напряжения 220 кВ; 5 метров - при проектном номинальном классе напряжения 330 - 400 кВ; 5 метров - при проектном номинальном классе напряжения 500 кВ; железные дороги при условии, что расстояние по вертикали от головки рельса до проводов воздушной линии электропередачи при наибольшей стреле провеса должно быть не менее:7,5 метра - при проектном номинальном классе напряжения до 35 кВ; 7,5 метра - при проектном номинальном классе напряжения 110 кВ; 8 метров - при проектном номинальном классе напряжения 150 кВ; 8,5 метра - при проектном номинальном классе напряжения 220 кВ; 9 метров - при проектном номинальном классе напряжения 330 - 400 кВ; 9,5 метра - при проектном номинальном классе напряжения 500 кВ; 12 метров - при проектном номинальном классе напряжения 750 кВ; автомобильные дороги при условии, что расстояние по вертикали от покрытия проезжей части дорог всех категорий до проводов воздушной линии электропередачи при наибольшей стреле провеса должно быть не менее: 7 метров - при проектном номинальном классе напряжения до 35 кВ; 7 метров - при проектном номинальном классе напряжения 110 кВ; 7,5 метра - при проектном номинальном классе напряжения 150 кВ; 8 метров - при проектном номинальном классе напряжения 220 кВ; 8,5 метра (11 метров - в границах населенных пунктов) - при проектном номинальном классе напряжения 330 - 400 кВ; 9,5 метра (15,5 метра - в границах населенных пунктов) - при проектном номинальном классе напряжения 500 кВ; 16 метров (23 метров - в границах населенных пунктов) - при проектном номинальном классе напряжения 750 кВ; провода контактной сети или несущего троса трамвайных и троллейбусных линий, если проектный номинальный класс напряжения воздушных линий электропередачи не превышает 500 кВ при условии, что расстояние по вертикали от указанных проводов или тросов до проводов воздушной линии электропередачи при наибольшей стреле провеса должно быть не менее: 3 метров - при проектном номинальном классе напряжения до 35 кВ; 3 метров - при проектном номинальном классе напряжения 110 кВ; 4 метров - при проектном номинальном классе напряжения 150 кВ; 4 метров - при проектном номинальном классе напряжения 220 кВ; 5 метров - при проектном номинальном классе напряжения 330 - 400 кВ; 5 метров - при проектном номинальном классе напряжения 500 кВ; трубопроводы при условии, что расстояние по вертикали от наивысшей точки любой части трубопровода до проводов воздушной линии электропередачи при наибольшей стреле провеса должно быть не менее: 4 метров - при

ДОКУМЕНТ ПОДПИСАН
ЭЛЕКТРОННОЙ ПОДПИСЬЮ
Сертификат: 009F0BDC181A023B64597F1E2579BEFB50
Владелец: ФЕДЕРАЛЬНАЯ СЛУЖБА ГОСУДАРСТВЕННОЙ РЕГИСТРАЦИИ, КАДАСТРА И КАРТОГРАФИИ
Действителен: с 02.08.2024 по 26.10.2025

полное наименование должности		инициалы, фамилия

Земельный участок
вид объекта недвижимости

Лист № 34 раздела 4.1	Всего листов раздела 4.1: 87	Всего разделов: 8	Всего листов выписки: 667

28.07.2025г. № КУВИ-001/2025-146198411	
Кадастровый номер:	78:07:0003119:2

		проектном номинальном классе напряжения до 35 кВ; 4 метров - при проектном номинальном классе напряжения 110 кВ; 4,5 метра - при проектном номинальном классе напряжения 150 кВ; 5 метров - при проектном номинальном классе напряжения 220 кВ; 6 метров - при проектном номинальном классе напряжения 330 - 400 кВ; 8 метров - при проектном номинальном классе напряжения 500 кВ; 12 метров - при проектном номинальном классе напряжения 750 кВ; ж) в случае если в соответствии с техническим регламентом о требованиях пожарной безопасности должны соблюдаться противопожарные расстояния между такими зданиями, сооружениями и объектами электроэнергетики, возможность размещения зданий, сооружений в границах охранной зоны определяется исходя из противопожарных расстояний. 11. В пределах охранной зоны без соблюдения условий осуществления соответствующих видов деятельности, предусмотренных решением о согласовании такой охранной зоны, юридическим и физическим лицам запрещаются: а) горные, взрывные, мелиоративные работы, в том числе связанные с временным затоплением земель; б) дноуглубительные, землечерпальные и погрузочно-разгрузочные работы, добыча рыбы, других водных животных и растений придонными орудиями лова, устройство водопоев, колка и заготовка льда (в охранных зонах подводных кабельных линий электропередачи); в) проход судов, у которых расстояние по вертикали от верхнего крайнего габарита с грузом или без груза до нижней точки провеса проводов переходов воздушных линий электропередачи через водоемы менее минимально допустимого расстояния, в том числе с учетом максимального уровня подъема воды при паводке; г) проезд машин и механизмов, имеющих общую высоту с грузом или без груза от поверхности дороги более 4,5 метра (в охранных зонах воздушных линий электропередачи); д) земляные работы на глубине более 0,3 метра (на вспахиваемых землях на глубине более 0,45 метра), а также планировка грунта (в охранных зонах подземных кабельных линий электропередачи); е) полив сельскохозяйственных культур в случае, если высота струи воды может составить свыше 3 метров (в охранных зонах воздушных линий электропередачи); ж) полевые сельскохозяйственные работы с применением сельскохозяйственных машин и оборудования высотой более 4 метров (в охранных зонах воздушных линий электропередачи) или полевые сельскохозяйственные работы, связанные с вспашкой земли (в охранных зонах кабельных линий электропередачи); з) посадка и вырубка деревьев и кустарников.; Реестровый номер границы: 78:07-6.1113; Вид объекта реестра границ: Зона с особыми условиями использования территории; Вид зоны по документу: Охранная зона объекта электросетевого хозяйства - 1712-1888/был 1834-1888 и 1712-1834/р.207 от 2.12.88/; Тип зоны: Охранная зона объектов электроэнергетики (объектов электросетевого хозяйства и объектов по производству электрической энергии)
78:07:0003119:2/94	26	вид ограничения (обременения): ограничения прав на земельный участок, предусмотренные статьей 56 Земельного кодекса Российской Федерации; Срок действия: не установлен; реквизиты документа-основания: постановление Правительства РФ «О порядке установления охранных зон объектов электросетевого хозяйства и особых условий использования земельных участков, расположенных в границах таких зон» от 24.02.2009 № 160 выдан: Охранная зона объекта электросетевого хозяйства - 2841-2998/; Содержание ограничения (обременения): Ограничения предусмотрены п. 8-11, раздела III Правил

ДОКУМЕНТ ПОДПИСАН
ЭЛЕКТРОННОЙ ПОДПИСЬЮ
Сертификат: 009F0BDC181A023B64597F1E2579BEFB50
Владелец: ФЕДЕРАЛЬНАЯ СЛУЖБА ГОСУДАРСТВЕННОЙ РЕГИСТРАЦИИ, КАДАСТРА И КАРТОГРАФИИ
Действителен: с 02.08.2024 по 26.10.2025

полное наименование должности		инициалы, фамилия

Земельный участок
вид объекта недвижимости

Лист № 35 раздела 4.1	Всего листов раздела 4.1: 87	Всего разделов: 8	Всего листов выписки: 667

28.07.2025г. № КУВИ-001/2025-146198411	
Кадастровый номер:	78:07:0003119:2

установления охранных зон объектов электросетевого хозяйства и особых условий использования земельных участков, расположенных в границах таких зон, утв. Постановлением Правительства РФ от 24.02.2009 № 160 «О порядке установления охранных зон объектов электросетевого хозяйства и особых условий использования земельных участков, расположенных в границах таких зон» (ред. от 21.12.2018). 8. В охранных зонах запрещается осуществлять любые действия, которые могут нарушить безопасную работу объектов электросетевого хозяйства, в том числе привести к их повреждению или уничтожению, и (или) повлечь причинение вреда жизни, здоровью граждан и имуществу физических или юридических лиц, а также повлечь нанесение экологического ущерба и возникновение пожаров, в том числе: а) набрасывать на провода и опоры воздушных линий электропередачи посторонние предметы, а также подниматься на опоры воздушных линий электропередачи; б) проводить работы, угрожающие повреждению объектов электросетевого хозяйства, размещать объекты и предметы, которые могут препятствовать доступу обслуживающего персонала и техники к объектам электроэнергетики, без сохранения и (или) создания, в том числе в соответствии с требованиями нормативно-технических документов, необходимых для такого доступа проходов и подъездов в целях обеспечения эксплуатации оборудования, зданий и сооружений объектов электроэнергетики, проведения работ по ликвидации аварий и устранению их последствий на всем протяжении границы объекта электроэнергетики;в) находиться в пределах огороженной территории и помещениях распределительных устройств и подстанций, открывать двери и люки распределительных устройств и подстанций, производить переключения и подключения в электрических сетях (указанное требование не распространяется на работников, занятых выполнением разрешенных в установленном порядке работ), разводить огонь в пределах охранных зонах вводных и распределительных устройств и подстанций, воздушных линий электропередачи, а также в охранных зонах кабельных линий электропередачи; г) размещать свалки; д) производить работы ударными механизмами, сбрасывать тяжести массой свыше 5 тонн, производить сброс и слив едких и коррозионных веществ и горюче-смазочных материалов (в охранных зонах подземных кабельных линий электропередачи);е) убирать, уничтожать, перемещать, засыпать и повреждать предупреждающие и информационные знаки (либо предупреждающие и информационные надписи, нанесенные на объекты электроэнергетики);ж) производить переключения и подключения в электрических сетях (указанное требование не распространяется на работников, занятых выполнением разрешенных в установленном порядке работ);з) осуществлять использование земельных участков в качестве испытательных полигонов, мест уничтожения вооружения и захоронения отходов, возникающих в связи с использованием, производством, ремонтом или уничтожением вооружений или боеприпасов ". 9. В охранных зонах, установленных для объектов электросетевого хозяйства напряжением свыше 1000 вольт, помимо действий, предусмотренных пунктом 8 настоящих Правил, запрещается: а) складировать или размещать хранилища любых, в том числе горюче-смазочных, материалов; б) размещать детские и спортивные площадки, стадионы, рынки, торговые точки, полевые станы, загоны для скота, гаражи и стоянки всех видов машин и механизмов, проводить любые мероприятия, связанные с большим скоплением людей, не занятых выполнением

ДОКУМЕНТ ПОДПИСАН
ЭЛЕКТРОННОЙ ПОДПИСЬЮ
Сертификат: 009F0BDC181A023B64597F1E2579BEFB50
Владелец: ФЕДЕРАЛЬНАЯ СЛУЖБА ГОСУДАРСТВЕННОЙ РЕГИСТРАЦИИ, КАДАСТРА И КАРТОГРАФИИ
Действителен: с 02.08.2024 по 26.10.2025

полное наименование должности		инициалы, фамилия

Земельный участок
вид объекта недвижимости

Лист № 36 раздела 4.1	Всего листов раздела 4.1: 87	Всего разделов: 8	Всего листов выписки: 667

28.07.2025г. № КУВИ-001/2025-146198411	
Кадастровый номер:	78:07:0003119:2

разрешенных в установленном порядке работ (в охранных зонах воздушных линий электропередачи); в) использовать (запускать) любые летательные аппараты, в том числе воздушных змеев, спортивные модели летательных аппаратов (в охранных зонах воздушных линий электропередачи); г) бросать якоря с судов и осуществлять их проход с отданными якорями, цепями, лотами, волокушами и тралами (в охранных зонах подводных кабельных линий электропередачи); д) осуществлять проход судов с поднятыми стрелами кранов и других механизмов (в охранных зонах воздушных линий электропередачи); е) осуществлять остановку транспортных средств на автомобильных дорогах в местах пересечения с воздушными линиями электропередачи с проектным номинальным классом напряжения 330 кВ и выше (исключительно в охранных зонах воздушных линий электропередачи); ж) устанавливать рекламные конструкции."; 10. В охранных зонах допускается размещение зданий и сооружений при соблюдении следующих параметров: а) размещаемое здание или сооружение не создает препятствий для доступа к объекту электросетевого хозяйства (создаются или сохраняются, в том числе в соответствии с требованиями нормативно-технических документов, проходы и подъезды, необходимые для доступа к объекту электроэнергетики обслуживающего персонала и техники в целях обеспечения оперативного, технического и ремонтного обслуживания оборудования, зданий и сооружений объектов электроэнергетики, проведения работ по ликвидации аварий и устранению их последствий на всем протяжении границы объекта электроэнергетики); б) расстояние по горизонтали от элементов зданий и сооружений до проводов воздушных линий электропередачи напряжением до 1 кВ с неизолированными проводами (при наибольшем их отклонении) должно быть не менее: 1,5 метра - от выступающих частей зданий, террас и окон; 1 метра - от глухих стен; в) расстояние по горизонтали от элементов зданий и сооружений до токопроводящих жил кабелей (предназначенных для эксплуатации в воздушной среде) напряжением свыше 1 кВ (при наибольшем их отклонении) должно быть не менее: 1 метра - от выступающих частей зданий, террас и окон; 0,2 метра - от глухих стен зданий, сооружений; г) допускается размещение зданий и сооружений под проводами воздушных линий электропередачи напряжением до 1 кВ с самонесущими изолированными проводами, при этом расстояние по вертикали от указанных зданий и сооружений при наибольшей стреле провеса должно быть не менее 2,5 метра; д) расстояние по горизонтали от элементов зданий и сооружений до проводов воздушных линий электропередачи напряжением свыше 1 кВ (при наибольшем их отклонении) должно быть не менее: 2 метров - при проектном номинальном классе напряжения до 20 кВ; 4 метров - при проектном номинальном классе напряжения 35 - 110 кВ; 5 метров - при проектном номинальном классе напряжения 150 кВ; 6 метров - при проектном номинальном классе напряжения 220 кВ; 20 метров (8 метров до ближайших частей непроизводственных и производственных зданий и сооружений электрических станций и подстанций) - при проектном номинальном классе напряжения 330 - 400 кВ; 30 метров (10 метров до ближайших частей непроизводственных и производственных зданий и сооружений электрических станций и подстанций) - при проектном номинальном классе напряжения 500 кВ; 40 метров (10 метров до ближайших частей непроизводственных и производственных зданий и сооружений электрических станций и подстанций) - при проектном

ДОКУМЕНТ ПОДПИСАН
ЭЛЕКТРОННОЙ ПОДПИСЬЮ
Сертификат: 009F0BDC181A023B64597F1E2579BEFB50
Владелец: ФЕДЕРАЛЬНАЯ СЛУЖБА ГОСУДАРСТВЕННОЙ РЕГИСТРАЦИИ, КАДАСТРА И КАРТОГРАФИИ
Действителен: с 02.08.2024 по 26.10.2025

полное наименование должности		инициалы, фамилия

Земельный участок
вид объекта недвижимости

Лист № 37 раздела 4.1	Всего листов раздела 4.1: 87	Всего разделов: 8	Всего листов выписки: 667

28.07.2025г. № КУВИ-001/2025-146198411	
Кадастровый номер:	78:07:0003119:2

номинальном классе напряжения 750 кВ; е) под проводами воздушных линий электропередачи допускается размещение следующих видов зданий и (или) сооружений и (или) их пересечение с воздушными линиями электропередачи: производственные здания и (или) сооружения промышленных предприятий I и II степени огнестойкости в соответствии с техническим регламентом о требованиях пожарной безопасности, если проектный номинальный класс напряжения воздушных линий электропередачи не превышает 220 кВ, а также вне зависимости от проектного номинального класса напряжения воздушных линий электропередачи - здания и сооружения электрических станций и подстанций (включая вспомогательные и обслуживающие объекты), ограждения при условии, что расстояние от наивысшей точки указанных зданий и (или) сооружений, ограждений по вертикали до проводов воздушной линии электропередачи при наибольшей стреле провеса должно быть не менее: 3 метров - при проектном номинальном классе напряжения до 35 кВ; 4 метров - при проектном номинальном классе напряжения 110 кВ; 4 метров - при проектном номинальном классе напряжения 150 кВ; 5 метров - при проектном номинальном классе напряжения 220 кВ; 7,5 метра - при проектном номинальном классе напряжения 330 - 400 кВ; 8 метров - при проектном номинальном классе напряжения 500 кВ; 12 метров - при проектном номинальном классе напряжения 750 кВ; линии связи, линии проводного вещания, если проектный номинальный класс напряжения воздушных линий электропередачи не превышает 500 кВ при условии, что расстояние по вертикали до проводов воздушной линии электропередачи от указанных линий при наибольшей стреле провеса должно быть не менее:3 метров - при проектном номинальном классе напряжения до 35 кВ; 4 метров - при проектном номинальном классе напряжения 110 кВ; 4 метров – при проектном номинальном классе напряжения 150 кВ; 4 метров - при проектном номинальном классе напряжения 220 кВ; 5 метров - при проектном номинальном классе напряжения 330 - 400 кВ; 5 метров - при проектном номинальном классе напряжения 500 кВ; железные дороги при условии, что расстояние по вертикали от головки рельса до проводов воздушной линии электропередачи при наибольшей стреле провеса должно быть не менее:7,5 метра - при проектном номинальном классе напряжения до 35 кВ; 7,5 метра - при проектном номинальном классе напряжения 110 кВ; 8 метров - при проектном номинальном классе напряжения 150 кВ; 8,5 метра - при проектном номинальном классе напряжения 220 кВ; 9 метров - при проектном номинальном классе напряжения 330 - 400 кВ; 9,5 метра - при проектном номинальном классе напряжения 500 кВ; 12 метров - при проектном номинальном классе напряжения 750 кВ; автомобильные дороги при условии, что расстояние по вертикали от покрытия проезжей части дорог всех категорий до проводов воздушной линии электропередачи при наибольшей стреле провеса должно быть не менее: 7 метров - при проектном номинальном классе напряжения до 35 кВ; 7 метров - при проектном номинальном классе напряжения 110 кВ; 7,5 метра - при проектном номинальном классе напряжения 150 кВ; 8 метров - при проектном номинальном классе напряжения 220 кВ; 8,5 метра (11 метров - в границах населенных пунктов) - при проектном номинальном классе напряжения 330 - 400 кВ; 9,5 метра (15,5 метра - в границах населенных пунктов) - при проектном номинальном классе напряжения 500 кВ; 16 метров (23 метров - в границах населенных пунктов) - при проектном номинальном классе напряжения 750 кВ; провода

ДОКУМЕНТ ПОДПИСАН
ЭЛЕКТРОННОЙ ПОДПИСЬЮ
Сертификат: 009F0BDC181A023B64597F1E2579BEFB50
Владелец: ФЕДЕРАЛЬНАЯ СЛУЖБА ГОСУДАРСТВЕННОЙ РЕГИСТРАЦИИ, КАДАСТРА И КАРТОГРАФИИ
Действителен: с 02.08.2024 по 26.10.2025

полное наименование должности		инициалы, фамилия

Земельный участок
вид объекта недвижимости

Лист № 38 раздела 4.1	Всего листов раздела 4.1: 87	Всего разделов: 8	Всего листов выписки: 667

28.07.2025г. № КУВИ-001/2025-146198411	
Кадастровый номер:	78:07:0003119:2

		контактной сети или несущего троса трамвайных и троллейбусных линий, если проектный номинальный класс напряжения воздушных линий электропередачи не превышает 500 кВ при условии, что расстояние по вертикали от указанных проводов или тросов до проводов воздушной линии электропередачи при наибольшей стреле провеса должно быть не менее: 3 метров - при проектном номинальном классе напряжения до 35 кВ; 3 метров - при проектном номинальном классе напряжения 110 кВ; 4 метров - при проектном номинальном классе напряжения 150 кВ; 4 метров - при проектном номинальном классе напряжения 220 кВ; 5 метров - при проектном номинальном классе напряжения 330 - 400 кВ; 5 метров - при проектном номинальном классе напряжения 500 кВ; трубопроводы при условии, что расстояние по вертикали от наивысшей точки любой части трубопровода до проводов воздушной линии электропередачи при наибольшей стреле провеса должно быть не менее: 4 метров - при проектном номинальном классе напряжения до 35 кВ; 4 метров - при проектном номинальном классе напряжения 110 кВ; 4,5 метра - при проектном номинальном классе напряжения 150 кВ; 5 метров - при проектном номинальном классе напряжения 220 кВ; 6 метров - при проектном номинальном классе напряжения 330 - 400 кВ; 8 метров - при проектном номинальном классе напряжения 500 кВ; 12 метров - при проектном номинальном классе напряжения 750 кВ; ж) в случае если в соответствии с техническим регламентом о требованиях пожарной безопасности должны соблюдаться противопожарные расстояния между такими зданиями, сооружениями и объектами электроэнергетики, возможность размещения зданий, сооружений в границах охранной зоны определяется исходя из противопожарных расстояний. 11. В пределах охранной зоны без соблюдения условий осуществления соответствующих видов деятельности, предусмотренных решением о согласовании такой охранной зоны, юридическим и физическим лицам запрещаются: а) горные, взрывные, мелиоративные работы, в том числе связанные с временным затоплением земель; б) дноуглубительные, землечерпальные и погрузочно-разгрузочные работы, добыча рыбы, других водных животных и растений придонными орудиями лова, устройство водопоев, колка и заготовка льда (в охранных зонах подводных кабельных линий электропередачи); в) проход судов, у которых расстояние по вертикали от верхнего крайнего габарита с грузом или без груза до нижней точки провеса проводов переходов воздушных линий электропередачи через водоемы менее минимально допустимого расстояния, в том числе с учетом максимального уровня подъема воды при паводке; г) проезд машин и механизмов, имеющих общую высоту с грузом или без груза от поверхности дороги более 4,5 метра (в охранных зонах воздушных линий электропередачи); д) земляные работы на глубине более 0,3 метра (на вспахиваемых землях на глубине более 0,45 метра), а также планировка грунта (в охранных зонах подземных кабельных линий электропередачи); е) полив сельскохозяйственных культур в случае, если высота струи воды может составить свыше 3 метров (в охранных зонах воздушных линий электропередачи); ж) полевые сельскохозяйственные работы с применением сельскохозяйственных машин и оборудования высотой более 4 метров (в охранных зонах воздушных линий электропередачи) или полевые сельскохозяйственные работы, связанные с вспашкой земли (в охранных зонах кабельных линий электропередачи); з) посадка и вырубка деревьев и кустарников.; Реестровый номер границы: 78:07-6.1057; Вид объекта

ДОКУМЕНТ ПОДПИСАН
ЭЛЕКТРОННОЙ ПОДПИСЬЮ
Сертификат: 009F0BDC181A023B64597F1E2579BEFB50
Владелец: ФЕДЕРАЛЬНАЯ СЛУЖБА ГОСУДАРСТВЕННОЙ РЕГИСТРАЦИИ, КАДАСТРА И КАРТОГРАФИИ
Действителен: с 02.08.2024 по 26.10.2025

полное наименование должности		инициалы, фамилия

Земельный участок			
вид объекта недвижимости			
Лист № 39 раздела 4.1	Всего листов раздела 4.1: 87	Всего разделов: 8	Всего листов выписки: 667
28.07.2025г. № КУВИ-001/2025-146198411			
Кадастровый номер:	78:07:0003119:2		

		реестра границ: Зона с особыми условиями использования территории; Вид зоны по документу: Охранная зона объекта электросетевого хозяйства - КЛ 10 кВ Ф.165-66/1640/; Тип зоны: Охранная зона объектов электроэнергетики (объектов электросетевого хозяйства и объектов по производству электрической энергии)
78:07:0003119:2/95	21	вид ограничения (обременения): ограничения прав на земельный участок, предусмотренные статьей 56 Земельного кодекса Российской Федерации; Срок действия: не установлен; реквизиты документа-основания: постановление Правительства РФ «О порядке установления охранных зон объектов электросетевого хозяйства и особых условий использования земельных участков, расположенных в границах таких зон» от 24.02.2009 № 160 выдан: Правительство Российской Федерации; Содержание ограничения (обременения): Ограничения предусмотрены п. 8-11, раздела III Правил установления охранных зон объектов электросетевого хозяйства и особых условий использования земельных участков, расположенных в границах таких зон, утв. Постановлением Правительства РФ от 24.02.2009 № 160 «О порядке установления охранных зон объектов электросетевого хозяйства и особых условий использования земельных участков, расположенных в границах таких зон» (ред. от 21.12.2018). 8. В охранных зонах запрещается осуществлять любые действия, которые могут нарушить безопасную работу объектов электросетевого хозяйства, в том числе привести к их повреждению или уничтожению, и (или) повлечь причинение вреда жизни, здоровью граждан и имуществу физических или юридических лиц, а также повлечь нанесение экологического ущерба и возникновение пожаров, в том числе: а) набрасывать на провода и опоры воздушных линий электропередачи посторонние предметы, а также подниматься на опоры воздушных линий электропередачи; б) проводить работы, угрожающие повреждению объектов электросетевого хозяйства, размещать объекты и предметы, которые могут препятствовать доступу обслуживающего персонала и техники к объектам электроэнергетики, без сохранения и (или) создания, в том числе в соответствии с требованиями нормативно-технических документов, необходимых для такого доступа проходов и подъездов в целях обеспечения эксплуатации оборудования, зданий и сооружений объектов электроэнергетики, проведения работ по ликвидации аварий и устранению их последствий на всем протяжении границы объекта электроэнергетики;в) находиться в пределах огороженной территории и помещениях распределительных устройств и подстанций, открывать двери и люки распределительных устройств и подстанций, производить переключения и подключения в электрических сетях (указанное требование не распространяется на работников, занятых выполнением разрешенных в установленном порядке работ), разводить огонь в пределах охранных зонах вводных и распределительных устройств и подстанций, воздушных линий электропередачи, а также в охранных зонах кабельных линий электропередачи; г) размещать свалки; д) производить работы ударными механизмами, сбрасывать тяжести массой свыше 5 тонн, производить сброс и слив едких и коррозионных веществ и горюче-смазочных материалов (в охранных зонах подземных кабельных линий электропередачи);е) убирать, уничтожать, перемещать, засыпать и повреждать предупреждающие и информационные знаки (либо предупреждающие и информационные надписи, нанесенные на объекты электроэнергетики);ж) производить переключения и подключения в электрических сетях

ДОКУМЕНТ ПОДПИСАН
ЭЛЕКТРОННОЙ ПОДПИСЬЮ
Сертификат: 009F0BDC181A023B64597F1E2579BEFB50
Владелец: ФЕДЕРАЛЬНАЯ СЛУЖБА ГОСУДАРСТВЕННОЙ РЕГИСТРАЦИИ, КАДАСТРА И КАРТОГРАФИИ
Действителен: с 02.08.2024 по 26.10.2025

полное наименование должности		инициалы, фамилия

Земельный участок
вид объекта недвижимости

Лист № 40 раздела 4.1	Всего листов раздела 4.1: 87	Всего разделов: 8	Всего листов выписки: 667

28.07.2025г. № КУВИ-001/2025-146198411	
Кадастровый номер:	78:07:0003119:2

(указанное требование не распространяется на работников, занятых выполнением разрешенных в установленном порядке работ);з) осуществлять использование земельных участков в качестве испытательных полигонов, мест уничтожения вооружения и захоронения отходов, возникающих в связи с использованием, производством, ремонтом или уничтожением вооружений или боеприпасов ". 9. В охранных зонах, установленных для объектов электросетевого хозяйства напряжением свыше 1000 вольт, помимо действий, предусмотренных пунктом 8 настоящих Правил, запрещается: а) складировать или размещать хранилища любых, в том числе горюче-смазочных, материалов; б) размещать детские и спортивные площадки, стадионы, рынки, торговые точки, полевые станы, загоны для скота, гаражи и стоянки всех видов машин и механизмов, проводить любые мероприятия, связанные с большим скоплением людей, не занятых выполнением разрешенных в установленном порядке работ (в охранных зонах воздушных линий электропередачи); в) использовать (запускать) любые летательные аппараты, в том числе воздушных змеев, спортивные модели летательных аппаратов (в охранных зонах воздушных линий электропередачи); г) бросать якоря с судов и осуществлять их проход с отданными якорями, цепями, лотами, волокушами и тралами (в охранных зонах подводных кабельных линий электропередачи); д) осуществлять проход судов с поднятыми стрелами кранов и других механизмов (в охранных зонах воздушных линий электропередачи); е) осуществлять остановку транспортных средств на автомобильных дорогах в местах пересечения с воздушными линиями электропередачи с проектным номинальным классом напряжения 330 кВ и выше (исключительно в охранных зонах воздушных линий электропередачи); ж) устанавливать рекламные конструкции."; 10. В охранных зонах допускается размещение зданий и сооружений при соблюдении следующих параметров: а) размещаемое здание или сооружение не создает препятствий для доступа к объекту электросетевого хозяйства (создаются или сохраняются, в том числе в соответствии с требованиями нормативно-технических документов, проходы и подъезды, необходимые для доступа к объекту электроэнергетики обслуживающего персонала и техники в целях обеспечения оперативного, технического и ремонтного обслуживания оборудования, зданий и сооружений объектов электроэнергетики, проведения работ по ликвидации аварий и устранению их последствий на всем протяжении границы объекта электроэнергетики); б) расстояние по горизонтали от элементов зданий и сооружений до проводов воздушных линий электропередачи напряжением до 1 кВ с неизолированными проводами (при наибольшем их отклонении) должно быть не менее: 1,5 метра - от выступающих частей зданий, террас и окон; 1 метра - от глухих стен; в) расстояние по горизонтали от элементов зданий и сооружений до токопроводящих жил кабелей (предназначенных для эксплуатации в воздушной среде) напряжением свыше 1 кВ (при наибольшем их отклонении) должно быть не менее: 1 метра - от выступающих частей зданий, террас и окон; 0,2 метра - от глухих стен зданий, сооружений; г) допускается размещение зданий и сооружений под проводами воздушных линий электропередачи напряжением до 1 кВ с самонесущими изолированными проводами, при этом расстояние по вертикали от указанных зданий и сооружений при наибольшей стреле провеса должно быть не менее 2,5 метра; д) расстояние по горизонтали от элементов зданий и сооружений до проводов воздушных линий электропередачи напряжением

ДОКУМЕНТ ПОДПИСАН
ЭЛЕКТРОННОЙ ПОДПИСЬЮ
Сертификат: 009F0BDC181A023B64597F1E2579BEFB50
Владелец: ФЕДЕРАЛЬНАЯ СЛУЖБА ГОСУДАРСТВЕННОЙ РЕГИСТРАЦИИ, КАДАСТРА И КАРТОГРАФИИ
Действителен: с 02.08.2024 по 26.10.2025

полное наименование должности		инициалы, фамилия

Земельный участок			
вид объекта недвижимости			
Лист № 41 раздела 4.1	Всего листов раздела 4.1: 87	Всего разделов: 8	Всего листов выписки: 667
28.07.2025г. № КУВИ-001/2025-146198411			
Кадастровый номер:	78:07:0003119:2		

свыше 1 кВ (при наибольшем их отклонении) должно быть не менее: 2 метров - при проектном номинальном классе напряжения до 20 кВ; 4 метров - при проектном номинальном классе напряжения 35 - 110 кВ; 5 метров - при проектном номинальном классе напряжения 150 кВ; 6 метров - при проектном номинальном классе напряжения 220 кВ; 20 метров (8 метров до ближайших частей непроизводственных и производственных зданий и сооружений электрических станций и подстанций) - при проектном номинальном классе напряжения 330 - 400 кВ; 30 метров (10 метров до ближайших частей непроизводственных и производственных зданий и сооружений электрических станций и подстанций) - при проектном номинальном классе напряжения 500 кВ; 40 метров (10 метров до ближайших частей непроизводственных и производственных зданий и сооружений электрических станций и подстанций) - при проектном номинальном классе напряжения 750 кВ; е) под проводами воздушных линий электропередачи допускается размещение следующих видов зданий и (или) сооружений и (или) их пересечение с воздушными линиями электропередачи: производственные здания и (или) сооружения промышленных предприятий I и II степени огнестойкости в соответствии с техническим регламентом о требованиях пожарной безопасности, если проектный номинальный класс напряжения воздушных линий электропередачи не превышает 220 кВ, а также вне зависимости от проектного номинального класса напряжения воздушных линий электропередачи - здания и сооружения электрических станций и подстанций (включая вспомогательные и обслуживающие объекты), ограждения при условии, что расстояние от наивысшей точки указанных зданий и (или) сооружений, ограждений по вертикали до проводов воздушной линии электропередачи при наибольшей стреле провеса должно быть не менее: 3 метров - при проектном номинальном классе напряжения до 35 кВ; 4 метров - при проектном номинальном классе напряжения 110 кВ; 4 метров - при проектном номинальном классе напряжения 150 кВ; 5 метров - при проектном номинальном классе напряжения 220 кВ; 7,5 метра - при проектном номинальном классе напряжения 330 - 400 кВ; 8 метров - при проектном номинальном классе напряжения 500 кВ; 12 метров - при проектном номинальном классе напряжения 750 кВ; линии связи, линии проводного вещания, если проектный номинальный класс напряжения воздушных линий электропередачи не превышает 500 кВ при условии, что расстояние по вертикали до проводов воздушной линии электропередачи от указанных линий при наибольшей стреле провеса должно быть не менее:3 метров - при проектном номинальном классе напряжения до 35 кВ; 4 метров - при проектном номинальном классе напряжения 110 кВ; 4 метров – при проектном номинальном классе напряжения 150 кВ; 4 метров - при проектном номинальном классе напряжения 220 кВ; 5 метров - при проектном номинальном классе напряжения 330 - 400 кВ; 5 метров - при проектном номинальном классе напряжения 500 кВ; железные дороги при условии, что расстояние по вертикали от головки рельса до проводов воздушной линии электропередачи при наибольшей стреле провеса должно быть не менее:7,5 метра - при проектном номинальном классе напряжения до 35 кВ; 7,5 метра - при проектном номинальном классе напряжения 110 кВ; 8 метров - при проектном номинальном классе напряжения 150 кВ; 8,5 метра - при проектном номинальном классе напряжения 220 кВ; 9 метров - при проектном номинальном классе напряжения 330 - 400 кВ; 9,5 метра - при проектном номинальном классе

ДОКУМЕНТ ПОДПИСАН
ЭЛЕКТРОННОЙ ПОДПИСЬЮ
Сертификат: 009F0BDC181A023B64597F1E2579BEFB50
Владелец: ФЕДЕРАЛЬНАЯ СЛУЖБА ГОСУДАРСТВЕННОЙ РЕГИСТРАЦИИ, КАДАСТРА И КАРТОГРАФИИ
Действителен: с 02.08.2024 по 26.10.2025

полное наименование должности		инициалы, фамилия

Земельный участок
вид объекта недвижимости

Лист № 42 раздела 4.1	Всего листов раздела 4.1: 87	Всего разделов: 8	Всего листов выписки: 667

28.07.2025г. № КУВИ-001/2025-146198411	
Кадастровый номер:	78:07:0003119:2

напряжения 500 кВ; 12 метров - при проектном номинальном классе напряжения 750 кВ; автомобильные дороги при условии, что расстояние по вертикали от покрытия проезжей части дорог всех категорий до проводов воздушной линии электропередачи при наибольшей стреле провеса должно быть не менее: 7 метров - при проектном номинальном классе напряжения до 35 кВ; 7 метров - при проектном номинальном классе напряжения 110 кВ; 7,5 метра - при проектном номинальном классе напряжения 150 кВ; 8 метров - при проектном номинальном классе напряжения 220 кВ; 8,5 метра (11 метров - в границах населенных пунктов) - при проектном номинальном классе напряжения 330 - 400 кВ; 9,5 метра (15,5 метра - в границах населенных пунктов) - при проектном номинальном классе напряжения 500 кВ; 16 метров (23 метров - в границах населенных пунктов) - при проектном номинальном классе напряжения 750 кВ; провода контактной сети или несущего троса трамвайных и троллейбусных линий, если проектный номинальный класс напряжения воздушных линий электропередачи не превышает 500 кВ при условии, что расстояние по вертикали от указанных проводов или тросов до проводов воздушной линии электропередачи при наибольшей стреле провеса должно быть не менее: 3 метров - при проектном номинальном классе напряжения до 35 кВ; 3 метров - при проектном номинальном классе напряжения 110 кВ; 4 метров - при проектном номинальном классе напряжения 150 кВ; 4 метров - при проектном номинальном классе напряжения 220 кВ; 5 метров - при проектном номинальном классе напряжения 330 - 400 кВ; 5 метров - при проектном номинальном классе напряжения 500 кВ; трубопроводы при условии, что расстояние по вертикали от наивысшей точки любой части трубопровода до проводов воздушной линии электропередачи при наибольшей стреле провеса должно быть не менее: 4 метров - при проектном номинальном классе напряжения до 35 кВ; 4 метров - при проектном номинальном классе напряжения 110 кВ; 4,5 метра - при проектном номинальном классе напряжения 150 кВ; 5 метров - при проектном номинальном классе напряжения 220 кВ; 6 метров - при проектном номинальном классе напряжения 330 - 400 кВ; 8 метров - при проектном номинальном классе напряжения 500 кВ; 12 метров - при проектном номинальном классе напряжения 750 кВ; ж) в случае если в соответствии с техническим регламентом о требованиях пожарной безопасности должны соблюдаться противопожарные расстояния между такими зданиями, сооружениями и объектами электроэнергетики, возможность размещения зданий, сооружений в границах охранной зоны определяется исходя из противопожарных расстояний. 11. В пределах охранной зоны без соблюдения условий осуществления соответствующих видов деятельности, предусмотренных решением о согласовании такой охранной зоны, юридическим и физическим лицам запрещаются: а) горные, взрывные, мелиоративные работы, в том числе связанные с временным затоплением земель; б) дноуглубительные, землечерпальные и погрузочно-разгрузочные работы, добыча рыбы, других водных животных и растений придонными орудиями лова, устройство водопоев, колка и заготовка льда (в охранных зонах подводных кабельных линий электропередачи); в) проход судов, у которых расстояние по вертикали от верхнего крайнего габарита с грузом или без груза до нижней точки провеса проводов переходов воздушных линий электропередачи через водоемы менее минимально допустимого расстояния, в том числе с учетом максимального уровня подъема воды при

ДОКУМЕНТ ПОДПИСАН
ЭЛЕКТРОННОЙ ПОДПИСЬЮ
Сертификат: 009F0BDC181A023B64597F1E2579BEFB50
Владелец: ФЕДЕРАЛЬНАЯ СЛУЖБА ГОСУДАРСТВЕННОЙ РЕГИСТРАЦИИ, КАДАСТРА И КАРТОГРАФИИ
Действителен: с 02.08.2024 по 26.10.2025

полное наименование должности		инициалы, фамилия

Земельный участок			
вид объекта недвижимости			
Лист № 43 раздела 4.1	Всего листов раздела 4.1: 87	Всего разделов: 8	Всего листов выписки: 667
28.07.2025г. № КУВИ-001/2025-146198411			
Кадастровый номер:	78:07:0003119:2		

		паводке; г) проезд машин и механизмов, имеющих общую высоту с грузом или без груза от поверхности дороги более 4,5 метра (в охранных зонах воздушных линий электропередачи); д) земляные работы на глубине более 0,3 метра (на вспахиваемых землях на глубине более 0,45 метра), а также планировка грунта (в охранных зонах подземных кабельных линий электропередачи); е) полив сельскохозяйственных культур в случае, если высота струи воды может составить свыше 3 метров (в охранных зонах воздушных линий электропередачи); ж) полевые сельскохозяйственные работы с применением сельскохозяйственных машин и оборудования высотой более 4 метров (в охранных зонах воздушных линий электропередачи) или полевые сельскохозяйственные работы, связанные с вспашкой земли (в охранных зонах кабельных линий электропередачи); з) посадка и вырубка деревьев и кустарников.; Реестровый номер границы: 78:07-6.1134; Вид объекта реестра границ: Зона с особыми условиями использования территории; Вид зоны по документу: Охранная зона объекта электросетевого хозяйства - Ф.165-180/ПС165-1640/был Ф.165-80/; Тип зоны: Охранная зона объектов электроэнергетики (объектов электросетевого хозяйства и объектов по производству электрической энергии)
78:07:0003119:2/96	69	вид ограничения (обременения): ограничения прав на земельный участок, предусмотренные статьей 56 Земельного кодекса Российской Федерации; Срок действия: не установлен; реквизиты документа-основания: решение о согласовании границ охранной зоны от 24.10.2024 № 07-2165/РС-553 выдан: Федеральная служба по экологическому, технологическому и атомному надзору (Ростехнадзор) Северо-Западное управление ; Содержание ограничения (обременения): Ограничения предусмотрены п. 8-11, раздела III Правил установления охранных зон объектов электросетевого хозяйства и особых условий использования земельных участков, расположенных в границах таких зон, утв. Постановлением Правительства РФ от 24.02.2009 № 160 «О порядке установления охранных зон объектов электросетевого хозяйства и особых условий использования земельных участков, расположенных в границах таких зон» (ред. от 21.12.2018). 8. В охранных зонах запрещается осуществлять любые действия, которые могут нарушить безопасную работу объектов электросетевого хозяйства, в том числе привести к их повреждению или уничтожению, и (или) повлечь причинение вреда жизни, здоровью граждан и имуществу физических или юридических лиц, а также повлечь нанесение экологического ущерба и возникновение пожаров, в том числе: а) набрасывать на провода и опоры воздушных линий электропередачи посторонние предметы, а также подниматься на опоры воздушных линий электропередачи; б) проводить работы, угрожающие повреждению объектов электросетевого хозяйства, размещать объекты и предметы, которые могут препятствовать доступу обслуживающего персонала и техники к объектам электроэнергетики, без сохранения и (или) создания, в том числе в соответствии с требованиями нормативно-технических документов, необходимых для такого доступа проходов и подъездов в целях обеспечения эксплуатации оборудования, зданий и сооружений объектов электроэнергетики, проведения работ по ликвидации аварий и устранению их последствий на всем протяжении границы объекта электроэнергетики;в) находиться в пределах огороженной территории и помещениях распределительных устройств и подстанций, открывать двери и люки распределительных устройств и подстанций, производить переключения и подключения в

ДОКУМЕНТ ПОДПИСАН
ЭЛЕКТРОННОЙ ПОДПИСЬЮ
Сертификат: 009F0BDC181A023B64597F1E2579BEFB50
Владелец: ФЕДЕРАЛЬНАЯ СЛУЖБА ГОСУДАРСТВЕННОЙ РЕГИСТРАЦИИ, КАДАСТРА И КАРТОГРАФИИ
Действителен: с 02.08.2024 по 26.10.2025

полное наименование должности		инициалы, фамилия

Земельный участок
вид объекта недвижимости

Лист № 44 раздела 4.1	Всего листов раздела 4.1: 87	Всего разделов: 8	Всего листов выписки: 667

28.07.2025г. № КУВИ-001/2025-146198411	
Кадастровый номер:	78:07:0003119:2

электрических сетях (указанное требование не распространяется на работников, занятых выполнением разрешенных в установленном порядке работ), разводить огонь в пределах охранных зонах вводных и распределительных устройств и подстанций, воздушных линий электропередачи, а также в охранных зонах кабельных линий электропередачи; г) размещать свалки; д) производить работы ударными механизмами, сбрасывать тяжести массой свыше 5 тонн, производить сброс и слив едких и коррозионных веществ и горюче-смазочных материалов (в охранных зонах подземных кабельных линий электропередачи);е) убирать, уничтожать, перемещать, засыпать и повреждать предупреждающие и информационные знаки (либо предупреждающие и информационные надписи, нанесенные на объекты электроэнергетики);ж) производить переключения и подключения в электрических сетях (указанное требование не распространяется на работников, занятых выполнением разрешенных в установленном порядке работ);з) осуществлять использование земельных участков в качестве испытательных полигонов, мест уничтожения вооружения и захоронения отходов, возникающих в связи с использованием, производством, ремонтом или уничтожением вооружений или боеприпасов ". 9. В охранных зонах, установленных для объектов электросетевого хозяйства напряжением свыше 1000 вольт, помимо действий, предусмотренных пунктом 8 настоящих Правил, запрещается: а) складировать или размещать хранилища любых, в том числе горюче-смазочных, материалов; б) размещать детские и спортивные площадки, стадионы, рынки, торговые точки, полевые станы, загоны для скота, гаражи и стоянки всех видов машин и механизмов, проводить любые мероприятия, связанные с большим скоплением людей, не занятых выполнением разрешенных в установленном порядке работ (в охранных зонах воздушных линий электропередачи); в) использовать (запускать) любые летательные аппараты, в том числе воздушных змеев, спортивные модели летательных аппаратов (в охранных зонах воздушных линий электропередачи); г) бросать якоря с судов и осуществлять их проход с отданными якорями, цепями, лотами, волокушами и тралами (в охранных зонах подводных кабельных линий электропередачи); д) осуществлять проход судов с поднятыми стрелами кранов и других механизмов (в охранных зонах воздушных линий электропередачи); е) осуществлять остановку транспортных средств на автомобильных дорогах в местах пересечения с воздушными линиями электропередачи с проектным номинальным классом напряжения 330 кВ и выше (исключительно в охранных зонах воздушных линий электропередачи); ж) устанавливать рекламные конструкции."; 10. В охранных зонах допускается размещение зданий и сооружений при соблюдении следующих параметров: а) размещаемое здание или сооружение не создает препятствий для доступа к объекту электросетевого хозяйства (создаются или сохраняются, в том числе в соответствии с требованиями нормативно-технических документов, проходы и подъезды, необходимые для доступа к объекту электроэнергетики обслуживающего персонала и техники в целях обеспечения оперативного, технического и ремонтного обслуживания оборудования, зданий и сооружений объектов электроэнергетики, проведения работ по ликвидации аварий и устранению их последствий на всем протяжении границы объекта электроэнергетики); б) расстояние по горизонтали от элементов зданий и сооружений до проводов воздушных линий электропередачи напряжением до 1 кВ с неизолированными

ДОКУМЕНТ ПОДПИСАН
ЭЛЕКТРОННОЙ ПОДПИСЬЮ
Сертификат: 009F0BDC181A023B64597F1E2579BEFB50
Владелец: ФЕДЕРАЛЬНАЯ СЛУЖБА ГОСУДАРСТВЕННОЙ РЕГИСТРАЦИИ, КАДАСТРА И КАРТОГРАФИИ
Действителен: с 02.08.2024 по 26.10.2025

полное наименование должности		инициалы, фамилия

Земельный участок
вид объекта недвижимости

Лист № 45 раздела 4.1	Всего листов раздела 4.1: 87	Всего разделов: 8	Всего листов выписки: 667

28.07.2025г. № КУВИ-001/2025-146198411	
Кадастровый номер:	78:07:0003119:2

проводами (при наибольшем их отклонении) должно быть не менее: 1,5 метра - от выступающих частей зданий, террас и окон; 1 метра - от глухих стен; в) расстояние по горизонтали от элементов зданий и сооружений до токопроводящих жил кабелей (предназначенных для эксплуатации в воздушной среде) напряжением свыше 1 кВ (при наибольшем их отклонении) должно быть не менее: 1 метра - от выступающих частей зданий, террас и окон; 0,2 метра - от глухих стен зданий, сооружений; г) допускается размещение зданий и сооружений под проводами воздушных линий электропередачи напряжением до 1 кВ с самонесущими изолированными проводами, при этом расстояние по вертикали от указанных зданий и сооружений при наибольшей стреле провеса должно быть не менее 2,5 метра; д) расстояние по горизонтали от элементов зданий и сооружений до проводов воздушных линий электропередачи напряжением свыше 1 кВ (при наибольшем их отклонении) должно быть не менее: 2 метров - при проектном номинальном классе напряжения до 20 кВ; 4 метров - при проектном номинальном классе напряжения 35 - 110 кВ; 5 метров - при проектном номинальном классе напряжения 150 кВ; 6 метров - при проектном номинальном классе напряжения 220 кВ; 20 метров (8 метров до ближайших частей непроизводственных и производственных зданий и сооружений электрических станций и подстанций) - при проектном номинальном классе напряжения 330 - 400 кВ; 30 метров (10 метров до ближайших частей непроизводственных и производственных зданий и сооружений электрических станций и подстанций) - при проектном номинальном классе напряжения 500 кВ; 40 метров (10 метров до ближайших частей непроизводственных и производственных зданий и сооружений электрических станций и подстанций) - при проектном номинальном классе напряжения 750 кВ; е) под проводами воздушных линий электропередачи допускается размещение следующих видов зданий и (или) сооружений и (или) их пересечение с воздушными линиями электропередачи: производственные здания и (или) сооружения промышленных предприятий I и II степени огнестойкости в соответствии с техническим регламентом о требованиях пожарной безопасности, если проектный номинальный класс напряжения воздушных линий электропередачи не превышает 220 кВ, а также вне зависимости от проектного номинального класса напряжения воздушных линий электропередачи - здания и сооружения электрических станций и подстанций (включая вспомогательные и обслуживающие объекты), ограждения при условии, что расстояние от наивысшей точки указанных зданий и (или) сооружений, ограждений по вертикали до проводов воздушной линии электропередачи при наибольшей стреле провеса должно быть не менее: 3 метров - при проектном номинальном классе напряжения до 35 кВ; 4 метров - при проектном номинальном классе напряжения 110 кВ; 4 метров - при проектном номинальном классе напряжения 150 кВ; 5 метров - при проектном номинальном классе напряжения 220 кВ; 7,5 метра - при проектном номинальном классе напряжения 330 - 400 кВ; 8 метров - при проектном номинальном классе напряжения 500 кВ; 12 метров - при проектном номинальном классе напряжения 750 кВ; линии связи, линии проводного вещания, если проектный номинальный класс напряжения воздушных линий электропередачи не превышает 500 кВ при условии, что расстояние по вертикали до проводов воздушной линии электропередачи от указанных линий при наибольшей стреле провеса должно быть не менее:3 метров - при проектном номинальном классе напряжения до 35

ДОКУМЕНТ ПОДПИСАН
ЭЛЕКТРОННОЙ ПОДПИСЬЮ
Сертификат: 009F0BDC181A023B64597F1E2579BEFB50
Владелец: ФЕДЕРАЛЬНАЯ СЛУЖБА ГОСУДАРСТВЕННОЙ РЕГИСТРАЦИИ, КАДАСТРА И КАРТОГРАФИИ
Действителен: с 02.08.2024 по 26.10.2025

полное наименование должности		инициалы, фамилия

Земельный участок
вид объекта недвижимости

Лист № 46 раздела 4.1	Всего листов раздела 4.1: 87	Всего разделов: 8	Всего листов выписки: 667

28.07.2025г. № КУВИ-001/2025-146198411	
Кадастровый номер:	78:07:0003119:2

кВ; 4 метров - при проектном номинальном классе напряжения 110 кВ; 4 метров – при проектном номинальном классе напряжения 150 кВ; 4 метров - при проектном номинальном классе напряжения 220 кВ; 5 метров - при проектном номинальном классе напряжения 330 - 400 кВ; 5 метров - при проектном номинальном классе напряжения 500 кВ; железные дороги при условии, что расстояние по вертикали от головки рельса до проводов воздушной линии электропередачи при наибольшей стреле провеса должно быть не менее:7,5 метра - при проектном номинальном классе напряжения до 35 кВ; 7,5 метра - при проектном номинальном классе напряжения 110 кВ; 8 метров - при проектном номинальном классе напряжения 150 кВ; 8,5 метра - при проектном номинальном классе напряжения 220 кВ; 9 метров - при проектном номинальном классе напряжения 330 - 400 кВ; 9,5 метра - при проектном номинальном классе напряжения 500 кВ; 12 метров - при проектном номинальном классе напряжения 750 кВ; автомобильные дороги при условии, что расстояние по вертикали от покрытия проезжей части дорог всех категорий до проводов воздушной линии электропередачи при наибольшей стреле провеса должно быть не менее: 7 метров - при проектном номинальном классе напряжения до 35 кВ; 7 метров - при проектном номинальном классе напряжения 110 кВ; 7,5 метра - при проектном номинальном классе напряжения 150 кВ; 8 метров - при проектном номинальном классе напряжения 220 кВ; 8,5 метра (11 метров - в границах населенных пунктов) - при проектном номинальном классе напряжения 330 - 400 кВ; 9,5 метра (15,5 метра - в границах населенных пунктов) - при проектном номинальном классе напряжения 500 кВ; 16 метров (23 метров - в границах населенных пунктов) - при проектном номинальном классе напряжения 750 кВ; провода контактной сети или несущего троса трамвайных и троллейбусных линий, если проектный номинальный класс напряжения воздушных линий электропередачи не превышает 500 кВ при условии, что расстояние по вертикали от указанных проводов или тросов до проводов воздушной линии электропередачи при наибольшей стреле провеса должно быть не менее: 3 метров - при проектном номинальном классе напряжения до 35 кВ; 3 метров - при проектном номинальном классе напряжения 110 кВ; 4 метров - при проектном номинальном классе напряжения 150 кВ; 4 метров - при проектном номинальном классе напряжения 220 кВ; 5 метров - при проектном номинальном классе напряжения 330 - 400 кВ; 5 метров - при проектном номинальном классе напряжения 500 кВ; трубопроводы при условии, что расстояние по вертикали от наивысшей точки любой части трубопровода до проводов воздушной линии электропередачи при наибольшей стреле провеса должно быть не менее: 4 метров - при проектном номинальном классе напряжения до 35 кВ; 4 метров - при проектном номинальном классе напряжения 110 кВ; 4,5 метра - при проектном номинальном классе напряжения 150 кВ; 5 метров - при проектном номинальном классе напряжения 220 кВ; 6 метров - при проектном номинальном классе напряжения 330 - 400 кВ; 8 метров - при проектном номинальном классе напряжения 500 кВ; 12 метров - при проектном номинальном классе напряжения 750 кВ; ж) в случае если в соответствии с техническим регламентом о требованиях пожарной безопасности должны соблюдаться противопожарные расстояния между такими зданиями, сооружениями и объектами электроэнергетики, возможность размещения зданий, сооружений в границах охранной зоны определяется исходя из противопожарных расстояний. 11. В пределах охранной зоны

ДОКУМЕНТ ПОДПИСАН
ЭЛЕКТРОННОЙ ПОДПИСЬЮ
Сертификат: 009F0BDC181A023B64597F1E2579BEFB50
Владелец: ФЕДЕРАЛЬНАЯ СЛУЖБА ГОСУДАРСТВЕННОЙ РЕГИСТРАЦИИ, КАДАСТРА И КАРТОГРАФИИ
Действителен: с 02.08.2024 по 26.10.2025

полное наименование должности		инициалы, фамилия

Земельный участок			
вид объекта недвижимости			
Лист № 47 раздела 4.1	Всего листов раздела 4.1: 87	Всего разделов: 8	Всего листов выписки: 667
28.07.2025г. № КУВИ-001/2025-146198411			
Кадастровый номер:	78:07:0003119:2		

		без соблюдения условий осуществления соответствующих видов деятельности, предусмотренных решением о согласовании такой охранной зоны, юридическим и физическим лицам запрещаются: а) горные, взрывные, мелиоративные работы, в том числе связанные с временным затоплением земель; б) дноуглубительные, землечерпальные и погрузочно-разгрузочные работы, добыча рыбы, других водных животных и растений придонными орудиями лова, устройство водопоев, колка и заготовка льда (в охранных зонах подводных кабельных линий электропередачи); в) проход судов, у которых расстояние по вертикали от верхнего крайнего габарита с грузом или без груза до нижней точки провеса проводов переходов воздушных линий электропередачи через водоемы менее минимально допустимого расстояния, в том числе с учетом максимального уровня подъема воды при паводке; г) проезд машин и механизмов, имеющих общую высоту с грузом или без груза от поверхности дороги более 4,5 метра (в охранных зонах воздушных линий электропередачи); д) земляные работы на глубине более 0,3 метра (на вспахиваемых землях на глубине более 0,45 метра), а также планировка грунта (в охранных зонах подземных кабельных линий электропередачи); е) полив сельскохозяйственных культур в случае, если высота струи воды может составить свыше 3 метров (в охранных зонах воздушных линий электропередачи); ж) полевые сельскохозяйственные работы с применением сельскохозяйственных машин и оборудования высотой более 4 метров (в охранных зонах воздушных линий электропередачи) или полевые сельскохозяйственные работы, связанные с вспашкой земли (в охранных зонах кабельных линий электропередачи); з) посадка и вырубка деревьев и кустарников.; Реестровый номер границы: 78:07-6.1225; Вид объекта реестра границ: Зона с особыми условиями использования территории; Вид зоны по документу: Охранная зона объекта электросетевого хозяйства - КЛ 10 кВ Ф.165-119; Тип зоны: Охранная зона объектов электроэнергетики (объектов электросетевого хозяйства и объектов по производству электрической энергии)
78:07:0003119:2/97	59	вид ограничения (обременения): ограничения прав на земельный участок, предусмотренные статьей 56 Земельного кодекса Российской Федерации; Срок действия: не установлен; реквизиты документа-основания: постановление Правительства РФ «О порядке установления охранных зон объектов электросетевого хозяйства и особых условий использования земельных участков, расположенных в границах таких зон» от 24.02.2009 № 160 выдан: Правительство Российской Федерации ; Содержание ограничения (обременения): Ограничения предусмотрены п. 8-11, раздела III Правил установления охранных зон объектов электросетевого хозяйства и особых условий использования земельных участков, расположенных в границах таких зон, утв. Постановлением Правительства РФ от 24.02.2009 № 160 «О порядке установления охранных зон объектов электросетевого хозяйства и особых условий использования земельных участков, расположенных в границах таких зон» (ред. от 21.12.2018). 8. В охранных зонах запрещается осуществлять любые действия, которые могут нарушить безопасную работу объектов электросетевого хозяйства, в том числе привести к их повреждению или уничтожению, и (или) повлечь причинение вреда жизни, здоровью граждан и имуществу физических или юридических лиц, а также повлечь нанесение экологического ущерба и возникновение пожаров, в том числе: а) набрасывать на провода и опоры воздушных линий электропередачи

ДОКУМЕНТ ПОДПИСАН
ЭЛЕКТРОННОЙ ПОДПИСЬЮ
Сертификат: 009F0BDC181A023B64597F1E2579BEFB50
Владелец: ФЕДЕРАЛЬНАЯ СЛУЖБА ГОСУДАРСТВЕННОЙ РЕГИСТРАЦИИ, КАДАСТРА И КАРТОГРАФИИ
Действителен: с 02.08.2024 по 26.10.2025

полное наименование должности		инициалы, фамилия

Земельный участок
вид объекта недвижимости

Лист № 48 раздела 4.1	Всего листов раздела 4.1: 87	Всего разделов: 8	Всего листов выписки: 667

28.07.2025г. № КУВИ-001/2025-146198411	
Кадастровый номер:	78:07:0003119:2

посторонние предметы, а также подниматься на опоры воздушных линий электропередачи; б) проводить работы, угрожающие повреждению объектов электросетевого хозяйства, размещать объекты и предметы, которые могут препятствовать доступу обслуживающего персонала и техники к объектам электроэнергетики, без сохранения и (или) создания, в том числе в соответствии с требованиями нормативно-технических документов, необходимых для такого доступа проходов и подъездов в целях обеспечения эксплуатации оборудования, зданий и сооружений объектов электроэнергетики, проведения работ по ликвидации аварий и устранению их последствий на всем протяжении границы объекта электроэнергетики;в) находиться в пределах огороженной территории и помещениях распределительных устройств и подстанций, открывать двери и люки распределительных устройств и подстанций, производить переключения и подключения в электрических сетях (указанное требование не распространяется на работников, занятых выполнением разрешенных в установленном порядке работ), разводить огонь в пределах охранных зонах вводных и распределительных устройств и подстанций, воздушных линий электропередачи, а также в охранных зонах кабельных линий электропередачи; г) размещать свалки; д) производить работы ударными механизмами, сбрасывать тяжести массой свыше 5 тонн, производить сброс и слив едких и коррозионных веществ и горюче-смазочных материалов (в охранных зонах подземных кабельных линий электропередачи);е) убирать, уничтожать, перемещать, засыпать и повреждать предупреждающие и информационные знаки (либо предупреждающие и информационные надписи, нанесенные на объекты электроэнергетики);ж) производить переключения и подключения в электрических сетях (указанное требование не распространяется на работников, занятых выполнением разрешенных в установленном порядке работ);з) осуществлять использование земельных участков в качестве испытательных полигонов, мест уничтожения вооружения и захоронения отходов, возникающих в связи с использованием, производством, ремонтом или уничтожением вооружений или боеприпасов ". 9. В охранных зонах, установленных для объектов электросетевого хозяйства напряжением свыше 1000 вольт, помимо действий, предусмотренных пунктом 8 настоящих Правил, запрещается: а) складировать или размещать хранилища любых, в том числе горюче-смазочных, материалов; б) размещать детские и спортивные площадки, стадионы, рынки, торговые точки, полевые станы, загоны для скота, гаражи и стоянки всех видов машин и механизмов, проводить любые мероприятия, связанные с большим скоплением людей, не занятых выполнением разрешенных в установленном порядке работ (в охранных зонах воздушных линий электропередачи); в) использовать (запускать) любые летательные аппараты, в том числе воздушных змеев, спортивные модели летательных аппаратов (в охранных зонах воздушных линий электропередачи); г) бросать якоря с судов и осуществлять их проход с отданными якорями, цепями, лотами, волокушами и тралами (в охранных зонах подводных кабельных линий электропередачи); д) осуществлять проход судов с поднятыми стрелами кранов и других механизмов (в охранных зонах воздушных линий электропередачи); е) осуществлять остановку транспортных средств на автомобильных дорогах в местах пересечения с воздушными линиями электропередачи с проектным номинальным классом напряжения 330 кВ и выше (исключительно в охранных зонах воздушных линий электропередачи); ж)

ДОКУМЕНТ ПОДПИСАН
ЭЛЕКТРОННОЙ ПОДПИСЬЮ
Сертификат: 009F0BDC181A023B64597F1E2579BEFB50
Владелец: ФЕДЕРАЛЬНАЯ СЛУЖБА ГОСУДАРСТВЕННОЙ РЕГИСТРАЦИИ, КАДАСТРА И КАРТОГРАФИИ
Действителен: с 02.08.2024 по 26.10.2025

полное наименование должности		инициалы, фамилия

Земельный участок
вид объекта недвижимости

Лист № 49 раздела 4.1	Всего листов раздела 4.1: 87	Всего разделов: 8	Всего листов выписки: 667

28.07.2025г. № КУВИ-001/2025-146198411	
Кадастровый номер:	78:07:0003119:2

		устанавливать рекламные конструкции."; 10. В охранных зонах допускается размещение зданий и сооружений при соблюдении следующих параметров: а) размещаемое здание или сооружение не создает препятствий для доступа к объекту электросетевого хозяйства (создаются или сохраняются, в том числе в соответствии с требованиями нормативно-технических документов, проходы и подъезды, необходимые для доступа к объекту электроэнергетики обслуживающего персонала и техники в целях обеспечения оперативного, технического и ремонтного обслуживания оборудования, зданий и сооружений объектов электроэнергетики, проведения работ по ликвидации аварий и устранению их последствий на всем протяжении границы объекта электроэнергетики); б) расстояние по горизонтали от элементов зданий и сооружений до проводов воздушных линий электропередачи напряжением до 1 кВ с неизолированными проводами (при наибольшем их отклонении) должно быть не менее: 1,5 метра - от выступающих частей зданий, террас и окон; 1 метра - от глухих стен; в) расстояние по горизонтали от элементов зданий и сооружений до токопроводящих жил кабелей (предназначенных для эксплуатации в воздушной среде) напряжением свыше 1 кВ (при наибольшем их отклонении) должно быть не менее: 1 метра - от выступающих частей зданий, террас и окон; 0,2 метра - от глухих стен зданий, сооружений; г) допускается размещение зданий и сооружений под проводами воздушных линий электропередачи напряжением до 1 кВ с самонесущими изолированными проводами, при этом расстояние по вертикали от указанных зданий и сооружений при наибольшей стреле провеса должно быть не менее 2,5 метра; д) расстояние по горизонтали от элементов зданий и сооружений до проводов воздушных линий электропередачи напряжением свыше 1 кВ (при наибольшем их отклонении) должно быть не менее: 2 метров - при проектном номинальном классе напряжения до 20 кВ; 4 метров - при проектном номинальном классе напряжения 35 - 110 кВ; 5 метров - при проектном номинальном классе напряжения 150 кВ; 6 метров - при проектном номинальном классе напряжения 220 кВ; 20 метров (8 метров до ближайших частей непроизводственных и производственных зданий и сооружений электрических станций и подстанций) - при проектном номинальном классе напряжения 330 - 400 кВ; 30 метров (10 метров до ближайших частей непроизводственных и производственных зданий и сооружений электрических станций и подстанций) - при проектном номинальном классе напряжения 500 кВ; 40 метров (10 метров до ближайших частей непроизводственных и производственных зданий и сооружений электрических станций и подстанций) - при проектном номинальном классе напряжения 750 кВ; е) под проводами воздушных линий электропередачи допускается размещение следующих видов зданий и (или) сооружений и (или) их пересечение с воздушными линиями электропередачи: производственные здания и (или) сооружения промышленных предприятий I и II степени огнестойкости в соответствии с техническим регламентом о требованиях пожарной безопасности, если проектный номинальный класс напряжения воздушных линий электропередачи не превышает 220 кВ, а также вне зависимости от проектного номинального класса напряжения воздушных линий электропередачи - здания и сооружения электрических станций и подстанций (включая вспомогательные и обслуживающие объекты), ограждения при условии, что расстояние от наивысшей точки указанных зданий и (или) сооружений, ограждений по вертикали до проводов воздушной линии электропередачи при

ДОКУМЕНТ ПОДПИСАН
ЭЛЕКТРОННОЙ ПОДПИСЬЮ
Сертификат: 009F0BDC181A023B64597F1E2579BEFB50
Владелец: ФЕДЕРАЛЬНАЯ СЛУЖБА ГОСУДАРСТВЕННОЙ РЕГИСТРАЦИИ, КАДАСТРА И КАРТОГРАФИИ
Действителен: с 02.08.2024 по 26.10.2025

полное наименование должности		инициалы, фамилия

Земельный участок
вид объекта недвижимости

Лист № 50 раздела 4.1	Всего листов раздела 4.1: 87	Всего разделов: 8	Всего листов выписки: 667

28.07.2025г. № КУВИ-001/2025-146198411	
Кадастровый номер:	78:07:0003119:2

наибольшей стреле провеса должно быть не менее: 3 метров - при проектном номинальном классе напряжения до 35 кВ; 4 метров - при проектном номинальном классе напряжения 110 кВ; 4 метров - при проектном номинальном классе напряжения 150 кВ; 5 метров - при проектном номинальном классе напряжения 220 кВ; 7,5 метра - при проектном номинальном классе напряжения 330 - 400 кВ; 8 метров - при проектном номинальном классе напряжения 500 кВ; 12 метров - при проектном номинальном классе напряжения 750 кВ; линии связи, линии проводного вещания, если проектный номинальный класс напряжения воздушных линий электропередачи не превышает 500 кВ при условии, что расстояние по вертикали до проводов воздушной линии электропередачи от указанных линий при наибольшей стреле провеса должно быть не менее:3 метров - при проектном номинальном классе напряжения до 35 кВ; 4 метров - при проектном номинальном классе напряжения 110 кВ; 4 метров – при проектном номинальном классе напряжения 150 кВ; 4 метров - при проектном номинальном классе напряжения 220 кВ; 5 метров - при проектном номинальном классе напряжения 330 - 400 кВ; 5 метров - при проектном номинальном классе напряжения 500 кВ; железные дороги при условии, что расстояние по вертикали от головки рельса до проводов воздушной линии электропередачи при наибольшей стреле провеса должно быть не менее:7,5 метра - при проектном номинальном классе напряжения до 35 кВ; 7,5 метра - при проектном номинальном классе напряжения 110 кВ; 8 метров - при проектном номинальном классе напряжения 150 кВ; 8,5 метра - при проектном номинальном классе напряжения 220 кВ; 9 метров - при проектном номинальном классе напряжения 330 - 400 кВ; 9,5 метра - при проектном номинальном классе напряжения 500 кВ; 12 метров - при проектном номинальном классе напряжения 750 кВ; автомобильные дороги при условии, что расстояние по вертикали от покрытия проезжей части дорог всех категорий до проводов воздушной линии электропередачи при наибольшей стреле провеса должно быть не менее: 7 метров - при проектном номинальном классе напряжения до 35 кВ; 7 метров - при проектном номинальном классе напряжения 110 кВ; 7,5 метра - при проектном номинальном классе напряжения 150 кВ; 8 метров - при проектном номинальном классе напряжения 220 кВ; 8,5 метра (11 метров - в границах населенных пунктов) - при проектном номинальном классе напряжения 330 - 400 кВ; 9,5 метра (15,5 метра - в границах населенных пунктов) - при проектном номинальном классе напряжения 500 кВ; 16 метров (23 метров - в границах населенных пунктов) - при проектном номинальном классе напряжения 750 кВ; провода контактной сети или несущего троса трамвайных и троллейбусных линий, если проектный номинальный класс напряжения воздушных линий электропередачи не превышает 500 кВ при условии, что расстояние по вертикали от указанных проводов или тросов до проводов воздушной линии электропередачи при наибольшей стреле провеса должно быть не менее: 3 метров - при проектном номинальном классе напряжения до 35 кВ; 3 метров - при проектном номинальном классе напряжения 110 кВ; 4 метров - при проектном номинальном классе напряжения 150 кВ; 4 метров - при проектном номинальном классе напряжения 220 кВ; 5 метров - при проектном номинальном классе напряжения 330 - 400 кВ; 5 метров - при проектном номинальном классе напряжения 500 кВ; трубопроводы при условии, что расстояние по вертикали от наивысшей точки любой части трубопровода

ДОКУМЕНТ ПОДПИСАН
ЭЛЕКТРОННОЙ ПОДПИСЬЮ
Сертификат: 009F0BDC181A023B64597F1E2579BEFB50
Владелец: ФЕДЕРАЛЬНАЯ СЛУЖБА ГОСУДАРСТВЕННОЙ РЕГИСТРАЦИИ, КАДАСТРА И КАРТОГРАФИИ
Действителен: с 02.08.2024 по 26.10.2025

полное наименование должности		инициалы, фамилия

Земельный участок			
вид объекта недвижимости			
Лист № 51 раздела 4.1	Всего листов раздела 4.1: 87	Всего разделов: 8	Всего листов выписки: 667
28.07.2025г. № КУВИ-001/2025-146198411			
Кадастровый номер:	78:07:0003119:2		

		до проводов воздушной линии электропередачи при наибольшей стреле провеса должно быть не менее: 4 метров - при проектном номинальном классе напряжения до 35 кВ; 4 метров - при проектном номинальном классе напряжения 110 кВ; 4,5 метра - при проектном номинальном классе напряжения 150 кВ; 5 метров - при проектном номинальном классе напряжения 220 кВ; 6 метров - при проектном номинальном классе напряжения 330 - 400 кВ; 8 метров - при проектном номинальном классе напряжения 500 кВ; 12 метров - при проектном номинальном классе напряжения 750 кВ; ж) в случае если в соответствии с техническим регламентом о требованиях пожарной безопасности должны соблюдаться противопожарные расстояния между такими зданиями, сооружениями и объектами электроэнергетики, возможность размещения зданий, сооружений в границах охранной зоны определяется исходя из противопожарных расстояний. 11. В пределах охранной зоны без соблюдения условий осуществления соответствующих видов деятельности, предусмотренных решением о согласовании такой охранной зоны, юридическим и физическим лицам запрещаются: а) горные, взрывные, мелиоративные работы, в том числе связанные с временным затоплением земель; б) дноуглубительные, землечерпальные и погрузочно-разгрузочные работы, добыча рыбы, других водных животных и растений придонными орудиями лова, устройство водопоев, колка и заготовка льда (в охранных зонах подводных кабельных линий электропередачи); в) проход судов, у которых расстояние по вертикали от верхнего крайнего габарита с грузом или без груза до нижней точки провеса проводов переходов воздушных линий электропередачи через водоемы менее минимально допустимого расстояния, в том числе с учетом максимального уровня подъема воды при паводке; г) проезд машин и механизмов, имеющих общую высоту с грузом или без груза от поверхности дороги более 4,5 метра (в охранных зонах воздушных линий электропередачи); д) земляные работы на глубине более 0,3 метра (на вспахиваемых землях на глубине более 0,45 метра), а также планировка грунта (в охранных зонах подземных кабельных линий электропередачи); е) полив сельскохозяйственных культур в случае, если высота струи воды может составить свыше 3 метров (в охранных зонах воздушных линий электропередачи); ж) полевые сельскохозяйственные работы с применением сельскохозяйственных машин и оборудования высотой более 4 метров (в охранных зонах воздушных линий электропередачи) или полевые сельскохозяйственные работы, связанные с вспашкой земли (в охранных зонах кабельных линий электропередачи); з) посадка и вырубка деревьев и кустарников.; Реестровый номер границы: 78:07-6.1305; Вид объекта реестра границ: Зона с особыми условиями использования территории; Вид зоны по документу: Охранная зона объекта электросетевого хозяйства - КЛ 10 кВ 1778-1801/был 1801-1848"А"/; Тип зоны: Охранная зона объектов электроэнергетики (объектов электросетевого хозяйства и объектов по производству электрической энергии)
78:07:0003119:2/98	66	вид ограничения (обременения): ограничения прав на земельный участок, предусмотренные статьей 56 Земельного кодекса Российской Федерации; Срок действия: не установлен; реквизиты документа-основания: постановление Правительства РФ «О порядке установления охранных зон объектов электросетевого хозяйства и особых условий использования земельных участков, расположенных в границах таких зон» от 24.02.2009 № 160 выдан: Правительство Российской Федерации ;

ДОКУМЕНТ ПОДПИСАН
ЭЛЕКТРОННОЙ ПОДПИСЬЮ
Сертификат: 009F0BDC181A023B64597F1E2579BEFB50
Владелец: ФЕДЕРАЛЬНАЯ СЛУЖБА ГОСУДАРСТВЕННОЙ РЕГИСТРАЦИИ, КАДАСТРА И КАРТОГРАФИИ
Действителен: с 02.08.2024 по 26.10.2025

полное наименование должности		инициалы, фамилия

Земельный участок
вид объекта недвижимости

Лист № 52 раздела 4.1	Всего листов раздела 4.1: 87	Всего разделов: 8	Всего листов выписки: 667

28.07.2025г. № КУВИ-001/2025-146198411	
Кадастровый номер:	78:07:0003119:2

Содержание ограничения (обременения): Ограничения предусмотрены п. 8-11, раздела III Правил установления охранных зон объектов электросетевого хозяйства и особых условий использования земельных участков, расположенных в границах таких зон, утв. Постановлением Правительства РФ от 24.02.2009 № 160 «О порядке установления охранных зон объектов электросетевого хозяйства и особых условий использования земельных участков, расположенных в границах таких зон» (ред. от 21.12.2018). 8. В охранных зонах запрещается осуществлять любые действия, которые могут нарушить безопасную работу объектов электросетевого хозяйства, в том числе привести к их повреждению или уничтожению, и (или) повлечь причинение вреда жизни, здоровью граждан и имуществу физических или юридических лиц, а также повлечь нанесение экологического ущерба и возникновение пожаров, в том числе: а) набрасывать на провода и опоры воздушных линий электропередачи посторонние предметы, а также подниматься на опоры воздушных линий электропередачи; б) проводить работы, угрожающие повреждению объектов электросетевого хозяйства, размещать объекты и предметы, которые могут препятствовать доступу обслуживающего персонала и техники к объектам электроэнергетики, без сохранения и (или) создания, в том числе в соответствии с требованиями нормативно-технических документов, необходимых для такого доступа проходов и подъездов в целях обеспечения эксплуатации оборудования, зданий и сооружений объектов электроэнергетики, проведения работ по ликвидации аварий и устранению их последствий на всем протяжении границы объекта электроэнергетики;в) находиться в пределах огороженной территории и помещениях распределительных устройств и подстанций, открывать двери и люки распределительных устройств и подстанций, производить переключения и подключения в электрических сетях (указанное требование не распространяется на работников, занятых выполнением разрешенных в установленном порядке работ), разводить огонь в пределах охранных зонах вводных и распределительных устройств и подстанций, воздушных линий электропередачи, а также в охранных зонах кабельных линий электропередачи; г) размещать свалки; д) производить работы ударными механизмами, сбрасывать тяжести массой свыше 5 тонн, производить сброс и слив едких и коррозионных веществ и горюче-смазочных материалов (в охранных зонах подземных кабельных линий электропередачи);е) убирать, уничтожать, перемещать, засыпать и повреждать предупреждающие и информационные знаки (либо предупреждающие и информационные надписи, нанесенные на объекты электроэнергетики);ж) производить переключения и подключения в электрических сетях (указанное требование не распространяется на работников, занятых выполнением разрешенных в установленном порядке работ);з) осуществлять использование земельных участков в качестве испытательных полигонов, мест уничтожения вооружения и захоронения отходов, возникающих в связи с использованием, производством, ремонтом или уничтожением вооружений или боеприпасов ". 9. В охранных зонах, установленных для объектов электросетевого хозяйства напряжением свыше 1000 вольт, помимо действий, предусмотренных пунктом 8 настоящих Правил, запрещается: а) складировать или размещать хранилища любых, в том числе горюче-смазочных, материалов; б) размещать детские и спортивные площадки, стадионы, рынки, торговые точки, полевые станы, загоны для скота, гаражи и стоянки всех видов машин и механизмов,

ДОКУМЕНТ ПОДПИСАН
ЭЛЕКТРОННОЙ ПОДПИСЬЮ
Сертификат: 009F0BDC181A023B64597F1E2579BEFB50
Владелец: ФЕДЕРАЛЬНАЯ СЛУЖБА ГОСУДАРСТВЕННОЙ РЕГИСТРАЦИИ, КАДАСТРА И КАРТОГРАФИИ
Действителен: с 02.08.2024 по 26.10.2025

полное наименование должности		инициалы, фамилия

Земельный участок
вид объекта недвижимости

Лист № 53 раздела 4.1	Всего листов раздела 4.1: 87	Всего разделов: 8	Всего листов выписки: 667

28.07.2025г. № КУВИ-001/2025-146198411	
Кадастровый номер:	78:07:0003119:2

проводить любые мероприятия, связанные с большим скоплением людей, не занятых выполнением разрешенных в установленном порядке работ (в охранных зонах воздушных линий электропередачи); в) использовать (запускать) любые летательные аппараты, в том числе воздушных змеев, спортивные модели летательных аппаратов (в охранных зонах воздушных линий электропередачи); г) бросать якоря с судов и осуществлять их проход с отданными якорями, цепями, лотами, волокушами и тралами (в охранных зонах подводных кабельных линий электропередачи); д) осуществлять проход судов с поднятыми стрелами кранов и других механизмов (в охранных зонах воздушных линий электропередачи); е) осуществлять остановку транспортных средств на автомобильных дорогах в местах пересечения с воздушными линиями электропередачи с проектным номинальным классом напряжения 330 кВ и выше (исключительно в охранных зонах воздушных линий электропередачи); ж) устанавливать рекламные конструкции."; 10. В охранных зонах допускается размещение зданий и сооружений при соблюдении следующих параметров: а) размещаемое здание или сооружение не создает препятствий для доступа к объекту электросетевого хозяйства (создаются или сохраняются, в том числе в соответствии с требованиями нормативно-технических документов, проходы и подъезды, необходимые для доступа к объекту электроэнергетики обслуживающего персонала и техники в целях обеспечения оперативного, технического и ремонтного обслуживания оборудования, зданий и сооружений объектов электроэнергетики, проведения работ по ликвидации аварий и устранению их последствий на всем протяжении границы объекта электроэнергетики); б) расстояние по горизонтали от элементов зданий и сооружений до проводов воздушных линий электропередачи напряжением до 1 кВ с неизолированными проводами (при наибольшем их отклонении) должно быть не менее: 1,5 метра - от выступающих частей зданий, террас и окон; 1 метра - от глухих стен; в) расстояние по горизонтали от элементов зданий и сооружений до токопроводящих жил кабелей (предназначенных для эксплуатации в воздушной среде) напряжением свыше 1 кВ (при наибольшем их отклонении) должно быть не менее: 1 метра - от выступающих частей зданий, террас и окон; 0,2 метра - от глухих стен зданий, сооружений; г) допускается размещение зданий и сооружений под проводами воздушных линий электропередачи напряжением до 1 кВ с самонесущими изолированными проводами, при этом расстояние по вертикали от указанных зданий и сооружений при наибольшей стреле провеса должно быть не менее 2,5 метра; д) расстояние по горизонтали от элементов зданий и сооружений до проводов воздушных линий электропередачи напряжением свыше 1 кВ (при наибольшем их отклонении) должно быть не менее: 2 метров - при проектном номинальном классе напряжения до 20 кВ; 4 метров - при проектном номинальном классе напряжения 35 - 110 кВ; 5 метров - при проектном номинальном классе напряжения 150 кВ; 6 метров - при проектном номинальном классе напряжения 220 кВ; 20 метров (8 метров до ближайших частей непроизводственных и производственных зданий и сооружений электрических станций и подстанций) - при проектном номинальном классе напряжения 330 - 400 кВ; 30 метров (10 метров до ближайших частей непроизводственных и производственных зданий и сооружений электрических станций и подстанций) - при проектном номинальном классе напряжения 500 кВ; 40 метров (10 метров до ближайших частей непроизводственных и производственных зданий и сооружений

ДОКУМЕНТ ПОДПИСАН
ЭЛЕКТРОННОЙ ПОДПИСЬЮ
Сертификат: 009F0BDC181A023B64597F1E2579BEFB50
Владелец: ФЕДЕРАЛЬНАЯ СЛУЖБА ГОСУДАРСТВЕННОЙ РЕГИСТРАЦИИ, КАДАСТРА И КАРТОГРАФИИ
Действителен: с 02.08.2024 по 26.10.2025

полное наименование должности		инициалы, фамилия

Земельный участок			
вид объекта недвижимости			
Лист № 54 раздела 4.1	Всего листов раздела 4.1: 87	Всего разделов: 8	Всего листов выписки: 667
28.07.2025г. № КУВИ-001/2025-146198411			
Кадастровый номер:	78:07:0003119:2		

электрических станций и подстанций) - при проектном номинальном классе напряжения 750 кВ; е) под проводами воздушных линий электропередачи допускается размещение следующих видов зданий и (или) сооружений и (или) их пересечение с воздушными линиями электропередачи: производственные здания и (или) сооружения промышленных предприятий I и II степени огнестойкости в соответствии с техническим регламентом о требованиях пожарной безопасности, если проектный номинальный класс напряжения воздушных линий электропередачи не превышает 220 кВ, а также вне зависимости от проектного номинального класса напряжения воздушных линий электропередачи - здания и сооружения электрических станций и подстанций (включая вспомогательные и обслуживающие объекты), ограждения при условии, что расстояние от наивысшей точки указанных зданий и (или) сооружений, ограждений по вертикали до проводов воздушной линии электропередачи при наибольшей стреле провеса должно быть не менее: 3 метров - при проектном номинальном классе напряжения до 35 кВ; 4 метров - при проектном номинальном классе напряжения 110 кВ; 4 метров - при проектном номинальном классе напряжения 150 кВ; 5 метров - при проектном номинальном классе напряжения 220 кВ; 7,5 метра - при проектном номинальном классе напряжения 330 - 400 кВ; 8 метров - при проектном номинальном классе напряжения 500 кВ; 12 метров - при проектном номинальном классе напряжения 750 кВ; линии связи, линии проводного вещания, если проектный номинальный класс напряжения воздушных линий электропередачи не превышает 500 кВ при условии, что расстояние по вертикали до проводов воздушной линии электропередачи от указанных линий при наибольшей стреле провеса должно быть не менее:3 метров - при проектном номинальном классе напряжения до 35 кВ; 4 метров - при проектном номинальном классе напряжения 110 кВ; 4 метров – при проектном номинальном классе напряжения 150 кВ; 4 метров - при проектном номинальном классе напряжения 220 кВ; 5 метров - при проектном номинальном классе напряжения 330 - 400 кВ; 5 метров - при проектном номинальном классе напряжения 500 кВ; железные дороги при условии, что расстояние по вертикали от головки рельса до проводов воздушной линии электропередачи при наибольшей стреле провеса должно быть не менее:7,5 метра - при проектном номинальном классе напряжения до 35 кВ; 7,5 метра - при проектном номинальном классе напряжения 110 кВ; 8 метров - при проектном номинальном классе напряжения 150 кВ; 8,5 метра - при проектном номинальном классе напряжения 220 кВ; 9 метров - при проектном номинальном классе напряжения 330 - 400 кВ; 9,5 метра - при проектном номинальном классе напряжения 500 кВ; 12 метров - при проектном номинальном классе напряжения 750 кВ; автомобильные дороги при условии, что расстояние по вертикали от покрытия проезжей части дорог всех категорий до проводов воздушной линии электропередачи при наибольшей стреле провеса должно быть не менее: 7 метров - при проектном номинальном классе напряжения до 35 кВ; 7 метров - при проектном номинальном классе напряжения 110 кВ; 7,5 метра - при проектном номинальном классе напряжения 150 кВ; 8 метров - при проектном номинальном классе напряжения 220 кВ; 8,5 метра (11 метров - в границах населенных пунктов) - при проектном номинальном классе напряжения 330 - 400 кВ; 9,5 метра (15,5 метра - в границах населенных пунктов) - при проектном номинальном классе напряжения 500 кВ; 16 метров (23 метров - в

ДОКУМЕНТ ПОДПИСАН
ЭЛЕКТРОННОЙ ПОДПИСЬЮ
Сертификат: 009F0BDC181A023B64597F1E2579BEFB50
Владелец: ФЕДЕРАЛЬНАЯ СЛУЖБА ГОСУДАРСТВЕННОЙ РЕГИСТРАЦИИ, КАДАСТРА И КАРТОГРАФИИ
Действителен: с 02.08.2024 по 26.10.2025

полное наименование должности		инициалы, фамилия

Земельный участок
вид объекта недвижимости

Лист № 55 раздела 4.1	Всего листов раздела 4.1: 87	Всего разделов: 8	Всего листов выписки: 667

28.07.2025г. № КУВИ-001/2025-146198411	
Кадастровый номер:	78:07:0003119:2

границах населенных пунктов) - при проектном номинальном классе напряжения 750 кВ; провода контактной сети или несущего троса трамвайных и троллейбусных линий, если проектный номинальный класс напряжения воздушных линий электропередачи не превышает 500 кВ при условии, что расстояние по вертикали от указанных проводов или тросов до проводов воздушной линии электропередачи при наибольшей стреле провеса должно быть не менее: 3 метров - при проектном номинальном классе напряжения до 35 кВ; 3 метров - при проектном номинальном классе напряжения 110 кВ; 4 метров - при проектном номинальном классе напряжения 150 кВ; 4 метров - при проектном номинальном классе напряжения 220 кВ; 5 метров - при проектном номинальном классе напряжения 330 - 400 кВ; 5 метров - при проектном номинальном классе напряжения 500 кВ; трубопроводы при условии, что расстояние по вертикали от наивысшей точки любой части трубопровода до проводов воздушной линии электропередачи при наибольшей стреле провеса должно быть не менее: 4 метров - при проектном номинальном классе напряжения до 35 кВ; 4 метров - при проектном номинальном классе напряжения 110 кВ; 4,5 метра - при проектном номинальном классе напряжения 150 кВ; 5 метров - при проектном номинальном классе напряжения 220 кВ; 6 метров - при проектном номинальном классе напряжения 330 - 400 кВ; 8 метров - при проектном номинальном классе напряжения 500 кВ; 12 метров - при проектном номинальном классе напряжения 750 кВ; ж) в случае если в соответствии с техническим регламентом о требованиях пожарной безопасности должны соблюдаться противопожарные расстояния между такими зданиями, сооружениями и объектами электроэнергетики, возможность размещения зданий, сооружений в границах охранной зоны определяется исходя из противопожарных расстояний. 11. В пределах охранной зоны без соблюдения условий осуществления соответствующих видов деятельности, предусмотренных решением о согласовании такой охранной зоны, юридическим и физическим лицам запрещаются: а) горные, взрывные, мелиоративные работы, в том числе связанные с временным затоплением земель; б) дноуглубительные, землечерпальные и погрузочно-разгрузочные работы, добыча рыбы, других водных животных и растений придонными орудиями лова, устройство водопоев, колка и заготовка льда (в охранных зонах подводных кабельных линий электропередачи); в) проход судов, у которых расстояние по вертикали от верхнего крайнего габарита с грузом или без груза до нижней точки провеса проводов переходов воздушных линий электропередачи через водоемы менее минимально допустимого расстояния, в том числе с учетом максимального уровня подъема воды при паводке; г) проезд машин и механизмов, имеющих общую высоту с грузом или без груза от поверхности дороги более 4,5 метра (в охранных зонах воздушных линий электропередачи); д) земляные работы на глубине более 0,3 метра (на вспахиваемых землях на глубине более 0,45 метра), а также планировка грунта (в охранных зонах подземных кабельных линий электропередачи); е) полив сельскохозяйственных культур в случае, если высота струи воды может составить свыше 3 метров (в охранных зонах воздушных линий электропередачи); ж) полевые сельскохозяйственные работы с применением сельскохозяйственных машин и оборудования высотой более 4 метров (в охранных зонах воздушных линий электропередачи) или полевые сельскохозяйственные работы, связанные с вспашкой земли (в охранных зонах кабельных линий

ДОКУМЕНТ ПОДПИСАН
ЭЛЕКТРОННОЙ ПОДПИСЬЮ
Сертификат: 009F0BDC181A023B64597F1E2579BEFB50
Владелец: ФЕДЕРАЛЬНАЯ СЛУЖБА ГОСУДАРСТВЕННОЙ РЕГИСТРАЦИИ, КАДАСТРА И КАРТОГРАФИИ
Действителен: с 02.08.2024 по 26.10.2025

полное наименование должности		инициалы, фамилия

Земельный участок
вид объекта недвижимости

Лист № 56 раздела 4.1	Всего листов раздела 4.1: 87	Всего разделов: 8	Всего листов выписки: 667

28.07.2025г. № КУВИ-001/2025-146198411	
Кадастровый номер:	78:07:0003119:2

		электропередачи); з) посадка и вырубка деревьев и кустарников.; Реестровый номер границы: 78:07-6.1313; Вид объекта реестра границ: Зона с особыми условиями использования территории; Вид зоны по документу: Охранная зона объекта электросетевого хозяйства - КЛ 10 кВ 1778-1848; Тип зоны: Охранная зона объектов электроэнергетики (объектов электросетевого хозяйства и объектов по производству электрической энергии)
78:07:0003119:2/99	105	вид ограничения (обременения): ограничения прав на земельный участок, предусмотренные статьей 56 Земельного кодекса Российской Федерации; Срок действия: не установлен; реквизиты документа-основания: решение о согласовании границ охранной зоны от 07.11.2024 № 07-2547/РС-667 выдан: Федеральная служба по экологическому, технологическому и атомному надзору (Ростехнадзор) Северо-Западное управление ; Содержание ограничения (обременения): Ограничения предусмотрены п. 8-11, раздела III Правил установления охранных зон объектов электросетевого хозяйства и особых условий использования земельных участков, расположенных в границах таких зон, утв. Постановлением Правительства РФ от 24.02.2009 № 160 «О порядке установления охранных зон объектов электросетевого хозяйства и особых условий использования земельных участков, расположенных в границах таких зон» (ред. от 21.12.2018). 8. В охранных зонах запрещается осуществлять любые действия, которые могут нарушить безопасную работу объектов электросетевого хозяйства, в том числе привести к их повреждению или уничтожению, и (или) повлечь причинение вреда жизни, здоровью граждан и имуществу физических или юридических лиц, а также повлечь нанесение экологического ущерба и возникновение пожаров, в том числе: а) набрасывать на провода и опоры воздушных линий электропередачи посторонние предметы, а также подниматься на опоры воздушных линий электропередачи; б) проводить работы, угрожающие повреждению объектов электросетевого хозяйства, размещать объекты и предметы, которые могут препятствовать доступу обслуживающего персонала и техники к объектам электроэнергетики, без сохранения и (или) создания, в том числе в соответствии с требованиями нормативно-технических документов, необходимых для такого доступа проходов и подъездов в целях обеспечения эксплуатации оборудования, зданий и сооружений объектов электроэнергетики, проведения работ по ликвидации аварий и устранению их последствий на всем протяжении границы объекта электроэнергетики;в) находиться в пределах огороженной территории и помещениях распределительных устройств и подстанций, открывать двери и люки распределительных устройств и подстанций, производить переключения и подключения в электрических сетях (указанное требование не распространяется на работников, занятых выполнением разрешенных в установленном порядке работ), разводить огонь в пределах охранных зонах вводных и распределительных устройств и подстанций, воздушных линий электропередачи, а также в охранных зонах кабельных линий электропередачи; г) размещать свалки; д) производить работы ударными механизмами, сбрасывать тяжести массой свыше 5 тонн, производить сброс и слив едких и коррозионных веществ и горюче-смазочных материалов (в охранных зонах подземных кабельных линий электропередачи);е) убирать, уничтожать, перемещать, засыпать и повреждать предупреждающие и информационные знаки (либо предупреждающие и информационные надписи, нанесенные на объекты электроэнергетики);ж) производить переключения и

ДОКУМЕНТ ПОДПИСАН
ЭЛЕКТРОННОЙ ПОДПИСЬЮ
Сертификат: 009F0BDC181A023B64597F1E2579BEFB50
Владелец: ФЕДЕРАЛЬНАЯ СЛУЖБА ГОСУДАРСТВЕННОЙ РЕГИСТРАЦИИ, КАДАСТРА И КАРТОГРАФИИ
Действителен: с 02.08.2024 по 26.10.2025

полное наименование должности		инициалы, фамилия

Земельный участок
вид объекта недвижимости

Лист № 57 раздела 4.1	Всего листов раздела 4.1: 87	Всего разделов: 8	Всего листов выписки: 667

28.07.2025г. № КУВИ-001/2025-146198411	
Кадастровый номер:	78:07:0003119:2

подключения в электрических сетях (указанное требование не распространяется на работников, занятых выполнением разрешенных в установленном порядке работ);з) осуществлять использование земельных участков в качестве испытательных полигонов, мест уничтожения вооружения и захоронения отходов, возникающих в связи с использованием, производством, ремонтом или уничтожением вооружений или боеприпасов ". 9. В охранных зонах, установленных для объектов электросетевого хозяйства напряжением свыше 1000 вольт, помимо действий, предусмотренных пунктом 8 настоящих Правил, запрещается: а) складировать или размещать хранилища любых, в том числе горюче-смазочных, материалов; б) размещать детские и спортивные площадки, стадионы, рынки, торговые точки, полевые станы, загоны для скота, гаражи и стоянки всех видов машин и механизмов, проводить любые мероприятия, связанные с большим скоплением людей, не занятых выполнением разрешенных в установленном порядке работ (в охранных зонах воздушных линий электропередачи); в) использовать (запускать) любые летательные аппараты, в том числе воздушных змеев, спортивные модели летательных аппаратов (в охранных зонах воздушных линий электропередачи); г) бросать якоря с судов и осуществлять их проход с отданными якорями, цепями, лотами, волокушами и тралами (в охранных зонах подводных кабельных линий электропередачи); д) осуществлять проход судов с поднятыми стрелами кранов и других механизмов (в охранных зонах воздушных линий электропередачи); е) осуществлять остановку транспортных средств на автомобильных дорогах в местах пересечения с воздушными линиями электропередачи с проектным номинальным классом напряжения 330 кВ и выше (исключительно в охранных зонах воздушных линий электропередачи); ж) устанавливать рекламные конструкции."; 10. В охранных зонах допускается размещение зданий и сооружений при соблюдении следующих параметров: а) размещаемое здание или сооружение не создает препятствий для доступа к объекту электросетевого хозяйства (создаются или сохраняются, в том числе в соответствии с требованиями нормативно-технических документов, проходы и подъезды, необходимые для доступа к объекту электроэнергетики обслуживающего персонала и техники в целях обеспечения оперативного, технического и ремонтного обслуживания оборудования, зданий и сооружений объектов электроэнергетики, проведения работ по ликвидации аварий и устранению их последствий на всем протяжении границы объекта электроэнергетики); б) расстояние по горизонтали от элементов зданий и сооружений до проводов воздушных линий электропередачи напряжением до 1 кВ с неизолированными проводами (при наибольшем их отклонении) должно быть не менее: 1,5 метра - от выступающих частей зданий, террас и окон; 1 метра - от глухих стен; в) расстояние по горизонтали от элементов зданий и сооружений до токопроводящих жил кабелей (предназначенных для эксплуатации в воздушной среде) напряжением свыше 1 кВ (при наибольшем их отклонении) должно быть не менее: 1 метра - от выступающих частей зданий, террас и окон; 0,2 метра - от глухих стен зданий, сооружений; г) допускается размещение зданий и сооружений под проводами воздушных линий электропередачи напряжением до 1 кВ с самонесущими изолированными проводами, при этом расстояние по вертикали от указанных зданий и сооружений при наибольшей стреле провеса должно быть не менее 2,5 метра; д) расстояние по горизонтали от элементов зданий и

ДОКУМЕНТ ПОДПИСАН
ЭЛЕКТРОННОЙ ПОДПИСЬЮ
Сертификат: 009F0BDC181A023B64597F1E2579BEFB50
Владелец: ФЕДЕРАЛЬНАЯ СЛУЖБА ГОСУДАРСТВЕННОЙ РЕГИСТРАЦИИ, КАДАСТРА И КАРТОГРАФИИ
Действителен: с 02.08.2024 по 26.10.2025

полное наименование должности		инициалы, фамилия

Земельный участок
вид объекта недвижимости

Лист № 58 раздела 4.1	Всего листов раздела 4.1: 87	Всего разделов: 8	Всего листов выписки: 667

28.07.2025г. № КУВИ-001/2025-146198411	
Кадастровый номер:	78:07:0003119:2

сооружений до проводов воздушных линий электропередачи напряжением свыше 1 кВ (при наибольшем их отклонении) должно быть не менее: 2 метров - при проектном номинальном классе напряжения до 20 кВ; 4 метров - при проектном номинальном классе напряжения 35 - 110 кВ; 5 метров - при проектном номинальном классе напряжения 150 кВ; 6 метров - при проектном номинальном классе напряжения 220 кВ; 20 метров (8 метров до ближайших частей непроизводственных и производственных зданий и сооружений электрических станций и подстанций) - при проектном номинальном классе напряжения 330 - 400 кВ; 30 метров (10 метров до ближайших частей непроизводственных и производственных зданий и сооружений электрических станций и подстанций) - при проектном номинальном классе напряжения 500 кВ; 40 метров (10 метров до ближайших частей непроизводственных и производственных зданий и сооружений электрических станций и подстанций) - при проектном номинальном классе напряжения 750 кВ; е) под проводами воздушных линий электропередачи допускается размещение следующих видов зданий и (или) сооружений и (или) их пересечение с воздушными линиями электропередачи: производственные здания и (или) сооружения промышленных предприятий I и II степени огнестойкости в соответствии с техническим регламентом о требованиях пожарной безопасности, если проектный номинальный класс напряжения воздушных линий электропередачи не превышает 220 кВ, а также вне зависимости от проектного номинального класса напряжения воздушных линий электропередачи - здания и сооружения электрических станций и подстанций (включая вспомогательные и обслуживающие объекты), ограждения при условии, что расстояние от наивысшей точки указанных зданий и (или) сооружений, ограждений по вертикали до проводов воздушной линии электропередачи при наибольшей стреле провеса должно быть не менее: 3 метров - при проектном номинальном классе напряжения до 35 кВ; 4 метров - при проектном номинальном классе напряжения 110 кВ; 4 метров - при проектном номинальном классе напряжения 150 кВ; 5 метров - при проектном номинальном классе напряжения 220 кВ; 7,5 метра - при проектном номинальном классе напряжения 330 - 400 кВ; 8 метров - при проектном номинальном классе напряжения 500 кВ; 12 метров - при проектном номинальном классе напряжения 750 кВ; линии связи, линии проводного вещания, если проектный номинальный класс напряжения воздушных линий электропередачи не превышает 500 кВ при условии, что расстояние по вертикали до проводов воздушной линии электропередачи от указанных линий при наибольшей стреле провеса должно быть не менее:3 метров - при проектном номинальном классе напряжения до 35 кВ; 4 метров - при проектном номинальном классе напряжения 110 кВ; 4 метров – при проектном номинальном классе напряжения 150 кВ; 4 метров - при проектном номинальном классе напряжения 220 кВ; 5 метров - при проектном номинальном классе напряжения 330 - 400 кВ; 5 метров - при проектном номинальном классе напряжения 500 кВ; железные дороги при условии, что расстояние по вертикали от головки рельса до проводов воздушной линии электропередачи при наибольшей стреле провеса должно быть не менее:7,5 метра - при проектном номинальном классе напряжения до 35 кВ; 7,5 метра - при проектном номинальном классе напряжения 110 кВ; 8 метров - при проектном номинальном классе напряжения 150 кВ; 8,5 метра - при проектном номинальном классе напряжения 220 кВ; 9 метров - при проектном номинальном классе напряжения 330

ДОКУМЕНТ ПОДПИСАН
ЭЛЕКТРОННОЙ ПОДПИСЬЮ
Сертификат: 009F0BDC181A023B64597F1E2579BEFB50
Владелец: ФЕДЕРАЛЬНАЯ СЛУЖБА ГОСУДАРСТВЕННОЙ РЕГИСТРАЦИИ, КАДАСТРА И КАРТОГРАФИИ
Действителен: с 02.08.2024 по 26.10.2025

полное наименование должности		инициалы, фамилия

Земельный участок
вид объекта недвижимости

Лист № 59 раздела 4.1	Всего листов раздела 4.1: 87	Всего разделов: 8	Всего листов выписки: 667

28.07.2025г. № КУВИ-001/2025-146198411	
Кадастровый номер:	78:07:0003119:2

- 400 кВ; 9,5 метра - при проектном номинальном классе напряжения 500 кВ; 12 метров - при проектном номинальном классе напряжения 750 кВ; автомобильные дороги при условии, что расстояние по вертикали от покрытия проезжей части дорог всех категорий до проводов воздушной линии электропередачи при наибольшей стреле провеса должно быть не менее: 7 метров - при проектном номинальном классе напряжения до 35 кВ; 7 метров - при проектном номинальном классе напряжения 110 кВ; 7,5 метра - при проектном номинальном классе напряжения 150 кВ; 8 метров - при проектном номинальном классе напряжения 220 кВ; 8,5 метра (11 метров - в границах населенных пунктов) - при проектном номинальном классе напряжения 330 - 400 кВ; 9,5 метра (15,5 метра - в границах населенных пунктов) - при проектном номинальном классе напряжения 500 кВ; 16 метров (23 метров - в границах населенных пунктов) - при проектном номинальном классе напряжения 750 кВ; провода контактной сети или несущего троса трамвайных и троллейбусных линий, если проектный номинальный класс напряжения воздушных линий электропередачи не превышает 500 кВ при условии, что расстояние по вертикали от указанных проводов или тросов до проводов воздушной линии электропередачи при наибольшей стреле провеса должно быть не менее: 3 метров - при проектном номинальном классе напряжения до 35 кВ; 3 метров - при проектном номинальном классе напряжения 110 кВ; 4 метров - при проектном номинальном классе напряжения 150 кВ; 4 метров - при проектном номинальном классе напряжения 220 кВ; 5 метров - при проектном номинальном классе напряжения 330 - 400 кВ; 5 метров - при проектном номинальном классе напряжения 500 кВ; трубопроводы при условии, что расстояние по вертикали от наивысшей точки любой части трубопровода до проводов воздушной линии электропередачи при наибольшей стреле провеса должно быть не менее: 4 метров - при проектном номинальном классе напряжения до 35 кВ; 4 метров - при проектном номинальном классе напряжения 110 кВ; 4,5 метра - при проектном номинальном классе напряжения 150 кВ; 5 метров - при проектном номинальном классе напряжения 220 кВ; 6 метров - при проектном номинальном классе напряжения 330 - 400 кВ; 8 метров - при проектном номинальном классе напряжения 500 кВ; 12 метров - при проектном номинальном классе напряжения 750 кВ; ж) в случае если в соответствии с техническим регламентом о требованиях пожарной безопасности должны соблюдаться противопожарные расстояния между такими зданиями, сооружениями и объектами электроэнергетики, возможность размещения зданий, сооружений в границах охранной зоны определяется исходя из противопожарных расстояний. 11. В пределах охранной зоны без соблюдения условий осуществления соответствующих видов деятельности, предусмотренных решением о согласовании такой охранной зоны, юридическим и физическим лицам запрещаются: а) горные, взрывные, мелиоративные работы, в том числе связанные с временным затоплением земель; б) дноуглубительные, землечерпальные и погрузочно-разгрузочные работы, добыча рыбы, других водных животных и растений придонными орудиями лова, устройство водопоев, колка и заготовка льда (в охранных зонах подводных кабельных линий электропередачи); в) проход судов, у которых расстояние по вертикали от верхнего крайнего габарита с грузом или без груза до нижней точки провеса проводов переходов воздушных линий электропередачи через водоемы менее минимально допустимого расстояния, в том числе с учетом максимального уровня

ДОКУМЕНТ ПОДПИСАН
ЭЛЕКТРОННОЙ ПОДПИСЬЮ
Сертификат: 009F0BDC181A023B64597F1E2579BEFB50
Владелец: ФЕДЕРАЛЬНАЯ СЛУЖБА ГОСУДАРСТВЕННОЙ РЕГИСТРАЦИИ, КАДАСТРА И КАРТОГРАФИИ
Действителен: с 02.08.2024 по 26.10.2025

полное наименование должности		инициалы, фамилия

Земельный участок			
вид объекта недвижимости			
Лист № 60 раздела 4.1	Всего листов раздела 4.1: 87	Всего разделов: 8	Всего листов выписки: 667
28.07.2025г. № КУВИ-001/2025-146198411			
Кадастровый номер:	78:07:0003119:2		

		подъема воды при паводке; г) проезд машин и механизмов, имеющих общую высоту с грузом или без груза от поверхности дороги более 4,5 метра (в охранных зонах воздушных линий электропередачи); д) земляные работы на глубине более 0,3 метра (на вспахиваемых землях на глубине более 0,45 метра), а также планировка грунта (в охранных зонах подземных кабельных линий электропередачи); е) полив сельскохозяйственных культур в случае, если высота струи воды может составить свыше 3 метров (в охранных зонах воздушных линий электропередачи); ж) полевые сельскохозяйственные работы с применением сельскохозяйственных машин и оборудования высотой более 4 метров (в охранных зонах воздушных линий электропередачи) или полевые сельскохозяйственные работы, связанные с вспашкой земли (в охранных зонах кабельных линий электропередачи); з) посадка и вырубка деревьев и кустарников.; Реестровый номер границы: 78:07-6.1357; Вид объекта реестра границ: Зона с особыми условиями использования территории; Вид зоны по документу: Охранная зона объекта электросетевого хозяйства - КЛ 10 кВ Ф.165-23 ТП1624-ПС165-23; Тип зоны: Охранная зона объектов электроэнергетики (объектов электросетевого хозяйства и объектов по производству электрической энергии)
78:07:0003119:2/100	405	вид ограничения (обременения): ограничения прав на земельный участок, предусмотренные статьей 56 Земельного кодекса Российской Федерации; Срок действия: не установлен; реквизиты документа-основания: решение о согласовании границ охранной зоны от 24.12.2024 № 06-3444/РС-1101 выдан: Федеральная служба по экологическому, технологическому и атомному надзору (Ростехнадзор) Северо-Западное управление; Содержание ограничения (обременения): Ограничения предусмотрены п. 8-11, раздела III Правил установления охранных зон объектов электросетевого хозяйства и особых условий использования земельных участков, расположенных в границах таких зон, утв. Постановлением Правительства РФ от 24.02.2009 № 160 «О порядке установления охранных зон объектов электросетевого хозяйства и особых условий использования земельных участков, расположенных в границах таких зон» (ред. от 21.12.2018). 8. В охранных зонах запрещается осуществлять любые действия, которые могут нарушить безопасную работу объектов электросетевого хозяйства, в том числе привести к их повреждению или уничтожению, и (или) повлечь причинение вреда жизни, здоровью граждан и имуществу физических или юридических лиц, а также повлечь нанесение экологического ущерба и возникновение пожаров, в том числе: а) набрасывать на провода и опоры воздушных линий электропередачи посторонние предметы, а также подниматься на опоры воздушных линий электропередачи; б) проводить работы, угрожающие повреждению объектов электросетевого хозяйства, размещать объекты и предметы, которые могут препятствовать доступу обслуживающего персонала и техники к объектам электроэнергетики, без сохранения и (или) создания, в том числе в соответствии с требованиями нормативно-технических документов, необходимых для такого доступа проходов и подъездов в целях обеспечения эксплуатации оборудования, зданий и сооружений объектов электроэнергетики, проведения работ по ликвидации аварий и устранению их последствий на всем протяжении границы объекта электроэнергетики;в) находиться в пределах огороженной территории и помещениях распределительных устройств и подстанций, открывать двери и люки распределительных устройств и подстанций, производить переключения и подключения в

ДОКУМЕНТ ПОДПИСАН
ЭЛЕКТРОННОЙ ПОДПИСЬЮ
Сертификат: 009F0BDC181A023B64597F1E2579BEFB50
Владелец: ФЕДЕРАЛЬНАЯ СЛУЖБА ГОСУДАРСТВЕННОЙ РЕГИСТРАЦИИ, КАДАСТРА И КАРТОГРАФИИ
Действителен: с 02.08.2024 по 26.10.2025

полное наименование должности		инициалы, фамилия

Земельный участок
вид объекта недвижимости

Лист № 61 раздела 4.1	Всего листов раздела 4.1: 87	Всего разделов: 8	Всего листов выписки: 667

28.07.2025г. № КУВИ-001/2025-146198411	
Кадастровый номер:	78:07:0003119:2

электрических сетях (указанное требование не распространяется на работников, занятых выполнением разрешенных в установленном порядке работ), разводить огонь в пределах охранных зонах вводных и распределительных устройств и подстанций, воздушных линий электропередачи, а также в охранных зонах кабельных линий электропередачи; г) размещать свалки; д) производить работы ударными механизмами, сбрасывать тяжести массой свыше 5 тонн, производить сброс и слив едких и коррозионных веществ и горюче-смазочных материалов (в охранных зонах подземных кабельных линий электропередачи);е) убирать, уничтожать, перемещать, засыпать и повреждать предупреждающие и информационные знаки (либо предупреждающие и информационные надписи, нанесенные на объекты электроэнергетики);ж) производить переключения и подключения в электрических сетях (указанное требование не распространяется на работников, занятых выполнением разрешенных в установленном порядке работ);з) осуществлять использование земельных участков в качестве испытательных полигонов, мест уничтожения вооружения и захоронения отходов, возникающих в связи с использованием, производством, ремонтом или уничтожением вооружений или боеприпасов ". 9. В охранных зонах, установленных для объектов электросетевого хозяйства напряжением свыше 1000 вольт, помимо действий, предусмотренных пунктом 8 настоящих Правил, запрещается: а) складировать или размещать хранилища любых, в том числе горюче-смазочных, материалов; б) размещать детские и спортивные площадки, стадионы, рынки, торговые точки, полевые станы, загоны для скота, гаражи и стоянки всех видов машин и механизмов, проводить любые мероприятия, связанные с большим скоплением людей, не занятых выполнением разрешенных в установленном порядке работ (в охранных зонах воздушных линий электропередачи); в) использовать (запускать) любые летательные аппараты, в том числе воздушных змеев, спортивные модели летательных аппаратов (в охранных зонах воздушных линий электропередачи); г) бросать якоря с судов и осуществлять их проход с отданными якорями, цепями, лотами, волокушами и тралами (в охранных зонах подводных кабельных линий электропередачи); д) осуществлять проход судов с поднятыми стрелами кранов и других механизмов (в охранных зонах воздушных линий электропередачи); е) осуществлять остановку транспортных средств на автомобильных дорогах в местах пересечения с воздушными линиями электропередачи с проектным номинальным классом напряжения 330 кВ и выше (исключительно в охранных зонах воздушных линий электропередачи); ж) устанавливать рекламные конструкции."; 10. В охранных зонах допускается размещение зданий и сооружений при соблюдении следующих параметров: а) размещаемое здание или сооружение не создает препятствий для доступа к объекту электросетевого хозяйства (создаются или сохраняются, в том числе в соответствии с требованиями нормативно-технических документов, проходы и подъезды, необходимые для доступа к объекту электроэнергетики обслуживающего персонала и техники в целях обеспечения оперативного, технического и ремонтного обслуживания оборудования, зданий и сооружений объектов электроэнергетики, проведения работ по ликвидации аварий и устранению их последствий на всем протяжении границы объекта электроэнергетики); б) расстояние по горизонтали от элементов зданий и сооружений до проводов воздушных линий электропередачи напряжением до 1 кВ с неизолированными

ДОКУМЕНТ ПОДПИСАН
ЭЛЕКТРОННОЙ ПОДПИСЬЮ
Сертификат: 009F0BDC181A023B64597F1E2579BEFB50
Владелец: ФЕДЕРАЛЬНАЯ СЛУЖБА ГОСУДАРСТВЕННОЙ РЕГИСТРАЦИИ, КАДАСТРА И КАРТОГРАФИИ
Действителен: с 02.08.2024 по 26.10.2025

полное наименование должности		инициалы, фамилия

Земельный участок
вид объекта недвижимости

Лист № 62 раздела 4.1	Всего листов раздела 4.1: 87	Всего разделов: 8	Всего листов выписки: 667

28.07.2025г. № КУВИ-001/2025-146198411	
Кадастровый номер:	78:07:0003119:2

проводами (при наибольшем их отклонении) должно быть не менее: 1,5 метра - от выступающих частей зданий, террас и окон; 1 метра - от глухих стен; в) расстояние по горизонтали от элементов зданий и сооружений до токопроводящих жил кабелей (предназначенных для эксплуатации в воздушной среде) напряжением свыше 1 кВ (при наибольшем их отклонении) должно быть не менее: 1 метра - от выступающих частей зданий, террас и окон; 0,2 метра - от глухих стен зданий, сооружений; г) допускается размещение зданий и сооружений под проводами воздушных линий электропередачи напряжением до 1 кВ с самонесущими изолированными проводами, при этом расстояние по вертикали от указанных зданий и сооружений при наибольшей стреле провеса должно быть не менее 2,5 метра; д) расстояние по горизонтали от элементов зданий и сооружений до проводов воздушных линий электропередачи напряжением свыше 1 кВ (при наибольшем их отклонении) должно быть не менее: 2 метров - при проектном номинальном классе напряжения до 20 кВ; 4 метров - при проектном номинальном классе напряжения 35 - 110 кВ; 5 метров - при проектном номинальном классе напряжения 150 кВ; 6 метров - при проектном номинальном классе напряжения 220 кВ; 20 метров (8 метров до ближайших частей непроизводственных и производственных зданий и сооружений электрических станций и подстанций) - при проектном номинальном классе напряжения 330 - 400 кВ; 30 метров (10 метров до ближайших частей непроизводственных и производственных зданий и сооружений электрических станций и подстанций) - при проектном номинальном классе напряжения 500 кВ; 40 метров (10 метров до ближайших частей непроизводственных и производственных зданий и сооружений электрических станций и подстанций) - при проектном номинальном классе напряжения 750 кВ; е) под проводами воздушных линий электропередачи допускается размещение следующих видов зданий и (или) сооружений и (или) их пересечение с воздушными линиями электропередачи: производственные здания и (или) сооружения промышленных предприятий I и II степени огнестойкости в соответствии с техническим регламентом о требованиях пожарной безопасности, если проектный номинальный класс напряжения воздушных линий электропередачи не превышает 220 кВ, а также вне зависимости от проектного номинального класса напряжения воздушных линий электропередачи - здания и сооружения электрических станций и подстанций (включая вспомогательные и обслуживающие объекты), ограждения при условии, что расстояние от наивысшей точки указанных зданий и (или) сооружений, ограждений по вертикали до проводов воздушной линии электропередачи при наибольшей стреле провеса должно быть не менее: 3 метров - при проектном номинальном классе напряжения до 35 кВ; 4 метров - при проектном номинальном классе напряжения 110 кВ; 4 метров - при проектном номинальном классе напряжения 150 кВ; 5 метров - при проектном номинальном классе напряжения 220 кВ; 7,5 метра - при проектном номинальном классе напряжения 330 - 400 кВ; 8 метров - при проектном номинальном классе напряжения 500 кВ; 12 метров - при проектном номинальном классе напряжения 750 кВ; линии связи, линии проводного вещания, если проектный номинальный класс напряжения воздушных линий электропередачи не превышает 500 кВ при условии, что расстояние по вертикали до проводов воздушной линии электропередачи от указанных линий при наибольшей стреле провеса должно быть не менее:3 метров - при проектном номинальном классе напряжения до 35

ДОКУМЕНТ ПОДПИСАН
ЭЛЕКТРОННОЙ ПОДПИСЬЮ
Сертификат: 009F0BDC181A023B64597F1E2579BEFB50
Владелец: ФЕДЕРАЛЬНАЯ СЛУЖБА ГОСУДАРСТВЕННОЙ РЕГИСТРАЦИИ, КАДАСТРА И КАРТОГРАФИИ
Действителен: с 02.08.2024 по 26.10.2025

полное наименование должности		инициалы, фамилия

Земельный участок
вид объекта недвижимости

Лист № 63 раздела 4.1	Всего листов раздела 4.1: 87	Всего разделов: 8	Всего листов выписки: 667

28.07.2025г. № КУВИ-001/2025-146198411	
Кадастровый номер:	78:07:0003119:2

кВ; 4 метров - при проектном номинальном классе напряжения 110 кВ; 4 метров – при проектном номинальном классе напряжения 150 кВ; 4 метров - при проектном номинальном классе напряжения 220 кВ; 5 метров - при проектном номинальном классе напряжения 330 - 400 кВ; 5 метров - при проектном номинальном классе напряжения 500 кВ; железные дороги при условии, что расстояние по вертикали от головки рельса до проводов воздушной линии электропередачи при наибольшей стреле провеса должно быть не менее:7,5 метра - при проектном номинальном классе напряжения до 35 кВ; 7,5 метра - при проектном номинальном классе напряжения 110 кВ; 8 метров - при проектном номинальном классе напряжения 150 кВ; 8,5 метра - при проектном номинальном классе напряжения 220 кВ; 9 метров - при проектном номинальном классе напряжения 330 - 400 кВ; 9,5 метра - при проектном номинальном классе напряжения 500 кВ; 12 метров - при проектном номинальном классе напряжения 750 кВ; автомобильные дороги при условии, что расстояние по вертикали от покрытия проезжей части дорог всех категорий до проводов воздушной линии электропередачи при наибольшей стреле провеса должно быть не менее: 7 метров - при проектном номинальном классе напряжения до 35 кВ; 7 метров - при проектном номинальном классе напряжения 110 кВ; 7,5 метра - при проектном номинальном классе напряжения 150 кВ; 8 метров - при проектном номинальном классе напряжения 220 кВ; 8,5 метра (11 метров - в границах населенных пунктов) - при проектном номинальном классе напряжения 330 - 400 кВ; 9,5 метра (15,5 метра - в границах населенных пунктов) - при проектном номинальном классе напряжения 500 кВ; 16 метров (23 метров - в границах населенных пунктов) - при проектном номинальном классе напряжения 750 кВ; провода контактной сети или несущего троса трамвайных и троллейбусных линий, если проектный номинальный класс напряжения воздушных линий электропередачи не превышает 500 кВ при условии, что расстояние по вертикали от указанных проводов или тросов до проводов воздушной линии электропередачи при наибольшей стреле провеса должно быть не менее: 3 метров - при проектном номинальном классе напряжения до 35 кВ; 3 метров - при проектном номинальном классе напряжения 110 кВ; 4 метров - при проектном номинальном классе напряжения 150 кВ; 4 метров - при проектном номинальном классе напряжения 220 кВ; 5 метров - при проектном номинальном классе напряжения 330 - 400 кВ; 5 метров - при проектном номинальном классе напряжения 500 кВ; трубопроводы при условии, что расстояние по вертикали от наивысшей точки любой части трубопровода до проводов воздушной линии электропередачи при наибольшей стреле провеса должно быть не менее: 4 метров - при проектном номинальном классе напряжения до 35 кВ; 4 метров - при проектном номинальном классе напряжения 110 кВ; 4,5 метра - при проектном номинальном классе напряжения 150 кВ; 5 метров - при проектном номинальном классе напряжения 220 кВ; 6 метров - при проектном номинальном классе напряжения 330 - 400 кВ; 8 метров - при проектном номинальном классе напряжения 500 кВ; 12 метров - при проектном номинальном классе напряжения 750 кВ; ж) в случае если в соответствии с техническим регламентом о требованиях пожарной безопасности должны соблюдаться противопожарные расстояния между такими зданиями, сооружениями и объектами электроэнергетики, возможность размещения зданий, сооружений в границах охранной зоны определяется исходя из противопожарных расстояний. 11. В пределах охранной зоны

ДОКУМЕНТ ПОДПИСАН
ЭЛЕКТРОННОЙ ПОДПИСЬЮ
Сертификат: 009F0BDC181A023B64597F1E2579BEFB50
Владелец: ФЕДЕРАЛЬНАЯ СЛУЖБА ГОСУДАРСТВЕННОЙ РЕГИСТРАЦИИ, КАДАСТРА И КАРТОГРАФИИ
Действителен: с 02.08.2024 по 26.10.2025

полное наименование должности		инициалы, фамилия

Земельный участок			
вид объекта недвижимости			
Лист № 64 раздела 4.1	Всего листов раздела 4.1: 87	Всего разделов: 8	Всего листов выписки: 667
28.07.2025г. № КУВИ-001/2025-146198411			
Кадастровый номер:	78:07:0003119:2		

		без соблюдения условий осуществления соответствующих видов деятельности, предусмотренных решением о согласовании такой охранной зоны, юридическим и физическим лицам запрещаются: а) горные, взрывные, мелиоративные работы, в том числе связанные с временным затоплением земель; б) дноуглубительные, землечерпальные и погрузочно-разгрузочные работы, добыча рыбы, других водных животных и растений придонными орудиями лова, устройство водопоев, колка и заготовка льда (в охранных зонах подводных кабельных линий электропередачи); в) проход судов, у которых расстояние по вертикали от верхнего крайнего габарита с грузом или без груза до нижней точки провеса проводов переходов воздушных линий электропередачи через водоемы менее минимально допустимого расстояния, в том числе с учетом максимального уровня подъема воды при паводке; г) проезд машин и механизмов, имеющих общую высоту с грузом или без груза от поверхности дороги более 4,5 метра (в охранных зонах воздушных линий электропередачи); д) земляные работы на глубине более 0,3 метра (на вспахиваемых землях на глубине более 0,45 метра), а также планировка грунта (в охранных зонах подземных кабельных линий электропередачи); е) полив сельскохозяйственных культур в случае, если высота струи воды может составить свыше 3 метров (в охранных зонах воздушных линий электропередачи); ж) полевые сельскохозяйственные работы с применением сельскохозяйственных машин и оборудования высотой более 4 метров (в охранных зонах воздушных линий электропередачи) или полевые сельскохозяйственные работы, связанные с вспашкой земли (в охранных зонах кабельных линий электропередачи); з) посадка и вырубка деревьев и кустарников.; Реестровый номер границы: 78:07-6.1405; Вид объекта реестра границ: Зона с особыми условиями использования территории; Вид зоны по документу: Охранная зона объекта электросетевого хозяйства - КЛ 10 кВ 1801-1712/; Тип зоны: Охранная зона объектов электроэнергетики (объектов электросетевого хозяйства и объектов по производству электрической энергии)
78:07:0003119:2/101	6	вид ограничения (обременения): ограничения прав на земельный участок, предусмотренные статьей 56 Земельного кодекса Российской Федерации; Срок действия: не установлен; реквизиты документа-основания: решение о согласовании границ охранной зоны от 17.01.2025 № 06-84/РС-6 выдан: Федеральная служба по экологическому, технологическому и атомному надзору (Ростехнадзор) Северо-Западное управление; Содержание ограничения (обременения): Ограничения предусмотрены п. 8-11, раздела III Правил установления охранных зон объектов электросетевого хозяйства и особых условий использования земельных участков, расположенных в границах таких зон, утв. Постановлением Правительства РФ от 24.02.2009 № 160 «О порядке установления охранных зон объектов электросетевого хозяйства и особых условий использования земельных участков, расположенных в границах таких зон» (ред. от 21.12.2018). 8. В охранных зонах запрещается осуществлять любые действия, которые могут нарушить безопасную работу объектов электросетевого хозяйства, в том числе привести к их повреждению или уничтожению, и (или) повлечь причинение вреда жизни, здоровью граждан и имуществу физических или юридических лиц, а также повлечь нанесение экологического ущерба и возникновение пожаров, в том числе: а) набрасывать на провода и опоры воздушных линий электропередачи посторонние предметы, а также подниматься на опоры воздушных линий

ДОКУМЕНТ ПОДПИСАН
ЭЛЕКТРОННОЙ ПОДПИСЬЮ
Сертификат: 009F0BDC181A023B64597F1E2579BEFB50
Владелец: ФЕДЕРАЛЬНАЯ СЛУЖБА ГОСУДАРСТВЕННОЙ РЕГИСТРАЦИИ, КАДАСТРА И КАРТОГРАФИИ
Действителен: с 02.08.2024 по 26.10.2025

полное наименование должности		инициалы, фамилия

Земельный участок
вид объекта недвижимости

Лист № 65 раздела 4.1	Всего листов раздела 4.1: 87	Всего разделов: 8	Всего листов выписки: 667

28.07.2025г. № КУВИ-001/2025-146198411	
Кадастровый номер:	78:07:0003119:2

		электропередачи; б) проводить работы, угрожающие повреждению объектов электросетевого хозяйства, размещать объекты и предметы, которые могут препятствовать доступу обслуживающего персонала и техники к объектам электроэнергетики, без сохранения и (или) создания, в том числе в соответствии с требованиями нормативно-технических документов, необходимых для такого доступа проходов и подъездов в целях обеспечения эксплуатации оборудования, зданий и сооружений объектов электроэнергетики, проведения работ по ликвидации аварий и устранению их последствий на всем протяжении границы объекта электроэнергетики;в) находиться в пределах огороженной территории и помещениях распределительных устройств и подстанций, открывать двери и люки распределительных устройств и подстанций, производить переключения и подключения в электрических сетях (указанное требование не распространяется на работников, занятых выполнением разрешенных в установленном порядке работ), разводить огонь в пределах охранных зонах вводных и распределительных устройств и подстанций, воздушных линий электропередачи, а также в охранных зонах кабельных линий электропередачи; г) размещать свалки; д) производить работы ударными механизмами, сбрасывать тяжести массой свыше 5 тонн, производить сброс и слив едких и коррозионных веществ и горюче-смазочных материалов (в охранных зонах подземных кабельных линий электропередачи);е) убирать, уничтожать, перемещать, засыпать и повреждать предупреждающие и информационные знаки (либо предупреждающие и информационные надписи, нанесенные на объекты электроэнергетики);ж) производить переключения и подключения в электрических сетях (указанное требование не распространяется на работников, занятых выполнением разрешенных в установленном порядке работ);з) осуществлять использование земельных участков в качестве испытательных полигонов, мест уничтожения вооружения и захоронения отходов, возникающих в связи с использованием, производством, ремонтом или уничтожением вооружений или боеприпасов ". 9. В охранных зонах, установленных для объектов электросетевого хозяйства напряжением свыше 1000 вольт, помимо действий, предусмотренных пунктом 8 настоящих Правил, запрещается: а) складировать или размещать хранилища любых, в том числе горюче-смазочных, материалов; б) размещать детские и спортивные площадки, стадионы, рынки, торговые точки, полевые станы, загоны для скота, гаражи и стоянки всех видов машин и механизмов, проводить любые мероприятия, связанные с большим скоплением людей, не занятых выполнением разрешенных в установленном порядке работ (в охранных зонах воздушных линий электропередачи); в) использовать (запускать) любые летательные аппараты, в том числе воздушных змеев, спортивные модели летательных аппаратов (в охранных зонах воздушных линий электропередачи); г) бросать якоря с судов и осуществлять их проход с отданными якорями, цепями, лотами, волокушами и тралами (в охранных зонах подводных кабельных линий электропередачи); д) осуществлять проход судов с поднятыми стрелами кранов и других механизмов (в охранных зонах воздушных линий электропередачи); е) осуществлять остановку транспортных средств на автомобильных дорогах в местах пересечения с воздушными линиями электропередачи с проектным номинальным классом напряжения 330 кВ и выше (исключительно в охранных зонах воздушных линий электропередачи); ж) устанавливать рекламные конструкции."; 10. В охранных зонах допускается

ДОКУМЕНТ ПОДПИСАН
ЭЛЕКТРОННОЙ ПОДПИСЬЮ
Сертификат: 009F0BDC181A023B64597F1E2579BEFB50
Владелец: ФЕДЕРАЛЬНАЯ СЛУЖБА ГОСУДАРСТВЕННОЙ РЕГИСТРАЦИИ, КАДАСТРА И КАРТОГРАФИИ
Действителен: с 02.08.2024 по 26.10.2025

полное наименование должности		инициалы, фамилия

Земельный участок
вид объекта недвижимости

Лист № 66 раздела 4.1	Всего листов раздела 4.1: 87	Всего разделов: 8	Всего листов выписки: 667

28.07.2025г. № КУВИ-001/2025-146198411	
Кадастровый номер:	78:07:0003119:2

размещение зданий и сооружений при соблюдении следующих параметров: а) размещаемое здание или сооружение не создает препятствий для доступа к объекту электросетевого хозяйства (создаются или сохраняются, в том числе в соответствии с требованиями нормативно-технических документов, проходы и подъезды, необходимые для доступа к объекту электроэнергетики обслуживающего персонала и техники в целях обеспечения оперативного, технического и ремонтного обслуживания оборудования, зданий и сооружений объектов электроэнергетики, проведения работ по ликвидации аварий и устранению их последствий на всем протяжении границы объекта электроэнергетики); б) расстояние по горизонтали от элементов зданий и сооружений до проводов воздушных линий электропередачи напряжением до 1 кВ с неизолированными проводами (при наибольшем их отклонении) должно быть не менее: 1,5 метра - от выступающих частей зданий, террас и окон; 1 метра - от глухих стен; в) расстояние по горизонтали от элементов зданий и сооружений до токопроводящих жил кабелей (предназначенных для эксплуатации в воздушной среде) напряжением свыше 1 кВ (при наибольшем их отклонении) должно быть не менее: 1 метра - от выступающих частей зданий, террас и окон; 0,2 метра - от глухих стен зданий, сооружений; г) допускается размещение зданий и сооружений под проводами воздушных линий электропередачи напряжением до 1 кВ с самонесущими изолированными проводами, при этом расстояние по вертикали от указанных зданий и сооружений при наибольшей стреле провеса должно быть не менее 2,5 метра; д) расстояние по горизонтали от элементов зданий и сооружений до проводов воздушных линий электропередачи напряжением свыше 1 кВ (при наибольшем их отклонении) должно быть не менее: 2 метров - при проектном номинальном классе напряжения до 20 кВ; 4 метров - при проектном номинальном классе напряжения 35 - 110 кВ; 5 метров - при проектном номинальном классе напряжения 150 кВ; 6 метров - при проектном номинальном классе напряжения 220 кВ; 20 метров (8 метров до ближайших частей непроизводственных и производственных зданий и сооружений электрических станций и подстанций) - при проектном номинальном классе напряжения 330 - 400 кВ; 30 метров (10 метров до ближайших частей непроизводственных и производственных зданий и сооружений электрических станций и подстанций) - при проектном номинальном классе напряжения 500 кВ; 40 метров (10 метров до ближайших частей непроизводственных и производственных зданий и сооружений электрических станций и подстанций) - при проектном номинальном классе напряжения 750 кВ; е) под проводами воздушных линий электропередачи допускается размещение следующих видов зданий и (или) сооружений и (или) их пересечение с воздушными линиями электропередачи: производственные здания и (или) сооружения промышленных предприятий I и II степени огнестойкости в соответствии с техническим регламентом о требованиях пожарной безопасности, если проектный номинальный класс напряжения воздушных линий электропередачи не превышает 220 кВ, а также вне зависимости от проектного номинального класса напряжения воздушных линий электропередачи - здания и сооружения электрических станций и подстанций (включая вспомогательные и обслуживающие объекты), ограждения при условии, что расстояние от наивысшей точки указанных зданий и (или) сооружений, ограждений по вертикали до проводов воздушной линии электропередачи при наибольшей стреле провеса должно быть не

ДОКУМЕНТ ПОДПИСАН
ЭЛЕКТРОННОЙ ПОДПИСЬЮ
Сертификат: 009F0BDC181A023B64597F1E2579BEFB50
Владелец: ФЕДЕРАЛЬНАЯ СЛУЖБА ГОСУДАРСТВЕННОЙ РЕГИСТРАЦИИ, КАДАСТРА И КАРТОГРАФИИ
Действителен: с 02.08.2024 по 26.10.2025

полное наименование должности		инициалы, фамилия

Земельный участок
вид объекта недвижимости

Лист № 67 раздела 4.1	Всего листов раздела 4.1: 87	Всего разделов: 8	Всего листов выписки: 667

28.07.2025г. № КУВИ-001/2025-146198411	
Кадастровый номер:	78:07:0003119:2

менее: 3 метров - при проектном номинальном классе напряжения до 35 кВ; 4 метров - при проектном номинальном классе напряжения 110 кВ; 4 метров - при проектном номинальном классе напряжения 150 кВ; 5 метров - при проектном номинальном классе напряжения 220 кВ; 7,5 метра - при проектном номинальном классе напряжения 330 - 400 кВ; 8 метров - при проектном номинальном классе напряжения 500 кВ; 12 метров - при проектном номинальном классе напряжения 750 кВ; линии связи, линии проводного вещания, если проектный номинальный класс напряжения воздушных линий электропередачи не превышает 500 кВ при условии, что расстояние по вертикали до проводов воздушной линии электропередачи от указанных линий при наибольшей стреле провеса должно быть не менее:3 метров - при проектном номинальном классе напряжения до 35 кВ; 4 метров - при проектном номинальном классе напряжения 110 кВ; 4 метров – при проектном номинальном классе напряжения 150 кВ; 4 метров - при проектном номинальном классе напряжения 220 кВ; 5 метров - при проектном номинальном классе напряжения 330 - 400 кВ; 5 метров - при проектном номинальном классе напряжения 500 кВ; железные дороги при условии, что расстояние по вертикали от головки рельса до проводов воздушной линии электропередачи при наибольшей стреле провеса должно быть не менее:7,5 метра - при проектном номинальном классе напряжения до 35 кВ; 7,5 метра - при проектном номинальном классе напряжения 110 кВ; 8 метров - при проектном номинальном классе напряжения 150 кВ; 8,5 метра - при проектном номинальном классе напряжения 220 кВ; 9 метров - при проектном номинальном классе напряжения 330 - 400 кВ; 9,5 метра - при проектном номинальном классе напряжения 500 кВ; 12 метров - при проектном номинальном классе напряжения 750 кВ; автомобильные дороги при условии, что расстояние по вертикали от покрытия проезжей части дорог всех категорий до проводов воздушной линии электропередачи при наибольшей стреле провеса должно быть не менее: 7 метров - при проектном номинальном классе напряжения до 35 кВ; 7 метров - при проектном номинальном классе напряжения 110 кВ; 7,5 метра - при проектном номинальном классе напряжения 150 кВ; 8 метров - при проектном номинальном классе напряжения 220 кВ; 8,5 метра (11 метров - в границах населенных пунктов) - при проектном номинальном классе напряжения 330 - 400 кВ; 9,5 метра (15,5 метра - в границах населенных пунктов) - при проектном номинальном классе напряжения 500 кВ; 16 метров (23 метров - в границах населенных пунктов) - при проектном номинальном классе напряжения 750 кВ; провода контактной сети или несущего троса трамвайных и троллейбусных линий, если проектный номинальный класс напряжения воздушных линий электропередачи не превышает 500 кВ при условии, что расстояние по вертикали от указанных проводов или тросов до проводов воздушной линии электропередачи при наибольшей стреле провеса должно быть не менее: 3 метров - при проектном номинальном классе напряжения до 35 кВ; 3 метров - при проектном номинальном классе напряжения 110 кВ; 4 метров - при проектном номинальном классе напряжения 150 кВ; 4 метров - при проектном номинальном классе напряжения 220 кВ; 5 метров - при проектном номинальном классе напряжения 330 - 400 кВ; 5 метров - при проектном номинальном классе напряжения 500 кВ; трубопроводы при условии, что расстояние по вертикали от наивысшей точки любой части трубопровода до проводов воздушной линии электропередачи при наибольшей стреле провеса должно быть не менее: 4 метров

ДОКУМЕНТ ПОДПИСАН
ЭЛЕКТРОННОЙ ПОДПИСЬЮ
Сертификат: 009F0BDC181A023B64597F1E2579BEFB50
Владелец: ФЕДЕРАЛЬНАЯ СЛУЖБА ГОСУДАРСТВЕННОЙ РЕГИСТРАЦИИ, КАДАСТРА И КАРТОГРАФИИ
Действителен: с 02.08.2024 по 26.10.2025

полное наименование должности		инициалы, фамилия

Земельный участок
вид объекта недвижимости

Лист № 68 раздела 4.1	Всего листов раздела 4.1: 87	Всего разделов: 8	Всего листов выписки: 667

28.07.2025г. № КУВИ-001/2025-146198411	
Кадастровый номер:	78:07:0003119:2

		- при проектном номинальном классе напряжения до 35 кВ; 4 метров - при проектном номинальном классе напряжения 110 кВ; 4,5 метра - при проектном номинальном классе напряжения 150 кВ; 5 метров - при проектном номинальном классе напряжения 220 кВ; 6 метров - при проектном номинальном классе напряжения 330 - 400 кВ; 8 метров - при проектном номинальном классе напряжения 500 кВ; 12 метров - при проектном номинальном классе напряжения 750 кВ; ж) в случае если в соответствии с техническим регламентом о требованиях пожарной безопасности должны соблюдаться противопожарные расстояния между такими зданиями, сооружениями и объектами электроэнергетики, возможность размещения зданий, сооружений в границах охранной зоны определяется исходя из противопожарных расстояний. 11. В пределах охранной зоны без соблюдения условий осуществления соответствующих видов деятельности, предусмотренных решением о согласовании такой охранной зоны, юридическим и физическим лицам запрещаются: а) горные, взрывные, мелиоративные работы, в том числе связанные с временным затоплением земель; б) дноуглубительные, землечерпальные и погрузочно-разгрузочные работы, добыча рыбы, других водных животных и растений придонными орудиями лова, устройство водопоев, колка и заготовка льда (в охранных зонах подводных кабельных линий электропередачи); в) проход судов, у которых расстояние по вертикали от верхнего крайнего габарита с грузом или без груза до нижней точки провеса проводов переходов воздушных линий электропередачи через водоемы менее минимально допустимого расстояния, в том числе с учетом максимального уровня подъема воды при паводке; г) проезд машин и механизмов, имеющих общую высоту с грузом или без груза от поверхности дороги более 4,5 метра (в охранных зонах воздушных линий электропередачи); д) земляные работы на глубине более 0,3 метра (на вспахиваемых землях на глубине более 0,45 метра), а также планировка грунта (в охранных зонах подземных кабельных линий электропередачи); е) полив сельскохозяйственных культур в случае, если высота струи воды может составить свыше 3 метров (в охранных зонах воздушных линий электропередачи); ж) полевые сельскохозяйственные работы с применением сельскохозяйственных машин и оборудования высотой более 4 метров (в охранных зонах воздушных линий электропередачи) или полевые сельскохозяйственные работы, связанные с вспашкой земли (в охранных зонах кабельных линий электропередачи); з) посадка и вырубка деревьев и кустарников.; Реестровый номер границы: 78:07-6.1470; Вид объекта реестра границ: Зона с особыми условиями использования территории; Вид зоны по документу: Охранная зона объекта электросетевого хозяйства - КЛ 10 кВ 1801-1848"Б"/; Тип зоны: Охранная зона объектов электроэнергетики (объектов электросетевого хозяйства и объектов по производству электрической энергии)
78:07:0003119:2/102	150	вид ограничения (обременения): ограничения прав на земельный участок, предусмотренные статьей 56 Земельного кодекса Российской Федерации; Срок действия: не установлен; реквизиты документа-основания: решение о согласовании границ охранной зоны от 16.01.2025 № 07-66/РС-10 выдан: Федеральная служба по экологическому, технологическому и атомному надзору (Ростехнадзор) Северо-Западное управление; Содержание ограничения (обременения): Ограничения предусмотрены п. 8-11, раздела III Правил установления охранных зон объектов электросетевого хозяйства и особых условий использования

ДОКУМЕНТ ПОДПИСАН
ЭЛЕКТРОННОЙ ПОДПИСЬЮ
Сертификат: 009F0BDC181A023B64597F1E2579BEFB50
Владелец: ФЕДЕРАЛЬНАЯ СЛУЖБА ГОСУДАРСТВЕННОЙ РЕГИСТРАЦИИ, КАДАСТРА И КАРТОГРАФИИ
Действителен: с 02.08.2024 по 26.10.2025

полное наименование должности		инициалы, фамилия

Земельный участок
вид объекта недвижимости

Лист № 69 раздела 4.1	Всего листов раздела 4.1: 87	Всего разделов: 8	Всего листов выписки: 667

28.07.2025г. № КУВИ-001/2025-146198411	
Кадастровый номер:	78:07:0003119:2

земельных участков, расположенных в границах таких зон, утв. Постановлением Правительства РФ от 24.02.2009 № 160 «О порядке установления охранных зон объектов электросетевого хозяйства и особых условий использования земельных участков, расположенных в границах таких зон» (ред. от 21.12.2018). 8. В охранных зонах запрещается осуществлять любые действия, которые могут нарушить безопасную работу объектов электросетевого хозяйства, в том числе привести к их повреждению или уничтожению, и (или) повлечь причинение вреда жизни, здоровью граждан и имуществу физических или юридических лиц, а также повлечь нанесение экологического ущерба и возникновение пожаров, в том числе: а) набрасывать на провода и опоры воздушных линий электропередачи посторонние предметы, а также подниматься на опоры воздушных линий электропередачи; б) проводить работы, угрожающие повреждению объектов электросетевого хозяйства, размещать объекты и предметы, которые могут препятствовать доступу обслуживающего персонала и техники к объектам электроэнергетики, без сохранения и (или) создания, в том числе в соответствии с требованиями нормативно-технических документов, необходимых для такого доступа проходов и подъездов в целях обеспечения эксплуатации оборудования, зданий и сооружений объектов электроэнергетики, проведения работ по ликвидации аварий и устранению их последствий на всем протяжении границы объекта электроэнергетики;в) находиться в пределах огороженной территории и помещениях распределительных устройств и подстанций, открывать двери и люки распределительных устройств и подстанций, производить переключения и подключения в электрических сетях (указанное требование не распространяется на работников, занятых выполнением разрешенных в установленном порядке работ), разводить огонь в пределах охранных зонах вводных и распределительных устройств и подстанций, воздушных линий электропередачи, а также в охранных зонах кабельных линий электропередачи; г) размещать свалки; д) производить работы ударными механизмами, сбрасывать тяжести массой свыше 5 тонн, производить сброс и слив едких и коррозионных веществ и горюче-смазочных материалов (в охранных зонах подземных кабельных линий электропередачи);е) убирать, уничтожать, перемещать, засыпать и повреждать предупреждающие и информационные знаки (либо предупреждающие и информационные надписи, нанесенные на объекты электроэнергетики);ж) производить переключения и подключения в электрических сетях (указанное требование не распространяется на работников, занятых выполнением разрешенных в установленном порядке работ);з) осуществлять использование земельных участков в качестве испытательных полигонов, мест уничтожения вооружения и захоронения отходов, возникающих в связи с использованием, производством, ремонтом или уничтожением вооружений или боеприпасов ". 9. В охранных зонах, установленных для объектов электросетевого хозяйства напряжением свыше 1000 вольт, помимо действий, предусмотренных пунктом 8 настоящих Правил, запрещается: а) складировать или размещать хранилища любых, в том числе горюче-смазочных, материалов; б) размещать детские и спортивные площадки, стадионы, рынки, торговые точки, полевые станы, загоны для скота, гаражи и стоянки всех видов машин и механизмов, проводить любые мероприятия, связанные с большим скоплением людей, не занятых выполнением разрешенных в установленном порядке работ (в охранных зонах воздушных линий электропередачи); в) использовать

ДОКУМЕНТ ПОДПИСАН
ЭЛЕКТРОННОЙ ПОДПИСЬЮ
Сертификат: 009F0BDC181A023B64597F1E2579BEFB50
Владелец: ФЕДЕРАЛЬНАЯ СЛУЖБА ГОСУДАРСТВЕННОЙ РЕГИСТРАЦИИ, КАДАСТРА И КАРТОГРАФИИ
Действителен: с 02.08.2024 по 26.10.2025

полное наименование должности		инициалы, фамилия

Земельный участок
вид объекта недвижимости

Лист № 70 раздела 4.1	Всего листов раздела 4.1: 87	Всего разделов: 8	Всего листов выписки: 667

28.07.2025г. № КУВИ-001/2025-146198411	
Кадастровый номер:	78:07:0003119:2

(запускать) любые летательные аппараты, в том числе воздушных змеев, спортивные модели летательных аппаратов (в охранных зонах воздушных линий электропередачи); г) бросать якоря с судов и осуществлять их проход с отданными якорями, цепями, лотами, волокушами и тралами (в охранных зонах подводных кабельных линий электропередачи); д) осуществлять проход судов с поднятыми стрелами кранов и других механизмов (в охранных зонах воздушных линий электропередачи); е) осуществлять остановку транспортных средств на автомобильных дорогах в местах пересечения с воздушными линиями электропередачи с проектным номинальным классом напряжения 330 кВ и выше (исключительно в охранных зонах воздушных линий электропередачи); ж) устанавливать рекламные конструкции."; 10. В охранных зонах допускается размещение зданий и сооружений при соблюдении следующих параметров: а) размещаемое здание или сооружение не создает препятствий для доступа к объекту электросетевого хозяйства (создаются или сохраняются, в том числе в соответствии с требованиями нормативно-технических документов, проходы и подъезды, необходимые для доступа к объекту электроэнергетики обслуживающего персонала и техники в целях обеспечения оперативного, технического и ремонтного обслуживания оборудования, зданий и сооружений объектов электроэнергетики, проведения работ по ликвидации аварий и устранению их последствий на всем протяжении границы объекта электроэнергетики); б) расстояние по горизонтали от элементов зданий и сооружений до проводов воздушных линий электропередачи напряжением до 1 кВ с неизолированными проводами (при наибольшем их отклонении) должно быть не менее: 1,5 метра - от выступающих частей зданий, террас и окон; 1 метра - от глухих стен; в) расстояние по горизонтали от элементов зданий и сооружений до токопроводящих жил кабелей (предназначенных для эксплуатации в воздушной среде) напряжением свыше 1 кВ (при наибольшем их отклонении) должно быть не менее: 1 метра - от выступающих частей зданий, террас и окон; 0,2 метра - от глухих стен зданий, сооружений; г) допускается размещение зданий и сооружений под проводами воздушных линий электропередачи напряжением до 1 кВ с самонесущими изолированными проводами, при этом расстояние по вертикали от указанных зданий и сооружений при наибольшей стреле провеса должно быть не менее 2,5 метра; д) расстояние по горизонтали от элементов зданий и сооружений до проводов воздушных линий электропередачи напряжением свыше 1 кВ (при наибольшем их отклонении) должно быть не менее: 2 метров - при проектном номинальном классе напряжения до 20 кВ; 4 метров - при проектном номинальном классе напряжения 35 - 110 кВ; 5 метров - при проектном номинальном классе напряжения 150 кВ; 6 метров - при проектном номинальном классе напряжения 220 кВ; 20 метров (8 метров до ближайших частей непроизводственных и производственных зданий и сооружений электрических станций и подстанций) - при проектном номинальном классе напряжения 330 - 400 кВ; 30 метров (10 метров до ближайших частей непроизводственных и производственных зданий и сооружений электрических станций и подстанций) - при проектном номинальном классе напряжения 500 кВ; 40 метров (10 метров до ближайших частей непроизводственных и производственных зданий и сооружений электрических станций и подстанций) - при проектном номинальном классе напряжения 750 кВ; е) под проводами воздушных линий электропередачи допускается размещение

ДОКУМЕНТ ПОДПИСАН
ЭЛЕКТРОННОЙ ПОДПИСЬЮ
Сертификат: 009F0BDC181A023B64597F1E2579BEFB50
Владелец: ФЕДЕРАЛЬНАЯ СЛУЖБА ГОСУДАРСТВЕННОЙ РЕГИСТРАЦИИ, КАДАСТРА И КАРТОГРАФИИ
Действителен: с 02.08.2024 по 26.10.2025

полное наименование должности		инициалы, фамилия

Земельный участок
вид объекта недвижимости

Лист № 71 раздела 4.1	Всего листов раздела 4.1: 87	Всего разделов: 8	Всего листов выписки: 667

28.07.2025г. № КУВИ-001/2025-146198411	
Кадастровый номер:	78:07:0003119:2

следующих видов зданий и (или) сооружений и (или) их пересечение с воздушными линиями электропередачи: производственные здания и (или) сооружения промышленных предприятий I и II степени огнестойкости в соответствии с техническим регламентом о требованиях пожарной безопасности, если проектный номинальный класс напряжения воздушных линий электропередачи не превышает 220 кВ, а также вне зависимости от проектного номинального класса напряжения воздушных линий электропередачи - здания и сооружения электрических станций и подстанций (включая вспомогательные и обслуживающие объекты), ограждения при условии, что расстояние от наивысшей точки указанных зданий и (или) сооружений, ограждений по вертикали до проводов воздушной линии электропередачи при наибольшей стреле провеса должно быть не менее: 3 метров - при проектном номинальном классе напряжения до 35 кВ; 4 метров - при проектном номинальном классе напряжения 110 кВ; 4 метров - при проектном номинальном классе напряжения 150 кВ; 5 метров - при проектном номинальном классе напряжения 220 кВ; 7,5 метра - при проектном номинальном классе напряжения 330 - 400 кВ; 8 метров - при проектном номинальном классе напряжения 500 кВ; 12 метров - при проектном номинальном классе напряжения 750 кВ; линии связи, линии проводного вещания, если проектный номинальный класс напряжения воздушных линий электропередачи не превышает 500 кВ при условии, что расстояние по вертикали до проводов воздушной линии электропередачи от указанных линий при наибольшей стреле провеса должно быть не менее:3 метров - при проектном номинальном классе напряжения до 35 кВ; 4 метров - при проектном номинальном классе напряжения 110 кВ; 4 метров – при проектном номинальном классе напряжения 150 кВ; 4 метров - при проектном номинальном классе напряжения 220 кВ; 5 метров - при проектном номинальном классе напряжения 330 - 400 кВ; 5 метров - при проектном номинальном классе напряжения 500 кВ; железные дороги при условии, что расстояние по вертикали от головки рельса до проводов воздушной линии электропередачи при наибольшей стреле провеса должно быть не менее:7,5 метра - при проектном номинальном классе напряжения до 35 кВ; 7,5 метра - при проектном номинальном классе напряжения 110 кВ; 8 метров - при проектном номинальном классе напряжения 150 кВ; 8,5 метра - при проектном номинальном классе напряжения 220 кВ; 9 метров - при проектном номинальном классе напряжения 330 - 400 кВ; 9,5 метра - при проектном номинальном классе напряжения 500 кВ; 12 метров - при проектном номинальном классе напряжения 750 кВ; автомобильные дороги при условии, что расстояние по вертикали от покрытия проезжей части дорог всех категорий до проводов воздушной линии электропередачи при наибольшей стреле провеса должно быть не менее: 7 метров - при проектном номинальном классе напряжения до 35 кВ; 7 метров - при проектном номинальном классе напряжения 110 кВ; 7,5 метра - при проектном номинальном классе напряжения 150 кВ; 8 метров - при проектном номинальном классе напряжения 220 кВ; 8,5 метра (11 метров - в границах населенных пунктов) - при проектном номинальном классе напряжения 330 - 400 кВ; 9,5 метра (15,5 метра - в границах населенных пунктов) - при проектном номинальном классе напряжения 500 кВ; 16 метров (23 метров - в границах населенных пунктов) - при проектном номинальном классе напряжения 750 кВ; провода контактной сети или несущего троса трамвайных и троллейбусных линий, если проектный номинальный класс напряжения

ДОКУМЕНТ ПОДПИСАН
ЭЛЕКТРОННОЙ ПОДПИСЬЮ
Сертификат: 009F0BDC181A023B64597F1E2579BEFB50
Владелец: ФЕДЕРАЛЬНАЯ СЛУЖБА ГОСУДАРСТВЕННОЙ РЕГИСТРАЦИИ, КАДАСТРА И КАРТОГРАФИИ
Действителен: с 02.08.2024 по 26.10.2025

полное наименование должности		инициалы, фамилия

Земельный участок			
вид объекта недвижимости			
Лист № 72 раздела 4.1	Всего листов раздела 4.1: 87	Всего разделов: 8	Всего листов выписки: 667
28.07.2025г. № КУВИ-001/2025-146198411			
Кадастровый номер:	78:07:0003119:2		

воздушных линий электропередачи не превышает 500 кВ при условии, что расстояние по вертикали от указанных проводов или тросов до проводов воздушной линии электропередачи при наибольшей стреле провеса должно быть не менее: 3 метров - при проектном номинальном классе напряжения до 35 кВ; 3 метров - при проектном номинальном классе напряжения 110 кВ; 4 метров - при проектном номинальном классе напряжения 150 кВ; 4 метров - при проектном номинальном классе напряжения 220 кВ; 5 метров - при проектном номинальном классе напряжения 330 - 400 кВ; 5 метров - при проектном номинальном классе напряжения 500 кВ; трубопроводы при условии, что расстояние по вертикали от наивысшей точки любой части трубопровода до проводов воздушной линии электропередачи при наибольшей стреле провеса должно быть не менее: 4 метров - при проектном номинальном классе напряжения до 35 кВ; 4 метров - при проектном номинальном классе напряжения 110 кВ; 4,5 метра - при проектном номинальном классе напряжения 150 кВ; 5 метров - при проектном номинальном классе напряжения 220 кВ; 6 метров - при проектном номинальном классе напряжения 330 - 400 кВ; 8 метров - при проектном номинальном классе напряжения 500 кВ; 12 метров - при проектном номинальном классе напряжения 750 кВ; ж) в случае если в соответствии с техническим регламентом о требованиях пожарной безопасности должны соблюдаться противопожарные расстояния между такими зданиями, сооружениями и объектами электроэнергетики, возможность размещения зданий, сооружений в границах охранной зоны определяется исходя из противопожарных расстояний. 11. В пределах охранной зоны без соблюдения условий осуществления соответствующих видов деятельности, предусмотренных решением о согласовании такой охранной зоны, юридическим и физическим лицам запрещаются: а) горные, взрывные, мелиоративные работы, в том числе связанные с временным затоплением земель; б) дноуглубительные, землечерпальные и погрузочно-разгрузочные работы, добыча рыбы, других водных животных и растений придонными орудиями лова, устройство водопоев, колка и заготовка льда (в охранных зонах подводных кабельных линий электропередачи); в) проход судов, у которых расстояние по вертикали от верхнего крайнего габарита с грузом или без груза до нижней точки провеса проводов переходов воздушных линий электропередачи через водоемы менее минимально допустимого расстояния, в том числе с учетом максимального уровня подъема воды при паводке; г) проезд машин и механизмов, имеющих общую высоту с грузом или без груза от поверхности дороги более 4,5 метра (в охранных зонах воздушных линий электропередачи); д) земляные работы на глубине более 0,3 метра (на вспахиваемых землях на глубине более 0,45 метра), а также планировка грунта (в охранных зонах подземных кабельных линий электропередачи); е) полив сельскохозяйственных культур в случае, если высота струи воды может составить свыше 3 метров (в охранных зонах воздушных линий электропередачи); ж) полевые сельскохозяйственные работы с применением сельскохозяйственных машин и оборудования высотой более 4 метров (в охранных зонах воздушных линий электропередачи) или полевые сельскохозяйственные работы, связанные с вспашкой земли (в охранных зонах кабельных линий электропередачи); з) посадка и вырубка деревьев и кустарников.; Реестровый номер границы: 78:07-6.1478; Вид объекта реестра границ: Зона с особыми условиями использования территории; Вид зоны по документу: Охранная зона объекта

ДОКУМЕНТ ПОДПИСАН
ЭЛЕКТРОННОЙ ПОДПИСЬЮ
Сертификат: 009F0BDC181A023B64597F1E2579BEFB50
Владелец: ФЕДЕРАЛЬНАЯ СЛУЖБА ГОСУДАРСТВЕННОЙ РЕГИСТРАЦИИ, КАДАСТРА И КАРТОГРАФИИ
Действителен: с 02.08.2024 по 26.10.2025

полное наименование должности		инициалы, фамилия

Земельный участок			
вид объекта недвижимости			
Лист № 73 раздела 4.1	Всего листов раздела 4.1: 87	Всего разделов: 8	Всего листов выписки: 667
28.07.2025г. № КУВИ-001/2025-146198411			
Кадастровый номер:	78:07:0003119:2		

		электросетевого хозяйства - КЛ 10 кВ Ф.165-131Дюкерный переход р.Малая Невка; Тип зоны: Охранная зона объектов электроэнергетики (объектов электросетевого хозяйства и объектов по производству электрической энергии)
78:07:0003119:2/103	215	вид ограничения (обременения): ограничения прав на земельный участок, предусмотренные статьей 56 Земельного кодекса Российской Федерации; Срок действия: не установлен; реквизиты документа-основания: постановление Правительства РФ от 24.02.2009 № 160 выдан: Правительство РФ; Содержание ограничения (обременения): Ограничения предусмотрены п. 8-11, раздела III Правил установления охранных зон объектов электросетевого хозяйства и особых условий использования земельных участков, расположенных в границах таких зон, утв. Постановлением Правительства РФ от 24.02.2009 № 160 «О порядке установления охранных зон объектов электросетевого хозяйства и особых условий использования земельных участков, расположенных в границах таких зон» (ред. от 21.12.2018). 8. В охранных зонах запрещается осуществлять любые действия, которые могут нарушить безопасную работу объектов электросетевого хозяйства, в том числе привести к их повреждению или уничтожению, и (или) повлечь причинение вреда жизни, здоровью граждан и имуществу физических или юридических лиц, а также повлечь нанесение экологического ущерба и возникновение пожаров, в том числе: а) набрасывать на провода и опоры воздушных линий электропередачи посторонние предметы, а также подниматься на опоры воздушных линий электропередачи; б) проводить работы, угрожающие повреждению объектов электросетевого хозяйства, размещать объекты и предметы, которые могут препятствовать доступу обслуживающего персонала и техники к объектам электроэнергетики, без сохранения и (или) создания, в том числе в соответствии с требованиями нормативно-технических документов, необходимых для такого доступа проходов и подъездов в целях обеспечения эксплуатации оборудования, зданий и сооружений объектов электроэнергетики, проведения работ по ликвидации аварий и устранению их последствий на всем протяжении границы объекта электроэнергетики;в) находиться в пределах огороженной территории и помещениях распределительных устройств и подстанций, открывать двери и люки распределительных устройств и подстанций, производить переключения и подключения в электрических сетях (указанное требование не распространяется на работников, занятых выполнением разрешенных в установленном порядке работ), разводить огонь в пределах охранных зонах вводных и распределительных устройств и подстанций, воздушных линий электропередачи, а также в охранных зонах кабельных линий электропередачи; г) размещать свалки; д) производить работы ударными механизмами, сбрасывать тяжести массой свыше 5 тонн, производить сброс и слив едких и коррозионных веществ и горюче-смазочных материалов (в охранных зонах подземных кабельных линий электропередачи);е) убирать, уничтожать, перемещать, засыпать и повреждать предупреждающие и информационные знаки (либо предупреждающие и информационные надписи, нанесенные на объекты электроэнергетики);ж) производить переключения и подключения в электрических сетях (указанное требование не распространяется на работников, занятых выполнением разрешенных в установленном порядке работ);з) осуществлять использование земельных участков в качестве испытательных полигонов, мест уничтожения вооружения и захоронения отходов, возникающих в связи с использованием, производством,

ДОКУМЕНТ ПОДПИСАН
ЭЛЕКТРОННОЙ ПОДПИСЬЮ
Сертификат: 009F0BDC181A023B64597F1E2579BEFB50
Владелец: ФЕДЕРАЛЬНАЯ СЛУЖБА ГОСУДАРСТВЕННОЙ РЕГИСТРАЦИИ, КАДАСТРА И КАРТОГРАФИИ
Действителен: с 02.08.2024 по 26.10.2025

полное наименование должности		инициалы, фамилия

Земельный участок
вид объекта недвижимости

Лист № 74 раздела 4.1	Всего листов раздела 4.1: 87	Всего разделов: 8	Всего листов выписки: 667

28.07.2025г. № КУВИ-001/2025-146198411	
Кадастровый номер:	78:07:0003119:2

ремонтом или уничтожением вооружений или боеприпасов ". 9. В охранных зонах, установленных для объектов электросетевого хозяйства напряжением свыше 1000 вольт, помимо действий, предусмотренных пунктом 8 настоящих Правил, запрещается: а) складировать или размещать хранилища любых, в том числе горюче-смазочных, материалов; б) размещать детские и спортивные площадки, стадионы, рынки, торговые точки, полевые станы, загоны для скота, гаражи и стоянки всех видов машин и механизмов, проводить любые мероприятия, связанные с большим скоплением людей, не занятых выполнением разрешенных в установленном порядке работ (в охранных зонах воздушных линий электропередачи); в) использовать (запускать) любые летательные аппараты, в том числе воздушных змеев, спортивные модели летательных аппаратов (в охранных зонах воздушных линий электропередачи); г) бросать якоря с судов и осуществлять их проход с отданными якорями, цепями, лотами, волокушами и тралами (в охранных зонах подводных кабельных линий электропередачи); д) осуществлять проход судов с поднятыми стрелами кранов и других механизмов (в охранных зонах воздушных линий электропередачи); е) осуществлять остановку транспортных средств на автомобильных дорогах в местах пересечения с воздушными линиями электропередачи с проектным номинальным классом напряжения 330 кВ и выше (исключительно в охранных зонах воздушных линий электропередачи); ж) устанавливать рекламные конструкции."; 10. В охранных зонах допускается размещение зданий и сооружений при соблюдении следующих параметров: а) размещаемое здание или сооружение не создает препятствий для доступа к объекту электросетевого хозяйства (создаются или сохраняются, в том числе в соответствии с требованиями нормативно-технических документов, проходы и подъезды, необходимые для доступа к объекту электроэнергетики обслуживающего персонала и техники в целях обеспечения оперативного, технического и ремонтного обслуживания оборудования, зданий и сооружений объектов электроэнергетики, проведения работ по ликвидации аварий и устранению их последствий на всем протяжении границы объекта электроэнергетики); б) расстояние по горизонтали от элементов зданий и сооружений до проводов воздушных линий электропередачи напряжением до 1 кВ с неизолированными проводами (при наибольшем их отклонении) должно быть не менее: 1,5 метра - от выступающих частей зданий, террас и окон; 1 метра - от глухих стен; в) расстояние по горизонтали от элементов зданий и сооружений до токопроводящих жил кабелей (предназначенных для эксплуатации в воздушной среде) напряжением свыше 1 кВ (при наибольшем их отклонении) должно быть не менее: 1 метра - от выступающих частей зданий, террас и окон; 0,2 метра - от глухих стен зданий, сооружений; г) допускается размещение зданий и сооружений под проводами воздушных линий электропередачи напряжением до 1 кВ с самонесущими изолированными проводами, при этом расстояние по вертикали от указанных зданий и сооружений при наибольшей стреле провеса должно быть не менее 2,5 метра; д) расстояние по горизонтали от элементов зданий и сооружений до проводов воздушных линий электропередачи напряжением свыше 1 кВ (при наибольшем их отклонении) должно быть не менее: 2 метров - при проектном номинальном классе напряжения до 20 кВ; 4 метров - при проектном номинальном классе напряжения 35 - 110 кВ; 5 метров - при проектном номинальном классе напряжения 150 кВ; 6 метров - при проектном

ДОКУМЕНТ ПОДПИСАН
ЭЛЕКТРОННОЙ ПОДПИСЬЮ
Сертификат: 009F0BDC181A023B64597F1E2579BEFB50
Владелец: ФЕДЕРАЛЬНАЯ СЛУЖБА ГОСУДАРСТВЕННОЙ РЕГИСТРАЦИИ, КАДАСТРА И КАРТОГРАФИИ
Действителен: с 02.08.2024 по 26.10.2025

полное наименование должности		инициалы, фамилия

Земельный участок
вид объекта недвижимости

Лист № 75 раздела 4.1	Всего листов раздела 4.1: 87	Всего разделов: 8	Всего листов выписки: 667

28.07.2025г. № КУВИ-001/2025-146198411	
Кадастровый номер:	78:07:0003119:2

номинальном классе напряжения 220 кВ; 20 метров (8 метров до ближайших частей непроизводственных и производственных зданий и сооружений электрических станций и подстанций) - при проектном номинальном классе напряжения 330 - 400 кВ; 30 метров (10 метров до ближайших частей непроизводственных и производственных зданий и сооружений электрических станций и подстанций) - при проектном номинальном классе напряжения 500 кВ; 40 метров (10 метров до ближайших частей непроизводственных и производственных зданий и сооружений электрических станций и подстанций) - при проектном номинальном классе напряжения 750 кВ; е) под проводами воздушных линий электропередачи допускается размещение следующих видов зданий и (или) сооружений и (или) их пересечение с воздушными линиями электропередачи: производственные здания и (или) сооружения промышленных предприятий I и II степени огнестойкости в соответствии с техническим регламентом о требованиях пожарной безопасности, если проектный номинальный класс напряжения воздушных линий электропередачи не превышает 220 кВ, а также вне зависимости от проектного номинального класса напряжения воздушных линий электропередачи - здания и сооружения электрических станций и подстанций (включая вспомогательные и обслуживающие объекты), ограждения при условии, что расстояние от наивысшей точки указанных зданий и (или) сооружений, ограждений по вертикали до проводов воздушной линии электропередачи при наибольшей стреле провеса должно быть не менее: 3 метров - при проектном номинальном классе напряжения до 35 кВ; 4 метров - при проектном номинальном классе напряжения 110 кВ; 4 метров - при проектном номинальном классе напряжения 150 кВ; 5 метров - при проектном номинальном классе напряжения 220 кВ; 7,5 метра - при проектном номинальном классе напряжения 330 - 400 кВ; 8 метров - при проектном номинальном классе напряжения 500 кВ; 12 метров - при проектном номинальном классе напряжения 750 кВ; линии связи, линии проводного вещания, если проектный номинальный класс напряжения воздушных линий электропередачи не превышает 500 кВ при условии, что расстояние по вертикали до проводов воздушной линии электропередачи от указанных линий при наибольшей стреле провеса должно быть не менее:3 метров - при проектном номинальном классе напряжения до 35 кВ; 4 метров - при проектном номинальном классе напряжения 110 кВ; 4 метров – при проектном номинальном классе напряжения 150 кВ; 4 метров - при проектном номинальном классе напряжения 220 кВ; 5 метров - при проектном номинальном классе напряжения 330 - 400 кВ; 5 метров - при проектном номинальном классе напряжения 500 кВ; железные дороги при условии, что расстояние по вертикали от головки рельса до проводов воздушной линии электропередачи при наибольшей стреле провеса должно быть не менее:7,5 метра - при проектном номинальном классе напряжения до 35 кВ; 7,5 метра - при проектном номинальном классе напряжения 110 кВ; 8 метров - при проектном номинальном классе напряжения 150 кВ; 8,5 метра - при проектном номинальном классе напряжения 220 кВ; 9 метров - при проектном номинальном классе напряжения 330 - 400 кВ; 9,5 метра - при проектном номинальном классе напряжения 500 кВ; 12 метров - при проектном номинальном классе напряжения 750 кВ; автомобильные дороги при условии, что расстояние по вертикали от покрытия проезжей части дорог всех категорий до проводов воздушной линии электропередачи при наибольшей стреле провеса должно быть не менее: 7 метров -

ДОКУМЕНТ ПОДПИСАН
ЭЛЕКТРОННОЙ ПОДПИСЬЮ
Сертификат: 009F0BDC181A023B64597F1E2579BEFB50
Владелец: ФЕДЕРАЛЬНАЯ СЛУЖБА ГОСУДАРСТВЕННОЙ РЕГИСТРАЦИИ, КАДАСТРА И КАРТОГРАФИИ
Действителен: с 02.08.2024 по 26.10.2025

полное наименование должности		инициалы, фамилия

Земельный участок
вид объекта недвижимости

Лист № 76 раздела 4.1	Всего листов раздела 4.1: 87	Всего разделов: 8	Всего листов выписки: 667

28.07.2025г. № КУВИ-001/2025-146198411	
Кадастровый номер:	78:07:0003119:2

при проектном номинальном классе напряжения до 35 кВ; 7 метров - при проектном номинальном классе напряжения 110 кВ; 7,5 метра - при проектном номинальном классе напряжения 150 кВ; 8 метров - при проектном номинальном классе напряжения 220 кВ; 8,5 метра (11 метров - в границах населенных пунктов) - при проектном номинальном классе напряжения 330 - 400 кВ; 9,5 метра (15,5 метра - в границах населенных пунктов) - при проектном номинальном классе напряжения 500 кВ; 16 метров (23 метров - в границах населенных пунктов) - при проектном номинальном классе напряжения 750 кВ; провода контактной сети или несущего троса трамвайных и троллейбусных линий, если проектный номинальный класс напряжения воздушных линий электропередачи не превышает 500 кВ при условии, что расстояние по вертикали от указанных проводов или тросов до проводов воздушной линии электропередачи при наибольшей стреле провеса должно быть не менее: 3 метров - при проектном номинальном классе напряжения до 35 кВ; 3 метров - при проектном номинальном классе напряжения 110 кВ; 4 метров - при проектном номинальном классе напряжения 150 кВ; 4 метров - при проектном номинальном классе напряжения 220 кВ; 5 метров - при проектном номинальном классе напряжения 330 - 400 кВ; 5 метров - при проектном номинальном классе напряжения 500 кВ; трубопроводы при условии, что расстояние по вертикали от наивысшей точки любой части трубопровода до проводов воздушной линии электропередачи при наибольшей стреле провеса должно быть не менее: 4 метров - при проектном номинальном классе напряжения до 35 кВ; 4 метров - при проектном номинальном классе напряжения 110 кВ; 4,5 метра - при проектном номинальном классе напряжения 150 кВ; 5 метров - при проектном номинальном классе напряжения 220 кВ; 6 метров - при проектном номинальном классе напряжения 330 - 400 кВ; 8 метров - при проектном номинальном классе напряжения 500 кВ; 12 метров - при проектном номинальном классе напряжения 750 кВ; ж) в случае если в соответствии с техническим регламентом о требованиях пожарной безопасности должны соблюдаться противопожарные расстояния между такими зданиями, сооружениями и объектами электроэнергетики, возможность размещения зданий, сооружений в границах охранной зоны определяется исходя из противопожарных расстояний. 11. В пределах охранной зоны без соблюдения условий осуществления соответствующих видов деятельности, предусмотренных решением о согласовании такой охранной зоны, юридическим и физическим лицам запрещаются: а) горные, взрывные, мелиоративные работы, в том числе связанные с временным затоплением земель; б) дноуглубительные, землечерпальные и погрузочно-разгрузочные работы, добыча рыбы, других водных животных и растений придонными орудиями лова, устройство водопоев, колка и заготовка льда (в охранных зонах подводных кабельных линий электропередачи); в) проход судов, у которых расстояние по вертикали от верхнего крайнего габарита с грузом или без груза до нижней точки провеса проводов переходов воздушных линий электропередачи через водоемы менее минимально допустимого расстояния, в том числе с учетом максимального уровня подъема воды при паводке; г) проезд машин и механизмов, имеющих общую высоту с грузом или без груза от поверхности дороги более 4,5 метра (в охранных зонах воздушных линий электропередачи); д) земляные работы на глубине более 0,3 метра (на вспахиваемых землях на глубине более 0,45 метра), а также планировка грунта (в охранных зонах подземных

ДОКУМЕНТ ПОДПИСАН
ЭЛЕКТРОННОЙ ПОДПИСЬЮ
Сертификат: 009F0BDC181A023B64597F1E2579BEFB50
Владелец: ФЕДЕРАЛЬНАЯ СЛУЖБА ГОСУДАРСТВЕННОЙ РЕГИСТРАЦИИ, КАДАСТРА И КАРТОГРАФИИ
Действителен: с 02.08.2024 по 26.10.2025

полное наименование должности		инициалы, фамилия

Земельный участок
вид объекта недвижимости

Лист № 77 раздела 4.1	Всего листов раздела 4.1: 87	Всего разделов: 8	Всего листов выписки: 667

28.07.2025г. № КУВИ-001/2025-146198411	
Кадастровый номер:	78:07:0003119:2

		кабельных линий электропередачи); е) полив сельскохозяйственных культур в случае, если высота струи воды может составить свыше 3 метров (в охранных зонах воздушных линий электропередачи); ж) полевые сельскохозяйственные работы с применением сельскохозяйственных машин и оборудования высотой более 4 метров (в охранных зонах воздушных линий электропередачи) или полевые сельскохозяйственные работы, связанные с вспашкой земли (в охранных зонах кабельных линий электропередачи); з) посадка и вырубка деревьев и кустарников.; Реестровый номер границы: 78:07-6.1504; Вид объекта реестра границ: Зона с особыми условиями использования территории; Вид зоны по документу: Охранная зона объекта электросетевого хозяйства - КЛ 10 кВ Ф.165-199 Дюкерный переход р.Малая Невка; Тип зоны: Охранная зона объектов электроэнергетики (объектов электросетевого хозяйства и объектов по производству электрической энергии)
78:07:0003119:2/104	39	вид ограничения (обременения): ограничения прав на земельный участок, предусмотренные статьей 56 Земельного кодекса Российской Федерации; Срок действия: не установлен; реквизиты документа-основания: постановление Правительства РФ от 24.02.2009 № 160 выдан: Правительство РФ; Содержание ограничения (обременения): Ограничения предусмотрены п. 8-11, раздела III Правил установления охранных зон объектов электросетевого хозяйства и особых условий использования земельных участков, расположенных в границах таких зон, утв. Постановлением Правительства РФ от 24.02.2009 № 160 «О порядке установления охранных зон объектов электросетевого хозяйства и особых условий использования земельных участков, расположенных в границах таких зон» (ред. от 21.12.2018). 8. В охранных зонах запрещается осуществлять любые действия, которые могут нарушить безопасную работу объектов электросетевого хозяйства, в том числе привести к их повреждению или уничтожению, и (или) повлечь причинение вреда жизни, здоровью граждан и имуществу физических или юридических лиц, а также повлечь нанесение экологического ущерба и возникновение пожаров, в том числе: а) набрасывать на провода и опоры воздушных линий электропередачи посторонние предметы, а также подниматься на опоры воздушных линий электропередачи; б) проводить работы, угрожающие повреждению объектов электросетевого хозяйства, размещать объекты и предметы, которые могут препятствовать доступу обслуживающего персонала и техники к объектам электроэнергетики, без сохранения и (или) создания, в том числе в соответствии с требованиями нормативно-технических документов, необходимых для такого доступа проходов и подъездов в целях обеспечения эксплуатации оборудования, зданий и сооружений объектов электроэнергетики, проведения работ по ликвидации аварий и устранению их последствий на всем протяжении границы объекта электроэнергетики;в) находиться в пределах огороженной территории и помещениях распределительных устройств и подстанций, открывать двери и люки распределительных устройств и подстанций, производить переключения и подключения в электрических сетях (указанное требование не распространяется на работников, занятых выполнением разрешенных в установленном порядке работ), разводить огонь в пределах охранных зонах вводных и распределительных устройств и подстанций, воздушных линий электропередачи, а также в охранных зонах кабельных линий электропередачи; г) размещать свалки; д) производить работы ударными механизмами, сбрасывать тяжести массой свыше 5 тонн, производить сброс и слив

ДОКУМЕНТ ПОДПИСАН
ЭЛЕКТРОННОЙ ПОДПИСЬЮ
Сертификат: 009F0BDC181A023B64597F1E2579BEFB50
Владелец: ФЕДЕРАЛЬНАЯ СЛУЖБА ГОСУДАРСТВЕННОЙ РЕГИСТРАЦИИ, КАДАСТРА И КАРТОГРАФИИ
Действителен: с 02.08.2024 по 26.10.2025

полное наименование должности		инициалы, фамилия

Земельный участок
вид объекта недвижимости

Лист № 78 раздела 4.1	Всего листов раздела 4.1: 87	Всего разделов: 8	Всего листов выписки: 667

28.07.2025г. № КУВИ-001/2025-146198411	
Кадастровый номер:	78:07:0003119:2

		едких и коррозионных веществ и горюче-смазочных материалов (в охранных зонах подземных кабельных линий электропередачи);е) убирать, уничтожать, перемещать, засыпать и повреждать предупреждающие и информационные знаки (либо предупреждающие и информационные надписи, нанесенные на объекты электроэнергетики);ж) производить переключения и подключения в электрических сетях (указанное требование не распространяется на работников, занятых выполнением разрешенных в установленном порядке работ);з) осуществлять использование земельных участков в качестве испытательных полигонов, мест уничтожения вооружения и захоронения отходов, возникающих в связи с использованием, производством, ремонтом или уничтожением вооружений или боеприпасов ". 9. В охранных зонах, установленных для объектов электросетевого хозяйства напряжением свыше 1000 вольт, помимо действий, предусмотренных пунктом 8 настоящих Правил, запрещается: а) складировать или размещать хранилища любых, в том числе горюче-смазочных, материалов; б) размещать детские и спортивные площадки, стадионы, рынки, торговые точки, полевые станы, загоны для скота, гаражи и стоянки всех видов машин и механизмов, проводить любые мероприятия, связанные с большим скоплением людей, не занятых выполнением разрешенных в установленном порядке работ (в охранных зонах воздушных линий электропередачи); в) использовать (запускать) любые летательные аппараты, в том числе воздушных змеев, спортивные модели летательных аппаратов (в охранных зонах воздушных линий электропередачи); г) бросать якоря с судов и осуществлять их проход с отданными якорями, цепями, лотами, волокушами и тралами (в охранных зонах подводных кабельных линий электропередачи); д) осуществлять проход судов с поднятыми стрелами кранов и других механизмов (в охранных зонах воздушных линий электропередачи); е) осуществлять остановку транспортных средств на автомобильных дорогах в местах пересечения с воздушными линиями электропередачи с проектным номинальным классом напряжения 330 кВ и выше (исключительно в охранных зонах воздушных линий электропередачи); ж) устанавливать рекламные конструкции."; 10. В охранных зонах допускается размещение зданий и сооружений при соблюдении следующих параметров: а) размещаемое здание или сооружение не создает препятствий для доступа к объекту электросетевого хозяйства (создаются или сохраняются, в том числе в соответствии с требованиями нормативно-технических документов, проходы и подъезды, необходимые для доступа к объекту электроэнергетики обслуживающего персонала и техники в целях обеспечения оперативного, технического и ремонтного обслуживания оборудования, зданий и сооружений объектов электроэнергетики, проведения работ по ликвидации аварий и устранению их последствий на всем протяжении границы объекта электроэнергетики); б) расстояние по горизонтали от элементов зданий и сооружений до проводов воздушных линий электропередачи напряжением до 1 кВ с неизолированными проводами (при наибольшем их отклонении) должно быть не менее: 1,5 метра - от выступающих частей зданий, террас и окон; 1 метра - от глухих стен; в) расстояние по горизонтали от элементов зданий и сооружений до токопроводящих жил кабелей (предназначенных для эксплуатации в воздушной среде) напряжением свыше 1 кВ (при наибольшем их отклонении) должно быть не менее: 1 метра - от выступающих частей зданий, террас и окон; 0,2 метра - от глухих стен зданий,

ДОКУМЕНТ ПОДПИСАН
ЭЛЕКТРОННОЙ ПОДПИСЬЮ
Сертификат: 009F0BDC181A023B64597F1E2579BEFB50
Владелец: ФЕДЕРАЛЬНАЯ СЛУЖБА ГОСУДАРСТВЕННОЙ РЕГИСТРАЦИИ, КАДАСТРА И КАРТОГРАФИИ
Действителен: с 02.08.2024 по 26.10.2025

полное наименование должности		инициалы, фамилия

Земельный участок
вид объекта недвижимости

Лист № 79 раздела 4.1	Всего листов раздела 4.1: 87	Всего разделов: 8	Всего листов выписки: 667

28.07.2025г. № КУВИ-001/2025-146198411	
Кадастровый номер:	78:07:0003119:2

сооружений; г) допускается размещение зданий и сооружений под проводами воздушных линий электропередачи напряжением до 1 кВ с самонесущими изолированными проводами, при этом расстояние по вертикали от указанных зданий и сооружений при наибольшей стреле провеса должно быть не менее 2,5 метра; д) расстояние по горизонтали от элементов зданий и сооружений до проводов воздушных линий электропередачи напряжением свыше 1 кВ (при наибольшем их отклонении) должно быть не менее: 2 метров - при проектном номинальном классе напряжения до 20 кВ; 4 метров - при проектном номинальном классе напряжения 35 - 110 кВ; 5 метров - при проектном номинальном классе напряжения 150 кВ; 6 метров - при проектном номинальном классе напряжения 220 кВ; 20 метров (8 метров до ближайших частей непроизводственных и производственных зданий и сооружений электрических станций и подстанций) - при проектном номинальном классе напряжения 330 - 400 кВ; 30 метров (10 метров до ближайших частей непроизводственных и производственных зданий и сооружений электрических станций и подстанций) - при проектном номинальном классе напряжения 500 кВ; 40 метров (10 метров до ближайших частей непроизводственных и производственных зданий и сооружений электрических станций и подстанций) - при проектном номинальном классе напряжения 750 кВ; е) под проводами воздушных линий электропередачи допускается размещение следующих видов зданий и (или) сооружений и (или) их пересечение с воздушными линиями электропередачи: производственные здания и (или) сооружения промышленных предприятий I и II степени огнестойкости в соответствии с техническим регламентом о требованиях пожарной безопасности, если проектный номинальный класс напряжения воздушных линий электропередачи не превышает 220 кВ, а также вне зависимости от проектного номинального класса напряжения воздушных линий электропередачи - здания и сооружения электрических станций и подстанций (включая вспомогательные и обслуживающие объекты), ограждения при условии, что расстояние от наивысшей точки указанных зданий и (или) сооружений, ограждений по вертикали до проводов воздушной линии электропередачи при наибольшей стреле провеса должно быть не менее: 3 метров - при проектном номинальном классе напряжения до 35 кВ; 4 метров - при проектном номинальном классе напряжения 110 кВ; 4 метров - при проектном номинальном классе напряжения 150 кВ; 5 метров - при проектном номинальном классе напряжения 220 кВ; 7,5 метра - при проектном номинальном классе напряжения 330 - 400 кВ; 8 метров - при проектном номинальном классе напряжения 500 кВ; 12 метров - при проектном номинальном классе напряжения 750 кВ; линии связи, линии проводного вещания, если проектный номинальный класс напряжения воздушных линий электропередачи не превышает 500 кВ при условии, что расстояние по вертикали до проводов воздушной линии электропередачи от указанных линий при наибольшей стреле провеса должно быть не менее:3 метров - при проектном номинальном классе напряжения до 35 кВ; 4 метров - при проектном номинальном классе напряжения 110 кВ; 4 метров – при проектном номинальном классе напряжения 150 кВ; 4 метров - при проектном номинальном классе напряжения 220 кВ; 5 метров - при проектном номинальном классе напряжения 330 - 400 кВ; 5 метров - при проектном номинальном классе напряжения 500 кВ; железные дороги при условии, что расстояние по вертикали от головки рельса до проводов воздушной линии электропередачи при наибольшей

ДОКУМЕНТ ПОДПИСАН
ЭЛЕКТРОННОЙ ПОДПИСЬЮ
Сертификат: 009F0BDC181A023B64597F1E2579BEFB50
Владелец: ФЕДЕРАЛЬНАЯ СЛУЖБА ГОСУДАРСТВЕННОЙ РЕГИСТРАЦИИ, КАДАСТРА И КАРТОГРАФИИ
Действителен: с 02.08.2024 по 26.10.2025

полное наименование должности		инициалы, фамилия

Земельный участок
вид объекта недвижимости

Лист № 80 раздела 4.1	Всего листов раздела 4.1: 87	Всего разделов: 8	Всего листов выписки: 667

28.07.2025г. № КУВИ-001/2025-146198411	
Кадастровый номер:	78:07:0003119:2

стреле провеса должно быть не менее:7,5 метра - при проектном номинальном классе напряжения до 35 кВ; 7,5 метра - при проектном номинальном классе напряжения 110 кВ; 8 метров - при проектном номинальном классе напряжения 150 кВ; 8,5 метра - при проектном номинальном классе напряжения 220 кВ; 9 метров - при проектном номинальном классе напряжения 330 - 400 кВ; 9,5 метра - при проектном номинальном классе напряжения 500 кВ; 12 метров - при проектном номинальном классе напряжения 750 кВ; автомобильные дороги при условии, что расстояние по вертикали от покрытия проезжей части дорог всех категорий до проводов воздушной линии электропередачи при наибольшей стреле провеса должно быть не менее: 7 метров - при проектном номинальном классе напряжения до 35 кВ; 7 метров - при проектном номинальном классе напряжения 110 кВ; 7,5 метра - при проектном номинальном классе напряжения 150 кВ; 8 метров - при проектном номинальном классе напряжения 220 кВ; 8,5 метра (11 метров - в границах населенных пунктов) - при проектном номинальном классе напряжения 330 - 400 кВ; 9,5 метра (15,5 метра - в границах населенных пунктов) - при проектном номинальном классе напряжения 500 кВ; 16 метров (23 метров - в границах населенных пунктов) - при проектном номинальном классе напряжения 750 кВ; провода контактной сети или несущего троса трамвайных и троллейбусных линий, если проектный номинальный класс напряжения воздушных линий электропередачи не превышает 500 кВ при условии, что расстояние по вертикали от указанных проводов или тросов до проводов воздушной линии электропередачи при наибольшей стреле провеса должно быть не менее: 3 метров - при проектном номинальном классе напряжения до 35 кВ; 3 метров - при проектном номинальном классе напряжения 110 кВ; 4 метров - при проектном номинальном классе напряжения 150 кВ; 4 метров - при проектном номинальном классе напряжения 220 кВ; 5 метров - при проектном номинальном классе напряжения 330 - 400 кВ; 5 метров - при проектном номинальном классе напряжения 500 кВ; трубопроводы при условии, что расстояние по вертикали от наивысшей точки любой части трубопровода до проводов воздушной линии электропередачи при наибольшей стреле провеса должно быть не менее: 4 метров - при проектном номинальном классе напряжения до 35 кВ; 4 метров - при проектном номинальном классе напряжения 110 кВ; 4,5 метра - при проектном номинальном классе напряжения 150 кВ; 5 метров - при проектном номинальном классе напряжения 220 кВ; 6 метров - при проектном номинальном классе напряжения 330 - 400 кВ; 8 метров - при проектном номинальном классе напряжения 500 кВ; 12 метров - при проектном номинальном классе напряжения 750 кВ; ж) в случае если в соответствии с техническим регламентом о требованиях пожарной безопасности должны соблюдаться противопожарные расстояния между такими зданиями, сооружениями и объектами электроэнергетики, возможность размещения зданий, сооружений в границах охранной зоны определяется исходя из противопожарных расстояний. 11. В пределах охранной зоны без соблюдения условий осуществления соответствующих видов деятельности, предусмотренных решением о согласовании такой охранной зоны, юридическим и физическим лицам запрещаются: а) горные, взрывные, мелиоративные работы, в том числе связанные с временным затоплением земель; б) дноуглубительные, землечерпальные и погрузочно-разгрузочные работы, добыча рыбы, других водных животных и растений придонными орудиями лова, устройство водопоев, колка и заготовка льда

ДОКУМЕНТ ПОДПИСАН
ЭЛЕКТРОННОЙ ПОДПИСЬЮ
Сертификат: 009F0BDC181A023B64597F1E2579BEFB50
Владелец: ФЕДЕРАЛЬНАЯ СЛУЖБА ГОСУДАРСТВЕННОЙ РЕГИСТРАЦИИ, КАДАСТРА И КАРТОГРАФИИ
Действителен: с 02.08.2024 по 26.10.2025

полное наименование должности		инициалы, фамилия

Земельный участок
вид объекта недвижимости

Лист № 81 раздела 4.1	Всего листов раздела 4.1: 87	Всего разделов: 8	Всего листов выписки: 667

28.07.2025г. № КУВИ-001/2025-146198411	
Кадастровый номер:	78:07:0003119:2

		(в охранных зонах подводных кабельных линий электропередачи); в) проход судов, у которых расстояние по вертикали от верхнего крайнего габарита с грузом или без груза до нижней точки провеса проводов переходов воздушных линий электропередачи через водоемы менее минимально допустимого расстояния, в том числе с учетом максимального уровня подъема воды при паводке; г) проезд машин и механизмов, имеющих общую высоту с грузом или без груза от поверхности дороги более 4,5 метра (в охранных зонах воздушных линий электропередачи); д) земляные работы на глубине более 0,3 метра (на вспахиваемых землях на глубине более 0,45 метра), а также планировка грунта (в охранных зонах подземных кабельных линий электропередачи); е) полив сельскохозяйственных культур в случае, если высота струи воды может составить свыше 3 метров (в охранных зонах воздушных линий электропередачи); ж) полевые сельскохозяйственные работы с применением сельскохозяйственных машин и оборудования высотой более 4 метров (в охранных зонах воздушных линий электропередачи) или полевые сельскохозяйственные работы, связанные с вспашкой земли (в охранных зонах кабельных линий электропередачи); з) посадка и вырубка деревьев и кустарников.; Реестровый номер границы: 78:07-6.1506; Вид объекта реестра границ: Зона с особыми условиями использования территории; Вид зоны по документу: Охранная зона объекта электросетевого хозяйства - КЛ 10 кВ Ф.165-108Дюкерный переход р.Малая Невка; Тип зоны: Охранная зона объектов электроэнергетики (объектов электросетевого хозяйства и объектов по производству электрической энергии)
78:07:0003119:2/105	63	вид ограничения (обременения): ограничения прав на земельный участок, предусмотренные статьей 56 Земельного кодекса Российской Федерации; Срок действия: не установлен; реквизиты документа-основания: постановление Правительства РФ от 24.02.2009 № 160; Содержание ограничения (обременения): Ограничения предусмотрены п. 8-11, раздела III Правил установления охранных зон объектов электросетевого хозяйства и особых условий использования земельных участков, расположенных в границах таких зон, утв. Постановлением Правительства РФ от 24.02.2009 № 160 «О порядке установления охранных зон объектов электросетевого хозяйства и особых условий использования земельных участков, расположенных в границах таких зон» (ред. от 21.12.2018). 8. В охранных зонах запрещается осуществлять любые действия, которые могут нарушить безопасную работу объектов электросетевого хозяйства, в том числе привести к их повреждению или уничтожению, и (или) повлечь причинение вреда жизни, здоровью граждан и имуществу физических или юридических лиц, а также повлечь нанесение экологического ущерба и возникновение пожаров, в том числе: а) набрасывать на провода и опоры воздушных линий электропередачи посторонние предметы, а также подниматься на опоры воздушных линий электропередачи; б) проводить работы, угрожающие повреждению объектов электросетевого хозяйства, размещать объекты и предметы, которые могут препятствовать доступу обслуживающего персонала и техники к объектам электроэнергетики, без сохранения и (или) создания, в том числе в соответствии с требованиями нормативно-технических документов, необходимых для такого доступа проходов и подъездов в целях обеспечения эксплуатации оборудования, зданий и сооружений объектов электроэнергетики, проведения работ по ликвидации аварий и устранению их последствий на всем протяжении границы объекта

ДОКУМЕНТ ПОДПИСАН
ЭЛЕКТРОННОЙ ПОДПИСЬЮ
Сертификат: 009F0BDC181A023B64597F1E2579BEFB50
Владелец: ФЕДЕРАЛЬНАЯ СЛУЖБА ГОСУДАРСТВЕННОЙ РЕГИСТРАЦИИ, КАДАСТРА И КАРТОГРАФИИ
Действителен: с 02.08.2024 по 26.10.2025

полное наименование должности		инициалы, фамилия

Земельный участок
вид объекта недвижимости

Лист № 82 раздела 4.1	Всего листов раздела 4.1: 87	Всего разделов: 8	Всего листов выписки: 667

28.07.2025г. № КУВИ-001/2025-146198411	
Кадастровый номер:	78:07:0003119:2

		электроэнергетики;в) находиться в пределах огороженной территории и помещениях распределительных устройств и подстанций, открывать двери и люки распределительных устройств и подстанций, производить переключения и подключения в электрических сетях (указанное требование не распространяется на работников, занятых выполнением разрешенных в установленном порядке работ), разводить огонь в пределах охранных зонах вводных и распределительных устройств и подстанций, воздушных линий электропередачи, а также в охранных зонах кабельных линий электропередачи; г) размещать свалки; д) производить работы ударными механизмами, сбрасывать тяжести массой свыше 5 тонн, производить сброс и слив едких и коррозионных веществ и горюче-смазочных материалов (в охранных зонах подземных кабельных линий электропередачи);е) убирать, уничтожать, перемещать, засыпать и повреждать предупреждающие и информационные знаки (либо предупреждающие и информационные надписи, нанесенные на объекты электроэнергетики);ж) производить переключения и подключения в электрических сетях (указанное требование не распространяется на работников, занятых выполнением разрешенных в установленном порядке работ);з) осуществлять использование земельных участков в качестве испытательных полигонов, мест уничтожения вооружения и захоронения отходов, возникающих в связи с использованием, производством, ремонтом или уничтожением вооружений или боеприпасов ". 9. В охранных зонах, установленных для объектов электросетевого хозяйства напряжением свыше 1000 вольт, помимо действий, предусмотренных пунктом 8 настоящих Правил, запрещается: а) складировать или размещать хранилища любых, в том числе горюче-смазочных, материалов; б) размещать детские и спортивные площадки, стадионы, рынки, торговые точки, полевые станы, загоны для скота, гаражи и стоянки всех видов машин и механизмов, проводить любые мероприятия, связанные с большим скоплением людей, не занятых выполнением разрешенных в установленном порядке работ (в охранных зонах воздушных линий электропередачи); в) использовать (запускать) любые летательные аппараты, в том числе воздушных змеев, спортивные модели летательных аппаратов (в охранных зонах воздушных линий электропередачи); г) бросать якоря с судов и осуществлять их проход с отданными якорями, цепями, лотами, волокушами и тралами (в охранных зонах подводных кабельных линий электропередачи); д) осуществлять проход судов с поднятыми стрелами кранов и других механизмов (в охранных зонах воздушных линий электропередачи); е) осуществлять остановку транспортных средств на автомобильных дорогах в местах пересечения с воздушными линиями электропередачи с проектным номинальным классом напряжения 330 кВ и выше (исключительно в охранных зонах воздушных линий электропередачи); ж) устанавливать рекламные конструкции."; 10. В охранных зонах допускается размещение зданий и сооружений при соблюдении следующих параметров: а) размещаемое здание или сооружение не создает препятствий для доступа к объекту электросетевого хозяйства (создаются или сохраняются, в том числе в соответствии с требованиями нормативно-технических документов, проходы и подъезды, необходимые для доступа к объекту электроэнергетики обслуживающего персонала и техники в целях обеспечения оперативного, технического и ремонтного обслуживания оборудования, зданий и сооружений объектов электроэнергетики, проведения работ по ликвидации аварий и

ДОКУМЕНТ ПОДПИСАН
ЭЛЕКТРОННОЙ ПОДПИСЬЮ
Сертификат: 009F0BDC181A023B64597F1E2579BEFB50
Владелец: ФЕДЕРАЛЬНАЯ СЛУЖБА ГОСУДАРСТВЕННОЙ РЕГИСТРАЦИИ, КАДАСТРА И КАРТОГРАФИИ
Действителен: с 02.08.2024 по 26.10.2025

полное наименование должности		инициалы, фамилия

Земельный участок
вид объекта недвижимости

Лист № 83 раздела 4.1	Всего листов раздела 4.1: 87	Всего разделов: 8	Всего листов выписки: 667

28.07.2025г. № КУВИ-001/2025-146198411	
Кадастровый номер:	78:07:0003119:2

		устранению их последствий на всем протяжении границы объекта электроэнергетики); б) расстояние по горизонтали от элементов зданий и сооружений до проводов воздушных линий электропередачи напряжением до 1 кВ с неизолированными проводами (при наибольшем их отклонении) должно быть не менее: 1,5 метра - от выступающих частей зданий, террас и окон; 1 метра - от глухих стен; в) расстояние по горизонтали от элементов зданий и сооружений до токопроводящих жил кабелей (предназначенных для эксплуатации в воздушной среде) напряжением свыше 1 кВ (при наибольшем их отклонении) должно быть не менее: 1 метра - от выступающих частей зданий, террас и окон; 0,2 метра - от глухих стен зданий, сооружений; г) допускается размещение зданий и сооружений под проводами воздушных линий электропередачи напряжением до 1 кВ с самонесущими изолированными проводами, при этом расстояние по вертикали от указанных зданий и сооружений при наибольшей стреле провеса должно быть не менее 2,5 метра; д) расстояние по горизонтали от элементов зданий и сооружений до проводов воздушных линий электропередачи напряжением свыше 1 кВ (при наибольшем их отклонении) должно быть не менее: 2 метров - при проектном номинальном классе напряжения до 20 кВ; 4 метров - при проектном номинальном классе напряжения 35 - 110 кВ; 5 метров - при проектном номинальном классе напряжения 150 кВ; 6 метров - при проектном номинальном классе напряжения 220 кВ; 20 метров (8 метров до ближайших частей непроизводственных и производственных зданий и сооружений электрических станций и подстанций) - при проектном номинальном классе напряжения 330 - 400 кВ; 30 метров (10 метров до ближайших частей непроизводственных и производственных зданий и сооружений электрических станций и подстанций) - при проектном номинальном классе напряжения 500 кВ; 40 метров (10 метров до ближайших частей непроизводственных и производственных зданий и сооружений электрических станций и подстанций) - при проектном номинальном классе напряжения 750 кВ; е) под проводами воздушных линий электропередачи допускается размещение следующих видов зданий и (или) сооружений и (или) их пересечение с воздушными линиями электропередачи: производственные здания и (или) сооружения промышленных предприятий I и II степени огнестойкости в соответствии с техническим регламентом о требованиях пожарной безопасности, если проектный номинальный класс напряжения воздушных линий электропередачи не превышает 220 кВ, а также вне зависимости от проектного номинального класса напряжения воздушных линий электропередачи - здания и сооружения электрических станций и подстанций (включая вспомогательные и обслуживающие объекты), ограждения при условии, что расстояние от наивысшей точки указанных зданий и (или) сооружений, ограждений по вертикали до проводов воздушной линии электропередачи при наибольшей стреле провеса должно быть не менее: 3 метров - при проектном номинальном классе напряжения до 35 кВ; 4 метров - при проектном номинальном классе напряжения 110 кВ; 4 метров - при проектном номинальном классе напряжения 150 кВ; 5 метров - при проектном номинальном классе напряжения 220 кВ; 7,5 метра - при проектном номинальном классе напряжения 330 - 400 кВ; 8 метров - при проектном номинальном классе напряжения 500 кВ; 12 метров - при проектном номинальном классе напряжения 750 кВ; линии связи, линии проводного вещания, если проектный номинальный класс напряжения воздушных линий электропередачи не

ДОКУМЕНТ ПОДПИСАН
ЭЛЕКТРОННОЙ ПОДПИСЬЮ
Сертификат: 009F0BDC181A023B64597F1E2579BEFB50
Владелец: ФЕДЕРАЛЬНАЯ СЛУЖБА ГОСУДАРСТВЕННОЙ РЕГИСТРАЦИИ, КАДАСТРА И КАРТОГРАФИИ
Действителен: с 02.08.2024 по 26.10.2025

полное наименование должности		инициалы, фамилия

Земельный участок
вид объекта недвижимости

Лист № 84 раздела 4.1	Всего листов раздела 4.1: 87	Всего разделов: 8	Всего листов выписки: 667

28.07.2025г. № КУВИ-001/2025-146198411	
Кадастровый номер:	78:07:0003119:2

		превышает 500 кВ при условии, что расстояние по вертикали до проводов воздушной линии электропередачи от указанных линий при наибольшей стреле провеса должно быть не менее:3 метров - при проектном номинальном классе напряжения до 35 кВ; 4 метров - при проектном номинальном классе напряжения 110 кВ; 4 метров – при проектном номинальном классе напряжения 150 кВ; 4 метров - при проектном номинальном классе напряжения 220 кВ; 5 метров - при проектном номинальном классе напряжения 330 - 400 кВ; 5 метров - при проектном номинальном классе напряжения 500 кВ; железные дороги при условии, что расстояние по вертикали от головки рельса до проводов воздушной линии электропередачи при наибольшей стреле провеса должно быть не менее:7,5 метра - при проектном номинальном классе напряжения до 35 кВ; 7,5 метра - при проектном номинальном классе напряжения 110 кВ; 8 метров - при проектном номинальном классе напряжения 150 кВ; 8,5 метра - при проектном номинальном классе напряжения 220 кВ; 9 метров - при проектном номинальном классе напряжения 330 - 400 кВ; 9,5 метра - при проектном номинальном классе напряжения 500 кВ; 12 метров - при проектном номинальном классе напряжения 750 кВ; автомобильные дороги при условии, что расстояние по вертикали от покрытия проезжей части дорог всех категорий до проводов воздушной линии электропередачи при наибольшей стреле провеса должно быть не менее: 7 метров - при проектном номинальном классе напряжения до 35 кВ; 7 метров - при проектном номинальном классе напряжения 110 кВ; 7,5 метра - при проектном номинальном классе напряжения 150 кВ; 8 метров - при проектном номинальном классе напряжения 220 кВ; 8,5 метра (11 метров - в границах населенных пунктов) - при проектном номинальном классе напряжения 330 - 400 кВ; 9,5 метра (15,5 метра - в границах населенных пунктов) - при проектном номинальном классе напряжения 500 кВ; 16 метров (23 метров - в границах населенных пунктов) - при проектном номинальном классе напряжения 750 кВ; провода контактной сети или несущего троса трамвайных и троллейбусных линий, если проектный номинальный класс напряжения воздушных линий электропередачи не превышает 500 кВ при условии, что расстояние по вертикали от указанных проводов или тросов до проводов воздушной линии электропередачи при наибольшей стреле провеса должно быть не менее: 3 метров - при проектном номинальном классе напряжения до 35 кВ; 3 метров - при проектном номинальном классе напряжения 110 кВ; 4 метров - при проектном номинальном классе напряжения 150 кВ; 4 метров - при проектном номинальном классе напряжения 220 кВ; 5 метров - при проектном номинальном классе напряжения 330 - 400 кВ; 5 метров - при проектном номинальном классе напряжения 500 кВ; трубопроводы при условии, что расстояние по вертикали от наивысшей точки любой части трубопровода до проводов воздушной линии электропередачи при наибольшей стреле провеса должно быть не менее: 4 метров - при проектном номинальном классе напряжения до 35 кВ; 4 метров - при проектном номинальном классе напряжения 110 кВ; 4,5 метра - при проектном номинальном классе напряжения 150 кВ; 5 метров - при проектном номинальном классе напряжения 220 кВ; 6 метров - при проектном номинальном классе напряжения 330 - 400 кВ; 8 метров - при проектном номинальном классе напряжения 500 кВ; 12 метров - при проектном номинальном классе напряжения 750 кВ; ж) в случае если в соответствии с техническим регламентом о требованиях пожарной безопасности должны соблюдаться противопожарные

ДОКУМЕНТ ПОДПИСАН
ЭЛЕКТРОННОЙ ПОДПИСЬЮ
Сертификат: 009F0BDC181A023B64597F1E2579BEFB50
Владелец: ФЕДЕРАЛЬНАЯ СЛУЖБА ГОСУДАРСТВЕННОЙ РЕГИСТРАЦИИ, КАДАСТРА И КАРТОГРАФИИ
Действителен: с 02.08.2024 по 26.10.2025

полное наименование должности		инициалы, фамилия

Земельный участок
вид объекта недвижимости

Лист № 85 раздела 4.1	Всего листов раздела 4.1: 87	Всего разделов: 8	Всего листов выписки: 667

28.07.2025г. № КУВИ-001/2025-146198411	
Кадастровый номер:	78:07:0003119:2

		расстояния между такими зданиями, сооружениями и объектами электроэнергетики, возможность размещения зданий, сооружений в границах охранной зоны определяется исходя из противопожарных расстояний. 11. В пределах охранной зоны без соблюдения условий осуществления соответствующих видов деятельности, предусмотренных решением о согласовании такой охранной зоны, юридическим и физическим лицам запрещаются: а) горные, взрывные, мелиоративные работы, в том числе связанные с временным затоплением земель; б) дноуглубительные, землечерпальные и погрузочно-разгрузочные работы, добыча рыбы, других водных животных и растений придонными орудиями лова, устройство водопоев, колка и заготовка льда (в охранных зонах подводных кабельных линий электропередачи); в) проход судов, у которых расстояние по вертикали от верхнего крайнего габарита с грузом или без груза до нижней точки провеса проводов переходов воздушных линий электропередачи через водоемы менее минимально допустимого расстояния, в том числе с учетом максимального уровня подъема воды при паводке; г) проезд машин и механизмов, имеющих общую высоту с грузом или без груза от поверхности дороги более 4,5 метра (в охранных зонах воздушных линий электропередачи); д) земляные работы на глубине более 0,3 метра (на вспахиваемых землях на глубине более 0,45 метра), а также планировка грунта (в охранных зонах подземных кабельных линий электропередачи); е) полив сельскохозяйственных культур в случае, если высота струи воды может составить свыше 3 метров (в охранных зонах воздушных линий электропередачи); ж) полевые сельскохозяйственные работы с применением сельскохозяйственных машин и оборудования высотой более 4 метров (в охранных зонах воздушных линий электропередачи) или полевые сельскохозяйственные работы, связанные с вспашкой земли (в охранных зонах кабельных линий электропередачи); з) посадка и вырубка деревьев и кустарников.; Реестровый номер границы: 78:07-6.1516; Вид объекта реестра границ: Зона с особыми условиями использования территории; Вид зоны по документу: Охранная зона объекта электросетевого хозяйства - КЛ 10 кВ Ф.165-110Дюкерный переход р.Малая Невка; Тип зоны: Охранная зона объектов электроэнергетики (объектов электросетевого хозяйства и объектов по производству электрической энергии)
	Весь	вид ограничения (обременения): ограничения прав на земельный участок, предусмотренные статьей 56 Земельного кодекса Российской Федерации; Срок действия: не установлен; реквизиты документа-основания: оПИСАНИЕ МЕСТОПОЛОЖЕНИЯ ГРАНИЦ от 11.07.2019 № б/н выдан: Лубянская Т.М.; Содержание ограничения (обременения): Размер зоны ограничения застройки от передающего радиотехнического объекта (телевизионная антенная опора (башня)) составляет: на высоте от 280.0 м от поверхности земли в азимутах 0-360 град. на расстоянии 0-1585 м от центра башни. Зона ограничения застройки не может иметь статус селитебной территории, а также не может использоваться для размещения площадок для стоянки и остановки всех видов транспорта, предприятий по обслуживанию автомобилей, бензозаправочных станций, складов нефти и нефтепродуктов и т.п. Зона ограничения застройки не может рассматриваться как резервная территория ПРТО и использоваться для расширения промышленной площадки (п.3.19 СанПиН 2.1.8/2.2.4.1383-03).».; Реестровый номер границы: 78.00.2.121

ДОКУМЕНТ ПОДПИСАН
ЭЛЕКТРОННОЙ ПОДПИСЬЮ
Сертификат: 009F0BDC181A023B64597F1E2579BEFB50
Владелец: ФЕДЕРАЛЬНАЯ СЛУЖБА ГОСУДАРСТВЕННОЙ РЕГИСТРАЦИИ, КАДАСТРА И КАРТОГРАФИИ
Действителен: с 02.08.2024 по 26.10.2025

полное наименование должности		инициалы, фамилия

Земельный участок
вид объекта недвижимости

Лист № 86 раздела 4.1	Всего листов раздела 4.1: 87	Всего разделов: 8	Всего листов выписки: 667

28.07.2025г. № КУВИ-001/2025-146198411	
Кадастровый номер:	78:07:0003119:2

	Весь	вид ограничения (обременения): ограничения прав на земельный участок, предусмотренные статьей 56 Земельного кодекса Российской Федерации; Срок действия: не установлен; реквизиты документа-основания: оПИСАНИЕ МЕСТОПОЛОЖЕНИЯ ГРАНИЦ от 11.07.2019 № б/н выдан: Лубянская Т.М.; Содержание ограничения (обременения): Размер зоны ограничения застройки от передающего радиотехнического объекта: Телевизионная антенная опора (башня) составляет: на высоте от 255.0 м от поверхности земли в азимутах 0-360 град. на расстоянии 0-1587 м от центра башни. Зона ограничения застройки не может иметь статус селитебной территории, а также не может использоваться для размещения площадок для стоянки и остановки всех видов транспорта, предприятий по обслуживанию автомобилей, бензозаправочных станций, складов нефти и нефтепродуктов и т.п. Зона ограничения застройки не может рассматриваться как резервная территория ПРТО и использоваться для расширения промышленной площадки (п.3.19 СанПиН 2.1.8/2.2.4.1383-03).»; Реестровый номер границы: 78.00.2.120
	Весь	вид ограничения (обременения): ограничения прав на земельный участок, предусмотренные статьей 56 Земельного кодекса Российской Федерации; Срок действия: не установлен; реквизиты документа-основания: оПИСАНИЕ МЕСТОПОЛОЖЕНИЯ ГРАНИЦ от 11.07.2019 № б/н выдан: Лубянская Т.М.; Содержание ограничения (обременения): Размер зоны ограничения застройки от передающего радиотехнического объекта: Телевизионная антенная опора (башня) составляет: на высоте от 300.0 м от поверхности земли в азимутах 0-360 град. на расстоянии 0-1610 м от центра башни. Зона ограничения застройки не может иметь статус селитебной территории, а также не может использоваться для размещения площадок для стоянки и остановки всех видов транспорта, предприятий по обслуживанию автомобилей, бензозаправочных станций, складов нефти и нефтепродуктов и т.п. Зона ограничения застройки не может рассматриваться как резервная территория ПРТО и использоваться для расширения промышленной площадки (п.3.19 СанПиН 2.1.8/2.2.4.1383-03).»; Реестровый номер границы: 78.00.2.122
	Весь	вид ограничения (обременения): ограничения прав на земельный участок, предусмотренные статьей 56 Земельного кодекса Российской Федерации; Срок действия: не установлен; реквизиты документа-основания: экспертное заключение от 28.01.2019 № 78-20-06.000.Т.678 выдан: ФБУЗ "Центр гигиены и эпидемиологии в городе Санкт-Петербург"; Содержание ограничения (обременения): Размер зоны ограничения застройки от передающего радиотехнического объекта (телевизионная антенная опора (башня)) составляет: на высоте от 280.0 м от поверхности земли в азимутах 0-360 град. на расстоянии 0-1585 м от центра башни. Зона ограничения застройки не может иметь статус селитебной территории, а также не может использоваться для размещения площадок для стоянки и остановки всех видов транспорта, предприятий по обслуживанию автомобилей, бензозаправочных станций, складов нефти и нефтепродуктов и т.п. Зона ограничения застройки не может рассматриваться как резервная территория ПРТО и использоваться для расширения промышленной площадки (п.3.19 СанПиН

ДОКУМЕНТ ПОДПИСАН
ЭЛЕКТРОННОЙ ПОДПИСЬЮ
Сертификат: 009F0BDC181A023B64597F1E2579BEFB50
Владелец: ФЕДЕРАЛЬНАЯ СЛУЖБА ГОСУДАРСТВЕННОЙ РЕГИСТРАЦИИ, КАДАСТРА И КАРТОГРАФИИ
Действителен: с 02.08.2024 по 26.10.2025

полное наименование должности		инициалы, фамилия

Земельный участок			
вид объекта недвижимости			
Лист № 87 раздела 4.1	Всего листов раздела 4.1: 87	Всего разделов: 8	Всего листов выписки: 667
28.07.2025г. № КУВИ-001/2025-146198411			
Кадастровый номер:	78:07:0003119:2		

		2.1.8/2.2.4.1383-03).».; Реестровый номер границы: 78:00-6.126; Вид объекта реестра границ: Зона с особыми условиями использования территории; Вид зоны по документу: Зона ограничения застройки от передающего радиотехнического объекта (телевизионная антенная опора (башня)), высота 280; Тип зоны: Зона ограничения от передающего радиотехнического объекта
	Весь	вид ограничения (обременения): ограничения прав на земельный участок, предусмотренные статьей 56 Земельного кодекса Российской Федерации; Срок действия: не установлен; реквизиты документа-основания: экспертное заключение от 28.01.2019 № 78-20-06.000.Т.678 выдан: ФБУЗ "Центр гигиены и эпидемиологии в городе Санкт-Петербург"; Содержание ограничения (обременения): Размер зоны ограничения застройки от передающего радиотехнического объекта: Телевизионная антенная опора (башня) составляет: на высоте от 300.0 м от поверхности земли в азимутах 0-360 град. на расстоянии 0-1610 м от центра башни. Зона ограничения застройки не может иметь статус селитебной территории, а также не может использоваться для размещения площадок для стоянки и остановки всех видов транспорта, предприятий по обслуживанию автомобилей, бензозаправочных станций, складов нефти и нефтепродуктов и т.п. Зона ограничения застройки не может рассматриваться как резервная территория ПРТО и использоваться для расширения промышленной площадки (п.3.19 СанПиН 2.1.8/2.2.4.1383-03).»; Реестровый номер границы: 78:00-6.169; Вид объекта реестра границ: Зона с особыми условиями использования территории; Вид зоны по документу: Зона ограничения застройки от передающего радиотехнического объекта (телевизионная антенная опора (башня)), высота 300; Тип зоны: Зона ограничения от передающего радиотехнического объекта
	Весь	вид ограничения (обременения): ограничения прав на земельный участок, предусмотренные статьей 56 Земельного кодекса Российской Федерации; Срок действия: не установлен; реквизиты документа-основания: экспертное заключение от 28.01.2019 № 78-20-06.000.Т.678 выдан: ФБУЗ "Центр гигиены и эпидемиологии в городе Санкт-Петербург"; Содержание ограничения (обременения): Размер зоны ограничения застройки от передающего радиотехнического объекта: Телевизионная антенная опора (башня) составляет: на высоте от 255.0 м от поверхности земли в азимутах 0-360 град. на расстоянии 0-1587 м от центра башни. Зона ограничения застройки не может иметь статус селитебной территории, а также не может использоваться для размещения площадок для стоянки и остановки всех видов транспорта, предприятий по обслуживанию автомобилей, бензозаправочных станций, складов нефти и нефтепродуктов и т.п. Зона ограничения застройки не может рассматриваться как резервная территория ПРТО и использоваться для расширения промышленной площадки (п.3.19 СанПиН 2.1.8/2.2.4.1383-03).»; Реестровый номер границы: 78:00-6.125; Вид объекта реестра границ: Зона с особыми условиями использования территории; Вид зоны по документу: Зона ограничения застройки от передающего радиотехнического объекта (телевизионная антенная опора (башня)), высота 255; Тип зоны: Зона ограничения от передающего радиотехнического объекта

ДОКУМЕНТ ПОДПИСАН
ЭЛЕКТРОННОЙ ПОДПИСЬЮ
Сертификат: 009F0BDC181A023B64597F1E2579BEFB50
Владелец: ФЕДЕРАЛЬНАЯ СЛУЖБА ГОСУДАРСТВЕННОЙ РЕГИСТРАЦИИ, КАДАСТРА И КАРТОГРАФИИ
Действителен: с 02.08.2024 по 26.10.2025

полное наименование должности		инициалы, фамилия

Выписка из Единого государственного реестра недвижимости об объекте недвижимости

Сведения о частях земельного участка

Земельный участок
вид объекта недвижимости

Лист № 1 раздела 4.2	Всего листов раздела 4.2: 264	Всего разделов: 8	Всего листов выписки: 667

28.07.2025г. № КУВИ-001/2025-146198411	
Кадастровый номер:	78:07:0003119:2

Сведения о характерных точках границы части (частей) земельного участка				
Учетный номер части: 78:07:0003119:2/34				
Система координат СК-1964				
Номер точки	Координаты, м		Описание закрепления на местности	Средняя квадратичная погрешность определения координат характерных точек границ земельного участка, м
	X	Y		
1	2	3	4	5
1	97884.01	113873.38	-	-
2	97884.16	113874.18	-	-
3	97884.18	113875	-	-
4	97884.07	113875.81	-	-
5	97883.82	113876.59	-	-
6	97883.45	113877.33	-	-
7	97883.19	113874.17	-	-
1	97884.01	113873.38	-	-

полное наименование должности	ДОКУМЕНТ ПОДПИСАН ЭЛЕКТРОННОЙ ПОДПИСЬЮ Сертификат: 009F0BDC181A023B64597F1E2579BEFB50 Владелец: ФЕДЕРАЛЬНАЯ СЛУЖБА ГОСУДАРСТВЕННОЙ РЕГИСТРАЦИИ, КАДАСТРА И КАРТОГРАФИИ Действителен: с 02.08.2024 по 26.10.2025	инициалы, фамилия

Земельный участок
вид объекта недвижимости

Лист № 2 раздела 4.2	Всего листов раздела 4.2: 264	Всего разделов: 8	Всего листов выписки: 667

28.07.2025г. № КУВИ-001/2025-146198411	
Кадастровый номер:	78:07:0003119:2

Сведения о характерных точках границы части (частей) земельного участка

Учетный номер части: 78:07:0003119:2/35

Система координат СК-1964

Номер точки	Координаты, м		Описание закрепления на местности	Средняя квадратичная погрешность определения координат характерных точек границ земельного участка, м
	X	Y		
1	2	3	4	5
1	97887.18	113922.89	-	-
2	97887.74	113923.49	-	-
3	97888.19	113924.18	-	-
4	97888.53	113924.93	-	-
5	97888.73	113925.73	-	-
6	97888.8	113926.56	-	-
7	97888.73	113927.38	-	-
8	97888.52	113928.18	-	-
9	97888.19	113928.94	-	-
10	97887.74	113929.63	-	-
1	97887.18	113922.89	-	-

ДОКУМЕНТ ПОДПИСАН
ЭЛЕКТРОННОЙ ПОДПИСЬЮ
Сертификат: 009F0BDC181A023B64597F1E2579BEFB50
Владелец: ФЕДЕРАЛЬНАЯ СЛУЖБА ГОСУДАРСТВЕННОЙ РЕГИСТРАЦИИ, КАДАСТРА И КАРТОГРАФИИ
Действителен: с 02.08.2024 по 26.10.2025

полное наименование должности	инициалы, фамилия

Земельный участок
вид объекта недвижимости

Лист № 3 раздела 4.2	Всего листов раздела 4.2: 264	Всего разделов: 8	Всего листов выписки: 667

28.07.2025г. № КУВИ-001/2025-146198411	
Кадастровый номер:	78:07:0003119:2

Сведения о характерных точках границы части (частей) земельного участка

Учетный номер части: 78:07:0003119:2/36

Система координат СК-1964

Номер точки	Координаты, м		Описание закрепления на местности	Средняя квадратичная погрешность определения координат характерных точек границ земельного участка, м
	X	Y		
1	2	3	4	5
1	97891.72	113978.25	-	-
2	97892.23	113978.9	-	-
3	97892.63	113979.63	-	-
4	97892.91	113980.42	-	-
5	97893.04	113981.25	-	-
6	97893.04	113982.08	-	-
7	97892.9	113982.9	-	-
8	97892.63	113983.69	-	-
9	97892.23	113984.43	-	-
1	97891.72	113978.25	-	-

ДОКУМЕНТ ПОДПИСАН
ЭЛЕКТРОННОЙ ПОДПИСЬЮ
Сертификат: 009F0BDC181A023B64597F1E2579BEFB50
Владелец: ФЕДЕРАЛЬНАЯ СЛУЖБА ГОСУДАРСТВЕННОЙ РЕГИСТРАЦИИ, КАДАСТРА И КАРТОГРАФИИ
Действителен: с 02.08.2024 по 26.10.2025

полное наименование должности	инициалы, фамилия

Земельный участок
вид объекта недвижимости

Лист № 4 раздела 4.2	Всего листов раздела 4.2: 264	Всего разделов: 8	Всего листов выписки: 667

28.07.2025г. № КУВИ-001/2025-146198411	
Кадастровый номер:	78:07:0003119:2

Сведения о характерных точках границы части (частей) земельного участка

Учетный номер части: 78:07:0003119:2/37

Система координат СК-1964

Номер точки	Координаты, м		Описание закрепления на местности	Средняя квадратичная погрешность определения координат характерных точек границ земельного участка, м
	X	Y		
1	2	3	4	5
1	97899.65	114027.67	-	-
2	97900.23	114028.27	-	-
3	97900.7	114028.97	-	-
4	97901.04	114029.73	-	-
5	97901.26	114030.54	-	-
6	97901.34	114031.38	-	-
7	97901.27	114032.21	-	-
8	97901.07	114033.03	-	-
9	97900.74	114033.8	-	-
1	97899.65	114027.67	-	-

ДОКУМЕНТ ПОДПИСАН
ЭЛЕКТРОННОЙ ПОДПИСЬЮ
Сертификат: 009F0BDC181A023B64597F1E2579BEFB50
Владелец: ФЕДЕРАЛЬНАЯ СЛУЖБА ГОСУДАРСТВЕННОЙ РЕГИСТРАЦИИ, КАДАСТРА И КАРТОГРАФИИ
Действителен: с 02.08.2024 по 26.10.2025

полное наименование должности	инициалы, фамилия

Земельный участок
вид объекта недвижимости

Лист № 5 раздела 4.2	Всего листов раздела 4.2: 264	Всего разделов: 8	Всего листов выписки: 667

28.07.2025г. № КУВИ-001/2025-146198411	
Кадастровый номер:	78:07:0003119:2

Сведения о характерных точках границы части (частей) земельного участка

Учетный номер части: 78:07:0003119:2/38

Система координат СК-1964

Номер точки	Координаты, м		Описание закрепления на местности	Средняя квадратичная погрешность определения координат характерных точек границ земельного участка, м
	X	Y		
1	2	3	4	5
1	97908.75	114079.25	-	-
2	97909.17	114079.98	-	-
3	97909.45	114080.78	-	-
4	97909.6	114081.62	-	-
5	97909.61	114082.47	-	-
6	97909.47	114083.31	-	-
1	97908.75	114079.25	-	-

ДОКУМЕНТ ПОДПИСАН
ЭЛЕКТРОННОЙ ПОДПИСЬЮ
Сертификат: 009F0BDC181A023B64597F1E2579BEFB50
Владелец: ФЕДЕРАЛЬНАЯ СЛУЖБА ГОСУДАРСТВЕННОЙ РЕГИСТРАЦИИ, КАДАСТРА И КАРТОГРАФИИ
Действителен: с 02.08.2024 по 26.10.2025

полное наименование должности	инициалы, фамилия

Земельный участок
вид объекта недвижимости

Лист № 6 раздела 4.2	Всего листов раздела 4.2: 264	Всего разделов: 8	Всего листов выписки: 667

28.07.2025г. № КУВИ-001/2025-146198411	
Кадастровый номер:	78:07:0003119:2

Сведения о характерных точках границы части (частей) земельного участка

Учетный номер части: 78:07:0003119:2/39

Система координат СК-1964

Номер точки	Координаты, м		Описание закрепления на местности	Средняя квадратичная погрешность определения координат характерных точек границ земельного участка, м
	X	Y		
1	2	3	4	5
1	97917.06	114134.65	-	-
2	97917.57	114135.32	-	-
3	97917.96	114136.08	-	-
4	97918.21	114136.89	-	-
5	97918.32	114137.74	-	-
6	97918.29	114138.59	-	-
7	97918.11	114139.42	-	-
8	97917.79	114140.21	-	-
1	97917.06	114134.65	-	-

ДОКУМЕНТ ПОДПИСАН
ЭЛЕКТРОННОЙ ПОДПИСЬЮ
Сертификат: 009F0BDC181A023B64597F1E2579BEFB50
Владелец: ФЕДЕРАЛЬНАЯ СЛУЖБА ГОСУДАРСТВЕННОЙ РЕГИСТРАЦИИ, КАДАСТРА И КАРТОГРАФИИ
Действителен: с 02.08.2024 по 26.10.2025

полное наименование должности	инициалы, фамилия

Земельный участок
вид объекта недвижимости

Лист № 7 раздела 4.2	Всего листов раздела 4.2: 264	Всего разделов: 8	Всего листов выписки: 667

28.07.2025г. № КУВИ-001/2025-146198411	
Кадастровый номер:	78:07:0003119:2

Сведения о характерных точках границы части (частей) земельного участка

Учетный номер части: 78:07:0003119:2/40

Система координат СК-1964

Номер точки	Координаты, м		Описание закрепления на местности	Средняя квадратичная погрешность определения координат характерных точек границ земельного участка, м
	X	Y		
1	2	3	4	5
1	97923.61	114184.41	-	-
2	97924.25	114184.99	-	-
3	97924.78	114185.68	-	-
4	97925.19	114186.46	-	-
5	97925.45	114187.29	-	-
6	97925.57	114188.16	-	-
7	97925.53	114189.03	-	-
8	97925.34	114189.88	-	-
9	97925.01	114190.69	-	-
10	97924.54	114191.43	-	-
1	97923.61	114184.41	-	-

ДОКУМЕНТ ПОДПИСАН
ЭЛЕКТРОННОЙ ПОДПИСЬЮ
Сертификат: 009F0BDC181A023B64597F1E2579BEFB50
Владелец: ФЕДЕРАЛЬНАЯ СЛУЖБА ГОСУДАРСТВЕННОЙ РЕГИСТРАЦИИ, КАДАСТРА И КАРТОГРАФИИ
Действителен: с 02.08.2024 по 26.10.2025

полное наименование должности	инициалы, фамилия

Земельный участок
вид объекта недвижимости

Лист № 8 раздела 4.2	Всего листов раздела 4.2: 264	Всего разделов: 8	Всего листов выписки: 667

28.07.2025г. № КУВИ-001/2025-146198411	
Кадастровый номер:	78:07:0003119:2

Сведения о характерных точках границы части (частей) земельного участка

Учетный номер части: 78:07:0003119:2/41

Система координат СК-1964

Номер точки	Координаты, м		Описание закрепления на местности	Средняя квадратичная погрешность определения координат характерных точек границ земельного участка, м
	X	Y		
1	2	3	4	5
1	97922.96	114237.57	-	-
2	97923.52	114238.21	-	-
3	97923.97	114238.94	-	-
4	97924.28	114239.73	-	-
5	97924.46	114240.57	-	-
6	97924.49	114241.42	-	-
7	97924.37	114242.27	-	-
8	97924.11	114243.08	-	-
9	97923.72	114243.84	-	-
10	97923.2	114244.52	-	-
11	97922.58	114245.11	-	-
1	97922.96	114237.57	-	-

полное наименование должности		инициалы, фамилия

ДОКУМЕНТ ПОДПИСАН
ЭЛЕКТРОННОЙ ПОДПИСЬЮ
Сертификат: 009F0BDC181A023B64597F1E2579BEFB50
Владелец: ФЕДЕРАЛЬНАЯ СЛУЖБА ГОСУДАРСТВЕННОЙ РЕГИСТРАЦИИ, КАДАСТРА И КАРТОГРАФИИ
Действителен: с 02.08.2024 по 26.10.2025

Земельный участок
вид объекта недвижимости

Лист № 9 раздела 4.2	Всего листов раздела 4.2: 264	Всего разделов: 8	Всего листов выписки: 667

28.07.2025г. № КУВИ-001/2025-146198411	
Кадастровый номер:	78:07:0003119:2

Сведения о характерных точках границы части (частей) земельного участка

Учетный номер части: 78:07:0003119:2/42

Система координат СК-1964

Номер точки	Координаты, м		Описание закрепления на местности	Средняя квадратичная погрешность определения координат характерных точек границ земельного участка, м
	X	Y		
1	2	3	4	5
1	97920.34	114289.55	-	-
2	97920.85	114290.24	-	-
3	97921.23	114291	-	-
4	97921.48	114291.82	-	-
5	97921.58	114292.68	-	-
6	97921.54	114293.53	-	-
7	97921.35	114294.37	-	-
8	97921.02	114295.16	-	-
9	97920.56	114295.89	-	-
10	97919.99	114296.53	-	-
1	97920.34	114289.55	-	-

ДОКУМЕНТ ПОДПИСАН
ЭЛЕКТРОННОЙ ПОДПИСЬЮ
Сертификат: 009F0BDC181A023B64597F1E2579BEFB50
Владелец: ФЕДЕРАЛЬНАЯ СЛУЖБА ГОСУДАРСТВЕННОЙ РЕГИСТРАЦИИ, КАДАСТРА И КАРТОГРАФИИ
Действителен: с 02.08.2024 по 26.10.2025

полное наименование должности	инициалы, фамилия

Земельный участок
вид объекта недвижимости

Лист № 10 раздела 4.2	Всего листов раздела 4.2: 264	Всего разделов: 8	Всего листов выписки: 667

28.07.2025г. № КУВИ-001/2025-146198411	
Кадастровый номер:	78:07:0003119:2

Сведения о характерных точках границы части (частей) земельного участка

Учетный номер части: 78:07:0003119:2/43

Система координат СК-1964

Номер точки	Координаты, м		Описание закрепления на местности	Средняя квадратичная погрешность определения координат характерных точек границ земельного участка, м
	X	Y		
1	2	3	4	5
1	97914.55	114347.61	-	-
2	97914.89	114348.41	-	-
3	97915.1	114349.26	-	-
4	97915.15	114350.13	-	-
5	97915.04	114351	-	-
6	97914.79	114351.84	-	-
7	97914.39	114352.62	-	-
8	97913.87	114353.32	-	-
9	97913.23	114353.91	-	-
10	97912.49	114354.39	-	-
11	97911.69	114354.73	-	-
1	97914.55	114347.61	-	-

ДОКУМЕНТ ПОДПИСАН
ЭЛЕКТРОННОЙ ПОДПИСЬЮ
Сертификат: 009F0BDC181A023B64597F1E2579BEFB50
Владелец: ФЕДЕРАЛЬНАЯ СЛУЖБА ГОСУДАРСТВЕННОЙ РЕГИСТРАЦИИ, КАДАСТРА И КАРТОГРАФИИ
Действителен: с 02.08.2024 по 26.10.2025

полное наименование должности		инициалы, фамилия

Земельный участок
вид объекта недвижимости

Лист № 11 раздела 4.2	Всего листов раздела 4.2: 264	Всего разделов: 8	Всего листов выписки: 667

28.07.2025г. № КУВИ-001/2025-146198411	
Кадастровый номер:	78:07:0003119:2

Сведения о характерных точках границы части (частей) земельного участка

Учетный номер части: 78:07:0003119:2/44

Система координат СК-1964

Номер точки	Координаты, м		Описание закрепления на местности	Средняя квадратичная погрешность определения координат характерных точек границ земельного участка, м
	X	Y		
1	2	3	4	5
1	97894.88	114396.85	-	-
2	97895.21	114397.64	-	-
3	97895.4	114398.48	-	-
4	97895.44	114399.35	-	-
5	97895.33	114400.2	-	-
6	97895.08	114401.03	-	-
7	97894.69	114401.8	-	-
8	97894.17	114402.49	-	-
9	97893.54	114403.08	-	-
10	97892.82	114403.55	-	-
11	97892.03	114403.9	-	-
1	97894.88	114396.85	-	-

ДОКУМЕНТ ПОДПИСАН
ЭЛЕКТРОННОЙ ПОДПИСЬЮ
Сертификат: 009F0BDC181A023B64597F1E2579BEFB50
Владелец: ФЕДЕРАЛЬНАЯ СЛУЖБА ГОСУДАРСТВЕННОЙ РЕГИСТРАЦИИ, КАДАСТРА И КАРТОГРАФИИ
Действителен: с 02.08.2024 по 26.10.2025

полное наименование должности	инициалы, фамилия

Земельный участок			
вид объекта недвижимости			
Лист № 12 раздела 4.2	Всего листов раздела 4.2: 264	Всего разделов: 8	Всего листов выписки: 667

28.07.2025г. № КУВИ-001/2025-146198411	
Кадастровый номер:	78:07:0003119:2

Сведения о характерных точках границы части (частей) земельного участка

Учетный номер части: 78:07:0003119:2/45

Система координат СК-1964

Номер точки	Координаты, м		Описание закрепления на местности	Средняя квадратичная погрешность определения координат характерных точек границ земельного участка, м
	X	Y		
1	2	3	4	5
1	97875.05	114445.92	-	-
2	97875.34	114446.69	-	-
3	97875.51	114447.51	-	-
4	97875.54	114448.34	-	-
5	97875.43	114449.17	-	-
6	97875.18	114449.96	-	-
7	97874.8	114450.71	-	-
8	97874.31	114451.38	-	-
9	97873.71	114451.96	-	-
10	97873.02	114452.43	-	-
11	97872.27	114452.78	-	-
1	97875.05	114445.92	-	-

ДОКУМЕНТ ПОДПИСАН
ЭЛЕКТРОННОЙ ПОДПИСЬЮ
Сертификат: 009F0BDC181A023B64597F1E2579BEFB50
Владелец: ФЕДЕРАЛЬНАЯ СЛУЖБА ГОСУДАРСТВЕННОЙ РЕГИСТРАЦИИ, КАДАСТРА И КАРТОГРАФИИ
Действителен: с 02.08.2024 по 26.10.2025

полное наименование должности		инициалы, фамилия

Земельный участок
вид объекта недвижимости

Лист № 13 раздела 4.2	Всего листов раздела 4.2: 264	Всего разделов: 8	Всего листов выписки: 667

28.07.2025г. № КУВИ-001/2025-146198411	
Кадастровый номер:	78:07:0003119:2

Сведения о характерных точках границы части (частей) земельного участка

Учетный номер части: 78:07:0003119:2/46

Система координат СК-1964

Номер точки	Координаты, м		Описание закрепления на местности	Средняя квадратичная погрешность определения координат характерных точек границ земельного участка, м
	X	Y		
1	2	3	4	5
1	98188.28	113996.77	-	-
2	98187.39	113996.64	-	-
3	98186.54	113996.36	-	-
4	98185.76	113995.93	-	-
5	98185.06	113995.37	-	-
6	98184.48	113994.7	-	-
7	98184.02	113993.93	-	-
8	98183.71	113993.09	-	-
9	98183.56	113992.22	-	-
10	98185.81	113991.36	-	-
11	98187.37	113994.41	-	-
12	98187.92	113995.85	-	-
1	98188.28	113996.77	-	-

ДОКУМЕНТ ПОДПИСАН
ЭЛЕКТРОННОЙ ПОДПИСЬЮ
Сертификат: 009F0BDC181A023B64597F1E2579BEFB50
Владелец: ФЕДЕРАЛЬНАЯ СЛУЖБА ГОСУДАРСТВЕННОЙ РЕГИСТРАЦИИ, КАДАСТРА И КАРТОГРАФИИ
Действителен: с 02.08.2024 по 26.10.2025

полное наименование должности	инициалы, фамилия

Земельный участок
вид объекта недвижимости

Лист № 14 раздела 4.2	Всего листов раздела 4.2: 264	Всего разделов: 8	Всего листов выписки: 667

28.07.2025г. № КУВИ-001/2025-146198411	
Кадастровый номер:	78:07:0003119:2

Сведения о характерных точках границы части (частей) земельного участка

Учетный номер части: 78:07:0003119:2/47

Система координат СК-1964

Номер точки	Координаты, м		Описание закрепления на местности	Средняя квадратичная погрешность определения координат характерных точек границ земельного участка, м
	X	Y		
1	2	3	4	5
1	98222.57	114079.88	-	-
2	98222.1	114079.33	-	-
3	98221.72	114078.72	-	-
4	98221.43	114078.07	-	-
5	98221.24	114077.38	-	-
6	98221.16	114076.67	-	-
7	98221.34	114076.6	-	-
1	98222.57	114079.88	-	-

ДОКУМЕНТ ПОДПИСАН
ЭЛЕКТРОННОЙ ПОДПИСЬЮ
Сертификат: 009F0BDC181A023B64597F1E2579BEFB50
Владелец: ФЕДЕРАЛЬНАЯ СЛУЖБА ГОСУДАРСТВЕННОЙ РЕГИСТРАЦИИ, КАДАСТРА И КАРТОГРАФИИ
Действителен: с 02.08.2024 по 26.10.2025

полное наименование должности	инициалы, фамилия

Земельный участок
вид объекта недвижимости

Лист № 15 раздела 4.2	Всего листов раздела 4.2: 264	Всего разделов: 8	Всего листов выписки: 667

28.07.2025г. № КУВИ-001/2025-146198411	
Кадастровый номер:	78:07:0003119:2

Сведения о характерных точках границы части (частей) земельного участка

Учетный номер части: 78:07:0003119:2/48

Система координат СК-1964

Номер точки	Координаты, м		Описание закрепления на местности	Средняя квадратичная погрешность определения координат характерных точек границ земельного участка, м
	X	Y		
1	2	3	4	5
1	97834.27	114614.12	-	-
2	97837.19	114618.68	-	-
3	97836.81	114618.52	-	-
4	97836.89	114618.33	-	-
5	97835.17	114617.4	-	-
1	97834.27	114614.12	-	-

ДОКУМЕНТ ПОДПИСАН
ЭЛЕКТРОННОЙ ПОДПИСЬЮ
Сертификат: 009F0BDC181A023B64597F1E2579BEFB50
Владелец: ФЕДЕРАЛЬНАЯ СЛУЖБА ГОСУДАРСТВЕННОЙ РЕГИСТРАЦИИ, КАДАСТРА И КАРТОГРАФИИ
Действителен: с 02.08.2024 по 26.10.2025

полное наименование должности	инициалы, фамилия

Земельный участок			
вид объекта недвижимости			
Лист № 16 раздела 4.2	Всего листов раздела 4.2: 264	Всего разделов: 8	Всего листов выписки: 667

28.07.2025г. № КУВИ-001/2025-146198411	
Кадастровый номер:	78:07:0003119:2

Сведения о характерных точках границы части (частей) земельного участка

Учетный номер части: 78:07:0003119:2/49

Система координат СК-1964

Номер точки	Координаты, м		Описание закрепления на местности	Средняя квадратичная погрешность определения координат характерных точек границ земельного участка, м
	X	Y		
1	2	3	4	5
1	98264.84	114449.44	-	-
2	98257.24	114452.24	-	-
3	98252.47	114453.96	-	-
4	98112.38	114511.42	-	-
5	97932.76	114583.18	-	-
6	97933.55	114582.2	-	-
7	97934.44	114581.34	-	-
8	97935.57	114580.69	-	-
9	98249.87	114453.16	-	-
1	98264.84	114449.44	-	-

ДОКУМЕНТ ПОДПИСАН
ЭЛЕКТРОННОЙ ПОДПИСЬЮ
Сертификат: 009F0BDC181A023B64597F1E2579BEFB50
Владелец: ФЕДЕРАЛЬНАЯ СЛУЖБА ГОСУДАРСТВЕННОЙ РЕГИСТРАЦИИ, КАДАСТРА И КАРТОГРАФИИ
Действителен: с 02.08.2024 по 26.10.2025

полное наименование должности	инициалы, фамилия

Земельный участок
вид объекта недвижимости

Лист № 17 раздела 4.2	Всего листов раздела 4.2: 264	Всего разделов: 8	Всего листов выписки: 667

28.07.2025г. № КУВИ-001/2025-146198411	
Кадастровый номер:	78:07:0003119:2

Сведения о характерных точках границы части (частей) земельного участка

Учетный номер части: 78:07:0003119:2/50

Система координат СК-1964

Номер точки	Координаты, м		Описание закрепления на местности	Средняя квадратичная погрешность определения координат характерных точек границ земельного участка, м
	X	Y		
1	2	3	4	5
1	98346.22	114406.35	-	-
2	98346.34	114406.68	-	-
3	98311.9	114427.6	-	-
4	98309.14	114428.99	-	-
1	98346.22	114406.35	-	-

ДОКУМЕНТ ПОДПИСАН
ЭЛЕКТРОННОЙ ПОДПИСЬЮ
Сертификат: 009F0BDC181A023B64597F1E2579BEFB50
Владелец: ФЕДЕРАЛЬНАЯ СЛУЖБА ГОСУДАРСТВЕННОЙ РЕГИСТРАЦИИ, КАДАСТРА И КАРТОГРАФИИ
Действителен: с 02.08.2024 по 26.10.2025

полное наименование должности		инициалы, фамилия

Земельный участок
вид объекта недвижимости

Лист № 18 раздела 4.2	Всего листов раздела 4.2: 264	Всего разделов: 8	Всего листов выписки: 667

28.07.2025г. № КУВИ-001/2025-146198411	
Кадастровый номер:	78:07:0003119:2

Сведения о характерных точках границы части (частей) земельного участка

Учетный номер части: 78:07:0003119:2/51

Система координат СК-1964

Номер точки	Координаты, м		Описание закрепления на местности	Средняя квадратичная погрешность определения координат характерных точек границ земельного участка, м
	X	Y		
1	2	3	4	5
1	98229.65	114098.53	-	-
2	98234.28	114110.26	-	-
3	98233.17	114110.7	-	-
4	98232.37	114110.94	-	-
5	98231.56	114111.05	-	-
6	98230.73	114111.02	-	-
7	98229.92	114110.86	-	-
8	98229.15	114110.57	-	-
9	98228.41	114110.13	-	-
10	98227.75	114109.57	-	-
11	98227.21	114108.91	-	-
12	98226.78	114108.17	-	-
13	98226.49	114107.36	-	-
14	98226.34	114106.52	-	-
15	98225.9	114105.79	-	-
16	98225.59	114105.01	-	-
17	98225.42	114104.19	-	-
18	98225.39	114103.34	-	-
19	98225.5	114102.51	-	-
20	98225.75	114101.71	-	-
21	98226.12	114100.97	-	-
22	98226.61	114100.31	-	-
23	98227.2	114099.73	-	-
24	98227.88	114099.26	-	-

полное наименование должности		инициалы, фамилия

ДОКУМЕНТ ПОДПИСАН
ЭЛЕКТРОННОЙ ПОДПИСЬЮ
Сертификат: 009F0BDC181A023B64597F1E2579BEFB50
Владелец: ФЕДЕРАЛЬНАЯ СЛУЖБА ГОСУДАРСТВЕННОЙ РЕГИСТРАЦИИ, КАДАСТРА И КАРТОГРАФИИ
Действителен: с 02.08.2024 по 26.10.2025

Земельный участок
вид объекта недвижимости

Лист № 19 раздела 4.2	Всего листов раздела 4.2: 264	Всего разделов: 8	Всего листов выписки: 667

28.07.2025г. № КУВИ-001/2025-146198411	
Кадастровый номер:	78:07:0003119:2

1	2	3	4	5
25	98228.63	114098.91	-	-
1	98229.65	114098.53	-	-

ДОКУМЕНТ ПОДПИСАН
ЭЛЕКТРОННОЙ ПОДПИСЬЮ
Сертификат: 009F0BDC181A023B64597F1E2579BEFB50
Владелец: ФЕДЕРАЛЬНАЯ СЛУЖБА ГОСУДАРСТВЕННОЙ РЕГИСТРАЦИИ, КАДАСТРА И КАРТОГРАФИИ
Действителен: с 02.08.2024 по 26.10.2025

полное наименование должности		инициалы, фамилия

Земельный участок
вид объекта недвижимости

Лист № 20 раздела 4.2	Всего листов раздела 4.2: 264	Всего разделов: 8	Всего листов выписки: 667

28.07.2025г. № КУВИ-001/2025-146198411	
Кадастровый номер:	78:07:0003119:2

Сведения о характерных точках границы части (частей) земельного участка

Учетный номер части: 78:07:0003119:2/52

Система координат СК-1964

Номер точки	Координаты, м		Описание закрепления на местности	Средняя квадратичная погрешность определения координат характерных точек границ земельного участка, м
	X	Y		
1	2	3	4	5
1	98159.34	113922.29	-	-
2	98158.25	113922.94	-	-
3	98146	113932.5	-	-
4	98145.55	113932.76	-	-
5	98145.05	113932.91	-	-
6	98123.06	113935.99	-	-
7	98087.04	113961.63	-	-
8	98088.14	113965.07	-	-
9	98100.39	114001.23	-	-
10	98102.39	114007.3	-	-
11	98105.44	114016.51	-	-
12	98106.04	114018.51	-	-
13	98106.12	114019.04	-	-
14	98106.06	114019.57	-	-
15	98105.86	114020.08	-	-
16	98100.43	114029.57	-	-
17	98097.24	114035	-	-
18	98098.63	114039.01	-	-
19	98098.96	114040.17	-	-
20	98099.97	114046.23	-	-
21	98100.41	114049.47	-	-
22	98101.55	114053.29	-	-
23	98107.9	114073.88	-	-
24	98109.62	114079.2	-	-

ДОКУМЕНТ ПОДПИСАН
ЭЛЕКТРОННОЙ ПОДПИСЬЮ
Сертификат: 009F0BDC181A023B64597F1E2579BEFB50
Владелец: ФЕДЕРАЛЬНАЯ СЛУЖБА ГОСУДАРСТВЕННОЙ РЕГИСТРАЦИИ, КАДАСТРА И КАРТОГРАФИИ
Действителен: с 02.08.2024 по 26.10.2025

полное наименование должности	инициалы, фамилия

Земельный участок
вид объекта недвижимости

Лист № 21 раздела 4.2	Всего листов раздела 4.2: 264	Всего разделов: 8	Всего листов выписки: 667

28.07.2025г. № КУВИ-001/2025-146198411	
Кадастровый номер:	78:07:0003119:2

1	2	3	4	5
25	98111.48	114085.32	-	-
26	98111.55	114085.69	-	-
27	98111.56	114086.08	-	-
28	98111.08	114091.36	-	-
29	98110.36	114097.69	-	-
30	98110.23	114098.2	-	-
31	98109.97	114098.66	-	-
32	98109.6	114099.04	-	-
33	98109.15	114099.31	-	-
34	98097.22	114104.35	-	-
35	98090.26	114107.25	-	-
36	98090.73	114109.13	-	-
37	98093.78	114122.61	-	-
38	98095.55	114130.44	-	-
39	98096.22	114133.36	-	-
40	98098.04	114141.19	-	-
41	98098.14	114141.72	-	-
42	98098.17	114141.85	-	-
43	98098.19	114142.11	-	-
44	98098.19	114144	-	-
45	98098.14	114144.42	-	-
46	98098	114144.82	-	-
47	98097.78	114145.19	-	-
48	98097.5	114145.51	-	-
49	98095.44	114147.3	-	-
50	98095.4	114147.34	-	-
51	98092.42	114149.72	-	-
52	98091.99	114149.97	-	-
53	98091.52	114150.12	-	-

ДОКУМЕНТ ПОДПИСАН
ЭЛЕКТРОННОЙ ПОДПИСЬЮ
Сертификат: 009F0BDC181A023B64597F1E2579BEFB50
Владелец: ФЕДЕРАЛЬНАЯ СЛУЖБА ГОСУДАРСТВЕННОЙ РЕГИСТРАЦИИ, КАДАСТРА И КАРТОГРАФИИ
Действителен: с 02.08.2024 по 26.10.2025

полное наименование должности	инициалы, фамилия

Земельный участок
вид объекта недвижимости

Лист № 22 раздела 4.2	Всего листов раздела 4.2: 264	Всего разделов: 8	Всего листов выписки: 667

28.07.2025г. № КУВИ-001/2025-146198411	
Кадастровый номер:	78:07:0003119:2

1	2	3	4	5
54	98091.03	114150.15	-	-
55	98090.54	114150.05	-	-
56	98090.1	114149.84	-	-
57	98089.72	114149.53	-	-
58	98089.4	114149.08	-	-
59	98089.21	114148.56	-	-
60	98089.17	114148.01	-	-
61	98089.29	114147.47	-	-
62	98089.54	114146.99	-	-
63	98089.92	114146.59	-	-
64	98092.87	114144.24	-	-
65	98094.19	114143.09	-	-
66	98094.19	114142.32	-	-
67	98094.13	114142.07	-	-
68	98092.33	114134.26	-	-
69	98091.65	114131.33	-	-
70	98089.87	114123.49	-	-
71	98086.84	114110.07	-	-
72	98085.96	114106.55	-	-
73	98085.89	114106.08	-	-
74	98085.94	114105.61	-	-
75	98086.11	114105.16	-	-
76	98086.37	114104.77	-	-
77	98086.71	114104.45	-	-
78	98087.13	114104.22	-	-
79	98095.67	114100.66	-	-
80	98106.52	114096.08	-	-
81	98107.1	114090.97	-	-
82	98107.54	114086.11	-	-

ДОКУМЕНТ ПОДПИСАН
ЭЛЕКТРОННОЙ ПОДПИСЬЮ
Сертификат: 009F0BDC181A023B64597F1E2579BEFB50
Владелец: ФЕДЕРАЛЬНАЯ СЛУЖБА ГОСУДАРСТВЕННОЙ РЕГИСТРАЦИИ, КАДАСТРА И КАРТОГРАФИИ
Действителен: с 02.08.2024 по 26.10.2025

полное наименование должности	инициалы, фамилия

Земельный участок
вид объекта недвижимости

Лист № 23 раздела 4.2	Всего листов раздела 4.2: 264	Всего разделов: 8	Всего листов выписки: 667

28.07.2025г. № КУВИ-001/2025-146198411	
Кадастровый номер:	78:07:0003119:2

1	2	3	4	5
83	98105.8	114080.39	-	-
84	98105.32	114078.95	-	-
85	98104.08	114075.08	-	-
86	98097.73	114054.45	-	-
87	98096.53	114050.47	-	-
88	98096.48	114050.27	-	-
89	98096.46	114050.16	-	-
90	98096.01	114046.86	-	-
91	98095.03	114040.95	-	-
92	98094.83	114040.28	-	-
93	98093.16	114035.44	-	-
94	98093.05	114035.01	-	-
95	98093.05	114034.58	-	-
96	98093.14	114034.16	-	-
97	98093.32	114033.77	-	-
98	98096.97	114027.57	-	-
99	98101.96	114018.84	-	-
100	98101.63	114017.73	-	-
101	98098.59	114008.55	-	-
102	98096.6	114002.49	-	-
103	98084.34	113966.3	-	-
104	98082.79	113961.45	-	-
105	98082.7	113960.95	-	-
106	98082.73	113960.45	-	-
107	98082.89	113959.97	-	-
108	98083.16	113959.55	-	-
109	98083.53	113959.21	-	-
110	98121.14	113932.45	-	-
111	98121.56	113932.22	-	-

ДОКУМЕНТ ПОДПИСАН
ЭЛЕКТРОННОЙ ПОДПИСЬЮ
Сертификат: 009F0BDC181A023B64597F1E2579BEFB50
Владелец: ФЕДЕРАЛЬНАЯ СЛУЖБА ГОСУДАРСТВЕННОЙ РЕГИСТРАЦИИ, КАДАСТРА И КАРТОГРАФИИ
Действителен: с 02.08.2024 по 26.10.2025

полное наименование должности	инициалы, фамилия

Земельный участок
вид объекта недвижимости

Лист № 24 раздела 4.2	Всего листов раздела 4.2: 264	Всего разделов: 8	Всего листов выписки: 667

28.07.2025г. № КУВИ-001/2025-146198411	
Кадастровый номер:	78:07:0003119:2

1	2	3	4	5
112	98122.02	113932.1	-	-
113	98143.96	113929.02	-	-
114	98155.89	113919.72	-	-
115	98156.08	113919.58	-	-
116	98157.61	113918.66	-	-
117	98157.9	113918.51	-	-
1	98159.34	113922.29	-	-

ДОКУМЕНТ ПОДПИСАН
ЭЛЕКТРОННОЙ ПОДПИСЬЮ
Сертификат: 009F0BDC181A023B64597F1E2579BEFB50
Владелец: ФЕДЕРАЛЬНАЯ СЛУЖБА ГОСУДАРСТВЕННОЙ РЕГИСТРАЦИИ, КАДАСТРА И КАРТОГРАФИИ
Действителен: с 02.08.2024 по 26.10.2025

полное наименование должности	инициалы, фамилия

Земельный участок
вид объекта недвижимости

Лист № 25 раздела 4.2	Всего листов раздела 4.2: 264	Всего разделов: 8	Всего листов выписки: 667

28.07.2025г. № КУВИ-001/2025-146198411	
Кадастровый номер:	78:07:0003119:2

Сведения о характерных точках границы части (частей) земельного участка

Учетный номер части: 78:07:0003119:2/53

Система координат СК-1964

Номер точки	Координаты, м		Описание закрепления на местности	Средняя квадратичная погрешность определения координат характерных точек границ земельного участка, м
	X	Y		
1	2	3	4	5
1	97919.61	113847.21	-	-
2	97955.46	113856.11	-	-
3	97918.88	113847.5	-	-
1	97919.61	113847.21	-	-

ДОКУМЕНТ ПОДПИСАН
ЭЛЕКТРОННОЙ ПОДПИСЬЮ
Сертификат: 009F0BDC181A023B64597F1E2579BEFB50
Владелец: ФЕДЕРАЛЬНАЯ СЛУЖБА ГОСУДАРСТВЕННОЙ РЕГИСТРАЦИИ, КАДАСТРА И КАРТОГРАФИИ
Действителен: с 02.08.2024 по 26.10.2025

полное наименование должности		инициалы, фамилия

Земельный участок			
вид объекта недвижимости			
Лист № 26 раздела 4.2	Всего листов раздела 4.2: 264	Всего разделов: 8	Всего листов выписки: 667
28.07.2025г. № КУВИ-001/2025-146198411			
Кадастровый номер:	78:07:0003119:2		

Сведения о характерных точках границы части (частей) земельного участка

Учетный номер части: 78:07:0003119:2/54

Система координат СК-1964

Номер точки	Координаты, м		Описание закрепления на местности	Средняя квадратичная погрешность определения координат характерных точек границ земельного участка, м
	X	Y		
1	2	3	4	5
1	98116.31	113896.04	-	-
2	98116.01	113897.41	-	-
3	98115.75	113898.24	-	-
4	98115.35	113899.01	-	-
5	98114.82	113899.7	-	-
6	98114.18	113900.3	-	-
7	98113.45	113900.77	-	-
8	98112.65	113901.11	-	-
9	98111.8	113901.3	-	-
10	98110.93	113901.34	-	-
11	98110.07	113901.24	-	-
12	98109.23	113900.98	-	-
13	98108.45	113900.58	-	-
14	98107.76	113900.06	-	-
15	98107.17	113899.42	-	-
16	98106.69	113898.69	-	-
17	98106.36	113897.88	-	-
18	98106.16	113897.03	-	-
19	98106.12	113896.16	-	-
20	98106.24	113895.3	-	-
21	98106.6	113893.63	-	-
1	98116.31	113896.04	-	-

полное наименование должности		инициалы, фамилия

ДОКУМЕНТ ПОДПИСАН
ЭЛЕКТРОННОЙ ПОДПИСЬЮ
Сертификат: 009F0BDC181A023B64597F1E2579BEFB50
Владелец: ФЕДЕРАЛЬНАЯ СЛУЖБА ГОСУДАРСТВЕННОЙ РЕГИСТРАЦИИ, КАДАСТРА И КАРТОГРАФИИ
Действителен: с 02.08.2024 по 26.10.2025

Земельный участок
вид объекта недвижимости

Лист № 27 раздела 4.2	Всего листов раздела 4.2: 264	Всего разделов: 8	Всего листов выписки: 667

28.07.2025г. № КУВИ-001/2025-146198411	
Кадастровый номер:	78:07:0003119:2

Сведения о характерных точках границы части (частей) земельного участка

Учетный номер части: 78:07:0003119:2/55

Система координат СК-1964

Номер точки	Координаты, м		Описание закрепления на местности	Средняя квадратичная погрешность определения координат характерных точек границ земельного участка, м
	X	Y		
1	2	3	4	5
1	98258.34	114451.83	-	-
2	98257.24	114452.24	-	-
3	98255.12	114453	-	-
4	98255.83	114452.5	-	-
5	98256.62	114452.13	-	-
6	98257.47	114451.9	-	-
1	98258.34	114451.83	-	-

ДОКУМЕНТ ПОДПИСАН
ЭЛЕКТРОННОЙ ПОДПИСЬЮ
Сертификат: 009F0BDC181A023B64597F1E2579BEFB50
Владелец: ФЕДЕРАЛЬНАЯ СЛУЖБА ГОСУДАРСТВЕННОЙ РЕГИСТРАЦИИ, КАДАСТРА И КАРТОГРАФИИ
Действителен: с 02.08.2024 по 26.10.2025

полное наименование должности	инициалы, фамилия

Земельный участок
вид объекта недвижимости

Лист № 28 раздела 4.2	Всего листов раздела 4.2: 264	Всего разделов: 8	Всего листов выписки: 667

28.07.2025г. № КУВИ-001/2025-146198411	
Кадастровый номер:	78:07:0003119:2

Сведения о характерных точках границы части (частей) земельного участка

Учетный номер части: 78:07:0003119:2/56

Система координат СК-1964

Номер точки	Координаты, м		Описание закрепления на местности	Средняя квадратичная погрешность определения координат характерных точек границ земельного участка, м
	X	Y		
1	2	3	4	5
1	98182.62	114482.61	-	-
2	98179.42	114483.92	-	-
3	98179.96	114483.47	-	-
4	98180.57	114483.11	-	-
5	98181.23	114482.84	-	-
6	98181.91	114482.67	-	-
1	98182.62	114482.61	-	-

полное наименование должности		инициалы, фамилия

ДОКУМЕНТ ПОДПИСАН
ЭЛЕКТРОННОЙ ПОДПИСЬЮ
Сертификат: 009F0BDC181A023B64597F1E2579BEFB50
Владелец: ФЕДЕРАЛЬНАЯ СЛУЖБА ГОСУДАРСТВЕННОЙ РЕГИСТРАЦИИ, КАДАСТРА И КАРТОГРАФИИ
Действителен: с 02.08.2024 по 26.10.2025

Земельный участок
вид объекта недвижимости

Лист № 29 раздела 4.2	Всего листов раздела 4.2: 264	Всего разделов: 8	Всего листов выписки: 667

28.07.2025г. № КУВИ-001/2025-146198411	
Кадастровый номер:	78:07:0003119:2

Сведения о характерных точках границы части (частей) земельного участка

Учетный номер части: 78:07:0003119:2/57

Система координат СК-1964

Номер точки	Координаты, м		Описание закрепления на местности	Средняя квадратичная погрешность определения координат характерных точек границ земельного участка, м
	X	Y		
1	2	3	4	5
1	98147.54	114497	-	-
2	98143.54	114498.64	-	-
3	98144.07	114498.12	-	-
4	98144.68	114497.69	-	-
5	98145.35	114497.36	-	-
6	98146.06	114497.13	-	-
7	98146.79	114497	-	-
1	98147.54	114497	-	-

ДОКУМЕНТ ПОДПИСАН
ЭЛЕКТРОННОЙ ПОДПИСЬЮ
Сертификат: 009F0BDC181A023B64597F1E2579BEFB50
Владелец: ФЕДЕРАЛЬНАЯ СЛУЖБА ГОСУДАРСТВЕННОЙ РЕГИСТРАЦИИ, КАДАСТРА И КАРТОГРАФИИ
Действителен: с 02.08.2024 по 26.10.2025

полное наименование должности		инициалы, фамилия

Земельный участок
вид объекта недвижимости

Лист № 30 раздела 4.2	Всего листов раздела 4.2: 264	Всего разделов: 8	Всего листов выписки: 667

28.07.2025г. № КУВИ-001/2025-146198411	
Кадастровый номер:	78:07:0003119:2

Сведения о характерных точках границы части (частей) земельного участка

Учетный номер части: 78:07:0003119:2/58

Система координат СК-1964

Номер точки	Координаты, м		Описание закрепления на местности	Средняя квадратичная погрешность определения координат характерных точек границ земельного участка, м
	X	Y		
1	2	3	4	5
1	97907.62	113852.07	-	-
2	97907.26	113852.92	-	-
3	97886.71	113917.16	-	-
4	97883.19	113874.17	-	-
5	97905.07	113853.07	-	-
1	97907.62	113852.07	-	-

ДОКУМЕНТ ПОДПИСАН
ЭЛЕКТРОННОЙ ПОДПИСЬЮ
Сертификат: 009F0BDC181A023B64597F1E2579BEFB50
Владелец: ФЕДЕРАЛЬНАЯ СЛУЖБА ГОСУДАРСТВЕННОЙ РЕГИСТРАЦИИ, КАДАСТРА И КАРТОГРАФИИ
Действителен: с 02.08.2024 по 26.10.2025

полное наименование должности		инициалы, фамилия

Земельный участок			
вид объекта недвижимости			
Лист № 31 раздела 4.2	Всего листов раздела 4.2: 264	Всего разделов: 8	Всего листов выписки: 667

28.07.2025г. № КУВИ-001/2025-146198411	
Кадастровый номер:	78:07:0003119:2

Сведения о характерных точках границы части (частей) земельного участка

Учетный номер части: 78:07:0003119:2/59

Система координат СК-1964

Номер точки	Координаты, м		Описание закрепления на местности	Средняя квадратичная погрешность определения координат характерных точек границ земельного участка, м
	X	Y		
1	2	3	4	5
1	97830.28	114599.56	-	-
2	97869.02	114589.06	-	-
3	97955.34	114565.33	-	-
4	98031.91	114534.11	-	-
5	98297.75	114425.14	-	-
6	98343.23	114397.81	-	-
7	98345.98	114404.69	-	-
8	98345.69	114404.88	-	-
9	98346.34	114406.68	-	-
10	98311.9	114427.6	-	-
11	98278.56	114444.39	-	-
12	98257.24	114452.24	-	-
13	98252.47	114453.96	-	-
14	98112.38	114511.42	-	-
15	97840.86	114619.9	-	-
16	97839.18	114619.31	-	-
17	97839.12	114619.49	-	-
18	97836.81	114618.52	-	-
19	97836.89	114618.33	-	-
20	97835.17	114617.4	-	-
1	97830.28	114599.56	-	-

полное наименование должности	ДОКУМЕНТ ПОДПИСАН ЭЛЕКТРОННОЙ ПОДПИСЬЮ Сертификат: 009F0BDC181A023B64597F1E2579BEFB50 Владелец: ФЕДЕРАЛЬНАЯ СЛУЖБА ГОСУДАРСТВЕННОЙ РЕГИСТРАЦИИ, КАДАСТРА И КАРТОГРАФИИ Действителен: с 02.08.2024 по 26.10.2025	инициалы, фамилия

Земельный участок			
вид объекта недвижимости			
Лист № 32 раздела 4.2	Всего листов раздела 4.2: 264	Всего разделов: 8	Всего листов выписки: 667

28.07.2025г. № КУВИ-001/2025-146198411	
Кадастровый номер:	78:07:0003119:2

Сведения о характерных точках границы части (частей) земельного участка

Учетный номер части: 78:07:0003119:2/60

Система координат СК-1964

Номер точки	Координаты, м		Описание закрепления на местности	Средняя квадратичная погрешность определения координат характерных точек границ земельного участка, м
	X	Y		
1	2	3	4	5
1	98186.44	113992.6	-	-
2	98187.37	113994.41	-	-
3	98187.6	113995.02	-	-
4	98174.7	114000.94	-	-
5	98164.36	114008.19	-	-
6	98116.48	114027.08	-	-
7	98116.05	114027.15	-	-
8	98115.67	114027.36	-	-
9	98115.37	114027.67	-	-
10	98115.18	114028.06	-	-
11	98115.11	114028.49	-	-
12	98115.19	114028.92	-	-
13	98115.39	114029.31	-	-
14	98119.99	114043.56	-	-
15	98124.33	114046.08	-	-
16	98134.79	114070.3	-	-
17	98134.99	114071.08	-	-
18	98135.32	114071.83	-	-
19	98135.77	114072.51	-	-
20	98136.32	114073.1	-	-
21	98136.97	114073.6	-	-
22	98137.69	114073.99	-	-
23	98142.11	114076.72	-	-
24	98142.96	114077.33	-	-

ДОКУМЕНТ ПОДПИСАН
ЭЛЕКТРОННОЙ ПОДПИСЬЮ
Сертификат: 009F0BDC181A023B64597F1E2579BEFB50
Владелец: ФЕДЕРАЛЬНАЯ СЛУЖБА ГОСУДАРСТВЕННОЙ РЕГИСТРАЦИИ, КАДАСТРА И КАРТОГРАФИИ
Действителен: с 02.08.2024 по 26.10.2025

полное наименование должности	инициалы, фамилия

Земельный участок
вид объекта недвижимости

Лист № 33 раздела 4.2	Всего листов раздела 4.2: 264	Всего разделов: 8	Всего листов выписки: 667

28.07.2025г. № КУВИ-001/2025-146198411	
Кадастровый номер:	78:07:0003119:2

1	2	3	4	5
25	98143.71	114078.07	-	-
26	98144.34	114078.91	-	-
27	98144.84	114079.84	-	-
28	98145.2	114080.83	-	-
29	98145.4	114081.87	-	-
30	98154.37	114102.81	-	-
31	98155.63	114104.15	-	-
32	98156.79	114105.59	-	-
33	98157.85	114107.11	-	-
34	98162.5	114118.33	-	-
35	98168.2	114135.71	-	-
36	98176.42	114133.02	-	-
37	98177.36	114135.47	-	-
38	98172.34	114137.26	-	-
39	98166.72	114139.1	-	-
40	98160	114120.04	-	-
41	98155.8	114109.12	-	-
42	98155.07	114107.79	-	-
43	98154.21	114106.54	-	-
44	98153.24	114105.37	-	-
45	98152.17	114104.31	-	-
46	98143.32	114082.57	-	-
47	98143.2	114081.81	-	-
48	98142.96	114081.08	-	-
49	98142.6	114080.41	-	-
50	98142.13	114079.81	-	-
51	98141.56	114079.31	-	-
52	98140.91	114078.91	-	-
53	98136.59	114076.17	-	-

ДОКУМЕНТ ПОДПИСАН
ЭЛЕКТРОННОЙ ПОДПИСЬЮ
Сертификат: 009F0BDC181A023B64597F1E2579BEFB50
Владелец: ФЕДЕРАЛЬНАЯ СЛУЖБА ГОСУДАРСТВЕННОЙ РЕГИСТРАЦИИ, КАДАСТРА И КАРТОГРАФИИ
Действителен: с 02.08.2024 по 26.10.2025

полное наименование должности		инициалы, фамилия

Земельный участок
вид объекта недвижимости

Лист № 34 раздела 4.2	Всего листов раздела 4.2: 264	Всего разделов: 8	Всего листов выписки: 667

28.07.2025г. № КУВИ-001/2025-146198411	
Кадастровый номер:	78:07:0003119:2

1	2	3	4	5
54	98135.79	114075.85	-	-
55	98135.06	114075.42	-	-
56	98134.39	114074.89	-	-
57	98133.81	114074.27	-	-
58	98133.32	114073.57	-	-
59	98132.95	114072.81	-	-
60	98132.69	114072	-	-
61	98121.89	114046.72	-	-
62	98118.55	114045.13	-	-
63	98112.69	114029.72	-	-
64	98112.38	114029.19	-	-
65	98112.19	114028.61	-	-
66	98112.12	114028	-	-
67	98112.18	114027.39	-	-
68	98112.37	114026.81	-	-
69	98112.68	114026.28	-	-
70	98113.08	114025.83	-	-
71	98113.58	114025.47	-	-
72	98163.36	114006.11	-	-
73	98172.42	113998.7	-	-
1	98186.44	113992.6	-	-

полное наименование должности		инициалы, фамилия

ДОКУМЕНТ ПОДПИСАН
ЭЛЕКТРОННОЙ ПОДПИСЬЮ
Сертификат: 009F0BDC181A023B64597F1E2579BEFB50
Владелец: ФЕДЕРАЛЬНАЯ СЛУЖБА ГОСУДАРСТВЕННОЙ РЕГИСТРАЦИИ, КАДАСТРА И КАРТОГРАФИИ
Действителен: с 02.08.2024 по 26.10.2025

Земельный участок			
вид объекта недвижимости			
Лист № 35 раздела 4.2	Всего листов раздела 4.2: 264	Всего разделов: 8	Всего листов выписки: 667

28.07.2025г. № КУВИ-001/2025-146198411	
Кадастровый номер:	78:07:0003119:2

Сведения о характерных точках границы части (частей) земельного участка

Учетный номер части: 78:07:0003119:2/61

Система координат СК-1964

Номер точки	Координаты, м		Описание закрепления на местности	Средняя квадратичная погрешность определения координат характерных точек границ земельного участка, м
	X	Y		
1	2	3	4	5
1	98222.5	114216.54	-	-
2	98223.68	114215.74	-	-
3	98228	114222.11	-	-
4	98235.71	114224.09	-	-
5	98238.21	114227.21	-	-
6	98238.56	114228.36	-	-
7	98238.71	114232.37	-	-
8	98236.86	114238.15	-	-
9	98236.9	114240.14	-	-
10	98249.74	114268	-	-
11	98252.06	114271.32	-	-
12	98258.32	114276.56	-	-
13	98262.15	114277.93	-	-
14	98274.39	114279.14	-	-
15	98277.53	114278.94	-	-
16	98294.6	114275.01	-	-
17	98295.05	114274.84	-	-
18	98296.89	114279.74	-	-
19	98296.44	114279.91	-	-
20	98278.8	114283.44	-	-
21	98275.59	114284.55	-	-
22	98274.49	114284.99	-	-
23	98269.27	114290.43	-	-
24	98265.94	114287.96	-	-

ДОКУМЕНТ ПОДПИСАН
ЭЛЕКТРОННОЙ ПОДПИСЬЮ
Сертификат: 009F0BDC181A023B64597F1E2579BEFB50
Владелец: ФЕДЕРАЛЬНАЯ СЛУЖБА ГОСУДАРСТВЕННОЙ РЕГИСТРАЦИИ, КАДАСТРА И КАРТОГРАФИИ
Действителен: с 02.08.2024 по 26.10.2025

полное наименование должности	инициалы, фамилия

Земельный участок
вид объекта недвижимости

Лист № 36 раздела 4.2	Всего листов раздела 4.2: 264	Всего разделов: 8	Всего листов выписки: 667

28.07.2025г. № КУВИ-001/2025-146198411	
Кадастровый номер:	78:07:0003119:2

1	2	3	4	5
25	98262.01	114282.44	-	-
26	98246.96	114272.8	-	-
27	98244.43	114267.55	-	-
28	98241.23	114260.63	-	-
29	98235.96	114249.56	-	-
1	98222.5	114216.54	-	-

ДОКУМЕНТ ПОДПИСАН
ЭЛЕКТРОННОЙ ПОДПИСЬЮ
Сертификат: 009F0BDC181A023B64597F1E2579BEFB50
Владелец: ФЕДЕРАЛЬНАЯ СЛУЖБА ГОСУДАРСТВЕННОЙ РЕГИСТРАЦИИ, КАДАСТРА И КАРТОГРАФИИ
Действителен: с 02.08.2024 по 26.10.2025

полное наименование должности	инициалы, фамилия

Земельный участок
вид объекта недвижимости

Лист № 37 раздела 4.2	Всего листов раздела 4.2: 264	Всего разделов: 8	Всего листов выписки: 667

28.07.2025г. № КУВИ-001/2025-146198411	
Кадастровый номер:	78:07:0003119:2

Сведения о характерных точках границы части (частей) земельного участка

Учетный номер части: 78:07:0003119:2/62

Система координат СК-1964

Номер точки	Координаты, м		Описание закрепления на местности	Средняя квадратичная погрешность определения координат характерных точек границ земельного участка, м
	X	Y		
1	2	3	4	5
1	98296.21	114277.93	-	-
2	98294.91	114278.48	-	-
3	98294.59	114278.56	-	-
4	98294.41	114278.59	-	-
5	98293.36	114278.65	-	-
6	98292.84	114278.57	-	-
7	98292.36	114278.36	-	-
8	98291.95	114278.04	-	-
9	98291.64	114277.62	-	-
10	98291.45	114277.13	-	-
11	98291.39	114276.62	-	-
12	98291.45	114276.13	-	-
13	98291.64	114275.67	-	-
14	98291.93	114275.27	-	-
15	98292.31	114274.95	-	-
16	98292.76	114274.74	-	-
17	98293.25	114274.65	-	-
18	98293.79	114274.62	-	-
19	98294.8	114274.18	-	-
20	98295.05	114274.84	-	-
1	98296.21	114277.93	-	-

полное наименование должности		инициалы, фамилия

ДОКУМЕНТ ПОДПИСАН
ЭЛЕКТРОННОЙ ПОДПИСЬЮ
Сертификат: 009F0BDC181A023B64597F1E2579BEFB50
Владелец: ФЕДЕРАЛЬНАЯ СЛУЖБА ГОСУДАРСТВЕННОЙ РЕГИСТРАЦИИ, КАДАСТРА И КАРТОГРАФИИ
Действителен: с 02.08.2024 по 26.10.2025

Земельный участок
вид объекта недвижимости

Лист № 38 раздела 4.2	Всего листов раздела 4.2: 264	Всего разделов: 8	Всего листов выписки: 667

28.07.2025г. № КУВИ-001/2025-146198411	
Кадастровый номер:	78:07:0003119:2

Сведения о характерных точках границы части (частей) земельного участка

Учетный номер части: 78:07:0003119:2/63

Система координат СК-1964

Номер точки	Координаты, м		Описание закрепления на местности	Средняя квадратичная погрешность определения координат характерных точек границ земельного участка, м
	X	Y		
1	2	3	4	5
1	98186.65	113993.01	-	-
2	98184.33	113993.96	-	-
3	98183.83	113994.09	-	-
4	98183.31	113994.1	-	-
5	98182.81	113993.97	-	-
6	98182.36	113993.72	-	-
7	98181.98	113993.36	-	-
8	98181.72	113992.92	-	-
9	98185.81	113991.36	-	-
1	98186.65	113993.01	-	-

ДОКУМЕНТ ПОДПИСАН
ЭЛЕКТРОННОЙ ПОДПИСЬЮ
Сертификат: 009F0BDC181A023B64597F1E2579BEFB50
Владелец: ФЕДЕРАЛЬНАЯ СЛУЖБА ГОСУДАРСТВЕННОЙ РЕГИСТРАЦИИ, КАДАСТРА И КАРТОГРАФИИ
Действителен: с 02.08.2024 по 26.10.2025

полное наименование должности		инициалы, фамилия

Земельный участок
вид объекта недвижимости

Лист № 39 раздела 4.2	Всего листов раздела 4.2: 264	Всего разделов: 8	Всего листов выписки: 667

28.07.2025г. № КУВИ-001/2025-146198411	
Кадастровый номер:	78:07:0003119:2

Сведения о характерных точках границы части (частей) земельного участка

Учетный номер части: 78:07:0003119:2/64

Система координат СК-1964

Номер точки	Координаты, м		Описание закрепления на местности	Средняя квадратичная погрешность определения координат характерных точек границ земельного участка, м
	X	Y		
1	2	3	4	5
1	97828.21	114587.23	-	-
2	97836.45	114618.09	-	-
3	97835.17	114617.4	-	-
4	97829.19	114595.6	-	-
5	97828.44	114591.12	-	-
1	97828.21	114587.23	-	-

ДОКУМЕНТ ПОДПИСАН
ЭЛЕКТРОННОЙ ПОДПИСЬЮ
Сертификат: 009F0BDC181A023B64597F1E2579BEFB50
Владелец: ФЕДЕРАЛЬНАЯ СЛУЖБА ГОСУДАРСТВЕННОЙ РЕГИСТРАЦИИ, КАДАСТРА И КАРТОГРАФИИ
Действителен: с 02.08.2024 по 26.10.2025

полное наименование должности		инициалы, фамилия

Земельный участок			
вид объекта недвижимости			
Лист № 40 раздела 4.2	Всего листов раздела 4.2: 264	Всего разделов: 8	Всего листов выписки: 667

28.07.2025г. № КУВИ-001/2025-146198411	
Кадастровый номер:	78:07:0003119:2

Сведения о характерных точках границы части (частей) земельного участка

Учетный номер части: 78:07:0003119:2/65

Система координат СК-1964

Номер точки	Координаты, м		Описание закрепления на местности	Средняя квадратичная погрешность определения координат характерных точек границ земельного участка, м
	X	Y		
1	2	3	4	5
1	98184.49	113991.86	-	-
2	98169.73	113997.5	-	-
3	98167.5	113999.1	-	-
4	98113.76	114026.02	-	-
5	98113.34	114026.3	-	-
6	98113	114026.68	-	-
7	98112.77	114027.13	-	-
8	98112.67	114027.63	-	-
9	98112.6	114028.33	-	-
10	98112.61	114028.82	-	-
11	98112.75	114029.29	-	-
12	98113	114029.72	-	-
13	98113.35	114030.07	-	-
14	98113.77	114030.33	-	-
15	98114.25	114030.48	-	-
16	98114.8	114030.49	-	-
17	98115.35	114030.35	-	-
18	98115.83	114030.07	-	-
19	98116.22	114029.66	-	-
20	98116.48	114029.17	-	-
21	98116.55	114029.1	-	-
22	98169.43	114002.61	-	-
23	98169.7	114002.45	-	-
1	98184.49	113991.86	-	-

ДОКУМЕНТ ПОДПИСАН
ЭЛЕКТРОННОЙ ПОДПИСЬЮ
Сертификат: 009F0BDC181A023B64597F1E2579BEFB50
Владелец: ФЕДЕРАЛЬНАЯ СЛУЖБА ГОСУДАРСТВЕННОЙ РЕГИСТРАЦИИ, КАДАСТРА И КАРТОГРАФИИ
Действителен: с 02.08.2024 по 26.10.2025

полное наименование должности	инициалы, фамилия

Земельный участок
вид объекта недвижимости

Лист № 41 раздела 4.2	Всего листов раздела 4.2: 264	Всего разделов: 8	Всего листов выписки: 667

28.07.2025г. № КУВИ-001/2025-146198411	
Кадастровый номер:	78:07:0003119:2

Сведения о характерных точках границы части (частей) земельного участка

Учетный номер части: 78:07:0003119:2/66

Система координат СК-1964

Номер точки	Координаты, м		Описание закрепления на местности	Средняя квадратичная погрешность определения координат характерных точек границ земельного участка, м
	X	Y		
1	2	3	4	5
1	98185.81	113991.36	-	-
2	98187.37	113994.41	-	-
3	98187.92	113995.85	-	-
4	98188.74	113998.01	-	-
5	98188.26	113998.05	-	-
6	98187.79	113997.98	-	-
7	98187.35	113997.81	-	-
8	98186.97	113997.53	-	-
9	98186.66	113997.17	-	-
10	98186.45	113996.75	-	-
11	98184.62	113991.81	-	-
1	98185.81	113991.36	-	-

полное наименование должности		инициалы, фамилия

ДОКУМЕНТ ПОДПИСАН
ЭЛЕКТРОННОЙ ПОДПИСЬЮ
Сертификат: 009F0BDC181A023B64597F1E2579BEFB50
Владелец: ФЕДЕРАЛЬНАЯ СЛУЖБА ГОСУДАРСТВЕННОЙ РЕГИСТРАЦИИ, КАДАСТРА И КАРТОГРАФИИ
Действителен: с 02.08.2024 по 26.10.2025

Земельный участок
вид объекта недвижимости

Лист № 42 раздела 4.2	Всего листов раздела 4.2: 264	Всего разделов: 8	Всего листов выписки: 667

28.07.2025г. № КУВИ-001/2025-146198411	
Кадастровый номер:	78:07:0003119:2

Сведения о характерных точках границы части (частей) земельного участка

Учетный номер части: 78:07:0003119:2/67

Система координат СК-1964

Номер точки	Координаты, м		Описание закрепления на местности	Средняя квадратичная погрешность определения координат характерных точек границ земельного участка, м
	X	Y		
1	2	3	4	5
1	98205.74	114037.62	-	-
2	98206.3	114037.41	-	-
3	98207.45	114040.38	-	-
4	98207.01	114040.22	-	-
5	98206.62	114039.96	-	-
6	98206.3	114039.62	-	-
7	98206.07	114039.22	-	-
8	98205.94	114038.78	-	-
1	98205.74	114037.62	-	-

ДОКУМЕНТ ПОДПИСАН
ЭЛЕКТРОННОЙ ПОДПИСЬЮ
Сертификат: 009F0BDC181A023B64597F1E2579BEFB50
Владелец: ФЕДЕРАЛЬНАЯ СЛУЖБА ГОСУДАРСТВЕННОЙ РЕГИСТРАЦИИ, КАДАСТРА И КАРТОГРАФИИ
Действителен: с 02.08.2024 по 26.10.2025

полное наименование должности	инициалы, фамилия

Земельный участок
вид объекта недвижимости

Лист № 43 раздела 4.2	Всего листов раздела 4.2: 264	Всего разделов: 8	Всего листов выписки: 667

28.07.2025г. № КУВИ-001/2025-146198411	
Кадастровый номер:	78:07:0003119:2

Сведения о характерных точках границы части (частей) земельного участка

Учетный номер части: 78:07:0003119:2/68

Система координат СК-1964

Номер точки	Координаты, м		Описание закрепления на местности	Средняя квадратичная погрешность определения координат характерных точек границ земельного участка, м
	X	Y		
1	2	3	4	5
1	98226.92	114089.47	-	-
2	98227.2	114089.39	-	-
3	98228.12	114091.75	-	-
4	98228.6	114091.57	-	-
5	98229.67	114094.39	-	-
6	98229.2	114094.58	-	-
7	98230.14	114096.98	-	-
8	98229.85	114097.12	-	-
1	98226.92	114089.47	-	-

полное наименование должности	ДОКУМЕНТ ПОДПИСАН ЭЛЕКТРОННОЙ ПОДПИСЬЮ Сертификат: 009F0BDC181A023B64597F1E2579BEFB50 Владелец: ФЕДЕРАЛЬНАЯ СЛУЖБА ГОСУДАРСТВЕННОЙ РЕГИСТРАЦИИ, КАДАСТРА И КАРТОГРАФИИ Действителен: с 02.08.2024 по 26.10.2025	инициалы, фамилия

Земельный участок
вид объекта недвижимости

Лист № 44 раздела 4.2	Всего листов раздела 4.2: 264	Всего разделов: 8	Всего листов выписки: 667

28.07.2025г. № КУВИ-001/2025-146198411	
Кадастровый номер:	78:07:0003119:2

Сведения о характерных точках границы части (частей) земельного участка

Учетный номер части: 78:07:0003119:2/69

Система координат СК-1964

Номер точки	Координаты, м		Описание закрепления на местности	Средняя квадратичная погрешность определения координат характерных точек границ земельного участка, м
	X	Y		
1	2	3	4	5
1	97925.94	114339.99	-	-
2	97928.43	114340.45	-	-
3	97930.94	114340.8	-	-
4	97933.46	114341.02	-	-
5	97936	114341.12	-	-
6	97938.53	114341.1	-	-
7	97941.06	114340.95	-	-
8	97943.59	114340.68	-	-
9	97946.1	114340.27	-	-
10	97948.59	114339.75	-	-
11	97951.05	114339.11	-	-
12	97953.48	114338.34	-	-
13	97955.86	114337.46	-	-
14	97958.2	114336.46	-	-
15	97960.49	114335.35	-	-
16	97962.73	114334.13	-	-
17	97964.47	114332.53	-	-
18	97966.32	114331.04	-	-
19	97968.25	114329.67	-	-
20	97970.26	114328.42	-	-
21	97972.34	114327.29	-	-
22	97974.49	114326.3	-	-
23	97976.42	114325.53	-	-
24	97978.39	114324.87	-	-

ДОКУМЕНТ ПОДПИСАН
ЭЛЕКТРОННОЙ ПОДПИСЬЮ
Сертификат: 009F0BDC181A023B64597F1E2579BEFB50
Владелец: ФЕДЕРАЛЬНАЯ СЛУЖБА ГОСУДАРСТВЕННОЙ РЕГИСТРАЦИИ, КАДАСТРА И КАРТОГРАФИИ
Действителен: с 02.08.2024 по 26.10.2025

полное наименование должности	инициалы, фамилия

Земельный участок
вид объекта недвижимости

Лист № 45 раздела 4.2	Всего листов раздела 4.2: 264	Всего разделов: 8	Всего листов выписки: 667

28.07.2025г. № КУВИ-001/2025-146198411	
Кадастровый номер:	78:07:0003119:2

1	2	3	4	5
25	97980.39	114324.31	-	-
26	97982.42	114323.86	-	-
27	97984.47	114323.52	-	-
28	97986.65	114323.55	-	-
29	97988.83	114323.46	-	-
30	97990.99	114323.22	-	-
31	97993.14	114322.86	-	-
32	97995.27	114322.36	-	-
33	97997.36	114321.73	-	-
34	97999.4	114320.97	-	-
35	98001.4	114320.09	-	-
36	98003.08	114319.22	-	-
37	98004.71	114318.27	-	-
38	98006.29	114317.22	-	-
39	98007.82	114316.1	-	-
40	98009.35	114314.51	-	-
41	98010.97	114313.01	-	-
42	98012.67	114311.6	-	-
43	98014.44	114310.29	-	-
44	98016.46	114308.95	-	-
45	98018.57	114307.74	-	-
46	98020.74	114306.66	-	-
47	98022.97	114305.72	-	-
48	98025.26	114304.9	-	-
49	98027.59	114304.23	-	-
50	98029.96	114303.7	-	-
51	98032.36	114303.31	-	-
52	98032.77	114303.08	-	-
53	98033.1	114302.75	-	-

ДОКУМЕНТ ПОДПИСАН
ЭЛЕКТРОННОЙ ПОДПИСЬЮ
Сертификат: 009F0BDC181A023B64597F1E2579BEFB50
Владелец: ФЕДЕРАЛЬНАЯ СЛУЖБА ГОСУДАРСТВЕННОЙ РЕГИСТРАЦИИ, КАДАСТРА И КАРТОГРАФИИ
Действителен: с 02.08.2024 по 26.10.2025

полное наименование должности		инициалы, фамилия

Земельный участок
вид объекта недвижимости

Лист № 46 раздела 4.2	Всего листов раздела 4.2: 264	Всего разделов: 8	Всего листов выписки: 667

28.07.2025г. № КУВИ-001/2025-146198411	
Кадастровый номер:	78:07:0003119:2

1	2	3	4	5
54	98033.32	114302.34	-	-
55	98033.41	114301.88	-	-
56	98033.37	114301.41	-	-
57	98033.19	114300.98	-	-
58	98032.9	114300.62	-	-
59	98032.51	114300.35	-	-
60	98032.06	114300.21	-	-
61	98031.6	114300.21	-	-
62	98029.21	114300.59	-	-
63	98026.85	114301.09	-	-
64	98024.51	114301.7	-	-
65	98022.21	114302.42	-	-
66	98019.94	114303.25	-	-
67	98017.72	114304.2	-	-
68	98015.62	114305.21	-	-
69	98013.58	114306.32	-	-
70	98011.59	114307.53	-	-
71	98009.65	114308.82	-	-
72	98007.78	114310.2	-	-
73	98006.18	114311.77	-	-
74	98004.49	114313.24	-	-
75	98002.7	114314.59	-	-
76	98000.82	114315.82	-	-
77	97998.86	114316.92	-	-
78	97996.84	114317.89	-	-
79	97994.72	114318.72	-	-
80	97992.56	114319.42	-	-
81	97990.35	114319.96	-	-
82	97988.12	114320.35	-	-

полное наименование должности	ДОКУМЕНТ ПОДПИСАН ЭЛЕКТРОННОЙ ПОДПИСЬЮ Сертификат: 009F0BDC181A023B64597F1E2579BEFB50 Владелец: ФЕДЕРАЛЬНАЯ СЛУЖБА ГОСУДАРСТВЕННОЙ РЕГИСТРАЦИИ, КАДАСТРА И КАРТОГРАФИИ Действителен: с 02.08.2024 по 26.10.2025	инициалы, фамилия

Земельный участок
вид объекта недвижимости

Лист № 47 раздела 4.2	Всего листов раздела 4.2: 264	Всего разделов: 8	Всего листов выписки: 667

28.07.2025г. № КУВИ-001/2025-146198411	
Кадастровый номер:	78:07:0003119:2

1	2	3	4	5
83	97985.86	114320.6	-	-
84	97983.59	114320.68	-	-
85	97981.32	114320.62	-	-
86	97979.06	114320.4	-	-
87	97962.53	114329.49	-	-
88	97955.82	114332.64	-	-
89	97953.49	114333.56	-	-
90	97951.13	114334.39	-	-
91	97948.73	114335.11	-	-
92	97946.3	114335.73	-	-
93	97943.86	114336.25	-	-
94	97940.98	114336.71	-	-
95	97938.09	114337.03	-	-
96	97935.19	114337.21	-	-
97	97932.28	114337.24	-	-
98	97929.37	114337.13	-	-
99	97926.48	114336.87	-	-
1	97925.94	114339.99	-	-
1	98053.69	114297.85	-	-
2	98054.35	114298.37	-	-
3	98055.1	114298.76	-	-
4	98055.91	114299.01	-	-
5	98056.74	114299.1	-	-
6	98057.59	114299.04	-	-
7	98058.4	114298.82	-	-
8	98059.17	114298.46	-	-
9	98059.85	114297.96	-	-
10	98060.43	114297.35	-	-
11	98060.89	114296.64	-	-

ДОКУМЕНТ ПОДПИСАН
ЭЛЕКТРОННОЙ ПОДПИСЬЮ
Сертификат: 009F0BDC181A023B64597F1E2579BEFB50
Владелец: ФЕДЕРАЛЬНАЯ СЛУЖБА ГОСУДАРСТВЕННОЙ РЕГИСТРАЦИИ, КАДАСТРА И КАРТОГРАФИИ
Действителен: с 02.08.2024 по 26.10.2025

полное наименование должности	инициалы, фамилия

Земельный участок
вид объекта недвижимости

Лист № 48 раздела 4.2	Всего листов раздела 4.2: 264	Всего разделов: 8	Всего листов выписки: 667

28.07.2025г. № КУВИ-001/2025-146198411	
Кадастровый номер:	78:07:0003119:2

1	2	3	4	5
12	98061.21	114295.86	-	-
13	98075.01	114289.79	-	-
14	98075.52	114289.59	-	-
15	98075.99	114289.3	-	-
16	98076.38	114288.91	-	-
17	98076.69	114288.45	-	-
18	98076.89	114287.94	-	-
19	98076.99	114287.4	-	-
20	98076.43	114285.32	-	-
21	98075.77	114284.89	-	-
22	98075.06	114284.57	-	-
23	98074.31	114284.38	-	-
24	98073.53	114284.3	-	-
25	98072.76	114284.35	-	-
26	98072	114284.52	-	-
27	98071.28	114284.81	-	-
28	98069.38	114285.81	-	-
29	98067.41	114286.68	-	-
30	98065.39	114287.39	-	-
31	98063.32	114287.96	-	-
32	98061.21	114288.36	-	-
33	98059.08	114288.61	-	-
34	98056.94	114288.71	-	-
35	98056	114289.04	-	-
36	98055.11	114289.5	-	-
37	98054.3	114290.09	-	-
38	98053.58	114290.77	-	-
39	98052.96	114291.56	-	-
40	98052.45	114292.42	-	-

ДОКУМЕНТ ПОДПИСАН
ЭЛЕКТРОННОЙ ПОДПИСЬЮ
Сертификат: 009F0BDC181A023B64597F1E2579BEFB50
Владелец: ФЕДЕРАЛЬНАЯ СЛУЖБА ГОСУДАРСТВЕННОЙ РЕГИСТРАЦИИ, КАДАСТРА И КАРТОГРАФИИ
Действителен: с 02.08.2024 по 26.10.2025

полное наименование должности	инициалы, фамилия

Земельный участок
вид объекта недвижимости

Лист № 49 раздела 4.2	Всего листов раздела 4.2: 264	Всего разделов: 8	Всего листов выписки: 667

28.07.2025г. № КУВИ-001/2025-146198411	
Кадастровый номер:	78:07:0003119:2

1	2	3	4	5
41	98052.07	114293.34	-	-
42	98051.83	114294.31	-	-
1	98053.69	114297.85	-	-
1	98087.86	114281.28	-	-
2	98088.7	114282.81	-	-
3	98089.26	114283.35	-	-
4	98089.91	114283.78	-	-
5	98090.63	114284.08	-	-
6	98091.4	114284.24	-	-
7	98092.18	114284.27	-	-
8	98092.95	114284.15	-	-
9	98093.69	114283.89	-	-
10	98094.37	114283.5	-	-
11	98094.96	114282.99	-	-
12	98095.45	114282.38	-	-
13	98095.83	114281.7	-	-
14	98097.23	114280.7	-	-
15	98098.7	114279.81	-	-
16	98100.24	114279.02	-	-
17	98101.82	114278.35	-	-
18	98103.45	114277.8	-	-
19	98105.12	114277.36	-	-
20	98106.82	114277.05	-	-
21	98107.78	114276.6	-	-
22	98108.67	114276.02	-	-
23	98109.47	114275.32	-	-
24	98110.16	114274.52	-	-
25	98110.43	114274.22	-	-
26	98110.57	114273.84	-	-

ДОКУМЕНТ ПОДПИСАН
ЭЛЕКТРОННОЙ ПОДПИСЬЮ
Сертификат: 009F0BDC181A023B64597F1E2579BEFB50
Владелец: ФЕДЕРАЛЬНАЯ СЛУЖБА ГОСУДАРСТВЕННОЙ РЕГИСТРАЦИИ, КАДАСТРА И КАРТОГРАФИИ
Действителен: с 02.08.2024 по 26.10.2025

полное наименование должности	инициалы, фамилия

Земельный участок
вид объекта недвижимости

Лист № 50 раздела 4.2	Всего листов раздела 4.2: 264	Всего разделов: 8	Всего листов выписки: 667

28.07.2025г. № КУВИ-001/2025-146198411	
Кадастровый номер:	78:07:0003119:2

1	2	3	4	5
27	98110.57	114273.44	-	-
28	98110.42	114273.07	-	-
29	98110.15	114272.77	-	-
30	98109.79	114272.6	-	-
31	98109.39	114272.57	-	-
32	98107.82	114272.19	-	-
33	98106.24	114271.95	-	-
34	98104.63	114271.87	-	-
35	98103.03	114271.92	-	-
36	98101.44	114272.13	-	-
37	98099.07	114273.44	-	-
38	98096.63	114274.64	-	-
39	98094.14	114275.7	-	-
40	98091.6	114276.64	-	-
41	98090.87	114276.76	-	-
42	98090.17	114277.01	-	-
43	98089.53	114277.39	-	-
44	98088.97	114277.87	-	-
45	98088.51	114278.45	-	-
46	98088.15	114279.1	-	-
47	98087.92	114279.8	-	-
48	98087.82	114280.54	-	-
1	98087.86	114281.28	-	-
1	98034.42	114417.09	-	-
2	98035.48	114415.82	-	-
3	98036.43	114414.47	-	-
4	98037.26	114413.04	-	-
5	98037.95	114411.54	-	-
6	98038.51	114409.98	-	-

ДОКУМЕНТ ПОДПИСАН
ЭЛЕКТРОННОЙ ПОДПИСЬЮ
Сертификат: 009F0BDC181A023B64597F1E2579BEFB50
Владелец: ФЕДЕРАЛЬНАЯ СЛУЖБА ГОСУДАРСТВЕННОЙ РЕГИСТРАЦИИ, КАДАСТРА И КАРТОГРАФИИ
Действителен: с 02.08.2024 по 26.10.2025

полное наименование должности	инициалы, фамилия

Земельный участок
вид объекта недвижимости

Лист № 51 раздела 4.2	Всего листов раздела 4.2: 264	Всего разделов: 8	Всего листов выписки: 667

28.07.2025г. № КУВИ-001/2025-146198411	
Кадастровый номер:	78:07:0003119:2

1	2	3	4	5
7	98038.93	114408.38	-	-
8	98039.21	114406.75	-	-
9	98039.33	114405.11	-	-
10	98039.32	114403.45	-	-
11	98039.15	114401.81	-	-
12	98038.84	114400.19	-	-
13	98038.39	114398.6	-	-
14	98037.79	114397.05	-	-
15	98037.06	114395.57	-	-
16	98036.21	114394.16	-	-
17	98035.23	114392.83	-	-
18	98034.13	114391.59	-	-
19	98032.93	114390.45	-	-
20	98031.64	114389.43	-	-
21	98030.76	114388.62	-	-
22	98029.78	114387.94	-	-
23	98028.73	114387.39	-	-
24	98027.61	114386.99	-	-
25	98026.45	114386.73	-	-
26	98025.27	114386.62	-	-
27	98024.08	114386.68	-	-
28	98022.91	114386.88	-	-
29	98021.77	114387.24	-	-
30	98020.69	114387.74	-	-
31	98019.69	114388.38	-	-
32	98018.78	114389.14	-	-
33	98017.98	114390.02	-	-
34	98017.29	114390.99	-	-
35	98016.74	114392.05	-	-

ДОКУМЕНТ ПОДПИСАН
ЭЛЕКТРОННОЙ ПОДПИСЬЮ
Сертификат: 009F0BDC181A023B64597F1E2579BEFB50
Владелец: ФЕДЕРАЛЬНАЯ СЛУЖБА ГОСУДАРСТВЕННОЙ РЕГИСТРАЦИИ, КАДАСТРА И КАРТОГРАФИИ
Действителен: с 02.08.2024 по 26.10.2025

полное наименование должности		инициалы, фамилия

Земельный участок
вид объекта недвижимости

Лист № 52 раздела 4.2	Всего листов раздела 4.2: 264	Всего разделов: 8	Всего листов выписки: 667

28.07.2025г. № КУВИ-001/2025-146198411	
Кадастровый номер:	78:07:0003119:2

1	2	3	4	5
36	98016.33	114393.16	-	-
37	98016.08	114394.33	-	-
38	98015.18	114395.57	-	-
39	98014.4	114396.89	-	-
40	98013.76	114398.29	-	-
41	98013.26	114399.74	-	-
42	98012.91	114401.23	-	-
43	98012.7	114402.75	-	-
44	98012.65	114404.29	-	-
45	98012.75	114405.82	-	-
46	98012.99	114407.33	-	-
47	98013.39	114408.82	-	-
48	98013.93	114410.26	-	-
49	98014.6	114411.63	-	-
50	98015.41	114412.94	-	-
51	98016.35	114414.16	-	-
52	98017.31	114415.21	-	-
53	98018.37	114416.16	-	-
54	98019.53	114416.99	-	-
55	98020.77	114417.7	-	-
56	98022.08	114418.28	-	-
57	98023.43	114418.72	-	-
58	98024.83	114419.03	-	-
59	98026.25	114419.18	-	-
60	98027.67	114419.19	-	-
61	98029.1	114419.05	-	-
62	98030.49	114418.77	-	-
63	98031.86	114418.34	-	-
64	98033.17	114417.78	-	-

ДОКУМЕНТ ПОДПИСАН
ЭЛЕКТРОННОЙ ПОДПИСЬЮ
Сертификат: 009F0BDC181A023B64597F1E2579BEFB50
Владелец: ФЕДЕРАЛЬНАЯ СЛУЖБА ГОСУДАРСТВЕННОЙ РЕГИСТРАЦИИ, КАДАСТРА И КАРТОГРАФИИ
Действителен: с 02.08.2024 по 26.10.2025

полное наименование должности	инициалы, фамилия

Земельный участок
вид объекта недвижимости

Лист № 53 раздела 4.2	Всего листов раздела 4.2: 264	Всего разделов: 8	Всего листов выписки: 667

28.07.2025г. № КУВИ-001/2025-146198411	
Кадастровый номер:	78:07:0003119:2

1	2	3	4	5
1	98034.42	114417.09	-	-
1	98101.5	114408.27	-	-
2	98102.3	114407.52	-	-
3	98102.99	114406.67	-	-
4	98103.56	114405.73	-	-
5	98104	114404.72	-	-
6	98104.3	114403.67	-	-
7	98104.46	114402.58	-	-
8	98104.46	114401.48	-	-
9	98104.32	114400.39	-	-
10	98104.04	114399.34	-	-
11	98103.69	114398.51	-	-
12	98103.22	114397.74	-	-
13	98102.64	114397.06	-	-
14	98101.97	114396.47	-	-
15	98101.21	114395.99	-	-
16	98100.39	114395.63	-	-
17	98099.52	114395.4	-	-
18	98098.63	114395.31	-	-
19	98097.73	114395.35	-	-
20	98096.86	114395.53	-	-
21	98096.25	114394.93	-	-
22	98095.57	114394.44	-	-
23	98094.81	114394.05	-	-
24	98094.01	114393.79	-	-
25	98093.18	114393.65	-	-
26	98092.33	114393.64	-	-
27	98091.49	114393.76	-	-
28	98090.69	114394.01	-	-

ДОКУМЕНТ ПОДПИСАН
ЭЛЕКТРОННОЙ ПОДПИСЬЮ
Сертификат: 009F0BDC181A023B64597F1E2579BEFB50
Владелец: ФЕДЕРАЛЬНАЯ СЛУЖБА ГОСУДАРСТВЕННОЙ РЕГИСТРАЦИИ, КАДАСТРА И КАРТОГРАФИИ
Действителен: с 02.08.2024 по 26.10.2025

полное наименование должности	инициалы, фамилия

Земельный участок
вид объекта недвижимости

Лист № 54 раздела 4.2	Всего листов раздела 4.2: 264	Всего разделов: 8	Всего листов выписки: 667

28.07.2025г. № КУВИ-001/2025-146198411	
Кадастровый номер:	78:07:0003119:2

1	2	3	4	5
29	98068.46	114403.17	-	-
30	98067.84	114403.51	-	-
31	98067.31	114403.97	-	-
32	98066.87	114404.52	-	-
33	98066.55	114405.15	-	-
34	98066.37	114405.83	-	-
35	98066.32	114406.54	-	-
36	98065.51	114407.33	-	-
37	98064.81	114408.21	-	-
38	98064.21	114409.17	-	-
39	98063.73	114410.19	-	-
40	98063.37	114411.26	-	-
41	98063.14	114412.37	-	-
42	98063.04	114413.49	-	-
43	98063.07	114414.62	-	-
44	98063.23	114415.74	-	-
45	98063.76	114416.64	-	-
46	98064.42	114417.45	-	-
47	98065.19	114418.16	-	-
48	98066.06	114418.74	-	-
49	98067.01	114419.19	-	-
50	98068.02	114419.48	-	-
51	98069.06	114419.63	-	-
52	98070.11	114419.62	-	-
53	98070.86	114420.13	-	-
54	98071.67	114420.53	-	-
55	98072.54	114420.82	-	-
56	98073.43	114421	-	-
57	98074.34	114421.05	-	-

ДОКУМЕНТ ПОДПИСАН
ЭЛЕКТРОННОЙ ПОДПИСЬЮ
Сертификат: 009F0BDC181A023B64597F1E2579BEFB50
Владелец: ФЕДЕРАЛЬНАЯ СЛУЖБА ГОСУДАРСТВЕННОЙ РЕГИСТРАЦИИ, КАДАСТРА И КАРТОГРАФИИ
Действителен: с 02.08.2024 по 26.10.2025

полное наименование должности		инициалы, фамилия

Земельный участок
вид объекта недвижимости

Лист № 55 раздела 4.2	Всего листов раздела 4.2: 264	Всего разделов: 8	Всего листов выписки: 667

28.07.2025г. № КУВИ-001/2025-146198411	
Кадастровый номер:	78:07:0003119:2

1	2	3	4	5
58	98075.24	114420.98	-	-
59	98076.14	114420.8	-	-
60	98098.18	114412.29	-	-
61	98098.93	114412.03	-	-
62	98099.63	114411.65	-	-
63	98100.25	114411.14	-	-
64	98100.76	114410.52	-	-
65	98101.14	114409.82	-	-
66	98101.39	114409.06	-	-
1	98101.5	114408.27	-	-
1	98222.5	114216.54	-	-
2	98219.58	114217.74	-	-
3	98209.73	114221.84	-	-
4	98223.47	114254.73	-	-
5	98233.26	114250.67	-	-
6	98235.96	114249.56	-	-
1	98222.5	114216.54	-	-
1	97919.61	113847.21	-	-
2	98140.05	113901.93	-	-
3	98147.27	113903.97	-	-
4	98148.61	113904.38	-	-
5	98153.01	113905.66	-	-
6	98162.39	113930.29	-	-
7	98141.91	113938	-	-
8	98165	113999.31	-	-
9	98185.81	113991.36	-	-
10	98187.37	113994.41	-	-
11	98187.92	113995.85	-	-
12	98196.28	114017.74	-	-

полное наименование должности	ДОКУМЕНТ ПОДПИСАН ЭЛЕКТРОННОЙ ПОДПИСЬЮ Сертификат: 009F0BDC181A023B64597F1E2579BEFB50 Владелец: ФЕДЕРАЛЬНАЯ СЛУЖБА ГОСУДАРСТВЕННОЙ РЕГИСТРАЦИИ, КАДАСТРА И КАРТОГРАФИИ Действителен: с 02.08.2024 по 26.10.2025	инициалы, фамилия

Земельный участок
вид объекта недвижимости

Лист № 56 раздела 4.2	Всего листов раздела 4.2: 264	Всего разделов: 8	Всего листов выписки: 667

28.07.2025г. № КУВИ-001/2025-146198411	
Кадастровый номер:	78:07:0003119:2

1	2	3	4	5
13	98196.69	114017.58	-	-
14	98197.25	114018.99	-	-
15	98196.83	114019.19	-	-
16	98204.26	114038.17	-	-
17	98206.3	114037.41	-	-
18	98208.91	114044.14	-	-
19	98206.78	114044.98	-	-
20	98219.23	114077.4	-	-
21	98221.34	114076.6	-	-
22	98226.2	114089.59	-	-
23	98226.68	114089.44	-	-
24	98226.72	114089.53	-	-
25	98227.2	114089.39	-	-
26	98228.12	114091.75	-	-
27	98228.6	114091.57	-	-
28	98229.67	114094.39	-	-
29	98229.2	114094.58	-	-
30	98230.14	114096.98	-	-
31	98229.66	114097.21	-	-
32	98229.69	114097.32	-	-
33	98229.26	114097.54	-	-
34	98234.36	114110.46	-	-
35	98232.34	114111.24	-	-
36	98244.87	114143.68	-	-
37	98246.88	114142.95	-	-
38	98249.46	114149.76	-	-
39	98247.31	114150.53	-	-
40	98263.63	114192.8	-	-
41	98264.36	114194.84	-	-

полное наименование должности	ДОКУМЕНТ ПОДПИСАН ЭЛЕКТРОННОЙ ПОДПИСЬЮ Сертификат: 009F0BDC181A023B64597F1E2579BEFB50 Владелец: ФЕДЕРАЛЬНАЯ СЛУЖБА ГОСУДАРСТВЕННОЙ РЕГИСТРАЦИИ, КАДАСТРА И КАРТОГРАФИИ Действителен: с 02.08.2024 по 26.10.2025	инициалы, фамилия

Земельный участок
вид объекта недвижимости

Лист № 57 раздела 4.2	Всего листов раздела 4.2: 264	Всего разделов: 8	Всего листов выписки: 667

28.07.2025г. № КУВИ-001/2025-146198411	
Кадастровый номер:	78:07:0003119:2

1	2	3	4	5
42	98295.05	114274.84	-	-
43	98296.89	114279.74	-	-
44	98318.28	114334.81	-	-
45	98319.54	114338.01	-	-
46	98331.97	114369.51	-	-
47	98332.76	114371.57	-	-
48	98341.32	114393.04	-	-
49	98345.98	114404.69	-	-
50	98345.69	114404.88	-	-
51	98346.34	114406.68	-	-
52	98311.9	114427.6	-	-
53	98278.56	114444.39	-	-
54	98257.24	114452.24	-	-
55	98252.47	114453.96	-	-
56	98112.38	114511.42	-	-
57	97840.86	114619.9	-	-
58	97839.18	114619.31	-	-
59	97839.12	114619.49	-	-
60	97836.81	114618.52	-	-
61	97836.89	114618.33	-	-
62	97835.17	114617.4	-	-
63	97829.19	114595.6	-	-
64	97828.44	114591.12	-	-
65	97828.17	114586.64	-	-
66	97828.37	114582.09	-	-
67	97830.32	114573.21	-	-
68	97836.28	114551.53	-	-
69	97852.02	114502.89	-	-
70	97906.51	114368.07	-	-

ДОКУМЕНТ ПОДПИСАН
ЭЛЕКТРОННОЙ ПОДПИСЬЮ
Сертификат: 009F0BDC181A023B64597F1E2579BEFB50
Владелец: ФЕДЕРАЛЬНАЯ СЛУЖБА ГОСУДАРСТВЕННОЙ РЕГИСТРАЦИИ, КАДАСТРА И КАРТОГРАФИИ
Действителен: с 02.08.2024 по 26.10.2025

полное наименование должности	инициалы, фамилия

Земельный участок
вид объекта недвижимости

Лист № 58 раздела 4.2	Всего листов раздела 4.2: 264	Всего разделов: 8	Всего листов выписки: 667

28.07.2025г. № КУВИ-001/2025-146198411	
Кадастровый номер:	78:07:0003119:2

1	2	3	4	5
71	97907.76	114364.54	-	-
72	97917.82	114339.45	-	-
73	97925.08	114195.56	-	-
74	97912.75	114101.89	-	-
75	97892.41	113986.61	-	-
76	97883.19	113874.17	-	-
77	97905.07	113853.07	-	-
78	97909.44	113851.35	-	-
79	97915.26	113848.95	-	-
1	97919.61	113847.21	-	-

ДОКУМЕНТ ПОДПИСАН
ЭЛЕКТРОННОЙ ПОДПИСЬЮ
Сертификат: 009F0BDC181A023B64597F1E2579BEFB50
Владелец: ФЕДЕРАЛЬНАЯ СЛУЖБА ГОСУДАРСТВЕННОЙ РЕГИСТРАЦИИ, КАДАСТРА И КАРТОГРАФИИ
Действителен: с 02.08.2024 по 26.10.2025

полное наименование должности		инициалы, фамилия

Земельный участок
вид объекта недвижимости

Лист № 59 раздела 4.2	Всего листов раздела 4.2: 264	Всего разделов: 8	Всего листов выписки: 667

28.07.2025г. № КУВИ-001/2025-146198411	
Кадастровый номер:	78:07:0003119:2

Сведения о характерных точках границы части (частей) земельного участка

Учетный номер части: 78:07:0003119:2/70

Система координат СК-1964

Номер точки	Координаты, м		Описание закрепления на местности	Средняя квадратичная погрешность определения координат характерных точек границ земельного участка, м
	X	Y		
1	2	3	4	5
1	98075.47	113885.9	-	-
2	98068.1	113884.2	-	-
3	98053.6	113880.6	-	-
4	98037.59	113876.5	-	-
1	98075.47	113885.9	-	-

ДОКУМЕНТ ПОДПИСАН
ЭЛЕКТРОННОЙ ПОДПИСЬЮ
Сертификат: 009F0BDC181A023B64597F1E2579BEFB50
Владелец: ФЕДЕРАЛЬНАЯ СЛУЖБА ГОСУДАРСТВЕННОЙ РЕГИСТРАЦИИ, КАДАСТРА И КАРТОГРАФИИ
Действителен: с 02.08.2024 по 26.10.2025

полное наименование должности	инициалы, фамилия

Земельный участок
вид объекта недвижимости

Лист № 60 раздела 4.2	Всего листов раздела 4.2: 264	Всего разделов: 8	Всего листов выписки: 667

28.07.2025г. № КУВИ-001/2025-146198411	
Кадастровый номер:	78:07:0003119:2

Сведения о характерных точках границы части (частей) земельного участка

Учетный номер части: 78:07:0003119:2/71

Система координат СК-1964

Номер точки	Координаты, м		Описание закрепления на местности	Средняя квадратичная погрешность определения координат характерных точек границ земельного участка, м
	X	Y		
1	2	3	4	5
1	98034.42	114417.09	-	-
2	98035.48	114415.82	-	-
3	98036.43	114414.47	-	-
4	98037.26	114413.04	-	-
5	98037.95	114411.54	-	-
6	98038.51	114409.98	-	-
7	98038.93	114408.38	-	-
8	98039.21	114406.75	-	-
9	98039.33	114405.11	-	-
10	98039.32	114403.45	-	-
11	98039.15	114401.81	-	-
12	98038.84	114400.19	-	-
13	98038.39	114398.6	-	-
14	98037.79	114397.05	-	-
15	98037.06	114395.57	-	-
16	98036.21	114394.16	-	-
17	98035.23	114392.83	-	-
18	98034.13	114391.59	-	-
19	98032.93	114390.45	-	-
20	98031.64	114389.43	-	-
21	98030.76	114388.62	-	-
22	98029.78	114387.94	-	-
23	98028.73	114387.39	-	-
24	98027.61	114386.99	-	-

ДОКУМЕНТ ПОДПИСАН
ЭЛЕКТРОННОЙ ПОДПИСЬЮ
Сертификат: 009F0BDC181A023B64597F1E2579BEFB50
Владелец: ФЕДЕРАЛЬНАЯ СЛУЖБА ГОСУДАРСТВЕННОЙ РЕГИСТРАЦИИ, КАДАСТРА И КАРТОГРАФИИ
Действителен: с 02.08.2024 по 26.10.2025

полное наименование должности	инициалы, фамилия

Земельный участок
вид объекта недвижимости

Лист № 61 раздела 4.2	Всего листов раздела 4.2: 264	Всего разделов: 8	Всего листов выписки: 667

28.07.2025г. № КУВИ-001/2025-146198411	
Кадастровый номер:	78:07:0003119:2

1	2	3	4	5
25	98026.45	114386.73	-	-
26	98025.27	114386.62	-	-
27	98024.08	114386.68	-	-
28	98022.91	114386.88	-	-
29	98021.77	114387.24	-	-
30	98020.69	114387.74	-	-
31	98019.69	114388.38	-	-
32	98018.78	114389.14	-	-
33	98017.98	114390.02	-	-
34	98017.29	114390.99	-	-
35	98016.74	114392.05	-	-
36	98016.33	114393.16	-	-
37	98016.08	114394.33	-	-
38	98015.18	114395.57	-	-
39	98014.4	114396.89	-	-
40	98013.76	114398.29	-	-
41	98013.26	114399.74	-	-
42	98012.91	114401.23	-	-
43	98012.7	114402.75	-	-
44	98012.65	114404.29	-	-
45	98012.75	114405.82	-	-
46	98012.99	114407.33	-	-
47	98013.39	114408.82	-	-
48	98013.93	114410.26	-	-
49	98014.6	114411.63	-	-
50	98015.41	114412.94	-	-
51	98016.35	114414.16	-	-
52	98017.31	114415.21	-	-
53	98018.37	114416.16	-	-

ДОКУМЕНТ ПОДПИСАН
ЭЛЕКТРОННОЙ ПОДПИСЬЮ
Сертификат: 009F0BDC181A023B64597F1E2579BEFB50
Владелец: ФЕДЕРАЛЬНАЯ СЛУЖБА ГОСУДАРСТВЕННОЙ РЕГИСТРАЦИИ, КАДАСТРА И КАРТОГРАФИИ
Действителен: с 02.08.2024 по 26.10.2025

полное наименование должности	инициалы, фамилия

Земельный участок
вид объекта недвижимости

Лист № 62 раздела 4.2	Всего листов раздела 4.2: 264	Всего разделов: 8	Всего листов выписки: 667

28.07.2025г. № КУВИ-001/2025-146198411	
Кадастровый номер:	78:07:0003119:2

1	2	3	4	5
54	98019.53	114416.99	-	-
55	98020.77	114417.7	-	-
56	98022.08	114418.28	-	-
57	98023.43	114418.72	-	-
58	98024.83	114419.03	-	-
59	98026.25	114419.18	-	-
60	98027.67	114419.19	-	-
61	98029.1	114419.05	-	-
62	98030.49	114418.77	-	-
63	98031.86	114418.34	-	-
64	98033.17	114417.78	-	-
1	98034.42	114417.09	-	-
1	98101.5	114408.27	-	-
2	98102.3	114407.52	-	-
3	98102.99	114406.67	-	-
4	98103.56	114405.73	-	-
5	98104	114404.72	-	-
6	98104.3	114403.67	-	-
7	98104.46	114402.58	-	-
8	98104.46	114401.48	-	-
9	98104.32	114400.39	-	-
10	98104.04	114399.34	-	-
11	98103.69	114398.51	-	-
12	98103.22	114397.74	-	-
13	98102.64	114397.06	-	-
14	98101.97	114396.47	-	-
15	98101.21	114395.99	-	-
16	98100.39	114395.63	-	-
17	98099.52	114395.4	-	-

ДОКУМЕНТ ПОДПИСАН
ЭЛЕКТРОННОЙ ПОДПИСЬЮ
Сертификат: 009F0BDC181A023B64597F1E2579BEFB50
Владелец: ФЕДЕРАЛЬНАЯ СЛУЖБА ГОСУДАРСТВЕННОЙ РЕГИСТРАЦИИ, КАДАСТРА И КАРТОГРАФИИ
Действителен: с 02.08.2024 по 26.10.2025

полное наименование должности	инициалы, фамилия

Земельный участок
вид объекта недвижимости

Лист № 63 раздела 4.2	Всего листов раздела 4.2: 264	Всего разделов: 8	Всего листов выписки: 667

28.07.2025г. № КУВИ-001/2025-146198411	
Кадастровый номер:	78:07:0003119:2

1	2	3	4	5
18	98098.63	114395.31	-	-
19	98097.73	114395.35	-	-
20	98096.86	114395.53	-	-
21	98096.25	114394.93	-	-
22	98095.57	114394.44	-	-
23	98094.81	114394.05	-	-
24	98094.01	114393.79	-	-
25	98093.18	114393.65	-	-
26	98092.33	114393.64	-	-
27	98091.49	114393.76	-	-
28	98090.69	114394.01	-	-
29	98068.46	114403.17	-	-
30	98067.84	114403.51	-	-
31	98067.31	114403.97	-	-
32	98066.87	114404.52	-	-
33	98066.55	114405.15	-	-
34	98066.37	114405.83	-	-
35	98066.32	114406.54	-	-
36	98065.51	114407.33	-	-
37	98064.81	114408.21	-	-
38	98064.21	114409.17	-	-
39	98063.73	114410.19	-	-
40	98063.37	114411.26	-	-
41	98063.14	114412.37	-	-
42	98063.04	114413.49	-	-
43	98063.07	114414.62	-	-
44	98063.23	114415.74	-	-
45	98063.76	114416.64	-	-
46	98064.42	114417.45	-	-

ДОКУМЕНТ ПОДПИСАН
ЭЛЕКТРОННОЙ ПОДПИСЬЮ
Сертификат: 009F0BDC181A023B64597F1E2579BEFB50
Владелец: ФЕДЕРАЛЬНАЯ СЛУЖБА ГОСУДАРСТВЕННОЙ РЕГИСТРАЦИИ, КАДАСТРА И КАРТОГРАФИИ
Действителен: с 02.08.2024 по 26.10.2025

полное наименование должности		инициалы, фамилия

Земельный участок
вид объекта недвижимости

Лист № 64 раздела 4.2	Всего листов раздела 4.2: 264	Всего разделов: 8	Всего листов выписки: 667

28.07.2025г. № КУВИ-001/2025-146198411	
Кадастровый номер:	78:07:0003119:2

1	2	3	4	5
47	98065.19	114418.16	-	-
48	98066.06	114418.74	-	-
49	98067.01	114419.19	-	-
50	98068.02	114419.48	-	-
51	98069.06	114419.63	-	-
52	98070.11	114419.62	-	-
53	98070.86	114420.13	-	-
54	98071.67	114420.53	-	-
55	98072.54	114420.82	-	-
56	98073.43	114421	-	-
57	98074.34	114421.05	-	-
58	98075.24	114420.98	-	-
59	98076.14	114420.8	-	-
60	98098.18	114412.29	-	-
61	98098.93	114412.03	-	-
62	98099.63	114411.65	-	-
63	98100.25	114411.14	-	-
64	98100.76	114410.52	-	-
65	98101.14	114409.82	-	-
66	98101.39	114409.06	-	-
1	98101.5	114408.27	-	-
1	97909	113851.52	-	-
2	97909.64	113857.55	-	-
3	97909.64	113857.88	-	-
4	97920.1	113964.18	-	-
5	97932.77	114053.47	-	-
6	97950.12	114175.45	-	-
7	97950.34	114176.56	-	-
8	97950.56	114178.79	-	-

ДОКУМЕНТ ПОДПИСАН
ЭЛЕКТРОННОЙ ПОДПИСЬЮ
Сертификат: 009F0BDC181A023B64597F1E2579BEFB50
Владелец: ФЕДЕРАЛЬНАЯ СЛУЖБА ГОСУДАРСТВЕННОЙ РЕГИСТРАЦИИ, КАДАСТРА И КАРТОГРАФИИ
Действителен: с 02.08.2024 по 26.10.2025

полное наименование должности	инициалы, фамилия

Земельный участок
вид объекта недвижимости

Лист № 65 раздела 4.2	Всего листов раздела 4.2: 264	Всего разделов: 8	Всего листов выписки: 667

28.07.2025г. № КУВИ-001/2025-146198411	
Кадастровый номер:	78:07:0003119:2

1	2	3	4	5
9	97952.12	114199.92	-	-
10	97952.12	114200.92	-	-
11	97952.23	114201.92	-	-
12	97952.23	114205.25	-	-
13	97952.23	114208.59	-	-
14	97950.56	114240.5	-	-
15	97950.56	114241.61	-	-
16	97943.86	114336.25	-	-
17	97940.98	114336.71	-	-
18	97938.09	114337.03	-	-
19	97935.19	114337.21	-	-
20	97932.28	114337.24	-	-
21	97929.37	114337.13	-	-
22	97926.48	114336.87	-	-
23	97925.94	114339.99	-	-
24	97928.43	114340.45	-	-
25	97930.94	114340.8	-	-
26	97933.46	114341.02	-	-
27	97936	114341.12	-	-
28	97938.53	114341.1	-	-
29	97941.06	114340.95	-	-
30	97943.59	114340.68	-	-
31	97943.34	114343.69	-	-
32	97942.89	114347.8	-	-
33	97942.11	114351.81	-	-
34	97941	114355.81	-	-
35	97940.11	114358.15	-	-
36	97922.9	114402.72	-	-
37	97960.46	114387.28	-	-

ДОКУМЕНТ ПОДПИСАН
ЭЛЕКТРОННОЙ ПОДПИСЬЮ
Сертификат: 009F0BDC181A023B64597F1E2579BEFB50
Владелец: ФЕДЕРАЛЬНАЯ СЛУЖБА ГОСУДАРСТВЕННОЙ РЕГИСТРАЦИИ, КАДАСТРА И КАРТОГРАФИИ
Действителен: с 02.08.2024 по 26.10.2025

полное наименование должности		инициалы, фамилия

Земельный участок
вид объекта недвижимости

Лист № 66 раздела 4.2	Всего листов раздела 4.2: 264	Всего разделов: 8	Всего листов выписки: 667

28.07.2025г. № КУВИ-001/2025-146198411	
Кадастровый номер:	78:07:0003119:2

1	2	3	4	5
38	98058.53	114347.03	-	-
39	98058.65	114347.03	-	-
40	98128.36	114318.34	-	-
41	98128.59	114318.34	-	-
42	98128.7	114318.23	-	-
43	98128.92	114318.23	-	-
44	98139.93	114313.67	-	-
45	98209.87	114284.76	-	-
46	98210.54	114284.42	-	-
47	98286.73	114253.15	-	-
48	98295.05	114274.84	-	-
49	98296.89	114279.74	-	-
50	98318.28	114334.81	-	-
51	98319.54	114338.01	-	-
52	98331.97	114369.51	-	-
53	98332.76	114371.57	-	-
54	98341.32	114393.04	-	-
55	98345.98	114404.69	-	-
56	98345.69	114404.88	-	-
57	98346.34	114406.68	-	-
58	98311.9	114427.6	-	-
59	98278.56	114444.39	-	-
60	98257.24	114452.24	-	-
61	98252.47	114453.96	-	-
62	98112.38	114511.42	-	-
63	97840.86	114619.9	-	-
64	97839.18	114619.31	-	-
65	97839.12	114619.49	-	-
66	97836.81	114618.52	-	-

ДОКУМЕНТ ПОДПИСАН
ЭЛЕКТРОННОЙ ПОДПИСЬЮ
Сертификат: 009F0BDC181A023B64597F1E2579BEFB50
Владелец: ФЕДЕРАЛЬНАЯ СЛУЖБА ГОСУДАРСТВЕННОЙ РЕГИСТРАЦИИ, КАДАСТРА И КАРТОГРАФИИ
Действителен: с 02.08.2024 по 26.10.2025

полное наименование должности		инициалы, фамилия

Земельный участок
вид объекта недвижимости

Лист № 67 раздела 4.2	Всего листов раздела 4.2: 264	Всего разделов: 8	Всего листов выписки: 667

28.07.2025г. № КУВИ-001/2025-146198411	
Кадастровый номер:	78:07:0003119:2

1	2	3	4	5
67	97836.89	114618.33	-	-
68	97835.17	114617.4	-	-
69	97829.19	114595.6	-	-
70	97828.44	114591.12	-	-
71	97828.17	114586.64	-	-
72	97828.37	114582.09	-	-
73	97830.32	114573.21	-	-
74	97836.28	114551.53	-	-
75	97852.02	114502.89	-	-
76	97906.51	114368.07	-	-
77	97907.76	114364.54	-	-
78	97917.82	114339.45	-	-
79	97925.08	114195.56	-	-
80	97912.75	114101.89	-	-
81	97892.41	113986.61	-	-
82	97883.19	113874.17	-	-
83	97905.07	113853.07	-	-
1	97909	113851.52	-	-

ДОКУМЕНТ ПОДПИСАН
ЭЛЕКТРОННОЙ ПОДПИСЬЮ
Сертификат: 009F0BDC181A023B64597F1E2579BEFB50
Владелец: ФЕДЕРАЛЬНАЯ СЛУЖБА ГОСУДАРСТВЕННОЙ РЕГИСТРАЦИИ, КАДАСТРА И КАРТОГРАФИИ
Действителен: с 02.08.2024 по 26.10.2025

полное наименование должности	инициалы, фамилия

Земельный участок
вид объекта недвижимости

Лист № 68 раздела 4.2	Всего листов раздела 4.2: 264	Всего разделов: 8	Всего листов выписки: 667

28.07.2025г. № КУВИ-001/2025-146198411	
Кадастровый номер:	78:07:0003119:2

Сведения о характерных точках границы части (частей) земельного участка

Учетный номер части: 78:07:0003119:2/72

Система координат СК-1964

Номер точки	Координаты, м		Описание закрепления на местности	Средняя квадратичная погрешность определения координат характерных точек границ земельного участка, м
	X	Y		
1	2	3	4	5
1	97856.68	114491.36	-	-
2	97883.62	114501.48	-	-
3	97878.29	114514.71	-	-
4	97865.72	114550.07	-	-
5	97865.28	114551.74	-	-
6	97860.61	114567.97	-	-
7	97856.49	114587.21	-	-
8	97853.84	114601.55	-	-
9	97859	114612.65	-	-
10	97840.86	114619.9	-	-
11	97839.18	114619.31	-	-
12	97839.12	114619.49	-	-
13	97836.81	114618.52	-	-
14	97836.89	114618.33	-	-
15	97835.17	114617.4	-	-
16	97829.19	114595.6	-	-
17	97828.44	114591.12	-	-
18	97828.17	114586.64	-	-
19	97828.37	114582.09	-	-
20	97830.32	114573.21	-	-
21	97836.28	114551.53	-	-
22	97852.02	114502.89	-	-
1	97856.68	114491.36	-	-

ДОКУМЕНТ ПОДПИСАН
ЭЛЕКТРОННОЙ ПОДПИСЬЮ
Сертификат: 009F0BDC181A023B64597F1E2579BEFB50
Владелец: ФЕДЕРАЛЬНАЯ СЛУЖБА ГОСУДАРСТВЕННОЙ РЕГИСТРАЦИИ, КАДАСТРА И КАРТОГРАФИИ
Действителен: с 02.08.2024 по 26.10.2025

полное наименование должности		инициалы, фамилия

Земельный участок
вид объекта недвижимости

Лист № 69 раздела 4.2	Всего листов раздела 4.2: 264	Всего разделов: 8	Всего листов выписки: 667

28.07.2025г. № КУВИ-001/2025-146198411	
Кадастровый номер:	78:07:0003119:2

Сведения о характерных точках границы части (частей) земельного участка

Учетный номер части: 78:07:0003119:2/73

Система координат СК-1964

Номер точки	Координаты, м		Описание закрепления на местности	Средняя квадратичная погрешность определения координат характерных точек границ земельного участка, м
	X	Y		
1	2	3	4	5
1	98187.37	113994.41	-	-
2	98185.81	113991.36	-	-
3	98179.17	113993.9	-	-
4	98179.38	113994.09	-	0.1
5	98189.29	113999.44	-	-
6	98187.92	113995.85	-	-
1	98187.37	113994.41	-	-

полное наименование должности		инициалы, фамилия

ДОКУМЕНТ ПОДПИСАН
ЭЛЕКТРОННОЙ ПОДПИСЬЮ
Сертификат: 009F0BDC181A023B64597F1E2579BEFB50
Владелец: ФЕДЕРАЛЬНАЯ СЛУЖБА ГОСУДАРСТВЕННОЙ РЕГИСТРАЦИИ, КАДАСТРА И КАРТОГРАФИИ
Действителен: с 02.08.2024 по 26.10.2025

Земельный участок			
вид объекта недвижимости			
Лист № 70 раздела 4.2	Всего листов раздела 4.2: 264	Всего разделов: 8	Всего листов выписки: 667
28.07.2025г. № КУВИ-001/2025-146198411			
Кадастровый номер:	78:07:0003119:2		

Сведения о характерных точках границы части (частей) земельного участка

Учетный номер части: 78:07:0003119:2/74

Система координат СК-1964

Номер точки	Координаты, м		Описание закрепления на местности	Средняя квадратичная погрешность определения координат характерных точек границ земельного участка, м
	X	Y		
1	2	3	4	5
1	97959.97	113857.23	-	-
2	97958.94	113857.21	-	0.1
3	97915.28	113859.57	-	0.1
4	97896.42	113861.42	-	-
5	97883.19	113874.17	-	-
6	97892.41	113986.61	-	-
7	97912.75	114101.89	-	-
8	97917.92	114141.17	-	-
9	97935.7	114143.61	-	0.1
10	97963.49	114145.24	-	0.1
11	98001.07	114144.14	-	0.1
12	98050.3	114140.74	-	0.1
13	98093.96	114132.55	-	0.1
14	98112.06	114128.46	-	0.1
15	98144.88	114118.21	-	0.1
16	98171.49	114110.94	-	0.1
17	98208.04	114098.06	-	0.1
18	98227.19	114090.28	-	-
19	98226.72	114089.53	-	-
20	98226.2	114089.59	-	-
21	98221.34	114076.6	-	-
22	98219.23	114077.4	-	-
23	98206.78	114044.98	-	-
24	98208.91	114044.14	-	-

ДОКУМЕНТ ПОДПИСАН
ЭЛЕКТРОННОЙ ПОДПИСЬЮ
Сертификат: 009F0BDC181A023B64597F1E2579BEFB50
Владелец: ФЕДЕРАЛЬНАЯ СЛУЖБА ГОСУДАРСТВЕННОЙ РЕГИСТРАЦИИ, КАДАСТРА И КАРТОГРАФИИ
Действителен: с 02.08.2024 по 26.10.2025

полное наименование должности		инициалы, фамилия

Земельный участок
вид объекта недвижимости

Лист № 71 раздела 4.2	Всего листов раздела 4.2: 264	Всего разделов: 8	Всего листов выписки: 667

28.07.2025г. № КУВИ-001/2025-146198411	
Кадастровый номер:	78:07:0003119:2

1	2	3	4	5
25	98206.3	114037.41	-	-
26	98204.26	114038.17	-	-
27	98196.83	114019.19	-	-
28	98197.25	114018.99	-	-
29	98196.69	114017.58	-	-
30	98196.28	114017.74	-	-
31	98187.92	113995.85	-	-
32	98187.37	113994.41	-	-
33	98185.81	113991.36	-	-
34	98165	113999.31	-	-
35	98141.91	113938	-	-
36	98162.39	113930.29	-	-
37	98153.01	113905.66	-	-
38	98148.61	113904.38	-	-
39	98147.27	113903.97	-	-
40	98140.05	113901.93	-	-
1	97959.97	113857.23	-	-

ДОКУМЕНТ ПОДПИСАН
ЭЛЕКТРОННОЙ ПОДПИСЬЮ
Сертификат: 009F0BDC181A023B64597F1E2579BEFB50
Владелец: ФЕДЕРАЛЬНАЯ СЛУЖБА ГОСУДАРСТВЕННОЙ РЕГИСТРАЦИИ, КАДАСТРА И КАРТОГРАФИИ
Действителен: с 02.08.2024 по 26.10.2025

полное наименование должности	инициалы, фамилия

Земельный участок
вид объекта недвижимости

Лист № 72 раздела 4.2	Всего листов раздела 4.2: 264	Всего разделов: 8	Всего листов выписки: 667

28.07.2025г. № КУВИ-001/2025-146198411	
Кадастровый номер:	78:07:0003119:2

Сведения о характерных точках границы части (частей) земельного участка

Учетный номер части: 78:07:0003119:2/75

Система координат СК-1964

Номер точки	Координаты, м		Описание закрепления на местности	Средняя квадратичная погрешность определения координат характерных точек границ земельного участка, м
	X	Y		
1	2	3	4	5
1	98138.2	113914.99	-	0.1
2	98117.92	113914.5	-	0.1
3	98080.94	113915.92	-	0.1
4	98049.1	113919.89	-	0.1
5	98010.83	113925.11	-	0.1
6	97995.97	113927.88	-	0.1
7	97971.11	113933.44	-	0.1
8	97952.18	113938.74	-	0.1
9	97929.52	113947.95	-	0.1
10	97919.06	113953.14	-	0.1
11	97902.57	113966.53	-	0.1
12	97894.7	113975.24	-	0.1
13	97891.97	113981.25	-	-
14	97892.41	113986.61	-	-
15	97893.71	113993.96	-	-
16	97894.12	113994.98	-	0.1
17	97906.98	114013.24	-	0.1
18	97916.58	114020.52	-	0.1
19	97932.39	114030.04	-	0.1
20	97966.49	114042.82	-	0.1
21	97999.17	114049.68	-	0.1
22	98041.06	114054.99	-	0.1
23	98065.66	114057.33	-	0.1
24	98090.13	114058.26	-	0.1

ДОКУМЕНТ ПОДПИСАН
ЭЛЕКТРОННОЙ ПОДПИСЬЮ
Сертификат: 009F0BDC181A023B64597F1E2579BEFB50
Владелец: ФЕДЕРАЛЬНАЯ СЛУЖБА ГОСУДАРСТВЕННОЙ РЕГИСТРАЦИИ, КАДАСТРА И КАРТОГРАФИИ
Действителен: с 02.08.2024 по 26.10.2025

полное наименование должности		инициалы, фамилия

Земельный участок
вид объекта недвижимости

Лист № 73 раздела 4.2	Всего листов раздела 4.2: 264	Всего разделов: 8	Всего листов выписки: 667

28.07.2025г. № КУВИ-001/2025-146198411	
Кадастровый номер:	78:07:0003119:2

1	2	3	4	5
25	98124.53	114056.8	-	0.1
26	98155.62	114052.63	-	0.1
27	98174.32	114048.66	-	0.1
28	98199.86	114041.75	-	0.1
29	98208.14	114042.17	-	-
30	98206.3	114037.41	-	-
31	98204.26	114038.17	-	-
32	98196.83	114019.19	-	-
33	98197.25	114018.99	-	-
34	98196.69	114017.58	-	-
35	98196.28	114017.74	-	-
36	98187.92	113995.85	-	-
37	98187.37	113994.41	-	-
38	98185.81	113991.36	-	-
39	98165	113999.31	-	-
40	98141.91	113938	-	-
41	98162.39	113930.29	-	-
42	98157.05	113916.26	-	-
1	98138.2	113914.99	-	0.1

ДОКУМЕНТ ПОДПИСАН
ЭЛЕКТРОННОЙ ПОДПИСЬЮ
Сертификат: 009F0BDC181A023B64597F1E2579BEFB50
Владелец: ФЕДЕРАЛЬНАЯ СЛУЖБА ГОСУДАРСТВЕННОЙ РЕГИСТРАЦИИ, КАДАСТРА И КАРТОГРАФИИ
Действителен: с 02.08.2024 по 26.10.2025

полное наименование должности	инициалы, фамилия

Земельный участок			
вид объекта недвижимости			
Лист № 74 раздела 4.2	Всего листов раздела 4.2: 264	Всего разделов: 8	Всего листов выписки: 667
28.07.2025г. № КУВИ-001/2025-146198411			
Кадастровый номер:	78:07:0003119:2		

Сведения о характерных точках границы части (частей) земельного участка

Учетный номер части: 78:07:0003119:2/76

Система координат СК-1964

Номер точки	Координаты, м		Описание закрепления на местности	Средняя квадратичная погрешность определения координат характерных точек границ земельного участка, м
	X	Y		
1	2	3	4	5
1	98093.18	114393.65	-	-
2	98094.01	114393.79	-	-
3	98094.81	114394.05	-	-
4	98095.57	114394.44	-	-
5	98096.25	114394.93	-	-
6	98096.86	114395.53	-	-
7	98097.73	114395.35	-	-
8	98098.63	114395.31	-	-
9	98099.52	114395.4	-	-
10	98100.39	114395.63	-	-
11	98101.21	114395.99	-	-
12	98101.97	114396.47	-	-
13	98102.64	114397.06	-	-
14	98103.22	114397.74	-	-
15	98103.69	114398.51	-	-
16	98104.04	114399.34	-	-
17	98104.32	114400.39	-	-
18	98104.46	114401.48	-	-
19	98104.46	114402.58	-	-
20	98104.3	114403.67	-	-
21	98104	114404.72	-	-
22	98103.56	114405.73	-	-
23	98102.99	114406.67	-	-
24	98102.3	114407.52	-	-

ДОКУМЕНТ ПОДПИСАН
ЭЛЕКТРОННОЙ ПОДПИСЬЮ
Сертификат: 009F0BDC181A023B64597F1E2579BEFB50
Владелец: ФЕДЕРАЛЬНАЯ СЛУЖБА ГОСУДАРСТВЕННОЙ РЕГИСТРАЦИИ, КАДАСТРА И КАРТОГРАФИИ
Действителен: с 02.08.2024 по 26.10.2025

полное наименование должности		инициалы, фамилия

Земельный участок
вид объекта недвижимости

Лист № 75 раздела 4.2	Всего листов раздела 4.2: 264	Всего разделов: 8	Всего листов выписки: 667

28.07.2025г. № КУВИ-001/2025-146198411	
Кадастровый номер:	78:07:0003119:2

1	2	3	4	5
25	98101.5	114408.27	-	-
26	98101.39	114409.06	-	-
27	98101.14	114409.82	-	-
28	98100.76	114410.52	-	-
29	98100.25	114411.14	-	-
30	98099.63	114411.65	-	-
31	98098.93	114412.03	-	-
32	98098.18	114412.29	-	-
33	98076.14	114420.8	-	-
34	98075.24	114420.98	-	-
35	98074.34	114421.05	-	-
36	98073.43	114421	-	-
37	98072.54	114420.82	-	-
38	98071.67	114420.53	-	-
39	98070.86	114420.13	-	-
40	98070.11	114419.62	-	-
41	98069.06	114419.63	-	-
42	98068.02	114419.48	-	-
43	98067.01	114419.19	-	-
44	98066.06	114418.74	-	-
45	98065.19	114418.16	-	-
46	98064.42	114417.45	-	-
47	98063.76	114416.64	-	-
48	98063.23	114415.74	-	-
49	98063.07	114414.62	-	-
50	98063.04	114413.49	-	-
51	98063.14	114412.37	-	-
52	98063.37	114411.26	-	-
53	98063.73	114410.19	-	-

ДОКУМЕНТ ПОДПИСАН
ЭЛЕКТРОННОЙ ПОДПИСЬЮ
Сертификат: 009F0BDC181A023B64597F1E2579BEFB50
Владелец: ФЕДЕРАЛЬНАЯ СЛУЖБА ГОСУДАРСТВЕННОЙ РЕГИСТРАЦИИ, КАДАСТРА И КАРТОГРАФИИ
Действителен: с 02.08.2024 по 26.10.2025

полное наименование должности	инициалы, фамилия

Земельный участок
вид объекта недвижимости

Лист № 76 раздела 4.2	Всего листов раздела 4.2: 264	Всего разделов: 8	Всего листов выписки: 667

28.07.2025г. № КУВИ-001/2025-146198411	
Кадастровый номер:	78:07:0003119:2

1	2	3	4	5
54	98064.21	114409.17	-	-
55	98064.81	114408.21	-	-
56	98065.51	114407.33	-	-
57	98066.32	114406.54	-	-
58	98066.37	114405.83	-	-
59	98066.55	114405.15	-	-
60	98066.87	114404.52	-	-
61	98067.31	114403.97	-	-
62	98067.84	114403.51	-	-
63	98068.46	114403.17	-	-
64	98090.69	114394.01	-	-
65	98091.49	114393.76	-	-
66	98092.33	114393.64	-	-
1	98093.18	114393.65	-	-
1	98024.08	114386.68	-	-
2	98025.27	114386.62	-	-
3	98026.45	114386.73	-	-
4	98027.61	114386.99	-	-
5	98028.73	114387.39	-	-
6	98029.78	114387.94	-	-
7	98030.76	114388.62	-	-
8	98031.64	114389.43	-	-
9	98032.93	114390.45	-	-
10	98034.13	114391.59	-	-
11	98035.23	114392.83	-	-
12	98036.21	114394.16	-	-
13	98037.06	114395.57	-	-
14	98037.79	114397.05	-	-
15	98038.39	114398.6	-	-

ДОКУМЕНТ ПОДПИСАН
ЭЛЕКТРОННОЙ ПОДПИСЬЮ
Сертификат: 009F0BDC181A023B64597F1E2579BEFB50
Владелец: ФЕДЕРАЛЬНАЯ СЛУЖБА ГОСУДАРСТВЕННОЙ РЕГИСТРАЦИИ, КАДАСТРА И КАРТОГРАФИИ
Действителен: с 02.08.2024 по 26.10.2025

полное наименование должности	инициалы, фамилия

Земельный участок
вид объекта недвижимости

Лист № 77 раздела 4.2	Всего листов раздела 4.2: 264	Всего разделов: 8	Всего листов выписки: 667

28.07.2025г. № КУВИ-001/2025-146198411	
Кадастровый номер:	78:07:0003119:2

1	2	3	4	5
16	98038.84	114400.19	-	-
17	98039.15	114401.81	-	-
18	98039.32	114403.45	-	-
19	98039.33	114405.11	-	-
20	98039.21	114406.75	-	-
21	98038.93	114408.38	-	-
22	98038.51	114409.98	-	-
23	98037.95	114411.54	-	-
24	98037.26	114413.04	-	-
25	98036.43	114414.47	-	-
26	98035.48	114415.82	-	-
27	98034.42	114417.09	-	-
28	98033.17	114417.78	-	-
29	98031.86	114418.34	-	-
30	98030.49	114418.77	-	-
31	98029.1	114419.05	-	-
32	98027.67	114419.19	-	-
33	98026.25	114419.18	-	-
34	98024.83	114419.03	-	-
35	98023.43	114418.72	-	-
36	98022.08	114418.28	-	-
37	98020.77	114417.7	-	-
38	98019.53	114416.99	-	-
39	98018.37	114416.16	-	-
40	98017.31	114415.21	-	-
41	98016.35	114414.16	-	-
42	98015.41	114412.94	-	-
43	98014.6	114411.63	-	-
44	98013.93	114410.26	-	-

ДОКУМЕНТ ПОДПИСАН
ЭЛЕКТРОННОЙ ПОДПИСЬЮ
Сертификат: 009F0BDC181A023B64597F1E2579BEFB50
Владелец: ФЕДЕРАЛЬНАЯ СЛУЖБА ГОСУДАРСТВЕННОЙ РЕГИСТРАЦИИ, КАДАСТРА И КАРТОГРАФИИ
Действителен: с 02.08.2024 по 26.10.2025

полное наименование должности	инициалы, фамилия

Земельный участок
вид объекта недвижимости

Лист № 78 раздела 4.2	Всего листов раздела 4.2: 264	Всего разделов: 8	Всего листов выписки: 667

28.07.2025г. № КУВИ-001/2025-146198411	
Кадастровый номер:	78:07:0003119:2

1	2	3	4	5
45	98013.39	114408.82	-	-
46	98012.99	114407.33	-	-
47	98012.75	114405.82	-	-
48	98012.65	114404.29	-	-
49	98012.7	114402.75	-	-
50	98012.91	114401.23	-	-
51	98013.26	114399.74	-	-
52	98013.76	114398.29	-	-
53	98014.4	114396.89	-	-
54	98015.18	114395.57	-	-
55	98016.08	114394.33	-	-
56	98016.33	114393.16	-	-
57	98016.74	114392.05	-	-
58	98017.29	114390.99	-	-
59	98017.98	114390.02	-	-
60	98018.78	114389.14	-	-
61	98019.69	114388.38	-	-
62	98020.69	114387.74	-	-
63	98021.77	114387.24	-	-
64	98022.91	114386.88	-	-
1	98024.08	114386.68	-	-
1	98031.6	114300.21	-	-
2	98032.06	114300.21	-	-
3	98032.51	114300.35	-	-
4	98032.9	114300.62	-	-
5	98033.19	114300.98	-	-
6	98033.37	114301.41	-	-
7	98033.41	114301.88	-	-
8	98033.32	114302.34	-	-

ДОКУМЕНТ ПОДПИСАН
ЭЛЕКТРОННОЙ ПОДПИСЬЮ
Сертификат: 009F0BDC181A023B64597F1E2579BEFB50
Владелец: ФЕДЕРАЛЬНАЯ СЛУЖБА ГОСУДАРСТВЕННОЙ РЕГИСТРАЦИИ, КАДАСТРА И КАРТОГРАФИИ
Действителен: с 02.08.2024 по 26.10.2025

полное наименование должности	инициалы, фамилия

Земельный участок
вид объекта недвижимости

Лист № 79 раздела 4.2	Всего листов раздела 4.2: 264	Всего разделов: 8	Всего листов выписки: 667

28.07.2025г. № КУВИ-001/2025-146198411	
Кадастровый номер:	78:07:0003119:2

1	2	3	4	5
9	98033.1	114302.75	-	-
10	98032.77	114303.08	-	-
11	98032.36	114303.31	-	-
12	98029.96	114303.7	-	-
13	98027.59	114304.23	-	-
14	98025.26	114304.9	-	-
15	98022.97	114305.72	-	-
16	98020.74	114306.66	-	-
17	98018.57	114307.74	-	-
18	98016.46	114308.95	-	-
19	98014.44	114310.29	-	-
20	98012.67	114311.6	-	-
21	98010.97	114313.01	-	-
22	98009.35	114314.51	-	-
23	98007.82	114316.1	-	-
24	98006.29	114317.22	-	-
25	98004.71	114318.27	-	-
26	98003.08	114319.22	-	-
27	98001.4	114320.09	-	-
28	97999.4	114320.97	-	-
29	97997.36	114321.73	-	-
30	97995.27	114322.36	-	-
31	97993.14	114322.86	-	-
32	97990.99	114323.22	-	-
33	97988.83	114323.46	-	-
34	97986.65	114323.55	-	-
35	97984.47	114323.52	-	-
36	97982.42	114323.86	-	-
37	97980.39	114324.31	-	-

ДОКУМЕНТ ПОДПИСАН
ЭЛЕКТРОННОЙ ПОДПИСЬЮ
Сертификат: 009F0BDC181A023B64597F1E2579BEFB50
Владелец: ФЕДЕРАЛЬНАЯ СЛУЖБА ГОСУДАРСТВЕННОЙ РЕГИСТРАЦИИ, КАДАСТРА И КАРТОГРАФИИ
Действителен: с 02.08.2024 по 26.10.2025

полное наименование должности	инициалы, фамилия

Земельный участок
вид объекта недвижимости

Лист № 80 раздела 4.2	Всего листов раздела 4.2: 264	Всего разделов: 8	Всего листов выписки: 667

28.07.2025г. № КУВИ-001/2025-146198411	
Кадастровый номер:	78:07:0003119:2

1	2	3	4	5
38	97978.39	114324.87	-	-
39	97976.42	114325.53	-	-
40	97974.49	114326.3	-	-
41	97972.34	114327.29	-	-
42	97970.26	114328.42	-	-
43	97968.25	114329.67	-	-
44	97966.32	114331.04	-	-
45	97964.47	114332.53	-	-
46	97962.73	114334.13	-	-
47	97960.49	114335.35	-	-
48	97958.2	114336.46	-	-
49	97955.86	114337.46	-	-
50	97953.48	114338.34	-	-
51	97951.05	114339.11	-	-
52	97948.59	114339.75	-	-
53	97946.1	114340.27	-	-
54	97943.59	114340.68	-	-
55	97941.06	114340.95	-	-
56	97938.53	114341.1	-	-
57	97936	114341.12	-	-
58	97933.46	114341.02	-	-
59	97930.94	114340.8	-	-
60	97928.43	114340.45	-	-
61	97925.94	114339.99	-	-
62	97926.48	114336.87	-	-
63	97929.37	114337.13	-	-
64	97932.28	114337.24	-	-
65	97935.19	114337.21	-	-
66	97938.09	114337.03	-	-

полное наименование должности	ДОКУМЕНТ ПОДПИСАН ЭЛЕКТРОННОЙ ПОДПИСЬЮ Сертификат: 009F0BDC181A023B64597F1E2579BEFB50 Владелец: ФЕДЕРАЛЬНАЯ СЛУЖБА ГОСУДАРСТВЕННОЙ РЕГИСТРАЦИИ, КАДАСТРА И КАРТОГРАФИИ Действителен: с 02.08.2024 по 26.10.2025	инициалы, фамилия

Земельный участок
вид объекта недвижимости

Лист № 81 раздела 4.2	Всего листов раздела 4.2: 264	Всего разделов: 8	Всего листов выписки: 667

28.07.2025г. № КУВИ-001/2025-146198411	
Кадастровый номер:	78:07:0003119:2

1	2	3	4	5
67	97940.98	114336.71	-	-
68	97943.86	114336.25	-	-
69	97946.3	114335.73	-	-
70	97948.73	114335.11	-	-
71	97951.13	114334.39	-	-
72	97953.49	114333.56	-	-
73	97955.82	114332.64	-	-
74	97962.53	114329.49	-	-
75	97979.06	114320.4	-	-
76	97981.32	114320.62	-	-
77	97983.59	114320.68	-	-
78	97985.86	114320.6	-	-
79	97988.12	114320.35	-	-
80	97990.35	114319.96	-	-
81	97992.56	114319.42	-	-
82	97994.72	114318.72	-	-
83	97996.84	114317.89	-	-
84	97998.86	114316.92	-	-
85	98000.82	114315.82	-	-
86	98002.7	114314.59	-	-
87	98004.49	114313.24	-	-
88	98006.18	114311.77	-	-
89	98007.78	114310.2	-	-
90	98009.65	114308.82	-	-
91	98011.59	114307.53	-	-
92	98013.58	114306.32	-	-
93	98015.62	114305.21	-	-
94	98017.72	114304.2	-	-
95	98019.94	114303.25	-	-

полное наименование должности	ДОКУМЕНТ ПОДПИСАН ЭЛЕКТРОННОЙ ПОДПИСЬЮ Сертификат: 009F0BDC181A023B64597F1E2579BEFB50 Владелец: ФЕДЕРАЛЬНАЯ СЛУЖБА ГОСУДАРСТВЕННОЙ РЕГИСТРАЦИИ, КАДАСТРА И КАРТОГРАФИИ Действителен: с 02.08.2024 по 26.10.2025	инициалы, фамилия

Земельный участок
вид объекта недвижимости

Лист № 82 раздела 4.2	Всего листов раздела 4.2: 264	Всего разделов: 8	Всего листов выписки: 667

28.07.2025г. № КУВИ-001/2025-146198411	
Кадастровый номер:	78:07:0003119:2

1	2	3	4	5
96	98022.21	114302.42	-	-
97	98024.51	114301.7	-	-
98	98026.85	114301.09	-	-
99	98029.21	114300.59	-	-
1	98031.6	114300.21	-	-
1	98072.76	114284.35	-	-
2	98073.53	114284.3	-	-
3	98074.31	114284.38	-	-
4	98075.06	114284.57	-	-
5	98075.77	114284.89	-	-
6	98076.43	114285.32	-	-
7	98076.99	114287.4	-	-
8	98076.89	114287.94	-	-
9	98076.69	114288.45	-	-
10	98076.38	114288.91	-	-
11	98075.99	114289.3	-	-
12	98075.52	114289.59	-	-
13	98075.01	114289.79	-	-
14	98061.21	114295.86	-	-
15	98060.89	114296.64	-	-
16	98060.43	114297.35	-	-
17	98059.85	114297.96	-	-
18	98059.17	114298.46	-	-
19	98058.4	114298.82	-	-
20	98057.59	114299.04	-	-
21	98056.74	114299.1	-	-
22	98055.91	114299.01	-	-
23	98055.1	114298.76	-	-
24	98054.35	114298.37	-	-

ДОКУМЕНТ ПОДПИСАН
ЭЛЕКТРОННОЙ ПОДПИСЬЮ
Сертификат: 009F0BDC181A023B64597F1E2579BEFB50
Владелец: ФЕДЕРАЛЬНАЯ СЛУЖБА ГОСУДАРСТВЕННОЙ РЕГИСТРАЦИИ, КАДАСТРА И КАРТОГРАФИИ
Действителен: с 02.08.2024 по 26.10.2025

полное наименование должности	инициалы, фамилия

Земельный участок
вид объекта недвижимости

Лист № 83 раздела 4.2	Всего листов раздела 4.2: 264	Всего разделов: 8	Всего листов выписки: 667

28.07.2025г. № КУВИ-001/2025-146198411	
Кадастровый номер:	78:07:0003119:2

1	2	3	4	5
25	98053.69	114297.85	-	-
26	98051.83	114294.31	-	-
27	98052.07	114293.34	-	-
28	98052.45	114292.42	-	-
29	98052.96	114291.56	-	-
30	98053.58	114290.77	-	-
31	98054.3	114290.09	-	-
32	98055.11	114289.5	-	-
33	98056	114289.04	-	-
34	98056.94	114288.71	-	-
35	98059.08	114288.61	-	-
36	98061.21	114288.36	-	-
37	98063.32	114287.96	-	-
38	98065.39	114287.39	-	-
39	98067.41	114286.68	-	-
40	98069.38	114285.81	-	-
41	98071.28	114284.81	-	-
42	98072	114284.52	-	-
1	98072.76	114284.35	-	-
1	98103.03	114271.92	-	-
2	98104.63	114271.87	-	-
3	98106.24	114271.95	-	-
4	98107.82	114272.19	-	-
5	98109.39	114272.57	-	-
6	98109.79	114272.6	-	-
7	98110.15	114272.77	-	-
8	98110.42	114273.07	-	-
9	98110.57	114273.44	-	-
10	98110.57	114273.84	-	-

ДОКУМЕНТ ПОДПИСАН
ЭЛЕКТРОННОЙ ПОДПИСЬЮ
Сертификат: 009F0BDC181A023B64597F1E2579BEFB50
Владелец: ФЕДЕРАЛЬНАЯ СЛУЖБА ГОСУДАРСТВЕННОЙ РЕГИСТРАЦИИ, КАДАСТРА И КАРТОГРАФИИ
Действителен: с 02.08.2024 по 26.10.2025

полное наименование должности	инициалы, фамилия

Земельный участок
вид объекта недвижимости

Лист № 84 раздела 4.2	Всего листов раздела 4.2: 264	Всего разделов: 8	Всего листов выписки: 667

28.07.2025г. № КУВИ-001/2025-146198411	
Кадастровый номер:	78:07:0003119:2

1	2	3	4	5
11	98110.43	114274.22	-	-
12	98110.16	114274.52	-	-
13	98109.47	114275.32	-	-
14	98108.67	114276.02	-	-
15	98107.78	114276.6	-	-
16	98106.82	114277.05	-	-
17	98105.12	114277.36	-	-
18	98103.45	114277.8	-	-
19	98101.82	114278.35	-	-
20	98100.24	114279.02	-	-
21	98098.7	114279.81	-	-
22	98097.23	114280.7	-	-
23	98095.83	114281.7	-	-
24	98095.45	114282.38	-	-
25	98094.96	114282.99	-	-
26	98094.37	114283.5	-	-
27	98093.69	114283.89	-	-
28	98092.95	114284.15	-	-
29	98092.18	114284.27	-	-
30	98091.4	114284.24	-	-
31	98090.63	114284.08	-	-
32	98089.91	114283.78	-	-
33	98089.26	114283.35	-	-
34	98088.7	114282.81	-	-
35	98087.86	114281.28	-	-
36	98087.82	114280.54	-	-
37	98087.92	114279.8	-	-
38	98088.15	114279.1	-	-
39	98088.51	114278.45	-	-

ДОКУМЕНТ ПОДПИСАН
ЭЛЕКТРОННОЙ ПОДПИСЬЮ
Сертификат: 009F0BDC181A023B64597F1E2579BEFB50
Владелец: ФЕДЕРАЛЬНАЯ СЛУЖБА ГОСУДАРСТВЕННОЙ РЕГИСТРАЦИИ, КАДАСТРА И КАРТОГРАФИИ
Действителен: с 02.08.2024 по 26.10.2025

полное наименование должности		инициалы, фамилия

Земельный участок
вид объекта недвижимости

Лист № 85 раздела 4.2	Всего листов раздела 4.2: 264	Всего разделов: 8	Всего листов выписки: 667

28.07.2025г. № КУВИ-001/2025-146198411	
Кадастровый номер:	78:07:0003119:2

1	2	3	4	5
40	98088.97	114277.87	-	-
41	98089.53	114277.39	-	-
42	98090.17	114277.01	-	-
43	98090.87	114276.76	-	-
44	98091.6	114276.64	-	-
45	98094.14	114275.7	-	-
46	98096.63	114274.64	-	-
47	98099.07	114273.44	-	-
48	98101.44	114272.13	-	-
1	98103.03	114271.92	-	-
1	98219.58	114217.74	-	-
2	98222.5	114216.54	-	-
3	98235.96	114249.56	-	-
4	98233.26	114250.67	-	-
5	98223.47	114254.73	-	-
6	98209.73	114221.84	-	-
1	98219.58	114217.74	-	-
1	97919.61	113847.21	-	-
2	97915.26	113848.95	-	-
3	97909.44	113851.35	-	-
4	97905.07	113853.07	-	-
5	97883.19	113874.17	-	-
6	97892.41	113986.61	-	-
7	97912.75	114101.89	-	-
8	97925.08	114195.56	-	-
9	97917.82	114339.45	-	-
10	97907.76	114364.54	-	-
11	97906.51	114368.07	-	-
12	97873.32	114450.2	-	-

ДОКУМЕНТ ПОДПИСАН
ЭЛЕКТРОННОЙ ПОДПИСЬЮ
Сертификат: 009F0BDC181A023B64597F1E2579BEFB50
Владелец: ФЕДЕРАЛЬНАЯ СЛУЖБА ГОСУДАРСТВЕННОЙ РЕГИСТРАЦИИ, КАДАСТРА И КАРТОГРАФИИ
Действителен: с 02.08.2024 по 26.10.2025

полное наименование должности	инициалы, фамилия

Земельный участок
вид объекта недвижимости

Лист № 86 раздела 4.2	Всего листов раздела 4.2: 264	Всего разделов: 8	Всего листов выписки: 667

28.07.2025г. № КУВИ-001/2025-146198411	
Кадастровый номер:	78:07:0003119:2

1	2	3	4	5
13	97884.17	114452.94	-	0.1
14	97889.11	114455.64	-	0.1
15	97893.71	114459.96	-	0.1
16	97901.78	114465.83	-	0.1
17	97916.96	114480.41	-	0.1
18	97923.44	114495.03	-	0.1
19	97923.89	114512.9	-	0.1
20	97924.05	114533.77	-	0.1
21	97923.22	114539.38	-	0.1
22	97921.43	114545.83	-	0.1
23	97912.68	114579.46	-	0.1
24	97911.17	114589.79	-	0.1
25	97910.23	114592.19	-	-
26	98112.38	114511.42	-	-
27	98252.47	114453.96	-	-
28	98257.24	114452.24	-	-
29	98278.56	114444.39	-	-
30	98311.9	114427.6	-	-
31	98346.34	114406.68	-	-
32	98345.69	114404.88	-	-
33	98345.98	114404.69	-	-
34	98341.32	114393.04	-	-
35	98332.76	114371.57	-	-
36	98331.97	114369.51	-	-
37	98319.54	114338.01	-	-
38	98318.28	114334.81	-	-
39	98296.89	114279.74	-	-
40	98295.05	114274.84	-	-
41	98264.36	114194.84	-	-

ДОКУМЕНТ ПОДПИСАН
ЭЛЕКТРОННОЙ ПОДПИСЬЮ
Сертификат: 009F0BDC181A023B64597F1E2579BEFB50
Владелец: ФЕДЕРАЛЬНАЯ СЛУЖБА ГОСУДАРСТВЕННОЙ РЕГИСТРАЦИИ, КАДАСТРА И КАРТОГРАФИИ
Действителен: с 02.08.2024 по 26.10.2025

полное наименование должности		инициалы, фамилия

Земельный участок
вид объекта недвижимости

Лист № 87 раздела 4.2	Всего листов раздела 4.2: 264	Всего разделов: 8	Всего листов выписки: 667

28.07.2025г. № КУВИ-001/2025-146198411	
Кадастровый номер:	78:07:0003119:2

1	2	3	4	5
42	98263.63	114192.8	-	-
43	98247.31	114150.53	-	-
44	98249.46	114149.76	-	-
45	98246.88	114142.95	-	-
46	98244.87	114143.68	-	-
47	98234.36	114110.46	-	-
48	98229.69	114097.32	-	-
49	98229.66	114097.21	-	-
50	98230.14	114096.98	-	-
51	98229.2	114094.58	-	-
52	98229.67	114094.39	-	-
53	98228.6	114091.57	-	-
54	98228.12	114091.75	-	-
55	98226.72	114089.53	-	-
56	98226.2	114089.59	-	-
57	98221.34	114076.6	-	-
58	98219.23	114077.4	-	-
59	98206.78	114044.98	-	-
60	98208.91	114044.14	-	-
61	98206.3	114037.41	-	-
62	98204.26	114038.17	-	-
63	98196.83	114019.19	-	-
64	98197.25	114018.99	-	-
65	98196.69	114017.58	-	-
66	98196.28	114017.74	-	-
67	98187.92	113995.85	-	-
68	98187.37	113994.41	-	-
69	98185.81	113991.36	-	-
70	98165	113999.31	-	-

ДОКУМЕНТ ПОДПИСАН
ЭЛЕКТРОННОЙ ПОДПИСЬЮ
Сертификат: 009F0BDC181A023B64597F1E2579BEFB50
Владелец: ФЕДЕРАЛЬНАЯ СЛУЖБА ГОСУДАРСТВЕННОЙ РЕГИСТРАЦИИ, КАДАСТРА И КАРТОГРАФИИ
Действителен: с 02.08.2024 по 26.10.2025

полное наименование должности	инициалы, фамилия

Земельный участок
вид объекта недвижимости

Лист № 88 раздела 4.2	Всего листов раздела 4.2: 264	Всего разделов: 8	Всего листов выписки: 667

28.07.2025г. № КУВИ-001/2025-146198411	
Кадастровый номер:	78:07:0003119:2

1	2	3	4	5
71	98141.91	113938	-	-
72	98162.39	113930.29	-	-
73	98153.01	113905.66	-	-
74	98148.61	113904.38	-	-
75	98147.27	113903.97	-	-
76	98140.05	113901.93	-	-
1	97919.61	113847.21	-	-

ДОКУМЕНТ ПОДПИСАН
ЭЛЕКТРОННОЙ ПОДПИСЬЮ
Сертификат: 009F0BDC181A023B64597F1E2579BEFB50
Владелец: ФЕДЕРАЛЬНАЯ СЛУЖБА ГОСУДАРСТВЕННОЙ РЕГИСТРАЦИИ, КАДАСТРА И КАРТОГРАФИИ
Действителен: с 02.08.2024 по 26.10.2025

полное наименование должности	инициалы, фамилия

Земельный участок			
вид объекта недвижимости			
Лист № 89 раздела 4.2	Всего листов раздела 4.2: 264	Всего разделов: 8	Всего листов выписки: 667
28.07.2025г. № КУВИ-001/2025-146198411			
Кадастровый номер:	78:07:0003119:2		

Сведения о характерных точках границы части (частей) земельного участка

Учетный номер части: 78:07:0003119:2/77

Система координат СК-1964

Номер точки	Координаты, м		Описание закрепления на местности	Средняя квадратичная погрешность определения координат характерных точек границ земельного участка, м
	X	Y		
1	2	3	4	5
1	98031.6	114300.21	-	-
2	98032.06	114300.21	-	-
3	98032.51	114300.35	-	-
4	98032.9	114300.62	-	-
5	98033.19	114300.98	-	-
6	98033.37	114301.41	-	-
7	98033.41	114301.88	-	-
8	98033.32	114302.34	-	-
9	98033.1	114302.75	-	-
10	98032.77	114303.08	-	-
11	98032.36	114303.31	-	-
12	98029.96	114303.7	-	-
13	98027.59	114304.23	-	-
14	98025.26	114304.9	-	-
15	98022.97	114305.72	-	-
16	98020.74	114306.66	-	-
17	98018.57	114307.74	-	-
18	98016.46	114308.95	-	-
19	98014.44	114310.29	-	-
20	98012.67	114311.6	-	-
21	98010.97	114313.01	-	-
22	98009.35	114314.51	-	-
23	98007.82	114316.1	-	-
24	98006.29	114317.22	-	-

ДОКУМЕНТ ПОДПИСАН
ЭЛЕКТРОННОЙ ПОДПИСЬЮ
Сертификат: 009F0BDC181A023B64597F1E2579BEFB50
Владелец: ФЕДЕРАЛЬНАЯ СЛУЖБА ГОСУДАРСТВЕННОЙ РЕГИСТРАЦИИ, КАДАСТРА И КАРТОГРАФИИ
Действителен: с 02.08.2024 по 26.10.2025

полное наименование должности	инициалы, фамилия

Земельный участок
вид объекта недвижимости

Лист № 90 раздела 4.2	Всего листов раздела 4.2: 264	Всего разделов: 8	Всего листов выписки: 667

28.07.2025г. № КУВИ-001/2025-146198411	
Кадастровый номер:	78:07:0003119:2

1	2	3	4	5
25	98004.71	114318.27	-	-
26	98003.08	114319.22	-	-
27	98001.4	114320.09	-	-
28	97999.4	114320.97	-	-
29	97997.36	114321.73	-	-
30	97995.27	114322.36	-	-
31	97993.14	114322.86	-	-
32	97990.99	114323.22	-	-
33	97988.83	114323.46	-	-
34	97986.65	114323.55	-	-
35	97984.47	114323.52	-	-
36	97982.42	114323.86	-	-
37	97980.39	114324.31	-	-
38	97978.39	114324.87	-	-
39	97976.42	114325.53	-	-
40	97974.49	114326.3	-	-
41	97972.34	114327.29	-	-
42	97970.26	114328.42	-	-
43	97968.25	114329.67	-	-
44	97966.32	114331.04	-	-
45	97964.47	114332.53	-	-
46	97962.73	114334.13	-	-
47	97960.49	114335.35	-	-
48	97958.2	114336.46	-	-
49	97955.86	114337.46	-	-
50	97953.48	114338.34	-	-
51	97951.05	114339.11	-	-
52	97948.59	114339.75	-	-
53	97946.1	114340.27	-	-

полное наименование должности		инициалы, фамилия

ДОКУМЕНТ ПОДПИСАН
ЭЛЕКТРОННОЙ ПОДПИСЬЮ
Сертификат: 009F0BDC181A023B64597F1E2579BEFB50
Владелец: ФЕДЕРАЛЬНАЯ СЛУЖБА ГОСУДАРСТВЕННОЙ РЕГИСТРАЦИИ, КАДАСТРА И КАРТОГРАФИИ
Действителен: с 02.08.2024 по 26.10.2025

Земельный участок
вид объекта недвижимости

Лист № 91 раздела 4.2	Всего листов раздела 4.2: 264	Всего разделов: 8	Всего листов выписки: 667

28.07.2025г. № КУВИ-001/2025-146198411	
Кадастровый номер:	78:07:0003119:2

1	2	3	4	5
54	97943.59	114340.68	-	-
55	97941.06	114340.95	-	-
56	97938.53	114341.1	-	-
57	97936	114341.12	-	-
58	97933.46	114341.02	-	-
59	97930.94	114340.8	-	-
60	97928.43	114340.45	-	-
61	97925.94	114339.99	-	-
62	97926.48	114336.87	-	-
63	97929.37	114337.13	-	-
64	97932.28	114337.24	-	-
65	97935.19	114337.21	-	-
66	97938.09	114337.03	-	-
67	97940.98	114336.71	-	-
68	97943.86	114336.25	-	-
69	97946.3	114335.73	-	-
70	97948.73	114335.11	-	-
71	97951.13	114334.39	-	-
72	97953.49	114333.56	-	-
73	97955.82	114332.64	-	-
74	97962.53	114329.49	-	-
75	97979.06	114320.4	-	-
76	97981.32	114320.62	-	-
77	97983.59	114320.68	-	-
78	97985.86	114320.6	-	-
79	97988.12	114320.35	-	-
80	97990.35	114319.96	-	-
81	97992.56	114319.42	-	-
82	97994.72	114318.72	-	-

ДОКУМЕНТ ПОДПИСАН
ЭЛЕКТРОННОЙ ПОДПИСЬЮ
Сертификат: 009F0BDC181A023B64597F1E2579BEFB50
Владелец: ФЕДЕРАЛЬНАЯ СЛУЖБА ГОСУДАРСТВЕННОЙ РЕГИСТРАЦИИ, КАДАСТРА И КАРТОГРАФИИ
Действителен: с 02.08.2024 по 26.10.2025

полное наименование должности		инициалы, фамилия

Земельный участок
вид объекта недвижимости

Лист № 92 раздела 4.2	Всего листов раздела 4.2: 264	Всего разделов: 8	Всего листов выписки: 667

28.07.2025г. № КУВИ-001/2025-146198411	
Кадастровый номер:	78:07:0003119:2

1	2	3	4	5
83	97996.84	114317.89	-	-
84	97998.86	114316.92	-	-
85	98000.82	114315.82	-	-
86	98002.7	114314.59	-	-
87	98004.49	114313.24	-	-
88	98006.18	114311.77	-	-
89	98007.78	114310.2	-	-
90	98009.65	114308.82	-	-
91	98011.59	114307.53	-	-
92	98013.58	114306.32	-	-
93	98015.62	114305.21	-	-
94	98017.72	114304.2	-	-
95	98019.94	114303.25	-	-
96	98022.21	114302.42	-	-
97	98024.51	114301.7	-	-
98	98026.85	114301.09	-	-
99	98029.21	114300.59	-	-
1	98031.6	114300.21	-	-
1	98072.76	114284.35	-	-
2	98073.53	114284.3	-	-
3	98074.31	114284.38	-	-
4	98075.06	114284.57	-	-
5	98075.77	114284.89	-	-
6	98076.43	114285.32	-	-
7	98076.99	114287.4	-	-
8	98076.89	114287.94	-	-
9	98076.69	114288.45	-	-
10	98076.38	114288.91	-	-
11	98075.99	114289.3	-	-

ДОКУМЕНТ ПОДПИСАН
ЭЛЕКТРОННОЙ ПОДПИСЬЮ
Сертификат: 009F0BDC181A023B64597F1E2579BEFB50
Владелец: ФЕДЕРАЛЬНАЯ СЛУЖБА ГОСУДАРСТВЕННОЙ РЕГИСТРАЦИИ, КАДАСТРА И КАРТОГРАФИИ
Действителен: с 02.08.2024 по 26.10.2025

полное наименование должности	инициалы, фамилия

Земельный участок
вид объекта недвижимости

Лист № 93 раздела 4.2	Всего листов раздела 4.2: 264	Всего разделов: 8	Всего листов выписки: 667

28.07.2025г. № КУВИ-001/2025-146198411	
Кадастровый номер:	78:07:0003119:2

1	2	3	4	5
12	98075.52	114289.59	-	-
13	98075.01	114289.79	-	-
14	98061.21	114295.86	-	-
15	98060.89	114296.64	-	-
16	98060.43	114297.35	-	-
17	98059.85	114297.96	-	-
18	98059.17	114298.46	-	-
19	98058.4	114298.82	-	-
20	98057.59	114299.04	-	-
21	98056.74	114299.1	-	-
22	98055.91	114299.01	-	-
23	98055.1	114298.76	-	-
24	98054.35	114298.37	-	-
25	98053.69	114297.85	-	-
26	98051.83	114294.31	-	-
27	98052.07	114293.34	-	-
28	98052.45	114292.42	-	-
29	98052.96	114291.56	-	-
30	98053.58	114290.77	-	-
31	98054.3	114290.09	-	-
32	98055.11	114289.5	-	-
33	98056	114289.04	-	-
34	98056.94	114288.71	-	-
35	98059.08	114288.61	-	-
36	98061.21	114288.36	-	-
37	98063.32	114287.96	-	-
38	98065.39	114287.39	-	-
39	98067.41	114286.68	-	-
40	98069.38	114285.81	-	-

полное наименование должности		инициалы, фамилия

ДОКУМЕНТ ПОДПИСАН
ЭЛЕКТРОННОЙ ПОДПИСЬЮ
Сертификат: 009F0BDC181A023B64597F1E2579BEFB50
Владелец: ФЕДЕРАЛЬНАЯ СЛУЖБА ГОСУДАРСТВЕННОЙ РЕГИСТРАЦИИ, КАДАСТРА И КАРТОГРАФИИ
Действителен: с 02.08.2024 по 26.10.2025

Земельный участок
вид объекта недвижимости

Лист № 94 раздела 4.2	Всего листов раздела 4.2: 264	Всего разделов: 8	Всего листов выписки: 667

28.07.2025г. № КУВИ-001/2025-146198411	
Кадастровый номер:	78:07:0003119:2

1	2	3	4	5
41	98071.28	114284.81	-	-
42	98072	114284.52	-	-
1	98072.76	114284.35	-	-
1	98103.03	114271.92	-	-
2	98104.63	114271.87	-	-
3	98106.24	114271.95	-	-
4	98107.82	114272.19	-	-
5	98109.39	114272.57	-	-
6	98109.79	114272.6	-	-
7	98110.15	114272.77	-	-
8	98110.42	114273.07	-	-
9	98110.57	114273.44	-	-
10	98110.57	114273.84	-	-
11	98110.43	114274.22	-	-
12	98110.16	114274.52	-	-
13	98109.47	114275.32	-	-
14	98108.67	114276.02	-	-
15	98107.78	114276.6	-	-
16	98106.82	114277.05	-	-
17	98105.12	114277.36	-	-
18	98103.45	114277.8	-	-
19	98101.82	114278.35	-	-
20	98100.24	114279.02	-	-
21	98098.7	114279.81	-	-
22	98097.23	114280.7	-	-
23	98095.83	114281.7	-	-
24	98095.45	114282.38	-	-
25	98094.96	114282.99	-	-
26	98094.37	114283.5	-	-

ДОКУМЕНТ ПОДПИСАН
ЭЛЕКТРОННОЙ ПОДПИСЬЮ
Сертификат: 009F0BDC181A023B64597F1E2579BEFB50
Владелец: ФЕДЕРАЛЬНАЯ СЛУЖБА ГОСУДАРСТВЕННОЙ РЕГИСТРАЦИИ, КАДАСТРА И КАРТОГРАФИИ
Действителен: с 02.08.2024 по 26.10.2025

полное наименование должности	инициалы, фамилия

Земельный участок
вид объекта недвижимости

Лист № 95 раздела 4.2	Всего листов раздела 4.2: 264	Всего разделов: 8	Всего листов выписки: 667

28.07.2025г. № КУВИ-001/2025-146198411	
Кадастровый номер:	78:07:0003119:2

1	2	3	4	5
27	98093.69	114283.89	-	-
28	98092.95	114284.15	-	-
29	98092.18	114284.27	-	-
30	98091.4	114284.24	-	-
31	98090.63	114284.08	-	-
32	98089.91	114283.78	-	-
33	98089.26	114283.35	-	-
34	98088.7	114282.81	-	-
35	98087.86	114281.28	-	-
36	98087.82	114280.54	-	-
37	98087.92	114279.8	-	-
38	98088.15	114279.1	-	-
39	98088.51	114278.45	-	-
40	98088.97	114277.87	-	-
41	98089.53	114277.39	-	-
42	98090.17	114277.01	-	-
43	98090.87	114276.76	-	-
44	98091.6	114276.64	-	-
45	98094.14	114275.7	-	-
46	98096.63	114274.64	-	-
47	98099.07	114273.44	-	-
48	98101.44	114272.13	-	-
1	98103.03	114271.92	-	-
1	98219.58	114217.74	-	-
2	98222.5	114216.54	-	-
3	98235.96	114249.56	-	-
4	98233.26	114250.67	-	-
5	98223.47	114254.73	-	-
6	98209.73	114221.84	-	-

ДОКУМЕНТ ПОДПИСАН
ЭЛЕКТРОННОЙ ПОДПИСЬЮ
Сертификат: 009F0BDC181A023B64597F1E2579BEFB50
Владелец: ФЕДЕРАЛЬНАЯ СЛУЖБА ГОСУДАРСТВЕННОЙ РЕГИСТРАЦИИ, КАДАСТРА И КАРТОГРАФИИ
Действителен: с 02.08.2024 по 26.10.2025

полное наименование должности	инициалы, фамилия

Земельный участок
вид объекта недвижимости

Лист № 96 раздела 4.2	Всего листов раздела 4.2: 264	Всего разделов: 8	Всего листов выписки: 667

28.07.2025г. № КУВИ-001/2025-146198411	
Кадастровый номер:	78:07:0003119:2

1	2	3	4	5
1	98219.58	114217.74	-	-
1	97919.61	113847.21	-	-
2	97915.26	113848.95	-	-
3	97909.44	113851.35	-	-
4	97905.07	113853.07	-	-
5	97883.19	113874.17	-	-
6	97892.41	113986.61	-	-
7	97912.75	114101.89	-	-
8	97925.08	114195.56	-	-
9	97917.82	114339.45	-	-
10	97909.13	114361.12	-	-
11	97933.45	114362.75	-	0.1
12	97979.31	114363.77	-	0.1
13	98016.72	114363.3	-	0.1
14	98058.85	114360.23	-	0.1
15	98076.49	114359.54	-	0.1
16	98101.2	114361.73	-	0.1
17	98113.06	114365.83	-	0.1
18	98116.17	114367.74	-	0.1
19	98117.99	114370.8	-	0.1
20	98118.89	114374.22	-	0.1
21	98121.67	114380.4	-	0.1
22	98119.5	114390.01	-	0.1
23	98118.56	114399.63	-	0.1
24	98110.78	114421.16	-	0.1
25	98091.61	114453.68	-	0.1
26	98061.09	114501.08	-	0.1
27	98040.89	114533.31	-	0.1
28	98035.49	114542.14	-	-

ДОКУМЕНТ ПОДПИСАН
ЭЛЕКТРОННОЙ ПОДПИСЬЮ
Сертификат: 009F0BDC181A023B64597F1E2579BEFB50
Владелец: ФЕДЕРАЛЬНАЯ СЛУЖБА ГОСУДАРСТВЕННОЙ РЕГИСТРАЦИИ, КАДАСТРА И КАРТОГРАФИИ
Действителен: с 02.08.2024 по 26.10.2025

полное наименование должности	инициалы, фамилия

Земельный участок
вид объекта недвижимости

Лист № 97 раздела 4.2	Всего листов раздела 4.2: 264	Всего разделов: 8	Всего листов выписки: 667

28.07.2025г. № КУВИ-001/2025-146198411	
Кадастровый номер:	78:07:0003119:2

1	2	3	4	5
29	98112.38	114511.42	-	-
30	98252.47	114453.96	-	-
31	98257.24	114452.24	-	-
32	98278.56	114444.39	-	-
33	98311.9	114427.6	-	-
34	98346.34	114406.68	-	-
35	98345.69	114404.88	-	-
36	98345.98	114404.69	-	-
37	98341.32	114393.04	-	-
38	98332.76	114371.57	-	-
39	98331.97	114369.51	-	-
40	98319.54	114338.01	-	-
41	98318.28	114334.81	-	-
42	98296.89	114279.74	-	-
43	98295.05	114274.84	-	-
44	98264.36	114194.84	-	-
45	98263.63	114192.8	-	-
46	98247.31	114150.53	-	-
47	98249.46	114149.76	-	-
48	98246.88	114142.95	-	-
49	98244.87	114143.68	-	-
50	98234.36	114110.46	-	-
51	98229.69	114097.32	-	-
52	98229.66	114097.21	-	-
53	98230.14	114096.98	-	-
54	98229.2	114094.58	-	-
55	98229.67	114094.39	-	-
56	98228.6	114091.57	-	-
57	98228.12	114091.75	-	-

ДОКУМЕНТ ПОДПИСАН
ЭЛЕКТРОННОЙ ПОДПИСЬЮ
Сертификат: 009F0BDC181A023B64597F1E2579BEFB50
Владелец: ФЕДЕРАЛЬНАЯ СЛУЖБА ГОСУДАРСТВЕННОЙ РЕГИСТРАЦИИ, КАДАСТРА И КАРТОГРАФИИ
Действителен: с 02.08.2024 по 26.10.2025

полное наименование должности		инициалы, фамилия

Земельный участок
вид объекта недвижимости

Лист № 98 раздела 4.2	Всего листов раздела 4.2: 264	Всего разделов: 8	Всего листов выписки: 667

28.07.2025г. № КУВИ-001/2025-146198411	
Кадастровый номер:	78:07:0003119:2

1	2	3	4	5
58	98226.72	114089.53	-	-
59	98226.2	114089.59	-	-
60	98221.34	114076.6	-	-
61	98219.23	114077.4	-	-
62	98206.78	114044.98	-	-
63	98208.91	114044.14	-	-
64	98206.3	114037.41	-	-
65	98204.26	114038.17	-	-
66	98196.83	114019.19	-	-
67	98197.25	114018.99	-	-
68	98196.69	114017.58	-	-
69	98196.28	114017.74	-	-
70	98187.92	113995.85	-	-
71	98187.37	113994.41	-	-
72	98185.81	113991.36	-	-
73	98165	113999.31	-	-
74	98141.91	113938	-	-
75	98162.39	113930.29	-	-
76	98153.01	113905.66	-	-
77	98148.61	113904.38	-	-
78	98147.27	113903.97	-	-
79	98140.05	113901.93	-	-
1	97919.61	113847.21	-	-

ДОКУМЕНТ ПОДПИСАН
ЭЛЕКТРОННОЙ ПОДПИСЬЮ
Сертификат: 009F0BDC181A023B64597F1E2579BEFB50
Владелец: ФЕДЕРАЛЬНАЯ СЛУЖБА ГОСУДАРСТВЕННОЙ РЕГИСТРАЦИИ, КАДАСТРА И КАРТОГРАФИИ
Действителен: с 02.08.2024 по 26.10.2025

полное наименование должности		инициалы, фамилия

Земельный участок			
вид объекта недвижимости			
Лист № 99 раздела 4.2	Всего листов раздела 4.2: 264	Всего разделов: 8	Всего листов выписки: 667
28.07.2025г. № КУВИ-001/2025-146198411			
Кадастровый номер:	78:07:0003119:2		

Сведения о характерных точках границы части (частей) земельного участка

Учетный номер части: 78:07:0003119:2/78

Система координат

Номер точки	Координаты, м		Описание закрепления на местности	Средняя квадратичная погрешность определения координат характерных точек границ земельного участка, м
	X	Y		
1	2	3	4	5
1	97851.4	114615.69	-	-
2	97840.86	114619.9	-	-
3	97839.18	114619.31	-	-
4	97839.12	114619.49	-	-
5	97836.81	114618.52	-	-
6	97836.89	114618.33	-	-
7	97835.17	114617.4	-	-
8	97829.19	114595.6	-	-
9	97828.44	114591.12	-	-
10	97828.17	114586.64	-	-
11	97828.37	114582.09	-	-
12	97830.32	114573.21	-	-
13	97836.28	114551.53	-	-
14	97852.02	114502.89	-	-
15	97906.51	114368.07	-	-
16	97907.76	114364.54	-	-
17	97917.82	114339.45	-	-
18	97925.08	114195.56	-	-
19	97912.75	114101.89	-	-
20	97892.41	113986.61	-	-
21	97883.19	113874.17	-	-
22	97905.07	113853.07	-	-
23	97909.22	113851.44	-	-
24	97914.68	113910.8	-	-

полное наименование должности	ДОКУМЕНТ ПОДПИСАН ЭЛЕКТРОННОЙ ПОДПИСЬЮ Сертификат: 009F0BDC181A023B64597F1E2579BEFB50 Владелец: ФЕДЕРАЛЬНАЯ СЛУЖБА ГОСУДАРСТВЕННОЙ РЕГИСТРАЦИИ, КАДАСТРА И КАРТОГРАФИИ Действителен: с 02.08.2024 по 26.10.2025	инициалы, фамилия

Земельный участок
вид объекта недвижимости

Лист № 100 раздела 4.2	Всего листов раздела 4.2: 264	Всего разделов: 8	Всего листов выписки: 667

28.07.2025г. № КУВИ-001/2025-146198411	
Кадастровый номер:	78:07:0003119:2

1	2	3	4	5
25	97920.71	113969.97	-	-
26	97925.43	114005.79	-	-
27	97931.67	114045.94	-	-
28	97939.34	114101.82	-	-
29	97944.5	114135.86	-	-
30	97951.35	114188.13	-	-
31	97951.85	114204.98	-	-
32	97949.77	114252.13	-	-
33	97943.63	114335.19	-	-
34	97941.81	114335.49	-	-
35	97937.67	114335.29	-	-
36	97933.89	114335.93	-	-
37	97931.82	114336.62	-	-
38	97930.02	114336.65	-	-
39	97926.72	114335.46	-	-
40	97926.6	114336.88	-	-
41	97926.48	114336.87	-	-
42	97925.94	114339.99	-	-
43	97928.43	114340.45	-	-
44	97930.94	114340.8	-	-
45	97933.46	114341.02	-	-
46	97936	114341.12	-	-
47	97938.53	114341.1	-	-
48	97941.06	114340.95	-	-
49	97943.21	114340.72	-	-
50	97942.77	114346.33	-	-
51	97941.5	114354.21	-	-
52	97939.95	114360.58	-	-
53	97937.8	114367.31	-	-

ДОКУМЕНТ ПОДПИСАН
ЭЛЕКТРОННОЙ ПОДПИСЬЮ
Сертификат: 009F0BDC181A023B64597F1E2579BEFB50
Владелец: ФЕДЕРАЛЬНАЯ СЛУЖБА ГОСУДАРСТВЕННОЙ РЕГИСТРАЦИИ, КАДАСТРА И КАРТОГРАФИИ
Действителен: с 02.08.2024 по 26.10.2025

полное наименование должности	инициалы, фамилия

Земельный участок
вид объекта недвижимости

Лист № 101 раздела 4.2	Всего листов раздела 4.2: 264	Всего разделов: 8	Всего листов выписки: 667

28.07.2025г. № КУВИ-001/2025-146198411	
Кадастровый номер:	78:07:0003119:2

1	2	3	4	5
54	97908.13	114441.48	-	-
55	97878.29	114514.54	-	-
56	97865.45	114550.87	-	-
57	97861.51	114566.99	-	-
58	97855.94	114591.5	-	-
1	97851.4	114615.69	-	-

ДОКУМЕНТ ПОДПИСАН
ЭЛЕКТРОННОЙ ПОДПИСЬЮ
Сертификат: 009F0BDC181A023B64597F1E2579BEFB50
Владелец: ФЕДЕРАЛЬНАЯ СЛУЖБА ГОСУДАРСТВЕННОЙ РЕГИСТРАЦИИ, КАДАСТРА И КАРТОГРАФИИ
Действителен: с 02.08.2024 по 26.10.2025

полное наименование должности	инициалы, фамилия

Земельный участок
вид объекта недвижимости

Лист № 102 раздела 4.2	Всего листов раздела 4.2: 264	Всего разделов: 8	Всего листов выписки: 667

28.07.2025г. № КУВИ-001/2025-146198411	
Кадастровый номер:	78:07:0003119:2

Сведения о характерных точках границы части (частей) земельного участка

Учетный номер части: 78:07:0003119:2/79

Система координат

Номер точки	Координаты, м		Описание закрепления на местности	Средняя квадратичная погрешность определения координат характерных точек границ земельного участка, м
	X	Y		
1	2	3	4	5
1	98341.14	114392.59	-	-
2	98341.32	114393.04	-	-
3	98345.98	114404.69	-	-
4	98345.69	114404.88	-	-
5	98346.34	114406.68	-	-
6	98311.9	114427.6	-	-
7	98278.56	114444.39	-	-
8	98257.24	114452.24	-	-
9	98252.47	114453.96	-	-
10	98112.38	114511.42	-	-
11	97840.86	114619.9	-	-
12	97839.18	114619.31	-	-
13	97839.12	114619.49	-	-
14	97836.81	114618.52	-	-
15	97836.89	114618.33	-	-
16	97835.17	114617.4	-	-
17	97831.05	114602.37	-	-
18	98190.1	114455	-	-
19	98339.4	114393.33	-	-
1	98341.14	114392.59	-	-

полное наименование должности		инициалы, фамилия

ДОКУМЕНТ ПОДПИСАН
ЭЛЕКТРОННОЙ ПОДПИСЬЮ
Сертификат: 009F0BDC181A023B64597F1E2579BEFB50
Владелец: ФЕДЕРАЛЬНАЯ СЛУЖБА ГОСУДАРСТВЕННОЙ РЕГИСТРАЦИИ, КАДАСТРА И КАРТОГРАФИИ
Действителен: с 02.08.2024 по 26.10.2025

Земельный участок
вид объекта недвижимости

Лист № 103 раздела 4.2	Всего листов раздела 4.2: 264	Всего разделов: 8	Всего листов выписки: 667

28.07.2025г. № КУВИ-001/2025-146198411	
Кадастровый номер:	78:07:0003119:2

Сведения о характерных точках границы части (частей) земельного участка

Учетный номер части: 78:07:0003119:2/80

Система координат

Номер точки	Координаты, м		Описание закрепления на местности	Средняя квадратичная погрешность определения координат характерных точек границ земельного участка, м
	X	Y		
1	2	3	4	5
1	98286.44	114252.4	-	-
2	98295.05	114274.84	-	-
3	98296.89	114279.74	-	-
4	98318.28	114334.81	-	-
5	98319.54	114338.01	-	-
6	98331.97	114369.51	-	-
7	98332.76	114371.57	-	-
8	98341.32	114393.04	-	-
9	98345.98	114404.69	-	-
10	98345.69	114404.88	-	-
11	98346.34	114406.68	-	-
12	98311.9	114427.6	-	-
13	98278.56	114444.39	-	-
14	98257.24	114452.24	-	-
15	98252.47	114453.96	-	-
16	98112.38	114511.42	-	-
17	97840.86	114619.9	-	-
18	97839.18	114619.31	-	-
19	97839.12	114619.49	-	-
20	97836.81	114618.52	-	-
21	97836.89	114618.33	-	-
22	97835.17	114617.4	-	-
23	97829.19	114595.6	-	-
24	97828.44	114591.12	-	-

полное наименование должности		инициалы, фамилия

ДОКУМЕНТ ПОДПИСАН
ЭЛЕКТРОННОЙ ПОДПИСЬЮ
Сертификат: 009F0BDC181A023B64597F1E2579BEFB50
Владелец: ФЕДЕРАЛЬНАЯ СЛУЖБА ГОСУДАРСТВЕННОЙ РЕГИСТРАЦИИ, КАДАСТРА И КАРТОГРАФИИ
Действителен: с 02.08.2024 по 26.10.2025

Земельный участок
вид объекта недвижимости

Лист № 104 раздела 4.2	Всего листов раздела 4.2: 264	Всего разделов: 8	Всего листов выписки: 667

28.07.2025г. № КУВИ-001/2025-146198411	
Кадастровый номер:	78:07:0003119:2

1	2	3	4	5
25	97828.17	114586.64	-	-
26	97828.37	114582.09	-	-
27	97830.32	114573.21	-	-
28	97836.28	114551.53	-	-
29	97852.02	114502.89	-	-
30	97886.55	114417.45	-	-
31	98132.94	114316.32	-	-
1	98286.44	114252.4	-	-
1	98034.42	114417.09	-	-
2	98035.48	114415.82	-	-
3	98036.43	114414.47	-	-
4	98037.26	114413.04	-	-
5	98037.95	114411.54	-	-
6	98038.51	114409.98	-	-
7	98038.93	114408.38	-	-
8	98039.21	114406.75	-	-
9	98039.33	114405.11	-	-
10	98039.32	114403.45	-	-
11	98039.15	114401.81	-	-
12	98038.84	114400.19	-	-
13	98038.39	114398.6	-	-
14	98037.79	114397.05	-	-
15	98037.06	114395.57	-	-
16	98036.21	114394.16	-	-
17	98035.23	114392.83	-	-
18	98034.13	114391.59	-	-
19	98032.93	114390.45	-	-
20	98031.64	114389.43	-	-
21	98030.76	114388.62	-	-

ДОКУМЕНТ ПОДПИСАН
ЭЛЕКТРОННОЙ ПОДПИСЬЮ
Сертификат: 009F0BDC181A023B64597F1E2579BEFB50
Владелец: ФЕДЕРАЛЬНАЯ СЛУЖБА ГОСУДАРСТВЕННОЙ РЕГИСТРАЦИИ, КАДАСТРА И КАРТОГРАФИИ
Действителен: с 02.08.2024 по 26.10.2025

полное наименование должности	инициалы, фамилия

Земельный участок
вид объекта недвижимости

Лист № 105 раздела 4.2	Всего листов раздела 4.2: 264	Всего разделов: 8	Всего листов выписки: 667

28.07.2025г. № КУВИ-001/2025-146198411	
Кадастровый номер:	78:07:0003119:2

1	2	3	4	5
22	98029.78	114387.94	-	-
23	98028.73	114387.39	-	-
24	98027.61	114386.99	-	-
25	98026.45	114386.73	-	-
26	98025.27	114386.62	-	-
27	98024.08	114386.68	-	-
28	98022.91	114386.88	-	-
29	98021.77	114387.24	-	-
30	98020.69	114387.74	-	-
31	98019.69	114388.38	-	-
32	98018.78	114389.14	-	-
33	98017.98	114390.02	-	-
34	98017.29	114390.99	-	-
35	98016.74	114392.05	-	-
36	98016.33	114393.16	-	-
37	98016.08	114394.33	-	-
38	98015.18	114395.57	-	-
39	98014.4	114396.89	-	-
40	98013.76	114398.29	-	-
41	98013.26	114399.74	-	-
42	98012.91	114401.23	-	-
43	98012.7	114402.75	-	-
44	98012.65	114404.29	-	-
45	98012.75	114405.82	-	-
46	98012.99	114407.33	-	-
47	98013.39	114408.82	-	-
48	98013.93	114410.26	-	-
49	98014.6	114411.63	-	-
50	98015.41	114412.94	-	-

ДОКУМЕНТ ПОДПИСАН
ЭЛЕКТРОННОЙ ПОДПИСЬЮ
Сертификат: 009F0BDC181A023B64597F1E2579BEFB50
Владелец: ФЕДЕРАЛЬНАЯ СЛУЖБА ГОСУДАРСТВЕННОЙ РЕГИСТРАЦИИ, КАДАСТРА И КАРТОГРАФИИ
Действителен: с 02.08.2024 по 26.10.2025

полное наименование должности	инициалы, фамилия

Земельный участок
вид объекта недвижимости

Лист № 106 раздела 4.2	Всего листов раздела 4.2: 264	Всего разделов: 8	Всего листов выписки: 667

28.07.2025г. № КУВИ-001/2025-146198411	
Кадастровый номер:	78:07:0003119:2

1	2	3	4	5
51	98016.35	114414.16	-	-
52	98017.31	114415.21	-	-
53	98018.37	114416.16	-	-
54	98019.53	114416.99	-	-
55	98020.77	114417.7	-	-
56	98022.08	114418.28	-	-
57	98023.43	114418.72	-	-
58	98024.83	114419.03	-	-
59	98026.25	114419.18	-	-
60	98027.67	114419.19	-	-
61	98029.1	114419.05	-	-
62	98030.49	114418.77	-	-
63	98031.86	114418.34	-	-
64	98033.17	114417.78	-	-
1	98034.42	114417.09	-	-
1	98101.5	114408.27	-	-
2	98102.3	114407.52	-	-
3	98102.99	114406.67	-	-
4	98103.56	114405.73	-	-
5	98104	114404.72	-	-
6	98104.3	114403.67	-	-
7	98104.46	114402.58	-	-
8	98104.46	114401.48	-	-
9	98104.32	114400.39	-	-
10	98104.04	114399.34	-	-
11	98103.69	114398.51	-	-
12	98103.22	114397.74	-	-
13	98102.64	114397.06	-	-
14	98101.97	114396.47	-	-

ДОКУМЕНТ ПОДПИСАН
ЭЛЕКТРОННОЙ ПОДПИСЬЮ
Сертификат: 009F0BDC181A023B64597F1E2579BEFB50
Владелец: ФЕДЕРАЛЬНАЯ СЛУЖБА ГОСУДАРСТВЕННОЙ РЕГИСТРАЦИИ, КАДАСТРА И КАРТОГРАФИИ
Действителен: с 02.08.2024 по 26.10.2025

полное наименование должности	инициалы, фамилия

Земельный участок
вид объекта недвижимости

Лист № 107 раздела 4.2	Всего листов раздела 4.2: 264	Всего разделов: 8	Всего листов выписки: 667

28.07.2025г. № КУВИ-001/2025-146198411	
Кадастровый номер:	78:07:0003119:2

1	2	3	4	5
15	98101.21	114395.99	-	-
16	98100.39	114395.63	-	-
17	98099.52	114395.4	-	-
18	98098.63	114395.31	-	-
19	98097.73	114395.35	-	-
20	98096.86	114395.53	-	-
21	98096.25	114394.93	-	-
22	98095.57	114394.44	-	-
23	98094.81	114394.05	-	-
24	98094.01	114393.79	-	-
25	98093.18	114393.65	-	-
26	98092.33	114393.64	-	-
27	98091.49	114393.76	-	-
28	98090.69	114394.01	-	-
29	98068.46	114403.17	-	-
30	98067.84	114403.51	-	-
31	98067.31	114403.97	-	-
32	98066.87	114404.52	-	-
33	98066.55	114405.15	-	-
34	98066.37	114405.83	-	-
35	98066.32	114406.54	-	-
36	98065.51	114407.33	-	-
37	98064.81	114408.21	-	-
38	98064.21	114409.17	-	-
39	98063.73	114410.19	-	-
40	98063.37	114411.26	-	-
41	98063.14	114412.37	-	-
42	98063.04	114413.49	-	-
43	98063.07	114414.62	-	-

ДОКУМЕНТ ПОДПИСАН
ЭЛЕКТРОННОЙ ПОДПИСЬЮ
Сертификат: 009F0BDC181A023B64597F1E2579BEFB50
Владелец: ФЕДЕРАЛЬНАЯ СЛУЖБА ГОСУДАРСТВЕННОЙ РЕГИСТРАЦИИ, КАДАСТРА И КАРТОГРАФИИ
Действителен: с 02.08.2024 по 26.10.2025

полное наименование должности	инициалы, фамилия

Земельный участок
вид объекта недвижимости

Лист № 108 раздела 4.2	Всего листов раздела 4.2: 264	Всего разделов: 8	Всего листов выписки: 667

28.07.2025г. № КУВИ-001/2025-146198411	
Кадастровый номер:	78:07:0003119:2

1	2	3	4	5
44	98063.23	114415.74	-	-
45	98063.76	114416.64	-	-
46	98064.42	114417.45	-	-
47	98065.19	114418.16	-	-
48	98066.06	114418.74	-	-
49	98067.01	114419.19	-	-
50	98068.02	114419.48	-	-
51	98069.06	114419.63	-	-
52	98070.11	114419.62	-	-
53	98070.86	114420.13	-	-
54	98071.67	114420.53	-	-
55	98072.54	114420.82	-	-
56	98073.43	114421	-	-
57	98074.34	114421.05	-	-
58	98075.24	114420.98	-	-
59	98076.14	114420.8	-	-
60	98098.18	114412.29	-	-
61	98098.93	114412.03	-	-
62	98099.63	114411.65	-	-
63	98100.25	114411.14	-	-
64	98100.76	114410.52	-	-
65	98101.14	114409.82	-	-
66	98101.39	114409.06	-	-
1	98101.5	114408.27	-	-

ДОКУМЕНТ ПОДПИСАН
ЭЛЕКТРОННОЙ ПОДПИСЬЮ
Сертификат: 009F0BDC181A023B64597F1E2579BEFB50
Владелец: ФЕДЕРАЛЬНАЯ СЛУЖБА ГОСУДАРСТВЕННОЙ РЕГИСТРАЦИИ, КАДАСТРА И КАРТОГРАФИИ
Действителен: с 02.08.2024 по 26.10.2025

полное наименование должности		инициалы, фамилия

Земельный участок
вид объекта недвижимости

Лист № 109 раздела 4.2	Всего листов раздела 4.2: 264	Всего разделов: 8	Всего листов выписки: 667

28.07.2025г. № КУВИ-001/2025-146198411	
Кадастровый номер:	78:07:0003119:2

Сведения о характерных точках границы части (частей) земельного участка

Учетный номер части: 78:07:0003119:2/81

Система координат

Номер точки	Координаты, м		Описание закрепления на местности	Средняя квадратичная погрешность определения координат характерных точек границ земельного участка, м
	X	Y		
1	2	3	4	5
1	97851.4	114615.69	-	-
2	97840.86	114619.9	-	-
3	97839.18	114619.31	-	-
4	97839.12	114619.49	-	-
5	97836.81	114618.52	-	-
6	97836.89	114618.33	-	-
7	97835.17	114617.4	-	-
8	97829.19	114595.6	-	-
9	97828.44	114591.12	-	-
10	97828.17	114586.64	-	-
11	97828.37	114582.09	-	-
12	97830.32	114573.21	-	-
13	97836.28	114551.53	-	-
14	97852.02	114502.89	-	-
15	97906.51	114368.07	-	-
16	97907.76	114364.54	-	-
17	97917.82	114339.45	-	-
18	97925.08	114195.56	-	-
19	97912.75	114101.89	-	-
20	97892.41	113986.61	-	-
21	97883.19	113874.17	-	-
22	97905.07	113853.07	-	-
23	97909.22	113851.44	-	-
24	97914.68	113910.8	-	-

ДОКУМЕНТ ПОДПИСАН
ЭЛЕКТРОННОЙ ПОДПИСЬЮ
Сертификат: 009F0BDC181A023B64597F1E2579BEFB50
Владелец: ФЕДЕРАЛЬНАЯ СЛУЖБА ГОСУДАРСТВЕННОЙ РЕГИСТРАЦИИ, КАДАСТРА И КАРТОГРАФИИ
Действителен: с 02.08.2024 по 26.10.2025

полное наименование должности	инициалы, фамилия

Земельный участок
вид объекта недвижимости

Лист № 110 раздела 4.2	Всего листов раздела 4.2: 264	Всего разделов: 8	Всего листов выписки: 667

28.07.2025г. № КУВИ-001/2025-146198411	
Кадастровый номер:	78:07:0003119:2

1	2	3	4	5
25	97920.71	113969.97	-	-
26	97925.43	114005.79	-	-
27	97931.67	114045.94	-	-
28	97939.34	114101.82	-	-
29	97944.5	114135.86	-	-
30	97951.35	114188.13	-	-
31	97951.85	114204.98	-	-
32	97949.77	114252.13	-	-
33	97943.63	114335.19	-	-
34	97941.81	114335.49	-	-
35	97937.67	114335.29	-	-
36	97933.89	114335.93	-	-
37	97931.82	114336.62	-	-
38	97930.02	114336.65	-	-
39	97926.72	114335.46	-	-
40	97926.6	114336.88	-	-
41	97926.48	114336.87	-	-
42	97925.94	114339.99	-	-
43	97928.43	114340.45	-	-
44	97930.94	114340.8	-	-
45	97933.46	114341.02	-	-
46	97936	114341.12	-	-
47	97938.53	114341.1	-	-
48	97941.06	114340.95	-	-
49	97943.21	114340.72	-	-
50	97942.77	114346.33	-	-
51	97941.5	114354.21	-	-
52	97939.95	114360.58	-	-
53	97937.8	114367.31	-	-

ДОКУМЕНТ ПОДПИСАН
ЭЛЕКТРОННОЙ ПОДПИСЬЮ
Сертификат: 009F0BDC181A023B64597F1E2579BEFB50
Владелец: ФЕДЕРАЛЬНАЯ СЛУЖБА ГОСУДАРСТВЕННОЙ РЕГИСТРАЦИИ, КАДАСТРА И КАРТОГРАФИИ
Действителен: с 02.08.2024 по 26.10.2025

полное наименование должности	инициалы, фамилия

Земельный участок
вид объекта недвижимости

Лист № 111 раздела 4.2	Всего листов раздела 4.2: 264	Всего разделов: 8	Всего листов выписки: 667

28.07.2025г. № КУВИ-001/2025-146198411	
Кадастровый номер:	78:07:0003119:2

1	2	3	4	5
54	97908.13	114441.48	-	-
55	97878.29	114514.54	-	-
56	97865.45	114550.87	-	-
57	97861.51	114566.99	-	-
58	97855.94	114591.5	-	-
1	97851.4	114615.69	-	-

ДОКУМЕНТ ПОДПИСАН
ЭЛЕКТРОННОЙ ПОДПИСЬЮ
Сертификат: 009F0BDC181A023B64597F1E2579BEFB50
Владелец: ФЕДЕРАЛЬНАЯ СЛУЖБА ГОСУДАРСТВЕННОЙ РЕГИСТРАЦИИ, КАДАСТРА И КАРТОГРАФИИ
Действителен: с 02.08.2024 по 26.10.2025

полное наименование должности	инициалы, фамилия

Земельный участок
вид объекта недвижимости

Лист № 112 раздела 4.2	Всего листов раздела 4.2: 264	Всего разделов: 8	Всего листов выписки: 667

28.07.2025г. № КУВИ-001/2025-146198411	
Кадастровый номер:	78:07:0003119:2

Сведения о характерных точках границы части (частей) земельного участка

Учетный номер части: 78:07:0003119:2/82

Система координат

Номер точки	Координаты, м		Описание закрепления на местности	Средняя квадратичная погрешность определения координат характерных точек границ земельного участка, м
	X	Y		
1	2	3	4	5
1	97919.61	113847.21	-	-
2	98140.05	113901.93	-	-
3	98147.27	113903.97	-	-
4	98148.61	113904.38	-	-
5	98153.01	113905.66	-	-
6	98162.39	113930.29	-	-
7	98141.91	113938	-	-
8	98165	113999.31	-	-
9	98185.81	113991.36	-	-
10	98187.37	113994.41	-	-
11	98187.92	113995.85	-	-
12	98196.28	114017.74	-	-
13	98196.69	114017.58	-	-
14	98197.25	114018.99	-	-
15	98196.83	114019.19	-	-
16	98204.26	114038.17	-	-
17	98206.3	114037.41	-	-
18	98208.91	114044.14	-	-
19	98206.78	114044.98	-	-
20	98219.23	114077.4	-	-
21	98221.34	114076.6	-	-
22	98226.2	114089.59	-	-
23	98226.72	114089.53	-	-
24	98228.12	114091.75	-	-

ДОКУМЕНТ ПОДПИСАН
ЭЛЕКТРОННОЙ ПОДПИСЬЮ
Сертификат: 009F0BDC181A023B64597F1E2579BEFB50
Владелец: ФЕДЕРАЛЬНАЯ СЛУЖБА ГОСУДАРСТВЕННОЙ РЕГИСТРАЦИИ, КАДАСТРА И КАРТОГРАФИИ
Действителен: с 02.08.2024 по 26.10.2025

полное наименование должности		инициалы, фамилия

Земельный участок
вид объекта недвижимости

Лист № 113 раздела 4.2	Всего листов раздела 4.2: 264	Всего разделов: 8	Всего листов выписки: 667

28.07.2025г. № КУВИ-001/2025-146198411	
Кадастровый номер:	78:07:0003119:2

1	2	3	4	5
25	98228.6	114091.57	-	-
26	98229.67	114094.39	-	-
27	98229.2	114094.58	-	-
28	98230.14	114096.98	-	-
29	98229.66	114097.21	-	-
30	98229.69	114097.32	-	-
31	98234.36	114110.46	-	-
32	98244.87	114143.68	-	-
33	98246.88	114142.95	-	-
34	98249.46	114149.76	-	-
35	98247.31	114150.53	-	-
36	98263.63	114192.8	-	-
37	98264.36	114194.84	-	-
38	98295.05	114274.84	-	-
39	98296.89	114279.74	-	-
40	98318.28	114334.81	-	-
41	98319.54	114338.01	-	-
42	98331.97	114369.51	-	-
43	98332.76	114371.57	-	-
44	98341.32	114393.04	-	-
45	98345.98	114404.69	-	-
46	98345.69	114404.88	-	-
47	98346.34	114406.68	-	-
48	98311.9	114427.6	-	-
49	98278.56	114444.39	-	-
50	98257.24	114452.24	-	-
51	98252.47	114453.96	-	-
52	98112.38	114511.42	-	-
53	98035.49	114542.14	-	-

ДОКУМЕНТ ПОДПИСАН
ЭЛЕКТРОННОЙ ПОДПИСЬЮ
Сертификат: 009F0BDC181A023B64597F1E2579BEFB50
Владелец: ФЕДЕРАЛЬНАЯ СЛУЖБА ГОСУДАРСТВЕННОЙ РЕГИСТРАЦИИ, КАДАСТРА И КАРТОГРАФИИ
Действителен: с 02.08.2024 по 26.10.2025

полное наименование должности	инициалы, фамилия

Земельный участок
вид объекта недвижимости

Лист № 114 раздела 4.2	Всего листов раздела 4.2: 264	Всего разделов: 8	Всего листов выписки: 667

28.07.2025г. № КУВИ-001/2025-146198411	
Кадастровый номер:	78:07:0003119:2

1	2	3	4	5
54	98040.89	114533.31	-	-
55	98061.09	114501.08	-	-
56	98091.61	114453.68	-	-
57	98110.78	114421.16	-	-
58	98118.56	114399.63	-	-
59	98119.5	114390.01	-	-
60	98121.67	114380.4	-	-
61	98118.89	114374.22	-	-
62	98117.99	114370.8	-	-
63	98116.17	114367.74	-	-
64	98113.06	114365.83	-	-
65	98101.2	114361.73	-	-
66	98076.49	114359.54	-	-
67	98058.85	114360.23	-	-
68	98016.72	114363.3	-	-
69	97979.31	114363.77	-	-
70	97933.45	114362.75	-	-
71	97909.13	114361.12	-	-
72	97917.82	114339.45	-	-
73	97925.08	114195.56	-	-
74	97912.75	114101.89	-	-
75	97892.41	113986.61	-	-
76	97883.19	113874.17	-	-
77	97905.07	113853.07	-	-
78	97909.44	113851.35	-	-
79	97915.26	113848.95	-	-
1	97919.61	113847.21	-	-
1	97925.94	114339.99	-	-
2	97928.43	114340.45	-	-

ДОКУМЕНТ ПОДПИСАН
ЭЛЕКТРОННОЙ ПОДПИСЬЮ
Сертификат: 009F0BDC181A023B64597F1E2579BEFB50
Владелец: ФЕДЕРАЛЬНАЯ СЛУЖБА ГОСУДАРСТВЕННОЙ РЕГИСТРАЦИИ, КАДАСТРА И КАРТОГРАФИИ
Действителен: с 02.08.2024 по 26.10.2025

полное наименование должности	инициалы, фамилия

Земельный участок
вид объекта недвижимости

Лист № 115 раздела 4.2	Всего листов раздела 4.2: 264	Всего разделов: 8	Всего листов выписки: 667

28.07.2025г. № КУВИ-001/2025-146198411	
Кадастровый номер:	78:07:0003119:2

1	2	3	4	5
3	97930.94	114340.8	-	-
4	97933.46	114341.02	-	-
5	97936	114341.12	-	-
6	97938.53	114341.1	-	-
7	97941.06	114340.95	-	-
8	97943.59	114340.68	-	-
9	97946.1	114340.27	-	-
10	97948.59	114339.75	-	-
11	97951.05	114339.11	-	-
12	97953.48	114338.34	-	-
13	97955.86	114337.46	-	-
14	97958.2	114336.46	-	-
15	97960.49	114335.35	-	-
16	97962.73	114334.13	-	-
17	97964.47	114332.53	-	-
18	97966.32	114331.04	-	-
19	97968.25	114329.67	-	-
20	97970.26	114328.42	-	-
21	97972.34	114327.29	-	-
22	97974.49	114326.3	-	-
23	97976.42	114325.53	-	-
24	97978.39	114324.87	-	-
25	97980.39	114324.31	-	-
26	97982.42	114323.86	-	-
27	97984.47	114323.52	-	-
28	97986.65	114323.55	-	-
29	97988.83	114323.46	-	-
30	97990.99	114323.22	-	-
31	97993.14	114322.86	-	-

ДОКУМЕНТ ПОДПИСАН
ЭЛЕКТРОННОЙ ПОДПИСЬЮ
Сертификат: 009F0BDC181A023B64597F1E2579BEFB50
Владелец: ФЕДЕРАЛЬНАЯ СЛУЖБА ГОСУДАРСТВЕННОЙ РЕГИСТРАЦИИ, КАДАСТРА И КАРТОГРАФИИ
Действителен: с 02.08.2024 по 26.10.2025

полное наименование должности	инициалы, фамилия

Земельный участок
вид объекта недвижимости

Лист № 116 раздела 4.2	Всего листов раздела 4.2: 264	Всего разделов: 8	Всего листов выписки: 667

28.07.2025г. № КУВИ-001/2025-146198411	
Кадастровый номер:	78:07:0003119:2

1	2	3	4	5
32	97995.27	114322.36	-	-
33	97997.36	114321.73	-	-
34	97999.4	114320.97	-	-
35	98001.4	114320.09	-	-
36	98003.08	114319.22	-	-
37	98004.71	114318.27	-	-
38	98006.29	114317.22	-	-
39	98007.82	114316.1	-	-
40	98009.35	114314.51	-	-
41	98010.97	114313.01	-	-
42	98012.67	114311.6	-	-
43	98014.44	114310.29	-	-
44	98016.46	114308.95	-	-
45	98018.57	114307.74	-	-
46	98020.74	114306.66	-	-
47	98022.97	114305.72	-	-
48	98025.26	114304.9	-	-
49	98027.59	114304.23	-	-
50	98029.96	114303.7	-	-
51	98032.36	114303.31	-	-
52	98032.77	114303.08	-	-
53	98033.1	114302.75	-	-
54	98033.32	114302.34	-	-
55	98033.41	114301.88	-	-
56	98033.37	114301.41	-	-
57	98033.19	114300.98	-	-
58	98032.9	114300.62	-	-
59	98032.51	114300.35	-	-
60	98032.06	114300.21	-	-

ДОКУМЕНТ ПОДПИСАН
ЭЛЕКТРОННОЙ ПОДПИСЬЮ
Сертификат: 009F0BDC181A023B64597F1E2579BEFB50
Владелец: ФЕДЕРАЛЬНАЯ СЛУЖБА ГОСУДАРСТВЕННОЙ РЕГИСТРАЦИИ, КАДАСТРА И КАРТОГРАФИИ
Действителен: с 02.08.2024 по 26.10.2025

полное наименование должности	инициалы, фамилия

Земельный участок
вид объекта недвижимости

Лист № 117 раздела 4.2	Всего листов раздела 4.2: 264	Всего разделов: 8	Всего листов выписки: 667

28.07.2025г. № КУВИ-001/2025-146198411	
Кадастровый номер:	78:07:0003119:2

1	2	3	4	5
61	98031.6	114300.21	-	-
62	98029.21	114300.59	-	-
63	98026.85	114301.09	-	-
64	98024.51	114301.7	-	-
65	98022.21	114302.42	-	-
66	98019.94	114303.25	-	-
67	98017.72	114304.2	-	-
68	98015.62	114305.21	-	-
69	98013.58	114306.32	-	-
70	98011.59	114307.53	-	-
71	98009.65	114308.82	-	-
72	98007.78	114310.2	-	-
73	98006.18	114311.77	-	-
74	98004.49	114313.24	-	-
75	98002.7	114314.59	-	-
76	98000.82	114315.82	-	-
77	97998.86	114316.92	-	-
78	97996.84	114317.89	-	-
79	97994.72	114318.72	-	-
80	97992.56	114319.42	-	-
81	97990.35	114319.96	-	-
82	97988.12	114320.35	-	-
83	97985.86	114320.6	-	-
84	97983.59	114320.68	-	-
85	97981.32	114320.62	-	-
86	97979.06	114320.4	-	-
87	97962.53	114329.49	-	-
88	97955.82	114332.64	-	-
89	97953.49	114333.56	-	-

полное наименование должности	ДОКУМЕНТ ПОДПИСАН ЭЛЕКТРОННОЙ ПОДПИСЬЮ Сертификат: 009F0BDC181A023B64597F1E2579BEFB50 Владелец: ФЕДЕРАЛЬНАЯ СЛУЖБА ГОСУДАРСТВЕННОЙ РЕГИСТРАЦИИ, КАДАСТРА И КАРТОГРАФИИ Действителен: с 02.08.2024 по 26.10.2025	инициалы, фамилия

Земельный участок
вид объекта недвижимости

Лист № 118 раздела 4.2	Всего листов раздела 4.2: 264	Всего разделов: 8	Всего листов выписки: 667

28.07.2025г. № КУВИ-001/2025-146198411	
Кадастровый номер:	78:07:0003119:2

1	2	3	4	5
90	97951.13	114334.39	-	-
91	97948.73	114335.11	-	-
92	97946.3	114335.73	-	-
93	97943.86	114336.25	-	-
94	97940.98	114336.71	-	-
95	97938.09	114337.03	-	-
96	97935.19	114337.21	-	-
97	97932.28	114337.24	-	-
98	97929.37	114337.13	-	-
99	97926.48	114336.87	-	-
1	97925.94	114339.99	-	-
1	98053.69	114297.85	-	-
2	98054.35	114298.37	-	-
3	98055.1	114298.76	-	-
4	98055.91	114299.01	-	-
5	98056.74	114299.1	-	-
6	98057.59	114299.04	-	-
7	98058.4	114298.82	-	-
8	98059.17	114298.46	-	-
9	98059.85	114297.96	-	-
10	98060.43	114297.35	-	-
11	98060.89	114296.64	-	-
12	98061.21	114295.86	-	-
13	98075.01	114289.79	-	-
14	98075.52	114289.59	-	-
15	98075.99	114289.3	-	-
16	98076.38	114288.91	-	-
17	98076.69	114288.45	-	-
18	98076.89	114287.94	-	-

ДОКУМЕНТ ПОДПИСАН
ЭЛЕКТРОННОЙ ПОДПИСЬЮ
Сертификат: 009F0BDC181A023B64597F1E2579BEFB50
Владелец: ФЕДЕРАЛЬНАЯ СЛУЖБА ГОСУДАРСТВЕННОЙ РЕГИСТРАЦИИ, КАДАСТРА И КАРТОГРАФИИ
Действителен: с 02.08.2024 по 26.10.2025

полное наименование должности	инициалы, фамилия

Земельный участок
вид объекта недвижимости

Лист № 119 раздела 4.2	Всего листов раздела 4.2: 264	Всего разделов: 8	Всего листов выписки: 667

28.07.2025г. № КУВИ-001/2025-146198411	
Кадастровый номер:	78:07:0003119:2

1	2	3	4	5
19	98076.99	114287.4	-	-
20	98076.43	114285.32	-	-
21	98075.77	114284.89	-	-
22	98075.06	114284.57	-	-
23	98074.31	114284.38	-	-
24	98073.53	114284.3	-	-
25	98072.76	114284.35	-	-
26	98072	114284.52	-	-
27	98071.28	114284.81	-	-
28	98069.38	114285.81	-	-
29	98067.41	114286.68	-	-
30	98065.39	114287.39	-	-
31	98063.32	114287.96	-	-
32	98061.21	114288.36	-	-
33	98059.08	114288.61	-	-
34	98056.94	114288.71	-	-
35	98056	114289.04	-	-
36	98055.11	114289.5	-	-
37	98054.3	114290.09	-	-
38	98053.58	114290.77	-	-
39	98052.96	114291.56	-	-
40	98052.45	114292.42	-	-
41	98052.07	114293.34	-	-
42	98051.83	114294.31	-	-
1	98053.69	114297.85	-	-
1	98087.86	114281.28	-	-
2	98088.7	114282.81	-	-
3	98089.26	114283.35	-	-
4	98089.91	114283.78	-	-

ДОКУМЕНТ ПОДПИСАН
ЭЛЕКТРОННОЙ ПОДПИСЬЮ
Сертификат: 009F0BDC181A023B64597F1E2579BEFB50
Владелец: ФЕДЕРАЛЬНАЯ СЛУЖБА ГОСУДАРСТВЕННОЙ РЕГИСТРАЦИИ, КАДАСТРА И КАРТОГРАФИИ
Действителен: с 02.08.2024 по 26.10.2025

полное наименование должности	инициалы, фамилия

Земельный участок
вид объекта недвижимости

Лист № 120 раздела 4.2	Всего листов раздела 4.2: 264	Всего разделов: 8	Всего листов выписки: 667

28.07.2025г. № КУВИ-001/2025-146198411	
Кадастровый номер:	78:07:0003119:2

1	2	3	4	5
5	98090.63	114284.08	-	-
6	98091.4	114284.24	-	-
7	98092.18	114284.27	-	-
8	98092.95	114284.15	-	-
9	98093.69	114283.89	-	-
10	98094.37	114283.5	-	-
11	98094.96	114282.99	-	-
12	98095.45	114282.38	-	-
13	98095.83	114281.7	-	-
14	98097.23	114280.7	-	-
15	98098.7	114279.81	-	-
16	98100.24	114279.02	-	-
17	98101.82	114278.35	-	-
18	98103.45	114277.8	-	-
19	98105.12	114277.36	-	-
20	98106.82	114277.05	-	-
21	98107.78	114276.6	-	-
22	98108.67	114276.02	-	-
23	98109.47	114275.32	-	-
24	98110.16	114274.52	-	-
25	98110.43	114274.22	-	-
26	98110.57	114273.84	-	-
27	98110.57	114273.44	-	-
28	98110.42	114273.07	-	-
29	98110.15	114272.77	-	-
30	98109.79	114272.6	-	-
31	98109.39	114272.57	-	-
32	98107.82	114272.19	-	-
33	98106.24	114271.95	-	-

ДОКУМЕНТ ПОДПИСАН
ЭЛЕКТРОННОЙ ПОДПИСЬЮ
Сертификат: 009F0BDC181A023B64597F1E2579BEFB50
Владелец: ФЕДЕРАЛЬНАЯ СЛУЖБА ГОСУДАРСТВЕННОЙ РЕГИСТРАЦИИ, КАДАСТРА И КАРТОГРАФИИ
Действителен: с 02.08.2024 по 26.10.2025

полное наименование должности	инициалы, фамилия

Земельный участок
вид объекта недвижимости

Лист № 121 раздела 4.2	Всего листов раздела 4.2: 264	Всего разделов: 8	Всего листов выписки: 667

28.07.2025г. № КУВИ-001/2025-146198411	
Кадастровый номер:	78:07:0003119:2

1	2	3	4	5
34	98104.63	114271.87	-	-
35	98103.03	114271.92	-	-
36	98101.44	114272.13	-	-
37	98099.07	114273.44	-	-
38	98096.63	114274.64	-	-
39	98094.14	114275.7	-	-
40	98091.6	114276.64	-	-
41	98090.87	114276.76	-	-
42	98090.17	114277.01	-	-
43	98089.53	114277.39	-	-
44	98088.97	114277.87	-	-
45	98088.51	114278.45	-	-
46	98088.15	114279.1	-	-
47	98087.92	114279.8	-	-
48	98087.82	114280.54	-	-
1	98087.86	114281.28	-	-
1	98222.5	114216.54	-	-
2	98219.58	114217.74	-	-
3	98209.73	114221.84	-	-
4	98223.47	114254.73	-	-
5	98233.26	114250.67	-	-
6	98235.96	114249.56	-	-
1	98222.5	114216.54	-	-

ДОКУМЕНТ ПОДПИСАН
ЭЛЕКТРОННОЙ ПОДПИСЬЮ
Сертификат: 009F0BDC181A023B64597F1E2579BEFB50
Владелец: ФЕДЕРАЛЬНАЯ СЛУЖБА ГОСУДАРСТВЕННОЙ РЕГИСТРАЦИИ, КАДАСТРА И КАРТОГРАФИИ
Действителен: с 02.08.2024 по 26.10.2025

полное наименование должности		инициалы, фамилия

Земельный участок
вид объекта недвижимости

Лист № 122 раздела 4.2	Всего листов раздела 4.2: 264	Всего разделов: 8	Всего листов выписки: 667

28.07.2025г. № КУВИ-001/2025-146198411	
Кадастровый номер:	78:07:0003119:2

Сведения о характерных точках границы части (частей) земельного участка

Учетный номер части: 78:07:0003119:2/83

Система координат

Номер точки	Координаты, м		Описание закрепления на местности	Средняя квадратичная погрешность определения координат характерных точек границ земельного участка, м
	X	Y		
1	2	3	4	5
1	98179.17	113993.9	-	-
2	98185.81	113991.36	-	-
3	98187.37	113994.41	-	-
4	98187.92	113995.85	-	-
5	98189.29	113999.44	-	-
6	98179.38	113994.09	-	-
1	98179.17	113993.9	-	-

ДОКУМЕНТ ПОДПИСАН
ЭЛЕКТРОННОЙ ПОДПИСЬЮ
Сертификат: 009F0BDC181A023B64597F1E2579BEFB50
Владелец: ФЕДЕРАЛЬНАЯ СЛУЖБА ГОСУДАРСТВЕННОЙ РЕГИСТРАЦИИ, КАДАСТРА И КАРТОГРАФИИ
Действителен: с 02.08.2024 по 26.10.2025

полное наименование должности	инициалы, фамилия

Земельный участок
вид объекта недвижимости

Лист № 123 раздела 4.2	Всего листов раздела 4.2: 264	Всего разделов: 8	Всего листов выписки: 667

28.07.2025г. № КУВИ-001/2025-146198411	
Кадастровый номер:	78:07:0003119:2

Сведения о характерных точках границы части (частей) земельного участка

Учетный номер части: 78:07:0003119:2/84

Система координат

Номер точки	Координаты, м		Описание закрепления на местности	Средняя квадратичная погрешность определения координат характерных точек границ земельного участка, м
	X	Y		
1	2	3	4	5
1	97959.97	113857.23	-	-
2	98140.05	113901.93	-	-
3	98147.27	113903.97	-	-
4	98148.61	113904.38	-	-
5	98153.01	113905.66	-	-
6	98162.39	113930.29	-	-
7	98141.91	113938	-	-
8	98165	113999.31	-	-
9	98185.81	113991.36	-	-
10	98187.37	113994.41	-	-
11	98187.92	113995.85	-	-
12	98196.28	114017.74	-	-
13	98196.69	114017.58	-	-
14	98197.25	114018.99	-	-
15	98196.83	114019.19	-	-
16	98204.26	114038.17	-	-
17	98206.3	114037.41	-	-
18	98208.91	114044.14	-	-
19	98206.78	114044.98	-	-
20	98219.23	114077.4	-	-
21	98221.34	114076.6	-	-
22	98226.2	114089.59	-	-
23	98226.72	114089.53	-	-
24	98227.19	114090.28	-	-

ДОКУМЕНТ ПОДПИСАН
ЭЛЕКТРОННОЙ ПОДПИСЬЮ
Сертификат: 009F0BDC181A023B64597F1E2579BEFB50
Владелец: ФЕДЕРАЛЬНАЯ СЛУЖБА ГОСУДАРСТВЕННОЙ РЕГИСТРАЦИИ, КАДАСТРА И КАРТОГРАФИИ
Действителен: с 02.08.2024 по 26.10.2025

полное наименование должности		инициалы, фамилия

Земельный участок
вид объекта недвижимости

Лист № 124 раздела 4.2	Всего листов раздела 4.2: 264	Всего разделов: 8	Всего листов выписки: 667

28.07.2025г. № КУВИ-001/2025-146198411	
Кадастровый номер:	78:07:0003119:2

1	2	3	4	5
25	98208.04	114098.06	-	-
26	98171.49	114110.94	-	-
27	98144.88	114118.21	-	-
28	98112.06	114128.46	-	-
29	98093.96	114132.55	-	-
30	98050.3	114140.74	-	-
31	98001.07	114144.14	-	-
32	97963.49	114145.24	-	-
33	97935.7	114143.61	-	-
34	97917.92	114141.17	-	-
35	97912.75	114101.89	-	-
36	97892.41	113986.61	-	-
37	97883.19	113874.17	-	-
38	97896.42	113861.42	-	-
39	97915.28	113859.57	-	-
40	97958.94	113857.21	-	-
1	97959.97	113857.23	-	-

полное наименование должности		инициалы, фамилия

ДОКУМЕНТ ПОДПИСАН
ЭЛЕКТРОННОЙ ПОДПИСЬЮ
Сертификат: 009F0BDC181A023B64597F1E2579BEFB50
Владелец: ФЕДЕРАЛЬНАЯ СЛУЖБА ГОСУДАРСТВЕННОЙ РЕГИСТРАЦИИ, КАДАСТРА И КАРТОГРАФИИ
Действителен: с 02.08.2024 по 26.10.2025

Земельный участок
вид объекта недвижимости

Лист № 125 раздела 4.2	Всего листов раздела 4.2: 264	Всего разделов: 8	Всего листов выписки: 667

28.07.2025г. № КУВИ-001/2025-146198411	
Кадастровый номер:	78:07:0003119:2

Сведения о характерных точках границы части (частей) земельного участка

Учетный номер части: 78:07:0003119:2/85

Система координат

Номер точки	Координаты, м		Описание закрепления на местности	Средняя квадратичная погрешность определения координат характерных точек границ земельного участка, м
	X	Y		
1	2	3	4	5
1	97919.61	113847.21	-	-
2	98140.05	113901.93	-	-
3	98147.27	113903.97	-	-
4	98148.61	113904.38	-	-
5	98153.01	113905.66	-	-
6	98162.39	113930.29	-	-
7	98141.91	113938	-	-
8	98165	113999.31	-	-
9	98185.81	113991.36	-	-
10	98187.37	113994.41	-	-
11	98187.92	113995.85	-	-
12	98196.28	114017.74	-	-
13	98196.69	114017.58	-	-
14	98197.25	114018.99	-	-
15	98196.83	114019.19	-	-
16	98204.26	114038.17	-	-
17	98206.3	114037.41	-	-
18	98208.91	114044.14	-	-
19	98206.78	114044.98	-	-
20	98219.23	114077.4	-	-
21	98221.34	114076.6	-	-
22	98226.2	114089.59	-	-
23	98226.72	114089.53	-	-
24	98228.12	114091.75	-	-

ДОКУМЕНТ ПОДПИСАН
ЭЛЕКТРОННОЙ ПОДПИСЬЮ
Сертификат: 009F0BDC181A023B64597F1E2579BEFB50
Владелец: ФЕДЕРАЛЬНАЯ СЛУЖБА ГОСУДАРСТВЕННОЙ РЕГИСТРАЦИИ, КАДАСТРА И КАРТОГРАФИИ
Действителен: с 02.08.2024 по 26.10.2025

полное наименование должности	инициалы, фамилия

Земельный участок
вид объекта недвижимости

Лист № 126 раздела 4.2	Всего листов раздела 4.2: 264	Всего разделов: 8	Всего листов выписки: 667

28.07.2025г. № КУВИ-001/2025-146198411	
Кадастровый номер:	78:07:0003119:2

1	2	3	4	5
25	98228.6	114091.57	-	-
26	98229.67	114094.39	-	-
27	98229.2	114094.58	-	-
28	98230.14	114096.98	-	-
29	98229.66	114097.21	-	-
30	98229.69	114097.32	-	-
31	98234.36	114110.46	-	-
32	98244.87	114143.68	-	-
33	98246.88	114142.95	-	-
34	98249.46	114149.76	-	-
35	98247.31	114150.53	-	-
36	98263.63	114192.8	-	-
37	98264.36	114194.84	-	-
38	98295.05	114274.84	-	-
39	98296.89	114279.74	-	-
40	98318.28	114334.81	-	-
41	98319.54	114338.01	-	-
42	98331.97	114369.51	-	-
43	98332.76	114371.57	-	-
44	98341.32	114393.04	-	-
45	98345.98	114404.69	-	-
46	98345.69	114404.88	-	-
47	98346.34	114406.68	-	-
48	98311.9	114427.6	-	-
49	98278.56	114444.39	-	-
50	98257.24	114452.24	-	-
51	98252.47	114453.96	-	-
52	98112.38	114511.42	-	-
53	97910.23	114592.19	-	-

ДОКУМЕНТ ПОДПИСАН
ЭЛЕКТРОННОЙ ПОДПИСЬЮ
Сертификат: 009F0BDC181A023B64597F1E2579BEFB50
Владелец: ФЕДЕРАЛЬНАЯ СЛУЖБА ГОСУДАРСТВЕННОЙ РЕГИСТРАЦИИ, КАДАСТРА И КАРТОГРАФИИ
Действителен: с 02.08.2024 по 26.10.2025

полное наименование должности	инициалы, фамилия

Земельный участок
вид объекта недвижимости

Лист № 127 раздела 4.2	Всего листов раздела 4.2: 264	Всего разделов: 8	Всего листов выписки: 667

28.07.2025г. № КУВИ-001/2025-146198411	
Кадастровый номер:	78:07:0003119:2

1	2	3	4	5
54	97911.17	114589.79	-	-
55	97912.68	114579.46	-	-
56	97921.43	114545.83	-	-
57	97923.22	114539.38	-	-
58	97924.05	114533.77	-	-
59	97923.89	114512.9	-	-
60	97923.44	114495.03	-	-
61	97916.96	114480.41	-	-
62	97901.78	114465.83	-	-
63	97893.71	114459.96	-	-
64	97889.11	114455.64	-	-
65	97884.17	114452.94	-	-
66	97873.32	114450.2	-	-
67	97906.51	114368.07	-	-
68	97907.76	114364.54	-	-
69	97917.82	114339.45	-	-
70	97925.08	114195.56	-	-
71	97912.75	114101.89	-	-
72	97892.41	113986.61	-	-
73	97883.19	113874.17	-	-
74	97905.07	113853.07	-	-
75	97909.44	113851.35	-	-
76	97915.26	113848.95	-	-
1	97919.61	113847.21	-	-
1	97925.94	114339.99	-	-
2	97928.43	114340.45	-	-
3	97930.94	114340.8	-	-
4	97933.46	114341.02	-	-
5	97936	114341.12	-	-

ДОКУМЕНТ ПОДПИСАН
ЭЛЕКТРОННОЙ ПОДПИСЬЮ
Сертификат: 009F0BDC181A023B64597F1E2579BEFB50
Владелец: ФЕДЕРАЛЬНАЯ СЛУЖБА ГОСУДАРСТВЕННОЙ РЕГИСТРАЦИИ, КАДАСТРА И КАРТОГРАФИИ
Действителен: с 02.08.2024 по 26.10.2025

полное наименование должности	инициалы, фамилия

Земельный участок
вид объекта недвижимости

Лист № 128 раздела 4.2	Всего листов раздела 4.2: 264	Всего разделов: 8	Всего листов выписки: 667

28.07.2025г. № КУВИ-001/2025-146198411	
Кадастровый номер:	78:07:0003119:2

1	2	3	4	5
6	97938.53	114341.1	-	-
7	97941.06	114340.95	-	-
8	97943.59	114340.68	-	-
9	97946.1	114340.27	-	-
10	97948.59	114339.75	-	-
11	97951.05	114339.11	-	-
12	97953.48	114338.34	-	-
13	97955.86	114337.46	-	-
14	97958.2	114336.46	-	-
15	97960.49	114335.35	-	-
16	97962.73	114334.13	-	-
17	97964.47	114332.53	-	-
18	97966.32	114331.04	-	-
19	97968.25	114329.67	-	-
20	97970.26	114328.42	-	-
21	97972.34	114327.29	-	-
22	97974.49	114326.3	-	-
23	97976.42	114325.53	-	-
24	97978.39	114324.87	-	-
25	97980.39	114324.31	-	-
26	97982.42	114323.86	-	-
27	97984.47	114323.52	-	-
28	97986.65	114323.55	-	-
29	97988.83	114323.46	-	-
30	97990.99	114323.22	-	-
31	97993.14	114322.86	-	-
32	97995.27	114322.36	-	-
33	97997.36	114321.73	-	-
34	97999.4	114320.97	-	-

ДОКУМЕНТ ПОДПИСАН
ЭЛЕКТРОННОЙ ПОДПИСЬЮ
Сертификат: 009F0BDC181A023B64597F1E2579BEFB50
Владелец: ФЕДЕРАЛЬНАЯ СЛУЖБА ГОСУДАРСТВЕННОЙ РЕГИСТРАЦИИ, КАДАСТРА И КАРТОГРАФИИ
Действителен: с 02.08.2024 по 26.10.2025

полное наименование должности	инициалы, фамилия

Земельный участок
вид объекта недвижимости

Лист № 129 раздела 4.2	Всего листов раздела 4.2: 264	Всего разделов: 8	Всего листов выписки: 667

28.07.2025г. № КУВИ-001/2025-146198411	
Кадастровый номер:	78:07:0003119:2

1	2	3	4	5
35	98001.4	114320.09	-	-
36	98003.08	114319.22	-	-
37	98004.71	114318.27	-	-
38	98006.29	114317.22	-	-
39	98007.82	114316.1	-	-
40	98009.35	114314.51	-	-
41	98010.97	114313.01	-	-
42	98012.67	114311.6	-	-
43	98014.44	114310.29	-	-
44	98016.46	114308.95	-	-
45	98018.57	114307.74	-	-
46	98020.74	114306.66	-	-
47	98022.97	114305.72	-	-
48	98025.26	114304.9	-	-
49	98027.59	114304.23	-	-
50	98029.96	114303.7	-	-
51	98032.36	114303.31	-	-
52	98032.77	114303.08	-	-
53	98033.1	114302.75	-	-
54	98033.32	114302.34	-	-
55	98033.41	114301.88	-	-
56	98033.37	114301.41	-	-
57	98033.19	114300.98	-	-
58	98032.9	114300.62	-	-
59	98032.51	114300.35	-	-
60	98032.06	114300.21	-	-
61	98031.6	114300.21	-	-
62	98029.21	114300.59	-	-
63	98026.85	114301.09	-	-

ДОКУМЕНТ ПОДПИСАН
ЭЛЕКТРОННОЙ ПОДПИСЬЮ
Сертификат: 009F0BDC181A023B64597F1E2579BEFB50
Владелец: ФЕДЕРАЛЬНАЯ СЛУЖБА ГОСУДАРСТВЕННОЙ РЕГИСТРАЦИИ, КАДАСТРА И КАРТОГРАФИИ
Действителен: с 02.08.2024 по 26.10.2025

полное наименование должности		инициалы, фамилия

Земельный участок
вид объекта недвижимости

Лист № 130 раздела 4.2	Всего листов раздела 4.2: 264	Всего разделов: 8	Всего листов выписки: 667

28.07.2025г. № КУВИ-001/2025-146198411	
Кадастровый номер:	78:07:0003119:2

1	2	3	4	5
64	98024.51	114301.7	-	-
65	98022.21	114302.42	-	-
66	98019.94	114303.25	-	-
67	98017.72	114304.2	-	-
68	98015.62	114305.21	-	-
69	98013.58	114306.32	-	-
70	98011.59	114307.53	-	-
71	98009.65	114308.82	-	-
72	98007.78	114310.2	-	-
73	98006.18	114311.77	-	-
74	98004.49	114313.24	-	-
75	98002.7	114314.59	-	-
76	98000.82	114315.82	-	-
77	97998.86	114316.92	-	-
78	97996.84	114317.89	-	-
79	97994.72	114318.72	-	-
80	97992.56	114319.42	-	-
81	97990.35	114319.96	-	-
82	97988.12	114320.35	-	-
83	97985.86	114320.6	-	-
84	97983.59	114320.68	-	-
85	97981.32	114320.62	-	-
86	97979.06	114320.4	-	-
87	97962.53	114329.49	-	-
88	97955.82	114332.64	-	-
89	97953.49	114333.56	-	-
90	97951.13	114334.39	-	-
91	97948.73	114335.11	-	-
92	97946.3	114335.73	-	-

ДОКУМЕНТ ПОДПИСАН
ЭЛЕКТРОННОЙ ПОДПИСЬЮ
Сертификат: 009F0BDC181A023B64597F1E2579BEFB50
Владелец: ФЕДЕРАЛЬНАЯ СЛУЖБА ГОСУДАРСТВЕННОЙ РЕГИСТРАЦИИ, КАДАСТРА И КАРТОГРАФИИ
Действителен: с 02.08.2024 по 26.10.2025

полное наименование должности	инициалы, фамилия

Земельный участок
вид объекта недвижимости

Лист № 131 раздела 4.2	Всего листов раздела 4.2: 264	Всего разделов: 8	Всего листов выписки: 667

28.07.2025г. № КУВИ-001/2025-146198411	
Кадастровый номер:	78:07:0003119:2

1	2	3	4	5
93	97943.86	114336.25	-	-
94	97940.98	114336.71	-	-
95	97938.09	114337.03	-	-
96	97935.19	114337.21	-	-
97	97932.28	114337.24	-	-
98	97929.37	114337.13	-	-
99	97926.48	114336.87	-	-
1	97925.94	114339.99	-	-
1	98053.69	114297.85	-	-
2	98054.35	114298.37	-	-
3	98055.1	114298.76	-	-
4	98055.91	114299.01	-	-
5	98056.74	114299.1	-	-
6	98057.59	114299.04	-	-
7	98058.4	114298.82	-	-
8	98059.17	114298.46	-	-
9	98059.85	114297.96	-	-
10	98060.43	114297.35	-	-
11	98060.89	114296.64	-	-
12	98061.21	114295.86	-	-
13	98075.01	114289.79	-	-
14	98075.52	114289.59	-	-
15	98075.99	114289.3	-	-
16	98076.38	114288.91	-	-
17	98076.69	114288.45	-	-
18	98076.89	114287.94	-	-
19	98076.99	114287.4	-	-
20	98076.43	114285.32	-	-
21	98075.77	114284.89	-	-

ДОКУМЕНТ ПОДПИСАН
ЭЛЕКТРОННОЙ ПОДПИСЬЮ
Сертификат: 009F0BDC181A023B64597F1E2579BEFB50
Владелец: ФЕДЕРАЛЬНАЯ СЛУЖБА ГОСУДАРСТВЕННОЙ РЕГИСТРАЦИИ, КАДАСТРА И КАРТОГРАФИИ
Действителен: с 02.08.2024 по 26.10.2025

полное наименование должности	инициалы, фамилия

Земельный участок
вид объекта недвижимости

Лист № 132 раздела 4.2	Всего листов раздела 4.2: 264	Всего разделов: 8	Всего листов выписки: 667

28.07.2025г. № КУВИ-001/2025-146198411	
Кадастровый номер:	78:07:0003119:2

1	2	3	4	5
22	98075.06	114284.57	-	-
23	98074.31	114284.38	-	-
24	98073.53	114284.3	-	-
25	98072.76	114284.35	-	-
26	98072	114284.52	-	-
27	98071.28	114284.81	-	-
28	98069.38	114285.81	-	-
29	98067.41	114286.68	-	-
30	98065.39	114287.39	-	-
31	98063.32	114287.96	-	-
32	98061.21	114288.36	-	-
33	98059.08	114288.61	-	-
34	98056.94	114288.71	-	-
35	98056	114289.04	-	-
36	98055.11	114289.5	-	-
37	98054.3	114290.09	-	-
38	98053.58	114290.77	-	-
39	98052.96	114291.56	-	-
40	98052.45	114292.42	-	-
41	98052.07	114293.34	-	-
42	98051.83	114294.31	-	-
1	98053.69	114297.85	-	-
1	98087.86	114281.28	-	-
2	98088.7	114282.81	-	-
3	98089.26	114283.35	-	-
4	98089.91	114283.78	-	-
5	98090.63	114284.08	-	-
6	98091.4	114284.24	-	-
7	98092.18	114284.27	-	-

ДОКУМЕНТ ПОДПИСАН
ЭЛЕКТРОННОЙ ПОДПИСЬЮ
Сертификат: 009F0BDC181A023B64597F1E2579BEFB50
Владелец: ФЕДЕРАЛЬНАЯ СЛУЖБА ГОСУДАРСТВЕННОЙ РЕГИСТРАЦИИ, КАДАСТРА И КАРТОГРАФИИ
Действителен: с 02.08.2024 по 26.10.2025

полное наименование должности	инициалы, фамилия

Земельный участок
вид объекта недвижимости

Лист № 133 раздела 4.2	Всего листов раздела 4.2: 264	Всего разделов: 8	Всего листов выписки: 667

28.07.2025г. № КУВИ-001/2025-146198411	
Кадастровый номер:	78:07:0003119:2

1	2	3	4	5
8	98092.95	114284.15	-	-
9	98093.69	114283.89	-	-
10	98094.37	114283.5	-	-
11	98094.96	114282.99	-	-
12	98095.45	114282.38	-	-
13	98095.83	114281.7	-	-
14	98097.23	114280.7	-	-
15	98098.7	114279.81	-	-
16	98100.24	114279.02	-	-
17	98101.82	114278.35	-	-
18	98103.45	114277.8	-	-
19	98105.12	114277.36	-	-
20	98106.82	114277.05	-	-
21	98107.78	114276.6	-	-
22	98108.67	114276.02	-	-
23	98109.47	114275.32	-	-
24	98110.16	114274.52	-	-
25	98110.43	114274.22	-	-
26	98110.57	114273.84	-	-
27	98110.57	114273.44	-	-
28	98110.42	114273.07	-	-
29	98110.15	114272.77	-	-
30	98109.79	114272.6	-	-
31	98109.39	114272.57	-	-
32	98107.82	114272.19	-	-
33	98106.24	114271.95	-	-
34	98104.63	114271.87	-	-
35	98103.03	114271.92	-	-
36	98101.44	114272.13	-	-

ДОКУМЕНТ ПОДПИСАН
ЭЛЕКТРОННОЙ ПОДПИСЬЮ
Сертификат: 009F0BDC181A023B64597F1E2579BEFB50
Владелец: ФЕДЕРАЛЬНАЯ СЛУЖБА ГОСУДАРСТВЕННОЙ РЕГИСТРАЦИИ, КАДАСТРА И КАРТОГРАФИИ
Действителен: с 02.08.2024 по 26.10.2025

полное наименование должности	инициалы, фамилия

Земельный участок
вид объекта недвижимости

Лист № 134 раздела 4.2	Всего листов раздела 4.2: 264	Всего разделов: 8	Всего листов выписки: 667

28.07.2025г. № КУВИ-001/2025-146198411	
Кадастровый номер:	78:07:0003119:2

1	2	3	4	5
37	98099.07	114273.44	-	-
38	98096.63	114274.64	-	-
39	98094.14	114275.7	-	-
40	98091.6	114276.64	-	-
41	98090.87	114276.76	-	-
42	98090.17	114277.01	-	-
43	98089.53	114277.39	-	-
44	98088.97	114277.87	-	-
45	98088.51	114278.45	-	-
46	98088.15	114279.1	-	-
47	98087.92	114279.8	-	-
48	98087.82	114280.54	-	-
1	98087.86	114281.28	-	-
1	98034.42	114417.09	-	-
2	98035.48	114415.82	-	-
3	98036.43	114414.47	-	-
4	98037.26	114413.04	-	-
5	98037.95	114411.54	-	-
6	98038.51	114409.98	-	-
7	98038.93	114408.38	-	-
8	98039.21	114406.75	-	-
9	98039.33	114405.11	-	-
10	98039.32	114403.45	-	-
11	98039.15	114401.81	-	-
12	98038.84	114400.19	-	-
13	98038.39	114398.6	-	-
14	98037.79	114397.05	-	-
15	98037.06	114395.57	-	-
16	98036.21	114394.16	-	-

ДОКУМЕНТ ПОДПИСАН
ЭЛЕКТРОННОЙ ПОДПИСЬЮ
Сертификат: 009F0BDC181A023B64597F1E2579BEFB50
Владелец: ФЕДЕРАЛЬНАЯ СЛУЖБА ГОСУДАРСТВЕННОЙ РЕГИСТРАЦИИ, КАДАСТРА И КАРТОГРАФИИ
Действителен: с 02.08.2024 по 26.10.2025

полное наименование должности	инициалы, фамилия

Земельный участок
вид объекта недвижимости

Лист № 135 раздела 4.2	Всего листов раздела 4.2: 264	Всего разделов: 8	Всего листов выписки: 667

28.07.2025г. № КУВИ-001/2025-146198411	
Кадастровый номер:	78:07:0003119:2

1	2	3	4	5
17	98035.23	114392.83	-	-
18	98034.13	114391.59	-	-
19	98032.93	114390.45	-	-
20	98031.64	114389.43	-	-
21	98030.76	114388.62	-	-
22	98029.78	114387.94	-	-
23	98028.73	114387.39	-	-
24	98027.61	114386.99	-	-
25	98026.45	114386.73	-	-
26	98025.27	114386.62	-	-
27	98024.08	114386.68	-	-
28	98022.91	114386.88	-	-
29	98021.77	114387.24	-	-
30	98020.69	114387.74	-	-
31	98019.69	114388.38	-	-
32	98018.78	114389.14	-	-
33	98017.98	114390.02	-	-
34	98017.29	114390.99	-	-
35	98016.74	114392.05	-	-
36	98016.33	114393.16	-	-
37	98016.08	114394.33	-	-
38	98015.18	114395.57	-	-
39	98014.4	114396.89	-	-
40	98013.76	114398.29	-	-
41	98013.26	114399.74	-	-
42	98012.91	114401.23	-	-
43	98012.7	114402.75	-	-
44	98012.65	114404.29	-	-
45	98012.75	114405.82	-	-

ДОКУМЕНТ ПОДПИСАН
ЭЛЕКТРОННОЙ ПОДПИСЬЮ
Сертификат: 009F0BDC181A023B64597F1E2579BEFB50
Владелец: ФЕДЕРАЛЬНАЯ СЛУЖБА ГОСУДАРСТВЕННОЙ РЕГИСТРАЦИИ, КАДАСТРА И КАРТОГРАФИИ
Действителен: с 02.08.2024 по 26.10.2025

полное наименование должности	инициалы, фамилия

Земельный участок
вид объекта недвижимости

Лист № 136 раздела 4.2	Всего листов раздела 4.2: 264	Всего разделов: 8	Всего листов выписки: 667

28.07.2025г. № КУВИ-001/2025-146198411	
Кадастровый номер:	78:07:0003119:2

1	2	3	4	5
46	98012.99	114407.33	-	-
47	98013.39	114408.82	-	-
48	98013.93	114410.26	-	-
49	98014.6	114411.63	-	-
50	98015.41	114412.94	-	-
51	98016.35	114414.16	-	-
52	98017.31	114415.21	-	-
53	98018.37	114416.16	-	-
54	98019.53	114416.99	-	-
55	98020.77	114417.7	-	-
56	98022.08	114418.28	-	-
57	98023.43	114418.72	-	-
58	98024.83	114419.03	-	-
59	98026.25	114419.18	-	-
60	98027.67	114419.19	-	-
61	98029.1	114419.05	-	-
62	98030.49	114418.77	-	-
63	98031.86	114418.34	-	-
64	98033.17	114417.78	-	-
1	98034.42	114417.09	-	-
1	98101.5	114408.27	-	-
2	98102.3	114407.52	-	-
3	98102.99	114406.67	-	-
4	98103.56	114405.73	-	-
5	98104	114404.72	-	-
6	98104.3	114403.67	-	-
7	98104.46	114402.58	-	-
8	98104.46	114401.48	-	-
9	98104.32	114400.39	-	-

ДОКУМЕНТ ПОДПИСАН
ЭЛЕКТРОННОЙ ПОДПИСЬЮ
Сертификат: 009F0BDC181A023B64597F1E2579BEFB50
Владелец: ФЕДЕРАЛЬНАЯ СЛУЖБА ГОСУДАРСТВЕННОЙ РЕГИСТРАЦИИ, КАДАСТРА И КАРТОГРАФИИ
Действителен: с 02.08.2024 по 26.10.2025

полное наименование должности	инициалы, фамилия

Земельный участок
вид объекта недвижимости

Лист № 137 раздела 4.2	Всего листов раздела 4.2: 264	Всего разделов: 8	Всего листов выписки: 667

28.07.2025г. № КУВИ-001/2025-146198411	
Кадастровый номер:	78:07:0003119:2

1	2	3	4	5
10	98104.04	114399.34	-	-
11	98103.69	114398.51	-	-
12	98103.22	114397.74	-	-
13	98102.64	114397.06	-	-
14	98101.97	114396.47	-	-
15	98101.21	114395.99	-	-
16	98100.39	114395.63	-	-
17	98099.52	114395.4	-	-
18	98098.63	114395.31	-	-
19	98097.73	114395.35	-	-
20	98096.86	114395.53	-	-
21	98096.25	114394.93	-	-
22	98095.57	114394.44	-	-
23	98094.81	114394.05	-	-
24	98094.01	114393.79	-	-
25	98093.18	114393.65	-	-
26	98092.33	114393.64	-	-
27	98091.49	114393.76	-	-
28	98090.69	114394.01	-	-
29	98068.46	114403.17	-	-
30	98067.84	114403.51	-	-
31	98067.31	114403.97	-	-
32	98066.87	114404.52	-	-
33	98066.55	114405.15	-	-
34	98066.37	114405.83	-	-
35	98066.32	114406.54	-	-
36	98065.51	114407.33	-	-
37	98064.81	114408.21	-	-
38	98064.21	114409.17	-	-

ДОКУМЕНТ ПОДПИСАН
ЭЛЕКТРОННОЙ ПОДПИСЬЮ
Сертификат: 009F0BDC181A023B64597F1E2579BEFB50
Владелец: ФЕДЕРАЛЬНАЯ СЛУЖБА ГОСУДАРСТВЕННОЙ РЕГИСТРАЦИИ, КАДАСТРА И КАРТОГРАФИИ
Действителен: с 02.08.2024 по 26.10.2025

полное наименование должности	инициалы, фамилия

Земельный участок
вид объекта недвижимости

Лист № 138 раздела 4.2	Всего листов раздела 4.2: 264	Всего разделов: 8	Всего листов выписки: 667

28.07.2025г. № КУВИ-001/2025-146198411	
Кадастровый номер:	78:07:0003119:2

1	2	3	4	5
39	98063.73	114410.19	-	-
40	98063.37	114411.26	-	-
41	98063.14	114412.37	-	-
42	98063.04	114413.49	-	-
43	98063.07	114414.62	-	-
44	98063.23	114415.74	-	-
45	98063.76	114416.64	-	-
46	98064.42	114417.45	-	-
47	98065.19	114418.16	-	-
48	98066.06	114418.74	-	-
49	98067.01	114419.19	-	-
50	98068.02	114419.48	-	-
51	98069.06	114419.63	-	-
52	98070.11	114419.62	-	-
53	98070.86	114420.13	-	-
54	98071.67	114420.53	-	-
55	98072.54	114420.82	-	-
56	98073.43	114421	-	-
57	98074.34	114421.05	-	-
58	98075.24	114420.98	-	-
59	98076.14	114420.8	-	-
60	98098.18	114412.29	-	-
61	98098.93	114412.03	-	-
62	98099.63	114411.65	-	-
63	98100.25	114411.14	-	-
64	98100.76	114410.52	-	-
65	98101.14	114409.82	-	-
66	98101.39	114409.06	-	-
1	98101.5	114408.27	-	-

ДОКУМЕНТ ПОДПИСАН
ЭЛЕКТРОННОЙ ПОДПИСЬЮ
Сертификат: 009F0BDC181A023B64597F1E2579BEFB50
Владелец: ФЕДЕРАЛЬНАЯ СЛУЖБА ГОСУДАРСТВЕННОЙ РЕГИСТРАЦИИ, КАДАСТРА И КАРТОГРАФИИ
Действителен: с 02.08.2024 по 26.10.2025

полное наименование должности	инициалы, фамилия

Земельный участок
вид объекта недвижимости

Лист № 139 раздела 4.2	Всего листов раздела 4.2: 264	Всего разделов: 8	Всего листов выписки: 667

28.07.2025г. № КУВИ-001/2025-146198411	
Кадастровый номер:	78:07:0003119:2

1	2	3	4	5
1	98222.5	114216.54	-	-
2	98219.58	114217.74	-	-
3	98209.73	114221.84	-	-
4	98223.47	114254.73	-	-
5	98233.26	114250.67	-	-
6	98235.96	114249.56	-	-
1	98222.5	114216.54	-	-

ДОКУМЕНТ ПОДПИСАН
ЭЛЕКТРОННОЙ ПОДПИСЬЮ
Сертификат: 009F0BDC181A023B64597F1E2579BEFB50
Владелец: ФЕДЕРАЛЬНАЯ СЛУЖБА ГОСУДАРСТВЕННОЙ РЕГИСТРАЦИИ, КАДАСТРА И КАРТОГРАФИИ
Действителен: с 02.08.2024 по 26.10.2025

полное наименование должности	инициалы, фамилия

Земельный участок
вид объекта недвижимости

Лист № 140 раздела 4.2	Всего листов раздела 4.2: 264	Всего разделов: 8	Всего листов выписки: 667

28.07.2025г. № КУВИ-001/2025-146198411	
Кадастровый номер:	78:07:0003119:2

Сведения о характерных точках границы части (частей) земельного участка

Учетный номер части: 78:07:0003119:2/86

Система координат

Номер точки	Координаты, м		Описание закрепления на местности	Средняя квадратичная погрешность определения координат характерных точек границ земельного участка, м
	X	Y		
1	2	3	4	5
1	98157.05	113916.26	-	-
2	98162.39	113930.29	-	-
3	98141.91	113938	-	-
4	98165	113999.31	-	-
5	98185.81	113991.36	-	-
6	98187.37	113994.41	-	-
7	98187.92	113995.85	-	-
8	98196.28	114017.74	-	-
9	98196.69	114017.58	-	-
10	98197.25	114018.99	-	-
11	98196.83	114019.19	-	-
12	98204.26	114038.17	-	-
13	98206.3	114037.41	-	-
14	98208.14	114042.17	-	-
15	98199.86	114041.75	-	-
16	98174.32	114048.66	-	-
17	98155.62	114052.63	-	-
18	98124.53	114056.8	-	-
19	98090.13	114058.26	-	-
20	98065.66	114057.33	-	-
21	98041.06	114054.99	-	-
22	97999.17	114049.68	-	-
23	97966.49	114042.82	-	-
24	97932.39	114030.04	-	-

полное наименование должности	ДОКУМЕНТ ПОДПИСАН ЭЛЕКТРОННОЙ ПОДПИСЬЮ Сертификат: 009F0BDC181A023B64597F1E2579BEFB50 Владелец: ФЕДЕРАЛЬНАЯ СЛУЖБА ГОСУДАРСТВЕННОЙ РЕГИСТРАЦИИ, КАДАСТРА И КАРТОГРАФИИ Действителен: с 02.08.2024 по 26.10.2025	инициалы, фамилия

Земельный участок
вид объекта недвижимости

Лист № 141 раздела 4.2	Всего листов раздела 4.2: 264	Всего разделов: 8	Всего листов выписки: 667

28.07.2025г. № КУВИ-001/2025-146198411	
Кадастровый номер:	78:07:0003119:2

1	2	3	4	5
25	97916.58	114020.52	-	-
26	97906.98	114013.24	-	-
27	97894.12	113994.98	-	-
28	97893.71	113993.96	-	-
29	97892.41	113986.61	-	-
30	97891.97	113981.25	-	-
31	97894.7	113975.24	-	-
32	97902.57	113966.53	-	-
33	97919.06	113953.14	-	-
34	97929.52	113947.95	-	-
35	97952.18	113938.74	-	-
36	97971.11	113933.44	-	-
37	97995.97	113927.88	-	-
38	98010.83	113925.11	-	-
39	98049.1	113919.89	-	-
40	98080.94	113915.92	-	-
41	98117.92	113914.5	-	-
42	98138.2	113914.99	-	-
1	98157.05	113916.26	-	-

ДОКУМЕНТ ПОДПИСАН
ЭЛЕКТРОННОЙ ПОДПИСЬЮ
Сертификат: 009F0BDC181A023B64597F1E2579BEFB50
Владелец: ФЕДЕРАЛЬНАЯ СЛУЖБА ГОСУДАРСТВЕННОЙ РЕГИСТРАЦИИ, КАДАСТРА И КАРТОГРАФИИ
Действителен: с 02.08.2024 по 26.10.2025

полное наименование должности	инициалы, фамилия

Земельный участок			
вид объекта недвижимости			
Лист № 142 раздела 4.2	Всего листов раздела 4.2: 264	Всего разделов: 8	Всего листов выписки: 667

28.07.2025г. № КУВИ-001/2025-146198411	
Кадастровый номер:	78:07:0003119:2

Сведения о характерных точках границы части (частей) земельного участка

Учетный номер части: 78:07:0003119:2/87

Система координат

Номер точки	Координаты, м		Описание закрепления на местности	Средняя квадратичная погрешность определения координат характерных точек границ земельного участка, м
	X	Y		
1	2	3	4	5
1	97919.61	113847.21	-	-
2	98140.05	113901.93	-	-
3	98147.27	113903.97	-	-
4	98148.61	113904.38	-	-
5	98153.01	113905.66	-	-
6	98162.39	113930.29	-	-
7	98141.91	113938	-	-
8	98165	113999.31	-	-
9	98185.81	113991.36	-	-
10	98187.37	113994.41	-	-
11	98187.92	113995.85	-	-
12	98196.28	114017.74	-	-
13	98196.83	114019.19	-	-
14	98204.26	114038.17	-	-
15	98206.3	114037.41	-	-
16	98208.91	114044.14	-	-
17	98206.78	114044.98	-	-
18	98219.23	114077.4	-	-
19	98221.34	114076.6	-	-
20	98226.2	114089.59	-	-
21	98229.3	114097.52	-	-
22	98229.26	114097.54	-	-
23	98234.36	114110.46	-	-
24	98232.34	114111.24	-	-

ДОКУМЕНТ ПОДПИСАН
ЭЛЕКТРОННОЙ ПОДПИСЬЮ
Сертификат: 009F0BDC181A023B64597F1E2579BEFB50
Владелец: ФЕДЕРАЛЬНАЯ СЛУЖБА ГОСУДАРСТВЕННОЙ РЕГИСТРАЦИИ, КАДАСТРА И КАРТОГРАФИИ
Действителен: с 02.08.2024 по 26.10.2025

полное наименование должности		инициалы, фамилия

Земельный участок
вид объекта недвижимости

Лист № 143 раздела 4.2	Всего листов раздела 4.2: 264	Всего разделов: 8	Всего листов выписки: 667

28.07.2025г. № КУВИ-001/2025-146198411	
Кадастровый номер:	78:07:0003119:2

1	2	3	4	5
25	98244.87	114143.68	-	-
26	98246.88	114142.95	-	-
27	98249.46	114149.76	-	-
28	98247.31	114150.53	-	-
29	98263.63	114192.8	-	-
30	98264.36	114194.84	-	-
31	98295.05	114274.84	-	-
32	98296.89	114279.74	-	-
33	98318.28	114334.81	-	-
34	98319.54	114338.01	-	-
35	98331.97	114369.51	-	-
36	98332.76	114371.57	-	-
37	98341.32	114393.04	-	-
38	98345.98	114404.69	-	-
39	98345.69	114404.88	-	-
40	98346.34	114406.68	-	-
41	98311.9	114427.6	-	-
42	98278.56	114444.39	-	-
43	98257.24	114452.24	-	-
44	98252.47	114453.96	-	-
45	98112.38	114511.42	-	-
46	97840.86	114619.9	-	-
47	97835.17	114617.4	-	-
48	97829.19	114595.6	-	-
49	97828.44	114591.12	-	-
50	97828.17	114586.64	-	-
51	97828.37	114582.09	-	-
52	97830.32	114573.21	-	-
53	97836.28	114551.53	-	-

ДОКУМЕНТ ПОДПИСАН
ЭЛЕКТРОННОЙ ПОДПИСЬЮ
Сертификат: 009F0BDC181A023B64597F1E2579BEFB50
Владелец: ФЕДЕРАЛЬНАЯ СЛУЖБА ГОСУДАРСТВЕННОЙ РЕГИСТРАЦИИ, КАДАСТРА И КАРТОГРАФИИ
Действителен: с 02.08.2024 по 26.10.2025

полное наименование должности	инициалы, фамилия

Земельный участок
вид объекта недвижимости

Лист № 144 раздела 4.2	Всего листов раздела 4.2: 264	Всего разделов: 8	Всего листов выписки: 667

28.07.2025г. № КУВИ-001/2025-146198411	
Кадастровый номер:	78:07:0003119:2

1	2	3	4	5
54	97852.02	114502.89	-	-
55	97906.51	114368.07	-	-
56	97907.76	114364.54	-	-
57	97917.82	114339.45	-	-
58	97925.08	114195.56	-	-
59	97912.75	114101.89	-	-
60	97892.41	113986.61	-	-
61	97883.19	113874.17	-	-
62	97905.07	113853.07	-	-
63	97909.44	113851.35	-	-
64	97915.26	113848.95	-	-
65	97919.61	113847.21	-	-
1	98222.5	114216.54	-	-
2	98219.58	114217.74	-	-
3	98209.73	114221.84	-	-
4	98223.47	114254.73	-	-
5	98233.26	114250.67	-	-
6	98235.96	114249.56	-	-
7	98222.5	114216.54	-	-
1	98101.5	114408.27	-	-
2	98101.52	114408.25	-	-
3	98101.68	114408.12	-	-
4	98101.83	114407.99	-	-
5	98101.97	114407.85	-	-
6	98102.12	114407.71	-	-
7	98102.26	114407.57	-	-
8	98102.39	114407.42	-	-
9	98102.52	114407.27	-	-
10	98102.65	114407.12	-	-

полное наименование должности	ДОКУМЕНТ ПОДПИСАН ЭЛЕКТРОННОЙ ПОДПИСЬЮ Сертификат: 009F0BDC181A023B64597F1E2579BEFB50 Владелец: ФЕДЕРАЛЬНАЯ СЛУЖБА ГОСУДАРСТВЕННОЙ РЕГИСТРАЦИИ, КАДАСТРА И КАРТОГРАФИИ Действителен: с 02.08.2024 по 26.10.2025	инициалы, фамилия

Земельный участок
вид объекта недвижимости

Лист № 145 раздела 4.2	Всего листов раздела 4.2: 264	Всего разделов: 8	Всего листов выписки: 667

28.07.2025г. № КУВИ-001/2025-146198411	
Кадастровый номер:	78:07:0003119:2

1	2	3	4	5
11	98102.78	114406.96	-	-
12	98102.9	114406.8	-	-
13	98103.02	114406.64	-	-
14	98103.13	114406.48	-	-
15	98103.24	114406.31	-	-
16	98103.34	114406.14	-	-
17	98103.44	114405.97	-	-
18	98103.54	114405.79	-	-
19	98103.63	114405.61	-	-
20	98103.72	114405.43	-	-
21	98103.8	114405.25	-	-
22	98103.88	114405.07	-	-
23	98103.95	114404.88	-	-
24	98104.02	114404.69	-	-
25	98104.09	114404.5	-	-
26	98104.15	114404.31	-	-
27	98104.2	114404.12	-	-
28	98104.25	114403.93	-	-
29	98104.3	114403.73	-	-
30	98104.34	114403.54	-	-
31	98104.37	114403.34	-	-
32	98104.4	114403.14	-	-
33	98104.43	114402.94	-	-
34	98104.45	114402.74	-	-
35	98104.47	114402.54	-	-
36	98104.48	114402.35	-	-
37	98104.48	114402.15	-	-
38	98104.49	114401.95	-	-
39	98104.48	114401.75	-	-

ДОКУМЕНТ ПОДПИСАН
ЭЛЕКТРОННОЙ ПОДПИСЬЮ
Сертификат: 009F0BDC181A023B64597F1E2579BEFB50
Владелец: ФЕДЕРАЛЬНАЯ СЛУЖБА ГОСУДАРСТВЕННОЙ РЕГИСТРАЦИИ, КАДАСТРА И КАРТОГРАФИИ
Действителен: с 02.08.2024 по 26.10.2025

полное наименование должности	инициалы, фамилия

Земельный участок
вид объекта недвижимости

Лист № 146 раздела 4.2	Всего листов раздела 4.2: 264	Всего разделов: 8	Всего листов выписки: 667

28.07.2025г. № КУВИ-001/2025-146198411	
Кадастровый номер:	78:07:0003119:2

1	2	3	4	5
40	98104.47	114401.55	-	-
41	98104.46	114401.35	-	-
42	98104.44	114401.15	-	-
43	98104.42	114400.95	-	-
44	98104.39	114400.75	-	-
45	98104.36	114400.55	-	-
46	98104.32	114400.36	-	-
47	98104.28	114400.16	-	-
48	98104.23	114399.97	-	-
49	98104.18	114399.77	-	-
50	98104.12	114399.58	-	-
51	98104.06	114399.39	-	-
52	98104.04	114399.34	-	-
53	98103.97	114399.15	-	-
54	98103.91	114398.96	-	-
55	98103.84	114398.76	-	-
56	98103.76	114398.59	-	-
57	98103.66	114398.4	-	-
58	98103.55	114398.22	-	-
59	98103.46	114398.07	-	-
60	98103.36	114397.9	-	-
61	98103.22	114397.73	-	-
62	98103.11	114397.58	-	-
63	98102.99	114397.42	-	-
64	98102.86	114397.28	-	-
65	98102.71	114397.13	-	-
66	98102.57	114396.99	-	-
67	98102.43	114396.85	-	-
68	98102.28	114396.72	-	-

ДОКУМЕНТ ПОДПИСАН
ЭЛЕКТРОННОЙ ПОДПИСЬЮ
Сертификат: 009F0BDC181A023B64597F1E2579BEFB50
Владелец: ФЕДЕРАЛЬНАЯ СЛУЖБА ГОСУДАРСТВЕННОЙ РЕГИСТРАЦИИ, КАДАСТРА И КАРТОГРАФИИ
Действителен: с 02.08.2024 по 26.10.2025

полное наименование должности		инициалы, фамилия

Земельный участок
вид объекта недвижимости

Лист № 147 раздела 4.2	Всего листов раздела 4.2: 264	Всего разделов: 8	Всего листов выписки: 667

28.07.2025г. № КУВИ-001/2025-146198411	
Кадастровый номер:	78:07:0003119:2

1	2	3	4	5
69	98102.12	114396.59	-	-
70	98101.96	114396.47	-	-
71	98101.8	114396.35	-	-
72	98101.63	114396.24	-	-
73	98101.57	114396.2	-	-
74	98101.4	114396.1	-	-
75	98101.22	114396	-	-
76	98101.05	114395.91	-	-
77	98100.86	114395.82	-	-
78	98100.68	114395.75	-	-
79	98100.49	114395.67	-	-
80	98100.31	114395.61	-	-
81	98100.11	114395.55	-	-
82	98099.92	114395.49	-	-
83	98099.73	114395.45	-	-
84	98099.53	114395.41	-	-
85	98099.33	114395.37	-	-
86	98099.14	114395.35	-	-
87	98098.94	114395.33	-	-
88	98098.74	114395.32	-	-
89	98098.54	114395.31	-	-
90	98098.34	114395.31	-	-
91	98098.14	114395.32	-	-
92	98097.94	114395.33	-	-
93	98097.74	114395.35	-	-
94	98097.54	114395.38	-	-
95	98097.34	114395.42	-	-
96	98097.15	114395.46	-	-
97	98096.95	114395.5	-	-

ДОКУМЕНТ ПОДПИСАН
ЭЛЕКТРОННОЙ ПОДПИСЬЮ
Сертификат: 009F0BDC181A023B64597F1E2579BEFB50
Владелец: ФЕДЕРАЛЬНАЯ СЛУЖБА ГОСУДАРСТВЕННОЙ РЕГИСТРАЦИИ, КАДАСТРА И КАРТОГРАФИИ
Действителен: с 02.08.2024 по 26.10.2025

полное наименование должности	инициалы, фамилия

Земельный участок
вид объекта недвижимости

Лист № 148 раздела 4.2	Всего листов раздела 4.2: 264	Всего разделов: 8	Всего листов выписки: 667

28.07.2025г. № КУВИ-001/2025-146198411	
Кадастровый номер:	78:07:0003119:2

1	2	3	4	5
98	98096.86	114395.53	-	-
99	98096.73	114395.38	-	-
100	98096.59	114395.24	-	-
101	98096.44	114395.1	-	-
102	98096.29	114394.97	-	-
103	98096.14	114394.84	-	-
104	98095.98	114394.72	-	-
105	98095.82	114394.6	-	-
106	98095.65	114394.49	-	-
107	98095.48	114394.39	-	-
108	98095.31	114394.29	-	-
109	98095.13	114394.2	-	-
110	98094.95	114394.11	-	-
111	98094.76	114394.03	-	-
112	98094.58	114393.96	-	-
113	98094.39	114393.9	-	-
114	98094.2	114393.84	-	-
115	98094.09	114393.81	-	-
116	98093.9	114393.76	-	-
117	98093.7	114393.72	-	-
118	98093.5	114393.69	-	-
119	98093.3	114393.66	-	-
120	98093.1	114393.65	-	-
121	98092.91	114393.64	-	-
122	98092.71	114393.63	-	-
123	98092.51	114393.63	-	-
124	98092.31	114393.65	-	-
125	98092.11	114393.66	-	-
126	98091.91	114393.69	-	-

ДОКУМЕНТ ПОДПИСАН
ЭЛЕКТРОННОЙ ПОДПИСЬЮ
Сертификат: 009F0BDC181A023B64597F1E2579BEFB50
Владелец: ФЕДЕРАЛЬНАЯ СЛУЖБА ГОСУДАРСТВЕННОЙ РЕГИСТРАЦИИ, КАДАСТРА И КАРТОГРАФИИ
Действителен: с 02.08.2024 по 26.10.2025

полное наименование должности	инициалы, фамилия

Земельный участок
вид объекта недвижимости

Лист № 149 раздела 4.2	Всего листов раздела 4.2: 264	Всего разделов: 8	Всего листов выписки: 667

28.07.2025г. № КУВИ-001/2025-146198411	
Кадастровый номер:	78:07:0003119:2

1	2	3	4	5
127	98091.71	114393.72	-	-
128	98091.51	114393.76	-	-
129	98091.32	114393.81	-	-
130	98091.13	114393.86	-	-
131	98090.94	114393.92	-	-
132	98090.75	114393.99	-	-
133	98090.69	114394.01	-	-
134	98068.46	114403.17	-	-
135	98068.28	114403.26	-	-
136	98068.1	114403.35	-	-
137	98067.93	114403.46	-	-
138	98067.77	114403.57	-	-
139	98067.61	114403.69	-	-
140	98067.46	114403.83	-	-
141	98067.32	114403.97	-	-
142	98067.18	114404.11	-	-
143	98067.06	114404.27	-	-
144	98066.97	114404.39	-	-
145	98066.84	114404.56	-	-
146	98066.74	114404.7	-	-
147	98066.65	114404.88	-	-
148	98066.57	114405.08	-	-
149	98066.5	114405.25	-	-
150	98066.43	114405.45	-	-
151	98066.37	114405.65	-	-
152	98066.34	114405.84	-	-
153	98066.32	114406.04	-	-
154	98066.32	114406.26	-	-
155	98066.32	114406.46	-	-

ДОКУМЕНТ ПОДПИСАН
ЭЛЕКТРОННОЙ ПОДПИСЬЮ
Сертификат: 009F0BDC181A023B64597F1E2579BEFB50
Владелец: ФЕДЕРАЛЬНАЯ СЛУЖБА ГОСУДАРСТВЕННОЙ РЕГИСТРАЦИИ, КАДАСТРА И КАРТОГРАФИИ
Действителен: с 02.08.2024 по 26.10.2025

полное наименование должности		инициалы, фамилия

Земельный участок
вид объекта недвижимости

Лист № 150 раздела 4.2	Всего листов раздела 4.2: 264	Всего разделов: 8	Всего листов выписки: 667

28.07.2025г. № КУВИ-001/2025-146198411	
Кадастровый номер:	78:07:0003119:2

1	2	3	4	5
156	98066.32	114406.54	-	-
157	98066.17	114406.67	-	-
158	98066	114406.77	-	-
159	98065.85	114406.91	-	-
160	98065.71	114407.05	-	-
161	98065.59	114407.21	-	-
162	98065.46	114407.35	-	-
163	98065.32	114407.5	-	-
164	98065.18	114407.65	-	-
165	98065.05	114407.83	-	-
166	98064.95	114407.96	-	-
167	98064.83	114408.13	-	-
168	98064.72	114408.3	-	-
169	98064.6	114408.47	-	-
170	98064.51	114408.67	-	-
171	98064.41	114408.84	-	-
172	98064.31	114409.01	-	-
173	98064.21	114409.19	-	-
174	98064.12	114409.36	-	-
175	98064.03	114409.54	-	-
176	98063.94	114409.72	-	-
177	98063.86	114409.9	-	-
178	98063.83	114409.97	-	-
179	98063.75	114410.15	-	-
180	98063.68	114410.34	-	-
181	98063.61	114410.53	-	-
182	98063.54	114410.72	-	-
183	98063.48	114410.91	-	-
184	98063.42	114411.1	-	-

ДОКУМЕНТ ПОДПИСАН
ЭЛЕКТРОННОЙ ПОДПИСЬЮ
Сертификат: 009F0BDC181A023B64597F1E2579BEFB50
Владелец: ФЕДЕРАЛЬНАЯ СЛУЖБА ГОСУДАРСТВЕННОЙ РЕГИСТРАЦИИ, КАДАСТРА И КАРТОГРАФИИ
Действителен: с 02.08.2024 по 26.10.2025

полное наименование должности	инициалы, фамилия

Земельный участок
вид объекта недвижимости

Лист № 151 раздела 4.2	Всего листов раздела 4.2: 264	Всего разделов: 8	Всего листов выписки: 667

28.07.2025г. № КУВИ-001/2025-146198411	
Кадастровый номер:	78:07:0003119:2

1	2	3	4	5
185	98063.37	114411.29	-	-
186	98063.32	114411.48	-	-
187	98063.27	114411.68	-	-
188	98063.23	114411.87	-	-
189	98063.19	114412.07	-	-
190	98063.16	114412.27	-	-
191	98063.13	114412.47	-	-
192	98063.1	114412.66	-	-
193	98063.08	114412.86	-	-
194	98063.07	114413.06	-	-
195	98063.05	114413.26	-	-
196	98063.04	114413.46	-	-
197	98063.04	114413.66	-	-
198	98063.04	114413.86	-	-
199	98063.04	114414.06	-	-
200	98063.05	114414.26	-	-
201	98063.06	114414.46	-	-
202	98063.07	114414.66	-	-
203	98063.09	114414.86	-	-
204	98063.12	114415.06	-	-
205	98063.14	114415.26	-	-
206	98063.18	114415.45	-	-
207	98063.21	114415.65	-	-
208	98063.23	114415.74	-	-
209	98063.3	114415.89	-	-
210	98063.4	114416.06	-	-
211	98063.5	114416.24	-	-
212	98063.6	114416.41	-	-
213	98063.71	114416.57	-	-

ДОКУМЕНТ ПОДПИСАН
ЭЛЕКТРОННОЙ ПОДПИСЬЮ
Сертификат: 009F0BDC181A023B64597F1E2579BEFB50
Владелец: ФЕДЕРАЛЬНАЯ СЛУЖБА ГОСУДАРСТВЕННОЙ РЕГИСТРАЦИИ, КАДАСТРА И КАРТОГРАФИИ
Действителен: с 02.08.2024 по 26.10.2025

полное наименование должности	инициалы, фамилия

Земельный участок
вид объекта недвижимости

Лист № 152 раздела 4.2	Всего листов раздела 4.2: 264	Всего разделов: 8	Всего листов выписки: 667

28.07.2025г. № КУВИ-001/2025-146198411	
Кадастровый номер:	78:07:0003119:2

1	2	3	4	5
214	98063.83	114416.74	-	-
215	98063.95	114416.9	-	-
216	98064.07	114417.06	-	-
217	98064.2	114417.21	-	-
218	98064.33	114417.36	-	-
219	98064.47	114417.51	-	-
220	98064.61	114417.65	-	-
221	98064.75	114417.79	-	-
222	98064.9	114417.92	-	-
223	98065.05	114418.05	-	-
224	98065.21	114418.17	-	-
225	98065.37	114418.29	-	-
226	98065.53	114418.41	-	-
227	98065.7	114418.52	-	-
228	98065.87	114418.63	-	-
229	98066.04	114418.73	-	-
230	98066.22	114418.83	-	-
231	98066.39	114418.92	-	-
232	98066.57	114419	-	-
233	98066.73	114419.1	-	-
234	98066.94	114419.19	-	-
235	98067.11	114419.26	-	-
236	98067.29	114419.34	-	-
237	98067.49	114419.4	-	-
238	98067.69	114419.46	-	-
239	98067.9	114419.5	-	-
240	98068.08	114419.55	-	-
241	98068.28	114419.58	-	-
242	98068.49	114419.6	-	-

ДОКУМЕНТ ПОДПИСАН
ЭЛЕКТРОННОЙ ПОДПИСЬЮ
Сертификат: 009F0BDC181A023B64597F1E2579BEFB50
Владелец: ФЕДЕРАЛЬНАЯ СЛУЖБА ГОСУДАРСТВЕННОЙ РЕГИСТРАЦИИ, КАДАСТРА И КАРТОГРАФИИ
Действителен: с 02.08.2024 по 26.10.2025

полное наименование должности	инициалы, фамилия

Земельный участок
вид объекта недвижимости

Лист № 153 раздела 4.2	Всего листов раздела 4.2: 264	Всего разделов: 8	Всего листов выписки: 667

28.07.2025г. № КУВИ-001/2025-146198411	
Кадастровый номер:	78:07:0003119:2

1	2	3	4	5
243	98068.67	114419.64	-	-
244	98068.87	114419.64	-	-
245	98069.09	114419.66	-	-
246	98069.29	114419.66	-	-
247	98069.48	114419.65	-	-
248	98069.68	114419.64	-	-
249	98069.88	114419.64	-	-
250	98070.08	114419.62	-	-
251	98070.11	114419.62	-	-
252	98070.27	114419.74	-	-
253	98070.43	114419.86	-	-
254	98070.6	114419.97	-	-
255	98070.77	114420.07	-	-
256	98070.94	114420.18	-	-
257	98071.1	114420.3	-	-
258	98071.27	114420.39	-	-
259	98071.45	114420.48	-	-
260	98071.64	114420.57	-	-
261	98071.82	114420.64	-	-
262	98072.01	114420.7	-	-
263	98072.23	114420.77	-	-
264	98072.4	114420.82	-	-
265	98072.59	114420.85	-	-
266	98072.8	114420.89	-	-
267	98073	114420.93	-	-
268	98073.14	114420.96	-	-
269	98073.37	114420.99	-	-
270	98073.57	114421.02	-	-
271	98073.76	114421.04	-	-

полное наименование должности		инициалы, фамилия

ДОКУМЕНТ ПОДПИСАН
ЭЛЕКТРОННОЙ ПОДПИСЬЮ
Сертификат: 009F0BDC181A023B64597F1E2579BEFB50
Владелец: ФЕДЕРАЛЬНАЯ СЛУЖБА ГОСУДАРСТВЕННОЙ РЕГИСТРАЦИИ, КАДАСТРА И КАРТОГРАФИИ
Действителен: с 02.08.2024 по 26.10.2025

Земельный участок
вид объекта недвижимости

Лист № 154 раздела 4.2	Всего листов раздела 4.2: 264	Всего разделов: 8	Всего листов выписки: 667

28.07.2025г. № КУВИ-001/2025-146198411	
Кадастровый номер:	78:07:0003119:2

1	2	3	4	5
272	98073.96	114421.05	-	-
273	98074.16	114421.06	-	-
274	98074.36	114421.06	-	-
275	98074.56	114421.05	-	-
276	98074.76	114421.04	-	-
277	98074.96	114421.02	-	-
278	98075.16	114421	-	-
279	98075.36	114420.97	-	-
280	98075.56	114420.94	-	-
281	98075.75	114420.9	-	-
282	98075.95	114420.85	-	-
283	98076.14	114420.8	-	-
284	98098.18	114412.29	-	-
285	98098.25	114412.27	-	-
286	98098.45	114412.22	-	-
287	98098.64	114412.16	-	-
288	98098.82	114412.09	-	-
289	98099.01	114412.01	-	-
290	98099.19	114411.92	-	-
291	98099.36	114411.83	-	-
292	98099.53	114411.72	-	-
293	98099.7	114411.61	-	-
294	98099.86	114411.49	-	-
295	98100.01	114411.36	-	-
296	98100.16	114411.23	-	-
297	98100.31	114411.09	-	-
298	98100.44	114410.94	-	-
299	98100.57	114410.79	-	-
300	98100.69	114410.63	-	-

ДОКУМЕНТ ПОДПИСАН
ЭЛЕКТРОННОЙ ПОДПИСЬЮ
Сертификат: 009F0BDC181A023B64597F1E2579BEFB50
Владелец: ФЕДЕРАЛЬНАЯ СЛУЖБА ГОСУДАРСТВЕННОЙ РЕГИСТРАЦИИ, КАДАСТРА И КАРТОГРАФИИ
Действителен: с 02.08.2024 по 26.10.2025

полное наименование должности		инициалы, фамилия

Земельный участок
вид объекта недвижимости

Лист № 155 раздела 4.2	Всего листов раздела 4.2: 264	Всего разделов: 8	Всего листов выписки: 667

28.07.2025г. № КУВИ-001/2025-146198411	
Кадастровый номер:	78:07:0003119:2

1	2	3	4	5
301	98100.8	114410.47	-	-
302	98100.91	114410.3	-	-
303	98101.01	114410.12	-	-
304	98101.1	114409.94	-	-
305	98101.18	114409.76	-	-
306	98101.25	114409.57	-	-
307	98101.31	114409.38	-	-
308	98101.37	114409.19	-	-
309	98101.41	114409	-	-
310	98101.45	114408.8	-	-
311	98101.48	114408.6	-	-
312	98101.49	114408.4	-	-
313	98101.5	114408.27	-	-
1	98034.42	114417.09	-	-
2	98034.46	114417.04	-	-
3	98034.6	114416.9	-	-
4	98034.73	114416.75	-	-
5	98034.86	114416.6	-	-
6	98034.99	114416.44	-	-
7	98035.12	114416.29	-	-
8	98035.24	114416.13	-	-
9	98035.37	114415.98	-	-
10	98035.49	114415.82	-	-
11	98035.61	114415.66	-	-
12	98035.73	114415.5	-	-
13	98035.85	114415.34	-	-
14	98035.97	114415.18	-	-
15	98036.08	114415.01	-	-
16	98036.19	114414.85	-	-

ДОКУМЕНТ ПОДПИСАН
ЭЛЕКТРОННОЙ ПОДПИСЬЮ
Сертификат: 009F0BDC181A023B64597F1E2579BEFB50
Владелец: ФЕДЕРАЛЬНАЯ СЛУЖБА ГОСУДАРСТВЕННОЙ РЕГИСТРАЦИИ, КАДАСТРА И КАРТОГРАФИИ
Действителен: с 02.08.2024 по 26.10.2025

полное наименование должности	инициалы, фамилия

Земельный участок
вид объекта недвижимости

Лист № 156 раздела 4.2	Всего листов раздела 4.2: 264	Всего разделов: 8	Всего листов выписки: 667

28.07.2025г. № КУВИ-001/2025-146198411	
Кадастровый номер:	78:07:0003119:2

1	2	3	4	5
17	98036.3	114414.68	-	-
18	98036.41	114414.51	-	-
19	98036.52	114414.34	-	-
20	98036.62	114414.17	-	-
21	98036.73	114414	-	-
22	98036.83	114413.83	-	-
23	98036.93	114413.66	-	-
24	98037.03	114413.48	-	-
25	98037.12	114413.31	-	-
26	98037.22	114413.13	-	-
27	98037.31	114412.95	-	-
28	98037.4	114412.77	-	-
29	98037.49	114412.59	-	-
30	98037.57	114412.41	-	-
31	98037.66	114412.23	-	-
32	98037.74	114412.05	-	-
33	98037.82	114411.87	-	-
34	98037.9	114411.68	-	-
35	98037.98	114411.5	-	-
36	98038.05	114411.31	-	-
37	98038.12	114411.13	-	-
38	98038.19	114410.94	-	-
39	98038.26	114410.75	-	-
40	98038.33	114410.56	-	-
41	98038.39	114410.37	-	-
42	98038.45	114410.18	-	-
43	98038.52	114409.99	-	-
44	98038.57	114409.8	-	-
45	98038.63	114409.61	-	-

ДОКУМЕНТ ПОДПИСАН
ЭЛЕКТРОННОЙ ПОДПИСЬЮ
Сертификат: 009F0BDC181A023B64597F1E2579BEFB50
Владелец: ФЕДЕРАЛЬНАЯ СЛУЖБА ГОСУДАРСТВЕННОЙ РЕГИСТРАЦИИ, КАДАСТРА И КАРТОГРАФИИ
Действителен: с 02.08.2024 по 26.10.2025

полное наименование должности	инициалы, фамилия

Земельный участок
вид объекта недвижимости

Лист № 157 раздела 4.2	Всего листов раздела 4.2: 264	Всего разделов: 8	Всего листов выписки: 667

28.07.2025г. № КУВИ-001/2025-146198411	
Кадастровый номер:	78:07:0003119:2

1	2	3	4	5
46	98038.68	114409.42	-	-
47	98038.74	114409.22	-	-
48	98038.79	114409.03	-	-
49	98038.83	114408.84	-	-
50	98038.88	114408.64	-	-
51	98038.92	114408.45	-	-
52	98038.96	114408.25	-	-
53	98039	114408.05	-	-
54	98039.04	114407.86	-	-
55	98039.08	114407.66	-	-
56	98039.11	114407.46	-	-
57	98039.14	114407.27	-	-
58	98039.17	114407.07	-	-
59	98039.2	114406.87	-	-
60	98039.22	114406.67	-	-
61	98039.24	114406.47	-	-
62	98039.26	114406.27	-	-
63	98039.28	114406.07	-	-
64	98039.3	114405.87	-	-
65	98039.31	114405.68	-	-
66	98039.32	114405.48	-	-
67	98039.33	114405.28	-	-
68	98039.34	114405.08	-	-
69	98039.35	114404.88	-	-
70	98039.35	114404.68	-	-
71	98039.35	114404.48	-	-
72	98039.35	114404.28	-	-
73	98039.34	114404.08	-	-
74	98039.34	114403.88	-	-

ДОКУМЕНТ ПОДПИСАН
ЭЛЕКТРОННОЙ ПОДПИСЬЮ
Сертификат: 009F0BDC181A023B64597F1E2579BEFB50
Владелец: ФЕДЕРАЛЬНАЯ СЛУЖБА ГОСУДАРСТВЕННОЙ РЕГИСТРАЦИИ, КАДАСТРА И КАРТОГРАФИИ
Действителен: с 02.08.2024 по 26.10.2025

полное наименование должности	инициалы, фамилия

Земельный участок
вид объекта недвижимости

Лист № 158 раздела 4.2	Всего листов раздела 4.2: 264	Всего разделов: 8	Всего листов выписки: 667

28.07.2025г. № КУВИ-001/2025-146198411	
Кадастровый номер:	78:07:0003119:2

1	2	3	4	5
75	98039.33	114403.68	-	-
76	98039.32	114403.48	-	-
77	98039.31	114403.28	-	-
78	98039.3	114403.08	-	-
79	98039.28	114402.88	-	-
80	98039.26	114402.68	-	-
81	98039.24	114402.48	-	-
82	98039.22	114402.28	-	-
83	98039.19	114402.08	-	-
84	98039.17	114401.88	-	-
85	98039.14	114401.69	-	-
86	98039.1	114401.49	-	-
87	98039.07	114401.29	-	-
88	98039.04	114401.1	-	-
89	98039	114400.9	-	-
90	98038.96	114400.7	-	-
91	98038.92	114400.51	-	-
92	98038.87	114400.31	-	-
93	98038.83	114400.12	-	-
94	98038.78	114399.92	-	-
95	98038.73	114399.73	-	-
96	98038.68	114399.54	-	-
97	98038.62	114399.34	-	-
98	98038.56	114399.15	-	-
99	98038.51	114398.96	-	-
100	98038.45	114398.77	-	-
101	98038.38	114398.58	-	-
102	98038.32	114398.39	-	-
103	98038.25	114398.2	-	-

ДОКУМЕНТ ПОДПИСАН
ЭЛЕКТРОННОЙ ПОДПИСЬЮ
Сертификат: 009F0BDC181A023B64597F1E2579BEFB50
Владелец: ФЕДЕРАЛЬНАЯ СЛУЖБА ГОСУДАРСТВЕННОЙ РЕГИСТРАЦИИ, КАДАСТРА И КАРТОГРАФИИ
Действителен: с 02.08.2024 по 26.10.2025

полное наименование должности	инициалы, фамилия

Земельный участок
вид объекта недвижимости

Лист № 159 раздела 4.2	Всего листов раздела 4.2: 264	Всего разделов: 8	Всего листов выписки: 667

28.07.2025г. № КУВИ-001/2025-146198411	
Кадастровый номер:	78:07:0003119:2

1	2	3	4	5
104	98038.18	114398.02	-	-
105	98038.11	114397.83	-	-
106	98038.04	114397.64	-	-
107	98037.96	114397.46	-	-
108	98037.89	114397.27	-	-
109	98037.81	114397.09	-	-
110	98037.73	114396.9	-	-
111	98037.65	114396.72	-	-
112	98037.56	114396.54	-	-
113	98037.47	114396.36	-	-
114	98037.39	114396.18	-	-
115	98037.3	114396	-	-
116	98037.2	114395.83	-	-
117	98037.11	114395.65	-	-
118	98037.01	114395.47	-	-
119	98036.91	114395.3	-	-
120	98036.81	114395.13	-	-
121	98036.71	114394.95	-	-
122	98036.61	114394.78	-	-
123	98036.5	114394.61	-	-
124	98036.4	114394.45	-	-
125	98036.29	114394.28	-	-
126	98036.18	114394.11	-	-
127	98036.06	114393.95	-	-
128	98035.95	114393.78	-	-
129	98035.83	114393.62	-	-
130	98035.71	114393.46	-	-
131	98035.6	114393.3	-	-
132	98035.47	114393.14	-	-

ДОКУМЕНТ ПОДПИСАН
ЭЛЕКТРОННОЙ ПОДПИСЬЮ
Сертификат: 009F0BDC181A023B64597F1E2579BEFB50
Владелец: ФЕДЕРАЛЬНАЯ СЛУЖБА ГОСУДАРСТВЕННОЙ РЕГИСТРАЦИИ, КАДАСТРА И КАРТОГРАФИИ
Действителен: с 02.08.2024 по 26.10.2025

полное наименование должности	инициалы, фамилия

Земельный участок
вид объекта недвижимости

Лист № 160 раздела 4.2	Всего листов раздела 4.2: 264	Всего разделов: 8	Всего листов выписки: 667

28.07.2025г. № КУВИ-001/2025-146198411	
Кадастровый номер:	78:07:0003119:2

1	2	3	4	5
133	98035.35	114392.98	-	-
134	98035.23	114392.82	-	-
135	98035.1	114392.67	-	-
136	98034.97	114392.52	-	-
137	98034.84	114392.36	-	-
138	98034.71	114392.21	-	-
139	98034.58	114392.06	-	-
140	98034.44	114391.92	-	-
141	98034.31	114391.77	-	-
142	98034.17	114391.62	-	-
143	98034.03	114391.48	-	-
144	98033.89	114391.34	-	-
145	98033.75	114391.2	-	-
146	98033.6	114391.06	-	-
147	98033.46	114390.92	-	-
148	98033.31	114390.79	-	-
149	98033.16	114390.65	-	-
150	98033.01	114390.52	-	-
151	98032.86	114390.39	-	-
152	98032.71	114390.26	-	-
153	98031.64	114389.43	-	-
154	98030.91	114388.75	-	-
155	98030.75	114388.62	-	-
156	98030.6	114388.5	-	-
157	98030.44	114388.38	-	-
158	98030.27	114388.26	-	-
159	98030.11	114388.15	-	-
160	98029.94	114388.04	-	-
161	98029.77	114387.94	-	-

ДОКУМЕНТ ПОДПИСАН
ЭЛЕКТРОННОЙ ПОДПИСЬЮ
Сертификат: 009F0BDC181A023B64597F1E2579BEFB50
Владелец: ФЕДЕРАЛЬНАЯ СЛУЖБА ГОСУДАРСТВЕННОЙ РЕГИСТРАЦИИ, КАДАСТРА И КАРТОГРАФИИ
Действителен: с 02.08.2024 по 26.10.2025

полное наименование должности		инициалы, фамилия

Земельный участок
вид объекта недвижимости

Лист № 161 раздела 4.2	Всего листов раздела 4.2: 264	Всего разделов: 8	Всего листов выписки: 667

28.07.2025г. № КУВИ-001/2025-146198411	
Кадастровый номер:	78:07:0003119:2

1	2	3	4	5
162	98029.6	114387.83	-	-
163	98029.42	114387.74	-	-
164	98029.25	114387.64	-	-
165	98029.07	114387.55	-	-
166	98028.89	114387.47	-	-
167	98028.71	114387.39	-	-
168	98028.52	114387.31	-	-
169	98028.34	114387.23	-	-
170	98028.15	114387.16	-	-
171	98027.96	114387.1	-	-
172	98027.77	114387.04	-	-
173	98027.58	114386.98	-	-
174	98027.38	114386.93	-	-
175	98027.19	114386.88	-	-
176	98027	114386.83	-	-
177	98026.8	114386.79	-	-
178	98026.6	114386.76	-	-
179	98026.41	114386.73	-	-
180	98026.21	114386.7	-	-
181	98026.01	114386.68	-	-
182	98025.81	114386.66	-	-
183	98025.61	114386.64	-	-
184	98025.41	114386.63	-	-
185	98025.21	114386.63	-	-
186	98025.01	114386.63	-	-
187	98024.81	114386.63	-	-
188	98024.61	114386.64	-	-
189	98024.41	114386.65	-	-
190	98024.21	114386.67	-	-

ДОКУМЕНТ ПОДПИСАН
ЭЛЕКТРОННОЙ ПОДПИСЬЮ
Сертификат: 009F0BDC181A023B64597F1E2579BEFB50
Владелец: ФЕДЕРАЛЬНАЯ СЛУЖБА ГОСУДАРСТВЕННОЙ РЕГИСТРАЦИИ, КАДАСТРА И КАРТОГРАФИИ
Действителен: с 02.08.2024 по 26.10.2025

полное наименование должности	инициалы, фамилия

Земельный участок
вид объекта недвижимости

Лист № 162 раздела 4.2	Всего листов раздела 4.2: 264	Всего разделов: 8	Всего листов выписки: 667

28.07.2025г. № КУВИ-001/2025-146198411	
Кадастровый номер:	78:07:0003119:2

1	2	3	4	5
191	98024.01	114386.69	-	-
192	98023.81	114386.72	-	-
193	98023.62	114386.74	-	-
194	98023.42	114386.78	-	-
195	98023.22	114386.82	-	-
196	98023.03	114386.86	-	-
197	98022.83	114386.91	-	-
198	98022.64	114386.96	-	-
199	98022.45	114387.01	-	-
200	98022.26	114387.07	-	-
201	98022.07	114387.14	-	-
202	98021.88	114387.21	-	-
203	98021.69	114387.28	-	-
204	98021.51	114387.35	-	-
205	98021.38	114387.41	-	-
206	98021.2	114387.49	-	-
207	98021.02	114387.58	-	-
208	98020.84	114387.67	-	-
209	98020.66	114387.77	-	-
210	98020.49	114387.87	-	-
211	98020.32	114387.97	-	-
212	98020.15	114388.07	-	-
213	98019.98	114388.18	-	-
214	98019.82	114388.3	-	-
215	98019.66	114388.42	-	-
216	98019.5	114388.54	-	-
217	98019.34	114388.66	-	-
218	98019.19	114388.79	-	-
219	98019.03	114388.92	-	-

ДОКУМЕНТ ПОДПИСАН
ЭЛЕКТРОННОЙ ПОДПИСЬЮ
Сертификат: 009F0BDC181A023B64597F1E2579BEFB50
Владелец: ФЕДЕРАЛЬНАЯ СЛУЖБА ГОСУДАРСТВЕННОЙ РЕГИСТРАЦИИ, КАДАСТРА И КАРТОГРАФИИ
Действителен: с 02.08.2024 по 26.10.2025

полное наименование должности	инициалы, фамилия

Земельный участок
вид объекта недвижимости

Лист № 163 раздела 4.2	Всего листов раздела 4.2: 264	Всего разделов: 8	Всего листов выписки: 667

28.07.2025г. № КУВИ-001/2025-146198411	
Кадастровый номер:	78:07:0003119:2

1	2	3	4	5
220	98018.89	114389.05	-	-
221	98018.74	114389.19	-	-
222	98018.6	114389.33	-	-
223	98018.46	114389.48	-	-
224	98018.32	114389.62	-	-
225	98018.19	114389.77	-	-
226	98018.06	114389.92	-	-
227	98017.94	114390.08	-	-
228	98017.81	114390.24	-	-
229	98017.7	114390.4	-	-
230	98017.58	114390.56	-	-
231	98017.47	114390.73	-	-
232	98017.36	114390.9	-	-
233	98017.26	114391.07	-	-
234	98017.16	114391.24	-	-
235	98017.06	114391.42	-	-
236	98016.97	114391.59	-	-
237	98016.88	114391.77	-	-
238	98016.08	114394.33	-	-
239	98014.17	114397.37	-	-
240	98014.09	114397.55	-	-
241	98014	114397.74	-	-
242	98013.92	114397.92	-	-
243	98013.85	114398.1	-	-
244	98013.77	114398.29	-	-
245	98013.7	114398.47	-	-
246	98013.63	114398.66	-	-
247	98013.56	114398.85	-	-
248	98013.49	114399.04	-	-

ДОКУМЕНТ ПОДПИСАН
ЭЛЕКТРОННОЙ ПОДПИСЬЮ
Сертификат: 009F0BDC181A023B64597F1E2579BEFB50
Владелец: ФЕДЕРАЛЬНАЯ СЛУЖБА ГОСУДАРСТВЕННОЙ РЕГИСТРАЦИИ, КАДАСТРА И КАРТОГРАФИИ
Действителен: с 02.08.2024 по 26.10.2025

полное наименование должности		инициалы, фамилия

Земельный участок
вид объекта недвижимости

Лист № 164 раздела 4.2	Всего листов раздела 4.2: 264	Всего разделов: 8	Всего листов выписки: 667

28.07.2025г. № КУВИ-001/2025-146198411	
Кадастровый номер:	78:07:0003119:2

1	2	3	4	5
249	98013.43	114399.23	-	-
250	98013.37	114399.42	-	-
251	98013.31	114399.61	-	-
252	98013.25	114399.8	-	-
253	98013.2	114399.99	-	-
254	98013.15	114400.19	-	-
255	98013.1	114400.38	-	-
256	98013.05	114400.58	-	-
257	98013.01	114400.77	-	-
258	98012.97	114400.97	-	-
259	98012.93	114401.16	-	-
260	98012.89	114401.36	-	-
261	98012.86	114401.56	-	-
262	98012.83	114401.76	-	-
263	98012.8	114401.95	-	-
264	98012.77	114402.15	-	-
265	98012.75	114402.35	-	-
266	98012.73	114402.55	-	-
267	98012.71	114402.75	-	-
268	98012.69	114402.95	-	-
269	98012.68	114403.15	-	-
270	98012.67	114403.35	-	-
271	98012.66	114403.55	-	-
272	98012.66	114403.75	-	-
273	98012.65	114403.95	-	-
274	98012.65	114404.15	-	-
275	98012.66	114404.35	-	-
276	98012.66	114404.55	-	-
277	98012.67	114404.75	-	-

ДОКУМЕНТ ПОДПИСАН
ЭЛЕКТРОННОЙ ПОДПИСЬЮ
Сертификат: 009F0BDC181A023B64597F1E2579BEFB50
Владелец: ФЕДЕРАЛЬНАЯ СЛУЖБА ГОСУДАРСТВЕННОЙ РЕГИСТРАЦИИ, КАДАСТРА И КАРТОГРАФИИ
Действителен: с 02.08.2024 по 26.10.2025

полное наименование должности	инициалы, фамилия

Земельный участок
вид объекта недвижимости

Лист № 165 раздела 4.2	Всего листов раздела 4.2: 264	Всего разделов: 8	Всего листов выписки: 667

28.07.2025г. № КУВИ-001/2025-146198411	
Кадастровый номер:	78:07:0003119:2

1	2	3	4	5
278	98012.68	114404.95	-	-
279	98012.69	114405.15	-	-
280	98012.7	114405.34	-	-
281	98012.72	114405.54	-	-
282	98012.74	114405.74	-	-
283	98012.77	114405.94	-	-
284	98012.79	114406.14	-	-
285	98012.82	114406.34	-	-
286	98012.83	114406.42	-	-
287	98012.86	114406.63	-	-
288	98012.9	114406.83	-	-
289	98012.93	114407.02	-	-
290	98012.97	114407.22	-	-
291	98013.01	114407.41	-	-
292	98013.06	114407.61	-	-
293	98013.1	114407.8	-	-
294	98013.15	114408	-	-
295	98013.21	114408.19	-	-
296	98013.26	114408.38	-	-
297	98013.32	114408.58	-	-
298	98013.37	114408.77	-	-
299	98013.44	114408.96	-	-
300	98013.5	114409.15	-	-
301	98013.57	114409.34	-	-
302	98013.63	114409.52	-	-
303	98013.71	114409.71	-	-
304	98013.78	114409.9	-	-
305	98013.85	114410.08	-	-
306	98013.93	114410.27	-	-

ДОКУМЕНТ ПОДПИСАН
ЭЛЕКТРОННОЙ ПОДПИСЬЮ
Сертификат: 009F0BDC181A023B64597F1E2579BEFB50
Владелец: ФЕДЕРАЛЬНАЯ СЛУЖБА ГОСУДАРСТВЕННОЙ РЕГИСТРАЦИИ, КАДАСТРА И КАРТОГРАФИИ
Действителен: с 02.08.2024 по 26.10.2025

полное наименование должности	инициалы, фамилия

Земельный участок
вид объекта недвижимости

Лист № 166 раздела 4.2	Всего листов раздела 4.2: 264	Всего разделов: 8	Всего листов выписки: 667

28.07.2025г. № КУВИ-001/2025-146198411	
Кадастровый номер:	78:07:0003119:2

1	2	3	4	5
307	98014.01	114410.45	-	-
308	98014.1	114410.63	-	-
309	98014.18	114410.81	-	-
310	98014.27	114410.99	-	-
311	98014.36	114411.17	-	-
312	98014.45	114411.35	-	-
313	98014.55	114411.52	-	-
314	98014.64	114411.7	-	-
315	98014.74	114411.87	-	-
316	98014.84	114412.05	-	-
317	98014.95	114412.22	-	-
318	98015.05	114412.39	-	-
319	98015.16	114412.56	-	-
320	98015.27	114412.72	-	-
321	98015.38	114412.89	-	-
322	98015.49	114413.05	-	-
323	98015.61	114413.22	-	-
324	98015.73	114413.38	-	-
325	98015.85	114413.54	-	-
326	98015.97	114413.69	-	-
327	98016.1	114413.85	-	-
328	98016.35	114414.16	-	-
329	98016.48	114414.31	-	-
330	98016.61	114414.47	-	-
331	98016.74	114414.61	-	-
332	98016.88	114414.76	-	-
333	98017.01	114414.91	-	-
334	98017.15	114415.05	-	-
335	98017.29	114415.19	-	-

ДОКУМЕНТ ПОДПИСАН
ЭЛЕКТРОННОЙ ПОДПИСЬЮ
Сертификат: 009F0BDC181A023B64597F1E2579BEFB50
Владелец: ФЕДЕРАЛЬНАЯ СЛУЖБА ГОСУДАРСТВЕННОЙ РЕГИСТРАЦИИ, КАДАСТРА И КАРТОГРАФИИ
Действителен: с 02.08.2024 по 26.10.2025

полное наименование должности	инициалы, фамилия

Земельный участок
вид объекта недвижимости

Лист № 167 раздела 4.2	Всего листов раздела 4.2: 264	Всего разделов: 8	Всего листов выписки: 667

28.07.2025г. № КУВИ-001/2025-146198411	
Кадастровый номер:	78:07:0003119:2

1	2	3	4	5
336	98017.44	114415.33	-	-
337	98017.58	114415.47	-	-
338	98017.73	114415.61	-	-
339	98017.88	114415.74	-	-
340	98018.03	114415.87	-	-
341	98018.18	114416	-	-
342	98018.34	114416.13	-	-
343	98018.49	114416.25	-	-
344	98018.65	114416.37	-	-
345	98018.81	114416.49	-	-
346	98018.97	114416.61	-	-
347	98019.14	114416.73	-	-
348	98019.3	114416.84	-	-
349	98019.47	114416.95	-	-
350	98019.64	114417.06	-	-
351	98019.81	114417.16	-	-
352	98019.98	114417.27	-	-
353	98020.15	114417.37	-	-
354	98020.32	114417.47	-	-
355	98020.5	114417.56	-	-
356	98020.68	114417.66	-	-
357	98020.85	114417.75	-	-
358	98021.03	114417.83	-	-
359	98021.21	114417.92	-	-
360	98021.4	114418	-	-
361	98021.58	114418.08	-	-
362	98021.76	114418.16	-	-
363	98021.95	114418.24	-	-
364	98022.14	114418.31	-	-

ДОКУМЕНТ ПОДПИСАН
ЭЛЕКТРОННОЙ ПОДПИСЬЮ
Сертификат: 009F0BDC181A023B64597F1E2579BEFB50
Владелец: ФЕДЕРАЛЬНАЯ СЛУЖБА ГОСУДАРСТВЕННОЙ РЕГИСТРАЦИИ, КАДАСТРА И КАРТОГРАФИИ
Действителен: с 02.08.2024 по 26.10.2025

полное наименование должности	инициалы, фамилия

Земельный участок
вид объекта недвижимости

Лист № 168 раздела 4.2	Всего листов раздела 4.2: 264	Всего разделов: 8	Всего листов выписки: 667

28.07.2025г. № КУВИ-001/2025-146198411	
Кадастровый номер:	78:07:0003119:2

1	2	3	4	5
365	98022.32	114418.38	-	-
366	98022.51	114418.44	-	-
367	98022.7	114418.51	-	-
368	98022.89	114418.57	-	-
369	98023.08	114418.63	-	-
370	98023.28	114418.68	-	-
371	98023.47	114418.74	-	-
372	98023.66	114418.79	-	-
373	98023.86	114418.84	-	-
374	98024.05	114418.88	-	-
375	98024.25	114418.92	-	-
376	98024.44	114418.96	-	-
377	98024.64	114419	-	-
378	98024.84	114419.03	-	-
379	98025.03	114419.06	-	-
380	98025.23	114419.09	-	-
381	98025.43	114419.11	-	-
382	98025.63	114419.14	-	-
383	98025.83	114419.16	-	-
384	98026.03	114419.17	-	-
385	98026.23	114419.18	-	-
386	98026.54	114419.2	-	-
387	98026.74	114419.21	-	-
388	98026.94	114419.21	-	-
389	98027.14	114419.21	-	-
390	98027.34	114419.21	-	-
391	98027.54	114419.2	-	-
392	98027.74	114419.19	-	-
393	98027.94	114419.18	-	-

ДОКУМЕНТ ПОДПИСАН
ЭЛЕКТРОННОЙ ПОДПИСЬЮ
Сертификат: 009F0BDC181A023B64597F1E2579BEFB50
Владелец: ФЕДЕРАЛЬНАЯ СЛУЖБА ГОСУДАРСТВЕННОЙ РЕГИСТРАЦИИ, КАДАСТРА И КАРТОГРАФИИ
Действителен: с 02.08.2024 по 26.10.2025

полное наименование должности	инициалы, фамилия

Земельный участок
вид объекта недвижимости

Лист № 169 раздела 4.2	Всего листов раздела 4.2: 264	Всего разделов: 8	Всего листов выписки: 667

28.07.2025г. № КУВИ-001/2025-146198411	
Кадастровый номер:	78:07:0003119:2

1	2	3	4	5
394	98028.14	114419.17	-	-
395	98028.34	114419.15	-	-
396	98028.54	114419.13	-	-
397	98028.74	114419.11	-	-
398	98028.93	114419.08	-	-
399	98029.13	114419.05	-	-
400	98029.33	114419.02	-	-
401	98029.53	114418.99	-	-
402	98029.72	114418.95	-	-
403	98029.92	114418.91	-	-
404	98030.11	114418.87	-	-
405	98030.31	114418.82	-	-
406	98030.5	114418.77	-	-
407	98030.7	114418.72	-	-
408	98030.89	114418.67	-	-
409	98031.08	114418.61	-	-
410	98031.27	114418.55	-	-
411	98031.46	114418.49	-	-
412	98031.65	114418.42	-	-
413	98031.84	114418.36	-	-
414	98032.03	114418.29	-	-
415	98032.21	114418.21	-	-
416	98032.4	114418.14	-	-
417	98032.58	114418.06	-	-
418	98032.76	114417.98	-	-
419	98032.95	114417.89	-	-
420	98033.13	114417.81	-	-
421	98033.31	114417.72	-	-
422	98033.48	114417.63	-	-

ДОКУМЕНТ ПОДПИСАН
ЭЛЕКТРОННОЙ ПОДПИСЬЮ
Сертификат: 009F0BDC181A023B64597F1E2579BEFB50
Владелец: ФЕДЕРАЛЬНАЯ СЛУЖБА ГОСУДАРСТВЕННОЙ РЕГИСТРАЦИИ, КАДАСТРА И КАРТОГРАФИИ
Действителен: с 02.08.2024 по 26.10.2025

полное наименование должности	инициалы, фамилия

Земельный участок
вид объекта недвижимости

Лист № 170 раздела 4.2	Всего листов раздела 4.2: 264	Всего разделов: 8	Всего листов выписки: 667

28.07.2025г. № КУВИ-001/2025-146198411	
Кадастровый номер:	78:07:0003119:2

1	2	3	4	5
423	98033.66	114417.53	-	-
424	98033.84	114417.44	-	-
425	98034.01	114417.34	-	-
426	98034.18	114417.24	-	-
427	98034.35	114417.13	-	-
428	98034.42	114417.09	-	-
1	98087.86	114281.28	-	-
2	98088.7	114282.81	-	-
3	98088.79	114282.91	-	-
4	98088.93	114283.05	-	-
5	98089.07	114283.19	-	-
6	98089.22	114283.32	-	-
7	98089.38	114283.44	-	-
8	98089.54	114283.56	-	-
9	98089.71	114283.66	-	-
10	98089.89	114283.76	-	-
11	98090.06	114283.86	-	-
12	98090.25	114283.94	-	-
13	98090.43	114284.01	-	-
14	98090.62	114284.08	-	-
15	98090.81	114284.13	-	-
16	98091.01	114284.18	-	-
17	98091.2	114284.22	-	-
18	98091.4	114284.25	-	-
19	98091.6	114284.27	-	-
20	98091.8	114284.28	-	-
21	98092	114284.28	-	-
22	98092.2	114284.27	-	-
23	98092.4	114284.25	-	-

ДОКУМЕНТ ПОДПИСАН
ЭЛЕКТРОННОЙ ПОДПИСЬЮ
Сертификат: 009F0BDC181A023B64597F1E2579BEFB50
Владелец: ФЕДЕРАЛЬНАЯ СЛУЖБА ГОСУДАРСТВЕННОЙ РЕГИСТРАЦИИ, КАДАСТРА И КАРТОГРАФИИ
Действителен: с 02.08.2024 по 26.10.2025

полное наименование должности	инициалы, фамилия

Земельный участок			
вид объекта недвижимости			
Лист № 171 раздела 4.2	Всего листов раздела 4.2: 264	Всего разделов: 8	Всего листов выписки: 667
28.07.2025г. № КУВИ-001/2025-146198411			
Кадастровый номер:	78:07:0003119:2		

1	2	3	4	5
24	98092.6	114284.23	-	-
25	98092.79	114284.19	-	-
26	98092.99	114284.14	-	-
27	98093.18	114284.09	-	-
28	98093.37	114284.02	-	-
29	98093.56	114283.95	-	-
30	98093.74	114283.87	-	-
31	98093.92	114283.78	-	-
32	98094.09	114283.68	-	-
33	98094.26	114283.58	-	-
34	98094.43	114283.46	-	-
35	98094.58	114283.34	-	-
36	98094.74	114283.21	-	-
37	98094.88	114283.08	-	-
38	98095.02	114282.93	-	-
39	98095.16	114282.78	-	-
40	98095.28	114282.63	-	-
41	98095.4	114282.47	-	-
42	98095.51	114282.3	-	-
43	98095.62	114282.13	-	-
44	98095.71	114281.95	-	-
45	98095.8	114281.77	-	-
46	98095.83	114281.7	-	-
47	98095.99	114281.58	-	-
48	98096.15	114281.46	-	-
49	98096.31	114281.34	-	-
50	98096.47	114281.22	-	-
51	98096.64	114281.11	-	-
52	98096.8	114281	-	-

ДОКУМЕНТ ПОДПИСАН
ЭЛЕКТРОННОЙ ПОДПИСЬЮ
Сертификат: 009F0BDC181A023B64597F1E2579BEFB50
Владелец: ФЕДЕРАЛЬНАЯ СЛУЖБА ГОСУДАРСТВЕННОЙ РЕГИСТРАЦИИ, КАДАСТРА И КАРТОГРАФИИ
Действителен: с 02.08.2024 по 26.10.2025

полное наименование должности		инициалы, фамилия

Земельный участок
вид объекта недвижимости

Лист № 172 раздела 4.2	Всего листов раздела 4.2: 264	Всего разделов: 8	Всего листов выписки: 667

28.07.2025г. № КУВИ-001/2025-146198411	
Кадастровый номер:	78:07:0003119:2

1	2	3	4	5
53	98096.97	114280.88	-	-
54	98097.13	114280.77	-	-
55	98097.3	114280.66	-	-
56	98097.47	114280.55	-	-
57	98097.64	114280.45	-	-
58	98097.81	114280.34	-	-
59	98097.98	114280.24	-	-
60	98098.15	114280.13	-	-
61	98098.32	114280.03	-	-
62	98098.49	114279.93	-	-
63	98098.67	114279.83	-	-
64	98098.84	114279.74	-	-
65	98099.02	114279.64	-	-
66	98099.2	114279.55	-	-
67	98099.37	114279.45	-	-
68	98099.55	114279.36	-	-
69	98099.73	114279.27	-	-
70	98099.86	114279.21	-	-
71	98100.04	114279.12	-	-
72	98100.22	114279.04	-	-
73	98100.4	114278.95	-	-
74	98100.58	114278.87	-	-
75	98100.77	114278.79	-	-
76	98100.95	114278.71	-	-
77	98101.14	114278.63	-	-
78	98101.32	114278.56	-	-
79	98101.51	114278.48	-	-
80	98101.69	114278.41	-	-
81	98101.88	114278.34	-	-

ДОКУМЕНТ ПОДПИСАН
ЭЛЕКТРОННОЙ ПОДПИСЬЮ
Сертификат: 009F0BDC181A023B64597F1E2579BEFB50
Владелец: ФЕДЕРАЛЬНАЯ СЛУЖБА ГОСУДАРСТВЕННОЙ РЕГИСТРАЦИИ, КАДАСТРА И КАРТОГРАФИИ
Действителен: с 02.08.2024 по 26.10.2025

полное наименование должности		инициалы, фамилия

Земельный участок
вид объекта недвижимости

Лист № 173 раздела 4.2	Всего листов раздела 4.2: 264	Всего разделов: 8	Всего листов выписки: 667

28.07.2025г. № КУВИ-001/2025-146198411	
Кадастровый номер:	78:07:0003119:2

1	2	3	4	5
82	98102.07	114278.27	-	-
83	98102.25	114278.2	-	-
84	98102.44	114278.13	-	-
85	98102.63	114278.07	-	-
86	98102.82	114278	-	-
87	98103.01	114277.94	-	-
88	98103.2	114277.88	-	-
89	98103.39	114277.82	-	-
90	98103.58	114277.76	-	-
91	98103.78	114277.71	-	-
92	98103.97	114277.65	-	-
93	98104.16	114277.6	-	-
94	98104.36	114277.55	-	-
95	98104.55	114277.5	-	-
96	98104.74	114277.45	-	-
97	98104.94	114277.41	-	-
98	98105.13	114277.36	-	-
99	98105.33	114277.32	-	-
100	98105.52	114277.28	-	-
101	98105.72	114277.24	-	-
102	98105.92	114277.2	-	-
103	98106.11	114277.17	-	-
104	98106.31	114277.13	-	-
105	98106.51	114277.1	-	-
106	98106.71	114277.07	-	-
107	98106.82	114277.05	-	-
108	98106.95	114277	-	-
109	98107.13	114276.93	-	-
110	98107.31	114276.84	-	-

ДОКУМЕНТ ПОДПИСАН
ЭЛЕКТРОННОЙ ПОДПИСЬЮ
Сертификат: 009F0BDC181A023B64597F1E2579BEFB50
Владелец: ФЕДЕРАЛЬНАЯ СЛУЖБА ГОСУДАРСТВЕННОЙ РЕГИСТРАЦИИ, КАДАСТРА И КАРТОГРАФИИ
Действителен: с 02.08.2024 по 26.10.2025

полное наименование должности	инициалы, фамилия

Земельный участок
вид объекта недвижимости

Лист № 174 раздела 4.2	Всего листов раздела 4.2: 264	Всего разделов: 8	Всего листов выписки: 667

28.07.2025г. № КУВИ-001/2025-146198411	
Кадастровый номер:	78:07:0003119:2

1	2	3	4	5
111	98107.49	114276.76	-	-
112	98107.67	114276.67	-	-
113	98107.85	114276.57	-	-
114	98108.02	114276.47	-	-
115	98108.19	114276.37	-	-
116	98108.36	114276.26	-	-
117	98108.52	114276.14	-	-
118	98108.68	114276.02	-	-
119	98108.84	114275.9	-	-
120	98108.99	114275.77	-	-
121	98109.14	114275.64	-	-
122	98109.29	114275.51	-	-
123	98109.44	114275.37	-	-
124	98109.57	114275.22	-	-
125	98109.71	114275.08	-	-
126	98109.84	114274.92	-	-
127	98109.97	114274.77	-	-
128	98110.09	114274.61	-	-
129	98110.16	114274.52	-	-
130	98110.31	114274.39	-	-
131	98110.43	114274.23	-	-
132	98110.52	114274.05	-	-
133	98110.57	114273.86	-	-
134	98110.59	114273.66	-	-
135	98110.57	114273.46	-	-
136	98110.52	114273.27	-	-
137	98110.43	114273.08	-	-
138	98110.31	114272.92	-	-
139	98110.16	114272.79	-	-

ДОКУМЕНТ ПОДПИСАН
ЭЛЕКТРОННОЙ ПОДПИСЬЮ
Сертификат: 009F0BDC181A023B64597F1E2579BEFB50
Владелец: ФЕДЕРАЛЬНАЯ СЛУЖБА ГОСУДАРСТВЕННОЙ РЕГИСТРАЦИИ, КАДАСТРА И КАРТОГРАФИИ
Действителен: с 02.08.2024 по 26.10.2025

полное наименование должности	инициалы, фамилия

Земельный участок
вид объекта недвижимости

Лист № 175 раздела 4.2	Всего листов раздела 4.2: 264	Всего разделов: 8	Всего листов выписки: 667

28.07.2025г. № КУВИ-001/2025-146198411	
Кадастровый номер:	78:07:0003119:2

1	2	3	4	5
140	98109.99	114272.68	-	-
141	98109.81	114272.61	-	-
142	98109.61	114272.57	-	-
143	98109.41	114272.56	-	-
144	98109.39	114272.57	-	-
145	98109.2	114272.52	-	-
146	98109	114272.46	-	-
147	98108.81	114272.41	-	-
148	98108.62	114272.36	-	-
149	98108.42	114272.32	-	-
150	98108.23	114272.28	-	-
151	98108.03	114272.23	-	-
152	98107.84	114272.19	-	-
153	98107.64	114272.16	-	-
154	98107.44	114272.12	-	-
155	98107.24	114272.09	-	-
156	98107.05	114272.06	-	-
157	98106.85	114272.03	-	-
158	98106.65	114272.01	-	-
159	98106.45	114271.98	-	-
160	98106.25	114271.96	-	-
161	98106.05	114271.94	-	-
162	98106.03	114271.94	-	-
163	98105.83	114271.92	-	-
164	98105.63	114271.91	-	-
165	98105.43	114271.9	-	-
166	98105.23	114271.89	-	-
167	98105.03	114271.89	-	-
168	98104.83	114271.87	-	-

ДОКУМЕНТ ПОДПИСАН
ЭЛЕКТРОННОЙ ПОДПИСЬЮ
Сертификат: 009F0BDC181A023B64597F1E2579BEFB50
Владелец: ФЕДЕРАЛЬНАЯ СЛУЖБА ГОСУДАРСТВЕННОЙ РЕГИСТРАЦИИ, КАДАСТРА И КАРТОГРАФИИ
Действителен: с 02.08.2024 по 26.10.2025

полное наименование должности	инициалы, фамилия

Земельный участок
вид объекта недвижимости

Лист № 176 раздела 4.2	Всего листов раздела 4.2: 264	Всего разделов: 8	Всего листов выписки: 667

28.07.2025г. № КУВИ-001/2025-146198411	
Кадастровый номер:	78:07:0003119:2

1	2	3	4	5
169	98104.63	114271.87	-	-
170	98104.43	114271.87	-	-
171	98104.23	114271.87	-	-
172	98104.03	114271.88	-	-
173	98103.83	114271.88	-	-
174	98103.63	114271.89	-	-
175	98103.43	114271.9	-	-
176	98103.23	114271.91	-	-
177	98103.03	114271.93	-	-
178	98102.83	114271.95	-	-
179	98102.64	114271.96	-	-
180	98102.44	114271.99	-	-
181	98102.24	114272.01	-	-
182	98102.04	114272.04	-	-
183	98101.84	114272.07	-	-
184	98101.64	114272.1	-	-
185	98101.44	114272.13	-	-
186	98101.27	114272.23	-	-
187	98101.1	114272.33	-	-
188	98100.92	114272.43	-	-
189	98100.75	114272.53	-	-
190	98100.57	114272.63	-	-
191	98100.4	114272.73	-	-
192	98100.23	114272.83	-	-
193	98100.05	114272.92	-	-
194	98099.88	114273.02	-	-
195	98099.7	114273.12	-	-
196	98099.52	114273.21	-	-
197	98099.35	114273.3	-	-

ДОКУМЕНТ ПОДПИСАН
ЭЛЕКТРОННОЙ ПОДПИСЬЮ
Сертификат: 009F0BDC181A023B64597F1E2579BEFB50
Владелец: ФЕДЕРАЛЬНАЯ СЛУЖБА ГОСУДАРСТВЕННОЙ РЕГИСТРАЦИИ, КАДАСТРА И КАРТОГРАФИИ
Действителен: с 02.08.2024 по 26.10.2025

полное наименование должности	инициалы, фамилия

Земельный участок
вид объекта недвижимости

Лист № 177 раздела 4.2	Всего листов раздела 4.2: 264	Всего разделов: 8	Всего листов выписки: 667

28.07.2025г. № КУВИ-001/2025-146198411	
Кадастровый номер:	78:07:0003119:2

1	2	3	4	5
198	98099.17	114273.4	-	-
199	98098.99	114273.49	-	-
200	98098.82	114273.58	-	-
201	98098.64	114273.67	-	-
202	98098.46	114273.76	-	-
203	98098.28	114273.85	-	-
204	98098.1	114273.94	-	-
205	98097.92	114274.03	-	-
206	98097.74	114274.12	-	-
207	98097.56	114274.21	-	-
208	98097.38	114274.29	-	-
209	98097.2	114274.38	-	-
210	98097.02	114274.47	-	-
211	98096.84	114274.55	-	-
212	98096.66	114274.63	-	-
213	98096.48	114274.72	-	-
214	98096.29	114274.8	-	-
215	98096.18	114274.85	-	-
216	98096	114274.93	-	-
217	98095.81	114275.01	-	-
218	98095.63	114275.09	-	-
219	98095.45	114275.17	-	-
220	98095.26	114275.25	-	-
221	98095.08	114275.33	-	-
222	98094.89	114275.4	-	-
223	98094.71	114275.48	-	-
224	98094.52	114275.56	-	-
225	98094.34	114275.63	-	-
226	98094.15	114275.7	-	-

полное наименование должности	ДОКУМЕНТ ПОДПИСАН ЭЛЕКТРОННОЙ ПОДПИСЬЮ Сертификат: 009F0BDC181A023B64597F1E2579BEFB50 Владелец: ФЕДЕРАЛЬНАЯ СЛУЖБА ГОСУДАРСТВЕННОЙ РЕГИСТРАЦИИ, КАДАСТРА И КАРТОГРАФИИ Действителен: с 02.08.2024 по 26.10.2025	инициалы, фамилия

Земельный участок
вид объекта недвижимости

Лист № 178 раздела 4.2	Всего листов раздела 4.2: 264	Всего разделов: 8	Всего листов выписки: 667

28.07.2025г. № КУВИ-001/2025-146198411	
Кадастровый номер:	78:07:0003119:2

1	2	3	4	5
227	98093.97	114275.78	-	-
228	98093.78	114275.85	-	-
229	98093.59	114275.92	-	-
230	98093.41	114275.99	-	-
231	98093.22	114276.06	-	-
232	98093.03	114276.13	-	-
233	98092.84	114276.2	-	-
234	98092.66	114276.27	-	-
235	98092.47	114276.34	-	-
236	98092.28	114276.41	-	-
237	98092.09	114276.47	-	-
238	98091.9	114276.54	-	-
239	98091.71	114276.6	-	-
240	98091.6	114276.64	-	-
241	98091.45	114276.66	-	-
242	98091.25	114276.68	-	-
243	98091.05	114276.72	-	-
244	98090.86	114276.77	-	-
245	98090.67	114276.83	-	-
246	98090.48	114276.89	-	-
247	98090.29	114276.97	-	-
248	98090.11	114277.05	-	-
249	98089.93	114277.14	-	-
250	98089.76	114277.24	-	-
251	98089.59	114277.35	-	-
252	98089.43	114277.47	-	-
253	98089.28	114277.6	-	-
254	98089.13	114277.73	-	-
255	98088.98	114277.87	-	-

ДОКУМЕНТ ПОДПИСАН
ЭЛЕКТРОННОЙ ПОДПИСЬЮ
Сертификат: 009F0BDC181A023B64597F1E2579BEFB50
Владелец: ФЕДЕРАЛЬНАЯ СЛУЖБА ГОСУДАРСТВЕННОЙ РЕГИСТРАЦИИ, КАДАСТРА И КАРТОГРАФИИ
Действителен: с 02.08.2024 по 26.10.2025

полное наименование должности	инициалы, фамилия

Земельный участок
вид объекта недвижимости

Лист № 179 раздела 4.2	Всего листов раздела 4.2: 264	Всего разделов: 8	Всего листов выписки: 667

28.07.2025г. № КУВИ-001/2025-146198411	
Кадастровый номер:	78:07:0003119:2

1	2	3	4	5
256	98088.85	114278.02	-	-
257	98088.72	114278.17	-	-
258	98088.6	114278.33	-	-
259	98088.49	114278.49	-	-
260	98088.38	114278.66	-	-
261	98088.28	114278.84	-	-
262	98088.2	114279.02	-	-
263	98088.12	114279.2	-	-
264	98088.05	114279.39	-	-
265	98087.99	114279.58	-	-
266	98087.94	114279.77	-	-
267	98087.89	114279.97	-	-
268	98087.86	114280.17	-	-
269	98087.84	114280.37	-	-
270	98087.83	114280.57	-	-
271	98087.82	114280.77	-	-
272	98087.83	114280.97	-	-
273	98087.85	114281.16	-	-
274	98087.86	114281.28	-	-
1	98053.69	114297.85	-	-
2	98053.84	114297.99	-	-
3	98054	114298.12	-	-
4	98054.16	114298.24	-	-
5	98054.32	114298.35	-	-
6	98054.49	114298.46	-	-
7	98054.66	114298.56	-	-
8	98054.84	114298.65	-	-
9	98055.02	114298.73	-	-
10	98055.21	114298.81	-	-

ДОКУМЕНТ ПОДПИСАН
ЭЛЕКТРОННОЙ ПОДПИСЬЮ
Сертификат: 009F0BDC181A023B64597F1E2579BEFB50
Владелец: ФЕДЕРАЛЬНАЯ СЛУЖБА ГОСУДАРСТВЕННОЙ РЕГИСТРАЦИИ, КАДАСТРА И КАРТОГРАФИИ
Действителен: с 02.08.2024 по 26.10.2025

полное наименование должности	инициалы, фамилия

Земельный участок
вид объекта недвижимости

Лист № 180 раздела 4.2	Всего листов раздела 4.2: 264	Всего разделов: 8	Всего листов выписки: 667

28.07.2025г. № КУВИ-001/2025-146198411	
Кадастровый номер:	78:07:0003119:2

1	2	3	4	5
11	98055.4	114298.87	-	-
12	98055.59	114298.93	-	-
13	98055.78	114298.98	-	-
14	98055.98	114299.02	-	-
15	98056.17	114299.06	-	-
16	98056.37	114299.08	-	-
17	98056.57	114299.1	-	-
18	98056.77	114299.11	-	-
19	98056.97	114299.1	-	-
20	98057.17	114299.09	-	-
21	98057.37	114299.07	-	-
22	98057.57	114299.05	-	-
23	98057.76	114299.01	-	-
24	98057.96	114298.97	-	-
25	98058.15	114298.91	-	-
26	98058.34	114298.85	-	-
27	98058.53	114298.78	-	-
28	98058.71	114298.7	-	-
29	98058.89	114298.62	-	-
30	98059.07	114298.52	-	-
31	98059.24	114298.42	-	-
32	98059.41	114298.31	-	-
33	98059.57	114298.19	-	-
34	98059.73	114298.07	-	-
35	98059.88	114297.94	-	-
36	98060.03	114297.81	-	-
37	98060.17	114297.66	-	-
38	98060.3	114297.51	-	-
39	98060.43	114297.36	-	-

ДОКУМЕНТ ПОДПИСАН
ЭЛЕКТРОННОЙ ПОДПИСЬЮ
Сертификат: 009F0BDC181A023B64597F1E2579BEFB50
Владелец: ФЕДЕРАЛЬНАЯ СЛУЖБА ГОСУДАРСТВЕННОЙ РЕГИСТРАЦИИ, КАДАСТРА И КАРТОГРАФИИ
Действителен: с 02.08.2024 по 26.10.2025

полное наименование должности	инициалы, фамилия

Земельный участок
вид объекта недвижимости

Лист № 181 раздела 4.2	Всего листов раздела 4.2: 264	Всего разделов: 8	Всего листов выписки: 667

28.07.2025г. № КУВИ-001/2025-146198411	
Кадастровый номер:	78:07:0003119:2

1	2	3	4	5
40	98060.55	114297.2	-	-
41	98060.66	114297.03	-	-
42	98060.77	114296.86	-	-
43	98060.87	114296.69	-	-
44	98060.96	114296.51	-	-
45	98061.04	114296.33	-	-
46	98061.11	114296.14	-	-
47	98061.18	114295.95	-	-
48	98061.21	114295.86	-	-
49	98075.01	114289.79	-	-
50	98075.09	114289.77	-	-
51	98075.28	114289.71	-	-
52	98075.46	114289.63	-	-
53	98075.64	114289.54	-	-
54	98075.81	114289.43	-	-
55	98075.97	114289.32	-	-
56	98076.12	114289.19	-	-
57	98076.27	114289.05	-	-
58	98076.4	114288.9	-	-
59	98076.52	114288.74	-	-
60	98076.63	114288.57	-	-
61	98076.72	114288.4	-	-
62	98076.8	114288.21	-	-
63	98076.87	114288.03	-	-
64	98076.93	114287.83	-	-
65	98076.96	114287.64	-	-
66	98076.99	114287.44	-	-
67	98076.99	114287.4	-	-
68	98076.43	114285.32	-	-

ДОКУМЕНТ ПОДПИСАН
ЭЛЕКТРОННОЙ ПОДПИСЬЮ
Сертификат: 009F0BDC181A023B64597F1E2579BEFB50
Владелец: ФЕДЕРАЛЬНАЯ СЛУЖБА ГОСУДАРСТВЕННОЙ РЕГИСТРАЦИИ, КАДАСТРА И КАРТОГРАФИИ
Действителен: с 02.08.2024 по 26.10.2025

полное наименование должности	инициалы, фамилия

Земельный участок
вид объекта недвижимости

Лист № 182 раздела 4.2	Всего листов раздела 4.2: 264	Всего разделов: 8	Всего листов выписки: 667

28.07.2025г. № КУВИ-001/2025-146198411	
Кадастровый номер:	78:07:0003119:2

1	2	3	4	5
69	98076.27	114285.2	-	-
70	98076.1	114285.09	-	-
71	98075.93	114284.98	-	-
72	98075.76	114284.89	-	-
73	98075.58	114284.79	-	-
74	98075.4	114284.71	-	-
75	98075.21	114284.63	-	-
76	98075.03	114284.57	-	-
77	98074.84	114284.51	-	-
78	98074.64	114284.45	-	-
79	98074.45	114284.41	-	-
80	98074.25	114284.37	-	-
81	98074.12	114284.35	-	-
82	98073.92	114284.33	-	-
83	98073.72	114284.31	-	-
84	98073.52	114284.3	-	-
85	98073.32	114284.31	-	-
86	98073.12	114284.31	-	-
87	98072.92	114284.33	-	-
88	98072.72	114284.36	-	-
89	98072.53	114284.39	-	-
90	98072.33	114284.43	-	-
91	98072.14	114284.48	-	-
92	98071.95	114284.54	-	-
93	98071.76	114284.6	-	-
94	98071.57	114284.68	-	-
95	98071.39	114284.76	-	-
96	98071.28	114284.81	-	-
97	98071.11	114284.91	-	-

ДОКУМЕНТ ПОДПИСАН
ЭЛЕКТРОННОЙ ПОДПИСЬЮ
Сертификат: 009F0BDC181A023B64597F1E2579BEFB50
Владелец: ФЕДЕРАЛЬНАЯ СЛУЖБА ГОСУДАРСТВЕННОЙ РЕГИСТРАЦИИ, КАДАСТРА И КАРТОГРАФИИ
Действителен: с 02.08.2024 по 26.10.2025

полное наименование должности		инициалы, фамилия

Земельный участок
вид объекта недвижимости

Лист № 183 раздела 4.2	Всего листов раздела 4.2: 264	Всего разделов: 8	Всего листов выписки: 667

28.07.2025г. № КУВИ-001/2025-146198411	
Кадастровый номер:	78:07:0003119:2

1	2	3	4	5
98	98070.93	114285.01	-	-
99	98070.76	114285.11	-	-
100	98070.58	114285.2	-	-
101	98070.41	114285.3	-	-
102	98070.23	114285.39	-	-
103	98070.05	114285.48	-	-
104	98069.87	114285.57	-	-
105	98069.7	114285.66	-	-
106	98069.52	114285.75	-	-
107	98069.34	114285.84	-	-
108	98069.16	114285.93	-	-
109	98068.98	114286.01	-	-
110	98068.79	114286.1	-	-
111	98068.61	114286.18	-	-
112	98068.43	114286.26	-	-
113	98068.25	114286.34	-	-
114	98068.06	114286.42	-	-
115	98067.88	114286.5	-	-
116	98067.69	114286.57	-	-
117	98067.51	114286.65	-	-
118	98067.32	114286.72	-	-
119	98067.13	114286.79	-	-
120	98066.95	114286.86	-	-
121	98066.76	114286.93	-	-
122	98066.57	114287	-	-
123	98066.38	114287.07	-	-
124	98066.2	114287.14	-	-
125	98066.01	114287.2	-	-
126	98065.82	114287.26	-	-

ДОКУМЕНТ ПОДПИСАН
ЭЛЕКТРОННОЙ ПОДПИСЬЮ
Сертификат: 009F0BDC181A023B64597F1E2579BEFB50
Владелец: ФЕДЕРАЛЬНАЯ СЛУЖБА ГОСУДАРСТВЕННОЙ РЕГИСТРАЦИИ, КАДАСТРА И КАРТОГРАФИИ
Действителен: с 02.08.2024 по 26.10.2025

полное наименование должности	инициалы, фамилия

Земельный участок
вид объекта недвижимости

Лист № 184 раздела 4.2	Всего листов раздела 4.2: 264	Всего разделов: 8	Всего листов выписки: 667

28.07.2025г. № КУВИ-001/2025-146198411	
Кадастровый номер:	78:07:0003119:2

1	2	3	4	5
127	98065.42	114287.39	-	-
128	98065.22	114287.45	-	-
129	98065.02	114287.51	-	-
130	98064.83	114287.57	-	-
131	98064.64	114287.62	-	-
132	98064.45	114287.68	-	-
133	98064.25	114287.73	-	-
134	98064.06	114287.78	-	-
135	98063.87	114287.83	-	-
136	98063.67	114287.88	-	-
137	98063.48	114287.92	-	-
138	98063.28	114287.97	-	-
139	98063.09	114288.01	-	-
140	98062.89	114288.06	-	-
141	98062.7	114288.1	-	-
142	98062.5	114288.14	-	-
143	98062.31	114288.18	-	-
144	98062.11	114288.22	-	-
145	98061.91	114288.25	-	-
146	98061.72	114288.29	-	-
147	98061.52	114288.32	-	-
148	98061.32	114288.35	-	-
149	98061.12	114288.38	-	-
150	98060.93	114288.41	-	-
151	98060.73	114288.44	-	-
152	98060.53	114288.47	-	-
153	98060.33	114288.49	-	-
154	98060.13	114288.52	-	-
155	98059.93	114288.54	-	-

ДОКУМЕНТ ПОДПИСАН
ЭЛЕКТРОННОЙ ПОДПИСЬЮ
Сертификат: 009F0BDC181A023B64597F1E2579BEFB50
Владелец: ФЕДЕРАЛЬНАЯ СЛУЖБА ГОСУДАРСТВЕННОЙ РЕГИСТРАЦИИ, КАДАСТРА И КАРТОГРАФИИ
Действителен: с 02.08.2024 по 26.10.2025

полное наименование должности	инициалы, фамилия

Земельный участок
вид объекта недвижимости

Лист № 185 раздела 4.2	Всего листов раздела 4.2: 264	Всего разделов: 8	Всего листов выписки: 667

28.07.2025г. № КУВИ-001/2025-146198411	
Кадастровый номер:	78:07:0003119:2

1	2	3	4	5
156	98059.73	114288.56	-	-
157	98059.54	114288.58	-	-
158	98059.34	114288.6	-	-
159	98059.14	114288.61	-	-
160	98058.94	114288.63	-	-
161	98058.74	114288.64	-	-
162	98058.54	114288.66	-	-
163	98058.34	114288.67	-	-
164	98058.14	114288.68	-	-
165	98057.94	114288.69	-	-
166	98057.74	114288.69	-	-
167	98057.54	114288.7	-	-
168	98057.34	114288.71	-	-
169	98057.14	114288.71	-	-
170	98056.94	114288.71	-	-
171	98056.77	114288.76	-	-
172	98056.58	114288.82	-	-
173	98056.39	114288.89	-	-
174	98056.21	114288.96	-	-
175	98056.02	114289.04	-	-
176	98055.84	114289.12	-	-
177	98055.66	114289.21	-	-
178	98055.48	114289.3	-	-
179	98055.31	114289.4	-	-
180	98055.14	114289.5	-	-
181	98054.97	114289.6	-	-
182	98054.8	114289.72	-	-
183	98054.64	114289.83	-	-
184	98054.48	114289.95	-	-

полное наименование должности		инициалы, фамилия

ДОКУМЕНТ ПОДПИСАН
ЭЛЕКТРОННОЙ ПОДПИСЬЮ
Сертификат: 009F0BDC181A023B64597F1E2579BEFB50
Владелец: ФЕДЕРАЛЬНАЯ СЛУЖБА ГОСУДАРСТВЕННОЙ РЕГИСТРАЦИИ, КАДАСТРА И КАРТОГРАФИИ
Действителен: с 02.08.2024 по 26.10.2025

Земельный участок
вид объекта недвижимости

Лист № 186 раздела 4.2	Всего листов раздела 4.2: 264	Всего разделов: 8	Всего листов выписки: 667

28.07.2025г. № КУВИ-001/2025-146198411	
Кадастровый номер:	78:07:0003119:2

1	2	3	4	5
185	98054.32	114290.08	-	-
186	98054.17	114290.21	-	-
187	98054.02	114290.34	-	-
188	98053.87	114290.48	-	-
189	98053.73	114290.62	-	-
190	98053.6	114290.76	-	-
191	98053.46	114290.91	-	-
192	98053.33	114291.07	-	-
193	98053.21	114291.22	-	-
194	98053.09	114291.38	-	-
195	98052.97	114291.55	-	-
196	98052.86	114291.71	-	-
197	98052.76	114291.88	-	-
198	98052.66	114292.05	-	-
199	98052.56	114292.23	-	-
200	98052.47	114292.41	-	-
201	98052.38	114292.59	-	-
202	98052.3	114292.77	-	-
203	98052.22	114292.95	-	-
204	98052.15	114293.14	-	-
205	98052.08	114293.33	-	-
206	98052.02	114293.52	-	-
207	98051.97	114293.71	-	-
208	98051.92	114293.91	-	-
209	98051.87	114294.1	-	-
210	98051.83	114294.3	-	-
211	98051.83	114294.31	-	-
212	98053.69	114297.85	-	-
1	97925.94	114339.99	-	-

ДОКУМЕНТ ПОДПИСАН
ЭЛЕКТРОННОЙ ПОДПИСЬЮ
Сертификат: 009F0BDC181A023B64597F1E2579BEFB50
Владелец: ФЕДЕРАЛЬНАЯ СЛУЖБА ГОСУДАРСТВЕННОЙ РЕГИСТРАЦИИ, КАДАСТРА И КАРТОГРАФИИ
Действителен: с 02.08.2024 по 26.10.2025

полное наименование должности	инициалы, фамилия

Земельный участок
вид объекта недвижимости

Лист № 187 раздела 4.2	Всего листов раздела 4.2: 264	Всего разделов: 8	Всего листов выписки: 667

28.07.2025г. № КУВИ-001/2025-146198411	
Кадастровый номер:	78:07:0003119:2

1	2	3	4	5
2	97925.98	114340	-	-
3	97926.17	114340.04	-	-
4	97926.37	114340.08	-	-
5	97926.57	114340.12	-	-
6	97926.76	114340.16	-	-
7	97926.96	114340.2	-	-
8	97927.16	114340.23	-	-
9	97927.35	114340.27	-	-
10	97927.55	114340.31	-	-
11	97927.75	114340.34	-	-
12	97927.94	114340.38	-	-
13	97928.14	114340.41	-	-
14	97928.34	114340.44	-	-
15	97928.53	114340.47	-	-
16	97928.73	114340.51	-	-
17	97928.93	114340.54	-	-
18	97929.13	114340.57	-	-
19	97929.33	114340.6	-	-
20	97929.52	114340.62	-	-
21	97929.72	114340.65	-	-
22	97929.92	114340.68	-	-
23	97930.12	114340.7	-	-
24	97930.32	114340.73	-	-
25	97930.51	114340.75	-	-
26	97930.71	114340.78	-	-
27	97930.91	114340.8	-	-
28	97931.11	114340.82	-	-
29	97931.31	114340.84	-	-
30	97931.51	114340.86	-	-

ДОКУМЕНТ ПОДПИСАН
ЭЛЕКТРОННОЙ ПОДПИСЬЮ
Сертификат: 009F0BDC181A023B64597F1E2579BEFB50
Владелец: ФЕДЕРАЛЬНАЯ СЛУЖБА ГОСУДАРСТВЕННОЙ РЕГИСТРАЦИИ, КАДАСТРА И КАРТОГРАФИИ
Действителен: с 02.08.2024 по 26.10.2025

полное наименование должности	инициалы, фамилия

Земельный участок
вид объекта недвижимости

Лист № 188 раздела 4.2	Всего листов раздела 4.2: 264	Всего разделов: 8	Всего листов выписки: 667

28.07.2025г. № КУВИ-001/2025-146198411	
Кадастровый номер:	78:07:0003119:2

1	2	3	4	5
31	97931.71	114340.88	-	-
32	97931.91	114340.9	-	-
33	97932.11	114340.92	-	-
34	97932.31	114340.94	-	-
35	97932.5	114340.96	-	-
36	97932.7	114340.97	-	-
37	97932.9	114340.99	-	-
38	97933.1	114341	-	-
39	97933.3	114341.02	-	-
40	97933.5	114341.03	-	-
41	97933.7	114341.04	-	-
42	97933.9	114341.05	-	-
43	97934.1	114341.06	-	-
44	97934.3	114341.07	-	-
45	97934.5	114341.08	-	-
46	97934.7	114341.09	-	-
47	97934.9	114341.1	-	-
48	97935.1	114341.1	-	-
49	97935.3	114341.11	-	-
50	97935.5	114341.12	-	-
51	97935.7	114341.12	-	-
52	97935.9	114341.12	-	-
53	97936.1	114341.13	-	-
54	97936.3	114341.13	-	-
55	97936.5	114341.13	-	-
56	97936.7	114341.13	-	-
57	97936.9	114341.13	-	-
58	97937.1	114341.13	-	-
59	97937.3	114341.13	-	-

ДОКУМЕНТ ПОДПИСАН
ЭЛЕКТРОННОЙ ПОДПИСЬЮ
Сертификат: 009F0BDC181A023B64597F1E2579BEFB50
Владелец: ФЕДЕРАЛЬНАЯ СЛУЖБА ГОСУДАРСТВЕННОЙ РЕГИСТРАЦИИ, КАДАСТРА И КАРТОГРАФИИ
Действителен: с 02.08.2024 по 26.10.2025

полное наименование должности	инициалы, фамилия

Земельный участок
вид объекта недвижимости

Лист № 189 раздела 4.2	Всего листов раздела 4.2: 264	Всего разделов: 8	Всего листов выписки: 667

28.07.2025г. № КУВИ-001/2025-146198411	
Кадастровый номер:	78:07:0003119:2

1	2	3	4	5
60	97937.5	114341.13	-	-
61	97937.7	114341.12	-	-
62	97937.9	114341.12	-	-
63	97938.1	114341.11	-	-
64	97938.3	114341.11	-	-
65	97938.5	114341.1	-	-
66	97938.7	114341.09	-	-
67	97938.9	114341.09	-	-
68	97939.1	114341.08	-	-
69	97939.3	114341.07	-	-
70	97939.5	114341.06	-	-
71	97939.7	114341.05	-	-
72	97939.9	114341.04	-	-
73	97940.1	114341.02	-	-
74	97940.3	114341.01	-	-
75	97940.5	114341	-	-
76	97940.7	114340.98	-	-
77	97940.9	114340.97	-	-
78	97941.09	114340.95	-	-
79	97941.29	114340.93	-	-
80	97941.49	114340.91	-	-
81	97941.69	114340.9	-	-
82	97941.89	114340.88	-	-
83	97942.09	114340.86	-	-
84	97942.29	114340.84	-	-
85	97942.49	114340.81	-	-
86	97942.69	114340.79	-	-
87	97942.89	114340.77	-	-
88	97943.08	114340.74	-	-

ДОКУМЕНТ ПОДПИСАН
ЭЛЕКТРОННОЙ ПОДПИСЬЮ
Сертификат: 009F0BDC181A023B64597F1E2579BEFB50
Владелец: ФЕДЕРАЛЬНАЯ СЛУЖБА ГОСУДАРСТВЕННОЙ РЕГИСТРАЦИИ, КАДАСТРА И КАРТОГРАФИИ
Действителен: с 02.08.2024 по 26.10.2025

полное наименование должности	инициалы, фамилия

Земельный участок
вид объекта недвижимости

Лист № 190 раздела 4.2	Всего листов раздела 4.2: 264	Всего разделов: 8	Всего листов выписки: 667

28.07.2025г. № КУВИ-001/2025-146198411	
Кадастровый номер:	78:07:0003119:2

1	2	3	4	5
89	97943.28	114340.72	-	-
90	97943.48	114340.69	-	-
91	97943.59	114340.68	-	-
92	97943.79	114340.65	-	-
93	97943.99	114340.63	-	-
94	97944.18	114340.6	-	-
95	97944.38	114340.57	-	-
96	97944.58	114340.54	-	-
97	97944.78	114340.51	-	-
98	97944.97	114340.48	-	-
99	97945.17	114340.44	-	-
100	97945.37	114340.41	-	-
101	97945.57	114340.38	-	-
102	97945.76	114340.34	-	-
103	97945.96	114340.31	-	-
104	97946.16	114340.27	-	-
105	97946.35	114340.23	-	-
106	97946.55	114340.2	-	-
107	97946.75	114340.16	-	-
108	97946.94	114340.12	-	-
109	97947.14	114340.08	-	-
110	97947.33	114340.04	-	-
111	97947.53	114340	-	-
112	97947.73	114339.95	-	-
113	97947.92	114339.91	-	-
114	97948.12	114339.87	-	-
115	97948.31	114339.82	-	-
116	97948.51	114339.78	-	-
117	97948.7	114339.73	-	-

ДОКУМЕНТ ПОДПИСАН
ЭЛЕКТРОННОЙ ПОДПИСЬЮ
Сертификат: 009F0BDC181A023B64597F1E2579BEFB50
Владелец: ФЕДЕРАЛЬНАЯ СЛУЖБА ГОСУДАРСТВЕННОЙ РЕГИСТРАЦИИ, КАДАСТРА И КАРТОГРАФИИ
Действителен: с 02.08.2024 по 26.10.2025

полное наименование должности	инициалы, фамилия

Земельный участок
вид объекта недвижимости

Лист № 191 раздела 4.2	Всего листов раздела 4.2: 264	Всего разделов: 8	Всего листов выписки: 667

28.07.2025г. № КУВИ-001/2025-146198411	
Кадастровый номер:	78:07:0003119:2

1	2	3	4	5
118	97948.89	114339.68	-	-
119	97949.09	114339.64	-	-
120	97949.28	114339.59	-	-
121	97949.48	114339.54	-	-
122	97949.67	114339.49	-	-
123	97949.86	114339.44	-	-
124	97950.06	114339.39	-	-
125	97950.25	114339.34	-	-
126	97950.44	114339.28	-	-
127	97950.64	114339.23	-	-
128	97950.83	114339.18	-	-
129	97951.02	114339.12	-	-
130	97951.21	114339.07	-	-
131	97951.41	114339.01	-	-
132	97951.6	114338.95	-	-
133	97951.79	114338.89	-	-
134	97951.98	114338.84	-	-
135	97952.17	114338.78	-	-
136	97952.36	114338.72	-	-
137	97952.55	114338.66	-	-
138	97952.74	114338.59	-	-
139	97952.93	114338.53	-	-
140	97953.12	114338.47	-	-
141	97953.31	114338.41	-	-
142	97953.5	114338.34	-	-
143	97953.59	114338.31	-	-
144	97953.78	114338.24	-	-
145	97953.97	114338.18	-	-
146	97954.16	114338.11	-	-

ДОКУМЕНТ ПОДПИСАН
ЭЛЕКТРОННОЙ ПОДПИСЬЮ
Сертификат: 009F0BDC181A023B64597F1E2579BEFB50
Владелец: ФЕДЕРАЛЬНАЯ СЛУЖБА ГОСУДАРСТВЕННОЙ РЕГИСТРАЦИИ, КАДАСТРА И КАРТОГРАФИИ
Действителен: с 02.08.2024 по 26.10.2025

полное наименование должности		инициалы, фамилия

Земельный участок
вид объекта недвижимости

Лист № 192 раздела 4.2	Всего листов раздела 4.2: 264	Всего разделов: 8	Всего листов выписки: 667

28.07.2025г. № КУВИ-001/2025-146198411	
Кадастровый номер:	78:07:0003119:2

1	2	3	4	5
147	97954.34	114338.04	-	-
148	97954.53	114337.98	-	-
149	97954.72	114337.91	-	-
150	97954.91	114337.84	-	-
151	97955.09	114337.77	-	-
152	97955.28	114337.69	-	-
153	97955.47	114337.62	-	-
154	97955.65	114337.55	-	-
155	97955.84	114337.48	-	-
156	97956.03	114337.4	-	-
157	97956.21	114337.33	-	-
158	97956.4	114337.25	-	-
159	97956.58	114337.17	-	-
160	97956.77	114337.1	-	-
161	97956.95	114337.02	-	-
162	97957.13	114336.94	-	-
163	97957.32	114336.86	-	-
164	97957.5	114336.78	-	-
165	97957.68	114336.7	-	-
166	97957.87	114336.62	-	-
167	97958.05	114336.54	-	-
168	97958.23	114336.46	-	-
169	97958.41	114336.37	-	-
170	97958.59	114336.29	-	-
171	97958.78	114336.2	-	-
172	97958.96	114336.12	-	-
173	97959.14	114336.03	-	-
174	97959.32	114335.94	-	-
175	97959.5	114335.86	-	-

ДОКУМЕНТ ПОДПИСАН
ЭЛЕКТРОННОЙ ПОДПИСЬЮ
Сертификат: 009F0BDC181A023B64597F1E2579BEFB50
Владелец: ФЕДЕРАЛЬНАЯ СЛУЖБА ГОСУДАРСТВЕННОЙ РЕГИСТРАЦИИ, КАДАСТРА И КАРТОГРАФИИ
Действителен: с 02.08.2024 по 26.10.2025

полное наименование должности	инициалы, фамилия

Земельный участок
вид объекта недвижимости

Лист № 193 раздела 4.2	Всего листов раздела 4.2: 264	Всего разделов: 8	Всего листов выписки: 667

28.07.2025г. № КУВИ-001/2025-146198411	
Кадастровый номер:	78:07:0003119:2

1	2	3	4	5
176	97959.68	114335.77	-	-
177	97959.86	114335.68	-	-
178	97960.03	114335.59	-	-
179	97960.21	114335.5	-	-
180	97960.39	114335.41	-	-
181	97960.57	114335.32	-	-
182	97960.75	114335.22	-	-
183	97960.92	114335.13	-	-
184	97961.1	114335.04	-	-
185	97961.28	114334.94	-	-
186	97961.45	114334.85	-	-
187	97961.63	114334.75	-	-
188	97961.8	114334.66	-	-
189	97961.98	114334.56	-	-
190	97962.15	114334.46	-	-
191	97962.33	114334.36	-	-
192	97962.5	114334.26	-	-
193	97962.67	114334.16	-	-
194	97962.73	114334.13	-	-
195	97962.8	114334.06	-	-
196	97962.95	114333.92	-	-
197	97963.09	114333.78	-	-
198	97963.24	114333.65	-	-
199	97963.38	114333.51	-	-
200	97963.53	114333.38	-	-
201	97963.68	114333.24	-	-
202	97963.83	114333.11	-	-
203	97963.98	114332.97	-	-
204	97964.13	114332.84	-	-

ДОКУМЕНТ ПОДПИСАН
ЭЛЕКТРОННОЙ ПОДПИСЬЮ
Сертификат: 009F0BDC181A023B64597F1E2579BEFB50
Владелец: ФЕДЕРАЛЬНАЯ СЛУЖБА ГОСУДАРСТВЕННОЙ РЕГИСТРАЦИИ, КАДАСТРА И КАРТОГРАФИИ
Действителен: с 02.08.2024 по 26.10.2025

полное наименование должности	инициалы, фамилия

Земельный участок
вид объекта недвижимости

Лист № 194 раздела 4.2	Всего листов раздела 4.2: 264	Всего разделов: 8	Всего листов выписки: 667

28.07.2025г. № КУВИ-001/2025-146198411	
Кадастровый номер:	78:07:0003119:2

1	2	3	4	5
205	97964.28	114332.71	-	-
206	97964.43	114332.58	-	-
207	97964.58	114332.45	-	-
208	97964.73	114332.32	-	-
209	97964.89	114332.19	-	-
210	97965.04	114332.06	-	-
211	97965.19	114331.94	-	-
212	97965.35	114331.81	-	-
213	97965.51	114331.69	-	-
214	97965.66	114331.56	-	-
215	97965.82	114331.44	-	-
216	97965.98	114331.31	-	-
217	97966.14	114331.19	-	-
218	97966.29	114331.07	-	-
219	97966.45	114330.95	-	-
220	97966.61	114330.83	-	-
221	97966.78	114330.71	-	-
222	97966.94	114330.59	-	-
223	97967.1	114330.48	-	-
224	97967.26	114330.36	-	-
225	97967.42	114330.24	-	-
226	97967.59	114330.13	-	-
227	97967.75	114330.02	-	-
228	97967.92	114329.9	-	-
229	97968.08	114329.79	-	-
230	97968.25	114329.68	-	-
231	97968.42	114329.57	-	-
232	97968.58	114329.46	-	-
233	97968.75	114329.35	-	-

ДОКУМЕНТ ПОДПИСАН
ЭЛЕКТРОННОЙ ПОДПИСЬЮ
Сертификат: 009F0BDC181A023B64597F1E2579BEFB50
Владелец: ФЕДЕРАЛЬНАЯ СЛУЖБА ГОСУДАРСТВЕННОЙ РЕГИСТРАЦИИ, КАДАСТРА И КАРТОГРАФИИ
Действителен: с 02.08.2024 по 26.10.2025

полное наименование должности		инициалы, фамилия

Земельный участок
вид объекта недвижимости

Лист № 195 раздела 4.2	Всего листов раздела 4.2: 264	Всего разделов: 8	Всего листов выписки: 667

28.07.2025г. № КУВИ-001/2025-146198411	
Кадастровый номер:	78:07:0003119:2

1	2	3	4	5
234	97968.92	114329.24	-	-
235	97969.09	114329.14	-	-
236	97969.26	114329.03	-	-
237	97969.43	114328.93	-	-
238	97969.6	114328.82	-	-
239	97969.77	114328.72	-	-
240	97969.94	114328.61	-	-
241	97970.11	114328.51	-	-
242	97970.29	114328.41	-	-
243	97970.46	114328.31	-	-
244	97970.63	114328.21	-	-
245	97970.81	114328.11	-	-
246	97970.98	114328.02	-	-
247	97971.16	114327.92	-	-
248	97971.33	114327.83	-	-
249	97971.51	114327.73	-	-
250	97971.69	114327.64	-	-
251	97971.86	114327.54	-	-
252	97972.04	114327.45	-	-
253	97972.22	114327.36	-	-
254	97972.4	114327.27	-	-
255	97972.58	114327.18	-	-
256	97972.76	114327.09	-	-
257	97972.94	114327.01	-	-
258	97973.12	114326.92	-	-
259	97973.3	114326.84	-	-
260	97973.48	114326.75	-	-
261	97973.66	114326.67	-	-
262	97973.84	114326.58	-	-

ДОКУМЕНТ ПОДПИСАН
ЭЛЕКТРОННОЙ ПОДПИСЬЮ
Сертификат: 009F0BDC181A023B64597F1E2579BEFB50
Владелец: ФЕДЕРАЛЬНАЯ СЛУЖБА ГОСУДАРСТВЕННОЙ РЕГИСТРАЦИИ, КАДАСТРА И КАРТОГРАФИИ
Действителен: с 02.08.2024 по 26.10.2025

полное наименование должности		инициалы, фамилия

Земельный участок
вид объекта недвижимости

Лист № 196 раздела 4.2	Всего листов раздела 4.2: 264	Всего разделов: 8	Всего листов выписки: 667

28.07.2025г. № КУВИ-001/2025-146198411	
Кадастровый номер:	78:07:0003119:2

1	2	3	4	5
263	97974.03	114326.5	-	-
264	97974.21	114326.42	-	-
265	97974.39	114326.34	-	-
266	97974.49	114326.3	-	-
267	97974.67	114326.22	-	-
268	97974.86	114326.14	-	-
269	97975.04	114326.07	-	-
270	97975.23	114325.99	-	-
271	97975.41	114325.92	-	-
272	97975.6	114325.85	-	-
273	97975.79	114325.77	-	-
274	97975.97	114325.7	-	-
275	97976.16	114325.63	-	-
276	97976.35	114325.56	-	-
277	97976.54	114325.49	-	-
278	97976.72	114325.43	-	-
279	97976.91	114325.36	-	-
280	97977.1	114325.29	-	-
281	97977.29	114325.23	-	-
282	97977.48	114325.16	-	-
283	97977.67	114325.1	-	-
284	97977.86	114325.04	-	-
285	97978.05	114324.98	-	-
286	97978.24	114324.92	-	-
287	97978.43	114324.86	-	-
288	97978.62	114324.8	-	-
289	97978.82	114324.74	-	-
290	97979.01	114324.69	-	-
291	97979.2	114324.63	-	-

ДОКУМЕНТ ПОДПИСАН
ЭЛЕКТРОННОЙ ПОДПИСЬЮ
Сертификат: 009F0BDC181A023B64597F1E2579BEFB50
Владелец: ФЕДЕРАЛЬНАЯ СЛУЖБА ГОСУДАРСТВЕННОЙ РЕГИСТРАЦИИ, КАДАСТРА И КАРТОГРАФИИ
Действителен: с 02.08.2024 по 26.10.2025

полное наименование должности	инициалы, фамилия

Земельный участок
вид объекта недвижимости

Лист № 197 раздела 4.2	Всего листов раздела 4.2: 264	Всего разделов: 8	Всего листов выписки: 667

28.07.2025г. № КУВИ-001/2025-146198411	
Кадастровый номер:	78:07:0003119:2

1	2	3	4	5
292	97979.39	114324.58	-	-
293	97979.58	114324.53	-	-
294	97979.77	114324.48	-	-
295	97979.96	114324.43	-	-
296	97980.16	114324.37	-	-
297	97980.35	114324.33	-	-
298	97980.54	114324.28	-	-
299	97980.74	114324.23	-	-
300	97980.93	114324.18	-	-
301	97981.13	114324.14	-	-
302	97981.32	114324.09	-	-
303	97981.52	114324.05	-	-
304	97981.71	114324.01	-	-
305	97981.91	114323.97	-	-
306	97982.11	114323.93	-	-
307	97982.3	114323.89	-	-
308	97982.5	114323.85	-	-
309	97982.69	114323.81	-	-
310	97982.89	114323.78	-	-
311	97983.09	114323.74	-	-
312	97983.28	114323.71	-	-
313	97983.48	114323.67	-	-
314	97983.68	114323.64	-	-
315	97983.88	114323.61	-	-
316	97984.07	114323.58	-	-
317	97984.27	114323.55	-	-
318	97984.47	114323.52	-	-
319	97984.67	114323.53	-	-
320	97984.87	114323.54	-	-

ДОКУМЕНТ ПОДПИСАН
ЭЛЕКТРОННОЙ ПОДПИСЬЮ
Сертификат: 009F0BDC181A023B64597F1E2579BEFB50
Владелец: ФЕДЕРАЛЬНАЯ СЛУЖБА ГОСУДАРСТВЕННОЙ РЕГИСТРАЦИИ, КАДАСТРА И КАРТОГРАФИИ
Действителен: с 02.08.2024 по 26.10.2025

полное наименование должности	инициалы, фамилия

Земельный участок
вид объекта недвижимости

Лист № 198 раздела 4.2	Всего листов раздела 4.2: 264	Всего разделов: 8	Всего листов выписки: 667

28.07.2025г. № КУВИ-001/2025-146198411	
Кадастровый номер:	78:07:0003119:2

1	2	3	4	5
321	97985.07	114323.54	-	-
322	97985.27	114323.55	-	-
323	97985.47	114323.55	-	-
324	97985.67	114323.56	-	-
325	97985.87	114323.56	-	-
326	97986.07	114323.56	-	-
327	97986.27	114323.56	-	-
328	97986.47	114323.56	-	-
329	97986.67	114323.56	-	-
330	97986.87	114323.55	-	-
331	97987.07	114323.55	-	-
332	97987.27	114323.54	-	-
333	97987.47	114323.54	-	-
334	97987.67	114323.53	-	-
335	97987.87	114323.52	-	-
336	97988.07	114323.51	-	-
337	97988.27	114323.5	-	-
338	97988.47	114323.49	-	-
339	97988.67	114323.47	-	-
340	97988.87	114323.46	-	-
341	97989.07	114323.44	-	-
342	97989.27	114323.43	-	-
343	97989.46	114323.41	-	-
344	97989.66	114323.39	-	-
345	97989.86	114323.37	-	-
346	97990.06	114323.35	-	-
347	97990.26	114323.32	-	-
348	97990.46	114323.3	-	-
349	97990.66	114323.27	-	-

ДОКУМЕНТ ПОДПИСАН
ЭЛЕКТРОННОЙ ПОДПИСЬЮ
Сертификат: 009F0BDC181A023B64597F1E2579BEFB50
Владелец: ФЕДЕРАЛЬНАЯ СЛУЖБА ГОСУДАРСТВЕННОЙ РЕГИСТРАЦИИ, КАДАСТРА И КАРТОГРАФИИ
Действителен: с 02.08.2024 по 26.10.2025

полное наименование должности		инициалы, фамилия

Земельный участок
вид объекта недвижимости

Лист № 199 раздела 4.2	Всего листов раздела 4.2: 264	Всего разделов: 8	Всего листов выписки: 667

28.07.2025г. № КУВИ-001/2025-146198411	
Кадастровый номер:	78:07:0003119:2

1	2	3	4	5
350	97990.86	114323.25	-	-
351	97991.05	114323.22	-	-
352	97991.25	114323.19	-	-
353	97991.45	114323.16	-	-
354	97991.65	114323.13	-	-
355	97991.84	114323.1	-	-
356	97992.04	114323.07	-	-
357	97992.24	114323.03	-	-
358	97992.44	114323	-	-
359	97992.63	114322.96	-	-
360	97992.83	114322.93	-	-
361	97993.03	114322.89	-	-
362	97993.16	114322.86	-	-
363	97993.36	114322.82	-	-
364	97993.55	114322.78	-	-
365	97993.75	114322.74	-	-
366	97993.94	114322.69	-	-
367	97994.14	114322.65	-	-
368	97994.33	114322.6	-	-
369	97994.53	114322.55	-	-
370	97994.72	114322.51	-	-
371	97994.91	114322.46	-	-
372	97995.11	114322.41	-	-
373	97995.3	114322.36	-	-
374	97995.49	114322.3	-	-
375	97995.69	114322.25	-	-
376	97995.88	114322.19	-	-
377	97996.07	114322.14	-	-
378	97996.26	114322.08	-	-

ДОКУМЕНТ ПОДПИСАН
ЭЛЕКТРОННОЙ ПОДПИСЬЮ
Сертификат: 009F0BDC181A023B64597F1E2579BEFB50
Владелец: ФЕДЕРАЛЬНАЯ СЛУЖБА ГОСУДАРСТВЕННОЙ РЕГИСТРАЦИИ, КАДАСТРА И КАРТОГРАФИИ
Действителен: с 02.08.2024 по 26.10.2025

полное наименование должности		инициалы, фамилия

Земельный участок
вид объекта недвижимости

Лист № 200 раздела 4.2	Всего листов раздела 4.2: 264	Всего разделов: 8	Всего листов выписки: 667

28.07.2025г. № КУВИ-001/2025-146198411	
Кадастровый номер:	78:07:0003119:2

1	2	3	4	5
379	97996.45	114322.02	-	-
380	97996.65	114321.96	-	-
381	97996.84	114321.9	-	-
382	97997.03	114321.84	-	-
383	97997.22	114321.78	-	-
384	97997.41	114321.72	-	-
385	97997.6	114321.65	-	-
386	97997.78	114321.59	-	-
387	97997.97	114321.52	-	-
388	97998.16	114321.45	-	-
389	97998.35	114321.38	-	-
390	97998.54	114321.31	-	-
391	97998.72	114321.24	-	-
392	97998.91	114321.17	-	-
393	97999.1	114321.1	-	-
394	97999.28	114321.02	-	-
395	97999.47	114320.95	-	-
396	97999.65	114320.87	-	-
397	97999.84	114320.8	-	-
398	98000.02	114320.72	-	-
399	98000.2	114320.64	-	-
400	98000.39	114320.56	-	-
401	98000.57	114320.48	-	-
402	98000.75	114320.39	-	-
403	98000.93	114320.31	-	-
404	98001.12	114320.23	-	-
405	98001.3	114320.14	-	-
406	98001.4	114320.09	-	-
407	98001.57	114320.01	-	-

ДОКУМЕНТ ПОДПИСАН
ЭЛЕКТРОННОЙ ПОДПИСЬЮ
Сертификат: 009F0BDC181A023B64597F1E2579BEFB50
Владелец: ФЕДЕРАЛЬНАЯ СЛУЖБА ГОСУДАРСТВЕННОЙ РЕГИСТРАЦИИ, КАДАСТРА И КАРТОГРАФИИ
Действителен: с 02.08.2024 по 26.10.2025

полное наименование должности		инициалы, фамилия

Земельный участок
вид объекта недвижимости

Лист № 201 раздела 4.2	Всего листов раздела 4.2: 264	Всего разделов: 8	Всего листов выписки: 667

28.07.2025г. № КУВИ-001/2025-146198411	
Кадастровый номер:	78:07:0003119:2

1	2	3	4	5
408	98001.75	114319.92	-	-
409	98001.93	114319.83	-	-
410	98002.11	114319.74	-	-
411	98002.28	114319.65	-	-
412	98002.46	114319.56	-	-
413	98002.64	114319.47	-	-
414	98002.82	114319.37	-	-
415	98002.99	114319.28	-	-
416	98003.17	114319.18	-	-
417	98003.34	114319.08	-	-
418	98003.52	114318.98	-	-
419	98003.69	114318.89	-	-
420	98003.86	114318.79	-	-
421	98004.04	114318.68	-	-
422	98004.21	114318.58	-	-
423	98004.38	114318.48	-	-
424	98004.55	114318.38	-	-
425	98004.72	114318.27	-	-
426	98004.88	114318.17	-	-
427	98005.05	114318.06	-	-
428	98005.21	114317.96	-	-
429	98005.38	114317.85	-	-
430	98005.55	114317.74	-	-
431	98005.72	114317.63	-	-
432	98005.88	114317.52	-	-
433	98006.05	114317.4	-	-
434	98006.21	114317.29	-	-
435	98006.38	114317.17	-	-
436	98006.54	114317.06	-	-

ДОКУМЕНТ ПОДПИСАН
ЭЛЕКТРОННОЙ ПОДПИСЬЮ
Сертификат: 009F0BDC181A023B64597F1E2579BEFB50
Владелец: ФЕДЕРАЛЬНАЯ СЛУЖБА ГОСУДАРСТВЕННОЙ РЕГИСТРАЦИИ, КАДАСТРА И КАРТОГРАФИИ
Действителен: с 02.08.2024 по 26.10.2025

полное наименование должности	инициалы, фамилия

Земельный участок
вид объекта недвижимости

Лист № 202 раздела 4.2	Всего листов раздела 4.2: 264	Всего разделов: 8	Всего листов выписки: 667

28.07.2025г. № КУВИ-001/2025-146198411	
Кадастровый номер:	78:07:0003119:2

1	2	3	4	5
437	98006.7	114316.94	-	-
438	98006.86	114316.82	-	-
439	98007.02	114316.71	-	-
440	98007.18	114316.59	-	-
441	98007.34	114316.47	-	-
442	98007.5	114316.35	-	-
443	98007.66	114316.22	-	-
444	98007.82	114316.1	-	-
445	98007.96	114315.95	-	-
446	98008.1	114315.8	-	-
447	98008.23	114315.66	-	-
448	98008.37	114315.51	-	-
449	98008.51	114315.37	-	-
450	98008.65	114315.22	-	-
451	98008.79	114315.08	-	-
452	98008.93	114314.94	-	-
453	98009.07	114314.8	-	-
454	98009.21	114314.66	-	-
455	98009.36	114314.52	-	-
456	98009.5	114314.38	-	-
457	98009.64	114314.24	-	-
458	98009.79	114314.1	-	-
459	98009.93	114313.96	-	-
460	98010.08	114313.82	-	-
461	98010.23	114313.69	-	-
462	98010.37	114313.55	-	-
463	98010.52	114313.42	-	-
464	98010.67	114313.29	-	-
465	98010.82	114313.15	-	-

ДОКУМЕНТ ПОДПИСАН
ЭЛЕКТРОННОЙ ПОДПИСЬЮ
Сертификат: 009F0BDC181A023B64597F1E2579BEFB50
Владелец: ФЕДЕРАЛЬНАЯ СЛУЖБА ГОСУДАРСТВЕННОЙ РЕГИСТРАЦИИ, КАДАСТРА И КАРТОГРАФИИ
Действителен: с 02.08.2024 по 26.10.2025

полное наименование должности		инициалы, фамилия

Земельный участок
вид объекта недвижимости

Лист № 203 раздела 4.2	Всего листов раздела 4.2: 264	Всего разделов: 8	Всего листов выписки: 667

28.07.2025г. № КУВИ-001/2025-146198411	
Кадастровый номер:	78:07:0003119:2

1	2	3	4	5
466	98010.97	114313.02	-	-
467	98011.13	114312.88	-	-
468	98011.29	114312.75	-	-
469	98011.44	114312.62	-	-
470	98011.59	114312.49	-	-
471	98011.74	114312.36	-	-
472	98011.9	114312.23	-	-
473	98012.05	114312.1	-	-
474	98012.21	114311.98	-	-
475	98012.36	114311.85	-	-
476	98012.52	114311.73	-	-
477	98012.68	114311.6	-	-
478	98012.83	114311.48	-	-
479	98012.99	114311.36	-	-
480	98013.15	114311.24	-	-
481	98013.31	114311.11	-	-
482	98013.47	114310.99	-	-
483	98013.63	114310.88	-	-
484	98013.79	114310.76	-	-
485	98013.95	114310.64	-	-
486	98014.11	114310.52	-	-
487	98014.28	114310.41	-	-
488	98014.44	114310.29	-	-
489	98014.6	114310.18	-	-
490	98014.77	114310.06	-	-
491	98014.93	114309.95	-	-
492	98015.1	114309.84	-	-
493	98015.27	114309.73	-	-
494	98015.43	114309.62	-	-

ДОКУМЕНТ ПОДПИСАН
ЭЛЕКТРОННОЙ ПОДПИСЬЮ
Сертификат: 009F0BDC181A023B64597F1E2579BEFB50
Владелец: ФЕДЕРАЛЬНАЯ СЛУЖБА ГОСУДАРСТВЕННОЙ РЕГИСТРАЦИИ, КАДАСТРА И КАРТОГРАФИИ
Действителен: с 02.08.2024 по 26.10.2025

полное наименование должности		инициалы, фамилия

Земельный участок
вид объекта недвижимости

Лист № 204 раздела 4.2	Всего листов раздела 4.2: 264	Всего разделов: 8	Всего листов выписки: 667

28.07.2025г. № КУВИ-001/2025-146198411	
Кадастровый номер:	78:07:0003119:2

1	2	3	4	5
495	98015.6	114309.51	-	-
496	98015.77	114309.4	-	-
497	98015.94	114309.29	-	-
498	98016.11	114309.18	-	-
499	98016.28	114309.08	-	-
500	98016.45	114308.97	-	-
501	98016.62	114308.87	-	-
502	98016.79	114308.76	-	-
503	98016.96	114308.66	-	-
504	98017.13	114308.56	-	-
505	98017.3	114308.46	-	-
506	98017.48	114308.36	-	-
507	98017.65	114308.26	-	-
508	98017.82	114308.16	-	-
509	98018	114308.06	-	-
510	98018.17	114307.97	-	-
511	98018.35	114307.87	-	-
512	98018.52	114307.77	-	-
513	98018.7	114307.68	-	-
514	98018.88	114307.59	-	-
515	98019.06	114307.49	-	-
516	98019.23	114307.4	-	-
517	98019.41	114307.31	-	-
518	98019.59	114307.22	-	-
519	98019.77	114307.13	-	-
520	98019.95	114307.05	-	-
521	98020.13	114306.96	-	-
522	98020.31	114306.87	-	-
523	98020.49	114306.79	-	-

ДОКУМЕНТ ПОДПИСАН
ЭЛЕКТРОННОЙ ПОДПИСЬЮ
Сертификат: 009F0BDC181A023B64597F1E2579BEFB50
Владелец: ФЕДЕРАЛЬНАЯ СЛУЖБА ГОСУДАРСТВЕННОЙ РЕГИСТРАЦИИ, КАДАСТРА И КАРТОГРАФИИ
Действителен: с 02.08.2024 по 26.10.2025

полное наименование должности		инициалы, фамилия

Земельный участок
вид объекта недвижимости

Лист № 205 раздела 4.2	Всего листов раздела 4.2: 264	Всего разделов: 8	Всего листов выписки: 667

28.07.2025г. № КУВИ-001/2025-146198411	
Кадастровый номер:	78:07:0003119:2

1	2	3	4	5
524	98020.67	114306.7	-	-
525	98020.85	114306.62	-	-
526	98021.04	114306.54	-	-
527	98021.22	114306.45	-	-
528	98021.4	114306.37	-	-
529	98021.58	114306.29	-	-
530	98021.77	114306.21	-	-
531	98021.95	114306.14	-	-
532	98022.14	114306.06	-	-
533	98022.32	114305.98	-	-
534	98022.51	114305.91	-	-
535	98022.69	114305.83	-	-
536	98022.88	114305.76	-	-
537	98022.98	114305.72	-	-
538	98023.17	114305.65	-	-
539	98023.35	114305.58	-	-
540	98023.54	114305.51	-	-
541	98023.73	114305.44	-	-
542	98023.92	114305.37	-	-
543	98024.1	114305.3	-	-
544	98024.29	114305.23	-	-
545	98024.48	114305.17	-	-
546	98024.67	114305.1	-	-
547	98024.86	114305.04	-	-
548	98025.05	114304.98	-	-
549	98025.24	114304.92	-	-
550	98025.43	114304.85	-	-
551	98025.62	114304.79	-	-
552	98025.81	114304.74	-	-

ДОКУМЕНТ ПОДПИСАН
ЭЛЕКТРОННОЙ ПОДПИСЬЮ
Сертификат: 009F0BDC181A023B64597F1E2579BEFB50
Владелец: ФЕДЕРАЛЬНАЯ СЛУЖБА ГОСУДАРСТВЕННОЙ РЕГИСТРАЦИИ, КАДАСТРА И КАРТОГРАФИИ
Действителен: с 02.08.2024 по 26.10.2025

полное наименование должности		инициалы, фамилия

Земельный участок
вид объекта недвижимости

Лист № 206 раздела 4.2	Всего листов раздела 4.2: 264	Всего разделов: 8	Всего листов выписки: 667

28.07.2025г. № КУВИ-001/2025-146198411	
Кадастровый номер:	78:07:0003119:2

1	2	3	4	5
553	98026	114304.68	-	-
554	98026.2	114304.62	-	-
555	98026.39	114304.56	-	-
556	98026.58	114304.51	-	-
557	98026.77	114304.45	-	-
558	98026.97	114304.4	-	-
559	98027.16	114304.35	-	-
560	98027.35	114304.3	-	-
561	98027.55	114304.25	-	-
562	98027.74	114304.2	-	-
563	98027.93	114304.15	-	-
564	98028.13	114304.1	-	-
565	98028.32	114304.05	-	-
566	98028.52	114304.01	-	-
567	98028.71	114303.96	-	-
568	98028.91	114303.92	-	-
569	98029.1	114303.88	-	-
570	98029.3	114303.84	-	-
571	98029.49	114303.79	-	-
572	98029.69	114303.75	-	-
573	98029.89	114303.72	-	-
574	98030.08	114303.68	-	-
575	98030.28	114303.64	-	-
576	98030.48	114303.6	-	-
577	98030.67	114303.57	-	-
578	98030.87	114303.54	-	-
579	98031.07	114303.5	-	-
580	98031.26	114303.47	-	-
581	98031.46	114303.44	-	-

полное наименование должности	ДОКУМЕНТ ПОДПИСАН ЭЛЕКТРОННОЙ ПОДПИСЬЮ Сертификат: 009F0BDC181A023B64597F1E2579BEFB50 Владелец: ФЕДЕРАЛЬНАЯ СЛУЖБА ГОСУДАРСТВЕННОЙ РЕГИСТРАЦИИ, КАДАСТРА И КАРТОГРАФИИ Действителен: с 02.08.2024 по 26.10.2025	инициалы, фамилия

Земельный участок
вид объекта недвижимости

Лист № 207 раздела 4.2	Всего листов раздела 4.2: 264	Всего разделов: 8	Всего листов выписки: 667

28.07.2025г. № КУВИ-001/2025-146198411	
Кадастровый номер:	78:07:0003119:2

1	2	3	4	5
582	98031.66	114303.41	-	-
583	98031.86	114303.38	-	-
584	98032.05	114303.35	-	-
585	98032.25	114303.32	-	-
586	98032.36	114303.31	-	-
587	98032.48	114303.26	-	-
588	98032.66	114303.16	-	-
589	98032.82	114303.05	-	-
590	98032.97	114302.91	-	-
591	98033.1	114302.76	-	-
592	98033.21	114302.59	-	-
593	98033.3	114302.41	-	-
594	98033.36	114302.22	-	-
595	98033.4	114302.03	-	-
596	98033.42	114301.83	-	-
597	98033.41	114301.63	-	-
598	98033.38	114301.43	-	-
599	98033.32	114301.24	-	-
600	98033.24	114301.06	-	-
601	98033.13	114300.89	-	-
602	98033.01	114300.73	-	-
603	98032.87	114300.59	-	-
604	98032.71	114300.47	-	-
605	98032.53	114300.37	-	-
606	98032.35	114300.29	-	-
607	98032.16	114300.23	-	-
608	98031.96	114300.2	-	-
609	98031.76	114300.2	-	-
610	98031.6	114300.21	-	-

ДОКУМЕНТ ПОДПИСАН
ЭЛЕКТРОННОЙ ПОДПИСЬЮ
Сертификат: 009F0BDC181A023B64597F1E2579BEFB50
Владелец: ФЕДЕРАЛЬНАЯ СЛУЖБА ГОСУДАРСТВЕННОЙ РЕГИСТРАЦИИ, КАДАСТРА И КАРТОГРАФИИ
Действителен: с 02.08.2024 по 26.10.2025

полное наименование должности	инициалы, фамилия

Земельный участок
вид объекта недвижимости

Лист № 208 раздела 4.2	Всего листов раздела 4.2: 264	Всего разделов: 8	Всего листов выписки: 667

28.07.2025г. № КУВИ-001/2025-146198411	
Кадастровый номер:	78:07:0003119:2

1	2	3	4	5
611	98031.56	114300.22	-	-
612	98031.36	114300.24	-	-
613	98031.16	114300.27	-	-
614	98030.97	114300.3	-	-
615	98030.77	114300.33	-	-
616	98030.57	114300.36	-	-
617	98030.37	114300.39	-	-
618	98030.17	114300.42	-	-
619	98029.98	114300.46	-	-
620	98029.78	114300.49	-	-
621	98029.58	114300.53	-	-
622	98029.39	114300.56	-	-
623	98029.19	114300.6	-	-
624	98028.99	114300.63	-	-
625	98028.8	114300.67	-	-
626	98028.6	114300.71	-	-
627	98028.4	114300.75	-	-
628	98028.21	114300.79	-	-
629	98028.01	114300.83	-	-
630	98027.82	114300.87	-	-
631	98027.62	114300.92	-	-
632	98027.43	114300.96	-	-
633	98027.23	114301	-	-
634	98027.04	114301.05	-	-
635	98026.84	114301.09	-	-
636	98026.65	114301.14	-	-
637	98026.45	114301.19	-	-
638	98026.26	114301.23	-	-
639	98026.06	114301.28	-	-

ДОКУМЕНТ ПОДПИСАН
ЭЛЕКТРОННОЙ ПОДПИСЬЮ
Сертификат: 009F0BDC181A023B64597F1E2579BEFB50
Владелец: ФЕДЕРАЛЬНАЯ СЛУЖБА ГОСУДАРСТВЕННОЙ РЕГИСТРАЦИИ, КАДАСТРА И КАРТОГРАФИИ
Действителен: с 02.08.2024 по 26.10.2025

полное наименование должности	инициалы, фамилия

Земельный участок
вид объекта недвижимости

Лист № 209 раздела 4.2	Всего листов раздела 4.2: 264	Всего разделов: 8	Всего листов выписки: 667

28.07.2025г. № КУВИ-001/2025-146198411	
Кадастровый номер:	78:07:0003119:2

1	2	3	4	5
640	98025.87	114301.33	-	-
641	98025.68	114301.38	-	-
642	98025.48	114301.43	-	-
643	98025.29	114301.49	-	-
644	98025.1	114301.54	-	-
645	98024.9	114301.59	-	-
646	98024.71	114301.65	-	-
647	98024.52	114301.7	-	-
648	98024.47	114301.71	-	-
649	98024.28	114301.77	-	-
650	98024.09	114301.83	-	-
651	98023.9	114301.88	-	-
652	98023.7	114301.94	-	-
653	98023.51	114302	-	-
654	98023.32	114302.06	-	-
655	98023.13	114302.12	-	-
656	98022.94	114302.18	-	-
657	98022.75	114302.24	-	-
658	98022.56	114302.31	-	-
659	98022.37	114302.37	-	-
660	98022.18	114302.43	-	-
661	98021.99	114302.5	-	-
662	98021.8	114302.57	-	-
663	98021.61	114302.63	-	-
664	98021.43	114302.7	-	-
665	98021.24	114302.77	-	-
666	98021.05	114302.84	-	-
667	98020.86	114302.91	-	-
668	98020.68	114302.98	-	-

ДОКУМЕНТ ПОДПИСАН
ЭЛЕКТРОННОЙ ПОДПИСЬЮ
Сертификат: 009F0BDC181A023B64597F1E2579BEFB50
Владелец: ФЕДЕРАЛЬНАЯ СЛУЖБА ГОСУДАРСТВЕННОЙ РЕГИСТРАЦИИ, КАДАСТРА И КАРТОГРАФИИ
Действителен: с 02.08.2024 по 26.10.2025

полное наименование должности		инициалы, фамилия

Земельный участок
вид объекта недвижимости

Лист № 210 раздела 4.2	Всего листов раздела 4.2: 264	Всего разделов: 8	Всего листов выписки: 667

28.07.2025г. № КУВИ-001/2025-146198411	
Кадастровый номер:	78:07:0003119:2

1	2	3	4	5
669	98020.49	114303.05	-	-
670	98020.3	114303.12	-	-
671	98020.12	114303.19	-	-
672	98019.93	114303.26	-	-
673	98019.74	114303.34	-	-
674	98019.56	114303.41	-	-
675	98019.37	114303.49	-	-
676	98019.19	114303.56	-	-
677	98019	114303.64	-	-
678	98018.82	114303.72	-	-
679	98018.64	114303.8	-	-
680	98018.45	114303.88	-	-
681	98018.27	114303.96	-	-
682	98018.09	114304.04	-	-
683	98017.9	114304.12	-	-
684	98017.72	114304.2	-	-
685	98017.52	114304.29	-	-
686	98017.34	114304.38	-	-
687	98017.16	114304.46	-	-
688	98016.98	114304.55	-	-
689	98016.8	114304.63	-	-
690	98016.62	114304.72	-	-
691	98016.44	114304.81	-	-
692	98016.26	114304.9	-	-
693	98016.08	114304.99	-	-
694	98015.9	114305.08	-	-
695	98015.72	114305.17	-	-
696	98015.55	114305.26	-	-
697	98015.37	114305.35	-	-

полное наименование должности	ДОКУМЕНТ ПОДПИСАН ЭЛЕКТРОННОЙ ПОДПИСЬЮ Сертификат: 009F0BDC181A023B64597F1E2579BEFB50 Владелец: ФЕДЕРАЛЬНАЯ СЛУЖБА ГОСУДАРСТВЕННОЙ РЕГИСТРАЦИИ, КАДАСТРА И КАРТОГРАФИИ Действителен: с 02.08.2024 по 26.10.2025	инициалы, фамилия

Земельный участок
вид объекта недвижимости

Лист № 211 раздела 4.2	Всего листов раздела 4.2: 264	Всего разделов: 8	Всего листов выписки: 667

28.07.2025г. № КУВИ-001/2025-146198411	
Кадастровый номер:	78:07:0003119:2

1	2	3	4	5
698	98015.19	114305.45	-	-
699	98015.02	114305.54	-	-
700	98014.84	114305.63	-	-
701	98014.66	114305.73	-	-
702	98014.49	114305.82	-	-
703	98014.31	114305.92	-	-
704	98014.14	114306.02	-	-
705	98013.96	114306.11	-	-
706	98013.79	114306.21	-	-
707	98013.61	114306.31	-	-
708	98013.44	114306.41	-	-
709	98013.27	114306.51	-	-
710	98013.1	114306.61	-	-
711	98012.92	114306.71	-	-
712	98012.75	114306.82	-	-
713	98012.58	114306.92	-	-
714	98012.39	114307.03	-	-
715	98012.22	114307.14	-	-
716	98012.05	114307.24	-	-
717	98011.88	114307.35	-	-
718	98011.71	114307.45	-	-
719	98011.55	114307.56	-	-
720	98011.38	114307.67	-	-
721	98011.21	114307.78	-	-
722	98011.04	114307.89	-	-
723	98010.87	114308	-	-
724	98010.71	114308.11	-	-
725	98010.54	114308.22	-	-
726	98010.38	114308.33	-	-

полное наименование должности		инициалы, фамилия

ДОКУМЕНТ ПОДПИСАН
ЭЛЕКТРОННОЙ ПОДПИСЬЮ
Сертификат: 009F0BDC181A023B64597F1E2579BEFB50
Владелец: ФЕДЕРАЛЬНАЯ СЛУЖБА ГОСУДАРСТВЕННОЙ РЕГИСТРАЦИИ, КАДАСТРА И КАРТОГРАФИИ
Действителен: с 02.08.2024 по 26.10.2025

Земельный участок
вид объекта недвижимости

Лист № 212 раздела 4.2	Всего листов раздела 4.2: 264	Всего разделов: 8	Всего листов выписки: 667

28.07.2025г. № КУВИ-001/2025-146198411	
Кадастровый номер:	78:07:0003119:2

1	2	3	4	5
727	98010.21	114308.44	-	-
728	98010.04	114308.55	-	-
729	98009.88	114308.67	-	-
730	98009.72	114308.78	-	-
731	98009.55	114308.9	-	-
732	98009.39	114309.01	-	-
733	98009.23	114309.13	-	-
734	98009.06	114309.24	-	-
735	98008.9	114309.36	-	-
736	98008.74	114309.48	-	-
737	98008.58	114309.6	-	-
738	98008.42	114309.72	-	-
739	98008.26	114309.84	-	-
740	98008.1	114309.96	-	-
741	98007.94	114310.08	-	-
742	98007.78	114310.2	-	-
743	98007.64	114310.35	-	-
744	98007.5	114310.49	-	-
745	98007.36	114310.63	-	-
746	98007.22	114310.78	-	-
747	98007.08	114310.92	-	-
748	98006.94	114311.06	-	-
749	98006.8	114311.2	-	-
750	98006.65	114311.34	-	-
751	98006.51	114311.48	-	-
752	98006.37	114311.61	-	-
753	98006.22	114311.75	-	-
754	98006.07	114311.89	-	-
755	98005.92	114312.02	-	-

ДОКУМЕНТ ПОДПИСАН
ЭЛЕКТРОННОЙ ПОДПИСЬЮ
Сертификат: 009F0BDC181A023B64597F1E2579BEFB50
Владелец: ФЕДЕРАЛЬНАЯ СЛУЖБА ГОСУДАРСТВЕННОЙ РЕГИСТРАЦИИ, КАДАСТРА И КАРТОГРАФИИ
Действителен: с 02.08.2024 по 26.10.2025

полное наименование должности	инициалы, фамилия

Земельный участок
вид объекта недвижимости

Лист № 213 раздела 4.2	Всего листов раздела 4.2: 264	Всего разделов: 8	Всего листов выписки: 667

28.07.2025г. № КУВИ-001/2025-146198411	
Кадастровый номер:	78:07:0003119:2

1	2	3	4	5
756	98005.78	114312.15	-	-
757	98005.63	114312.29	-	-
758	98005.48	114312.42	-	-
759	98005.33	114312.55	-	-
760	98005.17	114312.68	-	-
761	98005.02	114312.81	-	-
762	98004.87	114312.94	-	-
763	98004.71	114313.07	-	-
764	98004.56	114313.19	-	-
765	98004.4	114313.32	-	-
766	98004.25	114313.44	-	-
767	98004.09	114313.57	-	-
768	98003.93	114313.69	-	-
769	98003.77	114313.81	-	-
770	98003.61	114313.93	-	-
771	98003.45	114314.05	-	-
772	98003.29	114314.17	-	-
773	98003.13	114314.29	-	-
774	98002.97	114314.41	-	-
775	98002.81	114314.52	-	-
776	98002.7	114314.6	-	-
777	98002.59	114314.68	-	-
778	98002.43	114314.79	-	-
779	98002.26	114314.9	-	-
780	98002.1	114315.01	-	-
781	98001.93	114315.13	-	-
782	98001.76	114315.24	-	-
783	98001.6	114315.34	-	-
784	98001.43	114315.45	-	-

ДОКУМЕНТ ПОДПИСАН
ЭЛЕКТРОННОЙ ПОДПИСЬЮ
Сертификат: 009F0BDC181A023B64597F1E2579BEFB50
Владелец: ФЕДЕРАЛЬНАЯ СЛУЖБА ГОСУДАРСТВЕННОЙ РЕГИСТРАЦИИ, КАДАСТРА И КАРТОГРАФИИ
Действителен: с 02.08.2024 по 26.10.2025

полное наименование должности		инициалы, фамилия

Земельный участок
вид объекта недвижимости

Лист № 214 раздела 4.2	Всего листов раздела 4.2: 264	Всего разделов: 8	Всего листов выписки: 667

28.07.2025г. № КУВИ-001/2025-146198411	
Кадастровый номер:	78:07:0003119:2

1	2	3	4	5
785	98001.26	114315.56	-	-
786	98001.09	114315.66	-	-
787	98000.92	114315.77	-	-
788	98000.75	114315.87	-	-
789	98000.58	114315.98	-	-
790	98000.4	114316.08	-	-
791	98000.23	114316.18	-	-
792	98000.06	114316.28	-	-
793	97999.88	114316.38	-	-
794	97999.71	114316.47	-	-
795	97999.53	114316.57	-	-
796	97999.36	114316.67	-	-
797	97999.18	114316.76	-	-
798	97999	114316.85	-	-
799	97998.83	114316.95	-	-
800	97998.65	114317.04	-	-
801	97998.47	114317.13	-	-
802	97998.29	114317.22	-	-
803	97998.11	114317.3	-	-
804	97997.93	114317.39	-	-
805	97997.75	114317.48	-	-
806	97997.57	114317.56	-	-
807	97997.39	114317.65	-	-
808	97997.21	114317.73	-	-
809	97997.02	114317.81	-	-
810	97996.84	114317.89	-	-
811	97996.76	114317.93	-	-
812	97996.57	114318.01	-	-
813	97996.39	114318.08	-	-

полное наименование должности	ДОКУМЕНТ ПОДПИСАН ЭЛЕКТРОННОЙ ПОДПИСЬЮ Сертификат: 009F0BDC181A023B64597F1E2579BEFB50 Владелец: ФЕДЕРАЛЬНАЯ СЛУЖБА ГОСУДАРСТВЕННОЙ РЕГИСТРАЦИИ, КАДАСТРА И КАРТОГРАФИИ Действителен: с 02.08.2024 по 26.10.2025	инициалы, фамилия

Земельный участок
вид объекта недвижимости

Лист № 215 раздела 4.2	Всего листов раздела 4.2: 264	Всего разделов: 8	Всего листов выписки: 667

28.07.2025г. № КУВИ-001/2025-146198411	
Кадастровый номер:	78:07:0003119:2

1	2	3	4	5
814	97996.2	114318.16	-	-
815	97996.02	114318.24	-	-
816	97995.83	114318.31	-	-
817	97995.65	114318.38	-	-
818	97995.46	114318.46	-	-
819	97995.27	114318.53	-	-
820	97995.09	114318.6	-	-
821	97994.9	114318.67	-	-
822	97994.71	114318.73	-	-
823	97994.52	114318.8	-	-
824	97994.33	114318.87	-	-
825	97994.14	114318.93	-	-
826	97993.95	114318.99	-	-
827	97993.76	114319.06	-	-
828	97993.57	114319.12	-	-
829	97993.38	114319.18	-	-
830	97993.19	114319.24	-	-
831	97993	114319.29	-	-
832	97992.81	114319.35	-	-
833	97992.62	114319.41	-	-
834	97992.42	114319.46	-	-
835	97992.23	114319.51	-	-
836	97992.04	114319.57	-	-
837	97991.84	114319.62	-	-
838	97991.65	114319.67	-	-
839	97991.46	114319.71	-	-
840	97991.26	114319.76	-	-
841	97991.07	114319.81	-	-
842	97990.87	114319.85	-	-

ДОКУМЕНТ ПОДПИСАН
ЭЛЕКТРОННОЙ ПОДПИСЬЮ
Сертификат: 009F0BDC181A023B64597F1E2579BEFB50
Владелец: ФЕДЕРАЛЬНАЯ СЛУЖБА ГОСУДАРСТВЕННОЙ РЕГИСТРАЦИИ, КАДАСТРА И КАРТОГРАФИИ
Действителен: с 02.08.2024 по 26.10.2025

полное наименование должности	инициалы, фамилия

Земельный участок
вид объекта недвижимости

Лист № 216 раздела 4.2	Всего листов раздела 4.2: 264	Всего разделов: 8	Всего листов выписки: 667

28.07.2025г. № КУВИ-001/2025-146198411	
Кадастровый номер:	78:07:0003119:2

1	2	3	4	5
843	97990.68	114319.9	-	-
844	97990.48	114319.94	-	-
845	97990.29	114319.98	-	-
846	97990.09	114320.02	-	-
847	97989.89	114320.06	-	-
848	97989.7	114320.1	-	-
849	97989.5	114320.14	-	-
850	97989.3	114320.17	-	-
851	97989.11	114320.21	-	-
852	97988.91	114320.24	-	-
853	97988.71	114320.27	-	-
854	97988.52	114320.3	-	-
855	97988.32	114320.33	-	-
856	97988.12	114320.36	-	-
857	97987.92	114320.39	-	-
858	97987.72	114320.41	-	-
859	97987.53	114320.44	-	-
860	97987.33	114320.46	-	-
861	97987.13	114320.48	-	-
862	97986.93	114320.51	-	-
863	97986.73	114320.53	-	-
864	97986.53	114320.55	-	-
865	97986.33	114320.56	-	-
866	97986.13	114320.58	-	-
867	97985.93	114320.6	-	-
868	97985.73	114320.61	-	-
869	97985.53	114320.62	-	-
870	97985.33	114320.63	-	-
871	97985.13	114320.65	-	-

ДОКУМЕНТ ПОДПИСАН
ЭЛЕКТРОННОЙ ПОДПИСЬЮ
Сертификат: 009F0BDC181A023B64597F1E2579BEFB50
Владелец: ФЕДЕРАЛЬНАЯ СЛУЖБА ГОСУДАРСТВЕННОЙ РЕГИСТРАЦИИ, КАДАСТРА И КАРТОГРАФИИ
Действителен: с 02.08.2024 по 26.10.2025

полное наименование должности		инициалы, фамилия

Земельный участок
вид объекта недвижимости

Лист № 217 раздела 4.2	Всего листов раздела 4.2: 264	Всего разделов: 8	Всего листов выписки: 667

28.07.2025г. № КУВИ-001/2025-146198411	
Кадастровый номер:	78:07:0003119:2

1	2	3	4	5
872	97984.93	114320.66	-	-
873	97984.74	114320.66	-	-
874	97984.54	114320.67	-	-
875	97984.34	114320.68	-	-
876	97984.14	114320.68	-	-
877	97983.94	114320.68	-	-
878	97983.74	114320.69	-	-
879	97983.54	114320.69	-	-
880	97983.34	114320.69	-	-
881	97983.14	114320.69	-	-
882	97982.94	114320.68	-	-
883	97982.74	114320.68	-	-
884	97982.54	114320.68	-	-
885	97982.34	114320.67	-	-
886	97982.14	114320.66	-	-
887	97981.94	114320.65	-	-
888	97981.74	114320.64	-	-
889	97981.54	114320.63	-	-
890	97981.34	114320.62	-	-
891	97981.14	114320.61	-	-
892	97980.94	114320.59	-	-
893	97980.74	114320.58	-	-
894	97980.54	114320.56	-	-
895	97980.34	114320.54	-	-
896	97980.14	114320.52	-	-
897	97979.94	114320.5	-	-
898	97979.74	114320.48	-	-
899	97979.54	114320.46	-	-
900	97979.35	114320.44	-	-

ДОКУМЕНТ ПОДПИСАН
ЭЛЕКТРОННОЙ ПОДПИСЬЮ
Сертификат: 009F0BDC181A023B64597F1E2579BEFB50
Владелец: ФЕДЕРАЛЬНАЯ СЛУЖБА ГОСУДАРСТВЕННОЙ РЕГИСТРАЦИИ, КАДАСТРА И КАРТОГРАФИИ
Действителен: с 02.08.2024 по 26.10.2025

полное наименование должности	инициалы, фамилия

Земельный участок
вид объекта недвижимости

Лист № 218 раздела 4.2	Всего листов раздела 4.2: 264	Всего разделов: 8	Всего листов выписки: 667

28.07.2025г. № КУВИ-001/2025-146198411	
Кадастровый номер:	78:07:0003119:2

1	2	3	4	5
901	97979.15	114320.41	-	-
902	97979.06	114320.4	-	-
903	97962.53	114329.49	-	-
904	97955.82	114332.64	-	-
905	97955.76	114332.66	-	-
906	97955.58	114332.74	-	-
907	97955.39	114332.82	-	-
908	97955.21	114332.89	-	-
909	97955.02	114332.97	-	-
910	97954.84	114333.04	-	-
911	97954.65	114333.12	-	-
912	97954.47	114333.19	-	-
913	97954.28	114333.27	-	-
914	97954.09	114333.34	-	-
915	97953.91	114333.41	-	-
916	97953.72	114333.48	-	-
917	97953.53	114333.55	-	-
918	97953.35	114333.62	-	-
919	97953.16	114333.69	-	-
920	97952.97	114333.76	-	-
921	97952.78	114333.83	-	-
922	97952.59	114333.89	-	-
923	97952.4	114333.96	-	-
924	97952.22	114334.03	-	-
925	97952.03	114334.09	-	-
926	97951.84	114334.16	-	-
927	97951.65	114334.22	-	-
928	97951.46	114334.28	-	-
929	97951.27	114334.35	-	-

ДОКУМЕНТ ПОДПИСАН
ЭЛЕКТРОННОЙ ПОДПИСЬЮ
Сертификат: 009F0BDC181A023B64597F1E2579BEFB50
Владелец: ФЕДЕРАЛЬНАЯ СЛУЖБА ГОСУДАРСТВЕННОЙ РЕГИСТРАЦИИ, КАДАСТРА И КАРТОГРАФИИ
Действителен: с 02.08.2024 по 26.10.2025

полное наименование должности	инициалы, фамилия

Земельный участок
вид объекта недвижимости

Лист № 219 раздела 4.2	Всего листов раздела 4.2: 264	Всего разделов: 8	Всего листов выписки: 667

28.07.2025г. № КУВИ-001/2025-146198411	
Кадастровый номер:	78:07:0003119:2

1	2	3	4	5
930	97951.08	114334.41	-	-
931	97950.89	114334.47	-	-
932	97950.7	114334.53	-	-
933	97950.51	114334.59	-	-
934	97950.32	114334.65	-	-
935	97950.12	114334.71	-	-
936	97949.93	114334.77	-	-
937	97949.74	114334.82	-	-
938	97949.55	114334.88	-	-
939	97949.36	114334.94	-	-
940	97949.17	114334.99	-	-
941	97948.97	114335.05	-	-
942	97948.78	114335.1	-	-
943	97948.59	114335.15	-	-
944	97948.4	114335.21	-	-
945	97948.2	114335.26	-	-
946	97948.01	114335.31	-	-
947	97947.82	114335.36	-	-
948	97947.62	114335.41	-	-
949	97947.43	114335.46	-	-
950	97947.23	114335.51	-	-
951	97947.04	114335.56	-	-
952	97946.85	114335.61	-	-
953	97946.65	114335.65	-	-
954	97946.46	114335.7	-	-
955	97946.26	114335.74	-	-
956	97946.07	114335.79	-	-
957	97945.87	114335.83	-	-
958	97945.68	114335.88	-	-

ДОКУМЕНТ ПОДПИСАН
ЭЛЕКТРОННОЙ ПОДПИСЬЮ
Сертификат: 009F0BDC181A023B64597F1E2579BEFB50
Владелец: ФЕДЕРАЛЬНАЯ СЛУЖБА ГОСУДАРСТВЕННОЙ РЕГИСТРАЦИИ, КАДАСТРА И КАРТОГРАФИИ
Действителен: с 02.08.2024 по 26.10.2025

полное наименование должности	инициалы, фамилия

Земельный участок
вид объекта недвижимости

Лист № 220 раздела 4.2	Всего листов раздела 4.2: 264	Всего разделов: 8	Всего листов выписки: 667

28.07.2025г. № КУВИ-001/2025-146198411	
Кадастровый номер:	78:07:0003119:2

1	2	3	4	5
959	97945.48	114335.92	-	-
960	97945.29	114335.96	-	-
961	97945.09	114336	-	-
962	97944.89	114336.05	-	-
963	97944.7	114336.09	-	-
964	97944.5	114336.13	-	-
965	97944.31	114336.16	-	-
966	97944.11	114336.2	-	-
967	97943.86	114336.25	-	-
968	97943.66	114336.29	-	-
969	97943.47	114336.32	-	-
970	97943.27	114336.36	-	-
971	97943.07	114336.39	-	-
972	97942.88	114336.43	-	-
973	97942.68	114336.46	-	-
974	97942.48	114336.49	-	-
975	97942.28	114336.52	-	-
976	97942.09	114336.56	-	-
977	97941.89	114336.59	-	-
978	97941.69	114336.62	-	-
979	97941.49	114336.64	-	-
980	97941.29	114336.67	-	-
981	97941.1	114336.7	-	-
982	97940.9	114336.73	-	-
983	97940.7	114336.75	-	-
984	97940.51	114336.78	-	-
985	97940.3	114336.81	-	-
986	97940.11	114336.83	-	-
987	97939.91	114336.85	-	-

ДОКУМЕНТ ПОДПИСАН
ЭЛЕКТРОННОЙ ПОДПИСЬЮ
Сертификат: 009F0BDC181A023B64597F1E2579BEFB50
Владелец: ФЕДЕРАЛЬНАЯ СЛУЖБА ГОСУДАРСТВЕННОЙ РЕГИСТРАЦИИ, КАДАСТРА И КАРТОГРАФИИ
Действителен: с 02.08.2024 по 26.10.2025

полное наименование должности	инициалы, фамилия

Земельный участок
вид объекта недвижимости

Лист № 221 раздела 4.2	Всего листов раздела 4.2: 264	Всего разделов: 8	Всего листов выписки: 667

28.07.2025г. № КУВИ-001/2025-146198411	
Кадастровый номер:	78:07:0003119:2

1	2	3	4	5
988	97939.71	114336.88	-	-
989	97939.51	114336.9	-	-
990	97939.31	114336.92	-	-
991	97939.11	114336.94	-	-
992	97938.91	114336.96	-	-
993	97938.71	114336.98	-	-
994	97938.51	114337	-	-
995	97938.32	114337.02	-	-
996	97938.12	114337.04	-	-
997	97937.92	114337.05	-	-
998	97937.72	114337.07	-	-
999	97937.52	114337.08	-	-
1000	97937.32	114337.1	-	-
1001	97937.12	114337.11	-	-
1002	97936.92	114337.13	-	-
1003	97936.72	114337.14	-	-
1004	97936.52	114337.15	-	-
1005	97936.32	114337.16	-	-
1006	97936.12	114337.17	-	-
1007	97935.92	114337.18	-	-
1008	97935.72	114337.19	-	-
1009	97935.52	114337.2	-	-
1010	97935.3	114337.21	-	-
1011	97935.1	114337.22	-	-
1012	97934.9	114337.22	-	-
1013	97934.7	114337.23	-	-
1014	97934.5	114337.23	-	-
1015	97934.3	114337.24	-	-
1016	97934.1	114337.24	-	-

ДОКУМЕНТ ПОДПИСАН
ЭЛЕКТРОННОЙ ПОДПИСЬЮ
Сертификат: 009F0BDC181A023B64597F1E2579BEFB50
Владелец: ФЕДЕРАЛЬНАЯ СЛУЖБА ГОСУДАРСТВЕННОЙ РЕГИСТРАЦИИ, КАДАСТРА И КАРТОГРАФИИ
Действителен: с 02.08.2024 по 26.10.2025

полное наименование должности		инициалы, фамилия

Земельный участок
вид объекта недвижимости

Лист № 222 раздела 4.2	Всего листов раздела 4.2: 264	Всего разделов: 8	Всего листов выписки: 667

28.07.2025г. № КУВИ-001/2025-146198411	
Кадастровый номер:	78:07:0003119:2

1	2	3	4	5
1017	97933.9	114337.25	-	-
1018	97933.7	114337.25	-	-
1019	97933.5	114337.25	-	-
1020	97933.3	114337.25	-	-
1021	97933.1	114337.25	-	-
1022	97932.9	114337.25	-	-
1023	97932.7	114337.25	-	-
1024	97932.5	114337.25	-	-
1025	97932.3	114337.25	-	-
1026	97932.1	114337.24	-	-
1027	97931.9	114337.24	-	-
1028	97931.7	114337.23	-	-
1029	97931.5	114337.23	-	-
1030	97931.3	114337.22	-	-
1031	97931.1	114337.22	-	-
1032	97930.9	114337.21	-	-
1033	97930.7	114337.2	-	-
1034	97930.5	114337.19	-	-
1035	97930.3	114337.18	-	-
1036	97930.1	114337.17	-	-
1037	97929.9	114337.16	-	-
1038	97929.7	114337.15	-	-
1039	97929.5	114337.14	-	-
1040	97929.3	114337.13	-	-
1041	97929.1	114337.11	-	-
1042	97928.9	114337.1	-	-
1043	97928.7	114337.08	-	-
1044	97928.51	114337.07	-	-
1045	97928.31	114337.05	-	-

ДОКУМЕНТ ПОДПИСАН
ЭЛЕКТРОННОЙ ПОДПИСЬЮ
Сертификат: 009F0BDC181A023B64597F1E2579BEFB50
Владелец: ФЕДЕРАЛЬНАЯ СЛУЖБА ГОСУДАРСТВЕННОЙ РЕГИСТРАЦИИ, КАДАСТРА И КАРТОГРАФИИ
Действителен: с 02.08.2024 по 26.10.2025

полное наименование должности		инициалы, фамилия

Земельный участок
вид объекта недвижимости

Лист № 223 раздела 4.2	Всего листов раздела 4.2: 264	Всего разделов: 8	Всего листов выписки: 667

28.07.2025г. № КУВИ-001/2025-146198411	
Кадастровый номер:	78:07:0003119:2

1	2	3	4	5
1046	97928.11	114337.03	-	-
1047	97927.91	114337.02	-	-
1048	97927.71	114337	-	-
1049	97927.51	114336.98	-	-
1050	97927.31	114336.96	-	-
1051	97927.11	114336.94	-	-
1052	97926.91	114336.92	-	-
1053	97926.71	114336.9	-	-
1054	97926.51	114336.87	-	-
1055	97926.48	114336.87	-	-
1056	97925.94	114339.99	-	-

ДОКУМЕНТ ПОДПИСАН
ЭЛЕКТРОННОЙ ПОДПИСЬЮ
Сертификат: 009F0BDC181A023B64597F1E2579BEFB50
Владелец: ФЕДЕРАЛЬНАЯ СЛУЖБА ГОСУДАРСТВЕННОЙ РЕГИСТРАЦИИ, КАДАСТРА И КАРТОГРАФИИ
Действителен: с 02.08.2024 по 26.10.2025

полное наименование должности	инициалы, фамилия

Земельный участок
вид объекта недвижимости

Лист № 224 раздела 4.2	Всего листов раздела 4.2: 264	Всего разделов: 8	Всего листов выписки: 667

28.07.2025г. № КУВИ-001/2025-146198411	
Кадастровый номер:	78:07:0003119:2

Сведения о характерных точках границы части (частей) земельного участка

Учетный номер части: 78:07:0003119:2/88

Система координат

Номер точки	Координаты, м		Описание закрепления на местности	Средняя квадратичная погрешность определения координат характерных точек границ земельного участка, м
	X	Y		
1	2	3	4	5
1	97828.17	114586.64	-	-
2	97828.37	114582.09	-	-
3	97828.44	114591.12	-	-
4	97828.17	114586.64	-	-
1	97829.19	114595.6	-	-
2	97828.44	114591.12	-	-
3	97835.17	114617.4	-	-
4	97829.19	114595.6	-	-
1	97836.89	114618.33	-	-
2	97835.17	114617.4	-	-
3	97840.86	114619.9	-	-
4	97839.18	114619.31	-	-
5	97839.12	114619.49	-	-
6	97836.81	114618.52	-	-
7	97836.89	114618.33	-	-
1	97915.26	113848.95	-	-
2	97919.61	113847.21	-	-
3	97913.85	113849.53	-	-
4	97915.26	113848.95	-	-
1	98153.01	113905.66	-	-
2	97919.61	113847.21	-	-
3	98140.05	113901.93	-	-
4	98147.27	113903.97	-	-
5	98148.61	113904.38	-	-

полное наименование должности		инициалы, фамилия

ДОКУМЕНТ ПОДПИСАН
ЭЛЕКТРОННОЙ ПОДПИСЬЮ
Сертификат: 009F0BDC181A023B64597F1E2579BEFB50
Владелец: ФЕДЕРАЛЬНАЯ СЛУЖБА ГОСУДАРСТВЕННОЙ РЕГИСТРАЦИИ, КАДАСТРА И КАРТОГРАФИИ
Действителен: с 02.08.2024 по 26.10.2025

Земельный участок
вид объекта недвижимости

Лист № 225 раздела 4.2	Всего листов раздела 4.2: 264	Всего разделов: 8	Всего листов выписки: 667

28.07.2025г. № КУВИ-001/2025-146198411	
Кадастровый номер:	78:07:0003119:2

1	2	3	4	5
6	98153.01	113905.66	-	-
1	98187.23	113994.13	-	-
2	98187.37	113994.41	-	-
3	98187.92	113995.85	-	-
4	98190.11	114001.58	-	-
5	98187.23	113994.13	-	-
1	98196.35	114017.71	-	-
2	98196.69	114017.58	-	-
3	98197.25	114018.99	-	-
4	98196.91	114019.15	-	-
5	98196.35	114017.71	-	-
1	98228.12	114091.75	-	-
2	98228.6	114091.57	-	-
3	98229.67	114094.39	-	-
4	98229.2	114094.58	-	-
5	98230.14	114096.98	-	-
6	98229.66	114097.21	-	-
7	98229.69	114097.32	-	-
8	98229.37	114097.48	-	-
9	98226.32	114089.55	-	-
10	98226.68	114089.44	-	-
11	98226.72	114089.53	-	-
12	98227.2	114089.39	-	-
13	98228.12	114091.75	-	-

полное наименование должности	ДОКУМЕНТ ПОДПИСАН ЭЛЕКТРОННОЙ ПОДПИСЬЮ Сертификат: 009F0BDC181A023B64597F1E2579BEFB50 Владелец: ФЕДЕРАЛЬНАЯ СЛУЖБА ГОСУДАРСТВЕННОЙ РЕГИСТРАЦИИ, КАДАСТРА И КАРТОГРАФИИ Действителен: с 02.08.2024 по 26.10.2025	инициалы, фамилия

Земельный участок
вид объекта недвижимости

Лист № 226 раздела 4.2	Всего листов раздела 4.2: 264	Всего разделов: 8	Всего листов выписки: 667

28.07.2025г. № КУВИ-001/2025-146198411	
Кадастровый номер:	78:07:0003119:2

Сведения о характерных точках границы части (частей) земельного участка

Учетный номер части: 78:07:0003119:2/89

Система координат

Номер точки	Координаты, м		Описание закрепления на местности	Средняя квадратичная погрешность определения координат характерных точек границ земельного участка, м
	X	Y		
1	2	3	4	5
1	97912.75	114101.89	-	-
2	97892.41	113986.61	-	-
3	97883.19	113874.17	-	-
4	97905.07	113853.07	-	-
5	97908.35	113851.78	-	-
6	97908.13	113851.96	-	-
7	97906.39	113852.68	-	-
8	97905.95	113853.27	-	-
9	97905.21	113854.28	-	-
10	97903.06	113855.66	-	-
11	97902.69	113856.01	-	-
12	97901.97	113856.7	-	-
13	97901.36	113857.36	-	-
14	97899.71	113859.09	-	-
15	97897.77	113861.17	-	-
16	97896.6	113862.24	-	-
17	97885.02	113873.08	-	-
18	97884.07	113873.87	-	-
19	97883.8	113874.18	-	-
20	97883.67	113874.49	-	-
21	97883.64	113874.9	-	-
22	97885.52	113895.38	-	-
23	97887.41	113915.29	-	-
24	97890.34	113950.07	-	-

ДОКУМЕНТ ПОДПИСАН
ЭЛЕКТРОННОЙ ПОДПИСЬЮ
Сертификат: 009F0BDC181A023B64597F1E2579BEFB50
Владелец: ФЕДЕРАЛЬНАЯ СЛУЖБА ГОСУДАРСТВЕННОЙ РЕГИСТРАЦИИ, КАДАСТРА И КАРТОГРАФИИ
Действителен: с 02.08.2024 по 26.10.2025

полное наименование должности	инициалы, фамилия

Земельный участок
вид объекта недвижимости

Лист № 227 раздела 4.2	Всего листов раздела 4.2: 264	Всего разделов: 8	Всего листов выписки: 667

28.07.2025г. № КУВИ-001/2025-146198411	
Кадастровый номер:	78:07:0003119:2

1	2	3	4	5
25	97893.15	113985.92	-	-
26	97893.49	113989.78	-	-
27	97894.45	113993.96	-	-
28	97901.18	114033.84	-	-
29	97911.92	114096.28	-	-
30	97916.48	114126.62	-	-
31	97921.24	114159.66	-	-
32	97922.23	114167.6	-	-
33	97922.25	114167.78	-	-
34	97922.52	114170.03	-	-
35	97922.59	114171.42	-	-
36	97922.6	114171.61	-	-
37	97922.64	114172.39	-	-
38	97922.76	114173.74	-	-
39	97922.99	114175.93	-	-
40	97922.95	114176.36	-	-
41	97922.99	114176.68	-	-
42	97923.02	114177.04	-	-
43	97922.83	114178.44	-	-
44	97912.75	114101.89	-	-

ДОКУМЕНТ ПОДПИСАН
ЭЛЕКТРОННОЙ ПОДПИСЬЮ
Сертификат: 009F0BDC181A023B64597F1E2579BEFB50
Владелец: ФЕДЕРАЛЬНАЯ СЛУЖБА ГОСУДАРСТВЕННОЙ РЕГИСТРАЦИИ, КАДАСТРА И КАРТОГРАФИИ
Действителен: с 02.08.2024 по 26.10.2025

полное наименование должности		инициалы, фамилия

Земельный участок
вид объекта недвижимости

Лист № 228 раздела 4.2	Всего листов раздела 4.2: 264	Всего разделов: 8	Всего листов выписки: 667

28.07.2025г. № КУВИ-001/2025-146198411	
Кадастровый номер:	78:07:0003119:2

Сведения о характерных точках границы части (частей) земельного участка

Учетный номер части: 78:07:0003119:2/90

Система координат

Номер точки	Координаты, м		Описание закрепления на местности	Средняя квадратичная погрешность определения координат характерных точек границ земельного участка, м
	X	Y		
1	2	3	4	5
1	98187.37	113994.41	-	-
2	98187.48	113994.69	-	-
3	98187.16	113994.82	-	-
4	98181.52	113996.67	-	-
5	98179.83	113997.23	-	-
6	98178.82	113998.5	-	-
7	98172.89	114001.54	-	-
8	98172.21	114002	-	-
9	98165.2	114007.93	-	-
10	98146.35	114015.3	-	-
11	98118.91	114026	-	-
12	98114.83	114027.49	-	-
13	98114.6	114027.64	-	-
14	98114.55	114027.77	-	-
15	98114.57	114028.04	-	-
16	98114.94	114029.03	-	-
17	98117.69	114035.83	-	-
18	98120.66	114040.88	-	-
19	98122.9	114046.17	-	-
20	98129.47	114059.65	-	-
21	98135.16	114073.96	-	-
22	98143.53	114078.84	-	-
23	98145.25	114083.21	-	-
24	98152.53	114101.34	-	-

ДОКУМЕНТ ПОДПИСАН
ЭЛЕКТРОННОЙ ПОДПИСЬЮ
Сертификат: 009F0BDC181A023B64597F1E2579BEFB50
Владелец: ФЕДЕРАЛЬНАЯ СЛУЖБА ГОСУДАРСТВЕННОЙ РЕГИСТРАЦИИ, КАДАСТРА И КАРТОГРАФИИ
Действителен: с 02.08.2024 по 26.10.2025

полное наименование должности	инициалы, фамилия

Земельный участок
вид объекта недвижимости

Лист № 229 раздела 4.2	Всего листов раздела 4.2: 264	Всего разделов: 8	Всего листов выписки: 667

28.07.2025г. № КУВИ-001/2025-146198411	
Кадастровый номер:	78:07:0003119:2

1	2	3	4	5
25	98157.48	114107.44	-	-
26	98158.61	114108.39	-	-
27	98162.6	114119.76	-	-
28	98164.22	114123	-	-
29	98165.6	114129.01	-	-
30	98168.13	114136.82	-	-
31	98170.97	114135.76	-	-
32	98172.37	114134.55	-	-
33	98172.54	114134.48	-	-
34	98175.53	114133.41	-	-
35	98175.96	114133.37	-	-
36	98176.47	114133.61	-	-
37	98176.71	114133.97	-	-
38	98176.75	114134.09	-	-
39	98177.44	114136.03	-	-
40	98177.57	114136.42	-	-
41	98177.22	114137.17	-	-
42	98176.44	114137.44	-	-
43	98175.69	114137.08	-	-
44	98175.55	114136.69	-	-
45	98175.19	114135.66	-	-
46	98173.4	114136.3	-	-
47	98172	114137.51	-	-
48	98168.38	114138.86	-	-
49	98167.61	114138.92	-	-
50	98166.79	114138.53	-	-
51	98166.37	114137.88	-	-
52	98163.67	114129.55	-	-
53	98162.33	114123.68	-	-

ДОКУМЕНТ ПОДПИСАН
ЭЛЕКТРОННОЙ ПОДПИСЬЮ
Сертификат: 009F0BDC181A023B64597F1E2579BEFB50
Владелец: ФЕДЕРАЛЬНАЯ СЛУЖБА ГОСУДАРСТВЕННОЙ РЕГИСТРАЦИИ, КАДАСТРА И КАРТОГРАФИИ
Действителен: с 02.08.2024 по 26.10.2025

полное наименование должности	инициалы, фамилия

Земельный участок
вид объекта недвижимости

Лист № 230 раздела 4.2	Всего листов раздела 4.2: 264	Всего разделов: 8	Всего листов выписки: 667

28.07.2025г. № КУВИ-001/2025-146198411	
Кадастровый номер:	78:07:0003119:2

1	2	3	4	5
54	98160.76	114120.54	-	-
55	98156.91	114109.57	-	-
56	98156.05	114108.85	-	-
57	98150.79	114102.37	-	-
58	98143.39	114083.95	-	-
59	98141.93	114080.21	-	-
60	98133.56	114075.34	-	-
61	98127.64	114060.46	-	-
62	98121.08	114047	-	-
63	98118.87	114041.79	-	-
64	98115.89	114036.72	-	-
65	98113.08	114029.76	-	-
66	98112.61	114028.5	-	-
67	98112.5	114027.42	-	-
68	98113.01	114026.32	-	-
69	98113.89	114025.7	-	-
70	98118.2	114024.13	-	-
71	98145.62	114013.44	-	-
72	98164.16	114006.19	-	-
73	98171	114000.41	-	-
74	98171.87	113999.82	-	-
75	98177.52	113996.92	-	-
76	98178.64	113995.52	-	-
77	98180.89	113994.77	-	-
78	98186.45	113992.95	-	-
79	98186.59	113992.89	-	-
80	98187.37	113994.41	-	-

ДОКУМЕНТ ПОДПИСАН
ЭЛЕКТРОННОЙ ПОДПИСЬЮ
Сертификат: 009F0BDC181A023B64597F1E2579BEFB50
Владелец: ФЕДЕРАЛЬНАЯ СЛУЖБА ГОСУДАРСТВЕННОЙ РЕГИСТРАЦИИ, КАДАСТРА И КАРТОГРАФИИ
Действителен: с 02.08.2024 по 26.10.2025

полное наименование должности	инициалы, фамилия

Земельный участок			
вид объекта недвижимости			
Лист № 231 раздела 4.2	Всего листов раздела 4.2: 264	Всего разделов: 8	Всего листов выписки: 667
28.07.2025г. № КУВИ-001/2025-146198411			
Кадастровый номер:	78:07:0003119:2		

Сведения о характерных точках границы части (частей) земельного участка

Учетный номер части: 78:07:0003119:2/91

Система координат

Номер точки	Координаты, м		Описание закрепления на местности	Средняя квадратичная погрешность определения координат характерных точек границ земельного участка, м
	X	Y		
1	2	3	4	5
1	98187.37	113994.41	-	-
2	98187.53	113994.82	-	-
3	98187.21	113994.95	-	-
4	98181.57	113996.8	-	-
5	98179.92	113997.35	-	-
6	98178.91	113998.62	-	-
7	98172.96	114001.66	-	-
8	98172.29	114002.11	-	-
9	98165.27	114008.05	-	-
10	98146.4	114015.44	-	-
11	98118.95	114026.13	-	-
12	98114.87	114027.62	-	-
13	98114.71	114027.73	-	-
14	98114.7	114027.99	-	-
15	98115.07	114028.98	-	-
16	98117.82	114035.77	-	-
17	98120.79	114040.82	-	-
18	98123.03	114046.11	-	-
19	98129.6	114059.6	-	-
20	98135.28	114073.86	-	-
21	98143.65	114078.74	-	-
22	98145.38	114083.16	-	-
23	98152.65	114101.27	-	-
24	98157.58	114107.34	-	-

ДОКУМЕНТ ПОДПИСАН
ЭЛЕКТРОННОЙ ПОДПИСЬЮ
Сертификат: 009F0BDC181A023B64597F1E2579BEFB50
Владелец: ФЕДЕРАЛЬНАЯ СЛУЖБА ГОСУДАРСТВЕННОЙ РЕГИСТРАЦИИ, КАДАСТРА И КАРТОГРАФИИ
Действителен: с 02.08.2024 по 26.10.2025

полное наименование должности		инициалы, фамилия

Земельный участок
вид объекта недвижимости

Лист № 232 раздела 4.2	Всего листов раздела 4.2: 264	Всего разделов: 8	Всего листов выписки: 667

28.07.2025г. № КУВИ-001/2025-146198411	
Кадастровый номер:	78:07:0003119:2

1	2	3	4	5
25	98158.73	114108.3	-	-
26	98162.73	114119.7	-	-
27	98164.35	114122.96	-	-
28	98165.73	114128.98	-	-
29	98168.21	114136.64	-	-
30	98170.89	114135.64	-	-
31	98172.3	114134.42	-	-
32	98172.47	114134.36	-	-
33	98175.36	114133.32	-	-
34	98175.48	114133.28	-	-
35	98175.98	114133.24	-	-
36	98176.56	114133.51	-	-
37	98176.84	114133.92	-	-
38	98177.71	114136.37	-	-
39	98177.35	114137.12	-	-
40	98176.57	114137.39	-	-
41	98175.82	114137.04	-	-
42	98175.27	114135.48	-	-
43	98173.32	114136.18	-	-
44	98171.93	114137.39	-	-
45	98168.33	114138.72	-	-
46	98167.64	114138.79	-	-
47	98166.88	114138.42	-	-
48	98166.5	114137.84	-	-
49	98163.8	114129.51	-	-
50	98162.46	114123.64	-	-
51	98160.88	114120.49	-	-
52	98157.02	114109.48	-	-
53	98156.15	114108.75	-	-

полное наименование должности		инициалы, фамилия

ДОКУМЕНТ ПОДПИСАН
ЭЛЕКТРОННОЙ ПОДПИСЬЮ
Сертификат: 009F0BDC181A023B64597F1E2579BEFB50
Владелец: ФЕДЕРАЛЬНАЯ СЛУЖБА ГОСУДАРСТВЕННОЙ РЕГИСТРАЦИИ, КАДАСТРА И КАРТОГРАФИИ
Действителен: с 02.08.2024 по 26.10.2025

Земельный участок
вид объекта недвижимости

Лист № 233 раздела 4.2	Всего листов раздела 4.2: 264	Всего разделов: 8	Всего листов выписки: 667

28.07.2025г. № КУВИ-001/2025-146198411	
Кадастровый номер:	78:07:0003119:2

1	2	3	4	5
54	98150.91	114102.3	-	-
55	98143.52	114083.89	-	-
56	98142.04	114080.12	-	-
57	98133.67	114075.24	-	-
58	98127.77	114060.41	-	-
59	98121.21	114046.94	-	-
60	98119	114041.72	-	-
61	98116.02	114036.66	-	-
62	98113.21	114029.71	-	-
63	98112.74	114028.45	-	-
64	98112.64	114027.45	-	-
65	98113.12	114026.41	-	-
66	98113.94	114025.83	-	-
67	98118.25	114024.26	-	-
68	98145.67	114013.57	-	-
69	98164.23	114006.31	-	-
70	98171.08	114000.52	-	-
71	98171.94	113999.94	-	-
72	98177.61	113997.03	-	-
73	98178.72	113995.64	-	-
74	98180.94	113994.9	-	-
75	98186.5	113993.08	-	-
76	98186.66	113993.02	-	-
77	98187.37	113994.41	-	-

полное наименование должности	ДОКУМЕНТ ПОДПИСАН ЭЛЕКТРОННОЙ ПОДПИСЬЮ Сертификат: 009F0BDC181A023B64597F1E2579BEFB50 Владелец: ФЕДЕРАЛЬНАЯ СЛУЖБА ГОСУДАРСТВЕННОЙ РЕГИСТРАЦИИ, КАДАСТРА И КАРТОГРАФИИ Действителен: с 02.08.2024 по 26.10.2025	инициалы, фамилия

Земельный участок
вид объекта недвижимости

Лист № 234 раздела 4.2	Всего листов раздела 4.2: 264	Всего разделов: 8	Всего листов выписки: 667

28.07.2025г. № КУВИ-001/2025-146198411	
Кадастровый номер:	78:07:0003119:2

Сведения о характерных точках границы части (частей) земельного участка

Учетный номер части: 78:07:0003119:2/92

Система координат

Номер точки	Координаты, м		Описание закрепления на местности	Средняя квадратичная погрешность определения координат характерных точек границ земельного участка, м
	X	Y		
1	2	3	4	5
1	97912.75	114101.89	-	-
2	97892.41	113986.61	-	-
3	97883.19	113874.17	-	-
4	97905.07	113853.07	-	-
5	97908.77	113851.61	-	-
6	97908.2	113852.08	-	-
7	97906.48	113852.8	-	-
8	97906.07	113853.35	-	-
9	97905.31	113854.39	-	-
10	97903.15	113855.77	-	-
11	97902.78	113856.11	-	-
12	97902.07	113856.8	-	-
13	97901.47	113857.46	-	-
14	97899.81	113859.18	-	-
15	97897.87	113861.26	-	-
16	97896.69	113862.34	-	-
17	97885.11	113873.18	-	-
18	97884.16	113873.96	-	-
19	97883.92	113874.25	-	-
20	97883.81	113874.52	-	-
21	97883.78	113874.89	-	-
22	97885.65	113895.37	-	-
23	97887.55	113915.28	-	-
24	97890.48	113950.06	-	-

ДОКУМЕНТ ПОДПИСАН
ЭЛЕКТРОННОЙ ПОДПИСЬЮ
Сертификат: 009F0BDC181A023B64597F1E2579BEFB50
Владелец: ФЕДЕРАЛЬНАЯ СЛУЖБА ГОСУДАРСТВЕННОЙ РЕГИСТРАЦИИ, КАДАСТРА И КАРТОГРАФИИ
Действителен: с 02.08.2024 по 26.10.2025

полное наименование должности	инициалы, фамилия

Земельный участок
вид объекта недвижимости

Лист № 235 раздела 4.2	Всего листов раздела 4.2: 264	Всего разделов: 8	Всего листов выписки: 667

28.07.2025г. № КУВИ-001/2025-146198411	
Кадастровый номер:	78:07:0003119:2

1	2	3	4	5
25	97893.29	113985.9	-	-
26	97893.63	113989.76	-	-
27	97894.59	113993.93	-	-
28	97901.32	114033.82	-	-
29	97912.06	114096.26	-	-
30	97916.62	114126.6	-	-
31	97921.38	114159.64	-	-
32	97922.37	114167.58	-	-
33	97922.84	114171.5	-	-
34	97922.89	114171.93	-	-
35	97922.86	114172.3	-	-
36	97922.66	114172.71	-	-
37	97922.4	114172.96	-	-
38	97922.13	114173.14	-	-
39	97912.75	114101.89	-	-

полное наименование должности		инициалы, фамилия

ДОКУМЕНТ ПОДПИСАН
ЭЛЕКТРОННОЙ ПОДПИСЬЮ
Сертификат: 009F0BDC181A023B64597F1E2579BEFB50
Владелец: ФЕДЕРАЛЬНАЯ СЛУЖБА ГОСУДАРСТВЕННОЙ РЕГИСТРАЦИИ, КАДАСТРА И КАРТОГРАФИИ
Действителен: с 02.08.2024 по 26.10.2025

Земельный участок
вид объекта недвижимости

Лист № 236 раздела 4.2	Всего листов раздела 4.2: 264	Всего разделов: 8	Всего листов выписки: 667

28.07.2025г. № КУВИ-001/2025-146198411	
Кадастровый номер:	78:07:0003119:2

Сведения о характерных точках границы части (частей) земельного участка

Учетный номер части: 78:07:0003119:2/93

Система координат

Номер точки	Координаты, м		Описание закрепления на местности	Средняя квадратичная погрешность определения координат характерных точек границ земельного участка, м
	X	Y		
1	2	3	4	5
1	97839.12	114619.49	-	-
2	97836.81	114618.52	-	-
3	97836.89	114618.33	-	-
4	97835.17	114617.4	-	-
5	97829.19	114595.6	-	-
6	97828.44	114591.12	-	-
7	97828.17	114586.64	-	-
8	97828.37	114582.09	-	-
9	97830.32	114573.21	-	-
10	97836.25	114551.62	-	-
11	97836.39	114551.81	-	-
12	97836.4	114552.43	-	-
13	97833.64	114561.48	-	-
14	97831.37	114570.73	-	-
15	97829.02	114581.81	-	-
16	97828.38	114589.05	-	-
17	97828.68	114592.41	-	-
18	97835.64	114616.95	-	-
19	97835.69	114617.07	-	-
20	97835.82	114617.19	-	-
21	97840.95	114619.86	-	-
22	97840.86	114619.9	-	-
23	97839.18	114619.31	-	-
24	97839.12	114619.49	-	-

ДОКУМЕНТ ПОДПИСАН
ЭЛЕКТРОННОЙ ПОДПИСЬЮ
Сертификат: 009F0BDC181A023B64597F1E2579BEFB50
Владелец: ФЕДЕРАЛЬНАЯ СЛУЖБА ГОСУДАРСТВЕННОЙ РЕГИСТРАЦИИ, КАДАСТРА И КАРТОГРАФИИ
Действителен: с 02.08.2024 по 26.10.2025

полное наименование должности	инициалы, фамилия

Земельный участок
вид объекта недвижимости

Лист № 237 раздела 4.2	Всего листов раздела 4.2: 264	Всего разделов: 8	Всего листов выписки: 667

28.07.2025г. № КУВИ-001/2025-146198411	
Кадастровый номер:	78:07:0003119:2

1	2	3	4	5
1	98187.25	113995.08	-	-
2	98181.61	113996.93	-	-
3	98180	113997.47	-	-
4	98179	113998.73	-	-
5	98173.03	114001.78	-	-
6	98172.38	114002.23	-	-
7	98165.34	114008.18	-	-
8	98146.45	114015.57	-	-
9	98119	114026.27	-	-
10	98114.92	114027.75	-	-
11	98114.82	114027.82	-	-
12	98114.83	114027.94	-	-
13	98115.2	114028.93	-	-
14	98117.94	114035.71	-	-
15	98120.91	114040.76	-	-
16	98123.16	114046.06	-	-
17	98129.73	114059.55	-	-
18	98135.39	114073.77	-	-
19	98143.76	114078.64	-	-
20	98145.51	114083.11	-	-
21	98152.78	114101.2	-	-
22	98157.68	114107.24	-	-
23	98158.85	114108.22	-	-
24	98162.86	114119.65	-	-
25	98164.49	114122.91	-	-
26	98165.87	114128.94	-	-
27	98168.3	114136.45	-	-
28	98170.82	114135.52	-	-
29	98172.22	114134.3	-	-

ДОКУМЕНТ ПОДПИСАН
ЭЛЕКТРОННОЙ ПОДПИСЬЮ
Сертификат: 009F0BDC181A023B64597F1E2579BEFB50
Владелец: ФЕДЕРАЛЬНАЯ СЛУЖБА ГОСУДАРСТВЕННОЙ РЕГИСТРАЦИИ, КАДАСТРА И КАРТОГРАФИИ
Действителен: с 02.08.2024 по 26.10.2025

полное наименование должности	инициалы, фамилия

Земельный участок			
вид объекта недвижимости			
Лист № 238 раздела 4.2	Всего листов раздела 4.2: 264	Всего разделов: 8	Всего листов выписки: 667
28.07.2025г. № КУВИ-001/2025-146198411			
Кадастровый номер:	78:07:0003119:2		

1	2	3	4	5
30	98175.31	114133.19	-	-
31	98175.44	114133.14	-	-
32	98176.01	114133.1	-	-
33	98176.65	114133.4	-	-
34	98176.97	114133.87	-	-
35	98177.7	114135.93	-	-
36	98177.84	114136.32	-	-
37	98177.48	114137.07	-	-
38	98176.7	114137.35	-	-
39	98175.95	114136.99	-	-
40	98175.81	114136.6	-	-
41	98175.36	114135.3	-	-
42	98173.25	114136.06	-	-
43	98171.86	114137.27	-	-
44	98168.29	114138.59	-	-
45	98167.66	114138.65	-	-
46	98166.98	114138.31	-	-
47	98166.63	114137.79	-	-
48	98163.94	114129.47	-	-
49	98162.59	114123.59	-	-
50	98161.01	114120.43	-	-
51	98157.14	114109.4	-	-
52	98156.25	114108.65	-	-
53	98151.03	114102.23	-	-
54	98143.65	114083.84	-	-
55	98142.15	114080.02	-	-
56	98133.79	114075.15	-	-
57	98127.9	114060.35	-	-
58	98121.34	114046.88	-	-

ДОКУМЕНТ ПОДПИСАН
ЭЛЕКТРОННОЙ ПОДПИСЬЮ
Сертификат: 009F0BDC181A023B64597F1E2579BEFB50
Владелец: ФЕДЕРАЛЬНАЯ СЛУЖБА ГОСУДАРСТВЕННОЙ РЕГИСТРАЦИИ, КАДАСТРА И КАРТОГРАФИИ
Действителен: с 02.08.2024 по 26.10.2025

полное наименование должности	инициалы, фамилия

Земельный участок
вид объекта недвижимости

Лист № 239 раздела 4.2	Всего листов раздела 4.2: 264	Всего разделов: 8	Всего листов выписки: 667

28.07.2025г. № КУВИ-001/2025-146198411	
Кадастровый номер:	78:07:0003119:2

1	2	3	4	5
59	98119.12	114041.66	-	-
60	98116.15	114036.6	-	-
61	98113.34	114029.66	-	-
62	98112.87	114028.4	-	-
63	98112.78	114027.47	-	-
64	98113.23	114026.5	-	-
65	98113.99	114025.96	-	-
66	98118.3	114024.39	-	-
67	98145.72	114013.7	-	-
68	98164.31	114006.43	-	-
69	98171.17	114000.63	-	-
70	98172.01	114000.06	-	-
71	98177.7	113997.14	-	-
72	98178.81	113995.76	-	-
73	98180.98	113995.03	-	-
74	98186.55	113993.21	-	-
75	98186.72	113993.14	-	-
76	98187.37	113994.41	-	-
77	98187.58	113994.95	-	-
78	98187.25	113995.08	-	-
1	98106.42	114513.68	-	-
2	98107.53	114513.22	-	-
3	98109.41	114512.41	-	-
4	98111.96	114511.38	-	-
5	98134.3	114502.03	-	-
6	98162.17	114490.54	-	-
7	98174.48	114485.59	-	-
8	98188.96	114479.74	-	-
9	98210.76	114470.99	-	-

полное наименование должности	ДОКУМЕНТ ПОДПИСАН ЭЛЕКТРОННОЙ ПОДПИСЬЮ Сертификат: 009F0BDC181A023B64597F1E2579BEFB50 Владелец: ФЕДЕРАЛЬНАЯ СЛУЖБА ГОСУДАРСТВЕННОЙ РЕГИСТРАЦИИ, КАДАСТРА И КАРТОГРАФИИ Действителен: с 02.08.2024 по 26.10.2025	инициалы, фамилия

Земельный участок
вид объекта недвижимости

Лист № 240 раздела 4.2	Всего листов раздела 4.2: 264	Всего разделов: 8	Всего листов выписки: 667

28.07.2025г. № КУВИ-001/2025-146198411	
Кадастровый номер:	78:07:0003119:2

1	2	3	4	5
10	98218.76	114467.78	-	-
11	98112.38	114511.42	-	-
12	98096.94	114517.59	-	-
13	98106.42	114513.68	-	-
1	98317.04	114424.44	-	-
2	98318.35	114423.54	-	-
3	98319.63	114422.6	-	-
4	98342.64	114408.2	-	-
5	98345.74	114406.63	-	-
6	98346.21	114406.31	-	-
7	98346.34	114406.68	-	-
8	98316.3	114424.93	-	-
9	98317.04	114424.44	-	-

ДОКУМЕНТ ПОДПИСАН
ЭЛЕКТРОННОЙ ПОДПИСЬЮ
Сертификат: 009F0BDC181A023B64597F1E2579BEFB50
Владелец: ФЕДЕРАЛЬНАЯ СЛУЖБА ГОСУДАРСТВЕННОЙ РЕГИСТРАЦИИ, КАДАСТРА И КАРТОГРАФИИ
Действителен: с 02.08.2024 по 26.10.2025

полное наименование должности	инициалы, фамилия

Земельный участок
вид объекта недвижимости

Лист № 241 раздела 4.2	Всего листов раздела 4.2: 264	Всего разделов: 8	Всего листов выписки: 667

28.07.2025г. № КУВИ-001/2025-146198411	
Кадастровый номер:	78:07:0003119:2

Сведения о характерных точках границы части (частей) земельного участка

Учетный номер части: 78:07:0003119:2/94

Система координат

Номер точки	Координаты, м		Описание закрепления на местности	Средняя квадратичная погрешность определения координат характерных точек границ земельного участка, м
	X	Y		
1	2	3	4	5
1	97853.38	114499.95	-	-
2	97847.94	114515.6	-	-
3	97843.83	114528.28	-	-
4	97843.35	114529.68	-	-
5	97852.02	114502.89	-	-
6	97856.03	114492.97	-	-
7	97853.38	114499.95	-	-
1	97922.44	114251.55	-	-
2	97922.13	114253.99	-	-
3	97922.52	114246.39	-	-
4	97922.63	114247.54	-	-
5	97922.44	114251.55	-	-
1	97924.23	114217.19	-	-
2	97923.9	114218.91	-	-
3	97924.23	114212.39	-	-
4	97924.56	114212.99	-	-
5	97924.23	114217.19	-	-
1	98109.46	114512.53	-	-
2	98112.01	114511.5	-	-
3	98134.35	114502.15	-	-
4	98162.22	114490.66	-	-
5	98189.01	114479.86	-	-
6	98203.7	114473.97	-	-
7	98112.38	114511.42	-	-

полное наименование должности		инициалы, фамилия

ДОКУМЕНТ ПОДПИСАН
ЭЛЕКТРОННОЙ ПОДПИСЬЮ
Сертификат: 009F0BDC181A023B64597F1E2579BEFB50
Владелец: ФЕДЕРАЛЬНАЯ СЛУЖБА ГОСУДАРСТВЕННОЙ РЕГИСТРАЦИИ, КАДАСТРА И КАРТОГРАФИИ
Действителен: с 02.08.2024 по 26.10.2025

Земельный участок
вид объекта недвижимости

Лист № 242 раздела 4.2	Всего листов раздела 4.2: 264	Всего разделов: 8	Всего листов выписки: 667

28.07.2025г. № КУВИ-001/2025-146198411	
Кадастровый номер:	78:07:0003119:2

1	2	3	4	5
8	98107.65	114513.31	-	-
9	98109.46	114512.53	-	-

ДОКУМЕНТ ПОДПИСАН
ЭЛЕКТРОННОЙ ПОДПИСЬЮ
Сертификат: 009F0BDC181A023B64597F1E2579BEFB50
Владелец: ФЕДЕРАЛЬНАЯ СЛУЖБА ГОСУДАРСТВЕННОЙ РЕГИСТРАЦИИ, КАДАСТРА И КАРТОГРАФИИ
Действителен: с 02.08.2024 по 26.10.2025

полное наименование должности		инициалы, фамилия

Земельный участок
вид объекта недвижимости

Лист № 243 раздела 4.2	Всего листов раздела 4.2: 264	Всего разделов: 8	Всего листов выписки: 667

28.07.2025г. № КУВИ-001/2025-146198411	
Кадастровый номер:	78:07:0003119:2

Сведения о характерных точках границы части (частей) земельного участка

Учетный номер части: 78:07:0003119:2/95

Система координат

Номер точки	Координаты, м		Описание закрепления на местности	Средняя квадратичная погрешность определения координат характерных точек границ земельного участка, м
	X	Y		
1	2	3	4	5
1	97853.51	114500	-	-
2	97848.08	114515.65	-	-
3	97843.97	114528.33	-	-
4	97840.71	114537.83	-	-
5	97852.02	114502.89	-	-
6	97858.48	114486.91	-	-
7	97853.51	114500	-	-
1	97922.44	114251.54	-	-
2	97922.09	114254.92	-	-
3	97922.56	114245.56	-	-
4	97922.63	114247.57	-	-
5	97922.44	114251.54	-	-
1	97922.59	114244.89	-	-
2	97923.17	114233.48	-	-
3	97922.75	114243.06	-	-
4	97922.59	114244.89	-	-
1	97923.87	114219.61	-	-
2	97924.24	114212.26	-	-
3	97924.56	114213.05	-	-
4	97924.23	114217.17	-	-
5	97923.87	114219.61	-	-
1	98187.47	114480.62	-	-
2	98119.95	114508.31	-	-
3	98134.4	114502.27	-	-

ДОКУМЕНТ ПОДПИСАН
ЭЛЕКТРОННОЙ ПОДПИСЬЮ
Сертификат: 009F0BDC181A023B64597F1E2579BEFB50
Владелец: ФЕДЕРАЛЬНАЯ СЛУЖБА ГОСУДАРСТВЕННОЙ РЕГИСТРАЦИИ, КАДАСТРА И КАРТОГРАФИИ
Действителен: с 02.08.2024 по 26.10.2025

полное наименование должности	инициалы, фамилия

Земельный участок
вид объекта недвижимости

Лист № 244 раздела 4.2	Всего листов раздела 4.2: 264	Всего разделов: 8	Всего листов выписки: 667

28.07.2025г. № КУВИ-001/2025-146198411	
Кадастровый номер:	78:07:0003119:2

1	2	3	4	5
4	98162.26	114490.78	-	-
5	98187.47	114480.62	-	-

ДОКУМЕНТ ПОДПИСАН
ЭЛЕКТРОННОЙ ПОДПИСЬЮ
Сертификат: 009F0BDC181A023B64597F1E2579BEFB50
Владелец: ФЕДЕРАЛЬНАЯ СЛУЖБА ГОСУДАРСТВЕННОЙ РЕГИСТРАЦИИ, КАДАСТРА И КАРТОГРАФИИ
Действителен: с 02.08.2024 по 26.10.2025

полное наименование должности		инициалы, фамилия

Земельный участок
вид объекта недвижимости

Лист № 245 раздела 4.2	Всего листов раздела 4.2: 264	Всего разделов: 8	Всего листов выписки: 667

28.07.2025г. № КУВИ-001/2025-146198411	
Кадастровый номер:	78:07:0003119:2

Сведения о характерных точках границы части (частей) земельного участка

Учетный номер части: 78:07:0003119:2/96

Система координат

Номер точки	Координаты, м		Описание закрепления на местности	Средняя квадратичная погрешность определения координат характерных точек границ земельного участка, м
	X	Y		
1	2	3	4	5
1	97883.2	113874.23	-	-
2	97883.19	113874.17	-	-
3	97883.23	113874.13	-	-
4	97883.2	113874.23	-	-
1	97889.55	113950.36	-	-
2	97891.04	113968.4	-	-
3	97892.85	113989.1	-	-
4	97892.41	113986.61	-	-
5	97888.38	113937.49	-	-
6	97889.55	113950.36	-	-
1	97897.28	113860.86	-	-
2	97889.64	113867.95	-	-
3	97900.13	113857.83	-	-
4	97899.26	113858.74	-	-
5	97897.28	113860.86	-	-
1	98148.61	113904.38	-	-
2	98153.01	113905.66	-	-
3	98153.33	113906.51	-	-
4	98152.57	113906.27	-	-
5	98144.97	113903.76	-	-
6	98116.82	113896.51	-	-
7	98087.39	113889.29	-	-
8	98060.45	113882.45	-	-
9	98035.71	113876.16	-	-

ДОКУМЕНТ ПОДПИСАН
ЭЛЕКТРОННОЙ ПОДПИСЬЮ
Сертификат: 009F0BDC181A023B64597F1E2579BEFB50
Владелец: ФЕДЕРАЛЬНАЯ СЛУЖБА ГОСУДАРСТВЕННОЙ РЕГИСТРАЦИИ, КАДАСТРА И КАРТОГРАФИИ
Действителен: с 02.08.2024 по 26.10.2025

полное наименование должности	инициалы, фамилия

Земельный участок
вид объекта недвижимости

Лист № 246 раздела 4.2	Всего листов раздела 4.2: 264	Всего разделов: 8	Всего листов выписки: 667

28.07.2025г. № КУВИ-001/2025-146198411	
Кадастровый номер:	78:07:0003119:2

1	2	3	4	5
10	98009.04	113869.47	-	-
11	97961.77	113857.73	-	-
12	97946.76	113853.97	-	-
13	97920.45	113847.75	-	-
14	97918.44	113847.91	-	-
15	97906.34	113853.01	-	-
16	97904.68	113853.97	-	-
17	97903.05	113855.02	-	-
18	97905.07	113853.07	-	-
19	97909.44	113851.35	-	-
20	97915.26	113848.95	-	-
21	97919.61	113847.21	-	-
22	98140.05	113901.93	-	-
23	98147.27	113903.97	-	-
24	98148.61	113904.38	-	-

ДОКУМЕНТ ПОДПИСАН
ЭЛЕКТРОННОЙ ПОДПИСЬЮ
Сертификат: 009F0BDC181A023B64597F1E2579BEFB50
Владелец: ФЕДЕРАЛЬНАЯ СЛУЖБА ГОСУДАРСТВЕННОЙ РЕГИСТРАЦИИ, КАДАСТРА И КАРТОГРАФИИ
Действителен: с 02.08.2024 по 26.10.2025

полное наименование должности		инициалы, фамилия

Земельный участок
вид объекта недвижимости

Лист № 247 раздела 4.2	Всего листов раздела 4.2: 264	Всего разделов: 8	Всего листов выписки: 667

28.07.2025г. № КУВИ-001/2025-146198411	
Кадастровый номер:	78:07:0003119:2

Сведения о характерных точках границы части (частей) земельного участка

Учетный номер части: 78:07:0003119:2/97

Система координат

Номер точки	Координаты, м		Описание закрепления на местности	Средняя квадратичная погрешность определения координат характерных точек границ земельного участка, м
	X	Y		
1	2	3	4	5
1	97859.47	114612.46	-	-
2	97832.62	114608.09	-	-
3	97832.03	114605.97	-	-
4	97863.08	114611.02	-	-
5	97859.47	114612.46	-	-

полное наименование должности		инициалы, фамилия

ДОКУМЕНТ ПОДПИСАН
ЭЛЕКТРОННОЙ ПОДПИСЬЮ
Сертификат: 009F0BDC181A023B64597F1E2579BEFB50
Владелец: ФЕДЕРАЛЬНАЯ СЛУЖБА ГОСУДАРСТВЕННОЙ РЕГИСТРАЦИИ, КАДАСТРА И КАРТОГРАФИИ
Действителен: с 02.08.2024 по 26.10.2025

Земельный участок			
вид объекта недвижимости			
Лист № 248 раздела 4.2	Всего листов раздела 4.2: 264	Всего разделов: 8	Всего листов выписки: 667

28.07.2025г. № КУВИ-001/2025-146198411	
Кадастровый номер:	78:07:0003119:2

Сведения о характерных точках границы части (частей) земельного участка

Учетный номер части: 78:07:0003119:2/98

Система координат

Номер точки	Координаты, м		Описание закрепления на местности	Средняя квадратичная погрешность определения координат характерных точек границ земельного участка, м
	X	Y		
1	2	3	4	5
1	97832.64	114608.16	-	-
2	97832.05	114606.04	-	-
3	97862.96	114611.07	-	-
4	97859.35	114612.51	-	-
5	97832.64	114608.16	-	-
1	98159.41	113923.74	-	-
2	98159.14	113923.14	-	-
3	98159.35	113922.34	-	-
4	98159.36	113922.33	-	-
5	98160.27	113924.71	-	-
6	98160.05	113924.42	-	-
7	98159.41	113923.74	-	-
1	98227.2	114089.39	-	-
2	98228.12	114091.75	-	-
3	98228.6	114091.57	-	-
4	98229.67	114094.39	-	-
5	98229.2	114094.58	-	-
6	98230.14	114096.98	-	-
7	98229.66	114097.21	-	-
8	98229.69	114097.32	-	-
9	98229.58	114097.38	-	-
10	98226.62	114089.46	-	-
11	98226.68	114089.44	-	-
12	98226.72	114089.53	-	-

ДОКУМЕНТ ПОДПИСАН
ЭЛЕКТРОННОЙ ПОДПИСЬЮ
Сертификат: 009F0BDC181A023B64597F1E2579BEFB50
Владелец: ФЕДЕРАЛЬНАЯ СЛУЖБА ГОСУДАРСТВЕННОЙ РЕГИСТРАЦИИ, КАДАСТРА И КАРТОГРАФИИ
Действителен: с 02.08.2024 по 26.10.2025

полное наименование должности		инициалы, фамилия

Земельный участок
вид объекта недвижимости

Лист № 249 раздела 4.2	Всего листов раздела 4.2: 264	Всего разделов: 8	Всего листов выписки: 667

28.07.2025г. № КУВИ-001/2025-146198411	
Кадастровый номер:	78:07:0003119:2

1	2	3	4	5
13	98227.2	114089.39	-	-

ДОКУМЕНТ ПОДПИСАН
ЭЛЕКТРОННОЙ ПОДПИСЬЮ
Сертификат: 009F0BDC181A023B64597F1E2579BEFB50
Владелец: ФЕДЕРАЛЬНАЯ СЛУЖБА ГОСУДАРСТВЕННОЙ РЕГИСТРАЦИИ, КАДАСТРА И КАРТОГРАФИИ
Действителен: с 02.08.2024 по 26.10.2025

полное наименование должности		инициалы, фамилия

Земельный участок
вид объекта недвижимости

Лист № 250 раздела 4.2	Всего листов раздела 4.2: 264	Всего разделов: 8	Всего листов выписки: 667

28.07.2025г. № КУВИ-001/2025-146198411	
Кадастровый номер:	78:07:0003119:2

Сведения о характерных точках границы части (частей) земельного участка

Учетный номер части: 78:07:0003119:2/99

Система координат

Номер точки	Координаты, м		Описание закрепления на местности	Средняя квадратичная погрешность определения координат характерных точек границ земельного участка, м
	X	Y		
1	2	3	4	5
1	97883.71	113873.67	-	-
2	97883.42	113874.04	-	-
3	97883.24	113874.49	-	-
4	97883.23	113874.67	-	-
5	97883.19	113874.17	-	-
6	97883.71	113873.67	-	-
1	97891.18	113968.39	-	-
2	97893.13	113990.69	-	-
3	97892.41	113986.61	-	-
4	97891.18	113968.39	-	-
1	97901.67	113856.43	-	-
2	97902.8	113855.34	-	-
3	97902.95	113855.24	-	-
4	97901.05	113857.08	-	-
5	97901.67	113856.43	-	-
1	98116.79	113896.65	-	-
2	98087.35	113889.43	-	-
3	98060.42	113882.58	-	-
4	98035.68	113876.29	-	-
5	98009.01	113869.61	-	-
6	97987.64	113864.36	-	-
7	97961.72	113857.92	-	-
8	97946.71	113854.16	-	-
9	97920.46	113847.89	-	-

ДОКУМЕНТ ПОДПИСАН
ЭЛЕКТРОННОЙ ПОДПИСЬЮ
Сертификат: 009F0BDC181A023B64597F1E2579BEFB50
Владелец: ФЕДЕРАЛЬНАЯ СЛУЖБА ГОСУДАРСТВЕННОЙ РЕГИСТРАЦИИ, КАДАСТРА И КАРТОГРАФИИ
Действителен: с 02.08.2024 по 26.10.2025

полное наименование должности	инициалы, фамилия

Земельный участок
вид объекта недвижимости

Лист № 251 раздела 4.2	Всего листов раздела 4.2: 264	Всего разделов: 8	Всего листов выписки: 667

28.07.2025г. № КУВИ-001/2025-146198411	
Кадастровый номер:	78:07:0003119:2

1	2	3	4	5
10	97918.47	113848.05	-	-
11	97906.41	113853.13	-	-
12	97904.75	113854.09	-	-
13	97902.95	113855.24	-	-
14	97905.07	113853.07	-	-
15	97909.44	113851.35	-	-
16	97915.26	113848.95	-	-
17	97919.61	113847.21	-	-
18	98140.05	113901.93	-	-
19	98147.27	113903.97	-	-
20	98148.61	113904.38	-	-
21	98153.01	113905.66	-	-
22	98153.4	113906.67	-	-
23	98152.52	113906.4	-	-
24	98144.93	113903.89	-	-
25	98116.79	113896.65	-	-

ДОКУМЕНТ ПОДПИСАН
ЭЛЕКТРОННОЙ ПОДПИСЬЮ
Сертификат: 009F0BDC181A023B64597F1E2579BEFB50
Владелец: ФЕДЕРАЛЬНАЯ СЛУЖБА ГОСУДАРСТВЕННОЙ РЕГИСТРАЦИИ, КАДАСТРА И КАРТОГРАФИИ
Действителен: с 02.08.2024 по 26.10.2025

полное наименование должности		инициалы, фамилия

Земельный участок
вид объекта недвижимости

Лист № 252 раздела 4.2	Всего листов раздела 4.2: 264	Всего разделов: 8	Всего листов выписки: 667

28.07.2025г. № КУВИ-001/2025-146198411	
Кадастровый номер:	78:07:0003119:2

Сведения о характерных точках границы части (частей) земельного участка

Учетный номер части: 78:07:0003119:2/100

Система координат

Номер точки	Координаты, м		Описание закрепления на местности	Средняя квадратичная погрешность определения координат характерных точек границ земельного участка, м
	X	Y		
1	2	3	4	5
1	98151.35	114009.27	-	-
2	98150.29	114009.24	-	-
3	98149.72	114009.82	-	-
4	98149.62	114009.91	-	-
5	98149.47	114010.01	-	-
6	98149.35	114010.07	-	-
7	98121.3	114020.92	-	-
8	98112.76	114024.53	-	-
9	98112.65	114024.62	-	-
10	98112.66	114024.78	-	-
11	98117.28	114036.03	-	-
12	98118.93	114039.58	-	-
13	98119.55	114040.01	-	-
14	98120.17	114040.02	-	-
15	98122.13	114040.24	-	-
16	98122.57	114040.56	-	-
17	98135.57	114070.98	-	-
18	98135.96	114071.72	-	-
19	98148.11	114081.66	-	-
20	98148.4	114081.94	-	-
21	98154.65	114097.4	-	-
22	98162.53	114105.82	-	-
23	98167.93	114117.32	-	-
24	98168.44	114117.85	-	-

полное наименование должности		инициалы, фамилия

ДОКУМЕНТ ПОДПИСАН
ЭЛЕКТРОННОЙ ПОДПИСЬЮ
Сертификат: 009F0BDC181A023B64597F1E2579BEFB50
Владелец: ФЕДЕРАЛЬНАЯ СЛУЖБА ГОСУДАРСТВЕННОЙ РЕГИСТРАЦИИ, КАДАСТРА И КАРТОГРАФИИ
Действителен: с 02.08.2024 по 26.10.2025

Земельный участок
вид объекта недвижимости

Лист № 253 раздела 4.2	Всего листов раздела 4.2: 264	Всего разделов: 8	Всего листов выписки: 667

28.07.2025г. № КУВИ-001/2025-146198411	
Кадастровый номер:	78:07:0003119:2

1	2	3	4	5
25	98169.06	114118.16	-	-
26	98173.07	114119.34	-	-
27	98173.99	114121.28	-	-
28	98175.01	114125.48	-	-
29	98176.33	114130.12	-	-
30	98177.01	114133.66	-	-
31	98177.6	114135.05	-	-
32	98178.05	114136.21	-	-
33	98177.71	114136.97	-	-
34	98176.94	114137.27	-	-
35	98176.18	114136.93	-	-
36	98175.75	114135.8	-	-
37	98175.08	114134.25	-	-
38	98174.38	114130.58	-	-
39	98173.08	114125.99	-	-
40	98172.1	114121.95	-	-
41	98171.65	114121	-	-
42	98168.33	114120.03	-	-
43	98167.24	114119.49	-	-
44	98166.26	114118.47	-	-
45	98160.85	114106.95	-	-
46	98152.93	114098.5	-	-
47	98146.71	114083.1	-	-
48	98134.38	114073.01	-	-
49	98133.77	114071.84	-	-
50	98121.07	114042.13	-	-
51	98120.03	114042.02	-	-
52	98118.91	114041.99	-	-
53	98117.35	114040.92	-	-

ДОКУМЕНТ ПОДПИСАН
ЭЛЕКТРОННОЙ ПОДПИСЬЮ
Сертификат: 009F0BDC181A023B64597F1E2579BEFB50
Владелец: ФЕДЕРАЛЬНАЯ СЛУЖБА ГОСУДАРСТВЕННОЙ РЕГИСТРАЦИИ, КАДАСТРА И КАРТОГРАФИИ
Действителен: с 02.08.2024 по 26.10.2025

полное наименование должности	инициалы, фамилия

Земельный участок
вид объекта недвижимости

Лист № 254 раздела 4.2	Всего листов раздела 4.2: 264	Всего разделов: 8	Всего листов выписки: 667

28.07.2025г. № КУВИ-001/2025-146198411	
Кадастровый номер:	78:07:0003119:2

1	2	3	4	5
54	98115.44	114036.84	-	-
55	98110.71	114025.3	-	-
56	98110.59	114024.36	-	-
57	98111	114023.37	-	-
58	98111.74	114022.79	-	-
59	98120.54	114019.07	-	-
60	98148.43	114008.28	-	-
61	98149.47	114007.22	-	-
62	98151	114007.26	-	-
63	98161.52	114003.18	-	-
64	98164.8	114001.39	-	-
65	98166.4	113998.78	-	-
66	98169.46	113997.61	-	-
67	98166.23	114002.89	-	-
68	98162.37	114005	-	-
69	98151.35	114009.27	-	-
1	98228.12	114091.75	-	-
2	98228.6	114091.57	-	-
3	98229.67	114094.39	-	-
4	98229.2	114094.58	-	-
5	98230.14	114096.98	-	-
6	98229.66	114097.21	-	-
7	98229.69	114097.32	-	-
8	98229.45	114097.44	-	-
9	98226.48	114089.5	-	-
10	98226.68	114089.44	-	-
11	98226.72	114089.53	-	-
12	98227.2	114089.39	-	-
13	98228.12	114091.75	-	-

ДОКУМЕНТ ПОДПИСАН
ЭЛЕКТРОННОЙ ПОДПИСЬЮ
Сертификат: 009F0BDC181A023B64597F1E2579BEFB50
Владелец: ФЕДЕРАЛЬНАЯ СЛУЖБА ГОСУДАРСТВЕННОЙ РЕГИСТРАЦИИ, КАДАСТРА И КАРТОГРАФИИ
Действителен: с 02.08.2024 по 26.10.2025

полное наименование должности	инициалы, фамилия

Земельный участок
вид объекта недвижимости

Лист № 255 раздела 4.2	Всего листов раздела 4.2: 264	Всего разделов: 8	Всего листов выписки: 667

28.07.2025г. № КУВИ-001/2025-146198411	
Кадастровый номер:	78:07:0003119:2

Сведения о характерных точках границы части (частей) земельного участка

Учетный номер части: 78:07:0003119:2/101

Система координат

Номер точки	Координаты, м		Описание закрепления на местности	Средняя квадратичная погрешность определения координат характерных точек границ земельного участка, м
	X	Y		
1	2	3	4	5
1	98159.43	113922.53	-	-
2	98160.09	113924.26	-	-
3	98159.51	113923.64	-	-
4	98159.28	113923.14	-	-
5	98159.43	113922.53	-	-
1	98229.67	114094.39	-	-
2	98229.2	114094.58	-	-
3	98230.14	114096.98	-	-
4	98229.66	114097.21	-	-
5	98226.78	114089.51	-	-
6	98227.2	114089.39	-	-
7	98228.12	114091.75	-	-
8	98228.6	114091.57	-	-
9	98229.67	114094.39	-	-

ДОКУМЕНТ ПОДПИСАН
ЭЛЕКТРОННОЙ ПОДПИСЬЮ
Сертификат: 009F0BDC181A023B64597F1E2579BEFB50
Владелец: ФЕДЕРАЛЬНАЯ СЛУЖБА ГОСУДАРСТВЕННОЙ РЕГИСТРАЦИИ, КАДАСТРА И КАРТОГРАФИИ
Действителен: с 02.08.2024 по 26.10.2025

полное наименование должности		инициалы, фамилия

Земельный участок
вид объекта недвижимости

Лист № 256 раздела 4.2	Всего листов раздела 4.2: 264	Всего разделов: 8	Всего листов выписки: 667

28.07.2025г. № КУВИ-001/2025-146198411	
Кадастровый номер:	78:07:0003119:2

Сведения о характерных точках границы части (частей) земельного участка

Учетный номер части: 78:07:0003119:2/102

Система координат

Номер точки	Координаты, м		Описание закрепления на местности	Средняя квадратичная погрешность определения координат характерных точек границ земельного участка, м
	X	Y		
1	2	3	4	5
1	97835.53	114554.24	-	-
2	97836.28	114551.53	-	-
3	97852.02	114502.89	-	-
4	97859.41	114485.66	-	-
5	97853.91	114500.14	-	-
6	97848.48	114515.78	-	-
7	97844.36	114528.46	-	-
8	97835.53	114554.24	-	-
1	97923.17	114243.09	-	-
2	97922.96	114245.43	-	-
3	97922.91	114247.62	-	-
4	97922.72	114251.54	-	-
5	97922.16	114258.21	-	-
6	97924.44	114210.9	-	-
7	97924.55	114212.01	-	-
8	97924.83	114213.15	-	-
9	97924.51	114217.18	-	-
10	97924.15	114220.53	-	-
11	97923.17	114243.09	-	-
1	98134.15	114501.67	-	-
2	98162.02	114490.18	-	-
3	98188.81	114479.38	-	-
4	98210.42	114470.72	-	-
5	98210.83	114470.55	-	-

ДОКУМЕНТ ПОДПИСАН
ЭЛЕКТРОННОЙ ПОДПИСЬЮ
Сертификат: 009F0BDC181A023B64597F1E2579BEFB50
Владелец: ФЕДЕРАЛЬНАЯ СЛУЖБА ГОСУДАРСТВЕННОЙ РЕГИСТРАЦИИ, КАДАСТРА И КАРТОГРАФИИ
Действителен: с 02.08.2024 по 26.10.2025

полное наименование должности		инициалы, фамилия

Земельный участок
вид объекта недвижимости

Лист № 257 раздела 4.2	Всего листов раздела 4.2: 264	Всего разделов: 8	Всего листов выписки: 667

28.07.2025г. № КУВИ-001/2025-146198411	
Кадастровый номер:	78:07:0003119:2

1	2	3	4	5
6	98234.27	114461.16	-	-
7	98245.25	114456.88	-	-
8	98248.04	114455.76	-	-
9	98248.41	114455.63	-	-
10	98112.38	114511.42	-	-
11	98057.66	114533.25	-	-
12	98057.82	114533.17	-	-
13	98080.45	114523.97	-	-
14	98106.27	114513.32	-	-
15	98107.38	114512.86	-	-
16	98109.26	114512.05	-	-
17	98111.81	114511.02	-	-
18	98134.15	114501.67	-	-
1	98291.86	114437.41	-	-
2	98294.27	114436.19	-	-
3	98295.65	114435.64	-	-
4	98278.56	114444.39	-	-
5	98273.39	114446.19	-	-
6	98276.6	114444.79	-	-
7	98280.59	114443.19	-	-
8	98291.86	114437.41	-	-
1	98295.73	114435.61	-	-
2	98295.65	114435.64	-	-
3	98296.65	114435.13	-	-
4	98295.73	114435.61	-	-

ДОКУМЕНТ ПОДПИСАН
ЭЛЕКТРОННОЙ ПОДПИСЬЮ
Сертификат: 009F0BDC181A023B64597F1E2579BEFB50
Владелец: ФЕДЕРАЛЬНАЯ СЛУЖБА ГОСУДАРСТВЕННОЙ РЕГИСТРАЦИИ, КАДАСТРА И КАРТОГРАФИИ
Действителен: с 02.08.2024 по 26.10.2025

полное наименование должности		инициалы, фамилия

Земельный участок
вид объекта недвижимости

Лист № 258 раздела 4.2	Всего листов раздела 4.2: 264	Всего разделов: 8	Всего листов выписки: 667

28.07.2025г. № КУВИ-001/2025-146198411	
Кадастровый номер:	78:07:0003119:2

Сведения о характерных точках границы части (частей) земельного участка

Учетный номер части: 78:07:0003119:2/103

Система координат

Номер точки	Координаты, м		Описание закрепления на местности	Средняя квадратичная погрешность определения координат характерных точек границ земельного участка, м
	X	Y		
1	2	3	4	5
1	97871.45	114455.11	-	-
2	97859.54	114485.71	-	-
3	97854.04	114500.19	-	-
4	97848.61	114515.82	-	-
5	97844.5	114528.5	-	-
6	97835.21	114555.61	-	-
7	97836.28	114551.53	-	-
8	97852.02	114502.89	-	-
9	97871.45	114455.11	-	-
1	97894.07	114399.01	-	-
2	97892.62	114402.73	-	-
3	97892.49	114403.06	-	-
4	97890.59	114407.71	-	-
5	97894.07	114399.01	-	-
1	97922.91	114247.65	-	-
2	97922.72	114251.53	-	-
3	97922.3	114258.21	-	-
4	97924.71	114202.82	-	-
5	97924.76	114203.23	-	-
6	97924.58	114210.88	-	-
7	97924.69	114212.06	-	-
8	97924.83	114213.21	-	-
9	97924.51	114217.15	-	-
10	97924.29	114220.51	-	-

ДОКУМЕНТ ПОДПИСАН
ЭЛЕКТРОННОЙ ПОДПИСЬЮ
Сертификат: 009F0BDC181A023B64597F1E2579BEFB50
Владелец: ФЕДЕРАЛЬНАЯ СЛУЖБА ГОСУДАРСТВЕННОЙ РЕГИСТРАЦИИ, КАДАСТРА И КАРТОГРАФИИ
Действителен: с 02.08.2024 по 26.10.2025

полное наименование должности	инициалы, фамилия

Земельный участок
вид объекта недвижимости

Лист № 259 раздела 4.2	Всего листов раздела 4.2: 264	Всего разделов: 8	Всего листов выписки: 667

28.07.2025г. № КУВИ-001/2025-146198411	
Кадастровый номер:	78:07:0003119:2

1	2	3	4	5
11	97923.31	114243.1	-	-
12	97922.91	114247.65	-	-
1	98006.64	114553.4	-	-
2	98008.54	114552.68	-	-
3	97934.62	114582.44	-	-
4	97943.04	114578.81	-	-
5	97971.16	114567.64	-	-
6	98001.57	114555.33	-	-
7	98006.64	114553.4	-	-
1	98042.64	114539.21	-	-
2	98042.92	114539.1	-	-
3	98041.37	114539.73	-	-
4	98042.64	114539.21	-	-
1	98042.92	114539.1	-	-
2	98044.09	114538.62	-	-
3	98043.55	114538.84	-	-
4	98042.92	114539.1	-	-
1	98057.77	114533.06	-	-
2	98080.4	114523.85	-	-
3	98106.22	114513.2	-	-
4	98107.32	114512.74	-	-
5	98109.21	114511.93	-	-
6	98111.76	114510.9	-	-
7	98134.1	114501.55	-	-
8	98161.97	114490.06	-	-
9	98188.77	114479.25	-	-
10	98210.37	114470.6	-	-
11	98210.78	114470.43	-	-
12	98234.23	114461.04	-	-

ДОКУМЕНТ ПОДПИСАН
ЭЛЕКТРОННОЙ ПОДПИСЬЮ
Сертификат: 009F0BDC181A023B64597F1E2579BEFB50
Владелец: ФЕДЕРАЛЬНАЯ СЛУЖБА ГОСУДАРСТВЕННОЙ РЕГИСТРАЦИИ, КАДАСТРА И КАРТОГРАФИИ
Действителен: с 02.08.2024 по 26.10.2025

полное наименование должности	инициалы, фамилия

Земельный участок
вид объекта недвижимости

Лист № 260 раздела 4.2	Всего листов раздела 4.2: 264	Всего разделов: 8	Всего листов выписки: 667

28.07.2025г. № КУВИ-001/2025-146198411	
Кадастровый номер:	78:07:0003119:2

1	2	3	4	5
13	98248.01	114455.66	-	-
14	98250.76	114454.66	-	-
15	98112.38	114511.42	-	-
16	98048.36	114536.86	-	-
17	98051.87	114535.45	-	-
18	98053.46	114534.79	-	-
19	98055.63	114533.92	-	-
20	98057.6	114533.15	-	-
21	98057.77	114533.06	-	-
1	98278.56	114444.39	-	-
2	98276.62	114444.78	-	-
3	98280.59	114443.19	-	-
4	98294.27	114436.19	-	-
5	98295.62	114435.5	-	-
6	98296.59	114435.01	-	-
7	98308.06	114429.27	-	-
8	98311.9	114427.6	-	-
9	98278.56	114444.39	-	-

ДОКУМЕНТ ПОДПИСАН
ЭЛЕКТРОННОЙ ПОДПИСЬЮ
Сертификат: 009F0BDC181A023B64597F1E2579BEFB50
Владелец: ФЕДЕРАЛЬНАЯ СЛУЖБА ГОСУДАРСТВЕННОЙ РЕГИСТРАЦИИ, КАДАСТРА И КАРТОГРАФИИ
Действителен: с 02.08.2024 по 26.10.2025

полное наименование должности	инициалы, фамилия

Земельный участок			
вид объекта недвижимости			
Лист № 261 раздела 4.2	Всего листов раздела 4.2: 264	Всего разделов: 8	Всего листов выписки: 667

28.07.2025г. № КУВИ-001/2025-146198411

Кадастровый номер: 78:07:0003119:2

Сведения о характерных точках границы части (частей) земельного участка

Учетный номер части: 78:07:0003119:2/104

Система координат

Номер точки	Координаты, м		Описание закрепления на местности	Средняя квадратичная погрешность определения координат характерных точек границ земельного участка, м
	X	Y		
1	2	3	4	5
1	97848.21	114515.69	-	-
2	97852.02	114502.89	-	-
3	97853.65	114500.04	-	-
4	97848.21	114515.69	-	-
1	97922.69	114245.38	-	-
2	97922.77	114247.58	-	-
3	97922.58	114251.54	-	-
4	97921.96	114257.49	-	-
5	97924.25	114211.91	-	-
6	97924.26	114211.97	-	-
7	97924.7	114213.07	-	-
8	97924.37	114217.18	-	-
9	97923.87	114220.53	-	-
10	97922.89	114243.07	-	-
11	97922.69	114245.38	-	-
1	98162.12	114490.42	-	-
2	98188.91	114479.62	-	-
3	98112.38	114511.42	-	-
4	98106.37	114513.56	-	-
5	98107.48	114513.1	-	-
6	98109.36	114512.29	-	-
7	98111.91	114511.26	-	-
8	98134.25	114501.91	-	-
9	98162.12	114490.42	-	-

ДОКУМЕНТ ПОДПИСАН
ЭЛЕКТРОННОЙ ПОДПИСЬЮ
Сертификат: 009F0BDC181A023B64597F1E2579BEFB50
Владелец: ФЕДЕРАЛЬНАЯ СЛУЖБА ГОСУДАРСТВЕННОЙ РЕГИСТРАЦИИ, КАДАСТРА И КАРТОГРАФИИ
Действителен: с 02.08.2024 по 26.10.2025

полное наименование должности		инициалы, фамилия

Земельный участок
вид объекта недвижимости

Лист № 262 раздела 4.2	Всего листов раздела 4.2: 264	Всего разделов: 8	Всего листов выписки: 667

28.07.2025г. № КУВИ-001/2025-146198411	
Кадастровый номер:	78:07:0003119:2

1	2	3	4	5
1	98280.07	114443.63	-	-
2	98278.56	114444.39	-	-
3	98275.56	114445.49	-	-
4	98276.67	114444.99	-	-
5	98280.07	114443.63	-	-

ДОКУМЕНТ ПОДПИСАН
ЭЛЕКТРОННОЙ ПОДПИСЬЮ
Сертификат: 009F0BDC181A023B64597F1E2579BEFB50
Владелец: ФЕДЕРАЛЬНАЯ СЛУЖБА ГОСУДАРСТВЕННОЙ РЕГИСТРАЦИИ, КАДАСТРА И КАРТОГРАФИИ
Действителен: с 02.08.2024 по 26.10.2025

полное наименование должности	инициалы, фамилия

Земельный участок
вид объекта недвижимости

Лист № 263 раздела 4.2	Всего листов раздела 4.2: 264	Всего разделов: 8	Всего листов выписки: 667

28.07.2025г. № КУВИ-001/2025-146198411	
Кадастровый номер:	78:07:0003119:2

Сведения о характерных точках границы части (частей) земельного участка

Учетный номер части: 78:07:0003119:2/105

Система координат

Номер точки	Координаты, м		Описание закрепления на местности	Средняя квадратичная погрешность определения координат характерных точек границ земельного участка, м
	X	Y		
1	2	3	4	5
1	97836.28	114551.53	-	-
2	97852.02	114502.89	-	-
3	97853.78	114500.09	-	-
4	97848.34	114515.74	-	-
5	97844.23	114528.41	-	-
6	97836.17	114551.93	-	-
7	97836.28	114551.53	-	-
1	97922.82	114245.42	-	-
2	97922.77	114247.61	-	-
3	97922.58	114251.53	-	-
4	97922.02	114258.21	-	-
5	97924.3	114210.95	-	-
6	97924.41	114212.02	-	-
7	97924.69	114213.14	-	-
8	97924.37	114217.16	-	-
9	97924.01	114220.52	-	-
10	97923.03	114243.08	-	-
11	97922.82	114245.42	-	-
1	98134.2	114501.79	-	-
2	98162.07	114490.3	-	-
3	98188.86	114479.5	-	-
4	98112.38	114511.42	-	-
5	98106.32	114513.44	-	-
6	98107.43	114512.98	-	-

полное наименование должности	ДОКУМЕНТ ПОДПИСАН ЭЛЕКТРОННОЙ ПОДПИСЬЮ Сертификат: 009F0BDC181A023B64597F1E2579BEFB50 Владелец: ФЕДЕРАЛЬНАЯ СЛУЖБА ГОСУДАРСТВЕННОЙ РЕГИСТРАЦИИ, КАДАСТРА И КАРТОГРАФИИ Действителен: с 02.08.2024 по 26.10.2025	инициалы, фамилия

Земельный участок
вид объекта недвижимости

Лист № 264 раздела 4.2	Всего листов раздела 4.2: 264	Всего разделов: 8	Всего листов выписки: 667

28.07.2025г. № КУВИ-001/2025-146198411	
Кадастровый номер:	78:07:0003119:2

1	2	3	4	5
7	98109.31	114512.17	-	-
8	98111.86	114511.14	-	-
9	98134.2	114501.79	-	-
1	98278.56	114444.39	-	-
2	98274.36	114445.94	-	-
3	98276.69	114444.98	-	-
4	98280.07	114443.63	-	-
5	98278.56	114444.39	-	-

ДОКУМЕНТ ПОДПИСАН
ЭЛЕКТРОННОЙ ПОДПИСЬЮ
Сертификат: 009F0BDC181A023B64597F1E2579BEFB50
Владелец: ФЕДЕРАЛЬНАЯ СЛУЖБА ГОСУДАРСТВЕННОЙ РЕГИСТРАЦИИ, КАДАСТРА И КАРТОГРАФИИ
Действителен: с 02.08.2024 по 26.10.2025

полное наименование должности	инициалы, фамилия

Филиал публично-правовой компании "Роскадастр" по Санкт-Петербургу
полное наименование органа регистрации прав

Выписка из Единого государственного реестра недвижимости об объекте недвижимости

Сведения о характеристиках объекта недвижимости

На основании запроса от 12.05.2025, поступившего на рассмотрение 12.05.2025, сообщаем, что согласно записям Единого государственного реестра недвижимости:

Раздел 1 Лист 1

Здание
вид объекта недвижимости

Лист № 1 раздела 1	Всего листов раздела 1: 2	Всего разделов: 6	Всего листов выписки: 36

12.05.2025г. № КУВИ-001/2025-103496045	
Кадастровый номер:	78:07:0003119:1005
Номер кадастрового квартала:	78:07:0003119
Дата присвоения кадастрового номера:	29.08.2012

Ранее присвоенный государственный учетный номер:	Инвентарный номер б/н; Кадастровый номер 78:7:3119:2:8
Адрес:	Российская Федерация, Санкт-Петербург, внутригородское муниципальное образование города федерального значения Санкт-Петербурга муниципальный округ Аптекарский остров, улица Профессора Попова, дом 2, литера П
Площадь:	16105.3
Назначение:	Нежилое
Наименование:	научно-производственное, административное
Количество этажей, в том числе подземных этажей:	8, в том числе подземных 2
Материал наружных стен:	Кирпичные
Год ввода в эксплуатацию по завершении строительства:	1822
Год завершения строительства:	данные отсутствуют
Кадастровая стоимость, руб.:	714767879.49
Кадастровые номера иных объектов недвижимости, в пределах которых расположен объект недвижимости:	78:07:0003119:2
Кадастровые номера помещений, машино-мест, расположенных в здании или сооружении:	78:07:0003119:1058, 78:07:0003119:1059, 78:07:0003119:1060, 78:07:0003119:1061, 78:07:0003119:1062, 78:07:0003119:1063, 78:07:0003119:1064, 78:07:0003119:1065, 78:07:0003119:1066, 78:07:0003119:1067, 78:07:0003119:1068, 78:07:0003119:1069, 78:07:0003119:1070, 78:07:0003119:1071, 78:07:0003119:1072, 78:07:0003119:1073, 78:07:0003119:1074, 78:07:0003119:1075, 78:07:0003119:1076
Кадастровые номера объектов недвижимости, из которых образован объект недвижимости:	данные отсутствуют
Кадастровые номера образованных объектов недвижимости:	данные отсутствуют
Сведения о включении объекта недвижимости в состав предприятия как имущественного комплекса:	данные отсутствуют

ДОКУМЕНТ ПОДПИСАН
ЭЛЕКТРОННОЙ ПОДПИСЬЮ
Сертификат: 009F0BDC181A023B64597F1E2579BEFB50
Владелец: ФЕДЕРАЛЬНАЯ СЛУЖБА ГОСУДАРСТВЕННОЙ РЕГИСТРАЦИИ, КАДАСТРА И КАРТОГРАФИИ
Действителен: с 02.08.2024 по 26.10.2025

полное наименование должности		инициалы, фамилия

Здание
вид объекта недвижимости

Лист № 2 раздела 1	Всего листов раздела 1: 2	Всего разделов: 6	Всего листов выписки: 36

12.05.2025г. № КУВИ-001/2025-103496045	
Кадастровый номер:	78:07:0003119:1005

Сведения о включении объекта недвижимости в состав единого недвижимого комплекса:	данные отсутствуют
Виды разрешенного использования:	данные отсутствуют
Сведения о включении объекта недвижимости в реестр объектов культурного наследия:	Является выявленным объектом культурного наследия, 781610562830176; 781610562830186; 781610562830196, представляющего собой историко-культурную ценность, Памятник и Оранжерея пальмовая. Входит в ансамбль: Ботанический сад, 2001-07-10, 2024-11-28, 2024-11-28, 527, 752-об/24, 753-об/24 решения органов охраны объектов культурного наследия - в отношении объекта недвижимости, являющегося выявленным объектом культурного наследия.
Сведения о кадастровом инженере:	дата завершения кадастровых работ: 01.01.2004 Чугунова Инесса Игоревна, № 414, в Ассоциация СРО Боки, СНИЛС 15424411938, договор на выполнение кадастровых работ от 18.04.2024 № б/н, дата завершения кадастровых работ: 18.04.2024 Чугунова Инесса Игоревна, № 414, в Ассоциация СРО Боки, СНИЛС 15424411938, договор на выполнение кадастровых работ от 18.04.2024 № б/н, дата завершения кадастровых работ: 18.04.2024
Статус записи об объекте недвижимости:	Сведения об объекте недвижимости имеют статус "актуальные, ранее учтенные"
Особые отметки:	Сведения, необходимые для заполнения раздела: 5 - Описание местоположения объекта недвижимости, отсутствуют.
Получатель выписки:	Зимченко Наталья Геннадиевна

полное наименование должности	ДОКУМЕНТ ПОДПИСАН ЭЛЕКТРОННОЙ ПОДПИСЬЮ Сертификат: 009F0BDC181A023B64597F1E2579BEFB50 Владелец: ФЕДЕРАЛЬНАЯ СЛУЖБА ГОСУДАРСТВЕННОЙ РЕГИСТРАЦИИ, КАДАСТРА И КАРТОГРАФИИ Действителен: с 02.08.2024 по 26.10.2025	инициалы, фамилия

Выписка из Единого государственного реестра недвижимости об объекте недвижимости

Сведения о зарегистрированных правах

Здание
вид объекта недвижимости

Лист № 1 раздела 2	Всего листов раздела 2: 4	Всего разделов: 6	Всего листов выписки: 36

12.05.2025г. № КУВИ-001/2025-103496045	
Кадастровый номер:	78:07:0003119:1005

1	Правообладатель (правообладатели):	1.1	Российская Федерация
	Сведения о возможности предоставления третьим лицам персональных данных физического лица:	1.1.1	данные отсутствуют
2	Вид, номер, дата и время государственной регистрации права:	2.1	Собственность 78-78-31/016/2011-132 04.05.2011 00:00:00
3	Сведения об осуществлении государственной регистрации сделки, права без необходимого в силу закона согласия третьего лица, органа:	3.1	данные отсутствуют
4	Ограничение прав и обременение объекта недвижимости:	не зарегистрировано	
1	Правообладатель (правообладатели):	1.2	Федеральное государственное бюджетное учреждение науки Ботанический институт им.В.Л.Комарова Российской академии наук, ИНН: 7813045480
	Сведения о возможности предоставления третьим лицам персональных данных физического лица:	1.2.1	данные отсутствуют
2	Вид, номер, дата и время государственной регистрации права:	2.2	Оперативное управление 78-78-01/0705/2005-078 23.11.2005 00:00:00
3	Сведения об осуществлении государственной регистрации сделки, права без необходимого в силу закона согласия третьего лица, органа:	3.2	данные отсутствуют
4	Ограничение прав и обременение объекта недвижимости:		
	4.1 вид:	Аренда	
	дата государственной регистрации:	07.05.2025 09:05:42	
	номер государственной регистрации:	78:07:0003119:1005-78/011/2025-3	
	срок, на который установлены ограничение прав и обременение объекта недвижимости:	Срок действия с 17.04.2025 на 5 лет	
	лицо, в пользу которого установлены ограничение прав и обременение объекта недвижимости:	Физическое лицо	
	сведения о возможности предоставления третьим лицам персональных данных физического лица	данные отсутствуют	

ДОКУМЕНТ ПОДПИСАН
ЭЛЕКТРОННОЙ ПОДПИСЬЮ
Сертификат: 009F0BDC181A023B64597F1E2579BEFB50
Владелец: ФЕДЕРАЛЬНАЯ СЛУЖБА ГОСУДАРСТВЕННОЙ РЕГИСТРАЦИИ, КАДАСТРА И КАРТОГРАФИИ
Действителен: с 02.08.2024 по 26.10.2025

полное наименование должности	инициалы, фамилия

Здание
вид объекта недвижимости

Лист № 2 раздела 2	Всего листов раздела 2: 4	Всего разделов: 6	Всего листов выписки: 36

12.05.2025г. № КУВИ-001/2025-103496045	
Кадастровый номер:	78:07:0003119:1005

		основание государственной регистрации:	Договор аренды, № 2, выдан 17.04.2025, дата государственной регистрации: 07.05.2025, номер государственной регистрации: 78:07:0003119:1005-78/011/2025-4
		сведения об осуществлении государственной регистрации сделки, права, ограничения права без необходимого в силу закона согласия третьего лица, органа:	данные отсутствуют
		сведения об управляющем залогом и о договоре управления залогом, если такой договор заключен для управления ипотекой:	данные отсутствуют
		сведения о депозитарии, который осуществляет хранение обездвиженной документарной закладной или электронной закладной:	
		ведения о внесении изменений или дополнений в регистрационную запись об ипотеке:	
	4.2	вид:	Аренда
		дата государственной регистрации:	24.04.2025 15:52:14
		номер государственной регистрации:	78:07:0003119:1005-78/011/2025-1
		срок, на который установлены ограничение прав и обременение объекта недвижимости:	Срок действия с 17.04.2025 на 5 лет
		лицо, в пользу которого установлены ограничение прав и обременение объекта недвижимости:	Физическое лицо
		сведения о возможности предоставления третьим лицам персональных данных физического лица	данные отсутствуют
		основание государственной регистрации:	Договор аренды, № 1, выдан 17.04.2025, дата государственной регистрации: 24.04.2025, номер государственной регистрации: 78:07:0003119:1005-78/011/2025-2
		сведения об осуществлении государственной регистрации сделки, права, ограничения права без необходимого в силу закона согласия третьего лица, органа:	данные отсутствуют
		сведения об управляющем залогом и о договоре управления залогом, если такой договор заключен для управления ипотекой:	данные отсутствуют

полное наименование должности		инициалы, фамилия

ДОКУМЕНТ ПОДПИСАН
ЭЛЕКТРОННОЙ ПОДПИСЬЮ
Сертификат: 009F0BDC181A023B64597F1E2579BEFB50
Владелец: ФЕДЕРАЛЬНАЯ СЛУЖБА ГОСУДАРСТВЕННОЙ РЕГИСТРАЦИИ, КАДАСТРА И КАРТОГРАФИИ
Действителен: с 02.08.2024 по 26.10.2025

Здание
вид объекта недвижимости

Лист № 3 раздела 2	Всего листов раздела 2: 4	Всего разделов: 6	Всего листов выписки: 36

12.05.2025г. № КУВИ-001/2025-103496045	
Кадастровый номер:	78:07:0003119:1005

		сведения о депозитарии, который осуществляет хранение обездвиженной документарной закладной или электронной закладной:	
		ведения о внесении изменений или дополнений в регистрационную запись об ипотеке:	
4	Ограничение прав и обременение объекта недвижимости:		
	4.1	вид:	Прочие ограничения прав и обременения объекта недвижимости
		дата государственной регистрации:	23.11.2005 00:00:00
		номер государственной регистрации:	78-78-01/0709/2005-539
		срок, на который установлены ограничение прав и обременение объекта недвижимости:	данные отсутствуют
		лицо, в пользу которого установлены ограничение прав и обременение объекта недвижимости:	публичный
		сведения о возможности предоставления третьим лицам персональных данных физического лица	данные отсутствуют
		основание государственной регистрации:	Постановление "О перечне объектов исторического и культурного наследия федерального (общероссийского) значения, находящихся в г. Санкт-Петербурге", № 527, выдан 10.07.2001
		сведения об осуществлении государственной регистрации сделки, права, ограничения права без необходимого в силу закона согласия третьего лица, органа:	данные отсутствуют
		сведения об управляющем залогом и о договоре управления залогом, если такой договор заключен для управления ипотекой:	данные отсутствуют
		сведения о депозитарии, который осуществляет хранение обездвиженной документарной закладной или электронной закладной:	
		ведения о внесении изменений или дополнений в регистрационную запись об ипотеке:	
5	Договоры участия в долевом строительстве:		не зарегистрировано
6	Заявленные в судебном порядке права требования:		данные отсутствуют
7	Сведения о возможности предоставления третьим лицам персональных данных физического лица		данные отсутствуют

ДОКУМЕНТ ПОДПИСАН
ЭЛЕКТРОННОЙ ПОДПИСЬЮ
Сертификат: 009F0BDC181A023B64597F1E2579BEFB50
Владелец: ФЕДЕРАЛЬНАЯ СЛУЖБА ГОСУДАРСТВЕННОЙ РЕГИСТРАЦИИ, КАДАСТРА И КАРТОГРАФИИ
Действителен: с 02.08.2024 по 26.10.2025

полное наименование должности	инициалы, фамилия

Здание
вид объекта недвижимости

Лист № 4 раздела 2	Всего листов раздела 2: 4	Всего разделов: 6	Всего листов выписки: 36

12.05.2025г. № КУВИ-001/2025-103496045	
Кадастровый номер:	78:07:0003119:1005

8	Сведения о возражении в отношении зарегистрированного права:	данные отсутствуют
9	Сведения о наличии решения об изъятии объекта недвижимости для государственных и муниципальных нужд:	данные отсутствуют
10	Сведения о невозможности государственной регистрации без личного участия правообладателя или его законного представителя:	данные отсутствуют
11	Правопритязания и сведения о наличии поступивших, но не рассмотренных заявлений о проведении государственной регистрации права (перехода, прекращения права), ограничения права или обременения объекта недвижимости, сделки в отношении объекта недвижимости:	отсутствуют

полное наименование должности		инициалы, фамилия

ДОКУМЕНТ ПОДПИСАН
ЭЛЕКТРОННОЙ ПОДПИСЬЮ
Сертификат: 009F0BDC181A023B64597F1E2579BEFB50
Владелец: ФЕДЕРАЛЬНАЯ СЛУЖБА ГОСУДАРСТВЕННОЙ РЕГИСТРАЦИИ, КАДАСТРА И КАРТОГРАФИИ
Действителен: с 02.08.2024 по 26.10.2025

Выписка из Единого государственного реестра недвижимости об объекте недвижимости


Сведения о частях объекта недвижимости

Здание
вид объекта недвижимости

Лист № 1 раздела 6	Всего листов раздела 6: 2	Всего разделов: 6	Всего листов выписки: 36

12.05.2025г. № КУВИ-001/2025-103496045	
Кадастровый номер:	78:07:0003119:1005

План этажа (части этажа), план объекта недвижимости (части объекта недвижимости)	Учетный номер части:1

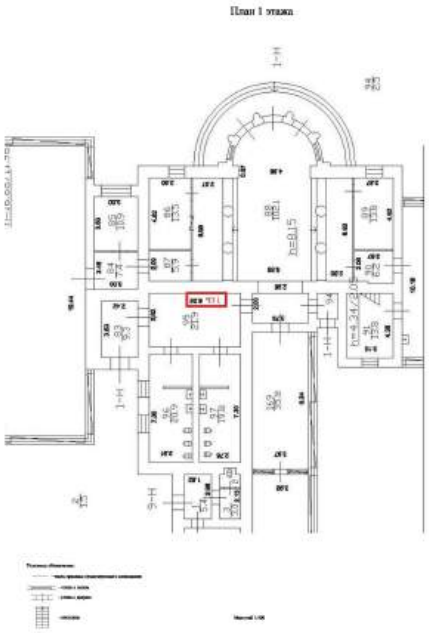

Масштаб 1:100	Условные обозначения:		

полное наименование должности		инициалы, фамилия


ДОКУМЕНТ ПОДПИСАН
ЭЛЕКТРОННОЙ ПОДПИСЬЮ
Сертификат: 009F0BDC181A023B64597F1E2579BEFB50
Владелец: ФЕДЕРАЛЬНАЯ СЛУЖБА ГОСУДАРСТВЕННОЙ РЕГИСТРАЦИИ, КАДАСТРА И КАРТОГРАФИИ
Действителен: с 02.08.2024 по 26.10.2025

Здание
вид объекта недвижимости

Лист № 2 раздела 6	Всего листов раздела 6: 2	Всего разделов: 6	Всего листов выписки: 36

12.05.2025г. № КУВИ-001/2025-103496045	
Кадастровый номер:	78:07:0003119:1005

План этажа (части этажа), план объекта недвижимости (части объекта недвижимости)	Учетный номер части:2

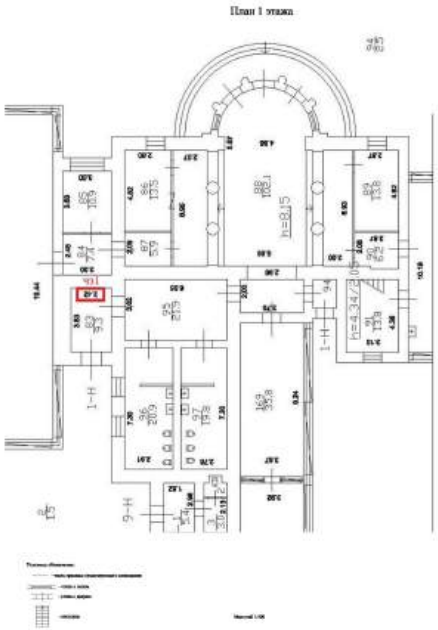

Масштаб 1:100	Условные обозначения:		

ДОКУМЕНТ ПОДПИСАН
ЭЛЕКТРОННОЙ ПОДПИСЬЮ
Сертификат: 009F0BDC181A023B64597F1E2579BEFB50
Владелец: ФЕДЕРАЛЬНАЯ СЛУЖБА ГОСУДАРСТВЕННОЙ РЕГИСТРАЦИИ, КАДАСТРА И КАРТОГРАФИИ
Действителен: с 02.08.2024 по 26.10.2025

полное наименование должности		инициалы, фамилия

Выписка из Единого государственного реестра недвижимости об объекте недвижимости

Сведения о частях объекта недвижимости

Здание
вид объекта недвижимости

Лист № 1 раздела 6.1	Всего листов раздела 6.1: 1	Всего разделов: 6	Всего листов выписки: 36

12.05.2025г. № КУВИ-001/2025-103496045	
Кадастровый номер:	78:07:0003119:1005

Общие сведения о части объекта недвижимости					
Учетный номер части	Основная характеристика, единица измерения			Описание местоположения части	Содержание ограничения в использовании или ограничения права на объект недвижимости или обременения объекта недвижимости
	тип	значение	единица измерения		
1	площадь	2.4	в квадратных метрах	часть здания площадью 2,4 кв.м расположена на 1 этаже ограничена конструктивными элементами помещения 1-Н согласно Договору аренды № 1 от 17.04.2025г.	78:07:0003119:1005-78/011/2025-1, 2025-04-24
	протяженность	0	в метрах		
	объем	0	в кубических метрах		
2	площадь	2.2	в квадратных метрах	часть здания, площадью 2,2 кв.м., расположена на 1 этаже , ограничена конструктивными элементами помещения 1-Н согласно Договору аренды №2 от 17.04.2025г.	78:07:0003119:1005-78/011/2025-3, 2025-05-07
	протяженность	0	в метрах		
	объем	0	в кубических метрах		

полное наименование должности	ДОКУМЕНТ ПОДПИСАН ЭЛЕКТРОННОЙ ПОДПИСЬЮ Сертификат: 009F0BDC181A023B64597F1E2579BEFB50 Владелец: ФЕДЕРАЛЬНАЯ СЛУЖБА ГОСУДАРСТВЕННОЙ РЕГИСТРАЦИИ, КАДАСТРА И КАРТОГРАФИИ Действителен: с 02.08.2024 по 26.10.2025	инициалы, фамилия

Выписка из Единого государственного реестра недвижимости об объекте недвижимости

Перечень помещений, машино-мест, расположенных в здании, сооружении

Здание
вид объекта недвижимости

Лист № 1 раздела 7	Всего листов раздела 7: 1	Всего разделов: 6	Всего листов выписки: 36

12.05.2025г. № КУВИ-001/2025-103496045	
Кадастровый номер:	78:07:0003119:1005

N п/п	Кадастровый номер помещения, машино-места	Номер этажа (этажей)	Обозначение (номер) помещения, машино-места на поэтажном плане	Назначение помещения	Вид разрешенного использования	Площадь, м2
1	78:07:0003119:1058	1, 2, 3, 4, 5, 6, подвал, цокольный	1-Н, 1-Н, 1-Н, 1-Н, 1-Н, 1-Н, 1-Н, 1-Н	Нежилое	данные отсутствуют	15180.8
2	78:07:0003119:1059	1	10-Н	Нежилое	данные отсутствуют	70.3
3	78:07:0003119:1060	1	11-Н	Нежилое	данные отсутствуют	231.3
4	78:07:0003119:1061	1	12-Н	Нежилое	данные отсутствуют	108.3
5	78:07:0003119:1062	1	13-Н	Нежилое	данные отсутствуют	66.8
6	78:07:0003119:1063	1	14-Н	Нежилое	данные отсутствуют	38.1
7	78:07:0003119:1064	1	15-Н	Нежилое	данные отсутствуют	25.2
8	78:07:0003119:1065	1	16-Н	Нежилое	данные отсутствуют	39.1
9	78:07:0003119:1066	цокольный	17-Н	Нежилое	данные отсутствуют	7.1
10	78:07:0003119:1067	цокольный	18-Н	Нежилое	данные отсутствуют	7.1
11	78:07:0003119:1068	цокольный	19-Н	Нежилое	данные отсутствуют	7.1
12	78:07:0003119:1069	1	2-Н	Нежилое	данные отсутствуют	19.8
13	78:07:0003119:1070	1	3-Н	Нежилое	данные отсутствуют	46.7
14	78:07:0003119:1071	1	4-Н	Нежилое	данные отсутствуют	95.9
15	78:07:0003119:1072	1	5-Н	Нежилое	данные отсутствуют	60.9
16	78:07:0003119:1073	1	6-Н	Нежилое	данные отсутствуют	47.3
17	78:07:0003119:1074	1	7-Н	Нежилое	данные отсутствуют	13.2
18	78:07:0003119:1075	1	8-Н	Нежилое	данные отсутствуют	17.3
19	78:07:0003119:1076	1	9-Н	Нежилое	данные отсутствуют	23

ДОКУМЕНТ ПОДПИСАН
ЭЛЕКТРОННОЙ ПОДПИСЬЮ
Сертификат: 009F0BDC181A023B64597F1E2579BEFB50
Владелец: ФЕДЕРАЛЬНАЯ СЛУЖБА ГОСУДАРСТВЕННОЙ РЕГИСТРАЦИИ, КАДАСТРА И КАРТОГРАФИИ
Действителен: с 02.08.2024 по 26.10.2025

полное наименование должности		инициалы, фамилия


Выписка из Единого государственного реестра недвижимости об объекте недвижимости

План расположения помещения, машино-места на этаже (плане этажа)

Здание
вид объекта недвижимости

Лист № 1 раздела 8	Всего листов раздела 8: 26	Всего разделов: 6	Всего листов выписки: 36

12.05.2025г. № КУВИ-001/2025-103496045	
Кадастровый номер: 78:07:0003119:1005	Номер этажа (этажей): 1

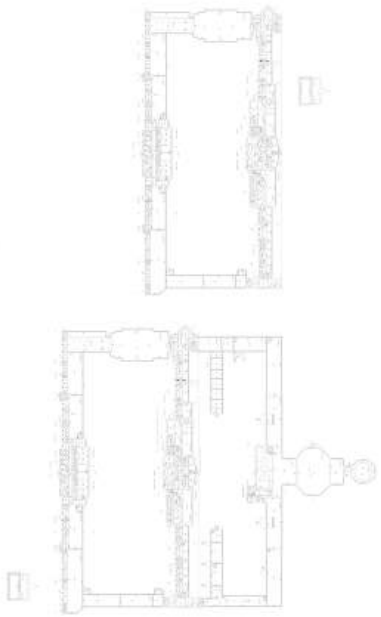

Масштаб 1


ДОКУМЕНТ ПОДПИСАН
ЭЛЕКТРОННОЙ ПОДПИСЬЮ
Сертификат: 009F0BDC181A023B64597F1E2579BEFB50
Владелец: ФЕДЕРАЛЬНАЯ СЛУЖБА ГОСУДАРСТВЕННОЙ РЕГИСТРАЦИИ, КАДАСТРА И КАРТОГРАФИИ
Действителен: с 02.08.2024 по 26.10.2025

полное наименование должности		инициалы, фамилия

Здание
вид объекта недвижимости

Лист № 2 раздела 8	Всего листов раздела 8: 26	Всего разделов: 6	Всего листов выписки: 36

12.05.2025г. № КУВИ-001/2025-103496045	
Кадастровый номер: 78:07:0003119:1005	Номер этажа (этажей): 2

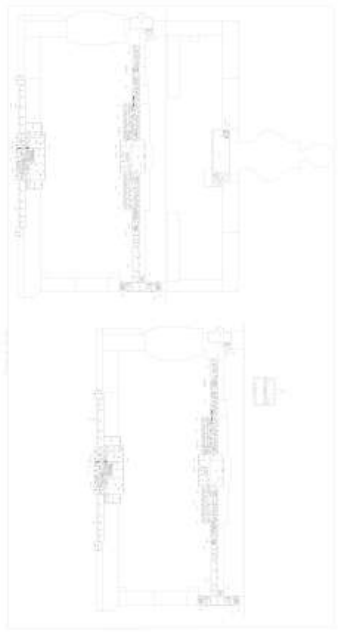

Масштаб 1

ДОКУМЕНТ ПОДПИСАН
ЭЛЕКТРОННОЙ ПОДПИСЬЮ
Сертификат: 009F0BDC181A023B64597F1E2579BEFB50
Владелец: ФЕДЕРАЛЬНАЯ СЛУЖБА ГОСУДАРСТВЕННОЙ РЕГИСТРАЦИИ, КАДАСТРА И КАРТОГРАФИИ
Действителен: с 02.08.2024 по 26.10.2025

полное наименование должности		инициалы, фамилия

Здание
вид объекта недвижимости

Лист № 3 раздела 8	Всего листов раздела 8: 26	Всего разделов: 6	Всего листов выписки: 36

12.05.2025г. № КУВИ-001/2025-103496045	
Кадастровый номер: 78:07:0003119:1005	Номер этажа (этажей): 3

Масштаб 1

полное наименование должности		инициалы, фамилия

ДОКУМЕНТ ПОДПИСАН
ЭЛЕКТРОННОЙ ПОДПИСЬЮ
Сертификат: 009F0BDC181A023B64597F1E2579BEFB50
Владелец: ФЕДЕРАЛЬНАЯ СЛУЖБА ГОСУДАРСТВЕННОЙ РЕГИСТРАЦИИ, КАДАСТРА И КАРТОГРАФИИ
Действителен: с 02.08.2024 по 26.10.2025

Здание
вид объекта недвижимости

Лист № 4 раздела 8	Всего листов раздела 8: 26	Всего разделов: 6	Всего листов выписки: 36

12.05.2025г. № КУВИ-001/2025-103496045	
Кадастровый номер: 78:07:0003119:1005	Номер этажа (этажей): 4

Масштаб 1

ДОКУМЕНТ ПОДПИСАН
ЭЛЕКТРОННОЙ ПОДПИСЬЮ
Сертификат: 009F0BDC181A023B64597F1E2579BEFB50
Владелец: ФЕДЕРАЛЬНАЯ СЛУЖБА ГОСУДАРСТВЕННОЙ РЕГИСТРАЦИИ, КАДАСТРА И КАРТОГРАФИИ
Действителен: с 02.08.2024 по 26.10.2025

полное наименование должности		инициалы, фамилия

Здание
вид объекта недвижимости

Лист № 5 раздела 8	Всего листов раздела 8: 26	Всего разделов: 6	Всего листов выписки: 36

12.05.2025г. № КУВИ-001/2025-103496045	
Кадастровый номер: 78:07:0003119:1005	Номер этажа (этажей): 5

Масштаб 1

ДОКУМЕНТ ПОДПИСАН
ЭЛЕКТРОННОЙ ПОДПИСЬЮ
Сертификат: 009F0BDC181A023B64597F1E2579BEFB50
Владелец: ФЕДЕРАЛЬНАЯ СЛУЖБА ГОСУДАРСТВЕННОЙ РЕГИСТРАЦИИ, КАДАСТРА И КАРТОГРАФИИ
Действителен: с 02.08.2024 по 26.10.2025

полное наименование должности		инициалы, фамилия

Здание
вид объекта недвижимости

Лист № 6 раздела 8	Всего листов раздела 8: 26	Всего разделов: 6	Всего листов выписки: 36

12.05.2025г. № КУВИ-001/2025-103496045	
Кадастровый номер: 78:07:0003119:1005	Номер этажа (этажей): 6

Масштаб 1

ДОКУМЕНТ ПОДПИСАН
ЭЛЕКТРОННОЙ ПОДПИСЬЮ
Сертификат: 009F0BDC181A023B64597F1E2579BEFB50
Владелец: ФЕДЕРАЛЬНАЯ СЛУЖБА ГОСУДАРСТВЕННОЙ РЕГИСТРАЦИИ, КАДАСТРА И КАРТОГРАФИИ
Действителен: с 02.08.2024 по 26.10.2025

полное наименование должности		инициалы, фамилия

Здание
вид объекта недвижимости

Лист № 7 раздела 8	Всего листов раздела 8: 26	Всего разделов: 6	Всего листов выписки: 36

12.05.2025г. № КУВИ-001/2025-103496045	
Кадастровый номер: 78:07:0003119:1005	Номер этажа (этажей): подвал

Масштаб 1

ДОКУМЕНТ ПОДПИСАН
ЭЛЕКТРОННОЙ ПОДПИСЬЮ
Сертификат: 009F0BDC181A023B64597F1E2579BEFB50
Владелец: ФЕДЕРАЛЬНАЯ СЛУЖБА ГОСУДАРСТВЕННОЙ РЕГИСТРАЦИИ, КАДАСТРА И КАРТОГРАФИИ
Действителен: с 02.08.2024 по 26.10.2025

полное наименование должности		инициалы, фамилия

Здание
вид объекта недвижимости

Лист № 8 раздела 8	Всего листов раздела 8: 26	Всего разделов: 6	Всего листов выписки: 36

12.05.2025г. № КУВИ-001/2025-103496045	
Кадастровый номер: 78:07:0003119:1005	Номер этажа (этажей): цокольный

Масштаб 1


ДОКУМЕНТ ПОДПИСАН
ЭЛЕКТРОННОЙ ПОДПИСЬЮ
Сертификат: 009F0BDC181A023B64597F1E2579BEFB50
Владелец: ФЕДЕРАЛЬНАЯ СЛУЖБА ГОСУДАРСТВЕННОЙ РЕГИСТРАЦИИ, КАДАСТРА И КАРТОГРАФИИ
Действителен: с 02.08.2024 по 26.10.2025

полное наименование должности		инициалы, фамилия

Здание
вид объекта недвижимости

Лист № 9 раздела 8	Всего листов раздела 8: 26	Всего разделов: 6	Всего листов выписки: 36

12.05.2025г. № КУВИ-001/2025-103496045	
Кадастровый номер: 78:07:0003119:1005	Номер этажа (этажей): 1

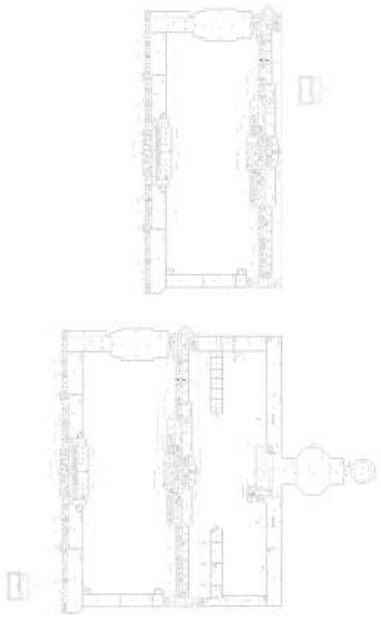

Масштаб 1


ДОКУМЕНТ ПОДПИСАН
ЭЛЕКТРОННОЙ ПОДПИСЬЮ
Сертификат: 009F0BDC181A023B64597F1E2579BEFB50
Владелец: ФЕДЕРАЛЬНАЯ СЛУЖБА ГОСУДАРСТВЕННОЙ РЕГИСТРАЦИИ, КАДАСТРА И КАРТОГРАФИИ
Действителен: с 02.08.2024 по 26.10.2025

полное наименование должности		инициалы, фамилия

Здание
вид объекта недвижимости

Лист № 10 раздела 8	Всего листов раздела 8: 26	Всего разделов: 6	Всего листов выписки: 36

12.05.2025г. № КУВИ-001/2025-103496045	
Кадастровый номер: 78:07:0003119:1005	Номер этажа (этажей): 1

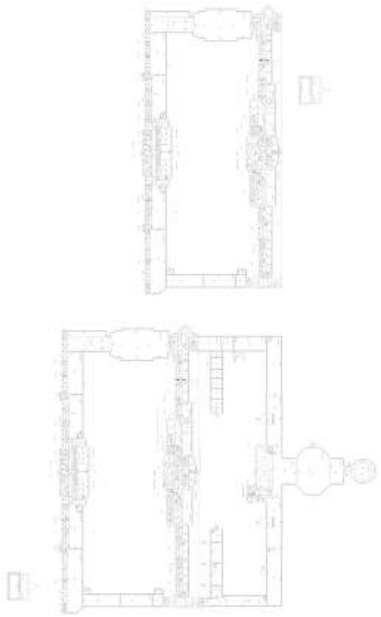

Масштаб 1


ДОКУМЕНТ ПОДПИСАН
ЭЛЕКТРОННОЙ ПОДПИСЬЮ
Сертификат: 009F0BDC181A023B64597F1E2579BEFB50
Владелец: ФЕДЕРАЛЬНАЯ СЛУЖБА ГОСУДАРСТВЕННОЙ РЕГИСТРАЦИИ, КАДАСТРА И КАРТОГРАФИИ
Действителен: с 02.08.2024 по 26.10.2025

полное наименование должности		инициалы, фамилия

Здание
вид объекта недвижимости

Лист № 11 раздела 8	Всего листов раздела 8: 26	Всего разделов: 6	Всего листов выписки: 36

12.05.2025г. № КУВИ-001/2025-103496045	
Кадастровый номер: 78:07:0003119:1005	Номер этажа (этажей): 1

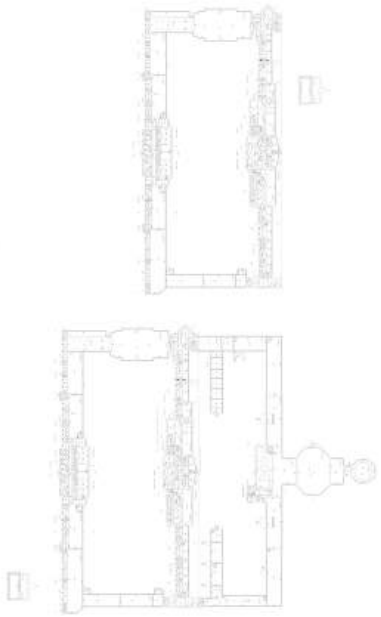

Масштаб 1


ДОКУМЕНТ ПОДПИСАН
ЭЛЕКТРОННОЙ ПОДПИСЬЮ
Сертификат: 009F0BDC181A023B64597F1E2579BEFB50
Владелец: ФЕДЕРАЛЬНАЯ СЛУЖБА ГОСУДАРСТВЕННОЙ РЕГИСТРАЦИИ, КАДАСТРА И КАРТОГРАФИИ
Действителен: с 02.08.2024 по 26.10.2025

полное наименование должности		инициалы, фамилия

Здание
вид объекта недвижимости

Лист № 12 раздела 8	Всего листов раздела 8: 26	Всего разделов: 6	Всего листов выписки: 36

12.05.2025г. № КУВИ-001/2025-103496045	
Кадастровый номер: 78:07:0003119:1005	Номер этажа (этажей): 1

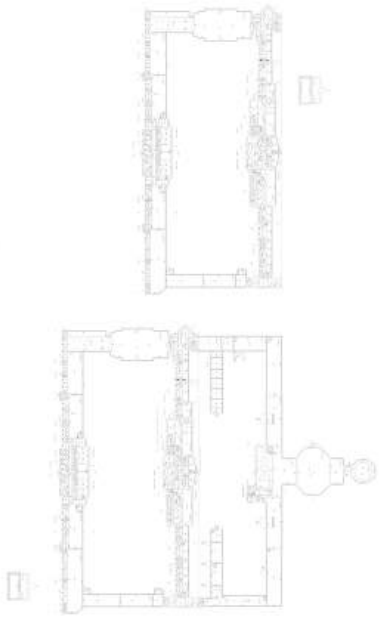

Масштаб 1


ДОКУМЕНТ ПОДПИСАН
ЭЛЕКТРОННОЙ ПОДПИСЬЮ
Сертификат: 009F0BDC181A023B64597F1E2579BEFB50
Владелец: ФЕДЕРАЛЬНАЯ СЛУЖБА ГОСУДАРСТВЕННОЙ РЕГИСТРАЦИИ, КАДАСТРА И КАРТОГРАФИИ
Действителен: с 02.08.2024 по 26.10.2025

полное наименование должности		инициалы, фамилия

Здание
вид объекта недвижимости

Лист № 13 раздела 8	Всего листов раздела 8: 26	Всего разделов: 6	Всего листов выписки: 36

12.05.2025г. № КУВИ-001/2025-103496045	
Кадастровый номер: 78:07:0003119:1005	Номер этажа (этажей): 1

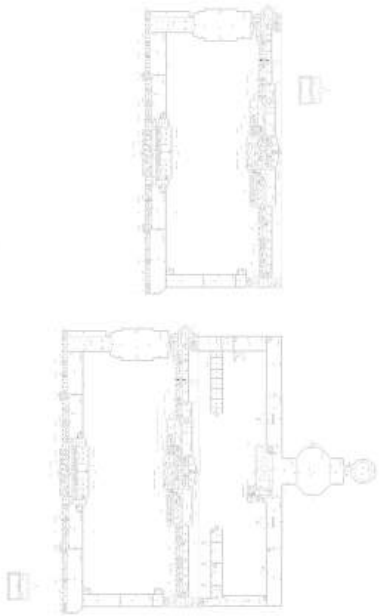

Масштаб 1


ДОКУМЕНТ ПОДПИСАН
ЭЛЕКТРОННОЙ ПОДПИСЬЮ
Сертификат: 009F0BDC181A023B64597F1E2579BEFB50
Владелец: ФЕДЕРАЛЬНАЯ СЛУЖБА ГОСУДАРСТВЕННОЙ РЕГИСТРАЦИИ, КАДАСТРА И КАРТОГРАФИИ
Действителен: с 02.08.2024 по 26.10.2025

полное наименование должности		инициалы, фамилия

Здание
вид объекта недвижимости

Лист № 14 раздела 8	Всего листов раздела 8: 26	Всего разделов: 6	Всего листов выписки: 36

12.05.2025г. № КУВИ-001/2025-103496045	
Кадастровый номер: 78:07:0003119:1005	Номер этажа (этажей): 1

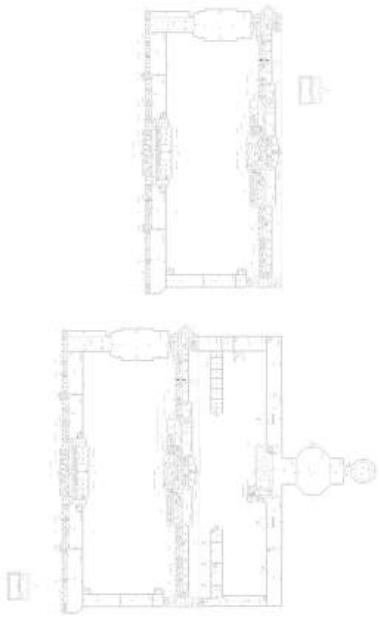

Масштаб 1


ДОКУМЕНТ ПОДПИСАН
ЭЛЕКТРОННОЙ ПОДПИСЬЮ
Сертификат: 009F0BDC181A023B64597F1E2579BEFB50
Владелец: ФЕДЕРАЛЬНАЯ СЛУЖБА ГОСУДАРСТВЕННОЙ РЕГИСТРАЦИИ, КАДАСТРА И КАРТОГРАФИИ
Действителен: с 02.08.2024 по 26.10.2025

полное наименование должности		инициалы, фамилия

Здание
вид объекта недвижимости

Лист № 15 раздела 8	Всего листов раздела 8: 26	Всего разделов: 6	Всего листов выписки: 36

12.05.2025г. № КУВИ-001/2025-103496045	
Кадастровый номер: 78:07:0003119:1005	Номер этажа (этажей): 1

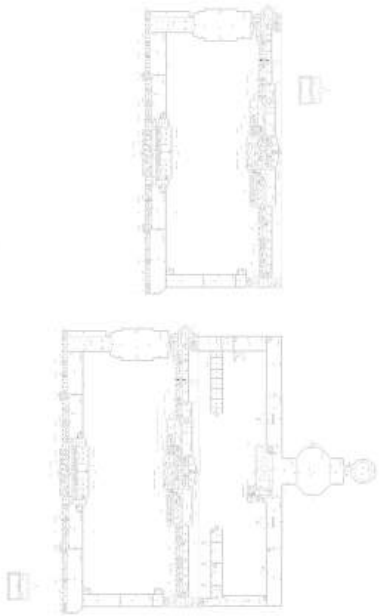

Масштаб 1

ДОКУМЕНТ ПОДПИСАН
ЭЛЕКТРОННОЙ ПОДПИСЬЮ
Сертификат: 009F0BDC181A023B64597F1E2579BEFB50
Владелец: ФЕДЕРАЛЬНАЯ СЛУЖБА ГОСУДАРСТВЕННОЙ РЕГИСТРАЦИИ, КАДАСТРА И КАРТОГРАФИИ
Действителен: с 02.08.2024 по 26.10.2025

полное наименование должности		инициалы, фамилия

Здание
вид объекта недвижимости

Лист № 16 раздела 8	Всего листов раздела 8: 26	Всего разделов: 6	Всего листов выписки: 36

12.05.2025г. № КУВИ-001/2025-103496045	
Кадастровый номер: 78:07:0003119:1005	Номер этажа (этажей): цокольный

Масштаб 1

ДОКУМЕНТ ПОДПИСАН
ЭЛЕКТРОННОЙ ПОДПИСЬЮ
Сертификат: 009F0BDC181A023B64597F1E2579BEFB50
Владелец: ФЕДЕРАЛЬНАЯ СЛУЖБА ГОСУДАРСТВЕННОЙ РЕГИСТРАЦИИ, КАДАСТРА И КАРТОГРАФИИ
Действителен: с 02.08.2024 по 26.10.2025

полное наименование должности		инициалы, фамилия

Здание
вид объекта недвижимости

Лист № 17 раздела 8	Всего листов раздела 8: 26	Всего разделов: 6	Всего листов выписки: 36

12.05.2025г. № КУВИ-001/2025-103496045	
Кадастровый номер: 78:07:0003119:1005	Номер этажа (этажей): цокольный

Масштаб 1

ДОКУМЕНТ ПОДПИСАН
ЭЛЕКТРОННОЙ ПОДПИСЬЮ
Сертификат: 009F0BDC181A023B64597F1E2579BEFB50
Владелец: ФЕДЕРАЛЬНАЯ СЛУЖБА ГОСУДАРСТВЕННОЙ РЕГИСТРАЦИИ, КАДАСТРА И КАРТОГРАФИИ
Действителен: с 02.08.2024 по 26.10.2025

полное наименование должности		инициалы, фамилия

Здание
вид объекта недвижимости

Лист № 18 раздела 8	Всего листов раздела 8: 26	Всего разделов: 6	Всего листов выписки: 36

12.05.2025г. № КУВИ-001/2025-103496045	
Кадастровый номер: 78:07:0003119:1005	Номер этажа (этажей): цокольный

Масштаб 1


ДОКУМЕНТ ПОДПИСАН
ЭЛЕКТРОННОЙ ПОДПИСЬЮ
Сертификат: 009F0BDC181A023B64597F1E2579BEFB50
Владелец: ФЕДЕРАЛЬНАЯ СЛУЖБА ГОСУДАРСТВЕННОЙ РЕГИСТРАЦИИ, КАДАСТРА И КАРТОГРАФИИ
Действителен: с 02.08.2024 по 26.10.2025

полное наименование должности		инициалы, фамилия

Здание
вид объекта недвижимости

Лист № 19 раздела 8	Всего листов раздела 8: 26	Всего разделов: 6	Всего листов выписки: 36

12.05.2025г. № КУВИ-001/2025-103496045	
Кадастровый номер: 78:07:0003119:1005	Номер этажа (этажей): 1

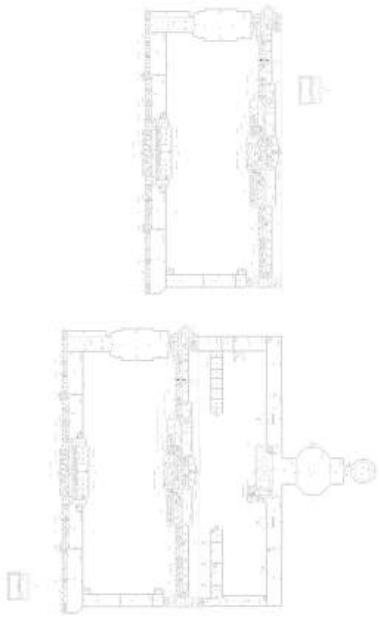

Масштаб 1


ДОКУМЕНТ ПОДПИСАН
ЭЛЕКТРОННОЙ ПОДПИСЬЮ
Сертификат: 009F0BDC181A023B64597F1E2579BEFB50
Владелец: ФЕДЕРАЛЬНАЯ СЛУЖБА ГОСУДАРСТВЕННОЙ РЕГИСТРАЦИИ, КАДАСТРА И КАРТОГРАФИИ
Действителен: с 02.08.2024 по 26.10.2025

полное наименование должности		инициалы, фамилия

Здание
вид объекта недвижимости

Лист № 20 раздела 8	Всего листов раздела 8: 26	Всего разделов: 6	Всего листов выписки: 36

12.05.2025г. № КУВИ-001/2025-103496045	
Кадастровый номер: 78:07:0003119:1005	Номер этажа (этажей): 1

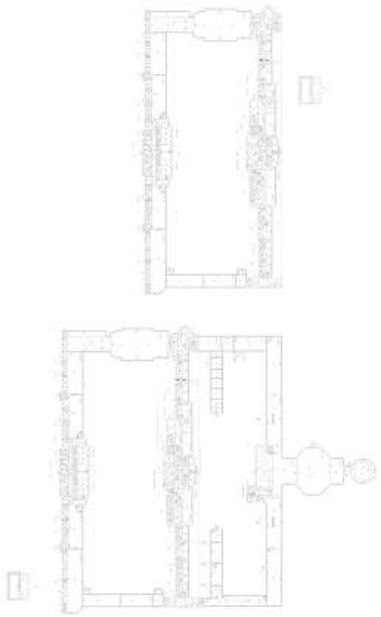

Масштаб 1


ДОКУМЕНТ ПОДПИСАН
ЭЛЕКТРОННОЙ ПОДПИСЬЮ
Сертификат: 009F0BDC181A023B64597F1E2579BEFB50
Владелец: ФЕДЕРАЛЬНАЯ СЛУЖБА ГОСУДАРСТВЕННОЙ РЕГИСТРАЦИИ, КАДАСТРА И КАРТОГРАФИИ
Действителен: с 02.08.2024 по 26.10.2025

полное наименование должности		инициалы, фамилия

Здание
вид объекта недвижимости

Лист № 21 раздела 8	Всего листов раздела 8: 26	Всего разделов: 6	Всего листов выписки: 36

12.05.2025г. № КУВИ-001/2025-103496045	
Кадастровый номер: 78:07:0003119:1005	Номер этажа (этажей): 1

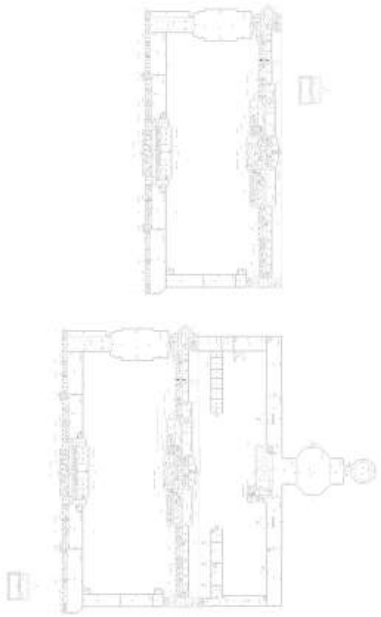

Масштаб 1


ДОКУМЕНТ ПОДПИСАН
ЭЛЕКТРОННОЙ ПОДПИСЬЮ
Сертификат: 009F0BDC181A023B64597F1E2579BEFB50
Владелец: ФЕДЕРАЛЬНАЯ СЛУЖБА ГОСУДАРСТВЕННОЙ РЕГИСТРАЦИИ, КАДАСТРА И КАРТОГРАФИИ
Действителен: с 02.08.2024 по 26.10.2025

полное наименование должности		инициалы, фамилия

Здание
вид объекта недвижимости

Лист № 22 раздела 8	Всего листов раздела 8: 26	Всего разделов: 6	Всего листов выписки: 36

12.05.2025г. № КУВИ-001/2025-103496045	
Кадастровый номер: 78:07:0003119:1005	Номер этажа (этажей): 1

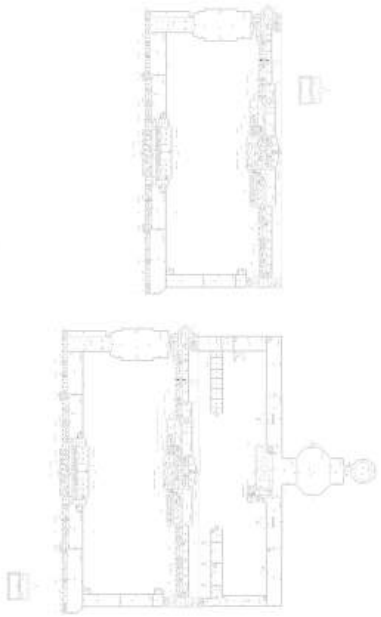

Масштаб 1


ДОКУМЕНТ ПОДПИСАН
ЭЛЕКТРОННОЙ ПОДПИСЬЮ
Сертификат: 009F0BDC181A023B64597F1E2579BEFB50
Владелец: ФЕДЕРАЛЬНАЯ СЛУЖБА ГОСУДАРСТВЕННОЙ РЕГИСТРАЦИИ, КАДАСТРА И КАРТОГРАФИИ
Действителен: с 02.08.2024 по 26.10.2025

полное наименование должности		инициалы, фамилия

Здание
вид объекта недвижимости

Лист № 23 раздела 8	Всего листов раздела 8: 26	Всего разделов: 6	Всего листов выписки: 36

12.05.2025г. № КУВИ-001/2025-103496045	
Кадастровый номер: 78:07:0003119:1005	Номер этажа (этажей): 1

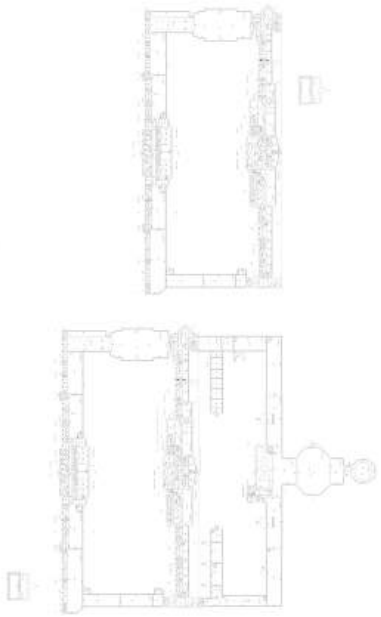

Масштаб 1


ДОКУМЕНТ ПОДПИСАН
ЭЛЕКТРОННОЙ ПОДПИСЬЮ
Сертификат: 009F0BDC181A023B64597F1E2579BEFB50
Владелец: ФЕДЕРАЛЬНАЯ СЛУЖБА ГОСУДАРСТВЕННОЙ РЕГИСТРАЦИИ, КАДАСТРА И КАРТОГРАФИИ
Действителен: с 02.08.2024 по 26.10.2025

полное наименование должности		инициалы, фамилия

Здание
вид объекта недвижимости

Лист № 24 раздела 8	Всего листов раздела 8: 26	Всего разделов: 6	Всего листов выписки: 36

12.05.2025г. № КУВИ-001/2025-103496045	
Кадастровый номер: 78:07:0003119:1005	Номер этажа (этажей): 1

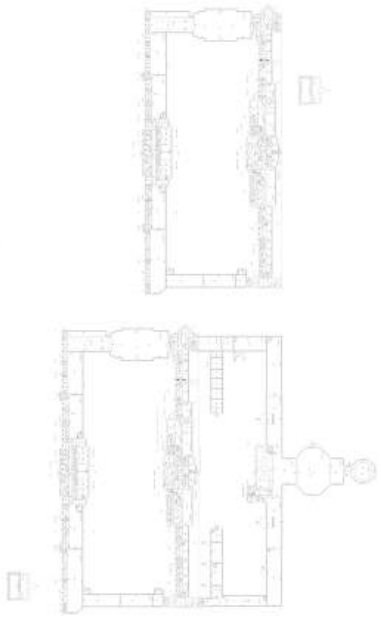

Масштаб 1


ДОКУМЕНТ ПОДПИСАН
ЭЛЕКТРОННОЙ ПОДПИСЬЮ
Сертификат: 009F0BDC181A023B64597F1E2579BEFB50
Владелец: ФЕДЕРАЛЬНАЯ СЛУЖБА ГОСУДАРСТВЕННОЙ РЕГИСТРАЦИИ, КАДАСТРА И КАРТОГРАФИИ
Действителен: с 02.08.2024 по 26.10.2025

полное наименование должности		инициалы, фамилия

Здание
вид объекта недвижимости

Лист № 25 раздела 8	Всего листов раздела 8: 26	Всего разделов: 6	Всего листов выписки: 36

12.05.2025г. № КУВИ-001/2025-103496045	
Кадастровый номер: 78:07:0003119:1005	Номер этажа (этажей): 1

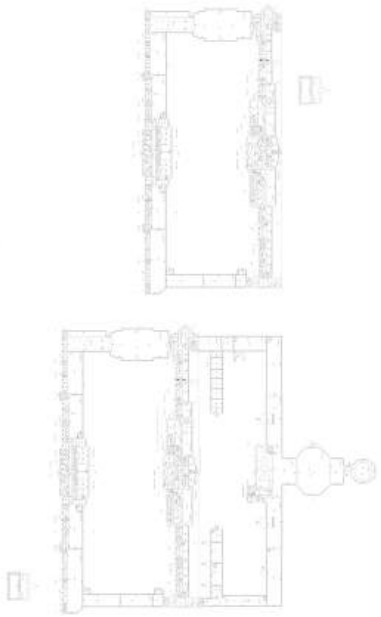

Масштаб 1


ДОКУМЕНТ ПОДПИСАН
ЭЛЕКТРОННОЙ ПОДПИСЬЮ
Сертификат: 009F0BDC181A023B64597F1E2579BEFB50
Владелец: ФЕДЕРАЛЬНАЯ СЛУЖБА ГОСУДАРСТВЕННОЙ РЕГИСТРАЦИИ, КАДАСТРА И КАРТОГРАФИИ
Действителен: с 02.08.2024 по 26.10.2025

полное наименование должности		инициалы, фамилия

Здание
вид объекта недвижимости

Лист № 26 раздела 8	Всего листов раздела 8: 26	Всего разделов: 6	Всего листов выписки: 36

12.05.2025г. № КУВИ-001/2025-103496045	
Кадастровый номер: 78:07:0003119:1005	Номер этажа (этажей): 1

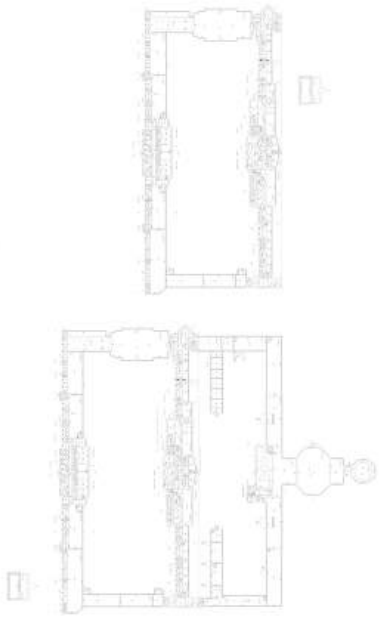

Масштаб 1

ДОКУМЕНТ ПОДПИСАН
ЭЛЕКТРОННОЙ ПОДПИСЬЮ
Сертификат: 009F0BDC181A023B64597F1E2579BEFB50
Владелец: ФЕДЕРАЛЬНАЯ СЛУЖБА ГОСУДАРСТВЕННОЙ РЕГИСТРАЦИИ, КАДАСТРА И КАРТОГРАФИИ
Действителен: с 02.08.2024 по 26.10.2025

полное наименование должности		инициалы, фамилия

Приложение № 7 к Акту
по результатам государственной историко-культурной экспертизы

Сведения об объекте культурного наследия и о земельных участках в границах его территории, внесенных в государственный кадастр недвижимости:
градостроительный план земельного участка

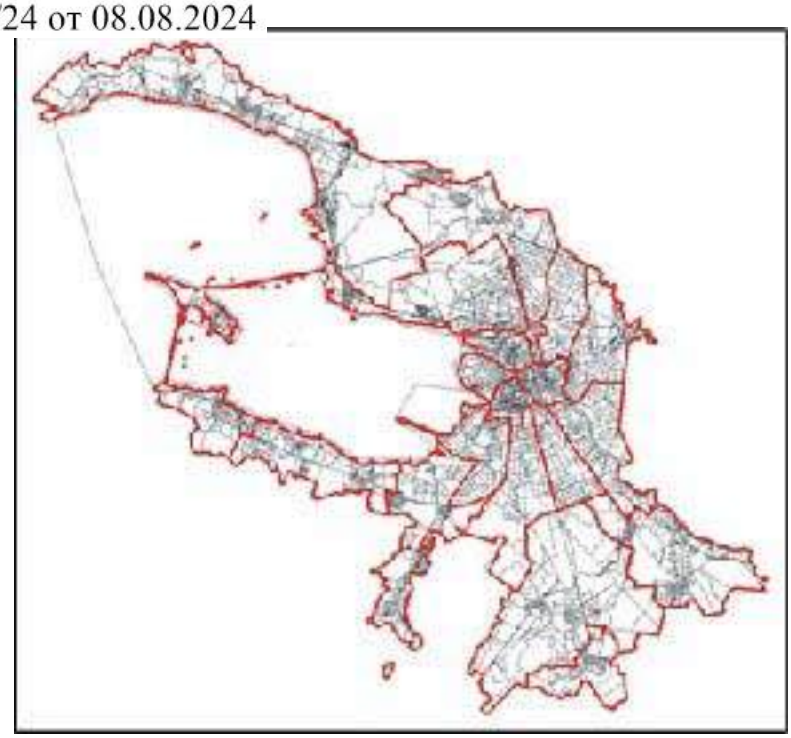
РФ-78-2-04-0-00-2024-2338-0

ГРАДОСТРОИТЕЛЬНЫЙ ПЛАН ЗЕМЕЛЬНОГО УЧАСТКА

адрес (местоположение):

Санкт-Петербург,
улица Профессора Попова, дом 2, литера А
78:07:0003119:2

№01-24-3-2341/24 от 08.08.2024



Санкт-Петербург

2024

ДОКУМЕНТ ПОДПИСАН
ЭЛЕКТРОННОЙ ПОДПИСЬЮ

Сертификат 0094F6FBF3E7EDEDEF9EF4CDB38FB46403
Владелец **Соколов Павел Сергеевич**
Действителен с 03.06.2024 по 27.08.2025

ГРАДОСТРОИТЕЛЬНЫЙ ПЛАН ЗЕМЕЛЬНОГО УЧАСТКА

N РФ-78-2-04-0-00-2024-2338-0

Градостроительный план земельного участка подготовлен на основании заявления

БИН РАН (регистрационный номер 01-47-41492/24 от 25.07.2024)

(реквизиты заявления правообладателя земельного участка, иного лица в случаях, предусмотренных частями 1.1 и 1.2 статьи 57.3 Градостроительного кодекса Российской Федерации, с указанием ф.и.о. заявителя - физического лица, либо реквизиты заявления и наименование заявителя - юридического лица о выдаче градостроительного плана земельного участка)

Местонахождение земельного участка:
Санкт-Петербург,

Петроградский район, муниципальный округ Аптекарский остров

Описание границ земельного участка (образуемого земельного участка):

См. Таблицу «Сведения о характерных точках границы земельного участка».

Кадастровый номер земельного участка (при наличии) или в случаях, предусмотренных частями 1.1 и 1.2 статьи 57.3 Градостроительного кодекса Российской Федерации, условный номер образуемого земельного участка на основании утвержденных проекта межевания территории и (или) схемы расположения земельного участка или земельных участков на кадастровом плане территории:

78:07:0003119:2

Площадь земельного участка:

228946 +/- 167 кв. м

Информация о расположенных в границах земельного участка объектах капитального строительства

В границах земельного участка расположены объекты капитального строительства. Количество объектов 19 единиц(ы). Объекты отображаются на чертеже(ах) градостроительного плана под порядковыми номерами. Описание объектов капитального строительства приводится в подразделе 3.1 "Объекты капитального строительства" или подразделе 3.2 "Объекты, включенные в единый государственный реестр объектов культурного наследия (памятников истории и культуры) народов Российской Федерации" раздела 3.

Информация о границах зоны планируемого размещения объекта капитального строительства в соответствии с утвержденным проектом планировки территории (при наличии)

Проект планировки территории не утвержден.

Обозначение (номер) характерной точки	Перечень координат характерных точек в системе координат, используемой для ведения Единого государственного реестра недвижимости	
	X	Y
-	-	-

Реквизиты проекта планировки территории и (или) проекта межевания территории в случае, если земельный участок расположен в границах территории, в отношении которой утверждены проект планировки территории и (или) проект межевания территории

Проект планировки территории не утвержден.

(указывается в случае, если земельный участок расположен в границах территории в отношении которой утверждены проект планировки территории и (или) проект межевания территории)

Информация о расположении земельного участка в границах территории, в отношении которой принято решение о комплексном развитии территории и (или) заключен договор о комплексном развитии территории

Решение о комплексном развитии территории и (или) договор о комплексном развитии территории отсутствует.

(указывается в случае, если земельный участок расположен в границах территории в отношении которой принято решение о комплексном развитии территории и (или) заключен договор о комплексном развитии территории)

Градостроительный план подготовлен

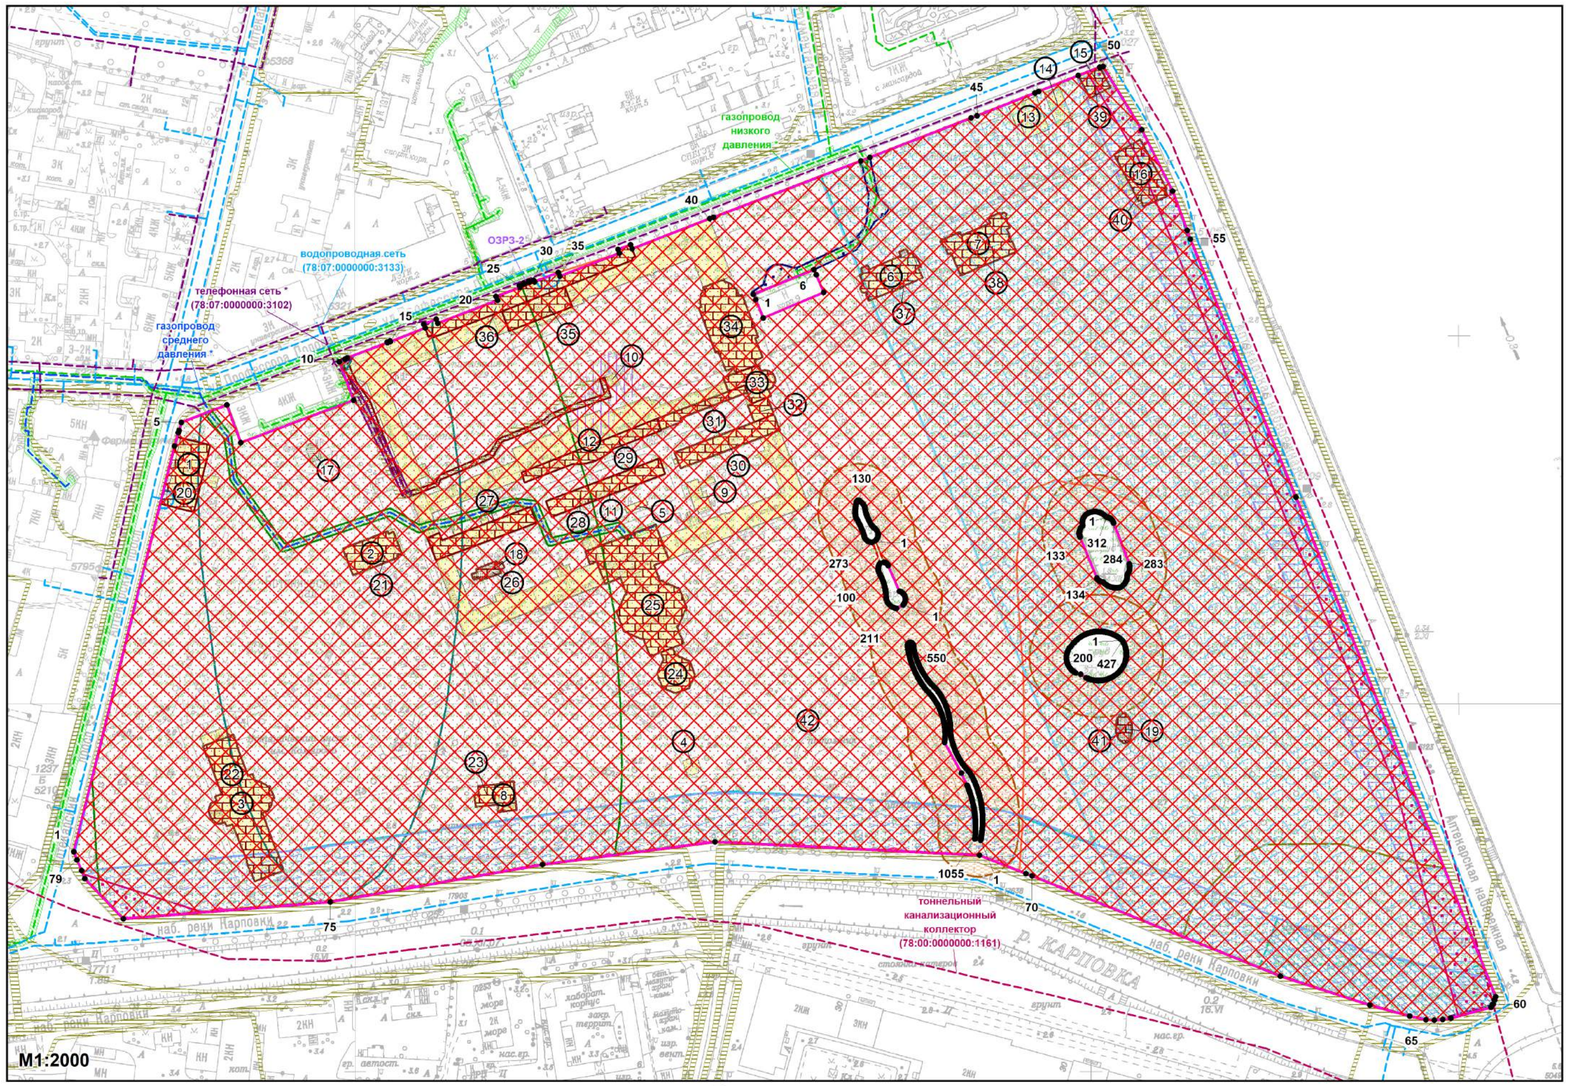
Комитетом по градостроительству и архитектуре,
Первый заместитель председателя Комитета - главный
архитектор Санкт-Петербурга П.С. Соколов

М.П. _____ / П.С. Соколов /

(подпись) (расшифровка подписи)

Дата выдачи Соответствует дате регистрации
(ДД.ММ.ГГГГ)

1. Чертеж градостроительного плана земельного участка




Условные обозначения:

- границы земельного участка с кадастровым номером 78:07:0003119:2
- 1-7 - объекты капитального строительства в границах участка
- 8-16 - объекты капитального строительства * в границах участка
- 17-19 - сооружения * в границах участка
- границы, в пределах которых разрешается проектирование и проведение работ по сохранению объектов культурного наследия или их территорий (должно осуществляться по согласованию с соответствующим органом охраны объектов культурного наследия в порядке, установленном ст. 45 Федерального закона от 24.05.2002 №73-ФЗ "Об объектах культурного наследия (памятниках истории и культуры) народов Российской Федерации")
- 2024.1 / 42 - объекты культурного наследия федерального значения в составе "Ботанический сад"
- территория объекта культурного наследия федерального значения "Ботанический сад" (реестровый номер границы: 78:07-8.222) **, , на которую действие градостроительного регламента не распространяется
- охранная зона канализационных сетей **
- охранная зона водопроводных сетей **
- охранная зона газораспределительной сети **
- охранная зона сетей связи и сооружений связи **
- охранная зона канализационных тоннельных коллекторов **
- охранная зона подземных кабельных линий электропередачи **
- право прохода и проезда **
- водоохранная зона водного объекта **
- прибрежная защитная полоса водного объекта **
- зона с реестровым номером границы: 78.00.2.115 **
- зона ограничения застройки от передающего радиотехнического объекта (телевизионная антенная опора (башня)), высота 80 (реестровый номер границы: 78:00-6.144) **
- зона с реестровым номером границы: 78.00.2.117 **
- зона ограничения застройки от передающего радиотехнического объекта (телевизионная антенная опора (башня)), высота 120 (реестровый номер границы: 78:00-6.139) **
- зона с реестровым номером границы: 78.00.2.116 **
- зона ограничения застройки от передающего радиотехнического объекта (телевизионная антенная опора (башня)), высота 100 (реестровый номер границы: 78:00-6.87) **
- зона с реестровым номером границы: 78.00.2.119 **
- зона ограничения застройки от передающего радиотехнического объекта (телевизионная антенная опора (башня)), высота 180 (реестровый номер границы: 78:00-6.112) **
- зона с реестровым номером границы: 78.00.2.118 **
- зона ограничения застройки от передающего радиотехнического объекта (телевизионная антенная опора (башня)), высота 150 (реестровый номер границы: 78:00-6.130) **
- прибрежная защитная полоса реки Карповки (ИД 1262) (реестровый номер границы: 78:07-6.343) **
- водоохранная зона реки Карповки (ИД 1262) (реестровый номер границы: 78:07-6.342) **
- прибрежная защитная полоса реки Большая Невка (ИД 1240) (реестровый номер границы: 78:00-6.390) **
- водоохранная зона реки Большая Невка (ИД 1240) (реестровый номер границы: 78:00-6.389) **
- береговая полоса водного объекта * (использование береговой полосы должно осуществляться в соответствии с законодательством Российской Федерации)
- береговая линия пруда без названия (ИД 4343), внесенная в ЕГРН
- охранная зона подземных кабельных линий электропередачи *
- охранная зона газораспределительной сети *
- охранная зона подстанций и других электротехнических сооружений *
- ОЗРЗ-2 - единая зона регулирования застройки и хозяйственной деятельности объектов культурного наследия исторически сложившихся центральных районов Санкт-Петербурга ОЗРЗ-2(07)02
- территория предварительных археологических разведок ЗА 2

(*) - в соответствии со сведениями АИС УГД

(**) - в соответствии с выпиской из ЕГРН

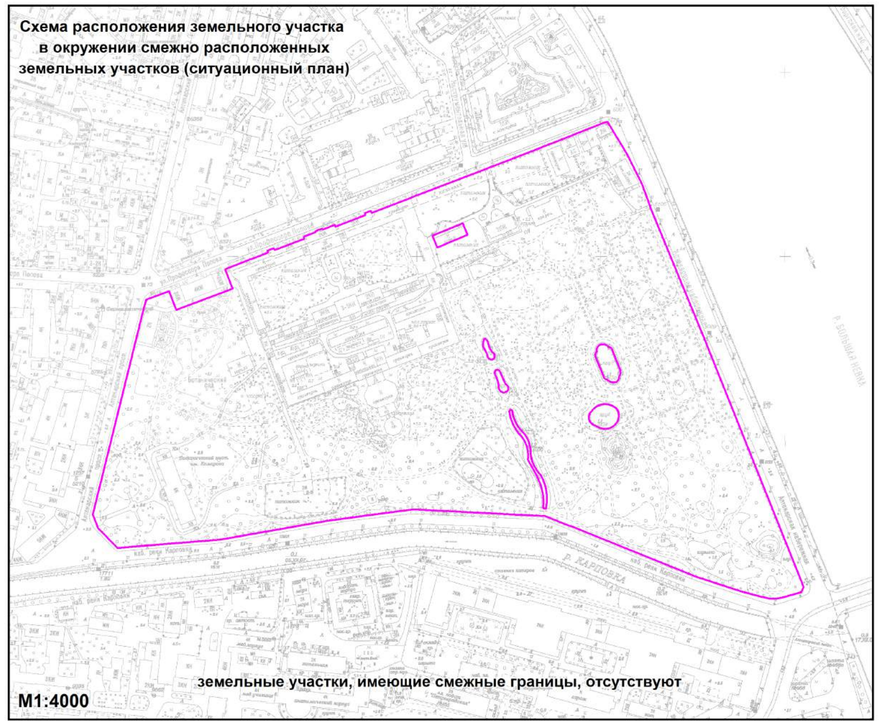Схема расположения земельного участка в окружении смежно расположенных земельных участков (ситуационный план)



Весь земельный участок расположен в границах:

- территории объекта культурного наследия **
- зоны с реестровым номером границы: 78.00.2.121 **
- зоны с реестровым номером границы: 78.00.2.120 **
- зоны с реестровым номером границы: 78.00.2.122 **
- зоны ограничения застройки от передающего радиотехнического объекта (телевизионная антенная опора (башня)), высота 280 (реестровый номер границы: 78:00-6.126) **
- зоны ограничения застройки от передающего радиотехнического объекта (телевизионная антенная опора (башня)), высота 300 (реестровый номер границы: 78:00-6.169) **
- зоны ограничения застройки от передающего радиотехнического объекта (телевизионная антенная опора (башня)), высота 255 (реестровый номер границы: 78:00-6.125) **
- территории исторического поселения (средовая зона 17.6)

Чертеж градостроительного плана земельного участка разработан на топографической основе, выполненной "Трест ГРИИ" в 1985, 1986, 2010 гг., М1:2000.

В границах земельного участка могут находиться зарегистрированные в государственном кадастре недвижимости объекты капитального строительства без описания границ и объекты капитального строительства, не учтенные (или сведения о которых не получены в установленный срок) в государственном кадастре недвижимости на дату подготовки градостроительного плана земельного участка.

В границах земельного участка могут находиться зоны с особыми условиями использования, не учтенные в государственном кадастре недвижимости на дату подготовки градостроительного плана земельного участка.

					РФ-78-2-04-0-00-2024-2338-0	
					Санкт-Петербург, улица Профессора Попова, дом 2, литера А	
Изм.	*Кол.уч.*	*Лист*	*№ док.*	*Подпись*	*Дата*	
Спец.ОГП		Широков Н.Ю.			31.07.2024	Градостроительный план земельного участка
						Чертеж градостроительного плана **М1:2000**

Стадия	*Лист*	*Листов*
	1	1

Комитет по градостроительству и архитектуре

2. Информация о градостроительном регламенте либо требованиях к назначению, параметрам и размещению объекта капитального строительства на земельном участке, на который действие градостроительного регламента не распространяется или для которого градостроительный регламент не устанавливается

Градостроительный регламент не распространяется.

2.1. Реквизиты акта органа государственной власти субъекта Российской Федерации, органа местного самоуправления, содержащего градостроительный регламент либо реквизиты акта федерального органа государственной власти, органа государственной власти субъекта Российской Федерации, органа местного самоуправления, иной организации, определяющего в соответствии с федеральными законами порядок использования земельного участка, на который действие градостроительного регламента не распространяется или для которого градостроительный регламент не устанавливается

В соответствии с ч.4 ст.36 Градостроительного кодекса Российской Федерации действие градостроительного регламента не распространяется.

В соответствии с ч.7 ст.36 Градостроительного кодекса Российской Федерации использование земельных участков, на которые действие градостроительных регламентов не распространяется или для которых градостроительные регламенты не устанавливаются, определяется уполномоченными федеральными органами исполнительной власти, уполномоченными органами исполнительной власти субъектов Российской Федерации или уполномоченными органами местного самоуправления в соответствии с федеральными законами.

Федеральный закон от 25.06.2002 №73-ФЗ "Об объектах культурного наследия (памятниках истории и культуры) народов Российской Федерации" (далее - Федеральный закон от 25.06.2002 №73-ФЗ).

Постановление Правительства Российской Федерации от 10.07.2001 №527 "О перечне объектов исторического и культурного наследия федерального (общероссийского) значения, находящихся в г. Санкт-Петербурге" (далее - Постановление Правительства РФ от 10.07.2001 №527).

Распоряжение Комитета по государственному контролю, использованию и охране памятников истории и культуры Правительства Санкт-Петербурга от 25.01.2023 №59-рп "Об утверждении границ и режима использования территории объекта культурного наследия федерального значения "Ботанический сад" (далее - Распоряжение КГИОП от 25.01.2023 №59-рп).

2.2. Информация о видах разрешенного использования земельного участка

ОСНОВНЫЕ ВИДЫ РАЗРЕШЕННОГО ИСПОЛЬЗОВАНИЯ ЗЕМЕЛЬНОГО УЧАСТКА:

Действие градостроительного регламента не распространяется

УСЛОВНО РАЗРЕШЕННЫЕ ВИДЫ ИСПОЛЬЗОВАНИЯ ЗЕМЕЛЬНОГО УЧАСТКА:

Действие градостроительного регламента не распространяется

ВСПОМОГАТЕЛЬНЫЕ ВИДЫ ИСПОЛЬЗОВАНИЯ ЗЕМЕЛЬНОГО УЧАСТКА:

Действие градостроительного регламента не распространяется

2.3. Предельные (минимальные и (или) максимальные) размеры земельного участка и предельные параметры разрешенного строительства, реконструкции объекта капитального строительства, установленные градостроительным регламентом для территориальной зоны, в которой расположен земельный участок:

Предельные (минимальные и (или) максимальные) размеры земельных участков, в том числе их площадь			Минимальные отступы от границ земельного участка в целях определения мест допустимого размещения зданий, строений, сооружений, за пределами которых запрещено строительство зданий, строений, сооружений	Предельное количество этажей и (или) предельная высота зданий, строений, сооружений	Максимальный процент застройки в границах земельного участка, определяемый как отношение суммарной площади земельного участка, которая может быть застроена, ко всей площади земельного участка	Требования к архитектурным решениям объектов капитального строительства, расположенным в границах территории исторического поселения федерального или регионального значения	Иные показатели
1	2	3	4	5	6	7	8
Длина, м	Ширина, м	Площадь, м^2 или га					
-	-	-	-	-	-	-	-

.

2.4. Требования к назначению, параметрам и размещению объекта капитального строительства на земельном участке, на который действие градостроительного регламента не распространяется или для которого градостроительный регламент не устанавливается (за исключением случая, предусмотренного пунктом 7.1 части 3 статьи 57.3 Градостроительного кодекса Российской Федерации):

Причины отнесения земельного участка к виду земельного участка, на который действие градостроительного регламента не распространяется или для которого градостроительный регламент не устанавливается	Реквизиты акта, регулирующего использование земельного участка	Требования к использованию земельного участка	Требования к параметрам объекта капитального строительства			Требования к размещению объектов капитального строительства	
			Предельное количество этажей и (или) предельная высота зданий, строений, сооружений	Максимальный процент застройки в границах земельного участка, определяемый как отношение суммарной площади земельного участка, которая может быть застроена, ко всей площади земельного участка	Иные требования к параметрам объекта капитального строительства	Минимальные отступы от границ земельного участка в целях определения мест допустимого размещения зданий, строений, сооружений, за пределами которых запрещено строительство зданий, строений, сооружений	Иные требования к размещению объектов капитального строительства
1	2	3	4	5	6	7	8
Территория памятников истории и культуры	Федеральный закон от 25.06.2002 №73-ФЗ. Постановление Правительства РФ от 10.07.2001 №527. Распоряжение КГИОП от 25.01.2023 №59-рп.	См. пункты настоящего подраздела.	См. пункты настоящего подраздела.	См. пункты настоящего подраздела.	См. пункты настоящего подраздела.	См. пункты настоящего подраздела.	См. пункты настоящего подраздела.

В соответствии с письмом Комитета по государственному контролю, использованию и охране памятников истории и от 31.07.2024 №01-43-18078/24-0-1:

Земельный участок по адресу: улица Профессора Попова, дом 2, литера А, кадастровый номер 78:07:0003119:2 (далее - Земельный участок) расположен в границах объекта культурного наследия федерального значения «Ботанический сад» (постановление Правительства РФ от 10.07.2001 №527, по адресу: Профессора Попова ул., 2; Аптекарская наб.; Аптекарский пр., Карповки р. наб.) (далее - Объект).

Деятельность в отношении объектов культурного наследия регламентируется Федеральным законом от 25.06.2002 № 73-ФЗ «Об объектах культурного наследия (памятниках истории и культуры) народов Российской Федерации».

Режим использования территории Объекта утвержден распоряжением КГИОП от 25.01.2023 №59-рп:

На территории объекта культурного наследия запрещаются строительство объектов капитального строительства и увеличение объемно-пространственных характеристик, существующих на территории объекта культурного наследия объектов капитального

строительства; проведение земляных, строительных, мелиоративных и иных работ, за исключением работ по сохранению объекта культурного наследия или его отдельных элементов, сохранению историко-градостроительной или природной среды объекта культурного наследия.

На территории объекта культурного наследия разрешается ведение хозяйственной деятельности, не противоречащей требованиям обеспечения сохранности объекта культурного наследия и позволяющей обеспечить функционирование объекта культурного наследия в современных условиях.

Требования к осуществлению деятельности в границах территории объекта культурного наследия и требования к содержанию и использованию территории объекта культурного наследия устанавливаются законодательством Российской Федерации и Санкт-Петербурга об объектах культурного наследия.

Согласно приказу Министерства культуры Российской Федерации от 19.10.2022 №1984 «О внесении изменений в приказ Министерства культуры Российской Федерации от 30 октября 2020 г. №1295 «Об утверждении предмета охраны, границ территории и требований к градостроительным регламентам в границах территории исторического поселения федерального значения город Санкт-Петербург» Земельный участок расположен в границах территории исторического поселения город Санкт-Петербург.

2.5. Предельные параметры разрешенного строительства, реконструкции объекта капитального строительства, установленные положением об особо охраняемых природных территориях, в случае выдачи градостроительного плана земельного участка в отношении земельного участка, расположенного в границах особо охраняемой природной территории:

Причины отнесения земельного участка к виду земельного участка для которого градостроительный регламент не устанавливается	Реквизиты Положения об особо охраняемой природной территории	Реквизиты утвержденной документации по планировке территории	Зонирование особо охраняемой природной территории (да/нет)							
			Функциональная зона	Виды разрешенного использования земельного участка		Требования к параметрам объекта капитального строительства			Требования к размещению объектов капитального строительства	
				Основные виды разрешенного использования	Вспомогательные виды разрешенного использования	Предельное количество этажей и (или) предельная высота зданий, строений, сооружений	Максимальный процент застройки в границах земельного участка, определяемый как отношение суммарной площади земельного участка, которая может быть застроена, ко всей площади земельного участка	Иные требования к параметрам объекта капитального строительства	Минимальные отступы от границ земельного участка в целях определения мест допустимого размещения зданий, строений, сооружений, за пределами которых запрещено строительство зданий, строений, сооружений	Иные требования к размещению объектов капитального строительства
1	2	3	4	5	6	7	8	9	10	11
-	-	-	-	-	-	-	-	-	-	-

3. Информация о расположенных в границах земельного участка объектах капитального строительства и объектах культурного наследия

3.1. Объекты капитального строительства

№ 1 , нежилое здание - научно-производственное, административное; количество этажей - 3, в том числе подземных - 0; площадь - 1410.8 кв.м; площадь застройки - данные отсутствуют; год завершения строительства - 1850; высота - данные отсутствуют

(согласно чертежу(ам) градостроительного плана) (назначение объекта капитального строительства, этажность, высотность, общая площадь, площадь застройки)

инвентаризационный или кадастровый номер: 78:07:0003119:1094

№ 2 , нежилое здание - научно-производственное; количество этажей - 1, в том числе подземных - 0; площадь - 414.3 кв.м; площадь застройки - данные отсутствуют; год ввода в эксплуатацию по завершении строительства - 1908; год завершения строительства - 1908; высота - данные отсутствуют

(согласно чертежу(ам) градостроительного плана) (назначение объекта капитального строительства, этажность, высотность, общая площадь, площадь застройки)

инвентаризационный или кадастровый номер: 78:07:0003119:1013

№ 3 , нежилое здание - научно-производственное; количество этажей - 5, в том числе подземных - 1; площадь - 10816.5 кв.м; площадь застройки - данные отсутствуют; год ввода в эксплуатацию по завершении строительства - 1912; высота - данные отсутствуют

(согласно чертежу(ам) градостроительного плана) (назначение объекта капитального строительства, этажность, высотность, общая площадь, площадь застройки)

инвентаризационный или кадастровый номер: 78:07:0003119:1010

№ 4 , нежилое здание - производственное строение 30; количество этажей - 1, в том числе подземных - 0; площадь - 48.4 кв.м; площадь застройки - данные отсутствуют; год завершения строительства - 1950; высота - данные отсутствуют

(согласно чертежу(ам) градостроительного плана) (назначение объекта капитального строительства, этажность, высотность, общая площадь, площадь застройки)

инвентаризационный или кадастровый номер: 78:07:0003119:1110

№ 5 , нежилое здание - тепловой пункт; количество этажей - 1, в том числе подземных - 0; площадь - 31.7 кв.м; площадь застройки - данные отсутствуют; год завершения строительства - 1975; высота - данные отсутствуют

(согласно чертежу(ам) градостроительного плана) (назначение объекта капитального строительства, этажность, высотность, общая площадь, площадь застройки)

инвентаризационный или кадастровый номер: 78:07:0003119:1111

№ 6 , нежилое здание - лабораторный корпус; количество этажей - 4, в том числе подземных - 1; площадь - 1616.4 кв.м; площадь застройки - данные отсутствуют; год ввода в эксплуатацию по завершении строительства - 1870; год завершения строительства - 1870; высота - данные отсутствуют

(согласно чертежу(ам) градостроительного плана) (назначение объекта капитального строительства, этажность, высотность, общая площадь, площадь застройки)

инвентаризационный или кадастровый номер: 78:07:0003119:1095

№ 7 , нежилое здание; количество этажей - 3, в том числе подземных - 0; площадь - 1336.3 кв.м; площадь застройки - данные отсутствуют; год завершения строительства - 1828; высота - данные отсутствуют

(согласно чертежу(ам) градостроительного плана) (назначение объекта капитального строительства, этажность, высотность, общая площадь, площадь застройки)

инвентаризационный или кадастровый номер: 78:07:0003119:1109

№ 8 , нежилое здание - научно-производственное; количество этажей - 2, в том числе подземных - 0; площадь - 434.9 кв.м; площадь застройки - данные отсутствуют; год ввода в эксплуатацию по завершении строительства - 1880; высота - данные отсутствуют

(согласно чертежу(ам) градостроительного плана) (назначение объекта капитального строительства, этажность, высотность, общая площадь, площадь застройки)

инвентаризационный или кадастровый номер: 78:07:0003119:1014

№ 9 , нежилое здание - научно-производственное строение 4; количество этажей - 1, в том числе подземных - 0; площадь - 87.4 кв.м; площадь застройки - данные отсутствуют; год ввода в эксплуатацию по завершении строительства - 1986; высота - данные отсутствуют

(согласно чертежу(ам) градостроительного плана) (назначение объекта капитального строительства, этажность, высотность, общая площадь, площадь застройки)

инвентаризационный или кадастровый номер: 78:07:0003119:1015

№ 10 , нежилое здание - трансформаторная подстанция № 1712; количество этажей - 1, в том числе подземных - 0; площадь - 42.9 кв.м; площадь застройки - данные отсутствуют; год ввода в эксплуатацию по завершении строительства - 1948; высота - данные отсутствуют

(согласно чертежу(ам) градостроительного плана) (назначение объекта капитального строительства, этажность, высотность, общая площадь, площадь застройки)

инвентаризационный или кадастровый номер: 78:07:0003119:1009

№ 11 , нежилое здание - оранжерея № 23 ; количество этажей - 1, в том числе подземных - 0; площадь - 458.9 кв.м; площадь застройки - данные отсутствуют; год ввода в эксплуатацию по завершении строительства - 1910; высота - данные отсутствуют

(согласно чертежу(ам) градостроительного плана) (назначение объекта капитального строительства, этажность, высотность, общая площадь, площадь застройки)

инвентаризационный или кадастровый номер: 78:07:0003119:1017

№ 12 , нежилое здание - научно-производственное, административное; количество этажей - 8, в том числе подземных - 2; площадь - 16105.3 кв.м; площадь застройки - данные отсутствуют; год ввода в эксплуатацию по завершении строительства - 1822; высота - данные отсутствуют

(согласно чертежу(ам) градостроительного плана) (назначение объекта капитального строительства, этажность, высотность, общая площадь, площадь застройки)

инвентаризационный или кадастровый номер: 78:07:0003119:1005

№ 13 , нежилое здание - сетчатый павильон с оранжереей; количество этажей - 1, в том числе подземных - цокольный; площадь - 199.2 кв.м; площадь застройки - данные отсутствуют; год ввода в эксплуатацию по завершении строительства - 1981; высота - данные отсутствуют

(согласно чертежу(ам) градостроительного плана) (назначение объекта капитального строительства, этажность, высотность, общая площадь, площадь застройки)

инвентаризационный или кадастровый номер: 78:07:0003119:1016

№ 14 , нежилое здание - научное; количество этажей - 1, в том числе подземных - 0; площадь - 150.5 кв.м; площадь застройки - данные отсутствуют; год ввода в эксплуатацию по завершении строительства - 1950; высота - данные отсутствуют

(согласно чертежу(ам) градостроительного плана) (назначение объекта капитального строительства, этажность, высотность, общая площадь, площадь застройки)

инвентаризационный или кадастровый номер: 78:07:0003119:1012

№ 15 , нежилое здание - административное; количество этажей - 3, в том числе подземных - 1; площадь - 336 кв.м; площадь застройки - данные отсутствуют; год ввода в эксплуатацию по завершении строительства - 1916; высота - данные отсутствуют

(согласно чертежу(ам) градостроительного плана) | (назначение объекта капитального строительства, этажность, высотность, общая площадь, площадь застройки)

инвентаризационный или кадастровый номер: 78:07:0003119:1004

№ 16 , нежилое здание - научное; количество этажей - 3, в том числе подземных - 1; площадь - 808.4 кв.м; площадь застройки - данные отсутствуют; год ввода в эксплуатацию по завершении строительства - 1830; высота - данные отсутствуют

(согласно чертежу(ам) градостроительного плана) | (назначение объекта капитального строительства, этажность, высотность, общая площадь, площадь застройки)

инвентаризационный или кадастровый номер: 78:07:0003119:1007

№ 17 , сооружение - вспомогательное строение 26; количество этажей - 2, в том числе подземных 1; площадь - 55.7 кв.м; площадь застройки - данные отсутствуют; год ввода в эксплуатацию по завершении строительства - 1911; высота - данные отсутствуют

(согласно чертежу(ам) градостроительного плана) | (назначение объекта капитального строительства, этажность, высотность, общая площадь, площадь застройки)

инвентаризационный или кадастровый номер: 78:07:0003119:1008

№ 18 , сооружение - вспомогательное строение 25; количество этажей - 2, в том числе подземных 1; площадь - 61.8 кв.м; площадь застройки - данные отсутствуют; год ввода в эксплуатацию по завершении строительства - 1911; высота - данные отсутствуют

(согласно чертежу(ам) градостроительного плана) | (назначение объекта капитального строительства, этажность, высотность, общая площадь, площадь застройки)

инвентаризационный или кадастровый номер: 78:07:0003119:1011

№ 19 , сооружение - беседка с гротом в парке Ботанического сада; количество этажей - 1, в том числе подземных 1; площадь - 67.6 кв.м; площадь застройки - данные отсутствуют; год ввода в эксплуатацию по завершении строительства - 1928; высота - данные отсутствуют

(согласно чертежу(ам) градостроительного плана) | (назначение объекта капитального строительства, этажность, высотность, общая площадь, площадь застройки)

инвентаризационный или кадастровый номер: 78:07:0003119:1006

3.2. Объекты, включенные в единый государственный реестр объектов культурного наследия (памятников истории и культуры) народов Российской Федерации

№ 20 (согласно чертежу(ам) градостроительного плана), объект культурного наследия федерального значения "Дом жилой" в составе "Ботанический сад"; общая площадь – данные отсутствуют; площадь застройки – данные отсутствуют (назначение объекта культурного наследия, общая площадь, площадь застройки)

Постановление Правительства РФ от 10.07.2001 №527

(наименование органа государственной власти, принявшего решение о включении выявленного объекта культурного наследия в реестр, реквизиты этого решения)

регистрационный номер в реестре данные отсутствуют от данные отсутствуют (дата)

№ 21 (согласно чертежу(ам) градостроительного плана), объект культурного наследия федерального значения "Дом для рабочих" в составе "Ботанический сад"; общая площадь – данные отсутствуют; площадь застройки – данные отсутствуют (назначение объекта культурного наследия, общая площадь, площадь застройки)

Постановление Правительства РФ от 10.07.2001 №527

(наименование органа государственной власти, принявшего решение о включении выявленного объекта культурного наследия в реестр, реквизиты этого решения)

регистрационный номер в реестре данные отсутствуют от данные отсутствуют (дата)

№ 22 (согласно чертежу(ам) градостроительного плана), объект культурного наследия федерального значения "Гербарий и библиотека" в составе "Ботанический сад"; общая площадь – данные отсутствуют; площадь застройки – данные отсутствуют (назначение объекта культурного наследия, общая площадь, площадь застройки)

Постановление Правительства РФ от 10.07.2001 №527

(наименование органа государственной власти, принявшего решение о включении выявленного объекта культурного наследия в реестр, реквизиты этого решения)

регистрационный номер в реестре данные отсутствуют от данные отсутствуют (дата)

№ 23 (согласно чертежу(ам) градостроительного плана), объект культурного наследия федерального значения "Школа садоводов" в составе "Ботанический сад"; общая площадь – данные отсутствуют; площадь застройки – данные отсутствуют (назначение объекта культурного наследия, общая площадь, площадь застройки)

Постановление Правительства РФ от 10.07.2001 №527

(наименование органа государственной власти, принявшего решение о включении выявленного объекта культурного наследия в реестр, реквизиты этого решения)

регистрационный номер в реестре данные отсутствуют от данные отсутствуют (дата)

№ 24 (согласно чертежу(ам) градостроительного плана), объект культурного наследия федерального значения "Оранжерея викторная" в составе "Ботанический сад"; общая площадь – данные отсутствуют; площадь застройки – данные отсутствуют (назначение объекта культурного наследия, общая площадь, площадь застройки)

Постановление Правительства РФ от 10.07.2001 №527

(наименование органа государственной власти, принявшего решение о включении выявленного объекта культурного наследия в реестр, реквизиты этого решения)

регистрационный номер в реестре данные отсутствуют от данные отсутствуют (дата)

№ 25 (согласно чертежу(ам) градостроительного плана), объект культурного наследия федерального значения "Оранжерея пальмовая" в составе "Ботанический сад"; общая площадь – данные отсутствуют; площадь застройки – данные отсутствуют (назначение объекта культурного наследия, общая площадь, площадь застройки)

Постановление Правительства РФ от 10.07.2001 №527

(наименование органа государственной власти, принявшего решение о включении выявленного объекта культурного наследия в реестр, реквизиты этого решения)

регистрационный номер в реестре данные отсутствуют от данные отсутствуют (дата)

№ 26 (согласно чертежу(ам) градостроительного плана), объект культурного наследия федерального значения "Погреб на южном дворе" в составе "Ботанический сад"; общая площадь – данные отсутствуют; площадь застройки – данные отсутствуют (назначение объекта культурного наследия, общая площадь, площадь застройки)

Постановление Правительства РФ от 10.07.2001 №527

(наименование органа государственной власти, принявшего решение о включении выявленного объекта культурного наследия в реестр, реквизиты этого решения)

регистрационный номер в реестре данные отсутствуют от данные отсутствуют (дата)

№ 27, объект культурного наследия федерального значения "Оранжереи (три): Оранжерея" в составе "Ботанический сад"; общая площадь – данные отсутствуют; площадь застройки – данные отсутствуют

(согласно чертежу(ам) градостроительного плана) | (назначение объекта культурного наследия, общая площадь, площадь застройки)

Постановление Правительства РФ от 10.07.2001 №527

(наименование органа государственной власти, принявшего решение о включении выявленного объекта культурного наследия в реестр, реквизиты этого решения)

регистрационный номер в реестре данные отсутствуют от данные отсутствуют (дата)

№ 28 (согласно чертежу(ам) градостроительного плана) , объект культурного наследия федерального значения "Оранжереи (три): Оранжерея" в составе "Ботанический сад"; общая площадь – данные отсутствуют; площадь застройки – данные отсутствуют (назначение объекта культурного наследия, общая площадь, площадь застройки)

Постановление Правительства РФ от 10.07.2001 №527

(наименование органа государственной власти, принявшего решение о включении выявленного объекта культурного наследия в реестр, реквизиты этого решения)

регистрационный номер в реестре данные отсутствуют от данные отсутствуют (дата)

№ 29 (согласно чертежу(ам) градостроительного плана) , объект культурного наследия федерального значения "Оранжерея № 12" в составе "Ботанический сад"; общая площадь – данные отсутствуют; площадь застройки – данные отсутствуют (назначение объекта культурного наследия, общая площадь, площадь застройки)

Постановление Правительства РФ от 10.07.2001 №527

(наименование органа государственной власти, принявшего решение о включении выявленного объекта культурного наследия в реестр, реквизиты этого решения)

регистрационный номер в реестре данные отсутствуют от данные отсутствуют (дата)

№ 30 (согласно чертежу(ам) градостроительного плана) , объект культурного наследия федерального значения "Оранжереи (три): Оранжерея" в составе "Ботанический сад"; общая площадь – данные отсутствуют; площадь застройки – данные отсутствуют (назначение объекта культурного наследия, общая площадь, площадь застройки)

Постановление Правительства РФ от 10.07.2001 №527

(наименование органа государственной власти, принявшего решение о включении выявленного объекта культурного наследия в реестр, реквизиты этого решения)

регистрационный номер в реестре данные отсутствуют от данные отсутствуют (дата)

№ 31 (согласно чертежу(ам) градостроительного плана), объект культурного наследия федерального значения "Оранжерея пальмовая" в составе "Ботанический сад"; общая площадь – данные отсутствуют; площадь застройки – данные отсутствуют (назначение объекта культурного наследия, общая площадь, площадь застройки)

Постановление Правительства РФ от 10.07.2001 №527

(наименование органа государственной власти, принявшего решение о включении выявленного объекта культурного наследия в реестр, реквизиты этого решения)

регистрационный номер в реестре данные отсутствуют от данные отсутствуют (дата)

№ 32 (согласно чертежу(ам) градостроительного плана), объект культурного наследия федерального значения "Переход между оранжереями" в составе "Ботанический сад"; общая площадь – данные отсутствуют; площадь застройки – данные отсутствуют (назначение объекта культурного наследия, общая площадь, площадь застройки)

Постановление Правительства РФ от 10.07.2001 №527

(наименование органа государственной власти, принявшего решение о включении выявленного объекта культурного наследия в реестр, реквизиты этого решения)

регистрационный номер в реестре данные отсутствуют от данные отсутствуют (дата)

№ 33 (согласно чертежу(ам) градостроительного плана), объект культурного наследия федерального значения "Здание вестибюля" в составе "Ботанический сад"; общая площадь – данные отсутствуют; площадь застройки – данные отсутствуют (назначение объекта культурного наследия, общая площадь, площадь застройки)

Постановление Правительства РФ от 10.07.2001 №527

(наименование органа государственной власти, принявшего решение о включении выявленного объекта культурного наследия в реестр, реквизиты этого решения)

регистрационный номер в реестре данные отсутствуют от данные отсутствуют (дата)

№ 34 (согласно чертежу(ам) градостроительного плана), объект культурного наследия федерального значения "Оранжерея" в составе "Ботанический сад"; общая площадь – данные отсутствуют; площадь застройки – данные отсутствуют (назначение объекта культурного наследия, общая площадь, площадь застройки)

Постановление Правительства РФ от 10.07.2001 №527

(наименование органа государственной власти, принявшего решение о включении выявленного объекта культурного наследия в реестр, реквизиты этого решения)

регистрационный номер в реестре | данные отсутствуют | от | данные отсутствуют (дата)

№ 35 (согласно чертежу(ам) градостроительного плана) , объект культурного наследия федерального значения "Музей Ботанический" в составе "Ботанический сад"; общая площадь – данные отсутствуют; площадь застройки – данные отсутствуют (назначение объекта культурного наследия, общая площадь, площадь застройки)

Постановление Правительства РФ от 10.07.2001 №527

(наименование органа государственной власти, принявшего решение о включении выявленного объекта культурного наследия в реестр, реквизиты этого решения)

регистрационный номер в реестре | данные отсутствуют | от | данные отсутствуют (дата)

№ 36 (согласно чертежу(ам) градостроительного плана) , объект культурного наследия федерального значения "Гербарий и библиотека" в составе "Ботанический сад"; общая площадь – данные отсутствуют; площадь застройки – данные отсутствуют (назначение объекта культурного наследия, общая площадь, площадь застройки)

Постановление Правительства РФ от 10.07.2001 №527

(наименование органа государственной власти, принявшего решение о включении выявленного объекта культурного наследия в реестр, реквизиты этого решения)

регистрационный номер в реестре | данные отсутствуют | от | данные отсутствуют (дата)

№ 37 (согласно чертежу(ам) градостроительного плана) , объект культурного наследия федерального значения "Дом жилой" в составе "Ботанический сад"; общая площадь – данные отсутствуют; площадь застройки – данные отсутствуют (назначение объекта культурного наследия, общая площадь, площадь застройки)

Постановление Правительства РФ от 10.07.2001 №527

(наименование органа государственной власти, принявшего решение о включении выявленного объекта культурного наследия в реестр, реквизиты этого решения)

регистрационный номер в реестре | данные отсутствуют | от | данные отсутствуют (дата)

№ 38 , объект культурного наследия федерального значения "Дом директора" в составе "Ботанический сад"; общая площадь – данные отсутствуют; площадь застройки – данные отсутствуют

(согласно чертежу(ам) градостроительного плана) | (назначение объекта культурного наследия, общая площадь, площадь застройки)

Постановление Правительства РФ от 10.07.2001 №527

(наименование органа государственной власти, принявшего решение о включении выявленного объекта культурного наследия в реестр, реквизиты этого решения)

регистрационный номер в реестре данные отсутствуют от данные отсутствуют (дата)

№ 39 (согласно чертежу(ам) градостроительного плана) , объект культурного наследия федерального значения "Флигель Министерской дачи" в составе "Ботанический сад"; общая площадь – данные отсутствуют; площадь застройки – данные отсутствуют (назначение объекта культурного наследия, общая площадь, площадь застройки)

Постановление Правительства РФ от 10.07.2001 №527

(наименование органа государственной власти, принявшего решение о включении выявленного объекта культурного наследия в реестр, реквизиты этого решения)

регистрационный номер в реестре данные отсутствуют от данные отсутствуют (дата)

№ 40 (согласно чертежу(ам) градостроительного плана) , объект культурного наследия федерального значения "Дом садовый" в составе "Ботанический сад"; общая площадь – данные отсутствуют; площадь застройки – данные отсутствуют (назначение объекта культурного наследия, общая площадь, площадь застройки)

Постановление Правительства РФ от 10.07.2001 №527

(наименование органа государственной власти, принявшего решение о включении выявленного объекта культурного наследия в реестр, реквизиты этого решения)

регистрационный номер в реестре данные отсутствуют от данные отсутствуют (дата)

№ 41 (согласно чертежу(ам) градостроительного плана) , объект культурного наследия федерального значения "Грот с беседкой" в составе "Ботанический сад"; общая площадь – данные отсутствуют; площадь застройки – данные отсутствуют (назначение объекта культурного наследия, общая площадь, площадь застройки)

Постановление Правительства РФ от 10.07.2001 №527

(наименование органа государственной власти, принявшего решение о включении выявленного объекта культурного наследия в реестр, реквизиты этого решения)

регистрационный номер в реестре данные отсутствуют от данные отсутствуют (дата)

№ 42 (согласно чертежу(ам) градостроительного плана), объект культурного наследия федерального значения "Ботанический сад" в составе "Ботанический сад"; общая площадь – данные отсутствуют; площадь застройки – данные отсутствуют (назначение объекта культурного наследия, общая площадь, площадь застройки)

Постановление Правительства РФ от 10.07.2001 №527

(наименование органа государственной власти, принявшего решение о включении выявленного объекта культурного наследия в реестр, реквизиты этого решения)

регистрационный номер в реестре данные отсутствуют от данные отсутствуют (дата)

4. Информация о расчетных показателях минимально допустимого уровня обеспеченности территории объектами коммунальной, транспортной, социальной инфраструктур и расчетных показателях максимально допустимого уровня территориальной доступности указанных объектов для населения в случае, если земельный участок расположен в границах территории, в отношении которой предусматривается осуществление деятельности по комплексному развитию территории:

Не заполняется

5. Информация об ограничениях использования земельного участка, в том числе если земельный участок полностью или частично расположен в границах зон с особыми условиями использования территорий

1. Охранная зона канализационных сетей (78:07:0003119:2/34):
1.1 Земельный участок частично расположен в границах зоны с особыми условиями использования территории, площадь земельного участка, покрываемая зоной с особыми условиями использования территории, составляет 3 кв.м.
1.2 Строительство в охранных зонах сетей инженерных коммуникаций (или вынос сетей) возможно по согласованию с владельцами этих сетей.

2. Охранная зона канализационных сетей (78:07:0003119:2/35):
2.1 Земельный участок частично расположен в границах зоны с особыми условиями использования территории, площадь земельного участка, покрываемая зоной с особыми условиями использования территории, составляет 6 кв.м.
2.2 Строительство в охранных зонах сетей инженерных коммуникаций (или вынос сетей) возможно по согласованию с владельцами этих сетей.

3. Охранная зона канализационных сетей (78:07:0003119:2/36):
3.1 Земельный участок частично расположен в границах зоны с особыми условиями использования территории, площадь земельного участка, покрываемая зоной с особыми условиями использования территории, составляет 5 кв.м.
3.2 Строительство в охранных зонах сетей инженерных коммуникаций (или вынос сетей) возможно по согласованию с владельцами этих сетей.

4. Охранная зона канализационных сетей (78:07:0003119:2/37):
4.1 Земельный участок частично расположен в границах зоны с особыми условиями использования территории, площадь земельного участка, покрываемая зоной с особыми

условиями использования территории, составляет 5 кв.м.
4.2 Строительство в охранных зонах сетей инженерных коммуникаций (или вынос сетей) возможно по согласованию с владельцами этих сетей.

5. Охранная зона канализационных сетей (78:07:0003119:2/38):
5.1 Земельный участок частично расположен в границах зоны с особыми условиями использования территории, площадь земельного участка, покрываемая зоной с особыми условиями использования территории, составляет 1 кв.м.
5.2 Строительство в охранных зонах сетей инженерных коммуникаций (или вынос сетей) возможно по согласованию с владельцами этих сетей.

6. Охранная зона канализационных сетей (78:07:0003119:2/39):
6.1 Земельный участок частично расположен в границах зоны с особыми условиями использования территории, площадь земельного участка, покрываемая зоной с особыми условиями использования территории, составляет 3 кв.м.
6.2 Строительство в охранных зонах сетей инженерных коммуникаций (или вынос сетей) возможно по согласованию с владельцами этих сетей.

7. Охранная зона канализационных сетей (78:07:0003119:2/40):
7.1 Земельный участок частично расположен в границах зоны с особыми условиями использования территории, площадь земельного участка, покрываемая зоной с особыми условиями использования территории, составляет 7 кв.м.
7.2 Строительство в охранных зонах сетей инженерных коммуникаций (или вынос сетей) возможно по согласованию с владельцами этих сетей.

8. Охранная зона канализационных сетей (78:07:0003119:2/41):
8.1 Земельный участок частично расположен в границах зоны с особыми условиями использования территории, площадь земельного участка, покрываемая зоной с особыми условиями использования территории, составляет 9 кв.м.
8.2 Строительство в охранных зонах сетей инженерных коммуникаций (или вынос сетей) возможно по согласованию с владельцами этих сетей.

9. Охранная зона канализационных сетей (78:07:0003119:2/42):
9.1 Земельный участок частично расположен в границах зоны с особыми условиями использования территории, площадь земельного участка, покрываемая зоной с особыми условиями использования территории, составляет 7 кв.м.
9.2 Строительство в охранных зонах сетей инженерных коммуникаций (или вынос сетей) возможно по согласованию с владельцами этих сетей.

10. Охранная зона канализационных сетей (78:07:0003119:2/43):
10.1 Земельный участок частично расположен в границах зоны с особыми условиями использования территории, площадь земельного участка, покрываемая зоной с особыми условиями использования территории, составляет 10 кв.м.
10.2 Строительство в охранных зонах сетей инженерных коммуникаций (или вынос сетей) возможно по согласованию с владельцами этих сетей.

11. Охранная зона канализационных сетей (78:07:0003119:2/44):
11.1 Земельный участок частично расположен в границах зоны с особыми условиями использования территории, площадь земельного участка, покрываемая зоной с особыми условиями использования территории, составляет 9 кв.м.
11.2 Строительство в охранных зонах сетей инженерных коммуникаций (или вынос сетей) возможно по согласованию с владельцами этих сетей.

12. Охранная зона канализационных сетей (78:07:0003119:2/45):

12.1 Земельный участок частично расположен в границах зоны с особыми условиями использования территории, площадь земельного участка, покрываемая зоной с особыми условиями использования территории, составляет 8 кв.м.
12.2 Строительство в охранных зонах сетей инженерных коммуникаций (или вынос сетей) возможно по согласованию с владельцами этих сетей.

13. Охранная зона канализационных сетей (78:07:0003119:2/46):
13.1 Земельный участок частично расположен в границах зоны с особыми условиями использования территории, площадь земельного участка, покрываемая зоной с особыми условиями использования территории, составляет 13 кв.м.
13.2 Строительство в охранных зонах сетей инженерных коммуникаций (или вынос сетей) возможно по согласованию с владельцами этих сетей.

14. Охранная зона канализационных сетей (78:07:0003119:2/47):
14.1 Земельный участок частично расположен в границах зоны с особыми условиями использования территории, площадь земельного участка, покрываемая зоной с особыми условиями использования территории, составляет 1 кв.м.
14.2 Строительство в охранных зонах сетей инженерных коммуникаций (или вынос сетей) возможно по согласованию с владельцами этих сетей.

15. Охранная зона водопроводных сетей (78:07:0003119:2/48):
15.1 Земельный участок частично расположен в границах зоны с особыми условиями использования территории, площадь земельного участка, покрываемая зоной с особыми условиями использования территории, составляет 3 кв.м.
15.2 Строительство в охранных зонах сетей инженерных коммуникаций (или вынос сетей) возможно по согласованию с владельцами этих сетей.

16. Охранная зона водопроводных сетей (78:07:0003119:2/49):
16.1 Земельный участок частично расположен в границах зоны с особыми условиями использования территории, площадь земельного участка, покрываемая зоной с особыми условиями использования территории, составляет 654 кв.м.
16.2 Строительство в охранных зонах сетей инженерных коммуникаций (или вынос сетей) возможно по согласованию с владельцами этих сетей.

17. Охранная зона водопроводных сетей (78:07:0003119:2/50):
17.1 Земельный участок частично расположен в границах зоны с особыми условиями использования территории, площадь земельного участка, покрываемая зоной с особыми условиями использования территории, составляет 12 кв.м.
17.2 Строительство в охранных зонах сетей инженерных коммуникаций (или вынос сетей) возможно по согласованию с владельцами этих сетей.

18. Охранная зона водопроводных сетей (78:07:0003119:2/51):
18.1 Земельный участок частично расположен в границах зоны с особыми условиями использования территории, площадь земельного участка, покрываемая зоной с особыми условиями использования территории, составляет 67 кв.м.
18.2 Строительство в охранных зонах сетей инженерных коммуникаций (или вынос сетей) возможно по согласованию с владельцами этих сетей.

19. Охранная зона газораспределительной сети (78:07:0003119:2/52):
19.1 Земельный участок частично расположен в границах зоны с особыми условиями использования территории, площадь земельного участка, покрываемая зоной с особыми условиями использования территории, составляет 1198 кв.м.
19.2 Строительство в охранных зонах сетей инженерных коммуникаций (или вынос сетей) возможно по согласованию с владельцами этих сетей.

20. Охранная зона водопроводных сетей (78:07:0003119:2/53):
20.1 Земельный участок частично расположен в границах зоны с особыми условиями использования территории, площадь земельного участка, покрываемая зоной с особыми условиями использования территории, составляет 8 кв.м.
20.2 Строительство в охранных зонах сетей инженерных коммуникаций (или вынос сетей) возможно по согласованию с владельцами этих сетей.

21. Охранная зона водопроводных сетей (78:07:0003119:2/54):
21.1 Земельный участок частично расположен в границах зоны с особыми условиями использования территории, площадь земельного участка, покрываемая зоной с особыми условиями использования территории, составляет 55 кв.м.
21.2 Строительство в охранных зонах сетей инженерных коммуникаций (или вынос сетей) возможно по согласованию с владельцами этих сетей.

22. Охранная зона канализационных сетей (78:07:0003119:2/55):
22.1 Земельный участок частично расположен в границах зоны с особыми условиями использования территории, площадь земельного участка, покрываемая зоной с особыми условиями использования территории, составляет 1 кв.м.
22.2 Строительство в охранных зонах сетей инженерных коммуникаций (или вынос сетей) возможно по согласованию с владельцами этих сетей.

23. Охранная зона канализационных сетей (78:07:0003119:2/56):
23.1 Земельный участок частично расположен в границах зоны с особыми условиями использования территории, площадь земельного участка, покрываемая зоной с особыми условиями использования территории, составляет 1 кв.м.
23.2 Строительство в охранных зонах сетей инженерных коммуникаций (или вынос сетей) возможно по согласованию с владельцами этих сетей.

24. Охранная зона канализационных сетей (78:07:0003119:2/57):
24.1 Земельный участок частично расположен в границах зоны с особыми условиями использования территории, площадь земельного участка, покрываемая зоной с особыми условиями использования территории, составляет 1 кв.м.
24.2 Строительство в охранных зонах сетей инженерных коммуникаций (или вынос сетей) возможно по согласованию с владельцами этих сетей.

25. Охранная зона канализационных тоннельных коллекторов (78:07:0003119:2/58):
25.1 Земельный участок частично расположен в границах зоны с особыми условиями использования территории, площадь земельного участка, покрываемая зоной с особыми условиями использования территории, составляет 577 кв.м.
25.2 Строительство в охранных зонах сетей инженерных коммуникаций (или вынос сетей) возможно по согласованию с владельцами этих сетей.

26. Охранная зона канализационных тоннельных коллекторов (78:07:0003119:2/59):
26.1 Земельный участок частично расположен в границах зоны с особыми условиями использования территории, площадь земельного участка, покрываемая зоной с особыми условиями использования территории, составляет 5920 кв.м.
26.2 Строительство в охранных зонах сетей инженерных коммуникаций (или вынос сетей) возможно по согласованию с владельцами этих сетей.

27. Охранная зона подземных кабельных линий электропередачи (78:07:0003119:2/60):
27.1 Земельный участок частично расположен в границах зоны с особыми условиями использования территории, площадь земельного участка, покрываемая зоной с особыми условиями использования территории, составляет 549 кв.м.

27.2 Строительство в охранных зонах сетей инженерных коммуникаций (или вынос сетей) возможно по согласованию с владельцами этих сетей.

28. Право прохода и проезда (78:07:0003119:2/61):
28.1 Земельный участок частично расположен в границах зоны, площадь земельного участка, покрываемая зоной, составляет 608 кв.м.

29. Охранная зона газораспределительной сети (78:07:0003119:2/62):
29.1 Земельный участок частично расположен в границах зоны с особыми условиями использования территории, площадь земельного участка, покрываемая зоной с особыми условиями использования территории, составляет 15 кв.м.
29.2 Строительство в охранных зонах сетей инженерных коммуникаций (или вынос сетей) возможно по согласованию с владельцами этих сетей.

30. Охранная зона газораспределительной сети (78:07:0003119:2/63):
30.1 Земельный участок частично расположен в границах зоны с особыми условиями использования территории, площадь земельного участка, покрываемая зоной с особыми условиями использования территории, составляет 8 кв.м.
30.2 Строительство в охранных зонах сетей инженерных коммуникаций (или вынос сетей) возможно по согласованию с владельцами этих сетей.

31. Охранная зона сетей связи и сооружений связи (78:07:0003119:2/64):
31.1 Земельный участок частично расположен в границах зоны с особыми условиями использования территории, площадь земельного участка, покрываемая зоной с особыми условиями использования территории, составляет 32 кв.м.
31.2 Строительство в охранных зонах сетей инженерных коммуникаций (или вынос сетей) возможно по согласованию с владельцами этих сетей.

32. Охранная зона сетей связи и сооружений связи (78:07:0003119:2/65):
32.1 Земельный участок частично расположен в границах зоны с особыми условиями использования территории, площадь земельного участка, покрываемая зоной с особыми условиями использования территории, составляет 292 кв.м.
32.2 Строительство в охранных зонах сетей инженерных коммуникаций (или вынос сетей) возможно по согласованию с владельцами этих сетей.

33. Охранная зона сетей связи и сооружений связи (78:07:0003119:2/66):
33.1 Земельный участок частично расположен в границах зоны с особыми условиями использования территории, площадь земельного участка, покрываемая зоной с особыми условиями использования территории, составляет 11 кв.м.
33.2 Строительство в охранных зонах сетей инженерных коммуникаций (или вынос сетей) возможно по согласованию с владельцами этих сетей.

34. Охранная зона сетей связи и сооружений связи (78:07:0003119:2/67):
34.1 Земельный участок частично расположен в границах зоны с особыми условиями использования территории, площадь земельного участка, покрываемая зоной с особыми условиями использования территории, составляет 2 кв.м.
34.2 Строительство в охранных зонах сетей инженерных коммуникаций (или вынос сетей) возможно по согласованию с владельцами этих сетей.

35. Охранная зона сетей связи и сооружений связи (78:07:0003119:2/68):
35.1 Земельный участок частично расположен в границах зоны с особыми условиями использования территории, площадь земельного участка, покрываемая зоной с особыми условиями использования территории, составляет 4 кв.м.
35.2 Строительство в охранных зонах сетей инженерных коммуникаций (или вынос сетей)

возможно по согласованию с владельцами этих сетей.

36. Территория объекта культурного наследия (78:07:0003119:2/69):
36.1 Земельный участок полностью расположен в границах территории объекта культурного наследия.

37. Охранная зона водопроводных сетей (78:07:0003119:2/70):
37.1 Земельный участок частично расположен в границах зоны с особыми условиями использования территории, площадь земельного участка, покрываемая зоной с особыми условиями использования территории, составляет 3 кв.м.
37.2 Строительство в охранных зонах сетей инженерных коммуникаций (или вынос сетей) возможно по согласованию с владельцами этих сетей.

38. Водоохранная зона водного объекта (78:07:0003119:2/71):
38.1 Земельный участок частично расположен в границах зоны с особыми условиями использования территории, площадь земельного участка, покрываемая зоной с особыми условиями использования территории, составляет 100905 кв.м.
38.2 Ограничения использования земельного участка определяются ст. 65 Водного кодекса Российской Федерации.

39. Прибрежная защитная полоса водного объекта (78:07:0003119:2/72):
39.1 Земельный участок частично расположен в границах зоны с особыми условиями использования территории, площадь земельного участка, покрываемая зоной с особыми условиями использования территории, составляет 3427 кв.м.
39.2 Ограничения использования земельного участка определяются ст. 65 Водного кодекса Российской Федерации.

40. Зона с реестровым номером границы: 78.00.2.115 (78:07:0003119:2/73):
40.1 Земельный участок частично расположен в границах зоны, площадь земельного участка, покрываемая зоной, составляет 33 кв.м.
40.2 Вид ограничения (обременения): Ограничения прав на земельный участок, предусмотренные статьей 56 Земельного кодекса Российской Федерации; Срок действия: не установлен; реквизиты документа основания: описание местоположения границ от 11.07.2019 №б/н выдан: Лубянская Т.М.; Содержание ограничения (обременения): Размер зоны ограничения застройки от передающего радиотехнического объекта (телевизионная антенная опора (башня)) составляет: на высоте от 80.0 м от поверхности земли в азимутах 349-16 град. на расстоянии 210-753 м от центра башни, в азимутах 31-56 град. на расстоянии 227-391 м от центра башни, в азимутах 76-100 град. на расстоянии 240-600 м от центра башни, в азимутах 130-139 град. на расстоянии 260-371 м от центра башни, в азимутах 165-194 град. на расстоянии 212-639 м от центра башни, в азимутах 220-229 град. на расстоянии 286-349 м от центра башни, в азимутах 256-284 град. на расстоянии 213-640 м от центра башни, в азимутах 310-321 град. на расстоянии 243-387 м от центра башни. Зона ограничения застройки не может иметь статус селитебной территории, а также не может использоваться для размещения площадок для стоянки и остановки всех видов транспорта, предприятий по обслуживанию автомобилей, бензозаправочных станций, складов нефти и нефтепродуктов и т.п. Зона ограничения застройки не может рассматриваться как резервная территория ПРТО и использоваться для расширения промышленной площадки (п.3.19 СанПиН 2.1.8/2.2.4.1383-03).».; Реестровый номер границы: 78.00.2.115.

41. Зона с реестровым номером границы: 78.00.2.117 (78:07:0003119:2/74):
41.1 Земельный участок частично расположен в границах зоны, площадь земельного участка, покрываемая зоной, составляет 73042 кв.м.
41.2 Вид ограничения (обременения): Ограничения прав на земельный участок, предусмотренные статьей 56 Земельного кодекса Российской Федерации; Срок действия: не

установлен; реквизиты документа основания: описание местоположения границ от 11.07.2019 №б/н выдан: Лубянская Т.М.; Содержание ограничения (обременения): Размер зоны ограничения застройки от передающего радиотехнического объекта (телевизионная антенная опора (башня)) составляет: на высоте от 120.0 м от поверхности земли в азимутах 349-60 град. на расстоянии 125-1252 м от центра башни, в азимутах 60-100 град. на расстоянии 125-1082 м от центра башни, в азимутах 100-146 град. на расстоянии 124-435 м от центра башни, в азимутах 146-190 град. на расстоянии 122-1142 м от центра башни, в азимутах 190-260 град. на расстоянии 124-425 м от центра башни, в азимутах 260-295 град. на расстоянии 131-1116 м от центра башни, в азимутах 304-330 град. на расстоянии 143-1115 м от центра башни, в азимутах 330-349 град. на расстоянии 147-400 м от центра башни,. Зона ограничения застройки не может иметь статус селитебной территории, а также не может использоваться для размещения площадок для стоянки и остановки всех видов транспорта, предприятий по обслуживанию автомобилей, бензозаправочных станций, складов нефти и нефтепродуктов и т.п. Зона ограничения застройки не может рассматриваться как резервная территория ПРТО и использоваться для расширения промышленной площадки (п.3.19 СанПиН 2.1.8/2.2.4.1383-03).».; Реестровый номер границы: 78.00.2.117.

42. Зона с реестровым номером границы: 78.00.2.116 (78:07:0003119:2/75):
42.1 Земельный участок частично расположен в границах зоны, площадь земельного участка, покрываемая зоной, составляет 32742 кв.м.
42.2 Вид ограничения (обременения): Ограничения прав на земельный участок, предусмотренные статьей 56 Земельного кодекса Российской Федерации; Срок действия: не установлен; реквизиты документа основания: описание местоположения границ от 11.07.2019 №б/н выдан: Лубянская Т.М.; Содержание ограничения (обременения): Размер зоны ограничения застройки от передающего радиотехнического объекта: Телевизионная антенная опора (башня) составляет: на высоте от 100.0 м от поверхности земли в азимутах 336-10 град. на расстоянии 161-1050 м от центра башни, азимутах 10-85 град. на расстоянии 161-410 м от центра башни, азимутах 85-110 град. на расстоянии 168-790 м от центра башни, в азимутах 125-142 град. на расстоянии 198-406 м от центра башни, в азимутах 160-215 град. на расстоянии 168-923 м от центра башни., в азимутах 216-237 град. на расстоянии 208-393 м от центра башни, в азимутах 247-290 град. на расстоянии 167-868 м от центра башни, в азимутах 306-321 град. на расстоянии 188-425 м от центра башни . Зона ограничения застройки не может иметь статус селитебной территории, а также не может использоваться для размещения площадок для стоянки и остановки всех видов транспорта, предприятий по обслуживанию автомобилей, бензозаправочных станций, складов нефти и нефтепродуктов и т.п. Зона ограничения застройки не может рассматриваться как резервная территория ПРТО и использоваться для расширения промышленной площадки (п.3.19 СанПиН 2.1.8/2.2.4.1383-03).»; Реестровый номер границы: 78.00.2.116.

43. Зона с реестровым номером границы: 78.00.2.119 (78:07:0003119:2/76):
43.1 Земельный участок частично расположен в границах зоны, площадь земельного участка, покрываемая зоной, составляет 218099 кв.м.
43.2 Вид ограничения (обременения): Ограничения прав на земельный участок, предусмотренные статьей 56 Земельного кодекса Российской Федерации; Срок действия: не установлен; реквизиты документа основания: описание местоположения границ от 11.07.2019 №б/н выдан: Лубянская Т.М.; Содержание ограничения (обременения): Размер зоны ограничения застройки от передающего радиотехнического объекта (телевизионная антенная опора (башня)) составляет: на высоте от 180.0 м от поверхности земли в азимутах 0-360 град. на расстоянии 0-1464 м от центра башни. Зона ограничения застройки не может иметь статус селитебной территории, а также не может использоваться для размещения площадок для стоянки и остановки всех видов транспорта, предприятий по обслуживанию автомобилей, бензозаправочных станций, складов нефти и нефтепродуктов и т.п. Зона ограничения застройки не может рассматриваться как резервная территория ПРТО и использоваться для расширения промышленной площадки (п.3.19 СанПиН 2.1.8/2.2.4.1383-03).».; Реестровый

номер границы: 78.00.2.119.

44. Зона с реестровым номером границы: 78.00.2.118 (78:07:0003119:2/77):
44.1 Земельный участок частично расположен в границах зоны, площадь земельного участка, покрываемая зоной, составляет 183502 кв.м.
44.2 Вид ограничения (обременения): Ограничения прав на земельный участок, предусмотренные статьей 56 Земельного кодекса Российской Федерации; Срок действия: не установлен; реквизиты документа основания: описание местоположения границ от 11.07.2019 №б/н выдан: Лубянская Т.М.; Содержание ограничения (обременения): Размер зоны ограничения застройки от передающего радиотехнического объекта: Телевизионная антенная опора (башня) составляет: на высоте от 150.0 м от поверхности земли в азимутах 0-360 град. на расстоянии 0-1383 м от центра башни. Зона ограничения застройки не может иметь статус селитебной территории, а также не может использоваться для размещения площадок для стоянки и остановки всех видов транспорта, предприятий по обслуживанию автомобилей, бензозаправочных станций, складов нефти и нефтепродуктов и т.п. Зона ограничения застройки не может рассматриваться как резервная территория ПРТО и использоваться для расширения промышленной площадки (п.3.19 СанПиН 2.1.8/2.2.4.1383-03).»; Реестровый номер границы: 78.00.2.118.

45. Прибрежная защитная полоса реки Карповки (ИД 1262) (реестровый номер границы: 78:07 -6.343) (78:07:0003119:2/78):
45.1 Земельный участок частично расположен в границах зоны с особыми условиями использования территории.
45.2 Вид ограничения (обременения): Ограничения прав на земельный участок, предусмотренные статьей 56 Земельного кодекса Российской Федерации; Срок действия: не установлен; реквизиты документа основания: Приказ комитета по природопользованию, охране окружающей среды и обеспечению экологической безопасности Правительства Санкт-Петербурга от 26.02.2019 №136-р выдан: Комитет по природопользованию, охране окружающей среды и обеспечению экологической безопасности Правительства Санкт-Петербурга; Содержание ограничения (обременения): В границах прибрежных защитных полос запрещается: 1) использование сточных вод в целях регулирования плодородия почв; 2) размещение кладбищ, скотомогильников, объектов размещения отходов производства и потребления, химических, взрывчатых, токсичных, отравляющих и ядовитых веществ, пунктов захоронения радиоактивных отходов; 3) осуществление авиационных мер по борьбе с вредными организмами; 4) движение и стоянка транспортных средств (кроме специальных транспортных средств), за исключением их движения по дорогам и стоянки на дорогах и в специально оборудованных местах, имеющих твердое покрытие; 5) строительство и реконструкция автозаправочных станций, складов горюче-смазочных материалов (за исключением случаев, если автозаправочные станции, склады горюче-смазочных материалов размещены на территориях портов, инфраструктуры внутренних водных путей, в том числе баз (сооружений) для стоянки маломерных судов, объектов органов федеральной службы безопасности), станций технического обслуживания, используемых для технического осмотра и ремонта транспортных средств, осуществление мойки транспортных средств; 6) размещение специализированных хранилищ пестицидов и агрохимикатов, применение пестицидов и агрохимикатов; 7) сброс сточных, в том числе дренажных, вод; 8) разведка и добыча общераспространенных полезных ископаемых (за исключением случаев, если разведка и добыча общераспространенных полезных ископаемых осуществляются пользователями недр, осуществляющими разведку и добычу иных видов полезных ископаемых, в границах предоставленных им в соответствии с законодательством Российской Федерации о недрах горных отводов и (или) геологических отводов на основании утвержденного технического проекта в соответствии со статьей 19.1 Закона Российской Федерации от 21 февраля 1992 года №2395-I "О недрах"); 9) распашка земель; 10) размещение отвалов размываемых грунтов; 11) выпас сельскохозяйственных животных и организация для них летних лагерей, ванн.; Реестровый номер границы: 78:07-6.343; Вид зоны по документу: Прибрежная защитная

полоса реки Карповки (ИД 1262); Тип зоны: Прибрежная защитная полоса.

46. Прибрежная защитная полоса реки Большая Невка (ИД 1240) (реестровый номер границы: 78:00-6.390) (78:07:0003119:2/79):
46.1 Земельный участок частично расположен в границах зоны с особыми условиями использования территории, площадь земельного участка, покрываемая зоной с особыми условиями использования территории, составляет 11952 кв.м.
46.2 Вид ограничения (обременения): Ограничения прав на земельный участок, предусмотренные статьей 56 Земельного кодекса Российской Федерации; Срок действия: не установлен; реквизиты документа основания: Распоряжение "О внесении изменений в распоряжение Комитета по природопользованию, охране окружающей среды и обеспечению экологической безопасности " от 28.05.2021 №200-р выдан: Комитет по природопользованию, охране окружающей среды и обеспечению экологической безопасности ; Содержание ограничения (обременения): В границах прибрежных защитных полос запрещается: 1) использование сточных вод в целях регулирования плодородия почв; 2) размещение кладбищ, скотомогильников, объектов размещения отходов производства и потребления, химических, взрывчатых, токсичных, отравляющих и ядовитых веществ, пунктов захоронения радиоактивных отходов; 3) осуществление авиационных мер по борьбе с вредными организмами; 4) движение и стоянка транспортных средств (кроме специальных транспортных средств), за исключением их движения по дорогам и стоянки на дорогах и в специально оборудованных местах, имеющих твердое покрытие; 5) строительство и реконструкция автозаправочных станций, складов горюче-смазочных материалов (за исключением случаев, если автозаправочные станции, склады горюче-смазочных материалов размещены на территориях портов, инфраструктуры внутренних водных путей, в том числе баз (сооружений) для стоянки маломерных судов, объектов органов федеральной службы безопасности), станций технического обслуживания, используемых для технического осмотра и ремонта транспортных средств, осуществление мойки транспортных средств; 6) размещение специализированных хранилищ пестицидов и агрохимикатов, применение пестицидов и агрохимикатов; 7) сброс сточных, в том числе дренажных, вод; 8) разведка и добыча общераспространенных полезных ископаемых (за исключением случаев, если разведка и добыча общераспространенных полезных ископаемых осуществляются пользователями недр, осуществляющими разведку и добычу иных видов полезных ископаемых, в границах предоставленных им в соответствии с законодательством Российской Федерации о недрах горных отводов и (или) геологических отводов на основании утвержденного технического проекта в соответствии со статьей 19.1 Закона Российской Федерации от 21 февраля 1992 года №2395-I "О недрах"); 9) распашка земель; 10) размещение отвалов размываемых грунтов; 11) выпас сельскохозяйственных животных и организация для них летних лагерей, ванн.; Реестровый номер границы: 78:00-6.390; Вид зоны по документу: Прибрежная защитная полоса реки Большая Невка (ИД 1240); Тип зоны: Прибрежная защитная полоса.

47. Водоохранная зона реки Большая Невка (ИД 1240) (реестровый номер границы: 78:00-6.389) (78:07:0003119:2/80):
47.1 Земельный участок частично расположен в границах зоны с особыми условиями использования территории, площадь земельного участка, покрываемая зоной с особыми условиями использования территории, составляет 85604 кв.м.
47.2 Вид ограничения (обременения): Ограничения прав на земельный участок, предусмотренные статьей 56 Земельного кодекса Российской Федерации; Срок действия: не установлен; реквизиты документа основания: Распоряжение "О внесении изменений в распоряжение Комитета по природопользованию, охране окружающей среды и обеспечению экологической безопасности " от 28.05.2021 №200-р выдан: Комитет по природопользованию, охране окружающей среды и обеспечению экологической безопасности ; Содержание ограничения (обременения): В границах водоохранных зон запрещается: 1) использование сточных вод в целях регулирования плодородия почв; 2) размещение кладбищ, скотомогильников, объектов размещения отходов производства и потребления, химических,

взрывчатых, токсичных, отравляющих и ядовитых веществ, пунктов захоронения радиоактивных отходов; 3) осуществление авиационных мер по борьбе с вредными организмами; 4) движение и стоянка транспортных средств (кроме специальных транспортных средств), за исключением их движения по дорогам и стоянки на дорогах и в специально оборудованных местах, имеющих твердое покрытие; 5) строительство и реконструкция автозаправочных станций, складов горюче-смазочных материалов (за исключением случаев, если автозаправочные станции, склады горюче-смазочных материалов размещены на территориях портов, инфраструктуры внутренних водных путей, в том числе баз (сооружений) для стоянки маломерных судов, объектов органов федеральной службы безопасности), станций технического обслуживания, используемых для технического осмотра и ремонта транспортных средств, осуществление мойки транспортных средств; 6) размещение специализированных хранилищ пестицидов и агрохимикатов, применение пестицидов и агрохимикатов; 7) сброс сточных, в том числе дренажных, вод; 8) разведка и добыча общераспространенных полезных ископаемых (за исключением случаев, если разведка и добыча общераспространенных полезных ископаемых осуществляются пользователями недр, осуществляющими разведку и добычу иных видов полезных ископаемых, в границах предоставленных им в соответствии с законодательством Российской Федерации о недрах горных отводов и (или) геологических отводов на основании утвержденного технического проекта в соответствии со статьей 19.1 Закона Российской Федерации от 21 февраля 1992 года №2395-I "О недрах").; Реестровый номер границы: 78:00-6.389; Вид зоны по документу: Водоохранная зона реки Большая Невка (ИД 1240); Тип зоны: Водоохранная зона.

48. Водоохранная зона реки Карповки (ИД 1262) (реестровый номер границы: 78:07-6.342) (78:07:0003119:2/81):
48.1 Земельный участок частично расположен в границах зоны с особыми условиями использования территории.
48.2 Вид ограничения (обременения): Ограничения прав на земельный участок, предусмотренные статьей 56 Земельного кодекса Российской Федерации; Срок действия: не установлен; реквизиты документа основания: Приказ комитета по природопользованию, охране окружающей среды и обеспечению экологической безопасности Правительства Санкт-Петербурга от 26.02.2019 №136-р выдан: Комитет по природопользованию, охране окружающей среды и обеспечению экологической безопасности Правительства Санкт-Петербурга; Содержание ограничения (обременения): В границах водоохранных зон запрещается: 1) использование сточных вод в целях регулирования плодородия почв; 2) размещение кладбищ, скотомогильников, объектов размещения отходов производства и потребления, химических, взрывчатых, токсичных, отравляющих и ядовитых веществ, пунктов захоронения радиоактивных отходов; 3) осуществление авиационных мер по борьбе с вредными организмами; 4) движение и стоянка транспортных средств (кроме специальных транспортных средств), за исключением их движения по дорогам и стоянки на дорогах и в специально оборудованных местах, имеющих твердое покрытие; 5) строительство и реконструкция автозаправочных станций, складов горюче-смазочных материалов (за исключением случаев, если автозаправочные станции, склады горюче-смазочных материалов размещены на территориях портов, инфраструктуры внутренних водных путей, в том числе баз (сооружений) для стоянки маломерных судов, объектов органов федеральной службы безопасности), станций технического обслуживания, используемых для технического осмотра и ремонта транспортных средств, осуществление мойки транспортных средств; 6) размещение специализированных хранилищ пестицидов и агрохимикатов, применение пестицидов и агрохимикатов; 7) сброс сточных, в том числе дренажных, вод; 8) разведка и добыча общераспространенных полезных ископаемых (за исключением случаев, если разведка и добыча общераспространенных полезных ископаемых осуществляются пользователями недр, осуществляющими разведку и добычу иных видов полезных ископаемых, в границах предоставленных им в соответствии с законодательством Российской Федерации о недрах горных отводов и (или) геологических отводов на основании утвержденного технического проекта в соответствии со статьей 19.1 Закона Российской Федерации от 21 февраля 1992 года

№2395-I "О недрах").; Реестровый номер границы: 78:07-6.342; Вид зоны по документу: Водоохранная зона реки Карповки (ИД 1262); Тип зоны: Водоохранная зона.

49. Зона ограничения застройки от передающего радиотехнического объекта (телевизионная антенная опора (башня)), высота 150 (реестровый номер границы: 78:00-6.130) (78:07:0003119:2/82):
49.1 Земельный участок частично расположен в границах зоны с особыми условиями использования территории, площадь земельного участка, покрываемая зоной с особыми условиями использования территории, составляет 183502 кв.м.
49.2 Вид ограничения (обременения): Ограничения прав на земельный участок, предусмотренные статьей 56 Земельного кодекса Российской Федерации; Срок действия: не установлен; реквизиты документа основания: Экспертное заключение от 28.01.2019 №78-20-06.000.Т.678 выдан: ФБУЗ "Центр гигиены и эпидемиологии в городе Санкт-Петербург"; Содержание ограничения (обременения): Размер зоны ограничения застройки от передающего радиотехнического объекта: Телевизионная антенная опора (башня) составляет: на высоте от 150.0 м от поверхности земли в азимутах 0-360 град. на расстоянии 0-1383 м от центра башни. Зона ограничения застройки не может иметь статус селитебной территории, а также не может использоваться для размещения площадок для стоянки и остановки всех видов транспорта, предприятий по обслуживанию автомобилей, бензозаправочных станций, складов нефти и нефтепродуктов и т.п. Зона ограничения застройки не может рассматриваться как резервная территория ПРТО и использоваться для расширения промышленной площадки (п.3.19 СанПиН 2.1.8/2.2.4.1383-03).»; Реестровый номер границы: 78:00-6.130; Вид зоны по документу: Зона ограничения застройки от передающего радиотехнического объекта (телевизионная антенная опора (башня)), высота 150; Тип зоны: Зона ограничения от передающего радиотехнического объекта.

50. Зона ограничения застройки от передающего радиотехнического объекта (телевизионная антенная опора (башня)), высота 80 (реестровый номер границы: 78:00-6.144) (78:07:0003119:2/83):
50.1 Земельный участок частично расположен в границах зоны с особыми условиями использования территории.
50.2 Вид ограничения (обременения): Ограничения прав на земельный участок, предусмотренные статьей 56 Земельного кодекса Российской Федерации; Срок действия: не установлен; реквизиты документа основания: Экспертное заключение от 28.01.2019 №78-20-06.000.Т.678 выдан: ФБУЗ "Центр гигиены и эпидемиологии в городе Санкт-Петербург"; Содержание ограничения (обременения): Размер зоны ограничения застройки от передающего радиотехнического объекта (телевизионная антенная опора (башня)) составляет: на высоте от 80.0 м от поверхности земли в азимутах 349-16 град. на расстоянии 210-753 м от центра башни, в азимутах 31-56 град. на расстоянии 227-391 м от центра башни, в азимутах 76-100 град. на расстоянии 240-600 м от центра башни, в азимутах 130-139 град. на расстоянии 260-371 м от центра башни, в азимутах 165-194 град. на расстоянии 212-639 м от центра башни, в азимутах 220-229 град. на расстоянии 286-349 м от центра башни, в азимутах 256-284 град. на расстоянии 213-640 м от центра башни, в азимутах 310-321 град. на расстоянии 243-387 м от центра башни. Зона ограничения застройки не может иметь статус селитебной территории, а также не может использоваться для размещения площадок для стоянки и остановки всех видов транспорта, предприятий по обслуживанию автомобилей, бензозаправочных станций, складов нефти и нефтепродуктов и т.п. Зона ограничения застройки не может рассматриваться как резервная территория ПРТО и использоваться для расширения промышленной площадки (п.3.19 СанПиН 2.1.8/2.2.4.1383-03).».; Реестровый номер границы: 78:00-6.144; Вид зоны по документу: Зона ограничения застройки от передающего радиотехнического объекта (телевизионная антенная опора (башня)), высота 80; Тип зоны: Зона ограничения от передающего радиотехнического объекта.

51. Зона ограничения застройки от передающего радиотехнического объекта (телевизионная

антенная опора (башня)), высота 120 (реестровый номер границы: 78:00-6.139) (78:07:0003119:2/84):
51.1 Земельный участок частично расположен в границах зоны с особыми условиями использования территории.
51.2 Вид ограничения (обременения): Ограничения прав на земельный участок, предусмотренные статьей 56 Земельного кодекса Российской Федерации; Срок действия: не установлен; реквизиты документа основания: Экспертное заключение от 28.01.2019 №78-20-06.000.Т.678 выдан: ФБУЗ "Центр гигиены и эпидемиологии в городе Санкт-Петербург"; Содержание ограничения (обременения): Размер зоны ограничения застройки от передающего радиотехнического объекта (телевизионная антенная опора (башня)) составляет: на высоте от 120.0 м от поверхности земли в азимутах 349-60 град. на расстоянии 125-1252 м от центра башни, в азимутах 60-100 град. на расстоянии 125-1082 м от центра башни, в азимутах 100-146 град. на расстоянии 124-435 м от центра башни, в азимутах 146-190 град. на расстоянии 122-1142 м от центра башни, в азимутах 190-260 град. на расстоянии 124-425 м от центра башни, в азимутах 260-295 град. на расстоянии 131-1116 м от центра башни, в азимутах 304-330 град. на расстоянии 143-1115 м от центра башни, в азимутах 330-349 град. на расстоянии 147-400 м от центра башни,. Зона ограничения застройки не может иметь статус селитебной территории, а также не может использоваться для размещения площадок для стоянки и остановки всех видов транспорта, предприятий по обслуживанию автомобилей, бензозаправочных станций, складов нефти и нефтепродуктов и т.п. Зона ограничения застройки не может рассматриваться как резервная территория ПРТО и использоваться для расширения промышленной площадки (п.3.19 СанПиН 2.1.8/2.2.4.1383-03).».; Реестровый номер границы: 78:00-6.139; Вид зоны по документу: Зона ограничения застройки от передающего радиотехнического объекта (телевизионная антенная опора (башня)), высота 120; Тип зоны: Зона ограничения от передающего радиотехнического объекта.

52. Зона ограничения застройки от передающего радиотехнического объекта (телевизионная антенная опора (башня)), высота 180 (реестровый номер границы: 78:00-6.112) (78:07:0003119:2/85):
52.1 Земельный участок частично расположен в границах зоны с особыми условиями использования территории, площадь земельного участка, покрываемая зоной с особыми условиями использования территории, составляет 218099 кв.м.
52.2 Вид ограничения (обременения): Ограничения прав на земельный участок, предусмотренные статьей 56 Земельного кодекса Российской Федерации; Срок действия: не установлен; реквизиты документа основания: Экспертное заключение от 28.01.2019 №78-20-06.000.Т.678 выдан: ФБУЗ "Центр гигиены и эпидемиологии в городе Санкт-Петербург"; Содержание ограничения (обременения): Размер зоны ограничения застройки от передающего радиотехнического объекта (телевизионная антенная опора (башня)) составляет: на высоте от 180.0 м от поверхности земли в азимутах 0-360 град. на расстоянии 0-1464 м от центра башни. Зона ограничения застройки не может иметь статус селитебной территории, а также не может использоваться для размещения площадок для стоянки и остановки всех видов транспорта, предприятий по обслуживанию автомобилей, бензозаправочных станций, складов нефти и нефтепродуктов и т.п. Зона ограничения застройки не может рассматриваться как резервная территория ПРТО и использоваться для расширения промышленной площадки (п.3.19 СанПиН 2.1.8/2.2.4.1383-03).».; Реестровый номер границы: 78:00-6.112; Вид зоны по документу: Зона ограничения застройки от передающего радиотехнического объекта (телевизионная антенная опора (башня)), высота 180; Тип зоны: Зона ограничения от передающего радиотехнического объекта.

53. Зона ограничения застройки от передающего радиотехнического объекта (телевизионная антенная опора (башня)), высота 100 (реестровый номер границы: 78:00-6.87) (78:07:0003119:2/86):
53.1 Земельный участок частично расположен в границах зоны с особыми условиями использования территории, площадь земельного участка, покрываемая зоной с особыми

условиями использования территории, составляет 32742 кв.м.
53.2 Вид ограничения (обременения): Ограничения прав на земельный участок, предусмотренные статьей 56 Земельного кодекса Российской Федерации; Срок действия: не установлен; реквизиты документа основания: Экспертное заключение от 28.01.2019 №78-20-06.000.Т.678 выдан: ФБУЗ "Центр гигиены и эпидемиологии в городе Санкт-Петербург"; Содержание ограничения (обременения): Размер зоны ограничения застройки от передающего радиотехнического объекта: Телевизионная антенная опора (башня) составляет: на высоте от 100.0 м от поверхности земли в азимутах 336-10 град. на расстоянии 161-1050 м от центра башни, азимутах 10-85 град. на расстоянии 161-410 м от центра башни, азимутах 85-110 град. на расстоянии 168-790 м от центра башни, в азимутах 125-142 град. на расстоянии 198-406 м от центра башни, в азимутах 160-215 град. на расстоянии 168-923 м от центра башни., в азимутах 216-237 град. на расстоянии 208-393 м от центра башни, в азимутах 247-290 град. на расстоянии 167-868 м от центра башни, в азимутах 306-321 град. на расстоянии 188-425 м от центра башни . Зона ограничения застройки не может иметь статус селитебной территории, а также не может использоваться для размещения площадок для стоянки и остановки всех видов транспорта, предприятий по обслуживанию автомобилей, бензозаправочных станций, складов нефти и нефтепродуктов и т.п. Зона ограничения застройки не может рассматриваться как резервная территория ПРТО и использоваться для расширения промышленной площадки (п.3.19 СанПиН 2.1.8/2.2.4.1383-03).»; Реестровый номер границы: 78:00-6.87; Вид зоны по документу: Зона ограничения застройки от передающего радиотехнического объекта (телевизионная антенная опора (башня)), высота 100; Тип зоны: Зона ограничения от передающего радиотехнического объекта.

54. Территория объекта культурного наследия федерального значения "Ботанический сад" (реестровый номер границы: 78:07-8.222) (78:07:0003119:2/87):
54.1 Земельный участок частично расположен в границах территории объекта культурного наследия, площадь земельного участка, покрываемая территорией объекта культурного наследия, составляет 228935 кв.м.
54.2 Вид ограничения (обременения): Ограничения прав на земельный участок, предусмотренные статьей 56 Земельного кодекса Российской Федерации; Срок действия: не установлен; реквизиты документа основания: Распоряжение Комитета по государственному контролю, использованию и охране памятников истории и культуры Правительства Санкт-Петербурга от 25.01.2023 №59-рп выдан: Комитет по государственному контролю, использованию и охране памятников истории и культуры Правительства Санкт-Петербурга; Содержание ограничения (обременения): 1. На территории объекта культурного наследия запрещаются строительство объектов капитального строительства и увеличение объемно-пространственных характеристик существующих на территории объекта культурного наследия объектов капитального строительства; проведение земляных, строительных, мелиоративных и иных работ, за исключением работ по сохранению объекта культурного наследия или его отдельных элементов, сохранению историко-градостроительной или природной среды объекта культурного наследия. 2. На территории объекта культурного наследия разрешается ведение хозяйственной деятельности, не противоречащей требованиям обеспечения сохранности объекта культурного наследия и позволяющей обеспечить функционирование объекта культурного наследия в современных условиях. 3. Требования к осуществлению деятельности в границах территории объекта культурного наследия и требования к содержанию и использованию территории объекта культурного наследия устанавливаются законодательством Российской Федерации и Санкт-Петербурга об объектах культурного наследия.; Реестровый номер границы: 78:07-8.222; Вид зоны по документу: Территория объекта культурного наследия федерального значения "Ботанический сад"; Тип зоны: Территория объекта культурного наследия.

55. Зона с реестровым номером границы: 78.00.2.121:
55.1 Земельный участок полностью расположен в границах зоны.
55.2 Вид ограничения (обременения): Ограничения прав на земельный участок,

предусмотренные статьей 56 Земельного кодекса Российской Федерации; Срок действия: не установлен; реквизиты документа основания: описание местоположения границ от 11.07.2019 №б/н выдан: Лубянская Т.М.; Содержание ограничения (обременения): Размер зоны ограничения застройки от передающего радиотехнического объекта (телевизионная антенная опора (башня)) составляет: на высоте от 280.0 м от поверхности земли в азимутах 0-360 град. на расстоянии 0-1585 м от центра башни. Зона ограничения застройки не может иметь статус селитебной территории, а также не может использоваться для размещения площадок для стоянки и остановки всех видов транспорта, предприятий по обслуживанию автомобилей, бензозаправочных станций, складов нефти и нефтепродуктов и т.п. Зона ограничения застройки не может рассматриваться как резервная территория ПРТО и использоваться для расширения промышленной площадки (п.3.19 СанПиН 2.1.8/2.2.4.1383-03).».; Реестровый номер границы: 78.00.2.121.

56. Зона с реестровым номером границы: 78.00.2.120:
56.1 Земельный участок полностью расположен в границах зоны.
56.2 Вид ограничения (обременения): Ограничения прав на земельный участок, предусмотренные статьей 56 Земельного кодекса Российской Федерации; Срок действия: не установлен; реквизиты документа основания: описание местоположения границ от 11.07.2019 №б/н выдан: Лубянская Т.М.; Содержание ограничения (обременения): Размер зоны ограничения застройки от передающего радиотехнического объекта: Телевизионная антенная опора (башня) составляет: на высоте от 255.0 м от поверхности земли в азимутах 0-360 град. на расстоянии 0-1587 м от центра башни. Зона ограничения застройки не может иметь статус селитебной территории, а также не может использоваться для размещения площадок для стоянки и остановки всех видов транспорта, предприятий по обслуживанию автомобилей, бензозаправочных станций, складов нефти и нефтепродуктов и т.п. Зона ограничения застройки не может рассматриваться как резервная территория ПРТО и использоваться для расширения промышленной площадки (п.3.19 СанПиН 2.1.8/2.2.4.1383-03).»; Реестровый номер границы: 78.00.2.120.

57. Зона с реестровым номером границы: 78.00.2.122:
57.1 Земельный участок полностью расположен в границах зоны.
57.2 Вид ограничения (обременения): Ограничения прав на земельный участок, предусмотренные статьей 56 Земельного кодекса Российской Федерации; Срок действия: не установлен; реквизиты документа основания: описание местоположения границ от 11.07.2019 №б/н выдан: Лубянская Т.М.; Содержание ограничения (обременения): Размер зоны ограничения застройки от передающего радиотехнического объекта: Телевизионная антенная опора (башня) составляет: на высоте от 300.0 м от поверхности земли в азимутах 0-360 град. на расстоянии 0-1610 м от центра башни. Зона ограничения застройки не может иметь статус селитебной территории, а также не может использоваться для размещения площадок для стоянки и остановки всех видов транспорта, предприятий по обслуживанию автомобилей, бензозаправочных станций, складов нефти и нефтепродуктов и т.п. Зона ограничения застройки не может рассматриваться как резервная территория ПРТО и использоваться для расширения промышленной площадки (п.3.19 СанПиН 2.1.8/2.2.4.1383-03).»; Реестровый номер границы: 78.00.2.122.

58. Зона ограничения застройки от передающего радиотехнического объекта (телевизионная антенная опора (башня)), высота 280 (реестровый номер границы: 78:00-6.126):
58.1 Земельный участок полностью расположен в границах зоны с особыми условиями использования территории.
58.2 Вид ограничения (обременения): Ограничения прав на земельный участок, предусмотренные статьей 56 Земельного кодекса Российской Федерации; Срок действия: не установлен; реквизиты документа основания: Экспертное заключение от 28.01.2019 №78-20-06.000.Т.678 выдан: ФБУЗ "Центр гигиены и эпидемиологии в городе Санкт-Петербург"; Содержание ограничения (обременения): Размер зоны ограничения застройки от передающего

радиотехнического объекта (телевизионная антенная опора (башня)) составляет: на высоте от 280.0 м от поверхности земли в азимутах 0-360 град. на расстоянии 0-1585 м от центра башни. Зона ограничения застройки не может иметь статус селитебной территории, а также не может использоваться для размещения площадок для стоянки и остановки всех видов транспорта, предприятий по обслуживанию автомобилей, бензозаправочных станций, складов нефти и нефтепродуктов и т.п. Зона ограничения застройки не может рассматриваться как резервная территория ПРТО и использоваться для расширения промышленной площадки (п.3.19 СанПиН 2.1.8/2.2.4.1383-03).».; Реестровый номер границы: 78:00-6.126; Вид зоны по документу: Зона ограничения застройки от передающего радиотехнического объекта (телевизионная антенная опора (башня)), высота 280; Тип зоны: Зона ограничения от передающего радиотехнического объекта.

59. Зона ограничения застройки от передающего радиотехнического объекта (телевизионная антенная опора (башня)), высота 300 (реестровый номер границы: 78:00-6.169):
59.1 Земельный участок полностью расположен в границах зоны с особыми условиями использования территории.
59.2 Вид ограничения (обременения): Ограничения прав на земельный участок, предусмотренные статьей 56 Земельного кодекса Российской Федерации; Срок действия: не установлен; реквизиты документа основания: Экспертное заключение от 28.01.2019 №78-20-06.000.Т.678 выдан: ФБУЗ "Центр гигиены и эпидемиологии в городе Санкт-Петербург"; Содержание ограничения (обременения): Размер зоны ограничения застройки от передающего радиотехнического объекта: Телевизионная антенная опора (башня) составляет: на высоте от 300.0 м от поверхности земли в азимутах 0-360 град. на расстоянии 0-1610 м от центра башни. Зона ограничения застройки не может иметь статус селитебной территории, а также не может использоваться для размещения площадок для стоянки и остановки всех видов транспорта, предприятий по обслуживанию автомобилей, бензозаправочных станций, складов нефти и нефтепродуктов и т.п. Зона ограничения застройки не может рассматриваться как резервная территория ПРТО и использоваться для расширения промышленной площадки (п.3.19 СанПиН 2.1.8/2.2.4.1383-03).»; Реестровый номер границы: 78:00-6.169; Вид зоны по документу: Зона ограничения застройки от передающего радиотехнического объекта (телевизионная антенная опора (башня)), высота 300; Тип зоны: Зона ограничения от передающего радиотехнического объекта.

60. Зона ограничения застройки от передающего радиотехнического объекта (телевизионная антенная опора (башня)), высота 255 (реестровый номер границы: 78:00-6.125):
60.1 Земельный участок полностью расположен в границах зоны с особыми условиями использования территории.
60.2 Вид ограничения (обременения): Ограничения прав на земельный участок, предусмотренные статьей 56 Земельного кодекса Российской Федерации; Срок действия: не установлен; реквизиты документа основания: Экспертное заключение от 28.01.2019 №78-20-06.000.Т.678 выдан: ФБУЗ "Центр гигиены и эпидемиологии в городе Санкт-Петербург"; Содержание ограничения (обременения): Размер зоны ограничения застройки от передающего радиотехнического объекта: Телевизионная антенная опора (башня) составляет: на высоте от 255.0 м от поверхности земли в азимутах 0-360 град. на расстоянии 0-1587 м от центра башни. Зона ограничения застройки не может иметь статус селитебной территории, а также не может использоваться для размещения площадок для стоянки и остановки всех видов транспорта, предприятий по обслуживанию автомобилей, бензозаправочных станций, складов нефти и нефтепродуктов и т.п. Зона ограничения застройки не может рассматриваться как резервная территория ПРТО и использоваться для расширения промышленной площадки (п.3.19 СанПиН 2.1.8/2.2.4.1383-03).»; Реестровый номер границы: 78:00-6.125; Вид зоны по документу: Зона ограничения застройки от передающего радиотехнического объекта (телевизионная антенная опора (башня)), высота 255; Тип зоны: Зона ограничения от передающего радиотехнического объекта.

61. Территория предварительных археологических разведок ЗА 2 (далее - ЗА 2):
61.1 Земельный участок частично расположен в границах зоны.
61.2 Ограничения использования земельного участка устанавливаются в соответствии с Законом № 820-7.
Для территории предварительных археологических разведок устанавливаются специальные ограничения.
Для ЗА 2 - работы, связанные с углублением в грунт более 0,5 м (в том числе новое строительство, реконструкция и капитальный ремонт, прокладка и ремонт инженерных (дренажных) коммуникаций и сооружений, предполагающие выемку грунта, инженерные изыскания, благоустройство территории), производятся только при условии проведения предварительных археологических разведок, обеспечивающих выявление объектов археологического наследия на территории производства работ. Решение об отсутствии необходимости проведения предварительных археологических разведок в ЗА 2 принимается в соответствии с заключением государственного органа охраны объектов культурного наследия.

62. Береговая полоса водного объекта:
62.1 Земельный участок частично расположен в границах зоны.
62.2 Использование береговой полосы должно осуществляться в соответствии с законодательством Российской Федерации.

63. Охранная зона подстанций и других электротехнических сооружений:
63.1 Земельный участок частично расположен в границах зоны с особыми условиями использования территории.
63.2 Строительство в охранных зонах сетей инженерных коммуникаций (или вынос сетей) возможно по согласованию с владельцами этих сетей.

64. Охранная зона подземных кабельных линий электропередачи:
64.1 Земельный участок частично расположен в границах зоны с особыми условиями использования территории.
64.2 Строительство в охранных зонах сетей инженерных коммуникаций (или вынос сетей) возможно по согласованию с владельцами этих сетей.

65. Охранная зона газораспределительной сети:
65.1 Земельный участок частично расположен в границах зоны с особыми условиями использования территории.
65.2 Строительство в охранных зонах сетей инженерных коммуникаций (или вынос сетей) возможно по согласованию с владельцами этих сетей.

66. Объединенная зона охраны объектов культурного наследия исторически сложившихся центральных районов Санкт-Петербурга: Единая зона регулирования застройки и хозяйственной деятельности объектов культурного наследия Санкт-Петербурга ОЗРЗ-2(07)02 (далее ОЗРЗ-2):
66.1 Земельный участок частично расположен в границах зоны с особыми условиями использования территории.
66.2 Ограничения использования земельного участка в границах объединенных зон охраны объектов культурного наследия, расположенных на территории Санкт-Петербурга устанавливаются в соответствии с Законом № 820-7.
Режим установлен в приложении 2 к Закону № 820-7.
В границах зон охраны действуют общие, а при наличии и специальные требования Режимов. В случае противоречия между общими и специальными требованиями Режимов приоритет имеют специальные требования.
Соблюдение Режимов является обязательным при осуществлении градостроительной, хозяйственной и иной деятельности. Иные требования к указанной деятельности, установленные действующим законодательством, применяются в части, не противоречащей

Режимам.
Общие требования режима использования земель в границах единой зоны регулирования застройки и хозяйственной деятельности ОЗРЗ-2:
1) На территории ОЗРЗ-2 устанавливаются следующие запреты:
1.1. Запрещается снос (демонтаж) исторических зданий*.
1.2. Запрет, указанный в пункте 1.1 настоящего раздела, не распространяется на следующие случаи разборки, демонтажа отдельных строительных конструкций (частей объекта капитального строительства):
разборка, демонтаж отдельных строительных конструкций, аварийное состояние которых установлено в соответствии с требованиями действующих документов по стандартизации (в том числе межгосударственных стандартов);
разборка, демонтаж отдельных строительных конструкций в случае отсутствия технической возможности их сохранения при осуществлении разборки, демонтажа строительных конструкций, аварийное состояние которых установлено в соответствии с требованиями действующих документов по стандартизации (в том числе межгосударственных стандартов);
разборка, демонтаж отдельных строительных конструкций в ходе капитального ремонта, реконструкции исторического здания, влекущих изменение его внешнего облика, допускаемое Режимами.
Правообладатель земельного участка, на котором располагалось историческое здание, формирующее уличный фронт, обязан осуществить его восстановление в части внешнего облика, воспринимаемого с открытых городских пространств, в случае полной или частичной утраты исторического здания, в том числе в результате разборки отдельных строительных конструкций, аварийное состояние которых было установлено в соответствии с требованиями действующих документов по стандартизации (в том числе межгосударственных стандартов).
Восстановление исторического здания осуществляется после получения положительного заключения государственного органа охраны объектов культурного наследия.
1.3. Запрещается изменение внешнего облика исторических зданий, а также восстановленных объектов исторической застройки, за исключением случаев, предусмотренных в настоящем пункте.
В отношении исторических зданий, а также восстановленных объектов исторической застройки может выполняться:
а) увеличение высоты зданий, формирующих внутриквартальную застройку;
б) устройство мансард с повышением отметки конька не более чем на 1 м:
на зданиях, формирующих уличный фронт, при условии сохранения конфигурации лицевого ската крыши, размеров и конфигурации исторических проемов, расположенных на лицевом скате крыши, а также исторических проемов, визуально воспринимаемых с открытых городских пространств;
на зданиях, формирующих внутриквартальную застройку и воспринимаемых с открытых городских пространств, в том числе с частичным изменением конфигурации крыши при условии сохранения размеров и конфигурации исторических проемов, визуально воспринимаемых с открытых городских пространств;
в) устройство мансард на зданиях, визуально не воспринимаемых с открытых городских пространств;
г) перекрытие дворовых пространств, не превышающее существующую высотную отметку крыши лицевого корпуса, расположенного непосредственно перед соответствующим дворовым пространством (в случае если перекрытие дворовых пространств осуществляется путем устройства скатной конструкции, ее предельная высота не должна превышать существующую отметку конька крыши соответствующего лицевого корпуса более чем на 2 м);
д) локальное изменение архитектурного решения лицевых фасадов после получения положительного заключения государственного органа охраны объектов культурного наследия;
е) изменение дворовых фасадов при условии сохранения их архитектурного решения;
ж) восстановление утраченных элементов исторического архитектурного решения после получения положительного заключения государственного органа охраны объектов культурного наследия.

1.4. Запрещается размещение на лицевых фасадах инженерного оборудования зданий, а на лицевых фасадах исторических зданий и восстановленных объектов исторической застройки - также антенн и банкоматов.
2) На территории ОЗРЗ-2 устанавливаются следующие ограничения:
2.1. Строительство, реконструкция зданий, строений, сооружений могут осуществляться при условии обеспечения сохранности примыкающих объектов культурного наследия, выявленных объектов культурного наследия, исторических зданий.
2.2. Изменение планировочной структуры и модуля кварталов может осуществляться лишь частично (путем разделения кварталов, организации проездов и пешеходных проходов при сохранении ценных элементов планировочной и ландшафтно-композиционной структуры, указанных в приложении 1 к Режимам).
2.3. Строительство, реконструкция зданий, строений и сооружений, а также капитальный ремонт исторических зданий, допускаемые Режимами, осуществляются после получения положительного заключения государственного органа охраны объектов культурного наследия.
2.4. Ремонт лицевых фасадов исторических зданий должен предусматривать устранение диссонирующих элементов фасада.
2.5. Параметры временных (некапитальных) строений, сооружений, размещаемых на открытых городских пространствах на расстоянии менее 30 метров от объектов (выявленных объектов) культурного наследия (за исключением подземных временных строений, сооружений, не имеющих элементов, расположенных над поверхностью земли), не должны превышать следующих значений:
площадь - 40 кв. м для летних кафе и 6 кв. м для иных объектов;
высота - 3,5 м.
Ограничения, установленные в настоящем пункте, не распространяются на случаи установки временных (некапитальных) строений, сооружений на срок проведения публичных мероприятий. В этих случаях установка временных (некапитальных) строений, сооружений осуществляется после получения положительного заключения государственного органа охраны объектов культурного наследия.
2.6. Параметры формата рекламного (информационного) поля отдельно стоящих рекламных и информационных конструкций, размещаемых на территории открытых городских пространств на расстоянии менее 30 метров от объектов (выявленных объектов) культурного наследия, не должны превышать следующих значений:
ширина - 3,6 м;
высота - 2,6 м.
2.7. Рекламные и информационные конструкции могут размещаться на фасадах исторических зданий и восстановленных объектов исторической застройки при условии сохранения характеристик исторической среды, указанных в приложении 1 к Режимам, а также соблюдения требований, указанных в пункте 2.8 настоящего раздела.
2.8. Требования к рекламным и информационным конструкциям, размещаемым на фасадах исторических зданий и восстановленных объектов исторической застройки:
а) суммарная площадь всех рекламных и информационных конструкций на фасаде должна составлять не более 10 кв. м;
б) информационное поле настенных и отнесенных вывесок, настенных указателей информационных конструкций должно выполняться из отдельных элементов (букв, обозначений, декоративных элементов и т.д.) без использования непрозрачной основы (фоновой подложки) для крепления отдельных элементов вывески и не должно нарушать архитектурного решения соответствующего здания, строения, сооружения;
в) выступ внешнего края консольной вывески и блочного консольного указателя от стены не должен превышать 1 м; габаритный размер блочного консольного указателя по высоте - не более 1,5 м; размещение блочных консольных указателей над другими блочными консольными указателями, над консольными вывесками, а также на расстоянии менее 5 м от них не допускается;
г) вывески в витринах не должны нарушать прозрачность остекления соответствующих витрин; не допускаются окраска и покрытие декоративными пленками всей поверхности

остекления витрины, замена остекления световыми коробами, установка световых коробов и планшетов, содержащих сведения информационного характера, перед остеклением витрины со стороны улицы.
2.9. Ограничения по высоте устанавливаются в соответствии со схемой, указанной в приложении 2 к Режимам.
Максимальная высота зданий, строений, сооружений – 28/33(44)/33(36) м:
28 – высота уличного фронта до венчающего карниза;
33 – высота уличного фронта до конька (плоской кровли);
(44) – высота уличного фронта до наивысшей точки (с учетом акцента);
33 – высота внутриквартальной застройки;
(36) – высота внутриквартальной застройки до наивысшей точки (с учетом акцента).
Строительство, реконструкция зданий, строений, сооружений, относящихся к внутриквартальной застройке, осуществляется в соответствии с требованиями, установленными Режимами, при соблюдении условия:
высота объектов внутриквартальной застройки должна обеспечивать отсутствие их визуального восприятия с открытых городских пространств, расположенных в границах ООЗ и ОЗ-1.
(*) Историческое здание - здание, строение, сооружение, не являющееся объектом (выявленным объектом) культурного наследия, относящееся к следующим историческим периодам: в зонах охраны объектов культурного наследия, расположенных в исторически сложившихся центральных районах Санкт-Петербурга, а также в Невском районе Санкт-Петербурга, - построенное до 1917 года (здесь и далее год постройки включительно); в зонах охраны объектов культурного наследия, расположенных за пределами исторически сложившихся центральных районов Санкт-Петербурга (за исключением Невского района Санкт-Петербурга), - построенное до 1957 года, деревянное 1-2-этажное здание, строение, сооружение - построенное до 1917 года (год постройки определяется в соответствии с учетно-технической документацией об объектах государственного технического учета и технической инвентаризации).

6. Информация о границах зон с особыми условиями использования территорий, если земельный участок полностью или частично расположен в границах таких зон:

Наименование зоны с особыми условиями использования территории с указанием объекта, в отношении которого установлена такая зона	Перечень координат характерных точек в системе координат, используемой для ведения Единого государственного реестра недвижимости		
	Обозначение (номер) характерной точки	X	Y
Охранная зона канализационных сетей (78:07:0003119:2/34)	1-7	см. таблицу координат	см. таблицу координат
Охранная зона канализационных сетей (78:07:0003119:2/35)	1-10	см. таблицу координат	см. таблицу координат
Охранная зона канализационных сетей (78:07:0003119:2/36)	1-9	см. таблицу координат	см. таблицу координат
Охранная зона канализационных сетей (78:07:0003119:2/37)	1-9	см. таблицу координат	см. таблицу координат
Охранная зона канализационных сетей (78:07:0003119:2/38)	1-6	см. таблицу координат	см. таблицу координат
Охранная зона канализационных сетей (78:07:0003119:2/39)	1-8	см. таблицу координат	см. таблицу координат
Охранная зона канализационных сетей (78:07:0003119:2/40)	1-10	см. таблицу координат	см. таблицу координат
Охранная зона канализационных сетей (78:07:0003119:2/41)	1-11	см. таблицу	см. таблицу

		координат	координат
Охранная зона канализационных сетей (78:07:0003119:2/42)	1-10	см. таблицу координат	см. таблицу координат
Охранная зона канализационных сетей (78:07:0003119:2/43)	1-11	см. таблицу координат	см. таблицу координат
Охранная зона канализационных сетей (78:07:0003119:2/44)	1-11	см. таблицу координат	см. таблицу координат
Охранная зона канализационных сетей (78:07:0003119:2/45)	1-11	см. таблицу координат	см. таблицу координат
Охранная зона канализационных сетей (78:07:0003119:2/46)	1-12	см. таблицу координат	см. таблицу координат
Охранная зона канализационных сетей (78:07:0003119:2/47)	1-7	см. таблицу координат	см. таблицу координат
Охранная зона водопроводных сетей (78:07:0003119:2/48)	1-5	см. таблицу координат	см. таблицу координат
Охранная зона водопроводных сетей (78:07:0003119:2/49)	1-9	см. таблицу координат	см. таблицу координат
Охранная зона водопроводных сетей (78:07:0003119:2/50)	1-4	см. таблицу координат	см. таблицу координат
Охранная зона водопроводных сетей (78:07:0003119:2/51)	1-25	см. таблицу координат	см. таблицу координат
Охранная зона газораспределительной сети (78:07:0003119:2/52)	1-117	см. таблицу координат	см. таблицу координат
Охранная зона водопроводных сетей (78:07:0003119:2/53)	1-3	см. таблицу координат	см. таблицу координат
Охранная зона водопроводных сетей (78:07:0003119:2/54)	1-21	см. таблицу координат	см. таблицу координат
Охранная зона канализационных сетей (78:07:0003119:2/55)	1-6	см. таблицу координат	см. таблицу координат
Охранная зона канализационных сетей (78:07:0003119:2/56)	1-6	см. таблицу координат	см. таблицу координат
Охранная зона канализационных сетей (78:07:0003119:2/57)	1-7	см. таблицу координат	см. таблицу координат
Охранная зона канализационных тоннельных коллекторов (78:07:0003119:2/58)	1-5	см. таблицу координат	см. таблицу координат
Охранная зона канализационных тоннельных коллекторов (78:07:0003119:2/59)	1-20	см. таблицу координат	см. таблицу координат
Охранная зона подземных кабельных линий электропередачи (78:07:0003119:2/60)	1-73	см. таблицу координат	см. таблицу координат
Право прохода и проезда (78:07:0003119:2/61)	1-29	см. таблицу координат	см. таблицу координат
Охранная зона газораспределительной сети (78:07:0003119:2/62)	1-20	см. таблицу координат	см. таблицу координат
Охранная зона газораспределительной сети (78:07:0003119:2/63)	1-9	см. таблицу координат	см. таблицу координат
Охранная зона сетей связи и сооружений связи (78:07:0003119:2/64)	1-5	см. таблицу координат	см. таблицу координат
Охранная зона сетей связи и сооружений связи (78:07:0003119:2/65)	1-23	см. таблицу координат	см. таблицу координат

Охранная зона сетей связи и сооружений связи (78:07:0003119:2/66)	1-11	см. таблицу координат	см. таблицу координат
Охранная зона сетей связи и сооружений связи (78:07:0003119:2/67)	1-8	см. таблицу координат	см. таблицу координат
Охранная зона сетей связи и сооружений связи (78:07:0003119:2/68)	1-8	см. таблицу координат	см. таблицу координат
Территория объекта культурного наследия (78:07:0003119:2/69)	1-99,1-42,1-48,1-64,1-66,1-6,1-79	см. таблицу координат	см. таблицу координат
Охранная зона водопроводных сетей (78:07:0003119:2/70)	1-4	см. таблицу координат	см. таблицу координат
Водоохранная зона водного объекта (78:07:0003119:2/71)	1-64,1-66,1-83	см. таблицу координат	см. таблицу координат
Прибрежная защитная полоса водного объекта (78:07:0003119:2/72)	1-22	см. таблицу координат	см. таблицу координат
Зона с реестровым номером границы: 78.00.2.115 (78:07:0003119:2/73)	1-6	см. таблицу координат	см. таблицу координат
Зона с реестровым номером границы: 78.00.2.117 (78:07:0003119:2/74)	1-40	см. таблицу координат	см. таблицу координат
Зона с реестровым номером границы: 78.00.2.116 (78:07:0003119:2/75)	1-42	см. таблицу координат	см. таблицу координат
Зона с реестровым номером границы: 78.00.2.119 (78:07:0003119:2/76)	1-66,1-64,1-99,1-42,1-48,1-6,1-76	см. таблицу координат	см. таблицу координат
Зона с реестровым номером границы: 78.00.2.118 (78:07:0003119:2/77)	1-99,1-42,1-48,1-6,1-79	см. таблицу координат	см. таблицу координат
Прибрежная защитная полоса реки Карповки (ИД 1262) (реестровый номер границы: 78:07-6.343) (78:07:0003119:2/78)	1-58	см. таблицу координат	см. таблицу координат
Прибрежная защитная полоса реки Большая Невка (ИД 1240) (реестровый номер границы: 78:00-6.390) (78:07:0003119:2/79)	1-19	см. таблицу координат	см. таблицу координат
Водоохранная зона реки Большая Невка (ИД 1240) (реестровый номер границы: 78:00-6.389) (78:07:0003119:2/80)	1-31,1-64,1-66	см. таблицу координат	см. таблицу координат
Водоохранная зона реки Карповки (ИД 1262) (реестровый номер границы: 78:07-6.342) (78:07:0003119:2/81)	1-58	см. таблицу координат	см. таблицу координат
Зона ограничения застройки от передающего радиотехнического объекта (телевизионная антенная опора (башня)), высота 150 (реестровый номер границы: 78:00-6.130) (78:07:0003119:2/82)	1-79,1-99,1-42,1-48,1-6	см. таблицу координат	см. таблицу координат
Зона ограничения застройки от передающего радиотехнического объекта (телевизионная антенная опора (башня)), высота 80 (реестровый номер границы: 78:00-6.144) (78:07:0003119:2/83)	1-6	см. таблицу координат	см. таблицу координат
Зона ограничения застройки от передающего радиотехнического объекта (телевизионная антенная опора (башня)), высота 120 (реестровый номер границы: 78:00-6.139) (78:07:0003119:2/84)	1-40	см. таблицу координат	см. таблицу координат
Зона ограничения застройки от передающего радиотехнического объекта (телевизионная антенная опора (башня)), высота 180 (реестровый номер границы: 78:00-6.112) (78:07:0003119:2/85)	1-76,1-99,1-42,1-48,1-64,1-66,1-6	см. таблицу координат	см. таблицу координат

Зона ограничения застройки от передающего радиотехнического объекта (телевизионная антенная опора (башня)), высота 100 (реестровый номер границы: 78:00-6.87) (78:07:0003119:2/86)	1-42	см. таблицу координат	см. таблицу координат
Территория объекта культурного наследия федерального значения "Ботанический сад" (реестровый номер границы: 78:07-8.222) (78:07:0003119:2/87)	1-65,1-7,1-313,1-428,1-274,1-212,1-1056	см. таблицу координат	см. таблицу координат
Зона с реестровым номером границы: 78.00.2.121	-	-	-
Зона с реестровым номером границы: 78.00.2.120	-	-	-
Зона с реестровым номером границы: 78.00.2.122	-	-	-
Зона ограничения застройки от передающего радиотехнического объекта (телевизионная антенная опора (башня)), высота 280 (реестровый номер границы: 78:00-6.126)	-	-	-
Зона ограничения застройки от передающего радиотехнического объекта (телевизионная антенная опора (башня)), высота 300 (реестровый номер границы: 78:00-6.169)	-	-	-
Зона ограничения застройки от передающего радиотехнического объекта (телевизионная антенная опора (башня)), высота 255 (реестровый номер границы: 78:00-6.125)	-	-	-
Территория предварительных археологических разведок (ЗА 2)	-	-	-
Береговая полоса водного объекта	-	-	-
Охранная зона подстанций и других электротехнических сооружений	-	-	-
Охранная зона подземных кабельных линий электропередачи	-	-	-
Охранная зона газораспределительной сети	-	-	-
Объединенная зона охраны объектов культурного наследия исторически сложившихся центральных районов Санкт-Петербурга: Единая зона регулирования застройки и хозяйственной деятельности объектов культурного наследия Санкт-Петербурга ОЗРЗ-2(07)02	-	-	-

7. Информация о границах публичных сервитутов

Информация отсутствует

8. Номер и (или) наименование элемента планировочной структуры, в границах которого расположен земельный участок

-

9. Информация о возможности подключения (технологического присоединения) объектов капитального строительства к сетям инженерно-технического обеспечения (за исключением сетей электроснабжения), определяемая с учетом программ комплексного развития систем коммунальной инфраструктуры

поселения, муниципального округа, городского округа (при их наличии), в состав которой входят сведения о максимальной нагрузке в возможных точках подключения (технологического присоединения) к таким сетям, а также сведения об организации, представившей данную информацию

ООО «ПетербургГаз», информация о возможности подключения от 26.07.2024 № 03-04/10-7379:

Подключение объектов капитального строительства к газораспределительным сетям осуществляется в соответствии с Постановлением Правительства Российской Федерации от 13 сентября 2021г. №1547 «Об утверждении Правил подключения (технологического присоединения) газоиспользующего оборудования и объектов капитального строительства к сетям газораспределения и о признании утратившими силу некоторых актов Правительства Российской Федерации» (далее – Правила) на основании Договора о подключении (технологическом присоединении) объектов капитального строительства к сети газораспределения (далее – Договор).

Точка подключения определяется на границе земельного участка заявителя (или садоводческого или огороднического некоммерческого товарищества, в случае, если объект капитального строительства расположен в границах территории такого товарищества), или на действующем газопроводе, в том случае, если действующий газопровод расположен в границах земельного участка заявителя.

Подключение (технологическое присоединение) к сетям газораспределения объекта капитального строительства, расположенного (проектируемого) по адресу: Санкт-Петербург, улица Профессора Попова, дом 2, литера А, кадастровый номер 78:07:0003119:2, принципиально возможно с максимальной нагрузкой (часовым расходом газа) 7,0 куб. м/ч (в соответствии с п. 17 Правил, окончательное значение максимальной нагрузки в точке подключения (технологического присоединения) определяется Договором).

Срок подключения (технологического присоединения) к газораспределительным сетям объекта капитального строительства составляет 135 дней с даты заключения Договора.

В целях заключения Договора правообладатель земельного участка вправе в течение трех месяцев обратиться с заявкой о его заключении.

Кроме того сообщаем, что в границах данного земельного участка расположены действующие газораспределительные сети и сооружения на них. Размещение объектов капитального строительства в границах участка возможно при условии соблюдения охранных зон и минимально-допустимых расстояний до объектов системы газораспределения.

Также сообщаем, что рассмотрение вопроса о заключении договора о подключении (технологическом присоединении) объекта будет возможно при условии наличия свободной пропускной способности на ГРС, подающих природный газ в газораспределительные сети, находящиеся в арендованном комплексе ГРО «ПетербургГаз», на момент подачи заявки.

ГУП «Водоканал Санкт-Петербурга», информация о возможности подключения (технологического присоединения) планируемого к строительству или реконструкции объекта капитального строительства к сетям холодного водоснабжения, водоотведения от 01.08.2024 №ИСХ-20251/300:

Водоснабжение:

Подача воды питьевого качества из централизованной системы холодного водоснабжения (максимальная подключаемая нагрузка) общим расходом 4,166 куб. м/час (100,00 куб. м/сут), (с учетом существующего расхода в соответствии с действующим договором холодного водоснабжения от 20.03.2023 №07-166318-Б-ВС, заключенным между Федеральным государственным бюджетным учреждением науки Ботанический институт им В.Л. Комарова Российской академии наук и ГУП «Водоканал Санкт-Петербурга»), а также на нужды пожаротушения (в том числе из резервуаров запаса воды с установкой их на территории земельного участка заказчика в случае необходимости), возможна.

Точка подключения на границе земельного участка.

Водоотведение:

Сброс бытовых сточных вод (максимальная подключаемая нагрузка) общим расходом 8,541

куб. м/час (205,00 куб. м/сут) (с учетом существующего расхода в соответствии с действующим договором водоотведения от 20.03.2023 №07-166319-Б-ВО, заключенным между Федеральным государственным бюджетным учреждением науки Ботанический институт им В.Л. Комарова Российской академии наук и ГУП «Водоканал Санкт-Петербурга»), а также сброс поверхностных сточных вод с кровли и прилегающей территории и дренажных вод (максимальная подключаемая нагрузка) общим расходом 3,124 куб. м/час (74,983 куб. м/сут) (в соответствии с действующим договором водоотведения от 20.03.2023 №07-166319-Б-ВО, заключенным между Федеральным государственным бюджетным учреждением науки Ботанический институт им В.Л. Комарова Российской академии наук и ГУП «Водоканал Санкт -Петербурга»), в сети общесплавной канализации возможен.
Точка подключения на границе земельного участка.

10. Реквизиты нормативных правовых актов субъекта Российской Федерации, муниципальных правовых актов, устанавливающих требования к благоустройству территории

Закон Санкт-Петербурга «О благоустройстве в Санкт-Петербурге» от 25.12.2015 №891-180.

11. Информация о красных линиях:

Обозначение (номер) характерной точки	Перечень координат характерных точек в системе координат, используемой для ведения Единого государственного реестра недвижимости	
	X	Y
-	-	-

12. Информация о требованиях к архитектурно-градостроительному облику объекта капитального строительства:
Требования к архитектурно-градостроительному облику объекта капитального строительства не установлены.

№	Требования к архитектурно-градостроительному облику объекта капитального строительства	Показатель
-	-	-

Материалы и результаты инженерных изысканий на дату выдачи ГПЗУ отсутствуют (или содержат сведения, отнесенные федеральными законами к категории ограниченного доступа).

Сведения о характерных точках границы земельного участка.

Обозначение (номер) характерной точки	Перечень координат характерных точек в системе координат, используемой для ведения Единого государственного реестра недвижимости		Обозначение (номер) характерной точки	Перечень координат характерных точек в системе координат, используемой для ведения Единого государственного реестра недвижимости		Обозначение (номер) характерной точки	Перечень координат характерных точек в системе координат, используемой для ведения Единого государственного реестра недвижимости	
	X	Y		X	Y		X	Y
1	97919.61	113847.21	79	97915.26	113848.95	70	98101.96	114396.47
2	98140.05	113901.93	1	97919.61	113847.21	71	98101.8	114396.35
3	98147.27	113903.97	1	98222.5	114216.54	72	98101.63	114396.24
4	98148.61	113904.38	2	98219.58	114217.74	73	98101.57	114396.2
5	98153.01	113905.66	3	98209.73	114221.84	74	98101.4	114396.1
6	98162.39	113930.29	4	98223.47	114254.73	75	98101.22	114396
7	98141.91	113938	5	98233.26	114250.67	76	98101.05	114395.91
8	98165	113999.31	6	98235.96	114249.56	77	98100.86	114395.82
9	98185.81	113991.36	1	98222.5	114216.54	78	98100.68	114395.75
10	98187.37	113994.41	1	98101.5	114408.27	79	98100.49	114395.67
11	98187.92	113995.85	2	98101.52	114408.25	80	98100.31	114395.61
12	98196.28	114017.74	3	98101.68	114408.12	81	98100.11	114395.55
13	98196.69	114017.58	4	98101.83	114407.99	82	98099.92	114395.49
14	98197.25	114018.99	5	98101.97	114407.85	83	98099.73	114395.45
15	98196.83	114019.19	6	98102.12	114407.71	84	98099.53	114395.41
16	98204.26	114038.17	7	98102.26	114407.57	85	98099.33	114395.37
17	98206.3	114037.41	8	98102.39	114407.42	86	98099.14	114395.35
18	98208.91	114044.14	9	98102.52	114407.27	87	98098.94	114395.33
19	98206.78	114044.98	10	98102.65	114407.12	88	98098.74	114395.32
20	98219.23	114077.4	11	98102.78	114406.96	89	98098.54	114395.31
21	98221.34	114076.6	12	98102.9	114406.8	90	98098.34	114395.31
22	98226.2	114089.59	13	98103.02	114406.64	91	98098.14	114395.32
23	98226.68	114089.44	14	98103.13	114406.48	92	98097.94	114395.33
24	98226.72	114089.53	15	98103.24	114406.31	93	98097.74	114395.35
25	98227.2	114089.39	16	98103.34	114406.14	94	98097.54	114395.38
26	98228.12	114091.75	17	98103.44	114405.97	95	98097.34	114395.42
27	98228.6	114091.57	18	98103.54	114405.79	96	98097.15	114395.46
28	98229.67	114094.39	19	98103.63	114405.61	97	98096.95	114395.5
29	98229.2	114094.58	20	98103.72	114405.43	98	98096.86	114395.53
30	98230.14	114096.98	21	98103.8	114405.25	99	98096.73	114395.38
31	98229.66	114097.21	22	98103.88	114405.07	100	98096.59	114395.24
32	98229.69	114097.32	23	98103.95	114404.88	101	98096.44	114395.1
33	98229.26	114097.54	24	98104.02	114404.69	102	98096.29	114394.97
34	98234.36	114110.46	25	98104.09	114404.5	103	98096.14	114394.84
35	98232.34	114111.24	26	98104.15	114404.31	104	98095.98	114394.72
36	98244.87	114143.68	27	98104.2	114404.12	105	98095.82	114394.6
37	98246.88	114142.95	28	98104.25	114403.93	106	98095.65	114394.49
38	98249.46	114149.76	29	98104.3	114403.73	107	98095.48	114394.39
39	98247.31	114150.53	30	98104.34	114403.54	108	98095.31	114394.29
40	98263.63	114192.8	31	98104.37	114403.34	109	98095.13	114394.2
41	98264.36	114194.84	32	98104.4	114403.14	110	98094.95	114394.11
42	98295.05	114274.84	33	98104.43	114402.94	111	98094.76	114394.03
43	98296.89	114279.74	34	98104.45	114402.74	112	98094.58	114393.96
44	98318.28	114334.81	35	98104.47	114402.54	113	98094.39	114393.9
45	98319.54	114338.01	36	98104.48	114402.35	114	98094.2	114393.84
46	98331.97	114369.51	37	98104.48	114402.15	115	98094.09	114393.81
47	98332.76	114371.57	38	98104.49	114401.95	116	98093.9	114393.76
48	98341.32	114393.04	39	98104.48	114401.75	117	98093.7	114393.72
49	98345.98	114404.69	40	98104.47	114401.55	118	98093.5	114393.69
50	98345.69	114404.88	41	98104.46	114401.35	119	98093.3	114393.66
51	98346.34	114406.68	42	98104.44	114401.15	120	98093.1	114393.65
52	98311.9	114427.6	43	98104.42	114400.95	121	98092.91	114393.64
53	98278.56	114444.39	44	98104.39	114400.75	122	98092.71	114393.63
54	98257.24	114452.24	45	98104.36	114400.55	123	98092.51	114393.63
55	98252.47	114453.96	46	98104.32	114400.36	124	98092.31	114393.65
56	98112.38	114511.42	47	98104.28	114400.16	125	98092.11	114393.66
57	97840.86	114619.9	48	98104.23	114399.97	126	98091.91	114393.69
58	97839.18	114619.31	49	98104.18	114399.77	127	98091.71	114393.72
59	97839.12	114619.49	50	98104.12	114399.58	128	98091.51	114393.76
60	97836.81	114618.52	51	98104.06	114399.39	129	98091.32	114393.81
61	97836.89	114618.33	52	98104.04	114399.34	130	98091.13	114393.86
62	97835.17	114617.4	53	98103.97	114399.15	131	98090.94	114393.92
63	97829.19	114595.6	54	98103.91	114398.96	132	98090.75	114393.99
64	97828.44	114591.12	55	98103.84	114398.76	133	98090.69	114394.01
65	97828.17	114586.64	56	98103.76	114398.59	134	98068.46	114403.17
66	97828.37	114582.09	57	98103.66	114398.4	135	98068.28	114403.26
67	97830.32	114573.21	58	98103.55	114398.22	136	98068.1	114403.35
68	97836.28	114551.53	59	98103.46	114398.07	137	98067.93	114403.46
69	97852.02	114502.89	60	98103.36	114397.9	138	98067.77	114403.57
70	97906.51	114368.07	61	98103.22	114397.73	139	98067.61	114403.69
71	97907.76	114364.54	62	98103.11	114397.58	140	98067.46	114403.83
72	97917.82	114339.45	63	98102.99	114397.42	141	98067.32	114403.97
73	97925.08	114195.56	64	98102.86	114397.28	142	98067.18	114404.11
74	97912.75	114101.89	65	98102.71	114397.13	143	98067.06	114404.27
75	97892.41	113986.61	66	98102.57	114396.99	144	98066.97	114404.39
76	97883.19	113874.17	67	98102.43	114396.85	145	98066.84	114404.56
77	97905.07	113853.07	68	98102.28	114396.72	146	98066.74	114404.7
78	97909.44	113851.35	69	98102.12	114396.59	147	98066.65	114404.88

Обозначение (номер) характерной точки	Перечень координат характерных точек в системе координат, используемой для ведения Единого государственного реестра недвижимости		Обозначение (номер) характерной точки	Перечень координат характерных точек в системе координат, используемой для ведения Единого государственного реестра недвижимости		Обозначение (номер) характерной точки	Перечень координат характерных точек в системе координат, используемой для ведения Единого государственного реестра недвижимости	
	X	Y		X	Y		X	Y
148	98066.57	114405.08	229	98066.04	114418.73	310	98101.45	114408.8
149	98066.5	114405.25	230	98066.22	114418.83	311	98101.48	114408.6
150	98066.43	114405.45	231	98066.39	114418.92	312	98101.49	114408.4
151	98066.37	114405.65	232	98066.57	114419	1	98101.5	114408.27
152	98066.34	114405.84	233	98066.73	114419.1	1	98034.42	114417.09
153	98066.32	114406.04	234	98066.94	114419.19	2	98034.46	114417.04
154	98066.32	114406.26	235	98067.11	114419.26	3	98034.6	114416.9
155	98066.32	114406.46	236	98067.29	114419.34	4	98034.73	114416.75
156	98066.32	114406.54	237	98067.49	114419.4	5	98034.86	114416.6
157	98066.17	114406.67	238	98067.69	114419.46	6	98034.99	114416.44
158	98066	114406.77	239	98067.9	114419.5	7	98035.12	114416.29
159	98065.85	114406.91	240	98068.08	114419.55	8	98035.24	114416.13
160	98065.71	114407.05	241	98068.28	114419.58	9	98035.37	114415.98
161	98065.59	114407.21	242	98068.49	114419.6	10	98035.49	114415.82
162	98065.46	114407.35	243	98068.67	114419.64	11	98035.61	114415.66
163	98065.32	114407.5	244	98068.87	114419.64	12	98035.73	114415.5
164	98065.18	114407.65	245	98069.09	114419.66	13	98035.85	114415.34
165	98065.05	114407.83	246	98069.29	114419.66	14	98035.97	114415.18
166	98064.95	114407.96	247	98069.48	114419.65	15	98036.08	114415.01
167	98064.83	114408.13	248	98069.68	114419.64	16	98036.19	114414.85
168	98064.72	114408.3	249	98069.88	114419.64	17	98036.3	114414.68
169	98064.6	114408.47	250	98070.08	114419.62	18	98036.41	114414.51
170	98064.51	114408.67	251	98070.11	114419.62	19	98036.52	114414.34
171	98064.41	114408.84	252	98070.27	114419.74	20	98036.62	114414.17
172	98064.31	114409.01	253	98070.43	114419.86	21	98036.73	114414
173	98064.21	114409.19	254	98070.6	114419.97	22	98036.83	114413.83
174	98064.12	114409.36	255	98070.77	114420.07	23	98036.93	114413.66
175	98064.03	114409.54	256	98070.94	114420.18	24	98037.03	114413.48
176	98063.94	114409.72	257	98071.1	114420.3	25	98037.12	114413.31
177	98063.86	114409.9	258	98071.27	114420.39	26	98037.22	114413.13
178	98063.83	114409.97	259	98071.45	114420.48	27	98037.31	114412.95
179	98063.75	114410.15	260	98071.64	114420.57	28	98037.4	114412.77
180	98063.68	114410.34	261	98071.82	114420.64	29	98037.49	114412.59
181	98063.61	114410.53	262	98072.01	114420.7	30	98037.57	114412.41
182	98063.54	114410.72	263	98072.23	114420.77	31	98037.66	114412.23
183	98063.48	114410.91	264	98072.4	114420.82	32	98037.74	114412.05
184	98063.42	114411.1	265	98072.59	114420.85	33	98037.82	114411.87
185	98063.37	114411.29	266	98072.8	114420.89	34	98037.9	114411.68
186	98063.32	114411.48	267	98073	114420.93	35	98037.98	114411.5
187	98063.27	114411.68	268	98073.14	114420.96	36	98038.05	114411.31
188	98063.23	114411.87	269	98073.37	114420.99	37	98038.12	114411.13
189	98063.19	114412.07	270	98073.57	114421.02	38	98038.19	114410.94
190	98063.16	114412.27	271	98073.76	114421.04	39	98038.26	114410.75
191	98063.13	114412.47	272	98073.96	114421.05	40	98038.33	114410.56
192	98063.1	114412.66	273	98074.16	114421.06	41	98038.39	114410.37
193	98063.08	114412.86	274	98074.36	114421.06	42	98038.45	114410.18
194	98063.07	114413.06	275	98074.56	114421.05	43	98038.52	114409.99
195	98063.05	114413.26	276	98074.76	114421.04	44	98038.57	114409.8
196	98063.04	114413.46	277	98074.96	114421.02	45	98038.63	114409.61
197	98063.04	114413.66	278	98075.16	114421	46	98038.68	114409.42
198	98063.04	114413.86	279	98075.36	114420.97	47	98038.74	114409.22
199	98063.04	114414.06	280	98075.56	114420.94	48	98038.79	114409.03
200	98063.05	114414.26	281	98075.75	114420.9	49	98038.83	114408.84
201	98063.06	114414.46	282	98075.95	114420.85	50	98038.88	114408.64
202	98063.07	114414.66	283	98076.14	114420.8	51	98038.92	114408.45
203	98063.09	114414.86	284	98098.18	114412.29	52	98038.96	114408.25
204	98063.12	114415.06	285	98098.25	114412.27	53	98039	114408.05
205	98063.14	114415.26	286	98098.45	114412.22	54	98039.04	114407.86
206	98063.18	114415.45	287	98098.64	114412.16	55	98039.08	114407.66
207	98063.21	114415.65	288	98098.82	114412.09	56	98039.11	114407.46
208	98063.23	114415.74	289	98099.01	114412.01	57	98039.14	114407.27
209	98063.3	114415.89	290	98099.19	114411.92	58	98039.17	114407.07
210	98063.4	114416.06	291	98099.36	114411.83	59	98039.2	114406.87
211	98063.5	114416.24	292	98099.53	114411.72	60	98039.22	114406.67
212	98063.6	114416.41	293	98099.7	114411.61	61	98039.24	114406.47
213	98063.71	114416.57	294	98099.86	114411.49	62	98039.26	114406.27
214	98063.83	114416.74	295	98100.01	114411.36	63	98039.28	114406.07
215	98063.95	114416.9	296	98100.16	114411.23	64	98039.3	114405.87
216	98064.07	114417.06	297	98100.31	114411.09	65	98039.31	114405.68
217	98064.2	114417.21	298	98100.44	114410.94	66	98039.32	114405.48
218	98064.33	114417.36	299	98100.57	114410.79	67	98039.33	114405.28
219	98064.47	114417.51	300	98100.69	114410.63	68	98039.34	114405.08
220	98064.61	114417.65	301	98100.8	114410.47	69	98039.35	114404.88
221	98064.75	114417.79	302	98100.91	114410.3	70	98039.35	114404.68
222	98064.9	114417.92	303	98101.01	114410.12	71	98039.35	114404.48
223	98065.05	114418.05	304	98101.1	114409.94	72	98039.35	114404.28
224	98065.21	114418.17	305	98101.18	114409.76	73	98039.34	114404.08
225	98065.37	114418.29	306	98101.25	114409.57	74	98039.34	114403.88
226	98065.53	114418.41	307	98101.31	114409.38	75	98039.33	114403.68
227	98065.7	114418.52	308	98101.37	114409.19	76	98039.32	114403.48
228	98065.87	114418.63	309	98101.41	114409	77	98039.31	114403.28

Обозначение (номер) характерной точки	Перечень координат характерных точек в системе координат, используемой для ведения Единого государственного реестра недвижимости		Обозначение (номер) характерной точки	Перечень координат характерных точек в системе координат, используемой для ведения Единого государственного реестра недвижимости		Обозначение (номер) характерной точки	Перечень координат характерных точек в системе координат, используемой для ведения Единого государственного реестра недвижимости	
	X	Y		X	Y		X	Y
78	98039.3	114403.08	159	98030.11	114388.15	240	98014.09	114397.55
79	98039.28	114402.88	160	98029.94	114388.04	241	98014	114397.74
80	98039.26	114402.68	161	98029.77	114387.94	242	98013.92	114397.92
81	98039.24	114402.48	162	98029.6	114387.83	243	98013.85	114398.1
82	98039.22	114402.28	163	98029.42	114387.74	244	98013.77	114398.29
83	98039.19	114402.08	164	98029.25	114387.64	245	98013.7	114398.47
84	98039.17	114401.88	165	98029.07	114387.55	246	98013.63	114398.66
85	98039.14	114401.69	166	98028.89	114387.47	247	98013.56	114398.85
86	98039.1	114401.49	167	98028.71	114387.39	248	98013.49	114399.04
87	98039.07	114401.29	168	98028.52	114387.31	249	98013.43	114399.23
88	98039.04	114401.1	169	98028.34	114387.23	250	98013.37	114399.42
89	98039	114400.9	170	98028.15	114387.16	251	98013.31	114399.61
90	98038.96	114400.7	171	98027.96	114387.1	252	98013.25	114399.8
91	98038.92	114400.51	172	98027.77	114387.04	253	98013.2	114399.99
92	98038.87	114400.31	173	98027.58	114386.98	254	98013.15	114400.19
93	98038.83	114400.12	174	98027.38	114386.93	255	98013.1	114400.38
94	98038.78	114399.92	175	98027.19	114386.88	256	98013.05	114400.58
95	98038.73	114399.73	176	98027	114386.83	257	98013.01	114400.77
96	98038.68	114399.54	177	98026.8	114386.79	258	98012.97	114400.97
97	98038.62	114399.34	178	98026.6	114386.76	259	98012.93	114401.16
98	98038.56	114399.15	179	98026.41	114386.73	260	98012.89	114401.36
99	98038.51	114398.96	180	98026.21	114386.7	261	98012.86	114401.56
100	98038.45	114398.77	181	98026.01	114386.68	262	98012.83	114401.76
101	98038.38	114398.58	182	98025.81	114386.66	263	98012.8	114401.95
102	98038.32	114398.39	183	98025.61	114386.64	264	98012.77	114402.15
103	98038.25	114398.2	184	98025.41	114386.63	265	98012.75	114402.35
104	98038.18	114398.02	185	98025.21	114386.63	266	98012.73	114402.55
105	98038.11	114397.83	186	98025.01	114386.63	267	98012.71	114402.75
106	98038.04	114397.64	187	98024.81	114386.63	268	98012.69	114402.95
107	98037.96	114397.46	188	98024.61	114386.64	269	98012.68	114403.15
108	98037.89	114397.27	189	98024.41	114386.65	270	98012.67	114403.35
109	98037.81	114397.09	190	98024.21	114386.67	271	98012.66	114403.55
110	98037.73	114396.9	191	98024.01	114386.69	272	98012.66	114403.75
111	98037.65	114396.72	192	98023.81	114386.72	273	98012.65	114403.95
112	98037.56	114396.54	193	98023.62	114386.74	274	98012.65	114404.15
113	98037.47	114396.36	194	98023.42	114386.78	275	98012.66	114404.35
114	98037.39	114396.18	195	98023.22	114386.82	276	98012.66	114404.55
115	98037.3	114396	196	98023.03	114386.86	277	98012.67	114404.75
116	98037.2	114395.83	197	98022.83	114386.91	278	98012.68	114404.95
117	98037.11	114395.65	198	98022.64	114386.96	279	98012.69	114405.15
118	98037.01	114395.47	199	98022.45	114387.01	280	98012.7	114405.34
119	98036.91	114395.3	200	98022.26	114387.07	281	98012.72	114405.54
120	98036.81	114395.13	201	98022.07	114387.14	282	98012.74	114405.74
121	98036.71	114394.95	202	98021.88	114387.21	283	98012.77	114405.94
122	98036.61	114394.78	203	98021.69	114387.28	284	98012.79	114406.14
123	98036.5	114394.61	204	98021.51	114387.35	285	98012.82	114406.34
124	98036.4	114394.45	205	98021.38	114387.41	286	98012.83	114406.42
125	98036.29	114394.28	206	98021.2	114387.49	287	98012.86	114406.63
126	98036.18	114394.11	207	98021.02	114387.58	288	98012.9	114406.83
127	98036.06	114393.95	208	98020.84	114387.67	289	98012.93	114407.02
128	98035.95	114393.78	209	98020.66	114387.77	290	98012.97	114407.22
129	98035.83	114393.62	210	98020.49	114387.87	291	98013.01	114407.41
130	98035.71	114393.46	211	98020.32	114387.97	292	98013.06	114407.61
131	98035.6	114393.3	212	98020.15	114388.07	293	98013.1	114407.8
132	98035.47	114393.14	213	98019.98	114388.18	294	98013.15	114408
133	98035.35	114392.98	214	98019.82	114388.3	295	98013.21	114408.19
134	98035.23	114392.82	215	98019.66	114388.42	296	98013.26	114408.38
135	98035.1	114392.67	216	98019.5	114388.54	297	98013.32	114408.58
136	98034.97	114392.52	217	98019.34	114388.66	298	98013.37	114408.77
137	98034.84	114392.36	218	98019.19	114388.79	299	98013.44	114408.96
138	98034.71	114392.21	219	98019.03	114388.92	300	98013.5	114409.15
139	98034.58	114392.06	220	98018.89	114389.05	301	98013.57	114409.34
140	98034.44	114391.92	221	98018.74	114389.19	302	98013.63	114409.52
141	98034.31	114391.77	222	98018.6	114389.33	303	98013.71	114409.71
142	98034.17	114391.62	223	98018.46	114389.48	304	98013.78	114409.9
143	98034.03	114391.48	224	98018.32	114389.62	305	98013.85	114410.08
144	98033.89	114391.34	225	98018.19	114389.77	306	98013.93	114410.27
145	98033.75	114391.2	226	98018.06	114389.92	307	98014.01	114410.45
146	98033.6	114391.06	227	98017.94	114390.08	308	98014.1	114410.63
147	98033.46	114390.92	228	98017.81	114390.24	309	98014.18	114410.81
148	98033.31	114390.79	229	98017.7	114390.4	310	98014.27	114410.99
149	98033.16	114390.65	230	98017.58	114390.56	311	98014.36	114411.17
150	98033.01	114390.52	231	98017.47	114390.73	312	98014.45	114411.35
151	98032.86	114390.39	232	98017.36	114390.9	313	98014.55	114411.52
152	98032.71	114390.26	233	98017.26	114391.07	314	98014.64	114411.7
153	98031.64	114389.43	234	98017.16	114391.24	315	98014.74	114411.87
154	98030.91	114388.75	235	98017.06	114391.42	316	98014.84	114412.05
155	98030.75	114388.62	236	98016.97	114391.59	317	98014.95	114412.22
156	98030.6	114388.5	237	98016.88	114391.77	318	98015.05	114412.39
157	98030.44	114388.38	238	98016.08	114394.33	319	98015.16	114412.56
158	98030.27	114388.26	239	98014.17	114397.37	320	98015.27	114412.72

Обозначение (номер) характерной точки	Перечень координат характерных точек в системе координат, используемой для ведения Единого государственного реестра недвижимости		Обозначение (номер) характерной точки	Перечень координат характерных точек в системе координат, используемой для ведения Единого государственного реестра недвижимости		Обозначение (номер) характерной точки	Перечень координат характерных точек в системе координат, используемой для ведения Единого государственного реестра недвижимости	
	X	Y		X	Y		X	Y
321	98015.38	114412.89	402	98029.72	114418.95	55	98097.3	114280.66
322	98015.49	114413.05	403	98029.92	114418.91	56	98097.47	114280.55
323	98015.61	114413.22	404	98030.11	114418.87	57	98097.64	114280.45
324	98015.73	114413.38	405	98030.31	114418.82	58	98097.81	114280.34
325	98015.85	114413.54	406	98030.5	114418.77	59	98097.98	114280.24
326	98015.97	114413.69	407	98030.7	114418.72	60	98098.15	114280.13
327	98016.1	114413.85	408	98030.89	114418.67	61	98098.32	114280.03
328	98016.35	114414.16	409	98031.08	114418.61	62	98098.49	114279.93
329	98016.48	114414.31	410	98031.27	114418.55	63	98098.67	114279.83
330	98016.61	114414.47	411	98031.46	114418.49	64	98098.84	114279.74
331	98016.74	114414.61	412	98031.65	114418.42	65	98099.02	114279.64
332	98016.88	114414.76	413	98031.84	114418.36	66	98099.2	114279.55
333	98017.01	114414.91	414	98032.03	114418.29	67	98099.37	114279.45
334	98017.15	114415.05	415	98032.21	114418.21	68	98099.55	114279.36
335	98017.29	114415.19	416	98032.4	114418.14	69	98099.73	114279.27
336	98017.44	114415.33	417	98032.58	114418.06	70	98099.86	114279.21
337	98017.58	114415.47	418	98032.76	114417.98	71	98100.04	114279.12
338	98017.73	114415.61	419	98032.95	114417.89	72	98100.22	114279.04
339	98017.88	114415.74	420	98033.13	114417.81	73	98100.4	114278.95
340	98018.03	114415.87	421	98033.31	114417.72	74	98100.58	114278.87
341	98018.18	114416	422	98033.48	114417.63	75	98100.77	114278.79
342	98018.34	114416.13	423	98033.66	114417.53	76	98100.95	114278.71
343	98018.49	114416.25	424	98033.84	114417.44	77	98101.14	114278.63
344	98018.65	114416.37	425	98034.01	114417.34	78	98101.32	114278.56
345	98018.81	114416.49	426	98034.18	114417.24	79	98101.51	114278.48
346	98018.97	114416.61	427	98034.35	114417.13	80	98101.69	114278.41
347	98019.14	114416.73	1	98034.42	114417.09	81	98101.88	114278.34
348	98019.3	114416.84	1	98087.86	114281.28	82	98102.07	114278.27
349	98019.47	114416.95	2	98088.7	114282.81	83	98102.25	114278.2
350	98019.64	114417.06	3	98088.79	114282.91	84	98102.44	114278.13
351	98019.81	114417.16	4	98088.93	114283.05	85	98102.63	114278.07
352	98019.98	114417.27	5	98089.07	114283.19	86	98102.82	114278
353	98020.15	114417.37	6	98089.22	114283.32	87	98103.01	114277.94
354	98020.32	114417.47	7	98089.38	114283.44	88	98103.2	114277.88
355	98020.5	114417.56	8	98089.54	114283.56	89	98103.39	114277.82
356	98020.68	114417.66	9	98089.71	114283.66	90	98103.58	114277.76
357	98020.85	114417.75	10	98089.89	114283.76	91	98103.78	114277.71
358	98021.03	114417.83	11	98090.06	114283.86	92	98103.97	114277.65
359	98021.21	114417.92	12	98090.25	114283.94	93	98104.16	114277.6
360	98021.4	114418	13	98090.43	114284.01	94	98104.36	114277.55
361	98021.58	114418.08	14	98090.62	114284.08	95	98104.55	114277.5
362	98021.76	114418.16	15	98090.81	114284.13	96	98104.74	114277.45
363	98021.95	114418.24	16	98091.01	114284.18	97	98104.94	114277.41
364	98022.14	114418.31	17	98091.2	114284.22	98	98105.13	114277.36
365	98022.32	114418.38	18	98091.4	114284.25	99	98105.33	114277.32
366	98022.51	114418.44	19	98091.6	114284.27	100	98105.52	114277.28
367	98022.7	114418.51	20	98091.8	114284.28	101	98105.72	114277.24
368	98022.89	114418.57	21	98092	114284.28	102	98105.92	114277.2
369	98023.08	114418.63	22	98092.2	114284.27	103	98106.11	114277.17
370	98023.28	114418.68	23	98092.4	114284.25	104	98106.31	114277.13
371	98023.47	114418.74	24	98092.6	114284.23	105	98106.51	114277.1
372	98023.66	114418.79	25	98092.79	114284.19	106	98106.71	114277.07
373	98023.86	114418.84	26	98092.99	114284.14	107	98106.82	114277.05
374	98024.05	114418.88	27	98093.18	114284.09	108	98106.95	114277
375	98024.25	114418.92	28	98093.37	114284.02	109	98107.13	114276.93
376	98024.44	114418.96	29	98093.56	114283.95	110	98107.31	114276.84
377	98024.64	114419	30	98093.74	114283.87	111	98107.49	114276.76
378	98024.84	114419.03	31	98093.92	114283.78	112	98107.67	114276.67
379	98025.03	114419.06	32	98094.09	114283.68	113	98107.85	114276.57
380	98025.23	114419.09	33	98094.26	114283.58	114	98108.02	114276.47
381	98025.43	114419.11	34	98094.43	114283.46	115	98108.19	114276.37
382	98025.63	114419.14	35	98094.58	114283.34	116	98108.36	114276.26
383	98025.83	114419.16	36	98094.74	114283.21	117	98108.52	114276.14
384	98026.03	114419.17	37	98094.88	114283.08	118	98108.68	114276.02
385	98026.23	114419.18	38	98095.02	114282.93	119	98108.84	114275.9
386	98026.54	114419.2	39	98095.16	114282.78	120	98108.99	114275.77
387	98026.74	114419.21	40	98095.28	114282.63	121	98109.14	114275.64
388	98026.94	114419.21	41	98095.4	114282.47	122	98109.29	114275.51
389	98027.14	114419.21	42	98095.51	114282.3	123	98109.44	114275.37
390	98027.34	114419.21	43	98095.62	114282.13	124	98109.57	114275.22
391	98027.54	114419.2	44	98095.71	114281.95	125	98109.71	114275.08
392	98027.74	114419.19	45	98095.8	114281.77	126	98109.84	114274.92
393	98027.94	114419.18	46	98095.83	114281.7	127	98109.97	114274.77
394	98028.14	114419.17	47	98095.99	114281.58	128	98110.09	114274.61
395	98028.34	114419.15	48	98096.15	114281.46	129	98110.16	114274.52
396	98028.54	114419.13	49	98096.31	114281.34	130	98110.31	114274.39
397	98028.74	114419.11	50	98096.47	114281.22	131	98110.43	114274.23
398	98028.93	114419.08	51	98096.64	114281.11	132	98110.52	114274.05
399	98029.13	114419.05	52	98096.8	114281	133	98110.57	114273.86
400	98029.33	114419.02	53	98096.97	114280.88	134	98110.59	114273.66
401	98029.53	114418.99	54	98097.13	114280.77	135	98110.57	114273.46

Обозначение (номер) характерной точки	Перечень координат характерных точек в системе координат, используемой для ведения Единого государственного реестра недвижимости		Обозначение (номер) характерной точки	Перечень координат характерных точек в системе координат, используемой для ведения Единого государственного реестра недвижимости		Обозначение (номер) характерной точки	Перечень координат характерных точек в системе координат, используемой для ведения Единого государственного реестра недвижимости	
	X	Y		X	Y		X	Y
136	98110.52	114273.27	217	98095.81	114275.01	24	98057.96	114298.97
137	98110.43	114273.08	218	98095.63	114275.09	25	98058.15	114298.91
138	98110.31	114272.92	219	98095.45	114275.17	26	98058.34	114298.85
139	98110.16	114272.79	220	98095.26	114275.25	27	98058.53	114298.78
140	98109.99	114272.68	221	98095.08	114275.33	28	98058.71	114298.7
141	98109.81	114272.61	222	98094.89	114275.4	29	98058.89	114298.62
142	98109.61	114272.57	223	98094.71	114275.48	30	98059.07	114298.52
143	98109.41	114272.56	224	98094.52	114275.56	31	98059.24	114298.42
144	98109.39	114272.57	225	98094.34	114275.63	32	98059.41	114298.31
145	98109.2	114272.52	226	98094.15	114275.7	33	98059.57	114298.19
146	98109	114272.46	227	98093.97	114275.78	34	98059.73	114298.07
147	98108.81	114272.41	228	98093.78	114275.85	35	98059.88	114297.94
148	98108.62	114272.36	229	98093.59	114275.92	36	98060.03	114297.81
149	98108.42	114272.32	230	98093.41	114275.99	37	98060.17	114297.66
150	98108.23	114272.28	231	98093.22	114276.06	38	98060.3	114297.51
151	98108.03	114272.23	232	98093.03	114276.13	39	98060.43	114297.36
152	98107.84	114272.19	233	98092.84	114276.2	40	98060.55	114297.2
153	98107.64	114272.16	234	98092.66	114276.27	41	98060.66	114297.03
154	98107.44	114272.12	235	98092.47	114276.34	42	98060.77	114296.86
155	98107.24	114272.09	236	98092.28	114276.41	43	98060.87	114296.69
156	98107.05	114272.06	237	98092.09	114276.47	44	98060.96	114296.51
157	98106.85	114272.03	238	98091.9	114276.54	45	98061.04	114296.33
158	98106.65	114272.01	239	98091.71	114276.6	46	98061.11	114296.14
159	98106.45	114271.98	240	98091.6	114276.64	47	98061.18	114295.95
160	98106.25	114271.96	241	98091.45	114276.66	48	98061.21	114295.86
161	98106.05	114271.94	242	98091.25	114276.68	49	98075.01	114289.79
162	98106.03	114271.94	243	98091.05	114276.72	50	98075.09	114289.77
163	98105.83	114271.92	244	98090.86	114276.77	51	98075.28	114289.71
164	98105.63	114271.91	245	98090.67	114276.83	52	98075.46	114289.63
165	98105.43	114271.9	246	98090.48	114276.89	53	98075.64	114289.54
166	98105.23	114271.89	247	98090.29	114276.97	54	98075.81	114289.43
167	98105.03	114271.89	248	98090.11	114277.05	55	98075.97	114289.32
168	98104.83	114271.87	249	98089.93	114277.14	56	98076.12	114289.19
169	98104.63	114271.87	250	98089.76	114277.24	57	98076.27	114289.05
170	98104.43	114271.87	251	98089.59	114277.35	58	98076.4	114288.9
171	98104.23	114271.87	252	98089.43	114277.47	59	98076.52	114288.74
172	98104.03	114271.88	253	98089.28	114277.6	60	98076.63	114288.57
173	98103.83	114271.88	254	98089.13	114277.73	61	98076.72	114288.4
174	98103.63	114271.89	255	98088.98	114277.87	62	98076.8	114288.21
175	98103.43	114271.9	256	98088.85	114278.02	63	98076.87	114288.03
176	98103.23	114271.91	257	98088.72	114278.17	64	98076.93	114287.83
177	98103.03	114271.93	258	98088.6	114278.33	65	98076.96	114287.64
178	98102.83	114271.95	259	98088.49	114278.49	66	98076.99	114287.44
179	98102.64	114271.96	260	98088.38	114278.66	67	98076.99	114287.4
180	98102.44	114271.99	261	98088.28	114278.84	68	98076.43	114285.32
181	98102.24	114272.01	262	98088.2	114279.02	69	98076.27	114285.2
182	98102.04	114272.04	263	98088.12	114279.2	70	98076.1	114285.09
183	98101.84	114272.07	264	98088.05	114279.39	71	98075.93	114284.98
184	98101.64	114272.1	265	98087.99	114279.58	72	98075.76	114284.89
185	98101.44	114272.13	266	98087.94	114279.77	73	98075.58	114284.79
186	98101.27	114272.23	267	98087.89	114279.97	74	98075.4	114284.71
187	98101.1	114272.33	268	98087.86	114280.17	75	98075.21	114284.63
188	98100.92	114272.43	269	98087.84	114280.37	76	98075.03	114284.57
189	98100.75	114272.53	270	98087.83	114280.57	77	98074.84	114284.51
190	98100.57	114272.63	271	98087.82	114280.77	78	98074.64	114284.45
191	98100.4	114272.73	272	98087.83	114280.97	79	98074.45	114284.41
192	98100.23	114272.83	273	98087.85	114281.16	80	98074.25	114284.37
193	98100.05	114272.92	1	98087.86	114281.28	81	98074.12	114284.35
194	98099.88	114273.02	1	98053.69	114297.85	82	98073.92	114284.33
195	98099.7	114273.12	2	98053.84	114297.99	83	98073.72	114284.31
196	98099.52	114273.21	3	98054	114298.12	84	98073.52	114284.3
197	98099.35	114273.3	4	98054.16	114298.24	85	98073.32	114284.31
198	98099.17	114273.4	5	98054.32	114298.35	86	98073.12	114284.31
199	98098.99	114273.49	6	98054.49	114298.46	87	98072.92	114284.33
200	98098.82	114273.58	7	98054.66	114298.56	88	98072.72	114284.36
201	98098.64	114273.67	8	98054.84	114298.65	89	98072.53	114284.39
202	98098.46	114273.76	9	98055.02	114298.73	90	98072.33	114284.43
203	98098.28	114273.85	10	98055.21	114298.81	91	98072.14	114284.48
204	98098.1	114273.94	11	98055.4	114298.87	92	98071.95	114284.54
205	98097.92	114274.03	12	98055.59	114298.93	93	98071.76	114284.6
206	98097.74	114274.12	13	98055.78	114298.98	94	98071.57	114284.68
207	98097.56	114274.21	14	98055.98	114299.02	95	98071.39	114284.76
208	98097.38	114274.29	15	98056.17	114299.06	96	98071.28	114284.81
209	98097.2	114274.38	16	98056.37	114299.08	97	98071.11	114284.91
210	98097.02	114274.47	17	98056.57	114299.1	98	98070.93	114285.01
211	98096.84	114274.55	18	98056.77	114299.11	99	98070.76	114285.11
212	98096.66	114274.63	19	98056.97	114299.1	100	98070.58	114285.2
213	98096.48	114274.72	20	98057.17	114299.09	101	98070.41	114285.3
214	98096.29	114274.8	21	98057.37	114299.07	102	98070.23	114285.39
215	98096.18	114274.85	22	98057.57	114299.05	103	98070.05	114285.48
216	98096	114274.93	23	98057.76	114299.01	104	98069.87	114285.57

Обозначение (номер) характерной точки	Перечень координат характерных точек в системе координат, используемой для ведения Единого государственного реестра недвижимости		Обозначение (номер) характерной точки	Перечень координат характерных точек в системе координат, используемой для ведения Единого государственного реестра недвижимости		Обозначение (номер) характерной точки	Перечень координат характерных точек в системе координат, используемой для ведения Единого государственного реестра недвижимости	
	X	Y		X	Y		X	Y
105	98069.7	114285.66	186	98054.17	114290.21	55	97936.5	114341.13
106	98069.52	114285.75	187	98054.02	114290.34	56	97936.7	114341.13
107	98069.34	114285.84	188	98053.87	114290.48	57	97936.9	114341.13
108	98069.16	114285.93	189	98053.73	114290.62	58	97937.1	114341.13
109	98068.98	114286.01	190	98053.6	114290.76	59	97937.3	114341.13
110	98068.79	114286.1	191	98053.46	114290.91	60	97937.5	114341.13
111	98068.61	114286.18	192	98053.33	114291.07	61	97937.7	114341.12
112	98068.43	114286.26	193	98053.21	114291.22	62	97937.9	114341.12
113	98068.25	114286.34	194	98053.09	114291.38	63	97938.1	114341.11
114	98068.06	114286.42	195	98052.97	114291.55	64	97938.3	114341.11
115	98067.88	114286.5	196	98052.86	114291.71	65	97938.5	114341.1
116	98067.69	114286.57	197	98052.76	114291.88	66	97938.7	114341.09
117	98067.51	114286.65	198	98052.66	114292.05	67	97938.9	114341.09
118	98067.32	114286.72	199	98052.56	114292.23	68	97939.1	114341.08
119	98067.13	114286.79	200	98052.47	114292.41	69	97939.3	114341.07
120	98066.95	114286.86	201	98052.38	114292.59	70	97939.5	114341.06
121	98066.76	114286.93	202	98052.3	114292.77	71	97939.7	114341.05
122	98066.57	114287	203	98052.22	114292.95	72	97939.9	114341.04
123	98066.38	114287.07	204	98052.15	114293.14	73	97940.1	114341.02
124	98066.2	114287.14	205	98052.08	114293.33	74	97940.3	114341.01
125	98066.01	114287.2	206	98052.02	114293.52	75	97940.5	114341
126	98065.82	114287.26	207	98051.97	114293.71	76	97940.7	114340.98
127	98065.42	114287.39	208	98051.92	114293.91	77	97940.9	114340.97
128	98065.22	114287.45	209	98051.87	114294.1	78	97941.09	114340.95
129	98065.02	114287.51	210	98051.83	114294.3	79	97941.29	114340.93
130	98064.83	114287.57	211	98051.83	114294.31	80	97941.49	114340.91
131	98064.64	114287.62	1	98053.69	114297.85	81	97941.69	114340.9
132	98064.45	114287.68	1	97925.94	114339.99	82	97941.89	114340.88
133	98064.25	114287.73	2	97925.98	114340	83	97942.09	114340.86
134	98064.06	114287.78	3	97926.17	114340.04	84	97942.29	114340.84
135	98063.87	114287.83	4	97926.37	114340.08	85	97942.49	114340.81
136	98063.67	114287.88	5	97926.57	114340.12	86	97942.69	114340.79
137	98063.48	114287.92	6	97926.76	114340.16	87	97942.89	114340.77
138	98063.28	114287.97	7	97926.96	114340.2	88	97943.08	114340.74
139	98063.09	114288.01	8	97927.16	114340.23	89	97943.28	114340.72
140	98062.89	114288.06	9	97927.35	114340.27	90	97943.48	114340.69
141	98062.7	114288.1	10	97927.55	114340.31	91	97943.59	114340.68
142	98062.5	114288.14	11	97927.75	114340.34	92	97943.79	114340.65
143	98062.31	114288.18	12	97927.94	114340.38	93	97943.99	114340.63
144	98062.11	114288.22	13	97928.14	114340.41	94	97944.18	114340.6
145	98061.91	114288.25	14	97928.34	114340.44	95	97944.38	114340.57
146	98061.72	114288.29	15	97928.53	114340.47	96	97944.58	114340.54
147	98061.52	114288.32	16	97928.73	114340.51	97	97944.78	114340.51
148	98061.32	114288.35	17	97928.93	114340.54	98	97944.97	114340.48
149	98061.12	114288.38	18	97929.13	114340.57	99	97945.17	114340.44
150	98060.93	114288.41	19	97929.33	114340.6	100	97945.37	114340.41
151	98060.73	114288.44	20	97929.52	114340.62	101	97945.57	114340.38
152	98060.53	114288.47	21	97929.72	114340.65	102	97945.76	114340.34
153	98060.33	114288.49	22	97929.92	114340.68	103	97945.96	114340.31
154	98060.13	114288.52	23	97930.12	114340.7	104	97946.16	114340.27
155	98059.93	114288.54	24	97930.32	114340.73	105	97946.35	114340.23
156	98059.73	114288.56	25	97930.51	114340.75	106	97946.55	114340.2
157	98059.54	114288.58	26	97930.71	114340.78	107	97946.75	114340.16
158	98059.34	114288.6	27	97930.91	114340.8	108	97946.94	114340.12
159	98059.14	114288.61	28	97931.11	114340.82	109	97947.14	114340.08
160	98058.94	114288.63	29	97931.31	114340.84	110	97947.33	114340.04
161	98058.74	114288.64	30	97931.51	114340.86	111	97947.53	114340
162	98058.54	114288.66	31	97931.71	114340.88	112	97947.73	114339.95
163	98058.34	114288.67	32	97931.91	114340.9	113	97947.92	114339.91
164	98058.14	114288.68	33	97932.11	114340.92	114	97948.12	114339.87
165	98057.94	114288.69	34	97932.31	114340.94	115	97948.31	114339.82
166	98057.74	114288.69	35	97932.5	114340.96	116	97948.51	114339.78
167	98057.54	114288.7	36	97932.7	114340.97	117	97948.7	114339.73
168	98057.34	114288.71	37	97932.9	114340.99	118	97948.89	114339.68
169	98057.14	114288.71	38	97933.1	114341	119	97949.09	114339.64
170	98056.94	114288.71	39	97933.3	114341.02	120	97949.28	114339.59
171	98056.77	114288.76	40	97933.5	114341.03	121	97949.48	114339.54
172	98056.58	114288.82	41	97933.7	114341.04	122	97949.67	114339.49
173	98056.39	114288.89	42	97933.9	114341.05	123	97949.86	114339.44
174	98056.21	114288.96	43	97934.1	114341.06	124	97950.06	114339.39
175	98056.02	114289.04	44	97934.3	114341.07	125	97950.25	114339.34
176	98055.84	114289.12	45	97934.5	114341.08	126	97950.44	114339.28
177	98055.66	114289.21	46	97934.7	114341.09	127	97950.64	114339.23
178	98055.48	114289.3	47	97934.9	114341.1	128	97950.83	114339.18
179	98055.31	114289.4	48	97935.1	114341.1	129	97951.02	114339.12
180	98055.14	114289.5	49	97935.3	114341.11	130	97951.21	114339.07
181	98054.97	114289.6	50	97935.5	114341.12	131	97951.41	114339.01
182	98054.8	114289.72	51	97935.7	114341.12	132	97951.6	114338.95
183	98054.64	114289.83	52	97935.9	114341.12	133	97951.79	114338.89
184	98054.48	114289.95	53	97936.1	114341.13	134	97951.98	114338.84
185	98054.32	114290.08	54	97936.3	114341.13	135	97952.17	114338.78

Обозначение (номер) характерной точки	Перечень координат характерных точек в системе координат, используемой для ведения Единого государственного реестра недвижимости		Обозначение (номер) характерной точки	Перечень координат характерных точек в системе координат, используемой для ведения Единого государственного реестра недвижимости		Обозначение (номер) характерной точки	Перечень координат характерных точек в системе координат, используемой для ведения Единого государственного реестра недвижимости	
	X	Y		X	Y		X	Y
136	97952.36	114338.72	217	97966.14	114331.19	298	97980.54	114324.28
137	97952.55	114338.66	218	97966.29	114331.07	299	97980.74	114324.23
138	97952.74	114338.59	219	97966.45	114330.95	300	97980.93	114324.18
139	97952.93	114338.53	220	97966.61	114330.83	301	97981.13	114324.14
140	97953.12	114338.47	221	97966.78	114330.71	302	97981.32	114324.09
141	97953.31	114338.41	222	97966.94	114330.59	303	97981.52	114324.05
142	97953.5	114338.34	223	97967.1	114330.48	304	97981.71	114324.01
143	97953.59	114338.31	224	97967.26	114330.36	305	97981.91	114323.97
144	97953.78	114338.24	225	97967.42	114330.24	306	97982.11	114323.93
145	97953.97	114338.18	226	97967.59	114330.13	307	97982.3	114323.89
146	97954.16	114338.11	227	97967.75	114330.02	308	97982.5	114323.85
147	97954.34	114338.04	228	97967.92	114329.9	309	97982.69	114323.81
148	97954.53	114337.98	229	97968.08	114329.79	310	97982.89	114323.78
149	97954.72	114337.91	230	97968.25	114329.68	311	97983.09	114323.74
150	97954.91	114337.84	231	97968.42	114329.57	312	97983.28	114323.71
151	97955.09	114337.77	232	97968.58	114329.46	313	97983.48	114323.67
152	97955.28	114337.69	233	97968.75	114329.35	314	97983.68	114323.64
153	97955.47	114337.62	234	97968.92	114329.24	315	97983.88	114323.61
154	97955.65	114337.55	235	97969.09	114329.14	316	97984.07	114323.58
155	97955.84	114337.48	236	97969.26	114329.03	317	97984.27	114323.55
156	97956.03	114337.4	237	97969.43	114328.93	318	97984.47	114323.52
157	97956.21	114337.33	238	97969.6	114328.82	319	97984.67	114323.53
158	97956.4	114337.25	239	97969.77	114328.72	320	97984.87	114323.54
159	97956.58	114337.17	240	97969.94	114328.61	321	97985.07	114323.54
160	97956.77	114337.1	241	97970.11	114328.51	322	97985.27	114323.55
161	97956.95	114337.02	242	97970.29	114328.41	323	97985.47	114323.55
162	97957.13	114336.94	243	97970.46	114328.31	324	97985.67	114323.56
163	97957.32	114336.86	244	97970.63	114328.21	325	97985.87	114323.56
164	97957.5	114336.78	245	97970.81	114328.11	326	97986.07	114323.56
165	97957.68	114336.7	246	97970.98	114328.02	327	97986.27	114323.56
166	97957.87	114336.62	247	97971.16	114327.92	328	97986.47	114323.56
167	97958.05	114336.54	248	97971.33	114327.83	329	97986.67	114323.56
168	97958.23	114336.46	249	97971.51	114327.73	330	97986.87	114323.55
169	97958.41	114336.37	250	97971.69	114327.64	331	97987.07	114323.55
170	97958.59	114336.29	251	97971.86	114327.54	332	97987.27	114323.54
171	97958.78	114336.2	252	97972.04	114327.45	333	97987.47	114323.54
172	97958.96	114336.12	253	97972.22	114327.36	334	97987.67	114323.53
173	97959.14	114336.03	254	97972.4	114327.27	335	97987.87	114323.52
174	97959.32	114335.94	255	97972.58	114327.18	336	97988.07	114323.51
175	97959.5	114335.86	256	97972.76	114327.09	337	97988.27	114323.5
176	97959.68	114335.77	257	97972.94	114327.01	338	97988.47	114323.49
177	97959.86	114335.68	258	97973.12	114326.92	339	97988.67	114323.47
178	97960.03	114335.59	259	97973.3	114326.84	340	97988.87	114323.46
179	97960.21	114335.5	260	97973.48	114326.75	341	97989.07	114323.44
180	97960.39	114335.41	261	97973.66	114326.67	342	97989.27	114323.43
181	97960.57	114335.32	262	97973.84	114326.58	343	97989.46	114323.41
182	97960.75	114335.22	263	97974.03	114326.5	344	97989.66	114323.39
183	97960.92	114335.13	264	97974.21	114326.42	345	97989.86	114323.37
184	97961.1	114335.04	265	97974.39	114326.34	346	97990.06	114323.35
185	97961.28	114334.94	266	97974.49	114326.3	347	97990.26	114323.32
186	97961.45	114334.85	267	97974.67	114326.22	348	97990.46	114323.3
187	97961.63	114334.75	268	97974.86	114326.14	349	97990.66	114323.27
188	97961.8	114334.66	269	97975.04	114326.07	350	97990.86	114323.25
189	97961.98	114334.56	270	97975.23	114325.99	351	97991.05	114323.22
190	97962.15	114334.46	271	97975.41	114325.92	352	97991.25	114323.19
191	97962.33	114334.36	272	97975.6	114325.85	353	97991.45	114323.16
192	97962.5	114334.26	273	97975.79	114325.77	354	97991.65	114323.13
193	97962.67	114334.16	274	97975.97	114325.7	355	97991.84	114323.1
194	97962.73	114334.13	275	97976.16	114325.63	356	97992.04	114323.07
195	97962.8	114334.06	276	97976.35	114325.56	357	97992.24	114323.03
196	97962.95	114333.92	277	97976.54	114325.49	358	97992.44	114323
197	97963.09	114333.78	278	97976.72	114325.43	359	97992.63	114322.96
198	97963.24	114333.65	279	97976.91	114325.36	360	97992.83	114322.93
199	97963.38	114333.51	280	97977.1	114325.29	361	97993.03	114322.89
200	97963.53	114333.38	281	97977.29	114325.23	362	97993.16	114322.86
201	97963.68	114333.24	282	97977.48	114325.16	363	97993.36	114322.82
202	97963.83	114333.11	283	97977.67	114325.1	364	97993.55	114322.78
203	97963.98	114332.97	284	97977.86	114325.04	365	97993.75	114322.74
204	97964.13	114332.84	285	97978.05	114324.98	366	97993.94	114322.69
205	97964.28	114332.71	286	97978.24	114324.92	367	97994.14	114322.65
206	97964.43	114332.58	287	97978.43	114324.86	368	97994.33	114322.6
207	97964.58	114332.45	288	97978.62	114324.8	369	97994.53	114322.55
208	97964.73	114332.32	289	97978.82	114324.74	370	97994.72	114322.51
209	97964.89	114332.19	290	97979.01	114324.69	371	97994.91	114322.46
210	97965.04	114332.06	291	97979.2	114324.63	372	97995.11	114322.41
211	97965.19	114331.94	292	97979.39	114324.58	373	97995.3	114322.36
212	97965.35	114331.81	293	97979.58	114324.53	374	97995.49	114322.3
213	97965.51	114331.69	294	97979.77	114324.48	375	97995.69	114322.25
214	97965.66	114331.56	295	97979.96	114324.43	376	97995.88	114322.19
215	97965.82	114331.44	296	97980.16	114324.37	377	97996.07	114322.14
216	97965.98	114331.31	297	97980.35	114324.33	378	97996.26	114322.08

Обозначение (номер) характерной точки	Перечень координат характерных точек в системе координат, используемой для ведения Единого государственного реестра недвижимости		Обозначение (номер) характерной точки	Перечень координат характерных точек в системе координат, используемой для ведения Единого государственного реестра недвижимости		Обозначение (номер) характерной точки	Перечень координат характерных точек в системе координат, используемой для ведения Единого государственного реестра недвижимости	
	X	Y		X	Y		X	Y
379	97996.45	114322.02	460	98010.08	114313.82	541	98023.73	114305.44
380	97996.65	114321.96	461	98010.23	114313.69	542	98023.92	114305.37
381	97996.84	114321.9	462	98010.37	114313.55	543	98024.1	114305.3
382	97997.03	114321.84	463	98010.52	114313.42	544	98024.29	114305.23
383	97997.22	114321.78	464	98010.67	114313.29	545	98024.48	114305.17
384	97997.41	114321.72	465	98010.82	114313.15	546	98024.67	114305.1
385	97997.6	114321.65	466	98010.97	114313.02	547	98024.86	114305.04
386	97997.78	114321.59	467	98011.13	114312.88	548	98025.05	114304.98
387	97997.97	114321.52	468	98011.29	114312.75	549	98025.24	114304.92
388	97998.16	114321.45	469	98011.44	114312.62	550	98025.43	114304.85
389	97998.35	114321.38	470	98011.59	114312.49	551	98025.62	114304.79
390	97998.54	114321.31	471	98011.74	114312.36	552	98025.81	114304.74
391	97998.72	114321.24	472	98011.9	114312.23	553	98026	114304.68
392	97998.91	114321.17	473	98012.05	114312.1	554	98026.2	114304.62
393	97999.1	114321.1	474	98012.21	114311.98	555	98026.39	114304.56
394	97999.28	114321.02	475	98012.36	114311.85	556	98026.58	114304.51
395	97999.47	114320.95	476	98012.52	114311.73	557	98026.77	114304.45
396	97999.65	114320.87	477	98012.68	114311.6	558	98026.97	114304.4
397	97999.84	114320.8	478	98012.83	114311.48	559	98027.16	114304.35
398	98000.02	114320.72	479	98012.99	114311.36	560	98027.35	114304.3
399	98000.2	114320.64	480	98013.15	114311.24	561	98027.55	114304.25
400	98000.39	114320.56	481	98013.31	114311.11	562	98027.74	114304.2
401	98000.57	114320.48	482	98013.47	114310.99	563	98027.93	114304.15
402	98000.75	114320.39	483	98013.63	114310.88	564	98028.13	114304.1
403	98000.93	114320.31	484	98013.79	114310.76	565	98028.32	114304.05
404	98001.12	114320.23	485	98013.95	114310.64	566	98028.52	114304.01
405	98001.3	114320.14	486	98014.11	114310.52	567	98028.71	114303.96
406	98001.4	114320.09	487	98014.28	114310.41	568	98028.91	114303.92
407	98001.57	114320.01	488	98014.44	114310.29	569	98029.1	114303.88
408	98001.75	114319.92	489	98014.6	114310.18	570	98029.3	114303.84
409	98001.93	114319.83	490	98014.77	114310.06	571	98029.49	114303.79
410	98002.11	114319.74	491	98014.93	114309.95	572	98029.69	114303.75
411	98002.28	114319.65	492	98015.1	114309.84	573	98029.89	114303.72
412	98002.46	114319.56	493	98015.27	114309.73	574	98030.08	114303.68
413	98002.64	114319.47	494	98015.43	114309.62	575	98030.28	114303.64
414	98002.82	114319.37	495	98015.6	114309.51	576	98030.48	114303.6
415	98002.99	114319.28	496	98015.77	114309.4	577	98030.67	114303.57
416	98003.17	114319.18	497	98015.94	114309.29	578	98030.87	114303.54
417	98003.34	114319.08	498	98016.11	114309.18	579	98031.07	114303.5
418	98003.52	114318.98	499	98016.28	114309.08	580	98031.26	114303.47
419	98003.69	114318.89	500	98016.45	114308.97	581	98031.46	114303.44
420	98003.86	114318.79	501	98016.62	114308.87	582	98031.66	114303.41
421	98004.04	114318.68	502	98016.79	114308.76	583	98031.86	114303.38
422	98004.21	114318.58	503	98016.96	114308.66	584	98032.05	114303.35
423	98004.38	114318.48	504	98017.13	114308.56	585	98032.25	114303.32
424	98004.55	114318.38	505	98017.3	114308.46	586	98032.36	114303.31
425	98004.72	114318.27	506	98017.48	114308.36	587	98032.48	114303.26
426	98004.88	114318.17	507	98017.65	114308.26	588	98032.66	114303.16
427	98005.05	114318.06	508	98017.82	114308.16	589	98032.82	114303.05
428	98005.21	114317.96	509	98018	114308.06	590	98032.97	114302.91
429	98005.38	114317.85	510	98018.17	114307.97	591	98033.1	114302.76
430	98005.55	114317.74	511	98018.35	114307.87	592	98033.21	114302.59
431	98005.72	114317.63	512	98018.52	114307.77	593	98033.3	114302.41
432	98005.88	114317.52	513	98018.7	114307.68	594	98033.36	114302.22
433	98006.05	114317.4	514	98018.88	114307.59	595	98033.4	114302.03
434	98006.21	114317.29	515	98019.06	114307.49	596	98033.42	114301.83
435	98006.38	114317.17	516	98019.23	114307.4	597	98033.41	114301.63
436	98006.54	114317.06	517	98019.41	114307.31	598	98033.38	114301.43
437	98006.7	114316.94	518	98019.59	114307.22	599	98033.32	114301.24
438	98006.86	114316.82	519	98019.77	114307.13	600	98033.24	114301.06
439	98007.02	114316.71	520	98019.95	114307.05	601	98033.13	114300.89
440	98007.18	114316.59	521	98020.13	114306.96	602	98033.01	114300.73
441	98007.34	114316.47	522	98020.31	114306.87	603	98032.87	114300.59
442	98007.5	114316.35	523	98020.49	114306.79	604	98032.71	114300.47
443	98007.66	114316.22	524	98020.67	114306.7	605	98032.53	114300.37
444	98007.82	114316.1	525	98020.85	114306.62	606	98032.35	114300.29
445	98007.96	114315.95	526	98021.04	114306.54	607	98032.16	114300.23
446	98008.1	114315.8	527	98021.22	114306.45	608	98031.96	114300.2
447	98008.23	114315.66	528	98021.4	114306.37	609	98031.76	114300.2
448	98008.37	114315.51	529	98021.58	114306.29	610	98031.6	114300.21
449	98008.51	114315.37	530	98021.77	114306.21	611	98031.56	114300.22
450	98008.65	114315.22	531	98021.95	114306.14	612	98031.36	114300.24
451	98008.79	114315.08	532	98022.14	114306.06	613	98031.16	114300.27
452	98008.93	114314.94	533	98022.32	114305.98	614	98030.97	114300.3
453	98009.07	114314.8	534	98022.51	114305.91	615	98030.77	114300.33
454	98009.21	114314.66	535	98022.69	114305.83	616	98030.57	114300.36
455	98009.36	114314.52	536	98022.88	114305.76	617	98030.37	114300.39
456	98009.5	114314.38	537	98022.98	114305.72	618	98030.17	114300.42
457	98009.64	114314.24	538	98023.17	114305.65	619	98029.98	114300.46
458	98009.79	114314.1	539	98023.35	114305.58	620	98029.78	114300.49
459	98009.93	114313.96	540	98023.54	114305.51	621	98029.58	114300.53

Обозначение (номер) характерной точки	Перечень координат характерных точек в системе координат, используемой для ведения Единого государственного реестра недвижимости		Обозначение (номер) характерной точки	Перечень координат характерных точек в системе координат, используемой для ведения Единого государственного реестра недвижимости		Обозначение (номер) характерной точки	Перечень координат характерных точек в системе координат, используемой для ведения Единого государственного реестра недвижимости	
	X	Y		X	Y		X	Y
622	98029.39	114300.56	703	98014.31	114305.92	784	98001.43	114315.45
623	98029.19	114300.6	704	98014.14	114306.02	785	98001.26	114315.56
624	98028.99	114300.63	705	98013.96	114306.11	786	98001.09	114315.66
625	98028.8	114300.67	706	98013.79	114306.21	787	98000.92	114315.77
626	98028.6	114300.71	707	98013.61	114306.31	788	98000.75	114315.87
627	98028.4	114300.75	708	98013.44	114306.41	789	98000.58	114315.98
628	98028.21	114300.79	709	98013.27	114306.51	790	98000.4	114316.08
629	98028.01	114300.83	710	98013.1	114306.61	791	98000.23	114316.18
630	98027.82	114300.87	711	98012.92	114306.71	792	98000.06	114316.28
631	98027.62	114300.92	712	98012.75	114306.82	793	97999.88	114316.38
632	98027.43	114300.96	713	98012.58	114306.92	794	97999.71	114316.47
633	98027.23	114301	714	98012.39	114307.03	795	97999.53	114316.57
634	98027.04	114301.05	715	98012.22	114307.14	796	97999.36	114316.67
635	98026.84	114301.09	716	98012.05	114307.24	797	97999.18	114316.76
636	98026.65	114301.14	717	98011.88	114307.35	798	97999	114316.85
637	98026.45	114301.19	718	98011.71	114307.45	799	97998.83	114316.95
638	98026.26	114301.23	719	98011.55	114307.56	800	97998.65	114317.04
639	98026.06	114301.28	720	98011.38	114307.67	801	97998.47	114317.13
640	98025.87	114301.33	721	98011.21	114307.78	802	97998.29	114317.22
641	98025.68	114301.38	722	98011.04	114307.89	803	97998.11	114317.3
642	98025.48	114301.43	723	98010.87	114308	804	97997.93	114317.39
643	98025.29	114301.49	724	98010.71	114308.11	805	97997.75	114317.48
644	98025.1	114301.54	725	98010.54	114308.22	806	97997.57	114317.56
645	98024.9	114301.59	726	98010.38	114308.33	807	97997.39	114317.65
646	98024.71	114301.65	727	98010.21	114308.44	808	97997.21	114317.73
647	98024.52	114301.7	728	98010.04	114308.55	809	97997.02	114317.81
648	98024.47	114301.71	729	98009.88	114308.67	810	97996.84	114317.89
649	98024.28	114301.77	730	98009.72	114308.78	811	97996.76	114317.93
650	98024.09	114301.83	731	98009.55	114308.9	812	97996.57	114318.01
651	98023.9	114301.88	732	98009.39	114309.01	813	97996.39	114318.08
652	98023.7	114301.94	733	98009.23	114309.13	814	97996.2	114318.16
653	98023.51	114302	734	98009.06	114309.24	815	97996.02	114318.24
654	98023.32	114302.06	735	98008.9	114309.36	816	97995.83	114318.31
655	98023.13	114302.12	736	98008.74	114309.48	817	97995.65	114318.38
656	98022.94	114302.18	737	98008.58	114309.6	818	97995.46	114318.46
657	98022.75	114302.24	738	98008.42	114309.72	819	97995.27	114318.53
658	98022.56	114302.31	739	98008.26	114309.84	820	97995.09	114318.6
659	98022.37	114302.37	740	98008.1	114309.96	821	97994.9	114318.67
660	98022.18	114302.43	741	98007.94	114310.08	822	97994.71	114318.73
661	98021.99	114302.5	742	98007.78	114310.2	823	97994.52	114318.8
662	98021.8	114302.57	743	98007.64	114310.35	824	97994.33	114318.87
663	98021.61	114302.63	744	98007.5	114310.49	825	97994.14	114318.93
664	98021.43	114302.7	745	98007.36	114310.63	826	97993.95	114318.99
665	98021.24	114302.77	746	98007.22	114310.78	827	97993.76	114319.06
666	98021.05	114302.84	747	98007.08	114310.92	828	97993.57	114319.12
667	98020.86	114302.91	748	98006.94	114311.06	829	97993.38	114319.18
668	98020.68	114302.98	749	98006.8	114311.2	830	97993.19	114319.24
669	98020.49	114303.05	750	98006.65	114311.34	831	97993	114319.29
670	98020.3	114303.12	751	98006.51	114311.48	832	97992.81	114319.35
671	98020.12	114303.19	752	98006.37	114311.61	833	97992.62	114319.41
672	98019.93	114303.26	753	98006.22	114311.75	834	97992.42	114319.46
673	98019.74	114303.34	754	98006.07	114311.89	835	97992.23	114319.51
674	98019.56	114303.41	755	98005.92	114312.02	836	97992.04	114319.57
675	98019.37	114303.49	756	98005.78	114312.15	837	97991.84	114319.62
676	98019.19	114303.56	757	98005.63	114312.29	838	97991.65	114319.67
677	98019	114303.64	758	98005.48	114312.42	839	97991.46	114319.71
678	98018.82	114303.72	759	98005.33	114312.55	840	97991.26	114319.76
679	98018.64	114303.8	760	98005.17	114312.68	841	97991.07	114319.81
680	98018.45	114303.88	761	98005.02	114312.81	842	97990.87	114319.85
681	98018.27	114303.96	762	98004.87	114312.94	843	97990.68	114319.9
682	98018.09	114304.04	763	98004.71	114313.07	844	97990.48	114319.94
683	98017.9	114304.12	764	98004.56	114313.19	845	97990.29	114319.98
684	98017.72	114304.2	765	98004.4	114313.32	846	97990.09	114320.02
685	98017.52	114304.29	766	98004.25	114313.44	847	97989.89	114320.06
686	98017.34	114304.38	767	98004.09	114313.57	848	97989.7	114320.1
687	98017.16	114304.46	768	98003.93	114313.69	849	97989.5	114320.14
688	98016.98	114304.55	769	98003.77	114313.81	850	97989.3	114320.17
689	98016.8	114304.63	770	98003.61	114313.93	851	97989.11	114320.21
690	98016.62	114304.72	771	98003.45	114314.05	852	97988.91	114320.24
691	98016.44	114304.81	772	98003.29	114314.17	853	97988.71	114320.27
692	98016.26	114304.9	773	98003.13	114314.29	854	97988.52	114320.3
693	98016.08	114304.99	774	98002.97	114314.41	855	97988.32	114320.33
694	98015.9	114305.08	775	98002.81	114314.52	856	97988.12	114320.36
695	98015.72	114305.17	776	98002.7	114314.6	857	97987.92	114320.39
696	98015.55	114305.26	777	98002.59	114314.68	858	97987.72	114320.41
697	98015.37	114305.35	778	98002.43	114314.79	859	97987.53	114320.44
698	98015.19	114305.45	779	98002.26	114314.9	860	97987.33	114320.46
699	98015.02	114305.54	780	98002.1	114315.01	861	97987.13	114320.48
700	98014.84	114305.63	781	98001.93	114315.13	862	97986.93	114320.51
701	98014.66	114305.73	782	98001.76	114315.24	863	97986.73	114320.53
702	98014.49	114305.82	783	98001.6	114315.34	864	97986.53	114320.55

Обозначение (номер) характерной точки	Перечень координат характерных точек в системе координат, используемой для ведения Единого государственного реестра недвижимости		Обозначение (номер) характерной точки	Перечень координат характерных точек в системе координат, используемой для ведения Единого государственного реестра недвижимости		Обозначение (номер) характерной точки	Перечень координат характерных точек в системе координат, используемой для ведения Единого государственного реестра недвижимости	
	X	Y		X	Y		X	Y
865	97986.33	114320.56	929	97951.27	114334.35	993	97938.71	114336.98
866	97986.13	114320.58	930	97951.08	114334.41	994	97938.51	114337
867	97985.93	114320.6	931	97950.89	114334.47	995	97938.32	114337.02
868	97985.73	114320.61	932	97950.7	114334.53	996	97938.12	114337.04
869	97985.53	114320.62	933	97950.51	114334.59	997	97937.92	114337.05
870	97985.33	114320.63	934	97950.32	114334.65	998	97937.72	114337.07
871	97985.13	114320.65	935	97950.12	114334.71	999	97937.52	114337.08
872	97984.93	114320.66	936	97949.93	114334.77	1000	97937.32	114337.1
873	97984.74	114320.66	937	97949.74	114334.82	1001	97937.12	114337.11
874	97984.54	114320.67	938	97949.55	114334.88	1002	97936.92	114337.13
875	97984.34	114320.68	939	97949.36	114334.94	1003	97936.72	114337.14
876	97984.14	114320.68	940	97949.17	114334.99	1004	97936.52	114337.15
877	97983.94	114320.68	941	97948.97	114335.05	1005	97936.32	114337.16
878	97983.74	114320.69	942	97948.78	114335.1	1006	97936.12	114337.17
879	97983.54	114320.69	943	97948.59	114335.15	1007	97935.92	114337.18
880	97983.34	114320.69	944	97948.4	114335.21	1008	97935.72	114337.19
881	97983.14	114320.69	945	97948.2	114335.26	1009	97935.52	114337.2
882	97982.94	114320.68	946	97948.01	114335.31	1010	97935.3	114337.21
883	97982.74	114320.68	947	97947.82	114335.36	1011	97935.1	114337.22
884	97982.54	114320.68	948	97947.62	114335.41	1012	97934.9	114337.22
885	97982.34	114320.67	949	97947.43	114335.46	1013	97934.7	114337.23
886	97982.14	114320.66	950	97947.23	114335.51	1014	97934.5	114337.23
887	97981.94	114320.65	951	97947.04	114335.56	1015	97934.3	114337.24
888	97981.74	114320.64	952	97946.85	114335.61	1016	97934.1	114337.24
889	97981.54	114320.63	953	97946.65	114335.65	1017	97933.9	114337.25
890	97981.34	114320.62	954	97946.46	114335.7	1018	97933.7	114337.25
891	97981.14	114320.61	955	97946.26	114335.74	1019	97933.5	114337.25
892	97980.94	114320.59	956	97946.07	114335.79	1020	97933.3	114337.25
893	97980.74	114320.58	957	97945.87	114335.83	1021	97933.1	114337.25
894	97980.54	114320.56	958	97945.68	114335.88	1022	97932.9	114337.25
895	97980.34	114320.54	959	97945.48	114335.92	1023	97932.7	114337.25
896	97980.14	114320.52	960	97945.29	114335.96	1024	97932.5	114337.25
897	97979.94	114320.5	961	97945.09	114336	1025	97932.3	114337.25
898	97979.74	114320.48	962	97944.89	114336.05	1026	97932.1	114337.24
899	97979.54	114320.46	963	97944.7	114336.09	1027	97931.9	114337.24
900	97979.35	114320.44	964	97944.5	114336.13	1028	97931.7	114337.23
901	97979.15	114320.41	965	97944.31	114336.16	1029	97931.5	114337.23
902	97979.06	114320.4	966	97944.11	114336.2	1030	97931.3	114337.22
903	97962.53	114329.49	967	97943.86	114336.25	1031	97931.1	114337.22
904	97955.82	114332.64	968	97943.66	114336.29	1032	97930.9	114337.21
905	97955.76	114332.66	969	97943.47	114336.32	1033	97930.7	114337.2
906	97955.58	114332.74	970	97943.27	114336.36	1034	97930.5	114337.19
907	97955.39	114332.82	971	97943.07	114336.39	1035	97930.3	114337.18
908	97955.21	114332.89	972	97942.88	114336.43	1036	97930.1	114337.17
909	97955.02	114332.97	973	97942.68	114336.46	1037	97929.9	114337.16
910	97954.84	114333.04	974	97942.48	114336.49	1038	97929.7	114337.15
911	97954.65	114333.12	975	97942.28	114336.52	1039	97929.5	114337.14
912	97954.47	114333.19	976	97942.09	114336.56	1040	97929.3	114337.13
913	97954.28	114333.27	977	97941.89	114336.59	1041	97929.1	114337.11
914	97954.09	114333.34	978	97941.69	114336.62	1042	97928.9	114337.1
915	97953.91	114333.41	979	97941.49	114336.64	1043	97928.7	114337.08
916	97953.72	114333.48	980	97941.29	114336.67	1044	97928.51	114337.07
917	97953.53	114333.55	981	97941.1	114336.7	1045	97928.31	114337.05
918	97953.35	114333.62	982	97940.9	114336.73	1046	97928.11	114337.03
919	97953.16	114333.69	983	97940.7	114336.75	1047	97927.91	114337.02
920	97952.97	114333.76	984	97940.51	114336.78	1048	97927.71	114337
921	97952.78	114333.83	985	97940.3	114336.81	1049	97927.51	114336.98
922	97952.59	114333.89	986	97940.11	114336.83	1050	97927.31	114336.96
923	97952.4	114333.96	987	97939.91	114336.85	1051	97927.11	114336.94
924	97952.22	114334.03	988	97939.71	114336.88	1052	97926.91	114336.92
925	97952.03	114334.09	989	97939.51	114336.9	1053	97926.71	114336.9
926	97951.84	114334.16	990	97939.31	114336.92	1054	97926.51	114336.87
927	97951.65	114334.22	991	97939.11	114336.94	1055	97926.48	114336.87
928	97951.46	114334.28	992	97938.91	114336.96	1	97925.94	114339.99

Сведения о характерных точках границы части (частей) земельного участка
Учетный номер части: 78:07:0003119:2/34

1	97884.01	113873.38	4	97884.07	113875.81	7	97883.19	113874.17
2	97884.16	113874.18	5	97883.82	113876.59	1	97884.01	113873.38
3	97884.18	113875	6	97883.45	113877.33			

Сведения о характерных точках границы части (частей) земельного участка
Учетный номер части: 78:07:0003119:2/35

1	97887.18	113922.89	5	97888.73	113925.73	9	97888.19	113928.94
2	97887.74	113923.49	6	97888.8	113926.56	10	97887.74	113929.63
3	97888.19	113924.18	7	97888.73	113927.38	1	97887.18	113922.89
4	97888.53	113924.93	8	97888.52	113928.18			

Сведения о характерных точках границы части (частей) земельного участка
Учетный номер части: 78:07:0003119:2/36

1	97891.72	113978.25	5	97893.04	113981.25	9	97892.23	113984.43
2	97892.23	113978.9	6	97893.04	113982.08	1	97891.72	113978.25
3	97892.63	113979.63	7	97892.9	113982.9			
4	97892.91	113980.42	8	97892.63	113983.69			

Сведения о характерных точках границы части (частей) земельного участка
Учетный номер части: 78:07:0003119:2/37

1	97899.65	114027.67	5	97901.26	114030.54	9	97900.74	114033.8
2	97900.23	114028.27	6	97901.34	114031.38	1	97899.65	114027.67
3	97900.7	114028.97	7	97901.27	114032.21			
4	97901.04	114029.73	8	97901.07	114033.03			

Сведения о характерных точках границы части (частей) земельного участка
Учетный номер части: 78:07:0003119:2/38

1	97908.75	114079.25	4	97909.6	114081.62	1	97908.75	114079.25
2	97909.17	114079.98	5	97909.61	114082.47			
3	97909.45	114080.78	6	97909.47	114083.31			

Сведения о характерных точках границы части (частей) земельного участка
Учетный номер части: 78:07:0003119:2/39

1	97917.06	114134.65	4	97918.21	114136.89	7	97918.11	114139.42
2	97917.57	114135.32	5	97918.32	114137.74	8	97917.79	114140.21
3	97917.96	114136.08	6	97918.29	114138.59	1	97917.06	114134.65

Сведения о характерных точках границы части (частей) земельного участка
Учетный номер части: 78:07:0003119:2/40

1	97923.61	114184.41	5	97925.45	114187.29	9	97925.01	114190.69
2	97924.25	114184.99	6	97925.57	114188.16	10	97924.54	114191.43
3	97924.78	114185.68	7	97925.53	114189.03	1	97923.61	114184.41
4	97925.19	114186.46	8	97925.34	114189.88			

Сведения о характерных точках границы части (частей) земельного участка
Учетный номер части: 78:07:0003119:2/41

1	97922.96	114237.57	5	97924.46	114240.57	9	97923.72	114243.84
2	97923.52	114238.21	6	97924.49	114241.42	10	97923.2	114244.52
3	97923.97	114238.94	7	97924.37	114242.27	11	97922.58	114245.11
4	97924.28	114239.73	8	97924.11	114243.08	1	97922.96	114237.57

Сведения о характерных точках границы части (частей) земельного участка
Учетный номер части: 78:07:0003119:2/42

1	97920.34	114289.55	5	97921.58	114292.68	9	97920.56	114295.89
2	97920.85	114290.24	6	97921.54	114293.53	10	97919.99	114296.53
3	97921.23	114291	7	97921.35	114294.37	1	97920.34	114289.55
4	97921.48	114291.82	8	97921.02	114295.16			

Сведения о характерных точках границы части (частей) земельного участка
Учетный номер части: 78:07:0003119:2/43

1	97914.55	114347.61	5	97915.04	114351	9	97913.23	114353.91
2	97914.89	114348.41	6	97914.79	114351.84	10	97912.49	114354.39
3	97915.1	114349.26	7	97914.39	114352.62	11	97911.69	114354.73
4	97915.15	114350.13	8	97913.87	114353.32	1	97914.55	114347.61

Сведения о характерных точках границы части (частей) земельного участка
Учетный номер части: 78:07:0003119:2/44

1	97894.88	114396.85	5	97895.33	114400.2	9	97893.54	114403.08
2	97895.21	114397.64	6	97895.08	114401.03	10	97892.82	114403.55
3	97895.4	114398.48	7	97894.69	114401.8	11	97892.03	114403.9
4	97895.44	114399.35	8	97894.17	114402.49	1	97894.88	114396.85

Сведения о характерных точках границы части (частей) земельного участка
Учетный номер части: 78:07:0003119:2/45

1	97875.05	114445.92	4	97875.54	114448.34	7	97874.8	114450.71
2	97875.34	114446.69	5	97875.43	114449.17	8	97874.31	114451.38
3	97875.51	114447.51	6	97875.18	114449.96	9	97873.71	114451.96

10	97873.02	114452.43	11	97872.27	114452.78	1	97875.05	114445.92

Сведения о характерных точках границы части (частей) земельного участка
Учетный номер части: 78:07:0003119:2/46

1	98188.28	113996.77	6	98184.48	113994.7	11	98187.37	113994.41
2	98187.39	113996.64	7	98184.02	113993.93	12	98187.92	113995.85
3	98186.54	113996.36	8	98183.71	113993.09	1	98188.28	113996.77
4	98185.76	113995.93	9	98183.56	113992.22			
5	98185.06	113995.37	10	98185.81	113991.36			

Сведения о характерных точках границы части (частей) земельного участка
Учетный номер части: 78:07:0003119:2/47

1	98222.57	114079.88	4	98221.43	114078.07	7	98221.34	114076.6
2	98222.1	114079.33	5	98221.24	114077.38	1	98222.57	114079.88
3	98221.72	114078.72	6	98221.16	114076.67			

Сведения о характерных точках границы части (частей) земельного участка
Учетный номер части: 78:07:0003119:2/48

1	97834.27	114614.12	3	97836.81	114618.52	5	97835.17	114617.4
2	97837.19	114618.68	4	97836.89	114618.33	1	97834.27	114614.12

Сведения о характерных точках границы части (частей) земельного участка
Учетный номер части: 78:07:0003119:2/49

1	98264.84	114449.44	5	97932.76	114583.18	9	98249.87	114453.16
2	98257.24	114452.24	6	97933.55	114582.2	1	98264.84	114449.44
3	98252.47	114453.96	7	97934.44	114581.34			
4	98112.38	114511.42	8	97935.57	114580.69			

Сведения о характерных точках границы части (частей) земельного участка
Учетный номер части: 78:07:0003119:2/50

1	98346.22	114406.35	3	98311.9	114427.6	1	98346.22	114406.35
2	98346.34	114406.68	4	98309.14	114428.99			

Сведения о характерных точках границы части (частей) земельного участка
Учетный номер части: 78:07:0003119:2/51

1	98229.65	114098.53	10	98227.75	114109.57	19	98225.5	114102.51
2	98234.28	114110.26	11	98227.21	114108.91	20	98225.75	114101.71
3	98233.17	114110.7	12	98226.78	114108.17	21	98226.12	114100.97
4	98232.37	114110.94	13	98226.49	114107.36	22	98226.61	114100.31
5	98231.56	114111.05	14	98226.34	114106.52	23	98227.2	114099.73
6	98230.73	114111.02	15	98225.9	114105.79	24	98227.88	114099.26
7	98229.92	114110.86	16	98225.59	114105.01	25	98228.63	114098.91
8	98229.15	114110.57	17	98225.42	114104.19	1	98229.65	114098.53
9	98228.41	114110.13	18	98225.39	114103.34			

Сведения о характерных точках границы части (частей) земельного участка
Учетный номер части: 78:07:0003119:2/52

1	98159.34	113922.29	28	98111.08	114091.36	55	98090.54	114150.05
2	98158.25	113922.94	29	98110.36	114097.69	56	98090.1	114149.84
3	98146	113932.5	30	98110.23	114098.2	57	98089.72	114149.53
4	98145.55	113932.76	31	98109.97	114098.66	58	98089.4	114149.08
5	98145.05	113932.91	32	98109.6	114099.04	59	98089.21	114148.56
6	98123.06	113935.99	33	98109.15	114099.31	60	98089.17	114148.01
7	98087.04	113961.63	34	98097.22	114104.35	61	98089.29	114147.47
8	98088.14	113965.07	35	98090.26	114107.25	62	98089.54	114146.99
9	98100.39	114001.23	36	98090.73	114109.13	63	98089.92	114146.59
10	98102.39	114007.3	37	98093.78	114122.61	64	98092.87	114144.24
11	98105.44	114016.51	38	98095.55	114130.44	65	98094.19	114143.09
12	98106.04	114018.51	39	98096.22	114133.36	66	98094.19	114142.32
13	98106.12	114019.04	40	98098.04	114141.19	67	98094.13	114142.07
14	98106.06	114019.57	41	98098.14	114141.72	68	98092.33	114134.26
15	98105.86	114020.08	42	98098.17	114141.85	69	98091.65	114131.33
16	98100.43	114029.57	43	98098.19	114142.11	70	98089.87	114123.49
17	98097.24	114035	44	98098.19	114144	71	98086.84	114110.07
18	98098.63	114039.01	45	98098.14	114144.42	72	98085.96	114106.55
19	98098.96	114040.17	46	98098	114144.82	73	98085.89	114106.08
20	98099.97	114046.23	47	98097.78	114145.19	74	98085.94	114105.61
21	98100.41	114049.47	48	98097.5	114145.51	75	98086.11	114105.16
22	98101.55	114053.29	49	98095.44	114147.3	76	98086.37	114104.77
23	98107.9	114073.88	50	98095.4	114147.34	77	98086.71	114104.45
24	98109.62	114079.2	51	98092.42	114149.72	78	98087.13	114104.22
25	98111.48	114085.32	52	98091.99	114149.97	79	98095.67	114100.66
26	98111.55	114085.69	53	98091.52	114150.12	80	98106.52	114096.08
27	98111.56	114086.08	54	98091.03	114150.15	81	98107.1	114090.97

82	98107.54	114086.11	95	98093.05	114034.58	108	98083.16	113959.55
83	98105.8	114080.39	96	98093.14	114034.16	109	98083.53	113959.21
84	98105.32	114078.95	97	98093.32	114033.77	110	98121.14	113932.45
85	98104.08	114075.08	98	98096.97	114027.57	111	98121.56	113932.22
86	98097.73	114054.45	99	98101.96	114018.84	112	98122.02	113932.1
87	98096.53	114050.47	100	98101.63	114017.73	113	98143.96	113929.02
88	98096.48	114050.27	101	98098.59	114008.55	114	98155.89	113919.72
89	98096.46	114050.16	102	98096.6	114002.49	115	98156.08	113919.58
90	98096.01	114046.86	103	98084.34	113966.3	116	98157.61	113918.66
91	98095.03	114040.95	104	98082.79	113961.45	117	98157.9	113918.51
92	98094.83	114040.28	105	98082.7	113960.95	1	98159.34	113922.29
93	98093.16	114035.44	106	98082.73	113960.45			
94	98093.05	114035.01	107	98082.89	113959.97			

Сведения о характерных точках границы части (частей) земельного участка
Учетный номер части: 78:07:0003119:2/53

1	97919.61	113847.21	3	97918.88	113847.5
2	97955.46	113856.11	1	97919.61	113847.21

Сведения о характерных точках границы части (частей) земельного участка
Учетный номер части: 78:07:0003119:2/54

1	98116.31	113896.04	9	98111.8	113901.3	17	98106.36	113897.88
2	98116.01	113897.41	10	98110.93	113901.34	18	98106.16	113897.03
3	98115.75	113898.24	11	98110.07	113901.24	19	98106.12	113896.16
4	98115.35	113899.01	12	98109.23	113900.98	20	98106.24	113895.3
5	98114.82	113899.7	13	98108.45	113900.58	21	98106.6	113893.63
6	98114.18	113900.3	14	98107.76	113900.06	1	98116.31	113896.04
7	98113.45	113900.77	15	98107.17	113899.42			
8	98112.65	113901.11	16	98106.69	113898.69			

Сведения о характерных точках границы части (частей) земельного участка
Учетный номер части: 78:07:0003119:2/55

1	98258.34	114451.83	4	98255.83	114452.5	1	98258.34	114451.83
2	98257.24	114452.24	5	98256.62	114452.13			
3	98255.12	114453	6	98257.47	114451.9			

Сведения о характерных точках границы части (частей) земельного участка
Учетный номер части: 78:07:0003119:2/56

1	98182.62	114482.61	4	98180.57	114483.11	1	98182.62	114482.61
2	98179.42	114483.92	5	98181.23	114482.84			
3	98179.96	114483.47	6	98181.91	114482.67			

Сведения о характерных точках границы части (частей) земельного участка
Учетный номер части: 78:07:0003119:2/57

1	98147.54	114497	4	98144.68	114497.69	7	98146.79	114497
2	98143.54	114498.64	5	98145.35	114497.36	1	98147.54	114497
3	98144.07	114498.12	6	98146.06	114497.13			

Сведения о характерных точках границы части (частей) земельного участка
Учетный номер части: 78:07:0003119:2/58

1	97907.62	113852.07	3	97886.71	113917.16	5	97905.07	113853.07
2	97907.26	113852.92	4	97883.19	113874.17	1	97907.62	113852.07

Сведения о характерных точках границы части (частей) земельного участка
Учетный номер части: 78:07:0003119:2/59

1	97830.28	114599.56	8	98345.69	114404.88	15	97840.86	114619.9
2	97869.02	114589.06	9	98346.34	114406.68	16	97839.18	114619.31
3	97955.34	114565.33	10	98311.9	114427.6	17	97839.12	114619.49
4	98031.91	114534.11	11	98278.56	114444.39	18	97836.81	114618.52
5	98297.75	114425.14	12	98257.24	114452.24	19	97836.89	114618.33
6	98343.23	114397.81	13	98252.47	114453.96	20	97835.17	114617.4
7	98345.98	114404.69	14	98112.38	114511.42	1	97830.28	114599.56

Сведения о характерных точках границы части (частей) земельного участка
Учетный номер части: 78:07:0003119:2/60

1	98186.44	113992.6	7	98116.05	114027.15	13	98115.39	114029.31
2	98187.37	113994.41	8	98115.67	114027.36	14	98119.99	114043.56
3	98187.6	113995.02	9	98115.37	114027.67	15	98124.33	114046.08
4	98174.7	114000.94	10	98115.18	114028.06	16	98134.79	114070.3
5	98164.36	114008.19	11	98115.11	114028.49	17	98134.99	114071.08
6	98116.48	114027.08	12	98115.19	114028.92	18	98135.32	114071.83

19	98135.77	114072.51	38	98172.34	114137.26	57	98133.81	114074.27
20	98136.32	114073.1	39	98166.72	114139.1	58	98133.32	114073.57
21	98136.97	114073.6	40	98160	114120.04	59	98132.95	114072.81
22	98137.69	114073.99	41	98155.8	114109.12	60	98132.69	114072
23	98142.11	114076.72	42	98155.07	114107.79	61	98121.89	114046.72
24	98142.96	114077.33	43	98154.21	114106.54	62	98118.55	114045.13
25	98143.71	114078.07	44	98153.24	114105.37	63	98112.69	114029.72
26	98144.34	114078.91	45	98152.17	114104.31	64	98112.38	114029.19
27	98144.84	114079.84	46	98143.32	114082.57	65	98112.19	114028.61
28	98145.2	114080.83	47	98143.2	114081.81	66	98112.12	114028
29	98145.4	114081.87	48	98142.96	114081.08	67	98112.18	114027.39
30	98154.37	114102.81	49	98142.6	114080.41	68	98112.37	114026.81
31	98155.63	114104.15	50	98142.13	114079.81	69	98112.68	114026.28
32	98156.79	114105.59	51	98141.56	114079.31	70	98113.08	114025.83
33	98157.85	114107.11	52	98140.91	114078.91	71	98113.58	114025.47
34	98162.5	114118.33	53	98136.59	114076.17	72	98163.36	114006.11
35	98168.2	114135.71	54	98135.79	114075.85	73	98172.42	113998.7
36	98176.42	114133.02	55	98135.06	114075.42	1	98186.44	113992.6
37	98177.36	114135.47	56	98134.39	114074.89			

Сведения о характерных точках границы части (частей) земельного участка
Учетный номер части: 78:07:0003119:2/61

1	98222.5	114216.54	11	98252.06	114271.32	21	98275.59	114284.55
2	98223.68	114215.74	12	98258.32	114276.56	22	98274.49	114284.99
3	98228	114222.11	13	98262.15	114277.93	23	98269.27	114290.43
4	98235.71	114224.09	14	98274.39	114279.14	24	98265.94	114287.96
5	98238.21	114227.21	15	98277.53	114278.94	25	98262.01	114282.44
6	98238.56	114228.36	16	98294.6	114275.01	26	98246.96	114272.8
7	98238.71	114232.37	17	98295.05	114274.84	27	98244.43	114267.55
8	98236.86	114238.15	18	98296.89	114279.74	28	98241.23	114260.63
9	98236.9	114240.14	19	98296.44	114279.91	29	98235.96	114249.56
10	98249.74	114268	20	98278.8	114283.44	1	98222.5	114216.54

Сведения о характерных точках границы части (частей) земельного участка
Учетный номер части: 78:07:0003119:2/62

1	98296.21	114277.93	8	98291.95	114278.04	15	98292.31	114274.95
2	98294.91	114278.48	9	98291.64	114277.62	16	98292.76	114274.74
3	98294.59	114278.56	10	98291.45	114277.13	17	98293.25	114274.65
4	98294.41	114278.59	11	98291.39	114276.62	18	98293.79	114274.62
5	98293.36	114278.65	12	98291.45	114276.13	19	98294.8	114274.18
6	98292.84	114278.57	13	98291.64	114275.67	20	98295.05	114274.84
7	98292.36	114278.36	14	98291.93	114275.27	1	98296.21	114277.93

Сведения о характерных точках границы части (частей) земельного участка
Учетный номер части: 78:07:0003119:2/63

1	98186.65	113993.01	5	98182.81	113993.97	9	98185.81	113991.36
2	98184.33	113993.96	6	98182.36	113993.72	1	98186.65	113993.01
3	98183.83	113994.09	7	98181.98	113993.36			
4	98183.31	113994.1	8	98181.72	113992.92			

Сведения о характерных точках границы части (частей) земельного участка
Учетный номер части: 78:07:0003119:2/64

1	97828.21	114587.23	3	97835.17	114617.4	5	97828.44	114591.12
2	97836.45	114618.09	4	97829.19	114595.6	1	97828.21	114587.23

Сведения о характерных точках границы части (частей) земельного участка
Учетный номер части: 78:07:0003119:2/65

1	98184.49	113991.86	9	98112.6	114028.33	17	98115.35	114030.35
2	98169.73	113997.5	10	98112.61	114028.82	18	98115.83	114030.07
3	98167.5	113999.1	11	98112.75	114029.29	19	98116.22	114029.66
4	98113.76	114026.02	12	98113	114029.72	20	98116.48	114029.17
5	98113.34	114026.3	13	98113.35	114030.07	21	98116.55	114029.1
6	98113	114026.68	14	98113.77	114030.33	22	98169.43	114002.61
7	98112.77	114027.13	15	98114.25	114030.48	23	98169.7	114002.45
8	98112.67	114027.63	16	98114.8	114030.49	1	98184.49	113991.86

Сведения о характерных точках границы части (частей) земельного участка
Учетный номер части: 78:07:0003119:2/66

1	98185.81	113991.36	5	98188.26	113998.05	9	98186.66	113997.17
2	98187.37	113994.41	6	98187.79	113997.98	10	98186.45	113996.75
3	98187.92	113995.85	7	98187.35	113997.81	11	98184.62	113991.81
4	98188.74	113998.01	8	98186.97	113997.53	1	98185.81	113991.36

Сведения о характерных точках границы части (частей) земельного участка

Учетный номер части: 78:07:0003119:2/67

1	98205.74	114037.62	4	98207.01	114040.22	7	98206.07	114039.22
2	98206.3	114037.41	5	98206.62	114039.96	8	98205.94	114038.78
3	98207.45	114040.38	6	98206.3	114039.62	1	98205.74	114037.62

Сведения о характерных точках границы части (частей) земельного участка
Учетный номер части: 78:07:0003119:2/68

1	98226.92	114089.47	4	98228.6	114091.57	7	98230.14	114096.98
2	98227.2	114089.39	5	98229.67	114094.39	8	98229.85	114097.12
3	98228.12	114091.75	6	98229.2	114094.58	1	98226.92	114089.47

Сведения о характерных точках границы части (частей) земельного участка
Учетный номер части: 78:07:0003119:2/69

1	97925.94	114339.99	71	98009.65	114308.82	41	98052.07	114293.34
2	97928.43	114340.45	72	98007.78	114310.2	42	98051.83	114294.31
3	97930.94	114340.8	73	98006.18	114311.77	1	98053.69	114297.85
4	97933.46	114341.02	74	98004.49	114313.24	1	98087.86	114281.28
5	97936	114341.12	75	98002.7	114314.59	2	98088.7	114282.81
6	97938.53	114341.1	76	98000.82	114315.82	3	98089.26	114283.35
7	97941.06	114340.95	77	97998.86	114316.92	4	98089.91	114283.78
8	97943.59	114340.68	78	97996.84	114317.89	5	98090.63	114284.08
9	97946.1	114340.27	79	97994.72	114318.72	6	98091.4	114284.24
10	97948.59	114339.75	80	97992.56	114319.42	7	98092.18	114284.27
11	97951.05	114339.11	81	97990.35	114319.96	8	98092.95	114284.15
12	97953.48	114338.34	82	97988.12	114320.35	9	98093.69	114283.89
13	97955.86	114337.46	83	97985.86	114320.6	10	98094.37	114283.5
14	97958.2	114336.46	84	97983.59	114320.68	11	98094.96	114282.99
15	97960.49	114335.35	85	97981.32	114320.62	12	98095.45	114282.38
16	97962.73	114334.13	86	97979.06	114320.4	13	98095.83	114281.7
17	97964.47	114332.53	87	97962.53	114329.49	14	98097.23	114280.7
18	97966.32	114331.04	88	97955.82	114332.64	15	98098.7	114279.81
19	97968.25	114329.67	89	97953.49	114333.56	16	98100.24	114279.02
20	97970.26	114328.42	90	97951.13	114334.39	17	98101.82	114278.35
21	97972.34	114327.29	91	97948.73	114335.11	18	98103.45	114277.8
22	97974.49	114326.3	92	97946.3	114335.73	19	98105.12	114277.36
23	97976.42	114325.53	93	97943.86	114336.25	20	98106.82	114277.05
24	97978.39	114324.87	94	97940.98	114336.71	21	98107.78	114276.6
25	97980.39	114324.31	95	97938.09	114337.03	22	98108.67	114276.02
26	97982.42	114323.86	96	97935.19	114337.21	23	98109.47	114275.32
27	97984.47	114323.52	97	97932.28	114337.24	24	98110.16	114274.52
28	97986.65	114323.55	98	97929.37	114337.13	25	98110.43	114274.22
29	97988.83	114323.46	99	97926.48	114336.87	26	98110.57	114273.84
30	97990.99	114323.22	1	97925.94	114339.99	27	98110.57	114273.44
31	97993.14	114322.86	1	98053.69	114297.85	28	98110.42	114273.07
32	97995.27	114322.36	2	98054.35	114298.37	29	98110.15	114272.77
33	97997.36	114321.73	3	98055.1	114298.76	30	98109.79	114272.6
34	97999.4	114320.97	4	98055.91	114299.01	31	98109.39	114272.57
35	98001.4	114320.09	5	98056.74	114299.1	32	98107.82	114272.19
36	98003.08	114319.22	6	98057.59	114299.04	33	98106.24	114271.95
37	98004.71	114318.27	7	98058.4	114298.82	34	98104.63	114271.87
38	98006.29	114317.22	8	98059.17	114298.46	35	98103.03	114271.92
39	98007.82	114316.1	9	98059.85	114297.96	36	98101.44	114272.13
40	98009.35	114314.51	10	98060.43	114297.35	37	98099.07	114273.44
41	98010.97	114313.01	11	98060.89	114296.64	38	98096.63	114274.64
42	98012.67	114311.6	12	98061.21	114295.86	39	98094.14	114275.7
43	98014.44	114310.29	13	98075.01	114289.79	40	98091.6	114276.64
44	98016.46	114308.95	14	98075.52	114289.59	41	98090.87	114276.76
45	98018.57	114307.74	15	98075.99	114289.3	42	98090.17	114277.01
46	98020.74	114306.66	16	98076.38	114288.91	43	98089.53	114277.39
47	98022.97	114305.72	17	98076.69	114288.45	44	98088.97	114277.87
48	98025.26	114304.9	18	98076.89	114287.94	45	98088.51	114278.45
49	98027.59	114304.23	19	98076.99	114287.4	46	98088.15	114279.1
50	98029.96	114303.7	20	98076.43	114285.32	47	98087.92	114279.8
51	98032.36	114303.31	21	98075.77	114284.89	48	98087.82	114280.54
52	98032.77	114303.08	22	98075.06	114284.57	1	98087.86	114281.28
53	98033.1	114302.75	23	98074.31	114284.38	1	98034.42	114417.09
54	98033.32	114302.34	24	98073.53	114284.3	2	98035.48	114415.82
55	98033.41	114301.88	25	98072.76	114284.35	3	98036.43	114414.47
56	98033.37	114301.41	26	98072	114284.52	4	98037.26	114413.04
57	98033.19	114300.98	27	98071.28	114284.81	5	98037.95	114411.54
58	98032.9	114300.62	28	98069.38	114285.81	6	98038.51	114409.98
59	98032.51	114300.35	29	98067.41	114286.68	7	98038.93	114408.38
60	98032.06	114300.21	30	98065.39	114287.39	8	98039.21	114406.75
61	98031.6	114300.21	31	98063.32	114287.96	9	98039.33	114405.11
62	98029.21	114300.59	32	98061.21	114288.36	10	98039.32	114403.45
63	98026.85	114301.09	33	98059.08	114288.61	11	98039.15	114401.81
64	98024.51	114301.7	34	98056.94	114288.71	12	98038.84	114400.19
65	98022.21	114302.42	35	98056	114289.04	13	98038.39	114398.6
66	98019.94	114303.25	36	98055.11	114289.5	14	98037.79	114397.05
67	98017.72	114304.2	37	98054.3	114290.09	15	98037.06	114395.57
68	98015.62	114305.21	38	98053.58	114290.77	16	98036.21	114394.16
69	98013.58	114306.32	39	98052.96	114291.56	17	98035.23	114392.83
70	98011.59	114307.53	40	98052.45	114292.42	18	98034.13	114391.59

19	98032.93	114390.45	21	98096.25	114394.93	14	98197.25	114018.99
20	98031.64	114389.43	22	98095.57	114394.44	15	98196.83	114019.19
21	98030.76	114388.62	23	98094.81	114394.05	16	98204.26	114038.17
22	98029.78	114387.94	24	98094.01	114393.79	17	98206.3	114037.41
23	98028.73	114387.39	25	98093.18	114393.65	18	98208.91	114044.14
24	98027.61	114386.99	26	98092.33	114393.64	19	98206.78	114044.98
25	98026.45	114386.73	27	98091.49	114393.76	20	98219.23	114077.4
26	98025.27	114386.62	28	98090.69	114394.01	21	98221.34	114076.6
27	98024.08	114386.68	29	98068.46	114403.17	22	98226.2	114089.59
28	98022.91	114386.88	30	98067.84	114403.51	23	98226.68	114089.44
29	98021.77	114387.24	31	98067.31	114403.97	24	98226.72	114089.53
30	98020.69	114387.74	32	98066.87	114404.52	25	98227.2	114089.39
31	98019.69	114388.38	33	98066.55	114405.15	26	98228.12	114091.75
32	98018.78	114389.14	34	98066.37	114405.83	27	98228.6	114091.57
33	98017.98	114390.02	35	98066.32	114406.54	28	98229.67	114094.39
34	98017.29	114390.99	36	98065.51	114407.33	29	98229.2	114094.58
35	98016.74	114392.05	37	98064.81	114408.21	30	98230.14	114096.98
36	98016.33	114393.16	38	98064.21	114409.17	31	98229.66	114097.21
37	98016.08	114394.33	39	98063.73	114410.19	32	98229.69	114097.32
38	98015.18	114395.57	40	98063.37	114411.26	33	98229.26	114097.54
39	98014.4	114396.89	41	98063.14	114412.37	34	98234.36	114110.46
40	98013.76	114398.29	42	98063.04	114413.49	35	98232.34	114111.24
41	98013.26	114399.74	43	98063.07	114414.62	36	98244.87	114143.68
42	98012.91	114401.23	44	98063.23	114415.74	37	98246.88	114142.95
43	98012.7	114402.75	45	98063.76	114416.64	38	98249.46	114149.76
44	98012.65	114404.29	46	98064.42	114417.45	39	98247.31	114150.53
45	98012.75	114405.82	47	98065.19	114418.16	40	98263.63	114192.8
46	98012.99	114407.33	48	98066.06	114418.74	41	98264.36	114194.84
47	98013.39	114408.82	49	98067.01	114419.19	42	98295.05	114274.84
48	98013.93	114410.26	50	98068.02	114419.48	43	98296.89	114279.74
49	98014.6	114411.63	51	98069.06	114419.63	44	98318.28	114334.81
50	98015.41	114412.94	52	98070.11	114419.62	45	98319.54	114338.01
51	98016.35	114414.16	53	98070.86	114420.13	46	98331.97	114369.51
52	98017.31	114415.21	54	98071.67	114420.53	47	98332.76	114371.57
53	98018.37	114416.16	55	98072.54	114420.82	48	98341.32	114393.04
54	98019.53	114416.99	56	98073.43	114421	49	98345.98	114404.69
55	98020.77	114417.7	57	98074.34	114421.05	50	98345.69	114404.88
56	98022.08	114418.28	58	98075.24	114420.98	51	98346.34	114406.68
57	98023.43	114418.72	59	98076.14	114420.8	52	98311.9	114427.6
58	98024.83	114419.03	60	98098.18	114412.29	53	98278.56	114444.39
59	98026.25	114419.18	61	98098.93	114412.03	54	98257.24	114452.24
60	98027.67	114419.19	62	98099.63	114411.65	55	98252.47	114453.96
61	98029.1	114419.05	63	98100.25	114411.14	56	98112.38	114511.42
62	98030.49	114418.77	64	98100.76	114410.52	57	97840.86	114619.9
63	98031.86	114418.34	65	98101.14	114409.82	58	97839.18	114619.31
64	98033.17	114417.78	66	98101.39	114409.06	59	97839.12	114619.49
1	98034.42	114417.09	1	98101.5	114408.27	60	97836.81	114618.52
1	98101.5	114408.27	1	98222.5	114216.54	61	97836.89	114618.33
2	98102.3	114407.52	2	98219.58	114217.74	62	97835.17	114617.4
3	98102.99	114406.67	3	98209.73	114221.84	63	97829.19	114595.6
4	98103.56	114405.73	4	98223.47	114254.73	64	97828.44	114591.12
5	98104	114404.72	5	98233.26	114250.67	65	97828.17	114586.64
6	98104.3	114403.67	6	98235.96	114249.56	66	97828.37	114582.09
7	98104.46	114402.58	1	98222.5	114216.54	67	97830.32	114573.21
8	98104.46	114401.48	1	97919.61	113847.21	68	97836.28	114551.53
9	98104.32	114400.39	2	98140.05	113901.93	69	97852.02	114502.89
10	98104.04	114399.34	3	98147.27	113903.97	70	97906.51	114368.07
11	98103.69	114398.51	4	98148.61	113904.38	71	97907.76	114364.54
12	98103.22	114397.74	5	98153.01	113905.66	72	97917.82	114339.45
13	98102.64	114397.06	6	98162.39	113930.29	73	97925.08	114195.56
14	98101.97	114396.47	7	98141.91	113938	74	97912.75	114101.89
15	98101.21	114395.99	8	98165	113999.31	75	97892.41	113986.61
16	98100.39	114395.63	9	98185.81	113991.36	76	97883.19	113874.17
17	98099.52	114395.4	10	98187.37	113994.41	77	97905.07	113853.07
18	98098.63	114395.31	11	98187.92	113995.85	78	97909.44	113851.35
19	98097.73	114395.35	12	98196.28	114017.74	79	97915.26	113848.95
20	98096.86	114395.53	13	98196.69	114017.58	1	97919.61	113847.21

Сведения о характерных точках границы части (частей) земельного участка
Учетный номер части: 78:07:0003119:2/70

1	98075.47	113885.9	3	98053.6	113880.6	1	98075.47	113885.9
2	98068.1	113884.2	4	98037.59	113876.5			

Сведения о характерных точках границы части (частей) земельного участка
Учетный номер части: 78:07:0003119:2/71

1	98034.42	114417.09	10	98039.32	114403.45	19	98032.93	114390.45
2	98035.48	114415.82	11	98039.15	114401.81	20	98031.64	114389.43
3	98036.43	114414.47	12	98038.84	114400.19	21	98030.76	114388.62
4	98037.26	114413.04	13	98038.39	114398.6	22	98029.78	114387.94
5	98037.95	114411.54	14	98037.79	114397.05	23	98028.73	114387.39
6	98038.51	114409.98	15	98037.06	114395.57	24	98027.61	114386.99
7	98038.93	114408.38	16	98036.21	114394.16	25	98026.45	114386.73
8	98039.21	114406.75	17	98035.23	114392.83	26	98025.27	114386.62
9	98039.33	114405.11	18	98034.13	114391.59	27	98024.08	114386.68

28	98022.91	114386.88	26	98092.33	114393.64	22	97926.48	114336.87
29	98021.77	114387.24	27	98091.49	114393.76	23	97925.94	114339.99
30	98020.69	114387.74	28	98090.69	114394.01	24	97928.43	114340.45
31	98019.69	114388.38	29	98068.46	114403.17	25	97930.94	114340.8
32	98018.78	114389.14	30	98067.84	114403.51	26	97933.46	114341.02
33	98017.98	114390.02	31	98067.31	114403.97	27	97936	114341.12
34	98017.29	114390.99	32	98066.87	114404.52	28	97938.53	114341.1
35	98016.74	114392.05	33	98066.55	114405.15	29	97941.06	114340.95
36	98016.33	114393.16	34	98066.37	114405.83	30	97943.59	114340.68
37	98016.08	114394.33	35	98066.32	114406.54	31	97943.34	114343.69
38	98015.18	114395.57	36	98065.51	114407.33	32	97942.89	114347.8
39	98014.4	114396.89	37	98064.81	114408.21	33	97942.11	114351.81
40	98013.76	114398.29	38	98064.21	114409.17	34	97941	114355.81
41	98013.26	114399.74	39	98063.73	114410.19	35	97940.11	114358.15
42	98012.91	114401.23	40	98063.37	114411.26	36	97922.9	114402.72
43	98012.7	114402.75	41	98063.14	114412.37	37	97960.46	114387.28
44	98012.65	114404.29	42	98063.04	114413.49	38	98058.53	114347.03
45	98012.75	114405.82	43	98063.07	114414.62	39	98058.65	114347.03
46	98012.99	114407.33	44	98063.23	114415.74	40	98128.36	114318.34
47	98013.39	114408.82	45	98063.76	114416.64	41	98128.59	114318.34
48	98013.93	114410.26	46	98064.42	114417.45	42	98128.7	114318.23
49	98014.6	114411.63	47	98065.19	114418.16	43	98128.92	114318.23
50	98015.41	114412.94	48	98066.06	114418.74	44	98139.93	114313.67
51	98016.35	114414.16	49	98067.01	114419.19	45	98209.87	114284.76
52	98017.31	114415.21	50	98068.02	114419.48	46	98210.54	114284.42
53	98018.37	114416.16	51	98069.06	114419.63	47	98286.73	114253.15
54	98019.53	114416.99	52	98070.11	114419.62	48	98295.05	114274.84
55	98020.77	114417.7	53	98070.86	114420.13	49	98296.89	114279.74
56	98022.08	114418.28	54	98071.67	114420.53	50	98318.28	114334.81
57	98023.43	114418.72	55	98072.54	114420.82	51	98319.54	114338.01
58	98024.83	114419.03	56	98073.43	114421	52	98331.97	114369.51
59	98026.25	114419.18	57	98074.34	114421.05	53	98332.76	114371.57
60	98027.67	114419.19	58	98075.24	114420.98	54	98341.32	114393.04
61	98029.1	114419.05	59	98076.14	114420.8	55	98345.98	114404.69
62	98030.49	114418.77	60	98098.18	114412.29	56	98345.69	114404.88
63	98031.86	114418.34	61	98098.93	114412.03	57	98346.34	114406.68
64	98033.17	114417.78	62	98099.63	114411.65	58	98311.9	114427.6
1	98034.42	114417.09	63	98100.25	114411.14	59	98278.56	114444.39
1	98101.5	114408.27	64	98100.76	114410.52	60	98257.24	114452.24
2	98102.3	114407.52	65	98101.14	114409.82	61	98252.47	114453.96
3	98102.99	114406.67	66	98101.39	114409.06	62	98112.38	114511.42
4	98103.56	114405.73	1	98101.5	114408.27	63	97840.86	114619.9
5	98104	114404.72	1	97909	113851.52	64	97839.18	114619.31
6	98104.3	114403.67	2	97909.64	113857.55	65	97839.12	114619.49
7	98104.46	114402.58	3	97909.64	113857.88	66	97836.81	114618.52
8	98104.46	114401.48	4	97920.1	113964.18	67	97836.89	114618.33
9	98104.32	114400.39	5	97932.77	114053.47	68	97835.17	114617.4
10	98104.04	114399.34	6	97950.12	114175.45	69	97829.19	114595.6
11	98103.69	114398.51	7	97950.34	114176.56	70	97828.44	114591.12
12	98103.22	114397.74	8	97950.56	114178.79	71	97828.17	114586.64
13	98102.64	114397.06	9	97952.12	114199.92	72	97828.37	114582.09
14	98101.97	114396.47	10	97952.12	114200.92	73	97830.32	114573.21
15	98101.21	114395.99	11	97952.23	114201.92	74	97836.28	114551.53
16	98100.39	114395.63	12	97952.23	114205.25	75	97852.02	114502.89
17	98099.52	114395.4	13	97952.23	114208.59	76	97906.51	114368.07
18	98098.63	114395.31	14	97950.56	114240.5	77	97907.76	114364.54
19	98097.73	114395.35	15	97950.56	114241.61	78	97917.82	114339.45
20	98096.86	114395.53	16	97943.86	114336.25	79	97925.08	114195.56
21	98096.25	114394.93	17	97940.98	114336.71	80	97912.75	114101.89
22	98095.57	114394.44	18	97938.09	114337.03	81	97892.41	113986.61
23	98094.81	114394.05	19	97935.19	114337.21	82	97883.19	113874.17
24	98094.01	114393.79	20	97932.28	114337.24	83	97905.07	113853.07
25	98093.18	114393.65	21	97929.37	114337.13	1	97909	113851.52

Сведения о характерных точках границы части (частей) земельного участка
Учетный номер части: 78:07:0003119:2/72

1	97856.68	114491.36	9	97859	114612.65	17	97828.44	114591.12
2	97883.62	114501.48	10	97840.86	114619.9	18	97828.17	114586.64
3	97878.29	114514.71	11	97839.18	114619.31	19	97828.37	114582.09
4	97865.72	114550.07	12	97839.12	114619.49	20	97830.32	114573.21
5	97865.28	114551.74	13	97836.81	114618.52	21	97836.28	114551.53
6	97860.61	114567.97	14	97836.89	114618.33	22	97852.02	114502.89
7	97856.49	114587.21	15	97835.17	114617.4	1	97856.68	114491.36
8	97853.84	114601.55	16	97829.19	114595.6			

Сведения о характерных точках границы части (частей) земельного участка
Учетный номер части: 78:07:0003119:2/73

1	98187.37	113994.41	4	98179.38	113994.09	1	98187.37	113994.41
2	98185.81	113991.36	5	98189.29	113999.44			
3	98179.17	113993.9	6	98187.92	113995.85			

Сведения о характерных точках границы части (частей) земельного участка
Учетный номер части: 78:07:0003119:2/74

1	97959.97	113857.23	15	98144.88	114118.21	29	98196.69	114017.58
2	97958.94	113857.21	16	98171.49	114110.94	30	98196.28	114017.74
3	97915.28	113859.57	17	98208.04	114098.06	31	98187.92	113995.85
4	97896.42	113861.42	18	98227.19	114090.28	32	98187.37	113994.41
5	97883.19	113874.17	19	98226.72	114089.53	33	98185.81	113991.36
6	97892.41	113986.61	20	98226.2	114089.59	34	98165	113999.31
7	97912.75	114101.89	21	98221.34	114076.6	35	98141.91	113938
8	97917.92	114141.17	22	98219.23	114077.4	36	98162.39	113930.29
9	97935.7	114143.61	23	98206.78	114044.98	37	98153.01	113905.66
10	97963.49	114145.24	24	98208.91	114044.14	38	98148.61	113904.38
11	98001.07	114144.14	25	98206.3	114037.41	39	98147.27	113903.97
12	98050.3	114140.74	26	98204.26	114038.17	40	98140.05	113901.93
13	98093.96	114132.55	27	98196.83	114019.19	1	97959.97	113857.23
14	98112.06	114128.46	28	98197.25	114018.99			

Сведения о характерных точках границы части (частей) земельного участка
Учетный номер части: 78:07:0003119:2/75

1	98138.2	113914.99	16	97894.12	113994.98	31	98204.26	114038.17
2	98117.92	113914.5	17	97906.98	114013.24	32	98196.83	114019.19
3	98080.94	113915.92	18	97916.58	114020.52	33	98197.25	114018.99
4	98049.1	113919.89	19	97932.39	114030.04	34	98196.69	114017.58
5	98010.83	113925.11	20	97966.49	114042.82	35	98196.28	114017.74
6	97995.97	113927.88	21	97999.17	114049.68	36	98187.92	113995.85
7	97971.11	113933.44	22	98041.06	114054.99	37	98187.37	113994.41
8	97952.18	113938.74	23	98065.66	114057.33	38	98185.81	113991.36
9	97929.52	113947.95	24	98090.13	114058.26	39	98165	113999.31
10	97919.06	113953.14	25	98124.53	114056.8	40	98141.91	113938
11	97902.57	113966.53	26	98155.62	114052.63	41	98162.39	113930.29
12	97894.7	113975.24	27	98174.32	114048.66	42	98157.05	113916.26
13	97891.97	113981.25	28	98199.86	114041.75	1	98138.2	113914.99
14	97892.41	113986.61	29	98208.14	114042.17			
15	97893.71	113993.96	30	98206.3	114037.41			

Сведения о характерных точках границы части (частей) земельного участка
Учетный номер части: 78:07:0003119:2/76

1	98093.18	114393.65	50	98063.04	114413.49	32	98027.67	114419.19
2	98094.01	114393.79	51	98063.14	114412.37	33	98026.25	114419.18
3	98094.81	114394.05	52	98063.37	114411.26	34	98024.83	114419.03
4	98095.57	114394.44	53	98063.73	114410.19	35	98023.43	114418.72
5	98096.25	114394.93	54	98064.21	114409.17	36	98022.08	114418.28
6	98096.86	114395.53	55	98064.81	114408.21	37	98020.77	114417.7
7	98097.73	114395.35	56	98065.51	114407.33	38	98019.53	114416.99
8	98098.63	114395.31	57	98066.32	114406.54	39	98018.37	114416.16
9	98099.52	114395.4	58	98066.37	114405.83	40	98017.31	114415.21
10	98100.39	114395.63	59	98066.55	114405.15	41	98016.35	114414.16
11	98101.21	114395.99	60	98066.87	114404.52	42	98015.41	114412.94
12	98101.97	114396.47	61	98067.31	114403.97	43	98014.6	114411.63
13	98102.64	114397.06	62	98067.84	114403.51	44	98013.93	114410.26
14	98103.22	114397.74	63	98068.46	114403.17	45	98013.39	114408.82
15	98103.69	114398.51	64	98090.69	114394.01	46	98012.99	114407.33
16	98104.04	114399.34	65	98091.49	114393.76	47	98012.75	114405.82
17	98104.32	114400.39	66	98092.33	114393.64	48	98012.65	114404.29
18	98104.46	114401.48	1	98093.18	114393.65	49	98012.7	114402.75
19	98104.46	114402.58	1	98024.08	114386.68	50	98012.91	114401.23
20	98104.3	114403.67	2	98025.27	114386.62	51	98013.26	114399.74
21	98104	114404.72	3	98026.45	114386.73	52	98013.76	114398.29
22	98103.56	114405.73	4	98027.61	114386.99	53	98014.4	114396.89
23	98102.99	114406.67	5	98028.73	114387.39	54	98015.18	114395.57
24	98102.3	114407.52	6	98029.78	114387.94	55	98016.08	114394.33
25	98101.5	114408.27	7	98030.76	114388.62	56	98016.33	114393.16
26	98101.39	114409.06	8	98031.64	114389.43	57	98016.74	114392.05
27	98101.14	114409.82	9	98032.93	114390.45	58	98017.29	114390.99
28	98100.76	114410.52	10	98034.13	114391.59	59	98017.98	114390.02
29	98100.25	114411.14	11	98035.23	114392.83	60	98018.78	114389.14
30	98099.63	114411.65	12	98036.21	114394.16	61	98019.69	114388.38
31	98098.93	114412.03	13	98037.06	114395.57	62	98020.69	114387.74
32	98098.18	114412.29	14	98037.79	114397.05	63	98021.77	114387.24
33	98076.14	114420.8	15	98038.39	114398.6	64	98022.91	114386.88
34	98075.24	114420.98	16	98038.84	114400.19	1	98024.08	114386.68
35	98074.34	114421.05	17	98039.15	114401.81	1	98031.6	114300.21
36	98073.43	114421	18	98039.32	114403.45	2	98032.06	114300.21
37	98072.54	114420.82	19	98039.33	114405.11	3	98032.51	114300.35
38	98071.67	114420.53	20	98039.21	114406.75	4	98032.9	114300.62
39	98070.86	114420.13	21	98038.93	114408.38	5	98033.19	114300.98
40	98070.11	114419.62	22	98038.51	114409.98	6	98033.37	114301.41
41	98069.06	114419.63	23	98037.95	114411.54	7	98033.41	114301.88
42	98068.02	114419.48	24	98037.26	114413.04	8	98033.32	114302.34
43	98067.01	114419.19	25	98036.43	114414.47	9	98033.1	114302.75
44	98066.06	114418.74	26	98035.48	114415.82	10	98032.77	114303.08
45	98065.19	114418.16	27	98034.42	114417.09	11	98032.36	114303.31
46	98064.42	114417.45	28	98033.17	114417.78	12	98029.96	114303.7
47	98063.76	114416.64	29	98031.86	114418.34	13	98027.59	114304.23
48	98063.23	114415.74	30	98030.49	114418.77	14	98025.26	114304.9
49	98063.07	114414.62	31	98029.1	114419.05	15	98022.97	114305.72

16	98020.74	114306.66	3	98074.31	114284.38	47	98099.07	114273.44
17	98018.57	114307.74	4	98075.06	114284.57	48	98101.44	114272.13
18	98016.46	114308.95	5	98075.77	114284.89	1	98103.03	114271.92
19	98014.44	114310.29	6	98076.43	114285.32	1	98219.58	114217.74
20	98012.67	114311.6	7	98076.99	114287.4	2	98222.5	114216.54
21	98010.97	114313.01	8	98076.89	114287.94	3	98235.96	114249.56
22	98009.35	114314.51	9	98076.69	114288.45	4	98233.26	114250.67
23	98007.82	114316.1	10	98076.38	114288.91	5	98223.47	114254.73
24	98006.29	114317.22	11	98075.99	114289.3	6	98209.73	114221.84
25	98004.71	114318.27	12	98075.52	114289.59	1	98219.58	114217.74
26	98003.08	114319.22	13	98075.01	114289.79	1	97919.61	113847.21
27	98001.4	114320.09	14	98061.21	114295.86	2	97915.26	113848.95
28	97999.4	114320.97	15	98060.89	114296.64	3	97909.44	113851.35
29	97997.36	114321.73	16	98060.43	114297.35	4	97905.07	113853.07
30	97995.27	114322.36	17	98059.85	114297.96	5	97883.19	113874.17
31	97993.14	114322.86	18	98059.17	114298.46	6	97892.41	113986.61
32	97990.99	114323.22	19	98058.4	114298.82	7	97912.75	114101.89
33	97988.83	114323.46	20	98057.59	114299.04	8	97925.08	114195.56
34	97986.65	114323.55	21	98056.74	114299.1	9	97917.82	114339.45
35	97984.47	114323.52	22	98055.91	114299.01	10	97907.76	114364.54
36	97982.42	114323.86	23	98055.1	114298.76	11	97906.51	114368.07
37	97980.39	114324.31	24	98054.35	114298.37	12	97873.32	114450.2
38	97978.39	114324.87	25	98053.69	114297.85	13	97884.17	114452.94
39	97976.42	114325.53	26	98051.83	114294.31	14	97889.11	114455.64
40	97974.49	114326.3	27	98052.07	114293.34	15	97893.71	114459.96
41	97972.34	114327.29	28	98052.45	114292.42	16	97901.78	114465.83
42	97970.26	114328.42	29	98052.96	114291.56	17	97916.96	114480.41
43	97968.25	114329.67	30	98053.58	114290.77	18	97923.44	114495.03
44	97966.32	114331.04	31	98054.3	114290.09	19	97923.89	114512.9
45	97964.47	114332.53	32	98055.11	114289.5	20	97924.05	114533.77
46	97962.73	114334.13	33	98056	114289.04	21	97923.22	114539.38
47	97960.49	114335.35	34	98056.94	114288.71	22	97921.43	114545.83
48	97958.2	114336.46	35	98059.08	114288.61	23	97912.68	114579.46
49	97955.86	114337.46	36	98061.21	114288.36	24	97911.17	114589.79
50	97953.48	114338.34	37	98063.32	114287.96	25	97910.23	114592.19
51	97951.05	114339.11	38	98065.39	114287.39	26	98112.38	114511.42
52	97948.59	114339.75	39	98067.41	114286.68	27	98252.47	114453.96
53	97946.1	114340.27	40	98069.38	114285.81	28	98257.24	114452.24
54	97943.59	114340.68	41	98071.28	114284.81	29	98278.56	114444.39
55	97941.06	114340.95	42	98072	114284.52	30	98311.9	114427.6
56	97938.53	114341.1	1	98072.76	114284.35	31	98346.34	114406.68
57	97936	114341.12	1	98103.03	114271.92	32	98345.69	114404.88
58	97933.46	114341.02	2	98104.63	114271.87	33	98345.98	114404.69
59	97930.94	114340.8	3	98106.24	114271.95	34	98341.32	114393.04
60	97928.43	114340.45	4	98107.82	114272.19	35	98332.76	114371.57
61	97925.94	114339.99	5	98109.39	114272.57	36	98331.97	114369.51
62	97926.48	114336.87	6	98109.79	114272.6	37	98319.54	114338.01
63	97929.37	114337.13	7	98110.15	114272.77	38	98318.28	114334.81
64	97932.28	114337.24	8	98110.42	114273.07	39	98296.89	114279.74
65	97935.19	114337.21	9	98110.57	114273.44	40	98295.05	114274.84
66	97938.09	114337.03	10	98110.57	114273.84	41	98264.36	114194.84
67	97940.98	114336.71	11	98110.43	114274.22	42	98263.63	114192.8
68	97943.86	114336.25	12	98110.16	114274.52	43	98247.31	114150.53
69	97946.3	114335.73	13	98109.47	114275.32	44	98249.46	114149.76
70	97948.73	114335.11	14	98108.67	114276.02	45	98246.88	114142.95
71	97951.13	114334.39	15	98107.78	114276.6	46	98244.87	114143.68
72	97953.49	114333.56	16	98106.82	114277.05	47	98234.36	114110.46
73	97955.82	114332.64	17	98105.12	114277.36	48	98229.69	114097.32
74	97962.53	114329.49	18	98103.45	114277.8	49	98229.66	114097.21
75	97979.06	114320.4	19	98101.82	114278.35	50	98230.14	114096.98
76	97981.32	114320.62	20	98100.24	114279.02	51	98229.2	114094.58
77	97983.59	114320.68	21	98098.7	114279.81	52	98229.67	114094.39
78	97985.86	114320.6	22	98097.23	114280.7	53	98228.6	114091.57
79	97988.12	114320.35	23	98095.83	114281.7	54	98228.12	114091.75
80	97990.35	114319.96	24	98095.45	114282.38	55	98226.72	114089.53
81	97992.56	114319.42	25	98094.96	114282.99	56	98226.2	114089.59
82	97994.72	114318.72	26	98094.37	114283.5	57	98221.34	114076.6
83	97996.84	114317.89	27	98093.69	114283.89	58	98219.23	114077.4
84	97998.86	114316.92	28	98092.95	114284.15	59	98206.78	114044.98
85	98000.82	114315.82	29	98092.18	114284.27	60	98208.91	114044.14
86	98002.7	114314.59	30	98091.4	114284.24	61	98206.3	114037.41
87	98004.49	114313.24	31	98090.63	114284.08	62	98204.26	114038.17
88	98006.18	114311.77	32	98089.91	114283.78	63	98196.83	114019.19
89	98007.78	114310.2	33	98089.26	114283.35	64	98197.25	114018.99
90	98009.65	114308.82	34	98088.7	114282.81	65	98196.69	114017.58
91	98011.59	114307.53	35	98087.86	114281.28	66	98196.28	114017.74
92	98013.58	114306.32	36	98087.82	114280.54	67	98187.92	113995.85
93	98015.62	114305.21	37	98087.92	114279.8	68	98187.37	113994.41
94	98017.72	114304.2	38	98088.15	114279.1	69	98185.81	113991.36
95	98019.94	114303.25	39	98088.51	114278.45	70	98165	113999.31
96	98022.21	114302.42	40	98088.97	114277.87	71	98141.91	113938
97	98024.51	114301.7	41	98089.53	114277.39	72	98162.39	113930.29
98	98026.85	114301.09	42	98090.17	114277.01	73	98153.01	113905.66
99	98029.21	114300.59	43	98090.87	114276.76	74	98148.61	113904.38
1	98031.6	114300.21	44	98091.6	114276.64	75	98147.27	113903.97
1	98072.76	114284.35	45	98094.14	114275.7	76	98140.05	113901.93
2	98073.53	114284.3	46	98096.63	114274.64	1	97919.61	113847.21

Сведения о характерных точках границы части (частей) земельного участка
Учетный номер части: 78:07:0003119:2/77

1	98031.6	114300.21	85	98000.82	114315.82	26	98094.37	114283.5
2	98032.06	114300.21	86	98002.7	114314.59	27	98093.69	114283.89
3	98032.51	114300.35	87	98004.49	114313.24	28	98092.95	114284.15
4	98032.9	114300.62	88	98006.18	114311.77	29	98092.18	114284.27
5	98033.19	114300.98	89	98007.78	114310.2	30	98091.4	114284.24
6	98033.37	114301.41	90	98009.65	114308.82	31	98090.63	114284.08
7	98033.41	114301.88	91	98011.59	114307.53	32	98089.91	114283.78
8	98033.32	114302.34	92	98013.58	114306.32	33	98089.26	114283.35
9	98033.1	114302.75	93	98015.62	114305.21	34	98088.7	114282.81
10	98032.77	114303.08	94	98017.72	114304.2	35	98087.86	114281.28
11	98032.36	114303.31	95	98019.94	114303.25	36	98087.82	114280.54
12	98029.96	114303.7	96	98022.21	114302.42	37	98087.92	114279.8
13	98027.59	114304.23	97	98024.51	114301.7	38	98088.15	114279.1
14	98025.26	114304.9	98	98026.85	114301.09	39	98088.51	114278.45
15	98022.97	114305.72	99	98029.21	114300.59	40	98088.97	114277.87
16	98020.74	114306.66	1	98031.6	114300.21	41	98089.53	114277.39
17	98018.57	114307.74	1	98072.76	114284.35	42	98090.17	114277.01
18	98016.46	114308.95	2	98073.53	114284.3	43	98090.87	114276.76
19	98014.44	114310.29	3	98074.31	114284.38	44	98091.6	114276.64
20	98012.67	114311.6	4	98075.06	114284.57	45	98094.14	114275.7
21	98010.97	114313.01	5	98075.77	114284.89	46	98096.63	114274.64
22	98009.35	114314.51	6	98076.43	114285.32	47	98099.07	114273.44
23	98007.82	114316.1	7	98076.99	114287.4	48	98101.44	114272.13
24	98006.29	114317.22	8	98076.89	114287.94	1	98103.03	114271.92
25	98004.71	114318.27	9	98076.69	114288.45	1	98219.58	114217.74
26	98003.08	114319.22	10	98076.38	114288.91	2	98222.5	114216.54
27	98001.4	114320.09	11	98075.99	114289.3	3	98235.96	114249.56
28	97999.4	114320.97	12	98075.52	114289.59	4	98233.26	114250.67
29	97997.36	114321.73	13	98075.01	114289.79	5	98223.47	114254.73
30	97995.27	114322.36	14	98061.21	114295.86	6	98209.73	114221.84
31	97993.14	114322.86	15	98060.89	114296.64	1	98219.58	114217.74
32	97990.99	114323.22	16	98060.43	114297.35	1	97919.61	113847.21
33	97988.83	114323.46	17	98059.85	114297.96	2	97915.26	113848.95
34	97986.65	114323.55	18	98059.17	114298.46	3	97909.44	113851.35
35	97984.47	114323.52	19	98058.4	114298.82	4	97905.07	113853.07
36	97982.42	114323.86	20	98057.59	114299.04	5	97883.19	113874.17
37	97980.39	114324.31	21	98056.74	114299.1	6	97892.41	113986.61
38	97978.39	114324.87	22	98055.91	114299.01	7	97912.75	114101.89
39	97976.42	114325.53	23	98055.1	114298.76	8	97925.08	114195.56
40	97974.49	114326.3	24	98054.35	114298.37	9	97917.82	114339.45
41	97972.34	114327.29	25	98053.69	114297.85	10	97909.13	114361.12
42	97970.26	114328.42	26	98051.83	114294.31	11	97933.45	114362.75
43	97968.25	114329.67	27	98052.07	114293.34	12	97979.31	114363.77
44	97966.32	114331.04	28	98052.45	114292.42	13	98016.72	114363.3
45	97964.47	114332.53	29	98052.96	114291.56	14	98058.85	114360.23
46	97962.73	114334.13	30	98053.58	114290.77	15	98076.49	114359.54
47	97960.49	114335.35	31	98054.3	114290.09	16	98101.2	114361.73
48	97958.2	114336.46	32	98055.11	114289.5	17	98113.06	114365.83
49	97955.86	114337.46	33	98056	114289.04	18	98116.17	114367.74
50	97953.48	114338.34	34	98056.94	114288.71	19	98117.99	114370.8
51	97951.05	114339.11	35	98059.08	114288.61	20	98118.89	114374.22
52	97948.59	114339.75	36	98061.21	114288.36	21	98121.67	114380.4
53	97946.1	114340.27	37	98063.32	114287.96	22	98119.5	114390.01
54	97943.59	114340.68	38	98065.39	114287.39	23	98118.56	114399.63
55	97941.06	114340.95	39	98067.41	114286.68	24	98110.78	114421.16
56	97938.53	114341.1	40	98069.38	114285.81	25	98091.61	114453.68
57	97936	114341.12	41	98071.28	114284.81	26	98061.09	114501.08
58	97933.46	114341.02	42	98072	114284.52	27	98040.89	114533.31
59	97930.94	114340.8	1	98072.76	114284.35	28	98035.49	114542.14
60	97928.43	114340.45	1	98103.03	114271.92	29	98112.38	114511.42
61	97925.94	114339.99	2	98104.63	114271.87	30	98252.47	114453.96
62	97926.48	114336.87	3	98106.24	114271.95	31	98257.24	114452.24
63	97929.37	114337.13	4	98107.82	114272.19	32	98278.56	114444.39
64	97932.28	114337.24	5	98109.39	114272.57	33	98311.9	114427.6
65	97935.19	114337.21	6	98109.79	114272.6	34	98346.34	114406.68
66	97938.09	114337.03	7	98110.15	114272.77	35	98345.69	114404.88
67	97940.98	114336.71	8	98110.42	114273.07	36	98345.98	114404.69
68	97943.86	114336.25	9	98110.57	114273.44	37	98341.32	114393.04
69	97946.3	114335.73	10	98110.57	114273.84	38	98332.76	114371.57
70	97948.73	114335.11	11	98110.43	114274.22	39	98331.97	114369.51
71	97951.13	114334.39	12	98110.16	114274.52	40	98319.54	114338.01
72	97953.49	114333.56	13	98109.47	114275.32	41	98318.28	114334.81
73	97955.82	114332.64	14	98108.67	114276.02	42	98296.89	114279.74
74	97962.53	114329.49	15	98107.78	114276.6	43	98295.05	114274.84
75	97979.06	114320.4	16	98106.82	114277.05	44	98264.36	114194.84
76	97981.32	114320.62	17	98105.12	114277.36	45	98263.63	114192.8
77	97983.59	114320.68	18	98103.45	114277.8	46	98247.31	114150.53
78	97985.86	114320.6	19	98101.82	114278.35	47	98249.46	114149.76
79	97988.12	114320.35	20	98100.24	114279.02	48	98246.88	114142.95
80	97990.35	114319.96	21	98098.7	114279.81	49	98244.87	114143.68
81	97992.56	114319.42	22	98097.23	114280.7	50	98234.36	114110.46
82	97994.72	114318.72	23	98095.83	114281.7	51	98229.69	114097.32
83	97996.84	114317.89	24	98095.45	114282.38	52	98229.66	114097.21
84	97998.86	114316.92	25	98094.96	114282.99	53	98230.14	114096.98

54	98229.2	114094.58	63	98208.91	114044.14	72	98185.81	113991.36
55	98229.67	114094.39	64	98206.3	114037.41	73	98165	113999.31
56	98228.6	114091.57	65	98204.26	114038.17	74	98141.91	113938
57	98228.12	114091.75	66	98196.83	114019.19	75	98162.39	113930.29
58	98226.72	114089.53	67	98197.25	114018.99	76	98153.01	113905.66
59	98226.2	114089.59	68	98196.69	114017.58	77	98148.61	113904.38
60	98221.34	114076.6	69	98196.28	114017.74	78	98147.27	113903.97
61	98219.23	114077.4	70	98187.92	113995.85	79	98140.05	113901.93
62	98206.78	114044.98	71	98187.37	113994.41	1	97919.61	113847.21

Сведения о характерных точках границы части (частей) земельного участка
Учетный номер части: 78:07:0003119:2/78

1	97851.4	114615.69	21	97883.19	113874.17	41	97926.48	114336.87
2	97840.86	114619.9	22	97905.07	113853.07	42	97925.94	114339.99
3	97839.18	114619.31	23	97909.22	113851.44	43	97928.43	114340.45
4	97839.12	114619.49	24	97914.68	113910.8	44	97930.94	114340.8
5	97836.81	114618.52	25	97920.71	113969.97	45	97933.46	114341.02
6	97836.89	114618.33	26	97925.43	114005.79	46	97936	114341.12
7	97835.17	114617.4	27	97931.67	114045.94	47	97938.53	114341.1
8	97829.19	114595.6	28	97939.34	114101.82	48	97941.06	114340.95
9	97828.44	114591.12	29	97944.5	114135.86	49	97943.21	114340.72
10	97828.17	114586.64	30	97951.35	114188.13	50	97942.77	114346.33
11	97828.37	114582.09	31	97951.85	114204.98	51	97941.5	114354.21
12	97830.32	114573.21	32	97949.77	114252.13	52	97939.95	114360.58
13	97836.28	114551.53	33	97943.63	114335.19	53	97937.8	114367.31
14	97852.02	114502.89	34	97941.81	114335.49	54	97908.13	114441.48
15	97906.51	114368.07	35	97937.67	114335.29	55	97878.29	114514.54
16	97907.76	114364.54	36	97933.89	114335.93	56	97865.45	114550.87
17	97917.82	114339.45	37	97931.82	114336.62	57	97861.51	114566.99
18	97925.08	114195.56	38	97930.02	114336.65	58	97855.94	114591.5
19	97912.75	114101.89	39	97926.72	114335.46	1	97851.4	114615.69
20	97892.41	113986.61	40	97926.6	114336.88			

Сведения о характерных точках границы части (частей) земельного участка
Учетный номер части: 78:07:0003119:2/79

1	98341.14	114392.59	8	98257.24	114452.24	15	97836.89	114618.33
2	98341.32	114393.04	9	98252.47	114453.96	16	97835.17	114617.4
3	98345.98	114404.69	10	98112.38	114511.42	17	97831.05	114602.37
4	98345.69	114404.88	11	97840.86	114619.9	18	98190.1	114455
5	98346.34	114406.68	12	97839.18	114619.31	19	98339.4	114393.33
6	98311.9	114427.6	13	97839.12	114619.49	1	98341.14	114392.59
7	98278.56	114444.39	14	97836.81	114618.52			

Сведения о характерных точках границы части (частей) земельного участка
Учетный номер части: 78:07:0003119:2/80

1	98286.44	114252.4	6	98038.51	114409.98	43	98012.7	114402.75
2	98295.05	114274.84	7	98038.93	114408.38	44	98012.65	114404.29
3	98296.89	114279.74	8	98039.21	114406.75	45	98012.75	114405.82
4	98318.28	114334.81	9	98039.33	114405.11	46	98012.99	114407.33
5	98319.54	114338.01	10	98039.32	114403.45	47	98013.39	114408.82
6	98331.97	114369.51	11	98039.15	114401.81	48	98013.93	114410.26
7	98332.76	114371.57	12	98038.84	114400.19	49	98014.6	114411.63
8	98341.32	114393.04	13	98038.39	114398.6	50	98015.41	114412.94
9	98345.98	114404.69	14	98037.79	114397.05	51	98016.35	114414.16
10	98345.69	114404.88	15	98037.06	114395.57	52	98017.31	114415.21
11	98346.34	114406.68	16	98036.21	114394.16	53	98018.37	114416.16
12	98311.9	114427.6	17	98035.23	114392.83	54	98019.53	114416.99
13	98278.56	114444.39	18	98034.13	114391.59	55	98020.77	114417.7
14	98257.24	114452.24	19	98032.93	114390.45	56	98022.08	114418.28
15	98252.47	114453.96	20	98031.64	114389.43	57	98023.43	114418.72
16	98112.38	114511.42	21	98030.76	114388.62	58	98024.83	114419.03
17	97840.86	114619.9	22	98029.78	114387.94	59	98026.25	114419.18
18	97839.18	114619.31	23	98028.73	114387.39	60	98027.67	114419.19
19	97839.12	114619.49	24	98027.61	114386.99	61	98029.1	114419.05
20	97836.81	114618.52	25	98026.45	114386.73	62	98030.49	114418.77
21	97836.89	114618.33	26	98025.27	114386.62	63	98031.86	114418.34
22	97835.17	114617.4	27	98024.08	114386.68	64	98033.17	114417.78
23	97829.19	114595.6	28	98022.91	114386.88	1	98034.42	114417.09
24	97828.44	114591.12	29	98021.77	114387.24	1	98101.5	114408.27
25	97828.17	114586.64	30	98020.69	114387.74	2	98102.3	114407.52
26	97828.37	114582.09	31	98019.69	114388.38	3	98102.99	114406.67
27	97830.32	114573.21	32	98018.78	114389.14	4	98103.56	114405.73
28	97836.28	114551.53	33	98017.98	114390.02	5	98104	114404.72
29	97852.02	114502.89	34	98017.29	114390.99	6	98104.3	114403.67
30	97886.55	114417.45	35	98016.74	114392.05	7	98104.46	114402.58
31	98132.94	114316.32	36	98016.33	114393.16	8	98104.46	114401.48
1	98286.44	114252.4	37	98016.08	114394.33	9	98104.32	114400.39
1	98034.42	114417.09	38	98015.18	114395.57	10	98104.04	114399.34
2	98035.48	114415.82	39	98014.4	114396.89	11	98103.69	114398.51
3	98036.43	114414.47	40	98013.76	114398.29	12	98103.22	114397.74
4	98037.26	114413.04	41	98013.26	114399.74	13	98102.64	114397.06
5	98037.95	114411.54	42	98012.91	114401.23	14	98101.97	114396.47

15	98101.21	114395.99	33	98066.55	114405.15	51	98069.06	114419.63
16	98100.39	114395.63	34	98066.37	114405.83	52	98070.11	114419.62
17	98099.52	114395.4	35	98066.32	114406.54	53	98070.86	114420.13
18	98098.63	114395.31	36	98065.51	114407.33	54	98071.67	114420.53
19	98097.73	114395.35	37	98064.81	114408.21	55	98072.54	114420.82
20	98096.86	114395.53	38	98064.21	114409.17	56	98073.43	114421
21	98096.25	114394.93	39	98063.73	114410.19	57	98074.34	114421.05
22	98095.57	114394.44	40	98063.37	114411.26	58	98075.24	114420.98
23	98094.81	114394.05	41	98063.14	114412.37	59	98076.14	114420.8
24	98094.01	114393.79	42	98063.04	114413.49	60	98098.18	114412.29
25	98093.18	114393.65	43	98063.07	114414.62	61	98098.93	114412.03
26	98092.33	114393.64	44	98063.23	114415.74	62	98099.63	114411.65
27	98091.49	114393.76	45	98063.76	114416.64	63	98100.25	114411.14
28	98090.69	114394.01	46	98064.42	114417.45	64	98100.76	114410.52
29	98068.46	114403.17	47	98065.19	114418.16	65	98101.14	114409.82
30	98067.84	114403.51	48	98066.06	114418.74	66	98101.39	114409.06
31	98067.31	114403.97	49	98067.01	114419.19	1	98101.5	114408.27
32	98066.87	114404.52	50	98068.02	114419.48			

Сведения о характерных точках границы части (частей) земельного участка
Учетный номер части: 78:07:0003119:2/81

1	97851.4	114615.69	21	97883.19	113874.17	41	97926.48	114336.87
2	97840.86	114619.9	22	97905.07	113853.07	42	97925.94	114339.99
3	97839.18	114619.31	23	97909.22	113851.44	43	97928.43	114340.45
4	97839.12	114619.49	24	97914.68	113910.8	44	97930.94	114340.8
5	97836.81	114618.52	25	97920.71	113969.97	45	97933.46	114341.02
6	97836.89	114618.33	26	97925.43	114005.79	46	97936	114341.12
7	97835.17	114617.4	27	97931.67	114045.94	47	97938.53	114341.1
8	97829.19	114595.6	28	97939.34	114101.82	48	97941.06	114340.95
9	97828.44	114591.12	29	97944.5	114135.86	49	97943.21	114340.72
10	97828.17	114586.64	30	97951.35	114188.13	50	97942.77	114346.33
11	97828.37	114582.09	31	97951.85	114204.98	51	97941.5	114354.21
12	97830.32	114573.21	32	97949.77	114252.13	52	97939.95	114360.58
13	97836.28	114551.53	33	97943.63	114335.19	53	97937.8	114367.31
14	97852.02	114502.89	34	97941.81	114335.49	54	97908.13	114441.48
15	97906.51	114368.07	35	97937.67	114335.29	55	97878.29	114514.54
16	97907.76	114364.54	36	97933.89	114335.93	56	97865.45	114550.87
17	97917.82	114339.45	37	97931.82	114336.62	57	97861.51	114566.99
18	97925.08	114195.56	38	97930.02	114336.65	58	97855.94	114591.5
19	97912.75	114101.89	39	97926.72	114335.46	1	97851.4	114615.69
20	97892.41	113986.61	40	97926.6	114336.88			

Сведения о характерных точках границы части (частей) земельного участка
Учетный номер части: 78:07:0003119:2/82

1	97919.61	113847.21	41	98319.54	114338.01	1	97925.94	114339.99
2	98140.05	113901.93	42	98331.97	114369.51	2	97928.43	114340.45
3	98147.27	113903.97	43	98332.76	114371.57	3	97930.94	114340.8
4	98148.61	113904.38	44	98341.32	114393.04	4	97933.46	114341.02
5	98153.01	113905.66	45	98345.98	114404.69	5	97936	114341.12
6	98162.39	113930.29	46	98345.69	114404.88	6	97938.53	114341.1
7	98141.91	113938	47	98346.34	114406.68	7	97941.06	114340.95
8	98165	113999.31	48	98311.9	114427.6	8	97943.59	114340.68
9	98185.81	113991.36	49	98278.56	114444.39	9	97946.1	114340.27
10	98187.37	113994.41	50	98257.24	114452.24	10	97948.59	114339.75
11	98187.92	113995.85	51	98252.47	114453.96	11	97951.05	114339.11
12	98196.28	114017.74	52	98112.38	114511.42	12	97953.48	114338.34
13	98196.69	114017.58	53	98035.49	114542.14	13	97955.86	114337.46
14	98197.25	114018.99	54	98040.89	114533.31	14	97958.2	114336.46
15	98196.83	114019.19	55	98061.09	114501.08	15	97960.49	114335.35
16	98204.26	114038.17	56	98091.61	114453.68	16	97962.73	114334.13
17	98206.3	114037.41	57	98110.78	114421.16	17	97964.47	114332.53
18	98208.91	114044.14	58	98118.56	114399.63	18	97966.32	114331.04
19	98206.78	114044.98	59	98119.5	114390.01	19	97968.25	114329.67
20	98219.23	114077.4	60	98121.67	114380.4	20	97970.26	114328.42
21	98221.34	114076.6	61	98118.89	114374.22	21	97972.34	114327.29
22	98226.2	114089.59	62	98117.99	114370.8	22	97974.49	114326.3
23	98226.72	114089.53	63	98116.17	114367.74	23	97976.42	114325.53
24	98228.12	114091.75	64	98113.06	114365.83	24	97978.39	114324.87
25	98228.6	114091.57	65	98101.2	114361.73	25	97980.39	114324.31
26	98229.67	114094.39	66	98076.49	114359.54	26	97982.42	114323.86
27	98229.2	114094.58	67	98058.85	114360.23	27	97984.47	114323.52
28	98230.14	114096.98	68	98016.72	114363.3	28	97986.65	114323.55
29	98229.66	114097.21	69	97979.31	114363.77	29	97988.83	114323.46
30	98229.69	114097.32	70	97933.45	114362.75	30	97990.99	114323.22
31	98234.36	114110.46	71	97909.13	114361.12	31	97993.14	114322.86
32	98244.87	114143.68	72	97917.82	114339.45	32	97995.27	114322.36
33	98246.88	114142.95	73	97925.08	114195.56	33	97997.36	114321.73
34	98249.46	114149.76	74	97912.75	114101.89	34	97999.4	114320.97
35	98247.31	114150.53	75	97892.41	113986.61	35	98001.4	114320.09
36	98263.63	114192.8	76	97883.19	113874.17	36	98003.08	114319.22
37	98264.36	114194.84	77	97905.07	113853.07	37	98004.71	114318.27
38	98295.05	114274.84	78	97909.44	113851.35	38	98006.29	114317.22
39	98296.89	114279.74	79	97915.26	113848.95	39	98007.82	114316.1
40	98318.28	114334.81	1	97919.61	113847.21	40	98009.35	114314.51

41	98010.97	114313.01	94	97940.98	114336.71	4	98089.91	114283.78
42	98012.67	114311.6	95	97938.09	114337.03	5	98090.63	114284.08
43	98014.44	114310.29	96	97935.19	114337.21	6	98091.4	114284.24
44	98016.46	114308.95	97	97932.28	114337.24	7	98092.18	114284.27
45	98018.57	114307.74	98	97929.37	114337.13	8	98092.95	114284.15
46	98020.74	114306.66	99	97926.48	114336.87	9	98093.69	114283.89
47	98022.97	114305.72	1	97925.94	114339.99	10	98094.37	114283.5
48	98025.26	114304.9	1	98053.69	114297.85	11	98094.96	114282.99
49	98027.59	114304.23	2	98054.35	114298.37	12	98095.45	114282.38
50	98029.96	114303.7	3	98055.1	114298.76	13	98095.83	114281.7
51	98032.36	114303.31	4	98055.91	114299.01	14	98097.23	114280.7
52	98032.77	114303.08	5	98056.74	114299.1	15	98098.7	114279.81
53	98033.1	114302.75	6	98057.59	114299.04	16	98100.24	114279.02
54	98033.32	114302.34	7	98058.4	114298.82	17	98101.82	114278.35
55	98033.41	114301.88	8	98059.17	114298.46	18	98103.45	114277.8
56	98033.37	114301.41	9	98059.85	114297.96	19	98105.12	114277.36
57	98033.19	114300.98	10	98060.43	114297.35	20	98106.82	114277.05
58	98032.9	114300.62	11	98060.89	114296.64	21	98107.78	114276.6
59	98032.51	114300.35	12	98061.21	114295.86	22	98108.67	114276.02
60	98032.06	114300.21	13	98075.01	114289.79	23	98109.47	114275.32
61	98031.6	114300.21	14	98075.52	114289.59	24	98110.16	114274.52
62	98029.21	114300.59	15	98075.99	114289.3	25	98110.43	114274.22
63	98026.85	114301.09	16	98076.38	114288.91	26	98110.57	114273.84
64	98024.51	114301.7	17	98076.69	114288.45	27	98110.57	114273.44
65	98022.21	114302.42	18	98076.89	114287.94	28	98110.42	114273.07
66	98019.94	114303.25	19	98076.99	114287.4	29	98110.15	114272.77
67	98017.72	114304.2	20	98076.43	114285.32	30	98109.79	114272.6
68	98015.62	114305.21	21	98075.77	114284.89	31	98109.39	114272.57
69	98013.58	114306.32	22	98075.06	114284.57	32	98107.82	114272.19
70	98011.59	114307.53	23	98074.31	114284.38	33	98106.24	114271.95
71	98009.65	114308.82	24	98073.53	114284.3	34	98104.63	114271.87
72	98007.78	114310.2	25	98072.76	114284.35	35	98103.03	114271.92
73	98006.18	114311.77	26	98072	114284.52	36	98101.44	114272.13
74	98004.49	114313.24	27	98071.28	114284.81	37	98099.07	114273.44
75	98002.7	114314.59	28	98069.38	114285.81	38	98096.63	114274.64
76	98000.82	114315.82	29	98067.41	114286.68	39	98094.14	114275.7
77	97998.86	114316.92	30	98065.39	114287.39	40	98091.6	114276.64
78	97996.84	114317.89	31	98063.32	114287.96	41	98090.87	114276.76
79	97994.72	114318.72	32	98061.21	114288.36	42	98090.17	114277.01
80	97992.56	114319.42	33	98059.08	114288.61	43	98089.53	114277.39
81	97990.35	114319.96	34	98056.94	114288.71	44	98088.97	114277.87
82	97988.12	114320.35	35	98056	114289.04	45	98088.51	114278.45
83	97985.86	114320.6	36	98055.11	114289.5	46	98088.15	114279.1
84	97983.59	114320.68	37	98054.3	114290.09	47	98087.92	114279.8
85	97981.32	114320.62	38	98053.58	114290.77	48	98087.82	114280.54
86	97979.06	114320.4	39	98052.96	114291.56	1	98087.86	114281.28
87	97962.53	114329.49	40	98052.45	114292.42	1	98222.5	114216.54
88	97955.82	114332.64	41	98052.07	114293.34	2	98219.58	114217.74
89	97953.49	114333.56	42	98051.83	114294.31	3	98209.73	114221.84
90	97951.13	114334.39	1	98053.69	114297.85	4	98223.47	114254.73
91	97948.73	114335.11	1	98087.86	114281.28	5	98233.26	114250.67
92	97946.3	114335.73	2	98088.7	114282.81	6	98235.96	114249.56
93	97943.86	114336.25	3	98089.26	114283.35	1	98222.5	114216.54

Сведения о характерных точках границы части (частей) земельного участка
Учетный номер части: 78:07:0003119:2/83

1	98179.17	113993.9	4	98187.92	113995.85	1	98179.17	113993.9
2	98185.81	113991.36	5	98189.29	113999.44			
3	98187.37	113994.41	6	98179.38	113994.09			

Сведения о характерных точках границы части (частей) земельного участка
Учетный номер части: 78:07:0003119:2/84

1	97959.97	113857.23	15	98196.83	114019.19	29	98093.96	114132.55
2	98140.05	113901.93	16	98204.26	114038.17	30	98050.3	114140.74
3	98147.27	113903.97	17	98206.3	114037.41	31	98001.07	114144.14
4	98148.61	113904.38	18	98208.91	114044.14	32	97963.49	114145.24
5	98153.01	113905.66	19	98206.78	114044.98	33	97935.7	114143.61
6	98162.39	113930.29	20	98219.23	114077.4	34	97917.92	114141.17
7	98141.91	113938	21	98221.34	114076.6	35	97912.75	114101.89
8	98165	113999.31	22	98226.2	114089.59	36	97892.41	113986.61
9	98185.81	113991.36	23	98226.72	114089.53	37	97883.19	113874.17
10	98187.37	113994.41	24	98227.19	114090.28	38	97896.42	113861.42
11	98187.92	113995.85	25	98208.04	114098.06	39	97915.28	113859.57
12	98196.28	114017.74	26	98171.49	114110.94	40	97958.94	113857.21
13	98196.69	114017.58	27	98144.88	114118.21	1	97959.97	113857.23
14	98197.25	114018.99	28	98112.06	114128.46			

Сведения о характерных точках границы части (частей) земельного участка
Учетный номер части: 78:07:0003119:2/85

1	97919.61	113847.21	4	98148.61	113904.38	7	98141.91	113938
2	98140.05	113901.93	5	98153.01	113905.66	8	98165	113999.31
3	98147.27	113903.97	6	98162.39	113930.29	9	98185.81	113991.36

10	98187.37	113994.41	22	97974.49	114326.3	11	98060.89	114296.64
11	98187.92	113995.85	23	97976.42	114325.53	12	98061.21	114295.86
12	98196.28	114017.74	24	97978.39	114324.87	13	98075.01	114289.79
13	98196.69	114017.58	25	97980.39	114324.31	14	98075.52	114289.59
14	98197.25	114018.99	26	97982.42	114323.86	15	98075.99	114289.3
15	98196.83	114019.19	27	97984.47	114323.52	16	98076.38	114288.91
16	98204.26	114038.17	28	97986.65	114323.55	17	98076.69	114288.45
17	98206.3	114037.41	29	97988.83	114323.46	18	98076.89	114287.94
18	98208.91	114044.14	30	97990.99	114323.22	19	98076.99	114287.4
19	98206.78	114044.98	31	97993.14	114322.86	20	98076.43	114285.32
20	98219.23	114077.4	32	97995.27	114322.36	21	98075.77	114284.89
21	98221.34	114076.6	33	97997.36	114321.73	22	98075.06	114284.57
22	98226.2	114089.59	34	97999.4	114320.97	23	98074.31	114284.38
23	98226.72	114089.53	35	98001.4	114320.09	24	98073.53	114284.3
24	98228.12	114091.75	36	98003.08	114319.22	25	98072.76	114284.35
25	98228.6	114091.57	37	98004.71	114318.27	26	98072	114284.52
26	98229.67	114094.39	38	98006.29	114317.22	27	98071.28	114284.81
27	98229.2	114094.58	39	98007.82	114316.1	28	98069.38	114285.81
28	98230.14	114096.98	40	98009.35	114314.51	29	98067.41	114286.68
29	98229.66	114097.21	41	98010.97	114313.01	30	98065.39	114287.39
30	98229.69	114097.32	42	98012.67	114311.6	31	98063.32	114287.96
31	98234.36	114110.46	43	98014.44	114310.29	32	98061.21	114288.36
32	98244.87	114143.68	44	98016.46	114308.95	33	98059.08	114288.61
33	98246.88	114142.95	45	98018.57	114307.74	34	98056.94	114288.71
34	98249.46	114149.76	46	98020.74	114306.66	35	98056	114289.04
35	98247.31	114150.53	47	98022.97	114305.72	36	98055.11	114289.5
36	98263.63	114192.8	48	98025.26	114304.9	37	98054.3	114290.09
37	98264.36	114194.84	49	98027.59	114304.23	38	98053.58	114290.77
38	98295.05	114274.84	50	98029.96	114303.7	39	98052.96	114291.56
39	98296.89	114279.74	51	98032.36	114303.31	40	98052.45	114292.42
40	98318.28	114334.81	52	98032.77	114303.08	41	98052.07	114293.34
41	98319.54	114338.01	53	98033.1	114302.75	42	98051.83	114294.31
42	98331.97	114369.51	54	98033.32	114302.34	1	98053.69	114297.85
43	98332.76	114371.57	55	98033.41	114301.88	1	98087.86	114281.28
44	98341.32	114393.04	56	98033.37	114301.41	2	98088.7	114282.81
45	98345.98	114404.69	57	98033.19	114300.98	3	98089.26	114283.35
46	98345.69	114404.88	58	98032.9	114300.62	4	98089.91	114283.78
47	98346.34	114406.68	59	98032.51	114300.35	5	98090.63	114284.08
48	98311.9	114427.6	60	98032.06	114300.21	6	98091.4	114284.24
49	98278.56	114444.39	61	98031.6	114300.21	7	98092.18	114284.27
50	98257.24	114452.24	62	98029.21	114300.59	8	98092.95	114284.15
51	98252.47	114453.96	63	98026.85	114301.09	9	98093.69	114283.89
52	98112.38	114511.42	64	98024.51	114301.7	10	98094.37	114283.5
53	97910.23	114592.19	65	98022.21	114302.42	11	98094.96	114282.99
54	97911.17	114589.79	66	98019.94	114303.25	12	98095.45	114282.38
55	97912.68	114579.46	67	98017.72	114304.2	13	98095.83	114281.7
56	97921.43	114545.83	68	98015.62	114305.21	14	98097.23	114280.7
57	97923.22	114539.38	69	98013.58	114306.32	15	98098.7	114279.81
58	97924.05	114533.77	70	98011.59	114307.53	16	98100.24	114279.02
59	97923.89	114512.9	71	98009.65	114308.82	17	98101.82	114278.35
60	97923.44	114495.03	72	98007.78	114310.2	18	98103.45	114277.8
61	97916.96	114480.41	73	98006.18	114311.77	19	98105.12	114277.36
62	97901.78	114465.83	74	98004.49	114313.24	20	98106.82	114277.05
63	97893.71	114459.96	75	98002.7	114314.59	21	98107.78	114276.6
64	97889.11	114455.64	76	98000.82	114315.82	22	98108.67	114276.02
65	97884.17	114452.94	77	97998.86	114316.92	23	98109.47	114275.32
66	97873.32	114450.2	78	97996.84	114317.89	24	98110.16	114274.52
67	97906.51	114368.07	79	97994.72	114318.72	25	98110.43	114274.22
68	97907.76	114364.54	80	97992.56	114319.42	26	98110.57	114273.84
69	97917.82	114339.45	81	97990.35	114319.96	27	98110.57	114273.44
70	97925.08	114195.56	82	97988.12	114320.35	28	98110.42	114273.07
71	97912.75	114101.89	83	97985.86	114320.6	29	98110.15	114272.77
72	97892.41	113986.61	84	97983.59	114320.68	30	98109.79	114272.6
73	97883.19	113874.17	85	97981.32	114320.62	31	98109.39	114272.57
74	97905.07	113853.07	86	97979.06	114320.4	32	98107.82	114272.19
75	97909.44	113851.35	87	97962.53	114329.49	33	98106.24	114271.95
76	97915.26	113848.95	88	97955.82	114332.64	34	98104.63	114271.87
1	97919.61	113847.21	89	97953.49	114333.56	35	98103.03	114271.92
1	97925.94	114339.99	90	97951.13	114334.39	36	98101.44	114272.13
2	97928.43	114340.45	91	97948.73	114335.11	37	98099.07	114273.44
3	97930.94	114340.8	92	97946.3	114335.73	38	98096.63	114274.64
4	97933.46	114341.02	93	97943.86	114336.25	39	98094.14	114275.7
5	97936	114341.12	94	97940.98	114336.71	40	98091.6	114276.64
6	97938.53	114341.1	95	97938.09	114337.03	41	98090.87	114276.76
7	97941.06	114340.95	96	97935.19	114337.21	42	98090.17	114277.01
8	97943.59	114340.68	97	97932.28	114337.24	43	98089.53	114277.39
9	97946.1	114340.27	98	97929.37	114337.13	44	98088.97	114277.87
10	97948.59	114339.75	99	97926.48	114336.87	45	98088.51	114278.45
11	97951.05	114339.11	1	97925.94	114339.99	46	98088.15	114279.1
12	97953.48	114338.34	1	98053.69	114297.85	47	98087.92	114279.8
13	97955.86	114337.46	2	98054.35	114298.37	48	98087.82	114280.54
14	97958.2	114336.46	3	98055.1	114298.76	1	98087.86	114281.28
15	97960.49	114335.35	4	98055.91	114299.01	1	98034.42	114417.09
16	97962.73	114334.13	5	98056.74	114299.1	2	98035.48	114415.82
17	97964.47	114332.53	6	98057.59	114299.04	3	98036.43	114414.47
18	97966.32	114331.04	7	98058.4	114298.82	4	98037.26	114413.04
19	97968.25	114329.67	8	98059.17	114298.46	5	98037.95	114411.54
20	97970.26	114328.42	9	98059.85	114297.96	6	98038.51	114409.98
21	97972.34	114327.29	10	98060.43	114297.35	7	98038.93	114408.38

8	98039.21	114406.75	52	98017.31	114415.21	31	98067.31	114403.97
9	98039.33	114405.11	53	98018.37	114416.16	32	98066.87	114404.52
10	98039.32	114403.45	54	98019.53	114416.99	33	98066.55	114405.15
11	98039.15	114401.81	55	98020.77	114417.7	34	98066.37	114405.83
12	98038.84	114400.19	56	98022.08	114418.28	35	98066.32	114406.54
13	98038.39	114398.6	57	98023.43	114418.72	36	98065.51	114407.33
14	98037.79	114397.05	58	98024.83	114419.03	37	98064.81	114408.21
15	98037.06	114395.57	59	98026.25	114419.18	38	98064.21	114409.17
16	98036.21	114394.16	60	98027.67	114419.19	39	98063.73	114410.19
17	98035.23	114392.83	61	98029.1	114419.05	40	98063.37	114411.26
18	98034.13	114391.59	62	98030.49	114418.77	41	98063.14	114412.37
19	98032.93	114390.45	63	98031.86	114418.34	42	98063.04	114413.49
20	98031.64	114389.43	64	98033.17	114417.78	43	98063.07	114414.62
21	98030.76	114388.62	1	98034.42	114417.09	44	98063.23	114415.74
22	98029.78	114387.94	1	98101.5	114408.27	45	98063.76	114416.64
23	98028.73	114387.39	2	98102.3	114407.52	46	98064.42	114417.45
24	98027.61	114386.99	3	98102.99	114406.67	47	98065.19	114418.16
25	98026.45	114386.73	4	98103.56	114405.73	48	98066.06	114418.74
26	98025.27	114386.62	5	98104	114404.72	49	98067.01	114419.19
27	98024.08	114386.68	6	98104.3	114403.67	50	98068.02	114419.48
28	98022.91	114386.88	7	98104.46	114402.58	51	98069.06	114419.63
29	98021.77	114387.24	8	98104.46	114401.48	52	98070.11	114419.62
30	98020.69	114387.74	9	98104.32	114400.39	53	98070.86	114420.13
31	98019.69	114388.38	10	98104.04	114399.34	54	98071.67	114420.53
32	98018.78	114389.14	11	98103.69	114398.51	55	98072.54	114420.82
33	98017.98	114390.02	12	98103.22	114397.74	56	98073.43	114421
34	98017.29	114390.99	13	98102.64	114397.06	57	98074.34	114421.05
35	98016.74	114392.05	14	98101.97	114396.47	58	98075.24	114420.98
36	98016.33	114393.16	15	98101.21	114395.99	59	98076.14	114420.8
37	98016.08	114394.33	16	98100.39	114395.63	60	98098.18	114412.29
38	98015.18	114395.57	17	98099.52	114395.4	61	98098.93	114412.03
39	98014.4	114396.89	18	98098.63	114395.31	62	98099.63	114411.65
40	98013.76	114398.29	19	98097.73	114395.35	63	98100.25	114411.14
41	98013.26	114399.74	20	98096.86	114395.53	64	98100.76	114410.52
42	98012.91	114401.23	21	98096.25	114394.93	65	98101.14	114409.82
43	98012.7	114402.75	22	98095.57	114394.44	66	98101.39	114409.06
44	98012.65	114404.29	23	98094.81	114394.05	1	98101.5	114408.27
45	98012.75	114405.82	24	98094.01	114393.79	1	98222.5	114216.54
46	98012.99	114407.33	25	98093.18	114393.65	2	98219.58	114217.74
47	98013.39	114408.82	26	98092.33	114393.64	3	98209.73	114221.84
48	98013.93	114410.26	27	98091.49	114393.76	4	98223.47	114254.73
49	98014.6	114411.63	28	98090.69	114394.01	5	98233.26	114250.67
50	98015.41	114412.94	29	98068.46	114403.17	6	98235.96	114249.56
51	98016.35	114414.16	30	98067.84	114403.51	1	98222.5	114216.54

Сведения о характерных точках границы части (частей) земельного участка
Учетный номер части: 78:07:0003119:2/86

1	98157.05	113916.26	16	98174.32	114048.66	31	97894.7	113975.24
2	98162.39	113930.29	17	98155.62	114052.63	32	97902.57	113966.53
3	98141.91	113938	18	98124.53	114056.8	33	97919.06	113953.14
4	98165	113999.31	19	98090.13	114058.26	34	97929.52	113947.95
5	98185.81	113991.36	20	98065.66	114057.33	35	97952.18	113938.74
6	98187.37	113994.41	21	98041.06	114054.99	36	97971.11	113933.44
7	98187.92	113995.85	22	97999.17	114049.68	37	97995.97	113927.88
8	98196.28	114017.74	23	97966.49	114042.82	38	98010.83	113925.11
9	98196.69	114017.58	24	97932.39	114030.04	39	98049.1	113919.89
10	98197.25	114018.99	25	97916.58	114020.52	40	98080.94	113915.92
11	98196.83	114019.19	26	97906.98	114013.24	41	98117.92	113914.5
12	98204.26	114038.17	27	97894.12	113994.98	42	98138.2	113914.99
13	98206.3	114037.41	28	97893.71	113993.96	1	98157.05	113916.26
14	98208.14	114042.17	29	97892.41	113986.61			
15	98199.86	114041.75	30	97891.97	113981.25			

Сведения о характерных точках границы части (частей) земельного участка
Учетный номер части: 78:07:0003119:2/87

1	97919.61	113847.21	20	98226.2	114089.59	39	98345.69	114404.88
2	98140.05	113901.93	21	98229.3	114097.52	40	98346.34	114406.68
3	98147.27	113903.97	22	98229.26	114097.54	41	98311.9	114427.6
4	98148.61	113904.38	23	98234.36	114110.46	42	98278.56	114444.39
5	98153.01	113905.66	24	98232.34	114111.24	43	98257.24	114452.24
6	98162.39	113930.29	25	98244.87	114143.68	44	98252.47	114453.96
7	98141.91	113938	26	98246.88	114142.95	45	98112.38	114511.42
8	98165	113999.31	27	98249.46	114149.76	46	97840.86	114619.9
9	98185.81	113991.36	28	98247.31	114150.53	47	97835.17	114617.4
10	98187.37	113994.41	29	98263.63	114192.8	48	97829.19	114595.6
11	98187.92	113995.85	30	98264.36	114194.84	49	97828.44	114591.12
12	98196.28	114017.74	31	98295.05	114274.84	50	97828.17	114586.64
13	98196.83	114019.19	32	98296.89	114279.74	51	97828.37	114582.09
14	98204.26	114038.17	33	98318.28	114334.81	52	97830.32	114573.21
15	98206.3	114037.41	34	98319.54	114338.01	53	97836.28	114551.53
16	98208.91	114044.14	35	98331.97	114369.51	54	97852.02	114502.89
17	98206.78	114044.98	36	98332.76	114371.57	55	97906.51	114368.07
18	98219.23	114077.4	37	98341.32	114393.04	56	97907.76	114364.54
19	98221.34	114076.6	38	98345.98	114404.69	57	97917.82	114339.45

58	97925.08	114195.56	75	98101.22	114396	164	98065.18	114407.65
59	97912.75	114101.89	76	98101.05	114395.91	165	98065.05	114407.83
60	97892.41	113986.61	77	98100.86	114395.82	166	98064.95	114407.96
61	97883.19	113874.17	78	98100.68	114395.75	167	98064.83	114408.13
62	97905.07	113853.07	79	98100.49	114395.67	168	98064.72	114408.3
63	97909.44	113851.35	80	98100.31	114395.61	169	98064.6	114408.47
64	97915.26	113848.95	81	98100.11	114395.55	170	98064.51	114408.67
65	97919.61	113847.21	82	98099.92	114395.49	171	98064.41	114408.84
1	98222.5	114216.54	83	98099.73	114395.45	172	98064.31	114409.01
2	98219.58	114217.74	84	98099.53	114395.41	173	98064.21	114409.19
3	98209.73	114221.84	85	98099.33	114395.37	174	98064.12	114409.36
4	98223.47	114254.73	86	98099.14	114395.35	175	98064.03	114409.54
5	98233.26	114250.67	87	98098.94	114395.33	176	98063.94	114409.72
6	98235.96	114249.56	88	98098.74	114395.32	177	98063.86	114409.9
7	98222.5	114216.54	89	98098.54	114395.31	178	98063.83	114409.97
1	98101.5	114408.27	90	98098.34	114395.31	179	98063.75	114410.15
2	98101.52	114408.25	91	98098.14	114395.32	180	98063.68	114410.34
3	98101.68	114408.12	92	98097.94	114395.33	181	98063.61	114410.53
4	98101.83	114407.99	93	98097.74	114395.35	182	98063.54	114410.72
5	98101.97	114407.85	94	98097.54	114395.38	183	98063.48	114410.91
6	98102.12	114407.71	95	98097.34	114395.42	184	98063.42	114411.1
7	98102.26	114407.57	96	98097.15	114395.46	185	98063.37	114411.29
8	98102.39	114407.42	97	98096.95	114395.5	186	98063.32	114411.48
9	98102.52	114407.27	98	98096.86	114395.53	187	98063.27	114411.68
10	98102.65	114407.12	99	98096.73	114395.38	188	98063.23	114411.87
11	98102.78	114406.96	100	98096.59	114395.24	189	98063.19	114412.07
12	98102.9	114406.8	101	98096.44	114395.1	190	98063.16	114412.27
13	98103.02	114406.64	102	98096.29	114394.97	191	98063.13	114412.47
14	98103.13	114406.48	103	98096.14	114394.84	192	98063.1	114412.66
15	98103.24	114406.31	104	98095.98	114394.72	193	98063.08	114412.86
16	98103.34	114406.14	105	98095.82	114394.6	194	98063.07	114413.06
17	98103.44	114405.97	106	98095.65	114394.49	195	98063.05	114413.26
18	98103.54	114405.79	107	98095.48	114394.39	196	98063.04	114413.46
19	98103.63	114405.61	108	98095.31	114394.29	197	98063.04	114413.66
20	98103.72	114405.43	109	98095.13	114394.2	198	98063.04	114413.86
21	98103.8	114405.25	110	98094.95	114394.11	199	98063.04	114414.06
22	98103.88	114405.07	111	98094.76	114394.03	200	98063.05	114414.26
23	98103.95	114404.88	112	98094.58	114393.96	201	98063.06	114414.46
24	98104.02	114404.69	113	98094.39	114393.9	202	98063.07	114414.66
25	98104.09	114404.5	114	98094.2	114393.84	203	98063.09	114414.86
26	98104.15	114404.31	115	98094.09	114393.81	204	98063.12	114415.06
27	98104.2	114404.12	116	98093.9	114393.76	205	98063.14	114415.26
28	98104.25	114403.93	117	98093.7	114393.72	206	98063.18	114415.45
29	98104.3	114403.73	118	98093.5	114393.69	207	98063.21	114415.65
30	98104.34	114403.54	119	98093.3	114393.66	208	98063.23	114415.74
31	98104.37	114403.34	120	98093.1	114393.65	209	98063.3	114415.89
32	98104.4	114403.14	121	98092.91	114393.64	210	98063.4	114416.06
33	98104.43	114402.94	122	98092.71	114393.63	211	98063.5	114416.24
34	98104.45	114402.74	123	98092.51	114393.63	212	98063.6	114416.41
35	98104.47	114402.54	124	98092.31	114393.65	213	98063.71	114416.57
36	98104.48	114402.35	125	98092.11	114393.66	214	98063.83	114416.74
37	98104.48	114402.15	126	98091.91	114393.69	215	98063.95	114416.9
38	98104.49	114401.95	127	98091.71	114393.72	216	98064.07	114417.06
39	98104.48	114401.75	128	98091.51	114393.76	217	98064.2	114417.21
40	98104.47	114401.55	129	98091.32	114393.81	218	98064.33	114417.36
41	98104.46	114401.35	130	98091.13	114393.86	219	98064.47	114417.51
42	98104.44	114401.15	131	98090.94	114393.92	220	98064.61	114417.65
43	98104.42	114400.95	132	98090.75	114393.99	221	98064.75	114417.79
44	98104.39	114400.75	133	98090.69	114394.01	222	98064.9	114417.92
45	98104.36	114400.55	134	98068.46	114403.17	223	98065.05	114418.05
46	98104.32	114400.36	135	98068.28	114403.26	224	98065.21	114418.17
47	98104.28	114400.16	136	98068.1	114403.35	225	98065.37	114418.29
48	98104.23	114399.97	137	98067.93	114403.46	226	98065.53	114418.41
49	98104.18	114399.77	138	98067.77	114403.57	227	98065.7	114418.52
50	98104.12	114399.58	139	98067.61	114403.69	228	98065.87	114418.63
51	98104.06	114399.39	140	98067.46	114403.83	229	98066.04	114418.73
52	98104.04	114399.34	141	98067.32	114403.97	230	98066.22	114418.83
53	98103.97	114399.15	142	98067.18	114404.11	231	98066.39	114418.92
54	98103.91	114398.96	143	98067.06	114404.27	232	98066.57	114419
55	98103.84	114398.76	144	98066.97	114404.39	233	98066.73	114419.1
56	98103.76	114398.59	145	98066.84	114404.56	234	98066.94	114419.19
57	98103.66	114398.4	146	98066.74	114404.7	235	98067.11	114419.26
58	98103.55	114398.22	147	98066.65	114404.88	236	98067.29	114419.34
59	98103.46	114398.07	148	98066.57	114405.08	237	98067.49	114419.4
60	98103.36	114397.9	149	98066.5	114405.25	238	98067.69	114419.46
61	98103.22	114397.73	150	98066.43	114405.45	239	98067.9	114419.5
62	98103.11	114397.58	151	98066.37	114405.65	240	98068.08	114419.55
63	98102.99	114397.42	152	98066.34	114405.84	241	98068.28	114419.58
64	98102.86	114397.28	153	98066.32	114406.04	242	98068.49	114419.6
65	98102.71	114397.13	154	98066.32	114406.26	243	98068.67	114419.64
66	98102.57	114396.99	155	98066.32	114406.46	244	98068.87	114419.64
67	98102.43	114396.85	156	98066.32	114406.54	245	98069.09	114419.66
68	98102.28	114396.72	157	98066.17	114406.67	246	98069.29	114419.66
69	98102.12	114396.59	158	98066	114406.77	247	98069.48	114419.65
70	98101.96	114396.47	159	98065.85	114406.91	248	98069.68	114419.64
71	98101.8	114396.35	160	98065.71	114407.05	249	98069.88	114419.64
72	98101.63	114396.24	161	98065.59	114407.21	250	98070.08	114419.62
73	98101.57	114396.2	162	98065.46	114407.35	251	98070.11	114419.62
74	98101.4	114396.1	163	98065.32	114407.5	252	98070.27	114419.74

253	98070.43	114419.86	29	98037.49	114412.59	118	98037.01	114395.47
254	98070.6	114419.97	30	98037.57	114412.41	119	98036.91	114395.3
255	98070.77	114420.07	31	98037.66	114412.23	120	98036.81	114395.13
256	98070.94	114420.18	32	98037.74	114412.05	121	98036.71	114394.95
257	98071.1	114420.3	33	98037.82	114411.87	122	98036.61	114394.78
258	98071.27	114420.39	34	98037.9	114411.68	123	98036.5	114394.61
259	98071.45	114420.48	35	98037.98	114411.5	124	98036.4	114394.45
260	98071.64	114420.57	36	98038.05	114411.31	125	98036.29	114394.28
261	98071.82	114420.64	37	98038.12	114411.13	126	98036.18	114394.11
262	98072.01	114420.7	38	98038.19	114410.94	127	98036.06	114393.95
263	98072.23	114420.77	39	98038.26	114410.75	128	98035.95	114393.78
264	98072.4	114420.82	40	98038.33	114410.56	129	98035.83	114393.62
265	98072.59	114420.85	41	98038.39	114410.37	130	98035.71	114393.46
266	98072.8	114420.89	42	98038.45	114410.18	131	98035.6	114393.3
267	98073	114420.93	43	98038.52	114409.99	132	98035.47	114393.14
268	98073.14	114420.96	44	98038.57	114409.8	133	98035.35	114392.98
269	98073.37	114420.99	45	98038.63	114409.61	134	98035.23	114392.82
270	98073.57	114421.02	46	98038.68	114409.42	135	98035.1	114392.67
271	98073.76	114421.04	47	98038.74	114409.22	136	98034.97	114392.52
272	98073.96	114421.05	48	98038.79	114409.03	137	98034.84	114392.36
273	98074.16	114421.06	49	98038.83	114408.84	138	98034.71	114392.21
274	98074.36	114421.06	50	98038.88	114408.64	139	98034.58	114392.06
275	98074.56	114421.05	51	98038.92	114408.45	140	98034.44	114391.92
276	98074.76	114421.04	52	98038.96	114408.25	141	98034.31	114391.77
277	98074.96	114421.02	53	98039	114408.05	142	98034.17	114391.62
278	98075.16	114421	54	98039.04	114407.86	143	98034.03	114391.48
279	98075.36	114420.97	55	98039.08	114407.66	144	98033.89	114391.34
280	98075.56	114420.94	56	98039.11	114407.46	145	98033.75	114391.2
281	98075.75	114420.9	57	98039.14	114407.27	146	98033.6	114391.06
282	98075.95	114420.85	58	98039.17	114407.07	147	98033.46	114390.92
283	98076.14	114420.8	59	98039.2	114406.87	148	98033.31	114390.79
284	98098.18	114412.29	60	98039.22	114406.67	149	98033.16	114390.65
285	98098.25	114412.27	61	98039.24	114406.47	150	98033.01	114390.52
286	98098.45	114412.22	62	98039.26	114406.27	151	98032.86	114390.39
287	98098.64	114412.16	63	98039.28	114406.07	152	98032.71	114390.26
288	98098.82	114412.09	64	98039.3	114405.87	153	98031.64	114389.43
289	98099.01	114412.01	65	98039.31	114405.68	154	98030.91	114388.75
290	98099.19	114411.92	66	98039.32	114405.48	155	98030.75	114388.62
291	98099.36	114411.83	67	98039.33	114405.28	156	98030.6	114388.5
292	98099.53	114411.72	68	98039.34	114405.08	157	98030.44	114388.38
293	98099.7	114411.61	69	98039.35	114404.88	158	98030.27	114388.26
294	98099.86	114411.49	70	98039.35	114404.68	159	98030.11	114388.15
295	98100.01	114411.36	71	98039.35	114404.48	160	98029.94	114388.04
296	98100.16	114411.23	72	98039.35	114404.28	161	98029.77	114387.94
297	98100.31	114411.09	73	98039.34	114404.08	162	98029.6	114387.83
298	98100.44	114410.94	74	98039.34	114403.88	163	98029.42	114387.74
299	98100.57	114410.79	75	98039.33	114403.68	164	98029.25	114387.64
300	98100.69	114410.63	76	98039.32	114403.48	165	98029.07	114387.55
301	98100.8	114410.47	77	98039.31	114403.28	166	98028.89	114387.47
302	98100.91	114410.3	78	98039.3	114403.08	167	98028.71	114387.39
303	98101.01	114410.12	79	98039.28	114402.88	168	98028.52	114387.31
304	98101.1	114409.94	80	98039.26	114402.68	169	98028.34	114387.23
305	98101.18	114409.76	81	98039.24	114402.48	170	98028.15	114387.16
306	98101.25	114409.57	82	98039.22	114402.28	171	98027.96	114387.1
307	98101.31	114409.38	83	98039.19	114402.08	172	98027.77	114387.04
308	98101.37	114409.19	84	98039.17	114401.88	173	98027.58	114386.98
309	98101.41	114409	85	98039.14	114401.69	174	98027.38	114386.93
310	98101.45	114408.8	86	98039.1	114401.49	175	98027.19	114386.88
311	98101.48	114408.6	87	98039.07	114401.29	176	98027	114386.83
312	98101.49	114408.4	88	98039.04	114401.1	177	98026.8	114386.79
313	98101.5	114408.27	89	98039	114400.9	178	98026.6	114386.76
1	98034.42	114417.09	90	98038.96	114400.7	179	98026.41	114386.73
2	98034.46	114417.04	91	98038.92	114400.51	180	98026.21	114386.7
3	98034.6	114416.9	92	98038.87	114400.31	181	98026.01	114386.68
4	98034.73	114416.75	93	98038.83	114400.12	182	98025.81	114386.66
5	98034.86	114416.6	94	98038.78	114399.92	183	98025.61	114386.64
6	98034.99	114416.44	95	98038.73	114399.73	184	98025.41	114386.63
7	98035.12	114416.29	96	98038.68	114399.54	185	98025.21	114386.63
8	98035.24	114416.13	97	98038.62	114399.34	186	98025.01	114386.63
9	98035.37	114415.98	98	98038.56	114399.15	187	98024.81	114386.63
10	98035.49	114415.82	99	98038.51	114398.96	188	98024.61	114386.64
11	98035.61	114415.66	100	98038.45	114398.77	189	98024.41	114386.65
12	98035.73	114415.5	101	98038.38	114398.58	190	98024.21	114386.67
13	98035.85	114415.34	102	98038.32	114398.39	191	98024.01	114386.69
14	98035.97	114415.18	103	98038.25	114398.2	192	98023.81	114386.72
15	98036.08	114415.01	104	98038.18	114398.02	193	98023.62	114386.74
16	98036.19	114414.85	105	98038.11	114397.83	194	98023.42	114386.78
17	98036.3	114414.68	106	98038.04	114397.64	195	98023.22	114386.82
18	98036.41	114414.51	107	98037.96	114397.46	196	98023.03	114386.86
19	98036.52	114414.34	108	98037.89	114397.27	197	98022.83	114386.91
20	98036.62	114414.17	109	98037.81	114397.09	198	98022.64	114386.96
21	98036.73	114414	110	98037.73	114396.9	199	98022.45	114387.01
22	98036.83	114413.83	111	98037.65	114396.72	200	98022.26	114387.07
23	98036.93	114413.66	112	98037.56	114396.54	201	98022.07	114387.14
24	98037.03	114413.48	113	98037.47	114396.36	202	98021.88	114387.21
25	98037.12	114413.31	114	98037.39	114396.18	203	98021.69	114387.28
26	98037.22	114413.13	115	98037.3	114396	204	98021.51	114387.35
27	98037.31	114412.95	116	98037.2	114395.83	205	98021.38	114387.41
28	98037.4	114412.77	117	98037.11	114395.65	206	98021.2	114387.49

207	98021.02	114387.58	296	98013.26	114408.38	385	98026.23	114419.18
208	98020.84	114387.67	297	98013.32	114408.58	386	98026.54	114419.2
209	98020.66	114387.77	298	98013.37	114408.77	387	98026.74	114419.21
210	98020.49	114387.87	299	98013.44	114408.96	388	98026.94	114419.21
211	98020.32	114387.97	300	98013.5	114409.15	389	98027.14	114419.21
212	98020.15	114388.07	301	98013.57	114409.34	390	98027.34	114419.21
213	98019.98	114388.18	302	98013.63	114409.52	391	98027.54	114419.2
214	98019.82	114388.3	303	98013.71	114409.71	392	98027.74	114419.19
215	98019.66	114388.42	304	98013.78	114409.9	393	98027.94	114419.18
216	98019.5	114388.54	305	98013.85	114410.08	394	98028.14	114419.17
217	98019.34	114388.66	306	98013.93	114410.27	395	98028.34	114419.15
218	98019.19	114388.79	307	98014.01	114410.45	396	98028.54	114419.13
219	98019.03	114388.92	308	98014.1	114410.63	397	98028.74	114419.11
220	98018.89	114389.05	309	98014.18	114410.81	398	98028.93	114419.08
221	98018.74	114389.19	310	98014.27	114410.99	399	98029.13	114419.05
222	98018.6	114389.33	311	98014.36	114411.17	400	98029.33	114419.02
223	98018.46	114389.48	312	98014.45	114411.35	401	98029.53	114418.99
224	98018.32	114389.62	313	98014.55	114411.52	402	98029.72	114418.95
225	98018.19	114389.77	314	98014.64	114411.7	403	98029.92	114418.91
226	98018.06	114389.92	315	98014.74	114411.87	404	98030.11	114418.87
227	98017.94	114390.08	316	98014.84	114412.05	405	98030.31	114418.82
228	98017.81	114390.24	317	98014.95	114412.22	406	98030.5	114418.77
229	98017.7	114390.4	318	98015.05	114412.39	407	98030.7	114418.72
230	98017.58	114390.56	319	98015.16	114412.56	408	98030.89	114418.67
231	98017.47	114390.73	320	98015.27	114412.72	409	98031.08	114418.61
232	98017.36	114390.9	321	98015.38	114412.89	410	98031.27	114418.55
233	98017.26	114391.07	322	98015.49	114413.05	411	98031.46	114418.49
234	98017.16	114391.24	323	98015.61	114413.22	412	98031.65	114418.42
235	98017.06	114391.42	324	98015.73	114413.38	413	98031.84	114418.36
236	98016.97	114391.59	325	98015.85	114413.54	414	98032.03	114418.29
237	98016.88	114391.77	326	98015.97	114413.69	415	98032.21	114418.21
238	98016.08	114394.33	327	98016.1	114413.85	416	98032.4	114418.14
239	98014.17	114397.37	328	98016.35	114414.16	417	98032.58	114418.06
240	98014.09	114397.55	329	98016.48	114414.31	418	98032.76	114417.98
241	98014	114397.74	330	98016.61	114414.47	419	98032.95	114417.89
242	98013.92	114397.92	331	98016.74	114414.61	420	98033.13	114417.81
243	98013.85	114398.1	332	98016.88	114414.76	421	98033.31	114417.72
244	98013.77	114398.29	333	98017.01	114414.91	422	98033.48	114417.63
245	98013.7	114398.47	334	98017.15	114415.05	423	98033.66	114417.53
246	98013.63	114398.66	335	98017.29	114415.19	424	98033.84	114417.44
247	98013.56	114398.85	336	98017.44	114415.33	425	98034.01	114417.34
248	98013.49	114399.04	337	98017.58	114415.47	426	98034.18	114417.24
249	98013.43	114399.23	338	98017.73	114415.61	427	98034.35	114417.13
250	98013.37	114399.42	339	98017.88	114415.74	428	98034.42	114417.09
251	98013.31	114399.61	340	98018.03	114415.87	1	98087.86	114281.28
252	98013.25	114399.8	341	98018.18	114416	2	98088.7	114282.81
253	98013.2	114399.99	342	98018.34	114416.13	3	98088.79	114282.91
254	98013.15	114400.19	343	98018.49	114416.25	4	98088.93	114283.05
255	98013.1	114400.38	344	98018.65	114416.37	5	98089.07	114283.19
256	98013.05	114400.58	345	98018.81	114416.49	6	98089.22	114283.32
257	98013.01	114400.77	346	98018.97	114416.61	7	98089.38	114283.44
258	98012.97	114400.97	347	98019.14	114416.73	8	98089.54	114283.56
259	98012.93	114401.16	348	98019.3	114416.84	9	98089.71	114283.66
260	98012.89	114401.36	349	98019.47	114416.95	10	98089.89	114283.76
261	98012.86	114401.56	350	98019.64	114417.06	11	98090.06	114283.86
262	98012.83	114401.76	351	98019.81	114417.16	12	98090.25	114283.94
263	98012.8	114401.95	352	98019.98	114417.27	13	98090.43	114284.01
264	98012.77	114402.15	353	98020.15	114417.37	14	98090.62	114284.08
265	98012.75	114402.35	354	98020.32	114417.47	15	98090.81	114284.13
266	98012.73	114402.55	355	98020.5	114417.56	16	98091.01	114284.18
267	98012.71	114402.75	356	98020.68	114417.66	17	98091.2	114284.22
268	98012.69	114402.95	357	98020.85	114417.75	18	98091.4	114284.25
269	98012.68	114403.15	358	98021.03	114417.83	19	98091.6	114284.27
270	98012.67	114403.35	359	98021.21	114417.92	20	98091.8	114284.28
271	98012.66	114403.55	360	98021.4	114418	21	98092	114284.28
272	98012.66	114403.75	361	98021.58	114418.08	22	98092.2	114284.27
273	98012.65	114403.95	362	98021.76	114418.16	23	98092.4	114284.25
274	98012.65	114404.15	363	98021.95	114418.24	24	98092.6	114284.23
275	98012.66	114404.35	364	98022.14	114418.31	25	98092.79	114284.19
276	98012.66	114404.55	365	98022.32	114418.38	26	98092.99	114284.14
277	98012.67	114404.75	366	98022.51	114418.44	27	98093.18	114284.09
278	98012.68	114404.95	367	98022.7	114418.51	28	98093.37	114284.02
279	98012.69	114405.15	368	98022.89	114418.57	29	98093.56	114283.95
280	98012.7	114405.34	369	98023.08	114418.63	30	98093.74	114283.87
281	98012.72	114405.54	370	98023.28	114418.68	31	98093.92	114283.78
282	98012.74	114405.74	371	98023.47	114418.74	32	98094.09	114283.68
283	98012.77	114405.94	372	98023.66	114418.79	33	98094.26	114283.58
284	98012.79	114406.14	373	98023.86	114418.84	34	98094.43	114283.46
285	98012.82	114406.34	374	98024.05	114418.88	35	98094.58	114283.34
286	98012.83	114406.42	375	98024.25	114418.92	36	98094.74	114283.21
287	98012.86	114406.63	376	98024.44	114418.96	37	98094.88	114283.08
288	98012.9	114406.83	377	98024.64	114419	38	98095.02	114282.93
289	98012.93	114407.02	378	98024.84	114419.03	39	98095.16	114282.78
290	98012.97	114407.22	379	98025.03	114419.06	40	98095.28	114282.63
291	98013.01	114407.41	380	98025.23	114419.09	41	98095.4	114282.47
292	98013.06	114407.61	381	98025.43	114419.11	42	98095.51	114282.3
293	98013.1	114407.8	382	98025.63	114419.14	43	98095.62	114282.13
294	98013.15	114408	383	98025.83	114419.16	44	98095.71	114281.95
295	98013.21	114408.19	384	98026.03	114419.17	45	98095.8	114281.77

46	98095.83	114281.7	135	98110.57	114273.46	224	98094.52	114275.56
47	98095.99	114281.58	136	98110.52	114273.27	225	98094.34	114275.63
48	98096.15	114281.46	137	98110.43	114273.08	226	98094.15	114275.7
49	98096.31	114281.34	138	98110.31	114272.92	227	98093.97	114275.78
50	98096.47	114281.22	139	98110.16	114272.79	228	98093.78	114275.85
51	98096.64	114281.11	140	98109.99	114272.68	229	98093.59	114275.92
52	98096.8	114281	141	98109.81	114272.61	230	98093.41	114275.99
53	98096.97	114280.88	142	98109.61	114272.57	231	98093.22	114276.06
54	98097.13	114280.77	143	98109.41	114272.56	232	98093.03	114276.13
55	98097.3	114280.66	144	98109.39	114272.57	233	98092.84	114276.2
56	98097.47	114280.55	145	98109.2	114272.52	234	98092.66	114276.27
57	98097.64	114280.45	146	98109	114272.46	235	98092.47	114276.34
58	98097.81	114280.34	147	98108.81	114272.41	236	98092.28	114276.41
59	98097.98	114280.24	148	98108.62	114272.36	237	98092.09	114276.47
60	98098.15	114280.13	149	98108.42	114272.32	238	98091.9	114276.54
61	98098.32	114280.03	150	98108.23	114272.28	239	98091.71	114276.6
62	98098.49	114279.93	151	98108.03	114272.23	240	98091.6	114276.64
63	98098.67	114279.83	152	98107.84	114272.19	241	98091.45	114276.66
64	98098.84	114279.74	153	98107.64	114272.16	242	98091.25	114276.68
65	98099.02	114279.64	154	98107.44	114272.12	243	98091.05	114276.72
66	98099.2	114279.55	155	98107.24	114272.09	244	98090.86	114276.77
67	98099.37	114279.45	156	98107.05	114272.06	245	98090.67	114276.83
68	98099.55	114279.36	157	98106.85	114272.03	246	98090.48	114276.89
69	98099.73	114279.27	158	98106.65	114272.01	247	98090.29	114276.97
70	98099.86	114279.21	159	98106.45	114271.98	248	98090.11	114277.05
71	98100.04	114279.12	160	98106.25	114271.96	249	98089.93	114277.14
72	98100.22	114279.04	161	98106.05	114271.94	250	98089.76	114277.24
73	98100.4	114278.95	162	98106.03	114271.94	251	98089.59	114277.35
74	98100.58	114278.87	163	98105.83	114271.92	252	98089.43	114277.47
75	98100.77	114278.79	164	98105.63	114271.91	253	98089.28	114277.6
76	98100.95	114278.71	165	98105.43	114271.9	254	98089.13	114277.73
77	98101.14	114278.63	166	98105.23	114271.89	255	98088.98	114277.87
78	98101.32	114278.56	167	98105.03	114271.89	256	98088.85	114278.02
79	98101.51	114278.48	168	98104.83	114271.87	257	98088.72	114278.17
80	98101.69	114278.41	169	98104.63	114271.87	258	98088.6	114278.33
81	98101.88	114278.34	170	98104.43	114271.87	259	98088.49	114278.49
82	98102.07	114278.27	171	98104.23	114271.87	260	98088.38	114278.66
83	98102.25	114278.2	172	98104.03	114271.88	261	98088.28	114278.84
84	98102.44	114278.13	173	98103.83	114271.88	262	98088.2	114279.02
85	98102.63	114278.07	174	98103.63	114271.89	263	98088.12	114279.2
86	98102.82	114278	175	98103.43	114271.9	264	98088.05	114279.39
87	98103.01	114277.94	176	98103.23	114271.91	265	98087.99	114279.58
88	98103.2	114277.88	177	98103.03	114271.93	266	98087.94	114279.77
89	98103.39	114277.82	178	98102.83	114271.95	267	98087.89	114279.97
90	98103.58	114277.76	179	98102.64	114271.96	268	98087.86	114280.17
91	98103.78	114277.71	180	98102.44	114271.99	269	98087.84	114280.37
92	98103.97	114277.65	181	98102.24	114272.01	270	98087.83	114280.57
93	98104.16	114277.6	182	98102.04	114272.04	271	98087.82	114280.77
94	98104.36	114277.55	183	98101.84	114272.07	272	98087.83	114280.97
95	98104.55	114277.5	184	98101.64	114272.1	273	98087.85	114281.16
96	98104.74	114277.45	185	98101.44	114272.13	274	98087.86	114281.28
97	98104.94	114277.41	186	98101.27	114272.23	1	98053.69	114297.85
98	98105.13	114277.36	187	98101.1	114272.33	2	98053.84	114297.99
99	98105.33	114277.32	188	98100.92	114272.43	3	98054	114298.12
100	98105.52	114277.28	189	98100.75	114272.53	4	98054.16	114298.24
101	98105.72	114277.24	190	98100.57	114272.63	5	98054.32	114298.35
102	98105.92	114277.2	191	98100.4	114272.73	6	98054.49	114298.46
103	98106.11	114277.17	192	98100.23	114272.83	7	98054.66	114298.56
104	98106.31	114277.13	193	98100.05	114272.92	8	98054.84	114298.65
105	98106.51	114277.1	194	98099.88	114273.02	9	98055.02	114298.73
106	98106.71	114277.07	195	98099.7	114273.12	10	98055.21	114298.81
107	98106.82	114277.05	196	98099.52	114273.21	11	98055.4	114298.87
108	98106.95	114277	197	98099.35	114273.3	12	98055.59	114298.93
109	98107.13	114276.93	198	98099.17	114273.4	13	98055.78	114298.98
110	98107.31	114276.84	199	98098.99	114273.49	14	98055.98	114299.02
111	98107.49	114276.76	200	98098.82	114273.58	15	98056.17	114299.06
112	98107.67	114276.67	201	98098.64	114273.67	16	98056.37	114299.08
113	98107.85	114276.57	202	98098.46	114273.76	17	98056.57	114299.1
114	98108.02	114276.47	203	98098.28	114273.85	18	98056.77	114299.11
115	98108.19	114276.37	204	98098.1	114273.94	19	98056.97	114299.1
116	98108.36	114276.26	205	98097.92	114274.03	20	98057.17	114299.09
117	98108.52	114276.14	206	98097.74	114274.12	21	98057.37	114299.07
118	98108.68	114276.02	207	98097.56	114274.21	22	98057.57	114299.05
119	98108.84	114275.9	208	98097.38	114274.29	23	98057.76	114299.01
120	98108.99	114275.77	209	98097.2	114274.38	24	98057.96	114298.97
121	98109.14	114275.64	210	98097.02	114274.47	25	98058.15	114298.91
122	98109.29	114275.51	211	98096.84	114274.55	26	98058.34	114298.85
123	98109.44	114275.37	212	98096.66	114274.63	27	98058.53	114298.78
124	98109.57	114275.22	213	98096.48	114274.72	28	98058.71	114298.7
125	98109.71	114275.08	214	98096.29	114274.8	29	98058.89	114298.62
126	98109.84	114274.92	215	98096.18	114274.85	30	98059.07	114298.52
127	98109.97	114274.77	216	98096	114274.93	31	98059.24	114298.42
128	98110.09	114274.61	217	98095.81	114275.01	32	98059.41	114298.31
129	98110.16	114274.52	218	98095.63	114275.09	33	98059.57	114298.19
130	98110.31	114274.39	219	98095.45	114275.17	34	98059.73	114298.07
131	98110.43	114274.23	220	98095.26	114275.25	35	98059.88	114297.94
132	98110.52	114274.05	221	98095.08	114275.33	36	98060.03	114297.81
133	98110.57	114273.86	222	98094.89	114275.4	37	98060.17	114297.66
134	98110.59	114273.66	223	98094.71	114275.48	38	98060.3	114297.51

39	98060.43	114297.36	128	98065.22	114287.45	5	97926.57	114340.12
40	98060.55	114297.2	129	98065.02	114287.51	6	97926.76	114340.16
41	98060.66	114297.03	130	98064.83	114287.57	7	97926.96	114340.2
42	98060.77	114296.86	131	98064.64	114287.62	8	97927.16	114340.23
43	98060.87	114296.69	132	98064.45	114287.68	9	97927.35	114340.27
44	98060.96	114296.51	133	98064.25	114287.73	10	97927.55	114340.31
45	98061.04	114296.33	134	98064.06	114287.78	11	97927.75	114340.34
46	98061.11	114296.14	135	98063.87	114287.83	12	97927.94	114340.38
47	98061.18	114295.95	136	98063.67	114287.88	13	97928.14	114340.41
48	98061.21	114295.86	137	98063.48	114287.92	14	97928.34	114340.44
49	98075.01	114289.79	138	98063.28	114287.97	15	97928.53	114340.47
50	98075.09	114289.77	139	98063.09	114288.01	16	97928.73	114340.51
51	98075.28	114289.71	140	98062.89	114288.06	17	97928.93	114340.54
52	98075.46	114289.63	141	98062.7	114288.1	18	97929.13	114340.57
53	98075.64	114289.54	142	98062.5	114288.14	19	97929.33	114340.6
54	98075.81	114289.43	143	98062.31	114288.18	20	97929.52	114340.62
55	98075.97	114289.32	144	98062.11	114288.22	21	97929.72	114340.65
56	98076.12	114289.19	145	98061.91	114288.25	22	97929.92	114340.68
57	98076.27	114289.05	146	98061.72	114288.29	23	97930.12	114340.7
58	98076.4	114288.9	147	98061.52	114288.32	24	97930.32	114340.73
59	98076.52	114288.74	148	98061.32	114288.35	25	97930.51	114340.75
60	98076.63	114288.57	149	98061.12	114288.38	26	97930.71	114340.78
61	98076.72	114288.4	150	98060.93	114288.41	27	97930.91	114340.8
62	98076.8	114288.21	151	98060.73	114288.44	28	97931.11	114340.82
63	98076.87	114288.03	152	98060.53	114288.47	29	97931.31	114340.84
64	98076.93	114287.83	153	98060.33	114288.49	30	97931.51	114340.86
65	98076.96	114287.64	154	98060.13	114288.52	31	97931.71	114340.88
66	98076.99	114287.44	155	98059.93	114288.54	32	97931.91	114340.9
67	98076.99	114287.4	156	98059.73	114288.56	33	97932.11	114340.92
68	98076.43	114285.32	157	98059.54	114288.58	34	97932.31	114340.94
69	98076.27	114285.2	158	98059.34	114288.6	35	97932.5	114340.96
70	98076.1	114285.09	159	98059.14	114288.61	36	97932.7	114340.97
71	98075.93	114284.98	160	98058.94	114288.63	37	97932.9	114340.99
72	98075.76	114284.89	161	98058.74	114288.64	38	97933.1	114341
73	98075.58	114284.79	162	98058.54	114288.66	39	97933.3	114341.02
74	98075.4	114284.71	163	98058.34	114288.67	40	97933.5	114341.03
75	98075.21	114284.63	164	98058.14	114288.68	41	97933.7	114341.04
76	98075.03	114284.57	165	98057.94	114288.69	42	97933.9	114341.05
77	98074.84	114284.51	166	98057.74	114288.69	43	97934.1	114341.06
78	98074.64	114284.45	167	98057.54	114288.7	44	97934.3	114341.07
79	98074.45	114284.41	168	98057.34	114288.71	45	97934.5	114341.08
80	98074.25	114284.37	169	98057.14	114288.71	46	97934.7	114341.09
81	98074.12	114284.35	170	98056.94	114288.71	47	97934.9	114341.1
82	98073.92	114284.33	171	98056.77	114288.76	48	97935.1	114341.1
83	98073.72	114284.31	172	98056.58	114288.82	49	97935.3	114341.11
84	98073.52	114284.3	173	98056.39	114288.89	50	97935.5	114341.12
85	98073.32	114284.31	174	98056.21	114288.96	51	97935.7	114341.12
86	98073.12	114284.31	175	98056.02	114289.04	52	97935.9	114341.12
87	98072.92	114284.33	176	98055.84	114289.12	53	97936.1	114341.13
88	98072.72	114284.36	177	98055.66	114289.21	54	97936.3	114341.13
89	98072.53	114284.39	178	98055.48	114289.3	55	97936.5	114341.13
90	98072.33	114284.43	179	98055.31	114289.4	56	97936.7	114341.13
91	98072.14	114284.48	180	98055.14	114289.5	57	97936.9	114341.13
92	98071.95	114284.54	181	98054.97	114289.6	58	97937.1	114341.13
93	98071.76	114284.6	182	98054.8	114289.72	59	97937.3	114341.13
94	98071.57	114284.68	183	98054.64	114289.83	60	97937.5	114341.13
95	98071.39	114284.76	184	98054.48	114289.95	61	97937.7	114341.12
96	98071.28	114284.81	185	98054.32	114290.08	62	97937.9	114341.12
97	98071.11	114284.91	186	98054.17	114290.21	63	97938.1	114341.11
98	98070.93	114285.01	187	98054.02	114290.34	64	97938.3	114341.11
99	98070.76	114285.11	188	98053.87	114290.48	65	97938.5	114341.1
100	98070.58	114285.2	189	98053.73	114290.62	66	97938.7	114341.09
101	98070.41	114285.3	190	98053.6	114290.76	67	97938.9	114341.09
102	98070.23	114285.39	191	98053.46	114290.91	68	97939.1	114341.08
103	98070.05	114285.48	192	98053.33	114291.07	69	97939.3	114341.07
104	98069.87	114285.57	193	98053.21	114291.22	70	97939.5	114341.06
105	98069.7	114285.66	194	98053.09	114291.38	71	97939.7	114341.05
106	98069.52	114285.75	195	98052.97	114291.55	72	97939.9	114341.04
107	98069.34	114285.84	196	98052.86	114291.71	73	97940.1	114341.02
108	98069.16	114285.93	197	98052.76	114291.88	74	97940.3	114341.01
109	98068.98	114286.01	198	98052.66	114292.05	75	97940.5	114341
110	98068.79	114286.1	199	98052.56	114292.23	76	97940.7	114340.98
111	98068.61	114286.18	200	98052.47	114292.41	77	97940.9	114340.97
112	98068.43	114286.26	201	98052.38	114292.59	78	97941.09	114340.95
113	98068.25	114286.34	202	98052.3	114292.77	79	97941.29	114340.93
114	98068.06	114286.42	203	98052.22	114292.95	80	97941.49	114340.91
115	98067.88	114286.5	204	98052.15	114293.14	81	97941.69	114340.9
116	98067.69	114286.57	205	98052.08	114293.33	82	97941.89	114340.88
117	98067.51	114286.65	206	98052.02	114293.52	83	97942.09	114340.86
118	98067.32	114286.72	207	98051.97	114293.71	84	97942.29	114340.84
119	98067.13	114286.79	208	98051.92	114293.91	85	97942.49	114340.81
120	98066.95	114286.86	209	98051.87	114294.1	86	97942.69	114340.79
121	98066.76	114286.93	210	98051.83	114294.3	87	97942.89	114340.77
122	98066.57	114287	211	98051.83	114294.31	88	97943.08	114340.74
123	98066.38	114287.07	212	98053.69	114297.85	89	97943.28	114340.72
124	98066.2	114287.14	1	97925.94	114339.99	90	97943.48	114340.69
125	98066.01	114287.2	2	97925.98	114340	91	97943.59	114340.68
126	98065.82	114287.26	3	97926.17	114340.04	92	97943.79	114340.65
127	98065.42	114287.39	4	97926.37	114340.08	93	97943.99	114340.63

94	97944.18	114340.6	183	97960.92	114335.13	272	97975.6	114325.85
95	97944.38	114340.57	184	97961.1	114335.04	273	97975.79	114325.77
96	97944.58	114340.54	185	97961.28	114334.94	274	97975.97	114325.7
97	97944.78	114340.51	186	97961.45	114334.85	275	97976.16	114325.63
98	97944.97	114340.48	187	97961.63	114334.75	276	97976.35	114325.56
99	97945.17	114340.44	188	97961.8	114334.66	277	97976.54	114325.49
100	97945.37	114340.41	189	97961.98	114334.56	278	97976.72	114325.43
101	97945.57	114340.38	190	97962.15	114334.46	279	97976.91	114325.36
102	97945.76	114340.34	191	97962.33	114334.36	280	97977.1	114325.29
103	97945.96	114340.31	192	97962.5	114334.26	281	97977.29	114325.23
104	97946.16	114340.27	193	97962.67	114334.16	282	97977.48	114325.16
105	97946.35	114340.23	194	97962.73	114334.13	283	97977.67	114325.1
106	97946.55	114340.2	195	97962.8	114334.06	284	97977.86	114325.04
107	97946.75	114340.16	196	97962.95	114333.92	285	97978.05	114324.98
108	97946.94	114340.12	197	97963.09	114333.78	286	97978.24	114324.92
109	97947.14	114340.08	198	97963.24	114333.65	287	97978.43	114324.86
110	97947.33	114340.04	199	97963.38	114333.51	288	97978.62	114324.8
111	97947.53	114340	200	97963.53	114333.38	289	97978.82	114324.74
112	97947.73	114339.95	201	97963.68	114333.24	290	97979.01	114324.69
113	97947.92	114339.91	202	97963.83	114333.11	291	97979.2	114324.63
114	97948.12	114339.87	203	97963.98	114332.97	292	97979.39	114324.58
115	97948.31	114339.82	204	97964.13	114332.84	293	97979.58	114324.53
116	97948.51	114339.78	205	97964.28	114332.71	294	97979.77	114324.48
117	97948.7	114339.73	206	97964.43	114332.58	295	97979.96	114324.43
118	97948.89	114339.68	207	97964.58	114332.45	296	97980.16	114324.37
119	97949.09	114339.64	208	97964.73	114332.32	297	97980.35	114324.33
120	97949.28	114339.59	209	97964.89	114332.19	298	97980.54	114324.28
121	97949.48	114339.54	210	97965.04	114332.06	299	97980.74	114324.23
122	97949.67	114339.49	211	97965.19	114331.94	300	97980.93	114324.18
123	97949.86	114339.44	212	97965.35	114331.81	301	97981.13	114324.14
124	97950.06	114339.39	213	97965.51	114331.69	302	97981.32	114324.09
125	97950.25	114339.34	214	97965.66	114331.56	303	97981.52	114324.05
126	97950.44	114339.28	215	97965.82	114331.44	304	97981.71	114324.01
127	97950.64	114339.23	216	97965.98	114331.31	305	97981.91	114323.97
128	97950.83	114339.18	217	97966.14	114331.19	306	97982.11	114323.93
129	97951.02	114339.12	218	97966.29	114331.07	307	97982.3	114323.89
130	97951.21	114339.07	219	97966.45	114330.95	308	97982.5	114323.85
131	97951.41	114339.01	220	97966.61	114330.83	309	97982.69	114323.81
132	97951.6	114338.95	221	97966.78	114330.71	310	97982.89	114323.78
133	97951.79	114338.89	222	97966.94	114330.59	311	97983.09	114323.74
134	97951.98	114338.84	223	97967.1	114330.48	312	97983.28	114323.71
135	97952.17	114338.78	224	97967.26	114330.36	313	97983.48	114323.67
136	97952.36	114338.72	225	97967.42	114330.24	314	97983.68	114323.64
137	97952.55	114338.66	226	97967.59	114330.13	315	97983.88	114323.61
138	97952.74	114338.59	227	97967.75	114330.02	316	97984.07	114323.58
139	97952.93	114338.53	228	97967.92	114329.9	317	97984.27	114323.55
140	97953.12	114338.47	229	97968.08	114329.79	318	97984.47	114323.52
141	97953.31	114338.41	230	97968.25	114329.68	319	97984.67	114323.53
142	97953.5	114338.34	231	97968.42	114329.57	320	97984.87	114323.54
143	97953.59	114338.31	232	97968.58	114329.46	321	97985.07	114323.54
144	97953.78	114338.24	233	97968.75	114329.35	322	97985.27	114323.55
145	97953.97	114338.18	234	97968.92	114329.24	323	97985.47	114323.55
146	97954.16	114338.11	235	97969.09	114329.14	324	97985.67	114323.56
147	97954.34	114338.04	236	97969.26	114329.03	325	97985.87	114323.56
148	97954.53	114337.98	237	97969.43	114328.93	326	97986.07	114323.56
149	97954.72	114337.91	238	97969.6	114328.82	327	97986.27	114323.56
150	97954.91	114337.84	239	97969.77	114328.72	328	97986.47	114323.56
151	97955.09	114337.77	240	97969.94	114328.61	329	97986.67	114323.56
152	97955.28	114337.69	241	97970.11	114328.51	330	97986.87	114323.55
153	97955.47	114337.62	242	97970.29	114328.41	331	97987.07	114323.55
154	97955.65	114337.55	243	97970.46	114328.31	332	97987.27	114323.54
155	97955.84	114337.48	244	97970.63	114328.21	333	97987.47	114323.54
156	97956.03	114337.4	245	97970.81	114328.11	334	97987.67	114323.53
157	97956.21	114337.33	246	97970.98	114328.02	335	97987.87	114323.52
158	97956.4	114337.25	247	97971.16	114327.92	336	97988.07	114323.51
159	97956.58	114337.17	248	97971.33	114327.83	337	97988.27	114323.5
160	97956.77	114337.1	249	97971.51	114327.73	338	97988.47	114323.49
161	97956.95	114337.02	250	97971.69	114327.64	339	97988.67	114323.47
162	97957.13	114336.94	251	97971.86	114327.54	340	97988.87	114323.46
163	97957.32	114336.86	252	97972.04	114327.45	341	97989.07	114323.44
164	97957.5	114336.78	253	97972.22	114327.36	342	97989.27	114323.43
165	97957.68	114336.7	254	97972.4	114327.27	343	97989.46	114323.41
166	97957.87	114336.62	255	97972.58	114327.18	344	97989.66	114323.39
167	97958.05	114336.54	256	97972.76	114327.09	345	97989.86	114323.37
168	97958.23	114336.46	257	97972.94	114327.01	346	97990.06	114323.35
169	97958.41	114336.37	258	97973.12	114326.92	347	97990.26	114323.32
170	97958.59	114336.29	259	97973.3	114326.84	348	97990.46	114323.3
171	97958.78	114336.2	260	97973.48	114326.75	349	97990.66	114323.27
172	97958.96	114336.12	261	97973.66	114326.67	350	97990.86	114323.25
173	97959.14	114336.03	262	97973.84	114326.58	351	97991.05	114323.22
174	97959.32	114335.94	263	97974.03	114326.5	352	97991.25	114323.19
175	97959.5	114335.86	264	97974.21	114326.42	353	97991.45	114323.16
176	97959.68	114335.77	265	97974.39	114326.34	354	97991.65	114323.13
177	97959.86	114335.68	266	97974.49	114326.3	355	97991.84	114323.1
178	97960.03	114335.59	267	97974.67	114326.22	356	97992.04	114323.07
179	97960.21	114335.5	268	97974.86	114326.14	357	97992.24	114323.03
180	97960.39	114335.41	269	97975.04	114326.07	358	97992.44	114323
181	97960.57	114335.32	270	97975.23	114325.99	359	97992.63	114322.96
182	97960.75	114335.22	271	97975.41	114325.92	360	97992.83	114322.93

361	97993.03	114322.89	450	98008.65	114315.22	539	98023.35	114305.58
362	97993.16	114322.86	451	98008.79	114315.08	540	98023.54	114305.51
363	97993.36	114322.82	452	98008.93	114314.94	541	98023.73	114305.44
364	97993.55	114322.78	453	98009.07	114314.8	542	98023.92	114305.37
365	97993.75	114322.74	454	98009.21	114314.66	543	98024.1	114305.3
366	97993.94	114322.69	455	98009.36	114314.52	544	98024.29	114305.23
367	97994.14	114322.65	456	98009.5	114314.38	545	98024.48	114305.17
368	97994.33	114322.6	457	98009.64	114314.24	546	98024.67	114305.1
369	97994.53	114322.55	458	98009.79	114314.1	547	98024.86	114305.04
370	97994.72	114322.51	459	98009.93	114313.96	548	98025.05	114304.98
371	97994.91	114322.46	460	98010.08	114313.82	549	98025.24	114304.92
372	97995.11	114322.41	461	98010.23	114313.69	550	98025.43	114304.85
373	97995.3	114322.36	462	98010.37	114313.55	551	98025.62	114304.79
374	97995.49	114322.3	463	98010.52	114313.42	552	98025.81	114304.74
375	97995.69	114322.25	464	98010.67	114313.29	553	98026	114304.68
376	97995.88	114322.19	465	98010.82	114313.15	554	98026.2	114304.62
377	97996.07	114322.14	466	98010.97	114313.02	555	98026.39	114304.56
378	97996.26	114322.08	467	98011.13	114312.88	556	98026.58	114304.51
379	97996.45	114322.02	468	98011.29	114312.75	557	98026.77	114304.45
380	97996.65	114321.96	469	98011.44	114312.62	558	98026.97	114304.4
381	97996.84	114321.9	470	98011.59	114312.49	559	98027.16	114304.35
382	97997.03	114321.84	471	98011.74	114312.36	560	98027.35	114304.3
383	97997.22	114321.78	472	98011.9	114312.23	561	98027.55	114304.25
384	97997.41	114321.72	473	98012.05	114312.1	562	98027.74	114304.2
385	97997.6	114321.65	474	98012.21	114311.98	563	98027.93	114304.15
386	97997.78	114321.59	475	98012.36	114311.85	564	98028.13	114304.1
387	97997.97	114321.52	476	98012.52	114311.73	565	98028.32	114304.05
388	97998.16	114321.45	477	98012.68	114311.6	566	98028.52	114304.01
389	97998.35	114321.38	478	98012.83	114311.48	567	98028.71	114303.96
390	97998.54	114321.31	479	98012.99	114311.36	568	98028.91	114303.92
391	97998.72	114321.24	480	98013.15	114311.24	569	98029.1	114303.88
392	97998.91	114321.17	481	98013.31	114311.11	570	98029.3	114303.84
393	97999.1	114321.1	482	98013.47	114310.99	571	98029.49	114303.79
394	97999.28	114321.02	483	98013.63	114310.88	572	98029.69	114303.75
395	97999.47	114320.95	484	98013.79	114310.76	573	98029.89	114303.72
396	97999.65	114320.87	485	98013.95	114310.64	574	98030.08	114303.68
397	97999.84	114320.8	486	98014.11	114310.52	575	98030.28	114303.64
398	98000.02	114320.72	487	98014.28	114310.41	576	98030.48	114303.6
399	98000.2	114320.64	488	98014.44	114310.29	577	98030.67	114303.57
400	98000.39	114320.56	489	98014.6	114310.18	578	98030.87	114303.54
401	98000.57	114320.48	490	98014.77	114310.06	579	98031.07	114303.5
402	98000.75	114320.39	491	98014.93	114309.95	580	98031.26	114303.47
403	98000.93	114320.31	492	98015.1	114309.84	581	98031.46	114303.44
404	98001.12	114320.23	493	98015.27	114309.73	582	98031.66	114303.41
405	98001.3	114320.14	494	98015.43	114309.62	583	98031.86	114303.38
406	98001.4	114320.09	495	98015.6	114309.51	584	98032.05	114303.35
407	98001.57	114320.01	496	98015.77	114309.4	585	98032.25	114303.32
408	98001.75	114319.92	497	98015.94	114309.29	586	98032.36	114303.31
409	98001.93	114319.83	498	98016.11	114309.18	587	98032.48	114303.26
410	98002.11	114319.74	499	98016.28	114309.08	588	98032.66	114303.16
411	98002.28	114319.65	500	98016.45	114308.97	589	98032.82	114303.05
412	98002.46	114319.56	501	98016.62	114308.87	590	98032.97	114302.91
413	98002.64	114319.47	502	98016.79	114308.76	591	98033.1	114302.76
414	98002.82	114319.37	503	98016.96	114308.66	592	98033.21	114302.59
415	98002.99	114319.28	504	98017.13	114308.56	593	98033.3	114302.41
416	98003.17	114319.18	505	98017.3	114308.46	594	98033.36	114302.22
417	98003.34	114319.08	506	98017.48	114308.36	595	98033.4	114302.03
418	98003.52	114318.98	507	98017.65	114308.26	596	98033.42	114301.83
419	98003.69	114318.89	508	98017.82	114308.16	597	98033.41	114301.63
420	98003.86	114318.79	509	98018	114308.06	598	98033.38	114301.43
421	98004.04	114318.68	510	98018.17	114307.97	599	98033.32	114301.24
422	98004.21	114318.58	511	98018.35	114307.87	600	98033.24	114301.06
423	98004.38	114318.48	512	98018.52	114307.77	601	98033.13	114300.89
424	98004.55	114318.38	513	98018.7	114307.68	602	98033.01	114300.73
425	98004.72	114318.27	514	98018.88	114307.59	603	98032.87	114300.59
426	98004.88	114318.17	515	98019.06	114307.49	604	98032.71	114300.47
427	98005.05	114318.06	516	98019.23	114307.4	605	98032.53	114300.37
428	98005.21	114317.96	517	98019.41	114307.31	606	98032.35	114300.29
429	98005.38	114317.85	518	98019.59	114307.22	607	98032.16	114300.23
430	98005.55	114317.74	519	98019.77	114307.13	608	98031.96	114300.2
431	98005.72	114317.63	520	98019.95	114307.05	609	98031.76	114300.2
432	98005.88	114317.52	521	98020.13	114306.96	610	98031.6	114300.21
433	98006.05	114317.4	522	98020.31	114306.87	611	98031.56	114300.22
434	98006.21	114317.29	523	98020.49	114306.79	612	98031.36	114300.24
435	98006.38	114317.17	524	98020.67	114306.7	613	98031.16	114300.27
436	98006.54	114317.06	525	98020.85	114306.62	614	98030.97	114300.3
437	98006.7	114316.94	526	98021.04	114306.54	615	98030.77	114300.33
438	98006.86	114316.82	527	98021.22	114306.45	616	98030.57	114300.36
439	98007.02	114316.71	528	98021.4	114306.37	617	98030.37	114300.39
440	98007.18	114316.59	529	98021.58	114306.29	618	98030.17	114300.42
441	98007.34	114316.47	530	98021.77	114306.21	619	98029.98	114300.46
442	98007.5	114316.35	531	98021.95	114306.14	620	98029.78	114300.49
443	98007.66	114316.22	532	98022.14	114306.06	621	98029.58	114300.53
444	98007.82	114316.1	533	98022.32	114305.98	622	98029.39	114300.56
445	98007.96	114315.95	534	98022.51	114305.91	623	98029.19	114300.6
446	98008.1	114315.8	535	98022.69	114305.83	624	98028.99	114300.63
447	98008.23	114315.66	536	98022.88	114305.76	625	98028.8	114300.67
448	98008.37	114315.51	537	98022.98	114305.72	626	98028.6	114300.71
449	98008.51	114315.37	538	98023.17	114305.65	627	98028.4	114300.75

628	98028.21	114300.79	717	98011.88	114307.35	806	97997.57	114317.56
629	98028.01	114300.83	718	98011.71	114307.45	807	97997.39	114317.65
630	98027.82	114300.87	719	98011.55	114307.56	808	97997.21	114317.73
631	98027.62	114300.92	720	98011.38	114307.67	809	97997.02	114317.81
632	98027.43	114300.96	721	98011.21	114307.78	810	97996.84	114317.89
633	98027.23	114301	722	98011.04	114307.89	811	97996.76	114317.93
634	98027.04	114301.05	723	98010.87	114308	812	97996.57	114318.01
635	98026.84	114301.09	724	98010.71	114308.11	813	97996.39	114318.08
636	98026.65	114301.14	725	98010.54	114308.22	814	97996.2	114318.16
637	98026.45	114301.19	726	98010.38	114308.33	815	97996.02	114318.24
638	98026.26	114301.23	727	98010.21	114308.44	816	97995.83	114318.31
639	98026.06	114301.28	728	98010.04	114308.55	817	97995.65	114318.38
640	98025.87	114301.33	729	98009.88	114308.67	818	97995.46	114318.46
641	98025.68	114301.38	730	98009.72	114308.78	819	97995.27	114318.53
642	98025.48	114301.43	731	98009.55	114308.9	820	97995.09	114318.6
643	98025.29	114301.49	732	98009.39	114309.01	821	97994.9	114318.67
644	98025.1	114301.54	733	98009.23	114309.13	822	97994.71	114318.73
645	98024.9	114301.59	734	98009.06	114309.24	823	97994.52	114318.8
646	98024.71	114301.65	735	98008.9	114309.36	824	97994.33	114318.87
647	98024.52	114301.7	736	98008.74	114309.48	825	97994.14	114318.93
648	98024.47	114301.71	737	98008.58	114309.6	826	97993.95	114318.99
649	98024.28	114301.77	738	98008.42	114309.72	827	97993.76	114319.06
650	98024.09	114301.83	739	98008.26	114309.84	828	97993.57	114319.12
651	98023.9	114301.88	740	98008.1	114309.96	829	97993.38	114319.18
652	98023.7	114301.94	741	98007.94	114310.08	830	97993.19	114319.24
653	98023.51	114302	742	98007.78	114310.2	831	97993	114319.29
654	98023.32	114302.06	743	98007.64	114310.35	832	97992.81	114319.35
655	98023.13	114302.12	744	98007.5	114310.49	833	97992.62	114319.41
656	98022.94	114302.18	745	98007.36	114310.63	834	97992.42	114319.46
657	98022.75	114302.24	746	98007.22	114310.78	835	97992.23	114319.51
658	98022.56	114302.31	747	98007.08	114310.92	836	97992.04	114319.57
659	98022.37	114302.37	748	98006.94	114311.06	837	97991.84	114319.62
660	98022.18	114302.43	749	98006.8	114311.2	838	97991.65	114319.67
661	98021.99	114302.5	750	98006.65	114311.34	839	97991.46	114319.71
662	98021.8	114302.57	751	98006.51	114311.48	840	97991.26	114319.76
663	98021.61	114302.63	752	98006.37	114311.61	841	97991.07	114319.81
664	98021.43	114302.7	753	98006.22	114311.75	842	97990.87	114319.85
665	98021.24	114302.77	754	98006.07	114311.89	843	97990.68	114319.9
666	98021.05	114302.84	755	98005.92	114312.02	844	97990.48	114319.94
667	98020.86	114302.91	756	98005.78	114312.15	845	97990.29	114319.98
668	98020.68	114302.98	757	98005.63	114312.29	846	97990.09	114320.02
669	98020.49	114303.05	758	98005.48	114312.42	847	97989.89	114320.06
670	98020.3	114303.12	759	98005.33	114312.55	848	97989.7	114320.1
671	98020.12	114303.19	760	98005.17	114312.68	849	97989.5	114320.14
672	98019.93	114303.26	761	98005.02	114312.81	850	97989.3	114320.17
673	98019.74	114303.34	762	98004.87	114312.94	851	97989.11	114320.21
674	98019.56	114303.41	763	98004.71	114313.07	852	97988.91	114320.24
675	98019.37	114303.49	764	98004.56	114313.19	853	97988.71	114320.27
676	98019.19	114303.56	765	98004.4	114313.32	854	97988.52	114320.3
677	98019	114303.64	766	98004.25	114313.44	855	97988.32	114320.33
678	98018.82	114303.72	767	98004.09	114313.57	856	97988.12	114320.36
679	98018.64	114303.8	768	98003.93	114313.69	857	97987.92	114320.39
680	98018.45	114303.88	769	98003.77	114313.81	858	97987.72	114320.41
681	98018.27	114303.96	770	98003.61	114313.93	859	97987.53	114320.44
682	98018.09	114304.04	771	98003.45	114314.05	860	97987.33	114320.46
683	98017.9	114304.12	772	98003.29	114314.17	861	97987.13	114320.48
684	98017.72	114304.2	773	98003.13	114314.29	862	97986.93	114320.51
685	98017.52	114304.29	774	98002.97	114314.41	863	97986.73	114320.53
686	98017.34	114304.38	775	98002.81	114314.52	864	97986.53	114320.55
687	98017.16	114304.46	776	98002.7	114314.6	865	97986.33	114320.56
688	98016.98	114304.55	777	98002.59	114314.68	866	97986.13	114320.58
689	98016.8	114304.63	778	98002.43	114314.79	867	97985.93	114320.6
690	98016.62	114304.72	779	98002.26	114314.9	868	97985.73	114320.61
691	98016.44	114304.81	780	98002.1	114315.01	869	97985.53	114320.62
692	98016.26	114304.9	781	98001.93	114315.13	870	97985.33	114320.63
693	98016.08	114304.99	782	98001.76	114315.24	871	97985.13	114320.65
694	98015.9	114305.08	783	98001.6	114315.34	872	97984.93	114320.66
695	98015.72	114305.17	784	98001.43	114315.45	873	97984.74	114320.66
696	98015.55	114305.26	785	98001.26	114315.56	874	97984.54	114320.67
697	98015.37	114305.35	786	98001.09	114315.66	875	97984.34	114320.68
698	98015.19	114305.45	787	98000.92	114315.77	876	97984.14	114320.68
699	98015.02	114305.54	788	98000.75	114315.87	877	97983.94	114320.68
700	98014.84	114305.63	789	98000.58	114315.98	878	97983.74	114320.69
701	98014.66	114305.73	790	98000.4	114316.08	879	97983.54	114320.69
702	98014.49	114305.82	791	98000.23	114316.18	880	97983.34	114320.69
703	98014.31	114305.92	792	98000.06	114316.28	881	97983.14	114320.69
704	98014.14	114306.02	793	97999.88	114316.38	882	97982.94	114320.68
705	98013.96	114306.11	794	97999.71	114316.47	883	97982.74	114320.68
706	98013.79	114306.21	795	97999.53	114316.57	884	97982.54	114320.68
707	98013.61	114306.31	796	97999.36	114316.67	885	97982.34	114320.67
708	98013.44	114306.41	797	97999.18	114316.76	886	97982.14	114320.66
709	98013.27	114306.51	798	97999	114316.85	887	97981.94	114320.65
710	98013.1	114306.61	799	97998.83	114316.95	888	97981.74	114320.64
711	98012.92	114306.71	800	97998.65	114317.04	889	97981.54	114320.63
712	98012.75	114306.82	801	97998.47	114317.13	890	97981.34	114320.62
713	98012.58	114306.92	802	97998.29	114317.22	891	97981.14	114320.61
714	98012.39	114307.03	803	97998.11	114317.3	892	97980.94	114320.59
715	98012.22	114307.14	804	97997.93	114317.39	893	97980.74	114320.58
716	98012.05	114307.24	805	97997.75	114317.48	894	97980.54	114320.56

895	97980.34	114320.54	949	97947.43	114335.46	1003	97936.72	114337.14
896	97980.14	114320.52	950	97947.23	114335.51	1004	97936.52	114337.15
897	97979.94	114320.5	951	97947.04	114335.56	1005	97936.32	114337.16
898	97979.74	114320.48	952	97946.85	114335.61	1006	97936.12	114337.17
899	97979.54	114320.46	953	97946.65	114335.65	1007	97935.92	114337.18
900	97979.35	114320.44	954	97946.46	114335.7	1008	97935.72	114337.19
901	97979.15	114320.41	955	97946.26	114335.74	1009	97935.52	114337.2
902	97979.06	114320.4	956	97946.07	114335.79	1010	97935.3	114337.21
903	97962.53	114329.49	957	97945.87	114335.83	1011	97935.1	114337.22
904	97955.82	114332.64	958	97945.68	114335.88	1012	97934.9	114337.22
905	97955.76	114332.66	959	97945.48	114335.92	1013	97934.7	114337.23
906	97955.58	114332.74	960	97945.29	114335.96	1014	97934.5	114337.23
907	97955.39	114332.82	961	97945.09	114336	1015	97934.3	114337.24
908	97955.21	114332.89	962	97944.89	114336.05	1016	97934.1	114337.24
909	97955.02	114332.97	963	97944.7	114336.09	1017	97933.9	114337.25
910	97954.84	114333.04	964	97944.5	114336.13	1018	97933.7	114337.25
911	97954.65	114333.12	965	97944.31	114336.16	1019	97933.5	114337.25
912	97954.47	114333.19	966	97944.11	114336.2	1020	97933.3	114337.25
913	97954.28	114333.27	967	97943.86	114336.25	1021	97933.1	114337.25
914	97954.09	114333.34	968	97943.66	114336.29	1022	97932.9	114337.25
915	97953.91	114333.41	969	97943.47	114336.32	1023	97932.7	114337.25
916	97953.72	114333.48	970	97943.27	114336.36	1024	97932.5	114337.25
917	97953.53	114333.55	971	97943.07	114336.39	1025	97932.3	114337.25
918	97953.35	114333.62	972	97942.88	114336.43	1026	97932.1	114337.24
919	97953.16	114333.69	973	97942.68	114336.46	1027	97931.9	114337.24
920	97952.97	114333.76	974	97942.48	114336.49	1028	97931.7	114337.23
921	97952.78	114333.83	975	97942.28	114336.52	1029	97931.5	114337.23
922	97952.59	114333.89	976	97942.09	114336.56	1030	97931.3	114337.22
923	97952.4	114333.96	977	97941.89	114336.59	1031	97931.1	114337.22
924	97952.22	114334.03	978	97941.69	114336.62	1032	97930.9	114337.21
925	97952.03	114334.09	979	97941.49	114336.64	1033	97930.7	114337.2
926	97951.84	114334.16	980	97941.29	114336.67	1034	97930.5	114337.19
927	97951.65	114334.22	981	97941.1	114336.7	1035	97930.3	114337.18
928	97951.46	114334.28	982	97940.9	114336.73	1036	97930.1	114337.17
929	97951.27	114334.35	983	97940.7	114336.75	1037	97929.9	114337.16
930	97951.08	114334.41	984	97940.51	114336.78	1038	97929.7	114337.15
931	97950.89	114334.47	985	97940.3	114336.81	1039	97929.5	114337.14
932	97950.7	114334.53	986	97940.11	114336.83	1040	97929.3	114337.13
933	97950.51	114334.59	987	97939.91	114336.85	1041	97929.1	114337.11
934	97950.32	114334.65	988	97939.71	114336.88	1042	97928.9	114337.1
935	97950.12	114334.71	989	97939.51	114336.9	1043	97928.7	114337.08
936	97949.93	114334.77	990	97939.31	114336.92	1044	97928.51	114337.07
937	97949.74	114334.82	991	97939.11	114336.94	1045	97928.31	114337.05
938	97949.55	114334.88	992	97938.91	114336.96	1046	97928.11	114337.03
939	97949.36	114334.94	993	97938.71	114336.98	1047	97927.91	114337.02
940	97949.17	114334.99	994	97938.51	114337	1048	97927.71	114337
941	97948.97	114335.05	995	97938.32	114337.02	1049	97927.51	114336.98
942	97948.78	114335.1	996	97938.12	114337.04	1050	97927.31	114336.96
943	97948.59	114335.15	997	97937.92	114337.05	1051	97927.11	114336.94
944	97948.4	114335.21	998	97937.72	114337.07	1052	97926.91	114336.92
945	97948.2	114335.26	999	97937.52	114337.08	1053	97926.71	114336.9
946	97948.01	114335.31	1000	97937.32	114337.1	1054	97926.51	114336.87
947	97947.82	114335.36	1001	97937.12	114337.11	1055	97926.48	114336.87
948	97947.62	114335.41	1002	97936.92	114337.13	1056	97925.94	114339.99

Приложение № 8 к Акту
по результатам государственной историко-культурной экспертизы

Материалы, содержащие информацию о ценности объектов с точки зрения истории, археологии, архитектуры, градостроительства, искусства, науки и техники, эстетики, этнологии или антропологии, социальной культуры

Историческая справка.

Ботанический сад расположен в юго-восточной части территории Аптекарского острова. Заложен как Аптекарский огород по указу Петра 1 и первоначально находился в ведомстве Медицинской Коллегии. Точная дата основания Аптекарского огорода не установлена, так как почти все документы сгорели в 1737 г[1]. Однако, по сохранившимся сведениям, известно, что место под аптекарский огород было отведено в 1713 г. «на данном под аптеку по именному Его же Императорскому Величеству словесному указу острове». Аптекарский огород упоминается и в Первой переписи Петербурга 1713 г.: «…перепись начата от церкви Троицы по берегу р. Большой Невы и Невки до Аптекарского острова, уже в ту пору отведенного под Аптекарский огород»

Важную роль в основании Аптекарского огорода сыграл лейб-медик Петра I. Р. Арескин, указом которого от февраля 1714 г. предписывалось выделить земли под огород и постройку жилья для аптекарских служителей.

В 1714 г. Петр I своими указами определил порядок застройки Санкт-Петербурга. Несмотря на то, что Аптекарский остров находился на окраине, указы коснулись и его. В 1715 г. от Аптекарского двора по р. Карповке было отмерено несколько участков от 15 до 35 саженей. Свободные земли использовались под сенокос и выпас скота. Первыми поселенцами стали аптекарские служители. Позднее на острове стали селиться князья Гагарины, А. Остерман, дьяки и переводчики.

Четкой планировки Аптекарского острова в начале XVIII в. не было. Первый проект планировочной структуры появился на Генеральном плане Санкт-Петербурга 1716–1717 гг., выгравированном Н. де Фером (илл. 2). По этому плану Аптекарский огород получал регулярную планировку. Он представлял собой геометрически правильную нарезку участков в виде сетки. В первой четверти XVIII века Аптекарский огород разделился на два отделения: Медицинский огород и Ботанический сад. Здесь стали выращиваться, наряду с лекарственными, теплолюбивые иноземные растения. Были построены первые оранжереи и теплицы, сушило для трав, лаборатория и другие здания, в том числе и предназначенные для научных исследований.

В 1732 г. главную аптеку, находившуюся в Санкт-Петербургской крепости, перевели на Аптекарский остров в Медицинский огород, который позднее получил название Аптекарского сада. С этого времени на острове началось строительство теплиц, оранжерей и других зданий[2].

Сохранилась опись имущества Ботанического сада 1743 г., в которой зафиксировано «…три оранжереи, две теплых зимних и одна летняя, в которых в горшках и ящиках содержались фруктовые и декоративные деревья, кустарники и цветы…» [3]

---

[1] Липский В.И. Исторический очерк С.-Петербургского Ботанического сада. 1713–1913 гг. Императорский петербургский Ботанический сад за 200 лет его существования. Ч.1. СПб. 1913 г.

[2] Веснина Н.Н, Николаева Т.И. Императорский Ботанический сад// Памятники архитектуры и истории Санкт-Петербурга. Петроградский район. СПб.; Издательский дом «Коло». 2004. С.181-185.

В 1786 г. «…была организована Петербургская Медико-хирургическая Академия. Аптекарский огород со своим ботаническим заведением вошел в её состав как база для практического изучения ботаники»[4].

В 1770–1780-х гг. в планировочной структуре Аптекарского сада произошли изменения. Его восточная часть оставалась регулярной, а западная преобразована в пейзажный английский сад, в южной части которого устроили искусственную горку с гротом и выкопали круглый пруд, проложили аллеи, высадили рощи[5]. В 1798 г. Аптекарский сад был переименован в Ботанический.

В конце XVIII в. в связи с развитием фармакологии и появлением новых лекарственных средств, значение лекарственных трав снижается, а ботаника окончательно выделяется в самостоятельную науку. С этого времени вся строительная деятельность в Ботаническом саду направлена на устройство ботанического отделения. Небольшой участок в северной и северо-восточной части территории был застроен деревянными оранжереями, теплицами, парниками и разными подсобными сооружениями, в том числе возвели первую каменную оранжерею с лекционным залом (разобрана в середине XIX в.). До этого все постройки были деревянными (илл. 1 - 4).

«В 1799 г. вместо пришедших в негодность деревянных, были построены три каменные оранжереи, общей протяженностью 115 м., шириной 10 м. Высота средней оранжереи была 6 м., боковых – 4 м. Расположены оранжереи были вдоль улицы на Каменноостровский проспект, т.е. вдоль нынешней ул. Профессора Попова, примерно на месте части северной линии ныне существующих оранжерей. Эти оранжереи, судя по архивным документам, простояли очень недолго».[6] (илл. 5).

В 1822 г. Ботанический сад перешел в ведомство Министерства внутренних дел. Его директором назначен профессор Федор Богданович фон Фишер - опытный ботаник, который долгие годы заведовал Ботаническим садом графа Разумовского в Горенках под Москвой. Проект реконструкции сада поручили разрабатывать крупному архитектору того времени Иосифу Ивановичу Шарлеманю.

Шарлемань и Фишер совместно разработали проект коренной перестройки Ботанического сада. Была поставлена задача - довести его уровень до лучших в Европе, что соответствовало престижу России как страны-победительницы в Отечественной войне 1812 г.

Предусматривалось, в числе прочего, строительство большого оранжерейного комплекса с максимальным включением в него уже существовавших строений.

---

[3] Мачерет И. Историческая справка «Ботанический сад. Здания и сооружения», СПб. 1985 году. Том 1. С.13. НМИИС КГИОП. (П.94. Н-2018) С. 13

[4] Там же.

[5] Сазонов З. План некоторых окрестностей Санкт-Петербурга. Конец XVIII – начало XIX вв. ГРМ. Р-3028.

[6] Мачерет И. Историческая справка «Ботанический сад. Здания и сооружения», СПб. 1985 году. Том 1. С.13. Архив КГИОП. (П.94. Н-2018) С. 15

Проект, включающий Генеральный план и «фасад оранжереям», был утвержден Императором 22 марта 1823 г.[7] С этого времени сад стал именоваться Императорским Санкт-Петербургским Ботаническим садом.

Согласно описи существующих строений к этому времени на территории сада находилось 6 каменных оранжерей и 17 деревянных парников, в том числе 1 каменная оранжерея и 8 деревянных парников на территории старого Медицинского сада (илл. 6).[8]

Утвержденный план преобразования Ботанического сада охватывал весь участок – треугольный в плане, ограниченной реками Большой Невки и Карповки и Аптекарским проспектом (илл. 7). Шарлемань решил трудную задачу создания большого целостного по своему архитектурно-планировочному решению комплекса с сохранением всех существовавших к тому времени пригодных для использования строений. Возник единый сад с большим оранжерейным комплексом.

Проектируемые оранжереи занимали территорию старого Ботанического сада и часть примыкавшего к нему огородного места.

В плане оранжерейный комплекс представлял собой прямоугольник 220 м. х 150 м., составленный из трёх параллельных линий: северной, средней и южной, соединенных на концах двумя поперечными – восточной и западной. Корпуса формировали два внутренних двора – южный и северный, используемые для вынесения летом растений на улицу. Северная линия оранжерей размещалась вдоль Садового переулка (впоследствии Песочной ул., ныне ул. Профессора Попова), с включением существовавших там корпусов. В центре северного корпуса находился главный вход в оранжереи. Перед ним была устроена полукруглая площадь, от которой отходили тремя лучами дороги, пересекающие древесный питомник, расположенный в северной части территории Ботанического сада (илл. 7).

Объём строительных работ по перестройке Ботанического сада был очень большим, затрагивал все его архитектурные и ландшафтные элементы. Решено было начать с постройки оранжерейного комплекса[9].

Строительные преобразования начались весной 1823 г. По северной линии уже существовали построенные ранее каменные и деревянные корпуса оранжерей, в том числе один недостроенный, начатый в 1823 г., и несколько старых, уже частично пришедших в негодность. Каменные корпуса были перестроены и достроены, деревянные снесены с постройкой на их месте каменных.

---

[7] Мачерет И. Историческая справка.. «Ботанический сад. Здания и сооружения». 1985г. (рукопись). НМИИС КГИОП (П-94. инв. № Н-2018). С. 20

[8] Мачерет И. Историческая справка.. «Ботанический сад. Здания и сооружения». 1985г. (рукопись). НМИИС КГИОП (П-94. инв. № Н-2018). С. 20

[9] Липский В.И. Исторический очерк С.-Петербургского Императорского Ботанического сада. 1713-1913г.г. // Императорский Петербургский Ботанический сад за 200 лет его существования. (1713-1913). Юбилейное издание, составленное членами Сада, под главной редакцией Фишера фон Вальдгейма А.А. СПб., 1913. Ч. I. С. 286.

Остальные линии оранжерейного комплекса строились без включения существовавших строений. Осенью 1825 г. оранжереи всех линий были уже вчерне возведены и «заселены» растениями[10]. При производстве работ использовался материал от разборки старых сооружений годный для строительства. В сентябре 1828 г. вновь построенные оранжереи освидетельствованы членами Строительного комитета и признаны построенными качественно, согласно проекту, из добротных материалов, в пределах сметных сумм и сданы по описи директору сада[11].

Проектная документация Шарлеманя не выявлена. Единственным документом, по которому можно восстановить с достоверной точностью и в подробностях первоначальный внешний облик оранжерей, является опись объекта, выполненная Шарлеманем при передаче его Фишеру после одобрения Строительным комитетом[12]. О первоначальном объёмно-планировочном решении комплекса оранжерей можно судить по плану с разрезами, опубликованному в 1844 г. в немецком журнале (илл. 4, 5), и по Генеральному плану оранжерей, сделанному в конце 1840 - х гг. в связи с устройством новой пальмовой оранжереи в центральной части средней линии (илл. 6). Кроме описи оранжерейных зданий, составленных Шарлеманем, и указанных графических материалов, ценным источником для восстановления первоначального облика оранжерей, характера их эксплуатации является описание, сделанное Ф.Б. фон Фишером в немецком журнале в 1841 г. вместе с планом оранжерей и описанием сада»[13].

Оранжереи представляли собой в плане большой прямоугольник площадью более 3 тысяч квадратных метров. Они состояли из трёх параллельных линий: северной – длиной 208 м., средней и южной, каждая длиной по 204 м., соединенных на концах поперечными по 160 м. Внутри все они для удобства обслуживания были соединены проходами. Продольные линии делились продольной кирпичной стеной на две половины – узкую северную и широкую южную. Южные части были собственно оранжереями, северные решены как коридоры, использовавшиеся для хозяйственных нужд и предназначенные для защиты растений от холодных северных ветров. Стена, разделяющая северную и южную части, состояла из полуциркульных и прямоугольных ниш, обращённых к оранжереям; в прямоугольных были топки, в полукруглых – чаны с водой. Поперечные линии были без кирпичных простенков, имели оранжереи на обе стороны.

Внутреннее пространство оранжерей разделялось остеклёнными перегородками на отдельные отсеки. Высота оранжерей разная. Самые высокие – до 9,7 м. – в центральных частях продольных оранжерей; высота крайних и поперечных – от 3,86 м. до 4,26 м. Потолки оранжерей

---

[10] Мачерет И. Историческая справка «Ботанический сад. Здания и сооружения», СПб. 1985 году. Том 1. С.13. НМИИС КГИОП. (П.94. Н-2018) С. 26

[11] Там же.

[12] Мачерет И. Историческая справка «Ботанический сад. Здания и сооружения», СПб. 1985 г. НМИИС КГИОП. (П.94. Н-2018). С 26

[13] Мачерет И. Историческая справка «Ботанический сад. Здания и сооружения», СПб. 1985 г. НМИИС КГИОП. (П.94. Н-2018). С 27. 28

поддерживались деревянными столбами. Оконные рамы были деревянные с навесными ставнями. Цоколь известняковый.

Северный фасад северной линии – главный. Его центральная часть с главным входом двухэтажная с восьмиколонным портиком на высоком цоколе, широкой лестницей с маршами на три стороны и остеклённой дверью с прямоугольным десюдепортом. Антаблемент декорирован широким фризом, базы колонн – чугунные, колонны из алебастра. Боковые части фасада – одноэтажные с 4 ризалитами и полуциркульными нишами на высоту фасада. Фасадные части боковых одноэтажных крыльев обработаны рустом.

Северные фасады простенков средней и южной линий без архитектурного декора, равномерно прорезаны оконными проёмами.

Внутри стены оштукатурены и выбелены, в оранжереях рамы и двери окрашены белой масляной краской, в хозяйственных помещениях двери серые. Все северные фасады оранжерей окрашены в серый цвет, крыши красные[14].

Перед южным фасадом южной линии оранжерейного комплекса была устроена регулярная площадка для выращивания многолетников; с востока примыкала благоустроенная часть сада с домом директора, канцелярией, зданием гербария и библиотеки; с востока – дома мелких служащих и рабочих с сараями и огородами.

Проект Шарлеманя удачно решил задачу создания большого и целостного по своему композиционному решению комплекса на уже застроенной территории

30 марта 1830 г. Императорский Ботанический сад был переведён из ведомства Министерства внутренних дел в ведомство Министерства Императорского двора. На этом этапе его истории получило развитие, наряду с традиционным научным, новое направление деятельности – декорационно-оформительское, придворное; он брал подряды на устройство парков, изгородей, цветников.

До 1838 г. всей строительной деятельностью на территории сада руководил архитектор И.И. Шарлемань; после его ухода для ведения работ был назначен член комиссии проектов и смет при Кабинете Императорского Двора архитектор Франц Иванович Руска.

С 1838 г. по 1844 г. строительные работы по комплексу оранжерей носили ремонтный характер и принципиально не меняли их облик. Характер работ часто был не конкретизирован. Кроме того, преобразования трудно привязать к конкретному корпусу, так как их обозначение (нумерацию) ввели только с 1849 г. С этого времени документацию уже можно систематизировать. Известно, что в этот период по средней линии были перестроены две оранжереи с перекладкой фундамента и повышением высоты на 3,5 м. На северной линии были переделаны два край-

[14] Мачерет И. Историческая справка «Ботанический сад. Здания и сооружения», СПб. 1985 г. НМИИС КГИОП. (П.94. Н-2018) С. 28

них отделения на 18 саженей, переделана одна часть поперечной линии с переделкой фундамента. В 16 отделениях было установлено паровое отопление[15].

Первой крупной архитектурной работой этого периода стало строительство новой пальмовой оранжереи. С 1820-х гг. она располагалась в центре средней линии и имела высоту 9,76 м. (илл. 8). К середине 1840-х гг. сооружение пришло в ветхое состояние и, кроме того, её высота оказалась недостаточной для выросших деревьев. Предполагалось переустройство оранжереи с расширением, повышением высоты, применение металлической конструкции для остекления и устройство в высоком простенке водокачки. Был утвержден первичный проект и смета строительных работ. Для дальнейшей работы был приглашен архитектор Егор Федорович Фишер-Уральский, который разработал архитектурный проект нового здания (илл. 9).

Новый корпус представлял собой прямоугольный объём, разделённый коридором-простенком. С южной стороны – высокая оранжерея с акцентированной куполом центральной частью и полукруглым ризалитом. Северная каменная часть решена как проходная двухъярусная галерея. Северный фасад с центральным ризалитом (на 7 осей) и боковыми крыльями (на 7 осей) с высокими витражными окнами в уровне 1 этажа, декорирован в характере эклектики. «На чердаке этого дома были поставлены два резервуара для воды, из которых вода была проведена по всем оранжереям, а в нижнем этаже дома поставлены две паровые машины для подъема воды в резервуары»[16].

Строительство корпуса было завершено с некоторыми отклонениями, освидетельствовано архитекторами К.А. Тоном, А.П. Брюлловым, А.И. Руска и принято с составлением акта 19 мая 1849 г.[17]

В 1848-1849 гг был выполнен новый «Генеральный план Главной оранжереи Императорского Ботанического сада» (илл. 11), фиксирующий её состояние на этот период, в том числе показана полностью выстроенная линия малых теплиц в южном дворе. На нем впервые введена нумерация оранжерей, сохраняющаяся весь исторический период и дошедшая до настоящего времени с незначительными изменениями.

В 1850 г. директором Ботанического сада стал Карл Антонович фон Мейер. Оставляя свой пост, Фишер составил подробную опись всех строений с характеристикой их технического состояния. По этой описи половина оранжерей находилась в очень плохом состоянии[18].

В 1850-х гг. по оранжерейному комплексу производились масштабные ремонтно-строительные работы. Наиболее значительное из них – реконструкция центральной части север-

---

[15] Мачерет И. Историческая справка «Ботанический сад. Здания и сооружения», СПб. 1985 г. НМИИС КГИОП (П.94. Н-2018) С. 38.
[16] Любимов С.В. «Территория сада и его строения» «Императорский С.-Петербургский Ботанический сад за 200 лет своего существования (1713-1913)» под общей редакцией Фишера фон Вальдгейма А.А. СПб. 1913.; т.2. С 281.
[17] Мачерет И. Историческая справка «Ботанический сад. Здания и сооружения», СПб. 1985 г. НМИИС КГИОП. (П.94. Н-2018) С. 39.
[18] Там же. С.40

ного корпуса. Это преобразование включало изменение архитектурно-художественного решения центральной части главного (северного) фасада и постройку новой лавровой оранжереи на месте существовавших к тому времени с 1820-х гг. №№ 4, 5, 6, расположенных с южной стороны центральной части северной линии.

Одновременно были перестроены две оранжереи средней линии – № 11 и № 13, примыкающие к новой пальмовой оранжерее (не затронули находящиеся за ними кирпичные северные части). Конструкции тоже были сделаны деревянными. Также была перестроена оранжерея № 2, с постановкой чугунных столбов и две крайние оранжереи южной линии № 16 и № 20 с «чугунными шпалами и горбылями и устройством водяного отопления», а также построена новая «Виктория Регия» – небольшая, почти квадратная в плане постройка, примыкающая с юга к оранжереи № 18 (разобрана в конце XIX в. при постройке пальмовой оранжереи)[19].

К концу 1850-х гг. изменилась окраска оранжерей – сами оранжереи красили в темно-серый цвет, кирпичные простенки выбеливались.[20]

Необходимость срочного ремонта и перестройки большего числа оранжерей, чем те, на которые удавалось получить деньги, приводило к отказу от современных для того времени значительно более долговечных, но дорогостоящих металлических конструкций. Деревянные конструкции в тёплой влажной атмосфере оранжерей быстро разрушались, вновь требовался их ремонт.

Ботанический сад стал в середине XIX в. единственным в России и одним из крупнейших в Европе научным учреждением такого рода. Проведение научных исследований, содержание огромного количества растений требовали больших денежных вложений и не соответствовало ориентации министерства Императорского двора, в ведение которого Ботанический сад находился.

24 июля 1863 г. по указу Александра II Ботанический сад из ведомства Министерства Императорского двора был переведён в Министерство государственных имуществ и земледелия. Директорам сада стал крупный ученый садовод Рудольф Эрнестович фон Траутфеттер. Строительные работы с этого времени возглавлял архитектор Константин Яковлевич Соколов. Саду «было указано на его научное назначение в связи с практическим применением ботанической науки в сельском хозяйстве и садоводстве»[21].

При передаче Ботанического сада из одного ведомства другому был составлен отчёт о техническом состоянии построек. Из 32 оранжерей только 8 оказались в удовлетворительном со-

---

[19] Мачерет И. Ботанический сад. Здания и сооружения. 1985г. (рукопись). НМИИС КГИОП (П-94. инв. № Н- 2018). С.43.

[20] Там же. С. 44

[21] Липский В.И. Исторический очерк С.-Петербургского Императорского Ботанического сада. 1713-1913г.г. // Императорский Петербургский Ботанический сад за 200 лет его существования. (1713-1913). Юбилейное издание, составленное членами Сада, под главной редакцией Фишера фон Вальдгейма А.А. СПб., 1913. Ч. I. С. 2-317.

стоянии[22]. Было принято решение разобрать все декорационные (предназначенные для декоративных растений, не соответствующих научным задачам), а также аварийные оранжереи и употреблять для строительных работ не дерево, а более долговечные материалы – камень, кирпич, железо, чугун. Кроме того «…употребить простенки главного оранжерейного здания на квартиры для садоводов, рабочих и прислуги Ботанического сада с тем, чтобы уменьшить число жилых домов»[23]

Строительные преобразования этого периода были начаты со снятия в течение 1864 г. плана Ботанического сада с описанием угодий и строений. В 1866 г. арх. К.Я. Соколовым был выполнен Генеральный план Ботанического сада после сноса ветхих строений и проведения первоочередных работ. На плане показаны все строения Ботанического сада, существующие на то время[24] (илл. 12).

Основные строительные работы на протяжении 1864-1866 гг. велись с целью обеспечения сотрудников жильем. Для этого были, в том числе, приспособлены простенки оранжерей. В 1864 г. жилые помещения устроили в одноэтажных простенках боковых оранжерей средней линии. При этом из части оконных проёмов были организованы входы с металлическими козырьками. В центральной части средней линии оранжереи организовали новые помещения для музея. В простенках южной линии оранжереи устроили две жилых комнаты, остальное пространство приспособили под хозяйственные цели. Все другие работы по оранжереям в этот период имели ремонтный характер.

В 1867 г. Ботанический сад приступил к крупным строительным работам по оранжереям: перекладке цоколя, замене старых деревянных конструкций металлическими, старая паровая отопительная система переделывалась в водную, устраивалось горячее и холодное водоснабжение[25]

Первоначально был благоустроен южный двор с перестройкой низких, расположенных на его территории оранжерей.

В 1868 - 1869 гг. были перестроены оранжереи основного прямоугольного объёма: № 4, № 8, № 10, № 11, № 17, № 19, № 3, № 7.

При перестройке оранжерей северной линии № 3 и № 7, примыкающих к боковым линиям, выявилось, что лицевые стены одноэтажных простенков, построенных в 1820 - х гг., потеряли свою несущую способность и были переложены заново. Их декорированные штукатурным рустом и замковыми камнями лицевые фасады сохранились с этого времени без изменений.

---

[22] Там же. С 49
[23] Мачерет И. Ботанический сад. Здания и сооружения. 1985г. (рукопись). НМИИС КГИОП (П-94. инв. № Н- 2018). С.49.
[24] Там же. С51
[25] Там же. С52

В 1867-1872 году по проекту К.Я. Соколова оранжереи Западная линия (П13, П15, П16, П17, П35; по исторической нумерации: оранжереи №№ 8, 9, 21), построенные в 1823-1826 гг по проекту И.И. Шарлеманя, кардинально перестроили: произведена перекладка цоколя, замена деревянных конструкций металлическими, замена паровой системы отоплений на водную.

К 1870 г. пальмовая оранжерея № 12 средней линии, построенная в 1848 г. по проекту Е.Ф. Фишер-Уральского, пришла в аварийное состояние. Оранжерея была капитально отремонтирована.

В 1871-1872 гг. были полностью перестроены оранжереи № 9, № 13, № 14, № 15 и, вероятно, № 19 и № 20, так как в период с 1866 г. по 1872 г. простенки-коридоры в них были утрачены. При этом оранжерея № 14 была превращена в холодную остеклённую оранжерею[26].

Все эти капитальные преобразования позволили последующие 20 лет ограничиться текущими ремонтными работами в оранжереях. Единственная крупная перестройка этого периода выполнена в 1879 г. – надстройка по проекту К.Я. Соколова третьим этажом центральной части лицевого простенка северной линии, в объёмах которого располагалась коллекция гербария.

К началу 1880-х гг. пальмовая оранжерея (№ 12), отремонтированная в 1870 - х гг., вновь стала аварийной, а конструктивное решение перестало соответствовать нормам того времени.

В 1890 г. умер архитектор К.Я. Соколов, который возглавлял более 25 лет все строительные работы в Ботаническом саду. Последующие 15 лет за Ботаническим садом Министерством государственных имуществ постоянного архитектора закреплено не было.

Для решения дальнейшей судьбы пальмовой оранжереи была создана комиссия для составления проекта и сметы новой постройки. Из лиц, не служивших в министерстве, были приглашены профессор архитектуры И.С. Китнер и инженер Н.В. Смирнов. «Комиссия после освидетельствования старой пальмовой оранжереи пришла к выводу, что ремонт её является непроизводительной затратой средств и поручил архитектору И.С. Китнеру и инженеру Н.В. Смирнову разработать новый проект пальмовой оранжереи».[27]

Опыт работы такого типа был у Н.В. Смирнова. В 1888-1889 гг. он совместно с архитектором В.П. Самохваловым построил оранжерею-лечебницу Таврического дворца. Сделанная из металла и стекла, она являлась образцом последних достижений строительного искусства в стиле модерн того времени. В это время в архитектуре появился новый вид сооружений - большепролётный. Это привело к быстрому распространению новых типов конструкций и видов материалов, особенно металла и железобетона. Стали формироваться новые формы, которые являлись не традиционной декорацией, а органически вытекали из функции здания и отражали технические и декоративные особенности новых материалов.

---

[26] Мачерет И. Ботанический сад. Здания и сооружения. 1985г. (рукопись). НМИИС КГИОП (П-94. инв. № Н- 2018). С 53

[27] Мачерет И. Ботанический сад. Здания и сооружения. 1985г. (рукопись). НМИИС КГИОП (П-94. инв. № Н-2018).С.55

В конце XIX – начале XX вв. в Ботаническом саду развернулось самое крупное в его истории после 1820-х гг. строительство. Эти преобразования затронули и комплекс Большой каменной оранжереи.

В 1890-х гг. был создан комплекс новой пальмовой оранжереи. Комиссией были выдвинуты следующие требования к проекту: ширина сооружения предлагалась 12 саженей, длина 20 саженей, высота 9 и 1/3 саженей с куполообразным завершением. В центре следовало устроить бассейн с фонтаном, большие двери на одной стороне и две входные двери напротив для оранжереи для викторий. Отопление намечалось в верхней части по способу, применённому в Таврической оранжерее, по образцу которой сделали вентиляцию. При этом рекомендовалось избегать колонн внутри сооружения. Проектировалась также пристройка оранжереи длиной и шириной 8 саженей для гигантской кувшинки виктории-регии с круглым бассейном и проходом вокруг него. Бассейн планировался в следующих размерах: диаметр 18 аршин и 2 аршина на завершение, глубина 2 ¾ аршин, высота у краев 1 ½ аршина, расстояние от уровня воды до верха 3 аршина 8 вершков»[28].

И.С. Китнером и Н.В. Смирновым при участии Н.И. Рошфора был составлен проект комплекса на нескольких листах. Они были представлены комиссии 30 апреля 1893 г. и утверждены после внесения некоторых поправок. Производителем всех работ был И.С. Китнер. Они начались в 1896 г. и закончились в 1899 г.; 5 ноября 1899 г. состоялось освящение новых оранжерей.

Новая постройка, состоящая из пальмовой и викторной оранжерей, примыкала с юга к центральной части южной линии Главных каменных оранжерей. Она спроектирована в единую ось, сплошь остеклена, с круговой инсоляцией и оптимальной для северных широт ориентацией. Центральный объём представляет собой вытянутый восьмигранный павильон с размерами главных осей 24,9 м и 35,5 м. К его удлинённой стороне симметрично примыкают два прямоугольных помещения – 10,8 м. и 18,6 м. Каркас оранжереи сформирован из 16 Г-образных рам с параллельными поясами и нисходящей раскосной решёткой, объединенных в коньке фермой. В композицию включен традиционный кирпичный портал парадного входа на восточной стороне восьмиугольника с датой окончания постройки. Через небольшой тамбур в южной части осуществляется переход в викторную оранжерею – восьмиугольный объём с диаметром 18,3 м. перекрытый металлическими конструкциями. Большую часть пространства занимает цементный бассейн для водных цветов.

Новые оранжереи построили из стали и стекла, по величине они не знала себе равных в России и стали архитектурной доминантой всего оранжерейного комплекса. Они получили обозначения: № 18, № 26, №27, № 28. Часть чертежей проекта, в том числе, относящихся к внутреннему облику оранжерей представлена в иллюстрациях (илл. 18 – 27, 29 - 30). Это одно из наиболее впечатляющих произведений рационалистического течения эклектики в Санкт-Петербурге и одна из лучших работ выдающегося архитектора И.С. Китнера.

После перенесения из нее растений, старая пальмовая оранжерея была существенно уменьшена в размерах, значительную ее часть занял зал для лекций, то, что от нее оставалось, было перестроено в 1903 - 1906 гг. по проекту Г.И. Люцедарского.

С 1906 г. руководителем всех строительных работ по Ботаническому саду стал гражданский инженер Адам Иосифович Дитрих, внесший большой вклад в формирования комплекса, в том числе и Большой каменной оранжереи.

В 1908-1915 гг. были полностью перестроены с применением новых металлоконструкций оранжереи № 22, № 23, № 24 (без значительных изменений сохранились до наших дней), № 17, № 19, № 10, № 11, № 8.[29] В 1908-1915 по проекту А.И. Дитриха перестроили оранжерею № 8 (П13) с заменой металлоконструкций; на месте оранжереи № 9 возвели новый каменный корпус (П15, П16, П17) с воротными проездами в южный и се-верные дворы (с металлическими воротами), переходом для публики между оранжереями западной боковой линии (№ 8 и № 21).

В 1913 г. в центральной части западной линии на месте оранжереи № 9 возвели новый каменный корпус с воротными проездами в южный и северные дворы, переходом для публики между оранжереями западной боковой линии (№ 8 и № 22) и металлические ворота в северный и южный дворы.[30] В 1913 г. Ботанический сад торжественно отметил свое 200-летие, ему было присвоено наименование Императорского Ботанического сада Петра Великого, также были подремонтированы все постройки оранжерейного комплекса.

К 1914 г. Большая каменная оранжерея Ботанического сада сформировалась в сложный архитектурный комплекс. Его объёмно-планировочное решение было в значительной степени сформировано в 1820 - х гг. по проекту архитектора И.И. Шарлеманя. Однако, на протяжении почти двух веков существования, его элементы постоянно перестраивались с изменением габаритов, конструкций, стилевых характеристик.

Первая Мировая война, Великая Октябрьская социалистическая революция, Гражданская война и связанные с этими событиями трудности на протяжении долгого времени не позволяли полноценно продолжить работу по ремонту и новому строительству элементов Комплекса большой каменной оранжереи.

После Великой Октябрьской социалистической революции Ботанический сад стал называться Главный Ботанический сад РСФСР и вошел в систему Народного комиссариата земледелия. Директором сада был назначен Б.Л. Исаченко, заместителем В.Л. Комаров.

В первые годы советской власти большую часть оранжерей пришлось закрыть, много ценных растений погибло.

---

[28] Китнер Ю.И., Николаева Т.И. «Иероним Китнер». СПб.,2007. С.272-273

[29] Мачерет И. Ботанический сад. Здания и сооружения. 1985г. (рукопись). НМИИС КГИОП (П-94. инв. № Н- 2018). С 60 - 61

[30] Там же. С62

В 1920 г. была образована постоянная строительная комиссия для ведения всех ремонтных и строительных работ.

7 марта 1924 г. вышло Постановление Совета народных комиссаров о восстановлении Главного Ботанического сада РСФСР с указанием об отпуске для этой цели кредита в размере 129360 рублей. К этому времени из 28 его оранжерей 10 - бездействовали: № 7, № 8, № 12, № 13, № 14, № 15, № 23, № 24, № 25, № 26. При проведении работ оранжерея № 13 была понижена с изменением уклона торцевых каменных стен; в № 23 установлен новый металлический каркас; проведена реконструкция центральной отопительной системы с устройством новой котельной. В 1928 г. капитально отремонтирована оранжерея № 4[31].

В 1930 г. Главный Ботанический сад был передан в ведение Академии наук СССР, переименован в Ботанический сад АН СССР, а в 1931 г. объединен с Ботаническим Музеем Академии наук СССР в единое учреждение - Ботанический Институт Академии наук СССР. Его директорам стал геоботаник Б.А. Келлер.

В 1930-1935 гг. осуществлены крупные строительные работы по переносу металлической оранжереи Таврического сада (оранжерея-лечебница Таврического дворца; 1888-1889гг., архитектор В.П. Самохвалов, инженер Н.В. Смирнов). Её установили на месте пришедшей в негодность южной части оранжереи № 2 восточной боковой линии. В 1935 г. надстроили вторым этажом простенок восточной части средней линии. В 1930 – гг. также производился ремонт и усовершенствование всех оранжерей, росли коллекции, развивалась научная деятельность.

В 1940 г. Ботаническому саду присвоено имя ботаника академика В.Л. Комарова.

В годы Великой Отечественной войны и блокады в Ботаническом саду произошли значительные разрушения. В результате разрыва авиабомбы 15 ноября 1941 г. в районе угла между 17 – й и большой пальмовой оранжереями были разрушены оранжереи № 16, № 17, № 18, в остальных выбиты окна. Многие растения, в том числе пальмы, погибли. Единственная оранжерея (№ 22) во время блокады отапливалась времянками, а для полива растений использовался снег. Часть растений сохранили сотрудники в своих квартирах. Уже в годы войны начинаются работы по восстановлению, например, летом 1942 г. отремонтирована оранжерея № 19,

Тогда, вероятно, была перестроена котельная (П53) с южной стороны оранжереи № 18 (П44) с сохранением части исторических конструктивных элементов. К 1948 г. хозяйственным способом было восстановлено 13 оранжерей на южном дворе, одна на северном. К 1960 г. были восстановлены все оранжереи (кроме № 5).

В середине XX в. было возведено два новых здания-элемента оранжерейного комплекса. Работы велись по проектам института Ленакадемпроект (ныне ГИПРОНИИ РАН).

---

[31] Мачерет И. Ботанический сад. Здания и сооружения. 1985г. (рукопись). НМИИС КГИОП (П-94. инв. № Н- 2018). С65.

На восточной боковой линии оранжерей на пересечении со средней линией в 1858 г. был организован главный вход в оранжерею и устроен деревянный вестибюль. В 1960 г. этот вестибюль был снесен и на его месте построен существующий каменный одноэтажный с полукруглой остекленной ротондой. Разработчиком проекта был архитектор Сизиков[32].

Второе построенное здание - Ботанический музей - возведено на месте оранжереи № 5. Оно расположено в центральной части северной линии со стороны двора и примыкает к корпусу «Гербарий и библиотека». Прямоугольное в плане здание, состоящее из трёхэтажного центрального и фланкирующих его двухэтажных объёмов. Фасад решён в формах сталинской неоклассики с элементами конструктивизма. Техническое задание и планировка его помещений выполнялась главным художником Ботанического музея Г.В. Аркадьевым. Разработчиком проекта был архитектор Иванов (Ленакадемпроект).

В 1980-х - 2000-х гг. по ряду элементов (корпусов) Большой каменной оранжереи была разработана и согласована КГИОП проектная документация на проведение ремонтно-реставрационных работ и хранящаяся в архиве КГИОП (НМИИС КГИОП). Её перечень в данной работе позволяет определить характер проектируемых преобразований, но без их подробного анализа и степени осуществления. Проектная документация на реконструкцию оранжерей № 18 (П44), № 26 (П45), № 27 (П47), № 28 (П50) разработана ГипроНИИ, ЛО, ООО «Экспертпроект», Стройгенплан в 1980-2003 гг.

В 1981 г. ГипроНИИ разработан план комплексной реконструкции и реставрации оранжерей Ботанического сада с периодом реализации до примерно 1990 г. На 1981 – 1985 гг. предполагался большой объём работ в то числе демонтаж старой оранжереи № 27, площадью 183 кв. м и монтаж новой площадью 230 кв. м со строительством в ней подогреваемого бассейна площадью 55 кв. м и глубиной 1,5 – 2 м. В 26 оранжерее предполагалась реконструкция металлоконструкций «с возможным сохранением формы, но без ущерба растениям»; любопытно что предполагался и вариант «создания новой оранжереи площадью 823 кв. м высотой 26 и объёмом 16500 куб. м». Для 28 оранжереи, имевшей подогреваемый от отдельной котельной бассейн планировалась полная реконструкция с изменением конфигурации и увеличением площади до 275 кв. м, объёма до 2950 куб. м; применение антикоррозийных металлоконструкций и подогрев от новой котельной. Для оранжерей 2 – 8, 15 – 17, 19, 20, 22, 24 предполагался капитальный ремонт с заменой деревянных горбылей для остекления на алюминиевые, ремонт металлоконструкций, ремонт и замена стеллажей, реконструкция экспозиция и др. 21 и 23 оранжереи предполагалось демонтировать и возвести новые большей площади объёма. По всем оранжереям кроме карантинной (№ 5) предполагалась механизация и автоматизация регулировки микроклимата и полива[33]. Кроме

[32] Веснина Н.Н, Николаева Т.И. Императорский Ботанический сад.// Памятники архитектуры и истории Санкт-Петербурга. Петроградский район. СПб.; Издательский дом «Коло». 2004. С. 188.
[33] Архив КГИОП. П.94. КН – 1901. Генеральный план проектирования и комплексной реконструкции и реставрации зданий и сооружений Института и Ботанического сада. Том 4. Исходная документация.

работ в оранжереях запланированы были работы и по благоустройству всей территории (дороги, газоны и др.). В 1984 – 1985 гг. выполнен капитальный ремонт викторной оранжереи № 28 (П50) с заменой исторических металлических конструкций. Такой размах работ был обусловлен тем, что ко времени разработки проекта «площадь сада и условия его работы не удовлетворяют ни потребностям науки, ни потребностям жителей города», так недостаток оранжерейных площадей сдерживал пополнение коллекций, загрязнённая городская атмосфера губительно действовала на хвойные деревья и орхидеи, сад и оранжерейный комплекс были не в состоянии удовлетворить экскурсионные потребности населения города (ежегодный поток посетителей на момент разработки проекта составлял около 200 тысяч человек). Со строительной точки зрения отмечался, в частности, значительный износ несущих и ограждающих конструкций в оранжереях 18, 26, 27[34]. Любопытно, что в пояснительной записке к проекту и. о. директора Ботанического Института имени В.Л. Комарова выдвигает идею построить в районе Шувалово новый ботанический сад площадью 114 га.

В 1995 г. сотрудники компании «ДАКС – проект» провели обследование оранжереи № 26. Согласно нему система отвода конденсат требовала полной замены, необходимо было усилить металлоконструкции оранжереи, колонны[35]

В начале XXI в. выполнен реставрационный ремонт оранжерей № 1, 23, вестибюля (П26). ООО «Экспертпроект» разработана документация проекта реставрационного ремонта оранжереи № 26[36]. Проект предусматривал полную замену существующего остекления оранжереи с сохранением существующих габаритов оранжереи и воссозданием исторической расстекловки покрытия и стен, реставрационный ремонт цоколя и участков кирпичных стен, металлических дверей и ворот, кирпичных стен портика парадного входа, ступеней парадного входа, воссоздание штукатурки и лепного декора портика парадного входа в соответствии с иконографическими материалами и натурными обмерами сохранившихся фрагментов отделки и др.

Кроме того, в 2004 г. была выполнена документация ООО «Дан» на реконструкцию внутренних инженерных сетей оранжерей №№ 2, 6, 8, 9, 10, 11, 12, 13, 14, 15, 16, 17, 18, 19, 20, 21, 22, 23, 27, 28[37]. В ходе обследования было выявлено, что 70 % ребристых труб нагревательных приборов забито и не функционирует, что не способствует обеспечению температурного режима; неудовлетворительное состояние труб бокового отопления. Сделан вывод о необходимости полной замены труб отопления и нагревательных приборов из ребристых труб, при этом предполагалось

---

[34] Архив КГИОП. П.94-2. Пр - 7. Технико-экономический расчёт реконструкции оранжерей №№ 18, 26, 27 Ботанического института им. В.Л. Комарова АН СССР. Том 1. Пояснительная записка. Чертежи. Л. 13.

[35] Архив КГИОП. П.94-2. Пр - 17. Результаты обследования Большой пальмовой оранжереи № 26 Ботанического института им. В.Л. Комарова АН РФ. Л. 1 – 7.

[36] Архив КГИОП. П.94-2. Пр - 22. Проект реставрационного ремонта оранжереи № 26, расположенной в Ботаническом саду Ботанического института РАН по адресу: Санкт-Петербург, ул. Профессора Попова д. 2. Том 3. Книга 1. Архитектурные решения.

[37] Архив КГИОП. П.94-2. Пр - 35. Реконструкция внутренних инженерных сетей оранжерей №№ 2, 6, 8, 9, 10, 11, 12, 13, 14, 15, 16, 17, 18, 19, 20, 21, 22, 23, 27, 28. Обследование инженерных сетей. ОБ – 1.

изменение схемы отопления с однотрубной на двухтрубную, создание системы подогрева воды в ёмкостях для полива. Обследование системы электроснабжения привело к выводу о необходимости её полной реконструкции. Аналогичен вывод и по системам канализации и водопровода – они подлежали полной замене.

Архитектурно-парковый комплекс Ботанического сада является ценным памятником архитектуры и паркостроения, он взят под государственную охрану в качестве объекта культурного наследия федерального значения (ансамбль) Постановлением Правительства РФ № 527 от 10 июля 2001 г.

Заключение.

Большая каменная оранжерея — это комплекс корпусов, объединенных в единый объём: прямоугольное в плане здание с внутренним двором, разделённым на две части – северную и южную. Три большие оранжерейные линии – северная, средняя и южная соединены поперечными – западной и восточной.

Общее объёмно-планировочное решение оранжерейного комплекса и его, в значительной степени, основополагающая структура сформировались в 1823-1828 гг. по проекту арх. И.И. Шарлеманя. Продольные линии делятся кирпичной стеной на две половины – узкую северную (коридоры-простенки) и широкую южную (собственно оранжереи); поперечные линии - без кирпичных простенков с оранжереями на обе стороны. Однако оранжереи имели практическое назначение; особенности их функционирования требовали постоянных возобновлений, в том числе с изменением конструкций: первоначально деревянных - на металлические. Менялась высота и габариты оранжерей. Перестраивались и первоначальные кирпичные простенки с изменением функций и в различных стилевых характеристиках от классицизма до модерна. Все преобразования происходили поэтапно по мере необходимости (аварийности) и субсидирования. Оранжереи в значительной степени типовые. Их преобразования производились часто хозяйственным способом без разработки проектов, а лишь фиксацией в сметной и отчетной документации. Лишь на нетиповые оранжереи составлялась отдельная проектная документация.

В 1867-1869 гг. по проекту архитектора К.Я. Соколова перестроены оранжереи №№ 16, 17, 18, 19, 20 (П40, П42, П44, П51, П58) с перекладкой цоколя, заменой конструкций, заменой паровой системы отоплений на водную. При этих перестройках изменился тип оранжереи №№ 17, 19, 20 (П40, П42, П51) – без кирпичных простенков с оранжереями на обе стороны. В центральной части со стороны двора к оранжерее № 18 (П44) с юга примыкала новая викторная оранжерея (не сохранилась), а с севера в габаритах простенка была устроен тамбур с обогревом векторной оранжереи.

В 1893 г. архитекторами И.С. Китнером, Н.И. Рошфором и инженером Н.В. Смирновым был утвержден проект новой пальмовой оранжереи. Строительные работы начались в 1896 году и

закончились в 1899 г. Новая постройка включает пальмовую и викторную оранжереи - №№ 18, 26, 27, 28 (П44, П45, П46, П47, П48, П49, П50). Она примыкает с юга к центральной части южной линии, спроектирована в единую ось, сплошь остеклена. Центральный объём представляет собой вытянутый восьмигранный павильон; к его удлинённой стороне симметрично примыкают два прямоугольных помещения. С восточной стороны к восьмиугольнику примыкает кирпичный портал парадного входа. Через небольшой тамбур осуществляется с южной части переход в викторную оранжерею – восьмиугольный объём, перекрытый металлическими конструкциями. При этом строительном преобразовании была полностью перестроена оранжерея № 18 (П44), а тамбур с обогревом, примыкающий к неё с юга (П53) построен заново с изменением конфигурации.

В советское время оранжереи восстанавливались после разрушений Гражданской и Великой Отечественной войн с полной или частичной заменой конструкций. Большой объём работ по реконструкции и модернизации Ботанического сада произведён в 1980 – е гг. Также работы по обследованию, ремонту и реконструкции проводились в 2000 – е гг.

С середины 1840-х гг. была введена нумерация оранжерей, которая с незначительными изменениями сохранилась до наших дней. В соответствии с ней в документах фиксировались строительные преобразования. Последний подробный план Ботанического Сада с обозначением корпусов выполнен в 1912 г.; в соответствии с ним обозначены корпуса в исторической справке (илл. 14).

В выводах данного исследования и в историко-архитектурном опорном плане при рассмотрении строительной истории номера оранжерей соответствуют Генеральному плану 1912 г. (для возможности проследить по исторической справке преобразования, не отражённые в опорном плане). Указана и современная нумерация по схеме обозначения помещений (илл. 46).

История Ботанического сада насчитывает уже более 300 лет, за это время его сотрудниками внесён большой вклад в науку, популяризацию ботанических знаний, внешний облик город. Сегодня оранжереи Ботанического сада представляют собой сложный архитектурный комплекс, основы которого были заложены в XIX в.

Список источников и литературы:

ЦГИА СПб. Фонд 1357. Опись 6. Дело 3421. План пальмового павильона в Ботаническом саду. Чертеж № 23107.

ЦГИА СПб. Фонд 1357. Опись 6. Дело 3422. Пальмовый павильон в Ботаническом саду. Чертеж № 23108.

ЦГИА СПб. Фонд 1357. Опись 6. Дело 3424. Пальмовый павильон в Ботаническом саду. Чертеж № 23109.

ЦГИА СПб. Фонд 1357. Опись 6. Дело 3425. Пальмовый павильон в Ботаническом саду. Чертеж № 23111.

ЦГИА СПб. Фонд 1357. Опись 10. Дело 819. Общий чертеж Пальмового здания и Виктории для СПБ Ботанического сада N 895.

ЦГИА СПб. Фонд 1357. Опись 10. Дело 835. Чертеж Пальмовой оранжереи СПб Ботанического сада N 913.

ЦГИА СПб. Фонд 1357. Опись 10. Дело 819. Общий чертеж Пальмового здания и Виктории для СПБ Ботанического сада N 895.

ЦГИА СПб. Фонд 513. Опись 102. Дело 7817. План участка, принадлежавшего Петербургскому Императорскому Ботаническому саду по наб.р.Карповки, 1, Песочной ул., 2 и Аптекарской наб.р.Большой Невки, 2

ЦГИА СПб. Фонд 513. Опись 173. Дело 149. План Ботанического сада с показанием строений, оранжерей, водоемов.

Архив КГИОП. П.94. КН – 1901. Генеральный план проектирования и комплексной реконструкции и реставрации зданий и сооружений Института и Ботанического сада. Том 4. Исходная документация.

Архив КГИОП. П.94-2. Пр - 7. Технико-экономический расчёт реконструкции оранжерей №№ 18, 26, 27 Ботанического института им. В.Л. Комарова АН СССР. Том 1. Пояснительная записка. Чертежи.

Архив КГИОП. П.94-2. Пр - 17. Результаты обследования Большой пальмовой оранжереи № 26 Ботанического института им. В.Л. Комарова АН РФ.

Архив КГИОП. П.94-2. Пр - 22. Проект реставрационного ремонта оранжереи № 26, расположенной в Ботаническом саду Ботанического института РАН по адресу: Санкт-Петербург, ул. Профессора Попова д. 2. Том 3. Книга 1. Архитектурные решения.

Архив КГИОП. П.94-2. Пр - 35. Реконструкция внутренних инженерных сетей оранжерей №№ 2, 6, 8, 9, 10, 11, 12, 13, 14, 15, 16, 17, 18, 19, 20, 21, 22, 23, 27, 28. Обследование инженерных сетей. ОБ – 1.

Паспорт объекта «Ботанический сад. Комплекс» СПб. Составители Спиридонов А.А., Долгая Т.Л. 2006 г. НМИИС КГИОП (П-94, инв. № 1227П).

Арнаутова Е. М. История оранжерейных коллекций Ботанического сада Петра Великого // Hortus bot. 2015. Т. 10, URL: http://hb.karelia.ru/journal/article.php?id=3102. DOI: 10.15393/j4.art.2015.3102

«Атлас столичного города Санкт-Петербурга, состоящий из 11 частей и 51-го квартала. Сочинен в Санкт-Петербурге при Сенате. 1798». Фрагмент. Архив КГИОП. Фотокопия 62602.

«Подробный план столичного города С.-Петербурга снятый по масштабу 1/4200 под начальством генерал-майора Шуберта. 1828.» Фрагмент. Военно-Топографическое депо // Архив КГИОП. XVII/Г-100.

«План города С. Петербурга. Сочинён в Главном Штабе Его Императорского Величества. Генерал-майором Фитцтумом и гравирован при Военнотопографическом Депо. 1821г. Интернет-источник: сайт retromap ru.

«Атлас тринадцати частей Санкт-Петербурга 1849 года. С подробным изображением набережных, улиц, переулков, казенных и обывательских домов». Сост.: Н. Цылов. СПб., 2003.

Топографические планы города 1935г.,1984г.

Веснина Н.Н, Николаева Т.И. Императорский Ботанический сад.// Памятники архитектуры и истории Санкт-Петербурга. Петроградский район. СПб.; Издательский дом «Коло». 2004. С.181-188.

Еленкин А.А. Центральная Фитопатологическая Станция Императорского СПб Ботанического Сада. // Императорский С.-Петербургский Ботанический сад за 200 лет своего существования (1713- 1913). Юбилейное издание, составленное членами Сада, под главной редакцией Фишера фон Вальдгейма А.А. СПб., 1913. Ч.II. С 152-165.

Исаченко Б.Л. Станция для испытания семян Императорского СПб Ботанического Сада. // Императорский С.-Петербургский Ботанический сад за 200 лет своего существования (1713-1913). Юбилейное издание, составленное членами Сада, под главной редакцией Фишера фон Вальдгейма А.А. СПб., 1913. Ч .2. С. 131-152.

Китнер Ю.И., Николаева Т.И. Иероним Китнер. СПб., 2007. С. 271-278.

Липский В.И. Исторический очерк С.-Петербургского Императорского Ботанического сада. 1713-1913г.г. // Императорский Петербургский Ботанический сад за 200 лет его существования. (1713-1913). Юбилейное издание, составленное членами Сада, под главной редакцией Фишера фон Вальдгейма А.А. СПб., 1913. Ч. I. С. 2-317.

Любимов С.В. Территория сада и его строения // Императорский С.-Петербургский Ботанический сад за 200 лет своего существования (1713-1913) / под общей редакцией Фишера фон Вальдгейма А.А. СПб. 1913. Ч. II. С 277-293.

Мачерет И. Ботанический сад. Здания и сооружения. 1985г. (рукопись). НМИИС КГИОП (П-94. инв. № Н-2018).

Монтеверде Н.А. Музей и Биологическая лаборатория Императорского СПб Ботанического Сада // Императорский С.-Петербургский Ботанический сад за 200 лет своего существования (1713-1913). Юбилейное издание, составленное членами Сада под главной редакцией Фишера фон Вальдгейма А.А. СПб., 1913. Ч. II. . С 123-131.

Надсен Г.А. Библиотека Императорского СПб Ботанического сада»// «Императорский С.-Петербургский Ботанический сад за 200 лет своего существования (1713-1913). Юбилейное издание, составленное членами Сада под главной редакцией Фишера фон Вальдгейма А.А. СПб., 1913. Ч. II. С. 40- 42.

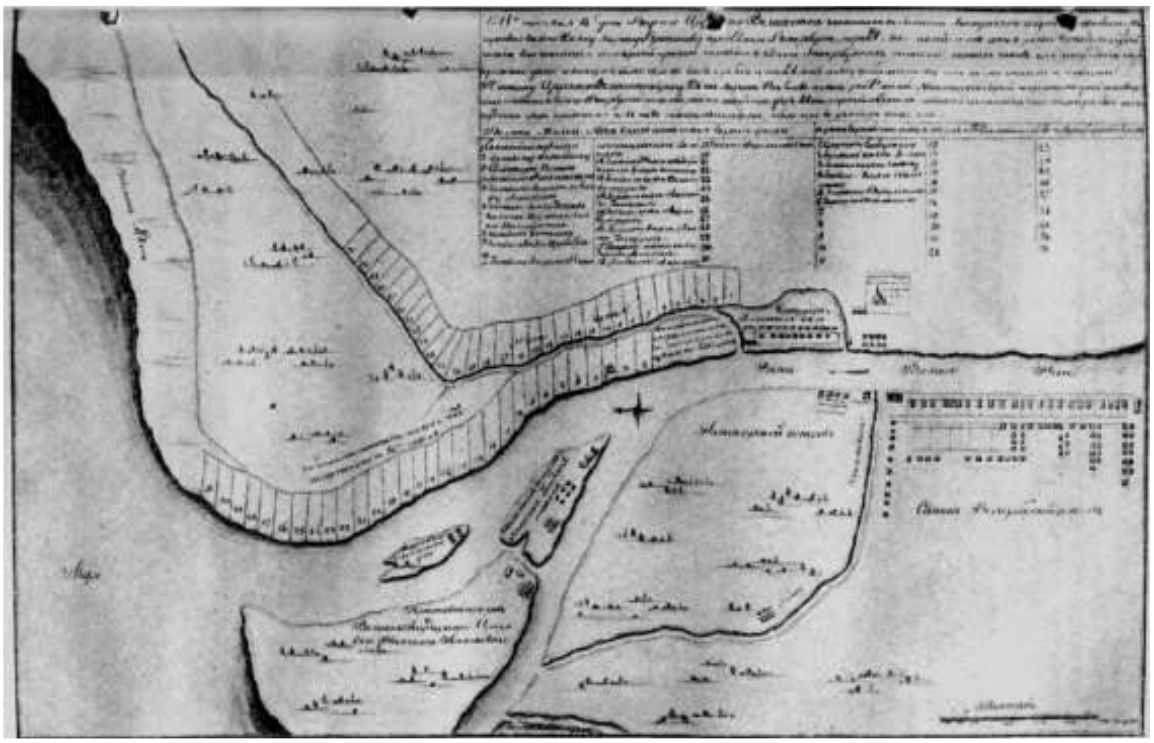
Петров А.Н. Памятники архитектуры Ленинграда. Л. 1975.

Сазонов З. План некоторых окрестностей Санкт-Петербурга. Конец XVIII – начало XIX вв. ГРМ. Р-3028.


Федченко Б.А. Гербарий Императорского СПб Ботанического сада // Императорский С.-Петербургский Ботанический сад за 200 лет своего существования (1713-1913). Юбилейное издание, составленное членами Сада, под главной редакцией Фишера фон Вальдгейма А.А. СПб., 1913. Ч. II. С. 26- 30.

Паспорт объекта «Ботанический сад. Комплекс» СПб. Составители Спиридонов А.А., Долгая Т.Л. 2006 г. НМИИС КГИОП (П-94, инв. № 1227П).


Альбом иллюстраций



Илл. 1. Императорский Ботанический сад им. Петра Великого. Рукописный план дьяка Протасова 1714 г. где впервые нанесен Аптекарский огород. «Императорский С.-Петербургский Ботанический сад за 200 лет его существования. Исторический очерк». СПб. 1913 г. ч. 1, с. 8.

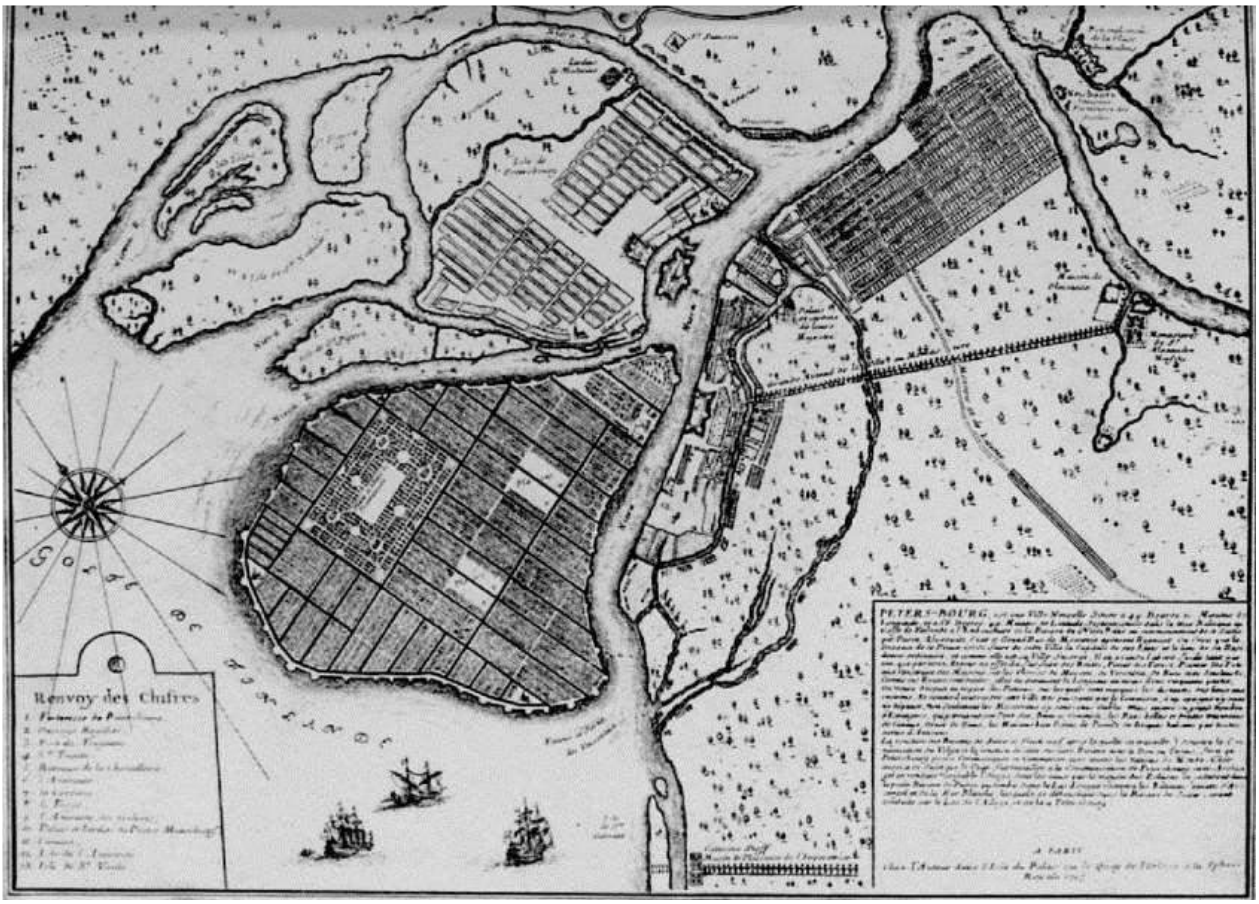


Илл. 2. Императорский Ботанический сад им. Петра Великого. Генеральный план Петербурга с проектными предложениями Петра I. 1716-1717 гг. Гравировал Н. де Фер. 1717 г. Источник: М.В. Иогансен «К вопросу об авторе генерального плана Петербурга петровского времени» // «От средневековья к Новому времени». М. «Наука». 1984 г.

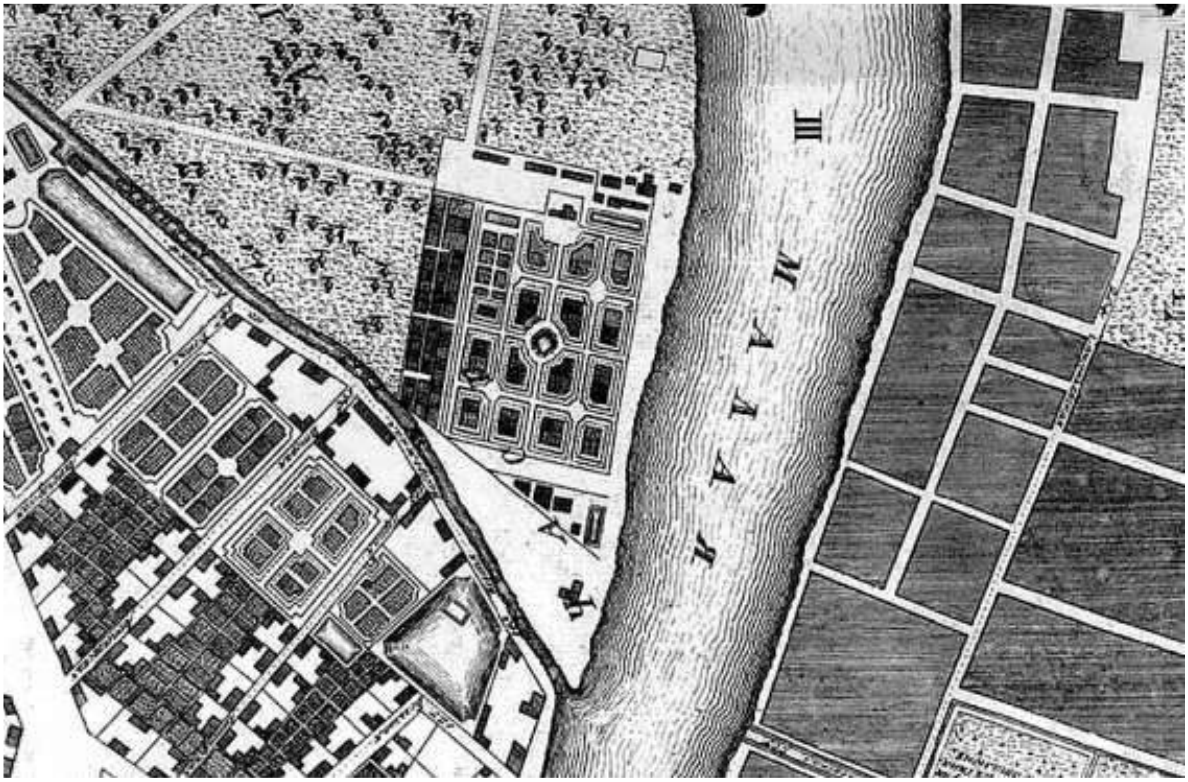


Илл. 3. Императорский Ботанический сад им. Петра Великого. План столичного города Санкт-Петербурга с изображением знатнейших онаго проспектов, изданный трудами Императорской Академии Наук и Художеств. План Трускотта И.Ф. и др. Фрагмент. 1748-1749 гг. Изд. 1753, РГАВМФ. Ф. 1331, Оп. 4, 2 991. С.В. Семенцов. «Санкт-Петербург на картах и планах первой половины ХУШ века». с.182-398. СПб. 2004 г.



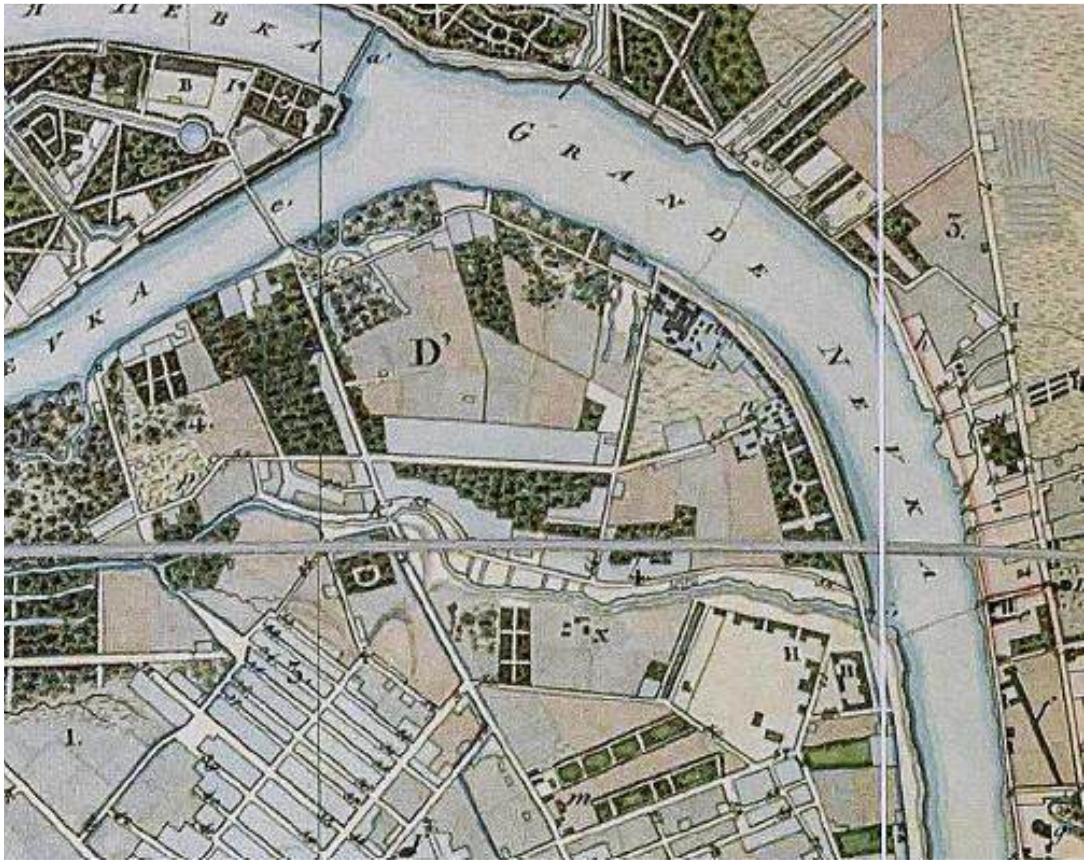
Илл. 4. «Атлас столичного города Санкт-Петербурга, состоящий из 11 частей и 51-го квартала. Сочинен в Санкт-Петербурге при Сенате. 1798». Фрагмент. НМИИС КГИОП. Фотокопия 62602.



Илл. 5. «План города С. Петербурга. Сочинён в Главном Штабе Его Императорского Величества. Генерал-майором Фитцтумом и гравирован при Военнотопографическом Дело. 1821г. Фрагмент. Интернет-источник: сайт retromap ru.

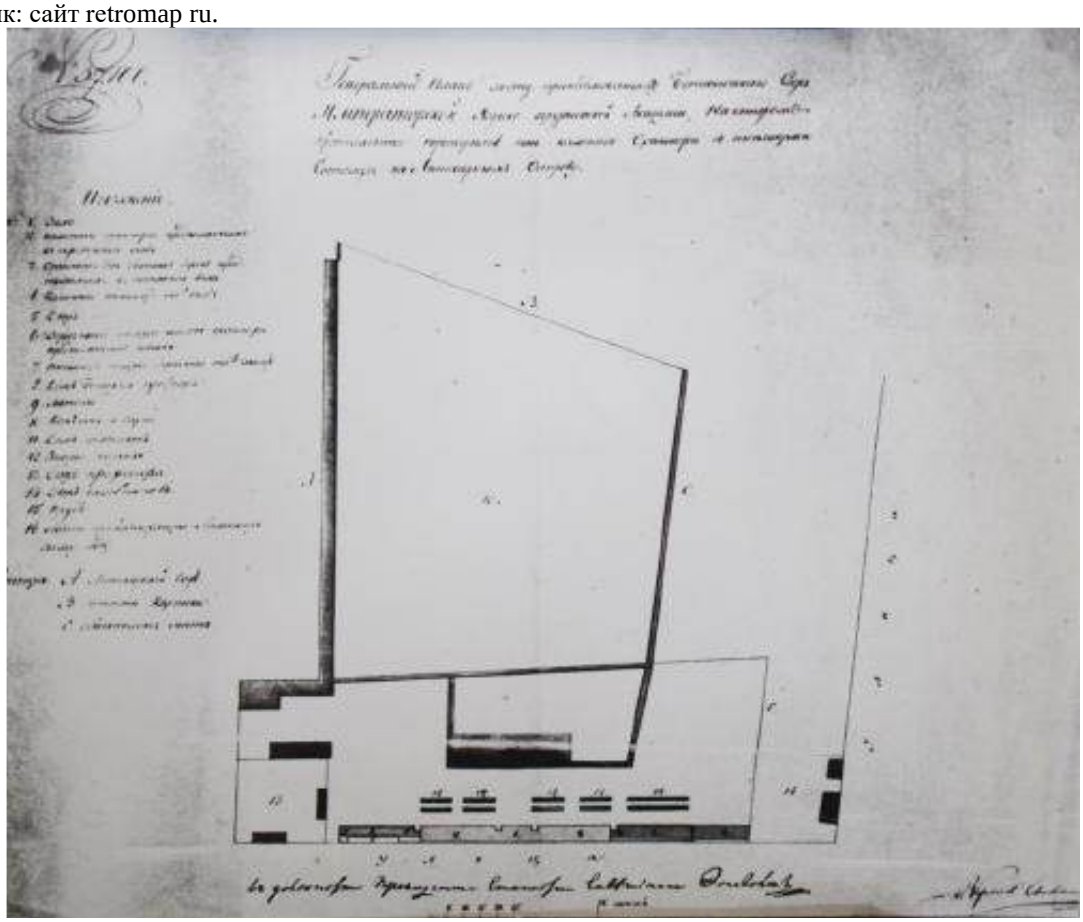


Илл. 6. Генеральный план Ботанического сада Медико-хирургической академии. Арх. Висконти. 1812 г. РГИА, Ф. 733 Оп. 96 Д. 574 Мачерет И. Ботанический сад. Здания и сооружения. 1985г. (рукопись). НМИИС КГИОП (П-94. инв. № Н-2018).

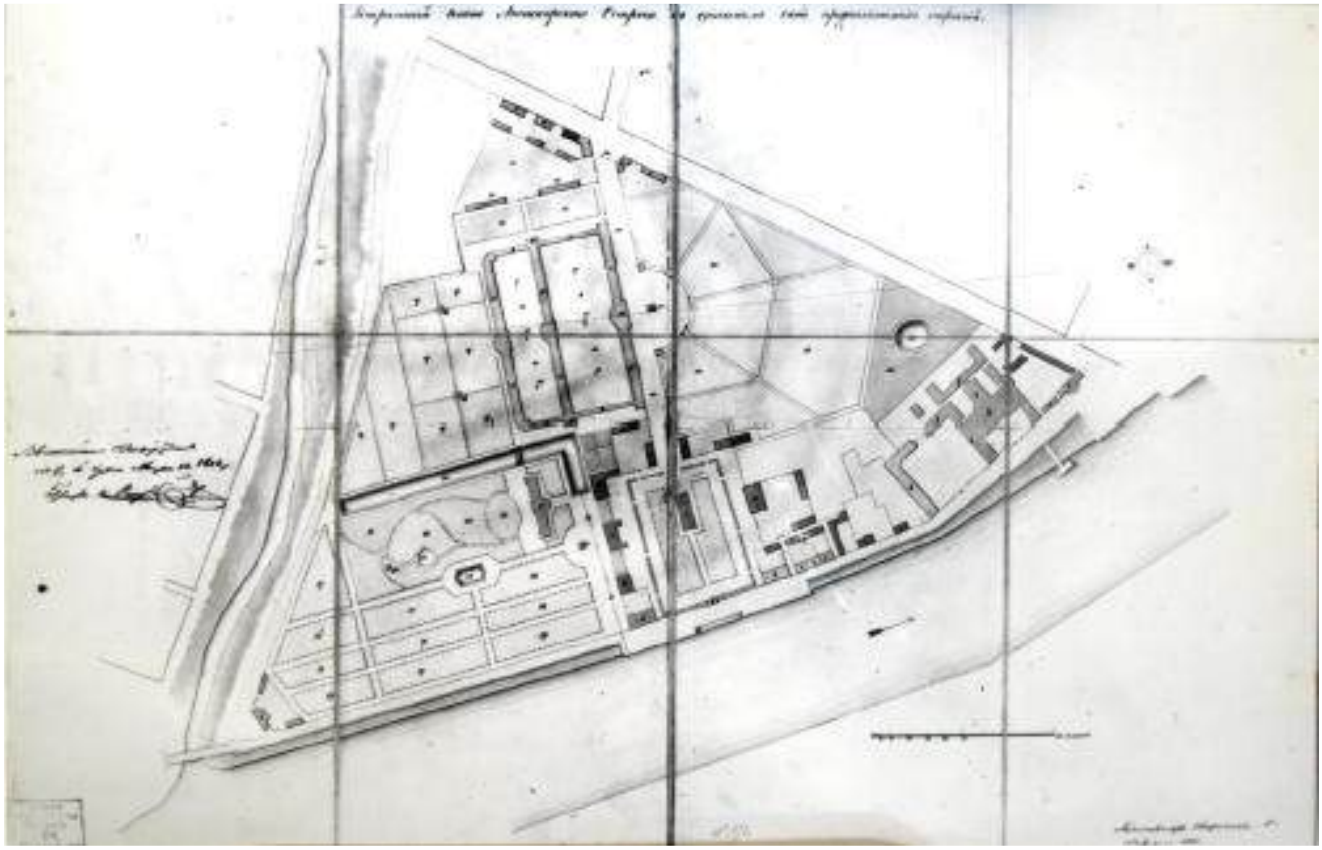


Илл. 7. «Высочайше утвержденный» Генеральный план Императорского Ботанического сада и Аптекарского острова. Арх. И.Шарлемань 1-й. 1823 г. КГИОП, научно-архитектурный кабинет.



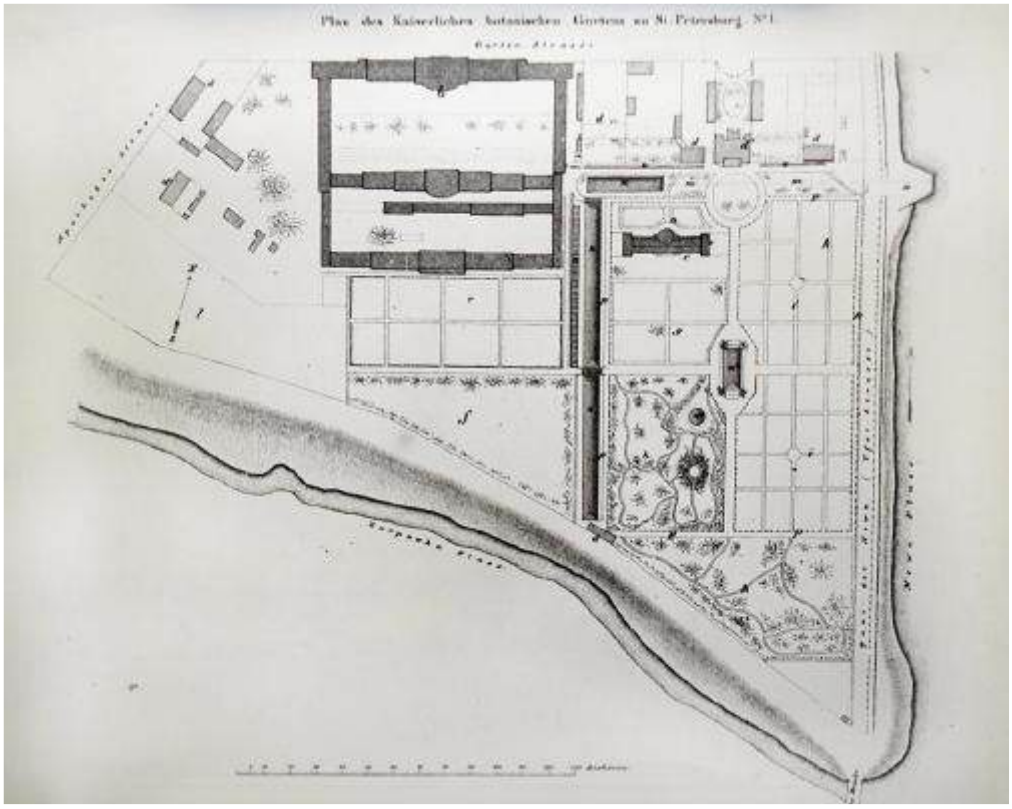
Илл. 8. «Подробный план столичного города С.-Петербурга снятый по масштабу 1/4200 под начальством генерал-майора Шуберта. 1828.» Фрагмент. Военно-Топографическое депо // НМИИС КГИОП XVII/Г-100.



Илл. 9. План Императорского Ботанического сад, составленный Ф.Б.Фищером. 1844 г. Липский В.И. Исторический очерк С.-Петербургского Императорского Ботанического сада. 1713-1913г.г. // Императорский Петербургский Ботанический сад за 200 лет его существования. (1713-1913). Юбилейное издание, составленное членами Сада, под главной редакцией Фишера фон Вальдгейма А.А. СПб., 1913. Ч. I. С. 327.

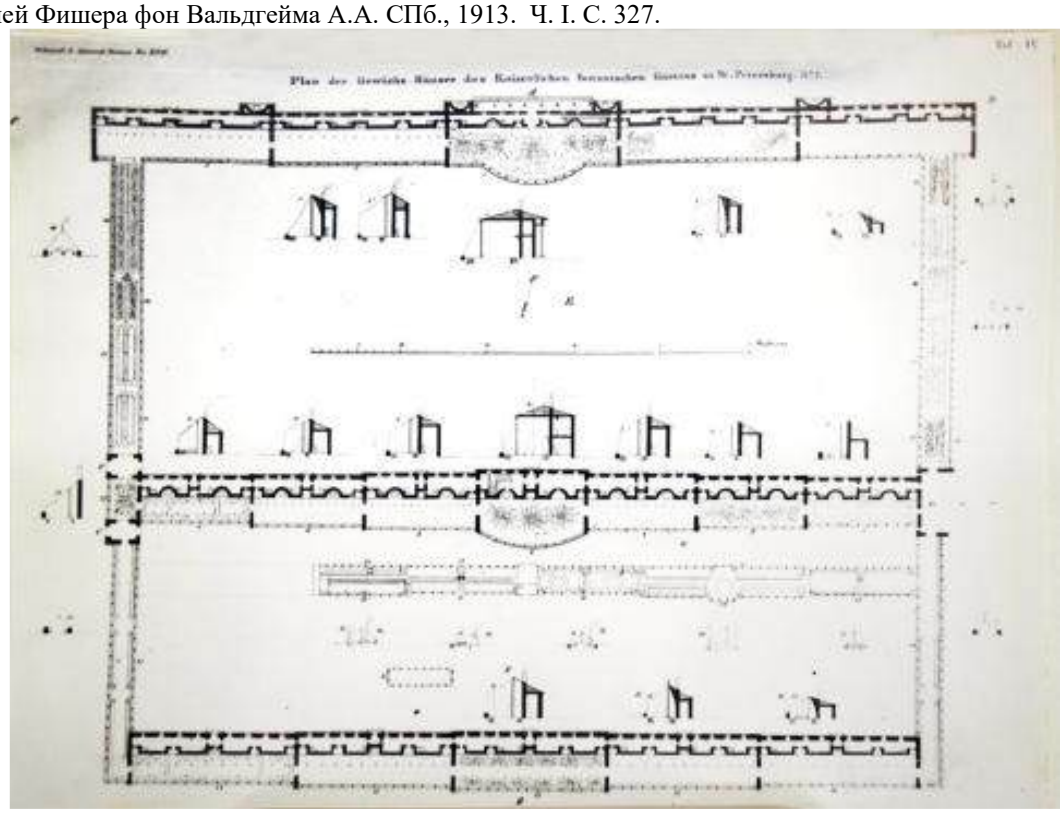

Илл. 10. План оранжерей 1830-х нач. 1840-х гг. Липский В.И. Исторический очерк С.-Петербургского Императорского Ботанического сада. 1713-1913г.г. // Императорский Петербургский Ботанический сад за 200 лет его существования. (1713-1913). Юбилейное издание, составленное членами Сада, под главной редакцией Фишера фон Вальдгейма А.А. СПб., 1913. Ч. I. С. 328.

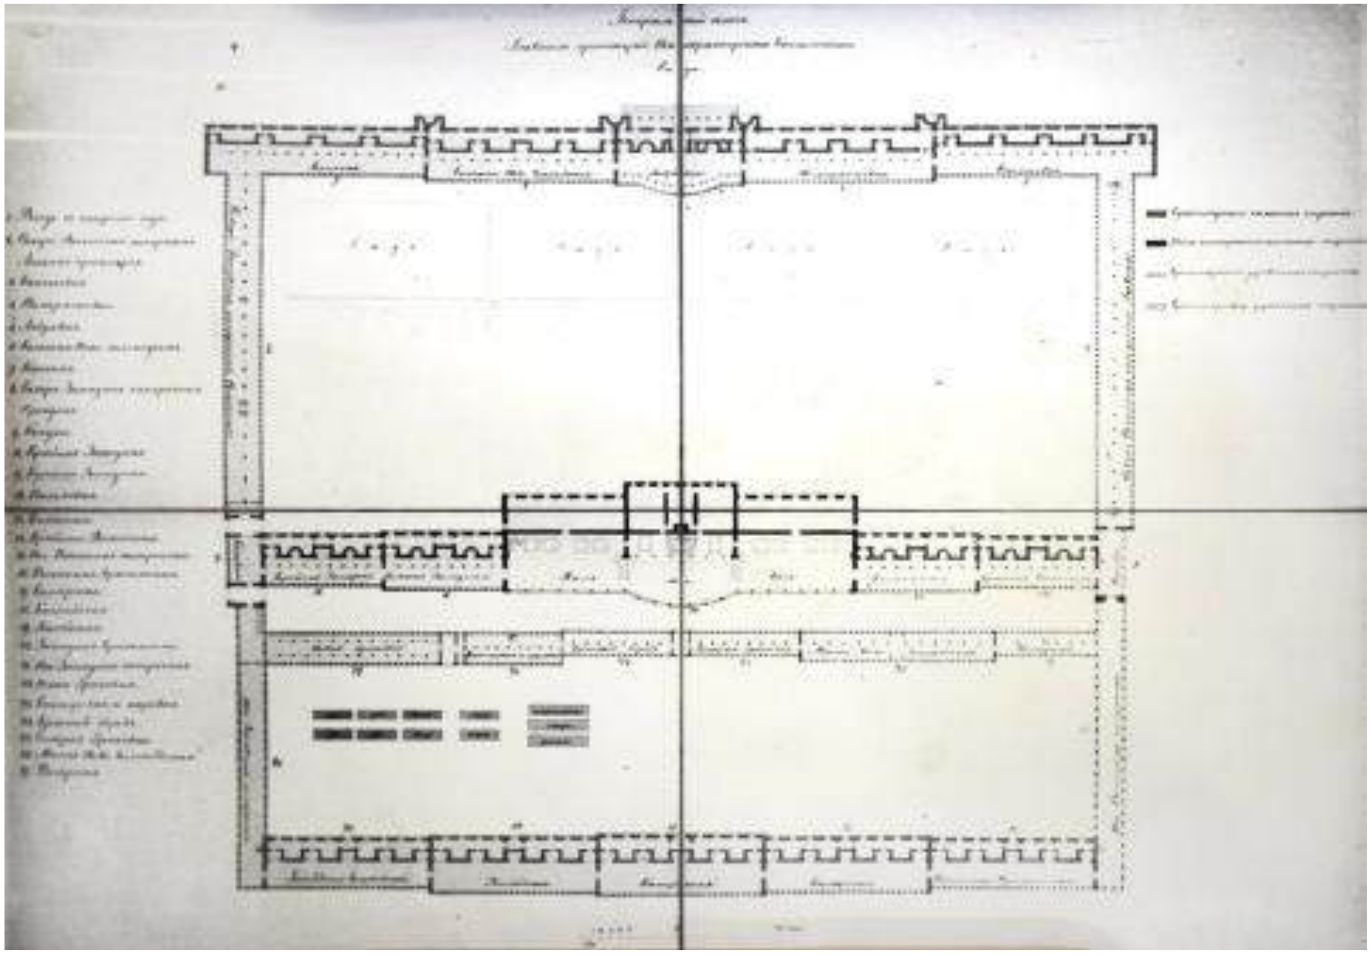


Илл. 11. Генеральный план оранжерей в связи с постройкой новой Пальмовой оранжереи и введением новой нумерации. 1848-49 гг. ЦГИА Ф. 515 Оп. 71 Д. 1926.
Мачерет И. Ботанический сад. Здания и сооружения. 1985г. (рукопись). НМИИС КГИОП (П-94. инв. № Н-2018).



Илл. 12. Генеральный план Императорского Ботанического сада. Арх. К.Соколов. 1866 г. РГИА, Ф. 485 Оп. 2 Д. 1133
Мачерет И. Ботанический сад. Здания и сооружения. 1985г. (рукопись). НМИИС КГИОП (П-94. инв. № Н-2018).



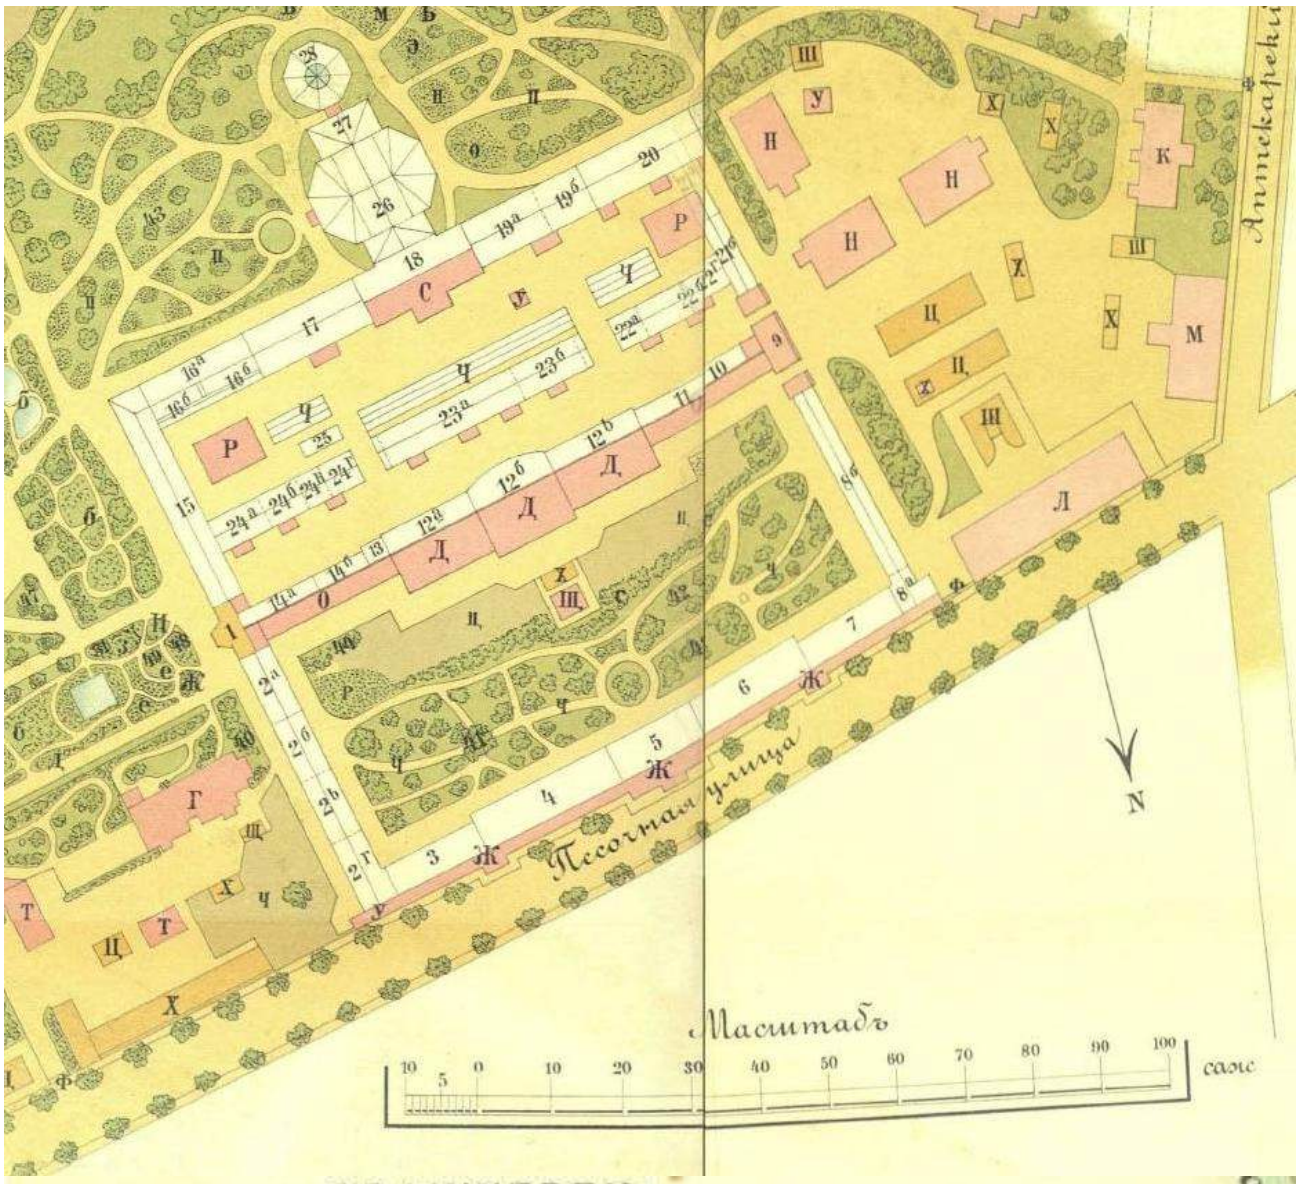Илл. 13. Императорский С.-Петербургский Ботанический Сад за 200 лет его существования (1713 - 1913). Юбилейное издание, составленное членами сада под главною редакциею А.А.Фишера-фон-Вальдгейма, Директора ИМПЕРАТОРСКОГО С.-Петербургского Ботанического Сада. СПБ, 1913 (части I и II); Петроград, 1913–1915 (часть III).




ОРАНЖЕРЕИ:

№ 1. Главный входъ изъ оранжереи.
„ 2. Папоротники.
„ 3. Австралійскія растенія.
„ 4. тоже
„ 5. Декоративн. растенія.
„ 6. Южно-Европейскія растенія.
„ 7. Японскія и Китайскія растенія.
„ 8. Многолѣтн. травянистыя растенія.
„ 9. Декоративныя растенія, внизу малярная и столярная; наверху переходъ изъ оранж. 21 въ 8.
„ 10. Размноженіе и культура разн. красиво-цвѣт. раст. для цвѣтниковъ и украшенія оранжерей.
„ 11. Тоже.
„ 12 а. Аронниковыя.
„ 12 б. Декоративн. раст. и проходъ въ Музей съ южнаго двора.
„ 12 в. Ананасныя.
„ 13. Разныя растенія.
„ 14. Австралійск. растенія.
№ 15. Хвойныя.
„ 16. Внизу: азалеи и рододендроны, наверху: кактусы.
„ 17. Тропическія однодольн. растенія.
„ 18. Австралійскія и разн. другія растенія.
„ 19. Мексиканск. и южно-африканск. растенія.
„ 20. Тропическ. двудольныя растенія.
„ 21. Раст. южной Африки, вѣчнозелен. Южно- и Сѣверо-Американск. раст. и пересковыя.
„ 22. Орхидеи и насѣкомоядныя растенія.
„ 23. Размноженіе тропическихъ и водныхъ растеній.
„ 24. Мексиканск. раст., розы, хризантемы, размноженіе раст. для цвѣтниковъ.
„ 25. Выгонка и культура разн. красивоцвѣт. раст. и лукович.
„ 26. } Пальмовая.
„ 27. }
„ 28. Викторія Регія и друг. тропическ. водныя растенія.


Илл. 14. Увеличенные фрагменты иллюстрации 10.


spbarchives.ru

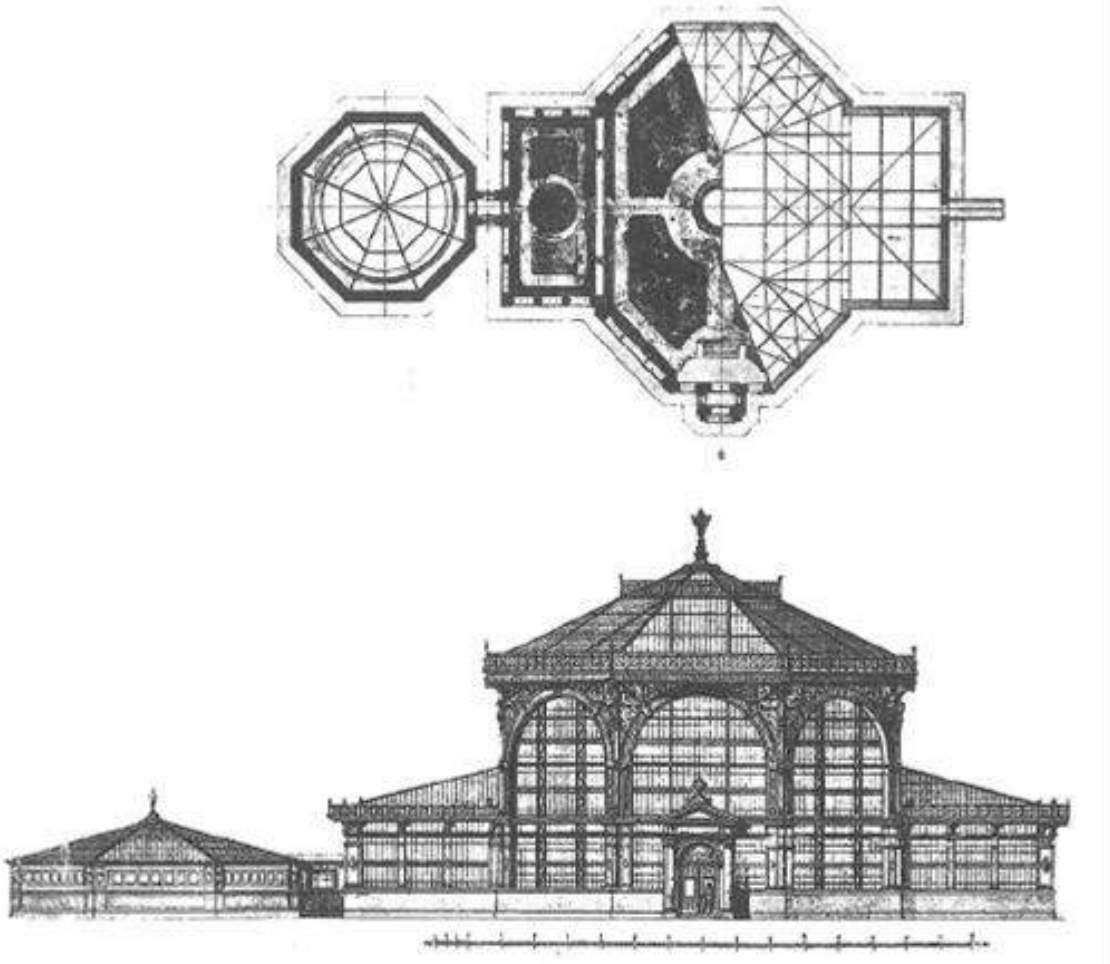
Илл. 15. План Ботанического сада. Источник: ЦГИА Спб. Ф. 513. Оп. 173. Д. 149.




Илл. 16. Проект Пальмовой и Викторной оранжерей в Ботаническом саду. План. Фасад. 1897. Китнер Ю.И., Николаева Т.И. Иероним Китнер. СПб., 2007. С. 275.

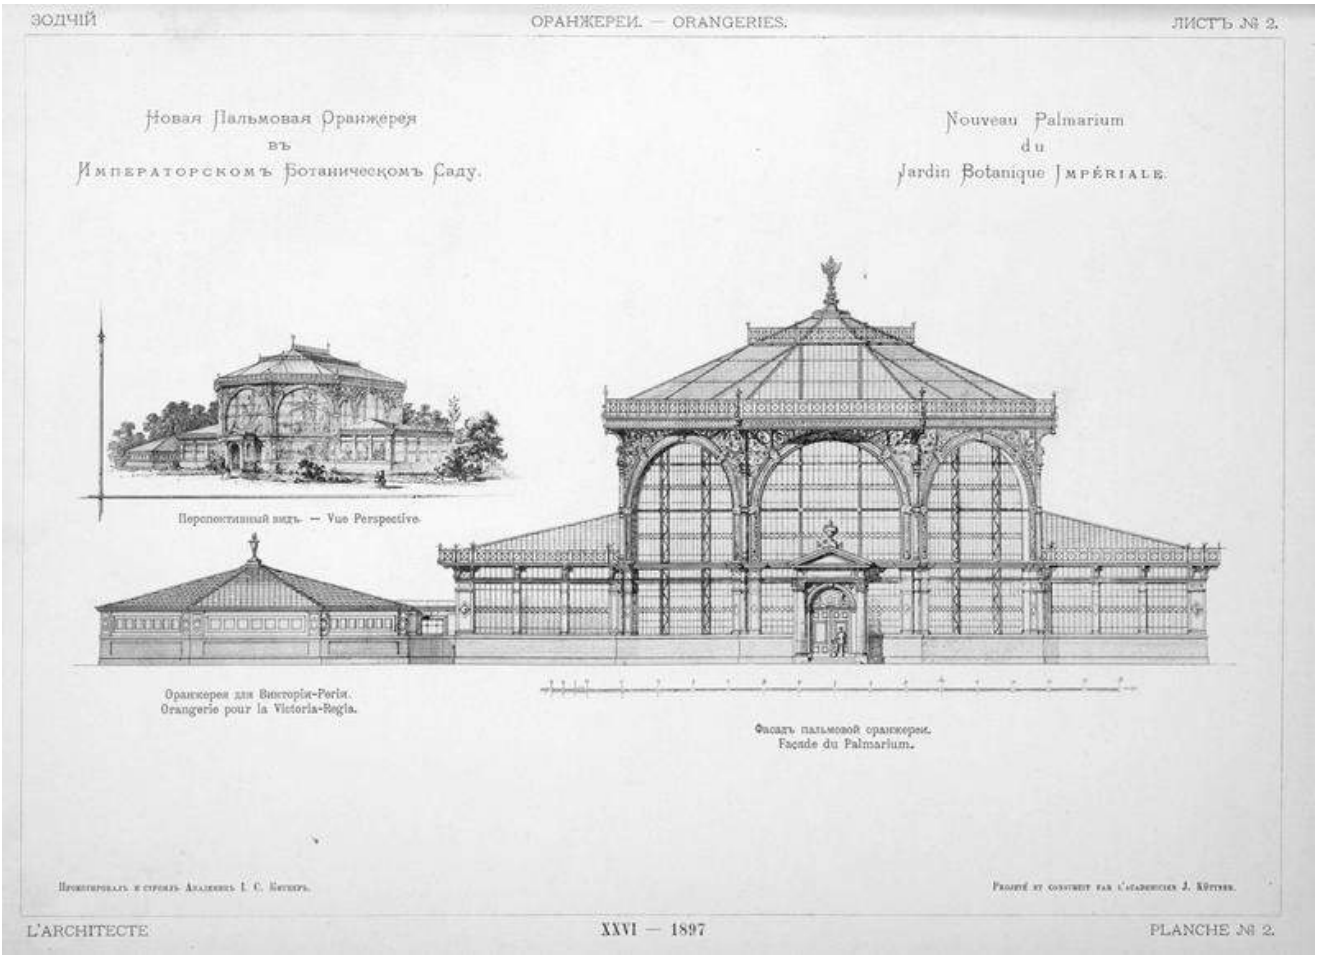


Илл. 17. Виды Пальмовой оранжереи. Журнал Зодчий за 1897 г.

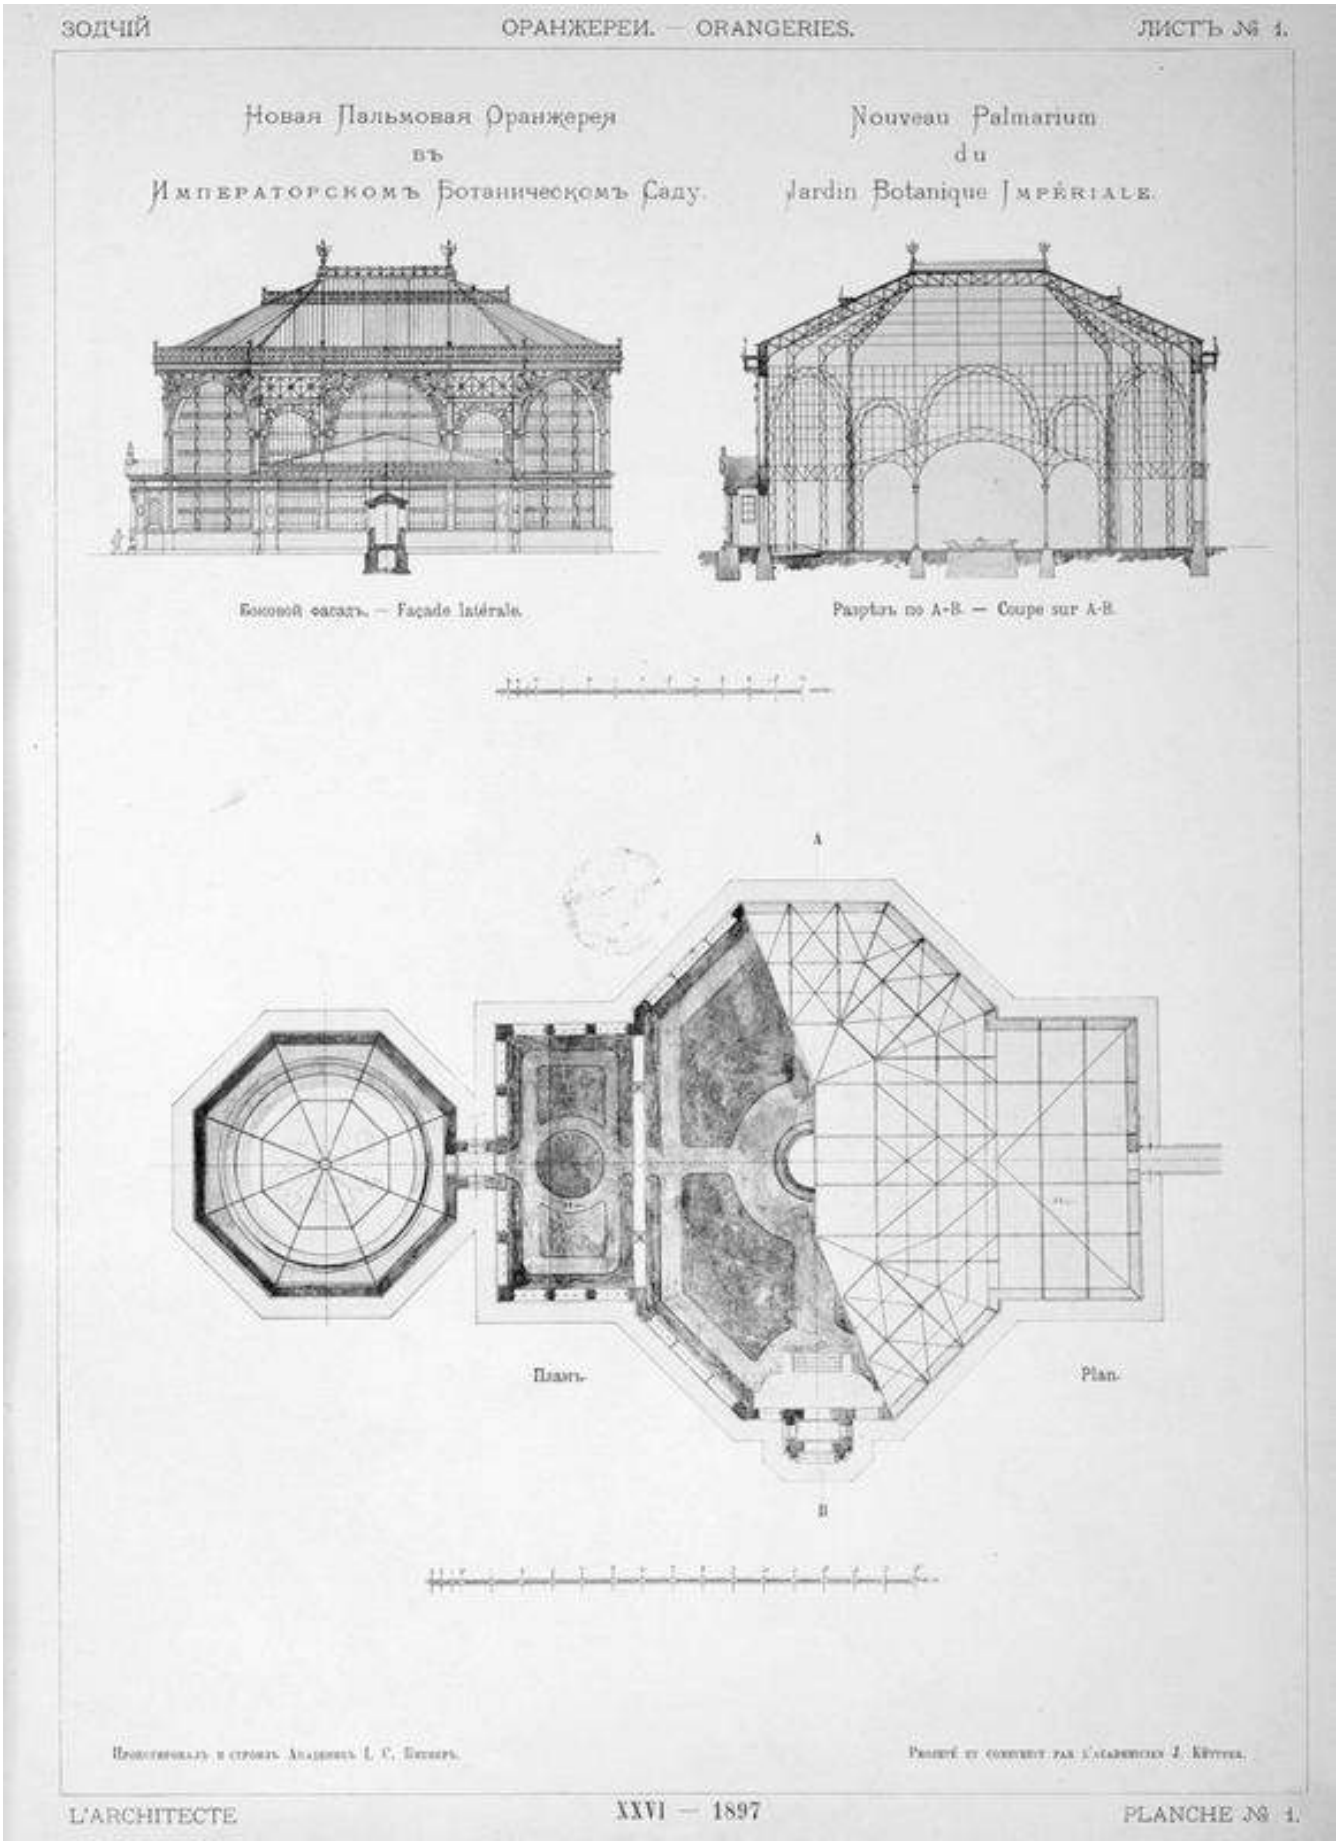


Илл. 17.1. Виды Пальмовой оранжереи. Журнал Зодчий за 1897 г.

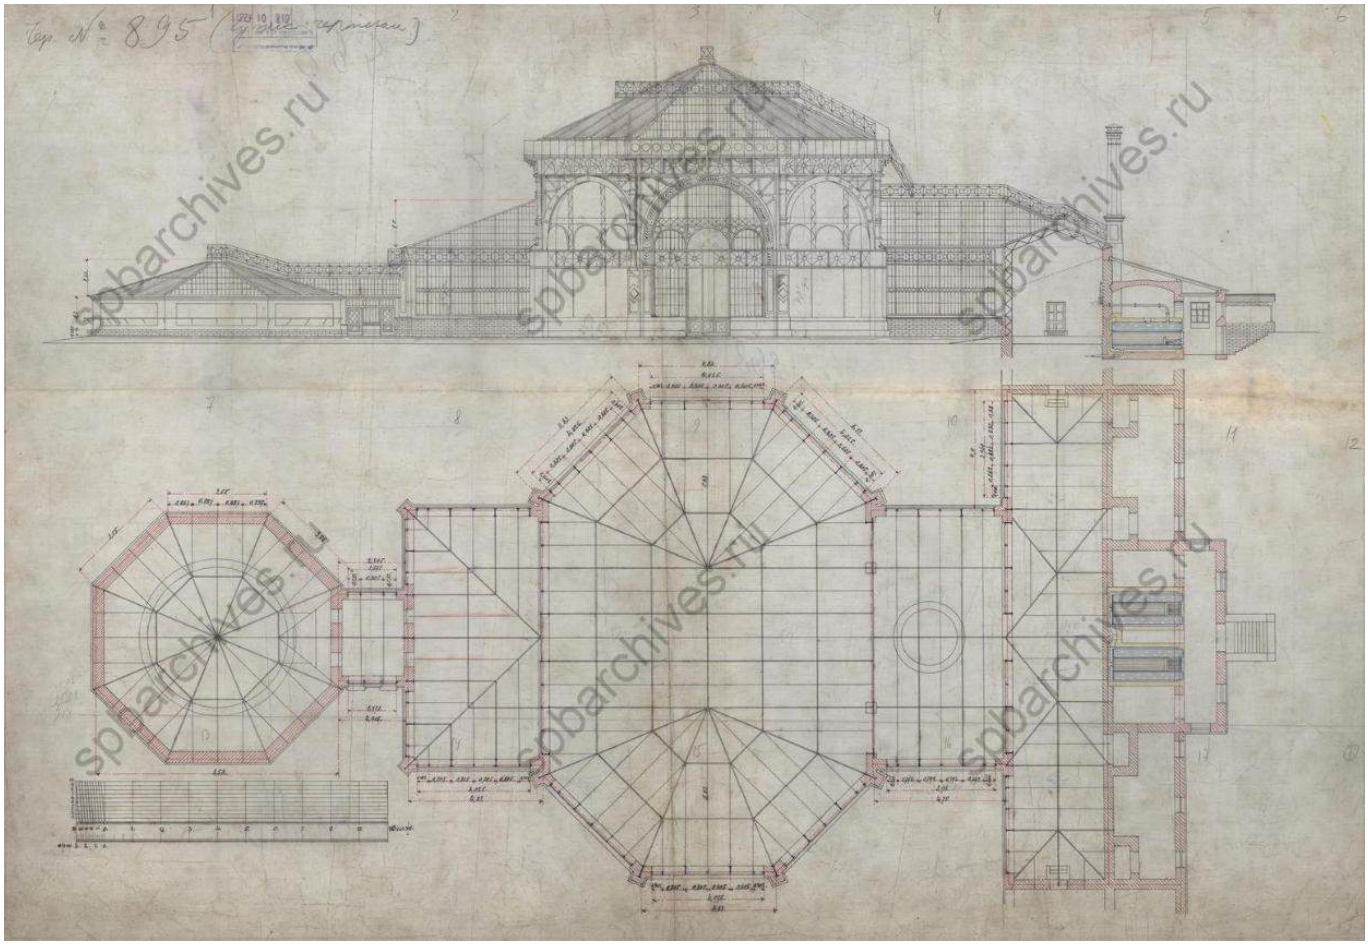


Илл. 18. «Общий чертеж Пальмового здания и Виктории для СПБ Ботанического сада N 895». 1898 г. Источник: ЦГИА СПб. Фонд 1357. Опись 10. Дело 819. Л. 1 – 18.

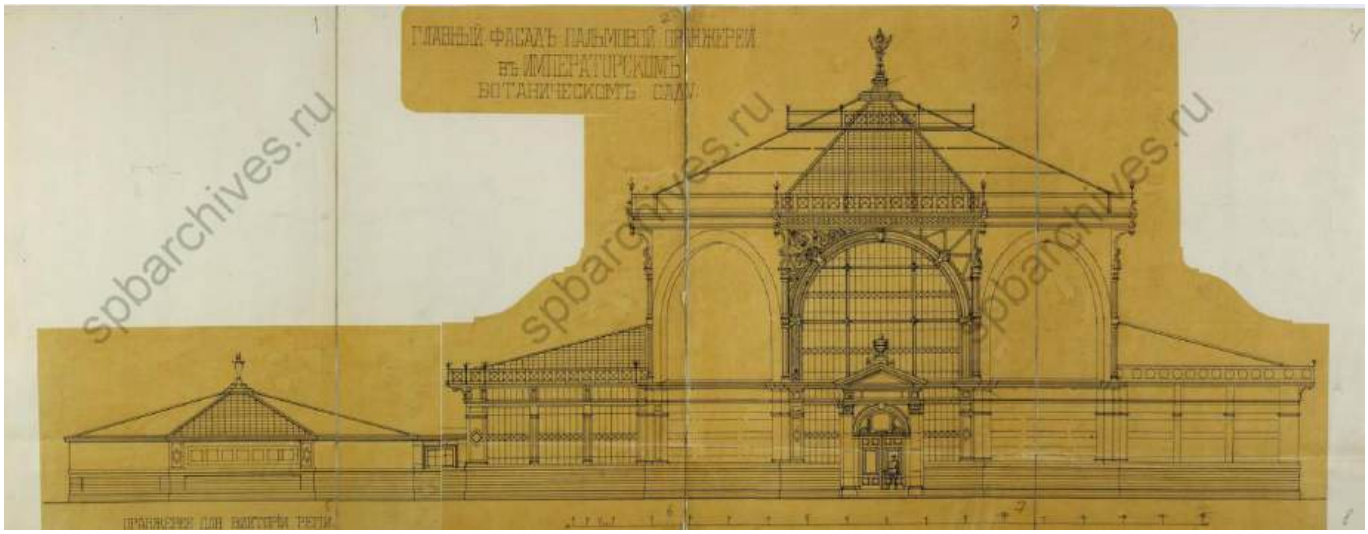


Илл. 19. Главный фасад Пальмовой оранжереи. 1898 г. Источник: ЦГИА СПб. Фонд 1357. Опись 10. Дело 835. Л. 1 – 8.

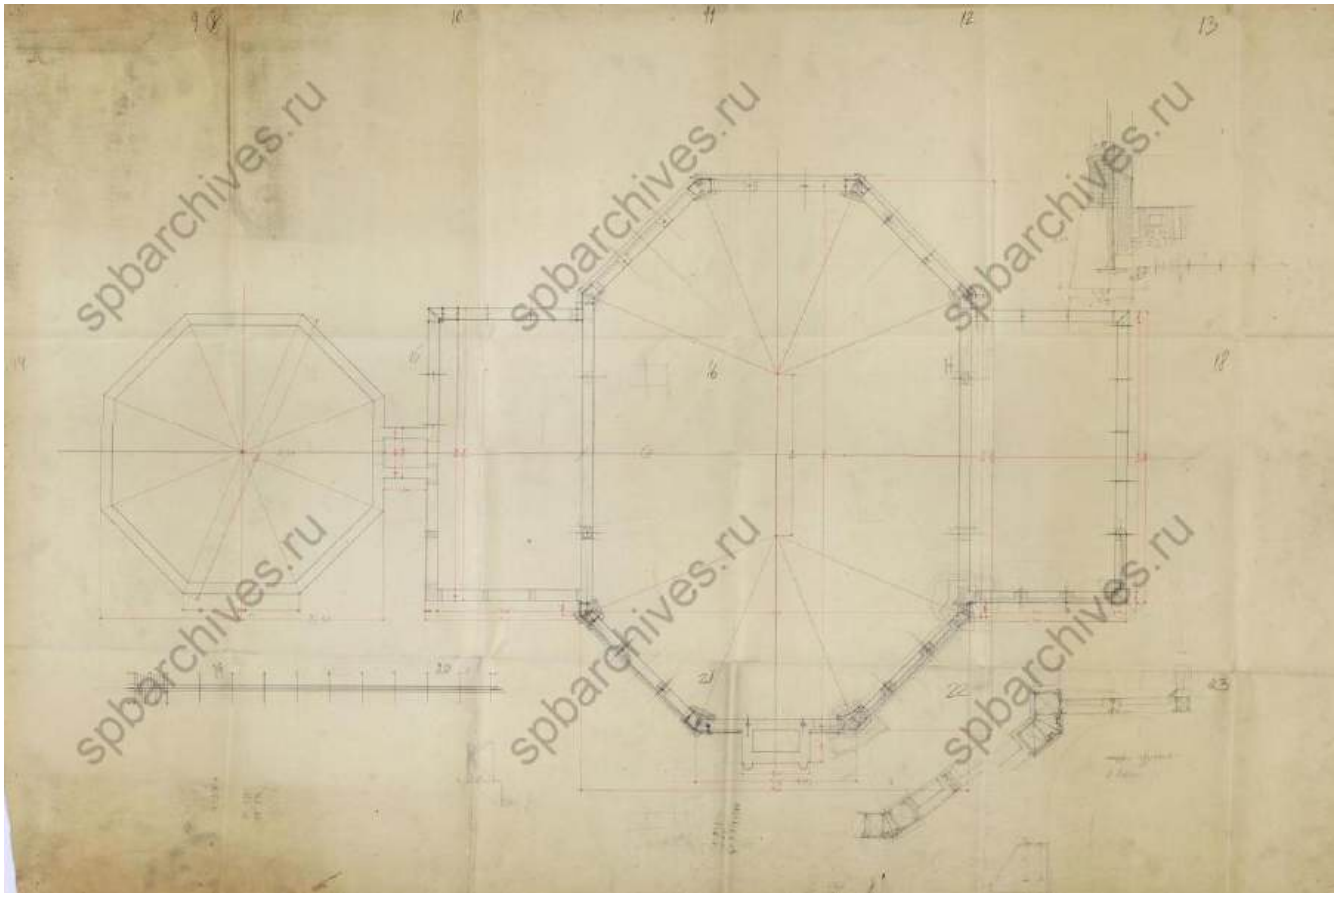


Илл. 20. «Чертеж Пальмовой оранжереи СПб Ботанического сада N 913». 1898 г. Источник: ЦГИА СПб. Фонд 1357. Опись 10. Дело 835. Л. 9 – 23.

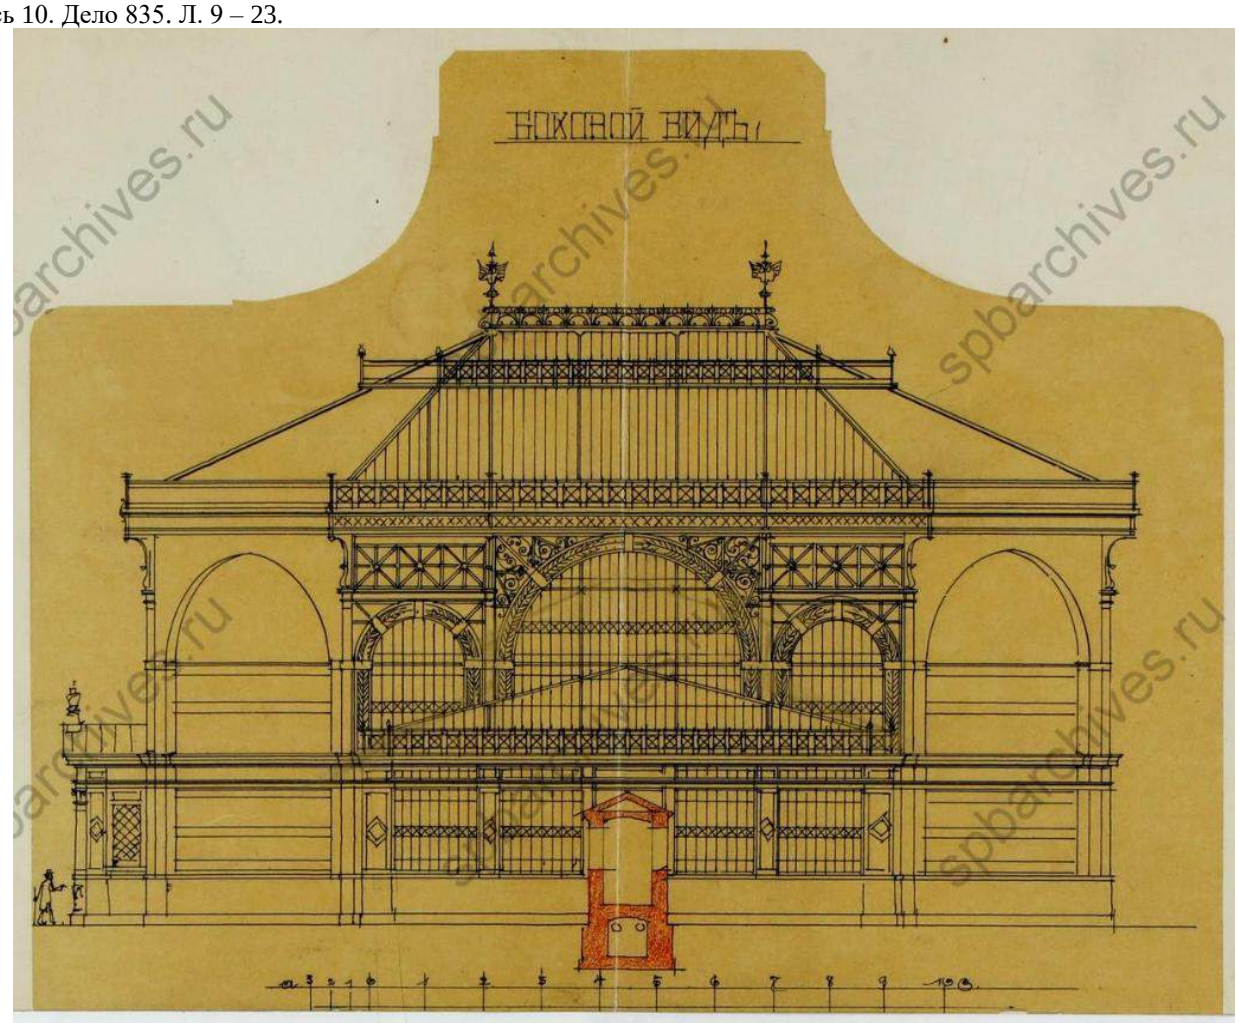


Илл. 21. Боковой вид. 1898 г. Источник: ЦГИА СПб. Фонд 1357. Опись 10. Дело 835. Л. 30 – 31.

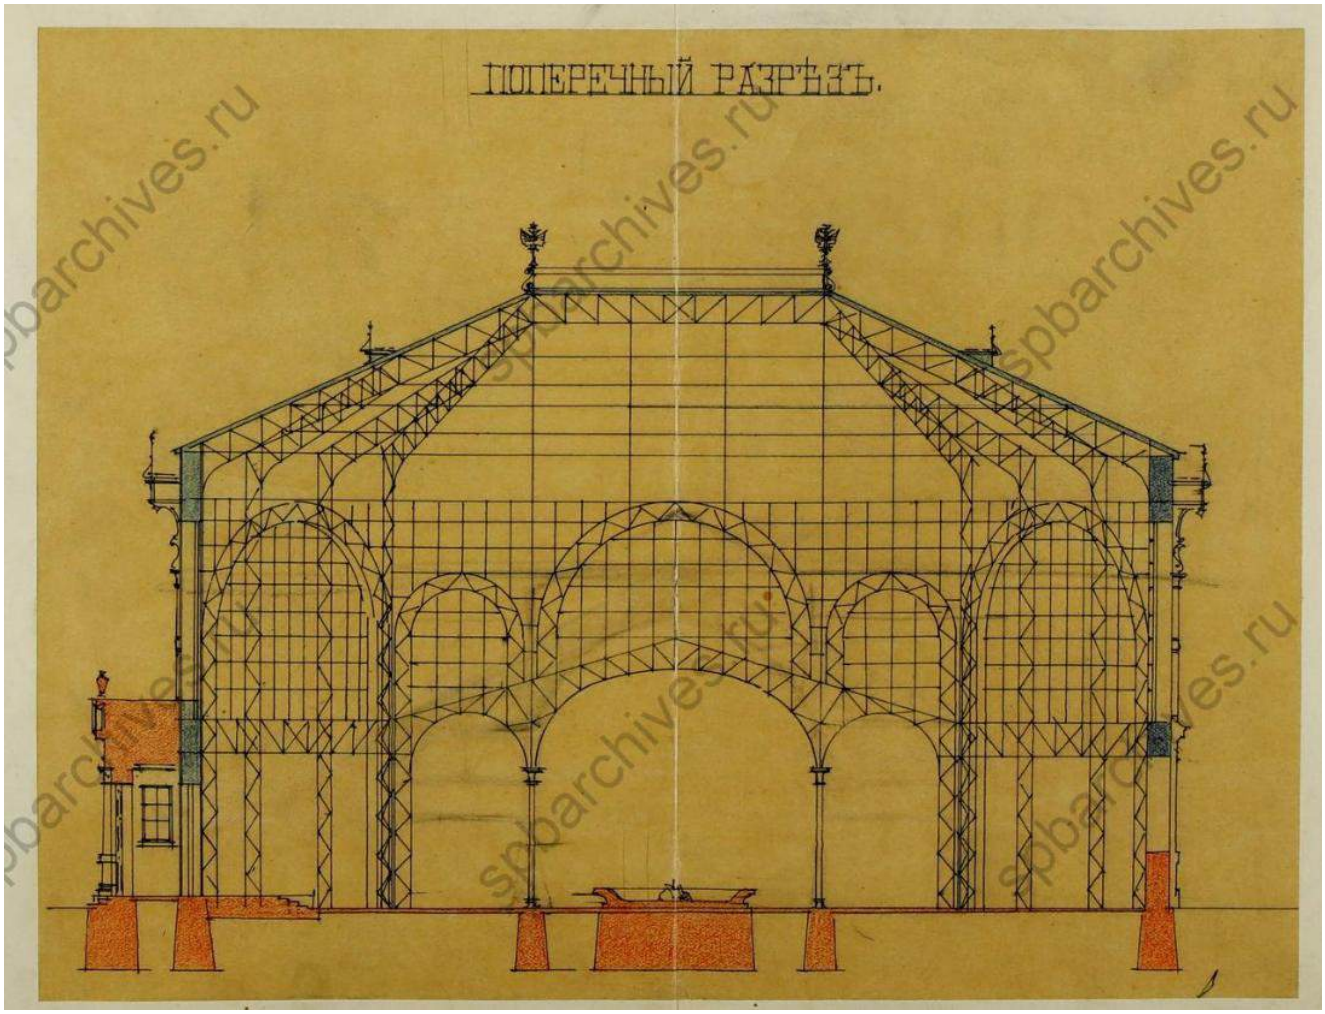


Илл. 22. Поперечный разрез. 1898 г. Источник: ЦГИА СПб. Фонд 1357. Опись 10. Дело 835. Л. 34 - 35.

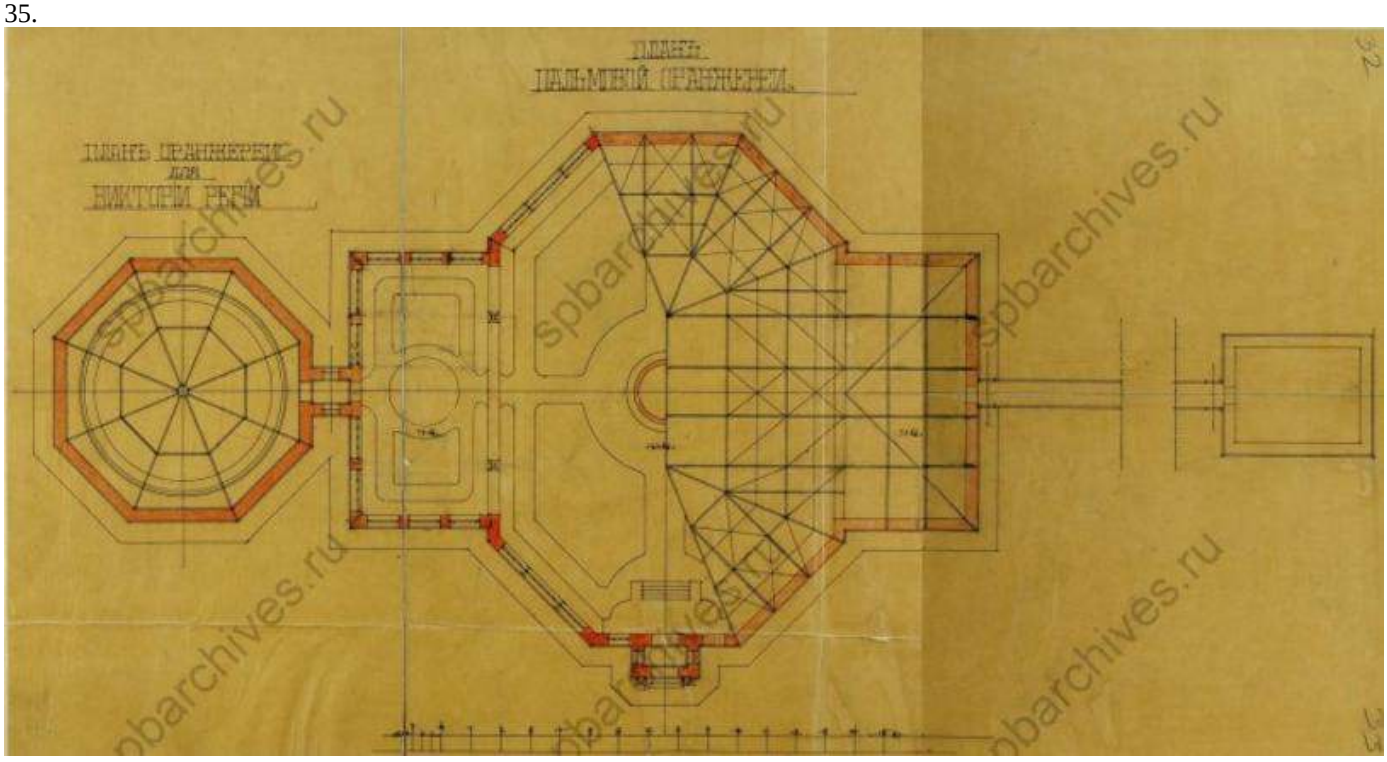


Илл. 23. План Викторной и Пальмовой оранжерей. Источник: ЦГИА СПб. Фонд 1357. Опись 10. Дело 835. Л. 32 – 33, 36 – 40.

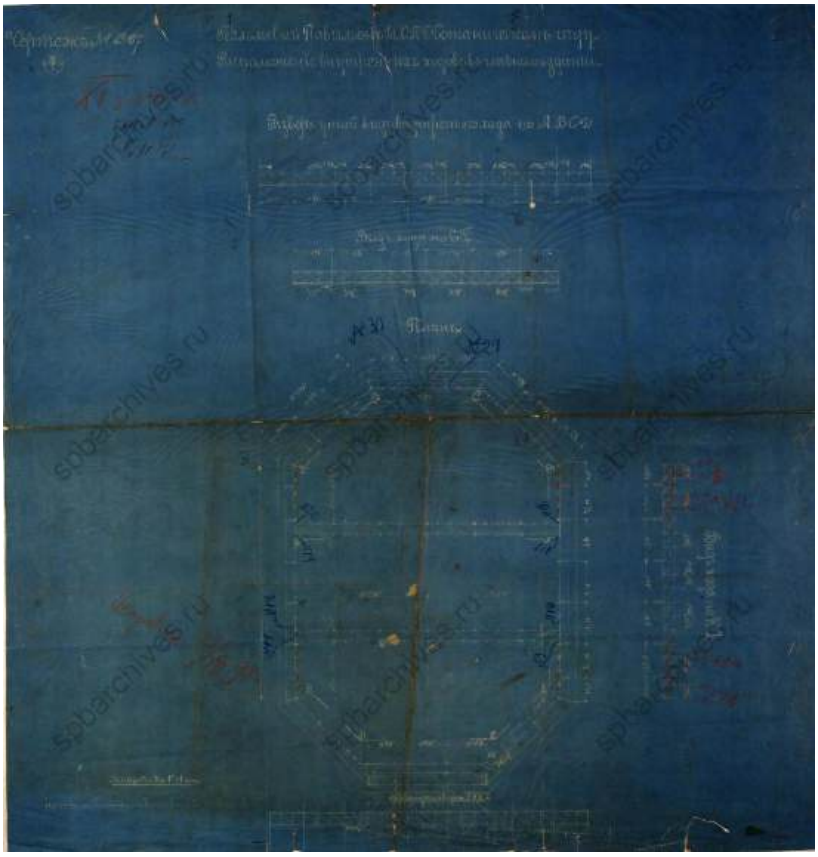


Илл. 24. Пальмовый павильон. Расположение внутренних ходов в главном здании. 1898 г. Источник: ЦГИА СПб. Фонд 1357. Опись 6. Дело 3421.

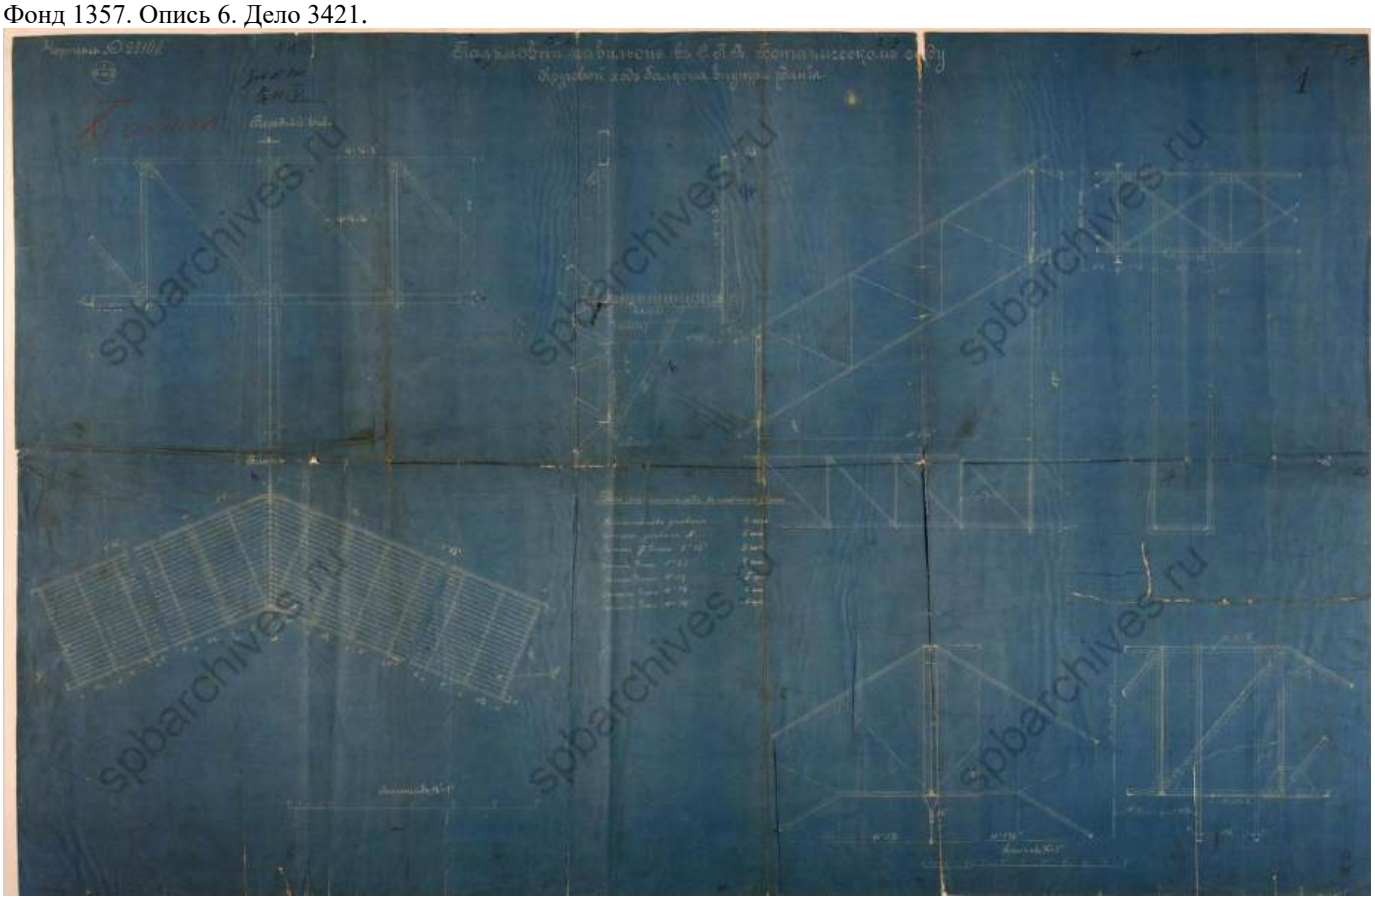


Илл. 25. Пальмовый павильон. Круговой ход балкона внутри здания. 1898 г. Источник: ЦГИА СПб. Фонд 1357. Опись 6. Дело 3422.

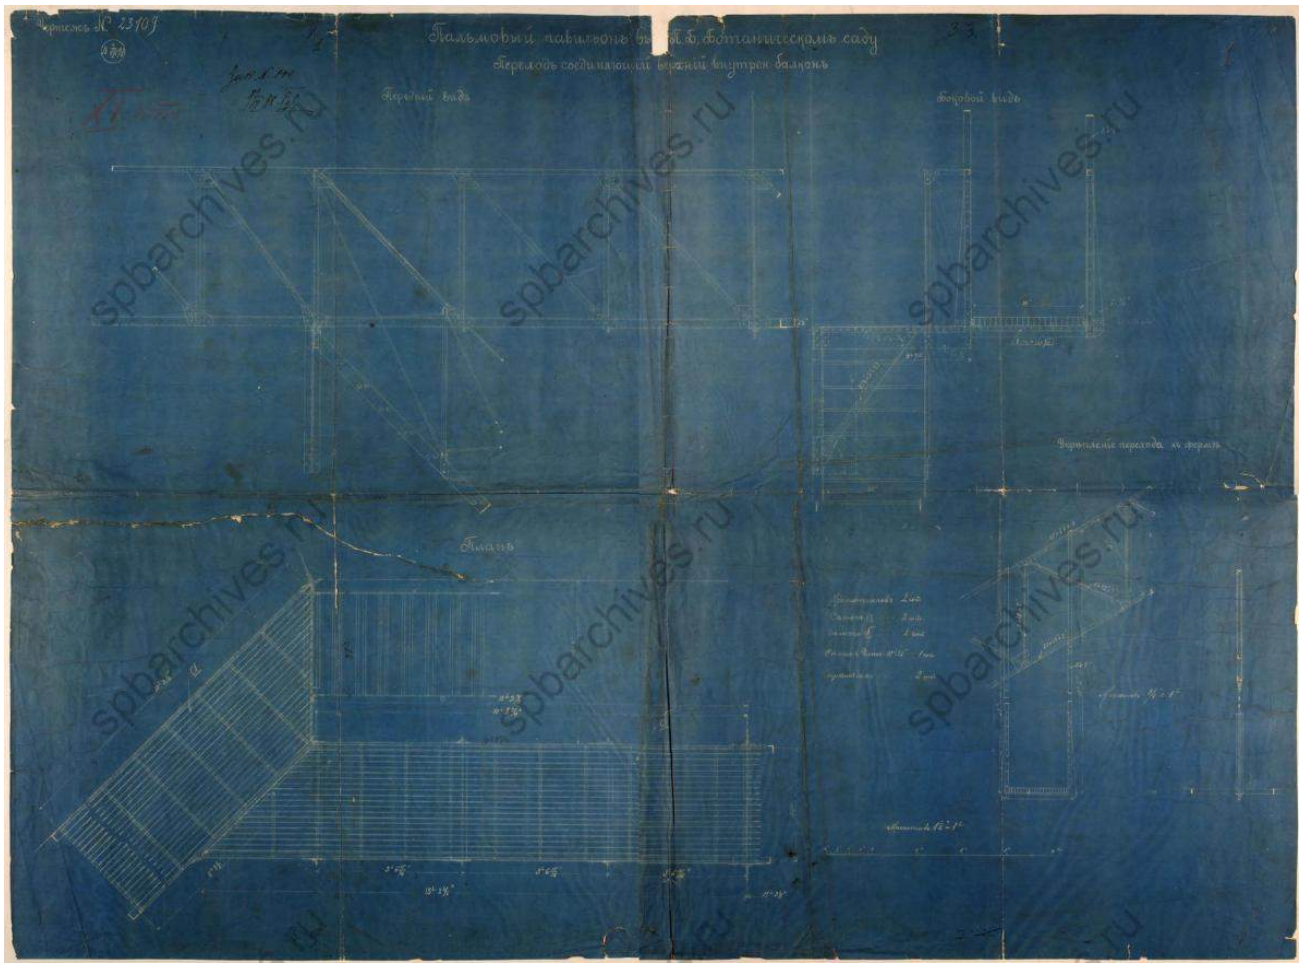

Илл. 26. Пальмовый павильон. Переход, соединяющий верхний внутренний балкон. 1898 г. Источник: ЦГИА СПб. Фонд 1357. Опись 6. Дело 3424.

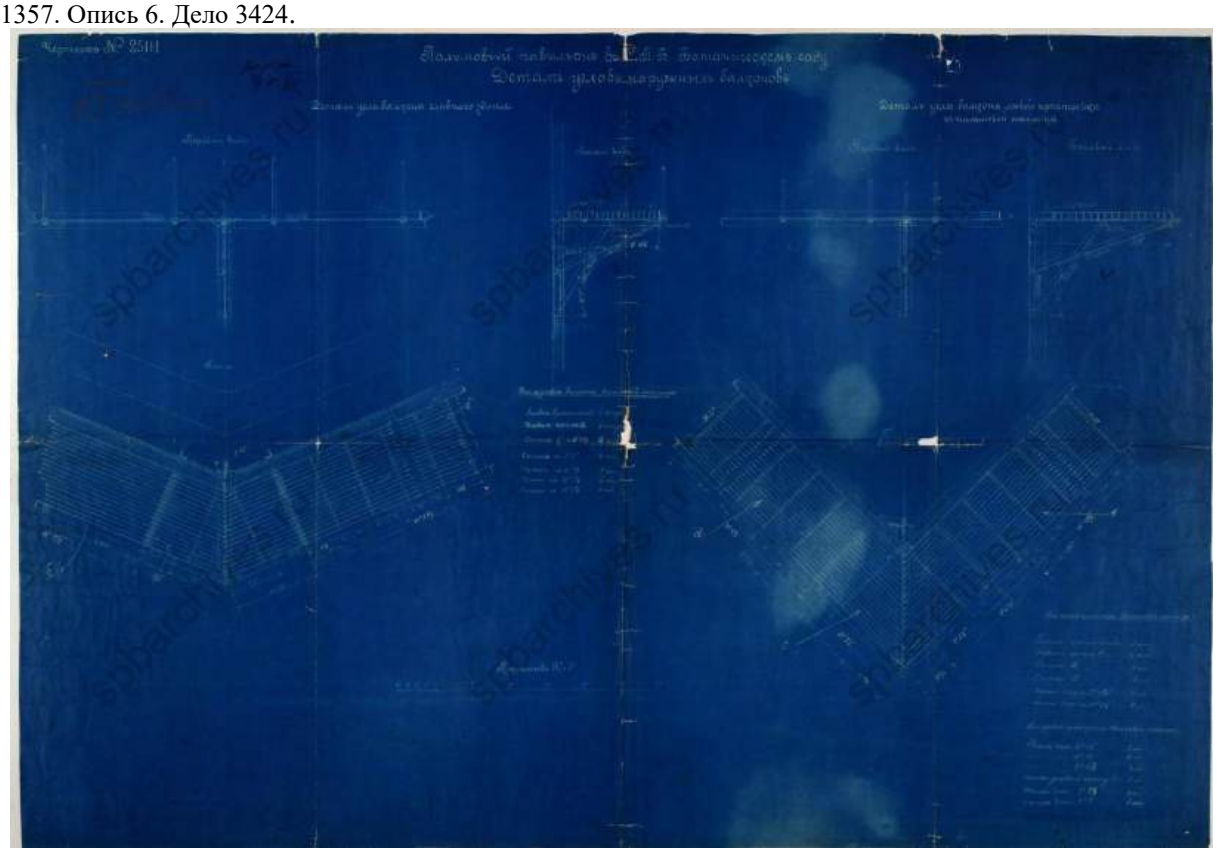

Илл. 27. Пальмовый павильон. Детали углов наружных балконов. 1898 г. Источник: ЦГИА СПб. Фонд 1357. Опись 6. Дело 3425.

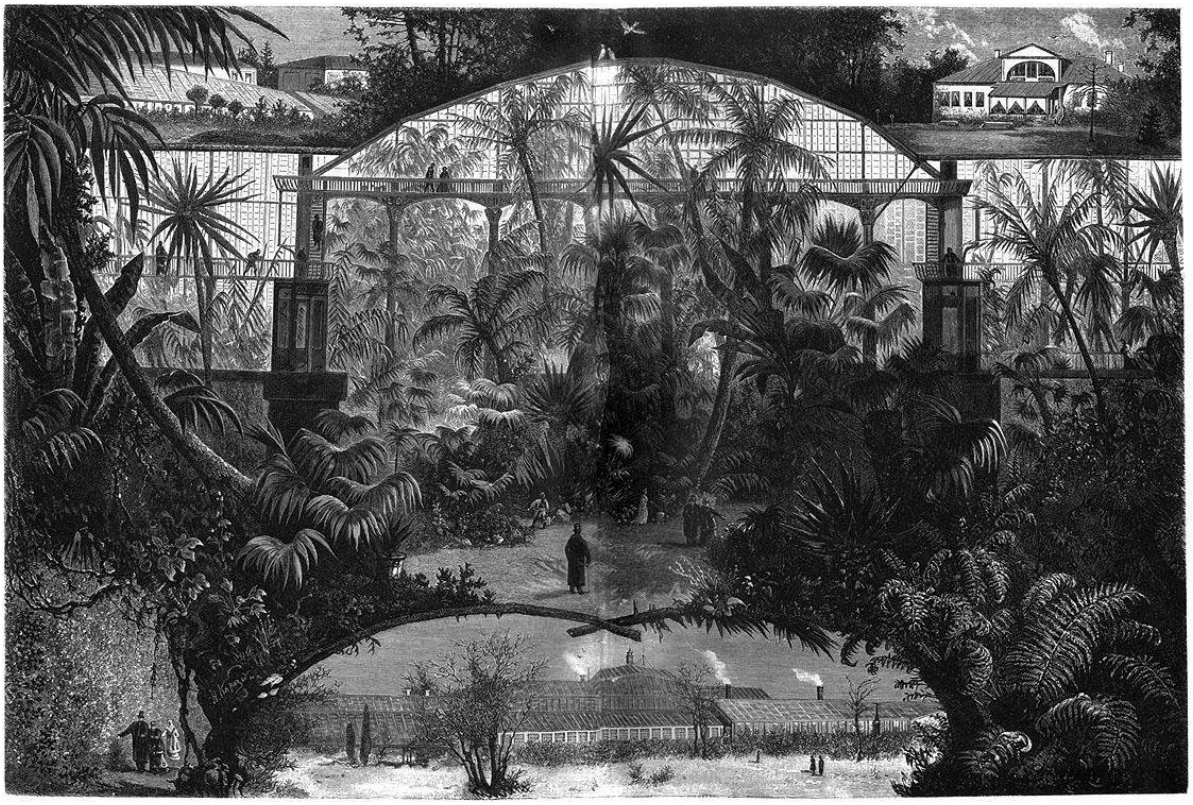


Зимнее парники. Стѣна камелій. Внутренній видъ пальмовой оранжереи. Наружный видъ пальмовой оранжереи. Домъ Директора сада. Панорама.


Общій видъ Императорскаго Ботаническаго сада въ С.-Петербургѣ. Оригин. рисун. Н. Каразина, грав. М. Рашевскій.



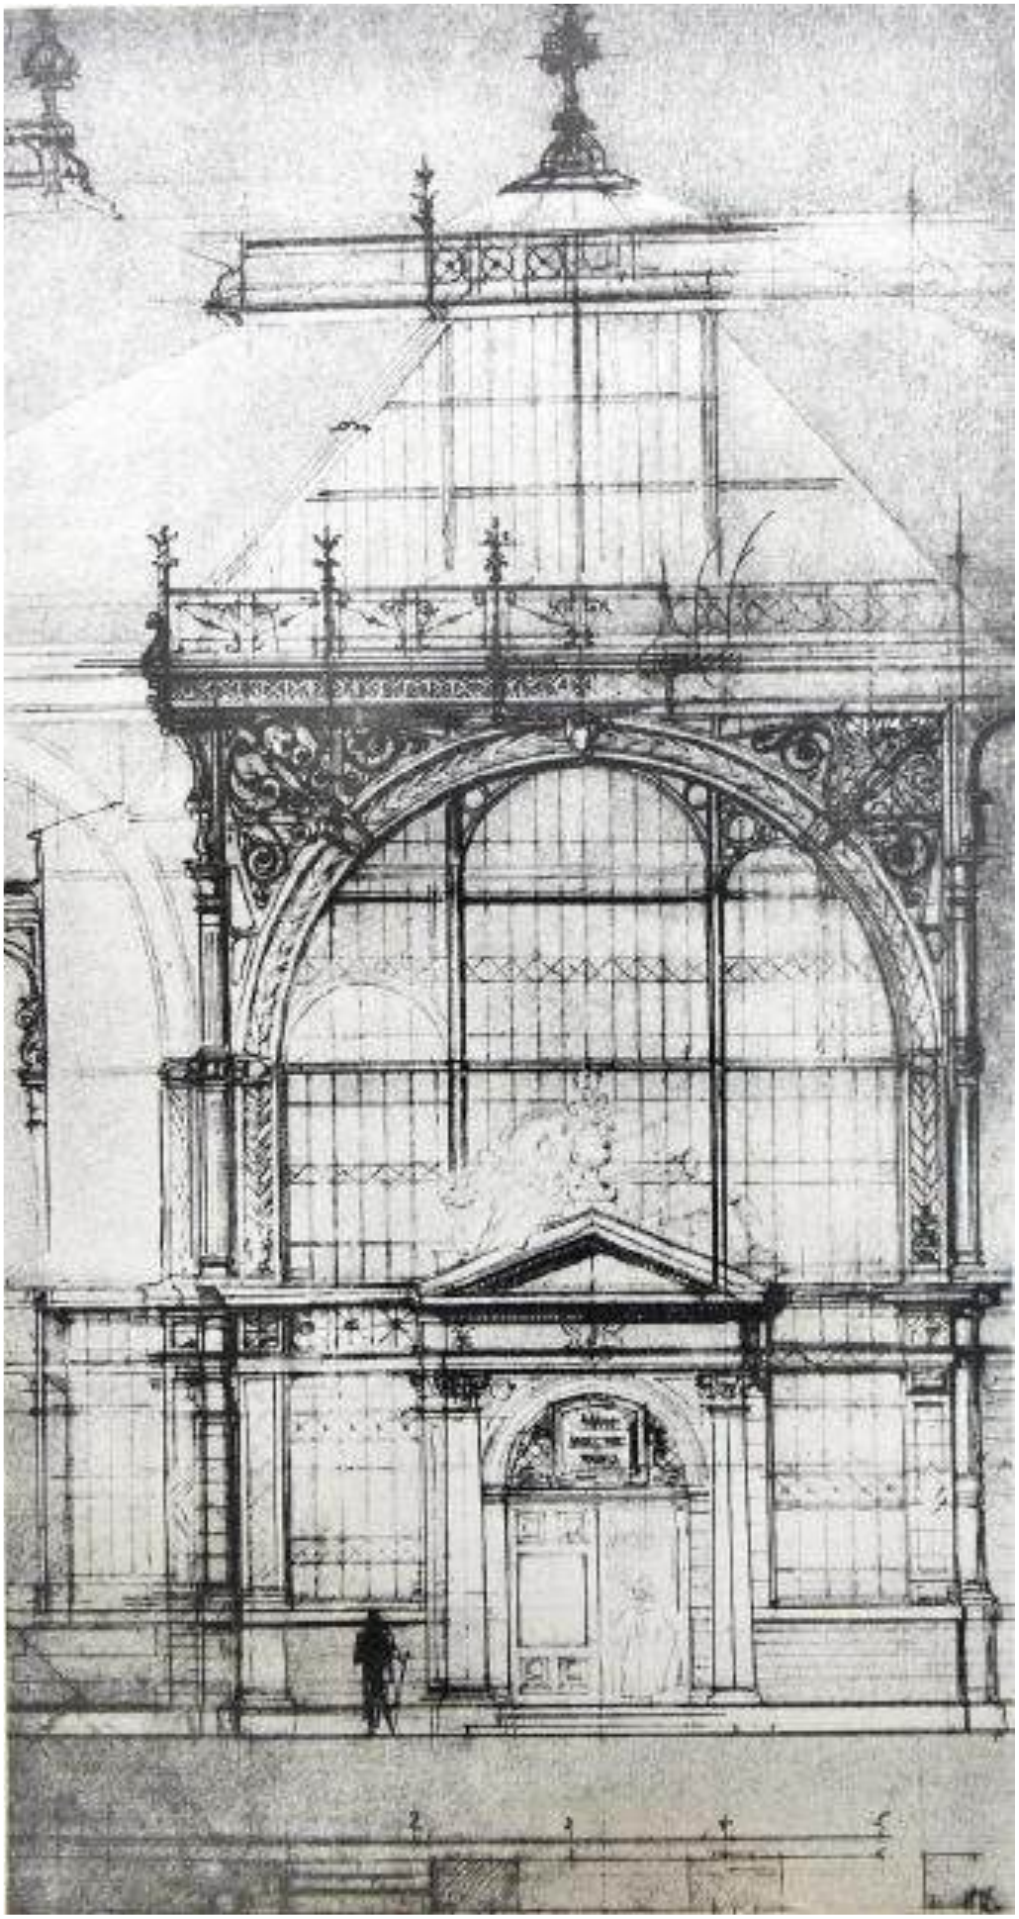
Илл. 28. Гравюры из журнала «Нива». 1881 г.



Илл. 29. Эскиз первоначального проекта главного фасада Пальмовой оранжереи в Ботаническом саду. 1893 г. Источник: Китнер Ю.И., Николаева Т.И. Иероним Китнер. СПб., 2007. С. 272.

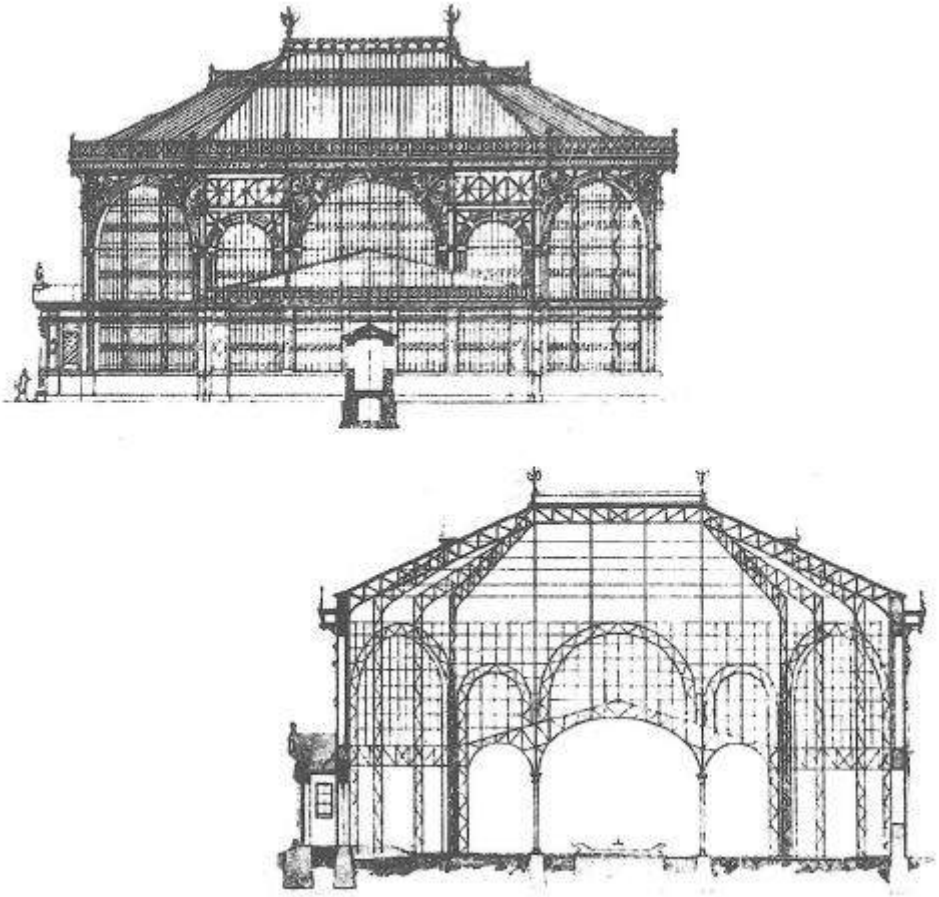

Илл. 30. Проект Пальмовой оранжереи в Ботаническом саду. Боковой фасад. Разрез. 1897 г. Источник: Китнер Ю.И., Николаева Т.И. Иероним Китнер. СПб., 2007. С. 276.

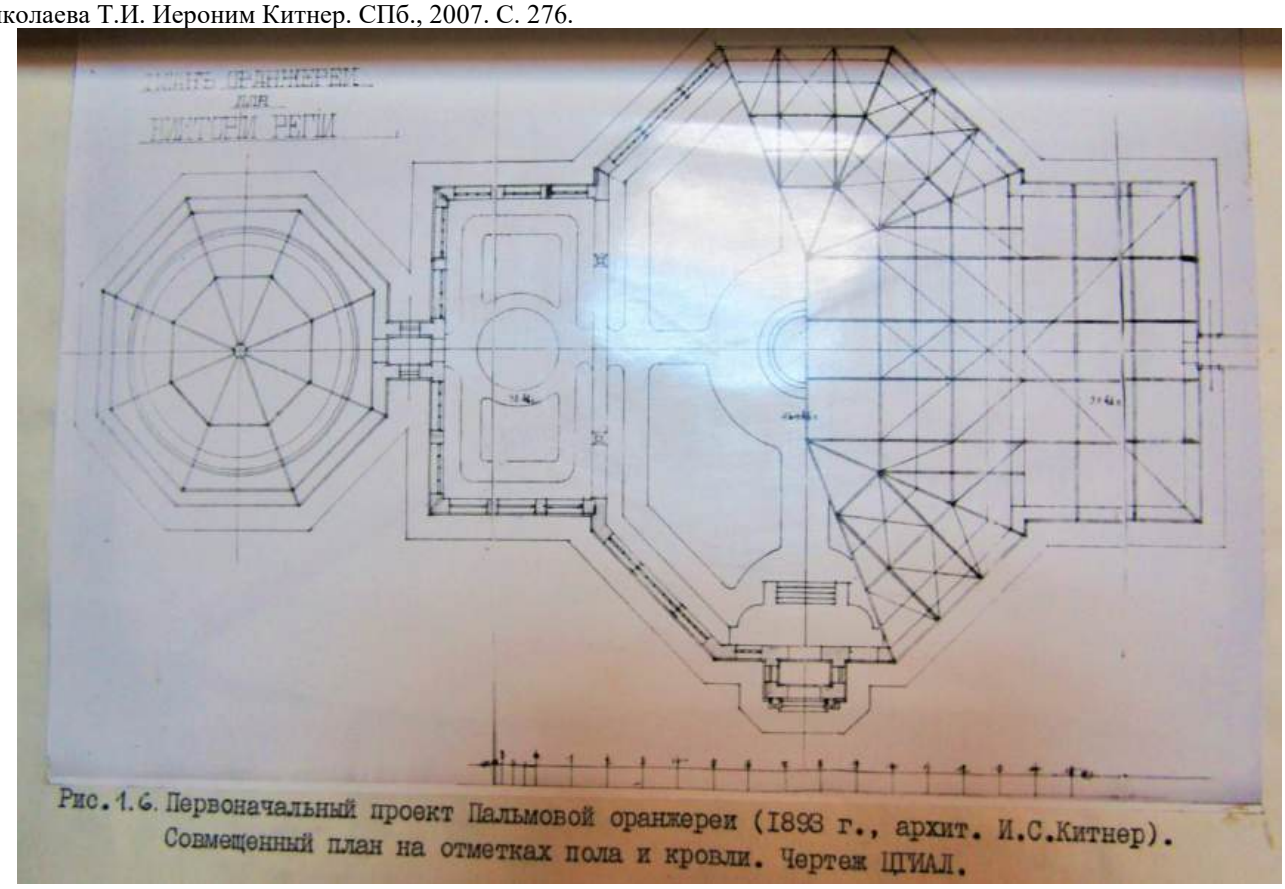

Илл. 30.1. Первоначальный проект Пальмовой оранжереи. Фото из архива БИН РАН на объекте.

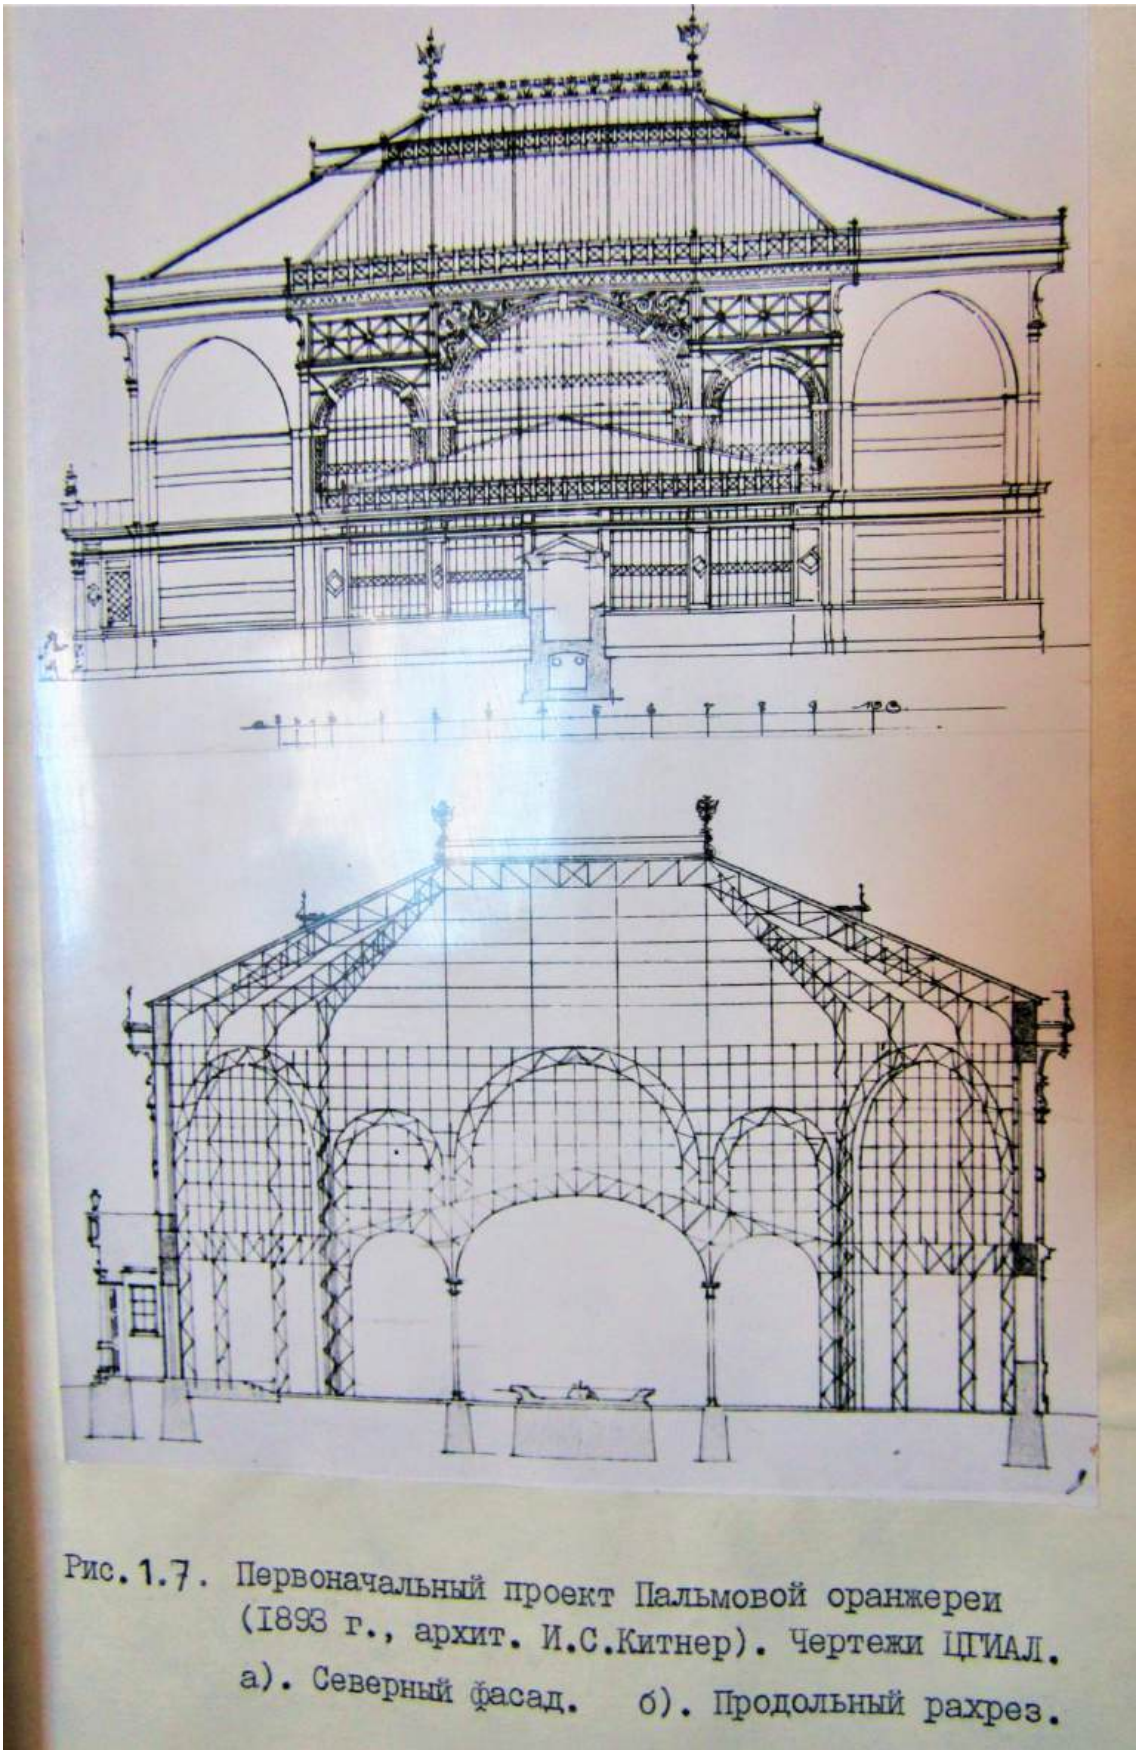


Рис. 1.7. Первоначальный проект Пальмовой оранжереи (1893 г., архит. И.С.Китнер). Чертежи ЦГИАЛ. а). Северный фасад. б). Продольный рахрез.

Илл. 30.2. Первоначальный проект Пальмовой оранжереи. Фото из архива БИН РАН на объекте.

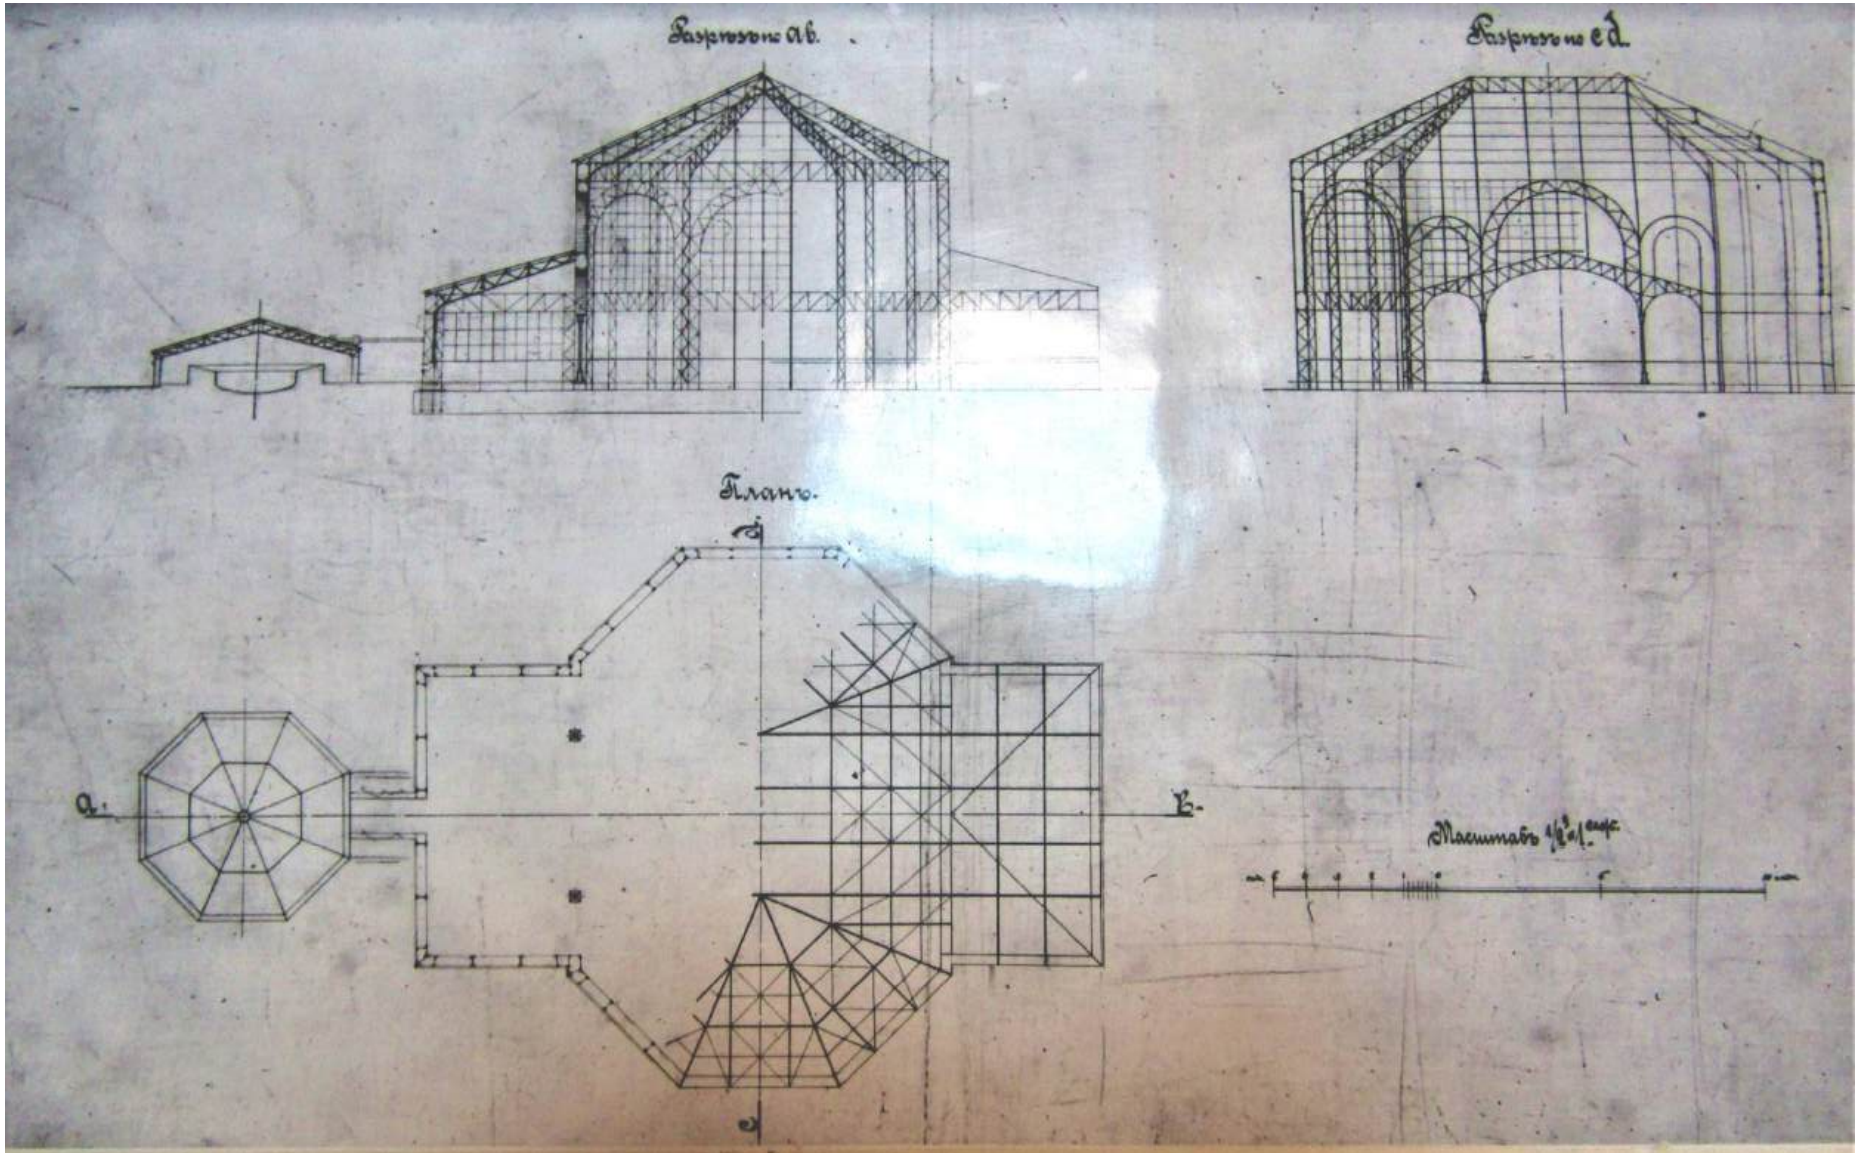


Рис. 1.8. Первоначальный проект Пальмовой оранжереи (архит. И.С.Китнер, инж. Н.В.Смирно
Разрезы несущего каркаса, план. Чертеж ЦГИАЛ(15.Ш.1893 г.).

Илл. 30.3. Первоначальный проект Пальмовой оранжереи. Фото из архива БИН РАН на объекте.


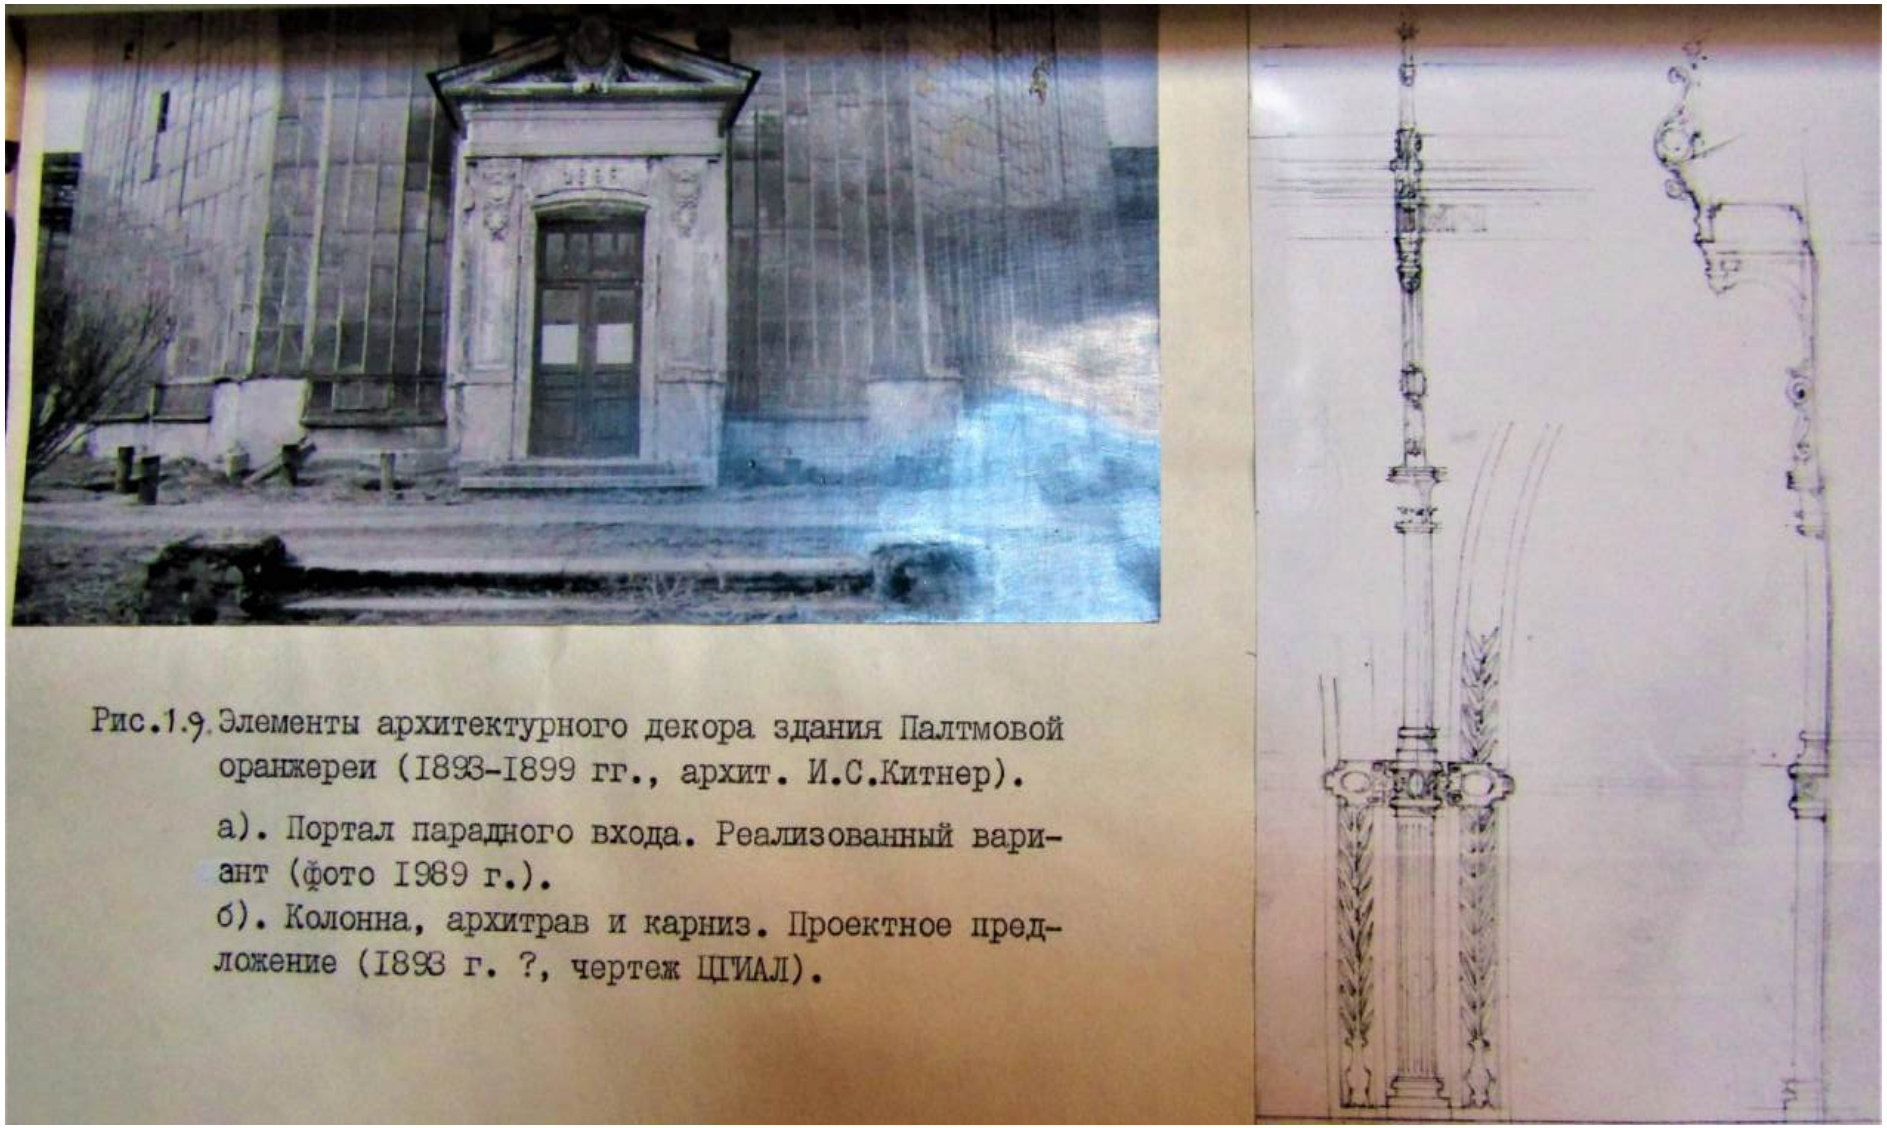


Рис.1.9. Элементы архитектурного декора здания Палтмовой оранжереи (1893-1899 гг., архит. И.С.Китнер).


а). Портал парадного входа. Реализованный вариант (фото 1989 г.).

б). Колонна, архитрав и карниз. Проектное предложение (1893 г. ?, чертеж ЦГИАЛ).

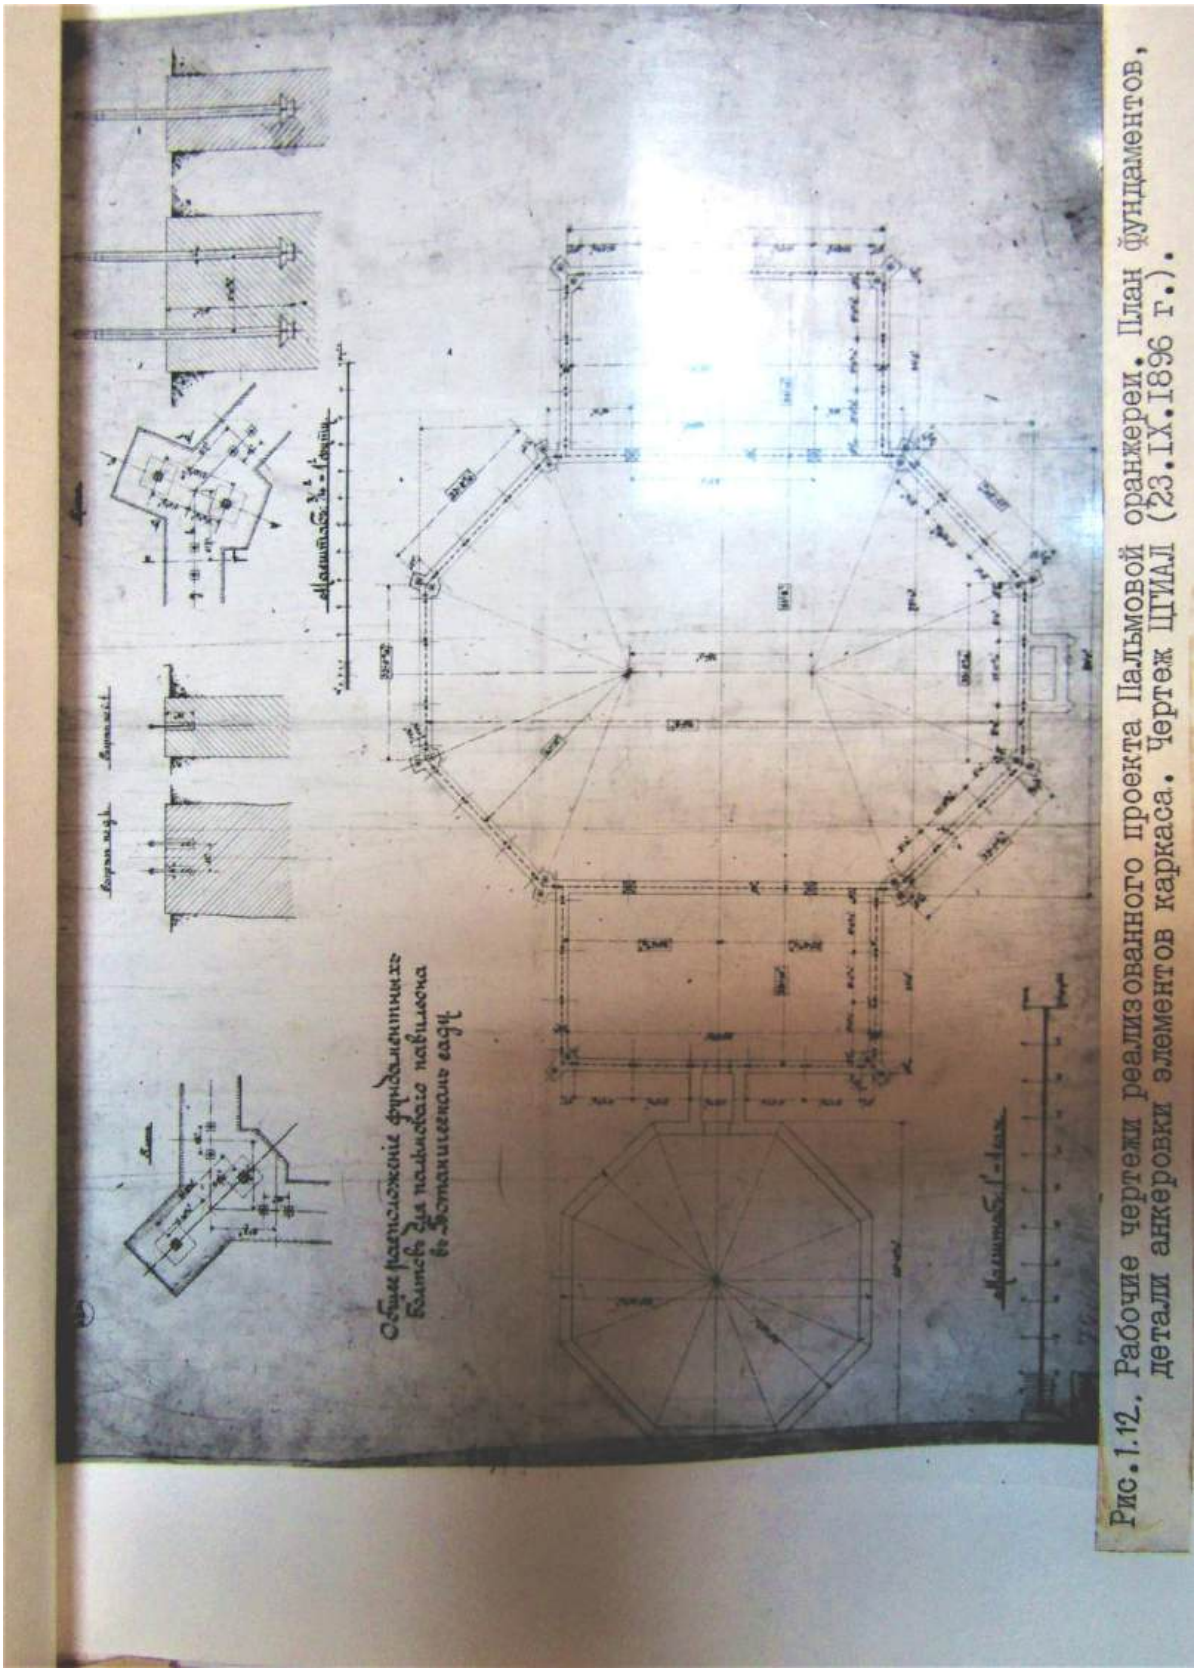Илл. 30.4. Элементы архитектурного декора Пальмовой оранжереи. Фото из архива БИН РАН на объекте.



Илл. 30.5. Чертежи реализованного проекта Пальмовой оранжереи. Фото из архива БИН РАН на объекте.

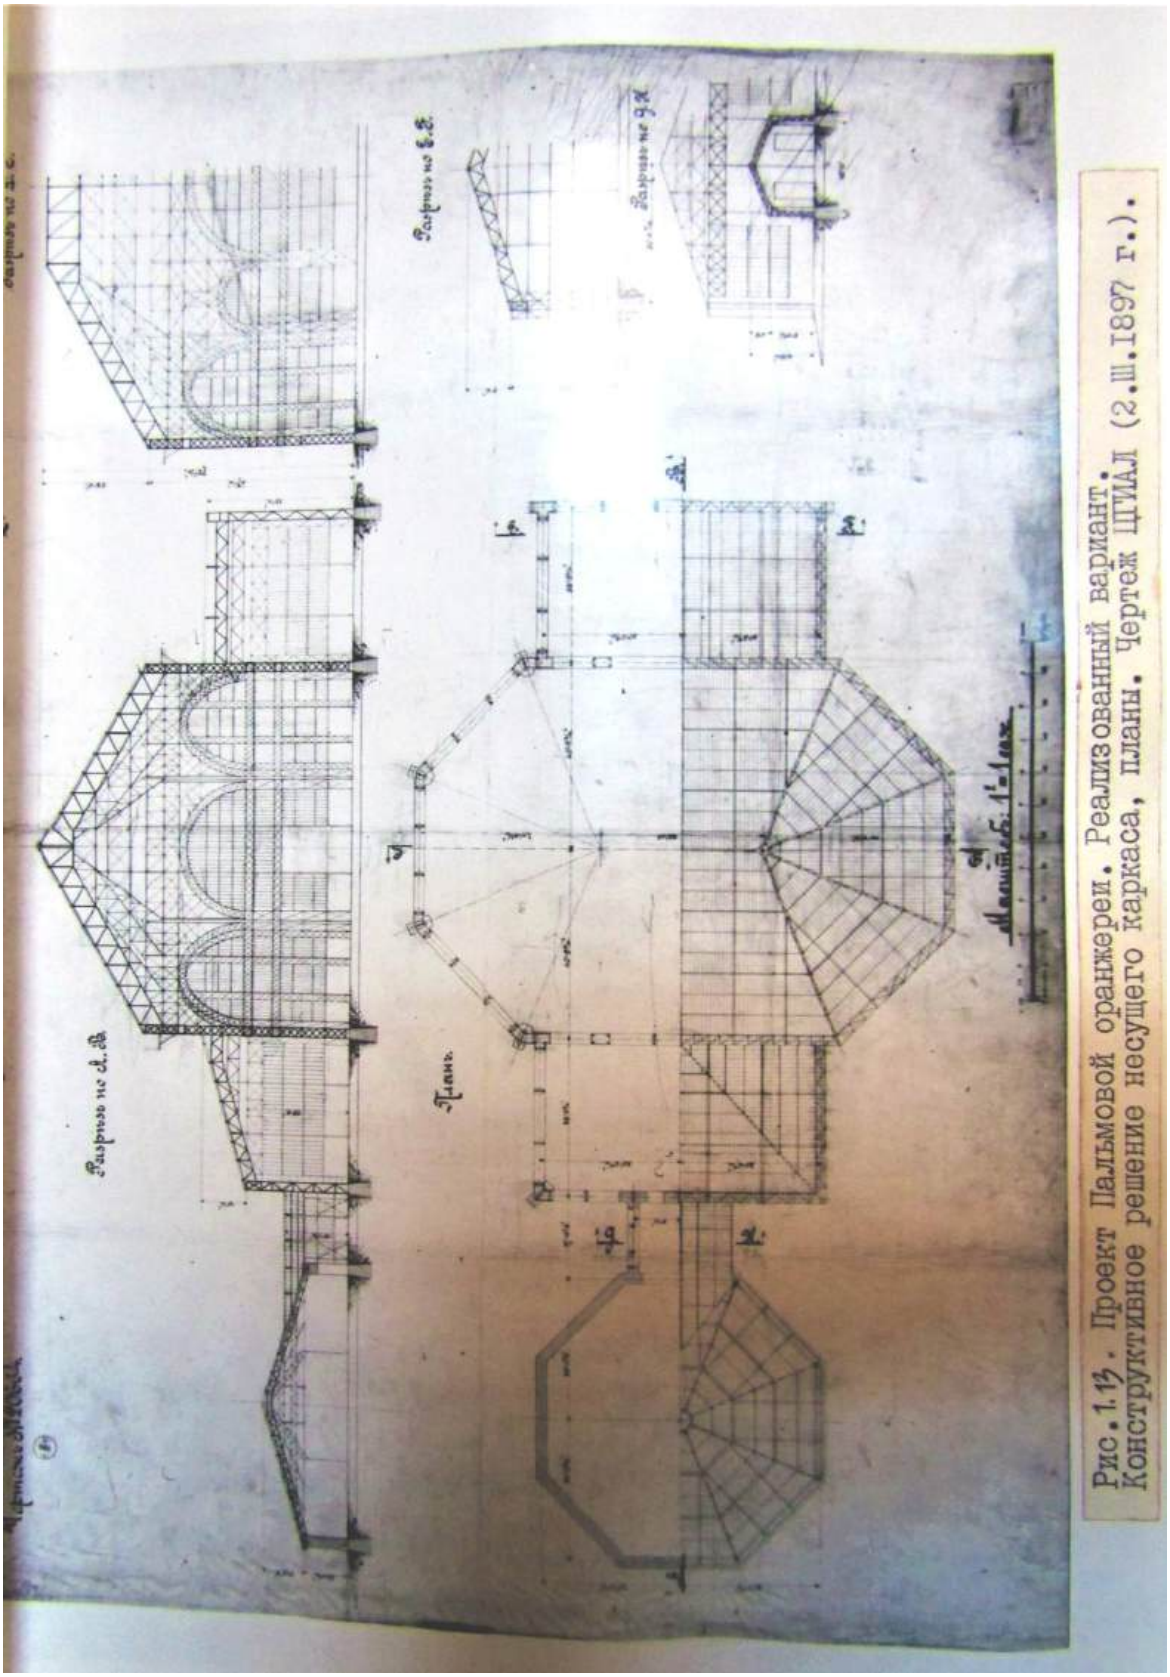


Илл. 30.6. Реализованный вариант проекта Пальмовой оранжереи. Фото из архива БИН РАН на объекте.



Илл. 31. Пальмовая оранжерея в Ботаническом саду. Направление съёмки: север. 1899-1903 гг. На переднем плане цветник - альпийская горка. Источник: https://pastvu.com/



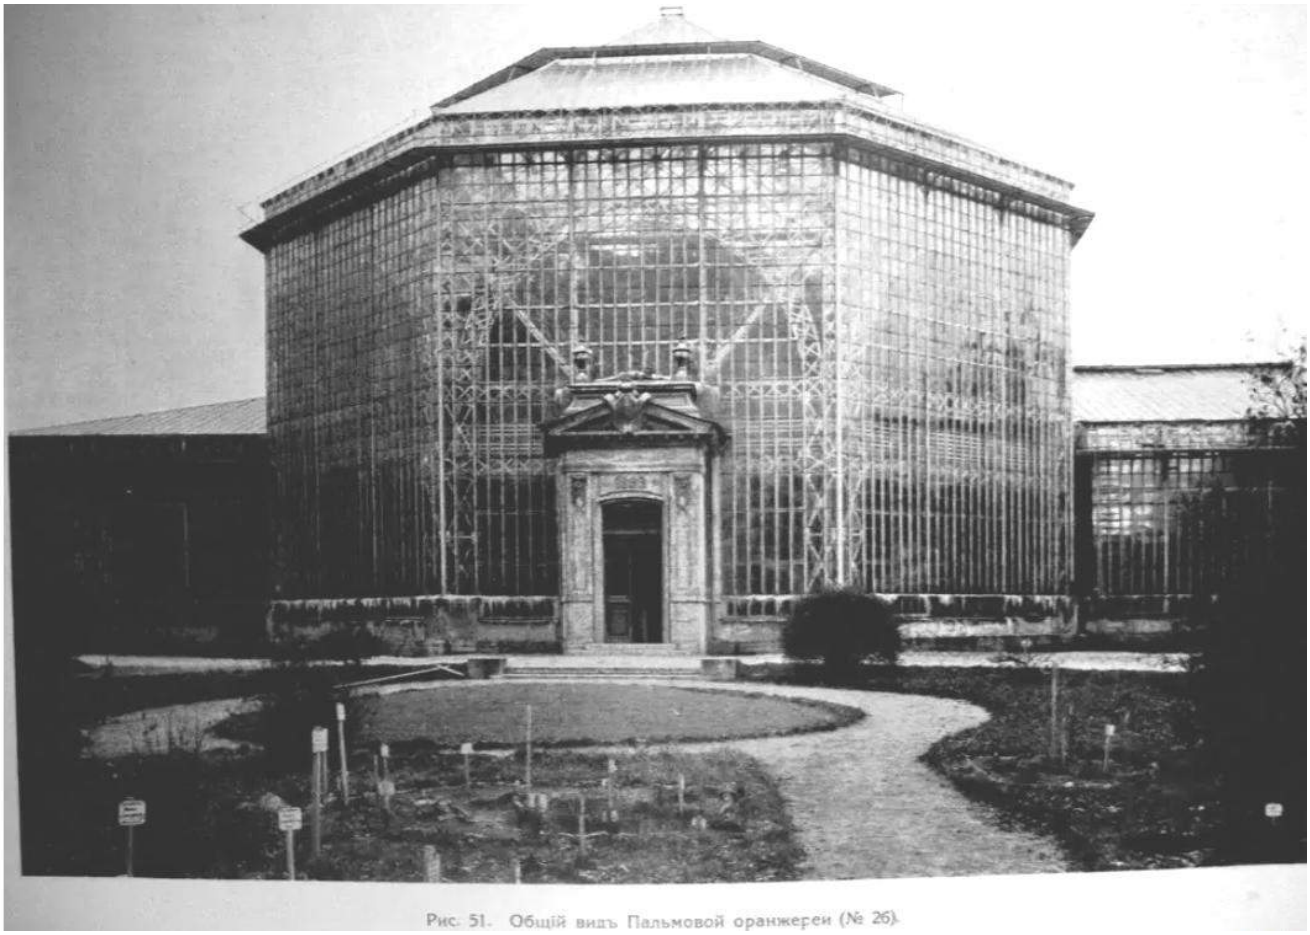
Илл. 32. Императорский ботанический сад Пальмариус. 1900 г. Источник: https://pastvu.com/



Илл. 33. Ботанический сад. Общий вид пальмовой оранжереи. Направление съёмки: запад. 1912 г. Источник: https://pastvu.com/



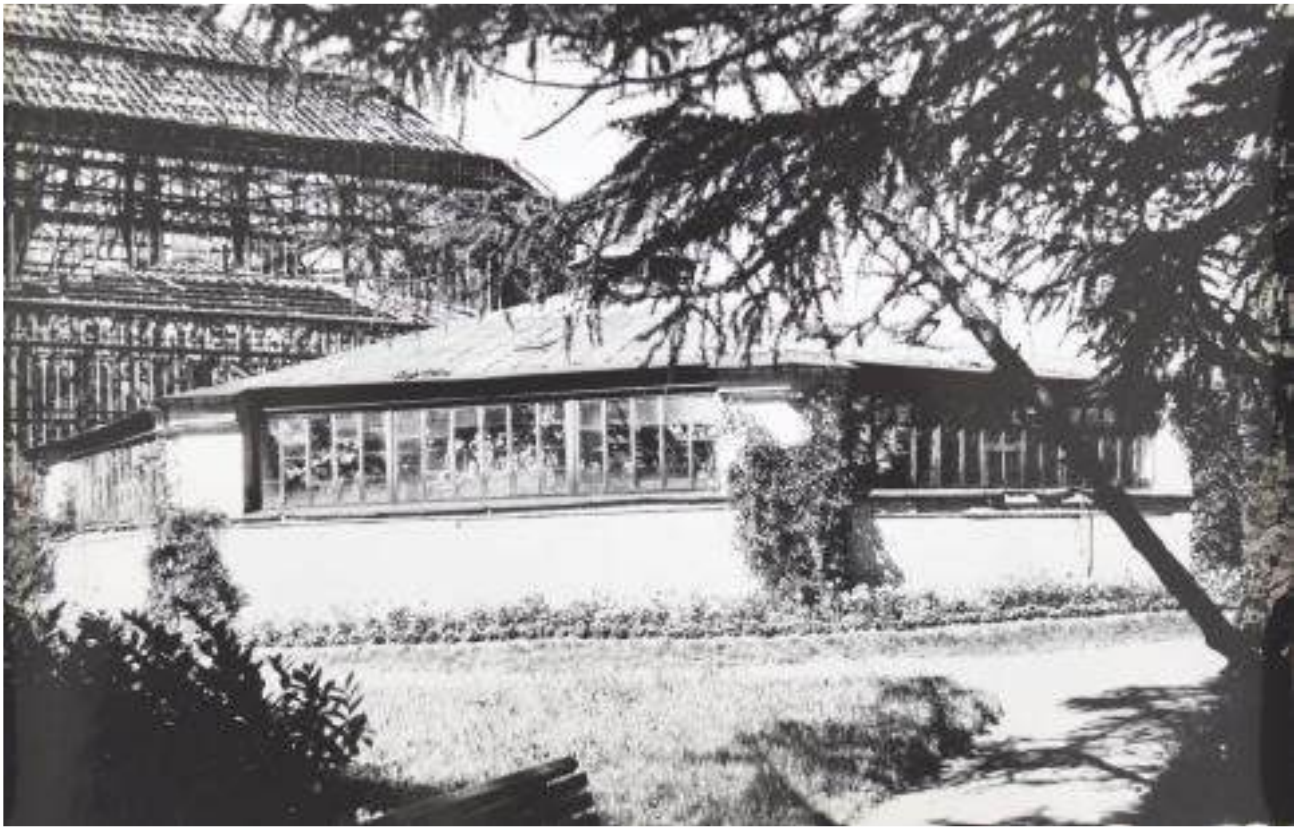
Илл. 34. Пальмовая оранжерея (№№ 26, 27). Арх. И.С. Китнер. 1899 г. Снимок 1949 г. Мачерет И. Ботанический сад. Здания и сооружения. 1985г. (рукопись). НМИИС КГИОП (П-94. инв. № Н-2018).




Илл. 35. Викторная и часть пальмовых оранжерей (№№ 26, 27, 28). Арх. И.С. Китнер. 1899 г. Снимок 1949 г. Мачерет И. Ботанический сад. Здания и сооружения. 1985г. (рукопись). НМИИС КГИОП (П-94. инв. № Н-2018).




Илл. 36. Викторная оранжерея (№ 28). Арх. И.С. Китнер. 1899 г. Интерьер. Снимок 1949 г. Мачерет И. Ботанический сад. Здания и сооружения. 1985г. (рукопись). НМИИС КГИОП (П-94. инв. № Н-2018).

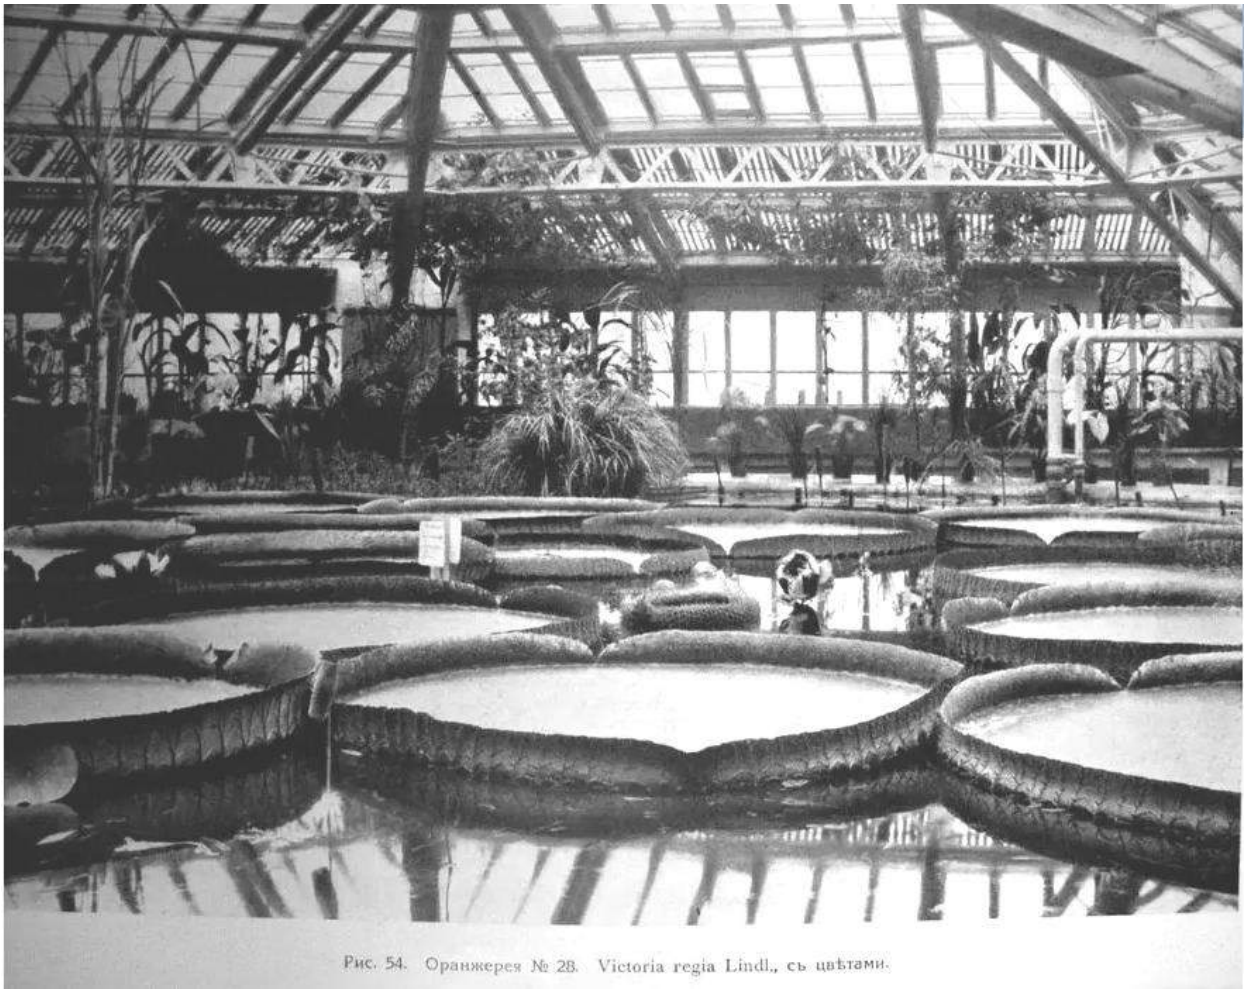
Рис. 54. Оранжерея № 28. Victoria regia Lindl., съ цвѣтами.

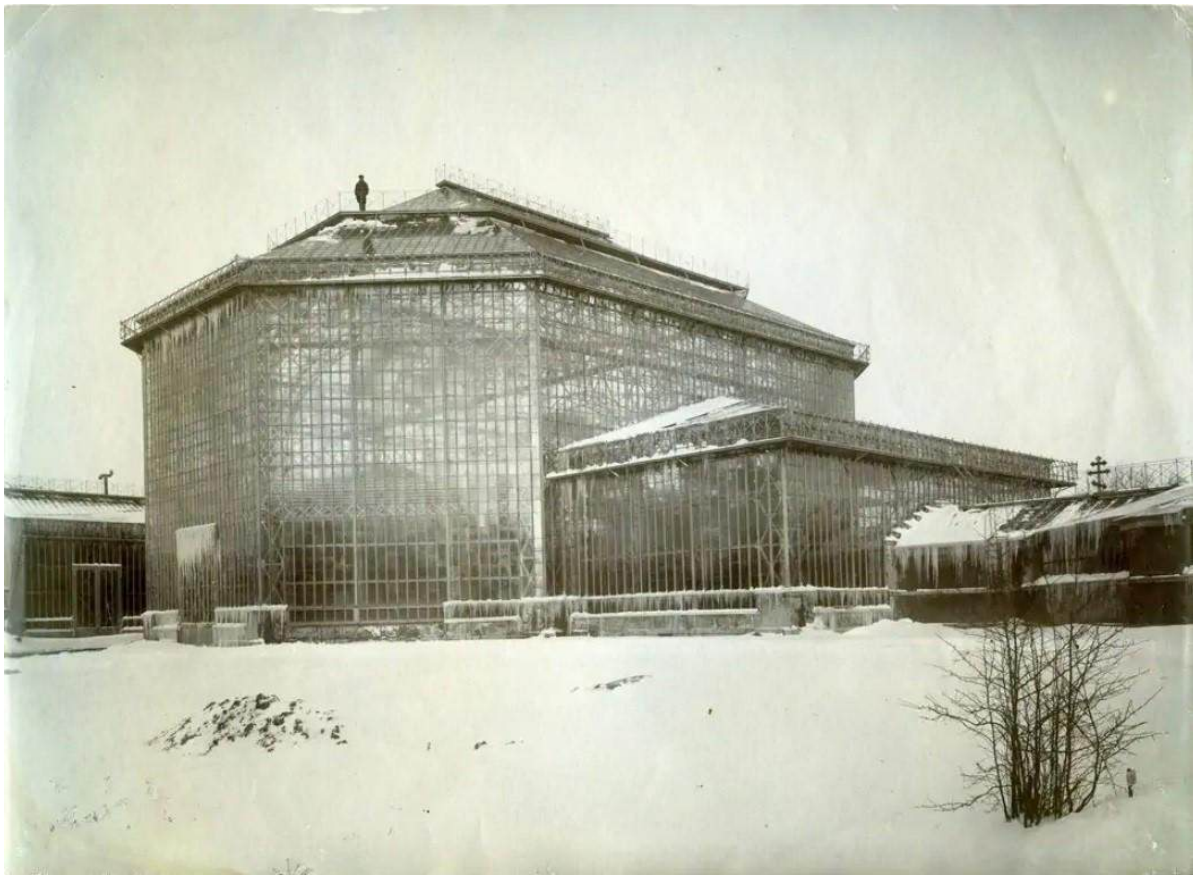
Илл. 37. Ботанический сад. Оранжерея № 28. 1912 г.



Илл. 38. 1910-1917 гг. Большая оранжерея в Ботаническом саду. Фотоателье Карла Буллы. Источник: https://pastvu.com/

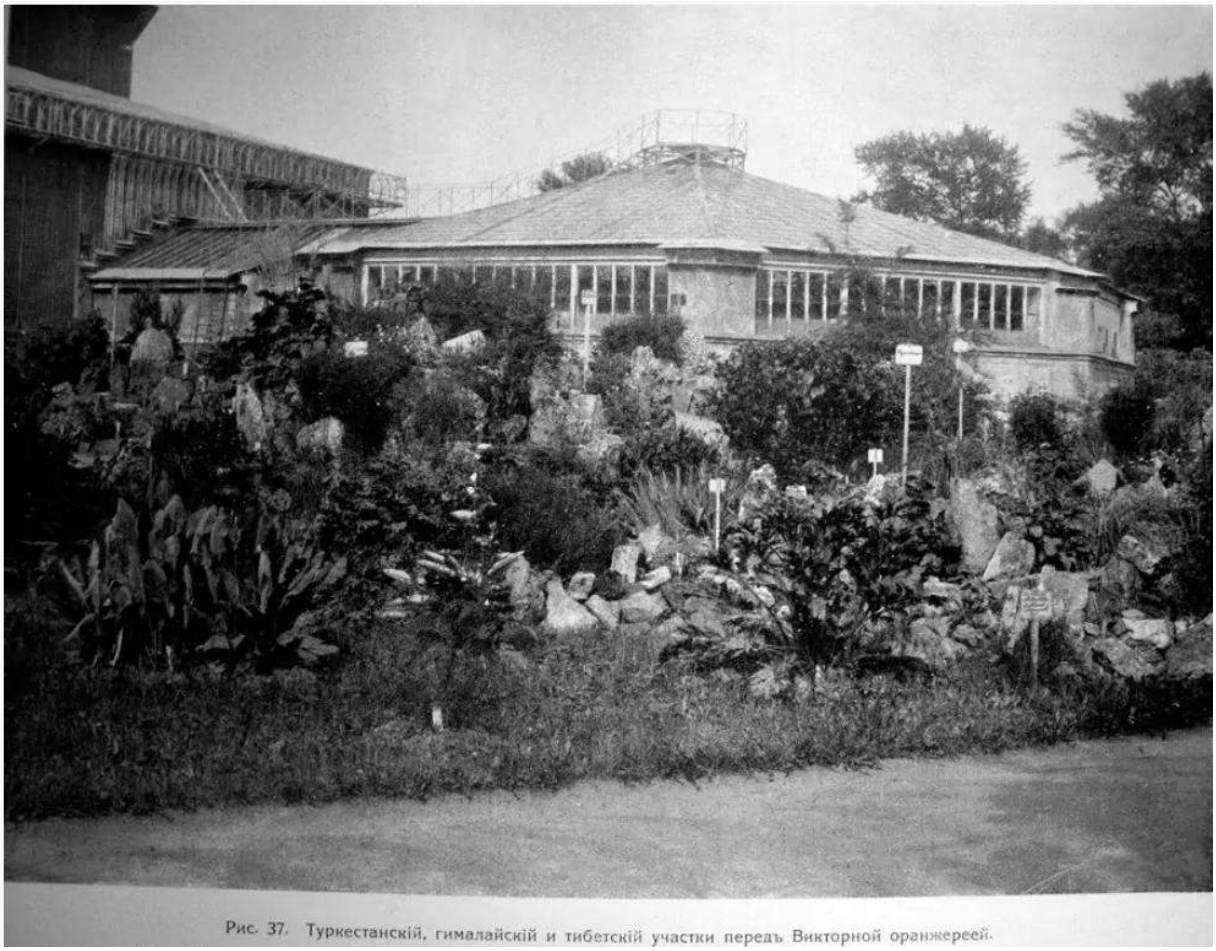

Илл. 39. Ботанический сад. Участок перед Викторной оранжереей. На переднем плане цветник - альпийская горка. Направление съёмки северо-восток. 1912 г. Источник: https://pastvu.com/

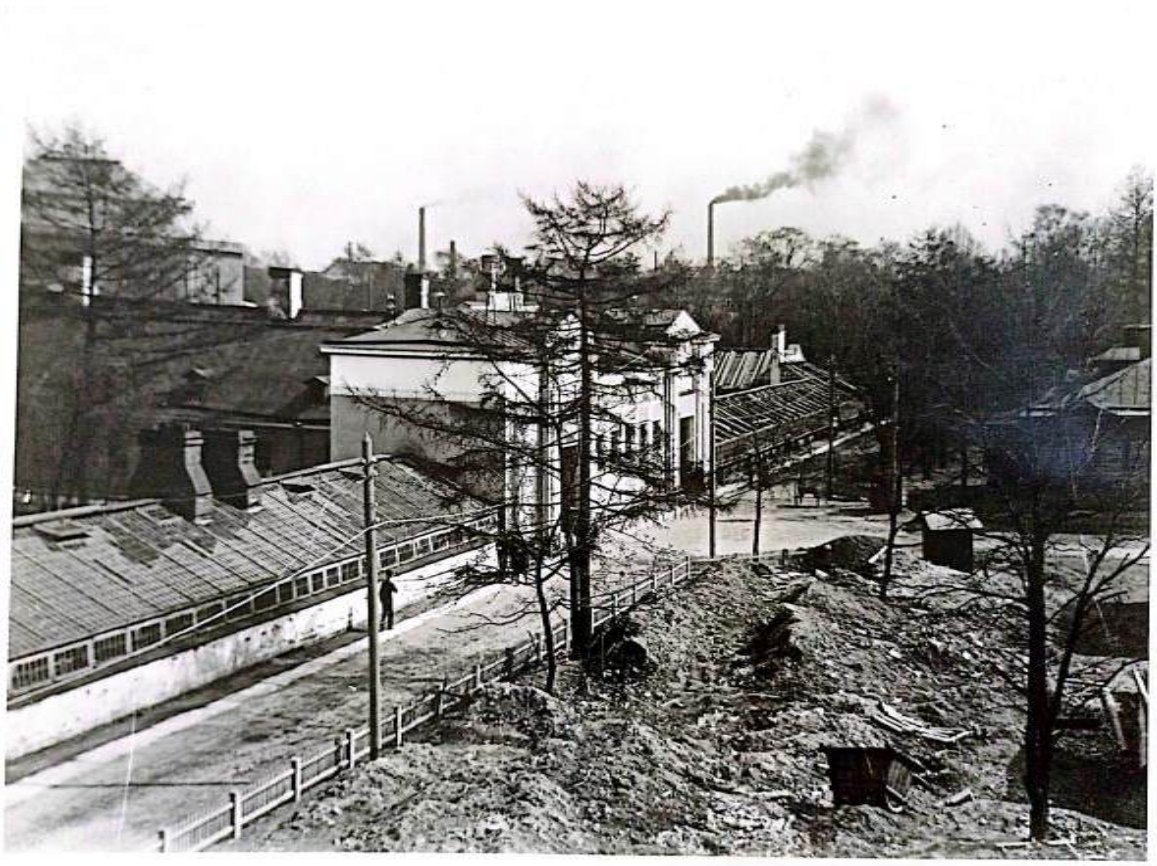

Илл. 40. Ботанический сад. Вид со стороны дома работников на оранжереи 8, 9, 21. На заднем плане – Большая пальмовая оранжерея. Начало XX в. Архив КГИОП.



Илл. 41. Оранжереи Ботанического сада. 1990 г. Фото С.А. Щмидта.



Илл. 42. Оранжереи Ботанического сада. 1990 г. Фото С.А. Щмидта.




Илл. 43. Оранжерея № 28. 2023 г.



Илл. 44. Оранжерея № 28. 2023 г.



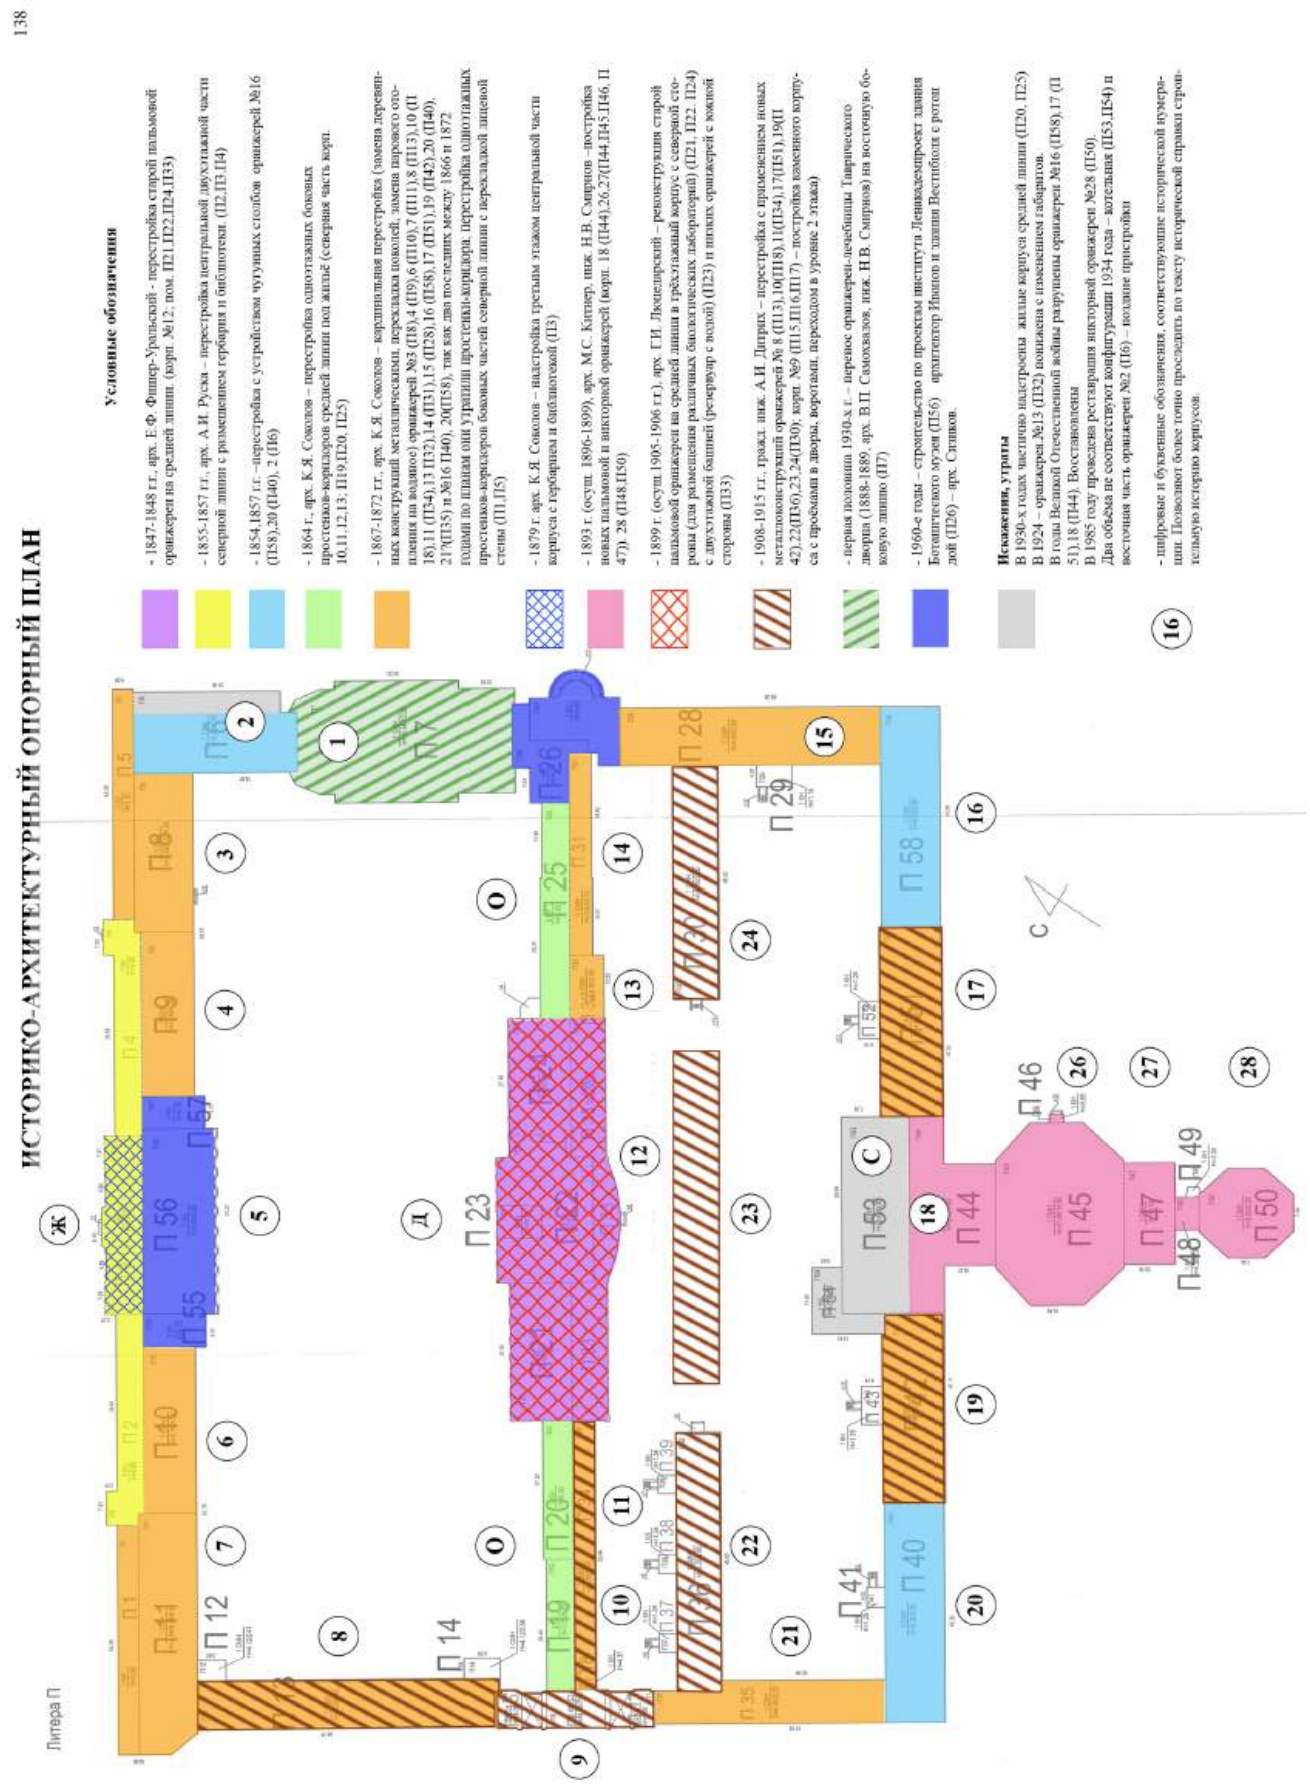Илл. 45. Вид на оранжереи №№ 28, 27, 26. 2023 г.



Илл. 46. Историко-архитектурный опорный план.