АКТ

государственной историко-культурной экспертизы документации, за исключением научных отчетов о выполненных археологических полевых работах, содержащей результаты исследований, в соответствии с которыми определяется наличие или отсутствие объектов археологического наследия или объектов, обладающих признаками объекта археологического наследия, на земельных участках, подлежащих воздействию земляных, строительных, мелиоративных и (или) хозяйственных работ, предусмотренных статьей 25 Лесного кодекса Российской Федерации работ по использованию лесов (за исключением работ, указанных в пунктах 3, 4 и 7 части 1 статьи 25 Лесного кодекса Российской Федерации) и иных работ по объекту: «Реконструкция пр. Энгельса от ул. Михаила Дудина до кольцевой автомобильной дороги»

Дата начала проведения экспертизы: 14 февраля 2026 г.

Дата окончания экспертизы: 28 марта 2026 г.

Место проведения экспертизы: г. Санкт-Петербург

Государственный эксперт Герман Константин Энрикович

Заказчик экспертизы: Индивидуальный предприниматель Аврух Лев Григорьевич

Юридический адрес: 197371, г. Санкт-Петербург, ул. Ольховая, д. 14, корп. 1, кв. 230

ОГРН: 319784700004521

ИНН 781011648229

e-mail avruh2000@mail.ru

Место проведения экспертизы: город Санкт-Петербург, город Петрозаводск.

Настоящий Акт Государственной историко-культурной экспертизы составлен в соответствии с Положением о государственной историко-культурной экспертизе, утвержденным постановлением Правительства Российской Федерации от 25 апреля 2024 года № 530.

Сведения об эксперте

Фамилия, имя, отчество	Герман Константин Энрикович
Образование	высшее (Петрозаводский государственный университет, диплом УВ № 183899, выдан в 29.05.1992 г.)
Специальность	историк, археолог
Место работы и должность	Институт языка, литературы и истории КарНЦ РАН — обособленное подразделение Федерального государственного бюджетного учреждения науки Федерального исследовательского центра «Карельский научный центр Российской академии наук» (ИЯЛИ КарНЦ РАН), старший научный сотрудник сектора археологии.
Реквизиты аттестации	Государственный эксперт по проведению историко-культурной экспертизы (Приказ Министерства культуры Российской Федерации № 105 от 24.01.2024 г. «Об аттестации экспертов по проведению государственной историко-культурной экспертизы», Приложение к приказу МК РФ № 105 от 24.01.2024 г., п.3)
Объекты экспертизы:	- выявленные объекты культурного наследия в целях обоснования целесообразности включения данных объектов в реестр; - земли, подлежащие воздействию земляных, строительных, мелиоративных, хозяйственных работ, предусмотренных статьей 25 Лесного кодекса Российской Федерации работ по использованию лесов (за исключением работ, указанных в пунктах 3, 4 и 7 части 1 статьи 25 Лесного кодекса Российской Федерации) и иных работ, в случае, если указанные земли расположены в границах территорий, утвержденных в соответствии с пунктом 34.2 пункта 1 статьи 9 Федерального закона; - документация или разделы документации, обосновывающие меры по обеспечению сохранности объекта культурного наследия,

	включенного в реестр, выявленного объекта культурного наследия либо объекта, обладающего признаками объекта культурного наследия, при проведении земляных, мелиоративных, хозяйственных работ, указанных в статье 30 Федерального закона работ по использованию лесов и иных работ в границах территории объекта культурного наследия либо на земельном участке, непосредственно связанном с земельным участком в границах территории объекта культурного наследия; - документация, за исключением научных отчетов о выполненных археологических полевых работах, содержащая результаты исследований, в соответствии с которыми определяется наличие или отсутствие объектов, обладающих признаками объекта культурного наследия, на земельных участках, подлежащих воздействию земляных, строительных, мелиоративных, хозяйственных работ, указанных в статье 30 Федерального закона работ по использованию лесов и иных работ.

В соответствии с законодательством Российской Федерации эксперт несет ответственность за достоверность сведений, изложенных в заключении экспертизы.
Эксперт К.Э. Герман

Отношение к заказчику

Эксперт:

- не имеет родственных связей с заказчиком (его должностными лицами, работниками);

- не состоит в трудовых отношениях с заказчиком;

- не имеет долговых или иных имущественных обязательств перед заказчиком;

- не владеет ценными бумагами, акциями (долями участия, паями в уставных капиталах) заказчика;

- не заинтересован в результатах исследований и решений, вытекающих из настоящего экспертного заключения, с целью получения выгоды в виде денег, ценностей, иного

имущества, услуг имущественного характера или имущественных прав для себя или третьих лиц.

Основания проведения государственной историко-культурной экспертизы

1. Федеральный закон № 73-ФЗ «Об объектах культурного наследия (памятниках истории и культуры) народов Российской Федерации» от 25.06.2002 г. (в действующей редакции).

2. Положение о государственной историко-культурной экспертизе, утвержденном постановлением Правительства Российской Федерации от 25 апреля 2024 г. № 530).

3. Письмо Комитета по государственному контролю, использованию и охране памятников истории и культуры Правительства Санкт- Петербурга № 01-57-325/26-0-0 от 14.01.2026.

4. Договор подряда 30/02-26-ДОГ от 14.02.2026г.

Цель экспертизы:

Определение наличия или отсутствия выявленных объектов культурного (археологического) наследия либо объектов, обладающих признаками объекта культурного наследия, на земельных участках, землях лесного фонда либо в границах водных объектов или их частей, подлежащих воздействию земляных, строительных, мелиоративных, хозяйственных работ, указанных в статье 30 Федерального закона №73-ФЗ работ по использованию лесов и иных работ на территории объекта «Реконструкция пр. Энгельса от ул. Михаила Дудина до кольцевой автомобильной дороги».

Объект государственной историко-культурной экспертизы:

Документация, за исключением научных отчетов о выполненных археологических полевых работах, содержащей результаты исследований, в соответствии с которыми определяется наличие или отсутствие выявленных объектов и объектов, обладающих признаками объекта культурного наследия, на земельных участках, подлежащих воздействию земляных, строительных, мелиоративных и (или) хозяйственных работ, предусмотренных статьей 25 Лесного кодекса Российской Федерации работ по использованию лесов (за исключением работ, указанных в пунктах 3, 4 и 7 части 1 статьи 25 Лесного кодекса Российской Федерации) и иных работ в границах земельного участка по объекту: «Реконструкция пр. Энгельса от ул. Михаила Дудина до кольцевой автомобильной дороги».

Перечень документов, представленных заявителем:

1. Копия письма Комитета по государственному контролю, использованию и охране памятников истории и культуры правительства Санкт-Петербурга № 01-57-325/26-0-0 от 14.01.2026.

2. Выписка из Единого государственного реестра недвижимости об объекте недвижимости - земельные участки, отведённые под реконструкцию автомобильной дороги, расположенные в границах кадастровых кварталов 78:36:0013101, 78:36:0557501.

3. Выписка из Единого государственного реестра недвижимости об объекте недвижимости – сооружения, вошедшие в зону реконструкции автомобильной дороги по объекту «Реконструкция пр. Энгельса от ул. Михаила Дудина до кольцевой автомобильной дороги».

4. Письмо ООО «ПИИ «СЕВЗАПМОСТПРОЕКТ» от 26.02.2026 №0086-02/26 об отсутствии необходимости разработки ГПЗУ на линейные объекты.

5. Технический отчет по инженерно-геологическим изысканиям «Выполнение работ по подготовке документации по планировке территории для размещения линейного объекта, выполнение инженерных изысканий и разработку проектной документации по объекту «Реконструкция пр. Энгельса от ул. Михаила Дудина до кольцевой автомобильной дороги» для нужд Санкт-Петербурга» *(далее в тексте - ИГИ).*

6. Топографический план отвода объекта «Реконструкция пр. Энгельса от ул. Михаила Дудина до кольцевой автомобильной дороги» для нужд Санкт-Петербурга» *(далее в тексте - Топоплан).*

7. Заботин Н.А. Технический отчёт о проведении археологических разведок на территории земельного участка по адресу: г. Санкт-Петербург, п. Парголово, пер. 3-й Верхний (кадастровый номер: 78:36:0013101:52775) в Выборгском районе города Санкт-Петербург в 2024 году (Открытый лист №Р018-00103-00/01263517 от 27.06.2024 г.)

8. Заботин Н.А. Технический отчет о проведении археологических разведок на территории земельного участка по объекту «Реконструкция путепровода на пр. Энгельса (севернее ж.д. полукольца)» в Выборгском районе г. Санкт-Петербург в 2024 году (Открытый лист № Р018-00103-00/01360479 от 28.08.2024 г.)

9. Соловьева Н. Ф. Полный научно-технический отчет. Историко-культурное научное археологическое обследование (разведки) с целью проведения государственной историко-культурной экспертизы земельного участка по объекту: «Склад» по адресу: г.

Санкт- Петербург, 1-й Верхний переулок, дом 2, литера Б (кадастровый номер: 78:36:0005572:3217).

10. Малофеев С.О. Заключение о выполнении археологических обследований земельного участка, предназначенного для проектирования и строительства объекта: «Инфраструктура особой экономической зоны на площадке «Парнас» по адресу г. Санкт-Петербург территория ограниченная 8-м Верхним пер, пр. Энгельса, 9-м Верхним пер, административной границей между Санкт-Петербургом и Ленинградской областью в Выборгском районе Санкт-Петербурга» в Выборгском районе г. Санкт-Петербурга.

11. Богуславский О.И. Полный научно-технический отчет. Историко-культурное научное археологическое обследование (разведки) с целью проведения государственной историко-культурной экспертизы земельного участка по объекту: «Строительство комплекса вдавив и сооружений хая материально-технических нужд ГУП «Петербургский метрополитен» на площадке электродепо «Выборгское» (первый этап)» по адресу: Санкт-Петербург, поселок Парголово, проспект Энгельса, дом 162, литера А (кадастровый номер: 78:36:1310101:3678}.

Перечень документов и материалов, собранных при проведении экспертизы, а также использованной для нее специальной и справочной литературы

В процессе работы по сбору документальных и библиографических данных были изучены и проанализированы:

1. Законодательная база.

1. Федеральный закон № 73-ФЗ «Об объектах культурного наследия (памятниках истории и культуры) народов Российской Федерации» от 25.06.2002 г. (в действующей редакции);

2. Федеральный закон от 22 октября 2014 г. № 315-ФЗ «О внесении изменений в Федеральный закон «Об объектах культурного наследия (памятниках истории и культуры) народов Российской Федерации» и отдельные законодательные акты Российской Федерации»

3. Закон Санкт-Петербурга от 19.01.2009 № 820-7 (в редакции, вступившей в силу 16.04.2023) "О границах объединенных зон охраны объектов культурного наследия, расположенных на территории Санкт-Петербурга, режимах использования земель и требованиях к градостроительным регламентам в границах указанных зон";

4. Градостроительный кодекс Российской Федерации от 29.12.2004 г. № 190-ФЗ (в действующей редакции);

5. Положение о Едином государственном реестре объектов культурного наследия (памятников истории и культуры) народов Российской Федерации (утверждено приказом Росохранкультуры от 27.02.2009 г. № 37);

6. Положение о государственной историко-культурной экспертизе, утвержденном постановлением Правительства Российской Федерации от 25 апреля 2024 г. № 530;

7. Положение о порядке проведения археологических полевых работ (археологических раскопок и разведок) и составления научной отчетной документации (утверждено постановлением Бюро Отделения историко-филологических наук Российской академии наук от 12.04.2023 № 15);

8. Приказ Министерства культуры Российской Федерации от 03.10.2011 г. № 954 «Об утверждении Положения о Едином государственном реестре объектов культурного наследия (памятников истории и культуры) народов Российской Федерации»;

9. Инструкция Министерства культуры «О порядке учета, обеспечения сохранности, использования и реставрации недвижимых памятников истории и культуры»;

10. Реставрационные нормы и правила «Методические рекомендации по проведению научно-исследовательских, изыскательских, проектных и производственных работ, направленных на сохранение объектов культурного наследия (памятников истории и культуры) народов Российской Федерации», РНиП, Москва-2013;

11. СНиП 11-01-95 Инструкция о порядке разработки, согласования, утверждения проектной документации на строительство предприятий, зданий и сооружений.

12. Инструкция Министерства культуры «О порядке учета, обеспечения сохранности, использования и реставрации недвижимых памятников истории и культуры».

13. ТСН 30-306-2002 «Реконструкция и застройка исторически сложившихся районов

2. Специальная, техническая и справочная литература.

1. Административно-территориальное деление Ленинградской области. Л., 1973.

2. Александрова Е. А. Парголово-Parkala. СПб. 2013.

3. Большая топонимическая Энциклопедия Санкт-Петербурга. СПб., 2013.

4. Богуславский О.И. Акт государственной историко-культурной экспертизы земельного участка, подлежащего воздействию земляных, строительных, мелиоративные и (или) хозяйственных работ, предусмотренных статьей 25 Лесного кодекса Российской Федерации работ по использованию лесов (за исключением работ, указанных в пунктах 3 ,4 и 7 части 1 статьи 25 Лесного кодекса Российской Федера пни) и иных работ в случае, если федеральный орган охраны объектов культурного наследия и орган охраны объектов культурного наследия субъекта Российской Федерации не имеют данных об отсутствии на указанных землях объектов археологического наследия, включенных в реестр, и выявленных объектов археологического наследия ((земельного участка по объекту: «Строительство комплекса зданий и сооружений для материально- технических нужд ГУП «Петербургский метрополитен» на площадке электродепо выборгское» (первый этап)» по адресу: С анкт-Петербург, поселок Парголово. проспект Энгельса, дом 162, литера А (кадастровый номер: 78:36:1310101:36 78)

5. Богуславский О.И. Полный научно-технический отчет. Историко-культурное научное археологическое обследование (разведки) с целью проведения государственной историко-культурной экспертизы земельного участка по объекту: «Строительство комплекса вдавив и сооружений хая материально-технических нужд ГУП «Петербургский метрополитен» на площадке электродепо «Выборгское» (первый этап)» по адресу: Санкт-Петербург, поселок Парголово, проспект Энгельса, дом 162, литера А (кадастровый номер: 78:36:1310101:3678}.

6. Верещагина И.В. Поселение Хепоярви в южной части Карельского перешейка. // Неолит-энеолит юга и неолит севера Восточной Европы. СПб. 2003.

7. Воинов В. С., Денисов Ю. М., Лебедев Г. С. В память о русской славе. Реставрация собора на Выборгской стороне // Строительство и архитектура Ленинграда. № 9. Л., 1975.

8. Геоморфологическое районирование СССР. М.,1980.

9. Герасимов Д.В. История изучения, хронология и периодизация памятников эпохи неолита юга Карельского перешейка. / Археологическое наследие Санкт-Петербурга-Вып. 1. СПб., 2003.

10. Глезеров С.Е. Исторические районы Петербурга от А до Я. СПб. 2013.

11. Гусенцова Т. М., Сорокин П. Е. Охта 1 – Первый памятник эпох неолита и раннего металла в центральной части Петербурга. // Российский археологический сборник. Вып. 1. СПб. 2011.

12. Динцес Л.А. Неолитическая стоянка в Токсове. //Отд. Ленинградского окружного общества краеведения на Финско-Ладожском перешейке. Сер. Финско-Ладожский перешеек. Вып. 2.

13. Долгуханов П. М. О Геолого-геоморфологических условиях залегания некоторых первобытных памятников. // Герасимов Д.В., Лисицын С.Н., Тимофеев В.И. Материалы к археологической карте Карельского перешейка (Ленинградская область) // Памятники каменного века и периода раннего металла. – СПб. 2003.

14. Жуков А.Ю. Система расселения и административно-территориального деления Приладожской Карелии // Труды научного центра РАН. №.6 Петрозаводск, 2011.

15. Жульников А.М, Герман К.Э. Акт государственной историко-культурной экспертизы земельного участка, подлежащего воздействию земляных, строительных, мелиоративных и (или) хозяйственных работ, предусмотренных статьей 25 Лесного кодекса Российской Федерации работ по использованию лесов (за исключением работ, указанных в пунктах 3, 4 и 7 части 1 статьи 25 Лесного кодекса Российской Федерации) и иных работ в случае, если федеральный орган охраны объектов культурного наследия и орган охраны объектов культурного наследия субъекта Российской Федерации не имеют данных об отсутствии на указанных землях объектов археологического наследия, включенных в реестр, и выявленных объектов археологического наследия, на территории земельного участка с кадастровым номером 78:34:0004270:3353, площадью 1,9389 га, расположенного по адресу: г. Санкт-Петербург, муниципальный округ Коломяги, тер. особой экономической зоны, уч. 6, (Новоорловская), ЗУ2

16. Заботин Н.А. Технический отчёт о проведении археологических разведок на территории земельного участка по адресу: г. Санкт-Петербург, п. Парголово, пер. 3-й Верхний (кадастровый номер: 78:36:0013101:52775) в Выборгском районе города Санкт-Петербург в 2024 году (Открытый лист №Р018-00103-00/01263517 от 27.06.2024 г.).

17. Заботин Н.А. Технический отчет о проведении археологических разведок на территории земельного участка по объекту «Реконструкция путепровода на пр. Энгельса (севернее ж.д. полукольца)» в Выборгском районе г. Санкт-Петербург в 2024 году (Открытый лист № Р018-00103-00/01360479 от 28.08.2024 г.)

18. Земляков Б.Ф. Неолитическая стоянка в Лахте / Естествознание в школе, № 2. Л.,1928.

19. Иванова Н.И. По немецким колониям Санкт-Петербурга и окрестностей. Путеводитель. (Материалы для проведения экскурсий по немецким колониям Санкт-Петербурга и окрестностей).

20. Каргопольцев С.Ю., Каргопольцев М.Ю., Седых В.Н. Архитектурно-археологические изыскания на территории Сампсониевского собора в Санкт-Петербурге // Труды исторического факультета Санкт-Перебургского университета. №2. СПб., 2010.

21. Киркинен Х. История Карелии с древнейших времен до Ништадского мира // История карельского народа. Петрозаводск, 1998.

22. Кошечкин Б.И. Геоморфология береговой зоны // История Ладожского, Онежского, Псковско-Чудского озер, Байкала и Ханки. Л.: Наука, 1990.

23. Малофеев С.О. Заключение о выполнении археологического обследования земельного участка, предназначенного для проектирования и строительства объекта: «Инфраструктура особой экономической зоны на площадке «Парнас» по адресу г. Санкт-Петербург территория ограниченная 8-м Верхним пер, пр. Энгельса, 9-м Верхним пер, административной границей между Санкт-Петербургом и Ленинградской областью в Выборгском районе Санкт-Петербурга» в Выборгском районе г. Санкт-Петербурга.

24. Малофеев С. О. Заключение о выполнении археологического обследования земельного участка, предназначенного для проектирования и строительства объекта: «Переустройство ВЛ 330 кВ Северо-Западная ТЭЦ – Выборгская, ВЛ 330 кВ Северо-Западная ТЭЦ – Восточная, ВЛ 330 кВ Северо-Западная ТЭЦ – Зеленогорск, КВЛ 330 кВ Северная – Парнас в рамках соглашения о компенсации с ООО «СЗ «Европейская перспектива 2» №

1175006 от 18.12.2023 (переустройство ВЛ 1,2 км)», расположенному по адресу: г. Санкт-Петербург, Выборгский район, посёлок Парголово.

25. Мильков Ф.Н., Гвоздецкий Н.А. Физическая география СССР. Общий обзор. Европейская часть СССР. Кавказ. М. 1986.

26. Отчет об археологических исследованиях 1974 года в Сампсониевском соборе на Выборгской стороне / сост. Г.С. Лебедев, Ю.М. Денисов, В.С. Воинов. Л., 1976. Архив КГИОП. Инв. №1868.

27. Переписная окладная книга Водской пятины 7008(1500) года. Часть 2. //Временник Московского общества истории и древностей. Книги 11,12.

28. Плоткин К.М. Археологическое изучение церкви святителя Василия Великого в Осиновой Роще в 2003 году. // Краеведческие записки. Краеведческие записки: исследования и материалы. Вып. 9: Памятники истории и культуры Санкт-Петербурга. Краеведческие записки. Исследования и материалы. СПб., 2004.

29. Полное собраніе законовъ россійской имперіb съ 1649 года. Томъ IV.

30. Ростунов И. И., Авдеев В. А., Осипова М.Н., Соколов Ю. Ф. История Северной войны. 1700-1721. М., 1987.

31. Румянцев А. Суздальцы за Поклонной горой. // Санкт-Петербургские ведомости» № 063 (5436) от 10.04.2015; Алфавитный список селений С. Петербургской губернии, составленный при губернском статистическом комитете. СПб., 1856.

32. Сакса А. И. Карельский перешеек — формирование природного и историко-географического ландшафта // Археология, этнография и антропология Евразии. № 2. — Новосибирск, 2006.

33. Сакса А.И. Приладожская Карелия и область Саво с древнейших времен и до XIV в. // Очерки исторической географии: Северо-запад России. Славяне и финны. СПб. 2001.

34. Сорокин П. Е. Окрестности Петербурга. Из истории ижорской земли. СПб., 2017.

35. Соловьева Н. Ф. Полный научно-технический отчет. Историко-культурное научное археологическое обследование (разведки) с целью проведения государственной историко-культурной экспертизы земельного участка по объекту: «Склад» по адресу: г. Санкт- Петербург, 1-й Верхний переулок, дом 2, литера Б (кадастровый номер: 78:36:0005572:3217).

36. Соловьева Н.Ф. Акт государственной историко-культурной экспертизы земельного участка, подлежащего воздействию земляных, строительных, мелиоративных и (или) хозяйственных работ, предусмотренных статьей 25 Лесного кодекса Российской Федерации работ по использованию лесов (за исключением работ, указанных в пунктах 3, 4 и 7 части 1 статьи 25 Лесного кодекса Российской Федерации) и иных работ в случае, если федеральный орган охраны объектов

культурного наследия и орган охраны объектов культурного наследия субъекта Российской Федерации не имеют данных об отсутствии на указанных землях объектов археологического наследия, включенных в реестр, и выявленных объектов археологического наследия (земельного участка по объекту: «Строительство ветеринарной лечебницы», расположенной по адресу: г. Санкт-Петербург, муниципальный округ Светлановское, Зеленогорская ул., участок 8»)

37. Соловьева Н.Ф. Акт государственной историко-культурной экспертизы земельного участка, подлежащего воздействию земляных, строительных, мелиоративных и (или) хозяйственных работ, предусмотренных статьей 25 Лесного кодекса Российской Федерации работ по использованию лесов (за исключением работ, указанных в пунктах 3, 4 и 7 части 1 статьи 25 Лесного кодекса Российской Федерации) и иных работ в случае, если федеральный орган охраны объектов культурного наследия и орган охраны объектов культурного наследия субъекта Российской Федерации не имеют данных об отсутствии на указанных землях объектов археологического наследия, включенных в реестр, и выявленных объектов археологического наследия (земельного участка по объекту: «Склад» по адресу: г. Санкт-Петербург, 1-й Верхний переулок, дом 2, литера Б (кадастровый номер: 78:36:0005572:3217))

38. Сорокин П.Е. Археологическое наследие Санкт-Петербурга //Культурное наследие Российского государства. СПб., 2000.

39. Список населённых мест Санкт-петербургской губернии. СПб., 1864.

40. Тархов С. А. Изменение административно-территориального деления России за последние 300 лет. [Электронный ресурс]//География. -2001. № 15 (спецвыпуск) http://geo.1september.ru/index.php?year=2001&num=15

41. Физико-географическое районирование СССР. Характеристика региональных единиц. Под ред. Профф. К.А. Гвоздецкого. М. 1968. 0.

42. Шаскольский И. П. Борьба Руси за сохранения выхода к Балтикому морю в XVI в. Л., 1987.

43. Шаскольский И. П. Борьба Руси против крестоносной агрессии на берегах Балтики в 12-13 вв. Л. Наука. 1978.

44. Шаскольский И. П. Борьба Руси против шведской экспансии в Карелии конец XIII — начало XIV в. Петрозаводск, 1987. С. 43.

45. Шуньгина С. Е. Археология Санкт-Петербурга. Почти юбилей с момента первых исследований. // Археология и история Пскова и Псковской земли. Псков, 2021.

46. Saarnisto M. Karjalangeologia: Karjalanluonnonmaisemansynty // Karjalansynty: Viipurinlääninhistoria. – Jyväskylä:Gummerus, 2003. Osa 1.

3. Электронные ресурсы.

1. Комитет по государственному контролю, использованию и охране памятников истории и культур Правительства Санкт-Петербурга (https://kgiop.gov.spb.ru/);

2. Окрестности Петербурга. Сайт (URL: https://www.aroundspb.ru/karty).

3. Открытый картографический портал ЭтоМесто: Старые карты городов России онлайн (URL http://www.etomesto.ru/).

4. Национальная система пространственных данных (URL https://nspd.gov.ru/);

5. Государственная информационная система Санкт-Петербурга (URL https://rgis.spb.ru/)

6. Федеральное бюджетное учреждение науки Институт истории материальной культуры Российской академии наук. Отдел охранной археологии. Сайт. (URL: https://www.archeo.ru/)

7. Электронный фонд правовой и нормативно-технической документации. Сайт. (URL: https://peterburg-pravo.ru).

Сведения об обстоятельствах, повлиявших на процесс проведения и результаты экспертизы:

Обстоятельства, повлиявшие на процесс проведения и результаты экспертизы, отсутствуют.

Сведения о проведенных исследованиях

В процессе проведения экспертизы рассмотрена представленная Заказчиком документация, в соответствии с которой определяется наличие или отсутствие объектов археологического наследия или объектов, обладающих признаками объектов археологического наследия, на земельном участке, подлежащем воздействию земляных, строительных, мелиоративных и (или) хозяйственных работ в границах земельного участка объекта «Реконструкция пр. Энгельса от ул. Михаила Дудина до кольцевой автомобильной дороги».

Экспертом проведен сравнительный анализ всего комплекса данных (документов, материалов, информации) по Объекту экспертизы, принятых от Заказчика, и оценка обоснованности изложенных выводов и предложений.

В документах, представленных для проведения экспертизы, несоответствий не выявлено. Объем представленной документации достаточен для подготовки заключения (акта) государственной историко-культурной экспертизы.

Факты и сведения, установленные в результате проведенных исследований.

Земельный участок по объекту: «Реконструкция пр. Энгельса от ул. Михаила Дудина до кольцевой автомобильной дороги».

Согласно информации Письма Комитета по государственному контролю, использованию и охране памятников истории и культуры Санкт-Петербурга № 01-57-325/26-0-0 от 14.01.2026 земельный участок по объекту: «Реконструкция пр. Энгельса от ул. Михаила Дудина до кольцевой автомобильной дороги» расположен вне зон охраны объектов культурного наследия. К границам участка непосредственно не примыкают объекты (выявленные объекты) культурного наследия.

В пределах границ вышеуказанного земельного участка отсутствуют объекты (выявленные объекты) культурного наследия; объекты культурного наследия, включенные в Единый государственный реестр объектов культурного наследия (памятников истории и культуры) народов Российской Федерации, а также защитная зона объектов культурного наследия.

Согласно Закону Санкт-Петербурга от 19.01.2009 № 820-7 «О границах объединенных зон охраны объектов культурного наследия, расположенных на территории Санкт-Петербурга, режимах использования земель и требованиях к градостроительным регламентам в границах указанных зон» (ред. 26.02.2025) территория объекта экспертизы расположена вне границ зон охраны объектов культурного наследия.

Участок расположен вне границ территории исторического поселения, утвержденных приказом Минкультуры России от 30.10.2020 № 1295 (ред. от 19.10.2022) «Об утверждении предмета охраны, границ территории и требований к градостроительным регламентам в границах территории исторического поселения федерального значения город Санкт-Петербург».

В то же время сведениями об отсутствии на земельном участке по объекту: «Реконструкция пр. Энгельса от ул. Михаила Дудина до кольцевой автомобильной дороги», объектов археологического наследия и объектов, обладающих признаками объекта культурного (археологического) наследия, Комитет не располагает.

Для определения возможности и целесообразности проведения полевых исследований с целью выявления объектов культурного (археологического) наследия или объектов, обладающих признаками объектов культурного (археологического) наследия был проведен комплекс камеральных исследований, заключающихся в анализе физической географии, и геоморфологи округи исследований с привлечением данных геологии по объекту: «Реконструкция пр. Энгельса от ул. Михаила Дудина до кольцевой автомобильной дороги», дана характеристика археологической изученности ближайшей округи указанного участка, вы-

полнен анализ истории заселения человеком округи указанного участка с подробным привлечением исторической картографии, исторических аэрофотоснимков и космоснимков последних 60 лет.

1. Географическая характеристика участка исследований.

Земельный участок объекта: «Реконструкция пр. Энгельса от ул. Михаила Дудина до кольцевой автомобильной дороги», согласно данным портала «Национальная система пространственных данных», локализуется на границе внутригородских муниципальных образований Санкт-Петербурга – поселка Парголово и муниципального округа «Сергиевское», в северо-восточной части Выборгского района города Санкт-Петербург, на севере города федерального значения Санкт-Петербург, в западной части Северо-Западного федерального округа.

Физико-географически объект исследования находится в восточной Европе на территории Западно-Приморской провинции Лесной зоны Русской равнины в подзонах южной тайги и смешанных лесов согласно классификации профессора Н.А. Гвоздецкого.[1] Типология ландшафтов, предложенная Ф.Н. Мильковым и Н.А. Гвоздецким, относит территорию обследования к Приморской провинции смешанных лесов Среднерусской провинции зоны смешанных лесов Русской равнины.[2] Геоморфологическое районирование относит обследованную территорию к Приневско-Эстонскому району Балтийско-Валдайской области Северорусской провинции геоморфологической страны Русская равнина.[3]

Рельеф южной части Карельского перешейка сложился на основе кристаллических пород раннего и среднего протерозойского интервала (ок. 2 млрд. л. н.). Эти породы выходят на современную дневную поверхность в виде скальных возвышений, вытянутых по линии северо-запад юго-восток. Они образуют изрезанную, шхерную береговую линию севера Карельского перешейка и Приладожья[4]. Наибольшее влияние на формирование современного рельефа Карельского перешейка оказали оледенения четвертичного периода в своей финальной, Валдайской, стадии. Освобождение территории от масс растаявшего ледника, отступившего в 11 тыс. до н. э. до севера Приладожья, привело к формированию у его границ пресноводного Балтийского ледникового озера (существовало 13 000–11 590 л.н.).

---

[1] Физико-географическое районирование СССР. Характеристика региональных единиц. Под ред. Профф. К.А. Гвоздецкого. М. 1968. С. 68-70.
[2] Мильков Ф.Н., Гвоздецкий Н.А. Физическая география СССР. Общий обзор. Европейская часть СССР. Кавказ. М. 1986. 196,197, 201-203.
[3] Геоморфологическое районирование СССР. М.,1980. С. 21, 29,30.
[4] Сакса А. И. Карельский перешеек — формирование природного и историко-географического ландшафта // Археология, этнография и антропология Евразии. № 2. — Новосибирск, 2006. С. 35.

Таянье ледниковой толщи на территории Средней Швеции около 110000 л. н. привело к уничтожению порога, отделявшего Балтийское озеро от океана, проникновению соленой воды в Балтийскую котловину, выравниванию общего уровня воды и образованию Иольдиевого моря (11 590–10 700 л.н.). Снижение уровня Балтийского озера после таянья ледника сделало большую часть Карельского перешейка сушей, представленной обнажавшимися кристаллическими породами покрытыми разносоставными осадочными ледниковыми отложениями. Речная эрозия и заболачивание местности продолжали формирование рельефа. Последующее поднятие постледникового рельефа отделило акватории Балтийского моря и Ладожского озера от океана, превратив их в пресноводное Анциловое озеро (10 700–9 500 л.н.). В этот же период произошло обособление Ладожского озера. Причиной послужило поднятие порога его стока в районе Вещево (Хейнйоки), общий спад уровня вод в Анциловом озере и поступление вод Онежского озера через образовавшуюся в 10000 л. н. р. Свирь.

Продолжавшееся таяние ледников подняло уровень мирового океана. Около 9 500 л. н. соленая вода вновь попала в котловину Балтики образовав Литориновое море (9 500 – ок. 2 500 л.н.) Ок. 6000 л. н. подъем земной коры остановил рост уровня воды в Литориновом море. Он стал падать, приближаясь к современному[5].

Значительную роль в формировании существующего рельефа Карельского перешейка сыграла Ладожская трансгрессия – неравномерное поднятие земной коры (большее в северной части озера и меньшее в южной). Трансгрессия стала причиной повышения уровня воды в озере до 20-21 м. относительно уровня Литоринового моря. Это привело около 3700 г. до н. э. к прорыву вод р. Сайма в Ладожское озеро, рождению р. Вуоксы и дальнейшему росту уровня воды в системе. Из-за неравномерного подъема, сток сместился из северо-западной части озера в юго-западную и был прорван ок. 1350 г. до н. э. с образованием р. Нева. Зеркала озер значительно сократились в объёмах в южной и восточной частях и стали близки к современному уровню[6].

Последний этап формирования рельефа Карельского перешейка связан с антропогенным воздействием. В 1857 г. был прорыт перешеек на месте стока оз. Суванто в Вуоксу в районе пос. Кивиниеми (Лосево). Это привело к падению уровня воды в верхней части

[5]Saarnisto M. Karjalangeologia: Karjalanluonnonmaisemansynty // Karjalansynty: Viipurinlääninhistoria. – Jyväskylä:Gummerus, 2003. Osa 1. S. 21–80.
[6]Кошечкин Б.И. Геоморфология береговой зоны // История Ладожского, Онежского, Псковско-Чудского озер, Байкала и Ханки. Л.: Наука, 1990. С. 22–23; Сакса А.И. Приладожская Карелия и область Саво с древнейших времен и до XIV в. // Очерки исторической географии: Северо-запад России. Славяне и финны. СПб. 2001. С. 257–271.

русла р. Вуокса, исчезновению её западного (выборгского) русла и значительному обмелению восточного[7].

Согласно локальной типологии рельефа Карельского перешейка, разработанной О.М. Знаменской и П. М. Долгухановым, обследованный участок расположен в Приневско-Ладожской геоморфологической провинции Карельского перешейка, в границах Приневской низменности. Гидрография района исследований представлена водоемами Балтийского стока - р. Невой и её правыми притоками. Рельеф региона характеризуется наиболее выровненным (в сравнении с остальными провинциями) характером. Основными его формами выступают абразионные уступы и песчаные береговые валы, перевеянные ветром в специфические комплексы дюн. Вследствие низменного положения и неглубокого залегания водоупорных пород (озерно-ледниковые ленточные глины, суглинки и супеси, морена). Территория заболочена на значительной протяженности.[8]

Обследованный участок расположен в границах заболоченной низины восточнее гряды камовых холмов (район исторической мызы Парголово и Выборгского тракта ок. 1,3 км западнее). Гидрография района представлена цепочкой ледниковых озер, соединенных ручьями и протоками, расположенных по восточному краю упомянутой гряды холмов: Финское озеро- река Старожиловка - Нижнее Суздальское озеро, Среднее Суздальское озеро - Верхнее Суздальское озеро (2,7-3,6 км к северо-западу, западу и юго-западу от участка работ). Водоемы соединены с Финским заливом Балтийского моря через Лахтинский разлив рекой Каменкой (устье в 3,15 км юго-западнее участка работ). Исторические карты фиксируют в XVIII – начале XX столетия в приделах обследованного участка болото. В середине XX века в болоте ведутся торфоразработки. В последней четверти XX века после мелиоративных работ через выработанный торфяной карьер прокладывается насыпь проспекта Энгельса и сопутствующие коммуникации. Таким образом существующий рельеф участка имеет антропогенное происхождение и сформирована в конце XX столетия.

2. *Основные сведения об историко-культурном наследии региона и оценка вероятности обнаружения объектов археологического наследия.*

[7]Сакса А. И. Карельский перешеек — формирование природного и историко-географического ландшафта // Археология, этнография и антропология Евразии. № 2. Новосибирск, 2006. С. 38.
[8]Долгуханов П. М. О Геолого-геоморфологических условиях залегания некоторых первобытных памятников. // Герасимов Д.В., Лисицын С.Н., Тимофеев В.И. Материалы к археологической карте Карельского перешейка (Ленинградская область) // Памятники каменного века и периода раннего металла. – СПб. 2003. С. 60, 61

Основные сведения об историко-культурном наследии региона и оценка вероятности обнаружения объектов археологического наследия.

Настоящий очерк содержит краткую характеристику археологической изученности муниципального северной части Выборгского Санкт-Петербурга в округе участка объекта «Реконструкция пр. Энгельса от ул. Михаила Дудина до кольцевой автомобильной дороги».

В современных границах города федерального значения Санкт-Петербург археологические исследования ведутся со второй четверти XX столетия. Отсчёт историографии принято вести от раскопок в Лазаревской усыпальнице Александро-Невской Лавры 1927 года.[9] Началом археологического изучения Выборгского района г. Санкт-Петербург следует считать раскопки на у Большого Сампсониевского собора в 10 км южнее интересующего нас участка. Целью работ было выявление остатков деревянной церкви, предшествовавшей собору. Работы велись студентами исторического факультета Ленинградского государственного университета под руководством преподавателей Г.С. Лебедева, Ю.М. Денисова и В.С. Воинова в полевой сезон 1974 года[10]. Результатом исследования стало выявление в округе собора значительного количества могильных плит и кирпичных склепов в том числе и середины XVIII столетия. В полевые сезоны 2007-2008 годов С.Ю. Каргапольцевым, М.Ю. Каргапольцевым и В.Н. Седых было осуществлено археологическое сопровождение плановых работ по устройству внешних сетей электроснабжения и гидроизоляции Сампсониевского собора. В ходе работ выявлены напластования различной степени сохранности и захоронения датируемые XVIII-XIX вв.[11] В 1998 году результатом разведки П.Е. Сорокина на государственную охрану как археологический памятник поставлены руины Осиновецкого редута (земляной крепости начала XVIII столетия).[12] Памятник, получивший название Крепость земляная (Осиновая роща 1), конец XVIII в. находится в 4,22 км к северу северо-востоку от участка исследований. В 2003 году археологические исследования были проведены на территории на территории усадьбы Е. И. Лопухиной (Левашовых, Вяземских) «Осиновая Роща». К.М. Плоткиным были исследованы остатки фундаментов деревянной церкви Св. Василия Великого в Осиновой Роще, построенной в 1861–1862 гг. архитектором

[9] Шуньгина С. Е. Археология Санкт-Петербурга. Почти юбилей с момента первых исследований. // Археология и история Пскова и Псковской земли. Псков, 02021. С 261.
[10] Воинов В. С., Денисов Ю. М., Лебедев Г. С. В память о русской славе. Реставрация собора на Выборгской стороне // Строительство и архитектура Ленинграда. № 9. Л., 1975. С. 40-42.; Отчет об археологических исследованиях 1974 года в Сампсониевском соборе на Выборгской стороне / сост. Г.С.Лебедев, Ю.М.Денисов, В.С.Воинов. Л., 1976. Архив КГИОП. Инв. №1868.
[11] Каргопольцев С.Ю., Каргопольцев М.Ю., Седых В.Н. Архитектурно-археологические изыскания на территории Сампсониевского собора в Санкт-Петербурге // Труды исторического факультета Санкт-перебургского университета. №2. СПб., 2010. С. 258-271.
[12] Сорокин П.Е. Археологическое наследие Санкт-Петербурга //Культурное наследие Российского государства. СПб., 2000. С. 138–148.

Ф. С. Харламовым.[13] Памятник, получивший статус объекта культурного наследия федерального значения, расположен в 6,2 км к северо-западу от участка работ.

Этапным для археологического изучения г. Санкт-Петербург в общем и Выборгского района в частности стало с принятие 19 января 2009 года закона Санкт-Петербурга № 820-7 «О границах объединенных зон охраны объектов культурного наследия, расположенных на территории Санкт-Петербурга, режимах использования земель и требованиях к градостроительным регламентам в границах указанных зон» включившего западную часть Выборгского района в территорию предварительных археологических разведок (ЗА).[14] Однако новостроечные археологические работы в северо-восточной части этой территории не отличались результативностью. В 2016 сотрудниками Отдела охранной археологии ИИМК РАН проведено историко-культурное научное археологическое обследование на объект по адресу: Большой Сампсониевский проспект, дом 66. Работы проводились в ???? км севернее обследуемого участка и не выявили археологически изучаемых культурных напластований. В 2018 году все тем же охранным отделом ИИМК были проведены исследования на Сампсониевском православном кладбище Санкт-Петербурга. По адресу Нейшлотский переулок экспедицией под руководством Р.В. Филипенко вскрыто 1200 м и более двухсот захоронений. Получена коллекция, позволившая датировать интенсивное освоение территории второй половиной XIX столетия.[15]

Весной 2024 года экспедицией ИИМК РАН под руководством Н.Ф. Соловьевой исследован участок под строительство ветеринарной лечебницы площадью 0,18 Га в муниципальном образовании Светлановское Выборгского района по адресу ул. Зеленогорская участок 8. В ходе работ произведён визуальный осмотр участка и заложен 1 археологический шурф размерами 2х2 м и площадью 4 м кв. Подл слоем стерильной темно-серой супеси зафиксирован стерильный материковый песок. Из слоя темно-серой супеси впущены две ямы. Артефакты и значимый культурный слой в заполнении шурфа не зафиксирован. Объекты археологического наследия и признаки наличия объектов археологического наследия

[13] Плоткин К.М. Археологическое изучение церкви святителя Василия Великого в Осиновой Роще в 2003 году. // Краеведческие записки. Краеведческие записки: исследования и материалы. Вып. 9: Памятники истории и культуры Санкт-Петербурга. Краеведческие записки. Исследования и материалы. СПб., 2004. С. 19 – 32.

[14] Закон Санкт-Петербурга от 19.01.2009 № 820-7 «О границах объединенных зон охраны объектов культурного наследия, расположенных на территории Санкт-Петербурга, режимах использования земель и требованиях к градостроительным регламентам в границах указанных зон.» // Электронная публикация. Электронный фонд правовой и нормативно-технической документации. Сайт. URL: https://peterburg-pravo.ru/zakon/2009-01-19-n-820-7/pr-2.html. (Дата обращения 18.03.2021).

[15] Федеральное бюджетное учреждение науки Институт истории материальной культуры Российской академии наук. Отдел охранной археологии. Сайт. [Электронный ресурс] URL: http://www.rescuearcheo.ru/projects_2016_historyexpert.htm. (Дата обращения 18.03.2019).

не обнаружены.[16] Летом 2024 года Наталья Федоровна продолжила работы по археологическому исследованию интересующего нас участка Выборгского района Санкт-Петербурга. Сотрудниками ИММК-РАН был осмотрен и отшурфован участок с кадастровым номером 78:36:0005572:3217 по адресу 1-й Верхний переулок, дом 2, литера Б, расположенный в 2,2 км восточнее проектируемой реконструкции. На площади в 1,3 Га был заложен 1 шурф размерами 2х2,5 м общей площадью 5 кв. м. После снятия дерна под слоем техногенных подсыпок прослежены остатки торфа и стерильный материк. Археологические объекты в границах исследуемой территории не выявлены.[17]

В полевой сезон 2024 года археологической экспедицией ООО «ГЕОКУЛЬТУРА» (начальник экспедиции Н.А. Заботин) были проведены разведочные археологические работы на земельном участке с кадастровым номером 78:36:0013101:52775, расположенном по адресу: г. Санкт-Петербург, п. Парголово, пер. 3-й Верхний. В 600 метрах к западу от места проектируемой реконструции. Археологических памятников работами не выявлено. В местах, где это было возможно и представлялось перспективным, а главное – наименее затронутых строительными работами, было заложено 2 разведочных шурфа. Размеры шурфов – 1х1 м и выполнены 2 зачистки бортов строительного котлована. Выбор места закладки определялся в соответствии с объективной физико-геоморфологической ситуацией на местности. Шурфовкой и зачистками во всех случаях зафиксирован слой торфа мощностью 0,25-0,35 м перекрытый привозным грунтом и лежащий на стерильном материке озерно-ледникового происхождения. Культурные отложения и археологический материал, представляющие историко-культурную ценность, работами Н.А. Заботина выявлены не

[16] Соловьева Н.Ф. Акт государственной историко-культурной экспертизы земельного участка, подлежащего воздействию земляных, строительных, мелиоративных и (или) хозяйственных работ, предусмотренных статьей 25 Лесного кодекса Российской Федерации работ по использованию лесов (за исключением работ, указанных в пунктах 3, 4 и 7 части 1 статьи 25 Лесного кодекса Российской Федерации) и иных работ в случае, если федеральный орган охраны объектов культурного наследия и орган охраны объектов культурного наследия субъекта Российской Федерации не имеют данных об отсутствии на указанных землях объектов археологического наследия, включенных в реестр, и выявленных объектов археологического наследия (земельного участка по объекту: «Строительство ветеринарной лечебницы», расположенной по адресу: г. Санкт-Петербург, муниципальный округ Светлановское, Зеленогорская ул., участок 8»)

[17] Соловьева Н.Ф. Акт государственной историко-культурной экспертизы земельного участка, подлежащего воздействию земляных, строительных, мелиоративных и (или) хозяйственных работ, предусмотренных статьей 25 Лесного кодекса Российской Федерации работ по использованию лесов (за исключением работ, указанных в пунктах 3, 4 и 7 части 1 статьи 25 Лесного кодекса Российской Федерации) и иных работ в случае, если федеральный орган охраны объектов культурного наследия и орган охраны объектов культурного наследия субъекта Российской Федерации не имеют данных об отсутствии на указанных землях объектов археологического наследия, включенных в реестр, и выявленных объектов археологического наследия (земельного участка по объекту: «Склад» по адресу: г. Санкт-Петербург, 1-й Верхний переулок, дом 2, литера Б (кадастровый номер: 78:36:0005572:3217))

были.[18] Поскольку работы были проведены в близи проектируемой реконструкции они подробно охарактеризованы в разделе «Анализ документации» настоящий экспертизы, а научно-технический отчет дан в качестве приложения к экспертизе.

9 августа 2024 года К.Э. Герман обследует участок 78:36:0013262:3829 на территории соседнего муниципального образования Парголово. Участок представляет собой мелиорированный торфянник, используемый для хранения грунта. На участке с помощью строительной техники выбраны 2 археологических шурфа размерами 2х3 метра. Под слоем насыпного грунта прослежен лежащий на стерильном материковом грунте торф. Культурного слоя или других признаков археологического памятника работами не выявлено.[19]

В сентябре- ноябре 2024 года Н.А. Заботин продолжил исследование в муниципальном округе поселок Парголово Выборгского района Санкт-Петербурга. были проведены разведочные археологические работы на земельном участке по объекту «Реконструкция путепровода на пр. Энгельса (севернее ж.д. полукольца)». Примыкала к участку проетируемой реконструкции с юга. Протяженность отвода под реконструкцию путепровода составляет 1142,32 м. На этом участке был заложен один разведочный шурф и выполнено несколько зачисток существующих обнажений. Зачистками зафиксированы разносоставные насыпи. В шурфе, поставленном в 0,88 км юга-юго-западнее интересующего нас участка под балластными техногенными подсыпкамина глубине 1,3 м прослежен голубой материковый суглинок. Почвы, как и признаков культурного слоя работами не выявлено.[20] Участок обследованный Н.А. Заботиным вплотную примыкает к отводу проектируемой реконструкции с юга. Работы были подробно охарактеризованы в разделе «Анализ документации» настоящий экспертизы, а научно-технический отчет дан в качестве приложения к экспертизе.

[18] Заботин Н.А. Технический отчёт о проведении археологических разведок на территории земельного участка по адресу: г. Санкт-Петербург, п. Парголово, пер. 3-й Верхний (кадастровый номер: 78:36:0013101:52775) в Выборгском районе города Санкт-Петербург в 2024 году (Открытый лист №Р018-00103-00/01263517 от 27.06.2024 г.) / Отчёт предоставлен для ознакомления автором.

[19] Герман. К.Э. Акт по результатам государственной историко-культурной экспертизы земельного участка по адресу: Российская Федерация, Санкт-Петербург, внутригородское муниципальное образование Санкт-Петербурга поселок Парголово, Михайловская дорога, земельный участок 8 (кадастровый номер: 78:36:0013262:3829), подлежащего воздействию земляных, строительных, мелиоративных, хозяйственных работ, предусмотренных статьей 25 Лесного кодекса Российской Федерации работ по использованию лесов (за исключением работ, указанных в пунктах 3, 4 и 7 части 1 статьи 25 Лесного кодекса Российской Федерации) и иных работ, в случае если указанные земли расположены в границах территорий, утвержденных в соответствии с подпунктом 34 пункта 1 статьи 9 Федерального закона «Об объектах культурного наследия (памятниках истории и культуры) народов Российской Федерации» (пп. «д» п. 11(1) Положения о Государственной историко-культурной экспертизе, утвержденного Постановлением Правительства РФ от 15.07. 2009 г. № 569)

[20] Заботин Н.А. Технический отчет о проведении археологических разведок на территории земельного участка по объекту «Реконструкция путепровода на пр. Энгельса (севернее ж.д. полукольца)» в Выборгском районе г. Санкт-Петербург в 2024 году (Открытый лист № Р018-00103-00/01360479 от 28.08.2024 г.)

В ноябре 2024 года экспедицией ООО «ПИРС» под руководством С.О. Малофеева обследует земельный отвод од проектирование и строительство объекта: «Инфраструктура особой экономической зоны на площадке «Парнас» по адресу Санкт-Петербург территория ограниченная 8-м Верхним пер, пр. Энгельса, 9-м Верхним пер, административной границей между Санкт-Петербургом и Ленинградской областью в Выборгском районе Санкт-Петербурга». Площадь обследованного участка составила 6,34 Га. После визуального обследования участка, сопровождавшегося фотофиксацией в его границах, были заложены 7 археологических разведочных шурфов размерами 1х1 м. разрезами под дерном и небольшой прослойкой торфа прослежен стерильный материк. Археологических памятников работами не выявлено. [21] Участок обследованный ООО «ПИРС» примыкает к отводу реконструкции с запада. Работы были подробно охарактеризованы в разделе «Анализ документации» настоящий экспертизы. Научно-технический отчет дан в качестве приложения к экспертизе.

1 апреля 2025 года А.М. Жульниковым был обследован участок с кадастровым номером 78:34:0004270:3353 расположенный в 5,8 м к западу юго-западу от объекта экспертизы. Выполнены 2 шурфа 1х1 м и поставлена зачистка. В результате археологических изысканий объектов археологического наследия, включенных в реестр, выявленных объектов культурного наследия и объектов, обладающих признаками объекта культурного наследия, не выявлено.[22]

11 июля 2025 года С.О. Малофеев обследует участок по объекту: «Переустройство ВЛ 330 кВ Северо-Западная ТЭЦ – Выборгская, ВЛ 330 кВ Северо-Западная ТЭЦ – Восточная, ВЛ 330 кВ Северо-Западная ТЭЦ – Зеленогорск, КВЛ 330 кВ Северная – Парнас в рамках соглашения о компенсации с ООО «СЗ «Европейская перспектива 2» № 1175006 от 18.12.2023 (переустройство ВЛ 1,2 км)» по адресу: 194294, Санкт-Петербург, Выборгский район, посёлок Парголово, расположенный в 3,73 километрах западнее участка работ. В

[21] Малофеев С.О. Заключение о выполнении археологического обследования земельного участка, предназначенного для проектирования и строительства объекта: «Инфраструктура особой экономической зоны на площадке «Парнас» по адресу г. Санкт-Петербург территория ограниченная 8-м Верхним пер, пр. Энгельса, 9-м Верхним пер, административной границей между Санкт-Петербургом и Ленинградской областью в Выборгском районе Санкт-Петербурга» в Выборгском районе г. Санкт-Петербурга.

[22] Жульников А.М, Герман К.Э. Акт государственной историко-культурной экспертизы земельного участка, подлежащего воздействию земляных, строительных, мелиоративных и (или) хозяйственных работ, предусмотренных статьей 25 Лесного кодекса Российской Федерации работ по использованию лесов (за исключением работ, указанных в пунктах 3, 4 и 7 части 1 статьи 25 Лесного кодекса Российской Федерации) и иных работ в случае, если федеральный орган охраны объектов культурного наследия и орган охраны объектов культурного наследия субъекта Российской Федерации не имеют данных об отсутствии на указанных землях объектов археологического наследия, включенных в реестр, и выявленных объектов археологического наследия, на территории земельного участка с кадастровым номером 78:34:0004270:3353, площадью 1,9389 га, расположенного по адресу: г. Санкт-Петербург, муниципальный округ Коломяги, тер. особой экономической зоны, уч. 6, (Новоорловская), ЗУ2

ходе археологического обследования исследуемой местности было заложено 2 археологических шурфа размерами 1х1 м каждый, общей площадью 2 кв.м. В результате работ, культурные отложения, комплексы и археологические материалы, отвечающие признакам объекта культурного наследия, выявлены не были.[23]

Зимой 2025 года экспедиция ИИМК-РАН под руководством О.И. Богуславского обследует участок с кадастровым номером 78:36:1310101:36 78 по адресу поселок Парголово, проспект Энгельса, дом 162, литера А отводимый под комплекс зданий и сооружений Петербургского метрополитена. Участок располагался в 440 м западнее отвода проектируемой реконструкции. Площадь обследованного участка составлять 18,1 Га. В его границах заложены 10 шурфов размерами 1х1 м и 2 шурфа размерами 2х2 м общей площадью 18 кв. м. Во всех разрезах под техногенными подсыпками прослежен стерильный материковый грунт, сложенный голубой глиной.[24] Работы были подробно охарактеризованы в разделе «Анализ документации» настоящий экспертизы. Научно-технический отчет дан в качестве приложения к экспертизе.

Земельный отвод проектируемого объекта «Производственное здание» по адресу: г. Санкт-Петербург, 5-й Верхний переулок, дом 16, литера Ж., земельный участок с кадастровым номером 78:36:0005575:3326, ранее археологически не обследовался.

Таким образом, согласно архивно-библиографическим исследованиям, в непосредственной близости от земельного участка – объекта настоящей экспертизы объекты археологического наследия (памятники археологии) не известны. Все известные археологические памятники находятся на значительном расстоянии от обследованного участка:

1. Некрополь Большого Сампсониевского Собора находится в 10 км к югу.

[23] Малофеев С. О. Заключение о выполнении археологического обследования земельного участка, предназначенного для проектирования и строительства объекта: «Переустройство ВЛ 330 кВ Северо-Западная ТЭЦ – Выборгская, ВЛ 330 кВ Северо-Западная ТЭЦ – Восточная, ВЛ 330 кВ Северо-Западная ТЭЦ – Зеленогорск, КВЛ 330 кВ Северная – Парнас в рамках соглашения о компенсации с ООО «СЗ «Европейская перспектива 2» № 1175006 от 18.12.2023 (переустройство ВЛ 1,2 км)», расположенному по адресу: г. Санкт-Петербург, Выборгский район, посёлок Парголово.

[24] Богуславский О.И. Акт государственной историко-культурной экспертизы земельного участка, подлежащего воздействию земляных, строительных, мелиоративные и (или) хозяйственных работ, предусмотренных статьей 25 Лесного кодекса Российской Федерации работ по использованию лесов (за исключением работ, указанных в пунктах 3 ,4 и 7 части 1 статьи 25 Лесного кодекса Российской Федера пни) и иных работ в случае, если федеральный орган охраны объектов культурного наследия и орган охраны объектов культурного наследия субъекта Российской Федерации не имеют данных об отсутствии на указанных землях объектов археологического наследия, включенных в реестр, и выявленных объектов археологического наследия ((земельного участка по объекту: «Строительство комплекса зданий и сооружений для материально- технических нужд ГУП «Петербургский метрополитен» на площадке электродепо выборгское» (первый этап)» по адресу: Санкт-Петербург, поселок Парголово. проспект Энгельса, дом 162, литера А (кадастровый номер: 78:36:1310101:36 78)

2. Крепость земляная (Осиновая роща 1), конец XVIII в. находится в 6,16 км к северу северо-западу.

3. Фундаменты деревянной церкви Св. Василия Великого в Осиновой Роще, построенной в 1861–1862 гг. архитектором Ф. С. Харламовым расположен в 6,85 км к северо-западу от участка работ.

Подводя итоги историографического очерка по территории Выборгского района следует выделить некоторые моменты: 1. Археологическую изученность района исследований нужно охарактеризовать как существенную. Большинство работ проводилось на территории памятников, известных по письменным источникам; 2. Ближайшие памятники археологии расположены в 7-10 км от обследуемой территории, т.е. на значительном удалении от района исследования. 3. В ходе разведочных обследований соседних участков археологических памятников выявлено не было.

3. История освоения человеком округи участка объекта настоящей экспертизы.

Настоящий очерк содержит краткую информацию об истории заселения человеком Выборгского района с акцентом на округу участка объекта «Реконструкция пр. Энгельса от ул. Михаила Дудина до кольцевой автомобильной дороги».

Заселение юга Карельского перешейка человеком началось в каменном веке. Расположенный между Финским заливом и Ладожким озером, на стыке Фенноскандии, Восточной Прибалтки и через Поволховье – Верхневолжского региона, перешеек после отступления ледника становится территорией контактов и взаимодействия между культурами этих регионов. Большинство известных к настоящему времени стоянок эпохи камня расположены либо на террасах Литоринового моря (Сосновая Гора, Сестрорецкие, Разлив, Лахта, Охта I), либо на озерах южных склонов ледораздельной возвышенности Центральной геоморфологической провинции Карельского перешейка (Кавголово, Лемболово, Васкелово, Хепоярви и Борисово).[25]

Наиболее ранние культурные напластования на юге карельского перешейка выявлены в нижних слоях стоянок Сестрорецкая 1, Сосновая Гора, Хепо-Ярви и Охта 1 и относятся к ранненеолитической культуре сперрингс. Керамический комплекс составляют сосуды до 30 см с прямыми либо выпуклыми стенками толщиной 0,8-1,2 см, прямым или

[25] Болтрамович С.Ф. Геолого-геоморфологические аспекты изучения памятников каменного века-эпохи раннего металла на Карельском перешейке. // Герасимов Д.В., Лисицын С.Н., Тимофеев В.И. Материалы к археологической карте Карельского перешейка (Ленинградская область) // Памятники каменного века и периода раннего металла. – СПб. 2003. С. 60, 61

скругленным срезом венчика. Тесто со значительной примесью дресвы. Стенки заглажены и полностью орнаментированы. Орнамент имеет вертикальную зональность, состоит из широких зон наклонных прочерченных элементов разделенных рядами ямчатых вдавлений. Есть оттиски рыбьего позвонка и «веревочки». Каменный инвентарь представлен долотами, рубящими орудиями, ножами. Большая часть предметов выполнена из кварца и сланца. Кремень в находках встречается редко.[26] Датировки этого типа древностей определяются V – нач. IV тыс. до н.э. Ближайшие аналогии памятникам культуры сперрингс Карельского перешейка специалисты видят в коллекциях, собранных Н.Н. Гуриной на стоянке Усть-Рыбежна I[27] (бассейн р. Паша, Южное Приладожье), и Т.М. Гусенцовой на озерах правобережья р. Оять (Левый приток р. Свирь, Юго-восточное Приладожье).[28] Памятники культуры сперрингс Карельского перешейка признаются специалистами её локальным вариантом, сходными с синхронными памятниками территории Финляндии и имеющими отличия от материалов Карелии. Предполагается, что на Карельском перешейке происходило формирование ядра этой ранненеолитической культуры на местной мезолитической основе и при участии внешнего культурного импульса из Верхневолжского региона.[29] На стоянке Охта I, помимо керамики сперрингс, выявлена представительная группа ранненеолитической керамики, состоящая из слабо орнаментированной керамики с примесью органики в тесте. Аналогии этим находкам прослеживаются на памятниках Нарвской ранненеолитической культуры (стоянки Нарва I, Нарва III) и Верхневолжской культуры (стоянка Кочище и мн. др.).[30]

Ранненеолитические культуры в IV тысячелетии до н.э. в лесной полосе Восточной Европы сменяют культуры с ямочно-гребенчатой керамикой, имеющие значительное количество локальных вариантов. Карельский перешеек в это время населяют представители

[26] Изложено по: Верещагина И.В. Поселение Хепо-Ярви в южной части Карельского перешейка. // Неолит-энеолит юга и неолит севера Восточной Европы. СПб. 2003. С.146.; Сосновский Г.П. Разведки на Сестрорецком Разливе. Отчет о работах. // Известия ГАИМК, вып. 109, ч.1. Л., 1935. С. 23-27. Гусенцоа Т.М., Сорокин П.Е. Охта 1 – первый памятник эпох-неолита и раннего металла в центральной части Петербурга // Российский Археологический ежегодник. №1. СПб., 2011. С.426.

[27] Гурина Н.Н. Древняя история Северо-Запада Европейской части СССР. МИА. № 87.Л., 1961. С.131, 141, 143.

[28] Гусенцова Т. М., Андреева А.Н. Итоги изучения памятников эпохи камня в северо-восточных районах Ленинградской области. // ТАС. Вып 1. С 63-69

[29] Изложено по: Герасимов Д. В. История изучения, хронология и периодизация памятников эпохи неолита юга Карельского перешейка //Археологическое наследие Санкт-Петербурга, 1. СПб., 2003. С. 12–24; Герман К.Э. Памятники с керамикой сперрингс в бассейне Онежского озера. Дисс. на соискание ученой степени к.и.н. СПб. 2001.

[30] Гусенцоа Т.М., Сорокин П.Е. Охта 1 – первый памятник эпох-неолита и раннего металла в центральной части Петербурга // Российский Археологический ежегодник. №1. СПб., 2011. С.426; Гурина Н.Н. Из истории древних племен западных областей СССР (МИА 144). Л., С.31-39; Гаврилова И.В. Неолитическая стоянка Кочище на оз. Селигер // КСИА 92. М., 1962. С.87-90;

культуры Прибалтийской гребенчато-ямочной керамики (Керамика стиля II по Европеусу).[31] Материалы, принадлежащие к указанной культуре выявлены на стоянках Охта I, Хепо-Ярви, Тарховка, Токсово, и частично в материалах Сестрорецких стоянок. Керамика представлена крупными толстостенными сосудами с округлым дном и горизонтально срезанным либо скошенным внутрь венчиком. В тесте керамики существенная примесь дресвы, внешняя поверхность сосуда заглажена и полностью до среза венчика орнаментирована. На внутренней поверхности встречаются расчесы. Орнамент составляют ряды крайне разнообразного гребенчатого штампа, перемежающиеся одним-двумя рядами круглых ямочных вдавлений. Кремневый инвентарь, как правило, составляют изделия из кварца, кремня, сланца, кварцита, песчаника, гранита с заметным преобладанием первого. Набор орудий не выразителен: скребки, сверла, пилки, острия, наконечники стрел. Исключением из этого ряда стали несколько листовидных бифасов из кремня, найденные на Тарховской стоянке[32] Другим интересным исключением стали находки кремневых изделий (бифасов, скребков массивных отщепов со следами подработки), найденных на восточном берегу озера Сестрорецкий разлив. Местонахождение представляет собой значительное количество предметов из дефицитного импортного материала (кремня) в компактном залегании. Находка интерпретирована как «клад», либо как место хранения, связанное с кремнеобрабатывающей мастерской.[33] Формирование ранненеолитической культуры происходило на фоне усиливавшихся культурных связей с богатым кремнем Верхневолжьем. Об этом говорит увеличение доли кремневых орудий и некоторые параллели в орнаментации керамических сосудов. В целом памятники культуры Прибалтийской гребенчато-ямочной керамики на Карельском перешейке датируются специалистами IV – нач. III тыс. до н.э.

[31] Стилевое деление неолитической керамики, предложенное Aarne Europaeus- Äyräpää в работе Die Relative Chronologie der Steinzeitlichen Keramik in Finnland часто подвергается справедливой критике (Прим. Нордквист К., Мёккенен Т. Переосмысление типичной гребенчатой керамики по А. Эйряпя // Древние культуры Восточной Европы: эталонные памятники и опорные комплексы в контексте современных археологических исследований: 207–217. Замятнинский сборник, вып. 4. СПб., 2015. С. 207-217. И мн др.). Тем не менее для определения керамики указанных памятников в контексте синхронных древностей Финского залива, её применение оправдано.

[32] Гусенцова Т.М., Сорокин П.Е. Охта 1 – первый памятник эпох-неолита и раннего металла в центральной части Петербурга // Российский Археологический ежегодник. №1. СПб., 2011. С.426; Герасимов Д. В. История изучения, хронология и периодизация памятников эпохи неолита юга Карельского перешейка //Археологическое наследие Санкт-Петербурга, 1. СПб., 2003. С. 12–24; Верещагина И.В. Поселение Хепо-Ярви в южной части Карельского перешейка. // Неолит-энеолит юга и неолит севера Восточной Европы. СПб. 2003. С.146; Гурина Н.Н. Древняя история Северо-Запада Европейской части СССР. МИА. № 87.Л., 1961. 415-438

[33] Герасимов Д.В. Культурно-хронологическая атрибуция местонахождения Разлив на Карельском перешейке. //ТАС, вып. 4, т.1.Тверь, 2000. С. 273-277.

К поздненеолитическим памятникам принадлежат часть материалов Сесторецкой стоянки, стоянки Охта I и Сосновая гора, а также коллекции Лахтинской стоянки.[34] Керамический материал, выявленный на этих памятниках, относится к вариантам 1 и 2 стиля III (типа Uskela) и имеют аналогии на памятниках Финляндии (южной Карелии)[35] и Прибалтики[36] На охтинском мысу помимо поздней гребенчато-ямочной керамики найдены фрагменты ромбоямочной посуды[37], сходной с керамикой памятников Карелии.[38]

Как отмечалось выше, до относительно недавнего времени памятники палеометалла на Карельском перешейке известны не были. Такое значительное белое пятно в истории региона вызывало закономерные вопросы.[39] Некоторым исключением в этом информационном вакууме стала небольшая коллекция пористой керамики, выделенная И.В. Верещагиной на стоянке Хепо-Ярви.[40] Исследованиями стоянки Охта I были выявлены напластования и конструкции, принадлежащие нескольким культурам энеолита - раннего метала и дополнившие картину освоения человеком Карельского перешейка.[41] К первой группе относятся полуяцевидные тонкостенны сосуды, орнаментированные оттисками гребенчатого штампа и рядами ямок. Венчики прямые, вогнутые внутрь (Г-образные) или утолщенные. Орнаментированы по срезу ямками либо оттисками все того же гребенчатого штампа. Гребенчатый штамп образует геометрический орнамент: ромбы, зигзаги, треугольники. Основной отличительной чертой этого типа древностей является применение в глиняном тесте в качестве отощителя импортного материала - асбеста. Такая асбестовая керамика имеет прямые аналогии на памятниках типа Вой-Наволок XVII в Карелии[42] и на озерах среднего течения р. Оять в юго-Восточном Приладожье.[43] Другая группа керамики с примесью асбеста, слабо орнаментированная гребенчатым штампом, имеет сходство с посудой типа Kierikki/Polja в Финляндии,[44] Еще одна группа керамики с примесью асбеста представлена

[34] Герасимов Д. В. История изучения, хронология и периодизация памятников эпохи неолита юга Карельского перешейка //Археологическое наследие Санкт-Петербурга, 1. СПб., 2003. С. 12–24;
[35] Pesonen P. Neolithic pots and ceramics chronology — AMS-datings of Middle and Late Neolithic ceramics in Finland // Fenno-Ugri et Slavi. 2002. 2004. C. 87-97
[36] Янитс Л.Ю. Поселения эпохи неолита и раннего металла в приустье р. Эмайыги (Эстонская ССР). Таллин, 1959. С.128-142; Ванкина Л. В. Торфяниковая стоянка Сарнате. Рига. 1970. С. 120-124.
[37] Гусенцоа Т.М., Сорокин П.Е. Охта 1 – первый памятник эпох-неолита и раннего металла в центральной части Петербурга // Российский Археологический ежегодник. №1. СПб., 2011. С.427
[38] Жульников А.М. Энеолит Карелии (памятники с пористой и асбестовой керамикой). Петрозаводск. 1999. С 48,49.
[39] Гурина Н.Н. Древняя история Северо-Запада Европейской части СССР. МИА. № 87.Л., 1961. С.14,18
[40] Верещагина И.В. Поселение Хепо-Ярви в южной части Карельского перешейка. // Неолит-энеолит юга и неолит севера Восточной Европы. СПб. 2003. С.148.
[41] Гусенцоа Т.М., Сорокин П.Е. Охта 1 – первый памятник эпох-неолита и раннего металла в центральной части Петербурга // Российский Археологический ежегодник. №1. СПб., 2011. С.428, 429
[42] Жульников А.М. Энеолит Карелии (памятники с пористой и асбестовой керамикой). Петрозаводск. 1999.
[43] Гусенцова Т. М., Андреева А.Н. Итоги изучения памятников эпохи камня в северо-восточных районах ленинградской области. // ТАС. Вып 1. С 63-69
[44] Pesonen P. Neolithic pots and ceramics chronology — AMS-datings of Middle and Late Neolithic ceramics in Finland // Fenno-Ugri et Slavi. 2002. 2004. C. 87-97

тонкостенными сосудами с плоским дном. Эта посуда орнаментирована рядами или «елочкой» из оттисков гребенчатого штампа на внешней поверхности. Керамика имеет аналогии на энеолитических памятниках типа Орнаволок, сменивших в южной Карелии население с керамикой Вой-Наволок.[45] III-II тыс. до н.э датируется наиболее представительная группа сосудов, найденная на поселении Охта I. Это пористая керамика с органическим отощителем (пух или пух с пером). Это крупные сосуды (диметр до 60 см с прямым, вогнутым внутрь иди утолщенным венчиком. Некоторые сосуды имеют расчесы на поверхности. Орнамент разряжен сложен рядами овальных ямочных вдавлений либо горизонтальным зигзагом гребенчатого штампа. Помимо стоянки Хепо-ярви подобная керамика известна в Финляндии[46] и Прибеломорье.[47] Необходимо также отметить фрагмент венчика сосуда со шнуровым орнаментом и обломок лезвия сверленого топора, найденные на памятнике и дающие отсылку к фатьяновским древностям III-II тыс. до н.э. Население позднего бронзового века представлено на стоянке сосудами с сетчатой (текстильной, textile) керамикой, имеющей широкий ряд аналогий на всем пространстве лесной полосы Восточной Европы.[48]

Напластования раннего железного века, выявленные на поселении Охта I отделены от нижележащих материалов времени неолита-бронзы мощным слоем намывного стерильного песка, связанного с прорывом р. Нева и понижением уровня Ладожского озера. Находки представлены фрагментами гладкостенной и штрихованной керамики раннего железного века. Один из фрагментов является венчиком гладкостенного сосуда с плавным S-видным профилем, орнаментированным группами из четырех ямок по плечику и рядом ямок на срезе венчика, имеет примесь песка. От другого горшка сохранились фрагменты верхней части сосуда баночной формы, внешняя поверхность которого покрыта штриховкой, в глиняное тесто добавлена примесь дресвы. К этом уже периоду относится три очага и хозяйственная яма. [49] Керамика со штрихованной поверхностью имеет широкие аналогии

---

[45] Жульников А.М. Энеолит Карелии (памятники с пористой и асбестовой керамикой). Петрозаводск. 1999. С 33, 35, 36

[46] Pesonen P. Neolithic pots and ceramics chronology — AMS-datings of Middle and Late Neolithic ceramics in Finland // Fenno-Ugri et Slavi. 2002. 2004. C. 87-97

[47] Жульников А. М. Поселения эпохи раннего металла Юго-Западного Прибеломорья. Петрозаводск, 2005. С.

[48] Прим. Lavento M. Some viewpoints on early textile ceramics in the Baltic countries, Russia and Finland // De temporibus antiquissimmis ad honorem Lembit Jaanits / Ред. V. Lang, A. Kriiska. Tallinn: Muinaisaja teadus, 2000. No. 8. P. 103–131; Азаров Е.С. Карта археологических памятников с «текстильной» керамикой позднего периода эпохи бронзы Окского бассейна // ТАС. Тверь, 2010. Вып. 10. С. 204-212; Адрианова Л.С., Иванищева М.В. Сетчатая керамика поселения Березовая Слободка I–II на нижней Сухоне. // ТАС. Тверь, 1998. Вып. 3. С. 324–332; Юшкова М. В. Памятники культуры сетчатой керамики в Южном Приладожье. // Древние культуры Восточной Европы: эталонные памятники и опорные комплексы в контексте современных археологических исследований: Замятнинский сборник. СПб., 2015. Вып. 4. С. 278-318 и мн. др.

[49] Сорокин П.Е., Короткевич Б. С., Гукин В. Д. Находки эпохи бронзы — раннего средневековья на Охтинском мысу // Европейская Сарматия: XIV чтения памяти Анны Мачинской. СПб., 2011. С. 368–382

в комплексах раннего железного века Лесной полосы Восточной Европы. Ближайшими являются материалы, найденные в южном Приневье[50], в нижнем Полужье,[51] на островах Финского залива[52] и памятниках Приильменья.[53]

В тоже время нельзя не отметить тот факт, что сведения о заселении тех иди иных участков юга Карельского перешейка в эпохи камня и палеометалла не распространяются на регион в целом. Памятники в округе озер Хепоярви[54] и Токсово.[55] Лахтинского разлива[56] и многослойное поселение в устье Охты[57] давшие представления о населении края в эпоху камня и палеометалла, находятся на значительном расстоянии от исследуемого региона и в другой геоморфологической ситуации. Стоянки на Охте и Лахтинском озере располагались на террасах Литоринового моря, озерные стоянки у Токсово и Хепоярви предположительно связываются специалистами с Ладожским озером. Переносить результаты указанных работ на водораздельные ледниковые холмы и низины восточнее Суздальских озер было бы упрощением. Принято считать, что к середине I тыс. н. э. в округе производства работ уже существовали оседлые финно-угорские племена, занимавшиеся земледелием, скотоводством, охотой и рыболовством[58].

В эпоху средних веков описываемый регион принадлежит западной части средневековой волости Корела, заселенной финно-угорским племенем корела, и с как минимум с XI находящимся в торгово-культурной орбите Новгородской республики[59]. В эпоху раннего средневековья бассейн р. Нева служил северным участком «пути из варяг в греки» и «из

[50] Семенов С.А. Отчет о научно-исследовательских охранных археологических исследованиях (разведках) по теме «Археологические охранные исследования (разведки) на земельном участке по строительству автомобильной дороги Москва-Петербург на участке 570—км 684 в Ленинградской области и Санкт-Петербурге». СПб., 2010. Л. 28,30.

[51] Городилов А.Ю., Раззак М.А. Новые памятники эпохи бронзы в регионе Финского залива. Археологические исследования 2017–2019 гг. // Археологический вести. Вып. 28. СПб., 2020. С.233–248.

[52] Городилов А.Ю., Раззак М.А. Результаты раскопок на поселении Галик 11 в 2021г. // Археологический вести. Вып. 37. СПб., 2022. С.11-31

[53] Юшкова М.В. Эпоха бронзы и ранний железный век на Северо-Западе России. Автореферат диссертации кандидата исторических наук. СПб., 2011. С. 14.

[54]Верещагина И.В. Поселение Хепоярви в южной части Карельского перешейка. // Неолит-энеолит юга и неолит севера Восточной Европы. СПб. 2003. С. 140-153.

[55]Динцес Л.А. Неолитическая стоянка в Токсове. //Отд. Ленинградского окружного общества краеведения на Финско-Ладожском перешейке. Сер. Финско-Ладожский перешеек. Вып. 2. Л., 1929.

[56]Земляков Б.Ф. Неолитическая стоянка в Лахте / Естествознание в школе, № 2. Л.,1928. С. 70-85; Герасимов Д.В. История изучения, хронология и периодизация памятников эпохи неолита юга Карельского перешейка. / Археологическое наследие Санкт-Петербурга- Вып. 1. СПб., 2003. С. 12-24.

[57] Гусенцова Т. М., Сорокин П. Е. Охта 1 – Первый памятник эпох неолита и раннего металла в центральной части Петербурга. // Российский археологический сборник. Вып. 1. СПб. 2011. С 421-451.

[58] Сакса А. И. Карельский перешеек — формирование природного и историко-географического ландшафта // Археология, этнография и антропология Евразии. № 2. — Новосибирск, 2006. С. 39-43.

[59]Шаскольский И. П. Борьба Руси против крестоносной агрессии на берегах Балтики в 12-13 вв. Л. Наука. 1978. С 29-30.

варяг в арабы». Крестовые походы XI-XII вв., открывшие прямую дорогу из Европы к торговым артериям востока, снизили значимость этих путей. Однако, северный участок, расположенный в Корельской земле (летописная волость Корела), не потерял своей актуальности и продолжал связывать государства северной и центральной Европы с богатой Новгородской республикой, и Русью в целом. Со второй половины XII начинается, постепенно усиливаясь, соперничество за территории Прибалтики, Центральной и Южной Финляндии и Карельского перешейка между Господином Великим Новгородом и Шведским королевством.[60] Началом западной экспансии в непосредственно Карелии следует считать основание в устье р. Вуоксы Выборгского замка в 1293 г., ставшего центром шведского военного и торгового влияния в регионе[61]. Последовавшие на протяжении 30 лет военные действия привели к патовой ситуации: новгородские войска не могли изгнать шведов из западной Карелии, шведам же не удалось закрепиться в северо-западном Приладожье. В 1323 г. между сторонами был подписан Ореховецкий мирный договор. Новгород уступал Шведскому королевству три погоста в западной Карелии: Саволакс, Яскис и Эуренпяя. Граница между государствами проходила таким образом по южной по их восточной и южной конечности: от устья р. Сестры на побережье Финского залива и оттуда вверх по течению р. Сестры (Систербека), вплоть до ее истоков, и далее через болото, откуда брала р. Сестра свое начало, до его противоположного конца по водоразделу, вплоть до истока р. Сая, и вниз по ее руслу до впадения Саи в Вуоксу, а затем по Вуоксе до того пункта, где река делает резкий (крутой) поворот на север и где расположен гигантский валун -"Солнечный камень". Таким образом, граница делила пополам Карельский перешеек в направлении с юга на север и шла далее до бассейна оз. Сайма, а затем до побережья Ботнического залива там, где в него впадает р. Пюхайоки[62]. Обследуемая территория лежит восточнее линии исток р. Сестра- исток р. Сая и осталась в пределах орбиты Великого Новгорода, на северном фронтире его земель. Дальнейшая судьба изучаемого региона была связана с крепостью Корела (швед. Кексгольм, совр. Приозерск) – основанным в 1310 г. центром Новгородского, а после 1480 г. Московского влияния на территории Карельского перешейка.[63] Правобережье р. Охта в это время находилось в составе Спасо-Гродненского погоста Ореховецкого уезда Вотской пятины.[64] Земли в устье Охты до вхождения новгородских земель в состав

[60] Киркинен Х. История Карелии с древнейших времен до Ништадского мира // История карельского народа. Петрозаводск,1998. С 32-35.
[61]Шаскольский И. П. Борьба Руси против шведской экспансии в Карелии конец XIII — начало XIV в. Петрозаводск, 1987. С. 43.
[62]Шаскольский И. П. Борьба Руси за сохранения выхода к Балтикому морю в XVI в. Л., 1987. С 126-140.
[63] Жуков А.Ю. Система расселения и административно-территориального деления Приладожской Карелии // Труды научного центра РАН. №.6 Петрозаводск, 2011. С. 73.
[64] Семенцов С. В. К вопросу об особенностях заселения территорий Приневья в конце XV - начале XVI веков // Петербургские чтения-97. СПб., 1997. С. 92-117.

Московского царства принадлежали новгородским боярским кланам Грузовых и Офонасовых. Сельцо Усть-Охта известное по московским землеописаниям составляло 18 дворов и было заселено русскими людьми.[65] Севернее, на Юкковской возвышенности писцовая книга Вотской пятины 1500 г. отмечает Воздвиженской Корбоселской погост Ореховского уезда с центром в деревне Карбоселка, сложившийся, вероятно, во время новгородского владычества.[66] Наиболее близкий к обследуемому участку населенный пункт - деревня Паркола с русским населением находится в собственности Ореховецкого Никольского монастыря.[67] Впрочем, памятники эпохи средневековья (за исключением позднесредневекового могильника на Охтинском мысу) в округе обследованного участка не известны. По мнению П.Е. Сорокина, опиравшегося на писцовые источники, на рубеже XV–XVI вв. формой освоения невского устья были мелкие селения «поземщиков» занимавшихся торговлей и рыболовством.[68] Анализ антропонимии писцовых книг позволяет составить следующую картину заселения региона в XV-XVI вв.: основное население Приневья в это время составляли «ижеряне» - прибалтийско-финская племенная группа, часть общекарельского племенного массива с вкраплениями русского населения (вокруг Орешка и в устье Охты).[69]

Противостояние между русскими землями и Швецией на Карельском перешейке не утихало. В ходе Ливонской войны в 5 ноября 1580 г. войсками Понтуса Делагарди была взята Корела а в течении 1580-81 гг. захвачен почти весь Карельский уезд. Территория оказалась под контролем шведов вплоть до Русско-Шведской войны 1590-95 г и заключения Тявзинского мира.[70]В 1609 г. в Выборге был заключён договор о передаче Корельского уезда Швеции в обмен на военную помощь правительству Василия Шуйского против Лжедмитрия II и польской интервенции. Несмотря на активное недовольство (вплоть до принятия присяги Лжедмитрию Корелой, Орешком и Псковом) договор был заключен и корпус Якоба Делагарди выдвинулся для снятия осады с Москвы. Передача уезда не состоялась, что привело к началу военных действий между Швецией и изможденным смутой Московским царством. 2 марта 1611 года после героического сопротивления Корела капитулировала и Корельский уезд в том числе и в пределах изучаемой округи вошел в состав Швеции

[65] Сорокин П.Е. Предшественники Петербурга: Ландскрона - Невское устье – Ниеншанц. // Окрестности Петербурга Сайт. URL: https://www.aroundspb.ru/nienskans.html (Дата обращения 18.03.2021).
[66] Неволин К. А. О погостахъ и пятинахъ новгородскихъ въ XVI веке. СПб. 1853. С. 129. П. 32.
[67] Переписная окладная книга Водской пятины 7008(1500) года. Часть 2. //Временник Московского общества истории и древностей. Книги 11,12. М., 1851,1852. С 232, 233.
[68] Сорокин П.Е. О системе расселения в Приневье в допетровское время //Сельская Русь в IX–XVI вв. М. 2008.
[69] Новожилов А. Г. Этническая ситуация на северо-востоке Новгородской земли XV-XVI вв./ Вестник Санкт-Петербургского университета. Сер. 2. История. Вып. 1-2. С. 90.
[70] История Карелии с древнейших времен до наших дней. Петрозаводск, 2011. С. 104 -133

под названием Кексгольмский лен. Ситуация была закреплена Столбовским мирным договором 1617 г.[71]

На 104 года Приневье стало шведской территорией в составе вновь образованного Нотенборгского лена. Новые власти несколько изменили существующую административную систему. Новым административным центром Карбоселского погоста (швед. Karboselshoi Pogost) – с. Токсово (швед. Toksova) - ок. 1625-1628 г. был образован приход лютеранской церкви.[72] Усложнился и этнический состав населения края. К русскому и ижорскому (карельскому) населению прибавились финны-саввакоты, переселяемые сюда шведскими властями.[73] Именно такой состав населения фиксирует в Приневье этнографическая карта Европейской России П. Кёппена, 1851 г. Ко времени шведского правления относятся и первые карты региона.[74]

Возвращение Приневья под руку русского царства стало результатом компании Северной войны 1702-1703 гг. Осенью 1702 г. русские войска под командованием графа Шереметьва штурмом взяли крепость Noteborg в ладожском устье Невы) – тогда же переименованный в Шлисельбург - «ключ-город»). Весной 1703 г. Шереметьев берет Ниеншанц (шведская крепость на охтинском мысу, в устье Невы) и одерживает победу над эскадрой адмирала Нумерса.[75] Таким образом, все течение Невы оказалось под русским контролем уже в начале войны. В 1710 г. был взят Выборг. В 1719 году к России были присоединены завоёванные на западе земли, в том числе и Кексгольм (Корелла, Приозерск). В 1721 г. завоевания России в войне со Швецией закрепил Ништадский мирный договор[76]. Оформление административных границ региона началось еще во время Северной войны. Первым «учинен над приращенными нашими войною наследственными провинциями, Ингриею и Карелиею, купно с Эстляндиею и иными издревле нам принадлежащими», генеральным губернатором стал А. Д. Меньшиков, уже в 1704 г. приняв титул князя Ингерманландского[77].

---

[71] Там же. С. 115-119

[72] Александрова Е. Л., Брауде М. М., Высоцкая В.А., Петрова Е. А. История Финской Евангелическо-Лютеранской церкви Ингерманландии. Ингерманландия, 2011. С. 143.

[73] Выскочков А. В. Об этническом составе сельского населения северо-запада России (вторая половина XVIII-XIX вв.)\\ Петербург и губерния. Историко-этнографические исследования. Л., 1989. С. 119-123.
Семенов П. П. Географо-Статистический словарь Российской Империи. СПб. 1874. Т.4. С. 84.

[74] В акте представлена карта бывших губерний Иван-города, Яма, Капорья, Нэтеборга составленной по масштабу 1:210000 1827 года. под присмотром Генерал-Майора Шуберта Генерального Штаба Штабс Капитаном Бергенгеймом 1м из материалов, найденных в Шведских Архивах показывающая разделение и состояние онаго края в 1676 году

[75] Тарле Е. В. Собрание сочинений. Том X. М.,1959. С. 431-433.

[76] Ростунов И. И., Авдеев В. А., Осипова М.Н., Соколов Ю. Ф. История Северной войны. 1700-1721. М., 1987. С.176-178.

[77] Сорокин П. Е. Окрестности Петербурга. Из истории ижорской земли. СПб., 2017. С. 166.

Указом Петра I от 18 декабря 1708 г. территория России была разделена на 8 крупных губерний: Московскую, Ингерманландскую (с 1710 Санкт-Петербургская), Архангелогородскую, Киевскую, Смоленскую, Казанскую, Азовскую, Сибирскую[78]. Внутреннее деление губерний менялось: в 1710-1715 гг. они делились на обер-комендантские провинции, в 1715-1719 гг. — на ландратские доли (административно-фискальные единицы). Обследованная территория относилась к обширной Ингерманландской губернии. В первой половине XVIII века парголовские земли вошли в состав так называемых донационных земель, раздаваемых Петром I и его преемниками за ратную службу русским вельможам. Мызу Паркюля или Парголова получила во владения Елизавета Петорвна. В 1746 году мыза Парголово была передана Елизаветой фельдмаршалу П. И. Шувалову вместе с графским титулом. В состав имения входили нынешние земли в районе Парголова, Поклонной горы, Озерков, Шувалова, деревень Каболовки, Старожиловки, Заманиловки и Новоселок. Вскоре граф П. И. Шувалов переселил сюда крепостных из своих имений в Вологодской губернии и Суздальском уезде Владимирской губернии. Они образовали три слободы – Суздальскую, Малую и Большую Вологодские слободы. Названия со временем изменялись. Территория осталась за Шуваловыми на последующие 140 лет.[79] Севернее Шуваловских владений по Выборгскому тракту располагалось еще одно обширное имение получившее название «Осиновая Роща». В 1710 году владение было подарено взявшему Выборг герою Северной Войны генерал-адмиралу Ф.М. Апраксину. После его смерти в 1728 году имение отходит брату, а за тем внукам брата Николаю и Матвею Федоровичам.[80] Земли по берегам Охты в её среднем течении лежащие восточнее Шуваловского имения, в составе земельного надела с центром в деревне Мурино пожалованного в 1712 году вице-канцлеру барону П. П. Шафирову.[81] Впрочем уже в 1723 году Петр Павлович вместе с князем Я.Ф. Долгоруковым и тобольским губернатором М.П. Гагариным был обвинён в коррупции и впал в опалу. Владение вернулось в казну, а затем перешло в собственность графа Ивана Ильича Дмитриева-Мамонова, доверенного лица Петра I, расследовавшего дело о доносе на предыдущего владельца. В 1749 году старшая дочь Ивана Ильича Настасья Ивановна Поспелова продает свое владение в округе Мурино (в том числе и земли на Охте западнее д. Рыбацкая) доверенному лицу Елизаветы Петровны, на тот момент действительному камергеру Роману Ларионовичу Воронцову. С этого времени вплоть до 1917 года обширное земельное владение

[78] Полное собраніе законовъ россійской имперіb съ 1649 года. Томъ IV. С. 436-439.
[79] Изложено по: Александрова Е. А. Парголово-Parkala. СПб. 2013; Глезеров С.Е. Исторические районы Петербурга от А до Я. СПб. 2013. Румянцев А. Суздальцы за Поклонной горой. // Санкт-Петербургские ведомости» № 063 (5436) от 10.04.2015; Алфавитный список селений С. Петербургской губернии, составленный при губернском статистическом комитете. СПб., 1856. С. 3-5.
[80] Александрова Е. Л. Северные окрестности Петербурга. Историческое прошлое. СПб, 2008. С.504.
[81] Александрова Е. Л. Санкт-Петербургская губерния. Исторический очерк. СПб. 2011. С. 543.

с центром в д. Мурино находилось в собственности графов (с 1760 года) Воронцовых и Воронцовых-Дашковых.[82]

В январе 1780 г. административной реформой Екатерины II Петербуржская губерния была реорганизована, в её составе выделены 7 уездов[83]. Обследованная территория вошла в состав Петербургского уезда, расположенного севернее столицы и граничащего с Великим Княжеством Финляндским. Вначале царствования Екатерины владение «Осиновая Роща» было пожаловано Г.Г. Орлову, затем вернулось в казну, после в 1777 году было во владении Г.А. Потемкина. Владение принадлежало Григорию Александровичу вплоть до его смерти в 1791 году, после чего снова перешло в казну. Павел I после смерти матери передал имение инспектрисе Смольного института и вдове генерал- майора А.Ф. Манахтиной в наследственное владение.[84] В это время Роман Илларионович Воронцов в своем Муринском имении основывает деревню Ручьи, переселив сюда крестьян из других своих имений.[85] Название объяснялось многочисленными ручьями, текущими от Юкковской и Колтушской возвышенностей в Охту.

В XIX в исследуемая территория находилась в третьем стане по Выборгскому тракту.[86] Сын Анны Федоровны Манахтиной был убит на войне 1812 года. После её смерти имение отошло её второму мужу М.К. Огородникову, а по его смерти в 1821 году – возвращается в казну. В том же году Александр I жалует мызу «Осиновая Роща» министру юстиции князю П.В. Лопухину. По смерти Петра Васильевича в 1827 году имение остается его жене княгине Е.Н. Лопухиной. [87] В 1827 году начинается и история поселка Бугры, расположенного между Парголовскими владениями Шуваловых И муринской мызой Воронцовых Холмистый участок на возвышенности был продан управляющим муринского имения Воронцовых купцу 2-й гильдии Г.И. Заммелю. Из-за особенностей рельефа усадьба Заммеля получила название Бугры и первоначально использовалась для разведения овец-мериносов.[88] В 1847 году владение «Осиновая Роща» у сына Лопухиных Пала Петровича выкупает любимец царской семьи, на тот момент генерал-лейтенант В.В. Левашов. В собственности Левашевых, позднее, и их родственников Вяземских мыза находилась до событий 1917 года.[89] В 1865 году часть угодий Шуваловых была выкуплена казной для образования

[82] Глезеров С. Е. Исторические районы Петербурга от А до Я. СПб., 2013. С. 343.
[83] Тархов С. А. Изменение административно-территориального деления России за последние 300 лет. [Электронный ресурс]//География. -2001. № 15 (спецвыпуск) http://geo.1september.ru/index.php?year=2001&num=15 (дата обращения 4.07.2021).
[84] Александрова Е. Л. Северные окрестности Петербурга. Историческое прошлое. СПб, 2008. С.504-507.
[85] Глезеров С.Е. Северные окраины Петербурга. Лесной, Гражданка, Ручьи, Удельная…М, 2013. С 289.
[86]Список населённых мест Санкт-петербургской губернии. СПб., 1864. С. 21.
[87] Описание Санкт-Петербургской губернии по уездам и станам. СПб., 1838. С 16.
[88] Глезеров С. Е. Исторические районы Петербурга от А до Я. СПб., 2013. С. 51.
[89] Александрова Е. Л. Северные окрестности Петербурга. Историческое прошлое. СПб, 2008. С.508-511.

дочерней немецкой колонии от уже существующей с XVIII в немецкой общины в Новосаратовке.[90] Примерно в это же время начинаются работы по строительству Финляндской железной дороги. Дорога протянулась от Финляндского вокзала в Петербурге до станции недалеко от Гельсингфорса (совр. Хельсенки). По округе интересующего нас участка дорога прошла западнее Выборгского тракта по границе Шуваловских владений. Станции на этом участке получили названия «Шувалово» и «Парголово». Испытание работы дороги на маршруте Петербург – Парголово проведены 22 июня 1869 г., правда. Регулярное сообщение началось 11 сентября 1870 года.[91] Строительство железной дороги существенно упростило логистику округи Шуваловских и Левашовских владений и сделала их доступным местом дачного отдыха. Местные крестьяне сдавали «городским господам» часть своих участков, на которых те строили дачи – как правило, двухэтажные особняки, чьи проекты заказывались архитекторам. Условия были такие: «господа» арендовали часть земли на определенное время (лет 10 – 15), затем дача переходила в собственность крестьянина-владельца участка. В результате двухсот лет чересполосного совместного проживания парголовские владения Шуваловых на рубеже XIX-XX вв. превратились в крайне интересный этнокультурный заповедник, где бок о бок проживали ижоры, русские, ингерманландские финны и немецкие колонисты, разбавленные древней аристократией и столичными петербуржскими дачниками. [92]

В административном отношении Екатерининское деление Санкт-Петербургской (Санктпетербургской) губернии просуществовало вплоть до объединения Петроградского (быв. Петербургского) и Шлиссельбургского уездов в 1923 г.[93] В советскую эпоху, В связи с организацией домостроительного комбината в 1938 г., получило статус посёлка городского типа д. Парголово. Еще в начале XX века в его состав были включены другие деревни бывших шуваловских владений (Старожиловка, Кабаловка, Заманиловка и пр.) заселенные крестьянами из среднерусских губерний. В середине XX в. в состав 1-го Парголова была включена Ново-Парголовская немецкая колония, затем в состав Парголова был включён посёлок Торфяное. В конце XX в. часть посёлка вошла в состав Санкт-Петербурга. Территория восточнее Шуваловского парка начинает осваиваться только в советское время. Земли относились к совхозам «Бугры» и «Пригородный», госплемзаводу «Лесное», а также силами торфопредприятия "Шувалово» велась торфоразработка обширной заболоченной

[90] Иванова Н.И. По немецким колониям Санкт-Петербурга и окрестностей. Путеводитель. (Материалы для проведения экскурсий по немецким колониям Санкт-Петербурга и окрестностей). С. 43.
[91] Гусаров А.Ю. От Финляндского вокзала до Выборга. Из истории Финляндской железной дороги. Станции, люди, события. СПб., 2016. С. 34-40.
[92] Глезеров С. Е. Исторические районы Петербурга от А до Я. СПб., 2013. С. 402-404.
[93] Административно-территориальное деление Ленинградской области. Л., 1973. С.10.

низины восточнее между шуваловскими владениями и мызой Бугры. На территории выработанных торфяных карьеров в послевоенное время была устроен промышленный кластер. Строительство многоотраслевого производственного комплекса промзоны было предусмотрено в технико-экономических основах проекта генерального плана Ленинграда, которые были выполнены в 1958- 1959 гг. В 1959 г. институтом ЛенНИИпроект был разработан проект детальной планировки нежилой зоны, откорректированный в 1969 г. и далее на основе утвержденного ПДП Проектным институтом №1 были разработаны схемы генерального плана нежилой зоны «Парнас». На основе разработанной градостроительной и проектной документации все последующие годы и велась застройка промышленной зоны. В 1964 г. Архитектурно-планировочным управлением Исполкома Ленгорсовета был одобрен проект застройки территории Парнаса. Проект был выполнен институтом Гипротяжмаш. Предусматривалась постройка складов, сгруппированных в трех зданиях (одном многоэтажном и двух одноэтажных, обслуживаемых одним железнодорожным тупиком) для 14 предприятий Ленинграда. Большая часть застройщиков - предприятия Ленсовнархоза. Эти здания были первыми, построенными в конце 1960-х гг. в промзоне. Решением Ленгорисполкома N 259 от 28 марта 1966 г. был утвержден проект детальной планировки нежилой зоны «Парнас». В итоге, территория промзоны составила 428 га. Первая улица в промзоне появилась в 1976 г., и получила название Домомстроительная, так как вела к ДСК-7. В 1983 г. ввели в эксплуатацию пусковой комплекс мясоперерабатывающего завода N 3. С 1992 года- акционерное общество «Парнас- М». В 1978 году в промзоне «Парнас» было начато строительство нового завода пива Ленинградского производственного объединения пивоваренных и безалкогольных напитков. В 1990 г. завод «Балтика» вступил в строй действующих. В 1992 г. завод был преобразован в ОАО «Балтика». Сегодня на территории находятся более 75 крупных предприятий.[94]

Обобщая итоги историко-архивных изысканий следует констатировать что, участок экспертизы расположен в заболоченной водораздельной низине на востоке Шуваловских владений, мало перспективной для выявления археологических памятников от эпохи камня до позднего средневековья, за приделами благоприятных для поселений сухих возвышенностей и берегов водоемов. Для периода Новой и Новейшей истории на первое место в качестве источника информации выходит картография. Начиная с середины XVIII века планы

[94] Изложено по Глезеров С.Е. Исторические районы Петербурга от А до Ч. СПб. 2013. С. 127-142; Большая топонимическая Энциклопедия Санкт-Петербурга. СПб., 2013.

столичного Петербурга и ближайших землевладений выполняются регулярно. Анализ доступных исторических карт, аэрофотосъемки и космоснимков по объекту экспертизы и его округе с XVII по XX столетие приведен ниже.

4. Обзор и анализ картографических источников.

Наиболее ранние поземельные описания района участка проектирования составлялись с конца XV в., но на протяжении XV – XVII столетий это были именно письменные описания, не сопровождавшиеся картами в нашем современном понимании. Составлявшиеся в это время карты служили целям общего представления о крупных географических объектах. Наиболее подробные Генеральная карта провинции Ингерманландия, составленная в 1678-1688 гг. Белиингом и Карта бывших губерний Иван-города, Яма, Капорья, Нэтеборга составленная в 1827 года. штабс-капитаном Бергенгеймом из материалов, найденных в шведских архивах на 1676 год, позволяют понять, как выглядел регион в XVI-XVII. Как упоминалось выше в заболоченной северной части Приневской низменности не так много мест, где относительно комфортно было существовать в эпохи посднегно средневековья и нового времени. Древнейшая дорога региона Выборгский тракт проходила от Ньена по камовым всхолмлениям на восточном берегу Суздальских озер и далее западнее р. Старожиловка дорогу на Выборг. Ближайшими к объекту исследований населенными пунктами по этой дороге являются Krog на восточном берегу Нижнего Суздальского озера и севернее Parkala или Parkala by (позднее -мыза Парголова). Другим ближайшим заселенным участком была гряда камовых холмов южных склонов Юкковской возвышенности. От Parkala по склону возвышенности идет дорога к Toksawa. На ней картматериалами прослежены населенные пункты Misona (Мистолово?), Bonskala и Fesilatofsina. Еще одна дорога из из Ньена в Токсово шла по высокому левому берегу Охты через Kopitola (Капитолово) на Karboselki. Обширная заболоченная низина южнее Юкковской гряды между Выборгским трактом и правым берегом Охты в это время не заселена.

Первые карты XVIII века, охватывающие территорию г Санкт-Петербурга, созданные в начале – середине столетия, не включают территорию участка проектирования, поскольку в это время она находится далеко за границами города. При их привязке чаще всего участок проектирования оказывается за полем карты (напр. Карта Петербурга 1716 г.). Карты акватории Финского залива также не включают округу обследованного участка, поскольку она находится далеко от моря. Общие карты Санкт-Петербуржской губернии

начала -середины XVIII века (просмотрены 1727, 1730, 1734, 1742, 1745, 1749, 1750, 1764, 1770 и др.) годов при всей схематичности отражают ситуацию, аналогичную планам времен шведского владычества. В настоящей экспертизе для примера дана карта Ингерманландии 1734 года. Это крупномасштабный и крайне схематичный рисунок, позволяющий понять только общее расположение населенных пунктов относительно речной сети и Финского залива. Значительных изменений в сравнении с предшествующим периодом шведского владычества карта не фиксирует.

В правление Екатерины II информативность картматериалов существенно увеличивается. Группа карт и статистических источников, связанная с Генеральным межеванием земель Российской Империи, проведенным 1766-1788 гг. силами губернских и уездных землемеров при участии лучших офицеров Квартирмейстерской части, были значительно более подробными нежели схематичные планы начала и середины века.[95] Результатом этих работ стало появление в европейской части России полноценного кадастра. План Санкт-Петербурга 1776 года, План генерального межевания 1786 года, «Карта Санкт-Петербургской губернии и прилегающих областей, на 40 верст от Санкт-Петербурга, нарисованная прапорщиком Соколовым 1 марта 1792 года и другие доступные карты второй половины XVIII в. прослеживают по Выборской дороге принадлежащие Шереметьевым Суздальскую слободу, мызу Парголово, две Вологодские слободы и Мызу Осиновая роща принадлежавшая Г.Г Орлову а за тем Г.А. Потемкину. От Осиновой Рощи по Юкковской возвышенности идет дорога на Токсово. На ней располагаются многочисленные населенные пункты: Юки, Мистолова, Попова и прочие также принадлижащие к имению «Осиновая роща». Деревни Каропселки и Саймова стоят на р.Охта, ниже по течению до впадения ручья Крутой по дороге в Токсово расположена мыза Воронцовых – Мурино. Владения Шуваловых даны на планах под номером 23, именинне «Осиновая роща» -№24, а Муринское владение Воронцовых под №30.[96] Объект настоящей экспертизы располагался в обширной заболоченной низине правобережья Охты, расположенной восточнее Выборгского тракта и Парголова на востоке границе владений Шуваловых и имения «Осиновая роща». Картматериалы конца XVIII столетия населенных пунктов или других признаков человеческой активности не прослеживают.

[95] Постников А.В. Развитие картографии и вопросы использования старых карт. М.: Наука, 1985. С. 166.
[96] РГАДА. Ф. 1354 Планы дач генерального и специального межевания, 1746-1917 гг. (коллекция). Оп. 359. Ч. 1 Губерния, уезд: Петербургская; Петербургский. 1747-1913 // (URL: https //http://rgada.info/poisk/index.php?fund_number=1354&fund_name=&list_name=&list_number=0&Sk=900&page=1&ysclid=mkqupnd4km555154760) Дата обращения: 12.01.2026 г.

Аналогичным образом – на заболоченных не угодьях восточнее Парголовской Мызы объект экспертизы отображают карты начала XIX века: «Карта окружности Санкт-Петербурга 1810 года» (Alexander Wilbrecht) , «Семитопографической карте, включающей окружность Санкт-Петербурга», сочиненную майором Теслевым (1810 г.), «Топографической карте окружности Санкт-Петербурга» (1817 г.), «Плане города С. Петербурга, составленном на основании топографической съёмки 1828 года и дополнительных сведений» (автор А.Л. Майер, план отражает состояние местности 1828-1830 гг.) и пр. Картматериалы XIX подробно фиксируют развитие округи Шуваловских имений. В начале века по восточному берегу Суздальского озера, а также на высоких берегах р. Староселки располагались (с юга на север) слобода Суздальская или Ближнее Парголово, деревня Шувалова, деревня Заманиловка, деревня Старая, Большое (Большая Вологодская слобода) и Малое Парголово (Малая Вологодская слобода). На обследуемом участке карты фиксирую болото. К середине XIX в. населенные пункты Шуваловского владения почти сливаются, слободы с юга на север получают порядковую нумерацию, проводится мелиорация сельхоз угодий к востоку от озера. На обследуемом участке прослежено болото.

Значительные изменения в точности создаваемых карт, количестве и качестве топографической нагрузки связаны с работой деятельностью генерал-майора, (с 1831 г. генерал-лейтенанта) Ф.Ф. Шуберта в качестве директора Военно-топографического и гидрографического депо и руководителя Корпуса топографов. С 1820 года под его руководством проводится триангуляция и топографическая съёмка Петербургской и других губерний Империи, чертятся карты и лоции, точность которых превосходит карты предшествующего времени.[97] На «Топографической карте Санкт-Петербургской губернии» масштаба 1 верста в 1 англ. дюйме, надежно совмещающейся с современными картами, к сожалению не захватывает интересующий нас участок. Местность в районе участка проектирования на всех картах, выпущенных на основе указанной (3-х- и 10-верстках) как и в предшествующий период отражена на болоте восточнее Выборгской дороги.

Аналогичным образом – на мелиорированном лугу, объект экспертизы отображается на картах на картах середины XIX столетия: «Карта Петербурга из Указателя жилищ и зданий авторства Аллера 1822, План Петербурга в царствование Николая I с 1833 по 1838, карте окрестностей Петербурга в атласе Флемминга (1854 г), карта Петербурга издания Кораблева и Сирякова, трехверстной военно-топографической карте Санкт-Петербургской

[97] Глушков В.В. История военной картографии в России (XVIII - начало XX в.) М., 2007. // Геопортал русского географического общества. Сайт. [Электронная публикация] URL: https://geoportal.rgo.ru/geoteka/glushkov2007_23?ysclid=mhamznpcst997365007

губернии, изданной в 1855 г., военно-топографической карте С.-Петербургской и Выборгской губерний 1868 г. с той лишь разницей что логистика округи интересующего нас участка к середине столетия дополнительно была дополнительно осложнена веткой Финляндской железной дороги, фиксируемой с 55 года по западному краю Шуваловских владений. Восточнее участка экспертизы в окружении болот развивается мыза Бугры, расширяя вокруг себя мелиоративную сеть. Интересующий нас участок расположен восточнее окраины лугов Шуваловской мызы в болоте.

На картах второй половины XIX начала XX столетия, несущих еще большую топографическую нагрузку и весьма надежно совмещающихся с современными, участок проектирования уверенно показан как не застроенный и расположенный на мелиорированных сельхоз угодьях. Военно-топографическая карта С.-Петербургской губернии 1890 г. Многочисленные атласы окрестностей Петербурга (например атласы Гаша, Юнга, Зубковского и прочие), топографическая карта южных окрестностей Санкт-Петербурга 1913 г и двухверстовая карта центра Санкт-Петербургской губернии 1913 года фиксируют дальнейшее развитие поселений на высоких участках коренного берега Суздальских озер и реки Староселки, связанное в том числе с открытием станции Парголово железнодорожной линии Санкт-Петербург — Гельсингфорс в 1869 году и, как следствие, популяризацией Парголовской округи как курортного поселка. Железная дорога проходит западнее поселка и объекта настоящей экспертизы. Обследуемый участок все также находится на краю заболоченной низины.

В Советской республике ситуация меняется далеко не сразу. Наиболее детальными из доступных нам карт северных окраин Ленинграда являются финские топографические планы. Карта Финская топографическая карта Карельского перешейка 20-х прослеживает ситуацию, аналогичную планам времен Российской империи рубежа столетий: обследуемый участок расположен в болоте восточнее сельхозугодий бывших Шуваловских владений. Подробная финская карта севера Ленинградской области 1939 уже прослеживает в округе интересующего нас участка Парголовское Торфопредприятие (фин. parkalan turveteollisuus). По краю болота были проложены ветки узкоколейной железной дороги, уходящие вглубь торфяника и соединившие торфопредприятие с Финляндской железной дорогой. Участок работ расположен в границах торфяника. Аэрофотосъемка Luftwaffe времени Великой отечественной войны, также фиксируют в границах участка торфяник. Съемка 1966 года участок работ не затрагивает. Съемки 1978, 1980 и 1984 годов также фиксируют в границах участка действующий торфяной карьер. Тем временем интересующая нас территория постепенно становится городской окраиной, а затем жилым микрорайоном.

Аэрофотосъемка 70х -гг. фиксирует в границах отвода выработки торфяных карьеров. Восточнее участка работ возникает промзона, к которой проложена железнодорожная сеть.. В. 80-х гг. XX века начинается строительство Смоленског проспекта изрядно оживившую в дальнейшем застройку интересующей нас округи. В границах участка отвода космоснимком зафиксированы землеуглубительные работы по прокладке проспекта Энгельса и сопутствующих коммуникаций. Южнее Смоленского пропекта идет застройка многоэтажными жилыми домами.

Спутниковые съемки ресурса Google Earth доступные в хронологическом порядке позволяют проследить современную историю застройки и эксплуатации участка экспертизы. С ростом новых жилых районов севернее железной дороги (Парнас, Парголово и пр.) появилась необходимость в широкой автомобильной дороге, соединяющей их с центром. В 2002 году был построен существующий путепровод проспекта Энгельса через железную дорогу севернее пересечения со Смоленским проспектом. Поучившийся транспортный узел, сочетающий автомобильную и железнодорожную инфраструктуру, привел к появлению в округе работ складских комплексов и крупных торговых центров восточнее проспекта Энгельса., коммуникации к которым прокладывались параллельно автодорогам. В 2009 году проспект Энгельса соединяется развязкой с КАДом. Космоснимок этого времени фиксирует в границах участка дорогу, восточнее прослежена застройка промышленной зоны Парнаса, западнее – гаражные кооперативы. С 2010 года квартал севернее ул. Михаила Дудина и западнее ул. Федора Абрамова начинает застраиваться многоэтажными жилыми домами. Обследованный участок используется как автодорога. Её округа застроена промышленными зданиями и складскими помещениями.

Обобщая результаты картографического анализа необходимо подчернить следующее: территория объекта в период с XVII по 30-е гг. века располагалась в приделах торгового болота. Какая-либо его хозяйственная эксплуатация была невозможна исходя из общего уровня технического развития общества. В период с 30-х гг. века по начало XXI века участок располагался в границах торфоразработок. С 2010-х гг. использовался как вспомогательная территории для окрестного жилого строительства. В ходе картографического анализа признаков объектов археологического наследия на участке не зафиксировано.

5. Общие сведения о земельном участке.

Обследованный участок объекта: «Реконструкция пр. Энгельса от ул. Михаила Дудина до кольцевой автомобильной дороги», согласно данным портала «Национальная система пространственных данных», представляет продолговатый отвод реконструируемой существующей четырехполосной асфальтированной дороги на участке проспекта Энгельса

между улицей Михаила Дудина и развязкой на КАД. С юга на север пересекает: 4-й Верхний переулок, улицу Николая Рубцова и 5-й Верхний переулок, 6-й Верхний переулок, Заречную улицу и 8-й Верхний переулок, 9-й Верхний переулок. Реконструируемая часть проспекта дороги находятся в приделах нескольких кадастровых номеров: участок северо-западнее пересечения с 3-м Верхним переулком имеет кадастровый номер 78:36:0013101:33, участок по Заречной улице восточную оконечность которого пересекает отвод проектируемой реконструкции имеет кадастровые номера 78:36:0013101:11099, 78:36:0000000:5212. Согласно ЕГРН, участок по Заречной улице автодороги от пос. Торфяное до проспекта Энгельса был введён в эксплуатацию в 1980 году. Участок по ул. Николая Рубцова пересекающийся с отводом также в восточной оконечности имеет кадастровые номера 78:36:0013101:11104 и 78:36:0013101:29780. Дорога введена в эксплуатацию в 2017 году (после реконструкции ?). Участок 4-го Верхнего переулка (ныне ул. Меркурьева) номера 78:36:0013101:35430, 78:36:0013101:57771 и 78:36:0013101:53575. По данным ЕГРН завершение строительства (реконструкции ?) и ввод в эксплуатацию этого участка состоялись в 2023 году. Участок 5-го Верхнего переулка имеет кадастровые номера 78:36:0557501:1330 и 78:36:0557501:1331. Участок 9-го Верхнего переулка – номер а 78:36:0013101:41483 и 78:36:1310103:1013 был реконструирован в 2015 году. Основная часть отвода проектируемого ремонта в отделённый кадастр не выделен и расположен в границах кадастрового квартала 78:36:0013101

В плане участок проектируемой реконструкции представляет собой вытянутую по оси север северо-восток юг юго-запад полоза протяженностью чуть менее 2,5 км и шириной от 75 до 143 м. Реконструкция планируется в северной части Выборгского Района Санкт-Петербурга на границе муниципальных образований поселок Парголово и Сергиевское (Парнас). Рельеф участка имеет искусственное происхождение и сформирован в ходе предстроительной подготовки, строительства и прокладки сопутствующих коммуникаций на участке реконструируемой дороги. Перепад высот в Балтийской системе 1977 года составляет 26,59-30,12 БС и падает от севера на юг. На момент визуального осмотра (15 марта 2026 г.) представлял действующую двухполосную автомобильную дорогу на высокой насыпи с видимыми откосами и системой дренажных канав для водоотведения. Перечень характерных точек границ земельного участка с координатами в системе МСК-64 дан в таблице ниже.

Перечень координат характерных точек границ зон планируемого размещения линейного объекта регионального значения, а также границ зон планируемого размещения объектов капитального строительства, входящих в состав линейного объекта регионального значения.

Номер точки	X(м)	Y(м)
1	**2**	**3**
Зона планируемого размещения линейного объекта регионального значения 1		
1	108798,90	115254,99
2	108850,53	115275,94
3	108849,65	115278,17
4	108883,27	115291,68
5	108901,93	115299,14
6	109341,88	115475,18
7	109345,23	115466,82
8	109382,36	115481,68
9	109379,01	115490,04
10	109661,12	115602,93
11	109664,77	115593,81
12	109713,06	115613,10
13	109709,42	115622,20
14	110103,49	115779,89
15	110109,99	115782,49
16	110586,04	115973,00
17	110589,72	115963,79
18	110637,03	115982,78
19	110633,31	115991,90
20	111087,27	116173,53
21	111087,76	116172,29
22	111114,70	116183,05
23	111084,21	116253,13
24	111025,12	116229,49
25	110838,28	116154,72
26	110840,13	116150,07
27	110686,80	116088,72
28	110684,99	116093,38
29	110634,62	116073,23
30	110636,76	116067,87
31	110599,66	116052,94
32	110595,95	116062,23
33	110559,56	116047,09
34	110563,27	116037,80
35	110099,17	115851,76

1	2	3
36	110096,68	115857,98
37	109678,88	115690,80
38	109657,29	115744,76
39	109590,39	115718,19
40	109598,01	115699,12
41	109613,49	115660,43
42	109413,99	115580,44
43	109353,30	115555,25
44	109338,93	115549,42
45	109315,85	115540,18
46	109313,99	115544,82
47	109053,19	115440,46
48	109022,91	115428,34
49	108770,15	115327,21

6. Анализ документации.

6.1.Топография участка (по ИГДИ и выпискам из ЕГРН).

В январе 2024 года сотрудниками ООО «ССК» топографом Нефедовым Я. Ю. и картографом Зинченко Е.Г. на участке, отведенном под реконструкцию проспекта Энгельса в его северной части в рамках проектных решений по объекту: «Реконструкция пр. Энгельса от ул. Михаила Дудина до кольцевой автомобильной дороги» для нужд Санкт-Петербурга» были проведены инженерно-геодезические изыскания. Топографическая съемка выполнена в системе координат МСК 1964 г. Санкт-Петербурга, система высот Балтийская 1977 г. Планово-высотная привязка произведена методом GPS от пунктов полигонометрии: №№ 17632,17443,15905. Подземные инженерные коммуникации нанесены по материалам полевого обследования и исполнительным чертежам организаций, эксплуатирующих подземные коммуникации. Для настоящей экспертизы был предоставлен топографический план проектируемых исследований с нанесенной полосой отвода, действующими и не работающими коммуникациями. Текстовая часть отчета о инженерно-геодезических исследованиях заказчиком предоставлена не была.

Топографическая съемка фиксирует участок проектируемой реконструкции как линейный отвод дороги вытянутый по линии юг юго-запад север северо-восток протяженностью 2494,84 м. Ширина полосы отвода на наибольшей протяженности варьируется от 75 до 77 м. На участках расширений колеблется от 77 до 88 м. На месте поворота против ул.

Николая Рубцова ширина отвода достигает 143 м. Высотные отметки падают с севера от участка соединения с КАД к югу к ул. Михаила Дудина. Нивелировки колеблются в пределах 26,59-30,12 БС перепад высот таким образом составляет 3,56 м.

Топографический план фиксирует многочисленные действующие коммуникации. В центральной части отвода проходит существующая асфальтированная дорожная насыпь проспекта Энгельса шириной от 17 до 22 м. На участке расширения севернее ул. Михаила Дудина ширина дорожной насыпи достигает 36 м. Дорожную насыпь с запада сопровождает мелиоративная канава глубиной 0,5-0,7 м и шириной 1,7-2,1 м. Между канавой и дорогой прослеживаются отвалы грунта. Участок проектируемого строительства испещрен действующими коммуникациями. По западной границе участка, западнее существующей дороги проложены 5 водопроводов. Водопроводы пересекают отвод проектирования в двух местах в южной части участка севернее ул. Михаила Дудина, севернее, между улицами М. Дудина и ул. Меркурьева в двух местах, севернее против пересечения с ул. Меркурьева в пяти местах, севернее против ул. Н. Рубцова единожды, еще раз против пересечения с 6 м-Верхним переулком, в тех местах на участке пересечения с 8-м Верхним переулком и Заречной улицей, в северной оконечности отвода водопроводы пересекают его в пяти местах. На водопроводах фиксируются многочисленные колодцы. Электрокабели различного вольтажа проложены в основной массе восточнее существующей дороги в южной части это 5 кабелей в северной 8. В северо-восточном углу участка проложена линия из четырех высоковольтных кабелей. На северной оконечности участка трассу проектируемого строения пересекает трасса из 8 кабелей. Севернее её еще 10 высоковольтных кабеле и 4 кабеля низкого напряжения. Кроме того, в центральной части отвода западнее существующего дорожного полотна проложены 7 кабелей низкого напряжения. В местах пересечения отвода с улицами Меркурьева, Н. Рубцова и Заречной его пересекают проходящие электрокабели различного напряжения. На высоковольтных кабелях расположены многочисленные смотровые колодцы в бетонных кольцах. Согласно предоставленным для настоящей экспертизы выпискам из ЕГРН электросети проложенные в грунте в границах отвода проектируемых работ (к/н 78:36:0000000:4694, 78:36:0000000:4736, 78:36:0000000:4738, 78:36:0000000:5090) были построены и введены в эксплуатацию в 1985, 2015 и 2017 годы. В восточной части участка работ расположен канализационный коллектор в бетонных трубах диаметром в 1000 мм. В районе ул. Меркулова от канализации, прослежены ответвления, пересекающие отвод. На всей протяжённости коллектора прослежены канализационные колодцы. Параллельно канализационному коллектору вдоль трассы проектируемого строительства на всем её протяжении проложены четыре магистральные ветки теплосети.

В южной части трассы теплосеть делает несколько ответвлений, пересекающих проектируемый отвод. Помимо вышеописанных сетей участок, расположенный в приделах, осушенного болота, имеет развитую сеть ливневой канализации, с многочисленными ливневыми колодцами. Согласно предоставленный заказчиком выписок из ЕГРН теплотрассы часть теплосети Выборгского района (к/н 78:00:0000000:1721, 78:36:0000000:5099, 78:36:0000000:5227) были проложены и введена в эксплуатацию в 1974 и 1981 годы. Все перечисленные коммуникации были заложены в траншеях шириной от 0,5 до 2 м на глубину ниже промерзания (для Санкт-Петербурга и Ленинградской области в зависимости от состава грунта это 1,1-1,7 м).[98] Таким образом, антропогенные изменения территории проектируемой реконструкции дороги можно охарактеризовать как значительные.

Согласно предоставленному плану коммуникаций и проанализированным материалам Единого государственного реестра недвижимости отвод объекта «Реконструкция пр. Энгельса от ул. Михаила Дудина до кольцевой автомобильной дороги» для нужд Санкт-Петербурга представляет собой сооруженную на участке выработанной торфоразработки насыпь действующей четырехполосной автомобильной дороги с системой ливневой канализации и дренажных траншей водоотведения. Помимо дорожной насыпи и системы водоотведения в полосе отвода прослежено более несколько десятков линий разнообразных (в том числе и магистральных сетей Выборгского района), проложенных в грунте. Согласно предоставленной документации сети были проложены в период с 1974 по 2017 гг. с применением современного оборудования и землеройной техники. Кроме того, в 2015, 2017 и 2023 годы была проведена реконструкция улиц Николая Рубцова, Меркурьева и 9-го верхнего переулка в том числе и в границах участка проектирования. Таким образом сохранения не переотложенных почвенных напластований, в том числе и могущих содержать культурные слои на участке «Реконструкция пр. Энгельса от ул. Михаила Дудина до кольцевой автомобильной дороги» для нужд Санкт-Петербурга» видится невозможной в виду искусственного происхождения участка и его значительной освоенности в ходе строительства последних лет.

6.2. *Инженерно-геологические изыскания (по ИГИ)*

В марте 2024 года бригадой ООО «ПИИ «Севзапмостпроект» под руководством геолога Нефедова Я.Ю. на земельном участке проектируемого объекта: «Реконструкция пр. Энгельса от ул. Михаила Дудина до кольцевой автомобильной дороги» были проведены геологоразведочные работы. В ходе работ в марте 2024 года было пробурено 9 скважин.

[98] Методика оценки характеристик мороозопасных свойств грунтов в строительстве Санкт-Петербурга. ТМД 50-601-2004 Сант-Петербург. СПб. 2005.

Лабораторные работы проводились в лаборатории ООО «ССК» под руководством инженера-геолога Кузьминой А.И. Кроме того, в настоящем отчете использованы материалы изысканий прошлых лет по 16-ти скважинам до глубины 3,0-8,0 м, выполненных следующими организациями - Трестом ГРИИ в 1970, 1977, 1981, 1987, 1988, 2001гг., - Институтом «Ленгипроводхоз» в 1990г., - ЗАО «СМУ-303» в 2012г., - ЗАО «ЛенТИСИЗ» в 2018г., - ГНИПИП «Терминал» в 1991г., - ООО «Морион-Геология» в 2017г. Общий метраж использованных данных составил 98,4 п.м.

В геологическом строении участка в пределах глубины изучения 8,0 м принимают участие современные техногенные отложения (t IV), биогенные отложения (b IV), верхнечетвертичные озерно-ледниковые отложения (lg III) и ледниковые отложения (g III).

С поверхности участок покрыт почвенно-растительным слоем мощностью до 0,1 м, либо дорожной одеждой – асфальтом с щебенистой подушкой мощностью до 0,2 м. В отдельные ИГЭ не выделены.

Техногенные отложения представлены насыпными грунтами: песками влажными и насыщенными водой с обломками кирпичей со строительным мусором с растительными остатками (ИГЭ 1). Вскрытая мощность отложений составляет от 0.3 до 3.2 м., их подошва пересечена на глубинах от 0.3 до 3.2 м., абс. отметки от 25.2 до 28.7 м.

Биогенные отложения представлены торфом среднеразложившимся коричневым влажным и насыщенным водой (ИГЭ 2). Вскрытая мощность отложений составляет от 0.3 до 0.9 м., их подошва пересечена на глубинах от 0.4 до 2.5 м., абс. отметки от 24.8 до 27.3 м.

Озерно-ледниковые отложения представлены песками пылеватыми средней плотности желтыми влажными и насыщенными водой (ИГЭ 3), песками средней крупности средней плотности серыми насыщенными водой (ИГЭ 4) и супесями пылеватыми пластичными серовато-коричневыми с прослоями песка (ИГЭ 5). Вскрытая мощность отложений составляет от 2.1 до 7.0 м., пройдены до глубины от 3.0 до 8.0 м., до абс. отметок от 19.1 до 25.1 м.

Ледниковые отложения представлены супесями пылеватыми пластичными серыми с гравием, галькой (ИГЭ 6). Вскрытая мощность отложений составляет от 0.8 до 1.3 м., пройдены до глубины от 5.0 до 6.0 м., до абс. отметок от 23.0 до 24.3 м.

На основании представленной в ИГИ геоморфологической и физико-географической характеристики, визуального осмотра и данных анализа 16 буровых колонок необходимо констатировать что слой торфа на участке исследований был уничтожен разработками Парголовского Торфопредприятия во второй половине XX столетия. Оставшийся после добычи слой торфа не превышает 1 м. При строительстве проспекта Энгельса территория интересующего нас участка была поднята над уровнем выработанного торфяного карьера искусственными техногенными подсыпками. После на отдельных участках было выполнено благоустройство на привозном почвенном грунте, а на большей части отвода сооружено дорожное покрытия современного проспекта Энгельса и прилегающих улиц. Данные геологоразведки полностью дублируют результаты исторических исследований и картографического анализа.

6.3.*Археологические изыскания (по Техотчету С.О. Малофеева о работах на 9-м Верхнем переулке).*

В конце октября 2024 г. археологическим отрядом ООО «ПИРС» (начальник отряда С.О. Молофеев) были проведены разведочные археологические работы на территории земельного участка, предназначенного для проектирования и строительства объекта: «Инфраструктура особой экономической зоны на площадке «Парнас» по адресу г. Санкт-Петербург территория ограниченная 8-м Верхним пер, пр. Энгельса, 9-м Верхним пер, административной границей между Санкт-Петербургом и Ленинградской областью в Выборгском районе Санкт-Петербурга» в Выборгском районе г. Санкт-Петербурга, площадью 6,34 га. В рамках подготовки к работам были проведены камеральные исследования: анализ исторических и современных карт, а также топографических условий участка обследования. Осуществлен сбор и анализ информации, архивных и письменных источников о наличии на изучаемой территории объектов археологического наследия. Изучена археологическая научная литература, посвященная данной территории. В результате проведенных работ была написана историческая справка об исследуемом участке.

Участок обследования расположен на севере промзоны «Парнас», между спальными районами «Парнас» и «Бугры». С севера и юга исследуемая территория ограничена 8-ый Верхним и 9-ый Верхним переулками. Зона обследования представлена полосой от 10 до 125 м по периметру территории, отведенной под особую экономическую зону на площадке «Парнас». Территория ограничена металлическим забором. Обследуемая местность на мо-

мент археологической разведки подвергалась в значительной степени антропогенному воздействию. В южной, западной и северо-западной сторонах исследуемого участка расположена стоянка легковой и тяжелой техники. Планиграфия здесь была нивелирована, а в дальнейшем была насыпана подушка из привозного грунта и строительного мусора. Восточная часть участка также была подвержена нивелировке и в дальнейшем подсыпке. Единственной не затронутой активной деятельностью человека можно считать по данным визуального и картографического обследований северо-восточную часть обследуемой территории, представленную смешанным подзаболоченным лесным массивом. Ввиду этого, именно в этой части было решено сконцентрировать расположение археологических шурфов. В процессе осмотра были произведены точки фотофиксации (№№1-17), а затем в наиболее перспективных местах заложены археологические шурфы (№№1-7), общей площадью 7 кв. м. На примыкающих к отводу объекта «Реконструкция пр. Энгельса от ул. Михаила Дудина до кольцевой автомобильной дороги» для нужд Санкт-Петербурга» западных участках отвода была проведена фотофиксация (точки №№1-4). Ближайшие к отводу проектируемой реконструкции шурфы (№№1-3) расположены 200-300 м западнее его западной границы. В шурфах под дерном прослежены остатки торфованнннного слоя мощностью от 0,09 до 0,24 м лежащие на стерильном материковом коричневом суглинке Глубина исследованных шурфов составила от 0,36 м до 0,49 м. В заполнении шурфов археологический материал не зафиксирован. Шурфовка констатировала уничтожение верхней части напластований участка в ходе торфоразработок. В результате археологического обследования исследуемого участка, культурные отложения, комплексы и археологические материалы, отвечающие признакам объекта культурного наследия, выявлены не были. [99]

6.4.Археологические изыскания (по Техотчету О. И. Богуславского на проспекте Энгельса в 2025 году).

В феврале 2025 года археологической экспедицией Центра спасательной археологии ИИМК РАН под руководством О.И. Богуславского было произведено историко-культурное научное археологическое обследование (разведки} с целью проведения государственной историко-культурной экспертизы земельного участка по объекту: «Строительство комплекса зданий н сооружении для материально-технических нужд ГУП «Петербургский мет-

[99] Малофеев С.О. Заключение о выполнении археологического обследования земельного участка, предназначенного для проектирования и строительства объекта: «Инфраструктура особой экономической зоны на площадке «Парнас» по адресу г. Санкт-Петербург территория ограниченная 8-м Верхним пер, пр. Энгельса, 9-м Верхним пер, административной границей между Санкт-Петербургом и Ленинградской областью в Выборгском районе Санкт-Петербурга» в Выборгском районе г. Санкт-Петербурга.

рополитена на площадке элекгродепо «Выборгское» (первый этап)» по адресуй Санкт-Петербург, поселок Парголово. проспект Энгельса, дом 162, литера А (кадастровый номер: 78:3 6:1310101:3678). Участок отстоит от отвода проектируемой реконструкции на 440 м к западу. До начала полевых археологических работ была собрана историко- библиографическая информация, подготовлен комплект исторических карт с нанесенными на них границами участка обследования, иллюстративный материал. Выяснилось, что освоение непосредственно территории участка обследования происходит в 1970-1980-е годы, в рамках строительства жилых микрорайонов н сопутствующей инфраструктуры и депо метрополитена. Площадь участка отводимой под депо метрополитена составляет 18,1 Га. Территория находится на южной окраине поселка Парголово (Выборгский район Санкт-Петербурга) н занимает пустующую территорию между микрорайоном Парнас на севере н западе, одноименной промзоной на востоке н микрорайонами советского периода на юге. Вся обследуемая территория, в настоящее время принадлежит электродепо «Выборгское» Петербургского метрополитена. Границы участка имеют форму неправильного многоугольника, вытянутую с запада на восток. Застройка на участке полностью отсутствует, территория огорожена бетонным забором; трассировка которого соответствует исследуемым границам Рельеф участка, почти абсолютно ровный, на момент обследования имел антропогенное происхождение. Территория была спланирована при строительстве имеющегося рядом комплекса зданий н инфраструктуры; н изначально предназначалась для их расширения. На сегодняшний день вся площадь участка представляет собой пустырь, заросший луговой растительностью и местами ивами. В юго-восточном углу участка имеется случайно образовавшийся при планировке территории запруженный котлован Исходя из того факта что в пределах участка обследования отсутствуют выраженные формы рельефа, естественные водоемы, данные об исторической застройке н прочие перспективные для обнаружения археологических памятников места, археологические шурфы распределены равномерно по всей площади участка обследования. В ходе полевых археологических работ, с целью выявления культурного слоя, на территории обследования произведен натурный осмотр участка, заложены 10 шурфов размерами 1х1 м и 2 шурфа размерами 2х2 м. Во всех без исключения разрезах зафиксированы техногенные грунты, лежащие на стерильном материковом грунте. Культурный слон и археологические находки отсутствуют. Вся территория обследованного земельного участка была спланирована во второй половине XX в., есте-

ственный почвенный слон почти везде уничтожен. Объектов культурного (археологического) наследия не выявлено. Объекты, обладающие признаками объекта культурного наследия, отсутствуют. Значимый культурный слон не зафиксирован.[100]

6.5.*Археологические изыскания (по Техотчету Н.А. Заботина о работах на 3-м. Верхнем переулке в 2024 году.*

В августе 2024 г. археологической экспедицией ООО «ГЕОКУЛЬТУРА» (начальник экспедиции Н.А. Заботин) были проведены разведочные археологические работы на земельном участке по адресу: г. Санкт-Петербург, п. Парголово, пер. 3-й Верхний (кадастровый номер: 78:36:0013101:52775) примыкающим к объекта «Земельный участок по адресу: Санкт-Петербург, поселок Парголово, 4-й Верх-ний переулок, участок 21, (юго-западнее дома 1а, литера А по 4-му Верхнему переулку (15-1)) (кадастровый номер: 78:36:0013101:102)». Участок, обследованный Никитой Александровичем отстоит от границ объекта «Реконструкция пр. Энгельса от ул. Михаила Дудина до кольцевой автомобильной дороги» на 600 м к западу. Шурф №2 описываемых исследований находится на восточной границе участка.

Полевые археологические исследования земельного участка по адресу: г. Санкт-Петербург, п. Парголово, пер. 3-й Верхний (кадастровый номер: 78:36:0013101:52775) проводились строго в соответствии с методическими указаниями и требованиями «Положение о порядке проведения археологических полевых работ и составления научной отчётной документации, утверждено постановлением Бюро Отделения историко-филологических наук Российской академии наук от 12 апреля 2023 г. № 15 (далее -Положение).

Изначально были проведены камеральные исследования: анализ исторических и современных карт, топографических условий участка обследования. Осуществлен сбор и анализ информации, архивных и письменных источников о наличии на изучаемой территории объектов археологического наследия. Изучена археологическая научная литература, посвя-

[100] Богуславский О.И. Акт государственной историко-культурной экспертизы земельного участка, подлежащего воздействию земляных, строительных, мелиоративные и (или) хозяйственных работ, предусмотренных статьей 25 Лесного кодекса Российской Федерации работ по использованию лесов (за исключением работ, указанных в пунктах 3 ,4 и 7 части 1 статьи 25 Лесного кодекса Российской Федера пни) и иных работ в случае, если федеральный орган охраны объектов культурного наследия и орган охраны объектов культурного наследия субъекта Российской Федерации не имеют данных об отсутствии на указанных землях объектов археологического наследия, включенных в реестр, и выявленных объектов археологического наследия ((земельного участка по объекту: «Строительство комплекса зданий и сооружений для материально- технических нужд ГУП «Петербургский метрополитен» на площадке электродепо выборгское» (первый этап)» по адресу: Санкт-Петербург, поселок Парголово. проспект Энгельса, дом 162, литера А (кадастровый номер: 78:36:1310101:36 78)

щенная данной территории. Известные археологические и историко-архитектурные памятники были нанесены на карту с целью выявить их местоположение относительно территории работ. В ходе археологического обследования производился визуальный осмотр местности с целью фиксации возможных выходов культурного слоя и остатков древних сооружений. Полевым исследованиям предшествовал этап ознакомления с литературными, архивными и музейными материалами, касающимися памятников истории и культуры и территорий, на которых предполагалось проведение исследований.

В местах, где это было возможно и представлялось перспективным, а главное – наименее затронутых строительными работами, было заложено 2 разведочных шурфа. Размеры шурфов – 1х1 м и выполнены 2 зачистки бортов строительного котлована, Выбор места закладки определялся в соответствии с объективной физико-геоморфологической ситуацией на местности. Шурфовкой и зачистками во всех случаях зафиксирован слой торфа мощностью 0,25-0,35 м перекрытый привозным грунтом и лежащий на стерильном материке озерно-ледникового происхождения. Культурные отложения и археологический материал, представляющие историко-культурную ценность, работами Н.А. Заботина выявлены не были.[101]

На отчет Н.А. Заботина государственным экспертов к.и.н. Е.Р. Михайловой написан Акт Государственной историко-культурной экспертизы,[102] который , в соответствии с действующими нормами законодательства Российской Федерации в области охраны объектов культурного наследия был сдан в Комитет по государственному контролю, использованию и охране памятников истории и культуры Правительства Санкт-Петербурга, в установленный срок был выставлен на сайте Комитета, прошел публичное обсуждение и получил необходимые согласования.[103]

---

[101] Заботин Н.А. Технический отчёт о проведении археологических разведок на территории земельного участка по адресу: г. Санкт-Петербург, п. Парголово, пер. 3-й Верхний (кадастровый номер: 78:36:0013101:52775) в Выборгском районе города Санкт-Петербург в 2024 году (Открытый лист №Р018-00103-00/01263517 от 27.06.2024 г.) / Отчёт предоставлен для ознакомления автором.

[102] Михайлова Е.Р. Акт по результатам государственной историко-культурной экспертизы документации, за исключением научных отчетов о выполненных археологических полевых работах, содержащей результаты исследований, в соответствии с которыми определяется наличие или отсутствие объектов, обладающих признаками объекта культурного (археологического) наследия, на земельных участках, подлежащих воздействию земляных, строительных, мелиоративных и (или) хозяйственных работ, предусмотренных статьей 25 Лесного кодекса Российской Федерации работ по использованию лесов (за исключением работ, указанных в пунктах 3, 4 и 7 части 1 статьи 25 Лесного кодекса Российской Федерации) и иных работ на участке по адресу: г. Санкт-Петербург, п. Парголово, пер. 3-й Верхний (кадастровый номер: 78:36:0013101:52775, Выборгский район го-рода Санкт-Петербург).

[103]

6.6. *Археологические изыскания (по Техотчету Н.А Заботина о работах на проспекте Энгельса в 2024 году.)*

В конце 20 сентября 2024 г. археологической экспедицией ИП Аврух Л.Г. (начальник экспедиции Н.А. Заботин) были проведены разведочные археологические работы на земельном участке по объекту «Реконструкция путепровода на пр. Энгельса (севернее ж.д. полукольца)». Участок, обследованный Никкитой Александровичем в плотную примыкает к участку объекта «Реконструкция пр. Энгельса от ул. Михаила Дудина до кольцевой автомобильной дороги» по южной границе. До начала полевых археологических работ были проведены камеральные исследования: анализ исторических и современных карт, топографических условий участка обследования. Осуществлен сбор и анализ информации, архивных и письменных источников о наличии на изучаемой территории объектов археологического наследия. Изучена археологическая научная литература, посвященная данной территории. Известные археологические и историко-архитектурные памятники были нанесены на карту с целью выявить их местоположение относительно территории работ. В результате была написана историческая справка.

Обследованный участок по объекту «Реконструкция путепровода на пр. Энгельса (севернее ж.д. полукольца)» представляет собой линейный отвод протяженностью 1142,32 м. Около 80 процентов территории участка занимают действующие автомобильные и железные дороги. Протяженность участка отводимого под расширение трубопровода составляет 733 метра. Выбор места закладки определялся в соответствии с объективной физико-геоморфологической ситуацией на местности. Пешее обследование маршрута с планом коммуникаций на руках выявило полную застройку этих участков и испещренность их действующими электросетями, газопроводами и пр. Обширный не асфальтированный и не занятый коммуникациями участок в северо-западной части отвода занята складированным отвалом грунта высотой до 3 м от современной дневной поверхности. Единственное пригодное для шурфовки места было найдено у северной границы отвала, западнее обочины проспекта Энгельса между двумя высоковольтным кабелями. Размеры шурфа – 1х1 м. Шурф № 1 был заложен в 181 метре южнее южной границы проектируемого объекта: «Реконструкция пр. Энгельса от ул. Михаила Дудина до кольцевой автомобильной дороги». Других мест для шурфовки без применения строительной техники обследованием не выявлено. Применение техники на действующих коммуникациях, железной или автодороге не представлялось возможным. Было принято решение обследовать отвод каждые 1-2 недели, с целью наблюдения на траншеях коммуникаций. В ноябре 2024 года осуществлены 2 за-

чистки на траншее электрокабеля, прокладываемого на газоне в центре Смоленского проспекта. Точки закладки шурфа и зачисток была нанесена на аэрофотосъемку с нанесенными на ней границами исследуемого участка; для шурфа были определены GPS-координаты в системе WGS-84 с помощью GPS-навигатора Garmin gpsmap 64. Разрезом прослежены техногенные подсыпки, лежащие на материковом светло-сером суглинке. Почвенные грунты были сняты вперед сооружением существующей дорожной насыпи. В результате археологического обследования (разведка) памятники археологии не выявлены, культурные отложения, комплексы и археологические материалы, отвечающие признакам объекта культурного наследия, не зафиксированы, местонахождения археологических артефактов отсутствуют.[104]

Обоснование выводов экспертизы

Выводы экспертизы базируются на фактах и сведениях, выявленных и установленных в результате проведенных исследований, а именно:

1. Представленная заказчиком на экспертизу техническая документация по составу и содержанию соответствует требованиям Федерального закона № 73 «Об объектах культурного наследия (памятниках истории и культуры) народов РФ» от 25.06.2002 г. (№ 73-ФЗ)/

2. Изученная документация и привлеченные источники содержат полноценные сведения об испрашиваемом земельном участке и исчерпывающую информацию, необходимую для принятия решения о возможности проведения земляных, строительных, мелиоративных, хозяйственных работ, работ по использованию лесов (за исключением работ, указанных в пунктах 3, 4 и 7 части 1 статьи 25 Лесного кодекса Российской Федерации) и иных работ.

3. Документация, содержащая результаты исследований, в соответствии с которыми определяется наличие или отсутствие объектов, обладающих признаками объектов культурного наследия, на земельных участках, подлежащих воздействию земляных, строительных, мелиоративных и (или) хозяйственных работ подготовлена на основе объективных данных, полученных в результате историко-архивных исследований, инженерных и геологических изысканий и натурно-рекогносцировочных работ.

[104] Заботин Н.А. Технический отчет о проведении археологических разведок на территории земельного участка по объекту «Реконструкция путепровода на пр. Энгельса (севернее ж.д. полукольца)» в Выборгском районе г. Санкт-Петербург в 2024 году (Открытый лист № Р018-00103-00/01360479 от 28.08.2024 г.)

4. Археологические исследования на участках, вплотную примыкающих к объекту «Реконструкция пр. Энгельса от ул. Михаила Дудина до кольцевой автомобильной дороги» выявили лежащие на стерильном материковом грунте остатки торфа выработанного торфяного карьера. В большинстве случаев остатки торфа погребены под слоем искусственных нивелировочных подсыпок, превышающих 1 метр. Полученные данные приводят к двум выводам: первое заселение участков торфяного болота без нивелировочных подсыпок видится невозможным. Второе: сформированные естественным образом напластования торфового болота были выбраны во второй половине XX века в ходе торфоразработок

5. Изученный в ходе экспертизы комплекс исторической картографии, научных публикаций, археологических и письменных источников позволяет утверждать, что участок реконструкции автомобильной дороги вплоть до рубежа XIX-XX веков не был заселен и представлял собой заболоченную низину. До возведения в его границах существующего дорожного полотна и прилегающей инфраструктуры в его границах велась добыча торфа, что подтверждено датированными космоснимками.

6. Инженерно-геологическими изысканиями в 16 буровых скважинах зафиксированы напластования лежащие на стерильном материковом грунте остатки торфа, перекрытые дренажными подсыпками и дорожной одеждой. Геологические исследования подтверждают информацию об уничтожении в границах интересующего нас участка почвенного грунта, полученную в ходе историко-культурных изысканий и картографического анализа.

7. Актуальная топографическая съемка с нанесенными комммуникациями, предоставленная заказчиком работ позволяют сделать вывод, что не переотложенных почвенных напластований, в том числе и могущих содержать культурные слои на участке «Реконструкция пр. Энгельса от ул. Михаила Дудина до кольцевой автомобильной дороги» для нужд Санкт-Петербурга» видится невозможной в виду искусственного происхождения участка и его значительной освоенности в ходе строительства последних лет.

По итогам анализа представленной документации факт отсутствия объектов, обладающих признаками объектов культурного (археологического) наследия на земельном участке по объекту: «Реконструкция пр. Энгельса от ул. Михаила Дудина до кольцевой автомобильной дороги», считать доказанным. Необходимость проведения полевых археологических работ (разведок) на участке изысканий отсутствует.

Вывод

Экспертом сделан вывод о возможности **(положительное заключение)** проведения земляных, строительных, мелиоративных и (или) хозяйственных работ, предусмотренных статьей 25 Лесного кодекса Российской Федерации работ по использованию лесов и иных работ в границах земельного участка по объекту: «Реконструкция пр. Энгельса от ул. Михаила Дудина до кольцевой автомобильной дороги», в связи с отсутствием на указанном земельном участке выявленных объектов культурного (археологического) наследия и объектов, обладающих признаками объектов культурного (археологического) наследия

_____ *К.Э. Герман*

28 марта 2026 г.

Документ оформлен в электронном виде и подписан усиленной квалифицированной электронной подписью в соответствии с п. 22 Положения о Государственной историко-культурной экспертизе, утвержденного постановлением Правительства от 25.04.2025 г. № 530.

Перечень приложений к экспертизе:

Приложение 1. Альбом иллюстраций.

Приложение 2. Копия договора подряда.

Приложение 3. Копия документов об аттестации государственного эксперта;

Приложение 4. Копии документов, предоставленных Заказчиком:

- Копия письма Комитета по государственному контролю, использованию и охране памятников истории и культуры правительства Санкт-Петербурга № 01-57-325/26-0-0 от 14.01.2026.
- Выписки из Единого государственного реестра недвижимости об объектах недвижимости – земельных участках в границах кадастровых кварталов 78:36:0013101, 78:36:0557501.
- Выписка из Единого государственного реестра недвижимости об объекте недвижимости – сооружения, вошедшие в зону реконструкции автомобильной дороги по объекту «Реконструкция пр. Энгельса от ул. Михаила Дудина до кольцевой автомобильной дороги».
- Письмо ООО «ПИИ «СЕВЗАПМОСТПРОЕКТ» от 26.02.2026 №0086-02/26 об отсутствии необходимости разработки ГПЗУ на линейные объекты.

- Технический отчет по инженерно-геологическим изысканиям «Выполнение работ по подготовке документации по планировке территории для размещения линейного объекта, выполнение инженерных изысканий и разработку проектной документации по объекту «Реконструкция пр. Энгельса от ул. Михаила Дудина до кольцевой авто-мобиль-ной дороги» для нужд Санкт-Петербурга»

Приложение 1

к Акту государственной историко-культурной экспертизы документации, за исключением научных отчетов о выполненных археологических полевых работах, содержащей результаты исследований, в соответствии с которыми определяется наличие или отсутствие объектов археологического наследия или объектов, обладающих признаками объекта археологического наследия, на земельных участках, подлежащих воздействию земляных, строительных, мелиоративных и (или) хозяйственных работ, предусмотренных статьей 25 Лесного кодекса Российской Федерации работ по использованию лесов (за исключением работ, указанных в пунктах 3, 4 и 7 части 1 статьи 25 Лесного кодекса Российской Федерации) и иных по объекту: «Реконструкция пр. Энгельса от ул. Михаила Дудина до кольцевой автомобильной дороги».

Альбом иллюстраций.

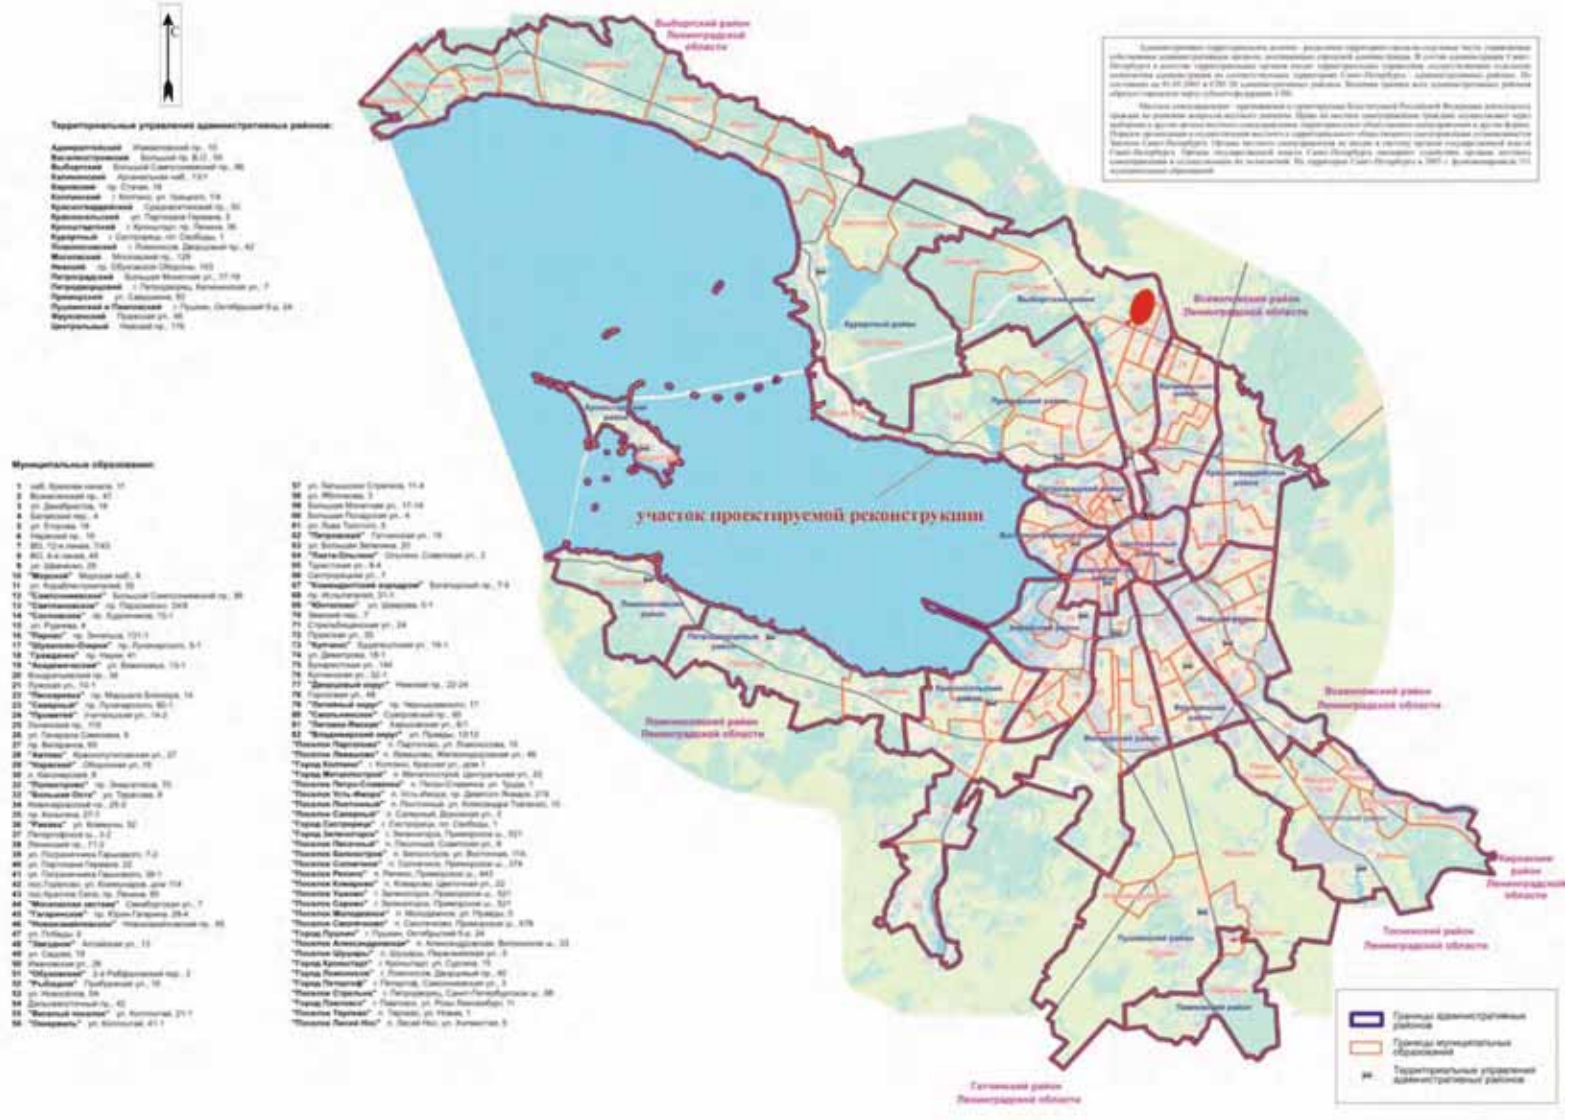


Рис. 1. Место проведения работ на не масштабированном плане административно-территориального деления Санкт-Петербурга.



Рис. 2. Место проведения работ на не масштабированной схеме территориально-административного деления Выборгского муниципального района Санкт-Петербурга.



Рис. 3. Участок по адресу г. Санкт- Петербург, пр. Энгельса от ул. Михаила Дудина до кольцевой автомобильной дороги на фрагменте цифровой объектовой схемы (справочный слой из открытых данных). Использованы данные портала пространственных данных Национальная система пространственных данных https://nspd.gov.ru/. Дата обращения: 10.03.2026 г.



Рис. 4. Участок по адресу г. Санкт- Петербург, пр. Энгельса от ул. Михаила Дудина до кольце-вой автомобильной дороги на масштабированном космоснимке интернет ресурса Google Earth (https://www.google.com/earth). Дата обращения: 10.03.2026 г.



Рис. 5. Участок по адресу г. Санкт- Петербург, пр. Энгельса от ул. Михаила Дудина до кольцевой автомобильной дороги на масштабированном фрагменте публичной кадастровой карты России. Использованы данные портала пространственных данных Национальная система пространственных данных https://nspd.gov.ru/. Дата обращения: 10.03.2026 г.

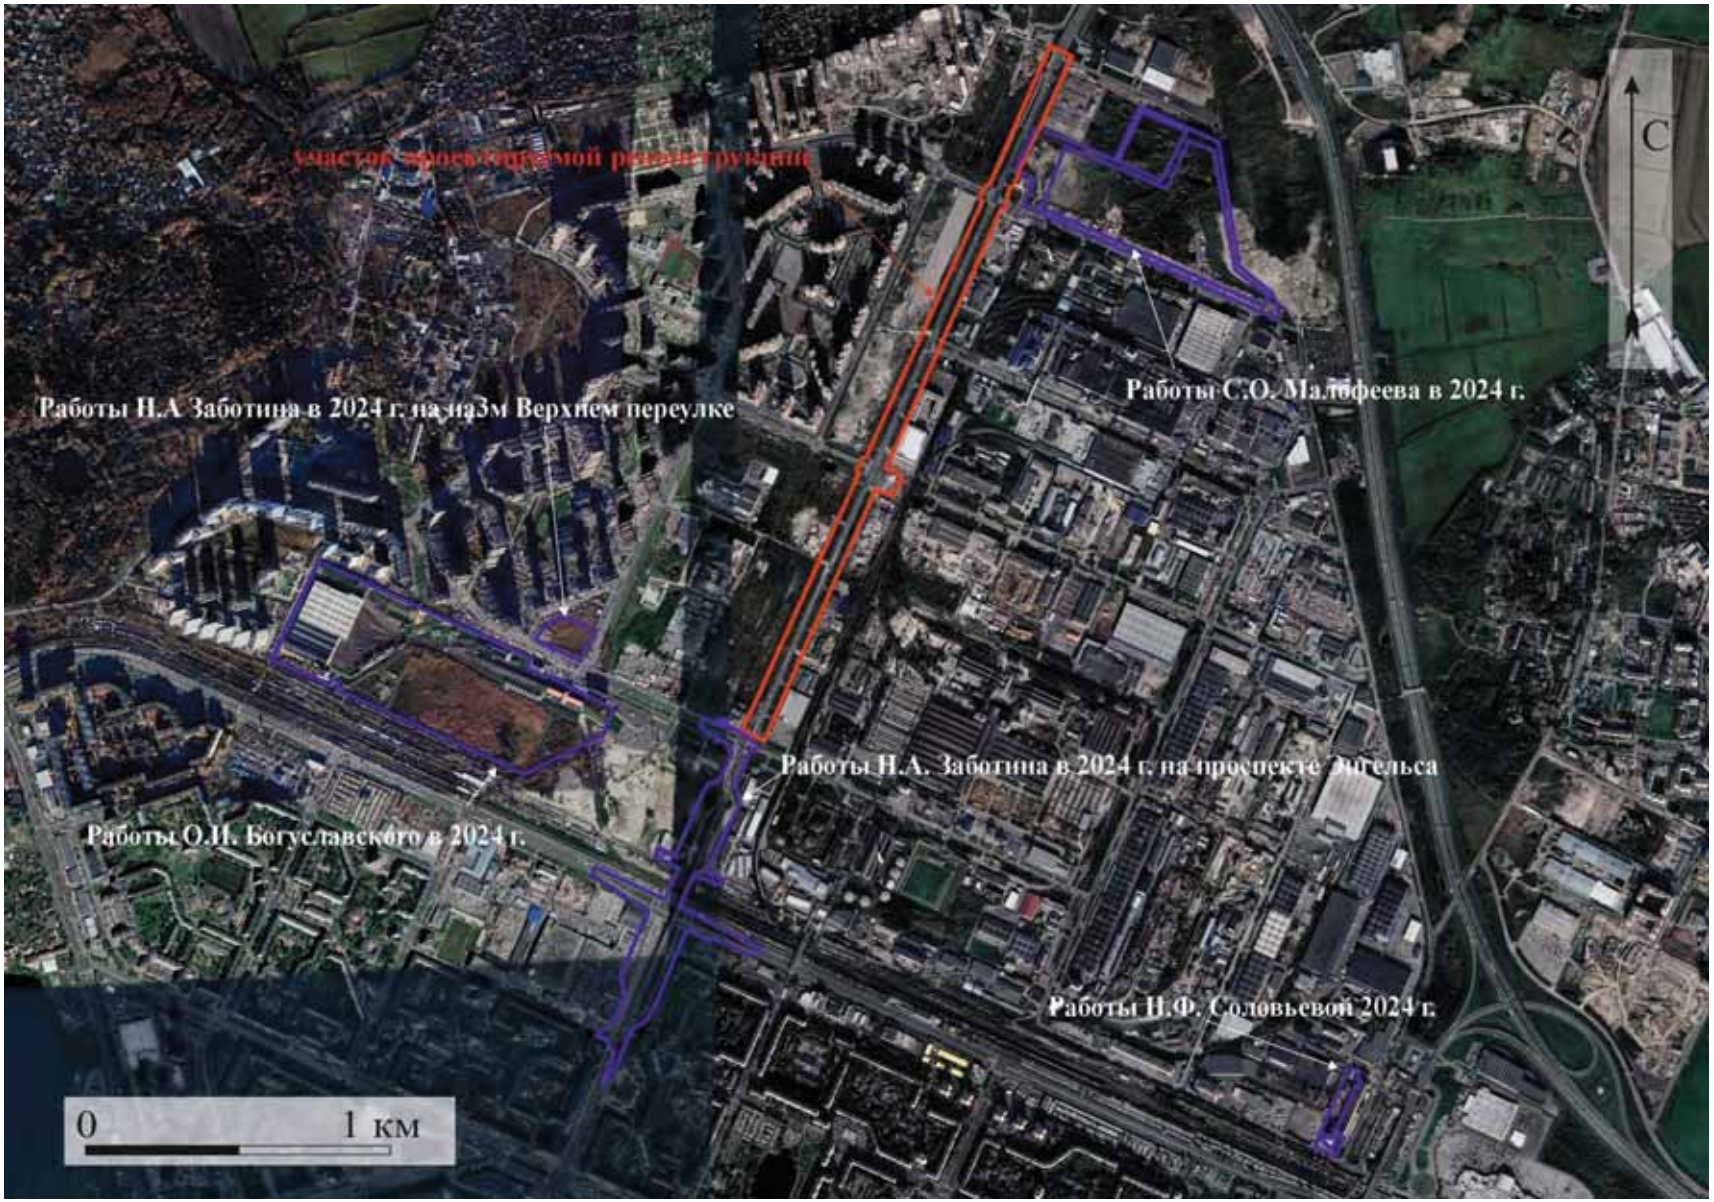


Рис. 6. Месторасположение ближайших к объекту экспертизы археологических памятников

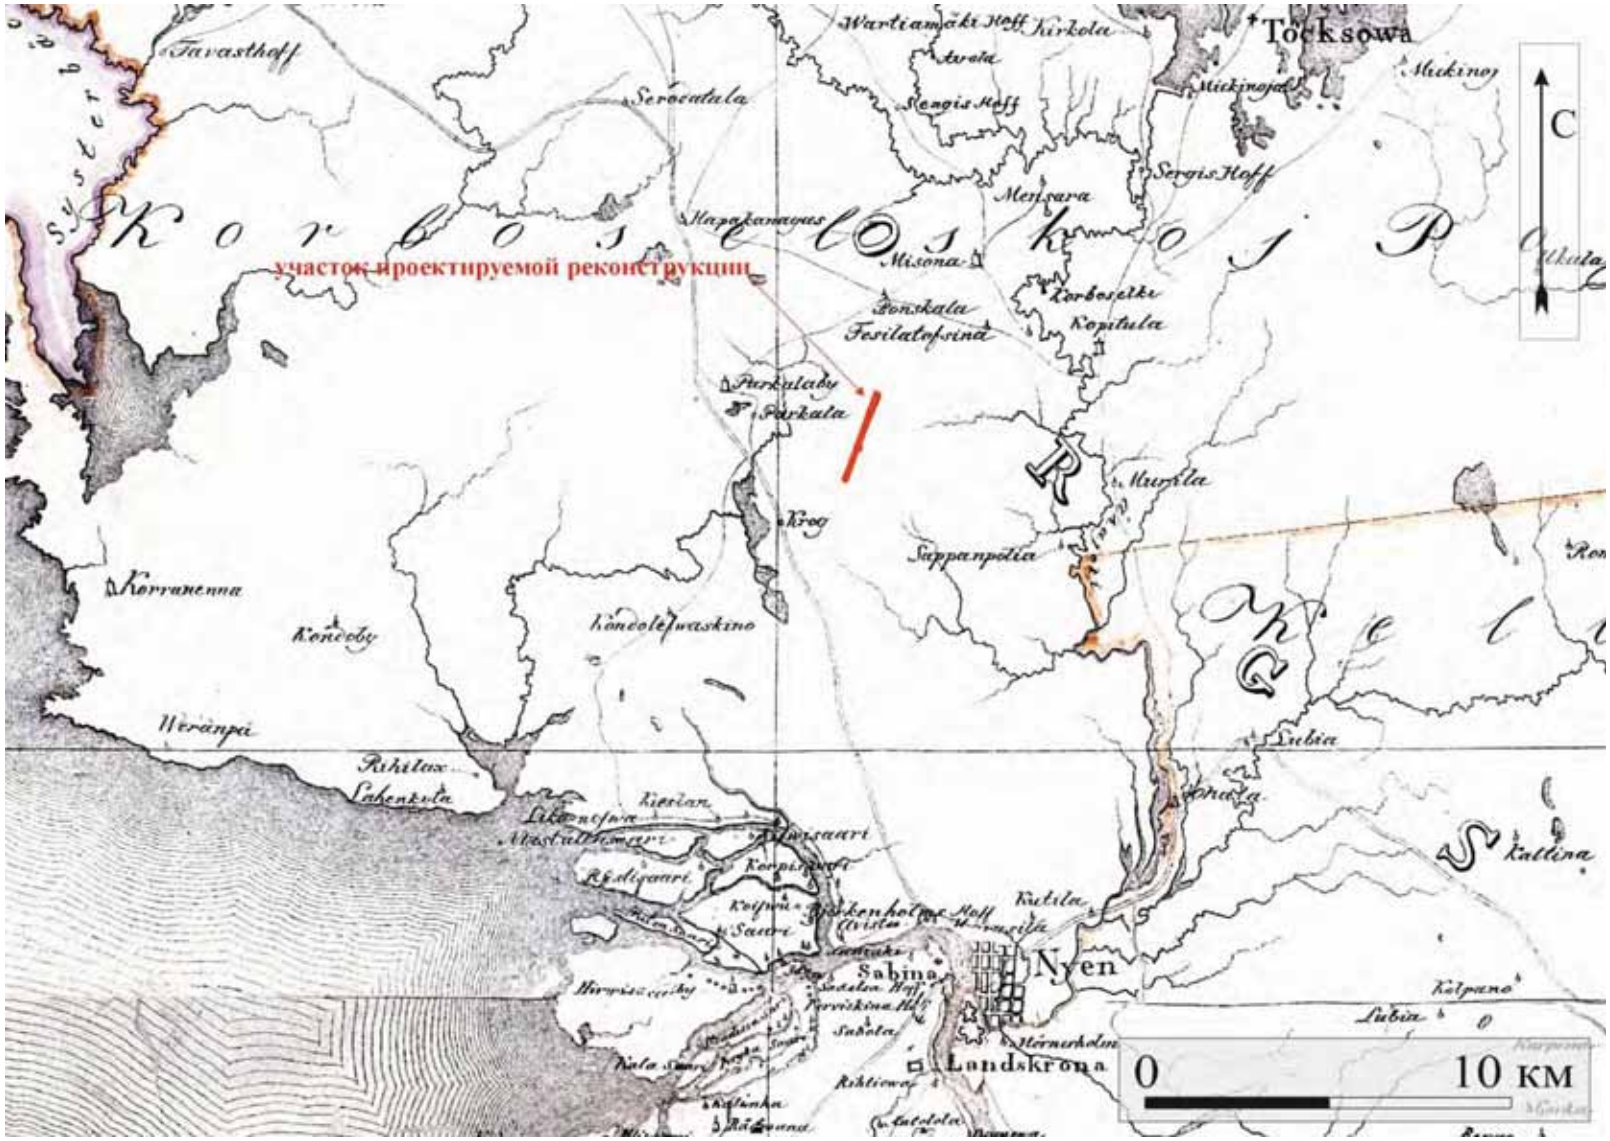


Рис. 7 . Месторасположение объекта экспертизы на фрагменте Карты бывших губерний Иван-города, Яма, Капорья, Нэтеборга составленной по масштабу 1:210000 1827 года. под присмотром Генерал-Майора Шуберта Генерального Штаба Штабс Капитаном Бергенгеймом 1м из материалов, найденных в Шведских Архивах показывающая разделение и состояние онаго края в 1676 году. Использованы материалы интернет-ресурса ЭтоМесто. (http://www.etomesto.ru/) Дата обращения: 10.03.2026 г.



Рис. 8 . Месторасположение объекта экспертизы на фрагменте Генеральной карты провинции Ингерманландия, составленная в 1678-1688 гг. Белиингом. Использованы материалы интернет-ресурса Окрестности Петербурга (https://www.aroundspb.ru/karty/152/sg_1678_beling.html). Дата обращения: 10.03.2026 г.

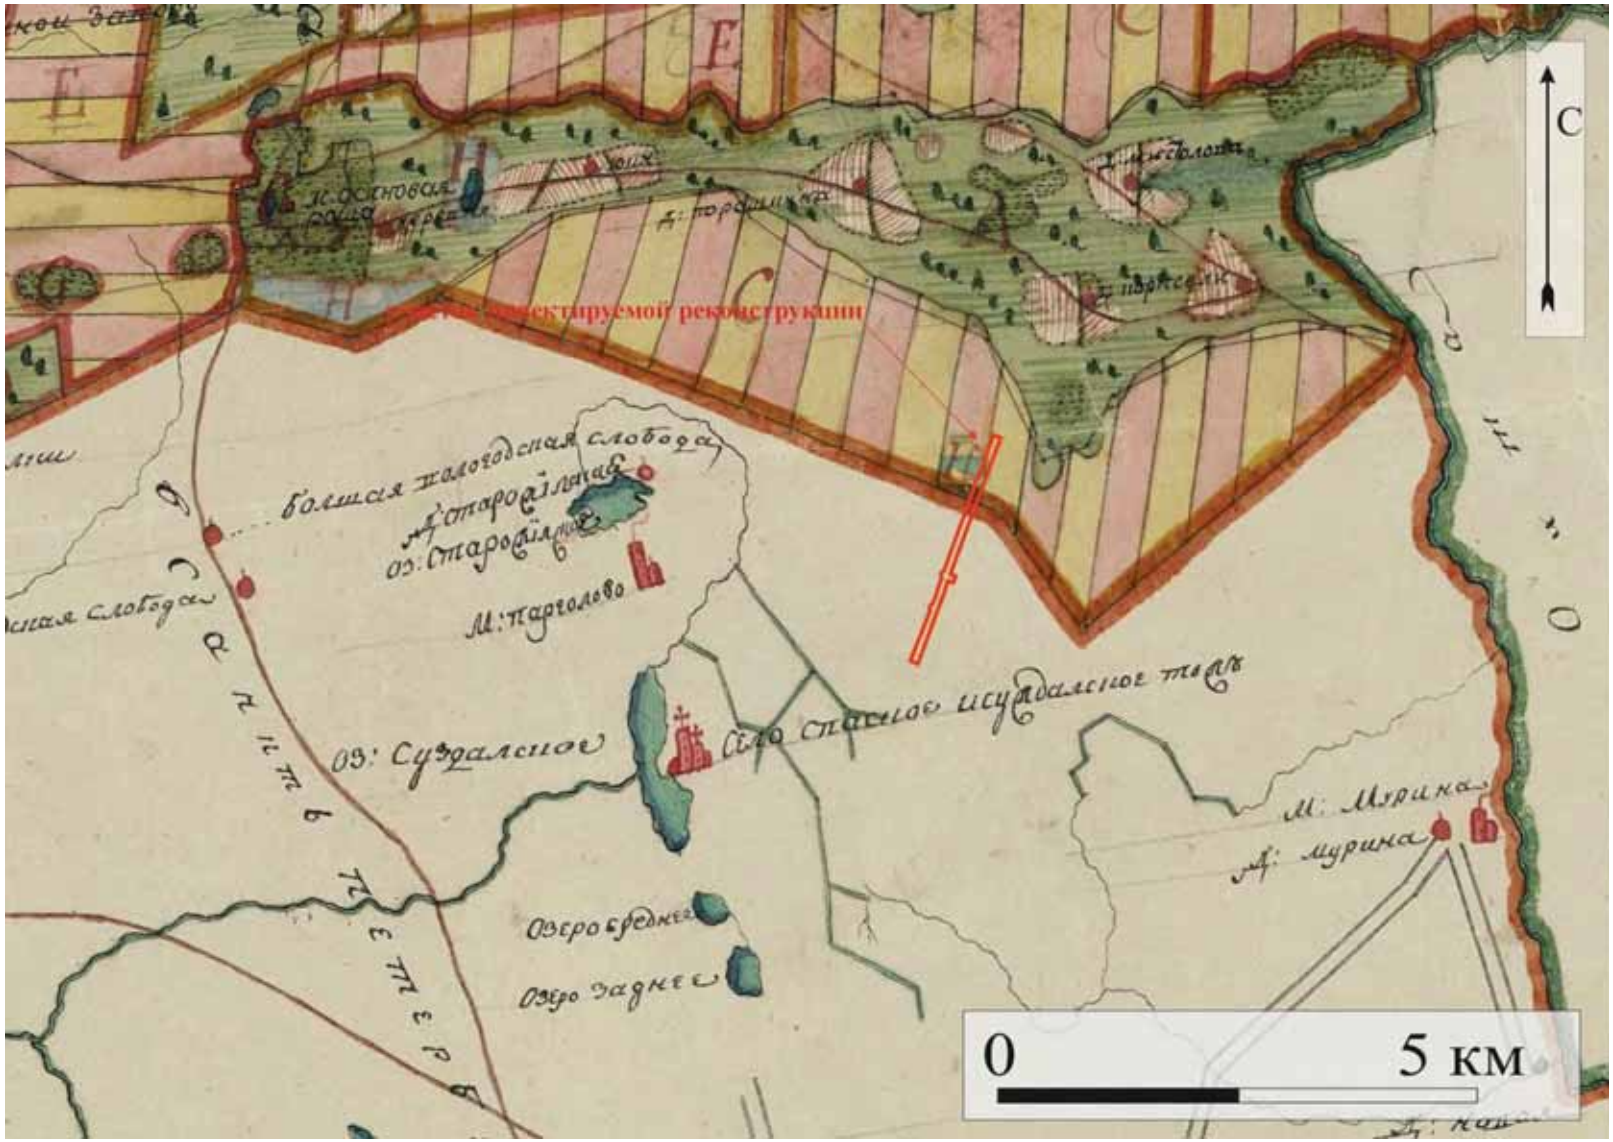


Рис. 9. Месторасположение объекта экспертизы на фрагменте геометрического генерально плана Санкт-Петербургского уезда 1787 г. Использованы материалы интернет-ресурса ЭтоМесто. (http://www.etomesto.ru/) Дата обращения: 10.03.2026 г.

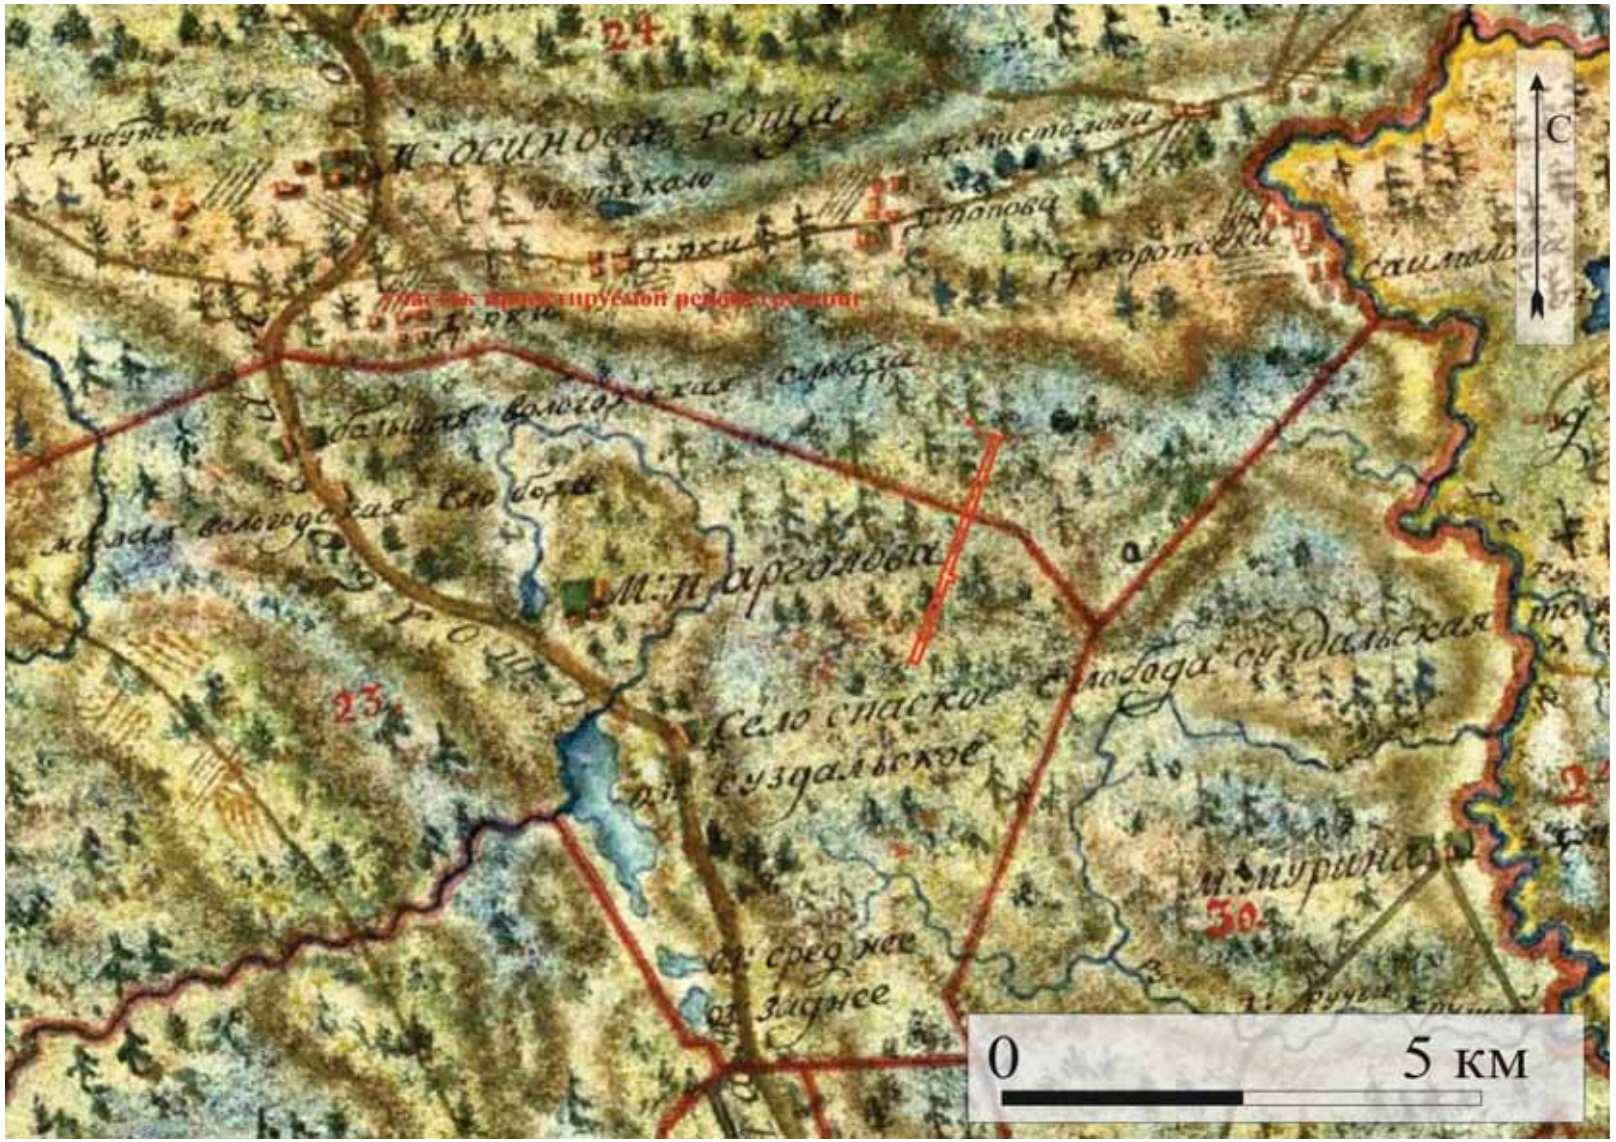


Рис. 10. Месторасположение объекта экспертизы на карте Санкт-Петербургской губернии 1792 года. Использованы материалы интернет-ресурса ЭтоМесто. (http://www.etomesto.ru/) Дата обращения: 10.03.2026 г.

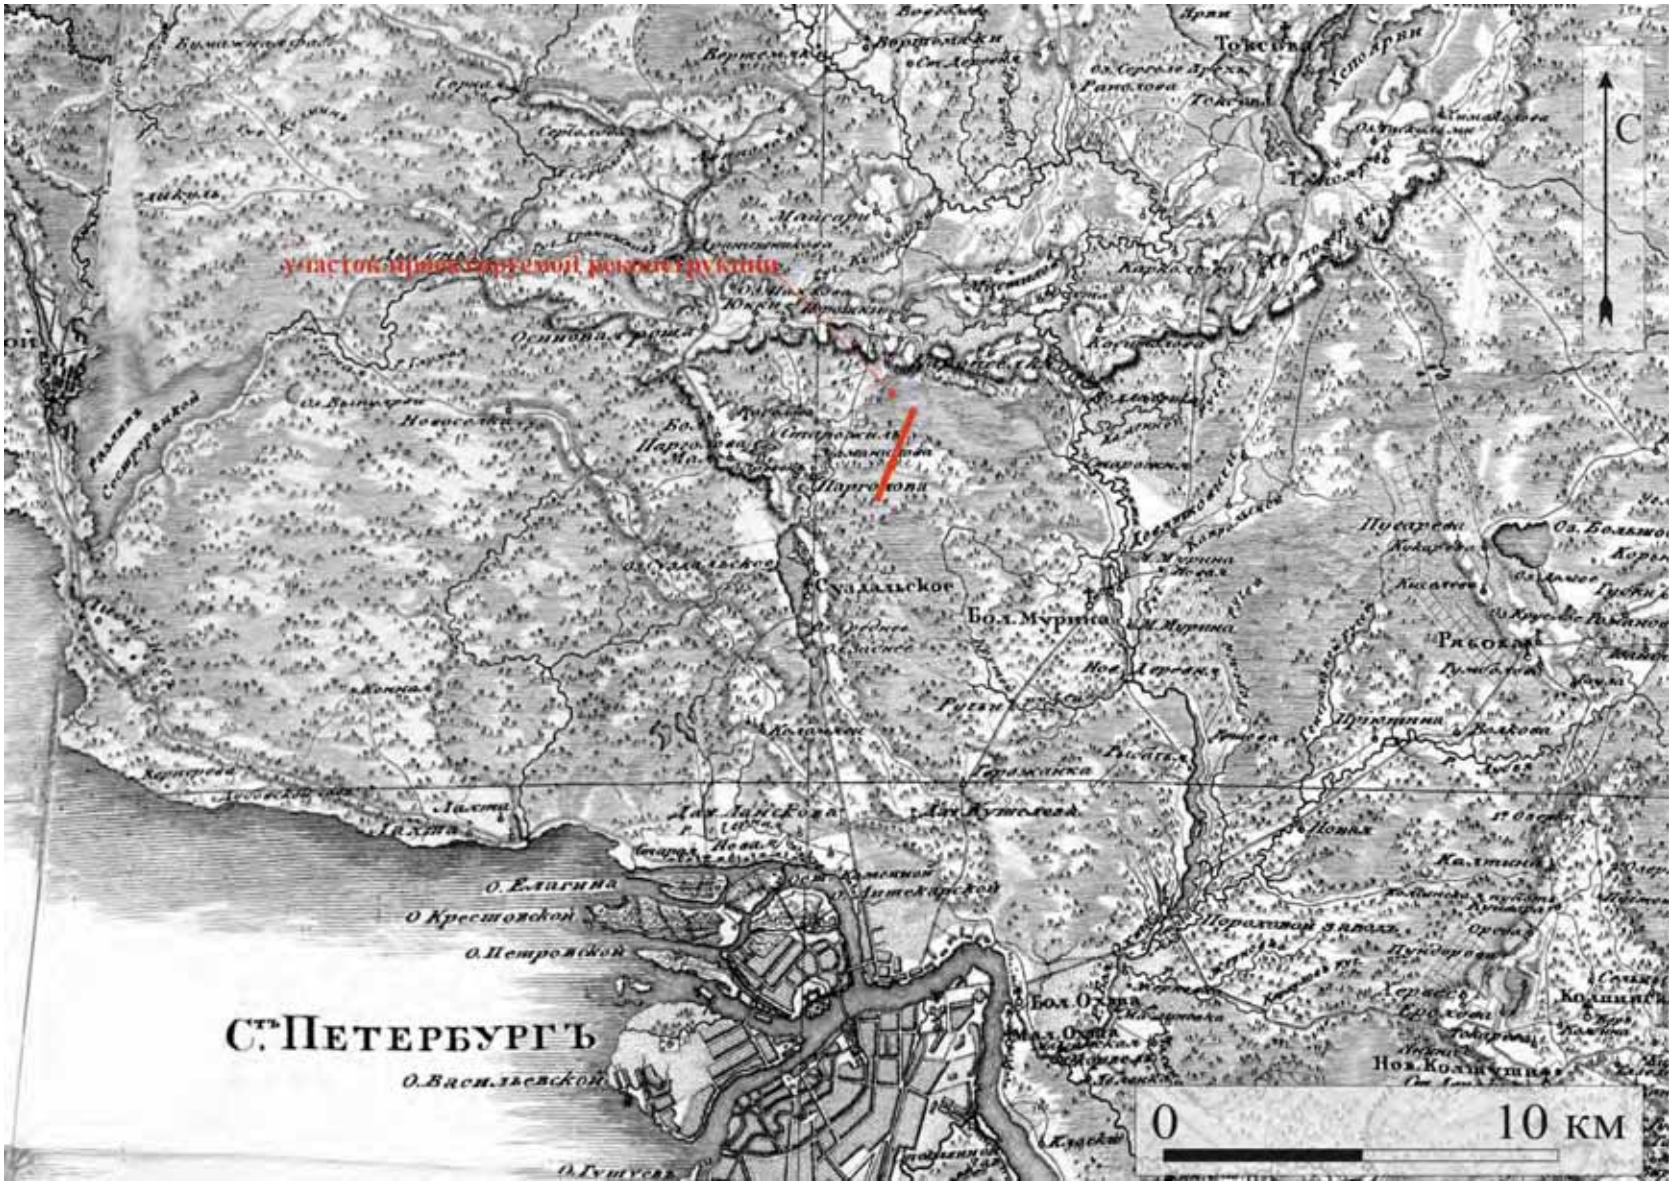


Рис. 11. Месторасположение объекта экспертизы на семитопографической карте окружности С.Петербурга и Карельского перешейка 1810 г. Использованы материалы интернет-ресурса ЭтоМесто. (http://www.etomesto.ru/) Дата обращения: 10.03.2026 г.



Рис. 12. Месторасположение объекта экспертизы на пятиверстной топографической карте С.-Петербургской губернии 1834 г. Ф.Ф. Шуберта. Использованы материалы интернет-ресурса ЭтоМесто. (http://www.etomesto.ru/) Дата обращения: 10.03.2026 г.

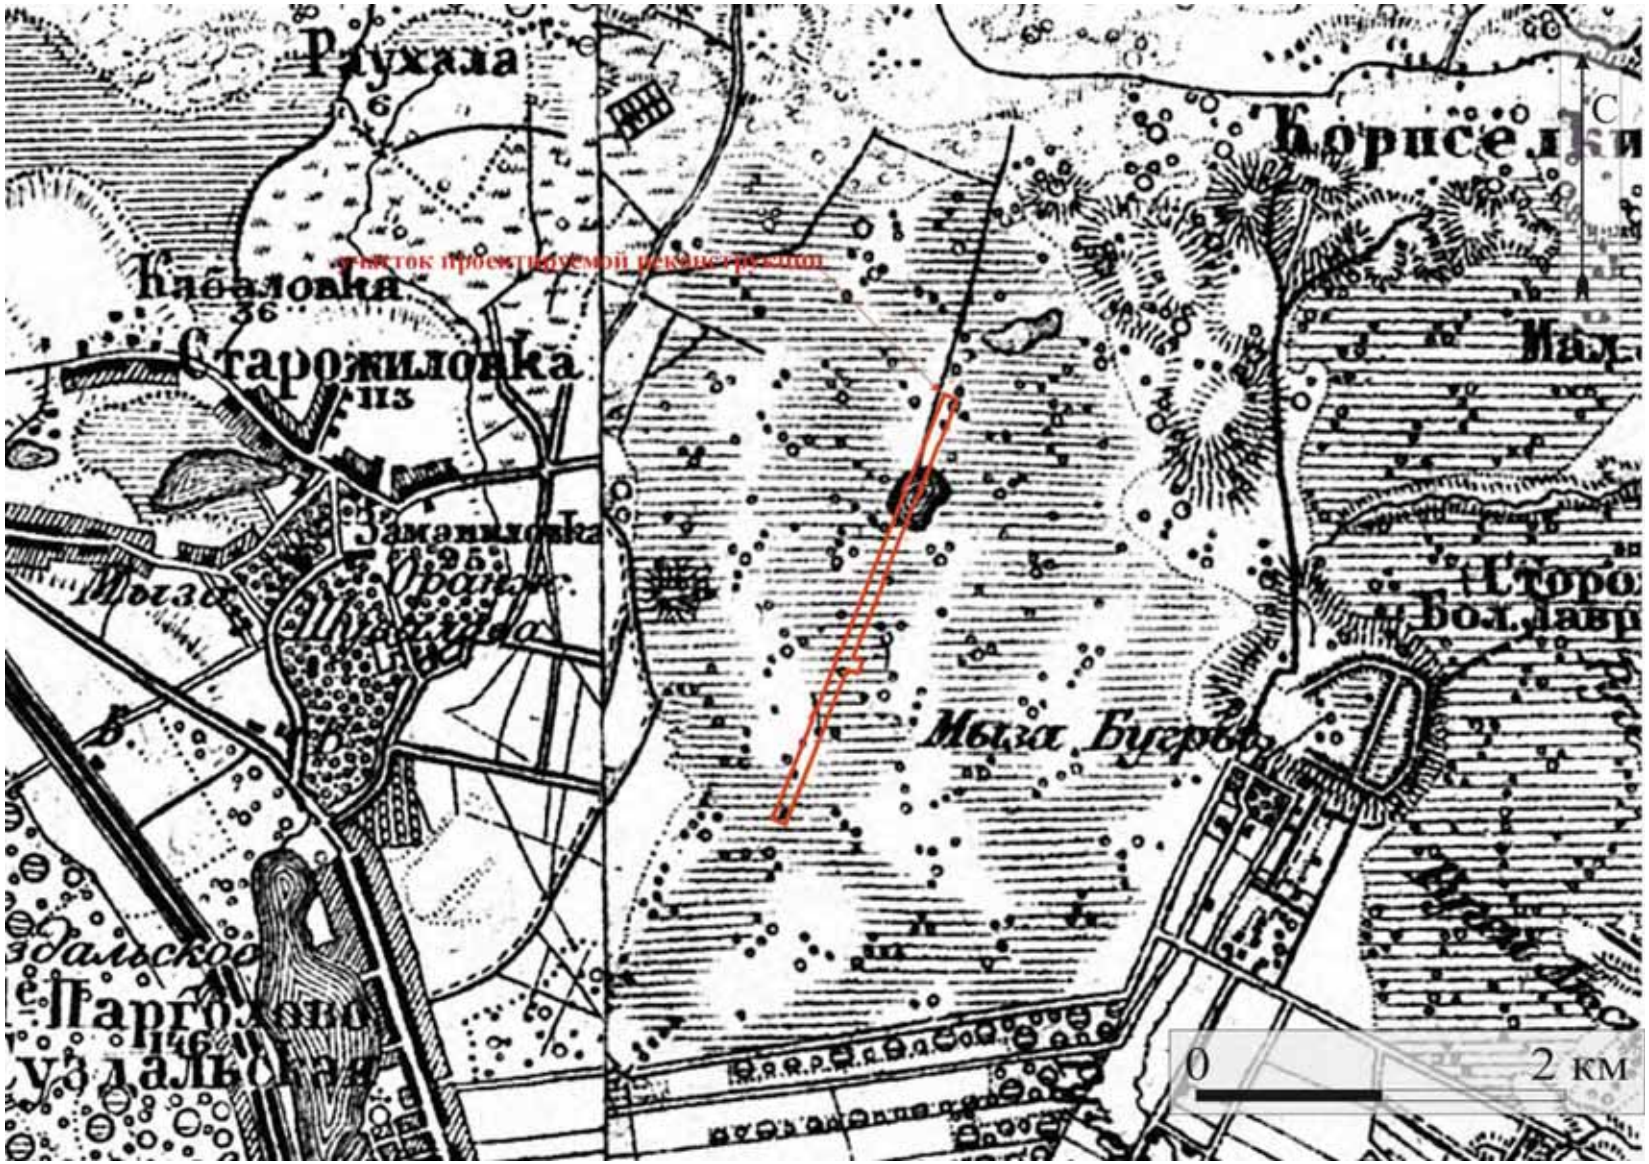


Рис. 13. Месторасположение объекта экспертизы на трехерстной топографической карте С.-Петербургской губернии 1855 г. Ф.Ф. Шуберта. Использованы материалы интернет-ресурса ЭтоМесто. (http://www.etomesto.ru/) Дата обращения: 10.03.2026 г.

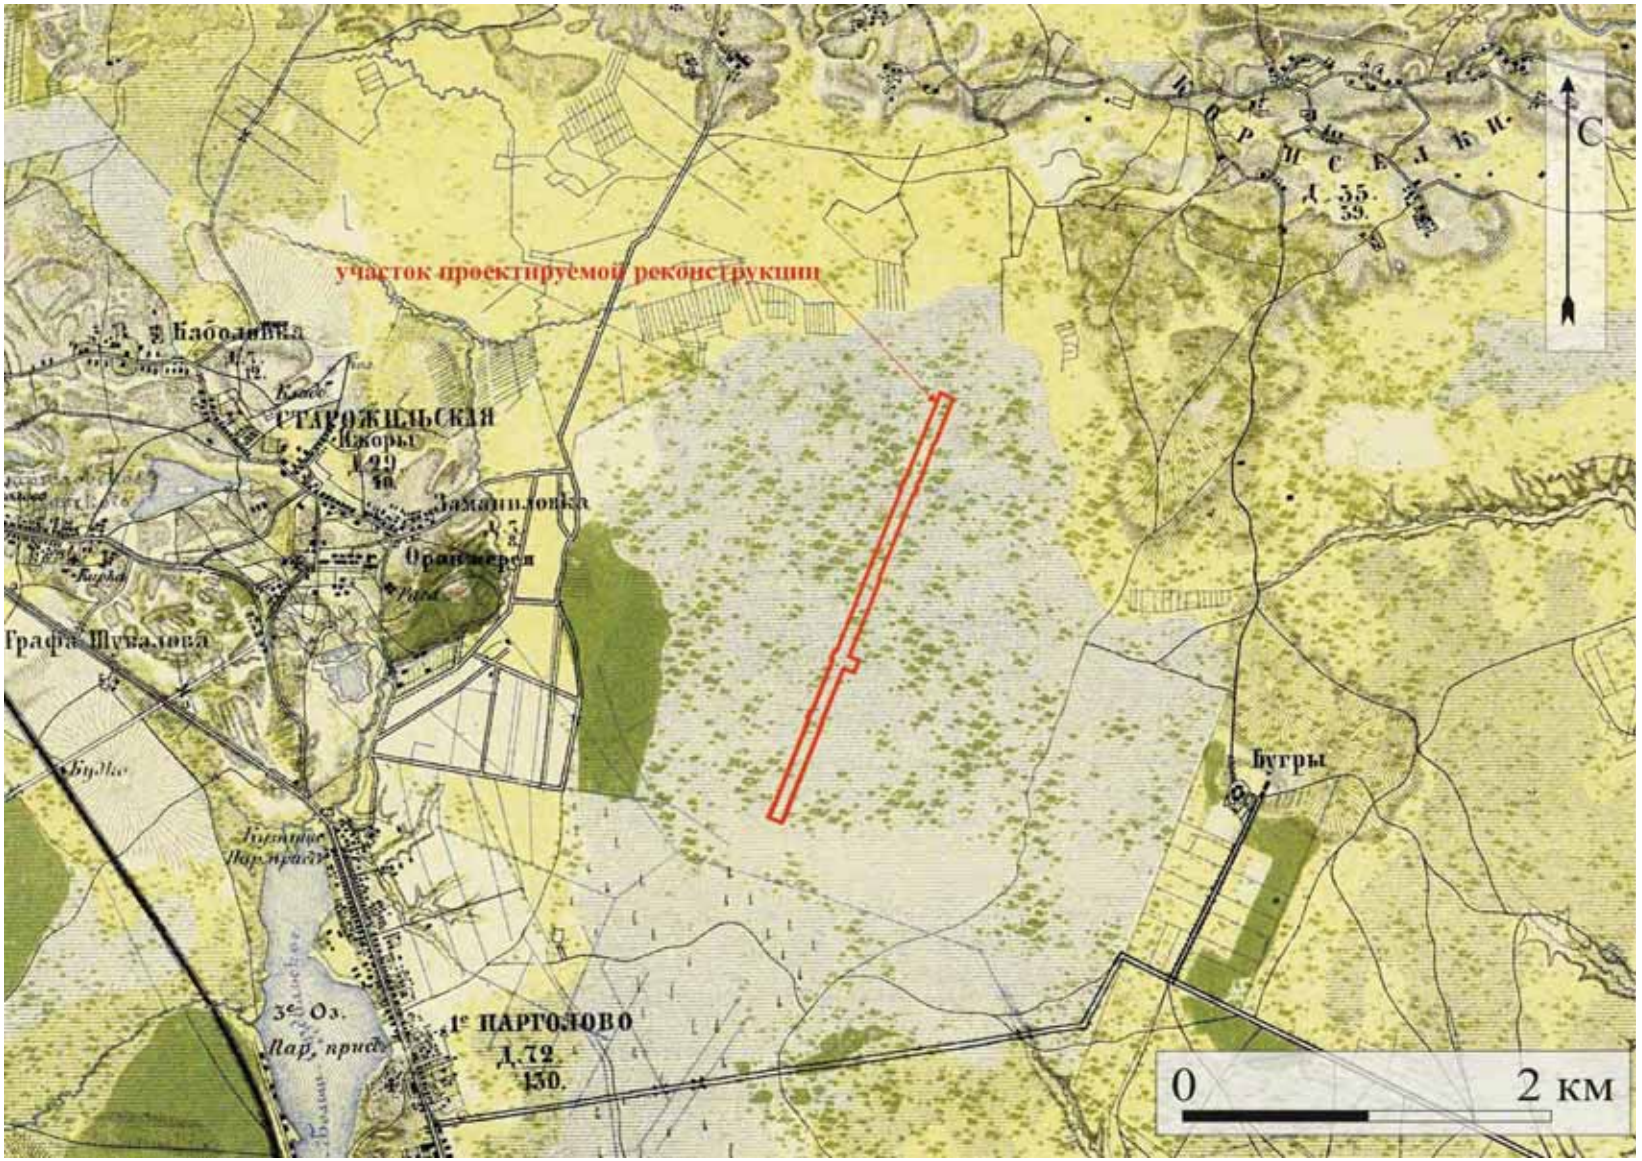


Рис. 14. Месторасположение объекта экспертизы на военно-топографической карте С.-Петербургской и Выборгской губерний 1868 г. Использованы материалы интернет-ресурса ЭтоМесто. (http://www.etomesto.ru/) Дата обращения: 10.03.2026 г.

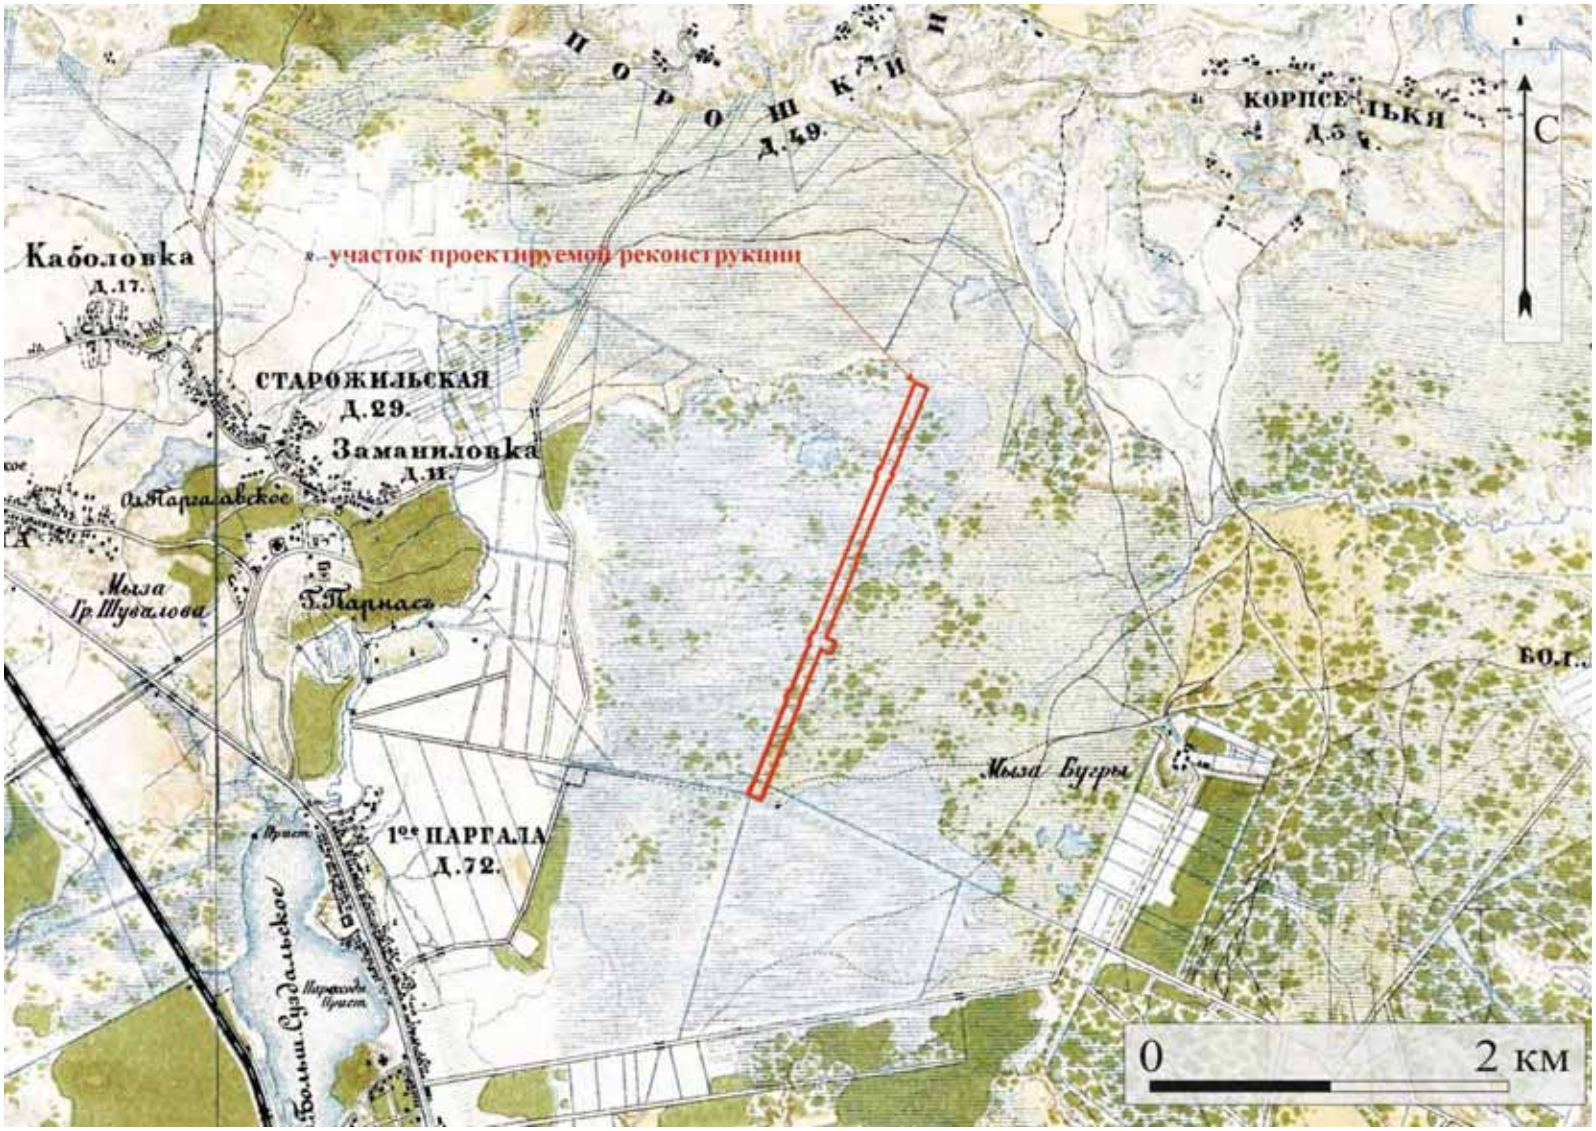


Рис. 15. Месторасположение объекта экспертизы на военно-топографической карте С.-Петербургской губернии 1890 г. Использованы материалы интернет-ресурса ЭтоМесто. (http://www.etomesto.ru/) Дата обращения: 10.03.2026 г.

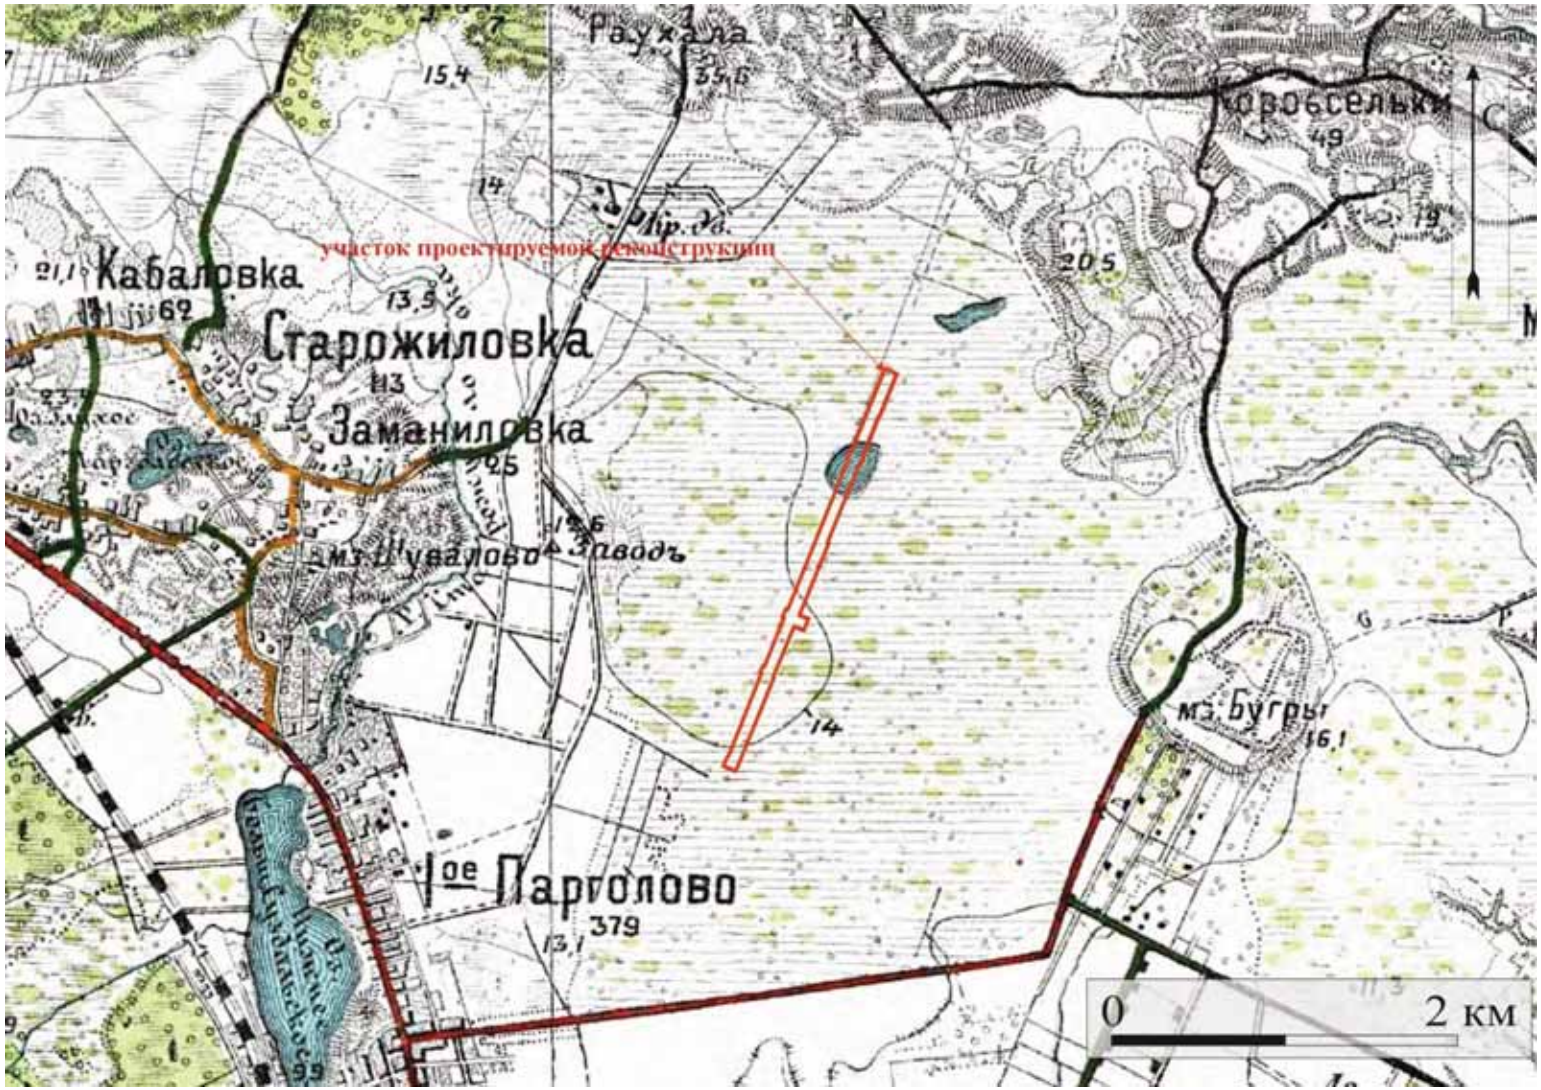


Рис. 16. Месторасположение объекта экспертизы на двухверстовой карте центра Санкт-Петербургской губернии 1913 года. Использованы материалы интернет-ресурса ЭтоМесто. (http://www.etomesto.ru/) Дата обращения: 10.03.2026 г.

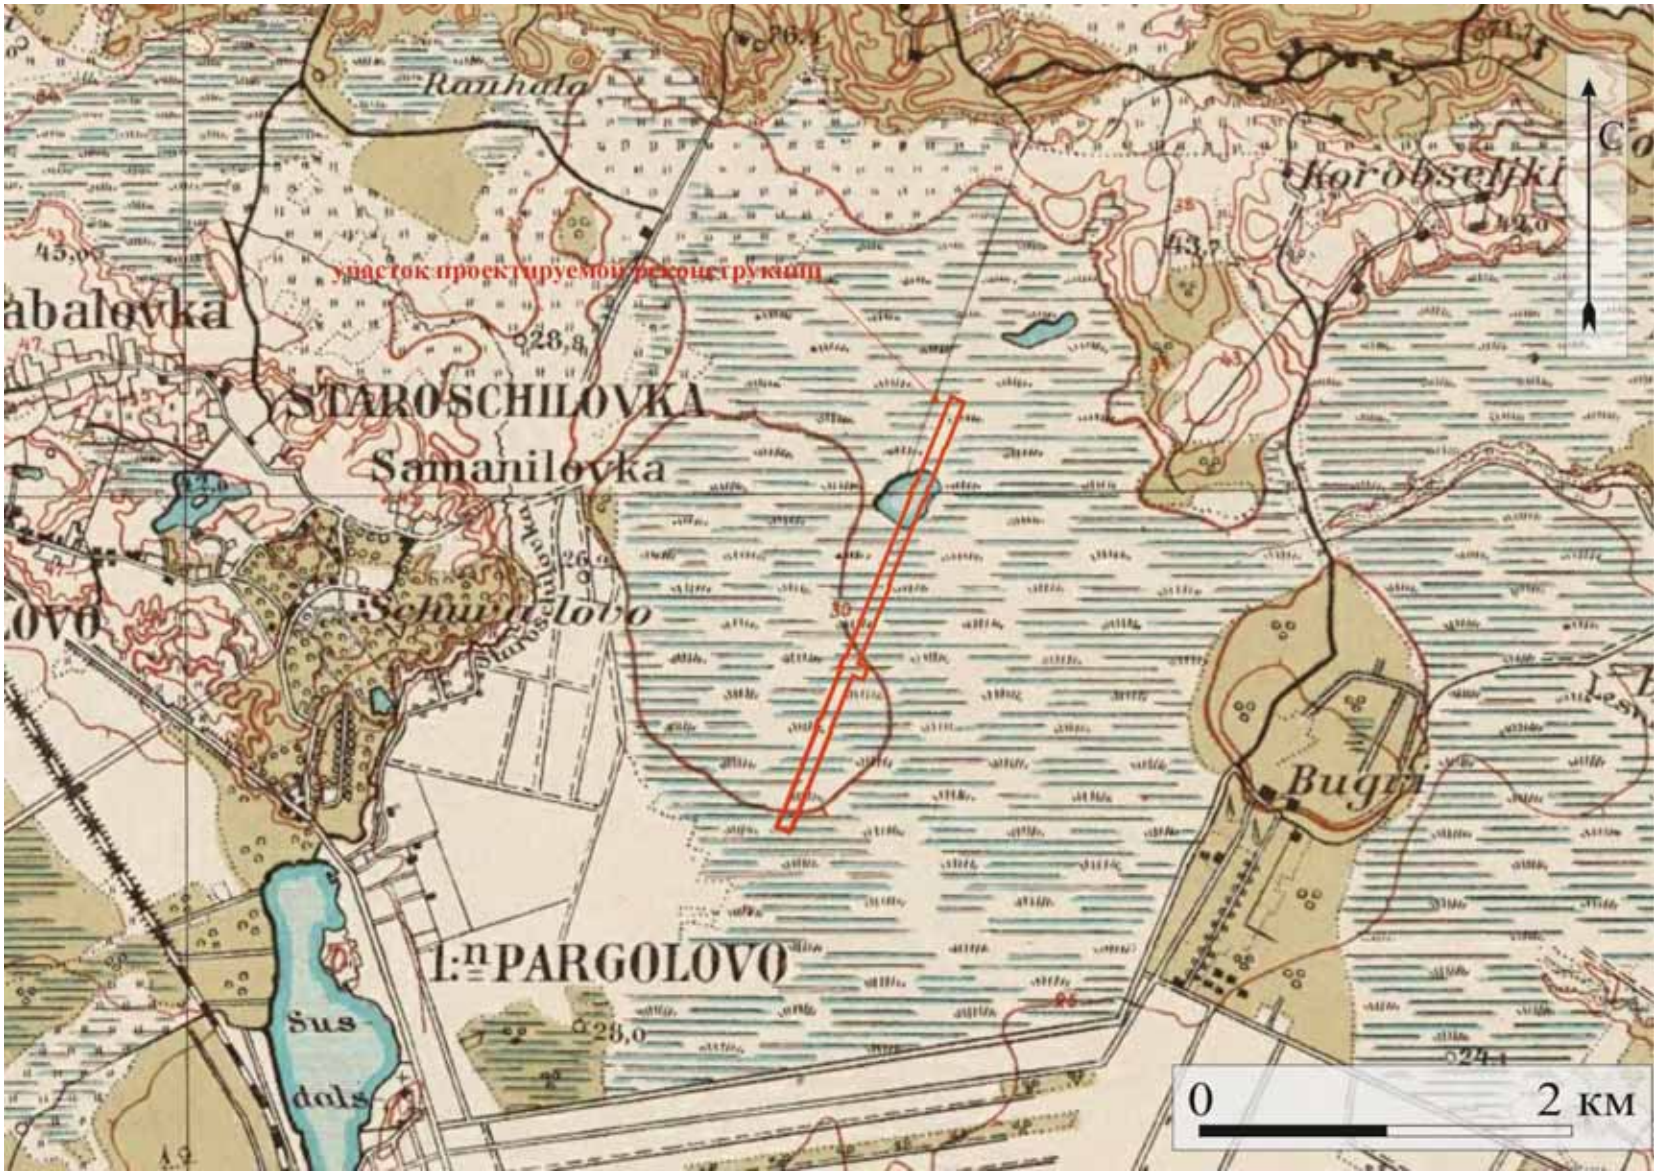


Рис. 17. Месторасположение объекта экспертизы на фрагменте финской топографическая карта Карельского перешейка 1920 х гг. Использованы материалы интернет-ресурса ЭтоМесто. (http://www.etomesto.ru/) Дата обращения: 10.03.2026 г.

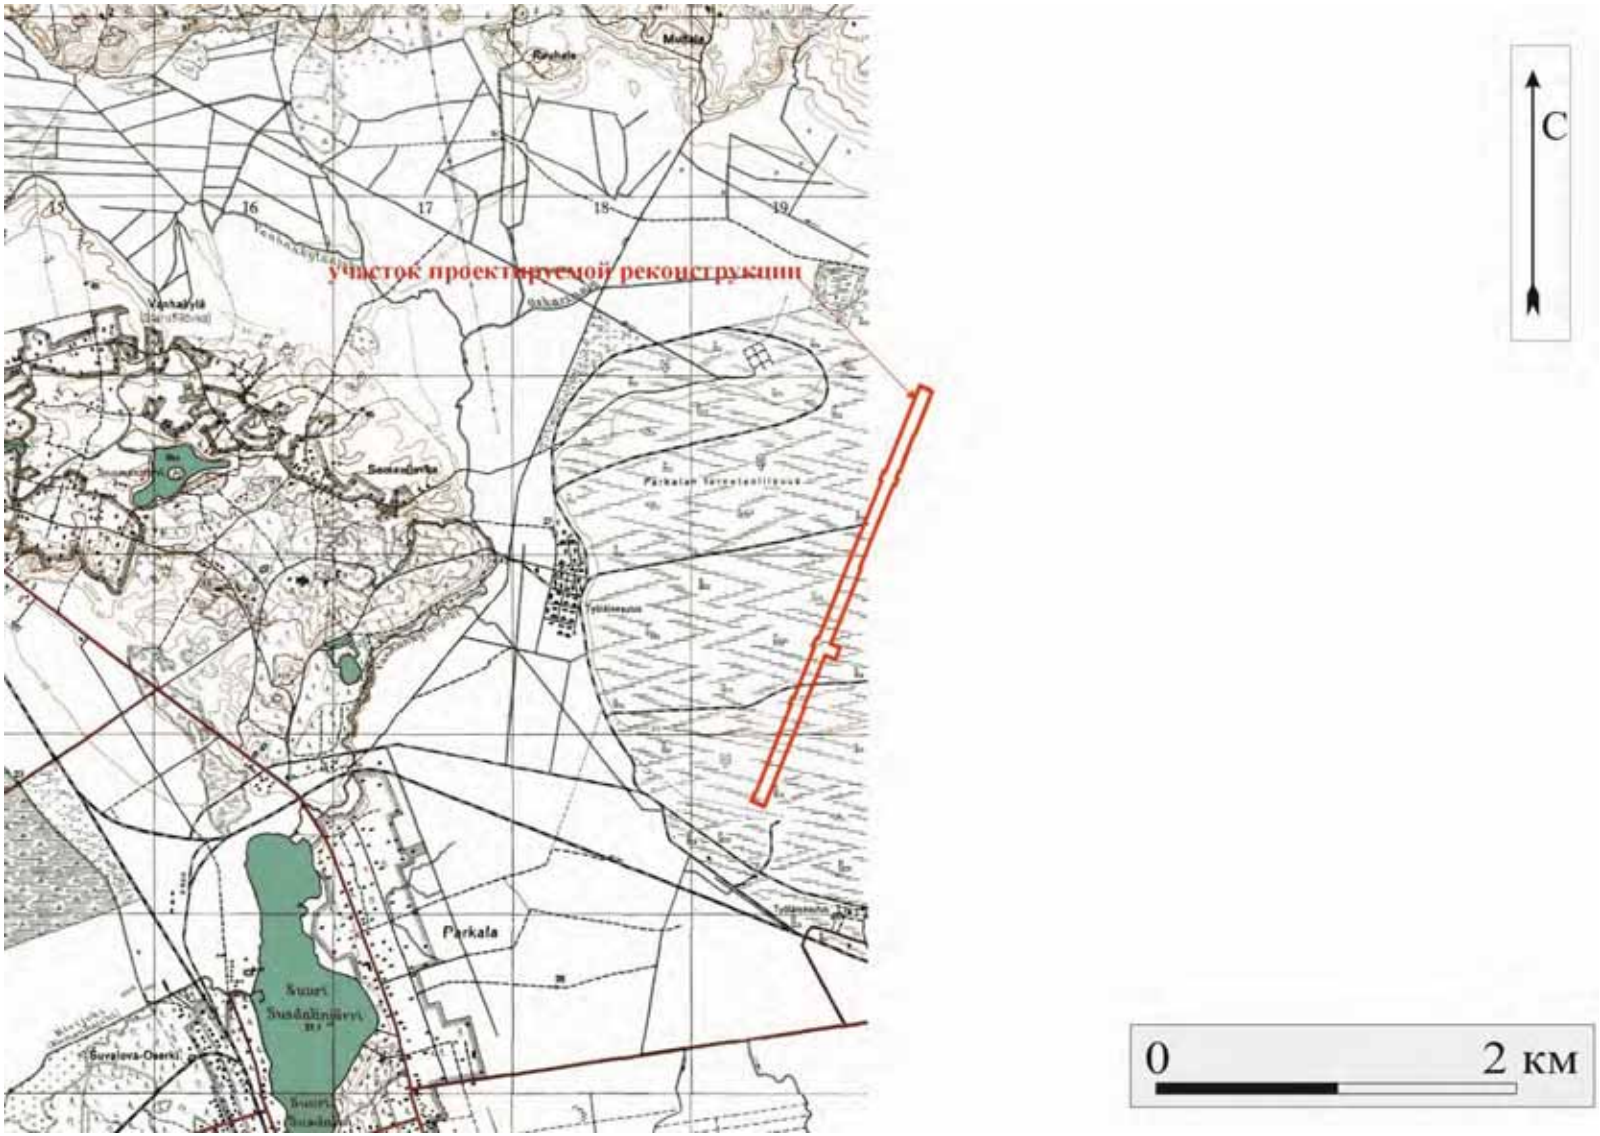


Рис. 18. Месторасположение объекта экспертизы на фрагменте финской топографическая карта севера Ленинградской области 1939 г. Использованы материалы интернет-ресурса ЭтоМесто. (http://www.etomesto.ru/) Дата обращения: 10.03.2026 г.

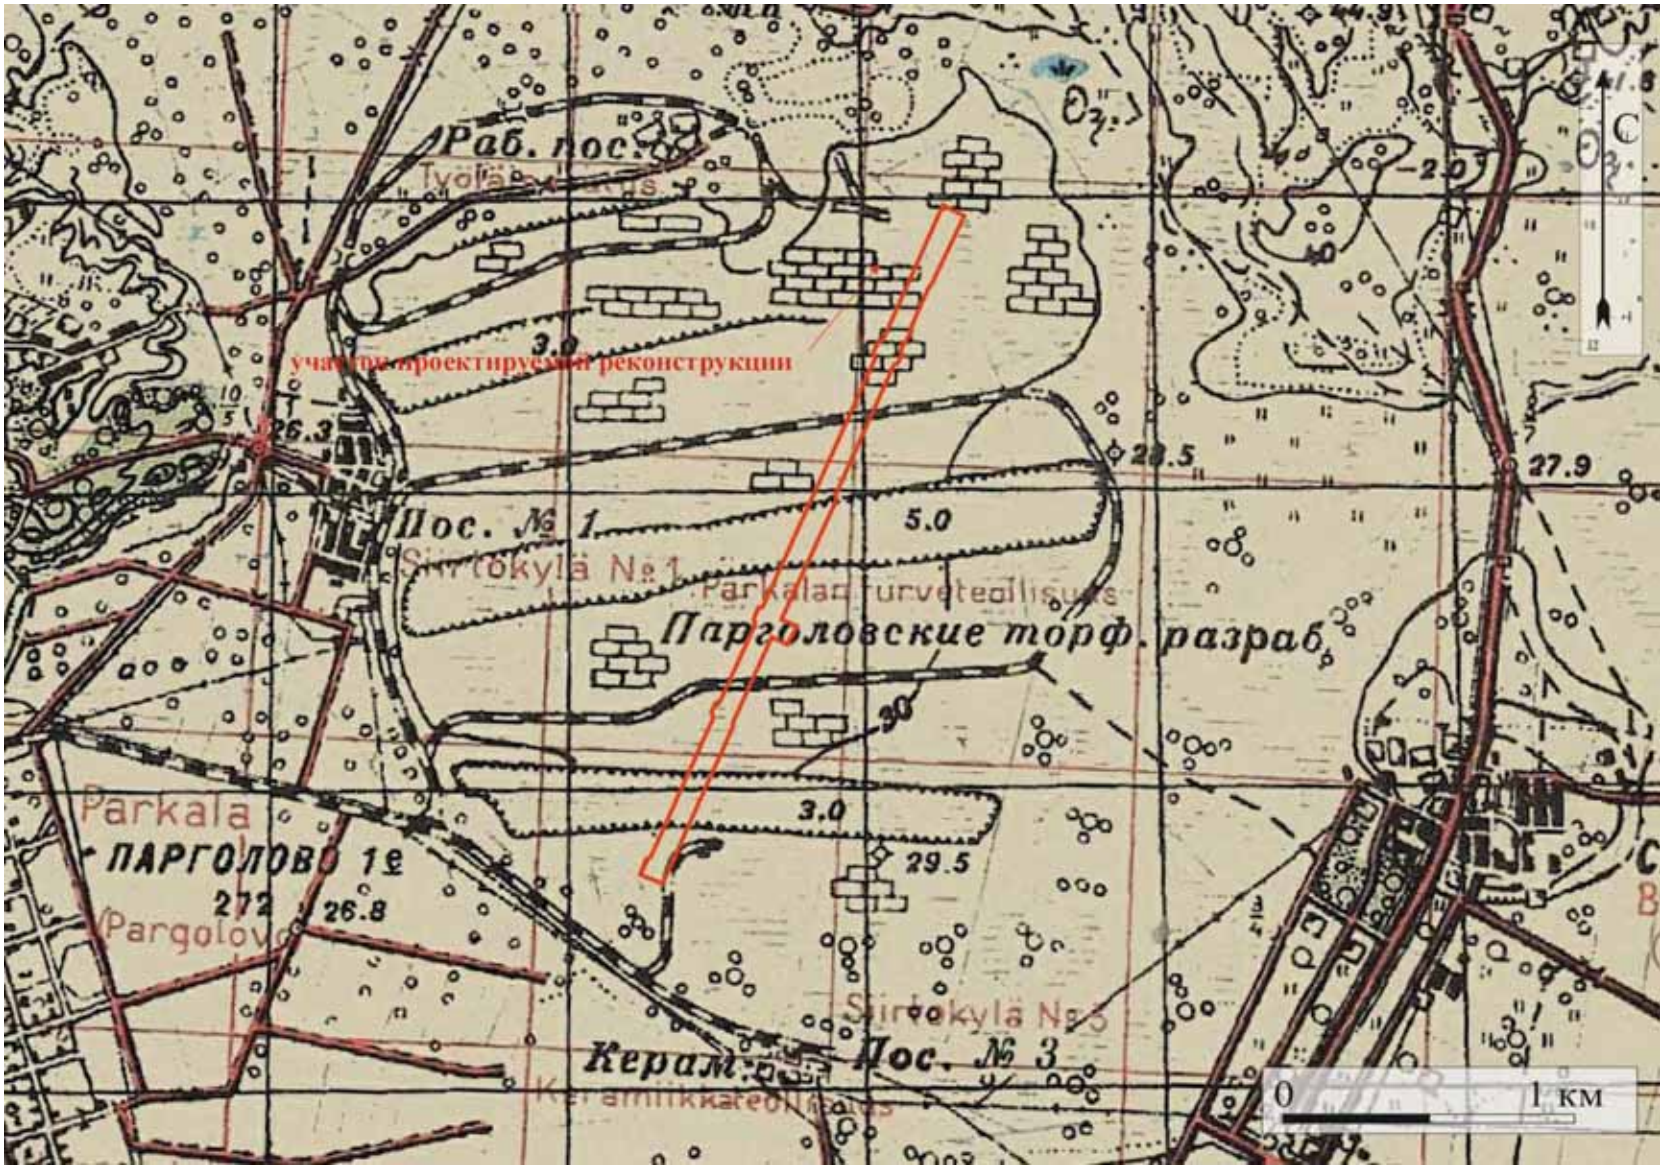


Рис. 19. Месторасположение объекта экспертизы на фрагменте карты РККА 1941 г. Использованы материалы интернет-ресурса ЭтоМесто. (http://www.etomesto.ru/). Дата обращения: 10.03.2026 г.

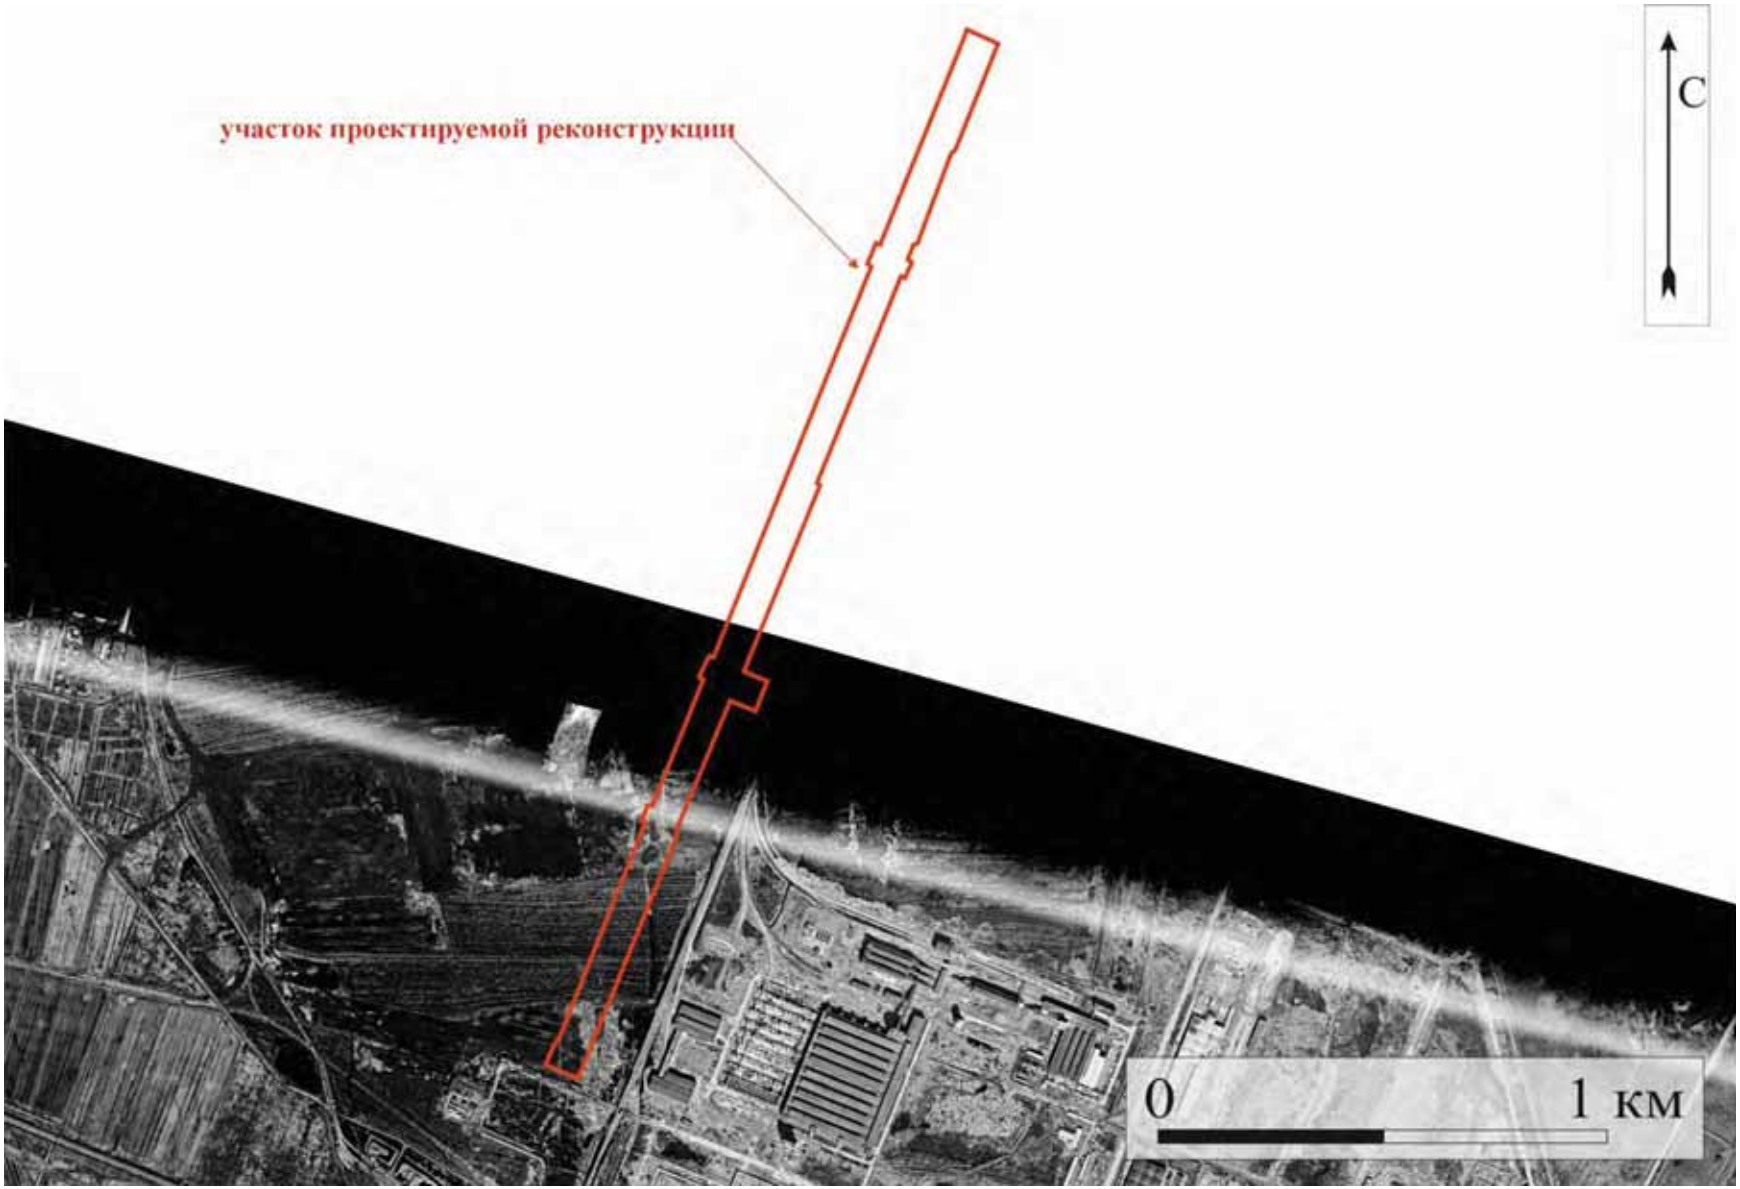

участок проектируемой реконструкции
С
0
1 км

Рис. 20. Месторасположение объекта экспертизы на спутниковой карте Ленинграда 1978 года. Использованы материалы интернет-ресурса ЭтоМесто. (http://www.etomesto.ru/) Дата обращения: 10.03.2026 г.

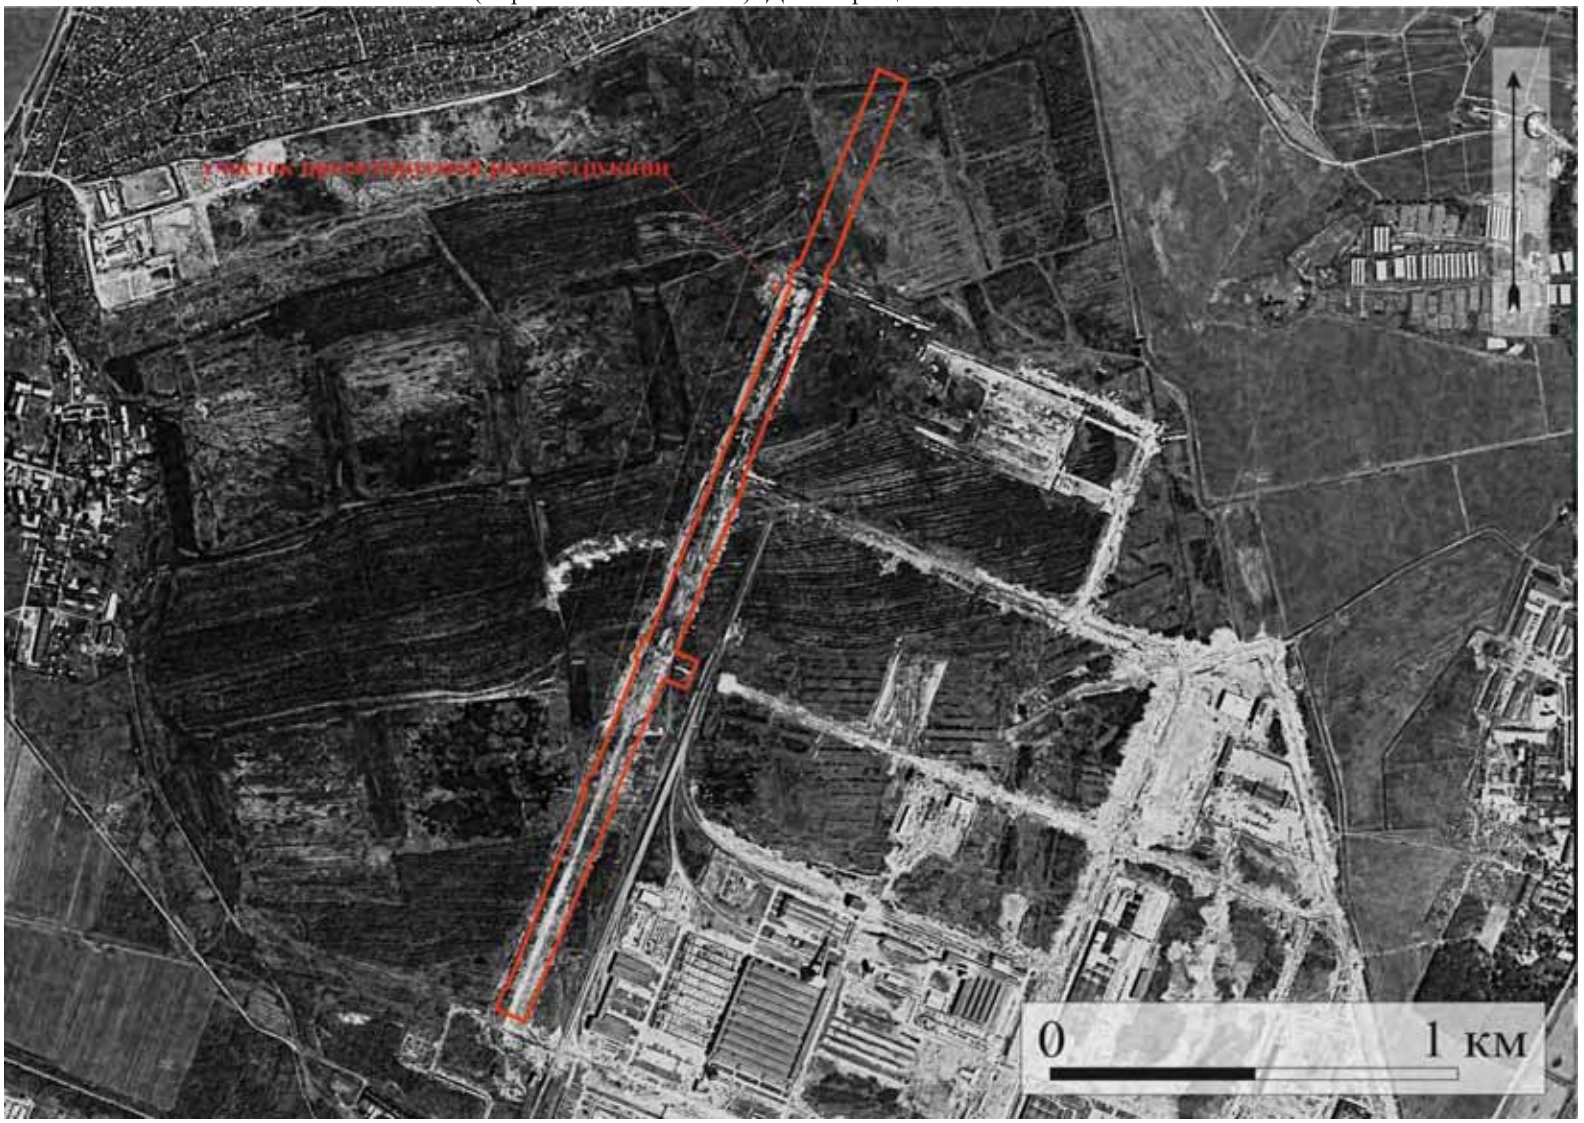


Рис. 21. Месторасположение объекта экспертизы на спутниковой карте Ленинграда 1980 года. Использованы материалы интернет-ресурса ЭтоМесто. (http://www.etomesto.ru/) Дата обращения: 10.03.2026 г.

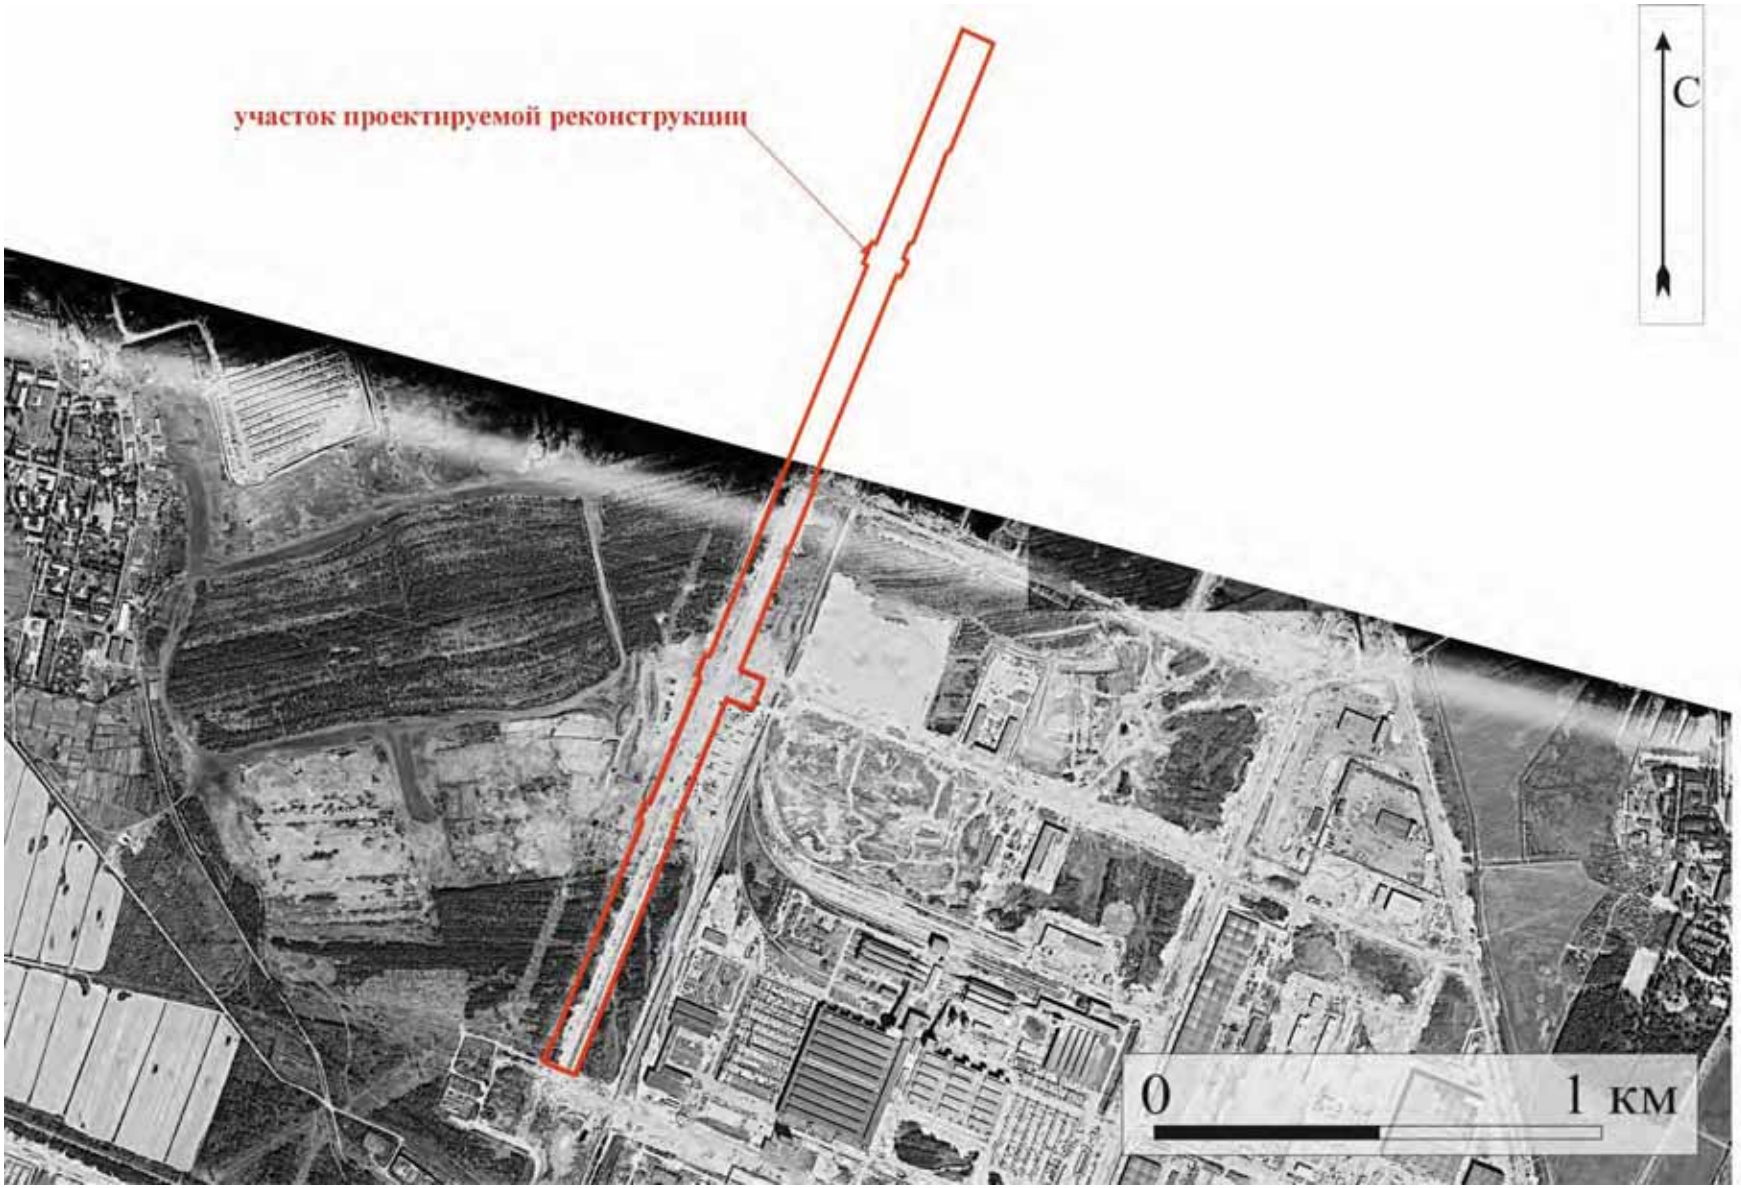


Рис. 22. Месторасположение объекта экспертизы на спутниковой карте Ленинграда 1984 года. Использованы материалы интернет-ресурса ЭтоМесто. (http://www.etomesto.ru/) Дата обращения: 10.03.2026 г.

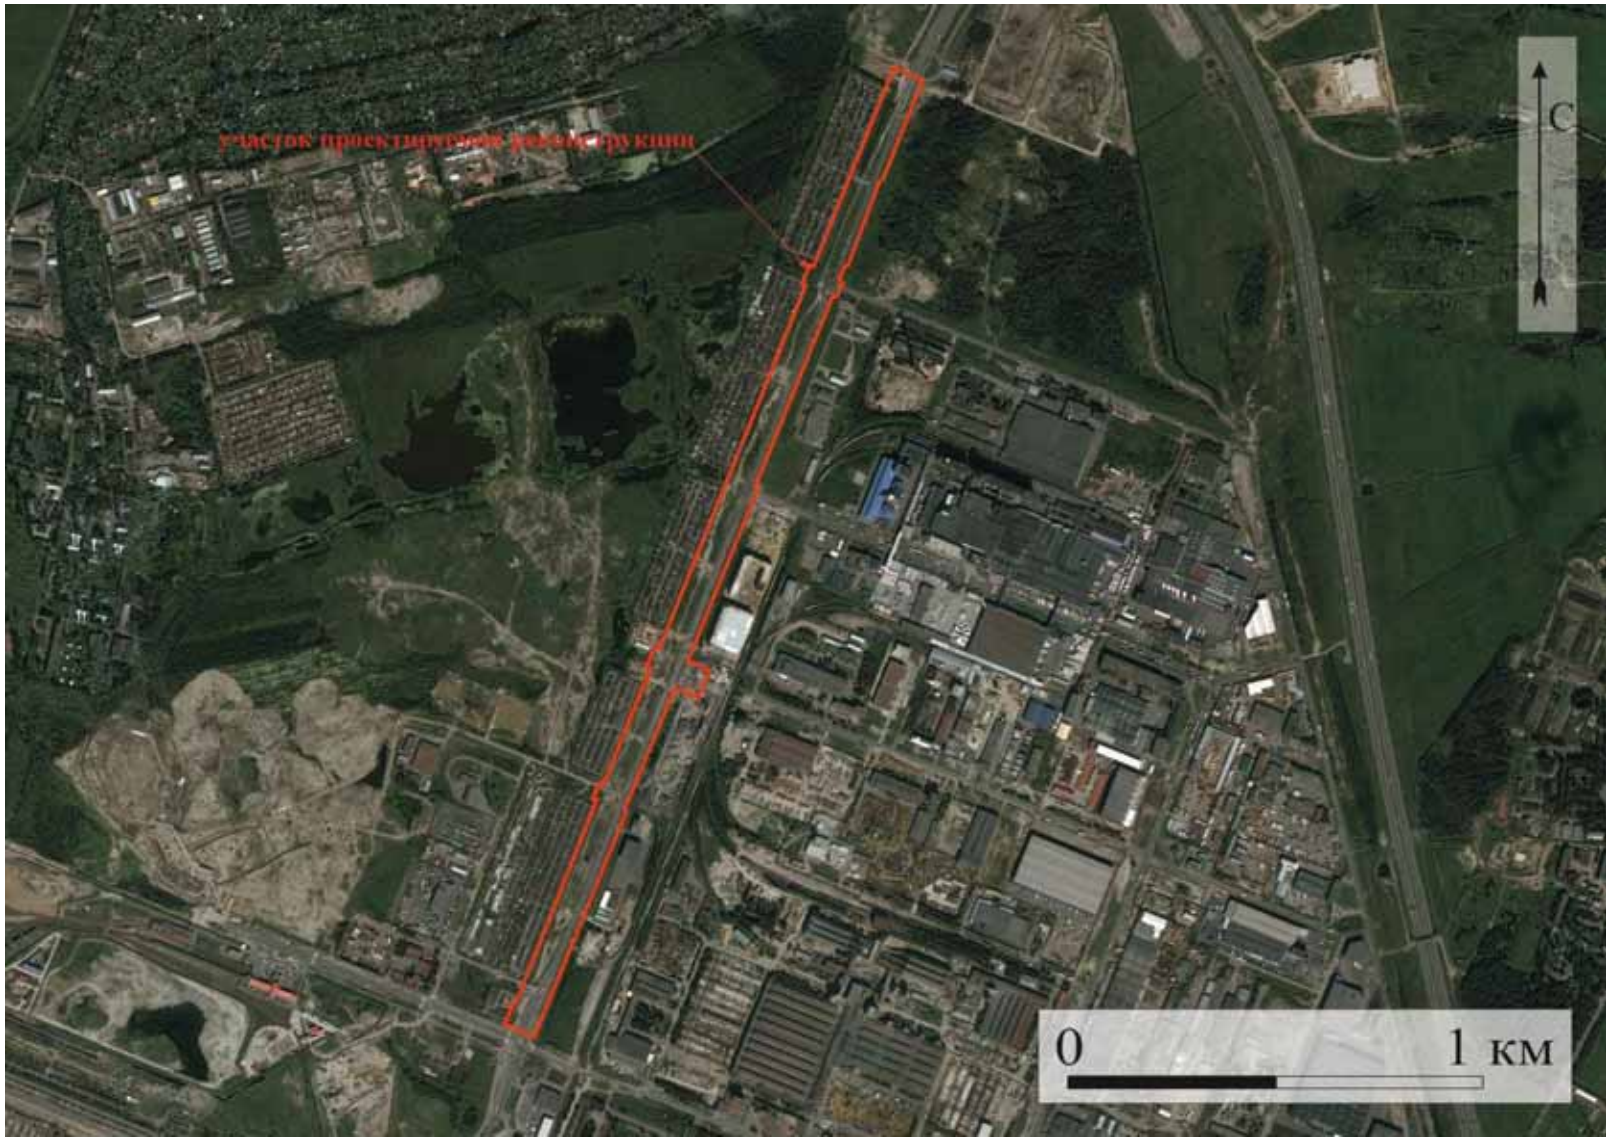


Рис. 23. Месторасположение объекта экспертизы на спутниковом снимке интернет-ресурса Google Earth 2009 года. (https://www.google.com/earth). Дата обращения: 10.03.2026 г.



Рис. 24. Месторасположение объекта экспертизы на спутниковом снимке интернет-ресурса Google Earth 2017 года. (https://www.google.com/earth). Дата обращения: 10.03.2026 г.

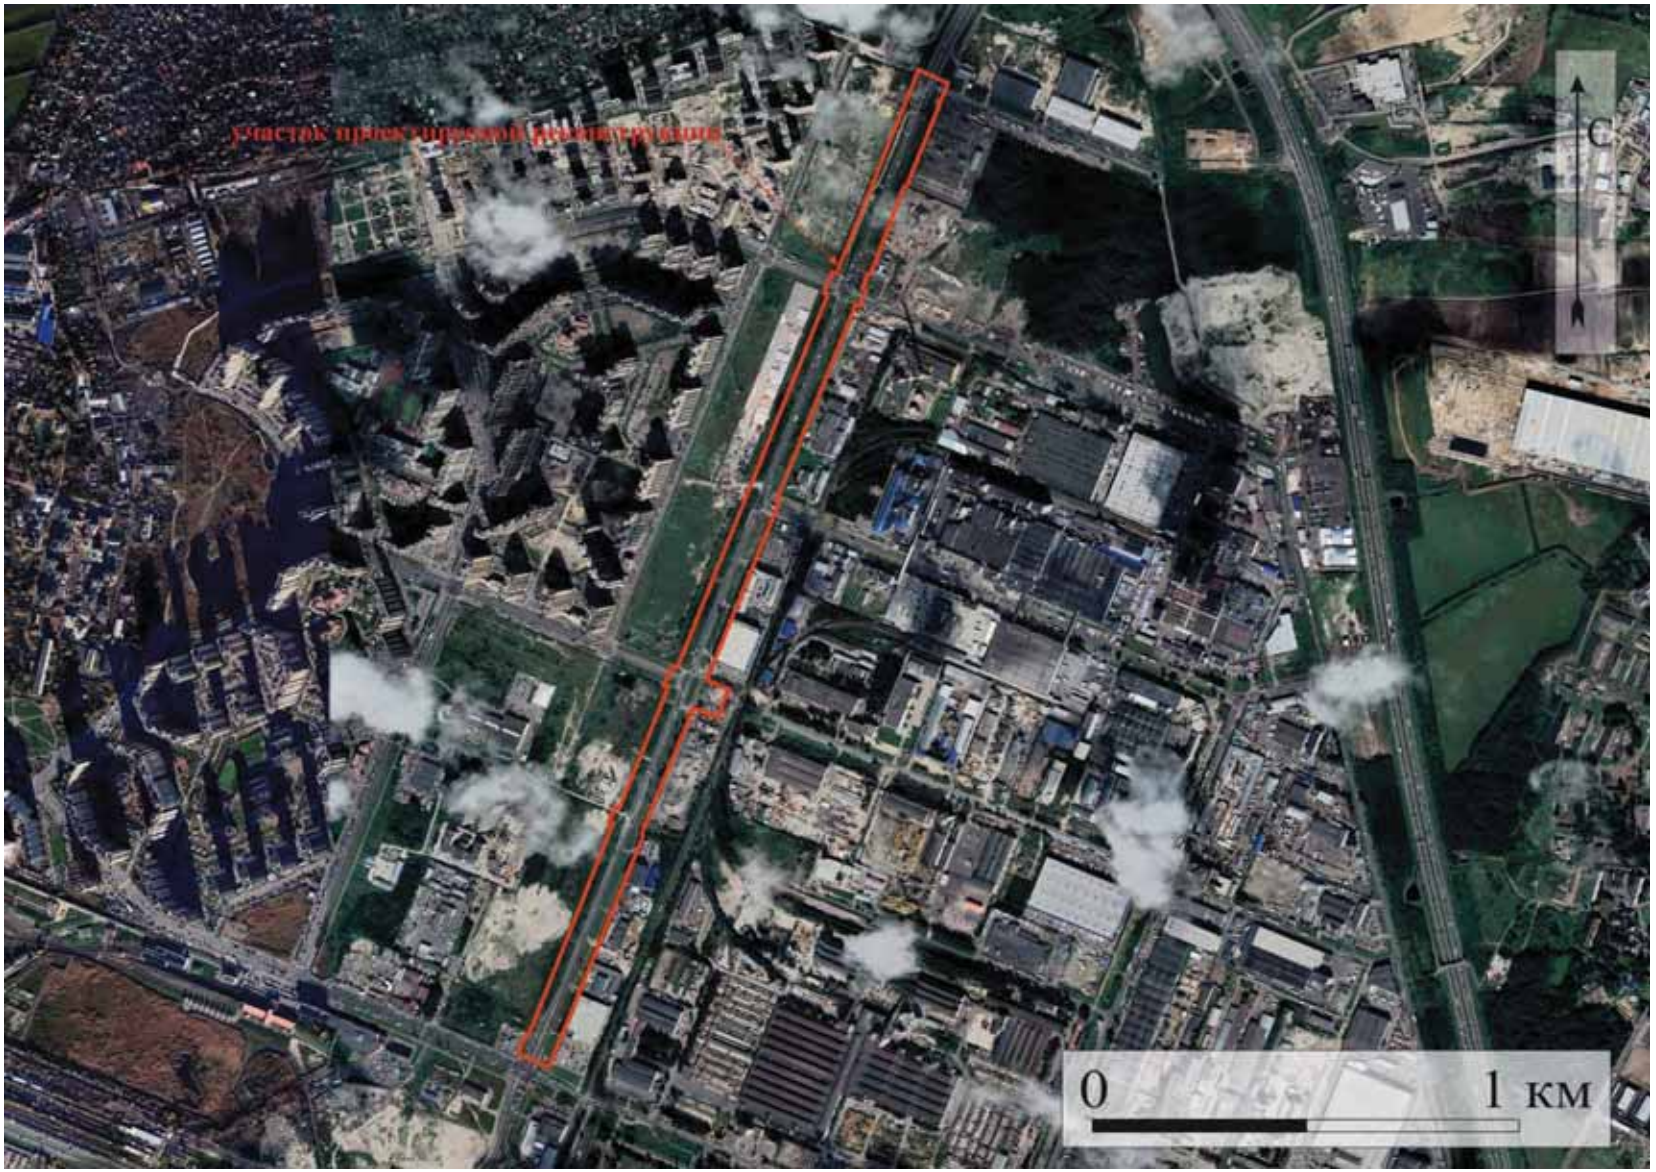


Рис. 25. Месторасположение объекта экспертизы на спутниковом снимке интернет-ресурса Google Earth 2022 года. (https://www.google.com/earth). Дата обращения: 10.03.2026 г.

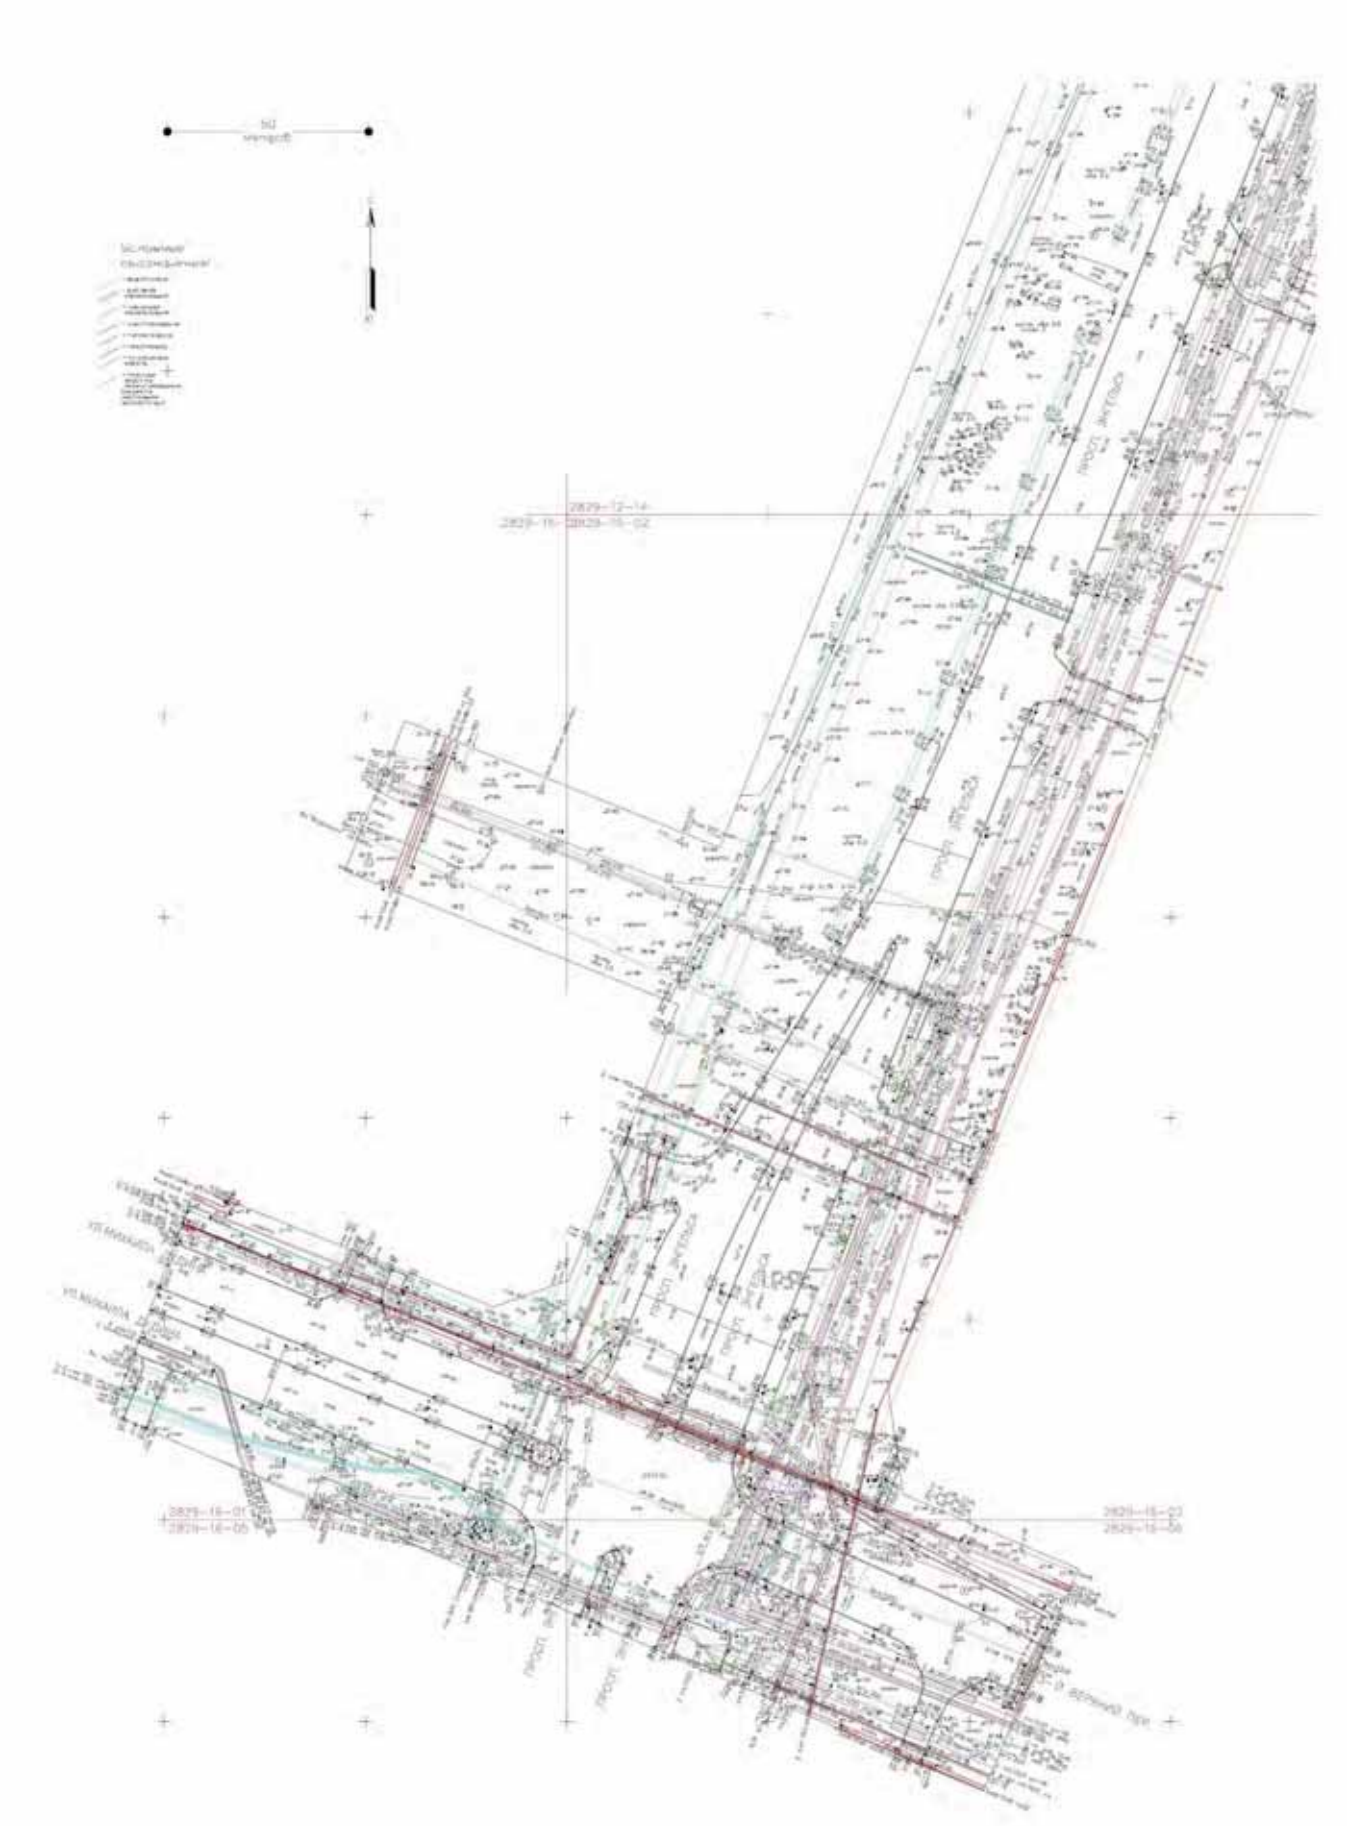


Рис. 26. Участок по адресу г. Санкт-Петербург, пр. Энгельса от ул. Михаила Дудина до кольцевой автомобильной дороги. Топографический план территории объекта. Лист 1.

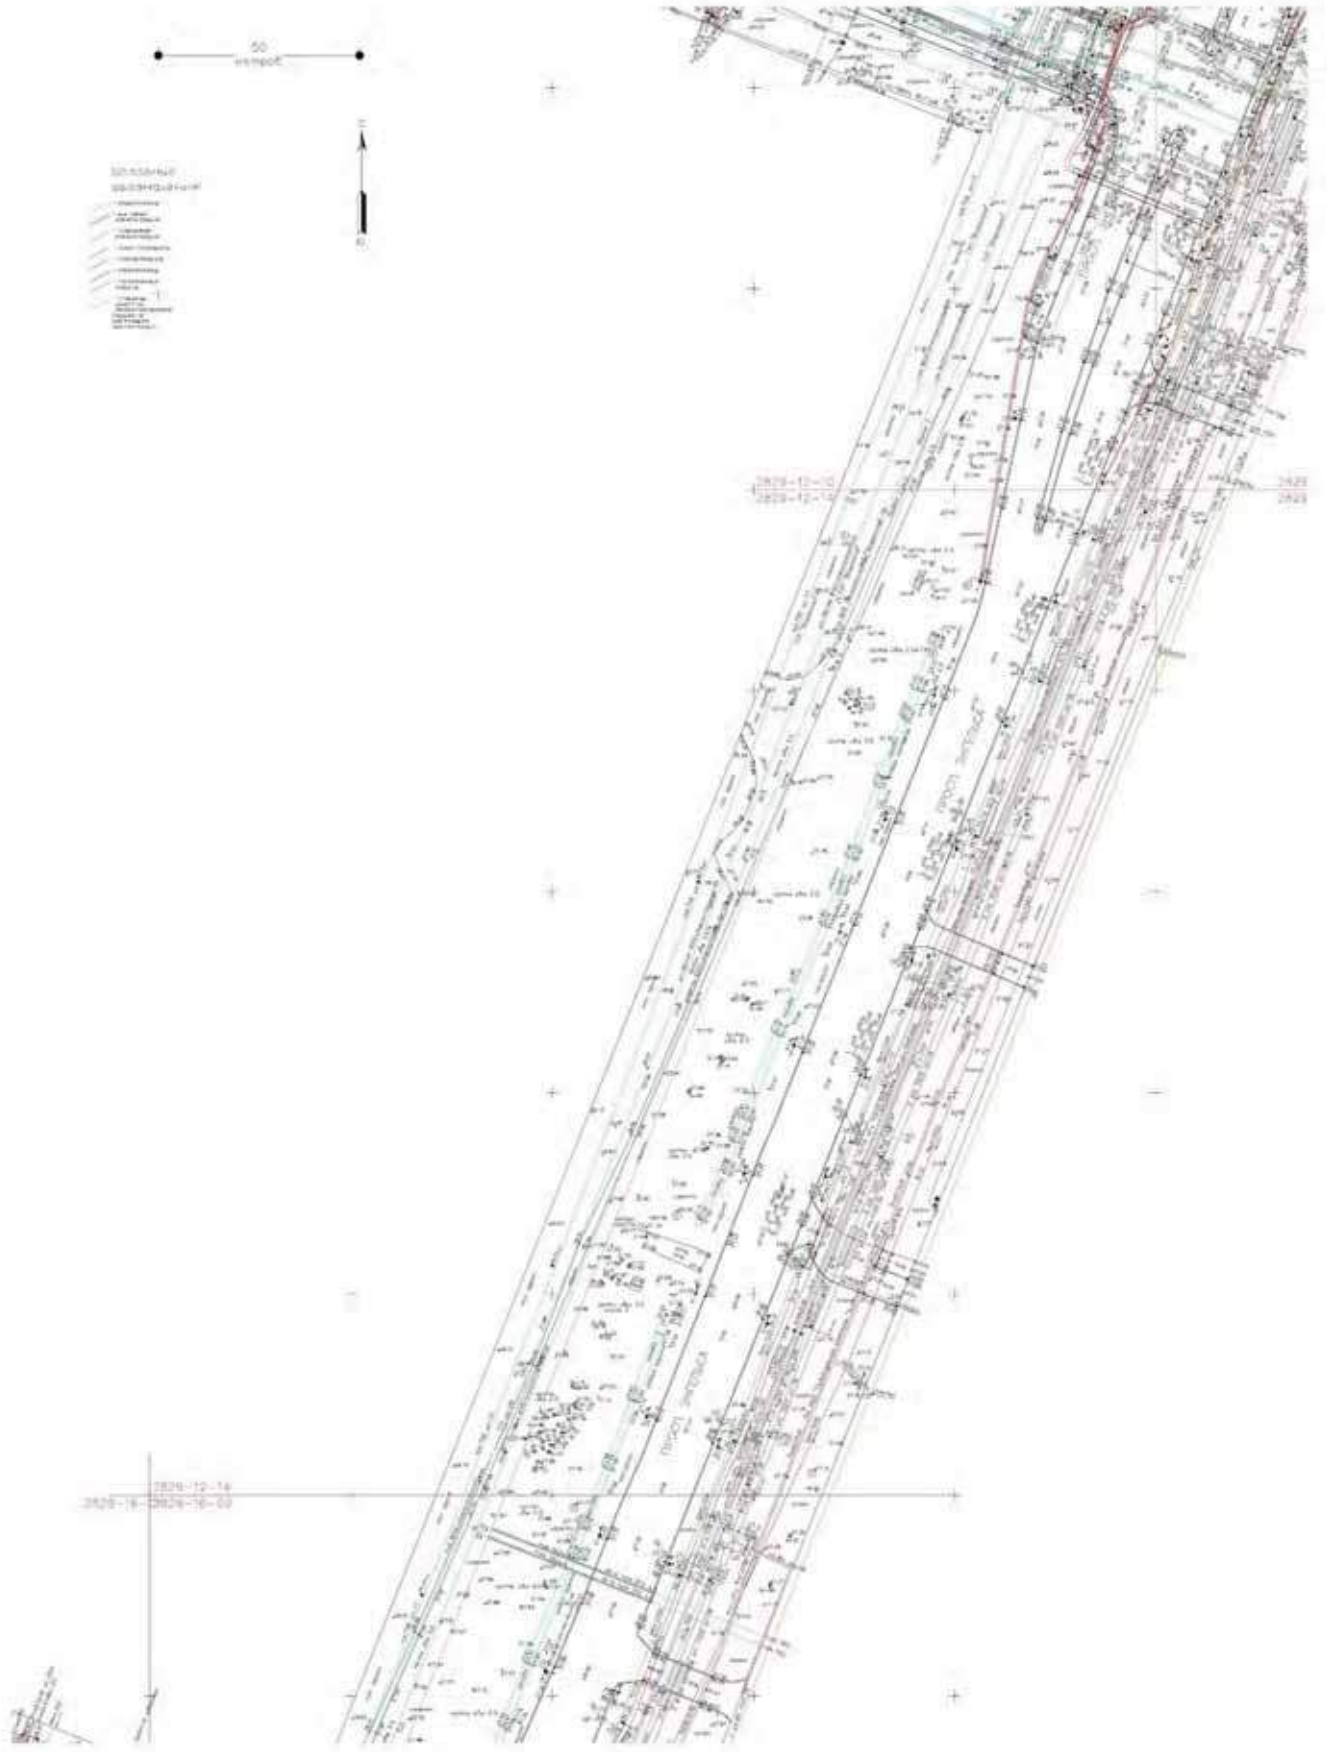


Рис. 27. Участок по адресу г. Санкт-Петербург, пр. Энгельса от ул. Михаила Дудина до кольцевой автомобильной дороги. Топографический план территории объекта. Лист 2.



Рис. 28. Участок по адресу г. Санкт-Петербург, пр. Энгельса от ул. Михаила Дудина до кольцевой автомобильной дороги. Топографический план территории объекта. Лист 3.

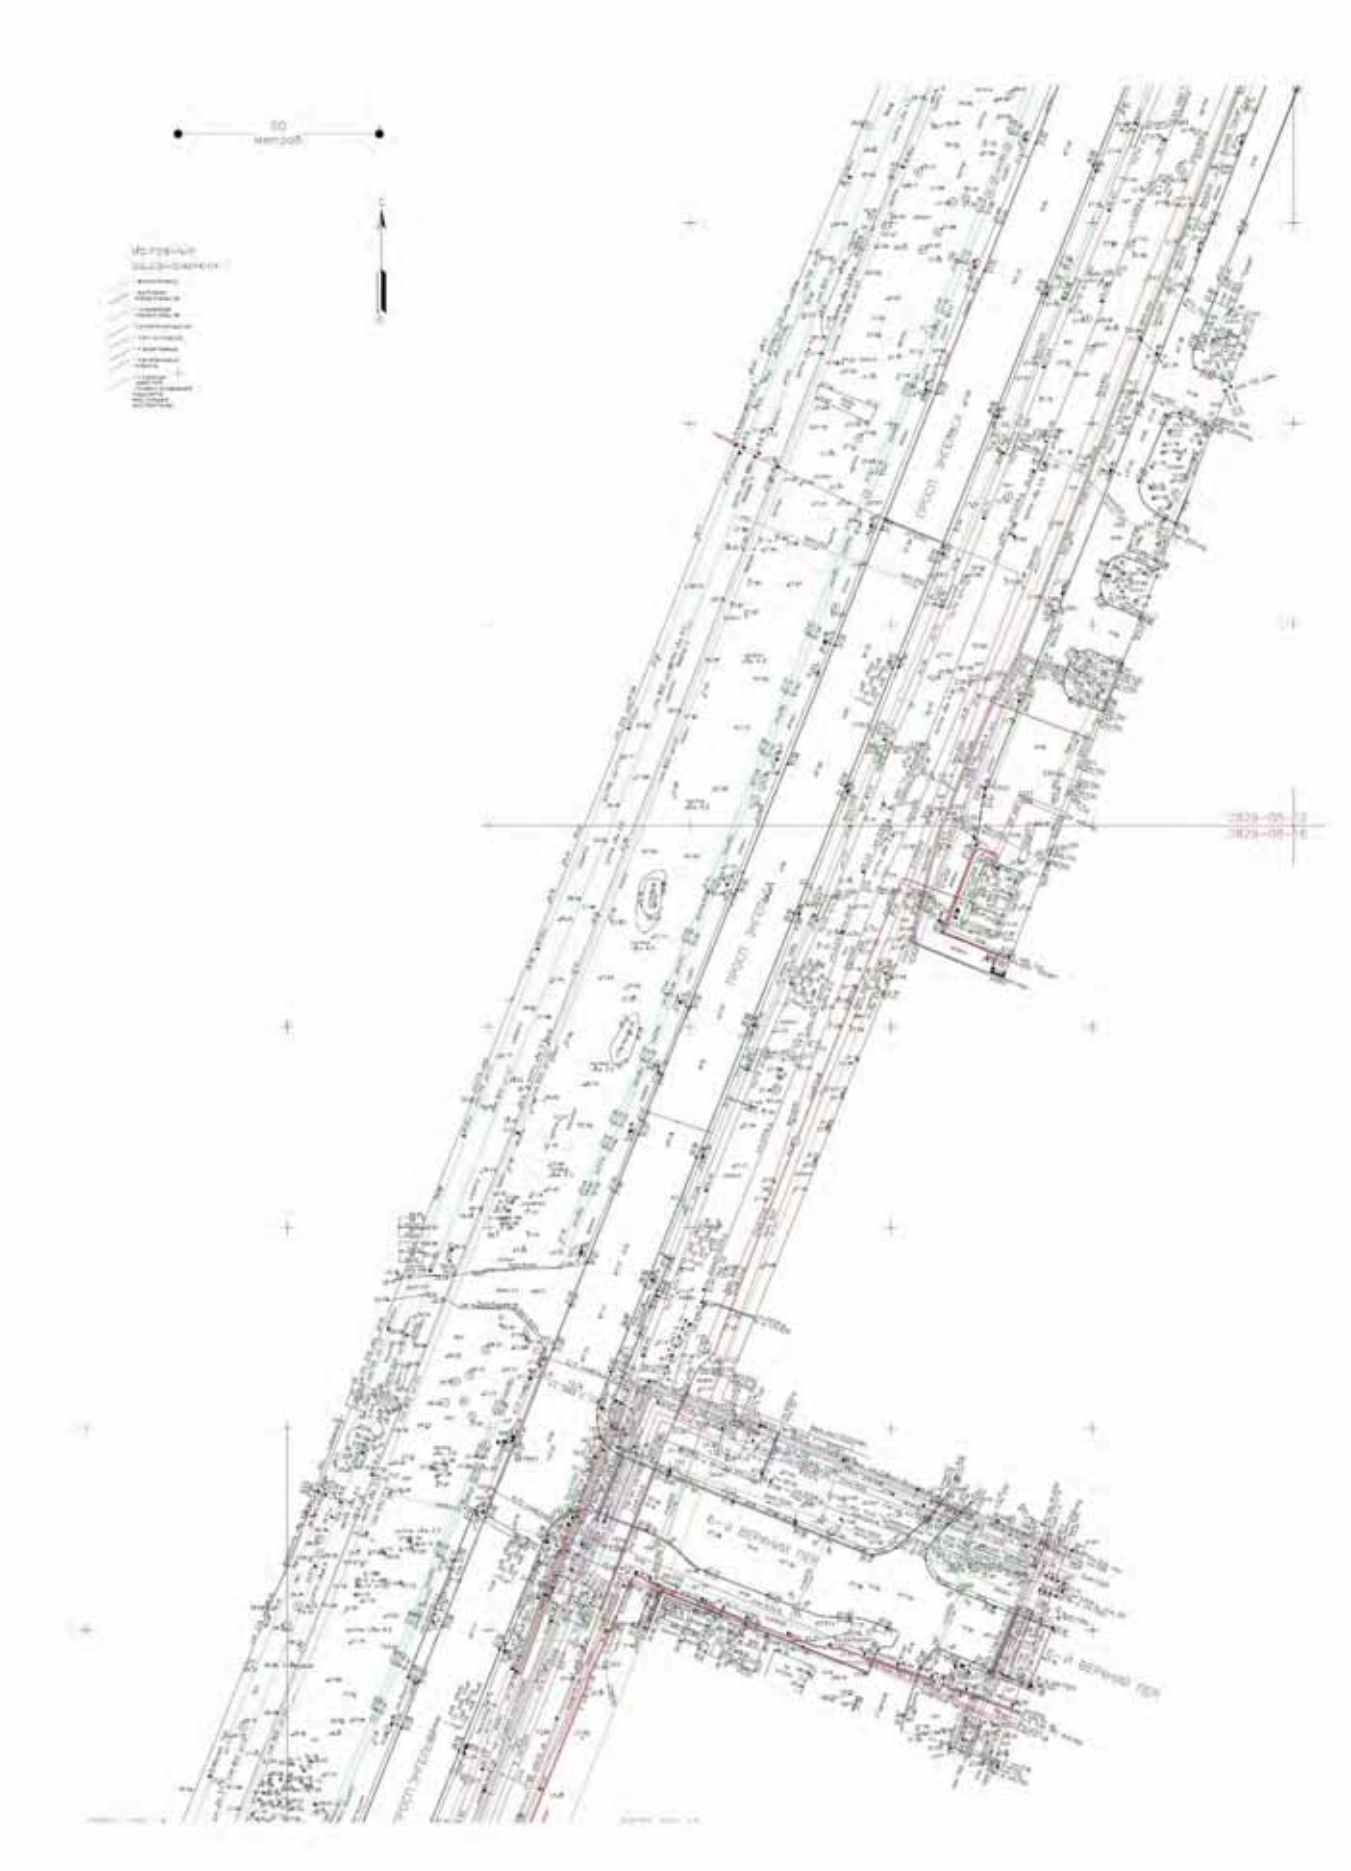


Рис. 29. Участок по адресу г. Санкт-Петербург, пр. Энгельса от ул. Михаила Дудина до кольцевой автомобильной дороги. Топографический план территории объекта. Лист 4.

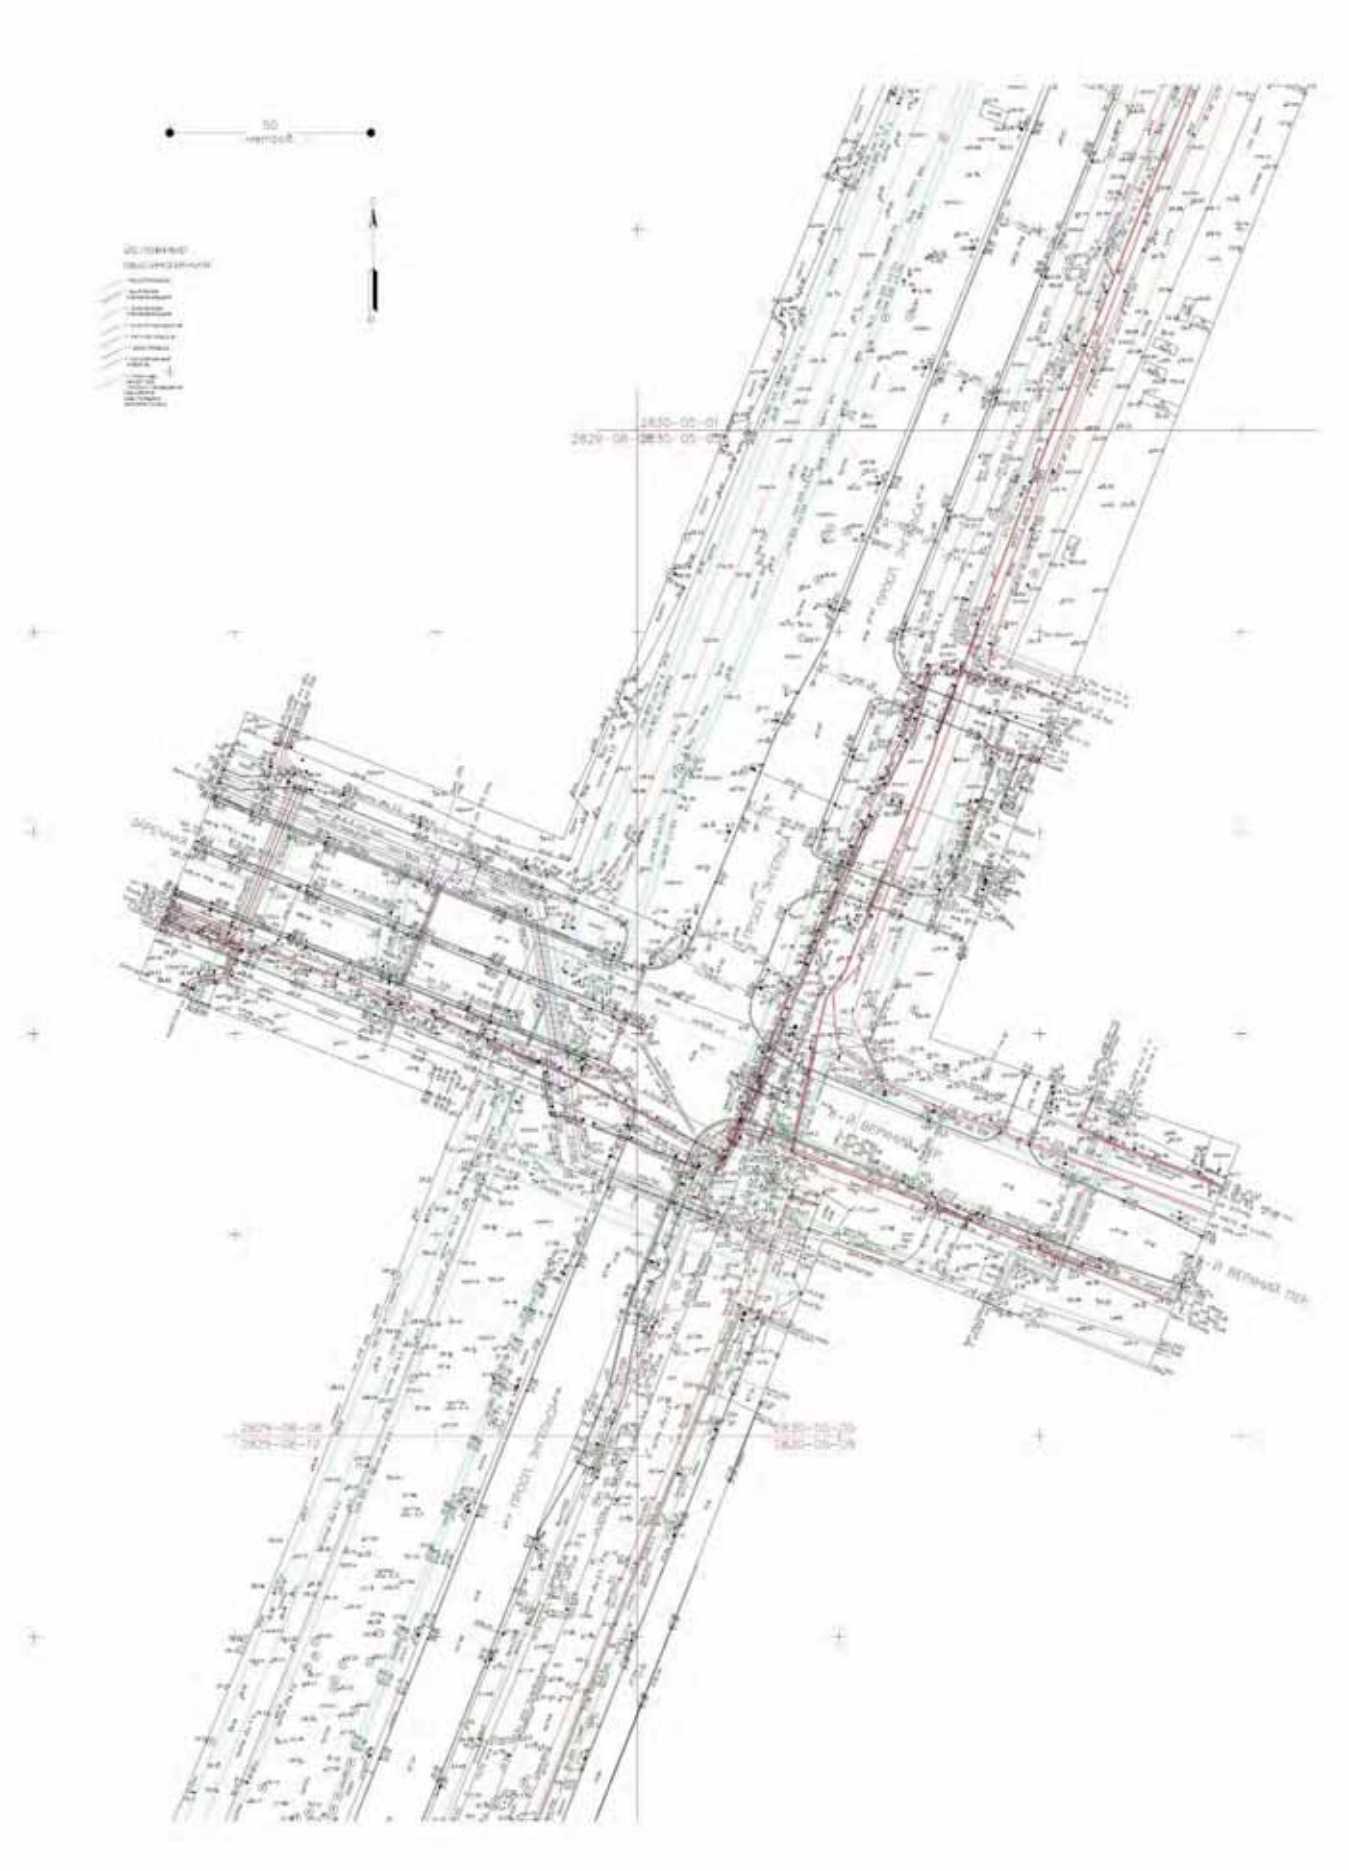


Рис. 30. Участок по адресу г. Санкт-Петербург, пр. Энгельса от ул. Михаила Дудина до кольцевой автомобильной дороги. Топографический план территории объекта. Лист 5

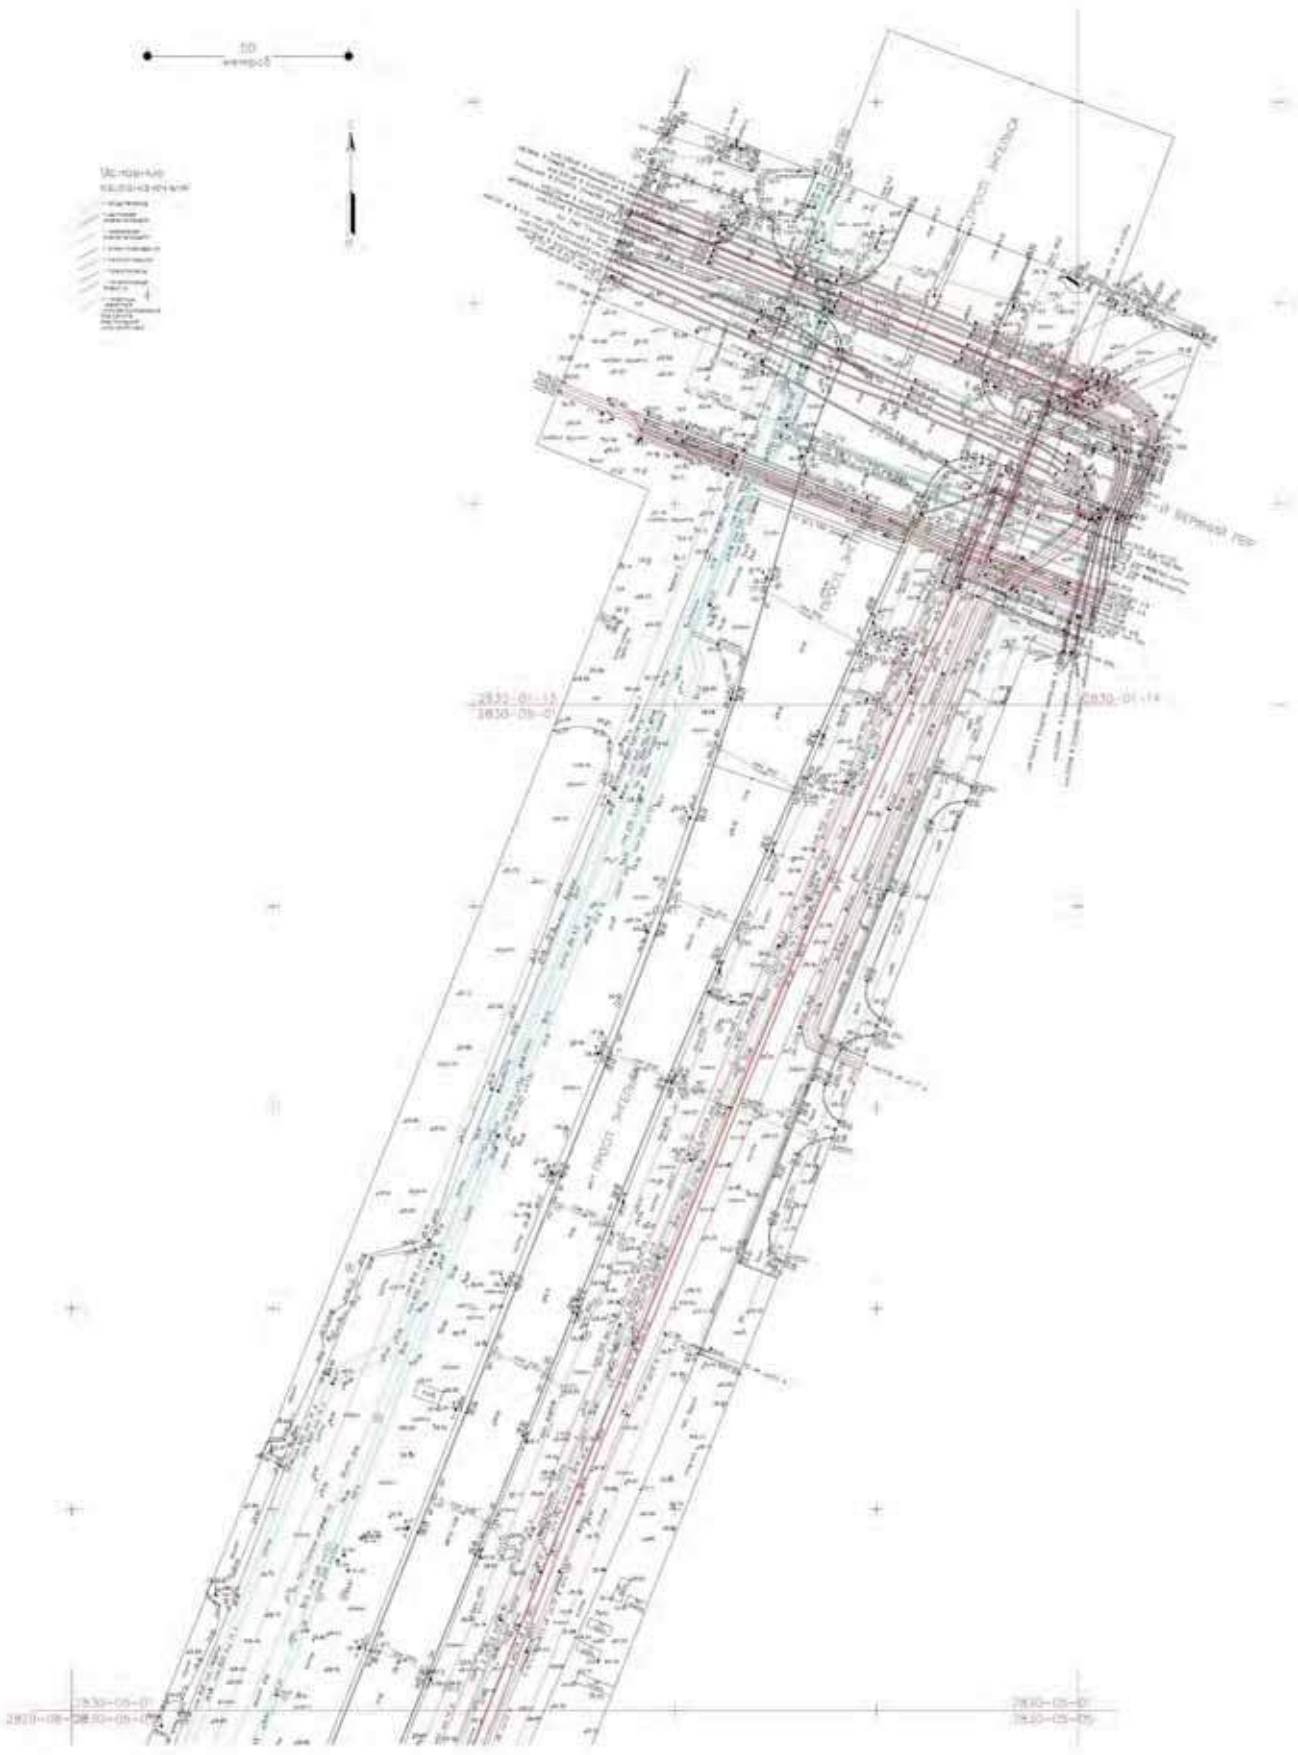


Рис. 31. Участок по адресу г. Санкт-Петербург, пр. Энгельса от ул. Михаила Дудина до кольцевой автомобильной дороги. Топографический план территории объекта. Лист 6.



Рис. 32. Участок по адресу г. Санкт- Петербург, пр. Энгельса от ул. Михаила Дудина до кольцевой автомобильной дороги. Фотофиксация в ходе визуального осмотра марта 2026 года.



Рис. 33. Участок по адресу г. Санкт- Петербург, пр. Энгельса от ул. Михаила Дудина до кольцевой автомобильной дороги. Фотофиксация в ходе визуального осмотра марта 2026 года.



Рис. 34. Участок по адресу г. Санкт- Петербург, пр. Энгельса от ул. Михаила Дудина до кольцевой автомобильной дороги. Фотофиксация в ходе визуального осмотра марта 2026 года.



Рис. 35. Участок по адресу г. Санкт- Петербург, пр. Энгельса от ул. Михаила Дудина до кольцевой автомобильной дороги. Фотофиксация в ходе визуального осмотра марта 2026 года.



Рис. 36. Участок по адресу г. Санкт- Петербург, пр. Энгельса от ул. Михаила Дудина до кольцевой автомобильной дороги. Фотофиксация в ходе визуального осмотра марта 2026 года.

.

Приложение 2

к Акту государственной историко-культурной экспертизы документации, за исключением научных отчетов о выполненных археологических полевых работах, содержащей результаты исследований, в соответствии с которыми определяется наличие или отсутствие объектов археологического наследия или объектов, обладающих признаками объекта археологического наследия, на земельных участках, подлежащих воздействию земляных, строительных, мелиоративных и (или) хозяйственных работ, предусмотренных статьей 25 Лесного кодекса Российской Федерации работ по использованию лесов (за исключением работ, указанных в пунктах 3, 4 и 7 части 1 статьи 25 Лесного кодекса Российской Федерации) и иных по объекту: «Реконструкция пр. Энгельса от ул. Михаила Дудина до кольцевой автомобильной дороги»

Копия договора подряда

ДОГОВОР № 30/02-26-ДОГ

г. Санкт-Петербург «14» февраля 2026 г.

Индивидуальный предприниматель Аврух Лев Григорьевич (ИП Аврух Лев Григорьевич), именуемый в дальнейшем «ЗАКАЗЧИК», в лице Авруха Льва Григорьевича, действующего на основании записи ОГРНИП № 319784700004521, с одной стороны, и государственный эксперт Герман Константин Энрикович, паспорт

, аттестован Приказом Министерства культуры РФ № 105 от 24.01.2024 г., именуемый в дальнейшем «Подрядчик», с другой стороны, именуемые в дальнейшем «Стороны», заключили настоящий договор, далее по тексту именуемый «Договор», о нижеследующем:

1. ПРЕДМЕТ ДОГОВОРА

1.1. Заказчик поручает, а Подрядчик принимает на себя обязательства по проведению государственной историко-культурной экспертизы документации о наличии/отсутствии объектов культурного наследия на земельном участке по объекту: «Реконструкция пр. Энгельса от ул. Михаила Дудина до кольцевой автомобильной дороги» (далее – Работа).

1.2. Научные, технические, экономические и другие требования к выполняемой Работе должны соответствовать нормативным документам Российской Федерации, субъектов Федерации, ведомственным документам, а также техническому заданию (Приложение №1). Техническое задание содержит все исходные данные, необходимые для выполнения Работы Подрядчиком по настоящему Договору.

2. СТОИМОСТЬ РАБОТ И ПОРЯДОК ОПЛАТЫ

2.1. Стоимость Работ определяется соглашением о договорной цене (Приложение №2 к настоящему договору)**.**

2.2. Оплата Работ, выполненных по настоящему Договору, производится Заказчиком посредством перечисления денежных средств безналичным платежом на расчетный счет Подрядчика, указанный в разделе 12 Договора. Датой исполнения Заказчиком платежных обязательств по Договору считается дата списания денежных средств с расчетного счета Заказчика.

2.3. Подрядчик считается выполнившим Работы в полном объеме после надлежащего исполнения всех предусмотренных настоящим Договором обязательств, при условии подписании Сторонами Акта сдачи-приемки выполненных работ по Договору, подтверждающего выполнение Подрядчиком Работ по Договору в полном объеме.

3. СРОКИ ПРОВЕДЕНИЯ РАБОТ

3.1. Сроки выполнения Работ по настоящему договору: 14.02.2026 г. - 10.04.2026 г.

4. ОБЯЗАННОСТИ СТОРОН

4.1. *Заказчик обязуется:*

4.1.1. Принять выполненную работу с надлежащим качеством и в срок и оплатить Подрядчику установленную стоимость в порядке и на условиях, предусмотренных настоящим Договором, а также Дополнительными соглашениями к Договору.

4.1.2 Заказчик вправе оказывать Подрядчику содействие в выполнении предмета настоящего Договора, в том числе предоставлять необходимые документы и информацию, по письменному требованию Подрядчика.

4.1.3 Заказчик вправе осуществлять контроль за ходом и качеством выполняемых Подрядчиком работ, не вмешиваясь в его оперативно-хозяйственную деятельность.

4.2. *Подрядчик обязуется:*

4.2.1. Своевременно, должным образом, в срок и с надлежащим качеством выполнить принятые на себя обязательства, в соответствии с условиями настоящего Договора, в том числе Технического задания (Приложение №1), а также в соответствии с требованиями, предъявляемыми действующим законодательством.

4.2.2. Передать Заказчику готовую документацию, которая является результатом Работ, в сроки, предусмотренные п.3.1. настоящего Договора.

4.2.3. Подрядчик вправе по своему усмотрению и за свой счет привлекать третьи лица к исполнению Работ, предусмотренных настоящим Договором, отвечая за действия третьих лиц как за свои собственные.

4.2.4. Немедленно предупредить Заказчика обо всех не зависящих от него обстоятельствах, которые могут повлиять на качество выполнения Работы либо создают невозможность завершения Работы в срок.

4.2.5. Передать результат Работы, а также иную документацию разработанную (полученную) в ходе выполнения Работ по настоящему Договору и имеющую непосредственное отношение к результату Работы и необходимую для использования результата Работы, Заказчику.

4.2.6. Не передавать результат Работы третьим лицам без согласия Заказчика.

5. ПОРЯДОК СДАЧИ И ПРИЕМКИ РАБОТ

5.1. В сроки, установленные Дополнительным соглашением, Подрядчик передает уполномоченному представителю Заказчика акт сдачи – приемки выполненных Работ с приложенными к нему документами (на бумажном и электронном носителях).

5.2. Работа считается выполненной после передачи отчета о проведении археологического сопровождения Заказчику и подписания Заказчиком акта сдачи-приемки выполненных работ.

5.3. После подписания акта сдачи-приемки выполненных работ, работы считаются принятыми и должны быть оплачены в соответствии с пунктом 2.3. настоящего договора.

6. ОТВЕТСТВЕННОСТЬ СТОРОН

6.1. При нарушении Подрядчиком сроков сдачи Работ он обязан уплатить пени в размере 0,05% от стоимости Работ за каждый день просрочки, но не более 10% от стоимости работ.

6.2. При задержке Заказчиком платежей за выполненную Работу надлежащим качеством, предусмотренных в настоящем Договоре Заказчик уплачивает пени в размере 0,05% от стоимости работ за каждый день просрочки, но не более 10% от стоимости работ.

6.3. Во всех иных случаях, Стороны несут ответственность за неисполнение или ненадлежащее исполнение своих обязательств по настоящему Договору в соответствии с действующим законодательством Российской Федерации.

6.4. Применение любой меры ответственности, предусмотренной настоящим Договором, равно как и действующим законодательством Российской Федерации, распространяющимися на отношения, регулируемые настоящим Договором, должно сопровождаться направлением претензии (уведомления) на адрес Подрядчика helena.mikhaylova@gmail.com, с указанием в ней характера нарушения. Направление указанного

уведомления является обязательным условием. Срок ответа на претензию 10 (Десять) дней с даты получения адресатом.

7. ОБСТОЯТЕЛЬСТВА НЕПРЕОДОЛИМОЙ СИЛЫ

7.1. Ни одна из Сторон не несет ответственности перед другой Стороной за неисполнение или ненадлежащее исполнение обязательств по настоящему Договору, обусловленное действием обстоятельств непреодолимой силы, т.е. чрезвычайных и непредотвратимых при данных условиях обстоятельств, в том числе объявленной или фактической войной, гражданскими волнениями, эпидемиями, блокадами, эмбарго, пожарами, землетрясениями, наводнениями и другими природными стихийными бедствиями, изданием актов органов государственной власти.

7.2. Свидетельство, выданное соответствующим компетентным органом, является достаточным подтверждением наличия и продолжительности действия обстоятельств непреодолимой силы.

7.3. Сторона, которая не исполняет своих обязательств вследствие действия обстоятельств непреодолимой силы, должна не позднее, чем в трехдневный срок известить другую Сторону о таких обстоятельствах и их влиянии на исполнение обязательств по настоящему Договору путем отправления уведомления на адрес официальной электронной почты другой Стороны.

7.4. Если обстоятельства непреодолимой силы действует на протяжении 3 (трех) последовательных месяцев, настоящий Договор может быть расторгнуть по соглашению Сторон, либо в порядке, установленным пунктом 8.3. настоящего Договора.

7.5. В случае расторжения настоящего Договора по причине, указанной в пункте 7.4. настоящего Договора, Подрядчик не возвращает Заказчику денежные средства, перечисленные ему в качестве предоплаты, на расчетный счет Заказчика.

8. РАЗРЕШЕНИЕ СПОРОВ

8.1. Все споры, возникающие при исполнении настоящего Договора, решаются Сторонами путем переговоров.

8.2. Если Стороны не придут к соглашению путем переговоров, все споры рассматриваются в претензионном порядке. Срок рассмотрения претензии – 10 (Десять) дней с даты получения претензии.

8.3. В случае если споры не урегулированы Сторонами с помощью переговоров и в претензионном порядке, то они передаются заинтересованной Стороной в арбитражный суд в соответствии с действующим законодательством Российской Федерации.

9. ПОРЯДОК ВНЕСЕНИЯ ИЗМЕНЕНИЙ, ДОПОЛНЕНИЙ В ДОГОВОР И ЕГО РАСТОРЖЕНИЯ

9.1. В настоящий Договор могут быть внесены изменения и дополнения, которые оформляются дополнительными соглашениями к настоящему Договору.

9.2. Настоящий Договор может быть досрочно расторгнут по основаниям, предусмотренным законодательством Российской Федерации и настоящим Договором.

10.КОММЕРЧЕСКАЯ ТАЙНА

10.1. Условия настоящего Договора, а также вся информация, полученная в ходе реализации настоящего Договора, считается конфиденциальной и не подлежит разглашению или передаче третьим лицам, как в период действия настоящего Договора, так и по окончании его действия без согласования с другой Стороной. Исключение составляют сведения, направляемые по оформленному запросу должностных лиц органов государственной власти и управления, судов в соответствии с законодательством РФ.

10.2. Стороны обязуются также не разглашать информацию, включающую:

- техническую информацию, которая к моменту ее разглашения является государственной собственностью Российской Федерации, собственностью Заказчика, Подрядчика или других лиц, участвующих в строительстве Объекта;
- техническую информацию, которая была получена Заказчиком или Подрядчиком от какой-либо третьей стороны, потребовавшей ее неразглашения.

10.3. Финансовая информация не подлежит разглашению.

11. ПРОЧИЕ УСЛОВИЯ

11.1. Право собственности на результаты Работ по настоящему Договору принадлежит Заказчику.

11.2. Стороны обязаны информировать друг друга путем отправления уведомления на адрес официальной электронной почты другой Стороны обо всех изменениях, касающихся их юридических адресов, платежных реквизитов, а также о реорганизации, ликвидации, изменениях размера уставного капитала, изменениях в учредительных документах в течение 3-х (трех) рабочих дней со дня получения свидетельства о государственной регистрации этих изменений.

11.3. В случае досрочного расторжения настоящего Договора по основаниям, предусмотренным законодательством Российской Федерации, авансовый платеж Заказчику не возвращается.

11.4. Все приложения к настоящему Договору являются его неотъемлемыми частями.

11.5. Настоящий Договор составлен в двух экземплярах, имеющих одинаковую силу, по одному для каждой из Сторон.

Приложения:

1. Техническое задание;
2. Соглашение о договорной цене.

12. ЮРИДИЧЕСКИЕ АДРЕСА И ПЛАТЕЖНЫЕ РЕКВИЗИТЫ СТОРОН

Заказчик: **ИП Аврух Лев Григорьевич** Юридический адрес: 197371, Санкт-Петербург, ул. Ольховая, д. 14, корп.1, 230 ОГРНИП: 319784700004521 ИНН: 781011648229 Номер счёта: 40802810232280001927 Банк: ФИЛИАЛ «САНКТ-ПЕТЕРБУРГСКИЙ» АО «АЛЬФА-БАНК» БИК: 044030786 Кор. счёт: 30101810600000000786	**Подрядчик:** **Герман Константин Энрикович** Паспорт , аттестован Приказом Министерства культуры РФ № 105 от 24.01.2024 г.

Заказчик
ИП Аврух Лев Григорьевич

_____ Аврух Л.Г.
М.П.

Исполнитель:
Герман Константин Энрикович

_____ Герман К.Э.
М.П.

Приложение №1
к Договору № 30/02-26-ДОГ
от 14.02.2026 г.

Утверждаю
ИП Аврух Лев Григорьевич

Согласовано
Герман Константин Энрикович

_____ Аврух Л.Г.
М.П.

_____ Герман К.Э.
М.П.

ТЕХНИЧЕСКОЕ ЗАДАНИЕ
на проведение государственной историко-культурной экспертизы документации о наличии/отсутствии объектов культурного наследия на земельном участке по объекту: «Реконструкция пр. Энгельса от ул. Михаила Дудина до кольцевой автомобильной дороги»

1. Общие положения

1.1. Наименование объекта: документация о наличии/отсутствии объектов культурного наследия на земельном участке по объекту: «Реконструкция пр. Энгельса от ул. Михаила Дудина до кольцевой автомобильной дороги».

1.2. Заказчик: ИП Аврух Лев Григорьевич.

1.3. Исполнитель: Государственный эксперт Герман Константин Энрикович.

2. Цель работы: определение возможности проведения земляных, строительных, мелиоративных и хозяйственных работ на земельном участке.

3. Основная нормативно-техническая документация:

3.1. Федеральный закон от 25 июня 2002 № 73-ФЗ (в ред. от 08.03.2015) «Об объектах культурного наследия (памятниках истории и культуры) народов Российской Федерации".

3.2. Приказ Минкультуры СССР от 13.05.1986 №203 «Инструкция о порядке учета, обеспечения сохранности, содержания, использования и реставрации недвижимых памятников истории и культуры».

3.3. Постановление Правительства Российской Федерации от 25.04.2024 № 530 "Об утверждении Положения о государственной историко-культурной экспертизе".

4. Состав работ:

4.1. Предварительные работы (сбор исходных данных):
4.1.1. Составление перечня фондовых, архивных источников по состоянию на 2026 год;
4.1.2. Проработка печатных материалов по региону исследований;
4.1.3. Проведение историко-библиографических и архивных исследований;
4.1.4. Составление исторической справки по территории;
4.1.5. Изучение, анализ и обобщение полученных материалов;
4.1.6. Составление отчетной документации.

5. Технические требования к выполнению работ.

5.1. Отчетная документация должна соответствовать требованиям Постановление Правительства Российской Федерации от 25.04.2024 № 530 "Об утверждении Положения о государственной историко-культурной экспертизе".

5.2. Окончательная отчетная документация по работам сдается в 1 экземпляре в электронном виде.

Приложение 3

к Акту государственной историко-культурной экспертизы документации, за исключением научных отчетов о выполненных археологических полевых работах, содержащей результаты исследований, в соответствии с которыми определяется наличие или отсутствие объектов археологического наследия или объектов, обладающих признаками объекта археологического наследия, на земельных участках, подлежащих воздействию земляных, строительных, мелиоративных и (или) хозяйственных работ, предусмотренных статьей 25 Лесного кодекса Российской Федерации работ по использованию лесов (за исключением работ, указанных в пунктах 3, 4 и 7 части 1 статьи 25 Лесного кодекса Российской Федерации) и иных работ по объекту: «Реконструкция пр. Энгельса от ул. Михаила Дудина до кольцевой автомобильной дороги»

Копия документов об аттестации государственного эксперта

МИНИСТЕРСТВО КУЛЬТУРЫ РОССИЙСКОЙ ФЕДЕРАЦИИ

ПРИКАЗ

от 24 января 2024 г. Москва № 105

Об аттестации экспертов по проведению государственной историко-культурной экспертизы

В соответствии с Федеральным законом от 25 июня 2002 г. № 73-ФЗ «Об объектах культурного наследия (памятниках истории и культуры) народов Российской Федерации», пунктом 9 Положения о государственной историко-культурной экспертизе, утвержденного постановлением Правительства Российской Федерации от 15 июля 2009 г. № 569, Положением о порядке аттестации экспертов по проведению государственной историко-культурной экспертизы, утвержденным приказом Минкультуры России от 26 августа 2010 г. № 563 (в редакции приказа Минкультуры России от 30 декабря 2021 г. № 2317), руководствуясь Положением об аттестационной комиссии Минкультуры России, утвержденным приказом Минкультуры России от 29 декабря 2011 г. № 1276, протоколом заседания аттестационной комиссии Министерства культуры Российской Федерации по аттестации экспертов по проведению государственной историко-культурной экспертизы от 17 января 2024 г., п р и к а з ы в а ю:

1. Аттестовать экспертов по проведению государственной историко-культурной экспертизы согласно приложению к настоящему приказу.

2. Департаменту государственной охраны культурного наследия (Р.А.Рыбало) обеспечить размещение информации об аттестованных экспертах на официальном сайте Минкультуры России в информационно-телекоммуникационной сети «Интернет».

3. Контроль за исполнением настоящего приказа возложить на первого заместителя Министра культуры Российской Федерации С.Г.Обрывалина.

Статс-секретарь-заместитель Министра Н.А.Преподобная



Приложение
к приказу Министерства культуры
Российской Федерации
от «24» января 2024 г.
№ 105

Аттестованные эксперты по проведению
государственной историко-культурной экспертизы

№ п/п	Фамилия, имя, отчество соискателя	Решение о присвоении статуса аттестованного эксперта:
1.	Верман Ирина Геннадьевна	- выявленные объекты культурного наследия в целях обоснования целесообразности включения данных объектов в реестр; - документы, обосновывающие включение объектов культурного наследия в реестр; - документы, обосновывающие изменение категории историко-культурного значения объекта культурного наследия.
2.	Воробьева Елена Валериевна	- выявленные объекты культурного наследия в целях обоснования целесообразности включения данных объектов в реестр; - документы, обосновывающие включение объектов культурного наследия в реестр; - документация или разделы документации, обосновывающие меры по обеспечению сохранности объекта культурного наследия, включенного в реестр, выявленного объекта культурного наследия либо объекта, обладающего признаками объекта культурного наследия, при проведении земляных, мелиоративных, хозяйственных работ, указанных в статье 30 Федерального закона от 25.06.2002 № 73-ФЗ «Об объектах культурного наследия (памятниках истории и культуры) народов Российской Федерации» (далее – Федеральный закон № 73-ФЗ) работ по использованию лесов и иных работ в границах территории объекта культурного наследия либо на земельном участке, непосредственно связанном с земельным участком в границах территории объекта культурного наследия; - проектная документация на проведение работ по сохранению объектов культурного наследия;

		- проекты зон охраны объекта культурного наследия; - документация, обосновывающая границы защитной зоны объекта культурного наследия.
3.	Герман Константин Энрикович	- выявленные объекты культурного наследия в целях обоснования целесообразности включения данных объектов в реестр; - земли, подлежащие воздействию земляных, строительных, мелиоративных, хозяйственных работ, предусмотренных статьей 25 Лесного кодекса Российской Федерации работ по использованию лесов (за исключением работ, указанных в пунктах 3, 4 и 7 части 1 статьи 25 Лесного кодекса Российской Федерации) и иных работ, в случае, если указанные земли расположены в границах территорий, утвержденных в соответствии с пунктом 34.2 пункта 1 статьи 9 Федерального закона № 73-ФЗ; - документация, за исключением научных отчетов о выполненных археологических полевых работах, содержащая результаты исследований, в соответствии с которыми определяется наличие или отсутствие объектов, обладающих признаками объекта культурного наследия, на земельных участках, подлежащих воздействию земляных, строительных, мелиоративных, хозяйственных работ, указанных в статье 30 Федерального закона № 73-ФЗ работ по использованию лесов и иных работ; - документация или разделы документации, обосновывающие меры по обеспечению сохранности объекта культурного наследия, включенного в реестр, выявленного объекта культурного наследия либо объекта, обладающего признаками объекта культурного наследия, при проведении земляных, мелиоративных, хозяйственных работ, указанных в статье 30 Федерального закона № 73-ФЗ работ по использованию лесов и иных работ в границах территории объекта культурного наследия либо на земельном участке, непосредственно связанном с земельным участком в границах территории объекта культурного наследия.
4.	Губин Ян Владимирович	- проекты зон охраны объекта культурного наследия; - документация, обосновывающая границы защитной зоны объекта культурного наследия.

5.	Кузнецова Елена Анатольевна	- выявленные объекты культурного наследия в целях обоснования целесообразности включения данных объектов в реестр; - документы, обосновывающие включение объектов культурного наследия в реестр; - документы, обосновывающие исключение объектов культурного наследия из реестра; - документы, обосновывающие изменение категории историко-культурного значения объекта культурного наследия; - документация, за исключением научных отчетов о выполненных археологических полевых работах, содержащая результаты исследований, в соответствии с которыми определяется наличие или отсутствие объектов, обладающих признаками объекта культурного наследия, на земельных участках, подлежащих воздействию земляных, строительных, мелиоративных, хозяйственных работ, указанных в статье 30 Федерального закона № 73-ФЗ работ по использованию лесов и иных работ.
6.	Остапенко Александр Алексеевич	- выявленные объекты культурного наследия в целях обоснования целесообразности включения данных объектов в реестр; - документация, за исключением научных отчетов о выполненных археологических полевых работах, содержащая результаты исследований, в соответствии с которыми определяется наличие или отсутствие объектов, обладающих признаками объекта культурного наследия, на земельных участках, подлежащих воздействию земляных, строительных, мелиоративных, хозяйственных работ, указанных в статье 30 Федерального закона № 73-ФЗ работ по использованию лесов и иных работ; - документация или разделы документации, обосновывающие меры по обеспечению сохранности объекта культурного наследия, включенного в реестр, выявленного объекта культурного наследия либо объекта, обладающего признаками объекта культурного наследия, при проведении земляных, мелиоративных, хозяйственных работ, указанных в статье 30 Федерального закона № 73-ФЗ работ по использованию лесов и иных работ в границах территории объекта культурного наследия либо на земельном участке, непосредственно связанном с

		земельным участком в границах территории объекта культурного наследия.
7.	Петросян Меружан Варанцович	- выявленные объекты культурного наследия в целях обоснования целесообразности включения данных объектов в реестр; - документы, обосновывающие включение объектов культурного наследия в реестр; - документы, обосновывающие исключение объектов культурного наследия из реестра; - документация или разделы документации, обосновывающие меры по обеспечению сохранности объекта культурного наследия, включенного в реестр, выявленного объекта культурного наследия либо объекта, обладающего признаками объекта культурного наследия, при проведении земляных, мелиоративных, хозяйственных работ, указанных в статье 30 Федерального закона № 73-ФЗ работ по использованию лесов и иных работ в границах территории объекта культурного наследия либо на земельном участке, непосредственно связанном с земельным участком в границах территории объекта культурного наследия; - проектная документация на проведение работ по сохранению объектов культурного наследия; - проекты зон охраны объекта культурного наследия; - документация, обосновывающая границы защитной зоны объекта культурного наследия.
8.	Ракушин Алексей Иванович	- выявленные объекты культурного наследия в целях обоснования целесообразности включения данных объектов в реестр; - документы, обосновывающие включение объектов культурного наследия в реестр; - земли, подлежащие воздействию земляных, строительных, мелиоративных, хозяйственных работ, предусмотренных статьей 25 Лесного кодекса Российской Федерации работ по использованию лесов (за исключением работ, указанных в пунктах 3, 4 и 7 части 1 статьи 25 Лесного кодекса Российской Федерации) и иных работ, в случае, если указанные земли расположены в границах территорий, утвержденных в соответствии с пунктом 34.2 пункта 1 статьи 9 Федерального закона № 73-ФЗ; - документация, за исключением научных отчетов о выполненных археологических полевых

		работах, содержащая результаты исследований, в соответствии с которыми определяется наличие или отсутствие объектов, обладающих признаками объекта культурного наследия, на земельных участках, подлежащих воздействию земляных, строительных, мелиоративных, хозяйственных работ, указанных в статье 30 Федерального закона № 73-ФЗ работ по использованию лесов и иных работ.
9.	Смирнова Алена Евгеньевна	- выявленные объекты культурного наследия в целях обоснования целесообразности включения данных объектов в реестр; - документы, обосновывающие включение объектов культурного наследия в реестр; - документы, обосновывающие исключение объектов культурного наследия из реестра; - документы, обосновывающие изменение категории историко-культурного значения объекта культурного наследия; - документация или разделы документации, обосновывающие меры по обеспечению сохранности объекта культурного наследия, включенного в реестр, выявленного объекта культурного наследия либо объекта, обладающего признаками объекта культурного наследия, при проведении земляных, мелиоративных, хозяйственных работ, указанных в статье 30 Федерального закона № 73-ФЗ работ по использованию лесов и иных работ в границах территории объекта культурного наследия либо на земельном участке, непосредственно связанном с земельным участком в границах территории объекта культурного наследия.
10.	Терская Ирина Владимировна	- выявленные объекты культурного наследия в целях обоснования целесообразности включения данных объектов в реестр; - документы, обосновывающие включение объектов культурного наследия в реестр; - документы, обосновывающие исключение объектов культурного наследия из реестра; - документы, обосновывающие изменение категории историко-культурного значения объекта культурного наследия; - проектная документация на проведение работ по сохранению объектов культурного наследия; - документация или разделы документации, обосновывающие меры по обеспечению сохранности

		объекта культурного наследия, включенного в реестр, выявленного объекта культурного наследия либо объекта, обладающего признаками объекта культурного наследия, при проведении земляных, мелиоративных, хозяйственных работ, указанных в статье 30 Федерального закона № 73-ФЗ работ по использованию лесов и иных работ в границах территории объекта культурного наследия либо на земельном участке, непосредственно связанном с земельным участком в границах территории объекта культурного наследия.
11.	Турова Екатерина Алексеевна	- выявленные объекты культурного наследия в целях обоснования целесообразности включения данных объектов в реестр; - документы, обосновывающие включение объектов культурного наследия в реестр; - проектная документация на проведение работ по сохранению объектов культурного наследия.
12.	Хливнюк Александр Витальевич	- выявленные объекты культурного наследия в целях обоснования целесообразности включения данных объектов в реестр; - документы, обосновывающие включение объектов культурного наследия в реестр; - документы, обосновывающие исключение объектов культурного наследия из реестра; - документы, обосновывающие изменение категории историко-культурного значения объекта культурного наследия; - проекты зон охраны объекта культурного наследия; - документация, обосновывающая границы защитной зоны объекта культурного наследия.

Приложение 4

к Акту государственной историко-культурной экспертизы документации, за исключением научных отчетов о выполненных археологических полевых работах, содержащей результаты исследований, в соответствии с которыми определяется наличие или отсутствие объектов археологического наследия или объектов, обладающих признаками объекта археологического наследия, на земельных участках, подлежащих воздействию земляных, строительных, мелиоративных и (или) хозяйственных работ, предусмотренных статьей 25 Лесного кодекса Российской Федерации работ по использованию лесов (за исключением работ, указанных в пунктах 3, 4 и 7 части 1 статьи 25 Лесного кодекса Российской Федерации) и иных работ по объекту: «Реконструкция пр. Энгельса от ул. Михаила Дудина до кольцевой автомобильной дороги»

• Копия письма Комитета по государственному контролю, использованию и охране памятников истории и культуры правительства Санкт-Петербурга № 01-57-325/26-0-0 от 14.01.2026.

ПРАВИТЕЛЬСТВО САНКТ-ПЕТЕРБУРГА

КОМИТЕТ ПО ГОСУДАРСТВЕННОМУ КОНТРОЛЮ, ИСПОЛЬЗОВАНИЮ И ОХРАНЕ ПАМЯТНИКОВ ИСТОРИИ И КУЛЬТУРЫ (КГИОП)

ул. Зодчего Росси, д. 1-3, литера А, Санкт-Петербург, 191023
Тел. (812) 417-43-03, Факс (812) 710-42-45
E-mail: kgiop@gov.spb.ru
https://www.gov.spb.ru, http://kgiop.ru

Заместителю генерального директора
ООО «ПИИ «Севзапмостпроект»
Виноградову Ф.Ю.

iivanov@szmp.ru

Штамп

№ 01-57-325/26-0-0 от 14.01.2026
На № 0737-01/26 от 13.01.2026

В ответ на Ваше обращение КГИОП сообщает, что земельный участок по объекту: **«Реконструкция пр. Энгельса от ул. Михаила Дудина до кольцевой автомобильной дороги»** (согласно приложенной к запросу схеме) расположен в границах:

- вне зон охраны объектов культурного наследия.

Закон Санкт-Петербурга от 19.01.2009 № 820-7 (в редакции, вступившей в силу 26.02.2025) «О границах объединенных зон охраны объектов культурного наследия, расположенных на территории Санкт-Петербурга, режимах использования земель и требованиях к градостроительным регламентам в границах указанных зон».

В пределах границ вышеуказанного земельного участка отсутствуют объекты (выявленные объекты) культурного наследия; объекты культурного наследия, включенные в Единый государственный реестр объектов культурного наследия (памятников истории и культуры) народов Российской Федерации, а также защитная зона объектов культурного наследия.

К границам участка непосредственно не примыкают объекты (выявленные объекты) культурного наследия.

Согласно приказу Минкультуры России от 30.10.2020 № 1295 (ред. от 03.09.2024) «Об утверждении предмета охраны, границ территории и требований к градостроительным регламентам в границах территории исторического поселения федерального значения город Санкт-Петербург» (далее – историческое поселение), участок расположен вне границ территории исторического поселения.

КГИОП не располагает сведениями о наличии либо отсутствии объектов, обладающих признаками объектов культурного наследия, на рассматриваемом земельном участке. В связи с этим, а также в соответствии с требованиями ст. 30 Федерального закона № 73-ФЗ от 25.06.2002 г. «Об объектах культурного наследия (памятниках истории и культуры) народов Российской Федерации», земельный участок является объектом государственной историко-культурной экспертизы.

Дополнительно сообщаем, что в соответствии с пп. (а) п. 2 постановления Правительства Российской Федерации от 30.12.2023 № 2418 «Об особенностях порядка определения наличия или отсутствия объектов, обладающих признаками объекта археологического наследия, на территориях, подлежащих воздействию изыскательских, земляных, строительных, мелиоративных, хозяйственных работ, указанных в статье 30 федерального закона «Об объектах культурного наследия (памятниках истории и культуры) народов Российской Федерации» работ по использованию лесов и иных работ» государственная историко-культурная экспертиза земельного участка не проводится в случае выполнения:

- земляных работ, связанных с прокладкой инженерных коммуникаций в существующих каналах, тоннелях и коммуникационных коллекторах;
- земляных работ, связанных с реконструкцией и капитальным ремонтом автомобильных дорог первой и второй категорий в границах их полосы отвода;
- земляных работ, выполняемых в границах существующих фундаментов и опор зданий, строений и сооружений.

Данное письмо носит информативный характер и не является разрешением на производство работ.

Начальник Управления государственного реестра объектов культурного наследия *Место для подписи* **П.О. Яковлев**

Гильфанова Е.И.
(812) 417-43-46

- Выписки из Единого государственного реестра недвижимости об объектах недвижимости – земельных участках в границах кадастровых кварталов 78:36:0013101, 78:36:0557501.

Филиал публично-правовой компании "Роскадастр" по Санкт-Петербургу

Выписка из Единого государственного реестра недвижимости об объекте недвижимости

Сведения о характеристиках объекта недвижимости

На основании запроса от 29.07.2025, поступившего на рассмотрение 29.07.2025, сообщаем, что согласно записям Единого государственного реестра недвижимости

Раздел 1, Лист 1

Земельный участок			
вид объекта недвижимости			
Лист № 1 раздела 1	Всего листов раздела 1: 4	Всего разделов: 8	Всего листов выписки: 11

30.07.2025 г. № КУВИ-001/2025-142211693	
Кадастровый номер:	78:36:0013101:33
Номер кадастрового квартала:	78:36:0013101
Дата присвоения кадастрового номера:	21.11.2005

Ранее присвоенный государственный учетный номер	Кадастровый номер 78:13101:33 24.11.2005 Комитет по земельным ресурсам и землеустройству Санкт-Петербурга Комитет по земельным ресурсам и землеустройству по Санкт-Петербургу в пользование государственной власти
Местоположение	Санкт-Петербург, поселок Парголово, проспект Энгельса, участок 1 (северо-западное пересечение с 3-м Верхним переулком)
Площадь	4310 +/- 23
Кадастровая стоимость, руб.	32505439,01
Кадастровые номера расположенных в пределах земельного участка объектов недвижимости	78:34:0000000:3216, 78:36:0000000:4650, 78:36:0000000:4656
Кадастровые номера объектов недвижимости, из которых образован объект недвижимости	данные отсутствуют
Кадастровые номера образованных объектов недвижимости	данные отсутствуют
Категория земель	Земли населенных пунктов
Вид разрешенного использования	Для размещения объектов транспорта (под автозаправочные и газонаполнительные пункт станции)
Сведения о кадастровом инженере	данные отсутствуют
Сведения о лесах, водных объектах и об иных природных объектах, расположенных в пределах земельного участка	данные отсутствуют
Сведения о том, что земельный участок полностью расположен в границах зоны с особыми условиями использования территории, территории объекта культурного наследия, публичного сервитута	данные отсутствуют

должностное наименование должности	[redacted]	инициалы, фамилия

Земельный участок
вид объекта недвижимости

Лист № 2 раздела 1	Всего листов раздела 1: 4	Всего разделов: 8	Всего листов выписки: 31

30.07.2025г. № КУВИ-001/2025-177211698	
Кадастровый номер:	75:36:021301:33

Сведения о том, что земельный участок расположен в границах особой экономической зоны, территории опережающего развития, зоны территориального развития в Российской Федерации, игровой зоны	данные отсутствуют
Сведения о том, что земельный участок расположен в границах особо охраняемой природной территории, Байкальской природной территории или экологических зон, лесопарковых зеленых поясов, охранного участка, технических	данные отсутствуют
Сведения о расположении земельного участка и (или) расположенного на нем объекта недвижимости в границах территории, в отношении которой принято решение о резервировании земель для государственных или муниципальных нужд	данные отсутствуют
Сведения о результатах проведения государственного земельного надзора	данные отсутствуют
Сведения о расположении земельного участка в границах территории, в отношении которой утвержден проект межевания территории	данные отсутствуют
Условный номер земельного участка:	данные отсутствуют
Сведения о принятии акта и (или) заключении договора, предусматривающих предоставление в соответствии с земельным законодательством исполнительным органом государственной власти или органом местного самоуправления, находящегося в государственной или муниципальной собственности земельного участка для строительства жилого дома социального использования или жилого дома коммерческого использования	данные отсутствуют
Сведения о том, что земельный участок или земельные участки образованы на основании решения об изъятии земельного участка в целях расположенного на нем объекта недвижимости для государственных или муниципальных нужд	данные отсутствуют
Сведения о том, что земельный участок образован из земель или земельного участка, государственная собственность на которые не разграничена	данные отсутствуют

должность	подпись	инициалы, фамилия

Земельный участок
вид объекта недвижимости

Лист № 3 раздела 1	Всего листов раздела 1: 4	Всего разделов: 8	Всего листов выписки: 31

30.07.2025г. № КУВИ-001/2025-177211693	
Кадастровый номер:	78:36:0213101:33

Сведения о наличии земельного спора о местоположении границ земельных участков:	данные отсутствуют
Статус записи об объекте недвижимости:	Сведения об объекте недвижимости имеют статус "актуальные, ранее учтенные"
Особые отметки:	Сведения об ограничениях прав и обременениях, данного объекта не зарегистрированных в реестре прав, ограничений прав и обременений недвижимого имущества: вид ограничения (обременения): ограничение права на земельный участок, предусмотренные статьей 56 Земельного кодекса Российской Федерации; срок действия не установлен; вид ограничения (обременения): ограничение права на земельный участок, предусмотренные статьей 56 Земельного кодекса Российской Федерации; срок действия: с 07.07.2022; реквизиты документа-основания: решение о согласовании границ охранной зоны объекта электросетевого хозяйства от 21.06.2022 № 06-1541/РС-352 выдан: Северо-Западное Управление Федеральной службы по экологическому, технологическому и атомному надзору (Ростехнадзор); вид ограничения (обременения): ограничение прав на земельный участок, предусмотренные статьей 56 Земельного кодекса Российской Федерации; срок действия: с 30.06.2023; реквизиты документа-основания: решение об установлении санитарно-защитной зоны для промплощадки котельной Выборгского района ФГУП ГУП "ТЭК СПб" по адресу: г. Санкт-Петербург, муниципальный округ Сергиевское, 3-й Верхний пер., д. 10, лит. А, д. 10, лит. Б от 15.07.2022 № 78-01-05/05-14503-2022 выдан: Федеральная служба по надзору в сфере защиты прав потребителей и благополучия человека; вид ограничения (обременения): ограничение прав на земельный участок, предусмотренные статьей 56 Земельного кодекса Российской Федерации; срок действия: с 09.08.2023; реквизиты документа-основания: постановление Правительства РФ "О порядке установления охранных зон объектов электросетевого хозяйства и особых условий использования земельных участков, расположенных в границах таких зон" от 24.02.2009 № 160 выдан: Правительство Российской Федерации; вид ограничения (обременения): ограничение права на земельный участок, предусмотренные статьей 56 Земельного кодекса Российской Федерации; срок действия: с 07.10.2023; реквизиты документа-основания: постановление Правительства РФ "О порядке установления охранных зон объектов электросетевого хозяйства и особых условий использования земельных участков, расположенных в границах таких зон" от 24.02.2009 № 160 выдан: Правительство Российской Федерации; вид ограничения (обременения): ограничение права на земельный участок, предусмотренные статьей 56 Земельного кодекса Российской Федерации; срок действия: с 16.10.2023; реквизиты документа-основания: постановление Правительства РФ "О порядке установления охранных зон объектов электросетевого

должностные наименования должности		инициалы, фамилия

Земельный участок
вид объекта недвижимости

Лист № 4 раздела 1	Всего листов раздела 1: 4	Всего разделов: 8	Всего листов выписки: 31

30.07.2025г. № КУВИ-001/2025-177211698	
Кадастровый номер:	78:36:0213101:33
	хозяйства и особых условий использования земельных участков, расположенных в границах таких зон» от 24.02.2009 № 160 выдан Правительство Российской Федерации; вид ограничения (обременения): ограничения прав на земельный участок, предусмотренные статьей 56 Земельного кодекса Российской Федерации; срок действия: с 15.12.2023; реквизиты документа-основания: постановление Правительства РФ «О порядке установления охранных зон объектов газораспределительного хозяйства и особых условий использования земельных участков, расположенных в границах таких зон» от 24.02.2009 № 160 выдан Правительство Российской Федерации.
Получатель выписки:	Мелиховой Оксаной Владимировной

ДОЛЖНОСТЬ УПОЛНОМОЧЕННОГО ЛИЦА		ИНИЦИАЛЫ, ФАМИЛИЯ

Выписка из Единого государственного реестра недвижимости об объекте недвижимости

Сведения о зарегистрированных правах

Земельный участок
вид объекта недвижимости

Лист № 1 раздела 2	Всего листов раздела 2: 3	Всего разделов: 8	Всего листов выписки: 11

30.07.2025г. № КУВИ-001/2025-147211693	
Кадастровый номер	78:36:0013101:33

1	Правообладатель (правообладатели)	1.1	данные о правообладателе отсутствуют
	Сведения о возможности предоставления третьим лицам персональных данных физического лица	1.1.1	данные отсутствуют
2	Вид, номер, дата и время государственной регистрации права	2.1	не зарегистрировано
3	Сведения об осуществлении государственной регистрации сделки, права без необходимого в силу закона согласия третьего лица, органа	3.1	данные отсутствуют
4	Ограничение прав и обременение объекта недвижимости:		

4.1	вид	Аренда
	дата государственной регистрации	02.04.2018 10:30:05
	номер государственной регистрации	78:36:0013101:33-78/039/2018-3
	срок, на который установлены ограничение прав и обременение объекта недвижимости	Срок действия с 02.04.2018 по 31.05.2066
	лицо, в пользу которого установлены ограничение прав и обременение объекта недвижимости	Общество с ограниченной ответственностью "ЛУКОЙЛ-Северо-Западнефтепродукт", ИНН: 7825439514
	сведения о возможности предоставления третьим лицам персональных данных физического лица	данные отсутствуют
	основание государственной регистрации	Договор аренды земельного участка, № 027ЗД-040046, выдан 22.03.2018, дата государственной регистрации: 02.04.2018, номер государственной регистрации: 78:36:0013101:33-78/039/2018-2 Уведомление об изменении арендной платы за земельный участок к договору аренды № 027ЗД-040046 от 22.03.2018г., № 01-28-1535/24-0-0, выдан 20.01.2024
	сведения об осуществлении государственной регистрации сделки, права, ограничения права без необходимого в силу закона согласия третьего лица, органа	данные отсутствуют
	сведения об управляющем залогом и о договоре управления таким залогом или другой документ, на основе для управления залогом	данные отсутствуют

должное наименование должности		инициалы, фамилия

Земельный участок
вид объекта недвижимости

Лист № 2 раздела 2	Всего листов раздела 2: 3	Всего разделов: 8	Всего листов выписки: 31

30.07.2025г. № КУВИ-001/2025-117211693	
Кадастровый номер:	78:36:0013101:33

		сведения о депозитарии, который осуществляет хранение обездвиженных документарных закладных или электронной закладной:	
		сведения о внесении изменений или дополнений в регистрационную запись об ипотеке:	
	4.2	вид:	Прочие ограничения прав и обременения объекта недвижимости
		дата государственной регистрации:	01.12.2006 00:00:00
		номер государственной регистрации:	78-78-01/406/2006-113
		срок, на который установлены ограничение прав и обременение объекта недвижимости:	Срок действия с 01.12.2006 с 01.12.2006
		лицо, в пользу которого установлены ограничение прав и обременение объекта недвижимости:	публичный
		сведения о возможности предоставления третьим лицам персональных данных физического лица:	данные отсутствуют
		основание государственной регистрации:	Кадастровый план земельного участка, выдан 24.11.2005
		сведения об осуществлении государственной регистрации сделки, права, ограничения права без необходимого в силу закона согласия третьего лица, органа:	данные отсутствуют
		сведения об управляющем ипотекой депозитарии, управляющем пулом, если такой депозитарий осуществляет для управления ипотекой:	данные отсутствуют
		сведения о депозитарии, который осуществляет хранение обездвиженной документарной закладной или электронной закладной:	
		сведения о внесении изменений или дополнении в регистрационную запись об ипотеке:	
5	Договоры участия в долевом строительстве:		не зарегистрировано
6	Заявленные в судебном порядке права требования:		данные отсутствуют
7	Сведения о возможности предоставления третьим лицам персональных данных физического лица:		данные отсутствуют
8	Сведения о возражении в отношении зарегистрированного права:		данные отсутствуют

должностное наименование должности	[illegible]	инициалы, фамилия

Земельный участок
вид объекта недвижимости

Лист № 3 раздела 2	Всего листов раздела 2: 3	Всего разделов: 8	Всего листов выписки: 31

30.07.2025г. № КУВИ-001/2025-177211693	
Кадастровый номер:	78:36:0013101:33

9	Сведения о наличии решения об изъятии объекта недвижимости для государственных и муниципальных нужд:	данные отсутствуют
10	Сведения о невозможности государственной регистрации без личного участия правообладателя, другого лица или их законных представителя:	данные отсутствуют
11	Правопритязания и сведения о лицах, их заявивших, по предусмотренным законом случаям с приостановлением государственной регистрации права (перехода, прекращения права), ограничения права или обременения объекта недвижимости, сделки в отношении объекта недвижимости	отсутствуют
11	Сведения о невозможности государственной регистрации перехода, прекращения, ограничения права на земельный участок из земель сельскохозяйственного назначения:	данные отсутствуют


должностные должности	[illegible]	инициалы, фамилия

Выписка из Единого государственного реестра недвижимости об объекте недвижимости

Описание местоположения земельного участка

Земельный участок			
вид объекта недвижимости			
Лист № 1 раздела 5	Всего листов раздела 5: 1	Всего разделов: 8	Всего листов выписки: 11
30.07.2025г. № КУВИ-001/2025-147211693			
Кадастровый номер	78:36:0013101:33		

Перечень координат характерных точек земельного участка

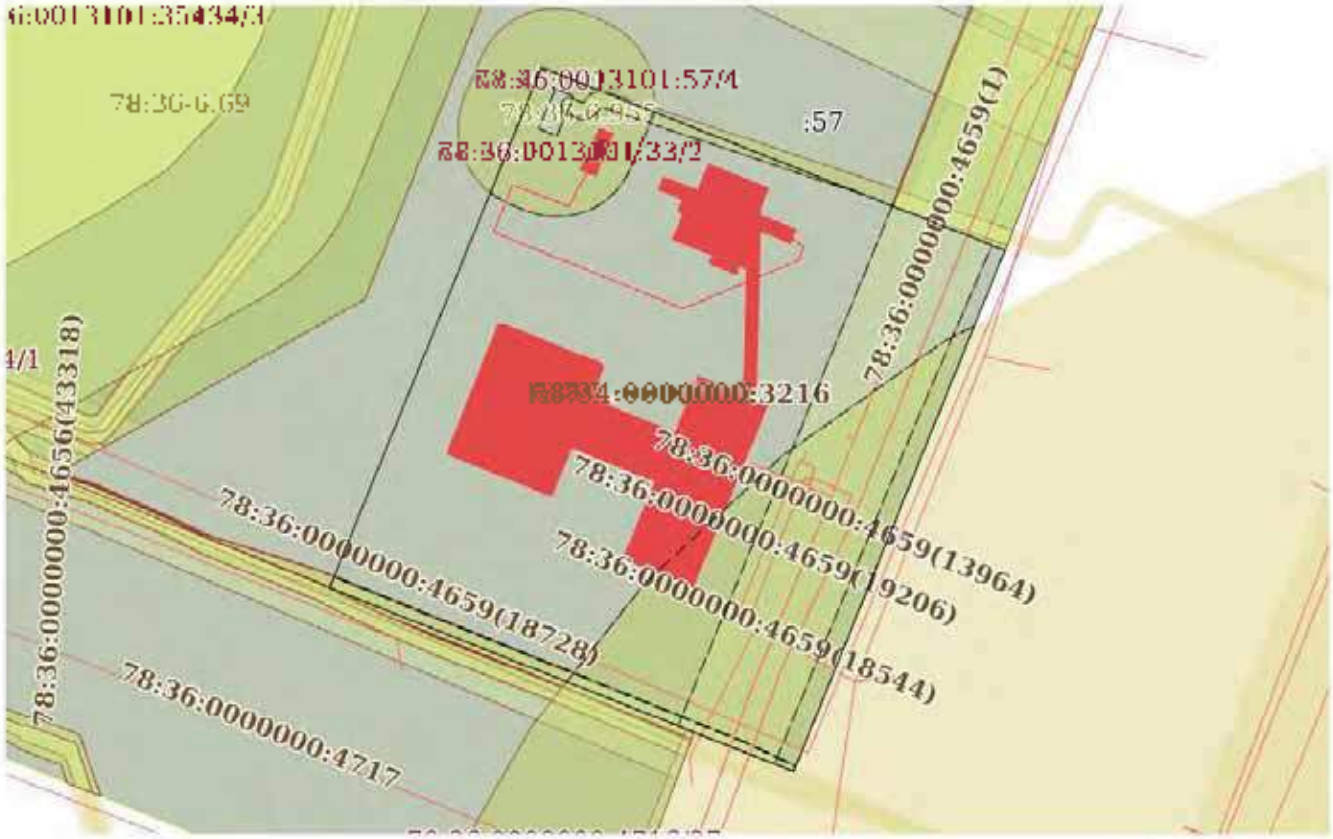

Масштаб 1:900	Условные обозначения		

ДОЛЖНОСТЬ УПОЛНОМОЧЕННОГО ЛИЦА		ИНИЦИАЛЫ, ФАМИЛИЯ

Выписка из Единого государственного реестра недвижимости об объекте недвижимости

Описание местоположения земельного участка

Земельный участок			
вид объекта недвижимости			
Лист № 1 раздела 3.1	Всего листов раздела 3.1: 1	Всего разделов: 8	Всего листов выписки: 31

30.10.2025г. № КУВИ-001/2025-147211693	
Кадастровый номер	78:36:0013101:33

Описание местоположения границ земельного участка						
№ п/п	Номер точки		Дирекционный угол	Горизонтальное проложение, м	Описание закрепления на местности	Кадастровые номера смежных участков	Сведения об адресах правообладателей смежных земельных участков
	начальная	конечная					
1	2	3	4	5	6	7	8
1	1.1.1	1.1.2	22°10'1	69.65	данные отсутствуют	78:36:0013101:57	данные отсутствуют
2	1.1.1	1.1.1			данные отсутствуют	78:36:0013101:47,78:41	данные отсутствуют
3	1.1.2	1.1.3	111°30.2	61.79	данные отсутствуют	данные отсутствуют	данные отсутствуют
4	1.1.3	1.1.4	202°4.9	69.75	данные отсутствуют	данные отсутствуют	данные отсутствуют
5	1.1.3	1.1.5			данные отсутствуют	78:36:0013101:35,78:36:0013101:1110,41	данные отсутствуют
6	1.1.4	1.1.1	291°35.7'	61.89	данные отсутствуют	данные отсутствуют	данные отсутствуют

должное наименование должности		инициалы, фамилия

Выписка из Единого государственного реестра недвижимости об объекте недвижимости

Описание местоположения земельного участка

Земельный участок			
вид объекта недвижимости			
Лист № 1 раздела 3.2	Всего листов раздела 3.2: 1	Всего разделов: 8	Всего листов выписки: 31
30.10.2025г. № КУВИ-001/2025-147211693			
Кадастровый номер	78:36:0013101:33		

Сведения о характерных точках границы земельного участка				
Система координат СК-1964				
Номер точки	Координаты, м		Описание закрепления на местности	Средняя квадратическая погрешность определения координат характерных точек границ земельного участка, м
	X	Y		
1	2	3	4	5
1	1088017.8	1153194.4	-	-
2	1088072.3	1153201.68	-	-
3	1088049.65	1153278.17	-	-
4	1087985.02	1153251.95	-	-
1	1088017.8	1153194.4	-	-

должностные наименования должности	[illegible]	инициалы, фамилия

Выписка из Единого государственного реестра недвижимости об объекте недвижимости

Сведения о частях земельного участка

Земельный участок			
вид объекта недвижимости			
Лист № 1 раздела 4	Всего листов раздела 4: 7	Всего разделов: 8	Всего листов выписки: 31
30.07.2025г. № КУВИ-001/2025-147211693			
Кадастровый номер	78:36:0013101:33		

План (чертеж, схема) части земельного участка	Учетный номер части: 78:36:0013101:33:1



Масштаб 1:700	Условные обозначения:		

ДОЛЖНОСТЬ УПОЛНОМОЧЕННОГО ДОЛЖНОСТНОГО		ИНИЦИАЛЫ, ФАМИЛИЯ

Земельный участок
вид объекта недвижимости

Лист № 2 раздела 4	Всего листов раздела 4: 7	Всего разделов: 8	Всего листов выписки: 31

30.07.2025г. № КУВИ-001/2025-177211698	
Кадастровый номер	78:36:0013101:33

План (чертеж, схема) части земельного участка	Учетный номер части: 78:36:0013101:33:ЗУ2



Масштаб 1:2000	Условные обозначения:		


должность уполномоченного должностного лица		инициалы, фамилия

Земельный участок
вид объекта недвижимости

Лист № 3 раздела 4	Всего листов раздела 4: 7	Всего разделов: 8	Всего листов выписки: 31

30.07.2025г. № КУВИ-001/2025-177211698	
Кадастровый номер:	78:36:0213101:33

План (чертеж, схема) части земельного участка	Учетный номер части: 78:36:0213101:33:3

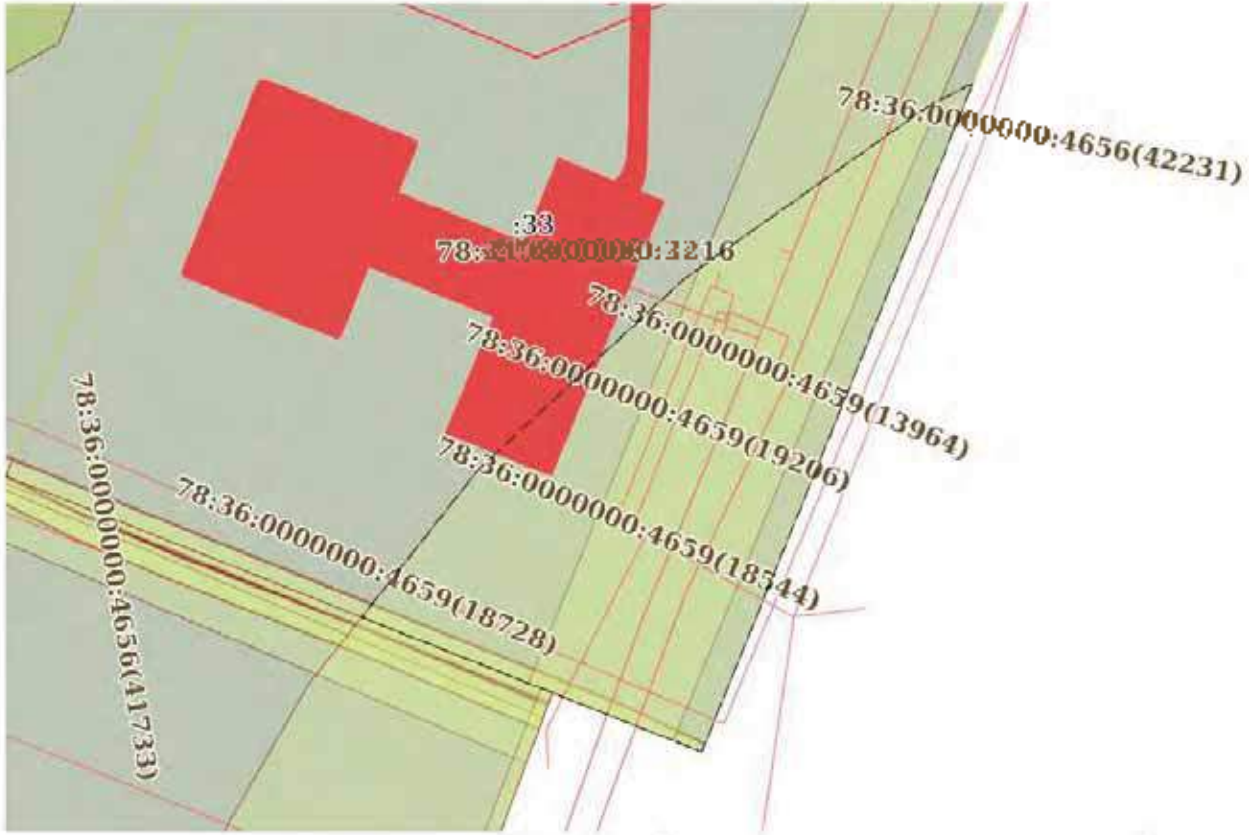

Масштаб 1:600	Условные обозначения:		

должностное наименование должности		инициалы, фамилия

Земельный участок
вид объекта недвижимости

Лист № 4 раздела 4	Всего листов раздела 4: 7	Всего разделов: 8	Всего листов выписки: 31

30.07.2025г. № КУВИ-001/2025-117211698	
Кадастровый номер:	78:36:0013101:33

План (чертеж, схема) части земельного участка	Учетный номер части: 78:36:0013101:33:4



Масштаб 1:3000	Условные обозначения:		


должность уполномоченного должностного лица		инициалы, фамилия

Земельный участок
вид объекта недвижимости

Лист № 5 раздела 4	Всего листов раздела 4: 7	Всего разделов: 8	Всего листов выписки: 31

30.07.2025г. № КУВИ-001/2025-117211698	
Кадастровый номер	78:36:0013001:33

План (чертеж, схема) части земельного участка	Учетный номер части: 78:36:0013001:3378

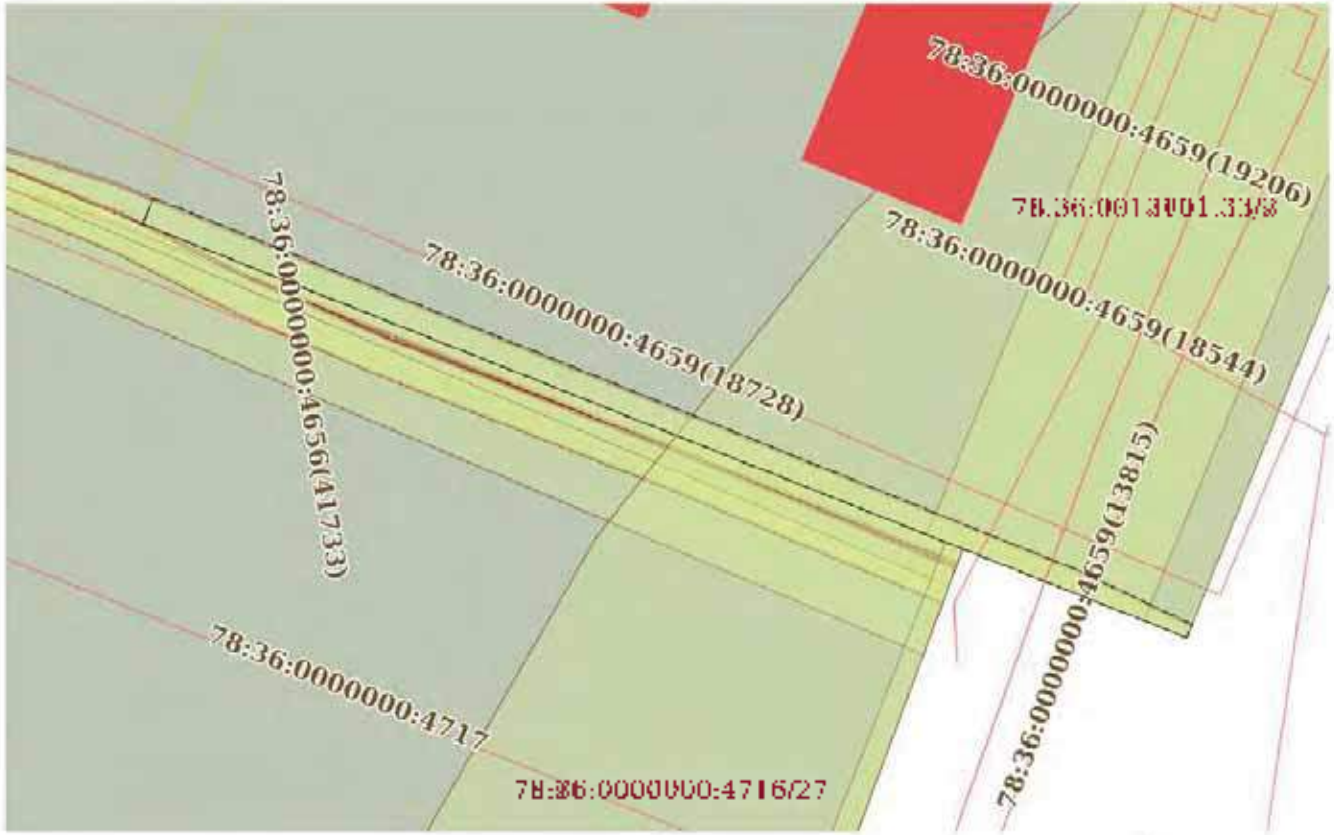

Масштаб 1:4000	Условные обозначения:		


ДОЛЖНОСТЬ УПОЛНОМОЧЕННОГО ДОЛЖНОСТНОГО		ИНИЦИАЛЫ, ФАМИЛИЯ

Земельный участок
вид объекта недвижимости

Лист № раздела 4	Всего листов раздела 4: 7	Всего разделов: 8	Всего листов выписки: 31

30.07.2025г. № КУВИ-001/2025-117211698	
Кадастровый номер	78:36:0013101:33

План (чертеж, схема) части земельного участка	Учетный номер части: 78:36:0013101:33/3

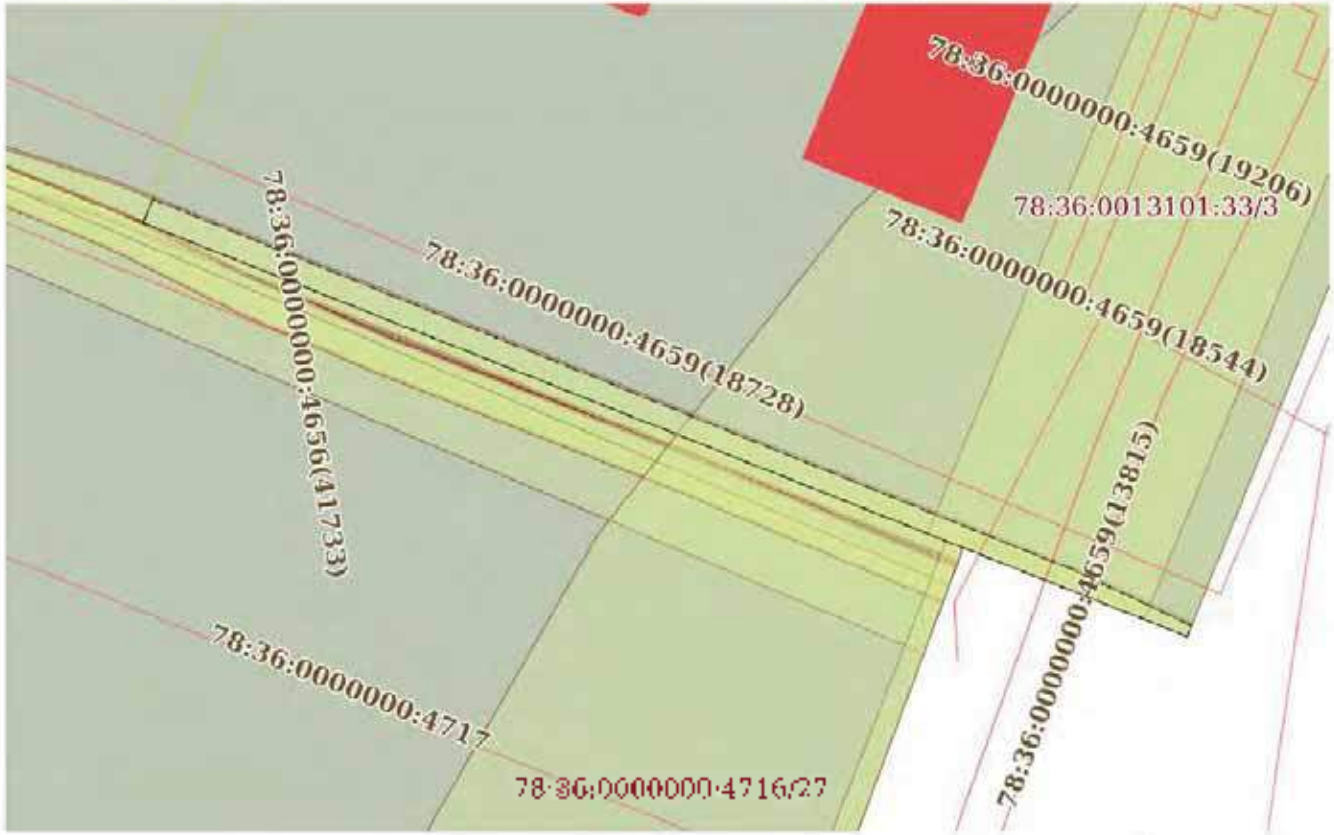

Масштаб 1:4000	Условные обозначения:		

должностное наименование должности		инициалы, фамилия

Земельный участок
вид объекта недвижимости

Лист № 7 раздела 4	Всего листов раздела 4: 7	Всего разделов: 8	Всего листов выписки: 31

30.07.2025г. № КУВИ-001/2025-177211698	
Кадастровый номер:	78:36:0013101:33

План (чертеж, схема) части земельного участка	Учетный номер части: 78:36:0013101:33/7



Масштаб 1:5	Условные обозначения:		

должность уполномоченного должностного лица		инициалы, фамилия

Выписка из Единого государственного реестра недвижимости об объекте недвижимости

Сведения о частях земельного участка

Земельный участок
вид объекта недвижимости

Лист № 1 раздела 4.1	Всего листов раздела 4.1: 7	Всего разделов: 8	Всего листов выписки: 31

30.10.2025г. № КУВИ-001/2025-147211693	
Кадастровый номер	78:36:0013101:33

Учетный номер части	Площадь, м2	Содержание ограничения использования или ограничения права на объект недвижимости и обременения объекта недвижимости
1	2	3
78:36:0013101:337	994	вид ограничения (обременения): ограничения прав на земельный участок, предусмотренные статьей 56 Земельного кодекса Российской Федерации. Срок действия: не установлен. Содержание ограничения (обременения): Охранная зона водопроводных сетей
78:36:0013101:337/2	223	вид ограничения (обременения): ограничения прав на земельный участок, предусмотренные статьей 56 Земельного кодекса Российской Федерации. Срок действия: не установлен; реквизиты документа-основания: решение о согласовании границ охранной зоны объекта электросетевого хозяйства от 21.06.2022 №06-134/РС-352 выдан: Северо-Западное Управление Федеральной службы по экологическому, технологическому и атомному надзору (Ростехнадзор). Содержание ограничения (обременения): Ограничения предусмотрены п.8-11 раздела III Правил установления охранных зон объектов электросетевого хозяйства и особых условий использования земельных участков, расположенных в границах таких зон, утв. Постановлением Правительства РФ от 24.02.2009 №160 (ред. от 21.12.2018) (ВОЗ: запрещается осуществлять любые действия, которые могут нарушить безопасную работу объектов ЭХ, в том числе приводящие к их повреждению и (или) уничтожению и (или) порче, хищению имущества, стороннюю передачу и получение физических и юридических лиц, а также повлечь причинение вреда жизни, здоровью граждан и вызвать прекращение электроснабжения потребителей, повлечь нарушение экологического ущерба и возникновение пожаров, в т.ч.: а) набрасывать на провода и опоры ВОЗ. ЛЭП посторонние предметы, а также подниматься на опоры ВОЗ. ЛЭП; б) размещать любые объекты и предметы (материалы) в пределах созданных в соответствии с требованиями нормативно-технических документов проходов и подъездов для доступа к объектам ЭХ, а также проводить любые работы и возводить сооружения, которые могут препятствовать доступу к объектам ЭХ, без создания необходимых для такого доступа проходов и подъездов; в) находиться в пределах огороженной территории и помещений РУ и ПС, открывать двери и люки РУ и ПС, производить переключения и подключения в электрических сетях (указанное требование не распространяется на работников, занятых выполнением разрешенных в установленном порядке работ, связанных с эксплуатацией объектов ЭХ, включенных в РУ и ПС, вход в ТЭП и в кабельных ТЭП с применением ключей); г) производить действия, приводящие к повреждению или уничтожению объектов ЭХ, в том числе использовать механизмы, сбрасывать тяжести массой свыше 5 тонн, производить сбросы и стоки едких и коррозионных веществ и горюче-смазочных материалов (в ОЗ подземных кабельных ТЭП); д) ВОЗ, установленных для объектов ЭХ напряжением свыше 1000 вольт, помимо действий, предусмотренных п. 8 настоящих Правил, запрещается складировать или размещать хранилища любых материалов); е) размещать детские и спортивные площадки, стадионы, рынки, торговые точки,

должность уполномоченного лица	подпись	инициалы, фамилия

Земельный участок			
вид объекта недвижимости			
Лист № 2 раздела 4.1	Всего листов раздела 4.1: 7	Всего разделов: 8	Всего листов выписки: 31
30.07.2025г. № КУВИ-001/2025-177211698			
Кадастровый номер:	78:36:0013101:33		

		полевые станы, заготовку для скота, гаражей и стоянки всех видов машин и механизмов, проводить любые мероприятия, связанные с большим скоплением людей, не связанных выполнением разрешенных в установленном порядке работ в ОЗ вокруг ЛЭП (в) использовать (запускать) любые летательные аппараты; б) бросать якоря с судов и осуществлять их проход с отданными якорями, цепями, волокушами и тралами в ОЗ подводных кабельных ЛЭП; д) осуществлять прием (выдачу) пищевых сред (или продуктов) из механизмов (в ОЗ вокруг ЛЭП). В пределах ОЗ без письменного решения о согласовании сетевых организаций юр. и физ. лицам запрещается: строительство, капитальный ремонт, реконструкция или снос зданий и сооружений; б) горные, взрывные, мелиоративные работы; посадка и вырубка деревьев и кустарников; д) углубительные, землечерпательные и погрузочно-разгрузочные работы, добыча рыбы, др. водных животных и растений; д) полеты (в ОЗ подводных кабельных ЛЭП) с провода судов, у которых расстояние по вертикали от верхнего крайнего габарита с грузом или без груза судовой точки провеса проводов перехода через ЛЭП через водоемы менее минимально допустимого расстояния для машин и механизмов, имеющих общую высоту с грузом или без груза от поверхности воды более 4,5 м (в ОЗ вокруг ЛЭП); е) земляные работы на глубине более 0,3 м на вспахиваемых землях на глубине более 0,45 м; а также планировка грунта в ОЗ подземных кабельных ЛЭП; ж) полевых культур в случае, если высота отдельных частей посадок может составить свыше 3 м (в ОЗ вокруг ЛЭП); з) полевые сельскохозяйственные работы с применением сельскохозяйственных машин и оборудования высотой более 4 м (в ОЗ вокруг ЛЭП); и) полевые сельскохозяйственные работы, связанные с вспашкой земли (в ОЗ кабельных ЛЭП). 11 т.д.; Реестровый номер границы: 78.36.2.955; Вид объекта реестра границ: Зона с особыми условиями использования территории; Вид зоны по документу: Охранная зона объекта электросетевого хозяйства - БКТП 9505; Тип зоны: Охранная зона инженерных коммуникаций
78:36:0013101:33/1	1955	вид ограничения (обременения): ограничения прав на земельный участок, предусмотренные статьей 56 Земельного кодекса Российской Федерации; Срок действия: не установлен; реквизиты документа-основания: решение об установлении санитарно-защитной зоны для промплощадки котельной Выборгского района ФЭП ГУП "ТЭК СПб" по адресу: г. Санкт-Петербург, муниципальный округ Сергиевское, 2-й Верхний пер., 10, лит. А; г. 10, лит. Б от 15.07.2022 № 78-000165745-1450163-2022; выдан: Федеральной службой по надзору в сфере защиты прав потребителей и благополучия человека; Содержание ограничения (обременения): В соответствии с п. 5 Постановления Правительства РФ от 3 марта 2018 г. N 222 "Об утверждении Правил установления санитарно-защитных зон и использования земельных участков, расположенных в границах санитарно-защитных зон" в границах санитарно-защитной зоны не допускается использование земельных участков в целях: а) размещения жилой застройки, объектов торговли, общественного питания и медицинского назначения, спортивных сооружений, открытых стоянок, организаций отдыха детей и их оздоровления, зон рекреационного назначения, ведения садоводства; б) размещения объектов для производства и хранения лекарственных средств, объектов пищевых отраслей промышленности, оптовых складов продовольственного сырья и пищевой продукции, комплексов водопроводных сооружений для подготовки и хранения питьевой

должностные наименования должности		инициалы, фамилия

Земельный участок			
Лист № 3 раздела 4.1	Всего листов раздела 4.1: 7	Всего разделов: 8	Всего листов выписки: 31
30.07.2025г. № КУВИ-001/2025-177211698			
Кадастровый номер:	78:36:0013101:33		

		охраны, использования земельных участков в целях производства, хранения и переработки сельскохозяйственной продукции, предназначенной для дальнейшего использования в качестве пищевой продукции, если химическое, физическое и (или) биологическое воздействие объекта, в отношении которого установлена санитарно-защитная зона, приведет к нарушению качества и безопасности таких средств, сырья, исходной продукции в соответствии с установленными к ним требованиями Реестровый номер границы: 78.36.6.1195, Вид объекта реестра границ: Зона с особыми условиями использования территории Вид зоны по документу: Санитарно-защитная зона промплощадки котельной Выборгского района ФОП ГУП "ТЭК СПб" по адресу: г. Санкт-Петербург, муниципальный округ Сергиевское, 3-й Верхний пер., д.10, лит. А, д. 16, лит. Б, Тип зоны: Санитарно-защитная зона предприятий, сооружений и иных объектов
78:36:0013101:3364	43	вид ограничения (обременения): ограничение прав на земельный участок, предусмотренные статьей 56 Земельного кодекса Российской Федерации, Срок действия: не установлен, реквизиты документа-основания: постановление Правительства РФ «О порядке установления охранных зон объектов электросетевого хозяйства и особых условий использования земельных участков, расположенных в границах таких зон» от 24.02.2009 № 160 выдан: Правительство Российской Федерации Содержание ограничения (обременения): Согласно Постановлению Правительства Российской Федерации № 160 от 24.02.2009 в охранных зонах запрещается осуществлять любые действия, которые могут нарушить безопасную работу объектов электросетевого хозяйства, в том числе привести к их повреждению или уничтожению, и (или) повлечь причинение вреда жизни, здоровью граждан и имуществу физических или юридических лиц, а также повлечь нанесение экологического ущерба и возникновение пожаров, в том числе: а) набрасывать на провода и опоры воздушных линий электропередачи посторонние предметы, а также подниматься на опоры воздушных линий электропередачи; б) размещать любые объекты и предметы (материалы) в пределах созданных в соответствии с требованиями нормативно-технических документов проходов и подъездов для доступа к объектам электросетевого хозяйства, а также проводить любые работы и возводить сооружения, которые могут препятствовать доступу к объектам электросетевого хозяйства, без создания необходимых для такого доступа проходов и подъездов; в) находиться в пределах огороженной территории и помещениях распределительных устройств и подстанций, открывать двери и люки распределительных устройств и подстанций, производить переключения и подсоединения в электрических сетях (кроме случаев, требующих немедленного принятия мер по предотвращению угрозы жизни людей, сохранности имущества третьих лиц или возникновения аварийных ситуаций, которые могут быть устранены персоналом, обслуживающим объекты электросетевого хозяйства, в установленном порядке), работать с открытым огнем в пределах охранных зон вводных и распределительных устройств, подстанций, воздушных линий электропередачи, а также в охранных зонах кабельных линий электропередачи; г) размещать свалки, производить работы, связанные с вскрытием грунта, планировкой почвы, с применением ударных механизмов, сооружать гаражи и другие постройки, производить посадку и вырубку деревьев и кустарников, располагать пасеки, ставить ульи (колоды), содержать скот и выпас животных, добывать общераспространенные полезные ископаемые, осуществлять погрузочно-разгрузочные работы, а также производить сброс и слив едких и коррозионных веществ и горюче-смазочных материалов (в охранных зонах подземных кабельных линий электропередачи). Охранные зоны устанавливаются: а) вдоль подземных кабельных линий электропередачи - в виде части поверхности участка земли, расположенного между осью трассы кабельной линии (на глубину, соответствующую глубине прокладки

должность		инициалы, фамилия

Земельный участок			
вид объекта недвижимости			
Лист № 4 раздела 4.1	Всего листов раздела 4.1: 7	Всего разделов: 8	Всего листов выписки: 31
30.07.2025г. № КУВИ-001/2025-177211698			
Кадастровый номер:	78:36:0013101:33		

		кабельных линий электропередачи, ограниченной параллельными вертикальными плоскостями, отстоящими по обе стороны линии электропередачи от крайних кабелей на расстоянии 1 метра (при прохождении кабельных линий напряжением до 1 киловольта в городах под тротуарами - на 0,6 метра в сторону зданий и сооружений и на 1 метр в сторону проезжей части улицы), а в местах подводных кабельных линий электропередачи - в виде водного пространства от водной поверхности до дна, ограниченного вертикальными плоскостями, отстоящими по обе стороны линии от крайних кабелей на расстоянии 100 метров. Реестровый номер границы: 78.36.2.1866. Вид объекта реестра границ: Зона с особыми условиями использования территории. Вид зоны по документу: Охранная зона объекта электросетевого хозяйства - КЛ 10 кВ 9305-9314, резервные КЛ; Гипотоны; Охранная зона инженерных коммуникаций
78:36:0013101:3365	84	вид ограничения (обременения): ограничение прав на земельный участок, предусмотренные статьей 56 Земельного кодекса Российской Федерации. Срок действия: не установлен. Реквизиты документа-основания: постановление Правительства РФ «О порядке установления охранных зон объектов электросетевого хозяйства и особых условий использования земельных участков, расположенных в границах таких зон» от 24.02.2009 № 160 выдан: Правительство Российской Федерации. Содержание ограничения (обременения): Согласно Постановлению Правительства Российской Федерации № 160 от 24.02.2009 в охранных зонах запрещается осуществлять любые действия, которые могут нарушить безопасную работу объектов электросетевого хозяйства, в том числе повлечь их повреждение или уничтожение, и (или) повлечь причинение вреда жизни, здоровью граждан и имуществу физических или юридических лиц, а также повлечь нанесение экологического ущерба и возникновение пожаров, в том числе: а) набрасывать на провода и опоры воздушных линий электропередачи посторонние предметы, а также подниматься на опоры воздушных линий электропередачи; б) размещать любые объекты и предметы (материалы) в пределах созданных в соответствии с требованиями нормативно-технических документов проходов и подъездов для доступа к объектам электросетевого хозяйства, а также проводить любые работы и возводить сооружения, которые могут препятствовать доступу к объектам электросетевого хозяйства, без создания необходимых для такого доступа проходов и подъездов; в) находиться в пределах огороженной территории и помещениях распределительных устройств и подстанций, открывать двери и люки распределительных устройств и подстанций, производить переключения и подключения в электрических сетях (кроме случаев, требующих немедленного принятия мер по предотвращению угрозы жизни людей, сохранности имущества физических или юридических лиц, государственного или муниципального имущества либо угрозы возникновения аварийной ситуации), проникать в помещения и другие места, где установлены такие устройства и подстанции, производить работы, расходовать огонь в пределах охранных зон вводных и распределительных устройств, подстанций, воздушных линий электропередачи, а также в охранных зонах кабельных линий электропередачи; г) размещать свалки, производить работы ударными механизмами, сбрасывать тяжести массой свыше 5 тонн, производить сброс и слив едких и коррозионных веществ и горюче-смазочных материалов (в охранных зонах подземных кабельных линий электропередачи). Охранные зоны устанавливаются: вдоль подземных кабельных линий электропередачи - в виде части поверхности участка земли, расположенного между осью участка недр (на глубину, соответствующую глубине прокладки

должность		инициалы, фамилия

Земельный участок			
вид объекта недвижимости			
Лист № 5 раздела 4.1	Всего листов раздела 4.1: 7	Всего разделов: 8	Всего листов выписки: 31
30.07.2025г. № КУВИ-001/2025-117211698			
Кадастровый номер:	78:36:0013101:33		

		кабельных линий электропередачи, ограниченной параллельными вертикальными плоскостями, отстоящими по обе стороны линии электропередачи от крайних кабелей на расстоянии 1 метра (при прохождении кабельных линий напряжением до 1 киловольта в городах под тротуарами - на 0,6 метра в сторону зданий и сооружений и на 1 метр в сторону проезжей части улицы), а в местах подводных кабельных линий электропередачи - в виде водного пространства от водной поверхности до дна, ограниченного вертикальными плоскостями, отстоящими по обе стороны линии от крайних кабелей на расстоянии 100 метров. Реестровый номер границы: 78:36-6.2215. Вид объекта реестра границ: Зона с особыми условиями использования территории. Вид зоны по документу: Охранная зона объекта электросетевого хозяйства - КЛ 10 кВ Ф.212-313 "А". Тип зоны: Охранная зона инженерных коммуникаций
78:36:0013101:3336	75	вид ограничения (обременения): Ограничения прав на земельный участок, предусмотренные статьей 56 Земельного кодекса Российской Федерации. Срок действия: не установлен. Реквизиты документа-основания: постановление Правительства РФ "О порядке установления охранных зон объектов электросетевого хозяйства и особых условий использования земельных участков, расположенных в границах таких зон" от 24.02.2009 № 160 выдан: Правительство Российской Федерации. Содержание ограничения (обременения): Согласно Постановлению Правительства Российской Федерации № 160 от 24.02.2009 в охранных зонах запрещается осуществлять любые действия, которые могут нарушить безопасную работу объектов электросетевого хозяйства, в том числе привести к их повреждению или уничтожению, и (или) повлечь причинение вреда жизни, здоровью граждан и имуществу физических или юридических лиц, а также повлечь нанесение экологического ущерба и возникновение пожаров, в том числе: а) набрасывать на провода и опоры воздушных линий электропередачи посторонние предметы, а также подниматься на опоры воздушных линий электропередачи; б) размещать любые объекты и предметы (материалы) в пределах созданных в соответствии с требованиями нормативно-технических документов проходов и подъездов для доступа к объектам электросетевого хозяйства, а также проводить любые работы и возводить сооружения, которые могут препятствовать доступу к объектам электросетевого хозяйства, без создания необходимых для такого доступа проходов и подъездов; в) находиться в пределах огороженной территории и помещениях распределительных устройств и подстанций, открывать двери и люки распределительных устройств и подстанций, производить переключения и подключения в электрических сетях (кроме случаев, требующих немедленного принятия мер по предотвращению развития и (или) прекращению аварии, выполняемых работниками организаций, организующими работу по ликвидации аварий в установленном порядке); г) разводить огонь в пределах охранных зон вводных и распределительных устройств, подстанций, воздушных линий электропередачи, а также в охранных зонах кабельных линий электропередачи; д) размещать свалки; е) производить работы ударными механизмами, сбрасывать тяжести массой свыше 5 тонн, производить сейсморазведку взрывами и сейсмическое воздействие источниками вибрационного действия; ж) складировать или размещать хранилища любых веществ и материалов, в том числе горюче-смазочных материалов; з) использовать суда и иные плавучие средства, имеющие осадку ватерлинии более 4 метров, бросать якоря, цепи, проходить с отданными якорями, цепями, лесосплавными и иными запрещенными для использования орудиями лова, производить дноуглубительные работы, устраивать водопои, осуществлять заправку топливом, стоянку и причаливание плавучих средств, имеющих осадку ватерлинии более 4 метров, в охранных зонах подводных кабельных линий электропередачи. Охранные зоны устанавливаются: а) вдоль подземных кабельных линий электропередачи - в виде части поверхности участка земли, расположенного между осями участка недр (на глубину, соответствующую глубине прокладки

должность		инициалы, фамилия

Земельный участок			
вид объекта недвижимости			
Лист № раздела 4.1	Всего листов раздела 4.1: 7	Всего разделов: 8	Всего листов выписки: 31
30.07.2025г. № КУВИ-001/2025-177211698			
Кадастровый номер:	78:36:0013101:33		

		кабельных линий электропередачи, ограниченной параллельными вертикальными плоскостями, отстоящими по обе стороны линии электропередачи от крайних кабелей на расстоянии 1 метра (при прохождении кабельных линий напряжением до 1 киловольта в городах под тротуарами - на 0,6 метра в сторону зданий и сооружений и на 1 метр в сторону проезжей части улицы), а в местах подводных кабельных линий электропередачи - в виде водного пространства от водной поверхности до дна, ограниченного вертикальными плоскостями, отстоящими по обе стороны линии от крайних кабелей на расстоянии 100 метров. Реестровый номер границы: 78.36.2.2216. Вид объекта реестра границ: Зона с особыми условиями использования территории. Вид зоны по документу: Охранная зона объекта электросетевого хозяйства - КЛ 10 кВ Ф.216-313 "Ь"; Тип зоны: Охранная зона инженерных коммуникаций
78:36:0013101:3373	0	вид ограничения (обременения): Ограничение прав на земельный участок, предусмотренные статьей 56 Земельного кодекса Российской Федерации. Срок действия: не установлен. Реквизиты документа-основания: постановление Правительства РФ "О порядке установления охранных зон объектов электросетевого хозяйства и особых условий использования земельных участков, расположенных в границах таких зон" от 24.02.2009 № 160 выдан: Правительство Российской Федерации. Содержание ограничения (обременения): Согласно Постановлению Правительства Российской Федерации № 160 от 24.02.2009 в охранных зонах запрещается осуществлять любые действия, которые могут нарушить безопасную работу объектов электросетевого хозяйства, в том числе повлечь их повреждение или уничтожение, и (или) повлечь причинение вреда жизни, здоровью граждан и имуществу физических или юридических лиц, а также повлечь нанесение экологического ущерба и возникновение пожаров, в том числе: а) набрасывать на провода и опоры воздушных линий электропередачи посторонние предметы, а также подниматься на опоры воздушных линий электропередачи; б) размещать любые объекты и предметы (материалы) в пределах созданных в соответствии с требованиями нормативно-технических документов проходов и подъездов для доступа к объектам электросетевого хозяйства, а также проводить любые работы и возводить сооружения, которые могут препятствовать доступу к объектам электросетевого хозяйства, без создания необходимых для такого доступа проходов и подъездов; в) находиться в пределах огороженной территории и помещениях распределительных устройств и подстанций, открывать двери и люки распределительных устройств и подстанций, производить переключения и подключения в электрических сетях (кроме случаев, требующих немедленного принятия мер по предотвращению угрозы жизни людей, сохранности имущества или окружающей природной среды, которые должны быть приняты в установленном порядке работниками организаций, осуществляющих эксплуатацию электрических сетей, с последующим уведомлением об этом сетевой организации), разводить огонь в пределах охранных зон вводных и распределительных устройств, подстанций, воздушных линий электропередачи, а также в охранных зонах кабельных линий электропередачи; г) размещать свалки; д) производить работы ударными механизмами, сбрасывать тяжести массой свыше 5 тонн, производить сейсморазведку взрывами и сейсмическое воздействие; е) складировать или размещать хранилища любых веществ и материалов, в том числе горюче-смазочных материалов (в охранных зонах подземных кабельных линий электропередачи). Охранные зоны устанавливаются: вдоль подземных кабельных линий электропередачи - в виде части поверхности участка земли, расположенного между осями участка недр (на глубину, соответствующую глубине прокладки

должность	подпись	инициалы, фамилия

Земельный участок			
вид объекта недвижимости			
Лист № 7 раздела 4.1	Всего листов раздела 4.1: 7	Всего разделов: 8	Всего листов выписки: 31
30.07.2025г. № КУВИ-001/2025-177211698			
Кадастровый номер:	78:36:0213101:33		

		кабельных линий электропередачи, ограниченной параллельными вертикальными плоскостями, отстоящими по обе стороны линии электропередачи от крайних кабелей на расстоянии 1 метра (при прохождении кабельных линий напряжением до 1 киловольта в городах под тротуарами - на 0,6 метра в сторону зданий и сооружений и на 1 метр в сторону проезжей части улицы), а в пользу подводных кабельных линий электропередачи - в виде водного пространства от водной поверхности по дно, ограниченного вертикальными плоскостями, отстоящими по обе стороны линии от крайних кабелей на расстоянии 100 метров. Реестровый номер границы: 78:36:0:2217. Вид объекта реестра границ: Зона с особыми условиями использования территории. Вид зоны по документу: Охранная зона объекта электросетевого хозяйства - КЛ 10 кВ Ф.216-313 "В"; Тип зоны: Охранная зона инженерных коммуникаций

должность уполномоченного лица органа, осуществляющего ведение государственного кадастра недвижимости		инициалы, фамилия

Выписка из Единого государственного реестра недвижимости об объекте недвижимости

Сведения о частях земельного участка

Земельный участок
вид объекта недвижимости

Лист № 1 раздела 4.2	Всего листов раздела 4.2: 7	Всего разделов: 8	Всего листов выписки: 31

30.10.2025г. № КУВИ-001/2025-147211693	
Кадастровый номер	78:36:0013101:33

Сведения о характерных точках границы части (частей) земельного участка				
Учетный номер части: 78:36:0013101:33/1				
Система координат: СК-1964				
Номер точки	Координаты, м		Описание закрепления на местности	Средняя квадратичная погрешность определения координат характерных точек границ земельного участка, м
	X	Y		
1	2	3	4	5
1	1087960.69	1153237.02	-	-
2	1088555.15	1153264.21	-	-
3	1088569.29	1153276.34	-	-
4	1088528.22	1153467.09	-	-
5	1087859.96	1153449.58	-	-
1	1087960.69	1153237.02	-	-

ДОЛЖНОСТЬ НАИМЕНОВАНИЕ ДОЛЖНОСТИ		ИНИЦИАЛЫ, ФАМИЛИЯ

Земельный участок
или объекта недвижимости

Лист № 2 раздела 4.2	Всего листов раздела 4.2: 7	Всего разделов: 8	Всего листов выписки: 31

30.07.2025г. № КУВИ-001/2025-177211693	
Кадастровый номер:	78:36:0013101:33

Сведения о характерных точках границы части (частей) земельного участка

Условный номер части: 78:36:0013101:33/2

Система координат

Номер точки	Координаты, м		Описание закрепления на местности	Средняя квадратическая погрешность определения координат характерных точек границ земельного участка, м
	X	Y		
1	2	3	4	5
1	1088856,8	115214,36	-	-
2	1088872,3	115220,68	-	-
3	1088866,86	115234,5	-	-
4	1088866,46	115234,44	-	-
5	1088854,8	115233,9	-	-
6	1088859,83	115231,79	-	-
7	1088858,32	115230,92	-	-
8	1088856,93	115229,89	-	-
9	1088855,78	115228,58	-	-
10	1088854,86	115227,09	-	-
11	1088854,22	115225,42	-	-
12	1088853,86	115223,75	-	-
13	1088853,81	115222	-	-
14	1088854,07	115220,27	-	-
15	1088854,62	115218,61	-	-
16	1088855,62	115216,93	-	-
17	1088856,44	115214,81	-	-
1	1088856,8	115214,36	-	-
1	1088869,67	115222,42	-	-
2	1088868,79	115220,32	-	-
3	1088869,8	115222,6	-	-
4	1088868,73	115224,7	-	-
1	1088869,67	115222,42	-	-

ДОЛЖНОСТЬ УПОЛНОМОЧЕННОГО ДОЛЖНОСТНОГО		ЛИЦА, ПРИНЯВШЕГО

Земельный участок
или объекта недвижимости

Лист № 3 раздела 4.2	Всего листов раздела 4.2: 7	Всего разделов: 8	Всего листов выписки: 31

30.07.2025г. № КУВИ-001/2025-177211693	
Кадастровый номер:	78:36:0013101:33

Сведения о характерных точках границы части (частей) земельного участка				
Условный номер части: 78:36:0013101:33/2				
Система координат				
Номер точки	Координаты, м		Описание закрепления на местности	Средняя квадратическая погрешность определения координат характерных точек границ земельного участка, м
	X	Y		
1	2	3	4	5
1	1088440.26	1153274.36	-	-
2	1088785.92	1153251.95	-	-
3	1088796.15	1153233.84	-	-
4	1088808.45	1153233.57	-	-
5	1088824.08	1153256.47	-	-
6	1088838.38	1153270.65	-	-
7	1088440.26	1153274.36	-	-

ДОЛЖНОСТЬ УПОЛНОМОЧЕННОГО ДОЛЖНОСТНОГО ЛИЦА	[illegible]	ИНИЦИАЛЫ, ФАМИЛИЯ

Земельный участок
или объекта недвижимости

Лист № 4 раздела 4.2	Всего листов раздела 4.2: 7	Всего разделов: 8	Всего листов выписки: 31

30.07.2025г. № КУВИ-001/2025-117211693	
Кадастровый номер	78:36:0013101:33

Сведения о характерных точках границы части (частей) земельного участка				
Условный номер части: 78:36:0013101:33/4				
Система координат				
Номер точки	Координаты, м		Описание закрепления на местности	Средняя квадратическая погрешность определения координат характерных точек границ земельного участка, м
	X	Y		
1	2	3	4	5
1	1088849,36	115228,13	-	-
2	1088856,43	115260,95	-	-
3	1088857,35	115228,41	-	-
4	1088857,36	115228,08	-	-
5	1088857,32	115227,07	-	-
6	1088857,14	115227,8	-	-
7	1088856,61	115227,49	-	-
8	1088856,64	115226,74	-	-
9	1088855,79	115225,7	-	-
10	1088855,97	115225,4	-	-
11	1088856,79	115223,41	-	-
12	1088857,56	115223,11	-	-
13	1088858,32	115223,44	-	-
14	1088858,67	115224,21	-	-
15	1088857,9	115225,88	-	-
16	1088857,96	115225,97	-	-
17	1088858,34	115226,18	-	-
18	1088849,61	115226,81	-	-
19	1088849,39	115227,78	-	-
20	1088849,36	115228,13	-	-

ДОЛЖНОСТЬ УПОЛНОМОЧЕННОГО ДОЛЖНОСТНОГО		ИНИЦИАЛЫ, ФАМИЛИЯ

Земельный участок
или объекта недвижимости

Лист № 5 раздела 4.2	Всего листов раздела 4.2: 7	Всего разделов: 8	Всего листов выписки: 31

30.07.2025г. № КУВИ-001/2025-177211698	
Кадастровый номер:	78:36:0013101:33

Сведения о характерных точках границы части (частей) земельного участка				
Условный номер части: 78:36:0013101:33/5				
Система координат				
Номер точки	Координаты, м		Описание закрепления на местности	Средняя квадратическая погрешность определения координат характерных точек границ земельного участка, м
	X	Y		
1	2	3	4	5
1	1088017,8	115194,4	-	-
2	1088099,25	115194,99	-	-
3	1088102,08	115212,79	-	-
4	1087888,78	115243,82	-	-
5	1087885,74	115252,24	-	-
6	1087854,02	115251,05	-	-
7	1088017,8	115194,4	-	-

ДОЛЖНОСТЬ ИЛИ ПОЛНОЕ НАИМЕНОВАНИЕ ДОЛЖНОСТИ		ИНИЦИАЛЫ, ФАМИЛИЯ

Земельный участок
или объекта недвижимости

Лист № раздела 4.2	Всего листов раздела 4.2: 7	Всего разделов: 8	Всего листов выписки: 31

30.07.2025г. № КУВИ-001/2025-177211693	
Кадастровый номер:	78:36:0013101:33

Сведения о характерных точках границы части (частей) земельного участка			
Условный номер части: 78:36:0013101:33:3			
Система координат			
Номер точки	Координаты, м		Описание закрепления на местности	Средняя квадратическая погрешность определения координат характерных точек границ земельного участка, м
	X	Y		
1	2	3	4	5
1	1088017,8	115194,4	-	-
2	1088099,12	115194,94	-	-
3	1088031,95	115212,73	-	-
4	1087884,63	115243,77	-	-
5	1087854,61	115252,19	-	-
6	1087854,02	115251,95	-	-
7	1088017,8	115194,4	-	-

ДОЛЖНОСТЬ УПОЛНОМОЧЕННОГО ДОЛЖНОСТНОГО		ИНИЦИАЛЫ, ФАМИЛИЯ

Земельный участок
или объекта недвижимости

Лист № 7 раздела 4.2	Всего листов раздела 4.2: 7	Всего разделов: 8	Всего листов выписки: 31

30.07.2025г. № КУВИ-001/2025-117211698	
Кадастровый номер:	78:36:0013101:33

Сведения о характерных точках границы части (частей) земельного участка				
Условный номер части: 78:36:0013101:33/7				
Система координат				
Номер точки	Координаты, м		Описание закрепления на местности	Средняя квадратическая погрешность определения координат характерных точек границ земельного участка, м
	X	Y		
1	2	3	4	5
1	1088807.8	115194.4	-	-
2	1088797.84	115194.42	-	-
3	1088797.61	115194.89	-	-
4	1088807.8	115194.4	-	-

ДОЛЖНОСТЬ УПОЛНОМОЧЕННОГО ДОЛЖНОСТНОГО		ИНИЦИАЛЫ, ФАМИЛИЯ

Управление Федеральной службы государственной регистрации, кадастра и картографии по Санкт-Петербургу

Выписка из Единого государственного реестра недвижимости об объекте недвижимости

Сведения о характеристиках объекта недвижимости

В Единый государственный реестр недвижимости внесены следующие сведения

Раздел 1 Лист 1

Земельный участок
вид объекта недвижимости

Лист № 1 раздела 1	Всего листов раздела 1: 6	Всего разделов: 8	Всего листов выписки: 143

26.06.2024 г.	
Кадастровый номер:	78:36:0013101:11099
Номер кадастрового квартала:	78:36:0013101
Дата присвоения кадастрового номера:	05.06.2014

Ранее присвоенный государственный учетный номер	данные отсутствуют
Местоположение	Санкт-Петербург, пос. Горелово, Северная дорога, участок 12, (Северная дорога, 14, корпус 1, литера А по улице Вологина, Территория).
Площадь:	48304 +/- 77
Кадастровая стоимость, руб.	72238096
Кадастровые номера ранее учтенных в пределах земельного участка объектов недвижимости	78:36:0000000:4699, 78:36:0000000:4656, 78:36:0000000:5212, 78:36:0000000:5223
Кадастровые номера объектов недвижимости, из которых образован объект недвижимости	78:36:0013101:38
Кадастровые номера образованных объектов недвижимости	данные отсутствуют
Категория земель:	Земли населенных пунктов
Виды разрешенного использования:	Улично-дорожная сеть
Сведения о кадастровом инженере:	Мартынова Татьяна Святославовна, СНИЛС 012-232-056 73, дата завершения кадастровых работ: 05.06.2014
Сведения о лесах, водных объектах и об иных природных объектах, расположенных в пределах земельного участка	данные отсутствуют
Сведения о том, что земельный участок полностью расположен в границах зоны с особыми условиями использования территории, территории объекта культурного наследия публичного сервитута:	данные отсутствуют

	[illegible]	
полное наименование должности	[illegible]	инициалы, фамилия

[illegible]

Земельный участок
или объекта недвижимости

Лист № 2 раздела 1	Всего листов раздела 1: 6	Всего разделов: 8	Всего листов выписки: 143

26.06.2023 г.	
Кадастровый номер:	78:36:0213101:11099

Сведения о том, что земельный участок расположен в границах особой экономической зоны, территории опережающего развития, зоны территориального развития в Российской Федерации, морской зоны	данные отсутствуют
Сведения о том, что земельный участок расположен в границах особо охраняемой природной территории, Байкальской природной территории или экологических зон, лесопарковой зеленой полосы, охранного участка, технических	данные отсутствуют
Сведения о расположении земельного участка и (или) расположенного на нем объекта недвижимости в границах территории, в отношении которой принято решение о резервировании земель для государственных или муниципальных нужд	данные отсутствуют
Сведения о результатах проведения государственного земельного надзора	данные отсутствуют
Сведения о расположении земельного участка в границах территории, в отношении которой утвержден проект межевания территории	данные отсутствуют
Условный номер земельного участка:	данные отсутствуют
Сведения о принятии акта и (или) заключении договора, предусматривающих предоставление в соответствии с земельным законодательством исполнительным органом государственной власти или органом местного самоуправления, находящегося в государственной или муниципальной собственности земельного участка для строительства нежилого дома социального использования или нежилого дома коммерческого использования	данные отсутствуют
Сведения о том, что земельный участок или земельные участки образованы на основании решения об изъятии земельного участка и (или) расположенного на нем объекта недвижимости для государственных или муниципальных нужд	данные отсутствуют
Сведения о том, что земельный участок образован из земель или земельного участка, государственная собственность на которые не разграничена	данные отсутствуют

	[illegible]	
полное наименование должности	[illegible]	инициалы, фамилия

Земельный участок
вид объекта недвижимости

Лист № 3 раздела 1	Всего листов раздела 1: 6	Всего разделов: 8	Всего листов выписки: 143

26.06.2023 г.	
Кадастровый номер:	78:36:0013101:11099

Сведения о наличии земельного спора о местоположении границ земельных участков:	данные отсутствуют
Статус записи об объекте недвижимости:	Сведения об объекте недвижимости имеют статус "актуальные"
Особые отметки:	Сведения об ограничениях прав на объект недвижимости, обременениях данного объекта не зарегистрированных в реестре прав, ограничений прав и обременений недвижимого имущества: вид ограничения (обременения): прочие ограничения прав и обременения объекта недвижимости; срок действия не установлен; вид ограничения (обременения): прочие ограничения прав и обременения объекта недвижимости; срок действия не установлен; вид ограничения (обременения): прочие ограничения прав и обременения объекта недвижимости; срок действия не установлен; вид ограничения (обременения): прочие ограничения прав и обременения объекта недвижимости; срок действия не установлен; вид ограничения (обременения): ограничения прав на земельный участок, предусмотренные статьей 56 Земельного кодекса Российской Федерации; срок действия: с 29.04.2021; реквизиты документа-основания: постановление Совета Министров СССР "Об утверждении Правил охраны электрических сетей напряжением свыше 1000 вольт" от 26.03.1984 № 255 выдан; вид ограничения (обременения): ограничения прав на земельный участок, предусмотренные статьей 56 Земельного кодекса Российской Федерации; срок действия: с 31.05.2021; реквизиты документа-основания: постановление "Об утверждении Правил охраны электрических сетей напряжением свыше 1000 вольт" от 26.03.1984 № 255 выдан; Совет Министров СССР; вид ограничения (обременения): ограничения прав на земельный участок, предусмотренные статьей 56 Земельного кодекса Российской Федерации; срок действия: с 12.09.2023; реквизиты документа-основания: приказ от 17.08.1992 № 197 выдан; Минстрой РФ; вид ограничения (обременения): ограничения прав на земельный участок, предусмотренные статьей 56 Земельного кодекса Российской Федерации; срок действия: с 26.10.2023; реквизиты документа-основания: постановление Правительства РФ «О порядке установления охранных зон объектов электросетевого хозяйства и особых условий использования земельных участков, расположенных в границах таких зон» от 24.02.2009 № 160 выдан; Правительство Российской Федерации; вид ограниченных (обременений): ограничения прав на земельный участок, предусмотренные статьей 56 Земельного кодекса Российской Федерации; срок действия: с 26.10.2023; реквизиты документа-основания: постановление Правительства РФ «О порядке установления охранных зон объектов электросетевого хозяйства и особых условий использования земельных участков, расположенных в границах таких зон» от 24.02.2009 № 160 выдан; Правительство Российской Федерации; вид ограничения (обременения): ограничения прав на

полное наименование должности	[illegible]	инициалы, фамилия

Земельный участок			
вид объекта недвижимости			
Лист № 4 раздела 1	Всего листов раздела 1: 6	Всего разделов: 8	Всего листов выписки: 143

26.06.2023 г.	
Кадастровый номер:	75:36:021301:11099

земельный участок, предусмотренные статьей 56 Земельного кодекса Российской Федерации; срок действия: с 27.10.2023; реквизиты документа-основания: постановление Правительства РФ «О порядке установления охранных зон объектов электросетевого хозяйства и особых условий использования земельных участков, расположенных в границах таких зон» от 24.02.2009 № 160 выдан: Правительство Российской Федерации; вид ограничения (обременения): ограничения прав на земельный участок, предусмотренные статьей 56 Земельного кодекса Российской Федерации; срок действия: с 30.10.2023; реквизиты документа-основания: постановление Правительства РФ «О порядке установления охранных зон объектов электросетевого хозяйства и особых условий использования земельных участков, расположенных в границах таких зон» от 24.02.2009 № 160 выдан: Правительство Российской Федерации; вид ограничения (обременения): ограничения прав на земельный участок, предусмотренные статьей 56 Земельного кодекса Российской Федерации; срок действия: с 30.10.2023; реквизиты документа-основания: постановление Правительства РФ «О порядке установления охранных зон объектов электросетевого хозяйства и особых условий использования земельных участков, расположенных в границах таких зон» от 24.02.2009 № 160 выдан: Правительство Российской Федерации; вид ограничения (обременения): ограничения прав на земельный участок, предусмотренные статьей 56 Земельного кодекса Российской Федерации; срок действия: с 30.10.2023; реквизиты документа-основания: постановление Правительства РФ «О порядке установления охранных зон объектов электросетевого хозяйства и особых условий использования земельных участков, расположенных в границах таких зон» от 24.02.2009 № 160 выдан: Правительство Российской Федерации; вид ограничения (обременения): ограничения прав на земельный участок, предусмотренные статьей 56 Земельного кодекса Российской Федерации; срок действия: с 30.10.2023; реквизиты документа-основания: постановление Правительства РФ «О порядке установления охранных зон объектов электросетевого хозяйства и особых условий использования земельных участков, расположенных в границах таких зон» от 24.02.2009 № 160 выдан: Правительство Российской Федерации; вид ограничения (обременения): ограничения прав на земельный участок, предусмотренные статьей 56 Земельного кодекса Российской Федерации; срок действия: с 30.10.2023; реквизиты документа-основания: постановление Правительства РФ «О порядке установления охранных зон объектов электросетевого хозяйства и особых условий использования земельных участков, расположенных в границах таких зон» от 24.02.2009 № 160 выдан: Правительство Российской Федерации; вид ограничения (обременения): ограничения прав на земельный участок, предусмотренные статьей 56 Земельного кодекса Российской Федерации; срок действия: с 14.12.2023; реквизиты документа-основания: постановление Правительства РФ «О порядке установления охранных зон объектов электросетевого хозяйства и особых условий использования земельных участков, расположенных в границах таких зон» от 24.02.2009 № 160 выдан: Правительство Российской Федерации; вид ограничения (обременения): ограничения прав на земельный участок, предусмотренные статьей 56 Земельного кодекса Российской Федерации; срок

подпись уполномоченного должностного		инициалы, фамилия

Земельный участок			
вид объекта недвижимости			
Лист № 5 раздела 1	Всего листов раздела 1: 6	Всего разделов: 8	Всего листов выписки: 147

29.06.2023 г.	
Кадастровый номер:	78:36:0213101:11099

действия: с 19.12.2023; реквизиты документа-основания: постановление Правительства РФ «О порядке установления охранных зон объектов электросетевого хозяйства и особых условий использования земельных участков, расположенных в границах таких зон» от 24.02.2009 № 160 выдан: Правительство Российской Федерации; вид ограничения (обременения): ограничения прав на земельный участок, предусмотренные статьей 56 Земельного кодекса Российской Федерации; срок действия: с 21.12.2023; реквизиты документа-основания: постановление Правительства РФ «О порядке установления охранных зон объектов электросетевого хозяйства и особых условий использования земельных участков, расположенных в границах таких зон» от 24.02.2009 № 160 выдан: Правительство Российской Федерации; вид ограничения (обременения): ограничения прав на земельный участок, предусмотренные статьей 56 Земельного кодекса Российской Федерации; срок действия: с 22.12.2023; реквизиты документа-основания: постановление Правительства РФ «О порядке установления охранных зон объектов электросетевого хозяйства и особых условий использования земельных участков, расположенных в границах таких зон» от 24.02.2009 № 160 выдан: Правительство Российской Федерации; вид ограничения (обременения): ограничения прав на земельный участок, предусмотренные статьей 56 Земельного кодекса Российской Федерации; срок действия: с 27.12.2023; реквизиты документа-основания: постановление Правительства РФ «О порядке установления охранных зон объектов электросетевого хозяйства и особых условий использования земельных участков, расположенных в границах таких зон» от 24.02.2009 № 160 выдан: Правительство Российской Федерации; вид ограничения (обременения): ограничения прав на земельный участок, предусмотренные статьей 56 Земельного кодекса Российской Федерации; срок действия: с 29.12.2023; реквизиты документа-основания: постановление Правительства РФ «О порядке установления охранных зон объектов электросетевого хозяйства и особых условий использования земельных участков, расположенных в границах таких зон» от 24.02.2009 № 160 выдан: Правительство Российской Федерации; вид ограничения (обременения): ограничения прав на земельный участок, предусмотренные статьей 56 Земельного кодекса Российской Федерации; срок действия: с 09.01.2024; реквизиты документа-основания: постановление Правительства РФ «О порядке установления охранных зон объектов электросетевого хозяйства и особых условий использования земельных участков, расположенных в границах таких зон» от 24.02.2009 № 160 выдан: Правительство Российской Федерации; вид ограничения (обременения): ограничения прав на земельный участок, предусмотренные статьей 56 Земельного кодекса Российской Федерации; срок действия: с 12.01.2024; реквизиты документа-основания: постановление Правительства РФ «О

	[illegible]	
подпись уполномоченного должностного лица	[illegible]	инициалы, фамилия

Земельный участок
вид объекта недвижимости

Лист № 6 раздела 1	Всего листов раздела 1: 6	Всего разделов: 8	Всего листов выписки: 143

26.06.2024 г.	
Кадастровый номер:	78:36:0213101:11099

	порядке установления охранных зон объектов электросетевого хозяйства и особых условий использования земельных участков, расположенных в границах таких зон» от 24.02.2009 № 160 выдан: Правительство Российской Федерации, вид ограничения (обременения): ограничения прав на земельный участок, предусмотренные статьей 56 Земельного кодекса Российской Федерации, срок действия: с 14.02.2024, реквизиты документа-основания: постановление Правительства РФ «О порядке установления охранных зон объектов электросетевого хозяйства и особых условий использования земельных участков, расположенных в границах таких зон» от 24.02.2009 № 160 выдан: Правительство Российской Федерации, вид ограничения (обременения): ограничения прав на земельный участок, предусмотренные статьей 56 Земельного кодекса Российской Федерации, срок действия: с 14.02.2024, реквизиты документа-основания: постановление Правительства РФ «О порядке установления охранных зон объектов электросетевого хозяйства и особых условий использования земельных участков, расположенных в границах таких зон» от 24.02.2009 № 160 выдан: Правительство Российской Федерации, вид ограничения (обременения): ограничения прав на земельный участок, предусмотренные статьей 56 Земельного кодекса Российской Федерации, срок действия: с 11.09.2024, реквизиты документа-основания: приказ «О типовых правилах охраны коммунальных тепловых сетей» от 17.08.1992 № 197 выдан: Минстрой РФ.
Получатель выписки:	Щур Вера Александровна, представитель правообладателя. Правообладатель: КОМИТЕТ ИМУЩЕСТВЕННЫХ ОТНОШЕНИЙ САНКТ-ПЕТЕРБУРГА

	[illegible]	
подпись уполномоченного должностного	[illegible]	инициалы, фамилия

[illegible]

Выписка из Единого государственного реестра недвижимости об объекте недвижимости

Сведения о зарегистрированных правах

Земельный участок			
вид объекта недвижимости			
Лист № 1 раздела 2	Всего листов раздела 2: 4	Всего разделов: 5	Всего листов выписки: 141
26.06.2024г.			
Кадастровый номер:	78:36:0013101:11009		

1	Правообладатель (правообладатели)	1.1	данные о правообладателе отсутствуют
	Сведения о возможности представления третьим лицам персональных данных физического лица	1.1.1	данные отсутствуют
2	Вид, номер, дата и время государственной регистрации права	2.1	не зарегистрировано
3	Сведения об осуществлении государственной регистрации сделки, права без необходимого в силу закона согласия третьего лица, органа	3.1	данные отсутствуют
4	Ограничение прав и обременение объекта недвижимости:		
	4.1 вид		Прочие ограничения прав и обременения объекта недвижимости
	дата государственной регистрации		30.12.2014 00:00:00
	номер государственной регистрации		78-78-39/034/2014-275
	срок, на который установлены ограничение прав и обременение объекта недвижимости		данные отсутствуют
	лицо, в пользу которого установлены ограничение прав и обременение объекта недвижимости		публичный
	сведения о возможности представления третьим лицам персональных данных физического лица		данные отсутствуют
	основание государственной регистрации		Кадастровый паспорт земельного участка, выдан 05.06.2014
	сведения об осуществлении государственной регистрации сделки, права, ограничения права без необходимого в силу закона согласия третьего лица, органа		данные отсутствуют
	сведения об управляющем ипотекой договоре управления ипотекой (дата, номер договора, основание для управления ипотекой)		данные отсутствуют
	сведения о депозитарии, который осуществляет хранение обездвиженной документарной закладной или электронной закладной		
	сведения о внесении изменений или дополнении в регистрационную запись об ипотеке		

	должность уполномоченного лица органа, осуществляющего государственную регистрацию прав	
полное наименование должности	подпись уполномоченного лица органа, осуществляющего государственную регистрацию прав	инициалы, фамилия

Земельный участок			
вид объекта недвижимости			
Лист № 2 раздела 2	Всего листов раздела 2: 4	Всего разделов: 8	Всего листов выписки: 143

26.06.2024г.	
Кадастровый номер:	78:36:0013101:11099

	4.2	вид	Прочие ограничения прав и обременения объекта недвижимости
		дата государственной регистрации	30.12.2014 00:00:00
		номер государственной регистрации	78-78-39/034/2014-275
		срок, на который установлены ограничение прав и обременение объекта недвижимости	данные отсутствуют
		лицо, в пользу которого установлены ограничение прав и обременение объекта недвижимости	публичный
		сведения о возможности предоставления третьим лицам персональных данных физического лица	данные отсутствуют
		основание государственной регистрации	Кадастровый паспорт земельного участка, выдан 05.06.2014
		сведения об осуществлении государственной регистрации сделки, права, ограничения права без необходимого в силу закона согласия третьего лица, органа	данные отсутствуют
		сведения об управляющем в силу договора управления многоквартирным домом, если такой договор заключен для управления ипотекой	данные отсутствуют
		сведения о депозитарии, который осуществляет хранение обездвиженных документарных ценных бумаг или регистрацию выпуска ценных бумаг	
		запись о внесении изменений или дополнений в регистрационную запись об ипотеке	
	4.3	вид	Прочие ограничения прав и обременения объекта недвижимости
		дата государственной регистрации	30.12.2014 00:00:00
		номер государственной регистрации	78-78-39/034/2014-275
		срок, на который установлены ограничение прав и обременение объекта недвижимости	данные отсутствуют
		лицо, в пользу которого установлены ограничение прав и обременение объекта недвижимости	публичный
		сведения о возможности предоставления третьим лицам персональных данных физического лица	данные отсутствуют
		основание государственной регистрации	Кадастровый паспорт земельного участка, выдан 05.06.2014

	[illegible]	
полное наименование должности	[illegible]	инициалы, фамилия

Земельный участок			
вид объекта недвижимости			
Лист № 5 раздела 2	Всего листов раздела 2: 4	Всего разделов: 8	Всего листов выписки: 143

26.06.2024г.	
Кадастровый номер:	78:36:0013101:11099

		сведения об осуществлении государственной регистрации сделки, права, ограничения права без необходимого в силу закона согласия третьего лица, органа	данные отсутствуют
		сведения об управляющем залогом по договору управления залогом, если такой договор заключен для управления ипотекой	данные отсутствуют
		сведения о держателе закладной, который осуществляет хранение обеспеченной документарной закладной или электронной закладной	
		сведения о внесенных и вносимых или дополнениях в регистрационную запись об ипотеке	
	4.4	вид	Прочие ограничения прав и обременения объекта недвижимости
		дата государственной регистрации	30.12.2014 00:00:00
		номер государственной регистрации	78-78-36/0134/2014-235
		срок, на который установлены ограничение прав и обременение объекта недвижимости	данные отсутствуют
		лицо, в пользу которого установлены ограничение прав и обременение объекта недвижимости	публичный
		сведения о невозможности предоставления без согласия третьим лицам персональных данных физического лица	данные отсутствуют
		основание государственной регистрации	Кадастровый паспорт земельного участка, выдан 05.06.2014
		сведения об осуществлении государственной регистрации сделки, права, ограничения права без необходимого в силу закона согласия третьего лица, органа	данные отсутствуют
		сведения об управляющем залогом по договору управления залогом, если такой договор заключен для управления ипотекой	данные отсутствуют
		сведения о держателе закладной, который осуществляет хранение обеспеченной документарной закладной или электронной закладной	
		сведения о внесенных изменениях или дополнениях в регистрационную запись об ипотеке	

	[illegible]	
полное наименование должности	[illegible]	инициалы, фамилия

Земельный участок
вид объекта недвижимости

Лист № 4 раздела 2	Всего листов раздела 2: 4	Всего разделов: 8	Всего листов выписки: 143

26.06.2023 г.	
Кадастровый номер:	78:36:0013101:11099

5	Договоры участия в долевом строительстве:	не зарегистрировано
6	Заявленные в судебном порядке права требования	данные отсутствуют
7	Сведения о возможности предоставления третьими лицами персональных данных физического лица	данные отсутствуют
8	Сведения о ограничениях в отношении зарегистрированного права	данные отсутствуют
9	Сведения о наличии решения об изъятии объекта недвижимости для государственных и муниципальных нужд	данные отсутствуют
10	Сведения о невозможности государственной регистрации без личного участия правообладателя или его законного представителя	данные отсутствуют
11	Ограничения и сведения о наличии предусмотренных, но не рассмотренных заявлений о проведении государственной регистрации права, перехода, прекращения права, ограничения права или обременения объекта недвижимости, сделки в отношении объекта недвижимости	отсутствуют
11	Сведения о невозможности государственной регистрации перехода, прекращения, ограничения права на земельный участок из земель сельскохозяйственного назначения:	данные отсутствуют

	[illegible]	
полное наименование должности	[illegible]	инициалы, фамилия

Выписка из Единого государственного реестра недвижимости об объекте недвижимости

Описание местоположения земельного участка

Земельный участок			
вид объекта недвижимости			
Лист № 1 раздела 5	Всего листов раздела 5: 11	Всего разделов: 8	Всего листов выписки: 141
26.06.2024г.			
Кадастровый номер:	78:36:0013101:11099		

План (чертеж, схема) земельного участка			
			
Масштаб 1:1000	Условные обозначения:		

полное наименование должности		инициалы, фамилия

Выписка из Единого государственного реестра недвижимости об объекте недвижимости

Описание местоположения земельного участка

Земельный участок			
вид объекта недвижимости			
Лист № 1 раздела 3.1	Всего листов раздела 3.1: 13	Всего разделов: 8	Всего листов выписки: 143
26.06.2024г.			
Кадастровый номер:	78:36:0013101:11029		

Описание местоположения границ земельного участка

№ п/п	Номер точки		Дирекционный угол	Горизонтальное проложение, м	Описание закрепления на местности	Кадастровые номера смежных участков	Сведения об адресах правообладателей смежных земельных участков
	начальной	конечной					
1	2	3	4	5	6	7	8
1	1.1.1	1.1.2	79°27.7	0,87	данные отсутствуют	78:36:0013101:49:ЗУ1	данные отсутствуют
2	1.1.2	1.1.3	80°46.4	0,87	данные отсутствуют	78:36:0013101:49:ЗУ1	данные отсутствуют
3	1.1.3	1.1.4	80°13.1	0,88	данные отсутствуют	78:36:0013101:49:ЗУ1	данные отсутствуют
4	1.1.4	1.1.5	80°46.4	0,87	данные отсутствуют	78:36:0013101:49:ЗУ1	данные отсутствуют
5	1.1.5	1.1.6	80°6.4	0,87	данные отсутствуют	78:36:0013101:49:ЗУ1	данные отсутствуют
6	1.1.6	1.1.7	80°51.5	0,88	данные отсутствуют	78:36:0013101:49:ЗУ1	данные отсутствуют
7	1.1.7	1.1.8	80°45.2	0,87	данные отсутствуют	78:36:0013101:49:ЗУ1	данные отсутствуют
8	1.1.8	1.1.9	80°51.5	0,88	данные отсутствуют	78:36:0013101:49:ЗУ1	данные отсутствуют
9	1.1.9	1.1.10	81°24.2	0,87	данные отсутствуют	78:36:0013101:49:ЗУ1	данные отсутствуют
10	1.1.10	1.1.11	80°51.5	0,88	данные отсутствуют	78:36:0013101:49:ЗУ1	данные отсутствуют
11	1.1.11	1.1.12	81°30.1	0,88	данные отсутствуют	78:36:0013101:49:ЗУ1	данные отсутствуют
12	1.1.12	1.1.13	82°3.4	0,87	данные отсутствуют	78:36:0013101:49:ЗУ1	данные отсутствуют
13	1.1.13	1.1.14	81°30.1	0,88	данные отсутствуют	78:36:0013101:49:ЗУ1	данные отсутствуют
14	1.1.14	1.1.15	82°8.8	0,88	данные отсутствуют	78:36:0013101:49:ЗУ1	данные отсутствуют
15	1.1.15	1.1.16	82°8.8	0,88	данные отсутствуют	78:36:0013101:49:ЗУ1	данные отсутствуют
16	1.1.16	1.1.17	82°3.4	0,87	данные отсутствуют	78:36:0013101:49:ЗУ1	данные отсутствуют
17	1.1.17	1.1.18	82°47.6	0,88	данные отсутствуют	78:36:0013101:49:ЗУ1	данные отсутствуют
18	1.1.18	1.1.19	82°17.6	0,88	данные отсутствуют	78:36:0013101:49:ЗУ1	данные отсутствуют
19	1.1.19	1.1.20	82°47.6	0,88	данные отсутствуют	78:36:0013101:49:ЗУ1	данные отсутствуют
20	1.1.20	1.1.21	82°47.6	0,88	данные отсутствуют	78:36:0013101:49:ЗУ1	данные отсутствуют
21	1.1.21	1.1.22	83°26.6	0,88	данные отсутствуют	78:36:0013101:49:ЗУ1	данные отсутствуют
22	1.1.22	1.1.23	82°17.6	0,88	данные отсутствуют	78:36:0013101:49:ЗУ1	данные отсутствуют

полное наименование должности		инициалы, фамилия

Земельный участок
ВЗО объекта недвижимости

Лист № 2 раздела 3.1	Всего листов раздела 3.1: 13	Всего разделов: 8	Всего листов выписки: 140

26.06.2024г.	
Кадастровый номер:	78:36:0013101:11099

1	2	3	4	5	6	7	8
23	1.1.23	1.1.24	84°5,6	0,87	Данные отсутствуют	78:36:0013101:49:ЗУ1	Данные отсутствуют
24	1.1.24	1.1.25	83°26,6	0,88	Данные отсутствуют	78:36:0013101:49:ЗУ1	Данные отсутствуют
25	1.1.25	1.1.26	84°5,6	0,87	Данные отсутствуют	78:36:0013101:49:ЗУ1	Данные отсутствуют
26	1.1.26	1.1.27	84°9,7	0,88	Данные отсутствуют	78:36:0013101:49:ЗУ1	Данные отсутствуют
27	1.1.27	1.1.28	84°5,6	0,87	Данные отсутствуют	78:36:0013101:49:ЗУ1	Данные отсутствуют
28	1.1.28	1.1.29	84°5,6	0,87	Данные отсутствуют	78:36:0013101:49:ЗУ1	Данные отсутствуют
29	1.1.29	1.1.30	84°44,8	0,87	Данные отсутствуют	78:36:0013101:49:ЗУ1	Данные отсутствуют
30	1.1.30	1.1.31	84°44,8	0,87	Данные отсутствуют	78:36:0013101:49:ЗУ1	Данные отсутствуют
31	1.1.31	1.1.32	84°48,4	0,88	Данные отсутствуют	78:36:0013101:49:ЗУ1	Данные отсутствуют
32	1.1.32	1.1.33	85°24,0	0,87	Данные отсутствуют	78:36:0013101:49:ЗУ1	Данные отсутствуют
33	1.1.33	1.1.34	85°24,0	0,87	Данные отсутствуют	78:36:0013101:49:ЗУ1	Данные отсутствуют
34	1.1.34	1.1.35	85°27,1	0,88	Данные отсутствуют	78:36:0013101:49:ЗУ1	Данные отсутствуют
35	1.1.35	1.1.36	85°24,0	0,87	Данные отсутствуют	78:36:0013101:49:ЗУ1	Данные отсутствуют
36	1.1.36	1.1.37	86°3,3	0,87	Данные отсутствуют	78:36:0013101:49:ЗУ1	Данные отсутствуют
37	1.1.37	1.1.38	85°27,1	0,88	Данные отсутствуют	78:36:0013101:49:ЗУ1	Данные отсутствуют
38	1.1.38	1.1.39	86°3,3	0,87	Данные отсутствуют	78:36:0013101:49:ЗУ1	Данные отсутствуют
39	1.1.39	1.1.40	86°44,9	0,88	Данные отсутствуют	78:36:0013101:49:ЗУ1	Данные отсутствуют
40	1.1.40	1.1.41	86°3,3	0,87	Данные отсутствуют	78:36:0013101:49:ЗУ1	Данные отсутствуют
41	1.1.41	1.1.42	86°44,9	0,88	Данные отсутствуют	78:36:0013101:49:ЗУ1	Данные отсутствуют
42	1.1.42	1.1.43	87°22,1	0,87	Данные отсутствуют	78:36:0013101:49:ЗУ1	Данные отсутствуют
43	1.1.43	1.1.44	86°42,7	0,87	Данные отсутствуют	78:36:0013101:49:ЗУ1	Данные отсутствуют
44	1.1.44	1.1.45	87°23,8	0,88	Данные отсутствуют	78:36:0013101:49:ЗУ1	Данные отсутствуют
45	1.1.45	1.1.46	87°23,8	0,88	Данные отсутствуют	78:36:0013101:49:ЗУ1	Данные отсутствуют
46	1.1.46	1.1.47	87°22,1	0,87	Данные отсутствуют	78:36:0013101:49:ЗУ1	Данные отсутствуют
47	1.1.47	1.1.48	87°23,8	0,88	Данные отсутствуют	78:36:0013101:49:ЗУ1	Данные отсутствуют
48	1.1.48	1.1.49	88°1,5	0,87	Данные отсутствуют	78:36:0013101:49:ЗУ1	Данные отсутствуют
49	1.1.49	1.1.50	88°2,8	0,88	Данные отсутствуют	78:36:0013101:49:ЗУ1	Данные отсутствуют
50	1.1.50	1.1.51	88°41,0	0,87	Данные отсутствуют	78:36:0013101:49:ЗУ1	Данные отсутствуют
51	1.1.51	1.1.52	88°2,8	0,88	Данные отсутствуют	78:36:0013101:49:ЗУ1	Данные отсутствуют

полное наименование должности	[illegible]	инициалы, фамилия

Земельный участок
ВЗО объекта недвижимости

Лист № 3 раздела 3.1	Всего листов раздела 3.1: 13	Всего разделов: 8	Всего листов выписки: 140

26.06.2024г.	
Кадастровый номер:	78:36:0013101:11099

1	2	3	4	5	6	7	8
52	1.1 52	1 1.53	88°41 0	0,87	данные отсутствуют	78:[36:0013101:[49]1	данные отсутствуют
53	1.1 53	1 1.54	88°11 9	0,88	данные отсутствуют	78:[36:0013101:[49]1	данные отсутствуют
54	1.1 54	1 1.55	88°41 9	0,88	данные отсутствуют	78:[36:0013101:[49]1	данные отсутствуют
55	1.1 55	1 1.56	89°20 5	0,87	данные отсутствуют	78:[36:0013101:[49]1	данные отсутствуют
56	1.1 56	1 1.57	89°20 9	0,88	данные отсутствуют	78:[36:0013101:[49]1	данные отсутствуют
57	1.1 57	1 1.58	89°20 5	0,87	данные отсутствуют	78:[36:0013101:[49]1	данные отсутствуют
58	1.1 58	1 1.59	90°40 0	0,88	данные отсутствуют	78:[36:0013101:[49]1	данные отсутствуют
59	1.1 59	1 1.60	89°20 9	0,88	данные отсутствуют	78:[36:0013101:[49]1	данные отсутствуют
60	1.1 60	1 1.61	90°40 0	0,87	данные отсутствуют	78:[36:0013101:[49]1	данные отсутствуют
61	1.1 61	1 1.62	90°40,0	0,88	данные отсутствуют	78:[36:0013101:[49]1	данные отсутствуют
62	1.1 62	1 1.63	90°39 1	0,88	данные отсутствуют	78:[36:0013101:[49]1	данные отсутствуют
63	1.1 63	1 1.64	90°39 5	0,87	данные отсутствуют	78:[36:0013101:[49]1	данные отсутствуют
64	1.1 64	1 1.65	90°39 1	0,88	данные отсутствуют	78:[36:0013101:[49]1	данные отсутствуют
65	1.1 65	1 1.66	90°39 5	0,87	данные отсутствуют	78:[36:0013101:[49]1	данные отсутствуют
66	1.1 66	1 1.67	91°18 1	0,88	данные отсутствуют	78:[36:0013101:[49]1	данные отсутствуют
67	1.1 67	1 1.68	90°39 1	0,88	данные отсутствуют	78:[36:0013101:[49]1	данные отсутствуют
68	1.1 68	1 1.69	91°19 0	0,87	данные отсутствуют	78:[36:0013101:[49]1	данные отсутствуют
69	1.1 69	1 1.70	91°57 2	0,88	данные отсутствуют	78:[36:0013101:[49]1	данные отсутствуют
70	1.1 70	1 1.71	91°19 0	0,87	данные отсутствуют	78:[36:0013101:[49]1	данные отсутствуют
71	1.1 71	1 1.72	91°57 2	0,88	данные отсутствуют	78:[36:0013101:[49]1	данные отсутствуют
72	1.1 72	1 1.73	91°58 5	0,87	данные отсутствуют	78:[36:0013101:[49]1	данные отсутствуют
73	1.1 73	1 1.74	92°36 2	0,88	данные отсутствуют	78:[36:0013101:[49]1	данные отсутствуют
74	1.1 74	1 1.75	92°37 9	0,87	данные отсутствуют	78:[36:0013101:[49]1	данные отсутствуют
75	1.1 75	1 1.76	92°36 2	0,88	данные отсутствуют	78:[36:0013101:[49]1	данные отсутствуют
76	1.1 76	1 1.77	92°36 2	0,88	данные отсутствуют	78:[36:0013101:[49]1	данные отсутствуют
77	1.1 77	1 1.78	92°37 9	0,87	данные отсутствуют	78:[36:0013101:[49]1	данные отсутствуют
78	1.1 78	1 1.79	93°15 1	0,88	данные отсутствуют	78:[36:0013101:[49]1	данные отсутствуют
79	1.1 79	1 1.80	93°17 3	0,87	данные отсутствуют	78:[36:0013101:[49]1	данные отсутствуют
80	1.1 80	1 1.81	93°17 3	0,87	данные отсутствуют	78:[36:0013101:[49]1	данные отсутствуют

подпись	[illegible]	инициалы, фамилия

Земельный участок			
вид объекта недвижимости			
Лист № 4 раздела 3.1	Всего листов раздела 3.1: 15	Всего разделов: 8	Всего листов выписки: 140
26.06.2024г.			
Кадастровый номер:	78:36:0013101:11099		

1	2	3	4	5	6	7	8
81	1.1 81	1.1 82	93°54.0	0,88	данные отсутствуют	78:36:0013101:49:ЗУ1	данные отсутствуют
82	1.1 82	1.1 83	93°56.7	0,87	данные отсутствуют	78:36:0013101:49:ЗУ1	данные отсутствуют
83	1.1 83	1.1 84	93°54.0	0,88	данные отсутствуют	78:36:0013101:49:ЗУ1	данные отсутствуют
84	1.1 84	1.1 85	93°56.7	0,87	данные отсутствуют	78:36:0013101:49:ЗУ1	данные отсутствуют
85	1.1 85	1.1 86	94°36.0	0,87	данные отсутствуют	78:36:0013101:49:ЗУ1	данные отсутствуют
86	1.1 86	1.1 87	93°54.0	0,88	данные отсутствуют	78:36:0013101:49:ЗУ1	данные отсутствуют
87	1.1 87	1.1 88	95°15.2	0,87	данные отсутствуют	78:36:0013101:49:ЗУ1	данные отсутствуют
88	1.1 88	1.1 89	94°36.0	0,87	данные отсутствуют	78:36:0013101:49:ЗУ1	данные отсутствуют
89	1.1 89	1.1 90	95°11.6	0,88	данные отсутствуют	78:36:0013101:49:ЗУ1	данные отсутствуют
90	1.1 90	1.1 91	95°15.2	0,87	данные отсутствуют	78:36:0013101:49:ЗУ1	данные отсутствуют
91	1.1 91	1.1 92	95°15.2	0,87	данные отсутствуют	78:36:0013101:49:ЗУ1	данные отсутствуют
92	1.1 92	1.1 93	95°11.0	0,44	данные отсутствуют	78:36:0013101:49:ЗУ1	данные отсутствуют
93	1.1 93	1.1 94	95°40.0	1,32	данные отсутствуют	78:36:0013101:49:ЗУ1	данные отсутствуют
94	1.1 94	1.1 95	95°54.4	0,87	данные отсутствуют	78:36:0013101:49:ЗУ1	данные отсутствуют
95	1.1 95	1.1 96	95°54.4	0,87	данные отсутствуют	78:36:0013101:49:ЗУ1	данные отсутствуют
96	1.1 96	1.1 97	96°33.4	0,88	данные отсутствуют	78:36:0013101:49:ЗУ1	данные отсутствуют
97	1.1 97	1.1 98	96°33.4	0,88	данные отсутствуют	78:36:0013101:49:ЗУ1	данные отсутствуют
98	1.1 98	1.1 99	96°33.4	0,88	данные отсутствуют	78:36:0013101:49:ЗУ1	данные отсутствуют
99	1.1 99	1.1 100	96°33.4	0,88	данные отсутствуют	78:36:0013101:49:ЗУ1	данные отсутствуют
100	1.1 100	1.1 101	96°33.4	0,88	данные отсутствуют	78:36:0013101:49:ЗУ1	данные отсутствуют
101	1.1 101	1.1 102	97°12.4	0,88	данные отсутствуют	78:36:0013101:49:ЗУ1	данные отсутствуют
102	1.1 102	1.1 103	97°12.4	0,88	данные отсутствуют	78:36:0013101:49:ЗУ1	данные отсутствуют
103	1.1 103	1.1 104	97°51.2	0,88	данные отсутствуют	78:36:0013101:49:ЗУ1	данные отсутствуют
104	1.1 104	1.1 105	97°12.4	0,88	данные отсутствуют	78:36:0013101:49:ЗУ1	данные отсутствуют
105	1.1 105	1.1 106	97°56.6	0,87	данные отсутствуют	78:36:0013101:49:ЗУ1	данные отсутствуют
106	1.1 106	1.1 107	97°51.2	0,88	данные отсутствуют	78:36:0013101:49:ЗУ1	данные отсутствуют
107	1.1 107	1.1 108	98°29.9	0,88	данные отсутствуют	78:36:0013101:49:ЗУ1	данные отсутствуют
108	1.1 108	1.1 109	98°29.9	0,88	данные отсутствуют	78:36:0013101:49:ЗУ1	данные отсутствуют
109	1.1 109	1.1 110	97°56.6	0,87	данные отсутствуют	78:36:0013101:49:ЗУ1	данные отсутствуют

полное наименование должности	[illegible]	инициалы, фамилия

Земельный участок			
вид объекта недвижимости			
Лист № 5 раздела 3.1	Всего листов раздела 3.1: 13	Всего разделов: 8	Всего листов выписки: 140
26.06.2024г.			
Кадастровый номер:	78:36:0013101:11099		

1	2	3	4	5	6	7	8
110	1.1.110	1.1.111	99°38,5'	0,88	данные отсутствуют	78:36:0013101:49(1)	данные отсутствуют
111	1.1.111	1.1.112	98°35,8	0,87	данные отсутствуют	78:36:0013101:49(1)	данные отсутствуют
112	1.1.112	1.1.113	99°8,3	0,88	данные отсутствуют	78:36:0013101:49(1)	данные отсутствуют
113	1.1.113	1.1.114	99°14,8	0,87	данные отсутствуют	78:36:0013101:49(1)	данные отсутствуют
114	1.1.114	1.1.115	99°38,5'	0,88	данные отсутствуют	78:36:0013101:49(1)	данные отсутствуют
115	1.1.115	1.1.116	98°53,6	0,87	данные отсутствуют	78:36:0013101:49(1)	данные отсутствуют
116	1.1.116	1.1.117	99°8,5'	0,88	данные отсутствуют	78:36:0013101:49(1)	данные отсутствуют
117	1.1.117	1.1.118	99°53,6	0,87	данные отсутствуют	78:36:0013101:49(1)	данные отсутствуют
118	1.1.118	1.1.119	100°32,3'	0,87	данные отсутствуют	78:36:0013101:49(1)	данные отсутствуют
119	1.1.119	1.1.120	98°53,6	0,87	данные отсутствуют	78:36:0013101:49(1)	данные отсутствуют
120	1.1.120	1.1.121	100°25,3'	0,88	данные отсутствуют	78:36:0013101:49(1)	данные отсутствуют
121	1.1.121	1.1.122	100°32,3	0,87	данные отсутствуют	78:36:0013101:49(1)	данные отсутствуют
122	1.1.122	1.1.123	101°10,9'	0,88	данные отсутствуют	78:36:0013101:49(1)	данные отсутствуют
123	1.1.123	1.1.124	100°32,3'	0,87	данные отсутствуют	78:36:0013101:49(1)	данные отсутствуют
124	1.1.124	1.1.125	101°10,9'	0,88	данные отсутствуют	78:36:0013101:49(1)	данные отсутствуют
125	1.1.125	1.1.126	101°10,9	0,88	данные отсутствуют	78:36:0013101:49(1)	данные отсутствуют
126	1.1.126	1.1.127	101°49,3'	0,88	данные отсутствуют	78:36:0013101:49(1)	данные отсутствуют
127	1.1.127	1.1.128	101°18,1'	0,87	данные отсутствуют	78:36:0013101:49(1)	данные отсутствуют
128	1.1.128	1.1.129	101°49,3'	0,88	данные отсутствуют	78:36:0013101:49(1)	данные отсутствуют
129	1.1.129	1.1.130	101°49,3'	0,88	данные отсутствуют	78:36:0013101:49(1)	данные отсутствуют
130	1.1.130	1.1.131	102°25,5'	0,88	данные отсутствуют	78:36:0013101:49(1)	данные отсутствуют
131	1.1.131	1.1.132	102°36,0'	0,87	данные отсутствуют	78:36:0013101:49(1)	данные отсутствуют
132	1.1.132	1.1.133	101°49,3'	0,88	данные отсутствуют	78:36:0013101:49(1)	данные отсутствуют
133	1.1.133	1.1.134	103°14,8'	0,87	данные отсутствуют	78:36:0013101:49(1)	данные отсутствуют
134	1.1.134	1.1.135	102°25,5'	0,88	данные отсутствуют	78:36:0013101:49(1)	данные отсутствуют
135	1.1.135	1.1.136	103°14,8'	0,87	данные отсутствуют	78:36:0013101:49(1)	данные отсутствуют
136	1.1.136	1.1.137	103°14,8'	0,87	данные отсутствуют	78:36:0013101:49(1)	данные отсутствуют
137	1.1.137	1.1.138	103°14,8'	0,87	данные отсутствуют	78:36:0013101:49(1)	данные отсутствуют
138	1.1.138	1.1.139	103°43,3'	0,89	данные отсутствуют	78:36:0013101:49(1)	данные отсутствуют

подпись правообладателя должности		инициалы, фамилия

Земельный участок			
вид объекта недвижимости			
Лист № 6 раздела 3.1	Всего листов раздела 3.1: 13	Всего разделов: 8	Всего листов выписки: 140
26.06.2024г.			
Кадастровый номер:	78:36:0013101:11099		

1	2	3	4	5	6	7	8
139	1.1.139	1.1.140	103°14,5'	0,87	данные отсутствуют	78:36:0013101:1099:ЗУ1	данные отсутствуют
140	1.1.140	1.1.141	103°52,2'	0,88	данные отсутствуют	78:36:0013101:1099:ЗУ1	данные отсутствуют
141	1.1.141	1.1.142	104°36,2'	0,88	данные отсутствуют	78:36:0013101:1099:ЗУ1	данные отсутствуют
142	1.1.142	1.1.143	103°52,2'	0,88	данные отсутствуют	78:36:0013101:1099:ЗУ1	данные отсутствуют
143	1.1.143	1.1.144	104°36,2'	0,88	данные отсутствуют	78:36:0013101:1099:ЗУ1	данные отсутствуют
144	1.1.144	1.1.145	104°49,0'	0,87	данные отсутствуют	78:36:0013101:1099:ЗУ1	данные отсутствуют
145	1.1.145	1.1.146	105°38,5'	0,88	данные отсутствуют	78:36:0013101:1099:ЗУ1	данные отсутствуют
146	1.1.146	1.1.147	104°49,2'	0,88	данные отсутствуют	78:36:0013101:1099:ЗУ1	данные отсутствуют
147	1.1.147	1.1.148	105°18,8'	0,87	данные отсутствуют	78:36:0013101:1099:ЗУ1	данные отсутствуют
148	1.1.148	1.1.149	105°38,5'	0,88	данные отсутствуют	78:36:0013101:1099:ЗУ1	данные отсутствуют
149	1.1.149	1.1.150	105°18,8'	0,87	данные отсутствуют	78:36:0013101:1099:ЗУ1	данные отсутствуют
150	1.1.150	1.1.151	105°46,0'	0,88	данные отсутствуют	78:36:0013101:1099:ЗУ1	данные отсутствуют
151	1.1.151	1.1.152	105°36,7'	0,87	данные отсутствуют	78:36:0013101:1099:ЗУ1	данные отсутствуют
152	1.1.152	1.1.153	105°36,7'	0,87	данные отсутствуют	78:36:0013101:1099:ЗУ1	данные отсутствуют
153	1.1.153	1.1.154	105°36,7'	0,87	данные отсутствуют	78:36:0013101:1099:ЗУ1	данные отсутствуют
154	1.1.154	1.1.155	106°34,4'	0,88	данные отсутствуют	78:36:0013101:1099:ЗУ1	данные отсутствуют
155	1.1.155	1.1.156	106°34,4'	0,88	данные отсутствуют	78:36:0013101:1099:ЗУ1	данные отсутствуют
156	1.1.156	1.1.157	106°34,4'	0,88	данные отсутствуют	78:36:0013101:1099:ЗУ1	данные отсутствуют
157	1.1.157	1.1.158	106°34,4'	0,88	данные отсутствуют	78:36:0013101:1099:ЗУ1	данные отсутствуют
158	1.1.158	1.1.159	107°11,9'	0,88	данные отсутствуют	78:36:0013101:1099:ЗУ1	данные отсутствуют
159	1.1.159	1.1.160	107°11,9'	0,88	данные отсутствуют	78:36:0013101:1099:ЗУ1	данные отсутствуют
160	1.1.160	1.1.161	107°23,6'	0,87	данные отсутствуют	78:36:0013101:1099:ЗУ1	данные отсутствуют
161	1.1.161	1.1.162	107°11,9'	0,88	данные отсутствуют	78:36:0013101:1099:ЗУ1	данные отсутствуют
162	1.1.162	1.1.163	108°1,2'	0,87	данные отсутствуют	78:36:0013101:1099:ЗУ1	данные отсутствуют
163	1.1.163	1.1.164	107°49,1'	0,88	данные отсутствуют	78:36:0013101:1099:ЗУ1	данные отсутствуют
164	1.1.164	1.1.165	108°1,2'	0,87	данные отсутствуют	78:36:0013101:1099:ЗУ1	данные отсутствуют
165	1.1.165	1.1.166	108°38,5'	0,88	данные отсутствуют	78:36:0013101:1099:ЗУ1	данные отсутствуют
166	1.1.166	1.1.167	108°1,2'	0,87	данные отсутствуют	78:36:0013101:1099:ЗУ1	данные отсутствуют
167	1.1.167	1.1.168	108°38,5'	0,88	данные отсутствуют	78:36:0013101:1099:ЗУ1	данные отсутствуют

подпись уполномоченного должностного		инициалы, фамилия

Земельный участок
ВЗО объекта недвижимости

Лист № 3 раздела 3.1	Всего листов раздела 3.1: 13	Всего разделов: 8	Всего листов выписки: 140

26.06.2024г.	
Кадастровый номер:	78:36:0013101:11099

1	2	3	4	5	6	7	8
168	1.1.168	1.1.169	108°38,5'	0,88	Данные отсутствуют	78:36:0013101:49:ЗУ1	Данные отсутствуют
169	1.1.169	1.1.170	109°15,5	0,88	Данные отсутствуют	78:36:0013101:49:ЗУ1	Данные отсутствуют
170	1.1.170	1.1.171	108°38,5'	0,88	Данные отсутствуют	78:36:0013101:49:ЗУ1	Данные отсутствуют
171	1.1.171	1.1.172	109°15,5'	0,88	Данные отсутствуют	78:36:0013101:49:ЗУ1	Данные отсутствуют
172	1.1.172	1.1.173	110°35,7	0,87	Данные отсутствуют	78:36:0013101:49:ЗУ1	Данные отсутствуют
173	1.1.173	1.1.174	109°15,5'	0,88	Данные отсутствуют	78:36:0013101:49:ЗУ1	Данные отсутствуют
174	1.1.174	1.1.175	110°35,7	0,87	Данные отсутствуют	78:36:0013101:49:ЗУ1	Данные отсутствуют
175	1.1.175	1.1.176	109°52,1'	0,88	Данные отсутствуют	78:36:0013101:49:ЗУ1	Данные отсутствуют
176	1.1.176	1.1.177	110°35,7	0,87	Данные отсутствуют	78:36:0013101:49:ЗУ1	Данные отсутствуют
177	1.1.177	1.1.178	110°35,7	0,87	Данные отсутствуют	78:36:0013101:49:ЗУ1	Данные отсутствуют
178	1.1.178	1.1.179	110°42,5	0,88	Данные отсутствуют	78:36:0013101:49:ЗУ1	Данные отсутствуют
179	1.1.179	1.1.180	110°42,5'	0,88	Данные отсутствуют	78:36:0013101:49:ЗУ1	Данные отсутствуют
180	1.1.180	1.1.181	110°42,5'	0,88	Данные отсутствуют	78:36:0013101:49:ЗУ1	Данные отсутствуют
181	1.1.181	1.1.182	110°42,5'	0,88	Данные отсутствуют	78:36:0013101:49:ЗУ1	Данные отсутствуют
182	1.1.182	1.1.183	111°33,4'	0,87	Данные отсутствуют	78:36:0013101:49:ЗУ1	Данные отсутствуют
183	1.1.183	1.1.184	111°19,1'	0,88	Данные отсутствуют	78:36:0013101:49:ЗУ1	Данные отсутствуют
184	1.1.184	1.1.185	111°55,3'	202,75	Данные отсутствуют	78:36:0013101:49:ЗУ1	Данные отсутствуют
185	1.1.185	1.1.186	111°45,9'	29,29	Данные отсутствуют	78:36:0013101:ЗУ1:1110(1)	Данные отсутствуют
186	1.1.186	1.1.187	112°11,6'	83,02	Данные отсутствуют	78:36:0013101:ЗУ1:1110(1), 78:36:0013101:4:482(1)	Данные отсутствуют
187	1.1.187	1.1.188	112°12,1'	55,25	Данные отсутствуют	78:36:0013101:64(1), 78:36:0013101:1110(1)	Данные отсутствуют
188	1.1.188	1.1.189	112°9,7	13,92	Данные отсутствуют	78:36:0013101:4:484, 78:36:0013101:ЗУ1:1101(1)	Данные отсутствуют
189	1.1.189	1.1.190	201°46,7'	51,18	Данные отсутствуют	Данные отсутствуют	Данные отсутствуют
190	1.1.190	1.1.191	293°54,4'	13,95	Данные отсутствуют	78:36:0013101:1107(1)	Данные отсутствуют
191	1.1.191	1.1.192	291°47,4'	55,79	Данные отсутствуют	78:36:0013101:62(1), 78:36:0013101:ЗУ1:1103(1)	Данные отсутствуют
192	1.1.192	1.1.193	291°47,3	82,87	Данные отсутствуют	78:36:0013101:ЗУ1:1103(1)	Данные отсутствуют
193	1.1.193	1.1.194	291°44,8'	29,28	Данные отсутствуют	78:36:0013101:1102(1)	Данные отсутствуют

полное наименование должности	[illegible]	инициалы, фамилия

Земельный участок			
ВЕЗ объекта недвижимости			
Лист № 8 раздела 3.1	Всего листов раздела 3.1: 13	Всего разделов: 8	Всего листов выписки: 143

26.06.2024г.	
Кадастровый номер:	78:36:0013101:11099

1	2	3	4	5	6	7	8
194	1.1.194	1.1.195	291°42,5'	216,2	Данные отсутствуют	78:36:0013101:25707	Данные отсутствуют
195	1.1.195	1.1.196	288°38,5'	0,88	Данные отсутствуют	78:36:0013101:25707	Данные отсутствуют
196	1.1.196	1.1.197	288°38,5'	0,88	Данные отсутствуют	78:36:0013101:25707	Данные отсутствуют
197	1.1.197	1.1.198	288°1,2	0,87	Данные отсутствуют	78:36:0013101:25707	Данные отсутствуют
198	1.1.198	1.1.199	287°49,1'	0,88	Данные отсутствуют	78:36:0013101:25707	Данные отсутствуют
199	1.1.199	1.1.200	288°1,2	0,87	Данные отсутствуют	78:36:0013101:25707	Данные отсутствуют
200	1.1.200	1.1.201	287°23,6'	0,87	Данные отсутствуют	78:36:0013101:25707	Данные отсутствуют
201	1.1.201	1.1.202	287°49,1'	0,88	Данные отсутствуют	78:36:0013101:25707	Данные отсутствуют
202	1.1.202	1.1.203	286°34,4'	0,88	Данные отсутствуют	78:36:0013101:25707	Данные отсутствуют
203	1.1.203	1.1.204	287°11,9'	0,88	Данные отсутствуют	78:36:0013101:25707	Данные отсутствуют
204	1.1.204	1.1.205	286°45,8'	0,87	Данные отсутствуют	78:36:0013101:25707	Данные отсутствуют
205	1.1.205	1.1.206	286°34,4'	0,88	Данные отсутствуют	78:36:0013101:25707	Данные отсутствуют
206	1.1.206	1.1.207	285°46,0'	0,88	Данные отсутствуют	78:36:0013101:25707	Данные отсутствуют
207	1.1.207	1.1.208	286°34,4'	0,88	Данные отсутствуют	78:36:0013101:25707	Данные отсутствуют
208	1.1.208	1.1.209	285°18,8'	0,87	Данные отсутствуют	78:36:0013101:25707	Данные отсутствуют
209	1.1.209	1.1.210	285°56,2'	0,87	Данные отсутствуют	78:36:0013101:25707	Данные отсутствуют
210	1.1.210	1.1.211	285°8,5'	0,88	Данные отсутствуют	78:36:0013101:25707	Данные отсутствуют
211	1.1.211	1.1.212	285°18,8'	0,87	Данные отсутствуют	78:36:0013101:25707	Данные отсутствуют
212	1.1.212	1.1.213	285°8,5'	0,88	Данные отсутствуют	78:36:0013101:25707	Данные отсутствуют
213	1.1.213	1.1.214	284°30,7'	0,88	Данные отсутствуют	78:36:0013101:25707	Данные отсутствуют
214	1.1.214	1.1.215	284°30,7'	0,88	Данные отсутствуют	78:36:0013101:25707	Данные отсутствуют
215	1.1.215	1.1.216	284°52,7'	0,88	Данные отсутствуют	78:36:0013101:25707	Данные отсутствуют
216	1.1.216	1.1.217	284°40,6'	0,87	Данные отсутствуют	78:36:0013101:25707	Данные отсутствуют
217	1.1.217	1.1.218	283°5,5'	0,88	Данные отсутствуют	78:36:0013101:25707	Данные отсутствуют
218	1.1.218	1.1.219	284°52,7'	0,88	Данные отсутствуют	78:36:0013101:25707	Данные отсутствуют
219	1.1.219	1.1.220	284°14,5'	0,87	Данные отсутствуют	78:36:0013101:25707	Данные отсутствуют
220	1.1.220	1.1.221	284°14,5'	0,87	Данные отсутствуют	78:36:0013101:25707	Данные отсутствуют
221	1.1.221	1.1.222	283°5,5'	0,88	Данные отсутствуют	78:36:0013101:25707	Данные отсутствуют
222	1.1.222	1.1.223	282°36,0'	0,87	Данные отсутствуют	78:36:0013101:25707	Данные отсутствуют

полное наименование должности	[illegible]	инициалы, фамилия

Земельный участок			
ВЗУ объекта недвижимости			
Лист № 9 раздела 3.1	Всего листов раздела 3.1: 13	Всего разделов: 8	Всего листов выписки: 143
26.06.2024г.			
Кадастровый номер:	78:36:0013101:11099		

1	2	3	4	5	6	7	8
223	1.1.223	1.1.224	282°27,5'	0,88	Данные отсутствуют	78:36:0013101:25707	Данные отсутствуют
224	1.1.224	1.1.225	282°36,0'	0,87	Данные отсутствуют	78:36:0013101:25707	Данные отсутствуют
225	1.1.225	1.1.226	281°49,3'	0,88	Данные отсутствуют	78:36:0013101:25707	Данные отсутствуют
226	1.1.226	1.1.227	281°49,1'	0,88	Данные отсутствуют	78:36:0013101:25707	Данные отсутствуют
227	1.1.227	1.1.228	281°37,4'	0,87	Данные отсутствуют	78:36:0013101:25707	Данные отсутствуют
228	1.1.228	1.1.229	281°19,9'	0,88	Данные отсутствуют	78:36:0013101:25707	Данные отсутствуют
229	1.1.229	1.1.230	281°19,9'	0,88	Данные отсутствуют	78:36:0013101:25707	Данные отсутствуют
230	1.1.230	1.1.231	280°42,1'	0,87	Данные отсутствуют	78:36:0013101:25707	Данные отсутствуют
231	1.1.231	1.1.232	281°19,9'	0,88	Данные отсутствуют	78:36:0013101:25707	Данные отсутствуют
232	1.1.232	1.1.233	280°32,2'	0,87	Данные отсутствуют	78:36:0013101:25707	Данные отсутствуют
233	1.1.233	1.1.234	279°53,6'	0,87	Данные отсутствуют	78:36:0013101:25707	Данные отсутствуют
234	1.1.234	1.1.235	280°25,3'	0,88	Данные отсутствуют	78:36:0013101:25707	Данные отсутствуют
235	1.1.235	1.1.236	279°53,6'	0,87	Данные отсутствуют	78:36:0013101:25707	Данные отсутствуют
236	1.1.236	1.1.237	279°14,8'	0,87	Данные отсутствуют	78:36:0013101:25707	Данные отсутствуют
237	1.1.237	1.1.238	279°8,5'	0,88	Данные отсутствуют	78:36:0013101:25707	Данные отсутствуют
238	1.1.238	1.1.239	279°14,8'	0,87	Данные отсутствуют	78:36:0013101:25707	Данные отсутствуют
239	1.1.239	1.1.240	279°8,5'	0,88	Данные отсутствуют	78:36:0013101:25707	Данные отсутствуют
240	1.1.240	1.1.241	278°35,8'	0,87	Данные отсутствуют	78:36:0013101:25707	Данные отсутствуют
241	1.1.241	1.1.242	278°29,0'	0,88	Данные отсутствуют	78:36:0013101:25707	Данные отсутствуют
242	1.1.242	1.1.243	278°29,0'	0,88	Данные отсутствуют	78:36:0013101:25707	Данные отсутствуют
243	1.1.243	1.1.244	277°56,6'	0,87	Данные отсутствуют	78:36:0013101:25707	Данные отсутствуют
244	1.1.244	1.1.245	277°51,2'	0,88	Данные отсутствуют	78:36:0013101:25707	Данные отсутствуют
245	1.1.245	1.1.246	277°51,2'	0,88	Данные отсутствуют	78:36:0013101:25736(1)	Данные отсутствуют
246	1.1.246	1.1.247	277°12,4'	0,88	Данные отсутствуют	78:36:0013101:25736(1)	Данные отсутствуют
247	1.1.247	1.1.248	277°12,4'	0,88	Данные отсутствуют	78:36:0013101:25736(1)	Данные отсутствуют
248	1.1.248	1.1.249	277°12,4'	0,88	Данные отсутствуют	78:36:0013101:25736(1)	Данные отсутствуют
249	1.1.249	1.1.250	276°37,4'	0,88	Данные отсутствуют	78:36:0013101:25736(1)	Данные отсутствуют
250	1.1.250	1.1.251	276°37,4'	0,88	Данные отсутствуют	78:36:0013101:25736(1)	Данные отсутствуют
251	1.1.251	1.1.252	276°37,4'	0,88	Данные отсутствуют	78:36:0013101:25736(1)	Данные отсутствуют

полное наименование должности	[illegible]	инициалы, фамилия

Земельный участок			
ВЗУ объекта недвижимости			
Лист № 19 раздела 3.1	Всего листов раздела 3.1: 19	Всего разделов: 8	Всего листов выписки: 143
26.06.2024г.			
Кадастровый номер:	78:36:0013101:11099		

1	2	3	4	5	6	7	8
252	1.1.252	1.1.253	275°54,4'	0,87	данные отсутствуют	78:36:0013101:25736(1)	данные отсутствуют
253	1.1.253	1.1.254	275°54,4'	0,87	данные отсутствуют	78:36:0013101:25736(1)	данные отсутствуют
254	1.1.254	1.1.255	275°15,2'	0,87	данные отсутствуют	78:36:0013101:25736(1)	данные отсутствуют
255	1.1.255	1.1.256	275°54,4'	0,87	данные отсутствуют	78:36:0013101:25736(1)	данные отсутствуют
256	1.1.256	1.1.257	275°11,6'	0,88	данные отсутствуют	78:36:0013101:25736(1)	данные отсутствуют
257	1.1.257	1.1.258	274°36,0'	0,87	данные отсутствуют	78:36:0013101:25736(1)	данные отсутствуют
258	1.1.258	1.1.259	275°15,2'	0,87	данные отсутствуют	78:36:0013101:25736(1)	данные отсутствуют
259	1.1.259	1.1.260	274°36,0'	0,87	данные отсутствуют	78:36:0013101:25736(1)	данные отсутствуют
260	1.1.260	1.1.261	273°54,0'	0,88	данные отсутствуют	78:36:0013101:25736(1)	данные отсутствуют
261	1.1.261	1.1.262	273°56,7'	0,87	данные отсутствуют	78:36:0013101:25736(1)	данные отсутствуют
262	1.1.262	1.1.263	273°54,0'	0,88	данные отсутствуют	78:36:0013101:25736(1)	данные отсутствуют
263	1.1.263	1.1.264	273°56,7'	0,87	данные отсутствуют	78:36:0013101:25736(1)	данные отсутствуют
264	1.1.264	1.1.265	273°17,3'	0,87	данные отсутствуют	78:36:0013101:25736(1)	данные отсутствуют
265	1.1.265	1.1.266	273°15,1'	0,88	данные отсутствуют	78:36:0013101:25736(1)	данные отсутствуют
266	1.1.266	1.1.267	273°17,3'	0,87	данные отсутствуют	78:36:0013101:25736(1)	данные отсутствуют
267	1.1.267	1.1.268	272°36,2'	0,88	данные отсутствуют	78:36:0013101:25736(1)	данные отсутствуют
268	1.1.268	1.1.269	272°35,9'	0,87	данные отсутствуют	78:36:0013101:25736(1)	данные отсутствуют
269	1.1.269	1.1.270	271°57,2'	0,88	данные отсутствуют	78:36:0013101:25736(1)	данные отсутствуют
270	1.1.270	1.1.271	271°58,5'	0,87	данные отсутствуют	78:36:0013101:25736(1)	данные отсутствуют
271	1.1.271	1.1.272	271°57,2'	0,88	данные отсутствуют	78:36:0013101:25721(1)	данные отсутствуют
272	1.1.272	1.1.273	271°55,2'	0,88	данные отсутствуют	78:36:0013101:25721(1)	данные отсутствуют
273	1.1.273	1.1.274	271°19,0'	0,87	данные отсутствуют	78:36:0013101:25721(1)	данные отсутствуют
274	1.1.274	1.1.275	271°18,8'	0,88	данные отсутствуют	78:36:0013101:25721(1)	данные отсутствуют
275	1.1.275	1.1.276	271°19,0'	0,87	данные отсутствуют	78:36:0013101:25721(1)	данные отсутствуют
276	1.1.276	1.1.277	270°39,1'	0,88	данные отсутствуют	78:36:0013101:25721(1)	данные отсутствуют
277	1.1.277	1.1.278	270°39,5'	0,87	данные отсутствуют	78:36:0013101:25721(1)	данные отсутствуют
278	1.1.278	1.1.279	270°11,0'	0,88	данные отсутствуют	78:36:0013101:25721(1)	данные отсутствуют
279	1.1.279	1.1.280	270°11,0'	0,88	данные отсутствуют	78:36:0013101:25721(1)	данные отсутствуют
280	1.1.280	1.1.281	270°11,0'	0,87	данные отсутствуют	78:36:0013101:25721(1)	данные отсутствуют

полное наименование должности	[illegible]	инициалы, фамилия

Земельный участок			
ВЕЗ объекта недвижимости			
Лист № 11 раздела 5.1	Всего листов раздела 5.1: 13	Всего разделов: 8	Всего листов выписки: 143
26.06.2024г.			
Кадастровый номер:	78:36:0013101:11099		

1	2	3	4	5	6	7	8
281	1.1.281	1.1.282	270°11'0"	0,88	Данные отсутствуют	78:36:0013101:2572(1)	Данные отсутствуют
282	1.1.282	1.1.283	269°20'5"	0,87	Данные отсутствуют	78:36:0013101:2572(1)	Данные отсутствуют
283	1.1.283	1.1.284	269°20'9"	0,88	Данные отсутствуют	78:36:0013101:2572(1)	Данные отсутствуют
284	1.1.284	1.1.285	268°41'9"	0,88	Данные отсутствуют	78:36:0013101:2572(1)	Данные отсутствуют
285	1.1.285	1.1.286	268°41'0"	0,87	Данные отсутствуют	78:36:0013101:2572(1)	Данные отсутствуют
286	1.1.286	1.1.287	268°41'9"	0,88	Данные отсутствуют	78:36:0013101:2572(1)	Данные отсутствуют
287	1.1.287	1.1.288	268°41'0"	0,87	Данные отсутствуют	78:36:0013101:2572(1)	Данные отсутствуют
288	1.1.288	1.1.289	268°41'8"	0,88	Данные отсутствуют	78:36:0013101:2572(1)	Данные отсутствуют
289	1.1.289	1.1.290	268°41'9"	0,87	Данные отсутствуют	78:36:0013101:2572(1)	Данные отсутствуют
290	1.1.290	1.1.291	267°23'8"	0,88	Данные отсутствуют	78:36:0013101:2572(1)	Данные отсутствуют
291	1.1.291	1.1.292	267°22'1"	0,87	Данные отсутствуют	78:36:0013101:2572(1)	Данные отсутствуют
292	1.1.292	1.1.293	267°23'8"	0,88	Данные отсутствуют	78:36:0013101:2572(1)	Данные отсутствуют
293	1.1.293	1.1.294	266°42'7"	0,87	Данные отсутствуют	78:36:0013101:2572(1)	Данные отсутствуют
294	1.1.294	1.1.295	266°44'9"	0,88	Данные отсутствуют	78:36:0013101:2572(1)	Данные отсутствуют
295	1.1.295	1.1.296	266°42'7"	0,87	Данные отсутствуют	78:36:0013101:2572(1)	Данные отсутствуют
296	1.1.296	1.1.297	266°44'9"	0,88	Данные отсутствуют	78:36:0013101:2572(1)	Данные отсутствуют
297	1.1.297	1.1.298	266°43'3"	0,87	Данные отсутствуют	78:36:0013101:2572(1)	Данные отсутствуют
298	1.1.298	1.1.299	266°43'7"	0,87	Данные отсутствуют	78:36:0013101:2572(1)	Данные отсутствуют
299	1.1.299	1.1.300	265°27'1"	0,88	Данные отсутствуют	78:36:0013101:2572(1)	Данные отсутствуют
300	1.1.300	1.1.301	265°24'0"	0,87	Данные отсутствуют	78:36:0013101:2572(1)	Данные отсутствуют
301	1.1.301	1.1.302	265°24'0"	0,87	Данные отсутствуют	78:36:0013101:2572(1)	Данные отсутствуют
302	1.1.302	1.1.303	264°48'4"	0,88	Данные отсутствуют	78:36:0013101:2572(1)	Данные отсутствуют
303	1.1.303	1.1.304	264°44'8"	0,87	Данные отсутствуют	78:36:0013101:2572(1)	Данные отсутствуют
304	1.1.304	1.1.305	264°44'8"	0,87	Данные отсутствуют	78:36:0013101:2572(1)	Данные отсутствуют
305	1.1.305	1.1.306	264°44'8"	0,87	Данные отсутствуют	78:36:0013101:2572(1)	Данные отсутствуют
306	1.1.306	1.1.307	264°43'6"	0,87	Данные отсутствуют	78:36:0013101:2572(1)	Данные отсутствуют
307	1.1.307	1.1.308	263°25'6"	0,88	Данные отсутствуют	78:36:0013101:2572(1)	Данные отсутствуют
308	1.1.308	1.1.309	264°9'7"	0,88	Данные отсутствуют	78:36:0013101:2572(1)	Данные отсутствуют
309	1.1.309	1.1.310	263°26'6"	0,88	Данные отсутствуют	78:36:0013101:2572(1)	Данные отсутствуют

подпись правообладателя должности		инициалы, фамилия

Земельный участок			
ВЗУ объекта недвижимости			
Лист № 12 раздела 3.1	Всего листов раздела 3.1: 13	Всего разделов: 8	Всего листов выписки: 143
26.06.2024г.			
Кадастровый номер:	78:36:0013101:11099		

1	2	3	4	5	6	7	8
310	1.1.310	1.1.311	263°26,6'	0,88	данные отсутствуют	78:36:0013101:2572(1)	данные отсутствуют
311	1.1.311	1.1.312	262°42,7'	0,87	данные отсутствуют	78:36:0013101:2572(1)	данные отсутствуют
312	1.1.312	1.1.313	262°42,6'	0,88	данные отсутствуют	78:36:0013101:2572(1)	данные отсутствуют
313	1.1.313	1.1.314	262°42,6'	0,88	данные отсутствуют	78:36:0013101:2572(1)	данные отсутствуют
314	1.1.314	1.1.315	262°38,8'	0,88	данные отсутствуют	78:36:0013101:2572(1)	данные отсутствуют
315	1.1.315	1.1.316	262°38,8'	0,88	данные отсутствуют	78:36:0013101:2572(1)	данные отсутствуют
316	1.1.316	1.1.317	262°38,8'	0,88	данные отсутствуют	78:36:0013101:2572(1)	данные отсутствуют
317	1.1.317	1.1.318	261°24,2'	0,87	данные отсутствуют	78:36:0013101:2572(1)	данные отсутствуют
318	1.1.318	1.1.319	261°39,1'	0,88	данные отсутствуют	78:36:0013101:2572(1)	данные отсутствуют
319	1.1.319	1.1.320	261°24,2'	0,87	данные отсутствуют	78:36:0013101:2572(1)	данные отсутствуют
320	1.1.320	1.1.321	261°39,1'	0,88	данные отсутствуют	78:36:0013101:2572(1)	данные отсутствуют
321	1.1.321	1.1.322	260°45,2'	0,87	данные отсутствуют	78:36:0013101:2572(1)	данные отсутствуют
322	1.1.322	1.1.323	260°53,1'	0,88	данные отсутствуют	78:36:0013101:2572(1)	данные отсутствуют
323	1.1.323	1.1.324	260°45,2'	0,87	данные отсутствуют	78:36:0013101:2572(1)	данные отсутствуют
324	1.1.324	1.1.325	260°53,1'	0,88	данные отсутствуют	78:36:0013101:2572(1)	данные отсутствуют
325	1.1.325	1.1.326	260°0,4'	0,87	данные отсутствуют	78:36:0013101:2572(1)	данные отсутствуют
326	1.1.326	1.1.327	259°27,7'	0,87	данные отсутствуют	78:36:0013101:2572(1)	данные отсутствуют
327	1.1.327	1.1.328	259°27,7'	0,87	данные отсутствуют	78:36:0013101:2572(1)	данные отсутствуют
328	1.1.328	1.1.329	259°27,7'	0,87	данные отсутствуют	78:36:0013101:2572(1)	данные отсутствуют
329	1.1.329	1.1.330	258°49,1'	0,88	данные отсутствуют	78:36:0013101:2572(1)	данные отсутствуют
330	1.1.330	1.1.331	258°49,1'	0,88	данные отсутствуют	78:36:0013101:2572(1)	данные отсутствуют
331	1.1.331	1.1.332	258°49,1'	0,88	данные отсутствуют	78:36:0013101:2572(1)	данные отсутствуют
332	1.1.332	1.1.333	258°10,7'	0,88	данные отсутствуют	78:36:0013101:2572(1)	данные отсутствуют
333	1.1.333	1.1.334	258°10,7'	0,88	данные отсутствуют	78:36:0013101:2572(1)	данные отсутствуют
334	1.1.334	1.1.335	258°2,6'	0,87	данные отсутствуют	78:36:0013101:2572(1)	данные отсутствуют
335	1.1.335	1.1.336	258°10,7'	0,88	данные отсутствуют	78:36:0013101:2572(1)	данные отсутствуют
336	1.1.336	1.1.337	257°24,0'	0,87	данные отсутствуют	78:36:0013101:2572(1)	данные отсутствуют
337	1.1.337	1.1.338	256°54,5'	0,88	данные отсутствуют	78:36:0013101:2572(1)	данные отсутствуют
338	1.1.338	1.1.339	257°24,0'	0,87	данные отсутствуют	78:36:0013101:2572(1)	данные отсутствуют

подпись правообладателя должности		инициалы, фамилия

Земельный участок			
ВЗО объекта недвижимости			
Лист № 13 раздела 3.1	Всего листов раздела 3.1: 13	Всего разделов: 8	Всего листов выписки: 143
26.06.2023г.			
Кадастровый номер:	78:36:0013101:11099		

1	2	3	4	5	6	7	8
339	1.1.339	1.1.340	256°45,5'	0,87	данные отсутствуют	78:36:0013101:2572(1)	данные отсутствуют
340	1.1.340	1.1.341	256°54,5	0,88	данные отсутствуют	78:36:0013101:2572(1)	данные отсутствуют
341	1.1.341	1.1.342	256°7,3	0,88	данные отсутствуют	78:36:0013101:2572(1)	данные отсутствуют
342	1.1.342	1.1.343	256°7,3	0,88	данные отсутствуют	78:36:0013101:2572(1)	данные отсутствуют
343	1.1.343	1.1.344	256°7,3	0,88	данные отсутствуют	78:36:0013101:2572(1)	данные отсутствуют
344	1.1.344	1.1.345	255°29,3'	0,88	данные отсутствуют	78:36:0013101:2572(1)	данные отсутствуют
345	1.1.345	1.1.346	256°7,3	0,88	данные отсутствуют	78:36:0013101:2572(1)	данные отсутствуют
346	1.1.346	1.1.347	254°41,2'	0,87	данные отсутствуют	78:36:0013101:2572(1)	данные отсутствуют
347	1.1.347	1.1.348	255°29,3'	0,88	данные отсутствуют	78:36:0013101:2572(1)	данные отсутствуют
348	1.1.348	1.1.349	254°51,5'	0,88	данные отсутствуют	78:36:0013101:2572(1)	данные отсутствуют
349	1.1.349	1.1.350	254°41,2'	0,87	данные отсутствуют	78:36:0013101:2572(1)	данные отсутствуют
350	1.1.350	1.1.351	251°3,3	0,87	данные отсутствуют	78:36:0013101:2572(1)	данные отсутствуют
351	1.1.351	1.1.352	254°14,0'	0,88	данные отсутствуют	78:36:0013101:2572(1)	данные отсутствуют
352	1.1.352	1.1.353	254°3,3	0,87	данные отсутствуют	78:36:0013101:2572(1)	данные отсутствуют
353	1.1.353	1.1.354	254°3,3	0,87	данные отсутствуют	78:36:0013101:2572(1)	данные отсутствуют
354	1.1.354	1.1.355	253°25,6	0,88	данные отсутствуют	78:36:0013101:2572(1)	данные отсутствуют
355	1.1.355	1.1.356	249°51,9'	125,53	данные отсутствуют	данные отсутствуют	данные отсутствуют
356	1.1.356	1.1.357	346°4,6	51,99	данные отсутствуют	78:36:0013101:1095(1)	данные отсутствуют
357	1.1.356	1.1.356			данные отсутствуют	78:36:0013101:2573(1), 78:36:0013101:1094(1)	данные отсутствуют
358	1.1.357	1.1.1	257°3,1	101,21	данные отсутствуют	78:36:0013101:19(1)	данные отсутствуют

подпись, наименование должности	[illegible]	инициалы, фамилия

Выписка из Единого государственного реестра недвижимости об объекте недвижимости

Описание местоположения земельного участка

Земельный участок			
вид объекта недвижимости			
Лист № 1 раздела 3.2	Всего листов раздела 3.2: 13	Всего разделов: 8	Всего листов выписки: 143
26.06.2024г.			
Кадастровый номер:	78:36:0013101:11029		

Сведения о характерных точках границы земельного участка			
Система координат СК-1964			
Номер точки	Координаты, м	Описание закрепления на местности	Средняя квадратическая погрешность определения координат характерных точек границ земельного участка, м
	X / Y		
1	2 / 3	4	5
1	110793.04 / 115477.16	-	-
2	110793.2 / 115478.02	-	-
3	110793.35 / 115478.88	-	-
4	110793.5 / 115479.75	-	-
5	110793.65 / 115480.61	-	-
6	110793.8 / 115481.47	-	-
7	110793.94 / 115482.34	-	-
8	110794.08 / 115483.2	-	-
9	110794.22 / 115484.07	-	-
10	110794.36 / 115484.93	-	-
11	110794.49 / 115485.8	-	-
12	110794.62 / 115486.67	-	-
13	110794.74 / 115487.53	-	-
14	110794.87 / 115488.4	-	-
15	110794.99 / 115489.27	-	-
16	110795.11 / 115490.14	-	-
17	110795.23 / 115491	-	-
18	110795.34 / 115491.87	-	-
19	110795.45 / 115492.74	-	-
20	110795.56 / 115493.61	-	-
21	110795.67 / 115494.48	-	-
22	110795.77 / 115495.35	-	-

полное наименование должности	[illegible]	инициалы, фамилия

Земельный участок
ВЗО объекта недвижимости

Лист № 2 раздела 3.2	Всего листов раздела 3.2: 13	Всего разделов: 8	Всего листов выписки: 143

26.06.2024г.	
Кадастровый номер:	78:36:0213101:11099

1	2	3	4	5
23	1140795.88	1153496.22	-	-
24	1140795.97	1153497.04	-	-
25	1140796.05	1153497.86	-	-
26	1140796.16	1153498.83	-	-
27	1140796.25	1153499.71	-	-
28	1140796.34	1153500.58	-	-
29	1140796.43	1153501.45	-	-
30	1140796.51	1153502.32	-	-
31	1140796.59	1153503.19	-	-
32	1140796.67	1153504.07	-	-
33	1140796.74	1153504.94	-	-
34	1140796.81	1153505.81	-	-
35	1140796.88	1153506.69	-	-
36	1140796.95	1153507.56	-	-
37	1140797.01	1153508.43	-	-
38	1140797.08	1153509.31	-	-
39	1140797.14	1153510.18	-	-
40	1140797.19	1153511.06	-	-
41	1140797.25	1153511.93	-	-
42	1140797.3	1153512.81	-	-
43	1140797.34	1153513.68	-	-
44	1140797.39	1153514.55	-	-
45	1140797.43	1153515.43	-	-
46	1140797.47	1153516.31	-	-
47	1140797.51	1153517.18	-	-
48	1140797.55	1153518.06	-	-
49	1140797.58	1153518.93	-	-
50	1140797.61	1153519.81	-	-
51	1140797.63	1153520.68	-	-

подпись правообладателя должность		инициалы, фамилия

Земельный участок			
ВИД ОБЪЕКТА НЕДВИЖИМОСТИ			
Лист № 3 раздела 3.2	Всего листов раздела 3.2: 13	Всего разделов: 8	Всего листов выписки: 140
26.06.2024 г.			
Кадастровый номер:	78:36:0213101:11099		

1	2	3	4	5
52	1140797.66	1155521.56	-	-
53	1140797.68	1155522.33	-	-
54	1140797.7	1155523.31	-	-
55	1140797.72	1155524.19	-	-
56	1140797.73	1155525.06	-	-
57	1140797.74	1155525.94	-	-
58	1140797.75	1155526.81	-	-
59	1140797.75	1155527.69	-	-
60	1140797.76	1155528.57	-	-
61	1140797.76	1155529.44	-	-
62	1140797.76	1155530.32	-	-
63	1140797.75	1155531.2	-	-
64	1140797.74	1155532.07	-	-
65	1140797.73	1155532.95	-	-
66	1140797.72	1155533.82	-	-
67	1140797.7	1155534.7	-	-
68	1140797.69	1155535.58	-	-
69	1140797.67	1155536.45	-	-
70	1140797.64	1155537.33	-	-
71	1140797.62	1155538.2	-	-
72	1140797.59	1155539.08	-	-
73	1140797.56	1155539.95	-	-
74	1140797.52	1155540.83	-	-
75	1140797.48	1155541.7	-	-
76	1140797.44	1155542.58	-	-
77	1140797.4	1155543.46	-	-
78	1140797.36	1155544.33	-	-
79	1140797.31	1155545.21	-	-
80	1140797.26	1155546.08	-	-

подпись правообладателя должности	[illegible]	инициалы, фамилия

Земельный участок
ВЫПИСКА ОБЪЕКТА НЕДВИЖИМОСТИ

Лист № 4 раздела 3.2	Всего листов раздела 3.2: 13	Всего разделов: 8	Всего листов выписки: 143
26.06.2023г.			
Кадастровый номер:	78:36:0213101:11099		

1	2	3	4	5
81	1140797.21	1155546.95	-	-
82	1140797.15	1155547.83	-	-
83	1140797.09	1155548.**	-	-
84	1140797.03	1155549.58	-	-
85	1140796.97	1155550.45	-	-
86	1140796.9	1155551.32	-	-
87	1140796.84	1155552.2	-	-
88	1140796.76	1155553.07	-	-
89	1140796.69	1155553.94	*	*
90	1140796.61	1155554.82	-	-
91	1140796.53	1155555.69	-	-
92	1140796.45	1155556.56	-	-
93	1140796.41	1155557.*	*	*
94	1140796.28	1155558.31	-	-
95	1140796.19	1155559.18	-	-
96	1140796.1	1155560.05	-	-
97	1140796	1155560.92	-	-
98	1140795.9	1155561.79	-	-
99	1140795.8	1155562.66	-	-
100	1140795.7	1155563.53	-	-
101	1140795.6	1155564.4	-	-
102	1140795.49	1155565.27	-	-
103	1140795.38	1155566.14	*	*
104	1140795.26	1155567.01	-	-
105	1140795.15	1155567.88	-	-
106	1140795.03	1155568.74	-	-
107	1140794.91	1155569.61	*	*
108	1140794.78	1155570.48	-	-
109	1140794.65	1155571.35	-	-

подпись уполномоченного должностного		должность

Земельный участок			
ВИД ОБЪЕКТА НЕДВИЖИМОСТИ			
Лист № 5 раздела 3.2	Всего листов раздела 3.2: 13	Всего разделов: 8	Всего листов выписки: 143
26.06.2023г.			
Кадастровый номер:	78:36:0213101:11099		

1	2	3	4	5
110	1140794.53	115572.21	-	-
111	1140791.39	115573.08	-	-
112	1140794.26	115573.94	-	-
113	1140794.12	115574.81	-	-
114	1140793.98	115575.67	-	-
115	1140793.84	115576.54	-	-
116	1140793.69	115577.4	-	-
117	1140793.55	115578.27	-	-
118	1140793.4	115579.13	-	-
119	1140793.24	115579.99	-	-
120	1140793.09	115580.85	-	-
121	1140792.93	115581.72	-	-
122	1140792.77	115582.58	-	-
123	1140792.6	115583.44	-	-
124	1140792.44	115584.3	-	-
125	1140792.27	115585.16	-	-
126	1140792.1	115586.02	-	-
127	1140791.92	115586.88	-	-
128	1140791.75	115587.73	-	-
129	1140791.57	115588.59	-	-
130	1140791.39	115589.45	-	-
131	1140791.2	115590.31	-	-
132	1140791.01	115591.16	-	-
133	1140790.83	115592.02	-	-
134	1140790.63	115592.87	-	-
135	1140790.44	115593.73	-	-
136	1140790.24	115594.58	-	-
137	1140790.04	115595.43	-	-
138	1140789.84	115596.28	-	-

подпись, уполномоченное должностного		наименование, должность

Земельный участок			
вид объекта недвижимости			
Лист № 6 раздела 3.2	Всего листов раздела 3.2: 13	Всего разделов: 8	Всего листов выписки: 143
26.06.2023г.			
Кадастровый номер:	78:36:0213101:11099		

1	2	3	4	5
129	1107891.63	1155937.14	-	-
130	1107891.43	1155947.94	-	-
131	1107891.22	1155958.84	-	-
132	1107891	1155970.69	-	-
133	1107890.79	1156001.54	-	-
134	1107890.57	1156011.39	-	-
135	1107890.35	1156022.23	-	-
136	1107890.12	1156033.08	-	-
137	1107889.9	1156043.93	-	-
138	1107889.67	1156054.77	-	-
139	1107889.44	1156065.62	-	-
140	1107889.21	1156076.46	-	-
141	1107886.97	1156077.31	-	-
142	1107886.73	1156068.15	-	-
143	1107886.49	1156058.99	-	-
144	1107886.25	1156049.83	-	-
145	1107886	1156040.67	-	-
146	1107885.75	1156031.51	-	-
147	1107885.5	1156022.35	-	-
148	1107885.25	1156013.19	-	-
149	1107884.99	1156004.03	-	-
150	1107884.73	1155994.87	-	-
151	1107884.47	1155985.7	-	-
152	1107884.21	1155976.54	-	-
153	1107883.94	1155967.37	-	-
154	1107883.67	1155958.21	-	-
155	1107887.4	1155949.04	-	-
156	1107883.12	1155939.87	-	-
157	1107882.85	1155930.7	-	-

подпись правообладателя должности		инициалы, фамилия

Земельный участок			
вид объекта недвижимости			
Лист № 7 раздела 3.2	Всего листов раздела 3.2: 13	Всего разделов: 8	Всего листов выписки: 143
26.06.2023г.			
Кадастровый номер:	78:36:0013101:11099		

1	2	3	4	5
1н8	1140782.57	1156621.53	-	-
1н9	1140782.29	1156622.36	-	-
170	1140782	1156623.19	-	-
171	1140781.72	1156624.02	-	-
172	1140781.43	1156624.85	-	-
173	1140781.13	1156625.67	-	-
174	1140780.84	1156626.5	-	-
175	1140780.54	1156627.32	-	-
176	1140780.24	1156628.15	-	-
177	1140779.94	1156628.97	-	-
178	1140779.64	1156629.79	-	-
179	1140779.33	1156630.61	-	-
180	1140779.02	1156631.43	-	-
181	1140778.71	1156632.25	-	-
182	1140778.4	1156633.07	-	-
183	1140778.08	1156633.88	-	-
184	1140777.76	1156634.7	-	-
185	1140762.07	1153822.79	-	-
186	1140691.21	1153849.99	-	40.1
187	1140659.85	1153926.86	-	-
188	1140648.97	1153958.01	-	-
189	1140633.72	1153998.0	-	40.1
190	1140586.19	1153971.91	-	40.1
191	1140591.62	1153959.06	-	-
192	1140512.18	1153917.63	-	-
193	1140642.94	1153830.68	-	40.1
194	1140633.79	1153813.48	-	-
195	1140733.76	1153912.61	-	-
196	1140734.04	1153911.78	-	-

подпись правообладателя должность		инициалы, фамилия

Земельный участок			
ВИД ОБЪЕКТА НЕДВИЖИМОСТИ			
Лист № 8 раздела 3.2	Всего листов раздела 3.2: 13	Всего разделов: 8	Всего листов выписки: 143
26.06.2024г.			
Кадастровый номер:	78:36:0213101:11099		

1	2	3	4	5
197	1107347.72	1155400.95	-	-
198	1107351.59	1155400.12	-	-
199	1107354.86	1155391.28	-	-
200	1107355.13	1155388.43	-	-
201	1107356.79	1155387.62	-	-
202	1107356.66	1155386.78	-	-
203	1107356.91	1155385.04	-	-
204	1107360.17	1155385.1	-	-
205	1107360.42	1155384.27	-	-
206	1107360.67	1155383.43	-	-
207	1107360.91	1155382.58	-	-
208	1107361.16	1155381.74	-	-
209	1107361.39	1155380.9	-	-
210	1107361.63	1155380.06	-	-
211	1107361.86	1155379.21	-	-
212	1107362.09	1155378.37	-	-
213	1107362.32	1155377.52	-	-
214	1107362.54	1155376.67	-	-
215	1107362.76	1155375.82	-	-
216	1107363.07	1155374.97	-	-
217	1107363.19	1155374.13	-	-
218	1107363.49	1155373.27	-	-
219	1107363.71	1155372.42	-	-
220	1107363.8	1155371.57	-	-
221	1107364	1155370.72	-	-
222	1107364.2	1155369.86	-	-
223	1107364.39	1155369.01	-	-
224	1107364.58	1155368.15	-	-
225	1107364.77	1155367.3	-	-

подпись, наименование должности		инициалы, фамилия

Земельный участок			
ВИД ОБЪЕКТА НЕДВИЖИМОСТИ			
Лист № 9 раздела 3.2	Всего листов раздела 3.2: 13	Всего разделов: 8	Всего листов выписки: 143
26.06.2024г.			
Кадастровый номер:	78:36:0213101:11099		

1	2	3	4	5
226	1140740.95	1155576.44	-	-
227	1140741.13	1155575.58	-	-
228	1140741.31	1155574.73	-	-
229	1140741.48	1155573.87	-	-
230	1140741.65	1155573.01	-	-
231	1140741.81	1155572.15	-	-
232	1140741.98	1155571.29	-	-
233	1140742.14	1155570.43	-	-
234	1140742.29	1155569.57	-	-
235	1140742.45	1155568.7	-	-
236	1140742.6	1155567.84	-	-
237	1140742.74	1155566.98	-	-
238	1140742.88	1155566.11	-	-
239	1140743.02	1155565.25	-	-
240	1140743.16	1155564.38	-	-
241	1140743.29	1155563.52	-	-
242	1140743.42	1155562.65	-	-
243	1140743.55	1155561.78	-	-
244	1140743.67	1155560.92	-	-
245	1140743.79	1155560.05	-	-
246	1140743.91	1155559.18	-	-
247	1140744.02	1155558.31	-	-
248	1140744.13	1155557.44	-	-
249	1140744.24	1155556.57	-	-
250	1140744.34	1155555.7	-	-
251	1140744.44	1155554.83	-	-
252	1140744.54	1155553.96	-	-
253	1140744.63	1155553.09	-	-
254	1140744.72	1155552.22	-	-

подпись, правообладатель, должность	[illegible]	инициалы, фамилия

Земельный участок			
вид объекта недвижимости			
Лист № 19 раздела 3.2	Всего листов раздела 3.2: 19	Всего разделов: 8	Всего листов выписки: 143
26.06.2023г.			
Кадастровый номер:	78:36:0013101:11099		

1	2	3	4	5
255	1110744,8	1155551,75	-	-
256	1110741,89	1155550,38	-	-
257	1110741,95	1155549,6	-	-
258	1110745,04	1155548,75	-	-
259	1110745,12	1155547,86	-	-
260	1110745,19	1155546,99	-	-
261	1110745,25	1155546,11	-	-
262	1110745,31	1155545,24	-	-
263	1110745,37	1155544,36	-	-
264	1110745,43	1155543,49	-	-
265	1110745,48	1155542,62	-	-
266	1110745,53	1155541,74	-	-
267	1110745,58	1155540,87	-	-
268	1110745,62	1155539,99	-	-
269	1110745,66	1155539,12	-	-
270	1110745,69	1155538,24	-	-
271	1110745,72	1155537,37	-	-
272	1110745,75	1155536,49	-	-
273	1110745,78	1155535,61	-	-
274	1110745,8	1155534,74	-	-
275	1110745,82	1155533,86	-	-
276	1110745,84	1155532,99	-	-
277	1110745,85	1155532,11	-	-
278	1110745,86	1155531,24	-	-
279	1110745,86	1155530,36	-	-
280	1110745,86	1155529,48	-	-
281	1110745,86	1155528,61	-	-
282	1110745,86	1155527,73	-	-
283	1110745,85	1155526,86	-	-

подпись правообладателя должности	[illegible]	инициалы, фамилия

Земельный участок			
ВИД ОБЪЕКТА НЕДВИЖИМОСТИ			
Лист № 11 раздела 5.2	Всего листов раздела 5.2: 13	Всего разделов: 8	Всего листов выписки: 143
26.06.2024г.			
Кадастровый номер:	78:36:0213101:11099		

1	2	3	4	5
284	1140745.84	115525.98	-	-
285	1140745.82	115525.1	-	-
286	1140745.8	115524.23	-	-
287	1140745.78	115523.35	-	-
288	1140745.76	115522.48	-	-
289	1140745.73	115521.6	-	-
290	1140745.7	115520.73	-	-
291	1140745.66	115519.85	-	-
292	1140745.62	115518.98	-	-
293	1140745.58	115518.1	-	-
294	1140745.53	115517.23	-	-
295	1140745.48	115516.35	-	-
296	1140745.43	115515.48	-	-
297	1140745.38	115514.6	-	-
298	1140745.32	115513.73	-	-
299	1140745.26	115512.86	-	-
300	1140745.19	115511.98	-	-
301	1140745.12	115511.11	-	-
302	1140745.05	115510.24	-	-
303	1140744.97	115509.36	-	-
304	1140744.89	115508.49	-	-
305	1140744.81	115507.62	-	-
306	1140744.73	115506.74	-	-
307	1140744.64	115505.88	-	-
308	1140744.54	115505.01	-	-
309	1140744.45	115504.13	-	-
310	1140744.35	115503.26	-	-
311	1140744.25	115502.39	-	-
312	1140744.14	115501.53	-	-

подпись правообладателя должности		инициалы, фамилия

Земельный участок			
вид объекта недвижимости			
Лист № 12 раздела 3.2	Всего листов раздела 3.2: 13	Всего разделов: 8	Всего листов выписки: 143
26.06.2023г.			
Кадастровый номер:	78:36:0013101:11099		

1	2	3	4	5
313	1107448.03	1154901.66	-	-
314	1107443.92	1154999.78	-	-
315	1107443.8	1154998.92	-	-
316	1107443.68	1154998.05	-	-
317	1107443.56	1154997.18	-	-
318	1107443.43	1154996.32	-	-
319	1107443.3	1154995.45	-	-
320	1107443.17	1154994.59	-	-
321	1107443.04	1154993.72	-	-
322	1107442.9	1154992.86	-	-
323	1107442.75	1154991.99	-	-
324	1107442.61	1154991.13	-	-
325	1107442.46	1154990.26	-	-
326	1107442.31	1154989.4	-	-
327	1107442.15	1154988.54	-	-
328	1107441.99	1154987.68	-	-
329	1107441.83	1154986.82	-	-
330	1107441.66	1154985.96	-	-
331	1107441.49	1154985.1	-	-
332	1107441.32	1154984.24	-	-
333	1107441.14	1154983.38	-	-
334	1107440.96	1154982.52	-	-
335	1107440.78	1154981.67	-	-
336	1107440.6	1154980.81	-	-
337	1107440.41	1154979.96	-	-
338	1107440.21	1154979.1	-	-
339	1107440.02	1154978.25	-	-
340	1107439.82	1154977.4	-	-
341	1107439.62	1154976.54	-	-

подпись правообладателя должностного		наименование, реквизиты

Земельный участок
Вид объекта недвижимости

Лист № 13 раздела 3.2	Всего листов раздела 3.2: 13	Всего разделов: 8	Всего листов выписки: 143

26.06.2023г.	
Кадастровый номер:	78:36:0213101:11099

1	2	3	4	5
342	1107394.41	1154756.69	-	-
343	1107399.2	1154764.84	-	-
344	1107368.99	1154763.99	-	-
345	1107368.77	1154763.14	-	-
346	1107389.56	1154729.29	-	-
347	1107388.33	1154731.45	-	-
348	1107388.11	1154730.6	-	-
349	1107387.88	1154601.75	-	-
350	1107377.65	1154689.91	-	-
351	1107387.41	1154688.07	-	-
352	1107387.17	1154687.22	-	-
353	1107360.93	1154600.38	-	-
354	1107376.69	1154655.54	-	-
355	1107376.44	1154654.7	-	-
356	1106441.73	1153101.54	-	-
357	1106595.19	1156988.03	-	0.1
1	1107393.64	1154771.16	-	-


подпись правообладателя должности		инициалы, фамилия

Выписка из Единого государственного реестра недвижимости об объекте недвижимости

Сведения о частях земельного участка

Земельный участок			
вид объекта недвижимости			
Лист № 1 раздела 4	Всего листов раздела 4: 25	Всего разделов: 8	Всего листов выписки: 143
26.06.2024г.			
Кадастровый номер	78:36:0013101:11099		

План (чертеж, схема) части земельного участка	Условный номер части: 78:36:0013101:11099:ЗУ1

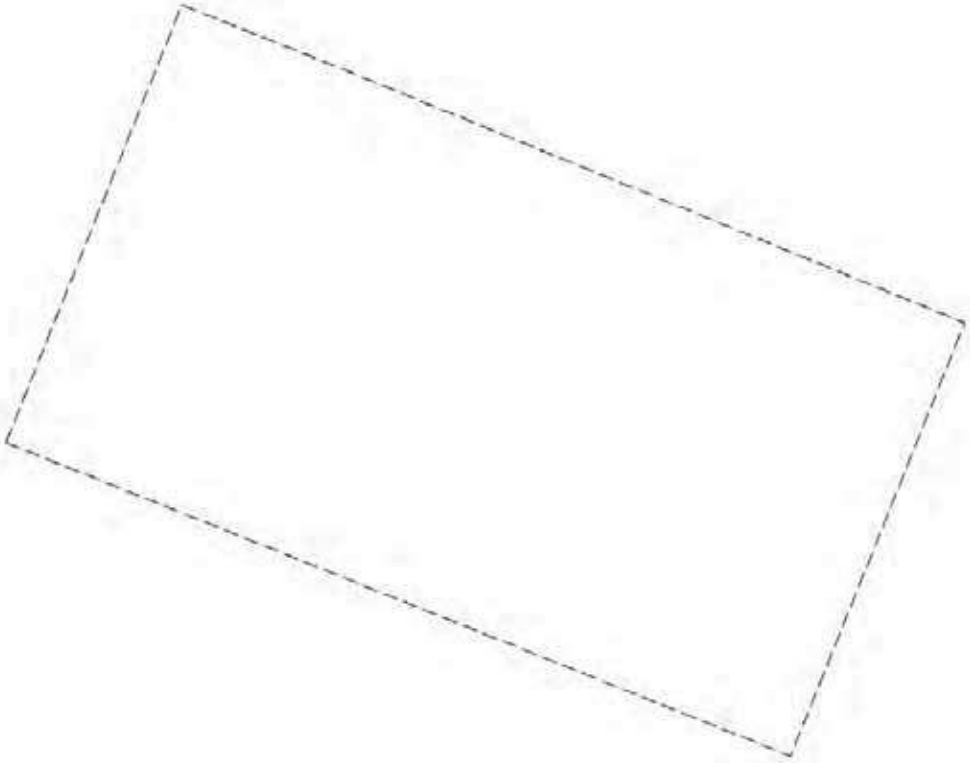

Масштаб 1:800	Условные обозначения		


полное наименование должности		инициалы, фамилия

Земельный участок
вид объекта недвижимости

Лист № 2 раздела 4	Всего листов раздела 4: 25	Всего разделов: 8	Всего листов выписки: 143

26.06.2023г	
Кадастровый номер	78:36:0013101:11099

План (чертеж, схема) части земельного участка	Учетный номер части: 78:36:0013101:11099/2

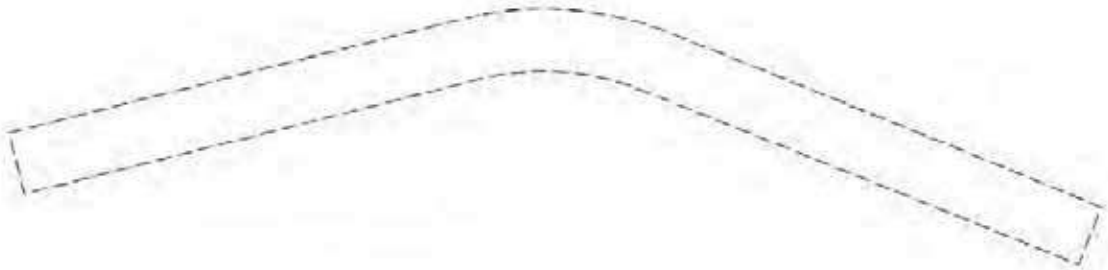

Масштаб 1:6000	Условные обозначения:		

полное наименование должности		инициалы, фамилия

Земельный участок			
вид объекта недвижимости			
Лист № 3 раздела 4	Всего листов раздела 4: 25	Всего разделов: 8	Всего листов выписки: 143

26.06.2024г.	
Кадастровый номер:	78:36:0[3]01[1]1099

План (чертеж, схема) части земельного участка | Учетный номер части: 78:36:0[3]01[1]1099/3



Масштаб 1:4000	Условные обозначения:		

полное наименование должности		инициалы, фамилия

Земельный участок
вид объекта недвижимости

Лист № 4 раздела 4	Всего листов раздела 4: 25	Всего разделов: 8	Всего листов выписки: 143

26.06.2023г.	
Кадастровый номер:	78:36:0013101:11099

План (чертеж, схема) части земельного участка	Учетный номер части: 78:36:0013101:11099/4



Масштаб 1:600	Условные обозначения:		


полное наименование должности		инициалы, фамилия

Земельный участок
вид объекта недвижимости

Лист № 5 раздела 4	Всего листов раздела 4: 25	Всего разделов: 8	Всего листов выписки: 143

26.06.2023г.	
Кадастровый номер:	78:36:0013101:11099

План (чертеж, схема) части земельного участка	Учетный номер части: 78:36:0013101:11099/5

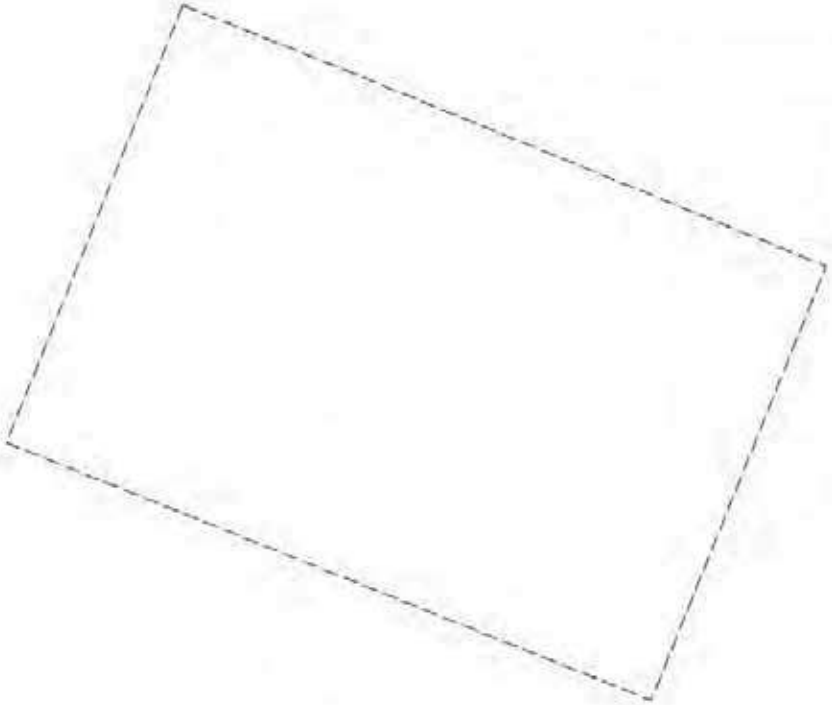

Масштаб 1:800	Условные обозначения:		


полное наименование должности		инициалы, фамилия

Земельный участок
вид объекта недвижимости

Лист № 6 раздела 4	Всего листов раздела 4: 25	Всего разделов: 8	Всего листов выписки: 163

26.06.2024г.	
Кадастровый номер:	78:36:0[3]01[1]1099

План (чертеж, схема) части земельного участка	Учетный номер части: 78:36:0[3]01[1]1099/6

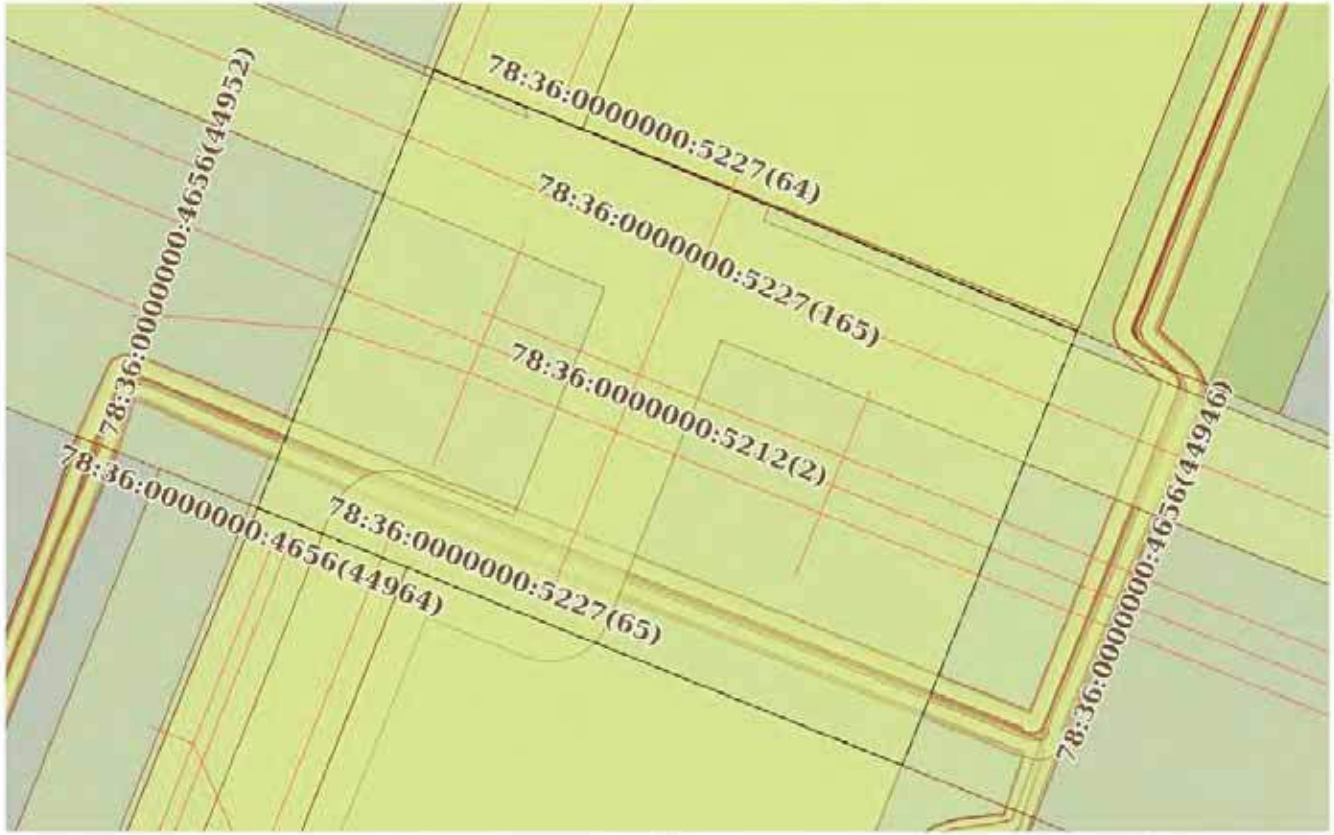

Масштаб 1:800	Условные обозначения:		

подпись уполномоченного должностного лица		инициалы, фамилия

Земельный участок
вид объекта недвижимости

Лист № 7 раздела 4	Всего листов раздела 4: 25	Всего разделов: 8	Всего листов выписки: 143

26.06.2023 г.	
Кадастровый номер:	78:36:0013101:11099

План (чертеж, схема) части земельного участка	Учетный номер части: 78:36:0013101:11099/7



Масштаб 1:6000	Условные обозначения:		


полное наименование должности		инициалы, фамилия

Земельный участок
вид объекта недвижимости

Лист № 8 раздела 4	Всего листов раздела 4: 25	Всего разделов: 8	Всего листов выписки: 143

26.06.2023г.	
Кадастровый номер:	78:36:0013101:11099

План (чертеж, схема) части земельного участка	Учетный номер части: 78:36:0013101:11099/8

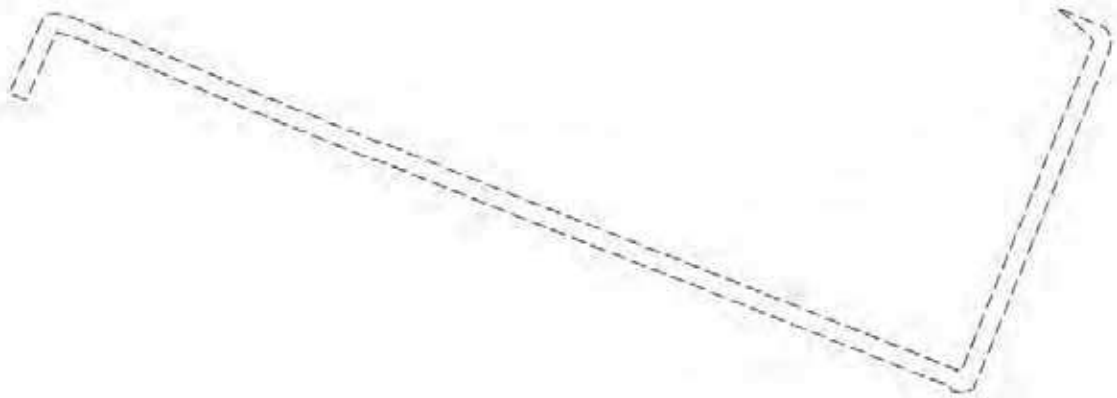

Масштаб 1:800	Условные обозначения:		

полное наименование должности		инициалы, фамилия

Земельный участок
вид объекта недвижимости

Лист № 1 раздела 4	Всего листов раздела 4: 25	Всего разделов: 8	Всего листов выписки: 143

26.06.2024г.	
Кадастровый номер:	78:36:0013101:36500

План (чертеж, схема) части земельного участка	Учетный номер части: 78:36:0013101:36500:1



Масштаб 1:800	Условные обозначения:		


полное наименование должности		инициалы, фамилия

Земельный участок
вид объекта недвижимости

Лист № 10 раздела 4	Всего листов раздела 4: 25	Всего разделов: 8	Всего листов выписки: 143

26.06.2024г	
Кадастровый номер	78:36:0013101:11099

План (чертеж, схема) части земельного участка	Учетный номер части: 78:36:0013101:11099/10

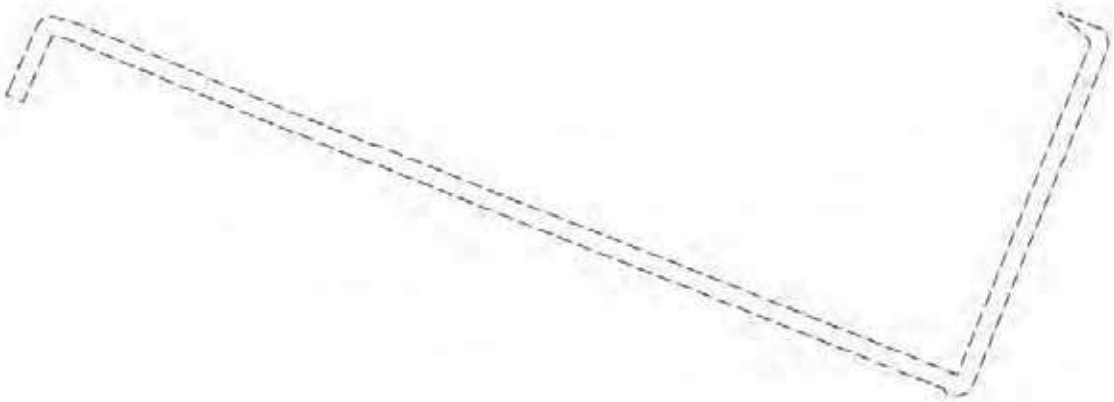

Масштаб 1:800	Условные обозначения:		


полное наименование должности		инициалы, фамилия

Земельный участок
вид объекта недвижимости

Лист № 11 раздела 4	Всего листов раздела 4: 25	Всего разделов: 8	Всего листов выписки: 143

26.06.2023г.	
Кадастровый номер	78:36:0013101:11099

План (чертеж, схема) части земельного участка	Учетный номер части: 78:36:0013101:11099/11

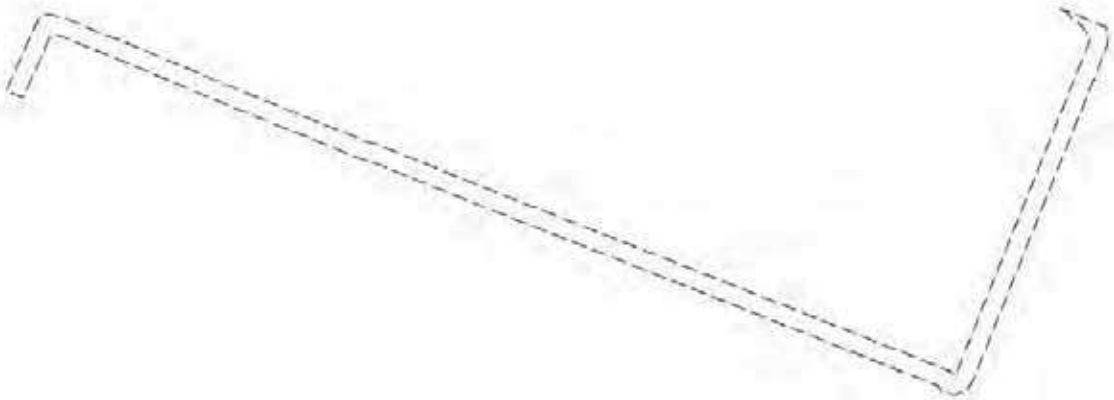

Масштаб 1:800	Условные обозначения:		


полное наименование должности		инициалы, фамилия

Земельный участок
вид объекта недвижимости

Лист № 12 раздела 4	Всего листов раздела 4: 25	Всего разделов: 8	Всего листов выписки: 143

26.06.2024г.	
Кадастровый номер:	78:36:0013101:11099

План (чертеж, схема) части земельного участка | Учетный номер части: 78:36:0013101:11099/12

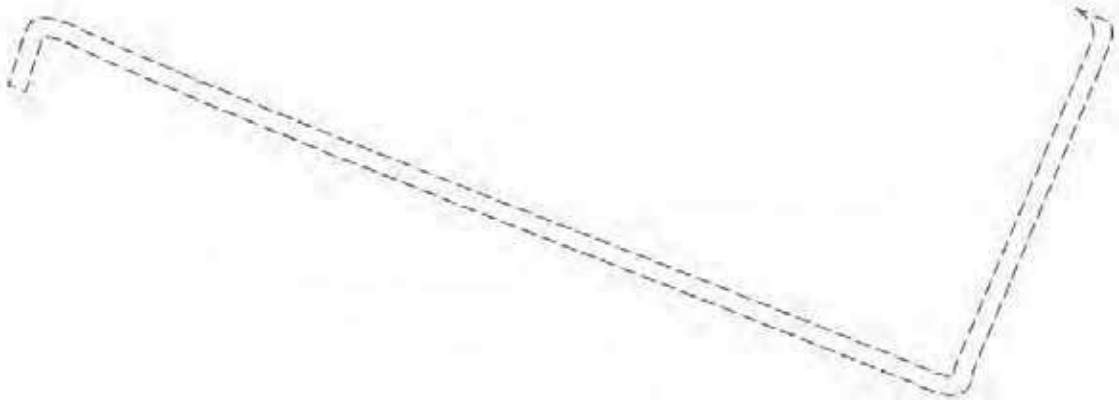

Масштаб 1:800 | Условные обозначения:

полное наименование должности		инициалы, фамилия

Земельный участок
вид объекта недвижимости

Лист № 13 раздела 4	Всего листов раздела 4: 25	Всего разделов: 8	Всего листов выписки: 143

26.06.2024г	
Кадастровый номер	78:36:0013101:11099

План (чертеж, схема) части земельного участка	Учетный номер части: 78:36:0013101:11099/13



Масштаб 1:800	Условные обозначения:		

полное наименование должности		инициалы, фамилия

Земельный участок
вид объекта недвижимости

Лист № 14 раздела 4	Всего листов раздела 4: 25	Всего разделов: 8	Всего листов выписки: 143

26.06.2023 г.	
Кадастровый номер:	78:36:0013101:11099

План (чертеж, схема) части земельного участка	Учетный номер части: 78:36:0013101:11099:ЗУ1



Масштаб 1:800	Условные обозначения:		

полное наименование должности		инициалы, фамилия

Земельный участок
вид объекта недвижимости

Лист № 15 раздела 4	Всего листов раздела 4: 25	Всего разделов: 8	Всего листов выписки: 143

26.06.2024г.	
Кадастровый номер:	78:36:0013101:11099

План (чертеж, схема) части земельного участка	Учетный номер части: 78:36:0013101:11099/15



Масштаб 1:600	Условные обозначения:		

полное наименование должности		инициалы, фамилия

Земельный участок
вид объекта недвижимости

Лист № 1 раздела 4	Всего листов раздела 4: 25	Всего разделов: 8	Всего листов выписки: 143

26.06.2024г.	
Кадастровый номер:	78:36:0013101:11099

План (чертеж, схема) части земельного участка	Учетный номер части: 78:36:0013101:11099/10



Масштаб 1:600	Условные обозначения:		

полное наименование должности		инициалы, фамилия

Земельный участок
вид объекта недвижимости

Лист № 17 раздела 4	Всего листов раздела 4: 25	Всего разделов: 8	Всего листов выписки: 143

26.06.2024г.	
Кадастровый номер:	78:36:0[3]3101:11099

План (чертеж, схема) участка земельного участка	Учетный номер части: 78:36:0[3]3101:11099/17



Масштаб 1:5000	Условные обозначения:		


полное наименование должности		инициалы, фамилия

Земельный участок
вид объекта недвижимости

Лист № 18 раздела 4	Всего листов раздела 4: 25	Всего разделов: 8	Всего листов выписки: 143

26.06.2024г.	
Кадастровый номер	78:36:0013101:11099

План (чертеж, схема) части земельного участка	Учетный номер части: 78:36:0013101:11099/18

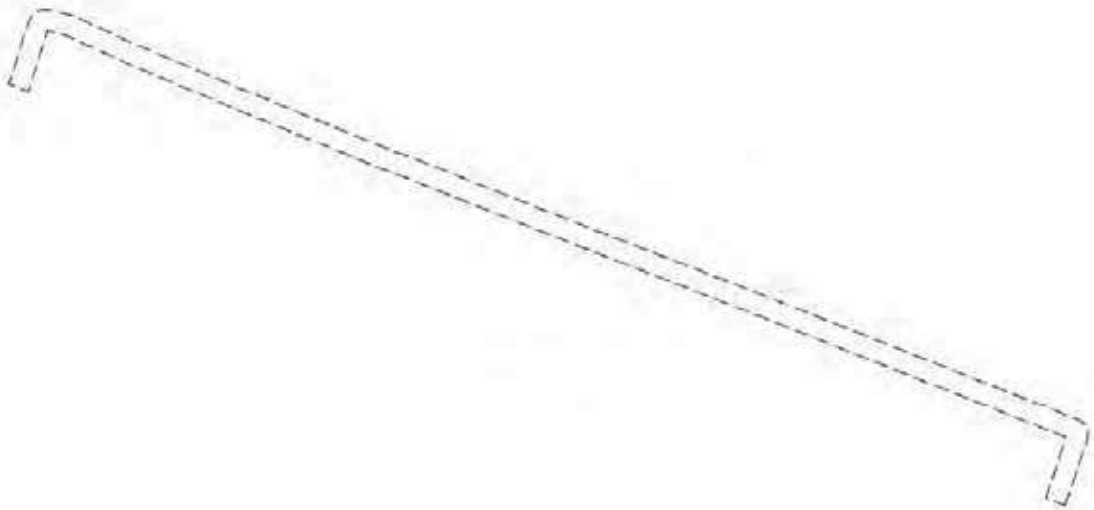

Масштаб 1:700	Условные обозначения:		


полное наименование должности		инициалы, фамилия

Земельный участок
вид объекта недвижимости

Лист № 19 раздела 4	Всего листов раздела 4: 25	Всего разделов: 8	Всего листов выписки: 143

26.06.2024г.	
Кадастровый номер:	78:36:0013101:11099

План (чертеж, схема) части земельного участка	Учетный номер части: 78:36:0013101:11099:19

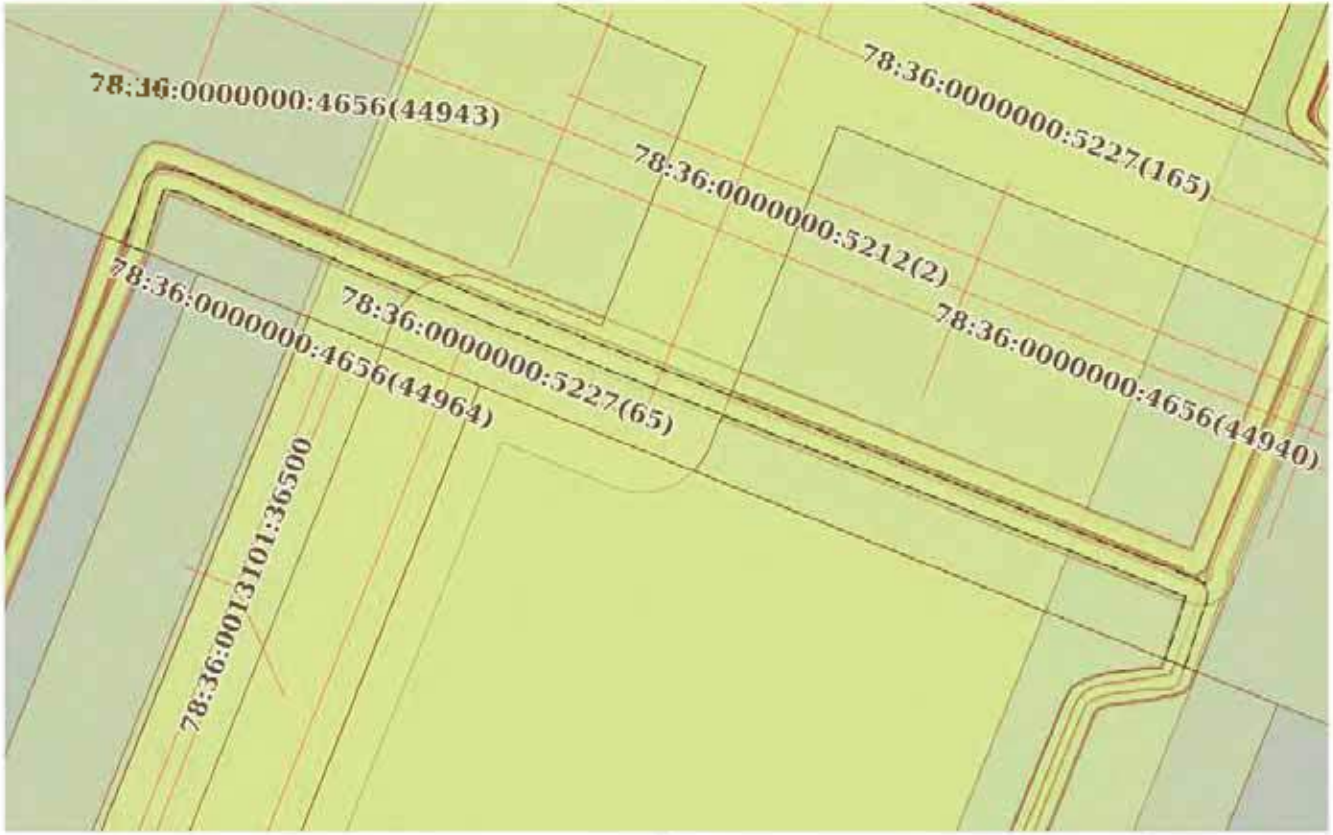

Масштаб 1:700	Условные обозначения:		


подпись уполномоченного должностного лица		инициалы, фамилия

Земельный участок
или объекта недвижимости

Лист № 29 раздела 4	Всего листов раздела 4: 25	Всего разделов: 8	Всего листов выписки: 143

26.06.2024 г.	
Кадастровый номер:	78:36:0013101:11099

План (чертеж, схема) части земельного участка	Учетный номер части: 78:36:0013101:11099/20

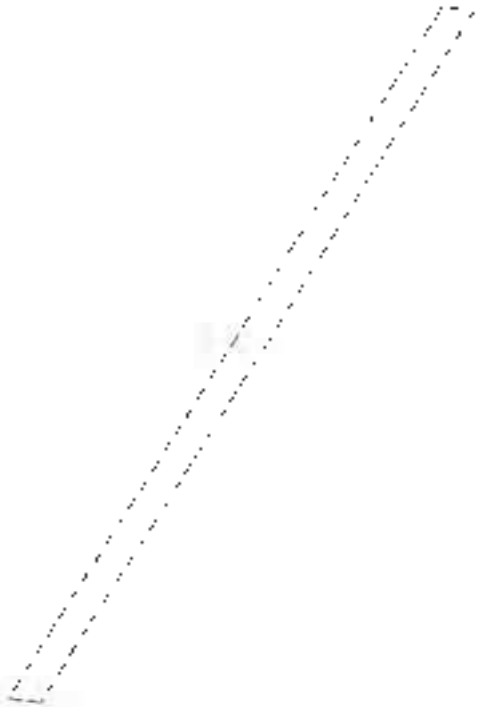

Масштаб 1:5000	Условные обозначения:		

полное наименование должности		инициалы, фамилия

Земельный участок
вид объекта недвижимости

Лист № 21 раздела 4	Всего листов раздела 4: 25	Всего разделов: 8	Всего листов выписки: 143

26.06.2023 г.	
Кадастровый номер:	78:36:0013101:11099

План (чертеж, схема) части земельного участка	Учетный номер части: 78:36:0013101:11099/21



Масштаб 1:500	Условные обозначения:		

полное наименование должности		инициалы, фамилия

Земельный участок
или объекта недвижимости

Лист № 22 раздела 4	Всего листов раздела 4: 25	Всего разделов: 8	Всего листов выписки: 143

26.06.2023 г.	
Кадастровый номер:	78:36:0213101:11099

План (чертеж, схема) части земельного участка	Учетный номер части: 78:36:0213101:11099/22



Масштаб 1:5000	Условные обозначения:		


полное наименование должности		инициалы, фамилия

Земельный участок
или объекта недвижимости

Лист № 23 раздела 4	Всего листов раздела 4: 25	Всего разделов: 8	Всего листов выписки: 143

26.06.2023 г.	
Кадастровый номер:	78:36:0013101:36500

План (чертеж, схема) части земельного участка	Учетный номер части: 78:36:0013101:36500/23

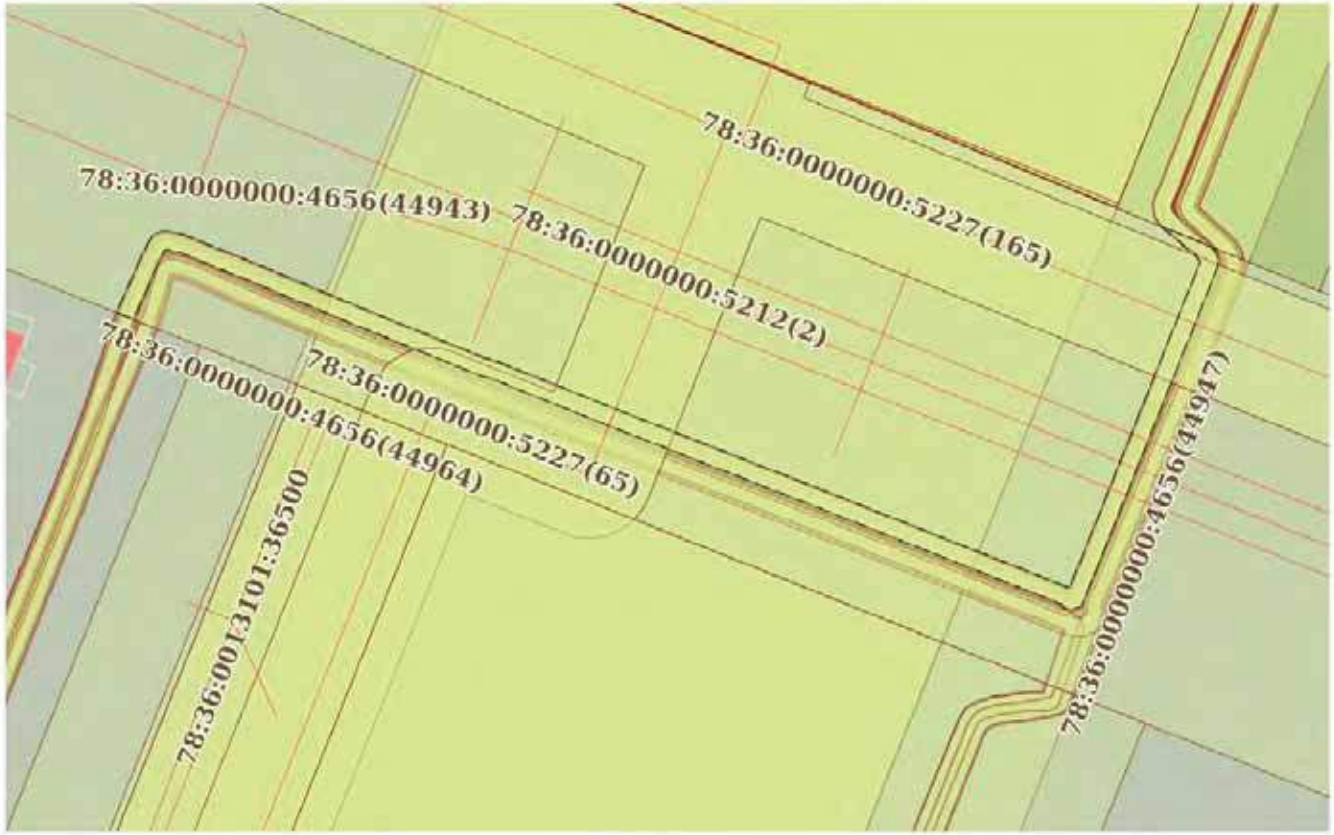

Масштаб 1:800	Условные обозначения:		

полное наименование должности	[illegible]	инициалы, фамилия

Земельный участок
вид объекта недвижимости

Лист № 24 раздела 4	Всего листов раздела 4: 25	Всего разделов: 8	Всего листов выписки: 143

26.06.2024г	
Кадастровый номер	78:36:0[3]101:11099

План (чертеж, схема) части земельного участка	Учетный номер части: 78:36:0[3]101:11099:24



Масштаб 1:800	Условные обозначения:		


полное наименование должности		инициалы, фамилия

Земельный участок
вид объекта недвижимости

Лист № 25 раздела 4	Всего листов раздела 4: 25	Всего разделов: 8	Всего листов выписки: 143

26.06.2024г.	
Кадастровый номер:	78:36:0013101:11099

План (чертеж, схема) части земельного участка | Учетный номер части: 78:36:0013101:11099:25

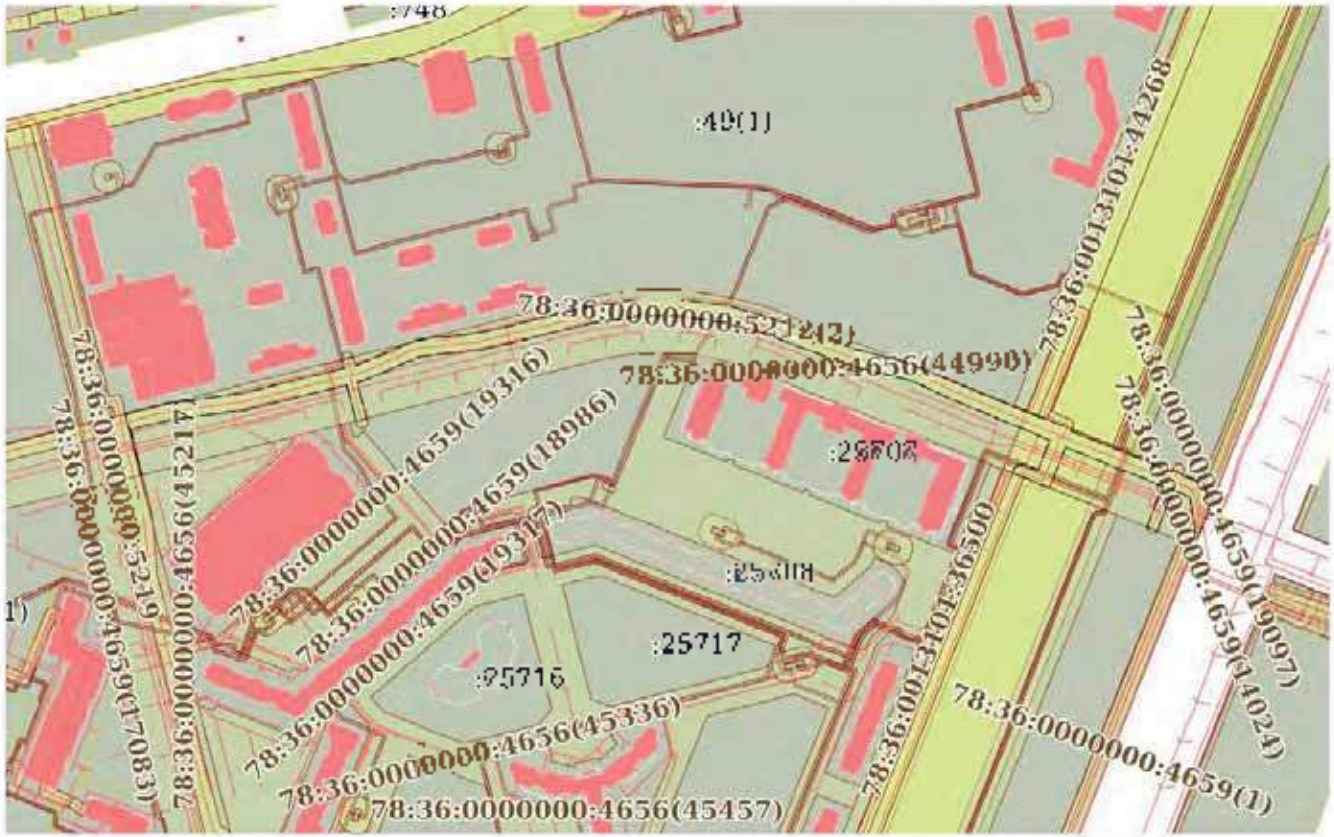

Масштаб 1:6000	Условные обозначения:		

полное наименование должности		инициалы, фамилия

Выписка из Единого государственного реестра недвижимости об объекте недвижимости

Сведения о частях земельного участка

Земельный участок
вид объекта недвижимости

Лист № 1 раздела 4.1	Всего листов раздела 4.1: 21	Всего разделов: 8	Всего листов выписки: 143

26.06.2024г.	
Кадастровый номер:	78:36:0013101:11099

Учетный номер части	Площадь, м2	Содержание ограничения использования или ограничения права на объект недвижимости и обременения объекта недвижимости
1	2	3
78:36:0013101:11099/1	4822	вид ограничения (обременения): прочие ограничения прав и обременения объекта недвижимости; Срок действия: не установлен; Содержание ограничения (обременения): Охранная зона воздушных линий электропередачи
78:36:0013101:11099/2	48704	вид ограничения (обременения): прочие ограничения прав и обременения объекта недвижимости; Срок действия: не установлен; Содержание ограничения (обременения): Зона градостроительных ограничений
78:36:0013101:11099/3	183	вид ограничения (обременения): прочие ограничения прав и обременения объекта недвижимости; Срок действия: не установлен; Содержание ограничения (обременения): Охранная зона кабельной сети
78:36:0013101:11099/4	779	вид ограничения (обременения): прочие ограничения прав и обременения объекта недвижимости; Срок действия: не установлен; Содержание ограничения (обременения): Охранная зона водопроводных сетей
78:36:0013101:11099/5	79867	вид ограничения (обременения): ограничения прав на земельный участок, предусмотренные статьей 56 Земельного кодекса Российской Федерации; Срок действия: не установлен; реквизиты документа-основания: постановление Совета Министров СССР "Об утверждении Правил охраны электрических сетей напряжением свыше 1000 вольт" от 26.03.1984 № 255; Содержание ограничения (обременения): Ограничение использования территорий регламентируется Правилами охраны электрических сетей напряжением свыше 1000 вольт, утвержденными Постановлением Совета Министров СССР №255 от 26 марта 1984 года: Запрещается производить какие-либо действия, которые могут нарушить нормальную работу электрических сетей, привести к их повреждению или к несчастным случаям, в частности: загромождать автозаправочные станции и иные хранилища горюче-смазочных материалов в охранных зонах электрических сетей; со подземными видами находящиеся на территориях и помещениях электросетевых сооружений; открывать дверей и люков электросетевых сооружений, производить переключения и подключения в электрических сетях; загромождать подъезды и подходы к объектам электрических сетей; размещать на провода опоры и приближать к ним посторонние предметы, а также подниматься на опоры; устраивать всякого рода свалки в охранных зонах электрических сетей и вблизи них; складировать корма, удобрения, солому, торф, дрова и другие материалы, разводить огонь в охранных зонах подземных линий электропередачи; устраивать спортивные площадки для игр, стадионы, рынки, остановочные пункты общественного транспорта, стоянки всех видов машин и механизмов, проводить любые мероприятия, связанные с большим скоплением людей, не занятых выполнением разрешенных в установленном порядке работ в охранных зонах воздушных линий электропередачи); запускать воздушные змеи,

полное наименование должности	[illegible]	инициалы, фамилия

Земельный участок			
вид объекта недвижимости			
Лист № 2 раздела 4.1	Всего листов раздела 4.1: 21	Всего разделов: 8	Всего листов выписки: 143
26.06.2023г.			
Кадастровый номер:	78:36:0013101:11099		

		спортивные модели летательных аппаратов, в том числе беспилотных, в охранных зонах воздушных линий электропередачи и вблизи них; б) совершать остановки всех видов транспорта, кроме железнодорожного (в охранных зонах воздушных линий электропередачи напряжением 330 кВ и выше); в) производить работы ударными механизмами, сбрасывать тяжести массой свыше 5 т, производить сброс и слив едких и коррозионных веществ и горюче-смазочных материалов (в охранных зонах подземных кабельных линий электропередачи и вблизи них); г) сбрасывать якоря, производить с отданными якорями (цепями) лотами, волокушами и тралами (в охранных зонах подводных кабельных линий электропередачи).. Реестровый номер границы 78:36-6.157. Вид объекта реестра границ: Зона с особыми условиями использования территории. Вид зоны по документу: Охранная зона объекта электросетевого хозяйства - ВЛ 330 кВ Восточная – Северная (Выборгский район. Тип зоны: Охранная зона инженерных коммуникаций
78:36:0013101:11099/6	79/67	вид ограничения (обременения): ограничения прав на земельный участок, предусмотренные статьей 56 Земельного кодекса Российской Федерации. Срок действия: не установлен; реквизиты документа-основания: постановление "Об утверждении Правил охраны электрических сетей напряжением свыше 1000 вольт" от 26.03.1984 № 255 выдан: Совет Министров СССР. Содержание ограничения (обременения): ограничения использования территории регламентируются Правилами охраны электрических сетей напряжением свыше 1000 вольт, утвержденными Постановлением Совета Министров СССР от 26.03.1984 № 255: Запрещается производить какие-либо действия, которые могут нарушить нормальную работу электрических сетей, привести к их повреждению или к несчастным случаям, в частности: а) размещать автозаправочные станции и иные хранилища горюче-смазочных материалов в охранных зонах электрических сетей; б) складировать или размещать на территории и в помещениях электросетевых сооружений открытого и закрытого электросетевых сооружений, производить перекрытие и подключения в электрических сетях; в) загромождать подъезды и подходы к объектам электрических сетей; г) набрасывать на провода опоры и приближать к ним посторонние предметы, а также подниматься на опоры; д) устраивать всякого рода свалки (в охранных зонах электрических сетей и вблизи них); е) складировать корма, удобрения, солому, торф, дрова и другие материалы; ж) разводить огонь (в охранных зонах воздушных линий электропередачи); з) устраивать спортивные площадки, стоянки всех видов транспорта, стоянки всех видов машин и механизмов; проводить любые мероприятия, связанные с большим скоплением людей, за исключением мероприятий, проводимых в установленном порядке работ (в охранных зонах воздушных линий электропередачи); и) запускать воздушные змеи, спортивные модели летательных аппаратов, в том числе беспилотные (в охранных зонах воздушных линий электропередачи и вблизи них); к) совершать остановки всех видов транспорта, кроме железнодорожного (в охранных зонах воздушных линий электропередачи напряжением 330 кВ и выше); л) производить работы ударными механизмами, сбрасывать тяжести массой свыше 5 т, производить сброс и слив едких и коррозионных веществ и горюче-смазочных материалов (в охранных зонах подземных кабельных линий электропередачи и вблизи них); м) сбрасывать якоря, производить с отданными якорями (цепями).

полное наименование должности		инициалы, фамилия

Земельный участок			
вид объекта недвижимости			
Лист № 3 раздела 4.1	Всего листов раздела 4.1: 21	Всего разделов: 8	Всего листов выписки: 140
26.06.2023г.			
Кадастровый номер:	78:36:0913101:11099		

		летами, волокушками и тралами в охранных зонах подводных кабельных линий электропередачи). . Реестровый номер границы: 78.36.6.69; Вид объекта реестра границ: Зона с особыми условиями использования территории; Вид зоны по документу: Охранная зона В.1.330 кВ Северо-западная ТЭЦ – Комендорская (опоры 1-70) Выборгский район; Тип зоны: Охранная зона инженерных коммуникаций
78:36:0913101:11099/7	1.4699	вид ограничения (обременения): ограничение прав на земельный участок, предусмотренные статьей 56 Земельного кодекса Российской Федерации; Срок действия: не установлен; реквизиты документа-основания: приказ от 17.08.1992 № 197 выдан Минстрой РФ; Содержание ограничения (обременения): Ограничения предусмотрены п. 5, 6 Типовых правил охраны коммунальных тепловых сетей, утвержденных Приказом Министерства Архитектуры, строительства и жилищно-коммунального хозяйства Российской Федерации от 17.08.1992 № 197 а именно: п. 5. В пределах охранных зон тепловых сетей не допускается производить действия, которые могут вызвать нарушения нормальной работы тепловых сетей, их повреждение, несчастные случаи или препятствующие ремонту: размещать автозаправочные станции, хранилища горюче-смазочных материалов, складировать агрессивные химические материалы; перемещать полосы и полюсы к объектам и сооружениям тепловых сетей, складировать тяжелые и громоздкие материалы, возводить временные строения и заборы; устраивать спортивные и игровые площадки, перпендикулярные границе охранной зоны; ставить все виды машин и механизмов, гаражи, огороды и т.п.; устраивать всякого рода свалки, разжигать костры, сливать бытовой мусор или промышленные отходы; производить работы ударными механизмами, производить сброс и слив едких и коррозионно-активных веществ и горюче-смазочных материалов; держать в помещениях павильонов, центральных и индивидуальных тепловых пунктов посторонние лица; открывать, снимать, вскрывать люки камер тепловых сетей, обрезывать в камеры мусор, отходы, снег и т.д.; снимать покровный металлический слой тепловой изоляции, разрушать тепловую изоляцию; ходить по трубопроводам наземной прокладки (переход через трубы разрешается только по специальным переходным мостикам); занимать подвалы зданий, особенно имеющих опасность затопления, в которых проложены тепловые сети или обустроены тепловые вводы (за исключением складских помещений тепловых сетей); тепловые вводы и узлы должны быть заперты и опломбированы. п. 6. В пределах территории охранных зон тепловых сетей без письменного согласия предприятий и организаций, в ведении которых находятся эти сети, запрещается: производить строительство, капитальный ремонт, реконструкцию или снос любых зданий и сооружений; производить земляные работы, планировку грунта; посадку деревьев и кустарников; устраивать монументальные клумбы; производить погрузочно-разгрузочные работы, а также работы, связанные с вскрытием грунта и дорожных покрытий; сооружать переезды и переходы через трубопроводы тепловых сетей. Реестровый номер границы: 78.36.6.1103; Вид объекта реестра границ: Зона с особыми условиями использования территории; Вид зоны по документу: Охранная зона тепловых сетей - Тепловая сеть с кадастровым номером 78:36:0913101:5099; Тип зоны: Охранная зона инженерных коммуникаций

полное наименование должности	[illegible]	инициалы, фамилия

Земельный участок			
вид объекта недвижимости			
Лист № 4 раздела 4.1	Всего листов раздела 4.1: 21	Всего разделов: 8	Всего листов выписки: 143

26.06.2023 г.	
Кадастровый номер:	78:36:0213101:11099

78:36:0213101:11099/8	322	вид ограничения (обременения): ограничения прав на земельный участок, предусмотренные статьей 56 Земельного кодекса Российской Федерации. Срок действия: не установлен; реквизиты документа-основания: постановление Правительства РФ «О порядке установления охранных зон объектов электросетевого хозяйства и особых условий использования земельных участков, расположенных в границах таких зон» от 24.02.2009 № 160 выдан: Правительство Российской Федерации; Содержание ограничения (обременения): Согласно Постановления Правительства Российской Федерации № 160 от 24.02.2009 в охранных зонах запрещается осуществлять любые действия, которые могут нарушить безопасную работу объектов электросетевого хозяйства, в том числе привести к их повреждению или уничтожению, и (или) повлечь причинение вреда жизни, здоровью граждан и имуществу физических или юридических лиц, а также повлечь нанесение экологического ущерба и возникновение пожаров, в том числе: а) передвигать, находиться или производить работы под проводами воздушных линий электропередачи, кроме случаев, предусмотренных абзацем третьим настоящего пункта; б) размещать любые объекты и предметы (материалы) в пределах созданных в соответствии с требованиями нормативно-технических документов проходов и подъездов для доступа к объектам электросетевого хозяйства, а также проводить любые работы и возводить сооружения, которые могут препятствовать доступу к объектам электросетевого хозяйства, без создания необходимых для такого доступа проходов и подъездов; в) находиться в предназначенной территории помещениях распределительных устройств и подстанций, открывать двери и люки распределительных устройств и подстанций, производить переключения и подключения в электрических сетях (указанное требование не распространяется на работников, чьими выполнением разрешенных в установленном порядке работ, разводить огонь в пределах охранных зон вводных и распределительных устройств, подстанций, на опорах воздушных линий электропередачи, а также в охранных зонах кабельных линий электропередачи); г) размещать свалки; д) производить работы ударными механизмами, сбрасывать тяжести массой свыше 5 тонн, производить сброс и слив едких и коррозионных веществ и горюче-смазочных материалов (в охранных зонах подземных кабельных линий электропередачи). Охранные зоны устанавливаются: вдоль подземных кабельных линий электропередачи - в виде части поверхностного участка земли, расположенного под ней участка недр на глубину, обозначенную на наземных знаках кабельных линий электропередачи, ограниченной вертикальными плоскостями, отстоящими по обе стороны линии электропередачи от крайних кабелей на расстоянии 1 метра (при прокладке кабельных линий напряжением до 1 киловольта в городах под тротуарами - на 0,6 метра в сторону зданий и сооружений и на 1 метр в сторону проезжей части улицы); вдоль подводных кабельных линий электропередачи - в виде водного пространства от водной поверхности до дна, ограниченного вертикальными плоскостями, отстоящими по обе стороны линии от крайних кабелей на расстоянии 100 метров. Реестровый номер границы: 78.36.6.2754; Вид объекта реестра границ: Зона с особыми условиями использования территории; Описание по документу: Охранная зона объекта электросетевого хозяйства - КЛ 10 кВ Ф.98-2019-0520 "А"; Тип зоны: Охранная зона инженерных коммуникаций

полное наименование должности	[illegible]	инициалы, фамилия

Земельный участок			
вид объекта недвижимости			
Лист № 5 раздела 4.1	Всего листов раздела 4.1: 21	Всего разделов: 8	Всего листов выписки: 143

26.06.2024 г.	
Кадастровый номер:	78:36:0013101:11099

78:36:0013101:11099/67	122	вид ограничения (обременения): ограничения прав на земельный участок, предусмотренные статьей 56 Земельного кодекса Российской Федерации. Срок действия: не установлен; реквизиты документа-основания: постановление Правительства РФ «О порядке установления охранных зон объектов электросетевого хозяйства и особых условий использования земельных участков, расположенных в границах таких зон» от 24.02.2009 № 160 выдан: Правительство Российской Федерации; Содержание ограничения (обременения): Согласно Постановления Правительства Российской Федерации № 160 от 24.02.2009 в охранных зонах запрещается осуществлять любые действия, которые могут нарушить безопасную работу объектов электросетевого хозяйства, в том числе привести к их повреждению или уничтожению, и (или) повлечь причинение вреда жизни, здоровью граждан и имуществу физических или юридических лиц, а также повлечь нанесение экологического ущерба и возникновение пожаров, в том числе: а) приближаться на расстояние менее 30 метров от крайних линий электропередачи с применением кранов и других подъемных механизмов, грузоподъемность которых превышает 10 тонн; б) размещать любые объекты и предметы (материалы) в пределах созданных в соответствии с требованиями нормативно-технических документов проходов и подъездов для доступа к объектам электросетевого хозяйства, а также проводить любые работы и возводить сооружения, которые могут препятствовать доступу к объектам электросетевого хозяйства, без создания необходимых для такого доступа проходов и подъездов; в) находиться в пределах огороженной территории и помещений распределительных устройств и подстанций, открывать двери и люки распределительных устройств и подстанций, производить переключения и подключения в электрических сетях (указанное требование не распространяется на работников, чьими выполнением разрешенных в установленном порядке работ, связанных с эксплуатацией электрических сетей); г) разводить огонь в пределах охранных зон вводных и распределительных устройств, подстанций, на трансформаторных и иных электроподстанциях, а также в охранных зонах кабельных линий электропередачи; д) размещать свалки; е) производить работы ударными механизмами, сбрасывать тяжести массой свыше 5 тонн, производить сброс и слив едких и коррозионных веществ и горюче-смазочных материалов (в охранных зонах подземных кабельных линий электропередачи). Охранные зоны устанавливаются: вдоль подземных кабельных линий электропередачи - в виде части поверхностного участка земли, расположенного под ней участка недр на глубину, обозначенную на наземных знаках кабельных линий электропередачи, ограниченной вертикальными плоскостями, отстоящими по обе стороны линии электропередачи от крайних кабелей на расстоянии 1 метра (при прокладке кабельных линий напряжением до 1 киловольта в городах под тротуарами - на 0,6 метра в сторону зданий и сооружений и на 1 метр в сторону проезжей части улицы); вдоль подводных кабельных линий электропередачи - в виде водного пространства от водной поверхности до дна, ограниченного вертикальными плоскостями, отстоящими по обе стороны линии от крайних кабелей на расстоянии 100 метров. Реестровый номер границы: 78.36.6.2760. Вид объекта реестра границ: Зона с особыми условиями использования территории. Описание по документу: Охранная зона объекта электросетевого хозяйства - КЛ 10 кВ Ф.908-315 (ПКРТП 95/10/6/0,4); Тип зоны: Охранная зона инженерных коммуникаций

полное наименование должности	[illegible]	инициалы, фамилия

Земельный участок			
вид объекта недвижимости			
Лист № 6 раздела 4.1	Всего листов раздела 4.1: 21	Всего разделов: 8	Всего листов выписки: 143

26.06.2024 г.	
Кадастровый номер:	78:36:0013101:11099

78:36:0013101:11099/Вн	123	вид ограничения (обременения): ограничения прав на земельный участок, предусмотренные статьей 56 Земельного кодекса Российской Федерации. Срок действия: не установлен; реквизиты документа-основания: постановление Правительства РФ «О порядке установления охранных зон объектов электросетевого хозяйства и особых условий использования земельных участков, расположенных в границах таких зон» от 24.02.2009 № 160 выдан: Правительство Российской Федерации; Содержание ограничения (обременения): Согласно Постановления Правительства Российской Федерации № 160 от 24.02.2009 в охранных зонах запрещается осуществлять любые действия, которые могут нарушить безопасную работу объектов электросетевого хозяйства, в том числе привести к их повреждению или уничтожению, и (или) повлечь причинение вреда жизни, здоровью граждан и имуществу физических или юридических лиц, а также повлечь нанесение экологического ущерба и возникновение пожаров, в том числе: а) передавать на провода и опоры воздушных линий электропередачи посторонние предметы, а также подниматься на опоры воздушных линий электропередачи; б) размещать любые объекты и предметы (материалы) в пределах созданных в соответствии с требованиями нормативно-технических документов проходов и подъездов для доступа к объектам электросетевого хозяйства, а также проводить любые работы и возводить сооружения, которые могут препятствовать доступу к объектам электросетевого хозяйства, без создания необходимых для такого доступа проходов и подъездов; в) находиться в пределах огороженной территории и помещениях распределительных устройств и подстанций, открывать двери и люки распределительных устройств и подстанций, производить переключения и подключения в электрических сетях (указанное требование не распространяется на работников, чьими выполнением разрешенных в установленном порядке работ, связанных с эксплуатацией этих объектов электросетевого хозяйства); г) разводить огонь в пределах охранных зон вводных и распределительных устройств, подстанций, воздушных линий электропередачи, а также в охранных зонах кабельных линий электропередачи; д) размещать свалки; е) производить работы ударными механизмами, сбрасывать тяжести массой свыше 5 тонн, производить сброс и слив едких и коррозионных веществ и горюче-смазочных материалов (в охранных зонах подземных кабельных линий электропередачи). Охранные зоны устанавливаются: а) вдоль подземных кабельных линий электропередачи - в виде части поверхности участка земли, расположенного между двумя параллельными плоскостями, отстоящими по обе стороны линии электропередачи от крайних кабелей на расстоянии 1 метра (при прохождении кабельных линий напряжением до 1 киловольта в городах под тротуарами - на 0,6 метра в сторону зданий и сооружений и на 1 метр в сторону проезжей части улицы); в) вдоль подводных кабельных линий электропередачи - в виде водного пространства от водной поверхности до дна, ограниченного вертикальными плоскостями, отстоящими по обе стороны линии от крайних кабелей на расстоянии 100 метров. Реестровый номер границы: 78.36.6.2759; Вид объекта реестра границ: Зона с особыми условиями использования территории; Описание по документу: Охранная зона объекта электросетевого хозяйства - КЛ 10 кВ Ф.98-2019-05201 "Б"; Тип зоны: Охранная зона инженерных коммуникаций

полное наименование должности	[illegible]	инициалы, фамилия

Земельный участок			
вид объекта недвижимости			
Лист № 7 раздела 4.1	Всего листов раздела 4.1: 21	Всего разделов: 8	Всего листов выписки: 143

26.06.2024г.	
Кадастровый номер:	78:36:0013101:11099

78:36:0013101:11099/11	122	вид ограничения (обременения): ограничения прав на земельный участок, предусмотренные статьей 56 Земельного кодекса Российской Федерации. Срок действия: не установлен; реквизиты документа-основания: постановление Правительства РФ «О порядке установления охранных зон объектов электросетевого хозяйства и особых условий использования земельных участков, расположенных в границах таких зон» от 24.02.2009 № 160 выдан: Правительство Российской Федерации; Содержание ограничения (обременения): Согласно Постановления Правительства Российской Федерации № 160 от 24.02.2009 в охранных зонах запрещается осуществлять любые действия, которые могут нарушить безопасную работу объектов электросетевого хозяйства, в том числе привести к их повреждению или уничтожению, и (или) повлечь причинение вреда жизни, здоровью граждан и имуществу физических или юридических лиц, а также повлечь нанесение экологического ущерба и возникновение пожаров, в том числе: а) передавать на провод и опоры воздушных линий электропередачи, за исключением провода и опор воздушных линий электропередачи, оборванные провода, а также поднимать на опоры воздушных линий электропередачи, за исключением опор воздушных линий электропередачи, находящихся на судах, обрывать провода и набрасывать на них посторонние предметы, а также подниматься на опоры воздушных линий электропередачи, за исключением опор воздушных линий электропередачи, находящихся на судах, б) размещать любые объекты и предметы (материалы) в пределах созданных в соответствии с требованиями нормативно-технических документов проходов и подъездов для доступа к объектам электросетевого хозяйства, а также проводить любые работы и возводить сооружения, которые могут препятствовать доступу к объектам электросетевого хозяйства, без создания необходимых для такого доступа проходов и подъездов, в) находиться в пределах огороженной территории и помещениях распределительных устройств и подстанций, открывать двери и люки распределительных устройств и подстанций, производить переключения и подключения в электрических сетях (указанное требование не распространяется на работников, чьими выполнением разрешенных в установленном порядке работ, связано с вводом в распределительных устройств, подстанций, на воздушных линий электропередачи, а также в охранных зонах кабельных линий электропередачи), г) разводить огонь в пределах охранных зон вводных и

Земельный участок			
вид объекта недвижимости			
Лист № 8 раздела 4.1	Всего листов раздела 4.1: 21	Всего разделов: 8	Всего листов выписки: 140

26.06.2024г.	
Кадастровый номер:	78:36:0213101:11099

78:36:0213101:11099/12	121	вид ограничения (обременения): ограничения прав на земельный участок, предусмотренные статьей 56 Земельного кодекса Российской Федерации. Срок действия: не установлен; реквизиты документа-основания: постановление Правительства РФ «О порядке установления охранных зон объектов электросетевого хозяйства и особых условий использования земельных участков, расположенных в границах таких зон» от 24.02.2009 № 160 выдан: Правительство Российской Федерации; Содержание ограничения (обременения): Согласно Постановления Правительства Российской Федерации № 160 от 24.02.2009 в охранных зонах запрещается осуществлять любые действия, которые могут нарушить безопасную работу объектов электросетевого хозяйства, в том числе привести к их повреждению или уничтожению, и (или) повлечь причинение вреда жизни, здоровью граждан и имуществу физических или юридических лиц, а также повлечь нанесение экологического ущерба и возникновение пожаров, в том числе: а) передвигать, устанавливать и применять при работе механизмы, имеющие рабочие органы (стрелы), высота которых в поднятом состоянии, а также с грузом, перемещаемым такими механизмами, при любом их расположении может быть ближе 30 метров к ближайшему проводу воздушной линии электропередачи, за исключением случаев, согласованных с организацией, эксплуатирующей такую линию; б) складировать любые предметы и материалы в пределах созданных в соответствии с требованиями нормативно-технических документов проходов и подъездов для доступа к объектам электросетевого хозяйства, а также проводить любые работы и возводить сооружения, которые могут препятствовать доступу к объектам электросетевого хозяйства, без создания необходимых для такого доступа проходов и подъездов; в) находиться в пределах огороженной территории и помещениях распределительных устройств и подстанций, открывать двери и люки распределительных устройств и подстанций, производить переключения и подключения в электрических сетях (указанное требование не распространяется на работников, чьими выполнением разрешенных в установленном порядке работ, связанных с эксплуатацией электрических сетей); г) разводить огонь в пределах охранных зон вводных и распределительных устройств, подстанций, воздушных линий электропередачи, а также в охранных зонах кабельных линий электропередачи; д) размещать свалки; е) производить работы ударными механизмами, сбрасывать тяжести массой свыше 5 тонн, производить сброс и слив едких и коррозионных веществ и горюче-смазочных материалов (в охранных зонах подземных кабельных линий электропередачи). Охранные зоны устанавливаются: а) вдоль подземных кабельных линий электропередачи - в виде части поверхности участка земли, расположенного под ней участка недр на глубину, обозначенную на наземных информационных знаках кабельных линий электропередачи, ограниченной вертикальными плоскостями, отстоящими по обе стороны линии электропередачи от крайних кабелей на расстоянии 1 метра (при прохождении кабельных линий напряжением до 1 киловольта в городах под тротуарами - на 0,6 метра в сторону зданий и сооружений и на 1 метр в сторону проезжей части улицы); в) вдоль подводных кабельных линий электропередачи - в виде водного пространства от водной поверхности до дна, ограниченного вертикальными плоскостями, отстоящими по обе стороны линии от крайних кабелей на расстоянии 100 метров. Реестровый номер границы: 78.36.6.2761. Вид объекта реестра границ: Зона с особыми условиями использования территории. Описание по документу: Охранная зона объекта электросетевого хозяйства - КЛ 10 кВ Ф.908-915 (ПКРТП 95/10 "Б"). Тип зоны: Охранная зона инженерных коммуникаций

полное наименование должности		инициалы, фамилия

Земельный участок			
вид объекта недвижимости			
Лист № 9 раздела 4.1	Всего листов раздела 4.1: 21	Всего разделов: 8	Всего листов выписки: 143

26.06.2024г.	
Кадастровый номер:	78:36:0213101:11099

78:36:0213101:11099/3/2	322	вид ограничения (обременения): ограничения прав на земельный участок, предусмотренные статьей 56 Земельного кодекса Российской Федерации. Срок действия: не установлен; реквизиты документа-основания: постановление Правительства РФ «О порядке установления охранных зон объектов электросетевого хозяйства и особых условий использования земельных участков, расположенных в границах таких зон» от 24.02.2009 № 160 выдан: Правительство Российской Федерации; Содержание ограничения (обременения): Согласно Постановления Правительства Российской Федерации № 160 от 24.02.2009 в охранных зонах запрещается осуществлять любые действия, которые могут нарушить безопасную работу объектов электросетевого хозяйства, в том числе привести к их повреждению или уничтожению, и (или) повлечь причинение вреда жизни, здоровью граждан и имуществу физических или юридических лиц, а также повлечь нанесение экологического ущерба и возникновение пожаров, в том числе: а) приближаться на расстояние менее 30 метров от крайних линий электропередачи с неизолированными проводами, находящимися под напряжением, более 1 кВ, за исключением случаев, предусмотренных в пункте 34 настоящих Правил; б) размещать любые объекты и предметы (материалы) в пределах созданных в соответствии с требованиями нормативно-технических документов проходов и подъездов для доступа к объектам электросетевого хозяйства, а также проводить любые работы и возводить сооружения, которые могут препятствовать доступу к объектам электросетевого хозяйства, без создания необходимых для такого доступа проходов и подъездов; в) находиться в пределах огороженной территории и помещениях распределительных устройств и подстанций, открывать двери и люки распределительных устройств и подстанций, производить переключения и подключения в электрических сетях (указанное требование не распространяется на работников, чьими выполнением разрешенных в установленном порядке работ); разводить огонь в пределах охранных зон вводных и распределительных устройств, подстанций, на трансформаторных и иных электроподстанциях, а также в охранных зонах кабельных линий электропередачи; г) размещать свалки; д) производить работы ударными механизмами, сбрасывать тяжести массой свыше 5 тонн, производить сброс и слив едких и коррозионных веществ и горюче-смазочных материалов (в охранных зонах подземных кабельных линий электропередачи). Охранные зоны устанавливаются: вдоль подземных кабельных линий электропередачи - в виде части поверхностного участка земли, расположенного под ней (участка недр) на глубину, обозначенную на наземных знаках кабельных линий электропередачи, ограниченной вертикальными плоскостями, отстоящими по обе стороны линии электропередачи от крайних кабелей на расстоянии 1 метра (при прокладке кабельных линий напряжением до 1 киловольта в городах под тротуарами - на 0,6 метра в сторону зданий и сооружений и на 1 метр в сторону проезжей части улицы); вдоль подводных кабельных линий электропередачи - в виде водного пространства от водной поверхности до дна, ограниченного вертикальными плоскостями, отстоящими по обе стороны линии от крайних кабелей на расстоянии 100 метров. Реестровый номер границы: 78.36.6.2759; Вид объекта реестра границ: Зона с особыми условиями использования территории; Описание местоположения границ: Описание зоны по документу: Охранная зона объекта электросетевого хозяйства - КЛ 10 кВ Ф.ЗЖ-4 от ЗБКРТП 95 до "Б"; Тип зоны: Охранная зона инженерных коммуникаций

полное наименование должности		инициалы, фамилия

Земельный участок			
вид объекта недвижимости			
Лист № 19 раздела 4.1	Всего листов раздела 4.1: 21	Всего разделов: 8	Всего листов выписки: 143

26.06.2024г.	
Кадастровый номер:	78:36:0213101:11099

78:36:0213101:11099/14	320	вид ограничения (обременения): ограничения прав на земельный участок, предусмотренные статьей 56 Земельного кодекса Российской Федерации. Срок действия: не установлен; реквизиты документа-основания: постановление Правительства РФ «О порядке установления охранных зон объектов электросетевого хозяйства и особых условий использования земельных участков, расположенных в границах таких зон» от 24.02.2009 № 160 выдан: Правительство Российской Федерации; Содержание ограничения (обременения): Согласно Постановления Правительства Российской Федерации № 160 от 24.02.2009 в охранных зонах запрещается осуществлять любые действия, которые могут нарушить безопасную работу объектов электросетевого хозяйства, в том числе привести к их повреждению или уничтожению, и (или) повлечь причинение вреда жизни, здоровью граждан и имуществу физических или юридических лиц, а также повлечь нанесение экологического ущерба и возникновение пожаров, в том числе: а) приближаться на расстояние менее 30 метров от крайних линий электропередачи с проводами неизолированных проводов напряжением от 1 до 20 киловольт включительно, 50 метров - от крайних линий электропередачи с проводами неизолированных проводов напряжением от 35 до 110 киловольт включительно, 100 метров - от крайних линий электропередачи с проводами неизолированных проводов напряжением 150, 220, 330, 500, 750 и 1150 киловольт, 300 метров - от крайних линий электропередачи с проводами неизолированных проводов напряжением 1500 киловольт, 30 метров - от крайних линий электропередачи с проводами неизолированных проводов напряжением от 1 до 20 киловольт, если они проходят по лесным массивам, 40 метров - от крайних линий электропередачи с проводами неизолированных проводов напряжением от 35 до 110 киловольт, если они проходят по лесным массивам, 30 метров - от крайних линий электропередачи с проводами неизолированных проводов напряжением 150, 220, 330, 500, 750 и 1150 киловольт, если они проходят по лесным массивам, 40 метров - от крайних линий электропередачи с проводами неизолированных проводов напряжением 1500 киловольт, если они проходят по лесным массивам, 10 метров - от крайних линий электропередачи с самонесущими изолированными проводами, защищенными проводами или кабельными линиями электропередачи напряжением до 20 киловольт включительно, 15 метров - от крайних линий электропередачи с самонесущими изолированными проводами, защищенными проводами или кабельными линиями электропередачи напряжением от 35 до 110 киловольт включительно, 20 метров - от крайних линий электропередачи с самонесущими изолированными проводами, защищенными проводами или кабельными линиями электропередачи напряжением 150, 220, 330, 500, 750 и 1150 киловольт, 30 метров - от крайних линий электропередачи с самонесущими изолированными проводами, защищенными проводами или кабельными линиями электропередачи напряжением 1500 киловольт, 2 метра - от крайних кабелей подземных кабельных линий электропередачи напряжением до 20 киловольт включительно, 5 метров - от крайних кабелей подземных кабельных линий электропередачи напряжением от 35 до 110 киловольт включительно, 10 метров - от крайних кабелей подземных кабельных линий электропередачи напряжением 150, 220, 330, 500, 750 и 1150 киловольт, 15 метров - от крайних кабелей подземных кабельных линий электропередачи напряжением 1500 киловольт, 1 метр (при прохождении кабельных линий напряжением до 1 киловольта в городах под тротуарами - на 0,6 метра в сторону зданий и сооружений и на 1 метр в сторону проезжей части улицы); в) вдоль подводных кабельных линий электропередачи - в виде водного пространства от водной поверхности до дна, ограниченного вертикальными плоскостями, отстоящими по обе стороны линии от крайних кабелей на расстоянии 100 метров; Реестровый номер границы: 78.36.6.7764; Вид объекта реестра границ: Зона с особыми условиями использования территории; Ограничения по документу: Охранная зона объекта электросетевого хозяйства - КЛ 10 кВ Ф.908-315 (ПКРТП 9508) "Б". Тип зоны: Охранная зона инженерных коммуникаций

полное наименование должности		инициалы, фамилия

Земельный участок			
вид объекта недвижимости			
Лист № 11 раздела 4.1	Всего листов раздела 4.1: 21	Всего разделов: 8	Всего листов выписки: 143

26.06.2024г.	
Кадастровый номер:	78:36:0213101:11099

78:36:0213101:11099/1[5	175	вид ограничения (обременения): ограничения прав на земельный участок, предусмотренные статьей 56 Земельного кодекса Российской Федерации. Срок действия: не установлен; реквизиты документа-основания: постановление Правительства РФ «О порядке установления охранных зон объектов электросетевого хозяйства и особых условий использования земельных участков, расположенных в границах таких зон» от 24.02.2009 № 160 выдан: Правительство Российской Федерации. Содержание ограничения (обременения): "Согласно Постановлению Правительства Российской Федерации № 160 от 24.02.2009 в охранных зонах запрещается осуществлять любые действия, которые могут нарушить безопасную работу объектов электросетевого хозяйства, в том числе привести к их повреждению или уничтожению, и (или) повлечь причинение вреда жизни, здоровью граждан и имуществу физических или юридических лиц, а также повлечь нанесение экологического ущерба и возникновение пожаров, в том числе: а) передавать на провода и опоры воздушных линий электропередачи посторонние предметы, а также подниматься на опоры воздушных линий электропередачи; б) размещать любые объекты и предметы (материалы) в пределах созданных в соответствии с требованиями нормативно-технических документов проходов и подъездов для доступа к объектам электросетевого хозяйства, а также проводить любые работы и возводить сооружения, которые могут препятствовать доступу к объектам электросетевого хозяйства, без создания необходимых для такого доступа проходов и подъездов; в) находиться в пределах огороженной территории и помещениях распределительных устройств и подстанций, открывать двери и люки распределительных устройств и подстанций, производить переключения и подключения в электрических сетях (указанное требование не распространяется на работников, чьими выполнением разрешенных в установленном порядке работ); разводить огонь в пределах охранных зон вводных и распределительных устройств, подстанций, воздушных линий электропередачи, а также в охранных зонах кабельных линий электропередачи; г) размещать свалки; д) производить работы ударными механизмами, сбрасывать тяжести массой свыше 5 тонн, производить сброс и слив едких и коррозионных веществ и горюче-смазочных материалов (в охранных зонах подземных кабельных линий электропередачи). Охранные зоны устанавливаются: б) вдоль подземных кабельных линий электропередачи - в виде части поверхности участка земли, расположенного под ней участка недр на глубину, обозначенную на наружных или внутренних сторонах крайних кабельных линий электропередачи, ограниченной вертикальными плоскостями, отстоящими по обе стороны линии электропередачи от крайних кабелей на расстоянии 1 метра (при прокладке кабельных линий напряжением до 1 киловольта в городах под тротуарами - на 0,6 метра в сторону зданий и сооружений и на 1 метр в сторону проезжей части улицы); в) вдоль подводных кабельных линий электропередачи - в виде водного пространства от водной поверхности до дна, ограниченного вертикальными плоскостями, отстоящими по обе стороны линии от крайних кабелей на расстоянии 100 метров;": Реестровый номер границы: 78.36.0.2.386; Вид объекта реестра границ: Зона с особыми условиями использования территории; Вид зоны по документу: Охранная зона объекта электросетевого хозяйства - КЛ 10кВ БКРТП 9510 - БКТП 9535 "А"; Тип зоны: Охранная зона инженерных коммуникаций	

полное наименование должности	[illegible]	инициалы, фамилия

Земельный участок			
вид объекта недвижимости			
Лист № 12 раздела 4.1	Всего листов раздела 4.1: 21	Всего разделов: 8	Всего листов выписки: 143

26.06.2024г.	
Кадастровый номер:	78:36:0213101:11099

78:36:0213101:11099/Вн	134	вид ограничения (обременения): ограничения прав на земельный участок, предусмотренные статьей 56 Земельного кодекса Российской Федерации. Срок действия: не установлен; реквизиты документа-основания: постановление Правительства РФ «О порядке установления охранных зон объектов электросетевого хозяйства и особых условий использования земельных участков, расположенных в границах таких зон» от 24.02.2009 № 160 выдан: Правительство Российской Федерации. Содержание ограничения (обременения): "Согласно Постановлению Правительства Российской Федерации № 160 от 24.02.2009 в охранных зонах запрещается осуществлять любые действия, которые могут нарушить безопасную работу объектов электросетевого хозяйства, в том числе привести к их повреждению или уничтожению, и (или) повлечь причинение вреда жизни, здоровью граждан и имуществу физических или юридических лиц, а также повлечь нанесение экологического ущерба и возникновение пожаров, в том числе: а) передавать на провод и опоры воздушных линий электропередачи посторонние предметы, а также подниматься на опоры воздушных линий электропередачи; б) размещать любые объекты и предметы (материалы) в пределах созданных в соответствии с требованиями нормативно-технических документов проходов и подъездов для доступа к объектам электросетевого хозяйства, а также проводить любые работы и возводить сооружения, которые могут препятствовать доступу к объектам электросетевого хозяйства, без создания необходимых для такого доступа проходов и подъездов; в) находиться в пределах огороженной территории и помещениях распределительных устройств и подстанций, открывать двери и люки распределительных устройств и подстанций, производить переключения и подключения в электрических сетях (указанное требование не распространяется на работников, чьими выполнением разрешенных в установленном порядке работ); разводить огонь в пределах охранных зон вводных и распределительных устройств, подстанций, воздушных линий электропередачи, а также в охранных зонах кабельных линий электропередачи; г) размещать свалки; д) производить работы ударными механизмами, сбрасывать тяжести массой свыше 5 тонн, производить сброс и слив едких и коррозионных веществ и горюче-смазочных материалов (в охранных зонах подземных кабельных линий электропередачи). Охранные зоны устанавливаются: б) вдоль подземных кабельных линий электропередачи - в виде части поверхности участка земли, расположенного под ней участка недр на глубину, обозначенную на наземных знаках, вдоль трасс подземных кабельных линий электропередачи, ограниченной вертикальными плоскостями, отстоящими по обе стороны линии электропередачи от крайних кабелей на расстоянии 1 метра (при прохождении кабельных линий напряжением до 1 киловольта в городах под тротуарами - на 0,6 метра в сторону зданий и сооружений и на 1 метр в сторону проезжей части улицы); в) вдоль подводных кабельных линий электропередачи - в виде водного пространства от водной поверхности до дна, ограниченного вертикальными плоскостями, отстоящими по обе стороны линии от крайних кабелей на расстоянии 100 метров;". Реестровый номер границы: 78.36.0.9401. Вид объекта реестра границ: Зона с особыми условиями использования территории. Вид зоны по документу: Охранная зона объекта электросетевого хозяйства - КЛ 10кВ БКРТП 9510 - БКТП 9535 "Б". Тип зоны: Охранная зона инженерных коммуникаций

полное наименование должности		инициалы, фамилия

Земельный участок			
вид объекта недвижимости			
Лист № 13 раздела 4.1	Всего листов раздела 4.1: 21	Всего разделов: 8	Всего листов выписки: 143

26.06.2024г.	
Кадастровый номер:	78:36:0213101:11099

78:36:0213101:11099/17	134	вид ограничения (обременения): ограничения прав на земельный участок, предусмотренные статьей 56 Земельного кодекса Российской Федерации. Срок действия: не установлен; реквизиты документа-основания: постановление Правительства РФ «О порядке установления охранных зон объектов электросетевого хозяйства и особых условий использования земельных участков, расположенных в границах таких зон» от 24.02.2009 № 160 выдан: Правительство Российской Федерации; Содержание ограничения (обременения): "Согласно Постановлению Правительства Российской Федерации № 160 от 24.02.2009 в охранных зонах запрещается осуществлять любые действия, которые могут нарушить безопасную работу объектов электросетевого хозяйства, в том числе привести к их повреждению или уничтожению, и (или) повлечь причинение вреда жизни, здоровью граждан и имуществу физических или юридических лиц, а также повлечь нанесение экологического ущерба и возникновение пожаров, в том числе: а) передавать на провод и опоры воздушных линий электропередачи посторонние предметы, а также подниматься на опоры воздушных линий электропередачи; б) размещать любые объекты и предметы (материалы) в пределах созданных в соответствии с требованиями нормативно-технических документов проходов и подъездов для доступа к объектам электросетевого хозяйства, а также проводить любые работы и возводить сооружения, которые могут препятствовать доступу к объектам электросетевого хозяйства, без создания необходимых для такого доступа проходов и подъездов; в) находиться в пределах огороженной территории и помещениях распределительных устройств и подстанций, открывать двери и люки распределительных устройств и подстанций, производить переключения и подключения в электрических сетях (указанное требование не распространяется на работников, чьими выполнением разрешенных в установленном порядке работ); разводить огонь в пределах охранных зон вводных и распределительных устройств, подстанций, воздушных линий электропередачи, а также в охранных зонах кабельных линий электропередачи; г) размещать свалки; д) производить работы ударными механизмами, сбрасывать тяжести массой свыше 5 тонн, производить сброс и слив едких и коррозионных веществ и горюче-смазочных материалов (в охранных зонах подземных кабельных линий электропередачи). Охранные зоны устанавливаются: вдоль подземных кабельных линий электропередачи - в виде части поверхности участка земли, расположенного между участками недр на глубину, обеспечивающую сохранность кабельных линий электропередачи, ограниченной вертикальными плоскостями, отстоящими по обе стороны линии электропередачи от крайних кабелей на расстоянии 1 метра (при прокладке кабельных линий напряжением до 1 киловольта в городах под тротуарами - на 0,6 метра в сторону зданий и сооружений и на 1 метр в сторону проезжей части улицы); вдоль подводных кабельных линий электропередачи - в виде водного пространства от водной поверхности до дна, ограниченного вертикальными плоскостями, отстоящими по обе стороны линии от крайних кабелей на расстоянии 100 метров."; Реестровый номер границы: 78.36.2.3578; Вид объекта реестра границ: Зона с особыми условиями использования территории; Вид зоны по документу: Охранная зона объекта электросетевого хозяйства - КЛ 10 кВ Ф.216-212 ПС-216 - БКРТП-0536; Тип зоны: Охранная зона инженерных коммуникаций

полное наименование должности	[illegible]	инициалы, фамилия

Земельный участок			
вид объекта недвижимости			
Лист № 14 раздела 4.1	Всего листов раздела 4.1: 21	Всего разделов: 8	Всего листов выписки: 143

26.06.2024г.	
Кадастровый номер:	78:36:0213101:11099

78:36:0213101:11099/18	243	вид ограничения (обременения): ограничения прав на земельный участок, предусмотренные статьей 56 Земельного кодекса Российской Федерации. Срок действия: не установлен; реквизиты документа-основания: постановление Правительства РФ «О порядке установления охранных зон объектов электросетевого хозяйства и особых условий использования земельных участков, расположенных в границах таких зон» от 24.02.2009 № 160 выдан: Правительство Российской Федерации; Содержание ограничения (обременения): "Согласно Постановлению Правительства Российской Федерации № 160 от 24.02.2009 в охранных зонах запрещается осуществлять любые действия, которые могут нарушить безопасную работу объектов электросетевого хозяйства, в том числе привести к их повреждению или уничтожению, и (или) повлечь причинение вреда жизни, здоровью граждан и имуществу физических или юридических лиц, а также повлечь нанесение экологического ущерба и возникновение пожаров, в том числе: а) направлять на провода и опоры воздушных линий электропередачи посторонние предметы, а также подниматься на опоры воздушных линий электропередачи; б) размещать любые объекты и предметы (материалы) в пределах созданных в соответствии с требованиями нормативно-технических документов проходов и подъездов для доступа к объектам электросетевого хозяйства, а также проводить любые работы и возводить сооружения, которые могут препятствовать доступу к объектам электросетевого хозяйства, без создания необходимых для такого доступа проходов и подъездов; в) находиться в пределах огороженной территории и помещениях распределительных устройств и подстанций, открывать двери и люки распределительных устройств и подстанций, производить переключения и подключения в электрических сетях (указанное требование не распространяется на работников, чьими выполнением разрешенных в установленном порядке работ, разводить огонь в пределах охранных зон вводных и распределительных устройств, подстанций, воздушных линий электропередачи, а также в охранных зонах кабельных линий электропередачи); г) размещать свалки; д) производить работы ударными механизмами, сбрасывать тяжести массой свыше 5 тонн, производить сброс и слив едких и коррозионных веществ и горюче-смазочных материалов (в охранных зонах подземных кабельных линий электропередачи). Охранные зоны устанавливаются: б) вдоль подземных кабельных линий электропередачи - в виде части поверхности участка земли, расположенного под ней участка недр на глубину, обозначенную на наземных или иных знаках кабельных линий электропередачи, ограниченной вертикальными плоскостями, отстоящими по обе стороны линии электропередачи от крайних кабелей на расстоянии 1 метра (при прохождении кабельных линий напряжением до 1 киловольта в городах под тротуарами - на 0,6 метра в сторону зданий и сооружений и на 1 метр в сторону проезжей части улицы); в) вдоль подводных кабельных линий электропередачи - в виде водного пространства от водной поверхности до дна, ограниченного вертикальными плоскостями, отстоящими по обе стороны линии от крайних кабелей на расстоянии 100 метров."; Реестровый номер границы: 78.36.2.384; Вид объекта реестра границ: Зона с особыми условиями использования территории; Вид зоны по документу: Охранная зона объекта электросетевого хозяйства - КЛ 10 кВ Ф.216-1208 (ПС-216 - БКРТП-0520); Тип зоны: Охранная зона инженерных коммуникаций

полное наименование должности	[illegible]	инициалы, фамилия

Земельный участок			
вид объекта недвижимости			
Лист № 15 раздела 4.1	Всего листов раздела 4.1: 21	Всего разделов: 8	Всего листов выписки: 143

26.06.2024г.	
Кадастровый номер:	78:36:0213101:11099

78:36:0213101:11099/10	244	вид ограничения (обременения): ограничения прав на земельный участок, предусмотренные статьей 56 Земельного кодекса Российской Федерации. Срок действия: не установлен; реквизиты документа-основания: постановление Правительства РФ «О порядке установления охранных зон объектов электросетевого хозяйства и особых условий использования земельных участков, расположенных в границах таких зон» от 24.02.2009 № 160 выдан: Правительство Российской Федерации; Содержание ограничения (обременения): "Согласно Постановлению Правительства Российской Федерации № 160 от 24.02.2009 в охранных зонах запрещается осуществлять любые действия, которые могут нарушить безопасную работу объектов электросетевого хозяйства, в том числе привести к их повреждению или уничтожению, и (или) повлечь причинение вреда жизни, здоровью граждан и имуществу физических или юридических лиц, а также повлечь нанесение экологического ущерба и возникновение пожаров, в том числе: а) приближаться на расстояние менее 30 метров к объектам линий электропередачи, производить любые объекты и предметы (материалы) в пределах созданных в соответствии с требованиями нормативно-технических документов проходов и подъездов для доступа к объектам электросетевого хозяйства, а также проводить любые работы и возводить сооружения, которые могут препятствовать доступу к объектам электросетевого хозяйства, без создания необходимых для такого доступа проходов и подъездов; в) находиться в пределах огороженной территории и помещений распределительных устройств и подстанций, открывать двери и люки распределительных устройств и подстанций, производить переключения и подключения в электрических сетях (указанное требование не распространяется на работников, чьими выполнением разрешенных в установленном порядке работ, проводить огонь в пределах охранных зон вводных и распределительных устройств, подстанций, воздушных линий электропередачи, а также в охранных зонах кабельных линий электропередачи; г) размещать свалки; д) производить работы ударными механизмами, сбрасывать тяжести массой свыше 5 тонн, производить сброс и слив едких и коррозионных веществ и горюче-смазочных материалов (в охранных зонах подземных кабельных линий электропередачи). Охранные зоны устанавливаются: б) вдоль подземных кабельных линий электропередачи - в виде части поверхности участка земли, расположенного под ней участка недр на глубину, обозначенную на наземных знаках, вдоль трасс подземных кабельных линий электропередачи, ограниченной параллельными вертикальными плоскостями, отстоящими по обе стороны линии электропередачи от крайних кабелей на расстоянии 1 метра (при прохождении кабельных линий напряжением до 1 киловольта в городах под тротуарами - на 0,6 метра в сторону зданий и сооружений и на 1 метр в сторону проезжей части улицы); в) вдоль подводных кабельных линий электропередачи - в виде водного пространства от водной поверхности до дна, ограниченного вертикальными плоскостями, отстоящими по обе стороны линии от крайних кабелей на расстоянии 100 метров;"; Реестровый номер границы: 78.36.2.381; Вид объекта реестра границ: Зона с особыми условиями использования территории; Вид зоны по документу: Охранная зона объекта электросетевого хозяйства - КЛ 10 кВ Ф.2 (6-308 ПС-210 - БКРТП-0520). Тип зоны: Охранная зона инженерных коммуникаций

полное наименование должности	[illegible]	инициалы, фамилия

Земельный участок			
вид объекта недвижимости			
Лист № 1 раздела 4.1	Всего листов раздела 4.1: 21	Всего разделов: 8	Всего листов выписки: 143

26.06.2024 г.	
Кадастровый номер:	78:36:0213101:11099

78:36:0213101:11099/24	113	вид ограничения (обременения): ограничения прав на земельный участок, предусмотренные статьей 56 Земельного кодекса Российской Федерации. Срок действия: не установлен; реквизиты документа-основания: постановление Правительства РФ "О порядке установления охранных зон объектов электросетевого хозяйства и особых условий использования земельных участков, расположенных в границах таких зон" от 24.02.2009 № 160 выдан: Правительство Российской Федерации; Содержание ограничения (обременения): "Согласно Постановлению Правительства Российской Федерации № 160 от 24.02.2009 в охранных зонах запрещается осуществлять любые действия, которые могут нарушить безопасную работу объектов электросетевого хозяйства, в том числе привести к их повреждению или уничтожению, и (или) повлечь причинение вреда жизни, здоровью граждан и имуществу физических или юридических лиц, а также повлечь нанесение экологического ущерба и возникновение пожаров, в том числе: а) передавать на провода и опоры воздушных линий электропередачи посторонние предметы, а также подниматься на опоры воздушных линий электропередачи; б) размещать любые объекты и предметы (материалы) в пределах созданных в соответствии с требованиями нормативно-технических документов проходов и подъездов для доступа к объектам электросетевого хозяйства, а также проводить любые работы и возводить сооружения, которые могут препятствовать доступу к объектам электросетевого хозяйства, без создания необходимых для такого доступа проходов и подъездов; в) находиться в пределах огороженной территории и помещениях распределительных устройств и подстанций, открывать двери и люки распределительных устройств и подстанций, производить переключения и подключения в электрических сетях (указанное требование не распространяется на работников, чьими выполнением разрешенных в установленном порядке работ); разводить огонь в пределах охранных зон вводных и распределительных устройств, подстанций, воздушных линий электропередачи, а также в охранных зонах кабельных линий электропередачи; г) размещать свалки; д) производить работы ударными механизмами, сбрасывать тяжести массой свыше 5 тонн, производить сброс и слив едких и коррозионных веществ и горюче-смазочных материалов (в охранных зонах подземных кабельных линий электропередачи). Охранные зоны устанавливаются: б) вдоль подземных кабельных линий электропередачи - в виде части поверхности участка земли, расположенного под ней участка недр на глубину, обозначенную на наземных или иных знаках кабельных линий электропередачи, ограниченной вертикальными плоскостями, отстоящими по обе стороны линии электропередачи от крайних кабелей на расстоянии 1 метра (при прохождении кабельных линий напряжением до 1 киловольта в городах под тротуарами - на 0,6 метра в сторону зданий и сооружений и на 1 метр в сторону проезжей части улицы); вдоль подводных кабельных линий электропередачи - в виде водного пространства от водной поверхности до дна, ограниченного вертикальными плоскостями, отстоящими по обе стороны линии от крайних кабелей на расстоянии 100 метров."; Реестровый номер границы: 78.36.2.24.98; Вид объекта реестра границ: Зона с особыми условиями использования территории; Вид зоны по документу: Охранная зона объекта электросетевого хозяйства - КЛ-10 кВ БКРТП-9520 - БКТП-9538 "А"; Тип зоны: Охранная зона инженерных коммуникаций

полное наименование должности	[illegible]	инициалы, фамилия

Земельный участок			
вид объекта недвижимости			
Лист № 13 раздела 4.1	Всего листов раздела 4.1: 21	Всего разделов: 8	Всего листов выписки: 143

26.06.2024г.	
Кадастровый номер:	78:36:0013101:11099

78:36:0013101:11099/21	112	вид ограничения (обременения): ограничения прав на земельный участок, предусмотренные статьей 56 Земельного кодекса Российской Федерации. Срок действия: не установлен; реквизиты документа-основания: постановление Правительства РФ «О порядке установления охранных зон объектов электросетевого хозяйства и особых условий использования земельных участков, расположенных в границах таких зон» от 24.02.2009 № 160 выдан: Правительство Российской Федерации; Содержание ограничения (обременения): "Согласно Постановлению Правительства Российской Федерации № 160 от 24.02.2009 в охранных зонах запрещается осуществлять любые действия, которые могут нарушить безопасную работу объектов электросетевого хозяйства, в том числе привести к их повреждению или уничтожению, и (или) повлечь причинение вреда жизни, здоровью граждан и имуществу физических или юридических лиц, а также повлечь нанесение экологического ущерба и возникновение пожаров, в том числе: а) направлять на провода и опоры воздушных линий электропередачи посторонние предметы, а также подниматься на опоры воздушных линий электропередачи; б) размещать любые объекты и предметы (материалы) в пределах созданных в соответствии с требованиями нормативно-технических документов проходов и подъездов для доступа к объектам электросетевого хозяйства, а также проводить любые работы и возводить сооружения, которые могут препятствовать доступу к объектам электросетевого хозяйства, без создания необходимых для такого доступа проходов и подъездов; в) находиться в пределах огороженной территории и помещениях распределительных устройств и подстанций, открывать двери и люки распределительных устройств и подстанций, производить переключения и подключения в электрических сетях (указанное требование не распространяется на работников, чьими выполнением разрешенных в установленном порядке работ); разводить огонь в пределах охранных зон вводных и распределительных устройств, подстанций, воздушных линий электропередачи, а также в охранных зонах кабельных линий электропередачи; г) размещать свалки; д) производить работы ударными механизмами, сбрасывать тяжести массой свыше 5 тонн, производить сброс и слив едких и коррозионных веществ и горюче-смазочных материалов (в охранных зонах подземных кабельных линий электропередачи). Охранные зоны устанавливаются: б) вдоль подземных кабельных линий электропередачи - в виде части поверхности участка земли, расположенного под ней участка недр на глубину, обозначенную на наземных информационных знаках кабельных линий электропередачи, ограниченной вертикальными плоскостями, отстоящими по обе стороны линии электропередачи от крайних кабелей на расстоянии 1 метра (при прокладке кабельных линий напряжением до 1 киловольта в городах под тротуарами - на 0,6 метра в сторону зданий и сооружений и на 1 метр в сторону проезжей части улицы); вдоль подводных кабельных линий электропередачи - в виде водного пространства от водной поверхности до дна, ограниченного вертикальными плоскостями, отстоящими по обе стороны линии от крайних кабелей на расстоянии 100 метров;"; Реестровый номер границы: 78.36.2.24.09; Вид объекта реестра границ: Зона с особыми условиями использования территории; Вид зоны по документу: Охранная зона объекта электросетевого хозяйства - КЛ-10 кВ БКРТП-9520 - БКТП-9538 "Б"; Тип зоны: Охранная зона инженерных коммуникаций

полное наименование должности	[illegible]	инициалы, фамилия

Земельный участок			
вид объекта недвижимости			
Лист № 18 раздела 4.1	Всего листов раздела 4.1: 21	Всего разделов: 8	Всего листов выписки: 143

26.06.2024г.	
Кадастровый номер:	78:36:0213101:11099

78:36:0213101:11099/22	1.34	вид ограничения (обременения): ограничения прав на земельный участок, предусмотренные статьей 56 Земельного кодекса Российской Федерации. Срок действия: не установлен; реквизиты документа-основания: постановление Правительства РФ «О порядке установления охранных зон объектов электросетевого хозяйства и особых условий использования земельных участков, расположенных в границах таких зон» от 24.02.2009 № 160 выдан: Правительство Российской Федерации; Содержание ограничения (обременения): "Согласно Постановлению Правительства Российской Федерации № 160 от 24.02.2009 в охранных зонах запрещается осуществлять любые действия, которые могут нарушить безопасную работу объектов электросетевого хозяйства, в том числе привести к их повреждению или уничтожению, и (или) повлечь причинение вреда жизни, здоровью граждан и имуществу физических или юридических лиц, а также повлечь нанесение экологического ущерба и возникновение пожаров, в том числе: а) передавать на провод и опоры воздушных линий электропередачи посторонние предметы, а также подниматься на опоры воздушных линий электропередачи; б) размещать любые объекты и предметы (материалы) в пределах созданных в соответствии с требованиями нормативно-технических документов проходов и подъездов для доступа к объектам электросетевого хозяйства, а также проводить любые работы и возводить сооружения, которые могут препятствовать доступу к объектам электросетевого хозяйства, без создания необходимых для такого доступа проходов и подъездов; в) находиться в пределах огороженной территории и помещениях распределительных устройств и подстанций, открывать двери и люки распределительных устройств и подстанций, производить переключения и подключения в электрических сетях (указанное требование не распространяется на работников, чьими выполнением разрешенных в установленном порядке работ); г) разводить огонь в пределах охранных зон вводных и распределительных устройств, подстанций, воздушных линий электропередачи, а также в охранных зонах кабельных линий электропередачи; д) размещать свалки; е) производить работы ударными механизмами, сбрасывать тяжести массой свыше 5 тонн, производить сброс и слив едких и коррозионных веществ и горюче-смазочных материалов (в охранных зонах подземных кабельных линий электропередачи). Охранные зоны устанавливаются: вдоль подземных кабельных линий электропередачи - в виде части поверхности участка земли, расположенного под ней участка недр на глубину, обозначенную на наземных знаках, вдоль трасс подземных кабельных линий электропередачи, ограниченной вертикальными плоскостями, отстоящими по обе стороны линии электропередачи от крайних кабелей на расстоянии 1 метра (при прохождении кабельных линий напряжением до 1 киловольта в городах под тротуарами - на 0,6 метра в сторону зданий и сооружений и на 1 метр в сторону проезжей части улицы); вдоль подводных кабельных линий электропередачи - в виде водного пространства от водной поверхности до дна, ограниченного вертикальными плоскостями, отстоящими по обе стороны линии от крайних кабелей на расстоянии 100 метров."; Реестровый номер границы: 78.36.2.3501; Вид объекта реестра границ: Зона с особыми условиями использования территории; Вид зоны по документу: Охранная зона объекта электросетевого хозяйства - КЛ 10 кВ Ф.216-1212 (ПС-216 - БКРТП-0536); Тип зоны: Охранная зона инженерных коммуникаций

полное наименование должности	[illegible]	инициалы, фамилия

Земельный участок			
вид объекта недвижимости			
Лист № 19 раздела 4.1	Всего листов раздела 4.1: 21	Всего разделов: 8	Всего листов выписки: 143

26.06.2024г.	
Кадастровый номер:	78:36:0213101:11099

78:36:0213101:11099/22	322	вид ограничения (обременения): ограничения прав на земельный участок, предусмотренные статьей 56 Земельного кодекса Российской Федерации. Срок действия: не установлен; реквизиты документа-основания: постановление Правительства РФ «О порядке установления охранных зон объектов электросетевого хозяйства и особых условий использования земельных участков, расположенных в границах таких зон» от 24.02.2009 № 160 выдан: Правительство Российской Федерации; Содержание ограничения (обременения): Согласно Постановления Правительства Российской Федерации № 160 от 24.02.2009 в охранных зонах запрещается осуществлять любые действия, которые могут нарушить безопасную работу объектов электросетевого хозяйства, в том числе привести к их повреждению или уничтожению, и (или) повлечь причинение вреда жизни, здоровью граждан и имуществу физических или юридических лиц, а также повлечь нанесение экологического ущерба и возникновение пожаров, в том числе: а) приближаться на расстояние, опасное по условиям электробезопасности, к объектам электросетевого хозяйства, находящимся под напряжением, за исключением лиц, занимающихся эксплуатацией этих объектов, и выполнением работ в охранных зонах воздушных линий электропередачи, б) размещать любые объекты и предметы (материалы) в пределах созданных в соответствии с требованиями нормативно-технических документов проходов и подъездов для доступа к объектам электросетевого хозяйства, а также проводить любые работы и возводить сооружения, которые могут препятствовать доступу к объектам электросетевого хозяйства, без создания необходимых для такого доступа проходов и подъездов, в) находиться в пределах огороженной территории и помещениях распределительных устройств и подстанций, открывать двери и люки распределительных устройств и подстанций, производить переключения и подключения в электрических сетях (указанное требование не распространяется на работников, чьими выполнением разрешенных в установленном порядке работ), разводить огонь в пределах охранных зон вводных и распределительных устройств, подстанций, на трассах подземных кабельных линий электропередачи, а также в охранных зонах кабельных линий электропередачи, г) размещать свалки, а) производить работы ударными механизмами, сбрасывать тяжести массой свыше 5 тонн, производить сброс и слив едких и коррозионных веществ и горюче-смазочных материалов (в охранных зонах подземных кабельных линий электропередачи). Охранные зоны устанавливаются: б) вдоль подземных кабельных линий электропередачи - в виде части поверхности участка земли, расположенного над ней (участка недр на глубину обозначенную на планах земельных участков, границами которых являются вертикальные плоскости, отстоящие по обе стороны линии электропередачи от крайних кабелей на расстоянии 1 метра (при прокладке кабельных линий напряжением до 1 киловольта в городах под тротуарами - на 0,6 метра в сторону зданий и сооружений и на 1 метр в сторону проезжей части улицы); вдоль подводных кабельных линий электропередачи - в виде водного пространства от водной поверхности до дна, ограниченного вертикальными плоскостями, отстоящими по обе стороны линии от крайних кабелей на расстоянии 100 метров. Реестровый номер границы: 78.36.6.2758; Вид объекта реестра границ: Зона с особыми условиями использования территории; Описание по документу: Охранная зона объекта электросетевого хозяйства - КЛ 10 кВ Ф.ул.-4пр.БКРТП 95 (с "А"); Тип зоны: Охранная зона инженерных коммуникаций

полное наименование должности	[illegible]	инициалы, фамилия

Земельный участок			
вид объекта недвижимости			
Лист № 29 раздела 4.1	Всего листов раздела 4.1: 21	Всего разделов: 8	Всего листов выписки: 143

26.06.2024г.	
Кадастровый номер:	78:36:0013101:11099

78:36:0013101:11099/24	320	вид ограничения (обременения): ограничения прав на земельный участок, предусмотренные статьей 56 Земельного кодекса Российской Федерации. Срок действия: не установлен; реквизиты документа-основания: постановление Правительства РФ «О порядке установления охранных зон объектов электросетевого хозяйства и особых условий использования земельных участков, расположенных в границах таких зон» от 24.02.2009 № 160 выдан: Правительство Российской Федерации; Содержание ограничения (обременения): Согласно Постановления Правительства Российской Федерации № 160 от 24.02.2009 в охранных зонах запрещается осуществлять любые действия, которые могут нарушить безопасную работу объектов электросетевого хозяйства, в том числе привести к их повреждению или уничтожению, и (или) повлечь причинение вреда жизни, здоровью граждан и имуществу физических или юридических лиц, а также повлечь нанесение экологического ущерба и возникновение пожаров, в том числе: а) передавать на провод и опоры воздушных линий электропередачи посторонние предметы, а также подниматься на опоры воздушных линий электропередачи; б) размещать любые объекты и предметы (материалы) в пределах созданных в соответствии с требованиями нормативно-технических документов проходов и подъездов для доступа к объектам электросетевого хозяйства, а также проводить любые работы и возводить сооружения, которые могут препятствовать доступу к объектам электросетевого хозяйства, без создания необходимых для такого доступа проходов и подъездов; в) находиться в пределах огороженной территории и помещениях распределительных устройств и подстанций, открывать двери и люки распределительных устройств и подстанций, производить переключения и подключения в электрических сетях (указанное требование не распространяется на работников, чьими выполнением разрешенных в установленном порядке работ, связанных с вводом в распределительных устройств, подстанций, воздушных линий электропередачи, а также в охранных зонах кабельных линий электропередачи); г) разводить огонь и располагать источники открытого огня в пределах охранных зон вводных и распределительных устройств, подстанций, воздушных линий электропередачи, а также в охранных зонах кабельных линий электропередачи; д) размещать свалки; е) производить работы ударными механизмами, сбрасывать тяжести массой свыше 5 тонн, производить сброс и слив едких и коррозионных веществ и горюче-смазочных материалов (в охранных зонах подземных кабельных линий электропередачи). Охранные зоны устанавливаются: а) вдоль подземных кабельных линий электропередачи - в виде части поверхностного участка земли, расположенного под ней участка недр на глубину обозначенного на плане прохождения кабельных линий электропередачи ограниченной вертикальными плоскостями, отстоящими по обе стороны линии электропередачи от крайних кабелей на расстоянии 1 метра (при прохождении кабельных линий напряжением до 1 киловольта в городах под тротуарами - на 0,6 метра в сторону зданий и сооружений и на 1 метр в сторону проезжей части улицы); в) вдоль подводных кабельных линий электропередачи - в виде водного пространства от водной поверхности до дна, ограниченного вертикальными плоскостями, отстоящими по обе стороны линии от крайних кабелей на расстоянии 100 метров. Реестровый номер границы: 78.36.6.2763. Вид объекта реестра границ: Зона с особыми условиями использования территории. Ограничения по документу: Охранная зона объекта электросетевого хозяйства - КЛ 10 кВ Ф.908-315 (ДКРТП 9500) ГАУ; Тип зоны: Охранная зона инженерных коммуникаций

полное наименование должности		инициалы, фамилия

Земельный участок			
вид объекта недвижимости			
Лист № 21 раздела 4.1	Всего листов раздела 4.1: 21	Всего разделов: 8	Всего листов выписки: 143

26.06.2024г.	
Кадастровый номер	78:36:0013101:11099

78:36:(0)3101:11099/2[5]	14699	вид ограничения (обременения): ограничение прав на земельный участок, предусмотренные статьей 56 Земельного кодекса Российской Федерации. Срок действия: не установлен; реквизиты документа-основания: приказ "О типовых правилах охраны коммунальных тепловых сетей" от 17.08.1992 № 197 выдан: Минстрой РФ; Содержание ограничения (обременения): Ограничения предусмотрены п. 5, 6 Типовых правил охраны коммунальных тепловых сетей, утверждено Приказом Министерства Архитектуры строить, путем возведения жилищно-коммунального хозяйства Российской Федерации от 17.08.1992 № 197, а именно: п. 5 В пределах охранных зон тепловых сетей не допускается производить действия, которые могут повлечь нарушения в нормальной работе тепловых сетей, их повреждение, несчастные случаи или препятствующие ремонту: размещать автозаправочные станции, хранилища горюче-смазочных материалов, склады взрывчатые химические материалы, гаражи, места стоянки автомобилей, все виды машин и механизмов, гаражи, огороды и т.п.; устраивать всякого рода свалки, разжигать костры, сжигать бытовой мусор или промышленные отходы, производить работы ударными механизмами, производить сброс и слив едких и коррозионно-активных веществ и горюче-смазочных материалов; производить в помещениях павильонов, камер и подземных тепловых сетей перестройку, ломку, открывать, снимать, скрывать люки камер тепловых сетей, сбрасывать в камеры мусор, отходы, снег и т.д.; снимать покровный металлический слой тепловой изоляции, разрушать тепловую изоляцию, ходить по трубопроводам (переход через трубы разрешается только по специальным переходным мостикам), занимать подвалы зданий, особенно являющиеся опасностью загазованные, в которых проложены тепловые сети и не оборудованы тепловые вводы (металлические, бетонные и т.п.). Тепловые вводы в здания должны быть герметично заделаны. п.6. В пределах территории охранных зон тепловых сетей без письменного согласия предприятий и организаций, в ведении которых находятся эти сети, запрещается: производить строительство, капитальный ремонт, реконструкцию или снос любых зданий и сооружений; производить земляные работы, планировку грунта, посадку деревьев и кустарников, устраивать монументальные клумбы; производить погрузочно-разгрузочные работы, а также работы, связанные с разрушением грунта и дорожных покрытий; сооружать переезды и переходы через трубопроводы тепловых сетей. Реестровый номер границы: 78.36.6.7889; Вид объекта реестра границ: Зона с особыми условиями использования территории; Вид зоны по документу: Охранная зона тепловых сетей - Тепловая сеть с кадастровым номером 78:36:0000:5227; Тип зоны: Охранная зона тепловых сетей

полное наименование должности	[illegible]	инициалы, фамилия

Выписка из Единого государственного реестра недвижимости об объекте недвижимости

Сведения о частях земельного участка

Земельный участок
вид объекта недвижимости

Лист № 1 раздела 4.2	Всего листов раздела 4.2: 60	Всего разделов: 8	Всего листов выписки: 143

26.06.2024г.	
Кадастровый номер	78:36:0013101:11099

Сведения о характерных точках границы части (части) земельного участка				
Условный номер части: 78:36:0013101:11099/1				
Система координат: СК-1964				
Номер точки	Координаты, м		Описание закрепления на местности	Средняя квадратичная погрешность определения координат характерных точек границ земельного участка, м
	X	Y		
1	2	3	4	5
1	1106489.84	1158817.39	-	-
2	1106498.08	1158832.79	-	-
3	1106511.21	1158849.99	-	0.1
4	1106503.93	1158919.07	-	-
5	1106415.28	1158899.88	-	-
6	1106482.94	1158830.68	-	0.1
1	1106489.84	1158817.39	-	-

полное наименование должности		инициалы, фамилия

Земельный участок
вид объекта недвижимости

Лист № 2 раздела 4.2	Всего листов раздела 4.2: 60	Всего разделов: 8	Всего листов выписки: 143

26.06.2023 г.	
Кадастровый номер:	78:36:0013101:11099

Сведения о характерных точках границы части (частей) земельного участка

Условный номер части: 78:36:0013101:11099:2

Система координат: МСК-178

Номер точки	Координаты, м		Описание закрепления на местности	Средняя квадратическая погрешность определения координат характерных точек границ земельного участка, м
	X	Y		
1	2	3	4	5
1	1107933.04	1154773.16	-	-
2	1107932.2	1154778.02	-	-
3	1107933.35	1154778.88	-	-
4	1107937.5	1154779.75	-	-
5	1107938.65	1154800.61	-	-
6	1107933.8	1154814.47	-	-
7	1107935.91	1154823.31	-	-
8	1107940.08	1154833.2	-	-
9	1107942.22	1154834.07	-	-
10	1107943.35	1154834.93	-	-
11	1107944.91	1154835.8	-	-
12	1107946.62	1154836.67	-	-
13	1107947.74	1154837.53	-	-
14	1107948.87	1154838.4	-	-
15	1107949.99	1154839.27	-	-
16	1107951.11	1154840.14	-	-
17	1107952.23	1154841	-	-
18	1107953.34	1154841.87	-	-
19	1107954.45	1154842.74	-	-
20	1107955.56	1154843.61	-	-
21	1107956.67	1154844.48	-	-
22	1107957.77	1154845.35	-	-
23	1107958.88	1154846.22	-	-
24	1107959.97	1154847.09	-	-

полное наименование должности		инициалы, фамилия

Земельный участок
вид объекта недвижимости

Лист № 3 раздела 4.2	Всего листов раздела 4.2: 60	Всего разделов: 8	Всего листов выписки: 143

26.06.2024 г.	
Кадастровый номер:	78:36:0213101:11099

1	2	3	4	5
25	1107960.67	1155497.90	-	-
26	1107960.10	1155498.80	-	-
27	1107960.25	1155499.71	-	-
28	1107960.34	1155500.58	-	-
29	1107960.43	1155501.45	-	-
30	1107960.51	1155502.32	-	-
31	1107960.59	1155503.19	-	-
32	1107960.67	1155504.07	-	-
33	1107960.74	1155504.94	-	-
34	1107960.81	1155505.81	-	-
35	1107960.88	1155506.69	-	-
36	1107960.95	1155507.56	-	-
37	1107961.01	1155508.43	-	-
38	1107961.08	1155509.31	-	-
39	1107961.14	1155510.18	-	-
40	1107961.19	1155511.06	-	-
41	1107961.25	1155511.93	-	-
42	1107961.3	1155512.81	-	-
43	1107961.34	1155513.68	-	-
44	1107961.39	1155514.55	-	-
45	1107961.43	1155515.43	-	-
46	1107961.47	1155516.31	-	-
47	1107961.51	1155517.18	-	-
48	1107961.55	1155518.06	-	-
49	1107961.58	1155518.93	-	-
50	1107961.61	1155519.81	-	-
51	1107961.63	1155520.68	-	-
52	1107961.66	1155521.56	-	-
53	1107961.68	1155522.43	-	-

подпись, наименование должности		инициалы, фамилия

Земельный участок
вид объекта недвижимости

Лист № 4 раздела 4.2	Всего листов раздела 4.2: 60	Всего разделов: 8	Всего листов выписки: 143

26.06.2023 г.	
Кадастровый номер:	78:36:0213101:11099

1	2	3	4	5
54	1107977	115527,31	-	-
55	1107972	115523,19	-	-
56	1107975	115525,06	-	-
57	1107974	115525,94	-	-
58	1107973	115526,81	-	-
59	1107973	115527,69	-	-
60	1107972	115528,57	-	-
61	1107972	115529,44	-	-
62	1107976	115530,32	-	-
63	1107975	115531,2	-	-
64	1107974	115532,07	-	-
65	1107973	115532,95	-	-
66	1107977	115533,82	-	-
67	1107977	115534,7	-	-
68	1107969	115535,58	-	-
69	1107967	115536,45	-	-
70	1107964	115537,33	-	-
71	1107962	115538,2	-	-
72	1107959	115539,08	-	-
73	1107956	115539,95	-	-
74	1107952	115540,83	-	-
75	1107948	115541,7	-	-
76	1107944	115542,58	-	-
77	1107944	115543,46	-	-
78	1107936	115544,33	-	-
79	1107931	115545,21	-	-
80	1107926	115546,08	-	-
81	1107921	115546,95	-	-
82	1107915	115547,83	-	-

подпись правообладателя должностного		наименование, фамилия

Земельный участок
ВИД ОБЪЕКТА НЕДВИЖИМОСТИ

Лист № 5 раздела 4.2	Всего листов раздела 4.2: 60	Всего разделов: 8	Всего листов выписки: 143

26.06.2023 г.	
Кадастровый номер:	78:36:0213101:11099

1	2	3	4	5
83	1107970.69	1155548.7	-	-
84	1107917.93	1155519.58	-	-
85	1107910.97	1155550.45	-	-
86	1107969.9	1155551.12	-	-
87	1107969.84	1155552.2	-	-
88	1107969.76	1155553.07	-	-
89	1107969.69	1155553.94	-	-
90	1107969.61	1155554.82	-	-
91	1107969.53	1155555.69	-	-
92	1107969.45	1155556.56	-	-
93	1107969.41	1155557	-	-
94	1107969.28	1155558.31	-	-
95	1107969.19	1155559.18	-	-
96	1107969.1	1155560.05	-	-
97	1107969	1155560.92	-	-
98	1107959.9	1155561.79	-	-
99	1107958	1155562.66	-	-
100	1107957.7	1155563.53	-	-
101	1107957.6	1155564.4	-	-
102	1107957.49	1155565.27	-	-
103	1107957.38	1155566.14	-	-
104	1107957.26	1155567.01	-	-
105	1107957.15	1155567.88	-	-
106	1107957.03	1155568.74	-	-
107	1107949.91	1155569.61	-	-
108	1107949.78	1155570.48	-	-
109	1107949.65	1155571.35	-	-
110	1107949.53	1155572.21	-	-
111	1107949.38	1155573.08	-	-

подпись, наименование должности	[illegible]	инициалы, фамилия

Земельный участок
или объекта недвижимости

Лист № 6 раздела 4.2	Всего листов раздела 4.2: 60	Всего разделов: 8	Всего листов выписки: 143

26.06.2023 г.	
Кадастровый номер:	78:36:0213101:11099

1	2	3	4	5
112	110794.26	115577.04	-	-
113	110794.12	115573.81	-	-
114	110793.98	115575.67	-	-
115	110793.84	115576.54	-	-
116	110793.69	115577.4	-	-
117	110793.55	115578.27	-	-
118	110793.4	115579.13	-	-
119	110793.24	115579.99	-	-
120	110793.09	115580.85	-	-
121	110792.93	115581.72	-	-
122	110792.77	115582.58	-	-
123	110792.6	115583.41	-	-
124	110792.44	115584.3	-	-
125	110792.27	115585.16	-	-
126	110792.1	115586.02	-	-
127	110791.92	115586.88	-	-
128	110791.75	115587.73	-	-
129	110791.57	115588.59	-	-
130	110791.39	115589.45	-	-
131	110791.2	115590.31	-	-
132	110791.01	115591.16	-	-
133	110790.83	115592.02	-	-
134	110790.63	115592.87	-	-
135	110790.44	115593.73	-	-
136	110790.24	115594.58	-	-
137	110790.04	115595.43	-	-
138	110789.84	115596.28	-	-
139	110789.63	115597.14	-	-
140	110789.43	115597.99	-	-

подпись, наименование должности		инициалы, фамилия

Земельный участок			
ВИД ОБЪЕКТА НЕДВИЖИМОСТИ			
Лист № 7 раздела 4.2	Всего листов раздела 4.2: 60	Всего разделов: 8	Всего листов выписки: 143
26.06.2023 г.			
Кадастровый номер:	78:36:0213101:11099		

1	2	3	4	5
141	110749.22	115598,84	-	-
142	110749	115599,69	-	-
143	110748.79	115600.54	-	-
144	110748.57	115601.39	-	-
145	110748.36	115602.23	-	-
146	110748.12	115603,08	-	-
147	110747,9	115603,93	-	-
148	110747.67	115604.77	-	-
149	110747.44	115605.62	-	-
150	110747.21	115606,46	-	-
151	110746.97	115607.31	-	-
152	110746.73	115608.15	-	-
153	110746.49	115608.99	-	-
154	110746.25	115609,83	-	-
155	110746	115610,67	-	-
156	110745.75	115611.51	-	-
157	110745.5	115612.35	-	-
158	110745.25	115613,19	-	-
159	110744.99	115614,03	-	-
160	110744.73	115614,87	-	-
161	110744.47	115615.7	-	-
162	110744.21	115616.54	-	-
163	110743.94	115617.37	-	-
164	110743.67	115618,21	-	-
165	110743.4	115619,04	-	-
166	110743.12	115619.87	-	-
167	110742.85	115620.7	-	-
168	110742.57	115621.52	-	-
169	110742.29	115622.36	-	-

подпись правообладателя должности		инициалы, фамилия

Земельный участок
ВЗО объекта недвижимости

Лист № 8 раздела 4.2	Всего листов раздела 4.2: 60	Всего разделов: 8	Всего листов выписки: 143

26.06.2023 г.	
Кадастровый номер:	78:36:0213101:11099

1	2	3	4	5
170	1110782	1156623,89	-	-
171	1110781,72	1156624,02	-	-
172	1110781,43	1156624,85	-	-
173	1110781,13	1156625,67	-	-
174	1110780,84	1156626,5	-	-
175	1110780,54	1156627,32	-	-
176	1110780,24	1156628,15	-	-
177	1110779,94	1156628,97	-	-
178	1110779,64	1156629,79	-	-
179	1110779,33	1156630,61	-	-
180	1110779,02	1156631,43	-	-
181	1110778,71	1156632,25	-	-
182	1110778,4	1156633,07	-	-
183	1110778,08	1156633,88	-	-
184	1110777,76	1156634,7	-	-
185	1110702,07	1156822,79	-	-
186	1110611,21	1156849,99	0,1	-
187	1110659,85	1156926,80	-	-
188	1110638,97	1156978,01	-	-
189	1110633,72	1156991,9	0,1	-
190	1110586,19	1157071,91	0,1	-
191	1110591,62	1156959,06	-	-
192	1110612,18	1156907,67	-	-
193	1110642,94	1156830,68	0,1	-
194	1110653,91	1156803,48	-	-
195	1110733,26	1156602,61	-	-
196	1110734,04	1156601,78	-	-
197	1110734,32	1156600,95	-	-
198	1110734,61	1156600,12	-	-

подпись правообладателя должностного		инициалы, фамилия

Земельный участок			
вид объекта недвижимости			
Лист № 9 раздела 4.2	Всего листов раздела 4.2: 60	Всего разделов: 8	Всего листов выписки: 143
26.06.2024г.			
Кадастровый номер:	78:36:0213101:11099		

1	2	3	4	5
199	110234.86	115599.28	-	-
200	110235.13	115598.45	-	-
201	110235.39	115597.62	-	-
202	110235.66	115596.78	-	-
203	110235.91	115595.94	-	-
204	110236.17	115595.1	-	-
205	110236.42	115594.27	-	-
206	110236.67	115593.43	-	-
207	110236.91	115592.58	-	-
208	110237.16	115591.74	-	-
209	110237.34	115591.09	-	-
210	110237.63	115590.06	-	-
211	110237.86	115589.21	-	-
212	110238.09	115588.37	-	-
213	110238.32	115587.52	-	-
214	110238.51	115586.67	-	-
215	110238.70	115585.82	-	-
216	110238.92	115584.97	-	-
217	110239.19	115584.12	-	-
218	110239.39	115583.27	-	-
219	110239.6	115582.42	-	-
220	110239.8	115581.57	-	-
221	110240	115580.72	-	-
222	110240.2	115579.86	-	-
223	110240.39	115579.01	-	-
224	110240.58	115578.15	-	-
225	110240.77	115577.3	-	-
226	110240.95	115576.44	-	-
227	110241.13	115575.58	-	-

подпись, наименование должности	[illegible]	инициалы, фамилия

Земельный участок			
вид объекта недвижимости			
Лист № 19 раздела 4.2	Всего листов раздела 4.2: 60	Всего разделов: 8	Всего листов выписки: 143
26.06.2024г.			
Кадастровый номер:	78:36:0213101:11099		

1	2	3	4	5
228	110741.31	115574.72	-	-
229	110741.38	115573.87	-	-
230	110741.65	115573.01	-	-
231	110741.81	115572.15	-	-
232	110741.99	115571.29	-	-
233	110742.14	115570.43	-	-
234	110742.29	115569.57	-	-
235	110742.45	115568.7	-	-
236	110742.6	115567.84	-	-
237	110742.74	115566.98	-	-
238	110742.88	115566.11	-	-
239	110743.02	115565.25	-	-
240	110743.16	115564.38	-	-
241	110743.29	115563.52	-	-
242	110743.42	115562.65	-	-
243	110743.55	115561.78	-	-
244	110743.67	115560.92	-	-
245	110743.79	115560.05	-	-
246	110743.91	115559.18	-	-
247	110744.02	115558.31	-	-
248	110744.13	115557.44	-	-
249	110744.24	115556.57	-	-
250	110744.34	115555.7	-	-
251	110744.44	115554.83	-	-
252	110744.54	115553.96	-	-
253	110744.63	115553.09	-	-
254	110744.72	115552.22	-	-
255	110744.8	115551.35	-	-
256	110744.88	115550.48	-	-

подпись, наименование должности		инициалы, фамилия

Земельный участок			
ВЗУ объекта недвижимости			
Лист № 11 раздела 4.2	Всего листов раздела 4.2: 60	Всего разделов: 8	Всего листов выписки: 143
26.06.2024г.			
Кадастровый номер:	78:36:0213101:11099		

1	2	3	4	5
257	1107444.97	1155449.6	-	-
258	1107445.01	1155518.73	-	-
259	1107445.12	1155547.86	-	-
260	1107445.19	1155546.99	-	-
261	1107445.25	1155546.11	-	-
262	1107445.31	1155545.24	-	-
263	1107445.37	1155544.36	-	-
264	1107445.43	1155543.49	-	-
265	1107445.48	1155542.62	-	-
266	1107445.53	1155541.74	-	-
267	1107445.58	1155540.87	-	-
268	1107445.62	1155539.99	-	-
269	1107445.66	1155539.12	-	-
270	1107445.69	1155538.24	-	-
271	1107445.72	1155537.37	-	-
272	1107445.75	1155536.49	-	-
273	1107445.78	1155535.61	-	-
274	1107445.8	1155534.74	-	-
275	1107445.82	1155533.86	-	-
276	1107445.84	1155532.99	-	-
277	1107445.85	1155532.11	-	-
278	1107445.86	1155531.24	-	-
279	1107445.86	1155530.36	-	-
280	1107445.86	1155529.48	-	-
281	1107445.86	1155528.61	-	-
282	1107445.86	1155527.73	-	-
283	1107445.85	1155526.86	-	-
284	1107445.84	1155525.98	-	-
285	1107445.82	1155525.1	-	-

подпись правообладателя должности	[illegible]	инициалы, фамилия

Земельный участок
или объекта недвижимости

Лист № 12 раздела 4.2	Всего листов раздела 4.2: 60	Всего разделов: 8	Всего листов выписки: 143

26.06.2024г.	
Кадастровый номер:	78:36:0213101:11099

1	2	3	4	5
286	110745,8	115524,27	-	-
287	110745,78	115523,35	-	-
288	110745,70	115522,48	-	-
289	110745,73	115521,6	-	-
290	110745,7	115520,72	-	-
291	110745,66	115519,85	-	-
292	110745,62	115518,98	-	-
293	110745,58	115518,1	-	-
294	110745,53	115517,23	-	-
295	110745,48	115516,35	-	-
296	110745,43	115515,48	-	-
297	110745,38	115514,6	-	-
298	110745,32	115513,73	-	-
299	110745,26	115512,86	-	-
300	110745,19	115511,98	-	-
301	110745,12	115511,11	-	-
302	110745,05	115510,24	-	-
303	110744,97	115509,36	-	-
304	110744,89	115508,49	-	-
305	110744,81	115507,62	-	-
306	110744,73	115506,75	-	-
307	110744,64	115505,88	-	-
308	110744,54	115505,01	-	-
309	110744,45	115504,13	-	-
310	110744,35	115503,26	-	-
311	110744,25	115502,39	-	-
312	110744,14	115501,52	-	-
313	110744,03	115500,66	-	-
314	110743,92	115499,79	-	-

подпись правообладателя должности	[illegible]	инициалы, фамилия

Земельный участок			
вид объекта недвижимости			
Лист № 13 раздела 4.2	Всего листов раздела 4.2: 60	Всего разделов: 8	Всего листов выписки: 143
26.06.2023г.			
Кадастровый номер:	78:36:0213101:11099		

1	2	3	4	5
315	110743,8	115498,92	-	-
316	110743,68	115498,05	-	-
317	110743,56	115497,18	-	-
318	110743,43	115496,32	-	-
319	110743,3	115495,45	-	-
320	110743,17	115494,59	-	-
321	110743,04	115493,72	-	-
322	110742,9	115492,86	-	-
323	110742,78	115491,99	-	-
324	110742,61	115491,13	-	-
325	110742,46	115490,26	-	-
326	110742,31	115489,4	-	-
327	110742,19	115488,54	-	-
328	110741,99	115487,68	-	-
329	110741,83	115486,82	-	-
330	110741,66	115485,96	-	-
331	110741,49	115485,1	-	-
332	110741,32	115484,24	-	-
333	110741,14	115483,38	-	-
334	110740,96	115482,52	-	-
335	110740,78	115481,67	-	-
336	110740,6	115480,81	-	-
337	110740,41	115479,96	-	-
338	110740,21	115479,1	-	-
339	110740,02	115478,25	-	-
340	110739,82	115477,4	-	-
341	110739,62	115476,54	-	-
342	110739,41	115475,69	-	-
343	110739,2	115474,84	-	-

подпись правообладателя, должность		инициалы, фамилия

Земельный участок
вид объекта недвижимости

Лист № 14 раздела 4.2	Всего листов раздела 4.2: 60	Всего разделов: 8	Всего листов выписки: 143

26.06.2023г	
Кадастровый номер	78:36:0213101:11099

1	2	3	4	5
344	110738.99	115477,99	-	-
345	110738.77	115473,11	-	-
346	110738.56	115472.29	-	-
347	110738.33	115471.45	-	-
348	110738.11	115470,6	-	-
349	110737.88	115469,75	-	-
350	110737.65	115468,91	-	-
351	110737.41	115468.07	-	-
352	110737.17	115467.22	-	-
353	110736.93	115466,38	-	-
354	110736.69	115465,54	-	-
355	110736.41	115464,7	-	-
356	110644.73	115060.54	-	-
357	110695.14	115058,03	-	01
1	110793.04	115477,16	-	-

подпись правообладателя должности		инициалы, фамилия

Земельный участок			
вид объекта недвижимости			
Лист № 15 раздела 4.2	Всего листов раздела 4.2: 60	Всего разделов: 8	Всего листов выписки: 143
26.06.2023 г.			
Кадастровый номер	78:36:0013101:11099		

Сведения о характерных точках границы части (частей) земельного участка				
Условный номер части: 78:36:0013101:11099:2				
Система координат: МСК-178				
Номер точки	Координаты, м		Описание закрепления на местности	Средняя квадратическая погрешность определения координат характерных точек границ земельного участка, м
	X	Y		
1	2	3	4	5
1	110591.46	115959.44	-	-
2	110623.51	115972.68	-	-
3	110624.19	115972.89	-	-
4	110624.23	115973.18	-	-
5	110624.56	115973.08	-	-
6	110624.66	115973.04	-	-
7	110624.71	115974.32	-	-
8	110624.77	115974.81	-	-
9	110624.61	115975.24	-	-
10	110620.61	115985.66	-	-
11	110610.89	115984.18	-	-
12	110620.18	115958.63	-	-
13	110589.9	115963.13	-	-
1	110591.46	115959.44	-	-

полное наименование должности		инициалы, фамилия

Земельный участок
или объекта недвижимости

Лист № 1 раздела 4.2	Всего листов раздела 4.2: 60	Всего разделов: 8	Всего листов выписки: 143

26.06.2024 г.	
Кадастровый номер:	78:36:0013101:11099

Сведения о характерных точках границы части (частей) земельного участка

Условный номер части: 78:36:0013101:11099:4

Система координат: МСК-178

Номер точки	Координаты, м		Описание закрепления на местности	Средняя квадратическая погрешность определения координат характерных точек границ земельного участка, м
	X	Y		
1	2	3	4	5
1	1106624.75	1159860.94	-	-
2	1106626.26	1159877.88	-	-
3	1106623.41	1159878.67	-	-
4	1106623.21	1159879.49	-	-
5	1106622.88	1159880.25	-	-
1	1106624.75	1159860.94	-	-
1	1106631.39	1159889.97	-	-
2	1106610.81	1159881.75	-	-
3	1106611.1	1159861.04	-	-
4	1106611.18	1159860.85	-	-
5	1106611.45	1159860.28	-	-
6	1105888.65	1159870.5	-	-
7	1105887.06	1159869.85	-	-
8	1105901.95	1159860.64	-	-
9	1105902.55	1159861.29	-	-
10	1106144.6	1159870.74	-	-
11	1106145.05	1159870.59	-	-
12	1106624.87	1159867.9	-	-
13	1106634.02	1159860.89	-	-
14	1106634.26	1159860.42	-	-
15	1106635.56	1159860.09	-	-
16	1106636.41	1159859.9	-	-
17	1106637.28	1159859.86	-	-
18	1106638.15	1159859.98	-	-

полное наименование должности		инициалы, фамилия

Земельный участок
ВИД ОБЪЕКТА НЕДВИЖИМОСТИ

Лист № 17 раздела 4.2	Всего листов раздела 4.2: 60	Всего разделов: 8	Всего листов выписки: 143

2с.06.2023г	
Кадастровый номер	78:36:0213101:11099

1	2	3	4	5
19	1106438,99	1159060,24	-	-
20	1106439,75	1159060,65	-	-
21	1106440,44	1159061,18	-	-
22	1106441,03	1159061,82	-	-
23	1106440,5	1159062,56	-	-
24	1106441,83	1159063,36	-	-
25	1106442,02	1159064,21	-	-
26	1106442,06	1159065,08	-	-
27	1106441,94	1159065,95	-	-
28	1106441,68	1159066,78	-	-
29	1106441,27	1159067,55	-	-
30	1106440,71	1159068,21	-	-
31	1106440,1	1159068,87	-	-
32	1106438,13	1159070,34	-	-
33	1106438,6	1159071,12	-	-
34	1106438,91	1159071,93	-	-
35	1106439,09	1159072,11	-	-
36	1106439,07	1159073,77	-	-
37	1106438,9	1159074,66	-	-
38	1106438,58	1159075,51	-	-
39	1106431,74	1159089,16	-	-
40	1106431,55	1159089,73	-	-
1	1106431,34	1159089,97	-	-

подпись правообладателя должности		инициалы, фамилия

Земельный участок
вид объекта недвижимости

Лист № 18 раздела 4.2	Всего листов раздела 4.2: 60	Всего разделов: 8	Всего листов выписки: 143

26.06.2024г	
Кадастровый номер	78:36:0013101:11099

Сведения о характерных точках границы части (частей) земельного участка				
Условный номер части: 78:36:0013101:11099:5				
Система координат				
Номер точки	Координаты, м		Описание закрепления на местности	Средняя квадратическая погрешность определения координат характерных точек границ земельного участка, м
	X	Y		
1	2	3	4	5
1	1106917.35	1158333.61	-	-
2	1106911.21	1158349.99	-	-
3	1106908.97	1158394.52	-	-
4	1106721.13	1158383.23	-	-
5	1106742.94	1158329.08	-	-
6	1106749.53	1158314.17	-	-
1	1106917.35	1158333.61	-	-

полное наименование должности		инициалы, фамилия

Земельный участок
вид объекта недвижимости

Лист № 19 раздела 4.2	Всего листов раздела 4.2: 60	Всего разделов: 8	Всего листов выписки: 143

26.06.2024 г.	
Кадастровый номер:	78:36:0013101:11099

Сведения о характерных точках границы части (частей) земельного участка

Условный номер части: 78:36:0013101:11099/1

Система координат

Номер точки	Координаты, м		Описание закрепления на местности	Средняя квадратическая погрешность определения координат характерных точек границ земельного участка, м
	X	Y		
1	2	3	4	5
1	1106977.35	1158333.01	-	-
2	1106911.21	1158349.99	-	-
3	1106908.97	1158904.52	-	-
4	1106721.13	1158883.23	-	-
5	1106742.94	1158230.08	-	-
6	1106749.53	1158214.17	-	-
1	1106917.35	1158333.61	-	-

полное наименование должности		инициалы, фамилия

Земельный участок
или объекта недвижимости

Лист № 29 раздела 4.2	Всего листов раздела 4.2: 60	Всего разделов: 8	Всего листов выписки: 143

26.06.2023 г.	
Кадастровый номер:	78:36:0013101:11099

Сведения о характерных точках границы части (частей) земельного участка

Условный номер части: 78:36:0013101:11099:ЗУ7

Система координат

Номер точки	Координаты, м		Описание закрепления на местности	Средняя квадратическая погрешность определения координат характерных точек границ земельного участка, м
	X	Y		
1	2	3	4	5
1	1106738.34	1157211.07	-	-
2	1106721.93	1157173.43	-	-
3	1106720.12	1157177.17	-	-
4	1106700.14	1157235.87	-	-
5	1106692.43	1157244.08	-	-
6	1106693.4	1157243.66	-	-
7	1106695.70	1157213.59	-	-
8	1106691.21	1157249.99	-	-
9	1106682.78	1157270.64	-	-
10	1106681.15	1157269.99	-	-
11	1106677.21	1157253	-	-
12	1106648.98	1157253.48	-	-
13	1106645.58	1157261.81	-	-
14	1106644.49	1157261.39	-	-
15	1106638.59	1157276.84	-	-
16	1106637.92	1157278.44	-	-
17	1106636.46	1157279.77	-	-
18	1106634.91	1157280.73	-	-
19	1106633.16	1157281.25	-	-
20	1106616.31	1157283.94	-	-
21	1106590.97	1157273.82	-	-
22	1106626.95	1157268.17	-	-
23	1106632.23	1157254.22	-	-
24	1106589.87	1157241.41	-	-

подпись, наименование должности		инициалы, фамилия

Земельный участок
ВЗО объекта недвижимости

Лист № 21 раздела 4.2	Всего листов раздела 4.2: 60	Всего разделов: 8	Всего листов выписки: 143

26.06.2023г.	
Кадастровый номер:	78:36:0213101:11099

1	2	3	4	5
25	1106598.99	1159440.04	-	-
26	1106598.89	1159439.87	-	-
27	1106612.13	1159332.78	-	-
28	1106612.22	1159332.78	-	-
29	1106613.19	1159327.05	-	-
30	1106635.53	1159345.87	-	-
31	1106667.97	1158665.26	-	-
32	1106636.98	1158652.85	-	-
33	1106635.0	1158652.11	-	-
34	1106634.69	1158651.32	-	-
35	1106642.94	1158639.68	-	-
36	1106646.66	1158621.36	-	-
37	1106649.14	1158622.34	-	-
38	1106650.53	1158623.08	-	-
39	1106651.72	1158624.11	-	-
40	1106652.65	1158625.32	-	-
41	1106653.27	1158626.82	-	-
42	1106653.55	1158628.30	-	-
43	1106653.49	1158629.92	-	-
44	1106653.07	1158631.45	-	-
45	1106648.68	1158642.45	-	-
46	1106636.69	1158652.46	-	-
47	1106687.24	1158626.39	-	-
48	1106717.38	1157771.56	-	-
49	1106722.51	1157738.97	-	-
50	1106735.88	1156847.78	-	-
51	1106761.54	1156726.49	-	-
52	1106771.67	1155933.4	-	-
53	1106736.32	1155544.62	-	-

подпись правообладателя должностного		инициалы, фамилия

Земельный участок
вид объекта недвижимости

Лист № 22 раздела 4.2	Всего листов раздела 4.2: 60	Всего разделов: 8	Всего листов выписки: 143

26.06.2023г.	
Кадастровый номер:	78:36:0213101:11099

1	2	3	4	5
54	110776.27	115511.16	-	-
55	110770.17	115472.35	-	-
56	110760.47	115452.64	-	-
57	110748.17	115431.71	-	-
58	110743.61	115422.12	-	-
59	110722.77	115384.43	-	-
60	110721.51	115379.71	-	-
61	110691.77	115287.13	-	-
62	110689.97	115278.6	-	-
63	110719.31	115276.09	-	-
64	110718.56	115186.8	-	-
65	110710.67	115124.9	-	-
66	110682.47	115092.24	-	-
67	110645.05	115061.79	-	-
68	110644.73	115060.54	-	-
69	110615.19	115088.03	-	-
70	110705.09	115127.18	-	-
71	110712.24	115183.76	-	-
72	110732.92	115267.66	-	-
73	110733.3	115269.2	-	-
74	110740.25	115267.32	-	-
75	110742.47	115276.06	-	-
76	110735.48	115277.93	-	-
77	110735.88	115279.51	-	-
78	110754.19	115322.65	-	-
79	110757.43	115315.54	-	-
80	110761.89	115378.83	-	-
81	110780.69	115454.36	-	-
82	110783.93	115469.82	-	-

подпись уполномоченного должностного		должность

Земельный участок
вид объекта недвижимости

Лист № 23 раздела 4.2	Всего листов раздела 4.2: 60	Всего разделов: 8	Всего листов выписки: 143

26.06.2023г.	
Кадастровый номер:	78:36:0213101:11099

1	2	3	4	5
83	1107901.27	1155310.02	-	-
84	1107910.26	1155316.05	-	-
85	1107884.89	1155385.72	-	-
86	1107873.21	1155625.21	-	-
87	1107849.30	1155688.5	-	-
88	1107838.74	1155731.07	-	-

подпись правообладателя, должность		инициалы, фамилия

Земельный участок
вид объекта недвижимости

Лист № 24 раздела 4.2	Всего листов раздела 4.2: 60	Всего разделов: 8	Всего листов выписки: 143

26.06.2024 г.	
Кадастровый номер:	78:36:0013101:110099

Сведения о характерных точках границы части (частей) земельного участка

Условный номер части: 78:36:0013101:110099:8

Система координат

Номер точки	Координаты, м		Описание закрепления на местности	Средняя квадратическая погрешность определения координат характерных точек границ земельного участка, м
	X	Y		
1	2	3	4	5
1	1106606.67	1159130.15	-	-
2	1106614.91	1159115.49	-	-
3	1106613.89	1159113.9	-	-
4	1106612.98	1159116.07	-	-
5	1106612.18	1159115.9	-	-
6	1106625.61	1159081.23	-	-
7	1106624.77	1159080.78	-	-
8	1106624.3	1158999.77	-	-
9	1106624.58	1158998.43	-	-
10	1106625	1158998.24	-	-
11	1106635.8	1158979.99	-	-
12	1106644.47	1158948.85	-	-
13	1106649.82	1158935.31	-	-
14	1106650.09	1158924.48	-	-
15	1106650.19	1158924.21	-	-
16	1106655.85	1158920.23	-	-
17	1106660.62	1158908.81	-	-
18	1106673.7	1158861.17	-	-
19	1106674.03	1158799.77	-	-
20	1106657.29	1158796.76	-	-
21	1106656.6	1158796.41	-	-
22	1106657.35	1158794.53	-	-
23	1106658.13	1158794.04	-	-
24	1106665	1158798.01	-	-

полное наименование должности		инициалы, фамилия

Земельный участок
вид объекта недвижимости

Лист № 25 раздела 4.2	Всего листов раздела 4.2: 60	Всего разделов: 8	Всего листов выписки: 143

26.06.2024г.	
Кадастровый номер:	78:36:0213101:11099

1	2	3	4	5
25	1106653.11	1157908,06	-	-
26	1106653.67	1157908,49	-	-
27	1106660.94	1157909.23	-	-
28	1106660.94	1157909.94	-	-
29	1106656.61	1158041,77	-	-
30	1106652.47	1158069,57	-	-
31	1106657.7	1158029,99	-	-
32	1106652.94	1158034.96	-	-
33	1106651.98	1158035.1	-	-
34	1106651.73	1158036,13	-	-
35	1106646.33	1158049,59	-	-
36	1106637.60	1158071,72	-	-
37	1106626.72	1158099.34	-	-
38	1106626.66	1158099,5	-	-
39	1106622.77	1159013,08	-	-
40	1106653	1159014,03	-	-
41	1106653.11	1159014.01	-	-
42	1106653.34	1159013,85	-	-
43	1106653.86	1159013,44	-	-
44	1106656.67	1159010,15	-	-

подпись правообладателя должностного		должность, фамилия

Земельный участок
или объекта недвижимости

Лист № 2а раздела 4.2	Всего листов раздела 4.2: 60	Всего разделов: 8	Всего листов выписки: 143

26.06.2024 г.	
Кадастровый номер	78:36:0013101:11099

Сведения о характерных точках границы части (частей) земельного участка

Условный номер части: 78:36:0013101:11099:9

Система координат

Номер точки	Координаты, м		Описание закрепления на местности	Средняя квадратическая погрешность определения координат характерных точек границ земельного участка, м
	X	Y		
1	2	3	4	5
1	110660.84	115909.72	-	-
2	110664.59	115915.23	-	-
3	110664.42	115915.47	-	-
4	110667.8	115915.75	-	-
5	110662.95	115915.89	-	-
6	110662.22	115915.72	-	-
7	110625.61	115901.02	-	-
8	110624.97	115900.7	-	-
9	110624.51	115899.75	-	-
10	110624.75	115898.57	-	-
11	110625.15	115898.32	-	-
12	110635.97	115871.05	-	-
13	110644.63	115848.92	-	-
14	110649.99	115825.57	-	-
15	110650.25	115824.54	-	-
16	110650.86	115824.27	-	-
17	110656.01	115820.3	-	-
18	110660.79	115808.87	-	-
19	110663.87	115801.22	-	-
20	110664.22	115799.75	-	-
21	110664.15	115799.63	-	-
22	110657.32	115796.59	-	-
23	110656.67	115796.24	-	-
24	110657.41	115794.36	-	-

полное наименование должности	[illegible]	инициалы, фамилия

Земельный участок
ВИД объекта недвижимости

Лист № 27 раздела 4.2	Всего листов раздела 4.2: 60	Всего разделов: 8	Всего листов выписки: 143

26.06.2024г.	
Кадастровый номер:	78:36:0213101:11099

1	2	3	4	5
25	1106658.21	1155794.78	-	-
26	1106653.98	1155797.85	-	-
27	1106653.18	1155797.89	-	-
28	1106653.81	1155798.17	-	-
29	1106666.22	1155799.10	-	-
30	1106666.22	1155799.98	-	-
31	1106653.79	1155801.83	-	-
32	1106652.64	1155809.63	-	-
33	1106657.86	1155821.06	-	-
34	1106652.21	1155825.03	-	-
35	1106652.15	1155825.16	-	-
36	1106651.9	1155826.18	-	-
37	1106646.49	1155849.63	-	-
38	1106637.83	1155871.79	-	-
39	1106626.89	1155999.4	-	-
40	1106652.83	1155913.81	-	-
41	1106653.02	1155913.86	-	-
42	1106653.22	1155913.73	-	-
43	1106653.37	1155913.34	-	-
44	1106656.84	1155906.72	-	-

подпись правообладателя должностного		должность, фамилия

Земельный участок
или объекта недвижимости

Лист № 28 раздела 4.2	Всего листов раздела 4.2: 60	Всего разделов: 8	Всего листов выписки: 143

26.06.2024г.	
Кадастровый номер:	78:36:0213101:110099

Сведения о характерных точках границы части (частей) земельного участка

Условный номер части: 78:36:0213101:110099/10

Система координат

Номер точки	Координаты, м		Описание закрепления на местности	Средняя квадратическая погрешность определения координат характерных точек границ земельного участка, м
	X	Y		
1	2	3	4	5
1	1106538.05	1157953.1	-	-
2	1106534.93	1157978.18	-	-
3	1106535.03	1157978.22	-	-
4	1106655.53	1157986	-	-
5	1106653.87	1157992.27	-	-
6	1106653.87	1157993.9	-	-
7	1106653.41	1158001.72	-	-
8	1106622.31	1158019.49	-	-
9	1106577.53	1158026.92	-	-
10	1106518.87	1158024.89	-	-
11	1106518.81	1158035.05	-	-
12	1106518.56	1158036.07	-	-
13	1106486.16	1158049.52	-	-
14	1106374.49	1158071.66	-	-
15	1106265.58	1158096.21	-	-
16	1106264.44	1158099.57	-	-
17	1106022.22	1159144.16	-	-
18	1106629.98	1159144.91	-	-
19	1106633.14	1159144.18	-	-
20	1106633.42	1159133.97	-	-
21	1106633.96	1159133.55	-	-
22	1106636.5	1159136.56	-	-
23	1106643.59	1159155.74	-	-
24	1106633.97	1159165.04	-	-

подпись, наименование должности	[illegible]	инициалы, фамилия

Земельный участок
ВЗУ объекта недвижимости

Лист № 29 раздела 4.2	Всего листов раздела 4.2: 60	Всего разделов: 8	Всего листов выписки: 143

26.06.2023г.	
Кадастровый номер:	78:36:0213101:11099

1	2	3	4	5
25	1106.63	1159016.25	-	-
26	1106.62.15	1159016.08	-	-
27	1106.25.52	1159011.39	-	-
28	1106.24.58	1159010.86	-	-
29	1106.24.09	1158999.7	-	-
30	1106.24.41	1158998.33	-	-
31	1106.24.86	1158998.11	-	-
32	1106.35.63	1158870.92	-	-
33	1106.44.3	1158848.78	-	-
34	1106.49.65	1158835.46	-	-
35	1106.49.91	1158834.42	-	-
36	1106.50.02	1158834.11	-	-
37	1106.55.68	1158820.16	-	-
38	1106.61.45	1158808.74	-	-
39	1106.63.53	1158801.12	-	-
40	1106.65.82	1158799.87	-	-
41	1106.57.22	1158796.92	-	-
42	1106.56.54	1158796.58	-	-
43	1106.57.29	1158794.71	-	-
44	1106.58.05	1158795.1	-	-

подпись правообладателя должности		инициалы, фамилия

Земельный участок			
вид объекта недвижимости			
Лист № 39 раздела 4.2	Всего листов раздела 4.2: 60	Всего разделов: 8	Всего листов выписки: 143
26.06.2024г.			
Кадастровый номер	78:36:0213101:11099		

Сведения о характерных точках границы части (частей) земельного участка				
Условный номер части: 78:36:0213101:11099:11				
Система координат				
Номер точки	Координаты, м		Описание закрепления на местности	Средняя квадратическая погрешность определения координат характерных точек границ земельного участка, м
	X	Y		
1	2	3	4	5
1	1106616	1159111,39	-	-
2	1106614,16	1159116,3	-	-
3	1106614,12	1159116,13	-	-
4	1106613,08	1159116,6	-	-
5	1106612,07	1159116,44	-	-
6	1106611,97	1159116,4	-	-
7	1106125,35	1159101,71	-	-
8	1106124,21	1159101,04	-	-
9	1106123,65	1158999,16	-	-
10	1106124,06	1158998,1	-	-
11	1106124,58	1158997,85	-	-
12	1106135,3	1158979,79	-	-
13	1106145,96	1158948,63	-	-
14	1106149,31	1158925,35	-	-
15	1106149,56	1158934,31	-	-
16	1106149,69	1158934	-	-
17	1106155,35	1158920,02	-	-
18	1106601,17	1159018,6	-	-
19	1106613,18	1158901,01	-	-
20	1106623,4	1158869,08	-	-
21	1106157,06	1157997,24	-	-
22	1106156,4	1157996,92	-	-
23	1106157,15	1157995,05	-	-
24	1106157,9	1157995,43	-	-

полное наименование должности	[illegible]	инициалы, фамилия

Земельный участок
ВИД ОБЪЕКТА НЕДВИЖИМОСТИ

Лист № 31 раздела 4.2	Всего листов раздела 4.2: 60	Всего разделов: 8	Всего листов выписки: 143

26.06.2024г.	
Кадастровый номер	78:36:0213101:11099

1	2	3	4	5
25	1106647.59	1157985	-	-
26	1106648.81	1157988.55	-	-
27	1106653.20	1157988.83	-	-
28	1106653.52	1157991.15	-	-
29	1106655.52	1157989.82	-	-
30	1106655.1	1158001.01	-	-
31	1106617.97	1158009.36	-	-
32	1106577.2	1158020.78	-	-
33	1106518.84	1158374.76	-	-
34	1106514.47	1158374.03	-	-
35	1106512.1	1158385.06	-	-
36	1106515.82	1158419.39	-	-
37	1106537.16	1158571.57	-	-
38	1106216.3	1158698.04	-	-
39	1106261.5	1158999.3	-	-
40	1106253.70	1158999.49	-	-
41	1106253.82	1158999.67	-	-
42	1106261.17	1158999.88	-	-
43	1106626.1	1159145	-	-
44	1106629.96	1159145.56	-	-
45	1106633.21	1159145	-	-
46	1106633.57	1159142.1	-	-
47	1106641.16	1159137.75	-	-
48	1106661.16	1159113.9	-	-

подпись правообладателя должностного	[illegible]	инициалы, фамилия

Земельный участок
вид объекта недвижимости

Лист № 32 раздела 4.2	Всего листов раздела 4.2: 60	Всего разделов: 8	Всего листов выписки: 143

26.06.2023 г.	
Кадастровый номер:	78:36:0213101:110099

Сведения о характерных точках границы части (частей) земельного участка				
Учетный номер части: 78:36:0213101:110099/2				
Система координат				
Номер точки	Координаты, м		Описание закрепления на местности	Средняя квадратическая погрешность определения координат характерных точек границ земельного участка, м
	X	Y		
1	2	3	4	5
1	1106635.09	1159134.02	-	-
2	1106633.56	1159137.76	-	-
3	1106633.12	1159137.89	-	-
4	1106622.15	1159137.95	-	-
5	1106611.37	1159137.82	-	-
6	1106611.26	1159137.78	-	-
7	1106255.97	1159062.52	-	-
8	1106274.09	1159062.66	-	-
9	1106235.05	1159061.89	-	-
10	1106222.53	1159060.80	-	-
11	1106222.51	1158999.83	-	-
12	1106235.02	1158997.89	-	-
13	1106235.1	1158997.68	-	-
14	1106241.16	1159005.2	-	-
15	1106341.01	1158870.31	-	-
16	1106428.82	1158847.63	-	-
17	1106488.02	1158834.54	-	-
18	1106488.26	1158837.72	-	-
19	1106488.31	1158833.62	-	-
20	1106541.1	1158819.43	-	-
21	1106588.83	1158808.16	-	-
22	1106611.52	1158802.71	-	-
23	1106622.03	1158800.35	-	-
24	1106622.03	1158800.16	-	-

полное наименование должности	[illegible]	инициалы, фамилия

Земельный участок			
ВЫПИСКА ИЗ ЕГРН ОБ ОБЪЕКТЕ НЕДВИЖИМОСТИ			
Лист № 33 раздела 4.2	Всего листов раздела 4.2: 60	Всего разделов: 8	Всего листов выписки: 143
26.06.2024г.			
Кадастровый номер:	78:36:0213101:11099		

1	2	3	4	5
25	1106618.83	1158080	-	-
26	1106537.15	1157986.56	-	-
27	1106536.43	1157987.36	-	-
28	1106535.92	1157987.93	-	-
29	1106536.66	1157986.28	-	-
30	1106537.1	1157986.47	-	-
31	1106537.21	1157986.64	-	-
32	1106602.66	1157987.86	-	-
33	1106603.49	1157987.67	-	-
34	1106604.03	1157990.02	-	-
35	1106604.04	1158060.59	-	-
36	1106605.47	1158062.88	-	-
37	1106610.66	1158058.96	-	-
38	1106655.95	1158260.19	-	-
39	1106501.16	1158274.38	-	-
40	1106499.92	1158035.19	-	-
41	1106446.68	1158487.16	-	-
42	1106358.88	1158711.04	-	-
43	1106260.61	1158950.96	-	-
44	1106249.95	1158978.45	-	-
45	1106245.84	1158989.08	-	-
46	1106245.84	1158990.19	-	-
47	1106246.67	1158960.56	-	-
48	1106253.39	1158960.54	-	-
49	1106253.62	1158960.63	-	-
50	1106601.92	1159158.89	-	-
51	1106622.25	1159139.94	-	-
52	1106622.78	1159159.91	-	-
53	1106633.24	1159159.76	-	-

подпись, наименование должности	[redacted]	инициалы, фамилия

Земельный участок
вид объекта недвижимости

Лист № 34 раздела 4.2	Всего листов раздела 4.2: 60	Всего разделов: 8	Всего листов выписки: 143

26.06.2023г.	
Кадастровый номер:	78:36:0213101:11099

1	2	3	4	5
54	1106607,7	1159015,54	-	-
55	1106650,91	1159013,02	-	-

подпись уполномоченного должностного		инициалы, фамилия

Земельный участок
или объекта недвижимости

Лист № 35 раздела 4.2	Всего листов раздела 4.2: 60	Всего разделов: 8	Всего листов выписки: 143

26.06.2023 г.	
Кадастровый номер	78:36:0213101:11099

Сведения о характерных точках границы части (частей) земельного участка

Условный номер части: 78:36:0213101:11099/13

Система координат

Номер точки	Координаты, м		Описание закрепления на местности	Средняя квадратическая погрешность определения координат характерных точек границ земельного участка, м
	X	Y		
1	2	3	4	5
1	110666.84	115909.72	-	-
2	110664.59	115915.23	-	-
3	110664.42	115915.17	-	-
4	110667.8	115913.75	-	-
5	110662.95	115915.89	-	-
6	110662.22	115915.72	-	-
7	110625.61	115901.02	-	-
8	110624.97	115900.7	-	-
9	110624.51	115899.75	-	-
10	110624.75	115898.57	-	-
11	110625.15	115898.32	-	-
12	110635.97	115871.05	-	-
13	110644.63	115848.92	-	-
14	110649.99	115825.57	-	-
15	110650.25	115824.54	-	-
16	110650.86	115824.27	-	-
17	110656.01	115820.3	-	-
18	110661.79	115808.87	-	-
19	110663.87	115801.22	-	-
20	110664.22	115799.75	-	-
21	110664.15	115799.63	-	-
22	110657.32	115796.59	-	-
23	110656.67	115796.24	-	-
24	110657.41	115794.36	-	-

полное наименование должности	[illegible]	инициалы, фамилия

Земельный участок
ВИД ОБЪЕКТА НЕДВИЖИМОСТИ

Лист № 36 раздела 4.2	Всего листов раздела 4.2: 60	Всего разделов: 8	Всего листов выписки: 143

26.06.2024г.	
Кадастровый номер	78:36:0213101:11099

1	2	3	4	5
25	1106658.21	1135794.78	-	-
26	1106653.98	1135797.85	-	-
27	1106653.18	1135797.89	-	-
28	1106653.81	1135798.17	-	-
29	1106666.22	1135799.10	-	-
30	1106666.22	1135799.98	-	-
31	1106653.79	1135801.83	-	-
32	1106652.64	1135809.63	-	-
33	1106657.86	1135821.06	-	-
34	1106652.21	1135825.03	-	-
35	1106652.15	1135825.16	-	-
36	1106651.9	1135826.18	-	-
37	1106646.49	1135849.63	-	-
38	1106637.83	1135871.79	-	-
39	1106626.89	1135999.4	-	-
40	1106652.83	1135913.81	-	-
41	1106653.02	1135913.86	-	-
42	1106653.22	1135913.73	-	-
43	1106653.37	1135913.34	-	-
44	1106666.84	1135906.72	-	-

подпись уполномоченного должностного		должность

Земельный участок
или объекта недвижимости

Лист № 37 раздела 4.2	Всего листов раздела 4.2: 60	Всего разделов: 8	Всего листов выписки: 143

26.06.2024г.	
Кадастровый номер:	78:36:0213101:11099

Сведения о характерных точках границы части (частей) земельного участка

Условный номер части: 78:36:0213101:11099/14

Система координат

Номер точки	Координаты, м		Описание закрепления на местности	Средняя квадратическая погрешность определения координат характерных точек границ земельного участка, м
	X	Y		
1	2	3	4	5
1	1106644,56	1159115,31	-	-
2	1106633,28	1159118,42	-	-
3	1106622,15	1159118,5	-	-
4	1106611,22	1159118,35	-	-
5	1106611,11	1159118,3	-	-
6	1106624,98	1158983,12	-	-
7	1106625,87	1158983,22	-	-
8	1106722,63	1158982,31	-	-
9	1108,22	1158961,10	-	-
10	1106721,99	1158809,78	-	-
11	1106722,5	1158897,23	-	-
12	1106722,6	1158897,48	-	-
13	1106723,66	1158894,99	-	-
14	1106733,51	1158870,11	-	-
15	1106742,32	1158847,43	-	-
16	1106747,51	1158834,16	-	-
17	1106747,29	1158833,54	-	-
18	1106747,81	1158833,41	-	-
19	1106753,61	1158819,22	-	-
20	1106758,33	1158807,94	-	-
21	1106761,06	1158802,03	-	-
22	1106611,45	1158860,45	-	-
23	1108,57	1158799,08	-	-
24	1106756,24	1158798,87	-	-

полное наименование должности	[illegible]	инициалы, фамилия

Земельный участок
вид объекта недвижимости

Лист № 38 раздела 4.2	Всего листов раздела 4.2: 60	Всего разделов: 8	Всего листов выписки: 143

26.06.2024г.	
Кадастровый номер:	78:36:0213101:11099

1	2	3	4	5
25	1106655.72	1157908,64	-	-
26	1106650.40	1157906.78	-	-
27	1106650.92	1157906.98	-	-
28	1106657.56	1157907.16	-	-
29	1106662.51	1157908,68	-	-
30	1106663.1	1157909,04	-	-
31	1106662.5	1157909,76	-	-
32	1106663.51	1158080.46	-	-
33	1106662.96	1158082.7	-	-
34	1106661.76	1158088,75	-	-
35	1106655.45	1158119,98	-	-
36	1106649.60	1158134,12	-	-
37	1106649.4	1158135.02	-	-
38	1106644.18	1158148,10	-	-
39	1106635.37	1158170,84	-	-
40	1106625.51	1158195,76	-	-
41	1106624.45	1158198.24	-	-
42	1106624.41	1158198,34	-	-
43	1106624	1158960,02	-	-
44	1106624	1158960,58	-	-
45	1106624.2	1158980.98	-	-
46	1106624.45	1158981.16	-	-
47	1106625.31	1158981.08	-	-
48	1106625.53	1158981.18	-	-
49	1106661.77	1158916,41	-	-
50	1106662.25	1158916.49	-	-
51	1106662.89	1158916.44	-	-
52	1106663.49	1158916,24	-	-
53	1106664.03	1158915,89	-	-

подпись правообладателя должностного	[illegible]	инициалы, фамилия

Земельный участок
вид объекта недвижимости

Лист № 39 раздела 4.2	Всего листов раздела 4.2: 60	Всего разделов: 8	Всего листов выписки: 143

26.06.2023 г.	
Кадастровый номер:	78:36:0213101:11099

1	2	3	4	5
54	1116664.56	1159015.31	-	-

подпись уполномоченного должностного лица		инициалы, фамилия

Земельный участок			
вид объекта недвижимости			
Лист № 40 раздела 4.2	Всего листов раздела 4.2: 60	Всего разделов: 8	Всего листов выписки: 143
26.06.2023г.			
Кадастровый номер	78:36:0213101:11099		

Сведения о характерных точках границы части (частей) земельного участка				
Условный номер части: 78:36:0213101:11099/15				
Система координат				
Номер точки	Координаты, м		Описание закрепления на местности	Средняя квадратическая погрешность определения координат характерных точек границ земельного участка, м
	X	Y		
1	2	3	4	5
1	1110680,3	1152635,6	-	-
2	1110685,81	1152643,65	-	-
3	1110694,56	1152461,72	-	-
4	1110708,5	1152538,78	-	-
5	1110734,22	1152553,1	-	-
6	1110735,06	1152552,07	-	-
7	1110735,77	1152553,02	-	-
8	1110736,38	1152557,63	-	-
9	1110736,55	1152554,29	-	-
10	1110736,54	1152554,44	-	-
11	1110736,42	1152556,52	-	-
12	1110736,64	1152557,8	-	-
13	1110737,54	1152561,10	-	-
14	1110738,17	1152567,75	-	-
15	1110739,24	1152567,6	-	-
16	1110740,28	1152567,10	-	-
17	1110740,27	1152569,27	-	-
18	1110739,18	1152569,68	-	-
19	1110738,51	1152567,68	-	-
20	1110737,81	1152569,27	-	-
21	1110737,46	1152568,69	-	-
22	1110736,23	1152564,25	-	-
23	1110735,6	1152561,55	-	-
24	1110734,68	1152558,24	-	-

полное наименование должности	[illegible]	инициалы, фамилия

Земельный участок
ВИД ОБЪЕКТА НЕДВИЖИМОСТИ

Лист № 41 раздела 4.2	Всего листов раздела 4.2: 60	Всего разделов: 8	Всего листов выписки: 143

26.06.2024г.	
Кадастровый номер	78:36:0213101:11099

1	2	3	4	5
25	110734.42	1152560.72	-	-
26	110734.43	1152560.49	-	-
27	110734.45	1152555.09	-	-
28	110708.93	1152460.74	-	-
29	110694.99	1152467.68	-	-
30	110680.53	1152563.66	-	-

подпись правообладателя должностного	[illegible]	инициалы, фамилия

Земельный участок
или объекта недвижимости

Лист № 42 раздела 4.2	Всего листов раздела 4.2: 60	Всего разделов: 8	Всего листов выписки: 143

26.06.2024г.	
Кадастровый номер:	78:36:0213101:110099

Сведения о характерных точках границы части (частей) земельного участка

Условный номер части: 78:36:0213101:110099/6

Система координат

Номер точки	Координаты, м		Описание закрепления на местности	Средняя квадратическая погрешность определения координат характерных точек границ земельного участка, м
	X	Y		
1	2	3	4	5
1	110680,3	115265,6	-	-
2	110685,81	115263,66	-	-
3	110714,2	115252,96	-	-
4	110735,07	115252,87	-	-
5	110735,83	115252,94	-	-
6	110736,51	115253,36	-	-
7	110736,91	115254,3	-	-
8	110736,68	115254,45	-	-
9	110736,57	115256,54	-	-
10	110736,89	115257,68	-	-
11	110739,51	115267,22	-	-
12	110740,21	115267,05	-	-
13	110740,69	115268,98	-	-
14	110738,59	115269,47	-	-
15	110738,21	115267,08	-	-
16	110738,06	115268,95	-	-
17	110737,92	115268,74	-	-
18	110737,84	115268,55	-	-
19	110734,97	115258,22	-	-
20	110734,56	115256,79	-	-
21	110734,57	115256,49	-	-
22	110734,65	115254,92	-	-
23	110680,3	115265,6	-	-

полное наименование должности	[illegible]	инициалы, фамилия

Земельный участок
или объекта недвижимости

Лист № 43 раздела 4.2	Всего листов раздела 4.2: 60	Всего разделов: 8	Всего листов выписки: 143

26.06.2023г.	
Кадастровый номер	78:36:0213101:11099

Сведения о характерных точках границы части (частей) земельного участка				
Условный номер части: 78:36:0213101:11099/17				
Система координат				
Номер точки	Координаты, м		Описание закрепления на местности	Средняя квадратическая погрешность определения координат характерных точек границ земельного участка, м
	X	Y		
1	2	3	4	5
1	110664.74	115914,88	-	-
2	110663.91	115918,09	-	-
3	110663.23	115918.24	-	-
4	110662.15	115918.31	-	-
5	110661.27	115918,17	-	-
6	110661.16	115918,13	-	-
7	110625.92	115902,91	-	-
8	110624.12	115903.01	-	-
9	110622.28	115902,41	-	-
10	110621.63	115901,99	-	-
11	110615.31	115899,79	-	-
12	110616.06	115897.93	-	-
13	110621.69	115900,1	-	-
14	110622.91	115900,51	-	-
15	110624.35	115900,99	-	-
16	110625.84	115900.9	-	-
17	110625.56	115901	-	-
18	110661.82	115916.74	-	-
19	110662.25	115916,3	-	-
20	110662.85	115916,26	-	-
21	110663.42	115916.08	-	-
22	110663.92	115913.77	-	-
23	110664.74	115914,88	-	-

полное наименование должности	[illegible]	инициалы, фамилия

Земельный участок
или объекта недвижимости

Лист № 44 раздела 4.2	Всего листов раздела 4.2: 60	Всего разделов: 8	Всего листов выписки: 143

26.06.2024г.	
Кадастровый номер:	78:36:0213101:110099

Сведения о характерных точках границы части (частей) земельного участка

Условный номер части: 78:36:0213101:110099/18

Система координат

Номер точки	Координаты, м		Описание закрепления на местности	Средняя квадратическая погрешность определения координат характерных точек границ земельного участка, м
	X	Y		
1	2	3	4	5
1	1106153,83	1158598,5	-	-
2	1106161,57	1158606,65	-	-
3	1106223,47	1158698,59	-	-
4	1106228	1158697,7	-	-
5	1106234,3	1158706,11	-	-
6	1106236,63	1158705,8	-	-
7	1106256,60	1158695,66	-	-
8	1106253,81	1158693,17	-	-
9	1106333,68	1158670,18	-	-
10	1106424,49	1158447,5	-	-
11	1106178,68	1158034,42	-	-
12	1106479,92	1158337,6	-	-
13	1106479,97	1158323,48	-	-
14	1106533,77	1158319,29	-	-
15	1106538,5	1158308,01	-	-
16	1106611,23	1158302,09	-	-
17	1106611,67	1158300,13	-	-
18	1106597,09	1157998,91	-	-
19	1106536,3	1157998,7	-	-
20	1106535,28	1157998,47	-	-
21	1106536,53	1157996,61	-	-
22	1106596,98	1157996,81	-	-
23	1106597,61	1157996,99	-	-
24	1106624,44	1157998,47	-	-

полное наименование должности		инициалы, фамилия

Земельный участок
ВЫПИСКА ИЗ ЕГРН ОБ ОБЪЕКТЕ НЕДВИЖИМОСТИ

Лист № 45 раздела 4.2	Всего листов раздела 4.2: 60	Всего разделов: 8	Всего листов выписки: 143

26.06.2024г.	
Кадастровый номер:	78:36:0213101:11099

1	2	3	4	5
25	1106627.56	1157798.51	-	-
26	1106633.23	1157798.92	-	-
27	1106636.68	1157799.72	-	-
28	1106636.69	1158001.5	-	-
29	1106631.13	1158012.76	-	-
30	1106611.33	1158008.82	-	-
31	1106556.62	1158020.05	-	-
32	1106549.82	1158034.24	-	-
33	1106499.88	1158135.08	-	-
34	1106443.35	1158148.23	-	-
35	1106355.54	1158170.91	-	-
36	1106253.71	1158195.76	-	-
37	1106253.6	1158196.17	-	-
38	1106254.49	1158190.6	-	-
39	1106252.22	1158107.02	-	-
40	1106246.07	1158098.42	-	-
41	1106241.18	1158099.73	-	-
42	1106233.72	1158060.31	-	-
43	1106230.61	1158060.68	-	-
44	1106222.3	1158060.64	-	-
45	1106153.84	1158038.5	-	-

подпись уполномоченного должностного		должность

Земельный участок
или объекта недвижимости

Лист № 4а раздела 4.2	Всего листов раздела 4.2: 60	Всего разделов: 8	Всего листов выписки: 143

26.06.2023 г.	
Кадастровый номер	78:36:0213101:11099

Сведения о характерных точках границы части (частей) земельного участка

Условный номер части: 78:36:0213101:11099/19

Система координат

Номер точки	Координаты, м		Описание закрепления на местности	Средняя квадратическая погрешность определения координат характерных точек границ земельного участка, м
	X	Y		
1	2	3	4	5
1	110615.75	115898.69	-	-
2	110616.5	115896.83	-	-
3	110622.54	115898.82	-	-
4	110622.93	115897.7	-	-
5	110623.52	115896.48	-	-
6	110623.62	115896.25	-	-
7	110623.61	115896.03	-	-
8	110623.98	115895.17	-	-
9	110633.85	115870.24	-	-
10	110642.65	115847.57	-	-
11	110617.85	115834.48	-	-
12	110648.09	115833.66	-	-
13	110648.14	115823.53	-	-
14	110653.94	115819.36	-	-
15	110658.66	115808.08	-	-
16	110661.4	115802.15	-	-
17	110661.86	115800.91	-	-
18	110661.78	115800.17	-	-
19	110657.1	115798.74	-	-
20	110656.37	115798.53	-	-
21	110655.86	115798.41	-	-
22	110656.69	115796.44	-	-
23	110657.04	115796.64	-	-
24	110657.66	115796.82	-	-

полное наименование должности	[illegible]	инициалы, фамилия

Земельный участок
вид объекта недвижимости

Лист № 47 раздела 4.2	Всего листов раздела 4.2: 60	Всего разделов: 8	Всего листов выписки: 143

29.06.2023г.	
Кадастровый номер:	78:36:0213101:11099

1	2	3	4	5
25	1106621.61	1157198.34	-	-
26	1106613.30	1157198.79	-	-
27	1106613.85	1157199.67	-	-
28	1106613.80	1156980.54	-	-
29	1106607.3	1156802.82	-	-
30	1106601.49	1156808.89	-	-
31	1106555.91	1156820.12	-	-
32	1106549.99	1156834.11	-	-
33	1106549.75	1156873.17	-	-
34	1106544.52	1156948.3	-	-
35	1106535.21	1156870.97	-	-
36	1106525.80	1156895.86	-	-
37	1106525.90	1156896.63	-	-
38	1106525.5	1156896.90	-	-
39	1106525.33	1156807.37	-	-
40	1106524.78	1156898.47	-	-
41	1106524.28	1156899.88	-	-
42	1106523.86	1156901.5	-	-
43	1106523.67	1156901.9	-	-
44	1106522.32	1156903.85	-	-
45	1106515.75	1156898.69	-	-

подпись правообладателя должности		инициалы, фамилия

Земельный участок
или объекта недвижимости

Лист № 48 раздела 4.2	Всего листов раздела 4.2: 60	Всего разделов: 8	Всего листов выписки: 143

26.06.2024г.	
Кадастровый номер:	78:36:0213101:110099

Сведения о характерных точках границы части (частей) земельного участка

Условный номер части: 78:36:0213101:110099/20

Система координат

Номер точки	Координаты, м		Описание закрепления на местности	Средняя квадратическая погрешность определения координат характерных точек границ земельного участка, м
	X	Y		
1	2	3	4	5
1	1107439.91	1135559.18	-	-
2	1107440.62	1135558.31	-	-
3	1107440.09	1135557.75	-	-
4	1107438.28	1135560.32	-	-
5	1107438.11	1135560.59	-	-
6	1107435.22	1135571.36	-	-
7	1107431.62	1135581.7	-	-
8	1107431.17	1135580.96	-	-
9	1107431.77	1135587.62	-	-
10	1107431.76	1135587.72	-	-
11	1107431.57	1135588.59	-	-
12	1107431.49	1135589.45	-	-
13	1107431.34	1135589.7	-	-
14	1107430.72	1135589.32	-	-
15	1107430.11	1135582.66	-	-
16	1107401.96	1135576.4	-	-
17	1107404.21	1135573.08	-	-
18	1107437.06	1135568.39	-	-
19	1107437.22	1135562.02	-	-
20	1107438.81	1135559.93	-	-
21	1107439.91	1135559.18	-	-

полное наименование должности		инициалы, фамилия

Земельный участок
или объекта недвижимости

Лист № 49 раздела 4.2	Всего листов раздела 4.2: 60	Всего разделов: 8	Всего листов выписки: 143

26.06.2024г.	
Кадастровый номер:	78:36:0213101:110992

Сведения о характерных точках границы части (частей) земельного участка				
Учетный номер части: 78:36:0213101:110992/1				
Система координат				
Номер точки	Координаты, м		Описание закрепления на местности	Средняя квадратическая погрешность определения координат характерных точек границ земельного участка, м
	X	Y		
1	2	3	4	5
1	1107911.33	1135387.83	-	-
2	1107911.57	1135388.39	-	-
3	1107911.89	1135389.45	-	-
4	1107911.79	1135389.9	-	-
5	1107910.62	1135389.49	-	-
6	1107910.61	1135382.83	-	-
7	1107909.85	1135376.52	-	-
8	1107904.16	1135373.25	-	-
9	1107856.94	1135368.45	-	-
10	1107847.11	1135362.19	-	-
11	1107836.28	1135369.11	-	-
12	1107843.79	1135360.05	-	-
13	1107845.91	1135359.18	-	-
14	1107844.62	1135358.31	-	-
15	1107844.06	1135357.97	-	-
16	1107848.17	1135360.49	-	-
17	1107858.01	1135366.76	-	-
18	1107865.67	1135371.55	-	-
19	1107870.91	1135374.87	-	-
20	1107881.06	1135381.13	-	-
21	1107911.67	1135387.79	-	-
22	1107911.33	1135387.83	-	-

полное наименование должности	[illegible]	инициалы, фамилия

Земельный участок			
вид объекта недвижимости			
Лист № 59 раздела 4.2	Всего листов раздела 4.2: 60	Всего разделов: 8	Всего листов выписки: 143
26.06.2024г.			
Кадастровый номер	78:36:0213101:11099		

Сведения о характерных точках границы части (частей) земельного участка				
Условный номер части: 78:36:0213101:11099/22				
Система координат				
Номер точки	Координаты, м		Описание закрепления на местности	Средняя квадратическая погрешность определения координат характерных точек границ земельного участка, м
	X	Y		
1	2	3	4	5
1	1106649	1159144,45	-	-
2	1106637	1159177,98	-	-
3	1106635	1159181,07	-	-
4	1106622	1159181,17	-	-
5	1106613	1159181	-	-
6	1106612	1159177,95	-	-
7	1106259	1159027,75	-	-
8	1106247	1159027,87	-	-
9	1106223	1159027,10	-	-
10	1106218	1159019,01	-	-
11	1106219	1159011,67	-	-
12	1106154	1158995,55	-	-
13	1106161	1158977,7	-	-
14	1106217	1158999,79	-	-
15	1106225	1159030,09	-	-
16	1106239	1159049,29	-	-
17	1106244	1159001,8	-	-
18	1106256	1159060,72	-	-
19	1106259	1159063,81	-	-
20	1106187	1159156,06	-	-
21	1106229	1159161,12	-	-
22	1106282	1159176,09	-	-
23	1106335	1159155,92	-	-
24	1106381	1159155,66	-	-

полное наименование должности	[illegible]	инициалы, фамилия

Земельный участок
или объекта недвижимости

Лист № 51 раздела 4.2	Всего листов раздела 4.2: 60	Всего разделов: 8	Всего листов выписки: 143

26.06.2024г.	
Кадастровый номер:	78:36:0213101:11099

1	2	3	4	5
25	1116664.91	1159014.45	-	-

подпись уполномоченного должностного лица		инициалы, фамилия

Земельный участок
или объекта недвижимости

Лист № 52 раздела 4.2	Всего листов раздела 4.2: 60	Всего разделов: 8	Всего листов выписки: 143

26.06.2023г.	
Кадастровый номер:	78:36:0213101:11099

Сведения о характерных точках границы части (частей) земельного участка

Условный номер части: 78:36:0213101:11099/23

Система координат

Номер точки	Координаты, м		Описание закрепления на местности	Средняя квадратическая погрешность определения координат характерных точек границ земельного участка, м
	X	Y		
1	2	3	4	5
1	1110847	1135909,32	-	-
2	1110664,7	1135914,97	-	-
3	1110604,31	1135915,28	-	-
4	1110603,71	1135913,61	-	-
5	1110602,91	1135915,71	-	-
6	1110602,26	1135915,54	-	-
7	1110625,78	1135909,91	-	-
8	1110625,18	1135906,64	-	-
9	1110624,73	1135899,81	-	-
10	1110624,9	1135898,69	-	-
11	1110625,29	1135898,5	-	-
12	1110636,14	1135871,12	-	-
13	1110644,8	1135848,98	-	-
14	1110650,17	1135825,62	-	-
15	1110650,42	1135824,59	-	-
16	1110650,52	1135824,14	-	-
17	1110656,18	1135820,16	-	-
18	1110661,95	1135808,94	-	-
19	1110664,05	1135801,28	-	-
20	1110664,38	1135799,79	-	-
21	1110604,39	1135799,62	-	-
22	1110664,23	1135799,46	-	-
23	1110657,45	1135796,42	-	-
24	1110656,24	1135796,07	-	-

полное наименование должности		инициалы, фамилия

Земельный участок
ВИД ОБЪЕКТА НЕДВИЖИМОСТИ

Лист № 53 раздела 4.2	Всего листов раздела 4.2: 60	Всего разделов: 8	Всего листов выписки: 143

26.06.2024г.	
Кадастровый номер	78:36:0213101:11099

1	2	3	4	5
25	1106637.49	1157934.21	-	-
26	1106638.28	1157931.61	-	-
27	1106635.15	1157927.68	-	-
28	1106635.29	1157927.73	-	-
29	1106635.95	1157908.20	-	-
30	1106636.39	1157909.15	-	-
31	1106636.91	1158869.02	-	-
32	1106635.96	1158901.88	-	-
33	1106622.81	1158869.69	-	-
34	1106638.03	1158821.02	-	-
35	1106652.37	1158835.1	-	-
36	1106652.33	1158835.21	-	-
37	1106652.07	1158836.24	-	-
38	1106646.66	1158849.72	-	-
39	1106638	1158871.85	-	-
40	1106627.12	1158899.3	-	-
41	1106622.88	1158913.64	-	-
42	1106623.04	1158913.08	-	-
43	1106622.2	1158913.6	-	-
44	1106623.67	1158913.24	-	-
45	1106637	1158909.32	-	-

подпись правообладателя должности		инициалы, фамилия

Земельный участок			
вид объекта недвижимости			
Лист № 54 раздела 4.2	Всего листов раздела 4.2: 60	Всего разделов: 8	Всего листов выписки: 143
26.06.2024г.			
Кадастровый номер	78:36:0213101:11099		

Сведения о характерных точках границы части (частей) земельного участка				
Условный номер части: 78:36:0213101:11099/24				
Система координат				
Номер точки	Координаты, м		Описание закрепления на местности	Средняя квадратическая погрешность определения координат характерных точек границ земельного участка, м
	X	Y		
1	2	3	4	5
1	1106643.39	1159115.72	-	-
2	1106633.22	1159118.6	-	-
3	1106621.61	1159118.68	-	-
4	1106611.17	1159118.52	-	-
5	1106611.06	1159118.47	-	-
6	1106249.86	1159113.3	-	-
7	1106233.8	1159103.1	-	-
8	1106224.49	1159092.45	-	-
9	1106218.2	1159081.13	-	-
10	1106218.1	1158909.76	-	-
11	1106222.53	1158897.67	-	-
12	1106224.43	1158897.41	-	-
13	1106233.5	1158894.93	-	-
14	1106333.34	1158870.05	-	-
15	1106421.15	1158847.37	-	-
16	1106477.34	1158834.91	-	-
17	1106487.58	1158833.48	-	-
18	1106487.64	1158837.34	-	-
19	1106533.44	1158819.15	-	-
20	1106588.17	1158807.87	-	-
21	1106601.89	1158801.97	-	-
22	1106611.24	1158860.57	-	-
23	1106566.95	1158709.25	-	-
24	1106566.18	1158709.04	-	-

полное наименование должности	[illegible]	инициалы, фамилия

Земельный участок			
ВЫПИСКА ИЗ ЕГРН ОБ ОБЪЕКТЕ НЕДВИЖИМОСТИ			
Лист № 55 раздела 4.2	Всего листов раздела 4.2: 60	Всего разделов: 8	Всего листов выписки: 143
26.06.2024г.			
Кадастровый номер:	78:36:0213101:11099		

1	2	3	4	5
25	1106555.65	115708,81	-	-
26	1106550.34	115796,95	-	-
27	1106550.80	115797.15	-	-
28	1106557.51	115797.14	-	-
29	1106624.45	115708,85	-	-
30	1106629.97	115709,17	-	-
31	1106633.33	115799,81	-	-
32	1106633.34	115849.41	-	-
33	1106629.79	115802.64	-	-
34	1106591	115808,07	-	-
35	1106555.24	115819,91	-	-
36	1106549.81	115834.1	-	-
37	1106489.23	115874.96	-	-
38	1106444.61	115848,1	-	-
39	1106435.21	115870,78	-	-
40	1106425.55	115895,69	-	-
41	1106424.28	115898.17	-	-
42	1106424.24	115898,28	-	-
43	1106423.81	115900	-	-
44	1106423.82	115900,64	-	-
45	1106424.06	115901.11	-	-
46	1106424.38	115901.75	-	-
47	1106425.28	115901.97	-	-
48	1106425.51	115901,36	-	-
49	1106461.72	115916,58	-	-
50	1106462.24	115916.67	-	-
51	1106629.93	115916.62	-	-
52	1106633.57	115916,30	-	-
53	1106634.14	115916	-	-

подпись уполномоченного должностного		штампа, при наличии

Земельный участок
вид объекта недвижимости

Лист № 5а раздела 4.2	Всего листов раздела 4.2: 60	Всего разделов: 8	Всего листов выписки: 143

26.06.2023г.	
Кадастровый номер:	78:36:0213101:11099

1	2	3	4	5
54	1106643.39	1159015.72	-	-

подпись уполномоченного должностного лица		инициалы, фамилия

Земельный участок
или объекта недвижимости

Лист № 53 раздела 4.2	Всего листов раздела 4.2: 60	Всего разделов: 8	Всего листов выписки: 143

26.06.2024 г.	
Кадастровый номер:	78:36:0213101:11099

Сведения о характерных точках границы части (частей) земельного участка

Условный номер части: 78:36:0213101:11099/25

Система координат

Номер точки	Координаты, м		Описание закрепления на местности	Средняя квадратическая погрешность определения координат характерных точек границ земельного участка, м
	X	Y		
1	2	3	4	5
1	1107319.31	1153276.99	-	-
2	1106918.56	1151806.8	-	-
3	1106901.67	1151249	-	-
4	1106822.47	1150992.24	-	-
5	1106845.05	1150901.79	-	-
6	1106844.73	1150869.54	-	-
7	1106915.19	1150888.03	-	-
8	1107015.09	1150927.38	-	-
9	1107112.24	1150863.76	-	-
10	1107232.92	1152607.66	-	-
11	1107303.5	1152692.2	-	-
12	1107401.27	1152657.32	-	-
13	1107422.47	1152736.16	-	-
14	1107355.49	1152777.93	-	-
15	1107358.88	1152796.51	-	-
16	1107354.19	1153226.65	-	-
17	1107297.43	1153155.54	-	-
18	1107261.89	1153178.83	-	-
19	1107281.09	1153454.36	-	-
20	1107283.93	1153469.82	-	-
21	1107290.27	1153510.63	-	-
22	1107291.26	1153546.05	-	-
23	1107284.89	1153585.72	-	-
24	1107273.21	1153625.21	-	-

полное наименование должности	[illegible]	инициалы, фамилия

Земельный участок			
вид объекта недвижимости			
Лист № 58 раздела 4.2	Всего листов раздела 4.2: 60	Всего разделов: 8	Всего листов выписки: 143
26.06.2023г.			
Кадастровый номер:	78:36:0213101:11099		

1	2	3	4	5
25	1106749.39	1156988.5	-	-
26	1106738.71	1157031.67	-	-
27	1106721.93	1157073.43	-	-
28	1106720.12	1157077.17	-	-
29	1106701.14	1157125.83	-	-
30	1106692.43	1157144.08	-	-
31	1106693.4	1157143.66	-	-
32	1106693.26	1157143.59	-	-
33	1106691.21	1157149.99	-	-
34	1106682.78	1157170.04	-	-
35	1106681.15	1157169.99	-	-
36	1106617.71	1157153	-	-
37	1106608.98	1157157.48	-	-
38	1106605.58	1157161.81	-	-
39	1106604.49	1157161.39	-	-
40	1106598.59	1157176.81	-	-
41	1106597.72	1157178.44	-	-
42	1106596.46	1157179.77	-	-
43	1106594.91	1157180.72	-	-
44	1106593.16	1157181.25	-	-
45	1106516.41	1157183.94	-	-
46	1106590.97	1157173.82	-	-
47	1106576.96	1157168.07	-	-
48	1106532.23	1157054.23	-	-
49	1106509.87	1157041.41	-	-
50	1106508.98	1157040.94	-	-
51	1106508.89	1157040.87	-	-
52	1106502.13	1157032.78	-	-
53	1106502.22	1157032.78	-	-

подпись правообладателя должности	[illegible]	инициалы, фамилия

Земельный участок			
ВИД ОБЪЕКТА НЕДВИЖИМОСТИ			
Лист № 59 раздела 4.2	Всего листов раздела 4.2: 60	Всего разделов: 8	Всего листов выписки: 143
26.06.2023г.			
Кадастровый номер:	78:36:0213101:11099		

1	2	3	4	5
54	1106613.19	1159237.05	-	-
55	1106635.53	1159215.87	-	-
56	1106677.97	1158865.26	-	-
57	1106636.98	1158852.85	-	-
58	1106635.6	1158852.11	-	-
59	1106634.69	1158851.32	-	-
60	1106642.94	1158839.68	-	-
61	1106646.66	1158821.16	-	-
62	1106649.14	1158822.34	-	-
63	1106650.53	1158823.08	-	-
64	1106651.72	1158824.11	-	-
65	1106652.65	1158825.32	-	-
66	1106653.27	1158826.82	-	-
67	1106653.55	1158828.30	-	-
68	1106653.49	1158829.92	-	-
69	1106653.07	1158831.45	-	-
70	1106648.68	1158842.45	-	-
71	1106775.69	1158852.40	-	-
72	1106817.24	1158826.39	-	-
73	1106917.38	1157771.56	-	-
74	1106922.51	1157738.92	-	-
75	1106935.88	1156847.78	-	-
76	1106761.94	1156726.49	-	-
77	1106771.07	1156583.4	-	-
78	1106776.32	1156544.62	-	-
79	1106776.27	1156511.16	-	-
80	1106770.17	1156472.35	-	-
81	1106766.47	1156457.64	-	-
82	1106748.17	1156361.71	-	-

подпись правообладателя должности	[illegible]	инициалы, фамилия

Земельный участок
вид объекта недвижимости

Лист № 69 раздела 4.2	Всего листов раздела 4.2: 60	Всего разделов: 8	Всего листов выписки: 143

26.06.2024г.	
Кадастровый номер:	78:36:0213101:11099

1	2	3	4	5
83	1107433.61	1153722.82	-	-
84	1107222.77	1153283.43	-	-
85	1107121.51	1153229.71	-	-
86	1106911.77	1153187.13	-	-
87	1106849.57	1153278.6	-	-
88	1107119.31	1153376.99	-	-

подпись правообладателя должности	[illegible]	инициалы, фамилия

Управление Федеральной службы государственной регистрации, кадастра и картографии по Санкт-Петербургу

Выписка из Единого государственного реестра недвижимости об объекте недвижимости

Сведения о характеристиках объекта недвижимости

В Единый государственный реестр недвижимости внесены следующие сведения

Раздел 1 Лист 1

Земельный участок
вид объекта недвижимости

Лист № 1 раздела 1	Всего листов раздела 1: 5	Всего разделов: 8	Всего листов выписки: 85

26.06.2024 г.	
Кадастровый номер:	78:36:0013101:11104
Номер кадастрового квартала:	78:36:0013101
Дата присвоения кадастрового номера:	05.06.2014

Ранее присвоенный государственный учетный номер:	данные отсутствуют
Местоположение:	Санкт-Петербург, поселок Парголово, Северная дорога, участок 17, литер Ф, помещение 1Н, литера Ф 3 литера А по улице Вологина, Территория.
Площадь:	27530 +/- 58
Кадастровая стоимость, руб.:	110201170
Кадастровые номера ранее учтенных в пределах земельного участка объектов недвижимости:	78:36:0000000:46960, 78:36:0000000:46959, 78:36:0013101:20780, 78:36:0000000:5227
Кадастровые номера объектов недвижимости, из которых образован объект недвижимости:	78:36:0013101:38
Кадастровые номера образованных объектов недвижимости:	данные отсутствуют
Категория земель:	Земли населенных пунктов
Виды разрешенного использования:	Улично-дорожная сеть
Сведения о кадастровом инженере:	Мартынова Татьяна Святославовна, СНИЛС 012-232-650 73, дата завершения кадастровых работ: 05.06.2014
Сведения о лесах, водных объектах и об иных природных объектах, расположенных в пределах земельного участка:	данные отсутствуют
Сведения о том, что земельный участок полностью расположен в границах зоны с особыми условиями использования территории, территории объекта культурного наследия, публичного сервитута:	данные отсутствуют

	[illegible]	
полное наименование должности	[illegible]	инициалы, фамилия

[illegible]

Земельный участок
или объекта недвижимости

Лист № 2 раздела 1	Всего листов раздела 1: 5	Всего разделов: 8	Всего листов выписки: 85

26.06.2023 г.	
Кадастровый номер:	78:36:0013101:11104

Сведения о том, что земельный участок расположен в границах особой экономической зоны, территории опережающего развития, зоны территориального развития в Российской Федерации, игровой зоны	данные отсутствуют
Сведения о том, что земельный участок расположен в границах особо охраняемой природной территории, Байкальской природной территории или экологических зон, лесопарковых зеленых поясов, охранного участка, технических	данные отсутствуют
Сведения о расположении земельного участка и (или) расположенного на нем объекта недвижимости в границах территории, в отношении которой принято решение о резервировании земель для государственных или муниципальных нужд	данные отсутствуют
Сведения о результатах проведения государственного земельного надзора	данные отсутствуют
Сведения о расположении земельного участка в границах территории, в отношении которой утвержден проект межевания территории	данные отсутствуют
Условный номер земельного участка:	данные отсутствуют
Сведения о принятии акта и (или) заключении договора, предусматривающих предоставление в соответствии с земельным законодательством исполнительным органом государственной власти или органом местного самоуправления, находящегося в государственной или муниципальной собственности земельного участка для строительства жилого дома социального использования или жилого дома коммерческого использования	данные отсутствуют
Сведения о том, что земельный участок или земельные участки образованы на основании решения об изъятии земельного участка в целях расположенного на нем объекта недвижимости для государственных или муниципальных нужд	данные отсутствуют
Сведения о том, что земельный участок образован из земель или земельного участка, государственная собственность на которые не разграничена	данные отсутствуют

	[illegible]	
полное наименование должности	[illegible]	инициалы, фамилия

Земельный участок			
вид объекта недвижимости			
Лист № 3 раздела 1	Всего листов раздела 1: 5	Всего разделов: 8	Всего листов выписки: 85

26.06.2023г.	
Кадастровый номер:	78:36:0013101:11104

Сведения о наличии земельного спора о местоположении границ земельных участков:	данные отсутствуют
Статус записи об объекте недвижимости:	Сведения об объекте недвижимости имеют статус "актуальные"
Особые отметки:	Сведения об ограничениях прав и обременениях, данного объекта не зарегистрированных в реестре прав, ограничений прав и обременений недвижимого имущества: вид ограничения (обременения): прочие ограничения прав и обременения объекта недвижимости; срок действия не установлен; вид ограничения (обременения): прочие ограничения прав и обременения объекта недвижимости; срок действия не установлен; вид ограничения (обременения): прочие ограничения прав и обременения объекта недвижимости; срок действия не установлен; вид ограничения (обременения): прочие ограничения прав и обременения объекта недвижимости; срок действия не установлен; вид ограничения (обременения): ограничения прав на земельный участок, предусмотренные статьей 56 Земельного кодекса Российской Федерации; срок действия: с 26.04.2021; реквизиты документа-основания: постановление Совета Министров СССР "Об утверждении Правил охраны электрических сетей напряжением свыше 1000 вольт" от 26.03.1984 № 255 выдан: Совет Министров СССР; вид ограничения (обременения): ограничения прав на земельный участок, предусмотренные статьей 56 Земельного кодекса Российской Федерации; срок действия: с 29.04.2021; реквизиты документа-основания: постановление Совета Министров СССР "Об утверждении Правил охраны электрических сетей напряжением свыше 1000 вольт" от 26.03.1984 № 255 выдан: Совет Министров СССР; вид ограничения (обременения): ограничения прав на земельный участок, предусмотренные статьей 56 Земельного кодекса Российской Федерации; срок действия: с 31.05.2021; реквизиты документа-основания: постановление "Об утверждении Правил охраны электрических сетей напряжением свыше 1000 вольт" от 26.03.1984 № 255 выдан: Совет Министров СССР; вид ограничения (обременения): ограничения прав на земельный участок, предусмотренные статьей 56 Земельного кодекса Российской Федерации; срок действия: с 08.09.2023; реквизиты документа-основания: постановление Правительства РФ «О порядке установления охранных зон объектов электросетевого хозяйства и особых условий использования земельных участков, расположенных в границах таких зон» от 24.02.2009 № 160 выдан: Правительство Российской Федерации; вид ограничения (обременения): ограничения прав на земельный участок, предусмотренные статьей 56 Земельного кодекса Российской Федерации; срок действия: с 08.09.2023; реквизиты документа-основания: постановление Правительства РФ «О порядке установления охранных зон объектов электросетевого хозяйства и особых условий использования земельных участков, расположенных в границах таких

	[illegible]	
полное наименование должности	[illegible]	инициалы, фамилия

Земельный участок			
вид объекта недвижимости			
Лист № 4 раздела 1	Всего листов раздела 1: 5	Всего разделов: 8	Всего листов выписки: 85

26.06.2023 г.	
Кадастровый номер:	78:36:0013101:11104

зон» от 24.02.2009 № 160 выдан: Правительство Российской Федерации; вид ограничения (обременения): ограничения прав на земельный участок, предусмотренные статьей 56 Земельного кодекса Российской Федерации; срок действия: с 09.08.2023; реквизиты документа-основания: постановление Правительства РФ «О порядке установления охранных зон объектов электросетевого хозяйства и особых условий использования земельных участков, расположенных в границах таких зон» от 24.02.2009 № 160 выдан: Правительство Российской Федерации; вид ограничения (обременения): ограничения прав на земельный участок, предусмотренные статьей 56 Земельного кодекса Российской Федерации; срок действия: с 15.08.2023; реквизиты документа-основания: постановление Правительства РФ «О порядке установления охранных зон объектов электросетевого хозяйства и особых условий использования земельных участков, расположенных в границах таких зон» от 24.02.2009 № 160 выдан: Правительство Российской Федерации; вид ограничения (обременения): ограничения прав на земельный участок, предусмотренные статьей 56 Земельного кодекса Российской Федерации; срок действия: с 12.09.2023; реквизиты документа-основания: приказ от 17.08.1992 № 197 выдан: Министерство РФ; вид ограничения (обременения): ограничения прав на земельный участок, предусмотренные статьей 56 Земельного кодекса Российской Федерации; срок действия: с 27.09.2023; реквизиты документа-основания: постановление Правительства РФ «О порядке установления охранных зон объектов электросетевого хозяйства и особых условий использования земельных участков, расположенных в границах таких зон» от 24.02.2009 № 160 выдан: Правительство Российской Федерации; вид ограничения (обременения): ограничения прав на земельный участок, предусмотренные статьей 56 Земельного кодекса Российской Федерации; срок действия: с 21.12.2023; реквизиты документа-основания: постановление Правительства РФ «О порядке установления охранных зон объектов электросетевого хозяйства и особых условий использования земельных участков, расположенных в границах таких зон» от 24.02.2009 № 160 выдан: Правительство Российской Федерации; вид ограничения (обременения): ограничения прав на земельный участок, предусмотренные статьей 56 Земельного кодекса Российской Федерации; срок действия: с 22.12.2023; реквизиты документа-основания: постановление Правительства РФ «О порядке установления охранных зон объектов электросетевого хозяйства и особых условий использования земельных участков, расположенных в границах таких зон» от 24.02.2009 № 160 выдан: Правительство Российской Федерации; вид ограничения (обременения): ограничения прав на земельный участок, предусмотренные статьей 56 Земельного кодекса Российской Федерации; срок действия: с 27.12.2023; реквизиты документа-основания: постановление Правительства РФ «О

	[illegible]	
полное наименование должности	[illegible]	инициалы, фамилия

Земельный участок
вид объекта недвижимости

Лист № 5 раздела 1	Всего листов раздела 1: 5	Всего разделов: 8	Всего листов выписки: 85

26.06.2024г.	
Кадастровый номер:	78:36:0013101:11104
	порядке установления охранных зон объектов электросетевого хозяйства и особых условий использования земельных участков, расположенных в границах таких зон» от 24.02.2009 № 160 выдан: Правительство Российской Федерации, вид ограничения (обременения): ограничение прав на земельный участок, предусмотренные статьей 56 Земельного кодекса Российской Федерации, срок действия: с 12.01.2024, реквизиты документа-основания: постановление Правительства РФ «О порядке установления охранных зон объектов электросетевого хозяйства и особых условий использования земельных участков, расположенных в границах таких зон» от 24.02.2009 № 160 выдан: Правительство Российской Федерации, вид ограничения (обременения): ограничение прав на земельный участок, предусмотренные статьей 56 Земельного кодекса Российской Федерации, срок действия: с 11.06.2024, реквизиты документа-основания: приказ "О типовых правилах охраны коммунальных тепловых сетей" от 17.08.1992 № 197 выдан: Минстрой РФ.
Получатель выписки:	Шур Вера Александровна (представитель правообладателя). Правообладатель: КОМИТЕТ ИМУЩЕСТВЕННЫХ ОТНОШЕНИЙ САНКТ-ПЕТЕРБУРГА

	[illegible]	
полное наименование должности	[illegible]	инициалы, фамилия

Выписка из Единого государственного реестра недвижимости об объекте недвижимости

Сведения о зарегистрированных правах

Земельный участок			
вид объекта недвижимости			
Лист № 1 раздела 2	Всего листов раздела 2: 4	Всего разделов: 8	Всего листов выписки: 85
26.06.2024г.			
Кадастровый номер:	78:36:0013101:11014		

1	Правообладатель (правообладатели):	1.1	данные о правообладателе отсутствуют
	Сведения о возможности представления третьим лицам персональных данных физического лица:	1.1.1	данные отсутствуют
2	Вид, номер, дата и время государственной регистрации права:	2.1	не зарегистрировано
3	Сведения об осуществлении государственной регистрации сделки, права без необходимого в силу закона согласия третьего лица, органа:	3.1	данные отсутствуют
4	Ограничение прав и обременение объекта недвижимости:		
	4.1 вид:		Прочие ограничения прав и обременения объекта недвижимости
	дата государственной регистрации:		30.12.2014 00:00:00
	номер государственной регистрации:		78-78-39/034/2014-275
	срок, на который установлены ограничение прав и обременение объекта недвижимости:		данные отсутствуют
	лицо, в пользу которого установлены ограничение прав и обременение объекта недвижимости:		публичный
	сведения о возможности представления третьим лицам персональных данных физического лица:		данные отсутствуют
	основание государственной регистрации:		Кадастровый паспорт земельного участка, выдан 05.06.2014
	сведения об осуществлении государственной регистрации сделки, права, ограничения права без необходимого в силу закона согласия третьего лица, органа:		данные отсутствуют
	сведения об управляющем залогом и договоре управления залогом (дата, номер договора, сведения для управления ипотекой):		данные отсутствуют
	сведения о депозитарии, который осуществляет хранение обездвиженной документарной закладной или электронной закладной:		
	сведения о внесении изменений или дополнении в регистрационную запись об ипотеке:		

	[illegible]	
полное наименование должности	[illegible]	инициалы, фамилия

Земельный участок
вид объекта недвижимости

Лист № 2 раздела 2	Всего листов раздела 2: 4	Всего разделов: 8	Всего листов выписки: 85

26.06.2023 г.	
Кадастровый номер:	78:36:0013101:11104

	4.2	вид	Прочие ограничения прав и обременения объекта недвижимости
		дата государственной регистрации	30.12.2014 00:00:00
		номер государственной регистрации	78-78-39/034/2014-275
		срок, на который установлены ограничение прав и обременение объекта недвижимости	данные отсутствуют
		лицо, в пользу которого установлены ограничение прав и обременение объекта недвижимости	публичный
		сведения о возможности предоставления третьим лицам персональных данных физического лица	данные отсутствуют
		основание государственной регистрации	Кадастровый паспорт земельного участка, выдан 05.06.2014
		сведения об осуществлении государственной регистрации сделки, права, ограничения права без необходимого в силу закона согласия третьего лица, органа	данные отсутствуют
		сведения об управляющем залогом по договору управления залогом, если такой договор заключен для управления ипотекой	данные отсутствуют
		сведения о депозитарии, который осуществляет хранение обездвиженной документарной закладной или электронной закладной	
		запись о внесении изменений или дополнений в регистрационную запись об ипотеке	
	4.3	вид	Прочие ограничения прав и обременения объекта недвижимости
		дата государственной регистрации	30.12.2014 00:00:00
		номер государственной регистрации	78-78-39/034/2014-275
		срок, на который установлены ограничение прав и обременение объекта недвижимости	данные отсутствуют
		лицо, в пользу которого установлены ограничение прав и обременение объекта недвижимости	публичный
		сведения о возможности предоставления третьим лицам персональных данных физического лица	данные отсутствуют
		основание государственной регистрации	Кадастровый паспорт земельного участка, выдан 05.06.2014

полное наименование должности	[illegible]	инициалы, фамилия

Земельный участок			
вид объекта недвижимости			
Лист № 3 раздела 2	Всего листов раздела 2: 4	Всего разделов: 8	Всего листов выписки: 85

26.06.2023г.	
Кадастровый номер:	78:36:0013101:11104

		сведения об осуществлении государственной регистрации сделки, права, ограничения права без необходимого в силу закона согласия третьего лица, органа	данные отсутствуют
		сведения об управляющем залогом по договору управления залогом, если такой договор заключен для управления ипотекой	данные отсутствуют
		сведения о держателе закладной, который осуществляет хранение обеспеченной документарной закладной или электронной закладной	
		сведения о внесенных и вносимых или дополнениях в регистрационную запись об ипотеке	
	4.4	вид	Прочие ограничения прав и обременения объекта недвижимости
		дата государственной регистрации	30.12.2014 00:00:00
		номер государственной регистрации	78-78-36/034/2014-235
		срок, на который установлены ограничение прав и обременение объекта недвижимости	данные отсутствуют
		лицо, в пользу которого установлены ограничение прав и обременение объекта недвижимости	публичный
		сведения о невозможности предоставления третьим лицам персональных данных физического лица	данные отсутствуют
		основание государственной регистрации	Кадастровый паспорт земельного участка, выдан 05.06.2014
		сведения об осуществлении государственной регистрации сделки, права, ограничения права без необходимого в силу закона согласия третьего лица, органа	данные отсутствуют
		сведения об управляющем залогом по договору управления залогом, если такой договор заключен для управления ипотекой	данные отсутствуют
		сведения о держателе закладной, который осуществляет хранение обеспеченной документарной закладной или электронной закладной	
		сведения о внесенных изменениях или дополнениях в регистрационную запись об ипотеке	

	[illegible]	
полное наименование должности	[illegible]	инициалы, фамилия

Земельный участок
вид объекта недвижимости

Лист № 4 раздела 2	Всего листов раздела 2: 4	Всего разделов: 8	Всего листов выписки: 85

26.06.2023 г.	
Кадастровый номер:	78:36:0013101:11104


5	Договоры участия в долевом строительстве:	не зарегистрировано
6	Заявленные в судебном порядке права требования	данные отсутствуют
7	Сведения о возможности предоставления третьими лицами персональных данных физического лица	данные отсутствуют
8	Сведения о ограничениях в отношении зарегистрированного права	данные отсутствуют
9	Сведения о наличии решения об изъятии объекта недвижимости для государственных и муниципальных нужд	данные отсутствуют
10	Сведения о невозможности государственной регистрации без личного участия правообладателя или его законного представителя	данные отсутствуют
11	Ограничения и сведения о наличии предусмотренных, но не рассмотренных заявлений о проведении государственной регистрации права, перехода, прекращения права, ограничения права или обременения объекта недвижимости, сделки в отношении объекта недвижимости	отсутствуют
11	Сведения о невозможности государственной регистрации перехода, прекращения, ограничения права на земельный участок из земель сельскохозяйственного назначения:	данные отсутствуют

	[illegible]	
полное наименование должности	[illegible]	инициалы, фамилия

Выписка из Единого государственного реестра недвижимости об объекте недвижимости

Описание местоположения земельного участка

Земельный участок			
вид объекта недвижимости			
Лист № 1 раздела 5	Всего листов раздела 5: 1	Всего разделов: 8	Всего листов выписки: 85
26.06.2024г.			
Кадастровый номер:	78:36:0013101:11104		

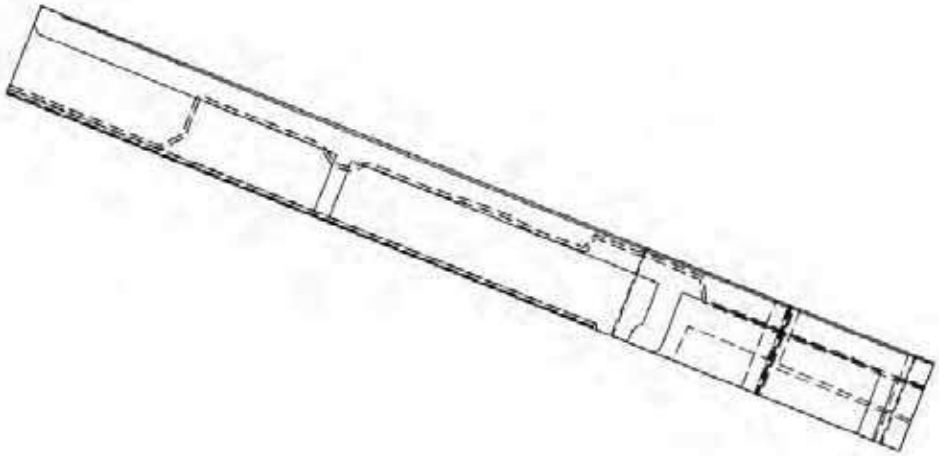План (чертеж, схема) земельного участка			
			
Масштаб 1:4000	Условные обозначения:		

полное наименование должности		инициалы, фамилия

Выписка из Единого государственного реестра недвижимости об объекте недвижимости

Описание местоположения земельного участка

Земельный участок			
вид объекта недвижимости			
Лист № 1 раздела 3.1	Всего листов раздела 3.1: 1	Всего разделов: 3	Всего листов выписки: 85
26.06.2024г.			
Кадастровый номер	78:36:0013101:11104		

Описание местоположения границ земельного участка							
№ п/п	Номер точки		Дирекционный угол	Горизонтальное проложение, м	Описание закрепления на местности	Кадастровые номера смежных участков	Сведения об адресах правообладателей смежных земельных участков
	начальная	конечная					
1	2	3	4	5	6	7	8
1	1.1.1	1.1.2	111°48.2'	347.91	данные отсутствуют	данные отсутствуют	данные отсутствуют
2	1.1.1	1.1.1			данные отсутствуют	78:36:0013101:25698(1), 78:36:0013101:11094(1)	данные отсутствуют
3	1.1.2	1.1.3	111°48.3'	29.26	данные отсутствуют	78:36:0013101:11102(1)	данные отсутствуют
4	1.1.2	1.1.2			данные отсутствуют	78:36:0013101:25697	данные отсутствуют
5	1.1.3	1.1.4	111°47.8'	80.06	данные отсутствуют	78:36:0013101:11103(1)	данные отсутствуют
6	1.1.4	1.1.5	111°48.5'	58.14	данные отсутствуют	78:36:0013101:65, 78:36:0013101:11109(1)	данные отсутствуют
7	1.1.5	1.1.6	111°48.5'	14.45	данные отсутствуют	78:36:0013101:11104(1)	данные отсутствуют
8	1.1.6	1.1.7	201°46.3'	52	данные отсутствуют	данные отсутствуют	данные отсутствуют
9	1.1.7	1.1.8	291°48.1'	152.69	данные отсутствуют	78:36:0013101:11106(1), 78:36:0013101:35431(1)	данные отсутствуют
10	1.1.8	1.1.9	291°56.6'	29.3	данные отсутствуют	78:36:0013101:11105(1)	данные отсутствуют
11	1.1.9	1.1.10	291°48.1'	347.88	данные отсутствуют	78:36:0013101:11107(1)	данные отсутствуют
12	1.1.10	1.1.1	21°49.4	51.94	данные отсутствуют	78:36:0013101:11089(1)	данные отсутствуют

	[illegible]	
полное наименование должности	[illegible]	инициалы, фамилия

Выписка из Единого государственного реестра недвижимости об объекте недвижимости

Описание местоположения земельного участка

Земельный участок			
вид объекта недвижимости			
Лист № 1 раздела 3.2	Всего листов раздела 3.2: 1	Всего разделов: 8	Всего листов выписки: 85
26.06.2024г.			
Кадастровый номер	78:36:0013101:11104		

Сведения о характерных точках границы земельного участка				
Система координат СК-1964				
Номер точки	Координаты, м		Описание закрепления на местности	Средняя квадратическая погрешность определения координат характерных точек границ земельного участка, м
	X	Y		
1	2	3	4	5
1	1099006.4	1151291.79	-	-
2	1099777.18	1154352.81	-	-
3	1097685.21	1154791.08	-	0.1
4	1097386.58	1155543.32	-	-
5	1097149.98	1156085.3	-	-
6	1097409.61	1156211.77	-	0.1
7	1098461.32	1156012.43	-	0.1
8	1097818.03	1154601.66	-	0.1
9	1097289.98	1154333.48	-	-
10	1098538.18	1153110.48	-	-
1	1099006.4	1151291.79	-	-


полное наименование должности	[illegible]	инициалы, фамилия

Выписка из Единого государственного реестра недвижимости об объекте недвижимости

Сведения о частях земельного участка

Земельный участок			
вид объекта недвижимости			
Лист № 1 раздела 4	Всего листов раздела 4: 18	Всего разделов: 8	Всего листов выписки: 85
26.06.2024г.			
Кадастровый номер	78:36:0013101:11104		

План (чертеж, схема) части земельного участка	Условный номер части: 78:36:0013101:11104:1

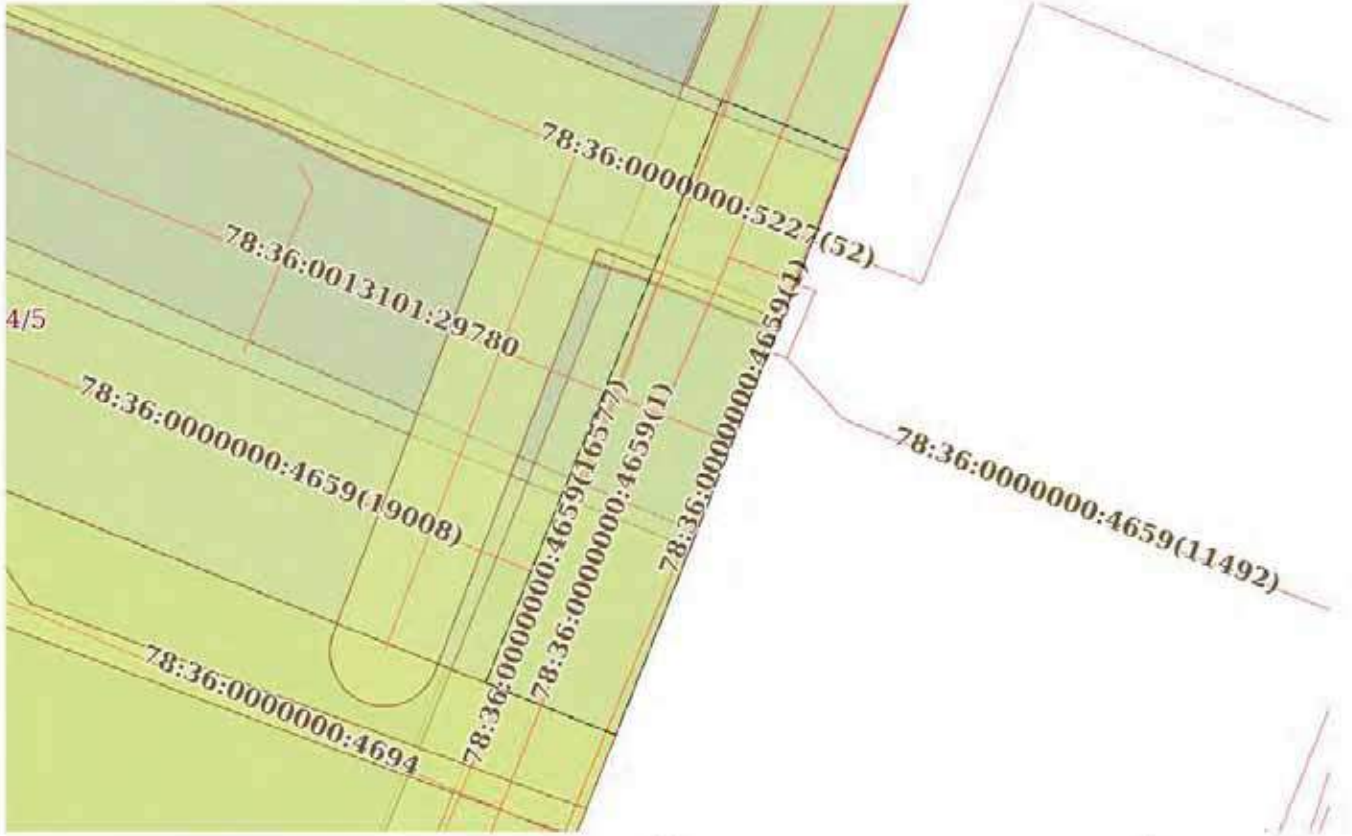

Масштаб 1:1000	Условные обозначения:		

полное наименование должности		инициалы, фамилия

Земельный участок
вид объекта недвижимости

Лист № 2 раздела 4	Всего листов раздела 4: 18	Всего разделов: 8	Всего листов выписки: 85

26.06.2024г.	
Кадастровый номер:	78:36:0013101:11104

План (чертеж, схема) части земельного участка | Учетный номер части: 78:36:0013101:11104:2




Масштаб 1:2000	Условные обозначения:		

полное наименование должности		инициалы, фамилия

Земельный участок			
вид объекта недвижимости			
Лист № 5 раздела 4	Всего листов раздела 4: 18	Всего разделов: 8	Всего листов выписки: 85

26.06.2024г.	
Кадастровый номер:	78:36:0013101:11104

План (чертеж, схема) части земельного участка | Учетный номер части: 78:36:0013101:11104:3

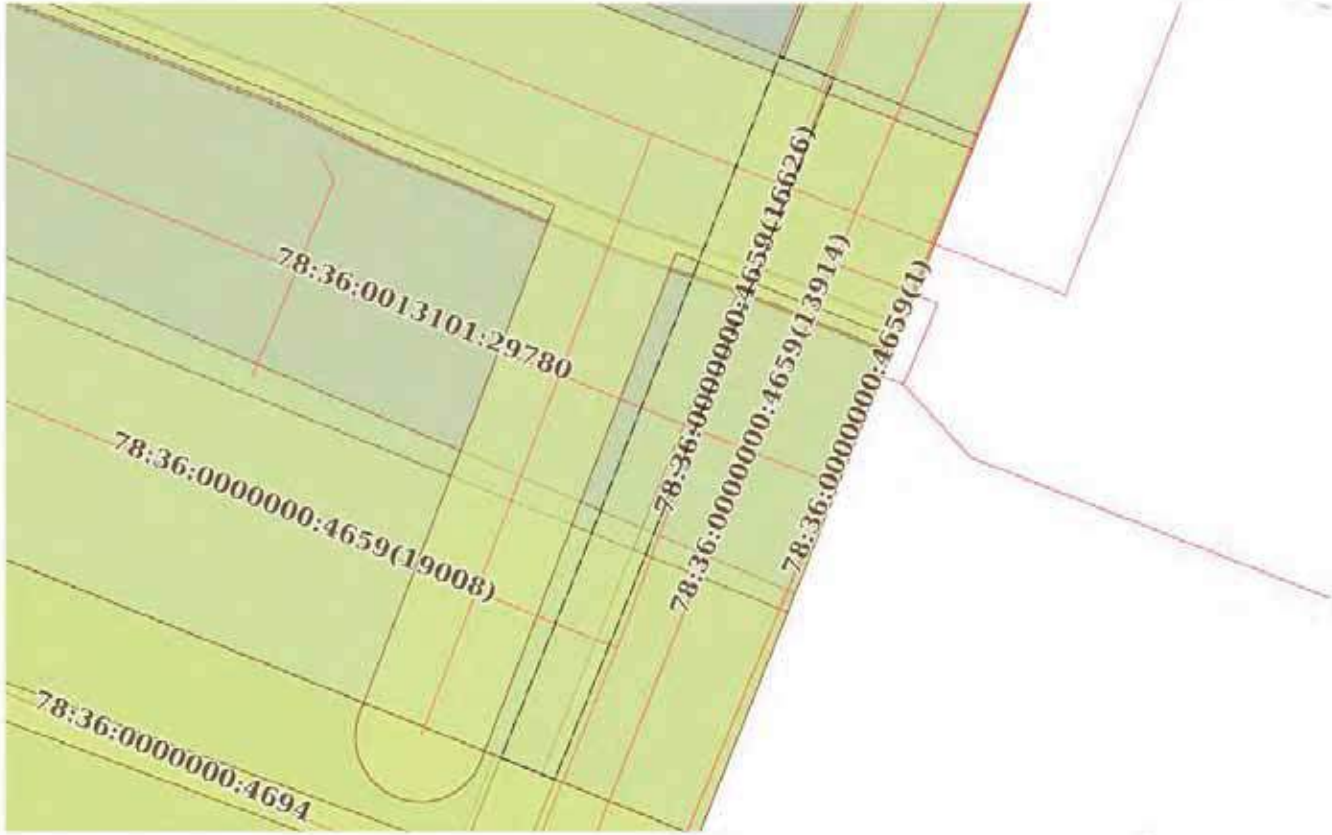


Масштаб 1:5000	Условные обозначения:		

полное наименование должности		инициалы, фамилия

Земельный участок
вид объекта недвижимости

Лист № 4 раздела 4	Всего листов раздела 4: 18	Всего разделов: 8	Всего листов выписки: 85

26.06.2023г.	
Кадастровый номер:	78:36:0013101:11104

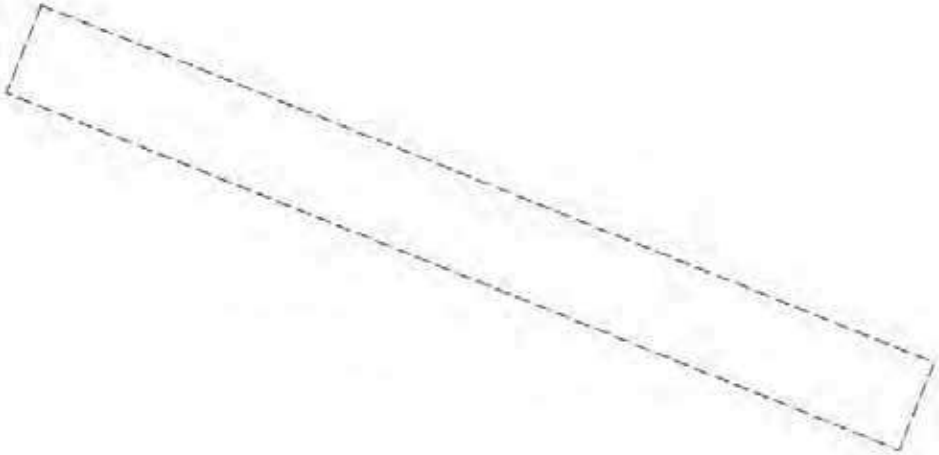План (чертеж, схема) части земельного участка	Учетный номер части: 78:36:0013101:11104/4		
			
Масштаб 1:4000	Условные обозначения:		


полное наименование должности		инициалы, фамилия

Земельный участок
вид объекта недвижимости

Лист № 5 раздела 4	Всего листов раздела 4: 18	Всего разделов: 8	Всего листов выписки: 85

26.06.2024г.	
Кадастровый номер:	78:36:0013101:11104

План (чертеж, схема) части земельного участка	Учетный номер части: 78:36:0013101:11104/5

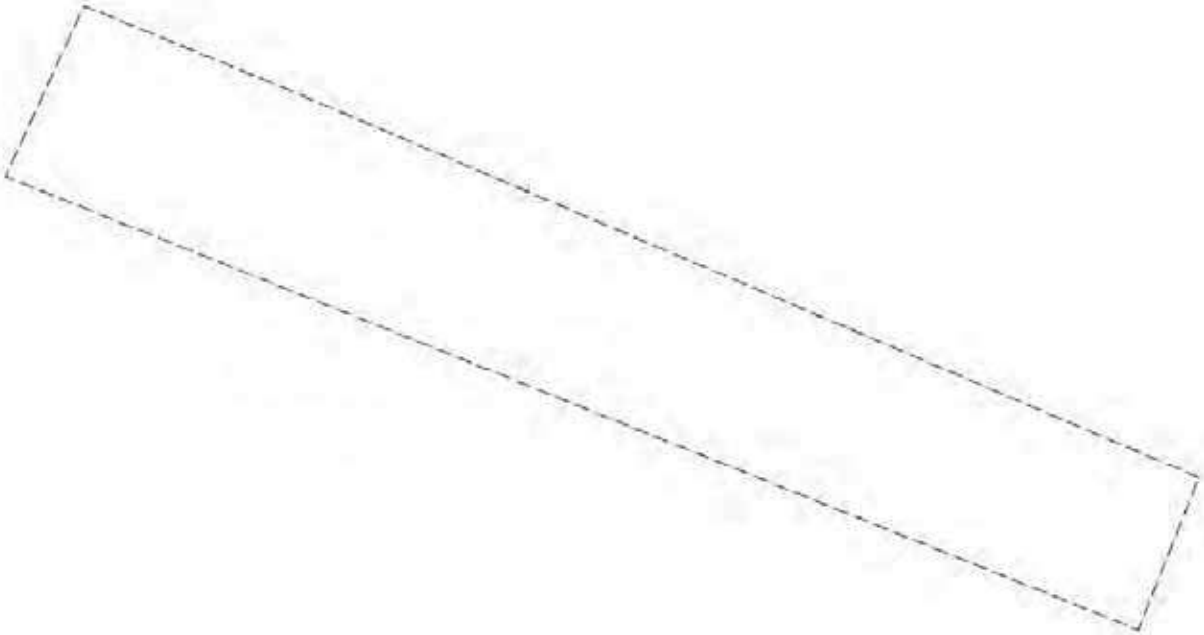

Масштаб 1:800	Условные обозначения:		


полное наименование должности		инициалы, фамилия

Земельный участок
вид объекта недвижимости

Лист № 6 раздела 4	Всего листов раздела 4: 18	Всего разделов: 8	Всего листов выписки: 85

26.06.2024г.	
Кадастровый номер:	78:36:0013101:11104

План (чертеж, схема) части земельного участка	Учетный номер части: 78:36:0013101:11104/6

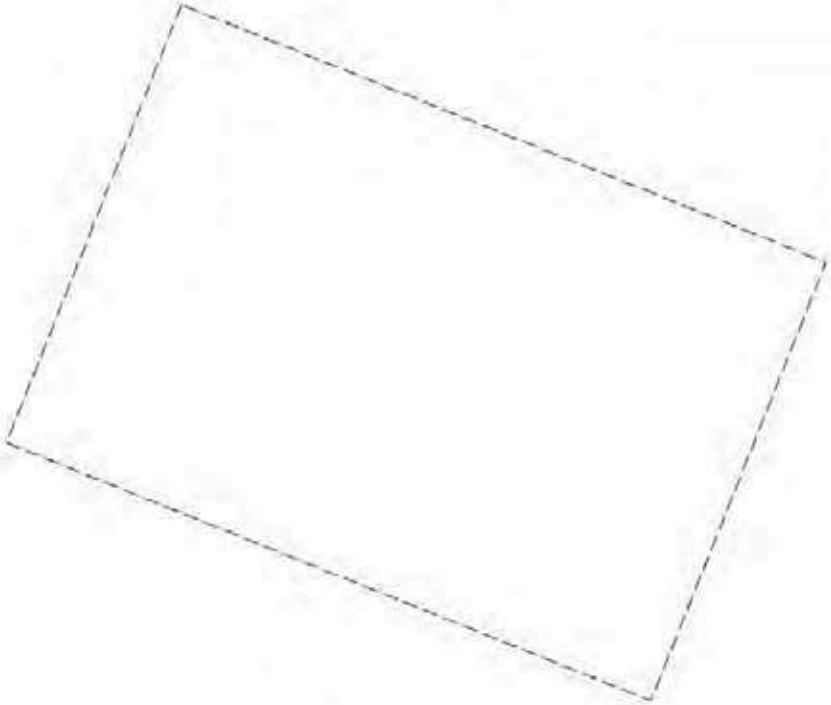

Масштаб 1:800	Условные обозначения:		


полное наименование должности		инициалы, фамилия

Земельный участок
вид объекта недвижимости

Лист № 7 раздела 4	Всего листов раздела 4: 18	Всего разделов: 8	Всего листов выписки: 85

26.06.2024г.	
Кадастровый номер:	78:36:0013101:11104

План (чертеж, схема) части земельного участка	Учетный номер части: 78:36:0013101:11104/7

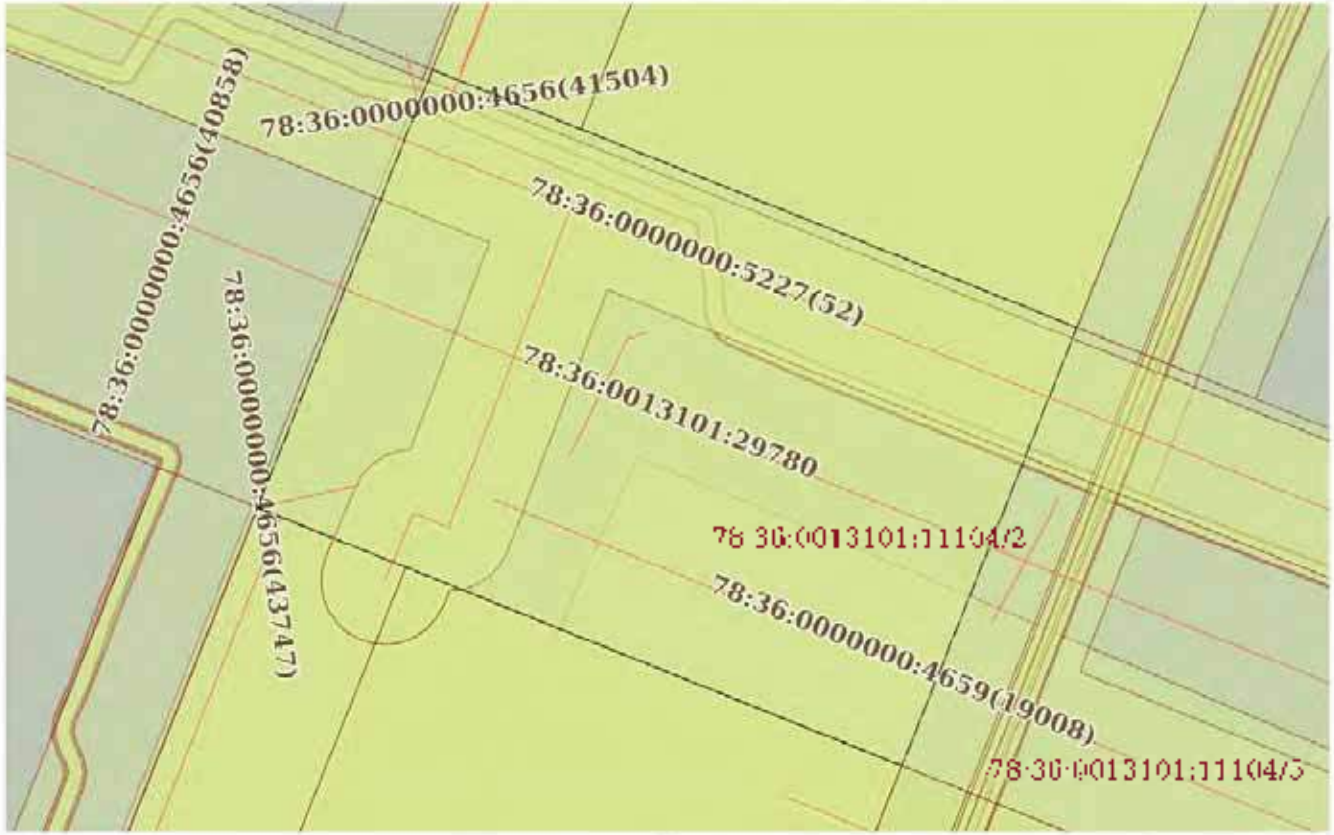

Масштаб 1:800	Условные обозначения:		

полное наименование должности		инициалы, фамилия

Земельный участок
или объекта недвижимости

Лист № 8 раздела 4	Всего листов раздела 4: 18	Всего разделов: 8	Всего листов выписки: 85

26.06.2024 г.	
Кадастровый номер:	78:36:0013101:11104

План (чертеж, схема) участка земельного участка	Учетный номер части: 78:36:0013101:11104:8



Масштаб 1:2000	Условные обозначения:		

подпись, наименование должности		инициалы, фамилия

Земельный участок
вид объекта недвижимости

Лист № 9 раздела 4	Всего листов раздела 4: 18	Всего разделов: 8	Всего листов выписки: 85

26.06.2024г.	
Кадастровый номер:	78:36:0013101:11104

План (чертеж, схема) участка земельного участка	Учетный номер части: 78:36:0013101:11104:9



Масштаб 1:4000	Условные обозначения:		

полное наименование должности		инициалы, фамилия

Земельный участок
вид объекта недвижимости

Лист № 10 раздела 4	Всего листов раздела 4: 18	Всего разделов: 8	Всего листов выписки: 85

26.06.2024г.	
Кадастровый номер:	78:36:0013101:11104

План (чертеж, схема) части земельного участка	Учетный номер части: 78:36:0013101:11104:ЗУ1



Масштаб 1:2000	Условные обозначения:		

полное наименование должности		инициалы, фамилия

Земельный участок
или объекта недвижимости

Лист № 11 раздела 4	Всего листов раздела 4: 18	Всего разделов: 8	Всего листов выписки: 85

26.06.2024г.	
Кадастровый номер:	78:36:0013101:11104

План (чертеж, схема) участка земельного участка	Учетный номер части: 78:36:0013101:11104:1



Масштаб 1:4000	Условные обозначения:		

полное наименование должности		инициалы, фамилия

Земельный участок
вид объекта недвижимости

Лист № 12 раздела 4	Всего листов раздела 4: 18	Всего разделов: 8	Всего листов выписки: 85

26.06.2024г.	
Кадастровый номер:	78:36:0013101:11104

План (чертеж, схема) части земельного участка	Учетный номер части: 78:36:0013101:11104:12



Масштаб 1:3000	Условные обозначения:		

полное наименование должности		инициалы, фамилия


Земельный участок
вид объекта недвижимости

Лист № 13 раздела 4	Всего листов раздела 4: 18	Всего разделов: 8	Всего листов выписки: 85

26.06.2023 г.	
Кадастровый номер:	78:36:0013101:11104

План (чертеж, схема) части земельного участка

Учетный номер части: 78:36:0013101:11104/13

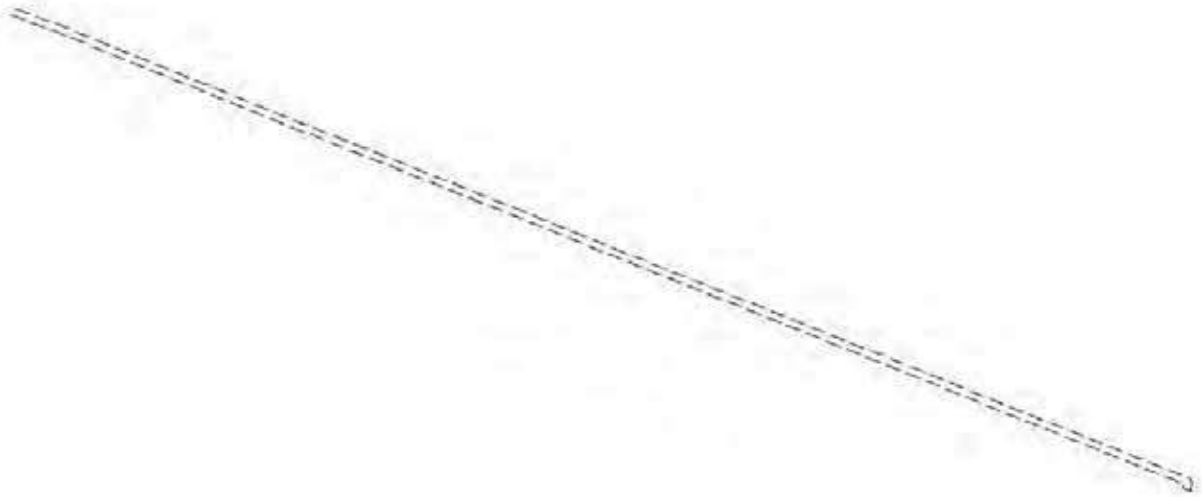

Масштаб 1:2000

Условные обозначения:


полное наименование должности		инициалы, фамилия

Земельный участок
вид объекта недвижимости

Лист № 14 раздела 4	Всего листов раздела 4: 18	Всего разделов: 8	Всего листов выписки: 85

26.06.2024г.	
Кадастровый номер:	78:36:0013101:11104

План (чертеж, схема) части земельного участка	Учетный номер части: 78:36:0013101:11104:14

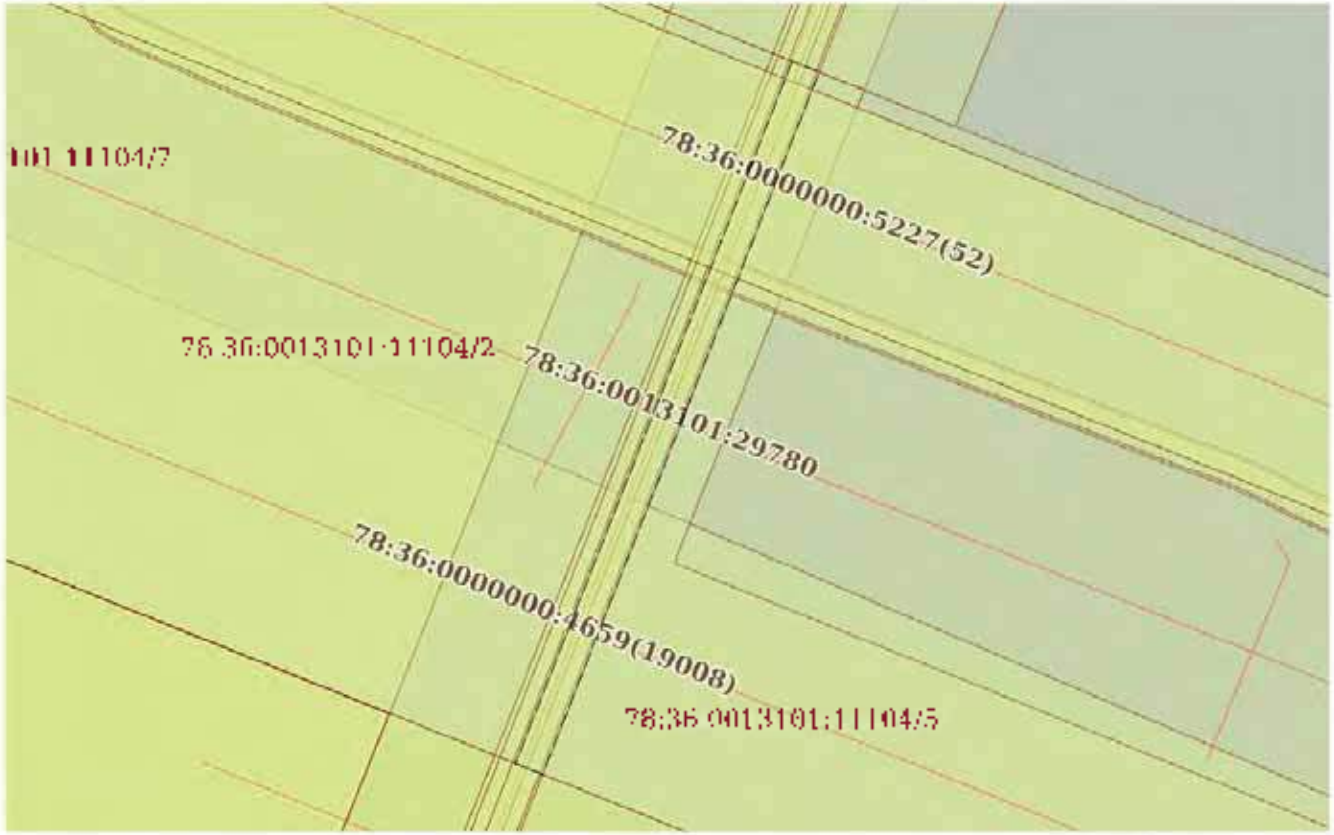

Масштаб 1:5000	Условные обозначения:		

полное наименование должности		инициалы, фамилия

Земельный участок
вид объекта недвижимости

Лист № 15 раздела 4	Всего листов раздела 4: 18	Всего разделов: 8	Всего листов выписки: 85

26.06.2023 г.	
Кадастровый номер:	78:36:0013101:11104

План (чертеж, схема) части земельного участка

Учетный номер части: 78:36:0013101:11104/15



Масштаб 1:500

Условные обозначения:

полное наименование должности		инициалы, фамилия

Земельный участок
вид объекта недвижимости

Лист № 16 раздела 4	Всего листов раздела 4: 18	Всего разделов: 8	Всего листов выписки: 85

26.06.2023 г.	
Кадастровый номер:	78:36:0013101:11104

План (чертеж, схема) части земельного участка	Учетный номер части: 78:36:0013101:11104/16



Масштаб 1:500	Условные обозначения:		

полное наименование должности		инициалы, фамилия

Земельный участок
вид объекта недвижимости

Лист № 17 раздела 4	Всего листов раздела 4: 18	Всего разделов: 8	Всего листов выписки: 85

26.06.2023г.	
Кадастровый номер:	78:36:0013101:11104

План (чертеж, схема) части земельного участка	Учетный номер части: 78:36:0013101:11104/17



Масштаб 1:500	Условные обозначения:		

полное наименование должности		инициалы, фамилия


Земельный участок
вид объекта недвижимости

Лист № 18 раздела 4	Всего листов раздела 4: 18	Всего разделов: 8	Всего листов выписки: 85

26.06.2023 г.	
Кадастровый номер:	78:36:0013101:11104

План (чертеж, схема) части земельного участка

Учетный номер части: 78:36:0013101:11104/18

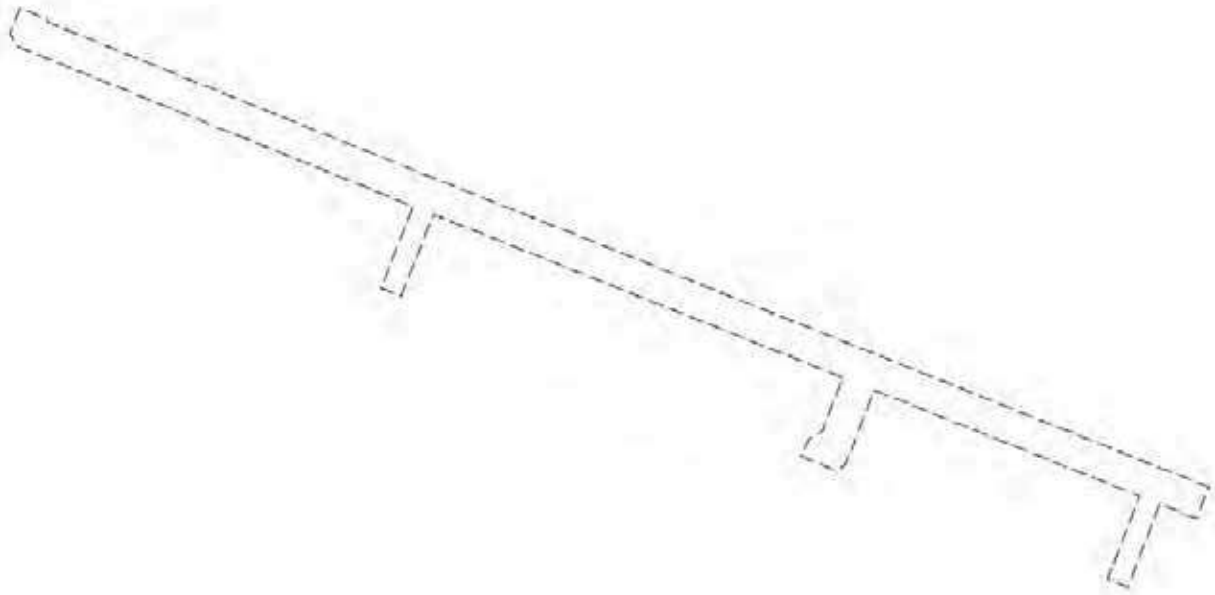

Масштаб 1:3000

Условные обозначения:

полное наименование должности		инициалы, фамилия

Выписка из Единого государственного реестра недвижимости об объекте недвижимости

Сведения о частях земельного участка

Земельный участок
вид объекта недвижимости

Лист № 1 раздела 4.1	Всего листов раздела 4.1: 14	Всего разделов: 8	Всего листов выписки: 85

26.06.2024г.	
Кадастровый номер:	78:36:0013101:11104

Учетный номер части	Площадь, м2	Содержание ограничения использования или ограничения права на объект недвижимости и обременения объекта недвижимости
1	2	3
78:36:0013101:11104/1	594	вид ограничения (обременения): прочие ограничения прав и обременения объекта недвижимости; Срок действия: не установлен; Содержание ограничения (обременения): Охранная зона водопроводных сетей
78:36:0013101:11104/2	6091	вид ограничения (обременения): прочие ограничения прав и обременения объекта недвижимости; Срок действия: не установлен; Содержание ограничения (обременения): Охранная зона воздушных линий электропередачи
78:36:0013101:11104/3	208	вид ограничения (обременения): прочие ограничения прав и обременения объекта недвижимости; Срок действия: не установлен; Содержание ограничения (обременения): Охранная зона газораспределительной сети
78:36:0013101:11104/4	27580	вид ограничения (обременения): прочие ограничения прав и обременения объекта недвижимости; Срок действия: не установлен; Содержание ограничения (обременения): Зона градостроительных ограничений
78:36:0013101:11104/5	2612	вид ограничения (обременения): ограничения прав на земельный участок, предусмотренные статьей 56 Земельного кодекса Российской Федерации; Срок действия: не установлен; реквизиты документа-основания: постановление Совета Министров СССР "Об утверждении Правил охраны электрических сетей напряжением свыше 1000 вольт" от 26.03.1984 № 255 выдан: Совет Министров СССР; Содержание ограничения (обременения): Ограничение использования территорий регламентируется Правилами охраны электрических сетей напряжением свыше 1000 вольт, утвержденными Постановлением Совета Министров СССР № 255 от 26 марта 1984 года: Запрещается производить какие-либо действия, которые могут нарушить нормальную работу электрических сетей, привести к их повреждению или к несчастным случаям, в частности: а) устраивать авто заправочные станции и иные хранилища горюче-смазочных материалов в охранных зонах электрических сетей; б) посторонним лицам находиться на территории и в помещениях электросетевых сооружений, открывать двери и люки электросетевых сооружений, производить переключения и подключения в электрических сетях, а также подниматься на опоры воздушных линий электропередачи; в) набрасывать на провода опоры и приближаться к ним посторонние предметы, а также не принимать на опоры (с) устраивать всякого рода сооружения в охранных зонах электрических сетей и подземных), отвалы, складировать корма, удобрения, солому, торф, дрова и другие материалы, разводить огонь в охранных зонах воздушных линий электропередачи; ж) устраивать спортивные площадки для игр, стадионы, рынки, остановочные пункты общественного транспорта, стоянки всех видов машин и механизмов, проводить любые мероприятия, связанные с большим скоплением людей, не занятых выполнением разрешенных в

полное наименование должности	[illegible]	инициалы, фамилия

Земельный участок			
вид объекта недвижимости			
Лист № 2 раздела 4.1	Всего листов раздела 4.1: 14	Всего разделов: 8	Всего листов выписки: 85

26.06.2024 г.	
Кадастровый номер:	78:36:0013101:11104

		установленном порядке работ (в охранных зонах воздушных линий электропередачи); запускать воздушные змеи, спортивные модели летательных аппаратов, в том числе неуправляемые (в охранных зонах воздушных линий электропередачи и вблизи них); совершать остановы всех видов транспорта, кроме железнодорожного (в охранных зонах воздушных линий электропередачи напряжением 330 кВ и выше); производить работы ударными механизмами; сбрасывать тяжести массой свыше 5 т; производить сброс и слив едких и коррозионных веществ и горюче-смазочных материалов (в охранных зонах подземных кабельных линий электропередачи и вблизи них); бросать якоря, проходить с отданными якорями, цепями, лотами, волокушами и тралами (в охранных зонах подводных кабельных линий электропередачи). Реестровый номер границы: 78:36-6.123. Вид объекта реестра границ: Зона с особыми условиями использования территории. Вид зоны по документу: Охранная зона электросетевого хозяйства 330 110 кВ ОЭ Горское шоссе 2.1. Тип зоны: Охранная зона инженерных коммуникаций
78:36:0013101:11104/6	7979	вид ограничения (обременения): ограничения прав на земельный участок, предусмотренные статьей 56 Земельного кодекса Российской Федерации. Срок действия: не установлен; реквизиты документа-основания: постановление Совета Министров СССР "Об утверждении Правил охраны электрических сетей напряжением свыше 1000 вольт" от 26.02.1984 № 255; содержание ограничений (обременений): Ограничения использования территорий регламентируется Правилами охраны электрических сетей напряжением свыше 1000 вольт, утвержденными Постановлением Совета Министров СССР №255 от 26 марта 1984 года. Запрещается производить какие-либо действия, которые могут нарушить нормальную работу электрических сетей, привести к их повреждению или к несчастным случаям, в частности: загромождать автотранспортные стоянки и иные хранилища горюче-смазочных материалов в охранных зонах электрических сетей; без договоренности лиц, находящихся на территории и в помещениях электросетевых сооружений, открывать двери и люки электросетевых сооружений, производить переключения и подключения в электрических сетях; загромождать подъезды и подходы к объектам электрических сетей; взбираться на провода, опоры и приближать к ним посторонние предметы, а также находиться на опорах; лишать охранных зон электрических сетей и вблизи них: складировать корма, удобрения, солому, торф, дрова и другие материалы; разводить огонь в охранных зонах воздушных линий электропередачи; устраивать спортивные площадки, стоянки автомобилей, рынки, сооружать любые постоянные или временные сооружения; производить любые мероприятия, связанные с обустройством строительных площадок, не согласованные с собственником земельного участка, выполнением разрешенных в установленном порядке работ (в охранных зонах воздушных линий электропередачи); запускать воздушные змеи, спортивные модели летательных аппаратов, в том числе неуправляемые (в охранных зонах воздушных линий электропередачи и вблизи них); совершать остановы всех видов транспорта, кроме железнодорожного (в охранных зонах воздушных линий электропередачи напряжением 330 кВ и выше); производить работы ударными механизмами; сбрасывать тяжести массой свыше 5 т; производить сброс и слив едких и коррозионных веществ и горюче-смазочных материалов (в охранных зонах подземных кабельных линий электропередачи и вблизи них); бросать якоря, проходить с отданными якорями, цепями,

полное наименование должности		инициалы, фамилия

Земельный участок			
вид объекта недвижимости			
Лист № раздела 4.1	Всего листов раздела 4.1: 14	Всего разделов: 8	Всего листов выписки: 85

26.06.2024г.	
Кадастровый номер:	78:36:0013101:11104

		лотами, волокушками и тралами (в охранных зонах подводных кабельных линий электропередачи).; Реестровый номер границы 78:36-6.157; Вид объекта реестра границ: Зона с особыми условиями использования территории; Вид зоны по документу: Охранная зона объекта электросетевого хозяйства - В/Л 330 кВ Восточная - Северная (Выборгский район); Тип зоны: Охранная зона инженерных коммуникаций
78:36:0013101:11104/3	3979	вид ограничения (обременения): ограничение прав на земельный участок, предусмотренные статьей 56 Земельного кодекса Российской Федерации; Срок действия: не установлен; реквизиты документа-основания: постановление "Об утверждении Правил охраны электрических сетей напряжением свыше 1000 вольт" от 26.03.1984 № 255 выдан: Совет Министров СССР; Содержание ограничения (обременения): ограничение использования территории регламентируется Правилами охраны электрических сетей напряжением свыше 1000 вольт, утвержденными Постановлением Совета Министров СССР от 26.03.1984 № 255: Запрещается производить какие-либо действия, которые могут нарушить нормальную работу электрических сетей, привести к их повреждению или к несчастным случаям, в частности: загромождать автозаправочные станции и иные хранилища горюче-смазочных материалов в охранных зонах электрических сетей; посторонним лицам находиться на территории и в помещениях электросетевых сооружений; открывать двери и люки электросетевых сооружений; производить переключения и подключения в электрических сетях; загромождать подходы и подъезды к объектам электрических сетей; подниматься на провода опоры и приближать к ним посторонние предметы, а также подниматься на опоры; устраивать всякого рода свалки в охранных зонах электрических сетей и вблизи них; складировать корма, удобрения, солому, торф, дрова и другие материалы; разводить огонь в охранных зонах воздушных линий электропередачи; устраивать спортивные площадки для игр, стадионы, рынки, автозаправочные пункты, общественного транспорта, стоянки всех видов машин и механизмов; проводить любые мероприятия, связанные с большим скоплением людей, не занятых выполнением разрешенных в установленном порядке работ (в охранных зонах воздушных линий электропередачи); запускать воздушные змеи, спортивные модели летательных аппаратов, в том числе неуправляемые (в охранных зонах воздушных линий электропередачи и вблизи них); совершать остановки всех видов транспорта, кроме железнодорожного (в охранных зонах воздушных линий электропередачи напряжением 330 кВ и выше); устраивать работы, связанные с применением взрывчатых веществ, производить сброс и сливать в водоемы и водотоки вещества и горюче-смазочные материалы (в охранных зонах подводных кабельных линий электропередачи и вблизи них); бросать якоря, проходить с отданными якорями, цепями, лотами, волокушами и тралами (в охранных зонах подводных кабельных линий электропередачи).; Реестровый номер границы: 78:36-6.69; Вид (подвид) реестра границ: Зоны с особыми условиями использования территории; Вид зоны по документу: Охранная зона В/Л 330 кВ Северо-Сенькина Гора-1 с ПС Карельская (опора 1-70) (Выборгский район); Тип зоны: Охранная зона инженерных коммуникаций
78:36:0013101:11104/8	7981	вид ограничения (обременения): ограничение прав на земельный участок, предусмотренные статьей 56 Земельного кодекса

полное наименование должности		инициалы, фамилия

Земельный участок			
вид объекта недвижимости			
Лист № 4 раздела 4.1	Всего листов раздела 4.1: 14	Всего разделов: 8	Всего листов выписки: 85

26.06.2023 г.	
Кадастровый номер:	78:36:0013101:11104

		Российской Федерации. Срок действия не установлен; реквизиты документа-основания: постановление Правительства РФ "О порядке установления охранных зон объектов электросетевого хозяйства и особых условий использования земельных участков, расположенных в границах таких зон" от 24.02.2009 № 160 выдан: Правительство Российской Федерации. Содержание ограничения (обременения): Согласно Постановлению Правительства Российской Федерации № 160 от 24.02.2009 в охранных зонах запрещается осуществлять любые действия, которые могут нарушить нормальную работу объектов электросетевого хозяйства, в том числе привести к их повреждению или уничтожению, и (или) повлечь причинение вреда жизни, здоровью граждан и имуществу физических или юридических лиц, а также повлечь нанесение экологического ущерба и возникновение пожаров, в том числе запрещается: а) набрасывать на провода и опоры воздушных линий электропередачи посторонние предметы, а также подниматься на опоры воздушных линий электропередачи; б) размещать любые объекты и предметы (за исключением объектов и предметов, размещаемых в соответствии с требованиями нормативно-технических документов) вблизи проводов или подводных кабельных линий электропередачи, а также проезжать под проводами, если высота или габариты перемещаемого груза, используемого транспортного средства или механизма в сумме с высотой или габаритами перемещаемого ими груза превышают 4 метра; в) осуществлять проход или проезд по земельному участку, на котором расположены объекты электросетевого хозяйства, если у лица, осуществляющего проход или проезд, отсутствуют документы, разрешающие проход или проезд, либо если проход или проезд осуществляется с нарушением условий, предусмотренных такими документами; г) осуществлять полеты беспилотных летательных аппаратов, спортивных и иных летательных аппаратов, а также посадку таких летательных аппаратов, в том числе парашютов, планирующих парашютов, самолетов, вертолетов, планеров, аэростатов, воздушных шаров, кроме случаев, если такие полеты, посадка осуществляются в целях обеспечения безопасности электросетевого хозяйства, проведения работ по ликвидации аварий и последствий стихийных бедствий; д) осуществлять добычу (вылов) рыбы и других водных биологических ресурсов, а также находиться с орудиями добычи (вылова) рыбы и другими предметами, используемыми для осуществления такой деятельности, в границах рыбоводных участков, на которых расположены принадлежащие сетевой организации на праве собственности или ином законном основании объекты электросетевого хозяйства, если у сетевой организации отсутствуют документы, разрешающие такую деятельность, либо если такая деятельность осуществляется с нарушением условий, предусмотренных такими документами; е) осуществлять полеты беспилотных летательных аппаратов, спортивных и иных летательных аппаратов, а также посадку таких летательных аппаратов, в том числе парашютов, планирующих парашютов, самолетов, вертолетов, планеров, аэростатов, воздушных шаров, кроме случаев, если такие полеты, посадка осуществляются в целях обеспечения безопасности электросетевого хозяйства, проведения работ по ликвидации аварий и последствий стихийных бедствий; ж) осуществлять добычу (вылов) рыбы и других водных биологических ресурсов, а также находиться с орудиями добычи (вылова) рыбы и другими предметами, используемыми для осуществления такой деятельности, в границах рыбоводных участков, на которых расположены принадлежащие сетевой организации на праве собственности или ином законном основании объекты электросетевого хозяйства, если у сетевой организации отсутствуют документы, разрешающие такую деятельность, либо если такая деятельность осуществляется с нарушением условий, предусмотренных такими документами. Ограничения (обременения) не распространяются на работников, занятых выполнением разрешенных в установленном порядке работ, связанных с: а) посадкой деревьев и кустарников; б) размещением объектов, не являющихся объектами электросетевого хозяйства, в охранных зонах воздушных линий электропередачи, а также в охранных зонах кабельных линий электропередачи; в) размещением складов, а также производством работ с применением механизмов, сбрасыванием тяжестей массой свыше 5 тонн, производством сброса и слива едких и коррозионных веществ и горюче-смазочных материалов (в охранных зонах подземных кабельных линий электропередачи). Охранные зоны устанавливаются: вдоль подземных кабельных линий электропередачи - в виде части поверхности участка земли, расположенного под всем участком недр (на глубину, соответствующую глубине прокладки кабельных линий электропередачи), ограниченной параллельными вертикальными плоскостями, отстоящими по обе стороны линии электропередачи от крайних кабелей на расстоянии 1 метра (при прохождении кабельных линий напряжением до 1 киловольта в городах под тротуарами - на 0,6 метра в сторону зданий и сооружений и на 1 метр в сторону проезжей части улицы); вдоль подводных кабельных линий электропередачи - в виде водного пространства от водной поверхности до дна, ограниченного вертикальными плоскостями, отстоящими по обе стороны линии от крайних кабелей на расстоянии 100 метров; Реестровый номер границы: 78.36.6.1583; Вид объекта реестра границ: Зона с особыми условиями использования территории; Вид зоны по документу: Охранная зона объекта электросетевого хозяйства - КЛ 10 кВ Ф 21-208 (94801); Тип зоны: Охранная зона инженерных коммуникаций
78:36:0013101:11104/7	1150	вид ограничения (обременения): ограничения прав на земельный участок, предусмотренные статьей 56 Земельного кодекса

полное наименование должности	[illegible]	инициалы, фамилия

Земельный участок			
вид объекта недвижимости			
Лист № 5 раздела 4.1	Всего листов раздела 4.1: 14	Всего разделов: 8	Всего листов выписки: 85

26.06.2023 г.	
Кадастровый номер:	78:36:0013101:11104

		Российской Федерации. Срок действия не установлен; реквизиты документа-основания: постановление Правительства РФ «О порядке установления охранных зон объектов электросетевого хозяйства и особых условий использования земельных участков, расположенных в границах таких зон» от 24.02.2009 № 160 выдан: Правительство Российской Федерации; Содержание ограничения (обременения): Согласно Постановлению Правительства Российской Федерации № 160 от 24.02.2009 в охранных зонах запрещается осуществлять любые действия, которые могут нарушить нормальную работу объектов электросетевого хозяйства, в том числе привести к их повреждению или уничтожению, и (или) повлечь причинение вреда жизни, здоровью граждан и имуществу физических или юридических лиц, а также повлечь нанесение экологического ущерба и возникновение пожаров, в том числе: а) набрасывать на провода и опоры воздушных линий электропередачи посторонние предметы, а также подниматься на опоры воздушных линий электропередачи; б) размещать любые объекты и предметы (за исключением объектов и предметов, размещаемых в соответствии с требованиями нормативно-технических документов) вблизи проводов или подземных кабельных линий электропередачи, а также проводить любые работы и возводить сооружения, которые могут препятствовать доступу к объектам электросетевого хозяйства, без согласования необходимых для такого доступа проходов и подъездов, в том числе находиться в пределах огороженной территории и помещений распределительных устройств и подстанций, открывать двери и люки распределительных устройств и подстанций, производить переключения и подсоединения в электрических сетях (указанное требование не распространяется на работников, занятых выполнением разрешенных в установленном порядке работ); г) разводить огонь в пределах охранных зон воздушных и распределительных устройств, подстанций, воздушных линий электропередачи, а также в охранных зонах кабельных линий электропередачи; д) размещать свалки, а также производить работы ударными механизмами, сбрасывать тяжести массой свыше 5 тонн, производить сброс и слив едких и коррозионных веществ и горюче-смазочных материалов (в охранных зонах подземных кабельных линий электропередачи). Охранные зоны устанавливаются: вдоль подземных кабельных линий электропередачи - в виде части поверхности участка земли, расположенного под всей трассой участка недр (на глубину, соответствующую глубине прокладки кабельных линий электропередачи), ограниченной вертикальными плоскостями, отстоящими по обе стороны линии электропередачи от крайних кабелей на расстоянии 1 метра (при прохождении кабельных линий напряжением до 1 киловольта в городах под тротуарами - на 0,6 метра в сторону зданий и сооружений и на 1 метр в сторону проезжей части улицы); вдоль подводных кабельных линий электропередачи - в виде водного пространства от водной поверхности до дна, ограниченного вертикальными плоскостями, отстоящими по обе стороны линии от крайних кабелей на расстоянии 100 метров; Реестровый номер границы: 78.36.6.1652; Вид объекта реестра границ: Зона с особыми условиями использования территории; Ограничения по документу: Охранная зона объекта электросетевого хозяйства «КЛ 10 кВ Ф 89-314 (9440)»; Тип зоны: Охранная зона инженерных коммуникаций
78:36:0013101:11104/19	6/99	вид ограничения (обременения): ограничения прав на земельный участок, предусмотренные статьей 56 Земельного кодекса

полное наименование должности	[illegible]	инициалы, фамилия

Земельный участок			
вид объекта недвижимости			
Лист № 6 раздела 4.1	Всего листов раздела 4.1: 14	Всего разделов: 8	Всего листов выписки: 85
26.06.2023 г.			
Кадастровый номер:	78:36:0013101:11104		

		Российской Федерации. Срок действия не установлен; реквизиты документа-основания: постановление Правительства РФ «О порядке установления охранных зон объектов электросетевого хозяйства и особых условий использования земельных участков, расположенных в границах таких зон» от 24.02.2009 № 160 выдан: Правительство Российской Федерации; Содержание ограничения (обременения): Согласно Постановлению Правительства Российской Федерации № 160 от 24.02.2009 в охранных зонах запрещается осуществлять любые действия, которые могут нарушить нормальную работу объектов электросетевого хозяйства, в том числе привести к их повреждению или уничтожению, и (или) повлечь причинение вреда жизни, здоровью граждан и имуществу физических или юридических лиц, а также повлечь нанесение экологического ущерба и возникновение пожаров, в том числе запрещается: а) набрасывать на провода и опоры воздушных линий электропередачи посторонние предметы, а также подниматься на опоры воздушных линий; б) устанавливать любые объекты и предметы (материальные и предметы складирования) в пределах созданных в соответствии с требованиями нормативно-технических документов проходов и подъездов для доступа к объектам электросетевого хозяйства, а также проводить любые работы и возводить сооружения, которые могут препятствовать доступу к объектам электросетевого хозяйства, без согласования необходимых для такого доступа проходов и подъездов; в) находиться в пределах огороженной территории и помещений распределительных устройств и подстанций, открывать двери и люки распределительных устройств и подстанций, производить переключения и подсоединения в электрических сетях (указанное требование не распространяется на работников, занятых выполнением разрешенных в установленном порядке работ); г) разводить огонь в пределах охранных зон воздушных и распределительных устройств, подстанций, воздушных линий электропередачи, а также в охранных зонах кабельных линий электропередачи; д) размещать свалки, производить работы ударными механизмами, сбрасывать тяжести массой свыше 5 тонн, производить сброс и слив едких и коррозионных веществ и горюче-смазочных материалов (в охранных зонах подземных кабельных линий электропередачи). Охранные зоны устанавливаются: вдоль подземных кабельных линий электропередачи - в виде части поверхности участка земли, расположенного под всем участком недр (на глубину, соответствующую глубине прокладки кабельных линий электропередачи), ограниченной параллельными вертикальными плоскостями, отстоящими по обе стороны линии электропередачи от крайних кабелей на расстоянии 1 метра (при прохождении кабельных линий напряжением до 1 киловольта в городах под тротуарами - на 0,6 метра в сторону зданий и сооружений и на 1 метр в сторону проезжей части улицы); вдоль подводных кабельных линий электропередачи - в виде водного пространства от водной поверхности до дна, ограниченного вертикальными плоскостями, отстоящими по обе стороны линии от крайних кабелей на расстоянии 100 метров; Реестровый номер границы: 78.36.6.1655; Вид объекта реестра границ: Зона с особыми условиями использования территории; Иные сведения по документу: Охранная зона объекта электросетевого хозяйства - КЛ 10 кВ Ф 21-30 (РП 4463); Тип зоны: Охранная зона инженерных коммуникаций
78:36:0013101:11104/11	1150	вид ограничения (обременения): ограничения прав на земельный участок, предусмотренные статьей 56 Земельного кодекса

полное наименование должности	[illegible]	инициалы, фамилия

Земельный участок			
вид объекта недвижимости			
Лист № 7 раздела 4.1	Всего листов раздела 4.1: 14	Всего разделов: 8	Всего листов выписки: 85

26.06.2024 г.	
Кадастровый номер:	78:36:0013101:11104

		Российской Федерации. Срок действия не установлен; реквизиты документа-основания: постановление Правительства РФ «О порядке установления охранных зон объектов электросетевого хозяйства и особых условий использования земельных участков, расположенных в границах таких зон» от 24.02.2009 № 160 выдан: Правительство Российской Федерации; Содержание ограничения (обременения): Согласно Постановлению Правительства Российской Федерации № 160 от 24.02.2009 в охранных зонах запрещается осуществлять любые действия, которые могут нарушить нормальную работу объектов электросетевого хозяйства, в том числе привести к их повреждению или уничтожению, и (или) повлечь причинение вреда жизни, здоровью граждан и имуществу физических или юридических лиц, а также повлечь нанесение экологического ущерба и возникновение пожаров, в том числе: а) набрасывать на провода и опоры воздушных линий электропередачи посторонние предметы, а также подниматься на опоры воздушных линий электропередачи; б) размещать любые объекты и предметы (за исключением объектов и предметов, размещаемых в соответствии с требованиями нормативно-технических документов) в пределах охранных зон без создания проходов и подъездов для доступа к объектам электросетевого хозяйства, а также проводить любые работы и возводить сооружения, которые могут препятствовать доступу к объектам электросетевого хозяйства, без создания необходимых для такого доступа проходов и подъездов, а также самовольно находиться в пределах огороженной территории и повышенных распределительных устройств и подстанций, открывать двери и люки распределительных устройств и подстанций, производить переключения и подсоединения в электрических сетях (указанное требование не распространяется на работников, занятых выполнением разрешенных в установленном порядке работ); г) разводить огонь в пределах охранных зон воздушных и распределительных устройств, подстанций, воздушных линий электропередачи, а также в охранных зонах кабельных линий электропередачи; д) размещать свалки, а также производить работы ударными механизмами, сбрасывать тяжести массой свыше 5 тонн, производить сброс и слив едких и коррозионных веществ и горюче-смазочных материалов (в охранных зонах подземных кабельных линий электропередачи). Охранные зоны устанавливаются: вдоль подземных кабельных линий электропередачи - в виде части поверхности участка земли, расположенного под всей трассой участка недр (на глубину, соответствующую глубине прокладки кабельных линий электропередачи), ограниченной вертикальными плоскостями, отстоящими по обе стороны линии электропередачи от крайних кабелей на расстоянии 1 метра (при прохождении кабельных линий напряжением до 1 киловольта в городах под тротуарами - на 0,6 метра в сторону зданий и сооружений и на 1 метр в сторону проезжей части улицы); вдоль подводных кабельных линий электропередачи - в виде водного пространства от водной поверхности до дна, ограниченного вертикальными плоскостями, отстоящими по обе стороны линии от крайних кабелей на расстоянии 100 метров; Реестровый номер границы: 78.36.6.1835, Вид объекта реестра границ: Зона с особыми условиями использования территории; Ограничения по документу: Охранная зона объекта электросетевого хозяйства - КЛ 10 кВ ф.89-310 (9440), Тип зоны: Охранная зона инженерных коммуникаций
78:36:0013101:11104/12	86:28	вид ограничения (обременения): ограничения прав на земельный участок, предусмотренные статьей 56 Земельного кодекса

полное наименование должности	[illegible]	инициалы, фамилия

Земельный участок			
вид объекта недвижимости			
Лист № 8 раздела 4.1	Всего листов раздела 4.1: 14	Всего разделов: 8	Всего листов выписки: 85

26.06.2024 г.	
Кадастровый номер:	78:36:0913101:11104

		Российской Федерации. Срок действия не установлен; реквизиты документа-основания: приказ от 17.08.1992 № 197 выдан Министерством РФ. Содержание ограничения (обременения): Ограничения предусмотрены п. 5, 6 Типовых правил охраны коммунальных тепловых сетей, утвержденных Приказом Министерства Архитектуры, строительства и жилищно-коммунального хозяйства Российской Федерации от 17.08.1992 № 197, а именно: п. 5. В пределах охранных зон тепловых сетей не допускается производить действия, которые могут повлечь нарушения нормальной работы тепловых сетей их повреждение, несчастные случаи или препятствующие ремонту: размещать автозаправочные станции, хранилища горюче-смазочных материалов, складировать агрессивные химические материалы; загромождать подходы и подъезды к объектам и сооружениям тепловых сетей, складировать горючие и пожароопасные материалы; возводить временные строения и заборы; устраивать стоянки всех видов машин и механизмов; гаражи; огораживать и иным способом ограничивать доступ персонала, производящего обслуживание и ремонт тепловых сетей; сбрасывать мусор или промышленные отходы; производить работы ударными механизмами; производить сброс и слив едких и коррозионно-активных веществ и горюче-смазочных материалов; проникать в помещения павильонов, центральных и индивидуальных тепловых пунктов посторонним лицам; открывать, сливать, вскрывать люки камер тепловых сетей; сбрасывать в камеры мусор, отходы, снег и т.д.; снимать покровный металлический слой теплоизоляции и изоляцию; ходить по трубопроводам подземной прокладки. Переход через трубы разрешается только по специальным переходным мостикам; закрывать подвалы зданий, особенно помещений, в которых проложены тепловые сети или оборудованы тепловые вводы под мастерские, склады, для иных целей; тепловые вводы в здания должны быть закрыты и опечатаны. п. 6. В пределах территории охранных зон тепловых сетей без письменного согласия предприятий и организаций, в ведении которых находятся эти сети, запрещается: производить строительство, капитальный ремонт, реконструкцию или снос любых зданий и сооружений; производить земляные работы, планировку грунта, посадку деревьев и кустарников; устраивать монументальные клумбы; производить погрузочно-разгрузочные работы, а также работы, связанные с разбиванием грунта и дорожных покрытий; сооружать переезды и переходы через трубопроводы тепловых сетей. Реестровый номер границы: 78.36.6.1101. Вид объекта реестра границ: Зона с особыми условиями использования территории. Вид зоны по документу: Охранная зона тепловых сетей. Тепловая сеть с кадастровым номером 78:36:0000000:5099. Тип зоны: Охранная зона инженерных коммуникаций
78:36:0913101:11104/13	702	вид ограничения (обременения): ограничения прав на земельный участок, предусмотренные статьей 56 Земельного кодекса Российской Федерации. Срок действия: не установлен; реквизиты документа-основания: постановление Правительства РФ «О порядке установления охранных зон объектов электросетевого хозяйства и особых условий использования земельных участков, расположенных в границах таких зон» от 24.02.2009 № 160 выдан: Правительство Российской Федерации; Содержание ограничения (обременения): Согласно Постановлению Правительства Российской Федерации № 160 от 24.02.2009 в

полное наименование должности	[illegible]	инициалы, фамилия

Земельный участок			
вид объекта недвижимости			
Лист № 9 раздела 4.1	Всего листов раздела 4.1: 14	Всего разделов: 8	Всего листов выписки: 85

26.06.2023 г.	
Кадастровый номер:	78:36:0013101:11104

		охранных зонах запрещается осуществлять любые действия, которые могут нарушить безопасную работу объектов электросетевого хозяйства, в том числе привести к их повреждению или уничтожению, и (или) повлечь причинение вреда жизни, здоровью граждан и имуществу физических или юридических лиц, а также повлечь наведение экологического ущерба и возникновение пожаров, в том числе: а) набрасывать на провода и опоры воздушных линий электропередачи посторонние предметы, а также подниматься на опоры воздушных линий электропередачи; б) размещать любые объекты и предметы (материалы) в пределах созданных в соответствии с требованиями нормативно-технических документов проходов и подъездов для доступа к объектам электросетевого хозяйства, а также проводить любые работы и возводить сооружения, которые могут препятствовать доступу к объектам электросетевого хозяйства, без согласования необходимых для такого доступа проходов и подъездов, в границах и пределах огороженной территории и помещений распределительных устройств и подстанций открывать двери и люки распределительных устройств и подстанций, производить переключения и подсоединения в электрических сетях (указанное требование не распространяется на работников, занятых выполнением разрешенных в установленном порядке работ); г) разводить огонь в пределах охранных зон вводных и распределительных устройств, подстанций, воздушных линий электропередачи, а также в охранных зонах кабельных линий электропередачи; д) размещать свалки; е) производить работы ударными механизмами, сбрасывать тяжести массой свыше 5 тонн, производить сброс и слив едких и коррозионных веществ и горюче-смазочных материалов (в охранных зонах подземных кабельных линий электропередачи). Охранные зоны устанавливаются: вдоль подземных кабельных линий электропередачи - в виде части поверхности участка земли, расположенного под всей трассой участка вдоль по глубину, соответствующую глубине прокладки кабельных линий электропередачи, ограниченной параллельными вертикальными плоскостями, отстоящими по обе стороны линии электропередачи от крайних кабелей на расстоянии 1 метра (при прохождении кабельных линий напряжением до 1 киловольта в городах под тротуарами - на 0,6 метра в сторону зданий и сооружений и на 1 метр в сторону проезжей части улицы); вдоль подводных кабельных линий электропередачи - в виде водного пространства от водной поверхности до дна, ограниченного вертикальными плоскостями, отстоящими по обе стороны линии от крайних кабелей на расстоянии 100 метров. Реестровый номер границы: 78.36.6.1623. Вид объекта реестра границ: Зона с особыми условиями использования территории. Наименование по документу: Охранная зона объекта электросетевого хозяйства - КЛ 10 кВ ЦП Ф 21п-211 (94580). Тип зоны: Охранная зона инженерных коммуникаций
78:36:0013101:11104/14	164	вид ограничения (обременения): ограничения прав на земельный участок, предусмотренные статьей 56 Земельного кодекса Российской Федерации. Срок действия: не установлен. Реквизиты документа-основания: постановление Правительства РФ от 24.02.2009 № 160 "О порядке установления охранных зон объектов электросетевого хозяйства и особых условий использования земельных участков, расположенных в границах таких зон" от 24.02.2009 № 160 выдан: Правительство Российской Федерации. Содержание ограничения (обременения): "Согласно Постановлению Правительства Российской Федерации № 160 от 24.02.2009 в

полное наименование должности	[illegible]	инициалы, фамилия

Земельный участок			
вид объекта недвижимости			
Лист № 10 раздела 4.1	Всего листов раздела 4.1: 14	Всего разделов: 8	Всего листов выписки: 85
26.06.2023 г.			
Кадастровый номер:	78:36:0013101:11104		

		охранных зонах запрещается осуществлять любые действия, которые могут нарушить безопасную работу объектов электросетевого хозяйства, в том числе привести к их повреждению или уничтожению, и (или) повлечь причинение вреда жизни, здоровью граждан и имуществу физических или юридических лиц, а также повлечь нанесение экологического ущерба и возникновение пожаров, в том числе: а) набрасывать на провода и опоры воздушных линий электропередачи посторонние предметы, а также подниматься на опоры воздушных линий электропередачи; б) размещать любые объекты и предметы (материалы в пределах созданных в соответствии с требованиями нормативно-технических документов проходов и подъездов для доступа к объектам электросетевого хозяйства, а также проводить любые работы и возводить сооружения, которые могут препятствовать доступу к объектам электросетевого хозяйства, без согласования необходимых для такого доступа проходов и подъездов, в границах и пределах опоры воздушной линии электропередачи, за исключением случаев, если такие работы, сооружения размещаются в границах охранных зон, установленных для иных объектов электросетевого хозяйства, расположенных на земельном участке, или размещаются в границах земельного участка, предоставленного в постоянное (бессрочное пользование сетевой организации); в) осуществлять горные, взрывные, мелиоративные работы, в том числе связанные с временным затоплением земель, за исключением работ, проводимых по согласованию с сетевой организацией в порядке, установленном Правительством Российской Федерации; г) разводить огонь и размещать источники открытого огня (кострища, мангалы, костры, факелы, свечи, фейерверки, а также стрелять из всех видов оружия, запускать беспилотные летательные аппараты, воздушные шары, модели летательных аппаратов, спортивные сооружения для стрельбы, игры в городки, пускать палы, запускать и приземлять (приводнять воздушные суда, включая

Земельный участок			
вид объекта недвижимости			
Лист № 11 раздела 4.1	Всего листов раздела 4.1: 14	Всего разделов: 8	Всего листов выписки: 85
26.06.2023г			
Кадастровый номер	78:36:0013101:11104		

		охранных зонах запрещается осуществлять любые действия, которые могут нарушить безопасную работу объектов электросетевого хозяйства, в том числе привести к их повреждению или уничтожению, и (или) повлечь причинение вреда жизни, здоровью граждан и имуществу физических или юридических лиц, а также повлечь наведение экологического ущерба и возникновение пожаров, в том числе: а) набрасывать на провода и опоры воздушных линий электропередачи посторонние предметы, а также подниматься на опоры воздушных линий электропередачи; б) размещать любые объекты и предметы (материалы в пределах созданных в соответствии с требованиями нормативно-технических документов проходов и подъездов для доступа к объектам электросетевого хозяйства, а также проводить любые работы и возводить сооружения, которые могут препятствовать доступу к объектам электросетевого хозяйства, без согласования необходимых для такого доступа проходов и подъездов, в границах и пределах огороженной территории и помещений распределительных устройств и подстанций открывать двери и люки распределительных устройств и подстанций, производить переключения и подсоединения в электрических сетях (указанное требование не распространяется на работников, занятых выполнением разрешенных в установленном порядке работ; г) разводить огонь в пределах охранных зон вводных и распределительных устройств, подстанций, воздушных линий электропередачи, а также в охранных зонах кабельных линий электропередачи; г) размещать свалки; д) производить работы ударными механизмами, сбрасывать тяжести массой свыше 5 тонн, производить сброс и слив едких и коррозионных веществ и горюче-смазочных материалов (в охранных зонах подземных кабельных линий электропередачи). Охранные зоны устанавливаются: вдоль подземных кабельных линий электропередачи - в виде части поверхности участка земли, расположенного под всей трассой участка вдоль по глубину, соответствующую глубине прокладки кабельных линий электропередачи, ограниченной параллельными вертикальными плоскостями, отстоящими по обе стороны линии электропередачи от крайних кабелей на расстоянии 1 метра (при прокладывании кабельных линий напряжением до 1 киловольта в городах под тротуарами - на 0,6 метра в сторону зданий и сооружений и на 1 метр в сторону проезжей части улицы); вдоль подводных кабельных линий электропередачи - в виде водного пространства от водной поверхности до дна, ограниченного вертикальными плоскостями, отстоящими по обе стороны линии от крайних кабелей на расстоянии 100 метров." Реестровый номер границы: 78.36.6.2584. Вид объекта реестра границ: Зона с особыми условиями использования территории. Иные характеристики: Охранная зона объекта электросетевого хозяйства - КЛ 10 кВ Ф.21-1708 ПС 716 - БКРТП-0520. Тип зоны: Охранная зона инженерных коммуникаций
78:36:0013101:11104/1с	164	вид ограничения (обременения): ограничения прав на земельный участок, предусмотренные статьей 56 Земельного кодекса Российской Федерации. Срок действия: не установлен. Реквизиты документа-основания: постановление Правительства РФ от 0 порядок установления охранных зон объектов электросетевого хозяйства и особых условий использования земельных участков, расположенных в границах таких зон от 24.02.2009 № 160 выдан: Правительство Российской Федерации. Содержание ограничения (обременения): "Согласно Постановлению Правительства Российской Федерации № 160 от 24.02.2009 в

полное наименование должности	[illegible]	инициалы, фамилия

Земельный участок			
вид объекта недвижимости			
Лист № 12 раздела 4.1	Всего листов раздела 4.1: 14	Всего разделов: 8	Всего листов выписки: 85
26.06.2023г.			
Кадастровый номер:	78:36:0913101:11104		

		охранных зонах запрещается осуществлять любые действия, которые могут нарушить безопасную работу объектов электросетевого хозяйства, в том числе привести к их повреждению или уничтожению, и (или) повлечь причинение вреда жизни, здоровью граждан и имуществу физических или юридических лиц, а также повлечь наведение экологического ущерба и возникновение пожаров, в том числе: а) набрасывать на провода и опоры воздушных линий электропередачи посторонние предметы, а также подниматься на опоры воздушных линий электропередачи; б) размещать любые объекты и предметы (материалы) в пределах созданных в соответствии с требованиями нормативно-технических документов проходов и подъездов для доступа к объектам электросетевого хозяйства, а также проводить любые работы и возводить сооружения, которые могут препятствовать доступу к объектам электросетевого хозяйства, без согласования необходимых для такого доступа проходов и подъездов, в границах и пределах огороженной территории и помещений распределительных устройств и подстанций открывать двери и люки распределительных устройств и подстанций, производить переключения и подсоединения в электрических сетях (указанное требование не распространяется на работников, занятых выполнением разрешенных в установленном порядке работ); г) разводить огонь в пределах охранных зон вводных и распределительных устройств, подстанций, воздушных линий электропередачи, а также в охранных зонах кабельных линий электропередачи; г) размещать свалки; д) производить работы ударными механизмами, сбрасывать тяжести массой свыше 5 тонн, производить сброс и слив едких и коррозионных веществ и горюче-смазочных материалов (в охранных зонах подземных кабельных линий электропередачи). Охранные зоны устанавливаются: вдоль подземных кабельных линий электропередачи - в виде части поверхности участка земли, расположенного под всей трассой участка вдоль по глубину, соответствующую глубине прокладки кабельных линий электропередачи, ограниченной параллельными вертикальными плоскостями, отстоящими по обе стороны линии электропередачи от крайних кабелей на расстоянии 1 метра (при прокладывании кабельных линий напряжением до 1 киловольта в городах под тротуарами - на 0,6 метра в сторону зданий и сооружений и на 1 метр в сторону проезжей части улицы); вдоль подводных кабельных линий электропередачи - в виде водного пространства от водной поверхности до дна, ограниченного вертикальными плоскостями, отстоящими по обе стороны линии от крайних кабелей на расстоянии 100 метров." Реестровый номер границы: 78:36-6.2581; Вид объекта реестра границ: Зона с особыми условиями использования территории; Иные характеристики: Охранная зона объекта электросетевого хозяйства - КЛ 10 кВ Ф.21-308 ПС "Пос. БКРТП-9526. Тип зоны: Охранная зона инженерных коммуникаций
78:36:0913101:11104/17	164	вид ограничения (обременения): ограничения прав на земельный участок, предусмотренные статьей 56 Земельного кодекса Российской Федерации; Срок действия: не установлен; реквизиты документа-основания: постановление Правительства РФ от 0 порядок установления охранных зон объектов электросетевого хозяйства и особых условий использования земельных участков, расположенных в границах таких зон от 24.02.2009 № 160 выдан: Правительство Российской Федерации; Содержание ограничения (обременения): "Согласно Постановлению Правительства Российской Федерации № 160 от 24.02.2009 в

полное наименование должности	[illegible]	инициалы, фамилия

Земельный участок			
вид объекта недвижимости			
Лист № 13 раздела 4.1	Всего листов раздела 4.1: 14	Всего разделов: 8	Всего листов выписки: 85

26.06.2023 г.	
Кадастровый номер:	78:36:0913101:11104

		охранных зонах запрещается осуществлять любые действия, которые могут нарушить безопасную работу объектов электросетевого хозяйства, в том числе привести к их повреждению или уничтожению, и (или) повлечь причинение вреда жизни, здоровью граждан и имуществу физических или юридических лиц, а также повлечь нанесение экологического ущерба и возникновение пожаров, в том числе: а) набрасывать на провода и опоры воздушных линий электропередачи посторонние предметы, а также подниматься на опоры воздушных линий электропередачи; б) размещать любые объекты и предметы (материалы) в пределах созданных в соответствии с требованиями нормативно-технических документов проходов и подъездов для доступа к объектам электросетевого хозяйства, а также проводить любые работы и возводить сооружения, которые могут препятствовать доступу к объектам электросетевого хозяйства, без согласования необходимых для такого доступа проходов и подъездов, в границах и пределах огороженной территории и помещений распределительных устройств и подстанций открывать двери и люки распределительных устройств и подстанций, производить переключения и подсоединения в электрических сетях (указанное требование не распространяется на работников, занятых выполнением разрешенных в установленном порядке работ); г) разводить огонь в пределах охранных зон вводных и распределительных устройств, подстанций, воздушных линий электропередачи, а также в охранных зонах кабельных линий электропередачи; г) размещать свалки; д) производить работы ударными механизмами, сбрасывать тяжести массой свыше 5 тонн, производить сброс и слив едких и коррозионных веществ и горюче-смазочных материалов (в охранных зонах подземных кабельных линий электропередачи). Охранные зоны устанавливаются: вдоль подземных кабельных линий электропередачи - в виде части поверхности участка земли, расположенного под всей трассой участка вдоль по глубину, соответствующую глубине прокладки кабельных линий электропередачи, ограниченной параллельными вертикальными плоскостями, отстоящими по обе стороны линии электропередачи от крайних кабелей на расстоянии 1 метра (при прохождении кабельных линий напряжением до 1 киловольта в городах под тротуарами - на 0,6 метра в сторону зданий и сооружений и на 1 метр в сторону проезжей части улицы); вдоль подводных кабельных линий электропередачи - в виде водного пространства от водной поверхности до дна, ограниченного вертикальными плоскостями, отстоящими по обе стороны линии от крайних кабелей на расстоянии 100 метров." Реестровый номер границы: 78.36.6.2590. Вид объекта реестра границ: Зона с особыми условиями использования территории. Иные характеристики: Охранная зона объекта электросетевого хозяйства - КЛ 10 кВ Ф.21-1212 ПС 216 - БКРТП-0530. Типы зоны: Охранная зона инженерных коммуникаций
78:36:0913101:11104/18	36:28	вид ограничения (обременения): ограничения прав на земельный участок, предусмотренные статьей 56 Земельного кодекса Российской Федерации. Срок действия: не установлен. Реквизиты документа-основания: приказ "Об типовых правилах охраны коммунальных тепловых сетей" от 17.08.1992 № 197 выдан: Министерство РФ. Содержание ограничения (обременения): Ограничения предусмотрены п. 5, 6, Типовых правил охраны коммунальных тепловых сетей, утверждено Приказом Министерства Архитектуры строительства и жилищно-коммунального хозяйства Российской Федерации от 17.08.1992 № 197, а именно: п. 5.

полное наименование должности	[illegible]	инициалы, фамилия

Земельный участок			
вид объекта недвижимости			
Лист № 14 раздела 4.1	Всего листов раздела 4.1: 14	Всего разделов: 8	Всего листов выписки: 85

26.06.2023г.	
Кадастровый номер:	78:36:0213101:11104

		О пределах охранных зон тепловых сетей не допускается производить действия, которые могут повлечь нарушения в нормальной работе тепловых сетей, их повреждение, несчастные случаи или препятствующие ремонту: размещать автозаправочные станции, хранилища горюче-смазочных материалов, складировать агрессивные химические материалы, сбрасывать воду, пульпы и пр. вещества в объекты и сооружения тепловых сетей, сваливать тяжелые и громоздкие материалы, возводить временные строения и сооружения, устраивать спортивные и игровые площадки, открытые рынки, пассажирские пункты общественного транспорта, стоянки всех видов машин и механизмов, гаражи, огороды и т.п., устраивать всякого рода свалки, разводить костры, сжигать бытовой мусор или промышленные отходы, производить работы ударными механизмами, производить сброс и слив сильно и коррозионно-активных веществ и горюче-смазочных материалов, проникать в помещения павильонов центральных и индивидуальных тепловых пунктов, открывать люки, открывать люки камер тепловых сетей, сбрасывать в камеры мусор, отходы, снег и т.д., снимать покрытый металлической сеткой слой тепловой изоляции; разрушать тепловую изоляцию; ходить по трубопроводам подземной прокладки (переход через трубы разрешается только по специальным переходным мостикам). Снимать посты охраны, особенно имеющих опасность населению, в которых проложены тепловые сети или оборудованы тепловые вводы для хозяйственных, складов, для иных целей; тепловые вводы в здания должны быть ограждены и опломбированы. 6) В пределах территории охранных зон тепловых сетей без письменного согласия предприятий и организаций, в ведении которых находятся эти сети, запрещается: производить строительство, капитальный ремонт, реконструкцию или снос любых зданий и сооружений, производить земляные работы, планировку грунта, посадку деревьев и кустарников, устраивать монументальные клумбы, производить погрузочно-разгрузочные работы, а также работы, связанные с рытьем котлованов и траншей, сооружать переезды и переходы через трубопроводы тепловых сетей. Реестровый номер границы: 78.36.6.2889. Вид объекта реестра границ: Зона с особыми условиями использования территории. Ограничения по документу: Охранная зона тепловых сетей - Тепловая сеть с кадастровым номером 78:36:0000:5227; Тип зоны: Охранная зона тепловых сетей

	[illegible]	
полное наименование должности	[illegible]	инициалы, фамилия

Выписка из Единого государственного реестра недвижимости об объекте недвижимости

Сведения о частях земельного участка

Земельный участок
вид объекта недвижимости

Лист № 1 раздела 4.2	Всего листов раздела 4.2: 41	Всего разделов: 8	Всего листов выписки: 85

26.06.2024г.	
Кадастровый номер	78:36:0013101:11104

Сведения о характерных точках границы части (части) земельного участка				
Условный номер части: 78:36:0013101:11104/1				
Система координат: СК-1964				
Номер точки	Координаты, м		Описание закрепления на местности	Средняя квадратичная погрешность определения координат характерных точек границ земельного участка, м
	X	Y		
1	2	3	4	5
1	10966,54	11559,68	-	-
2	10967,39	11564,47	-	-
3	10970,99	11564,05	-	-
4	10971,18	11561,25	-	-
5	10970,61	11562,72	-	0,1
6	10968,32	11562,42	-	0,1
1	10966,54	11559,68	-	-

полное наименование должности		инициалы, фамилия

Земельный участок
или объекта недвижимости

Лист № 2 раздела 4.2	Всего листов раздела 4.2: 41	Всего разделов: 8	Всего листов выписки: 85

26.06.2024 г.	
Кадастровый номер:	78:36:0013101:11104

Сведения о характерных точках границы части (частей) земельного участка

Учетный номер части: 78:36:0013101:11104:2

Система координат: МСК-178

Номер точки	Координаты, м		Описание закрепления на местности	Средняя квадратическая погрешность определения координат характерных точек границ земельного участка, м
	X	Y		
1	2	3	4	5
1	109724,84	115443,75	-	-
2	109733,09	115463,03	-	-
3	109766,31	115479,98	-	0,1
4	109739,69	115548,05	-	-
5	109706,94	115535,13	-	-
6	109706,46	115535,04	-	-
7	109657,59	115608,61	-	-
8	109661,32	115612,47	-	0,1
9	109718,63	115446,16	-	0,1
1	109724,84	115443,75	-	-

полное наименование должности		инициалы, фамилия

Земельный участок
вид объекта недвижимости

Лист № 3 раздела 4.2	Всего листов раздела 4.2: 41	Всего разделов: 8	Всего листов выписки: 85

26.06.2024 г.	
Кадастровый номер:	78:36:0013101:11104

Сведения о характерных точках границы части (частей) земельного участка

Учетный номер части: 78:36:0013101:11104:ЗУ1

Система координат: МСК-178

Номер точки	Координаты, м		Описание закрепления на местности	Средняя квадратическая погрешность определения координат характерных точек границ земельного участка, м
	X	Y		
1	2	3	4	5
1	1098646,75	1135888,85	-	-
2	1098680,07	1135934,26	-	-
3	1097154,08	1136408,05	-	-
4	1097147,98	1136087,7	-	-
5	1097133,59	1136111,77	-	-
6	1098678,58	1135967,07	-	-
7	1098653,23	1135932,56	-	-
1	1098646,75	1135888,85	-	-

полное наименование должности		инициалы, фамилия

Земельный участок			
вид объекта недвижимости			
Лист № 4 раздела 4.2	Всего листов раздела 4.2: 41	Всего разделов: 8	Всего листов выписки: 85
26.06.2024 г.			
Кадастровый номер:	78:36:0013101:11104		

Сведения о характерных точках границы части (частей) земельного участка				
Учетный номер части: 78:36:0013101:11104/1				
Система координат: МСК-178				
Номер точки	Координаты, м		Описание закрепления на местности	Средняя квадратическая погрешность определения координат характерных точек границ земельного участка, м
	X	Y		
1	2	3	4	5
1	1099806,4	1158129,79	-	-
2	1099737,18	1158452,81	-	-
3	1099360,31	1158479,98	-	0,1
4	1099336,38	1158354,32	-	-
5	1099314,98	1158408,3	-	-
6	1099299,61	1158421,72	-	0,1
7	1098961,32	1158602,43	-	0,1
8	1099118,03	1158466,66	-	0,1
9	1099128,98	1158433,48	-	-
10	1099858,18	1158106,48	-	-
1	1099806,4	1158129,79	-	-

полное наименование должности		инициалы, фамилия

Земельный участок
или объекта недвижимости

Лист № 5 раздела 4.2	Всего листов раздела 4.2: 41	Всего разделов: 8	Всего листов выписки: 85

26.06.2024 г.	
Кадастровый номер:	78:36:0013101:11104

Сведения о характерных точках границы части (частей) земельного участка

Учетный номер части: 78:36:0013101:11104:1

Система координат

Номер точки	Координаты, м		Описание закрепления на местности	Средняя квадратическая погрешность определения координат характерных точек границ земельного участка, м
	X	Y		
1	2	3	4	5
1	1096738,08	1135409,12	-	-
2	1096651,32	1135602,43	-	-
3	1097011,27	1135477,57	-	-
4	1097030,69	1135456,22	-	-
5	1097209,74	1135408,08	-	-
1	1096738,08	1135409,12	-	-

подпись, наименование должности		инициалы, фамилия

Земельный участок
или объекта недвижимости

Лист № 6 раздела 4.2	Всего листов раздела 4.2: 41	Всего разделов: 8	Всего листов выписки: 85

26.06.2024 г.	
Кадастровый номер:	78:36:0013101:11104

Сведения о характерных точках границы части (частей) земельного участка

Условный номер части: 78:36:0013101:11104:ЗУ1

Система координат

Номер точки	Координаты, м		Описание закрепления на местности	Средняя квадратическая погрешность определения координат характерных точек границ земельного участка, м
	X	Y		
1	2	3	4	5
1	1097732,86	1154663,01	-	-
2	1097690,31	1154797,98	-	-
3	1097448,45	1155314,65	-	-
4	1096996,15	1155153,35	-	-
5	1097178,03	1154660,06	-	-
6	1097244,61	1154444,33	-	-
1	1097732,86	1154663,01	-	-

полное наименование должности	[illegible]	инициалы, фамилия

Земельный участок
вид объекта недвижимости

Лист № 7 раздела 4.2	Всего листов раздела 4.2: 41	Всего разделов: 8	Всего листов выписки: 85

26.06.2024 г.	
Кадастровый номер:	78:36:0013101:11104

Сведения о характерных точках границы части (частей) земельного участка

Учетный номер части: 78:36:0013101:11104/7

Система координат

Номер точки	Координаты, м		Описание закрепления на местности	Средняя квадратическая погрешность определения координат характерных точек границ земельного участка, м
	X	Y		
1	2	3	4	5
1	1097732,86	1154663,61	-	-
2	1097690,31	1154797,98	-	-
3	1097648,45	1155514,65	-	-
4	1096096,15	1155153,35	-	-
5	1097178,03	1154660,06	-	-
6	1097244,61	1154443,33	-	-
1	1097732,86	1154663,61	-	-

полное наименование должности		инициалы, фамилия

Земельный участок
или объекта недвижимости

Лист № 8 раздела 4.2	Всего листов раздела 4.2: 41	Всего разделов: 8	Всего листов выписки: 85

26.06.2024 г.	
Кадастровый номер:	78:36:0013101:11104

Сведения о характерных точках границы части (частей) земельного участка

Условный номер части: 78:36:0013101:11104/8

Система координат

Номер точки	Координаты, м		Описание закрепления на местности	Средняя квадратическая погрешность определения координат характерных точек границ земельного участка, м
	X	Y		
1	2	3	4	5
1	109728,28	115435,21	-	-
2	109728,98	115433,48	-	-
3	109729,03	115433,15	-	-
4	109729,67	115427,61	-	-
5	109729,88	115423,04	-	-
6	109730,04	115423,39	-	-
7	109730,86	115431,71	-	-
8	109731,79	115418,75	-	-
9	109743,62	115406,77	-	-
10	109750,68	115381,28	-	-
11	109758,81	115361,45	-	-
12	109766,78	115341,32	-	-
13	109771,98	115328,36	-	-
14	109776,47	115317,27	-	-
15	109781,14	115305,37	-	-
16	109785,59	115294,21	-	-
17	109785,83	115293,57	-	-
18	109794,89	115271,04	-	-
19	109804	115248,62	-	-
20	109811,62	115230,94	-	-
21	109818,44	115212,55	-	-
22	109825,33	115194,41	-	-
23	109826,67	115197,56	-	-
24	109826,46	115192,46	-	-

полное наименование должности		инициалы, фамилия

Земельный участок			
вид объекта недвижимости			
Лист № 9 раздела 4.2	Всего листов раздела 4.2: 41	Всего разделов: 8	Всего листов выписки: 85
26.06.2024г.			
Кадастровый номер:	78:36:0213101:11104		

1	2	3	4	5
25	1098268.86	115191.49	-	-
26	1098268.86	115191.01	-	-
27	1098288.92	115186.03	-	-
28	1098349.49	115160.01	-	-
29	1098488.07	115128.72	-	-
30	1098548.78	115122.5	-	-
31	1098553.07	115121.69	-	-
32	1098558.11	115121.02	-	-
33	1098596.16	115120.88	-	-
34	1098599.03	115110.82	-	-
35	1098698.89	115111.57	-	-
36	1098572.98	115121.45	-	-
37	1098574.05	115122.09	-	-
38	1098566.45	115123.22	-	-
39	1098498.88	115129.48	-	-
40	1098413.35	115160.76	-	-
41	1098369.55	115186.79	-	-
42	1098288.86	115191.43	-	-
43	1098298.86	115191.88	-	-
44	1098288.78	115192.07	-	-
45	1098288.32	115193.2	-	-
46	1098278.84	115194.41	-	-
47	1098278.26	115195.27	-	-
48	1098210.3	115213.29	-	-
49	1098128.88	115231.69	-	-
50	1098038.85	115249.17	-	-
51	1097967.73	115271.79	-	-
52	1097877.72	115294.32	-	-
53	1097877.44	115294.97	-	-

подпись правообладателя должностного		должность, фамилия

Земельный участок
или объекта недвижимости

Лист № 10 раздела 4.2	Всего листов раздела 4.2: 41	Всего разделов: 8	Всего листов выписки: 85

26.06.2024 г.	
Кадастровый номер:	78:36:0213101:11104

1	2	3	4	5
54	1097829.99	1153306.11	-	-
55	1097778.29	1153317.93	-	-
56	1097753.84	1153329.11	-	-
57	1097768.64	1153142.06	-	-
58	1097760.67	1153062.2	-	-
59	1097752.53	1153382.02	-	-
60	1097744.88	1153401.51	-	-
61	1097737.65	1153419.49	-	-
62	1097737.53	1153432.45	-	-
63	1097731.87	1153434.23	-	-
64	1097731.36	1153435.14	-	-
65	1097730.21	1153435.71	-	-
66	1097729.13	1153435.56	-	-
67	1097729.01	1153435.51	-	-
68	1097728.28	1153435.21	-	-

подпись правообладателя должности		инициалы, фамилия

Земельный участок
или объекта недвижимости

Лист № 11 раздела 4.2	Всего листов раздела 4.2: 41	Всего разделов: 8	Всего листов выписки: 85

26.06.2024 г.	
Кадастровый номер:	78:36:0013101:11104

Сведения о характерных точках границы части (частей) земельного участка

Условный номер части: 78:36:0013101:11104/9

Система координат

Номер точки	Координаты, м		Описание закрепления на местности	Средняя квадратическая погрешность определения координат характерных точек границ земельного участка, м
	X	Y		
1	2	3	4	5
1	1096986,42	1136186,45	-	-
2	1096984,53	1136215,71	-	-
3	1096977,55	1136408,17	-	-
4	1096969,02	1136614,9	-	-
5	1097000,39	1136660,27	-	-
6	1097011,39	1136597,26	-	-
7	1097036,03	1136593,35	-	-
8	1097039,29	1136587,93	-	-
9	1097036,04	1136586,23	-	-
10	1097006,1	1136586,07	-	-
11	1097006,56	1136585	-	-
12	1097008,02	1136581,19	-	-
13	1097009,45	1136577,58	-	-
14	1097010,99	1136574,03	-	-
15	1097012,01	1136572,6	-	-
16	1097012,55	1136570,4	-	-
17	1097022,52	1136545,02	-	-
18	1097030,69	1136524,96	-	-
19	1097038,46	1136504,93	-	-
20	1097042,5	1136496,15	-	-
21	1097043,22	1136495,11	-	-
22	1097044,7	1136494,37	-	-
23	1097045,47	1136493,69	-	-
24	1097045,62	1136493,68	-	-

полное наименование должности	[illegible]	инициалы, фамилия

Земельный участок
вид объекта недвижимости

Лист № 12 раздела 4.2	Всего листов раздела 4.2: 41	Всего разделов: 8	Всего листов выписки: 85

26.06.2024г.	
Кадастровый номер:	78:36:0213101:11104

1	2	3	4	5
25	109749.57	115497.44	-	-
26	109753.71	115492.92	-	-
27	109755.91	115492.65	-	-
28	109755.81	115492.62	-	-
29	109756.95	115489.50	-	-
30	109759.26	115484.23	-	-
31	109768.68	115461.64	-	-
32	109770.06	115455.16	-	-
33	109770.69	115453.24	-	-
34	109771.25	115452.02	-	-
35	109774.64	115444.71	-	-
36	109774.81	115444.17	-	-
37	109774.84	115444.07	-	-
38	109775.61	115441.61	-	-
39	109777.76	115437.3	-	-
40	109778.19	115436.19	-	-
41	109778.3	115435.48	-	-
42	109778.21	115435.2	-	-
43	109777.99	115434.87	-	-
44	109777.64	115434.57	-	-
45	109771.91	115430.82	-	-
46	109771.52	115430.47	-	-
47	109771.29	115430	-	-
48	109771.26	115429.57	-	-
49	109771.29	115429.38	-	-
50	109771.36	115428.62	-	-
51	109771.37	115428.52	-	-
52	109772.12	115426.12	-	-
53	109780.55	115402.93	-	-

подпись уполномоченного должностного		типография, комиссия

Земельный участок
вид объекта недвижимости

Лист № 13 раздела 4.2	Всего листов раздела 4.2: 41	Всего разделов: 8	Всего листов выписки: 85

26.06.2023 г.	
Кадастровый номер:	78:36:0213101:11104

1	2	3	4	5
54	1097837.68	1153789.29	-	-
55	1097839.33	1153786.23	-	-
56	1097791.24	1153781.82	-	-
57	1097793.99	1153774.9	-	-
58	1098013.37	1153532.2	-	-
59	1098022.38	1153419.23	-	-
60	1098038.67	1153436.6	-	-
61	1098035.23	1153440.73	-	-
62	1098143.31	1153118.35	-	-
63	1098136.31	1153112.81	-	-
64	1098137.8	1153108.56	-	-
65	1098137.85	1153108.3	-	-
66	1098137.84	1153108.1	-	-
67	1098137.78	1153107.85	-	-
68	1098137.45	1153106.89	-	-
69	1098135.2	1153101.28	-	-
70	1098135.11	1153100.98	-	-
71	1098154.69	1153060.68	-	-
72	1098154.12	1153060.42	-	-
73	1098154.29	1153059.72	-	-
74	1098179.62	1153050.92	-	-
75	1098179.74	1153050.62	-	-
76	1098179.94	1153050.35	-	-
77	1098181.14	1153050.18	-	-
78	1098184.44	1153049.98	-	-
79	1098251.18	1153035.65	-	-
80	1098268.89	1153031.7	-	-
81	1098282.29	1153028.48	-	-
82	1098291.38	1153026.5	-	-

подпись правообладателя должностного		должность, фамилия

Земельный участок
вид объекта недвижимости

Лист № 14 раздела 4.2	Всего листов раздела 4.2: 41	Всего разделов: 8	Всего листов выписки: 85

26.06.2023 г.	
Кадастровый номер:	78:36:0013101:11104

1	2	3	4	5
83	1098372.82	1153272.64	-	-
84	1098389.25	1153256.36	-	-
85	1098409.67	1153252.81	-	-
86	1098448.88	1153242.16	-	-
87	1098506.12	1153228.04	-	-
88	1098511.52	1153225.25	-	-
89	1098524.62	1153222.83	-	-
90	1098527.79	1153222.44	-	-
91	1098537.07	1153221.91	-	-
92	1098553.22	1153221.06	-	-
93	1098553.64	1153220.84	-	-
94	1098553.89	1153220.31	-	-
95	1098554.11	1153219.79	-	-
96	1098554.16	1153219.68	-	-
97	1098554.47	1153218.93	-	-
98	1098554.91	1153217.69	-	-
99	1098554.98	1153217.5	-	-
100	1098554.93	1153217.21	-	-
101	1098554.89	1153217.11	-	-
102	1098554.72	1153216.84	-	-
103	1098545.6	1153213.92	-	-
104	1098543.69	1153212.29	-	-
105	1098534.91	1153208.9	-	-
106	1098534.55	1153208.72	-	-
107	1098534.25	1153208.45	-	-
108	1098534.05	1153208.16	-	-
109	1098533.72	1153207.54	-	-
110	1098531.22	1153202.47	-	-
111	1098530.04	1153201.39	-	-

подпись уполномоченного должностного		типография, цензура

Земельный участок
ВИД ОБЪЕКТА НЕДВИЖИМОСТИ

Лист № 15 раздела 4.2	Всего листов раздела 4.2: 41	Всего разделов: 8	Всего листов выписки: 85

26.06.2024г.	
Кадастровый номер:	78:36:0213101:11104

1	2	3	4	5
112	1098274.67	115196.50	-	-
113	1098277.5	115196.22	-	-
114	1098282.0	115195.88	-	-
115	1098277.84	115195.74	-	-
116	1098277.49	115194.06	-	-
117	1098277.53	115194.25	-	-
118	1098277.76	115193.58	-	-
119	1098310.6	115186.86	-	-
120	1098411.21	115160.58	-	-
121	1098499.83	115129.27	-	-
122	1098566.67	115122.81	-	-
123	1098572.18	115121.51	-	-
124	1098610.8	115111.33	-	-
125	1098624.67	115112.28	-	-
126	1098594.86	115122.24	-	-
127	1098584.52	115123.57	-	-
128	1098514.68	115139.99	-	-
129	1098724.46	115187.02	-	-
130	1098294.65	115194.25	-	-
131	1098295.54	115194.64	-	-
132	1098299.5	115195.01	-	-
133	1098295.52	115195.41	-	-
134	1098279.7	115195.79	-	-
135	1098296.63	115196.03	-	-
136	1098311.67	115240.18	-	-
137	1098342.85	115201.26	-	-
138	1098335.9	115246.67	-	-
139	1098375.74	115207.08	-	-
140	1098444.53	115210.47	-	-

подпись уполномоченного должностного		должность

Земельный участок
вид объекта недвижимости

Лист № 16 раздела 4.2	Всего листов раздела 4.2: 41	Всего разделов: 8	Всего листов выписки: 85

26.06.2024г.	
Кадастровый номер:	78:36:0213101:11104

1	2	3	4	5
141	1098466.44	1152111.5	-	-
142	1098557.71	1152153.08	-	-
143	1098559.98	1152158.18	-	-
144	1098560.34	1152156.66	-	-
145	1098566.68	1152162	-	-
146	1098566.83	1152165.59	-	-
147	1098573.02	1152172.26	-	-
148	1098560.94	1152179.96	-	-
149	1098566.78	1152183.99	-	-
150	1098560.3	1152190.03	-	-
151	1098566.05	1152200.32	-	-
152	1098560.01	1152200.42	-	-
153	1098559.97	1152206.53	-	-
154	1098557.71	1152211.09	-	-
155	1098556.65	1152212.29	-	-
156	1098555.42	1152213.71	-	-
157	1098548.95	1152226.62	-	-
158	1098548.81	1152228.89	-	-
159	1098554.6	1152237.29	-	-
160	1098554.46	1152233.63	-	-
161	1098543.36	1152261.02	-	-
162	1098519.99	1152299.66	-	-
163	1098467.74	1152431.1	-	-
164	1098422.53	1152536.56	-	-
165	1098411.11	1152571	-	-
166	1098344.66	1152734	-	-
167	1098311.18	1152813.38	-	-
168	1098299.95	1152837.61	-	-
169	1098288.32	1152856	-	-

подпись уполномоченного должностного лица		инициалы, фамилия

Земельный участок			
вид объекта недвижимости			
Лист № 17 раздела 4.2	Всего листов раздела 4.2: 41	Всего разделов: 8	Всего листов выписки: 85
26.06.2024г.			
Кадастровый номер:	78:36:0213101:11104		

1	2	3	4	5
170	1098263.37	1153287.20	-	-
171	1098199.53	1153291.66	-	-
172	1098179.23	1153460.22	-	-
173	1098172.12	1153490.69	-	-
174	1098193.32	1153466.18	-	-
175	1098209.7	1153407.29	-	-
176	1098199.84	1153407.84	-	-
177	1098199.85	1153408.47	-	-
178	1098199.74	1153409.07	-	-
179	1098188.41	1153213.44	-	-
180	1098166.38	1153119.07	-	-
181	1098071.14	1153111.42	-	-
182	1098039.36	1153146.74	-	-
183	1098034.27	1153149.89	-	-
184	1098033.27	1153152.84	-	-
185	1097958.7	1153125.58	-	-
186	1097934.09	1153182.59	-	-
187	1097911.5	1153187.07	-	-
188	1097809.45	1153190.27	-	-
189	1097782.38	1153403.74	-	-
190	1097734.02	1153426.76	-	-
191	1097733.14	1153428.92	-	-
192	1097727.3	1153429.35	-	-
193	1097738.79	1153432.93	-	-
194	1097739.51	1153433.53	-	-
195	1097804.03	1153434.12	-	-
196	1097807.74	1153435.31	-	-
197	1097807.14	1153436.7	-	-
198	1097739.59	1153438.11	-	-

подпись, наименование должности	[redacted]	инициалы, фамилия

Земельный участок
вид объекта недвижимости

Лист № 18 раздела 4.2	Всего листов раздела 4.2: 41	Всего разделов: 8	Всего листов выписки: 85

26.06.2024 г.	
Кадастровый номер:	78:36:0213101:11104

1	2	3	4	5
199	109777.49	115442.29	-	-
200	109776.75	115413.66	-	-
201	109776.53	115445.38	-	-
202	109773.08	115453.76	-	-
203	109771.99	115455.02	-	-
204	109770.59	115462.24	-	-
205	109769.1	115465	-	-
206	109758.81	115490.14	-	-
207	109757.67	115493.4	-	-
208	109757.34	115493.96	-	-
209	109756.77	115494.41	-	-
210	109756.16	115494.61	-	-
211	109757.95	115494.9	-	-
212	109749.72	115495.43	-	-
213	109745.97	115495.67	-	-
214	109745.3	115495.92	-	-
215	109744.71	115496.46	-	-
216	109744.28	115497.12	-	-
217	109740.51	115505.7	-	-
218	109732.55	115525.7	-	-
219	109724.38	115545.76	-	-
220	109714.65	115571.09	-	-
221	109713.87	115573.33	-	-
222	109712.8	115575.79	-	-
223	109711.46	115578.44	-	-
224	109709.88	115581.94	-	-
225	109708.42	115583.74	-	-
226	109707.96	115586.82	-	-
227	109707.80	115586.98	-	-

подпись правообладателя должностного		инициалы, фамилия

Земельный участок
или объекта недвижимости

Лист № 19 раздела 4.2	Всего листов раздела 4.2: 41	Всего разделов: 8	Всего листов выписки: 85

26.06.2024г.	
Кадастровый номер:	78:36:0213101:11104

1	2	3	4	5
228	109707.13	115588.72	-	-
229	109704.88	115593.12	-	-
230	109703.25	115592.96	-	-
231	109702.29	115590.89	-	-
232	109700.91	115585.10	-	-
233	109699.41	115579.1	-	-
234	109696.42	115576.45	-	-

подпись правообладателя, должность		инициалы, фамилия

Земельный участок
или объекта недвижимости

Лист № 20 раздела 4.2	Всего листов раздела 4.2: 41	Всего разделов: 8	Всего листов выписки: 85

26.06.2024 г.	
Кадастровый номер:	78:36:0013101:11104

Сведения о характерных точках границы части (частей) земельного участка

Условный номер части: 78:36:0013101:11104/1

Система координат

Номер точки	Координаты, м		Описание закрепления на местности	Средняя квадратическая погрешность определения координат характерных точек границ земельного участка, м
	X	Y		
1	2	3	4	5
1	1098840,81	115111,53	-	-
2	1098856,98	115121,48	-	-
3	1098856,85	115122,1	-	-
4	1098856,48	115127,16	-	-
5	1098849,71	115129,41	-	-
6	1098841,18	115160,67	-	-
7	1098830,6	115186,72	-	-
8	1098828,65	115191,45	-	-
9	1098828,57	115191,87	-	-
10	1098828,54	115191,97	-	-
11	1098828,07	115193,1	-	-
12	1098827,6	115194,28	-	-
13	1098827,19	115195,17	-	-
14	1098826,11	115217,22	-	-
15	1098812,67	115231,61	-	-
16	1098805,65	115249,29	-	-
17	1097906,56	115271,71	-	-
18	1097877,57	115294,35	-	-
19	1097877,26	115294,9	-	-
20	1097782,81	115296,04	-	-
21	1097778,11	115317,9	-	-
22	1097773,65	115329,03	-	-
23	1097768,45	115341,98	-	-
24	1097699,48	115362,12	-	-

полное наименование должности		инициалы, фамилия

Земельный участок			
вид объекта недвижимости			
Лист № 21 раздела 4.2	Всего листов раздела 4.2: 41	Всего разделов: 8	Всего листов выписки: 85
26.06.2024г.			
Кадастровый номер:	78:36:0213101:11104		

1	2	3	4	5
25	109752.35	115381.05	-	-
26	109744.69	115401.43	-	-
27	109737.46	115419.42	-	-
28	109742.34	115432.18	-	-
29	109731.7	115434.02	-	-
30	109731.25	115434.95	-	-
31	109730.19	115435.49	-	-
32	109729.19	115435.16	-	-
33	109729.66	115433.31	-	-
34	109728.36	115435.02	-	-
35	109728.98	115433.48	-	-
36	109729.11	115433.16	-	-
37	109729.71	115433.41	-	-
38	109729.87	115431.29	-	-
39	109730.47	115431.66	-	-
40	109735.61	115418.68	-	-
41	109742.83	115400.69	-	-
42	109750.49	115381.2	-	-
43	109758.63	115361.37	-	-
44	109766.6	115341.24	-	-
45	109771.59	115328.29	-	-
46	109776.25	115317.16	-	-
47	109780.93	115305.7	-	-
48	109785.41	115294.14	-	-
49	109785.68	115293.49	-	-
50	109794.71	115270.96	-	-
51	109803.81	115248.55	-	-
52	109810.84	115230.87	-	-
53	109818.26	115212.48	-	-

подпись правообладателя должностного		инициалы, фамилия

Земельный участок
или объекта недвижимости

Лист № 22 раздела 4.2	Всего листов раздела 4.2: 41	Всего разделов: 8	Всего листов выписки: 85

26.06.2024 г.	
Кадастровый номер:	78:36:0213101:11104

1	2	3	4	5
54	1098253.35	1151194.37	-	-
55	1098253.77	1151193.49	-	-
56	1098262.21	1151192.36	-	-
57	1098266.65	1151191.3	-	-
58	1098267.73	1151190.88	-	-
59	1098287.75	1151185.97	-	-
60	1098339.33	1151159.94	-	-
61	1098347.86	1151158.65	-	-
62	1098546.61	1151227.44	-	-
63	1098549.92	1151221.57	-	-
64	1098555.05	1151220.03	-	-
65	1098589.86	1151109.79	-	-
66	1098600.81	1151111.53	-	-

подпись, наименование должности		инициалы, фамилия

Земельный участок
вид объекта недвижимости

Лист № 23 раздела 4.2	Всего листов раздела 4.2: 41	Всего разделов: 8	Всего листов выписки: 85

26.06.2024 г.	
Кадастровый номер:	78:36:0013101:11104

Сведения о характерных точках границы части (частей) земельного участка				
Условный номер части: 78:36:0013101:11104/1				
Система координат				
Номер точки	Координаты, м		Описание закрепления на местности	Средняя квадратическая погрешность определения координат характерных точек границ земельного участка, м
	X	Y		
1	2	3	4	5
1	1096986,58	115616,52	-	-
2	1096984,72	115615,77	-	-
3	1096977,7	115608,43	-	-
4	1096969,18	115604,55	-	-
5	1096966,55	115600,32	-	-
6	1096961,55	115597,32	-	-
7	1096963,19	115593,41	-	-
8	1096964,45	115588	-	-
9	1096966,19	115586,29	-	-
10	1096966,25	115586,13	-	-
11	1096967,52	115585,03	-	-
12	1096968,21	115581,16	-	-
13	1096969,84	115577,16	-	-
14	1096971,17	115575,02	-	-
15	1096972,2	115572,68	-	-
16	1096972,96	115570,47	-	-
17	1096972,7	115545,1	-	-
18	1096970,88	115525,19	-	-
19	1096938,85	115505,01	-	-
20	1096942,67	115496,35	-	-
21	1096943,96	115495,26	-	-
22	1096944,3	115494,45	-	-
23	1096945,48	115497,80	-	-
24	1096945,67	115493,88	-	-

полное наименование должности		инициалы, фамилия

Земельный участок
или объекта недвижимости

Лист № 24 раздела 4.2	Всего листов раздела 4.2: 41	Всего разделов: 8	Всего листов выписки: 85

26.06.2024г.	
Кадастровый номер:	78:36:0213101:11104

1	2	3	4	5
25	1097749.55	1154497.64	-	-
26	1097753.73	1154493.12	-	-
27	1097755.94	1154492.85	-	-
28	1097755.9	1154492.8	-	-
29	1097756.05	1154492.61	-	-
30	1097757.14	1154489.67	-	-
31	1097759.45	1154484.3	-	-
32	1097768.83	1154461.7	-	-
33	1097770.25	1154455.45	-	-
34	1097770.28	1154455.31	-	-
35	1097771.45	1154453.01	-	-
36	1097774.83	1154444.78	-	-
37	1097775.05	1154444.17	-	-
38	1097775.8	1154441.68	-	-
39	1097777.94	1154437.38	-	-
40	1097778.39	1154436.21	-	-
41	1097778.5	1154435.45	-	-
42	1097778.4	1154435.12	-	-
43	1097778.16	1154434.75	-	-
44	1097777.76	1154434.41	-	-
45	1097772.01	1154430.66	-	-
46	1097771.68	1154430.16	-	-
47	1097771.49	1154429.95	-	-
48	1097771.46	1154429.59	-	-
49	1097771.5	1154429.3	-	-
50	1097771.56	1154428.66	-	-
51	1097771.57	1154428.56	-	-
52	1097772.31	1154426.09	-	-
53	1097809.73	1154403.01	-	-

подпись, наименование должности	[illegible]	инициалы, фамилия

Земельный участок
вид объекта недвижимости

Лист № 25 раздела 4.2	Всего листов раздела 4.2: 41	Всего разделов: 8	Всего листов выписки: 85

26.06.2024 г.	
Кадастровый номер:	78:36:0213101:11104

1	2	3	4	5
54	1097837.86	1153789.39	-	-
55	1097839.51	1153786.32	-	-
56	1097791.43	1153781.89	-	-
57	1097794.18	1153774.97	-	-
58	1098031.52	1153532.20	-	-
59	1098032.53	1153549.29	-	-
60	1098039.86	1153545.66	-	-
61	1098035.45	1153540.8	-	-
62	1098814.7	1153718.42	-	-
63	1098816.7	1153712.87	-	-
64	1098817.997	1153708.62	-	-
65	1098818.05	1153708.32	-	-
66	1098818.04	1153708.07	-	-
67	1098817.97	1153707.78	-	-
68	1098817.67	1153706.82	-	-
69	1098815.38	1153701.2	-	-
70	1098815.31	1153700.95	-	-
71	1098815.29	1153700.69	-	-
72	1098815.32	1153700.47	-	-
73	1098815.49	1153697.77	-	-
74	1098817.82	1153690.98	-	-
75	1098817.92	1153690.71	-	-
76	1098818.08	1153690.48	-	-
77	1098818.25	1153690.34	-	-
78	1098818.55	1153690.15	-	-
79	1098825.3	1153685.81	-	-
80	1098827.07	1153684.34	-	-
81	1098828.45	1153682.6	-	-
82	1098829.56	1153680.59	-	-

подпись правообладателя должностного		инициалы, фамилия

Земельный участок
вид объекта недвижимости

Лист № 26 раздела 4.2	Всего листов раздела 4.2: 41	Всего разделов: 8	Всего листов выписки: 85

26.06.2024г.	
Кадастровый номер:	78:36:0213101:11104

1	2	3	4	5
83	1098373	1152772,71	-	-
84	1098389,43	1152586,43	-	-
85	1098409,86	1152529,89	-	-
86	1098454,96	1152424,44	-	-
87	1098506,31	1152291,01	-	-
88	1098511,7	1152253,32	-	-
89	1098529,83	1152232,86	-	-
90	1098534,04	1152225	-	-
91	1098537,28	1152221,07	-	-
92	1098539,92	1152206,95	-	-
93	1098541,15	1152204,48	-	-
94	1098543,39	1152199,9	-	-
95	1098544,44	1152197,79	-	-
96	1098547,7	1152191,05	-	-
97	1098551,14	1152177,79	-	-
98	1098551,19	1152177,61	-	-
99	1098551,19	1152177,42	-	-
100	1098551,15	1152177,21	-	-
101	1098551,06	1152177,11	-	-
102	1098549,85	1152165,79	-	-
103	1098548,85	1152091,07	-	-
104	1098548,43	1152088,85	-	-
105	1098548,08	1152088,54	-	-
106	1098533,85	1152088,21	-	-
107	1098533,54	1152087,63	-	-
108	1098530,96	1152024	-	-
109	1098530,29	1152011,07	-	-
110	1098279,99	1150965,41	-	-
111	1098277,77	1150965,84	-	-

подпись правообладателя должностного		инициалы, фамилия

Земельный участок
ВИД ОБЪЕКТА НЕДВИЖИМОСТИ

Лист № 27 раздела 4.2	Всего листов раздела 4.2: 41	Всего разделов: 8	Всего листов выписки: 85

26.06.2024г.	
Кадастровый номер:	78:36:0213101:11104

1	2	3	4	5
112	1098277.72	1151955.7	-	-
113	1098277.68	1151954.95	-	-
114	1098277.55	1151954.25	-	-
115	1098277.94	1151953.64	-	-
116	1098780.77	1151886.02	-	-
117	1098841.38	1151960.05	-	-
118	1098859	1151939.3	-	-
119	1098856.84	1151922.88	-	-
120	1098857.35	1151916	-	-
121	1098840.97	1151911.6	-	-
122	1098852.83	1151923.4	-	-
123	1098859.23	1151922.3	-	-
124	1098858.69	1151927.67	-	-
125	1098851.85	1151940.05	-	-
126	1098832.62	1151887.68	-	-
127	1098829.82	1151954.31	-	-
128	1098829.52	1151954.66	-	-
129	1098829.68	1151955	-	-
130	1098829.7	1151955.28	-	-
131	1098829.81	1151955.57	-	-
132	1098832.08	1152009.18	-	-
133	1098832.35	1152011.51	-	-
134	1098779.32	1152046.72	-	-
135	1098835.56	1152107.17	-	-
136	1098855.75	1152114.99	-	-
137	1098855.93	1152115.06	-	-
138	1098856.41	1152113.51	-	-
139	1098856.75	1152116.05	-	-
140	1098857	1152116.44	-	-

подпись правообладателя должностного		инициалы, фамилия

Земельный участок
или объекта недвижимости

Лист № 28 раздела 4.2	Всего листов раздела 4.2: 41	Всего разделов: 8	Всего листов выписки: 85

26.06.2024 г.	
Кадастровый номер:	78:36:0213101:11104

1	2	3	4	5
141	1098573.19	1152173.10	-	-
142	1098573.19	1152173.99	-	-
143	1098573.02	1152184.46	-	-
144	1098560.59	1152199.71	-	-
145	1098560.34	1152200.42	-	-
146	1098560.29	1152200.53	-	-
147	1098560.25	1152200.64	-	-
148	1098559.99	1152211.29	-	-
149	1098559.92	1152211.41	-	-
150	1098555.68	1152219	-	-
151	1098554.03	1152230.01	-	-
152	1098543.39	1152234.12	-	-
153	1098542.61	1152237.77	-	-
154	1098533.55	1152206.1	-	-
155	1098521.18	1152209.72	-	-
156	1098469.92	1152130.12	-	-
157	1098427.72	1152536.03	-	-
158	1098411.3	1152577.17	-	-
159	1098748.85	1152771.48	-	-
160	1098311.35	1152811.48	-	-
161	1098309.12	1152837.72	-	-
162	1098284.47	1152857.74	-	-
163	1098876.9	1153857.42	-	-
164	1098193.67	1153191.81	-	-
165	1098173.43	1153160.27	-	-
166	1098172.13	1153160.67	-	-
167	1098191.51	1153106.11	-	-
168	1098198.09	1153107.22	-	-
169	1098206.03	1153107.82	-	-

подпись уполномоченного должностного		должность, фамилия

Земельный участок
или объекта недвижимости

Лист № 29 раздела 4.2	Всего листов раздела 4.2: 41	Всего разделов: 8	Всего листов выписки: 85

26.06.2023 г.	
Кадастровый номер:	78:36:0213101:11104

1	2	3	4	5
170	1098204.05	1153408.40	-	-
171	1098189.93	1153409.09	-	-
172	1098188.0	1153413.5	-	-
173	1098186.56	1153419.14	-	-
174	1098073.33	1153441.40	-	-
175	1098065.75	1153446.31	-	-
176	1098054.45	1153449.06	-	-
177	1098033.42	1153452.91	-	-
178	1097964.66	1153473.65	-	-
179	1097963.28	1153482.06	-	-
180	1097961.33	1153487.16	-	-
181	1097899.63	1153499.32	-	-
182	1097882.56	1153467.82	-	-
183	1097774.21	1153426.83	-	-
184	1097773.54	1153428.06	-	-
185	1097773.51	1153429.21	-	-
186	1097758.91	1153432.77	-	-
187	1097759.67	1153433.41	-	-
188	1097780.22	1153474.25	-	-
189	1097780.55	1153435.29	-	-
190	1097780.33	1153436.75	-	-
191	1097759.77	1153438.09	-	-
192	1097757.68	1153442.36	-	-
193	1097756.94	1153444.72	-	-
194	1097756.74	1153445.41	-	-
195	1097753.25	1153453.84	-	-
196	1097752.18	1153455.99	-	-
197	1097750.59	1153462.3	-	-
198	1097651.29	1153485.08	-	-

подпись правообладателя должности	[illegible]	инициалы, фамилия

Земельный участок
или объекта недвижимости

Лист № 30 раздела 4.2	Всего листов раздела 4.2: 41	Всего разделов: 8	Всего листов выписки: 85

26.06.2024 г.	
Кадастровый номер:	78:36:0213101:11104

1	2	3	4	5
199	109759	115490,41	-	-
200	109757,86	115493,47	-	-
201	109755,49	115494,09	-	-
202	109756,86	115494,59	-	-
203	109756,18	115494,81	-	-
204	109753,09	115495,1	-	-
205	109749,73	115495,63	-	-
206	109745,99	115495,86	-	-
207	109745,4	115496,14	-	-
208	109744,86	115496,01	-	-
209	109744,43	115497,23	-	-
210	109740,69	115505,78	-	-
211	109737,73	115523,78	-	-
212	109724,96	115545,83	-	-
213	109714,84	115571,16	-	-
214	109713,96	115573,41	-	-
215	109712,99	115575,85	-	-
216	109711,64	115578,54	-	-
217	109710,07	115581,91	-	-
218	109708,58	115585,81	-	-
219	109708,11	115586,88	-	-
220	109708,05	115587,04	-	-
221	109707,29	115588,78	-	-
222	109705,04	115594,19	-	-
223	109703,43	115598,02	-	-
224	109702,45	115600,95	-	-
225	109701,67	115603,22	-	-
226	109699,57	115609,16	-	-
227	109696,58	115616,52	-	-

подпись правообладателя должностного		инициалы, фамилия

Земельный участок			
вид объекта недвижимости			
Лист № 31 раздела 4.2	Всего листов раздела 4.2: 41	Всего разделов: 8	Всего листов выписки: 85

26.06.2024 г.	
Кадастровый номер	78:36:0013101:11104

Сведения о характерных точках границы части (частей) земельного участка

Условный номер части: 78:36:0013101:11104/12

Система координат

Номер точки	Координаты, м		Описание закрепления на местности	Средняя квадратическая погрешность определения координат характерных точек границ земельного участка, м
	X	Y		
1	2	3	4	5
1	1098[illegible]24,55	1152[illegible]92,4	-	-
2	1098[illegible]89,91	1151[illegible]30,63	-	-
3	1098[illegible]90,64	1151[illegible]29,25	-	-
4	1098[illegible]91,68	1151[illegible]28,07	-	-
5	1098[illegible]92,95	1151[illegible]27,06	-	-
6	1098[illegible]95,23	1151[illegible]26,39	-	-
7	1098[illegible]95,06	1151[illegible]25,42	-	-
8	1098[illegible]96,4	1151[illegible]29,79	-	-
9	1099[illegible]31,94	1151[illegible]46,93	-	-
10	1099[illegible]00,66	1151[illegible]41,36	-	-
11	1098[illegible]36,82	1152[illegible]99,41	-	-
12	1098[illegible]35,82	1153[illegible]01,92	-	-
13	1098[illegible]34,73	1153[illegible]04,62	-	-
14	1097[illegible]65,23	1154[illegible]79,09	-	-
15	1097[illegible]64,23	1154[illegible]81,5	-	-
16	1097[illegible]63,28	1154[illegible]83,99	-	-
17	1097[illegible]12,31	1155[illegible]99,04	-	-
18	1097[illegible]16,21	1156[illegible]01,87	-	-
19	1097[illegible]15,43	1156[illegible]03,82	-	-
20	1097[illegible]08,65	1156[illegible]21,33	-	-
21	1096[illegible]95,64	1156[illegible]16,14	-	-
22	1097[illegible]01,37	1156[illegible]46,93	-	-
23	1096[illegible]07,2	1155[illegible]87,74	-	-
24	1096[illegible]70,54	1155[illegible]79,37	-	-

полное наименование должности	[illegible]	инициалы, фамилия

Земельный участок
или объекта недвижимости

Лист № 32 раздела 4.2	Всего листов раздела 4.2: 41	Всего разделов: 8	Всего листов выписки: 85

26.06.2024 г.	
Кадастровый номер:	78:36:0213101:11104

1	2	3	4	5
25	1097064.87	1153592.56	-	-
26	1097348.63	1153482.91	-	-
27	1097419.92	1153471.93	-	-
28	1097518.5	1153471.89	-	-
29	1097517.28	1153470.14	-	-
30	1097516.34	1153468.85	-	-
31	1097515.71	1153467.38	-	-
32	1097515.62	1153466.7	-	-
33	1097518.03	1153460.66	-	-
34	1097521.22	1153452.74	-	-
35	1097526.78	1153455.09	-	-
36	1097528.15	1153455.86	-	-
37	1097529.31	1153456.92	-	-
38	1097530.2	1153458.2	-	-
39	1097530.79	1153459.66	-	-
40	1097531.04	1153461.19	-	-
41	1097533.83	1153469.91	-	-
42	1098201.2	1153460.75	-	-
43	1097837.45	1153257.3	-	-
44	1097960.79	1153278.95	-	-
45	1098244.55	1153232.4	-	-

подпись правообладателя должности		инициалы, фамилия

Земельный участок
вид объекта недвижимости

Лист № 33 раздела 4.2	Всего листов раздела 4.2: 41	Всего разделов: 8	Всего листов выписки: 85

26.06.2024 г.	
Кадастровый номер:	78:36:0013101:11104

Сведения о характерных точках границы части (частей) земельного участка

Условный номер части: 78:36:0013101:11104/13

Система координат

Номер точки	Координаты, м		Описание закрепления на местности	Средняя квадратическая погрешность определения координат характерных точек границ земельного участка, м
	X	Y		
1	2	3	4	5
1	109728.21	115435.39	-	-
2	109728.96	115433.53	-	-
3	109729.62	115433.81	-	-
4	109729.93	115433.86	-	-
5	109730.04	115433.8	-	-
6	109730.22	115433.5	-	-
7	109730.85	115431.8	-	-
8	109731.98	115428.87	-	-
9	109743.2	115406.84	-	-
10	109750.86	115381.36	-	-
11	109759	115361.52	-	-
12	109766.95	115341.79	-	-
13	109772.17	115328.44	-	-
14	109776.62	115317.3	-	-
15	109781.32	115305.44	-	-
16	109785.78	115294.29	-	-
17	109786.05	115293.64	-	-
18	109795.68	115271.11	-	-
19	109804.18	115248.7	-	-
20	109811.21	115231.02	-	-
21	109818.63	115212.63	-	-
22	109825.73	115194.45	-	-
23	109826.29	115197.62	-	-
24	109826.71	115192.56	-	-

полное наименование должности		инициалы, фамилия

Земельный участок
вид объекта недвижимости

Лист № 34 раздела 4.2	Всего листов раздела 4.2: 41	Всего разделов: 8	Всего листов выписки: 85

26.06.2024г.	
Кадастровый номер:	78:36:0213101:11104

1	2	3	4	5
25	1098273.07	115191.07	-	-
26	1098260.99	115191.18	-	-
27	1098299.08	115186.1	-	-
28	1098349.66	115160.08	-	-
29	1098488.19	115128.79	-	-
30	1098549.95	115122.57	-	-
31	1098553.24	115121.76	-	-
32	1098553.23	115121.09	-	-
33	1098553.73	115120.94	-	-
34	1098592.21	115110.89	-	-
35	1098614.86	115111.63	-	-
36	1098572.25	115121.51	-	-
37	1098572.72	115122.15	-	-
38	1098568.82	115123.29	-	-
39	1098504.05	115139.55	-	-
40	1098411.52	115160.83	-	-
41	1098369.93	115186.86	-	-
42	1098294.06	115191.42	-	-
43	1098291.4	115191.91	-	-
44	1098294.03	115192.17	-	-
45	1098285.5	115193.3	-	-
46	1098283.11	115194.45	-	-
47	1098273.54	115195.37	-	-
48	1098260.49	115213.36	-	-
49	1098134.07	115231.76	-	-
50	1098260.04	115249.44	-	-
51	1097963.97	115271.86	-	-
52	1097879	115294.4	-	-
53	1097874.63	115295.05	-	-

подпись правообладателя должностного		инициалы, фамилия

Земельный участок
или объекта недвижимости

Лист № 35 раздела 4.2	Всего листов раздела 4.2: 41	Всего разделов: 8	Всего листов выписки: 85

29.06.2023 г.	
Кадастровый номер:	78:36:0213101:11104

1	2	3	4	5
54	1097783.18	1153946.18	-	-
55	1097778.48	1153918.01	-	-
56	1097754.02	1153929.18	-	-
57	1097768.82	1153942.13	-	-
58	1097760.86	1153962.27	-	-
59	1097752.72	1153982.1	-	-
60	1097745.96	1154001.56	-	-
61	1097737.83	1154019.57	-	-
62	1097737.72	1154032.52	-	-
63	1097732.64	1154034.35	-	-
64	1097731.47	1154035.34	-	-
65	1097730.24	1154035.93	-	-
66	1097729.68	1154033.75	-	-
67	1097728.96	1154035.7	-	-
68	1097728.21	1154035.39	-	-

подпись правообладателя должностного		инициалы, фамилия

Земельный участок
или объекта недвижимости

Лист № 36 раздела 4.2	Всего листов раздела 4.2: 41	Всего разделов: 8	Всего листов выписки: 85

26.06.2024 г.	
Кадастровый номер:	78:36:0013101:11104

Сведения о характерных точках границы части (частей) земельного участка				
Учетный номер части: 78:36:0013101:ЗУ1:11104/14				
Система координат				
Номер точки	Координаты, м		Описание закрепления на местности	Средняя квадратическая погрешность определения координат характерных точек границ земельного участка, м
	X	Y		
1	2	3	4	5
1	1097411.08	1135543.08	-	-
2	1097406.33	1135544.94	-	-
3	1096991.94	1135525.88	-	-
4	1096997.69	1135524.02	-	-
5	1097411.08	1135543.08	-	-

полное наименование должности	[illegible]	инициалы, фамилия

Земельный участок
или объекта недвижимости

Лист № 37 раздела 4.2	Всего листов раздела 4.2: 41	Всего разделов: 8	Всего листов выписки: 85

26.06.2024 г.	
Кадастровый номер:	78:36:0013101:11104

Сведения о характерных точках границы части (частей) земельного участка

Учетный номер части: 78:36:0013101:11104/15

Система координат

Номер точки	Координаты, м		Описание закрепления на местности	Средняя квадратическая погрешность определения координат характерных точек границ земельного участка, м
	X	Y		
1	2	3	4	5
1	1096073.26	115522.59	-	-
2	1097241.6	115541.77	-	-
3	1097240.86	115543.63	-	-
4	1096097.31	115524.45	-	-
5	1096073.26	115522.59	-	-

полное наименование должности		инициалы, фамилия

Земельный участок
или объекта недвижимости

Лист № 38 раздела 4.2	Всего листов раздела 4.2: 41	Всего разделов: 8	Всего листов выписки: 85

26.06.2024 г.	
Кадастровый номер:	78:36:0013101:11104

Сведения о характерных точках границы части (частей) земельного участка

Учетный номер части: 78:36:0013101:11104/6/1

Система координат

Номер точки	Координаты, м		Описание закрепления на местности	Средняя квадратическая погрешность определения координат характерных точек границ земельного участка, м
	X	Y		
1	2	3	4	5
1	109741.45	113542.14	-	-
2	109740.71	113543.09	-	-
3	109692.13	113524.82	-	-
4	109693.11	113522.96	-	-
5	109741.45	113542.14	-	-

полное наименование должности		инициалы, фамилия

Земельный участок
или объекта недвижимости

Лист № 39 раздела 4.2	Всего листов раздела 4.2: 41	Всего разделов: 8	Всего листов выписки: 85

26.06.2024 г.	
Кадастровый номер:	78:36:0013101:11104

Сведения о характерных точках границы части (частей) земельного участка

Условный номер части: 78:36:0013101:ЗУ1(1104)/1

Система координат

Номер точки	Координаты, м		Описание закрепления на местности	Средняя квадратическая погрешность определения координат характерных точек границ земельного участка, м
	X	Y		
1	2	3	4	5
1	1097411,15	113542,89	-	-
2	1097406,41	113544,75	-	-
3	1096922,02	113525,69	-	-
4	1096927,76	113527,84	-	-
5	1097411,15	113542,89	-	-

полное наименование должности		инициалы, фамилия

Земельный участок
вид объекта недвижимости

Лист № 40 раздела 4.2	Всего листов раздела 4.2: 41	Всего разделов: 8	Всего листов выписки: 85

26.06.2024 г.	
Кадастровый номер:	78:36:0013101:11104

Сведения о характерных точках границы части (частей) земельного участка

Условный номер части: 78:36:0013101:11104/1

Система координат

Номер точки	Координаты, м		Описание закрепления на местности	Средняя квадратическая погрешность определения координат характерных точек границ земельного участка, м
	X	Y		
1	2	3	4	5
1	1099016,4	1153129,79	-	-
2	1099091,94	1153140,93	-	-
3	1099090,65	1153141,16	-	-
4	1098876,82	1153199,41	-	-
5	1098835,82	1153201,92	-	-
6	1098834,78	1153204,62	-	-
7	1098765,23	1153179,09	-	-
8	1098764,27	1153181,5	-	-
9	1098763,28	1153183,99	-	-
10	1098717,31	1153169,04	-	-
11	1098716,21	1153161,83	-	-
12	1098715,43	1153163,82	-	-
13	1098708,65	1153121,33	-	-
14	1098695,64	1153116,14	-	-
15	1098701,53	1153160,93	-	-
16	1098667,2	1153187,74	-	-
17	1098650,54	1153179,19	-	-
18	1098704,87	1153192,56	-	-
19	1098748,64	1153182,91	-	-
20	1098749,92	1153171,93	-	-
21	1098758,5	1153171,19	-	-
22	1098757,28	1153170,14	-	-
23	1098756,34	1153168,85	-	-
24	1098755,71	1153167,36	-	-

полное наименование должности		инициалы, фамилия

Земельный участок
ВИД ОБЪЕКТА НЕДВИЖИМОСТИ

Лист № 41 раздела 4.2	Всего листов раздела 4.2: 41	Всего разделов: 8	Всего листов выписки: 85

26.06.2024г.	
Кадастровый номер:	78:36:0213101:11104

1	2	3	4	5
25	1097154.2	1154666.7	-	-
26	1097184.03	1154669.66	-	-
27	1097211.22	1154652.74	-	-
28	1097226.78	1154555.09	-	-
29	1097281.5	1154553.86	-	-
30	1097293.31	1154536.92	-	-
31	1097330.2	1154658.2	-	-
32	1097340.79	1154659.66	-	-
33	1097371.64	1154661.19	-	-
34	1097553.83	1154669.91	-	-
35	1098211.2	1153460.75	-	-
36	1097877.45	1152877.3	-	-
37	1097900.79	1152878.95	-	-
38	1098244.55	1152924	-	-
39	1098889.9	1151730.07	-	-
40	1098909.64	1151729.25	-	-
41	1098916.68	1151728.07	-	-
42	1098929.95	1151727.11	-	-
43	1098965.27	1151726.39	-	-
44	1098995.6	1151725.47	-	-
45	1099106.4	1151729.79	-	-

подпись уполномоченного должностного		должность

Управление Федеральной службы государственной регистрации, кадастра и картографии по Санкт-Петербургу

Выписка из Единого государственного реестра недвижимости об объекте недвижимости

Сведения о характеристиках объекта недвижимости

В Единый государственный реестр недвижимости внесены следующие сведения

Раздел 1 Лист 1

Земельный участок			
вид объекта недвижимости			
Лист № 1 раздела 1	Всего листов раздела 1: 1	Всего разделов: 8	Всего листов выписки: 55

15.05.2024 г.	
Кадастровый номер:	78:36:0013101:35430
Номер кадастрового квартала:	78:36:0013101
Дата присвоения кадастрового номера:	22.04.2019

Ранее присвоенный государственный учетный номер:	данные отсутствуют
Адрес:	Российская Федерация, Санкт-Петербург, пос. пос Парголово, пр-кт Энергетиков, участок 2
Площадь:	6013 +/- 27
Кадастровая стоимость, руб.:	9774057
Кадастровые номера расположенных в пределах земельного участка объектов недвижимости:	78:36:0013101:6650, 78:36:0013101:53575
Кадастровые номера объектов недвижимости, из которых образован объект недвижимости:	78:36:0013101:1106
Кадастровые номера образованных объектов недвижимости:	данные отсутствуют
Категория земель:	Земли населенных пунктов
Виды разрешенного использования:	Улично-дорожная сеть
Сведения о кадастровом инженере:	Родионов Александр Сергеевич, СНИЛС 111-111-111 11, дата завершения кадастровых работ: 11.04.2019
Сведения о лесах, водных объектах и об иных природных объектах, расположенных в пределах земельного участка:	данные отсутствуют
Сведения о том, что земельный участок полностью расположен в границах зоны с особыми условиями использования территории, территории объекта культурного наследия публичного сервитута:	данные отсутствуют
Сведения о том, что земельный участок расположен в границах особой экономической зоны, территории опережающего развития, зоны территориального развития в Российской Федерации, морской зоны:	данные отсутствуют

	[illegible]	
полное наименование должности	[illegible]	инициалы, фамилия

Земельный участок
или объекта недвижимости

Лист № 2 раздела 1	Всего листов раздела 1: 4	Всего разделов: 8	Всего листов выписки: 55

15.07.2024 г.	
Кадастровый номер:	75:36:020301:35430

Сведения о том, что земельный участок расположен в границах особо охраняемой природной территории Байкальской природной территории и ее экологических зон, лесопарковом и иных зонах особо охраняемого эколого-рекреационного назначения	данные отсутствуют
Сведения о расположении земельного участка или иного расположенного на нем объекта недвижимости в границах территорий, в отношении которой принято решение о резервировании земель, изъятии для государственных или муниципальных нужд	данные отсутствуют
Сведения о результатах проведения государственного земельного надзора	данные отсутствуют
Сведения о расположении земельного участка в границах территории, в отношении которой утвержден проект межевания территории:	данные отсутствуют
Условный номер земельного участка:	данные отсутствуют
Сведения о принятии акта и (или) заключении договора, предусматривающих предоставление в соответствии с земельным законодательством исполнительным органом государственной власти или органом местного самоуправления государственной или муниципальной собственности земельного участка для строительства жилого дома индивидуального использования или жилого дома блокированной застройки	данные отсутствуют
Сведения о том, что земельный участок или земельные участки образованы по основанию решения об изъятии земельного участка и иного расположенного на нем объекта недвижимости для государственных или муниципальных нужд	данные отсутствуют
Сведения о том, что земельный участок образован из земель или земельного участка, государственная собственность на которые не разграничена	данные отсутствуют
Сведения о наличии земельного спора о местоположении границ земельных участков:	данные отсутствуют
Статус записи об объекте недвижимости:	Сведения об объекте недвижимости имеют статус "актуальные"
Особые отметки	Сведения об ограничениях прав на объект недвижимости, обременениях данного объекта не зарегистрированных в реестре прав, ограничений прав и обременений недвижимости погашенных ран

	[illegible]	
полное наименование должности	[illegible]	инициалы, фамилия

Земельный участок			
вид объекта недвижимости			
Лист № 3 раздела 1	Всего листов раздела 1: 4	Всего разделов: 8	Всего листов выписки: 55
15.07.2024г.			
Кадастровый номер:	78:36:0213101:35430		

ограничения (обременения): прочие ограничения прав и обременения объекта недвижимости: срок действия не установлен; вид ограничения (обременения): прочие ограничения прав и обременения объекта недвижимости: срок действия не установлен; вид ограничения (обременения): прочие ограничения прав и обременения объекта недвижимости: срок действия не установлен; вид ограничения (обременения): прочие ограничения прав и обременения объекта недвижимости: срок действия не установлен; вид ограничения (обременения): прочие ограничения прав и обременения объекта недвижимости: срок действия не установлен; вид ограничения (обременения): ограничения прав на земельный участок, предусмотренные статьей 56 Земельного кодекса Российской Федерации; срок действия: с 30.04.2021; реквизиты документа-основания: комплексное дело от 23.10.2012 № 6-675 выдан: ОАО «ФСК ЕЭС»; вид ограничения (обременения): прочие ограничения прав и обременения объекта недвижимости: срок действия не установлен; вид ограничения (обременения): ограничения прав на земельный участок, предусмотренные статьей 56 Земельного кодекса Российской Федерации; срок действия: с 30.04.2021; реквизиты документа-основания: комплексное дело от 23.10.2012 № 6-685 выдан: ОАО «ФСК ЕЭС»; вид ограничения (обременения): ограничения прав на земельный участок, предусмотренные статьей 56 Земельного кодекса Российской Федерации; срок действия: с 29.04.2021; реквизиты документа-основания: постановление Совета Министров СССР "Об утверждении Правил охраны электрических сетей напряжением свыше 1000 вольт" от 26.03.1984 № 255; вид ограничения (обременения): ограничения прав на земельный участок, предусмотренные статьей 56 Земельного кодекса Российской Федерации; срок действия: с 31.05.2021; реквизиты документа-основания: постановление "Об утверждении Правил охраны электрических сетей напряжением свыше 1000 вольт" от 26.03.1984 № 255 выдан: Совет Министров СССР; вид ограничения (обременения): ограничения прав на земельный участок, предусмотренные статьей 56 Земельного кодекса Российской Федерации; срок действия: с 21.12.2023; реквизиты документа-основания: постановление Правительства РФ «О порядке установления охранных зон объектов электросетевого хозяйства и особых условий использования земельных участков, расположенных в границах таких зон» от 24.02.2009 № 160 выдан: Правительством Российской Федерации; вид ограничения (обременения): ограничения прав на земельный участок, предусмотренные статьей 56 Земельного кодекса Российской Федерации; срок действия: с 22.12.2023; реквизиты документа-основания: постановление Правительства РФ «О порядке установления охранных зон объектов электросетевого

полное наименование должности		инициалы, фамилия

Земельный участок
вид объекта недвижимости

Лист № 4 раздела 1	Всего листов раздела 1: 4	Всего разделов: 8	Всего листов выписки: 55

15.07.2024 г.	
Кадастровый номер:	78:36:0213101:35430

	хозяйства и особых условий использования земельных участков, расположенных в границах таких зон» от 24.02.2009 № 160 выдан: Правительство Российской Федерации; вид ограничения (обременения): ограничение прав на земельный участок, предусмотренные статьей 56 Земельного кодекса Российской Федерации; срок действия: с 27.12.2023; реквизиты документа-основания: постановление Правительства РФ «О порядке установления охранных зон объектов электросетевого хозяйства и особых условий использования земельных участков, расположенных в границах таких зон» от 24.02.2009 № 160 выдан: Правительство Российской Федерации; вид ограничения (обременения): ограничение прав на земельный участок, предусмотренные статьей 56 Земельного кодекса Российской Федерации; срок действия: с 12.01.2024; реквизиты документа-основания: постановление Правительства РФ «О порядке установления охранных зон объектов электросетевого хозяйства и особых условий использования земельных участков, расположенных в границах таких зон» от 24.02.2009 № 160 выдан: Правительство Российской Федерации; вид ограничения (обременения): ограничение прав на земельный участок, предусмотренные статьей 56 Земельного кодекса Российской Федерации; срок действия: с 15.07.2024; реквизиты документа-основания: приказ от 27.12.2021 № 1479 выдан: Министерство энергетики Российской Федерации. Границы земельного участка пересекают границы земельных участков (земельного участка) с кадастровыми номерами (кадастровыми номерами): 78:36:0013101:1104.
Получатель выписки:	Шур Вера Александровна; представитель правообладателя; доверен Правообладатель: КОМИТЕТ ИМУЩЕСТВЕННЫХ ОТНОШЕНИЙ САНКТ-ПЕТЕРБУРГА

	[illegible]	
подпись уполномоченного должностного лица, выдавшего документ	[illegible]	инициалы, фамилия

Выписка из Единого государственного реестра недвижимости об объекте недвижимости

Сведения о зарегистрированных правах

Земельный участок			
вид объекта недвижимости			
Лист № 1 раздела 2	Всего листов раздела 2: 4	Всего разделов: 8	Всего листов выписки: 55

15.07.2024г.	
Кадастровый номер:	78:36:0013101:35430

1	Правообладатель (правообладатели):	1.1	данные о правообладателе отсутствуют
	Сведения о возможности предоставления третьим лицам персональных данных физического лица:	1.1.1	данные отсутствуют
2	Вид, номер, дата и время государственной регистрации права:	2.1	не зарегистрировано
3	Сведения об осуществлении государственной регистрации сделки, права без необходимого в силу закона согласия третьего лица (органа):	3.1	данные отсутствуют
4	Ограничение прав и обременение объекта недвижимости:		
	4.1 вид:		Аренда
	дата государственной регистрации:		16.06.2020 12:13:34
	номер государственной регистрации:		78:36:0013101:35430-78/039/2020-1
	срок, на который установлены ограничение прав и обременение объекта недвижимости:		Срок действия с 16.06.2020 по 22.09.2027
	лицо, в пользу которого установлены ограничение прав и обременение объекта недвижимости:		Общество с ограниченной ответственностью "Главстрой-СПб специализированный застройщик", ИНН: 7839317260
	сведения о возможности предоставления третьим лицам персональных данных физического лица:		данные отсутствуют
	основание государственной регистрации:		Договор аренды земельного участка № 02/38К-107/15, выдан 25.09.2007, дата государственной регистрации: 25.09.2007, номер государственной регистрации: 78-78-40/0192/2007-029 Дополнительное соглашение, выдан 18.11.2019, дата государственной регистрации: 16.06.2020, номер государственной регистрации: 78:36:0013101:57-78/039/2020-5 Дополнительное соглашение, выдан 20.04.2018, дата государственной регистрации: 25.08.2020, номер государственной регистрации: 78:36:0013101:57-78/039/2020-6 Дополнительное соглашение, выдан 28.05.2020, дата государственной регистрации: 30.12.2020, номер государственной регистрации: 78:36:0013101:57-78/039/2020-7

	[illegible]	
полное наименование должности	[illegible]	инициалы, фамилия

Земельный участок
вид объекта недвижимости

Лист № 2 раздела 2	Всего листов раздела 2: 4	Всего разделов: 8	Всего листов выписки: 55

15.07.2024г	
Кадастровый номер:	78:36:0013101:3543:ЗУ1

			Дополнительное соглашение, выдан 29.06.2020, дата государственной регистрации: 28.01.2021, номер государственной регистрации: 78:36:0013101:57-78/011/2021-8 Дополнительное соглашение к Договору аренды земельного участка для его комплексного освоения в целях жилищного строительства от 25.06.2007 №02/ЗК-06/715, выдан 26.11.2020 Дополнительное соглашение, выдан 27.05.2021, дата государственной регистрации: 05.10.2021, номер государственной регистрации: 78:36:0013101:57-78/011/2021-10 Дополнительное соглашение, выдан 22.11.2021, дата государственной регистрации: 15.01.2022, номер государственной регистрации: 78:36:0013101:57-78/011/2022-11 Дополнительное соглашение, выдан 16.12.2021, дата государственной регистрации: 31.01.2022, номер государственной регистрации: 78:36:0013101:57-78/011/2022-12 Дополнительное соглашение, выдан 01.03.2022, дата государственной регистрации: 18.07.2022, номер государственной регистрации: 78:36:0013101:57-78/011/2022-13 Дополнительное соглашение, выдан 20.02.2021, дата государственной регистрации: 19.08.2022, номер государственной регистрации: 78:36:0013101:57-78/011/2022-14 Дополнительное соглашение к договору аренды земельного участка для его комплексного освоения в целях жилищного строительства от 25 июня 2007 г. №02/ЗК-06/715, выдан 28.06.2022 Дополнительное соглашение, выдан 25.07.2022, дата государственной регистрации: 01.11.2022, номер государственной регистрации: 78:36:0013101:57-78/011/2022-16 Дополнительное соглашение к договору аренды земельного участка от 25.06.2007г. №02/ЗК-06/715, выдан 18.01.2023 Дополнительное соглашение к договору аренды земельного участка для его комплексного освоения в целях жилищного строительства от 25 июня 2007 г. №02/ЗК-06/715, выдан 07.03.2023, дата государственной регистрации: 17.05.2023, номер государственной регистрации: 78:36:0013101:57-78/011/2023-18

полное наименование должности	подпись	инициалы, фамилия

Земельный участок
вид объекта недвижимости

Лист № 3 раздела 2	Всего листов раздела 2: 4	Всего разделов: 8	Всего листов выписки: 55

15.07.2024г.	
Кадастровый номер:	78:36:0013101:3541:30

		сведения об осуществлении государственной регистрации сделки, права, ограничения права без необходимого в силу закона согласия третьего лица, органа	данные отсутствуют
		сведения об управляющем отношении, договоре управления залогом, если такой договор заключен для управления залогом	данные отсутствуют
		сведения о кредиторе, который осуществляет хранение обеспеченной документарной закладной или электронной закладной;	
		сведения о внесении и снесении или дополнении в регистрационную запись ипотеки	
5	Договоры участия в долевом строительстве:		не зарегистрировано
6	Заявленные в судебном порядке права требования		данные отсутствуют
7	Сведения о возможности приостановления третьим лицом перебывальных данных		данные отсутствуют
8	Сведения о возражении в отношении зарегистрированного права		данные отсутствуют
9	Сведения о наличии решения об изъятии объекта недвижимости для государственных и муниципальных нужд		данные отсутствуют
10	Сведения о невозможности государственной регистрации без личного участия правообладателя или его законного представителя		данные отсутствуют
11	Правопритязания и сведения о наличии поступивших, но не рассмотренных заявлений о проведении государственной регистрации права (перехода, прекращения права), ограничения права и обременения объекта недвижимости, сделки в отношении объекта недвижимости		отсутствуют

полное наименование должности	[illegible]	инициалы, фамилия

Земельный участок
вид объекта недвижимости

Лист № 4 раздела 2	Всего листов раздела 2: 4	Всего разделов: 8	Всего листов выписки: 55

15.07.2024г	
Кадастровый номер:	78:36:0013101:3541:30


11	Сведения о невозможности государственной регистрации перехода, прекращения, ограничения права на земельный участок без согласия собственника или залогодержателя:	данные отсутствуют

полное наименование должности	[illegible]	инициалы, фамилия

Выписка из Единого государственного реестра недвижимости об объекте недвижимости

Описание местоположения земельного участка

Земельный участок			
вид объекта недвижимости			
Лист № 1 раздела 5	Всего листов раздела 5: 1	Всего разделов: 8	Всего листов выписки: 55
15.07.2024г.			
Кадастровый номер:	78:36:0013101:35430		

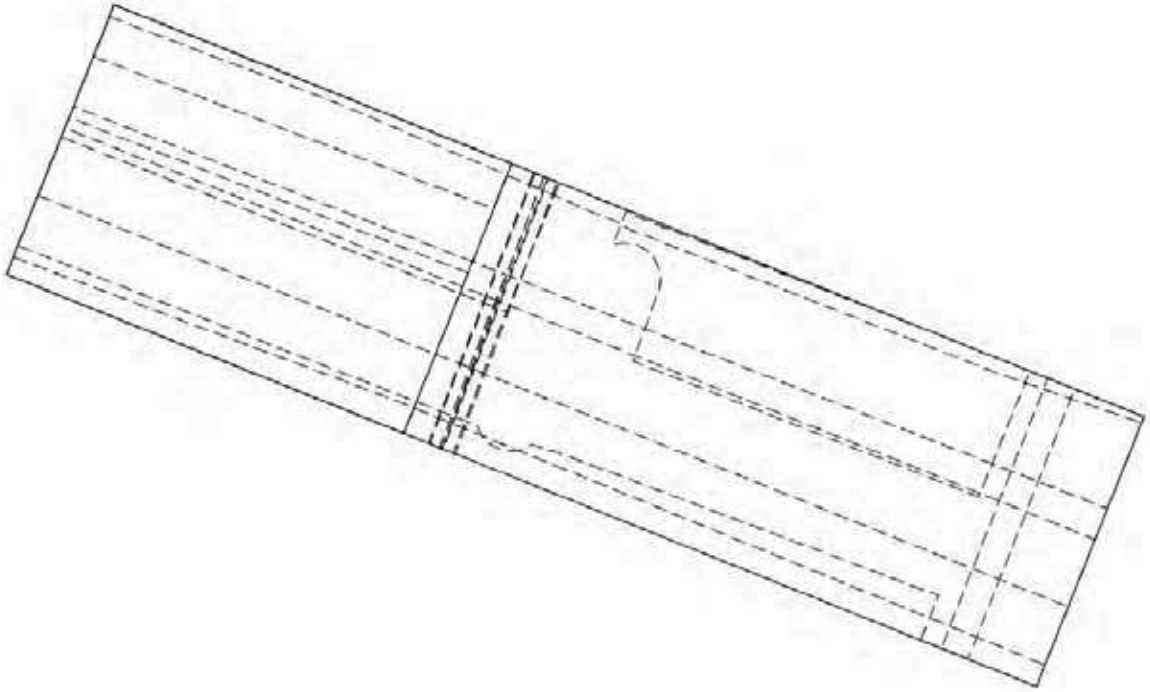План (чертеж, схема) земельного участка			
			
Масштаб 1:1000	Условные обозначения:		

полное наименование должности		инициалы, фамилия

Выписка из Единого государственного реестра недвижимости об объекте недвижимости

Описание местоположения земельного участка

Земельный участок			
вид объекта недвижимости			
Лист № 1 раздела 3.1	Всего листов раздела 3.1: 1	Всего разделов: 8	Всего листов выписки: 55
15.07.2024г.			
Кадастровый номер	78:36:0013101:3541(1)		

Описание местоположения границ земельного участка							
№ п/п	Номер точки		Дирекционный угол	Горизонтальное проложение, м	Описание закрепления на местности	Кадастровые номера смежных участков	Сведения об адресах правообладателей смежных земельных участков
	начальной	конечной					
1	2	3	4	5	6	7	8
1	1.1.1	1.1.2	21°47'9	39.99	данные отсутствуют	78:36:0013101:1109(1), 78:24:0013101:1:1196(1)	данные отсутствуют
2	1.1.2	1.1.3	111°48.3	80.14	данные отсутствуют	78:36:0013101:1109(1), 78:36:0013101:3541(1)	данные отсутствуют
3	1.1.3	1.1.4	111°48'7"	58.15	данные отсутствуют	78:36:0013101:54, 78:36:0013101:1109(1), 78:36:0013101:3543(1)	данные отсутствуют
4	1.1.4	1.1.5	111°45.6"	14.55	данные отсутствуют	78:36:0013101:1109(1), 78:36:0013101:3543(1)	данные отсутствуют
5	1.1.5	1.1.6	201°48.5"	40	данные отсутствуют	78:24:0013101:1:1196(1)	данные отсутствуют
6	1.1.6	1.1.7	291°48.8"	14.58	данные отсутствуют	78:36:0013101:3542, 78:24:0013101:1:1196(1)	данные отсутствуют
7	1.1.7	1.1.8	291°48.8"	58.05	данные отсутствуют	78:36:0013101:55, 78:24:0013101:1:1196(1)	данные отсутствуют
8	1.1.8	1.1.1	291°48.2"	80.23	данные отсутствуют	78:36:0013101:3542, 78:36:0013101:1196(1)	данные отсутствуют

	[illegible]	
полное наименование должности	[illegible]	инициалы, фамилия

Выписка из Единого государственного реестра недвижимости об объекте недвижимости

Описание местоположения земельного участка

Земельный участок			
вид объекта недвижимости			
Лист № 1 раздела 3.2	Всего листов раздела 3.2: 1	Всего разделов: 8	Всего листов выписки: 55
15.07.2024г.			
Кадастровый номер	78:36:0013101:3541(1)		

Сведения о характерных точках границы земельного участка				
Система координат СК-1964				
Номер точки	Координаты, м		Описание закрепления на местности	Средняя квадратическая погрешность определения координат характерных точек границ земельного участка, м
	X	Y		
1	2	3	4	5
1	109398.79	115332.95	-	0.1
2	109435.92	115347.8	-	0.1
3	109486.15	115422.21	-	0.1
4	109384.55	115476.2	-	0.1
5	109379.86	115489.71	-	0.1
6	109342.01	115474.87	-	0.1
7	109347.42	115461.33	-	0.1
8	109368.09	115407.44	-	0.1
1	109398.79	115332.95	-	0.1


полное наименование должности		инициалы, фамилия

Выписка из Единого государственного реестра недвижимости об объекте недвижимости

Сведения о частях земельного участка

Земельный участок			
вид объекта недвижимости			
Лист № 1 раздела 4	Всего листов раздела 4: 16	Всего разделов: 8	Всего листов выписки: 55
15.10.2024г.			
Кадастровый номер	78:36:0013101:35430		

План (чертеж, схема) части земельного участка	Условный номер части: 78:36:0013101:35430/1

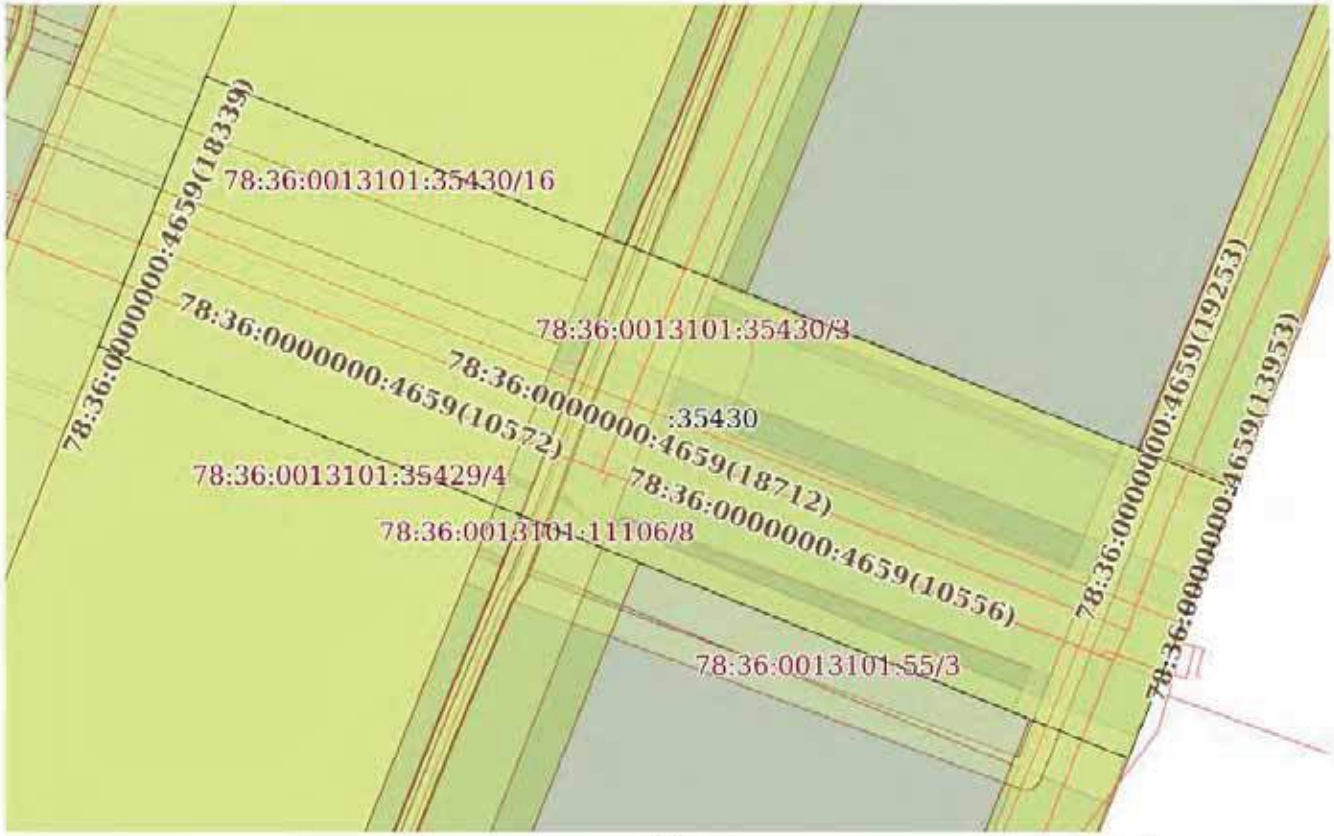

Масштаб 1:1000	Условные обозначения:		

полное наименование должности		инициалы, фамилия

Земельный участок
вид объекта недвижимости

Лист № 2 раздела 4	Всего листов раздела 4: 16	Всего разделов: 8	Всего листов выписки: 55

15.07.2024г	
Кадастровый номер	78:36:0013101:35430

План (чертеж, схема) части земельного участка	Учетный номер части: 78:36:0013101:35430/2



Масштаб 1:900	Условные обозначения:		


полное наименование должности		инициалы, фамилия

Земельный участок
вид объекта недвижимости

Лист № 5 раздела 4	Всего листов раздела 4: 16	Всего разделов: 8	Всего листов выписки: 55

15.07.2024г	
Кадастровый номер	78:36:0013101:35430

План (чертеж, схема) части земельного участка	Учетный номер части: 78:36:0013101:35430/3

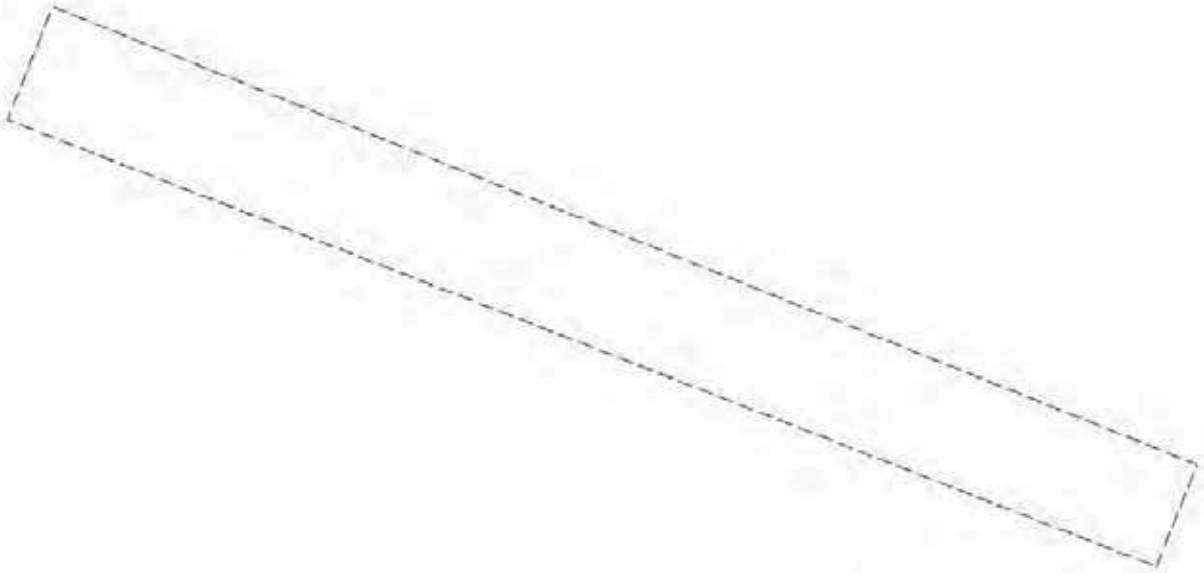

Масштаб 1:900	Условные обозначения:		


полное наименование должности		инициалы, фамилия

Земельный участок
вид объекта недвижимости

Лист № 4 раздела 4	Всего листов раздела 4: 16	Всего разделов: 8	Всего листов выписки: 55

15.07.2024г.	
Кадастровый номер:	78:36:0013101:35430

План (чертеж, схема) части земельного участка	Учетный номер части: 78:36:0013101:35430/4

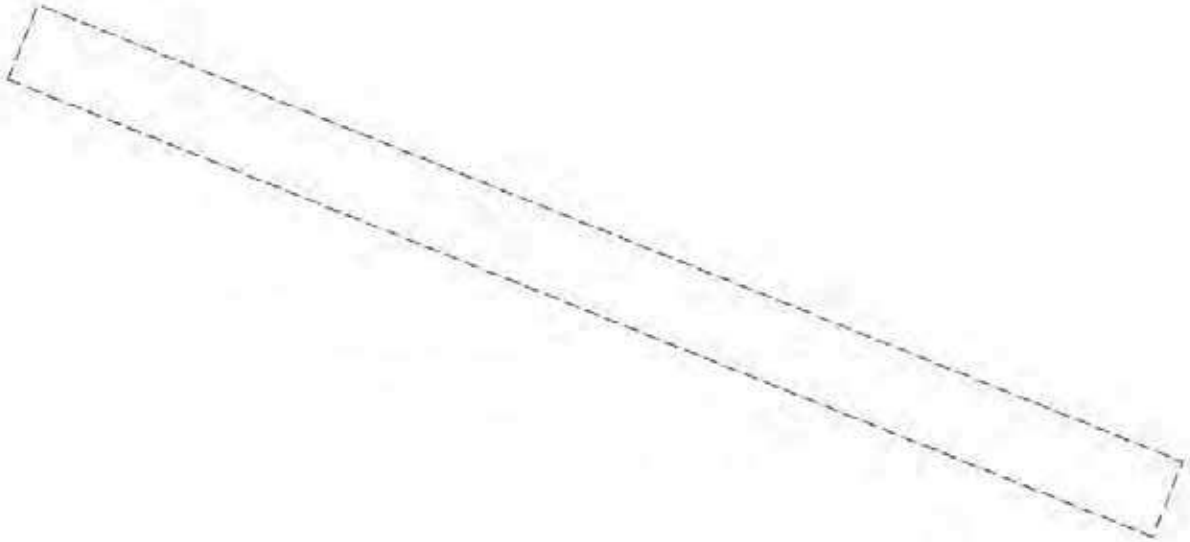

Масштаб 1:900	Условные обозначения:		


полное наименование должности		инициалы, фамилия

Земельный участок
вид объекта недвижимости

Лист № 5 раздела 4	Всего листов раздела 4: 16	Всего разделов: 8	Всего листов выписки: 55

15.07.2024г	
Кадастровый номер	78:36:0013101:35430

План (чертеж, схема) части земельного участка	Учетный номер части: 78:36:0013101:35430/5

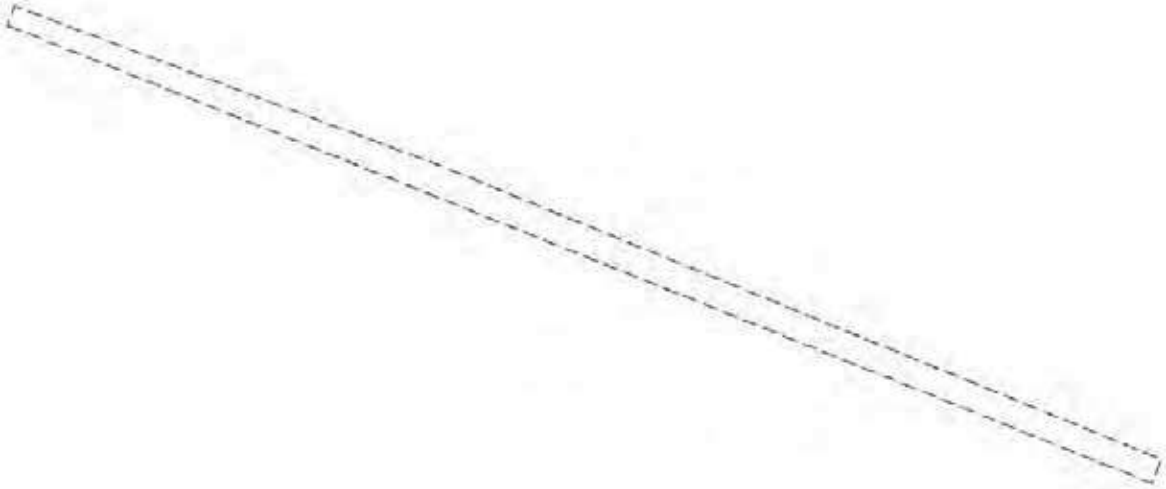

Масштаб 1:900	Условные обозначения:		


полное наименование должности		инициалы, фамилия

Земельный участок
вид объекта недвижимости

Лист № 6 раздела 4	Всего листов раздела 4: 16	Всего разделов: 8	Всего листов выписки: 55

15.07.2024г	
Кадастровый номер:	78:36:0013101:53430

План (чертеж, схема) части земельного участка	Учетный номер части: 78:36:0013101:53430/6

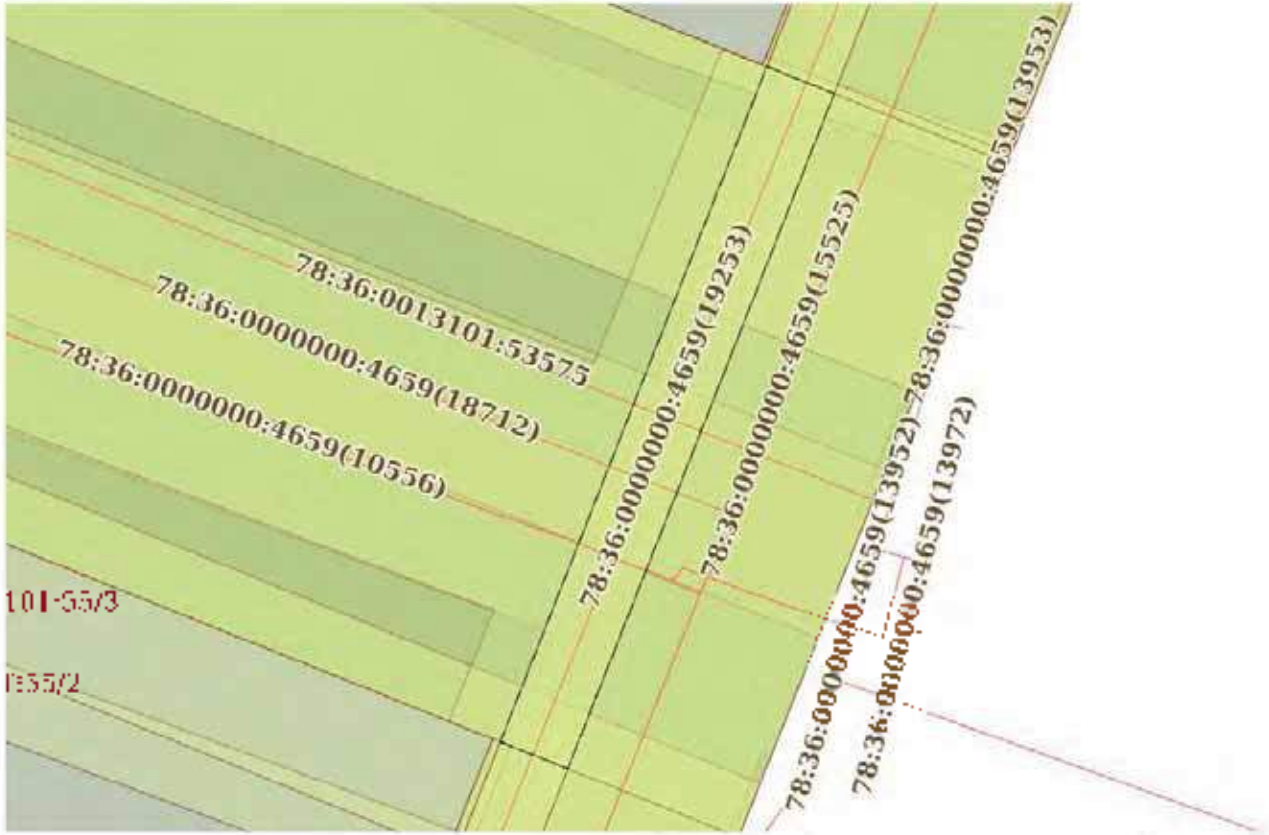

Масштаб 1:4000	Условные обозначения:		


полное наименование должности		инициалы, фамилия

Земельный участок
вид объекта недвижимости

Лист № 7 раздела 4	Всего листов раздела 4: 16	Всего разделов: 8	Всего листов выписки: 55

15.07.2024 г.	
Кадастровый номер:	78:36:0013101:35430

План (чертеж, схема) части земельного участка	Учетный номер части: 78:36:0013101:35430/7

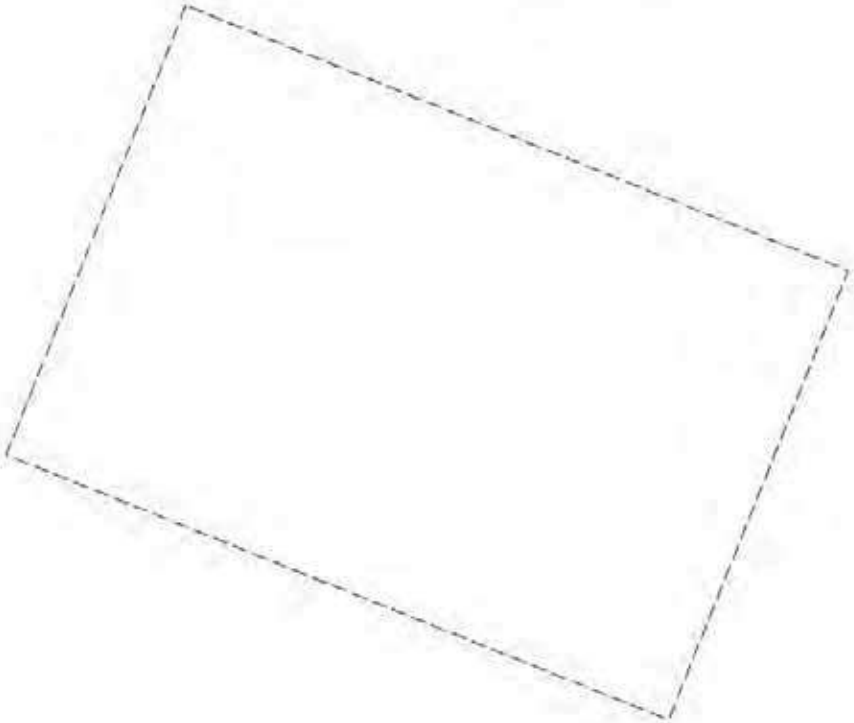

Масштаб 1:600	Условные обозначения:		


полное наименование должности		инициалы, фамилия

Земельный участок
вид объекта недвижимости

Лист № 8 раздела 4	Всего листов раздела 4: 16	Всего разделов: 8	Всего листов выписки: 55

15.07.2024г	
Кадастровый номер:	78:36:0013101:35430

План (чертеж, схема) части земельного участка	Учетный номер части: 78:36:0013101:354308

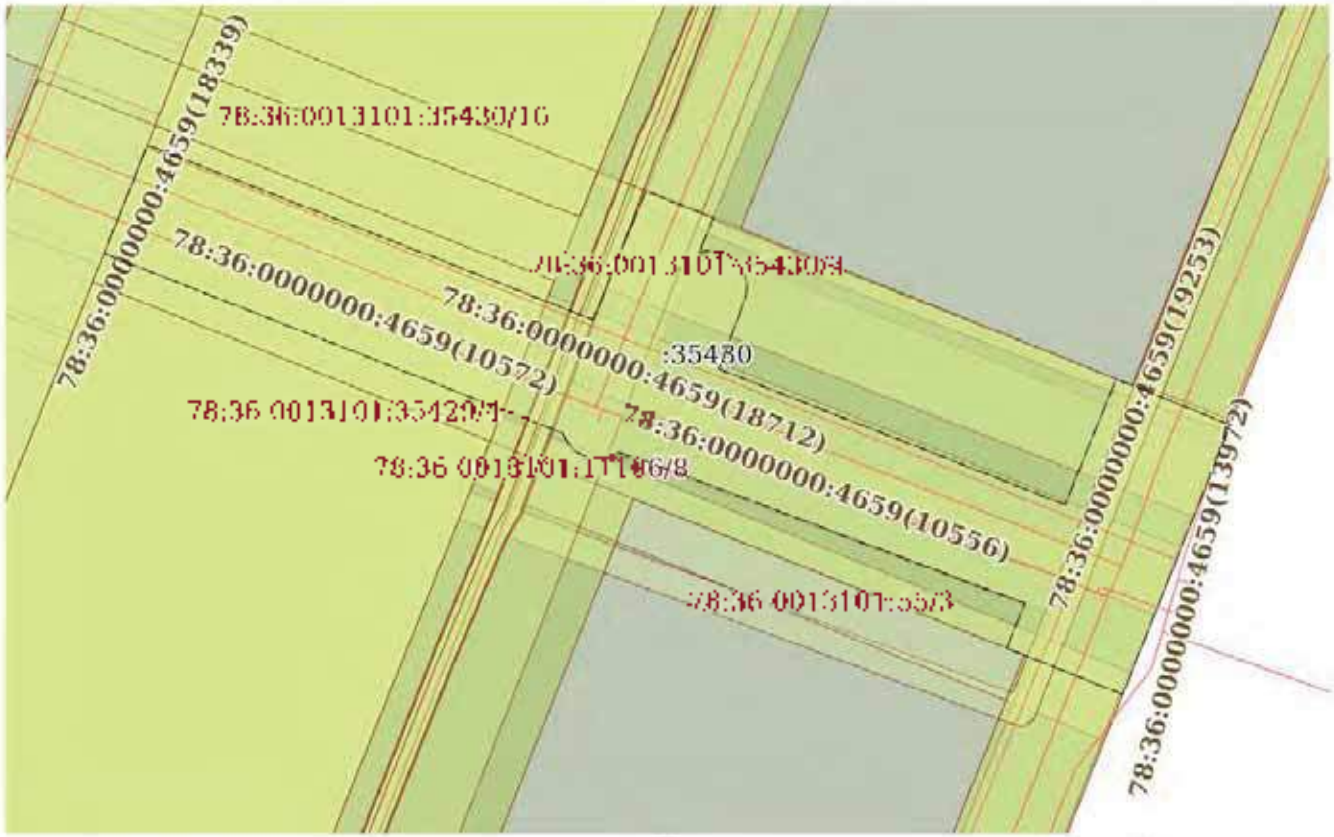

Масштаб 1:1000	Условные обозначения:		


полное наименование должности		инициалы, фамилия

Земельный участок
вид объекта недвижимости

Лист № 9 раздела 4	Всего листов раздела 4: 16	Всего разделов: 8	Всего листов выписки: 55

15.07.2024г	
Кадастровый номер:	78:36:0013101:354430

План (чертеж, схема) участка земельного участка	Учетный номер части: 78:36:0013101:354430/1

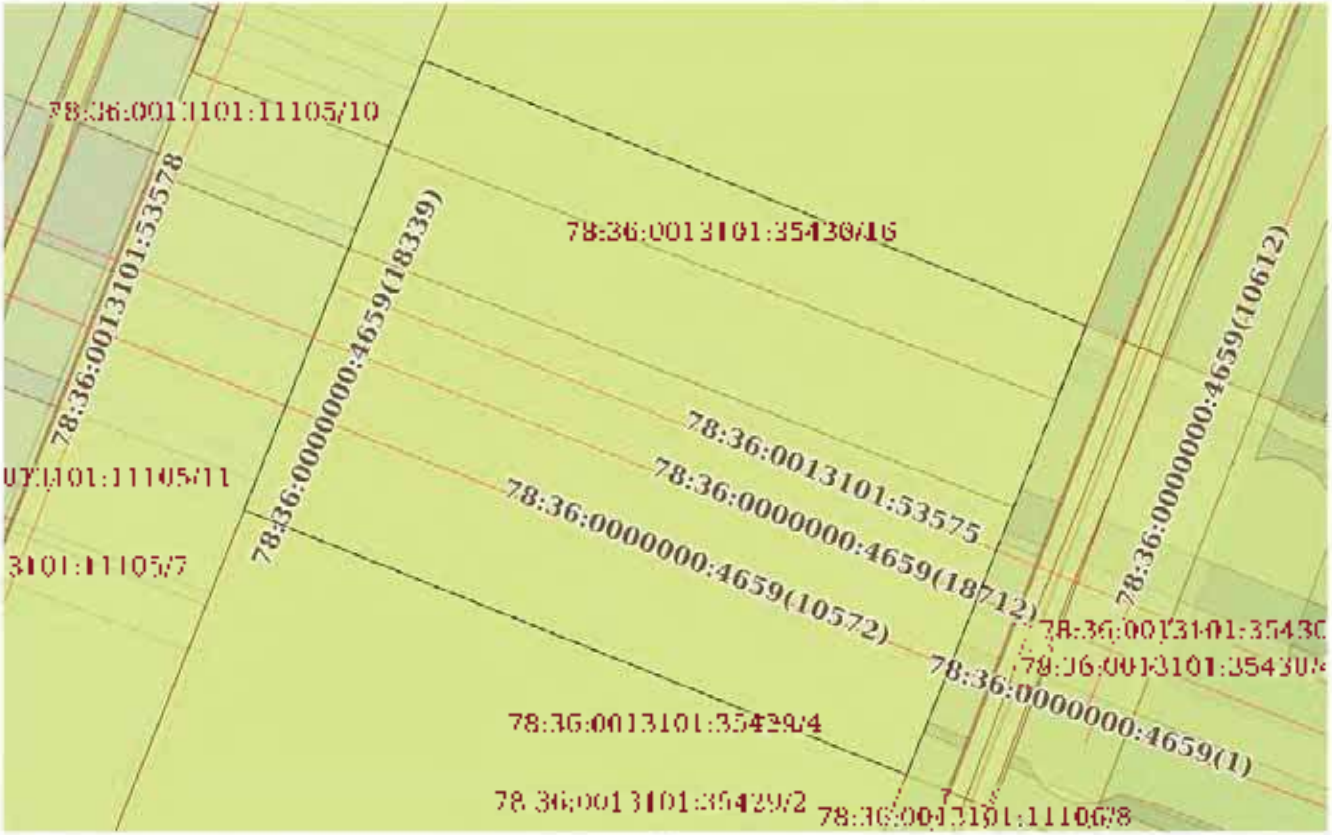

Масштаб 1:600	Условные обозначения:		


полное наименование должности		инициалы, фамилия

Земельный участок
вид объекта недвижимости

Лист № 10 раздела 4	Всего листов раздела 4: 10	Всего разделов: 8	Всего листов выписки: 55

15.07.2024 г.	
Кадастровый номер:	78:36:0013101:35430

План (чертеж, схема) части земельного участка	Учетный номер части: 78:36:0013101:35430/10

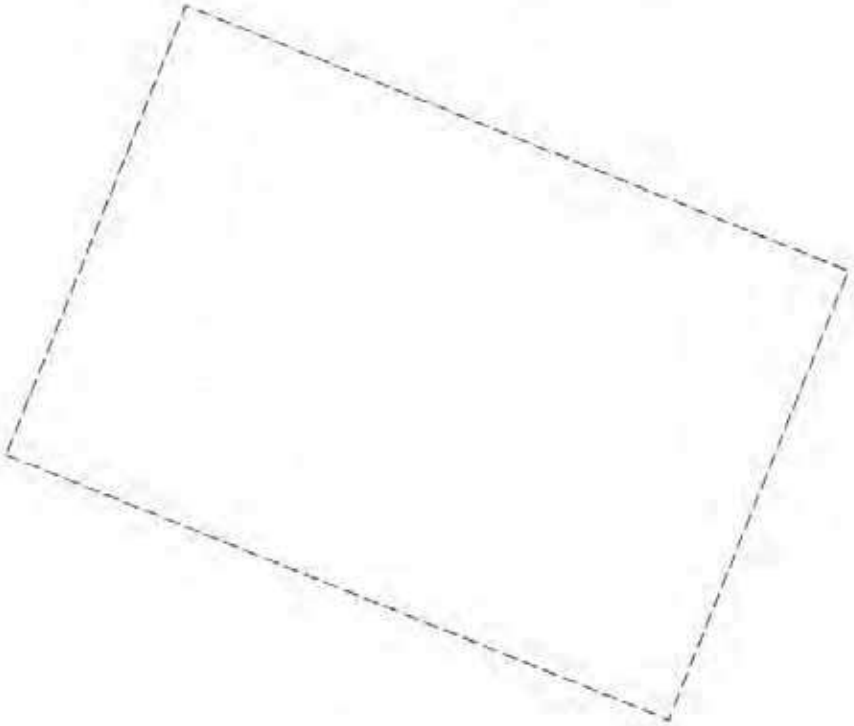

Масштаб 1:600	Условные обозначения:		


полное наименование должности		инициалы, фамилия

Земельный участок
вид объекта недвижимости

Лист № 11 раздела 4	Всего листов раздела 4: 16	Всего разделов: 8	Всего листов выписки: 55

15.07.2024г.	
Кадастровый номер:	78:36:0013101:35430

План (чертеж, схема) части земельного участка | Учетный номер части: 78:36:0013101:35430/11

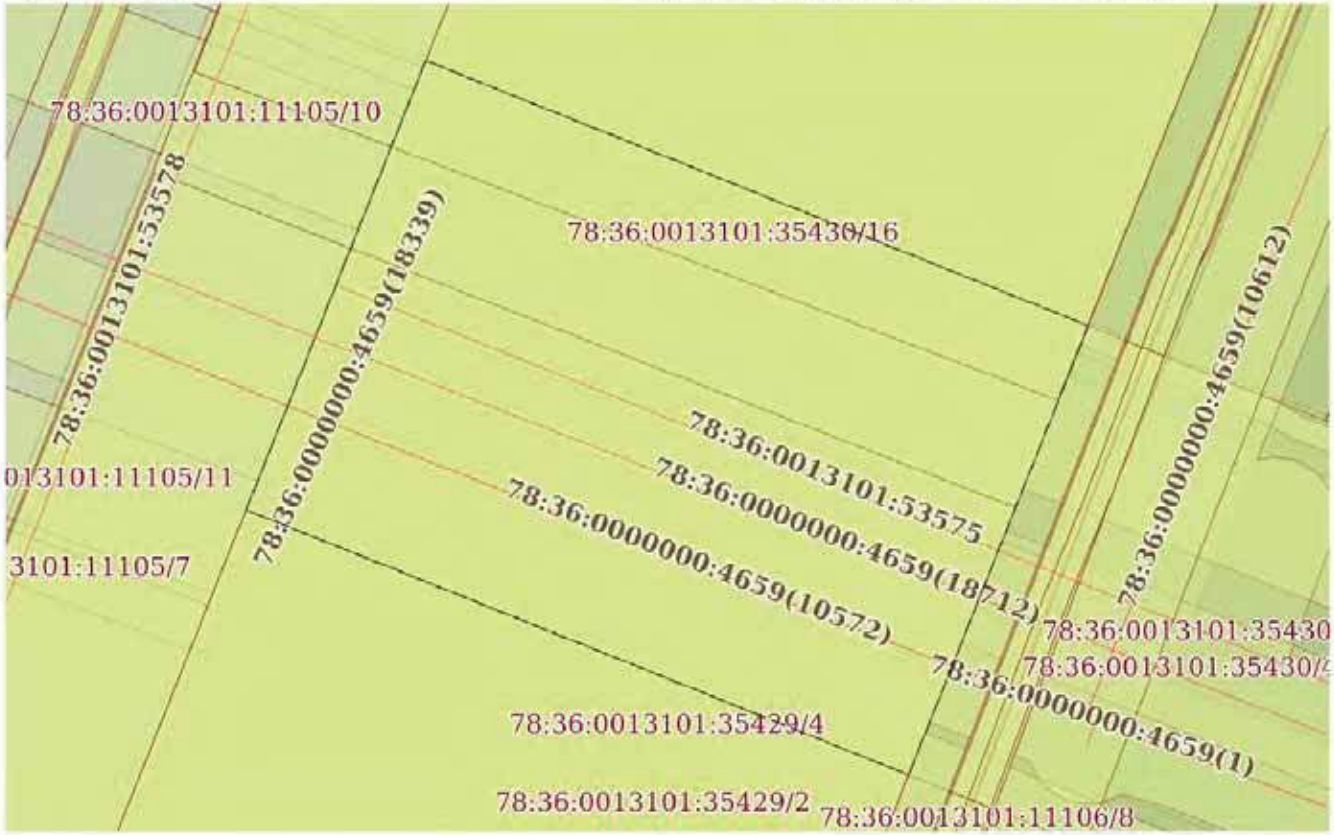

Масштаб 1:600	Условные обозначения:		

полное наименование должности		инициалы, фамилия

Земельный участок
вид объекта недвижимости

Лист № 12 раздела 4	Всего листов раздела 4: 16	Всего разделов: 8	Всего листов выписки: 55

15.07.2024г	
Кадастровый номер	78:36:0013101:35430

План (чертеж, схема) части земельного участка	Учетный номер части: 78:36:0013101:35430/12



Масштаб 1:400	Условные обозначения:		

полное наименование должности		инициалы, фамилия

Земельный участок
вид объекта недвижимости

Лист № 13 раздела 4	Всего листов раздела 4: 16	Всего разделов: 8	Всего листов выписки: 55

15.07.2024г.	
Кадастровый номер:	78:36:0013101:35430

План (чертеж, схема) части земельного участка

Учетный номер части: 78:36:0013101:35430/13



Масштаб 1:4000	Условные обозначения:		

полное наименование должности		инициалы, фамилия

Земельный участок
вид объекта недвижимости

Лист № 14 раздела 4	Всего листов раздела 4: 16	Всего разделов: 8	Всего листов выписки: 55

15.07.2024г	
Кадастровый номер:	78:36:0013101:35430

План (чертеж, схема) части земельного участка | Учетный номер части: 78:36:0013101:35430/14



Масштаб 1:400 | Условные обозначения:

полное наименование должности		инициалы, фамилия

Земельный участок
вид объекта недвижимости

Лист № 15 раздела 4	Всего листов раздела 4: 16	Всего разделов: 8	Всего листов выписки: 55

15.07.2024 г.	
Кадастровый номер:	78:36:0013101:35430

План (чертеж, схема) части земельного участка

Учетный номер части: 78:36:0013101:35430/15



Масштаб 1:400

Условные обозначения:


полное наименование должности		инициалы, фамилия

Земельный участок
вид объекта недвижимости

Лист № 16 раздела 4	Всего листов раздела 4: 16	Всего разделов: 8	Всего листов выписки: 55

15.07.2024г	
Кадастровый номер	78:36:0013101:35430

План (чертеж, схема) части земельного участка	Учетный номер части: 78:36:0013101:35430/16

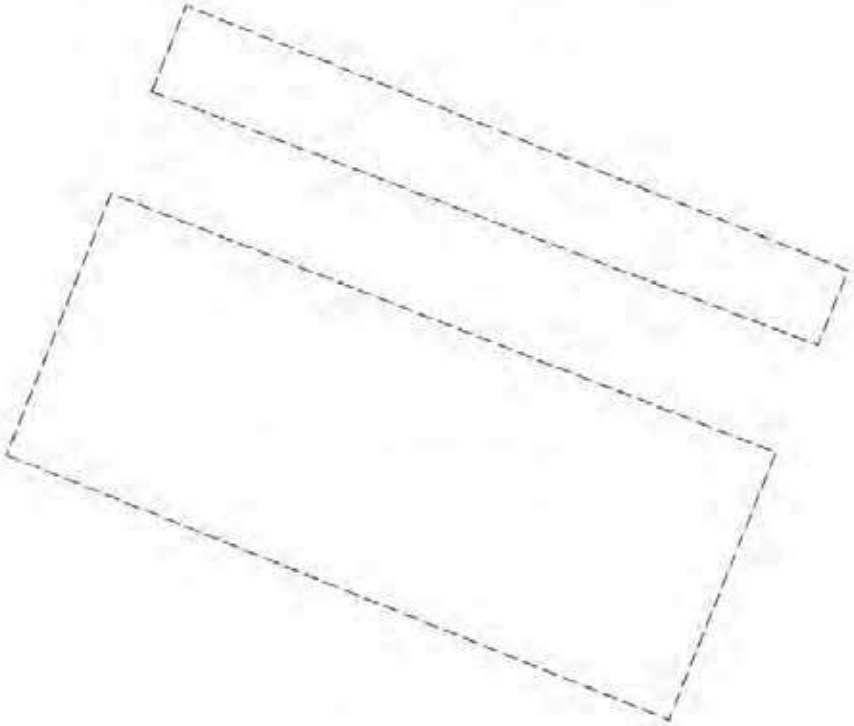

Масштаб 1:600	Условные обозначения:		

полное наименование должности		инициалы, фамилия

Выписка из Единого государственного реестра недвижимости об объекте недвижимости

Сведения о частях земельного участка

Земельный участок
вид объекта недвижимости

Лист № 1 раздела 4.1	Всего листов раздела 4.1: 8	Всего разделов: 8	Всего листов выписки: 55

15.07.2024г.	
Кадастровый номер:	78:36:0013101:3543:ЗУ1

Учетный номер части	Площадь, м2	Содержание ограничения использования или ограничения права на объект недвижимости и обременения объекта недвижимости
1	2	3
78:36:0013101:3543:ЗУ1	6113	вид ограничения (обременения): прочие ограничения прав и обременения объекта недвижимости; Срок действия: не установлен; Содержание ограничения (обременения): Зона градостроительных ограничений
78:36:0013101:3543:ЗУ2	259	вид ограничения (обременения): прочие ограничения прав и обременения объекта недвижимости; Срок действия: не установлен; Содержание ограничения (обременения): Охранная зона подземных кабельных линий электропередачи
78:36:0013101:3543:ЗУ3	2194	вид ограничения (обременения): прочие ограничения прав и обременения объекта недвижимости; Срок действия: не установлен; Содержание ограничения (обременения): Охранная зона канализационных сетей
78:36:0013101:3543:ЗУ4	1528	вид ограничения (обременения): прочие ограничения прав и обременения объекта недвижимости; Срок действия: не установлен; Содержание ограничения (обременения): Охранная зона канализационных сетей
78:36:0013101:3543:ЗУ5	514	вид ограничения (обременения): прочие ограничения прав и обременения объекта недвижимости; Срок действия: не установлен; Содержание ограничения (обременения): Охранная зона канализационных сетей
78:36:0013101:3543:ЗУ6	169	вид ограничения (обременения): прочие ограничения прав и обременения объекта недвижимости; Срок действия: не установлен; Содержание ограничения (обременения): Охранная зона канализационных сетей
78:36:0013101:3543:ЗУ7	2359	вид ограничения (обременения): ограничения прав на земельный участок, предусмотренные статьей 56 Земельного кодекса Российской Федерации; Срок действия: не установлен; реквизиты документа-основания: землеустроительное дело от 23.10.2012 №4-685 выдан: ОАО «ФСК ЕЭС»; Содержание ограничения (обременения): ограничения использования территории регламентируется Правилами охраны электрических сетей напряжением свыше 1000 вольт, утвержденными Постановлением Совета Министров СССР от 26.07.1984 № 255; Реестровый номер границы: 78.36.2.5
78:36:0013101:3543:ЗУ8	7132	вид ограничения (обременения): прочие ограничения прав и обременения объекта недвижимости; Срок действия: не установлен; Содержание ограничения (обременения): Охранная зона водопроводных сетей
78:36:0013101:3543:ЗУ9	2359	вид ограничения (обременения): ограничения прав на земельный участок, предусмотренные статьей 56 Земельного кодекса Российской Федерации; Срок действия: не установлен; реквизиты документа-основания: землеустроительное дело от 23.10.2012 №4-685 выдан: ОАО «ФСК ЕЭС»; Содержание ограничения (обременения): ограничения использования территории регламентируется Правилами охраны электрических сетей напряжением свыше 1000 вольт, утвержденными Постановлением Совета Министров СССР от 26.03.1984 № 255; Реестровый номер границы: 78.36.2.1

полное наименование должности	[illegible]	инициалы, фамилия

Земельный участок
вид объекта недвижимости

Лист № 2 раздела 4.1	Всего листов раздела 4.1: 8	Всего разделов: 8	Всего листов выписки: 55

15.07.2024 г.	
Кадастровый номер:	78:36:0013101:3543:0

78:36:0013101:3543:0/1	2359	вид ограничения (обременения): ограничения прав на земельный участок, предусмотренные статьей 56 Земельного кодекса Российской Федерации. Срок действия: не установлен; реквизиты документа-основания: постановление Совета Министров СССР "Об утверждении Правил охраны электрических сетей напряжением свыше 1000 вольт" от 26.03.1984 № 255; Содержание ограничения (обременения): Ограничение использования территорий регламентируется Правилами охраны электрических сетей напряжением свыше 1000 вольт, утвержденными Постановлением Совета Министров СССР № 255 от 26 марта 1984 года Запрещается производить какие-либо действия, которые могут нарушить нормальную работу электрических сетей, привести к их повреждению или к несчастным случаям, в частности: загромождать автозаправочные станции и иные хранилища горюче-смазочных материалов в охранных зонах электрических сетей; допускать посторонних лиц на территорию и в помещения электросетевых сооружений; открывать дверцы и люки электросетевых сооружений, производить переключения и подключения в электрических сетях; загромождать подходы и подъезды к объектам электрических сетей; подбрасывать на провода опоры и приближать к ним посторонние предметы, а также подниматься на опоры; загружать всякого рода свалки (в охранных зонах электрических сетей и вблизи них); складировать корма, удобрения, солому, торф, дрова и другие материалы; разводить огонь в охранных зонах воздушных линий электропередачи; загружать спортивные площадки для игр, стоянки рынки, остановочные пункты общественного транспорта, стоянки всех видов машин и механизмов; проводить любые мероприятия, связанные с большим скоплением людей, не занятых выполнением разрешенных в установленном порядке работ (в охранных зонах воздушных линий электропередачи); запускать воздушные змеи, спортивные модели летательных аппаратов, в том числе неуправляемые (в охранных зонах воздушных линий электропередачи и вблизи них); совершать действия всех видов транспорта, кроме железнодорожного (в охранных зонах воздушных линий электропередачи напряжением 330 кВ и выше); производить работы ударными механизмами, сбрасывать тяжести массой свыше 5 т; производить сброс и слив едких и коррозионных веществ и горюче-смазочных материалов (в охранных зонах подземных кабельных линий электропередачи и вблизи них); бросать якоря, проходить с отданными якорями, цепями, лотами, волокушами и тралами (в охранных зонах подводных кабельных линий электропередачи). Реестровый номер границы: 78.36-6.157; Вид объекта реестра границ: Зона с особыми условиями использования территории; Вид зоны по документу: Охранная зона объекта электросетевого хозяйства с В.Л 330 кВ Ростелеком - Северная (Выборгский район); Тип зоны: Охранная зона инженерных коммуникаций
78:36:0013101:3543:0/11	2359	вид ограничения (обременения): ограничения прав на земельный участок, предусмотренные статьей 56 Земельного кодекса Российской Федерации; Срок действия: не установлен; реквизиты документа-основания: постановление "Об утверждении Правил охраны электрических сетей напряжением свыше 1000 вольт" от 26.03.1984 № 255 выдан: Совет Министров СССР; Содержание ограничения (обременения): ограничения использования территории регламентируется Правилами охраны электрических сетей напряжением свыше 1000 вольт, утвержденными Постановлением Совета Министров СССР от 26.03.1984 №

полное наименование должности	[illegible]	инициалы, фамилия

Земельный участок			
вид объекта недвижимости			
Лист № 3 раздела 4.1	Всего листов раздела 4.1: 8	Всего разделов: 8	Всего листов выписки: 55
15.07.2024г.			
Кадастровый номер:	78:36:0013101:3543		

		2.5.5: Запрещается производить какие-либо действия, которые могут нарушить нормальную работу электрических сетей, привести к их повреждению или к несчастным случаям, в частности: а) размещать автозаправочные станции и иные хранилища горюче-смазочных материалов в охранных зонах электрических сетей; б) эксплуатировать линии, находящиеся на территории и в помещениях электросетевых сооружений, открывать двери и люки электросетевых сооружений, производить переключения и подключения в электрических сетях, не принадлежащих подрядчику и не относящихся к объектам электросетевых сетей; в) набрасывать на провода опоры и приближать к ним посторонние предметы, а также подниматься на опоры; д) устраивать всякого рода свалки в охранных зонах электрических сетей и вблизи них; е) складировать корма, удобрения, солому, торф, дрова и другие материалы, разводить огонь в охранных зонах воздушных линий электропередачи; ж) устраивать спортивные площадки, (в том числе стадионы, рынки, физкультурные пункты, пункты технического осмотра транспорта, стоянки всех видов машин и механизмов, проводить любые мероприятия, связанные с большим скоплением людей, не связанных выполнением разрешенных в установленном порядке работ (в охранных зонах воздушных линий электропередачи); з) запускать воздушные змеи, спортивные модели летательных аппаратов, в том числе неуправляемые (в охранных зонах воздушных линий электропередачи и вблизи них); и) совершать остановку всех видов транспорта, кроме железнодорожного (в охранных зонах воздушных линий электропередачи напряжением 330 кВ и выше); к) производить работы ударными механизмами, сбрасывать тяжести массой свыше 5 т, производить сброс и отвал едких и коррозионных веществ и горюче-смазочных материалов (в охранных зонах подземных кабельных линий электропередачи и вблизи них); л) сбрасывать якоря, проходить с отданными якорями, цепями, лотами, волокушами и тралами (в охранных зонах подводных кабельных линий электропередачи). . Реестровый номер границы: 78.36.6.69. Вид объекта реестра границ: Зона с особыми условиями использования территории. Вид зоны по документу: Охранная зона ВЛ 330 кВ Северо-западная ТЭЦ – Каменногорская опоры 1-70	Выборгский район. Тип зоны: Охранная зона инженерных коммуникаций
78:36:0013101:3543/3/12	86	вид ограничения (обременения): ограничения прав на земельный участок, предусмотренные статьей 56 Земельного кодекса Российской Федерации. Срок действия: не установлен. Реквизиты документа-основания: постановление Правительства РФ «О порядке установления охранных зон объектов электросетевого хозяйства и особых условий использования земельных участков, расположенных в границах таких зон» от 24.02.2009 № 160 выдан: Правительство Российской Федерации. Содержание ограничения (обременения): "Согласно Постановлению Правительства Российской Федерации № 160 от 24.02.2009 в охранных зонах запрещается осуществлять любые действия, которые могут нарушить безопасную работу объектов электросетевого хозяйства, в том числе привести к их повреждению и (или) повлечь причинение вреда жизни, здоровью граждан и имуществу физических или юридических лиц, а также повлечь снижение недополучение, возникновение пожаров, в том числе: а) набрасывать на провода и опоры воздушных линий электропередачи посторонние предметы, а также подниматься на опоры воздушных линий электропередачи; б) размещать любые объекты и предметы

полное наименование должности	[illegible]	инициалы, фамилия

Земельный участок			
вид объекта недвижимости			
Лист № 4 раздела 4.1	Всего листов раздела 4.1: 8	Всего разделов: 8	Всего листов выписки: 55
15.07.2024г			
Кадастровый номер:	78:36:0013101:3543/30		

		материалами в пределах согласованных в соответствии с требованиями нормативно-технических документов проходов и подъездов для доступа к объектам электросетевого хозяйства, а также проводить любые работы и возводить сооружения, которые могут препятствовать доступу к объектам электросетевого хозяйства, без согласования необходимых для такого доступа проходов и подъездов; на земельных участках в пределах огороженной территории и помещениях распределительных устройств и подстанций, открывать двери и люки распределительных устройств и подстанций, проводить переключения и подключения в электрических сетях (указанное требование не распространяется на работников, иных выполнением разрешенных в установленном порядке работ); разводить огонь в пределах охранных зон вводных и распределительных устройств, подстанций, воздушных линий электропередачи, а также в охранных зонах кабельных линий электропередачи; г) располагать свалки; д) производить работы ударными механизмами, сбрасывать тяжести массой свыше 5 тонн, производить сброс и слив едких и коррозионных веществ и горюче-смазочных материалов (в охранных зонах подземных кабельных линий электропередачи). Охранные зоны устанавливаются: а) вдоль подземных кабельных линий электропередачи - в виде части поверхности участка земли, расположенного под ней участка недр (на глубину, соответствующую глубине прокладки кабельных линий электропередачи), ограниченной параллельными вертикальными плоскостями, отстоящими по обе стороны линии электропередачи от крайних кабелей на расстоянии 1 метра (при прохождении кабельных линий напряжением до 1 киловольта в городах под тротуарами - на 0,6 метра в сторону зданий и сооружений и на 1 метр в сторону проезжей части улицы); в) вдоль подземных кабельных линий электропередачи - в виде воздушного пространства от земной поверхности до уровня, ограниченного вертикальными плоскостями, отстоящими по обе стороны линии от крайних кабелей на расстоянии 100 метров". Реестровый номер границы: 78.36-6.2578. Вид объекта реестра границ: Зона с особыми условиями использования территории. Вид зоны по документу: Охранная зона объекта электросетевого хозяйства - КЛ 10 кВ Ф.210-212 ПС-210 - ГКРТП-9530. Тип зоны: Охранная зона инженерных коммуникаций
78:36:0013101:3543/30/13	86	вид ограничения (обременения): ограничения прав на земельный участок, предусмотренные статьей 56 Земельного кодекса Российской Федерации. Срок действия: не установлен. Реквизиты документа-основания: постановление Правительства РФ «О порядке установления охранных зон объектов электросетевого хозяйства и особых условий использования земельных участков, расположенных в границах таких зон» от 24.02.2009 № 160 выдан: Правительство Российской Федерации. Содержание ограничения (обременения): "Согласно Постановлению Правительства Российской Федерации № 160 от 24.02.2009 в охранных зонах запрещается осуществлять любые действия, которые могут нарушить безопасную работу объектов электросетевого хозяйства, в том числе приводить к их повреждению и (или) повлечь причинение вреда жизни, здоровью граждан и имуществу физических или юридических лиц, а также повлечь снижение мощности, возникновение пожаров, в том числе: а) набрасывать на провода и опоры воздушных линий электропередачи посторонние предметы, а также подниматься на опоры воздушных линий электропередачи; б) размещать любые объекты и предметы

полное наименование должности	[illegible]	инициалы, фамилия

Земельный участок			
вид объекта недвижимости			
Лист № 5 раздела 4.1	Всего листов раздела 4.1: 8	Всего разделов: 8	Всего листов выписки: 55
15.07.2024г.			
Кадастровый номер:	78:36:0013101:3543		

		материалами в пределах со дня их в соответствии с требованиями нормативно-технических документов проходов и подъездов для доступа к объектам электросетевого хозяйства, а также проводить любые работы и возводить сооружения, которые могут препятствовать доступу к объектам электросетевого хозяйства, без согласования необходимых для такого доступа проходов и подъездов - на земельных участках в пределах огороженной территории и помещениях распределительных устройств и подстанций, открывать двери и люки распределительных устройств и подстанций, производить переключения и подключения в электрических сетях (указанное требование не распространяется на работников, иных выполнением разрешенных в установленном порядке работ), разводить огонь в пределах охранных зон вводных и распределительных устройств, подстанций, воздушных линий электропередачи, а также в охранных зонах кабельных линий электропередачи; 4) размещать свалки; 5) производить работы ударными механизмами, сбрасывать тяжести массой свыше 5 тонн, производить сброс и слив едких и коррозионных веществ и горюче-смазочных материалов (в охранных зонах подземных кабельных линий электропередачи). Охранные зоны устанавливаются: б) вдоль подземных кабельных линий электропередачи - в виде части поверхности участка земли, расположенного под ней участка недр (на глубину, соответствующую глубине прокладки кабельных линий электропередачи), ограниченной параллельными вертикальными плоскостями, отстоящими по обе стороны линии электропередачи от крайних кабелей на расстоянии 1 метра (при прохождении кабельных линий напряжением до 1 киловольта в городах под тротуарами - на 0,6 метра в сторону зданий и сооружений и на 1 метр в сторону проезжей части улицы); в) вдоль подводных кабельных линий электропередачи - в виде водного пространства от водной поверхности до дна, ограниченного вертикальными плоскостями, отстоящими по обе стороны линии от крайних кабелей на расстоянии 100 метров". Реестровый номер границы: 78.36-6.2584. Вид объекта реестра границ: Зона с особыми условиями использования территории. Вид зоны по документу: Охранная зона объекта электросетевого хозяйства - КЛ 10 кВ Ф.210-1208 ПС-216 - ГКРТП-9520. Тип зоны: Охранная зона инженерных коммуникаций
78:36:0013101:3543/в/14	86	вид ограничения (обременения): ограничения прав на земельный участок, предусмотренные статьей 56 Земельного кодекса Российской Федерации. Срок действия: не установлен. Реквизиты документа-основания: постановление Правительства РФ «О порядке установления охранных зон объектов электросетевого хозяйства и особых условий использования земельных участков, расположенных в границах таких зон» от 24.02.2009 № 160 выдан: Правительство Российской Федерации. Содержание ограничения (обременения): "Согласно Постановлению Правительства Российской Федерации № 160 от 24.02.2009 в охранных зонах запрещается осуществлять любые действия, которые могут нарушить безопасную работу объектов электросетевого хозяйства, в том числе приводить к их повреждению и (или) уничтожению и (или) повлечь причинение вреда жизни, здоровью граждан и имуществу физических или юридических лиц, а также повлечь снижение нормативного уровня и возникновение пожаров, в том числе: а) набрасывать на провода и опоры воздушных линий электропередачи посторонние предметы, а также подниматься на опоры воздушных линий электропередачи; б) размещать любые объекты и предметы

полное наименование должности	[illegible]	инициалы, фамилия

Земельный участок			
вид объекта недвижимости			
Лист № раздела 4.1	Всего листов раздела 4.1: 8	Всего разделов: 8	Всего листов выписки: 55
15.07.2024г.			
Кадастровый номер:	78:36:0013101:35430		

		материалами в пределах согласованных в соответствии с требованиями нормативно-технических документов проходов и подъездов для доступа к объектам электросетевого хозяйства, а также проводить любые работы и возводить сооружения, которые могут препятствовать доступу к объектам электросетевого хозяйства, без согласования необходимых для такого доступа проходов и подъездов; на земельных участках в пределах огороженной территории и помещениях распределительных устройств и подстанций, открывать двери и люки распределительных устройств и подстанций, проводить переключения и подключения в электрических сетях (указанное требование не распространяется на работников, иных выполнением разрешенных в установленном порядке работ); разводить огонь в пределах охранных зон вводных и распределительных устройств, подстанций, воздушных линий электропередачи, а также в охранных зонах кабельных линий электропередачи; г) размещать свалки; д) производить работы ударными механизмами, сбрасывать тяжести массой свыше 5 тонн, производить сброс и слив едких и коррозионных веществ и горюче-смазочных материалов (в охранных зонах подземных кабельных линий электропередачи). Охранные зоны устанавливаются: б) вдоль подземных кабельных линий электропередачи - в виде части поверхности участка земли, расположенного под ней участка недр (на глубину, соответствующую глубине прокладки кабельных линий электропередачи), ограниченной параллельными вертикальными плоскостями, отстоящими по обе стороны линии электропередачи от крайних кабелей на расстоянии 1 метра (при прохождении кабельных линий напряжением до 1 киловольта в городах под тротуарами - на 0,6 метра в сторону зданий и сооружений и на 1 метр в сторону проезжей части улицы); в) вдоль подводных кабельных линий электропередачи - в виде водного пространства от водной поверхности до дна, ограниченного вертикальными плоскостями, отстоящими по обе стороны линии от крайних кабелей на расстоянии 100 метров". Реестровый номер границы: 78.36-6.2581. Вид объекта реестра границ: Зона с особыми условиями использования территории. Вид зоны по документу: Охранная зона объекта электросетевого хозяйства - КЛ 10 кВ Ф.2 ПС-308 ПК-2 ПС - БКРТП-9520). Тип зоны: Охранная зона инженерных коммуникаций
78:36:0013101:35430/15	86	вид ограничения (обременения): ограничения прав на земельный участок, предусмотренные статьей 56 Земельного кодекса Российской Федерации. Срок действия: не установлен. Реквизиты документа-основания: постановление Правительства РФ «О порядке установления охранных зон объектов электросетевого хозяйства и особых условий использования земельных участков, расположенных в границах таких зон» от 24.02.2009 № 160 выдан: Правительство Российской Федерации. Содержание ограничения (обременения): "Согласно Постановлению Правительства Российской Федерации № 160 от 24.02.2009 в охранных зонах запрещается осуществлять любые действия, которые могут нарушить безопасную работу объектов электросетевого хозяйства, в том числе приводить к их повреждению и (или) уничтожению и (или) повлечь причинение вреда жизни, здоровью граждан и имуществу физических или юридических лиц, а также повлечь нанесение экологического ущерба и возникновение пожаров, в том числе: а) набрасывать на провода и опоры воздушных линий электропередачи посторонние предметы, а также подниматься на опоры воздушных линий электропередачи; б) размещать любые объекты и предметы

полное наименование должности	[illegible]	инициалы, фамилия

Земельный участок			
вид объекта недвижимости			
Лист № 7 раздела 4.1	Всего листов раздела 4.1: 8	Всего разделов: 8	Всего листов выписки: 55
15.07.2024г.			
Кадастровый номер:	78:36:0213101:35430		

		материалами в пределах согласованных в соответствии с требованиями нормативно-технических документов проходов и подъездов для доступа к объектам электросетевого хозяйства, а также проводить любые работы и возводить сооружения, которые могут препятствовать доступу к объектам электросетевого хозяйства, без согласования необходимых для такого доступа проходов и подъездов, на земельных участках в пределах огороженной территории и помещений распределительных устройств и подстанций, открывать двери и люки распределительных устройств и подстанций, производить переключения и подключения в электрических сетях (указанное требование не распространяется на работников, иных выполняющих разрешенных в установленном порядке работ), разводить огонь в пределах охранных зон вводных и распределительных устройств, подстанций, воздушных линий электропередачи, а также в охранных зонах кабельных линий электропередачи; 6) размещать свалки; 7) производить работы ударными механизмами, сбрасывать тяжести массой свыше 5 тонн, производить сброс и слив едких и коррозионных веществ и горюче-смазочных материалов (в охранных зонах подземных кабельных линий электропередачи). Охранные зоны устанавливаются: 6) вдоль подземных кабельных линий электропередачи - в виде части поверхности участка земли, расположенного под ней участка недр (на глубину, соответствующую глубине прокладки кабельных линий электропередачи), ограниченной параллельными вертикальными плоскостями, отстоящими по обе стороны линии электропередачи от крайних кабелей на расстоянии 1 метра (при прохождении кабельных линий напряжением до 1 киловольта в городах под тротуарами - на 0,6 метра в сторону зданий и сооружений и на 1 метр в сторону проезжей части улицы); в) вдоль подводных кабельных линий электропередачи - в виде водного пространства от водной поверхности до дна, ограниченного вертикальными плоскостями, отстоящими по обе стороны линии от крайних кабелей на расстоянии 100 метров". Реестровый номер границы: 78:36-6.25901. Вид объекта реестра границ: Зона с особыми условиями использования территории. Вид зоны по документу: Охранная зона объекта электросетевого хозяйства - ВЛ 10 кВ Ф.210-1212 ПКС-216 - ГКРТП-9530. Тип зоны: Охранная зона инженерных коммуникаций
78:36:0213101:35430/1/6	1/1/1	вид ограничения (обременения): ограничения прав на земельный участок, предусмотренные статьей 56 Земельного кодекса Российской Федерации. Срок действия: не установлен. Реквизиты документа-основания: приказ от 27.12.2021 № 1479 выдан Министерством энергетики Российской Федерации. Содержание ограничения (обременения): Публичный сервитут, для использования земельных участков и частей территории объекта энергетики федерального значения «ВЛ 330 кВ Нестерово - Северная». Срок публичного сервитута: в соответствии с п.8 ст 39.43 ЗК РФ публичный сервитут считается установленным со дня внесения сведений о нем в Единый государственный реестр недвижимости, согласно Приказу Министерства энергетики Российской Федерации от 27.12.2021 № 1479 срок публичного сервитута составляет 49 лет. Обладатель публичного сервитута: Публичное акционерное общество «Федеральная сетевая компания - Россети». ИНН 4716016979, ОГРН 1024701893336. Почтовый адрес обладателя публичного сервитута: 121353, г. Москва, вн.тер.г. муниципальный округ Можайский, ул. Беловежская, д. 4, адрес электронной почты: info@fsk-ees.ru; Реестровый номер границы: 78:00-6.1232;

полное наименование должности		инициалы, фамилия

Земельный участок			
вид объекта недвижимости			
Лист № раздела 4.1	Всего листов раздела 4.1: 8	Всего разделов: 8	Всего листов выписки: 55
15.07.2024г			
Кадастровый номер:	75:36:020131:1134[3]		

		Вид объекта реестра границ: Зона с особыми условиями использования территории; Вид зоны по документу: Публичный сервитут для использования земельных участков в целях эксплуатации объекта энергетики федерального значения «ВЛ 330 кВ Восточная - Северная»; Тип зоны: Зона публичного сервитута

полное наименование должности	[illegible]	инициалы, фамилия

Выписка из Единого государственного реестра недвижимости об объекте недвижимости

Сведения о частях земельного участка

Земельный участок			
вид объекта недвижимости			
Лист № 1 раздела 4.2	Всего листов раздела 4.2: 20	Всего разделов: 8	Всего листов выписки: 55
15.07.2024г.			
Кадастровый номер	78:36:0013101:3543(1)		

Сведения о характерных точках границы части (части) земельного участка				
Условный номер части: 78:36:0013101:3543(1)				
Система координат: СК-1964				
Номер точки	Координаты, м		Описание закрепления на местности	Средняя квадратичная погрешность определения координат характерных точек границ земельного участка, м
	X	Y		
1	2	3	4	5
1	109398.79	115322.95	-	0.1
2	109435.92	115347.8	-	0.1
3	109406.15	115422.21	-	0.1
4	109384.55	115470.2	-	0.1
5	109379.16	115489.71	-	0.1
6	109342.61	115474.87	-	0.1
7	109347.42	115461.33	-	0.1
8	109368.99	115407.41	-	0.1
1	109398.79	115322.95	-	0.1

полное наименование должности		инициалы, фамилия

Земельный участок
или объекта недвижимости

Лист № 2 раздела 4.2	Всего листов раздела 4.2: 20	Всего разделов: 8	Всего листов выписки: 55

15.07.2024 г.	
Кадастровый номер:	78:36:0013101:35430

Сведения о характерных точках границы части (частей) земельного участка

Условный номер части: 78:36:0013101:35430:2

Система координат: МСК-178

Номер точки	Координаты, м		Описание закрепления на местности	Средняя квадратическая погрешность определения координат характерных точек границ земельного участка, м
	X	Y		
1	2	3	4	5
1	109434.24	115347.13	-	0.1
2	109435.92	115347.8	-	0.1
3	109409.9	115412.84	-	0.1
4	109409.22	115414.32	-	0.1
5	109409	115414.9	-	0.1
6	109408.81	115415.41	-	0.1
7	109408.53	115416.19	-	0.1
8	109407.67	115418.32	-	0.1
9	109407.56	115418.46	-	0.1
10	109406.58	115420.09	-	0.1
11	109406.01	115421.61	-	0.1
12	109399.64	115440.98	-	0.1
13	109384.55	115476.2	-	0.1
14	109379.16	115489.71	-	0.1
15	109378.32	115489.37	-	0.1
16	109385.03	115469.85	-	0.1
17	109404.15	115420.92	-	0.1
18	109404.77	115419.32	-	0.1
19	109404.81	115419.14	-	0.1
20	109405.81	115417.48	-	0.1
21	109406.68	115415.44	-	0.1
22	109406.92	115414.74	-	0.1
23	109407.17	115414.09	-	0.1
24	109407.39	115413.52	-	0.1

полное наименование должности		инициалы, фамилия

Земельный участок			
вид объекта недвижимости			
Лист № 3 раздела 4.2	Всего листов раздела 4.2: 20	Всего разделов: 8	Всего листов выписки: 55
15.07.2024 г.			
Кадастровый номер:	78:36:0213101:35430		

1	2	3	4	5
25	109409.12	115469.75	-	Н1
26	109422.28	115378.77	-	Н1
1	109434.24	115342.13	-	Н1

подпись правообладателя должности		инициалы, фамилия

Земельный участок
или объекта недвижимости

Лист № 4 раздела 4.2	Всего листов раздела 4.2: 20	Всего разделов: 8	Всего листов выписки: 55

15.07.2024 г.	
Кадастровый номер:	78:36:0013101:354[illegible]

Сведения о характерных точках границы части (частей) земельного участка			
Условный номер части: 78:36:0013101:354[illegible]:ЗУ1			
Система координат: МСК-[illegible]			
Номер точки	Координаты, м		Описание закрепления на местности	Средняя квадратическая погрешность определения координат характерных точек границ земельного участка, м
	X	Y		
1	2	3	4	5
1	[illegible]093846.31	1154841.06	-	0.1
2	1094421.91	1153742.19	-	0.1
3	1094435.92	1153747.8	-	0.1
4	1094436.15	1154227.21	-	0.1
5	1093841.55	1154476.2	-	0.1
6	1093791.16	1154867.71	-	0.1
1	1093681.51	1154844.66	-	0.1

подпись, наименование должности	[illegible]	инициалы, фамилия

Земельный участок			
вид объекта недвижимости			
Лист № 5 раздела 4.2	Всего листов раздела 4.2: 20	Всего разделов: 8	Всего листов выписки: 55

15.07.2024 г.	
Кадастровый номер:	78:36:0013101:354[30]

Сведения о характерных точках границы части (частей) земельного участка

Условный номер части: 78:36:0013101:354[30]:4

Система координат: МСК-178

Номер точки	Координаты, м		Описание закрепления на местности	Средняя квадратическая погрешность определения координат характерных точек границ земельного участка, м
	X	Y		
1	2	3	4	5
1	109409,66	115337,3	-	0,1
2	109418,94	115341,01	-	0,1
3	109362,26	115482,96	-	0,1
4	109352,97	115479,25	-	0,1
1	109409,66	115337,3	-	0,1

	[illegible]	
полное наименование должности	[illegible]	инициалы, фамилия

Земельный участок
или объекта недвижимости

Лист № 6 раздела 4.2	Всего листов раздела 4.2: 20	Всего разделов: 8	Всего листов выписки: 55

15.07.2024 г.	
Кадастровый номер:	78:36:0013101:35430

Сведения о характерных точках границы части (частей) земельного участка				
Условный номер части: 78:36:0013101:35430:ЗУ5				
Система координат: МСК-178				
Номер точки	Координаты, м		Описание закрепления на местности	Средняя квадратическая погрешность определения координат характерных точек границ земельного участка, м
	X	Y		
1	2	3	4	5
1	109398.79	115332.95	-	0.1
2	109401.14	115333.89	-	0.1
3	109381.56	115386.18	-	0.1
4	109381.48	115386.37	-	0.1
5	109344.93	115476.05	-	0.1
6	109342.01	115474.87	-	0.1
7	109347.42	115461.33	-	0.1
8	109368.99	115407.44	-	0.1
1	109398.79	115332.95	-	0.1

полное наименование должности		инициалы, фамилия

Земельный участок
или объекта недвижимости

Лист № 7 раздела 4.2	Всего листов раздела 4.2: 20	Всего разделов: 8	Всего листов выписки: 55

15.07.2024 г.	
Кадастровый номер:	78:36:0013101:354[illegible]

Сведения о характерных точках границы части (частей) земельного участка			
Условный номер части: 78:36:0013101:354[illegible]:ЗУ1			
Система координат: МСК-[illegible]			
Номер точки	Координаты, м		Описание закрепления на местности	Средняя квадратическая погрешность определения координат характерных точек границ земельного участка, м
	X	Y		
1	2	3	4	5
1	109347.26	115461.74	-	0.1
2	109384.46	115476.43	-	0.1
3	109382.98	115480.14	-	0.1
4	109345.77	115465.45	-	0.1
1	109347.26	115461.74	-	0.1

полное наименование должности	[illegible]	инициалы, фамилия

Земельный участок			
Лист № 8 раздела 4.2	Всего листов раздела 4.2: 20	Всего разделов: 8	Всего листов выписки: 55

15.07.2024 г.	
Кадастровый номер:	78:36:0013101:354:ЗУ1

Сведения о характерных точках границы части (частей) земельного участка				
Условный номер части: 78:36:0013101:354:ЗУ1:7				
Система координат: МСК-178				
Номер точки	Координаты, м		Описание закрепления на местности	Средняя квадратическая погрешность определения координат характерных точек границ земельного участка, м
	X	Y		
1	2	3	4	5
1	109435.92	115347.8	-	0.1
2	109398.79	115332.95	-	0.1
3	109356.88	115387.71	-	-
4	109414.61	115462.57	-	-
1	109435.92	115347.8	-	0.1

подпись, наименование должности		инициалы, фамилия

Земельный участок
или объекта недвижимости

Лист № 9 раздела 4.2	Всего листов раздела 4.2: 20	Всего разделов: 8	Всего листов выписки: 55

15.07.2024 г.	
Кадастровый номер:	78:36:0013101:354[illegible]

Сведения о характерных точках границы части (частей) земельного участка

Условный номер части: 78:36:0013101:354[illegible]:ЗУ1

Система координат: МСК-[illegible]

Номер точки	Координаты, м		Описание закрепления на местности	Средняя квадратическая погрешность определения координат характерных точек границ земельного участка, м
	X	Y		
1	2	3	4	5
1	109402.74	115334.53	-	0.1
2	109417.68	115340.5	-	0.1
3	109416.14	115344.44	-	0.1
4	109397.67	115401.87	-	0.1
5	109411.37	115409.17	-	0.1
6	109402.65	115418.46	-	0.1
7	109402.86	115416.49	-	0.1
8	109402.97	115416.85	-	0.1
9	109403.04	115417.15	-	0.1
10	109403.09	115417.46	-	0.1
11	109403.12	115417.78	-	0.1
12	109403.13	115418.09	-	0.1
13	109403.12	115418.4	-	0.1
14	109403.09	115418.72	-	0.1
15	109403.04	115419.03	-	0.1
16	109402.95	115419.33	-	0.1
17	109402.89	115419.64	-	0.1
18	109402.78	115419.95	-	0.1
19	109402.65	115420.22	-	0.1
20	109402.51	115420.5	-	0.1
21	109402.35	115420.77	-	0.1
22	109402.18	115421.03	-	0.1
23	109401.98	115421.28	-	0.1
24	109401.78	115421.51	-	0.1

полное наименование должности	[illegible]	инициалы, фамилия

Земельный участок
ВИД ОБЪЕКТА НЕДВИЖИМОСТИ

Лист № 10 раздела 4.2	Всего листов раздела 4.2: 20	Всего разделов: 8	Всего листов выписки: 55

15.07.2024 г.	
Кадастровый номер:	78:36:0213101:35430

1	2	3	4	5
25	1093401.55	115421.74	-	0.1
26	1093401.32	115421.91	-	0.1
27	1093401.05	115422.14	-	0.1
28	1093400.81	115422.31	-	0.1
29	1093400.54	115422.47	-	0.1
30	1093400.26	115422.61	-	0.1
31	1093399.93	115422.74	-	0.1
32	1093399.68	115422.85	-	0.1
33	1093399.37	115422.93	-	0.1
34	1093399.07	115423	-	0.1
35	1093398.76	115423.05	-	0.1
36	1093398.44	115423.08	-	0.1
37	1093398.13	115423.09	-	0.1
38	1093397.82	115423.08	-	0.1
39	1093397.5	115423.05	-	0.1
40	1093397.19	115423	-	0.1
41	1093396.89	115422.93	-	0.1
42	1093396.59	115422.85	-	0.1
43	1093396.29	115422.74	-	0.1
44	1093386.82	115419.27	-	0.1
45	1093368.14	115466.93	-	0.1
46	1093385.44	115473.97	-	0.1
47	1093384.35	115476.2	-	0.1
48	1093379.16	115480.71	-	0.1
49	1093424.01	115474.87	-	0.1
50	1093427.42	115461.13	-	0.1
51	1093428.79	115458.9	-	0.1
52	1093543.96	115461.41	-	0.1
53	1093554.96	115459.93	-	0.1

подпись правообладателя должностного		инициалы, фамилия

Земельный участок
ВИД ОБЪЕКТА НЕДВИЖИМОСТИ

Лист № 11 раздела 4.2	Всего листов раздела 4.2: 20	Всего разделов: 8	Всего листов выписки: 55

15.07.2024 г.	
Кадастровый номер:	78:36:0213101:35430

1	2	3	4	5
54	109355.17	115459,64	-	0.1
55	109374.07	115409,37	-	0.1
56	109355.34	115405.35	-	0.1
57	109375.1	115404.95	-	0.1
58	109374.98	115404,67	-	0.1
59	109374.83	115404,39	-	0,1
60	109374.73	115404,09	-	0.1
61	109374.64	115403.79	-	0.1
62	109374.57	115403.48	-	0.1
63	109374.52	115403,17	-	0,1
64	109374.49	115402,86	-	0.1
65	109374.48	115402,51	-	0.1
66	109374.49	115402.23	-	0.1
67	109374.52	115401,92	-	0.1
68	109374.57	115401,61	-	0.1
69	109374.64	115401,3	-	0.1
70	109374.73	115401	-	0.1
71	109374.83	115400,7	-	0.1
72	109374.98	115400,42	-	0.1
73	109375.1	115400,14	-	0,1
74	109355.26	115399.87	-	0.1
75	109355.44	115399.61	-	0.1
76	109375.67	115399.36	-	0.1
77	109375.84	115399,12	-	0,1
78	109376.98	115398.9	-	0.1
79	109376.8	115398.69	-	0.1
80	109376.54	115398.5	-	0.1
81	109376.8	115398,32	-	0.1
82	109377.07	115398,16	-	0.1

подпись правообладателя должность	[illegible]	инициалы, фамилия

Земельный участок
ВИД ОБЪЕКТА НЕДВИЖИМОСТИ

Лист № 12 раздела 4.2	Всего листов раздела 4.2: 20	Всего разделов: 8	Всего листов выписки: 55

15.07.2024 г.	
Кадастровый номер:	78:36:0213101:3543(1)

1	2	3	4	5
83	109377,35	115398,02	-	0,1
84	109377,63	115397,9	-	0,1
85	109377,96	115392,78	-	0,1
86	109403,99	115396,19	-	0,1
1	109402,74	115374,52	-	0,1

подпись уполномоченного должностного лица	[illegible]	инициалы, фамилия

Земельный участок
или объекта недвижимости

Лист № 13 раздела 4.2	Всего листов раздела 4.2: 20	Всего разделов: 8	Всего листов выписки: 55

15.07.2024 г.	
Кадастровый номер:	78:36:0013101:3543:ЗУ1

Сведения о характерных точках границы части (частей) земельного участка			
Условный номер части: 78:36:0013101:3543:ЗУ1			
Система координат: МСК-178			
Номер точки	Координаты, м		Описание закрепления на местности	Средняя квадратическая погрешность определения координат характерных точек границ земельного участка, м
	X	Y		
1	2	3	4	5
1	109435.92	115347.8	-	0.1
2	109398.79	115332.95	-	0.1
3	109376.88	115387.71	-	-
4	109414.01	115402.57	-	-
1	109435.92	115347.8	-	0.1

полное наименование должности		инициалы, фамилия

Земельный участок
или объекта недвижимости

Лист № 14 раздела 4.2	Всего листов раздела 4.2: 20	Всего разделов: 8	Всего листов выписки: 55

15.07.2024 г.	
Кадастровый номер:	78:36:0013101:35430

Сведения о характерных точках границы части (частей) земельного участка				
Условный номер части: 78:36:0013101:35430:1				
Система координат				
Номер точки	Координаты, м		Описание закрепления на местности	Средняя квадратическая погрешность определения координат характерных точек границ земельного участка, м
	X	Y		
1	2	3	4	5
1	1093698.79	1153732.95	-	-
2	1093435.92	1153647.8	-	-
3	1093414.01	1153402.57	-	-
4	1093736.88	1153587.71	-	-
1	1093698.79	1153732.95	-	-

полное наименование должности		инициалы, фамилия

Земельный участок
или объекта недвижимости

Лист № 15 раздела 4.2	Всего листов раздела 4.2: 20	Всего разделов: 8	Всего листов выписки: 55

15.07.2024 г.	
Кадастровый номер:	78:36:0013101:35430

Сведения о характерных точках границы части (частей) земельного участка			
Учетный номер части: 78:36:0013101:35430:ЗУ1			
Система координат			
Номер точки	Координаты, м		Описание закрепления на местности	Средняя квадратическая погрешность определения координат характерных точек границ земельного участка, м
	X	Y		
1	2	3	4	5
1	1094355.92	1153477.8	-	-
2	1094134.01	1154022.57	-	-
3	1093736.88	1154187.71	-	-
4	1093908.79	1153732.95	-	-
1	1094355.92	1153477.8	-	-

подпись правообладателя должности		инициалы, фамилия

Земельный участок
или объекта недвижимости

Лист № 16 раздела 4.2	Всего листов раздела 4.2: 20	Всего разделов: 8	Всего листов выписки: 55

15.07.2024 г.	
Кадастровый номер:	78:36:0013101:35430

Сведения о характерных точках границы части (частей) земельного участка				
Учетный номер части: 78:36:0013101:35430:12				
Система координат				
Номер точки	Координаты, м		Описание закрепления на местности	Средняя квадратическая погрешность определения координат характерных точек границ земельного участка, м
	X	Y		
1	2	3	4	5
1	1094112,24	1154[illegible]6,09	-	-
2	1094111,5	1154068,85	-	-
3	1093934,06	1153994,76	-	-
4	1093974,8	1153792,91	-	-
5	1094112,24	1154[illegible]6,09	-	-

полное наименование должности	[illegible]	инициалы, фамилия

Земельный участок
или объекта недвижимости

Лист № 17 раздела 4.2	Всего листов раздела 4.2: 20	Всего разделов: 8	Всего листов выписки: 55

15.07.2024 г.	
Кадастровый номер:	78:36:0013101:35430

Сведения о характерных точках границы части (частей) земельного участка				
Учетный номер части: 78:36:0013101:35430:ЗУ3				
Система координат				
Номер точки	Координаты, м		Описание закрепления на местности	Средняя квадратическая погрешность определения координат характерных точек границ земельного участка, м
	X	Y		
1	2	3	4	5
1	109412.79	115405.01	-	-
2	109412.95	115407.46	-	-
3	109374.79	115392.95	-	-
4	109375.33	115391.09	-	-
5	109412.79	115405.01	-	-

подпись, наименование должности		инициалы, фамилия

Земельный участок
или объекта недвижимости

Лист № 18 раздела 4.2	Всего листов раздела 4.2: 20	Всего разделов: 8	Всего листов выписки: 55

15.07.2024 г.	
Кадастровый номер:	78:36:0013101:35430

Сведения о характерных точках границы части (частей) земельного участка				
Учетный номер части: 78:36:0013101:35430:ЗУ1				
Система координат				
Номер точки	Координаты, м		Описание закрепления на местности	Средняя квадратическая погрешность определения координат характерных точек границ земельного участка, м
	X	Y		
1	2	3	4	5
1	1093735.46	1153911.27	-	-
2	1094112.72	1154065.79	-	-
3	1094111.98	1154067.65	-	-
4	1093734.72	1153913.13	-	-
5	1093735.46	1153911.27	-	-

полное наименование должности		инициалы, фамилия

Земельный участок
или объекта недвижимости

Лист № 19 раздела 4.2	Всего листов раздела 4.2: 20	Всего разделов: 8	Всего листов выписки: 55

15.07.2024 г.	
Кадастровый номер:	78:36:0013101:35430

Сведения о характерных точках границы части (частей) земельного участка				
Учетный номер части: 78:36:0013101:35430:ЗУ5				
Система координат				
Номер точки	Координаты, м		Описание закрепления на местности	Средняя квадратическая погрешность определения координат характерных точек границ земельного участка, м
	X	Y		
1	2	3	4	5
1	1094112.24	1154406.99	-	-
2	1094111.5	1154408.84	-	-
3	1094109.45	1154404.69	-	-
4	1093991.16	1154460.87	-	-
5	1093974.17	1153994.48	-	-
6	1093974.92	1153992.62	-	-
7	1093991.89	1153999.01	-	-
8	1094031.18	1154402.87	-	-
9	1094112.24	1154406.99	-	-

полное наименование должности		инициалы, фамилия

Земельный участок
или объекта недвижимости

Лист № 20 раздела 4.2	Всего листов раздела 4.2: 20	Всего разделов: 8	Всего листов выписки: 55

15.07.2024 г.	
Кадастровый номер:	78:36:0013101:35430

Сведения о характерных точках границы части (частей) земельного участка				
Условный номер части: 78:36:0013101:35430:1/6				
Система координат				
Номер точки	Координаты, м		Описание закрепления на местности	Средняя квадратическая погрешность определения координат характерных точек границ земельного участка, м
	X	Y		
1	2	3	4	5
1	1093698,79	115332,95	-	-
2	1094209,39	115341,59	-	-
3	1093998,98	115096,54	-	-
4	1093776,89	115387,7	-	-
5	1093698,79	115332,95	-	-
1	1094428,8	115344,95	-	-
2	1094435,92	115347,8	-	-
3	1094414,03	115402,51	-	-
4	1094407,85	115406,03	-	-
5	1094428,8	115344,95	-	-

полное наименование должности		инициалы, фамилия

Филиал публично-правовой компании "Роскадастр" по Санкт-Петербургу

Выписка из Единого государственного реестра недвижимости об объекте недвижимости

Сведения о характеристиках объекта недвижимости

На основании запроса от 12.09.2025, поступившего на рассмотрение 12.09.2025, сообщаем, что согласно записям Единого государственного реестра недвижимости

Раздел 1, Лист 1

Земельный участок			
вид объекта недвижимости			
Лист № 1 раздела 1	Всего листов раздела 1: 4	Всего разделов: 8	Всего листов выписки: 44

12.09.2025 г. № КУВИ-001/2025-177624537	
Кадастровый номер:	78:36:0013101:4483
Номер кадастрового квартала:	78:36:0013101
Дата присвоения кадастрового номера:	18.09.2020

Ранее присвоенный государственный учетный номер:	данные отсутствуют
Адрес:	Российская Федерация, Санкт-Петербург, внутригородское муниципальное образование Санкт-Петербурга поселок Парголово, улица Шишкина, участок 42 (местоположение: Российская Федерация, Санкт-Петербург, внутригородское муниципальное образование Санкт-Петербурга поселок Парголово, улица Шишкина, участок 42 (юго-западнее дома 190, корпус 1, литера А по проспекту Энтузиастов)
Площадь:	4238 +/- 23
Кадастровая стоимость, руб.:	4408109965
Кадастровые номера расположенных в пределах земельного участка объектов недвижимости:	78:36:0013101:4738, 78:36:0013101:4739
Кадастровые номера объектов недвижимости, из которых образован объект недвижимости:	78:36:0013101:1101
Кадастровые номера образованных объектов недвижимости:	данные отсутствуют
Категория земель:	Земли населенных пунктов
Виды разрешенного использования:	Для размещения жилой (домами этажности)
Сведения о кадастровом инженере:	Родионов Александр Сергеевич, СНИЛС 112-010-423 48, дата внесения кадастровых работ: 17.08.2020
Сведения о лесах, водных объектах и об иных природных объектах, расположенных в пределах земельного участка:	данные отсутствуют
Сведения о том, что земельный участок полностью расположен в границах зоны с особыми условиями использования территории, территории объекта культурного наследия, публичного сервитута:	данные отсутствуют

должностное наименование должности	[redacted]	инициалы, фамилия

Земельный участок
или объекта недвижимости

Лист № 2 раздела 1	Всего листов раздела 1: 4	Всего разделов: 8	Всего листов выписки: 44

12.09.2025г. № КУВИ-001/2025-173624537	
Кадастровый номер:	78:36:0213101:41483

Сведения о том, что земельный участок расположен в границах особой экономической зоны, территории опережающего развития, зоны территориального развития в Российской Федерации, игровой зоны	данные отсутствуют
Сведения о том, что земельный участок расположен в границах особо охраняемой природной территории, Байкальской природной территории или экологических зон, лесопарковых и зеленых поясов, охранного участка, технических	данные отсутствуют
Сведения о расположении земельного участка и (или) расположенного на нем объекта недвижимости в границах территории, в отношении которой принято решение о резервировании земель для государственных или муниципальных нужд	данные отсутствуют
Сведения о результатах проведения государственного земельного надзора	данные отсутствуют
Сведения о расположении земельного участка в границах территории, в отношении которой утвержден проект межевания территории	данные отсутствуют
Условный номер земельного участка:	данные отсутствуют
Сведения о принятии (дате и (или) расторжении договора, предусматривающих предоставление в соответствии с земельным законодательством исполнительным органом государственной власти или органом местного самоуправления, находящегося в государственной или муниципальной собственности земельного участка для строительства жилого дома социального использования или жилого дома коммерческого использования	данные отсутствуют
Сведения о том, что земельный участок или земельные участки образованы на основании решения об изъятии земельного участка и (или) расположенного на нем объекта недвижимости для государственных или муниципальных нужд	данные отсутствуют
Сведения о том, что земельный участок образован из земель или земельного участка, государственная собственность на которые не разграничена	Земельный участок образован из земель или земельного участка, государственная собственность на которые не разграничена. В соответствии с Федеральным законом от 25 октября 2001 г. № 137-ФЗ "О введении в действие Земельного кодекса Российской Федерации" орган Комитет имущественных отношений Санкт-Петербурга уполномочен на распоряжение таким земельным участком

должностное наименование должности	[redacted]	инициалы, фамилия

Земельный участок
вид объекта недвижимости

Лист № 3 раздела 1	Всего листов раздела 1: 4	Всего разделов: 8	Всего листов выписки: 44

12.09.2025г. № КУВИ-001/2025-173624537	
Кадастровый номер:	78:36:0013101:41483

Сведения о наличии земельного спора о местоположении границ земельных участков:	данные отсутствуют
Статус записи об объекте недвижимости:	Сведения об объекте недвижимости имеют статус "Актуальные"
Особые отметки:	Сведения об ограничениях прав на объект недвижимости, обременениях данного объекта не зарегистрированных в реестре прав, ограничений прав и обременений недвижимого имущества: вид ограничения (обременения): ограничения прав на земельный участок, предусмотренные статьей 56 Земельного кодекса Российской Федерации; срок действия: с 18.09.2020; реквизиты документа-основания: постановление Совета Министров СССР "Об утверждении Правил охраны электрических сетей напряжением свыше 1000 вольт" от 26.02.1984 № 255; вид ограничения (обременения): ограничения прав на земельный участок, предусмотренные статьей 56 Земельного кодекса Российской Федерации; срок действия: с 18.09.2020; реквизиты документа-основания: постановление "Об утверждении Правил охраны электрических сетей напряжением свыше 1000 вольт" от 26.02.1984 № 255 выдан: Совет Министров СССР; вид ограничения (обременения): ограничения прав на земельный участок, предусмотренные статьей 56 Земельного кодекса Российской Федерации; срок действия: с 18.09.2020; реквизиты документа-основания: решение о согласовании границ охранной зоны объекта электросетевого хозяйства от 08.05.2018 № 06-154-РС-91 выдан: Федеральная служба по экологическому, технологическому и атомному надзору (Ростехнадзор); Северо-Западное управление; вид ограничения (обременения): ограничения прав на земельный участок, предусмотренные статьей 56 Земельного кодекса Российской Федерации; срок действия: с 18.09.2020; реквизиты документа-основания: решение об установлении санитарно-защитной зоны для объекта: «Объекта производства прочего оборудования общего и специального назначения с распределительного пункта встроенной трансформаторной подстанцией по адресу: Санкт-Петербург, пр. Энергетиков, участок 24 (включающ. д. 17б, лит. А по пр. Энергетиков) от 27.09.2019 № 78-00-05/45-20620-2019 выдан: Федеральная служба по надзору в сфере защиты прав потребителей и благополучия человека по городу Санкт-Петербургу; вид ограничения (обременения): ограниченных прав на земельный участок, предусмотренные статьей 56 Земельного кодекса Российской Федерации; срок действия: с 18.09.2020; реквизиты документа-основания: решение о согласовании границ охранной зоны объекта электросетевого хозяйства от 08.05.2018 № 06-155-РС-91 выдан: Северо-Западное управление Федеральной службы по экологическому, технологическому и атомному надзору; вид ограничения (обременения): ограничения прав на земельный участок, предусмотренные статьей 56 Земельного кодекса Российской Федерации; срок

должность	[illegible]	инициалы, фамилия

Земельный участок
вид объекта недвижимости

Лист № 4 раздела 1	Всего листов раздела 1: 4	Всего разделов: 8	Всего листов выписки: 44

12.09.2025г. № КУВИ-001/2025-173624537	
Кадастровый номер:	78:36:0013101:41[illegible]

	действия не установлен; вид ограничения (обременения): ограничения прав на земельный участок, предусмотренные статьей 56 Земельного кодекса Российской Федерации; срок действия не установлен; вид ограничения (обременения): ограниченных прав на земельный участок, предусмотренные статьей 56 Земельного кодекса Российской Федерации; срок действия не установлен; вид ограничения (обременения): ограничения прав на земельный участок, предусмотренные статьей 56 Земельного кодекса Российской Федерации; срок действия: с 07.06.2023; реквизиты документа-основания: решение об установлении санитарно-защитной зоны от 22.02.2023 № 78-00405/43-3093-2023 выдан: Управление Федеральной службы по надзору в сфере защиты прав потребителей и благополучия человека по городу Санкт-Петербургу; вид ограничения (обременения): ограничения прав на земельный участок, предусмотренные статьей 56 Земельного кодекса Российской Федерации; срок действия: с 20.07.2023; реквизиты документа-основания: приказ Министерства энергетики Российской Федерации от 10.08.2022 № 794 выдан: Министерство энергетики Российской Федерации; вид ограничения (обременения): ограничения прав на земельный участок, предусмотренные статьей 56 Земельного кодекса Российской Федерации; срок действия: с 13.02.2024; реквизиты документа-основания: приказ от 27.12.2021 № 1479 выдан: Министерство энергетики Российской Федерации. Земельный участок подлежит снятию с государственного кадастрового учета по истечении пяти лет со дня его государственного кадастрового учета, если на него не будут зарегистрированы права. Границы земельного участка пересекают границы земельных участков (земельного участка) с кадастровыми номерами (кадастровым номером) 78:36:0013101:1101.
Получатель выписки:	Медведева Оксана Владимировна

должность уполномоченного лица	[illegible]	инициалы, фамилия

Выписка из Единого государственного реестра недвижимости об объекте недвижимости

Сведения о зарегистрированных правах

Земельный участок			
вид объекта недвижимости			
Лист № 1 раздела 2	Всего листов раздела 2: 3	Всего разделов: 8	Всего листов выписки: 44

12.09.2025г. № КУВИ-001/2025-173624537	
Кадастровый номер:	78:36:0013101:41483

1	Правообладатель (правообладатели):	1.1	данные о правообладателе отсутствуют
	Сведения о возможности представления третьим лицам персональных данных физического лица:	1.1.1	данные отсутствуют
2	Вид, номер, дата и время государственной регистрации права:	2.1	не зарегистрировано
3	Сведения об осуществлении государственной регистрации сделки, права без необходимого в силу закона согласия третьего лица (органа):	3.1	данные отсутствуют
4	Ограничение прав и обременение объекта недвижимости:		

4.1	вид:	Аренда
	дата государственной регистрации:	06.12.2022 15:41:30
	номер государственной регистрации:	78:36:0013101:41483-78/011/2022-1
	срок, на который установлены ограничение прав и обременение объекта недвижимости:	Срок действия с 19.08.2022 по 22.09.2024
	лицо, в пользу которого установлены ограничение прав и обременение объекта недвижимости:	Общество с ограниченной ответственностью "Главстрой-СПб специализированный застройщик", ИНН: 7839317260
	сведения о возможности представления третьим лицам персональных данных физического лица:	данные отсутствуют
	основание государственной регистрации:	Дополнительное соглашение, выдан 20.02.2021, номер государственной регистрации: 78:36:0013101:57-78/011/2022-11 Дополнительное соглашение к договору аренды земельного участка от 25.06.2007г. №02/ЗК-06715, выдан 18.01.2023 Дополнительное соглашение к договору аренды земельного участка для его комплексного освоения в целях жилищного строительства от 25 июня 2007 г. №02/ЗК-06715, выдан 07.03.2023, дата государственной регистрации: 17.05.2023, номер государственной регистрации: 78:36:0013101:57-78/011/2023-18 Дополнительное соглашение, выдан 14.06.2024, дата государственной регистрации: 23.08.2024, номер государственной регистрации: 78:36:0013101:57-78/011/2024-19

	ЭЛЕКТРОННОЙ ПОДПИСЬЮ	
должность уполномоченного лица		инициалы, фамилия

Земельный участок
вид объекта недвижимости

Лист № 2 раздела 2	Всего листов раздела 2: 3	Всего разделов: 8	Всего листов выписки: 44

12.09.2025г. № КУВИ-001/2025-173624537	
Кадастровый номер	78:36:0013101:41483

			Дополнительное соглашение, выдан 22.08.2024, дата государственной регистрации: 10.09.2024, номер государственной регистрации: 78:36:0013101:57:78/011/2024-20 Дополнительное соглашение, выдан 23.05.2025, дата государственной регистрации: 24.07.2025, номер государственной регистрации: 78:36:0013101:57:78/011/2025-21
		сведения об осуществлении государственной регистрации сделки, права, ограничения права без необходимого согласия или разрешения третьего лица, органа	данные отсутствуют
		сведения об управляющем залогом по договору управления залогом, если такой договор заключался для управления ипотекой	данные отсутствуют
		сведения о депозитарии, который осуществляет хранение обездвиженных документарных закладной или электронной закладной	
		сведения о внесении изменений или дополнений в регистрационную запись об ипотеке	
5	Договоры участия в долевом строительстве		не зарегистрировано
6	Заявленные в судебном порядке права требования		данные отсутствуют
7	Сведения о возможности приостановления третьим лицом переданных данных физического лица		данные отсутствуют
8	Сведения о возражении в отношении зарегистрированного права		данные отсутствуют
9	Сведения о наличии решения об изъятии объекта недвижимости для государственных и муниципальных нужд		данные отсутствуют
10	Сведения о невозможности государственной регистрации без личного участия правообладателя или его законного представителя		данные отсутствуют
11	Правопритязания и сведения о наличии поступивших, но не рассмотренных заявлений о проведении государственной регистрации права (перехода, прекращения права, ограничения права или обременения объекта недвижимости, сделки в отношении объекта недвижимости		отсутствуют

должность уполномоченного должностного лица		инициалы, фамилия

Земельный участок
вид объекта недвижимости

Лист № 3 раздела 2	Всего листов раздела 2: 3	Всего разделов: 8	Всего листов выписки: 44

12.09.2025г. № КУВИ-001/2025-173624537	
Кадастровый номер:	78:36:0213101:41483

11	Сведения о невозможности государственной регистрации перехода, прекращения, ограничения права на земельный участок без согласия собственника недвижимости:	данные отсутствуют


ДОЛЖНОСТЬ УПОЛНОМОЧЕННОГО ДОЛЖНОСТНОГО ЛИЦА	[illegible]	ИНИЦИАЛЫ, ФАМИЛИЯ

Выписка из Единого государственного реестра недвижимости об объекте недвижимости

Описание местоположения земельного участка

Земельный участок			
вид объекта недвижимости			
Лист № 1 раздела 5	Всего листов раздела 5: 1	Всего разделов: 8	Всего листов выписки: 44
12.09.2025г. № КУВИ-001/2025-173624517			
Кадастровый номер	78:36:0013101:41483		

Перечень координат земельного участка

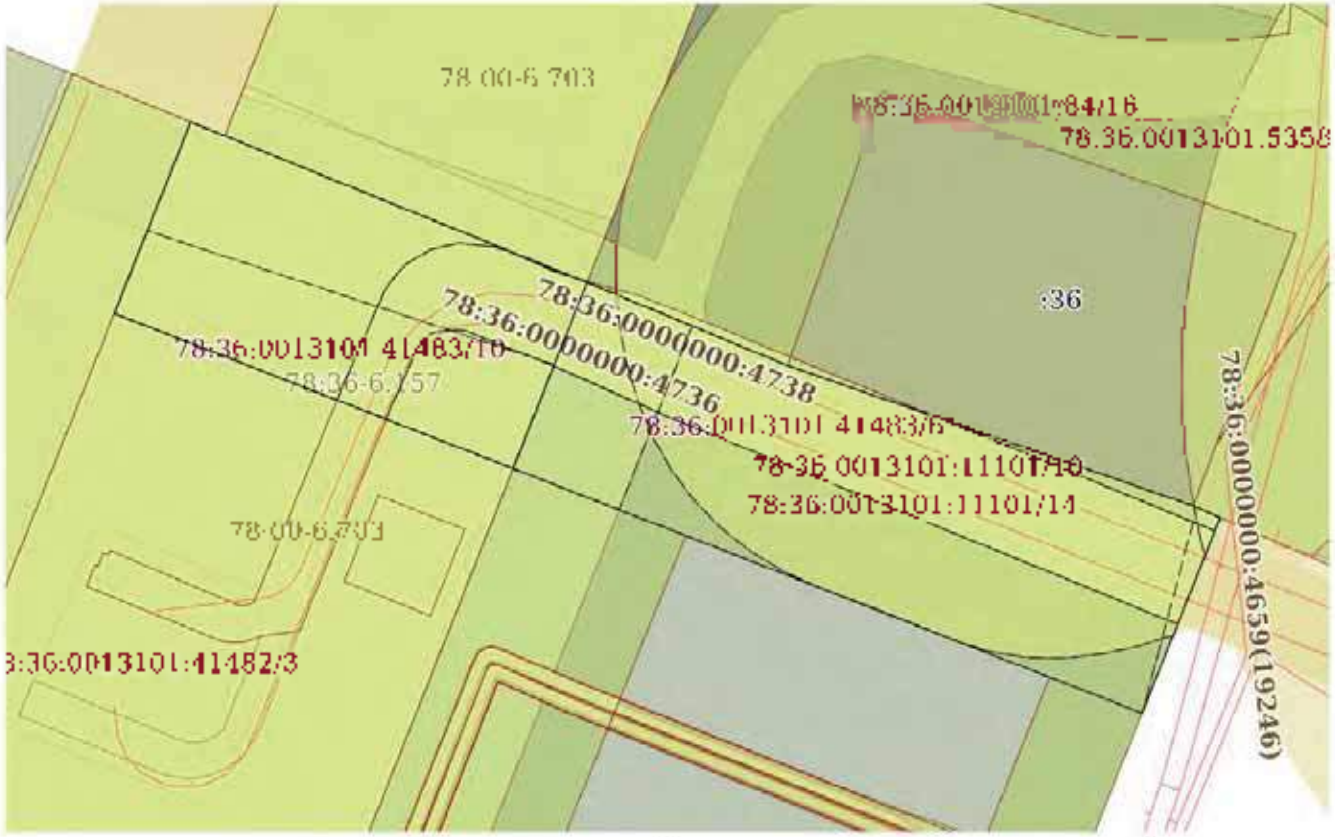

Масштаб 1:1000	Условные обозначения		

ДОЛЖНОСТЬ УПОЛНОМОЧЕННОГО ДОЛЖНОСТНОГО ЛИЦА		ИНИЦИАЛЫ, ФАМИЛИЯ

Выписка из Единого государственного реестра недвижимости об объекте недвижимости

Описание местоположения земельного участка

Земельный участок			
вид объекта недвижимости			
Лист № 1 раздела 3.1	Всего листов раздела 3.1: 1	Всего разделов: 8	Всего листов выписки: 44
12.09.2025 г. № КУВИ-001/2025-175624537			
Кадастровый номер	78:36:0013101:41484		

Описание местоположения границ земельного участка							
№ п/п	Номер точки		Дирекционный угол	Горизонтальное проложение, м	Описание закрепления на местности	Кадастровые номера смежных участков	Сведения об адресах правообладателей смежных земельных участков
	начальная	конечная					
1	2	3	4	5	6	7	8
1	1.1.1	1.1.2	21°48'7	28.4	данные отсутствуют	78:36:0013101:41101(1), 78:24:0013101:1:1:10(1)	данные отсутствуют
2	1.1.2	1.1.3	112°4.4	5,08	данные отсутствуют	78:24:0013101:1:1:10(1)	данные отсутствуют
3	1.1.3	1.1.4	112°2.3	56.21	данные отсутствуют	78:36:0013101:84, 78:36:0013101:53580, 78:24:0013101:1:1:10(1)	данные отсутствуют
4	1.1.4	1.1.5	112°32.9	27.51	данные отсутствуют	78:36:0013101:84, 78:36:0013101:53580, 78:36:0013101:41101(1)	данные отсутствуют
5	1.1.5	1.1.6	109°3.9	59.15	данные отсутствуют	78:36:0013101:36, 78:24:0013101:1:1:10(1)	адрес отсутствует, данные отсутствуют
6	1.1.6	1.1.7	113°27.5'	4.04	данные отсутствуют	78:36:0013101:36(1) 78:36:0013101:41101(1)	адрес отсутствует, данные отсутствуют
7	1.1.7	1.1.8	201°48.3'	29.01	данные отсутствуют	78:24:0013101:1:1:10(1)	данные отсутствуют
8	1.1.8	1.1.9	291°12.5'	13.65	данные отсутствуют	78:36:0013101:41101(1), 78:36:0013101:41484(1)	данные отсутствуют
9	1.1.9	1.1.10	291°15.0'	53.83	данные отсутствуют	78:36:0013101:41101(1), 78:24:0013101:64(1)	данные отсутствуют
10	1.1.10	1.1.1	291°14.4'	84.47	данные отсутствуют	78:36:0013101:41101(1), 78:36:0013101:41482(1)	данные отсутствуют

должность уполномоченного должностного лица		инициалы, фамилия

Выписка из Единого государственного реестра недвижимости об объекте недвижимости

Описание местоположения земельного участка

Земельный участок			
вид объекта недвижимости			
Лист № 1 раздела 3.2	Всего листов раздела 3.2: 1	Всего разделов: 8	Всего листов выписки: 44
12.09.2025г. № КУВИ-001/2025-175624537			
Кадастровый номер	78:36:0013101:41484		

Сведения о характерных точках границы земельного участка				
Система координат СК-1964				
Номер точки	Координаты, м		Описание закрепления на местности	Средняя квадратическая погрешность определения координат характерных точек границ земельного участка, м
	X	Y		
1	2	3	4	5
1	111142.81	186030.66	-	0.1
2	111169.18	186041.21	-	0.1
3	111167.27	186045.92	-	0.1
4	111146.18	186098.02	-	0.1
5	111135.63	186123.43	-	0.1
6	111116.31	186179.74	-	0.1
7	111114.7	186183.05	-	0.1
8	111087.26	186172.29	-	0.1
9	111092.7	186159.56	-	0.1
10	111112.21	186109.39	-	0.1
1	111142.81	186030.66	-	0.1


должность уполномоченного должностного лица		инициалы, фамилия

Выписка из Единого государственного реестра недвижимости об объекте недвижимости

Сведения о частях земельного участка

Земельный участок			
вид объекта недвижимости			
Лист № 1 раздела 4	Всего листов раздела 4: 11	Всего разделов: 8	Всего листов выписки: 44
12.09.2025г. № КУВИ-001/2025-175624567			
Кадастровый номер	78:36:0013101:41483		

План (чертеж, схема) части земельного участка	Условный номер части: 78:36:0013101:41483/1

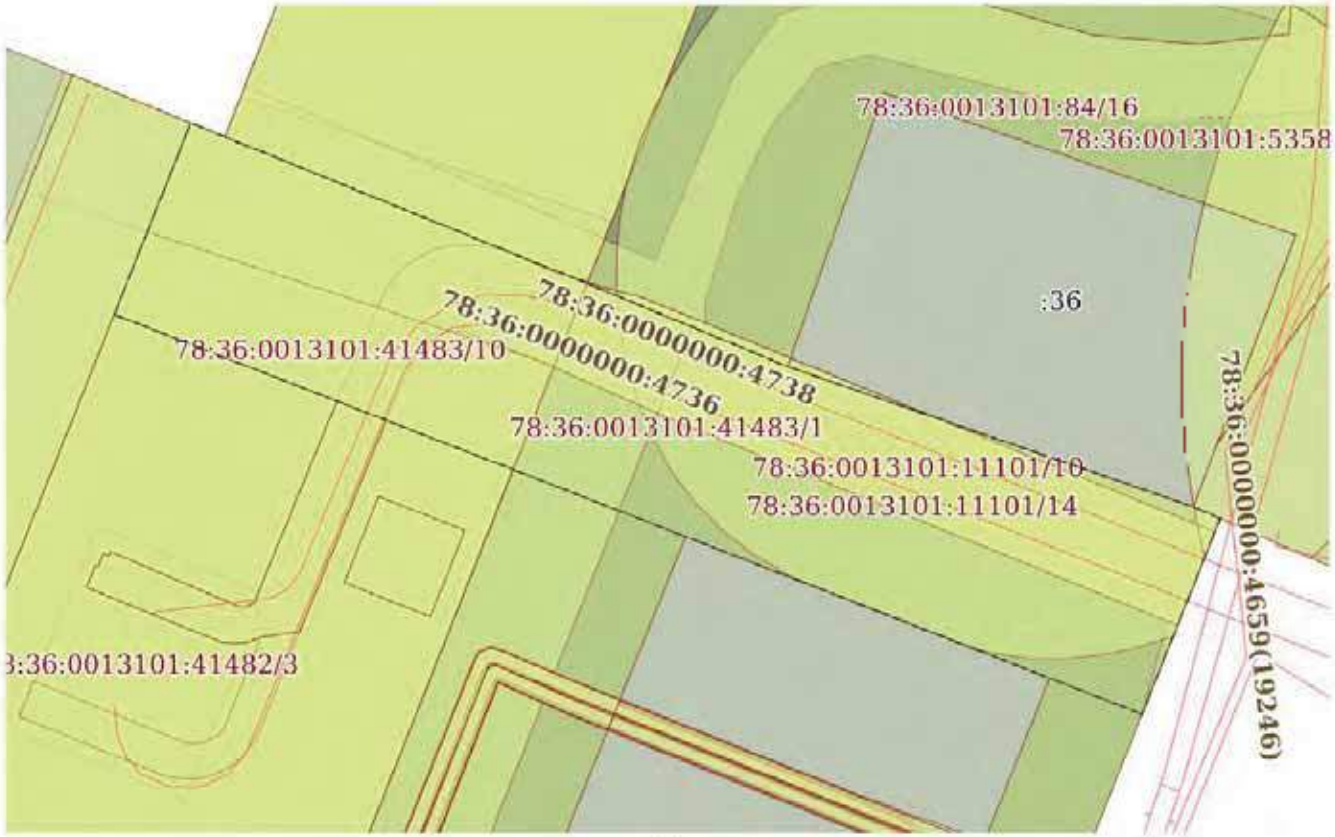

Масштаб 1:1000	Условные обозначения		

ДОЛЖНОСТЬ ПОЛНОЕ НАИМЕНОВАНИЕ	[illegible]	ПОДПИСЬ ИНИЦИАЛЫ, ФАМИЛИЯ

Земельный участок
вид объекта недвижимости

Лист № 2 раздела 4	Всего листов раздела 4: 11	Всего разделов: 8	Всего листов выписки: 44

12.09.2025г. № КУВИ-001/2025-173624537	
Кадастровый номер:	78:36:0213101:41483

План (чертеж, схема) части земельного участка	Учетный номер части: 78:36:0213101:41483/2



Масштаб 1:3000	Условные обозначения:		


должность уполномоченного должностного лица		инициалы, фамилия

Земельный участок
вид объекта недвижимости

Лист № 5 раздела 4	Всего листов раздела 4: 11	Всего разделов: 8	Всего листов выписки: 44

12.09.2025г. № КУВИ-001/2025-173624537	
Кадастровый номер:	78:36:0013101:41483

План (чертеж, схема) части земельного участка	Учетный номер части: 78:36:0013101:41483/3

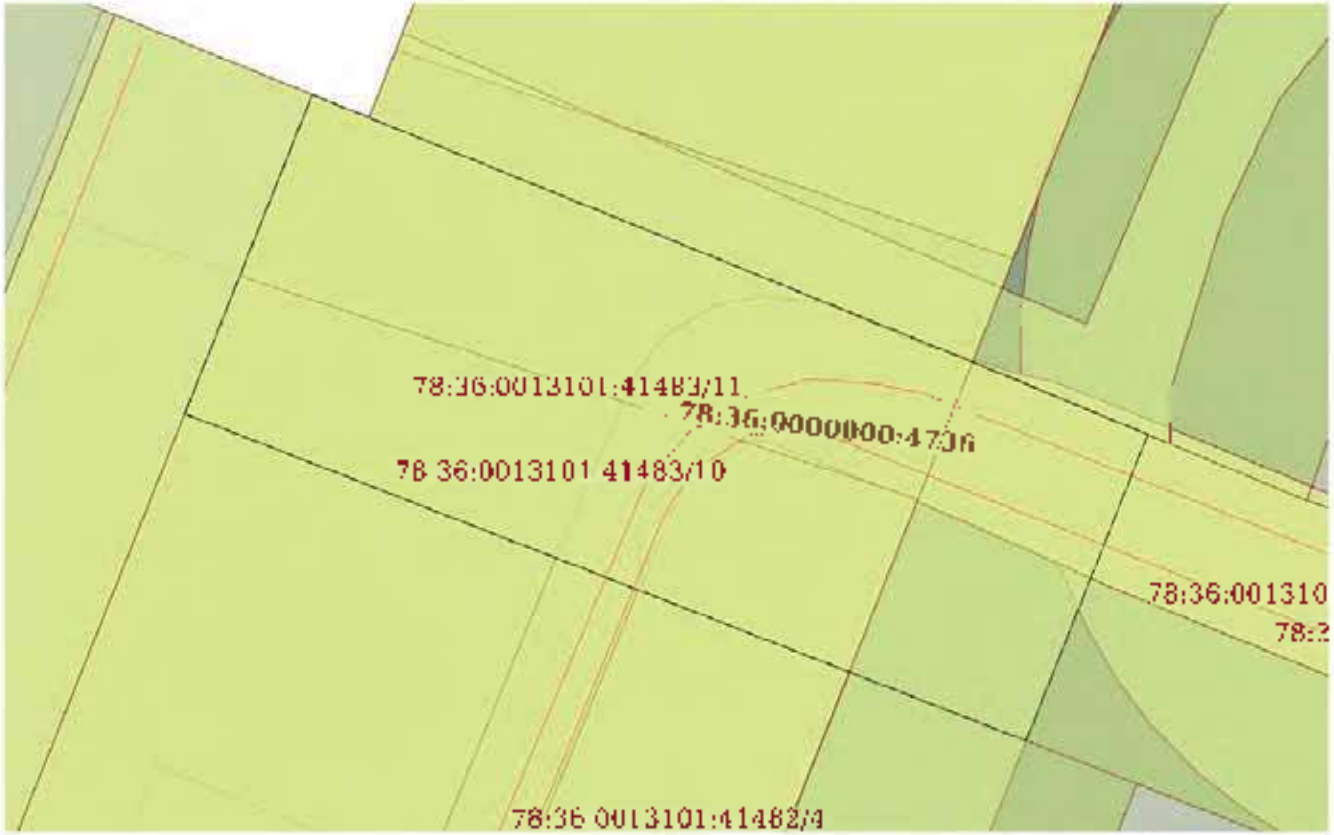

Масштаб 1:600	Условные обозначения:		


должностное наименование должности		инициалы, фамилия

Земельный участок
вид объекта недвижимости

Лист № 4 раздела 4	Всего листов раздела 4: 11	Всего разделов: 8	Всего листов выписки: 44

12.09.2025г. № КУВИ-001/2025-173624537	
Кадастровый номер:	78:36:0013101:41483

План (чертеж, схема) части земельного участка	Учетный номер части: 78:36:0013101:41483/4

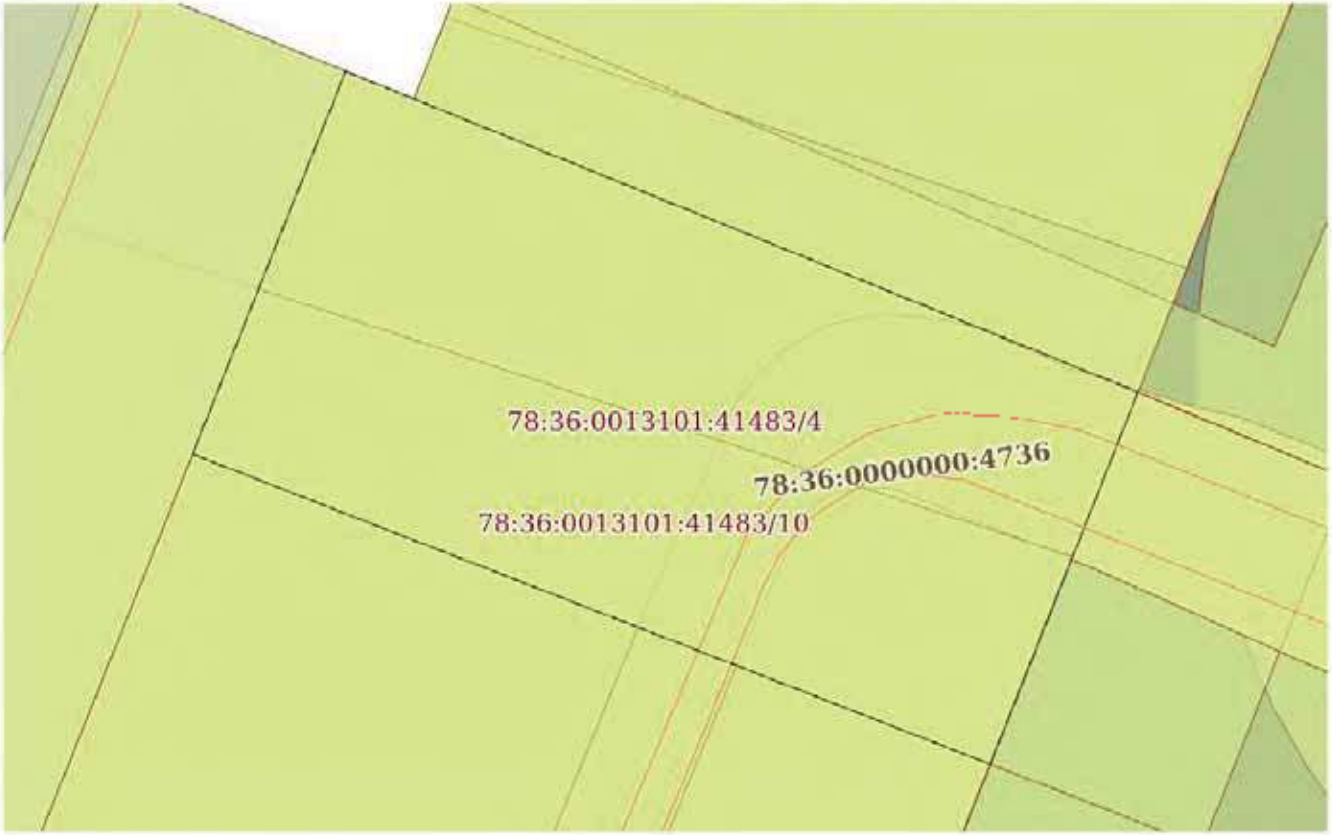

Масштаб 1:5000	Условные обозначения:		


должность уполномоченного должностного лица		инициалы, фамилия

Земельный участок
вид объекта недвижимости

Лист № 5 раздела 4	Всего листов раздела 4: 11	Всего разделов: 8	Всего листов выписки: 44

12.09.2025г. № КУВИ-001/2025-173624537	
Кадастровый номер:	78:36:0013101:41483

План (чертеж, схема) части земельного участка	Учетный номер части: 78:36:0013101:41483/5

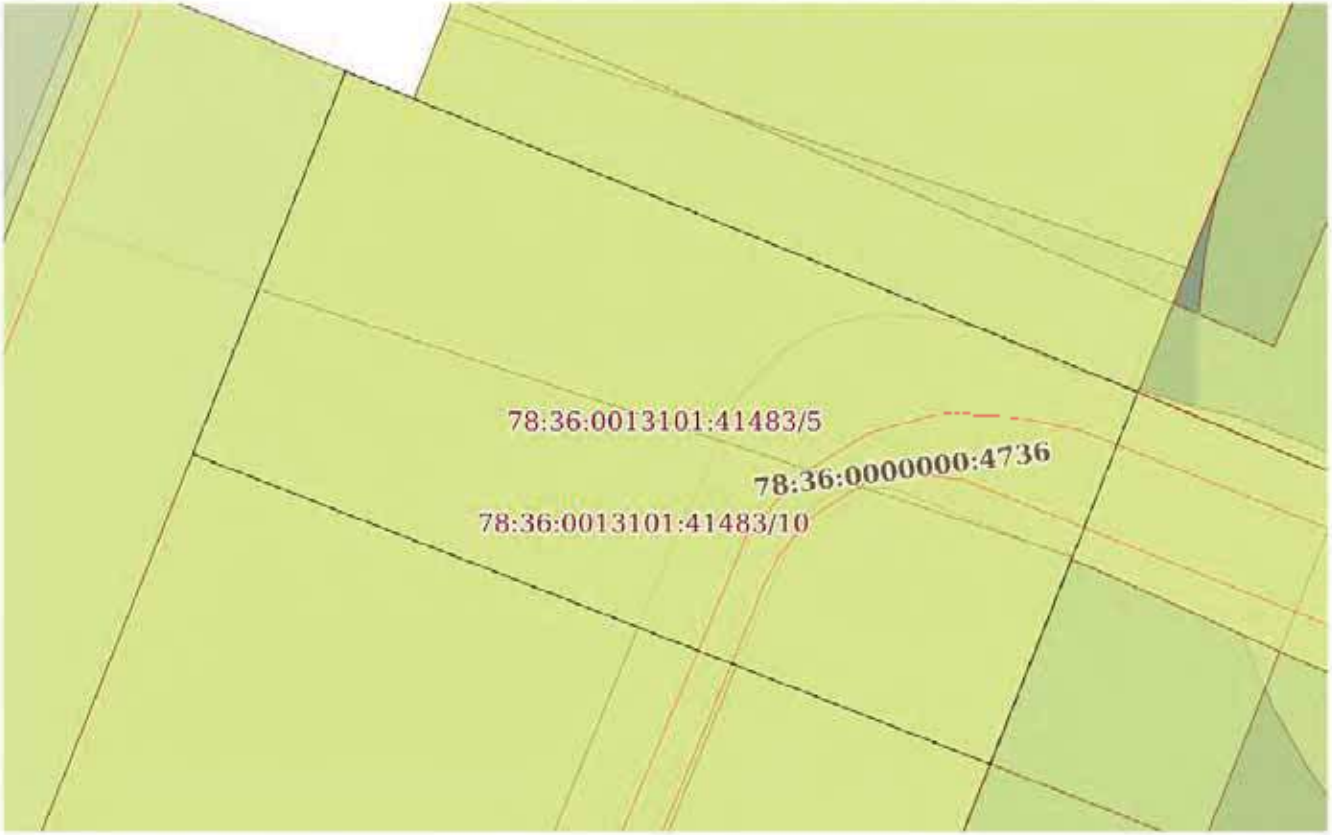

Масштаб 1:5000	Условные обозначения:		

должность уполномоченного должностного лица		инициалы, фамилия

Земельный участок
вид объекта недвижимости

Лист № 6 раздела 4	Всего листов раздела 4: 11	Всего разделов: 8	Всего листов выписки: 44

12.09.2025г. № КУВИ-001/2025-173624537	
Кадастровый номер:	78:36:0013101:41483

План (чертеж, схема) части земельного участка	Учетный номер части: 78:36:0013101:41483/6



Масштаб 1:800	Условные обозначения:		


должность уполномоченного должностного лица		инициалы, фамилия

Земельный участок
вид объекта недвижимости

Лист № 7 раздела 4	Всего листов раздела 4: 11	Всего разделов: 8	Всего листов выписки: 44

12.09.2025г. № КУВИ-001/2025-173624537	
Кадастровый номер:	78:36:0013101:41483

План (чертеж, схема) части земельного участка	Учетный номер части: 78:36:0013101:41483/7

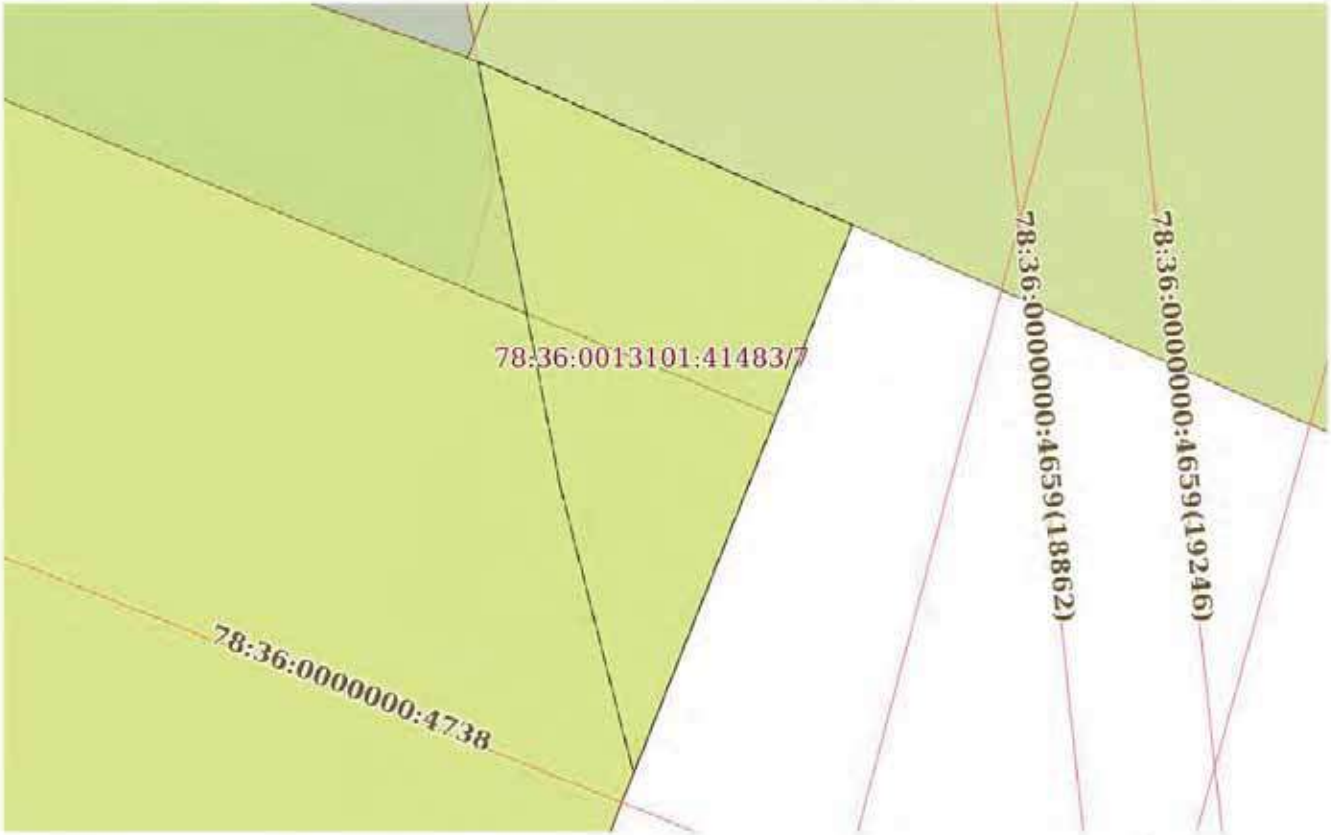

Масштаб 1:70	Условные обозначения:		

должностное наименование должности		инициалы, фамилия

Земельный участок
вид объекта недвижимости

Лист № 8 раздела 4	Всего листов раздела 4: 11	Всего разделов: 8	Всего листов выписки: 44

12.09.2025г. № КУВИ-001/2025-173624537	
Кадастровый номер:	78:36:0013101:41483

План (чертеж, схема) части земельного участка | Учетный номер части: 78:36:0013101:41483:3



Масштаб 1:800	Условные обозначения:		


должность уполномоченного должностного лица		инициалы, фамилия

Земельный участок
вид объекта недвижимости

Лист № 9 раздела 4	Всего листов раздела 4: 11	Всего разделов: 8	Всего листов выписки: 44

12.09.2025г. № КУВИ-001/2025-173624537	
Кадастровый номер:	78:36:0013101:41483

План (чертеж, схема) части земельного участка	Учетный номер части: 78:36:0013101:41483/1

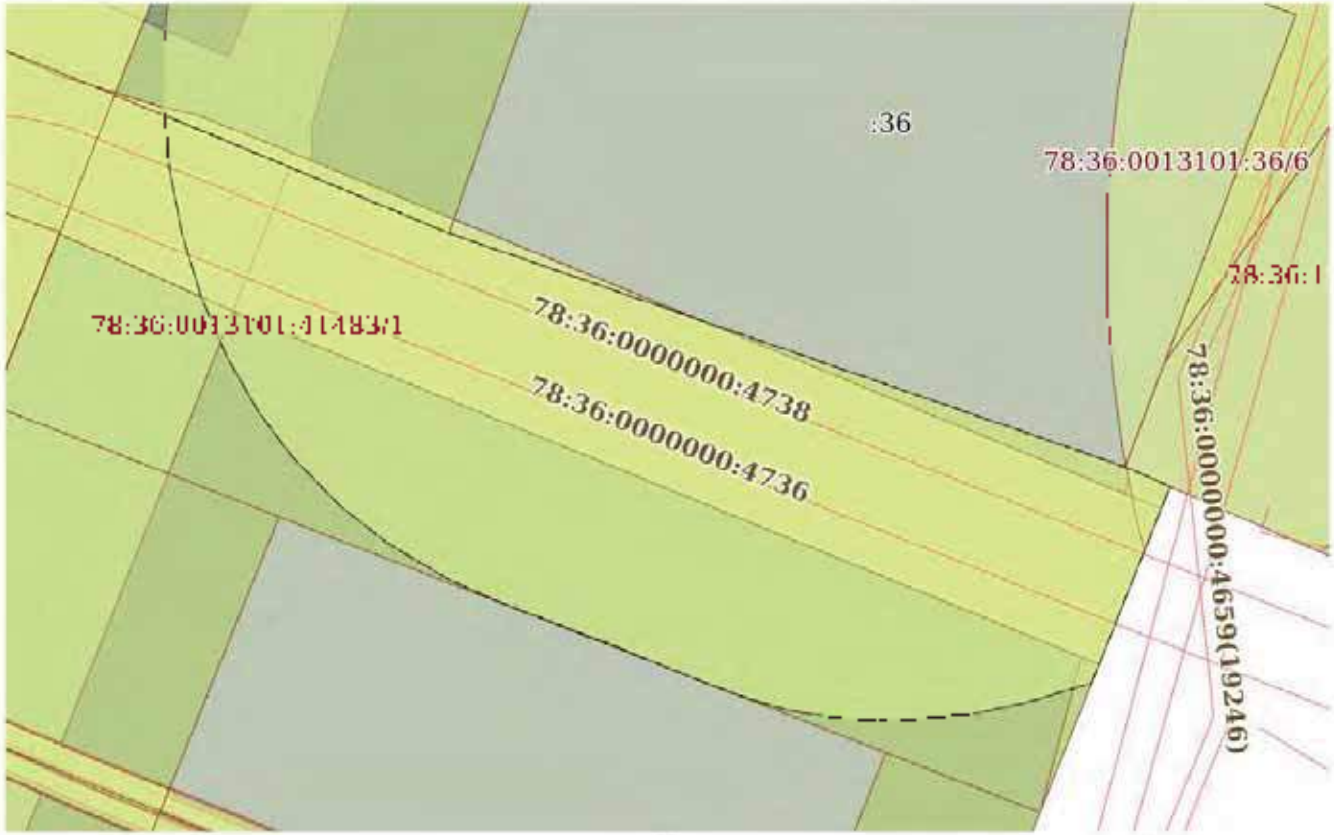

Масштаб 1:600	Условные обозначения:		


должность уполномоченного должностного лица	подпись	инициалы, фамилия

Земельный участок
вид объекта недвижимости

Лист № 10 раздела 4	Всего листов раздела 4: 11	Всего разделов: 8	Всего листов выписки: 44

12.09.2025г. № КУВИ-001/2025-173624537	
Кадастровый номер:	78:36:0013101:41483

План (чертеж, схема) части земельного участка	Учетный номер части: 78:36:0013101:41483/11

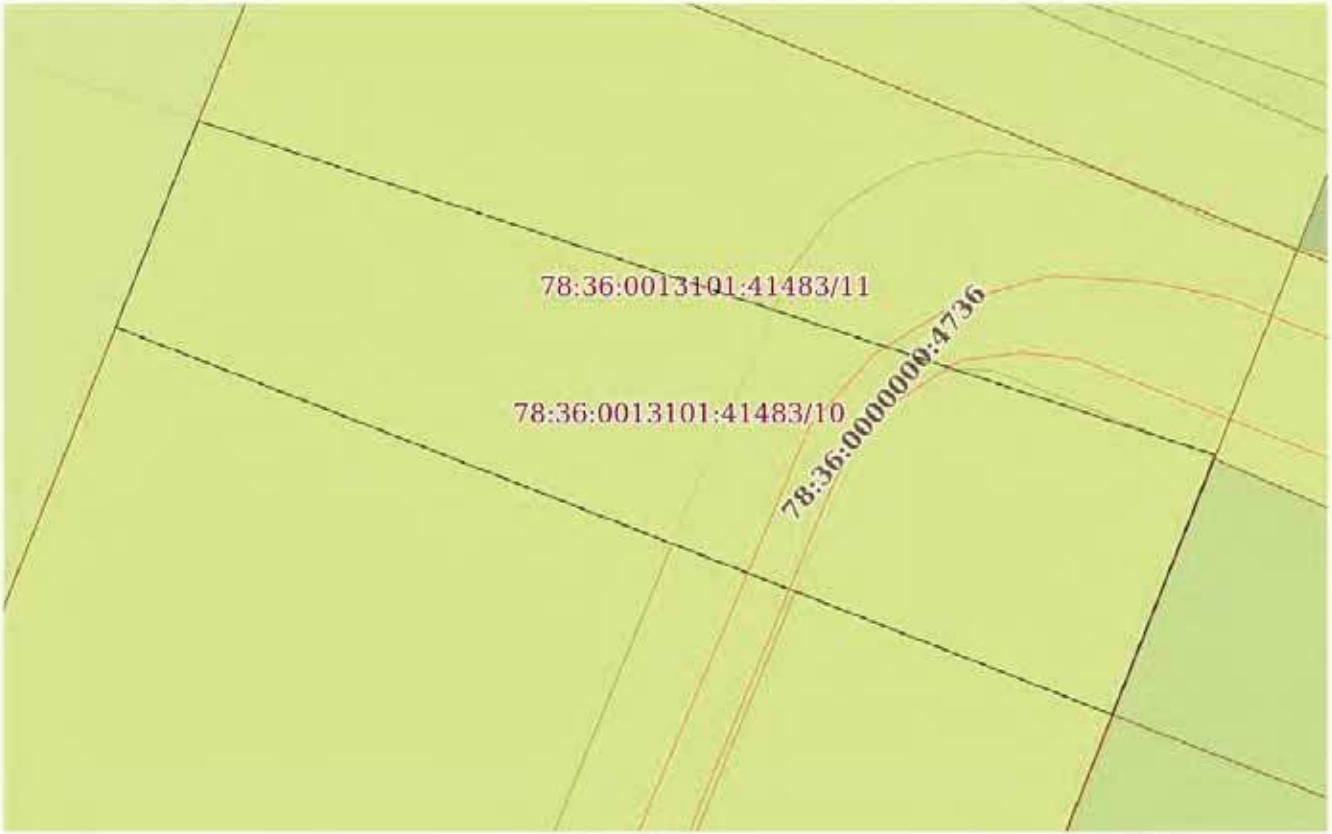

Масштаб 1:4000	Условные обозначения:		


должность уполномоченного лица		инициалы, фамилия

Земельный участок
вид объекта недвижимости

Лист № 11 раздела 4	Всего листов раздела 4: 11	Всего разделов: 8	Всего листов выписки: 44

12.09.2025г. № КУВИ-001/2025-173624537	
Кадастровый номер:	78:36:0013101:41483

План (чертеж, схема) части земельного участка	Учетный номер части: 78:36:0013101:41483/11

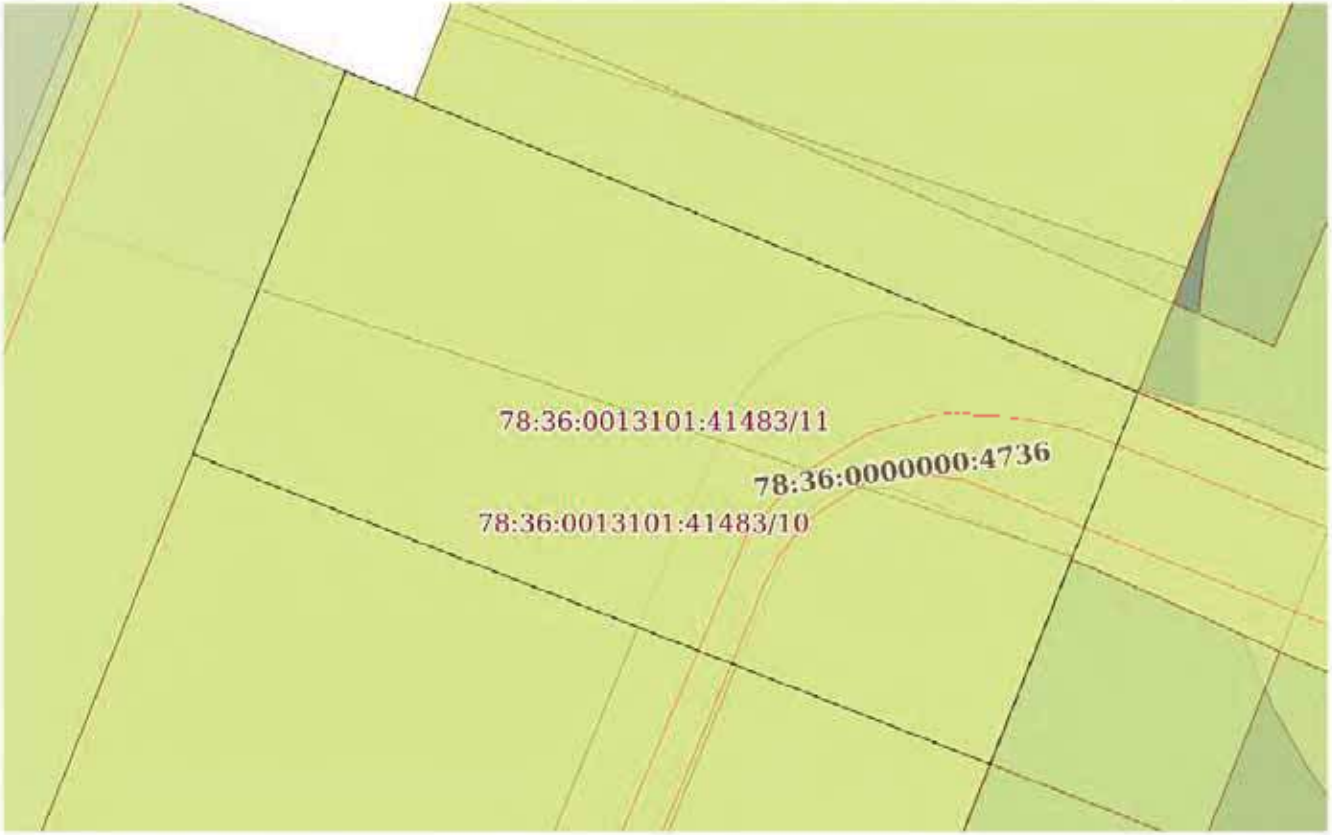

Масштаб 1:5000	Условные обозначения:		

должность уполномоченного должностного лица		инициалы, фамилия

Выписка из Единого государственного реестра недвижимости об объекте недвижимости

Сведения о частях земельного участка

Земельный участок
вид объекта недвижимости

Лист № 1 раздела 4.1	Всего листов раздела 4.1: 9	Всего разделов: 8	Всего листов выписки: 44

12.09.2025г. № КУВИ-001/2025-175624537	
Кадастровый номер:	78:36:0013101:4148

Учетный номер части	Площадь, м2	Содержание ограничения использования или ограничения права на объект недвижимости и обременения объекта недвижимости
1	2	3
78:36:0013101:4148/3/1	4238	вид ограничения (обременения): ограничения прав на земельный участок, предусмотренные статьей 56 Земельного кодекса Российской Федерации. Срок действия: не установлен. Содержание ограничения (обременения): Зона градостроительных ограничений
78:36:0013101:4148/3/2	50	вид ограничения (обременения): ограничения прав на земельный участок, предусмотренные статьей 56 Земельного кодекса Российской Федерации. Срок действия: не установлен. Содержание ограничения (обременения): Охранная зона водопроводных сетей
78:36:0013101:4148/3/3	2079	вид ограничения (обременения): ограничения прав на земельный участок, предусмотренные статьей 56 Земельного кодекса Российской Федерации. Срок действия: не установлен. Содержание ограничения (обременения): Охранная зона воздушных линий электропередачи
78:36:0013101:4148/3/4	1639	78:36-6.157
78:36:0013101:4148/3/5	1640	78:36-6.69
78:36:0013101:4148/3/6	1638	78:36-6.483
78:36:0013101:4148/3/7	12	78:36-6.437
78:36:0013101:4148/3/8	1638	78:36-6.204
78:36:0013101:4148/3/9	2046	вид ограничения (обременения): ограничения прав на земельный участок, предусмотренные статьей 56 Земельного кодекса Российской Федерации. Срок действия: не установлен. Реквизиты документа-основания: решение об установлении санитарно-защитной зоны от 22.02.2022 № 78.10.02.9.Т.0197.2022 выдан: Управление Федеральной службы по надзору в сфере защиты прав потребителей и благополучия человека по городу Санкт-Петербургу. Содержание ограничения (обременения): В соответствии с пунктом 5 Постановления Правительства РФ от 03.03.2018 № в границах санитарно-защитной зоны не допускается: использование земельных участков в целях, не связанных с эксплуатацией, реконструкцией и ликвидацией промышленных объектов и производств, объектов инженерной инфраструктуры, железнодорожного транспорта, автомобильных дорог, а также с размещением, эксплуатацией, реконструкцией, строительством, ликвидацией иных объектов, если это не запрещено законодательством Российской Федерации; строительство,

Земельный участок			
вид объекта недвижимости			
Лист № 2 раздела 4.1	Всего листов раздела 4.1: 9	Всего разделов: 8	Всего листов выписки: 44
12.09.2025г. № КУВИ-001/2025-173624537			
Кадастровый номер:	78:36:0913101:41483		

		производства, хранения и переработки сельскохозяйственной продукции, предназначенной для дальнейшего использования в качестве пищевой продукции, если химическое, физическое и (или) биологическое воздействие объекта, в отношении которого установлена санитарно-защитная зона, приведет к нарушению качества и безопасности таких средств, сырья, воды и продукции в соответствии с установленными к ним требованиями. Реестровый номер границы: 78:36-6.1231. Вид объекта реестра границ: Зона с особыми условиями использования территории. Вид зоны по документу: Санитарно-защитная зона для ООО «Газпромнефть-Центр» Авто заправочная станция № 26 по адресу: г. Санкт-Петербург, поселок Парголово, проспект Энгельса, дом 100, корпус 1, литера А. Тип зоны: Санитарно-защитная зона предприятий, сооружений и иных объектов
78:36:0913101:41483/10	814	вид ограничения (обременения): ограничения прав на земельный участок, предусмотренные статьей 56 Земельного кодекса Российской Федерации. Срок действия: не установлен. Реквизиты документа-основания: приказ Министерства энергетики Российской Федерации от 10.08.2022 № 794 выдан: Министерство энергетики Российской Федерации. Содержание ограничения (обременения): Публичный сервитут для использования земель и земельных участков в целях эксплуатации объекта энергетики федерального значения «ВЛ 330 кВ Северо-западная ТЭЦ - Каменногорская топоры 1-70». Срок публичного сервитута: в соответствии с п.8 ст.39.43 ЗК РФ публичный сервитут считается установленным со дня внесения сведений о нем в Единый государственный реестр недвижимости, согласно Приказу Министерства энергетики Российской Федерации от 10.08.2022 г. №794 срок публичного сервитута составляет 49 лет. Обладатель публичного сервитута: Публичное акционерное общество «ФСК ЕЭС», ИНН 4716016979, ОГРН 1024701893336. Почтовый адрес Публичного акционерного общества «ФСК ЕЭС»: 121353, г. Москва, вн.тер.г. муниципальный округ Можайский, ул. Беловежская, д. 4, адрес электронной почты: info@fsk-ees.ru. Реестровый номер границы: 78:00-6.710. Вид объекта реестра границ: Зона с особыми условиями использования территории. Вид зоны по документу: Публичный сервитут ВЛ 330 кВ Северо-западная ТЭЦ - Каменногорская топоры 1-70. Тип зоны: Зона публичного сервитута
78:36:0913101:41483/11	1649	вид ограничения (обременения): ограничения прав на земельный участок, предусмотренные статьей 56 Земельного кодекса Российской Федерации. Срок действия: не установлен. Реквизиты документа-основания: приказ от 27.12.2021 № 1479 выдан: Министерство энергетики Российской Федерации. Содержание ограничения (обременения): Публичный сервитут, для использования земельных участков в целях эксплуатации объекта энергетики федерального значения «ВЛ 330 кВ Ростовская - Северная». Срок публичного сервитута: в соответствии с п.8 ст.39.43 ЗК РФ публичный сервитут считается установленным со дня внесения сведений о нем в Единый государственный реестр недвижимости, согласно Приказу Министерства энергетики Российской Федерации от 27.12.2021 № 1479 срок публичного сервитута составляет 49 лет. Обладатель публичного сервитута: Публичное акционерное общество «Федеральная сетевая компания - Россети», ИНН 4716016979, ОГРН 1024701893336. Почтовый адрес обладателя публичного сервитута: 121353, г. Москва, вн.тер.г. муниципальный округ Можайский, ул. Беловежская, д. 4, адрес электронной почты: info@fsk-ees.ru. Реестровый номер границы: 78:00-6.1232;

должностные наименования должности	[illegible]	инициалы, фамилия

Земельный участок			
вид объекта недвижимости			
Лист № 3 раздела 4.1	Всего листов раздела 4.1: 9	Всего разделов: 8	Всего листов выписки: 44

12.09.2025г. № КУВИ-001/2025-173624537	
Кадастровый номер:	78:36:0213101:41484

		Вид объекта реестра границ: Зона с особыми условиями использования территории; Вид зоны по документу: Публичный сервитут для использования земельных участков в целях эксплуатации объекта энергетики федерального значения - ВЛ 330 кВ Восточная - Северная-1; Тип зоны: Зона публичного сервитута
	Весь	вид ограничения (обременения): ограничения прав на земельный участок, предусмотренные статьей 56 Земельного кодекса Российской Федерации; Срок действия: не установлен; реквизиты документа-основания: постановление Совета Министров СССР "Об утверждении Правил охраны электрических сетей напряжением свыше 1000 вольт" от 26.03.1984 № 255; Содержание ограничения (обременения): Ограничение использования территорий регламентируется Правилами охраны электрических сетей напряжением свыше 1000 вольт, утвержденными Постановлением Совета Министров СССР № 255 от 26 марта 1984 года: Запрещается производить какие-либо действия, которые могут нарушить нормальную работу электрических сетей, привести к их повреждениям или снижению уровня безопасности: а) размещать автозаправочные станции и иные хранилища горюче-смазочных материалов в охранных зонах электрических сетей; б) посторонним лицам находиться на территории и в помещениях электросетевых сооружений, открывать двери и люки электросетевых сооружений, производить переключения и подключения в электрических сетях; в) загромождать подъезды и подходы к объектам электрических сетей; г) набрасывать на провода опоры и приближать к ним посторонние предметы, а также вывешиваться на опоры; д) устраивать всякого рода свалки в охранных зонах электрических сетей и вблизи них; е) складировать корма, удобрения, солому, торф, дрова и другие материалы, разводить огонь в охранных зонах воздушных линий электропередачи; ж) устраивать спортивные площадки для игр, стадионы, рынки, остановочные пункты общественного транспорта, стоянки всех видов машин и механизмов, проводить любые мероприятия, связанные с обычным скоплением людей, не занятых выполнением согласованных в установленном порядке работ в охранных зонах воздушных линий электропередачи; з) запускать на воздушные линии, спортивные модели летательных аппаратов, в том числе неуправляемые (в охранных зонах воздушных линий электропередачи и вблизи них); и) совершать остановки всех видов транспорта, кроме железнодорожного (в охранных зонах воздушных линий электропередачи напряжением 330 кВ и выше); к) производить работы ударными механизмами; л) сбрасывать тяжести массой свыше 5 т, производить сброс и слив едких и коррозионных веществ и горюче-смазочных материалов (в охранных зонах подземных кабельных линий электропередачи и вблизи них); м) бросать якоря, проходить с отданными якорями, цепями, лотами, волокушами и тралами (в охранных зонах подводных кабельных линий электропередачи).; Реестровый номер границы: 78:36-6.157; Вид объекта реестра границ: Зона с особыми условиями использования территории; Вид зоны по документу: Охранная зона инженерных коммуникаций; Тип зоны: Охранная зона электросетевого хозяйства - ВЛ 330 кВ Восточная - Северная (Выборгский район); Тип зоны: Охранная зона инженерных коммуникаций
	Весь	вид ограничения (обременения): ограничения прав на земельный участок, предусмотренные статьей 56 Земельного кодекса Российской Федерации; Срок действия: не установлен; реквизиты документа-основания: постановление "Об утверждении

должность		инициалы, фамилия

Земельный участок			
вид объекта недвижимости			
Лист № 4 раздела 4.1	Всего листов раздела 4.1: 9	Всего разделов: 8	Всего листов выписки: 44
12.09.2025г. № КУВИ-001/2025-173624537			
Кадастровый номер:	78:36:0213101:41484		

		Правил охраны электрических сетей напряжением свыше 1000 вольт" от 26.03.1984 № 255 выдан: Совет Министров СССР. Содержание ограничения (обременения): ограничения использования территории регламентируется Правилами охраны электрических сетей напряжением свыше 1000 вольт, утвержденными Постановлением Совета Министров СССР от 26.03.1984 № 255: Запрещается производить какие-либо действия, которые могут нарушить нормальную работу электрических сетей, приводить к их повреждению или несчастным случаям, в частности: загромождать автотранспортные функции иные хранилища горюче-смазочных материалов в охранных зонах электрических сетей, без постороннем лицам находиться на территории и в помещениях электросетевых сооружений, открывать двери и люки электросетевых сооружений, производить переключения и подключения в электрических сетях, загромождать проезды и подходы к объектам электрических сетей, устанавливать на опорах и приближать к ним посторонние предметы, а также подниматься на опоры, повреждать знаки и предупредительные надписи на опорах, устраивать всякого рода свалки в охранных зонах электрических сетей и выполнять иные действия, которые могут повлечь за собой нарушение нормальной работы электрических сетей, в том числе набрасывать на провода посторонние предметы, а также подниматься на опоры, повреждать знаки и предупредительные надписи на опорах, устраивать всякого рода свалки в охранных зонах электрических сетей и выполнять иные действия, которые могут повлечь за собой нарушение нормальной работы электрических сетей, в том числе складировать корма, удобрения, сено, солому, торф, дрова и другие материалы, разводить огонь в охранных зонах воздушных линий электропередачи, устраивать спортивные площадки для игр, стоянки рынки, остановочные пункты общественного транспорта, стоянки всех видов машин и механизмов, проводить любые мероприятия, связанные с большим скоплением людей, не занятых выполнением разрешенных в установленном порядке работ в охранных зонах воздушных линий электропередачи, запускать воздушные змеи, спортивные модели летательных аппаратов, в том числе запускаемые в охранных зонах воздушных линий электропередачи и вблизи них, не совершать остановки всех видов транспорта, кроме железнодорожного в охранных зонах воздушных линий электропередачи напряжением 330 кВ и выше, не производить работы ударными механизмами, сбрасывать тяжелые грузы массой свыше 5 т, производить сброс и слив кислых, щелочных или иных коррозионных веществ и горюче-смазочных материалов в охранных зонах подземных кабельных линий электропередачи и вблизи них, не бросать якоря, проводить с отданными якорями, цепями, лотами, волокушами и тралами в охранных зонах подводных кабельных линий электропередачи. . Реестровый номер границы: 78:36-6.69; Вид объекта реестра границ: Зона с особыми условиями использования территории. Вид зоны по документу: Охранная зона 8.1.330 кВ Северо-западная ТЭЦ – Комендорская (опоры 1-70) (Выборгский район). Тип зоны: Охранная зона инженерных коммуникаций
	Весь	вид ограничения (обременения): ограничение прав на земельный участок, предусмотренные статьей 56 Земельного кодекса Российской Федерации. Срок действия: не установлен; реквизиты документа-основания: решение о согласовании границ охранной зоны объекта электросетевого хозяйства от 08.05.2018 № 06-154/РС-ОП выдан: Федеральная служба по экологическому, технологическому и атомному надзору (Ростехнадзор) Северо-Западное управление. Содержание ограничения (обременения): Ограничения предусмотрены п.8-11 раздела III Правил установления охранных зон объектов электросетевого хозяйства и особых условий использования земельных участков, расположенных в границах таких зон, утв. Постановлением Правительства РФ от 24.02.2009 №160. В охранных зонах запрещается осуществлять любые действия, которые могут

должность		инициалы, фамилия

Земельный участок			
вид объекта недвижимости			
Лист № 5 раздела 4.1	Всего листов раздела 4.1: 9	Всего разделов: 8	Всего листов выписки: 44
12.09.2025г. № КУВИ-001/2025-173624537			
Кадастровый номер:	78:36:0213101:41484		

нарушить бесперебойную работу объектов электросетевого хозяйства, в том числе привести к их повреждению или уничтожению, и (или) повлечь причинение вреда жизни, здоровью граждан и имуществу физических или юридических лиц, а также повлечь возникновение экологического ущерба и возникновение пожаров, в том числе: а) набрасывать на провода и опоры воздушных линий электропередачи посторонние предметы, а также подниматься на опоры воздушных линий электропередачи; б) размещать любые объекты и предметы (материалы) в пределах созданных в соответствии с требованиями нормативно-технических документов проходов к подъездов для доступа к объектам электросетевого хозяйства, а также проводить любые работы и возводить сооружения, которые могут препятствовать доступу к объектам электросетевого хозяйства, без создания необходимых для такого доступа проходов и подъездов, ограниченных в пределах огороженной территории и почвенных распределительных устройств и подстанций, открывать двери и люки распределительных устройств и подстанций, производить переключения и подключения в электрических сетях (вблизи токоведущих частей), производить работы, выполняемые по распоряжению, или самостоятельно; в) разводить огонь в пределах охранных зон вводных и распределительных устройств, подстанций, воздушных линий электропередачи, а также в охранных зонах кабельных линий электропередачи; г) размещать свалки; д) производить работы ударными механизмами, сбрасывать тяжести массой свыше 5 тонн, производить сброс и слив едких и коррозионных веществ и горюче-смазочных материалов (в охранных зонах подземных кабельных линий электропередачи). 9. В охранных зонах, установленных для объектов электросетевого хозяйства напряжением свыше 1000 вольт, помимо действий, предусмотренных пунктом 8 настоящих Правил, запрещается: а) складировать или размещать хранилища любых, в том числе горюче-смазочных, материалов; б) размещать детские и спортивные площадки, стадионы, рынки, торговые точки, полевые станы, загоны для скота, парковки всех видов машин и механизмов, проводить любые мероприятия, связанные с большим скоплением людей, не занятых выполнением разрешенных в установленном порядке работ (в охранных зонах воздушных линий электропередачи, кроме Постановления Правительства РФ от 26.08.2013 N 736); в) использовать и запускать любые летательные аппараты, в том числе воздушных змеев, спортивные модели летательных аппаратов (в охранных зонах воздушных линий электропередачи); г) бросать якоря с судов и осуществлять их проход с отданными якорями, цепями, лотами, волокушами и тралами (в охранных зонах подводных кабельных линий электропередачи); д) осуществлять проход судов с поднятыми стрелами кранов и других механизмов (в охранных зонах воздушных линий электропередачи). 10. В пределах охранных зон без письменного решения о согласовании сетевых организаций юридическим и физическим лицам запрещаются: а) строительство, капитальный ремонт, реконструкция или снос зданий и сооружений, за исключением объектов, указанных в пункте 12 настоящих Правил; б) горные, взрывные, мелиоративные работы, в том числе связанные с применением взрывчатых веществ, за исключением работ, проводимых в аварийных ситуациях; в) геодезические и картографические работы, добыча рыбы, других водных животных и растений придонными орудиями лова, устройство водопоев, колка и заготовка льда; г) в охранных зонах подводных кабельных линий электропередачи: 1) проход судов, у которых расстояние по

должность наименование должности		инициалы, фамилия

Земельный участок			
вид объекта недвижимости			
Лист № раздела 4.1	Всего листов раздела 4.1: 9	Всего разделов: 8	Всего листов выписки: 44
12.09.2025г. № КУВИ-001/2025-173624537			
Кадастровый номер:	78:36:0213101:41484		

		вертикали от верхнего крайнего габарита с грузом или без груза до ближней точки провеса проводов перехода воздушных линий электропередачи через водоемы менее минимально допустимого расстояния, в том числе с учетом максимального уровня подъема воды при паводке; б) проезд машин и механизмов, имеющих общую высоту с грузом или без груза от поверхности дороги более 4,5 метра (в охранных зонах воздушных линий электропередачи); в) земляные работы на глубине более 0,3 метра (на вспахиваемых земельных участках по всей их площади, а также в пределах границ в охранных зонах подземных кабельных линий электропередачи, за исключением сельскохозяйственных культур, в случае, если высота струи воды может составить свыше 3 метров (в охранных зонах воздушных линий электропередачи); г) полевые сельскохозяйственные работы с применением сельскохозяйственных машин и оборудования высотой более 4 метров (в охранных зонах воздушных линий электропередачи); д) полевые сельскохозяйственные работы, связанные с вспашкой земли (в охранных зонах кабельных линий электропередачи). 11. В охранных зонах, установленных для объектов электросетевого хозяйства напряжением до 1000 вольт, помимо действий, предусмотренных пунктом 10 настоящих Правил, без письменного решения о согласовании сетевых организаций запрещается: а) размещать детские и спортивные площадки, стадионы, рынки, торговые точки, полевые станы, базы отдыха, гаражи и стоянки всех видов машин и механизмов, склады, складские площадки, открытые или закрытые помещения для хранения любых материалов, в том числе взрывчатых, огнеопасных, химических или других вредных веществ; б) использовать открытый огонь и разводить костры; в) устраивать свалки; г) сбрасывать, сливать или закапывать любые материалы, в том числе горюче-смазочные; д) устраивать причалы для стоянки судов, барж и плавучих кранов, сбрасывать якоря с судов и осуществлять их проход с отданными якорями, цепями, волокушами и тралами; е) в охранных зонах подземных кабельных линий электропередачи: Реестровый номер границы: 78.36.6.483; Вид объекта реестра границ: Зона с особыми условиями использования территории; Описание по документу: Охранная зона объекта электросетевого хозяйства - КЛ 330 кВ Постоянная-Парнас от опоры 65а-67/111 до ПС Парнас); Тип зоны: Охранная зона инженерных коммуникаций
	Весь	вида ограничения (обременения): ограничения прав на земельный участок, предусмотренные статьей 56 Земельного кодекса Российской Федерации. Срок действия: не установлен. Реквизиты документа-основания: решение об установлении санитарно-защитной зоны для объекта: «Объекта предприятия прочего оборудования общего и специального назначения газораспределительного пункта, встроенной трансформаторной подстанции» по адресу: Санкт-Петербург г., пр. Энгельса, участок 2 (восточнее д. 17), лит. А, по пр. Энгельса от 27.09.2019 № 78-00-165345-2019-0920-2019 выдан: Федеральная служба по надзору в сфере защиты прав потребителей и благополучия человека по городу Санкт-Петербургу. Содержание ограничения (обременения): При установлении санитарно-защитной зоны для «Объекта предприятия прочего оборудования общего и специального назначения, газораспределительного пункта, встроенной трансформаторной подстанции по адресу: г. Санкт-Петербург, проспект Энгельса, участок 2 (восточнее дома 17), литер А, по проспекту Энгельса», предусматриваются

должностные наименования должности		инициалы, фамилия

Земельный участок			
вид объекта недвижимости			
Лист № 7 раздела 4.1	Всего листов раздела 4.1: 9	Всего разделов: 8	Всего листов выписки: 44
12.09.2025г. № КУВИ-001/2025-173624537			
Кадастровый номер:	78:36:0013101:41484		

		ограничения режим хозяйственной территории, который регламентируется п. 5 Правил установления санитарно-защитной зоны и использования земельных участков, расположенных в границах санитарно-защитной зоны утв. Постановлением Правительства Российской Федерации от 03.03.2018 г. № 222 "Об утверждении Правил установления санитарно-защитных зон и использования земельных участков, расположенных в границах санитарно-защитных зон" в границах санитарно-защитной зоны не допускается использование земельных участков в целях: а) размещения жилой застройки, объектов образовательного и медицинского назначения, спортивных сооружений открытого типа, организации отдыха детей и их оздоровления, зон рекреационного назначения и для ведения садоводства, б) размещения объектов для производства и хранения лекарственных средств, объектов пищевых отраслей промышленности, оптовых складов продовольственного сырья и пищевой продукции, комплексов водопроводных сооружений для подготовки и хранения питьевой воды, использования земельных участков в целях производства, хранения и переработки сельскохозяйственной продукции, предназначенной для дальнейшего использования в качестве пищевой продукции. Реестровый номер границы: 78:36-6.437; Вид объекта реестра границ: Зона с особыми условиями использования территории. Виды зоны по документу: Санитарно-защитная зона (п. - Объекты производства прочего оборудования общего и специального назначения, гаммараспределительного пункта, встроенной трансформаторной подстанции»; Тип зоны: Санитарно-защитная зона предприятий, сооружений и иных объектов
	Весь	вид ограничения (обременения): ограничения прав на земельный участок, предусмотренные статьей 56 Земельного кодекса Российской Федерации. Срок действия: не установлен; реквизиты документа-основания: решение о согласовании границ охранной зоны объекта электросетевого хозяйства от 08.05.2018 № Ов-155/РС-91 выдан: Северо-Западное управление Федеральной службы по экологическому, технологическому и атомному надзору. Содержание ограничения (обременения): Ограничения предусмотрены п.п. 8-11, раздела III Правил установления охранных зон объектов электросетевого хозяйства и особых условий использования земельных участков, расположенных в границах таких зон, утв. Постановлением Правительства РФ от 24.02.2009 № 160. В охранных зонах запрещается осуществлять любые действия, которые могут нарушить безопасную работу объектов электросетевого хозяйства, в том числе привести к их повреждению или уничтожению, и (или) повлечь причинение вреда жизни, здоровью граждан и имуществу физических и юридических лиц, а также повлечь нанесение экологического ущерба и возникновение пожаров, в том числе: а) набрасывать на провода и опоры воздушных линий электропередачи посторонние предметы, а также подниматься на опоры воздушных линий электропередачи; б) размещать любые объекты и предметы (материалы) в пределах созданных в соответствии с требованиями нормативно-технических документов приспособлений для подъема и доступа к объектам электросетевого хозяйства, а также производить любые работы и возводить сооружения, которые могут препятствовать доступу к объектам электросетевого хозяйства (в том числе ограничивать доступ к ним), без обеспечения необходимых для такого доступа проходов и подъездов; в) находиться в пределах огороженной территории и помещениях распределительных устройств и подстанций, открывать двери и люки распределительных устройств и подстанций, производить переключения и

должностные наименования должности		инициалы, фамилия

Земельный участок			
вид объекта недвижимости			
Лист № 8 раздела 4.1	Всего листов раздела 4.1: 9	Всего разделов: 8	Всего листов выписки: 44
12.09.2025г. № КУВИ-001/2025-173624537			
Кадастровый номер:	78:36:0213101:41484		

подключения в электрических сетях (данное требование не распространяется на работников, занятых выполнением разрешенных в установленном порядке работ); разводить огонь в пределах охранных зон воздушных и распределительных устройств, подстанций, воздушных линий электропередачи, а также в охранных зонах кабельных линий электропередачи; г) размещать свалки; д) производить работы ударными механизмами, сбрасывать тяжести массой свыше 5 тонн, производить сброс и слив едких и коррозионных веществ и горюче-смазочных материалов (в охранных зонах подземных кабельных линий электропередачи). 9. В охранных зонах, установленных для объектов электросетевого хозяйства напряжением свыше 1000 вольт, помимо действий, предусмотренных пунктом 8 настоящих Правил, запрещается: а) складировать или размещать хранилища любых, в том числе горюче-смазочных, материалов; б) размещать детские и спортивные площадки, стадионы, рынки, торговые точки, нефтяные фермы, склады, стоянки (парковки) всех видов машин и механизмов; проводить любые мероприятия, связанные с большим скоплением людей, не занятых выполнением разрешенных в установленном порядке работ (в охранных зонах воздушных линий электропередачи (в ред. Постановления Правительства РФ от 26.08.2013 N 736)); в) использовать (запускать) любые летательные аппараты, в том числе воздушных змеев, спортивные модели летательных аппаратов (в охранных зонах воздушных линий электропередачи); г) бросать якоря с судов и осуществлять их проход с отданными якорями, цепями, лотами, волокушами и тралами (в охранных зонах подводных кабельных линий электропередачи); д) осуществлять проход судов с поднятыми стрелами кранов и других механизмов (в охранных зонах воздушных линий электропередачи). 10. В пределах охранных зон без письменного решения о согласовании сетевых организаций юридическим и физическим лицам запрещается: а) строительство, капитальный ремонт, реконструкция или снос зданий и сооружений; б) горные, взрывные, электроразведочные работы, в том числе связанные с временным отведением земель; в) посадка и вырубка деревьев и кустарников; г) дноуглубительные, землечерпательные и погрузочно-разгрузочные работы, добыча рыбы, других водных животных и растений придонными орудиями лова, устройство водопоев, колка и выгораживание льда (в охранных зонах подводных кабельных линий электропередачи); д) проход судов, у которых расстояние по вертикали от верхнего крайнего габарита с грузом или без груза до нижней точки провеса проводов перехода воздушных линий электропередачи через водоемы менее минимально допустимого расстояния, в том числе с учетом максимального уровня подъема воды при паводке; е) применение механизмов, имеющих общую высоту с грузом или без груза от поверхности дороги более 4,5 метра (в охранных зонах воздушных линий электропередачи); ж) земляные работы на глубине более 0,3 метра (на вспахиваемых землях на глубине более 0,45 метра), а также планировка грунта (в охранных зонах подземных кабельных линий электропередачи); з) полив сельскохозяйственных культур, посадка деревьев, кустарников, снижающих уровень воды более чем на 3 метра (в охранных зонах воздушных линий электропередачи), за исключением сельскохозяйственных работ с применением сельскохозяйственных машин и оборудования высотой более 4 метров (в охранных зонах воздушных линий электропередачи) или полевые сельскохозяйственные работы, связанные с вспашкой земли (в охранных зонах кабельных линий электропередачи). 11. В

должностные наименования должностей		инициалы, фамилия

Земельный участок			
вид объекта недвижимости			
Лист № раздела 4.1	Всего листов раздела 4.1: 9	Всего разделов: 8	Всего листов выписки: 44
12.09.2025г. № КУВИ-001/2025-173624537			
Кадастровый номер:	78:36:0213101:41484		

		охранных зонах, установленных для объектов электросетевого хозяйства напряжением до 1000 вольт, помимо действий, предусмотренных пунктом 10 настоящих Правил, без письменного решения о согласовании сетевых организаций запрещается: а) размещать детские и спортивные площадки, стадионы, рынки, торговые точки, полевые станы, загоны для скота, гаражи и стоянки всех видов машин и механизмов; силовые, опорные и главные земельные участки объекты садово-огородных (огородническая и иная аналогичная некоммерческая деятельность, осуществляемая гражданами для собственных нужд) и дачных некоммерческих объединений граждан; объекты жилищного строительства, в том числе индивидуального, в охранных зонах воздушных линий электропередачи. (в ред. Постановления Правительства РФ от 26.08.2013 N 736) б) складировать или размещать хранилища любых, в том числе горюче-смазочных, материалов; в) устраивать причалы для стоянки судов, сбрасывать и поднимать якоря, проходить с отданными якорями, цепями, тросами, волокушами и тралами (в охранных зонах подводных кабельных линий электропередачи). Реестровый номер границы: 78.36.6.204. Вид объекта реестра границ: Зона с особыми условиями использования территории. Вид зоны по документу: Охранная зона объекта электросетевого хозяйства КЛ 330 кВ Северная-Парнас от опоры 056/211 до ПС Парнас). Типы зоны: Охранная зона инженерных коммуникаций

должность уполномоченного должностного лица (уполномоченного представителя) органа, осуществляющего ведение государственного кадастра недвижимости	[illegible]	инициалы, фамилия

Выписка из Единого государственного реестра недвижимости об объекте недвижимости

Сведения о частях земельного участка

Земельный участок			
вид объекта недвижимости			
Лист № 1 раздела 4.2	Всего листов раздела 4.2: 11	Всего разделов: 8	Всего листов выписки: 44
12.09.2025г. № КУВИ-001/2025-175624537			
Кадастровый номер	78:36:0013101:41487		

Сведения о характерных точках границы части (части) земельного участка				
Условный номер части: 78:36:0013101:41487/1				
Система координат: СК-1964				
Номер точки	Координаты, м		Описание закрепления на местности	Средняя квадратичная погрешность определения координат характерных точек границ земельного участка, м
	X	Y		
1	2	3	4	5
1	111142,81	116039,66	-	0,1
2	111169,18	116041,21	-	0,1
3	111167,27	116045,92	-	0,1
4	111140,18	116098,02	-	0,1
5	111135,63	116127,47	-	0,1
6	111116,31	116179,34	-	0,1
7	111114,7	116183,05	-	0,1
8	111087,76	116172,29	-	0,1
9	111092,7	116159,56	-	0,1
10	111112,21	116169,39	-	0,1
1	111142,81	116039,66	-	0,1

должность уполномоченного должностного лица		инициалы, фамилия

Земельный участок
вид объекта недвижимости

Лист № 2 раздела 4.2	Всего листов раздела 4.2: 14	Всего разделов: 8	Всего листов выписки: 44

12.09.2025г. № КУВИ-001/2025-173624537	
Кадастровый номер:	78:36:0013101:41483

Сведения о характерных точках границы части (частей) земельного участка				
Условный номер части: 78:36:0013101:41483:2				
Система координат: МСК-178				
Номер точки	Координаты, м		Описание закрепления на местности	Средняя квадратическая погрешность определения координат характерных точек границ земельного участка, м
	X	Y		
1	2	3	4	5
1	111114.7	116183.05	-	0.1
2	111088.95	116172.4	-	0.1
3	111115.11	116179.59	-	0.1
4	111116.25	116179.47	-	0.1
1	111114.7	116183.05	-	0.1

ДОЛЖНОСТЬ УПОЛНОМОЧЕННОГО ДОЛЖНОСТНОГО ЛИЦА	[illegible]	ИНИЦИАЛЫ, ФАМИЛИЯ

Земельный участок
вид объекта недвижимости

Лист № 3 раздела 4.2	Всего листов раздела 4.2: 14	Всего разделов: 8	Всего листов выписки: 44

12.09.2025г. № КУВИ-001/2025-173624537	
Кадастровый номер:	78:36:0013101:41483

Сведения о характерных точках границы части (частей) земельного участка				
Условный номер части: 78:36:0013101:41483:ЗУ1				
Система координат: МСК-178				
Номер точки	Координаты, м		Описание закрепления на местности	Средняя квадратическая погрешность определения координат характерных точек границ земельного участка, м
	X	Y		
1	2	3	4	5
1	111142.81	116039.66	-	0.1
2	111169.18	116041.21	-	0.1
3	111167.27	116045.92	-	0.1
4	111146.18	116098.02	-	0.1
5	111141.09	116116.28	-	0.1
6	111135.77	116169.22	-	0.1
1	111142.81	116039.66	-	0.1

ДОЛЖНОСТЬ (НАИМЕНОВАНИЕ ДОЛЖНОСТИ)	[illegible]	ИНИЦИАЛЫ, ФАМИЛИЯ

Земельный участок
вид объекта недвижимости

Лист № 4 раздела 4.2	Всего листов раздела 4.2: 14	Всего разделов: 8	Всего листов выписки: 44

12.09.2025г. № КУВИ-001/2025-173624537	
Кадастровый номер:	78:36:0013101:41483

Сведения о характерных точках границы части (частей) земельного участка				
Условный номер части: 78:36:0013101:41483:ЗУ4				
Система координат				
Номер точки	Координаты, м		Описание закрепления на местности	Средняя квадратическая погрешность определения координат характерных точек границ земельного участка, м
	X	Y		
1	2	3	4	5
1	111142.81	116039.66	-	-
2	111169.18	116041.21	-	-
3	111167.27	116045.92	-	-
4	111147.08	116093.79	-	-
5	111121.45	116085.62	-	-
1	111142.81	116039.66	-	-

ДОЛЖНОСТЬ ПОЛНОЕ НАИМЕНОВАНИЕ	[illegible]	ПОДПИСЬ ИНИЦИАЛЫ, ФАМИЛИЯ

Земельный участок
вид объекта недвижимости

Лист № 5 раздела 4.2	Всего листов раздела 4.2: 14	Всего разделов: 8	Всего листов выписки: 44

12.09.2025г. № КУВИ-001/2025-173624537	
Кадастровый номер:	78:36:0013101:41483

Сведения о характерных точках границы части (частей) земельного участка				
Условный номер части: 78:36:0013101:41483:ЗУ5				
Система координат				
Номер точки	Координаты, м		Описание закрепления на местности	Средняя квадратическая погрешность определения координат характерных точек границ земельного участка, м
	X	Y		
1	2	3	4	5
1	111169.18	116041.21	-	-
2	111167.27	116045.93	-	-
3	111147.08	116095.79	-	-
4	111121.45	116083.62	-	-
5	111142.81	116029.06	-	-
1	111169.18	116041.21	-	-

ДОЛЖНОСТЬ НАИМЕНОВАНИЕ ДОЛЖНОСТИ		ИНИЦИАЛЫ, ФАМИЛИЯ

Земельный участок
вид объекта недвижимости

Лист № 6 раздела 4.2	Всего листов раздела 4.2: 14	Всего разделов: 8	Всего листов выписки: 44

12.09.2025г. № КУВИ-001/2025-173624537	
Кадастровый номер:	78:36:0013101:41483

Сведения о характерных точках границы части (частей) земельного участка				
Условный номер части: 78:36:0013101:41483:ЗУ6				
Система координат				
Номер точки	Координаты, м		Описание закрепления на местности	Средняя квадратическая погрешность определения координат характерных точек границ земельного участка, м
	X	Y		
1	2	3	4	5
1	111147,79	116094,05	-	-
2	111146,18	116098,02	-	-
3	111135,63	116123,43	-	-
4	111128,51	116144,05	-	-
5	111127,8	116145,77	-	-
6	111112,86	116182,31	-	-
7	111100,01	116127,18	-	-
8	111101,6	116173,28	-	-
9	111108,51	116156,8	-	-
10	111112,39	116144,29	-	-
11	111123,51	116119,42	-	-
12	111128,44	116107,29	-	-
13	111133,82	116095,27	-	-
14	111136,14	116089,86	-	-
15	111140,45	116078,97	-	-
16	111140,51	116077,61	-	-
17	111140,29	116075,14	-	-
18	111140,06	116074,37	-	-
19	111139,21	116073,28	-	-
20	111138,11	116072,45	-	-
21	111140,27	116068,96	-	-
22	111138,25	116068,13	-	-
23	111130,88	116061,35	-	-
24	111133,14	116062,27	-	-

ДОЛЖНОСТЬ (НАИМЕНОВАНИЕ ДОЛЖНОСТИ)	[illegible]	ДАТА (НАЧАЛО, ОКОНЧАНИЕ)

Земельный участок
ВЫПИСКА ИЗ ЕГРН ОБ ОБЪЕКТЕ НЕДВИЖИМОСТИ

Лист № 7 раздела 4.2	Всего листов раздела 4.2: 14	Всего разделов: 8	Всего листов выписки: 44

12.09.2025г. № КУВИ-001/2025-173624537	
Кадастровый номер:	78:36:0213101:41483

1	2	3	4	5
25	111141,11	116065,82	-	-
26	111145,91	116067,81	-	-
27	111148,6	116069,85	-	-
28	111149,81	116071,16	-	-
29	111151,64	116074,29	-	-
30	111152,52	116078,12	-	-
31	111152,04	116082,6	-	-
32	111151,41	116085,03	-	-
33	111148,65	116091,21	-	-
1	111147,79	116094,05	-	-

ПОЛНОЕ НАИМЕНОВАНИЕ ДОЛЖНОСТИ	[illegible]	ИНИЦИАЛЫ, ФАМИЛИЯ

Земельный участок
или объекта недвижимости

Лист № 8 раздела 4.2	Всего листов раздела 4.2: 14	Всего разделов: 8	Всего листов выписки: 44

12.09.2025г. № КУВИ-001/2025-173624537	
Кадастровый номер:	78:36:0013101:41483

Сведения о характерных точках границы части (частей) земельного участка				
Условный номер части: 78:36:0013101:41483:ЗУ7				
Система координат				
Номер точки	Координаты, м		Описание закрепления на местности	Средняя квадратическая погрешность определения координат характерных точек границ земельного участка, м
	X	Y		
1	2	3	4	5
1	111112.19	116180.23	-	-
2	111116.27	116179.44	-	-
3	111114.7	116183.05	-	-
4	111109.41	116180.94	-	-
1	111112.19	116180.23	-	-

ДОЛЖНОСТЬ ПОЛНОЕ НАИМЕНОВАНИЕ	[illegible]	ИНИЦИАЛЫ, ФАМИЛИЯ

Земельный участок
вид объекта недвижимости

Лист № 9 раздела 4.2	Всего листов раздела 4.2: 14	Всего разделов: 8	Всего листов выписки: 44

12.09.2025г. № КУВИ-001/2025-173624537	
Кадастровый номер:	78:36:0013101:41483

Сведения о характерных точках границы части (частей) земельного участка				
Условный номер части: 78:36:0013101:41483:ЗУ8				
Система координат				
Номер точки	Координаты, м		Описание закрепления на местности	Средняя квадратическая погрешность определения координат характерных точек границ земельного участка, м
	X	Y		
1	2	3	4	5
1	111133.14	116062.27	-	-
2	111141.11	116065.82	-	-
3	111145.91	116067.84	-	-
4	111148.6	116069.85	-	-
5	111149.81	116071.06	-	-
6	111151.64	116074.29	-	-
7	111152.52	116078.12	-	-
8	111152.04	116082.6	-	-
9	111151.41	116085.03	-	-
10	111148.65	116091.21	-	-
11	111147.29	116094.05	-	-
12	111146.18	116098.02	-	-
13	111135.63	116123.43	-	-
14	111128.51	116144.05	-	-
15	111127.8	116145.77	-	-
16	111112.86	116182.31	-	-
17	111100.01	116177.18	-	-
18	111101.6	116173.28	-	-
19	111108.31	116156.8	-	-
20	111113.39	116144.29	-	-
21	111123.51	116119.42	-	-
22	111128.44	116107.29	-	-
23	111133.82	116095.27	-	-
24	111136.14	116089.86	-	-

ДОЛЖНОСТЬ ПОЛНОЕ НАИМЕНОВАНИЕ		ИНИЦИАЛЫ, ФАМИЛИЯ

Земельный участок
ВИД ОБЪЕКТА НЕДВИЖИМОСТИ

Лист № 10 раздела 4.2	Всего листов раздела 4.2: 14	Всего разделов: 8	Всего листов выписки: 44

12.09.2025г. № КУВИ-001/2025-173624537	
Кадастровый номер:	78:36:0213101:41483

1	2	3	4	5
25	111140,45	116078,07	-	-
26	111140,51	116077,61	-	-
27	111140,29	116075,34	-	-
28	111140,06	116074,17	-	-
29	111139,21	116073,28	-	-
30	111138,11	116072,45	-	-
31	111130,27	116068,06	-	-
32	111128,26	116068,13	-	-
33	111130,88	116061,35	-	-
1	111133,14	116062,27	-	-

Земельный участок
вид объекта недвижимости

Лист № 11 раздела 4.2	Всего листов раздела 4.2: 14	Всего разделов: 8	Всего листов выписки: 44

12.09.2025г. № КУВИ-001/2025-173624537	
Кадастровый номер:	78:36:0013101:41483

Сведения о характерных точках границы части (частей) земельного участка				
Условный номер части: 78:36:0013101:41483/3				
Система координат				
Номер точки	Координаты, м		Описание закрепления на местности	Средняя квадратическая погрешность определения координат характерных точек границ земельного участка, м
	X	Y		
1	2	3	4	5
1	111145.4	116099.91	-	-
2	111135.63	116123.43	-	-
3	111116.31	116179.14	-	-
4	111114.7	116183.05	-	-
5	111098.46	116176.57	-	-
6	111096.81	116171.09	-	-
7	111095.93	116166.8	-	-
8	111095.37	116161.67	-	-
9	111095.43	116156.51	-	-
10	111096.21	116151.42	-	-
11	111097.43	116147.39	-	-
12	111099.93	116140.96	-	-
13	111101.59	116136.98	-	-
14	111103.35	116132.31	-	-
15	111105.18	116127.53	-	-
16	111107.11	116123.24	-	-
17	111109.93	116118.49	-	-
18	111113.1	116114.47	-	-
19	111117.21	116110.43	-	-
20	111120.92	116107.66	-	-
21	111125.47	116105.05	-	-
22	111130.34	116102.96	-	-
23	111135.46	116101.39	-	-
24	111140.73	116100.36	-	-

ДОЛЖНОСТЬ ПОЛНОЕ НАИМЕНОВАНИЕ	[illegible]	ПОДПИСЬ ИНИЦИАЛЫ, ФАМИЛИЯ

Земельный участок
ВИД ОБЪЕКТА НЕДВИЖИМОСТИ

Лист № 12 раздела 4.2	Всего листов раздела 4.2: 14	Всего разделов: 8	Всего листов выписки: 44

12.09.2025г. № КУВИ-001/2025-173624537	
Кадастровый номер:	78:36:0213101:41483

1	2	3	4	5
25	1111454	116099,01	-	-

ПОЛНОЕ НАИМЕНОВАНИЕ ДОЛЖНОСТИ	[illegible]	ИНИЦИАЛЫ, ФАМИЛИЯ

Земельный участок
вид объекта недвижимости

Лист № 13 раздела 4.2	Всего листов раздела 4.2: 14	Всего разделов: 8	Всего листов выписки: 44

12.09.2025г. № КУВИ-001/2025-173624537	
Кадастровый номер:	78:36:0013101:41483

Сведения о характерных точках границы части (частей) земельного участка				
Условный номер части: 78:36:0013101:41483:ЗУ1				
Система координат				
Номер точки	Координаты, м		Описание закрепления на местности	Средняя квадратическая погрешность определения координат характерных точек границ земельного участка, м
	X	Y		
1	2	3	4	5
1	111142.81	116030.06	-	-
2	111154.19	116035.21	-	-
3	111135.77	116091.25	-	-
4	111121.46	116083.58	-	-
5	111142.81	116030.06	-	-

ДОЛЖНОСТЬ ПОЛНОЕ НАИМЕНОВАНИЕ	[illegible]	ИНИЦИАЛЫ, ФАМИЛИЯ

Земельный участок
или объекта недвижимости

Лист № 14 раздела 4.2	Всего листов раздела 4.2: 14	Всего разделов: 8	Всего листов выписки: 44

12.09.2025г. № КУВИ-001/2025-173624537	
Кадастровый номер:	78:36:0213101:41483

Сведения о характерных точках границы части (частей) земельного участка

Условный номер части: 78:36:0213101:41483:ЗУ1

Система координат

Номер точки	Координаты, м		Описание закрепления на местности	Средняя квадратическая погрешность определения координат характерных точек границ земельного участка, м
	X	Y		
1	2	3	4	5
1	111169.18	116041.21	-	-
2	111167.27	116045.93	-	-
3	111147.08	116095.79	-	-
4	111121.45	116083.62	-	-
5	111142.81	116039.06	-	-
6	111169.18	116041.21	-	-

ДОЛЖНОСТЬ (ПОЛНОЕ НАИМЕНОВАНИЕ ДОЛЖНОСТИ)		ИНИЦИАЛЫ, ФАМИЛИЯ

Филиал публично-правовой компании "Роскадастр" по Санкт-Петербургу

Выписка из Единого государственного реестра недвижимости об объекте недвижимости

Сведения о характеристиках объекта недвижимости

На основании запроса от 16.06.2025, поступившего на рассмотрение 16.06.2025, сообщаем, что согласно записям Единого государственного реестра недвижимости

Раздел 1, Лист 1

Земельный участок			
вид объекта недвижимости			
Лист № 1 раздела 1	Всего листов раздела 1: 4	Всего разделов: 8	Всего листов выписки: 42

16.06.2025 г. № КУВИ-001/2025-127604409	
Кадастровый номер:	78:36:0557501:1330
Номер кадастрового квартала:	78:36:0557501
Дата присвоения кадастрового номера:	18.03.2011

Ранее присвоенный государственный учетный номер	данные отсутствуют
Местоположение:	г Санкт-Петербург, р-н Верхний перечень участков (м. (местное перечисление) с предприятием Энергомаш)
Площадь:	2207 +/- 16
Кадастровая стоимость, руб.:	8508390,3
Кадастровые номера расположенных в пределах земельного участка объектов недвижимости	78:36:0000000:40650, 78:36:0000000:40650
Кадастровые номера объектов недвижимости, из которых образован объект недвижимости	данные отсутствуют
Кадастровые номера образованных объектов недвижимости	данные отсутствуют
Категория земель:	Земли населенных пунктов
Виды разрешенного использования:	Для размещения стоянок индивидуального легкового автотранспорта
Сведения о кадастровом инженере:	Мусаев Михаил Тайфович, СНИЛС 111-111-111 11, дата завершения кадастровых работ: 25.02.2014
Сведения о зем. участках, входящих в состав общего имущества:	данные отсутствуют

должностное наименование должности	[illegible]	инициалы, фамилия

Земельный участок
или объекта недвижимости

Лист № 2 раздела 1	Всего листов раздела 1: 4	Всего разделов: 8	Всего листов выписки: 42

16.06.2025г. № КУВИ-001/2025-123504410	
Кадастровый номер:	78:36:0937501:1330

Сведения о том, что земельный участок полностью расположен в границах зоны с особыми условиями использования территории, территории объекта культурного наследия, публичного сервитута	Земельный участок полностью расположен в границах зоны с реестровым номером 78:36-6.2954 от 18.09.2024, ограничение использования земельного участка в пределах зоны: В соответствии с п.5 Постановления Правительства РФ от 3 марта 2018 г. N 222 "Об утверждении Правил установления санитарно-защитных зон и использования земельных участков, расположенных в границах санитарно-защитных зон" в границах санитарно-защитной зоны не допускается использование земельных участков в целях: а) размещения жилой застройки, объектов образовательного и медицинского назначения, спортивных сооружений открытого типа, организаций отдыха детей и их оздоровления, зон рекреационного назначения, для ведения садоводства, б) размещения объектов для производства и хранения лекарственных средств, объектов пищевых отраслей промышленности, оптовых складов продовольственного сырья и пищевой продукции, комплексов водопроводных сооружений, для подземных хранения питьевой воды, использования земельных участков в целях производства, хранения и переработки сельскохозяйственной продукции, предназначенной для дальнейшего использования в качестве пищевой продукции, наименование: Санитарно-защитная зона для Действующей производственной площадью до производству асфальтобетона АО «Беатон» по адресу: 194292, г. Санкт-Петербург, проходная «Парнас» 5-й Верхний пер., д.18, вид: Установленная, Санитарно-защитная зона, дата решения: 23.08.2024, номер решения: 78-00-05345-19572-2024, наименование ОГВ/ОМСУ: Управление Федеральной службы по надзору в сфере защиты прав потребителей и благополучия человека по городу Санкт-Петербургу
Сведения о том, что земельный участок расположен в границах особой экономической зоны, территории опережающего развития, зоны территориального развития в Российской Федерации (за исключением Крымской зоны)	данные отсутствуют
Сведения о том, что земельный участок расположен в границах особо охраняемой природной территории, Байкальской природной территории и ее экологических зон, лесопарковой зоны (кроме ограничений (обременений))	данные отсутствуют
Сведения о расположении земельного участка в пределах расположенного на нем объекта недвижимости в границах территорий, в отношении которой принято решение о резервировании земель для государственных или муниципальных нужд	данные отсутствуют
Сведения о результатах проведения государственного земельного надзора	данные отсутствуют
Сведения о границе публичного участка в границах территории, в отношении которой утвержден проект межевания территории	данные отсутствуют

должность	подпись	инициалы, фамилия

Земельный участок
вид объекта недвижимости

Лист № 3 раздела 1	Всего листов раздела 1: 4	Всего разделов: 8	Всего листов выписки: 42

16.06.2025г. № КУВИ-001/2025-123504410	
Кадастровый номер:	78:36:0937501:1330

Условный номер земельного участка:	данные отсутствуют
Сведения о правовом акте и (или) заключенном договоре, предусматривающих предоставление в соответствии с земельным законодательством исполнительным органом государственной власти органом власти или органом местного самоуправления, находящегося в государственной или муниципальной собственности земельного участка для строительства, заключенного с приложением плана земельного участка и проекта договора купли-продажи земельного участка	данные отсутствуют
Сведения о том, что земельный участок или земельные участки обременены на основании решения об изъятии земельного участка и (или) расположенного на нем объекта недвижимости для государственных или муниципальных нужд:	данные отсутствуют
Сведения о том, что земельный участок образован из земель или земельного участка, государственная собственность на которые не разграничена:	данные отсутствуют
Сведения о наличии земельного спора о местоположении границ земельных участков:	данные отсутствуют
Статус записи об объекте недвижимости:	Сведения об объекте недвижимости имеют статус "Актуальные"
Особые отметки:	Сведения об ограничениях прав на объект недвижимости, обременениях данного объекта: не зарегистрированных в реестре прав, ограничений прав и обременений недвижимого имущества: вид ограничения (обременения): прочие ограничения прав и обременения объекта недвижимости: срок действия не установлен: вид ограничения (обременения): прочие ограниченные права и обременения объекта недвижимости: срок действия не установлен: вид ограничения (обременения): прочие ограничения прав и обременения объекта недвижимости: срок действия не установлен: вид ограничения (обременения): прочие ограничения прав и обременения объекта недвижимости: срок действия не установлен: вид ограничения (обременения): ограничение прав на земельный участок, предусмотренные статьей 56 Земельного кодекса Российской Федерации: срок действия с 04.08.2023: реквизиты документа-основания: постановление Правительства РФ «О порядке установления охранных зон объектов электросетевого хозяйства и особых условий использования земельных участков, расположенных в границах таких зон» от 24.02.2009 № 160: выдан: Правительство Российской Федерации: вид ограничения (обременения): ограничение прав на земельный участок, предусмотренные статьей 56 Земельного кодекса Российской Федерации: срок

должностные наименования должности		инициалы, фамилия

Земельный участок			
вид объекта недвижимости			
Лист № 4 раздела 1	Всего листов раздела 1: 4	Всего разделов: 8	Всего листов выписки: 42

16.08.2025г. № КУВИ-001/2025-123504410	
Кадастровый номер:	78:36:0937501:1330
	действия: с 07.08.2023; реквизиты документа-основания: постановление Правительства РФ «О порядке установления охранных зон объектов электросетевого хозяйства и особых условий использования земельных участков, расположенных в границах таких зон» от 24.02.2009 № 160 выдан: Правительство Российской Федерации; вид ограничения (обременения): ограничения прав на земельный участок, предусмотренные статьей 56 Земельного кодекса Российской Федерации; срок действия: с 07.08.2023; реквизиты документа-основания: постановление Правительства РФ «О порядке установления охранных зон объектов электросетевого хозяйства и особых условий использования земельных участков, расположенных в границах таких зон» от 24.02.2009 № 160 выдан: Правительство Российской Федерации; вид ограничения (обременения): ограничения прав на земельный участок, предусмотренные статьей 56 Земельного кодекса Российской Федерации; срок действия: с 08.08.2023; реквизиты документа-основания: постановление Правительства РФ «О порядке установления охранных зон объектов электросетевого хозяйства и особых условий использования земельных участков, расположенных в границах таких зон» от 24.02.2009 № 160 выдан: Правительство Российской Федерации; вид ограничения (обременения): ограничения прав на земельный участок, предусмотренные статьей 56 Земельного кодекса Российской Федерации; срок действия: с 15.08.2023; реквизиты документа-основания: постановление Правительства РФ «О порядке установления охранных зон объектов электросетевого хозяйства и особых условий использования земельных участков, расположенных в границах таких зон» от 24.02.2009 № 160 выдан: Правительство Российской Федерации; вид ограничения (обременения): ограничения прав на земельный участок, предусмотренные статьей 56 Земельного кодекса Российской Федерации; срок действия: с 18.09.2024; реквизиты документа-основания: решение об установлении санитарно-защитной зоны от 23.08.2024 № 78-00-04945-03572-2024 выдан: Управление Федеральной службы по надзору в сфере защиты прав потребителей и благополучия человека по городу Санкт-Петербургу.
Получатель выписки:	Мелвелова Оксана Владимировна

должность		инициалы, фамилия

Выписка из Единого государственного реестра недвижимости об объекте недвижимости

Сведения о зарегистрированных правах

Земельный участок			
вид объекта недвижимости			
Лист № 1 раздела 2	Всего листов раздела 2: 6	Всего разделов: 8	Всего листов выписки: 42

16.06.2025г. № КУВИ-001/2025-123614409	
Кадастровый номер:	78:36:0552501:1330

1	Правообладатель (правообладатели):	1.1	данные о правообладателе отсутствуют
	Сведения о возможности предоставления третьим лицам персональных данных физического лица:	1.1.1	данные отсутствуют
2	Вид, номер, дата и время государственной регистрации права:	2.1	не зарегистрировано
3	Сведения об осуществлении государственной регистрации сделки, права без необходимого в силу закона согласия третьего лица, органа:	3.1	данные отсутствуют
4	Ограничение прав и обременение объекта недвижимости:		
	4.1 вид:		Прочие ограничения прав и обременения объекта недвижимости
	дата государственной регистрации:		26.06.2014 00:00:00
	номер государственной регистрации:		78-78-36/045/2014-182
	срок, на который установлены ограничение прав и обременение объекта недвижимости:		Срок действия с 26.06.2014 с 26.06.2014
	лицо, в пользу которого установлены ограничение прав и обременение объекта недвижимости:		публичный
	сведения о возможности предоставления третьим лицам персональных данных физического лица:		данные отсутствуют
	основание государственной регистрации:		Кадастровый паспорт земельного участка (Выписка из Государственного земельного кадастра) № 78/201/14-63084, выдан 18.03.2014, филиал федерального государственного бюджетного учреждения "Федеральная кадастровая палата Федеральной службы государственной регистрации, кадастра и картографии" по Санкт-Петербургу
	сведения об осуществлении государственной регистрации сделки, права, ограничения права без необходимого в силу закона согласия третьего лица, органа:		данные отсутствуют
	сведения об управляющем залогом и о договоре управления залогом (если такой договор заключен для управления ипотекой):		данные отсутствуют

должность		инициалы, фамилия

Земельный участок
вид объекта недвижимости

Лист № 2 раздела 2	Всего листов раздела 2: 6	Всего разделов: 8	Всего листов выписки: 42

16.06.2025г. № КУВИ-001/2025-123504410	
Кадастровый номер:	78:36:0937901:1330

		сведения о депозитарии, который осуществляет хранение обездвиженных документарных закладных или электронной закладной:	
		сведения о внесении изменений или дополнений в регистрационную запись об ипотеке:	
	4.2	вид:	Прочие ограничения прав и обременения объекта недвижимости
		дата государственной регистрации:	26.06.2014 00:00:00
		номер государственной регистрации:	78-78-39/015/2014-182
		срок, на который установлены ограничение прав и обременение объекта недвижимости:	Срок действия с 26.06.2014 с 26.06.2014
		лицо, в пользу которого установлены ограничение прав и обременение объекта недвижимости:	публичный
		сведения о возможности представления третьими лицами персональных данных физического лица:	данные отсутствуют
		основание государственной регистрации:	Кадастровый паспорт земельного участка (Выписка из Государственного земельного кадастра) № 78/201/14-69984 выдан 18.03.2014 филиалом федерального государственного бюджетного учреждения "Федеральная кадастровая палата Федеральной службы государственной регистрации, кадастра и картографии" по Санкт-Петербургу
		сведения об осуществлении государственной регистрации сделки, права, ограничения права без необходимого в силу закона согласия третьего лица, органа:	данные отсутствуют
		сведения об управляющем залогом и о договоре управления (наименование, дата, номер, иные данные договора управления ипотекой):	данные отсутствуют
		сведения о депозитарии, который осуществляет хранение обездвиженных документарных закладных или электронной закладной:	
		сведения о внесении изменений или дополнении в регистрационную запись об ипотеке:	
	4.3	вид:	Аренда
		дата государственной регистрации:	26.06.2014 00:00:00
		номер государственной регистрации:	78-78-39/015/2014-187

должность	подпись	инициалы, фамилия

Земельный участок
вид объекта недвижимости

Лист № 3 раздела 2	Всего листов раздела 2: 6	Всего разделов: 8	Всего листов выписки: 42

16.06.2025г. № КУВИ-001/2025-123504410	
Кадастровый номер:	78:36:0937501:1330

		срок, на который установлены ограничение прав и обременение объекта недвижимости:	Срок действия с 26.06.2014 по 21.05.2019 с 26.06.2014 по 21.05.2019
		лицо, в пользу которого установлены ограничение прав и обременение объекта недвижимости	Акционерное общество "Бетон", ИНН: 7825367884
		сведения о возможности предоставления третьим лицам персональных данных физического лица	данные отсутствуют
		основание государственной регистрации	Договор аренды земельного участка № 0238К-18201, выдан 22.05.2014, дата государственной регистрации: 26.06.2014, номер государственной регистрации: 78-78-19/045/2014-182
		сведения об осуществлении государственной регистрации сделки, арест, ограничение права без необходимого в силу закона согласия третьего лица, органа	данные отсутствуют
		сведения об управляющем залогом и о договоре управления залогом, если такой договор заключен для управления залогом	данные отсутствуют
		сведения о депозитарии, который осуществляет хранение объединенной документарной закладной или электронной закладной:	
		сведения о внесении изменений или дополнении в регистрационную запись ипотеки	
	4.4	вид	Прочие ограничения прав и обременения объекта недвижимости
		дата государственной регистрации	26.06.2014 00:00:00
		номер государственной регистрации	78-78-19/045/2014-182
		срок, на который установлены ограничение прав и обременение объекта недвижимости	Срок действия с 26.06.2014 с 26.06.2014
		лицо, в пользу которого установлены ограничение прав и обременение объекта недвижимости	публичный
		сведения о возможности предоставления третьим лицам персональных данных физического лица	данные отсутствуют
		основание государственной регистрации	Кадастровый паспорт земельного участка / Выписка из Государственного земельного кадастра. № 78/2015/14-6/984, выдан 18.03.2015 филиал федерального государственного бюджетного учреждения "Федеральная кадастровая палата Федеральной службы государственной регистрации, кадастра и картографии" по Санкт-Петербургу

должность	подпись	инициалы, фамилия

Земельный участок			
вид объекта недвижимости			
Лист № 4 раздела 2	Всего листов раздела 2: 6	Всего разделов: 8	Всего листов выписки: 42

16.06.2025г. № КУВИ-001/2025-123504410	
Кадастровый номер:	78:36:0937901:1330

		сведения об осуществлении государственной регистрации сделки, права, ограничения права без необходимого в силу закона согласия третьего лица, органа	данные отсутствуют
		сведения об управляющем отделом и о договоре управления залогом, если такой договор заключен для управления залогом	данные отсутствуют
		сведения о кредиторе, который осуществляет хранение обеспеченной документарной закладной или электронной закладной	
		сведения о внесении и невнесении или долях участия в регистрационную запись об ипотеке	
	4.5	вид	Прочие ограничения прав и обременения объекта недвижимости
		дата государственной регистрации	26.06.2014 00:00:00
		номер государственной регистрации	78-78-36/045/2014-182
		срок, на который установлены ограничение прав и обременение объекта недвижимости	Срок действия с 26.06.2014 с 26.06.2014
		лицо, в пользу которого установлены ограничение прав и обременение объекта недвижимости	публичный
		сведения о невозможности предоставления иным третьим лицам персональных данных физического лица	данные отсутствуют
		основание государственной регистрации	Кадастровый паспорт земельного участка (Выписка из Государственного земельного кадастра) № 78/201/14-63984, выдан 18.03.2014 филиал федерального государственного бюджетного учреждения "Федеральная кадастровая палата Федеральной службы государственной регистрации, кадастра и картографии" по Санкт-Петербургу
		сведения об осуществлении государственной регистрации сделки, права, ограничения права без необходимого в силу закона согласия третьего лица, органа	данные отсутствуют
		сведения об управляющем залогом и о договоре управления залогом, если такой договор заключен для управления залогом	данные отсутствуют

должностное наименование должности	[redacted]	инициалы, фамилия

Земельный участок
вид объекта недвижимости

Лист № 5 раздела 2	Всего листов раздела 2: 6	Всего разделов: 8	Всего листов выписки: 42

16.06.2025г. № КУВИ-001/2025-123504410	
Кадастровый номер:	75:36:050701:1330

		сведения о депозитарии, который осуществляет хранение обездвиженных документарных ценных бумаг или электронной закладки:	
		сведения о внесении изменений или дополнений в регистрационную запись об ипотеке:	
5	Договоры участия в долевом строительстве:		не зарегистрировано
6	Заявленные в судебном порядке права требования		данные отсутствуют
7	Сведения о возможности предоставления третьим лицам персональных данных физических лиц		данные отсутствуют
8	Сведения о возражении в отношении зарегистрированного права		данные отсутствуют
9	Сведения о наличии решения об изъятии объекта недвижимости для государственных и муниципальных нужд		данные отсутствуют
10	Сведения о невозможности государственной регистрации без личного участия правообладателя или его законного представителя		данные отсутствуют
11	Правопритязания и сведения о наличии поступивших, но не рассмотренных заявлений о проведении государственной регистрации права (перехода, прекращения права), ограничения права или обременения объекта недвижимости, сделки в отношении объекта недвижимости		отсутствуют

должность	подпись	инициалы, фамилия

Земельный участок
Вид объекта недвижимости

Лист № раздела 2	Всего листов раздела 2: 6	Всего разделов: 8	Всего листов выписки: 42

16.06.2025г. № КУВИ-001/2025-123504410	
Кадастровый номер:	78:36:0937501:1330

11	Сведения о невозможности государственной регистрации перехода, прекращения, ограничения права на земельный участок без согласия собственника недвижимости:	данные отсутствуют


ДОЛЖНОСТЬ УПОЛНОМОЧЕННОГО ДОЛЖНОСТНОГО ЛИЦА	[illegible]	ИНИЦИАЛЫ, ФАМИЛИЯ

Выписка из Единого государственного реестра недвижимости об объекте недвижимости

Описание местоположения земельного участка

Земельный участок			
вид объекта недвижимости			
Лист № 1 раздела 5	Всего листов раздела 5: 1	Всего разделов: 8	Всего листов выписки: 42
16.06.2025г. № КУВИ-001/2025-123014406			
Кадастровый номер:	78:36:0557501:1330		

Цифровой чертеж: форма земельного участка

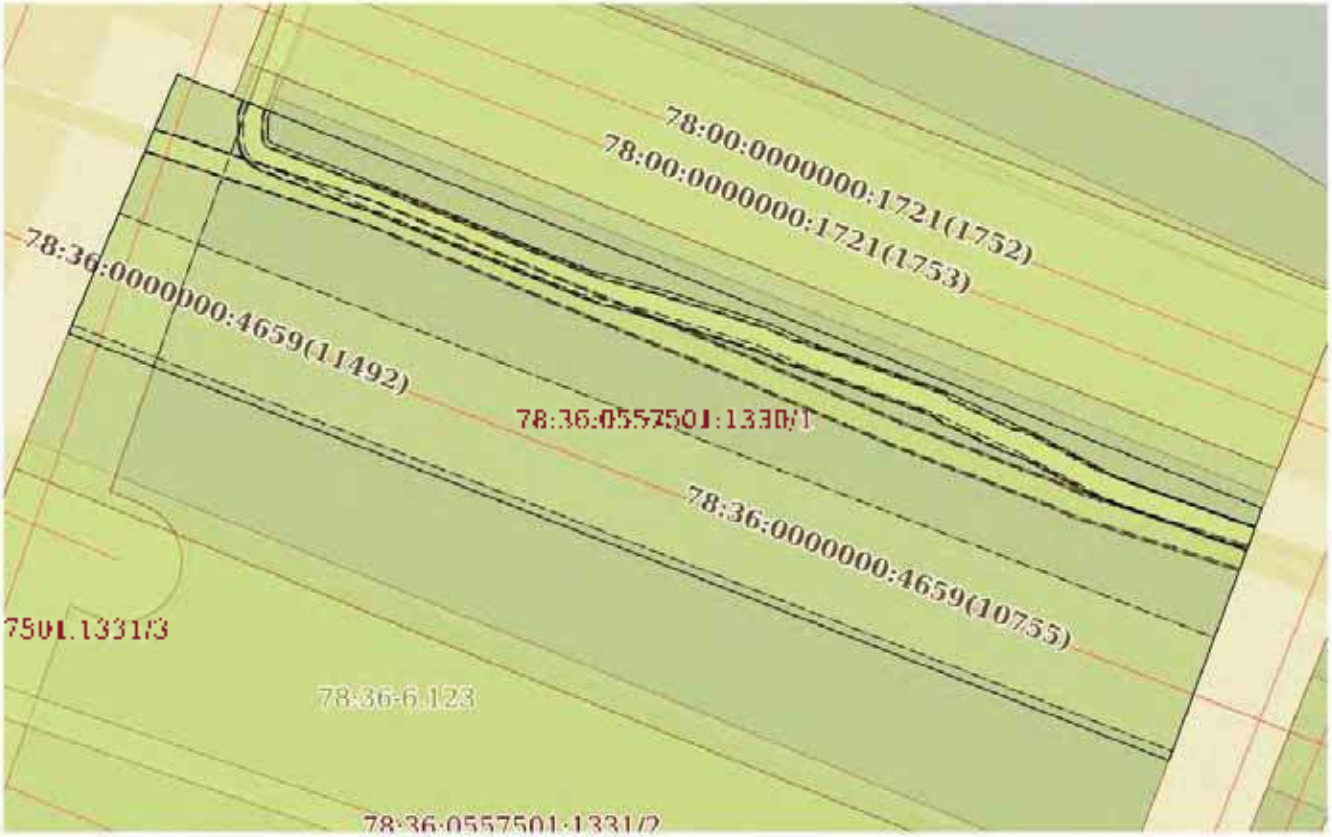

Масштаб 1:400	Условные обозначения		

ДОЛЖНОСТЬ УПОЛНОМОЧЕННОГО ЛИЦА		ИНИЦИАЛЫ, ФАМИЛИЯ

Выписка из Единого государственного реестра недвижимости об объекте недвижимости

Описание местоположения земельного участка

Земельный участок			
вид объекта недвижимости			
Лист № 1 раздела 3.1	Всего листов раздела 3.1: 1	Всего разделов: 8	Всего листов выписки: 42
16.06.2025г. № КУВИ-001/2025-123504406			
Кадастровый номер	78:36:0552501:1330		

Описание местоположения границ земельного участка						
№ п/п	Номер точки		Дирекционный угол	Горизонтальное проложение, м	Описание закрепления на местности	Кадастровые номера смежных участков	Сведения об адресах правообладателей смежных земельных участков
	начальная	конечная					
1	2	3	4	5	6	7	8
1	1.1.1	1.1.2	22°50'9	23.21	данные отсутствуют	данные отсутствуют	данные отсутствуют
2	1.1.2	1.1.3	111°23,6'	4,90	данные отсутствуют	данные отсутствуют	данные отсутствуют
3	1.1.3	1.1.4	111°48,5	91,63	данные отсутствуют	78:36:0552501:1330(1)	данные отсутствуют
4	1.1.4	1.1.5	200°18,2	22,22	данные отсутствуют	данные отсутствуют	данные отсутствуют
5	1.1.5	1.1.1	291°12,2'	97,6	данные отсутствуют	78:36:0552501:1330(1)	данные отсутствуют

должностные наименования должности		инициалы, фамилия

Выписка из Единого государственного реестра недвижимости об объекте недвижимости

Описание местоположения земельного участка

Земельный участок			
вид объекта недвижимости			
Лист № 1 раздела 3.2	Всего листов раздела 3.2: 1	Всего разделов: 3	Всего листов выписки: 42
16.06.2025г. № КУВИ-001/2025-123504406			
Кадастровый номер	78:36:0552501:1330		

Сведения о характерных точках границы земельного участка				
Система координат СК-1964				
Номер точки	Координаты, м		Описание закрепления на местности	Средняя квадратическая погрешность определения координат характерных точек границ земельного участка, м
	X	Y		
1	2	3	4	5
1	109659.3	115677.17	-	0.1
2	109680.69	115686.18	-	0.1
3	109678.88	115690.8	-	0.1
4	109644.84	115725.87	-	0.1
5	109624	115768.16	-	0.1
1	109659.3	115677.17	-	0.1


должность уполномоченного лица		инициалы, фамилия

Выписка из Единого государственного реестра недвижимости об объекте недвижимости

Сведения о частях земельного участка

Земельный участок			
вид объекта недвижимости			
Лист № 1 раздела 4	Всего листов раздела 4: 4	Всего разделов: 5	Всего листов выписки: 42
16.06.2025г. № КУВИ-001/2025-123504406			
Кадастровый номер	78:36:0557501:1330		

План (чертеж, схема) части земельного участка	Условный номер части: 78:36:0557501:1330/1

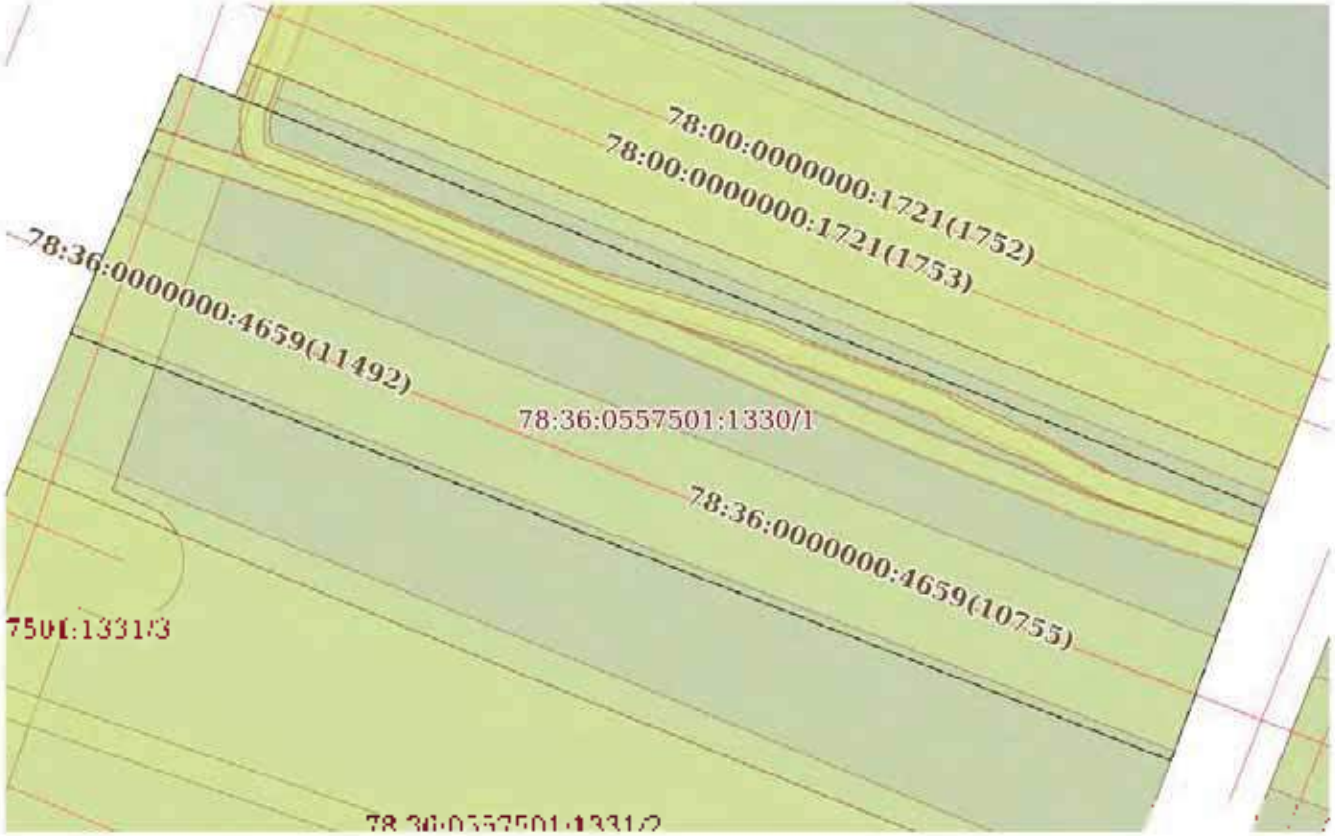

Масштаб 1:1000	Условные обозначения:		


ДОЛЖНОСТЬ УПОЛНОМОЧЕННОГО ДОЛЖНОСТНОГО		ИНИЦИАЛЫ, ФАМИЛИЯ

Земельный участок
вид объекта недвижимости

Лист № 2 раздела 4	Всего листов раздела 4: 9	Всего разделов: 8	Всего листов выписки: 42

16.06.2025г. № КУВИ-001/2025-123504489	
Кадастровый номер:	78:36:0557501:1330

План (чертеж, схема) части земельного участка	Учетный номер части: 78:36:0557501:1330:2

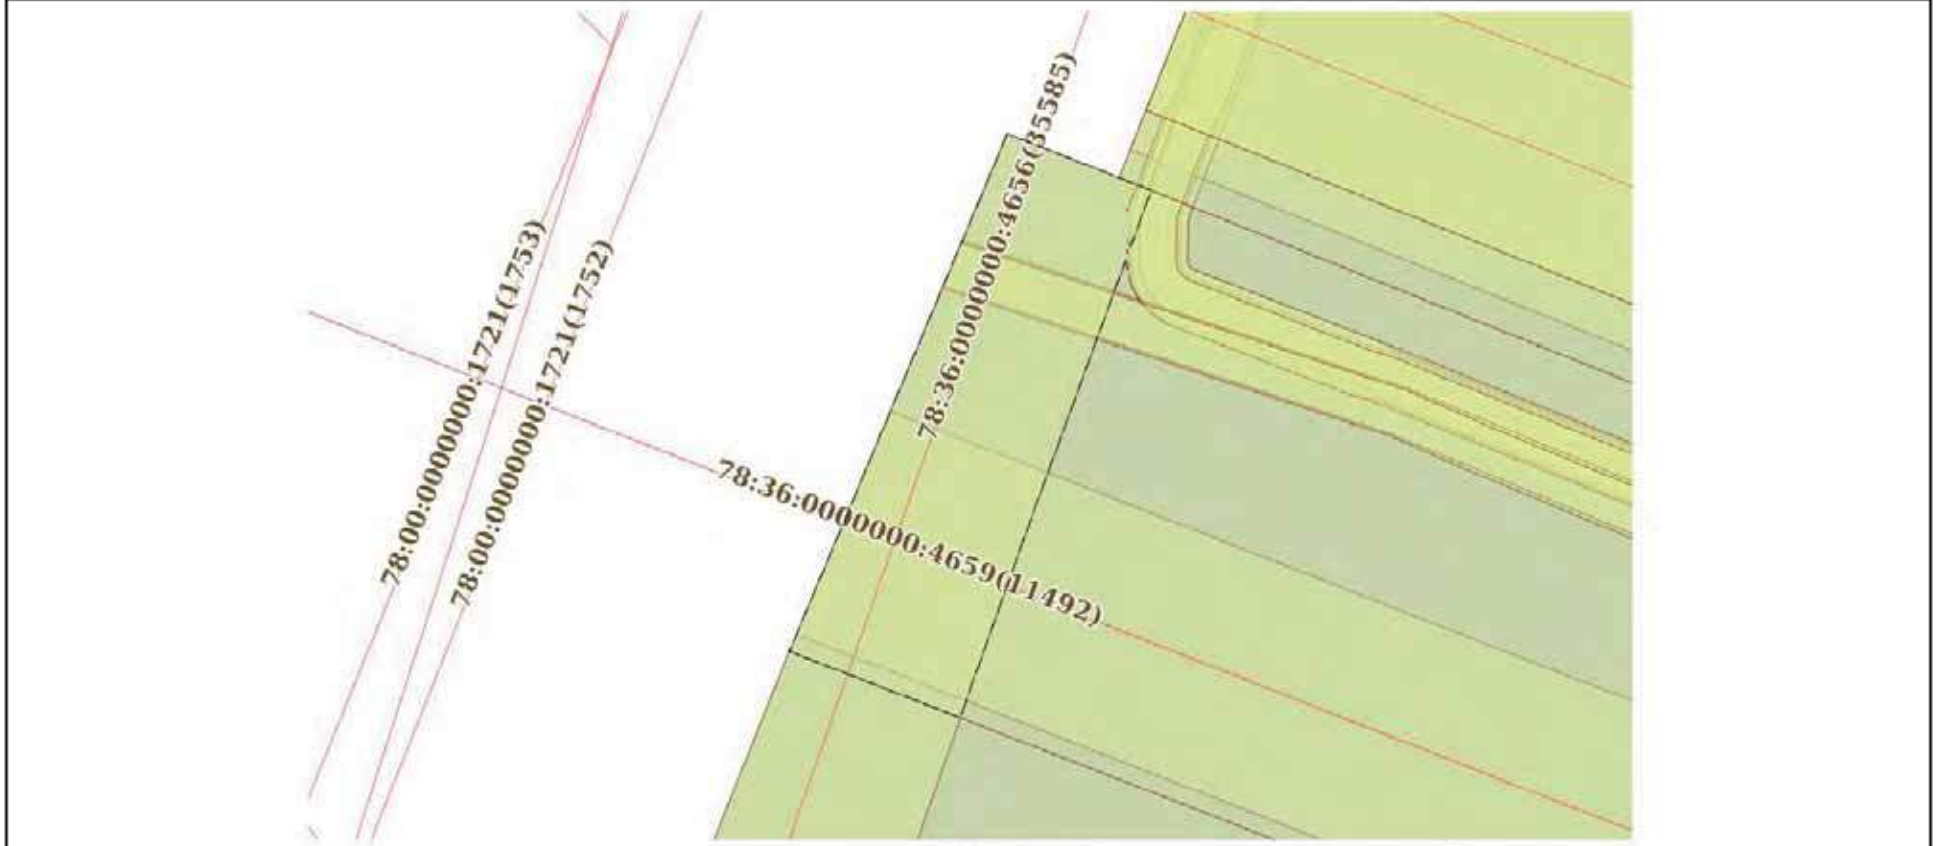

Масштаб 1:3000	Условные обозначения:		


должность уполномоченного должностного лица		инициалы, фамилия

Земельный участок
вид объекта недвижимости

Лист № 3 раздела 4	Всего листов раздела 4: 9	Всего разделов: 8	Всего листов выписки: 42

16.06.2025г. № КУВИ-001/2025-123504489	
Кадастровый номер:	78:36:0557501:1330

План (чертеж, схема) части земельного участка	Учетный номер части: 78:36:0557501:1330/3

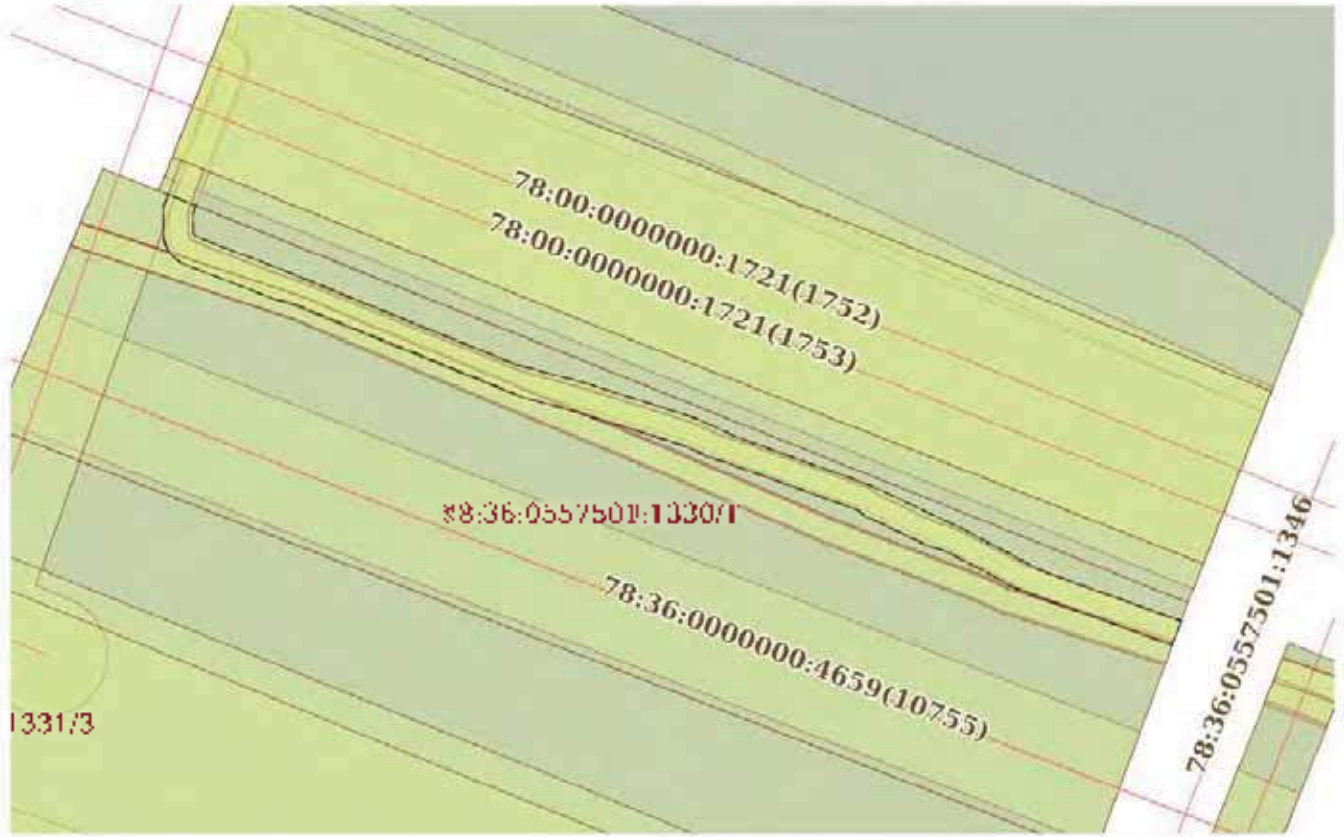

Масштаб 1:600	Условные обозначения:		


должность уполномоченного лица органа, осуществляющего ведение государственного кадастра недвижимости		инициалы, фамилия

Земельный участок
вид объекта недвижимости

Лист № 4 раздела 4	Всего листов раздела 4: 9	Всего разделов: 8	Всего листов выписки: 42

16.06.2025г. № КУВИ-001/2025-123504489	
Кадастровый номер:	78:36:0557501:1330

План (чертеж, схема) части земельного участка	Учетный номер части: 78:36:0557501:1330:4

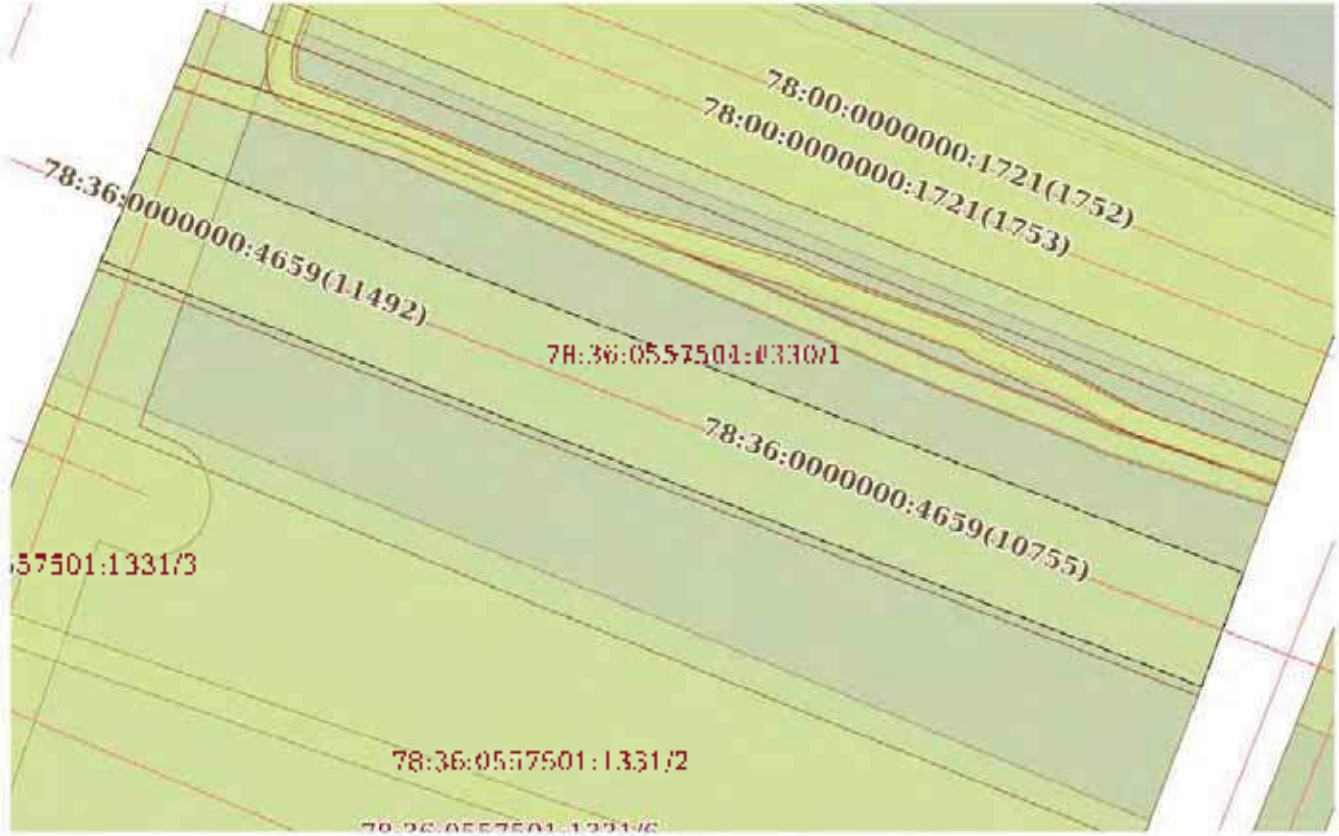

Масштаб 1:600	Условные обозначения:		


ДОЛЖНОСТЬ УПОЛНОМОЧЕННОГО ДОЛЖНОСТНОГО		ИНИЦИАЛЫ, ФАМИЛИЯ

Земельный участок
вид объекта недвижимости

Лист № 5 раздела 4	Всего листов раздела 4: 9	Всего разделов: 8	Всего листов выписки: 42

16.06.2025г. № КУВИ-001/2025-123504410	
Кадастровый номер:	78:36:0557501:1330

План (чертеж, схема) части земельного участка	Учетный номер части: 78:36:0557501:1330:5

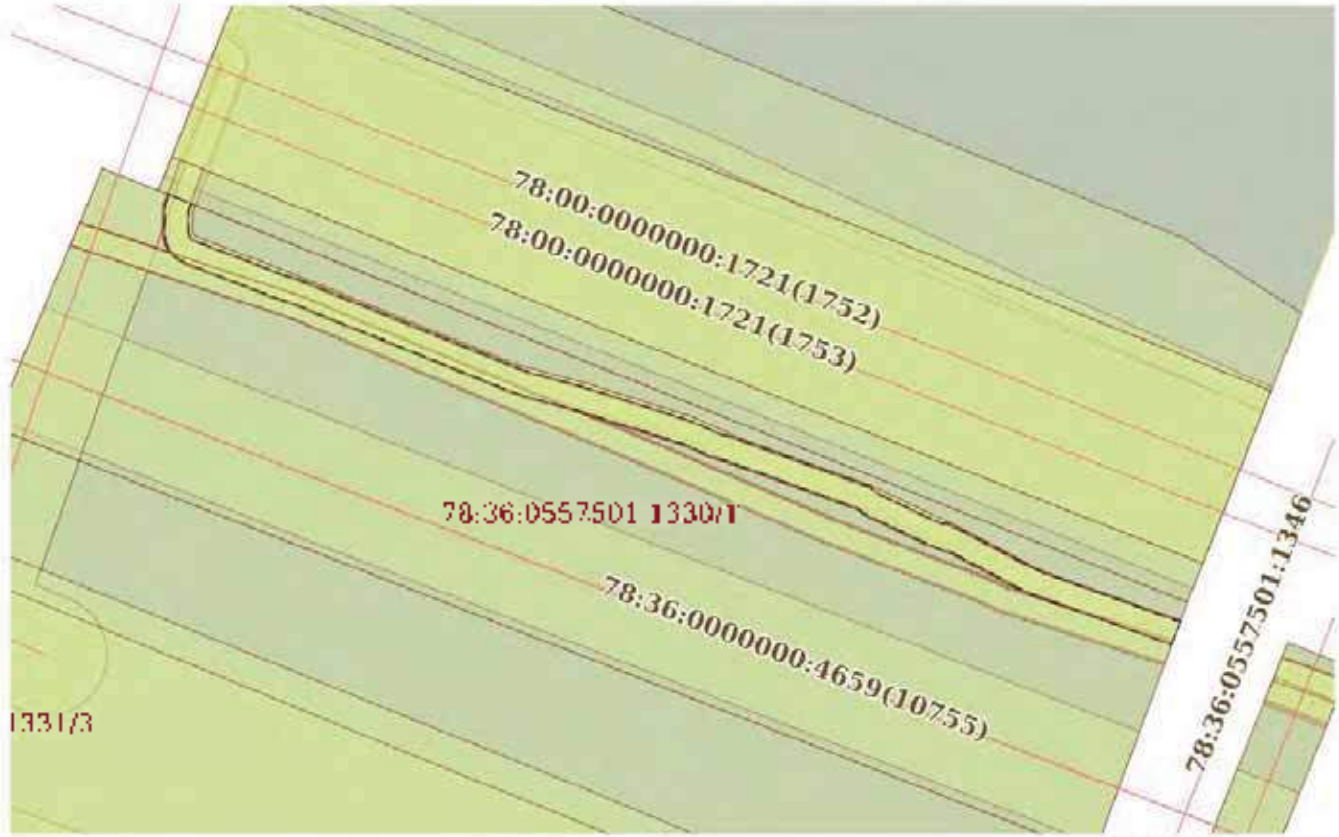

Масштаб 1:600	Условные обозначения:		


ПОЛНОЕ НАИМЕНОВАНИЕ ДОЛЖНОСТИ		ИНИЦИАЛЫ, ФАМИЛИЯ

Земельный участок
вид объекта недвижимости

Лист № с раздела 4	Всего листов раздела 4: 9	Всего разделов: 8	Всего листов выписки: 42

от 06.2025г. № КУВИ-001/2025-123504480	
Кадастровый номер	78:36:0557501:1330

План (чертеж, схема) части земельного участка	Учетный номер части: 78:36:0557501:1330:6

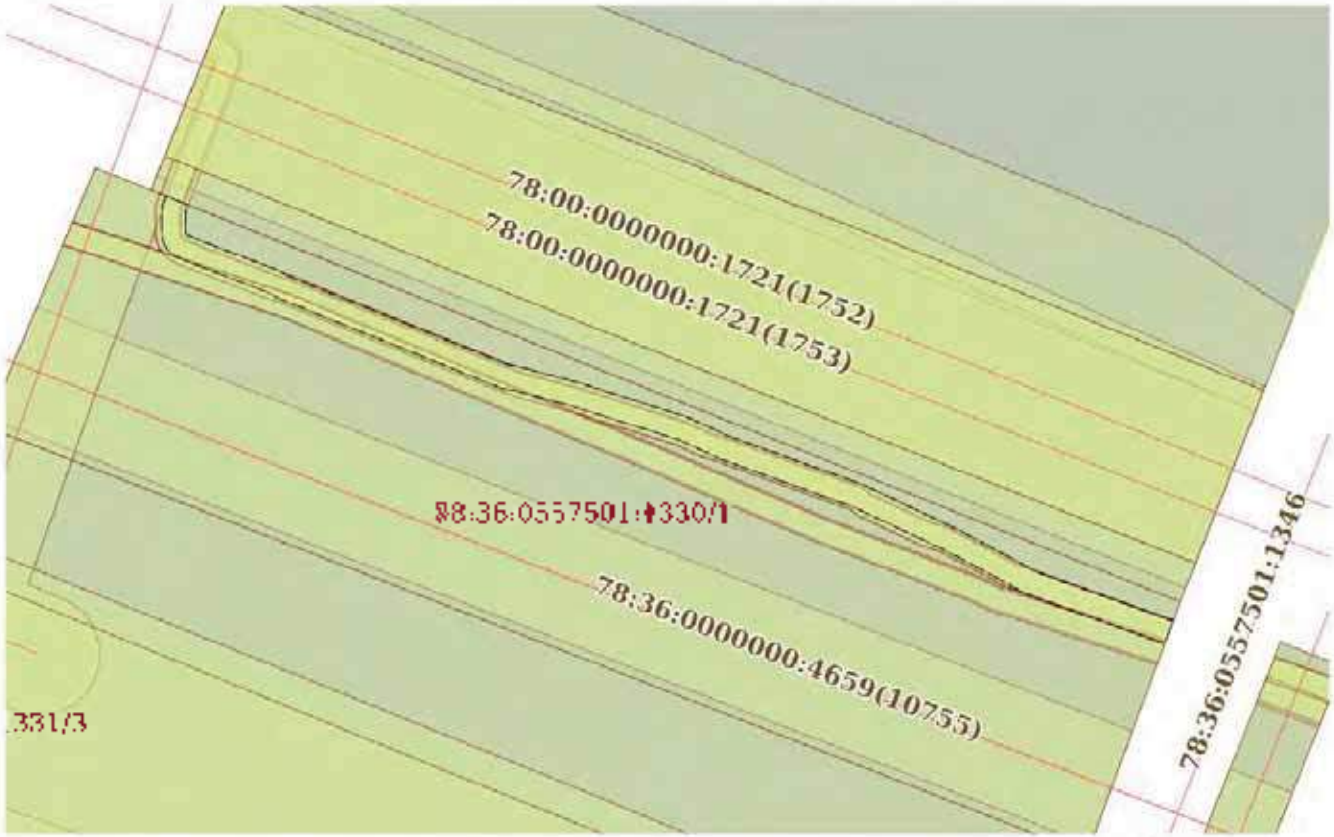

Масштаб 1:600	Условные обозначения:		


должность уполномоченного должностного лица		инициалы, фамилия

Земельный участок
или объекта недвижимости

Лист № 7 раздела 4	Всего листов раздела 4: 9	Всего разделов: 8	Всего листов выписки: 42

от 06.2025г. № КУВИ-001/2025-123504489	
Кадастровый номер	78:36:0557501:1330

План (чертеж, схема) части земельного участка	Учетный номер части: 78:36:0557501:1330/1

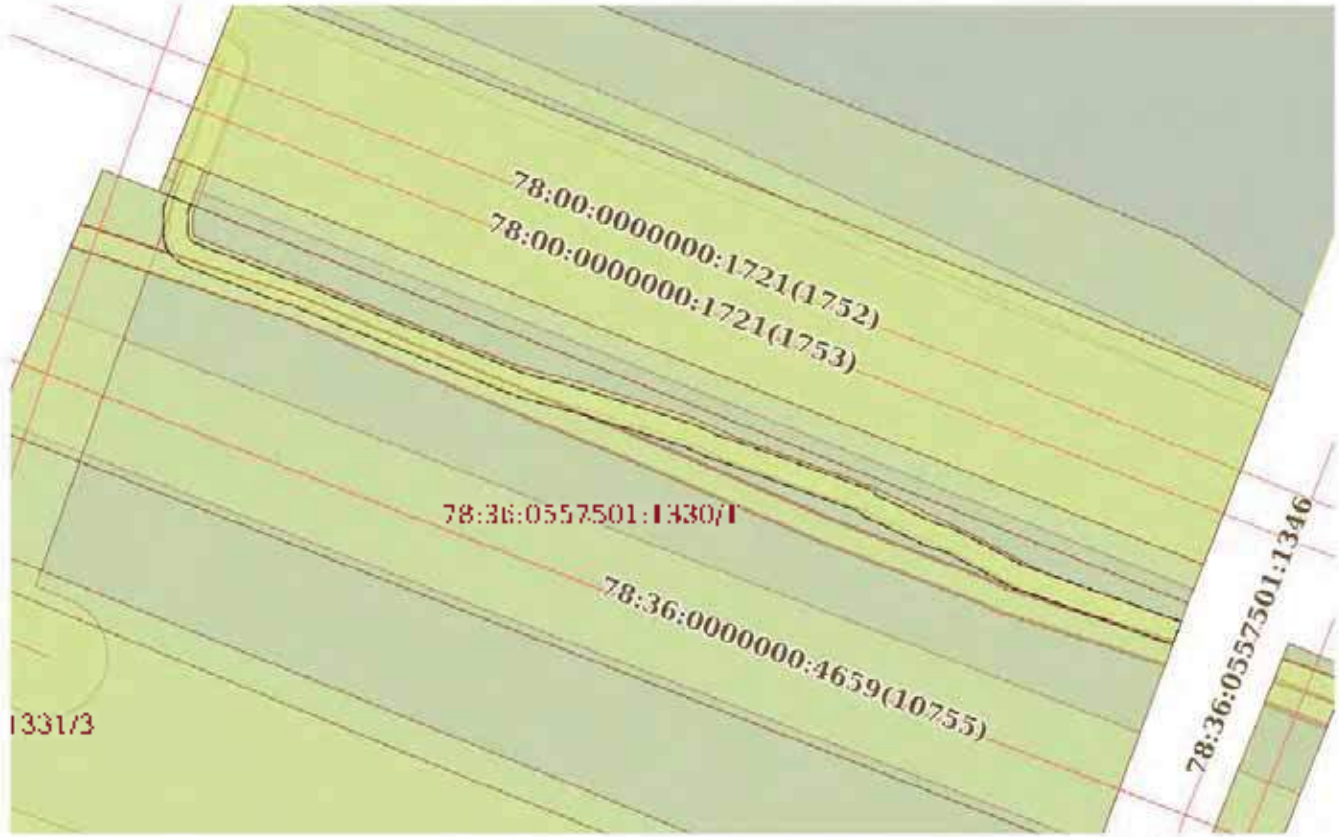

Масштаб 1:600	Условные обозначения:		


ПОЛНОЕ НАИМЕНОВАНИЕ ДОЛЖНОСТИ		ИНИЦИАЛЫ, ФАМИЛИЯ

Земельный участок
вид объекта недвижимости

Лист № 8 раздела 4	Всего листов раздела 4: 9	Всего разделов: 8	Всего листов выписки: 42

от 06.2025г. № КУВИ-001/2025-123504489	
Кадастровый номер:	78:36:0557501:1330

План (чертеж, схема) части земельного участка	Учетный номер части: 78:36:0557501:1330:8

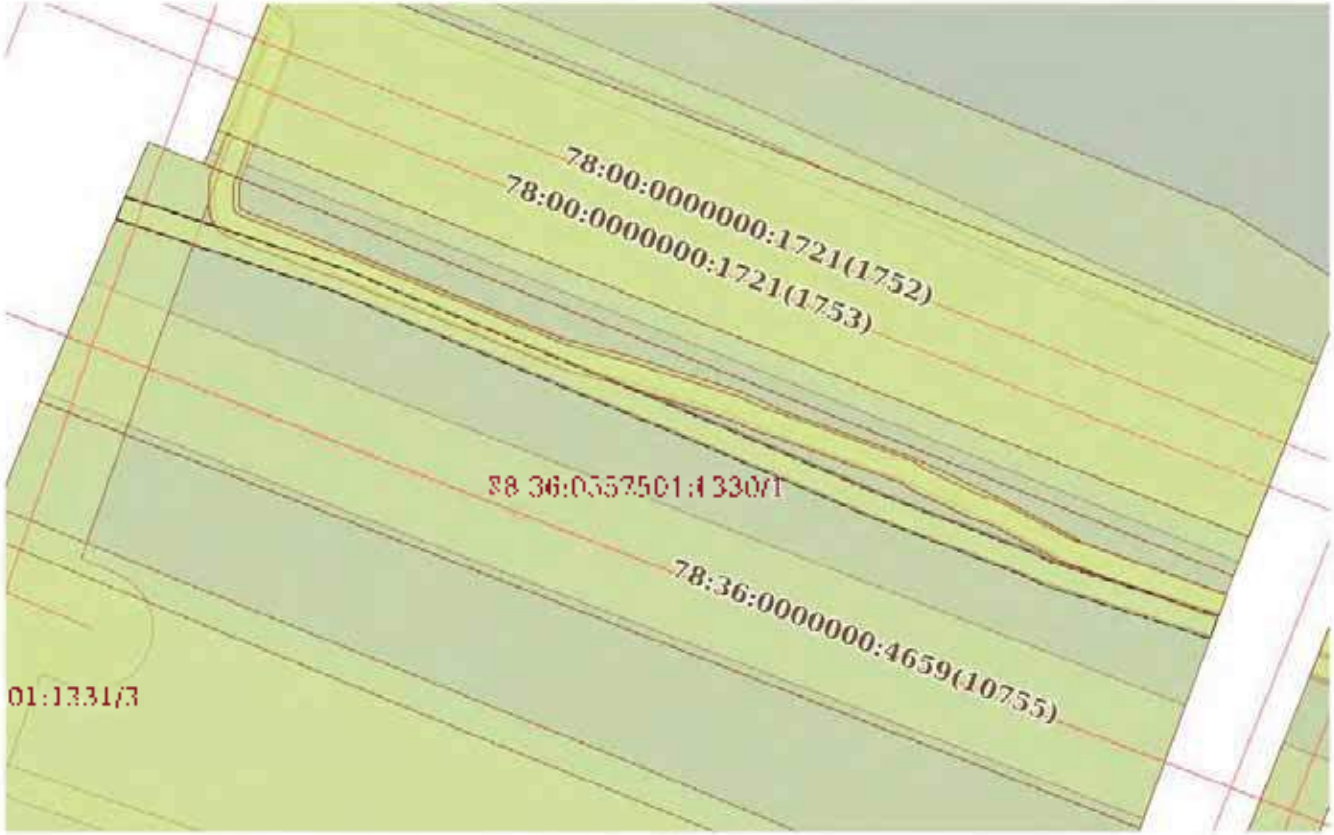

Масштаб 1:600	Условные обозначения:		


должность уполномоченного должностного лица		инициалы, фамилия

Земельный участок
вид объекта недвижимости

Лист № 9 раздела 4	Всего листов раздела 4: 9	Всего разделов: 8	Всего листов выписки: 42

16.06.2025г. № КУВИ-001/2025-123504489	
Кадастровый номер:	78:36:0557501:1330

План (чертеж, схема) части земельного участка	Учетный номер части: 78:36:0557501:1330:9

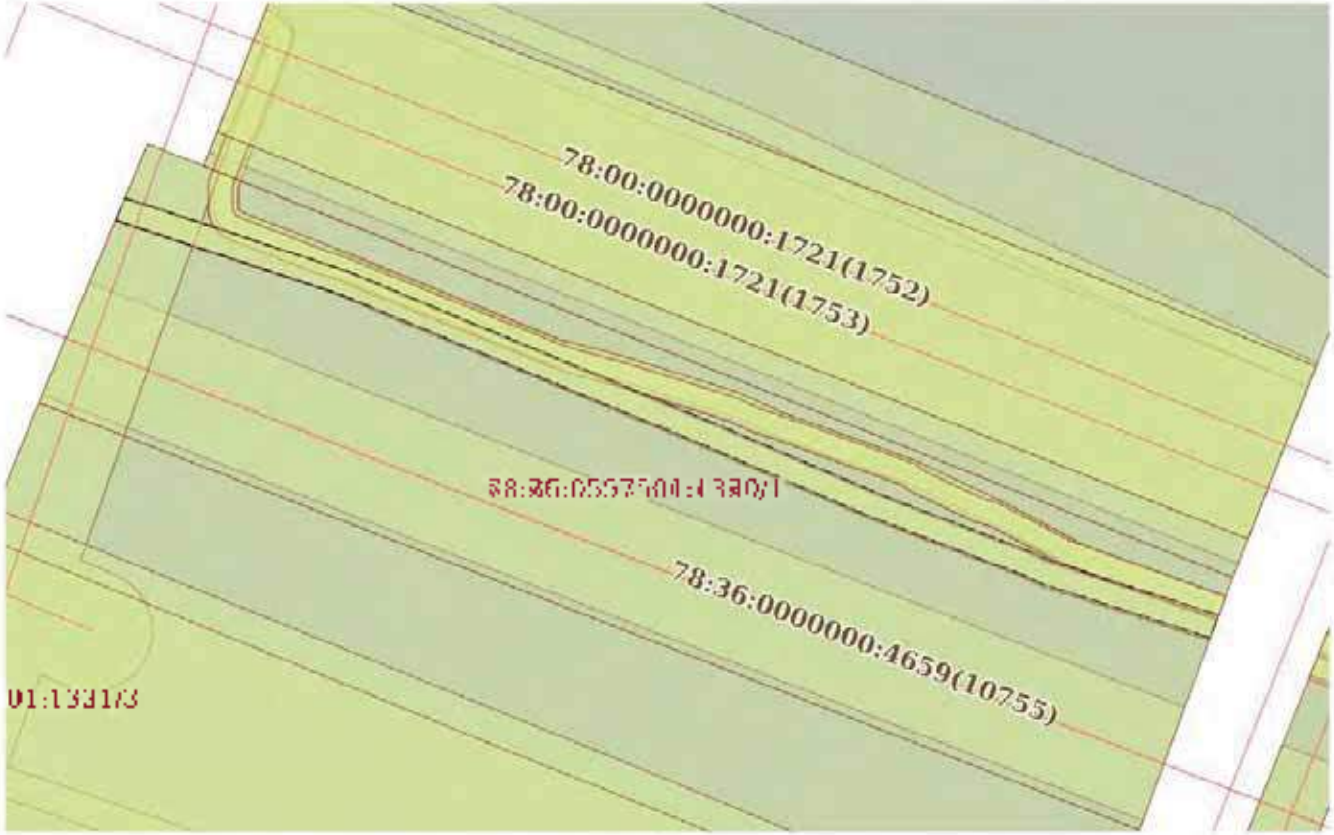

Масштаб 1:600	Условные обозначения:		

должность уполномоченного должностного лица	подпись	инициалы, фамилия

Выписка из Единого государственного реестра недвижимости об объекте недвижимости

Сведения о частях земельного участка

Земельный участок
вид объекта недвижимости

Лист № 1 раздела 4.1	Всего листов раздела 4.1: 6	Всего разделов: 8	Всего листов выписки: 42

16.06.2025г. № КУВИ-001/2025-123504406	
Кадастровый номер	78:36:0557501:1330

Учетный номер части	Площадь, м2	Содержание ограничения использования или ограничения права на объект недвижимости и обременения объекта недвижимости
1	2	3
78:36:0557501:1330/1	2202	вид ограничения (обременения): прочие ограничения прав и обременения объекта недвижимости; Срок действия: не установлен; Содержание ограничения (обременения): Зона градостроительных ограничений
78:36:0557501:1330/2	161	вид ограничения (обременения): прочие ограничения прав и обременения объекта недвижимости; Срок действия: не установлен; Содержание ограничения (обременения): Охранная зона канализационных сетей
78:36:0557501:1330/3	216	вид ограничения (обременения): прочие ограничения прав и обременения объекта недвижимости; Срок действия: не установлен; Содержание ограничения (обременения): Охранная зона подземных кабельных линий электропередачи
78:36:0557501:1330/4	973	вид ограничения (обременения): прочие ограничения прав и обременения объекта недвижимости; Срок действия: не установлен; Содержание ограничения (обременения): Охранная зона водопроводных сетей
78:36:0557501:1330/5	185	вид ограничения (обременения): ограничения прав на земельный участок, предусмотренные статьей 56 Земельного кодекса Российской Федерации; Срок действия: не установлен; реквизиты документа-основания: постановление Правительства РФ «О порядке установления охранных зон объектов электросетевого хозяйства и особых условий использования земельных участков, расположенных в границах таких зон» от 24.02.2009 № 160 выдан: Правительство Российской Федерации Содержание ограничения (обременения): Согласно Постановлению Правительства Российской Федерации № 160 от 24.02.2009 в охранных зонах запрещается осуществлять любые действия, которые могут нарушить безопасную работу объектов электросетевого хозяйства, в том числе привести к их повреждению или уничтожению, и (или) повлечь причинение вреда жизни, здоровью граждан и имуществу физических и юридических лиц, а также повлечь нанесение экологического ущерба и возникновение пожаров, в том числе: а) набрасывать на провода и опоры воздушных линий электропередачи посторонние предметы, а также подниматься на опоры воздушных линий электропередачи; б) размещать любые объекты и предметы (материалы) в пределах охранных зон с нарушением требований нормативно-технических документов проходов и подъездов для доступа к объектам электросетевого хозяйства, а также проводить любые работы и возводить сооружения, которые могут препятствовать доступу к объектам электросетевого хозяйства (далее - охранные зоны объектов электросетевого хозяйства), без создания необходимых для такого доступа проходов и подъездов; в) находиться в пределах огороженной территории и помещениях распределительных устройств и подстанций, открывать двери и люки распределительных устройств и подстанций, производить переключения и подключения в электрических сетях (указанное требование не распространяется на работников, занятых выполнением разрешенных в

должность уполномоченного должностного лица органа, осуществляющего ведение государственного кадастра недвижимости	[illegible]	инициалы, фамилия

Земельный участок			
вид объекта недвижимости			
Лист № 2 раздела 4.1	Всего листов раздела 4.1: 6	Всего разделов: 8	Всего листов выписки: 42
16.06.2025г. № КУВИ-001/2025-123504486			
Кадастровый номер:	78:36:0557501:1330		

		установленном порядке работ, разводить огонь в пределах охранных зон вводных и распределительных устройств, подстанций, воздушных линий электропередачи, а также в охранных зонах кабельных линий электропередачи; огораживать сваями; производить работы ударными механизмами, сбрасывать тяжести массой свыше 5 тонн, производить сброс и слив едких и коррозионных веществ и горюче-смазочных материалов (в охранных зонах подземных кабельных линий электропередачи). Охранные зоны устанавливаются: а) вдоль подземных кабельных линий электропередачи - в виде части поверхности участка земли, расположенного под ней участка недр (на глубину, соответствующую глубине прокладки кабельных линий электропередачи), ограниченной параллельными вертикальными плоскостями, отстоящими по обе стороны линии электропередачи от крайних кабелей на расстоянии 1 метра при прохождении кабельных линий напряжением до 1 киловольта (в городах под тротуарами - на 0,6 метра в сторону зданий и сооружений и на 1 метр в сторону проезжей части улицы), а вдоль подводных кабельных линий электропередачи - в виде водного пространства от водной поверхности до дна, ограниченного вертикальными плоскостями, отстоящими по обе стороны линии от крайних кабелей на расстоянии 100 метров; Реестровый номер границы: 78.36.0.1492; Вид объекта реестра границы: Зона с особыми условиями использования территории; Вид зоны по документу: Охранная зона объекта электросетевого хозяйства - КЛ 10 кВ 0310-9328"Б"; Тип зоны: Охранная зона инженерных коммуникаций
78:36:0557501:1330/6	184	вид ограничения (обременения): ограничения прав на земельный участок, предусмотренные статьей 56 Земельного кодекса Российской Федерации; Срок действия: не установлен; реквизиты документа-основания: постановление Правительства РФ «О порядке установления охранных зон объектов электросетевого хозяйства и особых условий использования земельных участков, расположенных в границах таких зон» от 24.02.2009 № 160 выдан: Правительство Российской Федерации; Содержание ограничения (обременения): Согласно Постановлению Правительства Российской Федерации № 160 от 24.02.2009 в охранных зонах запрещается осуществлять любые действия, которые могут нарушить безопасную работу объектов электросетевого хозяйства, в том числе привести к их повреждению или уничтожению, и (или) повлечь причинение вреда жизни, здоровью граждан и имуществу физических или юридических лиц, а также повлечь нанесение экологического ущерба и возникновение пожаров, в том числе: а) приближаться на расстояние ближе минимально допустимого к оголенным проводам воздушных линий электропередачи, находиться под ними или производить какие-либо работы и совершать иные действия, создающие угрозу повреждения этих проводов и находящихся на опорах воздушных линий электропередачи, б) размещать любые объекты и предметы (материалы) в пределах созданных в соответствии с требованиями нормативно-технических документов проходов и подъездов для доступа к объектам электросетевого хозяйства, а также проводить любые работы и возводить сооружения, которые могут препятствовать доступу к объектам электросетевого хозяйства, без обеспечения необходимых для такого доступа проходов и подъездов, в) находиться в пределах огороженной территории и помещениях распределительных устройств и подстанций, открывать двери и люки распределительных устройств и подстанций, производить переключения и подключения в электрических сетях (указанное требование не распространяется на работников, занятых выполнением разрешенных в

должностные наименования должности	[illegible]	инициалы, фамилия

Земельный участок			
вид объекта недвижимости			
Лист № 3 раздела 4.1	Всего листов раздела 4.1: 6	Всего разделов: 8	Всего листов выписки: 42
16.06.2025г. № КУВИ-001/2025-123504486			
Кадастровый номер:	78:36:0557501:1330		

		установленном порядке работ, разводить огонь в пределах охранных зон вводных и распределительных устройств, подстанций, воздушных линий электропередачи, а также в охранных зонах кабельных линий электропередачи; огораживать свалки; производить работы ударными механизмами, сбрасывать тяжести массой свыше 5 тонн, производить сброс и слив едких и коррозионных веществ и горюче-смазочных материалов (в охранных зонах подземных кабельных линий электропередачи). Охранные зоны устанавливаются: а) вдоль подземных кабельных линий электропередачи - в виде части поверхности участка земли, расположенного под ней участка недр на глубину, соответствующую глубине прокладки кабельных линий электропередачи, ограниченной параллельными вертикальными плоскостями, отстоящими по обе стороны линии электропередачи от крайних кабелей на расстоянии 1 метра при прохождении кабельных линий напряжением до 1 кВ включительно в городах под тротуарами - по 0,6 метра в сторону зданий и сооружений и на 1 метр в сторону проезжей части улицы; в) вдоль подводных кабельных линий электропередачи - в виде водного пространства от водной поверхности до дна, ограниченного вертикальными плоскостями, отстоящими по обе стороны линии от крайних кабелей на расстоянии 100 метров. Реестровый номер границы: 78.36.2.1681. Вид объекта реестра границ: Зона с особыми условиями использования территории. Вид зоны по документу: Охранная зона объекта электросетевого хозяйства - КЛ 10 кВ 0310-9328 "А"; Тип зоны: Охранная зона инженерных коммуникаций
78:36:0557501:1330/7	185	вид ограничения (обременения): ограничения прав на земельный участок, предусмотренные статьей 56 Земельного кодекса Российской Федерации. Срок действия: не установлен; реквизиты документа-основания: постановление Правительства РФ "О порядке установления охранных зон объектов электросетевого хозяйства и особых условий использования земельных участков, расположенных в границах таких зон" от 24.02.2009 № 160 выдан: Правительство Российской Федерации. Содержание ограничения (обременения): Согласно Постановлению Правительства Российской Федерации № 160 от 24.02.2009 в охранных зонах запрещается осуществлять любые действия, которые могут нарушить безопасную работу объектов электросетевого хозяйства, в том числе привести к их повреждению или уничтожению, и (или) повлечь причинение вреда жизни, здоровью граждан и имуществу физических или юридических лиц, а также повлечь нанесение экологического ущерба и возникновение пожаров, в том числе: а) приближаться на расстояние, опасное по условиям электробезопасности, к объектам, находящимся под напряжением, за исключением случаев, предусмотренных нормативно-техническими документами, б) складировать любые объекты и предметы (материалы) в пределах созданных в соответствии с требованиями нормативно-технических документов проходов и подъездов для доступа к объектам электросетевого хозяйства, а также проводить любые работы и возводить сооружения, которые могут препятствовать доступу к объектам электросетевого хозяйства, без создания необходимых для этого проходов и подъездов, в) находиться в пределах огороженной территории и помещениях распределительных устройств и подстанций, открывать двери и люки распределительных устройств и подстанций, производить переключения и подключения в электрических сетях (указанное требование не распространяется на работников, занятых выполнением разрешенных в

должностные наименования должности	[illegible]	инициалы, фамилия

Земельный участок			
вид объекта недвижимости			
Лист № 4 раздела 4.1	Всего листов раздела 4.1: 6	Всего разделов: 8	Всего листов выписки: 42
16.06.2025г. № КУВИ-001/2025-123504486			
Кадастровый номер:	78:36:0557501:1330		

		установленном порядке работ, разводить огонь в пределах охранных зон вводных и распределительных устройств, подстанций, воздушных линий электропередачи, а также в охранных зонах кабельных линий электропередачи; огораживать свалки; производить работы ударными механизмами, сбрасывать тяжести массой свыше 5 тонн, производить сброс и слив едких и коррозионных веществ и горюче-смазочных материалов (в охранных зонах подземных кабельных линий электропередачи). Охранные зоны устанавливаются: а) вдоль подземных кабельных линий электропередачи - в виде части поверхности участка земли, расположенного под ней участка недр (на глубину, соответствующую глубине прокладки кабельных линий электропередачи), ограниченной параллельными вертикальными плоскостями, отстоящими по обе стороны линии электропередачи от крайних кабелей на расстоянии 1 метра при прохождении кабельных линий напряжением до 1 кВ включительно в городах под тротуарами - по 0,6 метра в сторону зданий и сооружений и на 1 метр в сторону проезжей части улицы; в) вдоль подводных кабельных линий электропередачи - в виде водного пространства от водной поверхности до дна, ограниченного вертикальными плоскостями, отстоящими по обе стороны линии от крайних кабелей на расстоянии 100 метров; Реестровый номер границы: 78.36.0.1682. Вид объекта реестра границы: Зона с особыми условиями использования территории; Вид зоны по документу: Охранная зона объекта электросетевого хозяйства - ВЛ 10 кВ 9394-9398; Тип зоны: Охранная зона инженерных коммуникаций
78:36:0557501:1330/8	194	вид ограничения (обременения): ограничения прав на земельный участок, предусмотренные статьей 56 Земельного кодекса Российской Федерации; Срок действия: не установлен; реквизиты документа-основания: постановление Правительства РФ «О порядке установления охранных зон объектов электросетевого хозяйства и особых условий использования земельных участков, расположенных в границах таких зон» от 24.02.2009 № 160 выдан: Правительство Российской Федерации; Содержание ограничения (обременения): Согласно Постановлению Правительства Российской Федерации № 160 от 24.02.2009 в охранных зонах запрещается осуществлять любые действия, которые могут нарушить безопасную работу объектов электросетевого хозяйства, в том числе привести к их повреждению или уничтожению, и (или) повлечь причинение вреда жизни, здоровью граждан и имуществу физических или юридических лиц, а также повлечь нанесение экологического ущерба и возникновение пожаров, в том числе: а) передвигаться на производство в охране вдоль подземных линий электропередачи транспортных средств, подъемных механизмов, имеющих общую массу с грузом или без груза свыше 5 тонн, за исключением транспортных средств, перемещающихся по дорогам, расположенным в охранных зонах подземных линий электропередачи; б) располагать любые объекты и предметы (материалы) в пределах созданных в соответствии с требованиями нормативно-технических документов проходов и подъездов для доступа к объектам электросетевого хозяйства, а также проводить любые работы и возводить сооружения, которые могут препятствовать доступу к объектам электросетевого хозяйства, без обеспечения необходимых для такого доступа проходов и подъездов; в) находиться в пределах огороженной территории и помещений распределительных устройств и подстанций, открывать двери и люки распределительных устройств и подстанций, производить переключения и подключения в электрических сетях (указанное требование не распространяется на работников, занятых выполнением разрешенных в

должностные наименования должности	[illegible]	инициалы, фамилия

Земельный участок			
вид объекта недвижимости			
Лист № 5 раздела 4.1	Всего листов раздела 4.1: 6	Всего разделов: 8	Всего листов выписки: 42
16.06.2025г. № КУВИ-001/2025-123504486			
Кадастровый номер:	78:36:0557501:1330		

		установленном порядке работ, разводить огонь в пределах охранных зон вводных и распределительных устройств, подстанций, воздушных линий электропередачи, а также в охранных зонах кабельных линий электропередачи; огораживать свалки; производить работы ударными механизмами, сбрасывать тяжести массой свыше 5 тонн, производить сброс и слив едких и коррозионных веществ и горюче-смазочных материалов (в охранных зонах подземных кабельных линий электропередачи). Охранные зоны устанавливаются: по земле - вдоль подземных кабельных линий электропередачи - в виде части поверхности участка земли, расположенного под ней участка недр (на глубину, соответствующую глубине прокладки кабельных линий электропередачи), ограниченной параллельными вертикальными плоскостями, отстоящими по обе стороны линии электропередачи от крайних кабелей на расстоянии 1 метра при прохождении кабельных линий напряжением до 1 киловольта в городах под тротуарами - по 0,6 метра в сторону зданий и сооружений и на 1 метр в сторону проезжей части улицы; на воде по подводным кабельным линиям электропередачи - в виде водного пространства от водной поверхности до дна, ограниченного вертикальными плоскостями, отстоящими по обе стороны линии от крайних кабелей на расстоянии 100 метров. Реестровый номер границы: 78.36.2.1652. Вид объекта реестра границ: Зона с особыми условиями использования территории. Вид зоны по документу: Охранная зона объекта электросетевого хозяйства - КЛ 10 кВ Ф.89-304 (94401). Тип зоны: Охранная зона инженерных коммуникаций
78:36:0557501:1330/9	194	вид ограничения (обременения): ограничения прав на земельный участок, предусмотренные статьей 56 Земельного кодекса Российской Федерации. Срок действия: не установлен; реквизиты документа-основания: постановление Правительства РФ «О порядке установления охранных зон объектов электросетевого хозяйства и особых условий использования земельных участков, расположенных в границах таких зон» от 24.02.2009 № 160 выдан: Правительство Российской Федерации. Содержание ограничения (обременения): Согласно Постановлению Правительства Российской Федерации № 160 от 24.02.2009 в охранных зонах запрещается осуществлять любые действия, которые могут нарушить безопасную работу объектов электросетевого хозяйства, в том числе привести к их повреждению или уничтожению, и (или) повлечь причинение вреда жизни, здоровью граждан и имуществу физических или юридических лиц, а также повлечь нанесение экологического ущерба и возникновение пожаров, в том числе: а) приближаться на расстояние ближе 30 метров (если более близкое расстояние не установлено в соответствии с пунктом 10 настоящих Правил) к объектам электросетевого хозяйства, за исключением случаев, предусмотренных пунктом 10 настоящих Правил; б) складировать любые объекты и предметы (материалы) в пределах созданных в соответствии с требованиями нормативно-технических документов проходов и подъездов для доступа к объектам электросетевого хозяйства, а также проводить любые работы и возводить сооружения, которые могут препятствовать доступу к объектам электросетевого хозяйства, без обеспечения необходимых для такого доступа проходов и подъездов; в) находиться в пределах огороженной территории и помещениях распределительных устройств и подстанций, открывать двери и люки распределительных устройств и подстанций, производить переключения и подключения в электрических сетях (указанное требование не распространяется на работников, занятых выполнением разрешенных в

должность	подпись	инициалы, фамилия

Земельный участок			
вид объекта недвижимости			
Лист № раздела 4.1	Всего листов раздела 4.1: 6	Всего разделов: 8	Всего листов выписки: 42

16.06.2025 г. № КУВИ-001/2025-123504486	
Кадастровый номер:	78:36:0937901:1330

		установленном порядке работ; разводить огонь в пределах охранных зон вводных и распределительных устройств, подстанций, воздушных линий электропередачи, а также в охранных зонах кабельных линий электропередачи; огораживать свалки; производить работы ударными механизмами, сбрасывать тяжести массой свыше 5 тонн, производить сброс и слив едких и коррозионных веществ и горюче-смазочных материалов (в охранных зонах подземных кабельных линий электропередачи). Охранные зоны устанавливаются: а) вдоль подземных кабельных линий электропередачи - в виде части поверхности участка земли, расположенного над всей трассой участка недр на глубину, соответствующую глубине прокладки кабельных линий электропередачи, ограниченной параллельными вертикальными плоскостями, отстоящими по обе стороны линии электропередачи от крайних кабелей на расстоянии 1 метра при прохождении кабельных линий напряжением до 1 киловольта в городах под тротуарами - по 0,6 метра в сторону зданий и сооружений и на 1 метр в сторону проезжей части улицы; в) вдоль подводных кабельных линий электропередачи - в виде водного пространства от водной поверхности до дна, ограниченного вертикальными плоскостями, отстоящими по обе стороны линии от крайних кабелей на расстоянии 100 метров; Реестровый номер границы: 78.36.0.1835. Вид объекта реестра границ: Зона с особыми условиями использования территории. Вид зоны по документу: Охранная зона объекта электросетевого хозяйства - КЛ 10 кВ Ф.89-ТП 93401. Тип зоны: Охранная зона инженерных коммуникаций
	Весь	вид ограничения (обременения): ограничения прав на земельный участок, предусмотренные статьей 56 Земельного кодекса Российской Федерации. Срок действия: не установлен; реквизиты документа-основания: решение об установлении санитарно-защитной зоны от 23.08.2024 № 78-00-05345-1957.2-2024 выдан: Управление Федеральной службы по надзору в сфере защиты прав потребителей и благополучия человека по городу Санкт-Петербургу. Содержание ограничения (обременения): В соответствии с п.5 Постановления Правительства РФ от 3 марта 2018 г. N 222 "Об утверждении Правил установления санитарно-защитных зон и использования земельных участков, расположенных в границах санитарно-защитных зон" в границах санитарно-защитной зоны не допускается использование земельных участков в целях: а) размещения жилой застройки, объектов образовательного и медицинского назначения, спортивных сооружений открытого типа, организаций отдыха детей и их оздоровления, зон рекреационного назначения, за исключением садоводства, б) размещения объектов, для производства и хранения лекарственных средств, объектов пищевых отраслей промышленности, оптовых складов продовольственного сырья и пищевой продукции, комплексов водопроводных сооружений для подготовки и хранения питьевой воды, использования земельных участков в целях производства, хранения и переработки сельскохозяйственной продукции, предназначенной для дальнейшего использования в качестве пищевой продукции. Реестровый номер границы: 78.36.0.2954. Вид объекта реестра границ: Зона с особыми условиями использования территории. Вид зоны по документу: Санитарно-защитная зона для Действующей производственной площадки по производству асфальтобетона АО «Белгор» по адресу: 194292, г. Санкт-Петербург, промзона «Парнас», 5-й Верхний пер., д. 18, лит. А. Тип зоны: Санитарно-защитная зона

должностные наименования должностей		инициалы, фамилия

Выписка из Единого государственного реестра недвижимости об объекте недвижимости

Сведения о частях земельного участка

Земельный участок			
вид объекта недвижимости			
Лист № 1 раздела 4.2	Всего листов раздела 4.2: 14	Всего разделов: 8	Всего листов выписки: 42
16.06.2025г. № КУВИ-001/2025-123504406			
Кадастровый номер	78:36:0552501:1330		

Сведения о характерных точках границы части (частей) земельного участка				
Условный номер части: 78:36:0552501:1330:1				
Система координат: СК-1964				
Номер точки	Координаты, м		Описание закрепления на местности	Средняя квадратичная погрешность определения координат характерных точек границ земельного участка, м
	X	Y		
1	2	3	4	5
1	1096650,3	1150777,17	-	0,1
2	1096800,67	1150865,18	-	0,1
3	1096738,88	1150980,8	-	0,1
4	1096648,84	1150775,87	-	0,1
5	1096624	1150768,16	-	0,1
1	1096650,3	1150777,17	-	0,1

ДОЛЖНОСТЬ УПОЛНОМОЧЕННОГО ДОЛЖНОСТИ		ИНИЦИАЛЫ, ФАМИЛИЯ

Земельный участок
ВЫПИСКА ИЗ ЕГРН ОБ ОБЪЕКТЕ НЕДВИЖИМОСТИ

Лист № 2 раздела 4.2	Всего листов раздела 4.2: 14	Всего разделов: 8	Всего листов выписки: 42

Дата 16.06.2025 г. № КУВИ-001/2025-123504489	
Кадастровый номер:	78:36:0557501:1330

Сведения о характерных точках границы части (частей) земельного участка			
Учетный номер части: 78:36:0557501:1330:2			
Система координат: МСК-178			
Номер точки	Координаты, м		Описание закрепления на местности	Средняя квадратическая погрешность определения координат характерных точек границ земельного участка, м
	X	Y		
1	2	3	4	5
1	1096880,69	1156886,18	-	0,1
2	1096878,88	1156901,8	-	0,1
3	1096878,35	1156902,13	-	0,1
4	1096874,53	1156870,07	-	0,1
5	1096876,56	1156854,23	-	0,1
6	1096850,3	1156777,17	-	0,1
1	1096880,69	1156886,18	-	0,1

ДОЛЖНОСТЬ УПОЛНОМОЧЕННОГО ДОЛЖНОСТНОГО ЛИЦА	[illegible]	ИНИЦИАЛЫ, ФАМИЛИЯ

Земельный участок
или объекта недвижимости

Лист № 3 раздела 4.2	Всего листов раздела 4.2: 14	Всего разделов: 8	Всего листов выписки: 42

от 06.2025г. № КУВИ-001/2025-123504489	
Кадастровый номер:	78:36:0557501:1330

Сведения о характерных точках границы части (частей) земельного участка				
Учетный номер части: 78:36:0557501:1330:3				
Система координат: МСК-1963				
Номер точки	Координаты, м		Описание закрепления на местности	Средняя квадратическая погрешность определения координат характерных точек границ земельного участка, м
	X	Y		
1	2	3	4	5
1	1096738.58	1156091.55	-	0.1
2	1096737.46	1156093.86	-	0.1
3	1096737.14	1156093.66	-	0.1
4	1096736.41	1156097.64	-	0.1
5	1096735.26	1156093.07	-	0.1
6	1096735.08	1156093.86	-	0.1
7	1096732.22	1156091.29	-	0.1
8	1096731.83	1156092.25	-	0.1
9	1096664.5	1156220.35	-	0.1
10	1096664.14	1156221.72	-	0.1
11	1096662.96	1156226.07	-	0.1
12	1096660.08	1156235.18	-	0.1
13	1096659.14	1156237.21	-	0.1
14	1096658.54	1156238.5	-	0.1
15	1096654.51	1156247.65	-	0.1
16	1096654.15	1156250.16	-	0.1
17	1096651.72	1156255.56	-	0.1
18	1096651.34	1156256.36	-	0.1
19	1096651.26	1156256.54	-	0.1
20	1096651.14	1156256.81	-	0.1
21	1096650.96	1156257.17	-	0.1
22	1096650.9	1156257.3	-	0.1
23	1096648.81	1156261.24	-	0.1
24	1096648.32	1156262.15	-	0.1

ДОЛЖНОСТЬ (НАИМЕНОВАНИЕ ДОЛЖНОСТИ)		ИНИЦИАЛЫ, ФАМИЛИЯ

Земельный участок
ВИД ОБЪЕКТА НЕДВИЖИМОСТИ

Лист № 4 раздела 4.2	Всего листов раздела 4.2: 14	Всего разделов: 8	Всего листов выписки: 42

от 06.2025г. № КУВИ-001/2025-123504489	
Кадастровый номер:	78:36:0937901:1330

1	2	3	4	5
25	1096548.08	1157462.61	-	0.1
26	1096537.55	1157463.51	-	0.1
27	1096547.48	1157463.72	-	0.1
28	1096543.12	1157775.41	-	0.1
29	1096541.32	1157774.57	-	0.1
30	1096545.52	1157762.86	-	0.1
31	1096545.83	1157762.29	-	0.1
32	1096546.02	1157761.68	-	0.1
33	1096546.09	1157761.9	-	0.1
34	1096546.31	1157761.08	-	0.1
35	1096546.79	1157760.17	-	0.1
36	1096548.87	1157756.26	-	0.1
37	1096548.94	1157756.11	-	0.1
38	1096549.02	1157755.93	-	0.1
39	1096549.11	1157755.75	-	0.1
40	1096549.23	1157755.49	-	0.1
41	1096549.42	1157754.65	-	0.1
42	1096549.47	1157754.51	-	0.1
43	1096551.97	1157749.22	-	0.1
44	1096552.03	1157749.08	-	0.1
45	1096552.46	1157748.62	-	0.1
46	1096556.4	1157737.71	-	0.1
47	1096556.89	1157736.16	-	0.1
48	1096557.79	1157734.22	-	0.1
49	1096559.59	1157725.35	-	0.1
50	1096561.78	1157720.95	-	0.1
51	1096562.77	1157719.53	-	0.1
52	1096569.7	1157701.49	-	0.1
53	1096569.85	1157700.59	-	0.1

ПОЛНОЕ НАИМЕНОВАНИЕ ДОЛЖНОСТИ		ИНИЦИАЛЫ, ФАМИЛИЯ

Земельный участок
ВИД ОБЪЕКТА НЕДВИЖИМОСТИ

Лист № 5 раздела 4.2	Всего листов раздела 4.2: 14	Всего разделов: 8	Всего листов выписки: 42

от 06.2025г. № КУВИ-001/2025-123504489	
Кадастровый номер:	78:36:0937501:1330

1	2	3	4	5
54	1096669,9	1157081,4	-	0,1
55	1096672,79	1156922,91	-	0,1
56	1096672,89	1156922,69	-	0,1
57	1096673,01	1156922,48	-	0,1
58	1096673,15	1156922,28	-	0,1
59	1096673,3	1156922,09	-	0,1
60	1096673,47	1156921,91	-	0,1
61	1096673,66	1156921,76	-	0,1
62	1096673,85	1156921,62	-	0,1
63	1096674,06	1156921,49	-	0,1
64	1096674,28	1156921,39	-	0,1
65	1096674,51	1156921,3	-	0,1
66	1096674,74	1156921,23	-	0,1
67	1096674,98	1156921,19	-	0,1
68	1096675,22	1156921,16	-	0,1
69	1096675,42	1156921,16	-	0,1
70	1096675,43	1156921,18	-	0,1
71	1096675,61	1156921,2	-	0,1
72	1096675,77	1156921,24	-	0,1
1	1096678,58	1156921,55	-	0,1

ПОЛНОЕ НАИМЕНОВАНИЕ ДОЛЖНОСТИ		ИНИЦИАЛЫ, ФАМИЛИЯ

Земельный участок
вид объекта недвижимости

Лист № 6 раздела 4.2	Всего листов раздела 4.2: 14	Всего разделов: 8	Всего листов выписки: 42

16.06.2025г. № КУВИ-001/2025-123504410	
Кадастровый номер:	78:36:0557501:1330

Сведения о характерных точках границы части (частей) земельного участка

Учетный номер части: 78:36:0557501:1330:4

Система координат: МСК-178

Номер точки	Координаты, м		Описание закрепления на местности	Средняя квадратическая погрешность определения координат характерных точек границ земельного участка, м
	X	Y		
1	2	3	4	5
1	1096866	1156777,47	-	0,1
2	1096859,22	1156761,35	-	0,1
3	1096858,56	1156758,65	-	0,1
4	1096874,14	1156771,91	-	0,1
5	1096879,77	1156768,45	-	0,1
6	1096849,24	1156765,02	-	0,1
1	1096866	1156777,47	-	0,1

ДОЛЖНОСТЬ УПОЛНОМОЧЕННОГО ДОЛЖНОСТНОГО		ИНИЦИАЛЫ, ФАМИЛИЯ

Земельный участок
Вид объекта недвижимости

Лист № 7 раздела 4.2	Всего листов раздела 4.2: 14	Всего разделов: 8	Всего листов выписки: 42

от 06.2025г. № КУВИ-001/2025-123504480	
Кадастровый номер:	78:36:0557501:1330

Сведения о характерных точках границы части (частей) земельного участка				
Учетный номер части: 78:36:0557501:1330:5				
Система координат				
Номер точки	Координаты, м		Описание закрепления на местности	Средняя квадратическая погрешность определения координат характерных точек границ земельного участка, м
	X	Y		
1	2	3	4	5
1	1096738,53	1156911,08	-	-
2	1096737,79	1156913,54	-	-
3	1096737,21	1156913,42	-	-
4	1096735,6	1156913,7	-	-
5	1096735,14	1156913,37	-	-
6	1096734,93	1156913,51	-	-
7	1096734,34	1156913,81	-	-
8	1096731,91	1156911,13	-	-
9	1096731,62	1157012,1	-	-
10	1096734,27	1157230,31	-	-
11	1096633,8	1157221,66	-	-
12	1096632,62	1157261,01	-	-
13	1096589,79	1157255	-	-
14	1096588,86	1157257	-	-
15	1096588,43	1157258,39	-	-
16	1096584,35	1157249,68	-	-
17	1096583,81	1157250,13	-	-
18	1096581,3	1157255,66	-	-
19	1096581,39	1157255,92	-	-
20	1096580,83	1157257,11	-	-
21	1096580,38	1157257,22	-	-
22	1096647,33	1157467,74	-	-
23	1096647,2	1157776,26	-	-
24	1096641,02	1157774,57	-	-

ДОЛЖНОСТЬ УПОЛНОМОЧЕННОГО ДОЛЖНОСТИ		ИНИЦИАЛЫ, ФАМИЛИЯ

Земельный участок
ВЫПИСКА ИЗ ЕГРН ОБ ОБЪЕКТЕ НЕДВИЖИМОСТИ

Лист № 8 раздела 4.2	Всего листов раздела 4.2: 14	Всего разделов: 8	Всего листов выписки: 42

Из 06.2025г. № КУВИ-001/2025-123504480	
Кадастровый номер:	78:36:0937901:1330

1	2	3	4	5
25	1096435.49	1157602.02	-	-
26	1096436.21	1157601.57	-	-
27	1096448.99	1157556.32	-	-
28	1096449.15	1157556	-	-
29	1096449.05	1157555.72	-	-
30	1096449.23	1157555.36	-	-
31	1096452.11	1157549.25	-	-
32	1096452.59	1157548.67	-	-
33	1096456.35	1157537.75	-	-
34	1096456.99	1157536.28	-	-
35	1096457.92	1157534.27	-	-
36	1096460.7	1157525.45	-	-
37	1096461.89	1157521.07	-	-
38	1096462.4	1157519.6	-	-
39	1096469.73	1157501.44	-	-
40	1096470.02	1157499.48	-	-
41	1096472.94	1157492.9	-	-
42	1096473.47	1157492.09	-	-
43	1096474.36	1157491.48	-	-
44	1096475.31	1157491.3	-	-
45	1096477.58	1157491.32	-	-
46	1096478.54	1157491.68	-	-

ПОЛНОЕ НАИМЕНОВАНИЕ ДОЛЖНОСТИ	[illegible]	ИНИЦИАЛЫ, ФАМИЛИЯ

Земельный участок
или объекта недвижимости

Лист № 9 раздела 4.2	Всего листов раздела 4.2: 14	Всего разделов: 8	Всего листов выписки: 42

от 06.2025г. № КУВИ-001/2025-123504489	
Кадастровый номер:	78:36:0557501:1330

Сведения о характерных точках границы части (частей) земельного участка

Условный номер части: 78:36:0557501:1330/6

Система координат

Номер точки	Координаты, м		Описание закрепления на местности	Средняя квадратическая погрешность определения координат характерных точек границ земельного участка, м
	X	Y		
1	2	3	4	5
1	1096078,4	1156091,99	-	-
2	1096077,66	1156093,85	-	-
3	1096077,14	1156093,66	-	-
4	1096076,49	1156097,64	-	-
5	1096075,23	1156093,08	-	-
6	1096075,13	1156093,75	-	-
7	1096075,05	1156093,91	-	-
8	1096072,7	1156101,35	-	-
9	1096071,71	1156102,25	-	-
10	1096064,43	1157201,3	-	-
11	1096063,14	1157221,69	-	-
12	1096062,95	1157226,1	-	-
13	1096060,31	1157235,12	-	-
14	1096058,54	1157238,5	-	-
15	1096054,53	1157249,61	-	-
16	1096050,92	1157257,26	-	-
17	1096048,1	1157262,57	-	-
18	1096047,38	1157263,78	-	-
19	1096043,25	1157273,28	-	-
20	1096041,38	1157274,59	-	-
21	1096045,53	1157262,93	-	-
22	1096046,73	1157261,61	-	-
23	1096049,12	1157256,39	-	-
24	1096052,68	1157248,84	-	-

ДОЛЖНОСТЬ (НАИМЕНОВАНИЕ ДОЛЖНОСТИ)		ИНИЦИАЛЫ, ФАМИЛИЯ

Земельный участок
ВИД ОБЪЕКТА НЕДВИЖИМОСТИ

Лист № 10 раздела 4.2	Всего листов раздела 4.2: 14	Всего разделов: 8	Всего листов выписки: 42

16.06.2025г. № КУВИ-001/2025-123504410	
Кадастровый номер:	78:36:0557501:1330

1	2	3	4	5
25	1096566.69	1157237.74	-	-
26	1096558.23	1157341.3	-	-
27	1096614.03	1157225.54	-	-
28	1096632.2	1157211.25	-	-
29	1096612.5	1157119.72	-	-
30	1096602.9	1157011.4	-	-
31	1096569.38	1156969.51	-	-
32	1096573.26	1156933.03	-	-
33	1096577.71	1156932.32	-	-
34	1096574.49	1156911.8	-	-
35	1096575.31	1156911.64	-	-
36	1096577.52	1156911.66	-	-
37	1096578.4	1156911.99	-	-

Земельный участок
или объекта недвижимости

Лист № 11 раздела 4.2	Всего листов раздела 4.2: 14	Всего разделов: 8	Всего листов выписки: 42

Із 06.2025г. № КУВИ-001/2025-123504480	
Кадастровый номер	78:36:0557501:1330

Сведения о характерных точках границы части (частей) земельного участка				
Условный номер части: 78:36:0557501:1330:3				
Система координат				
Номер точки	Координаты, м		Описание закрепления на местности	Средняя квадратическая погрешность определения координат характерных точек границ земельного участка, м
	X	Y		
1	2	3	4	5
1	1096845,59	1157663,06	-	-
2	1096846,94	1157661,58	-	-
3	1096848,83	1157656,26	-	-
4	1096849,23	1157655,49	-	-
5	1096849,43	1157654,61	-	-
6	1096851,98	1157649,18	-	-
7	1096852,46	1157648,62	-	-
8	1096856,4	1157637,71	-	-
9	1096856,82	1157636,22	-	-
10	1096857,79	1157634,22	-	-
11	1096860,52	1157625,41	-	-
12	1096861,75	1157621,04	-	-
13	1096862,27	1157619,53	-	-
14	1096869,6	1157601,38	-	-
15	1096869,89	1157600,43	-	-
16	1096872,81	1156092,85	-	-
17	1096873,13	1156091,99	-	-
18	1096874,71	1156091,35	-	-
19	1096875,32	1156091,16	-	-
20	1096877,61	1156091,18	-	-
21	1096878,58	1156091,55	-	-
22	1096877,84	1156097,41	-	-
23	1096877,27	1156097,18	-	-
24	1096875,5	1156093,16	-	-

ДОЛЖНОСТЬ УПОЛНОМОЧЕННОГО ДОЛЖНОСТИ	[illegible]	ИНИЦИАЛЫ, ФАМИЛИЯ

Земельный участок
ВИД ОБЪЕКТА НЕДВИЖИМОСТИ

Лист № 12 раздела 4.2	Всего листов раздела 4.2: 14	Всего разделов: 8	Всего листов выписки: 42

16.06.2025г. № КУВИ-001/2025-123504489	
Кадастровый номер:	78:36:0937501:1330

1	2	3	4	5
25	109675,09	115697,24	-	-
26	109674,83	115693,41	-	-
27	109674,61	115693,76	-	-
28	109671,78	115701,08	-	-
29	109671,49	115702,05	-	-
30	109664,14	115720,25	-	-
31	109663,46	115721,63	-	-
32	109662,49	115725,97	-	-
33	109659,66	115734,95	-	-
34	109658,73	115736,04	-	-
35	109658,3	115738,34	-	-
36	109654,22	115719,61	-	-
37	109657,68	115750,27	-	-
38	109651,33	115755,20	-	-
39	109651,14	115756,14	-	-
40	109651,09	115756,21	-	-
41	109650,71	115757,05	-	-
42	109650,46	115757,15	-	-
43	109647,9	115762,35	-	-
44	109647,49	115763,09	-	-
45	109643,32	115775,31	-	-
46	109641,45	115774,61	-	-
47	109643,39	115763,06	-	-

ДОЛЖНОСТЬ УПОЛНОМОЧЕННОГО ДОЛЖНОСТИ		ИНИЦИАЛЫ, ФАМИЛИЯ

Земельный участок
вид объекта недвижимости

Лист № 13 раздела 4.2	Всего листов раздела 4.2: 14	Всего разделов: 8	Всего листов выписки: 42

16.06.2025г. № КУВИ-001/2025-123504489	
Кадастровый номер:	78:36:0557501:1330

Сведения о характерных точках границы части (частей) земельного участка				
Условный номер части: 78:36:0557501:1330/8				
Система координат				
Номер точки	Координаты, м		Описание закрепления на местности	Средняя квадратическая погрешность определения координат характерных точек границ земельного участка, м
	X	Y		
1	2	3	4	5
1	1096534,31	1135083,49	-	-
2	1096536,16	1135084,27	-	-
3	1096539,03	1135092,73	-	-
4	1096538,39	1135096,18	-	-
5	1096534,11	1135105,88	-	-
6	1096532,79	1135112,13	-	-
7	1096531,53	1135118,76	-	-
8	1096546,81	1135159,11	-	-
9	1096545,98	1135160,88	-	-
10	1096541,56	1135174,66	-	-
11	1096539,68	1135173,96	-	-
12	1096544,11	1135160,15	-	-
13	1096544,97	1135158,32	-	-
14	1096549,67	1135146,01	-	-
15	1096555,95	1135131,35	-	-
16	1096562,26	1135116,11	-	-
17	1096560,72	1135105,19	-	-
18	1096538,2	1135102,01	-	-
19	1096534,31	1135083,49	-	-

ДОЛЖНОСТЬ УПОЛНОМОЧЕННОГО ДОЛЖНОСТНОГО		ИНИЦИАЛЫ, ФАМИЛИЯ

Земельный участок
или объекта недвижимости

Лист № 14 раздела 4.2	Всего листов раздела 4.2: 14	Всего разделов: 8	Всего листов выписки: 42

16.06.2025г. № КУВИ-001/2025-123504410	
Кадастровый номер	78:36:0557501:1330

Сведения о характерных точках границы части (частей) земельного участка				
Учетный номер части: 78:36:0557501:1330:9				
Система координат				
Номер точки	Координаты, м		Описание закрепления на местности	Средняя квадратическая погрешность определения координат характерных точек границ земельного участка, м
	X	Y		
1	2	3	4	5
1	1096774.4	115683.53	-	-
2	1096736.25	115684.31	-	-
3	1096730.16	115702.75	-	-
4	1096624.27	115716.94	-	-
5	1096537.95	115732.09	-	-
6	1096514.67	115746.83	-	-
7	1096461.98	115759.16	-	-
8	1096461.17	115760.94	-	-
9	1096411.75	115774.73	-	-
10	1096379.87	115774.03	-	-
11	1096411.3	115760.22	-	-
12	1096451.19	115758.39	-	-
13	1096499.83	115746.08	-	-
14	1096596.11	115721.42	-	-
15	1096652.42	115716.18	-	-
16	1096682.29	115702.05	-	-
17	1096774.4	115683.53	-	-

ДОЛЖНОСТЬ УПОЛНОМОЧЕННОГО ДОЛЖНОСТНОГО		ИНИЦИАЛЫ, ФАМИЛИЯ

Филиал публично-правовой компании "Роскадастр" по Санкт-Петербургу

Выписка из Единого государственного реестра недвижимости об объекте недвижимости

Сведения о характеристиках объекта недвижимости

На основании запроса от 16.06.2025, поступившего на рассмотрение 16.06.2025, сообщаем, что согласно записям Единого государственного реестра недвижимости

Раздел 1, Лист 1

Земельный участок			
вид объекта недвижимости			
Лист № 1 раздела 1	Всего листов раздела 1: 4	Всего разделов: 8	Всего листов выписки: 29

16.06.2025 г. № КУВИ-001/2025-127602619	
Кадастровый номер:	78:36:0557501:1331
Номер кадастрового квартала:	78:36:0557501
Дата присвоения кадастрового номера:	18.03.2011

Ранее присвоенный государственный учетный номер	данные отсутствуют
Местоположение:	г Санкт-Петербург, 5-й Верхний переулок, участок 18 (юго-восточнее пересечения с проспектом Энергетиков)
Площадь:	4795 +/- 24
Кадастровая стоимость, руб.:	19668814,36
Кадастровые номера расположенных в пределах земельного участка объектов недвижимости	78:36:0[illegible]:4656, 78:36:0[illegible]:4694, 78:36:0[illegible]:5090
Кадастровые номера объектов недвижимости, из которых образован объект недвижимости	данные отсутствуют
Кадастровые номера образованных объектов недвижимости	данные отсутствуют
Категория земель:	Земли населенных пунктов
Виды разрешенного использования:	Для размещения стоянок индивидуального легкового автотранспорта
Сведения о кадастровом инженере:	Мусаев Михаил Тойгович, СНИЛС 111-111-111 11, дата завершения кадастровых работ: 25.02.2014
Сведения о зонах, водных объектах и особых природных объектах, расположенных в пределах земельного участка	данные отсутствуют

должностные наименования должности	[illegible]	инициалы, фамилия

Земельный участок
вид объекта недвижимости

Лист № 2 раздела 1	Всего листов раздела 1: 4	Всего разделов: 8	Всего листов выписки: 29

16.06.2025г. № КУВИ-001/2025-123502619	
Кадастровый номер:	78:36:0937901:1331

Сведения о том, что земельный участок полностью расположен в границах зоны с особыми условиями использования территории, территории объекта культурного наследия, публичного сервитута	Земельный участок полностью расположен в границах зоны с реестровым номером 78:36-6.2954 от 18.09.2024, ограничение использования земельного участка в пределах зоны: В соответствии с п.5 Постановления Правительства РФ от 3 марта 2018 г. N 222 "Об утверждении Правил установления санитарно-защитных зон и использования земельных участков, расположенных в границах санитарно-защитных зон" в границах санитарно-защитной зоны не допускается использование земельных участков в целях: а) размещения жилой застройки, объектов образовательного и медицинского назначения, спортивных сооружений открытого типа, организаций отдыха детей и их оздоровления, зон рекреационного назначения, для ведения садоводства, б) размещения объектов для производства и хранения лекарственных средств, объектов пищевых отраслей промышленности, оптовых складов продовольственного сырья и пищевой продукции, комплексов водопроводных сооружений, для подземного хранения питьевой воды, использования земельных участков в целях производства, хранения и переработки сельскохозяйственной продукции, предназначенной для дальнейшего использования в качестве пищевой продукции, наименование: Санитарно-защитная зона для Действующей производственной площадью по производству асфальтобетона АО «Белтон» по адресу: 194292, г. Санкт-Петербург, промзона «Парнас», 5-й Верхний пер., з/ЗУ, вид: Санитарно-защитная зона, дата решения: 23.08.2024, номер решения: 78-00-05345-1/9572-2024, наименование ОГВ/ОМСУ: Управление Федеральной службы по надзору в сфере защиты прав потребителей и благополучия человека по городу Санкт-Петербургу
Сведения о том, что земельный участок расположен в границах особой экономической зоны, территории опережающего развития, зоны территориального развития в Российской Федерации (игорной зоны)	данные отсутствуют
Сведения о том, что земельный участок расположен в границах особо охраняемой природной территории, Байкальской природной территории и ее экологических зон, лесопарковой зоны (кроме предприятий, осуществляющих	данные отсутствуют
Сведения о расположении земельного участка и иного расположенного на нем объекта недвижимости в границах территорий, в отношении которой принято решение о резервировании земель для государственных или муниципальных нужд	данные отсутствуют
Сведения о результатах проведения государственного земельного надзора	данные отсутствуют
Сведения о границе населенного пункта, в границах территории, в отношении которого утвержден проект межевания территории	данные отсутствуют

должность	[illegible]	инициалы, фамилия

Земельный участок
Вид объекта недвижимости

Лист № 3 раздела 1	Всего листов раздела 1: 4	Всего разделов: 8	Всего листов выписки: 29

16.06.2025г. № КУВИ-001/2025-123502619	
Кадастровый номер:	78:36:0937501:1331

Условный номер земельного участка:	данные отсутствуют
Сведения о правовом акте и (или) заключении договора, предусматривающих предоставление в соответствии с земельным законодательством исполнительным органом государственной власти органа государственной власти или органа местного самоуправления, находящегося в государственной или муниципальной собственности земельного участка для строительства, заключенного с приложением плана земельного участка и (или) проектной документации жилого дома, нежилого помещения коммерческого использования	данные отсутствуют
Сведения о том, что земельный участок или земельные участки обременены на основании решения об изъятии земельного участка и (или) расположенного на нем объекта недвижимости для государственных или муниципальных нужд:	данные отсутствуют
Сведения о том, что земельный участок образован из земель или земельного участка, государственная собственность на которые не разграничена:	данные отсутствуют
Сведения о наличии землеустроительного дела о местоположении границ земельных участков:	данные отсутствуют
Статус записи об объекте недвижимости:	Сведения об объекте недвижимости имеют статус "Актуальные"
Особые отметки:	Сведения об ограничениях прав на объект недвижимости, обременениях данного объекта: не зарегистрированных в реестре прав, ограничений прав и обременений недвижимого имущества: вид ограничения (обременения): прочие ограничения прав и обременения объекта недвижимости; срок действия не установлен; вид ограничения (обременения): прочие ограниченные права и обременения объекта недвижимости; срок действия не установлен; вид ограничения (обременения): прочие ограничения прав и обременения объекта недвижимости; срок действия не установлен; вид ограничения (обременения): ограничения прав на земельный участок, предусмотренные статьей 56 Земельного кодекса Российской Федерации; срок действия: с 08.06.2020; реквизиты документа-основания: акт о приеме-передаче здания (сооружения) от 28.12.2018 № 26/28 выдан ОАО "Ленэнерго"; вид ограничения (обременения): ограничения прав на земельный участок, предусмотренные статьей 56 Земельного кодекса Российской Федерации; срок действия: с 22.12.2023; реквизиты документа-основания: постановление Правительства РФ «О порядке установления охранных зон объектов электросетевого хозяйства и особых условий использования земельных участков, расположенных в границах таких зон» от 24.02.2009 № 160; выдан

Должность		Инициалы, фамилия
должностное наименование должности		

Земельный участок
вид объекта недвижимости

Лист № 4 раздела 1	Всего листов раздела 1: 4	Всего разделов: 8	Всего листов выписки: 29

16.06.2025г. № КУВИ-001/2025-123502619	
Кадастровый номер:	78:36:0937501:1331
	Правительство Российской Федерации; вид ограничения (обременения): ограничения прав на земельный участок, предусмотренные статьей 56 Земельного кодекса Российской Федерации; срок действия: с 18.09.2024; реквизиты документа-основания: решение об установлении санитарно-защитной зоны от 23.08.2024 № 78-000-04945-19372-2024 выдан: Управление Федеральной службы по надзору в сфере защиты прав потребителей и благополучия человека по городу Санкт-Петербургу; вид ограничения (обременения): публичный сервитут; срок действия: с 17.02.2025; реквизиты документа-основания: распоряжение от 25.10.2024 № 2365-рз выдан: Комитет имущественных отношений Правительства Санкт-Петербурга.
Правообладатели:	Медведева Оксана Владимировна

должность		инициалы, фамилия

Выписка из Единого государственного реестра недвижимости об объекте недвижимости

Сведения о зарегистрированных правах

Земельный участок			
вид объекта недвижимости			
Лист № 1 раздела 2	Всего листов раздела 2: 5	Всего разделов: 8	Всего листов выписки: 29

16.06.2025г. № КУВИ-001/2025-123602619	
Кадастровый номер:	78:36:0552501:1331

1	Правообладатель (правообладатели):	1.1	данные о правообладателе отсутствуют
	Сведения о возможности предоставления третьим лицам персональных данных физического лица:	1.1.1	данные отсутствуют
2	Вид, номер, дата и время государственной регистрации права:	2.1	не зарегистрировано
3	Сведения об осуществлении государственной регистрации сделки, права без необходимого в силу закона согласия третьего лица, органа:	3.1	данные отсутствуют
4	Ограничение прав и обременение объекта недвижимости:		
	4.1 вид:		Прочие ограничения прав и обременения объекта недвижимости
	дата государственной регистрации:		26.06.2014 00:00:00
	номер государственной регистрации:		78-78-36/045/2014-182
	срок, на который установлены ограничение прав и обременение объекта недвижимости:		Срок действия с 26.06.2014 с 26.06.2014
	лицо, в пользу которого установлены ограничение прав и обременение объекта недвижимости:		публичный
	сведения о возможности предоставления третьим лицам персональных данных физического лица:		данные отсутствуют
	основание государственной регистрации:		Кадастровый паспорт земельного участка (Выписка из Государственного земельного кадастра) № 78/201/14-60107, выдан 18.03.2014 филиалом федерального государственного бюджетного учреждения "Федеральная кадастровая палата Федеральной службы государственной регистрации, кадастра и картографии" по Санкт-Петербургу
	сведения об осуществлении государственной регистрации сделки, права, ограничения права без необходимого в силу закона согласия третьего лица, органа:		данные отсутствуют
	сведения об управляющем залогом и о договоре управления залогом в случае, если такой договор заключен для управления ипотекой:		данные отсутствуют

должностное наименование должности		инициалы, фамилия

Земельный участок
вид объекта недвижимости

Лист № 2 раздела 2	Всего листов раздела 2: 5	Всего разделов: 8	Всего листов выписки: 29

16.06.2025г. № КУВИ-001/2025-123502619	
Кадастровый номер:	78:36:0937901:1331

		сведения о депозитарии, который осуществляет хранение обездвиженных документарных закладной или электронной закладной:	
		сведения о внесенных и невнесенных или дополнениях в регистрационную запись об ипотеке	
	4.2	вид	Аренда
		дата государственной регистрации	26.06.2014 00:00:00
		номер государственной регистрации	78-78-39/045/2014-182
		срок, на который установлены ограничение прав и обременение объекта недвижимости	Срок действия с 26.06.2014 по 21.05.2019 с 26.06.2014 по 21.05.2019
		лицо, в пользу которого установлены ограничение прав и обременение объекта недвижимости	Акционерное общество "Балтон", ИНН: 7825367884
		сведения о возможности предоставления третьим лицам персональных данных физического лица	данные отсутствуют
		основание государственной регистрации	Договор аренды земельного участка № 023К-18201, выдан 22.05.2014, дата государственной регистрации: 26.06.2014, номер государственной регистрации: 78-78-39/045/2014-182
		сведения об осуществлении государственной регистрации сделки, права, ограничения права без необходимого в силу закона согласия третьего лица, органа	данные отсутствуют
		сведения об управляющем ограничением договоре управления залогом, если такой договор заключен для управления залогом	данные отсутствуют
		сведения о депозитарии, который осуществляет хранение обездвиженной документарной закладной или электронной закладной:	
		сведения о внесенных и невнесенных или дополнениях в регистрационную запись об ипотеке	
	4.3	вид	Прочие ограничения прав и обременения объекта недвижимости
		дата государственной регистрации	26.06.2014 00:00:00
		номер государственной регистрации	78-78-39/045/2014-182
		срок, на который установлены ограничение прав и обременение объекта недвижимости	Срок действия с 26.06.2014 с 26.06.2014

должностное наименование должности		инициалы, фамилия

Земельный участок
вид объекта недвижимости

Лист № 3 раздела 2	Всего листов раздела 2: 5	Всего разделов: 8	Всего листов выписки: 29

16.06.2025г. № КУВИ-001/2025-123502619	
Кадастровый номер:	78:36:0937501:1331

		лицо, в пользу которого установлены ограничение прав и обременение объекта недвижимости:	публичный
		сведения о возможности предоставления третьим лицам персональных данных физического лица	данные отсутствуют
		основание государственной регистрации	Кадастровый паспорт земельного участка (Выписка из Государственного земельного кадастра) № 78/201/14-640137, выдан 18.03.2014, филиал федерального государственного бюджетного учреждения "Федеральная кадастровая палата Федеральной службы государственной регистрации, кадастра и картографии" по Санкт-Петербургу
		сведения об осуществлении государственной регистрации сделки, права, ограничения права без необходимого в силу закона согласия третьего лица, органа	данные отсутствуют
		сведения об управляющем залогом и о договоре управления залогом, если такой договор заключен для управления ипотекой	данные отсутствуют
		сведения о залогодержателе, который осуществляет хранение обеспеченной документарной закладной или электронной закладной:	
		сведения о внесении изменений или дополнений в регистрационную запись об ипотеке:	
	4.4	вид	Прочие ограничения прав и обременения объекта недвижимости
		дата государственной регистрации:	26.06.2014 00:00:00
		номер государственной регистрации	78-78-39/015/2014-182
		срок, на который установлены ограничение прав и обременение объекта недвижимости	Срок действия с 26.06.2014 с 26.06.2014
		лицо, в пользу которого установлены ограничение прав и обременение объекта недвижимости	публичный
		сведения о возможности предоставления третьим лицам персональных данных физического лица	данные отсутствуют
		основание государственной регистрации	Кадастровый паспорт земельного участка (Выписка из Государственного земельного кадастра) № 78/201/14-640137, выдан 18.03.2014, филиал федерального государственного бюджетного учреждения "Федеральная кадастровая палата Федеральной службы государственной регистрации, кадастра и картографии" по Санкт-Петербургу

должностное наименование должности	[illegible]	инициалы, фамилия

Земельный участок
вид объекта недвижимости

Лист № 4 раздела 2	Всего листов раздела 2: 5	Всего разделов: 8	Всего листов выписки: 29

16.06.2025г. № КУВИ-001/2025-123502619	
Кадастровый номер:	78:36:0937901:1331

		сведения об осуществлении государственной регистрации сделки, права, ограничения права без необходимого в силу закона согласия третьего лица, органа	данные отсутствуют
		сведения об управляющем отношении, договоре управления залогом, если такой договор заключен для управления залогом	данные отсутствуют
		сведения о депозитарии, который осуществляет хранение обеспечительной документарной закладной или электронной закладной	
		сведения о внесении и невнесении или долях участия в регистрационную запись ипотеки	
5	Договоры участия в долевом строительстве		не зарегистрировано
6	Заявленные в судебном порядке права требования		данные отсутствуют
7	Сведения о возможности приостановления третьим лицом перебивальных данных приписанных лиц		данные отсутствуют
8	Сведения о возражении в отношении зарегистрированного права		данные отсутствуют
9	Сведения о наличии решения об изъятии объекта недвижимости для государственных и муниципальных нужд		данные отсутствуют
10	Сведения о невозможности государственной регистрации без личного участия правообладателя или его законного представителя		данные отсутствуют
11	Правопритязания и сведения о наличии поступивших, но не рассмотренных заявлений о проведении государственной регистрации права (перехода, прекращения права), ограничения права и обременения объекта недвижимости, сделки в отношении объекта недвижимости		отсутствуют

должность	[illegible]	инициалы, фамилия

Земельный участок
вид объекта недвижимости

Лист № 5 раздела 2	Всего листов раздела 2: 5	Всего разделов: 8	Всего листов выписки: 29

16.06.2025г. № КУВИ-001/2025-123502619	
Кадастровый номер:	78:36:0937501:1331

11	Сведения о невозможности государственной регистрации перехода, прекращения, ограничения права на земельный участок без согласия собственника недвижимости:	данные отсутствуют


ДОЛЖНОСТЬ УПОЛНОМОЧЕННОГО ДОЛЖНОСТНОГО ЛИЦА	[illegible]	ИНИЦИАЛЫ, ФАМИЛИЯ

Выписка из Единого государственного реестра недвижимости об объекте недвижимости

Описание местоположения земельного участка

Земельный участок			
вид объекта недвижимости			
Лист № 1 раздела 5	Всего листов раздела 5: 1	Всего разделов: 8	Всего листов выписки: 29
16.06.2025г. № КУВИ-001/2025-123612619			
Кадастровый номер:	78:36:0557501:1331		

План (чертеж, схема) земельного участка

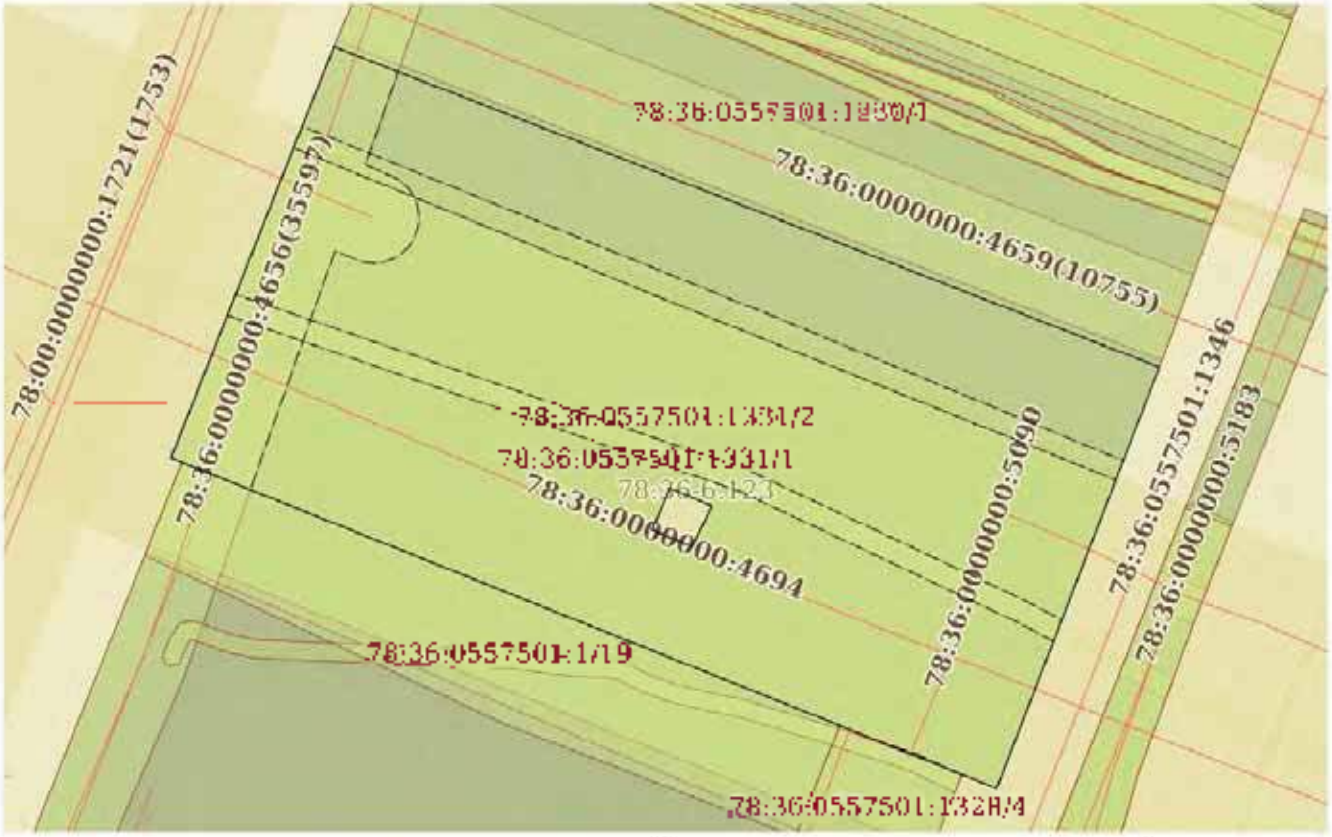

Масштаб 1:800	Условные обозначения		

ДОЛЖНОСТЬ УПОЛНОМОЧЕННОГО ДОЛЖНОСТНОГО ЛИЦА		ИНИЦИАЛЫ, ФАМИЛИЯ

Выписка из Единого государственного реестра недвижимости об объекте недвижимости

Описание местоположения земельного участка

Земельный участок			
вид объекта недвижимости			
Лист № 1 раздела 3.1	Всего листов раздела 3.1: 1	Всего разделов: 3	Всего листов выписки: 29
16.06.2025г. № КУВИ-001/2025-123502619			
Кадастровый номер	78:36:0557501:1331		

Описание местоположения границ земельного участка							
№ п/п	Номер точки		Дирекционный угол	Горизонтальное проложение, м	Описание закрепления на местности	Кадастровые номера смежных участков	Сведения об адресах правообладателей смежных земельных участков
	начальная	конечная					
1	2	3	4	5	6	7	8
1	1.1.1	1.1.2	111°12.2'	97.6	данные отсутствуют	78:36:0557501:1330(1)	данные отсутствуют
2	1.1.2	1.1.3	201°7.6	49.78	данные отсутствуют	данные отсутствуют	данные отсутствуют
3	1.1.3	1.1.4	291°43.4'	4.13	данные отсутствуют	данные отсутствуют	данные отсутствуют
4	1.1.4	1.1.5	291°51.6	14.5	данные отсутствуют	78:36:0557501:1328(1)	данные отсутствуют
5	1.1.5	1.1.6	291°42.2'	36.4	данные отсутствуют	78:36:0557501:1(1)	адрес отсутствует
6	1.1.6	1.1.7	291°48.4'	41.67	данные отсутствуют	78:36:0557501:1(1)	адрес отсутствует
7	1.1.7	1.1.8	291°52.0'	1.31	данные отсутствуют	данные отсутствуют	данные отсутствуют
8	1.1.8	1.1.9	21°32.9	35.04	данные отсутствуют	данные отсутствуют	данные отсутствуют
9	1.1.9	1.1.1	21°47.6	13.71	данные отсутствуют	данные отсутствуют	данные отсутствуют
10	1.2.10	1.2.11	203°5.6	5.02	данные отсутствуют	данные отсутствуют	данные отсутствуют
11	1.2.11	1.2.12	112°40.0'	4.8	данные отсутствуют	данные отсутствуют	данные отсутствуют
12	1.2.12	1.2.13	25°35.2	4.08	данные отсутствуют	данные отсутствуют	данные отсутствуют
13	1.2.13	1.2.10	293°14.6'	5.02	данные отсутствуют	данные отсутствуют	данные отсутствуют

должность		инициалы, фамилия

Выписка из Единого государственного реестра недвижимости об объекте недвижимости

Описание местоположения земельного участка

Земельный участок			
вид объекта недвижимости			
Лист № 1 раздела 3.2	Всего листов раздела 3.2: 1	Всего разделов: 8	Всего листов выписки: 29
16.06.2025г. № КУВИ-001/2025-123502619			
Кадастровый номер	78:36:0552501:1331		

Сведения о характерных точках границы земельного участка				
Система координат СК-1964				
Номер точки	Координаты, м		Описание закрепления на местности	Средняя квадратическая погрешность определения координат характерных точек границ земельного участка, м
	X	Y		
1	2	3	4	5
1	109659.3	115677.17	-	0.1
2	109624	115768.16	-	0.1
3	109577.57	115750.22	-	0.1
4	109579.1	115746.38	-	0.1
5	109584.5	115732.92	-	0.1
6	109598.01	115689.17	-	0.1
7	109613.49	115660.43	-	0.1
8	109613.98	115659.21	-	0.1
9	109646.57	115672.98	-	0.1
1	109659.3	115677.17	-	0.1
1	109619.67	115714.2	-	0.1
2	109608.69	115718.8	-	0.1
3	109614.2	115710.60	-	0.1
4	109609.05	115712.23	-	0.1
1	109619.67	115714.2	-	0.1

должность уполномоченного должностного лица		инициалы, фамилия

Выписка из Единого государственного реестра недвижимости об объекте недвижимости

Сведения о частях земельного участка

Земельный участок			
вид объекта недвижимости			
Лист № 1 раздела 4	Всего листов раздела 4: 9	Всего разделов: 9	Всего листов выписки: 29
16.06.2025г. № КУВИ-001/2025-123502619			
Кадастровый номер	78:36:0557501:1331		

План (чертеж, схема) части земельного участка	Условный номер части: 78:36:0557501:1331/1



Масштаб 1:800	Условные обозначения:		


ДОЛЖНОСТЬ УПОЛНОМОЧЕННОГО ДОЛЖНОСТНОГО		ИНИЦИАЛЫ, ФАМИЛИЯ

Земельный участок
вид объекта недвижимости

Лист № 2 раздела 4	Всего листов раздела 4: 6	Всего разделов: 8	Всего листов выписки: 29

16.06.2025г. № КУВИ-001/2025-123502619	
Кадастровый номер:	78:36:0557501:1331

План (чертеж, схема) части земельного участка	Учетный номер части: 78:36:0557501:1331:2

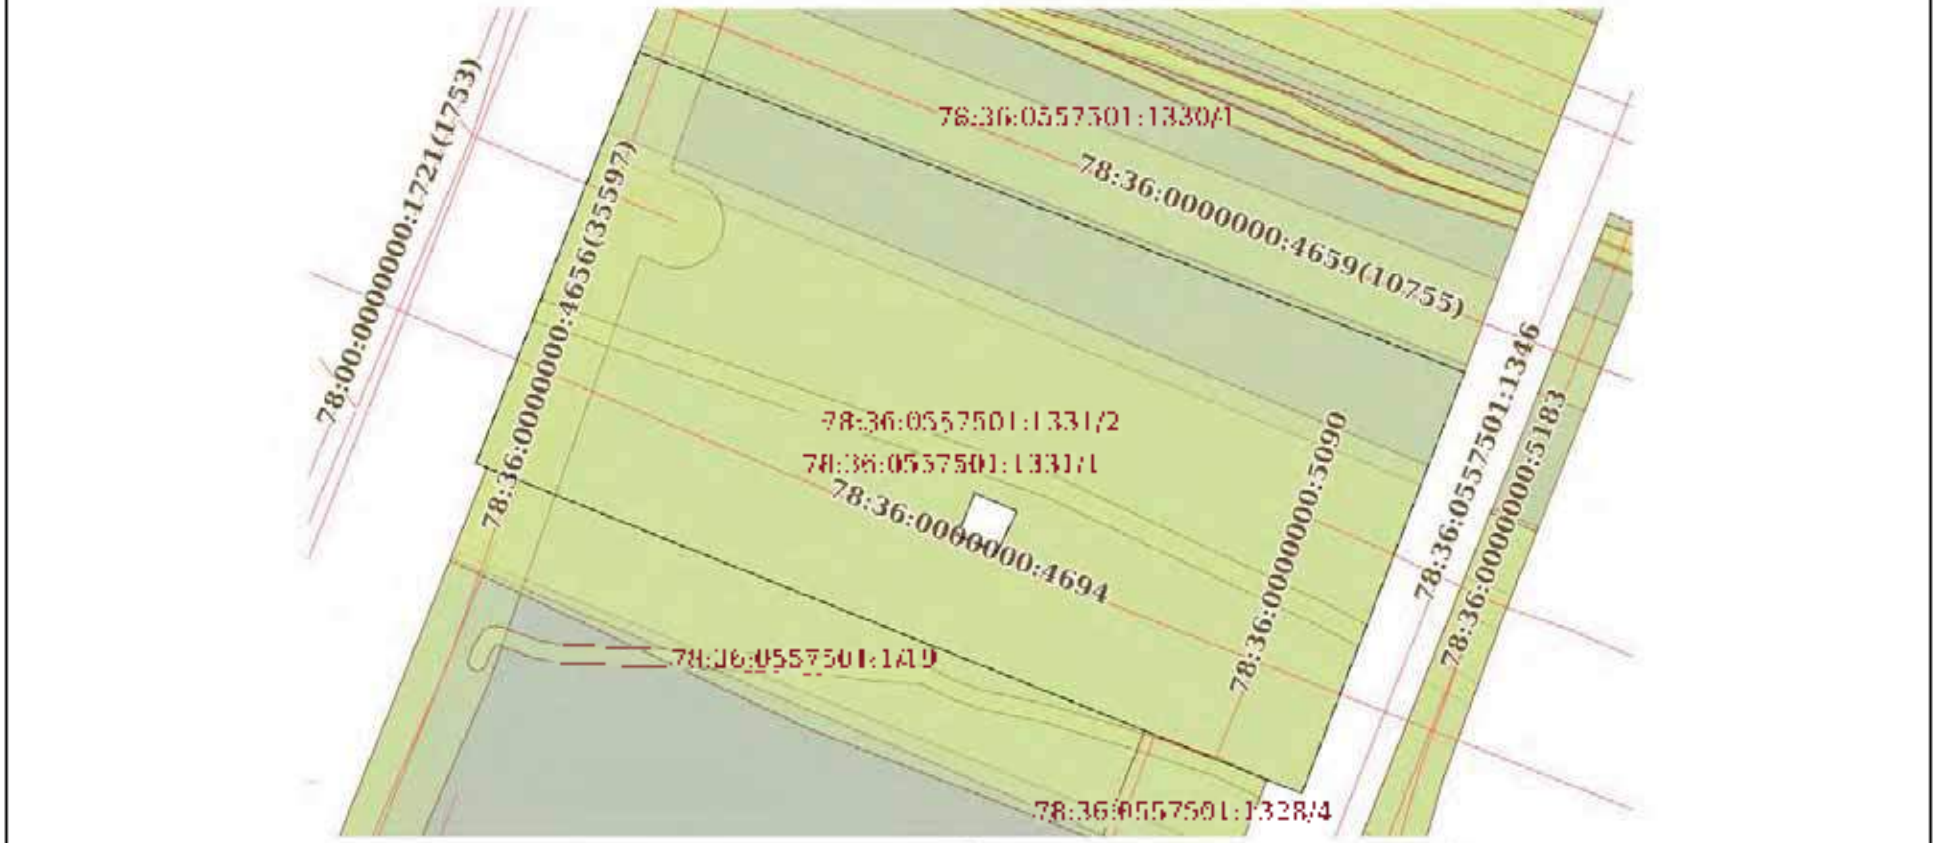


Масштаб 1:8000	Условные обозначения:		

должность уполномоченного должностного лица		инициалы, фамилия

Земельный участок			
вид объекта недвижимости			
Лист № 3 раздела 4	Всего листов раздела 4: 6	Всего разделов: 8	Всего листов выписки: 29

16.06.2025г. № КУВИ-001/2025-123502619	
Кадастровый номер:	78:36:0557501:1331

План (чертеж, схема) участка земельного участка	Учетный номер части: 78:36:0557501:1331:3

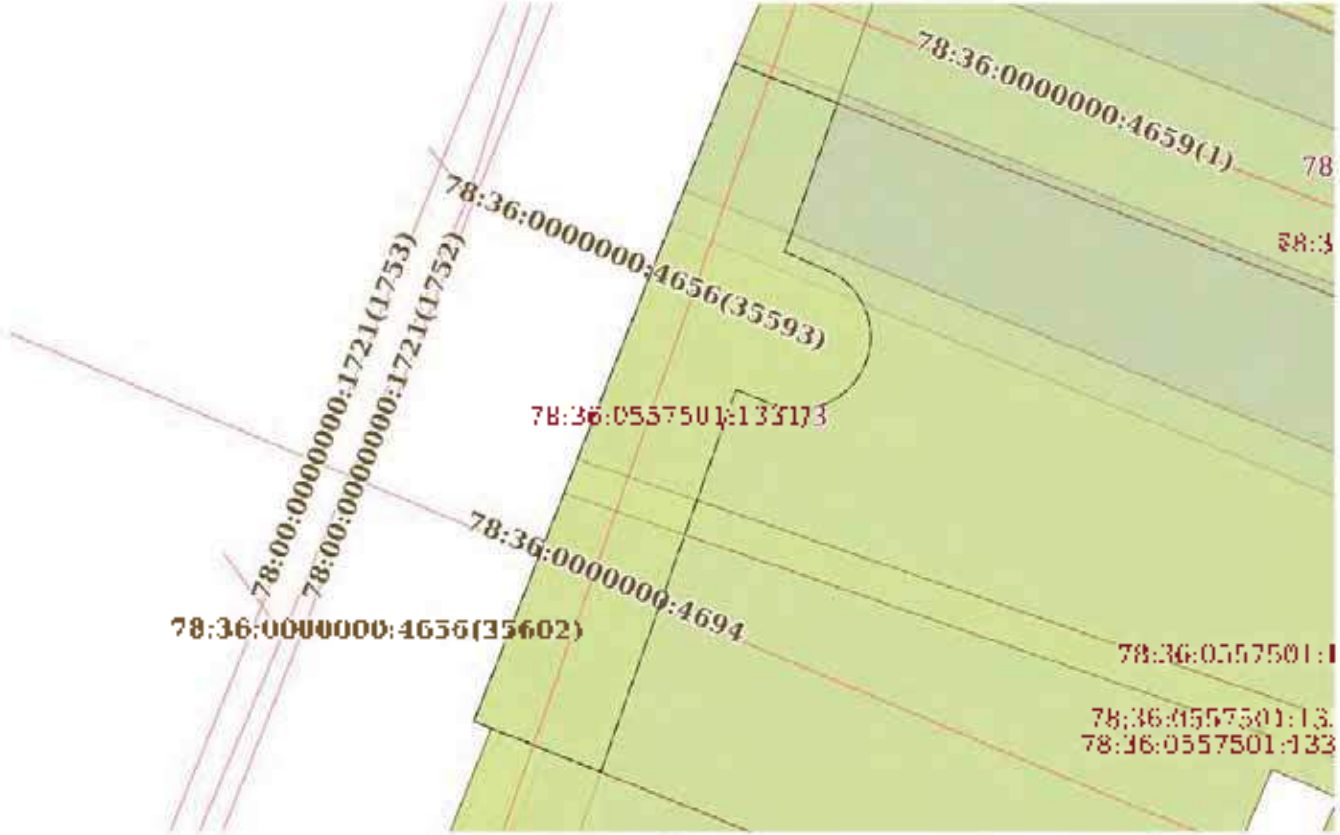

Масштаб 1:5000	Условные обозначения:		


должностное наименование должности		инициалы, фамилия

Земельный участок
вид объекта недвижимости

Лист № 4 раздела 4	Всего листов раздела 4: 6	Всего разделов: 8	Всего листов выписки: 29

16.06.2025г. № КУВИ-001/2025-123502619	
Кадастровый номер:	78:36:0557501:1331

План (чертеж, схема) части земельного участка	Учетный номер части: 78:36:0557501:1331:4

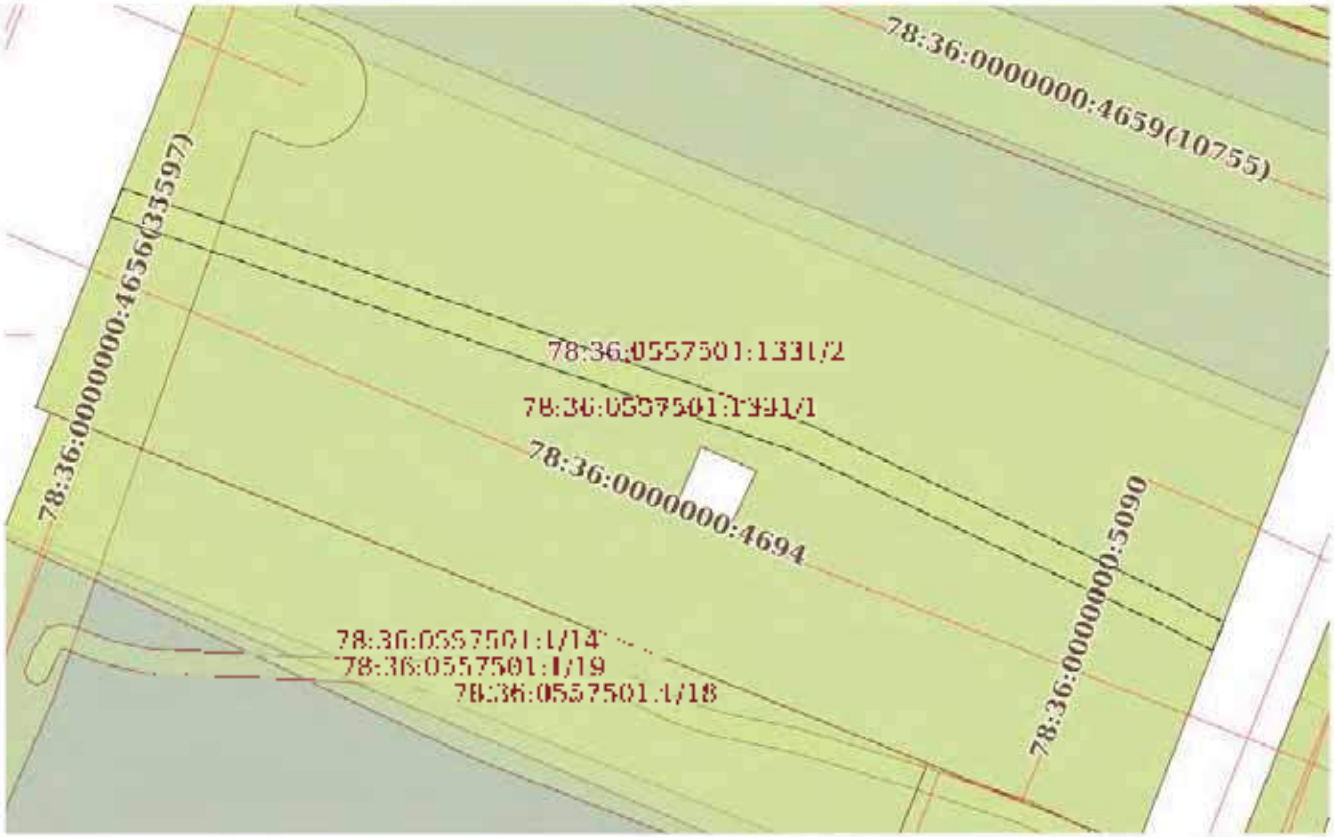

Масштаб 1:600	Условные обозначения:		


должность уполномоченного должностного лица		инициалы, фамилия

Земельный участок
вид объекта недвижимости

Лист № 5 раздела 4	Всего листов раздела 4: 6	Всего разделов: 8	Всего листов выписки: 29

16.06.2025г. № КУВИ-001/2025-123502619	
Кадастровый номер:	78:36:0557501:1331

План (чертеж, схема) части земельного участка	Учетный номер части: 78:36:0557501:1331/5

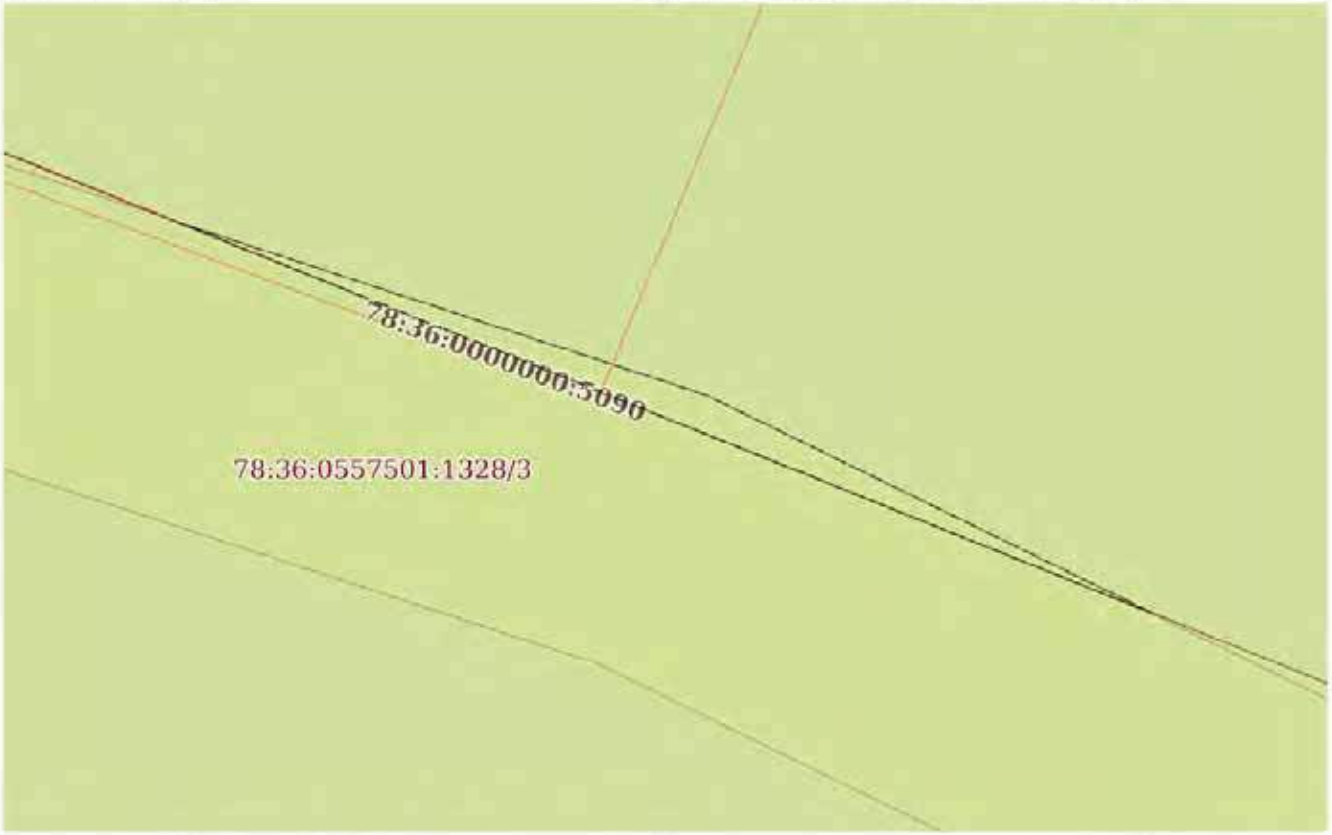

Масштаб 1:50	Условные обозначения:		

ДОЛЖНОСТЬ УПОЛНОМОЧЕННОГО ДОЛЖНОСТНОГО		ИНИЦИАЛЫ, ФАМИЛИЯ

Земельный участок
вид объекта недвижимости

Лист № раздела 4	Всего листов раздела 4: 6	Всего разделов: 8	Всего листов выписки: 29

16.06.2025г. № КУВИ-001/2025-123502619	
Кадастровый номер:	78:36:0557501:1331

План (чертеж, схема) части земельного участка | Учетный номер части: 78:36:0557501:1331/6



Масштаб 1:700	Условные обозначения:		

ДОЛЖНОСТЬ УПОЛНОМОЧЕННОГО ДОЛЖНОСТНОГО		ИНИЦИАЛЫ, ФАМИЛИЯ

Выписка из Единого государственного реестра недвижимости об объекте недвижимости

Сведения о частях земельного участка

Земельный участок
вид объекта недвижимости

Лист № 1 раздела 4.1	Всего листов раздела 4.1: 4	Всего разделов: 8	Всего листов выписки: 29

16.06.2025г. № КУВИ-001/2025-123502619	
Кадастровый номер	78:36:0557501:1331

Учетный номер части	Площадь, м2	Содержание ограничения использования или ограничения права на объект недвижимости и обременения объекта недвижимости
1	2	3
78:36:0557501:1331/1	3809	вид ограничения (обременения): прочие ограничения прав и обременения объекта недвижимости; Срок действия: не установлен; Содержание ограничения (обременения): Охранная зона воздушных линий электропередачи
78:36:0557501:1331/2	4709	вид ограничения (обременения): прочие ограничения прав и обременения объекта недвижимости; Срок действия: не установлен; Содержание ограничения (обременения): Зона градостроительных ограничений
78:36:0557501:1331/3	483	вид ограничения (обременения): прочие ограничения прав и обременения объекта недвижимости; Срок действия: не установлен; Содержание ограничения (обременения): Охранная зона канализационных сетей
78:36:0557501:1331/4	245	вид ограничения (обременения): ограничения прав на земельный участок, предусмотренные статьей 56 Земельного кодекса Российской Федерации; Срок действия: не установлен; реквизиты документа-основания: акт о приеме-передаче здания (сооружения) от 28.12.2009 № 2628 выдан ОАО "Ленэнерго"; Содержание ограничения (обременения): Постановление Правительства РФ "О порядке установления охранных зон объектов электросетевого хозяйства и особых условий использования земельных участков, расположенных в границах таких зон" №160 от 24.02.2009г. 1) В охранных зонах запрещается осуществлять любые действия, которые могут нарушить безопасную работу объектов электросетевого хозяйства, в том числе привести к их повреждению или уничтожению, и (или) повлечь причинение вреда жизни, здоровью граждан и имуществу физических или юридических лиц, а также повлечь нанесение экологического ущерба и возникновение пожаров, в том числе: а) набрасывать на провода и опоры воздушных линий электропередачи посторонние предметы, а также подниматься на опоры воздушных линий электропередачи, организовывать любые объекты и предметы (материалы) в пределах указанных и соответствии с требованиями нормативно-технических документов приближения и пересечения доступа к объектам электросетевого хозяйства, а также проводить любые работы и возводить сооружения, которые могут препятствовать доступу к объектам электросетевого хозяйства, без создания необходимых для такого доступа проходов и подъездов; в) находиться в пределах огороженной территории и помещениях распределительных устройств и подстанций, открывать двери и люки распределительных устройств и подстанций, производить переключения и подключения в электрических сетях (указанное требование не распространяется на работников, занятых выполнением разрешенных в установленном порядке работ), разводить огонь в пределах охранных зон вводных и распределительных устройств, подстанций, воздушных линий электропередачи, а также в охранных зонах кабельных линий электропередачи; г) размещать свалки; д) производить работы

должность		инициалы, фамилия

Земельный участок
или объекта недвижимости

Лист № 2 раздела 4.1	Всего листов раздела 4.1: 4	Всего разделов: 8	Всего листов выписки: 29

16.06.2025г. № КУВИ-001/2025-123502619	
Кадастровый номер:	78:36:0557501:1331

		ударными механизмами, сбрасывать тяжести массой свыше 5 тонн, производить сброс и слив едких и коррозионных веществ и горюче-смазочных материалов в охранных зонах подземных кабельных линий электропередачи. 2. В охранных зонах, установленных для объектов электросетевого хозяйства напряжением свыше 1000 вольт, помимо действий, предусмотренных пунктом 8 настоящих Правил, запрещается: а) осуществлять или размещать хранилища любых, в том числе горюче-смазочных, материалов, огораживать детские и спортивные площадки, стадионы, рынки, торговые точки, интернет-кафе, кафе и иные места для приема пищи, стоянки всех видов машин и механизмов, проводить любые мероприятия, связанные с большим скоплением людей, не занятых выполнением разрешенных в установленном порядке работ в охранных зонах воздушных линий электропередачи; в) использовать взрывчатые вещества, производить любые земляные работы, в том числе мелиоративные, сооружать переезды через трассы воздушных линий электропередачи, за исключением сельскохозяйственных работ, не требующих заглубления более чем на 0,3 метра, а также планировки грунта; г) производить работы с применением ударных механизмов (молотов, копров), погружение свай, выполнение буровых работ, а также земляных работ на глубине более 0,3 метра; д) складировать или размещать хранилища любых, в том числе горюче-смазочных, материалов, устраивать свалки отходов, мусора, стоянки автомобилей, производить любые работы, связанные с перемещением грунта, за исключением работ, указанных в подпункте "г" настоящего пункта, а также работ по подъему сельскохозяйственных орудий, имеющих рабочие органы, заглубляемые в почву на глубину более 0,3 метра, посадку деревьев, кустарников, не являющихся сельскохозяйственными насаждениями, и корчевание пней; е) использовать взрывчатые вещества, за исключением случаев, если такие работы проводятся в соответствии с проектами, согласованными с собственниками объектов электросетевого хозяйства, расположенных в границах охранных зон, и осуществляются в присутствии представителей указанных собственников; ж) осуществлять проход судов, плавание которых может быть ограничено в связи с нахождением в охранных зонах подводных кабельных линий электропередачи, а также проход судов, высота которых от ватерлинии с грузом или без груза до нижней точки провеса проводов переходов воздушных линий электропередачи через водоемы менее минимально допустимого расстояния, в том числе с учетом максимального уровня подъема воды при паводке; з) проезд машин и механизмов, имеющих общую высоту с грузом. Реестровый номер границы: 78.36.2.497
78:36:0557501:1331/5	1	вид ограничения (обременения): ограничение прав на земельный участок, предусмотренные статьей 56 Земельного кодекса Российской Федерации. Срок действия: не установлено; реквизиты документа-основания: постановление Правительства РФ «О порядке установления охранных зон объектов электросетевого хозяйства и особых условий использования земельных участков, расположенных в границах таких зон» от 24.02.2009 № 160 выдан: Правительство Российской Федерации; Содержание ограничения (обременения): "Согласно Постановлению Правительства Российской Федерации № 160 от 24.02.2009 в охранных зонах запрещается осуществлять любые действия, которые могут нарушить безопасную работу объектов электросетевого хозяйства, в том числе привести к их повреждению или уничтожению, и (или) повлечь причинение вреда жизни, здоровью граждан и имуществу физических или юридических лиц, а также повлечь нанесение экологического ущерба и возникновение пожаров, в том числе: а) набрасывать на провода и опоры воздушных линий электропередачи посторонние предметы, а также подниматься на опоры воздушных линий электропередачи; б) размещать любые объекты и предметы

должность	подпись	инициалы, фамилия

Земельный участок			
вид объекта недвижимости			
Лист № 3 раздела 4.1	Всего листов раздела 4.1: 4	Всего разделов: 8	Всего листов выписки: 29

16.06.2025г. № КУВИ-001/2025-123502619	
Кадастровый номер:	78:36:0557501:1331

		материалами в пределах со дняных в соответствии с требованиями нормативно-технических документов проходов и подъездов для доступа к объектам электросетевого хозяйства, а также проводить любые работы и возводить сооружения, которые могут препятствовать доступу к объектам электросетевого хозяйства, без согласия необходимых для такого доступа проходов и подъездов, на срок действия в пределах огороженной территории и помещениях распределительных устройств и подстанций, открывать двери и люки распределительных устройств и подстанций, производить переключения и подключения в электрических сетях (указанное требование не распространяется на работников, иных выполнением разрешенных в установленном порядке работ), разводить огонь в пределах охранных зон вводных и распределительных устройств, подстанций, вокруг охранных линий электропередачи, а также в охранных зонах кабельных линий электропередачи: 1) размещать свалки; 2) производить работы ударными механизмами, сбрасывать тяжести массой свыше 5 тонн, производить сброс и слив едких и коррозионных веществ и горюче-смазочных материалов (в охранных зонах подземных кабельных линий электропередачи). Охранные зоны устанавливаются: 6) вдоль подземных кабельных линий электропередачи - в виде части поверхности участка земли, расположенного под ней участка недр (на глубину, соответствующую глубине прокладки кабельных линий электропередачи), ограниченной параллельными вертикальными плоскостями, отстоящими по обе стороны линии электропередачи от крайних кабелей на расстоянии 1 метра (при прохождении кабельных линий напряжением до 1 киловольта в городах под тротуарами - на 0,6 метра в сторону зданий и сооружений и на 1 метр в сторону проезжей части улицы); в) вдоль подземных кабельных линий электропередачи - в виде воздушного пространства от верхней поверхности земли, ограниченного вертикальными плоскостями, отстоящими по обе стороны линии от крайних кабелей на расстоянии [illegible] метров". Реестровый номер границы: 78:36-6.2686. Вид объекта реестра границ: Зона с особыми условиями использования территории. Вид зоны по документу: Охранная зона объекта электросетевого хозяйства - КЛ 10 кВ №[illegible]-А9554 - РП 9340. Тип зоны: Охранная зона инженерных коммуникаций
78:36:0557501:1331/1	3550	вид ограничения (обременения): публичный сервитут. Срок действия: не установлен; реквизиты документа-основания: распоряжение от 25.10.2024 № 2365-рз выдан: Комитет имущественных отношений Правительства Санкт-Петербурга. Содержание ограничения (обременения): . Реестровый номер границы: 78:36-6.[illegible].
	Весь	вид ограничения (обременения): ограничения прав на земельный участок, предусмотренные статьей 56 Земельного кодекса Российской Федерации. Срок действия: не установлен; реквизиты документа-основания: решение об установлении санитарно-защитной зоны от 23.08.2024 № 78-01-015945-[illegible]572-2024 выдан: Управление Федеральной службы по надзору в сфере защиты прав потребителей и благополучия человека по городу Санкт-Петербургу. Содержание ограничения (обременения): В соответствии с п. 5 Постановления Правительства РФ от 3 марта 2018 г. N 222 "О внесении Правил установления санитарно-защитных зон и использования земельных участков, расположенных в границах санитарно-защитных зон" в границах санитарно-защитной зоны не допускается использование земельных участков в целях, за исключением жилой

должностные наименования должности	[illegible]	инициалы, фамилия

Земельный участок
вид объекта недвижимости

Лист № 4 раздела 4.1	Всего листов раздела 4.1: 4	Всего разделов: 8	Всего листов выписки: 29

16.06.2025г. № КУВИ-001/2025-123502619	
Кадастровый номер:	78:36:0937901:1331

		застройки, объектов образовательного и медицинского назначения, спортивных сооружений открытого типа, организаций отдыха детей и их оздоровления, зон рекреационного назначения и для ведения садоводства, размещения объектов для производства и хранения лекарственных средств, объектов пищевых отраслей промышленности, оптовых складов продовольственного сырья и пищевой продукции, холодильников, водопроводных сооружений для подземных вод и хранения питьевой воды, предназначенных для водоснабжения населения и водных объектов, используемых в целях производства, хранения и переработки сельскохозяйственной продукции, предназначенной для дальнейшего использования в качестве пищевой продукции. Реестровый номер границы: 78:36:0:2954. Вид объекта реестра границ: Зона с особыми условиями использования территории. Вид зоны по документу: Санитарно-защитная зона для Действующей производственной площадки по производству асфальтобетона АО «Бельэм» по адресу: 194292 г. Санкт-Петербург, проспект «Парнас», 9-й Верхний пер., д.18, лит. А. Тип зоны: Санитарно-защитная зона

должность уполномоченного должностного лица органа, осуществляющего ведение государственного кадастра недвижимости		инициалы, фамилия

Выписка из Единого государственного реестра недвижимости об объекте недвижимости

Сведения о частях земельного участка

Земельный участок
вид объекта недвижимости

Лист № 1 раздела 4.2	Всего листов раздела 4.2: 7	Всего разделов: 8	Всего листов выписки: 29

16.06.2025г. № КУВИ-001/2025-123502619	
Кадастровый номер	78:36:0557501:1331

Сведения о характерных точках границы части (части) земельного участка				
Условный номер части: 78:36:0557501:1331:1				
Система координат: СК-1964				
Номер точки	Координаты, м		Описание закрепления на местности	Средняя квадратичная погрешность определения координат характерных точек границ земельного участка, м
	X	Y		
1	2	3	4	5
1	109610467	115714.2	-	0.1
2	109608.67	115718.81	-	0.1
3	109604.2	115716.66	-	0.1
4	109626.05	115712.25	-	0.1
1	109610467	115714.2	-	0.1
1	109650.54	115673.07	-	0.1
2	109629.97	115724.69	-	0.1
3	109613.68	115764.17	-	0.1
4	109577.37	115750.22	-	0.1
5	109579.1	115746.38	-	0.1
6	109584.5	115732.02	-	0.1
7	109598.01	115699.12	-	0.1
8	109613.49	115660.43	-	0.1
9	109613.98	115659.21	-	0.1
10	109646.57	115672.08	-	0.1
1	109650.54	115673.07	-	0.1

должность уполномоченного лица		инициалы, фамилия

Земельный участок
или объекта недвижимости

Лист № 2 раздела 4.2	Всего листов раздела 4.2: 7	Всего разделов: 8	Всего листов выписки: 29

от 06.2025г. № КУВИ-001/2025-123502619	
Кадастровый номер	78:36:0557501:1331

Сведения о характерных точках границы части (частей) земельного участка				
Учетный номер части: 78:36:0557501:1331:2				
Система координат: МСК-1963				
Номер точки	Координаты, м		Описание закрепления на местности	Средняя квадратическая погрешность определения координат характерных точек границ земельного участка, м
	X	Y		
1	2	3	4	5
1	1096539,3	115677,17	-	0,1
2	1096524	115768,16	-	0,1
3	1096522,53	115780,22	-	0,1
4	1096579,1	115746,38	-	0,1
5	1096584,5	115732,93	-	0,1
6	1096598,01	115699,12	-	0,1
7	1096613,49	115669,43	-	0,1
8	1096617,98	115659,21	-	0,1
9	1096646,57	115672,08	-	0,1
1	1096539,3	115677,17	-	0,1
1	1096610,67	115714,2	-	0,1
2	1096598,69	115718,81	-	0,1
3	1096614,2	115716,16	-	0,1
4	1096606,05	115712,27	-	0,1
1	1096610,67	115714,2	-	0,1

ДОЛЖНОСТЬ УПОЛНОМОЧЕННОГО ДОЛЖНОСТНОГО		ИНИЦИАЛЫ, ФАМИЛИЯ

Земельный участок
или объекта недвижимости

Лист № 3 раздела 4.2	Всего листов раздела 4.2: 7	Всего разделов: 8	Всего листов выписки: 29

Із 06.2025г. № КУВИ-001/2025-123502619	
Кадастровый номер	78:36:0557501:1331

Сведения о характерных точках границы части (частей) земельного участка				
Учетный номер части: 78:36:0557501:1331:3				
Система координат: МСК-1963				
Номер точки	Координаты, м		Описание закрепления на местности	Средняя квадратическая погрешность определения координат характерных точек границ земельного участка, м
	X	Y		
1	2	3	4	5
1	1096846,53	1156772,08	-	0,1
2	1096839,3	1156777,17	-	0,1
3	1096836,56	1156784,25	-	0,1
4	1096846,29	1156850,62	-	0,1
5	1096845,03	1156863,49	-	0,1
6	1096844,9	1156863,86	-	0,1
7	1096843,69	1156864,22	-	0,1
8	1096842,46	1156864,56	-	0,1
9	1096842,19	1156864,88	-	0,1
10	1096842,9	1156865,17	-	0,1
11	1096843,59	1156865,45	-	0,1
12	1096843,26	1156865,69	-	0,1
13	1096842,91	1156865,91	-	0,1
14	1096842,54	1156866,09	-	0,1
15	1096842,16	1156866,25	-	0,1
16	1096841,76	1156866,37	-	0,1
17	1096841,36	1156866,46	-	0,1
18	1096840,95	1156866,52	-	0,1
19	1096840,54	1156866,54	-	0,1
20	1096840,12	1156866,53	-	0,1
21	1096839,71	1156866,48	-	0,1
22	1096839,31	1156866,4	-	0,1
23	1096838,91	1156866,29	-	0,1
24	1096838,52	1156866,14	-	0,1

ДОЛЖНОСТЬ УПОЛНОМОЧЕННОГО ДОЛЖНОСТИ		ИНИЦИАЛЫ, ФАМИЛИЯ

Земельный участок
ВИД ОБЪЕКТА НЕДВИЖИМОСТИ

Лист № 4 раздела 4.2	Всего листов раздела 4.2: 7	Всего разделов: 8	Всего листов выписки: 29

Із 06.2025г. № КУВИ-001/2025-123502619	
Кадастровый номер	78:36:0937501:1331

1	2	3	4	5
25	1096738.15	1156085.07	-	0.1
26	1096737.79	1156085.76	-	0.1
27	1096737.45	1156085.63	-	0.1
28	1096737.13	1156085.26	-	0.1
29	1096736.84	1156084.07	-	0.1
30	1096736.57	1156084.06	-	0.1
31	1096736.32	1156084.33	-	0.1
32	1096736.1	1156083.98	-	0.1
33	1096735.92	1156083.61	-	0.1
34	1096735.76	1156083.23	-	0.1
35	1096735.64	1156082.83	-	0.1
36	1096735.55	1156082.43	-	0.1
37	1096735.49	1156082.02	-	0.1
38	1096735.47	1156081.61	-	0.1
39	1096735.48	1156081.19	-	0.1
40	1096735.53	1156080.78	-	0.1
41	1096735.61	1156080.38	-	0.1
42	1096735.72	1156079.98	-	0.1
43	1096735.87	1156079.59	-	0.1
44	1096736.84	1156077.28	-	0.1
45	1096619.48	1156067.94	-	0.1
46	1096613.49	1156060.43	-	0.1
47	1096617.98	1156059.91	-	0.1
1	1096746.57	1156072.08	-	0.1

ПОЛНОЕ НАИМЕНОВАНИЕ ДОЛЖНОСТИ		ИНИЦИАЛЫ, ФАМИЛИЯ

Земельный участок
вид объекта недвижимости

Лист № 5 раздела 4.2	Всего листов раздела 4.2: 7	Всего разделов: 8	Всего листов выписки: 29

16.06.2025г. № КУВИ-001/2025-123502619	
Кадастровый номер	78:36:0557501:1331

Сведения о характерных точках границы части (частей) земельного участка				
Учетный номер части: 78:36:0557501:1331:4				
Система координат: МСК-1963				
Номер точки	Координаты, м		Описание закрепления на местности	Средняя квадратическая погрешность определения координат характерных точек границ земельного участка, м
	X	Y		
1	2	3	4	5
1	1090229,7	1135665,42	-	-
2	1090619,29	1135721,96	-	0,05
3	1090595,93	1135752,14	-	0,05
4	1090597,79	1135756,49	-	-
5	1090596,14	1135757,39	-	-
6	1090598,2	1135763,47	-	0,05
7	1090598,28	1135763,31	-	0,05
8	1090617,59	1135722,95	-	0,05
9	1090612,63	1135722,85	-	0,05
10	1090632,07	1135666,34	-	-
1	1090229,7	1135665,42	-	-

ДОЛЖНОСТЬ УПОЛНОМОЧЕННОГО ДОЛЖНОСТНОГО		ИНИЦИАЛЫ, ФАМИЛИЯ

Земельный участок
или объекта недвижимости

Лист № раздела 4.2	Всего листов раздела 4.2: 7	Всего разделов: 8	Всего листов выписки: 29

16.06.2025г. № КУВИ-001/2025-123502619	
Кадастровый номер:	78:36:0557501:1331

Сведения о характерных точках границы части (частей) земельного участка			
Учетный номер части: 78:36:0557501:1331:1			
Система координат			
Номер точки	Координаты, м		Описание закрепления на местности	Средняя квадратическая погрешность определения координат характерных точек границ земельного участка, м
	X	Y		
1	2	3	4	5
1	1095379.85	115744.51	-	-
2	1095382.54	115737.8	-	-
3	1095381.35	115741.44	-	-
4	1095379.85	115744.51	-	-

ДОЛЖНОСТЬ УПОЛНОМОЧЕННОГО ДОЛЖНОСТНОГО		ИНИЦИАЛЫ, ФАМИЛИЯ

Земельный участок
или объекта недвижимости

Лист № 3 раздела 4.2	Всего листов раздела 4.2: 7	Всего разделов: 8	Всего листов выписки: 29

Із 06.2025г. № КУВИ-001/2025-123502619	
Кадастровый номер	78:36:0557501:1331

Сведения о характерных точках границы части (частей) земельного участка				
Учетный номер части: 78:36:0557501:1331:6				
Система координат				
Номер точки	Координаты, м		Описание закрепления на местности	Средняя квадратическая погрешность определения координат характерных точек границ земельного участка, м
	X	Y		
1	2	3	4	5
1	1095373,53	1157560,22	-	-
2	1095379,1	1157486,38	-	-
3	1095384,6	1157412,92	-	-
4	1095398,61	1156999,12	-	-
5	1096013,49	1156960,43	-	-
6	1096013,98	1156859,21	-	-
7	1096046,53	1156722,08	-	-
8	1096048,16	1156677,77	-	-
9	1096071,16	1157114,38	-	-
10	1096011,56	1157063,35	-	-
11	1095973,53	1157560,22	-	-
1	1096019,65	1157114,2	-	-
2	1096036,05	1157112,33	-	-
3	1096004,2	1157106,66	-	-
4	1096038,67	1157118,81	-	-
5	1096019,65	1157114,2	-	-

ДОЛЖНОСТЬ УПОЛНОМОЧЕННОГО ДОЛЖНОСТИ	[redacted]	ИНИЦИАЛЫ, ФАМИЛИЯ

- Выписка из Единого государственного реестра недвижимости об объекте недвижимости – сооружения, вошедшие в зону реконструкции автомобильной дороги по объекту «Реконструкция пр. Энгельса от ул. Михаила Дудина до кольцевой автомобильной дороги».

Филиал публично-правовой компании "Роскадастр" по Санкт-Петербургу

полное наименование органа регистрации прав

Выписка из Единого государственного реестра недвижимости об объекте недвижимости

Раздел 1. Сведения об основных характеристиках объекта недвижимости

На основании запроса от 31.07.2025, поступившего на рассмотрение 31.07.2025, сообщаем, что согласно записям Единого государственного реестра недвижимости:

Сооружение
вид объекта недвижимости

31.07.2025	
Кадастровый номер:	78:00:0000000:1721
Номер кадастрового квартала:	78:00:0000000
Дата присвоения кадастрового номера:	26.02.2020
Ранее присвоенный государственный учетный номер:	Данные отсутствуют
Местоположение:	Российская Федерация, г. Санкт-Петербург, тепловая сеть, ограниченная с северной стороны – 6-м Верхним переулком, с северо-восточной стороны – 2-м Верхним переулком и Суздальским проспектом, с восточной стороны - улицей Ушинского, с юго-восточной стороны – проспектом Луначарского, проспектом Культуры, Северным проспектом, улицей Вавиловых, Светлановским проспектом, Тихорецким проспектом, с южной стороны – Северным проспектом, Лиственной улицей, с юго-западной стороны – улицей Жака Дюкло, улицей Витковского, проспектом Тореза, Гаврской улицей, Ярославским проспектом, Калязинской улицей, Удельным проспектом, Поклонногорской улицей, улицей Арктической и улицей Кольцова, проспектом Энгельса, с

	западной стороны – Выборгским шоссе, с северо-западной стороны – Суздальским проспектом, проспектом Энгельса
Площадь, кв.м.:	Протяженность 277992 м
Основная характеристика (для сооружения)	1: Площадь в кв. метрах: Данные отсутствуют; Площадь застройки в квадратных метрах с округлением до 0,1 квадратного метра: Данные отсутствуют; Протяженность в метрах с округлением до 1 метра: 277992; Глубина в метрах с округлением до 0,1 метра: Данные отсутствуют; Глубина залегания в метрах с округлением до 0,1 метра: Данные отсутствуют; Объем в кубических метрах с округлением до 1 кубического метра: Данные отсутствуют; Высота в метрах с округлением до 0,1 метра: Данные отсутствуют
Назначение:	10) сооружения коммунального хозяйства
Количество этажей, в том числе подземных этажей:	Данные отсутствуют
Год ввода в эксплуатацию по завершении строительства:	1974
Год завершения строительства:	1974
Кадастровая стоимость, руб.:	11227861573.25
Кадастровые номера иных объектов недвижимости, в пределах которых расположен объект недвижимости:	78:36:0005520:11, 78:36:0005520:12, 78:36:0005520:18, 78:36:0005520:19, 78:36:0005520:2, 78:36:0005520:21, 78:36:0005520:22, 78:36:0005520:23, 78:36:0005520:24, 78:36:0005520:25, 78:36:0005520:26, 78:36:0005520:3, 78:36:0005519:3002, 78:36:0005519:4, 78:36:0005519:6, 78:36:0005519:7, 78:36:0005519:7415, 78:36:0005519:7416, 78:36:0005519:7429, 78:36:0005519:7434, 78:36:0005519:7652, 78:36:0005519:9, 78:36:0005520:1, 78:36:0005520:10, 78:36:0005519:3, 78:36:0005520:5058, 78:36:0005521:7, 78:36:0005522:10, 78:36:0005522:1023, 78:36:0005522:15, 78:36:0005522:16, 78:36:0005522:2, 78:36:0005522:4, 78:36:0005522:4264, 78:36:0005522:4327, 78:36:0005520:5057, 78:36:0005520:5059, 78:36:0005520:5289, 78:36:0005520:6, 78:36:0005520:8, 78:36:0005520:9, 78:36:0005521:12, 78:36:0005519:23, 78:36:0005519:22, 78:36:0005517:8367, 78:36:0005517:8392, 78:36:0005517:8403, 78:36:0005517:8722, 78:36:0005517:8723, 78:36:0005517:8724, 78:36:0005518:1056, 78:36:0005518:1059, 78:36:0005518:1060, 78:36:0005518:16, 78:36:0005518:17, 78:36:0005517:8324, 78:36:0005517:32, 78:36:0005517:33,

78:36:0005517:34, 78:36:0005517:35, 78:36:0005517:36, 78:36:0005517:37, 78:36:0005517:38, 78:36:0005517:39, 78:36:0005517:40, 78:36:0005517:7, 78:36:0005517:8316, 78:36:0005517:8317, 78:36:0005517:8318, 78:36:0005517:8319, 78:36:0005517:8323, 78:36:0005518:18, 78:36:0005519:2, 78:36:0005519:20, 78:36:0005519:21, 78:36:0005518:4782, 78:36:0005518:4799, 78:36:0005518:9, 78:36:0005522:4354, 78:36:0005522:4598, 78:36:0005526:2761, 78:36:0005526:2773, 78:36:0005526:3, 78:36:0005527:1, 78:36:0005527:10, 78:36:0005525:23, 78:36:0005525:24, 78:36:0005525:4, 78:36:0005525:6, 78:36:0005525:7, 78:36:0005525:7612, 78:36:0005525:7613, 78:36:0005525:7614, 78:36:0005525:7621, 78:36:0005525:7622, 78:36:0005525:7623, 78:36:0005525:7859, 78:36:0005525:7862, 78:36:0005525:8, 78:36:0005526:2060, 78:36:0005528:10, 78:36:0005528:1050, 78:36:0005528:16, 78:36:0005528:1, 78:36:0005527:9, 78:36:0005527:8244, 78:36:0005527:11, 78:36:0005527:12, 78:36:0005527:16, 78:36:0005527:19, 78:36:0005527:21, 78:36:0005527:22, 78:36:0005527:23, 78:36:0005527:24, 78:36:0005527:25, 78:36:0005527:26, 78:36:0005527:3, 78:36:0005527:32, 78:36:0005527:34, 78:36:0005527:4, 78:36:0005527:6, 78:36:0005527:8233, 78:36:0005527:8234, 78:36:0005527:8235, 78:36:0005527:27, 78:36:0005517:31, 78:36:0005525:2, 78:36:0005523:5, 78:36:0005523:6, 78:36:0005523:6133, 78:36:0005523:7, 78:36:0005523:8, 78:36:0005523:9, 78:36:0005524:1058, 78:36:0005523:4, 78:36:0005523:18, 78:36:0005522:4599, 78:36:0005522:5, 78:36:0005522:6, 78:36:0005522:9, 78:36:0005523:12, 78:36:0005523:13, 78:36:0005523:14, 78:36:0005525:1, 78:36:0005525:10, 78:36:0005525:1036, 78:36:0005525:1041, 78:36:0005524:13, 78:36:0005524:15, 78:36:0005524:16, 78:36:0005524:17, 78:36:0005524:19, 78:36:0005524:2, 78:36:0005524:4, 78:36:0005524:5, 78:36:0005524:7, 78:36:0005524:8196, 78:36:0005524:8197, 78:36:0005524:8198, 78:36:0005524:8201, 78:36:0005524:8202, 78:36:0005524:8204, 78:36:0005524:8205, 78:36:0005524:8206, 78:36:0005524:8207, 78:36:0005524:8208, 78:36:0005524:6, 78:36:0005528:17, 78:36:0005517:3004, 78:36:0005511:32, 78:36:0005511:34, 78:36:0005511:35, 78:36:0005511:38, 78:36:0005511:39, 78:36:0005511:6, 78:36:0005511:9709, 78:36:0005511:9719, 78:36:0005511:9720, 78:36:0005511:9721, 78:36:0005511:9722, 78:36:0005511:9723, 78:36:0005511:9724, 78:36:0005511:9725, 78:36:0005511:9726, 78:36:0005511:9727, 78:36:0005511:9731, 78:36:0005511:9756, 78:36:0005511:9759, 78:36:0005511:9781,

78:36:0005511:3, 78:36:0005511:12, 78:36:0005511:14, 78:36:0005511:15, 78:36:0005511:16, 78:36:0005511:17, 78:36:0005512:1100, 78:36:0005512:13, 78:36:0005512:14, 78:36:0005512:15, 78:36:0005512:16, 78:36:0005512:17, 78:36:0005512:18, 78:36:0005512:19, 78:36:0005512:20, 78:36:0005512:22, 78:36:0005512:24, 78:36:0005512:10, 78:36:0005512:1075, 78:36:0005511:1148, 78:36:0005508:7, 78:36:0005508:8, 78:36:0005508:9, 78:36:0005508:9025, 78:36:0005508:9032, 78:36:0005508:9034, 78:36:0005509:12, 78:36:0005509:5, 78:36:0005509:5941, 78:36:0005509:6, 78:36:0005509:8, 78:36:0005508:6666, 78:36:0005508:6665, 78:36:0005508:6654, 78:36:0005508:1058, 78:36:0005508:1062, 78:36:0005508:16, 78:36:0005508:18, 78:36:0005508:2, 78:36:0005508:4, 78:36:0005508:6, 78:36:0005508:6646, 78:36:0005508:6647, 78:36:0005508:6648, 78:36:0005508:6649, 78:36:0005508:6650, 78:36:0005508:6651, 78:36:0005508:6652, 78:36:0005508:6653, 78:36:0005508:6655, 78:36:0005511:1065, 78:36:0005511:1071, 78:36:0005511:1138, 78:36:0005510:1017, 78:36:0005511:1, 78:36:0005511:10, 78:36:0005511:10031, 78:36:0005512:26, 78:36:0005516:1047, 78:36:0005516:14, 78:36:0005516:16, 78:36:0005516:3, 78:36:0005516:3004, 78:36:0005516:5, 78:36:0005516:6, 78:36:0005516:6123, 78:36:0005516:6142, 78:36:0005516:6146, 78:36:0005516:7, 78:36:0005515:5, 78:36:0005515:6, 78:36:0005515:7, 78:36:0005515:7537, 78:36:0005515:7538, 78:36:0005515:7545, 78:36:0005515:7549, 78:36:0005516:1, 78:36:0005517:1102, 78:36:0005517:12, 78:36:0005517:14, 78:36:0005517:16, 78:36:0005517:17, 78:36:0005517:18, 78:36:0005517:19, 78:36:0005517:20, 78:36:0005517:2002, 78:36:0005517:22, 78:36:0005517:23, 78:36:0005517:24, 78:36:0005517:3, 78:36:0005517:1016, 78:36:0005517:1081, 78:36:0005517:3003, 78:36:0005515:36, 78:36:0005515:33, 78:36:0005513:2, 78:36:0005513:8, 78:36:0005514:1, 78:36:0005514:1022, 78:36:0005514:12, 78:36:0005514:13, 78:36:0005514:14, 78:36:0005514:15, 78:36:0005514:16, 78:36:0005514:2, 78:36:0005514:3, 78:36:0005514:4, 78:36:0005512:32, 78:36:0005512:5, 78:36:0005512:7484, 78:36:0005512:7494, 78:36:0005512:7496, 78:36:0005512:7498, 78:36:0005512:7500, 78:36:0005512:7517, 78:36:0005512:8, 78:36:0005513:10, 78:36:0005515:11, 78:36:0005515:13, 78:36:0005515:14, 78:36:0005515:15, 78:36:0005515:16, 78:36:0005515:19, 78:36:0005515:23, 78:36:0005515:27, 78:36:0005515:28, 78:36:0005515:29, 78:36:0005515:3, 78:36:0005515:31, 78:36:0005515:32, 78:36:0005514:6401, 78:36:0005515:10, 78:36:0005515:35, 78:36:0005528:18,

78:36:0005528:19, 78:36:0005528:2, 78:36:0535601:5672, 78:36:0536001:3650,
78:36:0536001:4406, 78:36:0536001:4407, 78:36:0536001:9,
78:36:0536002:1260, 78:36:0536002:1471, 78:36:0550302:1,
78:36:0535701:1001, 78:36:0535701:1007, 78:36:0535701:2244,
78:36:0535701:2459, 78:36:0535701:5, 78:36:0005577:12, 78:36:0005577:2230,
78:36:0532501:1033, 78:36:0005579:10, 78:36:0550303:1, 78:36:0550303:1214,
78:36:0551101:1, 78:36:0557501:1329, 78:36:0557501:8, 78:36:0553301:5774,
78:36:0553301:5775, 78:36:0553301:6, 78:36:0553301:9, 78:36:0557301:20,
78:36:1310101:3034, 78:36:1310101:1019, 78:36:0553301:5773,
78:36:0553301:5770, 78:36:0553301:5768, 78:36:0551101:6,
78:36:0551302:1223, 78:36:0551601:1, 78:36:0551601:2, 78:36:0551101:5828,
78:36:0552301:11, 78:36:0551101:5613, 78:36:0551101:1005,
78:36:0551101:1026, 78:36:0551101:1040, 78:36:0551101:11,
78:36:0551101:13, 78:36:0551101:14, 78:36:0551101:4, 78:36:0551101:5383,
78:36:0551101:5432, 78:36:0551101:5435, 78:36:0552301:14,
78:36:0553301:1057, 78:36:0553301:16, 78:36:0553301:27, 78:36:0553301:28,
78:36:0553301:3, 78:36:0553301:4, 78:36:0552301:16, 78:36:0552301:18,
78:36:0552301:3006, 78:36:0552301:3008, 78:36:0552301:7, 78:36:0552301:8,
78:36:0552301:9, 78:36:0553301:5769, 78:36:0552501:1014, 78:36:0552501:4,
78:36:0553301:10, 78:36:0005530:8171, 78:36:0005531:10,
78:36:0005530:7931, 78:36:0005530:12, 78:36:0005530:14, 78:36:0005530:16,
78:36:0005530:17, 78:36:0005530:18, 78:36:0005530:19, 78:36:0005530:20,
78:36:0005530:21, 78:36:0005530:23, 78:36:0005530:25, 78:36:0005530:3,
78:36:0005530:5, 78:36:0005530:6, 78:36:0005530:7, 78:36:0005530:7921,
78:36:0005530:7922, 78:36:0005530:7923, 78:36:0005530:7924,
78:36:0005531:10771, 78:36:0005531:2, 78:36:0005531:21, 78:36:0005531:24,
78:36:0005531:26, 78:36:0005531:3, 78:36:0005531:30, 78:36:0005531:31,
78:36:0005531:32, 78:36:0005531:33, 78:36:0005531:34, 78:36:0005531:35,
78:36:0005531:39, 78:36:0005531:40, 78:36:0005531:5, 78:36:0005531:6,
78:36:0005531:8, 78:36:0005531:9, 78:36:0005531:17, 78:36:0005531:15,
78:36:0005531:10781, 78:36:0005531:10782, 78:36:0005531:10783,
78:36:0005531:10785, 78:36:0005531:10786, 78:36:0005531:10788,
78:36:0005531:10789, 78:36:0005531:10790, 78:36:0005531:10791,
78:36:0005531:10802, 78:36:0005531:11, 78:36:0005531:12, 78:36:0005531:13,
78:36:0005532:1, 78:36:0005529:10063, 78:36:0005528:8, 78:36:0005528:2002,
78:36:0005528:21, 78:36:0005528:22, 78:36:0005528:23, 78:36:0005528:24,
78:36:0005528:25, 78:36:0005528:26, 78:36:0005528:27, 78:36:0005528:28,

78:36:0005528:29, 78:36:0005528:3, 78:36:0005528:31, 78:36:0005528:4, 78:36:0005528:5, 78:36:0005528:7011, 78:36:0005528:7012, 78:36:0005528:7019, 78:36:0005528:7030, 78:36:0005529:1, 78:36:0005529:12, 78:36:0005529:13, 78:36:0005529:15, 78:36:0005529:17, 78:36:0005529:2, 78:36:0005529:5, 78:36:0005529:6, 78:36:0005529:7, 78:36:0005529:8, 78:36:0005529:9, 78:36:0005530:1, 78:36:0005529:1110, 78:36:0005574:1201, 78:36:0005534:13, 78:36:0005534:2, 78:36:0005534:3, 78:36:0005534:3001, 78:36:0005534:3124, 78:36:0005534:3338, 78:36:0005534:5, 78:36:0005573:16, 78:36:0005574:1714, 78:36:0005532:4, 78:36:0005532:4351, 78:36:0005532:4354, 78:36:0005532:5, 78:36:0005532:7, 78:36:0005532:8, 78:36:0005533:1, 78:36:0005533:10, 78:36:0005532:1052, 78:36:0005532:1008, 78:36:0005532:1032, 78:36:0005532:1033, 78:36:0005533:1031, 78:36:0005533:1037, 78:36:0005533:8, 78:36:0005533:9, 78:36:0005533:9213, 78:36:0005533:9215, 78:36:0005533:9219, 78:36:0005533:9220, 78:36:0005533:9221, 78:36:0005533:9223, 78:36:0005533:7, 78:36:0005533:6, 78:36:0005533:30, 78:36:0005533:11, 78:36:0005533:12, 78:36:0005533:13, 78:36:0005533:14, 78:36:0005533:2, 78:36:0005533:23, 78:36:0005533:25, 78:36:0005533:26, 78:36:0005533:27, 78:36:0005533:28, 78:36:0005533:29, 78:36:0005533:3, 78:10:0005543:6847, 78:10:0005543:6848, 78:10:0005543:6850, 78:10:0005543:6860, 78:10:0005543:6861, 78:10:0005543:6917, 78:10:0005543:6918, 78:10:0005543:8, 78:10:0005544:10, 78:10:0005543:6846, 78:10:0005543:12, 78:10:0005543:17, 78:10:0005543:18, 78:10:0005543:2, 78:10:0005543:21, 78:10:0005543:22, 78:10:0005543:23, 78:10:0005543:24, 78:10:0005543:26, 78:10:0005543:28, 78:10:0005543:29, 78:10:0005543:3001, 78:10:0005543:4, 78:10:0005543:5, 78:10:0005543:6793, 78:10:0005543:6805, 78:10:0005543:6842, 78:10:0005543:11, 78:10:0005544:6337, 78:10:0005544:6342, 78:10:0005544:6344, 78:10:0005544:6345, 78:10:0005544:6346, 78:10:0005544:6352, 78:10:0005544:6362, 78:10:0005544:7, 78:10:0005544:7085, 78:10:0005544:6336, 78:10:0005544:6, 78:10:0005544:11, 78:10:0005544:12, 78:10:0005544:13, 78:10:0005544:14, 78:10:0005544:15, 78:10:0005544:16, 78:10:0005544:21, 78:10:0005544:22, 78:10:0005544:23, 78:10:0005544:24, 78:10:0005544:25, 78:10:0005544:28, 78:10:0005544:29, 78:10:0005544:3, 78:10:0005544:3002, 78:10:0005544:4, 78:10:0005544:5, 78:10:0005543:1028, 78:10:0005541:1043, 78:10:0005542:1, 78:10:0005541:1, 78:10:0005539:9, 78:10:0005539:23, 78:10:0005539:24, 78:10:0005539:25, 78:10:0005539:26, 78:10:0005539:27, 78:10:0005539:35, 78:10:0005539:36, 78:10:0005539:37,

78:10:0005539:38, 78:10:0005539:39, 78:10:0005539:40, 78:10:0005539:41, 78:10:0005539:42, 78:10:0005539:43, 78:10:0005539:44, 78:10:0005542:14, 78:10:0005542:4766, 78:10:0005542:4767, 78:10:0005542:4768, 78:10:0005542:4777, 78:10:0005542:4780, 78:10:0005542:4785, 78:10:0005542:5091, 78:10:0005543:10, 78:10:0005542:4765, 78:10:0005542:4762, 78:10:0005542:4761, 78:10:0005542:15, 78:10:0005542:16, 78:10:0005542:19, 78:10:0005542:20, 78:10:0005542:21, 78:10:0005542:22, 78:10:0005542:23, 78:10:0005542:24, 78:10:0005542:25, 78:10:0005542:26, 78:10:0005542:27, 78:10:0005542:28, 78:10:0005542:33, 78:10:0005542:34, 78:10:0005542:35, 78:10:0005542:36, 78:10:0005542:38, 78:10:0005542:4759, 78:10:0005542:4760, 78:10:0005542:29, 78:10:0005544:8, 78:10:0005544:9, 78:10:0005546:1, 78:10:0005550:15, 78:10:0005550:18, 78:10:0005550:19, 78:10:0005550:20, 78:10:0005550:21, 78:10:0005550:22, 78:10:0005550:23, 78:10:0005550:24, 78:10:0005550:25, 78:10:0005550:5, 78:10:0005550:6, 78:10:0005550:7, 78:10:0005550:7737, 78:10:0005550:7738, 78:10:0005550:7740, 78:10:0005550:7741, 78:10:0005550:7744, 78:10:0005550:7745, 78:10:0005550:13, 78:10:0005550:11, 78:10:0005550:1, 78:10:0005550:10, 78:10:0005539:22, 78:10:0005546:4212, 78:10:0005546:4229, 78:10:0005546:4230, 78:10:0005546:5, 78:10:0005546:6, 78:10:0005546:8, 78:10:0005546:9, 78:10:0005548:1039, 78:10:0005548:1040, 78:10:0005548:11, 78:10:0005548:2, 78:10:0005546:4209, 78:10:0005548:20, 78:10:0005546:4208, 78:10:0005546:10, 78:10:0005546:11, 78:10:0005546:12, 78:10:0005546:13, 78:10:0005546:14, 78:10:0005546:15, 78:10:0005546:16, 78:10:0005546:17, 78:10:0005546:18, 78:10:0005546:19, 78:10:0005546:24, 78:10:0005546:25, 78:10:0005546:27, 78:10:0005546:28, 78:10:0005546:29, 78:10:0005548:21, 78:10:0005548:23, 78:10:0005548:24, 78:10:0005548:3003, 78:10:0005548:32, 78:10:0005548:38, 78:10:0005548:39, 78:10:0005548:5982, 78:10:0005548:6260, 78:10:0005548:6261, 78:10:0005548:6473, 78:10:0005549:1, 78:10:0005548:6472, 78:10:0005539:21, 78:10:0005539:20, 78:10:0005539:19, 78:10:0005535:1065, 78:10:0005535:11638, 78:10:0005535:11639, 78:10:0005535:11640, 78:10:0005535:11641, 78:10:0005535:11642, 78:10:0005535:11643, 78:10:0005535:11644, 78:10:0005215:9963, 78:10:0005215:9964, 78:10:0005215:9965, 78:10:0005215:9966, 78:10:0005215:9967, 78:10:0005215:9969, 78:10:0005215:9970, 78:10:0005215:9972, 78:10:0005215:9973, 78:10:0005215:9974, 78:10:0005535:1, 78:10:0005535:11645, 78:10:0005535:11646, 78:10:0005535:11647, 78:10:0005535:11702,

78:10:0005535:11703, 78:10:0005535:11709, 78:10:0005535:11710,
78:10:0005535:11921, 78:10:0005535:11923, 78:10:0005535:11924,
78:10:0005535:11926, 78:10:0005535:11927, 78:10:0005535:15,
78:10:0005535:16, 78:10:0005535:18, 78:10:0005535:19, 78:10:0005535:20,
78:10:0005535:11648, 78:10:0005535:11649, 78:10:0005535:11650,
78:10:0005535:11656, 78:10:0005535:11657, 78:10:0005535:11658,
78:10:0005535:11659, 78:10:0005535:11660, 78:10:0005535:11661,
78:10:0005535:11662, 78:10:0005215:9962, 78:10:0005535:11672,
78:10:0005535:11673, 78:10:0005535:11678, 78:10:0005215:9960,
78:10:0005215:9925, 78:10:0005214:22, 78:10:0005214:7, 78:10:0005215:1,
78:10:0005215:10, 78:10:0005215:10006, 78:10:0005215:10008,
78:10:0005215:10011, 78:10:0000000:3039, 78:10:0005213:10,
78:10:0005213:3, 78:10:0005213:9, 78:10:0005214:11, 78:10:0005214:16,
78:10:0005215:23, 78:10:0005215:24, 78:10:0005215:25, 78:10:0005215:26,
78:10:0005215:27, 78:10:0005215:28, 78:10:0005215:29, 78:10:0005215:36,
78:10:0005215:37, 78:10:0005215:38, 78:10:0005215:39, 78:10:0005215:41,
78:10:0005215:42, 78:10:0005215:43, 78:10:0005215:45, 78:10:0005215:46,
78:10:0005215:7, 78:10:0005215:8, 78:10:0005215:9, 78:10:0005215:22,
78:10:0005215:21, 78:10:0005215:20, 78:10:0005215:1048,
78:10:0005215:9959, 78:10:0005215:11, 78:10:0005215:13, 78:10:0005215:14,
78:10:0005215:15, 78:10:0005215:16, 78:10:0005215:17, 78:10:0005215:18,
78:10:0005215:19, 78:10:0005535:21, 78:10:0005539:13, 78:10:0005539:14,
78:10:0005539:14565, 78:10:0005539:14615, 78:10:0005539:14616,
78:10:0005539:14617, 78:10:0005539:14618, 78:10:0005539:14619,
78:10:0005539:14620, 78:10:0005539:14622, 78:10:0005539:14623,
78:10:0005539:14624, 78:10:0005539:14625, 78:10:0005539:14626,
78:10:0005539:14627, 78:10:0005539:14628, 78:10:0005539:14629,
78:10:0005539:14630, 78:10:0005538:6532, 78:10:0005538:6533,
78:10:0005538:6534, 78:10:0005538:6537, 78:10:0005538:6549,
78:10:0005538:6760, 78:10:0005538:7, 78:10:0005538:8, 78:10:0005538:9,
78:10:0005539:1, 78:10:0005539:10, 78:10:0005539:14639,
78:10:0005539:14641, 78:10:0005539:14701, 78:10:0005539:14702,
78:10:0005539:14703, 78:10:0005539:14704, 78:10:0005539:14705,
78:10:0005539:14706, 78:10:0005539:14707, 78:10:0005539:14918,
78:10:0005539:14919, 78:10:0005539:14933, 78:10:0005539:14934,
78:10:0005539:15, 78:10:0005539:17, 78:10:0005539:18, 78:10:0005539:14643,
78:10:0005539:14644, 78:10:0005539:14645, 78:10:0005539:14646,

78:10:0005539:14647, 78:10:0005539:14648, 78:10:0005539:14649, 78:10:0005539:14650, 78:10:0005539:14651, 78:10:0005539:14652, 78:10:0005539:14653, 78:10:0005538:6531, 78:10:0005539:14665, 78:10:0005539:14666, 78:10:0005539:14667, 78:10:0005539:14668, 78:10:0005539:14671, 78:10:0005535:22, 78:10:0005538:6530, 78:10:0005538:6528, 78:10:0005535:53, 78:10:0005535:54, 78:10:0005535:55, 78:10:0005535:56, 78:10:0005535:57, 78:10:0005537:1, 78:10:0005537:10, 78:10:0005537:1017, 78:10:0005537:1031, 78:10:0005537:11, 78:10:0005537:17, 78:10:0005537:18, 78:10:0005537:21, 78:10:0005537:22, 78:10:0005535:52, 78:10:0005537:23, 78:10:0005535:51, 78:10:0005535:49, 78:10:0005535:24, 78:10:0005535:26, 78:10:0005535:27, 78:10:0005535:28, 78:10:0005535:29, 78:10:0005535:30, 78:10:0005535:3004, 78:10:0005535:3005, 78:10:0005535:31, 78:10:0005535:32, 78:10:0005535:33, 78:10:0005535:34, 78:10:0005535:43, 78:10:0005535:44, 78:10:0005535:45, 78:10:0005535:48, 78:10:0005535:50, 78:10:0005537:24, 78:10:0005537:25, 78:10:0005537:26, 78:10:0005537:9, 78:10:0005538:1, 78:10:0005538:10, 78:10:0005538:15, 78:10:0005538:16, 78:10:0005538:17, 78:10:0005538:18, 78:10:0005538:19, 78:10:0005538:20, 78:10:0005538:5, 78:10:0005538:6, 78:10:0005537:7, 78:10:0005537:6, 78:10:0005537:5, 78:10:0005537:27, 78:10:0005537:28, 78:10:0005537:29, 78:10:0005537:30, 78:10:0005537:4077, 78:10:0005537:4078, 78:10:0005538:6529, 78:10:0005537:4079, 78:10:0005537:4081, 78:10:0005537:4100, 78:10:0005537:4101, 78:10:0005537:4080, 78:10:0005550:7756, 78:36:0005415:10, 78:36:0005501:1029, 78:36:0005406:1304, 78:36:0005406:1306, 78:36:0005406:1311, 78:36:0005406:1313, 78:36:0005502:22, 78:36:0005502:3, 78:36:0005502:5358, 78:36:0005502:5631, 78:36:0005502:5632, 78:36:0005502:5634, 78:36:0005502:5635, 78:36:0005502:7, 78:36:0005502:9, 78:36:0005502:21, 78:36:0005502:2, 78:36:0005502:1, 78:36:0005502:11, 78:36:0005502:12, 78:36:0005502:13, 78:36:0005502:16, 78:36:0005502:17, 78:36:0005360:2242, 78:36:0005403:49, 78:36:0005505:5, 78:36:0005505:6, 78:36:0005505:7, 78:36:0005505:8, 78:36:0005505:8329, 78:36:0005505:8330, 78:36:0005505:8331, 78:36:0005505:8332, 78:36:0005505:8338, 78:36:0005505:8339, 78:36:0005505:8340, 78:36:0005505:8341, 78:36:0005505:8342, 78:36:0005505:9, 78:36:0005506:10, 78:36:0005506:1020, 78:36:0005506:1026, 78:36:0005506:1042, 78:36:0005505:25, 78:36:0005505:1045, 78:36:0005505:11, 78:36:0005505:13, 78:36:0005505:14, 78:36:0005505:15, 78:36:0005505:23, 78:36:0005505:24, 78:36:0005507:1011,

78:36:0005507:1012, 78:36:0005508:1, 78:36:0005506:11, 78:36:0005506:14, 78:36:0005506:16, 78:36:0005506:17, 78:36:0005506:18, 78:36:0005506:19, 78:36:0005506:20, 78:36:0005506:4, 78:36:0005506:6, 78:36:0005506:8, 78:36:0005506:9, 78:36:0005506:9523, 78:36:0005506:9524, 78:36:0005506:9525, 78:36:0005506:9527, 78:36:0005506:9528, 78:36:0005506:9529, 78:36:0005506:9532, 78:36:0005504:1036, 78:36:0005504:11, 78:36:0005504:1106, 78:36:0005503:3137, 78:36:0005504:1, 78:36:0005504:12, 78:36:0005504:13, 78:36:0005504:8818, 78:36:0005505:1, 78:36:0005505:10, 78:36:0005504:8809, 78:36:0005504:8807, 78:36:0005504:8806, 78:36:0005504:8805, 78:36:0005504:14, 78:36:0005504:15, 78:36:0005504:16, 78:36:0005504:17, 78:36:0005504:19, 78:36:0005504:2, 78:36:0005504:27, 78:36:0005504:29, 78:36:0005504:3, 78:36:0005504:30, 78:36:0005504:31, 78:36:0005504:5, 78:36:0005504:7, 78:36:0005504:8798, 78:36:0005504:8799, 78:36:0005359:7534, 78:36:0000000:3066, 78:36:0000000:3067, 78:36:0000000:3068, 78:36:0000000:3069, 78:36:0000000:4628, 78:10:0554601:9, 78:10:0553801:5, 78:10:0553801:6, 78:10:0554601:15, 78:10:0554601:17, 78:10:0554601:2457, 78:10:0554601:3588, 78:10:0554601:7, 78:36:0000000:5217, 78:36:0000000:5231, 78:36:0000000:5232, 78:36:0005324:1329, 78:36:0005324:1330, 78:36:0005324:1334, 78:36:0005325:1, 78:36:0005325:1321, 78:36:0005325:1322, 78:36:0005325:1323, 78:36:0005325:1324, 78:36:0005325:1325, 78:36:0005325:1326, 78:36:0000000:5101, 78:36:0000000:5105, 78:36:0000000:5198, 78:10:0553801:12, 78:10:0005551:6908, 78:10:0005551:6916, 78:10:0005551:6927, 78:10:0005551:7, 78:10:0521501:1042, 78:10:0521601:10, 78:10:0005551:6900, 78:10:0005551:6898, 78:10:0005550:7757, 78:10:0005550:7758, 78:10:0005550:8, 78:10:0005550:9, 78:10:0005551:10, 78:10:0005551:12, 78:10:0005551:13, 78:10:0005551:16, 78:10:0005551:17, 78:10:0005551:18, 78:10:0005551:20, 78:10:0005551:6, 78:10:0005551:6894, 78:10:0005551:6895, 78:10:0005551:6897, 78:10:0005551:6899, 78:10:0521601:6027, 78:10:0553801:1, 78:10:0521601:13, 78:10:0521601:14, 78:10:0553801:13, 78:10:0521601:21, 78:36:0005327:1147, 78:36:0005328:1, 78:36:0005357:17, 78:36:0005357:2, 78:36:0005357:4877, 78:36:0005357:4882, 78:36:0005357:4885, 78:36:0005357:4888, 78:36:0005358:3, 78:36:0005347:1272, 78:36:0005343:6, 78:36:0005343:7, 78:36:0005343:8, 78:36:0005344:10, 78:36:0005344:4, 78:36:0005344:5, 78:36:0005344:6, 78:36:0005344:7, 78:36:0005344:8, 78:36:0005346:1002, 78:36:0005347:1,

	78:36:0005357:10, 78:36:0005358:3484, 78:36:0005359:58, 78:36:0005359:63, 78:36:0005359:6755, 78:36:0005359:6756, 78:36:0005359:6758, 78:36:0005359:6760, 78:36:0005359:7530, 78:36:0005359:5448, 78:36:0005359:4731, 78:36:0005358:3491, 78:36:0005358:3492, 78:36:0005358:5, 78:36:0005358:7, 78:36:0005343:13, 78:36:0005359:28, 78:36:0005359:39, 78:36:0005359:41, 78:36:0005359:4714, 78:36:0005359:29, 78:36:0005343:11, 78:36:0005342:7, 78:36:0005332:1562, 78:36:0005332:1563, 78:36:0005332:1564, 78:36:0005332:1566, 78:36:0005332:1567, 78:36:0005332:2, 78:36:0005333:1240, 78:36:0005333:2, 78:36:0005333:6, 78:36:0005333:7, 78:36:0005330:5, 78:36:0005331:1005, 78:36:0005331:1513, 78:36:0005334:1, 78:36:0005341:16, 78:36:0005341:17, 78:36:0005341:3, 78:36:0005341:4, 78:36:0005341:6, 78:36:0005341:7, 78:36:0005342:1, 78:36:0005342:12, 78:36:0005342:1499, 78:36:0005342:3, 78:36:0005342:4, 78:36:0005342:5, 78:36:0005342:6, 78:36:0005334:5, 78:36:0005335:2, 78:36:0005336:1001, 78:36:0005343:10, 78:36:0005336:3001, 78:36:0005336:4, 78:36:0005336:5, 78:36:0005336:6, 78:36:0005336:7, 78:36:0005341:10, 78:36:0005336:3, 78:36:0005526:3926, 78:36:0005526:3927, 78:36:0005526:3928, 78:36:0005533:9529, 78:36:0005533:9530, 78:36:0005533:9531, 78:36:0005533:9532, 78:36:0005573:2499, 78:36:0005573:2501, 78:36:0005532:4687, 78:36:0005403:1383, 78:36:0005531:11027
Кадастровые номера помещений, машино-мест, расположенных в здании или сооружении:	Данные отсутствуют
Кадастровые номера объектов недвижимости, из которых образован объект недвижимости:	Данные отсутствуют
Кадастровые номера образованных объектов недвижимости:	Данные отсутствуют
Сведения о включении объекта недвижимости в состав предприятия как имущественного комплекса:	Данные отсутствуют
Сведения о включении объекта недвижимости в состав единого недвижимого комплекса:	Данные отсутствуют
Виды разрешенного использования:	Предоставление коммунальных услуг
Сведения о включении объекта недвижимости в реестр объектов культурного наследия:	Данные отсутствуют
Сведения о кадастровом инженере:	Данные отсутствуют

Статус записи об объекте недвижимости:	Сведения об объекте недвижимости имеют статус "актуальные"
Особые отметки:	Данные отсутствуют
Получатель выписки:	

полное наименование должности	подпись	инициалы, фамилия

М.П.

Выписка из Единого государственного реестра недвижимости об объекте недвижимости

Раздел 2. Сведения о зарегистрированных правах

Сооружение
вид объекта недвижимости

31.07.2025			
Кадастровый номер:		78:00:0000000:1721	
1	Правообладатель (правообладатели):	1.1	Акционерное общество "Топливно-энергетический комплекс Санкт-Петербурга", ИНН: 7838129301, ОГРН: 1257800019322
2	Вид, номер, дата и время государственной регистрации права:	2.1	Собственность 78:00:0000000:1721-78/011/2025-3 17.04.2025 16:44:16
3	Документы-основания:	3.1	Данные отсутствуют
4	Сведения об осуществлении государственной регистрации сделки, права, ограничения права без необходимого в силу закона согласия третьего лица, органа:	4.1	Данные отсутствуют
5	Ограничение прав и обременение объекта недвижимости:		
	5.1 вид:	Прочие ограничения прав и обременения объекта недвижимости	
	дата государственной регистрации:	17.04.2025 16:44:16	
	номер государственной регистрации:	78:00:0000000:1721-78/011/2025-5	
	срок, на который установлено ограничение прав и обременение объекта недвижимости:	Срок действия с 17.04.2025 на 5 лет	
	лицо, в пользу которого установлено ограничение прав и обременение объекта недвижимости:		
	основание государственной регистрации:	Распоряжение Комитета имущественных отношений Санкт-Петербурга "Об условиях приватизации имущества государственного	

554

			унитарного предприятия "Топливно-энергетический комплекс Санкт-Петербурга" от 22.11.2024 № 2614-рз
		сведения об осуществлении государственной регистрации сделки, права, ограничения права без необходимого в силу закона согласия третьего лица, органа:	Данные отсутствуют
		сведения об управляющем залоге и о договоре управления залогом, если такой договор заключен для управления ипотекой:	Данные отсутствуют
	5.2	вид:	Прочие ограничения прав и обременения объекта недвижимости
		дата государственной регистрации:	17.04.2025 16:44:16
		номер государственной регистрации:	78:00:0000000:1721-78/011/2025-4
		срок, на который установлено ограничение прав и обременение объекта недвижимости:	Срок действия с 17.04.2025 на 5 лет
		лицо, в пользу которого установлено ограничение прав и обременение объекта недвижимости:	
		основание государственной регистрации:	Распоряжение Комитета имущественных отношений Санкт-Петербурга "Об условиях приватизации имущества государственного унитарного предприятия "Топливно-энергетический комплекс Санкт-Петербурга" от 22.11.2024 № 2614-рз
		сведения об осуществлении государственной регистрации сделки, права, ограничения права без необходимого в силу закона согласия третьего лица, органа:	Данные отсутствуют
		сведения об управляющем залоге и о договоре управления залогом, если такой договор заключен для управления ипотекой:	Данные отсутствуют
6	Договоры участия в долевом строительстве:		не зарегистрировано
7	Заявленные в судебном порядке права требования:		Данные отсутствуют
8	Сведения о возражении в отношении зарегистрированного права:		Данные отсутствуют
9	Сведения о наличии решения об изъятии объекта недвижимости для государственных и муниципальных нужд:		Данные отсутствуют
10	Сведения о невозможности государственной регистрации без личного участия правообладателя или его законного представителя:		Данные отсутствуют

11	Правопритязания и сведения о наличии поступивших, но не рассмотренных заявлений о проведении государственной регистрации права (перехода, прекращения права), ограничения права или обременения объекта недвижимости, сделки в отношении объекта недвижимости	Данные отсутствуют

полное наименование должности	подпись	инициалы, фамилия

М.П.


Выписка из Единого государственного реестра недвижимости об объекте недвижимости

Раздел 3. Описание местоположения объекта недвижимости

Сооружение
вид объекта недвижимости

31.07.2025	
Кадастровый номер:	78:00:0000000:1721

План(чертеж, схема) объекта недвижимости

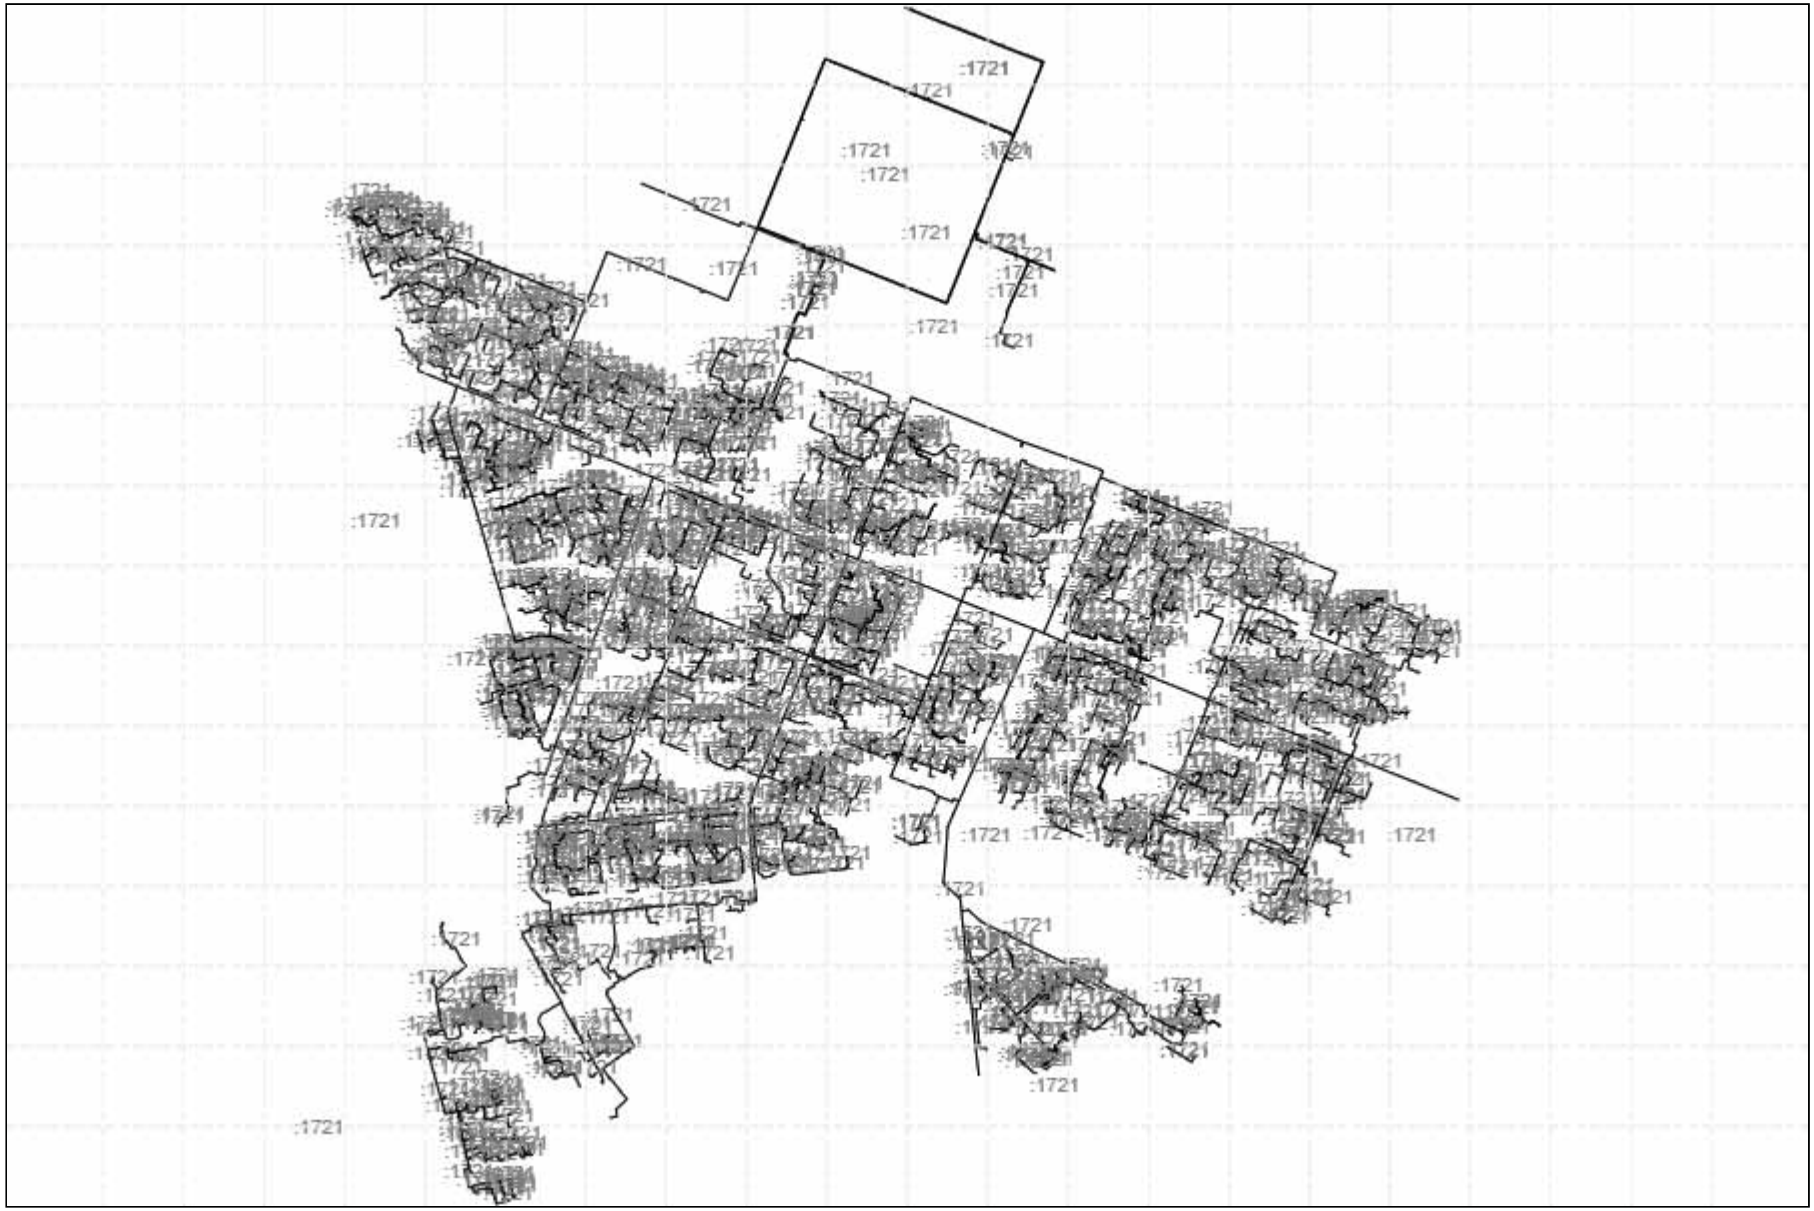

Масштаб: 1:46000	Условные обозначения:		

полное наименование должности	подпись	инициалы, фамилия

М.П.

Филиал публично-правовой компании "Роскадастр" по Санкт-Петербургу

Выписка из Единого государственного реестра недвижимости об объекте недвижимости

Сведения о характеристиках объекта недвижимости

На основании запроса от 11.09.2025, поступившего на рассмотрение 11.09.2025, сообщаем, что согласно записям Единого государственного реестра недвижимости:

Раздел 1 Лист 1

Сооружение			
вид объекта недвижимости			
Лист № 1 раздела 1	Всего листов раздела 1: 2	Всего разделов: 6	Всего листов выписки: 15

11.09.2025г. № КУВИ-001/2025-172941666	
Кадастровый номер:	78:34:0000000:6216
Номер кадастрового квартала:	78:36:0013101
Дата присвоения кадастрового номера:	22.09.2022

Ранее присвоенный государственный учетный номер	данные отсутствуют		
Местоположение:	Санкт-Петербург, поселок Парголово, проспект Энтузиастов, дом 164, литера А		
Площадь:	223,9		
Основная характеристика для сооружения:	тип	значение	единица измерения
	площадь	223,9	квадратный метр
	площадь застройки	613,1	квадратный метр
Назначение:	нежилое		
Наименование:	Автозаправочная станция		
Количество этажей, в том числе подземных этажей:	2, в том числе подземных 1		
Год завершения строительства:	2016		
Год ввода в эксплуатацию по завершении строительства:	данные отсутствуют		
Кадастровая стоимость, руб:	37498778,98		
Кадастровые номера иных объектов недвижимости, в пределах которых расположен объект недвижимости:	78:36:0013101:33		
Кадастровые номера помещений, машино-мест расположенных в строении или сооружении:	78:34:0000000:6575, 78:34:0000000:6576, 78:34:0000000:6577		
Кадастровые номера объектов недвижимости, из которых образован объект недвижимости:	данные отсутствуют		
Кадастровые номера образованных объектов недвижимости:	данные отсутствуют		
Сведения о наложении обременения на объект недвижимости, в составе предприятия как имущественного комплекса:	данные отсутствуют		

должностное наименование должности		инициалы, фамилия

Сооружение
вид объекта недвижимости

Лист № 2 раздела 1	Всего листов раздела 1: 2	Всего разделов: 6	Всего листов выписки: 15

11.09.2025г. № КУВИ-001/2025-172941066	
Кадастровый номер:	78:34:0000000:3211

Сведения о включении объекта недвижимости в состав единого недвижимого комплекса:	данные отсутствуют
Виды разрешенного использования	данные отсутствуют
Сведения о включении объекта недвижимости в реестр объектов культурного наследия	данные отсутствуют
Сведения о кадастровом инженере:	Бильдюгов Сергей Александрович, дата завершения кадастровых работ: 16.12.2016
Статус записи об объекте недвижимости:	Сведения об объекте недвижимости имеют статус "актуальные, ранее учтенные"
Особые отметки:	Сведения, необходимые для заполнения раздела 6 - Сведения о частях объекта недвижимости отсутствуют.
Получатель выписки:	Медведева Оксана Владимировна

должность уполномоченного должностного лица		инициалы, фамилия

Выписка из Единого государственного реестра недвижимости об объекте недвижимости

Сведения о зарегистрированных правах

Сооружение			
вид объекта недвижимости			
Лист № 1 раздела 2	Всего листов раздела 2: 1	Всего разделов: 6	Всего листов выписки: 15

11.09.2025г. № КУВИ-001/2025-172941666	
Кадастровый номер:	78:34:0000000:32116

1	Правообладатель (правообладатели):	1.1	Общество с ограниченной ответственностью "ЛУКОЙЛ-Северо-Западнефтепродукт", ИНН 7825439514
	Сведения о возможности предоставления третьим лицам персональных данных физического лица	1.1.1	данные отсутствуют
2	Вид, номер, дата и время государственной регистрации права:	2.1	Собственность 78:34:0000000:32116-78/039/2017-1 11.08.2017 14:41:00
3	Сведения об осуществлении государственной регистрации сделки, права без необходимого в силу закона согласия третьего лица, органа:	3.1	данные отсутствуют
4	Ограничение прав и обременение объекта недвижимости:	не зарегистрировано	
5	Доверительное управление, договор аренды:	не зарегистрировано	
6	Заявленные в судебном порядке права требования	данные отсутствуют	
7	Сведения о возможности предоставления третьим лицам персональных данных физического лица	данные отсутствуют	
8	Сведения о внесении и изменении зарегистрированного права	данные отсутствуют	
9	Сведения о наличии решения об изъятии объекта недвижимости для государственных и муниципальных нужд	данные отсутствуют	
10	Сведения о невозможности государственной регистрации без личного участия правообладателя или его законного представителя:	данные отсутствуют	
11	Правопритязания и сведения о лицах, их заявивших, не рассмотренных заявлений о проведении государственной регистрации права (перехода, прекращения права), ограничении права или обременении объекта недвижимости, а также о невозможности государственной регистрации перехода, прекращения права на объект недвижимости	отсутствуют	


должностное наименование должности	[illegible]	инициалы, фамилия

Выписка из Единого государственного реестра недвижимости об объекте недвижимости

Описание местоположения объекта недвижимости

Сооружение			
вид объекта недвижимости			
Лист № 1 раздела 5	Всего листов раздела 5: 1	Всего разделов: 6	Всего листов выписки: 15
11.09.2025г. № КУВИ-001/2025-172416966			
Кадастровый номер	78:34:0000000:3216		

Схема расположения объекта недвижимости (части объекта недвижимости) на земельном участке(ах)

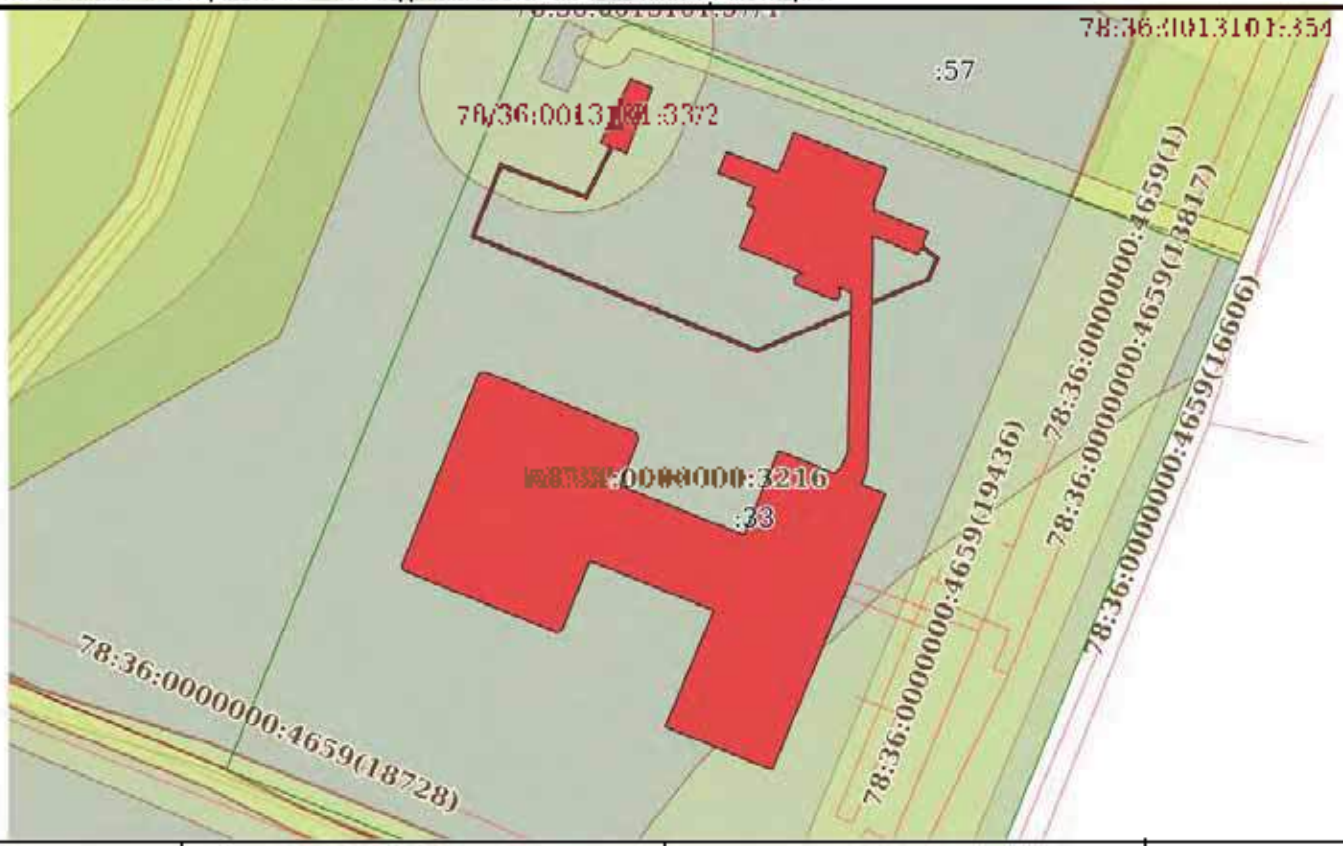

Масштаб 1:600	Условные обозначения:		

должность уполномоченного должностного лица		инициалы, фамилия

Выписка из Единого государственного реестра недвижимости об объекте недвижимости

Описание местоположения объекта недвижимости

Сооружение			
вид объекта недвижимости			
Лист № 1 раздела 5.1	Всего листов раздела 5.1: 7	Всего разделов: 6	Всего листов выписки: 15
11.09.2025г. № КУВИ-001/2025-172941966			
Кадастровый номер	78:34:0008001:4210		

1. Сведения о характерных точках контура объекта недвижимости						
Система координат СК-1964						
Номер точки	Координаты, м		Радиус, м	Средняя квадратическая погрешность определения координат характерных точек контура, м	Требования к высоте, м	
	X	Y			H1	H2
1	2	3	4	5	6	7
1	108831.29	115226.95	-	0.10	данные отсутствуют	данные отсутствуют
2	108835.1	115228.47	-	0.10	данные отсутствуют	данные отсутствуют
3	108835.31	115228.47	-	0.10	данные отсутствуют	данные отсутствуют
4	108835.48	115228.41	-	0.10	данные отсутствуют	данные отсутствуют
5	108835.6	115228.32	-	0.10	данные отсутствуют	данные отсутствуют
6	108835.72	115228.15	-	0.10	данные отсутствуют	данные отсутствуют
7	108840.64	115215.96	-	0.10	данные отсутствуют	данные отсутствуют
8	108840.69	115215.74	-	0.10	данные отсутствуют	данные отсутствуют
9	108840.67	115215.52	-	0.10	данные отсутствуют	данные отсутствуют
10	108840.57	115215.32	-	0.10	данные отсутствуют	данные отсутствуют
11	108840.4	115215.18	-	0.10	данные отсутствуют	данные отсутствуют
12	108824.78	115208.94	-	0.10	данные отсутствуют	данные отсутствуют

должностные наименования должности	[illegible]	инициалы, фамилия

Сооружение			
вид объекта недвижимости			
Лист № 2 раздела 5.1	Всего листов раздела 5.1: 7	Всего разделов: 6	Всего листов выписки: 15
11.09.2025г. № КУВИ-001/2025-172941066			
Кадастровый номер:	78:34:0008000:3211		

13	1088244.62	115208.91	-	0.10	данные отсутствуют	данные отсутствуют
14	1088244.43	115208.84	-	0.10	данные отсутствуют	данные отсутствуют
15	1088242.29	115209.03	-	0.10	данные отсутствуют	данные отсутствуют
16	1088234.2	115209.17	-	0.10	данные отсутствуют	данные отсутствуют
17	1088193.2	115221.92	-	0.10	данные отсутствуют	данные отсутствуют
18	1088191.15	115221.7	-	0.10	данные отсутствуют	данные отсутствуют
19	1088191.18	115221.97	-	0.10	данные отсутствуют	данные отсутствуют
20	1088191.27	115222.08	-	0.10	данные отсутствуют	данные отсутствуют
21	1088191.42	115222.19	-	0.10	данные отсутствуют	данные отсутствуют
22	1088254.05	115224.15	-	0.10	данные отсутствуют	данные отсутствуют
23	1088260.93	115234.67	-	0.10	данные отсутствуют	данные отсутствуют
24	1088111.34	115230.68	-	0.10	данные отсутствуют	данные отсутствуют
25	1088077.76	115229.64	-	0.10	данные отсутствуют	данные отсутствуют
26	1088306.59	115248.92	-	0.10	данные отсутствуют	данные отсутствуют
27	1088311.29	115246.93	-	0.10	данные отсутствуют	данные отсутствуют
28	1088322.35	115247.29	-	0.10	данные отсутствуют	данные отсутствуют
29	1088331.12	115247.4	-	0.10	данные отсутствуют	данные отсутствуют

ПОЛНОЕ НАИМЕНОВАНИЕ ДОЛЖНОСТИ		ИНИЦИАЛЫ, ФАМИЛИЯ

Сооружение			
вид объекта недвижимости			
Лист № 3 раздела 5.1	Всего листов раздела 5.1: 7	Всего разделов: 6	Всего листов выписки: 15
11.09.2025г. № КУВИ-001/2025-172941066			
Кадастровый номер:	78:34:0008000:3211		

30	1088833,7	1115247,45	-	0,10	данные отсутствуют	данные отсутствуют
31	1088846,27	1115247,78	-	0,10	данные отсутствуют	данные отсутствуют
32	1088848,26	1115252,56	-	0,10	данные отсутствуют	данные отсутствуют
33	1088850,12	1115253,32	-	0,10	данные отсутствуют	данные отсутствуют
34	1088851,17	1115251,94	-	0,10	данные отсутствуют	данные отсутствуют
35	1088852,31	1115252,41	-	0,10	данные отсутствуют	данные отсутствуют
36	1088854,07	1115247,94	-	0,10	данные отсутствуют	данные отсутствуют
37	1088854,79	1115247,95	-	0,10	данные отсутствуют	данные отсутствуют
38	1088857,43	1115249	-	0,10	данные отсутствуют	данные отсутствуют
39	1088869,17	1115241,62	-	0,10	данные отсутствуют	данные отсутствуют
40	1088857,22	1115240,03	-	0,10	данные отсутствуют	данные отсутствуют
41	1088858,9	1115235,76	-	0,10	данные отсутствуют	данные отсутствуют
42	1088857,11	1115235,04	-	0,10	данные отсутствуют	данные отсутствуют
43	1088855,91	1115238,04	-	0,10	данные отсутствуют	данные отсутствуют
44	1088854,47	1115237,46	-	0,10	данные отсутствуют	данные отсутствуют
45	1088854,21	1115238,11	-	0,10	данные отсутствуют	данные отсутствуют
46	1088850,96	1115236,82	-	0,10	данные отсутствуют	данные отсутствуют

ДОЛЖНОСТЬ УПОЛНОМОЧЕННОГО ДОЛЖНОСТИ	[illegible]	ИНИЦИАЛЫ, ФАМИЛИЯ

Сооружение			
вид объекта недвижимости			
Лист № 4 раздела 5.1	Всего листов раздела 5.1: 7	Всего разделов: 6	Всего листов выписки: 15
11.09.2025г. № КУВИ-001/2025-172941066			
Кадастровый номер:	78:34:0008001:321		

47	1088488.85	1152402.04	-	0.10	данные отсутствуют	данные отсутствуют
48	1088488.75	1152401.68	-	0.10	данные отсутствуют	данные отсутствуют
49	1088488.46	1152401.38	-	0.10	данные отсутствуют	данные отсутствуют
50	1088488.09	1152401.30	-	0.10	данные отсутствуют	данные отсутствуют
51	1088487.85	1152401.33	-	0.10	данные отсутствуют	данные отсутствуют
52	1088486.71	1152444.48	-	0.10	данные отсутствуют	данные отсутствуют
53	1088486.68	1152444.9	-	0.10	данные отсутствуют	данные отсутствуют
54	1088486.95	1152445.18	-	0.10	данные отсутствуют	данные отсутствуют
55	1088487.36	1152445.18	-	0.10	данные отсутствуют	данные отсутствуют
56	1088487.66	1152444.99	-	0.10	данные отсутствуют	данные отсутствуют
57	1088487.27	1152460.04	-	0.10	данные отсутствуют	данные отсутствуют
58	1088485.8	1152460.02	-	0.10	данные отсутствуют	данные отсутствуют
59	1088487.56	1152458.27	-	0.10	данные отсутствуют	данные отсутствуют
60	1088451.97	1152414.92	-	0.10	данные отсутствуют	данные отсутствуют
61	1088457.57	1152417.17	-	0.10	данные отсутствуют	данные отсутствуют
62	1088454.95	1152424.2	-	0.10	данные отсутствуют	данные отсутствуют
63	1088459.2	1152426.36	-	0.10	данные отсутствуют	данные отсутствуют

ДОЛЖНОСТЬ УПОЛНОМОЧЕННОГО ДОЛЖНОСТИ	[illegible]	ИНИЦИАЛЫ, ФАМИЛИЯ

Сооружение			
вид объекта недвижимости			
Лист № 5 раздела 5.1	Всего листов раздела 5.1: 7	Всего разделов: 6	Всего листов выписки: 15
11.09.2025г. № КУВИ-001/2025-172941066			
Кадастровый номер:	78:34:0008000:3211		

64	1088858.76	1152227.47	-	0.10	данные отсутствуют	данные отсутствуют
65	1088864.17	1152296.64	-	0.10	данные отсутствуют	данные отсутствуют
66	1088864.92	1152297.81	-	0.10	данные отсутствуют	данные отсутствуют
67	1088859.61	1152253.34	-	0.10	данные отсутствуют	данные отсутствуют
68	1088859.29	1152261.15	-	0.10	данные отсутствуют	данные отсутствуют
69	1088855.27	1152248.08	-	0.10	данные отсутствуют	данные отсутствуют
70	1088857.89	1152171.05	-	0.10	данные отсутствуют	данные отсутствуют
71	1088851.83	1152184.46	-	0.10	данные отсутствуют	данные отсутствуют
72	1088842.29	1152388.27	-	0.10	данные отсутствуют	данные отсутствуют
73	1088845.52	1152460.91	-	0.10	данные отсутствуют	данные отсутствуют
74	1088844.63	1152457.56	-	0.10	данные отсутствуют	данные отсутствуют
75	1088832.77	1152456.19	-	0.10	данные отсутствуют	данные отсутствуют
76	1088833.3	1152446.69	-	0.10	данные отсутствуют	данные отсутствуют
77	1088834.19	1152401.04	-	0.10	данные отсутствуют	данные отсутствуют
78	1088827.19	1152372.21	-	0.10	данные отсутствуют	данные отсутствуют
1	1088831.29	1152269.95	-	0.10	данные отсутствуют	данные отсутствуют
1	1088851.89	1152478.87	-	0.10	данные отсутствуют	данные отсутствуют

ДОЛЖНОСТЬ УПОЛНОМОЧЕННОГО ДОЛЖНОСТНОГО ЛИЦА		ИНИЦИАЛЫ, ФАМИЛИЯ

Сооружение			
вид объекта недвижимости			
Лист № раздела 5.1	Всего листов раздела 5.1: 7	Всего разделов: 6	Всего листов выписки: 15

11.09.2025г. № КУВИ-001/2025-172941066	
Кадастровый номер:	78:34:0008001:321

2	1088560.37	1152551.62	-	0.10?	данные отсутствуют	данные отсутствуют
3	1088560.93	1152551.85	-	0.10?	данные отсутствуют	данные отсутствуют
4	1088560.64	1152553.01	-	0.10?	данные отсутствуют	данные отсутствуют
5	1088548.45	1152552.37	-	0.10?	данные отсутствуют	данные отсутствуют
6	1088546.54	1152547.79	-	0.10?	данные отсутствуют	данные отсутствуют
7	1088549.9	1152547.88	-	0.10?	данные отсутствуют	данные отсутствуют
1	1088551.89	1152547.87	-	0.10?	данные отсутствуют	данные отсутствуют

2. Сведения о предельных высоте и глубине конструктивных элементов объекта недвижимости	
Предельная глубина конструктивных элементов объекта недвижимости, м	данные отсутствуют
Предельная высота конструктивных элементов объекта недвижимости, м	данные отсутствуют

ДОЛЖНОСТЬ УПОЛНОМОЧЕННОГО ДОЛЖНОСТИ		ИНИЦИАЛЫ, ФАМИЛИЯ

Сооружение
вид объекта недвижимости

Лист № 7 раздела 5.1	Всего листов раздела 5.1: 7	Всего разделов: 6	Всего листов выписки: 15

11.09.2025г. № КУВИ-001/2025-172941066	
Кадастровый номер:	78:34:0[illegible]:321

3. Сведения о характерных точках пересечения контура объекта недвижимости с контуром (контурами) иных зданий, сооружений, объектов незавершенного строительства						
Система координат: СК-1964						
Номера характерных точек контура	Координаты, м		Средняя квадратическая погрешность определения координат характерных точек контура, м	Глубина, высота, м		Кадастровые номера иных объектов недвижимости, с контурами которых пересекается контур данного объекта недвижимости
	X	Y		Н1	Н2	
1	2	3	4	5	6	7
данные отсутствуют	данные отсутствуют	данные отсутствуют	данные отсутствуют	данные отсутствуют	данные отсутствуют	данные отсутствуют

должность		инициалы, фамилия

Выписка из Единого государственного реестра недвижимости об объекте недвижимости

Перечень помещений, машино-мест, расположенных в здании, сооружении

Сооружение
вид объекта недвижимости

Лист № 1 раздела 7	Всего листов раздела 7: 1	Всего разделов: 9	Всего листов выписки: 15

11.09.2025г. № КУВИ-001/2025-172416966	
Кадастровый номер:	78:34:0[illegible]:4210

№ п/п	Кадастровый номер помещения, машино-места	Номер этажа, на котором расположено помещение, машино-место	Обозначение (номер) помещения, машино-места на поэтажном плане	Назначение помещения	Вид разрешенного использования	Площадь, м2
1	78:34:[illegible]:6575	1	1-Н	Нежилое	данные отсутствуют	220,5
2	78:34:[illegible]:6576	1	2-Н	Нежилое	данные отсутствуют	11,6
3	78:34:[illegible]:6577	1	3-Н	Нежилое	данные отсутствуют	2,8

должность уполномоченного должностного лица органа, осуществляющего ведение Единого государственного реестра недвижимости	[illegible]	инициалы, фамилия

Выписка из Единого государственного реестра недвижимости об объекте недвижимости

План расположения земельного участка (части земельного участка)

Сооружение			
электрическая подстанция			
Лист № 1 раздела 8	Всего листов раздела 8: 3	Всего разделов: 8	Всего листов выписки: 15
11.09.2025 № КУВИ-001/2025-172911026			
Кадастровый номер: 78:31:0002001:216	Номер этажа (этажей): 1		



Масштаб: 1

должность уполномоченного лица		инициалы, фамилия

Сооружение			
этп объекта недвижимости			
Лист № 2 раздела 8	Всего листов раздела 8: 3	Всего разделов: 8	Всего листов выписки: 15
11.09.2025 № КУВИ-001/2025-172941199			
Кадастровый номер: 78:43:0002001:3216		Номер стака 1 плана 1	



Масштаб 1

Сооружение			
этп объекта недвижимости			
Лист № 3 раздела 8	Всего листов раздела 8: 3	Всего разделов: 8	Всего листов выписки: 15
11.09.2025 № КУВИ-001/2025-172941199			
Кадастровый номер: 78:43:0002001:3216		Номер стояка плановой: 1	



Масштаб 1

должность уполномоченного должностного лица		инициалы, фамилия

Филиал публично-правовой компании "Роскадастр" по Санкт-Петербургу

полное наименование органа регистрации прав

Выписка из Единого государственного реестра недвижимости об объекте недвижимости

Раздел 1. Сведения об основных характеристиках объекта недвижимости

На основании запроса от 07.07.2025, поступившего на рассмотрение 07.07.2025, сообщаем, что согласно записям Единого государственного реестра недвижимости:

Сооружение
вид объекта недвижимости

07.07.2025	
Кадастровый номер:	78:36:0000000:4656
Номер кадастрового квартала:	78:00:0000000
Дата присвоения кадастрового номера:	12.08.2013
Ранее присвоенный государственный учетный номер:	Инвентарный номер б/н , Кадастровый номер 78:36:036:0:160
Местоположение:	Санкт-Петербург, канализационная сеть Выборгского района, литера А
Площадь, кв.м.:	Протяженность 737343 м
Основная характеристика (для сооружения)	1: Площадь в кв. метрах: Данные отсутствуют; Площадь застройки в квадратных метрах с округлением до 0,1 квадратного метра: Данные отсутствуют; Протяженность в метрах с округлением до 1 метра: 737343; Глубина в метрах с округлением до 0,1 метра: Данные отсутствуют; Глубина залегания в метрах с округлением до 0,1 метра: Данные отсутствуют; Объем в кубических метрах с округлением до 1 кубического метра:

	Данные отсутствуют; Высота в метрах с округлением до 0,1 метра: Данные отсутствуют
Назначение:	10) Сооружения коммунального хозяйства
Количество этажей, в том числе подземных этажей:	1
Год ввода в эксплуатацию по завершении строительства:	1900
Год завершения строительства:	1900
Кадастровая стоимость, руб.:	13589555196.95
Кадастровые номера иных объектов недвижимости, в пределах которых расположен объект недвижимости:	78:10:0000000:1, 78:10:0005110:14, 78:10:0005114:1007, 78:10:0005114:14, 78:10:0005114:23, 78:10:0005114:31, 78:10:0005114:42, 78:10:0005114:5, 78:10:0005205:20, 78:10:0005207:1052, 78:10:0005535:1012, 78:10:0005535:1052, 78:10:0005535:1053, 78:10:0005535:1068, 78:10:0511001:6, 78:10:0511202:1, 78:10:0512202:31, 78:10:0580301:1044, 78:10:0580301:13, 78:34:0004202:1118, 78:34:0004202:1138, 78:34:0004202:1141, 78:34:0004202:1147, 78:34:0004202:4632, 78:34:0401801:1001, 78:36:0000000:3066, 78:36:0000000:3068, 78:36:0000000:3069, 78:36:0000000:3071, 78:36:0000000:4628, 78:36:0000000:4716, 78:36:0000000:5, 78:36:0005001:1, 78:36:0005001:1003, 78:36:0005001:1342, 78:36:0005001:2, 78:36:0005002:1024, 78:36:0005002:1156, 78:36:0005003:1003, 78:36:0005005:1002, 78:36:0005005:2001, 78:36:0005005:2852, 78:36:0005005:2853, 78:36:0005005:6, 78:36:0005006:1, 78:36:0005006:10, 78:36:0005006:1003, 78:36:0005006:3001, 78:36:0005006:7, 78:36:0005007:1, 78:36:0005007:10, 78:36:0005007:13, 78:36:0005007:18, 78:36:0005007:20, 78:36:0005007:2623, 78:36:0005007:4, 78:36:0005007:6, 78:36:0005008:1003, 78:36:0005008:1004, 78:36:0005008:21, 78:36:0005008:37, 78:36:0005009:11, 78:36:0005009:14, 78:36:0005009:15, 78:36:0005009:17, 78:36:0005009:19, 78:36:0005009:23, 78:36:0005009:25, 78:36:0005009:3, 78:36:0005009:4, 78:36:0005009:4413, 78:36:0005009:4445, 78:36:0005009:4446, 78:36:0005009:4447, 78:36:0005009:4448, 78:36:0005009:5, 78:36:0005009:7, 78:36:0005010:1002, 78:36:0005010:2001, 78:36:0005010:3001, 78:36:0005011:1003, 78:36:0005011:1005, 78:36:0005011:1006, 78:36:0005011:1007, 78:36:0005011:2172, 78:36:0005011:2174, 78:36:0005011:3, 78:36:0005011:4, 78:36:0005013:1003, 78:36:0005013:1004, 78:36:0005013:1021, 78:36:0005013:1022, 78:36:0005013:2, 78:36:0005013:3002, 78:36:0005013:3802, 78:36:0005013:3803, 78:36:0005013:3805,

78:36:0005013:3808, 78:36:0005013:5, 78:36:0005013:6, 78:36:0005013:7, 78:36:0005013:8, 78:36:0005014:10, 78:36:0005015:1002, 78:36:0005015:1012, 78:36:0005015:1024, 78:36:0005015:2, 78:36:0005015:2363, 78:36:0005015:9, 78:36:0005016:1227, 78:36:0005016:17, 78:36:0005016:18, 78:36:0005016:19, 78:36:0005016:22, 78:36:0005018:1, 78:36:0005018:2007, 78:36:0005018:3, 78:36:0005018:38, 78:36:0005019:1, 78:36:0005019:1001, 78:36:0005021:2, 78:36:0005024:1, 78:36:0005024:2480, 78:36:0005025:1420, 78:36:0005025:2, 78:36:0005025:3, 78:36:0005025:4, 78:36:0005026:1002, 78:36:0005026:6, 78:36:0005026:7, 78:36:0005026:8, 78:36:0005027:1, 78:36:0005115:1, 78:36:0005115:11, 78:36:0005115:1885, 78:36:0005115:1886, 78:36:0005115:1887, 78:36:0005115:2, 78:36:0005115:3, 78:36:0005115:4, 78:36:0005115:6, 78:36:0005115:9, 78:36:0005116:2063, 78:36:0005116:3004, 78:36:0005116:4, 78:36:0005116:5, 78:36:0005116:6, 78:36:0005116:7, 78:36:0005117:1003, 78:36:0005117:1051, 78:36:0005117:12, 78:36:0005117:13, 78:36:0005117:18, 78:36:0005117:4379, 78:36:0005117:4382, 78:36:0005117:4383, 78:36:0005117:4384, 78:36:0005117:4385, 78:36:0005117:4386, 78:36:0005117:4387, 78:36:0005117:4390, 78:36:0005117:4391, 78:36:0005117:4393, 78:36:0005117:4394, 78:36:0005117:4395, 78:36:0005117:4396, 78:36:0005117:4397, 78:36:0005117:4398, 78:36:0005117:4401, 78:36:0005117:4403, 78:36:0005117:8, 78:36:0005120:3, 78:36:0005120:65, 78:36:0005121:1001, 78:36:0005121:1002, 78:36:0005122:10, 78:36:0005122:1001, 78:36:0005305:2323, 78:36:0005305:3, 78:36:0005305:5, 78:36:0005305:6, 78:36:0005305:9, 78:36:0005307:2001, 78:36:0005307:2373, 78:36:0005308:1, 78:36:0005308:11, 78:36:0005308:1328, 78:36:0005308:14, 78:36:0005308:17, 78:36:0005308:20, 78:36:0005309:1, 78:36:0005309:1007, 78:36:0005309:1079, 78:36:0005309:1553, 78:36:0005309:2, 78:36:0005310:2, 78:36:0005310:3, 78:36:0005310:3333, 78:36:0005310:3334, 78:36:0005312:3, 78:36:0005313:1001, 78:36:0005313:4, 78:36:0005313:5, 78:36:0005314:1002, 78:36:0005314:2284, 78:36:0005315:1206, 78:36:0005315:1209, 78:36:0005315:2, 78:36:0005315:3, 78:36:0005316:3001, 78:36:0005316:3199, 78:36:0005316:3201, 78:36:0005316:3202, 78:36:0005316:3203, 78:36:0005317:1, 78:36:0005317:2, 78:36:0005318:2, 78:36:0005319:1, 78:36:0005319:1003, 78:36:0005319:1323, 78:36:0005319:1324, 78:36:0005319:3, 78:36:0005320:1, 78:36:0005320:1009, 78:36:0005320:1454, 78:36:0005320:5, 78:36:0005320:6, 78:36:0005321:2160, 78:36:0005321:3, 78:36:0005322:2, 78:36:0005323:1165, 78:36:0005324:1, 78:36:0005324:1329,

78:36:0005324:1334, 78:36:0005324:2, 78:36:0005325:1, 78:36:0005325:1322, 78:36:0005325:1323, 78:36:0005325:1326, 78:36:0005326:1188, 78:36:0005326:1189, 78:36:0005326:1190, 78:36:0005326:1191, 78:36:0005326:2, 78:36:0005326:3, 78:36:0005327:1147, 78:36:0005327:1148, 78:36:0005328:1063, 78:36:0005331:1005, 78:36:0005331:1513, 78:36:0005332:1562, 78:36:0005332:1563, 78:36:0005332:1564, 78:36:0005332:1565, 78:36:0005332:1566, 78:36:0005332:1567, 78:36:0005332:2, 78:36:0005333:1240, 78:36:0005333:2, 78:36:0005333:3, 78:36:0005334:1, 78:36:0005334:2, 78:36:0005334:5, 78:36:0005336:1001, 78:36:0005336:3, 78:36:0005336:6, 78:36:0005341:1001, 78:36:0005341:17, 78:36:0005341:7, 78:36:0005341:8, 78:36:0005342:12, 78:36:0005342:1499, 78:36:0005342:4, 78:36:0005342:5, 78:36:0005342:6, 78:36:0005342:7, 78:36:0005343:10, 78:36:0005343:11, 78:36:0005343:13, 78:36:0005343:5, 78:36:0005344:1, 78:36:0005344:1003, 78:36:0005344:1004, 78:36:0005344:4, 78:36:0005344:5, 78:36:0005344:6, 78:36:0005344:7, 78:36:0005344:8, 78:36:0005346:1477, 78:36:0005346:4, 78:36:0005351:10, 78:36:0005351:11, 78:36:0005351:14, 78:36:0005351:17, 78:36:0005351:3, 78:36:0005351:4, 78:36:0005351:4435, 78:36:0005351:4436, 78:36:0005351:5, 78:36:0005352:10, 78:36:0005352:11, 78:36:0005352:12, 78:36:0005352:14, 78:36:0005352:15, 78:36:0005352:2, 78:36:0005352:3, 78:36:0005352:3001, 78:36:0005352:5, 78:36:0005352:7, 78:36:0005352:8, 78:36:0005352:9, 78:36:0005353:10, 78:36:0005353:11, 78:36:0005353:12, 78:36:0005353:13, 78:36:0005353:14, 78:36:0005353:15, 78:36:0005353:16, 78:36:0005353:17, 78:36:0005353:18, 78:36:0005353:19, 78:36:0005353:20, 78:36:0005353:22, 78:36:0005353:3, 78:36:0005353:3927, 78:36:0005353:3928, 78:36:0005353:3929, 78:36:0005353:3931, 78:36:0005353:5, 78:36:0005353:6, 78:36:0005353:7, 78:36:0005353:8, 78:36:0005354:1005, 78:36:0005354:1008, 78:36:0005354:3, 78:36:0005354:37, 78:36:0005355:1012, 78:36:0005355:1029, 78:36:0005355:1035, 78:36:0005355:1036, 78:36:0005355:11, 78:36:0005355:13, 78:36:0005355:14, 78:36:0005355:15, 78:36:0005355:20, 78:36:0005355:21, 78:36:0005355:22, 78:36:0005355:23, 78:36:0005355:24, 78:36:0005355:3003, 78:36:0005355:4, 78:36:0005355:4911, 78:36:0005355:5, 78:36:0005355:7, 78:36:0005355:8, 78:36:0005355:9, 78:36:0005356:13, 78:36:0005356:15, 78:36:0005356:16, 78:36:0005356:17, 78:36:0005356:18, 78:36:0005356:2003, 78:36:0005356:2005, 78:36:0005356:23, 78:36:0005356:25, 78:36:0005356:26, 78:36:0005356:28, 78:36:0005356:3, 78:36:0005356:31, 78:36:0005356:32, 78:36:0005356:33, 78:36:0005356:34,

78:36:0005356:35, 78:36:0005356:36, 78:36:0005356:37, 78:36:0005356:38, 78:36:0005356:4, 78:36:0005356:41, 78:36:0005356:43, 78:36:0005356:49, 78:36:0005356:50, 78:36:0005356:51, 78:36:0005356:53, 78:36:0005356:58, 78:36:0005356:59, 78:36:0005356:60, 78:36:0005356:61, 78:36:0005356:66, 78:36:0005356:6657, 78:36:0005356:6659, 78:36:0005356:6661, 78:36:0005356:6666, 78:36:0005356:6667, 78:36:0005356:6669, 78:36:0005356:6670, 78:36:0005356:6671, 78:36:0005356:6672, 78:36:0005356:8, 78:36:0005357:1008, 78:36:0005357:13, 78:36:0005357:16, 78:36:0005357:17, 78:36:0005357:4, 78:36:0005357:4876, 78:36:0005357:4877, 78:36:0005358:1002, 78:36:0005358:3001, 78:36:0005358:3492, 78:36:0005359:28, 78:36:0005359:39, 78:36:0005359:41, 78:36:0005359:5448, 78:36:0005359:56, 78:36:0005359:58, 78:36:0005359:63, 78:36:0005361:1, 78:36:0005361:14, 78:36:0005361:18, 78:36:0005361:2, 78:36:0005361:2005, 78:36:0005361:21, 78:36:0005361:22, 78:36:0005361:23, 78:36:0005361:24, 78:36:0005361:3, 78:36:0005361:30, 78:36:0005361:3003, 78:36:0005361:32, 78:36:0005361:33, 78:36:0005361:34, 78:36:0005361:35, 78:36:0005361:36, 78:36:0005361:37, 78:36:0005361:38, 78:36:0005361:39, 78:36:0005361:4, 78:36:0005361:40, 78:36:0005361:42, 78:36:0005361:44, 78:36:0005361:6021, 78:36:0005361:7, 78:36:0005361:8, 78:36:0005362:2, 78:36:0005363:1004, 78:36:0005363:1007, 78:36:0005363:1009, 78:36:0005363:3351, 78:36:0005363:5, 78:36:0005363:7, 78:36:0005364:1, 78:36:0005364:10, 78:36:0005364:1001, 78:36:0005364:1003, 78:36:0005364:1036, 78:36:0005364:14, 78:36:0005364:16, 78:36:0005364:18, 78:36:0005364:19, 78:36:0005364:20, 78:36:0005364:21, 78:36:0005364:23, 78:36:0005364:25, 78:36:0005364:27, 78:36:0005364:28, 78:36:0005364:3, 78:36:0005364:4, 78:36:0005364:5, 78:36:0005364:8, 78:36:0005365:1007, 78:36:0005365:9, 78:36:0005366:1, 78:36:0005366:10, 78:36:0005366:1006, 78:36:0005366:12, 78:36:0005366:13, 78:36:0005366:14, 78:36:0005366:15, 78:36:0005366:16, 78:36:0005366:17, 78:36:0005366:18, 78:36:0005366:23, 78:36:0005366:24, 78:36:0005366:25, 78:36:0005366:26, 78:36:0005366:28, 78:36:0005366:30, 78:36:0005366:4, 78:36:0005366:9, 78:36:0005367:1, 78:36:0005367:10, 78:36:0005367:1012, 78:36:0005367:14, 78:36:0005367:15, 78:36:0005367:17, 78:36:0005367:2002, 78:36:0005367:6, 78:36:0005367:9, 78:36:0005368:1, 78:36:0005368:10, 78:36:0005368:11, 78:36:0005368:13, 78:36:0005368:14, 78:36:0005368:16, 78:36:0005368:17, 78:36:0005368:19, 78:36:0005368:2003, 78:36:0005368:23, 78:36:0005368:24, 78:36:0005368:25, 78:36:0005368:26, 78:36:0005368:27, 78:36:0005368:28, 78:36:0005368:3, 78:36:0005368:3003,

78:36:0005368:6242, 78:36:0005368:6243, 78:36:0005368:6244, 78:36:0005368:7, 78:36:0005369:156, 78:36:0005370:22, 78:36:0005402:19, 78:36:0005402:29, 78:36:0005402:8, 78:36:0005405:14, 78:36:0005405:15, 78:36:0005406:1073, 78:36:0005406:15, 78:36:0005406:23, 78:36:0005429:18, 78:36:0005429:5, 78:36:0005429:8, 78:36:0005431:6, 78:36:0005437:1009, 78:36:0005437:90, 78:36:0005502:1, 78:36:0005502:1009, 78:36:0005502:1021, 78:36:0005502:1026, 78:36:0005502:1030, 78:36:0005502:1031, 78:36:0005502:11, 78:36:0005502:12, 78:36:0005502:13, 78:36:0005502:14, 78:36:0005502:17, 78:36:0005502:18, 78:36:0005502:19, 78:36:0005502:21, 78:36:0005502:22, 78:36:0005502:3, 78:36:0005502:5358, 78:36:0005502:5631, 78:36:0005502:5632, 78:36:0005502:5634, 78:36:0005502:5635, 78:36:0005502:9, 78:36:0005503:1018, 78:36:0005503:16, 78:36:0005503:3137, 78:36:0005503:3152, 78:36:0005504:1, 78:36:0005504:1024, 78:36:0005504:1036, 78:36:0005504:1081, 78:36:0005504:1082, 78:36:0005504:11, 78:36:0005504:1103, 78:36:0005504:12, 78:36:0005504:14, 78:36:0005504:15, 78:36:0005504:16, 78:36:0005504:17, 78:36:0005504:19, 78:36:0005504:2, 78:36:0005504:20, 78:36:0005504:21, 78:36:0005504:29, 78:36:0005504:3, 78:36:0005504:30, 78:36:0005504:31, 78:36:0005504:8798, 78:36:0005504:8799, 78:36:0005504:8806, 78:36:0005504:8807, 78:36:0005504:8809, 78:36:0005504:8818, 78:36:0005504:8819, 78:36:0005504:8833, 78:36:0005504:8834, 78:36:0005505:1, 78:36:0005505:10, 78:36:0005505:1015, 78:36:0005505:1024, 78:36:0005505:1030, 78:36:0005505:1046, 78:36:0005505:1049, 78:36:0005505:11, 78:36:0005505:13, 78:36:0005505:14, 78:36:0005505:23, 78:36:0005505:24, 78:36:0005505:25, 78:36:0005505:7, 78:36:0005505:8, 78:36:0005505:8329, 78:36:0005505:8330, 78:36:0005505:8331, 78:36:0005505:8332, 78:36:0005505:8338, 78:36:0005505:8339, 78:36:0005505:8340, 78:36:0005505:8341, 78:36:0005505:8342, 78:36:0005505:9, 78:36:0005506:10, 78:36:0005506:1020, 78:36:0005506:1040, 78:36:0005506:1043, 78:36:0005506:11, 78:36:0005506:14, 78:36:0005506:16, 78:36:0005506:17, 78:36:0005506:18, 78:36:0005506:19, 78:36:0005506:20, 78:36:0005506:2006, 78:36:0005506:6, 78:36:0005506:7, 78:36:0005506:8, 78:36:0005506:9, 78:36:0005506:9523, 78:36:0005506:9524, 78:36:0005506:9525, 78:36:0005506:9526, 78:36:0005506:9527, 78:36:0005506:9528, 78:36:0005506:9529, 78:36:0005506:9532, 78:36:0005507:1009, 78:36:0005507:1010, 78:36:0005507:1011, 78:36:0005507:1012, 78:36:0005507:7, 78:36:0005508:10, 78:36:0005508:1001, 78:36:0005508:1038,

78:36:0005508:1041, 78:36:0005508:1046, 78:36:0005508:1047,
78:36:0005508:1048, 78:36:0005508:1049, 78:36:0005508:1050,
78:36:0005508:1052, 78:36:0005508:1061, 78:36:0005508:1062,
78:36:0005508:16, 78:36:0005508:18, 78:36:0005508:2, 78:36:0005508:4,
78:36:0005508:6, 78:36:0005508:6646, 78:36:0005508:6647,
78:36:0005508:6648, 78:36:0005508:6649, 78:36:0005508:6650,
78:36:0005508:6651, 78:36:0005508:6652, 78:36:0005508:6653,
78:36:0005508:6654, 78:36:0005508:6655, 78:36:0005508:7, 78:36:0005508:8,
78:36:0005508:9, 78:36:0005508:9025, 78:36:0005508:9032,
78:36:0005508:9034, 78:36:0005509:1, 78:36:0005509:10, 78:36:0005509:1012,
78:36:0005509:1014, 78:36:0005509:12, 78:36:0005509:2, 78:36:0005509:5,
78:36:0005509:5914, 78:36:0005509:6, 78:36:0005509:8, 78:36:0005510:1010,
78:36:0005510:1012, 78:36:0005510:1017, 78:36:0005510:19,
78:36:0005510:20, 78:36:0005510:22, 78:36:0005510:25, 78:36:0005510:31,
78:36:0005511:10, 78:36:0005511:1022, 78:36:0005511:1028,
78:36:0005511:1061, 78:36:0005511:1065, 78:36:0005511:1071,
78:36:0005511:1074, 78:36:0005511:1132, 78:36:0005511:1146,
78:36:0005511:1148, 78:36:0005511:1151, 78:36:0005511:1159,
78:36:0005511:1184, 78:36:0005511:14, 78:36:0005511:15, 78:36:0005511:16,
78:36:0005511:17, 78:36:0005511:19, 78:36:0005511:20, 78:36:0005511:26,
78:36:0005511:3, 78:36:0005511:32, 78:36:0005511:34, 78:36:0005511:35,
78:36:0005511:38, 78:36:0005511:39, 78:36:0005511:6, 78:36:0005511:9719,
78:36:0005511:9720, 78:36:0005511:9721, 78:36:0005511:9722,
78:36:0005511:9723, 78:36:0005511:9724, 78:36:0005511:9725,
78:36:0005511:9726, 78:36:0005511:9727, 78:36:0005511:9756,
78:36:0005511:9759, 78:36:0005512:1, 78:36:0005512:10, 78:36:0005512:1013,
78:36:0005512:1032, 78:36:0005512:1062, 78:36:0005512:1063,
78:36:0005512:1068, 78:36:0005512:1069, 78:36:0005512:1071,
78:36:0005512:1073, 78:36:0005512:1074, 78:36:0005512:1075,
78:36:0005512:1077, 78:36:0005512:1080, 78:36:0005512:1084,
78:36:0005512:1090, 78:36:0005512:1091, 78:36:0005512:1092,
78:36:0005512:1093, 78:36:0005512:1095, 78:36:0005512:1100,
78:36:0005512:13, 78:36:0005512:20, 78:36:0005512:2002, 78:36:0005512:22,
78:36:0005512:24, 78:36:0005512:25, 78:36:0005512:26, 78:36:0005512:3,
78:36:0005512:31, 78:36:0005512:32, 78:36:0005512:5, 78:36:0005512:6,
78:36:0005512:7484, 78:36:0005512:7493, 78:36:0005512:7494,
78:36:0005512:7496, 78:36:0005512:7498, 78:36:0005512:7500,

582

78:36:0005512:7517, 78:36:0005512:8, 78:36:0005513:1009, 78:36:0005513:6, 78:36:0005513:8, 78:36:0005514:1006, 78:36:0005514:12, 78:36:0005514:13, 78:36:0005514:14, 78:36:0005514:15, 78:36:0005514:16, 78:36:0005514:3, 78:36:0005514:3002, 78:36:0005514:4, 78:36:0005514:5, 78:36:0005514:6401, 78:36:0005514:7, 78:36:0005515:1009, 78:36:0005515:1070, 78:36:0005515:1085, 78:36:0005515:1093, 78:36:0005515:1094, 78:36:0005515:12, 78:36:0005515:14, 78:36:0005515:15, 78:36:0005515:16, 78:36:0005515:19, 78:36:0005515:2001, 78:36:0005515:23, 78:36:0005515:27, 78:36:0005515:28, 78:36:0005515:29, 78:36:0005515:3, 78:36:0005515:3003, 78:36:0005515:31, 78:36:0005515:32, 78:36:0005515:33, 78:36:0005515:35, 78:36:0005515:36, 78:36:0005515:5, 78:36:0005515:6, 78:36:0005515:7537, 78:36:0005515:7538, 78:36:0005515:7545, 78:36:0005515:7549, 78:36:0005516:1003, 78:36:0005516:1010, 78:36:0005516:1013, 78:36:0005516:1042, 78:36:0005516:1047, 78:36:0005516:14, 78:36:0005516:16, 78:36:0005516:3004, 78:36:0005516:5, 78:36:0005516:6, 78:36:0005516:6142, 78:36:0005516:6146, 78:36:0005516:7, 78:36:0005516:8, 78:36:0005516:9, 78:36:0005517:1003, 78:36:0005517:1016, 78:36:0005517:1081, 78:36:0005517:1082, 78:36:0005517:1084, 78:36:0005517:1089, 78:36:0005517:1091, 78:36:0005517:1100, 78:36:0005517:1107, 78:36:0005517:12, 78:36:0005517:14, 78:36:0005517:16, 78:36:0005517:17, 78:36:0005517:18, 78:36:0005517:19, 78:36:0005517:20, 78:36:0005517:22, 78:36:0005517:23, 78:36:0005517:3003, 78:36:0005517:3004, 78:36:0005517:31, 78:36:0005517:32, 78:36:0005517:34, 78:36:0005517:35, 78:36:0005517:36, 78:36:0005517:37, 78:36:0005517:38, 78:36:0005517:39, 78:36:0005517:40, 78:36:0005517:8316, 78:36:0005517:8317, 78:36:0005517:8318, 78:36:0005517:8319, 78:36:0005517:8324, 78:36:0005518:1059, 78:36:0005518:15, 78:36:0005518:16, 78:36:0005518:17, 78:36:0005518:4782, 78:36:0005518:9, 78:36:0005519:1, 78:36:0005519:1003, 78:36:0005519:1047, 78:36:0005519:1078, 78:36:0005519:1082, 78:36:0005519:2, 78:36:0005519:20, 78:36:0005519:21, 78:36:0005519:22, 78:36:0005519:23, 78:36:0005519:3, 78:36:0005519:3002, 78:36:0005519:6, 78:36:0005519:7, 78:36:0005519:7415, 78:36:0005519:7416, 78:36:0005519:7429, 78:36:0005519:8, 78:36:0005519:9, 78:36:0005520:10, 78:36:0005520:1015, 78:36:0005520:1032, 78:36:0005520:11, 78:36:0005520:12, 78:36:0005520:18, 78:36:0005520:19, 78:36:0005520:2, 78:36:0005520:21, 78:36:0005520:22, 78:36:0005520:23, 78:36:0005520:24, 78:36:0005520:25, 78:36:0005520:26, 78:36:0005520:3,

78:36:0005520:5057, 78:36:0005520:5058, 78:36:0005520:5059, 78:36:0005520:8, 78:36:0005520:9, 78:36:0005521:1009, 78:36:0005521:1013, 78:36:0005521:1016, 78:36:0005521:12, 78:36:0005522:10, 78:36:0005522:1019, 78:36:0005522:1023, 78:36:0005522:15, 78:36:0005522:16, 78:36:0005522:4264, 78:36:0005522:4327, 78:36:0005522:4354, 78:36:0005522:4366, 78:36:0005522:6, 78:36:0005522:8, 78:36:0005522:9, 78:36:0005523:1001, 78:36:0005523:1004, 78:36:0005523:1038, 78:36:0005523:12, 78:36:0005523:14, 78:36:0005523:18, 78:36:0005523:3, 78:36:0005523:4, 78:36:0005523:5, 78:36:0005523:6, 78:36:0005523:6133, 78:36:0005523:7, 78:36:0005523:8, 78:36:0005523:9, 78:36:0005524:1051, 78:36:0005524:1056, 78:36:0005524:15, 78:36:0005524:16, 78:36:0005524:17, 78:36:0005524:19, 78:36:0005524:2, 78:36:0005524:4, 78:36:0005524:5, 78:36:0005524:6, 78:36:0005524:7, 78:36:0005524:8, 78:36:0005524:8196, 78:36:0005524:8198, 78:36:0005524:8201, 78:36:0005524:8202, 78:36:0005524:8205, 78:36:0005524:8206, 78:36:0005524:8207, 78:36:0005525:1, 78:36:0005525:10, 78:36:0005525:1036, 78:36:0005525:1037, 78:36:0005525:23, 78:36:0005525:24, 78:36:0005525:5, 78:36:0005525:6, 78:36:0005525:7, 78:36:0005525:7612, 78:36:0005525:7614, 78:36:0005525:7621, 78:36:0005525:7622, 78:36:0005525:8, 78:36:0005526:3, 78:36:0005526:4, 78:36:0005526:5, 78:36:0005527:1, 78:36:0005527:10, 78:36:0005527:1002, 78:36:0005527:1039, 78:36:0005527:11, 78:36:0005527:12, 78:36:0005527:13, 78:36:0005527:16, 78:36:0005527:21, 78:36:0005527:22, 78:36:0005527:23, 78:36:0005527:24, 78:36:0005527:25, 78:36:0005527:26, 78:36:0005527:3, 78:36:0005527:32, 78:36:0005527:34, 78:36:0005527:4, 78:36:0005527:8, 78:36:0005527:8233, 78:36:0005527:8234, 78:36:0005527:8235, 78:36:0005527:8244, 78:36:0005527:9, 78:36:0005528:1, 78:36:0005528:10, 78:36:0005528:1047, 78:36:0005528:1050, 78:36:0005528:16, 78:36:0005528:17, 78:36:0005528:18, 78:36:0005528:19, 78:36:0005528:21, 78:36:0005528:22, 78:36:0005528:23, 78:36:0005528:24, 78:36:0005528:25, 78:36:0005528:26, 78:36:0005528:27, 78:36:0005528:29, 78:36:0005528:3, 78:36:0005528:31, 78:36:0005528:4, 78:36:0005528:5, 78:36:0005528:6, 78:36:0005528:7, 78:36:0005528:7011, 78:36:0005528:7012, 78:36:0005528:7019, 78:36:0005528:8, 78:36:0005529:1, 78:36:0005529:10063, 78:36:0005529:1082, 78:36:0005529:1092, 78:36:0005529:1097, 78:36:0005529:1098, 78:36:0005529:1099, 78:36:0005529:11, 78:36:0005529:1100, 78:36:0005529:1101, 78:36:0005529:1103,

78:36:0005529:1104, 78:36:0005529:1105, 78:36:0005529:1106, 78:36:0005529:1107, 78:36:0005529:1108, 78:36:0005529:1115, 78:36:0005529:12, 78:36:0005529:13, 78:36:0005529:15, 78:36:0005529:17, 78:36:0005529:3002, 78:36:0005529:4, 78:36:0005529:6, 78:36:0005529:7, 78:36:0005530:1, 78:36:0005530:1033, 78:36:0005530:12, 78:36:0005530:14, 78:36:0005530:16, 78:36:0005530:17, 78:36:0005530:18, 78:36:0005530:19, 78:36:0005530:20, 78:36:0005530:23, 78:36:0005530:6, 78:36:0005530:7, 78:36:0005530:7921, 78:36:0005530:7922, 78:36:0005530:7923, 78:36:0005530:7924, 78:36:0005530:7931, 78:36:0005531:10, 78:36:0005531:1046, 78:36:0005531:1059, 78:36:0005531:1064, 78:36:0005531:1065, 78:36:0005531:1069, 78:36:0005531:1070, 78:36:0005531:10771, 78:36:0005531:10781, 78:36:0005531:10782, 78:36:0005531:10785, 78:36:0005531:10786, 78:36:0005531:10789, 78:36:0005531:10790, 78:36:0005531:10791, 78:36:0005531:11, 78:36:0005531:12, 78:36:0005531:13, 78:36:0005531:15, 78:36:0005531:16, 78:36:0005531:17, 78:36:0005531:2, 78:36:0005531:21, 78:36:0005531:24, 78:36:0005531:26, 78:36:0005531:30, 78:36:0005531:31, 78:36:0005531:32, 78:36:0005531:33, 78:36:0005531:34, 78:36:0005531:35, 78:36:0005531:39, 78:36:0005531:40, 78:36:0005531:5, 78:36:0005531:6, 78:36:0005531:7, 78:36:0005531:8, 78:36:0005531:9, 78:36:0005532:1, 78:36:0005532:1008, 78:36:0005532:1031, 78:36:0005532:1033, 78:36:0005532:1039, 78:36:0005532:1040, 78:36:0005532:1041, 78:36:0005532:12, 78:36:0005532:4, 78:36:0005532:4351, 78:36:0005532:5, 78:36:0005532:7, 78:36:0005533:10, 78:36:0005533:1001, 78:36:0005533:1003, 78:36:0005533:1018, 78:36:0005533:1025, 78:36:0005533:1031, 78:36:0005533:1037, 78:36:0005533:1043, 78:36:0005533:1044, 78:36:0005533:11, 78:36:0005533:12, 78:36:0005533:13, 78:36:0005533:14, 78:36:0005533:25, 78:36:0005533:26, 78:36:0005533:27, 78:36:0005533:28, 78:36:0005533:29, 78:36:0005533:30, 78:36:0005533:3003, 78:36:0005533:7, 78:36:0005533:8, 78:36:0005533:9, 78:36:0005533:9213, 78:36:0005533:9215, 78:36:0005533:9219, 78:36:0005533:9220, 78:36:0005533:9221, 78:36:0005533:9223, 78:36:0005534:1, 78:36:0005534:1009, 78:36:0005534:1013, 78:36:0005534:1023, 78:36:0005534:1024, 78:36:0005534:1025, 78:36:0005534:11, 78:36:0005534:12, 78:36:0005534:2, 78:36:0005534:3, 78:36:0005534:7, 78:36:0005534:8, 78:36:0005571:1002, 78:36:0005571:1004, 78:36:0005571:1005, 78:36:0005571:2, 78:36:0005571:4, 78:36:0005571:5, 78:36:0005572:1005, 78:36:0005572:1008, 78:36:0005572:33,

78:36:0005572:36, 78:36:0005572:38, 78:36:0005572:9, 78:36:0005573:2, 78:36:0005573:2271, 78:36:0005573:3, 78:36:0005574:1007, 78:36:0005574:12, 78:36:0005574:1206, 78:36:0005574:1207, 78:36:0005575:1020, 78:36:0005575:18, 78:36:0005575:2, 78:36:0005575:3274, 78:36:0005575:3316, 78:36:0005575:41, 78:36:0005575:8, 78:36:0005578:14, 78:36:0005578:18, 78:36:0005578:24, 78:36:0005579:10, 78:36:0005579:1001, 78:36:0005579:1003, 78:36:0005579:1007, 78:36:0005579:1008, 78:36:0005579:19, 78:36:0005579:20, 78:36:0013101:100, 78:36:0013101:101, 78:36:0013101:103, 78:36:0013101:104, 78:36:0013101:11081, 78:36:0013101:11089, 78:36:0013101:11092, 78:36:0013101:11094, 78:36:0013101:11095, 78:36:0013101:11098, 78:36:0013101:11103, 78:36:0013101:11104, 78:36:0013101:11110, 78:36:0013101:51, 78:36:0013101:66, 78:36:0013101:85, 78:36:0013101:87, 78:36:0013101:88, 78:36:0013101:89, 78:36:0013101:93, 78:36:0013101:94, 78:36:0013101:95, 78:36:0013101:96, 78:36:0013101:97, 78:36:0013101:98, 78:36:0013101:99, 78:36:0500201:371, 78:36:0500201:372, 78:36:0500201:4, 78:36:0500201:5, 78:36:0500202:1013, 78:36:0500202:2, 78:36:0500202:2001, 78:36:0500202:5, 78:36:0500202:6, 78:36:0501001:1, 78:36:0501001:2005, 78:36:0501001:3001, 78:36:0501001:3057, 78:36:0501101:1057, 78:36:0501101:1060, 78:36:0501101:1075, 78:36:0501101:1077, 78:36:0501101:7, 78:36:0501201:1019, 78:36:0501201:3, 78:36:0501203:11, 78:36:0501203:13, 78:36:0501203:2, 78:36:0501203:2287, 78:36:0501203:2288, 78:36:0501203:2289, 78:36:0501203:9, 78:36:0501204:1003, 78:36:0501204:2001, 78:36:0501601:1, 78:36:0511801:11, 78:36:0511801:2, 78:36:0511801:4, 78:36:0511801:6, 78:36:0511802:1, 78:36:0511802:3, 78:36:0511802:3804, 78:36:0511803:1018, 78:36:0511803:1021, 78:36:0511803:1040, 78:36:0511803:1041, 78:36:0511803:1292, 78:36:0511803:1393, 78:36:0511803:1397, 78:36:0511803:1398, 78:36:0511803:1403, 78:36:0511803:2, 78:36:0511803:5, 78:36:0511803:7, 78:36:0511903:1032, 78:36:0511904:1037, 78:36:0511904:1047, 78:36:0511904:2, 78:36:0511904:2512, 78:36:0511904:2515, 78:36:0511904:6, 78:36:0511904:7, 78:36:0511905:1433, 78:36:0511905:1434, 78:36:0511905:9, 78:36:0511906:1, 78:36:0531401:1, 78:36:0531401:2, 78:36:0531601:1003, 78:36:0531801:2, 78:36:0531801:3, 78:36:0531801:3001, 78:36:0532501:1001, 78:36:0535101:1, 78:36:0535101:10, 78:36:0535101:1044, 78:36:0535101:11, 78:36:0535101:13, 78:36:0535101:16, 78:36:0535101:17, 78:36:0535101:18, 78:36:0535101:19, 78:36:0535101:2, 78:36:0535101:20, 78:36:0535101:2003,

78:36:0535101:22, 78:36:0535101:23, 78:36:0535101:3799,
78:36:0535101:3800, 78:36:0535101:3801, 78:36:0535101:3804,
78:36:0535101:4, 78:36:0535101:5, 78:36:0535101:6, 78:36:0535201:1,
78:36:0535201:2, 78:36:0535201:2003, 78:36:0535201:2736,
78:36:0535201:2738, 78:36:0535201:3, 78:36:0535201:6, 78:36:0535301:1,
78:36:0535301:10, 78:36:0535301:1014, 78:36:0535301:11,
78:36:0535301:1482, 78:36:0535301:1486, 78:36:0535301:5, 78:36:0535301:9,
78:36:0535303:10, 78:36:0535303:11, 78:36:0535303:15, 78:36:0535303:19,
78:36:0535303:20, 78:36:0535303:21, 78:36:0535303:22, 78:36:0535303:23,
78:36:0535303:24, 78:36:0535303:28, 78:36:0535303:30, 78:36:0535303:31,
78:36:0535303:32, 78:36:0535303:33, 78:36:0535303:34, 78:36:0535303:36,
78:36:0535303:37, 78:36:0535303:38, 78:36:0535303:39, 78:36:0535303:4,
78:36:0535303:40, 78:36:0535303:41, 78:36:0535303:43, 78:36:0535303:46,
78:36:0535303:47, 78:36:0535303:48, 78:36:0535303:5766,
78:36:0535303:5767, 78:36:0535303:5769, 78:36:0535303:5771,
78:36:0535303:5776, 78:36:0535601:10, 78:36:0535601:1006,
78:36:0535601:17, 78:36:0535601:19, 78:36:0535601:24, 78:36:0535601:25,
78:36:0535601:26, 78:36:0535601:27, 78:36:0535601:28, 78:36:0535601:31,
78:36:0535601:32, 78:36:0535601:33, 78:36:0535601:34, 78:36:0535601:36,
78:36:0535601:39, 78:36:0535601:40, 78:36:0535601:43, 78:36:0535601:44,
78:36:0535601:45, 78:36:0535601:5654, 78:36:0535601:5655,
78:36:0535601:5659, 78:36:0535601:5660, 78:36:0535601:8, 78:36:0535701:10,
78:36:0535701:1001, 78:36:0535701:1006, 78:36:0535701:1007,
78:36:0535701:5, 78:36:0536001:1014, 78:36:0536001:14, 78:36:0536001:15,
78:36:0536001:3001, 78:36:0536001:3650, 78:36:0536401:1,
78:36:0536401:1570, 78:36:0536401:1572, 78:36:0536401:1573,
78:36:0536401:2, 78:36:0536401:3, 78:36:0536401:4, 78:36:0536401:5,
78:36:0536401:6, 78:36:0536401:7, 78:36:0536701:10, 78:36:0536701:12,
78:36:0536701:13, 78:36:0536701:14, 78:36:0536701:17, 78:36:0536701:18,
78:36:0536701:20, 78:36:0536701:22, 78:36:0536701:9, 78:36:0536801:1004,
78:36:0536801:3, 78:36:0536801:3004, 78:36:0536801:4, 78:36:0536801:5,
78:36:0536801:6, 78:36:0536801:7, 78:36:0536802:1, 78:36:0536802:1002,
78:36:0536802:1003, 78:36:0536802:1004, 78:36:0536802:1007,
78:36:0536802:1307, 78:36:0536802:3, 78:36:0536802:4, 78:36:0550101:1,
78:36:0550101:1002, 78:36:0550101:1003, 78:36:0550101:1005,
78:36:0550101:1006, 78:36:0550302:1, 78:36:0550302:3, 78:36:0550303:1,
78:36:0550601:1005, 78:36:0550601:1006, 78:36:0550601:1007,

78:36:0550601:1008, 78:36:0550601:1009, 78:36:0550601:1010,
78:36:0550601:1011, 78:36:0550601:6, 78:36:0550601:7, 78:36:0550601:8,
78:36:0551101:1005, 78:36:0551101:1029, 78:36:0551101:1035,
78:36:0551101:1039, 78:36:0551101:11, 78:36:0551101:12, 78:36:0551101:13,
78:36:0551101:14, 78:36:0551101:4, 78:36:0551101:5, 78:36:0551101:5383,
78:36:0551101:5432, 78:36:0551101:6, 78:36:0551101:7, 78:36:0551101:8,
78:36:0551101:9, 78:36:0551601:1, 78:36:0551601:1003, 78:36:0551601:1015,
78:36:0551601:2, 78:36:0552301:1, 78:36:0552301:10, 78:36:0552301:14,
78:36:0552301:16, 78:36:0552301:18, 78:36:0552301:4, 78:36:0552301:7,
78:36:0552301:8, 78:36:0552301:9, 78:36:0552501:1013, 78:36:0552501:1014,
78:36:0552501:2, 78:36:0552501:3, 78:36:0553301:10, 78:36:0553301:1003,
78:36:0553301:1006, 78:36:0553301:1012, 78:36:0553301:1054,
78:36:0553301:1060, 78:36:0553301:1061, 78:36:0553301:15,
78:36:0553301:24, 78:36:0553301:27, 78:36:0553301:28, 78:36:0553301:3001,
78:36:0553301:5, 78:36:0553301:5768, 78:36:0553301:5769,
78:36:0553301:5770, 78:36:0553301:5773, 78:36:0553301:5774,
78:36:0553301:5775, 78:36:0553301:9, 78:36:0557301:1141, 78:36:0557301:19,
78:36:0557301:24, 78:36:0557401:1005, 78:36:0557401:1006, 78:36:0557501:1,
78:36:0557501:1001, 78:36:0557501:1330, 78:36:0557501:1331,
78:36:0580402:3, 78:36:1310101:30, 78:36:1310101:38, 78:36:1310103:3,
78:36:0535601:5887, 78:36:0005528:7241, 78:36:0501101:2362,
78:36:0501101:2357, 78:36:0005518:4800, 78:36:0005365:1417,
78:36:0000000:5105, 78:10:0520101:1535, 78:36:0005534:3124,
78:10:0580403:1, 78:10:0000000:3136, 78:36:0580402:10, 78:36:0005363:1019,
78:10:0005539:1015, 78:10:0520101:1532, 78:34:0004202:4703,
78:36:0000000:4737, 78:36:0000000:5101, 78:36:0005002:1160,
78:36:0005003:1207, 78:36:0005005:2869, 78:36:0005007:3,
78:36:0005008:1274, 78:36:0005008:1318, 78:36:0005008:34,
78:36:0005011:2193, 78:36:0005015:2370, 78:36:0005018:17,
78:36:0005018:2065, 78:36:0005018:2069, 78:36:0005018:2105,
78:36:0005116:2064, 78:36:0005121:12, 78:36:0005308:1336,
78:36:0005308:1621, 78:36:0005309:1778, 78:36:0005323:2,
78:36:0005326:1196, 78:36:0005326:1197, 78:36:0005336:5,
78:36:0005354:1683, 78:36:0005354:1705, 78:36:0005356:6675,
78:36:0005356:6679, 78:36:0005356:14, 78:36:0005357:4888,
78:36:0005357:4889, 78:36:0005357:4887, 78:36:0005358:3484,
78:36:0005358:3491, 78:36:0005358:7, 78:36:0005359:29, 78:36:0005359:4716,

78:36:0005359:4731, 78:36:0005359:6755, 78:36:0005362:1009,
78:36:0005369:165, 78:36:0005426:26, 78:36:0005430:1033,
78:36:0005442:1915, 78:36:0005502:5636, 78:36:0005502:5637,
78:36:0005503:3163, 78:36:0005508:9039, 78:36:0005508:1,
78:36:0005509:5940, 78:36:0005509:5941, 78:36:0005510:4910,
78:36:0005510:5121, 78:36:0005510:5122, 78:36:0005511:9781,
78:36:0005513:1088, 78:36:0005516:6147, 78:36:0005517:8400,
78:36:0005517:8403, 78:36:0005518:4799, 78:36:0005519:7434,
78:36:0005526:2761, 78:36:0005529:9, 78:36:0005530:5, 78:36:0005530:8156,
78:36:0005531:10802, 78:36:0005573:17, 78:36:0005573:2279,
78:36:0005575:3320, 78:36:0005575:47, 78:36:0005578:144,
78:36:0005578:145, 78:36:0013101:11058, 78:36:0013101:11065,
78:36:0013101:11066, 78:36:0013101:11067, 78:36:0013101:11068,
78:36:0013101:11069, 78:36:0013101:11070, 78:36:0013101:11072,
78:36:0013101:11073, 78:36:0013101:11074, 78:36:0013101:11075,
78:36:0013101:11076, 78:36:0013101:11077, 78:36:0013101:11078,
78:36:0013101:11079, 78:36:0013101:11080, 78:36:0013101:11084,
78:36:0013101:11086, 78:36:0013101:11087, 78:36:0013101:11088,
78:36:0013101:11093, 78:36:0013101:11099, 78:36:0013101:11102,
78:36:0013101:11105, 78:36:0013101:11106, 78:36:0013101:25697,
78:36:0013101:25699, 78:36:0013101:25700, 78:36:0501001:3058,
78:36:0013101:25701, 78:36:0013101:25702, 78:36:0013101:25703,
78:36:0013101:25704, 78:36:0013101:25705, 78:36:0013101:25706,
78:36:0013101:25709, 78:36:0013101:25710, 78:36:0013101:25711,
78:36:0013101:25712, 78:36:0013101:25713, 78:36:0013101:25714,
78:36:0013101:25715, 78:36:0013101:25719, 78:36:0013101:25720,
78:36:0013101:25735, 78:36:0013101:25736, 78:36:0013101:33,
78:36:0013101:35435, 78:36:0013101:58, 78:36:0013101:86, 78:36:0013101:90,
78:36:0013101:91, 78:36:0013101:92, 78:36:0501001:2, 78:36:0501201:1021,
78:36:0511901:1568, 78:36:0535301:1938, 78:36:0535301:1939,
78:36:0535301:6, 78:36:0535601:5672, 78:36:0536001:4406,
78:36:0536001:4407, 78:36:0536701:3353, 78:36:0551101:5613,
78:36:0552301:3006, 78:36:0552301:3008, 78:36:0552501:4, 78:36:0552501:1,
78:36:0557501:1341, 78:36:1310101:2301, 78:36:1310101:2302,
78:36:1310101:29, 78:36:1310101:31, 78:36:1310101:36, 78:36:1310101:37,
78:36:1310101:40, 78:36:1310103:10, 78:36:1310103:1034,
78:36:1310103:1043, 78:36:1310103:1044, 78:36:1310103:1045,

	78:36:0005525:7862, 78:36:0005511:10031, 78:36:1310101:16709, 78:36:0005019:3901, 78:36:0535701:2461, 78:36:0000000:5209, 78:36:0005530:1026, 78:36:0005510:1008, 78:36:0005515:1059, 78:10:0520101:1540, 78:36:0000000:5208, 78:36:0005359:7533, 78:36:0536701:3570, 78:36:0580402:221, 78:36:0005504:9088, 78:36:0005359:7536, 78:36:0005359:7534, 78:36:0005506:9774, 78:36:0005572:3480, 78:36:0005526:3927, 78:36:0005533:9532, 78:36:0005359:7540
Кадастровые номера помещений, машино-мест, расположенных в здании или сооружении:	Данные отсутствуют
Кадастровые номера объектов недвижимости, из которых образован объект недвижимости:	б/н, 78:36:036:0:160
Кадастровые номера образованных объектов недвижимости:	Данные отсутствуют
Сведения о включении объекта недвижимости в состав предприятия как имущественного комплекса:	Данные отсутствуют
Сведения о включении объекта недвижимости в состав единого недвижимого комплекса:	Данные отсутствуют
Виды разрешенного использования:	Данные отсутствуют
Сведения о включении объекта недвижимости в реестр объектов культурного наследия:	Данные отсутствуют
Сведения о кадастровом инженере:	Данные отсутствуют
Статус записи об объекте недвижимости:	Сведения об объекте недвижимости имеют статус "актуальные, ранее учтенные"
Особые отметки:	Данные отсутствуют
Получатель выписки:	

полное наименование должности	подпись	инициалы, фамилия

М.П.

Выписка из Единого государственного реестра недвижимости об объекте недвижимости

Раздел 2. Сведения о зарегистрированных правах

Сооружение
вид объекта недвижимости

07.07.2025			
Кадастровый номер:		78:36:0000000:4656	
1	Правообладатель (правообладатели):	1.1	Санкт-Петербург
2	Вид, номер, дата и время государственной регистрации права:	2.1	Собственность 78-78-39/091/2011-361 21.01.2012 00:00:00
3	Документы-основания:	3.1	Данные отсутствуют
4	Сведения об осуществлении государственной регистрации сделки, права, ограничения права без необходимого в силу закона согласия третьего лица, органа:	4.1	Данные отсутствуют
5	Ограничение прав и обременение объекта недвижимости:	не зарегистрировано	
1	Правообладатель (правообладатели):	1.2	Государственное унитарное предприятие "Водоканал Санкт-Петербурга", ИНН: 7830000426, ОГРН: 1027809256254
2	Вид, номер, дата и время государственной регистрации права:	2.2	Хозяйственное ведение 78-78-01/0147/2008-300 31.07.2008 00:00:00
3	Документы-основания:	3.2	Данные отсутствуют
4	Сведения об осуществлении государственной регистрации сделки, права, ограничения права без необходимого в силу закона согласия третьего лица, органа:	4.2	Данные отсутствуют
5	Ограничение прав и обременение объекта недвижимости:	не зарегистрировано	

6	Договоры участия в долевом строительстве:	не зарегистрировано
7	Заявленные в судебном порядке права требования:	Данные отсутствуют
8	Сведения о возражении в отношении зарегистрированного права:	Данные отсутствуют
9	Сведения о наличии решения об изъятии объекта недвижимости для государственных и муниципальных нужд:	Данные отсутствуют
10	Сведения о невозможности государственной регистрации без личного участия правообладателя или его законного представителя:	Данные отсутствуют
11	Правопритязания и сведения о наличии поступивших, но не рассмотренных заявлений о проведении государственной регистрации права (перехода, прекращения права), ограничения права или обременения объекта недвижимости, сделки в отношении объекта недвижимости	Данные отсутствуют

полное наименование должности	подпись	инициалы, фамилия

М.П.


Выписка из Единого государственного реестра недвижимости об объекте недвижимости

Раздел 3. Описание местоположения объекта недвижимости

Сооружение
вид объекта недвижимости

07.07.2025	
Кадастровый номер:	78:36:0000000:4656

План(чертеж, схема) объекта недвижимости

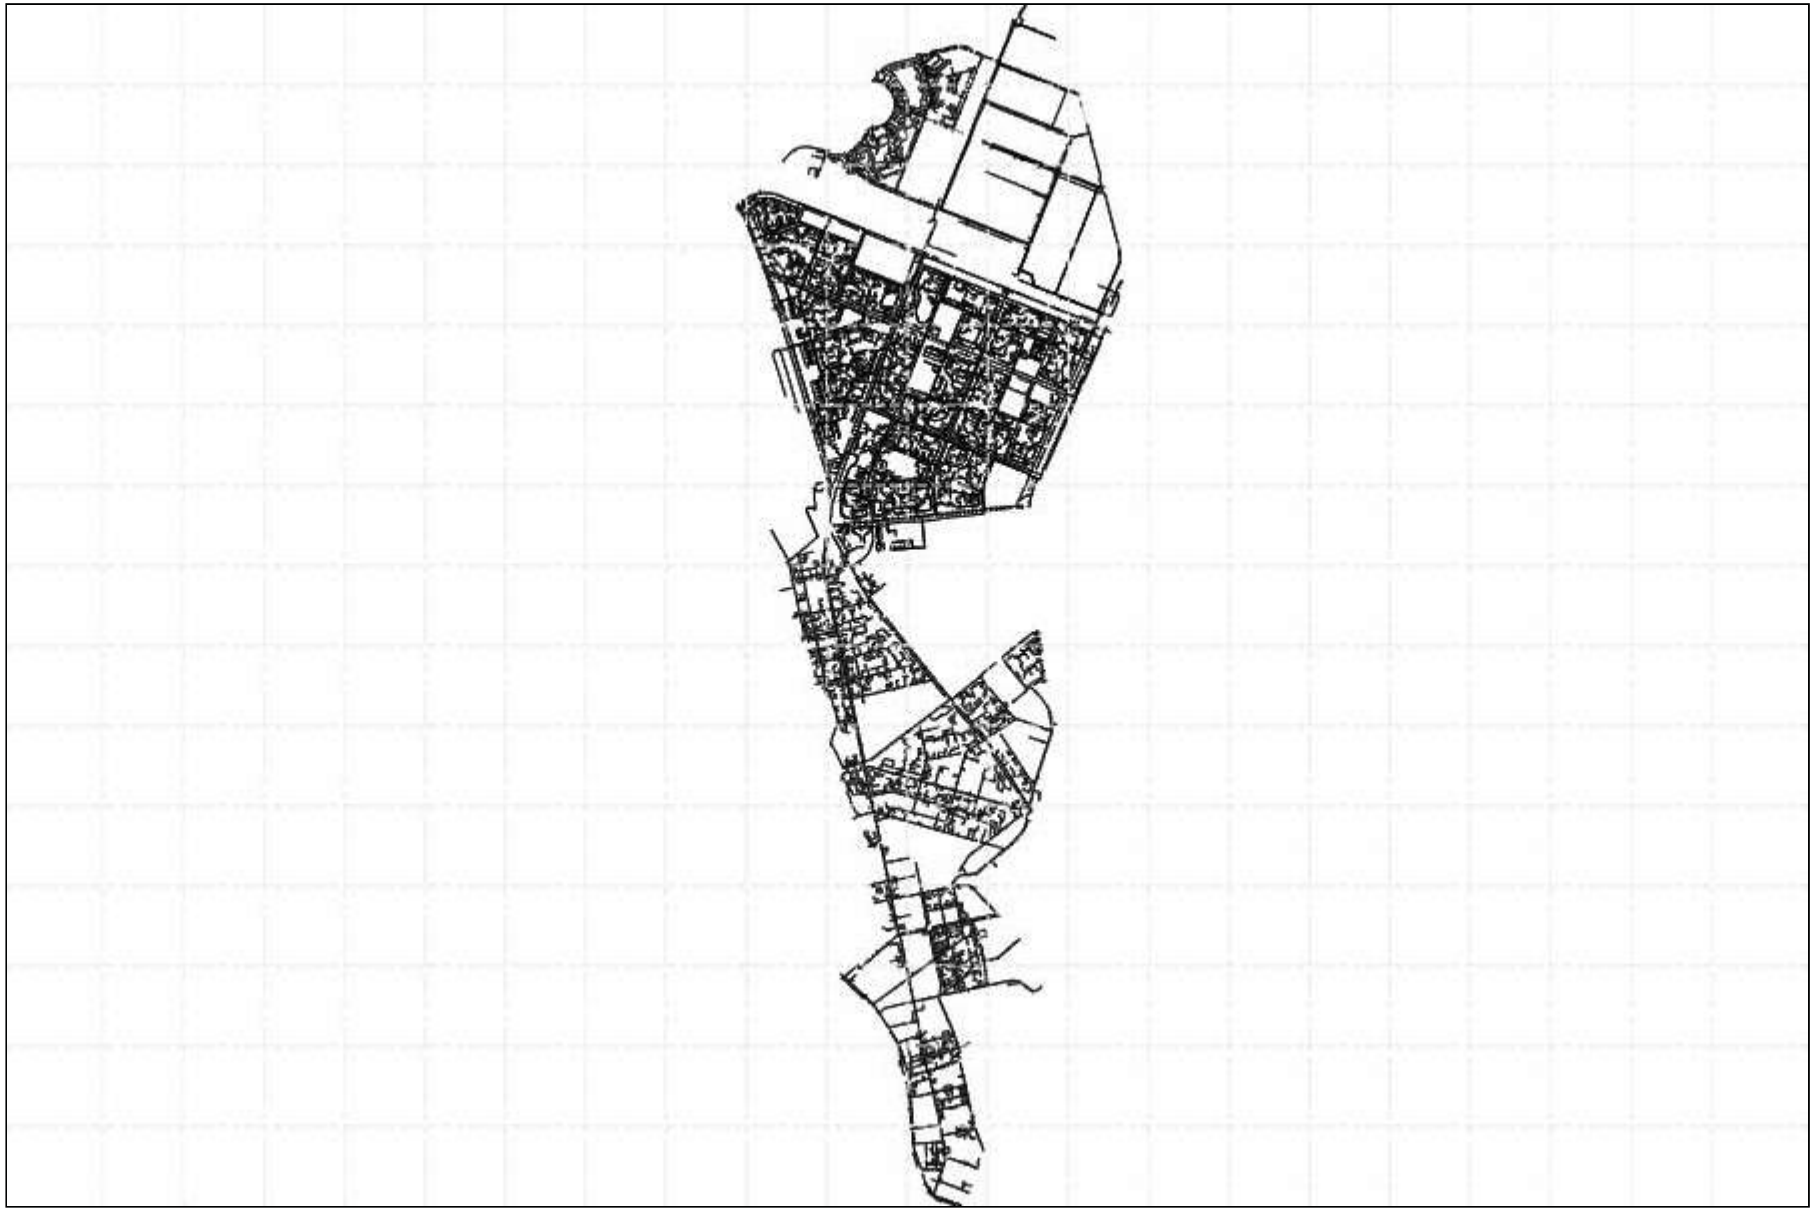

Масштаб: 1:100000	Условные обозначения:		

полное наименование должности	подпись	инициалы, фамилия

М.П.

Филиал публично-правовой компании "Роскадастр" по Санкт-Петербургу

полное наименование органа регистрации прав

Выписка из Единого государственного реестра недвижимости об объекте недвижимости

Раздел 1. Сведения об основных характеристиках объекта недвижимости

На основании запроса от 07.07.2025, поступившего на рассмотрение 07.07.2025, сообщаем, что согласно записям Единого государственного реестра недвижимости:

Сооружение
вид объекта недвижимости

07.07.2025	
Кадастровый номер:	78:36:0000000:4659
Номер кадастрового квартала:	78:00:0000000
Дата присвоения кадастрового номера:	12.08.2013
Ранее присвоенный государственный учетный номер:	Кадастровый номер 78:36:036:0:153
Местоположение:	город Санкт-Петербург, водопроводная сеть Выборгского района, литера А
Площадь, кв.м.:	Протяженность 402600 м
Основная характеристика (для сооружения)	1: Площадь в кв. метрах: Данные отсутствуют; Площадь застройки в квадратных метрах с округлением до 0,1 квадратного метра: Данные отсутствуют; Протяженность в метрах с округлением до 1 метра: 402600; Глубина в метрах с округлением до 0,1 метра: Данные отсутствуют; Глубина залегания в метрах с округлением до 0,1 метра: Данные отсутствуют;

	Объем в кубических метрах с округлением до 1 кубического метра: Данные отсутствуют; Высота в метрах с округлением до 0,1 метра: Данные отсутствуют
Назначение:	10) Сооружения коммунального хозяйства
Количество этажей, в том числе подземных этажей:	2
Год ввода в эксплуатацию по завершении строительства:	1900
Год завершения строительства:	1900
Кадастровая стоимость, руб.:	11205817028.3
Кадастровые номера иных объектов недвижимости, в пределах которых расположен объект недвижимости:	78:10:0580403:1, 78:34:0004270:94, 78:34:0004270:3189, 78:34:0004270:3190, 78:34:0004270:3193, 78:34:0004270:3202, 78:34:0004270:3208, 78:34:0004270:3211, 78:34:0004270:3216, 78:34:0004270:3219, 78:34:0004270:3220, 78:34:0004270:3226, 78:34:0004270:3230, 78:34:0004270:3295, 78:34:0004270:4760, 78:34:0004270:6508, 78:36:0000000:10, 78:36:0000000:3066, 78:36:0000000:3068, 78:36:0000000:3069, 78:36:0000000:4626, 78:36:0000000:4716, 78:36:0000000:4749, 78:36:0000000:4751, 78:36:0005358:3492, 78:36:0005359:28, 78:36:0005359:29, 78:36:0005359:39, 78:36:0005359:58, 78:36:0005403:22, 78:36:0005403:34, 78:36:0005403:1105, 78:36:0005403:1106, 78:36:0005406:9, 78:36:0005406:12, 78:36:0005407:4, 78:36:0005407:1004, 78:36:0005409:12, 78:36:0005409:18, 78:36:0005409:1023, 78:36:0005410:3, 78:36:0005411:3, 78:36:0005411:11, 78:36:0005412:5, 78:36:0005412:6, 78:36:0005412:7, 78:36:0005412:10, 78:36:0005412:13, 78:36:0005412:137, 78:36:0005413:1, 78:36:0005413:1016, 78:36:0005414:4, 78:36:0005414:11, 78:36:0005415:3, 78:36:0005415:10, 78:36:0005415:31, 78:36:0005416:3, 78:36:0005416:8, 78:36:0005416:9, 78:36:0005416:75, 78:36:0005417:5, 78:36:0005417:14, 78:36:0005417:1045, 78:36:0005419:3, 78:36:0005419:4, 78:36:0005419:9, 78:36:0005420:1, 78:36:0005420:5, 78:36:0005420:13, 78:36:0005420:1059, 78:36:0005421:11, 78:36:0005422:2, 78:36:0005422:4, 78:36:0005424:13, 78:36:0005424:15, 78:36:0005424:18, 78:36:0005426:11, 78:36:0005426:17, 78:36:0005426:1001, 78:36:0005427:9, 78:36:0005427:11, 78:36:0005427:14, 78:36:0005427:16, 78:36:0005427:17, 78:36:0005427:18, 78:36:0005427:24, 78:36:0005428:8, 78:36:0005428:9, 78:36:0005428:13, 78:36:0005428:18, 78:36:0005428:19, 78:36:0005428:21, 78:36:0005428:26, 78:36:0005428:29, 78:36:0005428:30, 78:36:0005428:32, 78:36:0005429:3, 78:36:0005429:9, 78:36:0005429:12,

78:36:0005429:21, 78:36:0005429:23, 78:36:0005429:25, 78:36:0005430:1, 78:36:0005430:6, 78:36:0005430:7, 78:36:0005430:13, 78:36:0005431:6, 78:36:0005431:14, 78:36:0005432:7, 78:36:0005432:10, 78:36:0005432:11, 78:36:0005433:34, 78:36:0005433:36, 78:36:0005433:37, 78:36:0005434:15, 78:36:0005434:17, 78:36:0005434:31, 78:36:0005434:36, 78:36:0005434:1027, 78:36:0005435:6, 78:36:0005435:17, 78:36:0005435:24, 78:36:0005435:33, 78:36:0005435:34, 78:36:0005435:43, 78:36:0005437:12, 78:36:0005437:27, 78:36:0005437:30, 78:36:0005437:33, 78:36:0005437:36, 78:36:0005437:51, 78:36:0005437:90, 78:36:0005437:98, 78:36:0005437:103, 78:36:0005437:104, 78:36:0005437:133, 78:36:0005437:2003, 78:36:0005437:2005, 78:36:0005437:3003, 78:36:0005437:3324, 78:36:0005439:2, 78:36:0005440:9, 78:36:0005440:27, 78:36:0005441:5, 78:36:0005441:10, 78:36:0005441:11, 78:36:0005441:15, 78:36:0005441:16, 78:36:0005441:19, 78:36:0005442:1, 78:36:0005442:2, 78:36:0005442:9, 78:36:0005442:29, 78:36:0005442:39, 78:36:0005442:42, 78:36:0005442:47, 78:36:0005442:60, 78:36:0005442:62, 78:36:0005442:1910, 78:36:0005442:1911, 78:36:0005442:1915, 78:36:0005442:1917, 78:36:0005442:1921, 78:36:0005442:1929, 78:36:0005442:1930, 78:36:0005442:1931, 78:36:0005501:1, 78:36:0005501:2, 78:36:0005501:3, 78:36:0005501:4, 78:36:0005501:6, 78:36:0005502:1, 78:36:0005502:2, 78:36:0005502:3, 78:36:0005502:7, 78:36:0005502:8, 78:36:0005502:9, 78:36:0005502:12, 78:36:0005502:13, 78:36:0005502:17, 78:36:0005502:18, 78:36:0005502:19, 78:36:0005502:21, 78:36:0005502:22, 78:36:0005502:1026, 78:36:0005502:1031, 78:36:0005502:5358, 78:36:0005502:5631, 78:36:0005502:5632, 78:36:0005502:5634, 78:36:0005502:5635, 78:36:0005502:5636, 78:36:0005502:5637, 78:36:0005503:1, 78:36:0005503:16, 78:36:0005503:22, 78:36:0005503:26, 78:36:0005503:1018, 78:36:0005503:3152, 78:36:0005503:3154, 78:36:0005504:1, 78:36:0005504:3, 78:36:0005504:5, 78:36:0005504:7, 78:36:0005504:11, 78:36:0005504:13, 78:36:0005504:14, 78:36:0005504:15, 78:36:0005504:16, 78:36:0005504:17, 78:36:0005504:18, 78:36:0005504:19, 78:36:0005504:29, 78:36:0005504:30, 78:36:0005504:31, 78:36:0005504:1026, 78:36:0005504:1036, 78:36:0005504:1087, 78:36:0005504:1103, 78:36:0005504:8798, 78:36:0005504:8799, 78:36:0005504:8805, 78:36:0005504:8806, 78:36:0005504:8807, 78:36:0005504:8809, 78:36:0005504:8818, 78:36:0005504:8819, 78:36:0005504:8833, 78:36:0005504:8834, 78:36:0005505:1, 78:36:0005505:4, 78:36:0005505:5, 78:36:0005505:7, 78:36:0005505:8, 78:36:0005505:9, 78:36:0005505:10,

78:36:0005505:11, 78:36:0005505:13, 78:36:0005505:14, 78:36:0005505:23, 78:36:0005505:24, 78:36:0005505:25, 78:36:0005505:1009, 78:36:0005505:1049, 78:36:0005505:1051, 78:36:0005505:8329, 78:36:0005505:8330, 78:36:0005505:8331, 78:36:0005505:8332, 78:36:0005505:8338, 78:36:0005505:8339, 78:36:0005505:8340, 78:36:0005505:8341, 78:36:0005505:8342, 78:36:0005506:4, 78:36:0005506:6, 78:36:0005506:7, 78:36:0005506:8, 78:36:0005506:9, 78:36:0005506:10, 78:36:0005506:11, 78:36:0005506:14, 78:36:0005506:16, 78:36:0005506:17, 78:36:0005506:18, 78:36:0005506:19, 78:36:0005506:20, 78:36:0005506:1020, 78:36:0005506:1026, 78:36:0005506:1043, 78:36:0005506:1046, 78:36:0005506:9523, 78:36:0005506:9524, 78:36:0005506:9525, 78:36:0005506:9526, 78:36:0005506:9527, 78:36:0005506:9528, 78:36:0005506:9529, 78:36:0005506:9532, 78:36:0005507:1, 78:36:0005507:2, 78:36:0005507:6, 78:36:0005507:1009, 78:36:0005507:1010, 78:36:0005507:1011, 78:36:0005507:1012, 78:36:0005508:1, 78:36:0005508:2, 78:36:0005508:4, 78:36:0005508:6, 78:36:0005508:7, 78:36:0005508:8, 78:36:0005508:9, 78:36:0005508:10, 78:36:0005508:16, 78:36:0005508:18, 78:36:0005508:1005, 78:36:0005508:1046, 78:36:0005508:1047, 78:36:0005508:1061, 78:36:0005508:1062, 78:36:0005508:6646, 78:36:0005508:6647, 78:36:0005508:6648, 78:36:0005508:6649, 78:36:0005508:6650, 78:36:0005508:6651, 78:36:0005508:6652, 78:36:0005508:6653, 78:36:0005508:6654, 78:36:0005508:6655, 78:36:0005508:6665, 78:36:0005508:6666, 78:36:0005508:9025, 78:36:0005508:9032, 78:36:0005508:9034, 78:36:0005508:9039, 78:36:0005509:1, 78:36:0005509:2, 78:36:0005509:4, 78:36:0005509:5, 78:36:0005509:6, 78:36:0005509:8, 78:36:0005509:9, 78:36:0005509:10, 78:36:0005509:12, 78:36:0005509:1012, 78:36:0005509:5914, 78:36:0005509:5941, 78:36:0005510:19, 78:36:0005510:20, 78:36:0005510:22, 78:36:0005510:25, 78:36:0005510:26, 78:36:0005510:31, 78:36:0005510:1010, 78:36:0005510:1012, 78:36:0005510:1017, 78:36:0005510:4909, 78:36:0005510:4910, 78:36:0005511:1, 78:36:0005511:3, 78:36:0005511:6, 78:36:0005511:10, 78:36:0005511:12, 78:36:0005511:14, 78:36:0005511:15, 78:36:0005511:16, 78:36:0005511:17, 78:36:0005511:20, 78:36:0005511:32, 78:36:0005511:34, 78:36:0005511:35, 78:36:0005511:38, 78:36:0005511:39, 78:36:0005511:1017, 78:36:0005511:1065, 78:36:0005511:1131, 78:36:0005511:1144, 78:36:0005511:1146, 78:36:0005511:1149, 78:36:0005511:1151, 78:36:0005511:1155, 78:36:0005511:1184,

78:36:0005511:9719, 78:36:0005511:9720, 78:36:0005511:9721,
78:36:0005511:9722, 78:36:0005511:9723, 78:36:0005511:9724,
78:36:0005511:9725, 78:36:0005511:9726, 78:36:0005511:9727,
78:36:0005511:9731, 78:36:0005511:9756, 78:36:0005511:9759,
78:36:0005512:5, 78:36:0005512:8, 78:36:0005512:10, 78:36:0005512:14,
78:36:0005512:15, 78:36:0005512:18, 78:36:0005512:20, 78:36:0005512:22,
78:36:0005512:24, 78:36:0005512:26, 78:36:0005512:29, 78:36:0005512:32,
78:36:0005512:1032, 78:36:0005512:1057, 78:36:0005512:1062,
78:36:0005512:1063, 78:36:0005512:1069, 78:36:0005512:1072,
78:36:0005512:1080, 78:36:0005512:1100, 78:36:0005512:7484,
78:36:0005512:7493, 78:36:0005512:7495, 78:36:0005512:7497,
78:36:0005512:7499, 78:36:0005512:7517, 78:36:0005513:1, 78:36:0005513:2,
78:36:0005513:4, 78:36:0005513:12, 78:36:0005513:1001, 78:36:0005513:1010,
78:36:0005513:1088, 78:36:0005514:1, 78:36:0005514:2, 78:36:0005514:3,
78:36:0005514:4, 78:36:0005514:5, 78:36:0005514:7, 78:36:0005514:12,
78:36:0005514:13, 78:36:0005514:14, 78:36:0005514:15, 78:36:0005514:16,
78:36:0005514:6401, 78:36:0005515:3, 78:36:0005515:5, 78:36:0005515:6,
78:36:0005515:7, 78:36:0005515:10, 78:36:0005515:13, 78:36:0005515:14,
78:36:0005515:15, 78:36:0005515:19, 78:36:0005515:23, 78:36:0005515:27,
78:36:0005515:28, 78:36:0005515:29, 78:36:0005515:31, 78:36:0005515:32,
78:36:0005515:33, 78:36:0005515:35, 78:36:0005515:36, 78:36:0005515:1076,
78:36:0005515:3003, 78:36:0005515:7537, 78:36:0005515:7538,
78:36:0005515:7545, 78:36:0005515:7549, 78:36:0005516:1, 78:36:0005516:5,
78:36:0005516:7, 78:36:0005516:14, 78:36:0005516:16, 78:36:0005516:1003,
78:36:0005516:1039, 78:36:0005516:1047, 78:36:0005516:6123,
78:36:0005516:6142, 78:36:0005516:6146, 78:36:0005517:3, 78:36:0005517:12,
78:36:0005517:14, 78:36:0005517:16, 78:36:0005517:17, 78:36:0005517:18,
78:36:0005517:19, 78:36:0005517:20, 78:36:0005517:22, 78:36:0005517:23,
78:36:0005517:24, 78:36:0005517:25, 78:36:0005517:31, 78:36:0005517:32,
78:36:0005517:33, 78:36:0005517:34, 78:36:0005517:35, 78:36:0005517:36,
78:36:0005517:37, 78:36:0005517:38, 78:36:0005517:39, 78:36:0005517:40,
78:36:0005517:1006, 78:36:0005517:1016, 78:36:0005517:1078,
78:36:0005517:1080, 78:36:0005517:1102, 78:36:0005517:1107,
78:36:0005517:8316, 78:36:0005517:8317, 78:36:0005517:8318,
78:36:0005517:8319, 78:36:0005517:8323, 78:36:0005517:8324,
78:36:0005518:8, 78:36:0005518:9, 78:36:0005518:15, 78:36:0005518:19,
78:36:0005518:4782, 78:36:0005518:4799, 78:36:0005518:4800,

78:36:0005519:2, 78:36:0005519:3, 78:36:0005519:4, 78:36:0005519:6, 78:36:0005519:7, 78:36:0005519:20, 78:36:0005519:21, 78:36:0005519:22, 78:36:0005519:23, 78:36:0005519:3002, 78:36:0005519:7415, 78:36:0005519:7416, 78:36:0005519:7429, 78:36:0005520:2, 78:36:0005520:3, 78:36:0005520:6, 78:36:0005520:8, 78:36:0005520:9, 78:36:0005520:10, 78:36:0005520:11, 78:36:0005520:12, 78:36:0005520:18, 78:36:0005520:19, 78:36:0005520:21, 78:36:0005520:22, 78:36:0005520:23, 78:36:0005520:24, 78:36:0005520:25, 78:36:0005520:26, 78:36:0005520:1032, 78:36:0005520:5057, 78:36:0005520:5058, 78:36:0005520:5059, 78:36:0005521:1, 78:36:0005521:5, 78:36:0005521:7, 78:36:0005521:8, 78:36:0005521:9, 78:36:0005521:10, 78:36:0005521:11, 78:36:0005521:12, 78:36:0005521:1003, 78:36:0005521:1016, 78:36:0005522:2, 78:36:0005522:5, 78:36:0005522:9, 78:36:0005522:10, 78:36:0005522:15, 78:36:0005522:16, 78:36:0005522:1009, 78:36:0005522:1023, 78:36:0005522:4264, 78:36:0005522:4327, 78:36:0005522:4354, 78:36:0005523:4, 78:36:0005523:5, 78:36:0005523:6, 78:36:0005523:7, 78:36:0005523:8, 78:36:0005523:9, 78:36:0005523:12, 78:36:0005523:13, 78:36:0005523:14, 78:36:0005523:18, 78:36:0005523:6133, 78:36:0005524:2, 78:36:0005524:4, 78:36:0005524:5, 78:36:0005524:6, 78:36:0005524:7, 78:36:0005524:13, 78:36:0005524:15, 78:36:0005524:16, 78:36:0005524:17, 78:36:0005524:19, 78:36:0005524:1051, 78:36:0005524:1057, 78:36:0005524:1058, 78:36:0005524:1067, 78:36:0005524:1068, 78:36:0005524:8196, 78:36:0005524:8197, 78:36:0005524:8198, 78:36:0005524:8201, 78:36:0005524:8202, 78:36:0005524:8205, 78:36:0005524:8206, 78:36:0005524:8207, 78:36:0005524:8208, 78:36:0005525:1, 78:36:0005525:2, 78:36:0005525:3, 78:36:0005525:4, 78:36:0005525:6, 78:36:0005525:7, 78:36:0005525:8, 78:36:0005525:10, 78:36:0005525:19, 78:36:0005525:23, 78:36:0005525:24, 78:36:0005525:7612, 78:36:0005525:7613, 78:36:0005525:7614, 78:36:0005525:7621, 78:36:0005525:7622, 78:36:0005525:7623, 78:36:0005526:1, 78:36:0005526:3, 78:36:0005526:4, 78:36:0005527:1, 78:36:0005527:3, 78:36:0005527:6, 78:36:0005527:9, 78:36:0005527:10, 78:36:0005527:11, 78:36:0005527:12, 78:36:0005527:14, 78:36:0005527:16, 78:36:0005527:19, 78:36:0005527:21, 78:36:0005527:22, 78:36:0005527:23, 78:36:0005527:24, 78:36:0005527:25, 78:36:0005527:26, 78:36:0005527:32, 78:36:0005527:34, 78:36:0005527:1015, 78:36:0005527:1016, 78:36:0005527:1039, 78:36:0005527:8233, 78:36:0005527:8234, 78:36:0005527:8235, 78:36:0005527:8244, 78:36:0005528:1, 78:36:0005528:2,

78:36:0005528:3, 78:36:0005528:4, 78:36:0005528:5, 78:36:0005528:8, 78:36:0005528:16, 78:36:0005528:17, 78:36:0005528:18, 78:36:0005528:19, 78:36:0005528:21, 78:36:0005528:22, 78:36:0005528:23, 78:36:0005528:24, 78:36:0005528:25, 78:36:0005528:27, 78:36:0005528:28, 78:36:0005528:29, 78:36:0005528:31, 78:36:0005528:1050, 78:36:0005528:7011, 78:36:0005528:7012, 78:36:0005528:7019, 78:36:0005529:1, 78:36:0005529:2, 78:36:0005529:5, 78:36:0005529:6, 78:36:0005529:7, 78:36:0005529:8, 78:36:0005529:9, 78:36:0005529:11, 78:36:0005529:12, 78:36:0005529:13, 78:36:0005529:14, 78:36:0005529:15, 78:36:0005529:17, 78:36:0005529:1008, 78:36:0005529:1071, 78:36:0005529:1082, 78:36:0005529:1084, 78:36:0005529:1091, 78:36:0005529:1097, 78:36:0005529:1102, 78:36:0005529:10063, 78:36:0005529:10075, 78:36:0005530:3, 78:36:0005530:5, 78:36:0005530:6, 78:36:0005530:7, 78:36:0005530:11, 78:36:0005530:12, 78:36:0005530:16, 78:36:0005530:17, 78:36:0005530:18, 78:36:0005530:19, 78:36:0005530:20, 78:36:0005530:21, 78:36:0005530:25, 78:36:0005530:1033, 78:36:0005530:1042, 78:36:0005530:7921, 78:36:0005530:7922, 78:36:0005530:7923, 78:36:0005530:7924, 78:36:0005530:7931, 78:36:0005531:2, 78:36:0005531:3, 78:36:0005531:8, 78:36:0005531:9, 78:36:0005531:10, 78:36:0005531:12, 78:36:0005531:13, 78:36:0005531:15, 78:36:0005531:16, 78:36:0005531:17, 78:36:0005531:21, 78:36:0005531:24, 78:36:0005531:26, 78:36:0005531:30, 78:36:0005531:31, 78:36:0005531:32, 78:36:0005531:33, 78:36:0005531:34, 78:36:0005531:35, 78:36:0005531:39, 78:36:0005531:40, 78:36:0005531:1026, 78:36:0005531:1046, 78:36:0005531:1065, 78:36:0005531:10771, 78:36:0005531:10781, 78:36:0005531:10782, 78:36:0005531:10783, 78:36:0005531:10785, 78:36:0005531:10786, 78:36:0005531:10788, 78:36:0005531:10789, 78:36:0005531:10790, 78:36:0005531:10791, 78:36:0005531:10802, 78:36:0005532:1, 78:36:0005532:5, 78:36:0005532:7, 78:36:0005532:8, 78:36:0005532:9, 78:36:0005532:1008, 78:36:0005532:1019, 78:36:0005532:1032, 78:36:0005532:1033, 78:36:0005532:1042, 78:36:0005532:1043, 78:36:0005532:1044, 78:36:0005532:1045, 78:36:0005532:1046, 78:36:0005532:1047, 78:36:0005532:4351, 78:36:0005533:1, 78:36:0005533:2, 78:36:0005533:3, 78:36:0005533:6, 78:36:0005533:7, 78:36:0005533:8, 78:36:0005533:9, 78:36:0005533:10, 78:36:0005533:11, 78:36:0005533:12, 78:36:0005533:13, 78:36:0005533:14, 78:36:0005533:23, 78:36:0005533:25, 78:36:0005533:26, 78:36:0005533:27, 78:36:0005533:28, 78:36:0005533:29, 78:36:0005533:30, 78:36:0005533:1003,

78:36:0005533:1018, 78:36:0005533:1031, 78:36:0005533:1037,
78:36:0005533:9213, 78:36:0005533:9215, 78:36:0005533:9219,
78:36:0005533:9220, 78:36:0005533:9221, 78:36:0005533:9223,
78:36:0005534:1, 78:36:0005534:2, 78:36:0005534:3, 78:36:0005534:11,
78:36:0005534:13, 78:36:0005534:1005, 78:36:0005534:1008,
78:36:0005534:1013, 78:36:0005534:3001, 78:36:0005534:3111,
78:36:0005534:3124, 78:36:0005571:4, 78:36:0005572:2, 78:36:0005572:9,
78:36:0005572:12, 78:36:0005572:34, 78:36:0005572:38, 78:36:0005572:41,
78:36:0005572:42, 78:36:0005572:1004, 78:36:0005572:1005,
78:36:0005572:1008, 78:36:0005572:1009, 78:36:0005572:3217,
78:36:0005572:3218, 78:36:0005573:2, 78:36:0005573:3, 78:36:0005573:11,
78:36:0005573:22, 78:36:0005573:2270, 78:36:0005573:2279,
78:36:0005574:13, 78:36:0005574:25, 78:36:0005574:26, 78:36:0005574:34,
78:36:0005574:37, 78:36:0005574:1007, 78:36:0005574:1010,
78:36:0005574:1012, 78:36:0005574:1203, 78:36:0005574:1206,
78:36:0005574:1207, 78:36:0005574:1209, 78:36:0005575:2, 78:36:0005575:8,
78:36:0005575:23, 78:36:0005575:28, 78:36:0005575:41, 78:36:0005575:45,
78:36:0005575:57, 78:36:0005575:1020, 78:36:0005577:2, 78:36:0005577:7,
78:36:0005577:9, 78:36:0005577:12, 78:36:0005577:14, 78:36:0005577:15,
78:36:0005577:16, 78:36:0005577:2226, 78:36:0005577:2231,
78:36:0005578:12, 78:36:0005578:14, 78:36:0005578:15, 78:36:0005578:24,
78:36:0005578:26, 78:36:0005578:27, 78:36:0005578:144, 78:36:0005578:145,
78:36:0005579:10, 78:36:0005579:17, 78:36:0005579:19, 78:36:0005579:20,
78:36:0005579:26, 78:36:0005579:1001, 78:36:0005579:1008, 78:36:0013101:7,
78:36:0013101:33, 78:36:0013101:54, 78:36:0013101:57, 78:36:0013101:84,
78:36:0013101:85, 78:36:0013101:86, 78:36:0013101:87, 78:36:0013101:88,
78:36:0013101:89, 78:36:0013101:90, 78:36:0013101:91, 78:36:0013101:92,
78:36:0013101:93, 78:36:0013101:94, 78:36:0013101:95, 78:36:0013101:98,
78:36:0013101:99, 78:36:0013101:100, 78:36:0013101:103, 78:36:0013101:104,
78:36:0013101:11058, 78:36:0013101:11059, 78:36:0013101:11065,
78:36:0013101:11066, 78:36:0013101:11070, 78:36:0013101:11072,
78:36:0013101:11073, 78:36:0013101:11074, 78:36:0013101:11075,
78:36:0013101:11076, 78:36:0013101:11077, 78:36:0013101:11078,
78:36:0013101:11079, 78:36:0013101:11080, 78:36:0013101:11081,
78:36:0013101:11083, 78:36:0013101:11085, 78:36:0013101:11089,
78:36:0013101:11092, 78:36:0013101:11093, 78:36:0013101:11094,
78:36:0013101:11095, 78:36:0013101:11099, 78:36:0013101:11101,

78:36:0013101:11103, 78:36:0013101:11104, 78:36:0013101:11105, 78:36:0013101:11106, 78:36:0013101:11107, 78:36:0013101:11110, 78:36:0013101:25698, 78:36:0013101:25700, 78:36:0013101:25701, 78:36:0013101:25702, 78:36:0013101:25704, 78:36:0013101:25705, 78:36:0013101:25706, 78:36:0013101:25715, 78:36:0013101:25718, 78:36:0013101:25736, 78:36:0013101:29782, 78:36:0013101:35430, 78:36:0013101:35431, 78:36:0013101:35432, 78:36:0013101:35433, 78:36:0013101:35434, 78:36:0013101:35435, 78:36:0013104:1, 78:36:0013202:12, 78:36:0013202:14, 78:36:0013202:1001, 78:36:0013203:4, 78:36:0013205:15, 78:36:0013205:31, 78:36:0013206:6, 78:36:0013206:9, 78:36:0013206:12, 78:36:0013206:16, 78:36:0013206:18, 78:36:0013206:34, 78:36:0013206:47, 78:36:0013206:54, 78:36:0013206:61, 78:36:0013206:1012, 78:36:0013206:1127, 78:36:0013206:1134, 78:36:0013206:1138, 78:36:0013207:38, 78:36:0013207:40, 78:36:0013207:53, 78:36:0013207:57, 78:36:0013207:61, 78:36:0013207:75, 78:36:0013207:102, 78:36:0013207:103, 78:36:0013207:121, 78:36:0013207:130, 78:36:0013207:132, 78:36:0013207:133, 78:36:0013207:1246, 78:36:0013207:1247, 78:36:0013207:1249, 78:36:0013207:1306, 78:36:0013208:8, 78:36:0013208:11, 78:36:0013208:13, 78:36:0013208:16, 78:36:0013209:14, 78:36:0013209:38, 78:36:0013209:41, 78:36:0013209:51, 78:36:0013209:55, 78:36:0013209:65, 78:36:0013209:1085, 78:36:0013210:11, 78:36:0013210:26, 78:36:0013210:32, 78:36:0013210:44, 78:36:0013210:54, 78:36:0013210:63, 78:36:0013210:66, 78:36:0013210:72, 78:36:0013210:74, 78:36:0013210:75, 78:36:0013210:76, 78:36:0013210:78, 78:36:0013210:80, 78:36:0013210:83, 78:36:0013210:1091, 78:36:0013210:1092, 78:36:0013211:28, 78:36:0013211:69, 78:36:0013211:90, 78:36:0013211:124, 78:36:0013211:142, 78:36:0013211:143, 78:36:0013212:34, 78:36:0013212:40, 78:36:0013212:63, 78:36:0013212:78, 78:36:0013212:80, 78:36:0013212:84, 78:36:0013212:96, 78:36:0013217:23, 78:36:0013217:34, 78:36:0013217:36, 78:36:0013217:37, 78:36:0013217:38, 78:36:0013217:39, 78:36:0013217:45, 78:36:0013217:46, 78:36:0013217:2051, 78:36:0013218:21, 78:36:0013218:37, 78:36:0013218:38, 78:36:0013218:45, 78:36:0013218:46, 78:36:0013218:53, 78:36:0013218:57, 78:36:0013218:79, 78:36:0013218:80, 78:36:0013218:95, 78:36:0013218:98, 78:36:0013218:99, 78:36:0013218:118, 78:36:0013218:1102, 78:36:0013218:1133, 78:36:0013219:6, 78:36:0013219:21, 78:36:0013219:52, 78:36:0013219:67, 78:36:0013219:73, 78:36:0013219:85, 78:36:0013219:144, 78:36:0013219:152, 78:36:0013219:159, 78:36:0013220:9, 78:36:0013220:13, 78:36:0013220:16, 78:36:0013220:18, 78:36:0013220:21,

78:36:0013220:26, 78:36:0013220:29, 78:36:0013220:1092, 78:36:0013221:1, 78:36:0013222:6, 78:36:0013222:10, 78:36:0013222:2031, 78:36:0013222:2033, 78:36:0013223:45, 78:36:0013223:60, 78:36:0013223:61, 78:36:0013223:68, 78:36:0013223:69, 78:36:0013223:72, 78:36:0013223:75, 78:36:0013223:84, 78:36:0013224:22, 78:36:0013224:23, 78:36:0013224:37, 78:36:0013224:106, 78:36:0013224:124, 78:36:0013224:128, 78:36:0013224:161, 78:36:0013224:170, 78:36:0013224:175, 78:36:0013224:177, 78:36:0013224:185, 78:36:0013224:1211, 78:36:0013224:1212, 78:36:0013224:1216, 78:36:0013224:1217, 78:36:0013224:1225, 78:36:0013225:15, 78:36:0013225:21, 78:36:0013225:27, 78:36:0013225:42, 78:36:0013225:61, 78:36:0013225:64, 78:36:0013225:1085, 78:36:0013226:32, 78:36:0013226:55, 78:36:0013226:59, 78:36:0013226:80, 78:36:0013226:81, 78:36:0013226:89, 78:36:0013226:261, 78:36:0013226:274, 78:36:0013226:279, 78:36:0013226:297, 78:36:0013226:307, 78:36:0013226:1003, 78:36:0013226:1004, 78:36:0013226:1153, 78:36:0013226:1164, 78:36:0013227:3, 78:36:0013227:15, 78:36:0013227:17, 78:36:0013227:20, 78:36:0013227:27, 78:36:0013227:1002, 78:36:0013227:1004, 78:36:0013227:1009, 78:36:0013227:1012, 78:36:0013227:1013, 78:36:0013227:1117, 78:36:0013227:1128, 78:36:0013230:33, 78:36:0013231:1, 78:36:0013231:8, 78:36:0013231:9, 78:36:0013231:13, 78:36:0013231:17, 78:36:0013231:23, 78:36:0013231:24, 78:36:0013232:22, 78:36:0013233:24, 78:36:0013233:33, 78:36:0013233:36, 78:36:0013233:76, 78:36:0013234:14, 78:36:0013234:18, 78:36:0013234:24, 78:36:0013234:34, 78:36:0013235:5, 78:36:0013235:12, 78:36:0013235:16, 78:36:0013235:48, 78:36:0013236:119, 78:36:0013236:120, 78:36:0013236:121, 78:36:0013236:122, 78:36:0013236:123, 78:36:0013236:124, 78:36:0013236:125, 78:36:0013236:126, 78:36:0013237:1, 78:36:0013239:11, 78:36:0013239:18, 78:36:0013240:5, 78:36:0013240:13, 78:36:0013240:14, 78:36:0013240:15, 78:36:0013240:49, 78:36:0013241:3, 78:36:0013241:7, 78:36:0013241:11, 78:36:0013241:12, 78:36:0013241:15, 78:36:0013241:18, 78:36:0013241:21, 78:36:0013241:22, 78:36:0013241:26, 78:36:0013241:27, 78:36:0013242:5, 78:36:0013242:6, 78:36:0013242:8, 78:36:0013242:11, 78:36:0013243:10, 78:36:0013243:16, 78:36:0013244:2, 78:36:0013244:4, 78:36:0013244:5, 78:36:0013244:6, 78:36:0013244:12, 78:36:0013244:13, 78:36:0013244:35, 78:36:0013245:2, 78:36:0013245:7, 78:36:0013245:14, 78:36:0013245:18, 78:36:0013245:19, 78:36:0013245:22, 78:36:0013245:23, 78:36:0013245:25, 78:36:0013245:26, 78:36:0013245:27, 78:36:0013245:54, 78:36:0013245:55,

78:36:0013248:7, 78:36:0013248:13, 78:36:0013248:16, 78:36:0013248:18, 78:36:0013248:20, 78:36:0013248:22, 78:36:0013248:1050, 78:36:0013248:1051, 78:36:0013249:1, 78:36:0013249:2001, 78:36:0013250:58, 78:36:0013250:65, 78:36:0013250:129, 78:36:0013250:130, 78:36:0013250:1001, 78:36:0013250:1191, 78:36:0013250:1198, 78:36:0013250:1214, 78:36:0013255:2, 78:36:0013255:10, 78:36:0013255:11, 78:36:0013255:13, 78:36:0013255:19, 78:36:0013255:24, 78:36:0013255:30, 78:36:0013255:31, 78:36:0013255:32, 78:36:0013255:42, 78:36:0013255:44, 78:36:0013255:3156, 78:36:0013255:3157, 78:36:0013255:3315, 78:36:0013255:3316, 78:36:0013255:3319, 78:36:0013255:3320, 78:36:0013255:3321, 78:36:0013255:3333, 78:36:0013255:3336, 78:36:0013255:3608, 78:36:0013255:3609, 78:36:0013255:3610, 78:36:0013257:8, 78:36:0013258:5, 78:36:0013258:12, 78:36:0013258:13, 78:36:0013258:88, 78:36:0013258:89, 78:36:0013258:91, 78:36:0013258:92, 78:36:0013259:3, 78:36:0013259:3006, 78:36:0013262:29, 78:36:0013262:61, 78:36:0013262:62, 78:36:0013262:118, 78:36:0013262:123, 78:36:0013262:125, 78:36:0013262:127, 78:36:0013262:134, 78:36:0013262:312, 78:36:0013262:1001, 78:36:0013262:1006, 78:36:0013262:1011, 78:36:0013323:7, 78:36:0013368:8, 78:36:0013368:9, 78:36:0013368:13, 78:36:0013368:139, 78:36:0013368:146, 78:36:0013368:159, 78:36:0013368:169, 78:36:0013368:1105, 78:36:0013368:1106, 78:36:0013370:2, 78:36:0013370:5, 78:36:0013373:82, 78:36:0013373:106, 78:36:0013378:1, 78:36:0013378:2, 78:36:0013378:4, 78:36:0013378:1361, 78:36:0013378:1362, 78:36:0013378:1363, 78:36:0013378:1364, 78:36:0013378:1365, 78:36:0013378:1366, 78:36:0013378:1367, 78:36:0013380:1, 78:36:0013381:1, 78:36:0013382:61, 78:36:0013382:65, 78:36:0013382:67, 78:36:0013382:68, 78:36:0013382:69, 78:36:0013382:73, 78:36:0013382:74, 78:36:0013382:76, 78:36:0013382:77, 78:36:0013382:78, 78:36:0013382:84, 78:36:0013382:86, 78:36:0013382:87, 78:36:0013382:88, 78:36:0013382:89, 78:36:0013382:90, 78:36:0013382:91, 78:36:0013382:92, 78:36:0013382:100, 78:36:0013382:109, 78:36:0013382:110, 78:36:0013382:111, 78:36:0013382:112, 78:36:0013382:113, 78:36:0013382:115, 78:36:0013382:10069, 78:36:0541101:3, 78:36:0541401:3, 78:36:0541401:6, 78:36:0541401:8, 78:36:0550101:1, 78:36:0550101:1002, 78:36:0550101:1005, 78:36:0550101:1009, 78:36:0550302:1, 78:36:0550303:1, 78:36:0550601:5, 78:36:0550601:8, 78:36:0550601:1005, 78:36:0550601:1006, 78:36:0550601:1007, 78:36:0550601:1008, 78:36:0550601:1009,

78:36:0550601:1010, 78:36:0550601:1011, 78:36:0551101:1, 78:36:0551101:4, 78:36:0551101:5, 78:36:0551101:6, 78:36:0551101:11, 78:36:0551101:13, 78:36:0551101:14, 78:36:0551101:1005, 78:36:0551101:1035, 78:36:0551101:1039, 78:36:0551101:5383, 78:36:0551101:5432, 78:36:0551101:5435, 78:36:0551101:5613, 78:36:0551302:4, 78:36:0551302:1009, 78:36:0551601:1, 78:36:0551601:2, 78:36:0551601:3, 78:36:0551601:1034, 78:36:0552301:7, 78:36:0552301:8, 78:36:0552301:9, 78:36:0552301:10, 78:36:0552301:11, 78:36:0552301:14, 78:36:0552301:16, 78:36:0552301:18, 78:36:0552301:3008, 78:36:0552501:1, 78:36:0552501:3, 78:36:0552501:4, 78:36:0552501:1014, 78:36:0553301:2, 78:36:0553301:3, 78:36:0553301:5, 78:36:0553301:6, 78:36:0553301:8, 78:36:0553301:9, 78:36:0553301:10, 78:36:0553301:15, 78:36:0553301:16, 78:36:0553301:23, 78:36:0553301:24, 78:36:0553301:27, 78:36:0553301:28, 78:36:0553301:1012, 78:36:0553301:1057, 78:36:0553301:1061, 78:36:0553301:1064, 78:36:0553301:5768, 78:36:0553301:5769, 78:36:0553301:5770, 78:36:0553301:5773, 78:36:0553301:5774, 78:36:0553301:5775, 78:36:0553301:5777, 78:36:0553301:5778, 78:36:0557301:3, 78:36:0557301:7, 78:36:0557301:20, 78:36:0557301:22, 78:36:0557301:24, 78:36:0557301:1005, 78:36:0557301:1144, 78:36:0557401:4, 78:36:0557401:1005, 78:36:0557401:1006, 78:36:0557401:1021, 78:36:0557401:1022, 78:36:0557401:1023, 78:36:0557501:1001, 78:36:0557501:1330, 78:36:0557501:1341, 78:36:0580402:10, 78:36:1310101:28, 78:36:1310101:30, 78:36:1310101:36, 78:36:1310101:37, 78:36:1310101:38, 78:36:1310101:40, 78:36:1310101:2297, 78:36:1310101:2312, 78:36:1310101:8238, 78:36:1310103:3, 78:36:1310103:9, 78:36:1310103:10, 78:36:1310103:1034, 78:36:1310103:1042, 78:36:1310103:1043, 78:36:1310103:1045, 78:36:1310501:3, 78:36:1310501:6, 78:36:1310501:12, 78:36:1310502:1, 78:36:1310502:3, 78:36:1322001:9, 78:36:1322002:21, 78:36:1322003:4, 78:36:1322003:16, 78:36:1322601:13, 78:36:1322601:16, 78:36:1322601:17, 78:36:1322601:23, 78:36:1322601:1006, 78:36:1322601:1109, 78:36:1322601:1126, 78:36:1322601:1127, 78:36:1322601:1129, 78:36:1322601:1130, 78:36:1322601:1131, 78:36:1322601:1132, 78:36:1322601:1141, 78:36:1323901:19, 78:36:1323901:20, 78:36:1323901:21, 78:36:1323901:22, 78:36:1323901:26, 78:36:1336501:4, 78:36:1336501:1001, 78:36:1336501:1099, 78:36:1337801:4, 78:36:1337801:5, 78:36:1337801:6, 78:36:1337801:7, 78:36:1337801:3062, 78:36:1321503:395, 78:36:0005423:29, 78:36:0005423:30, 78:36:0005423:10, 78:36:0005423:5, 78:36:0005425:4,

	78:36:1337102:24, 78:36:0013238:35, 78:36:0013238:20, 78:36:0013238:28, 78:36:0013238:71, 78:36:0013238:32, 78:36:0013238:31, 78:36:0013238:27, 78:36:0013247:8, 78:36:0013247:17, 78:36:0013247:19, 78:36:0013247:6, 78:36:0005433:249, 78:36:0005516:6, 78:36:0013202:1223, 78:36:0013202:1224, 78:36:0005419:1225, 78:36:0005572:3461, 78:36:0013262:3780, 78:36:0013262:3781, 78:36:0013262:3782, 78:36:0013262:3784, 78:36:0541101:233, 78:36:0013211:603, 78:36:0550101:1225, 78:36:0550101:1226, 78:36:0550101:1227, 78:36:0005515:11, 78:36:1337801:3279, 78:36:0013250:1445, 78:36:0005525:7862, 78:36:0013224:1563, 78:36:0005534:1027, 78:36:0005511:1130, 78:36:0005503:3483, 78:36:0005503:3484, 78:36:0005503:3485, 78:36:0005503:3486, 78:36:0005503:3487, 78:36:0013370:1230, 78:36:0013370:1231, 78:36:0005572:3465, 78:34:0004270:12495, 78:36:1310101:16709, 78:36:0005442:2850, 78:36:0005407:1364, 78:36:0000000:5210, 78:37:0017217:5, 78:36:0000000:5209, 78:36:0013227:1348, 78:36:0005532:3002, 78:36:0013250:1768, 78:36:0005502:11, 78:36:0013382:10405, 78:36:0013382:10406, 78:36:0013382:10407, 78:36:0013382:10408, 78:36:0013382:10410, 78:36:0013382:10393, 78:36:0013382:10394, 78:36:0013382:10396, 78:36:0013382:10398, 78:36:0013382:10400, 78:36:0013382:10401, 78:36:0013382:10404, 78:36:0013382:10379, 78:36:0013382:10385, 78:36:0013382:10386, 78:36:0013382:10387, 78:36:0013382:10388, 78:36:0013382:10389, 78:36:0013382:10390, 78:36:0013382:10391, 78:36:0013382:10369, 78:36:0013382:10370, 78:36:0013382:10371, 78:36:0013382:10384, 78:36:0005515:1025, 78:36:0005512:1043, 78:36:0013239:246, 78:36:0013101:53580, 78:36:0013223:6, 78:36:0005577:2544, 78:36:0000000:5208, 78:36:0013211:625, 78:36:0013382:10413, 78:36:0013382:10417, 78:36:0013382:10418, 78:36:0013382:10419, 78:36:0013382:10420, 78:36:0013382:10422, 78:36:0013382:10415, 78:36:0013248:1266, 78:36:0005422:2224, 78:36:0005512:3, 78:36:0013250:1761, 78:36:0005504:9088, 78:36:0013382:10426, 78:36:0013258:442, 78:36:0013258:443, 78:38:0011501:4311, 78:36:1322003:3233, 78:36:0013218:1465, 78:36:0005434:1349, 78:10:0000000:1, 78:36:0005506:9774, 78:36:0005427:263, 78:36:1323901:256, 78:36:1323901:257, 78:36:0013227:1351, 78:36:0013224:1576, 78:36:0005573:2502, 78:36:0005532:4687, 78:34:0004270:21176

Кадастровые номера помещений, машино-мест, расположенных в здании или сооружении:	Данные отсутствуют
Кадастровые номера объектов недвижимости, из которых образован объект недвижимости:	78:36:036:0:153
Кадастровые номера образованных объектов недвижимости:	Данные отсутствуют
Сведения о включении объекта недвижимости в состав предприятия как имущественного комплекса:	Данные отсутствуют
Сведения о включении объекта недвижимости в состав единого недвижимого комплекса:	Данные отсутствуют
Виды разрешенного использования:	Данные отсутствуют
Сведения о включении объекта недвижимости в реестр объектов культурного наследия:	Данные отсутствуют
Сведения о кадастровом инженере:	Данные отсутствуют
Статус записи об объекте недвижимости:	Сведения об объекте недвижимости имеют статус "актуальные, ранее учтенные"
Особые отметки:	Данные отсутствуют
Получатель выписки:	

полное наименование должности	подпись	инициалы, фамилия

М.П.

Выписка из Единого государственного реестра недвижимости об объекте недвижимости

Раздел 2. Сведения о зарегистрированных правах

Сооружение
вид объекта недвижимости

07.07.2025			
Кадастровый номер:		78:36:0000000:4659	
1	Правообладатель (правообладатели):	1.1	Санкт-Петербург
2	Вид, номер, дата и время государственной регистрации права:	2.1	Собственность 78-78-39/091/2011-352 21.01.2012 00:00:00
3	Документы-основания:	3.1	Данные отсутствуют
4	Сведения об осуществлении государственной регистрации сделки, права, ограничения права без необходимого в силу закона согласия третьего лица, органа:	4.1	Данные отсутствуют
5	Ограничение прав и обременение объекта недвижимости:	не зарегистрировано	
1	Правообладатель (правообладатели):	1.2	Государственное унитарное предприятие "Водоканал Санкт-Петербурга", ИНН: 7830000426, ОГРН: 1027809256254
2	Вид, номер, дата и время государственной регистрации права:	2.2	Хозяйственное ведение 78-78-01/0147/2008-379 31.07.2008 00:00:00
3	Документы-основания:	3.2	Данные отсутствуют
4	Сведения об осуществлении государственной регистрации сделки, права, ограничения права без необходимого в силу закона согласия третьего лица, органа:	4.2	Данные отсутствуют
5	Ограничение прав и обременение объекта недвижимости:	не зарегистрировано	

6	Договоры участия в долевом строительстве:	не зарегистрировано
7	Заявленные в судебном порядке права требования:	Данные отсутствуют
8	Сведения о возражении в отношении зарегистрированного права:	Данные отсутствуют
9	Сведения о наличии решения об изъятии объекта недвижимости для государственных и муниципальных нужд:	Данные отсутствуют
10	Сведения о невозможности государственной регистрации без личного участия правообладателя или его законного представителя:	Данные отсутствуют
11	Правопритязания и сведения о наличии поступивших, но не рассмотренных заявлений о проведении государственной регистрации права (перехода, прекращения права), ограничения права или обременения объекта недвижимости, сделки в отношении объекта недвижимости	Данные отсутствуют

полное наименование должности	подпись	инициалы, фамилия

М.П.


Выписка из Единого государственного реестра недвижимости об объекте недвижимости

Раздел 3. Описание местоположения объекта недвижимости

Сооружение
вид объекта недвижимости

07.07.2025	
Кадастровый номер:	78:36:0000000:4659

План(чертеж, схема) объекта недвижимости

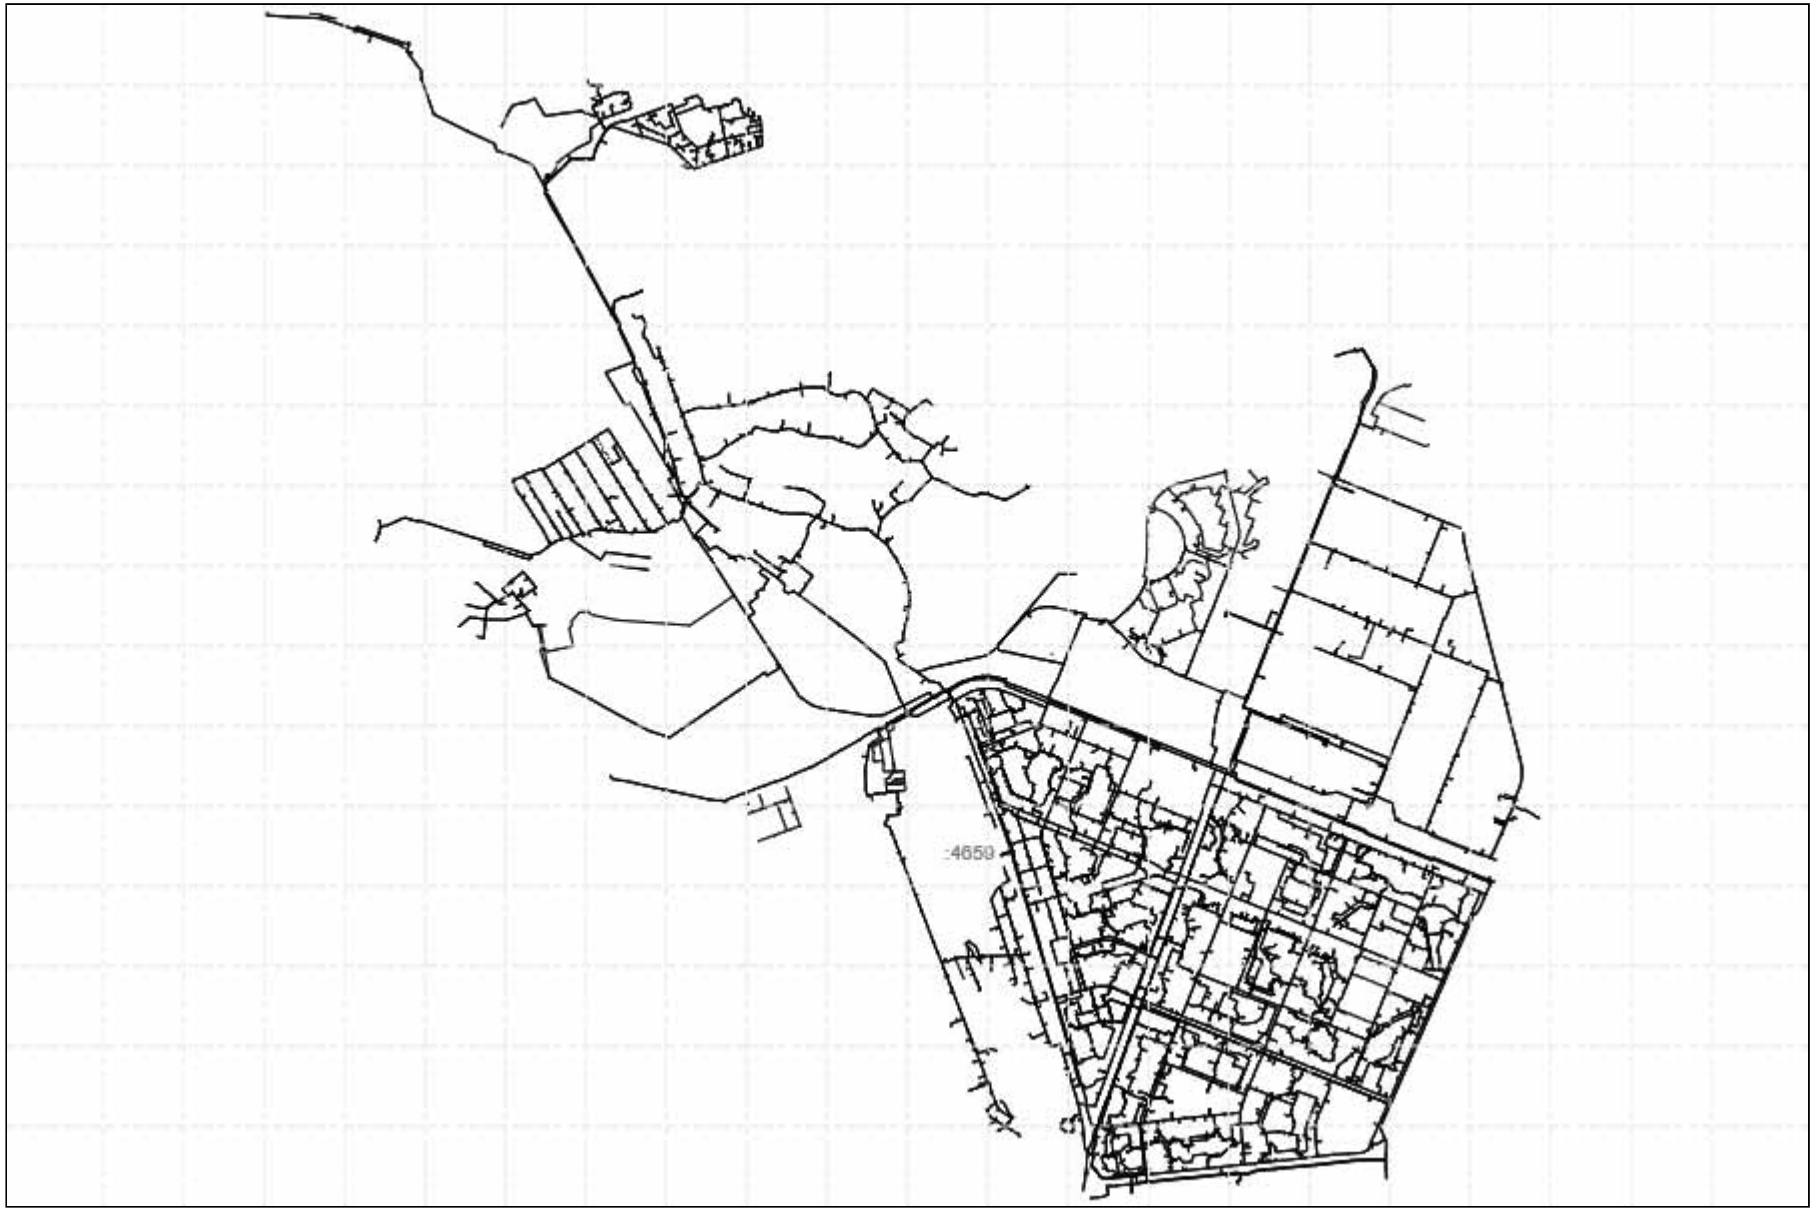

Масштаб: 1:66000	Условные обозначения:		

полное наименование должности	подпись	инициалы, фамилия

М.П.

Филиал публично-правовой компании "Роскадастр" по Санкт-Петербургу

Выписка из Единого государственного реестра недвижимости об объекте недвижимости

Сведения о характеристиках объекта недвижимости

На основании запроса от 11.09.2025, поступившего на рассмотрение 11.09.2025, сообщаем, что согласно записям Единого государственного реестра недвижимости:

Раздел 1 Лист 1

Сооружение
вид объекта недвижимости

Лист № 1 раздела 1	Всего листов раздела 1: 2	Всего разделов: 4	Всего листов выписки: 7

11.09.2025г. № КУВИ-001/2025-172947913	
Кадастровый номер:	78:36:0000000:4694
Номер кадастрового квартала:	78:36:0000000
Дата присвоения кадастрового номера:	25.03.2015

Ранее присвоенный государственный учетный номер:	данные отсутствуют		
Местоположение:	г Санкт-Петербург, электросеть 110 кВ Выборгского района, литера А		
Площадь:	данные отсутствуют		
Основная характеристика для сооружения:	тип	значение	единица измерения
	протяженность	3014	в метрах
Наименование:	1.1. Сооружения электроэнергетики		
Назначение:	8.1.1.10 кВ (0,1 Партионерская - 2, 3		
Количество этажей, в том числе подземных этажей:	1, в том числе подземных 0		
Год ввода в эксплуатацию по завершении строительства:	данные отсутствуют		
Год завершения строительства:	1985		
Кадастровая стоимость, руб:	12093133,38		
Кадастровые номера иных объектов недвижимости, в пределах которых расположен объект недвижимости:	78:36:0005573:2279, 78:36:0015573:3, 78:36:0015573:8, 78:36:0015574:1009, 78:36:0015574:1206, 78:36:0005575:1020, 78:36:0015301:1106, 78:36:0015301:3431, 78:36:0015575:1321		
Кадастровые номера помещений, машино-мест расположенных в здании и сооружении:	данные отсутствуют		
Кадастровые номера объектов недвижимости, из которых образован объект недвижимости:	данные отсутствуют		
Кадастровые номера образованных объектов недвижимости:	данные отсутствуют		
Сведения о включении объекта недвижимости в состав предприятия как имущественного комплекса:	данные отсутствуют		
Сведения о включении объекта недвижимости в состав единого недвижимого комплекса:	данные отсутствуют		

должность		инициалы, фамилия

Сооружение
вид объекта недвижимости

Лист № 2 раздела 1	Всего листов раздела 1: 2	Всего разделов: 4	Всего листов выписки: 7

11.09.2025г. № КУВИ-001/2025-172947013	
Кадастровый номер:	78:36:0000000:4694

Виды разрешенного использования:	данные отсутствуют
Сведения о включении объекта недвижимости в реестр объектов культурного наследия	данные отсутствуют
Сведения о кадастровом инженере:	Григорьева Надежда Борисовна, дата квалификационного аттестата 10.03.2015
Статус записи об объекте недвижимости:	Сведения об объекте недвижимости имеют статус "Актуальные"
Особые отметки:	Сведения, необходимые для заполнения разделов: 6 - Сведения о частях объекта недвижимости. 7 - Перечень помещений, машино-мест, расположенных в здании, сооружении. 8 - План расположения помещений, машино-мест на этаже (плане этажей, отсутствуют.
Получатель выписки:	Мелентьева Оксана Владимировна

должность уполномоченного должностного лица		инициалы, фамилия

Выписка из Единого государственного реестра недвижимости об объекте недвижимости

Сведения о зарегистрированных правах

Сооружение
вид объекта недвижимости

Лист № 1 раздела 2	Всего листов раздела 2: 1	Всего разделов: 4	Всего листов выписки: 7

11.09.2025г. № КУВИ-001/2025-172947013	
Кадастровый номер:	78:36:0000000:4694

1	Правообладатель (правообладатели):	1.1	Публичное Акционерное Общество "Россети Ленэнерго", ИНН: 7813002209
	Сведения о возможности предоставления третьим лицам персональных данных физического лица:	1.1.1	данные отсутствуют
2	Вид, номер, дата и время государственной регистрации права:	2.1	Собственность 78:36:0000000:4694-78/011/2021-1 29.11.2021 11:18:52
3	Сведения об осуществлении государственной регистрации сделки, права без необходимого в силу закона согласия третьего лица, органа:	3.1	данные отсутствуют
4	Ограничение права и обременение объекта недвижимости:	не зарегистрировано	
5	Договоры участия в долевом строительстве:	не зарегистрировано	
6	Заявленные в судебном порядке права требования:	данные отсутствуют	
7	Сведения о возможности предоставления третьим лицам персональных данных физического лица:	данные отсутствуют	
8	Сведения о возражении в отношении зарегистрированного права:	данные отсутствуют	
9	Сведения о наличии решения об изъятии объекта недвижимости для государственных и муниципальных нужд:	данные отсутствуют	
10	Сведения о невозможности государственной регистрации без личного участия правообладателя или его законного представителя:	данные отсутствуют	
11	Правопритязания и сведения о наличии поступивших, но не рассмотренных заявлений о проведении государственной регистрации права (перехода, прекращения права), ограничения права или обременения объекта недвижимости, сделки в отношении объекта недвижимости:	отсутствуют	

должность		инициалы, фамилия

Выписка из Единого государственного реестра недвижимости об объекте недвижимости

Описание местоположения объекта недвижимости

Сооружение
вид объекта недвижимости

Лист № 1 раздела 5	Всего листов раздела 5: 1	Всего разделов: 4	Всего листов выписки: 7

11.09.2025г. № КУВИ-001/2025-172147913	
Кадастровый номер:	78:36:0000000:4694

Схема расположения объекта недвижимости (части объекта недвижимости) на земельном участке(ах)



Масштаб 1:20000	Условные обозначения:		

должность уполномоченного лица		инициалы, фамилия

Выписка из Единого государственного реестра недвижимости об объекте недвижимости

Описание местоположения объекта недвижимости

Сооружение
вид объекта недвижимости

Лист № 1 раздела 5.1	Всего листов раздела 5.1: 3	Всего разделов: 4	Всего листов выписки: 7

11.09.2025г. № КУВИ-001/2025-172147913	
Кадастровый номер	78:36:0008001:4694

1. Сведения о координатах характерных точек контура объекта недвижимости						
Система координат СК-1964						
Номер точки	Координаты, м		Радиус, м	Средняя квадратическая погрешность определения координат характерных точек контура, м	Требования к высоте, м	
	X	Y			H1	H2
1	2	3	4	5	6	7
1	109602.38	115902.41	-	0.1	данные отсутствуют	данные отсутствуют
2	109637.62	115939.59	-	0.1	данные отсутствуют	данные отсутствуют
3	109608.01	115704.95	-	0.1	данные отсутствуют	данные отсутствуют
4	109510.93	115951.48	-	0.1	данные отсутствуют	данные отсутствуют
5	109436.78	116138.15	-	0.1	данные отсутствуют	данные отсутствуют
6	109356.62	116339.51	-	0.1	данные отсутствуют	данные отсутствуют
7	109274.21	116546.19	-	0.1	данные отсутствуют	данные отсутствуют
8	109194.86	116748.86	-	0.1	данные отсутствуют	данные отсутствуют
9	109130.09	116947.7	-	0.1	данные отсутствуют	данные отсутствуют
10	109034.22	116524.82	-	0.1	данные отсутствуют	данные отсутствуют
11	108967.12	116418.91	-	0.1	данные отсутствуют	данные отсутствуют
12	108970.33	116299.41	-	0.1	данные отсутствуют	данные отсутствуют

должность уполномоченного должностного лица	[illegible]	инициалы, фамилия

Сооружение			
вид объекта недвижимости			
Лист № 2 раздела 5.1	Всего листов раздела 5.1: 3	Всего разделов: 4	Всего листов выписки: 7

11.09.2025г. № КУВИ-001/2025-172947013	
Кадастровый номер	78:36:0000000:4694

13	1079095.55	116347.26	-	0.1	данные отсутствуют	данные отсутствуют
14	1079119.94	116491.25	-	0.1	данные отсутствуют	данные отсутствуют
15	1079098.58	116591.79	-	0.1	данные отсутствуют	данные отсутствуют
16	1080143.38	116616.48	-	0.1	данные отсутствуют	данные отсутствуют
17	1080099.02	116608.74	-	0.1	данные отсутствуют	данные отсутствуют
1	1079098.58	116591.79	-	0.1	данные отсутствуют	данные отсутствуют
2	1080092.71	116608.34	-	0.1	данные отсутствуют	данные отсутствуют
3	1080107.6	116612.35	-	0.1	данные отсутствуют	данные отсутствуют
1	1079098.58	116591.79	-	0.1	данные отсутствуют	данные отсутствуют
2	1080098.26	116610.61	-	0.1	данные отсутствуют	данные отсутствуют

7. Сведения о предельных видах и глубине конструктивных элементов объекта недвижимости	
Предельная глубина конструктивных элементов объекта недвижимости, м	данные отсутствуют
Предельная высота конструктивных элементов объекта недвижимости, м	данные отсутствуют

должностные должности		инициалы, фамилия

Сооружение
вид объекта недвижимости

Лист № 3 раздела 5.1	Всего листов раздела 5.1: 3	Всего разделов: 4	Всего листов выписки: 7

11.09.2025г. № КУВИ-001/2025-172947013	
Кадастровый номер	78:36:0000000:4694

3. Сведения о характерных точках пересечения контура объекта недвижимости с контуром (контурами) иных зданий, сооружений, объектов незавершенного строительства						
Система координат СК-1964						
Номера характерных точек контура	Координаты, м		Средняя квадратическая погрешность определения координат характерных точек контура, м	Глубина, высота, м		Кадастровые номера иных объектов недвижимости, с контурами которых пересекается контур данного объекта недвижимости
	X	Y		Н1	Н2	
1	2	3	4	5	6	7
данные отсутствуют	данные отсутствуют	данные отсутствуют	данные отсутствуют	данные отсутствуют	данные отсутствуют	данные отсутствуют

должность		инициалы, фамилия

Филиал публично-правовой компании "Роскадастр" по Санкт-Петербургу

Выписка из Единого государственного реестра недвижимости об объекте недвижимости

Сведения о характеристиках объекта недвижимости

На основании запроса от 15.09.2025, поступившего на рассмотрение 15.09.2025, сообщаем, что согласно записям Единого государственного реестра недвижимости

Раздел 1, Лист 1

Сооружение			
вид объекта недвижимости			
Лист № 1 раздела 1	Всего листов раздела 1: 2	Всего разделов: 4	Всего листов выписки: 7

15.09.2025 г. № КУВИ-001/2025-177374349	
Кадастровый номер:	78:36:0000000:4736
Номер кадастрового квартала:	78:36:0000000
Дата присвоения кадастрового номера:	01.09.2017

Ранее присвоенный государственный учетный номер	данные отсутствуют		
Местоположение	г Санкт-Петербург, 9-й Верхний переулок, дом 6, литера №20		
Площадь:	данные отсутствуют		
Основная характеристика для сооружения:	тип	значение	единица измерения
	протяженность	335	в метрах
Наименование	1.1. Сооружения электроэнергетики		
Назначение	6/0,4 кВ Сенерная-Парковая сооружения 656/7/111, 10 ПС Парковая		
Количество этажей, в том числе подземных этажей:	данные отсутствуют		
Год ввода в эксплуатацию по завершении строительства:	данные отсутствуют		
Год завершения строительства:	2015		
Кадастровая стоимость, руб:	1047184.00 78		
Кадастровые номера иных объектов недвижимости, в пределах которых расположен объект недвижимости:	78:36:1310103:9, 78:36:0013101:41482, 78:36:0013101:41483, 78:36:0013101:11101		
Кадастровые номера помещений, машино-мест расположенных в здании и сооружении:	данные отсутствуют		
Кадастровые номера объектов недвижимости, из которых образован объект недвижимости:	данные отсутствуют		
Кадастровые номера образованных объектов недвижимости:	данные отсутствуют		
Сведения о включении объекта недвижимости в состав предприятия как имущественного комплекса:	данные отсутствуют		
Сведения о включении объекта недвижимости в состав единого недвижимого комплекса:	данные отсутствуют		

должность уполномоченного лица	[illegible]	инициалы, фамилия

Сооружение
вид объекта недвижимости

Лист № 2 раздела 1	Всего листов раздела 1: 2	Всего разделов: 4	Всего листов выписки: 7

15.09.2025г. № КУВИ-001/2025-173374349	
Кадастровый номер:	78:36:0[illegible]:1236

Виды разрешенного использования:	данные отсутствуют
Сведения о включении объекта недвижимости в реестр объектов культурного наследия	данные отсутствуют
Сведения о кадастровом инженере	Кузнецова Надежда Дмитриевна, дата окончания кадастровых работ: 14.08.2017
Статус записи об объекте недвижимости	Сведения об объекте недвижимости имеют статус "Актуальные"
Особые отметки:	Сведения, необходимые для заполнения разделов 6 - Сведения о частях объекта недвижимости, 7 - Перечень помещений, машино-мест, расположенных в здании, сооружении, 8 – План расположения помещений, машино-мест на этаже (плане этажей, отсутствуют.
Получатель выписки:	Мелвелова Оксана Владимировна

должность уполномоченного должностного лица	[illegible]	должность, фамилия

Выписка из Единого государственного реестра недвижимости об объекте недвижимости

Сведения о зарегистрированных правах

Сооружение			
вид объекта недвижимости			
Лист № 1 раздела 2	Всего листов раздела 2: 1	Всего разделов: 4	Всего листов выписки: 7
15.09.2025г. № КУВИ-001/2025-174374349			
Кадастровый номер:	78:36:0000000:4736		

1	Правообладатель (правообладатели):	1.1	Публичное акционерное общество "Федеральная сетевая компания Единой энергетической системы", ИНН: 4716016979
	Сведения о возможности предоставления третьим лицам персональных данных физического лица:	1.1.1	данные отсутствуют
2	Вид, номер, дата и время государственной регистрации права:	2.1	Собственность 78:36:0000000:4736-78/039/2017-1 01.09.2017 15:32:46
3	Сведения об отсутствии государственной регистрации сделки, права без необходимого в силу закона согласия третьего лица, органа:	3.1	данные отсутствуют
4	Ограничение прав и обременение объекта недвижимости:	не зарегистрировано	
5	Доверительное управление, договор аренды:	не зарегистрировано	
6	Заявленные в судебном порядке права требования:	данные отсутствуют	
7	Сведения о возможности предоставления третьим лицам персональных данных физического лица:	данные отсутствуют	
8	Сведения о внесении и изменении зарегистрированного права:	данные отсутствуют	
9	Сведения о наличии решения об изъятии объекта недвижимости для государственных и муниципальных нужд:	данные отсутствуют	
10	Сведения о невозможности государственной регистрации без личного участия правообладателя или его законного представителя:	данные отсутствуют	
11	Правопритязания и сведения о лицах, их заявивших, не рассмотренных заявлений о проведении государственной регистрации права (перехода, прекращения права), ограничения права или обременения объекта недвижимости, а также о наличии поступившего заявления о государственной регистрации сделки, перехода, прекращения права на объект недвижимости:	отсутствуют	


должность		инициалы, фамилия

Выписка из Единого государственного реестра недвижимости об объекте недвижимости

Описание местоположения объекта недвижимости

Сооружение			
вид объекта недвижимости			
Лист № 1 раздела 5	Всего листов раздела 5: 1	Всего разделов: 4	Всего листов выписки: 7
15.09.2025г. № КУВИ-001/2025-174674346			
Кадастровый номер:	78:36:0000000:4736		

Схема расположения объекта недвижимости (части объекта недвижимости) на земельном участке(ах)

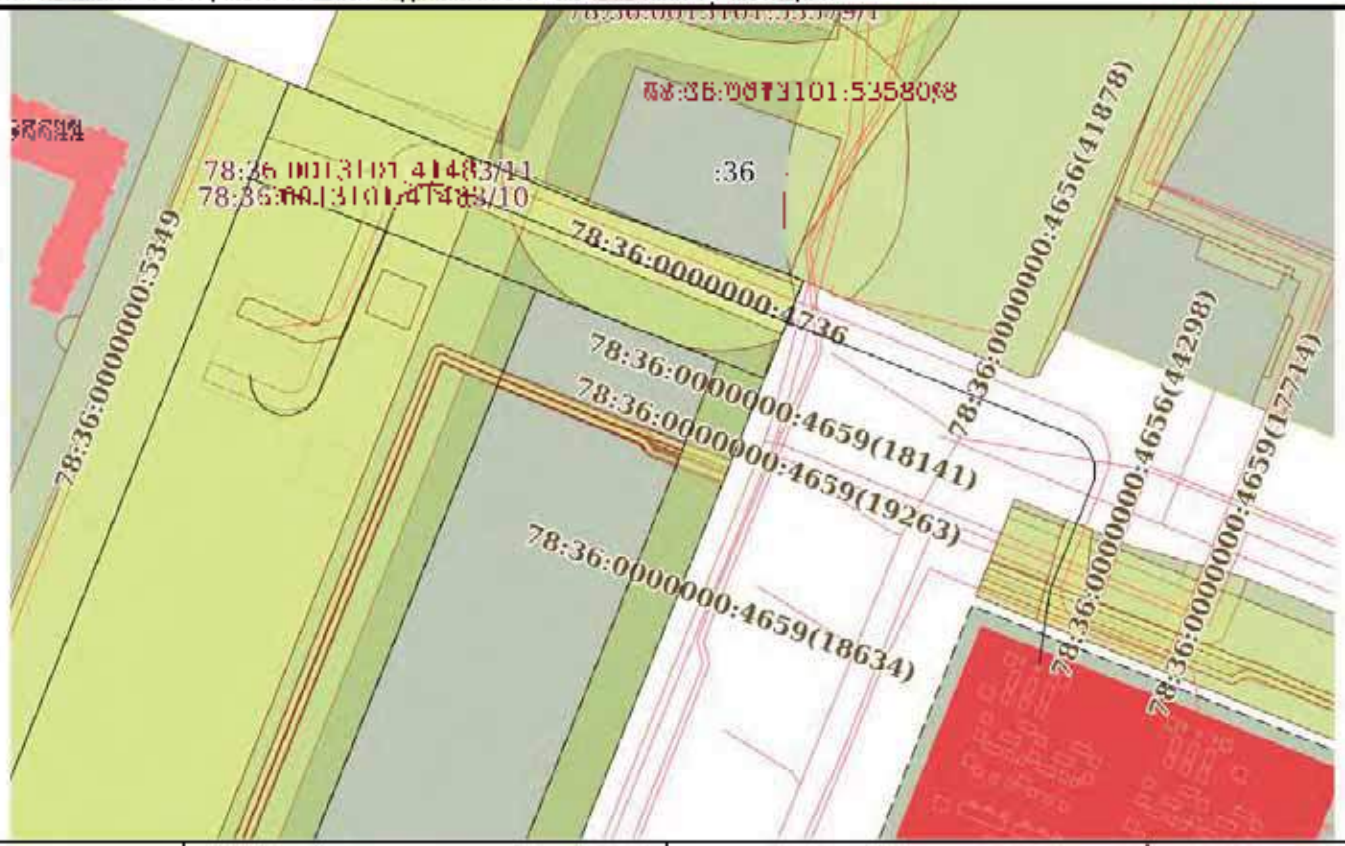

Масштаб 1:2000	Условные обозначения:		

должность уполномоченного лица		инициалы, фамилия

Выписка из Единого государственного реестра недвижимости об объекте недвижимости

Описание местоположения объекта недвижимости

Сооружение
Вид объекта недвижимости

Лист № 1 раздела 5.1	Всего листов раздела 5.1: 3	Всего разделов: 4	Всего листов выписки: 7

15.09.2025г. № КУВИ-001/2025-174574349	
Кадастровый номер	78:36:0009001:4230

1. Сведения о характерных точках контура объекта недвижимости						
Система координат СК-1964						
Номер точки	Координаты, м		Радиус, м	Средняя квадратическая погрешность определения координат характерных точек контура, м	Требования, высота, м	
	X	Y			H1	H2
1	2	3	4	5	6	7
1	111088.87	116150.59	-	0.1	данные отсутствуют	данные отсутствуют
2	111084.71	116153.07	-	0.1	данные отсутствуют	данные отсутствуют
3	111081.93	116152.29	-	0.1	данные отсутствуют	данные отсутствуют
4	111079.61	116134.17	-	0.1	данные отсутствуют	данные отсутствуют
5	111077.61	116138.34	-	0.1	данные отсутствуют	данные отсутствуют
6	111077.66	116142.48	-	0.1	данные отсутствуют	данные отсутствуют
7	111079.48	116146.32	-	0.1	данные отсутствуют	данные отсутствуют
8	111082.34	116148.91	-	0.1	данные отсутствуют	данные отсутствуют
9	111133.77	116170.03	-	0.1	данные отсутствуют	данные отсутствуют
10	111135.84	116171.08	-	0.1	данные отсутствуют	данные отсутствуют
11	111138.51	116173.44	-	0.1	данные отсутствуют	данные отсутствуют
12	111140.98	116173.2	-	0.1	данные отсутствуют	данные отсутствуют

Полное наименование должности		Инициалы, фамилия

Сооружение			
вид объекта недвижимости			
Лист № 2 раздела 5.1	Всего листов раздела 5.1: 3	Всего разделов: 4	Всего листов выписки: 7
15.09.2025г. № КУВИ-001/2025-173374349			
Кадастровый номер	78:36:0000000:4736		

13	111141,41	116080,64	-	0,1	данные отсутствуют	данные отсутствуют
14	111141,05	116083,75	-	0,1	данные отсутствуют	данные отсутствуют
15	111071,81	116257,92	-	0,1	данные отсутствуют	данные отсутствуют
16	111070,48	116259,8	-	0,1	данные отсутствуют	данные отсутствуют
17	111068,05	116261,83	-	0,1	данные отсутствуют	данные отсутствуют
18	111064,2	116263,31	-	0,1	данные отсутствуют	данные отсутствуют
19	111059,93	116263,27	-	0,1	данные отсутствуют	данные отсутствуют
20	111029,59	116250,94	-	0,1	данные отсутствуют	данные отсутствуют
21	111018,77	116248,01	-	0,1	данные отсутствуют	данные отсутствуют

2. Сведения о предельных высоте и глубине конструктивных элементов объекта недвижимости	
Предельная глубина конструктивных элементов объекта недвижимости, м	данные отсутствуют
Предельная высота конструктивных элементов объекта недвижимости, м	данные отсутствуют

ДОЛЖНОСТЬ УПОЛНОМОЧЕННОГО ДОЛЖНОСТНОГО ЛИЦА	[illegible]	ИНИЦИАЛЫ, ФАМИЛИЯ

Сооружение
вид объекта недвижимости

Лист № 3 раздела 5.1	Всего листов раздела 5.1: 3	Всего разделов: 4	Всего листов выписки: 7

15.09.2025г. № КУВИ-001/2025-173374349	
Кадастровый номер	78:36:0[illegible]:473:

3. Сведения о характерных точках пересечения контура объекта недвижимости с контуром (контурами) иных зданий, сооружений, объектов незавершенного строительства						
Система координат СК-1964						
Номера характерных точек контура	Координаты, м		Средняя квадратическая погрешность определения координат характерных точек контура, м	Глубина, высота, м		Кадастровые номера иных объектов недвижимости, с контурами которых пересекается контур данного объекта недвижимости
	X	Y		НП	ВП	
1	2	3	4	5	6	7
данные отсутствуют	данные отсутствуют	данные отсутствуют	данные отсутствуют	данные отсутствуют	данные отсутствуют	данные отсутствуют

должное наименование должности	[illegible]	инициалы, фамилия

Филиал федерального государственного бюджетного учреждения "Роскадастр" по Санкт-Петербургу

(наименование органа, осуществляющего государственный кадастровый учет)

Выписка из Единого государственного реестра недвижимости об объекте недвижимости

Сведения о характеристиках объекта недвижимости

На основании запроса от 15.09.2025, поступившего на рассмотрение 15.09.2025, сообщаем, что согласно записям Единого государственного реестра недвижимости

Раздел 1, Лист 1

Сооружение			
вид объекта недвижимости			
Лист № 1 раздела 1	Всего листов раздела 1: 2	Всего разделов: 4	Всего листов выписки: 7

15.09.2025 г. № КУВИ-001/2025-177372609	
Кадастровый номер:	78:36:0000000:4736
Номер кадастрового квартала:	78:36:0000000
Дата присвоения кадастрового номера:	11.09.2015

Ранее присвоенный государственный учетный номер:	данные отсутствуют		
Местоположение:	г Санкт-Петербург, 9-й Верхний переулок, дом 6, литера № 19		
Площадь:	данные отсутствуют		
Основная характеристика для сооружения:	тип	значение	единица измерения
	протяженность	378	в метрах
Наименование:	1.1. Сооружения электроэнергетики		
Назначение:	КЛ 330 кВ Ветеринская-Парнас от опоры 655-671 ПС Парнас)		
Количество этажей, в том числе подземных этажей:	данные отсутствуют		
Год ввода в эксплуатацию по завершении строительства:	данные отсутствуют		
Год завершения строительства:	2015		
Кадастровая стоимость, руб:	1109126.68		
Кадастровые номера иных объектов недвижимости, в пределах которых расположен объект недвижимости:	78:36:1310103:9, 78:36:0013101:41482, 78:36:0013101:41483, 78:36:0013101:11101		
Кадастровые номера помещений, машино-мест расположенных в здании или сооружении:	данные отсутствуют		
Кадастровые номера объектов недвижимости, из которых образован объект недвижимости:	данные отсутствуют		
Кадастровые номера образованных объектов недвижимости:	данные отсутствуют		
Сведения о включении объекта недвижимости в состав предприятия как имущественного комплекса:	данные отсутствуют		
Сведения о включении объекта недвижимости в состав единого недвижимого комплекса:	данные отсутствуют		

должность уполномоченного лица	подпись	инициалы, фамилия

Сооружение
вид объекта недвижимости

Лист № 2 раздела 1	Всего листов раздела 1: 2	Всего разделов: 4	Всего листов выписки: 7

15.09.2025г. № КУВИ-001/2025-173372609	
Кадастровый номер:	78:36:0000000:4738

Виды разрешенного использования:	данные отсутствуют
Сведения о включении объекта недвижимости в реестр объектов культурного наследия	данные отсутствуют
Сведения о кадастровом инженере	Кузнецова Надежда Дмитриевна, дата окончания кадастровых работ: 14.08.2017
Статус записи об объекте недвижимости	Сведения об объекте недвижимости имеют статус "Актуальные"
Особые отметки:	Сведения, необходимые для заполнения разделов 6 - Сведения о частях объекта недвижимости, 7 - Перечень помещений, машино-мест, расположенных в здании, сооружении, 8 – План расположения помещений, машино-мест на этаже (плане этажа, отсутствуют.
Получатель выписки	Мелентьева Оксана Владимировна

ДОЛЖНОСТЬ ПОЛНОМОЧНОГО ДОЛЖНОСТНОГО ЛИЦА	[illegible]	ИНИЦИАЛЫ, ФАМИЛИЯ

Выписка из Единого государственного реестра недвижимости об объекте недвижимости

Сведения о зарегистрированных правах

Сооружение			
вид объекта недвижимости			
Лист № 1 раздела 2	Всего листов раздела 2: 1	Всего разделов: 4	Всего листов выписки: 7

15.09.2025г. № КУВИ-001/2025-174372609	
Кадастровый номер:	78:36:0000000:4738

1	Правообладатель (правообладатели):	1.1	Публичное акционерное общество "Федеральная сетевая компания Единой энергетической системы", ИНН: 4716016979
	Сведения о возможности предоставления третьим лицам персональных данных физического лица:	1.1.1	данные отсутствуют
2	Вид, номер, дата и время государственной регистрации права:	2.1	Собственность 78:36:0000000:4738-78/039/2017-1 11.09.2017 12:00:33
3	Сведения об ограничении (обременении) государственной регистрации сделки, права без необходимого в силу закона согласия третьего лица, органа:	3.1	данные отсутствуют
4	Ограничение прав и обременение объекта недвижимости:	не зарегистрировано	
5	Доверительное управление, договорная аренда:	не зарегистрировано	
6	Заявленные в судебном порядке права требования:	данные отсутствуют	
7	Сведения о возможности предоставления третьим лицам персональных данных физического лица:	данные отсутствуют	
8	Сведения о внесении и об изменении зарегистрированного права:	данные отсутствуют	
9	Сведения о наличии решения об изъятии объекта недвижимости для государственных и муниципальных нужд:	данные отсутствуют	
10	Сведения о невозможности государственной регистрации без личного участия правообладателя или его законного представителя:	данные отсутствуют	
11	Правопритязания и сведения о лицах, предъявивших не рассмотренных заявлений о проведении государственной регистрации права (перехода, прекращения права), ограничении права или обременении объекта недвижимости, о судебном решении об объекте недвижимости:	отсутствуют	


должность		инициалы, фамилия

Выписка из Единого государственного реестра недвижимости об объекте недвижимости

Описание местоположения объекта недвижимости

Сооружение			
вид объекта недвижимости			
Лист № 1 раздела 5	Всего листов раздела 5: 1	Всего разделов: 4	Всего листов выписки: 7
15.09.2025г. № КУВИ-001/2025-174577609			
Кадастровый номер:	78:36:0000000:4238		

Схема расположения объекта недвижимости (части объекта недвижимости) на земельном участке(ах)

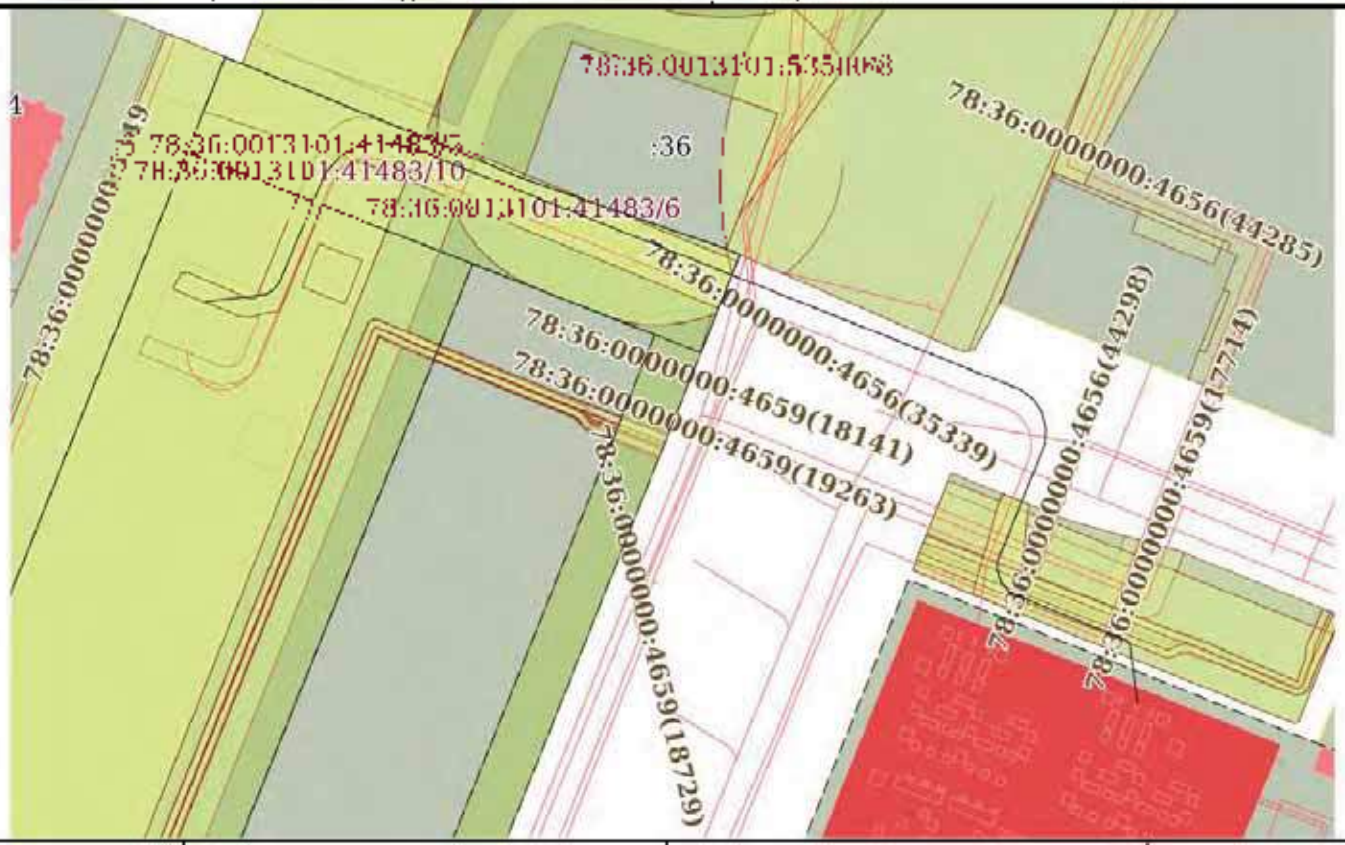

Масштаб 1:2000	Условные обозначения:		

должность уполномоченного лица		инициалы, фамилия

Выписка из Единого государственного реестра недвижимости об объекте недвижимости

Описание местоположения объекта недвижимости

Сооружение
вид объекта недвижимости

Лист № 1 раздела 5.1	Всего листов раздела 5.1: 3	Всего разделов: 4	Всего листов выписки: 7

15.09.2025г. № КУВИ-001/2025-174577609	
Кадастровый номер	78:36:0009001:4238

1. Сведения о характерных точках контура объекта недвижимости						
Система координат СК-1964						
Номер точки	Координаты, м		Радиус, м	Средняя квадратическая погрешность определения координат характерных точек контура, м	Требования, высота, м	
	X	Y			H1	H2
1	2	3	4	5	6	7
1	111101.83	116156.21	-	0.1	данные отсутствуют	данные отсутствуют
2	111103.26	116152.43	-	0.1	данные отсутствуют	данные отсутствуют
3	111105.17	116154.69	-	0.1	данные отсутствуют	данные отсутствуют
4	111107.09	116156.14	-	0.1	данные отсутствуют	данные отсутствуют
5	111137.28	116168.87	-	0.1	данные отсутствуют	данные отсутствуют
6	111141.34	116172.48	-	0.1	данные отсутствуют	данные отсутствуют
7	111144.27	116177.28	-	0.1	данные отсутствуют	данные отсутствуют
8	111145.66	116182.31	-	0.1	данные отсутствуют	данные отсутствуют
9	111145.29	116187.66	-	0.1	данные отсутствуют	данные отсутствуют
10	111144.47	116191.78	-	0.1	данные отсутствуют	данные отсутствуют
11	111027.61	116260.26	-	0.1	данные отсутствуют	данные отсутствуют
12	111025.08	116263.68	-	0.1	данные отсутствуют	данные отсутствуют

должностные наименования должности		инициалы, фамилия

Сооружение			
вид объекта недвижимости			
Лист № 2 раздела 5.1	Всего листов раздела 5.1: 3	Всего разделов: 4	Всего листов выписки: 7
15.09.2025г. № КУВИ-001/2025-173372609			
Кадастровый номер	78:36:0000000:4738		

13	111071.44	116266.22	-	0.1	данные отсутствуют	данные отсутствуют
14	111060.26	116267.43	-	0.1	данные отсутствуют	данные отсутствуют
15	111062.79	116267.21	-	0.1	данные отсутствуют	данные отсутствуют
16	111030.62	116254.14	-	0.1	данные отсутствуют	данные отсутствуют
17	111028.08	116253.99	-	0.1	данные отсутствуют	данные отсутствуют
18	111024.39	116255.12	-	0.1	данные отсутствуют	данные отсутствуют
19	111021.62	116257.39	-	0.1	данные отсутствуют	данные отсутствуют
20	111008.5	116289.55	-	0.1	данные отсутствуют	данные отсутствуют
21	111017.71	116290.48	-	0.1	данные отсутствуют	данные отсутствуют
22	111010.83	116292.04	-	0.1	данные отсутствуют	данные отсутствуют

7. Сведения о предельных видах и глубине конструктивных элементов объекта недвижимости	
Предельная глубина конструктивных элементов объекта недвижимости, м	данные отсутствуют
Предельная высота конструктивных элементов объекта недвижимости, м	данные отсутствуют

должностное наименование должности		инициалы, фамилия

Сооружение
вид объекта недвижимости

Лист № 3 раздела 5.1	Всего листов раздела 5.1: 3	Всего разделов: 4	Всего листов выписки: 7

15.09.2025г. № КУВИ-001/2025-173372609	
Кадастровый номер	78:36:0000000:4738

3. Сведения о характерных точках пересечения контура объекта недвижимости с контуром (контурами) иных зданий, сооружений, объектов незавершенного строительства						
Система координат СК-1964						
Номера характерных точек контура	Координаты, м		Средняя квадратическая погрешность определения координат характерных точек контура, м	Глубина, высота, м		Кадастровые номера иных объектов недвижимости, с контурами которых пересекается контур данного объекта недвижимости
	X	Y		Н1	Н2	
1	2	3	4	5	6	7
данные отсутствуют	данные отсутствуют	данные отсутствуют	данные отсутствуют	данные отсутствуют	данные отсутствуют	данные отсутствуют

должность уполномоченного должностного лица		инициалы, фамилия

Филиал публично-правовой компании "Роскадастр" по Санкт-Петербургу

Выписка из Единого государственного реестра недвижимости об объекте недвижимости

Сведения о характеристиках объекта недвижимости

На основании запроса от 11.09.2025, поступившего на рассмотрение 11.09.2025, сообщаем, что согласно записям Единого государственного реестра недвижимости:

Раздел 1 Лист 1

Сооружение			
вид объекта недвижимости			
Лист № 1 раздела 1	Всего листов раздела 1: 2	Всего разделов: 4	Всего листов выписки: 10

11.09.2025г. № КУВИ-001/2025-172948414	
Кадастровый номер:	78:36:0000000:5080
Номер кадастрового квартала:	78:36:0000000
Дата присвоения кадастрового номера:	19.11.2020

Ранее присвоенный государственный учетный номер	данные отсутствуют
Местоположение	Российская Федерация, г Санкт-Петербург, 5-й Верхний переулок, между д. Лесотехнической академии и пр. Энгельса
Площадь:	данные отсутствуют
Основная характеристика для сооружения	тип: наименование; единица измерения: протяженность; 1259; в метрах
Назначение:	101 Сооружения коммунального хозяйства
Наименование:	Газоснабжение асфальто-бетонного завода по адресу: г. Санкт-Петербург, проезд "Парнас", 5-й Верхний переулок, д. 18, лит. А
Количество этажей, в том числе подземных этажей	данные отсутствуют
Год ввода в эксплуатацию по завершении строительства	данные отсутствуют
Год завершения строительства:	2017
Кадастровая стоимость, руб.:	12956108,62
Кадастровые номера иных объектов недвижимости, в пределах которых расположен объект недвижимости:	78:36:0005501:1328, 78:36:0005501:1331, 78:36:0005575:1029
Кадастровые номера помещений, машино-мест, расположенных в здании или сооружении:	данные отсутствуют
Кадастровые номера объектов недвижимости, из которых образован объект недвижимости:	данные отсутствуют
Кадастровые номера образованных объектов недвижимости:	данные отсутствуют
Сведения о включении объекта недвижимости в состав предприятия как имущественного комплекса:	данные отсутствуют

должностное наименование должности	[redacted]	инициалы, фамилия

Сооружение
вид объекта недвижимости

Лист № 2 раздела 1	Всего листов раздела 1: 2	Всего разделов: 4	Всего листов выписки: 10

11.09.2025г. № КУВИ-001/2025-172948311	
Кадастровый номер:	78:36:0[illegible]:9[illegible]

Сведения о включении объекта недвижимости в состав единого недвижимого комплекса:	данные отсутствуют
Виды разрешенного использования	данные отсутствуют
Сведения о включении объекта недвижимости в реестр объектов культурного наследия	данные отсутствуют
Сведения о кадастровом инженере	Бровко Олег Моисеевич, СНИЛС 03018213491, договор на выполнение кадастровых работ от 22.06.2020 № П20-78/О, дата завершения кадастровых работ: 12.10.2020
Статус записи об объекте недвижимости:	Сведения об объекте недвижимости имеют статус "Актуальные"
Особые отметки:	Сведения, необходимые для заполнения разделов: 6 - Сведения о частях объекта недвижимости, 7 - Перечень помещений, машино-мест, расположенных в здании, сооружении, 8 - План расположения помещения, машино-места на этаже (плане этажей, отсутствуют.
Получатель выписки:	Медведева Оксана Владимировна

должностные полномочия	[illegible]	инициалы, фамилия

Выписка из Единого государственного реестра недвижимости об объекте недвижимости

Сведения о зарегистрированных правах

Сооружение			
вид объекта недвижимости			
Лист № 1 раздела 2	Всего листов раздела 2: 1	Всего разделов: 4	Всего листов выписки: 10

11.09.2025г. № КУВИ-001/2025-172948414	
Кадастровый номер:	78:36:0000000:50901

1	Правообладатель (правообладатели):	1.1	Общество с ограниченной ответственностью "ПетербургГаз", ИНН: 7830017544
	Сведения о возможности представления третьим лицам персональных данных физического лица:	1.1.1	данные отсутствуют
2	Вид, номер, дата и время государственной регистрации права:	2.1	Собственность 78:36:0000000:50901-78/011/2020-1 19.11.2020 14:28:49
3	Сведения об осуществлении государственной регистрации сделки, права без необходимого в силу закона согласия третьего лица, органа:	3.1	данные отсутствуют
4	Ограничение права и обременение объекта недвижимости:	не зарегистрировано	
5	Договоры участия в долевом строительстве:	не зарегистрировано	
6	Заявленные в судебном порядке права требования:	данные отсутствуют	
7	Сведения о возможности представления третьим лицам персональных данных физического лица:	данные отсутствуют	
8	Сведения о возражении в отношении зарегистрированного права:	данные отсутствуют	
9	Сведения о наличии решения об изъятии объекта недвижимости для государственных и муниципальных нужд:	данные отсутствуют	
10	Сведения о невозможности государственной регистрации без личного участия правообладателя или его законного представителя:	данные отсутствуют	
11	Правопритязания и сведения о наличии поступивших, но не рассмотренных заявлений о проведении государственной регистрации права (перехода, прекращения права), ограничения права или обременения объекта недвижимости, сделки в отношении объекта недвижимости:	отсутствуют	

должность		инициалы, фамилия

Выписка из Единого государственного реестра недвижимости об объекте недвижимости


Описание местоположения объекта недвижимости

Сооружение
вид объекта недвижимости

Лист № 1 раздела 5	Всего листов раздела 5: 1	Всего разделов: 4	Всего листов выписки: 10

11.09.2025г. № КУВИ-001/2025-172148414	
Кадастровый номер	78:36:0000000:50630

Схема расположения объекта недвижимости (части объекта недвижимости) на земельном участке(ах)

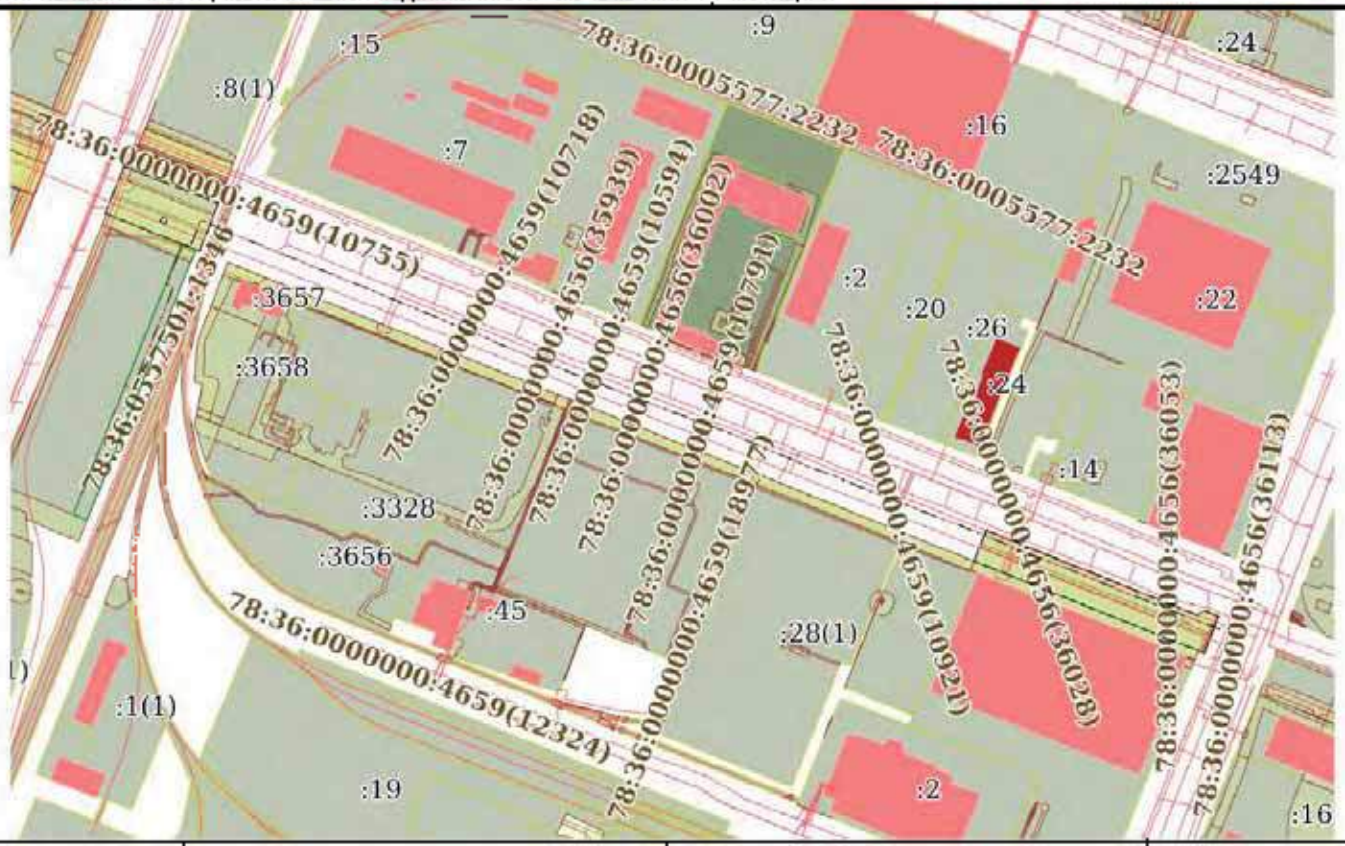

Масштаб 1:2000	Условные обозначения:		

должность уполномоченного лица	[redacted]	инициалы, фамилия

Выписка из Единого государственного реестра недвижимости об объекте недвижимости

Описание местоположения объекта недвижимости

Сооружение
вид объекта недвижимости

Лист № 1 раздела 5.1	Всего листов раздела 5.1: 6	Всего разделов: 4	Всего листов выписки: 10

11.09.2025г. № КУВИ-001/2025-172148414	
Кадастровый номер	78:36:0009001:5980

1. Сведения о координатах характерных точек контура объекта недвижимости						
Система координат						
Номер точки	Координаты, м		Радиус, м	Средняя квадратическая погрешность определения координат характерных точек контура, м	Требования к высоте, м	
	X	Y			H1	H2
1	2	3	4	5	6	7
1	109213.21	116734.02	-	0.1	данные отсутствуют	данные отсутствуют
2	109213.49	116733.58	-	0.1	данные отсутствуют	данные отсутствуют
3	109213.64	116733.18	-	0.1	данные отсутствуют	данные отсутствуют
4	109214.11	116731.78	-	0.1	данные отсутствуют	данные отсутствуют
5	109216.13	116726.44	-	0.1	данные отсутствуют	данные отсутствуют
6	109219.63	116716.87	-	0.1	данные отсутствуют	данные отсутствуют
7	109224.3	116704.24	-	0.1	данные отсутствуют	данные отсутствуют
8	109234.44	116679.1	-	0.1	данные отсутствуют	данные отсутствуют
9	109238.32	116669.17	-	0.1	данные отсутствуют	данные отсутствуют
10	109244	116654.15	-	0.1	данные отсутствуют	данные отсутствуют
11	109249.89	116639.85	-	0.1	данные отсутствуют	данные отсутствуют
12	109255.62	116626.55	-	0.1	данные отсутствуют	данные отсутствуют

должностные наименования должности	[redacted]	инициалы, фамилия

Сооружение			
вид объекта недвижимости			
Лист № 2 раздела 5.1	Всего листов раздела 5.1: 6	Всего разделов: 4	Всего листов выписки: 10
11.09.2025г. № КУВИ-001/2025-172948311			
Кадастровый номер:	78:36:0[illegible]:9[illegible]		

13	109281.53	116611.72	-	0.1	данные отсутствуют	данные отсутствуют
14	109286.61	116598.92	-	0.1	данные отсутствуют	данные отсутствуют
15	109277.54	116582.44	-	0.1	данные отсутствуют	данные отсутствуют
16	109283.04	116557.64	-	0.1	данные отсутствуют	данные отсутствуют
17	109288.44	116542.89	-	0.1	данные отсутствуют	данные отсутствуют
18	109293.92	116531	-	0.1	данные отсутствуют	данные отсутствуют
19	109304.89	116504.71	-	0.1	данные отсутствуют	данные отсутствуют
20	109317.73	116471.38	-	0.1	данные отсутствуют	данные отсутствуют
21	109336.72	116472.89	-	0.1	данные отсутствуют	данные отсутствуют
22	109346.93	116495.22	-	0.1	данные отсутствуют	данные отсутствуют
23	109360.84	116361.86	-	0.1	данные отсутствуют	данные отсутствуют
24	109373.72	116328.26	-	0.1	данные отсутствуют	данные отсутствуют
25	109379.62	116314.83	-	0.1	данные отсутствуют	данные отсутствуют
26	109366.87	116287.66	-	0.1	данные отсутствуют	данные отсутствуют
27	109399.61	116268.44	-	0.1	данные отсутствуют	данные отсутствуют
28	109409.68	116248.39	-	0.1	данные отсутствуют	данные отсутствуют
29	109412.46	116234.38	-	0.1	данные отсутствуют	данные отсутствуют

ДОЛЖНОСТЬ УПОЛНОМОЧЕННОГО ЛИЦА		ИНИЦИАЛЫ, ФАМИЛИЯ

ДОКУМЕНТ ПОДПИСАН ЭЛЕКТРОННОЙ ПОДПИСЬЮ

Сооружение			
вид объекта недвижимости			
Лист № 3 раздела 5.1	Всего листов раздела 5.1: 6	Всего разделов: 4	Всего листов выписки: 10
11.09.2025г. № КУВИ-001/2025-172948311			
Кадастровый номер:	78:36:0[illegible]:9[illegible]		

30	109418.17	116218.94	-	0.1	данные отсутствуют	данные отсутствуют
31	109422.59	116205.75	-	0.1	данные отсутствуют	данные отсутствуют
32	109442.62	116154.14	-	0.1	данные отсутствуют	данные отсутствуют
33	109455.49	116121.63	-	0.1	данные отсутствуют	данные отсутствуют
34	109461.65	116105.94	-	0.1	данные отсутствуют	данные отсутствуют
35	109470.11	116084.9	-	0.1	данные отсутствуют	данные отсутствуют
36	109479.18	116070.86	-	0.1	данные отсутствуют	данные отсутствуют
37	109480.89	116050.86	-	0.1	данные отсутствуют	данные отсутствуют
38	109486.96	116041.97	-	0.1	данные отсутствуют	данные отсутствуют
39	109499.35	116014.16	-	0.1	данные отсутствуют	данные отсутствуют
40	109510.86	115985.83	-	0.1	данные отсутствуют	данные отсутствуют
41	109517.08	115971.19	-	0.1	данные отсутствуют	данные отсутствуют
42	109527.14	115956.49	-	0.1	данные отсутствуют	данные отсутствуют
43	109530.88	115937.71	-	0.1	данные отсутствуют	данные отсутствуют
44	109537.63	115921.42	-	0.1	данные отсутствуют	данные отсутствуют
45	109544.42	115915.21	-	0.1	данные отсутствуют	данные отсутствуют
46	109551.13	115888.37	-	0.1	данные отсутствуют	данные отсутствуют

[illegible] ЭЛЕКТРОННОЙ ПОДПИСЬЮ

ДОЛЖНОСТЬ [illegible]	[illegible]	ИНИЦИАЛЫ, ФАМИЛИЯ

Сооружение			
вид объекта недвижимости			
Лист № 4 раздела 5.1	Всего листов раздела 5.1: 6	Всего разделов: 4	Всего листов выписки: 10
11.09.2025г. № КУВИ-001/2025-172948311			
Кадастровый номер:	78:36:0[illegible]:9[illegible]		

47	109568.12	115845.46	-	10.1	данные отсутствуют	данные отсутствуют
48	109537.68	115823.86	-	10.1	данные отсутствуют	данные отсутствуют
49	109581.96	115812.5	-	10.1	данные отсутствуют	данные отсутствуют
50	109582.65	115798.27	-	10.1	данные отсутствуют	данные отсутствуют
51	109595.63	115779.78	-	10.1	данные отсутствуют	данные отсутствуют
52	109597.08	115775.68	-	10.1	данные отсутствуют	данные отсутствуют
53	109598.47	115771.77	-	10.1	данные отсутствуют	данные отсутствуют
54	109600.55	115767.38	-	10.1	данные отсутствуют	данные отсутствуют
55	109603.14	115761.86	-	10.1	данные отсутствуют	данные отсутствуют
56	109604.57	115758.97	-	10.1	данные отсутствуют	данные отсутствуют
57	109605.63	115756.5	-	10.1	данные отсутствуют	данные отсутствуют
58	109607.09	115750.99	-	10.1	данные отсутствуют	данные отсутствуют
59	109592.65	115745.47	-	10.1	данные отсутствуют	данные отсутствуют
60	109581.3	115740.68	-	10.1	данные отсутствуют	данные отсутствуют
61	109587.82	115733.91	-	10.1	данные отсутствуют	данные отсутствуют
62	109577.66	115731.62	-	10.1	данные отсутствуют	данные отсутствуют
63	109562.74	115724.92	-	10.1	данные отсутствуют	данные отсутствуют

ДОЛЖНОСТЬ	ЭЛЕКТРОННОЙ ПОДПИСЬЮ	ИНИЦИАЛЫ, ФАМИЛИЯ

Сооружение			
вид объекта недвижимости			
Лист № 5 раздела 5.1	Всего листов раздела 5.1: 6	Всего разделов: 4	Всего листов выписки: 10
11.09.2025г. № КУВИ-001/2025-172948311			
Кадастровый номер:	78:36:0[illegible]:9[illegible]		

64	1095501.9	115720.33	-	0.1	данные отсутствуют	данные отсутствуют
65	1095485.15	115718.69	-	0.1	данные отсутствуют	данные отсутствуют
66	1095411.84	115724.42	-	0.1	данные отсутствуют	данные отсутствуют
67	1095241.14	115717.7	-	0.1	данные отсутствуют	данные отсутствуют
68	1095099.71	115711.49	-	0.1	данные отсутствуют	данные отсутствуют
69	1094963.74	115706.54	-	0.1	данные отсутствуют	данные отсутствуют
70	1094879.56	115699.49	-	0.1	данные отсутствуют	данные отсутствуют
71	1094862.64	115692.83	-	0.1	данные отсутствуют	данные отсутствуют
72	1094844.42	115686.86	-	0.1	данные отсутствуют	данные отсутствуют
73	1094844.83	115688.1	-	0.1	данные отсутствуют	данные отсутствуют
74	1094848.54	115678.43	-	0.1	данные отсутствуют	данные отсутствуют

2. Сведения о предельных высоте и глубине конструктивных элементов объекта недвижимости	
Предельная глубина конструктивных элементов объекта недвижимости, м	данные отсутствуют
Предельная высота конструктивных элементов объекта недвижимости, м	данные отсутствуют

ПОЛНОЕ НАИМЕНОВАНИЕ ДОЛЖНОСТИ	[illegible]	ИНИЦИАЛЫ, ФАМИЛИЯ

Сооружение
вид объекта недвижимости

Лист № раздела 5.1	Всего листов раздела 5.1: 6	Всего разделов: 4	Всего листов выписки: 10

11.09.2025г. № КУВИ-001/2025-172948311	
Кадастровый номер:	78:36:0[illegible]:8[illegible]

3. Сведения о характерных точках пересечения контура объекта недвижимости с контуром (контурами) иных зданий, сооружений, объектов незавершенного строительства						
Система координат: 78.1						
Номера характерных точек контура	Координаты, м		Средняя квадратическая погрешность определения координат характерных точек контура, м	Глубина, высота, м		Кадастровые номера иных объектов недвижимости, с контурами которых пересекается контур данного объекта недвижимости
	X	Y		Н1	Н2	
1	2	3	4	5	6	7
данные отсутствуют	данные отсутствуют	данные отсутствуют	данные отсутствуют	данные отсутствуют	данные отсутствуют	данные отсутствуют

должность	[illegible]	инициалы, фамилия

Филиал публично-правовой компании "Роскадастр" по Санкт-Петербургу

полное наименование органа регистрации прав

Выписка из Единого государственного реестра недвижимости об объекте недвижимости

Раздел 1. Сведения об основных характеристиках объекта недвижимости

На основании запроса от 25.03.2024, поступившего на рассмотрение 25.03.2024, сообщаем, что согласно записям Единого государственного реестра недвижимости:

Сооружение
вид объекта недвижимости

25.03.2024	
Кадастровый номер:	78:36:0000000:5099
Номер кадастрового квартала:	78:36:0000000
Дата присвоения кадастрового номера:	30.03.2021
Ранее присвоенный государственный учетный номер:	Данные отсутствуют
Местоположение:	Российская Федерация, город Санкт-Петербург, поселок Парголово, тепловая сеть по проспекту Энгельса в районе 9-го Верхнего переулка, между 9-м и 8-м Верхними переулками, в квартале между 8-м и 6-м Верхними переулками, по проспекту Энгельса между 6-м и 5-м Верхними переулками, по улицам Николая Рубцова, Фёдора Абрамова, Шишкина, Заречной, Толубеевскому проезду, Валерия Гаврилина, Михаила Дудина, в квартале, ограниченном улицами Михаила Дудина, Заречной, Фёдора Абрамова
Площадь, кв.м.:	Протяженность 22891 м
Основная характеристика (для сооружения)	1: Площадь в кв. метрах: Данные отсутствуют;

	Площадь застройки в квадратных метрах с округлением до 0,1 квадратного метра: Данные отсутствуют; Протяженность в метрах с округлением до 1 метра: 22891; Глубина в метрах с округлением до 0,1 метра: Данные отсутствуют; Глубина залегания в метрах с округлением до 0,1 метра: Данные отсутствуют; Объем в кубических метрах с округлением до 1 кубического метра: Данные отсутствуют; Высота в метрах с округлением до 0,1 метра: Данные отсутствуют
Назначение:	10) сооружения коммунального хозяйства
Количество этажей, в том числе подземных этажей:	Данные отсутствуют
Год ввода в эксплуатацию по завершении строительства:	1981
Год завершения строительства:	1981
Кадастровая стоимость, руб.:	924548113.88
Кадастровые номера иных объектов недвижимости, в пределах которых расположен объект недвижимости:	78:36:0000000:4699, 78:36:0005579:1007, 78:36:0005579:1008, 78:36:0005579:19, 78:36:0005579:6, 78:36:1310103:10, 78:36:1310103:1034, 78:36:1310103:1041, 78:36:1310103:1043, 78:36:1310101:26, 78:36:1310101:29, 78:36:1310101:31, 78:36:1310101:35, 78:36:1310101:36, 78:36:1310101:38, 78:36:1310101:40, 78:36:1310101:42, 78:36:0013101:100, 78:36:0013101:103, 78:36:0013101:104, 78:36:0013101:11065, 78:36:0013101:11066, 78:36:0013101:11072, 78:36:0013101:11073, 78:36:0013101:11079, 78:36:0013101:11080, 78:36:0013101:11081, 78:36:0013101:11089, 78:36:0013101:11092, 78:36:0013101:11094, 78:36:0013101:11095, 78:36:0013101:11097, 78:36:0013101:11098, 78:36:0013101:11099, 78:36:0013101:11100, 78:36:0013101:11101, 78:36:0013101:11102, 78:36:0013101:11104, 78:36:0013101:11105, 78:36:0013101:11106, 78:36:0013101:11110, 78:36:0013101:16, 78:36:0013101:20109, 78:36:0013101:25721, 78:36:0013101:25736, 78:36:0013101:35431, 78:36:0013101:41482, 78:36:0013101:49, 78:36:0013101:52, 78:36:0013101:58, 78:36:0013101:60, 78:36:0013101:64, 78:36:0013101:66, 78:36:0013101:85, 78:36:0013101:86, 78:36:0013101:87, 78:36:0013101:88, 78:36:0013101:89, 78:36:0013101:90, 78:36:0013101:91, 78:36:0013101:92, 78:36:0013101:93, 78:36:0013101:94, 78:36:0013101:95, 78:36:0013101:98, 78:36:0013101:99, 78:36:1310101:15791, 78:36:0013101:59, 78:36:1310101:16709, 78:36:1310101:16710, 78:36:0000000:5209

Кадастровые номера помещений, машино-мест, расположенных в здании или сооружении:	Данные отсутствуют
Кадастровые номера объектов недвижимости, из которых образован объект недвижимости:	Данные отсутствуют
Кадастровые номера образованных объектов недвижимости:	Данные отсутствуют
Сведения о включении объекта недвижимости в состав предприятия как имущественного комплекса:	Данные отсутствуют
Сведения о включении объекта недвижимости в состав единого недвижимого комплекса:	Данные отсутствуют
Виды разрешенного использования:	Данные отсутствуют
Сведения о включении объекта недвижимости в реестр объектов культурного наследия:	Данные отсутствуют
Сведения о кадастровом инженере:	Данные отсутствуют
Статус записи об объекте недвижимости:	Сведения об объекте недвижимости имеют статус "актуальные"
Особые отметки:	Данные отсутствуют
Получатель выписки:	

полное наименование должности	подпись	инициалы, фамилия

М.П.

Выписка из Единого государственного реестра недвижимости об объекте недвижимости

Раздел 2. Сведения о зарегистрированных правах

Сооружение
вид объекта недвижимости

25.03.2024			
Кадастровый номер:		78:36:0000000:5099	
1	Правообладатель (правообладатели):	1.1	Государственное унитарное предприятие "Топливно-энергетический комплекс Санкт-Петербурга", ИНН: 7830001028, ОГРН: 1027810310274
2	Вид, номер, дата и время государственной регистрации права:	2.1	Хозяйственное ведение 78:36:0000000:5099-78/011/2021-2 03.08.2021 08:30:10
3	Документы-основания:	3.1	Данные отсутствуют
4	Сведения об осуществлении государственной регистрации сделки, права, ограничения права без необходимого в силу закона согласия третьего лица, органа:	4.1	Данные отсутствуют
5	Ограничение прав и обременение объекта недвижимости:	не зарегистрировано	
1	Правообладатель (правообладатели):	1.2	Санкт-Петербург
2	Вид, номер, дата и время государственной регистрации права:	2.2	Собственность 78:36:0000000:5099-78/011/2021-1 30.03.2021 19:42:59
3	Документы-основания:	3.2	Данные отсутствуют
4	Сведения об осуществлении государственной регистрации сделки, права, ограничения права без необходимого в силу закона согласия третьего лица, органа:	4.2	Данные отсутствуют

5	Ограничение прав и обременение объекта недвижимости:	не зарегистрировано
6	Договоры участия в долевом строительстве:	не зарегистрировано
7	Заявленные в судебном порядке права требования:	Данные отсутствуют
8	Сведения о возражении в отношении зарегистрированного права:	Данные отсутствуют
9	Сведения о наличии решения об изъятии объекта недвижимости для государственных и муниципальных нужд:	Данные отсутствуют
10	Сведения о невозможности государственной регистрации без личного участия правообладателя или его законного представителя:	Данные отсутствуют
11	Правопритязания и сведения о наличии поступивших, но не рассмотренных заявлений о проведении государственной регистрации права (перехода, прекращения права), ограничения права или обременения объекта недвижимости, сделки в отношении объекта недвижимости	Данные отсутствуют

полное наименование должности	подпись	инициалы, фамилия

М.П.


Выписка из Единого государственного реестра недвижимости об объекте недвижимости

Раздел 3. Описание местоположения объекта недвижимости

Сооружение
вид объекта недвижимости

25.03.2024	
Кадастровый номер:	78:36:0000000:5099

План(чертеж, схема) объекта недвижимости

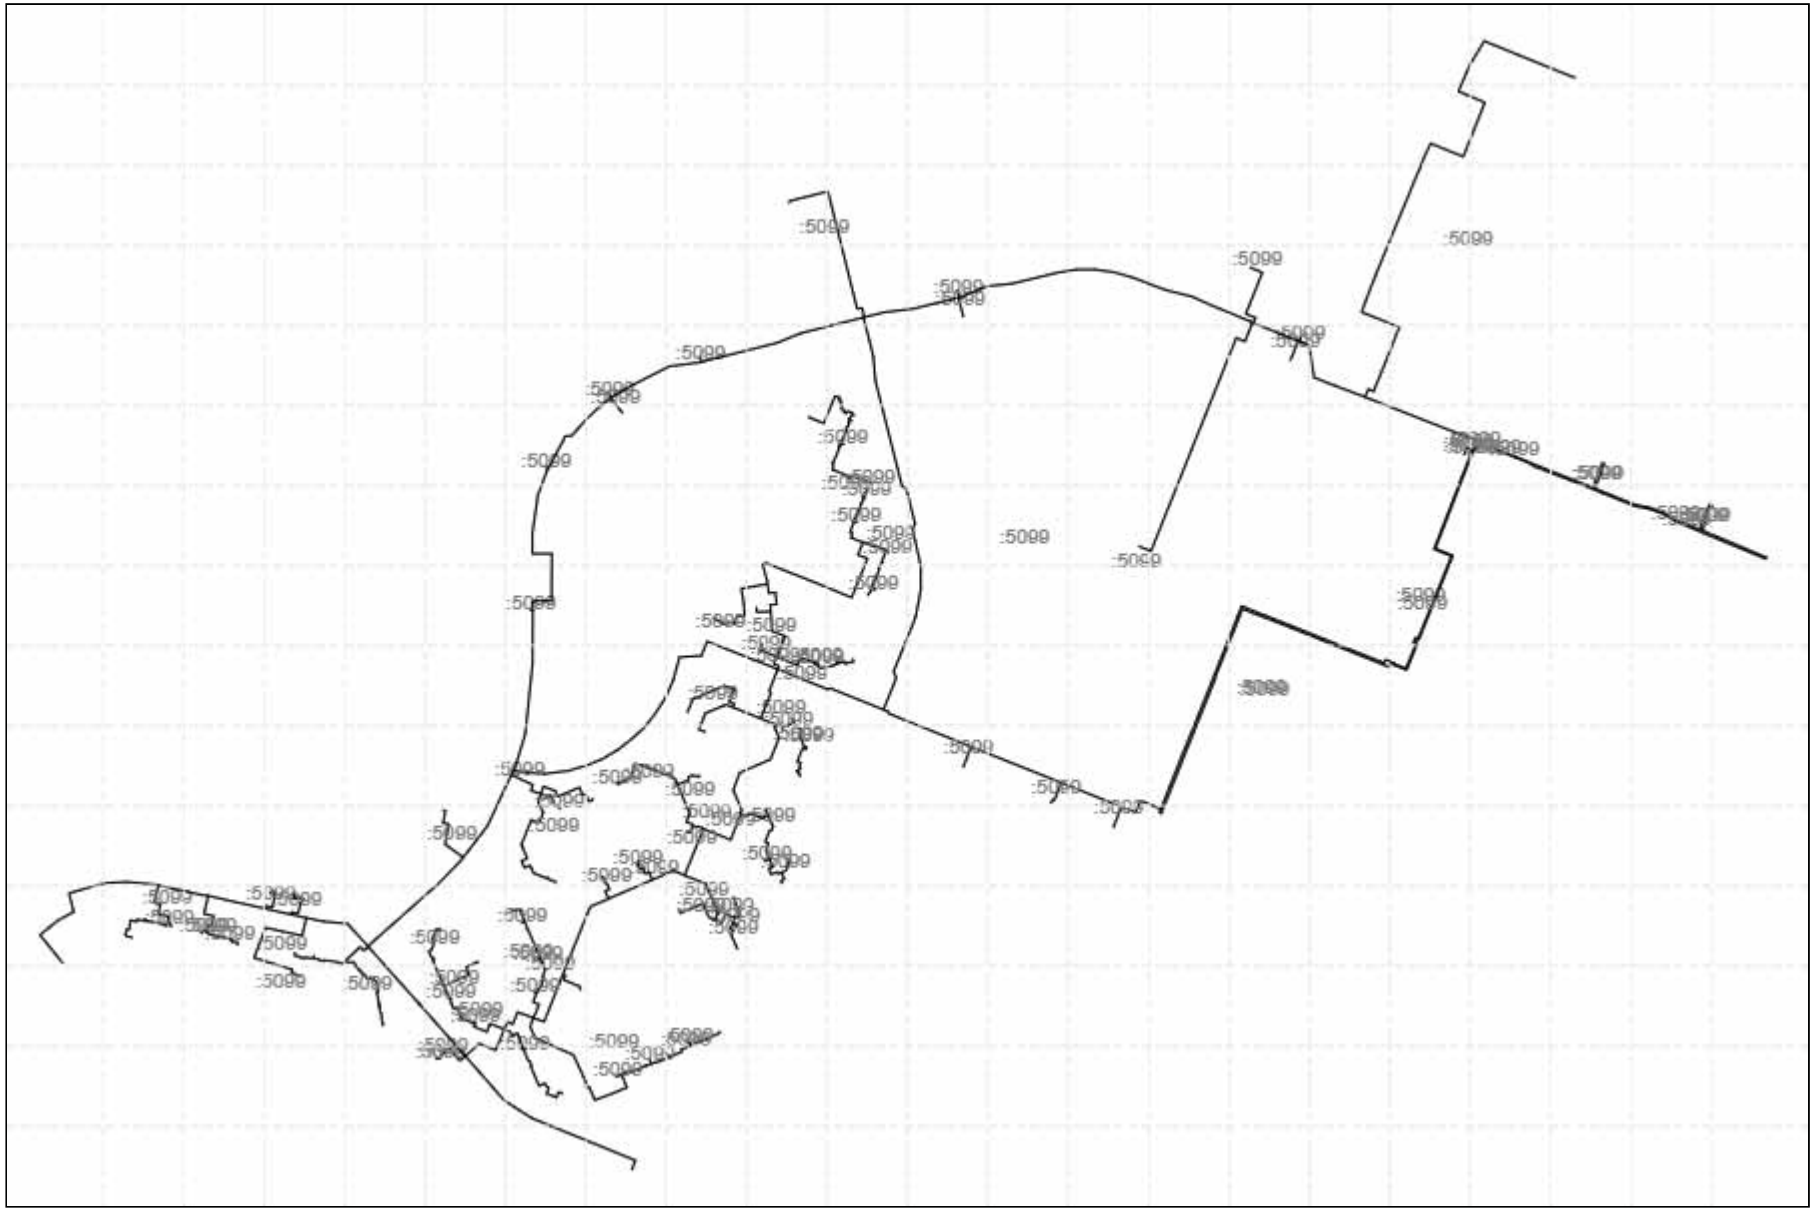

Масштаб: 1:16000	Условные обозначения:		

полное наименование должности	подпись	инициалы, фамилия

М.П.

Филиал публично-правовой компании "Роскадастр" по Санкт-Петербургу

Выписка из Единого государственного реестра недвижимости об объекте недвижимости

Сведения о характеристиках объекта недвижимости

На основании запроса от 11.09.2025, поступившего на рассмотрение 11.09.2025, сообщаем, что согласно записям Единого государственного реестра недвижимости:

Раздел 1 Лист 1

Сооружение			
вид объекта недвижимости			
Лист № 1 раздела 1	Всего листов раздела 1: 2	Всего разделов: 4	Всего листов выписки: 12

11.09.2025г. № КУВИ-001/2025-172947851	
Кадастровый номер:	78:36:0000000:5212
Номер кадастрового квартала:	78:36:0000000
Дата присвоения кадастрового номера:	30.11.2023

Ранее присвоенный государственный учетный номер:	данные отсутствуют		
Местоположение:	Российская Федерация, Санкт-Петербург, пос. пос Парголово, Харченко ул. от Парковой ул. до ул. Валерия Гаврилина и от ул. Федора Абрамова до пр. Энгельса		
Площадь:	данные отсутствуют		
Основная характеристика сооружения:	тип	значение	единица измерения
	протяженность	3169	в метрах
Назначение:	7.4. Сооружения городского транспорта		
Наименование:	Автомобильная дорога. Харченко ул. от Парковой ул. до ул. Валерия Гаврилина и от ул. Федора Абрамова до пр. Энгельса		
Количество этажей, в том числе подземных этажей:	1, в том числе подземных 0		
Год ввода в эксплуатацию по завершении строительства:	данные отсутствуют		
Год завершения строительства:	1980		
Кадастровая стоимость, руб.:	2305586047,45		
Кадастровые номера иных объектов недвижимости, в пределах которых расположен объект недвижимости:	78:36:0013101:38, 78:36:0013101:1095, 78:36:0013101:1099, 78:36:0000000:5209		
Кадастровые номера помещений, машино-мест, расположенных в здании или сооружении:	данные отсутствуют		
Кадастровые номера объектов недвижимости, из которых образован объект недвижимости:	78:36:0000000:7001, 78:36:0013101:8349, 78:36:0013101:31358		
Кадастровые номера образованных объектов недвижимости:	данные отсутствуют		
Сведения о включении объекта недвижимости в состав предприятия как имущественного комплекса:	данные отсутствуют		

должностное наименование должности	[redacted]	инициалы, фамилия

Сооружение
вид объекта недвижимости

Лист № 2 раздела 1	Всего листов раздела 1: 2	Всего разделов: 4	Всего листов выписки: 12

11.09.2025г. № КУВИ-001/2025-172943851	
Кадастровый номер:	78:36:0000000:9212

Сведения о включении объекта недвижимости в состав единого недвижимого комплекса:	данные отсутствуют
Виды разрешенного использования	данные отсутствуют
Сведения о включении объекта недвижимости в реестр объектов культурного наследия	данные отсутствуют
Сведения о кадастровом инженере	Панина Людмила Геннадьевна, СНИЛС 01575457551, договор на выполнение кадастровых работ от 15.09.2023 № б/н, дата завершения кадастровых работ: 14.11.2023
Статус записи об объекте недвижимости:	Сведения об объекте недвижимости имеют статус "Актуальные"
Особые отметки:	Сведения, необходимые для заполнения разделов: 6 - Сведения о частях объекта недвижимости, 7 - Перечень помещений, машино-мест, расположенных в здании, сооружении, 8 - План расположения помещения, машино-места на этаже (плане этажей, отсутствуют.
Получатель выписки:	Медведева Оксана Владимировна

должностные полномочия	[illegible]	инициалы, фамилия

Выписка из Единого государственного реестра недвижимости об объекте недвижимости

Сведения о зарегистрированных правах

Сооружение			
вид объекта недвижимости			
Лист № 1 раздела 2	Всего листов раздела 2: 1	Всего разделов: 4	Всего листов выписки: 12

11.09.2025г. № КУВИ-001/2025-172947851	
Кадастровый номер:	78:36:0000000:5212

1	Правообладатель (правообладатели):	1.1	Санкт-Петербург
	Сведения о возможности предоставления третьим лицам персональных данных физического лица:	1.1.1	данные отсутствуют
2	Вид, номер, дата и время государственной регистрации права:	2.1	Собственность 78:36:0000000:5212-78/011/2023-1 30.11.2023 09:41:03
3	Сведения об осуществлении государственной регистрации сделки, права без необходимого в силу закона согласия третьего лица, органа:	3.1	данные отсутствуют
4	Ограничение права и обременение объекта недвижимости:	не зарегистрировано	
5	Договоры участия в долевом строительстве:	не зарегистрировано	
6	Заявленные в судебном порядке права требования:	данные отсутствуют	
7	Сведения о возможности предоставления третьим лицам персональных данных физического лица:	данные отсутствуют	
8	Сведения о возражении в отношении зарегистрированного права:	данные отсутствуют	
9	Сведения о наличии решения об изъятии объекта недвижимости для государственных и муниципальных нужд:	данные отсутствуют	
10	Сведения о невозможности государственной регистрации без личного участия правообладателя или его законного представителя:	данные отсутствуют	
11	Правопритязания и сведения о наличии поступивших, но не рассмотренных заявлений о проведении государственной регистрации права (перехода, прекращения права), ограничения права или обременения объекта недвижимости, сделки в отношении объекта недвижимости:	отсутствуют	

должность		инициалы, фамилия

Выписка из Единого государственного реестра недвижимости об объекте недвижимости

Описание местоположения объекта недвижимости

Сооружение
вид объекта недвижимости

Лист № 1 раздела 5	Всего листов раздела 5: 1	Всего разделов: 4	Всего листов выписки: 12

11.09.2025г. № КУВИ-001/2025-172143851	
Кадастровый номер	78:36:0[illegible]:5212

Схема расположения объекта недвижимости (части объекта недвижимости) на земельном участке(ах)



Масштаб 1:30000	Условные обозначения:		

должностные наименования должности	[illegible]	инициалы, фамилия

Выписка из Единого государственного реестра недвижимости об объекте недвижимости

Описание местоположения объекта недвижимости

Сооружение			
вид объекта недвижимости			
Лист № 1 раздела 5.1	Всего листов раздела 5.1: 8	Всего разделов: 4	Всего листов выписки: 12
11.09.2025г. № КУВИ-001/2025-172143851			
Кадастровый номер	78:36:0009001:5212		

1. Сведения о координатах характерных точек контура объекта недвижимости						
Система координат СК-1964						
Номер точки	Координаты, м		Радиус, м	Средняя квадратическая погрешность определения координат характерных точек контура, м	Требования, высота, м	
	X	Y			H1	H2
1	2	3	4	5	6	7
1	109048.58	112651.12	-	0.03	данные отсутствуют	данные отсутствуют
2	109058.1	112706.58	-	0.03	данные отсутствуют	данные отсутствуют
3	109068.79	112763.41	-	0.03	данные отсутствуют	данные отсутствуют
4	109069.27	112980.95	-	0.03	данные отсутствуют	данные отсутствуют
5	109109.76	112978.69	-	0.03	данные отсутствуют	данные отсутствуют
6	109122.69	113047.14	-	0.03	данные отсутствуют	данные отсутствуют
7	109130.51	113085.19	-	0.03	данные отсутствуют	данные отсутствуют
8	109133.26	113095.7	-	0.03	данные отсутствуют	данные отсутствуют
9	109139.41	113112.61	-	0.03	данные отсутствуют	данные отсутствуют
10	109155.05	113138.04	-	0.03	данные отсутствуют	данные отсутствуют
11	109138.74	113167.93	-	0.03	данные отсутствуют	данные отсутствуют
12	109189.52	113179	-	0.03	данные отсутствуют	данные отсутствуют

должностные должности		инициалы, фамилия

Сооружение			
вид объекта недвижимости			
Лист № 2 раздела 5.1	Всего листов раздела 5.1: 8	Всего разделов: 4	Всего листов выписки: 12
11.09.2025г. № КУВИ-001/2025-172943851			
Кадастровый номер:	78:36:0000000:9212		

13	1091963.48	1131844.6	-	0.03	данные отсутствуют	данные отсутствуют
14	1091205.6	1131941.84	-	0.03	данные отсутствуют	данные отсутствуют
15	1092139	1132147.07	-	0.03	данные отсутствуют	данные отсутствуют
16	1092371.28	1132341.91	-	0.03	данные отсутствуют	данные отсутствуют
17	1092583.75	1132429.99	-	0.03	данные отсутствуют	данные отсутствуют
18	1092933.34	1132492.81	-	0.03	данные отсутствуют	данные отсутствуют
19	1093000.79	1132551.91	-	0.03	данные отсутствуют	данные отсутствуют
20	1093155.32	1132681.16	-	0.03	данные отсутствуют	данные отсутствуют
21	1093339	1132891.91	-	0.03	данные отсутствуют	данные отсутствуют
22	1094266.28	1133667.2	-	0.03	данные отсутствуют	данные отсутствуют
23	1094727.78	1134081.14	-	0.03	данные отсутствуют	данные отсутствуют
24	1095149.54	1134490.62	-	0.03	данные отсутствуют	данные отсутствуют
25	1095427.24	1134836.46	-	0.03	данные отсутствуют	данные отсутствуют
26	1095534.16	1134978.63	-	0.03	данные отсутствуют	данные отсутствуют
27	1095174.63	1134996.65	-	0.03	данные отсутствуют	данные отсутствуют
28	1095129.5	1135024.46	-	0.03	данные отсутствуют	данные отсутствуют
29	1095099.61	1135091.12	-	0.03	данные отсутствуют	данные отсутствуют

ДОКУМЕНТ ПОДПИСАН ЭЛЕКТРОННОЙ ПОДПИСЬЮ

ПОЛНОЕ НАИМЕНОВАНИЕ ДОЛЖНОСТИ		ИНИЦИАЛЫ, ФАМИЛИЯ

Сооружение			
вид объекта недвижимости			
Лист № 3 раздела 5.1	Всего листов раздела 5.1: 8	Всего разделов: 4	Всего листов выписки: 12
11.09.2025г. № КУВИ-001/2025-172943851			
Кадастровый номер:	78:36:0000000:9212		

30	109507.76	113516.35	-	0.03	данные отсутствуют	данные отсутствуют
31	109507.42	113520.44	-	0.03	данные отсутствуют	данные отсутствуют
32	109507.42	113522.37	-	0.03	данные отсутствуют	данные отсутствуют
33	109507.72	113526.34	-	0.03	данные отсутствуют	данные отсутствуют
34	109508.74	113530.25	-	0.03	данные отсутствуют	данные отсутствуют
35	109509.16	113534.07	-	0.03	данные отсутствуют	данные отсутствуют
36	109510.72	113540.1	-	0.03	данные отсутствуют	данные отсутствуют
37	109514.28	113553.73	-	0.03	данные отсутствуют	данные отсутствуют
38	109519.63	113569.48	-	0.03	данные отсутствуют	данные отсутствуют
39	109519.38	113579.51	-	0.03	данные отсутствуют	данные отсутствуют
40	109521.52	113589.77	-	0.03	данные отсутствуют	данные отсутствуют
41	109522.07	113620.13	-	0.03	данные отсутствуют	данные отсутствуют
42	109521.62	113640.48	-	0.03	данные отсутствуют	данные отсутствуют
43	109518.38	113661.68	-	0.03	данные отсутствуют	данные отсутствуют
44	109515.92	113673.19	-	0.03	данные отсутствуют	данные отсутствуют
45	109502.48	113734.59	-	0.03	данные отсутствуют	данные отсутствуют
46	109490.59	113787.96	-	0.03	данные отсутствуют	данные отсутствуют

ДОЛЖНОСТЬ УПОЛНОМОЧЕННОГО ДОЛЖНОСТИ		ИНИЦИАЛЫ, ФАМИЛИЯ

Сооружение			
вид объекта недвижимости			
Лист № 4 раздела 5.1	Всего листов раздела 5.1: 8	Всего разделов: 4	Всего листов выписки: 12
11.09.2025г. № КУВИ-001/2025-172943851			
Кадастровый номер:	78:36:0000000:9212		

47	109490.41	113789.93	-	0.03	данные отсутствуют	данные отсутствуют
48	109490.57	113792.26	-	0.03	данные отсутствуют	данные отсутствуют
49	109492.1	113799.55	-	0.03	данные отсутствуют	данные отсутствуют
50	109492.49	113801.98	-	0.03	данные отсутствуют	данные отсутствуют
51	109492.62	113804.44	-	0.03	данные отсутствуют	данные отсутствуют
52	109492.48	113807.02	-	0.03	данные отсутствуют	данные отсутствуют
53	109492.06	113809.97	-	0.03	данные отсутствуют	данные отсутствуют
54	109477.86	113873.7	-	0.03	данные отсутствуют	данные отсутствуют
55	109477.78	113877.01	-	0.03	данные отсутствуют	данные отсутствуют
56	109474.14	113905.85	-	0.03	данные отсутствуют	данные отсутствуют
57	109477.44	113909.63	-	0.03	данные отсутствуют	данные отсутствуют
58	109463.95	113952.42	-	0.03	данные отсутствуют	данные отсутствуют
59	109458.14	113978.6	-	0.03	данные отсутствуют	данные отсутствуют
60	109455.3	113993.39	-	0.03	данные отсутствуют	данные отсутствуют
61	109457.16	114008.22	-	0.03	данные отсутствуют	данные отсутствуют
62	109451.78	114022.54	-	0.03	данные отсутствуют	данные отсутствуют
63	109451.13	114037.68	-	0.03	данные отсутствуют	данные отсутствуют

ПОЛНОЕ НАИМЕНОВАНИЕ ДОЛЖНОСТИ		ИНИЦИАЛЫ, ФАМИЛИЯ

Сооружение			
вид объекта недвижимости			
Лист № 5 раздела 5.1	Всего листов раздела 5.1: 8	Всего разделов: 4	Всего листов выписки: 12
11.09.2025г. № КУВИ-001/2025-172943851			
Кадастровый номер:	78:36:0000000:9212		

64	109451.26	114052.82	-	0.03	данные отсутствуют	данные отсутствуют
65	109452.12	114067.73	-	0.03	данные отсутствуют	данные отсутствуют
66	109453.71	114082.19	-	0.03	данные отсутствуют	данные отсутствуют
67	109453.65	114083.75	-	0.03	данные отсутствуют	данные отсутствуют
68	109451.57	114086.61	-	0.03	данные отсутствуют	данные отсутствуют
69	109448.04	114090.31	-	0.03	данные отсутствуют	данные отсутствуют
70	109439.92	114101.29	-	0.03	данные отсутствуют	данные отсутствуют
71	109421.57	114112.1	-	0.03	данные отсутствуют	данные отсутствуют
72	109442.22	114135.26	-	0.03	данные отсутствуют	данные отсутствуют
73	109450.96	114144.33	-	0.03	данные отсутствуют	данные отсутствуют
74	109462.86	114158.47	-	0.03	данные отсутствуют	данные отсутствуют
75	109478.94	114176.18	-	0.03	данные отсутствуют	данные отсутствуют
76	109506.77	114206.86	-	0.03	данные отсутствуют	данные отсутствуют
77	109541.34	114244.98	-	0.03	данные отсутствуют	данные отсутствуют
78	109570.23	114275.14	-	0.03	данные отсутствуют	данные отсутствуют
79	109599.42	114301.52	-	0.03	данные отсутствуют	данные отсутствуют
80	109625.67	114306.98	-	0.03	данные отсутствуют	данные отсутствуют

ПОЛНОЕ НАИМЕНОВАНИЕ ДОЛЖНОСТИ		ИНИЦИАЛЫ, ФАМИЛИЯ

Сооружение			
вид объекта недвижимости			
Лист № раздела 5 1	Всего листов раздела 5 1: 8	Всего разделов: 4	Всего листов выписки: 12
11.09.2025г. № КУВИ-001/2025-172943851			
Кадастровый номер:	78:36:0000000:9212		

81	1096634,9	114329,53	-	0,03	данные отсутствуют	данные отсутствуют
82	1096651,46	114348,35	-	0,03	данные отсутствуют	данные отсутствуют
83	1096684,2	114362,4	-	0,03	данные отсутствуют	данные отсутствуют
84	1097305,84	114373,71	-	0,03	данные отсутствуют	данные отсутствуют
85	1097351,76	114393,36	-	0,03	данные отсутствуют	данные отсутствуют
86	1097387,98	114400,28	-	0,03	данные отсутствуют	данные отсутствуют
87	1097396,04	114408,79	-	0,03	данные отсутствуют	данные отсутствуют
1	1106633,82	115069,71	-	0,03	данные отсутствуют	данные отсутствуют
2	1106699,96	115094,28	-	0,03	данные отсутствуют	данные отсутствуют
3	1107546,97	115150,59	-	0,03	данные отсутствуют	данные отсутствуют
4	1107601,83	115455,69	-	0,03	данные отсутствуют	данные отсутствуют
5	1107641,18	115470,22	-	0,03	данные отсутствуют	данные отсутствуют
6	1107677,46	115488,93	-	0,03	данные отсутствуют	данные отсутствуют
7	1107687,22	115497,48	-	0,03	данные отсутствуют	данные отсутствуют
8	1107701,03	115509,01	-	0,03	данные отсутствуют	данные отсутствуют
9	1107701,72	115520,02	-	0,03	данные отсутствуют	данные отсутствуют
10	1107701,86	115534,26	-	0,03	данные отсутствуют	данные отсутствуют

ПОЛНОЕ НАИМЕНОВАНИЕ ДОЛЖНОСТИ		ИНИЦИАЛЫ, ФАМИЛИЯ

Сооружение			
вид объекта недвижимости			
Лист № 7 раздела 5.1	Всего листов раздела 5.1: 8	Всего разделов: 4	Всего листов выписки: 12
11.09.2025г. № КУВИ-001/2025-172943851			
Кадастровый номер:	78:36:0000000:9212		

11	1107201.52	1155444.97	-	0.03	данные отсутствуют	данные отсутствуют
12	1102691.63	1155563.82	-	0.03	данные отсутствуют	данные отсутствуют
13	1107168.72	1155644.04	-	0.03	данные отсутствуют	данные отсутствуют
14	1103672.59	1155712.22	-	0.03	данные отсутствуют	данные отсутствуют
15	1107644.38	1155885.86	-	0.03	данные отсутствуют	данные отсутствуют
16	1107033.61	1155901.87	-	0.03	данные отсутствуют	данные отсутствуют
17	1107027.32	1156095.87	-	0.03	данные отсутствуют	данные отсутствуют
18	1107571.61	1156113.18	-	0.03	данные отсутствуют	данные отсутствуют
19	1107527.08	1156277.81	-	0.03	данные отсутствуют	данные отсутствуют
20	1107111.85	1156254.28	-	0.03	данные отсутствуют	данные отсутствуют
21	1106672.72	1156501.87	-	0.03	данные отсутствуют	данные отсутствуют
22	1106201.75	1156455.26	-	0.03	данные отсутствуют	данные отсутствуют
23	1106417.14	1156114.72	-	0.03	данные отсутствуют	данные отсутствуют

2. Сведения о предельных высоте и глубине конструктивных элементов объекта недвижимости	
Предельная высота конструктивных элементов объекта недвижимости, м	данные отсутствуют
Предельная глубина конструктивных элементов объекта недвижимости, м	данные отсутствуют

ДОЛЖНОСТЬ УПОЛНОМОЧЕННОГО ДОЛЖНОСТНОГО ЛИЦА	[illegible]	ИНИЦИАЛЫ, ФАМИЛИЯ

Сооружение
вид объекта недвижимости

Лист № 8 раздела 5.1	Всего листов раздела 5.1: 8	Всего разделов: 4	Всего листов выписки: 12

11.09.2025г. № КУВИ-001/2025-172943851	
Кадастровый номер:	78:36:0000000:9212

3. Сведения о характерных точках пересечения контура объекта недвижимости с контуром (контурами) иных зданий, сооружений, объектов незавершенного строительства						
Система координат: 78.1						
Номера характерных точек контура	Координаты, м		Средняя квадратическая погрешность определения координат характерных точек контура, м	Глубина, высота, м		Кадастровые номера иных объектов недвижимости, с контурами которых пересекается контур данного объекта недвижимости
	X	Y		Н1	Н2	
1	2	3	4	5	6	7
данные отсутствуют	данные отсутствуют	данные отсутствуют	данные отсутствуют	данные отсутствуют	данные отсутствуют	данные отсутствуют

должность		инициалы, фамилия

Филиал публично-правовой компании "Роскадастр" по Санкт-Петербургу

Выписка из Единого государственного реестра недвижимости об объекте недвижимости

Сведения о характеристиках объекта недвижимости

На основании запроса от 11.09.2025, поступившего на рассмотрение 11.09.2025, сообщаем, что согласно записям Единого государственного реестра недвижимости:

Раздел 1 Лист 1

Сооружение			
вид объекта недвижимости			
Лист № 1 раздела 1	Всего листов раздела 1: 1	Всего разделов: 4	Всего листов выписки: 15

11.09.2025г. № КУВИ-001/2025-172944561	
Кадастровый номер	78:36:0000000:5227
Номер кадастрового квартала:	78:36:0000000
Дата присвоения кадастрового номера:	15.05.2021

Ранее присвоенный государственный учетный номер	данные отсутствуют		
Местоположение	Российская Федерация, город Санкт-Петербург, переулок Перфильева, тепловая сеть по проекту "Энергоцентр" в районе 9-го Верхнего переулка, между 9-ым и 8-ым Верхними переулками, в квартале между 8-ым и 6-ым Верхними переулками, по проспекту Энгельса между 6-ым и 5-ым Верхними переулками, по улицам Николая Рубцова, Фёдора Абрамова, Шишкиной Заречной, Тележному проезду, Валерия Гаврилина, Михаила Дудина, в квартале, ограниченном улицами Михаила Дудина, Заречной, Фёдора Абрамова, ограниченная с северо-восточной стороны - улицей Валерия Гаврилина, с восточной стороны - Заречной улицей, с юго-западной стороны - улицей Михаила Дудина, с западной стороны - Ольгинской дорогой		
Площадь	данные отсутствуют		
Основная характеристика для сооружения	тип	наименование	единица измерения
	протяженность	32634	в метрах
Назначение	101 Сооружения коммунального хозяйства		
Наименование	Тепловая сеть		
Количество этажей, в том числе подземных этажей	данные отсутствуют		
Год ввода в эксплуатацию по завершении строительства	1981		
Год завершения строительства	1981		
Кадастровая стоимость, руб	13180596,36,0		

должностное наименование должности	[redacted]	инициалы, фамилия

679

Сооружение
вид объекта недвижимости

Лист № 2 раздела 1	Всего листов раздела 1: 3	Всего разделов: 4	Всего листов выписки: 153

11.09.2025г. № КУВИ-001/2025-172944560	
Кадастровый номер	78:36:0000000:8227

Кадастровые номера иных объектов недвижимости, в пределах которых расположен объект недвижимости	78:36:0[3]1[0]:668, 78:36:0013[0]:64, 78:36:0013[0]:58, 78:36:0013[0]:60, 78:36:0013[0]:49, 78:36:0013[0]:52773, 78:36:0013[0]:99, 78:36:0013[0]:98, 78:36:0013[0]:8132, 78:36:0013[0]:85, 78:36:0013[0]:86, 78:36:0013[0]:87, 78:36:0013[0]:88, 78:36:0013[0]:89, 78:36:0013[0]:90, 78:36:0013[0]:91, 78:36:0013[0]:92, 78:36:0013[0]:94, 78:36:0013[0]:93, 78:36:0013[0]:95, 78:36:0013[0]:25736, 78:36:0013[0]:25708, 78:36:0013[0]:25709, 78:36:0013[0]:25710, 78:36:0013[0]:25711, 78:36:0013[0]:25712, 78:36:0013[0]:25713, 78:36:0013[0]:25714, 78:36:0013[0]:25716, 78:36:0013[0]:25721, 78:36:0013[0]:11482, 78:36:0013[0]:35[1], 78:36:0013[0]:28, 78:36:0013[0]:29, 78:36:0013[0]:25707, 78:36:13[0]03:10, 78:36:13[0]03:1034, 78:36:13[0]03:1043, 78:36:13[0]01:36, 78:36:1310[0]:78, 78:36:13[0]0:40, 78:36:13[0]020:404, 78:36:13[0]020:407, 78:36:13[0]020:402, 78:36:13[0]020:468, 78:36:13[0]020:6, 78:36:13[0]020:68, 78:36:13[0]020:418, 78:36:13[0]03:1281, 78:36:13[0]01:31, 78:36:13[0]01:20, 78:36:1310[0]1:29, 78:36:13[0]01:3042, 78:36:13[0]01:2707, 78:36:13[0]01:15791, 78:36:1310[0]1:10710, 78:36:13[0]01:16709, 78:36:0013[0]:25706, 78:36:0013[0]:25705, 78:36:0000000:64232, 78:36:0000000:65208, 78:36:0000000:65209, 78:36:0006001:521[1], 78:36:0[3]1[0]:11089, 78:36:0013[0]:[1]084, 78:36:0013[0]:[1]094, 78:36:0013[0]:[1]095, 78:36:0013[0]:[1]097, 78:36:0013[0]:[1]098, 78:36:0013[0]:[1]092, 78:36:0013[0]:[1]099, 78:36:0013[0]:[1]083, 78:36:0013[0]:[1]081, 78:36:0013[0]:[1]072, 78:36:0013[0]:[1]082, 78:36:0013[0]:[1]073, 78:36:0013[0]:[1]075, 78:36:0013[0]:[1]076, 78:36:0013[0]:[1]077, 78:36:0013[0]:[1]078, 78:36:0013[0]:[1]079, 78:36:0013[0]:[1]080, 78:36:0013[0]:[1]074, 78:36:0013[0]:[1]046, 78:36:0013[0]:[1]1, 78:36:0013[0]:[1]101, 78:36:0013[0]:24, 78:36:0013[0]:25699, 78:36:0[3]1[0]:25697, 78:36:0013[0]:[1]100
	78:36:0013[0]:[1]093, 78:36:0013[0]:[1]102, 78:36:0013[0]:[1]104, 78:36:0013[0]:[1]105, 78:36:0013[0]:[1]106, 78:36:0013[0]:[1]079, 78:36:0013[0]:[1]110, 78:36:0013[0]:[1]116, 78:36:0013[0]:[1]165, 78:36:0006579:1017, 78:36:0006579:1008, 78:36:0013[0]:[1]103, 78:36:0013[0]:[1]104, 78:36:0013[0]:[1]11, 78:36:0013[0]:[1]047, 78:36:0013[0]:[1]059, 78:36:0013[0]:[1]049, 78:36:0013[0]:[1]60, 78:36:0006579:[1]9, 78:36:0006579:[1]8, 78:36:0[3]1[0]:[1]7, 78:36:0013[0]:57725, 78:36:0013[0]:57758, 78:36:0013[0]:57765, 78:36:0013[0]:57766, 78:36:0013[0]:57767, 78:36:0013[0]:57768, 78:36:0013[0]:57715, 78:36:0013[0]:57716, 78:36:0013[0]:57717, 78:36:0013[0]:57718, 78:36:0013[0]:57719, 78:36:0013[0]:57722
Кадастровые номера помещений, машино-мест, расположенных в здании или сооружении	данные отсутствуют
Кадастровые номера объектов недвижимости, из которых образован объект недвижимости	78:36:0[3]1[0]:5089; 78:36:0[3]1[0]:47[6]
Кадастровые номера образованных объектов недвижимости	данные отсутствуют
Сведения о включении объекта недвижимости в состав предприятия как имущественного комплекса	данные отсутствуют

должностное наименование должности	[redacted]	инициалы, фамилия

Сооружение
вид объекта недвижимости

Лист № 3 раздела 1	Всего листов раздела 1: 3	Всего разделов: 4	Всего листов выписки: 15

11.09.2025г. № КУВИ-001/2025-172941560	
Кадастровый номер:	78:36:0000000:8227

Сведения о включении объекта недвижимости в состав единого недвижимого комплекса:	данные отсутствуют
Виды разрешенного использования	предоставление коммунальных услуг
Сведения о включении объекта недвижимости в реестр объектов культурного наследия	данные отсутствуют
Сведения о кадастровом инженере	Добрицкая Анастасия Сергеевна, № 33-000, в Ассоциация саморегулируемая организация "Балтийское объединение кадастровых инженеров", СНИЛС 07911809424, договор на выполнение кадастровых работ от 14.12.2023 № 1285/РУ-2023, дата завершения кадастровых работ: 15.03.2024 Добрицкая Анастасия Сергеевна, № 33-000, в Ассоциация саморегулируемая организация "Балтийское объединение кадастровых инженеров", СНИЛС 07911809424, договор на выполнение кадастровых работ от 01.04.2024 № 256/РУ-2024, дата завершения кадастровых работ: 21.10.2024
Статус записи об объекте недвижимости:	Сведения об объекте недвижимости имеют статус "Актуальные"
Особые отметки:	Сведения, необходимые для заполнения разделов: 6 - Сведения о частях объекта недвижимости: 7 - Перечень помещений, машино-мест, расположенных в здании, сооружении: 8 - План расположения помещения, машино-места в здании, сооружении: отсутствуют
Получатель выписки:	Медведев Олег Николаевич

должность уполномоченного должностного лица	[redacted]	инициалы, фамилия

Выписка из Единого государственного реестра недвижимости об объекте недвижимости

Сведения о зарегистрированных правах

Сооружение
вид объекта недвижимости

Лист № 1 раздела 2	Всего листов раздела 2: 4	Всего разделов: 4	Всего листов выписки: 15

11.09.2025г. № КУВИ-001/2025-172944560	
Кадастровый номер:	78:36:0000000:5227

1	Правообладатель (правообладатели):	1.1	Акционерное общество "Топливно-энергетический комплекс Санкт-Петербурга", ИНН: 7838124301
	Сведения о возможности предоставления третьим лицам персональных данных физического лица:	1.1.1	данные отсутствуют
2	Вид, номер, дата и время государственной регистрации права:	2.1	Собственность 78:36:0000000:5227-78/011/2025-4 16.04.2025 12:39:03
3	Сведения об осуществлении государственной регистрации сделки, права без необходимого в силу закона согласия третьего лица, органа:	3.1	данные отсутствуют
4	Ограничение права и обременение объекта недвижимости:		
	4.1 вид:		Прочие ограничения прав и обременения объекта недвижимости
	дата государственной регистрации:		16.04.2025 12:44:57
	номер государственной регистрации:		78:36:0000000:5227-78/011/2025-6
	срок, на который установлены ограничение прав и обременение объекта недвижимости:		Срок действия с 16.04.2025 на 5 лет
	лицо, в пользу которого установлены ограничение прав и обременение объекта недвижимости:		Санкт-Петербург
	сведения о возможности предоставления третьим лицам персональных данных физического лица:		данные отсутствуют
	основание государственной регистрации:		Распоряжение Комитета имущественных отношений Санкт-Петербурга "Об условиях приватизации имущества государственного унитарного предприятия "Топливно-энергетический комплекс Санкт-Петербурга", № 2614-рз, выдан 22.11.2024
	сведения об осуществлении государственной регистрации сделки, права, ограничения права без необходимого в силу закона согласия третьего лица, органа:		данные отсутствуют
	сведения об управляющем залогом и о договоре управления залогом в случае, если такой договор заключен для управления имуществом:		данные отсутствуют

должностное наименование должности		инициалы, фамилия

Сооружение
вид объекта недвижимости

Лист № 2 раздела 2	Всего листов раздела 2: 3	Всего разделов: 4	Всего листов выписки: 15

11.09.2025г. № КУВИ-001/2025-172944560	
Кадастровый номер:	78:36:0000000:9227

		сведения о депозитарии, который осуществляет хранение обездвиженных документарных закладной или электронной закладной:	
		сведения о внесении изменений или дополнений в регистрационную запись об ипотеке:	
4	Ограничение прав и обременение объекта недвижимости:		
	4.1	вид:	Прочие ограничения прав и обременения объекта недвижимости
		дата государственной регистрации:	16.01.2025 12:45:21
		номер государственной регистрации:	78:36:0000000:9227-78/001/2025-7
		срок, на который установлены ограничение прав и обременение объекта недвижимости:	Срок действия с 16.04.2025 на 5 лет
		лицо, в пользу которого установлены ограничение прав и обременение объекта недвижимости:	Санкт-Петербург
		сведения о возможности предоставления третьими лицами персональных данных физического лица:	данные отсутствуют
		основание государственной регистрации:	Распоряжение Комитета имущественных отношений Санкт-Петербурга "Об условиях приватизации имущества государственного унитарного предприятия "Топливно-энергетический комплекс Санкт-Петербурга", № 2614-рз, выдан 22.11.2024
		сведения об осуществлении государственной регистрации сделки, права, ограничения права без необходимого в силу закона согласия третьего лица, органа:	данные отсутствуют
		сведения об управляющем залогом и о договоре управления залогом, если такой договор заключен (за исключением ипотеки):	данные отсутствуют
		сведения о депозитарии, который осуществляет хранение обездвиженных документарных закладных или электронной закладной:	
		сведения о внесении изменений или дополнений в регистрационную запись об ипотеке:	
5	Договоры участия в долевом строительстве:		не зарегистрировано
6	Заявленные в судебном порядке права требования:		данные отсутствуют
7	Сведения о невозможности предоставления третьими лицами персональных данных физического лица:		данные отсутствуют

должность	[illegible]	инициалы, фамилия

Сооружение
вид объекта недвижимости

Лист № 3 раздела 2	Всего листов раздела 2: 3	Всего разделов: 4	Всего листов выписки: 153

11.09.2025г. № КУВИ-001/2025-172941560	
Кадастровый номер:	78:36:0[illegible]:5227

8	Сведения о возражении в отношении зарегистрированного права	данные отсутствуют
9	Сведения о наличии решения об изъятии объекта недвижимости для государственных и муниципальных нужд	данные отсутствуют
10	Сведения о невозможности государственной регистрации без личного участия правообладателя или его законного представителя	данные отсутствуют
11	Правопритязания и сведения о наличии поступивших, но не рассмотренных заявлений о проведении государственной регистрации права (перехода, прекращения права), ограничения права и обременения объекта недвижимости, сделки в отношении объекта недвижимости	отсутствуют

должностное наименование должности	[illegible]	инициалы, фамилия

Выписка из Единого государственного реестра недвижимости об объекте недвижимости

Описание местоположения объекта недвижимости

Сооружение
вид объекта недвижимости

Лист № 1 раздела 5	Всего листов раздела 5: 1	Всего разделов: 4	Всего листов выписки: 152

11.09.2025г. № КУВИ-001/2025-172144560	
Кадастровый номер	78:36:0[illegible]:5227

Схема расположения объекта недвижимости (части объекта недвижимости) на земельном участке(ах)



Масштаб 1:30000	Условные обозначения:		

должность	[illegible]	инициалы, фамилия

Выписка из Единого государственного реестра недвижимости об объекте недвижимости

Описание местоположения объекта недвижимости

Сооружение			
вид объекта недвижимости			
Лист № 1 раздела 5.1	Всего листов раздела 5.1: 146	Всего разделов: 4	Всего листов выписки: 153

11.09.2025г. № КУВИ-001/2025-172444560	
Кадастровый номер	78:36:0009001:5227

1. Сведения о характерных точках контура объекта недвижимости						
Система координат СК-1964						
Номер точки	Координаты, м		Радиус, м	Средняя квадратическая погрешность определения координат характерных точек контура, м	Требования к точности, м	
	X	Y			Н1	Н2
1	2	3	4	5	6	7
1	110050.12	114297.81	-	0.1	данные отсутствуют	данные отсутствуют
2	110050.94	114294.30	-	0.1	данные отсутствуют	данные отсутствуют
3	110059.48	114296.38	-	0.1	данные отсутствуют	данные отсутствуют
4	110077.31	114301.51	-	0.1	данные отсутствуют	данные отсутствуют
5	110076.61	114326.38	-	0.1	данные отсутствуют	данные отсутствуют
6	110079.27	114370.49	-	0.1	данные отсутствуют	данные отсутствуют
7	110081.86	114402.05	-	0.1	данные отсутствуют	данные отсутствуют
8	110083	114415.91	-	0.1	данные отсутствуют	данные отсутствуют
9	110102.78	114416.07	-	0.1	данные отсутствуют	данные отсутствуют
10	110102.77	114416.37	-	0.1	данные отсутствуют	данные отсутствуют
1	109945.68	113901.81	-	0.1	данные отсутствуют	данные отсутствуют
2	109944.92	113903.73	-	0.1	данные отсутствуют	данные отсутствуют

должностные наименования должности		инициалы, фамилия

Сооружение			
Вид объекта недвижимости			
Лист № 2 раздела 5.1	Всего листов раздела 5.1: 146	Всего разделов: 4	Всего листов выписки: 153
11.09.2025г. № КУВИ-001/2025-172944560			
Кадастровый номер:	78:36:0000000:8227		

3	109947.67	116308.57	-	0.1	данные отсутствуют	данные отсутствуют
1	109112.53	116256.93	-	0.1	данные отсутствуют	данные отсутствуют
2	109115.2	116250.07	-	0.1	данные отсутствуют	данные отсутствуют
3	109127.87	116217.91	-	0.1	данные отсутствуют	данные отсутствуют
4	109135.41	116220.79	-	0.1	данные отсутствуют	данные отсутствуют
5	109136.72	116216.56	-	0.1	данные отсутствуют	данные отсутствуют
6	109138.13	116212.49	-	0.1	данные отсутствуют	данные отсутствуют
7	109138.73	116210.97	-	0.1	данные отсутствуют	данные отсутствуют
1	109134.94	116217.37	-	0.1	данные отсутствуют	данные отсутствуют
2	109138.73	116210.97	-	0.1	данные отсутствуют	данные отсутствуют
3	109122.63	116204.67	-	0.1	данные отсутствуют	данные отсутствуют
4	109078.6	116087.01	-	0.1	данные отсутствуют	данные отсутствуют
1	110528.67	116185.93	-	0.1	данные отсутствуют	данные отсутствуют
2	110551.46	116125.27	-	0.1	данные отсутствуют	данные отсутствуют
3	110507.5	115984.66	-	0.1	данные отсутствуют	данные отсутствуют
4	110632.05	115974.34	-	0.1	данные отсутствуют	данные отсутствуют
5	110619.6	115954.56	-	0.1	данные отсутствуют	данные отсутствуют

ДОЛЖНОСТЬ УПОЛНОМОЧЕННОГО ДОЛЖНОСТИ		ИНИЦИАЛЫ, ФАМИЛИЯ

Сооружение			
вид объекта недвижимости			
Лист № 3 раздела 5.1	Всего листов раздела 5.1: 146	Всего разделов: 4	Всего листов выписки: 153
11.09.2025г. № КУВИ-001/2025-172944560			
Кадастровый номер:	78:36:0000000:8227		

6	1106401.3	1154552.74	-	0.1	данные отсутствуют	данные отсутствуют
7	1106425.14	1154566.12	-	0.1	данные отсутствуют	данные отсутствуют
8	1106476.49	1154653.25	-	0.1	данные отсутствуют	данные отсутствуют
9	1106477.3	1154614.49	-	0.1	данные отсутствуют	данные отсутствуют
10	1106479.3	1154557.16	-	0.1	данные отсутствуют	данные отсутствуют
11	1106503.69	1154523.11	-	0.1	данные отсутствуют	данные отсутствуют
12	1107113.73	1154774.91	-	0.1	данные отсутствуют	данные отсутствуют
13	1107129.15	1154741.29	-	0.1	данные отсутствуют	данные отсутствуют
14	1107147.68	1154686.46	-	0.1	данные отсутствуют	данные отсутствуют
15	1107167.18	1154622.7	-	0.1	данные отсутствуют	данные отсутствуют
16	1107177.95	1154584.78	-	0.1	данные отсутствуют	данные отсутствуют
17	1107183.32	1154545.11	-	0.1	данные отсутствуют	данные отсутствуют
18	1107183.27	1154510.64	-	0.1	данные отсутствуют	данные отсутствуют
19	1107177.62	1154470.91	-	0.1	данные отсутствуют	данные отсутствуют
20	1107173.28	1154456	-	0.1	данные отсутствуют	данные отсутствуют
21	1107154.98	1154380.67	-	0.1	данные отсутствуют	данные отсутствуют
22	1107149.86	1154361.36	-	0.1	данные отсутствуют	данные отсутствуют

ЭЛЕКТРОННОЙ ПОДПИСЬЮ

ДОЛЖНОСТЬ УПОЛНОМОЧЕННОГО ЛИЦА		ИНИЦИАЛЫ, ФАМИЛИЯ

Сооружение			
вид объекта недвижимости			
Лист № 4 раздела 5.1	Всего листов раздела 5.1: 146	Всего разделов: 4	Всего листов выписки: 153
11.09.2025г. № КУВИ-001/2025-172944560			
Кадастровый номер:	78:36:0000000:8227		

23	110729.21	115281.7	-	0.1	данные отсутствуют	данные отсутствуют
24	110728.03	115277.01	-	0.1	данные отсутствуют	данные отсутствуют
25	110727.16	115275.28	-	0.1	данные отсутствуют	данные отсутствуют
26	110727.13	115273.54	-	0.1	данные отсутствуют	данные отсутствуют
27	110726.12	115269.34	-	0.1	данные отсутствуют	данные отсутствуют
28	110705.36	115185.12	-	0.1	данные отсутствуют	данные отсутствуют
29	110697.99	115123.97	-	0.1	данные отсутствуют	данные отсутствуют
30	110687.93	115085.26	-	0.1	данные отсутствуют	данные отсутствуют
31	110687.94	115083.7	-	0.1	данные отсутствуют	данные отсутствуют
32	110656.4	114959.56	-	0.1	данные отсутствуют	данные отсутствуют
33	110636.71	114910.83	-	0.1	данные отсутствуют	данные отсутствуют
34	110611.66	114764.93	-	0.1	данные отсутствуют	данные отсутствуют
35	110598.76	114759.68	-	0.1	данные отсутствуют	данные отсутствуют
36	110598.19	114757.39	-	0.1	данные отсутствуют	данные отсутствуют
37	110597.45	114754.31	-	0.1	данные отсутствуют	данные отсутствуют
38	110589.85	114695.61	-	0.1	данные отсутствуют	данные отсутствуют
39	110550.6	114618.76	-	0.1	данные отсутствуют	данные отсутствуют

ДОКУМЕНТ ПОДПИСАН ЭЛЕКТРОННОЙ ПОДПИСЬЮ

ПОЛНОЕ НАИМЕНОВАНИЕ ДОЛЖНОСТИ		ИНИЦИАЛЫ, ФАМИЛИЯ

Сооружение			
вид объекта недвижимости			
Лист № 5 раздела 5.1	Всего листов раздела 5.1: 146	Всего разделов: 4	Всего листов выписки: 153
11.09.2025г. № КУВИ-001/2025-172944560			
Кадастровый номер:	78:36:0000000:8227		

40	110530.99	114584.22	-	0.1	данные отсутствуют	данные отсутствуют
41	110527.75	114580.22	-	0.1	данные отсутствуют	данные отсутствуют
42	110526.51	114578.7	-	0.1	данные отсутствуют	данные отсутствуют
43	110502.83	114549.25	-	0.1	данные отсутствуют	данные отсутствуют
44	110480.05	114526.02	-	0.1	данные отсутствуют	данные отсутствуют
45	110458.2	114500.82	-	0.1	данные отсутствуют	данные отсутствуют
46	110450.22	114487.6	-	0.1	данные отсутствуют	данные отсутствуют
47	110410.31	114482.88	-	0.1	данные отсутствуют	данные отсутствуют
48	110389.04	114465.36	-	0.1	данные отсутствуют	данные отсутствуют
49	110380.08	114453.78	-	0.1	данные отсутствуют	данные отсутствуют
50	110382.02	114451.67	-	0.1	данные отсутствуют	данные отсутствуют
51	110380.39	114450.29	-	0.1	данные отсутствуют	данные отсутствуют
52	110373.22	114473.11	-	0.1	данные отсутствуют	данные отсутствуют
53	110256.03	114421.88	-	0.1	данные отсутствуют	данные отсутствуют
54	110215.42	114421.93	-	0.1	данные отсутствуют	данные отсутствуют
55	110215.52	114460.98	-	0.1	данные отсутствуют	данные отсутствуют
56	110120.87	114460.18	-	0.1	данные отсутствуют	данные отсутствуют

ЭЛЕКТРОННОЙ ПОДПИСЬЮ

ПОЛНОЕ НАИМЕНОВАНИЕ ДОЛЖНОСТИ	ИНИЦИАЛЫ, ФАМИЛИЯ

Сооружение			
вид объекта недвижимости			
Лист № 6 раздела 5.1	Всего листов раздела 5.1: 146	Всего разделов: 4	Всего листов выписки: 153
11.09.2025г. № КУВИ-001/2025-172944560			
Кадастровый номер:	78:36:0000000:8227		

57	1101201.94	1144222.81	-	0,1	данные отсутствуют	данные отсутствуют
58	1101102.75	1144222.76	-	0,1	данные отсутствуют	данные отсутствуют
59	1099995.24	1144222.21	-	0,1	данные отсутствуют	данные отсутствуют
60	1098855.93	1144017.83	-	0,1	данные отсутствуют	данные отсутствуют
61	1097888.73	1143871.91	-	0,1	данные отсутствуют	данные отсутствуют
62	1097883.83	1143864.86	-	0,1	данные отсутствуют	данные отсутствуют
63	1097879.83	1143862.84	-	0,1	данные отсутствуют	данные отсутствуют
64	1097875.13	1143860.66	-	0,1	данные отсутствуют	данные отсутствуют
65	1097873.67	1143859.79	-	0,1	данные отсутствуют	данные отсутствуют
66	1097870.77	1143858.65	-	0,1	данные отсутствуют	данные отсутствуют
67	1097850.21	1143868.78	-	0,1	данные отсутствуют	данные отсутствуют
68	1098672.37	1143832.76	-	0,1	данные отсутствуют	данные отсутствуют
69	1098620.44	1143793.67	-	0,1	данные отсутствуют	данные отсутствуют
70	1098610.27	1143785.01	-	0,1	данные отсутствуют	данные отсутствуют
71	1098608.49	1143783.63	-	0,1	данные отсутствуют	данные отсутствуют
72	1098606.7	1143782.26	-	0,1	данные отсутствуют	данные отсутствуют
73	1098602.13	1143778.78	-	0,1	данные отсутствуют	данные отсутствуют

ДОКУМЕНТ ПОДПИСАН ЭЛЕКТРОННОЙ ПОДПИСЬЮ

ДОЛЖНОСТЬ УПОЛНОМОЧЕННОГО ЛИЦА		ИНИЦИАЛЫ, ФАМИЛИЯ

Сооружение			
вид объекта недвижимости			
Лист № 7 раздела 5.1	Всего листов раздела 5.1: 146	Всего разделов: 4	Всего листов выписки: 153
11.09.2025г. № КУВИ-001/2025-172944560			
Кадастровый номер:	78:36:0000000:8227		

74	109355.16	114233.09	-	0.1	данные отсутствуют	данные отсутствуют
75	109433.87	114096.45	-	0.1	данные отсутствуют	данные отсутствуют
76	109430.41	114093.49	-	0.1	данные отсутствуют	данные отсутствуют
77	109426.89	114090.54	-	0.1	данные отсутствуют	данные отсутствуют
78	109421.95	114085.16	-	0.1	данные отсутствуют	данные отсутствуют
79	109429.7	114077.39	-	0.1	данные отсутствуют	данные отсутствуют
80	109409.99	114092.34	-	0.1	данные отсутствуют	данные отсутствуют
81	109409.17	114090.8	-	0.1	данные отсутствуют	данные отсутствуют
82	109406.71	114049.81	-	0.1	данные отсутствуют	данные отсутствуют
83	109402.19	114049.21	-	0.1	данные отсутствуют	данные отсутствуют
84	109402.78	114047.74	-	0.1	данные отсутствуют	данные отсутствуют
85	109399.65	114047.36	-	0.1	данные отсутствуют	данные отсутствуют
86	109398.62	114047.13	-	0.1	данные отсутствуют	данные отсутствуют
87	109398.34	114044.88	-	0.1	данные отсутствуют	данные отсутствуют
88	109396.14	114044.58	-	0.1	данные отсутствуют	данные отсутствуют
89	109397.5	114034.64	-	0.1	данные отсутствуют	данные отсутствуют
90	109399.19	114034.87	-	0.1	данные отсутствуют	данные отсутствуют

ЭЛЕКТРОННОЙ ПОДПИСЬЮ

ДОЛЖНОСТЬ	ФАМИЛИЯ, ИМЯ, ОТЧЕСТВО

Сооружение			
вид объекта недвижимости			
Лист № 8 раздела 5.1	Всего листов раздела 5.1: 146	Всего разделов: 4	Всего листов выписки: 153
11.09.2025г. № КУВИ-001/2025-172944560			
Кадастровый номер:	78:36:0000000:8227		

91	1094037.19	1146054.	-	0.1	данные отсутствуют	данные отсутствуют
92	1094013.4	1146015.33	-	0.1	данные отсутствуют	данные отсутствуют
93	1094032.74	1145995.66	-	0.1	данные отсутствуют	данные отсутствуют
94	1094054.82	1145995.92	-	0.1	данные отсутствуют	данные отсутствуют
95	1094066.71	1145984.95	-	0.1	данные отсутствуют	данные отсутствуют
96	1094098.83	1145966.34	-	0.1	данные отсутствуют	данные отсутствуют
97	1094066.87	1145966.11	-	0.1	данные отсутствуют	данные отсутствуют
98	1094098.17	1145956.59	-	0.1	данные отсутствуют	данные отсутствуют
99	1094104.4	1145956.87	-	0.1	данные отсутствуют	данные отсутствуют
100	1094111.73	1145946.9	-	0.1	данные отсутствуют	данные отсутствуют
101	1094117.93	1145947.71	-	0.1	данные отсутствуют	данные отсутствуют
1	1089983.86	1146260.9	-	0.1	данные отсутствуют	данные отсутствуют
2	1090407	1146277.63	-	0.1	данные отсутствуют	данные отсутствуют
3	1090872.26	1144211.23	-	0.1	данные отсутствуют	данные отсутствуют
4	1091074.07	1143960.02	-	0.1	данные отсутствуют	данные отсутствуют
5	1091234	1143655.21	-	0.1	данные отсутствуют	данные отсутствуют
6	1092099.74	1143891.91	-	0.1	данные отсутствуют	данные отсутствуют

ПОЛНОЕ НАИМЕНОВАНИЕ ДОЛЖНОСТИ		ИНИЦИАЛЫ, ФАМИЛИЯ

ЭЛЕКТРОННОЙ ПОДПИСЬЮ

Сооружение			
вид объекта недвижимости			
Лист № 9 раздела 5.1	Всего листов раздела 5.1: 146	Всего разделов: 4	Всего листов выписки: 153
11.09.2025г. № КУВИ-001/2025-172944560			
Кадастровый номер:	78:36:0000000:8227		

7	109211.56	114287.88	-	0.1	данные отсутствуют	данные отсутствуют
8	109211.83	114287.63	-	0.1	данные отсутствуют	данные отсутствуют
9	109217.47	114286.15	-	0.1	данные отсутствуют	данные отсутствуют
10	109315.69	114195.81	-	0.1	данные отсутствуют	данные отсутствуют
11	109368.76	114148.72	-	0.1	данные отсутствуют	данные отсутствуют
12	109426.47	114097	-	0.1	данные отсутствуют	данные отсутствуют
13	109430.41	114093.49	-	0.1	данные отсутствуют	данные отсутствуют
14	109431.17	114090.14	-	0.1	данные отсутствуют	данные отсутствуют
15	109479.96	114052.67	-	0.1	данные отсутствуют	данные отсутствуют
16	109480.33	114005.17	-	0.1	данные отсутствуют	данные отсутствуют
17	109489.67	113979.36	-	0.1	данные отсутствуют	данные отсутствуют
18	109487.66	113970.24	-	0.1	данные отсутствуют	данные отсутствуют
19	109494.54	113958.94	-	0.1	данные отсутствуют	данные отсутствуют
20	109506.86	113884.48	-	0.1	данные отсутствуют	данные отсутствуют
21	109527.25	113811	-	0.1	данные отсутствуют	данные отсутствуют
22	109531.81	113773.87	-	0.1	данные отсутствуют	данные отсутствуют
23	109533.54	113760.23	-	0.1	данные отсутствуют	данные отсутствуют

ЭЛЕКТРОННОЙ ПОДПИСЬЮ

ПОЛНОЕ НАИМЕНОВАНИЕ ДОЛЖНОСТИ		ИНИЦИАЛЫ, ФАМИЛИЯ

Сооружение			
вид объекта недвижимости			
Лист № 10 раздела 5.1	Всего листов раздела 5.1: 146	Всего разделов: 4	Всего листов выписки: 153
11.09.2025г. № КУВИ-001/2025-172944560			
Кадастровый номер:	78:36:0000000:8227		

24	1095312.67	113764.47	-	0.1	данные отсутствуют	данные отсутствуют
25	1095533.02	113623.91	-	0.1	данные отсутствуют	данные отсутствуют
26	1095534.11	113669.08	-	0.1	данные отсутствуют	данные отсутствуют
27	1095539.42	113612.55	-	0.1	данные отсутствуют	данные отсутствуют
28	1095537.18	113560.48	-	0.1	данные отсутствуют	данные отсутствуют
29	1095306.81	113495.68	-	0.1	данные отсутствуют	данные отсутствуют
30	1094997.7	113605.09	-	0.1	данные отсутствуют	данные отсутствуют
31	1094852.27	113178.32	-	0.1	данные отсутствуют	данные отсутствуют
32	1094846	113477.07	-	0.1	данные отсутствуют	данные отсутствуют
33	1094833.92	113175.73	-	0.1	данные отсутствуют	данные отсутствуют
34	1094829.99	113474.07	-	0.1	данные отсутствуют	данные отсутствуют
35	1094688.17	113455.87	-	0.1	данные отсутствуют	данные отсутствуют
36	1094668.81	113454.16	-	0.1	данные отсутствуют	данные отсутствуют
37	1094655.46	113452.45	-	0.1	данные отсутствуют	данные отсутствуют
38	1094574.61	113437.8	-	0.1	данные отсутствуют	данные отсутствуют
39	1093979.08	113481.68	-	0.1	данные отсутствуют	данные отсутствуют
40	1093973.3	113482.96	-	0.1	данные отсутствуют	данные отсутствуют

ДОЛЖНОСТЬ УПОЛНОМОЧЕННОГО ДОЛЖНОСТИ		ИНИЦИАЛЫ, ФАМИЛИЯ

Сооружение			
вид объекта недвижимости			
Лист № 11 раздела 5.1	Всего листов раздела 5.1: 146	Всего разделов: 4	Всего листов выписки: 153
11.09.2025г. № КУВИ-001/2025-172944560			
Кадастровый номер:	78:36:0000000:8227		

1	109291.12	1146456.7	-	0.1	данные отсутствуют	данные отсутствуют
2	109291.42	1146457.84	-	0.1	данные отсутствуют	данные отсутствуют
1	109239.77	1147333.25	-	0.1	данные отсутствуют	данные отсутствуют
2	109240.46	1147333.93	-	0.1	данные отсутствуют	данные отсутствуют
1	109206.77	1147238.61	-	0.1	данные отсутствуют	данные отсутствуют
2	109206.88	1147238.28	-	0.1	данные отсутствуют	данные отсутствуют
3	109206.73	1147238.15	-	0.1	данные отсутствуют	данные отсутствуют
1	109451.33	1137911.35	-	0.1	данные отсутствуют	данные отсутствуют
2	109452.63	1137911.61	-	0.1	данные отсутствуют	данные отсутствуют
1	109438.65	1138332.58	-	0.1	данные отсутствуют	данные отсутствуют
2	109439.73	1138332.78	-	0.1	данные отсутствуют	данные отсутствуют
1	109443.63	1138320.08	-	0.1	данные отсутствуют	данные отсутствуют
2	109444.4	1138320.82	-	0.1	данные отсутствуют	данные отсутствуют
1	109232.29	1147337.24	-	0.1	данные отсутствуют	данные отсутствуют
2	109236.25	1147335.52	-	0.1	данные отсутствуют	данные отсутствуют
3	109236.1	1147334.97	-	0.1	данные отсутствуют	данные отсутствуют
4	109237.03	1147334.6	-	0.1	данные отсутствуют	данные отсутствуют

ДОЛЖНОСТЬ УПОЛНОМОЧЕННОГО ДОЛЖНОСТИ		ИНИЦИАЛЫ, ФАМИЛИЯ

Сооружение			
вид объекта недвижимости			
Лист № 12 раздела 5.1	Всего листов раздела 5.1: 146	Всего разделов: 4	Всего листов выписки: 153
11.09.2025г. № КУВИ-001/2025-172944560			
Кадастровый номер:	78:36:0000000:8227		

5	109237.26	114735.12	-	0.1	данные отсутствуют	данные отсутствуют
6	109240.46	114733.93	-	0.1	данные отсутствуют	данные отсутствуют
7	109241.22	114733.45	-	0.1	данные отсутствуют	данные отсутствуют
8	109240.93	114732.76	-	0.1	данные отсутствуют	данные отсутствуют
1	109228.94	114729.39	-	0.1	данные отсутствуют	данные отсутствуют
2	109231.29	114728.37	-	0.1	данные отсутствуют	данные отсутствуют
3	109230.99	114727.69	-	0.1	данные отсутствуют	данные отсутствуют
1	109191.74	114649.56	-	0.1	данные отсутствуют	данные отсутствуют
2	109195.46	114648.14	-	0.1	данные отсутствуют	данные отсутствуют
1	109174.72	114601.29	-	0.1	данные отсутствуют	данные отсутствуют
2	109170.24	114589.65	-	0.1	данные отсутствуют	данные отсутствуют
3	109174.68	114587.77	-	0.1	данные отсутствуют	данные отсутствуют
4	109174.97	114587.65	-	0.1	данные отсутствуют	данные отсутствуют
5	109174.56	114586.68	-	0.1	данные отсутствуют	данные отсутствуют
6	109175.42	114586.32	-	0.1	данные отсутствуют	данные отсутствуют
7	109175.72	114587.04	-	0.1	данные отсутствуют	данные отсутствуют
1	109177.18	114585.62	-	0.1	данные отсутствуют	данные отсутствуют

ДОЛЖНОСТЬ УПОЛНОМОЧЕННОГО ДОЛЖНОСТИ	[illegible]	ИНИЦИАЛЫ, ФАМИЛИЯ

Сооружение			
вид объекта недвижимости			
Лист № 13 раздела 5.1	Всего листов раздела 5.1: 146	Всего разделов: 4	Всего листов выписки: 153
11.09.2025г. № КУВИ-001/2025-172944560			
Кадастровый номер:	78:36:0000000:8227		

2	1109174.68	1114587.77	-	0.1	данные отсутствуют	данные отсутствуют
1	1110982.67	1114794.46	-	0.1	данные отсутствуют	данные отсутствуют
2	1110981.16	1114794.69	-	0.1	данные отсутствуют	данные отсутствуют
1	1110435.64	1115039.69	-	0.1	данные отсутствуют	данные отсутствуют
2	1110433.91	1115044.05	-	0.1	данные отсутствуют	данные отсутствуют
3	1110430.43	1115045.04	-	0.1	данные отсутствуют	данные отсутствуют
1	1110481.71	1116155.78	-	0.1	данные отсутствуют	данные отсутствуют
2	1110479.47	1116160.88	-	0.1	данные отсутствуют	данные отсутствуют
1	1110433.61	1116161.09	-	0.1	данные отсутствуют	данные отсутствуют
2	1110431.81	1116165.54	-	0.1	данные отсутствуют	данные отсутствуют
1	1110417.78	1116299.74	-	0.1	данные отсутствуют	данные отсутствуют
2	1110418.45	1116301.35	-	0.1	данные отсутствуют	данные отсутствуют
1	1110428.16	1116288.82	-	0.1	данные отсутствуют	данные отсутствуют
2	1110427.48	1116290.47	-	0.1	данные отсутствуют	данные отсутствуют
3	1110422.4	1116302.87	-	0.1	данные отсутствуют	данные отсутствуют
1	1110419.07	1116301.59	-	0.1	данные отсутствуют	данные отсутствуют
2	1110419.99	1116299.16	-	0.1	данные отсутствуют	данные отсутствуют

ДОЛЖНОСТЬ УПОЛНОМОЧЕННОГО ДОЛЖНОСТИ	ИНИЦИАЛЫ, ФАМИЛИЯ

Сооружение			
вид объекта недвижимости			
Лист № 14 раздела 5.1	Всего листов раздела 5.1: 146	Всего разделов: 4	Всего листов выписки: 153
11.09.2025г. № КУВИ-001/2025-172944560			
Кадастровый номер:	78:36:0000000:8227		

3	109417.14	116296.41	-	0.1	данные отсутствуют	данные отсутствуют
4	109412.15	116298.80	-	0.1	данные отсутствуют	данные отсутствуют
1	109275.52	114306.84	-	0.1	данные отсутствуют	данные отсутствуют
2	109279.31	114308.42	-	0.1	данные отсутствуют	данные отсутствуют
3	109279.1	114308.93	-	0.1	данные отсутствуют	данные отсутствуют
1	109338.88	114424.94	-	0.1	данные отсутствуют	данные отсутствуют
2	109339.92	114425.36	-	0.1	данные отсутствуют	данные отсутствуют
3	109337.9	114430.55	-	0.1	данные отсутствуют	данные отсутствуют
1	109409.47	114430.93	-	0.1	данные отсутствуют	данные отсутствуют
2	109409.63	114431.27	-	0.1	данные отсутствуют	данные отсутствуют
3	109407.74	114437.68	-	0.1	данные отсутствуют	данные отсутствуют
1	109476.84	114400.4	-	0.1	данные отсутствуют	данные отсутствуют
2	109477.67	114401.09	-	0.1	данные отсутствуют	данные отсутствуют
3	109480.34	114406.44	-	0.1	данные отсутствуют	данные отсутствуют
1	109325.42	114256.61	-	0.1	данные отсутствуют	данные отсутствуют
2	109327.07	114259.4	-	0.1	данные отсутствуют	данные отсутствуют
1	109326.56	114261.63	-	0.1	данные отсутствуют	данные отсутствуют

ДОЛЖНОСТЬ УПОЛНОМОЧЕННОГО ДОЛЖНОСТИ		ИНИЦИАЛЫ, ФАМИЛИЯ

Сооружение
вид объекта недвижимости

Лист № 15 раздела 5.1	Всего листов раздела 5.1: 146	Всего разделов: 4	Всего листов выписки: 153

11.09.2025г. № КУВИ-001/2025-172944560	
Кадастровый номер:	78:36:0000000:8227

1	109351.32	114244.89	-	0,1	данные отсутствуют	данные отсутствуют
2	109354.82	114252.58	-	0,1	данные отсутствуют	данные отсутствуют
3	109357.97	114252.86	-	0,1	данные отсутствуют	данные отсутствуют
4	109354.67	114254.51	-	0,1	данные отсутствуют	данные отсутствуют
5	109355.57	114254.1	-	0,1	данные отсутствуют	данные отсутствуют
6	109357.35	114257.8	-	0,1	данные отсутствуют	данные отсутствуют
7	109374.12	114295.61	-	0,1	данные отсутствуют	данные отсутствуют
8	109389.32	114289.12	-	0,1	данные отсутствуют	данные отсутствуют
9	109396.67	114304.93	-	0,1	данные отсутствуют	данные отсутствуют
10	109409.05	114313.74	-	0,1	данные отсутствуют	данные отсутствуют
11	109399.67	114314.17	-	0,1	данные отсутствуют	данные отсутствуют
1	109404.48	114223.15	-	0,1	данные отсутствуют	данные отсутствуют
2	109409.53	114220.94	-	0,1	данные отсутствуют	данные отсутствуют
3	109409.11	114219.85	-	0,1	данные отсутствуют	данные отсутствуют
4	109421.44	114214.67	-	0,1	данные отсутствуют	данные отсутствуют
5	109424.23	114220.73	-	0,1	данные отсутствуют	данные отсутствуют
6	109442.05	114227.34	-	0,1	данные отсутствуют	данные отсутствуют

ДОЛЖНОСТЬ УПОЛНОМОЧЕННОГО ДОЛЖНОСТНОГО ЛИЦА	ФАМИЛИЯ, ИНИЦИАЛЫ

Сооружение			
вид объекта недвижимости			
Лист № 16 раздела 5.1	Всего листов раздела 5.1: 146	Всего разделов: 4	Всего листов выписки: 153
11.09.2025г. № КУВИ-001/2025-172944560			
Кадастровый номер:	78:36:0000000:8227		

7	109444.26	114221.52	-	0.1	данные отсутствуют	данные отсутствуют
8	109465.31	114229.42	-	0.1	данные отсутствуют	данные отсутствуют
9	109462.87	114235.49	-	0.1	данные отсутствуют	данные отсутствуют
10	109467.47	114237.34	-	0.1	данные отсутствуют	данные отсутствуют
11	109467.53	114237.77	-	0.1	данные отсутствуют	данные отсутствуют
1	109136	114482.39	-	0.1	данные отсутствуют	данные отсутствуют
2	109136.44	114482.97	-	0.1	данные отсутствуют	данные отсутствуют
3	109139.85	114474.5	-	0.1	данные отсутствуют	данные отсутствуют
4	109128.83	114470.11	-	0.1	данные отсутствуют	данные отсутствуют
5	109136.53	114450.63	-	0.1	данные отсутствуют	данные отсутствуют
6	109140.62	114455.13	-	0.1	данные отсутствуют	данные отсутствуют
7	109151.33	114449.31	-	0.1	данные отсутствуют	данные отсутствуют
8	109156.07	114446.9	-	0.1	данные отсутствуют	данные отсутствуют
9	109151.81	114435.36	-	0.1	данные отсутствуют	данные отсутствуют
10	109150.95	114418.51	-	0.1	данные отсутствуют	данные отсутствуют
11	109191.87	114420.67	-	0.1	данные отсутствуют	данные отсутствуют
12	109201.86	114416.41	-	0.1	данные отсутствуют	данные отсутствуют

ДОЛЖНОСТЬ УПОЛНОМОЧЕННОГО ДОЛЖНОСТНОГО ЛИЦА	ИНИЦИАЛЫ, ФАМИЛИЯ

Сооружение			
вид объекта недвижимости			
Лист № 17 раздела 5.1	Всего листов раздела 5.1: 146	Всего разделов: 4	Всего листов выписки: 153
11.09.2025г. № КУВИ-001/2025-172944560			
Кадастровый номер:	78:36:0000000:8227		

17	109260.94	114414.28	-	0.1	данные отсутствуют	данные отсутствуют
18	109224.03	114404.38	-	0.1	данные отсутствуют	данные отсутствуют
19	109240.67	114397.24	-	0.1	данные отсутствуют	данные отсутствуют
16	109241.39	114398.37	-	0.1	данные отсутствуют	данные отсутствуют
17	109251.22	114394.61	-	0.1	данные отсутствуют	данные отсутствуют
18	109257.18	114391.86	-	0.1	данные отсутствуют	данные отсутствуют
19	109262.37	114381.37	-	0.1	данные отсутствуют	данные отсутствуют
20	109259.84	114377.8	-	0.1	данные отсутствуют	данные отсутствуют
21	109263.93	114367.98	-	0.1	данные отсутствуют	данные отсутствуют
22	109264.95	114365.87	-	0.1	данные отсутствуют	данные отсутствуют
23	109268.93	114363.81	-	0.1	данные отсутствуют	данные отсутствуют
24	109276.11	114337.13	-	0.1	данные отсутствуют	данные отсутствуют
25	109271.52	114335.23	-	0.1	данные отсутствуют	данные отсутствуют
26	109269.09	114330.92	-	0.1	данные отсутствуют	данные отсутствуют
27	109270.29	114315.05	-	0.1	данные отсутствуют	данные отсутствуют
28	109275.52	114316.84	-	0.1	данные отсутствуют	данные отсутствуют
29	109278.18	114299.93	-	0.1	данные отсутствуют	данные отсутствуют

ДОЛЖНОСТЬ УПОЛНОМОЧЕННОГО ДОЛЖНОСТИ	[illegible]	ИНИЦИАЛЫ, ФАМИЛИЯ

Сооружение			
вид объекта недвижимости			
Лист № 18 раздела 5.1	Всего листов раздела 5.1: 146	Всего разделов: 4	Всего листов выписки: 153
11.09.2025г. № КУВИ-001/2025-172944560			
Кадастровый номер:	78:36:0000000:8227		

30	109279.26	114299.92	-	0.1	данные отсутствуют	данные отсутствуют
31	109287.13	114279.45	-	0.1	данные отсутствуют	данные отсутствуют
32	109289.4	114280.32	-	0.1	данные отсутствуют	данные отсутствуют
33	109296.64	114277.09	-	0.1	данные отсутствуют	данные отсутствуют
34	109297.85	114279.79	-	0.1	данные отсутствуют	данные отсутствуют
35	109309.87	114272.5	-	0.1	данные отсутствуют	данные отсутствуют
36	109304.06	114273.7	-	0.1	данные отсутствуют	данные отсутствуют
37	109309.11	114271.17	-	0.1	данные отсутствуют	данные отсутствуют
38	109309.93	114264.36	-	0.1	данные отсутствуют	данные отсутствуют
39	109315.78	114260.92	-	0.1	данные отсутствуют	данные отсутствуют
40	109316.63	114260.64	-	0.1	данные отсутствуют	данные отсутствуют
41	109325.42	114256.61	-	0.1	данные отсутствуют	данные отсутствуют
42	109327.69	114255.63	-	0.1	данные отсутствуют	данные отсутствуют
43	109327.44	114255.06	-	0.1	данные отсутствуют	данные отсутствуют
44	109338.75	114250.27	-	0.1	данные отсутствуют	данные отсутствуют
45	109339.3	114251.58	-	0.1	данные отсутствуют	данные отсутствуют
46	109341.69	114250.98	-	0.1	данные отсутствуют	данные отсутствуют

ПОЛНОЕ НАИМЕНОВАНИЕ ДОЛЖНОСТИ	[illegible]	ИНИЦИАЛЫ, ФАМИЛИЯ

Сооружение			
вид объекта недвижимости			
Лист № 19 раздела 5.1	Всего листов раздела 5.1: 146	Всего разделов: 4	Всего листов выписки: 153
11.09.2025г. № КУВИ-001/2025-172944560			
Кадастровый номер:	78:36:0000000:8227		

47	109348.1	114249.16	-	0.1	данные отсутствуют	данные отсутствуют
48	109351.32	114244.89	-	0.1	данные отсутствуют	данные отсутствуют
49	109371.48	114236.32	-	0.1	данные отсутствуют	данные отсутствуют
50	109372.09	114237.76	-	0.1	данные отсутствуют	данные отсутствуют
51	109374.41	114236.67	-	0.1	данные отсутствуют	данные отсутствуют
52	109373.79	114235.35	-	0.1	данные отсутствуют	данные отсутствуют
53	109400.97	114223.87	-	0.1	данные отсутствуют	данные отсутствуют
54	109401.25	114224.17	-	0.1	данные отсутствуют	данные отсутствуют
55	109404.48	114225.19	-	0.1	данные отсутствуют	данные отсутствуют
56	109406.48	114226.2	-	0.1	данные отсутствуют	данные отсутствуют
57	109406.97	114225.76	-	0.1	данные отсутствуют	данные отсутствуют
58	109407.19	114226.26	-	0.1	данные отсутствуют	данные отсутствуют
1	109229.42	114410.2	-	0.1	данные отсутствуют	данные отсутствуют
2	109224.91	114408.93	-	0.1	данные отсутствуют	данные отсутствуют
3	109225.83	114408.56	-	0.1	данные отсутствуют	данные отсутствуют
4	109224.63	114404.38	-	0.1	данные отсутствуют	данные отсутствуют
1	109287.49	114424.41	-	0.1	данные отсутствуют	данные отсутствуют

ДОЛЖНОСТЬ УПОЛНОМОЧЕННОГО ДОЛЖНОСТНОГО ЛИЦА		ИНИЦИАЛЫ, ФАМИЛИЯ

Сооружение			
вид объекта недвижимости			
Лист № 29 раздела 5.1	Всего листов раздела 5.1: 146	Всего разделов: 4	Всего листов выписки: 153
11.09.2025г. № КУВИ-001/2025-172944560			
Кадастровый номер:	78:36:0000000:8227		

2	109314.72	114435.2	-	0.1	данные отсутствуют	данные отсутствуют
3	109317.93	114427.2	-	0.1	данные отсутствуют	данные отсутствуют
4	109319.55	114423.42	-	0.1	данные отсутствуют	данные отсутствуют
5	109337.91	114430.55	-	0.1	данные отсутствуют	данные отсутствуют
6	109347.64	114434.33	-	0.1	данные отсутствуют	данные отсутствуют
7	109346.53	114437.16	-	0.1	данные отсутствуют	данные отсутствуют
8	109368.52	114445.69	-	0.1	данные отсутствуют	данные отсутствуют
9	109369.88	114442.17	-	0.1	данные отсутствуют	данные отсутствуют
10	109383.96	114447.63	-	0.1	данные отсутствуют	данные отсутствуют
11	109407.34	114437.58	-	0.1	данные отсутствуют	данные отсутствуют
12	109421.69	114431.67	-	0.1	данные отсутствуют	данные отсутствуют
13	109420.61	114430.54	-	0.1	данные отсутствуют	данные отсутствуют
14	109427.32	114429.76	-	0.1	данные отсутствуют	данные отсутствуют
15	109423.82	114430.51	-	0.1	данные отсутствуют	данные отсутствуют
16	109467.95	114413.32	-	0.1	данные отсутствуют	данные отсутствуют
17	109463.49	114412.25	-	0.1	данные отсутствуют	данные отсутствуют
18	109466.29	114411.05	-	0.1	данные отсутствуют	данные отсутствуют

ДОЛЖНОСТЬ УПОЛНОМОЧЕННОГО ДОЛЖНОСТНОГО ЛИЦА		ИНИЦИАЛЫ, ФАМИЛИЯ

Сооружение			
вид объекта недвижимости			
Лист № 21 раздела 5.1	Всего листов раздела 5.1: 146	Всего разделов: 4	Всего листов выписки: 153
11.09.2025г. № КУВИ-001/2025-172944560			
Кадастровый номер:	78:36:0000000:8227		

19	109486.76	114412.14	-	0.1	данные отсутствуют	данные отсутствуют
20	109480.34	114406.44	-	0.1	данные отсутствуют	данные отсутствуют
21	109504.49	114396.32	-	0.1	данные отсутствуют	данные отсутствуют
22	109502.38	114391.74	-	0.1	данные отсутствуют	данные отсутствуют
23	109500.6	114389.48	-	0.1	данные отсутствуют	данные отсутствуют
24	109505.58	114377.27	-	0.1	данные отсутствуют	данные отсутствуют
25	109505.1	114377.07	-	0.1	данные отсутствуют	данные отсутствуют
1	109373.73	114382.61	-	0.1	данные отсутствуют	данные отсутствуют
2	109371.62	114387.82	-	0.1	данные отсутствуют	данные отсутствуют
3	109363.67	114384.46	-	0.1	данные отсутствуют	данные отсутствуют
4	109351.11	114515.42	-	0.1	данные отсутствуют	данные отсутствуют
5	109344.71	114518.15	-	0.1	данные отсутствуют	данные отсутствуют
6	109342.91	114518.92	-	0.1	данные отсутствуют	данные отсутствуют
1	109204.72	114655.18	-	0.1	данные отсутствуют	данные отсутствуют
2	109205	114655.84	-	0.1	данные отсутствуют	данные отсутствуют
3	109201.42	114657.39	-	0.1	данные отсутствуют	данные отсутствуют
4	109200.6	114657.78	-	0.1	данные отсутствуют	данные отсутствуют

ДОЛЖНОСТЬ УПОЛНОМОЧЕННОГО ДОЛЖНОСТИ	[illegible]	ИНИЦИАЛЫ, ФАМИЛИЯ

Сооружение			
вид объекта недвижимости			
Лист № 22 раздела 5.1	Всего листов раздела 5.1: 146	Всего разделов: 4	Всего листов выписки: 153
11.09.2025г. № КУВИ-001/2025-172944560			
Кадастровый номер:	78:36:0000000:8227		

5	109260.28	114657.26	-	0.1	данные отсутствуют	данные отсутствуют
6	109199.37	114657.61	-	0.1	данные отсутствуют	данные отсутствуют
7	109199.59	114658.16	-	0.1	данные отсутствуют	данные отсутствуют
8	109196.19	114659.59	-	0.1	данные отсутствуют	данные отсутствуют
1	109287.6	114424.12	-	0.1	данные отсутствуют	данные отсутствуют
2	109271.15	114417.35	-	0.1	данные отсутствуют	данные отсутствуют
3	109248.16	114426.95	-	0.1	данные отсутствуют	данные отсутствуют
4	109243.54	114436.77	-	0.1	данные отсутствуют	данные отсутствуют
5	109217.88	114503.64	-	0.1	данные отсутствуют	данные отсутствуют
6	109202.18	114509.12	-	0.1	данные отсутствуют	данные отсутствуют
7	109170.63	114523.86	-	0.1	данные отсутствуют	данные отсутствуют
8	109154.48	114530.8	-	0.1	данные отсутствуют	данные отсутствуют
9	109153.2	114527.87	-	0.1	данные отсутствуют	данные отсутствуют
10	109147.48	114530.24	-	0.1	данные отсутствуют	данные отсутствуют
11	109149.64	114535.54	-	0.1	данные отсутствуют	данные отсутствуют
12	109129.47	114546.74	-	0.1	данные отсутствуют	данные отсутствуют
13	109134.71	114557.22	-	0.1	данные отсутствуют	данные отсутствуют

ДОЛЖНОСТЬ УПОЛНОМОЧЕННОГО ДОЛЖНОСТИ		ИНИЦИАЛЫ, ФАМИЛИЯ

Сооружение			
вид объекта недвижимости			
Лист № 23 раздела 5.1	Всего листов раздела 5.1: 146	Всего разделов: 4	Всего листов выписки: 153
11.09.2025г. № КУВИ-001/2025-172944560			
Кадастровый номер:	78:36:0000000:8227		

14	109148.83	114610.82	-	0.1	данные отсутствуют	данные отсутствуют
15	109132.19	114601.26	-	0.1	данные отсутствуют	данные отсутствуют
16	109134.72	114600.29	-	0.1	данные отсутствуют	данные отсутствуют
17	109134.98	114600.19	-	0.1	данные отсутствуют	данные отсутствуют
18	109181.52	114616.43	-	0.1	данные отсутствуют	данные отсутствуют
19	109178.7	114617.6	-	0.1	данные отсутствуют	данные отсутствуют
20	109191.72	114648.01	-	0.1	данные отсутствуют	данные отсутствуют
21	109191.15	114648.23	-	0.1	данные отсутствуют	данные отсутствуют
22	109191.74	114649.96	-	0.1	данные отсутствуют	данные отсутствуют
23	109196.19	114659.59	-	0.1	данные отсутствуют	данные отсутствуют
24	109199.6	114667.87	-	0.1	данные отсутствуют	данные отсутствуют
25	109197.9	114668.6	-	0.1	данные отсутствуют	данные отсутствуют
26	109220.18	114720.72	-	0.1	данные отсутствуют	данные отсутствуют
27	109224.49	114718.96	-	0.1	данные отсутствуют	данные отсутствуют
28	109228.94	114729.39	-	0.1	данные отсутствуют	данные отсутствуют
29	109232.29	114737.24	-	0.1	данные отсутствуют	данные отсутствуют
30	109257.52	114796.39	-	0.1	данные отсутствуют	данные отсутствуют

ДОЛЖНОСТЬ УПОЛНОМОЧЕННОГО ДОЛЖНОСТИ	[illegible]	ИНИЦИАЛЫ, ФАМИЛИЯ

Сооружение			
вид объекта недвижимости			
Лист № 24 раздела 5.1	Всего листов раздела 5.1: 146	Всего разделов: 4	Всего листов выписки: 153
11.09.2025г. № КУВИ-001/2025-172944560			
Кадастровый номер:	78:36:0000000:8227		

31	1092040,1	1147995,33	-	0,1	данные отсутствуют	данные отсутствуют
32	1092693,42	1147995,14	-	0,1	данные отсутствуют	данные отсутствуют
33	1092693,71	1147994,85	-	0,1	данные отсутствуют	данные отсутствуют
1	109772	1146911,33	-	0,1	данные отсутствуют	данные отсутствуют
2	1097729,98	1146912,12	-	0,1	данные отсутствуют	данные отсутствуют
1	1097866,42	1147056,69	-	0,1	данные отсутствуют	данные отсутствуют
2	1097677,48	1147066,1	-	0,1	данные отсутствуют	данные отсутствуют
1	109683	1148120,63	-	0,1	данные отсутствуют	данные отсутствуют
2	1096841,81	1148120,77	-	0,1	данные отсутствуют	данные отсутствуют
1	1096277,54	1148102,78	-	0,1	данные отсутствуют	данные отсутствуют
2	1096277,63	1148101,66	-	0,1	данные отсутствуют	данные отсутствуют
1	1095865,91	1148420,61	-	0,1	данные отсутствуют	данные отсутствуют
2	1095865,49	1148418,97	-	0,1	данные отсутствуют	данные отсутствуют
1	1096031,59	1146034,38	-	0,1	данные отсутствуют	данные отсутствуют
2	1096031,64	1146033,06	-	0,1	данные отсутствуют	данные отсутствуют
1	1097135,59	1144873,14	-	0,1	данные отсутствуют	данные отсутствуют
2	1097107,73	1144874,31	-	0,1	данные отсутствуют	данные отсутствуют

ДОЛЖНОСТЬ УПОЛНОМОЧЕННОГО ДОЛЖНОСТИ		ИНИЦИАЛЫ, ФАМИЛИЯ

Сооружение			
вид объекта недвижимости			
Лист № 25 раздела 5.1	Всего листов раздела 5.1: 146	Всего разделов: 4	Всего листов выписки: 153
11.09.2025г. № КУВИ-001/2025-172944560			
Кадастровый номер:	78:36:0000000:8227		

3	109710.09	114474.95	-	0.1	данные отсутствуют	данные отсутствуют
4	109709.13	114435.7	-	0.1	данные отсутствуют	данные отсутствуют
5	109708.88	114475.08	-	0.1	данные отсутствуют	данные отсутствуют
6	109704.83	114476.86	-	0.1	данные отсутствуют	данные отсутствуют
7	109705.21	114477.72	-	0.1	данные отсутствуют	данные отсутствуют
1	109753.48	114591.21	-	0.1	данные отсутствуют	данные отсутствуют
2	109754.29	114593	-	0.1	данные отсутствуют	данные отсутствуют
3	109755	114592.7	-	0.1	данные отсутствуют	данные отсутствуют
4	109755.29	114593.39	-	0.1	данные отсутствуют	данные отсутствуют
1	109757.25	114588.74	-	0.1	данные отсутствуют	данные отсутствуют
2	109759.62	114591.78	-	0.1	данные отсутствуют	данные отсутствуют
3	109755.29	114593.39	-	0.1	данные отсутствуют	данные отсутствуют
4	109758.67	114599.89	-	0.1	данные отсутствуют	данные отсутствуют
5	109759.46	114599.42	-	0.1	данные отсутствуют	данные отсутствуют
6	109762.18	114605.98	-	0.1	данные отсутствуют	данные отсутствуют
7	109769.93	114622.67	-	0.1	данные отсутствуют	данные отсутствуют
8	109775.7	114620.18	-	0.1	данные отсутствуют	данные отсутствуют

ДОЛЖНОСТЬ УПОЛНОМОЧЕННОГО ДОЛЖНОСТИ		ИНИЦИАЛЫ, ФАМИЛИЯ

Сооружение			
вид объекта недвижимости			
Лист № 26 раздела 5.1	Всего листов раздела 5.1: 146	Всего разделов: 4	Всего листов выписки: 153
11.09.2025г. № КУВИ-001/2025-172944560			
Кадастровый номер:	78:36:0000000:8227		

9	109795.42	114628.14	-	0.1	данные отсутствуют	данные отсутствуют
10	109792.1	114636.34	-	0.1	данные отсутствуют	данные отсутствуют
11	109793.7	114637	-	0.1	данные отсутствуют	данные отсутствуют
12	109792.29	114640.43	-	0.1	данные отсутствуют	данные отсутствуют
13	109782.67	114665.34	-	0.1	данные отсутствуют	данные отсутствуют
14	109785.48	114666.46	-	0.1	данные отсутствуют	данные отсутствуют
15	109784.77	114668.23	-	0.1	данные отсутствуют	данные отсутствуют
16	109781.97	114667.14	-	0.1	данные отсутствуют	данные отсутствуют
17	109777	114691.73	-	0.1	данные отсутствуют	данные отсутствуют
18	109779.98	114696.56	-	0.1	данные отсутствуют	данные отсутствуют
19	109777.52	114697.8	-	0.1	данные отсутствуют	данные отсутствуют
20	109777.8	114699.26	-	0.1	данные отсутствуют	данные отсутствуют
21	109769.75	114698.7	-	0.1	данные отсутствуют	данные отсутствуют
22	109765.42	114705.69	-	0.1	данные отсутствуют	данные отсутствуют
23	109765.05	114706.9	-	0.1	данные отсутствуют	данные отсутствуют
24	109753.72	114712.07	-	0.1	данные отсутствуют	данные отсутствуют
1	109688.85	114734.29	-	0.1	данные отсутствуют	данные отсутствуют

ДОЛЖНОСТЬ УПОЛНОМОЧЕННОГО ДОЛЖНОСТНОГО ЛИЦА	ИНИЦИАЛЫ, ФАМИЛИЯ

Сооружение			
вид объекта недвижимости			
Лист № 27 раздела 5.1	Всего листов раздела 5.1: 146	Всего разделов: 4	Всего листов выписки: 153
11.09.2025г. № КУВИ-001/2025-172944560			
Кадастровый номер:	78:36:0000000:8227		

2	1098488.32	114734.68	-	0.1	данные отсутствуют	данные отсутствуют
1	1098671.13	114742.25	-	0.1	данные отсутствуют	данные отсутствуют
2	1098671.25	114741.98	-	0.1	данные отсутствуют	данные отсутствуют
3	1098674.09	114743.13	-	0.1	данные отсутствуют	данные отсутствуют
4	1098679.5	114729.66	-	0.1	данные отсутствуют	данные отсутствуют
5	1098688.85	114733.29	-	0.1	данные отсутствуют	данные отсутствуют
6	1098696.62	114736.31	-	0.1	данные отсутствуют	данные отсутствуют
7	1097553.72	114712.07	-	0.1	данные отсутствуют	данные отсутствуют
8	1097603.99	114728.63	-	0.1	данные отсутствуют	данные отсутствуют
9	1097653.57	114744.96	-	0.1	данные отсутствуют	данные отсутствуют
10	1097668.92	114732.84	-	0.1	данные отсутствуют	данные отсутствуют
11	1097732.88	114741.28	-	0.1	данные отсутствуют	данные отсутствуют
12	1097769.73	114754.28	-	0.1	данные отсутствуют	данные отсутствуют
13	1097769.11	114755.1	-	0.1	данные отсутствуют	данные отсутствуют
14	1097773.09	114756.19	-	0.1	данные отсутствуют	данные отсутствуют
1	1098942.11	114827.42	-	0.1	данные отсутствуют	данные отсутствуют
2	1098943.08	114824.87	-	0.1	данные отсутствуют	данные отсутствуют

ДОЛЖНОСТЬ УПОЛНОМОЧЕННОГО ДОЛЖНОСТИ		ИНИЦИАЛЫ, ФАМИЛИЯ

Сооружение			
вид объекта недвижимости			
Лист № 28 раздела 5.1	Всего листов раздела 5.1: 146	Всего разделов: 4	Всего листов выписки: 153
11.09.2025г. № КУВИ-001/2025-172944560			
Кадастровый номер:	78:36:0000000:8227		

1	109943.7	114784.77	-	0.1	данные отсутствуют	данные отсутствуют
2	109942.86	114785.11	-	0.1	данные отсутствуют	данные отсутствуют
1	109927.89	114747.33	-	0.1	данные отсутствуют	данные отсутствуют
2	109926.93	114747.72	-	0.1	данные отсутствуют	данные отсутствуют
1	109938.73	114822.25	-	0.1	данные отсутствуют	данные отсутствуют
2	109915.35	114825.04	-	0.1	данные отсутствуют	данные отсутствуют
3	109920.1	114815.09	-	0.1	данные отсутствуют	данные отсутствуют
4	109931.92	114823.1	-	0.1	данные отсутствуют	данные отсутствуют
5	109947.68	114824.87	-	0.1	данные отсутствуют	данные отсутствуют
6	109943.5	114825.04	-	0.1	данные отсутствуют	данные отсутствуют
7	109951.73	114805.09	-	0.1	данные отсутствуют	данные отсутствуют
8	109942.86	114785.11	-	0.1	данные отсутствуют	данные отсутствуют
9	109926.93	114747.72	-	0.1	данные отсутствуют	данные отсутствуют
10	109924.77	114742.64	-	0.1	данные отсутствуют	данные отсутствуют
11	109898.25	114771.81	-	0.1	данные отсутствуют	данные отсутствуют
1	109297.48	114237.68	-	0.1	данные отсутствуют	данные отсутствуют
2	109297.18	114238.73	-	0.1	данные отсутствуют	данные отсутствуют

ДОЛЖНОСТЬ УПОЛНОМОЧЕННОГО ДОЛЖНОСТИ		ИНИЦИАЛЫ, ФАМИЛИЯ

Сооружение			
вид объекта недвижимости			
Лист № 29 раздела 5.1	Всего листов раздела 5.1: 146	Всего разделов: 4	Всего листов выписки: 153
11.09.2025г. № КУВИ-001/2025-172944560			
Кадастровый номер:	78:36:0000000:8227		

3	109268.77	114238.61	-	0.1	данные отсутствуют	данные отсутствуют
4	109269.22	114238.45	-	0.1	данные отсутствуют	данные отсутствуют
1	109211.83	114287.63	-	0.1	данные отсутствуют	данные отсутствуют
2	109202.24	114277.13	-	0.1	данные отсутствуют	данные отсутствуют
3	109226.84	114265.22	-	0.1	данные отсутствуют	данные отсутствуют
4	109212.73	114239.37	-	0.1	данные отсутствуют	данные отсутствуют
5	109208.69	114238.01	-	0.1	данные отсутствуют	данные отсутствуют
6	109207.18	114237.68	-	0.1	данные отсутствуют	данные отсутствуют
7	109208.14	114235.76	-	0.1	данные отсутствуют	данные отсутствуют
8	109209.62	114234.92	-	0.1	данные отсутствуют	данные отсутствуют
9	109206.7	114232.39	-	0.1	данные отсутствуют	данные отсутствуют
10	109206.08	114232.94	-	0.1	данные отсутствуют	данные отсутствуют
11	109205.11	114232.64	-	0.1	данные отсутствуют	данные отсутствуют
12	109205.43	114231.57	-	0.1	данные отсутствуют	данные отсутствуют
13	109208.76	114228.49	-	0.1	данные отсутствуют	данные отсутствуют
14	109209.39	114229.15	-	0.1	данные отсутствуют	данные отсутствуют
1	109311.11	114111.84	-	0.1	данные отсутствуют	данные отсутствуют

ПОЛНОЕ НАИМЕНОВАНИЕ ДОЛЖНОСТИ		ИНИЦИАЛЫ, ФАМИЛИЯ

Сооружение			
вид объекта недвижимости			
Лист № 29 раздела 5.1	Всего листов раздела 5.1: 146	Всего разделов: 4	Всего листов выписки: 153
11.09.2025г. № КУВИ-001/2025-172944560			
Кадастровый номер:	78:36:0000000:8227		

2	109311.59	114110.50	-	0.1	данные отсутствуют	данные отсутствуют
1	109312.74	114116.35	-	0.1	данные отсутствуют	данные отсутствуют
2	109312.25	114113.54	-	0.1	данные отсутствуют	данные отсутствуют
1	109379.66	114088.43	-	0.1	данные отсутствуют	данные отсутствуют
2	109372.18	114090.06	-	0.1	данные отсутствуют	данные отсутствуют
1	109377.73	114081.89	-	0.1	данные отсутствуют	данные отсутствуют
2	109378.59	114082.79	-	0.1	данные отсутствуют	данные отсутствуют
1	109412.38	113985.83	-	0.1	данные отсутствуют	данные отсутствуют
2	109406.71	113984.96	-	0.1	данные отсутствуют	данные отсутствуют
1	109399.65	114047.60	-	0.1	данные отсутствуют	данные отсутствуют
2	109399.48	114049.89	-	0.1	данные отсутствуют	данные отсутствуют
3	109399.26	114051.96	-	0.1	данные отсутствуют	данные отсутствуют
4	109398.56	114066.97	-	0.1	данные отсутствуют	данные отсутствуют
5	109398.26	114067.26	-	0.1	данные отсутствуют	данные отсутствуют
6	109397.92	114065.98	-	0.1	данные отсутствуют	данные отсутствуют
7	109394.86	114068.05	-	0.1	данные отсутствуют	данные отсутствуют
8	109393.79	114066.93	-	0.1	данные отсутствуют	данные отсутствуют

ДОЛЖНОСТЬ УПОЛНОМОЧЕННОГО ДОЛЖНОСТНОГО ЛИЦА	ИНИЦИАЛЫ, ФАМИЛИЯ

Сооружение			
вид объекта недвижимости			
Лист № 3 раздела 5.1	Всего листов раздела 5.1: 146	Всего разделов: 4	Всего листов выписки: 153
11.09.2025г. № КУВИ-001/2025-172941560			
Кадастровый номер:	78:36:0000000:8227		

9	1093841.84	1140175.26	-	0.1	данные отсутствуют	данные отсутствуют
10	1093841.38	1140174.26	-	0.1	данные отсутствуют	данные отсутствуют
11	1093779.1	1140179.66	-	0.1	данные отсутствуют	данные отсутствуют
12	1093779.56	1140180.15	-	0.1	данные отсутствуют	данные отсутствуют
13	1093777.73	1140181.89	-	0.1	данные отсутствуют	данные отсутствуют
14	1093775.99	1140183.53	-	0.1	данные отсутствуют	данные отсутствуют
15	1093775.5	1140183.07	-	0.1	данные отсутствуют	данные отсутствуют
16	1093772.36	1140185.57	-	0.1	данные отсутствуют	данные отсутствуют
17	1093773.23	1140186.06	-	0.1	данные отсутствуют	данные отсутствуют
18	1093769.66	1140188.16	-	0.1	данные отсутствуют	данные отсутствуют
19	1093770.17	1140188.88	-	0.1	данные отсутствуют	данные отсутствуют
20	1093769.71	1140188.32	-	0.1	данные отсутствуют	данные отсутствуют
21	1093764.42	1140193.27	-	0.1	данные отсутствуют	данные отсутствуют
22	1093769.03	1140198.19	-	0.1	данные отсутствуют	данные отсутствуют
23	1093767.54	1141015.28	-	0.1	данные отсутствуют	данные отсутствуют
24	1093765.19	1141015.03	-	0.1	данные отсутствуют	данные отсутствуют
25	1093759	1141010.8	-	0.1	данные отсутствуют	данные отсутствуют

ДОЛЖНОСТЬ УПОЛНОМОЧЕННОГО ДОЛЖНОСТИ		ИНИЦИАЛЫ, ФАМИЛИЯ

Сооружение			
вид объекта недвижимости			
Лист № 32 раздела 5.1	Всего листов раздела 5.1: 146	Всего разделов: 4	Всего листов выписки: 153
11.09.2025г. № КУВИ-001/2025-172944560			
Кадастровый номер:	78:36:0000000:8227		

26	109341.19	114114.18	-	0.1	данные отсутствуют	данные отсутствуют
27	109340.46	114110.34	-	0.1	данные отсутствуют	данные отсутствуют
28	109336.05	114111.01	-	0.1	данные отсутствуют	данные отсутствуют
29	109337.69	114111.77	-	0.1	данные отсутствуют	данные отсутствуют
30	109326.69	114113.85	-	0.1	данные отсутствуют	данные отсутствуют
31	109325.96	114113.81	-	0.1	данные отсутствуют	данные отсутствуют
32	109317.91	114114.62	-	0.1	данные отсутствуют	данные отсутствуют
33	109318.65	114115.36	-	0.1	данные отсутствуют	данные отсутствуют
34	109312.74	114116.35	-	0.1	данные отсутствуют	данные отсутствуют
35	109311.59	114116.56	-	0.1	данные отсутствуют	данные отсутствуют
36	109306.86	114117.45	-	0.1	данные отсутствуют	данные отсутствуют
37	109306.72	114116.73	-	0.1	данные отсутствуют	данные отсутствуют
38	109298.36	114118.7	-	0.1	данные отсутствуют	данные отсутствуют
39	109298.49	114119.06	-	0.1	данные отсутствуют	данные отсутствуют
40	109286.54	114121.34	-	0.1	данные отсутствуют	данные отсутствуют
41	109286.41	114120.6	-	0.1	данные отсутствуют	данные отсутствуют
42	109238.85	114121.99	-	0.1	данные отсутствуют	данные отсутствуют

ДОЛЖНОСТЬ УПОЛНОМОЧЕННОГО ДОЛЖНОСТИ	[illegible]	ИНИЦИАЛЫ, ФАМИЛИЯ

Сооружение			
вид объекта недвижимости			
Лист № 33 раздела 5.1	Всего листов раздела 5.1: 146	Всего разделов: 4	Всего листов выписки: 153
11.09.2025г. № КУВИ-001/2025-172944560			
Кадастровый номер:	78:36:0000000:8227		

43	109279.61	114122.74	-	0.1	данные отсутствуют	данные отсутствуют
44	109233.94	114123.71	-	0.1	данные отсутствуют	данные отсутствуют
45	109277.71	114123.75	-	0.1	данные отсутствуют	данные отсутствуют
46	109273.18	114120.95	-	0.1	данные отсутствуют	данные отсутствуют
1	109459.71	113769.84	-	0.1	данные отсутствуют	данные отсутствуют
2	109458.24	113774.39	-	0.1	данные отсутствуют	данные отсутствуют
3	109455.6	113773.86	-	0.1	данные отсутствуют	данные отсутствуют
4	109453.93	113780.8	-	0.1	данные отсутствуют	данные отсутствуют
5	109453.7	113780.74	-	0.1	данные отсутствуют	данные отсутствуют
6	109451.33	113791.65	-	0.1	данные отсутствуют	данные отсутствуют
7	109451.64	113792.66	-	0.1	данные отсутствуют	данные отсутствуют
8	109450.69	113792.58	-	0.1	данные отсутствуют	данные отсутствуют
9	109448.29	113803.46	-	0.1	данные отсутствуют	данные отсутствуют
10	109450.91	113804.04	-	0.1	данные отсутствуют	данные отсутствуют
11	109450.37	113806.42	-	0.1	данные отсутствуют	данные отсутствуют
12	109448.1	113805.93	-	0.1	данные отсутствуют	данные отсутствуют
13	109445.84	113816.11	-	0.1	данные отсутствуют	данные отсутствуют

ДОЛЖНОСТЬ УПОЛНОМОЧЕННОГО ДОЛЖНОСТИ	[illegible]	ИНИЦИАЛЫ, ФАМИЛИЯ

Сооружение			
вид объекта недвижимости			
Лист № 24 раздела 5.1	Всего листов раздела 5.1: 146	Всего разделов: 4	Всего листов выписки: 153
11.09.2025г. № КУВИ-001/2025-172944560			
Кадастровый номер:	78:36:0000000:8227		

14	109445.16	113815.86	-	0.1	данные отсутствуют	данные отсутствуют
15	109444.69	113818.06	-	0.1	данные отсутствуют	данные отсутствуют
16	109447.35	113817.8	-	0.1	данные отсутствуют	данные отсутствуют
17	109443.03	113820.08	-	0.1	данные отсутствуют	данные отсутствуют
18	109442.72	113821.46	-	0.1	данные отсутствуют	данные отсутствуют
19	109439.68	113820.84	-	0.1	данные отсутствуют	данные отсутствуют
20	109439.26	113822.79	-	0.1	данные отсутствуют	данные отсутствуют
21	109440.79	113823.08	-	0.1	данные отсутствуют	данные отсутствуют
22	109438.63	113832.98	-	0.1	данные отсутствуют	данные отсутствуют
23	109438.14	113833.53	-	0.1	данные отсутствуют	данные отсутствуют
24	109437.49	113832.44	-	0.1	данные отсутствуют	данные отсутствуют
1	109463.75	113770.17	-	0.1	данные отсутствуют	данные отсутствуют
2	109462.45	113762.61	-	0.1	данные отсутствуют	данные отсутствуют
3	109457.19	113761.41	-	0.1	данные отсутствуют	данные отсутствуют
4	109457.86	113758.42	-	0.1	данные отсутствуют	данные отсутствуют
1	109531.81	113773.87	-	0.1	данные отсутствуют	данные отсутствуют
2	109495.7	113765.98	-	0.1	данные отсутствуют	данные отсутствуют

ДОЛЖНОСТЬ УПОЛНОМОЧЕННОГО ДОЛЖНОСТНОГО ЛИЦА	ФАМИЛИЯ, ИНИЦИАЛЫ

Сооружение			
вид объекта недвижимости			
Лист № 35 раздела 5.1	Всего листов раздела 5.1: 146	Всего разделов: 4	Всего листов выписки: 153
11.09.2025г. № КУВИ-001/2025-172944560			
Кадастровый номер:	78:36:0000000:8227		

3	109491.42	113784.52	-	0.1	данные отсутствуют	данные отсутствуют
4	109431.57	113780.18	-	0.1	данные отсутствуют	данные отсутствуют
5	109477.19	113775.09	-	0.1	данные отсутствуют	данные отсутствуют
6	109461.84	113770.41	-	0.1	данные отсутствуют	данные отсутствуют
7	109460.75	113770.17	-	0.1	данные отсутствуют	данные отсутствуют
8	109459.31	113769.84	-	0.1	данные отсутствуют	данные отсутствуют
9	109457.74	113769.48	-	0.1	данные отсутствуют	данные отсутствуют
1	109482.64	113630.19	-	0.1	данные отсутствуют	данные отсутствуют
2	109482.37	113631.84	-	0.1	данные отсутствуют	данные отсутствуют
1	109482.99	113623.67	-	0.1	данные отсутствуют	данные отсутствуют
2	109481.89	113623.43	-	0.1	данные отсутствуют	данные отсутствуют
1	109480.71	113662.03	-	0.1	данные отсутствуют	данные отсутствуют
2	109479.88	113661.89	-	0.1	данные отсутствуют	данные отсутствуют
1	109475.17	113688.23	-	0.1	данные отсутствуют	данные отсутствуют
2	109472.17	113688.07	-	0.1	данные отсутствуют	данные отсутствуют
1	109478.77	113692.35	-	0.1	данные отсутствуют	данные отсутствуют
2	109478.46	113693.71	-	0.1	данные отсутствуют	данные отсутствуют

ДОЛЖНОСТЬ УПОЛНОМОЧЕННОГО ДОЛЖНОСТИ		ИНИЦИАЛЫ, ФАМИЛИЯ

Сооружение			
вид объекта недвижимости			
Лист № 36 раздела 5.1	Всего листов раздела 5.1: 146	Всего разделов: 4	Всего листов выписки: 153
11.09.2025г. № КУВИ-001/2025-172944560			
Кадастровый номер:	78:36:0000000:8227		

3	109477.97	1136974	-	0,1	данные отсутствуют	данные отсутствуют
4	109476.65	1136959.48	-	0,1	данные отсутствуют	данные отсутствуют
5	109476.09	1136958.25	-	0,1	данные отсутствуют	данные отсутствуют
6	109476.32	1136911.15	-	0,1	данные отсутствуют	данные отсутствуют
1	109448.41	1136922.19	-	0,1	данные отсутствуют	данные отсутствуют
2	109451.09	1136910.16	-	0,1	данные отсутствуют	данные отсутствуют
3	109453.98	1136908.4	-	0,1	данные отсутствуют	данные отсутствуют
4	109465.23	1136911.01	-	0,1	данные отсутствуют	данные отсутствуют
5	109464.23	1136915.47	-	0,1	данные отсутствуют	данные отсутствуют
6	109464.07	1136916.25	-	0,1	данные отсутствуют	данные отсутствуют
7	109470.9	1136917.76	-	0,1	данные отсутствуют	данные отсутствуют
8	109471.2	1136916.43	-	0,1	данные отсутствуют	данные отсутствуют
9	109482.88	1136918.89	-	0,1	данные отсутствуют	данные отсутствуют
10	109481.869	1136923.43	-	0,1	данные отсутствуют	данные отсутствуют
11	109486.23	1136930.85	-	0,1	данные отсутствуют	данные отсутствуют
12	109482.37	1136931.94	-	0,1	данные отсутствуют	данные отсутствуют
13	109484.66	1136931.88	-	0,1	данные отсутствуют	данные отсутствуют

ДОЛЖНОСТЬ УПОЛНОМОЧЕННОГО ДОЛЖНОСТИ	[illegible]	ИНИЦИАЛЫ, ФАМИЛИЯ

Сооружение			
вид объекта недвижимости			
Лист № 37 раздела 5.1	Всего листов раздела 5.1: 146	Всего разделов: 4	Всего листов выписки: 153
11.09.2025г. № КУВИ-001/2025-172944560			
Кадастровый номер:	78:36:0000000:8227		

14	109481.51	113646.12	-	0.1	данные отсутствуют	данные отсутствуют
15	109485.25	113646.86	-	0.1	данные отсутствуют	данные отсутствуют
16	109484.71	113649.23	-	0.1	данные отсутствуют	данные отсутствуют
17	109482.78	113648.84	-	0.1	данные отсутствуют	данные отсутствуют
18	109479.88	113661.89	-	0.1	данные отсутствуют	данные отсутствуют
19	109479.72	113662.54	-	0.1	данные отсутствуют	данные отсутствуют
20	109479.47	113663.5	-	0.1	данные отсутствуют	данные отсутствуют
21	109477.51	113670.13	-	0.1	данные отсутствуют	данные отсутствуют
22	109479.32	113670.87	-	0.1	данные отсутствуют	данные отсутствуют
23	109478.51	113674.65	-	0.1	данные отсутствуют	данные отсутствуют
24	109477.13	113674.09	-	0.1	данные отсутствуют	данные отсутствуют
25	109474.86	113684.24	-	0.1	данные отсутствуют	данные отсутствуют
26	109474.27	113684.11	-	0.1	данные отсутствуют	данные отсутствуют
27	109473.78	113686.25	-	0.1	данные отсутствуют	данные отсутствуют
28	109472.62	113685.99	-	0.1	данные отсутствуют	данные отсутствуют
29	109472.17	113688.07	-	0.1	данные отсутствуют	данные отсутствуют
30	109471.61	113690.69	-	0.1	данные отсутствуют	данные отсутствуют

ПОЛНОЕ НАИМЕНОВАНИЕ ДОЛЖНОСТИ		ИНИЦИАЛЫ, ФАМИЛИЯ

Сооружение			
вид объекта недвижимости			
Лист № 28 раздела 5.1	Всего листов раздела 5.1: 146	Всего разделов: 4	Всего листов выписки: 153
11.09.2025г. № КУВИ-001/2025-172944560			
Кадастровый номер:	78:36:0000000:8227		

31	109478.77	113692.35	-	0.1	данные отсутствуют	данные отсутствуют
32	109439.16	113692.45	-	0.1	данные отсутствуют	данные отсутствуют
33	109490.41	113695.05	-	0.1	данные отсутствуют	данные отсутствуют
34	109495.28	113674.23	-	0.1	данные отсутствуют	данные отсутствуют
35	109514.92	113678.46	-	0.1	данные отсутствуют	данные отсутствуют
36	109517.53	113666.16	-	0.1	данные отсутствуют	данные отсутствуют
37	109533.02	113673.91	-	0.1	данные отсутствуют	данные отсутствуют
1	110219.35	115128.24	-	0.1	данные отсутствуют	данные отсутствуют
2	110217.75	115133.24	-	0.1	данные отсутствуют	данные отсутствуют
3	110210.12	115132.75	-	0.1	данные отсутствуют	данные отсутствуют
1	110146.42	115098.59	-	0.1	данные отсутствуют	данные отсутствуют
2	110143.34	115106.35	-	0.1	данные отсутствуют	данные отсутствуют
3	110146.76	115107.71	-	0.1	данные отсутствуют	данные отсутствуют
1	110227.43	115070.18	-	0.1	данные отсутствуют	данные отсутствуют
2	110229.79	115070.97	-	0.1	данные отсутствуют	данные отсутствуют
3	110281.98	115066.71	-	0.1	данные отсутствуют	данные отсутствуют
1	110326.97	115088.46	-	0.1	данные отсутствуют	данные отсутствуют

ДОЛЖНОСТЬ УПОЛНОМОЧЕННОГО ДОЛЖНОСТИ	[illegible]	ИНИЦИАЛЫ, ФАМИЛИЯ

Сооружение			
вид объекта недвижимости			
Лист № 29 раздела 5.1	Всего листов раздела 5.1: 146	Всего разделов: 4	Всего листов выписки: 153
11.09.2025г. № КУВИ-001/2025-172944560			
Кадастровый номер:	78:36:0000000:8227		

2	110328.87	115083.69	-	0.1	данные отсутствуют	данные отсутствуют
1	110353.27	115097.1	-	0.1	данные отсутствуют	данные отсутствуют
2	110355.76	115099.94	-	0.1	данные отсутствуют	данные отсутствуют
3	110358.27	115092.68	-	0.1	данные отсутствуют	данные отсутствуют
1	109571.84	114562.63	-	0.1	данные отсутствуют	данные отсутствуют
2	109571.52	114561.89	-	0.1	данные отсутствуют	данные отсутствуют
3	109564.73	114569.13	-	0.1	данные отсутствуют	данные отсутствуют
4	109555.6	114571.21	-	0.1	данные отсутствуют	данные отсутствуют
5	109557.54	114572.07	-	0.1	данные отсутствуют	данные отсутствуют
6	109544.85	114575.74	-	0.1	данные отсутствуют	данные отсутствуют
7	109541.18	114567.31	-	0.1	данные отсутствуют	данные отсутствуют
8	109528	114573.36	-	0.1	данные отсутствуют	данные отсутствуют
9	109526.61	114574.78	-	0.1	данные отсутствуют	данные отсутствуют
1	109602.11	114632.63	-	0.1	данные отсутствуют	данные отсутствуют
2	109602.65	114633.94	-	0.1	данные отсутствуют	данные отсутствуют
3	109601.59	114634.38	-	0.1	данные отсутствуют	данные отсутствуют
4	109598.28	114635.75	-	0.1	данные отсутствуют	данные отсутствуют

ДОЛЖНОСТЬ УПОЛНОМОЧЕННОГО ДОЛЖНОСТИ	[illegible]	ИНИЦИАЛЫ, ФАМИЛИЯ

Сооружение			
вид объекта недвижимости			
Лист № 40 раздела 5.1	Всего листов раздела 5.1: 146	Всего разделов: 4	Всего листов выписки: 153
11.09.2025г. № КУВИ-001/2025-172944560			
Кадастровый номер:	78:36:0000000:8227		

5	1095906.52	1146631.71	-	0.1	данные отсутствуют	данные отсутствуют
6	1095884.97	1146636.66	-	0.1	данные отсутствуют	данные отсутствуют
7	1095887.51	1146642.62	-	0.1	данные отсутствуют	данные отсутствуют
8	1095881.47	1146645.14	-	0.1	данные отсутствуют	данные отсутствуют
9	1095875.76	1146647.64	-	0.1	данные отсутствуют	данные отсутствуют
10	1095878.96	1146655.12	-	0.1	данные отсутствуют	данные отсутствуют
11	1095869.56	1146660.86	-	0.1	данные отсутствуют	данные отсутствуют
12	1095863.76	1146661.77	-	0.1	данные отсутствуют	данные отсутствуют
1	1095872.24	1147276.91	-	0.1	данные отсутствуют	данные отсутствуют
2	1095874.55	1147277	-	0.1	данные отсутствуют	данные отсутствуют
3	1096673.43	1147629.98	-	0.1	данные отсутствуют	данные отсутствуют
4	1096685.82	1147633.94	-	0.1	данные отсутствуют	данные отсутствуют
5	1096674.69	1147601.86	-	0.1	данные отсутствуют	данные отсутствуют
6	1096731.34	1147501.97	-	0.1	данные отсутствуют	данные отсутствуют
7	1096698.18	1147449.64	-	0.1	данные отсутствуют	данные отсутствуют
8	1096669.59	1147455.34	-	0.1	данные отсутствуют	данные отсутствуют
9	1096731.13	1147422.25	-	0.1	данные отсутствуют	данные отсутствуют

ДОЛЖНОСТЬ УПОЛНОМОЧЕННОГО ДОЛЖНОСТИ	[illegible]	ИНИЦИАЛЫ, ФАМИЛИЯ

Сооружение			
вид объекта недвижимости			
Лист № 41 раздела 5.1	Всего листов раздела 5.1: 146	Всего разделов: 4	Всего листов выписки: 153
11.09.2025г. № КУВИ-001/2025-172944560			
Кадастровый номер:	78:36:0000000:8227		

10	109857.86	114736.93	-	0.1	данные отсутствуют	данные отсутствуют
11	109869.36	114730.58	-	0.1	данные отсутствуют	данные отсутствуют
12	109869.64	114730.67	-	0.1	данные отсутствуют	данные отсутствуют
13	109861.17	114729.18	-	0.1	данные отсутствуют	данные отсутствуют
1	109505.55	114715.13	-	0.1	данные отсутствуют	данные отсутствуют
2	109505.21	114714.32	-	0.1	данные отсутствуют	данные отсутствуют
3	109497.21	114717.68	-	0.1	данные отсутствуют	данные отсутствуют
4	109516.12	114763.2	-	0.1	данные отсутствуют	данные отсутствуют
5	109504.67	114768.42	-	0.1	данные отсутствуют	данные отсутствуют
6	109489.54	114774.09	-	0.1	данные отсутствуют	данные отсутствуют
7	109485.62	114784.91	-	0.1	данные отсутствуют	данные отсутствуют
8	109484.91	114787	-	0.1	данные отсутствуют	данные отсутствуют
1	109711.56	114787.88	-	0.1	данные отсутствуют	данные отсутствуют
2	109236.36	114315.99	-	0.1	данные отсутствуют	данные отсутствуют
3	109227.22	114348.62	-	0.1	данные отсутствуют	данные отсутствуют
4	109262.38	114364.84	-	0.1	данные отсутствуют	данные отсутствуют
5	109264.95	114363.87	-	0.1	данные отсутствуют	данные отсутствуют

ДОЛЖНОСТЬ УПОЛНОМОЧЕННОГО ДОЛЖНОСТИ		ИНИЦИАЛЫ, ФАМИЛИЯ

Сооружение			
вид объекта недвижимости			
Лист № 42 раздела 5.1	Всего листов раздела 5.1: 146	Всего разделов: 4	Всего листов выписки: 153
11.09.2025г. № КУВИ-001/2025-172944560			
Кадастровый номер:	78:36:0000000:8227		

6	109267.11	114366.73	-	0.1	данные отсутствуют	данные отсутствуют
7	109259.51	114372.06	-	0.1	данные отсутствуют	данные отсутствуют
8	109275.44	114382.72	-	0.1	данные отсутствуют	данные отсутствуют
9	109269.17	114392.49	-	0.1	данные отсутствуют	данные отсутствуют
10	109288.73	114422.18	-	0.1	данные отсутствуют	данные отсутствуют
11	109287.6	114424.12	-	0.1	данные отсутствуют	данные отсутствуют
12	109287.49	114424.41	-	0.1	данные отсутствуют	данные отсутствуют
13	109286.8	114426.23	-	0.1	данные отсутствуют	данные отсутствуют
14	109280.27	114445.98	-	0.1	данные отсутствуют	данные отсутствуют
15	109320.17	114461.22	-	0.1	данные отсутствуют	данные отсутствуют
16	109371.7	114481.77	-	0.1	данные отсутствуют	данные отсутствуют
17	109373.73	114482.61	-	0.1	данные отсутствуют	данные отсутствуют
18	109379.69	114483.47	-	0.1	данные отсутствуют	данные отсутствуют
19	109416.52	114497.27	-	0.1	данные отсутствуют	данные отсутствуют
20	109441.81	114509.9	-	0.1	данные отсутствуют	данные отсутствуют
21	109497.39	114532.58	-	0.1	данные отсутствуют	данные отсутствуют
22	109510.11	114537.74	-	0.1	данные отсутствуют	данные отсутствуют

ДОЛЖНОСТЬ УПОЛНОМОЧЕННОГО ДОЛЖНОСТНОГО ЛИЦА	ИНИЦИАЛЫ, ФАМИЛИЯ

Сооружение			
вид объекта недвижимости			
Лист № 43 раздела 5.1	Всего листов раздела 5.1: 146	Всего разделов: 4	Всего листов выписки: 153
11.09.2025г. № КУВИ-001/2025-172944560			
Кадастровый номер:	78:36:0000000:8227		

23	109525.61	114572.43	-	0.1	данные отсутствуют	данные отсутствуют
24	109526.61	114574.38	-	0.1	данные отсутствуют	данные отсутствуют
25	109526.09	114576.28	-	0.1	данные отсутствуют	данные отсутствуют
26	109562.95	114659.95	-	0.1	данные отсутствуют	данные отсутствуют
27	109563.76	114661.77	-	0.1	данные отсутствуют	данные отсутствуют
28	109564.7	114663.55	-	0.1	данные отсутствуют	данные отсутствуют
29	109582.14	114704.23	-	0.1	данные отсутствуют	данные отсутствуют
30	109573.45	114724.54	-	0.1	данные отсутствуют	данные отсутствуют
31	109572.24	114726.61	-	0.1	данные отсутствуют	данные отсутствуют
1	109487.66	113870.24	-	0.1	данные отсутствуют	данные отсутствуют
2	109451.98	113961.67	-	0.1	данные отсутствуют	данные отсутствуют
3	109469.53	113922.53	-	0.1	данные отсутствуют	данные отсутствуют
4	109467.96	113888.9	-	0.1	данные отсутствуют	данные отсутствуют
5	109442.6	113878.82	-	0.1	данные отсутствуют	данные отсутствуют
6	109408.93	113866.09	-	0.1	данные отсутствуют	данные отсутствуют
7	109407.98	113865.8	-	0.1	данные отсутствуют	данные отсутствуют
8	109401.61	113885.63	-	0.1	данные отсутствуют	данные отсутствуют

ДОЛЖНОСТЬ УПОЛНОМОЧЕННОГО ДОЛЖНОСТИ	[illegible]	ИНИЦИАЛЫ, ФАМИЛИЯ

Сооружение			
вид объекта недвижимости			
Лист № 44 раздела 5.1	Всего листов раздела 5.1: 146	Всего разделов: 4	Всего листов выписки: 153
11.09.2025г. № КУВИ-001/2025-172944560			
Кадастровый номер:	78:36:0000000:8227		

9	109397.62	113914.27	-	0.1	данные отсутствуют	данные отсутствуют
10	109384.35	113942.6	-	0.1	данные отсутствуют	данные отсутствуют
11	109377.93	113940.44	-	0.1	данные отсутствуют	данные отсутствуют
12	109372.18	113955.68	-	0.1	данные отсутствуют	данные отсутствуют
13	109371.23	113958.2	-	0.1	данные отсутствуют	данные отсутствуют
1	109558.2	114460.01	-	0.1	данные отсутствуют	данные отсутствуют
2	109559.03	114469.34	-	0.1	данные отсутствуют	данные отсутствуют
3	109565.64	114453.01	-	0.1	данные отсутствуют	данные отсутствуют
4	109567.58	114463.79	-	0.1	данные отсутствуют	данные отсутствуют
5	109568.68	114451.04	-	0.1	данные отсутствуют	данные отсутствуют
6	109566.76	114450.23	-	0.1	данные отсутствуют	данные отсутствуют
7	109577.32	114424.09	-	0.1	данные отсутствуют	данные отсутствуют
8	109586.91	114420.01	-	0.1	данные отсутствуют	данные отсутствуют
9	109592.58	114417.59	-	0.1	данные отсутствуют	данные отсутствуют
10	109587.7	114406.07	-	0.1	данные отсутствуют	данные отсутствуют
11	109601.6	114401.18	-	0.1	данные отсутствуют	данные отсутствуют
12	109606.5	114411.68	-	0.1	данные отсутствуют	данные отсутствуют

ДОЛЖНОСТЬ УПОЛНОМОЧЕННОГО ДОЛЖНОСТНОГО ЛИЦА	[illegible]	ИНИЦИАЛЫ, ФАМИЛИЯ

Сооружение			
вид объекта недвижимости			
Лист № 45 раздела 5.1	Всего листов раздела 5.1: 146	Всего разделов: 4	Всего листов выписки: 153
11.09.2025г. № КУВИ-001/2025-172944560			
Кадастровый номер:	78:36:0000000:8227		

13	1098427.54	1144012.78	-	0.1	данные отсутствуют	данные отсутствуют
14	1098434.16	1143999.98	-	0.1	данные отсутствуют	данные отсутствуют
15	1098683.1	1144019.75	-	0.1	данные отсутствуют	данные отсутствуют
16	1098683	1144020.03	-	0.1	данные отсутствуют	данные отсутствуют
17	1098681.85	1144023.12	-	0.1	данные отсутствуют	данные отсутствуют
18	1098677.09	1144035.92	-	0.1	данные отсутствуют	данные отсутствуют
19	1098698.29	1144043.38	-	0.1	данные отсутствуют	данные отсутствуют
20	1097819.95	1143833.11	-	0.1	данные отсутствуют	данные отсутствуют
21	1097732.72	1144037.89	-	0.1	данные отсутствуют	данные отсутствуют
22	1097735.27	1143869.06	-	0.1	данные отсутствуют	данные отсутствуют
23	1097737.44	1144039.64	-	0.1	данные отсутствуют	данные отсутствуют
24	1097750.34	1144044.07	-	0.1	данные отсутствуют	данные отсутствуют
25	1097741.13	1144067.89	-	0.1	данные отсутствуют	данные отсутствуют
26	1097732.03	1144071.83	-	0.1	данные отсутствуют	данные отсутствуют
27	1097730	1144072.67	-	0.1	данные отсутствуют	данные отсутствуют
28	1097748.36	1145159.91	-	0.1	данные отсутствуют	данные отсутствуют
29	1097712.6	1145225	-	0.1	данные отсутствуют	данные отсутствуют

ДОЛЖНОСТЬ УПОЛНОМОЧЕННОГО ДОЛЖНОСТИ		ИНИЦИАЛЫ, ФАМИЛИЯ

Сооружение			
вид объекта недвижимости			
Лист № 46 раздела 5.1	Всего листов раздела 5.1: 146	Всего разделов: 4	Всего листов выписки: 153
11.09.2025г. № КУВИ-001/2025-172944560			
Кадастровый номер:	78:36:0000000:8227		

30	109735.1	114528.37	-	0.1	данные отсутствуют	данные отсутствуют
31	109720.65	114534.88	-	0.1	данные отсутствуют	данные отсутствуют
32	109727.53	114542.89	-	0.1	данные отсутствуют	данные отсутствуют
33	109726.38	114541.77	-	0.1	данные отсутствуют	данные отсутствуют
34	109726.67	114542.91	-	0.1	данные отсутствуют	данные отсутствуют
1	109773.67	114379.79	-	0.1	данные отсутствуют	данные отсутствуют
2	109772.22	114382.45	-	0.1	данные отсутствуют	данные отсутствуют
3	109753.16	114122.73	-	0.1	данные отсутствуют	данные отсутствуют
4	109741.96	114418.86	-	0.1	данные отсутствуют	данные отсутствуют
5	109735.94	114437.01	-	0.1	данные отсутствуют	данные отсутствуют
6	109739.27	114439.06	-	0.1	данные отсутствуют	данные отсутствуют
7	109734.53	114441.29	-	0.1	данные отсутствуют	данные отсутствуют
8	109730.94	114451.93	-	0.1	данные отсутствуют	данные отсутствуют
9	109733.52	114458.05	-	0.1	данные отсутствуют	данные отсутствуют
10	109728.41	114460.11	-	0.1	данные отсутствуют	данные отсутствуют
11	109711.11	114467.24	-	0.1	данные отсутствуют	данные отсутствуют
12	109713.59	114473.14	-	0.1	данные отсутствуют	данные отсутствуют

ДОЛЖНОСТЬ УПОЛНОМОЧЕННОГО ДОЛЖНОСТИ	[illegible]	ИНИЦИАЛЫ, ФАМИЛИЯ

Сооружение			
вид объекта недвижимости			
Лист № 47 раздела 5.1	Всего листов раздела 5.1: 146	Всего разделов: 4	Всего листов выписки: 153
11.09.2025г. № КУВИ-001/2025-172944560			
Кадастровый номер:	78:36:0000000:8227		

13	1097173.85	1144873.76	-	0.1	данные отсутствуют	данные отсутствуют
14	1097144.07	1144873.62	-	0.1	данные отсутствуют	данные отсутствуют
15	1097144.35	1144874.33	-	0.1	данные отсутствуют	данные отсутствуют
1	1099884.51	1149122.2	-	0.1	данные отсутствуют	данные отсутствуют
2	1099880.28	1149110.62	-	0.1	данные отсутствуют	данные отсутствуют
3	1099940.11	1148895.02	-	0.1	данные отсутствуют	данные отсутствуют
4	1099938.84	1148897.88	-	0.1	данные отсутствуют	данные отсутствуют
5	1099937.95	1148899.25	-	0.1	данные отсутствуют	данные отсутствуют
6	1099936.47	1148898.68	-	0.1	данные отсутствуют	данные отсутствуют
7	1099888.32	1148879.15	-	0.1	данные отсутствуют	данные отсутствуют
8	1099886.46	1148878.1	-	0.1	данные отсутствуют	данные отсутствуют
9	1099887.36	1148875.04	-	0.1	данные отсутствуют	данные отсутствуют
10	1099908	1148873.89	-	0.1	данные отсутствуют	данные отсутствуют
11	1099908.73	1148822.25	-	0.1	данные отсутствуют	данные отсутствуют
12	1099909.81	1148819.91	-	0.1	данные отсутствуют	данные отсутствуют
13	1099913.86	1148808.86	-	0.1	данные отсутствуют	данные отсутствуют
14	1099911.99	1148804.17	-	0.1	данные отсутствуют	данные отсутствуют

ДОЛЖНОСТЬ УПОЛНОМОЧЕННОГО ДОЛЖНОСТИ	[illegible]	ИНИЦИАЛЫ, ФАМИЛИЯ

Сооружение			
вид объекта недвижимости			
Лист № 48 раздела 5.1	Всего листов раздела 5.1: 146	Всего разделов: 4	Всего листов выписки: 153
11.09.2025г. № КУВИ-001/2025-172944560			
Кадастровый номер:	78:36:0000000:8227		

15	1098098.72	1147733.8	-	0.1	данные отсутствуют	данные отсутствуют
16	1098096.08	1147677.58	-	0.1	данные отсутствуют	данные отсутствуют
17	1098089.77	1147655.06	-	0.1	данные отсутствуют	данные отсутствуют
18	1098064.51	1147548.8	-	0.1	данные отсутствуют	данные отсутствуют
19	1098059.68	1147601.25	-	0.1	данные отсутствуют	данные отсутствуют
20	1098058.91	1147608.1	-	0.1	данные отсутствуют	данные отсутствуют
1	1100017.77	1144116.37	-	0.1	данные отсутствуют	данные отсутствуют
2	1100027.77	1143118.11	-	0.1	данные отсутствуют	данные отсутствуют
3	1100017.75	1144272.76	-	0.1	данные отсутствуют	данные отсутствуют
1	1100580.08	1143553.78	-	0.1	данные отсутствуют	данные отсутствуют
2	1100588.03	1144501.09	-	0.1	данные отсутствуют	данные отсутствуют
3	1100590.32	1144445.8	-	0.1	данные отсутствуют	данные отсутствуют
1	1100526.91	1143578.7	-	0.1	данные отсутствуют	данные отсутствуют
2	1100522.87	1144581.53	-	0.1	данные отсутствуют	данные отсутствуют
3	1100496.75	1144602.07	-	0.1	данные отсутствуют	данные отсутствуют
1	1100527.75	1144580.22	-	0.1	данные отсутствуют	данные отсутствуют
2	1100531.66	1144577.75	-	0.1	данные отсутствуют	данные отсутствуют

ДОЛЖНОСТЬ УПОЛНОМОЧЕННОГО ДОЛЖНОСТНОГО ЛИЦА		ИНИЦИАЛЫ, ФАМИЛИЯ

Сооружение			
вид объекта недвижимости			
Лист № 49 раздела 5.1	Всего листов раздела 5.1: 146	Всего разделов: 4	Всего листов выписки: 153
11.09.2025г. № КУВИ-001/2025-172944560			
Кадастровый номер:	78:36:0000000:8227		

3	1101540.2	1114570.95	-	0.1	данные отсутствуют	данные отсутствуют
1	1101534.8	1114591.91	-	0.1	данные отсутствуют	данные отсутствуют
2	1101546.5	1114589.36	-	0.1	данные отсутствуют	данные отсутствуют
3	1101545.53	1114589.53	-	0.1	данные отсутствуют	данные отсутствуют
4	1101113.98	1114844.82	-	0.1	данные отсутствуют	данные отсутствуют
5	1101091.36	1114845.11	-	0.1	данные отсутствуют	данные отсутствуют
6	1101017.93	1114845.14	-	0.1	данные отсутствуют	данные отсутствуют
7	1101016.5	1114845.16	-	0.1	данные отсутствуют	данные отсутствуют
8	1101017.98	1114846.06	-	0.1	данные отсутствуют	данные отсутствуют
9	1101089.58	1114841.11	-	0.1	данные отсутствуют	данные отсутствуют
10	1101017.83	1114832.67	-	0.1	данные отсутствуют	данные отсутствуют
11	1101074.81	1114825.39	-	0.1	данные отсутствуют	данные отсутствуют
12	1101078.57	1114815.89	-	0.1	данные отсутствуют	данные отсутствуют
13	1101079.56	1114813.43	-	0.1	данные отсутствуют	данные отсутствуют
14	1101076.78	1114812.16	-	0.1	данные отсутствуют	данные отсутствуют
15	1101074.82	1114801.46	-	0.1	данные отсутствуют	данные отсутствуют
16	1101037.11	1114801.14	-	0.1	данные отсутствуют	данные отсутствуют

ДОЛЖНОСТЬ УПОЛНОМОЧЕННОГО ДОЛЖНОСТИ	[illegible]	ИНИЦИАЛЫ, ФАМИЛИЯ

Сооружение			
вид объекта недвижимости			
Лист № 50 раздела 5.1	Всего листов раздела 5.1: 146	Всего разделов: 4	Всего листов выписки: 153
11.09.2025г. № КУВИ-001/2025-172944560			
Кадастровый номер:	78:36:0000000:8227		

17	110028.77	114798	-	0.1	данные отсутствуют	данные отсутствуют
18	110029.28	114798.56	-	0.1	данные отсутствуют	данные отсутствуют
19	110081.16	114794.69	-	0.1	данные отсутствуют	данные отсутствуют
20	110083.98	114788.16	-	0.1	данные отсутствуют	данные отсутствуют
21	110086.9	114787.75	-	0.1	данные отсутствуют	данные отсутствуют
22	110088.38	114784.01	-	0.1	данные отсутствуют	данные отсутствуют
1	110238.39	115082.75	-	0.1	данные отсутствуют	данные отсутствуют
2	110236.45	115081.94	-	0.1	данные отсутствуют	данные отсутствуют
3	110213.21	115072.69	-	0.1	данные отсутствуют	данные отсутствуют
4	110205.60	115091.59	-	0.1	данные отсутствуют	данные отсутствуют
5	110149.63	115069.1	-	0.1	данные отсутствуют	данные отсутствуют
6	110148.11	115068.45	-	0.1	данные отсутствуют	данные отсутствуют
7	110146.59	115067.81	-	0.1	данные отсутствуют	данные отсутствуют
8	110127.68	115059.97	-	0.1	данные отсутствуют	данные отсутствуют
9	110148.22	115010.83	-	0.1	данные отсутствуют	данные отсутствуют
10	110148.84	115009.3	-	0.1	данные отсутствуют	данные отсутствуют
11	110149.46	115007.76	-	0.1	данные отсутствуют	данные отсутствуют

ДОЛЖНОСТЬ УПОЛНОМОЧЕННОГО ДОЛЖНОСТНОГО ЛИЦА	[redacted]	ИНИЦИАЛЫ, ФАМИЛИЯ

Сооружение			
вид объекта недвижимости			
Лист № 51 раздела 5.1	Всего листов раздела 5.1: 146	Всего разделов: 4	Всего листов выписки: 153
11.09.2025г. № КУВИ-001/2025-172944560			
Кадастровый номер:	78:36:0000000:8227		

12	110146.72	114890.03	-	0.1	данные отсутствуют	данные отсутствуют
13	110194.7	114885	-	0.1	данные отсутствуют	данные отсутствуют
14	110143.74	114882.26	-	0.1	данные отсутствуют	данные отсутствуют
15	110180.23	114883.4	-	0.1	данные отсутствуют	данные отсутствуют
16	110162.89	114890.69	-	0.1	данные отсутствуют	данные отсутствуют
17	110156.23	114891.71	-	0.1	данные отсутствуют	данные отсутствуют
18	110154.8	114891.91	-	0.1	данные отсутствуют	данные отсутствуют
19	110152.01	114892.18	-	0.1	данные отсутствуют	данные отсутствуют
20	110136.74	114894.37	-	0.1	данные отсутствуют	данные отсутствуют
21	110138.05	114907.68	-	0.1	данные отсутствуют	данные отсутствуют
22	110114.71	114910.05	-	0.1	данные отсутствуют	данные отсутствуют
23	110115.03	114897.42	-	0.1	данные отсутствуют	данные отсутствуют
24	110099.09	114898.74	-	0.1	данные отсутствуют	данные отсутствуют
1	110488.6	114973.31	-	0.1	данные отсутствуют	данные отсутствуют
2	110487.84	114975.32	-	0.1	данные отсутствуют	данные отсутствуют
3	110487.68	114977.32	-	0.1	данные отсутствуют	данные отсутствуют
4	110484.86	114982.98	-	0.1	данные отсутствуют	данные отсутствуют

ДОЛЖНОСТЬ УПОЛНОМОЧЕННОГО ДОЛЖНОСТИ	[illegible]	ИНИЦИАЛЫ, ФАМИЛИЯ

Сооружение			
вид объекта недвижимости			
Лист № 52 раздела 5.1	Всего листов раздела 5.1: 146	Всего разделов: 4	Всего листов выписки: 153
11.09.2025г. № КУВИ-001/2025-172944560			
Кадастровый номер:	78:36:0000000:8227		

5	110484.06	114984.56	-	0.1	данные отсутствуют	данные отсутствуют
6	110483.25	114986.54	-	0.1	данные отсутствуют	данные отсутствуют
7	110475.94	115003.46	-	0.1	данные отсутствуют	данные отсутствуют
8	110530.79	115026.82	-	0.1	данные отсутствуют	данные отсутствуют
9	110528.16	115033.75	-	0.1	данные отсутствуют	данные отсутствуют
10	110526.74	115037.23	-	0.1	данные отсутствуют	данные отсутствуют
11	110521.08	115035.07	-	0.1	данные отсутствуют	данные отсутствуют
12	110519.21	115039.65	-	0.1	данные отсутствуют	данные отсутствуют
13	110514.33	115037.71	-	0.1	данные отсутствуют	данные отсутствуют
14	110512.78	115041.55	-	0.1	данные отсутствуют	данные отсутствуют
15	110515.23	115038.56	-	0.1	данные отсутствуют	данные отсутствуют
16	110502.49	115045.33	-	0.1	данные отсутствуют	данные отсутствуют
17	110498.77	115043.71	-	0.1	данные отсутствуют	данные отсутствуют
18	110495.79	115050.16	-	0.1	данные отсутствуют	данные отсутствуют
19	110501.76	115052.05	-	0.1	данные отсутствуют	данные отсутствуют
20	110496.3	115062.17	-	0.1	данные отсутствуют	данные отсутствуют
21	110493.61	115061.09	-	0.1	данные отсутствуют	данные отсутствуют

ДОЛЖНОСТЬ УПОЛНОМОЧЕННОГО ДОЛЖНОСТНОГО ЛИЦА	ИНИЦИАЛЫ, ФАМИЛИЯ

Сооружение			
вид объекта недвижимости			
Лист № 53 раздела 5.1	Всего листов раздела 5.1: 146	Всего разделов: 4	Всего листов выписки: 153
11.09.2025г. № КУВИ-001/2025-172944560			
Кадастровый номер:	78:36:0000000:8227		

22	110430.87	115059.89	-	0.1	данные отсутствуют	данные отсутствуют
23	110481.17	115059.24	-	0.1	данные отсутствуют	данные отсутствуют
24	110486.21	115057.26	-	0.1	данные отсутствуют	данные отсутствуют
25	110487.12	115054.95	-	0.1	данные отсутствуют	данные отсутствуют
26	110484.5	115053.88	-	0.1	данные отсутствуют	данные отсутствуют
27	110483.61	115056.03	-	0.1	данные отсутствуют	данные отсутствуют
28	110481.71	115055.28	-	0.1	данные отсутствуют	данные отсутствуют
29	110474.81	115052.55	-	0.1	данные отсутствуют	данные отсутствуют
30	110473.86	115054.97	-	0.1	данные отсутствуют	данные отсутствуют
31	110467.93	115052.63	-	0.1	данные отсутствуют	данные отсутствуют
32	110468.9	115050.11	-	0.1	данные отсутствуют	данные отсутствуют
33	110464.57	115048.35	-	0.1	данные отсутствуют	данные отсутствуют
34	110463.76	115050.69	-	0.1	данные отсутствуют	данные отсутствуют
35	110442.2	115041.48	-	0.1	данные отсутствуют	данные отсутствуют
36	110442.92	115039.54	-	0.1	данные отсутствуют	данные отсутствуют
37	110438.72	115037.84	-	0.1	данные отсутствуют	данные отсутствуют
38	110437.61	115040.48	-	0.1	данные отсутствуют	данные отсутствуют

ДОЛЖНОСТЬ УПОЛНОМОЧЕННОГО ДОЛЖНОСТИ	ИНИЦИАЛЫ, ФАМИЛИЯ

Сооружение			
вид объекта недвижимости			
Лист № 54 раздела 5.1	Всего листов раздела 5.1: 146	Всего разделов: 4	Всего листов выписки: 153
11.09.2025г. № КУВИ-001/2025-172944560			
Кадастровый номер:	78:36:0000000:8227		

39	110435.64	115039.69	-	0.1	данные отсутствуют	данные отсутствуют
40	110434.74	115039.33	-	0.1	данные отсутствуют	данные отсутствуют
41	110435.76	115036.65	-	0.1	данные отсутствуют	данные отсутствуют
42	110432.55	115035.36	-	0.1	данные отсутствуют	данные отсутствуют
43	110431.42	115037.09	-	0.1	данные отсутствуют	данные отсутствуют
44	110428.62	115036.9	-	0.1	данные отсутствуют	данные отсутствуют
45	110429.67	115034.21	-	0.1	данные отсутствуют	данные отсутствуют
46	110426.95	115033.13	-	0.1	данные отсутствуют	данные отсутствуют
47	110426.17	115035.06	-	0.1	данные отсутствуют	данные отсутствуют
48	110398.7	115024.11	-	0.1	данные отсутствуют	данные отсутствуют
49	110399.45	115022.18	-	0.1	данные отсутствуют	данные отсутствуют
50	110394.98	115020.35	-	0.1	данные отсутствуют	данные отсутствуют
51	110393.88	115023.07	-	0.1	данные отсутствуют	данные отсутствуют
52	110391.99	115022.27	-	0.1	данные отсутствуют	данные отсутствуют
53	110391.28	115024.03	-	0.1	данные отсутствуют	данные отсутствуют
54	110388.12	115022.78	-	0.1	данные отсутствуют	данные отсутствуют
55	110387.8	115021.08	-	0.1	данные отсутствуют	данные отсутствуют

ДОЛЖНОСТЬ УПОЛНОМОЧЕННОГО ДОЛЖНОСТНОГО ЛИЦА	ИНИЦИАЛЫ, ФАМИЛИЯ

Сооружение			
вид объекта недвижимости			
Лист № 55 раздела 5.1	Всего листов раздела 5.1: 146	Всего разделов: 4	Всего листов выписки: 153
11.09.2025г. № КУВИ-001/2025-172941560			
Кадастровый номер:	78:36:0000000:8227		

56	110373.75	115046.72	-	0.1	данные отсутствуют	данные отсутствуют
57	110371.38	115048.22	-	0.1	данные отсутствуют	данные отсутствуют
58	110369.43	115049.73	-	0.1	данные отсутствуют	данные отсутствуют
59	110367.53	115054.38	-	0.1	данные отсутствуют	данные отсутствуют
60	110366.39	115057.24	-	0.1	данные отсутствуют	данные отсутствуют
61	110371.67	115059.36	-	0.1	данные отсутствуют	данные отсутствуют
62	110369.43	115074.97	-	0.1	данные отсутствуют	данные отсутствуют
63	110367.60	115075.81	-	0.1	данные отсутствуют	данные отсутствуют
64	110367.77	115088.13	-	0.1	данные отсутствуют	данные отсутствуют
65	110360.46	115087.22	-	0.1	данные отсутствуют	данные отсутствуют
66	110358.27	115092.68	-	0.1	данные отсутствуют	данные отсутствуют
67	110357.03	115092.2	-	0.1	данные отсутствуют	данные отсутствуют
68	110356.3	115094.16	-	0.1	данные отсутствуют	данные отсутствуют
69	110342.76	115088.73	-	0.1	данные отсутствуют	данные отсутствуют
70	110341.83	115091.05	-	0.1	данные отсутствуют	данные отсутствуют
71	110337.44	115089.29	-	0.1	данные отсутствуют	данные отсутствуют
72	110338.19	115087.42	-	0.1	данные отсутствуют	данные отсутствуют

ДОЛЖНОСТЬ УПОЛНОМОЧЕННОГО ДОЛЖНОСТНОГО ЛИЦА	ФАМИЛИЯ, ИНИЦИАЛЫ

Сооружение			
вид объекта недвижимости			
Лист № 56 раздела 5.1	Всего листов раздела 5.1: 146	Всего разделов: 4	Всего листов выписки: 153
11.09.2025г. № КУВИ-001/2025-172944560			
Кадастровый номер:	78:36:0000000:8227		

73	110328.87	115083.69	-	0.1	данные отсутствуют	данные отсутствуют
74	110324.12	115081.28	-	0.1	данные отсутствуют	данные отсутствуют
75	110323.78	115083.65	-	0.1	данные отсутствуют	данные отсутствуют
76	110318.23	115081.61	-	0.1	данные отсутствуют	данные отсутствуют
77	110319.02	115079.74	-	0.1	данные отсутствуют	данные отсутствуют
78	110316.25	115078.63	-	0.1	данные отсутствуют	данные отсутствуют
79	110315.79	115079.77	-	0.1	данные отсутствуют	данные отсутствуют
80	110293.91	115071	-	0.1	данные отсутствуют	данные отсутствуют
81	110294.7	115069.02	-	0.1	данные отсутствуют	данные отсутствуют
82	110291.97	115067.93	-	0.1	данные отсутствуют	данные отсутствуют
83	110290.89	115070.63	-	0.1	данные отсутствуют	данные отсутствуют
84	110286.43	115068.85	-	0.1	данные отсутствуют	данные отсутствуют
85	110287.91	115066.19	-	0.1	данные отсутствуют	данные отсутствуют
86	110284.96	115065.12	-	0.1	данные отсутствуют	данные отсутствуют
87	110283.88	115067.82	-	0.1	данные отсутствуют	данные отсутствуют
88	110281.08	115066.71	-	0.1	данные отсутствуют	данные отсутствуют
89	110280.39	115066.41	-	0.1	данные отсутствуют	данные отсутствуют

ПОЛНОЕ НАИМЕНОВАНИЕ ДОЛЖНОСТИ		ИНИЦИАЛЫ, ФАМИЛИЯ

Сооружение			
вид объекта недвижимости			
Лист № 57 раздела 5.1	Всего листов раздела 5.1: 146	Всего разделов: 4	Всего листов выписки: 153
11.09.2025г. № КУВИ-001/2025-172941560			
Кадастровый номер:	78:36:0000000:8227		

90	110281.43	115063.71	-	0.1	данные отсутствуют	данные отсутствуют
91	110278.7	115062.62	-	0.1	данные отсутствуют	данные отсутствуют
92	110277.91	115064.59	-	0.1	данные отсутствуют	данные отсутствуют
93	110258.66	115056.63	-	0.1	данные отсутствуют	данные отсутствуют
94	110255.87	115062.1	-	0.1	данные отсутствуют	данные отсутствуют
95	110247.36	115058.7	-	0.1	данные отсутствуют	данные отсутствуют
96	110249.47	115063.46	-	0.1	данные отсутствуют	данные отсутствуют
97	110238.56	115080.04	-	0.1	данные отсутствуют	данные отсутствуют
98	110238.79	115082.75	-	0.1	данные отсутствуют	данные отсутствуют
99	110238.2	115085.14	-	0.1	данные отсутствуют	данные отсутствуют
100	110236.1	115090.39	-	0.1	данные отсутствуют	данные отсутствуют
101	110235.61	115093.13	-	0.1	данные отсутствуют	данные отсутствуют
102	110236.9	115093.89	-	0.1	данные отсутствуют	данные отсутствуют
103	110234.62	115099.46	-	0.1	данные отсутствуют	данные отсутствуют
104	110232.14	115098.44	-	0.1	данные отсутствуют	данные отсутствуют
105	110228.13	115108.44	-	0.1	данные отсутствуют	данные отсутствуют
106	110230.51	115109.4	-	0.1	данные отсутствуют	данные отсутствуют

ДОЛЖНОСТЬ УПОЛНОМОЧЕННОГО ДОЛЖНОСТИ	[illegible]	ИНИЦИАЛЫ, ФАМИЛИЯ

Сооружение			
вид объекта недвижимости			
Лист № 58 раздела 5.1	Всего листов раздела 5.1: 146	Всего разделов: 4	Всего листов выписки: 153
11.09.2025г. № КУВИ-001/2025-172944560			
Кадастровый номер:	78:36:0000000:8227		

107	110227.62	115110.63	-	0.1	данные отсутствуют	данные отсутствуют
108	110226.27	115116.09	-	0.1	данные отсутствуют	данные отсутствуют
109	110225.04	115119.16	-	0.1	данные отсутствуют	данные отсутствуют
110	110226.43	115119.72	-	0.1	данные отсутствуют	данные отсутствуют
111	110222.51	115129.5	-	0.1	данные отсутствуют	данные отсутствуют
112	110219.35	115128.24	-	0.1	данные отсутствуют	данные отсутствуют
113	110200.76	115120.79	-	0.1	данные отсутствуют	данные отсутствуют
114	110199.95	115122.8	-	0.1	данные отсутствуют	данные отсутствуют
115	110195.73	115120.96	-	0.1	данные отсутствуют	данные отсутствуют
116	110196.41	115118.25	-	0.1	данные отсутствуют	данные отсутствуют
117	110189.15	115113.73	-	0.1	данные отсутствуют	данные отсутствуют
118	110184.36	115115.71	-	0.1	данные отсутствуют	данные отсутствуют
119	110171.28	115110.47	-	0.1	данные отсутствуют	данные отсутствуют
120	110171.93	115108.86	-	0.1	данные отсутствуют	данные отсутствуют
121	110166.2	115106.57	-	0.1	данные отсутствуют	данные отсутствуют
122	110165.27	115108.9	-	0.1	данные отсутствуют	данные отсутствуют
123	110162.45	115107.77	-	0.1	данные отсутствуют	данные отсутствуют

ПОЛНОЕ НАИМЕНОВАНИЕ ДОЛЖНОСТИ	ИНИЦИАЛЫ, ФАМИЛИЯ

Сооружение			
вид объекта недвижимости			
Лист № 59 раздела 5.1	Всего листов раздела 5.1: 146	Всего разделов: 4	Всего листов выписки: 153
11.09.2025г. № КУВИ-001/2025-172944560			
Кадастровый номер:	78:36:0000000:8227		

124	110163.53	115105.09	-	0.1	данные отсутствуют	данные отсутствуют
125	110160.26	115103.78	-	0.1	данные отсутствуют	данные отсутствуют
126	110159.19	115106.46	-	0.1	данные отсутствуют	данные отсутствуют
127	110154.73	115104.67	-	0.1	данные отсутствуют	данные отсутствуют
128	110155.68	115102.31	-	0.1	данные отсутствуют	данные отсутствуют
129	110140.42	115098.59	-	0.1	данные отсутствуют	данные отсутствуют
130	110144.17	115097.69	-	0.1	данные отсутствуют	данные отсутствуют
131	110143.51	115099.33	-	0.1	данные отсутствуют	данные отсутствуют
132	110136.22	115096.41	-	0.1	данные отсутствуют	данные отсутствуют
133	110136.95	115094.57	-	0.1	данные отсутствуют	данные отсутствуют
134	110131.61	115092.43	-	0.1	данные отсутствуют	данные отсутствуют
1	110418.45	116301.35	-	0.1	данные отсутствуют	данные отсутствуют
2	110419.07	116301.69	-	0.1	данные отсутствуют	данные отсутствуют
3	110422.4	116302.87	-	0.1	данные отсутствуют	данные отсутствуют
4	110423.78	116303.24	-	0.1	данные отсутствуют	данные отсутствуют
5	110441.65	116310.62	-	0.1	данные отсутствуют	данные отсутствуют
6	110439.79	116312.96	-	0.1	данные отсутствуют	данные отсутствуют

ДОЛЖНОСТЬ УПОЛНОМОЧЕННОГО ДОЛЖНОСТНОГО ЛИЦА	ФАМИЛИЯ, ИНИЦИАЛЫ

Сооружение			
вид объекта недвижимости			
Лист № 60 раздела 5.1	Всего листов раздела 5.1: 146	Всего разделов: 4	Всего листов выписки: 153
11.09.2025г. № КУВИ-001/2025-172944560			
Кадастровый номер:	78:36:0000000:8227		

1	109974.1	116141.51	-	0.1	данные отсутствуют	данные отсутствуют
2	109982.88	116169.61	-	0.1	данные отсутствуют	данные отсутствуют
3	110036.43	116190.91	-	0.1	данные отсутствуют	данные отсутствуют
4	110038.33	116186.37	-	0.1	данные отсутствуют	данные отсутствуют
5	110044.61	116189.1	-	0.1	данные отсутствуют	данные отсутствуют
6	110042.85	116193.44	-	0.1	данные отсутствуют	данные отсутствуют
7	110130.3	116228.87	-	0.1	данные отсутствуют	данные отсутствуют
8	110211.51	116261.78	-	0.1	данные отсутствуют	данные отсутствуют
9	110225.9	116226.79	-	0.1	данные отсутствуют	данные отсутствуют
10	110263.51	116242.25	-	0.1	данные отсутствуют	данные отсутствуют
11	110312.04	116256.52	-	0.1	данные отсутствуют	данные отсутствуют
12	110357.05	116277.72	-	0.1	данные отсутствуют	данные отсутствуют
13	110368.07	116281.97	-	0.1	данные отсутствуют	данные отсутствуют
14	110412.15	116298.99	-	0.1	данные отсутствуют	данные отсутствуют
15	110412.78	116299.24	-	0.1	данные отсутствуют	данные отсутствуют
1	109694.88	115678.35	-	0.1	данные отсутствуют	данные отсутствуют
2	109703.79	115681.83	-	0.1	данные отсутствуют	данные отсутствуют

ДОЛЖНОСТЬ УПОЛНОМОЧЕННОГО ДОЛЖНОСТИ	[illegible]	ИНИЦИАЛЫ, ФАМИЛИЯ

Сооружение			
вид объекта недвижимости			
Лист № 61 раздела 5.1	Всего листов раздела 5.1: 146	Всего разделов: 4	Всего листов выписки: 153
11.09.2025г. № КУВИ-001/2025-172944560			
Кадастровый номер:	78:36:0000000:8227		

3	109963.89	115786.22	-	0.1	данные отсутствуют	данные отсутствуют
4	109860.04	115786.47	-	0.1	данные отсутствуют	данные отсутствуют
5	109858.19	115786.72	-	0.1	данные отсутствуют	данные отсутствуют
6	110057.69	115822.55	-	0.1	данные отсутствуют	данные отсутствуют
7	110015.19	115841.99	-	0.1	данные отсутствуют	данные отсутствуют
8	110010.28	115863.69	-	0.1	данные отсутствуют	данные отсутствуют
9	110080.04	115906.99	-	0.1	данные отсутствуют	данные отсутствуют
10	109988.88	116134.5	-	0.1	данные отсутствуют	данные отсутствуют
11	109995.86	116137.49	-	0.1	данные отсутствуют	данные отсутствуют
12	109994.1	116141.51	-	0.1	данные отсутствуют	данные отсутствуют
1	110423.24	116299.83	-	0.1	данные отсутствуют	данные отсутствуют
2	110427.3	116298.11	-	0.1	данные отсутствуют	данные отсутствуют
3	110417.99	116284.43	-	0.1	данные отсутствуют	данные отсутствуют
4	110413.37	116283.36	-	0.1	данные отсутствуют	данные отсутствуют
1	110412.26	116295.23	-	0.1	данные отсутствуют	данные отсутствуют
2	110423.24	116299.83	-	0.1	данные отсутствуют	данные отсутствуют
1	110080.29	116125.94	-	0.1	данные отсутствуют	данные отсутствуют

ПОЛНОЕ НАИМЕНОВАНИЕ ДОЛЖНОСТИ		ИНИЦИАЛЫ, ФАМИЛИЯ

Сооружение			
вид объекта недвижимости			
Лист № 62 раздела 5.1	Всего листов раздела 5.1: 146	Всего разделов: 4	Всего листов выписки: 153
11.09.2025г. № КУВИ-001/2025-172944560			
Кадастровый номер:	78:36:0000000:8227		

2	110063.71	116127.27	-	0.1	данные отсутствуют	данные отсутствуют
3	109986.18	116145.23	-	0.1	данные отсутствуют	данные отсутствуют
4	109995.11	116144.86	-	0.1	данные отсутствуют	данные отсутствуют
5	109985.79	116168.05	-	0.1	данные отсутствуют	данные отсутствуют
6	110035.08	116188.11	-	0.1	данные отсутствуют	данные отсутствуют
7	110037.34	116182.95	-	0.1	данные отсутствуют	данные отсутствуют
8	110047.93	116187.16	-	0.1	данные отсутствуют	данные отсутствуют
9	110045.6	116192.5	-	0.1	данные отсутствуют	данные отсутствуют
10	110131.05	116227.03	-	0.1	данные отсутствуют	данные отсутствуют
11	110210.41	116259.1	-	0.1	данные отсутствуют	данные отсутствуют
12	110224.71	116224.38	-	0.1	данные отсутствуют	данные отсутствуют
13	110266.15	116240.41	-	0.1	данные отсутствуют	данные отсутствуют
14	110302.87	116254.67	-	0.1	данные отсутствуют	данные отсутствуют
15	110357.71	116275.77	-	0.1	данные отсутствуют	данные отсутствуют
16	110368.63	116280.02	-	0.1	данные отсутствуют	данные отсутствуют
17	110411.67	116296.65	-	0.1	данные отсутствуют	данные отсутствуют
18	110412.26	116295.23	-	0.1	данные отсутствуют	данные отсутствуют

ДОЛЖНОСТЬ УПОЛНОМОЧЕННОГО ДОЛЖНОСТИ		ИНИЦИАЛЫ, ФАМИЛИЯ

Сооружение			
вид объекта недвижимости			
Лист № 63 раздела 5.1	Всего листов раздела 5.1: 146	Всего разделов: 4	Всего листов выписки: 153
11.09.2025г. № КУВИ-001/2025-172944560			
Кадастровый номер:	78:36:0000000:8227		

1	109709.7	115599.26	-	0.1	данные отсутствуют	данные отсутствуют
2	109706.35	115597.86	-	0.1	данные отсутствуют	данные отсутствуют
3	109708.2	115585.31	-	0.1	данные отсутствуют	данные отсутствуют
1	109752.77	115478.91	-	0.1	данные отсутствуют	данные отсутствуют
2	109722.42	115465.39	-	0.1	данные отсутствуют	данные отсутствуют
3	109724.05	115461.54	-	0.1	данные отсутствуют	данные отсутствуют
4	109716.52	115458.36	-	0.1	данные отсутствуют	данные отсутствуют
1	109829.33	115299.3	-	0.1	данные отсутствуют	данные отсутствуют
2	109829.69	115297.46	-	0.1	данные отсутствуют	данные отсутствуют
3	109789.01	115283.08	-	0.1	данные отсутствуют	данные отсутствуют
1	110916	114436.36	-	0.1	данные отсутствуют	данные отсутствуют
2	110920.03	114935.48	-	0.1	данные отсутствуют	данные отсутствуют
3	110939.49	116112.73	-	0.1	данные отсутствуют	данные отсутствуют
4	110704.4	115071.14	-	0.1	данные отсутствуют	данные отсутствуют
5	110706.75	115080.72	-	0.1	данные отсутствуют	данные отсутствуют
6	110692.2	115084.33	-	0.1	данные отсутствуют	данные отсутствуют
7	110687.93	115085.26	-	0.1	данные отсутствуют	данные отсутствуют

ДОЛЖНОСТЬ УПОЛНОМОЧЕННОГО ДОЛЖНОСТИ	[illegible]	ИНИЦИАЛЫ, ФАМИЛИЯ

Сооружение			
вид объекта недвижимости			
Лист № 64 раздела 5.1	Всего листов раздела 5.1: 146	Всего разделов: 4	Всего листов выписки: 153
11.09.2025г. № КУВИ-001/2025-172944560			
Кадастровый номер:	78:36:0000000:8227		

1	110687.54	115083.7	-	0.1	данные отсутствуют	данные отсутствуют
2	110682.98	115084.89	-	0.1	данные отсутствуют	данные отсутствуют
3	110683.29	115095.02	-	0.1	данные отсутствуют	данные отсутствуют
4	110610.53	115103.2	-	0.1	данные отсутствуют	данные отсутствуют
5	110560.24	115107.74	-	0.1	данные отсутствуют	данные отсутствуют
6	110499.88	115123.04	-	0.1	данные отсутствуют	данные отсутствуют
7	110350.85	115160.61	-	0.1	данные отсутствуют	данные отсутствуют
8	110315.82	115169.17	-	0.1	данные отсутствуют	данные отсутствуют
9	110275.78	115186.94	-	0.1	данные отсутствуют	данные отсутствуют
10	110263.52	115181.22	-	0.1	данные отсутствуют	данные отсутствуют
11	110248.65	115185.39	-	0.1	данные отсутствуют	данные отсутствуют
12	110245.73	115186.05	-	0.1	данные отсутствуют	данные отсутствуют
13	110242.81	115186.71	-	0.1	данные отсутствуют	данные отсутствуют
14	110190.46	115198.25	-	0.1	данные отсутствуют	данные отсутствуют
15	110145.24	115198.26	-	0.1	данные отсутствуют	данные отсутствуют
16	110124.41	115194.75	-	0.1	данные отсутствуют	данные отсутствуют
17	110088.37	115187.92	-	0.1	данные отсутствуют	данные отсутствуют

ДОЛЖНОСТЬ УПОЛНОМОЧЕННОГО ДОЛЖНОСТИ	[illegible]	ИНИЦИАЛЫ, ФАМИЛИЯ

Сооружение			
вид объекта недвижимости			
Лист № 65 раздела 5.1	Всего листов раздела 5.1: 146	Всего разделов: 4	Всего листов выписки: 153
11.09.2025г. № КУВИ-001/2025-172944560			
Кадастровый номер:	78:36:0000000:8227		

18	1109979.78	1115143.97	-	0.1	данные отсутствуют	данные отсутствуют
19	1109857.63	1115149.33	-	0.1	данные отсутствуют	данные отсутствуют
20	1109938.41	1115125.66	-	0.1	данные отсутствуют	данные отсутствуют
21	1109893.83	1115123.8	-	0.1	данные отсутствуют	данные отсутствуют
1	1110612.38	1114756.32	-	0.1	данные отсутствуют	данные отсутствуют
2	1110603.2	1114758.58	-	0.1	данные отсутствуют	данные отсутствуют
3	1110598.76	1114759.68	-	0.1	данные отсутствуют	данные отсутствуют
1	1110727.17	1115273.54	-	0.1	данные отсутствуют	данные отсутствуют
2	1110723.46	1115274.57	-	0.1	данные отсутствуют	данные отсутствуют
3	1110611.99	1115282.63	-	0.1	данные отсутствуют	данные отсутствуют
1	1110737.6	1115275.28	-	0.1	данные отсутствуют	данные отсутствуют
2	1110732.51	1115274.07	-	0.1	данные отсутствуют	данные отсутствуют
3	1110742.22	1115271.46	-	0.1	данные отсутствуют	данные отсутствуют
1	1110677.3	1115861.49	-	0.1	данные отсутствуют	данные отсутствуют
2	1110672.75	1115859.63	-	0.1	данные отсутствуют	данные отсутствуют
3	1110639.58	1115846.35	-	0.1	данные отсутствуют	данные отсутствуют
4	1110646.57	1115828.85	-	0.1	данные отсутствуют	данные отсутствуют

ПОЛНОЕ НАИМЕНОВАНИЕ ДОЛЖНОСТИ		ИНИЦИАЛЫ, ФАМИЛИЯ

Сооружение			
вид объекта недвижимости			
Лист № 66 раздела 5.1	Всего листов раздела 5.1: 146	Всего разделов: 4	Всего листов выписки: 153
11.09.2025г. № КУВИ-001/2025-172944560			
Кадастровый номер:	78:36:0000000:8227		

5	1108629.72	1158222.03	-	0.1	данные отсутствуют	данные отсутствуют
6	1108562.04	1158215	-	0.1	данные отсутствуют	данные отсутствуют
7	1108492.65	1158167.26	-	0.1	данные отсутствуют	данные отсутствуют
8	1108423.91	1158119.7	-	0.1	данные отсутствуют	данные отсутствуют
9	1108399.17	1158089.85	-	0.1	данные отсутствуют	данные отсутствуют
10	1108380.9	1158062.53	-	0.1	данные отсутствуют	данные отсутствуют
11	1108328.39	1158061.64	-	0.1	данные отсутствуют	данные отсутствуют
12	1108225.87	1158060.55	-	0.1	данные отсутствуют	данные отсутствуют
13	1108220.98	1158058.46	-	0.1	данные отсутствуют	данные отсутствуют
14	1108230.31	1158033.92	-	0.1	данные отсутствуют	данные отсутствуют
1	1108787.11	1158856.95	-	0.1	данные отсутствуют	данные отсутствуют
2	1108727.42	1158811.16	-	0.1	данные отсутствуют	данные отсутствуют
3	1108717.06	1158794.89	-	0.1	данные отсутствуют	данные отсутствуют
4	1108694.69	1158747.97	-	0.1	данные отсутствуют	данные отсутствуют
5	1108686.87	1158677.43	-	0.1	данные отсутствуют	данные отсутствуют
6	1108680.74	1158648.98	-	0.1	данные отсутствуют	данные отсутствуют
7	1108676.49	1158633.25	-	0.1	данные отсутствуют	данные отсутствуют

ПОЛНОЕ НАИМЕНОВАНИЕ ДОЛЖНОСТИ	[illegible]	ИНИЦИАЛЫ, ФАМИЛИЯ

Сооружение
вид объекта недвижимости

Лист № 67 раздела 5.1	Всего листов раздела 5.1: 146	Всего разделов: 4	Всего листов выписки: 153

11.09.2025г. № КУВИ-001/2025-172944560	
Кадастровый номер:	78:36:0000000:8227

1	1106392.0	1159454.56	-	0.1	данные отсутствуют	данные отсутствуют
2	1106444.25	1159456.48	-	0.1	данные отсутствуют	данные отсутствуют
3	1106489.89	1159458.65	-	0.1	данные отсутствуют	данные отсутствуют
1	1106411.53	1159437.23	-	0.1	данные отсутствуют	данные отсутствуют
2	1106436.77	1159511.2	-	0.1	данные отсутствуют	данные отсутствуют
3	1106410.3	1159452.74	-	0.1	данные отсутствуют	данные отсутствуют
1	1106439.79	1163112.96	-	0.1	данные отсутствуют	данные отсутствуют
2	1106528.67	1160185.93	-	0.1	данные отсутствуют	данные отсутствуют
3	1106544.41	1160193.14	-	0.1	данные отсутствуют	данные отсутствуют
4	1106599.85	1160103.34	-	0.1	данные отсутствуют	данные отсутствуют
5	1106579.8	1160119.83	-	0.1	данные отсутствуют	данные отсутствуют
6	1106581.75	1160120.68	-	0.1	данные отсутствуют	данные отсутствуют
7	1106583.69	1160121.54	-	0.1	данные отсутствуют	данные отсутствуют
8	1106538.85	1160149.15	-	0.1	данные отсутствуют	данные отсутствуют
9	1106608.14	1160155.01	-	0.1	данные отсутствуют	данные отсутствуют
10	1106618.16	1160129.42	-	0.1	данные отсутствуют	данные отсутствуют
11	1106219.08	1160186.96	-	0.1	данные отсутствуют	данные отсутствуют

ДОЛЖНОСТЬ УПОЛНОМОЧЕННОГО ДОЛЖНОСТИ	ИНИЦИАЛЫ, ФАМИЛИЯ

Сооружение			
вид объекта недвижимости			
Лист № 68 раздела 5.1	Всего листов раздела 5.1: 146	Всего разделов: 4	Всего листов выписки: 153
11.09.2025г. № КУВИ-001/2025-172944560			
Кадастровый номер:	78:36:0000000:8227		

12	1107781.86	1161017.37	-	0.1	данные отсутствуют	данные отсутствуют
13	1108633.28	1161443.83	-	0.1	данные отсутствуют	данные отсутствуют
14	1109310.16	1161664.64	-	0.1	данные отсутствуют	данные отсутствуют
15	1109617.82	1161856.46	-	0.1	данные отсутствуют	данные отсутствуют
16	1109853.53	1161947.79	-	0.1	данные отсутствуют	данные отсутствуют
17	1110110.87	1162058.87	-	0.1	данные отсутствуют	данные отсутствуют
18	1110359.3	1162177.75	-	0.1	данные отсутствуют	данные отсутствуют
19	1110622.03	1162498.89	-	0.1	данные отсутствуют	данные отсутствуют
20	1110619.14	1162782.67	-	0.1	данные отсутствуют	данные отсутствуют
21	1110178.8	1162806.16	-	0.1	данные отсутствуют	данные отсутствуют
22	1110644.03	1163014.76	-	0.1	данные отсутствуют	данные отсутствуют
23	1110117.01	1163258.88	-	0.1	данные отсутствуют	данные отсутствуют
24	1110132.25	1162901.71	-	0.1	данные отсутствуют	данные отсутствуют
25	1110130.34	1162726.96	-	0.1	данные отсутствуют	данные отсутствуют
26	1111925	1162959.89	-	0.1	данные отсутствуют	данные отсутствуют
27	1112399.89	1163247.76	-	0.1	данные отсутствуют	данные отсутствуют
28	1112336.12	1163409.94	-	0.1	данные отсутствуют	данные отсутствуют

ПОЛНОЕ НАИМЕНОВАНИЕ ДОЛЖНОСТИ		ИНИЦИАЛЫ, ФАМИЛИЯ

Сооружение			
вид объекта недвижимости			
Лист № 69 раздела 5.1	Всего листов раздела 5.1: 146	Всего разделов: 4	Всего листов выписки: 153
11.09.2025г. № КУВИ-001/2025-172944560			
Кадастровый номер:	78:36:0000000:8227		

29	111232.61	116342.28	-	0.1	данные отсутствуют	данные отсутствуют
30	111232.1	116343.62	-	0.1	данные отсутствуют	данные отсутствуют
31	111212.31	116392.27	-	0.1	данные отсутствуют	данные отсутствуют
32	111166.72	116504.83	-	0.1	данные отсутствуют	данные отсутствуют
33	111165.99	116506.78	-	0.1	данные отсутствуют	данные отсутствуют
1	110394.04	116417.88	-	0.1	данные отсутствуют	данные отсутствуют
2	110408.93	116409.66	-	0.1	данные отсутствуют	данные отсутствуют
3	110408.1	116380.11	-	0.1	данные отсутствуют	данные отсутствуют
4	110435.17	116318.47	-	0.1	данные отсутствуют	данные отсутствуют
5	110429.51	116310.15	-	0.1	данные отсутствуют	данные отсутствуют
6	110421.91	116307.15	-	0.1	данные отсутствуют	данные отсутствуют
7	110423.38	116303.24	-	0.1	данные отсутствуют	данные отсутствуют
1	110396.18	116419.07	-	0.1	данные отсутствуют	данные отсутствуют
2	110399.94	116410.14	-	0.1	данные отсутствуют	данные отсутствуют
3	110409.79	116387.2	-	0.1	данные отсутствуют	данные отсутствуют
4	110426.03	116345.38	-	0.1	данные отсутствуют	данные отсутствуют
5	110428.27	116339.81	-	0.1	данные отсутствуют	данные отсутствуют

ДОЛЖНОСТЬ УПОЛНОМОЧЕННОГО ДОЛЖНОСТИ	[redacted]	ИНИЦИАЛЫ, ФАМИЛИЯ

Сооружение			
вид объекта недвижимости			
Лист № 29 раздела 5.1	Всего листов раздела 5.1: 146	Всего разделов: 4	Всего листов выписки: 153
11.09.2025г. № КУВИ-001/2025-172944560			
Кадастровый номер:	78:36:0000000:8227		

1	110346.51	116565.56	-	0.1	данные отсутствуют	данные отсутствуют
2	110349.32	116547	-	0.1	данные отсутствуют	данные отсутствуют
3	110348.41	116544.71	-	0.1	данные отсутствуют	данные отсутствуют
1	110347.92	116541.25	-	0.1	данные отсутствуют	данные отсутствуют
2	110350.59	116542.39	-	0.1	данные отсутствуют	данные отсутствуют
3	110348.59	116561.65	-	0.1	данные отсутствуют	данные отсутствуют
1	110014.79	116888.98	-	0.1	данные отсутствуют	данные отсутствуют
2	110250.98	116761.28	-	0.1	данные отсутствуют	данные отсутствуют
3	110198.27	116798.86	-	0.1	данные отсутствуют	данные отсутствуют
4	110259.17	116756.09	-	0.1	данные отсутствуют	данные отсутствуют
5	110280.3	116706.41	-	0.1	данные отсутствуют	данные отсутствуют
6	110295	116682.19	-	0.1	данные отсутствуют	данные отсутствуют
7	110304.98	116694.66	-	0.1	данные отсутствуют	данные отсутствуют
8	110310.13	116626.62	-	0.1	данные отсутствуют	данные отсутствуют
9	110335.81	116562.93	-	0.1	данные отсутствуют	данные отсутствуют
10	110342.2	116547.58	-	0.1	данные отсутствуют	данные отсутствуют
11	110345.41	116544.71	-	0.1	данные отсутствуют	данные отсутствуют

ДОЛЖНОСТЬ УПОЛНОМОЧЕННОГО ДОЛЖНОСТИ	[illegible]	ИНИЦИАЛЫ, ФАМИЛИЯ

Сооружение			
вид объекта недвижимости			
Лист № 71 раздела 5.1	Всего листов раздела 5.1: 146	Всего разделов: 4	Всего листов выписки: 153
11.09.2025г. № КУВИ-001/2025-172941560			
Кадастровый номер:	78:36:0000000:8227		

12	110343.95	116543.41	-	0.1	данные отсутствуют	данные отсутствуют
13	110324.45	116464.56	-	0.1	данные отсутствуют	данные отсутствуют
14	110389.24	116425.96	-	0.1	данные отсутствуют	данные отсутствуют
15	110394.64	116417.88	-	0.1	данные отсутствуют	данные отсутствуют
1	110315.31	116775.72	-	0.1	данные отсутствуют	данные отсутствуют
2	110266.1	116755.49	-	0.1	данные отсутствуют	данные отсутствуют
3	110264.31	116754.79	-	0.1	данные отсутствуют	данные отсутствуют
1	110258.22	116758.85	-	0.1	данные отсутствуют	данные отсутствуют
2	110264.43	116761.12	-	0.1	данные отсутствуют	данные отсутствуют
3	110312.53	116781.1	-	0.1	данные отсутствуют	данные отсутствуют
1	110317.73	116889.63	-	0.1	данные отсутствуют	данные отсутствуют
2	110281.11	116763.03	-	0.1	данные отсутствуют	данные отсутствуют
3	110261.99	116760.8	-	0.1	данные отсутствуют	данные отсутствуют
4	110262.88	116758.56	-	0.1	данные отсутствуют	данные отсутствуют
5	110263.45	116757.15	-	0.1	данные отсутствуют	данные отсутствуют
6	110264.31	116754.29	-	0.1	данные отсутствуют	данные отсутствуют
7	110265	116753.14	-	0.1	данные отсутствуют	данные отсутствуют

ДОЛЖНОСТЬ УПОЛНОМОЧЕННОГО ДОЛЖНОСТИ	ИНИЦИАЛЫ, ФАМИЛИЯ

Сооружение			
вид объекта недвижимости			
Лист № 72 раздела 5.1	Всего листов раздела 5.1: 146	Всего разделов: 4	Всего листов выписки: 153
11.09.2025г. № КУВИ-001/2025-172944560			
Кадастровый номер:	78:36:0000000:8227		

8	110283.72	116705.98	-	0.1	данные отсутствуют	данные отсутствуют
9	110290.91	116685.02	-	0.1	данные отсутствуют	данные отсутствуют
10	110307.96	116654.88	-	0.1	данные отсутствуют	данные отсутствуют
11	110312.65	116628.3	-	0.1	данные отсутствуют	данные отсутствуют
12	110325.69	116595	-	0.1	данные отсутствуют	данные отсутствуют
13	110344.75	116548.57	-	0.1	данные отсутствуют	данные отсутствуют
14	110345.69	116546.97	-	0.1	данные отсутствуют	данные отсутствуют
15	110346.63	116544.17	-	0.1	данные отсутствуют	данные отсутствуют
16	110347.35	116542.84	-	0.1	данные отсутствуют	данные отсутствуют
17	110347.92	116541.25	-	0.1	данные отсутствуют	данные отсутствуют
18	110348.7	116539.06	-	0.1	данные отсутствуют	данные отсутствуют
19	110377.62	116465.05	-	0.1	данные отсутствуют	данные отсутствуют
20	110389.66	116435.44	-	0.1	данные отсутствуют	данные отсутствуют
21	110396.18	116419.07	-	0.1	данные отсутствуют	данные отсутствуют
1	109703.79	115681.83	-	0.1	данные отсутствуют	данные отсутствуют
2	109705.25	115678.16	-	0.1	данные отсутствуют	данные отсутствуют
1	109705.87	115676.6	-	0.1	данные отсутствуют	данные отсутствуют

ДОЛЖНОСТЬ УПОЛНОМОЧЕННОГО ДОЛЖНОСТИ	ИНИЦИАЛЫ, ФАМИЛИЯ

Сооружение			
вид объекта недвижимости			
Лист № 73 раздела 5.1	Всего листов раздела 5.1: 146	Всего разделов: 4	Всего листов выписки: 153
11.09.2025г. № КУВИ-001/2025-172944560			
Кадастровый номер:	78:36:0000000:8227		

4	1097224.91	1156337.03	-	0.1	данные отсутствуют	данные отсутствуют
5	1096948.65	1156227.74	-	0.1	данные отсутствуют	данные отсутствуют
6	1097008.9	1156011.29	-	0.1	данные отсутствуют	данные отсутствуют
7	1097109.7	1155993.26	-	0.1	данные отсутствуют	данные отсутствуют
8	1097110.8	1155961.47	-	0.1	данные отсутствуют	данные отсутствуют
9	1097356.78	1154814	-	0.1	данные отсутствуют	данные отсутствуют
10	1097597.77	1154781.91	-	0.1	данные отсутствуют	данные отсутствуют
11	1097583.73	1154766.5	-	0.1	данные отсутствуют	данные отсутствуют
12	1098284.24	1154912	-	0.1	данные отсутствуют	данные отсутствуют
13	1098293.33	1152993	-	0.1	данные отсутствуют	данные отсутствуют
14	1098303.77	1152963.79	-	0.1	данные отсутствуют	данные отсутствуют
15	1098063.39	1151333.25	-	0.1	данные отсутствуют	данные отсутствуют
16	1098092.9	1151314.5	-	0.1	данные отсутствуют	данные отсутствуют
17	1098023.83	1151206.27	-	0.1	данные отсутствуют	данные отсутствуют
18	1098037.83	1151237.8	-	0.1	данные отсутствуют	данные отсутствуют
19	1098048.86	1151211.24	-	0.1	данные отсутствуют	данные отсутствуют
20	1098471.13	1150115.92	-	0.1	данные отсутствуют	данные отсутствуют

ПОЛНОЕ НАИМЕНОВАНИЕ ДОЛЖНОСТИ		ИНИЦИАЛЫ, ФАМИЛИЯ

Сооружение			
вид объекта недвижимости			
Лист № 74 раздела 5.1	Всего листов раздела 5.1: 146	Всего разделов: 4	Всего листов выписки: 153
11.09.2025г. № КУВИ-001/2025-172944560			
Кадастровый номер:	78:36:0000000:8227		

21	109947.45	114514.01	-	0.1	данные отсутствуют	данные отсутствуют
22	109983.59	114514.5	-	0.1	данные отсутствуют	данные отсутствуют
23	109984.51	114512.2	-	0.1	данные отсутствуют	данные отсутствуют
24	109985.76	114509.06	-	0.1	данные отсутствуют	данные отсутствуют
25	110040.11	114371.33	-	0.1	данные отсутствуют	данные отсутствуют
26	110011.4	114359.57	-	0.1	данные отсутствуют	данные отсутствуют
27	110018.67	114316.08	-	0.1	данные отсутствуют	данные отсутствуют
28	109962.11	114303.31	-	0.1	данные отсутствуют	данные отсутствуют
29	109928.56	114688.37	-	0.1	данные отсутствуют	данные отсутствуют
30	109892.93	114665.63	-	0.1	данные отсутствуют	данные отсутствуют
31	109869.56	114643.26	-	0.1	данные отсутствуют	данные отсутствуют
32	109842.57	114617.14	-	0.1	данные отсутствуют	данные отсутствуют
33	109873.4	114592.46	-	0.1	данные отсутствуют	данные отсутствуют
34	109805.46	114561.42	-	0.1	данные отсутствуют	данные отсутствуют
35	109792.19	114530.49	-	0.1	данные отсутствуют	данные отсутствуют
36	109781.67	114493.81	-	0.1	данные отсутствуют	данные отсутствуют
37	109775.19	114444.76	-	0.1	данные отсутствуют	данные отсутствуют

ПОЛНОЕ НАИМЕНОВАНИЕ ДОЛЖНОСТИ	ИНИЦИАЛЫ, ФАМИЛИЯ

Сооружение			
вид объекта недвижимости			
Лист № 75 раздела 5.1	Всего листов раздела 5.1: 146	Всего разделов: 4	Всего листов выписки: 153
11.09.2025г. № КУВИ-001/2025-172944560			
Кадастровый номер:	78:36:0000000:8227		

38	109780,4	114791,71	-	0,1	данные отсутствуют	данные отсутствуют
39	109783,83	114384,86	-	0,1	данные отсутствуют	данные отсутствуют
1	109696,38	115674,78	-	0,1	данные отсутствуют	данные отсутствуют
2	109705,25	115678,16	-	0,1	данные отсутствуют	данные отсутствуют
3	109749,88	115695,82	-	0,1	данные отсутствуют	данные отсутствуют
4	109814,14	115721,17	-	0,1	данные отсутствуют	данные отсутствуют
5	109800,73	115752,29	-	0,1	данные отсутствуют	данные отсутствуют
6	109925,18	115766,31	-	0,1	данные отсутствуют	данные отсутствуют
7	109926,64	115766,91	-	0,1	данные отсутствуют	данные отсутствуют
8	109928,09	115767,51	-	0,1	данные отсутствуют	данные отсутствуют
9	109961,81	115780,83	-	0,1	данные отсутствуют	данные отсутствуют
10	109969,88	115795,87	-	0,1	данные отсутствуют	данные отсутствуют
11	110029,29	115817,62	-	0,1	данные отсутствуют	данные отсутствуют
12	110030,62	115817,81	-	0,1	данные отсутствуют	данные отсутствуют
13	110049,79	115815,7	-	0,1	данные отсутствуют	данные отсутствуют
14	110058,88	115819,26	-	0,1	данные отсутствуют	данные отсутствуют
15	110089,99	115831,47	-	0,1	данные отсутствуют	данные отсутствуют

ДОЛЖНОСТЬ УПОЛНОМОЧЕННОГО ДОЛЖНОСТИ		ИНИЦИАЛЫ, ФАМИЛИЯ

Сооружение			
вид объекта недвижимости			
Лист № 76 раздела 5.1	Всего листов раздела 5.1: 146	Всего разделов: 4	Всего листов выписки: 153
11.09.2025г. № КУВИ-001/2025-172944560			
Кадастровый номер:	78:36:0000000:8227		

16	1101110,86	1158739,83	-	0,1	данные отсутствуют	данные отсутствуют
17	1100914,76	1158728,86	-	0,1	данные отсутствуют	данные отсутствуют
18	1100911,47	1158827,78	-	0,1	данные отсутствуют	данные отсутствуют
19	1100932,46	1158836,01	-	0,1	данные отсутствуют	данные отсутствуют
20	1100842,56	1160110,36	-	0,1	данные отсутствуют	данные отсутствуют
21	1100800	1161116,62	-	0,1	данные отсутствуют	данные отсутствуют
22	1099963,81	1161124,69	-	0,1	данные отсутствуют	данные отсутствуют
23	1100810,29	1161125,94	-	0,1	данные отсутствуют	данные отсутствуют
1	1095372,24	1147276,91	-	0,1	данные отсутствуют	данные отсутствуют
2	1095555,99	1147367,98	-	0,1	данные отсутствуют	данные отсутствуют
3	1094983,72	1147932,86	-	0,1	данные отсутствуют	данные отсутствуют
4	1094843,01	1147877	-	0,1	данные отсутствуют	данные отсутствуют
1	1099841,51	1149127,2	-	0,1	данные отсутствуют	данные отсутствуют
2	1099971,02	1149144,63	-	0,1	данные отсутствуют	данные отсутствуют
3	1099957,71	1149043,34	-	0,1	данные отсутствуют	данные отсутствуют
4	1100891,61	1149101,18	-	0,1	данные отсутствуют	данные отсутствуют
1	1094877,62	1148261,98	-	0,1	данные отсутствуют	данные отсутствуют

ДОЛЖНОСТЬ УПОЛНОМОЧЕННОГО ДОЛЖНОСТНОГО		ИНИЦИАЛЫ, ФАМИЛИЯ

Сооружение			
вид объекта недвижимости			
Лист № 27 раздела 5.1	Всего листов раздела 5.1: 146	Всего разделов: 4	Всего листов выписки: 153
11.09.2025г. № КУВИ-001/2025-172944560			
Кадастровый номер:	78:36:0000000:8227		

2	109477.79	114822.35	-	0.1	данные отсутствуют	данные отсутствуют
3	109474.98	114829.60	-	0.1	данные отсутствуют	данные отсутствуют
4	109472.86	114828.2	-	0.1	данные отсутствуют	данные отсутствуют
5	109471.26	114832.26	-	0.1	данные отсутствуют	данные отсутствуют
1	109478.03	114822.46	-	0.1	данные отсутствуют	данные отсутствуют
2	109465.39	114817.01	-	0.1	данные отсутствуют	данные отсутствуют
3	109463	114822.75	-	0.1	данные отсутствуют	данные отсутствуют
4	109453.23	114818.37	-	0.1	данные отсутствуют	данные отсутствуют
5	109452.47	114820.11	-	0.1	данные отсутствуют	данные отсутствуют
6	109425.65	114831.15	-	0.1	данные отсутствуют	данные отсутствуют
1	109626.64	114895.92	-	0.1	данные отсутствуют	данные отсутствуют
2	109589.63	114902.39	-	0.1	данные отсутствуют	данные отсутствуют
3	109585.87	114894.48	-	0.1	данные отсутствуют	данные отсутствуют
4	109574.57	114899.08	-	0.1	данные отсутствуют	данные отсутствуют
5	109579.25	114911.42	-	0.1	данные отсутствуют	данные отсутствуют
6	109575.77	114912.8	-	0.1	данные отсутствуют	данные отсутствуют
7	109538.42	114919.77	-	0.1	данные отсутствуют	данные отсутствуют

ДОЛЖНОСТЬ УПОЛНОМОЧЕННОЙ ДОЛЖНОСТИ		ИНИЦИАЛЫ, ФАМИЛИЯ

Сооружение			
вид объекта недвижимости			
Лист № 78 раздела 5.1	Всего листов раздела 5.1: 146	Всего разделов: 4	Всего листов выписки: 153
11.09.2025г. № КУВИ-001/2025-172944560			
Кадастровый номер:	78:36:0000000:8227		

8	109564.84	114925.41	-	0,1	данные отсутствуют	данные отсутствуют
9	109561.38	114918.55	-	0,1	данные отсутствуют	данные отсутствуют
10	109556.69	114920.71	-	0,1	данные отсутствуют	данные отсутствуют
1	109538.42	114919.77	-	0,1	данные отсутствуют	данные отсутствуют
2	109581.98	114929.01	-	0,1	данные отсутствуют	данные отсутствуют
3	109590.47	114932.45	-	0,1	данные отсутствуют	данные отсутствуют
4	109590.93	114930.32	-	0,1	данные отсутствуют	данные отсутствуют
5	109596.99	114932.05	-	0,1	данные отсутствуют	данные отсутствуют
6	109595.99	114934.98	-	0,1	данные отсутствуют	данные отсутствуют
7	109597.65	114935.08	-	0,1	данные отсутствуют	данные отсутствуют
8	109598.11	114934.46	-	0,1	данные отсутствуют	данные отсутствуют
9	109634.41	114937.03	-	0,1	данные отсутствуют	данные отсутствуют
1	109869.05	114915.77	-	0,1	данные отсутствуют	данные отсутствуют
2	109874.96	114918.56	-	0,1	данные отсутствуют	данные отсутствуют
3	109867.71	114921.45	-	0,1	данные отсутствуют	данные отсутствуют
4	109877.72	114945.46	-	0,1	данные отсутствуют	данные отсутствуют
1	110019.61	114910.18	-	0,1	данные отсутствуют	данные отсутствуют

должностное наименование должности		должностное лицо

Сооружение			
вид объекта недвижимости			
Лист № 79 раздела 5.1	Всего листов раздела 5.1: 146	Всего разделов: 4	Всего листов выписки: 153
11.09.2025г. № КУВИ-001/2025-172944560			
Кадастровый номер:	78:36:0000000:8227		

2	1100150,7	1144927,25	-	0,1	данные отсутствуют	данные отсутствуют
3	1100601,24	1144901,42	-	0,1	данные отсутствуют	данные отсутствуют
4	1100699,95	1144898,24	-	0,1	данные отсутствуют	данные отсутствуют
5	1100898,78	1144870,38	-	0,1	данные отсутствуют	данные отсутствуют
6	1101008,17	1144869,8	-	0,1	данные отсутствуют	данные отсутствуют
7	1101098,11	1144868,4	-	0,1	данные отсутствуют	данные отсутствуют
1	1100819,61	1144910,18	-	0,1	данные отсутствуют	данные отсутствуют
2	1100823,93	1144876,12	-	0,1	данные отсутствуют	данные отсутствуют
3	1100836,82	1144881,49	-	0,1	данные отсутствуют	данные отсутствуют
1	1100819,61	1144910,18	-	0,1	данные отсутствуют	данные отсутствуют
2	1099972,11	1144951,74	-	0,1	данные отсутствуют	данные отсутствуют
3	1100016,55	1144957,35	-	0,1	данные отсутствуют	данные отсутствуют
4	1100017,96	1144965,17	-	0,1	данные отсутствуют	данные отсутствуют
5	1100014,86	1144965,67	-	0,1	данные отсутствуют	данные отсутствуют
6	1099997,46	1144984,96	-	0,1	данные отсутствуют	данные отсутствуют
7	1099965,15	1144984,46	-	0,1	данные отсутствуют	данные отсутствуют
8	1099944,64	1144988,38	-	0,1	данные отсутствуют	данные отсутствуют

ДОЛЖНОСТЬ УПОЛНОМОЧЕННОГО ДОЛЖНОСТИ	ИНИЦИАЛЫ, ФАМИЛИЯ

Сооружение			
вид объекта недвижимости			
Лист № 80 раздела 5.1	Всего листов раздела 5.1: 146	Всего разделов: 4	Всего листов выписки: 153
11.09.2025г. № КУВИ-001/2025-172944560			
Кадастровый номер:	78:36:0000000:8227		

9	1099895.05	1149888.88	-	0.1	данные отсутствуют	данные отсутствуют
10	1098904.3	1149913.17	-	0.1	данные отсутствуют	данные отсутствуют
11	1099063	1149911.56	-	0.1	данные отсутствуют	данные отсутствуют
12	1099865.34	1150011.08	-	0.1	данные отсутствуют	данные отсутствуют
13	1099900.62	1150022.7	-	0.1	данные отсутствуют	данные отсутствуют
14	1099899.69	1150015.13	-	0.1	данные отсутствуют	данные отсутствуют
15	1099901.4	1150019.36	-	0.1	данные отсутствуют	данные отсутствуют
16	1099899.65	1150017.36	-	0.1	данные отсутствуют	данные отсутствуют
17	1099887.7	1150016.69	-	0.1	данные отсутствуют	данные отсутствуют
18	1099886.51	1150009.79	-	0.1	данные отсутствуют	данные отсутствуют
19	1099887.77	1150010.06	-	0.1	данные отсутствуют	данные отсутствуют
20	1099971.96	1150026.9	-	0.1	данные отсутствуют	данные отсутствуют
21	1099914.67	1150121.78	-	0.1	данные отсутствуют	данные отсутствуют
22	1099972.42	1150124.55	-	0.1	данные отсутствуют	данные отсутствуют
23	1099974.63	1150124.29	-	0.1	данные отсутствуют	данные отсутствуют
24	1099975.14	1150129.36	-	0.1	данные отсутствуют	данные отсутствуют
25	1099996.54	1150128.78	-	0.1	данные отсутствуют	данные отсутствуют

ДОЛЖНОСТЬ УПОЛНОМОЧЕННОГО ДОЛЖНОСТНОГО ЛИЦА	ИНИЦИАЛЫ, ФАМИЛИЯ

Сооружение			
вид объекта недвижимости			
Лист № 81 раздела 5.1	Всего листов раздела 5.1: 146	Всего разделов: 4	Всего листов выписки: 153
11.09.2025г. № КУВИ-001/2025-172944560			
Кадастровый номер:	78:36:0000000:8227		

26	109997.46	115030.82	-	0.1	данные отсутствуют	данные отсутствуют
27	109995.42	115031.66	-	0.1	данные отсутствуют	данные отсутствуют
28	109998.1	115038.02	-	0.1	данные отсутствуют	данные отсутствуют
29	109997.12	115038.42	-	0.1	данные отсутствуют	данные отсутствуют
30	109998.64	115042.01	-	0.1	данные отсутствуют	данные отсутствуют
31	109997.9	115042.31	-	0.1	данные отсутствуют	данные отсутствуют
32	109999.71	115046.68	-	0.1	данные отсутствуют	данные отсутствуют
33	109994.23	115048.77	-	0.1	данные отсутствуют	данные отсутствуют
34	109995.09	115050.29	-	0.1	данные отсутствуют	данные отсутствуют
35	109996.19	115050.26	-	0.1	данные отсутствуют	данные отсутствуют
36	109998.32	115054.89	-	0.1	данные отсутствуют	данные отсутствуют
37	109996.93	115055.15	-	0.1	данные отсутствуют	данные отсутствуют
38	109998.18	115058.09	-	0.1	данные отсутствуют	данные отсутствуют
39	109997.43	115058.38	-	0.1	данные отсутствуют	данные отсутствуют
40	109999.85	115062.41	-	0.1	данные отсутствуют	данные отсутствуют
41	110015.52	115061.28	-	0.1	данные отсутствуют	данные отсутствуют
1	109994.84	115028.64	-	0.1	данные отсутствуют	данные отсутствуют

ДОЛЖНОСТЬ УПОЛНОМОЧЕННОГО ДОЛЖНОСТИ	[illegible]	ИНИЦИАЛЫ, ФАМИЛИЯ

Сооружение			
вид объекта недвижимости			
Лист № 82 раздела 5.1	Всего листов раздела 5.1: 146	Всего разделов: 4	Всего листов выписки: 153
11.09.2025г. № КУВИ-001/2025-172944560			
Кадастровый номер:	78:36:0000000:8227		

2	109973.9	115028.98	-	0.1	данные отсутствуют	данные отсутствуют
1	109488.61	114827.01	-	0.1	данные отсутствуют	данные отсутствуют
2	109488.21	114827.93	-	0.1	данные отсутствуют	данные отсутствуют
1	109695.48	114838.33	-	0.1	данные отсутствуют	данные отсутствуют
2	109695.84	114837.4	-	0.1	данные отсутствуют	данные отсутствуют
3	109703.53	114840.41	-	0.1	данные отсутствуют	данные отсутствуют
4	109742.71	114823.47	-	0.1	данные отсутствуют	данные отсутствуют
5	109772.7	114836.37	-	0.1	данные отсутствуют	данные отсутствуют
6	109804.74	114897.68	-	0.1	данные отсутствуют	данные отсутствуют
7	109847.29	114915.05	-	0.1	данные отсутствуют	данные отсутствуют
8	109869.93	114915.72	-	0.1	данные отсутствуют	данные отсутствуют
9	109875.83	114963.3	-	0.1	данные отсутствуют	данные отсутствуют
10	109886.46	114878.1	-	0.1	данные отсутствуют	данные отсутствуют
1	109886.78	114941.23	-	0.1	данные отсутствуют	данные отсутствуют
2	109864.77	114950.79	-	0.1	данные отсутствуют	данные отсутствуют
3	109867.45	114957.04	-	0.1	данные отсутствуют	данные отсутствуют
4	109857.14	114961.43	-	0.1	данные отсутствуют	данные отсутствуют

ДОЛЖНОСТЬ УПОЛНОМОЧЕННОГО ДОЛЖНОСТИ	[illegible]	ИНИЦИАЛЫ, ФАМИЛИЯ

Сооружение			
вид объекта недвижимости			
Лист № 83 раздела 5.1	Всего листов раздела 5.1: 146	Всего разделов: 4	Всего листов выписки: 153
11.09.2025г. № КУВИ-001/2025-172944560			
Кадастровый номер:	78:36:0000000:8227		

5	109854.24	114955.01	-	0,1	данные отсутствуют	данные отсутствуют
6	109830.86	114964.67	-	0,1	данные отсутствуют	данные отсутствуют
7	109828.43	114970.49	-	0,1	данные отсутствуют	данные отсутствуют
8	109824.13	114968.88	-	0,1	данные отсутствуют	данные отсутствуют
9	109826.82	114961.09	-	0,1	данные отсутствуют	данные отсутствуют
10	109809.37	114951.52	-	0,1	данные отсутствуют	данные отсутствуют
11	109797.79	114958.46	-	0,1	данные отсутствуют	данные отсутствуют
12	109789.7	114955.25	-	0,1	данные отсутствуют	данные отсутствуют
13	109784.84	114967.37	-	0,1	данные отсутствуют	данные отсутствуют
14	109782.19	114951.37	-	0,1	данные отсутствуют	данные отсутствуют
15	109779.52	114964.87	-	0,1	данные отсутствуют	данные отсутствуют
16	109776.04	114956.01	-	0,1	данные отсутствуют	данные отсутствуют
17	109774.68	114956.63	-	0,1	данные отсутствуют	данные отсутствуют
18	109774.12	114955.46	-	0,1	данные отсутствуют	данные отсутствуют
19	109769.85	114957.42	-	0,1	данные отсутствуют	данные отсутствуют
1	109805.19	114953.43	-	0,1	данные отсутствуют	данные отсутствуют
2	109804.83	114954.36	-	0,1	данные отсутствуют	данные отсутствуют

ДОЛЖНОСТЬ УПОЛНОМОЧЕННОГО ДОЛЖНОСТИ	[illegible]	ИНИЦИАЛЫ, ФАМИЛИЯ

Сооружение			
вид объекта недвижимости			
Лист № 84 раздела 5.1	Всего листов раздела 5.1: 146	Всего разделов: 4	Всего листов выписки: 153
11.09.2025г. № КУВИ-001/2025-172944560			
Кадастровый номер:	78:36:0000000:8227		

1	109782.19	114451.77	-	0.1	данные отсутствуют	данные отсутствуют
2	109780.63	114448.06	-	0.1	данные отсутствуют	данные отсутствуют
1	109695.82	114763.94	-	0.1	данные отсутствуют	данные отсутствуют
2	109643.6	114818.35	-	0.1	данные отсутствуют	данные отсутствуют
3	109695.48	114838.35	-	0.1	данные отсутствуют	данные отсутствуют
4	109690.9	114848.7	-	0.1	данные отсутствуют	данные отсутствуют
5	109695.61	114860.67	-	0.1	данные отсутствуют	данные отсутствуют
6	109686.88	114880.65	-	0.1	данные отсутствуют	данные отсутствуют
7	109688.74	114885.97	-	0.1	данные отсутствуют	данные отсутствуют
8	109692.74	114893.11	-	0.1	данные отсутствуют	данные отсутствуют
9	109707.57	114868.77	-	0.1	данные отсутствуют	данные отсутствуют
1	109692.74	114893.41	-	0.1	данные отсутствуют	данные отсутствуют
2	109670.79	114912.98	-	0.1	данные отсутствуют	данные отсутствуют
3	109685.56	114899.48	-	0.1	данные отсутствуют	данные отсутствуют
4	109682.69	114896.4	-	0.1	данные отсутствуют	данные отсутствуют
5	109639.65	114887.25	-	0.1	данные отсутствуют	данные отсутствуют
6	109636.85	114894.1	-	0.1	данные отсутствуют	данные отсутствуют

ДОЛЖНОСТЬ УПОЛНОМОЧЕННОГО ДОЛЖНОСТИ	ИНИЦИАЛЫ, ФАМИЛИЯ

Сооружение			
вид объекта недвижимости			
Лист № 85 раздела 5.1	Всего листов раздела 5.1: 146	Всего разделов: 4	Всего листов выписки: 153
11.09.2025г. № КУВИ-001/2025-172944560			
Кадастровый номер:	78:36:0000000:8227		

7	1098434.56	1148893.21	-	0.1	данные отсутствуют	данные отсутствуют
8	1098434.98	1148892.08	-	0.1	данные отсутствуют	данные отсутствуют
1	1098426.62	1148900.32	-	0.1	данные отсутствуют	данные отсутствуют
2	1098426.19	1148899.42	-	0.1	данные отсутствуют	данные отсутствуют
1	1098434.56	1148893.21	-	0.1	данные отсутствуют	данные отсутствуют
2	1098423.69	1148888.87	-	0.1	данные отсутствуют	данные отсутствуют
3	1098426.64	1148895.97	-	0.1	данные отсутствуют	данные отсутствуют
4	1098431.85	1148891.72	-	0.1	данные отсутствуют	данные отсутствуют
5	1098427.61	1148892.91	-	0.1	данные отсутствуют	данные отсутствуют
6	1098429.24	1148886.27	-	0.1	данные отсутствуют	данные отсутствуют
1	1098484.63	1148787.07	-	0.1	данные отсутствуют	данные отсутствуют
2	1098478.49	1148800.92	-	0.1	данные отсутствуют	данные отсутствуют
3	1098495.64	1148817.77	-	0.1	данные отсутствуют	данные отсутствуют
4	1098487.62	1148826.58	-	0.1	данные отсутствуют	данные отсутствуют
5	1098491.46	1148828.23	-	0.1	данные отсутствуют	данные отсутствуют
6	1098488.96	1148833.91	-	0.1	данные отсутствуют	данные отсутствуют
7	1098496.03	1148836.95	-	0.1	данные отсутствуют	данные отсутствуют

должностное наименование должности		инициалы, фамилия

Сооружение			
вид объекта недвижимости			
Лист № 86 раздела 5.1	Всего листов раздела 5.1: 146	Всего разделов: 4	Всего листов выписки: 153
11.09.2025г. № КУВИ-001/2025-172944560			
Кадастровый номер:	78:36:0000000:8227		

8	1095229,6	1148229	-	0,1	данные отсутствуют	данные отсутствуют
1	1097926,69	1142427	-	0,1	данные отсутствуют	данные отсутствуют
2	1097931,81	1142481,13	-	0,1	данные отсутствуют	данные отсутствуют
3	1096772,24	1142435,1	-	0,1	данные отсутствуют	данные отсутствуют
4	1096755,17	1142548,1	-	0,1	данные отсутствуют	данные отсутствуют
5	1096349,97	1142472,25	-	0,1	данные отсутствуют	данные отсутствуют
6	1096088,49	1142836,63	-	0,1	данные отсутствуют	данные отсутствуют
1	1099941,3	1148931,17	-	0,1	данные отсутствуют	данные отсутствуют
2	1099973,54	1148952,77	-	0,1	данные отсутствуют	данные отсутствуют
3	1099941,14	1148955,55	-	0,1	данные отсутствуют	данные отсутствуют
1	1096620,21	1148981,03	-	0,1	данные отсутствуют	данные отсутствуют
2	1095691,75	1148961,91	-	0,1	данные отсутствуют	данные отсутствуют
1	1096541,41	1149377,03	-	0,1	данные отсутствуют	данные отсутствуют
2	1096051,58	1149361,76	-	0,1	данные отсутствуют	данные отсутствуют
1	1097977,57	1148868,77	-	0,1	данные отсутствуют	данные отсутствуют
2	1097931,19	1148871,85	-	0,1	данные отсутствуют	данные отсутствуют
1	1099491,54	1139158,94	-	0,1	данные отсутствуют	данные отсутствуют

ДОЛЖНОСТЬ УПОЛНОМОЧЕННОГО ДОЛЖНОСТИ		ИНИЦИАЛЫ, ФАМИЛИЯ

Сооружение			
вид объекта недвижимости			
Лист № 87 раздела 5.1	Всего листов раздела 5.1: 146	Всего разделов: 4	Всего листов выписки: 153
11.09.2025г. № КУВИ-001/2025-172944560			
Кадастровый номер:	78:36:0000000:8227		

2	109499.31	113440.01	-	0.1	данные отсутствуют	данные отсутствуют
3	109496.67	113953.6	-	0.1	данные отсутствуют	данные отсутствуют
4	109519.83	113959.29	-	0.1	данные отсутствуют	данные отсутствуют
5	109519.15	113961.84	-	0.1	данные отсутствуют	данные отсутствуют
6	109526.68	113963.62	-	0.1	данные отсутствуют	данные отсутствуют
7	109529.57	113950.06	-	0.1	данные отсутствуют	данные отсутствуют
8	109525.6	113949.18	-	0.1	данные отсутствуют	данные отсутствуют
9	109525.74	113948.52	-	0.1	данные отсутствуют	данные отсутствуют
10	109524.71	113948.28	-	0.1	данные отсутствуют	данные отсутствуют
11	109524.94	113947.06	-	0.1	данные отсутствуют	данные отсутствуют
12	109525.9	113947.26	-	0.1	данные отсутствуют	данные отсутствуют
13	109526.57	113944.27	-	0.1	данные отсутствуют	данные отсутствуют
14	109527.57	113945.69	-	0.1	данные отсутствуют	данные отсутствуют
15	109533.22	113947.52	-	0.1	данные отсутствуют	данные отсутствуют
16	109534.82	113947.88	-	0.1	данные отсутствуют	данные отсутствуют
1	109528.28	113956.12	-	0.1	данные отсутствуют	данные отсутствуют
2	109525.08	113955.4	-	0.1	данные отсутствуют	данные отсутствуют

ДОЛЖНОСТЬ УПОЛНОМОЧЕННОГО ДОЛЖНОСТИ		ИНИЦИАЛЫ, ФАМИЛИЯ

Сооружение			
вид объекта недвижимости			
Лист № 88 раздела 5.1	Всего листов раздела 5.1: 146	Всего разделов: 4	Всего листов выписки: 153
11.09.2025г. № КУВИ-001/2025-172944560			
Кадастровый номер:	78:36:0000000:8227		

1	109506.26	113886.68	-	0.1	данные отсутствуют	данные отсутствуют
2	109511.76	113887.82	-	0.1	данные отсутствуют	данные отсутствуют
3	109508.69	113902.53	-	0.1	данные отсутствуют	данные отсутствуют
4	109539.4	113908.54	-	0.1	данные отсутствуют	данные отсутствуют
5	109540.78	113900.86	-	0.1	данные отсутствуют	данные отсутствуют
6	109537.69	113900.19	-	0.1	данные отсутствуют	данные отсутствуют
7	109537.66	113896.46	-	0.1	данные отсутствуют	данные отсутствуют
1	109533.3	113907.35	-	0.1	данные отсутствуют	данные отсутствуют
2	109533.99	113904.24	-	0.1	данные отсутствуют	данные отсутствуют
1	109948.17	114217.81	-	0.1	данные отсутствуют	данные отсутствуют
2	109983.33	114224.18	-	0.1	данные отсутствуют	данные отсутствуют
1	109624.46	114208.19	-	0.1	данные отсутствуют	данные отсутствуют
2	109624.06	114207.32	-	0.1	данные отсутствуют	данные отсутствуют
3	109625.6	114206.22	-	0.1	данные отсутствуют	данные отсутствуют
4	109627.62	114205.93	-	0.1	данные отсутствуют	данные отсутствуют
5	109628.46	114203.32	-	0.1	данные отсутствуют	данные отсутствуют
6	109646.36	114148.2	-	0.1	данные отсутствуют	данные отсутствуют

должностное наименование должности		инициалы, фамилия

Сооружение			
вид объекта недвижимости			
Лист № 89 раздела 5.1	Всего листов раздела 5.1: 146	Всего разделов: 4	Всего листов выписки: 153
11.09.2025г. № КУВИ-001/2025-172944560			
Кадастровый номер:	78:36:0000000:8227		

7	109862.38	114151.75	-	0,1	данные отсутствуют	данные отсутствуют
8	109751.51	114171.49	-	0,1	данные отсутствуют	данные отсутствуют
9	109750.6	114174.62	-	0,1	данные отсутствуют	данные отсутствуют
10	109756.17	114176.05	-	0,1	данные отсутствуют	данные отсутствуют
11	109779.46	114180.42	-	0,1	данные отсутствуют	данные отсутствуют
12	109875.6	114200.97	-	0,1	данные отсутствуют	данные отсутствуют
13	109874.92	114203.97	-	0,1	данные отсутствуют	данные отсутствуют
14	109877.3	114204.48	-	0,1	данные отсутствуют	данные отсутствуют
15	109878	114201.94	-	0,1	данные отсутствуют	данные отсутствуют
16	109948.17	114217.81	-	0,1	данные отсутствуют	данные отсутствуют
17	109927.72	114309.01	-	0,1	данные отсутствуют	данные отсутствуют
18	109939.62	114312.26	-	0,1	данные отсутствуют	данные отсутствуют
19	109962.62	114316.66	-	0,1	данные отсутствуют	данные отсутствуют
20	110003.3	114321.98	-	0,1	данные отсутствуют	данные отсутствуют
21	110021.11	114324.11	-	0,1	данные отсутствуют	данные отсутствуют
22	110020.71	114331.73	-	0,1	данные отсутствуют	данные отсутствуют
23	110024.9	114332.31	-	0,1	данные отсутствуют	данные отсутствуют

ДОЛЖНОСТЬ УПОЛНОМОЧЕННОГО ДОЛЖНОСТИ		ИНИЦИАЛЫ, ФАМИЛИЯ

Сооружение			
вид объекта недвижимости			
Лист № 90 раздела 5.1	Всего листов раздела 5.1: 146	Всего разделов: 4	Всего листов выписки: 153
11.09.2025г. № КУВИ-001/2025-172944560			
Кадастровый номер:	78:36:0000000:8227		

24	110052.56	114333.06	-	0.1	данные отсутствуют	данные отсутствуют
25	110053.46	114333.03	-	0.1	данные отсутствуют	данные отсутствуют
26	110060.74	114332.5	-	0.1	данные отсутствуют	данные отсутствуют
27	110119.85	114334.59	-	0.1	данные отсутствуют	данные отсутствуют
28	110129.14	114336.5	-	0.1	данные отсутствуют	данные отсутствуют
29	110170.81	114333.38	-	0.1	данные отсутствуют	данные отсутствуют
1	110166.42	114368.74	-	0.1	данные отсутствуют	данные отсутствуют
2	110166.42	114367.74	-	0.1	данные отсутствуют	данные отсутствуют
3	110166.42	114366.94	-	0.1	данные отсутствуют	данные отсутствуют
4	110170.82	114366.94	-	0.1	данные отсутствуют	данные отсутствуют
5	110170.81	114333.38	-	0.1	данные отсутствуют	данные отсутствуют
6	110172.46	114331.46	-	0.1	данные отсутствуют	данные отсутствуют
7	110184.61	114318.97	-	0.1	данные отсутствуют	данные отсутствуют
8	110186.7	114298.58	-	0.1	данные отсутствуют	данные отсутствуют
9	110186.16	114256.46	-	0.1	данные отсутствуют	данные отсутствуют
10	110186.36	114249.08	-	0.1	данные отсутствуют	данные отсутствуют
11	110186.59	114242.42	-	0.1	данные отсутствуют	данные отсутствуют

ДОЛЖНОСТЬ УПОЛНОМОЧЕННОГО ДОЛЖНОСТНОГО ЛИЦА	[illegible]	ИНИЦИАЛЫ, ФАМИЛИЯ

Сооружение			
вид объекта недвижимости			
Лист № 91 раздела 5.1	Всего листов раздела 5.1: 146	Всего разделов: 4	Всего листов выписки: 153
11.09.2025г. № КУВИ-001/2025-172944560			
Кадастровый номер:	78:36:0000000:8227		

12	110238.46	114236.24	-	0.1	данные отсутствуют	данные отсутствуют
13	110244.12	114235.86	-	0.1	данные отсутствуют	данные отсутствуют
14	110267.61	114234.4	-	0.1	данные отсутствуют	данные отсутствуют
15	110266.58	114211.95	-	0.1	данные отсутствуют	данные отсутствуют
16	110265.46	114194.76	-	0.1	данные отсутствуют	данные отсутствуют
17	110270.87	114183.28	-	0.1	данные отсутствуют	данные отсутствуют
18	110279	114163.04	-	0.1	данные отсутствуют	данные отсутствуют
19	110285.12	114148.53	-	0.1	данные отсутствуют	данные отсутствуют
20	110288.69	114125.81	-	0.1	данные отсутствуют	данные отсутствуют
21	110292.22	114103.11	-	0.1	данные отсутствуют	данные отсутствуют
22	110243.07	114098	-	0.1	данные отсутствуют	данные отсутствуют
23	110257.4	114089.89	-	0.1	данные отсутствуют	данные отсутствуют
24	110260.31	114078.48	-	0.1	данные отсутствуют	данные отсутствуют
25	110261.55	114077.51	-	0.1	данные отсутствуют	данные отсутствуют
1	109737.24	114239.03	-	0.1	данные отсутствуют	данные отсутствуют
2	109737.74	114237.31	-	0.1	данные отсутствуют	данные отсутствуют
1	109744.54	114221.95	-	0.1	данные отсутствуют	данные отсутствуют

ДОЛЖНОСТЬ УПОЛНОМОЧЕННОГО ДОЛЖНОСТИ	[illegible]	ИНИЦИАЛЫ, ФАМИЛИЯ

Сооружение			
вид объекта недвижимости			
Лист № 92 раздела 5.1	Всего листов раздела 5.1: 146	Всего разделов: 4	Всего листов выписки: 153
11.09.2025г. № КУВИ-001/2025-172944560			
Кадастровый номер:	78:36:0000000:8227		

4	109781.26	114155.56	-	0.1	данные отсутствуют	данные отсутствуют
5	109782.48	114149.63	-	0.1	данные отсутствуют	данные отсутствуют
6	109777.22	114145.78	-	0.1	данные отсутствуют	данные отсутствуют
7	109773.48	114143.51	-	0.1	данные отсутствуют	данные отсутствуют
8	109774.71	114132.94	-	0.1	данные отсутствуют	данные отсутствуют
9	109776.66	114121.81	-	0.1	данные отсутствуют	данные отсутствуют
10	109780.27	114069.93	-	0.1	данные отсутствуют	данные отсутствуют
11	109782.26	114000	-	0.1	данные отсутствуют	данные отсутствуют
12	109771.71	113942.47	-	0.1	данные отсутствуют	данные отсутствуют
13	109788.52	113808.56	-	0.1	данные отсутствуют	данные отсутствуют
14	109809.62	113872.26	-	0.1	данные отсутствуют	данные отсутствуют
15	109862.84	113882.87	-	0.1	данные отсутствуют	данные отсутствуют
16	109910.44	113892.67	-	0.1	данные отсутствуют	данные отсутствуют
17	109919.1	113846.25	-	0.1	данные отсутствуют	данные отсутствуют
18	109919.28	113845.26	-	0.1	данные отсутствуют	данные отсутствуют
1	109983.33	114224.18	-	0.1	данные отсутствуют	данные отсутствуют
2	109986.51	114224.46	-	0.1	данные отсутствуют	данные отсутствуют

ПОЛНОЕ НАИМЕНОВАНИЕ ДОЛЖНОСТИ		ИНИЦИАЛЫ, ФАМИЛИЯ

Сооружение			
вид объекта недвижимости			
Лист № 93 раздела 5.1	Всего листов раздела 5.1: 146	Всего разделов: 4	Всего листов выписки: 153
11.09.2025г. № КУВИ-001/2025-172944560			
Кадастровый номер:	78:36:0000000:8227		

3	110011.2	114101.22	-	0.1	данные отсутствуют	данные отсутствуют
1	110043.17	114097.13	-	0.1	данные отсутствуют	данные отсутствуют
2	110013.17	114093.73	-	0.1	данные отсутствуют	данные отсутствуют
3	110011.2	114101.22	-	0.1	данные отсутствуют	данные отсутствуют
4	109996.79	114096.64	-	0.1	данные отсутствуют	данные отсутствуют
5	109985.16	114105.32	-	0.1	данные отсутствуют	данные отсутствуют
6	109983.79	114106.7	-	0.1	данные отсутствуют	данные отсутствуют
7	109980.92	114105.89	-	0.1	данные отсутствуют	данные отсутствуют
1	110069.59	114130.23	-	0.1	данные отсутствуют	данные отсутствуют
2	110071.17	114124.33	-	0.1	данные отсутствуют	данные отсутствуют
3	110073.71	114125	-	0.1	данные отсутствуют	данные отсутствуют
4	110079.82	114100.26	-	0.1	данные отсутствуют	данные отсутствуют
5	110044.16	114097.23	-	0.1	данные отсутствуют	данные отсутствуют
6	110043.17	114097.13	-	0.1	данные отсутствуют	данные отсутствуют
7	110044.54	114083.33	-	0.1	данные отсутствуют	данные отсутствуют
1	110044.16	114097.23	-	0.1	данные отсутствуют	данные отсутствуют
2	110042.24	114116.06	-	0.1	данные отсутствуют	данные отсутствуют

ДОЛЖНОСТЬ УПОЛНОМОЧЕННОГО ДОЛЖНОСТНОГО ЛИЦА		ИНИЦИАЛЫ, ФАМИЛИЯ

Сооружение			
вид объекта недвижимости			
Лист № 94 раздела 5.1	Всего листов раздела 5.1: 146	Всего разделов: 4	Всего листов выписки: 153
11.09.2025г. № КУВИ-001/2025-172944560			
Кадастровый номер:	78:36:0000000:8227		

1	110242.22	114103.41	-	0.1	данные отсутствуют	данные отсутствуют
2	110305.31	114106.7	-	0.1	данные отсутствуют	данные отсутствуют
3	110312.52	114077.99	-	0.1	данные отсутствуют	данные отсутствуют
4	110313.71	114078.29	-	0.1	данные отсутствуют	данные отсутствуют
5	110314.68	114078.53	-	0.1	данные отсутствуют	данные отсутствуют
1	110288.69	114125.81	-	0.1	данные отсутствуют	данные отсутствуют
2	110299.1	114127.07	-	0.1	данные отсутствуют	данные отсутствуют
3	110300.09	114127.19	-	0.1	данные отсутствуют	данные отсутствуют
1	110279	114163.04	-	0.1	данные отсутствуют	данные отсутствуют
2	110264.65	114158.71	-	0.1	данные отсутствуют	данные отсутствуют
3	110264.12	114160.42	-	0.1	данные отсутствуют	данные отсутствуют
4	110263.88	114161.89	-	0.1	данные отсутствуют	данные отсутствуют
1	110266.59	114211.95	-	0.1	данные отсутствуют	данные отсутствуют
2	110268.29	114211.95	-	0.1	данные отсутствуют	данные отсутствуют
3	110280.16	114211.96	-	0.1	данные отсутствуют	данные отсутствуют
4	110335.17	114206.94	-	0.1	данные отсутствуют	данные отсутствуют
5	110337.85	114184.11	-	0.1	данные отсутствуют	данные отсутствуют

ПОЛНОЕ НАИМЕНОВАНИЕ ДОЛЖНОСТИ		ИНИЦИАЛЫ, ФАМИЛИЯ

Сооружение			
вид объекта недвижимости			
Лист № 95 раздела 5.1	Всего листов раздела 5.1: 146	Всего разделов: 4	Всего листов выписки: 153
11.09.2025г. № КУВИ-001/2025-172944560			
Кадастровый номер:	78:36:0000000:8227		

1	110339.33	114184.36	-	0,1	данные отсутствуют	данные отсутствуют
1	110172.46	114331.6	-	0,1	данные отсутствуют	данные отсутствуют
2	110209.7	114327.16	-	0,1	данные отсутствуют	данные отсутствуют
3	110210.46	114333.51	-	0,1	данные отсутствуют	данные отсутствуют
1	109733.48	114143.91	-	0,1	данные отсутствуют	данные отсутствуют
2	109732.5	114143.32	-	0,1	данные отсутствуют	данные отсутствуют
1	109738.99	114251.7	-	0,1	данные отсутствуют	данные отсутствуют
2	109743.68	114252.94	-	0,1	данные отсутствуют	данные отсутствуют
3	109735.63	114285.86	-	0,1	данные отсутствуют	данные отсутствуют
4	109731.88	114282.55	-	0,1	данные отсутствуют	данные отсутствуют
1	110074.9	114332.31	-	0,1	данные отсутствуют	данные отсутствуют
2	110022.75	114363.12	-	0,1	данные отсутствуют	данные отсутствуют
1	110052.96	114333.06	-	0,1	данные отсутствуют	данные отсутствуют
2	110052.61	114367.79	-	0,1	данные отсутствуют	данные отсутствуют
1	109771.71	113942.42	-	0,1	данные отсутствуют	данные отсутствуют
2	109781.84	113941.81	-	0,1	данные отсутствуют	данные отсутствуют
1	109734.41	113940.7	-	0,1	данные отсутствуют	данные отсутствуют

ДОЛЖНОСТЬ УПОЛНОМОЧЕННОГО ДОЛЖНОСТНОГО ЛИЦА	ФАМИЛИЯ, ИМЯ, ОТЧЕСТВО (ПРИ НАЛИЧИИ)

Сооружение			
вид объекта недвижимости			
Лист № 96 раздела 5.1	Всего листов раздела 5.1: 146	Всего разделов: 4	Всего листов выписки: 153
11.09.2025г. № КУВИ-001/2025-172944560			
Кадастровый номер:	78:36:0000000:8227		

4	109736.59	113456.37	-	0.1	данные отсутствуют	данные отсутствуют
1	109748.01	113815.44	-	0.1	данные отсутствуют	данные отсутствуют
2	109748.23	113814.47	-	0.1	данные отсутствуют	данные отсутствуют
3	109748.59	113811.56	-	0.1	данные отсутствуют	данные отсутствуют
4	109751.87	113889.26	-	0.1	данные отсутствуют	данные отсутствуют
5	109751.11	113889.11	-	0.1	данные отсутствуют	данные отсутствуют
6	109753.57	113877.7	-	0.1	данные отсутствуют	данные отсутствуют
7	109753.78	113876.32	-	0.1	данные отсутствуют	данные отсутствуют
1	109748.9	113811.96	-	0.1	данные отсутствуют	данные отсутствуют
2	109745.68	113811.81	-	0.1	данные отсутствуют	данные отсутствуют
3	109710.44	113892.67	-	0.1	данные отсутствуют	данные отсутствуют
4	109692.01	113929.6	-	0.1	данные отсутствуют	данные отсутствуют
5	109696.11	113928.76	-	0.1	данные отсутствуют	данные отсутствуют
6	109695.13	113928.04	-	0.1	данные отсутствуют	данные отсутствуют
1	110419.55	115687.92	-	0.1	данные отсутствуют	данные отсутствуют
2	110420.66	115686.64	-	0.1	данные отсутствуют	данные отсутствуют
1	110422.66	115687.68	-	0.1	данные отсутствуют	данные отсутствуют

ДОЛЖНОСТЬ УПОЛНОМОЧЕННОГО ДОЛЖНОСТИ		ИНИЦИАЛЫ, ФАМИЛИЯ

Сооружение			
вид объекта недвижимости			
Лист № 97 раздела 5.1	Всего листов раздела 5.1: 146	Всего разделов: 4	Всего листов выписки: 153
11.09.2025г. № КУВИ-001/2025-172944560			
Кадастровый номер:	78:36:0000000:8227		

4	110422.29	115688.61	-	0.1	данные отсутствуют	данные отсутствуют
1	110047.9	115550.56	-	0.1	данные отсутствуют	данные отсутствуют
2	110040.5	115550	-	0.1	данные отсутствуют	данные отсутствуют
3	110046.62	115551.21	-	0.1	данные отсутствуют	данные отсутствуют
4	110047.46	115551.76	-	0.1	данные отсутствуют	данные отсутствуют
5	110047.13	115552.68	-	0.1	данные отсутствуют	данные отсутствуют
6	110048.28	115553.79	-	0.1	данные отсутствуют	данные отсутствуют
7	110100.86	115579.83	-	0.1	данные отсутствуют	данные отсутствуют
8	110142.83	115596.22	-	0.1	данные отсутствуют	данные отсутствуют
9	110115.69	115597.86	-	0.1	данные отсутствуют	данные отсутствуют
10	110228.25	115631.02	-	0.1	данные отсутствуют	данные отсутствуют
11	110231.61	115631.99	-	0.1	данные отсутствуют	данные отсутствуют
12	110233.68	115632.92	-	0.1	данные отсутствуют	данные отсутствуют
13	110241.44	115636.01	-	0.1	данные отсутствуют	данные отсутствуют
14	110250.1	115639.45	-	0.1	данные отсутствуют	данные отсутствуют
15	110266.33	115645.91	-	0.1	данные отсутствуют	данные отсутствуют
16	110268.59	115646.87	-	0.1	данные отсутствуют	данные отсутствуют

ДОЛЖНОСТЬ УПОЛНОМОЧЕННОГО ДОЛЖНОСТИ	[illegible]	ИНИЦИАЛЫ, ФАМИЛИЯ

Сооружение			
вид объекта недвижимости			
Лист № 98 раздела 5.1	Всего листов раздела 5.1: 146	Всего разделов: 4	Всего листов выписки: 153
11.09.2025г. № КУВИ-001/2025-172944560			
Кадастровый номер:	78:36:0000000:8227		

17	1102703	1156477.62	-	0.1	данные отсутствуют	данные отсутствуют
18	1104113	1157040	-	0.1	данные отсутствуют	данные отсутствуют
19	1104133	1156990	-	0.1	данные отсутствуют	данные отсутствуют
20	1104162	1156911.22	-	0.1	данные отсутствуют	данные отсутствуют
21	1104179	1156919	-	0.1	данные отсутствуют	данные отсутствуют
22	1104195	1156879.2	-	0.1	данные отсутствуют	данные отсутствуют
23	1104179	1156873	-	0.1	данные отсутствуют	данные отсутствуют
24	1104188	1156806.97	-	0.1	данные отсутствуют	данные отсутствуют
25	1104123	1156837.6	-	0.1	данные отсутствуют	данные отсутствуют
26	1104122	1156844.34	-	0.1	данные отсутствуют	данные отсутствуют
27	1104087	1156837.07	-	0.1	данные отсутствуют	данные отсутствуют
28	1104083	1156839.94	-	0.1	данные отсутствуют	данные отсутствуют
1	1102689	1156467.87	-	0.1	данные отсутствуют	данные отсутствуют
2	1102733	1156344.64	-	0.1	данные отсутствуют	данные отсутствуют
3	1102764	1156375.91	-	0.1	данные отсутствуют	данные отсутствуют
4	1102783	1156366.62	-	0.1	данные отсутствуют	данные отсутствуют
5	1102791	1156344.46	-	0.1	данные отсутствуют	данные отсутствуют

ДОЛЖНОСТЬ УПОЛНОМОЧЕННОГО ДОЛЖНОСТИ	[illegible]	ИНИЦИАЛЫ, ФАМИЛИЯ

Сооружение			
вид объекта недвижимости			
Лист № 99 раздела 5.1	Всего листов раздела 5.1: 146	Всего разделов: 4	Всего листов выписки: 153
11.09.2025г. № КУВИ-001/2025-172944560			
Кадастровый номер:	78:36:0000000:8227		

6	1102801.72	1156735.06	-	0.1	данные отсутствуют	данные отсутствуют
7	1102811.11	1156734.09	-	0.1	данные отсутствуют	данные отсутствуют
1	1102830.74	1156733.92	-	0.1	данные отсутствуют	данные отсутствуют
2	1102831.61	1156731.94	-	0.1	данные отсутствуют	данные отсутствуют
1	1101954.28	1155555.69	-	0.1	данные отсутствуют	данные отсутствуют
2	1101954.95	1155553.98	-	0.1	данные отсутствуют	данные отсутствуют
3	1101919.19	1155979.74	-	0.1	данные отсутствуют	данные отсутствуют
4	1102417.5	1155901.81	-	0.1	данные отсутствуют	данные отсутствуют
5	1103131.09	1156321.01	-	0.1	данные отсутствуют	данные отсутствуют
1	1101612.99	1157068.23	-	0.1	данные отсутствуют	данные отсутствуют
2	1101617.01	1157069.89	-	0.1	данные отсутствуют	данные отсутствуют
3	1101616.17	1157171.93	-	0.1	данные отсутствуют	данные отсутствуют
4	1101620.15	1157173.57	-	0.1	данные отсутствуют	данные отсутствуют
5	1101620.93	1157171.53	-	0.1	данные отсутствуют	данные отсутствуют
6	1101622.56	1157172.18	-	0.1	данные отсутствуют	данные отсутствуют
7	1101622.94	1157171.26	-	0.1	данные отсутствуют	данные отсутствуют
1	1101601.72	1157250.07	-	0.1	данные отсутствуют	данные отсутствуют

ДОЛЖНОСТЬ УПОЛНОМОЧЕННОГО ДОЛЖНОСТНОГО ЛИЦА	[illegible]	ИНИЦИАЛЫ, ФАМИЛИЯ

Сооружение			
вид объекта недвижимости			
Лист № 100 раздела 5.1	Всего листов раздела 5.1: 146	Всего разделов: 4	Всего листов выписки: 153
11.09.2025г. № КУВИ-001/2025-172944560			
Кадастровый номер:	78:36:0000000:8227		

2	110624.77	1156118.8	-	0.1	данные отсутствуют	данные отсутствуют
3	110623.77	1156120.31	-	0.1	данные отсутствуют	данные отсутствуют
4	110623.42	1156121.2	-	0.1	данные отсутствуют	данные отсутствуют
5	110622.82	1156122.72	-	0.1	данные отсутствуют	данные отсутствуют
6	110611.13	1156151.74	-	0.1	данные отсутствуют	данные отсутствуют
7	110598.83	1156182.62	-	0.1	данные отсутствуют	данные отсутствуют
8	110597.96	1156184.7	-	0.1	данные отсутствуют	данные отсутствуют
9	110596.52	1156180.87	-	0.1	данные отсутствуют	данные отсутствуют
10	110597.29	1156196.48	-	0.1	данные отсутствуют	данные отсутствуют
11	110580.65	1156211.74	-	0.1	данные отсутствуют	данные отсутствуют
12	110571.41	1156215.03	-	0.1	данные отсутствуют	данные отсутствуют
13	110577.1	1156249.96	-	0.1	данные отсутствуют	данные отсутствуют
14	110577.59	1156252.88	-	0.1	данные отсутствуют	данные отсутствуют
15	110576.43	1156255.76	-	0.1	данные отсутствуют	данные отсутствуют
16	110575.81	1156257.3	-	0.1	данные отсутствуют	данные отсутствуют
17	110586.61	1156265.65	-	0.1	данные отсутствуют	данные отсутствуют
18	110619.86	1156271.09	-	0.1	данные отсутствуют	данные отсутствуют

должностные полномочия		должностные полномочия

Сооружение			
вид объекта недвижимости			
Лист № 101 раздела 5.1	Всего листов раздела 5.1: 146	Всего разделов: 4	Всего листов выписки: 153
11.09.2025г. № КУВИ-001/2025-172944560			
Кадастровый номер:	78:36:0000000:8227		

19	1106310.94	1157068.47	-	0.1	данные отсутствуют	данные отсутствуют
20	1106311.32	1157067.55	-	0.1	данные отсутствуют	данные отсутствуют
21	1106312.99	1157068.23	-	0.1	данные отсутствуют	данные отсутствуют
22	1106313.56	1157066.85	-	0.1	данные отсутствуют	данные отсутствуют
23	1106312.64	1157061.46	-	0.1	данные отсутствуют	данные отсутствуют
1	1106293.34	1156954.53	-	0.1	данные отсутствуют	данные отсутствуют
2	1106333.38	1156961.14	-	0.1	данные отсутствуют	данные отсутствуют
3	1106332.6	1156958.09	-	0.1	данные отсутствуют	данные отсутствуют
4	1106338.76	1157001.89	-	0.1	данные отсутствуют	данные отсутствуют
5	1106338.73	1156959.17	-	0.1	данные отсутствуют	данные отсутствуют
1	1106347.66	1156847.3	-	0.1	данные отсутствуют	данные отсутствуют
2	1106216.98	1156933.73	-	0.1	данные отсутствуют	данные отсутствуют
3	1106227.26	1156935.86	-	0.1	данные отсутствуют	данные отсутствуют
4	1106228.04	1156934.01	-	0.1	данные отсутствуют	данные отсутствуют
5	1106293.34	1156954.53	-	0.1	данные отсутствуют	данные отсутствуют
6	1106332.48	1156866.69	-	0.1	данные отсутствуют	данные отсутствуют
7	1106335.49	1156887.88	-	0.1	данные отсутствуют	данные отсутствуют

ДОЛЖНОСТЬ УПОЛНОМОЧЕННОГО ДОЛЖНОСТИ	ИНИЦИАЛЫ, ФАМИЛИЯ

Сооружение			
вид объекта недвижимости			
Лист № 102 раздела 5.1	Всего листов раздела 5.1: 146	Всего разделов: 4	Всего листов выписки: 153
11.09.2025г. № КУВИ-001/2025-172944560			
Кадастровый номер:	78:36:0000000:8227		

8	1106637.45	1156682.86	-	0.1	данные отсутствуют	данные отсутствуют
9	1106639.22	1156683.29	-	0.1	данные отсутствуют	данные отсутствуют
10	1106640.14	1156682.86	-	0.1	данные отсутствуют	данные отсутствуют
1	1106654.73	1156631.36	-	0.1	данные отсутствуют	данные отсутствуют
2	1106658.77	1156632.97	-	0.1	данные отсутствуют	данные отсутствуют
3	1106657.95	1156635.01	-	0.1	данные отсутствуют	данные отсутствуют
4	1106663.77	1156637.7	-	0.1	данные отсутствуют	данные отсутствуют
5	1106661.1	1156636.37	-	0.1	данные отсутствуют	данные отсутствуют
1	1106623.42	1156621.2	-	0.1	данные отсутствуют	данные отсутствуют
2	1106617.91	1156636.57	-	0.1	данные отсутствуют	данные отсутствуют
3	1106637.63	1156632.79	-	0.1	данные отсутствуют	данные отсутствуют
4	1106653.43	1156630.85	-	0.1	данные отсутствуют	данные отсутствуют
5	1106654.73	1156631.36	-	0.1	данные отсутствуют	данные отсутствуют
6	1106657.94	1156623.56	-	0.1	данные отсутствуют	данные отсутствуют
7	1106601.91	1156624.74	-	0.1	данные отсутствуют	данные отсутствуют
8	1106602.97	1156619.75	-	0.1	данные отсутствуют	данные отсутствуют
9	1106605.29	1156620.67	-	0.1	данные отсутствуют	данные отсутствуют

ДОЛЖНОСТЬ УПОЛНОМОЧЕННОГО ДОЛЖНОСТИ	ИНИЦИАЛЫ, ФАМИЛИЯ

Сооружение			
вид объекта недвижимости			
Лист № 103 раздела 5.1	Всего листов раздела 5.1: 146	Всего разделов: 4	Всего листов выписки: 153
11.09.2025г. № КУВИ-001/2025-172944560			
Кадастровый номер:	78:36:0000000:8227		

10	1108665.48	1156720.21	-	0.1	данные отсутствуют	данные отсутствуют
1	1106621.77	1156719.52	-	0.1	данные отсутствуют	данные отсутствуют
2	1106623.77	1156720.31	-	0.1	данные отсутствуют	данные отсутствуют
1	1107133.72	1155589.84	-	0.1	данные отсутствуют	данные отсутствуют
2	1107136.65	1155591.13	-	0.1	данные отсутствуют	данные отсутствуют
3	1107088.64	1155571.12	-	0.1	данные отсутствуют	данные отсутствуют
4	1107088.26	1155581.05	-	0.1	данные отсутствуют	данные отсутствуют
1	1092299.89	1156811.2	-	0.1	данные отсутствуют	данные отсутствуют
2	1092736.78	1156822.86	-	0.1	данные отсутствуют	данные отсутствуют
3	1092308.3	1156755.31	-	0.1	данные отсутствуют	данные отсутствуют
4	1092739.73	1156756.68	-	0.1	данные отсутствуют	данные отсутствуют
1	1092292	1156755.35	-	0.1	данные отсутствуют	данные отсутствуют
2	1092277.56	1156744.93	-	0.1	данные отсутствуют	данные отсутствуют
3	1092278	1156733.96	-	0.1	данные отсутствуют	данные отсутствуют
1	1092179.99	1156701.66	-	0.1	данные отсутствуют	данные отсутствуют
2	1092172.29	1156715	-	0.1	данные отсутствуют	данные отсутствуют
1	1092155.74	1156776.61	-	0.1	данные отсутствуют	данные отсутствуют

ДОЛЖНОСТЬ УПОЛНОМОЧЕННОГО ДОЛЖНОСТИ		ИНИЦИАЛЫ, ФАМИЛИЯ

Сооружение			
вид объекта недвижимости			
Лист № 104 раздела 5.1	Всего листов раздела 5.1: 146	Всего разделов: 4	Всего листов выписки: 153
11.09.2025г. № КУВИ-001/2025-172944560			
Кадастровый номер:	78:36:0000000:8227		

4	109229.89	113681.2	-	0.1	данные отсутствуют	данные отсутствуют
5	109231.24	113675.87	-	0.1	данные отсутствуют	данные отсутствуют
6	109229.2	113675.35	-	0.1	данные отсутствуют	данные отсутствуют
7	109229.4	113674.58	-	0.1	данные отсутствуют	данные отсутствуют
1	110287.18	114772.21	-	0.1	данные отсутствуют	данные отсутствуют
2	110291.72	114769.11	-	0.1	данные отсутствуют	данные отсутствуют
3	110290.7	114766.88	-	0.1	данные отсутствуют	данные отсутствуют
4	110291.69	114765.87	-	0.1	данные отсутствуют	данные отсутствуют
5	110287.98	114759.84	-	0.1	данные отсутствуют	данные отсутствуют
6	110280.05	114761.88	-	0.1	данные отсутствуют	данные отсутствуют
7	110284.36	114758.4	-	0.1	данные отсутствуют	данные отсутствуют
8	110285.89	114757.36	-	0.1	данные отсутствуют	данные отсутствуют
9	110279.98	114748.68	-	0.1	данные отсутствуют	данные отсутствуют
10	110278.41	114749.75	-	0.1	данные отсутствуют	данные отсутствуют
11	110276.72	114747.27	-	0.1	данные отсутствуют	данные отсутствуют
12	110278.29	114746.2	-	0.1	данные отсутствуют	данные отсутствуют
13	110271.53	114736.29	-	0.1	данные отсутствуют	данные отсутствуют

ДОЛЖНОСТЬ УПОЛНОМОЧЕННОГО ДОЛЖНОСТИ		ИНИЦИАЛЫ, ФАМИЛИЯ

Сооружение			
вид объекта недвижимости			
Лист № 105 раздела 5.1	Всего листов раздела 5.1: 146	Всего разделов: 4	Всего листов выписки: 153
11.09.2025г. № КУВИ-001/2025-172944560			
Кадастровый номер:	78:36:0000000:8227		

14	110267.07	114739.33	-	0.1	данные отсутствуют	данные отсутствуют
15	110265.66	114737.26	-	0.1	данные отсутствуют	данные отсутствуют
16	110265.16	114737.46	-	0.1	данные отсутствуют	данные отсутствуют
1	110320.38	114818.27	-	0.1	данные отсутствуют	данные отсутствуют
2	110297.49	114784.67	-	0.1	данные отсутствуют	данные отсутствуют
3	110291.8	114776.32	-	0.1	данные отсутствуют	данные отсутствуют
4	110289.73	114777.75	-	0.1	данные отсутствуют	данные отсутствуют
5	110286.35	114772.37	-	0.1	данные отсутствуют	данные отсутствуют
6	110287.18	114772.71	-	0.1	данные отсутствуют	данные отсутствуют
7	110286.28	114770.89	-	0.1	данные отсутствуют	данные отсутствуют
8	110286.93	114771.4	-	0.1	данные отсутствуют	данные отсутствуют
1	110187.73	114804.14	-	0.1	данные отсутствуют	данные отсутствуют
2	110183.99	114790.78	-	0.1	данные отсутствуют	данные отсутствуют
3	110178.49	114792.36	-	0.1	данные отсутствуют	данные отсутствуют
4	110177.99	114790.73	-	0.1	данные отсутствуют	данные отсутствуют
1	110186.17	114847.7	-	0.1	данные отсутствуют	данные отсутствуют
2	110204.02	114845.25	-	0.1	данные отсутствуют	данные отсутствуют

ДОЛЖНОСТЬ УПОЛНОМОЧЕННОГО ДОЛЖНОСТНОГО ЛИЦА	ФАМИЛИЯ, ИМЯ, ОТЧЕСТВО

Сооружение			
вид объекта недвижимости			
Лист № 106 раздела 5.1	Всего листов раздела 5.1: 146	Всего разделов: 4	Всего листов выписки: 153
11.09.2025г. № КУВИ-001/2025-172944560			
Кадастровый номер:	78:36:0000000:8227		

3	110201.13	114835.89	-	0.1	данные отсутствуют	данные отсутствуют
4	110197.98	114836.98	-	0.1	данные отсутствуют	данные отсутствуют
5	110191.81	114817.22	-	0.1	данные отсутствуют	данные отсутствуют
6	110194.96	114816.23	-	0.1	данные отсутствуют	данные отсутствуют
7	110192.72	114809.07	-	0.1	данные отсутствуют	данные отсутствуют
8	110189.53	114810.06	-	0.1	данные отсутствуют	данные отсутствуют
9	110187.73	114804.14	-	0.1	данные отсутствуют	данные отсутствуют
10	110181.11	114806.2	-	0.1	данные отсутствуют	данные отсутствуют
11	110182.99	114812.11	-	0.1	данные отсутствуют	данные отсутствуют
12	110182.22	114812.35	-	0.1	данные отсутствуют	данные отсутствуют
1	110193.11	114882.41	-	0.1	данные отсутствуют	данные отсутствуют
2	110186.91	114862.56	-	0.1	данные отсутствуют	данные отсутствуют
3	110184.82	114855.86	-	0.1	данные отсутствуют	данные отсутствуют
4	110191.83	114853.67	-	0.1	данные отсутствуют	данные отсутствуют
5	110190.51	114849.47	-	0.1	данные отсутствуют	данные отсутствуют
6	110196.12	114847.7	-	0.1	данные отсутствуют	данные отсутствуют
7	110197.86	114853.15	-	0.1	данные отсутствуют	данные отсутствуют

ДОЛЖНОСТЬ УПОЛНОМОЧЕННОГО ДОЛЖНОСТНОГО ЛИЦА	[illegible]	ИНИЦИАЛЫ, ФАМИЛИЯ

Сооружение			
вид объекта недвижимости			
Лист № 107 раздела 5.1	Всего листов раздела 5.1: 146	Всего разделов: 4	Всего листов выписки: 153
11.09.2025г. № КУВИ-001/2025-172944560			
Кадастровый номер:	78:36:0000000:8227		

8	110177,5	114852,64	-	0,1	данные отсутствуют	данные отсутствуют
1	110347,67	114677,46	-	0,1	данные отсутствуют	данные отсутствуют
2	110346,98	114677,03	-	0,1	данные отсутствуют	данные отсутствуют
3	110350,25	114673,1	-	0,1	данные отсутствуют	данные отсутствуют
1	110378,51	114702,16	-	0,1	данные отсутствуют	данные отсутствуют
2	110373,93	114698,35	-	0,1	данные отсутствуют	данные отсутствуют
3	110377,79	114693,76	-	0,1	данные отсутствуют	данные отсутствуют
4	110361,85	114680,51	-	0,1	данные отсутствуют	данные отсутствуют
5	110357,47	114685,77	-	0,1	данные отсутствуют	данные отсутствуют
6	110317,67	114677,46	-	0,1	данные отсутствуют	данные отсутствуют
7	110347,75	114677,89	-	0,1	данные отсутствуют	данные отсутствуют
1	110391,94	114711	-	0,1	данные отсутствуют	данные отсутствуют
2	110391,78	114712,79	-	0,1	данные отсутствуют	данные отсутствуют
3	110385,53	114708,01	-	0,1	данные отсутствуют	данные отсутствуют
4	110386,69	114706,62	-	0,1	данные отсутствуют	данные отсутствуют
5	110384,4	114704,71	-	0,1	данные отсутствуют	данные отсутствуют
6	110383,24	114706,11	-	0,1	данные отсутствуют	данные отсутствуют

ДОЛЖНОСТЬ УПОЛНОМОЧЕННОГО ДОЛЖНОСТИ	[redacted]	ИНИЦИАЛЫ, ФАМИЛИЯ

Сооружение			
вид объекта недвижимости			
Лист № 108 раздела 5.1	Всего листов раздела 5.1: 146	Всего разделов: 4	Всего листов выписки: 153
11.09.2025г. № КУВИ-001/2025-172944560			
Кадастровый номер:	78:36:0000000:8227		

7	110328.51	114702.16	-	0.1	данные отсутствуют	данные отсутствуют
8	110381.01	114699.17	-	0.1	данные отсутствуют	данные отсутствуют
1	110420.15	114730.32	-	0.1	данные отсутствуют	данные отсутствуют
2	110405.88	114718.27	-	0.1	данные отсутствуют	данные отсутствуют
3	110401.53	114714.59	-	0.1	данные отсутствуют	данные отсутствуют
4	110403	114712.82	-	0.1	данные отсутствуют	данные отсутствуют
5	110399.67	114710.01	-	0.1	данные отсутствуют	данные отсутствуют
6	110400.26	114709.24	-	0.1	данные отсутствуют	данные отсутствуют
7	110397.41	114706.86	-	0.1	данные отсутствуют	данные отсутствуют
8	110395.75	114708.86	-	0.1	данные отсутствуют	данные отсутствуют
9	110394.55	114707.86	-	0.1	данные отсутствуют	данные отсутствуют
10	110391.94	114711	-	0.1	данные отсутствуют	данные отсутствуют
11	110393.09	114711.96	-	0.1	данные отсутствуют	данные отсутствуют
1	110421.91	114588.72	-	0.1	данные отсутствуют	данные отсутствуют
2	110420.72	114592.4	-	0.1	данные отсутствуют	данные отсутствуют
1	110444.29	114597.07	-	0.1	данные отсутствуют	данные отсутствуют
2	110442.59	114596.33	-	0.1	данные отсутствуют	данные отсутствуют

ДОЛЖНОСТЬ УПОЛНОМОЧЕННОГО ДОЛЖНОСТНОГО ЛИЦА	ФАМИЛИЯ, ИМЯ, ОТЧЕСТВО (ПРИ НАЛИЧИИ)

Сооружение			
вид объекта недвижимости			
Лист № 109 раздела 5.1	Всего листов раздела 5.1: 146	Всего разделов: 4	Всего листов выписки: 153
11.09.2025г. № КУВИ-001/2025-172944560			
Кадастровый номер:	78:36:0000000:8227		

3	1110422.79	1114587.61	-	0.1	данные отсутствуют	данные отсутствуют
4	1110421.91	1114588.72	-	0.1	данные отсутствуют	данные отсутствуют
5	1110420.99	1114588.33	-	0.1	данные отсутствуют	данные отсутствуют
1	1110452.31	1114635.58	-	0.1	данные отсутствуют	данные отсутствуют
2	1110453.82	1114632.68	-	0.1	данные отсутствуют	данные отсутствуют
3	1110454.35	1114632.93	-	0.1	данные отсутствуют	данные отсутствуют
4	1110459.73	1114630.17	-	0.1	данные отсутствуют	данные отсутствуют
5	1110456.70	1114630.61	-	0.1	данные отсутствуют	данные отсутствуют
6	1110460.27	1114622.47	-	0.1	данные отсутствуют	данные отсутствуют
7	1110453.43	1114619.52	-	0.1	данные отсутствуют	данные отсутствуют
8	1110456.66	1114612.06	-	0.1	данные отсутствуют	данные отсутствуют
9	1110451.54	1114609.85	-	0.1	данные отсутствуют	данные отсутствуют
10	1110459.09	1114611.77	-	0.1	данные отсутствуют	данные отсутствуют
11	1110444.29	1114597.07	-	0.1	данные отсутствуют	данные отсутствуют
12	1110442.18	1114601.36	-	0.1	данные отсутствуют	данные отсутствуют
13	1110440.02	1114601.03	-	0.1	данные отсутствуют	данные отсутствуют
1	1110460.43	1114660.69	-	0.1	данные отсутствуют	данные отсутствуют

ДОЛЖНОСТЬ УПОЛНОМОЧЕННОГО ДОЛЖНОСТИ	ИНИЦИАЛЫ, ФАМИЛИЯ

Сооружение			
вид объекта недвижимости			
Лист № 140 раздела 5.1	Всего листов раздела 5.1: 146	Всего разделов: 4	Всего листов выписки: 153
11.09.2025г. № КУВИ-001/2025-172944560			
Кадастровый номер:	78:36:0000000:8227		

2	110448.23	114659.5	-	0.1	данные отсутствуют	данные отсутствуют
3	110444.83	114657.26	-	0.1	данные отсутствуют	данные отсутствуют
4	110442.24	114656.38	-	0.1	данные отсутствуют	данные отсутствуют
5	110447.68	114645.91	-	0.1	данные отсутствуют	данные отсутствуют
6	110448.72	114646.46	-	0.1	данные отсутствуют	данные отсутствуют
7	110450.53	114642.91	-	0.1	данные отсутствуют	данные отсутствуют
8	110448.94	114642.06	-	0.1	данные отсутствуют	данные отсутствуют
9	110452.31	114635.58	-	0.1	данные отсутствуют	данные отсутствуют
10	110449.43	114634.08	-	0.1	данные отсутствуют	данные отсутствуют
1	110193.11	114582.11	-	0.1	данные отсутствуют	данные отсутствуют
2	110197.18	114581.06	-	0.1	данные отсутствуют	данные отсутствуют
3	110204.3	114579.01	-	0.1	данные отсутствуют	данные отсутствуют
4	110231.94	114567.67	-	0.1	данные отсутствуют	данные отсутствуют
5	110243	114562.94	-	0.1	данные отсутствуют	данные отсутствуют
6	110250.11	114560	-	0.1	данные отсутствуют	данные отсутствуют
7	110262.94	114554.7	-	0.1	данные отсутствуют	данные отсутствуют
8	110263.88	114554.29	-	0.1	данные отсутствуют	данные отсутствуют

ДОЛЖНОСТЬ УПОЛНОМОЧЕННОГО ДОЛЖНОСТИ	[illegible]	ИНИЦИАЛЫ, ФАМИЛИЯ

Сооружение			
вид объекта недвижимости			
Лист № 111 раздела 5.1	Всего листов раздела 5.1: 146	Всего разделов: 4	Всего листов выписки: 153
11.09.2025г. № КУВИ-001/2025-172944560			
Кадастровый номер:	78:36:0000000:8227		

9	110264.53	114854	-	0.1	данные отсутствуют	данные отсутствуют
10	110284.6	114842.75	-	0.1	данные отсутствуют	данные отсутствуют
11	110249.72	114832.52	-	0.1	данные отсутствуют	данные отсутствуют
12	110319.23	114819.06	-	0.1	данные отсутствуют	данные отсутствуют
13	110320.38	114818.27	-	0.1	данные отсутствуют	данные отсутствуют
14	110323.88	114815.89	-	0.1	данные отсутствуют	данные отсутствуют
15	110326.41	114814.18	-	0.1	данные отсутствуют	данные отсутствуют
16	110327.38	114813.52	-	0.1	данные отсутствуют	данные отсутствуют
17	110329.7	114811.93	-	0.1	данные отсутствуют	данные отсутствуют
18	110339.11	114805.54	-	0.1	данные отсутствуют	данные отсутствуют
19	110348.87	114799.07	-	0.1	данные отсутствуют	данные отсутствуют
20	110369.42	114782.12	-	0.1	данные отсутствуют	данные отсутствуют
21	110371.14	114780.69	-	0.1	данные отсутствуют	данные отсутствуют
22	110374.43	114777.95	-	0.1	данные отсутствуют	данные отсутствуют
23	110374.89	114777.57	-	0.1	данные отсутствуют	данные отсутствуют
24	110381.14	114772.48	-	0.1	данные отсутствуют	данные отсутствуют
25	110391.19	114762.63	-	0.1	данные отсутствуют	данные отсутствуют

ПОЛНОЕ НАИМЕНОВАНИЕ ДОЛЖНОСТИ		ИНИЦИАЛЫ, ФАМИЛИЯ

Сооружение			
вид объекта недвижимости			
Лист № 112 раздела 5.1	Всего листов раздела 5.1: 146	Всего разделов: 4	Всего листов выписки: 153
11.09.2025г. № КУВИ-001/2025-172944560			
Кадастровый номер:	78:36:0000000:8227		

26	110402,8	114750,87	-	0,1	данные отсутствуют	данные отсутствуют
27	110403,73	114749,8	-	0,1	данные отсутствуют	данные отсутствуют
28	110404,03	114749,45	-	0,1	данные отсутствуют	данные отсутствуют
29	110418,42	114732,37	-	0,1	данные отсутствуют	данные отсутствуют
30	110419,35	114731,33	-	0,1	данные отсутствуют	данные отсутствуют
1	109991,55	115526,84	-	0,1	данные отсутствуют	данные отсутствуют
2	109992,57	115524,29	-	0,1	данные отсутствуют	данные отсутствуют
3	109993,53	115521,9	-	0,1	данные отсутствуют	данные отсутствуют
4	109991,63	115521,16	-	0,1	данные отсутствуют	данные отсутствуют
5	109992,27	115519,62	-	0,1	данные отсутствуют	данные отсутствуют
6	109981,92	115515,46	-	0,1	данные отсутствуют	данные отсутствуют
7	109977,1	115513,53	-	0,1	данные отсутствуют	данные отсутствуют
8	109977,69	115512,03	-	0,1	данные отсутствуют	данные отсутствуют
9	109983,76	115506,5	-	0,1	данные отсутствуют	данные отсутствуют
10	109981,25	115505,54	-	0,1	данные отсутствуют	данные отсутствуют
1	110029,64	115543,42	-	0,1	данные отсутствуют	данные отсутствуют
2	110013,28	115532,88	-	0,1	данные отсутствуют	данные отсутствуют

ДОЛЖНОСТЬ УПОЛНОМОЧЕННОГО ДОЛЖНОСТИ	[illegible]	ИНИЦИАЛЫ, ФАМИЛИЯ

Сооружение			
вид объекта недвижимости			
Лист № 110 раздела 5.1	Всего листов раздела 5.1: 146	Всего разделов: 4	Всего листов выписки: 153
11.09.2025г. № КУВИ-001/2025-172944560			
Кадастровый номер:	78:36:0000000:8227		

3	110013.94	115531.23	-	0.1	данные отсутствуют	данные отсутствуют
4	110001.15	115530.11	-	0.1	данные отсутствуют	данные отсутствуют
5	110001.49	115531.77	-	0.1	данные отсутствуют	данные отсутствуют
6	109971.09	115528	-	0.1	данные отсутствуют	данные отсутствуют
7	109991.55	115526.84	-	0.1	данные отсутствуют	данные отсутствуют
8	109990.07	115526.25	-	0.1	данные отсутствуют	данные отсутствуют
9	109989.61	115527.41	-	0.1	данные отсутствуют	данные отсутствуют
1	110046.5	115550	-	0.1	данные отсутствуют	данные отсутствуют
2	110046.82	115549.14	-	0.1	данные отсутствуют	данные отсутствуют
3	110013.32	115547.74	-	0.1	данные отсутствуют	данные отсутствуют
4	110014.12	115545.94	-	0.1	данные отсутствуют	данные отсутствуют
5	110033.7	115541.37	-	0.1	данные отсутствуют	данные отсутствуют
6	110032.94	115544.68	-	0.1	данные отсутствуют	данные отсутствуют
7	110029.64	115543.42	-	0.1	данные отсутствуют	данные отсутствуют
8	110032.6	115535.25	-	0.1	данные отсутствуют	данные отсутствуют
1	110148.33	115580.76	-	0.1	данные отсутствуют	данные отсутствуют
2	110145.57	115587.66	-	0.1	данные отсутствуют	данные отсутствуют

ДОЛЖНОСТЬ УПОЛНОМОЧЕННОГО ДОЛЖНОСТИ	ИНИЦИАЛЫ, ФАМИЛИЯ

Сооружение			
вид объекта недвижимости			
Лист № 114 раздела 5.1	Всего листов раздела 5.1: 146	Всего разделов: 4	Всего листов выписки: 153
11.09.2025г. № КУВИ-001/2025-172944560			
Кадастровый номер:	78:36:0000000:8227		

3	110130.74	115581.58	-	0.1	данные отсутствуют	данные отсутствуют
4	110129.34	115584.08	-	0.1	данные отсутствуют	данные отсутствуют
5	110123.95	115581.93	-	0.1	данные отсутствуют	данные отсутствуют
1	110154.28	115555.61	-	0.1	данные отсутствуют	данные отсутствуют
2	110154.2	115555.88	-	0.1	данные отсутствуют	данные отсутствуют
3	110140.61	115576.46	-	0.1	данные отсутствуют	данные отсутствуют
4	110144.92	115579.39	-	0.1	данные отсутствуют	данные отсутствуют
5	110118.33	115580.76	-	0.1	данные отсутствуют	данные отсутствуют
6	110153.18	115582.69	-	0.1	данные отсутствуют	данные отсутствуют
7	110153.63	115581.53	-	0.1	данные отсутствуют	данные отсутствуют
1	109922.13	115477.83	-	0.1	данные отсутствуют	данные отсутствуют
2	109921.4	115478.56	-	0.1	данные отсутствуют	данные отсутствуют
3	109917.57	115475.82	-	0.1	данные отсутствуют	данные отсутствуют
4	109907.88	115489.95	-	0.1	данные отсутствуют	данные отсутствуют
5	109907.58	115490.69	-	0.1	данные отсутствуют	данные отсутствуют
6	109907.04	115490.47	-	0.1	данные отсутствуют	данные отсутствуют
1	109965.19	115449.19	-	0.1	данные отсутствуют	данные отсутствуют

ПОЛНОЕ НАИМЕНОВАНИЕ ДОЛЖНОСТИ		ИНИЦИАЛЫ, ФАМИЛИЯ

Сооружение			
вид объекта недвижимости			
Лист № 115 раздела 5.1	Всего листов раздела 5.1: 146	Всего разделов: 4	Всего листов выписки: 153
11.09.2025г. № КУВИ-001/2025-172944560			
Кадастровый номер:	78:36:0000000:8227		

2	109958.43	115452.04	-	0.1	данные отсутствуют	данные отсутствуют
3	109951.03	115458.2	-	0.1	данные отсутствуют	данные отсутствуют
4	109955.22	115460.65	-	0.1	данные отсутствуют	данные отсутствуют
5	109948.26	115463.58	-	0.1	данные отсутствуют	данные отсутствуют
6	109949.43	115466.34	-	0.1	данные отсутствуют	данные отсутствуют
7	109923.07	115477.44	-	0.1	данные отсутствуют	данные отсутствуют
8	109922.19	115477.83	-	0.1	данные отсутствуют	данные отсутствуют
9	109920.01	115472.76	-	0.1	данные отсутствуют	данные отсутствуют
10	109918.91	115473.22	-	0.1	данные отсутствуют	данные отсутствуют
1	109985.89	115460.18	-	0.1	данные отсутствуют	данные отсутствуют
2	109980.4	115442.79	-	0.1	данные отсутствуют	данные отсутствуют
3	109980.9	115443.99	-	0.1	данные отсутствуют	данные отсутствуют
4	109978.34	115444.98	-	0.1	данные отсутствуют	данные отсутствуют
5	109978.05	115443.78	-	0.1	данные отсутствуют	данные отсутствуют
6	109985.19	115449.19	-	0.1	данные отсутствуют	данные отсутствуют
7	109986.07	115451.28	-	0.1	данные отсутствуют	данные отсутствуют
8	110013.09	115451.62	-	0.1	данные отсутствуют	данные отсутствуют

ДОЛЖНОСТЬ УПОЛНОМОЧЕННОГО ДОЛЖНОСТИ		ИНИЦИАЛЫ, ФАМИЛИЯ

Сооружение			
вид объекта недвижимости			
Лист № 1 по разделу 5.1	Всего листов раздела 5.1: 146	Всего разделов: 4	Всего листов выписки: 153
11.09.2025г. № КУВИ-001/2025-172944560			
Кадастровый номер:	78:36:0000000:8227		

2	110442.5	115451.76	-	0.1	данные отсутствуют	данные отсутствуют
3	110441.78	115448.98	-	0.1	данные отсутствуют	данные отсутствуют
4	110440.12	115442.61	-	0.1	данные отсутствуют	данные отсутствуют
5	110398.68	115430.68	-	0.1	данные отсутствуют	данные отсутствуют
6	110397.21	115430.45	-	0.1	данные отсутствуют	данные отсутствуют
7	110397.41	115429.74	-	0.1	данные отсутствуют	данные отсутствуют
8	110395.91	115429.2	-	0.1	данные отсутствуют	данные отсутствуют
9	110394.51	115428.92	-	0.1	данные отсутствуют	данные отсутствуют
10	110395.76	115425.94	-	0.1	данные отсутствуют	данные отсутствуют
11	110384.8	115422.92	-	0.1	данные отсутствуют	данные отсутствуют
12	110378.93	115443.91	-	0.1	данные отсутствуют	данные отсутствуют
13	110384.31	115445.05	-	0.1	данные отсутствуют	данные отсутствуют
14	110387.44	115448.17	-	0.1	данные отсутствуют	данные отсутствуют
15	110396.27	115451.77	-	0.1	данные отсутствуют	данные отсутствуют
16	110397.92	115459.89	-	0.1	данные отсутствуют	данные отсутствуют
17	110396.23	115460.64	-	0.1	данные отсутствуют	данные отсутствуют
18	110398.23	115468.98	-	0.1	данные отсутствуют	данные отсутствуют

ДОЛЖНОСТЬ УПОЛНОМОЧЕННОГО ДОЛЖНОСТНОГО ЛИЦА		ИНИЦИАЛЫ, ФАМИЛИЯ

Сооружение			
вид объекта недвижимости			
Лист № 117 раздела 5.1	Всего листов раздела 5.1: 146	Всего разделов: 4	Всего листов выписки: 153
11.09.2025г. № КУВИ-001/2025-172944560			
Кадастровый номер:	78:36:0000000:8227		

19	1101377,2	1154168,34	-	0,1	данные отсутствуют	данные отсутствуют
1	1103915,51	1154297,2	-	0,1	данные отсутствуют	данные отсутствуют
2	1103944,12	1154334,09	-	0,1	данные отсутствуют	данные отсутствуют
3	1103913,95	1154334,67	-	0,1	данные отсутствуют	данные отсутствуют
4	1103944,92	1154334,94	-	0,1	данные отсутствуют	данные отсутствуют
1	1103017,37	1154383,02	-	0,1	данные отсутствуют	данные отсутствуют
2	1103235,93	1154389,49	-	0,1	данные отсутствуют	данные отсутствуют
3	1103225,72	1154384,02	-	0,1	данные отсутствуют	данные отсутствуют
4	1103258,0	1154385,17	-	0,1	данные отсутствуют	данные отсутствуют
5	1103291,2	1154385,58	-	0,1	данные отсутствуют	данные отсутствуют
6	1103303,11	1154384,35	-	0,1	данные отсутствуют	данные отсутствуют
1	1102201,25	1154364,61	-	0,1	данные отсутствуют	данные отсутствуют
2	1102298,16	1154368,73	-	0,1	данные отсутствуют	данные отсутствуют
3	1102337,7	1154359,85	-	0,1	данные отсутствуют	данные отсутствуют
4	1102339,78	1154354,62	-	0,1	данные отсутствуют	данные отсутствуют
5	1102440,98	1154433,74	-	0,1	данные отсутствуют	данные отсутствуют
6	1102437,32	1154368,61	-	0,1	данные отсутствуют	данные отсутствуют

ПОЛНОЕ НАИМЕНОВАНИЕ ДОЛЖНОСТИ		ИНИЦИАЛЫ, ФАМИЛИЯ

Сооружение			
вид объекта недвижимости			
Лист № 118 раздела 5.1	Всего листов раздела 5.1: 146	Всего разделов: 4	Всего листов выписки: 153
11.09.2025г. № КУВИ-001/2025-172944560			
Кадастровый номер:	78:36:0000000:8227		

7	110237.11	115437.16	-	0.1	данные отсутствуют	данные отсутствуют
8	110235.83	115437.34	-	0.1	данные отсутствуют	данные отсутствуют
9	110235.79	115437.09	-	0.1	данные отсутствуют	данные отсутствуют
1	110219.12	115465.45	-	0.1	данные отсутствуют	данные отсутствуют
2	110220.25	115464.61	-	0.1	данные отсутствуют	данные отсутствуют
3	110220.88	115465.45	-	0.1	данные отсутствуют	данные отсутствуют
1	110644.59	115260.69	-	0.1	данные отсутствуют	данные отсутствуют
2	110613.99	115251.11	-	0.1	данные отсутствуют	данные отсутствуют
3	110647.18	115254.8	-	0.1	данные отсутствуют	данные отсутствуют
4	110615.37	115256.68	-	0.1	данные отсутствуют	данные отсутствуют
5	110643.7	115256.75	-	0.1	данные отсутствуют	данные отсутствуют
6	110646.4	115257.57	-	0.1	данные отсутствуют	данные отсутствуют
7	110647.71	115258.61	-	0.1	данные отсутствуют	данные отсутствуют
8	110652.59	115264.71	-	0.1	данные отсутствуют	данные отсутствуют
9	110620.79	115265.94	-	0.1	данные отсутствуют	данные отсутствуют
10	110680.32	115263.38	-	0.1	данные отсутствуют	данные отсутствуют
11	110681.81	115269	-	0.1	данные отсутствуют	данные отсутствуют

ДОЛЖНОСТЬ УПОЛНОМОЧЕННОГО ДОЛЖНОСТИ		ИНИЦИАЛЫ, ФАМИЛИЯ

Сооружение			
вид объекта недвижимости			
Лист № 119 раздела 5.1	Всего листов раздела 5.1: 146	Всего разделов: 4	Всего листов выписки: 153
11.09.2025г. № КУВИ-001/2025-172944560			
Кадастровый номер:	78:36:0000000:8227		

12	110684.83	115280.56	-	0.1	данные отсутствуют	данные отсутствуют
13	110685.31	115282.16	-	0.1	данные отсутствуют	данные отсутствуют
14	110685.82	115284.08	-	0.1	данные отсутствуют	данные отсутствуют
1	110714.93	115559.43	-	0.1	данные отсутствуют	данные отсутствуют
2	110713.72	115558.94	-	0.1	данные отсутствуют	данные отсутствуют
3	110714.23	115557.67	-	0.1	данные отсутствуют	данные отсутствуют
4	110718.06	115548.1	-	0.1	данные отсутствуют	данные отсутствуют
5	110664.11	115526.14	-	0.1	данные отсутствуют	данные отсутствуют
6	110661.72	115525.07	-	0.1	данные отсутствуют	данные отсутствуют
7	110660.3	115524.11	-	0.1	данные отсутствуют	данные отсутствуют
8	110649.99	115518.94	-	0.1	данные отсутствуют	данные отсутствуют
9	110653.41	115501.11	-	0.1	данные отсутствуют	данные отсутствуют
10	110654.08	115498.47	-	0.1	данные отсутствуют	данные отсутствуют
11	110631.67	115409.88	-	0.1	данные отсутствуют	данные отсутствуют
12	110630.98	115407.16	-	0.1	данные отсутствуют	данные отсутствуют
13	110630.13	115404.1	-	0.1	данные отсутствуют	данные отсутствуют
14	110629.51	115401.63	-	0.1	данные отсутствуют	данные отсутствуют

ПОЛНОЕ НАИМЕНОВАНИЕ ДОЛЖНОСТИ		ИНИЦИАЛЫ, ФАМИЛИЯ

Сооружение			
вид объекта недвижимости			
Лист № 120 раздела 5.1	Всего листов раздела 5.1: 146	Всего разделов: 4	Всего листов выписки: 153
11.09.2025г. № КУВИ-001/2025-172944560			
Кадастровый номер:	78:36:0000000:8227		

15	1110614.57	1153411.61	-	0.1	данные отсутствуют	данные отсутствуют
16	1110649.78	1153169.7	-	0.1	данные отсутствуют	данные отсутствуют
17	1110651.11	1153094.6	-	0.1	данные отсутствуют	данные отсутствуют
18	1110653.61	1153081.61	-	0.1	данные отсутствуют	данные отсутствуют
19	1110677.91	1152861.02	-	0.1	данные отсутствуют	данные отсутствуют
20	1110684.07	1152844.45	-	0.1	данные отсутствуют	данные отсутствуют
21	1110685.71	1152841.1	-	0.1	данные отсутствуют	данные отсутствуют
22	1110688.18	1152833.59	-	0.1	данные отсутствуют	данные отсутствуют
23	1110691.99	1152826.63	-	0.1	данные отсутствуют	данные отсутствуют
1	1110533.77	1153607.67	-	0.1	данные отсутствуют	данные отсутствуют
2	1110535.1	1153691.16	-	0.1	данные отсутствуют	данные отсутствуют
3	1110536.35	1153701.84	-	0.1	данные отсутствуют	данные отсутствуют
1	1110520.07	1154301.42	-	0.1	данные отсутствуют	данные отсутствуют
2	1110520.49	1154282.07	-	0.1	данные отсутствуют	данные отсутствуют
1	1110867.64	1153657.7	-	0.1	данные отсутствуют	данные отсутствуют
2	1110842.95	1153722.92	-	0.1	данные отсутствуют	данные отсутствуют
1	1110844.66	1153739.7	-	0.1	данные отсутствуют	данные отсутствуют

ДОЛЖНОСТЬ УПОЛНОМОЧЕННОГО ДОЛЖНОСТИ	ИНИЦИАЛЫ, ФАМИЛИЯ

Сооружение			
вид объекта недвижимости			
Лист № 121 раздела 5.1	Всего листов раздела 5.1: 146	Всего разделов: 4	Всего листов выписки: 153
11.09.2025г. № КУВИ-001/2025-172944560			
Кадастровый номер:	78:36:0000000:8227		

1	1110747.59	1154834.06	-	0.1	данные отсутствуют	данные отсутствуют
2	1110797.2	1154832.61	-	0.1	данные отсутствуют	данные отсутствуют
3	1110795.71	1154833.01	-	0.1	данные отсутствуют	данные отсутствуют
4	1110793.8	1154825.95	-	0.1	данные отсутствуют	данные отсутствуют
1	1110817.81	1154833.05	-	0.1	данные отсутствуют	данные отсутствуют
2	1110813.5	1154834.12	-	0.1	данные отсутствуют	данные отсутствуют
3	1110817.28	1154830.21	-	0.1	данные отсутствуют	данные отсутствуют
4	1110811.63	1154832.97	-	0.1	данные отсутствуют	данные отсутствуют
5	1110747.59	1154834.06	-	0.1	данные отсутствуют	данные отсутствуют
6	1110747.09	1154834.2	-	0.1	данные отсутствуют	данные отсутствуют
1	1110782.71	1153668.27	-	0.1	данные отсутствуют	данные отсутствуют
2	1110782.31	1153666.72	-	0.1	данные отсутствуют	данные отсутствуют
3	1110780.47	1153667.2	-	0.1	данные отсутствуют	данные отсутствуют
4	1110778.59	1153659.98	-	0.1	данные отсутствуют	данные отсутствуют
1	1110840.1	1153999.33	-	0.1	данные отсутствуют	данные отсутствуют
2	1110822.29	1153915.56	-	0.1	данные отсутствуют	данные отсутствуют
1	1110820.13	1153916.12	-	0.1	данные отсутствуют	данные отсутствуют

ДОЛЖНОСТЬ УПОЛНОМОЧЕННОГО ДОЛЖНОСТИ		ИНИЦИАЛЫ, ФАМИЛИЯ

Сооружение			
вид объекта недвижимости			
Лист № 122 раздела 5.1	Всего листов раздела 5.1: 146	Всего разделов: 4	Всего листов выписки: 153
11.09.2025г. № КУВИ-001/2025-172944560			
Кадастровый номер:	78:36:0000000:8227		

4	1108184.65	1153085	-	0,1	данные отсутствуют	данные отсутствуют
5	1108176.58	1153077.04	-	0,1	данные отсутствуют	данные отсутствуют
6	1107887.39	1153143	-	0,1	данные отсутствуют	данные отсутствуют
7	1108011.47	1153634.89	-	0,1	данные отсутствуют	данные отсутствуют
8	1107885.2	1153677.64	-	0,1	данные отсутствуют	данные отсутствуют
9	1107827.71	1153685.27	-	0,1	данные отсутствуют	данные отсутствуют
10	1107827.42	1153688.36	-	0,1	данные отсутствуют	данные отсутствуют
1	1108176.68	1152695.56	-	0,1	данные отсутствуют	данные отсутствуют
2	1108166.97	1152695.86	-	0,1	данные отсутствуют	данные отсутствуют
3	1108074.47	1152736.24	-	0,1	данные отсутствуют	данные отсутствуют
4	1108033.26	1152748.31	-	0,1	данные отсутствуют	данные отсутствуют
5	1108027.75	1152732.38	-	0,1	данные отсутствуют	данные отсутствуют
6	1107984.94	1152771.04	-	0,1	данные отсутствуют	данные отсутствуют
7	1107965.18	1152794.45	-	0,1	данные отсутствуют	данные отсутствуют
8	1107837.08	1152799.89	-	0,1	данные отсутствуют	данные отсутствуют
1	1107841.58	1152836.45	-	0,1	данные отсутствуют	данные отсутствуют
2	1107845.59	1152844.26	-	0,1	данные отсутствуют	данные отсутствуют

должностное наименование должности		инициалы, фамилия

Сооружение			
вид объекта недвижимости			
Лист № 123 раздела 5.1	Всего листов раздела 5.1: 146	Всего разделов: 4	Всего листов выписки: 153
11.09.2025г. № КУВИ-001/2025-172944560			
Кадастровый номер:	78:36:0000000:8227		

3	1110745.15	1115243.85	-	0.1	данные отсутствуют	данные отсутствуют
1	1110745.52	1115252.08	-	0.1	данные отсутствуют	данные отсутствуют
2	1110744.26	1115247.07	-	0.1	данные отсутствуют	данные отсутствуют
3	1110743.55	1115244.26	-	0.1	данные отсутствуют	данные отсутствуют
1	1110919.72	1115241.26	-	0.1	данные отсутствуют	данные отсутствуют
2	1110920.53	1115244.46	-	0.1	данные отсутствуют	данные отсутствуют
3	1110941.46	1115239.1	-	0.1	данные отсутствуют	данные отсутствуют
4	1110911.71	1115240.07	-	0.1	данные отсутствуют	данные отсутствуют
5	1110950.66	1115237.7	-	0.1	данные отсутствуют	данные отсутствуют
1	1110915.36	1115224.27	-	0.1	данные отсутствуют	данные отсутствуют
2	1110917.06	1115230.89	-	0.1	данные отсутствуют	данные отсутствуют
3	1110919.62	1115240.87	-	0.1	данные отсутствуют	данные отсутствуют
4	1110919.72	1115241.26	-	0.1	данные отсутствуют	данные отсутствуют
5	1110917.58	1115241.8	-	0.1	данные отсутствуют	данные отсутствуют
6	1110918.7	1115246.16	-	0.1	данные отсутствуют	данные отсутствуют
7	1110910.33	1115248.31	-	0.1	данные отсутствуют	данные отсутствуют
1	1110834.32	1115253.01	-	0.1	данные отсутствуют	данные отсутствуют

ПОЛНОЕ НАИМЕНОВАНИЕ ДОЛЖНОСТИ		ИНИЦИАЛЫ, ФАМИЛИЯ

Сооружение			
вид объекта недвижимости			
Лист № 124 раздела 5.1	Всего листов раздела 5.1: 146	Всего разделов: 4	Всего листов выписки: 153
11.09.2025г. № КУВИ-001/2025-172944560			
Кадастровый номер:	78:36:0000000:5227		

2	110836.49	115252.49	-	0.1	данные отсутствуют	данные отсутствуют
3	110839.01	115251.84	-	0.1	данные отсутствуют	данные отсутствуют
4	110838.57	115250.06	-	0.1	данные отсутствуют	данные отсутствуют
5	110837.16	115244.39	-	0.1	данные отсутствуют	данные отсутствуют
6	110870.42	115235.69	-	0.1	данные отсутствуют	данные отсутствуют
7	110872.32	115235.22	-	0.1	данные отсутствуют	данные отсутствуют
8	110873.77	115234.87	-	0.1	данные отсутствуют	данные отсутствуют
9	110913.81	115224.66	-	0.1	данные отсутствуют	данные отсутствуют
10	110915.36	115224.27	-	0.1	данные отсутствуют	данные отсутствуют
11	110917.11	115223.81	-	0.1	данные отсутствуют	данные отсутствуют
12	110939.82	115217.81	-	0.1	данные отсутствуют	данные отсутствуют
13	110919.72	115138.61	-	0.1	данные отсутствуют	данные отсутствуют
14	110933.99	115135.16	-	0.1	данные отсутствуют	данные отсутствуют
15	110931.23	115125.85	-	0.1	данные отсутствуют	данные отсутствуют
16	110937.07	115124.44	-	0.1	данные отсутствуют	данные отсутствуют
17	110938.82	115124.01	-	0.1	данные отсутствуют	данные отсутствуют
1	110874.29	115409.04	-	0.1	данные отсутствуют	данные отсутствуют

должностное наименование должности		инициалы, фамилия

Сооружение			
вид объекта недвижимости			
Лист № 125 раздела 5.1	Всего листов раздела 5.1: 146	Всего разделов: 4	Всего листов выписки: 153
11.09.2025г. № КУВИ-001/2025-172944560			
Кадастровый номер:	78:36:0000000:8227		

2	110815.52	115424.2	-	0,1	данные отсутствуют	данные отсутствуют
3	110817.27	115431.23	-	0,1	данные отсутствуют	данные отсутствуют
4	110817.81	115433.05	-	0,1	данные отсутствуют	данные отсутствуют
5	110818.52	115435.45	-	0,1	данные отсутствуют	данные отсутствуют
1	110741.32	115271.72	-	0,1	данные отсутствуют	данные отсутствуют
2	110740.73	115270.27	-	0,1	данные отсутствуют	данные отсутствуют
3	110748.68	115267.06	-	0,1	данные отсутствуют	данные отсутствуют
4	110744.92	115252.23	-	0,1	данные отсутствуют	данные отсутствуют
5	110745.52	115252.08	-	0,1	данные отсутствуют	данные отсутствуют
6	110733.39	115244.99	-	0,1	данные отсутствуют	данные отсутствуют
7	110769.01	115227.57	-	0,1	данные отсутствуют	данные отсутствуют
8	110782.43	115224.2	-	0,1	данные отсутствуют	данные отсутствуют
9	110773.8	115190.41	-	0,1	данные отсутствуют	данные отсутствуют
10	110780.13	115176.82	-	0,1	данные отсутствуют	данные отсутствуют
11	110787.63	115174.8	-	0,1	данные отсутствуют	данные отсутствуют
12	110789.72	115174.29	-	0,1	данные отсутствуют	данные отсутствуют
13	110793.36	115173.4	-	0,1	данные отсутствуют	данные отсутствуют

ПОЛНОЕ НАИМЕНОВАНИЕ ДОЛЖНОСТИ		ИНИЦИАЛЫ, ФАМИЛИЯ

Сооружение			
вид объекта недвижимости			
Лист № 126 раздела 5.1	Всего листов раздела 5.1: 146	Всего разделов: 4	Всего листов выписки: 153
11.09.2025г. № КУВИ-001/2025-172944560			
Кадастровый номер:	78:36:0000000:8227		

14	110812.81	115168.31	-	0.1	данные отсутствуют	данные отсутствуют
15	110813.72	115171.98	-	0.1	данные отсутствуют	данные отсутствуют
16	110822.79	115208.68	-	0.1	данные отсутствуют	данные отсутствуют
17	110833.56	115249.92	-	0.1	данные отсутствуют	данные отсутствуют
18	110833.83	115250.94	-	0.1	данные отсутствуют	данные отсутствуют
19	110834.32	115253.01	-	0.1	данные отсутствуют	данные отсутствуют
20	110834.83	115255.16	-	0.1	данные отсутствуют	данные отсутствуют
21	110845.61	115297.11	-	0.1	данные отсутствуют	данные отсутствуют
22	110846.1	115299.33	-	0.1	данные отсутствуют	данные отсутствуют
23	110860.43	115360.76	-	0.1	данные отсутствуют	данные отсутствуют
24	110863.14	115365.84	-	0.1	данные отсутствуют	данные отсутствуют
25	110863.64	115367.7	-	0.1	данные отсутствуют	данные отсутствуют
26	110864.07	115369.13	-	0.1	данные отсутствуют	данные отсутствуют
27	110873.73	115407.39	-	0.1	данные отсутствуют	данные отсутствуют
28	110874.29	115409.64	-	0.1	данные отсутствуют	данные отсутствуют
29	110875.47	115412.51	-	0.1	данные отсутствуют	данные отсутствуют
1	110795.99	115190.04	-	0.1	данные отсутствуют	данные отсутствуют

ПОЛНОЕ НАИМЕНОВАНИЕ ДОЛЖНОСТИ		ИНИЦИАЛЫ, ФАМИЛИЯ

Сооружение			
вид объекта недвижимости			
Лист № 127 раздела 5.1	Всего листов раздела 5.1: 146	Всего разделов: 4	Всего листов выписки: 153
11.09.2025г. № КУВИ-001/2025-172944560			
Кадастровый номер:	78:36:0000000:8227		

2	110745.66	115168.88	-	0.1	данные отсутствуют	данные отсутствуют
3	110743.22	115179.38	-	0.1	данные отсутствуют	данные отсутствуют
4	110741.15	115179.9	-	0.1	данные отсутствуют	данные отсутствуют
5	110740.24	115176.34	-	0.1	данные отсутствуют	данные отсутствуют
6	110739.72	115174.29	-	0.1	данные отсутствуют	данные отсутствуют
1	110519.98	115430.23	-	0.1	данные отсутствуют	данные отсутствуют
2	110520.03	115430.47	-	0.1	данные отсутствуют	данные отсутствуют
1	109922.32	115349.09	-	0.1	данные отсутствуют	данные отсутствуют
2	109919.77	115346.5	-	0.1	данные отсутствуют	данные отсутствуют
3	109875.8	115360.66	-	0.1	данные отсутствуют	данные отсутствуют
4	109870.86	115343.33	-	0.1	данные отсутствуют	данные отсутствуют
5	109870.14	115345.2	-	0.1	данные отсутствуют	данные отсутствуют
6	109868.27	115344.47	-	0.1	данные отсутствуют	данные отсутствуют
7	109867.91	115345.4	-	0.1	данные отсутствуют	данные отсутствуют
1	110027.62	115431.41	-	0.1	данные отсутствуют	данные отсутствуют
2	110026.6	115431	-	0.1	данные отсутствуют	данные отсутствуют
1	110026.17	115432.07	-	0.1	данные отсутствуют	данные отсутствуют

ПОЛНОЕ НАИМЕНОВАНИЕ ДОЛЖНОСТИ		ИНИЦИАЛЫ, ФАМИЛИЯ

Сооружение			
вид объекта недвижимости			
Лист № 128 раздела 5.1	Всего листов раздела 5.1: 146	Всего разделов: 4	Всего листов выписки: 153
11.09.2025г. № КУВИ-001/2025-172944560			
Кадастровый номер:	78:36:0000000:8227		

4	1110024.52	1154371.41	-	0.1	данные отсутствуют	данные отсутствуют
5	1109920.56	1154333.08	-	0.1	данные отсутствуют	данные отсутствуют
6	1109920.05	1154331.88	-	0.1	данные отсутствуют	данные отсутствуют
7	1110013.6	1154344.6	-	0.1	данные отсутствуют	данные отсутствуют
8	1110013.99	1154368.69	-	0.1	данные отсутствуют	данные отсутствуют
9	1110011.92	1154333.73	-	0.1	данные отсутствуют	данные отсутствуют
10	1109985.1	1154339.66	-	0.1	данные отсутствуют	данные отсутствуют
11	1109985.89	1154340.18	-	0.1	данные отсутствуют	данные отсутствуют
12	1109985.24	1154338.93	-	0.1	данные отсутствуют	данные отсутствуют
13	1109977.67	1154320.94	-	0.1	данные отсутствуют	данные отсутствуют
14	1109976.86	1154318.74	-	0.1	данные отсутствуют	данные отсутствуют
1	1109215.52	1136669.53	-	0.1	данные отсутствуют	данные отсутствуют
2	1109214.75	1136669.23	-	0.1	данные отсутствуют	данные отсутствуют
3	1109213.99	1136670.66	-	0.1	данные отсутствуют	данные отсутствуют
4	1109269.92	1136669.63	-	0.1	данные отсутствуют	данные отсутствуют
5	1109211.54	1136663.23	-	0.1	данные отсутствуют	данные отсутствуют
6	1109212.98	1136657.96	-	0.1	данные отсутствуют	данные отсутствуют

ПОЛНОЕ НАИМЕНОВАНИЕ ДОЛЖНОСТИ		ИНИЦИАЛЫ, ФАМИЛИЯ

Сооружение			
вид объекта недвижимости			
Лист № 129 раздела 5.1	Всего листов раздела 5.1: 146	Всего разделов: 4	Всего листов выписки: 153
11.09.2025г. № КУВИ-001/2025-172944560			
Кадастровый номер:	78:36:0000000:8227		

7	109215.3	115648.63	-	0.1	данные отсутствуют	данные отсутствуют
8	109117.2	115637.28	-	0.1	данные отсутствуют	данные отсутствуют
1	110860.93	115250.03	-	0.1	данные отсутствуют	данные отсутствуют
2	110861.68	115252.84	-	0.1	данные отсутствуют	данные отсутствуют
3	110862.94	115252.5	-	0.1	данные отсутствуют	данные отсутствуют
4	110863.4	115254.24	-	0.1	данные отсутствуют	данные отсутствуют
5	110869.68	115252.66	-	0.1	данные отсутствуют	данные отсутствуют
6	110870.85	115256.9	-	0.1	данные отсутствуют	данные отсутствуют
7	110873.07	115256.31	-	0.1	данные отсутствуют	данные отсутствуют
8	110877.47	115255.1	-	0.1	данные отсутствуют	данные отсутствуют
9	110876.13	115249.95	-	0.1	данные отсутствуют	данные отсутствуют
10	110872.32	115235.22	-	0.1	данные отсутствуют	данные отсутствуют
1	110651.11	115709.6	-	0.1	данные отсутствуют	данные отсутствуют
2	110649.46	115707.73	-	0.1	данные отсутствуют	данные отсутствуют
3	110642.24	115299.56	-	0.1	данные отсутствуют	данные отсутствуют
4	110637.49	115264.2	-	0.1	данные отсутствуют	данные отсутствуют
5	110617.88	115311.38	-	0.1	данные отсутствуют	данные отсутствуют

ДОЛЖНОСТЬ УПОЛНОМОЧЕННОГО ДОЛЖНОСТИ	[illegible]	ИНИЦИАЛЫ, ФАМИЛИЯ

Сооружение			
вид объекта недвижимости			
Лист № 130 раздела 5.1	Всего листов раздела 5.1: 146	Всего разделов: 4	Всего листов выписки: 153
11.09.2025г. № КУВИ-001/2025-172944560			
Кадастровый номер:	78:36:0000000:8227		

6	110564.24	115249.82	-	0.1	данные отсутствуют	данные отсутствуют
7	110562.22	115247.51	-	0.1	данные отсутствуют	данные отсутствуют
8	110561.71	115246.46	-	0.1	данные отсутствуют	данные отсутствуют
9	110559.4	115244.26	-	0.1	данные отсутствуют	данные отсутствуют
10	110554.89	115239.09	-	0.1	данные отсутствуют	данные отсутствуют
11	110547.27	115245.57	-	0.1	данные отсутствуют	данные отсутствуют
12	110511.98	115203.59	-	0.1	данные отсутствуют	данные отсутствуют
13	110514.01	115190.92	-	0.1	данные отсутствуют	данные отсутствуют
14	110517.26	115187.99	-	0.1	данные отсутствуют	данные отсутствуют
15	110520.69	115189.24	-	0.1	данные отсутствуют	данные отсутствуют
16	110526.98	115183.75	-	0.1	данные отсутствуют	данные отсутствуют
17	110533.05	115178.45	-	0.1	данные отсутствуют	данные отсутствуют
18	110534.23	115177.42	-	0.1	данные отсутствуют	данные отсутствуют
19	110534.97	115177.68	-	0.1	данные отсутствуют	данные отсутствуют
20	110537.05	115175.86	-	0.1	данные отсутствуют	данные отсутствуют
21	110537.22	115176.06	-	0.1	данные отсутствуют	данные отсутствуют
22	110538.03	115175.37	-	0.1	данные отсутствуют	данные отсутствуют

ДОЛЖНОСТЬ УПОЛНОМОЧЕННОГО ДОЛЖНОСТИ	[illegible]	ИНИЦИАЛЫ, ФАМИЛИЯ

Сооружение			
вид объекта недвижимости			
Лист № 151 раздела 5.1	Всего листов раздела 5.1: 146	Всего разделов: 4	Всего листов выписки: 153
11.09.2025г. № КУВИ-001/2025-172944560			
Кадастровый номер:	78:36:0000000:5227		

1	1106410.4	1152557.57	-	0.1	данные отсутствуют	данные отсутствуют
2	1106439.9	1152559.75	-	0.1	данные отсутствуют	данные отсутствуют
3	1106444.93	1152601.94	-	0.1	данные отсутствуют	данные отсутствуют
4	1106440.13	1152651.14	-	0.1	данные отсутствуют	данные отсутствуют
5	1106438.39	1152663.13	-	0.1	данные отсутствуют	данные отсутствуют
6	1106437.11	1152664.25	-	0.1	данные отсутствуют	данные отсутствуют
7	1106433.98	1152701.64	-	0.1	данные отсутствуют	данные отсутствуют
8	1106433.46	1152701.69	-	0.1	данные отсутствуют	данные отсутствуют
1	1105971.74	1149274.07	-	0.1	данные отсутствуют	данные отсутствуют
2	1105600.99	1149225.21	-	0.1	данные отсутствуют	данные отсутствуют
3	1105608.28	1149130.35	-	0.1	данные отсутствуют	данные отсутствуют
4	1105648.1	1149139	-	0.1	данные отсутствуют	данные отсутствуют
5	1105611.98	1149147.08	-	0.1	данные отсутствуют	данные отсутствуют
6	1105613.72	1149147.91	-	0.1	данные отсутствуют	данные отсутствуют
7	1105601.71	1149155.43	-	0.1	данные отсутствуют	данные отсутствуют
8	1105585.57	1149154.6	-	0.1	данные отсутствуют	данные отсутствуют
9	1105596.93	1149158.68	-	0.1	данные отсутствуют	данные отсутствуют

ПОЛНОЕ НАИМЕНОВАНИЕ ДОЛЖНОСТИ		ИНИЦИАЛЫ, ФАМИЛИЯ

Сооружение			
вид объекта недвижимости			
Лист № 132 раздела 5.1	Всего листов раздела 5.1: 146	Всего разделов: 4	Всего листов выписки: 153
11.09.2025г. № КУВИ-001/2025-172944560			
Кадастровый номер:	78:36:0000000:8227		

10	110559.07	114959.51	-	0.1	данные отсутствуют	данные отсутствуют
11	110557.33	114963.82	-	0.1	данные отсутствуют	данные отсутствуют
12	110555.18	114963.04	-	0.1	данные отсутствуют	данные отсутствуют
13	110552.88	114968.86	-	0.1	данные отсутствуют	данные отсутствуют
14	110550.33	114975.19	-	0.1	данные отсутствуют	данные отсутствуют
15	110523.42	114964.67	-	0.1	данные отсутствуют	данные отсутствуют
16	110499.91	114955.29	-	0.1	данные отсутствуют	данные отсутствуют
17	110498.58	114954.71	-	0.1	данные отсутствуют	данные отсутствуют
18	110496.42	114953.84	-	0.1	данные отсутствуют	данные отсутствуют
19	110494.73	114953.15	-	0.1	данные отсутствуют	данные отсутствуют
20	110493.04	114952.46	-	0.1	данные отсутствуют	данные отсутствуют
21	110482.05	114948.2	-	0.1	данные отсутствуют	данные отсутствуют
22	110474.83	114945.41	-	0.1	данные отсутствуют	данные отсутствуют
23	110472.75	114936.75	-	0.1	данные отсутствуют	данные отсутствуют
24	110469.57	114924.12	-	0.1	данные отсутствуют	данные отсутствуют
25	110469.25	114922.71	-	0.1	данные отсутствуют	данные отсутствуют
26	110467.66	114916.98	-	0.1	данные отсутствуют	данные отсутствуют

должностные полномочия		должностные полномочия

Сооружение			
вид объекта недвижимости			
Лист № 153 раздела 5.1	Всего листов раздела 5.1: 140	Всего разделов: 4	Всего листов выписки: 153
11.09.2025г. № КУВИ-001/2025-172944560			
Кадастровый номер:	78:36:0000000:8227		

27	1104367.44	1144915.68	-	0.1	данные отсутствуют	данные отсутствуют
28	1104366.97	1144913.81	-	0.1	данные отсутствуют	данные отсутствуют
29	1104417.71	1144836	-	0.1	данные отсутствуют	данные отсутствуют
30	1104266.11	1144749.93	-	0.1	данные отсутствуют	данные отсутствуют
31	1104222.98	1144757.49	-	0.1	данные отсутствуют	данные отсутствуют
32	1104217.97	1144733.44	-	0.1	данные отсутствуют	данные отсутствуют
33	1104271.14	1144732.79	-	0.1	данные отсутствуют	данные отсутствуют
34	1104319.35	1144731.33	-	0.1	данные отсутствуют	данные отсутствуют
35	1104270.15	1144730.82	-	0.1	данные отсутствуют	данные отсутствуют
36	1104217.07	1144729.16	-	0.1	данные отсутствуют	данные отсутствуют
37	1104278.22	1144720.16	-	0.1	данные отсутствуют	данные отсутствуют
38	1104316.56	1144714.67	-	0.1	данные отсутствуют	данные отсутствуют
39	1104401	1144700.8	-	0.1	данные отсутствуют	данные отсутствуют
40	1104484.91	1144692.74	-	0.1	данные отсутствуют	данные отсутствуют
41	1104501.01	1144684.2	-	0.1	данные отсутствуют	данные отсутствуют
42	1104599.97	1144667.5	-	0.1	данные отсутствуют	данные отсутствуют
43	1104601.43	1144661.69	-	0.1	данные отсутствуют	данные отсутствуют

ПОЛНОЕ НАИМЕНОВАНИЕ ДОЛЖНОСТИ		ИНИЦИАЛЫ, ФАМИЛИЯ

Сооружение			
вид объекта недвижимости			
Лист № 134 раздела 5.1	Всего листов раздела 5.1: 146	Всего разделов: 4	Всего листов выписки: 153
11.09.2025г. № КУВИ-001/2025-172944560			
Кадастровый номер:	78:36:0000000:8227		

44	110460.93	114665.82	-	0.1	данные отсутствуют	данные отсутствуют
45	110462.02	114663.9	-	0.1	данные отсутствуют	данные отсутствуют
46	110471.56	114648.13	-	0.1	данные отсутствуют	данные отсутствуют
47	110465.63	114644.52	-	0.1	данные отсутствуют	данные отсутствуют
48	110467.72	114640.9	-	0.1	данные отсутствуют	данные отсутствуют
49	110479.95	114614.65	-	0.1	данные отсутствуют	данные отсутствуют
50	110495.86	114602.37	-	0.1	данные отсутствуют	данные отсутствуют
1	110550.39	114882.2	-	0.1	данные отсутствуют	данные отсутствуют
2	110560.95	114881.05	-	0.1	данные отсутствуют	данные отсутствуют
1	110560.99	114925.21	-	0.1	данные отсутствуют	данные отсутствуют
2	110567.58	114917.66	-	0.1	данные отсутствуют	данные отсутствуют
3	110564.81	114907.1	-	0.1	данные отсутствуют	данные отсутствуют
4	110563.57	114912.16	-	0.1	данные отсутствуют	данные отсутствуют
5	110561.53	114912.66	-	0.1	данные отсутствуют	данные отсутствуют
6	110556.79	114882.2	-	0.1	данные отсутствуют	данные отсутствуют
7	110554.83	114875.98	-	0.1	данные отсутствуют	данные отсутствуют
8	110556.97	114875.46	-	0.1	данные отсутствуют	данные отсутствуют

ДОЛЖНОСТЬ УПОЛНОМОЧЕННОГО ДОЛЖНОСТНОГО ЛИЦА	ФАМИЛИЯ, ИНИЦИАЛЫ, ПОДПИСЬ

Сооружение			
Вид объекта недвижимости			
Лист № 135 раздела 5.1	Всего листов раздела 5.1: 146	Всего разделов: 4	Всего листов выписки: 153
11.09.2025г. № КУВИ-001/2025-172944560			
Кадастровый номер:	78:36:0000000:8227		

9	110555.82	114870.91	-	0.1	данные отсутствуют	данные отсутствуют
10	110553.49	114871.48	-	0.1	данные отсутствуют	данные отсутствуют
11	110549.86	114857.03	-	0.1	данные отсутствуют	данные отсутствуют
12	110554.62	114855.86	-	0.1	данные отсутствуют	данные отсутствуют
1	110527	114764.32	-	0.1	данные отсутствуют	данные отсутствуют
2	110528.41	114769.95	-	0.1	данные отсутствуют	данные отсутствуют
3	110530.44	114769.44	-	0.1	данные отсутствуют	данные отсутствуют
4	110531.31	114773.32	-	0.1	данные отсутствуют	данные отсутствуют
5	110529.77	114773.83	-	0.1	данные отсутствуют	данные отсутствуют
6	110531.90	114784.21	-	0.1	данные отсутствуют	данные отсутствуют
7	110533.42	114783.85	-	0.1	данные отсутствуют	данные отсутствуют
8	110533.97	114786.08	-	0.1	данные отсутствуют	данные отсутствуют
9	110535.81	114785.67	-	0.1	данные отсутствуют	данные отсутствуют
10	110537.16	114791.02	-	0.1	данные отсутствуют	данные отсутствуют
11	110539.09	114798.69	-	0.1	данные отсутствуют	данные отсутствуют
12	110511.08	114805.73	-	0.1	данные отсутствуют	данные отсутствуют
1	110521.41	114741.91	-	0.1	данные отсутствуют	данные отсутствуют

ДОЛЖНОСТЬ УПОЛНОМОЧЕННОГО ДОЛЖНОСТНОГО ЛИЦА	ИНИЦИАЛЫ, ФАМИЛИЯ

Сооружение			
вид объекта недвижимости			
Лист № 136 раздела 5.1	Всего листов раздела 5.1: 146	Всего разделов: 4	Всего листов выписки: 153
11.09.2025г. № КУВИ-001/2025-172944560			
Кадастровый номер:	78:36:0000000:8227		

2	110525.88	114740.79	-	0.1	данные отсутствуют	данные отсутствуют
1	110501.63	114690.13	-	0.1	данные отсутствуют	данные отсутствуют
2	110502.76	114688.24	-	0.1	данные отсутствуют	данные отсутствуют
3	110503.53	114688.71	-	0.1	данные отсутствуют	данные отсутствуют
4	110506.87	114683.15	-	0.1	данные отсутствуют	данные отсутствуют
5	110508.93	114684.36	-	0.1	данные отсутствуют	данные отсутствуют
6	110509.44	114683.5	-	0.1	данные отсутствуют	данные отсутствуют
1	109495.96	113398.78	-	0.1	данные отсутствуют	данные отсутствуют
2	109439.76	113349.61	-	0.1	данные отсутствуют	данные отсутствуют
3	109376.12	113293.13	-	0.1	данные отсутствуют	данные отсутствуют
4	109362.82	113282.46	-	0.1	данные отсутствуют	данные отсутствуют
5	109322.68	113249.77	-	0.1	данные отсутствуют	данные отсутствуют
6	109280.46	113214.64	-	0.1	данные отсутствуют	данные отсутствуют
7	109250.2	113187.22	-	0.1	данные отсутствуют	данные отсутствуют
8	109219.42	113159.06	-	0.1	данные отсутствуют	данные отсутствуют
9	109197.09	113183.62	-	0.1	данные отсутствуют	данные отсутствуют
10	109182.6	113250.11	-	0.1	данные отсутствуют	данные отсутствуют

ДОЛЖНОСТЬ УПОЛНОМОЧЕННОГО ДОЛЖНОСТИ	[illegible]	ИНИЦИАЛЫ, ФАМИЛИЯ

Сооружение			
вид объекта недвижимости			
Лист № 137 раздела 5.1	Всего листов раздела 5.1: 146	Всего разделов: 4	Всего листов выписки: 153
11.09.2025г. № КУВИ-001/2025-172944560			
Кадастровый номер:	78:36:0000000:8227		

11	109154.98	113377.89	-	0.1	данные отсутствуют	данные отсутствуют
12	109135.59	113374.03	-	0.1	данные отсутствуют	данные отсутствуют
1	110171.19	115513.65	-	0.1	данные отсутствуют	данные отсутствуют
2	110208.53	115528.45	-	0.1	данные отсутствуют	данные отсутствуют
3	110244.93	115499.76	-	0.1	данные отсутствуют	данные отсутствуют
4	110250.18	115495.62	-	0.1	данные отсутствуют	данные отсутствуют
5	110256.98	115490.26	-	0.1	данные отсутствуют	данные отсутствуют
6	110282.43	115500.28	-	0.1	данные отсутствуют	данные отсутствуют
7	110246.79	115515.77	-	0.1	данные отсутствуют	данные отсутствуют
8	110297.99	115506.11	-	0.1	данные отсутствуют	данные отсутствуют
9	110301.73	115517.98	-	0.1	данные отсутствуют	данные отсутствуют
10	110436.15	115581.7	-	0.1	данные отсутствуют	данные отсутствуют
11	110466.91	115564.28	-	0.1	данные отсутствуют	данные отсутствуют
12	110452.29	115500.07	-	0.1	данные отсутствуют	данные отсутствуют
13	110445.72	115473.96	-	0.1	данные отсутствуют	данные отсутствуют
14	110448.38	115473.31	-	0.1	данные отсутствуют	данные отсутствуют
15	110443.66	115454.4	-	0.1	данные отсутствуют	данные отсутствуют

ДОЛЖНОСТЬ УПОЛНОМОЧЕННОГО ДОЛЖНОСТИ	[illegible]	ИНИЦИАЛЫ, ФАМИЛИЯ

Сооружение			
вид объекта недвижимости			
Лист № 138 раздела 5.1	Всего листов раздела 5.1: 146	Всего разделов: 4	Всего листов выписки: 153
11.09.2025г. № КУВИ-001/2025-172944560			
Кадастровый номер:	78:36:0000000:8227		

16	1104487.05	1154851.62	-	0.1	данные отсутствуют	данные отсутствуют
17	1104499.93	1154837.3	-	0.1	данные отсутствуют	данные отсутствуют
18	1105188.89	1154832.52	-	0.1	данные отсутствуют	данные отсутствуют
19	1105201.49	1154832.07	-	0.1	данные отсутствуют	данные отсутствуют
20	1105201.87	1154831.96	-	0.1	данные отсутствуют	данные отсутствуют
21	1105228.89	1154831.39	-	0.1	данные отсутствуют	данные отсутствуют
22	1105501.13	1154824.74	-	0.1	данные отсутствуют	данные отсутствуют
23	1105517.75	1154824.27	-	0.1	данные отсутствуют	данные отсутствуют
24	1105534.17	1154823.86	-	0.1	данные отсутствуют	данные отсутствуют
25	1105601.37	1154822.04	-	0.1	данные отсутствуют	данные отсутствуют
26	1105599.01	1154816.41	-	0.1	данные отсутствуют	данные отсутствуют
27	1105201.18	1154813.71	-	0.1	данные отсутствуют	данные отсутствуют
28	1106015.6	1154804.81	-	0.1	данные отсутствуют	данные отсутствуют
29	1106217.75	1154801.76	-	0.1	данные отсутствуют	данные отсутствуют
30	1106273.04	1154815.82	-	0.1	данные отсутствуют	данные отсутствуют
31	1106280.92	1154814.56	-	0.1	данные отсутствуют	данные отсутствуют
32	1106301.13	1154814.1	-	0.1	данные отсутствуют	данные отсутствуют

ДОЛЖНОСТЬ УПОЛНОМОЧЕННОГО ДОЛЖНОСТИ	[redacted]	ИНИЦИАЛЫ, ФАМИЛИЯ

Сооружение			
вид объекта недвижимости			
Лист № 139 раздела 5.1	Всего листов раздела 5.1: 146	Всего разделов: 4	Всего листов выписки: 153
11.09.2025г. № КУВИ-001/2025-172944560			
Кадастровый номер:	78:36:0000000:8227		

1	110169.22	115518.79	-	0.1	данные отсутствуют	данные отсутствуют
2	110170.55	115515.55	-	0.1	данные отсутствуют	данные отсутствуют
3	110171.19	115513.65	-	0.1	данные отсутствуют	данные отсутствуют
4	110171.91	115511.56	-	0.1	данные отсутствуют	данные отсутствуют
5	110176.47	115500.11	-	0.1	данные отсутствуют	данные отсутствуют
6	110189.64	115467.02	-	0.1	данные отсутствуют	данные отсутствуют
7	110197.12	115468.03	-	0.1	данные отсутствуют	данные отсутствуют
8	110207.33	115474.21	-	0.1	данные отсутствуют	данные отсутствуют
9	110211.09	115471.47	-	0.1	данные отсутствуют	данные отсутствуют
10	110219.12	115465.15	-	0.1	данные отсутствуют	данные отсутствуют
11	110219.75	115466.79	-	0.1	данные отсутствуют	данные отсутствуют
1	110148.86	115009.24	-	0.1	данные отсутствуют	данные отсутствуют
2	110147.19	115017.08	-	0.1	данные отсутствуют	данные отсутствуют
3	110132.29	115012.79	-	0.1	данные отсутствуют	данные отсутствуют
4	110131.25	115012.58	-	0.1	данные отсутствуют	данные отсутствуют
5	110131.67	115011.33	-	0.1	данные отсутствуют	данные отсутствуют
1	110163.67	115044.74	-	0.1	данные отсутствуют	данные отсутствуют

ПОЛНОЕ НАИМЕНОВАНИЕ ДОЛЖНОСТИ		ИНИЦИАЛЫ, ФАМИЛИЯ

Сооружение			
вид объекта недвижимости			
Лист № 140 раздела 5.1	Всего листов раздела 5.1: 146	Всего разделов: 4	Всего листов выписки: 153
11.09.2025г. № КУВИ-001/2025-172944560			
Кадастровый номер:	78:36:0000000:8227		

2	110156.56	115041.9	-	0.1	данные отсутствуют	данные отсутствуют
3	110150.48	115057.12	-	0.1	данные отсутствуют	данные отсутствуют
4	110152.29	115057.84	-	0.1	данные отсутствуют	данные отсутствуют
5	110152.91	115058.54	-	0.1	данные отсутствуют	данные отсутствуют
6	110149.3	115065.31	-	0.1	данные отсутствуют	данные отсутствуют
7	110148.06	115068.43	-	0.1	данные отсутствуют	данные отсутствуют
1	110297.99	115066.44	-	0.1	данные отсутствуют	данные отсутствуют
2	110300.53	115080.09	-	0.1	данные отсутствуют	данные отсутствуют
3	110316.62	115484.88	-	0.1	данные отсутствуют	данные отсутствуют
4	110307.37	115483.02	-	0.1	данные отсутствуют	данные отсутствуют
5	110311.06	115480.47	-	0.1	данные отсутствуют	данные отсутствуют
6	110301.59	115479.17	-	0.1	данные отсутствуют	данные отсутствуют
7	110291.72	115475.17	-	0.1	данные отсутствуют	данные отсутствуют
8	110293.88	115469.79	-	0.1	данные отсутствуют	данные отсутствуют
9	110294.96	115470.23	-	0.1	данные отсутствуют	данные отсутствуют
10	110294.85	115470.51	-	0.1	данные отсутствуют	данные отсутствуют
1	110595.32	115683.7	-	0.1	данные отсутствуют	данные отсутствуют

ПОЛНОЕ НАИМЕНОВАНИЕ ДОЛЖНОСТИ		ИНИЦИАЛЫ, ФАМИЛИЯ

Сооружение			
вид объекта недвижимости			
Лист № 141 раздела 5.1	Всего листов раздела 5.1: 146	Всего разделов: 4	Всего листов выписки: 153
11.09.2025г. № КУВИ-001/2025-172944560			
Кадастровый номер:	78:36:0000000:8227		

2	1105977,7	1156884,78	-	0,1	данные отсутствуют	данные отсутствуют
1	1106200,93	1154301,42	-	0,1	данные отсутствуют	данные отсутствуют
2	1106199,98	1154301,23	-	0,1	данные отсутствуют	данные отсутствуют
3	1106199,17	1154268,84	-	0,1	данные отсутствуют	данные отсутствуют
4	1106255,56	1154253,36	-	0,1	данные отсутствуют	данные отсутствуют
5	1106236,62	1154173,36	-	0,1	данные отсутствуют	данные отсутствуют
6	1106277,71	1154026,67	-	0,1	данные отсутствуют	данные отсутствуют
7	1106233,7	1154011,1	-	0,1	данные отсутствуют	данные отсутствуют
8	1106214,45	1154000,22	-	0,1	данные отсутствуют	данные отсутствуют
1	1106204,87	1153831,96	-	0,1	данные отсутствуют	данные отсутствуют
2	1106211,93	1153836,11	-	0,1	данные отсутствуют	данные отсутствуют
1	1106336,35	1153701,84	-	0,1	данные отсутствуют	данные отсутствуют
2	1105384,4	1153773,71	-	0,1	данные отсутствуют	данные отсутствуют
3	1105501,83	1154201,75	-	0,1	данные отсутствуют	данные отсутствуют
4	1105517,75	1154247,27	-	0,1	данные отсутствуют	данные отсутствуют
1	1105335,1	1153691,16	-	0,1	данные отсутствуют	данные отсутствуют
2	1105521,17	1153542,28	-	0,1	данные отсутствуют	данные отсутствуют

ДОЛЖНОСТЬ УПОЛНОМОЧЕННОГО ДОЛЖНОСТИ		ИНИЦИАЛЫ, ФАМИЛИЯ

Сооружение			
вид объекта недвижимости			
Лист № 142 раздела 5.1	Всего листов раздела 5.1: 146	Всего разделов: 4	Всего листов выписки: 153
11.09.2025г. № КУВИ-001/2025-172944560			
Кадастровый номер:	78:36:0000000:8227		

1	110561.71	115240.46	-	0.1	данные отсутствуют	данные отсутствуют
2	110583.56	115227.03	-	0.1	данные отсутствуют	данные отсутствуют
3	110584.71	115226.37	-	0.1	данные отсутствуют	данные отсутствуют
4	110583.82	115225.8	-	0.1	данные отсутствуют	данные отсутствуют
5	110584.87	115224.88	-	0.1	данные отсутствуют	данные отсутствуют
6	110585.52	115225.62	-	0.1	данные отсутствуют	данные отсутствуют
7	110590.49	115221.28	-	0.1	данные отсутствуют	данные отсутствуют
8	110588.65	115219.08	-	0.1	данные отсутствуют	данные отсутствуют
9	110589.25	115218.56	-	0.1	данные отсутствуют	данные отсутствуют
1	110820.13	115300.12	-	0.1	данные отсутствуют	данные отсутствуют
2	110818	115297.67	-	0.1	данные отсутствуют	данные отсутствуют
3	110824.95	115295.31	-	0.1	данные отсутствуют	данные отсутствуют
4	110818.25	115270.46	-	0.1	данные отсутствуют	данные отсутствуют
5	110817.82	115268.8	-	0.1	данные отсутствуют	данные отсутствуют
6	110808.13	115271.28	-	0.1	данные отсутствуют	данные отсутствуют
7	110807.68	115269.56	-	0.1	данные отсутствуют	данные отсутствуют
8	110806.42	115264.79	-	0.1	данные отсутствуют	данные отсутствуют

ПОЛНОЕ НАИМЕНОВАНИЕ ДОЛЖНОСТИ	[illegible]	ИНИЦИАЛЫ, ФАМИЛИЯ

Сооружение			
вид объекта недвижимости			
Лист № 143 раздела 5.1	Всего листов раздела 5.1: 146	Всего разделов: 4	Всего листов выписки: 153
11.09.2025г. № КУВИ-001/2025-172944560			
Кадастровый номер:	78:36:0000000:8227		

1	1108184.65	1153085	-	0,1	данные отсутствуют	данные отсутствуют
2	1108199.73	1153101.51	-	0,1	данные отсутствуют	данные отсутствуют
3	1108226.27	1153098.78	-	0,1	данные отсутствуют	данные отсутствуют
4	1108227.4	1153113.1	-	0,1	данные отсутствуют	данные отсутствуют
5	1108227.7	1153114.7	-	0,1	данные отсутствуют	данные отсутствуют
1	1104888.6	1149173.31	-	0,1	данные отсутствуют	данные отсутствуют
2	1104895.42	1149967	-	0,1	данные отсутствуют	данные отсутствуют
3	1104906.32	1149953.84	-	0,1	данные отсутствуют	данные отсутствуют
1	1104373.79	1147801.97	-	0,1	данные отсутствуют	данные отсутствуют
2	1104374.12	1147801.97	-	0,1	данные отсутствуют	данные отсутствуют
3	1104382.49	1147912	-	0,1	данные отсутствуют	данные отсутствуют
4	1104380.7	1147955.73	-	0,1	данные отсутствуют	данные отсутствуют
5	1104376.52	1148016.73	-	0,1	данные отсутствуют	данные отсутствуют
6	1104382.29	1148018.61	-	0,1	данные отсутствуют	данные отсутствуют
7	1104382.61	1148017.8	-	0,1	данные отсутствуют	данные отсутствуют
1	1104601.93	1146653.82	-	0,1	данные отсутствуют	данные отсутствуют
2	1104612.46	1146601.69	-	0,1	данные отсутствуют	данные отсутствуют

ДОЛЖНОСТЬ УПОЛНОМОЧЕННОГО ДОЛЖНОСТИ	[illegible]	ИНИЦИАЛЫ, ФАМИЛИЯ

Сооружение			
вид объекта недвижимости			
Лист № 144 раздела 5.1	Всего листов раздела 5.1: 146	Всего разделов: 4	Всего листов выписки: 153
11.09.2025г. № КУВИ-001/2025-172944560			
Кадастровый номер:	78:36:0000000:8227		

3	110475.12	114674.26	-	0.1	данные отсутствуют	данные отсутствуют
4	110479.41	114676.83	-	0.1	данные отсутствуют	данные отсутствуют
5	110480.43	114675.11	-	0.1	данные отсутствуют	данные отсутствуют
6	110487.38	114679.27	-	0.1	данные отсутствуют	данные отсутствуют
7	110486.36	114680.99	-	0.1	данные отсутствуют	данные отсутствуют
8	110500.04	114689.21	-	0.1	данные отсутствуют	данные отсутствуют
9	110501.63	114690.15	-	0.1	данные отсутствуют	данные отсутствуют
10	110503.20	114691.11	-	0.1	данные отсутствуют	данные отсутствуют
11	110504.29	114689.39	-	0.1	данные отсутствуют	данные отсутствуют
12	110508.60	114692.01	-	0.1	данные отсутствуют	данные отсутствуют
13	110510.45	114699.19	-	0.1	данные отсутствуют	данные отсутствуют
14	110512.09	114698.63	-	0.1	данные отсутствуют	данные отсутствуют
15	110514.23	114704.84	-	0.1	данные отсутствуют	данные отсутствуют
16	110512.29	114705.33	-	0.1	данные отсутствуют	данные отсутствуют
17	110516.65	114722.79	-	0.1	данные отсутствуют	данные отсутствуют
18	110518.59	114722.31	-	0.1	данные отсутствуют	данные отсутствуют
19	110519.79	114726.97	-	0.1	данные отсутствуют	данные отсутствуют

ПОЛНОЕ НАИМЕНОВАНИЕ ДОЛЖНОСТИ	[illegible]	ИНИЦИАЛЫ, ФАМИЛИЯ

Сооружение			
вид объекта недвижимости			
Лист № 145 раздела 5.1	Всего листов раздела 5.1: 146	Всего разделов: 4	Всего листов выписки: 153
11.09.2025г. № КУВИ-001/2025-172944560			
Кадастровый номер:	78:36:0000000:8227		

20	110517.81	114727.45	-	0.1	данные отсутствуют	данные отсутствуют
21	110521.41	114741.91	-	0.1	данные отсутствуют	данные отсутствуют
22	110523.74	114751.22	-	0.1	данные отсутствуют	данные отсутствуют
23	110525.68	114758.74	-	0.1	данные отсутствуют	данные отсутствуют
24	110526.67	114764.72	-	0.1	данные отсутствуют	данные отсутствуют
25	110524.73	114755.2	-	0.1	данные отсутствуют	данные отсутствуют
26	110527	114764.32	-	0.1	данные отсутствуют	данные отсутствуют
27	110535.15	114762.29	-	0.1	данные отсутствуют	данные отсутствуют
28	110535.94	114765.84	-	0.1	данные отсутствуют	данные отсутствуют

2. Сведения о предельных высоте и глубине конструктивных элементов объекта недвижимости	
Предельная глубина конструктивных элементов объекта недвижимости, м	данные отсутствуют
Предельная высота конструктивных элементов объекта недвижимости, м	данные отсутствуют

ПОЛНОЕ НАИМЕНОВАНИЕ ДОЛЖНОСТИ	[illegible]	ИНИЦИАЛЫ, ФАМИЛИЯ

Сооружение
вид объекта недвижимости

Лист № 146 раздела 5.1	Всего листов раздела 5.1: 146	Всего разделов: 4	Всего листов выписки: 153

11.09.2025г. № КУВИ-001/2025-172944560	
Кадастровый номер:	78:36:0[illegible]:5227

3. Сведения о характерных точках пересечения контура объекта недвижимости с контуром (контурами) иных зданий, сооружений, объектов незавершенного строительства						
Система координат: 7811						
Номера характерных точек контура	Координаты, м		Средняя квадратическая погрешность определения координат характерных точек контура, м	Глубина, высота, м		Кадастровые номера иных объектов недвижимости, с контурами которых пересекается контур данного объекта недвижимости
	X	Y		Н1	Н2	
1	2	3	4	5	6	7
данные отсутствуют	данные отсутствуют	данные отсутствуют	данные отсутствуют	данные отсутствуют	данные отсутствуют	данные отсутствуют

должность уполномоченного должностного лица	[illegible]	инициалы, фамилия

Филиал публично-правовой компании "Роскадастр" по Санкт-Петербургу

Выписка из Единого государственного реестра недвижимости об объекте недвижимости

Сведения о характеристиках объекта недвижимости

На основании запроса от 11.09.2025, поступившего на рассмотрение 11.09.2025, сообщаем, что согласно записям Единого государственного реестра недвижимости:

Раздел 1 Лист 1

Сооружение			
вид объекта недвижимости			
Лист № 1 раздела 1	Всего листов раздела 1: 2	Всего разделов: 4	Всего листов выписки: 6

11.09.2025г. № КУВИ-001/2025-172943541	
Кадастровый номер:	78:36:0013101:29780
Номер кадастрового квартала:	78:36:0013101
Дата присвоения кадастрового номера:	27.07.2017

Ранее присвоенный государственный учетный номер:	данные отсутствуют
Местоположение:	Российская Федерация, Санкт-Петербург, поселок Парголово, улица Николая Рубцова от улицы 96 до улицы Абрамова до проспекта Энгельса
Площадь:	данные отсутствуют
Основная характеристика для сооружения:	тип: наименование; единица измерения: протяженность; 530; в метрах
Назначение:	7.4. Сооружения городского транспорта
Наименование:	Автомобильная дорога улица Николая Рубцова
Количество этажей, в том числе подземных этажей:	1, в том числе подземных 0
Год ввода в эксплуатацию по завершении строительства:	2017
Год завершения строительства:	данные отсутствуют
Кадастровая стоимость, руб.:	490890122.57
Кадастровые номера иных объектов недвижимости, в пределах которых расположен объект недвижимости:	78:36:0013101:11014
Кадастровые номера помещений, машино-мест, расположенных в здании или сооружении:	данные отсутствуют
Кадастровые номера объектов недвижимости, из которых образован объект недвижимости:	данные отсутствуют
Кадастровые номера образованных объектов недвижимости:	данные отсутствуют
Сведения о включении объекта недвижимости в состав предприятия как имущественного комплекса:	данные отсутствуют

должность		инициалы, фамилия

Сооружение
вид объекта недвижимости

Лист № 2 раздела 1	Всего листов раздела 1: 2	Всего разделов: 4	Всего листов выписки: 6

11.09.2025г. № КУВИ-001/2025-172945531	
Кадастровый номер:	78:36:0213101:29280

Сведения о включении объекта недвижимости в состав единого недвижимого комплекса:	данные отсутствуют
Виды разрешенного использования:	данные отсутствуют
Сведения о включении объекта недвижимости в реестр объектов культурного наследия:	данные отсутствуют
Сведения о кадастровом инженере:	Пак Светлана Анатольевна, дата кадастровых работ: 04.07.2017
Статус записи об объекте недвижимости:	Сведения об объекте недвижимости имеют статус "актуальные"
Особые отметки:	Сведения, необходимые для заполнения разделов: 6 - Сведения о частях объекта недвижимости; 7 - Перечень помещений, машино-мест, расположенных в здании, сооружении; 8 - План расположения помещения, машино-места на этаже (плане этажа, отсутствует).
Получатель выписки:	Медведева Оксана Владимировна

должностные полномочия	[redacted]	инициалы, фамилия

Выписка из Единого государственного реестра недвижимости об объекте недвижимости

Сведения о зарегистрированных правах

Сооружение			
вид объекта недвижимости			
Лист № 1 раздела 2	Всего листов раздела 2: 1	Всего разделов: 4	Всего листов выписки: 5

11.09.2025г. № КУВИ-001/2025-172945541	
Кадастровый номер:	78:36:0013101:29780

1	Правообладатель (правообладатели):	1.1	Санкт-Петербург
	Сведения о возможности предоставления третьим лицам персональных данных физического лица:	1.1.1	данные отсутствуют
2	Вид, номер, дата и время государственной регистрации права:	2.1	Собственность 78:36:0013101:29780-78/033/2018-3 19.01.2018 14:37:13
3	Сведения об осуществлении государственной регистрации сделки, права без необходимого в силу закона согласия третьего лица, органа:	3.1	данные отсутствуют
4	Ограничение права и обременение объекта недвижимости:	не зарегистрировано	
5	Договоры участия в долевом строительстве:	не зарегистрировано	
6	Заявленные в судебном порядке права требования:	данные отсутствуют	
7	Сведения о возможности предоставления третьим лицам персональных данных физического лица:	данные отсутствуют	
8	Сведения о возражении в отношении зарегистрированного права:	данные отсутствуют	
9	Сведения о наличии решения об изъятии объекта недвижимости для государственных и муниципальных нужд:	данные отсутствуют	
10	Сведения о невозможности государственной регистрации без личного участия правообладателя или его законного представителя:	данные отсутствуют	
11	Правопритязания и сведения о наличии поступивших, но не рассмотренных заявлений о проведении государственной регистрации права (перехода, прекращения права), ограничения права или обременения объекта недвижимости, сделки в отношении объекта недвижимости:	отсутствуют	

должность		инициалы, фамилия

Выписка из Единого государственного реестра недвижимости об объекте недвижимости

Описание местоположения объекта недвижимости

Сооружение			
вид объекта недвижимости			
Лист № 1 раздела 5	Всего листов раздела 5: 1	Всего разделов: 4	Всего листов выписки: 6
11.09.2025г. № КУВИ-001/2025-172145541			
Кадастровый номер:	78:36:0013101:29780		

Схема расположения объекта недвижимости (части объекта недвижимости) на земельном участке(ах)



Масштаб 1:3000	Условные обозначения:		

должность уполномоченного лица		инициалы, фамилия

Выписка из Единого государственного реестра недвижимости об объекте недвижимости

Описание местоположения объекта недвижимости

Сооружение
вид объекта недвижимости

Лист № 1 раздела 5.1	Всего листов раздела 5.1: 2	Всего разделов: 4	Всего листов выписки: 9

11.09.2025г. № КУВИ-001/2025-172145541	
Кадастровый номер	78:36:0013101:297880

1. Сведения о координатах характерных точек контура объекта недвижимости						
Система координат СК-1964						
Номер точки	Координаты, м		Радиус, м	Средняя квадратическая погрешность определения координат характерных точек контура, м	Предельная высота, м	
	X	Y			H1	H2
1	2	3	4	5	6	7
1	109882.45	115120.26	-	0.1	данные отсутствуют	данные отсутствуют
2	109747.62	115456.61	-	0.1	данные отсутствуют	данные отсутствуют
1	109685.49	115612.02	-	0.1	данные отсутствуют	данные отсутствуют
2. Сведения о предельных высоте и глубине конструктивных элементов объекта недвижимости						
Предельная глубина конструктивных элементов объекта недвижимости, м				данные отсутствуют		
Предельная высота конструктивных элементов объекта недвижимости, м				данные отсутствуют		

должностные должности		инициалы, фамилия

Сооружение
вид объекта недвижимости

Лист № 2 раздела 5.1	Всего листов раздела 5.1: 2	Всего разделов: 4	Всего листов выписки: 6

11.09.2025г. № КУВИ-001/2025-172945531	
Кадастровый номер	78:36:0213101:29280

3. Сведения о характерных точках пересечения контура объекта недвижимости с контуром (контурами) иных зданий, сооружений, объектов незавершенного строительства						
Система координат СК-1964						
Номера характерных точек контура	Координаты, м		Средняя квадратическая погрешность определения координат характерных точек контура, м	Глубина, высота, м		Кадастровые номера иных объектов недвижимости, с контурами которых пересекается контур данного объекта недвижимости
	X	Y		Н1	Н2	
1	2	3	4	5	6	-
данные отсутствуют	данные отсутствуют	данные отсутствуют	данные отсутствуют	данные отсутствуют	данные отсутствуют	данные отсутствуют

должность уполномоченного должностного лица		инициалы, фамилия

Филиал публично-правовой компании "Роскадастр" по Санкт-Петербургу

Выписка из Единого государственного реестра недвижимости об объекте недвижимости

Сведения о характеристиках объекта недвижимости

На основании запроса от 11.09.2025, поступившего на рассмотрение 11.09.2025, сообщаем, что согласно записям Единого государственного реестра недвижимости:

Раздел 1 Лист 1

Сооружение			
вид объекта недвижимости			
Лист № 1 раздела 1	Всего листов раздела 1: 2	Всего разделов: 3	Всего листов выписки: 5

11.09.2025г. № КУВИ-001/2025-172946447	
Кадастровый номер:	78:36:0013101:53525
Номер кадастрового квартала:	78:36:0013101
Дата присвоения кадастрового номера:	18.01.2021

Ранее присвоенный государственный учетный номер:	данные отсутствуют		
Местоположение:	Российская Федерация, Санкт-Петербург, пос.пос Парголово, проспект Энергетиков, участок 2		
Площадь:	данные отсутствуют		
Основная характеристика для сооружения:	тип	значение	единица измерения
	протяженность	153	в метрах
Наименование:	7.4. Сооружения дорожного транспорта		
Назначение:	7.4. Сооружения дорожного транспорта: Сооружения проезда по пр. Энергетиков		
Количество этажей, в том числе подземных этажей:	данные отсутствуют		
Год ввода в эксплуатацию по завершении строительства:	2023		
Год завершения строительства:	данные отсутствуют		
Кадастровая стоимость, руб:	7142367.33		
Кадастровые номера иных объектов недвижимости, в пределах которых расположен объект недвижимости:	78:36:0013101:53430		
Кадастровые номера помещений, машино-мест расположенных в здании и на сооружении:	данные отсутствуют		
Кадастровые номера объектов недвижимости, из которых образован объект недвижимости:	данные отсутствуют		
Кадастровые номера образованных объектов недвижимости:	78:36:0013101:5577		
Сведения о включении объекта недвижимости в состав предприятия как имущественного комплекса:	данные отсутствуют		
Сведения о включении объекта недвижимости в состав единого недвижимого комплекса:	данные отсутствуют		

должность		инициалы, фамилия

Сооружение
вид объекта недвижимости

Лист № 2 раздела 1	Всего листов раздела 1: 2	Всего разделов: 3	Всего листов выписки: 5

11.09.2025г. № КУВИ-001/2025-172946317	
Кадастровый номер:	78:36:0213101:53575

Виды разрешенного использования:	данные отсутствуют
Сведения о включении объекта недвижимости в реестр объектов культурного наследия	данные отсутствуют
Сведения о кадастровом инженере	Кузнецова Наталья Геннадьевна, СНИЛС 158-955-205 13, (дата(ы) проведения кадастровых работ: 08.09.2023 № 08-09-2023, дата завершения кадастровых работ: 22.11.2023
Статус записи об объекте недвижимости:	Объект недвижимости снят с кадастрового учета 19.02.2025 15:07:18
Особые отметки:	Сведения, необходимые для заполнения разделов: 2 - Сведения о зарегистрированных правах; 6 - Сведения о частях объекта недвижимости; 7 - Перечень помещений, машино-мест, расположенных в здании, сооружении; 8 - Перечень расположенных помещений, машино-мест (для объекта права); отсутствуют.
Получатель выписки:	Медведева Оксана Владимировна

должность уполномоченного должностного лица		инициалы, фамилия

Выписка из Единого государственного реестра недвижимости об объекте недвижимости

Описание местоположения объекта недвижимости

Сооружение			
вид объекта недвижимости			
Лист № 1 раздела 5	Всего листов раздела 5: 1	Всего разделов: 5	Всего листов выписки: 5
11.09.2025г. № КУВИ-001/2025-172446447			
Кадастровый номер:	78:36:0013101:35475		

Схема расположения объекта недвижимости (части объекта недвижимости) на земельном участке(ах)



Масштаб 1:900	Условные обозначения:		

должностные наименования должностей		инициалы, фамилия

Выписка из Единого государственного реестра недвижимости об объекте недвижимости

Описание местоположения объекта недвижимости

Сооружение
вид объекта недвижимости

Лист № 1 раздела 5.1	Всего листов раздела 5.1: 2	Всего разделов: 3	Всего листов выписки: 5

11.09.2025г. № КУВИ-001/2025-172046447	
Кадастровый номер	78:36:0013101:53975

1. Сведения о характерных точках контура объекта недвижимости						
Система координат СК-1964						
Номер точки	Координаты, м		Радиус, м	Средняя квадратическая погрешность определения координат характерных точек контура, м	Точность высоты, м	
	X	Y			H1	H2
1	2	3	4	5	6	7
1	109417.36	115340.38	-	0	данные отсутствуют	данные отсутствуют
2	109369.58	115482.28	-	0	данные отсутствуют	данные отсутствуют
2. Сведения о представленных видах и типах конструктивных элементов объекта недвижимости						
Представлен вид (тип) конструктивных элементов объекта недвижимости, м			данные отсутствуют			
Предельная высота конструктивных элементов объекта недвижимости, м			данные отсутствуют			

должностное наименование должности		инициалы, фамилия

Сооружение
вид объекта недвижимости

Лист № 2 раздела 5.1	Всего листов раздела 5.1: 2	Всего разделов: 3	Всего листов выписки: 5

11.09.2025г. № КУВИ-001/2025-172946117	
Кадастровый номер	78:36:0013101:53575

3. Сведения о характерных точках пересечения контура объекта недвижимости с контуром (контурами) иных зданий, сооружений, объектов незавершенного строительства						
Система координат: 78.1						
Номера характерных точек контура	Координаты, м		Средняя квадратическая погрешность определения координат характерных точек контура, м	Глубина, высота, м		Кадастровые номера иных объектов недвижимости, с контурами которых пересекается контур данного объекта недвижимости
	X	Y		H1	H2	
1	2	3	4	5	6	7
данные отсутствуют	данные отсутствуют	данные отсутствуют	данные отсутствуют	данные отсутствуют	данные отсутствуют	данные отсутствуют

должность уполномоченного лица		инициалы, фамилия

Филиал публично-правовой компании "Роскадастр" по Санкт-Петербургу

Выписка из Единого государственного реестра недвижимости об объекте недвижимости

Сведения о характеристиках объекта недвижимости

На основании запроса от 26.11.2025, поступившего на рассмотрение 26.11.2025, сообщаем, что согласно записям Единого государственного реестра недвижимости:

Раздел 1 Лист 1

Сооружение			
вид объекта недвижимости			
Лист № 1 раздела 1	Всего листов раздела 1: 2	Всего разделов: 4	Всего листов выписки: 7

26.11.2025г. № КУВИ-001/2025-215580727	
Кадастровый номер:	78:36:0013101:57771
Номер кадастрового квартала:	78:36:0013101
Дата присвоения кадастрового номера:	19.02.2025

Ранее присвоенный государственный учетный номер	данные отсутствуют
Местоположение:	Российская Федерация, Санкт-Петербург, пос. Горелово, у т. Меркурьево пр. Энгельса до ул. Федора Абрамова
Площадь:	данные отсутствуют
Основная характеристика сооружения	тип: значение: единица измерения: протяженность: 958: в метрах
Назначение:	7.4. Сооружения городского транспорта
Наименование:	Автомобильная дорога ул. Меркурьева от пр. Энгельса до ул. Федора Абрамова
Количество этажей, в том числе подземных этажей:	данные отсутствуют
Год ввода в эксплуатацию по завершении строительства:	данные отсутствуют
Год завершения строительства:	2027
Кадастровая стоимость, руб.:	27947632.75
Кадастровые номера иных объектов недвижимости, в пределах которых расположен объект недвижимости:	78:36:0013101:53450; 78:36:0013101:11089; 78:36:0013101:11105; 78:36:0013101:11106; 78:36:0013101:11107
Кадастровые номера помещений, машино-мест расположенных в здании или сооружении:	данные отсутствуют
Кадастровые номера объектов недвижимости, из которых образован объект недвижимости:	78:36:0013101:52779; 78:36:0013101:53575
Кадастровые номера образованных объектов недвижимости:	данные отсутствуют
Сведения о включении объекта недвижимости в состав предприятия как имущественного комплекса:	данные отсутствуют

должностное наименование должности	[illegible]	инициалы, фамилия

Сооружение
вид объекта недвижимости

Лист № 2 раздела 1	Всего листов раздела 1: 2	Всего разделов: 4	Всего листов выписки: 7

26.11.2025г. № КУВИ-001/2025-215580727	
Кадастровый номер:	78:36:0013101:83771

Сведения о включении объекта недвижимости в состав единого недвижимого комплекса:	данные отсутствуют
Виды разрешенного использования:	данные отсутствуют
Сведения о включении объекта недвижимости в реестр объектов культурного наследия:	данные отсутствуют
Сведения о кадастровом инженере:	Шурупова Нина Сергеевна, № 6787, в "А СРО "Кадастровые инженеры", СНИЛС 01632967736, договор на выполнение кадастровых работ от 13.12.2024 № б/н, дата завершения кадастровых работ: 24.01.2025
Статус записи об объекте недвижимости:	Сведения об объекте недвижимости имеют статус "Актуальные"
Особые отметки:	Сведения, необходимые для заполнения разделов: 6 - Сведения о частях объекта недвижимости, 7 - Перечень помещений, машино-мест, расположенных в здании, сооружении, 8 - План расположения помещения, машино-места на этаже (плане этажей): отсутствуют.
Получатель выписки:	Медведева Оксана Владимировна

должностные полномочия	[illegible]	инициалы, фамилия

Выписка из Единого государственного реестра недвижимости об объекте недвижимости

Сведения о зарегистрированных правах

Сооружение
вид объекта недвижимости

Лист № 1 раздела 2	Всего листов раздела 2: 1	Всего разделов: 4	Всего листов выписки: 7

26.11.2025г. № КУВИ-001/2025-215580727	
Кадастровый номер:	78:36:0013101:57771

1	Правообладатель (правообладатели):	1.1	Санкт-Петербург
	Сведения о возможности предоставления третьим лицам персональных данных физического лица:	1.11	данные отсутствуют
2	Вид, номер, дата и время государственной регистрации права:	2.1	Собственность 78:36:0013101:57771-78/011/2025-1 19.02.2025 15:07:18
3	Сведения об осуществлении государственной регистрации сделки, права без необходимого в силу закона согласия третьего лица, органа:	3.1	данные отсутствуют
4	Ограничение права и обременение объекта недвижимости:	не зарегистрировано	
5	Договоры участия в долевом строительстве:	не зарегистрировано	
6	Заявленные в судебном порядке права требования:	данные отсутствуют	
7	Сведения о возможности предоставления третьим лицам персональных данных физического лица:	данные отсутствуют	
8	Сведения о возражении в отношении зарегистрированного права:	данные отсутствуют	
9	Сведения о наличии решения об изъятии объекта недвижимости для государственных и муниципальных нужд:	данные отсутствуют	
10	Сведения о невозможности государственной регистрации без личного участия правообладателя или его законного представителя:	данные отсутствуют	
11	Правопритязания и сведения о наличии поступивших, но не рассмотренных заявлений о проведении государственной регистрации права (перехода, прекращения права), ограничения права или обременения объекта недвижимости, сделки в отношении объекта недвижимости:	отсутствуют	


должность		инициалы, фамилия

Выписка из Единого государственного реестра недвижимости об объекте недвижимости

Описание местоположения объекта недвижимости

Сооружение			
вид объекта недвижимости			
Лист № 1 раздела 5	Всего листов раздела 5: 1	Всего разделов: 4	Всего листов выписки: 7
26.11.2025г. № КУВИ-001/2025-215580727			
Кадастровый номер:	78:36:0013101:5577		

Схема расположения объекта недвижимости (части объекта недвижимости) на земельном участке(ах)

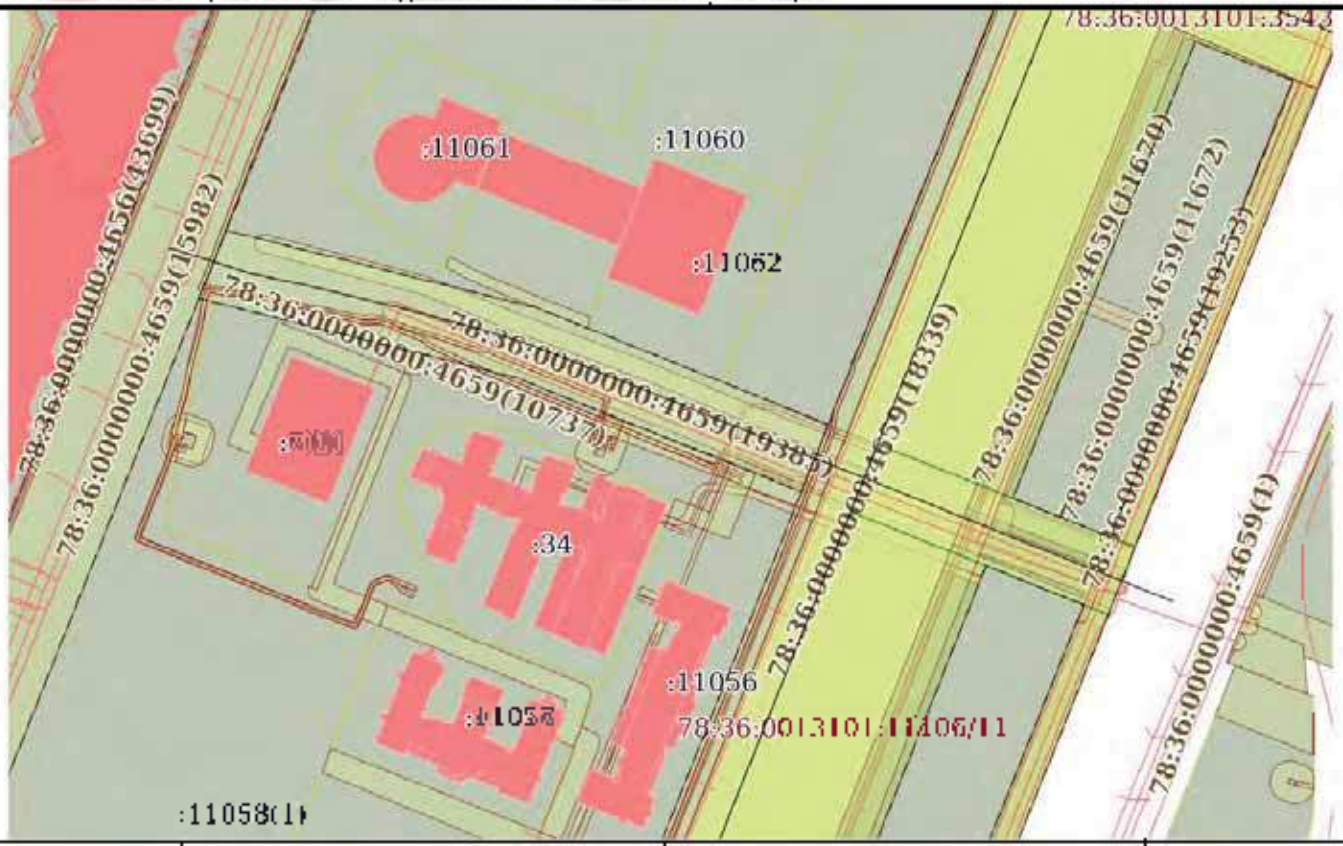

Масштаб 1:4000	Условные обозначения:		

должность уполномоченного лица		инициалы, фамилия

Выписка из Единого государственного реестра недвижимости об объекте недвижимости

Описание местоположения объекта недвижимости

Сооружение
Вид объекта недвижимости

Лист № 1 раздела 5.1	Всего листов раздела 5.1: 3	Всего разделов: 4	Всего листов выписки: 7

26.11.2025г. № КУВИ-001/2025-215580727	
Кадастровый номер	78:36:0013101:5227:1

1. Сведения о характерных точках контура объекта недвижимости						
Система координат СК-1964						
Номер точки	Координаты, м		Радиус, м	Средняя квадратическая погрешность определения координат характерных точек контура, м	Требования к высоте, м	
	X	Y			H1	H2
1	2	3	4	5	6	7
1	109544.29	114956.97	-	0.03	данные отсутствуют	данные отсутствуют
2	109530.24	115001.28	-	0.03	данные отсутствуют	данные отсутствуют
3	109523.32	115015.63	-	0.03	данные отсутствуют	данные отсутствуют
4	109517.6	115057.71	-	0.03	данные отсутствуют	данные отсутствуют
5	109511.72	115082.16	-	0.03	данные отсутствуют	данные отсутствуют
6	109498.98	115130.16	-	0.03	данные отсутствуют	данные отсутствуют
7	109491.59	115153.92	-	0.03	данные отсутствуют	данные отсутствуют
8	109482.62	115177.3	-	0.03	данные отсутствуют	данные отсутствуют
9	109473.3	115201.28	-	0.03	данные отсутствуют	данные отсутствуют
10	109465.29	115218.12	-	0.03	данные отсутствуют	данные отсутствуют
11	109455.11	115243.93	-	0.03	данные отсутствуют	данные отсутствуют
12	109446.26	115268.16	-	0.03	данные отсутствуют	данные отсутствуют

Полное наименование должности		Инициалы, фамилия

Сооружение			
вид объекта недвижимости			
Лист № 2 раздела 5.1	Всего листов раздела 5.1: 3	Всего разделов: 4	Всего листов выписки: 7

26.11.2025г. № КУВИ-001/2025-215580727	
Кадастровый номер:	78:36:0013101:57771

13	109437.27	115290.35	-	0.03	данные отсутствуют	данные отсутствуют
14	109429.11	115310.78	-	0.03	данные отсутствуют	данные отсутствуют
15	109428.2	115313.16	-	0.03	данные отсутствуют	данные отсутствуют
16	109417.36	115340.38	-	0.03	данные отсутствуют	данные отсутствуют
17	109349.43	115510.17	-	0.03	данные отсутствуют	данные отсутствуют

2. Сведения о предельных высоте и глубине конструктивных элементов объекта недвижимости	
Предельная глубина конструктивных элементов объекта недвижимости, м	данные отсутствуют
Предельная высота конструктивных элементов объекта недвижимости, м	данные отсутствуют

ДОЛЖНОСТЬ УПОЛНОМОЧЕННОГО ДОЛЖНОСТИ		ИНИЦИАЛЫ, ФАМИЛИЯ

Сооружение
вид объекта недвижимости

Лист № 3 раздела 5.1	Всего листов раздела 5.1: 3	Всего разделов: 4	Всего листов выписки: 7

26.11.2025г. № КУВИ-001/2025-215580727	
Кадастровый номер	78:36:0013101:57771

3. Сведения о характерных точках пересечения контура объекта недвижимости с контуром (контурами) иных зданий, сооружений, объектов незавершенного строительства						
Система координат: 78.1						
Номера характерных точек контура	Координаты, м		Средняя квадратическая погрешность определения координат характерных точек контура, м	Глубина, высота, м		Кадастровые номера иных объектов недвижимости, с контурами которых пересекается контур данного объекта недвижимости
	X	Y		Н1	Н2	
1	2	3	4	5	6	7
данные отсутствуют	данные отсутствуют	данные отсутствуют	данные отсутствуют	данные отсутствуют	данные отсутствуют	данные отсутствуют

должность		инициалы, фамилия

Филиал публично-правовой компании "Роскадастр" по Санкт-Петербургу

Выписка из Единого государственного реестра недвижимости об объекте недвижимости

Сведения о характеристиках объекта недвижимости

На основании запроса от 26.11.2025, поступившего на рассмотрение 26.11.2025, сообщаем, что согласно записям Единого государственного реестра недвижимости:

Раздел 1 Лист 1

Сооружение			
вид объекта недвижимости			
Лист № 1 раздела 1	Всего листов раздела 1: 2	Всего разделов: 4	Всего листов выписки: 8

26.11.2025г. № КУВИ-001/2025-215582137	
Кадастровый номер:	78:36:1310103:613
Номер кадастрового квартала:	78:36:1310103
Дата присвоения кадастрового номера:	29.01.2016

Ранее присвоенный государственный учетный номер:	данные отсутствуют		
Местоположение:	г Санкт-Петербург, Выборгский район, территория Парнас, квартал 10А		
Площадь:	данные отсутствуют		
Основная характеристика для сооружения:	тип	значение	единица измерения
	протяженность	561	в метрах
Наименование:	7.4 Сооружение дорожного транспорта		
Назначение:	Автомобильная дорога, проезд 79-й Верхний пер. от границы Санкт-Петербурга до пр. Энергетиков		
Количество этажей, в том числе подземных этажей:	данные отсутствуют		
Год ввода в эксплуатацию по завершении строительства:	2015		
Год завершения строительства:	данные отсутствуют		
Кадастровая стоимость, руб:	50207734.78		
Кадастровые номера иных объектов недвижимости, в пределах которых расположен объект недвижимости:	78:36:1310103:10, 78:36:1310103:2		
Кадастровые номера помещений, машино-мест расположенных в здании и сооружении:	данные отсутствуют		
Кадастровые номера объектов недвижимости, из которых образован объект недвижимости:	данные отсутствуют		
Кадастровые номера образованных объектов недвижимости:	данные отсутствуют		
Сведения о включении объекта недвижимости в состав предприятия как имущественного комплекса:	данные отсутствуют		
Сведения о включении объекта недвижимости в состав единого недвижимого комплекса:	данные отсутствуют		

должность		инициалы, фамилия

Сооружение
вид объекта недвижимости

Лист № 2 раздела 1	Всего листов раздела 1: 2	Всего разделов: 4	Всего листов выписки: 8

26.11.2025г. № КУВИ-001/2025-215582137	
Кадастровый номер:	78:36:1310103:1013

Виды разрешенного использования:	данные отсутствуют
Сведения о включении объекта недвижимости в реестр объектов культурного наследия	данные отсутствуют
Сведения о кадастровом инженере	Ключник Виталий Алексеевич, дата internetрации кадастровых работ: 22.12.2015
Статус записи об объекте недвижимости	Сведения об объекте недвижимости имеют статус "Актуальные"
Особые отметки:	Сведения, необходимые для заполнения разделов: 6 - Сведения о частях объекта недвижимости; 7 - Перечень помещений, машино-мест, расположенных в здании, сооружении; 8 - План расположения помещений, машино-мест на этаже (плане этажей, отсутствуют.
Получатель выписки:	Мелвелова Оксана Владимировна

должность уполномоченного должностного лица	[illegible]	инициалы, фамилия

Выписка из Единого государственного реестра недвижимости об объекте недвижимости

Сведения о зарегистрированных правах

Сооружение
вид объекта недвижимости

Лист № 1 раздела 2	Всего листов раздела 2: 1	Всего разделов: 4	Всего листов выписки: 8

26.11.2025г. № КУВИ-001/2025-215582137	
Кадастровый номер:	78:36:1316101:1013

1	Правообладатель (правообладатели):	1.1	Санкт-Петербург
	Сведения о возможности предоставления третьим лицам персональных данных физического лица:	1.1.1	данные отсутствуют
2	Вид, номер, дата и время государственной регистрации права:	2.1	Собственность 78:78/039:78/039/018/2016-34/1 04.04.2016 17:39:25
3	Сведения об осуществлении государственной регистрации сделки, права без необходимого в силу закона согласия третьего лица, органа:	3.1	данные отсутствуют
4	Ограничение права и обременение объекта недвижимости:	не зарегистрировано	
5	Договоры участия в долевом строительстве:	не зарегистрировано	
6	Заявленные в судебном порядке права требования:	данные отсутствуют	
7	Сведения о возможности предоставления третьим лицам персональных данных физического лица:	данные отсутствуют	
8	Сведения о возражении в отношении зарегистрированного права:	данные отсутствуют	
9	Сведения о наличии решения об изъятии объекта недвижимости для государственных и муниципальных нужд:	данные отсутствуют	
10	Сведения о невозможности государственной регистрации без личного участия правообладателя или его законного представителя:	данные отсутствуют	
11	Правопритязания и сведения о наличии поступивших, но не рассмотренных заявлений о проведении государственной регистрации права (перехода, прекращения права), ограничения права или обременения объекта недвижимости, сделки в отношении объекта недвижимости:	отсутствуют	

должность		инициалы, фамилия

Выписка из Единого государственного реестра недвижимости об объекте недвижимости

Описание местоположения объекта недвижимости

Сооружение
вид объекта недвижимости

Лист № 1 раздела 5	Всего листов раздела 5: 1	Всего разделов: 4	Всего листов выписки: 8

26.11.2025г. № КУВИ-001/2025-215582137	
Кадастровый номер:	78:36:1310103:1013

Схема расположения объекта недвижимости (части объекта недвижимости) на земельном участке(ах)



Масштаб 1:4000	Условные обозначения:		

должность уполномоченного лица		инициалы, фамилия

Выписка из Единого государственного реестра недвижимости об объекте недвижимости

Описание местоположения объекта недвижимости

Сооружение
вид объекта недвижимости

Лист № 1 раздела 5.1	Всего листов раздела 5.1: 4	Всего разделов: 4	Всего листов выписки: 8

26.11.2025г. № КУВИ-001/2025-215582137	
Кадастровый номер	78:36:1301103:1013

1. Сведения о координатах характерных точек контура объекта недвижимости						
Система координат СК-1964						
Номер точки	Координаты, м		Радиус, м	Средняя квадратическая погрешность определения координат характерных точек контура, м	Требования к высоте, м	
	X	Y			H1	H2
1	2	3	4	5	6	7
1	111072.02	116229.4	-	0.1	данные отсутствуют	данные отсутствуют
2	111047.48	116281.73	-	0.1	данные отсутствуют	данные отсутствуют
3	111024.96	116338.01	-	0.1	данные отсутствуют	данные отсутствуют
4	110970.96	116472.96	-	0.1	данные отсутствуют	данные отсутствуют
5	110868.31	116729.49	-	0.1	данные отсутствуют	данные отсутствуют
6	110865.21	116728.51	-	0.1	данные отсутствуют	данные отсутствуют
7	110861.27	116728.87	-	0.1	данные отсутствуют	данные отсутствуют
8	110857.76	116730.39	-	0.1	данные отсутствуют	данные отсутствуют
9	110854.28	116733.5	-	0.1	данные отсутствуют	данные отсутствуют
10	110852.26	116738.99	-	0.1	данные отсутствуют	данные отсутствуют
11	110852.75	116744	-	0.1	данные отсутствуют	данные отсутствуют
12	110854.54	116747.61	-	0.1	данные отсутствуют	данные отсутствуют

должностные наименования должности		инициалы, фамилия

Сооружение			
вид объекта недвижимости			
Лист № 2 раздела 5.1	Всего листов раздела 5.1: 4	Всего разделов: 4	Всего листов выписки: 8

26.11.2025г. № КУВИ-001/2025-215582137	
Кадастровый номер:	78:36:1310103:1013

13	110856.95	116750.05	-	0.1	данные отсутствуют	данные отсутствуют
14	110859.69	116751.35	-	0.1	данные отсутствуют	данные отсутствуют
1	110868.71	116729.49	-	0.1	данные отсутствуют	данные отсутствуют
2	110871.14	116730.91	-	0.1	данные отсутствуют	данные отсутствуют
3	110873.69	116733.89	-	0.1	данные отсутствуют	данные отсутствуют
4	110875.09	116737.56	-	0.1	данные отсутствуют	данные отсутствуют
5	110879.29	116741.75	-	0.1	данные отсутствуют	данные отсутствуют
6	110873.83	116746.07	-	0.1	данные отсутствуют	данные отсутствуют
7	110871.01	116749.99	-	0.1	данные отсутствуют	данные отсутствуют
8	110867.46	116751.59	-	0.1	данные отсутствуют	данные отсутствуют
9	110863.76	116751.99	-	0.1	данные отсутствуют	данные отсутствуют
10	110859.69	116751.35	-	0.1	данные отсутствуют	данные отсутствуют
1	111047.48	116281.73	-	0.1	данные отсутствуют	данные отсутствуют
2	111034.76	116296.65	-	0.1	данные отсутствуют	данные отсутствуют
1	111024.96	116338.01	-	0.1	данные отсутствуют	данные отсутствуют
2	111061.87	116352.78	-	0.1	данные отсутствуют	данные отсутствуют
1	110970.96	116472.96	-	0.1	данные отсутствуют	данные отсутствуют

должность уполномоченного должностного лица		инициалы, фамилия

Сооружение
вид объекта недвижимости

Лист № 3 раздела 5.1	Всего листов раздела 5.1: 4	Всего разделов: 4	Всего листов выписки: 8

26.11.2025г. № КУВИ-001/2025-215582137	
Кадастровый номер:	78:36:1310103:1013

2	111618,08	116487,81	-	0,1	данные отсутствуют	данные отсутствуют

2. Сведения о предельных высотах подземных конструктивных элементов объекта недвижимости	
Предельная глубина конструктивных элементов объекта недвижимости, м	данные отсутствуют
Предельная высота конструктивных элементов объекта недвижимости, м	данные отсутствуют

ДОЛЖНОСТЬ УПОЛНОМОЧЕННОГО ДОЛЖНОСТИ		ИНИЦИАЛЫ, ФАМИЛИЯ

Сооружение
вид объекта недвижимости

Лист № 4 раздела 5.1	Всего листов раздела 5.1: 4	Всего разделов: 4	Всего листов выписки: 8

26.11.2025г. № КУВИ-001/2025-215582137	
Кадастровый номер	78:36:1310103:1013

3. Сведения о характерных точках пересечения контура объекта недвижимости с контуром (контурами) иных зданий, сооружений, объектов незавершенного строительства						
Система координат СК-1964						
Номера характерных точек контура	Координаты, м		Средняя квадратическая погрешность определения координат характерных точек контура, м	Глубина, высота, м		Кадастровые номера иных объектов недвижимости, с контурами которых пересекается контур данного объекта недвижимости
	X	Y		H1	H2	
1	2	3	4	5	6	7
данные отсутствуют	данные отсутствуют	данные отсутствуют	данные отсутствуют	данные отсутствуют	данные отсутствуют	данные отсутствуют

должность уполномоченного должностного лица		инициалы, фамилия

• Письмо ООО «ПИИ «СЕВЗАПМОСТПРОЕКТ» от 26.02.2026 №0086-02/26 об отсутствии необходимости разработки ГПЗУ на линейные объекты.

СЕВЗАПМОСТПРОЕКТ
проектно-изыскательский институт

ООО «ПИИ «СЕВЗАПМОСТПРОЕКТ»
198303, г. Санкт-Петербург
Ленинский пр., д.104
Тел/факс: (812) 213 13 22
e-mail: sev.zapmost@szmip.ru
www.szmip.ru
ИНН 7810592291

26.02.2026 № 0086-02/26

на № _____ от _____

Индивидуальному предпринимателю Л. Г. Авруху

по объекту: *«Реконструкция пр. Энгельса от ул. Михаила Дудина до кольцевой автомобильной дороги»*

Уважаемый Лев Григорьевич!

Сообщаем Вам, что земельный участок по объекту: «Реконструкция пр. Энгельса от ул. Михаила Дудина до кольцевой автомобильной дороги» является линейными.

В соответствии с п. 10.1 ст. 1 Градостроительного кодекса Российской Федерации данный объект является линейным. В соответствии со ст. 41 Градостроительного кодекса Российской Федерации градостроительный план земельного участка (ГПЗУ) на линейные объекты не разрабатываются.

Заместитель генерального директора
ООО «ПИИ «Севзапмостпроект» **Ф.Ю. Виноградов**

Исп. Иванов Илья Владимирович
Тел. 8-909-585-80-69
e-mail:

Подписано:
Заместитель генерального директора
Виноградов Филипп Юрьевич

- Технический отчет по инженерно-геологическим изысканиям «Выполнение работ по подготовке документации по планировке территории для размещения линейно-го объ-екта, выполнение инженерных изысканий и разработку проектной докумен-тации по объ-екту «Реконструкция пр. Энгельса от ул. Михаила Дудина до кольце-вой автомобиль-ной дороги» для нужд Санкт-Петербурга»

Общество с ограниченной ответственностью
"Проектно-изыскательский институт "Севзапмостпроект"
(ООО "ПИИ "Севзапмостпроект")

Заказчик – СПб ГКУ "Дирекция транспортного строительства"

Выполнение работ по подготовке документации по планировке территории для размещения линейного объекта, выполнение инженерных изысканий и разработку проектной документации по объекту «Реконструкция пр. Энгельса от ул. Михаила Дудина до кольцевой автомобильной дороги» для нужд Санкт-Петербурга

ИНЖЕНЕРНЫЕ ИЗЫСКАНИЯ

Технический отчет по инженерно-геологическим изысканиям

П-10/2023-ИГИ

Том 2

Взам. инв. №

Подпись и дата

Инв. № подл.

2024

Общество с ограниченной ответственностью
"Проектно-изыскательский институт "Севзапмостпроект"
(ООО "ПИИ "Севзапмостпроект")

Заказчик – СПб ГКУ "Дирекция транспортного строительства"

Выполнение работ по подготовке документации по планировке территории для размещения линейного объекта, выполнение инженерных изысканий и разработку проектной документации по объекту «Реконструкция пр. Энгельса от ул. Михаила Дудина до кольцевой автомобильной дороги» для нужд Санкт-Петербурга

ИНЖЕНЕРНЫЕ ИЗЫСКАНИЯ

Технический отчет по инженерно-геологическим изысканиям

П-10/2023-ИГИ

Том 2

Генеральный директор **О.В. Гарамов**

Главный инженер проекта **П.Е. Изнюк**

2024

Взам. инв. №
Подпись и дата
Инв. № подл.

ОБЩЕСТВО С ОГРАНИЧЕННОЙ ОТВЕТСТВЕННОСТЬЮ
«СЕРВИС, СТРОИТЕЛЬСТВО, КОНТРОЛЬ»

194295 г. Санкт-Петербург, Поэтический бульвар д2, Лит. А
ИНН 7802828722 КПП 780201001 р/с 40702810355080003004
БИК 044030653 к/с 30101810500000000653
СЕВЕРО-ЗАПАДНЫЙ БАНК ОАО «СБЕРБАНК РОССИИ»
Тел. 934-03-12
E-mail: 9340312@gmail.com

УТВЕРЖДАЮ

Генеральный директор

ООО «ССК»

А.Л. Дмитриев

Заказчик – ООО «ПИИ «Севзапмостпроект»

Технический отчет

по инженерно-геологическим изысканиям «Реконструкция пр. Энгельса от ул. Михаила Дудина до кольцевой автомобильной дороги»

г. Санкт-Петербург

2024г.

Содержание

Обозначение	Наименование	стр
	Содержание	2
	Пояснительная записка. 1. Введение	4
	2. Физико-географические и техногенные условия, геоморфология	6
	3. Геологическое строение	7
	4. Состав и физико-механические свойства грунтов	7
	5.Гидрогеологические условия	9
	6. Опасные геологические процессы	9
	7. Специфические грунты	10
	8. Выводы и рекомендации	10
	9. Литература	13
	Таблица 1	15
	ТЕКСТОВЫЕ ПРИЛОЖЕНИЯ	14
	1. Техническое задание	16
	2. Программа производства работ	19
	3. Уведомление на производство работ	30
	4. Выписка из реестра СРО, аттестат лаборатории	31
	5. Реестр инженерно-геологических выработок	52
	6. Гранулометрический состав и физические свойства грунтов	53
	7. Результаты химического анализа проб воды	56
	8. Результаты химического анализа водных вытяжек	57
	9. Результаты определения коррозионной агрессивности грунтов по отношению к бетону, свинцовой и алюминиевой оболочке кабеля, к арматуре в железобетонных конструкциях	58
	10.Результаты определения коррозионной агрессивности грунтовых вод по отношению к бетону, свинцовой и алюминиевой оболочке кабеля	59
	11. Результаты определения коррозионной агрессивности грунтов по отношению к стали	60
	12. Акт тампонажа	61
	13. Акт технической приемки полевых работ	62
	14. Акт внутриведомственной приемки завершения инженерно-геологических работ	63

Согласовано

Взам. инв. №

Подп. и дата

Инв. № подл.

Изм.	Кол.уч.	Лист	№ док.	Подпись	Дата
Разработал		Кузьмина			04.24
Проверил		Нефедов			04.24

ПОЯСНИТЕЛЬНАЯ ЗАПИСКА

ИЖЕНЕРНО-ГЕОЛОГИЧЕСКИЕ ИЗЫСКАНИЯ

854

Стадия	Лист	Листов
П	1	11

ООО «ССК»

	ГРАФИЧЕСКИЕ ПРИЛОЖЕНИЯ	
	1. Условные обозначения	63
	2. Карта фактического материала	65
	3. Инженерно-геологические колонки скважин	66
	4. Инженерно-геологические разрезы	77
	5. Архивные материалы	78

1. ВВЕДЕНИЕ

1.1. Инженерно-геологические изыскания для объекта: «Реконструкция пр. Энгельса от ул. Михаила Дудина до кольцевой автомобильной дороги» выполнены организацией ООО «ССК» на основании Технического задания (Текстовое приложение 1) и Уведомления Комитета по градостроительству и архитектуре № № 0886-24 (42078) от 20.02.24 г. Выписка из реестра членов СРО № 7802828722-20240405-1307 от 05.04.2024 г., (текстовое приложение 4).

Инженерно-геологические работы выполнены на стадиях «П, Р» в соответствии с действующими инструкциями и нормами: СП 11-105-97, СП 22.13330.2016, СП 47.13330.2016, СП 34.13330.2021, ТСН 50-304-2004 и техническим заданием заказчика (Текстовое приложение 1).

1.2. Технические характеристики тепловой сети указаны в техническом задании (Текстовое приложение 1).

Методика и технология выполнения работ

1.3. В соответствии с заданием Заказчика и программой изысканий по трассе автомобильной дороги выполнены следующие виды и объемы инженерно-геологических работ:

- сбор, обработка и анализ фондовых материалов изысканий прошлых лет;
- рекогносцировочное обследование участка работ в условиях легкой проходимости I категории сложности;
- бурение 9-ти скважин глубиной по 5,0 м. Общий объем бурения составил 45,0 п.м.;
- отбор проб грунта до глубины 5,0 м: ненарушенного сложения – 36 пробы и нарушенного сложения – 16 проб;
- отбор проб грунта на коррозионную агрессивность – 3 пробы;
- отбор проб грунта на коррозию к стали – 3 пробы;
- лабораторные определения состава и свойств грунтов:
- лабораторные определения физических свойств грунтов;
- коррозионная агрессивность грунтов по отношению к бетону, свинцовой и алюминиевой оболочкам кабеля одновременно, к арматуре в железобетонных конструкциях;
- коррозионная агрессивность грунтов по отношению к стали;
- химический анализ грунтовых вод;
- камеральная обработка материалов полевых и лабораторных работ;
- составление технического отчета.

1.4. Полевые инженерно-геологические работы выполнялись в марте 2024 года. Скважины располагаются в месте предполагаемого строительства и нанесены на карту фактического материала масштаба 1:1000 и инженерно-геологические разрезы (Графические приложения 2, 4). Абсолютные отметки устьев выработок на изучаемой трассе с учетом архивных скважин 27,1-29,3 м. Местоположение геологических выработок выбрано исходя из изученности территории. Система координат – МСК-64. Система высот – Балтийская. Топографическая съемка выполнена ООО «ССК» в 2024г.

Бурение осуществлялось колонковым методом установкой УБШМ-1-20. В скважинах производился отбор проб грунта для исследования физических свойств и их

гранулометрического состава в соответствии ГОСТ 12071-2014. Координаты и высотные отметки скважин приведены в Текстовом приложении 5. Документация скважин производилась инженером-геологом Нефедовым Я.Ю.

По окончании работ был проведен ликвидационный тампонаж скважин путём обратной засыпки с трамбованием местным грунтом. Акт тампонажа приведен в текстовом приложении 12.

Лабораторные исследования грунтов и определение их коррозионных свойств выполнялись в аккредитованной лаборатории ООО «ССК». (Аттестат испытательной лаборатории № RU.АСК.ИЛ.610) (Текстовое приложение 4).

Исследования физических свойств грунтов выполнялись в соответствии с ГОСТ 5180-2015, гранулометрического состава в соответствии с ГОСТ 12536-2014. Коррозионные свойства грунтов определялись в соответствии с РД 34.20.508 и ГОСТ 9.602.2016. Номенклатурное наименование грунтов в отчете дано в соответствии с ГОСТ 25100-2020.

Описание грунтов, пройденных в процессе бурения скважин, приведено в геологических колонках с указанием номеров инженерно-геологических элементов, к которым они отнесены (Графическое приложение 3).

При камеральной обработке материалов построены инженерно-геологические колонки скважин и разрезы с учетом фондовых скважин, составлена таблица показателей физико-механических свойств грунтов.

Камеральная обработка полевых материалов, лабораторных исследований и написание технического отчета выполнена инженером-геологом Кузьминой А.И. Оформление отчетных графических материалов осуществлялось в соответствии с ГОСТ 21.1101.2013.

Полевые, лабораторные и камеральные работы производились в соответствии с требованиями действующих нормативных документов (см. список литературы, раздел 8).

Виды и Объемы фактических работ. Таблица 1.1.

№ п/п	Наименование видов работ	Единицы измерения	Объемы работ, фактически выполненные	Объемы работ по программе работ
Полевые работы				
1.	Инженерно-геологическая рекогносцировка в условиях II категории сложности при средней проходимости	км	3,0	3,0
2.	Планово-высотная привязка выработок	выработка	9	9
3.	Колонковое бурение скважин, глубиной до 5 м диаметром до 160 мм с устройством циркуляционной системы, с частичным креплением стенок в грунтах	м	45,0	45
4.	Крепление скважины при бурении диаметром до 160 мм. Глубина скважины до 5 м	м	45,0	45,0
5.	Отбор образцов грунта ненарушенной структуры	монолит	3	23
6.	Отбор образцов грунта нарушенной структуры	образец	16	
7.	Отбор образцов грунта для определения коррозионных свойств	образец	3	6
8.	Отбор проб воды	проба	3	6
9.	Гидрогеологические наблюдения при бурении скважины диаметром, мм: до 160	м	45,0	45
Лабораторные работы				

№ п/п	Наименование видов работ	Единицы измерения	Объемы работ, фактически выполненные	Объемы работ по программе работ
1.	Полный комплекс определений физических свойств для грунтов с включениями частиц диаметром более 1 мм (менее 10%). Глинистые грунты	компл.	3	23
2.	Гранулометрический состав песчаных грунтов	образец	16	
3.	Потери при прокаливании	образец	3	
4.	Определение коррозионной активности грунтов по отношению к стали	образец	3	
5.	Коррозионная активность грунтов по отношению к свинцовой и алюминиевой оболочке кабеля одновременно	образец	3	
6.	Коррозионная активность грунтов по отношению к бетону	образец	3	
7.	Сокращенный анализ водной вытяжки с дополнительным определением сульфатов	образец	3	
8.	Стандартный (типовой) анализ воды	проба	3	
9.	Определение коррозионной активности грунтовых вод по отношению к бетону	проба	3	
10.	Определение коррозионной активности грунтовых вод по отношению к свинцовой и алюминиевой оболочкам кабеля одновременно	проба	3	
Камеральные работы				
1	Обработка материалов буровых работ	скважина/п.м.	9/45,0	9/45,0
2	Обработка материалов архива	скважина/п.м.	16/98,4	-
3	Составление технического отчета	отчет	1	1

2. ФИЗИКО-ГЕОГРАФИЧЕСКИЕ И ТЕХНОГЕННЫЕ УСЛОВИЯ, ГЕОМОРФОЛОГИЯ

В административном отношении изучаемый участок расположен в г. Санкт-Петербург, Выборгский район, пр. Энгельса от ул. Михаила Дудина до кольцевой автомобильной дороги.

Рассматриваемая территория характеризуется умеренным избыточно-влажным климатом с неустойчивым режимом погоды, которая относится ко II^B подрайону по климатическому районированию России для строительства.

Климат имеет четырехсезонную структуру. Преобладающие ветры южные, юго-западные, и западные. Самый теплый месяц июль, самый холодный – январь – февраль. Средняя температура летом +18°, зимой -8°. Зимний период с отрицательными температурами продолжается с ноября по март. Среднее количество осадков в год 620 мм.

В соответствии с климатическим районированием страны для строительства (СП 131.13330.2020), Приложение А «Строительная климатология») территория относится к строительно-климатическому району IIВ.

Рельеф трассы техногенно изменен. Абсолютные отметки устьев выработок на изучаемом участке 27,1-29,3 м.

3. ГЕОЛОГИЧЕСКОЕ СТРОЕНИЕ

3.1. Изученность инженерно-геологических условий

Ранее на исследуемом участке были проведены инженерно-геологические изыскания следующими организациями:

- Трестом ГРИИ в 1970, 1977, 1981, 1987, 1988, 2001гг.,
- Институтом «Ленгипроводхоз» в 1990г.,
- ЗАО «СМУ-303» в 2012г.,
- ЗАО «ЛенТИСИЗ» в 2018г.,
- ГНИПИП «Терминал» в 1991г.,
- ООО «Морион-Геология» в 2017г.

В настоящем отчете использованы материалы изысканий прошлых лет по 16-ти скважинам до глубины 3,0-8,0 м.

Общий метраж использованных данных составил 98,4 п.м.

3.2. Геологическое строение

В геологическом строении участка в пределах глубины изучения 8,0 м принимают участие современные техногенные отложения (t IV), биогенные отложения (b IV), верхнечетвертичные озерно-ледниковые отложения (lg III) и ледниковые отложения (g III).

С поверхности участок покрыт почвенно-растительным слоем мощностью до 0,1 м, либо дорожной одеждой – асфальтом с щебенистой подушкой мощностью до 0,2 м. В отдельные ИГЭ не выделены.

3.2.1 Техногенные отложения представлены насыпными грунтами: песками влажными и насыщенными водой с обломками кирпичей со строительным мусором с растительными остатками (ИГЭ 1). Вскрытая мощность отложений составляет от 0.3 до 3.2 м., их подошва пересечена на глубинах от 0.3 до 3.2 м., абс. отметки от 25.2 до 28.7 м.

3.2.2 Биогенные отложения представлены торфом среднеразложившимся коричневым влажным и насыщенным водой (ИГЭ 2). Вскрытая мощность отложений составляет от 0.3 до 0.9 м., их подошва пересечена на глубинах от 0.4 до 2.5 м., абс. отметки от 24.8 до 27.3 м.

3.2.3 Озерно-ледниковые отложения представлены песками пылеватыми средней плотности желтыми влажными и насыщенными водой (ИГЭ 3), песками средней крупности средней плотности серыми насыщенными водой (ИГЭ 4) и супесями пылеватыми пластичными серовато-коричневыми с прослоями песка (ИГЭ 5). Вскрытая мощность отложений составляет от 2.1 до 7.0 м., пройдены до глубины от 3.0 до 8.0 м., до абс. отметок от 19.1 до 25.1 м.

3.2.4 Ледниковые отложения представлены супесями пылеватыми пластичными серыми с гравием, галькой (ИГЭ 6). Вскрытая мощность отложений составляет от 0.8 до 1.3 м., пройдены до глубины от 5.0 до 6.0 м., до абс. отметок от 23.0 до 24.3 м..

4. СОСТАВ И ФИЗИКО-МЕХАНИЧЕСКИЕ СВОЙСТВА ГРУНТОВ

4.1. В соответствии с геолого-литологическим строением и физико-механическими свойствами грунтов, с учетом возраста, генезиса, текстурно-структурных особенностей и номенклатурного вида грунтов по ГОСТ 25100-2020 в пределах исследуемых глубин выделено

6 инженерно-геологических элементов (ИГЭ).

Правильность выделения инженерно-геологических элементов проверена на основе анализа пространственной изменчивости показателей физических свойств грунтов в соответствии с ГОСТ 20522-2012.

Оценка изменчивости свойств глинистых грунтов произведена по результатам определения влажности и показателя консистенции, а песчаных грунтов по гран. составу и плотности сложения.

Условия распространения и залегания выделенных ИГЭ показаны на инженерно-геологических колонках скважин и разрезе (Графические приложения 3-4), а их описание приводится ниже.

Современные техногенные отложения (t IV)

ИГЭ-1. Насыпные грунты: пески влажные и насыщенные водой с обломками кирпичей со строительным мусором с растительными остатками.

Насыпные грунты характеризуются неоднородностью состава и свойств по глубине и простиранию.

Современные биогенные отложения (b IV)

ИГЭ-2. Торф среднеразложившийся коричневый влажный и насыщенный водой.

Торф обладает низкими прочностными и деформационными характеристиками.

Верхнечетвертичные озерно-ледниковые отложения (lg III)

ИГЭ-3. Пески пылеватые средней плотности желтые влажные и насыщенные водой.

Пески пылеватые (ИГЭ-3) в водонасыщенном состоянии при динамическом воздействии могут приобретать плывунные свойства.

ИГЭ-4. Пески средней крупности средней плотности серые насыщенные водой.

ИГЭ-5. Супеси пылеватые пластичные серовато-коричневые с прослоями песка.

Верхнечетвертичные ледниковые отложения (g III)

ИГЭ-6. Супеси пылеватые пластичные серые с гравием, галькой.

4.2. Нормативная глубина сезонного промерзания (расчет по СП 22.13330.2016 т.5.5.3) в исследуемом районе для насыпных грунтов (ИГЭ 1) и для торфа (ИГЭ 2) – 1,4 м, для песков пылеватых (ИГЭ 3) и супесей (ИГЭ 5) – 1,18 м.

Среднемесячная сумма абсолютных значений отрицательных температур для г. Санкт-Петербург принята согласно СП 131.13330.2020.

Согласно ГОСТ 25100-2020 грунты, находящиеся в зоне промерзания относятся:

- насыпные грунты (ИГЭ-1) - к слабопучинистым грунтам;
- торф (ИГЭ-2), песок пылеватые (ИГЭ-3), супеси (ИГЭ-5) - к сильнопучинистым грунтам.

4.3. Нормативные и расчетные значения показателей механических свойств выделенных ИГЭ определены по действующим нормативным документам СП 22.13330.2016 и ТСН 50-302-2004 и приведены в Таблице 1, приведенные в таблице характеристики действительны при условии сохранности естественной структуры грунтов.

Гранулометрический состав и физические свойства грунтов приведены в Текстовом Приложении 6.

4.3 В соответствии с таблицей В.1 СП 28.13330.2017 по отношению к бетону нормальной

проницаемости W4 грунты *неагрессивны*. В соответствии с таблицей В.2 СП 28.13330.2017 по отношению к арматуре в железобетонных конструкциях *неагрессивны*.

В соответствии с РД 34.20.508 грунты характеризуются *средней* коррозионной агрессивностью по отношению к свинцовой оболочке кабеля, *средней* коррозионной агрессивностью по отношению к алюминиевой оболочке кабеля.

В соответствии с ГОСТ 9.602-2016 по отношению к стали грунты характеризуются *средней* коррозионной агрессивностью.

Результаты химического анализа проб водных вытяжек представлены в Текстовом приложении 8. Результаты определения коррозионной агрессивности грунтов по отношению к бетону нормальной проницаемости, свинцовым и алюминиевым оболочкам кабелей представлены в Текстовом приложении 9, к стали – в 11.

5. ГИДРОГЕОЛОГИЧЕСКИЕ УСЛОВИЯ

5.1 Грунтовые воды со свободной поверхностью зафиксированы на глубинах от 0.1 до 4.0 м, на абс. отметках от 24.3 до 28.2м., приурочены к насыпным грунтам (ИГЭ-1), торфам (ИГЭ-2), пескам (ИГЭ-3,4), прослоям песка в супесях (ИГЭ-5).

Питание грунтовых вод происходит за счет инфильтрации атмосферных осадков, разгрузка осуществляется в местную гидрографическую сеть.

Максимальное положение в периоды обильного снеготаяния и выпадения осадков ожидается на глубинах, близких к дневной поверхности, местами – с образованием открытого зеркала воды на абс. отметках ~ 27,0-28,5 м.

В соответствии с таблицами В.3 и В.4 СП 28.13330.2017 по отношению к бетону нормальной проницаемости (W4) грунтовые воды *неагрессивны*. По отношению к бетонам марок W6, W8 грунтовые воды неагрессивны.

В соответствии с РД 34.20.508 грунтовые воды характеризуются *высокой* коррозионной агрессивностью по отношению к свинцовой оболочке кабеля и *высокой* коррозионной агрессивностью по отношению к алюминиевой оболочке кабеля.

5.2 Согласно справочнику техника-геолога по инженерно-геологическим и гидрогеологическим работам (М., 1982 г., Солодухин М. А., Архангельский И. В.) рекомендуются следующие ориентировочные значения коэффициентов фильтрации (Кф):

насыпные грунты (ИГЭ-1) – до 25 м/сут;
торф (ИГЭ-2) – 0,15-1,0 м/сут;
супеси (ИГЭ-5,6) – 0,1-0,7 м/сут;
пески пылеватые (ИГЭ-3) – 0,5-1,0 м/сут;
пески средней крупности (ИГЭ-4) – 5,0-20,0 м/сут.

5.3 Участок работ, в соответствии с СП 11-105-97, часть II, прил. И, относится к району I-А-1 постоянно подтопленные в естественных условиях.

6. ОПАСНЫЕ ГЕОЛОГИЧЕСКИЕ ПРОЦЕССЫ

На исследуемом участке имеет место следующие опасные процессы: морозное пучение грунтов, связанное с увеличением в объеме грунта при переходе из талого в мерзлое состояние

(см. раздел 4.2) и подтопление.

При проектировании строительства на исследуемом участке необходимо учесть наличие опасных геологических процессов и предусмотреть мероприятия для защиты от них согласно СП 116.13330.2012.

Сейсмичность

Рассматриваемая территория расположена в сейсмически спокойном районе, однако слабые толчки отмечались в разные годы (3-4 балла).

Согласно СП 14.13330.2018 и карте общего сейсмического районирования Российской Федерации (ОСР-2015) расчетная сейсмическая интенсивность в баллах шкалы MSK-64 для средних грунтовых условий в пределах района составляет:

- 5 баллов – соответствует 10% вероятности;
- 5 баллов – соответствует 5% вероятности;
- 5 баллов – соответствует 1% вероятности.

7. СПЕЦИФИЧЕСКИЕ ГРУНТЫ

Специфические грунты на исследуемой территории представлены насыпными и биогенными грунтами.

Насыпные грунты представлены песками влажными и насыщенными водой с обломками кирпичей со строительным мусором с растительными остатками (ИГЭ 1). Вскрытая мощность отложений составляет от 0.3 до 3.2 м., их подошва пересечена на глубинах от 0.3 до 3.2 м., абс. отметки от 25.2 до 28.7 м.

Насыпные грунты характеризуются неоднородностью состава и свойств по глубине и простиранию

Биогенные отложения представлены торфом среднеразложившимся коричневым влажным и насыщенным водой (ИГЭ 2). Вскрытая мощность отложений составляет от 0.3 до 0.9 м., их подошва пересечена на глубинах от 0.4 до 2.5 м., абс. отметки от 24.8 до 27.3 м.

8 ВЫВОДЫ И РЕКОМЕНДАЦИИ

8.1 Инженерно-геологические условия участка работ являются удовлетворительными и в соответствии с СП 11-105-97 относятся ко II категории сложности.

8.2 В геологическом строении участка в пределах глубины изучения 8,0 м принимают участие современные техногенные отложения (t IV), биогенные отложения (b IV), верхнечетвертичные озерно-ледниковые отложения (lg III) и ледниковые отложения (g III).

8.3 Нормативные и расчетные характеристики грунтов приведены в Таблице 1, приведенные в таблице характеристики действительны при условии сохранности в основании естественной структуры грунтов.

8.4 В соответствии с таблицей В.1 СП 28.13330.2017 по отношению к бетону нормальной проницаемости W4 грунты *неагрессивны.* В соответствии с таблицей В.2 СП 28.13330.2012 по отношению к арматуре в железобетонных конструкциях *неагрессивны.*

В соответствии с РД 34.20.508 грунты характеризуются *средней* коррозионной

агрессивностью по отношению к свинцовой оболочке кабеля, *средней* коррозионной агрессивностью по отношению к алюминиевой оболочке кабеля. (Текстовое приложение 9).

В соответствии с ГОСТ 9.602-2016 по отношению к стали грунты характеризуются *средней* коррозионной агрессивностью (Текстовое приложение 11).

8.5 Нормативная глубина сезонного промерзания (расчет по СП 22.13330.2016 т.5.5.3) в исследуемом районе для насыпных грунтов (ИГЭ 1) и для торфа (ИГЭ 2) – 1,4 м, для песков пылеватых (ИГЭ 3) и супесей (ИГЭ 5) – 1,18 м.

Среднемесячная сумма абсолютных значений отрицательных температур для г. Санкт-Петербург принята согласно СП 131.13330.2020.

Согласно ГОСТ 25100-2020 грунты, находящиеся в зоне промерзания относятся:

- насыпные грунты (ИГЭ-1) - к слабопучинистым грунтам;
- торф (ИГЭ-2), песок пылеватые (ИГЭ-3), супеси (ИГЭ-5) - к сильнопучинистым грунтам.

8.6 В соответствии с ГЭСН-81-02-01-2020 (Сборник 1) Земляные работы по трудности разработки одноковшовым экскаватором, грунты относятся:

- насыпные грунты (ИГЭ-1) – 29б;
- торф (ИГЭ-2) – 37а;
- пески (ИГЭ-3,4) – 29а;
- супеси (ИГЭ-5) – 36а.

8.7 Гидрогеологические условия площадки описаны в главе 5.

В соответствии с таблицами В.3 и В.4 СП 28.13330.2017 по отношению к бетону нормальной проницаемости (W4) грунтовые воды *неагрессивны*. По отношению к бетонам марок W6, W8 грунтовые воды неагрессивны.

В соответствии с РД 34.20.508 грунтовые воды характеризуются *высокой* коррозионной агрессивностью по отношению к свинцовой оболочке кабеля и *высокой* коррозионной агрессивностью по отношению к алюминиевой оболочке кабеля.

8.8 Неблагоприятными факторами, осложняющими условия проектирования и строительства, на участке до глубины 3,0-8,0 м является:

- наличие в зоне промерзания пучинистых грунтов;
- наличие торфов, обладающих низкими прочностными и деформационными характеристиками;
- агрессивное воздействие грунтов по отношению к свинцовой и алюминиевой оболочкам кабелей и конструкциям из стали;
- агрессивное воздействие грунтовых вод по отношению к свинцовой и алюминиевой оболочкам кабелей и бетону.

8.9. В соответствии с Техническим заданием проектируется реконструкция автомобильной дороги. По результатам изысканий с поверхности залегают почвенно-растительный слой, асфальт, щебень, насыпные грунты (ИГЭ-1), торф (ИГЭ-2).

Насыпные грунты характеризуются неоднородностью состава и свойств по глубине и простиранию, не рекомендуются к использованию в качестве основания.

Торф обладает низкими прочностными и деформационными характеристиками, не рекомендуются к использованию в качестве основания.

7.12 При проектировании необходимо учесть и предусмотреть следующее:

- при отрывке траншей должны приниматься все необходимые меры по сохранению природной структуры грунтов в основании, предотвращая их замачивание и промерзание;
- крепление стенок траншеи в неустойчивых грунтах;
- учесть особенности свойств грунтов района работ;
- учесть степень пучинистости грунтов;
- учесть наличие напорных вод;
- учесть степень агрессивности грунтовых вод и грунтов;
- использовать опыт проектирования и строительства в данном районе работ.
- ведение земляных работ и водоотлив выполнять в соответствии со СП 45.13330.2012;
- рекомендации ТСН 50-302-2004;
- рекомендации СП 34.13330.2021;
- рекомендации СП 22.13330.2016.

Автор отчета: Кузьмина А.И.

9. ЛИТЕРАТУРА

1. ГОСТ 25100-2020. Грунты. Классификация.
2. ГОСТ 12071-2014. Грунты. Отбор, упаковка, транспортирование и хранение образцов.
3. ГОСТ 30416-2012. Грунты. Лабораторные испытания. Общие положения.
4. ГОСТ 12536-2014. Грунты. Методы лабораторного определения гранулометрического (зернового) и микроагрегатного состава.
5. ГОСТ 20522-2012. Грунты. Методы статистической обработки результатов испытаний.
6. ГОСТ Р 51593-2000. Вода хозяйственно-питьевого и промышленного водоснабжения. Методы химического анализа. Отбор, хранение и транспортирование проб.
8. ГОСТ 21.302-2013. Условные графические обозначения в документации по инженерно-геологическим изысканиям.
9. ГОСТ 9.602-2016. Сооружения подземные. Общие требования к защите от коррозии.
10. СП 47.13330.2016. Инженерные изыскания для строительства. Основные положения.
11. СП 22.13330.2016. Основания зданий и сооружений.
12. СП 28.13330.2017. Защита строительных конструкций от коррозии.
13. СП 116.13330.2012. Инженерная защита территорий, зданий и сооружений от опасных геологических процессов.
14. СП 11-105-97. Инженерно-геологические изыскания для строительства. Часть I. Общие правила производства работ.
15. ТСН 50-302-2004. Проектирование фундаментов зданий и сооружений в Санкт-Петербурге.
16. ГЭСН-81-02-01-2017. Государственные элементные сметные нормы на строительные работы. «Земляные работы», Сборник 1.
17. Пособие по проектированию оснований зданий и сооружений (к СНиП 2.02.01-83*). М., 1986 г.
18. Инженерная геология СССР. Т. 1. Русская платформа. М., 1978 г.
19. Солодухин М. А., Архангельский И. В. Справочник техника-геолога по инженерно-геологическим и гидрогеологическим работам. М., 1982 г.
20. СП 131.13330.2020. Строительная климатология.

Приложения к техническому отчету

по инженерно-геологическим изысканиям

Шифр заказа: 02-27/11/23И
Исполнитель:ООО "ССК"

Таблица 1

НОРМАТИВНЫЕ И РАСЧЕТНЫЕ ЗНАЧЕНИЯ ХАРАКТЕРИСТИК ГРУНТОВ

Геологический индекс	Номенклатурное наименование грунтов	№ № ИГЭ	Хар-ка	Число пластичности Ip	Прир. влажность *W*	Плотн. грунта, ρ, т/м^3	Коэфф. пористости e	Показатели консистенции		Показатели прочности		Модуль деформации E, МПа
								I_L	C_B	φ, град.	c, кПа	
1	2	3	4	5	6	7	8	9	10	11	12	13
t IV	Насыпные грунты: пески влажные с обломками кирпичей со строительным мусором с растительными остатками	**1**	Xн	Ro=150 кПа								
			X_I									
			X_{II}									
b IV	Торф среднеразложившийся коричневый влажный	**2**	Xн		6,73							1
			X_I									
			X_{II}									
lg III	Пески пылеватые средней плотности желтые влажные	**3**	Xн			1,95	0,650			30	4	18
			X_I			1,95				27	2	
			X_{II}			1,95				30	4	
lg III	Пески средней крупности средней плотности серые насыщенные водой	**4**	Xн			2,03	0,650			35	1	30
			X_I			2,03				32	0	
			X_{II}			2,03				35	1	
lg III	Супеси пылеватые пластичные серовато-коричневые с прослоями песка	**5**	Xн	0,06	0,24	2,00	0,666	0,73		24	13	9
			X_I			2.00±0.02				21	9	
			X_{II}			2.00±0.01				24	13	
g III	Супеси пылеватые пластичные серые с гравием, галькой	**6**	Xн	0,05	0,15	2,20	0,396	0,80		28	19	8
			X_I			2,20				24	13	
			X_{II}			2,20				28	19	

$X_н$ - нормативное значение

X_I - для расчетов по несущей способности

X_{II} - для расчетов по деформации

ОБЩЕСТВО С ОГРАНИЧЕННОЙ ОТВЕТСТВЕННОСТЬЮ «СЕРВИС, СТРОИТЕЛЬСТВО, КОНТРОЛЬ»
194295г. Санкт-Петербург, вн.тер.г. муниципальный округ Сергиевское, б-р Поэтический, д. 2, литера А, помещ. 1-Н, офис 132Н1, 141,142,143

Председателю Комитета по градостроительству и архитектуре Киселевой Ю.Е.

УВЕДОМЛЕНИЕ № 0886-24 (42078) от 20.02.24

Доводим до Вашего сведения о производстве инженерно-геологических изысканий для:

Местоположение участка работ: пр. Энгельса от ул. Михаила Дудина до кольцевой автомобильной дороги

Заказчик: ООО «ПИИ «Севзапмостпроект»

Дата окончания работ: 28.06.2024

№	Наименование видов работ	Единица измерения	Объем работ
1	Бурение скважин	шт.	9
2	Бурение скважин	пог.м.	45

Приложения:

- Техническое задание;
- Программа работ;
- Выписка СРО;
- Граница работ ;
- Иной документ

В случае регистрации уведомления прошу выдать материалы по геологическим скважинам, картограмму изученности:2829-08 (36);2829-08 (43);2829-12 (209);2829-12 (233);2829-12 (229);2829-12 (386);2829-16 (214);2829-16 (504);2829-16 (560);2829-16 (681);2830-01 (70);2829-16 (814);2830-05 (339);2829-08 (625);2829-08 (626);2830-05 (370);2829-16 (871);2829-12 (649);

Организация, проводящая работы, обязуется соблюдать требования общеобязательных инструкций, СНиПов, ГОСТов, Распоряжений Комитета по градостроительству и архитектуры Санкт-Петербурга и его структурных подразделений, отвечающих за формирование, ведение и актуализацию данных информационной системы обеспечения градостроительной деятельности.

Директор:Дмитриев Александр Львович

АССОЦИАЦИЯ САМОРЕГУЛИРУЕМЫХ ОРГАНИЗАЦИЙ ОБЩЕРОССИЙСКАЯ НЕГОСУДАРСТВЕННАЯ НЕКОММЕРЧЕСКАЯ ОРГАНИЗАЦИЯ – ОБЩЕРОССИЙСКОЕ МЕЖОТРАСЛЕВОЕ ОБЪЕДИНЕНИЕ РАБОТОДАТЕЛЕЙ «НАЦИОНАЛЬНОЕ ОБЪЕДИНЕНИЕ САМОРЕГУЛИРУЕМЫХ ОРГАНИЗАЦИЙ, ОСНОВАННЫХ НА ЧЛЕНСТВЕ ЛИЦ, ВЫПОЛНЯЮЩИХ ИНЖЕНЕРНЫЕ ИЗЫСКАНИЯ, И САМОРЕГУЛИРУЕМЫХ ОРГАНИЗАЦИЙ, ОСНОВАННЫХ НА ЧЛЕНСТВЕ ЛИЦ, ОСУЩЕСТВЛЯЮЩИХ ПОДГОТОВКУ ПРОЕКТНОЙ ДОКУМЕНТАЦИИ»

7802828722-20240405-1307
(регистрационный номер выписки)

05.04.2024
(дата формирования выписки)

ВЫПИСКА
из единого реестра сведений о членах саморегулируемых организаций в области инженерных изысканий и в области архитектурно-строительного проектирования и их обязательствах

Настоящая выписка содержит сведения о юридическом лице (индивидуальном предпринимателе), выполняющем инженерные изыскания:

Общество с ограниченной ответственностью "Сервис, Строительство, Контроль"
(полное наименование юридического лица/ФИО индивидуального предпринимателя)

1137847228650
(основной государственный регистрационный номер)

1. Сведения о члене саморегулируемой организации:		
1.1	Идентификационный номер налогоплательщика	7802828722
1.2	Полное наименование юридического лица (Фамилия Имя Отчество индивидуального предпринимателя)	Общество с ограниченной ответственностью "Сервис, Строительство, Контроль"
1.3	Сокращенное наименование юридического лица	ООО "ССК"
1.4	Адрес юридического лица Место фактического осуществления деятельности (для индивидуального предпринимателя)	194295, Россия, Санкт-Петербург, г. Санкт-Петербург, вн.тер.г. муниципальный округ Сергиевское, бульвар Поэтический, дом 2, литера А, пом. 1-Н, оф. 132Н1, 141,142,143
1.5	Является членом саморегулируемой организации	Саморегулируемая организация Ассоциация "Национальное объединение организаций по инженерным изысканиям, геологии и геотехнике" (СРО-И-012-24122009)
1.6	Регистрационный номер члена саморегулируемой организации	И-012-007802828722-0337
1.7	Дата вступления в силу решения о приеме в члены саморегулируемой организации	17.10.2019
1.8	Дата и номер решения об исключении из членов саморегулируемой организации, основания исключения	

2. Сведения о наличии у члена саморегулируемой организации права выполнять инженерные изыскания:		
2.1 в отношении объектов капитального строительства (кроме особо опасных, технически сложных и уникальных объектов, объектов использования атомной энергии) (дата возникновения/изменения права)	2.2 в отношении особо опасных, технически сложных и уникальных объектов капитального строительства (кроме объектов использования атомной энергии) (дата возникновения/изменения права)	2.3 в отношении объектов использования атомной энергии (дата возникновения/изменения права)
Да, 17.10.2019	Нет	Нет

3. Компенсационный фонд возмещения вреда		
3.1	Уровень ответственности члена саморегулируемой организации по обязательствам по договору подряда на выполнение инженерных изысканий, в соответствии с которым указанным членом внесен взнос в компенсационный фонд возмещения вреда	**Первый уровень ответственности (не превышает двадцать пять миллионов рублей)**
3.2	Сведения о приостановлении права выполнять инженерные изыскания объектов капитального строительства	
4. Компенсационный фонд обеспечения договорных обязательств		
4.1	Дата, с которой член саморегулируемой организации имеет право выполнять инженерные изыскания по договорам подряда, заключаемым с использованием конкурентных способов заключения договоров, в соответствии с которым указанным членом внесен взнос в компенсационный фонд обеспечения договорных обязательств	
4.2	Уровень ответственности члена саморегулируемой организации по обязательствам по договорам подряда на выполнение инженерных изысканий, заключаемым с использованием конкурентных способов заключения договоров, в соответствии с которым указанным членом внесен взнос в компенсационный фонд обеспечения договорных обязательств	**Нет**
4.3	Дата уплаты дополнительного взноса	**Нет**
4.4	Сведения о приостановлении права выполнять инженерные изыскания по договорам подряда, заключаемым с использованием конкурентных способов заключения договоров	
5. Фактический совокупный размер обязательств		
5.1	Фактический совокупный размер обязательств по договорам подряда на выполнение инженерных изысканий, заключаемым с использованием конкурентных способов заключения договоров на дату выдачи выписки	**Нет**

Руководитель аппарата

НОПРИЗ
ДОКУМЕНТ ПОДПИСАН УСИЛЕННОЙ КВАЛИФИЦИРОВАННОЙ ЭЛЕКТРОННОЙ ПОДПИСЬЮ
Владелец: Кожуховский Алексей Олегович
123056, г. Москва, ул. 2-я Брестская, д. 5
СЕРТИФИКАТ 0402FE9100C0B0148D4019113D8DEA876F
ДЕЙСТВИТЕЛЕН: С 20.11.2023 ПО 20.11.2024

А.О. Кожуховский

«УТВЕРЖДАЮ»
Первый заместитель директора
главный инженер
СПб ГКУ «Дирекция транспортного строительства»

_____ Овчинников М.А.

«04» 12 2023г.
МП

«СОГЛАСОВАНО»
Генеральный директор
ООО «ПИИ «Севзапмостпроект»

_____ Гаранов О.В.

«04» 12 2023г.
МП

«СОГЛАСОВАНО»
Генеральный директор
ООО «ССК»

_____ Дмитриев А.Л.

«04» 12 2023г.
МП

ЗАДАНИЕ

на выполнение инженерно-геологических изысканий для выполнения работ по подготовке документации по планировке территории для размещения линейного объекта, выполнению инженерных изысканий и разработке проектной документации по объекту «Реконструкция пр. Энгельса от ул. Михаила Дудина до кольцевой автомобильной дороги» для нужд Санкт-Петербурга

№ п/п	Перечень основных данных и требований	Содержание основных данных и требований
1.	Наименование объекта	Выполнение работ по подготовке документации по планировке территории для размещения линейного объекта, выполнению инженерных изысканий и разработке проектной документации по объекту «Реконструкция пр. Энгельса от ул. Михаила Дудина до кольцевой автомобильной дороги» для нужд Санкт-Петербурга
2.	Местоположение объекта	Санкт-Петербург, Выборгский район, пр. Энгельса от ул. Михаила Дудина до кольцевой автомобильной дороги.
3.	Основание для выполнения работ	Пообъектное распределение принятых бюджетных обязательств по видам расходов Комитета по развитию транспортной инфраструктуры Санкт-Петербурга в 2023 году в соответствии с Адресной инвестиционной программой на 2023 год и на плановый период 2024 и 2025 годы по отрасли «Дорожное хозяйство» по целевой статье «Проектирование объектов улично-дорожной сети, искусственных сооружений и берегозащитных

		сооружений». ГК
4.	Вид градостроительной деятельности	Реконструкция
5.	Идентификационные сведения о государственном заказчике:	СПб ГКУ «Дирекция транспортного строительства» г. Санкт-Петербург, Пейшлотский переулок д.8, лит.А dts@spbdorogi.ru, Тел.: +7 (812) 409-78-01
6.	Идентификационные сведения о проектной организации	ООО «ПИИ «Севзапмостпроект» г. Санкт-Петербург, Ленинский Проспект д.104, лит.А sevzapmost@szmp.ru, Тел.: +7 (812) 213-13-22
7.	Идентификационные сведения об исполнителе	ООО «ССК» Санкт-Петербург, Поэтический бульвар, д.2, лит.А
8	Назначение работ	Выполнение инженерных изысканий по объекту «Реконструкция пр. Энгельса от ул. Михаила Дудина до кольцевой автомобильной дороги»
9.	Цели инженерных изысканий	Инженерно-геологические изыскания выполняются с целью получения достоверных и достаточных материалов и данных о геологическом строении участка работ, физико-механических свойствах грунтов, проявлениях опасных природных процессов и факторов техногенного воздействия (в цифровой, графической, фотографической и иных формах), в объёме, необходимом и достаточном для обоснования и принятия проектных решений. Решаемые задачи: • Сбор и обработка материалов изысканий и исследований прошлых лет; • Бурение инженерно-геологических выработок с ведением документации, отбор проб грунтов и грунтовых вод. • Лабораторные испытания грунтов; • Камеральная обработка материалов, составление и выпуск технического отчета
10.	Система координат и высот	Инженерные изыскания выполнить в местной системе координат 1964 года и в Балтийская системе высот 1977 года.
11.	Состав работ	- Составление программы инженерно- геологических изысканий в соответствии с требованиями настоящего Задания и СП 47.13330.2016, и ее согласование с Генеральным проектировщиком и Заказчиком; - Выполнение полевых, лабораторных и камеральных работ; составление и выпуск технического отчета - Регистрация результатов инженерно-геологических изысканий в ГГО КГА г. Санкт- Петербурга; - Фото/видеофиксация выполняемых работ; - Составление технического отчета по инженерно-геологическим изысканиям, в соответствии с СП 47.13330.2016; - Участвовать без дополнительной оплаты при рассмотрении отчета Заказчиком в установленном ими порядке, защите отчета в органах

		государственной экспертизы, защите отчета при проведении проверки на предмет эффективности использования средств федерального бюджета в соответствии с Постановлением Правительства Российской Федерации от 12.08.2008 №590, представлять пояснения, документы и обоснования по требованию экспертизы, вносить в технический отчет по результатам рассмотрения у Заказчика и - замечаниям экспертизы, изменения и дополнения, не противоречащие данному Заданию.
12.	Этап выполнения инженерных изысканий	Работы выполнить в один этап
13.	Виды инженерных изысканий	Инженерно-геологические изыскания
14.	Идентификационные сведения об объекте	*Назначение:* строительство улично-дорожной сети. *Принадлежность к объектам транспортной инфраструктуры и к другим объектам, функционально-технологические особенности которых влияют на их безопасность:* принадлежит. *Возможность опасных природных процессов и явлений, и техногенных воздействий на территории проектирования:* определить по результатам инженерных изысканий. *Принадлежность к опасным производственным процессам:* сооружение не относится к опасным производственным объектам. *Пожарная и взрывопожарная опасность:* определяется при разработке раздела «Мероприятия по пожарной безопасности линейного объекта». *Наличие помещений с постоянным пребыванием людей:* отсутствуют. *Уровень ответственности:* нормальный.
15.	Предполагаемые техногенные воздействия объекта на окружающую среду	Основными факторами воздействия на окружающую среду проектируемого объекта станут выбросы загрязняющих веществ в атмосферный воздух и акустическое воздействие (шум).
16.	Данные о границах трассы линейного сооружения (точки ее начала и окончания, протяженность)	В соответствии с исходно-разрешительной документацией Комитета по градостроительству и архитектуре (далее - КГА). Пр. Энгельса от ул. Михаила Дудина до кольцевой автомобильной дороги Протяженность, строительная длина (м): 2 700,00 Ситуационный план представлен в Приложении 1.
17	Краткая техническая характеристика объекта	Категория автомобильной дороги, городской улицы: Магистральная улица общегородского значения Площадь участка топографической съемки (га): 28,5 Протяженность, строительная длина (м): 2700,00 Тип дорожной одежды: капитальный Вид покрытия- асфальтобетон. Число полос движения: 6 Ширина полосы временного отвода (м): 70. Глубина траншей и котлованов до 3,0м Крепление стенок траншей и котлованов

		инвентарными крепями.
18.	Общие требования к инженерным изысканиям	1. Выполнить инженерно-геологические изыскания (далее также - инженерные изыскания) в соответствии с действующим законодательством Российской Федерации, техническими нормами, регламентами и правилами, техническими условиями собственников инженерных коммуникаций, иными нормативными правовыми актами, регулирующими выполнение изыскательских работ в объемах, необходимых и достаточных для: - обоснования проектных и конструктивных решений; - принятия технических решений, обеспечивающих соблюдение установленных действующими нормативами технических параметров; - получения положительного заключения государственной экспертизы и утверждения в установленном порядке проектной документации. 2. Состав инженерных изысканий, объемы, методы и технологии работ, необходимые и достаточные для разработки проектной документации определить и обосновать Программой. 3. По материалам инженерных изысканий составить технический отчет/отчеты (далее - Отчет). Требования к точности, составу работ, сдаче Отчета о выполненных изыскательских работах принять на основе нормативных документов. Результаты инженерных изысканий (Отчет) оформляются пояснительной запиской, включающей заключение о соответствии инженерных изысканий заданию Заказчика, настоящему Заданию и Программе. 4. К Отчетам прилагаются фотоматериалы, подтверждающие выполнение работ с привязкой к местности (характерные плановые и высотные объекты), GPS привязкой, а также привязкой к пикетажу Объекта. 5. Обеспечить комплекс работ по согласованию материалов инженерных изысканий в объеме, необходимом и достаточном для прохождения государственной экспертизы, разработки проектной и рабочей документаций, строительства и эксплуатации Объекта. 6. Участвовать без дополнительной оплаты: - в рассмотрении проектной документации Генеральным проектировщиком и Заказчиком в установленном им порядке; - в защите результатов инженерных изысканий и получении положительного заключения в органах государственной экспертизы, заинтересованных организациях и ведомствах; вносить по замечаниям данных органов и по согласованию с Генеральным проектировщиком необходимые изменения и дополнения, не противоречащие Заданию; 7. В случае получения отрицательного заключения государственной экспертизы в установленный срок: - откорректировать отчеты по инженерным изысканиям в соответствии с замечаниями государственной экспертизы;

		- предоставить откорректированные отчеты по инженерным изысканиям на рассмотрение и согласование заказчику; - направлять в органы экспертизы откорректированные и согласованные отчеты по инженерным изысканиям для проведения экспертизы, в том числе повторной (при необходимости). 8. Обеспечить специальные требования к доступу, хранению и обращению с материалами инженерных изысканий, составляющими государственную тайну в соответствии с требованиями действующего законодательства (при необходимости их исполнения). 9. Выполнить оценку изученности территории, произвести анализ возможности использования материалов ранее выполненных инженерных изысканий с учетом срока их давности и репрезентативности. 10. В случае выявления в процессе инженерно-геологических изысканий непредвиденных сложных или опасных природных и техногенных условий, которые могут оказать неблагоприятное влияние на строительство и эксплуатацию сооружений и среду обитания, Подрядчик должен доставить Генерального проектировщика в известность о необходимости дополнительного изучения и внесения изменений и дополнений в программу инженерных изысканий и в договор в части изменения объемов, видов и методов работ, увеличения продолжительности и стоимости инженерных изысканий. 11. На участках распространения слабых грунтов основания необходимо определить границу простирания этих грунтов, выполнить бурение скважин с проходкой слабых грунтов на полную мощность, с заглублением в нижележащие слои на 3-5 м, согласно п.7.9, п.3 прим. к таблице 8.3 СП11-105-97. 12. На существующих дорогах выполнить работы по инженерно-геологическому обследованию конструкции дорожной одежды. Выполнить промеры толщины слоев (приложить фотографии). 13. Глубина скважин (с учетом отметок продольного профиля) определяется в соответствии с требованиями нормативных документов на изыскания и проектирование автомобильных дорог, искусственных сооружений, оснований и фундаментов. Исследовать коррозионную активность грунтов, подземных и поверхностных вод по отношению к бетону, стали. 14. Произвести увязку с материалами инженерно-экологических изысканий по гранулометрическому составу и мощности слоев плодородно-растительного грунта на всем протяжении объекта. 15. Отчет о выполненных инженерных изысканиях передать после окончания изыскательских работ. Отчет выполнить согласно п.6.3 СП 47.13330.2016. 16. Подрядчик устраняет замечания к документации в ходе её рассмотрения и утверждения. 17. Подрядчик несет ответственность за правильность разработанной им документации независимо от подтверждения (согласования) Заказчиком

19.	Дополнительные требования к выполнению отдельных видов работ в составе инженерных изысканий с учетом отраслевой специфики проектируемого здания или сооружения	1. Направить в адрес Заказчика уведомление о планируемом выполнении полевых работ в составе инженерных изысканий за 5 рабочих дней до начала проведения работ.
20.	Требование о необходимости научного сопровождения инженерных изысканий (для объектов повышенного уровня ответственности, а также для объектов нормального уровня ответственности, строительство которых планируется на территории со сложными природными и техногенными условиями) и проведения дополнительных исследований, не предусмотренных требованиями нормативных документов (НД) обязательного применения	Выполнение научного сопровождения инженерных изысканий не требуется
21.	Требования к точности и обеспеченности необходимых данных и характеристик при инженерных изысканиях, превышающие предусмотренные Требованиями НД обязательного применения	Требования к точности и обеспеченности необходимых данных и характеристик при инженерных изысканиях, превышающие предусмотренные требованиями НД отсутствуют
22.	Требования к составлению прогноза изменения природных условий	Требования к составлению прогноза изменения природных условий, превышающие предусмотренные требованиями НД обязательного применения отсутствуют
23.	Требования о подготовке предложений и рекомендаций для принятия решений по организации инженерной защиты территории, зданий и сооружений от опасных природных и техногенных процессов и устранению или ослаблению их влияния	Требования о подготовке предложений и рекомендаций для принятия решений по организации инженерной защиты территории, зданий и сооружений от опасных природных и техногенных процессов и устранению или ослаблению их влияния, превышающие предусмотренные требованиями НД обязательного применения отсутствуют
24.	Требования по обеспечению контроля качества при выполнении инженерных изысканий	Требования по обеспечению контроля качества при выполнении инженерных изысканий, превышающие предусмотренные требованиями НД обязательного применения отсутствуют.
25.	Требования к составу, форме и формату предоставления результатов инженерных изысканий, порядку их передачи Подрядчику	24.1 Материалы инженерных изысканий по Объекту, передаваемые генеральному проектировщику в рамках выполнения этапов календарного плана (за исключением этапа, предусматривающего передачу получившей положительное заключение и

		откорректированной по замечаниям экспертизы документации), предоставляются в виде электронных документов. 24.2 Электронный вид документации должен Соответствовать Приказу Минстроя России от 12.05.2017 № 783/пр «Об утверждении требований к формату электронных документов, представляемых для проведения государственной экспертизы Проектной документации и (или) результатов инженерных изысканий и проверки достоверности определения сметной стоимости строительства, реконструкции, капитального ремонта объектов капитального строительства», и предоставляться Генеральному проектировщику - в формате xml (в структуре, действующей на момент сдачи документации xml-схемы, размещенной на официальном сайте Министерства строительства и жилищно-коммунального хозяйства); - при отсутствии действующей xml-схемы, документация передается Генеральному проектировщику в форматах doc, docx, odt (документы с текстовым содержанием), pdf (документы с текстовым и графическим содержанием), xls, xlsx, ods (сметная документация). 24.3. Предоставляемая документация должна: - формироваться исключающим сканирование способом (за исключением прилагаемых документов, выданных на бумажном носителе); - формироваться отдельно для каждого раздела (подраздела, тома); - содержать оглавление документов и закладки (в том числе с наименованием разделов, глав, пунктов, отдельных чертежей, приложений) с возможностью поиска по атрибутам (организация, номер документа, дата) и перехода по ним; - сканирование приложений допускается исключительно с оригинала документа. 24.4. Документация в электронном виде предоставляется на CD/DVD диске. Каждый раздел проектной документации должен быть размещен на отдельном диске. 24.5. Документация по каждому разделу предоставляется по следующей структуре: в форме pdf, подписанная усиленной квалифицированной цифровой подписью (далее - ЭЦП), оформленной в соответствии с действующим законодательством; - формате pdf не подписанная ЭЦП и допускающая редактирование структуры документа; - в редактируемом формате (dwg, dxf, rvt, ifc, nwc - для графических данных САПР; doc, docx, rtf, odt, xls, xlsx, ods - для текстовых данных; tiff, png, bmp, jpeg - для растровых изображений, по слоям в формате программ Robur Topomatik, Civil 3D, AutoCad -

		трехмерная цифровая модель поверхности с дифференциацией). 24.6. Документация, сформированная в форме электронного документа, подписывается ЭЦП всеми участниками ее разработки, в том числе генеральным проектировщиком и субподрядными организациями. 24.7. После получения положительного заключения государственной экспертизы откорректированная документация передается Генеральному проектировщику в бумажном виде в книгах в 3-х экземплярах и в электронном виде на 2-х электронных носителях, один в формате PDF, другой в формате, допускающем редактирование в соответствии с требованиями п. 23.3-23.6 настоящего Задания, в сроки, предусмотренные календарным планом работ. 24.8. Бумажный вариант документации, получившей положительное заключение государственной экспертизы, предоставляется Заказчику с печатью проектного института, подписью ГИПа и отметкой «Откорректировано по замечаниям экспертизы» на титульных листах, разложенную по экземплярам и упакованную в архивные короба (размер не более 360*210*250).
26.	Перечень передаваемых Генеральным проектировщиком во временное пользование исполнителю инженерных изысканий, результатов ранее выполненных инженерных изысканий и исследований, данных о наблюдавшихся на территории инженерных изысканий осложнениях в процессе строительства и эксплуатации сооружений, в том числе деформациях и аварийных ситуациях, другие исходные данные	В составе исходных данных передается следующая документация: - Сведения информационной системы обеспечения градостроительной деятельности КГА; - Схема расположения геологических выработок (Приложение 1); - продольный профиль Все исходные данные передаются в электронном виде.
27.	Исходные данные, получаемые Подрядчиком	Все необходимые и достаточные для выполнения работ данные в соответствии с Заданием на выполнение работ.
28.	Сроки выполнения работы	Согласно календарному плану
29.	Перечень нормативных правовых актов, НД, в соответствии с требованиями которых необходимо выполнять инженерные изыскания	28.1 Технический регламент Таможенного союза «Безопасность автомобильных дорог» (ТР ТС 014/2011). Стандарты, в результате применения на добровольной основе обеспечивается соблюдение требований ТР ТС 014/2011: - ГОСТ 32836-2014. Дороги автомобильные общего пользования. Изыскания автомобильных дорог. Общие требования. - ГОСТ 32869-2014. Дороги автомобильные общего пользования. Требования к проведению инженерно-

		геологических изысканий. - ГОСТ 33179-2014. Дороги автомобильные общего пользования. Изыскания мостов и путепроводов. Общие требования. 28.2 Постановление Правительства РФ № 815 от 21 мая 2021 года «Об утверждении перечня национальных стандартов и сводов правил (частей таких стандартов и сводов правил), в результате применения которых на обязательной основе обеспечивается соблюдение требований Федерального закона «Технический регламент о безопасности зданий и сооружений»; 28.3 СП 47.13330.2016. Инженерные изыскания для строительства. Основные положения. Актуализированная редакция СНиП 11-02-96. (такие части, в результате применения которых на Обязательной основе обеспечивается соблюдение Требований Федерального закона «Технический регламент о безопасности зданий и сооружений»).

«СОГЛАСОВАНО»
Первый заместитель директора
главный инженер
СПб ГКУ «Дирекция транспортного строительства»

_____ Овчинников М.А.

«_04_» ____12____ 2023г.

МП

«СОГЛАСОВАНО»
Генеральный директор
ООО «ПИИ «Связьпромстройпроект»

_____ Гарамов О.В.

«_04_» ____12____ 2023г.

МП

«УТВЕРЖДАЮ»
Генеральный директор
ООО «ССК»

_____ Дмитриев А.Л.

«_04_» ____12____ 2023г.

МП

Программа Инженерно-геологических изысканий

«Выполнение работ по подготовке документации по планировке территории для размещения линейного объекта, выполнению инженерных изысканий и разработке проектной документации по объекту «Реконструкция пр. Энгельса от ул. Михаила Дудина до кольцевой автомобильной дороги» для нужд Санкт-Петербурга».

Санкт–Петербург
2023

Оглавление

1. Общие сведения 3
2. Основание для составления программы 3
3. Характеристика проектируемого объекта 4
4. Особые условия проведения изысканий 4
5. Краткая физико-географическая характеристика района работ 4
6. Состав и виды работ, организация их выполнения 4
7. Состав окончательной технической документации 9
8. Контроль качества и приемка работ 9
9. Список нормативно-технических и методических материалов 10

1. Общие сведения

Объект: «Выполнение работ по подготовке документации по планировке территории для размещения линейного объекта, выполнению инженерных изысканий и разработке проектной документации по объекту «Реконструкция пр. Энгельса от ул. Михаила Дудина до кольцевой автомобильной дороги» для нужд Санкт-Петербурга».

Местоположение: Санкт-Петербург, Выборгский район, пр. Энгельса от ул. Михаила Дудина до кольцевой автомобильной дороги.

Заказчик: СПб ГКУ «Дирекция транспортного строительства»

Подрядчик: ООО «ПИИ «Севзапмостпроект»

Исполнитель: ООО «ССК»

Основание для проведения работ: договор

Вид строительства: реконструкция

Площадь участка обследования: до 28,5га

Назначение и основные показатели объекта:

- Магистральная улица общегородского значения
- Протяженность, строительная длина (м): 2 700,00
- Тип дорожной одежды: капитальный
- Число полос движения: 6
- Ширина в красных линиях (м): 70
- Проектируемые инженерные сети, здания и сооружения отсутствуют.

Цель и задачи изысканий: комплексное изучение инженерно-геологических условий территории в объеме, необходимом и достаточном для принятия проектных решений, подготовки проектной и рабочей документации в соответствии с действующими нормативными документами и получения положительного заключения экспертизы.

Идентификационные сведения об объекте:

- Принадлежность к объектам транспортной инфраструктуры и к другим объектам, функционально-технологические особенности которых влияют на их безопасность: принадлежит.
- Возможность опасных природных процессов и явлений, и техногенных воздействий на территории проектирования: определить по результатам инженерных изысканий.
- Принадлежность к опасным производственным процессам: сооружение не относится к опасным производственным объектам.
- Пожарная и взрывопожарная опасность: определяется при разработке раздела «Мероприятия по пожарной безопасности линейного объекта».
- Наличие помещений с постоянным пребыванием людей: отсутствуют.
- Уровень ответственности - нормальный

2. Основание для составления программы

Программа инженерных изысканий по объекту: «Реконструкция пр. Энгельса от ул. Михаила Дудина до кольцевой автомобильной дороги» составлена на основании технического задания, утвержденного Заказчиком, и в соответствии с действующими нормативными документами.

3. Характеристика проектируемого объекта

- Уровень ответственности зданий и сооружений – II (нормальный).
- Магистральная улица общегородского значения
- Протяженность, строительная длина (м): 2 700,00
- Тип дорожной одежды: капитальный
- Число полос движения: 6
- Ширина в красных линиях (м): 70
- Проектируемые инженерные сети, здания и сооружения отсутствуют.

4. Особые условия проведения изысканий

Категория сложности инженерно-геологических условий площадки изысканий – II (средней сложности) – согласно приложению Б СП 11-105-97 Часть I

Планируется производство полевых работ в условиях неблагоприятного периода года.

К опасным природным и техногенным факторам можно отнести:

- морозное пучение грунтов;
- подтопление;
- наличие специфических грунтов (техногенные и органоминеральные грунты);
- сходная сейсмичность – 5 баллов (СП 14.13330.2018 (актуализированная редакция СНИП II-7-81*), по карте ОСР-2015)).

5. Краткая физико-географическая характеристика района работ

В административном отношении участок расположен в выборгском районе г. Санкт-Петербурга.

Рельеф площадки изысканий пологий, с небольшими перепадами высот, территория частично спланирована.

Климат Санкт-Петербурга умеренный, переходный от океанического к континентальному. Среднегодовая температура в Санкт-Петербурге составляет 5,6°С, среднее многолетнее число дней в году со среднесуточной температурой выше 0°С составляет 232 дня. Самый холодный месяц – январь (-6,5°С), самый тёплый месяц – июль (18,6°С).

Рассматриваемая территория характеризуется умеренным избыточно-влажным климатом с неустойчивым режимом погоды и относится ко IIв подрайону по климатическому районированию России для строительства, в соответствии со СП 131.13330.2020. Нормативная глубина промерзания грунтов составляет – 1,43 м.

Согласно имеющимся архивным данным территория района изысканий (до глубины изучения) находится в пределах распространения техногенных, озерно-морских, озёрно-ледниковых и моренных отложений различной консистенции.

В геоморфологическом отношении участок расположен в пределах Приневской низины.

В гидрогеологическом плане район работ характеризуется наличием горизонта грунтовых вод на глубине 0,5-2,0м, приуроченному к техногенным отложениям и песчаным прослоям в озерно-морских и озерно-ледниковых глинистых грунтах.

6. Состав и виды работ, организация их выполнения

Инженерно-геологические изыскания выполняются в соответствии с техническим заданием заказчика и требованиями действующих нормативных документов: СП 11-105-97, СП 47.13330.2016, СП 22.13330.2016 с целью получения материалов об инженерно-геологических

условиях (включая геологическое строение, геоморфологические и гидрогеологические условия, состав, состояние и физико-механические характеристики грунтов, опасные геологические процессы), необходимых для обоснования компоновки сооружений, принятия конструктивных и объемно-планировочных решений, оценки опасных геологических и техногенных процессов и явлений, проектирования инженерной защиты и мероприятий по охране окружающей среды, разработки проекта организации строительства при проектировании объекта.

Обоснование видов и объемов работ

Учитывая данные, представленные в главах 4 и 5, в соответствии с Приложением Б СП 11-105-97 Часть I, участок работ отнесен к II категории по сложности инженерно-геологических условий.

Для достижения цели, поставленной Техническим заданием, предполагается провести комплексные инженерно-геологические изыскания, включающие сбор, изучение и систематизацию материалов изысканий прошлых лет, полевые работы, включающие: инструментальную геодезическую разбивку и привязку инженерно-геологических выработок, инженерно-геологическое обследование участка, бурение скважин, отбор образцов грунта и проб подземных вод, лабораторные исследования грунтов, камеральную обработку совокупности полученных данных.

В соответствии с СП 47.13330.2016, СП 24.13330.2016 и СП 11-105-97 и техническим заданием, необходимо выполнить комплекс инженерно-геодезических работ в составе инженерно-геологических изысканий: перенос в натуру и привязку горных выработок и других точек инженерных изысканий (II категория сложности производства геодезических измерений).

Инженерно-геологические изыскания будут проводиться в 2 этапа. На I этапе изыскания будут выполнены под проектируемую автомобильную дорогу. На 2 этапе, после уточнения проектных решений, изыскания будут выполнены под проектируемые сети инженерных коммуникаций, здания и сооружения. При этом объемы работ будут откорректированы в соответствии с уточненными основными показателями объекта, требованиями НТД и потребностями проектирования, и согласованы с Заказчиком.

Сбор и обработка материалов прошлых лет (изученность инженерно-геологических условий)

По данным, размещенным в открытых источниках территорию проведения изысканий возможно характеризовать как изученную в инженерно-геологическом отношении.

Сбор и обработка материалов изысканий и исследований прошлых лет выполняется в соответствии с требованиями п. 5.2 СП 11-105-97 Части I и IV и п. 4.22 частей II и III.

На участке проектирования и прилегающих территориях ранее выполнялись изыскания. Все материалы находятся в архиве Комитета по градостроительству г. Санкт-Петербург. Перед началом изысканий все данные будут запрошены и использованы в ходе работ.

Инженерно-геологическое рекогносцировочное обследование

Инженерно-геологическое маршрутно-рекогносцировочное обследование выполняется согласно требованиям СП 47.13330.2016, с целью уточнения геоморфологического положения участка, изучения естественных и искусственных обнажений, выходов подземных вод (родники, мочажины и т.д.), для фиксирования и описания проявлений опасных инженерно-геологических процессов на территории строительства, требующих исследования для

разработки и устройства сооружений инженерной защиты, уточнения мест проходки выработок, подъездов к ним (в т.ч. выполняется предварительная разбивка выработок).

Общая протяженность рекогносцировочных маршрутов в условиях средней проходимости составит 2,7 км.

Проходка инженерно-геологических выработок

Проходка инженерно-геологических выработок (скважин) будет осуществляться колонковым способом без устройства циркуляционной системы самоходными буровыми установками УБПМ 1-20 и УРБ 2А-2 или равноценными, «всухую», укороченными рейсами с целью уточнения геологического строения участка, условий и глубины залегания грунтов и подземных вод. Отбор проб осуществляется при помощи грунтоносов обуревающего и задавливаемого типа. Учитывая необходимость проведения исследований монолитов в лабораторных условиях рекомендуемый конечный диаметр бурения не менее 108 мм в соответствии с рекомендациями Приложения Г СП 11-105-97 Часть I.

Во избежание аварийных ситуаций (обрушение стенок скважин, заклинка бурового снаряда) на неустойчивых интервалах разреза и сохранения высокой информативности, бурение скважин необходимо производить с частичным креплением стенок (обсадка – 50%); после окончания бурения обсадные трубы извлекаются. При проходке скважин предусматривается проведение гидрогеологических наблюдений без тартания желонкой, включающих фиксацию глубины появления грунтовых вод и измерение установившегося уровня. Крепление скважин (с последующим демонтажем обсадной колонны) диаметром до 160 мм.

Выбранный способ и особенности технологии бурения отвечают требованиям п.5.6 СП 11-105-97 Часть I с учетом рекомендуемого Приложения Г (обеспечение высокой эффективности бурения с точным установлением границ между слоями грунтов (отклонение не более 0,25-0,50 м), возможность изучения состава, состояния и свойств грунтов, их текстурных особенностей в природных условиях залегания).

Отбор, консервация, хранение и транспортировка проб грунта для лабораторных исследований осуществляется в соответствии с ГОСТ 12071-2014.

Глубина и расположение скважин принимаются исходя из требований нормативных документов, учитывая особенности рельефа территории проектируемого строительства и проектируемых сооружений (уровень ответственности, местоположение, планировочные отметки, конструктивное решение и др.), данные изысканий прошлых лет (инженерно-геологическое строение, гидрогеологические условия, наличие опасных геологических процессов) на смежных участках.

Объемы работ назначены исходя из требований технического задания, технических характеристик проектируемого объекта, относимого к 2-му (нормальному) уровню ответственности, а также требований СП 47.13330.2016 и СП 11-105-97 (Часть I) и СП 22.13330.2016, СП 446.1325800.2019, СП 24.13330.2011.

Все скважины после окончания работ должны быть ликвидированы - тампонажем глиной или выбранным грунтом с трамбованием с целью исключения загрязнения природной среды и активизации геологических и инженерно-геологических процессов в соответствии с «ВТУ по производству ликвидационного тампонажа скважин, проходимых при инженерно-геологических изысканиях».

Объем бурения составит: 9 скважин глубиной по 5,0м. Суммарная проходка составит 45,0 п.м. в породах I - IV категорий по буримости.

Объем гидрогеологических наблюдений без тартания при бурении скважин диаметром до 160 мм составит около 45.0 п.м.

Виды, объемы полевых инженерно-геологических работ приведены в таблице 7.1

Таблица 7.1

№№ п/п	Вид работ	Тип установки	Объем работ	Глубина исследования	Работа регламентируется НТД
1.	Инженерно-геологическая рекогносцировка в условиях II категории сложности инженерно-геологических условий при средней проходимости		2,7 км		
2.	Колонковое бурение скважин диаметром до 160 мм, в грунтах I-IV категории, с устройством циркуляционной системы, с частичным креплением стенок (обсадка – 50%)	УРБ-2А-2, УБШМ 1-20	45,0 п.м. (9 скв. Глубиной до 5,0 м)	до 5 м	СП 11-105-97 (Часть 1), СП 47.13330.2016, СП 22.13330.2016, СП 446.1325800.2019
4.	Отбор образцов грунта ненарушенной структуры (монолитов)		23 обр.	0-5 м	
5.	Крепление скважин диам. до 160 мм		45 п.м.	до 5 м	
6.	Гидрогеологические наблюдения при бурении диаметром до 160 мм, без тартания		45 п.м.	до 5 м	
7.	Отбор образцов грунта на коррозию		6 обр.	0-3 м	
8.	Отбор проб воды		6 проб	0-15 м	ГОСТ 31861-2012

Отбор образцов грунтов и проб подземных вод

Для выполнения комплекса лабораторных работ, который обязателен в соответствии с требованиями СП 47.13330.2016 (для разделения разреза на ИГЭ и получения статистически обоснованных характеристик грунтов), при проходке инженерно-геологических выработок предусматривается отбор образцов грунтов ненарушенного (монолиты) и нарушенного сложений, а также проб подземных (грунтовых) вод в необходимом объеме.

В соответствии с требованиями п.7.16 СП 11-105-97 Часть I, лабораторными методами необходимо получить не менее 10 характеристик состава и физических свойств грунтов для каждого инженерно-геологического элемента (ИГЭ).

В соответствии с п.7.14 СП 11-105-97 Часть I, предусматривается отбор 6 проб подземных вод на химический анализ с последующей оценкой их коррозионной агрессивности по

отношению к бетону, стальным конструкциям, оболочкам кабелей. Пробы воды отбираются в соответствии с ГОСТ 31861-2012.

Отбор образцов грунтов из выработок (скважин), а также их упаковка, доставка в лабораторию и хранение производятся в соответствии с ГОСТ 12071-2014.

Отбор, консервацию, хранение и транспортирование проб воды для лабораторных исследований следует осуществлять в соответствии с ГОСТ 31861-2012.

Все лабораторные исследования грунтов производятся в аккредитованной лаборатории согласно разработанным нормативам, квалифицированными специалистами.

Лабораторные исследования грунтов и подземных вод

В соответствии с СП 47.13330.2016 необходимо проведение лабораторных исследований грунтов с целью определения их состава, состояния, физических, механических, химических свойств для выделения классов, групп, подгрупп, типов, видов и разновидностей в соответствии с ГОСТ 25100-2020, определения их нормативных и расчетных характеристик, выявления степени однородности (выдержанности) грунтов по площади и глубине, выделения инженерно-геологических элементов, прогноза изменения состояния и свойств грунтов в процессе строительства и эксплуатации объекта.

Предполагается провести следующие виды исследований:

- полный комплекс физических свойств дисперсных (песчаных) грунтов;

- анализы для определения органических веществ (гумуса) методом прокаливания при температурах 120, 230, 420°С, потери при прокаливании при температурах 800 - 1000°С;

- коррозионная агрессивность грунта по отношению к стали, бетону, свинцовым и алюминиевым оболочкам кабелей (ГОСТ 9.602-2016, РД 34.20.508);

- стандартный химический анализ подземных и поверхностных вод с определение коррозионной агрессивности по отношению к бетону, свинцовым и алюминиевым оболочкам кабеля.

Все исследования проводятся в сертифицированной (аккредитованной) собственной лаборатории согласно разработанным нормативам, квалифицированными специалистами.

Камеральные работы

Камеральная обработка материалов и составление отчета выполняются в соответствии с требованиями действующих нормативных документов: СП 47.13330.2016, СП 22.13330.2016, ГОСТ 20522-2012, ГОСТ 25100-2020, ГОСТ 12071-2014, ГОСТ 12248-2020, и др. Состав представляемых материалов: полевые материалы представляются в виде журналов, паспортов, ведомостей, полевых геолого-литологических колонок и разрезов, карт, схем и т.д.

В заключении отчета должны быть сформулированы рекомендации и предложения по проведению последующих изысканий.

Приемка и оценка качества полевых материалов осуществляются главным геологом предприятия.

В процессе работ производится камеральная обработка материалов инженерно-геологического обследования, буровых работ, полевых исследований грунтов и лабораторных работ, включающая:

- изучение имеющихся архивных материалов, в т.ч. по выявлению опасных процессов в районе изысканий;

- камеральная обработка маршрутных наблюдений;

- оценка и предварительный прогноз проявлений экзогенных и эндогенных геологических процессов, представляющих опасность для проектируемых и существующих объектов;

- камеральная обработка результатов полевых разведочных работ (бурения скважин с отбором образцов);

- анализ результатов лабораторных исследований грунтов (статистическая обработка в соответствии с ГОСТ 20522-2012), поверхностных и подземных вод;

- сделать выводы по степени опасности физико-геологических (опасных геологических) процессов изучаемой территории с точки зрения безопасности строительства и эксплуатации проектируемых сооружений;

- составление карты фактического материала;

- составление геолого-литологических разрезов, геолого-литологических колонок инженерно-геологических выработок, таблиц расчетов характеристик грунтов и т.п.;

- на основании выполненных полевых и камеральных работ составление отчета об изысканиях в соответствии с требованиями СП 47.13330.2016, СП 11-105-97.

Камеральная обработка полевых материалов будет проводиться с использованием специализированных программ. Основными задачами являются выделение границ ИГЭ, определение физико-механических характеристик грунтов, определение гидрогеологических условий площадки проектируемого строительства, определение области питания грунтовых вод и направления стока грунтовых вод, выделение участков развития опасных геологических процессов.

Обработка материалов и расчеты производятся программами FoxGIS, AutoCAD, MS Word и MS Excel. Электронная версия предоставляется в рабочих форматах - .dwg, .doc, .xls и .pdf. Контроль качества инженерно-геологических изысканий осуществляется путем проведения внутреннего и внешнего контроля.

7. Состав окончательной технической документации

Технический отчет об инженерно-геологических изысканиях с текстовыми и графическими приложениями в соответствии с требованиями СП 47.13330.2016.

Сроки представления материалов Заказчику определяются в соответствии с календарным планом производства инженерно-геологических изысканий.

8. Контроль качества и приемка работ

Внутренний контроль полноты, качества и достоверности материалов изысканий, соответствия видов и объемов выполняемых работ требованиям программы и технического задания должен осуществляться согласно СП 47.13330.2016.

Операционный контроль должен производиться каждым непосредственным исполнителем работ.

Выборочный операционный контроль качества выполнения полевых и лабораторных работ, ведения полевой документации должен проводиться руководителем работ. При этом проверяется соблюдение технологической дисциплины, в том числе требований нормативных документов, а также правил эксплуатации оборудования и приборов, соблюдение нормативных сроков выполнения работ. При обнаружении в процессе выборочного контроля нарушений методики и технологии выполнения работ или ошибок в первичной документации начальник партии или другой специалист по его указанию принимает решение о проведении дополнительных или повторных измерений, а при необходимости проводит квалифицированный технический инструктаж исполнителей.

АКЦИОНЕРНОЕ ОБЩЕСТВО «СИСТЕМА АКСЕКО»

АТТЕСТАТ АККРЕДИТАЦИИ ИСПЫТАТЕЛЬНОЙ ЛАБОРАТОРИИ

№ RU.АСК.ИЛ.879

Дата выдачи 15 января 2021 г.

Выдан: **Обществу с ограниченной ответственностью «Сервис, Строительство, Контроль» ИНН 7802828722**
194295, г. Санкт-Петербург, Поэтический бульвар, д. 2, литер А

УДОСТОВЕРЯЕТ, ЧТО ВХОДЯЩАЯ В ЕГО СОСТАВ ИСПЫТАТЕЛЬНАЯ ЛАБОРАТОРИЯ

Испытательная лаборатория ООО «ССК»
194295, г. Санкт-Петербург, Поэтический бульвар, д. 2, литер А

СООТВЕТСТВУЕТ ТРЕБОВАНИЯМ **ГОСТ ISO/IEC 17025-2019 «Общие требования к компетентности испытательных и калибровочных лабораторий»**

ВЫДАН НА ОСНОВАНИИ:
1. Заключения об оценке компетентности испытательной лаборатории от 15.01.2021 г. № 6;
2. Решения по результатам оценки компетентности испытательной лаборатории от 15.01.2021 г. № 6.

Срок действия аттестата аккредитации испытательной лаборатории с 15 января 2021 г.

ЗАРЕГИСТРИРОВАН в Реестре испытательных лабораторий (центров) 15 января 2021 г.

Генеральный директор А.Н. Беденко

М.П.

Область объектов испытаний испытательной лаборатории приведена в приложении к настоящему аттестату аккредитации является его неотъемлемой частью.
Действие аттестата аккредитации подлежит подтверждению в сроки, указанные на оборотной стороне.

ПОДТВЕРЖДЕНИЕ ДЕЙСТВИЯ АТТЕСТАТА АККРЕДИТАЦИИ

№№ п/п	Дата подтверждения	Лицо, подтвердившее документ			Место печати
		должность	Фамилия И.О.	подпись	
1.	15.01.2023 г.				
2.	15.01.2025 г.				
3.	15.01.2027 г.				
4.	15.01.2029 г.				
5.	15.01.2031 г.				

АКЦИОНЕРНОЕ ОБЩЕСТВО «СИСТЕМА АКСЕКО»

АТТЕСТАТ АККРЕДИТАЦИИ ИСПЫТАТЕЛЬНОЙ ЛАБОРАТОРИИ

№ RU.АСК.ИЛ.879

Дата выдачи 15 января 2021 г.

Выдан: **Обществу с ограниченной ответственностью «Сервис, Строительство, Контроль» ИНН 7802828722**
194295, г. Санкт-Петербург, Поэтический бульвар, д. 2, литер А

УДОСТОВЕРЯЕТ, ЧТО ВХОДЯЩАЯ В ЕГО СОСТАВ ИСПЫТАТЕЛЬНАЯ ЛАБОРАТОРИЯ

Испытательная лаборатория ООО «ССК»
194295, г. Санкт-Петербург, Поэтический бульвар, д. 2, литер А

СООТВЕТСТВУЕТ ТРЕБОВАНИЯМ **ГОСТ ISO/IEC 17025-2019 «Общие требования к компетентности испытательных и калибровочных лабораторий»**

ВЫДАН НА ОСНОВАНИИ:
1. Заключения об оценке компетентности испытательной лаборатории от 15.01.2021 г. № 6;
2. Решения по результатам оценки компетентности испытательной лаборатории от 15.01.2021 г. № 6.

Срок действия аттестата аккредитации испытательной лаборатории с 15 января 2021 г.

ЗАРЕГИСТРИРОВАН в Реестре испытательных лабораторий (центров) 15 января 2021 г.

Генеральный директор А.Н. Беденко

М.П.

Область объектов испытаний испытательной лаборатории приведена в приложении к настоящему аттестату аккредитации является его неотъемлемой частью.
Действие аттестата аккредитации подлежит подтверждению в сроки, указанные на оборотной стороне.

ПОДТВЕРЖДЕНИЕ ДЕЙСТВИЯ АТТЕСТАТА АККРЕДИТАЦИИ

№№ п/п	Дата подтверждения	Лицо, подтвердившее документ			Место печати
		должность	Фамилия И.О.	подпись	
1.	15.01.2023 г.				
2.	15.01.2025 г.				
3.	15.01.2027 г.				
4.	15.01.2029 г.				
5.	15.01.2031 г.				

АКЦИОНЕРНОЕ ОБЩЕСТВО «СИСТЕМА АКСЕКО»

Приложение № 1
к аттестату аккредитации
№ RU.АСК.ИЛ.879 от 15 января 2021 г.

УТВЕРЖДАЮ
Генеральный директор

А.Н. Беденко

15 января 2021 г.

М.П.

Область объектов испытаний

Испытательной лаборатории ООО «ССК»

в составе **Общества с ограниченной ответственностью «Сервис, Строительство, Контроль» ИНН 7802828722**

№№ п/п	Наименование объекта испытаний	Наименование классификатора	Код по классификатору	Определяемые характеристики (показатели)	Документы, устанавливающие правила и методы испытаний (измерений), в т.ч. отбора образцов
1	2	3	4	5	6
194295, г. Санкт-Петербург, Поэтический бульвар, д. 2, литер А (адрес осуществления деятельности)					
1.	**Грунты для строительства. Основания зданий, сооружений и автодорог.**	ОКПД 2	08.12 42.1	Отбор проб, упаковка, хранение и транспортирование. Влажность. Суммарная влажность мерзлого грунта. Влажность на границах раскатывания и текучести. Показатель текучести. Число пластичности. Коэффициент пористости. Коэффициент размягчаемости скального грунта в воде. Плотность грунта методами режущего кольца и взвешивания в	ГОСТ Р 53764-2009 ГОСТ 5180-2015 ГОСТ 12071-2014 ГОСТ 12248-2010 ГОСТ 12536-2014 ГОСТ 19912-2012 ГОСТ 20276-2012 ГОСТ 20276.1-2020 ГОСТ 20276.2-2020

Эксперт М.Е. Лейкин

№№ п/п	Наименование объекта испытаний	Наименование классификатора	Код по классификатору	Определяемые характеристики (показатели)	Документы, устанавливающие правила и методы испытаний (измерений), в т.ч. отбора образцов
1	2	3	4	5	6
				воде.	ГОСТ 20276.4-2020
				Плотность методом замещения объема.	ГОСТ 20522-2012
				Плотность частиц грунта.	ГОСТ 21153.2-84
				Плотность сухого грунта расчётным методом.	ГОСТ 21718-84
				Уплотнение методами экспресс-контроля.	ГОСТ 22733-2016
				Зерновой (гранулометрический) состав.	ГОСТ 23161-2012
				Максимальная плотность и оптимальная влажность.	ГОСТ 23740-2016
				Содержание пылевидных и глинистых частиц.	ГОСТ 25100-2020
				Коэффициент фильтрации.	ГОСТ 25584-2016
				Влажность грунта диэлькометрическим методом.	ГОСТ 26213-91
				Объемная доля почвенной влаги гравиметрическим методом.	ГОСТ 27784-88
				Характеристики прочности и деформируемости, скальных, полускальных, дисперсных и мерзлых грунтов.	ГОСТ 28622-2012
				Характеристики просадочности при замачивании грунта водой.	ГОСТ 28514-90
				Содержание органических веществ.	ГОСТ 29269-91
				Степень пучинистости грунтов.	ГОСТ 30416-2012
				Полевое определение характеристик прочности и деформируемости грунтов.	ГОСТ 30672-2019 ГОСТ 33063-2014
2.	**Песок для строительных работ. Материалы строительные нерудные из отсевов дробления плотных горных пород при производстве щебня.**	ОКПД 2	08.12.11.130	Отбор проб.	ГОСТ 6139-2003
				Зерновой состав и модуль крупности.	ГОСТ 21718-84
				Содержание глины в комках.	ГОСТ 8735-88
				Содержание пылевидных и глинистых частиц.	ГОСТ 25584-2016
				Наличие органических примесей.	ГОСТ 22733-2016
				Истинная плотность.	ГОСТ 8736-2014
				Насыпная плотность и пустотность.	ГОСТ 31424-2010
				Влажность.	ГОСТ 32720-2014
				Морозостойкость.	
				Коэффициент фильтрации.	
				Максимальная плотность и оптимальная влажность.	
3.	**Дороги автомобильные общего пользования. Песок природный.**	ОКПД 2	08.12.11.	Отбор проб.	ГОСТ 32728-2014
				Гранулометрический (зерновой) состав и модуль крупности.	ГОСТ 32727-2014
				Содержание пылевидных и глинистых частиц.	ГОСТ Р 58407.1-2020

№№ п/п	Наименование объекта испытаний	Наименование классификатора	Код по классификатору	Определяемые характеристики (показатели)	Документы, устанавливающие правила и методы испытаний (измерений), в т.ч. отбора образцов
1	2	3	4	5	6
	Песок дробленый.			Содержание глинистых частиц методом набухания. Наличие органических примесей. Истинная плотность. Насыпная плотность и пустотность. Содержание глины в комках. Марка по дробимости. Влажность. Содержание зерен пластинчатой (лещадной) и игловатой форм. Морозостойкость. Объемная плотность и абсорбция.. Максимальная плотность. Коэффициент фильтрации. Максимальная плотность и оптимальная влажность.	ГОСТ 21718-84 ГОСТ 32725-2014 ГОСТ 32708-2014 ГОСТ 32724-2014 ГОСТ 32722-2014 ГОСТ 32721-2014 ГОСТ 32726-2014 ГОСТ 32817-2014 ГОСТ 32768-2014 ГОСТ 32717-2014 ГОСТ 32720-2014 ГОСТ 25584-2016 ГОСТ 22733-2016 ГОСТ Р 58402.1-2019 ГОСТ 32730-2014 ГОСТ 32824-2014
4.	**Щебень и гравий из плотных горных пород для строительных работ. Материалы строительные нерудные из отсевов дробления плотных горных пород при производстве щебня. Щебень из дробленого бетона. Щебень из плотных горных пород для балластного слоя железнодорожного пути.**	ОКПД 2	08.12.12	Отбор проб. Зерновой состав. Содержание дробленых зерен. Содержание пылевидных и глинистых частиц. Содержание глины в комках. Содержание зерен пластинчатой (лещадной) и игловатой форм. Содержание зерен слабых пород. Дробимость. Морозостойкость. Наличие органических примесей. Истинная плотность. Средняя плотность и пористость. Насыпная плотность и пустотность. Водопоглощение. Влажность.	ГОСТ 8269.0-97 ГОСТ 8267-93 ГОСТ 7392-2014

Эксперт М.Е. Лейкин

№№ п/п	Наименование объекта испытаний	Наименование классификатора	Код по классификатору	Определяемые характеристики (показатели)	Документы, устанавливающие правила и методы испытаний (измерений), в т.ч. отбора образцов
1	2	3	4	5	6
5.	**Дороги автомобильные общего пользования. Щебень и гравий из горных пород.**	ОКПД 2	08.12.12 42.11	Отбор проб. Гранулометрический состав. Содержание пылевидных и глинистых частиц. Влажность. Дробимость. Содержание дробленых зерен. Содержание зёрен пластинчатой (лещадной) и игловатой формы. Содержание глины в комках. Насыпная плотность и пустотность. Средняя плотность. Истинная плотность. Пористость. Водопоглощение. Содержание зерен слабых пород. Устойчивость структуры зерен против распада. Морозостойкость. Наличие органических примесей. Объёмная плотность. Максимальная плотность.	ГОСТ 32703-2014 ГОСТ 33048-2014 ГОСТ 33029-2014 ГОСТ 33055-2014 ГОСТ 33028-2014 ГОСТ 33030-2014 ГОСТ 33051-2014 ГОСТ 33053-2014 ГОСТ 33026-2014 ГОСТ 33047-2014 ГОСТ 33057-2014 ГОСТ 33054-2014 ГОСТ 33056-2014 ГОСТ 33109-2014 ГОСТ 33046-2014 ГОСТ Р 58402.6-2019
6.	**Дороги автомобильные общего пользования. Щебень и песок шлаковые.**	ОКПД 2	08.12.12 42.11	Отбор проб. Средняя плотность и водопоглощение. Дробимость. Влажность. Активность шлаков. Истинная плотность и пористость. Насыпная плотность и пустотность. Содержание глинистых частиц (метод набухания). Устойчивость структуры зерен против распадов. Содержание пылевидных и глинистых частиц. Гранулометрический состав. Содержание слабых зерен.	ГОСТ 32862-2014 ГОСТ 32815-2014 ГОСТ 32817-2014 ГОСТ 32818-2014 ГОСТ 32820-2014 ГОСТ 32821-2014 ГОСТ 32822-2014 ГОСТ 32823-2014 ГОСТ 32858-2014 ГОСТ 32859-2014 ГОСТ 32860-2014 ГОСТ 32861-2014

Эксперт М.Е. Лейкин

№№ п/п	Наименование объекта испытаний	Наименование классификатора	Код по классификатору	Определяемые характеристики (показатели)	Документы, устанавливающие правила и методы испытаний (измерений), в т.ч. отбора образцов
1	2	3	4	5	6
				Морозостойкость. Содержание зерен пластинчатой (лещадной) и игловатой формы. Определение коэффициента фильтрации.	ГОСТ 32863-2014 ГОСТ 32864-2014 ГОСТ 33057-2014 ГОСТ 25607-2009 ГОСТ 8269.0-97 ГОСТ 32826-2014
7.	**Смеси песчано-гравийные для строительных работ. Смеси щебеночно-гравийно-песчаные для покрытий и оснований автомобильных дорог и аэродромов.**	ОКПД 2	08.12.12.160	Отбор проб. Зерновой состав. Содержание пылевидных и глинистых частиц. Содержание глины в комках. Влажность. Дробимость. Содержание зерен слабых пород. Средняя плотность, истинная плотность. Пористость, водопоглощение. Насыпная плотность, пустотность. Морозостойкость. Максимальная плотность и оптимальная влажность. Оптимальная влажность готовой смеси. Коэффициент фильтрации. Водостойкость. Число пластичности. Наличие органических примесей. Содержание дробленых зерен. Содержание зерен пластинчатой (лещадной) и игловатой форм.	ГОСТ 23735-2014 ГОСТ 8269.0-97 ГОСТ 8735-88 ГОСТ 25584-2016 ГОСТ 5180-2015 ГОСТ 25607-2009 ГОСТ 22733-2016 ГОСТ 8267-93 ГОСТ 21718-84
8.	**Смеси щебеночно-гравийно-песчаные и грунты, обработанные неорганическими вяжущими материалами, для дорожного и аэродромного строительства**	ОКПД 2	08.12.12	Отбор проб. Прочность на сжатие, растяжении при раскалывании и растяжение при изгибе. Морозостойкость. Максимальная плотность. Водонасыщение. Водостойкость.	ГОСТ 23558-94 ГОСТ 10180-2012 ГОСТ 10060-2012 ГОСТ 22733-2016 ПНСТ 322-2019

Эксперт М.Е. Лейкин

№№ п/п	Наименование объекта испытаний	Наименование классификатора	Код по классификатору	Определяемые характеристики (показатели)	Документы, устанавливающие правила и методы испытаний (измерений), в т.ч. отбора образцов
1	2	3	4	5	6
				Коэффициент уплотнения стабилизированного и укрепленного грунта.	
9.	**Смеси органоминеральные и грунты, укрепленные органическими вяжущими, для дорожного и аэродромного строительства.**	ОКПД 2	19.20.42	Отбор проб. Подбор состава. Зерновой состав. Средняя плотность. Водонасыщение. Состав смеси. Набухание. Предел прочности при сжатии при температуре: 50^{0}С, 20^{0}С. Водостойкость. Водостойкость при длительном водонасыщении. Предел прочности при сжатии водонасыщенных образцов. Слеживаемость. Морозостойкость. Температура смеси. Коэффициент уплотнения.	ГОСТ 30491-2012 ГОСТ 12801-98
10.	**Цементы общестроительные. Портландцемент и шлакопортландцемент. Цементы сульфатостойкие. Цементы для транспортного строительства. Дороги автомобильные общего пользования. Цемент.**	ОКПД 2	23.51.1	Отбор проб. Упаковка, маркировка, транспортирование и хранение. Приемка. Оценка качества. Тонкость помола по остатку на сите.. Плотность. Нормальная густота цементного теста. Сроки схватывания. Равномерность изменения объема. Предел прочности при изгибе и сжатии. Водоотделение. Ложное схватывание.	ГОСТ 31108-2016 ГОСТ 10178-85 ГОСТ 22266-2013 ГОСТ Р 55224-2012 ГОСТ 33174-2014 ГОСТ 30515-2013 ГОСТ 310.1-76 ГОСТ 310.2-76 ГОСТ 310.3-76 ГОСТ 310.4-81 ГОСТ 310.6-85 ГОСТ 30744-2001 ГОСТ Р 56588-2015

Эксперт М.Е. Лейкин

№№ п/п	Наименование объекта испытаний	Наименование классификатора	Код по классификатору	Определяемые характеристики (показатели)	Документы, устанавливающие правила и методы испытаний (измерений), в т.ч. отбора образцов
1	2	3	4	5	6
11.	**Добавки для бетонов и растворов строительных.**	ОКПД 2	08.91.19.190	Отбор проб. Эффективность добавок, регулирующих свойства смесей. Эффективность добавок, изменяющих свойства смесей. Эффективность добавок, придающим смесям специальные свойства.	ГОСТ 30459-2008
12.	**Порошок минеральный.**	ОКПД 2	08.12.12.110	Отбор проб. Зерновой состав. Истинная плотность. Средняя плотность. Максимальная плотность. Пористость. Набухание. Гидрофобность. Содержание активирующих веществ. Содержание водорастворимых соединений. Влажность. Водостойкость. Показатель битумоемкости.	ГОСТ Р 52129-2003 ГОСТ Р 58402.7-2019 ГОСТ Р 58402.8-2019 ГОСТ Р 58407.3-2020 ГОСТ 32704-2014 ГОСТ 32705-2014 ГОСТ 32707-2014 ГОСТ 32719-2014 ГОСТ 32762-2014 ГОСТ 32763-2014 ГОСТ 32764-2014 ГОСТ 32765-2014 ГОСТ 32766-2014
13.	**Растворы строительные.**	ОКПД 2	23.64.10.120	Отбор проб. Изготовление образцов. Подвижность. Средняя плотность растворной смеси. Расслаиваемость. Водоудерживающая способность. Прочность на сжатие. Прочность на растяжение. Влажность. Водопоглощение. Морозостойкость. Прочность раствора на сжатие, взятого из швов. Подбор состава. Температура растворной смеси.	ГОСТ 5802-86 СП 82-101-98 ГОСТ 28013-98 ГОСТ 31357-2007 ГОСТ 8735-88

№№ п/п	Наименование объекта испытаний	Наименование классификатора	Код по классификатору	Определяемые характеристики (показатели)	Документы, устанавливающие правила и методы испытаний (измерений), в т.ч. отбора образцов
1	2	3	4	5	6
				Средняя плотность затвердевших растворов. Влажность сухой смеси.	
14.	**Смеси бетонные.**	ОКПД 2	23.64	Отбор проб. Удобоукладываемость бетонной смеси. Средняя плотность. Пористость (объем вовлеченного воздуха). Расслаиваемость. Температура. Сохраняемость свойств во времени.	ГОСТ 7473-2010 ГОСТ Р 56587-2015 ГОСТ Р 57808-2017 ГОСТ Р 57809-2017 ГОСТ Р 57810-2017 ГОСТ Р 57811-2017 ГОСТ Р 57812-2017 ГОСТ Р 57813-2017 ГОСТ Р 57814-2017 ГОСТ Р 57815-2017 ГОСТ Р 57816-2017 ГОСТ Р 57833-2017 ГОСТ Р 57819-2017 ГОСТ Р 58002-2017 ГОСТ 10181-2014 ГОСТ 12730.1-78 ГОСТ 18105-2018 ГОСТ 27006-2019 ГОСТ 30459-2008
15.	**Бетоны, в т.ч.:** **- тяжелые и мелкозернистые;** **- радиационно-защитные;** **- легкие, ячеистые;** **- силикатные;** **- высокопрочные тяжелые и мелкозернистые;** **- самоуплотняющиеся.**	ОКПД 2	23.63.10	Отбор проб и изготовление контрольных образцов. Подбор состава бетона. Прочность бетона по контрольным образцам. Прочность бетона по образцам, отобранным из конструкций. Правила контроля прочности. Влажность. Пористость. Водопоглощение. Прочность на сжатии. Прочность на осевое растяжение. Прочность на растяжение при изгибе.	ГОСТ 27006-2019 ГОСТ 18105-2018 ГОСТ 10180-2012 ГОСТ 28570-2019 ГОСТ 12730.0-78 ГОСТ 12730.1-78 ГОСТ 12730.2-78 ГОСТ 12730.3-78 ГОСТ 12730.5-2018 ГОСТ 10060-2012 ГОСТ 13087-2018

Эксперт М.Е. Лейкин

№№ п/п	Наименование объекта испытаний	Наименование классификатора	Код по классификатору	Определяемые характеристики (показатели)	Документы, устанавливающие правила и методы испытаний (измерений), в т.ч. отбора образцов
1	2	3	4	5	6
				Прочность на растяжение при раскалывании.	ГОСТ 24452-80
				Водонепроницаемость.	ГОСТ 24544-81
				Морозостойкость.	ГОСТ 24545-81
				Истираемость.	ГОСТ 7076-99
				Призменная прочность, модуль упругости, коэффициент Пуассона.	ГОСТ 31383-2008
				Деформация усадки и ползучести.	ГОСТ 22783-77
				Выносливость.	ГОСТ 22690-2015
				Теплопроводность.	ГОСТ 17624-2012
				Коррозионная стойкость.	ГОСТ 17177-94
				Прочность методом неразрушающего контроля.	ГОСТ 24816-2014
				Прочность ультразвуковым методом.	ГОСТ 25898-2012
				Прочность на сжатие ускоренным методом.	ГОСТ 25485-2019
				Средняя плотность.	ГОСТ 27677-88
				Призменная прочность, модуль упругости, коэффициент Пуассона.	ГОСТ 30459-2008
				Паропроницаемость.	ГОСТ Р 52804-2007
				Усадка при высыхании.	ГОСТ 29167-91
				Трещиностойкость.	ГОСТ 24316-80
				Тепловыделение.	ГОСТ 10181-2014
				Удобоукладываемость.	
				Плотность.	
16.	**Конструкции и изделия бетонные и железобетонные монолитные, сборные.**	ОКПД 2	23.61.1 23.63.2	Оценка прочности бетона.	ГОСТ 18105-2018
				Внешний вид и геометрические параметры.	ГОСТ 13015-2012
				Визуально-измерительный контроль.	ГОСТ 26433.1-89
				Толщина защитного слоя бетона и расположение арматуры.	ГОСТ 22904-93
				Ширина и глубина раскрытия трещин.	ГОСТ 22690-2015
				Прочность бетона механическими методами неразрушающего контроля.	ГОСТ 28570-2019
					ГОСТ 17624-2012
				Прочность бетона по образцам, отобранным из конструкций.	ГОСТ 28574-2014
				Прочность бетона ультразвуковым методом.	ГОСТ 26134-2016
				Адгезия защитных покрытий бетона.	ГОСТ 10060-2012

№№ п/п	Наименование объекта испытаний	Наименование классификатора	Код по классификатору	Определяемые характеристики (показатели)	Документы, устанавливающие правила и методы испытаний (измерений), в т.ч. отбора образцов
1	2	3	4	5	6
				Морозостойкость бетона ультразвуковым методом. Сплошность и монолитность бетона. Жесткость. Трещиностойкость. Водонепроницаемость. Водопоглощение. Сила натяжения арматуры. Истираемость. Плотность и влажность по образцам. Теплопроводность по образцам. Усадка при высыхании. Морозостойкость по образцам. Положение острия (или наконечника) сваи относительно центра ее поперечного сечения. Сила натяжения арматуры. Размеры и расположение арматуры и закладных деталей. Толщина защитного слоя. Определение арматурного каркаса (глубина, шаг). Сплошность, наличие трещин.	ГОСТ 30256-94 ГОСТ 18124-2012 ГОСТ 8829-2018 ГОСТ 12730.5-84 ГОСТ 19804-2012 ГОСТ 22362-77 ГОСТ 6927-2018 ГОСТ 32961-2014 ГОСТ 32962-2014 ГОСТ 13087-2018 ГОСТ 5742-76 ГОСТ 21520-89 ГОСТ 31360-2007 ГОСТ 25485-2019 ГОСТ 7076-99 ГОСТ 10180-2012 ГОСТ 17625-83 ГОСТ 22362-77
17.	**Смеси асфальтобетонные дорожные, аэродромные и асфальтобетон. Смеси асфальтобетонные и асфальтобетон щебеночно-мастичные. Литой асфальтобетон.**	ОКПД 2	23.99.13 42.11	Отбор проб. Подбор состава. Сокращение пробы. Изготовление образцов Средняя плотность асфальтобетона. Состав смесей. Средняя плотность минеральной части асфальтобетона. Истинная плотность минеральной части асфальтобетона. Истинная (максимальная) плотность смеси. Пористость минеральной части асфальтобетона. Остаточная пористость асфальтобетона. Водонасыщение.	ГОСТ Р 54400-2020 ГОСТ Р 58401.8-2019 ГОСТ Р 58401.10-2019 ГОСТ Р 58401.16-2019 ГОСТ Р 58407.4-2019 ГОСТ Р 58407.5-2019 ГОСТ 9128-2009 ГОСТ 9128-2013 ГОСТ 12801-98 ГОСТ 31015-2002

Эксперт М.Е. Лейкин

№№ п/п	Наименование объекта испытаний	Наименование классификатора	Код по классификатору	Определяемые характеристики (показатели)	Документы, устанавливающие правила и методы испытаний (измерений), в т.ч. отбора образцов
1	2	3	4	5	6
				Водостойкость и адгезионные свойства. Глубина вдавливания штампа. Набухание. Температура. Состав смеси литой. Однородность литых асфальтобетонов. Предел прочности при Т=20°С, Т=50°С, Т=0°. Коэффициент водостойкости, в т.ч. при длительном водонасыщении. Сцепление битума с поверхностью минеральной части асфальтобетона. Сдвигоустойчивость по коэффициенту внутреннего трения и по сцеплению при сдвиге при Т =50°С. Трещиностойкость по пределу прочности на растяжение при расколе при Т=0° и отрицательной температуре. Коэффициент уплотнения асфальтобетона и конструктивных слоев дорожной конструкции. Содержание воздушных пустот. Максимальная плотность. Объемная плотность.	
18.	**Смеси горячие асфальтобетонные и асфальтобетон для дорог общего пользования. Смеси щебеночно-мастичные асфальтобетонные и асфальтобетон для автомобильных дорог общего пользования.**	ОКПД 2	23.99.13.110	Отбор проб. Сокращение пробы. Подбор состава. Изготовление образцов. Проведение термостатирования. Температура. Максимальная плотность. Объемная плотность. Степень обволакивания зерен заполнителя битумным вяжущим. Содержание пустот ПМЗ, ПНБ, отношение пыль/вяжущее. Содержание воздушных пустот.	ГОСТ Р 58401.3-2019 ГОСТ Р 58401.4-2019 ГОСТ Р 58401.6-2019 ГОСТ Р 58401.8-2019 ГОСТ Р 58401.9-2019 ГОСТ Р 58401.10-2019 ГОСТ Р 58401.13-2019 ГОСТ Р 58401.15-2019 ГОСТ Р 58401.16-2019 ГОСТ Р 58401.18-2019 ГОСТ Р 58401.20-2019 ГОСТ Р 58401.23-2019

№№ п/п	Наименование объекта испытаний	Наименование классификатора	Код по классификатору	Определяемые характеристики (показатели)	Документы, устанавливающие правила и методы испытаний (измерений), в т.ч. отбора образцов
1	2	3	4	5	6
				Стекание вяжущего. Содержание битумного вяжущего. Водостойкость и адгезионные свойства. Влажность и термостойкость волокон.	ГОСТ Р 58401.24-2019 ГОСТ Р 58406.1-2020 ГОСТ Р 58406.3-2020 ГОСТ Р 58406.4-2020 ГОСТ Р 58406.9-2019 ГОСТ Р 58406.10-2019 ГОСТ Р 58407.4-2019 ГОСТ Р 58407.5-2019
19.	**Дорожная разметка и средства организации дорожного движения.**	ОКПД 2	42.11	Высота выступания горизонтальной дорожной разметки над поверхностью. Геометрические параметры дорожной разметки и средств организации дорожного движения. Гибкость пленки.	ГОСТ Р 52290-2004 ГОСТ Р 54809-2011 ГОСТ 32952-2014 РЕКОМЕНДАЦИИ ПО КОНТРОЛЮ КАЧЕСТВА ГОРИЗОНТАЛЬНОЙ ДОРОЖНОЙ РАЗМЕТКИ
20.	**Покрытия лакокрасочные.**	ОКПД 2	20.30.1	Толщина лакокрасочного покрытия на бетонных и металлических основаниях. Адгезия (прочности сцепления) лакокрасочного покрытия на бетонных и металлических основаниях. Контроль качества металлических поверхностей перед окрашиванием. Степень разрушения покрытий.	ГОСТ 9.402-2004 ГОСТ 9.302-88 ГОСТ 2789-73 ГОСТ 15140-78 ГОСТ 27325-87 ГОСТ 28574-2014 ГОСТ 31149-2014 ГОСТ 31993-2013 ГОСТ 32299-2013 СТО 001-2006, (ТРАНССТРОЙ)
21.	**Мастики кровельные и гидроизоляционные.**	ОКПД 2	23.99.12.120	Адгезия (прочности сцепления) с основанием.	ГОСТ 26589-94
22.	**Материалы рулонные кровельные и**	ОКПД 2	23.99.12.110	Проверка внешнего вида. Линейные размеры и площади материалов.	ГОСТ 2678-94 ГОСТ 2889-80

№№ п/п	Наименование объекта испытаний	Наименование классификатора	Код по классификатору	Определяемые характеристики (показатели)	Документы, устанавливающие правила и методы испытаний (измерений), в т.ч. отбора образцов
1	2	3	4	5	6
	гидроизоляционные.			Адгезия (прочности сцепления) лакокрасочного покрытия на бетонных и металлических основаниях. Теплостойкость.	Технологический регламент на производство работ по устройству оклеечной гидроизоляции «Мостопласт» (ФГУП «ГДНИИ «Союздорнии»)
23.	**Сталь арматурная. Соединения сварные. Проволока из углеродистой стали для армирования. Сталь горячекатаная для армирования. Закладные детали и изделия.**	ОКПД 2	24.10.62.210	Определение точности размеров, качества поверхностей. Качество сварных соединений методами ультразвукового контроля. Визуально – измерительный контроль сварных соединений арматуры и закладных изделий.	ГОСТ Р 55724-2013 ГОСТ Р 57997-2017 ГОСТ 14019-2003 РД 34.10.130-96 РТМ 393-94
24.	**Кирпич, камни, блоки и плиты перегородочные силикатные. Кирпичи и камни керамические. Камни бетонные стеновые. Камни и блоки из природных материалов. Материалы облицовочные.**	ОКПД 2	23.32 23.32.11 23.61.11.130 23.61.11.131	Геометрические параметры, показатели внешнего вида. Прочность сцепления кирпича в каменной кладке. Прочность ультразвуковым методом. Влажность диэлькометрическим методом. Морозостойкость. Водопоглощение. Средняя плотность. Истинная плотность. Истираемость.	ГОСТ Р 58527-2019 ГОСТ 379-2015 ГОСТ 530-2012 ГОСТ 6133-2019 ГОСТ 6665-91 ГОСТ 7025-91 ГОСТ 9479-2011 ГОСТ 10060-2012 ГОСТ 12730.3-78 ГОСТ 13087-2018 ГОСТ 17608-2017 ГОСТ 23342-2012 ГОСТ 24992-2014 ГОСТ 24332-88 ГОСТ 30629-2011 ГОСТ 32311-2012 СТО 58357155-001-

Эксперт М.Е. Лейкин

№№ п/п	Наименование объекта испытаний	Наименование классификатора	Код по классификатору	Определяемые характеристики (показатели)	Документы, устанавливающие правила и методы испытаний (измерений), в т.ч. отбора образцов
1	2	3	4	5	6
					2016 РМД 32-18-2016
25.	**Дороги автомобильные. Основания автодорог. Покрытия автодорог. Земляные сооружения, основания и фундаменты.**	ОКПД 2	23.99.13.110 08.12 42.1	Геометрические параметры элементов автомобильных дорог. Коэффициент уплотнения смесей в конструктивных слоях дорожных одежд и толщина слоя. Коэффициент уплотнения в покрытиях и основаниях методами экспресс-контроля. Плотность покрытия неразрушающими методами. Ровность оснований и покрытий. Измерение неровностей покрытий и оснований. Коэффициент сцепления колеса автомобиля с покрытием. Продольные и поперечные уклоны дорожного покрытия, обочин, откосов. Коэффициент уплотнения оснований насыпей, обратных засыпок, земляного полотна и подстилающих слоев: - методом режущего кольца; - методом замещения объема. Несущая способность конструкций и их конструктивных слоев установкой динамического нагружения. Определение динамического модуля упругости. Определение модуля упругости статическим штампом. Определение прочности нежестких дорожных одежд. Определение допустимых осевых нагрузок автотранспортных средств. Определение модуля упругости дорожной одежды с использованием статического жесткого штампа. Оценка качества несущих оснований из необработанных вяжущими материалов по деформативности их поверхности на стадии приемочного контроля при устройстве дорожных одежд.	ГОСТ Р 50597-2017 ГОСТ 12801-98 ГОСТ 5180-2015 ГОСТ 28514-90 ГОСТ 20276-2012 ГОСТ 20276.1-2020 ГОСТ 20276.2-2020 ГОСТ 20276.4-2020 ГОСТ 32729-2014 ГОСТ 33078-2014 ГОСТ 33101-2014 ГОСТ Р 56925-2016 ГОСТ Р 52577-2006 ГОСТ Р 58407.5-2019 ГОСТ Р 58401.22-2019 ГОСТ 32729-2014 ПНСТ 338-2018 СП 32-104-98 СП 22.13330.2011 СП 29.13330.2011 СП 34.13330.2012 СП 42.13330.2012 СП 43.13330-2012 СП 45.13330.2012 СП 46.13330.2012 СП 56.13330.2011 СП 70.13330.2012 СП 71.1333.12011 СП 78.13330.2012 СП 82.13330.2011

Эксперт М.Е. Лейкин

№№ п/п	Наименование объекта испытаний	Наименование классификатора	Код по классификатору	Определяемые характеристики (показатели)	Документы, устанавливающие правила и методы испытаний (измерений), в т.ч. отбора образцов
1	2	3	4	5	6
					СП 119.13330.2012 СП 121.13330.2012 СП 237.1326000.2015 СП 238.1326000.2015 ОДН 218.046-01 ОДН 218.006-2002 ОДН 218.1.052-2002 ОДМ 218.2.024-2012 ОДМ 218.3.023-2012 ОДМ 218.4.001-2008 ОДМ 218.5.007-2016 ОДМ 218.6.002-2010 ОДМ 218.2.024-2012 СТО Автодор 10.1-2013 СТО Автодор 10.3-2014 ВСН 19-89 ВСН 46-83 СТ СЭВ 5497-86 DIN 18134-2012 ZTVE-Stb 09 «Методические рекомендации по ремонту и содержанию автомобильных дорог общего пользования»

Эксперт М.Е. Лейкин

РЕЕСТР ГЕОЛОГИЧЕСКИХ ВЫРАБОТОК

№№ п/п	№№ геологич. выработок	Абс. отм. устья скв., м	Глубина скважин, м	Начальный диаметр, мм	Вид бурения	Буровой агрегат	X-коорд, м	Y-коорд, м	Дата бурения
Скважины вновь пробуренные									
1	1	29,3	5,0	132	колонковое	УБШМ 1-20	111123,4	116197,5	05.03.2024
2	2	28,7	5,0	"	"	"	110841,7	116098,9	05.03.2024
3	3	27,8	5,0	"	"	"	110555,3	115980,1	05.03.2024
4	4	28,3	5,0	"	"	"	110123,5	115798,8	05.03.2024
5	5	28,0	5,0	"	"	"	109909,7	115721,3	06.03.2024
6	6	28,0	5,0	"	"	"	109652,8	115617,0	06.03.2024
7	7	27,8	5,0	"	"	"	109382,3	115507,6	06.03.2024
8	8	27,5	5,0	"	"	"	109062,7	115383,9	06.03.2024
9	9	27,3	5,0	"	"	"	108885,1	115308,6	06.03.2024
Скважины территориального фонда									
1	33	26.9/27.6*	3,0				110238,6	115846,5	01.10.1977
2	36	27,9	7,2/8,0**				110079,8	115823,1	08.07.1977
3	43	28,1	5,0				110055,4	115935,8	15.04.1981
4	89	27.6/28.0	3,0				109844,3	115694,4	28.10.1977
5	144	27.3/27.9	7,2/10,0				110383,0	115907,0	03.04.1990
6	209	26.8/27.5	5,0				109343,0	115498,0	09.03.1987
7	214	27.2/27.5	7,4/8,5				108702,1	115341,2	04.02.1970
8	229	26.5/29.0	7,0				109731,0	115575,0	22.04.1988
9	233	26.2/27.8	7,0				109418,0	115407,0	18.04.1988
10	339	29,0	6,0				110931,4	116119,5	09.11.2012
11	370	28,3	5,6/10,0				110530,4	116127,1	07.05.2018
12	386	27,1	6,0/8,0				109116,0	115423,0	10.08.1991
13	560	26.7/27.6	7,0				108924,0	115256,0	12.04.1988
14	625	28,4	7,0/11,0				110637,8	115911,5	11.03.2017
15	681	27,1	8,0				108750,0	115273,0	09.01.2001
16	871	27,2	7,0				108788,0	115141,2	01.10.2018

*-абс. отм старая/новая,м

**- глубина скважины использованная/полная, м

РЕЗУЛЬТАТЫ ЛАБОРАТОРНЫХ ОПРЕДЕЛЕНИЙ ФИЗИЧЕСКИХ СВОЙСТВ И ГРАНУЛОМЕТРИЧЕСКОГО СОСТАВА ГРУНТОВ

№№ п/п	№№ геолог. выраб.	Глуб. отбора проб, м	% содержания частиц по фракциям (мм)										Влажность, дол.ед			Число пласт-ичн.	Плотность, т/м³			Коэф. порист. прир.	Коэф. водо-насыщ.	Показатели консистенц., дол.ед.		Потеря при про-калив.
			>10.0	10.0-2.0	2.0-1.0	1.0-0.5	0.5-0.25	0.25-0.1	0.1-0.05	0.05-0.01	0.01-0.005	<0.005	прир.	на границе текуч.	на границе раскат.		грунта	скелет.	частиц					
													W	W_L	W_P	I_P	ρ	ρ_d	ρ_s	e	S_r	I_L	C_B	ppp
1	2	3	4	5	6	7	8	9	10	11	12	13	14	15	16	17	18	19	20	21	22	23	24	25
	1 t IV		***Насыпные грунты: пески влажные с обломками кирпичей со строительным мусором с растительными остатками***																					
1	2	1,2	6,5	12,2	24,5	26,5	21,3	9,0																
2	3	0,6	10,2	18,5	22,3	24,5	12,2	12,3																
3	6	0,3	18,5	21,3	19,6	23,2	10,2	7,2																
4	7	0,5	13,2	24,5	16,6	22,5	12,0	11,2																
Среднее по 4 образцам:																								
			12.1	**19.1**	**20.8**	**24.2**	**13.9**	**9.9**																
	2 b IV		***Торф среднеразложившийся коричневый влажный***																					
6	36	0,5											6.100											**0.94**
7	4	1,7											6.110											**0.79**
8	5	1,3											7.020											**0.85**
9	8	1,3											6.200											**0.81**
10	89	0,7											8.200											**0.89**
Кол-во													**5**											**5**
Средн.знач.													**6.726**											**0.86**
Коэф.вариации													**0.14**											
	3 lg III		***Пески пылеватые средней плотности желтые влажные***																					
11	1	1,3				0,3	0,8	40,3	35,5	18,6	2,3	2,2												
12	144	2,6				0,2	0,5	49,2	37,3	9,2	3,2	0,4												
13	144	6,5				0,8	1,8	41,0	40,8	12,0	3,2	0,4												
14	2	4,6			0,4	1,6	3,5	15,3	45,6	26,3	5,2	2,1												
15	3	4,2			0,2	1,2	4,2	26,5	33,6	23,5	6,2	4,6												
16	36	1,2					0,3	10,6	84,7	3,6	0,4	0,4												
17	36	2,2			1,0	1,5	3,0	4,2	42,8	36,9	8,0	2,6												
18	36	3,6						1,0	86,1	10,1	1,9	0,9												
19	36	5,4						3,0	82,8	11,4	2,3	0,5												

1	2	3	4	5	6	7	8	9	10	11	12	13	14	15	16	17	18	19	20	21	22	23	24	25
20	370	2,0			0,2	0,7	6,6	41,2	37,2	10,8	0,8	2,5												
21	4	4,5				0,8	1,3	13,5	47,5	31,5	2,2	3,2												
22	43	2,8			0,2		1,9	7,8	52,8	31,1	4,3	1,9												
23	43	3,2						3,9	27,8	61,1	6,1	1,1												
24	43	5,0			0,1		1,1	5,8	51,6	36,3	3,7	1,4												
25	5	4,2				0,5	3,6	22,3	26,8	41,2	3,2	2,4												
26	560	1,2			3,0	3,0	11,0	15,9	43,2	20,6	2,0	1,3												
27	560	2,2			2,2	2,8	11,5	16,0	46,3	18,2	1,4	1,6												
28	6	3,5					1,2	21,5	34,2	36,5	4,2	2,4												
29	625	4,0				0,1	0,2	23,4	66,7	6,5	3,1													
30	625	6,5		0,3	0,5	3,1	11,1	32,8	46,4	5,8														
31	7	3,3			0,2		0,8	37,5	41,2	9,6	6,3	4,4												
32	871	2,0			0,3	0,9	2,5	18,5	33,1	35,1	7,1	2,5												
33	871	2,8			0,1	1,4	2,6	12,3	23,0	59,0	1,1	0,5												
34	871	3,6			0,5	1,1	2,8	16,3	34,9	35,9	6,2	2,3												
35	89	1,1			0,5	0,7	2,0	3,0	44,9	37,9	8,6	2,4												
36	89	1,9			0,2	0,8	2,0	3,9	35,9	47,0	8,1	2,1												**0.01**
37	89	2,5			0,2	0,8	2,2	3,7	40,7	42,6	4,8	5,0												**0.01**
38	89	2,8						2,0	18,1	65,7	11,2	3,0												
39	9	2,2			0,1	0,8	4,5	32,6	37,5	16,7	5,3	2,5												
Кол-во			Среднее по 29 образцам:																					**2**
Средн.знач.					**0.3**	**0.8**	**2.9**	**18.1**	**44.1**	**27.6**	**4.2**	**2,0**												**0.01**

4	*lg III*		***Пески средней крупности средней плотности серые насыщенные водой***																					
40	1	3,6		12,5	22,6	14,3	22,2	12,0	16,4															

5	*lg III*		***Супеси пылеватые пластичные серовато-коричневые с прослоями песка***																					
41	560	4,2												0.300	0.240	0.060	1.99	1.99	2.69					
42	560	6,2												0.300	0.240	0.060	1.99	1.99	2.69					
43	8	4,5				0,4	1,9	3,6	13,8	36,6	37,5	6,2	0.237	0.256	0.201	0.055	2.02	1.63	2.68	0.641	0.99	0.65		
44	871	5,4			0,2	0,4	1,5	2,2	2,4	46,9	35,9	10,5	0.242	0.253	0.197	0.056	2.00	1.61	2.69	0.671	0.97	0.80		
45	871	7,0											0.249	0.260	0.202	0.058	2.00	1.60	2.69	0.680	0.99	0.81		
46	9	4,5			0,1	0,5	1,8	3,2	12,5	38,7	35,9	7,3	0.247	0.268	0.210	0.058	2.00	1.60	2.68	0.671	0.99	0.64		
Кол-во			Среднее по 3 образцам:										**4**	**6**	**6**	**6**	**6**	**6**	**6**	**4**	**4**	**4**		
Средн.знач.					**0.1**	**0.4**	**1.7**	**3.0**	**9.6**	**40.7**	**36.4**	**8,1**	**0.244**	**0.273**	**0.215**	**0.058**	**2.00**	**1.61**	**2.69**	**0.666**	**0.98**	**0.73**		

1	2	3	4	5	6	7	8	9	10	11	12	13	14	15	16	17	18	19	20	21	22	23	24	25
Коэф.вариации													**0.02**				**0.01**							
Поправка 0.95																	**0.02**							
Поправка 0.85																	**0.01**							

	6 g III												***Супеси пылеватые пластичные серые с гравием, галькой***												
47	1	4,5		4,3	2,1	3,3	6,0	8,5	23,6	25,7	12,6	13,9	0.146	0.157	0.103	0.054	2.20	1.92	2.68	0.396	0.99	0.80		

РЕЗУЛЬТАТЫ ХИМИЧЕСКОГО АНАЛИЗА ПРОБ ВОДЫ

Элементы анализа	Выработка № 1 глуб. взятия 2.0м. дата взятия: 05.03.24			Выработка № 5 глуб. взятия 0.3м. дата взятия: 06.03.24			Выработка № 8 глуб. взятия 2.4м. дата взятия: 06.03.24		
	мг/дм³	*мг-экв/дм³*	*% экв*	*мг/дм³*	*мг-экв/дм³*	*% экв*	*мг/дм³*	*мг-экв/дм³*	*% экв*
$Ca^{..}$	12,0	0,60	16,62	11,0	0,55	13,13	8,0	0,40	9,50
$Mg^{..}$	33,0	2,71	75,34	35,0	2,88	68,84	23,0	1,89	45,02
K+Na	6,4	0,28	7,73	16,1	0,70	16,74	43,6	1,90	45,12
NH_4	0,2	0,01	0,31	1,0	0,06	1,33	0,3	0,02	0,40
Сумма	51,6	3,60	100,00	63,1	4,18	100,00	74,9	4,20	100,00
SO_4''	39,0	0,81	22,54	43,0	0,90	21,41	62,0	1,29	30,72
Cl'	46,0	1,30	36,01	63,0	1,78	42,49	55,0	1,55	36,91
HCO_3'	91,0	1,49	41,40	92,0	1,51	36,06	82,0	1,34	31,98
CO_3''	отс.			отс.			отс.		
NO_2'	отс.			отс.			отс.		
NO_3'	0,1	0,00	0,04	0,1	0,00	0,04	1,0	0,02	0,38
Сумма	176,1	3,60	100,00	198,1	4,18	100,00	200,0	4,20	100,00
Сухой остаток	185,0			194,0			188,0		
Минеральный остаток	183,2			216,2			234,4		
Потери при прокаливании									
Жесткость общая (град.)	9,3			9,6			6,4		
„ карбонатная	4,2			4,2			3,8		
‚ некарбонатная	5,1			5,4			2,6		
$Fe^{..} + Fe^{...}$	1,0			1,0			0,5		
$Fe_2O_3 + Al_3O_3$									
H_2S									
Окисляемость мг O_2/л	12,0			12,0			9,5		
CO_2 свободная	6,0			5,0			12,0		
CO_2 агрессивная	3,0			6,0			6,0		
pH	6,80			6,80			6,70		
Гумус	7,7			7,7			6,1		

Прозрачность	мутная	мутная	мутная
Цвет	без цвета	без цвета	без цвета
Запах	без запаха	без запаха	без запаха

РЕЗУЛЬТАТЫ ОПРЕДЕЛЕНИЯ КОРРОЗИОННОЙ АГРЕССИВНОСТИ ГРУНТОВЫХ ВОД
ПО ОТНОШЕНИЮ К БЕТОНУ НОРМАЛЬНОЙ ПРОНИЦАЕМОСТИ
К СВИНЦОВЫМ И АЛЮМИНИЕВЫМ ОБОЛОЧКАМ КАБЕЛЕЙ

№№ геол. выраб.	Глуб. отбора проб, м	Kf, м/сут	Показатель (над чертой) и степень (под чертой)										
			агрессивности грунтовых вод по отношению к бетону				коррозионной агрессивности по отношению к оболочке						
							свинцовой				алюминиевой		
			HCO_3 мг.э./дм^3	pH	агр.CO_2 мг/дм^3	SO_4 мг/дм^3	pH	общая жестк., мг.э./дм^3	гумус, мг/дм^3	NO_3, мг/дм^3	pH	Cl, мг/дм^3	Fe общ. мг/дм^3
1. Грунтовые воды со свободной поверхностью													
1	2	>0.1	1,5	6,80	3,0	39,0	6,80	3,3	7,7	0,1	6,80	46,0	1,0
			неагрес	неагрес	неагрес	неагрес	низкая	средняя	низкая	низкая	низкая	средняя	средняя
5	0,3	>0.1	1,5	6,80	6,0	43,0	6,80	3,4	7,7	0,1	6,80	63,0	1,0
			неагрес	неагрес	неагрес	неагрес	низкая	средняя	низкая	низкая	низкая	высокая	средняя
8	2,4	>0.1	1,3	6,70	6,0	62,0	6,70	2,3	6,1	1,0	6,70	55,0	0,5
			неагрес	неагрес	неагрес	неагрес	низкая	высокая	низкая	низкая	низкая	высокая	низкая

В соответствии с таблицами В.3 и В.4 СП 28.13330.2017 по отношению к бетону нормальной проницаемости грунтовые воды неагрессивны.

В соответствии с РД 34.20.508 грунтовые воды характеризуются
высокой коррозионной агрессивностью по отношению к свинцовой оболочке кабеля,
высокой коррозионной агрессивностью по отношению к алюминиевой оболочке кабеля.

РЕЗУЛЬТАТЫ ХИМИЧЕСКОГО АНАЛИЗА ПРОБ ВОДНЫХ ВЫТЯЖЕК

Элементы анализа	Выработка № 2 глуб. взятия 1.0м. дата взятия: 05.03.24			Выработка № 4 глуб. взятия 1.0м. дата взятия: 05.03.24			Выработка № 7 глуб. взятия 1.0м. дата взятия: 06.03.24		
	мг/кг	*мг-э/кг*	*%*	*мг/кг*	*мг-э/кг*	*%*	*мг/кг*	*мг-э/кг*	*%*
$Ca^{\cdot\cdot}$									
$Mg^{\cdot\cdot}$									
K+Na									
NH_4									
Сумма									
SO_4''	66,0	0,14	0,0066	56,0	0,12	0,0056	63,0	0,13	0,0063
Cl'	12,0	0,03	0,0012	22,0	0,06	0,0022	12,0	0,03	0,0012
HCO_3'									
CO_3''									
NO_2'									
NO_3'	1,0		0,0001	1,0		0,0001	0,5		
Сумма									
Сухой остаток									
Минеральный остаток									
Потери при прокаливании									
Жесткость общая (град.)									
" карбонатная									
' некарбонатная									
$Fe^{\cdot\cdot} + Fe^{\cdot\cdot\cdot}$	1,0			0,5			0,5		
$Fe_2O_3 + Al_3O_3$									
H_2S									
Окисляемость мг O_2/л									
CO_2 свободная									
CO_2 агрессивная									
pH	6,90			6,90			6,80		
Гумус	12,0			6,0			12,0		

РЕЗУЛЬТАТЫ ОПРЕДЕЛЕНИЯ КОРРОЗИОННОЙ АГРЕССИВНОСТИ ГРУНТОВ
ПО ОТНОШЕНИЮ К БЕТОНУ НОРМАЛЬНОЙ ПРОНИЦАЕМОСТИ
И СВИНЦОВЫМ И АЛЮМИНИЕВЫМ ОБОЛОЧКАМ КАБЕЛЕЙ

№№ геологич. выработок	Глубина отбора проб, м	Показатель (над чертой) и степень (под чертой) коррозионной агрессивности по отношению к							
		бетону	свинцовой оболочке			алюминиевой оболочке			арматуре в ж/б конструкциях
		SO_4, мг/кг	pH	гумус, %	NO_3, %	pH	Cl, %	Fe общ., %	Cl, мг/кг
2	1,0	66,0	6,90	0,0012	0,0001	6,90	0,0012	0,0001	12
		неагрес	низкая	низкая	средняя	низкая	средняя	низкая	неагрес
4	1,0	56,0	6,90	0,0006	0,0001	6,90	0,0022	0,0001	22
		неагрес	низкая	низкая	средняя	низкая	средняя	низкая	неагрес
7	1,0	63,0	6,80	0,0012	0,0001	6,80	0,0012	0,0001	12
		неагрес	низкая	низкая	низкая	низкая	средняя	низкая	неагрес

В соответствии с таблицей В.1 СП 28.13330.2012 по отношению к бетону нормальной проницаемости грунты неагрессивны.
В соответствии с таблицей В.2 СП 28.13330.2012 по отношению к арматуре в железобетонных конструкциях неагрессивны.
В соответствии с ГОСТ РД 34.20.508 грунты характеризуются
средней коррозионной агрессивностью по отношению к свинцовой оболочке кабеля,
средней коррозионной агрессивностью по отношению к алюминиевой оболочке кабеля.

РЕЗУЛЬТАТЫ ОПРЕДЕЛЕНИЯ КОРРОЗИОННОЙ АГРЕССИВНОСТИ ГРУНТОВ ПО ОТНОШЕНИЮ К СТАЛИ

№№ геологич. выработок	Глубина отбора проб, м	Показатель (над чертой) и степень (под чертой) коррозионной агрессивности грунтов	
		Удельное электрическое сопротивление, Ом.м	Плотность катодного тока, $А/м^2$
2	1,0	182	0,11
		низкая	средняя
4	1,0	148	0,02
		низкая	низкая
7	1,0	166	0,12
		низкая	средняя

В соответствии с ГОСТ 9.602-2016 по отношению к стали грунты характеризуются средней коррозионной агрессивностью

АКТ

на ликвидационный тампонаж скважин 1 - 9.

Мы, ниже подписавшиеся: инженер-геолог Нефедов Я.Ю. и главный геолог Кузьмина А.И., составили настоящий акт в том, что скважины № 1-9 глубиной 5.0 метров каждая, пробуренные 05-06.03.2024 г. на объекте: *«Реконструкция пр. Энгельса от ул. Михаила Дудина до кольцевой автомобильной дороги»,*

по адресу: *Санкт-Петербург, Выборгский район, пр. Энгельса от ул. Михаила Дудина до кольцевой автомобильной дороги.*

затампонированы в соответствии с «Временными техническими указаниями по производству ликвидационного тампонажа скважин, проходимых при инженерно-геологических изысканиях», утвержденных Комитетом по градостроительству и архитектуре, 1987 г.



Главный геолог /Нефедов Я.Ю./



Инженер геолог / Кузьмина А.И./

АКТ
технической приемки выполненных полевых инженерно-геологических работ

Местоположение: *Санкт-Петербург, Выборгский район, пр. Энгельса от ул. Михаила Дудина до кольцевой автомобильной дороги*
Объект*: «Реконструкция пр. Энгельса от ул. Михаила Дудина до кольцевой автомобильной дороги»;*
Начало полевых работ: *05.03.2024 г;*
Окончание полевых работ*: 06.03.2024 г.*

В результате приемки установлено:
Буровые работы выполнены колонковым и шнековым способом буровой установкой УБШМ 1-20. На участке пробурено 9 инженерно-геологических скважины глубиной 5.0 метров каждая. Общий объем бурения составил 45.0 пог. метров. Отобраны: образцы нарушенной и ненарушенной структуры. Оформление полевых материалов буровых работ и геологической документации соответствует требованиям нормативных документов.

Объёмы выполненных работ:

№№ п.п.	Наименование работ	Един. измер.	Объем работ
1	*2*	*3*	*4*
1.	Инженерно-геологическая и гидрогеологическая рекогносцировка	км	3
2.	Колонковое бурение скважин начальным диаметром до 132 мм глубиной 5.0 м, всего	скв/п.м.	9/45.0
3.	Отбор образцов грунтов	обр.	19
4.	Отбор образцов грунтов на коррозионную агрессивность к бетону и металлическим конструкциям	обр.	3

Местоположение выработок указано представителем Заказчика и соответствует проектной схеме. Все отобранные образцы грунтов сданы в грунтовую лабораторию.

По выполненным работам представлены: журналы полевой документации инженерно-геологических выработок, ведомости образцов грунтов на лабораторные исследования, схема расположения горных выработок.

Замечания по качеству полевых работ: *нет*

Выводы: материалы изысканий по составу и объемам выполненных работ соответствует Техническому заданию Заказчика и пригодны для составления Технического отчета на стадии *«Р,П»*.

Полевые материалы сданы:



Инженер-геолог / Нефедов Я.Ю./

Приемку полевых материалов произвел:



Главный геолог / Кузьмина А.И./

АКТ
внутриведомственной приёмки
завершенных инженерно-геологических работ

1. Наименование объекта: *«Реконструкция пр. Энгельса от ул. Михаила Дудина до кольцевой автомобильной дороги»;*
2. Адрес: *Санкт-Петербург, Выборгский район, пр. Энгельса от ул. Михаила Дудина до кольцевой автомобильной дороги;*
3. Период выполнения: *март 2024 г.*

Внутриведомственная приемка инженерно-геологических работ произведена комиссией в составе:

Инженера геолога Нефедова Я.Ю.

Главного геолога Кузьминой А.И.

Выводы комиссии: состав и объемы выполненных работ соответствуют Техническому заданию Заказчика, отклонения в изменении объемов работ обоснованы и согласованы с Заказчиком. Работы выполнены в соответствии с СП 11-105-97 часть I, СП 22.13330.2016, СП 47.13330.2016 и признаны пригодными для проектирования на стадии *«П».*

Инженерно-геологические работы приняты с оценкой *«хорошо»*.

Подписи членов комиссии:



Инженер-геолог /Нефедов Я.Ю../



Главный геолог / Кузьмина А.И./

УСЛОВНЫЕ ОБОЗНАЧЕНИЯ

1. На топографическом плане

- *разведочная скважина, вновь пробуренная*
- *то же, прошлых лет*
- 123 / 4.5 - *в числителе - номер скважины (точки опытных работ)*; *в знаменателе - абсолютная отметка устья*
- IV__IV - *линия и номер геологического разреза*

2. На инженерно-геологических разрезах и колонках скважин

- *точка отбора образца грунта с ненарушенной структурой*
- *точка отбора образца грунта с нарушенной структурой*
- *точка отбора проб воды и грунтов на химический анализ*
- (4) - *номер инженерно-геологического элемента*
- *литологическая граница*
- *стратиграфическая граница*
- *высота подъема напорных вод в скважине*
- 2,5 / 11.11.2001 - *уровень грунтовых вод на разрезе*
- скв.7 (тсз) / 17,4 - *имя выработки, для куста в скобках обозначение зондирования абсолютная отметка*

консистенция глинистых грунтов





твердая *твердая* | *полутвердая* | *тугопластичная* | *пластичная* *мягкопластичная* | *текучепластичная* | *текучая* *текучая*


степень влажности несвязных грунтов



маловлажный | *влажный* | *насыщенный водой*

3. Легенда

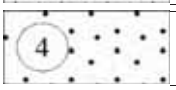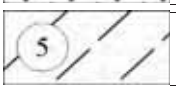
		Почвенно-растительный слой
		Асфальт
		Щебень
	t IV	Насыпные грунты: пески влажные и насыщенные водой с обломками кирпичей со строительным мусором с растительными остатками
	b IV	Торф среднеразложившийся коричневый влажный и насыщенные водой
	lg III	Пески пылеватые средней плотности желтые влажные и насыщенные водой
	lg III	Пески средней крупности средней плотности серые насыщенные водой
	lg III	Супеси пылеватые пластичные серовато-коричневые с прослоями песка
	g III	Супеси пылеватые пластичные серые с гравием, галькой

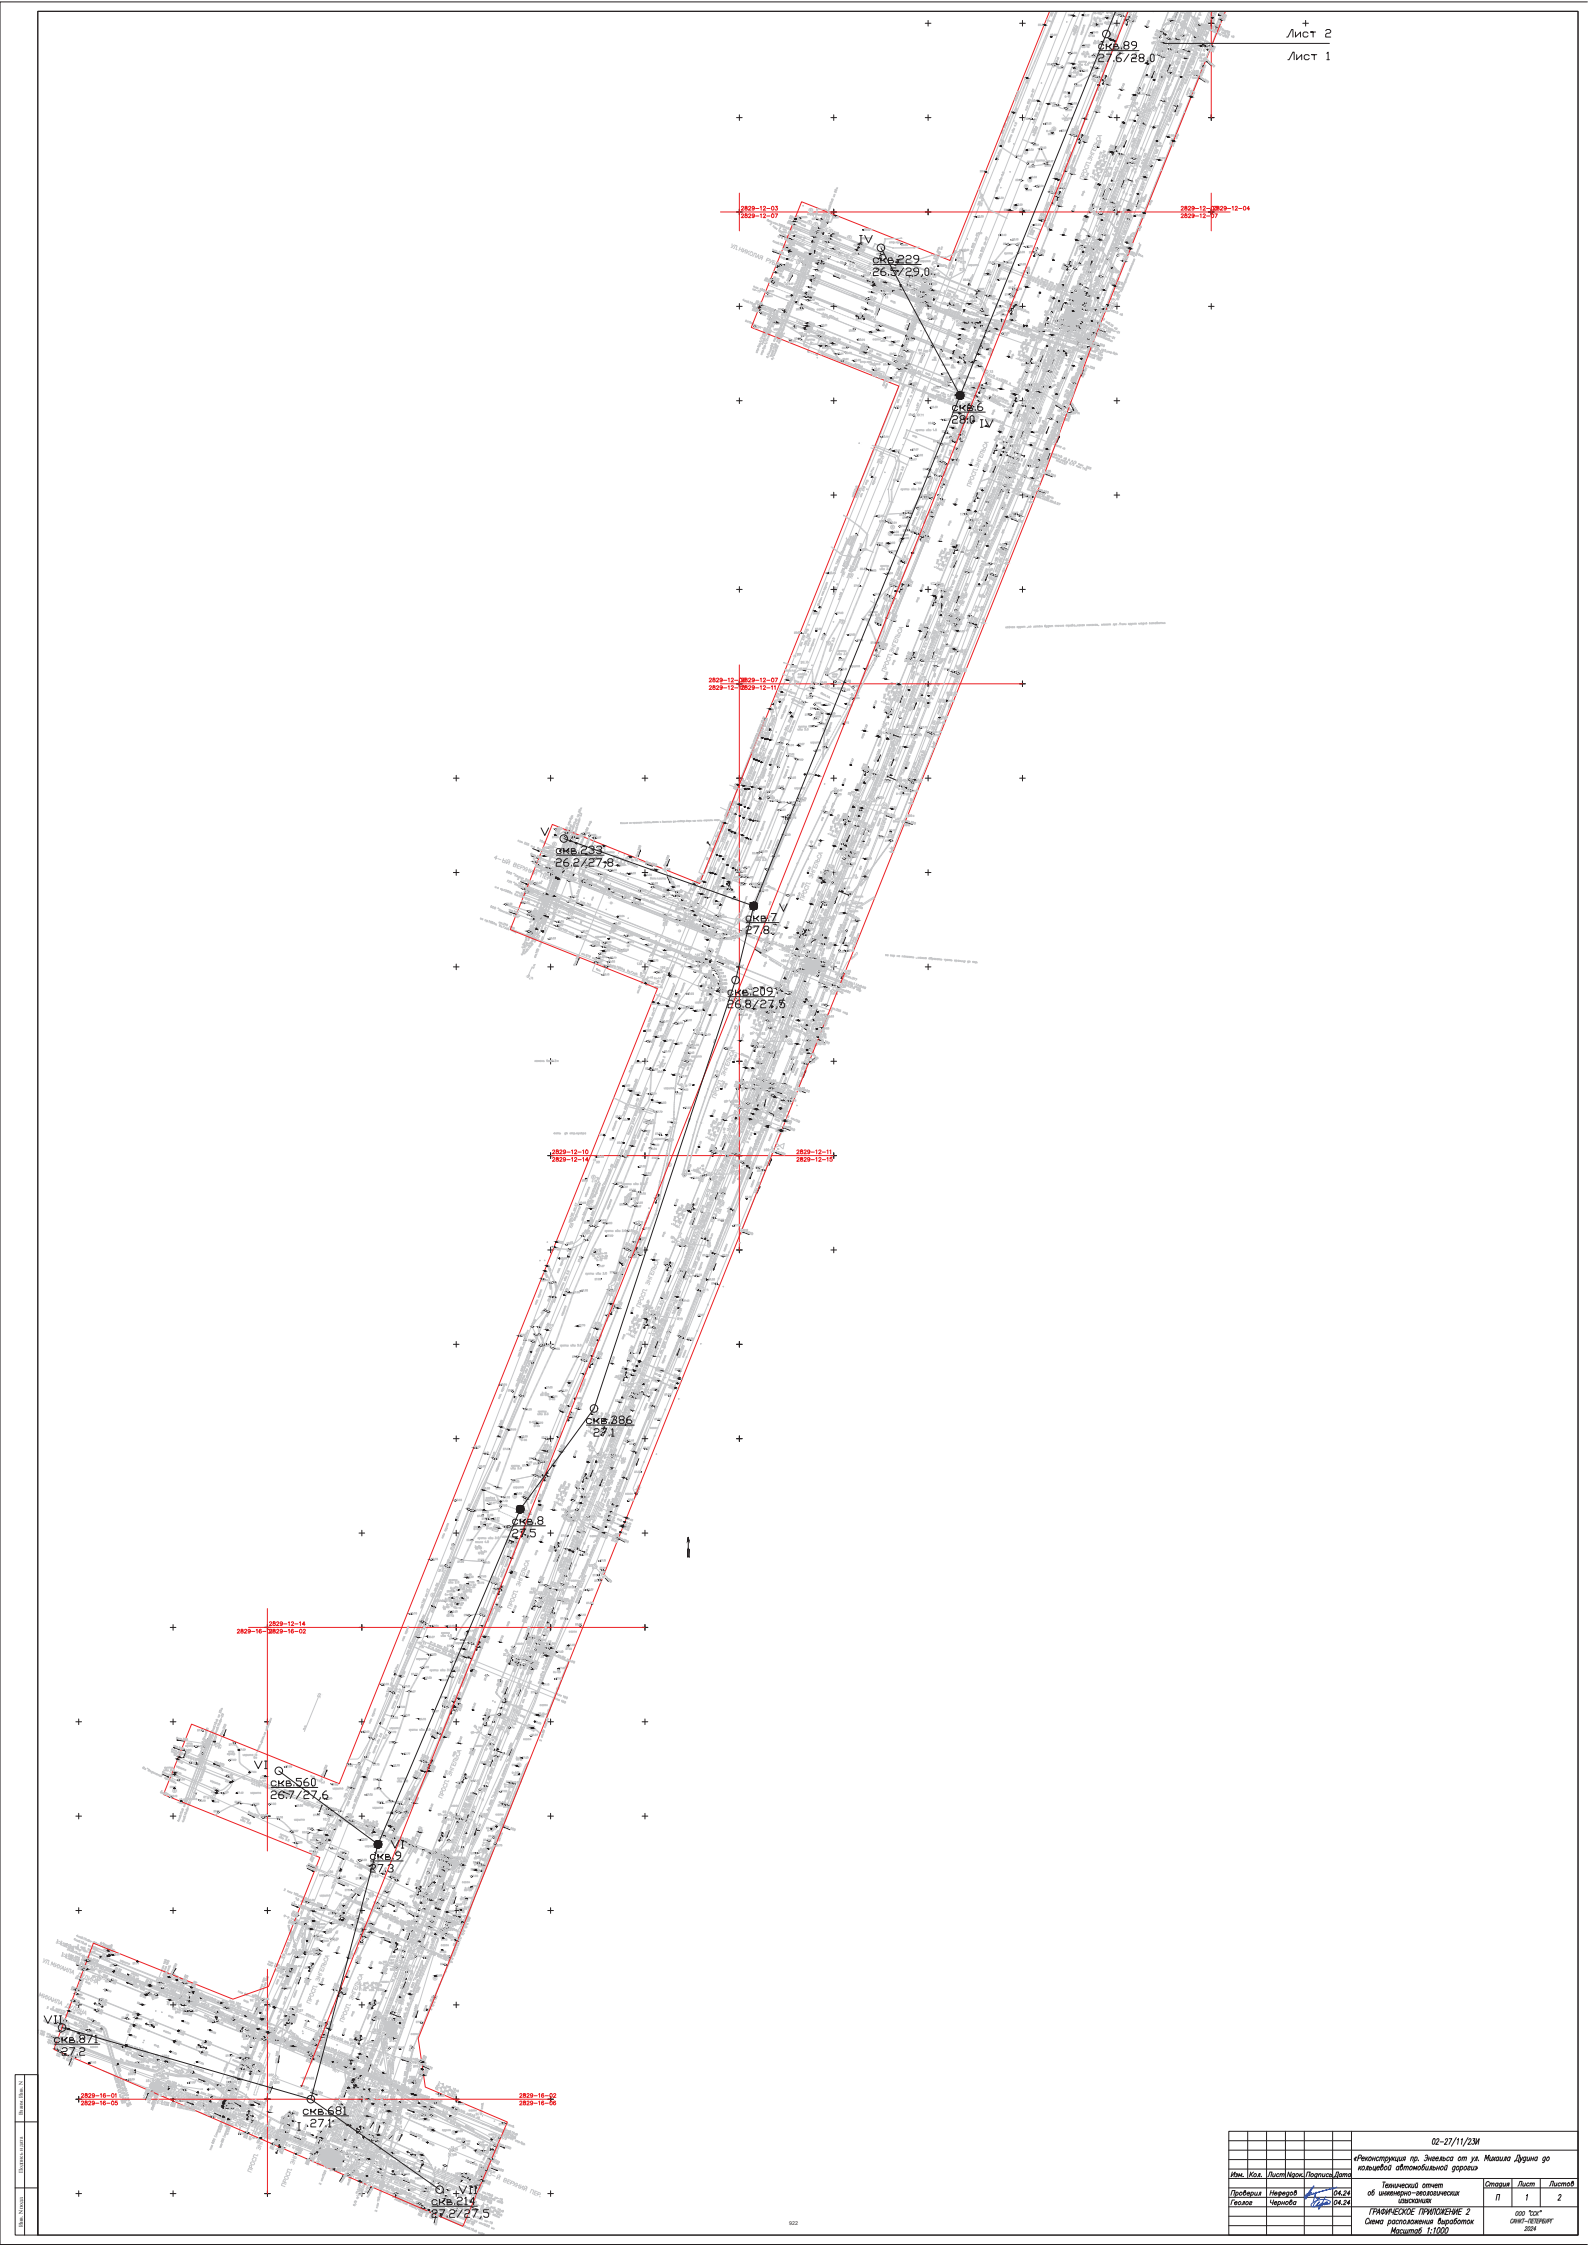

							02-27/11/23И
							«Реконструкция пр. Энгельса от ул. Михаила Дудина до кольцевой автомобильной дороги»
Изм.	Кол.	Лист	№ док.	Подпись	Дата		
Проверил		Неведов			04.24	Технический отчет об инженерно-геологических изысканиях	Стадия: П; Лист: 1; Листов: 2
Геолог		Чернова			04.24		
						ГРАФИЧЕСКОЕ ПРИЛОЖЕНИЕ 2. Схема расположения выработок. Масштаб 1:1000	ООО "ГСИ" СПбГТ-ПЕТЕРБУРГ 2024

Инв. № подл. | Подпись и дата | Взам. инв. №

922

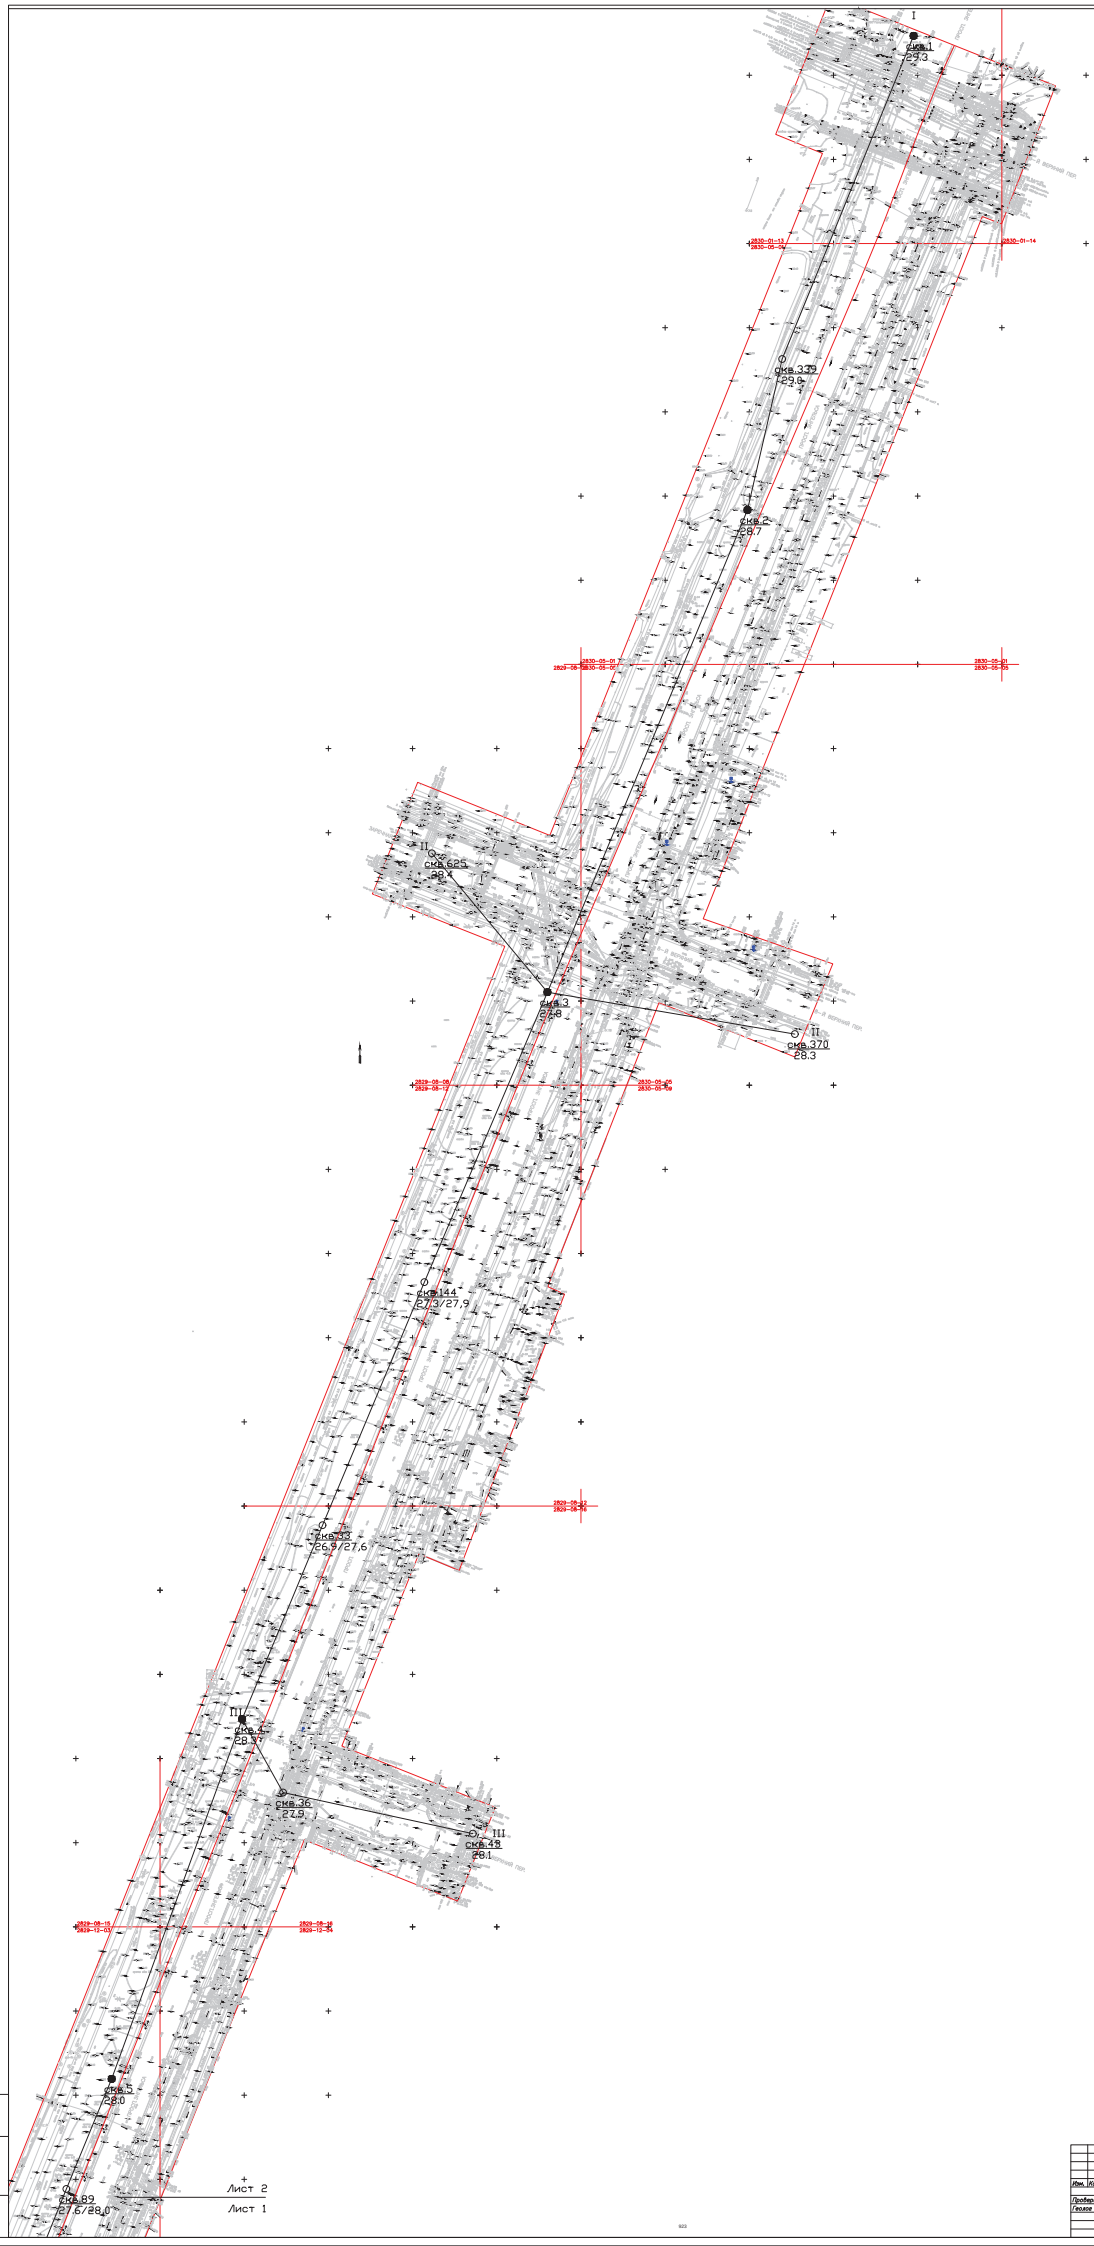

						02-27/11/23И	
						«Реконструкция пр. Энтузиа от ул. Михаила Дудина до кольцевой автомобильной дороги»	
Изм.	Кол.	Лист	№док.	Подпись	Дата		
Проверил		Неверов			04.24	Технический отчет об инженерно-геологических изысканиях	Стадия: П; Лист: 2; Листов: 2
Гип.нол		Чернова			04.24		
						ГРАФИЧЕСКОЕ ПРИЛОЖЕНИЕ 2 Схема расположения выработок Масштаб 1:1000	ООО "ГСИ" САНКТ-ПЕТЕРБУРГ 2024

Скважина: 1
Абсолютная отметка устья: 29.3м.

Геол. возр.	Глуб. подош.	Абсол. отмет.	Мощн. слоя	Литолог. разрез	Описание грунтов	Появл. воды	Устан. воды
	0.1	29.2	0.1		Почвенно-растительный слой		
t IV	0.8	28.5	0.7	1	Насыпные грунты: пески влажные с обломками кирпичей со строительным мусором с растительными остатками		
lg III	3.5	25.8	2.7	3	Пески пылеватые средней плотности желтые влажные; с глубины 2.0м. насыщенные водой	2.0	2.0
	4.2	25.1	0.7	4	Пески средней крупности средней плотности серые насыщенные водой		
g III	5.0	24.3	0.8	6	Супеси пылеватые пластичные серые с гравием, галькой		

Масштаб 1:100
Дата выработки:05.03.2024

Скважина: 2
Абсолютная отметка устья: 28.7м.

Геол. возр.	Глуб. подош.	Абсол. отмет.	Мощн. слоя	Литолог. разрез	Описание грунтов	Появл. воды	Устан. воды
t IV	1.3	27.4	1.3	1	Насыпные грунты: пески влажные; с глубины 0.5м. насыщенные водой с обломками кирпичей со строительным мусором с растительными остатками	0.5	0.5
lg III	5.0	23.7	3.7	3	Пески пылеватые средней плотности желтые насыщенные водой		

Масштаб 1:100
Дата выработки:05.03.2024

Взаим. Инв. N

Подпись и дата

Инв. N подл.

Изм.	Кол.	Лист	Nдок.	Подпись	Дата	02-27/11/23И		
						«Реконструкция пр. Энгельса от ул. Михаила Дудина до кольцевой автомобильной дороги»		
Проверил		Нефедов			04.24	Технический отчет об инженерно-геологических изысканиях	Стадия: П	Лист: 1 / Листов: 1
Геолог		Чернова			04.24			
						ГРАФИЧЕСКОЕ ПРИЛОЖЕНИЕ 3 Геолого-литологические колонки скважин	ООО "ССК" САНКТ-ПЕТЕРБУРГ 2024	

Скважина: 3
Абсолютная отметка устья: 27.8м.

Геол. возр.	Глуб. подош.	Абсол. отмет.	Мощн. слоя	Литолог. разрез	Описание грунтов	Появл. воды	Устан. воды
	0.1	27.7	0.1		Почвенно-растительный слой		
t IV	1.5	26.3	1.4	1	Насыпные грунты: пески влажные с обломками кирпичей со строительным мусором с растительными остатками	1.5	1.5
lg III	5.0	22.8	3.5	3	Пески пылеватые средней плотности желтые насыщенные водой		

Масштаб 1:100
Дата выработки:05.03.2024

Скважина: 4
Абсолютная отметка устья: 28.3м.

Геол. возр.	Глуб. подош.	Абсол. отмет.	Мощн. слоя	Литолог. разрез	Описание грунтов	Появл. воды	Устан. воды
t IV	1.5	26.8	1.5	1	Насыпные грунты: пески влажные с обломками кирпичей со строительным мусором с растительными остатками		
b IV	1.9	26.4	0.4	2	Торф среднеразложившийся коричневый влажный		
lg III	5.0	23.3	3.1	3	Пески пылеватые средней плотности желтые влажные; с глубины 4.0м. насыщенные водой	4.0	4.0

Масштаб 1:100
Дата выработки:05.03.2024

Скважина: 5
Абсолютная отметка устья: 28.0м.

Геол. возр.	Глуб. подош.	Абсол. отмет.	Мощн. слоя	Литолог. разрез	Описание грунтов	Появл. воды	Устан. воды
	0.1	27.9	0.1		Почвенно-растительный слой	0.3	0.3
	0.3	27.7	0.2		Щебень		
t IV	1.0	27.0	0.7	1	Насыпные грунты: пески насыщенные водой с обломками кирпичей со строительным мусором с растительными остатками		
b IV	1.5	26.5	0.5	2	Торф среднеразложившийся коричневый насыщенный водой		
lg III	5.0	23.0	3.5	3	Пески пылеватые средней плотности желтые насыщенные водой		

Масштаб 1:100
Дата выработки:06.03.2024

Взаим. Инв. N
Подпись и дата
Инв. N подл.

Изм.	Кол.уч.	Лист	N док.	Подп.	Дата

925

02-27/11/23И

Лист 2

Скважина: 6
Абсолютная отметка устья: 28.0м.

Геол. возр.	Глуб. подош.	Абсол. отмет.	Мощн. слоя	Литолог. разрез	Описание грунтов	Появл. воды	Устан. воды
t IV	1.5	26.5	1.5	1	Насыпные грунты: пески влажные с обломками кирпичей со строительным мусором с растительными остатками		
lg III	5.0	23.0	3.5	3	Пески пылеватые средней плотности желтые влажные; с глубины 3.5м. насыщенные водой	3.5	3.5

Масштаб 1:100
Дата выработки:06.03.2024

Скважина: 7
Абсолютная отметка устья: 27.8м.

Геол. возр.	Глуб. подош.	Абсол. отмет.	Мощн. слоя	Литолог. разрез	Описание грунтов	Появл. воды	Устан. воды
t IV	1.4	26.4	1.4	1	Насыпные грунты: пески влажные с обломками кирпичей со строительным мусором с растительными остатками		
b IV	1.7	26.1	0.3	2	Торф среднеразложившийся коричневый влажный	2.0	2.0
lg III	4.0	23.8	2.3	3	Пески пылеватые средней плотности желтые влажные; с глубины 2.0м. насыщенные водой		
	5.0	22.8	1.0	5	Супеси пылеватые пластичные серовато-коричневые с прослоями песка		

Масштаб 1:100
Дата выработки:06.03.2024

Скважина: 8
Абсолютная отметка устья: 27.5м.

Геол. возр.	Глуб. подош.	Абсол. отмет.	Мощн. слоя	Литолог. разрез	Описание грунтов	Появл. воды	Устан. воды
	0.1	27.4	0.1		Почвенно-растительный слой		
t IV	1.0	26.5	0.9	1	Насыпные грунты: пески влажные с обломками кирпичей со строительным мусором с растительными остатками		
b IV	1.5	26.0	0.5	2	Торф среднеразложившийся коричневый влажный	2.4	2.4
lg III	3.3	24.2	1.8	3	Пески пылеватые средней плотности желтые влажные; с глубины 2.4м. насыщенные водой		
	5.0	22.5	1.7	5	Супеси пылеватые пластичные серовато-коричневые с прослоями песка		

Масштаб 1:100
Дата выработки:06.03.2024

Скважина: 9
Абсолютная отметка устья: 27.3м.

Геол. возр.	Глуб. подош.	Абсол. отмет.	Мощн. слоя	Литолог. разрез	Описание грунтов	Появл. воды	Устан. воды
	0.1	27.2	0.1				
t IV	1.0	26.3	0.9	1	Почвенно-растительный слой Насыпные грунты: пески влажные с обломками кирпичей со строительным мусором с растительными остатками		
lg III	3.6	23.7	2.6	3	Пески пылеватые средней плотности желтые влажные; с глубины 2.0м. насыщенные водой	2.0	2.0
	5.0	22.3	1.4	5	Супеси пылеватые пластичные серовато-коричневые с прослоями песка		

Масштаб 1:100
Дата выработки:06.03.2024

Скважина: 33
Абсолютная отметка устья: 26.9м.

Геол. возр.	Глуб. подош.	Абсол. отмет.	Мощн. слоя	Литолог. разрез	Описание грунтов	Появл. воды	Устан. воды
						0.1	0.1
b IV	0.4	26.5	0.4	2	Торф среднеразложившийся коричневый влажный; с глубины 0.1м. насыщенный водой		
lg III	2.1	24.8	1.7	3	Пески пылеватые средней плотности желтые насыщенные водой		
	3.0	23.9	0.9	5	Супеси пылеватые пластичные серовато-коричневые с прослоями песка		

Масштаб 1:100
Дата выработки:01.10.1977

Скважина: 36
Абсолютная отметка устья: 27.9м.

Геол. возр.	Глуб. подош.	Абсол. отмет.	Мощн. слоя	Литолог. разрез	Описание грунтов	Появл. воды	Устан. воды
b IV	0.6	27.3	0.6	2	Торф среднеразложившийся коричневый влажный; с глубины 0.3м. насыщенный водой	0.3	0.3
lg III	7.2	20.7	6.6	3	Пески пылеватые средней плотности желтые насыщенные водой		

Масштаб 1:100
Дата выработки:08.07.1977

Скважина: 43
Абсолютная отметка устья: 28.1м.

Геол. возр.	Глуб. подош.	Абсол. отмет.	Мощн. слоя	Литолог. разрез	Описание грунтов	Появл. воды	Устан. воды
t IV	2.5	25.6	2.5	1	Насыпные грунты: пески влажные; с глубины 1.3м. насыщенные водой с обломками кирпичей со строительным мусором с растительными остатками	1.3	1.3
lg III	5.0	23.1	2.5	3	Пески пылеватые средней плотности желтые насыщенные водой		

Масштаб 1:100
Дата выработки:15.04.1981

Скважина: 89
Абсолютная отметка устья: 27.6м.

Геол. возр.	Глуб. подош.	Абсол. отмет.	Мощн. слоя	Литолог. разрез	Описание грунтов	Появл. воды	Устан. воды
						0.1	0.1
b IV	0.9	26.7	0.9	2	Торф среднеразложившийся коричневый влажный; с глубины 0.1м. насыщенный водой		
lg III	3.0	24.6	2.1	3	Пески пылеватые средней плотности желтые влажные		

Масштаб 1:100
Дата выработки:28.10.1977

Скважина: 144
Абсолютная отметка устья: 27.3м.

Геол. возр.	Глуб. подош.	Абсол. отмет.	Мощн. слоя	Литолог. разрез	Описание грунтов	Появл. воды	Устан. воды
t IV	2.0	25.3	2.0	1	Насыпные грунты: пески влажные с обломками кирпичей со строительным мусором с растительными остатками	2.0	2.0
b IV	2.5	24.8	0.5	2	Торф среднеразложившийся коричневый насыщенный водой		
lg III	7.2	20.1	4.7	3	Пески пылеватые средней плотности желтые насыщенные водой		

Масштаб 1:100
Дата выработки:03.04.1990

Взаим. Инв. N
Подпись и дата
Инв. N подл.

Изм.	Кол.уч.	Лист	N док.	Подп.	Дата	928	02-27/11/23И	Лист 5

Скважина: 209
Абсолютная отметка устья: 26.8м.

Геол. возр.	Глуб. подош.	Абсол. отмет.	Мощн. слоя	Литолог. разрез	Описание грунтов	Появл. воды	Устан. воды
t IV	0.5	26.3	0.5	1	Насыпные грунты: пески влажные с обломками кирпичей со строительным мусором с растительными остатками	0.5	0.5
	1.6	25.2	1.1	3	Пески пылеватые средней плотности желтые насыщенные водой		
lg III	5.0	21.8	3.4	5	Супеси пылеватые пластичные серовато-коричневые с прослоями песка		

Масштаб 1:100
Дата выработки:09.03.1987

Скважина: 214
Абсолютная отметка устья: 27.2м.

Геол. возр.	Глуб. подош.	Абсол. отмет.	Мощн. слоя	Литолог. разрез	Описание грунтов	Появл. воды	Устан. воды
b IV	0.8	26.4	0.8	2	Торф среднеразложившийся коричневый влажный	1.5	1.1
lg III	3.5	23.7	2.7	3	Пески пылеватые средней плотности желтые влажные; с глубины 1.1м. насыщенные водой		
	7.4	19.8	3.9	5	Супеси пылеватые пластичные серовато-коричневые с прослоями песка		

Масштаб 1:100
Дата выработки:04.02.1970

Взаим. Инв. N
Подпись и дата
Инв. N подл.

Изм.	Кол.уч.	Лист	N док.	Подп.	Дата	929	02-27/11/23И	Лист 6

Скважина: 209
Абсолютная отметка устья: 26.8м.

Геол. возр.	Глуб. подош.	Абсол. отмет.	Мощн. слоя	Литолог. разрез	Описание грунтов	Появл. воды	Устан. воды
t IV	0.5	26.3	0.5	1	Насыпные грунты: пески влажные с обломками кирпичей со строительным мусором с растительными остатками	0.5	0.5
lg III	1.6	25.2	1.1	3	Пески пылеватые средней плотности желтые насыщенные водой		
	5.0	21.8	3.4	5	Супеси пылеватые пластичные серовато-коричневые с прослоями песка		

Масштаб 1:100
Дата выработки:09.03.1987

Скважина: 214
Абсолютная отметка устья: 27.2м.

Геол. возр.	Глуб. подош.	Абсол. отмет.	Мощн. слоя	Литолог. разрез	Описание грунтов	Появл. воды	Устан. воды
b IV	0.8	26.4	0.8	2	Торф среднеразложившийся коричневый влажный	1.5	1.1
lg III	3.5	23.7	2.7	3	Пески пылеватые средней плотности желтые влажные; с глубины 1.1м. насыщенные водой		
	7.4	19.8	3.9	5	Супеси пылеватые пластичные серовато-коричневые с прослоями песка		

Масштаб 1:100
Дата выработки:04.02.1970

Взаим. Инв. N
Подпись и дата
Инв. N подл.

Изм.	Кол.уч.	Лист	N док.	Подп.	Дата	930	02-27/11/23И	Лист 6

Скважина: 229
Абсолютная отметка устья: 26.5м.

Геол. возр.	Глуб. подош.	Абсол. отмет.	Мощн. слоя	Литолог. разрез	Описание грунтов	Появл. воды 0.1	Устан. воды 0.1
b IV	0.5	26.0	0.5	2	Торф среднеразложившийся коричневый влажный; с глубины 0.1м. насыщенный водой		
lg III	2.9	23.6	2.4	3	Пески пылеватые средней плотности желтые насыщенные водой		
	4.6	21.9	1.7	5	Супеси пылеватые пластичные серовато-коричневые с прослоями песка		
	7.0	19.5	2.4	3	Пески пылеватые средней плотности желтые насыщенные водой		

Масштаб 1:100
Дата выработки:22.04.1988

Скважина: 233
Абсолютная отметка устья: 26.2м.

Геол. возр.	Глуб. подош.	Абсол. отмет.	Мощн. слоя	Литолог. разрез	Описание грунтов	Появл. воды 0.1	Устан. воды 0.1
lg III	2.4	23.8	2.4	3	Пески пылеватые средней плотности желтые влажные; с глубины 0.1м. насыщенные водой		
	7.0	19.2	4.6	5	Супеси пылеватые пластичные серовато-коричневые с прослоями песка		

Масштаб 1:100
Дата выработки:18.04.1988

Взаим. Инв. N
Подпись и дата
Инв. N подл.

Изм.	Кол.уч.	Лист	N док.	Подп.	Дата

931

02-27/11/23И

Лист 7

Скважина: 339
Абсолютная отметка устья: 29.0м.

Геол. возр.	Глуб. подош.	Абсол. отмет.	Мощн. слоя	Литолог. разрез	Описание грунтов	Появл. воды	Устан. воды
t IV	0.3	28.7	0.3	1	Насыпные грунты: пески влажные с обломками кирпичей со строительным мусором с растительными остатками	1.0	1.0
lg III	3.5	25.5	3.2	3	Пески пылеватые средней плотности желтые влажные; с глубины 1.0м. насыщенные водой		
g III	4.7	24.3	1.2	4	Пески средней крупности средней плотности серые насыщенные водой		
	6.0	23.0	1.3	6	Супеси пылеватые пластичные серые с гравием, галькой		

Масштаб 1:100
Дата выработки:09.11.2012

Скважина: 370
Абсолютная отметка устья: 28.3м.

Геол. возр.	Глуб. подош.	Абсол. отмет.	Мощн. слоя	Литолог. разрез	Описание грунтов	Появл. воды	Устан. воды
t IV	1.8	26.5	1.8	1	Насыпные грунты: пески влажные с обломками кирпичей со строительным мусором с растительными остатками	2.1	2.1
lg III	5.6	22.7	3.8	3	Пески пылеватые средней плотности желтые влажные; с глубины 2.1м. насыщенные водой		

Масштаб 1:100
Дата выработки:07.05.2018

Взаим. Инв. N
Подпись и дата
Инв. N подл.

Изм.	Кол.уч.	Лист	N док.	Подп.	Дата

Скважина: 386
Абсолютная отметка устья: 27,1м.

Геол. возр.	Глуб. подош.	Абсол. отмет.	Мощн. слоя	Литолог. разрез	Описание грунтов	Появл. воды	Устан. воды
						0,1	0,1
b IV	0,6	26,5	0,6	2	Торф среднеразложившийся коричневый влажный; с глубины 0,1м. насыщенный водой		
lg III	2,2	24,9	1,6	3	Пески пылеватые средней плотности желтые насыщенные водой		
	6,0	21,1	3,8	5	Супеси пылеватые пластичные серовато-коричневые с прослоями песка		

Масштаб 1:100
Дата выработки:10.08.1991

Скважина: 560
Абсолютная отметка устья: 26,7м.

Геол. возр.	Глуб. подош.	Абсол. отмет.	Мощн. слоя	Литолог. разрез	Описание грунтов	Появл. воды	Устан. воды
						0,2	0,2
t IV	0,8	25,9	0,8	1	Насыпные грунты: пески влажные; с глубины 0,2м. насыщенные водой с обломками кирпичей со строительным мусором с растительными остатками		
lg III	2,7	24,0	1,9	3	Пески пылеватые средней плотности желтые насыщенные водой		
	7,0	19,7	4,3	5	Супеси пылеватые пластичные серовато-коричневые с прослоями песка		

Масштаб 1:100
Дата выработки:12.04.1988

Взаим. Инв. N

Подпись и дата

Инв. N подл.

Изм.	Кол.уч.	Лист	N док.	Подп.	Дата

933

02-27/11/23И

Лист 9

Скважина: 625
Абсолютная отметка устья: 28.4м.

Геол. возр.	Глуб. подош.	Абсол. отмет.	Мощн. слоя	Литолог. разрез	Описание грунтов	Появл. воды	Устан. воды
t IV	3.2	25.2	3.2	1	Насыпные грунты: пески влажные; с глубины 2.0м. насыщенные водой с обломками кирпичей со строительным мусором с растительными остатками	2.0	2.0
lg III	7.0	21.4	3.8	3	Пески пылеватые средней плотности желтые насыщенные водой		

Масштаб 1:100
Дата выработки:11.03.2017

Скважина: 681
Абсолютная отметка устья: 27.1м.

Геол. возр.	Глуб. подош.	Абсол. отмет.	Мощн. слоя	Литолог. разрез	Описание грунтов	Появл. воды	Устан. воды
	0.2	26.9	0.2		Асфальт		
	0.9	26.2	0.7		Щебень		
t IV	1.0	26.1	0.7	1	Насыпные грунты: пески влажные с обломками кирпичей со строительным мусором с растительными остатками	1.0	1.0
lg III	2.3	24.8	1.3	3	Пески пылеватые средней плотности желтые насыщенные водой		
	8.0	19.1	5.7	5	Супеси пылеватые пластичные серовато-коричневые с прослоями песка		

Масштаб 1:100
Дата выработки:09.01.2001

Взаим. Инв. N
Подпись и дата
Инв. N подл.

Изм.	Кол.уч.	Лист	N док.	Подп.	Дата

Скважина: 871
Абсолютная отметка устья: 27.2м.

Геол. возр.	Глуб. подош.	Абсол. отмет.	Мощн. слоя	Литолог. разрез	Описание грунтов	Появл. воды	Устан. воды
t IV	1.8	25.4	1.8	1	Насыпные грунты: пески влажные с обломками кирпичей со строительным мусором с растительными остатками	1.8	1.8
lg III	3.8	23.4	2.0	3	Пески пылеватые средней плотности желтые насыщенные водой		
	7.0	20.2	3.2	5	Супеси пылеватые пластичные серовато-коричневые с прослоями песка		

Масштаб 1:100
Дата выработки:01.10.2018


Взаим. Инв. N
Подпись и дата
Инв. N подл.

Изм.	Кол.уч.	Лист	N док.	Подп.	Дата

935

02-27/11/23И

Лист 11

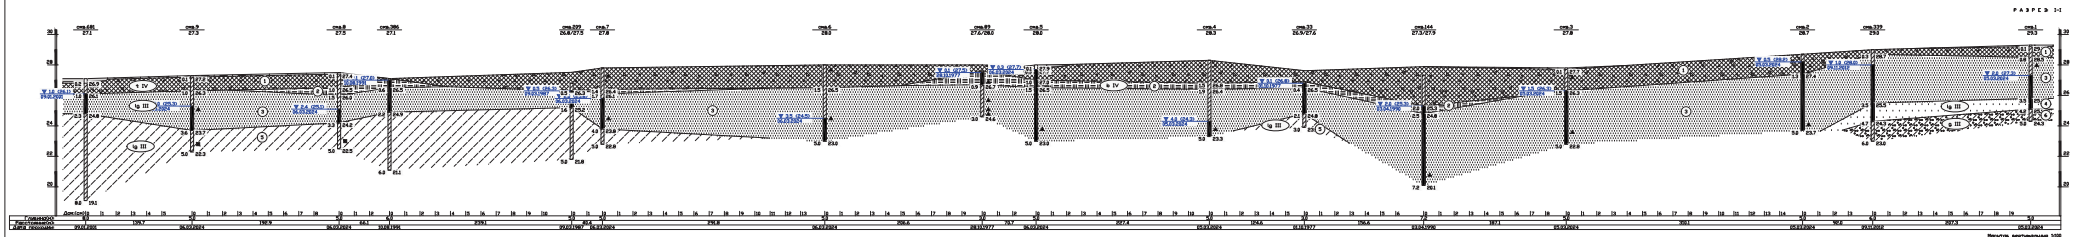

						02-27/11/23И	
						«Реконструкция пр. Энгельса от ул. Маяковского до кольцевой автомобильной дороги»	
Изм.	Кол.уч.	Лист	№док.	Подпись	Дата		
Разработал		Пахомов			04.24	Технический отчет об инженерно-экологических изысканиях	Стадия: П; Лист: 1; Листов: 1
Гип		Чернова			04.24		
						ГРАФИЧЕСКОЕ ПРИЛОЖЕНИЕ 4 Инженерно-экологические разрезы	ООО "ЕИИ" САНКТ-ПЕТЕРБУРГ 2024

Инв.№ подл. | Подп. и дата | Взам. инв.№ | Согласовано

ТРЕСТ ГРИИ
Отдел инженерной геологии

Паспорт буровой скважины

№ 54654 по пересечению: № 457 по планшету м-ба 1:5000: 33 по планшету м-ба 1:2000

Номенклатура планового материала:

м-ба 1:500 О-49-Б ; м-ба 1:200) 2829-8

1. Из какой организации получен материал трест ГРИИ
2. Архивный номер дела 15437 Заказ № 547-77(О) Год 1977
3. Какой организацией пробурена скважина трестом ГРИИ
4. Адрес скважины Юпитерская зона „Марчас", Днепропетровск.
5. Полная глубина скважины 3.00 м. 6. Дата окончания бурения 1-X-77
7. Абсолютная отметка устья 26.85 м. 8. Начальный диаметр скважины ——— мм.

9. Водоносный горизонт и его геологический индекс	I			II			III		
	глуб.	отметка	дата замера	глуб.	отметка	дата замера	глуб.	отметка	дата замера
Появление воды (в м)									
Установившийся уровень (в м)	0.00	26.85	X						

10. Сведения о составе и физико-механических свойствах грунтов

№ слоя	Глубина отбора образца (в м)	Гранулометрический состав (диаметр частиц в мм, содержание в %)										
		более 10	10—5	5—2	2—1	1—0,5	0,5—0,25	0,25—0,10	0,10—0,05	0,05—0,01	0,01—0,002	менее 0,002

№ слоя	Глубина отбора образца (в м)	Естеств. влажность (в %)	Пределы пластичнос.		Число пластичности	Показатель консистенции		Объем вес (т/м³)	Удельн. вес	Коэффиц. пористости		
			верхний	нижний		в наруш. состоянии В	в естест. состоян. Св.			в естест. сложен.	в рыхл. сложен.	в плотн. сложен.

№ слоя	Глубина отбора образца (в м)	Потеря при прокал. (проц.)	Коэфф. относит. плотности	Коэфф. водонасыщенности	Угол естественного откоса		Угол внутр. трения	Сцепление (кг/см2)	Коэфф. сжимаем. в интерв. давлен.		Фильтрационная способность	
					в сухом сост.	под водой			1—2 кг/см²	от природн. до 2 кг/см²	K^{10} М/сут.	коэфф. порист.

11. Послойное описание грунтов.

Геологический индекс	№ слоя	Подошва слоя: глубина в м	Подошва слоя: абсол. отметка в м	Мощность слоя в м	Послойное описание грунтов
Q_{IV}^{p}	1	0.40	26.45	0.40	Торф бурый, не разложившийся, насыщенный водой.
Q_{III}^{gl}	2	2.10	24.75	1.70	Песок пылеватый, серый, плотный, насыщенный водой.
-11-	3	3.00	23.85	0.90	Супесь пылеватая, серая, тугопластичная.

12. Химический состав пробы воды, отобранной из ——водоносного горизонта, с глубины —— м (в мг-л)

Ca^{++}	Mg^{++}	$K^{+}+Na^{+}$	NH_4^{+}	H_2S	SO_4^{--}	Cl^{-}	HCO_3^{-}	CO_3^{--}	NO_2^{-}	NO_3^{-}	Сухой остаток	Окисляемость O_2	$Fe^{++}+Fe^{+++}$	CO_2 своб.	CO_2 агр.	Жесткость (гр.) общ.	Жесткость (гр.) карб.	Жесткость (гр.) некарб.	pH	Дата отбора пробы

Паспорт составил Дорн-Воронцов 20 января 1978 г.

Проверил [illegible] 1978 г.

Валд. тип., зак. 2882, 1974 г.

ТРЕСТ ГРИИ
Отдел инженерной геологии

Паспорт буровой скважины

№ 55973 по первоисточнику; № 461 по планшету м-ба 1:5000; № 36 по планшету м-ба 1:2000

Номенклатура планового материала:

м-ба 1:5000 О-49-8 ; м-ба 1:2000 2829-8

1. Из какой организации получен материал треста грии
2. Архивный номер дела 15211 Заказ № 347-77(№) Год 1977
3. Какой организацией пробурена скважина треста грии
4. Адрес скважины Нефтяная зона, Тартас, проезд №6
5. Полная глубина скважины 8.00 м. 6. Дата окончания бурения 8.VII.77г.
7. Абсолютная отметка устья 27.92 м. 8. Начальный диаметр скважины ——— мм.

9. Водоносный горизонт и его геологический индекс	I			II			III		
	глуб.	отметка	дата замера	глуб.	отметка	дата замера	глуб.	отметка	дата замера
Появление воды (в м)			—						
Установившийся уровень (в м)	0,30	27.62	VII						

10. Сведения о составе и физико-механических свойствах грунтов

№ слоя	Глубина отбора образца (в м)	Гранулометрический состав (диаметр частиц в мм, содержание фракций в %)										
		более 10	10—5	5—2	2—1	1—0,5	0,5—0,25	0,25—0,10	0,10—0,05	0,05—0,01	0,01—0,002	менее 0,002
1.0	1.2				—	ω	0,3	10,6	84,7	3,6	0,4	0,4
2.0	2.2				1.0	1.5	3,0	4,2	42,8	36,9	8,0	2,6
3.4	3.6					ω	ω	1,0	86,1	10,1	1,9	0,9
5.2	5.4					ω	ω	3,0	82,8	11,4	2,3	0,5

№ слоя	Глубина отбора образца (в м)	Естеств. влажность (проц.)	Пределы пластичности		Число пластичности	Показатель консистенции		Объемн. вес (т/м³)	Удельн. вес	Коэффиц. пористости		
			в сухом виде	текучий		в естеств. состоян.	в естеств. состоян. Св.			в естест. сложен.	в рыхл. сложен.	в плотн. сложен.
	0.5	6,10										
7.8	8.0	0,12	0,12	0,10	0.02	1.0	0.86	·				

№ слоя	Глубина отбора образца (в м)	Пористость прибл. (проц.)	Коэфф. относит. плотности	Коэфф. водовысыщенности	Угол естественного откоса		Угол внутр. трения	Сцепление (кг/см²)	Коэфф. сжимаем. в интерв. давлен.		Фильтрационная способность	
					в сухом сост.	под водой			1—2 кг/см²	от природ. до ? кг/см²	K_{10} М/сут.	коэфф. пористости
	0.5	0,94										

11. Послойное описание грунтов

Геологический индекс	№ слоя	Подошва слоя: глубина в м	Подошва слоя: абсол. отметка в м	Мощность слоя в м	Послойное описание грунтов
1 Q_{IV}^{P}	1.	0,60	27,32	0,60	Торф бурый, малоразложившийся, влажный, с гл. 0,3 м – напор. водой
Q_{III} lgC	2	7,20	20,72	6,60	Глина пылеватая, серовато-темная, мягкая, насыщенная водой
Q_{III} gC	3	8,00	19,92	0,80	Супесь пылеватая, серая, с гравием, мягкопластичная.

12. Химический состав пробы воды, отобранной из ____ водоносного горизонта, с глубины 2,0 м (в мг/л)

Ca	Mg	K+Na	NH_4	H_2S	SO_4	Cl	HCO_3	CO_3	NO_2	NO_3	Сухой остаток	Окисляемость O_2	Fe+Fe	CO_2 своб.	CO_2 агр.	Жесткость (гр) общ.	Жесткость (гр) карб.	Жесткость (гр) некарб.	pH	Дата отбора пробы
40,0	15,0	16,0	2,0	отс	77,0	35,0	850	0	т	с	440,0	122,0	ш	18,0	–	9,0	39	5,1	7,1	8.VII

Паспорт составил Волчецева 24. II 1978 г. Проверил [illegible] 24. II 19[illegible] г.

ТРЕСТ ГРИИ
Отдел инженерной геологии

Паспорт буровой скважины

№ 77385 по первоисточнику; № 502 по планшету м-ба 1:5000; № 93 по планшету м-ба 1:2000

Номенклатура плановой материала:

м-ба 1:5000 0-44-Б ; м-ба 1:2000 2829-8

1. Из какой организации получен материал трест ГРИИ
2. Архивный номер дела 17476 Заказ № 339-81 (3) Год 1981
3. Какой организацией пробурена скважина трестом ГРИИ
4. Адрес скважины промзона "Нефтяс", траверз № 8
5. Полная глубина скважины 5.00 м. 6. Дата окончания бурения 15.IV-81г.
7. Абсолютная отметка устья 28.12 м. 8. Начальный диаметр скважины ____ мм.

9. Водоносный горизонт и его геологический индекс	I			II			III		
	глуб.	отметка	дата замера	глуб.	отметка	дата замера	глуб.	отметка	дата замера
Появление воды (в м)									
Установившийся уровень (в м)	1.30	26.82	15 IV						

10. Сведения о составе и физико-механических свойствах грунтов

№ слоя	Глубина отбора образца (в м)	Гранулометрический состав (диаметр частиц в мм, содержание фракций в %)										
		более 10	10—5	5—2	2—1	1—0,5	0,5—0,25	0,25—0,10	0,10—0,05	0,05—0,01	0,01—0,002	менее 0,002
2.6	2.8				0.2	сл	1.9	7.8	52.8	31.1	4.3	1.5
3.0	3.2					3	9		27.8	61.1	6.1	1.1
4.8	5.0				0.1	сл	1,1	5.8	51.6	36.3	3.7	1.4

№ слоя	Глубина отбора образца (в м)	Естеств. влажность (проц.)	Пределы пластичности		Число пластичности	Показатель консистенции		Объемн. вес (т/м³)	Удельн. вес	Коэффиц. пористости		
			верхний	нижний		в ненарушенном состоянии B	в естеств. состоянии C_B			в естеств. сложен.	в рыхл. сложен.	в плотн. сложен.
					Анализов				нет			

№ слоя	Глубина отбора образца (в м)	Потеря при промывке (проц.)	Коэфф. относит. плотности	Коэфф. водонасыщенности	Угол естественного откоса		Угол внутр. трения	Сцепление (кг/см²)	Коэфф. сжимаем. в интерв. давлен.		Фильтрационная способность	
					в сухом сост.	под водой			1—2 кг/см²	от природ. до 2 кг/см²	K_{10} м/сут.	коэфф. пористости
					Анализов				нет			

ГИИ 36-2000 23.0179

11. Послойное описание грунтов

Геологический индекс	№ слоя	Подошва слоя: глубина в м	Подошва слоя: абсол. отметка в м	Мощность слоя в м	Послойное описание грунтов
1					
$\frac{t}{IV}$	1	2.50	25.62	2.50	Насыпной грунт - песок с гравием
2					
$\frac{lg}{III}$	2	5.00	23.12	2.50	Песок тонкозернистый желтый, с глуб. 2.90 м серый, плотный, насыщенный водой

12. Химический состав пробы воды, отобранной из _____ водоносного горизонта, с глубины _____ м (в мг/л)

Ca^{++}	Mg^{++}	$K^{+}+Na^{+}$	NH_4^{+}	H_2S	SO_4^{--}	Cl^{-}	HCO_3^{-}	CO_3^{--}	NO_2^{-}	NO_3^{-}	Сухой остаток	Окисляемость O_2	$Fe^{++}+Fe^{+++}$	CO_2 своб.	CO_2 агр.	Жесткость (гр) общ.	Жесткость (гр) карб.	Жесткость (гр) некарб.	pH	Дата отбора пробы
									Анализ					не						

Паспорт составил Соловьев ( ); Проверил Матвеев)

"25." V 1981. "28." мая 1981 г.

- 2м

Ф. 8 е

ТРЕСТ ГРИИ
Отдел инженерной геодезии

Паспорт буровой скважины

№ 54630 по первоисточнику; № _____ по планшету м-ба 1 : 5000; 89 по планшету м-ба 1:2000

Номенклатура планового материала:

м-ба 1:5000 _____; м-ба 1:200) 2229-12

1. Из какой организации получен материал трест ГРИИ
2. Архивный номер дела 15437 Заказ № 347-77(40) Год 1977
3. Какой организацией пробурена скважина трестом ГРИИ
4. Адрес скважины Котельная зона „Парнас", Выборгский р-н.
5. Полная глубина скважины 3.00 м. 6. Дата окончания бурения 28-X-77
7. Абсолютная отметка устья 27.56 м. 8. Начальный диаметр скважины _____ мм.

9. Водоносный горизонт и его геологический индекс	I			II			III		
	глуб.	отметка	дата замера	глуб.	отметка	дата замера	глуб.	отметка	дата замера
Появление воды (в м)									
Установившийся уровень (в м)	0.00	27.56							

10. Сведения о составе и физико-механических свойствах грунтов

№ слоя	Глубина отбора образца (в м)	Гранулометрический состав (диаметр частиц в мм, содержание в %)										
		более 10	10—5	5—2	2—1	1—0,5	0,5—0,25	0,25—0,10	0,10—0,05	0,05—0,01	0,01—0,002	менее 0,002
1.0-1.2					0.5	0.7	2.0	3.0	44.9	37.9	8.6	2.4
1.7-1.9					0.2	0.8	2.0	3.9	35.9	47.0	8.1	2.1
2.3-2.5					0.2	0.8	2.2	3.7	40.7	42.6	7.8	2.0
2.0-2.2							2.0		18.1	65.7	11.2	3.0

№ слоя	Глубина отбора образца (в м)	Естеств. влажность (в %)	Пределы пластичнос.		Число пластичности	Показатель консистенции		Объем вес (г/м³)	Удельн. вес	Коэффиц. пористости		
			верхний	нижний		в наруш. состоянии B	в естест. состоян. Св.			в естест. сложен.	в рыхл. сложен.	в плотн. сложен.
0.6-0.7		8.20										

№ слоя	Глубина отбора образца (в м)	Потеря при прокал. (проц.)	Коэфф. относит. плотности	Коэфф. водонасыщенности	Угол естественного откоса		Угол внутр. трения	Сцепление (кг/см²)	Коэфф. сжимаем. в интерв. давлен.		Фильтрационная способность	
					в сухом сост.	под водой			1—2 кг/см²	от природ. до 2 кг/см²	K¹⁰ м/сут.	коэфф. порист.
0.6-0.7		0.89										
1.7-1.9		0.01			45°	27°						
2.3-2.5		0.01										
1.0-1.2											0.27	1.134
											0.08	0.840

11. Послойное описание грунтов.

Геологический индекс	№ слоя	Подошва слоя: глубина в м	Подошва слоя: абсол. отметка в м	Мощность слоя в м	Послойное описание грунтов
Q_{IV}^{al}	1	0.90	26.66	0.90	Грунт плохоразложившийся, насыщенный водой.
Q_{III}^{al}	2	3.00	24.56	2.10	Песок пылеватый, серый, плотный, насыщенный водой.

12. Химический состав пробы воды, отобранной из ——— водоносного горизонта, с глубины ——— м (в мг-л)

Ca^{++}	Mg^{++}	$K^{+}+Na^{+}$	NH^{4}	$H^{2}S$	$SO^{4''}$	Cl'	$HCO^{3'}$	$CO^{3''}$	$NO^{2'}$	$NO^{3'}$	Сухой остаток	Окисляемость O^{2}	$Fe^{++}+Fe^{+++}$	CO^{2} своб.	CO^{2} агр.	Жесткость (гр.) общ.	Жесткость (гр.) карб.	Жесткость (гр.) некарб.	pH	Дата отбора пробы

Паспорт составил Дорин Воронина проверил ( )

20 января 1978 г. 10 3 1978 г.

Валд. тип., зак. 2882, 1974 г.

ТРЕСТ ГРИИ
Отдел инженерной геологии

Паспорт буровой скважины

№ 526 по первоисточнику; № _____ по планшету м-ба 1:5000; № 144 по планшету м-ба 1:2000

Номенклатура планового материала:

м-ба 1:5000 _____; м-ба 1:2000 2829-8

1. Из какой организации получен материал ин-т Ленгипроворсд

2. Архивный номер дела 22909 Заказ № _____ Год _____

3. Какой организацией пробурена скважина ин-т Ленгипроворсд

4. Адрес скважины Невские терр. кварталов западнее пром. Энтузиаст

5. Полная глубина скважины 10,0 м. 6. Дата окончания бурения 3.04.90

7. Абсолютная отметка устья 27,3 м. 8. Начальный диаметр скважины 127 мм.

9. Водоносный горизонт и его геологический индекс	I			II			III		
	глуб.	отметка	дата замера	глуб.	отметка	дата замера	глуб.	отметка	дата замера
Появление воды (в м)	2.0	25,3	3.04.90						
Установившийся уровень (в м)	2.0	25,3	—11—						

10. Сведения о составе и физико-механических свойствах грунтов

№ слоя	Глубина отбора образца (в м)	Гранулометрический состав (диаметр частиц в мм, содержание фракций в %)										
		более 10	10—5	5—2	2—1	1—0,5	0,5—0,25	0,25—0,10	0,10—0,05	0,05—0,01	0,01—0,005	менее 0,005
18	3.6-3.6					0,2	0,5	49,2	37,3	9,2	3,2	0,4
18	6,5-6,5					0,8	1,8	41,0	40,8	12,0	3,2	0,4
30	9,0-9,0		0,9	5,2	1,4	6,0	9,7	19,9	20,2	21,8	8,1	6,7

№ слоя	Глубина отбора образца (в м)	Естеств. влажность (проц.)	Пределы пластичности		Число пластичности	Показатель консистенции		Объемн. вес (т/м³)	Удельн. вес	Коэффиц. пористости		
			верхний	нижний		в наруш. состоянии D	в естеств. состоян. Св.			в естест. сложен.	в рыхл. сложен.	в плотн. сложен.

№ слоя	Глубина отбора образца (в м)	Потеря при промыв. (проц.)	Коэфф. относит. плотности	Коэфф. водонасыщенности	Угол естественного откоса		Угол внутр. трения	Сцепление (кг/см²)	Коэфф. сжимаем. в натур. давлен.		Фильтрационная способность	
					в сухом сост.	под водой			1—2 кг/см²	от природ. до 2 кг/см²	K_{10} М/сут.	коэфф. порист.

11. Послойное описание грунтов

Геологический индекс	№ слоя	Подошва слоя: глубина в м	Подошва слоя: абсол. отметка в м	Мощность слоя в м	Послойное описание грунтов
tIV	1	2,0	25,3	2,0	Почвенный слой: песок, глина, строительный мусор
bIV	3	2,5	14,8	0,5	Торф бурый, слаборазложившийся, насыщен водой.
$lgIII^{b}_{v}d$	18а	7,2	10,1	4,7	Песок, пылеватый, серый, глинистый, насыщен водой, серый плывун.
$gIII_{v}d_{2}^{Cz}$	30а	9,0	18,3	1,8	Песок пылеватый, серый, насыщен водой, с прослоем 10-15%, валунов 2-3%
-11-	30б	10,0	17,3	1,0	Суглинок легкий, серый, плотный, пластичный, с прослоем и гальки 15-20%, валунов 2-3%

12. Химический состав пробы воды, отобранной из ____ водоносного горизонта, с глубины ____ м (в мг/л)

Ca	Mg	K + Na	NH_4	H_2S	SO_4	Cl	HCO_3	CO_3	NO_2	NO_3	Сухой остаток	Окисляемость O_2	Fe + − Fe	CO_2 своб.	CO_2 агр.	Жесткость (гр) общ.	Жесткость (гр) карб.	Жесткость (гр) некарб.	pH	Дата отбора пробы

Паспорт составил Вз (Васильева) Проверил Барвин (Барвин)

„20" ноября 1990. „26" декабря 1990.

Номер заявки: *01-47-8243*

Исполнитель *СПб ГКУ ЦИОГД*

ПАСПОРТ БУРОВОЙ СКВАЖИНЫ

по первоисточнику, № 41282 по планшету 1:2000, № 209 номенклатура планшета: 2829-12

Архивный номер дела: 20430

Из какой организации получен материал: ОАО "Трест ГРИИ"

Адрес объекта: г.Санкт-Петербург, проспект Энгельса, Выборгский район

Глубина скважины, м: 5,00 Дата бурения: 09.03.1987

Абсолютная отметка устья, м: 26,80 Столб воды, м:

№ п/п	Водоносный горизонт	Появление воды	Установившийся уровень
1	дата замера	09.03.1987	
	глубина, м	0,50	0,50
	абс. отм., м	26,30	26,30

№№ слоя	Глубина отбора проб, м.	Гранулометрический состав в % с содержанием частиц по фракциям, мм											
		>10	10-2	2-1	1-0.5	0.5-0.25	0.25-0.1	0.1-0.05	0.05-0.01	0.01-0.005	<0.005	0.01-0.002	<0.002

Данные отсутствуют

№№ слоя	Глубина отбора проб, м.	Влажность, дол.ед			Число пластичности	Плотность, т/м³		Коэфф. порист. природн.	Коэфф. водо-насыщ.	Показатели консистенции, дол.ед.		Потеря при прокалив.	Предел прочн. одн.сж. кгс/см²	Степень разложения торфа
		природ.	на границе			грунта	частиц							
			текуч.	раскат.										
		W	W_L	W_P	I_P	ρ	ρ_s	e	S_r	I_L	C_B	ppp	$\sigma_{сж}$	D_{dp}

Данные отсутствуют

по первоисточнику, № 41282 по планшету 1:2000, № 209 номенклатура планшета: 2829-12

Геологический индекс	№№ слоя	Подошва слоя, м		Мощность слоя, м	Описание грунта
		Глубина	Абс. отм.		
t IV	1	0,50	26,30	0,50	Насыпные грунты: пески с обломками бетона, с обломками древесины
lg III b	2	1,60	25,20	1,10	Пески пылеватые, плотные, водонасыщенные, серые
lg III b	3	5,00	21,80	3,40	Супеси пылеватые, пластичные, тугопластичные (cb), серые

Химический состав пробы воды, мг/дм3. … водной вытяжки, мг/кг., помечено знаком *

Ед. изм.	Дата отбора пробы	Глубина, м	Ca"	Mg"	K'+Na'	NH_4'	SO_4"	Cl'	HCO_3'	NO_3'	Сух. ост.	Оки-слм	Fe"+Fe"'	CO_2		Жестк., град			PH	Гумус
														своб.	агр.	общая	карбон	не карб.		

Данные отсутствуют

Результаты определения коррозийной агрессивности грунтов по отношению к стали

Глубина отбора проб, м	Показатели коррозионной агрессивности грунтов	
	Удельное электрическое сопротивление, Ом/м	Плотность катодного тока, А/м2

Данные отсутствуют

по первоисточнику, № 41282 по планшету 1:2000, № 209 номенклатура планшета: 2829-12

Данные компрессионных испытаний грунтов

| Глубина отбора проб, м. | Относительная деформация мм или коэффициент пористости (*) при нормальных давлениях, МПа | | |

ТРЕСТ ГРИИ
Отдел инженерной геологии

Паспорт буровой скважины

№ 1020 по первоисточнику; № _____ по планшету м-ба 1 : 5000; № 214 по планшету м-ба 1 : 2000

Номенклатура планового материала: 2829-16

м-ба 1 : 5000 _____ ; м-ба 1 : 2000 _____

1. Из какой организации получен материал Пересветовский ГРИИ
2. Архивный номер дела 10852 Заказ № 34-69 (39) Год 1970
3. Какой организацией пробурена скважина Пересветовским ГРИИ
4. Адрес скважины Уг ок от прод. пр. Энгельса до ш. Мурино-Парголово
5. Полная глубина скважины 8,50 м. 6. Дата окончания бурения 4-11-70
7. Абсолютная отметка устья 27,23 м. 8. Начальный диаметр скважины 127 мм.

9. Водоносный горизонт и его геологический индекс	I			II			III		
	глуб.	отметка	дата замера	глуб.	отметка	дата замера	глуб.	отметка	дата замера
Появление воды (в м)	1.50	25,73							
Установившийся уровень (в м)	1.10	26.13	12-11-70г						

10. Сведения о составе и физико-механических свойствах грунтов

№ слоя	Глубина отбора образца (в м)	Гранулометрический состав (диаметр частиц в мм, содержание фракций в %)										
		более 10	10—5	5—2	2—1	1—0,5	0,5—0,25	0,25—0,10	0,10—0,05	0,05—0,01	0,01—0,002	менее 0,002
				Анализов нет								

№ слоя	Глубина отбора образца (в м)	Естест. влажность (проц.)	Пределы пластичности		Число пластичности	Показатель консистенции		Объемн. вес (т/м³)	Удельн. вес	Коэффиц. пористости		
			верхний	нижний		в природ. сост-нии B	в естеств. состоян. C_e			в естест. сложен.	в рыхл. сложен.	в плотн. сложен.
					Анализов			Нет				

№ слоя	Глубина отбора образца (в м)	Потери при промывке (проц.)	Коэфф. относит. влагоемкости	Коэфф. водопроницаемости	Угол естественного откоса		Угол внутр. трения	Сцепление (кг/см²)	Коэфф. сжимаем. в интерв. давлен.		Фильтрационная способность	
					в сухом. сост.	под водой			1—2 (кг/см²)	от природ. до 2 кг/см²	Кто М/сут.	коэфф. порист.
				Анализов				Нет				

1:50 1:

11. Послойное описание грунтов гл 3,0 м и гл 8,0 м

Геологический индекс	№ слоя	Подошва слоя: глубина в м	Подошва слоя: абсол. отметка в м	Мощность слоя в м	Послойное описание грунтов
	1	0.80	26.43	0.80	Почва бурый, влажный.
gl,m Q III	2	3,50	23.73	2.70	Песок мелкозернистый серый, плотный влажный с глуб. 1.10 м насыщенный водой.
ч	3	7.40	19.83	3.90	Супесь легкая, пылеватая, серая, с гнездами мелкозернистого песка, пластичная, насыщенная водой.
gl Q III	4	8,50	18.73	1.10	Супесь пылеватая с гравием, полутвердая.

12. Химический состав пробы воды, отобранной из ——водоносного горизонта, с глубины —— м (в мг/л)

Ca	Mg	K + Na	NH_4	H_2S	SO_4''	Cl'	HCO_3'	CO_3''	NO_2'	NO_3'	Сухой остаток	Окисляемость в мг O_2	Fe + Fe	CO_2 своб	CO_2 агр	Жесткость общ	Жесткость кар	Жесткость некар	Дата отбора пробы
							Анализов нет												

Паспорт составил Головина) Проверил [illegible]

.25. VI 1970. .3. VIII 1970 г.

9518 г Себ тип Псков обл зак 2293 тир 10000

ТРЕСТ ГРИИ
Отдел инженерной геологии

Паспорт буровой скважины

№ 49848 по первоисточнику; № _____ по планшету м-ба 1:5000; № 229 по планшету м-ба 1:2000

Номенклатура планового материала:

м-ба 1:5000 _____ ; м-ба 1:2000 2829-12

1. Из какой организации получен материал _____
2. Архивный номер дела 21190 Заказ № 3-ус-88(4) Год 1988
3. Какой организацией пробурена скважина трестом ГРИИ
4. Адрес скважины Н.З. „Парнас", Выборгский р-н.
5. Полная глубина скважины 7.0 м. 6. Дата окончания бурения 22-IV-88 г.
7. Абсолютная отметка устья 26.5 м. 8. Начальный диаметр скважины _____ мм.

9. Водоносный горизонт и его геологический индекс	I			II			III		
	глуб.	отметка	дата замера	глуб.	отметка	дата замера	глуб.	отметка	дата замера
Появление воды (в м)	Гарнизонт		Воды	4.6					
Установившийся уровень (в м)		27.04.		2.6.					

10. Сведения о составе и физико-механических свойствах грунтов

№ слоя	Глубина отбора образца (в м)	Гранулометрический состав (диаметр частиц в мм, содержание фракций в %)										
		более 10	10—5	5—2	2—1	1—0,5	0,5—0,25	0,25—0,10	0,10—0,05	0,05—0,01	0,01—0,002	менее 0,002

№ слоя	Глубина отбора образца (в м)	Естеств. влажность (проц.)	Пределы пластичности		Число пластичности	Показатель консистенции		Объемн. вес (т/м³)	Удельн. вес	Коэффиц. пористости		
			верхний	нижний		в нарушенном состоянии I_L	в естеств. состоянии, C_B			в естеств. сложен.	в рыхл. сложен.	в плотн. сложен.

№ слоя	Глубина отбора образца (в м)	Потеря при прокал. (проц.)	Коэфф. относит. влагоемкости	Коэфф. водонасыщенности	Угол естественного откоса		Угол внутр. трения	Сцепление (кг/см²)	Коэфф. сжимаем. в интерв. давлен.		Фильтрационная способность	
					в сухом сост.	под водой			1—2 кг/см²	от природ. до 2 кг/см²	K_{10} м сут.	коэфф. порист.

11. Послойное описание грунтов

Геологический индекс	№ слоя	Подошва слоя: глубина в м	Подошва слоя: абсол. отметка в м	Мощность слоя в м	Послойное описание грунтов
		0.5			Водд
Б IV		0.5	26.0	0.5	Торф бурый, слаборазложившийся.
$g_{III}vd_3$	6	2.9	23.6	2.4	Песок пылеватый, серый, плотный, насыщенный водой
-"-		4.6	21.9	1.7	Супесь серая пылеватая, ~~тугопластичная~~ тугопластичная
-"-		7.0	19.5	2.4	Песок пылеватый, серый, плотный, насыщенный водой.

12. Химический состав пробы воды, отобранной из _____ водоносного горизонта, с глубины _____ м (в мг/л)

Ca^{++}	Mg^{++}	$K^{+}+Na^{+}$	NH_4^{+}	H_2S	SO_4^{--}	Cl^{-}	HCO_3^{-}	CO_3^{--}	NO_2^{-}	NO_3^{-}	Сухой остаток	Окисляемость O_2	$Fe^{++}+Fe^{+++}$	CO_2 своб.	CO_2 агр.	Жесткость (гр) общ.	Жесткость (гр) карб.	Жесткость (гр) некарб.	pH	Дата отбора пробы

Паспорт составил Сер (Сорбачев); Проверил Бутузов

15 - III 1991 г. 18 - 03 1991.

ТРЕСТ ГРИИ
Отдел инженерной геологии

Паспорт буровой скважины

№ 49852 по первоисточнику; № _____ по планшету м-ба 1:5000; № 233 по планшету м-ба 1:2000

Номенклатура планового материала:

м-ба 1:5000 _____ ; м-ба 1:2000 2829-12

1. Из какой организации получен материал вх. 287
2. Архивный номер дела 21097 Заказ № 3-ИС-88(4) Год 1988
3. Какой организацией пробурена скважина трестом ГРИИ
4. Адрес скважины Н.З. Лорнас
5. Полная глубина скважины 7.0 м. 6. Дата окончания бурения 18-IV-88г
7. Абсолютная отметка устья 26.2 м. 8. Начальный диаметр скважины _____ мм.

9. Водоносный горизонт и его геологический индекс	I			II			III		
	глуб.	отметка	дата замера	глуб.	отметка	дата замера	глуб.	отметка	дата замера
Появление воды (в м)		Горизонт		Воды 26.7					
Установившийся уровень (в м)									

10. Сведения о составе и физико-механических свойствах грунтов

№ слоя	Глубина отбора образца (в м)	Гранулометрический состав (диаметр частиц в мм, содержание фракций в %)										
		более 10	10—5	5—2	2—1	1—0,5	0,5—0,25	0,25—0,10	0,10—0,05	0,05—0,01	0,01—0,002	менее 0,002

№ слоя	Глубина отбора образца (в м)	Естеств. влажность (проц.)	Пределы пластичности		Число пластичности	Показатель консистенции		Объемн. вес (г/м³)	Удельн. вес	Коэффиц. пористости		
			верхний	нижний		в наруш. состоянии Ip	в естеств. состоян. Cк			в естест. сложен.	в рыхл. сложен.	в плотн. сложен.

№ слоя	Глубина отбора образца (в м)	Потеря при прокал. (проц.)	Коэфф. относ. структ.	Коэфф. водонасыщенности	Угол естественного откоса		Угол внутр. трения	Сцепление (кг/см²)	Коэфф. сжимаем. в интерв. давлен.		Фильтрационная способность	
					в сухом сост.	под водой			1—2 кг/см²	от природ. до 2 кг/см²	$K_ф$ м/сут.	коэфф. пористс.

11. Послойное описание грунтов

Геологический индекс	№ слоя	Подошва слоя: глубина в м	Подошва слоя: абсол. отметка в м	Мощность слоя в м	Послойное описание грунтов
				0.5	Вода
		В			
Q III	vdb	2.4	23.8	2.4	Песок пылеватый, серый, плотный, насыщенный водой.
— " —		7.0	19.2	4.6	Супесь пылеватая, серая, тугопластичная.

12. Химический состав пробы воды, отобранной из ____ водоносного горизонта, с глубины ____ м (в мг/л)

Ca^{++}	Mg^{++}	$K^{+}+Na^{+}$	NH_4^{+}	H_2S	SO_4^{--}	Cl^{-}	HCO_3^{-}	CO_3^{--}	NO_2^{-}	NO_3^{-}	Сухой остаток	Окисляемость O_2	$Fe^{++}+Fe^{+++}$	CO_2 своб.	CO_2 агр.	Жесткость (гр) общ.	Жесткость (гр) карб.	Жесткость (гр) некарб.	pH	Дата отбора пробы

Паспорт составил Горбачев); Проверил Бочкарев)

"13" VI 1994 г. "27" VI 1994 г.

Номер заявки: *01-47-8243*

Исполнитель *СПб ГКУ ЦИОГД*

ПАСПОРТ БУРОВОЙ СКВАЖИНЫ

по первоисточнику, № 14 по планшету 1:2000, № 339 номенклатура планшета: 2830-05

Архивный номер дела: 39826

Из какой организации получен материал: ЗАО "СМУ- 303"

Адрес объекта: г.Санкт-Петербург, п/з "Парнас", кв 10А, Выборгский район

Глубина скважины, м: 6,00 Дата бурения: 09.11.2012

Абсолютная отметка устья, м: 29,00 Столб воды, м:

№ п/п	Водоносный горизонт	Появление воды	Установившийся уровень
1	дата замера	09.11.2012	
	глубина, м	1,00	1,00
	абс. отм., м	28,00	28,00

№№ слоя	Глубина отбора проб, м.	Гранулометрический состав в % с содержанием частиц по фракциям, мм											
		>10	10-2	2-1	1-0.5	0.5-0.25	0.25-0.1	0.1-0.05	0.05-0.01	0.01-0.005	<0.005	0.01-0.002	<0.002
2	2		0,1		0,1	0,3	14,3	43,6	36,6	3,2	1,8		
2	3,5			0,1	0,4	0,2	21,1	42,1	31,3	4,1	0,7		
3	4,5		4,7	16,6	38,6	27,7	6,5	2,1	3,2	0,4	0,2		
4	5,7		6,4	4,7	6,8	11,1	16,5	19,5	12,6	7,5	14,9		

№№ слоя	Глубина отбора проб, м.	Влажность, дол.ед			Число пласти-чности	Плотность, т/м³		Коэфф. порист. природн.	Коэфф. водо-насыщ.	Показатели консистенции, дол.ед.		Потеря при про-калив.	Предел прочн. одн.сж. кгс/см²	Степень разложе-ния торфа
		природ.	на границе			грунта	частиц							
			текуч.	раскат.										
		W	W_L	W_P	I_P	ρ	ρ_s	e	S_r	I_L	C_B	ppp	$\sigma_{сж}$	D_{dp}
2	2	0,236												
2	3,5	0,205												
3	4,5	0,167												
4	5,7	0,127	0,136	0,096	0,04	2,22	2,68	0,361	0,94	0,77				

по первоисточнику, № 14 по планшету 1:2000, № 339 номенклатура планшета: 2830-05

Геологический индекс	№№ слоя	Подошва слоя, м		Мощность слоя, м	Описание грунта
		Глубина	Абс. отм.		
t IV	1	0,30	28,70	0,30	Насыпные грунты: пески желтовато-серые, с обломками бетона, с обломками древесины, с обломками кирпичей, с примесью органических веществ, с прослоями супеси, со строительным мусором, влажные
lg III	2	3,50	25,50	3,20	Пески пылеватые желтовато-серые, средней плотности, влажные; с глубины 1 м насыщенные водой
g III	3	4,70	24,30	1,20	Пески гравелистые серые, плотные, насыщенные водой
g III	4	6,00	23,00	1,30	Супеси песчанистые серые, с гравием и галькой, пластичные, мягкопластичные (cb)

Химический состав пробы воды, мг/дм3. … водной вытяжки, мг/кг., помечено знаком *

Ед. изм.	Дата отбора пробы	Глубина, м	Ca"	Mg"	K'+Na'	NH_4'	SO_4"	Cl'	HCO_3'	NO_3'	Сух. ост.	Оки-сл-м	Fe"+Fe"'	CO_2		Жестк., град			PH	Гумус
														своб.	агр.	общая	карбон	не карб.		
мг/кг	09.11.2012	2*			48,4		56,2	31,4		3,00			5,0						6,40	36,0
мг-экв/кг	09.11.2012	2*					1,2	0,9		0,05										
% экв.	09.11.2012	2*					55,6	42,1		2,30										
мг/кг	09.11.2012	3,5*			22,9		20,7	18,3		3,00			8,0						6,40	34,0
мг-экв/кг	09.11.2012	3,5*					0,4	0,5		0,05										
% экв.	09.11.2012	3,5*					43,3	51,8		4,86										

Результаты определения коррозийной агрессивности грунтов по отношению к стали

Глубина отбора проб, м	Показатели коррозионной агрессивности грунтов	
	Удельное электрическое сопротивление, Ом/м	Плотность катодного тока, А/м2

Данные отсутствуют

по первоисточнику, № 14 по планшету 1:2000, № 339 номенклатура планшета: 2830-05

Данные компрессионных испытаний грунтов

| Глубина отбора проб, м. | Относительная деформация мм или коэффициент пористости (*) при нормальных давлениях, МПа | | |

Номер заявки: *01-47-8243*

Исполнитель *СПб ГКУ ЦИОГД*

ПАСПОРТ БУРОВОЙ СКВАЖИНЫ

по первоисточнику, № 7 по планшету 1:2000, № 370 номенклатура планшета: 2830-05

Архивный номер дела: 44101

Из какой организации получен материал: ЗАО "ЛенТИСИЗ"

Адрес объекта: Санкт-Петербург, поселок Парголово, Торфяное, улица Вологдина, от Главной ул. до пр. Энгельса, Выборгский район

Глубина скважины, м: 10,00 Дата бурения: 07.05.2018

Абсолютная отметка устья, м: 28,30 Столб воды, м:

№ п/п	Водоносный горизонт	Появление воды	Установившийся уровень
1	дата замера	07.05.2018	
	глубина, м	2,10	2,10
	абс. отм., м	26,20	26,20
2	дата замера	07.05.2018	
	глубина, м	8,00	2,10
	абс. отм., м	20,30	26,20

№№ слоя	Глубина отбора проб, м.	Гранулометрический состав в % с содержанием частиц по фракциям, мм											
		>10	10-2	2-1	1-0.5	0.5-0.25	0.25-0.1	0.1-0.05	0.05-0.01	0.01-0.005	<0.005	0.01-0.002	<0.002
2	2			0,2	0,7	6,6	41,2	37,2	10,8			0,8	2,5
3	5,8	3,7	9	5,4	12,6	25,2	21,7	14,2	5,3			1,1	1,8
3	6,1	22,6	27,9	9,3	12,3	12,8	5,8	4,2	3,1			1,4	0,6
3	6,5	21,6	29	8,4	12,3	13,3	6,3	5,1	2,8			0,9	0,3
4	7,2		1,8	2,9	4,2	7,2	10,4	21,9	26,6			11,2	13,8
4	7,6		1,1	2,3	3,6	8,1	11,6	24,1	24,3			10,5	14,4
4	7,9		2,1	3,3	5,2	7,5	9,9	22,6	25,4			11,1	12,9

№№ слоя	Глубина отбора проб, м.	Влажность, дол.ед			Число пластичности	Плотность, т/м^3		Коэфф. порист. природн.	Коэфф. водо-насыщ.	Показатели консистенции, дол.ед.		Потеря при прокалив.	Предел прочн. одн.сж. кгс/см^2	Степень разложения торфа
		природ.	на границе			грунта	частиц							
			текуч.	раскат.										
		W	W_L	W_P	I_P	ρ	ρ_s	e	S_r	I_L	C_B	ppp	$\sigma_{сж}$	D_{dp}
4	7,2	0,148	0,183	0,129		2,19	2,68	0,403	0,98	0,35	0,12			
4	7,6	0,146	0,179	0,119		2,2	2,69	0,401	0,98	0,45	0,21			
4	7,9	0,138	0,18	0,128		2,21	2,68	0,381	0,97	0,19	-0,04			

по первоисточнику, № 7 по планшету 1:2000, № 370 номенклатура планшета: 2830-05

Геологический индекс	№№ слоя	Подошва слоя, м		Мощность слоя, м	Описание грунта
		Глубина	Абс. отм.		
t IV	1	1,80	26,50	1,80	Насыпные грунты: пески влажные, серовато-коричневые, разной крупности, перемешанные с супесями пластичными, со строительным мусором, куски бетона, обломки древесины до 20%, слежавшиеся, срок отсыпки более 5-ти лет
lg III	2	5,60	22,70	3,80	Пески пылеватые, средней плотности, влажные, однородные, серовато-коричневые и коричневые; с глубины 2.1 м водонасыщенные
f III lž	3	6,80	21,50	1,20	Основа: гравийные грунты, водонасыщенные, коричневато-серые. Заполнитель: Пески средней крупности до 40%
g III	4	8,00	20,30	1,20	Супеси пылеватые, пластичные (IL<0.50), серые, с линзами и гнездами песков пылеватых водонасыщенных, с гравием, галькой до 10%
f III lž	5	10,00	18,30	2,00	Пески пылеватые, плотные, водонасыщенные, однородные, коричневато-серые, с гравием, галькой до 10%

Химический состав пробы воды, мг/дм3. … водной вытяжки, мг/кг., помечено знаком *

Ед. изм.	Дата отбора пробы	Глубина, м	Ca"	Mg"	K'+Na'	NH_4'	SO_4"	Cl'	HCO_3'	NO_3'	Сух. ост.	Оки-сл-м	Fe"+Fe"'	CO_2		Жестк., град			PH	Гумус
														своб.	агр.	общая	карбон	не карб.		
мг/кг	07.05.2018	2*			79,5		82,0	60,0		3,60			1,0						8,11	69,5
мг-экв/кг	07.05.2018	2*					1,7	1,7		0,06										
% экв.	07.05.2018	2*					49,4	48,9		1,68										

Результаты определения коррозийной агрессивности грунтов по отношению к стали

Глубина отбора проб, м	Показатели коррозионной агрессивности грунтов	
	Удельное электрическое сопротивление, Ом/м	Плотность катодного тока, А/м2

Данные отсутствуют

по первоисточнику, № 7 по планшету 1:2000, № 370 номенклатура планшета: 2830-05

Данные компрессионных испытаний грунтов

| Глубина отбора проб, м. | Относительная деформация мм или коэффициент пористости (*) при нормальных давлениях, МПа | | |

ТРЕСТ ГРИИ
Отдел инженерной геологии

Паспорт буровой скважины

№ 20 по первоисточнику; № ____ по планшету м-ба 1:5000; № 386 по планшету м-ба 1:2000

Номенклатура планового материала:

м-ба 1:5000 ____ ; м-ба 1:2000 2829-12

1. Из какой организации получен материал ГНИПКИ «Терминал»
2. Архивный номер дела 23432 Заказ № ____ Год 1991г.
3. Какой организацией пробурена скважина ГНИПКИ «Терминал»
4. Адрес скважины 5кв. н/з «Тарнас»
5. Полная глубина скважины 8,00 м. 6. Дата окончания бурения VIII-91
7. Абсолютная отметка устья 27,07 м. 8. Начальный диаметр скважины 155 мм.

9. Водоносный горизонт и его геологический индекс	I			II			III		
	глуб.	отметка	дата замера	глуб.	отметка	дата замера	глуб.	отметка	дата замера
Появление воды (в м)									
Установившийся уровень (в м)	0,00	27,07	VIII-91						

10. Сведения о составе и физико-механических свойствах грунтов

№ слоя	Глубина отбора образца (в м)	Гранулометрический состав (диаметр частиц в мм, содержание фракций в %)										
		более 10	10—5	5—2	2—1	1—0,5	0,5—0,25	0,25—0,10	0,10—0,05	0,05—0,01	0,01—0,002	менее 0,002

№ слоя	Глубина отбора образца (в м)	Естеств. влажность (в долях)	Пределы пластичности		Число пластичности	Показатель консистенции		Объемн. вес (т/м³)	Удельн. вес	Коэффиц. пористости		
			верхний	нижний		в нарушенном состоянии I_L	в естеств. состоян. C_B			в естеств. сложен.	в рыхл. сложен.	в плотн. сложен.

№ слоя	Глубина отбора образца (в м)	Потери при промывке (проц.)	Коэфф. относит. фильтрации	Коэфф. водонасыщенности	Угол естественного откоса		Угол внутр. трения	Сцепление (кг/см²)	Коэфф. сжимаем. в интерв. давлен.		Фильтрационная способность	
					в сухом сост.	под водой			1—2 кг/см²	от 1 до 2 кг/см²	$K_{ф}$ м/сут.	коэфф. пористости

Зак.№563 20.10.89-200

11. Послойное описание грунтов

Геологический индекс	№ слоя	Положение слоя: глубина, м	Положение слоя: абсол. отметка, м	Мощность слоя, м	Послойное описание грунтов
Q_{IV}^{t}		0,60	26,47	0,60	Торф бурый, малоразложившийся, водонасыщенный
Q_{III}^{gll}	1	2,20	24,87	1,60	Песок пылеватый, серый, плотный, водонасыщенный
"	2	6,00	21,07	3,80	Супесь пылеватая, серая, пластичная
Q_{III}^{gl}		8,00	19,07	2,00	Супесь пылеватая, серая, с редкими гравием, неслоистая

12. Химический состав пробы воды, отобранной из _____ водоносного горизонта, с глубины _____ м (в мг/л)

Ca	Mg	K + Na	NH_4	H_2S	SO_4''	Cl'	HCO_3'	CO_3''	NO_3'	NO_2'	Сухой остаток	Окисляемость O_2	Fe^{++} + Fe^{+++}	CO_2 своб.	CO_2 агр.	Жесткость (гр) общ.	Жесткость (гр) карб.	Жесткость (гр) некарб.	pH	Дата отбора пробы

Паспорт составил _____ ( ) Проверил Розина ( )

" _____ 19 г. " 26 " 06 1982 г.

Зак.№653 20.10.80-200

ТРЕСТ ГРИИ
Отдел инженерной геологии

Паспорт буровой скважины

№ 49877 по первоисточнику; № _____ по планшету м-ба 1:5000; № 560 по плану м-ба 1:2000

Номенклатура планового материала:

м-ба 1:5000 _____ ; м-ба 1:2000 2829-16

1. Из какой организации получен материал 287
2. Архивный номер дела 210.97 Заказ № 3-УС-88(4) Год 1988
3. Какой организацией пробурена скважина трестан ГРИИ
4. Адрес скважины Н.З. „Парнас"
5. Полная глубина скважины 20 м. 6. Дата окончания бурения 12-IV-88г.
7. Абсолютная отметка устья 26.7 м. 8. Начальный диаметр скважины _____ мм.

9. Водоносный горизонт и его геологический индекс	I			II			III		
	глуб.	отметка	дата замера	глуб.	отметка	дата замера	глуб.	отметка	дата замера
Появление воды (в м)									
Установившийся уровень (в м)	0.2	26.5							

10. Сведения о составе и физико-механических свойствах грунтов

№ слоя	Глубина отбора образца (в м)	Гранулометрический состав (диаметр частиц в мм, содержание фракций в %)										
		более 10	10—5	5—2	2-1	1—0,5	0,5—0,25	0,25—0,10	0,10—0,05	0,05—0,01	0,01—0,002	менее 0,002
	1.0-1.2				3.0	3.0	11.0	15.4	43.2	20.6	2.0	1.3
	2.0-2.2				2.2	2.8	11.5	16.0	46.3	18.2	1.4	1.6

№ слоя	Глубина отбора образца (в м)	Естеств. влажность (проц.)	Пределы пластичности		Число пластичности	Показатель консистенции		Объемн. вес (т/м³)	Удельн. вес	Коэффиц. пористости		
			верхний	нижний		в наруш. состоянии I_L	в естеств. состоян. $C_в$			в естест. сложен.	в рыхл. сложен.	в плотн. сложен.
	4.0-4.2	0.24	0.30	0.24	0.06	0.00	0.00	1.99	2.69	0.676		
6	6.0-6.2	0.24	0.30	0.24	0.06	0.00	0.00	1.99	2.69	0.676		

№ слоя	Глубина отбора образца (в м)	Потеря при прокал. (проц.)	Коэфф. относит. влагоемкости	Коэфф. водонасыщенности	Угол естественного откоса		Угол внутр. трения	Сцепление (кг/см²)	Коэфф. сжимаем. в интерв. давлен.		Фильтрационная способность	
					в сухом сост.	под водой			a_{1-2}	от природ. до 2 кг/см²	$K_ф$ М сут.	коэфф. порист.
	4.0-4.2			0.95								
6	6.0-6.2			0.95								
1	1.0-1.2						0.09	1.99	0.92			
2	2.0-2.2						0.09	1.98	0.92			

11. Послойное описание грунтов

Геологический индекс	№ слоя	Подошва слоя: глубина в м	Подошва слоя: абсол. отметка в м	Мощность слоя в м	Послойное описание грунтов
tIV		0.8	25.9	0.8	Насыпной грунт: супесь бурая, песок тарф
lgIII-IV	6 / d3	2.7	24.0	1.9	Песок пылеватый, серый, влажный, насыщенный водой
-"-		7.0	19.7	4.3	Супесь пылеватая, серая, тугопластичная

12. Химический состав пробы воды, отобранной из ____ водоносного горизонта, с глубины 2.0 м (в мг/л)

Ca++	Mg++	K+ + Na+	NH4+	H2S	SO4''	Cl'	HCO3'	CO3''	NO3'	NO2'	Сухой остаток	Окисляемость O2	Fe++ + Fe+++	CO2 своб.	CO2 агр.	Жесткость (гр) общ.	Жесткость (гр) карб.	Жесткость (гр) некарб.	pH	Дата отбора пробы	
68.0	17.6	81.0	сл.	–	44.0	20.0	268.0	сл	отс.	отс.	512.0	31.0	0.7	отс	44	11.4	12.3	1.1	7.9	6-V-88	33.1

Паспорт составил Соколов; Доронцев; Проверил Болтунов

14. VI 1988 г. 27. VI 1988 г.

Номер заявки: *01-47-8243*

Исполнитель *СПб ГКУ ЦИОГД*

ПАСПОРТ БУРОВОЙ СКВАЖИНЫ

по первоисточнику, № 9 по планшету 1:2000, № 625 номенклатура планшета: 2829-08

Архивный номер дела: 43025

Из какой организации получен материал: ООО "Морион-Геология"

Адрес объекта: Санкт-Петербург, поселок Парголово, проспект Энгельса, участок 20, (северо-западнее пересечения с 4-м Верхним переулком (20-1)), Выборгский район

Глубина скважины, м: 11,00 Дата бурения: 11.03.2017

Абсолютная отметка устья, м: 28,40 Столб воды, м:

№ п/п	Водоносный горизонт	Появление воды	Установившийся уровень
1	дата замера	11.03.2017	
	глубина, м	2,00	2,00
	абс. отм., м	26,40	26,40
2	дата замера	11.03.2017	
	глубина, м	9,20	5,80
	абс. отм., м	19,20	22,60

№№ слоя	Глубина отбора проб, м.	Гранулометрический состав в % с содержанием частиц по фракциям, мм											
		>10	10-2	2-1	1-0.5	0.5-0.25	0.25-0.1	0.1-0.05	0.05-0.01	0.01-0.005	<0.005	0.01-0.002	<0.002
2	4				0,1	0,2	23,4	66,7	6,5	3,1			
2	6,5		0,3	0,5	3,1	11,1	32,8	46,4	5,8				
3	9		4	4,8	7,9	10,9	17,6	37,8	7,9	2,8	6,3		
4	10		0,6	0,8	1,7	2,6	7,5	77,3	5,4	1,4	2,7		
5	11		3,5	4,3	7,3	10,5	7,5	30,9	17,6	3	15,4		

№№ слоя	Глубина отбора проб, м.	Влажность, дол.ед			Число пластичности	Плотность, т/м³		Коэфф. порист. природн.	Коэфф. водонасыщ.	Показатели консистенции, дол.ед.		Потеря при прокалив.	Предел прочн. одн.сж. кгс/см²	Степень разложения торфа
		природ.	на границе			грунта	частиц							
			текуч.	раскат.										
		W	W_L	W_P	I_P	ρ	ρ_s	e	S_r	I_L	C_B	ppp	$\sigma_{сж}$	D_{dp}
3	9	0,23	0,24	0,19	0,05	2,02	2,67	0,626	0,98	0,8				
5	11	0,116	0,123	0,095	0,028	2,23	2,67	0,336	0,92	0,75				

по первоисточнику, № 9 по планшету 1:2000, № 625 номенклатура планшета: 2829-08

Геологический индекс	№№ слоя	Подошва слоя, м		Мощность слоя, м	Описание грунта
		Глубина	Абс. отм.		
t IV	1	3,20	25,20	3,20	Насыпные грунты: пески супеси, со строительным мусором, с обломками кирпичей, со щебнем, с примесью органических веществ; с глубины 2 м водонасыщенные
lg III	2	7,00	21,40	3,80	Пески пылеватые, средней плотности, водонасыщенные, серые, с прослоями супесей
lg III	3	9,20	19,20	2,20	Супеси пылеватые, пластичные, серые, с утолщенными прослоями песков
lg III	4	10,50	17,90	1,30	Пески пылеватые, плотные, водонасыщенные, серые, с утолщенными прослоями супесей
g III	5	11,00	17,40	0,50	Супеси пылеватые, пластичные, серые, с гравием, галькой до 10%, с гнездами песков

Химический состав пробы воды, мг/дм3. … водной вытяжки, мг/кг., помечено знаком *

Ед. изм.	Дата отбора пробы	Глубина, м	Ca"	Mg"	K'+Na'	NH_4'	SO_4"	Cl'	HCO_3'	NO_3'	Сух. ост.	Оки-слм	Fe"+Fe"'	CO_2		Жестк., град			PH	Гумус
														своб.	агр.	общая	карбон	не карб.		
мг/дм³	12.03.2017	2	104,2	19,5	69,8		121,0	31,2	392,2	0,66		35,8	17,5			19,1	18,0	1,1	7,42	22,9
мг-экв/дм³	12.03.2017	2	5,2	1,6			2,5	0,9	6,4	0,01										
% экв.	12.03.2017	2	52,9	16,3			25,6	8,9	65,3	0,11										

Результаты определения коррозийной агрессивности грунтов по отношению к стали

Глубина отбора проб, м	Показатели коррозионной агрессивности грунтов	
	Удельное электрическое сопротивление, Ом/м	Плотность катодного тока, А/м2

Данные отсутствуют

по первоисточнику, № 9 по планшету 1:2000, № 625 номенклатура планшета: 2829-08

Данные компрессионных испытаний грунтов

| Глубина отбора проб, м. | Относительная деформация мм или коэффициент пористости (*) при нормальных давлениях, МПа | | |

Шифр заказа:26021
Исполнитель:ОАО "Ленгипрогранс"

ПАСПОРТ БУРОВОЙ СКВАЖИНЫ

по первоисточнику, № 4212 по планшету 1:2000, № 681 номенклатура планшета: 2829-16

Архивный номер дела 26021

Какой организацией пробурена скважина Трест ГРИИ

Адрес скважины "Северная Долина", Выборгский район

Глубина скважины, м 8 Дата бурения 09.01.2001

Абсолютная отметка устья, м 27,1 Начальный диаметр скважины, мм

Водоносный горизонт	I			II			III		
	глубина, м	абс. отм., м	дата замера	глубина, м	абс. отм., м	дата замера	глубина, м	абс. отм., м	дата замера
Появление воды	1,0	26,1	09.01.01						
Установившийся уровень	1,0	26,1							

№№ слоя	Глубина отбора проб,м	Гранулометрический состав в % с содержанием частиц по фракциям, мм									
		>10	10-2	2-1	1-0.5	0.5-0.25	0.25-0.1	0.1-0.05	0.05-0.01	0.01-0.005	<0.005
Данные отсутствуют											

№№ слоя	Глубина отбора проб, м	Влажность, дол.ед			Число пластичности	Плотность, т/м³		Коэфф. порист. природн.	Коэфф. водонасыщ.	Показатели консистенции, *дол.ед.*		Потеря при прокалив.
		природ.	на границе			грунта	частиц					
			текуч.	раскат.								
		W	W_L	W_P	I_P	ρ	ρ_s	e	S_r	I_L	C_B	ppp
Данные отсутствуют												

по первоисточнику, № 4212 по планшету 1:2000, № 681 номенклатура планшета: 2829-16

Геологический индекс	№№ слоя	Подошва слоя, м		Мощность слоя., м	Описание грунта
		Глубина	Абс. отм.		
	.	0,2	26,9	0,2	Асфальт
	.	0,3	26,8	0,1	Щебень
tg IV	1	1,0	26,1	0,7	Насыпные грунты: пески пылеватые с обломками кирпичей, древесины с гравием
lg III	3	2,3	24,8	1,3	Пески пылеватые желтовато-серые средней плотности насыщенные водой
lg III	5	8,0	19,1	5,7	Супеси пылеватые серые с прослоями песка пластичные

Химический состав пробы воды, мг/л. … водной вытяжки, мг/кг., помечено знаком *

Дата отбора пробы	Глубина, м	Ca"	Mg"	$K^{'} + Na'$	NH_4'	$SO_4"$	Cl'	HCO_3'	NO_3'	Сух. ост.	Оки-сл-м	$Fe^{¨} + Fe^{···}$	CO_2		Жестк., град			PH	Гумус
													своб.	агр.	общая	карбон	не крб.		
Данные отсутствуют																			

Паспорт составил (Сухачева Э.Л.)

Номер заявки: *01-47-8243*

Исполнитель *СПб ГКУ ЦИОГД*

ПАСПОРТ БУРОВОЙ СКВАЖИНЫ

по первоисточнику, № 7 по планшету 1:2000, № 871 номенклатура планшета: 2829-16

Архивный номер дела: 44917

Из какой организации получен материал: ЗАО "ЛенТИСИЗ"

Адрес объекта: Санкт-Петербург, поселок Парголово, улица Вологдина, участок 18, (юго-восточнее д. 14, корп. 3, лит А по ул. Вологдина, Торфяное), Выборгский район

Глубина скважины, м: 7,00 Дата бурения: 01.10.2018

Абсолютная отметка устья, м: 27,20 Столб воды, м:

№ п/п	Водоносный горизонт	Появление воды	Установившийся уровень
1	дата замера	01.10.2018	
	глубина, м	1,80	1,80
	абс. отм., м	25,40	25,40

№№ слоя	Глубина отбора проб, м.	Гранулометрический состав в % с содержанием частиц по фракциям, мм											
		>10	10-2	2-1	1-0.5	0.5-0.25	0.25-0.1	0.1-0.05	0.05-0.01	0.01-0.005	<0.005	0.01-0.002	<0.002
2	2			0,3	0,9	2,5	18,5	33,1	35,1			7,1	2,5
2	2,8			0,1	1,4	2,6	12,3	23	59			1,5	0,1
2	3,6			0,5	1,1	2,8	16,3	34,9	35,9			6,2	2,3
3	5,4			0,2	0,4	1,5	2,2	2,4	46,9			35,9	10,5

№№ слоя	Глубина отбора проб, м.	Влажность, дол.ед			Число пласти-чности	Плотность, т/м^3		Коэфф. порист. природн.	Коэфф. водо-насыщ.	Показатели консистенции, дол.ед.		Потеря при про-калив.	Предел прочн. одн.сж. кгс/см^2	Степень разложе-ния торфа
		природ.	на границе			грунта	частиц							
			текуч.	раскат.										
		W	W_L	W_P	I_P	ρ	ρ_s	e	S_r	I_L	C_B	ppp	$\sigma_{сж}$	D_{dp}
3	5,4	0,242	0,253	0,197	0,056	2	2,69	0,671	0,97	0,8	0,08			
3	7	0,249	0,26	0,202	0,058	2	2,69	0,681	0,99	0,81	0,09			

по первоисточнику, № 7 по планшету 1:2000, № 871 номенклатура планшета: 2829-16

Геологический индекс	№№ слоя	Подошва слоя, м		Мощность слоя, м	Описание грунта
		Глубина	Абс. отм.		
t IV	1	1,80	25,40	1,80	Насыпные грунты, слежавшиеся: пески пылеватые, перемешанные с супесями, со строительным мусором (обломки кирпичей), с щебнем изверженных пород до 10%, с органическими веществами. Срок отсыпки более 5-ти лет.
lg III	2	3,80	23,40	2,00	Пески пылеватые, плотные, насыщенные водой, серые, с прослоями супесей пылеватых пластичных.
lg III	3	7,00	20,20	3,20	Супеси пылеватые пластичные, серые, с прослоями песков пылеватых, насыщенных водой.

Химический состав пробы воды, мг/дм3. … водной вытяжки, мг/кг., помечено знаком *

Ед. изм.	Дата отбора пробы	Глубина, м	Ca"	Mg"	K'+Na'	NH_4'	SO_4"	Cl'	HCO_3'	NO_3'	Сух. ост.	Оки-сл-м	Fe"+Fe"'	CO_2		Жестк., град			PH	Гумус
														своб.	агр.	общая	карбон	не карб.		
мг/кг	01.10.2018	2*			46,1		41,0	40,0		1,40			0,8						7,73	48,9
мг-экв/кг	01.10.2018	2*					0,9	1,1		0,02										
% экв.	01.10.2018	2*					42,6	56,3		1,13										

Результаты определения коррозийной агрессивности грунтов по отношению к стали

Глубина отбора проб, м	Показатели коррозионной агрессивности грунтов	
	Удельное электрическое сопротивление, Ом/м	Плотность катодного тока, А/м2
2	581,00	0,28

по первоисточнику, № 7 по планшету 1:2000, № 871 номенклатура планшета: 2829-16

Данные компрессионных испытаний грунтов

| Глубина отбора проб, м. | Относительная деформация мм или коэффициент пористости (*) при нормальных давлениях, МПа | | |

Заботин Н.А. Технический отчёт о проведении археологических разведок на территории земельного участка по адресу: г. Санкт-Петербург, п. Парголово, пер. 3-й Верхний (кадастровый номер: 78:36:0013101:52775) в Выборгском районе города Санкт-Петербург в 2024 году (Открытый лист №Р018-00103-00/01263517 от 27.06.2024 г.)

«**УТВЕРЖДАЮ**»
Генеральный директор
ООО «"ГЕОКУЛЬТУРА»

_____

В.А. Шумихин

ТЕХНИЧЕСКИЙ ОТЧЕТ

о проведении археологических разведок на территории земельного участка по адресу: г. Санкт-Петербург, п. Парголово, пер. 3-й Верхний (кадастровый номер: 78:36:0013101:52775) в Выборгском районе города Санкт-Петербург в 2024 году

(Открытый лист №Р018-00103-00/01263517 от 27.06.2024 г.)

Отв. исполнитель Н.А. Заботин

Санкт-Петербург
2024

АННОТАЦИЯ

Ключевые слова: САНКТ-ПЕТЕРБУРГ, ПРИНЕВЬЕ, ШУРФ, АРХЕОЛОГИЧЕСКАЯ РАЗВЕДКА.

Отчет посвящен результатам археологического обследования земельного участка по адресу: г. Санкт-Петербург, п. Парголово, пер. 3-й Верхний (кадастровый номер: 78:36:0013101:52775) (далее так же – объект исследований, участок работ)

Работы проводились в период с 1 августа по 14 сентября 2024 года на основании Открытого листа №Р018-00103-00/01263517 от 27.06.2024 г. на имя сотрудника ООО «ГЕОКУЛЬТУРА» Заботина Никиты Александровича. Срок действия Открытого листа: с 27 июня по 29 декабря 2024 года.

В ходе работ на **объекте исследований** было заложено 2 археологических шурфа размерами 1х1 м и выполнены 2 зачистки бортов строительного котлована. В ходе исследований культурные отложения и археологический материал, представляющие историко-культурную ценность, выявлены не были.

ОГЛАВЛЕНИЕ

АННОТАЦИЯ 2
ОГЛАВЛЕНИЕ 3
СПИСОК УЧАСТНИКОВ (ОСНОВНЫХ ИСПОЛНИТЕЛЕЙ) 4
ВВЕДЕНИЕ 5
1. Подготовительный этап. 9
1.1. Физико-географическая характеристика и геоморфология района проведения работ 9
1.2. Историография района проведения работ (рис. 12). 12
1.3. Краткая историческая справка. 15
1.4. Методика выполненных археологических разведок 22
2. Полевые исследования. 24
2.1. Общая характеристика обследуемой территории. 24
2.2. Шурфовка и описание стратиграфии 26
ЗАКЛЮЧЕНИЕ 28
СПИСОК ИСПОЛЬЗОВАННЫХ ИСТОЧНИКОВ И ЛИТЕРАТУРЫ 29
АЛЬБОМ ИЛЛЮСТРАЦИЙ 33
ОТКРЫТЫЙ ЛИСТ 61

СПИСОК УЧАСТНИКОВ (ОСНОВНЫХ ИСПОЛНИТЕЛЕЙ)

1. Заботин Никита Александрович: руководитель работ, держатель открытого листа, фотографическая фиксация, написание отчета, полевые работы;

2. Бахтырев Алексей Юрьевич: фотофиксация, написание отчета, полевые работы;

ВВЕДЕНИЕ

В начале августа 2024 года археологической экспедицией ООО «ГЕО-КУЛЬТУРА» (начальник экспедиции Н.А. Заботин) были проведены разведочные археологические работы на земельном участке

Археологическое обследование указанных объектов было выполнено на основании Открытого листа №Р018-00103-00/01263517 от 27.06.2024 г. выданного по решению Министерства культуры РФ Заботину Никите Александровичу на право проведения археологических разведок с осуществлением локальных земляных работ на указанной территории в целях выявления объектов археологического наследия, уточнения сведений о них и планирования мероприятий по обеспечению их сохранности. Срок действия Открытого листа: с 27 июня по 29 декабря 2024 года. После получения Открытого листа держателем было направлено уведомление в Комитет по государственному контролю, использованию и охране памятников истории и культуры Правительства Санкт-Петербурга о начале работ.

До начала полевых археологических работ была собрана историко-библиографическая информация, подготовлен комплект исторических карт с нанесенным на них объектом исследований.

Целью проведения археологической разведки являлся поиск, изучение и сохранение объектов археологического наследия (памятников археологии) на земельном участке по адресу: г. Санкт-Петербург, п. Парголово, пер. 3-й Верхний (кадастровый номер: 78:36:0013101:52775).

В задачи работ входило:

- сбор и анализ данных об известных памятниках археологии в зоне землеотвода и на прилегающих территориях, уточнение сведений о них, определение их границ;

- поиск и определение границ вновь выявленных объектов археологического наследия либо установление факта их отсутствия на обследуемой территории;

- в случае обнаружения объектов археологического наследия в зоне строительства – планирование мероприятий по обеспечению их сохранности.

Археологические разведки были проведены в рамках действующего законодательства в области государственной охраны объектов культурного наследия Российской Федерации и действующими методическими требованиями академии наук Российской Федерации, а именно: в соответствии нормами Федерального закона от 25.06.2002 № 73-ФЗ «Об объектах культурного наследия (памятниках истории и культуры) народов Российской Федерации» (далее – закон №73-ФЗ)[105] и пунктами Положения о порядке проведения археологических полевых работ и составления научной отчётной документации, утвержденной постановлением Бюро Отделения историко-филологических наук Российской академии наук от 20.06.2018 г. №32 (далее – Положение).

Исследования были разделены на три этапа: подготовительный этап, полевые исследования; и камеральный этап.

На подготовительном этапе осуществлялся:

сбор и анализ сведений об объекте исследования. Приблизительное определение его географических координат, площади и положения согласно административно-территориальному делению Российской Федерации;

сбор и анализ сведений о географии и геоморфологии района проведения исследования;

сбор и анализ сведений об историографии и истории археологических исследований района проведения работ;

определение методики археологического исследования объекта с учетом данных по физической географии, геоморфологии, историографии и истории территории исследования.

На этапе полевых исследований осуществлялось:

проведение первичного визуального обследования территории исследования и прилегающей местности.

[105] Федеральный закон от 25.06.2002 №73-ФЗ "Об объектах культурного наследия (памятниках истории и культуры) народов Российской Федерации" / Информационно-правовая система «Консультант плюс». [Электронный ресурс] URL: http://www.consultant.ru/document/cons_doc_LAW_37318/ (дата обращения: 27.04.2023).

проведение полевого обследования территории по методике археологической разведки.

На камеральном этапе:

написание научного отчета о выполненных археологических полевых работах.

Маршрут разведки предполагал сплошное обследование земельного участка **по адресу: г. Санкт-Петербург, п. Парголово, пер. 3-й Верхний (кадастровый номер: 78:36:0013101:52775)** для выявления объектов культурного наследия или заключения об их отсутствии. Обследование территории проводилось по всей площади пешим порядком. Территория детально фиксировалась (фото, описание, привязка к карте местности). С целью обнаружения выходов культурного слоя и артефактов осматривались встречающиеся обнажения грунта естественного и антропогенного происхождения.

Объект исследований - земельный участок по адресу: г. Санкт-Петербург, п. Парголово, пер. 3-й Верхний (кадастровый номер: 78:36:0013101:52775) расположен в центральной части Выборгского района на юге обширного района жилой многоэтажной застройки в юго-западной части муниципального образования поселок Парнголово. Площадь участка 16 788 кв. м.

В ходе археологического обследования земельного участка **по адресу: г. Санкт-Петербург, п. Парголово, пер. 3-й Верхний (кадастровый номер: 78:36:0013101:52775)** был произведен визуальный осмотр указанных участков с обязательной фотографической фиксацией, заложено 2 археологических шурфа размерами 1х1 м и выполнены 2 зачистки бортов строительного котлована. В ходе исследований какие-либо конструкции, культурные отложения, комплексы и археологический материал, представляющие историко-культурную ценность и отвечающие признакам объектов культурного (археологического) наследия, выявлены не были.

Археологическое обследование земельного участка выполнено в полном

объеме, согласно принятой научной полевой методике археологических исследований (Положение о порядке проведения археологических полевых работ и составления научной отчётной документации, утверждено постановлением Бюро Отделения историко-филологических наук Российской академии наук от 12 апреля 2023 г. № 15).

Руководство исследованиями на всех этапах осуществлялось непосредственно держателем Открытого листа.

1. Подготовительный этап.

1.1. Физико-географическая характеристика и геоморфология района проведения работ

Обследованный земельный участок с кадастровым номером 78:36:0013101:52775 по адресу: г. Санкт-Петербург, п. Парголово, пер. 3-й Верхний согласно данным Росреестра[106] локализуется на юго-востоке территории с внутригородского муниципального образования Санкт-Петербурга – поселка Парголово, в центральной части Выборгского района города Санкт-Петербург, на севере города федерального значения Санкт-Петербург, в западной части Северо-Западного федерального округа.

Физико-географически объект исследования находится в восточной Европе на территории Западно-Приморской провинции Лесной зоны Русской равнины в подзонах южной тайги и смешанных лесов согласно классификации профессора Н.А. Гвоздецкого.[107] Типология ландшафтов, предложенная Ф.Н. Мильковым и Н.А. Гвоздецким, относит территорию обследования к Приморской провинции смешанных лесов Среднерусской провинции зоны смешанных лесов Русской равнины.[108] Геоморфологическое районирование относит обследованную территорию к Приневско-Эстонскому району Балтийско-Валдайской области Северорусской провинции геоморфологической страны Русская равнина.[109]

Рельеф южной части Карельского перешейка сложился на основе кристаллических пород раннего и среднего протерозойского интервала (ок. 2 млрд. л. н.). Эти породы выходят на современную дневную поверхность в виде скальных возвышений, вытянутых по линии северо-запад юго-восток. Они образуют изре-

[106] Публичная кадастровая карта. Портал Федеральной службы государственной регистрации, кадастра и картографии (URL https://pkk5.rosreestr.ru).
[107] Физико-географическое районирование СССР. Характеристика региональных единиц. Под ред. Профф. К.А. Гвоздецкого. М. 1968. С. 68-70.
[108] Мильков Ф.Н., Гвоздецкий Н.А. Физическая география СССР. Общий обзор. Европейская часть СССР. Кавказ. М. 1986. 196,197, 201-203.
[109] Геоморфологическое районирование СССР. М.,1980. С. 21, 29,30.

занную, шхерную береговую линию севера Карельского перешейка и Приладожья[110]. Наибольшее влияние на формирование современного рельефа Карельского перешейка оказали оледенения четвертичного периода в своей финальной, Валдайской, стадии. Освобождение территории от масс растаявшего ледника, отступившего в 11 тыс. до н. э. до севера Приладожья, привело к формированию у его границ пресноводного Балтийского ледникового озера (существовало 13 000–11 590 л.н.). Таянье ледниковой толщи на территории Средней Швеции около 110000 л. н. привело к уничтожению порога, отделявшего Балтийское озеро от океана, проникновению соленой воды в Балтийскую котловину, выравниванию общего уровня воды и образованию Иольдиевого моря (11 590–10 700 л.н.). Снижение уровня Балтийского озера после таянья ледника сделало большую часть Карельского перешейка сушей, представленной обнажавшимися кристаллическими породами покрытыми разносоставными осадочными ледниковыми отложениями. Речная эрозия и заболачивание местности продолжали формирование рельефа. Последующее поднятие постледникового рельефа отделило акватории Балтийского моря и Ладожского озера от океана, превратив их в пресноводное Анциловое озеро (10 700–9 500 л.н.). В этот же период произошло обособление Ладожского озера. Причиной послужило поднятие порога его стока в районе Вещево (Хейнйоки), общий спад уровня вод в Анциловом озере и поступление вод Онежского озера через образовавшуюся в 10000 л. н. р. Свирь.

Продолжавшееся таяние ледников подняло уровень мирового океана. Около 9 500 л. н. соленая вода вновь попала в котловину Балтики образовав Литориновое море (9 500 – ок. 2 500 л.н.) Ок. 6000 л. н. подъем земной коры остановил рост уровня воды в Литориновом море. Он стал падать, приближаясь к современному[111].

Значительную роль в формировании существующего рельефа Карельского перешейка сыграла Ладожская трансгрессия – неравномерное поднятие земной

[110] Сакса А. И. Карельский перешеек — формирование природного и историко-географического ландшафта // Археология, этнография и антропология Евразии. № 2. — Новосибирск, 2006. С. 35.
[111]Saarnisto M. Karjalangeologia: Karjalanluonnonmaisemansynty // Karjalansynty: Viipurinlääninhistoria. – Jyväskylä:Gummerus, 2003. Osa 1. S. 21–80.

коры (большее в северной части озера и меньшее в южной). Трансгрессия стала причиной повышения уровня воды в озере до 20-21 м. относительно уровня Литоринового моря. Это привело около 3700 г. до н. э. к прорыву вод р. Сайма в Ладожское озеро, рождению р. Вуоксы и дальнейшему росту уровня воды в системе. Из-за неравномерного подъема, сток сместился из северо-западной части озера в юго-западную и был прорван ок. 1350 г. до н. э. с образованием р. Нева. Зеркала озер значительно сократились в объёмах в южной и восточной частях и стали близки к современному уровню[112].

Последний этап формирования рельефа Карельского перешейка связан с антропогенным воздействием. В 1857 г. был прорыт перешеек на месте стока оз. Суванто в Вуоксу в районе пос. Кивиниеми (Лосево). Это привело к падению уровня воды в верхней части русла р. Вуокса, исчезновению её западного (выборгского) русла и значительному обмелению восточного[113].

Согласно локальной типологии рельефа Карельского перешейка, разработанной О.М. Знаменской и П. М. Долгухановым, обследованный участок расположен в Приневско-Ладожской геоморфологической провинции Карельского перешейка, в границах Приневской низменности. Гидрография района исследований представлена водоемами Балтийского стока - р. Невой и её правыми притоками. Рельеф региона характеризуется наиболее выровненным (в сравнении с остальными провинциями) характером. Основными его формами выступают абразионные уступы и песчаные береговые валы, перевеянные ветром в специфические комплексы дюн. Вследствие низменного положения и неглубокого залегания водоупорных пород (озерно-ледниковые ленточные глины, суглинки и супеси, морена). Территория заболочена на значительной протяженности.[114]

[112]Кошечкин Б.И. Геоморфология береговой зоны // История Ладожского, Онежского, Псковско-Чудского озер, Байкала и Ханки. Л.: Наука, 1990. С. 22–23; Сакса А.И. Приладожская Карелия и область Саво с древнейших времен и до XIV в. // Очерки исторической географии: Северо-запад России. Славяне и финны. СПб. 2001. С. 257–271.

[113]Сакса А. И. Карельский перешеек — формирование природного и историко-географического ландшафта // Археология, этнография и антропология Евразии. № 2. Новосибирск, 2006. С. 38.

[114]Долгуханов П. М. О Геолого-геоморфологических условиях залегания некоторых первобытных памятников. // Герасимов Д.В., Лисицын С.Н., Тимофеев В.И. Материалы к археологической карте Карельского перешейка (Ленинградская область) // Памятники каменного века и периода раннего металла. – СПб. 2003. С. 60, 61

Обследованный участок расположен в границах заболоченной низины восточнее гряды камовых холмов (район исторической мызы Парголово и Выборгского тракта ок. 1,3 км западнее). Гидрография района представлена цепочкой ледниковых озер, соединенных ручьями и протоками, расположенных по восточному краю упомянутой гряды холмов: Финское озеро- река Старожиловка - Нижнее Суздальское озеро, Среднее Суздальское озеро - Верхнее Суздальское озеро (2,7-3,6 км к северо-западу, западу и юго-западу от участка работ). Водоемы соединены с Финским заливом Балтийского моря через Лахтинский разлив рекой Каменкой (устье в 2,7 км юго-западнее участка работ). Исторические карты фиксируют в XVIII – начале XX столетия в приделах обследованного участка болото. В середине XX века низину осушили под сельхозугодья. В начале текущего столетия участок использовался для складирования грунта из фундаментных котлованов окрестного жилого строительства.

1.2. Историография района проведения работ.

Историографический очерк содержит общую информацию об археологических полевых исследованиях, степени изученности и выявленных памятниках в современных границах Выборгского района города Санкт-Петербург. В современных границах города федерального значения Санкт-Петербург археологические исследования ведутся со второй четверти XX столетия. Отсчёт историографии принято вести от раскопок в Лазаревской усыпальнице Александро-Невской Лавры 1927 года.[115] Началом археологического изучения Выборгского района г. Санкт-Петербург следует считать раскопки на у Большого Сампсониевского собора в 12,5 км севернее обследованного участка. Целью работ было выявление остатков деревянной церкви, предшествовавшей собору. Работы велись студентами исторического факультета Ленинградского государственного университета под руководством преподавателей Г.С. Лебедева, Ю.М. Денисова и В.С. Воинова

[115] Шуньгина С. Е. Археология Санкт-Петербурга. Почти юбилей с момента первых исследований. // Археология и история Пскова и Псковской земли. Псков, 02021. С 261.

в полевой сезон 1974 года[116]. Результатом исследования стало выявление в округе собора значительного количества могильных плит и кирпичных склепов в том числе и середины XVIII столетия. В полевые сезоны 2007-2008 годов С.Ю. Каргапольцевым, М.Ю. Каргапольцевым и В.Н. Седых было осуществлено археологическое сопровождение плановых работ по устройству внешних сетей электроснабжения и гидроизоляции Сампсониевского собора. В ходе работ выявлены напластования различной степени сохранности и захоронения датируемые XVIII-XIX вв.[117] В 1998 году результатом разведки П.Е. Сорокина на государственную охрану как археологический памятник поставлены руины Осиновецкого редута (земляной крепости начала XVIII столетия).[118] Памятник, получивший название Крепость земляная (Осиновая роща 1), конец XVIII в. находится в 4,22 км к северу северо-востоку от участка исследований. В 2003 году археологические исследования были проведены на территории на территории усадьбы Е. И. Лопухиной (Левашовых, Вяземских) «Осиновая Роща». К.М. Плоткиным были исследованы остатки фундаментов деревянной церкви Св. Василия Великого в Осиновой Роще, построенной в 1861–1862 гг. архитектором Ф. С. Харламовым.[119] Памятник, получивший статус объекта культурного наследия федерального значения, расположен в 4,85 км к северу от участка работ.

Этапным для археологическое изучение г. Санкт -Петербург в общем и Выборгского района в частности стало с принятие 19 января 2009 года закона Санкт-Петербурга № 820-7 «О границах объединенных зон охраны объектов культурного наследия, расположенных на территории Санкт-Петербурга, режимах использования земель и требованиях к градостроительным регламентам в границах

[116] Воинов В. С., Денисов Ю. М., Лебедев Г. С. В память о русской славе. Реставрация собора на Выборгской стороне // Строительство и архитектура Ленинграда. № 9. Л., 1975. С. 40-42.; Отчет об археологических исследованиях 1974 года в Сампсониевском соборе на Выборгской стороне / сост. Г.С.Лебедев, Ю.М.Денисов, В.С.Воинов. Л., 1976. Архив КГИОП. Инв. №1868.

[117] Каргопольцев С.Ю., Каргопольцев М.Ю., Седых В.Н. Архитектурно-археологические изыскания на территории Сампсониевского собора в Санкт-Петербурге // Труды исторического факультета Санкт-перебургского университета. №2. СПб., 2010. С. 258-271.

[118] Сорокин П.Е. Археологическое наследие Санкт-Петербурга //Культурное наследие Российского государства. СПб., 2000. С. 138–148.

[119] Плоткин К.М. Археологическое изучение церкви святителя Василия Великого в Осиновой Роще в 2003 году. // Краеведческие записки. Краеведческие записки: исследования и материалы. Вып. 9: Памятники истории и культуры Санкт-Петербурга. Краеведческие записки. Исследования и материалы. СПб., 2004. С. 19 – 32.

указанных зон» включившего западную часть Выборгского района в территорию предварительных археологических разведок (ЗА).[120] Однако новостроечные археологические работы в северо-восточной части этой территории не отличались результативностью. В 2016 сотрудниками Отдела охранной археологии ИИМК РАН проведено историко-культурное научное археологическое обследование на объект по адресу: Большой Сампсониевский проспект, дом 66. Работы проводились в 0,75 км севернее обследуемого участка и не выявили археологически изучаемых культурных напластований. В 2018 году все тем же охранным отделом ИИМК были проведены исследования на Сампсониевском православном кладбище Санкт-Петербурга. По адресу Нейшлотский переулок экспедицией под руководством Р.В. Филипенко вскрыто 1200 м и более двухсот захоронений. Получена коллекция, позволившая датировать интенсивное освоение территории второй половиной XIX столетия.[121]

Таким образом, согласно архивно-библиографическим исследованиям, в непосредственной близости от земельного участка – объекта настоящей экспертизы объекты археологического наследия (памятники археологии) не известны. Все известные археологические памятники находятся на значительном расстоянии от обследованного участка:

4. Некрополь Большого Сампсониевского Собора находится в 12,5 км к северу.
5. Крепость земляная (Осиновая роща 1), конец XVIII в. находится в 4,22 км к северу северо-востоку.
6. Фундаменты деревянной церкви Св. Василия Великого в Осиновой Роще, построенной в 1861–1862 гг. архитектором Ф. С. Харламовым расположен в 4,85 км к северу северо-востоку от участка работ.

[120] Закон Санкт-Петербурга от 19.01.2009 № 820-7 «О границах объединенных зон охраны объектов культурного наследия, расположенных на территории Санкт-Петербурга, режимах использования земель и требованиях к градостроительным регламентам в границах указанных зон.» // Электронная публикация. Электронный фонд правовой и нормативно-технической документации. Сайт. URL: https://peterburg-pravo.ru/zakon/2009-01-19-n-820-7/pr-2.html. (Дата обращения 18.03.2021).

[121] Федеральное бюджетное учреждение науки Институт истории материальной культуры Российской академии наук. Отдел охранной археологии. Сайт. [Электронный ресурс] URL: http://www.rescuearcheo.ru/projects_2016_historyexpert.htm. (Дата обращения 18.03.2019).

Исторические карты и письменные источники вплоть до середины XX столетия фиксируют в приделах обследованного участка болото. Земельный отвод с кадастровым номером 778:36:0013262:3829 в отчетный полевой сезон археологически обследовался впервые.

Подводя итоги историографического очерка по территории Выборгского района следует выделить некоторые моменты: 1. Археологическую изученность района исследований нужно охарактеризовать как слабую. Большинство работ проводилось на территории памятников, известных по письменным источникам; 2. Ближайшие памятники археологии расположены в 4,5-12 км от обследуемой территории, т.е. на значительном удалении от района исследования. 3. Территория объекта исследований ранее археологическому обследованию не подвергалась.

1.3. Краткая историческая справка.

Настоящий очерк содержит краткую информацию об истории заселения человеком Выборгского района с акцентом на округу производств работ.

На настоящий момент по археологическим материалам, письменным и картографическим источникам историю освоения человеком округи Суздальских озер и её ближайшее округи возможно отследить только от эпохи средневековья. Южная часть Карельского перешейка и устье р. Нева начали осваиваться человеком в эпоху неолита и раннего металла. Однако памятники в округе озер Хепоярви[122] и Токсово.[123] Лахтинского разлива[124] и многослойное поселение в устье Охты[125] давшие представления о населении края в эпоху камня и палеометалла, находятся на значительном расстоянии от исследуемого региона и в дру-

[122]Верещагина И.В. Поселение Хепоярви в южной части Карельского перешейка. // Неолит-энеолит юга и неолит севера Восточной Европы. СПб. 2003. С. 140-153.
[123]Динцес Л.А. Неолитическая стоянка в Токсове. //Отд. Ленинградского окружного общества краеведения на Финско-Ладожском перешейке. Сер. Финско-Ладожский перешеек. Вып. 2. Л., 1929.
[124]Земляков Б.Ф. Неолитическая стоянка в Лахте / Естествознание в школе, № 2. Л.,1928. С. 70-85; Герасимов Д.В. История изучения, хронология и периодизация памятников эпохи неолита юга Карельского перешейка. / Археологическое наследие Санкт-Петербурга- Вып. 1. СПб., 2003. С. 12-24.
[125] Гусенцова Т. М., Сорокин П. Е. Охта 1 – Первый памятник эпох неолита и раннего металла в центральной части Петербурга. // Российский археологический сборник. Вып. 1. СПб. 2011. С 421-451.

гой геоморфологической ситуации. Стоянки на Охте и Лахтинском озере располагались на террасах Литоринового моря, озерные стоянки у Токсово и Хепоярви предположительно связываются специалистами с Ладожским озером. Переносить результаты указанных работ на водораздельные ледниковые холмы и низины в округе Суздальских озер было бы упрощением. Принято считать, что к середине I тыс. н. э. в округе производства работ уже существовали оседлые финно-угорские племена, занимавшиеся земледелием, скотоводством, охотой и рыболовством[126].

Описываемый регион принадлежит западной части средневековой волости Корела, заселенной финно-угорским племенем корела, и с как минимум с XI находящимся в торгово-культурной орбите Новгородской республики[127]. Со второй половины XII начинается, постепенно усиливаясь, соперничество за территории Прибалтики, Центральной и Южной Финляндии и Карельского перешейка между Господином Великим Новгородом и Шведским королевством.[128] Началом западной экспансии в непосредственно Карелии следует считать основание в устье р. Вуоксы Выборгского замка в 1293 г., ставшего центром шведского военного и торгового влияния в регионе[129]. Последовавшие на протяжении 30 лет военные действия привели к патовой ситуации: новгородские войска не могли изгнать шведов из западной Карелии, шведам же не удалось закрепиться в северо-западном Приладожье. В 1323 г. между сторонами был подписан Ореховецкий мирный договор. Новгород уступал Шведскому королевству три погоста в западной Карелии: Саволакс, Яскис и Эуренпяя. Граница между государствами проходила таким образом по южной по их восточной и южной конечности: от устья р. Сестры на побережье Финского залива и оттуда вверх по течению р. Сестры (Систербека), вплоть до ее истоков, и далее через болото, откуда брала

[126] Сакса А. И. Карельский перешеек — формирование природного и историко-географического ландшафта // Археология, этнография и антропология Евразии. № 2. — Новосибирск, 2006. С. 39-43.
[127]Шаскольский И. П. Борьба Руси против крестоносной агрессии на берегах Балтики в 12-13 вв. Л. Наука. 1978. С 29-30.
[128] Киркинен Х. История Карелии с древнейших времен до Ништадского мира // История карельского народа. Петрозаводск,1998. С 32-35.
[129]Шаскольский И. П. Борьба Руси против шведской экспансии в Карелии конец XIII — начало XIV в. Петрозаводск, 1987. С. 43.

р. Сестра свое начало, до его противоположного конца по водоразделу, вплоть до истока р. Сая, и вниз по ее руслу до впадения Саи в Вуоксу, а затем по Вуоксе до того пункта, где река делает резкий (крутой) поворот на север и где расположен гигантский валун -"Солнечный камень". Таким образом, граница делила пополам Карельский перешеек в направлении с юга на север и шла далее до бассейна оз. Сайма, а затем до побережья Ботнического залива там, где в него впадает р. Пюхайоки[130]. Обследуемая территория лежит восточнее линии исток р. Сестра- исток р. Сая и осталась в пределах орбиты Великого Новгорода, на северном фронтире его земель. Дальнейшая судьба изучаемого региона была связана с крепостью Корела (швед. Кексгольм, совр. Приозерск) – основанным в 1310 г. центром Новгородского, а после 1480 г. Московского влияния на территории Карельского перешейка.[131] В писцовой книге Вотской пятины обследуемая территория упоминается в составе Карбосельского погоста. Наиболее близкий к обследуемому участку населенный пункт - деревня Паркола с русским населением находится в собственности Ореховецкого Никольского монастыря.[132] Противостояние между русскими землями и Швецией на Карельском перешейке не утихало. В ходе Ливонской войны в 5 ноября 1580 г. войсками Понтуса Делагарди была взята Корела а в течении 1580-81 гг. захвачен почти весь Карельский уезд. Территория оказалась под контролем шведов вплоть до Русско-Шведской войны 1590-95 г и заключения Тявзинского мира.[133]В 1609 г. в Выборге был заключён договор о передаче Корельского уезда Швеции в обмен на военную помощь правительству Василия Шуйского против Лжедмитрия II и польской интервенции. Несмотря на активное недовольство (вплоть до принятия присяги Лжедмитрию Корелой, Орешком и Псковом) договор был заключен и корпус Якоба Делагарди выдвинулся для снятия осады с Москвы. Передача уезда

[130]Шаскольский И. П. Борьба Руси за сохранения выхода к Балтикому морю в XVI в. Л., 1987. С 126-140.
[131] Жуков А.Ю. Система расселения и административно-территориального деления Приладожской Карелии // Труды научного центра РАН. №.6 Петрозаводск, 2011. С. 73.
[132] Переписная окладная книга Водской пятины 7008(1500) года. Часть 2. //Временник Московского общества истории и древностей. Книги 11,12. М., 1851,1852. С 232, 233.
[133] История Карелии с древнейших времен до наших дней. Петрозаводск, 2011. С. 104 -133

не состоялась, что привело к началу военных действий между Швецией и изможденным смутой Московским царством. 2 марта 1611 года после героического сопротивления Корела капитулировала и Корельский уезд в том числе и в пределах изучаемой округи вошел в состав Швеции под названием Кексгольмский лен. Ситуация была закреплена Столбовским мирным договором 1617 г.[134] Обследуемый участок в это время принадлежит к Корбоселскому погосту Кегсхельмского лена провинции Ингерманландия. Первые картографические материалы по изучаемому участку относятся ко времени шведского владычества. Наиболее подробные Генеральная карта провинции Ингерманландия, составленная в 1678-1688 гг. Белиингом[135] и Карта бывших губерний Иван-города, Яма, Капорья, Нэтеборга составленная в 1827 года. штабс-капитаном Бергенгеймом из материалов, найденных в шведских архивов на 1676 год фиксируют по восточному берегу Суздальских озер и далее западнее р. Старожиловка дорогу на из г. Ньен в Выборг (Выборгский тракт). Ближайшими к объекту исследований населенными пунктами являются Krog на восточном берегу Нижнего Суздальского озера и Parkala и Parkala by. Восточнее тракта, в границах Объекта исследований карт-материалы и письменные источники не фиксируют застройки или других следов человеческой деятельности.

Северная война 1700-1721 г. возвращает земли Карельского перешейка под руку Российского Царства, в том же году ставшего Российской Империей. В 1710 г. был взят Выборг. В 1719 году Петром I к России были присоединены завоёванные на западе земли, в том числе Выборг и Кексгольм (Корелла, Приозерск). В 1721 г. завоевания России в войне со Швецией закрепил Ништадский мирный договор[136]. Оформление административных границ региона началось еще во время Северной войны. Первым «учинен над приращенными нашими войною наследственными провинциями, Ингриею и Карелиею, купно с Эстляндиею и иными издревле нам принадлежащими, генеральным губернатором» стал А. Д.

[134] Там же. С. 115-119

[135] Провинция Ингерманландия. 1678 год. // Окрестности Петербурга [Электронный ресурс] // URL: https://www.aroundspb.ru/karty/152/sg_1678_beling.html.

[136] Ростунов И. И., Авдеев В. А., Осипова М.Н., Соколов Ю. Ф. История Северной войны. 1700-1721. М., 1987. С.176-178.

Меньшиков уже в 1704 г., приняв титул князя Ингерманландского[137]. Указом Петра I от 18 декабря 1708 г. территория России была разделена на 8 крупных губерний: Московскую, Ингерманландскую (с 1710 Санкт-Петербургская), Архангелогородскую, Киевскую, Смоленскую, Казанскую, Азовскую, Сибирскую[138]. Внутреннее деление губерний менялось: в 1710-1715 гг. они делились на обер-комендантские провинции, в 1715-1719 гг. — на ландратские доли (административно-фискальные единицы). В первой половине XVIII века парголовские земли вошли в состав так называемых донационных земель, раздаваемых Петром I и его преемниками за ратную службу русским вельможам. В 1746 году мыза Парголово была передана Елизаветой Петровной фельдмаршалу П. И. Шувалову вместе с графским титулом. В состав имения входили нынешние земли в районе Парголова, Поклонной горы, Озерков, Шувалова, деревень Каболовки, Старожиловки, Заманиловки и Новоселок. Вскоре граф П. И. Шувалов переселил сюда крепостных из своих имений в Вологодской губернии и Суздальском уезде Владимирской губернии. Они образовали три слободы – Суздальскую, Малую и Большую Вологодские слободы. Названия со временем изменялись. Территория осталась за Шуваловыми на последующие 140 лет.[139] Карты округи обследования начала XVIII столетия не отличаются подробностью и отмечают в обследуемом районе только мызу Парголя.

В январе 1780 г. административной реформой Екатерины II Петербуржская губерния была реорганизована, в её составе выделены 7 уездов[140]. Обследованная территория вошла в состав Петербургского уезда, расположенного севернее столицы и граничащего с Великим Княжеством Финляндским. Генеральное межеваний последней четверти века и карта Санкт-Петербургской губернии 1792

[137] Сорокин П. Е. Окрестности Петербурга. Из истории ижорской земли. СПб., 2017. С. 166.
[138] Полное собраніе законовъ россійской имперіb съ 1649 года. Томъ IV. С. 436-439.
[139] Изложено по: Александрова Е. А. Парголово-Parkala. СПб. 2013; Глезеров С.Е. Исторические районы Петербурга от А до Я. СПб. 2013. Румянцев А. Суздальцы за Поклонной горой. // Санкт-Петербургские ведомости» № 063 (5436) от 10.04.2015; Алфавитный список селений С. Петербургской губернии, составленный при губернском статистическом комитете. СПб., 1856. С. 3-5.
[140] Тархов С. А. Изменение административно-территориального деления России за последние 300 лет. [Электронный ресурс]//География. -2001. № 15 (спецвыпуск) http://geo.1september.ru/index.php?year=2001&num=15 (дата обращения 4.07.2021).

года фиксирует серьезное развитие территории: помимо Парголовской мызы появляется село «Спасское и суждольское тож» на восточном берегу Нижнего Суздальского озера, а также деревня Старожиловка на восточном берегу Финского озера. В районе обследования отмечено болото.

В XIX в исследуемая территория находилась в третьем стане по Выборгскому тракту.[141] Картматериалы XIX подробно фиксируют развитие округи Шуваловских имений. В начале века по восточному берегу Суздальского озера, а также на высоких берегах р. Староселки располагались (с юга на север) слобода Суздальская или Ближнее Парголово, деревня Шувалова, деревня Заманиловка, деревня Старая, Большое (Большая Вологодская слобода) и Малое Парголово (Малая Вологодская слобода) На обследуемом участке карты фиксирую болото. К середине XIX в. населенные пункты Шуваловского владения почти сливаются, слободы с юга на север получают порядковую нумерацию, проводится мелиорация сельхоз угодий к востоку от озера. На обследуемом участке прослежено поле на краю болота. В 1865 году часть угодий Шуваловых была выкуплена казной для образования дочерней немецкой колонии от уже существующей с XVIII в немецкой общины в Новосаратовке.[142] Картматериалы второй половины XIX начала XX вв. Фиксируют дальнейшее развитие поселений на высоких участках коренного берега Суздальских озер и реки Староселки, связанное в том числе с открытием железнодорожной линии Санкт-Петербург — Гельсингфорс в 1869 году и, как следствие, популяризацией Парголовской округи как курортного поселка. Обследуемый участок все также находится на краю заболоченной низины. В административном отношении Екатерининское деление Санкт-Петербургской (Санктпетербургской) губернии просуществовало вплоть до объединения Петроградского (быв. Петербургского) и Шлиссельбургского уездов в 1923 г.[143] Ознакомление с советской и современной аэрофотосъемкой и картографией дало

[141]Список населённых мест Санкт-петербургской губернии. СПб., 1864. С. 21.
[142] Иванова Н.И. По немецким колониям Санкт-Петербурга и окрестностей. Путеводитель. (Материалы для проведения экскурсий по немецким колониям Санкт-Петербурга и окрестностей). С. 43.
[143] Административно-территориальное деление Ленинградской области. Л., 1973. С.10.

следующие результаты: обследуемый участок представлял собой мелиорированную заболоченную низину вплоть до второй половины XX века. Его ближайшая округа используется под сельхоз (работы ведутся западнее участка работ). В округе и восточнее его фиксируется мелиоративные канавы, несколько проселочных дорог и чернолесье. С конца 90-х гг. XX столетия восточнее участка исследований возникает промзона. С 2010 года квартал севернее ул. Михаила Дудина и западнее ул. Федора Абрамова начинает застраиваться многоэтажными жилыми домами. Обследованный участок используется для складирования излишков грунта.

1.4. Методика выполненных археологических разведок

Полевые археологические исследования **земельного участка по адресу: г. Санкт-Петербург, п. Парголово, пер. 3-й Верхний (кадастровый номер: 78:36:0013101:52775)** проводились строго в соответствии с методическими указаниями и требованиями «Положение о порядке проведения археологических полевых работ и составления научной отчётной документации, утверждено постановлением Бюро Отделения историко-филологических наук Российской академии наук от 12 апреля 2023 г. № 15 (далее -Положение).

Изначально были проведены камеральные исследования: анализ исторических и современных карт, топографических условий участка обследования. Осуществлен сбор и анализ информации, архивных и письменных источников о наличии на изучаемой территории объектов археологического наследия. Изучена археологическая научная литература, посвященная данной территории. Известные археологические и историко-архитектурные памятники были нанесены на карту с целью выявить их местоположение относительно территории работ. В результате была написана историческая справка.

Объем археологических работ был определен методикой полевых исследований, изложенной в Положении. В ходе археологического обследования производился визуальный осмотр местности с целью фиксации возможных выходов культурного слоя и остатков древних сооружений.

Полевым исследованиям предшествовал этап ознакомления с литературными, архивными и музейными материалами, касающимися памятников истории и культуры и территорий, на которых предполагалось проведение исследований.

Полевые работы включали в себя:

• визуальный осмотр указанной территории, поиск подъемного материала;

• описание исследуемой территории и ее фотофиксация;

• разбивку археологических шурфов;

• привязку археологических шурфов к ситуационному плану исследуемой территории;

• выборку культурных напластований из шурфа по слоям;

• выявление и изучение археологического материала по слоям;

• фотофиксацию процесса работ;

• фотофиксацию стенок и планиграфии шурфа;

• описание обнаруженных объектов и фиксация их современного состояния;

• ведение полевой документации;

• рекультивацию шурфа.

В местах, где это было возможно и представлялось перспективным, а главное – наименее затронутых строительными работами, было заложено 2 разведочных шурфа. Размеры шурфов – 1х1 м. Выбор места закладки определялся в соответствии с объективной физико-геоморфологической ситуацией на местности. Точки закладки шурфов были нанесены на аэрофотосъемку с нанесенными на ней границами исследуемого участка; для шурфа были определены GPS-координаты в системе WGS-84 с помощью GPS-навигатора Garmin gpsmap 64. Географические координаты (широта, долгота), определенные в зависимости от внешних условий приема с точностью 5-20 м представлены в формате градусы-минуты-секунды-миллисекунды Long/Lat dd°mm'ss,sss" (WGS-84). Глубина шурфа включала всю толщу культурных напластований до материка, а также его контрольную прокопку. Основные этапы работ фиксировались с помощью цифрового фотоаппарата Olympus Tough TG-7. Для указания масштаба и ориентации по сторонам света при фотографировании использовался набор телескопических реек длиной 2 м с сантиметровыми делениями, фоторейка длиной 1 м, стрелка «север». После окончания разведочных работ шурф был засыпан, что подтверждается фотографически. Фотофиксация стратиграфических разрезов, материковой поверхности и рекультивации шурфов проводилась с одного ракурса.

2. Полевые исследования.

2.1. Общая характеристика обследуемой территории.

1 августа 2024 года археологической экспедицией ООО «ГЕОКУЛЬТУРА» (начальник экспедиции Н.А. Заботин) были проведены разведочные археологические работы на земельном участке участках в Выборгском районе Санкт-Петербурга.

Участок расположен на огороженной территории стройплощадки в юго-восточной части поселка Парголово в Выборгском районе г. Санкт Петербург. Площадь участка с кадастровым номером 78:36:0013101:52775 составляет 16 788 м^2, В плане объект исследования представляет собой прямоугольник со скругленным северо-западным краем, втянутый по оси запад северо-запад восток юго-восток длинной стороной.

Абсолютные отметки рельефа (до рытья фундаментного котлована согласно предоставленному заказчиком топографическому плану колеблются в пределах от 28.21 до 29.15 м в Балтийской системе 1977 г.

На момент обследования отвод представлял собой огороженную строительную площадку, с контрольно-пропускным пунктом на входе. На большей части площади участка был вырыт фундаментный котлован. По его западному и южному и северному бортам проложена временная дорога из бетонных плит. В котловане выполнялся монтаж свайного фундамента. Участок 78:36:0013101:52775 с юга ограничен улицей Михаила Дудина, с запада и севера автомобильным проездом и парковкой жилого комплекса «Северная Долина «(д.4 по ул. Федора Абрамова), с востока – улицей Федора Абрамова. Рельеф земельного участка по адресу: г. Санкт-Петербург, п. Парголово, пер. 3-й Верхний (кадастровый номер: 78:36:0013101:52775) в более чем значительной степени переработан хозяйственной деятельностью в последнее десятилетие. Первоначально участок использовался для хранения излишков грунта с окрестных строек, за тем, как строительная площадка для строительства нового многоэтажного жилого дома.

На момент проведения полевого обследования (1 августа 2024 года) строительство в границах участка находилось на этапе монтажа свайного фундамента. Котлован частично был выведен на необходимый уровень, почти везде (кроме юго-восточной части) забиты сваи. На момент начала обследования началась срубка оголовков свай в восточной части котлована. В центральной и части начался процесс сбора арматурного каркаса фундамента здания, в западной части котлована происходила засыпка котлована и фундаментных конструкций песком.

В процессе визуального осмотра указанных частей земельного участка были устроены точки фотофиксации. Для проверки наличия или отсутствия в пределах обследуемого участка объектов археологического наследия, на наименее затронутых строительными работами местах в южной и восточной части котлована заложено 2 археологических шурфа размерами 1х1 м. Для того чтобы проследить формирование напластований в границах обследованного участка до рытья фундаментного котлована выполнены 2 зачистки его бортов.

2.2. Шурфовка и описание стратиграфии

Зачистка №1 (координаты в системе координат WGS-84: 60°4'6.16"С, 30°20'0.30"В) поставлена в южной части Объекта исследований, в середине южного борта котлована фундамента. Зачисткой установлена следующая стратиграфия:

1. 2,04-2,11 м – мешаный светло-серый суглинок с включениями современного строительного и бытового мусора;
2. 0,06-0,21 м – торф;
3. Ниже – светло-серый суглинок.

Совокупная мощность зачищенных напластований составила на 2,65 м.

Зачистка №2 (координаты в системе координат WGS-84: Ч.1 60° 4'5.50"С, 30°20'5.92"В и Ч.2 60° 4'5.62"С, 30°20'5.75"В) поставлена в восточной части Объекта исследований, в южной части восточного борта котлована фундамента. В 5 м западнее до уровня материкового грунта был зачищен восточный борт ямы под оголовки свай. По этим двум зачисткам установлена следующая стратиграфия:

1. 0,05-0,05 м – асфальт;
2. 0,05-0,06 м – гравийная подсыпка;
3. 0,04-0,09 м – песчаная подсыпка;
4. 1,48-1,51 м – мешаный светло-серый суглинок с включениями современного строительного и бытового мусора, дерева;
5. 0,11-0,41 м – торф;
6. Ниже – светло-серый суглинок.

Совокупная мощность зачищенных напластований составила на 1,97 м.

Шурф №1 (координаты угла шурфа в системе координат WGS-84: 60° 4'5.97"С, 30°20'1.52"В) заложен в южной части Объекта исследований, в 72 м к западу от шурфа № 2 на участке котлована со снятым слоем балластного слоя мешаного грунта. По его северной стенке установлена следующая стратиграфия:

1. 0,02-0,15 м – мешаный светло-серый суглинок с включениями современного строительного и бытового мусора;

2. 0,11-0,15 м – черная торфованная супесь (погребенный дерн);

3. 0,1-0,12 м – серая супесь с включениями мелких углей (следы лесного пожара);

4. 0,05-0,08 м – мешаный светло-серый суглинок с включениями современного строительного и бытового мусора;

5. Ниже – светло-серый суглинок.

Шурф был выбран в один условный пласт на 0,82 м от дневной поверхности. Находок в шурфе не выявлено, культурный слой отсутствует. По окончанию работ – рекультивирован.

Шурф №2 (координаты угла шурфа в системе координат WGS-84: 60° 4'6.09"С, 30°20'6.17"В) заложен в восточной части Объекта исследований, в 72 м к востоку от шурфа № 1 на участке котлована со снятым слоем балластного слоя мешаного грунта. По его северной стенке установлена следующая стратиграфия:

1. 0,37-0,42 м – серая супесь с включениями мелких углей (следы лесного пожара);

2. 0,19-0,23 м – мешаный светло-серый суглинок с включениями современного строительного и бытового мусора;

3. Ниже – светло-серый суглинок.

Шурф был выбран в один условный пласт на 0,76 м от дневной поверхности. Находок в шурфе не выявлено, культурный слой отсутствует. По окончанию работ – рекультивирован.

ЗАКЛЮЧЕНИЕ

В августе 2024 г. археологической экспедицией ООО «ГЕОКУЛЬТУРА» (начальник экспедиции Н.А. Заботин) были проведены разведочные археологические работы на земельном участке по адресу: г. Санкт-Петербург, п. Парголово, пер. 3-й Верхний (кадастровый номер: 78:36:0013101:52775).

В ходе археологического обследования **земельного участка по адресу: г. Санкт-Петербург, п. Парголово, пер. 3-й Верхний (кадастровый номер: 78:36:0013101:52775)** был произведен визуальный осмотр с обязательной фотографической фиксацией, заложено 2 археологических шурфа размерами 1х1 м и выполнены 2 зачистки бортов строительного котлована. **В результате археологического обследования (разведка) памятники археологии не выявлены, культурные отложения, комплексы и археологические материалы, отвечающие признакам объекта культурного наследия, не зафиксированы, местонахождения археологических артефактов отсутствуют.**

Археологическое обследование выполнено в полном объеме согласно принятой научной полевой методике археологических исследований (Положение ОПИ ИА РАН №15 от 12.04.2023).

Руководитель полевых работ \ Заботин Н.А. \

СПИСОК ИСПОЛЬЗОВАННЫХ ИСТОЧНИКОВ И ЛИТЕРАТУРЫ

1. Административно-территориальное деление Ленинградской области. Л., 1973.

2. Александрова Е. А. Парголово-Parkala. СПб. 2013;

3. Верещагина И.В. Поселение Хепоярви в южной части Карельского перешейка. // Неолит-энеолит юга и неолит севера Восточной Европы. СПб. 2003.

4. Воинов В. С., Денисов Ю. М., Лебедев Г. С. В память о русской славе. Реставрация собора на Выборгской стороне // Строительство и архитектура Ленинграда. № 9. Л., 1975.

5. Геоморфологическое районирование СССР. М.,1980.

6. Герасимов Д.В. История изучения, хронология и периодизация памятников эпохи неолита юга Карельского перешейка. / Археологическое наследие Санкт-Петербурга- Вып. 1. СПб., 2003.

7. Глезеров С.Е. Исторические районы Петербурга от А до Я. СПб. 2013.

8. Гусенцова Т. М., Сорокин П. Е. Охта 1 – Первый памятник эпох неолита и раннего металла в центральной части Петербурга. // Российский археологический сборник. Вып. 1. СПб. 2011.

9. Динцес Л.А. Неолитическая стоянка в Токсове. //Отд. Ленинградского окружного общества краеведения на Финско-Ладожском перешейке. Сер. Финско-Ладожский перешеек. Вып. 2.

10. Долгуханов П. М. О Геолого-геоморфологических условиях залегания некоторых первобытных памятников. // Герасимов Д.В., Лисицын С.Н., Тимофеев В.И. Материалы к археологической карте Карельского перешейка (Ленинградская область) // Памятники каменного века и периода раннего металла. – СПб. 2003.

11. Жуков А.Ю. Система расселения и административно-территориального деления Приладожской Карелии // Труды научного центра РАН. №.6 Петрозаводск, 2011.

12. Земляков Б.Ф. Неолитическая стоянка в Лахте / Естествознание в школе, № 2. Л.,1928.

13. Иванова Н.И. По немецким колониям Санкт-Петербурга и окрестностей. Путеводитель. (Материалы для проведения экскурсий по немецким колониям Санкт-Петербурга и окрестностей).

14. Каргопольцев С.Ю., Каргопольцев М.Ю., Седых В.Н. Архитектурно-археологические изыскания на территории Сампсониевского собора в Санкт-Петербурге // Труды исторического факультета Санкт-Перебургского университета. №2. СПб., 2010.

15. Киркинен Х. История Карелии с древнейших времен до Ништадского мира // История карельского народа. Петрозаводск, 1998..

16. Кошечкин Б.И. Геоморфология береговой зоны // История Ладожского, Онежского, Псковско-Чудского озер, Байкала и Ханки. Л.: Наука, 1990.

17. Мильков Ф.Н., Гвоздецкий Н.А. Физическая география СССР. Общий обзор. Европейская часть СССР. Кавказ. М. 1986.

18. Отчет об археологических исследованиях 1974 года в Сампсониевском соборе на Выборгской стороне / сост. Г.С. Лебедев, Ю.М. Денисов, В.С. Воинов. Л., 1976. Архив КГИОП. Инв. №1868.

19. Переписная окладная книга Водской пятины 7008(1500) года. Часть 2. //Временник Московского общества истории и древностей. Книги 11,12.

20. Плоткин К.М. Археологическое изучение церкви святителя Василия Великого в Осиновой Роще в 2003 году. // Краеведческие записки. Краеведческие записки: исследования и материалы. Вып. 9: Памятники истории и культуры Санкт-Петербурга. Краеведческие записки. Исследования и материалы. СПб., 2004.

21. Полное собраніе законовъ россійской имперіb съ 1649 года. Томъ IV.

22. Ростунов И. И., Авдеев В. А., Осипова М.Н., Соколов Ю. Ф. История Северной войны. 1700-1721. М., 1987.

23. Румянцев А. Суздальцы за Поклонной горой. // Санкт-Петербургские ведомости» № 063 (5436) от 10.04.2015; Алфавитный список селений С. Петербургской губернии, составленный при губернском статистическом комитете. СПб., 1856.

24. Сакса А. И. Карельский перешеек — формирование природного и историко-географического ландшафта // Археология, этнография и антропология Евразии. № 2. — Новосибирск, 2006.

25. Сакса А.И. Приладожская Карелия и область Саво с древнейших времен и до XIV в. // Очерки исторической географии: Северо-запад России. Славяне и финны. СПб. 2001.

26. Сорокин П. Е. Окрестности Петербурга. Из истории ижорской земли. СПб., 2017.

27. Сорокин П.Е. Археологическое наследие Санкт-Петербурга //Культурное наследие Российского государства. СПб., 2000.

28. Список населённых мест Санкт-петербургской губернии. СПб., 1864.

29. Тархов С. А. Изменение административно-территориального деления России за последние 300 лет. [Электронный ресурс]//География. -2001. № 15 (спецвыпуск) http://geo.1september.ru/index.php?year=2001&num=15

30. Физико-географическое районирование СССР. Характеристика региональных единиц. Под ред. Профф. К.А. Гвоздецкого. М. 1968. 0.

31. Шаскольский И. П. Борьба Руси за сохранения выхода к Балтикому морю в XVI в. Л., 1987.

32. Шаскольский И. П. Борьба Руси против крестоносной агрессии на берегах Балтики в 12-13 вв. Л. Наука. 1978.

33. Шаскольский И. П. Борьба Руси против шведской экспансии в Карелии конец XIII — начало XIV в. Петрозаводск, 1987. С. 43.

34. Шуньгина С. Е. Археология Санкт-Петербурга. Почти юбилей с момента первых исследований. // Археология и история Пскова и Псковской земли. Псков, 2021.

35. Saarnisto M. Karjalangeologia: Karjalanluonnonmaisemansynty // Karjalansynty: Viipurinlääninhistoria. – Jyväskylä:Gummerus, 2003. Osa 1.

АЛЬБОМ ИЛЛЮСТРАЦИЙ



Рис. 37. Местоположение участка проведенных археологических исследований на схеме административного деления г. Санкт-Петербурга. Не масштабирован.

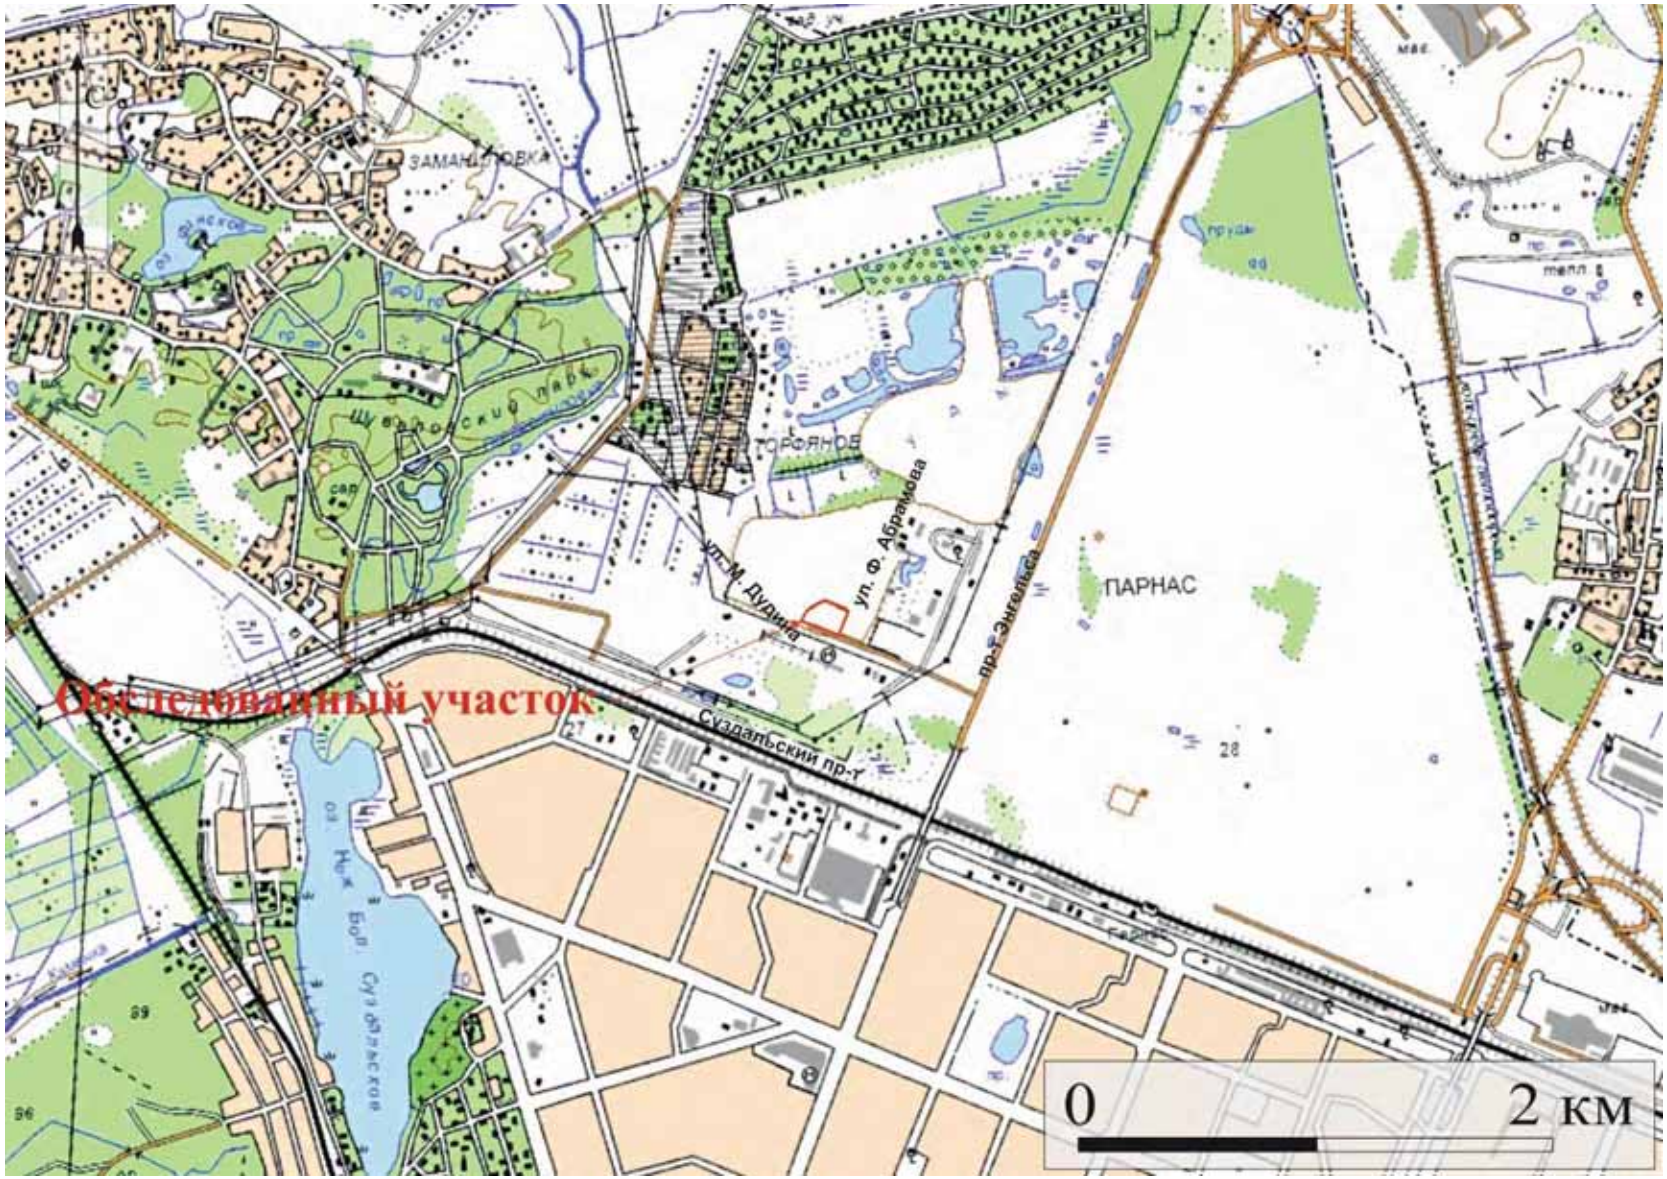


Рис. 38. г. Санкт-Петербург, п. Парголово, пер. 3-й Верхний (участок к/н: 78:36:0013101:52775). Местоположение территории обследования на фрагменте топографической карты Ленинградской области 2001 года. Использованы данные электронного ресурса http://www.etomesto.ru/ Дата обращения: 28 июля 2024 г..

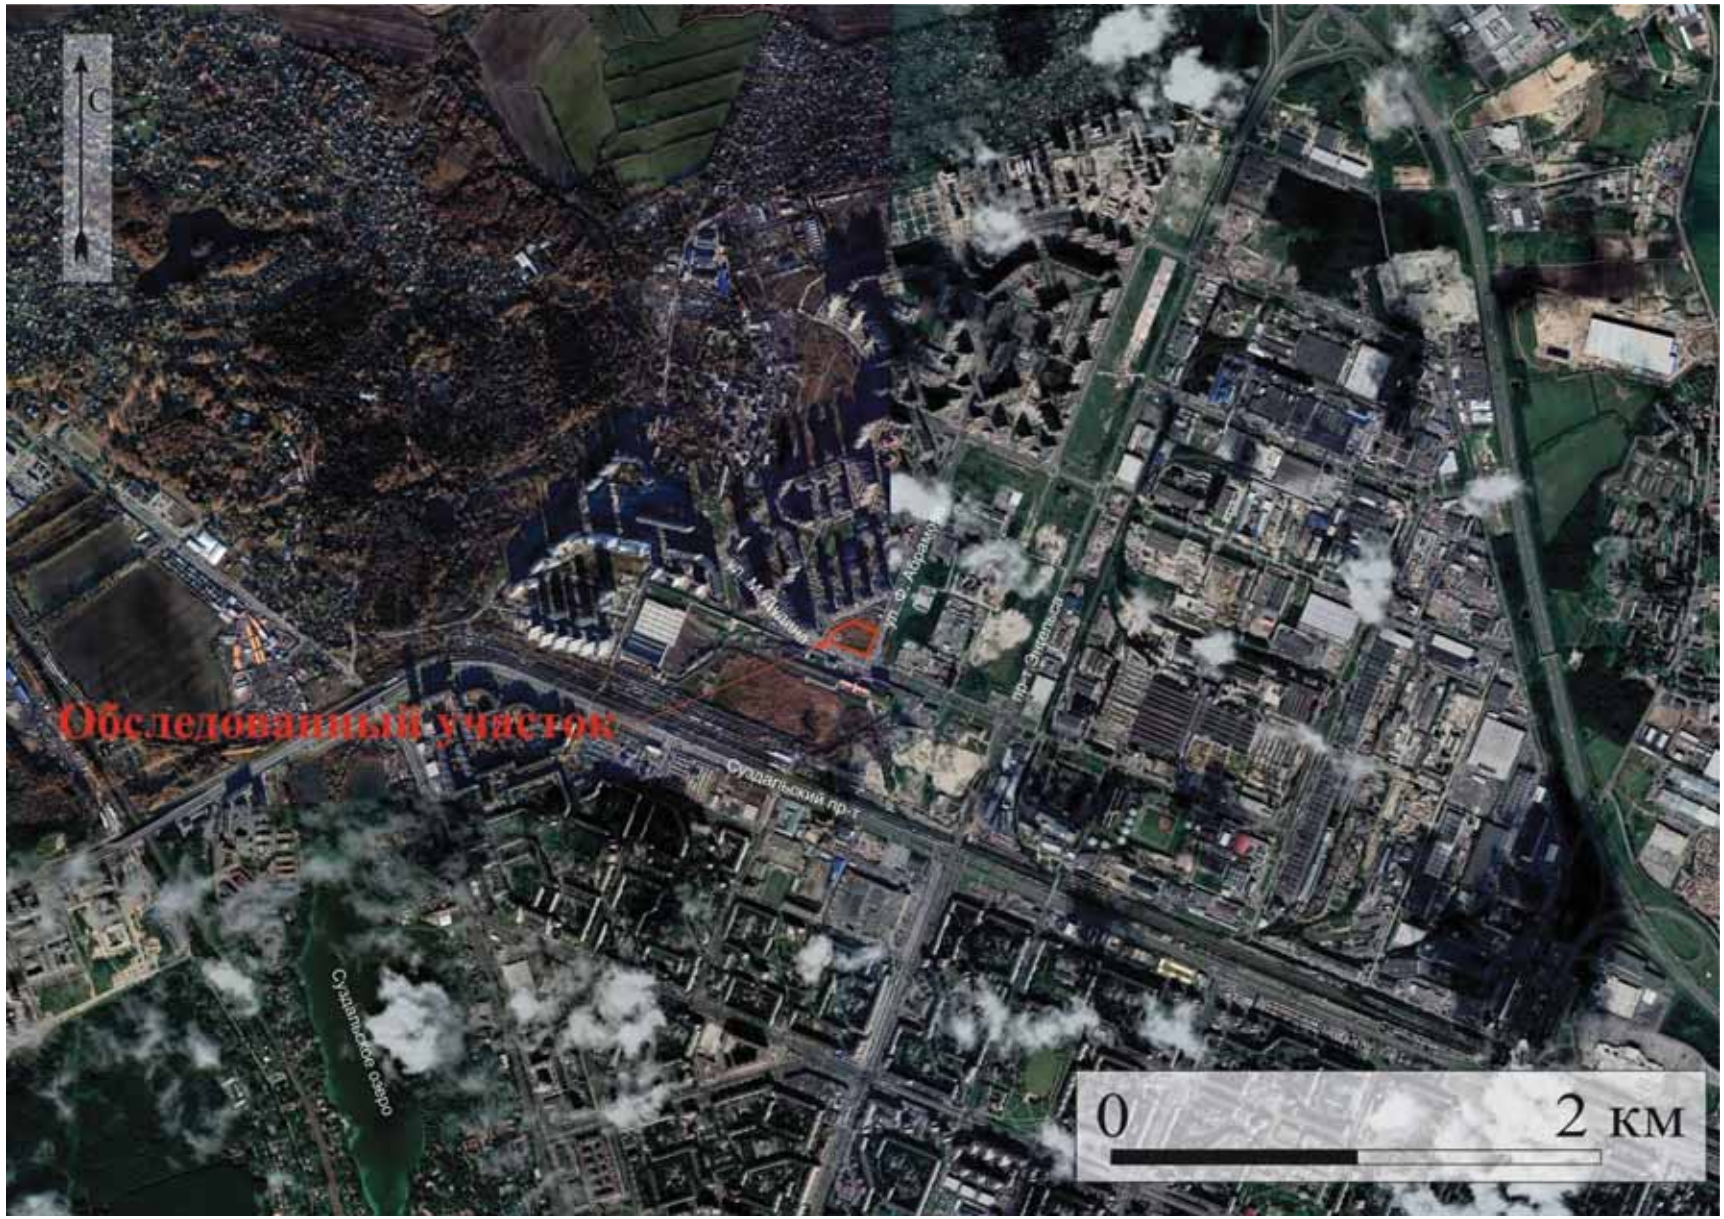


Рис. 39. г. Санкт-Петербург, п. Парголово, пер. 3-й Верхний (участок к/н: 78:36:0013101:52775). Местоположение территории обследования на фрагменте спутниковой карты Google. Дата обращения: 28 июля 2024 г..



Рис. 40. г. Санкт-Петербург, п. Парголово, пер. 3-й Верхний (участок к/н: 78:36:0013101:52775). Местоположение территории обследования на фрагменте Карты бывших губерний Иван-города, Яма, Капорья, Нэтеборга составленной по масштабу 1:210000 1827 года. под присмотром Генерал-Майора Шуберта Генерального Штаба Штабс Капитаном Бергенгеймом 1м из материалов, найденных в Шведских Архивах показывающая разделение и состояние онаго края в 1676 году. Использованы данные электронного ресурса http://www.etomesto.ru/. Дата обращения: 28 июля 2024 г..

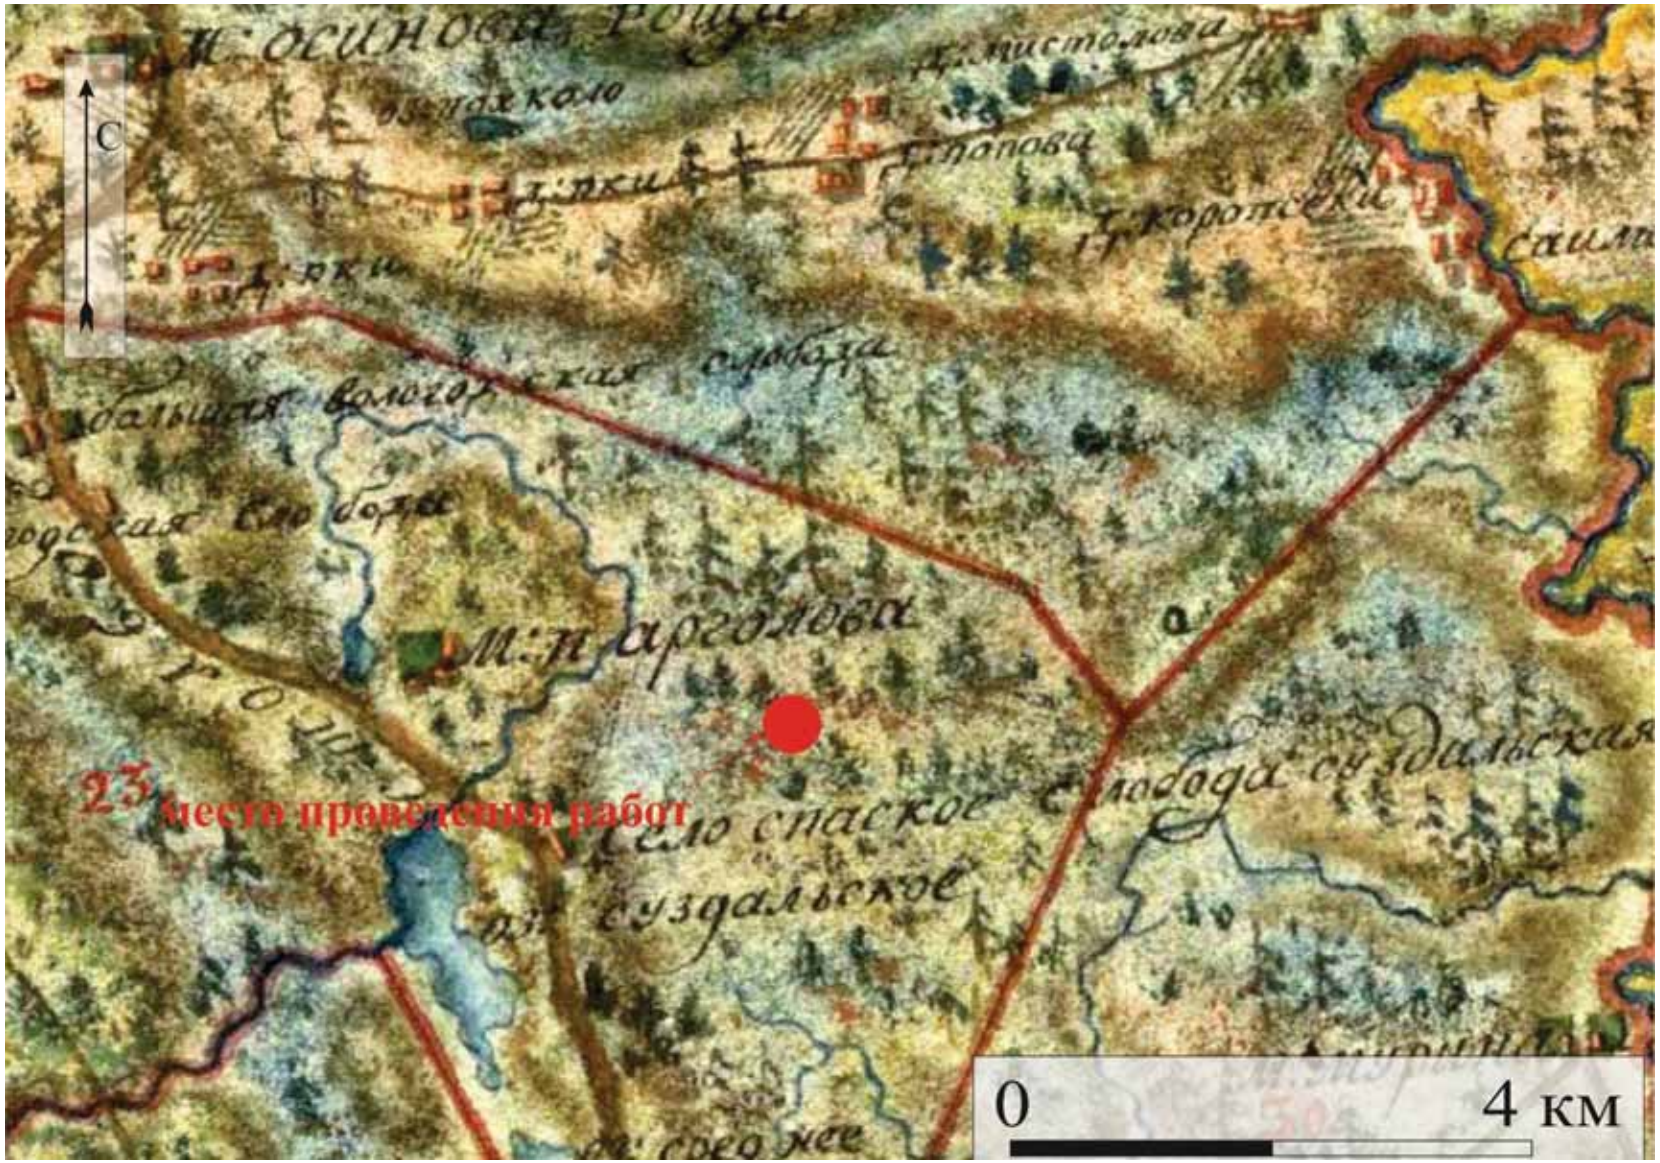


Рис. 41. г. Санкт-Петербург, п. Парголово, пер. 3-й Верхний (участок к/н: 78:36:0013101:52775). Местоположение территории обследования на фрагменте на карты Санкт-Петербургской губернии 1792 года. Использованы данные электронного ресурса http://www.etomesto.ru/. Дата обращения: 28 июля 2024 г..

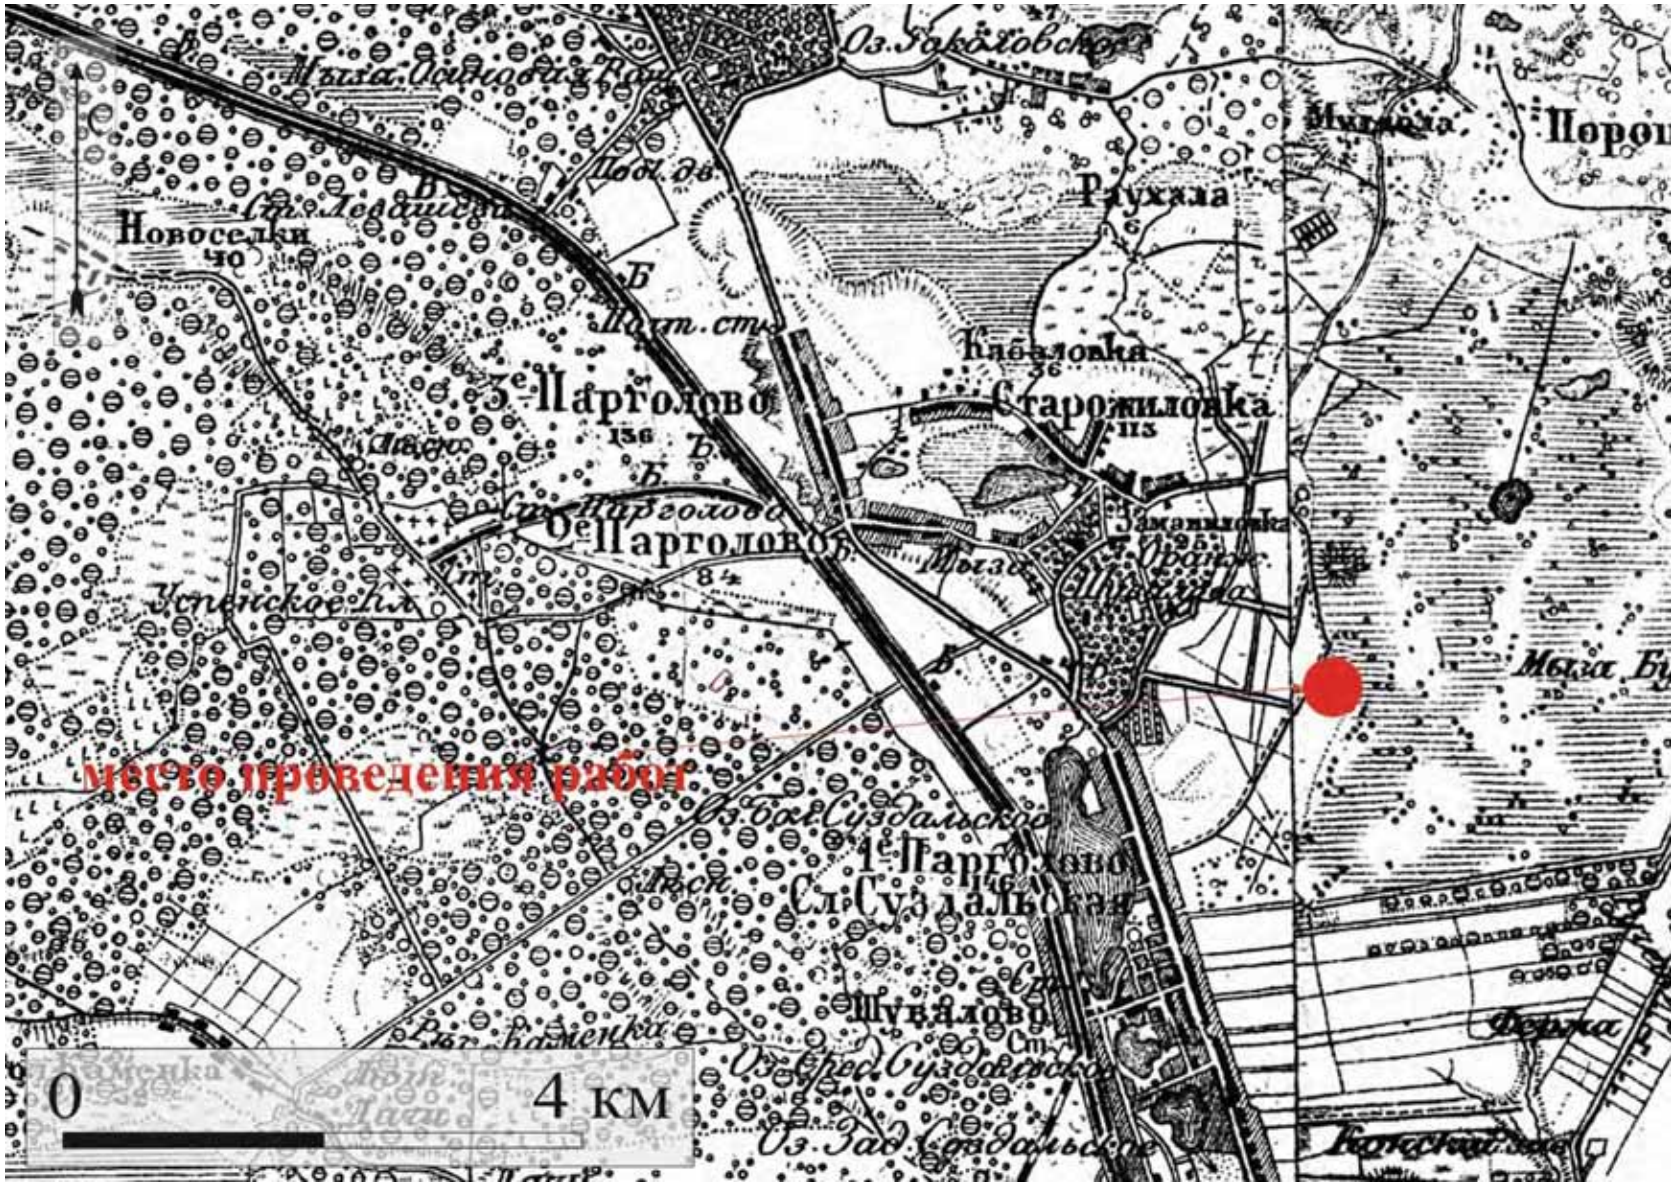


Рис. 42. г. Санкт-Петербург, п. Парголово, пер. 3-й Верхний (участок к/н: 78:36:0013101:52775). Местоположение территории обследования на трехверстной топографической карте С.-Петербургской губернии 1855 г. Ф.Ф. Шуберта. Использованы данные электронного ресурса http://www.etomesto.ru/ Дата обращения: 28 июля 2024 г.

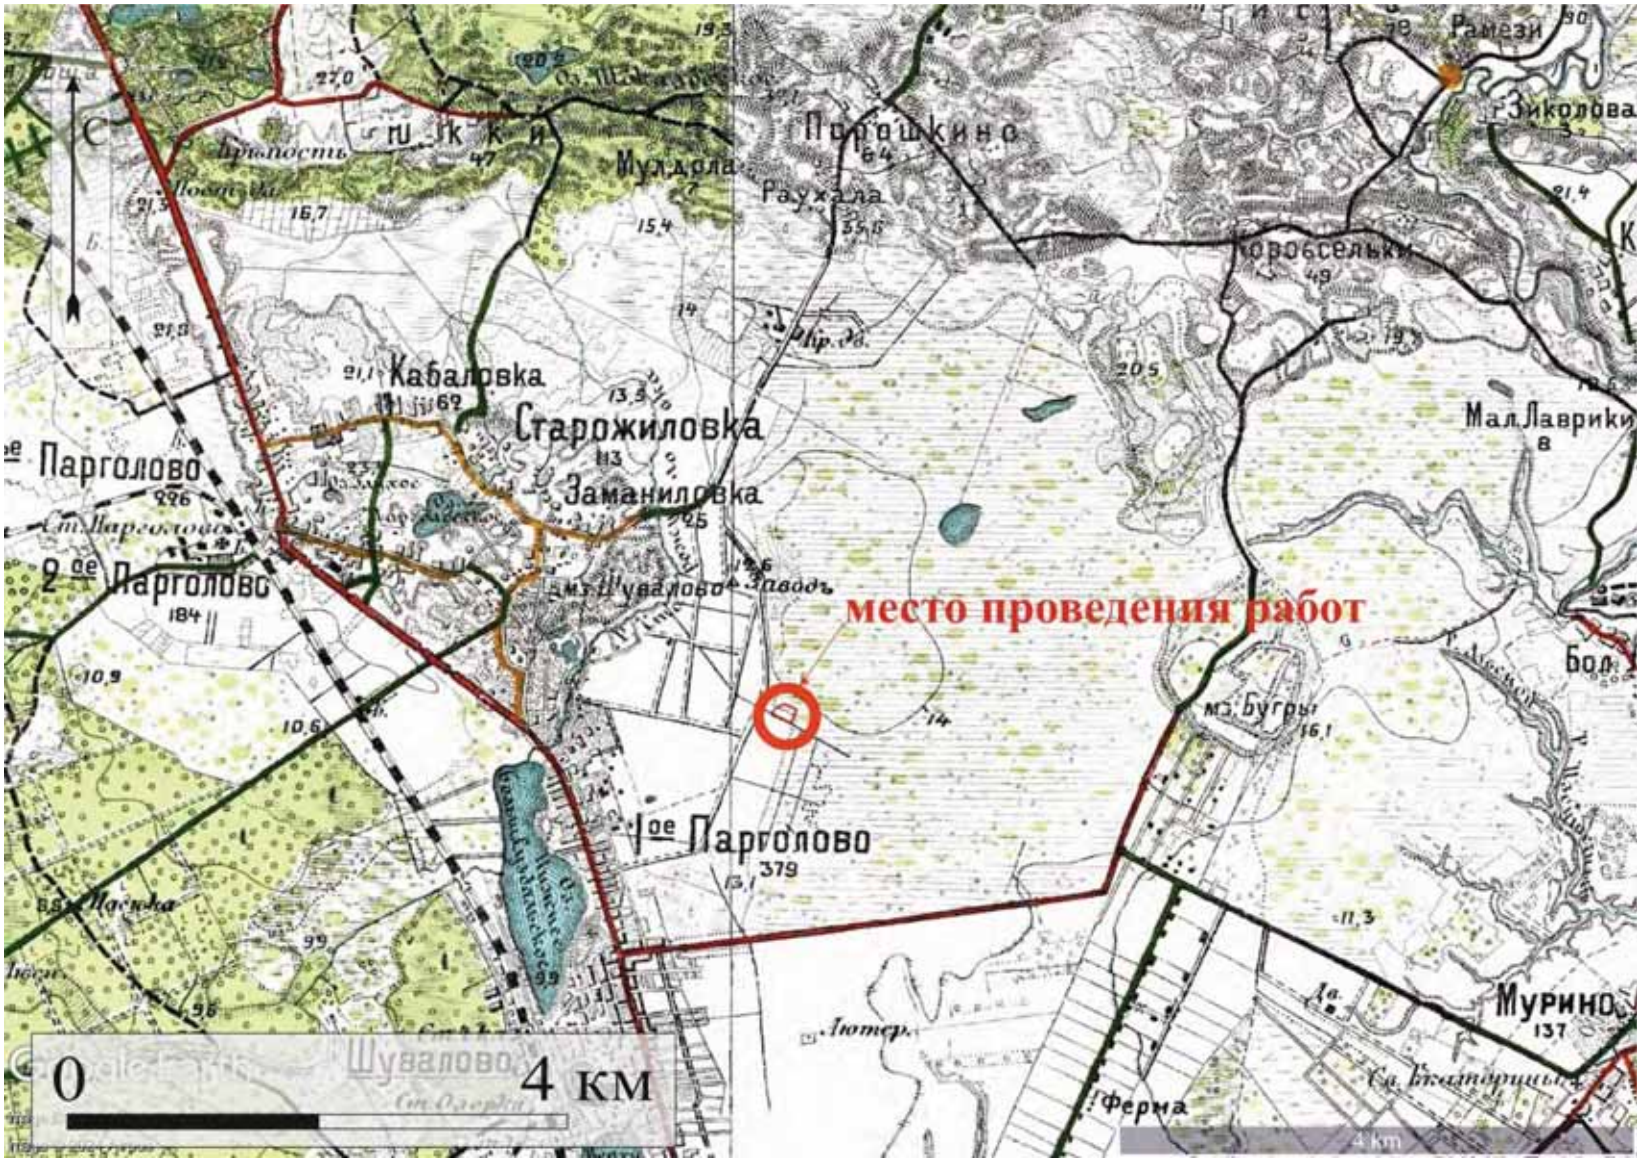


Рис. 43. г. Санкт-Петербург, п. Парголово, пер. 3-й Верхний (участок к/н: 78:36:0013101:52775). Местоположение территории обследования на двухверстовой карте центра Санкт-Петербургской губернии 1913 года. Использованы данные электронного ресурса http://www.etomesto.ru/ Дата обращения: 28 июля 2024 г.

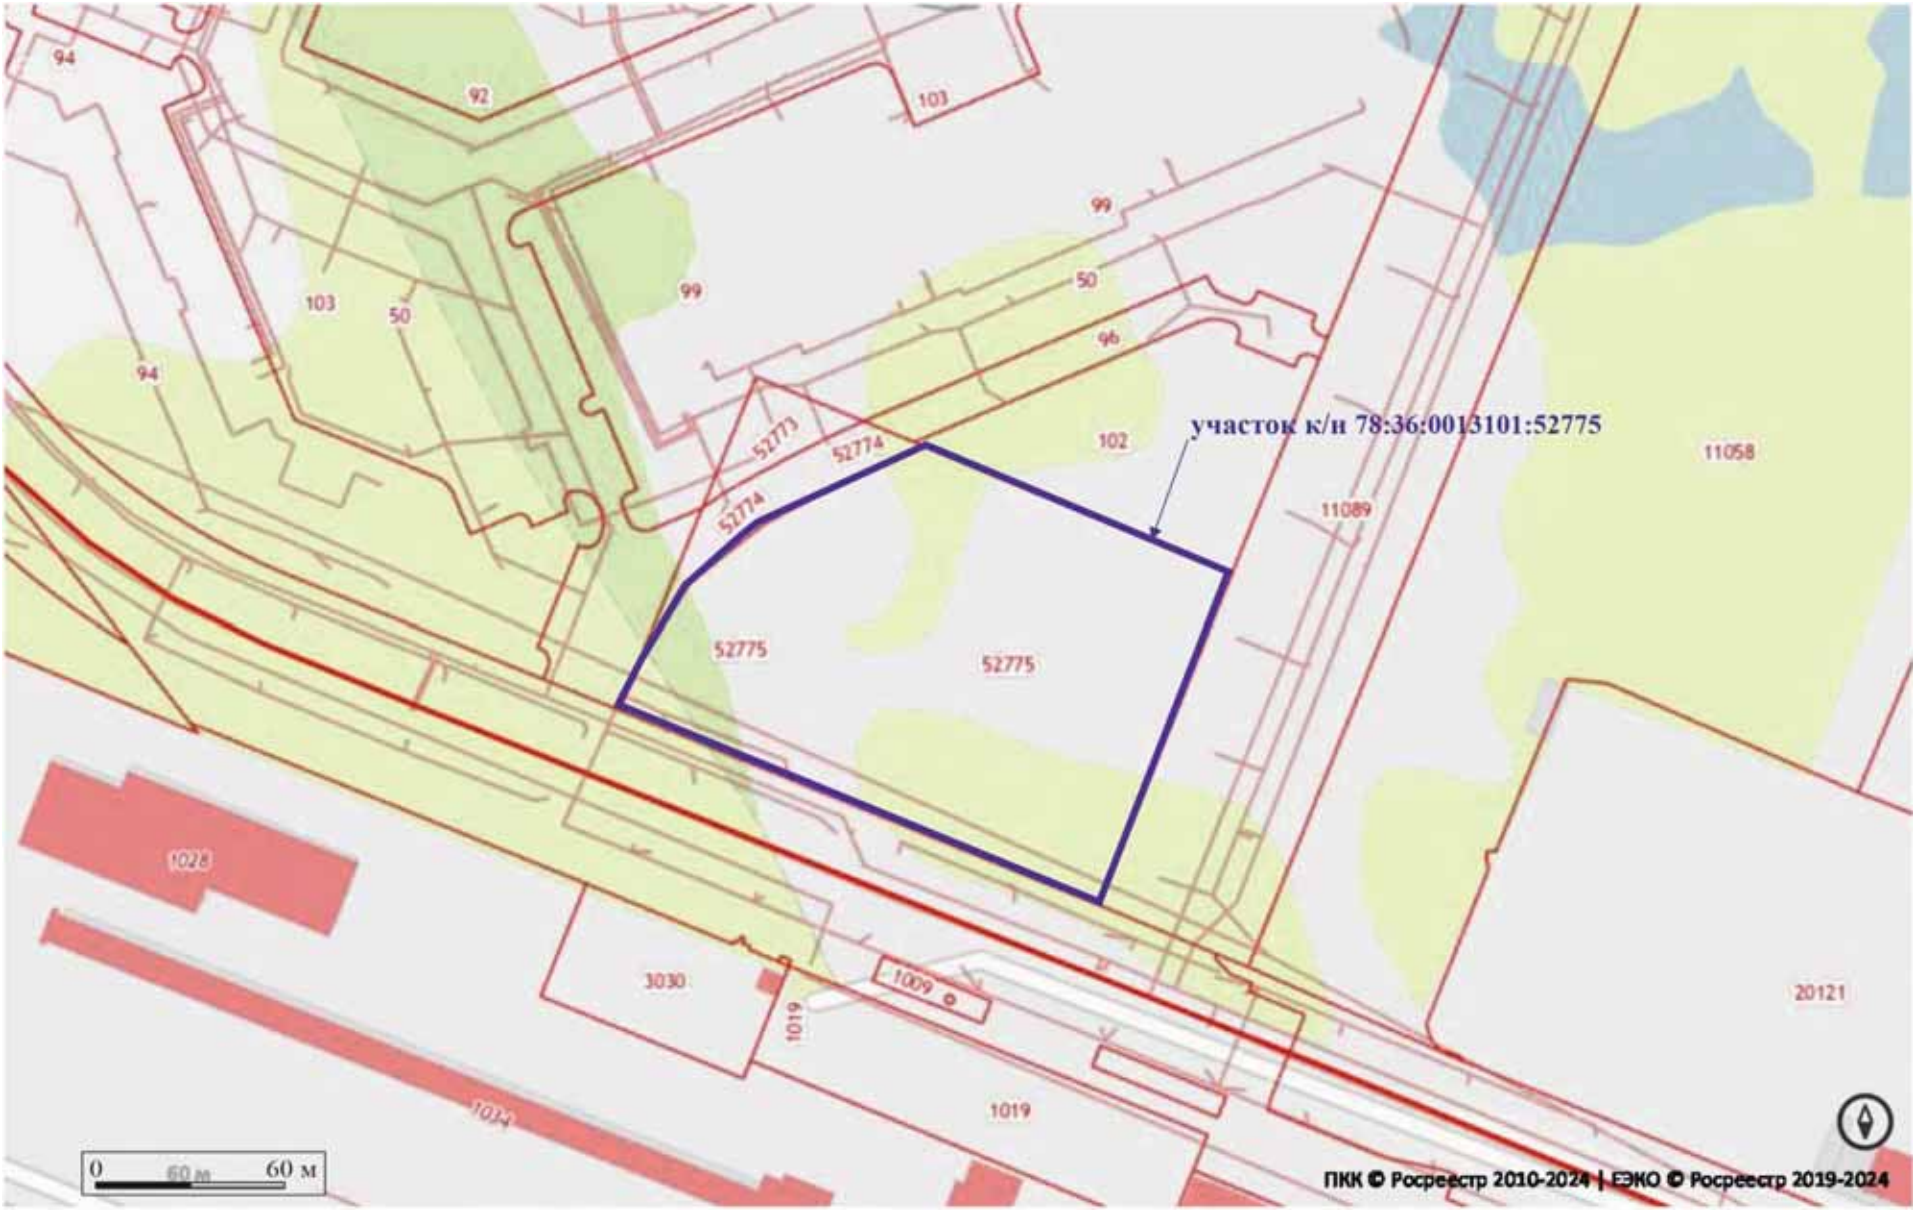


Рис. 44. г. Санкт-Петербург, п. Парголово, пер. 3-й Верхний (участок к/н: 78:36:0013101:52775). Местоположение территории обследования на публичной кадастровой карте. Дата обращения: 28 июля 2024 г.



Рис. 45. г. Санкт-Петербург, п. Парголово, пер. 3-й Верхний (участок к/н: 78:36:0013101:52775). Местоположение шурфов на обследованной территории. Использованы данные электронного ресурса https://www.google.ru/maps/. Дата обращения: 28 июля 2024 г..

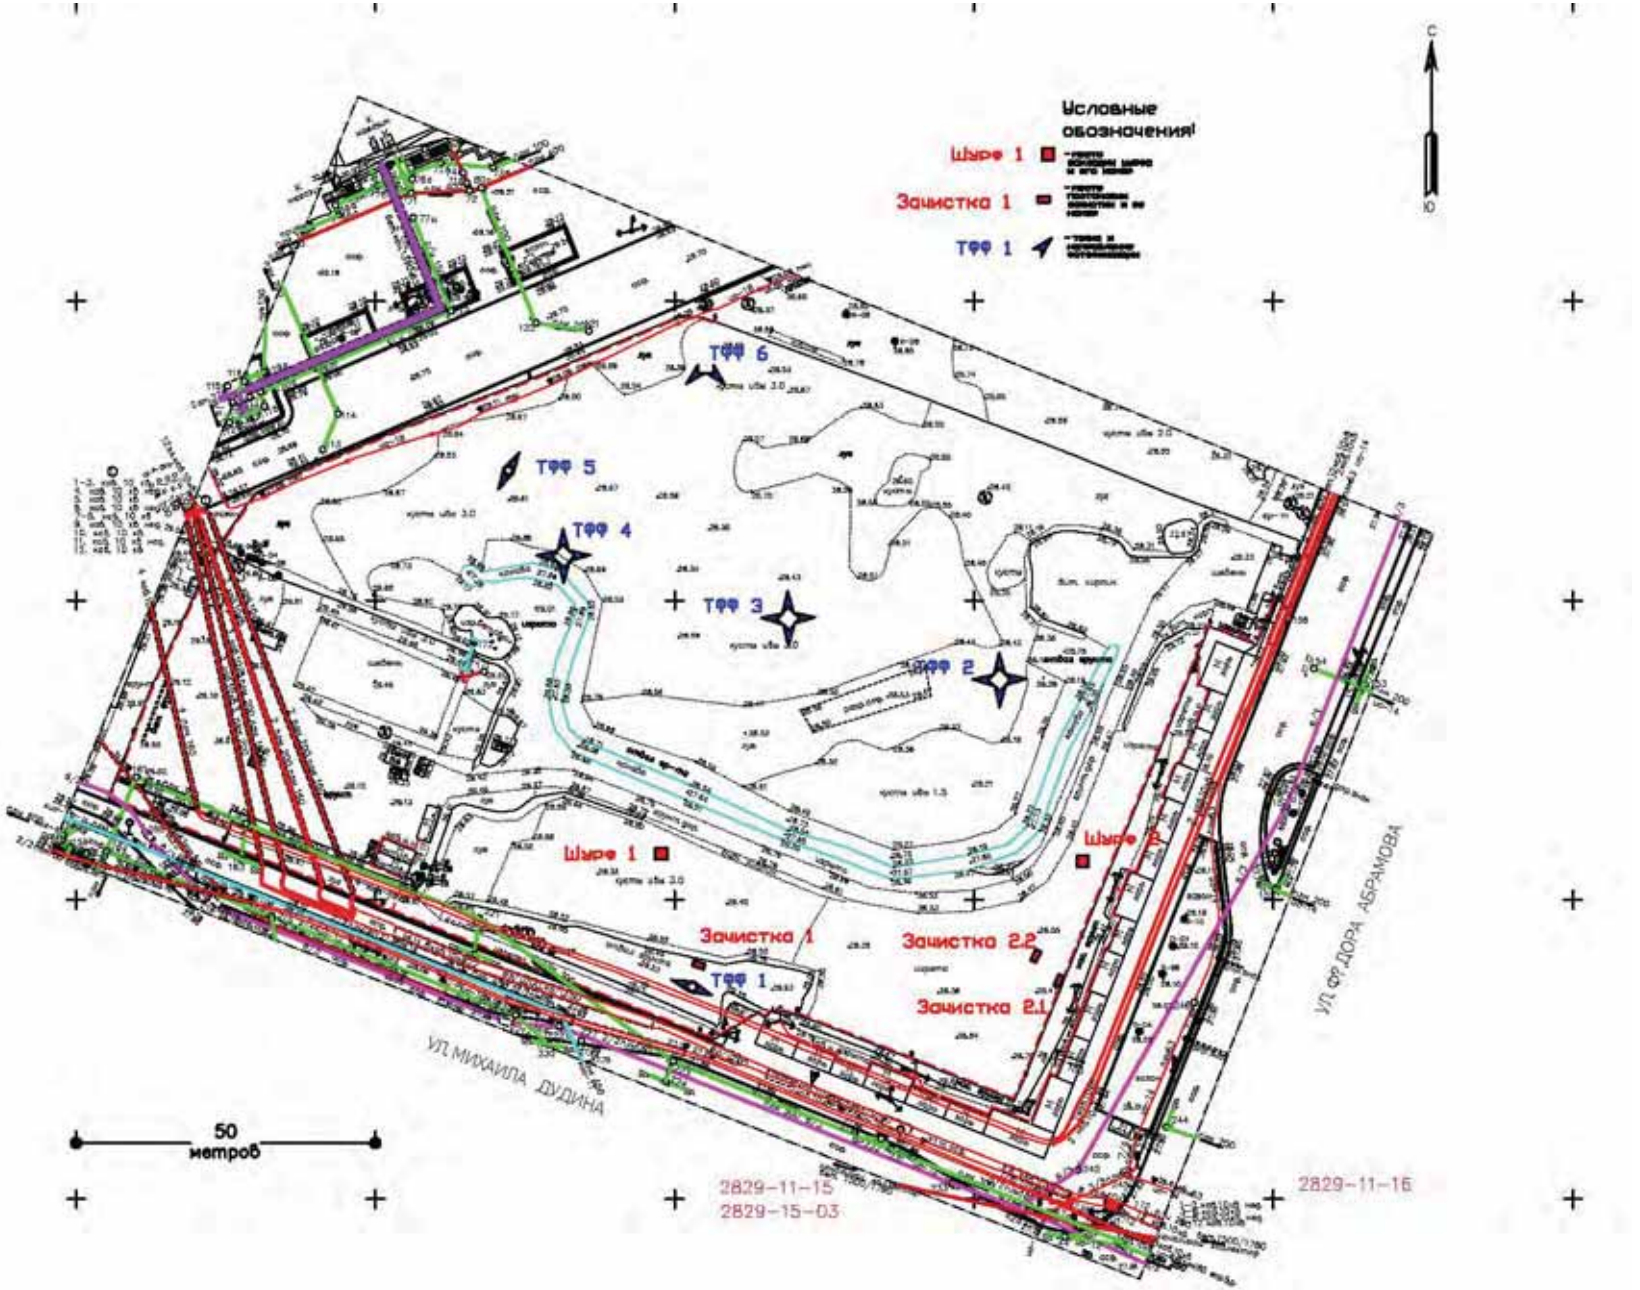


Рис. 46. г. Санкт-Петербург, п. Парголово, пер. 3-й Верхний (участок к/н: 78:36:0013101:52775). Местоположение шурфов и точек фотофиксации на топографической основе, предоставленной заказчиком.

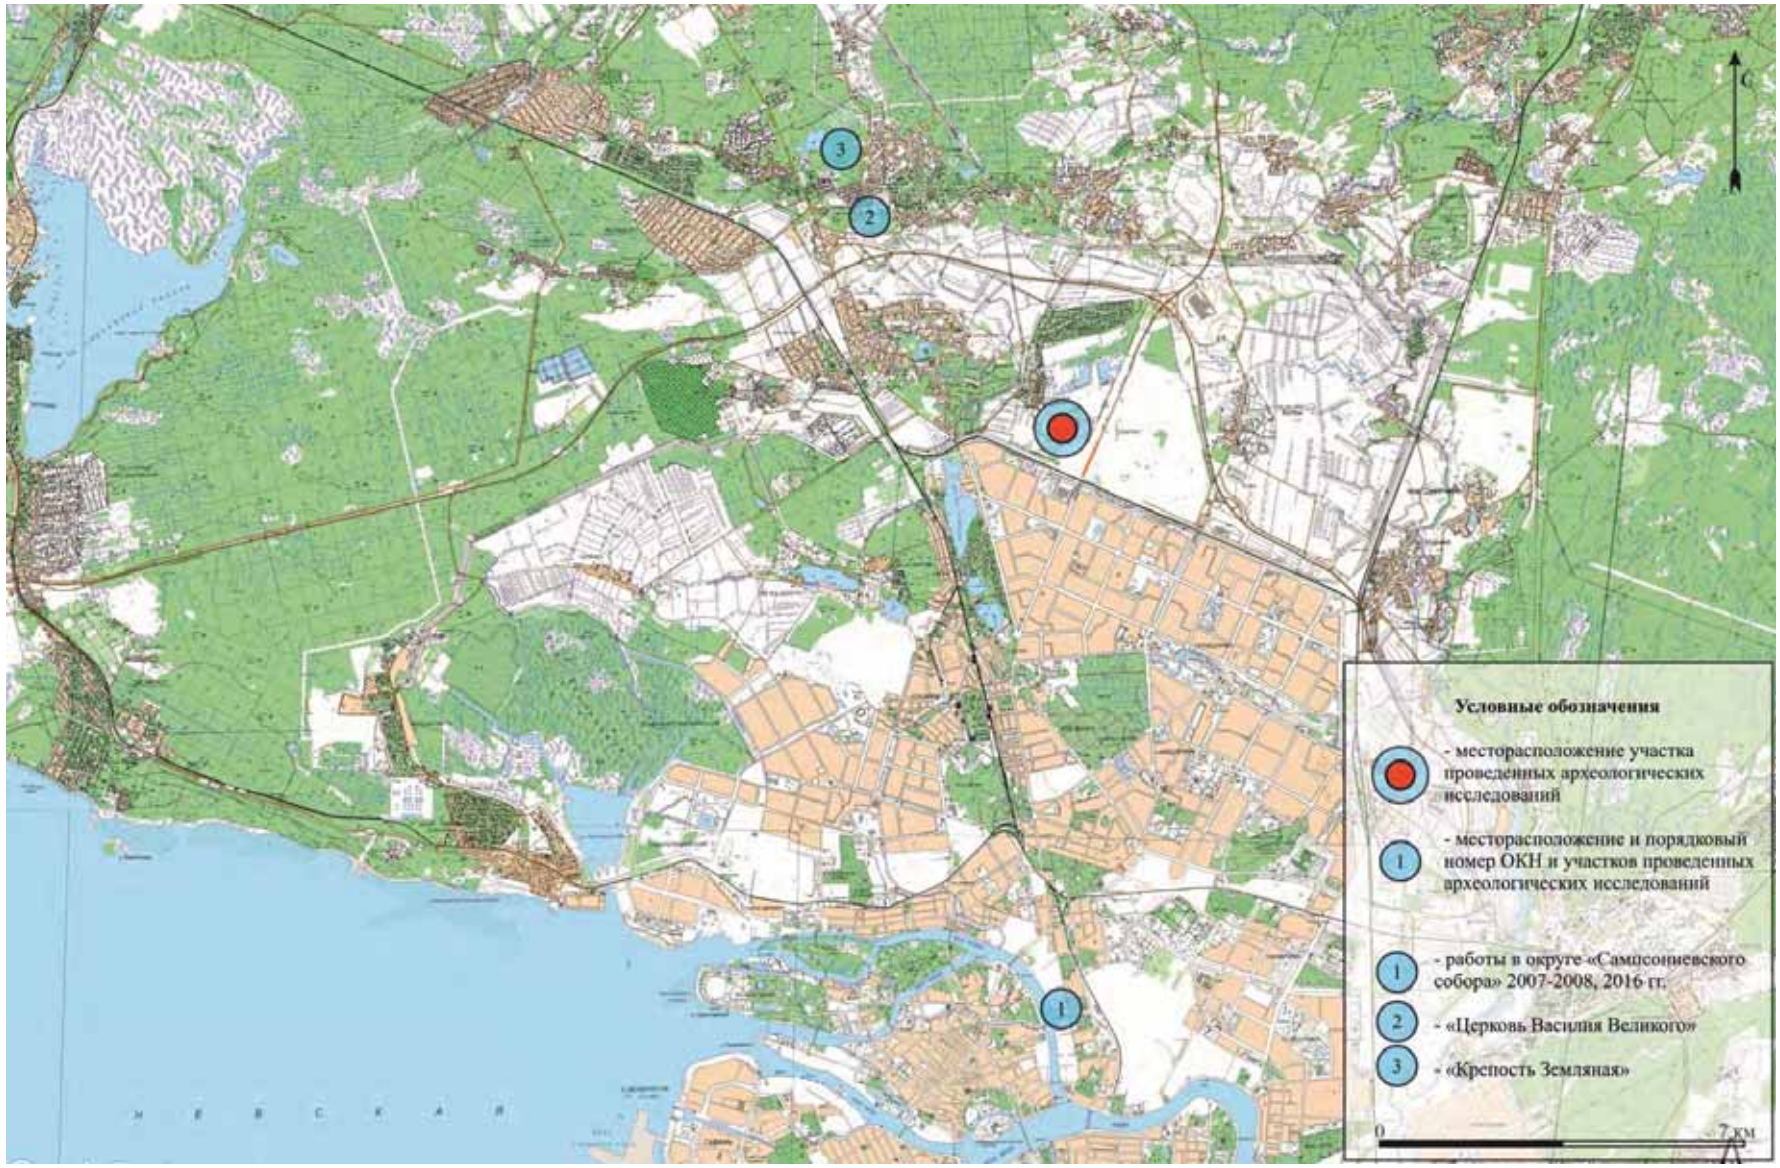


Рис. 47. г. Санкт-Петербург, п. Парголово, пер. 3-й Верхний (участок к/н: 78:36:0013101:52775). Местоположение ближайших памятников археологии относительно территории обследования. Использованы данные электронного ресурса https://www.google.ru/maps/. Дата обращения: 28 июля 2024 г..



Рис. 48. г. Санкт-Петербург, п. Парголово, пер. 3-й Верхний (участок к/н: 78:36:0013101:52775). Точка фотофиксации 1. Общий вид юго-восточной части участка. Вид с ЗСЗ.



Рис. 49. г. Санкт-Петербург, п. Парголово, пер. 3-й Верхний (участок к/н: 78:36:0013101:52775). Точка фотофиксации 1. Общий вид юго-западной части участка. Вид с ВСВ.



Рис. 50. г. Санкт-Петербург, п. Парголово, пер. 3-й Верхний (участок к/н: 78:36:0013101:52775). Точка фотофиксации 2. Общий вид восточной части участка. Вид с С.



Рис. 51. г. Санкт-Петербург, п. Парголово, пер. 3-й Верхний (участок к/н: 78:36:0013101:52775). Точка фотофиксации 2. Общий вид восточной части участка. Вид с З.



Рис. 52. г. Санкт-Петербург, п. Парголово, пер. 3-й Верхний (участок к/н: 78:36:0013101:52775). Точка фотофиксации 2. Общий вид -восточной части участка. Вид с Ю.



Рис. 53. г. Санкт-Петербург, п. Парголово, пер. 3-й Верхний (участок к/н: 78:36:0013101:52775). Точка фотофиксации 2. Общий вид восточной части участка. Вид с В.



Рис. 54. г. Санкт-Петербург, п. Парголово, пер. 3-й Верхний (участок к/н: 78:36:0013101:52775). Точка фотофиксации 3. Общий вид центральной части участка. Вид с С.



Рис. 55. г. Санкт-Петербург, п. Парголово, пер. 3-й Верхний (участок к/н: 78:36:0013101:52775). Точка фотофиксации 3. Общий вид центральной части участка. Вид с З.



Рис. 56. г. Санкт-Петербург, п. Парголово, пер. 3-й Верхний (участок к/н: 78:36:0013101:52775). Точка фотофиксации 3. Общий вид -центральной части участка. Вид с Ю.



Рис. 57. г. Санкт-Петербург, п. Парголово, пер. 3-й Верхний (участок к/н: 78:36:0013101:52775). Точка фотофиксации 3. Общий вид центральной части участка. Вид с В.



Рис. 58. г. Санкт-Петербург, п. Парголово, пер. 3-й Верхний (участок к/н: 78:36:0013101:52775). Точка фотофиксации 4. Общий вид западной части участка. Вид с З.



Рис. 59. г. Санкт-Петербург, п. Парголово, пер. 3-й Верхний (участок к/н: 78:36:0013101:52775). Точка фотофиксации 4. Общий вид -западной части участка. Вид с Ю.

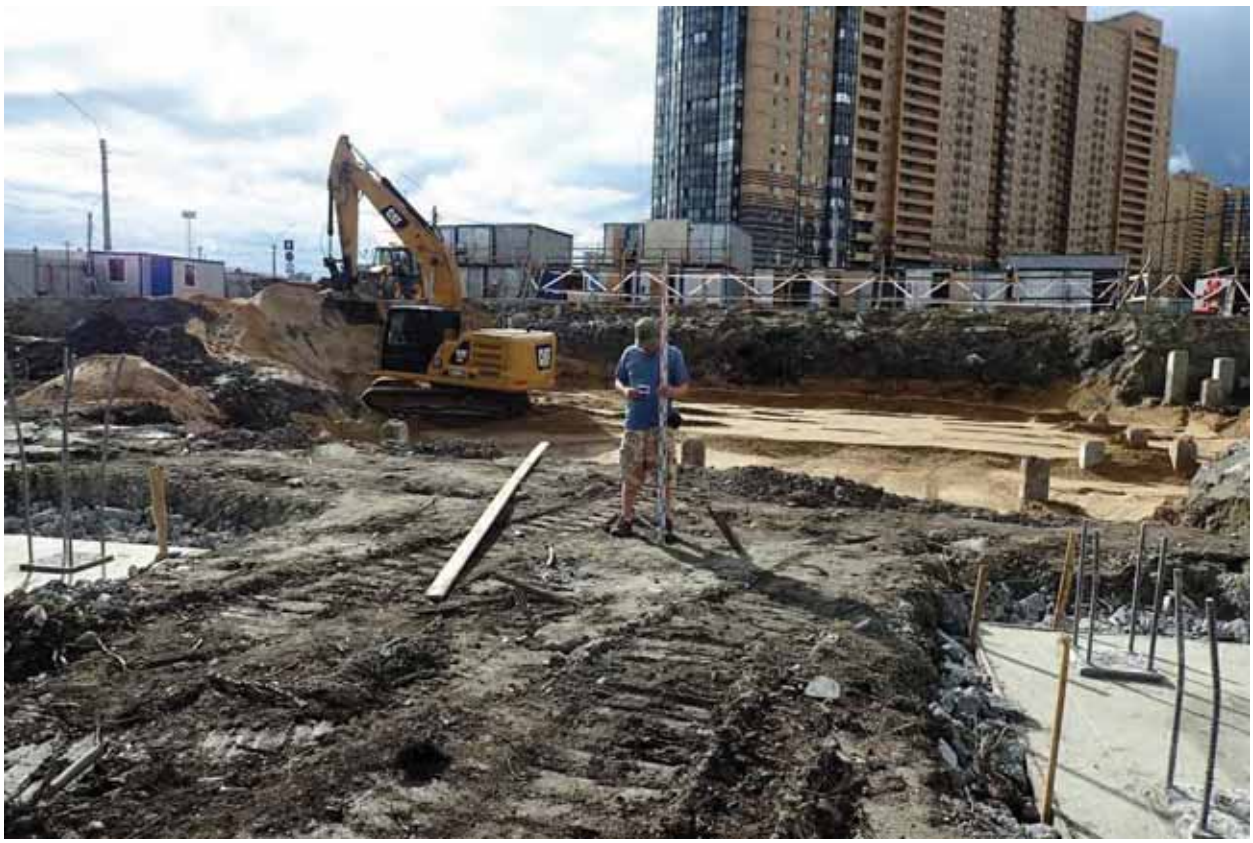


Рис. 60. г. Санкт-Петербург, п. Парголово, пер. 3-й Верхний (участок к/н: 78:36:0013101:52775). Точка фотофиксации 4. Общий вид западной части участка. Вид с В.



Рис. 61. г. Санкт-Петербург, п. Парголово, пер. 3-й Верхний (участок к/н: 78:36:0013101:52775). Точка фотофиксации 5. Общий вид юго-восточной части участка. Вид с ССВ.

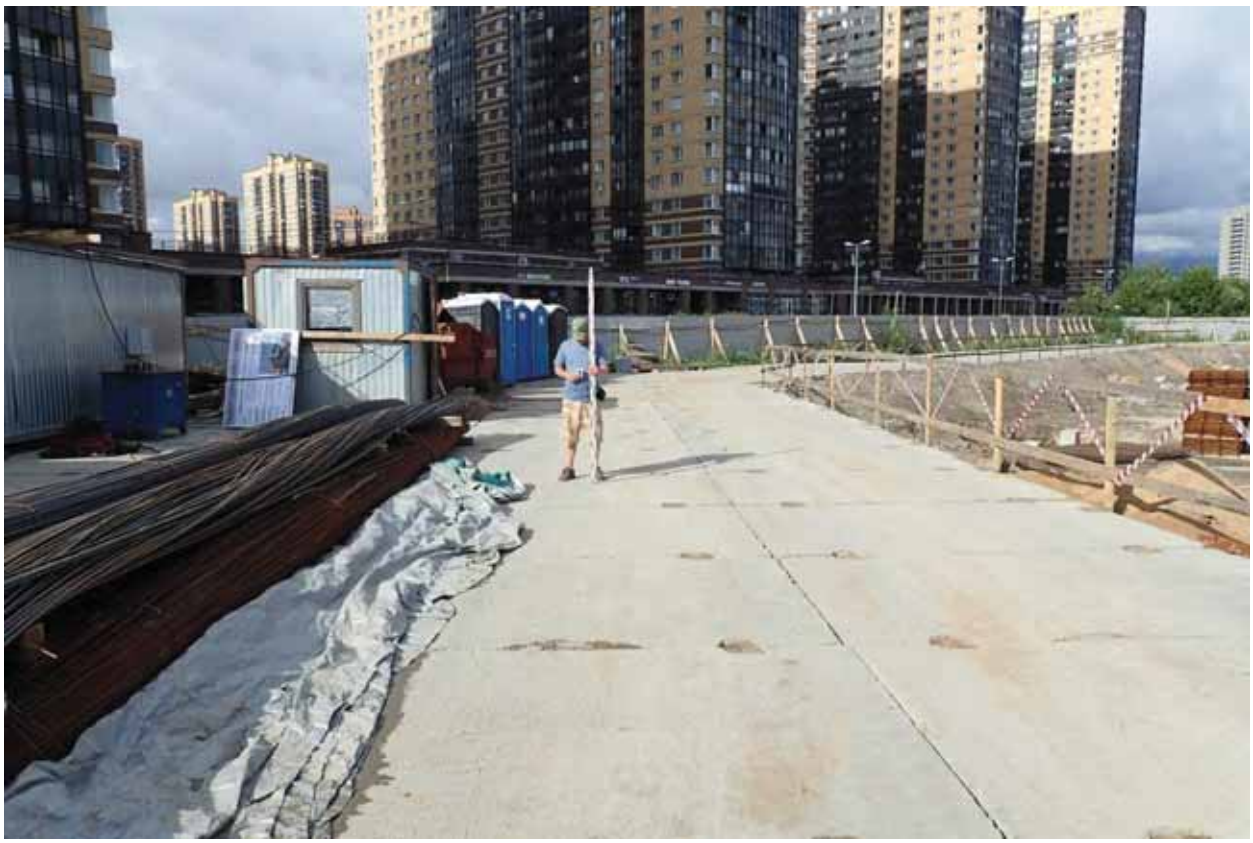


Рис. 62. г. Санкт-Петербург, п. Парголово, пер. 3-й Верхний (участок к/н: 78:36:0013101:52775). Точка фотофиксации 5. Общий вид юго-восточной части участка. Вид с ЮЮЗ.



Рис. 63. г. Санкт-Петербург, п. Парголово, пер. 3-й Верхний (участок к/н: 78:36:0013101:52775). Точка фотофиксации 6. Общий вид юго-восточной части участка. Вид с СВ.



Рис. 64. г. Санкт-Петербург, п. Парголово, пер. 3-й Верхний (участок к/н: 78:36:0013101:52775). Точка фотофиксации 6. Общий вид юго-восточной части участка. Вид с СЗ.



Рис. 65. г. Санкт-Петербург, п. Парголово, пер. 3-й Верхний (участок к/н: 78:36:0013101:52775). Зачистка 1. Месторасположение. Вид с ЗЮЗ.



Рис. 66. г. Санкт-Петербург, п. Парголово, пер. 3-й Верхний (участок к/н: 78:36:0013101:52775). Зачистка 1. Месторасположение. Вид с ССВ.



Рис. 67. г. Санкт-Петербург, п. Парголово, пер. 3-й Верхний (участок к/н: 78:36:0013101:52775). Зачистка 1. Вид с ССВ.



Рис. 68. г. Санкт-Петербург, п. Парголово, пер. 3-й Верхний (участок к/н: 78:36:0013101:52775). Зачистка 2.1. Месторасположение. Вид с ЗЮЗ.



Рис. 69. г. Санкт-Петербург, п. Парголово, пер. 3-й Верхний (участок к/н: 78:36:0013101:52775). Зачистка 2.1. Вид с ЗЮЗ.



Рис. 70. г. Санкт-Петербург, п. Парголово, пер. 3-й Верхний (участок к/н: 78:36:0013101:52775). Зачистка 2.2 Месторасположение. Вид с ЗЮЗ.



Рис. 71. г. Санкт-Петербург, п. Парголово, пер. 3-й Верхний (участок к/н: 78:36:0013101:52775). Зачистка 2.2. Вид с ЗЮЗ.



Рис. 72. г. Санкт-Петербург, п. Парголово, пер. 3-й Верхний (участок к/н: 78:36:0013101:52775). Зачистки 2.1 и 2.1 Месторасположение. Общий вид с ЗЮЗ.



Рис. 73. г. Санкт-Петербург, п. Парголово, пер. 3-й Верхний (участок к/н: 78:36:0013101:52775). Шурф 1. Месторасположение. Вид с Ю.



Рис. 74. г. Санкт-Петербург, п. Парголово, пер. 3-й Верхний (участок к/н: 78:36:0013101:52775). Шурф 1 до начала работ. Вид с Ю.



Рис. 75. г. Санкт-Петербург, п. Парголово, пер. 3-й Верхний (участок к/н: 78:36:0013101:52775). Шурф 1. Зачистка по выходу погребенного дерна. Вид с Ю.



Рис. 76. г. Санкт-Петербург, п. Парголово, пер. 3-й Верхний (участок к/н: 78:36:0013101:52775). Шурф 1. Материк. Вид с Ю.



Рис. 77. г. Санкт-Петербург, п. Парголово, пер. 3-й Верхний (участок к/н: 78:36:0013101:52775). Шурф 1. Северная стенка. Вид с Ю.

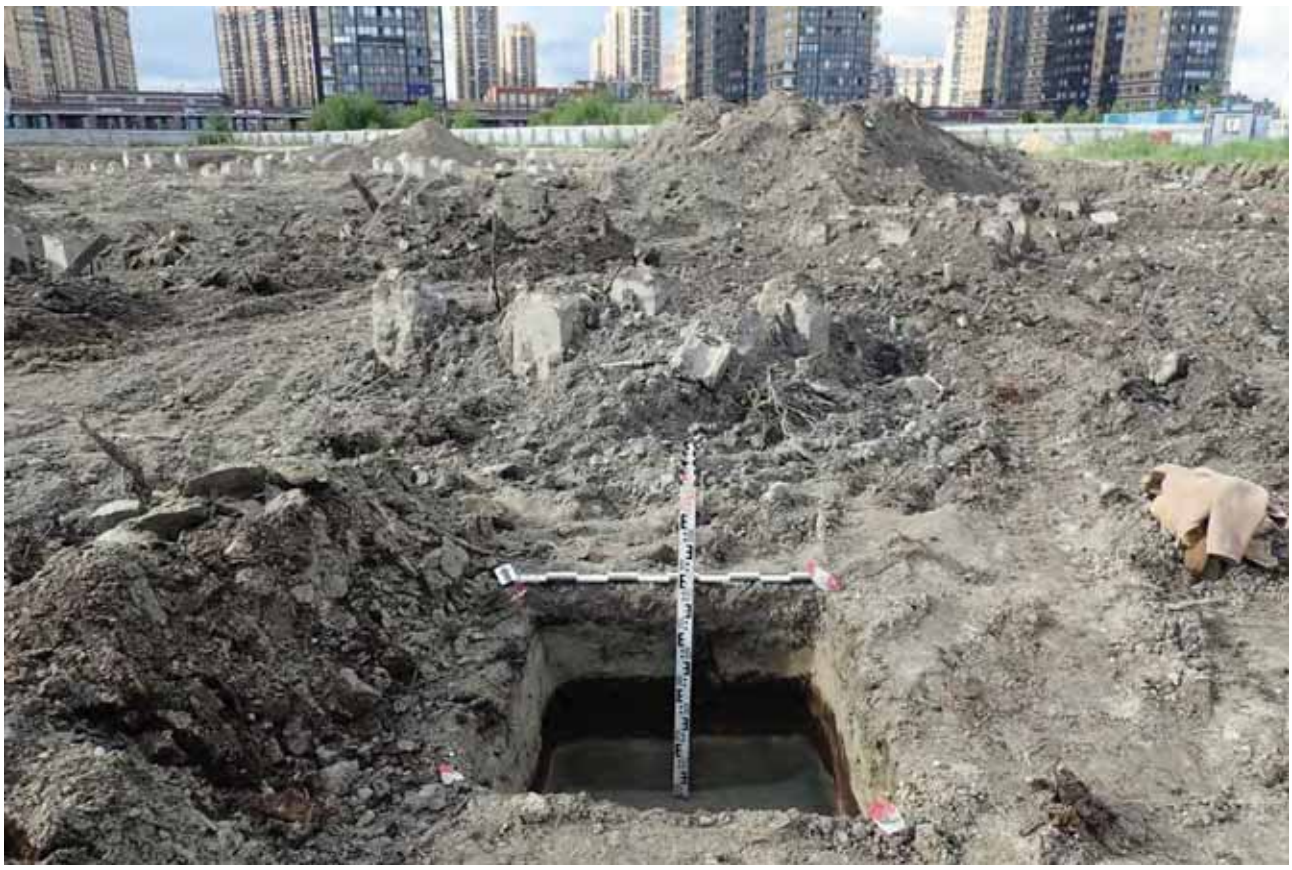


Рис. 78. г. Санкт-Петербург, п. Парголово, пер. 3-й Верхний (участок к/н: 78:36:0013101:52775). Шурф 1. Выкопанный шурф с включением окружающего пейзажа. Вид с Ю.



Рис. 79. г. Санкт-Петербург, п. Парголово, пер. 3-й Верхний (участок к/н: 78:36:0013101:52775). Шурф 1. После рекультивации. Вид с Ю.



Рис. 80. г. Санкт-Петербург, п. Парголово, пер. 3-й Верхний (участок к/н: 78:36:0013101:52775). Шурф 2. Месторасположение. Вид с Ю.



Рис. 81. г. Санкт-Петербург, п. Парголово, пер. 3-й Верхний (участок к/н: 78:36:0013101:52775). Шурф 2 до начала работ. Вид с Ю.



Рис. 82. г. Санкт-Петербург, п. Парголово, пер. 3-й Верхний (участок к/н: 78:36:0013101:52775). Шурф 1. Зачистка по выходу погребенного дерна. Вид с Ю.



Рис. 83. г. Санкт-Петербург, п. Парголово, пер. 3-й Верхний (участок к/н: 78:36:0013101:52775). Шурф 2. Материк. Вид с Ю.



Рис. 84. г. Санкт-Петербург, п. Парголово, пер. 3-й Верхний (участок к/н: 78:36:0013101:52775). Шурф 2. Северная стенка. Вид с Ю.

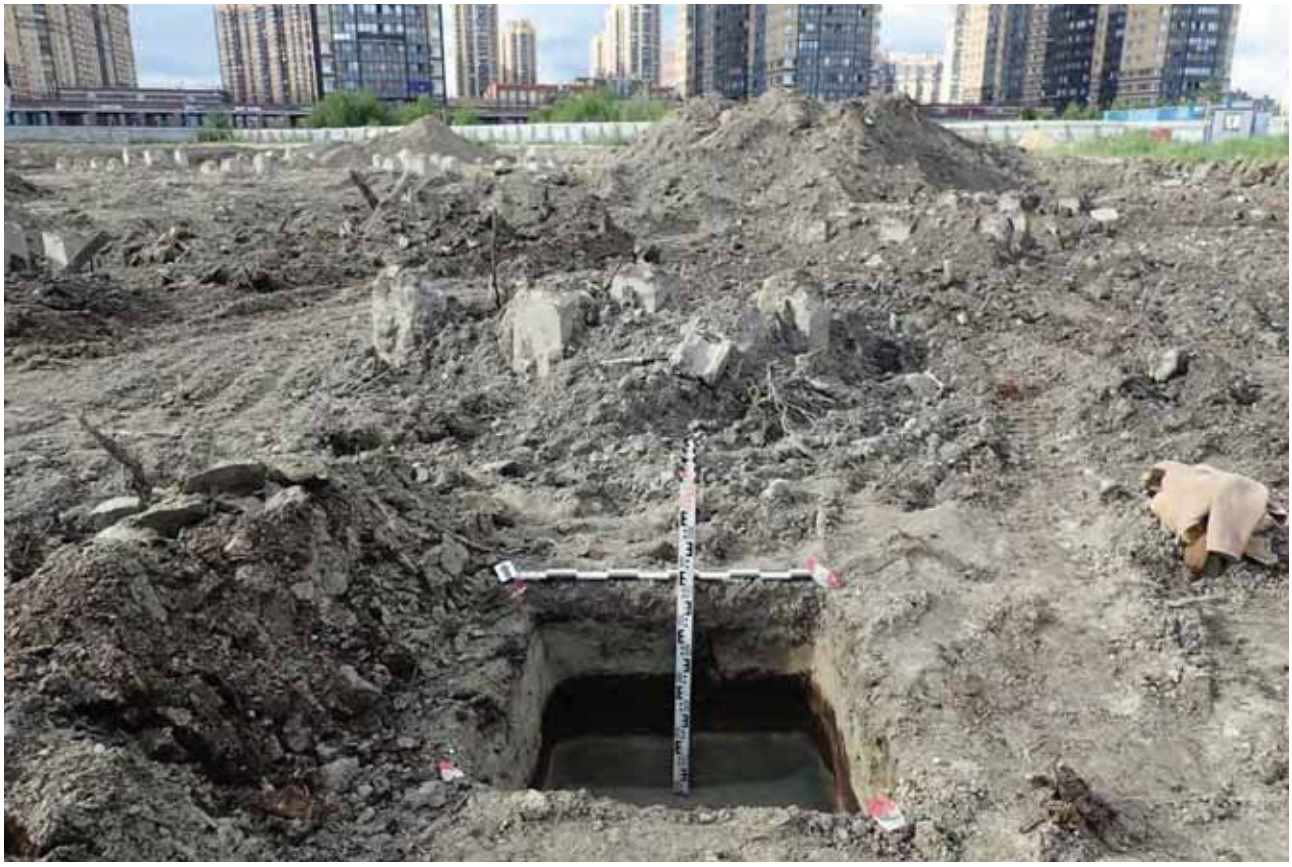


Рис. 85. г. Санкт-Петербург, п. Парголово, пер. 3-й Верхний (участок к/н: 78:36:0013101:52775). Шурф 2. Выкопанный шурф с включением окружающего пейзажа. Вид с Ю.



Рис. 86. г. Санкт-Петербург, п. Парголово, пер. 3-й Верхний (участок к/н: 78:36:0013101:52775). Шурф 2. После рекультивации. Вид с Ю.

ОТКРЫТЫЙ ЛИСТ



Министерство культуры Российской Федерации

ОТКРЫТЫЙ ЛИСТ

№ Р018-00103-00/01263517

Настоящий открытый лист выдан:

Заботину Никите Александровичу

паспорт 2806 № 739890

(серия номер паспорта)

на право проведения археологических полевых работ
на земельных участках с кадастровым номером 78:36:0013101:52775; по пр-кту Народного Ополчения, з/у 189Б вн.тер.г. м.о. Ульянка в г. Санкт-Петербурге; с кадастровым номером 47:07:0713003:913 в п. Бугры в Всеволожском районе Ленинградской области.

(место проведения археологических полевых работ)

На основании открытого листа

Заботин Никита Александрович

(Ф.И.О)

имеет право производить следующие археологические полевые работы:
археологические разведки с осуществлением локальных земляных работ на указанной территории в целях выявления объектов археологического наследия, уточнения сведений о них и планирования мероприятий по обеспечению их сохранности.

Передоверие права на проведение археологических полевых работ по данному открытому листу другому лицу запрещается.

Срок действия открытого листа: с ***27 июня 2024 г.*** по ***29 декабря 2024 г.***

Дата принятия решения о предоставлении открытого листа: ***27 июня 2024 г.***

Первый заместитель Министра (должность) _____ (подпись) **С.Г.Обрывалин** (Ф.И.О.)

Дата ***27 июня 2024 г.*** М.П.

037356

Заботин Н.А. Технический отчет о проведении археологических разведок на территории земельного участка по объекту «Реконструкция путепровода на пр. Энгельса (севернее ж.д. полукольца)» в Выборгском районе г. Санкт-Петербург в 2024 году (Открытый лист № Р018-00103-00/01360479 от 28.08.2024 г.)

«**УТВЕРЖДАЮ**»
Генеральный директор
ООО «"ГЕОКУЛЬТУРА»

_____

В.А. Шумихин

ТЕХНИЧЕСКИЙ ОТЧЕТ

о проведении археологических разведок на территории земельного участка по адресу: г. Санкт-Петербург, п. Парголово, пер. 3-й Верхний (кадастровый номер: 78:36:0013101:52775) в Выборгском районе города Санкт-Петербург в 2024 году

(Открытый лист №Р018-00103-00/01263517 от 27.06.2024 г.)

Отв. исполнитель Н.А. Заботин

Санкт-Петербург
2024

АННОТАЦИЯ

Ключевые слова: САНКТ-ПЕТЕРБУРГ, ПРИНЕВЬЕ, ШУРФ, АРХЕОЛОГИЧЕСКАЯ РАЗВЕДКА.

Отчет посвящен результатам археологического обследования земельного участка по адресу: г. Санкт-Петербург, п. Парголово, пер. 3-й Верхний (кадастровый номер: 78:36:0013101:52775) (далее так же – объект исследований, участок работ)

Работы проводились в период с 1 августа по 14 сентября 2024 года на основании Открытого листа №Р018-00103-00/01263517 от 27.06.2024 г. на имя сотрудника ООО «ГЕОКУЛЬТУРА» Заботина Никиты Александровича. Срок действия Открытого листа: с 27 июня по 29 декабря 2024 года.

В ходе работ на **объекте исследований** было заложено 2 археологических шурфа размерами 1х1 м и выполнены 2 зачистки бортов строительного котлована. В ходе исследований культурные отложения и археологический материал, представляющие историко-культурную ценность, выявлены не были.

ОГЛАВЛЕНИЕ

АННОТАЦИЯ 2
ОГЛАВЛЕНИЕ 3
СПИСОК УЧАСТНИКОВ (ОСНОВНЫХ ИСПОЛНИТЕЛЕЙ) 4
ВВЕДЕНИЕ 5
1. Подготовительный этап. 9
1.1. Физико-географическая характеристика и геоморфология района проведения работ 9
1.2. Историография района проведения работ (рис. 12). 12
1.3. Краткая историческая справка. 15
1.4. Методика выполненных археологических разведок 22
2. Полевые исследования. 24
2.1. Общая характеристика обследуемой территории. 24
2.2. Шурфовка и описание стратиграфии 26
ЗАКЛЮЧЕНИЕ 28
СПИСОК ИСПОЛЬЗОВАННЫХ ИСТОЧНИКОВ И ЛИТЕРАТУРЫ 29
АЛЬБОМ ИЛЛЮСТРАЦИЙ 33
ОТКРЫТЫЙ ЛИСТ 61

СПИСОК УЧАСТНИКОВ (ОСНОВНЫХ ИСПОЛНИТЕЛЕЙ)

3. Заботин Никита Александрович: руководитель работ, держатель открытого листа, фотографическая фиксация, написание отчета, полевые работы;

4. Бахтырев Алексей Юрьевич: фотофиксация, написание отчета, полевые работы;

ВВЕДЕНИЕ

В начале августа 2024 года археологической экспедицией ООО «ГЕО-КУЛЬТУРА» (начальник экспедиции Н.А. Заботин) были проведены разведочные археологические работы на земельном участке

Археологическое обследование указанных объектов было выполнено на основании Открытого листа №Р018-00103-00/01263517 от 27.06.2024 г. выданного по решению Министерства культуры РФ Заботину Никите Александровичу на право проведения археологических разведок с осуществлением локальных земляных работ на указанной территории в целях выявления объектов археологического наследия, уточнения сведений о них и планирования мероприятий по обеспечению их сохранности. Срок действия Открытого листа: с 27 июня по 29 декабря 2024 года. После получения Открытого листа держателем было направлено уведомление в Комитет по государственному контролю, использованию и охране памятников истории и культуры Правительства Санкт-Петербурга о начале работ.

До начала полевых археологических работ была собрана историко-библиографическая информация, подготовлен комплект исторических карт с нанесенным на них объектом исследований.

Целью проведения археологической разведки являлся поиск, изучение и сохранение объектов археологического наследия (памятников археологии) на земельном участке по адресу: г. Санкт-Петербург, п. Парголово, пер. 3-й Верхний (кадастровый номер: 78:36:0013101:52775).

В задачи работ входило:

- сбор и анализ данных об известных памятниках археологии в зоне землеотвода и на прилегающих территориях, уточнение сведений о них, определение их границ;

- поиск и определение границ вновь выявленных объектов археологического наследия либо установление факта их отсутствия на обследуемой территории;

- в случае обнаружения объектов археологического наследия в зоне строительства – планирование мероприятий по обеспечению их сохранности.

Археологические разведки были проведены в рамках действующего законодательства в области государственной охраны объектов культурного наследия Российской Федерации и действующими методическими требованиями академии наук Российской Федерации, а именно: в соответствии нормами Федерального закона от 25.06.2002 № 73-ФЗ «Об объектах культурного наследия (памятниках истории и культуры) народов Российской Федерации» (далее – закон №73-ФЗ)[144] и пунктами Положения о порядке проведения археологических полевых работ и составления научной отчётной документации, утвержденной постановлением Бюро Отделения историко-филологических наук Российской академии наук от 20.06.2018 г. №32 (далее – Положение).

Исследования были разделены на три этапа: подготовительный этап, полевые исследования; и камеральный этап.

На подготовительном этапе осуществлялся:

сбор и анализ сведений об объекте исследования. Приблизительное определение его географических координат, площади и положения согласно административно-территориальному делению Российской Федерации;

сбор и анализ сведений о географии и геоморфологии района проведения исследования;

сбор и анализ сведений об историографии и истории археологических исследований района проведения работ;

определение методики археологического исследования объекта с учетом данных по физической географии, геоморфологии, историографии и истории территории исследования.

На этапе полевых исследований осуществлялось:

проведение первичного визуального обследования территории исследования и прилегающей местности.

[144] Федеральный закон от 25.06.2002 №73-ФЗ "Об объектах культурного наследия (памятниках истории и культуры) народов Российской Федерации" / Информационно-правовая система «Консультант плюс». [Электронный ресурс] URL: http://www.consultant.ru/document/cons_doc_LAW_37318/ (дата обращения: 27.04.2023).

проведение полевого обследования территории по методике археологической разведки.

На камеральном этапе:

написание научного отчета о выполненных археологических полевых работах.

Маршрут разведки предполагал сплошное обследование земельного участка **по адресу: г. Санкт-Петербург, п. Парголово, пер. 3-й Верхний (кадастровый номер: 78:36:0013101:52775)** для выявления объектов культурного наследия или заключения об их отсутствии. Обследование территории проводилось по всей площади пешим порядком. Территория детально фиксировалась (фото, описание, привязка к карте местности). С целью обнаружения выходов культурного слоя и артефактов осматривались встречающиеся обнажения грунта естественного и антропогенного происхождения.

Объект исследований - земельный участок по адресу: г. Санкт-Петербург, п. Парголово, пер. 3-й Верхний (кадастровый номер: 78:36:0013101:52775) расположен в центральной части Выборгского района на юге обширного района жилой многоэтажной застройки в юго-западной части муниципального образования поселок Парнголово. Площадь участка 16 788 кв. м.

В ходе археологического обследования земельного участка **по адресу: г. Санкт-Петербург, п. Парголово, пер. 3-й Верхний (кадастровый номер: 78:36:0013101:52775)** был произведен визуальный осмотр указанных участков с обязательной фотографической фиксацией, заложено 2 археологических шурфа размерами 1х1 м и выполнены 2 зачистки бортов строительного котлована. В ходе исследований какие-либо конструкции, культурные отложения, комплексы и археологический материал, представляющие историко-культурную ценность и отвечающие признакам объектов культурного (археологического) наследия, выявлены не были.

Археологическое обследование земельного участка выполнено в полном

объеме, согласно принятой научной полевой методике археологических исследований (Положение о порядке проведения археологических полевых работ и составления научной отчётной документации, утверждено постановлением Бюро Отделения историко-филологических наук Российской академии наук от 12 апреля 2023 г. № 15).

Руководство исследованиями на всех этапах осуществлялось непосредственно держателем Открытого листа.

1. Подготовительный этап.

1.1. Физико-географическая характеристика и геоморфология района проведения работ

Обследованный земельный участок с кадастровым номером 78:36:0013101:52775 по адресу: г. Санкт-Петербург, п. Парголово, пер. 3-й Верхний согласно данным Росреестра[145] локализуется на юго-востоке территории с внутригородского муниципального образования Санкт-Петербурга – поселка Парголово, в центральной части Выборгского района города Санкт-Петербург, на севере города федерального значения Санкт-Петербург, в западной части Северо-Западного федерального округа.

Физико-географически объект исследования находится в восточной Европе на территории Западно-Приморской провинции Лесной зоны Русской равнины в подзонах южной тайги и смешанных лесов согласно классификации профессора Н.А. Гвоздецкого.[146] Типология ландшафтов, предложенная Ф.Н. Мильковым и Н.А. Гвоздецким, относит территорию обследования к Приморской провинции смешанных лесов Среднерусской провинции зоны смешанных лесов Русской равнины.[147] Геоморфологическое районирование относит обследованную территорию к Приневско-Эстонскому району Балтийско-Валдайской области Северорусской провинции геоморфологической страны Русская равнина.[148]

Рельеф южной части Карельского перешейка сложился на основе кристаллических пород раннего и среднего протерозойского интервала (ок. 2 млрд. л. н.). Эти породы выходят на современную дневную поверхность в виде скальных возвышений, вытянутых по линии северо-запад юго-восток. Они образуют изре-

[145] Публичная кадастровая карта. Портал Федеральной службы государственной регистрации, кадастра и картографии (URL https://pkk5.rosreestr.ru).
[146] Физико-географическое районирование СССР. Характеристика региональных единиц. Под ред. Профф. К.А. Гвоздецкого. М. 1968. С. 68-70.
[147] Мильков Ф.Н., Гвоздецкий Н.А. Физическая география СССР. Общий обзор. Европейская часть СССР. Кавказ. М. 1986. 196,197, 201-203.
[148] Геоморфологическое районирование СССР. М.,1980. С. 21, 29,30.

занную, шхерную береговую линию севера Карельского перешейка и Приладожья[149]. Наибольшее влияние на формирование современного рельефа Карельского перешейка оказали оледенения четвертичного периода в своей финальной, Валдайской, стадии. Освобождение территории от масс растаявшего ледника, отступившего в 11 тыс. до н. э. до севера Приладожья, привело к формированию у его границ пресноводного Балтийского ледникового озера (существовало 13 000–11 590 л.н.). Таянье ледниковой толщи на территории Средней Швеции около 110000 л. н. привело к уничтожению порога, отделявшего Балтийское озеро от океана, проникновению соленой воды в Балтийскую котловину, выравниванию общего уровня воды и образованию Иольдиевого моря (11 590–10 700 л.н.). Снижение уровня Балтийского озера после таянья ледника сделало большую часть Карельского перешейка сушей, представленной обнажавшимися кристаллическими породами покрытыми разносоставными осадочными ледниковыми отложениями. Речная эрозия и заболачивание местности продолжали формирование рельефа. Последующее поднятие постледникового рельефа отделило акватории Балтийского моря и Ладожского озера от океана, превратив их в пресноводное Анциловое озеро (10 700–9 500 л.н.). В этот же период произошло обособление Ладожского озера. Причиной послужило поднятие порога его стока в районе Вещево (Хейнйоки), общий спад уровня вод в Анциловом озере и поступление вод Онежского озера через образовавшуюся в 10000 л. н. р. Свирь.

Продолжавшееся таяние ледников подняло уровень мирового океана. Около 9 500 л. н. соленая вода вновь попала в котловину Балтики образовав Литориновое море (9 500 – ок. 2 500 л.н.) Ок. 6000 л. н. подъем земной коры остановил рост уровня воды в Литориновом море. Он стал падать, приближаясь к современному[150].

Значительную роль в формировании существующего рельефа Карельского перешейка сыграла Ладожская трансгрессия – неравномерное поднятие земной

[149] Сакса А. И. Карельский перешеек — формирование природного и историко-географического ландшафта // Археология, этнография и антропология Евразии. № 2. — Новосибирск, 2006. С. 35.
[150]Saarnisto M. Karjalangeologia: Karjalanluonnonmaisemansynty // Karjalansynty: Viipurinlääninhistoria. – Jyväskylä:Gummerus, 2003. Osa 1. S. 21–80.

коры (большее в северной части озера и меньшее в южной). Трансгрессия стала причиной повышения уровня воды в озере до 20-21 м. относительно уровня Литоринового моря. Это привело около 3700 г. до н. э. к прорыву вод р. Сайма в Ладожское озеро, рождению р. Вуоксы и дальнейшему росту уровня воды в системе. Из-за неравномерного подъема, сток сместился из северо-западной части озера в юго-западную и был прорван ок. 1350 г. до н. э. с образованием р. Нева. Зеркала озер значительно сократились в объёмах в южной и восточной частях и стали близки к современному уровню[151].

Последний этап формирования рельефа Карельского перешейка связан с антропогенным воздействием. В 1857 г. был прорыт перешеек на месте стока оз. Суванто в Вуоксу в районе пос. Кивиниеми (Лосево). Это привело к падению уровня воды в верхней части русла р. Вуокса, исчезновению её западного (выборгского) русла и значительному обмелению восточного[152].

Согласно локальной типологии рельефа Карельского перешейка, разработанной О.М. Знаменской и П. М. Долгухановым, обследованный участок расположен в Приневско-Ладожской геоморфологической провинции Карельского перешейка, в границах Приневской низменности. Гидрография района исследований представлена водоемами Балтийского стока - р. Невой и её правыми притоками. Рельеф региона характеризуется наиболее выровненным (в сравнении с остальными провинциями) характером. Основными его формами выступают абразионные уступы и песчаные береговые валы, перевеянные ветром в специфические комплексы дюн. Вследствие низменного положения и неглубокого залегания водоупорных пород (озерно-ледниковые ленточные глины, суглинки и супеси, морена). Территория заболочена на значительной протяженности.[153]

[151]Кошечкин Б.И. Геоморфология береговой зоны // История Ладожского, Онежского, Псковско-Чудского озер, Байкала и Ханки. Л.: Наука, 1990. С. 22–23; Сакса А.И. Приладожская Карелия и область Саво с древнейших времен и до XIV в. // Очерки исторической географии: Северо-запад России. Славяне и финны. СПб. 2001. С. 257–271.

[152]Сакса А. И. Карельский перешеек — формирование природного и историко-географического ландшафта // Археология, этнография и антропология Евразии. № 2. Новосибирск, 2006. С. 38.

[153]Долгуханов П. М. О Геолого-геоморфологических условиях залегания некоторых первобытных памятников. // Герасимов Д.В., Лисицын С.Н., Тимофеев В.И. Материалы к археологической карте Карельского перешейка (Ленинградская область) // Памятники каменного века и периода раннего металла. – СПб. 2003. С. 60, 61

Обследованный участок расположен в границах заболоченной низины восточнее гряды камовых холмов (район исторической мызы Парголово и Выборгского тракта ок. 1,3 км западнее). Гидрография района представлена цепочкой ледниковых озер, соединенных ручьями и протоками, расположенных по восточному краю упомянутой гряды холмов: Финское озеро- река Старожиловка - Нижнее Суздальское озеро, Среднее Суздальское озеро - Верхнее Суздальское озеро (2,7-3,6 км к северо-западу, западу и юго-западу от участка работ). Водоемы соединены с Финским заливом Балтийского моря через Лахтинский разлив рекой Каменкой (устье в 2,7 км юго-западнее участка работ). Исторические карты фиксируют в XVIII – начале XX столетия в приделах обследованного участка болото. В середине XX века низину осушили под сельхозугодья. В начале текущего столетия участок использовался для складирования грунта из фундаментных котлованов окрестного жилого строительства.

1.2. Историография района проведения работ.

Историографический очерк содержит общую информацию об археологических полевых исследованиях, степени изученности и выявленных памятниках в современных границах Выборгского района города Санкт-Петербург. В современных границах города федерального значения Санкт-Петербург археологические исследования ведутся со второй четверти XX столетия. Отсчёт историографии принято вести от раскопок в Лазаревской усыпальнице Александро-Невской Лавры 1927 года.[154] Началом археологического изучения Выборгского района г. Санкт-Петербург следует считать раскопки на у Большого Сампсониевского собора в 12,5 км севернее обследованного участка. Целью работ было выявление остатков деревянной церкви, предшествовавшей собору. Работы велись студентами исторического факультета Ленинградского государственного университета под руководством преподавателей Г.С. Лебедева, Ю.М. Денисова и В.С. Воинова

[154] Шуньгина С. Е. Археология Санкт-Петербурга. Почти юбилей с момента первых исследований. // Археология и история Пскова и Псковской земли. Псков, 02021. С 261.

в полевой сезон 1974 года[155]. Результатом исследования стало выявление в округе собора значительного количества могильных плит и кирпичных склепов в том числе и середины XVIII столетия. В полевые сезоны 2007-2008 годов С.Ю. Каргапольцевым, М.Ю. Каргапольцевым и В.Н. Седых было осуществлено археологическое сопровождение плановых работ по устройству внешних сетей электроснабжения и гидроизоляции Сампсониевского собора. В ходе работ выявлены напластования различной степени сохранности и захоронения датируемые XVIII-XIX вв.[156] В 1998 году результатом разведки П.Е. Сорокина на государственную охрану как археологический памятник поставлены руины Осиновецкого редута (земляной крепости начала XVIII столетия).[157] Памятник, получивший название Крепость земляная (Осиновая роща 1), конец XVIII в. находится в 4,22 км к северу северо-востоку от участка исследований. В 2003 году археологические исследования были проведены на территории на территории усадьбы Е. И. Лопухиной (Левашовых, Вяземских) «Осиновая Роща». К.М. Плоткиным были исследованы остатки фундаментов деревянной церкви Св. Василия Великого в Осиновой Роще, построенной в 1861–1862 гг. архитектором Ф. С. Харламовым.[158] Памятник, получивший статус объекта культурного наследия федерального значения, расположен в 4,85 км к северу от участка работ.

Этапным для археологическое изучение г. Санкт -Петербург в общем и Выборгского района в частности стало с принятие 19 января 2009 года закона Санкт-Петербурга № 820-7 «О границах объединенных зон охраны объектов культурного наследия, расположенных на территории Санкт-Петербурга, режимах использования земель и требованиях к градостроительным регламентам в границах

[155] Воинов В. С., Денисов Ю. М., Лебедев Г. С. В память о русской славе. Реставрация собора на Выборгской стороне // Строительство и архитектура Ленинграда. № 9. Л., 1975. С. 40-42.; Отчет об археологических исследованиях 1974 года в Сампсониевском соборе на Выборгской стороне / сост. Г.С.Лебедев, Ю.М.Денисов, В.С.Воинов. Л., 1976. Архив КГИОП. Инв. №1868.

[156] Каргопольцев С.Ю., Каргопольцев М.Ю., Седых В.Н. Архитектурно-археологические изыскания на территории Сампсониевского собора в Санкт-Петербурге // Труды исторического факультета Санкт-перебургского университета. №2. СПб., 2010. С. 258-271.

[157] Сорокин П.Е. Археологическое наследие Санкт-Петербурга //Культурное наследие Российского государства. СПб., 2000. С. 138–148.

[158] Плоткин К.М. Археологическое изучение церкви святителя Василия Великого в Осиновой Роще в 2003 году. // Краеведческие записки. Краеведческие записки: исследования и материалы. Вып. 9: Памятники истории и культуры Санкт-Петербурга. Краеведческие записки. Исследования и материалы. СПб., 2004. С. 19 – 32.

указанных зон» включившего западную часть Выборгского района в территорию предварительных археологических разведок (ЗА).[159] Однако новостроечные археологические работы в северо-восточной части этой территории не отличались результативностью. В 2016 сотрудниками Отдела охранной археологии ИИМК РАН проведено историко-культурное научное археологическое обследование на объект по адресу: Большой Сампсониевский проспект, дом 66. Работы проводились в 0,75 км севернее обследуемого участка и не выявили археологически изучаемых культурных напластований. В 2018 году все тем же охранным отделом ИИМК были проведены исследования на Сампсониевском православном кладбище Санкт-Петербурга. По адресу Нейшлотский переулок экспедицией под руководством Р.В. Филипенко вскрыто 1200 м и более двухсот захоронений. Получена коллекция, позволившая датировать интенсивное освоение территории второй половиной XIX столетия.[160]

Таким образом, согласно архивно-библиографическим исследованиям, в непосредственной близости от земельного участка – объекта настоящей экспертизы объекты археологического наследия (памятники археологии) не известны. Все известные археологические памятники находятся на значительном расстоянии от обследованного участка:

7. Некрополь Большого Сампсониевского Собора находится в 12,5 км к северу.
8. Крепость земляная (Осиновая роща 1), конец XVIII в. находится в 4,22 км к северу северо-востоку.
9. Фундаменты деревянной церкви Св. Василия Великого в Осиновой Роще, построенной в 1861–1862 гг. архитектором Ф. С. Харламовым расположен в 4,85 км к северу северо-востоку от участка работ.

[159] Закон Санкт-Петербурга от 19.01.2009 № 820-7 «О границах объединенных зон охраны объектов культурного наследия, расположенных на территории Санкт-Петербурга, режимах использования земель и требованиях к градостроительным регламентам в границах указанных зон.» // Электронная публикация. Электронный фонд правовой и нормативно-технической документации. Сайт. URL: https://peterburg-pravo.ru/zakon/2009-01-19-n-820-7/pr-2.html. (Дата обращения 18.03.2021).

[160] Федеральное бюджетное учреждение науки Институт истории материальной культуры Российской академии наук. Отдел охранной археологии. Сайт. [Электронный ресурс] URL: http://www.rescuearcheo.ru/projects_2016_historyexpert.htm. (Дата обращения 18.03.2019).

Исторические карты и письменные источники вплоть до середины XX столетия фиксируют в приделах обследованного участка болото. Земельный отвод с кадастровым номером 778:36:0013262:3829 в отчетный полевой сезон археологически обследовался впервые.

Подводя итоги историографического очерка по территории Выборгского района следует выделить некоторые моменты: 1. Археологическую изученность района исследований нужно охарактеризовать как слабую. Большинство работ проводилось на территории памятников, известных по письменным источникам; 2. Ближайшие памятники археологии расположены в 4,5-12 км от обследуемой территории, т.е. на значительном удалении от района исследования. 3. Территория объекта исследований ранее археологическому обследованию не подвергалась.

1.3. Краткая историческая справка.

Настоящий очерк содержит краткую информацию об истории заселения человеком Выборгского района с акцентом на округу производств работ.

На настоящий момент по археологическим материалам, письменным и картографическим источникам историю освоения человеком округи Суздальских озер и её ближайшее округи возможно отследить только от эпохи средневековья. Южная часть Карельского перешейка и устье р. Нева начали осваиваться человеком в эпоху неолита и раннего металла. Однако памятники в округе озер Хепоярви[161] и Токсово.[162] Лахтинского разлива[163] и многослойное поселение в устье Охты[164] давшие представления о населении края в эпоху камня и палеометалла, находятся на значительном расстоянии от исследуемого региона и в дру-

[161]Верещагина И.В. Поселение Хепоярви в южной части Карельского перешейка. // Неолит-энеолит юга и неолит севера Восточной Европы. СПб. 2003. С. 140-153.
[162]Динцес Л.А. Неолитическая стоянка в Токсове. //Отд. Ленинградского окружного общества краеведения на Финско-Ладожском перешейке. Сер. Финско-Ладожский перешеек. Вып. 2. Л., 1929.
[163]Земляков Б.Ф. Неолитическая стоянка в Лахте / Естествознание в школе, № 2. Л.,1928. С. 70-85; Герасимов Д.В. История изучения, хронология и периодизация памятников эпохи неолита юга Карельского перешейка. / Археологическое наследие Санкт-Петербурга- Вып. 1. СПб., 2003. С. 12-24.
[164] Гусенцова Т. М., Сорокин П. Е. Охта 1 – Первый памятник эпох неолита и раннего металла в центральной части Петербурга. // Российский археологический сборник. Вып. 1. СПб. 2011. С 421-451.

гой геоморфологической ситуации. Стоянки на Охте и Лахтинском озере располагались на террасах Литоринового моря, озерные стоянки у Токсово и Хепоярви предположительно связываются специалистами с Ладожским озером. Переносить результаты указанных работ на водораздельные ледниковые холмы и низины в округе Суздальских озер было бы упрощением. Принято считать, что к середине I тыс. н. э. в округе производства работ уже существовали оседлые финно-угорские племена, занимавшиеся земледелием, скотоводством, охотой и рыболовством[165].

Описываемый регион принадлежит западной части средневековой волости Корела, заселенной финно-угорским племенем корела, и с как минимум с XI находящимся в торгово-культурной орбите Новгородской республики[166]. Со второй половины XII начинается, постепенно усиливаясь, соперничество за территории Прибалтики, Центральной и Южной Финляндии и Карельского перешейка между Господином Великим Новгородом и Шведским королевством.[167] Началом западной экспансии в непосредственно Карелии следует считать основание в устье р. Вуоксы Выборгского замка в 1293 г., ставшего центром шведского военного и торгового влияния в регионе[168]. Последовавшие на протяжении 30 лет военные действия привели к патовой ситуации: новгородские войска не могли изгнать шведов из западной Карелии, шведам же не удалось закрепиться в северо-западном Приладожье. В 1323 г. между сторонами был подписан Ореховецкий мирный договор. Новгород уступал Шведскому королевству три погоста в западной Карелии: Саволакс, Яскис и Эуренпяя. Граница между государствами проходила таким образом по южной по их восточной и южной конечности: от устья р. Сестры на побережье Финского залива и оттуда вверх по течению р. Сестры (Систербека), вплоть до ее истоков, и далее через болото, откуда брала

[165] Сакса А. И. Карельский перешеек — формирование природного и историко-географического ландшафта // Археология, этнография и антропология Евразии. № 2. — Новосибирск, 2006. С. 39-43.
[166]Шаскольский И. П. Борьба Руси против крестоносной агрессии на берегах Балтики в 12-13 вв. Л. Наука. 1978. С 29-30.
[167] Киркинен Х. История Карелии с древнейших времен до Ништадского мира // История карельского народа. Петрозаводск,1998. С 32-35.
[168]Шаскольский И. П. Борьба Руси против шведской экспансии в Карелии конец XIII — начало XIV в. Петрозаводск, 1987. С. 43.

р. Сестра свое начало, до его противоположного конца по водоразделу, вплоть до истока р. Сая, и вниз по ее руслу до впадения Саи в Вуоксу, а затем по Вуоксе до того пункта, где река делает резкий (крутой) поворот на север и где расположен гигантский валун -"Солнечный камень". Таким образом, граница делила пополам Карельский перешеек в направлении с юга на север и шла далее до бассейна оз. Сайма, а затем до побережья Ботнического залива там, где в него впадает р. Пюхайоки[169]. Обследуемая территория лежит восточнее линии исток р. Сестра- исток р. Сая и осталась в пределах орбиты Великого Новгорода, на северном фронтире его земель. Дальнейшая судьба изучаемого региона была связана с крепостью Корела (швед. Кексгольм, совр. Приозерск) – основанным в 1310 г. центром Новгородского, а после 1480 г. Московского влияния на территории Карельского перешейка.[170] В писцовой книге Вотской пятины обследуемая территория упоминается в составе Карбосельского погоста. Наиболее близкий к обследуемому участку населенный пункт - деревня Паркола с русским населением находится в собственности Ореховецкого Никольского монастыря.[171] Противостояние между русскими землями и Швецией на Карельском перешейке не утихало. В ходе Ливонской войны в 5 ноября 1580 г. войсками Понтуса Делагарди была взята Корела а в течении 1580-81 гг. захвачен почти весь Карельский уезд. Территория оказалась под контролем шведов вплоть до Русско-Шведской войны 1590-95 г и заключения Тявзинского мира.[172]В 1609 г. в Выборге был заключён договор о передаче Корельского уезда Швеции в обмен на военную помощь правительству Василия Шуйского против Лжедмитрия II и польской интервенции. Несмотря на активное недовольство (вплоть до принятия присяги Лжедмитрию Корелой, Орешком и Псковом) договор был заключен и корпус Якоба Делагарди выдвинулся для снятия осады с Москвы. Передача уезда

[169]Шаскольский И. П. Борьба Руси за сохранения выхода к Балтикому морю в XVI в. Л., 1987. С 126-140.
[170] Жуков А.Ю. Система расселения и административно-территориального деления Приладожской Карелии // Труды научного центра РАН. №.6 Петрозаводск, 2011. С. 73.
[171] Переписная окладная книга Водской пятины 7008(1500) года. Часть 2. //Временник Московского общества истории и древностей. Книги 11,12. М., 1851,1852. С 232, 233.
[172] История Карелии с древнейших времен до наших дней. Петрозаводск, 2011. С. 104 -133

не состоялась, что привело к началу военных действий между Швецией и изможденным смутой Московским царством. 2 марта 1611 года после героического сопротивления Корела капитулировала и Корельский уезд в том числе и в пределах изучаемой округи вошел в состав Швеции под названием Кексгольмский лен. Ситуация была закреплена Столбовским мирным договором 1617 г.[173] Обследуемый участок в это время принадлежит к Корбоселскому погосту Кегсхельмского лена провинции Ингерманландия. Первые картографические материалы по изучаемому участку относятся ко времени шведского владычества. Наиболее подробные Генеральная карта провинции Ингерманландия, составленная в 1678-1688 гг. Белиингом[174] и Карта бывших губерний Иван-города, Яма, Капорья, Нэтеборга составленная в 1827 года. штабс-капитаном Бергенгеймом из материалов, найденных в шведских архивов на 1676 год фиксируют по восточному берегу Суздальских озер и далее западнее р. Старожиловка дорогу на из г. Ньен в Выборг (Выборгский тракт). Ближайшими к объекту исследований населенными пунктами являются Krog на восточном берегу Нижнего Суздальского озера и Parkala и Parkala by. Восточнее тракта, в границах Объекта исследований карт-материалы и письменные источники не фиксируют застройки или других следов человеческой деятельности.

Северная война 1700-1721 г. возвращает земли Карельского перешейка под руку Российского Царства, в том же году ставшего Российской Империей. В 1710 г. был взят Выборг. В 1719 году Петром I к России были присоединены завоёванные на западе земли, в том числе Выборг и Кексгольм (Корелла, Приозерск). В 1721 г. завоевания России в войне со Швецией закрепил Ништадский мирный договор[175]. Оформление административных границ региона началось еще во время Северной войны. Первым «учинен над приращенными нашими войною наследственными провинциями, Ингриею и Карелиею, купно с Эстляндиею и иными издревле нам принадлежащими, генеральным губернатором» стал А. Д.

[173] Там же. С. 115-119

[174] Провинция Ингерманландия. 1678 год. // Окрестности Петербурга [Электронный ресурс] // URL: https://www.aroundspb.ru/karty/152/sg_1678_beling.html.

[175] Ростунов И. И., Авдеев В. А., Осипова М.Н., Соколов Ю. Ф. История Северной войны. 1700-1721. М., 1987. С.176-178.

Меньшиков уже в 1704 г., приняв титул князя Ингерманландского[176]. Указом Петра I от 18 декабря 1708 г. территория России была разделена на 8 крупных губерний: Московскую, Ингерманландскую (с 1710 Санкт-Петербургская), Архангелогородскую, Киевскую, Смоленскую, Казанскую, Азовскую, Сибирскую[177]. Внутреннее деление губерний менялось: в 1710-1715 гг. они делились на обер-комендантские провинции, в 1715-1719 гг. — на ландратские доли (административно-фискальные единицы). В первой половине XVIII века парголовские земли вошли в состав так называемых донационных земель, раздаваемых Петром I и его преемниками за ратную службу русским вельможам. В 1746 году мыза Парголово была передана Елизаветой Петровной фельдмаршалу П. И. Шувалову вместе с графским титулом. В состав имения входили нынешние земли в районе Парголова, Поклонной горы, Озерков, Шувалова, деревень Каболовки, Старожиловки, Заманиловки и Новоселок. Вскоре граф П. И. Шувалов переселил сюда крепостных из своих имений в Вологодской губернии и Суздальском уезде Владимирской губернии. Они образовали три слободы – Суздальскую, Малую и Большую Вологодские слободы. Названия со временем изменялись. Территория осталась за Шуваловыми на последующие 140 лет.[178] Карты округи обследования начала XVIII столетия не отличаются подробностью и отмечают в обследуемом районе только мызу Парголя.

В январе 1780 г. административной реформой Екатерины II Петербуржская губерния была реорганизована, в её составе выделены 7 уездов[179]. Обследованная территория вошла в состав Петербургского уезда, расположенного севернее столицы и граничащего с Великим Княжеством Финляндским. Генеральное межеваний последней четверти века и карта Санкт-Петербургской губернии 1792

[176] Сорокин П. Е. Окрестности Петербурга. Из истории ижорской земли. СПб., 2017. С. 166.
[177] Полное собраніе законовъ россійской имперіb съ 1649 года. Томъ IV. С. 436-439.
[178] Изложено по: Александрова Е. А. Парголово-Parkala. СПб. 2013; Глезеров С.Е. Исторические районы Петербурга от А до Я. СПб. 2013. Румянцев А. Суздальцы за Поклонной горой. // Санкт-Петербургские ведомости» № 063 (5436) от 10.04.2015; Алфавитный список селений С. Петербургской губернии, составленный при губернском статистическом комитете. СПб., 1856. С. 3-5.
[179] Тархов С. А. Изменение административно-территориального деления России за последние 300 лет. [Электронный ресурс]//География. -2001. № 15 (спецвыпуск) http://geo.1september.ru/index.php?year=2001&num=15 (дата обращения 4.07.2021).

года фиксирует серьезное развитие территории: помимо Парголовской мызы появляется село «Спасское и суждольское тож» на восточном берегу Нижнего Суздальского озера, а также деревня Старожиловка на восточном берегу Финского озера. В районе обследования отмечено болото.

В XIX в исследуемая территория находилась в третьем стане по Выборгскому тракту.[180] Картматериалы XIX подробно фиксируют развитие округи Шуваловских имений. В начале века по восточному берегу Суздальского озера, а также на высоких берегах р. Староселки располагались (с юга на север) слобода Суздальская или Ближнее Парголово, деревня Шувалова, деревня Заманиловка, деревня Старая, Большое (Большая Вологодская слобода) и Малое Парголово (Малая Вологодская слобода) На обследуемом участке карты фиксирую болото. К середине XIX в. населенные пункты Шуваловского владения почти сливаются, слободы с юга на север получают порядковую нумерацию, проводится мелиорация сельхоз угодий к востоку от озера. На обследуемом участке прослежено поле на краю болота. В 1865 году часть угодий Шуваловых была выкуплена казной для образования дочерней немецкой колонии от уже существующей с XVIII в немецкой общины в Новосаратовке.[181] Картматериалы второй половины XIX начала XX вв. Фиксируют дальнейшее развитие поселений на высоких участках коренного берега Суздальских озер и реки Староселки, связанное в том числе с открытием железнодорожной линии Санкт-Петербург — Гельсингфорс в 1869 году и, как следствие, популяризацией Парголовской округи как курортного поселка. Обследуемый участок все также находится на краю заболоченной низины. В административном отношении Екатерининское деление Санкт-Петербургской (Санктпетербургской) губернии просуществовало вплоть до объединения Петроградского (быв. Петербургского) и Шлиссельбургского уездов в 1923 г.[182] Ознакомление с советской и современной аэрофотосъемкой и картографией дало

[180]Список населённых мест Санкт-петербургской губернии. СПб., 1864. С. 21.
[181] Иванова Н.И. По немецким колониям Санкт-Петербурга и окрестностей. Путеводитель. (Материалы для проведения экскурсий по немецким колониям Санкт-Петербурга и окрестностей). С. 43.
[182] Административно-территориальное деление Ленинградской области. Л., 1973. С.10.

следующие результаты: обследуемый участок представлял собой мелиорированную заболоченную низину вплоть до второй половины XX века. Его ближайшая округа используется под сельхоз (работы ведутся западнее участка работ). В округе и восточнее его фиксируется мелиоративные канавы, несколько проселочных дорог и чернолесье. С конца 90-х гг. XX столетия восточнее участка исследований возникает промзона. С 2010 года квартал севернее ул. Михаила Дудина и западнее ул. Федора Абрамова начинает застраиваться многоэтажными жилыми домами. Обследованный участок используется для складирования излишков грунта.

1.4. Методика выполненных археологических разведок

Полевые археологические исследования **земельного участка по адресу: г. Санкт-Петербург, п. Парголово, пер. 3-й Верхний (кадастровый номер: 78:36:0013101:52775)** проводились строго в соответствии с методическими указаниями и требованиями «Положение о порядке проведения археологических полевых работ и составления научной отчётной документации, утверждено постановлением Бюро Отделения историко-филологических наук Российской академии наук от 12 апреля 2023 г. № 15 (далее -Положение).

Изначально были проведены камеральные исследования: анализ исторических и современных карт, топографических условий участка обследования. Осуществлен сбор и анализ информации, архивных и письменных источников о наличии на изучаемой территории объектов археологического наследия. Изучена археологическая научная литература, посвященная данной территории. Известные археологические и историко-архитектурные памятники были нанесены на карту с целью выявить их местоположение относительно территории работ. В результате была написана историческая справка.

Объем археологических работ был определен методикой полевых исследований, изложенной в Положении. В ходе археологического обследования производился визуальный осмотр местности с целью фиксации возможных выходов культурного слоя и остатков древних сооружений.

Полевым исследованиям предшествовал этап ознакомления с литературными, архивными и музейными материалами, касающимися памятников истории и культуры и территорий, на которых предполагалось проведение исследований.

Полевые работы включали в себя:

• визуальный осмотр указанной территории, поиск подъемного материала;

• описание исследуемой территории и ее фотофиксация;

• разбивку археологических шурфов;

• привязку археологических шурфов к ситуационному плану исследуемой территории;

• выборку культурных напластований из шурфа по слоям;

• выявление и изучение археологического материала по слоям;

• фотофиксацию процесса работ;

• фотофиксацию стенок и планиграфии шурфа;

• описание обнаруженных объектов и фиксация их современного состояния;

• ведение полевой документации;

• рекультивацию шурфа.

В местах, где это было возможно и представлялось перспективным, а главное – наименее затронутых строительными работами, было заложено 2 разведочных шурфа. Размеры шурфов – 1х1 м. Выбор места закладки определялся в соответствии с объективной физико-геоморфологической ситуацией на местности. Точки закладки шурфов были нанесены на аэрофотосъемку с нанесенными на ней границами исследуемого участка; для шурфа были определены GPS-координаты в системе WGS-84 с помощью GPS-навигатора Garmin gpsmap 64. Географические координаты (широта, долгота), определенные в зависимости от внешних условий приема с точностью 5-20 м представлены в формате градусы-минуты-секунды-миллисекунды Long/Lat dd°mm'ss,sss" (WGS-84). Глубина шурфа включала всю толщу культурных напластований до материка, а также его контрольную прокопку. Основные этапы работ фиксировались с помощью цифрового фотоаппарата Olympus Tough TG-7. Для указания масштаба и ориентации по сторонам света при фотографировании использовался набор телескопических реек длиной 2 м с сантиметровыми делениями, фоторейка длиной 1 м, стрелка «север». После окончания разведочных работ шурф был засыпан, что подтверждается фотографически. Фотофиксация стратиграфических разрезов, материковой поверхности и рекультивации шурфов проводилась с одного ракурса.

2. Полевые исследования.

2.1. Общая характеристика обследуемой территории.

1 августа 2024 года археологической экспедицией ООО «ГЕОКУЛЬТУРА» (начальник экспедиции Н.А. Заботин) были проведены разведочные археологические работы на земельном участке участках в Выборгском районе Санкт-Петербурга.

Участок расположен на огороженной территории стройплощадки в юго-восточной части поселка Парголово в Выборгском районе г. Санкт Петербург. Площадь участка с кадастровым номером 78:36:0013101:52775 составляет 16 788 м^2, В плане объект исследования представляет собой прямоугольник со скругленным северо-западным краем, втянутый по оси запад северо-запад восток юго-восток длинной стороной.

Абсолютные отметки рельефа (до рытья фундаментного котлована согласно предоставленному заказчиком топографическому плану колеблются в пределах от 28.21 до 29.15 м в Балтийской системе 1977 г.

На момент обследования отвод представлял собой огороженную строительную площадку, с контрольно-пропускным пунктом на входе. На большей части площади участка был вырыт фундаментный котлован. По его западному и южному и северному бортам проложена временная дорога из бетонных плит. В котловане выполнялся монтаж свайного фундамента. Участок 78:36:0013101:52775 с юга ограничен улицей Михаила Дудина, с запада и севера автомобильным проездом и парковкой жилого комплекса «Северная Долина «(д.4 по ул. Федора Абрамова), с востока – улицей Федора Абрамова. Рельеф земельного участка по адресу: г. Санкт-Петербург, п. Парголово, пер. 3-й Верхний (кадастровый номер: 78:36:0013101:52775) в более чем значительной степени переработан хозяйственной деятельностью в последнее десятилетие. Первоначально участок использовался для хранения излишков грунта с окрестных строек, за тем, как строительная площадка для строительства нового многоэтажного жилого дома.

На момент проведения полевого обследования (1 августа 2024 года) строительство в границах участка находилось на этапе монтажа свайного фундамента. Котлован частично был выведен на необходимый уровень, почти везде (кроме юго-восточной части) забиты сваи. На момент начала обследования началась срубка оголовков свай в восточной части котлована. В центральной и части начался процесс сбора арматурного каркаса фундамента здания, в западной части котлована происходила засыпка котлована и фундаментных конструкций песком.

В процессе визуального осмотра указанных частей земельного участка были устроены точки фотофиксации. Для проверки наличия или отсутствия в пределах обследуемого участка объектов археологического наследия, на наименее затронутых строительными работами местах в южной и восточной части котлована заложено 2 археологических шурфа размерами 1х1 м. Для того чтобы проследить формирование напластований в границах обследованного участка до рытья фундаментного котлована выполнены 2 зачистки его бортов.

2.2. Шурфовка и описание стратиграфии

Зачистка №1 (координаты в системе координат WGS-84: 60°4'6.16"С, 30°20'0.30"В) поставлена в южной части Объекта исследований, в середине южного борта котлована фундамента. Зачисткой установлена следующая стратиграфия:

1. 2,04-2,11 м – мешаный светло-серый суглинок с включениями современного строительного и бытового мусора;
2. 0,06-0,21 м – торф;
3. Ниже – светло-серый суглинок.

Совокупная мощность зачищенных напластований составила на 2,65 м.

Зачистка №2 (координаты в системе координат WGS-84: Ч.1 60° 4'5.50"С, 30°20'5.92"В и Ч.2 60° 4'5.62"С, 30°20'5.75"В) поставлена в восточной части Объекта исследований, в южной части восточного борта котлована фундамента. В 5 м западнее до уровня материкового грунта был зачищен восточный борт ямы под оголовки свай. По этим двум зачисткам установлена следующая стратиграфия:

1. 0,05-0,05 м – асфальт;
2. 0,05-0,06 м – гравийная подсыпка;
3. 0,04-0,09 м – песчаная подсыпка;
4. 1,48-1,51 м – мешаный светло-серый суглинок с включениями современного строительного и бытового мусора, дерева;
5. 0,11-0,41 м – торф;
6. Ниже – светло-серый суглинок.

Совокупная мощность зачищенных напластований составила на 1,97 м.

Шурф №1 (координаты угла шурфа в системе координат WGS-84: 60° 4'5.97"С, 30°20'1.52"В) заложен в южной части Объекта исследований, в 72 м к западу от шурфа № 2 на участке котлована со снятым слоем балластного слоя мешаного грунта. По его северной стенке установлена следующая стратиграфия:

1. 0,02-0,15 м – мешаный светло-серый суглинок с включениями современного строительного и бытового мусора;

2. 0,11-0,15 м – черная торфованная супесь (погребенный дерн);

3. 0,1-0,12 м – серая супесь с включениями мелких углей (следы лесного пожара);

4. 0,05-0,08 м – мешаный светло-серый суглинок с включениями современного строительного и бытового мусора;

5. Ниже – светло-серый суглинок.

Шурф был выбран в один условный пласт на 0,82 м от дневной поверхности. Находок в шурфе не выявлено, культурный слой отсутствует. По окончанию работ – рекультивирован.

Шурф №2 (координаты угла шурфа в системе координат WGS-84: 60° 4'6.09"С, 30°20'6.17"В) заложен в восточной части Объекта исследований, в 72 м к востоку от шурфа № 1 на участке котлована со снятым слоем балластного слоя мешаного грунта. По его северной стенке установлена следующая стратиграфия:

1. 0,37-0,42 м – серая супесь с включениями мелких углей (следы лесного пожара);

2. 0,19-0,23 м – мешаный светло-серый суглинок с включениями современного строительного и бытового мусора;

3. Ниже – светло-серый суглинок.

Шурф был выбран в один условный пласт на 0,76 м от дневной поверхности. Находок в шурфе не выявлено, культурный слой отсутствует. По окончанию работ – рекультивирован.

ЗАКЛЮЧЕНИЕ

В августе 2024 г. археологической экспедицией ООО «ГЕОКУЛЬТУРА» (начальник экспедиции Н.А. Заботин) были проведены разведочные археологические работы на земельном участке по адресу: г. Санкт-Петербург, п. Парголово, пер. 3-й Верхний (кадастровый номер: 78:36:0013101:52775).

В ходе археологического обследования **земельного участка по адресу: г. Санкт-Петербург, п. Парголово, пер. 3-й Верхний (кадастровый номер: 78:36:0013101:52775)** был произведен визуальный осмотр с обязательной фотографической фиксацией, заложено 2 археологических шурфа размерами 1х1 м и выполнены 2 зачистки бортов строительного котлована. **В результате археологического обследования (разведка) памятники археологии не выявлены, культурные отложения, комплексы и археологические материалы, отвечающие признакам объекта культурного наследия, не зафиксированы, местонахождения археологических артефактов отсутствуют.**

Археологическое обследование выполнено в полном объеме согласно принятой научной полевой методике археологических исследований (Положение ОПИ ИА РАН №15 от 12.04.2023).

Руководитель полевых работ \ Заботин Н.А. \

СПИСОК ИСПОЛЬЗОВАННЫХ ИСТОЧНИКОВ И ЛИТЕРАТУРЫ

36. Административно-территориальное деление Ленинградской области. Л., 1973.

37. Александрова Е. А. Парголово-Parkala. СПб. 2013;

38. Верещагина И.В. Поселение Хепоярви в южной части Карельского перешейка. // Неолит-энеолит юга и неолит севера Восточной Европы. СПб. 2003.

39. Воинов В. С., Денисов Ю. М., Лебедев Г. С. В память о русской славе. Реставрация собора на Выборгской стороне // Строительство и архитектура Ленинграда. № 9. Л., 1975.

40. Геоморфологическое районирование СССР. М.,1980.

41. Герасимов Д.В. История изучения, хронология и периодизация памятников эпохи неолита юга Карельского перешейка. / Археологическое наследие Санкт-Петербурга- Вып. 1. СПб., 2003.

42. Глезеров С.Е. Исторические районы Петербурга от А до Я. СПб. 2013.

43. Гусенцова Т. М., Сорокин П. Е. Охта 1 – Первый памятник эпох неолита и раннего металла в центральной части Петербурга. // Российский археологический сборник. Вып. 1. СПб. 2011.

44. Динцес Л.А. Неолитическая стоянка в Токсове. //Отд. Ленинградского окружного общества краеведения на Финско-Ладожском перешейке. Сер. Финско-Ладожский перешеек. Вып. 2.

45. Долгуханов П. М. О Геолого-геоморфологических условиях залегания некоторых первобытных памятников. // Герасимов Д.В., Лисицын С.Н., Тимофеев В.И. Материалы к археологической карте Карельского перешейка (Ленинградская область) // Памятники каменного века и периода раннего металла. – СПб. 2003.

46. Жуков А.Ю. Система расселения и административно-территориального деления Приладожской Карелии // Труды научного центра РАН. №.6 Петрозаводск, 2011.

47. Земляков Б.Ф. Неолитическая стоянка в Лахте / Естествознание в школе, № 2. Л.,1928.

48. Иванова Н.И. По немецким колониям Санкт-Петербурга и окрестностей. Путеводитель. (Материалы для проведения экскурсий по немецким колониям Санкт-Петербурга и окрестностей).

49. Каргопольцев С.Ю., Каргопольцев М.Ю., Седых В.Н. Архитектурно-археологические изыскания на территории Сампсониевского собора в Санкт-Петербурге // Труды исторического факультета Санкт-Перебургского университета. №2. СПб., 2010.

50. Киркинен Х. История Карелии с древнейших времен до Ништадского мира // История карельского народа. Петрозаводск, 1998..

51. Кошечкин Б.И. Геоморфология береговой зоны // История Ладожского, Онежского, Псковско-Чудского озер, Байкала и Ханки. Л.: Наука, 1990.

52. Мильков Ф.Н., Гвоздецкий Н.А. Физическая география СССР. Общий обзор. Европейская часть СССР. Кавказ. М. 1986.

53. Отчет об археологических исследованиях 1974 года в Сампсониевском соборе на Выборгской стороне / сост. Г.С. Лебедев, Ю.М. Денисов, В.С. Воинов. Л., 1976. Архив КГИОП. Инв. №1868.

54. Переписная окладная книга Водской пятины 7008(1500) года. Часть 2. //Временник Московского общества истории и древностей. Книги 11,12.

55. Плоткин К.М. Археологическое изучение церкви святителя Василия Великого в Осиновой Роще в 2003 году. // Краеведческие записки. Краеведческие записки: исследования и материалы. Вып. 9: Памятники истории и культуры Санкт-Петербурга. Краеведческие записки. Исследования и материалы. СПб., 2004.

56. Полное собраніе законовъ россійской имперіb съ 1649 года. Томъ IV.

57. Ростунов И. И., Авдеев В. А., Осипова М.Н., Соколов Ю. Ф. История Северной войны. 1700-1721. М., 1987.

58. Румянцев А. Суздальцы за Поклонной горой. // Санкт-Петербургские ведомости» № 063 (5436) от 10.04.2015; Алфавитный список селений С. Петербургской губернии, составленный при губернском статистическом комитете. СПб., 1856.

59. Сакса А. И. Карельский перешеек — формирование природного и историко-географического ландшафта // Археология, этнография и антропология Евразии. № 2. — Новосибирск, 2006.

60. Сакса А.И. Приладожская Карелия и область Саво с древнейших времен и до XIV в. // Очерки исторической географии: Северо-запад России. Славяне и финны. СПб. 2001.

61. Сорокин П. Е. Окрестности Петербурга. Из истории ижорской земли. СПб., 2017.

62. Сорокин П.Е. Археологическое наследие Санкт-Петербурга //Культурное наследие Российского государства. СПб., 2000.

63. Список населённых мест Санкт-петербургской губернии. СПб., 1864.

64. Тархов С. А. Изменение административно-территориального деления России за последние 300 лет. [Электронный ресурс]//География. -2001. № 15 (спецвыпуск) http://geo.1september.ru/index.php?year=2001&num=15

65. Физико-географическое районирование СССР. Характеристика региональных единиц. Под ред. Профф. К.А. Гвоздецкого. М. 1968. 0.

66. Шаскольский И. П. Борьба Руси за сохранения выхода к Балтикому морю в XVI в. Л., 1987.

67. Шаскольский И. П. Борьба Руси против крестоносной агрессии на берегах Балтики в 12-13 вв. Л. Наука. 1978.

68. Шаскольский И. П. Борьба Руси против шведской экспансии в Карелии конец XIII — начало XIV в. Петрозаводск, 1987. С. 43.

69. Шуньгина С. Е. Археология Санкт-Петербурга. Почти юбилей с момента первых исследований. // Археология и история Пскова и Псковской земли. Псков, 2021.

70. Saarnisto M. Karjalangeologia: Karjalanluonnonmaisemansynty // Karjalansynty: Viipurinlääninhistoria. – Jyväskylä:Gummerus, 2003. Osa 1.

АЛЬБОМ ИЛЛЮСТРАЦИЙ



Рис. 87. Местоположение участка проведенных археологических исследований на схеме административного деления г. Санкт-Петербурга. Не масштабирован.

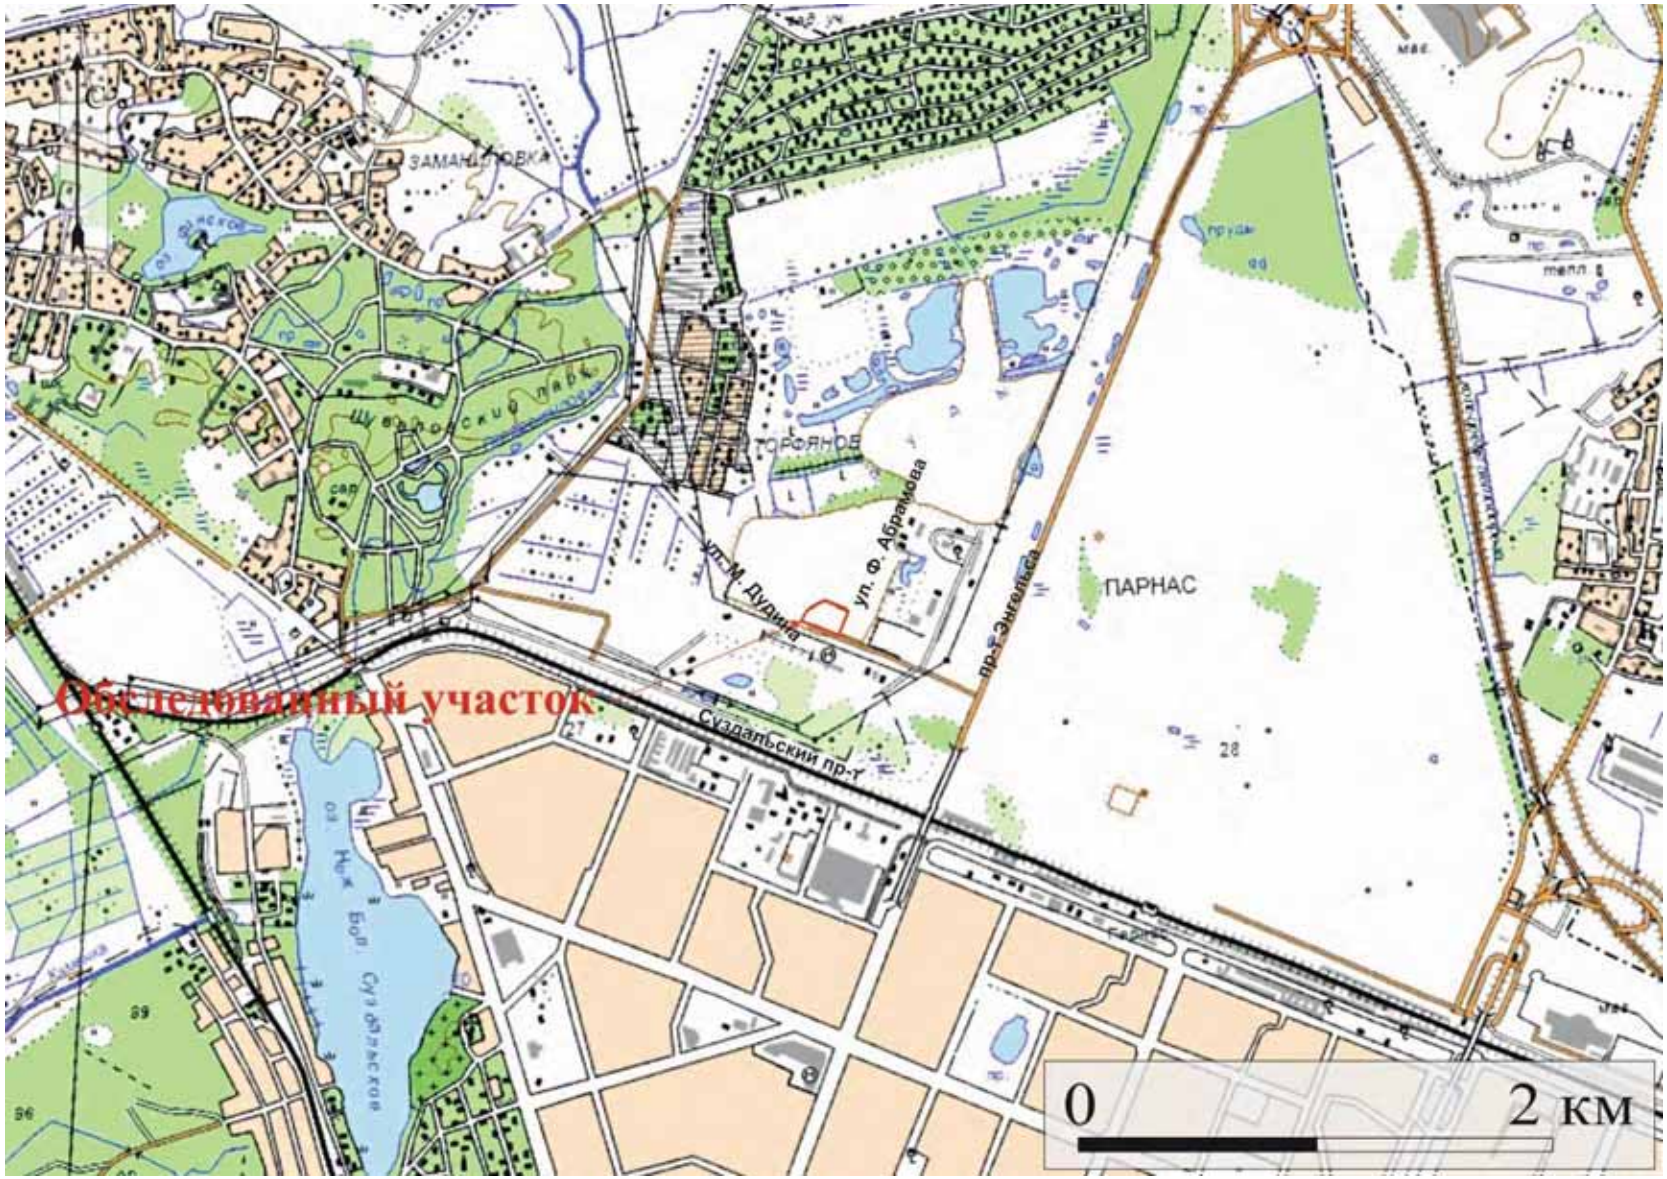


Рис. 88. г. Санкт-Петербург, п. Парголово, пер. 3-й Верхний (участок к/н: 78:36:0013101:52775). Местоположение территории обследования на фрагменте топографической карты Ленинградской области 2001 года. Использованы данные электронного ресурса http://www.etomesto.ru/ Дата обращения: 28 июля 2024 г..

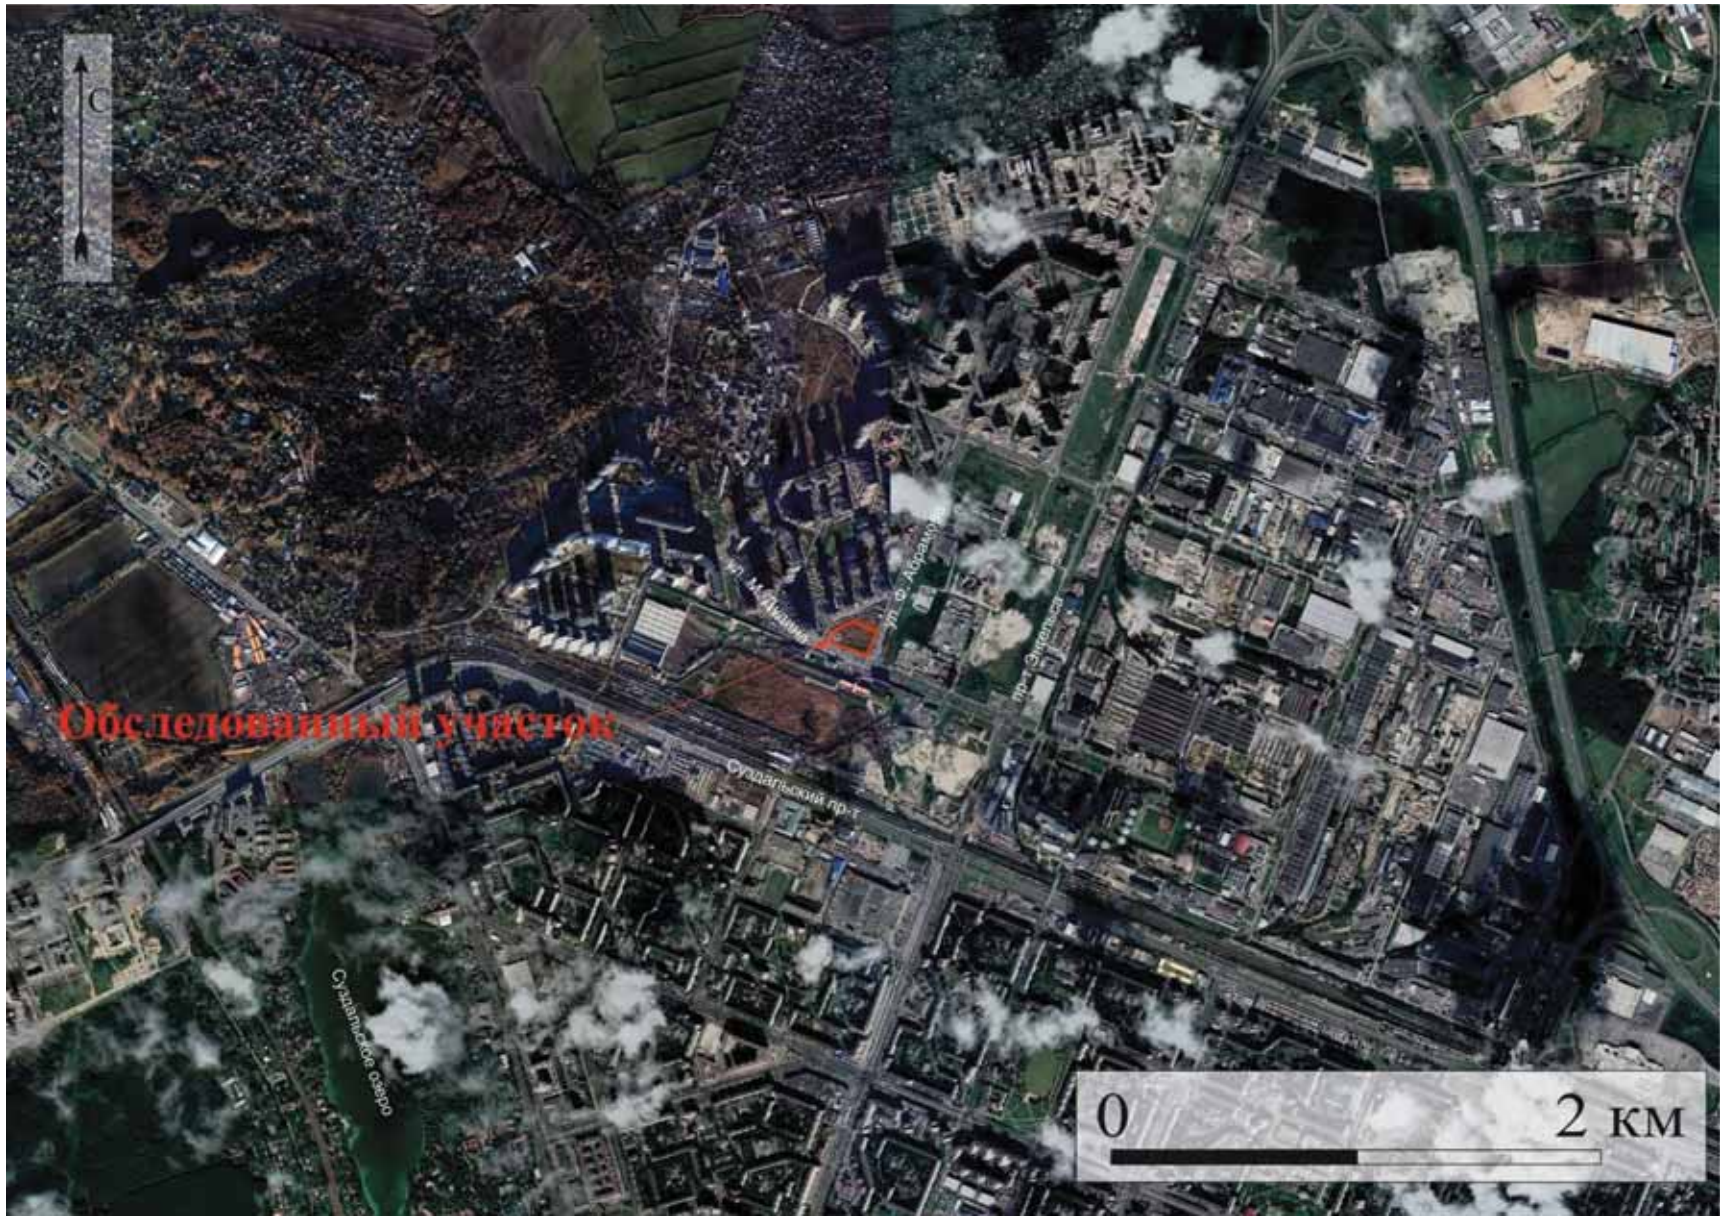


Рис. 89. г. Санкт-Петербург, п. Парголово, пер. 3-й Верхний (участок к/н: 78:36:0013101:52775). Местоположение территории обследования на фрагменте спутниковой карты Google. Дата обращения: 28 июля 2024 г..



Рис. 90. г. Санкт-Петербург, п. Парголово, пер. 3-й Верхний (участок к/н: 78:36:0013101:52775). Местоположение территории обследования на фрагменте Карты бывших губерний Иван-города, Яма, Капорья, Нэтеборга составленной по масштабу 1:210000 1827 года. под присмотром Генерал-Майора Шуберта Генерального Штаба Штабс Капитаном Бергенгеймом 1м из материалов, найденных в Шведских Архивах показывающая разделение и состояние онаго края в 1676 году. Использованы данные электронного ресурса http://www.etomesto.ru/. Дата обращения: 28 июля 2024 г..

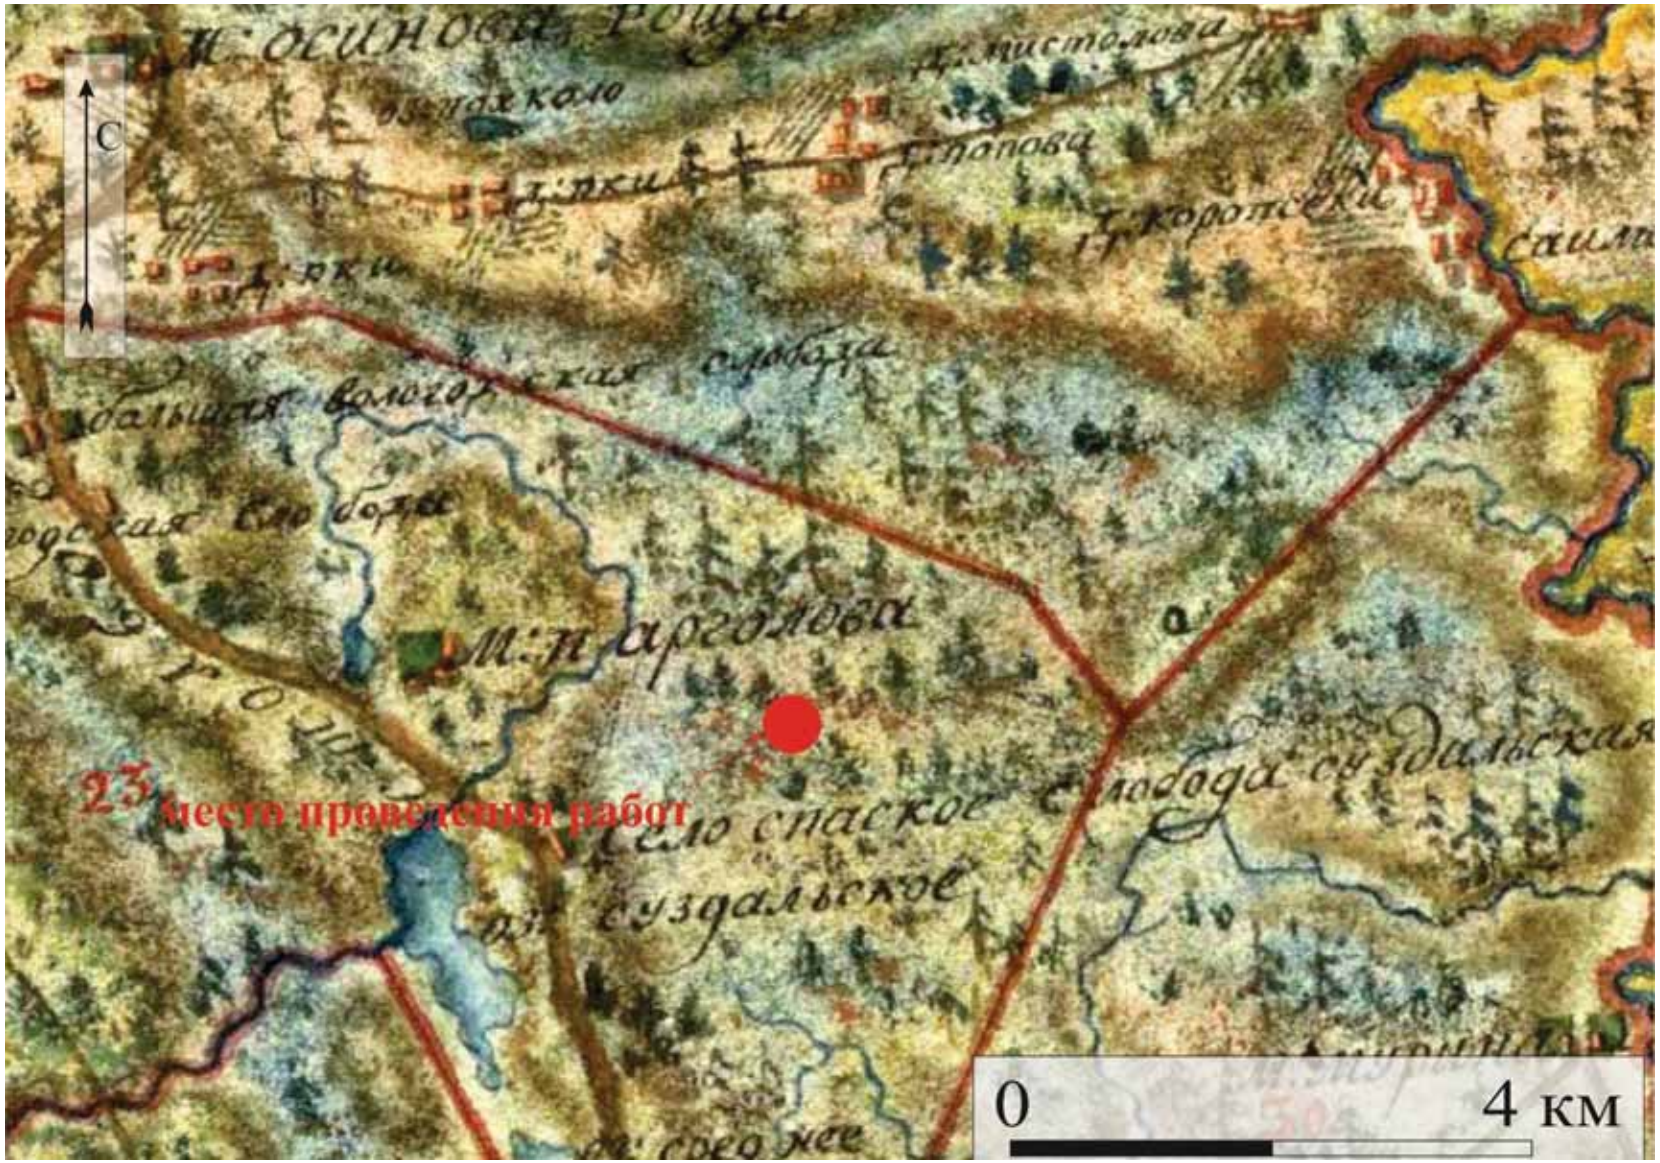


Рис. 91. г. Санкт-Петербург, п. Парголово, пер. 3-й Верхний (участок к/н: 78:36:0013101:52775). Местоположение территории обследования на фрагменте на карты Санкт-Петербургской губернии 1792 года. Использованы данные электронного ресурса http://www.etomesto.ru/. Дата обращения: 28 июля 2024 г..

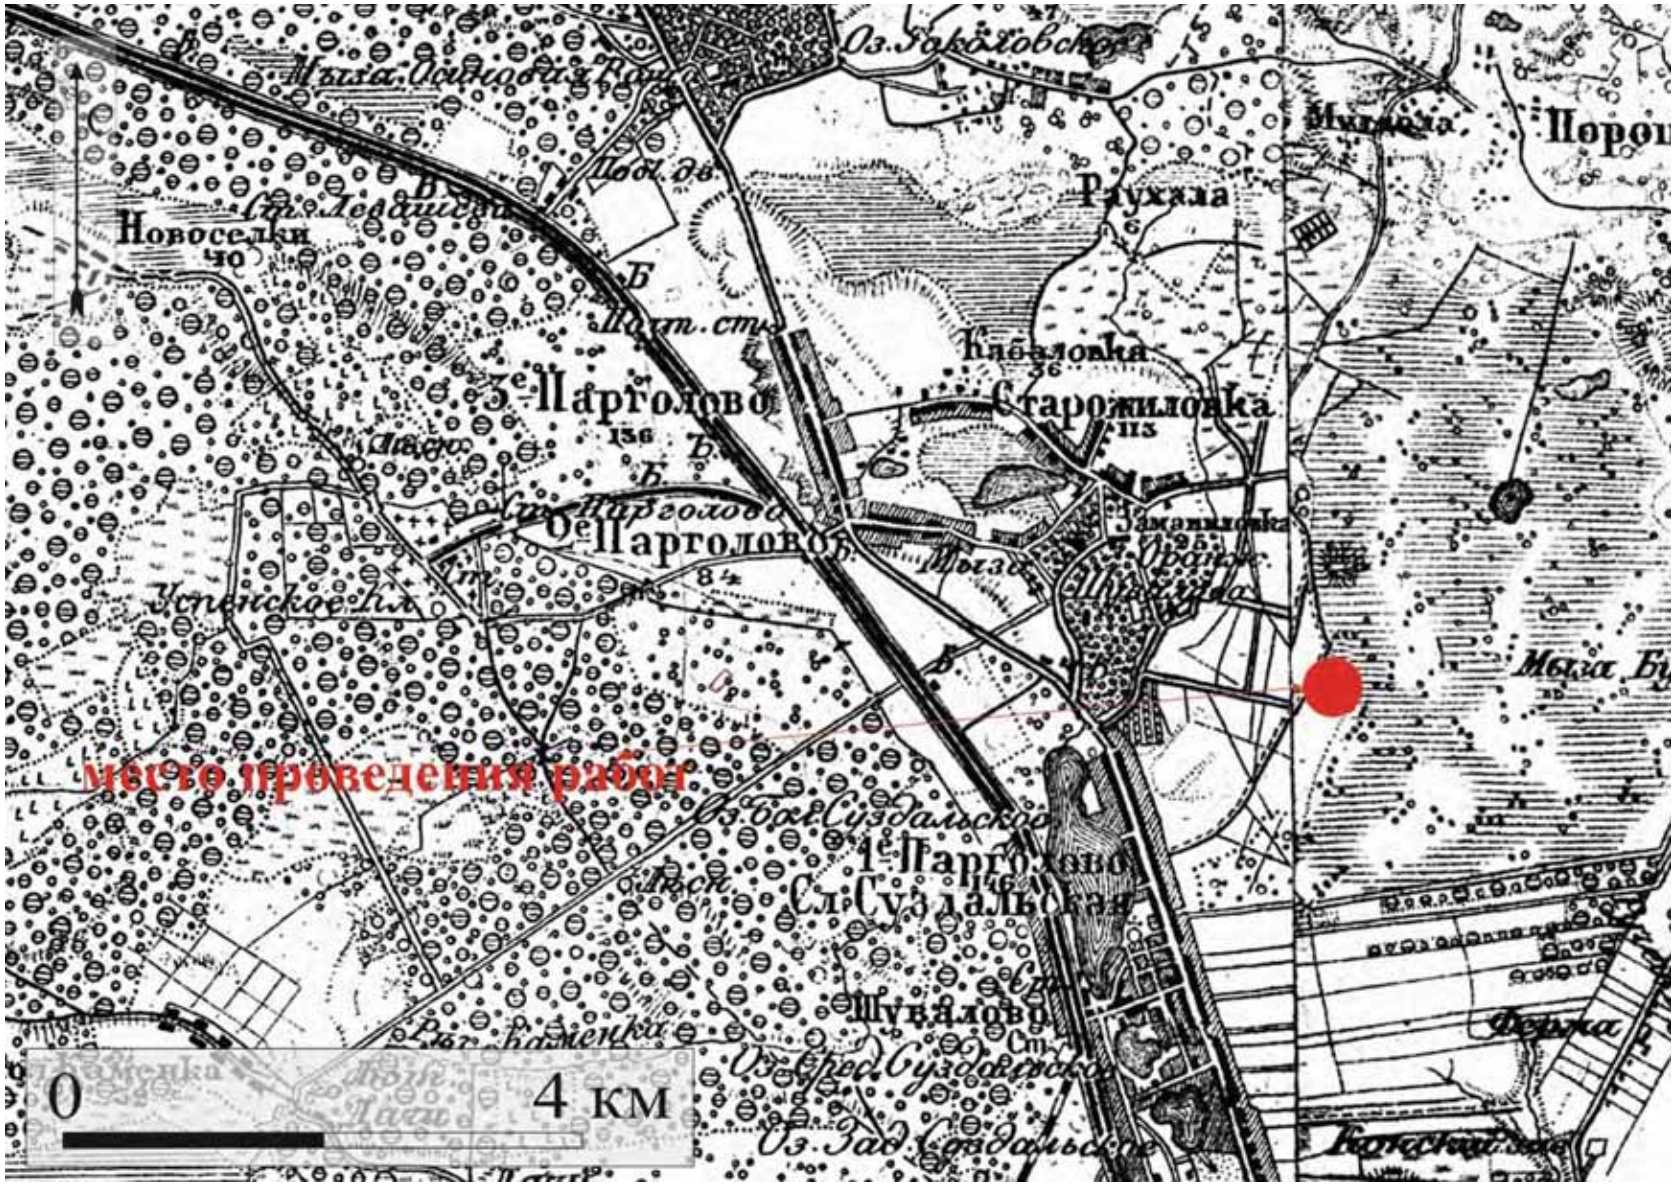


Рис. 92. г. Санкт-Петербург, п. Парголово, пер. 3-й Верхний (участок к/н: 78:36:0013101:52775). Местоположение территории обследования на трехверстной топографической карте С.-Петербургской губернии 1855 г. Ф.Ф. Шуберта. Использованы данные электронного ресурса http://www.etomesto.ru/ Дата обращения: 28 июля 2024 г.

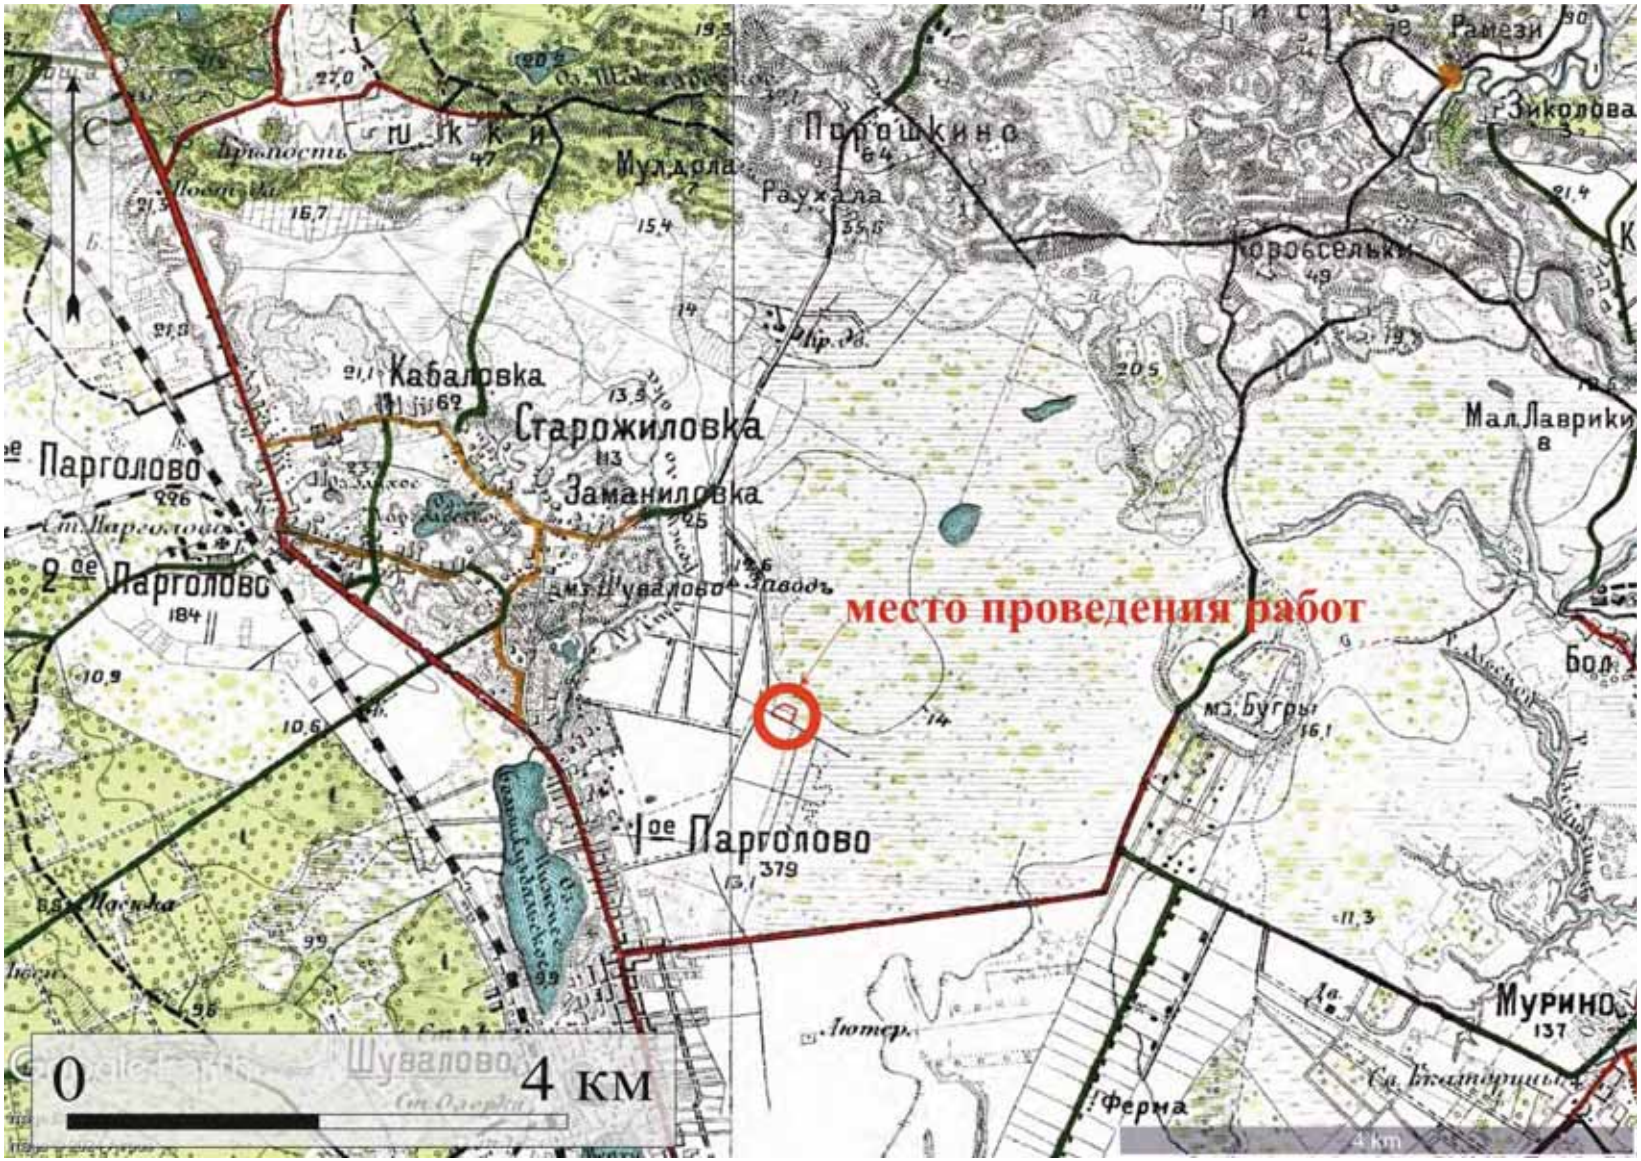


Рис. 93. г. Санкт-Петербург, п. Парголово, пер. 3-й Верхний (участок к/н: 78:36:0013101:52775). Местоположение территории обследования на двухверстовой карте центра Санкт-Петербургской губернии 1913 года. Использованы данные электронного ресурса http://www.etomesto.ru/ Дата обращения: 28 июля 2024 г.

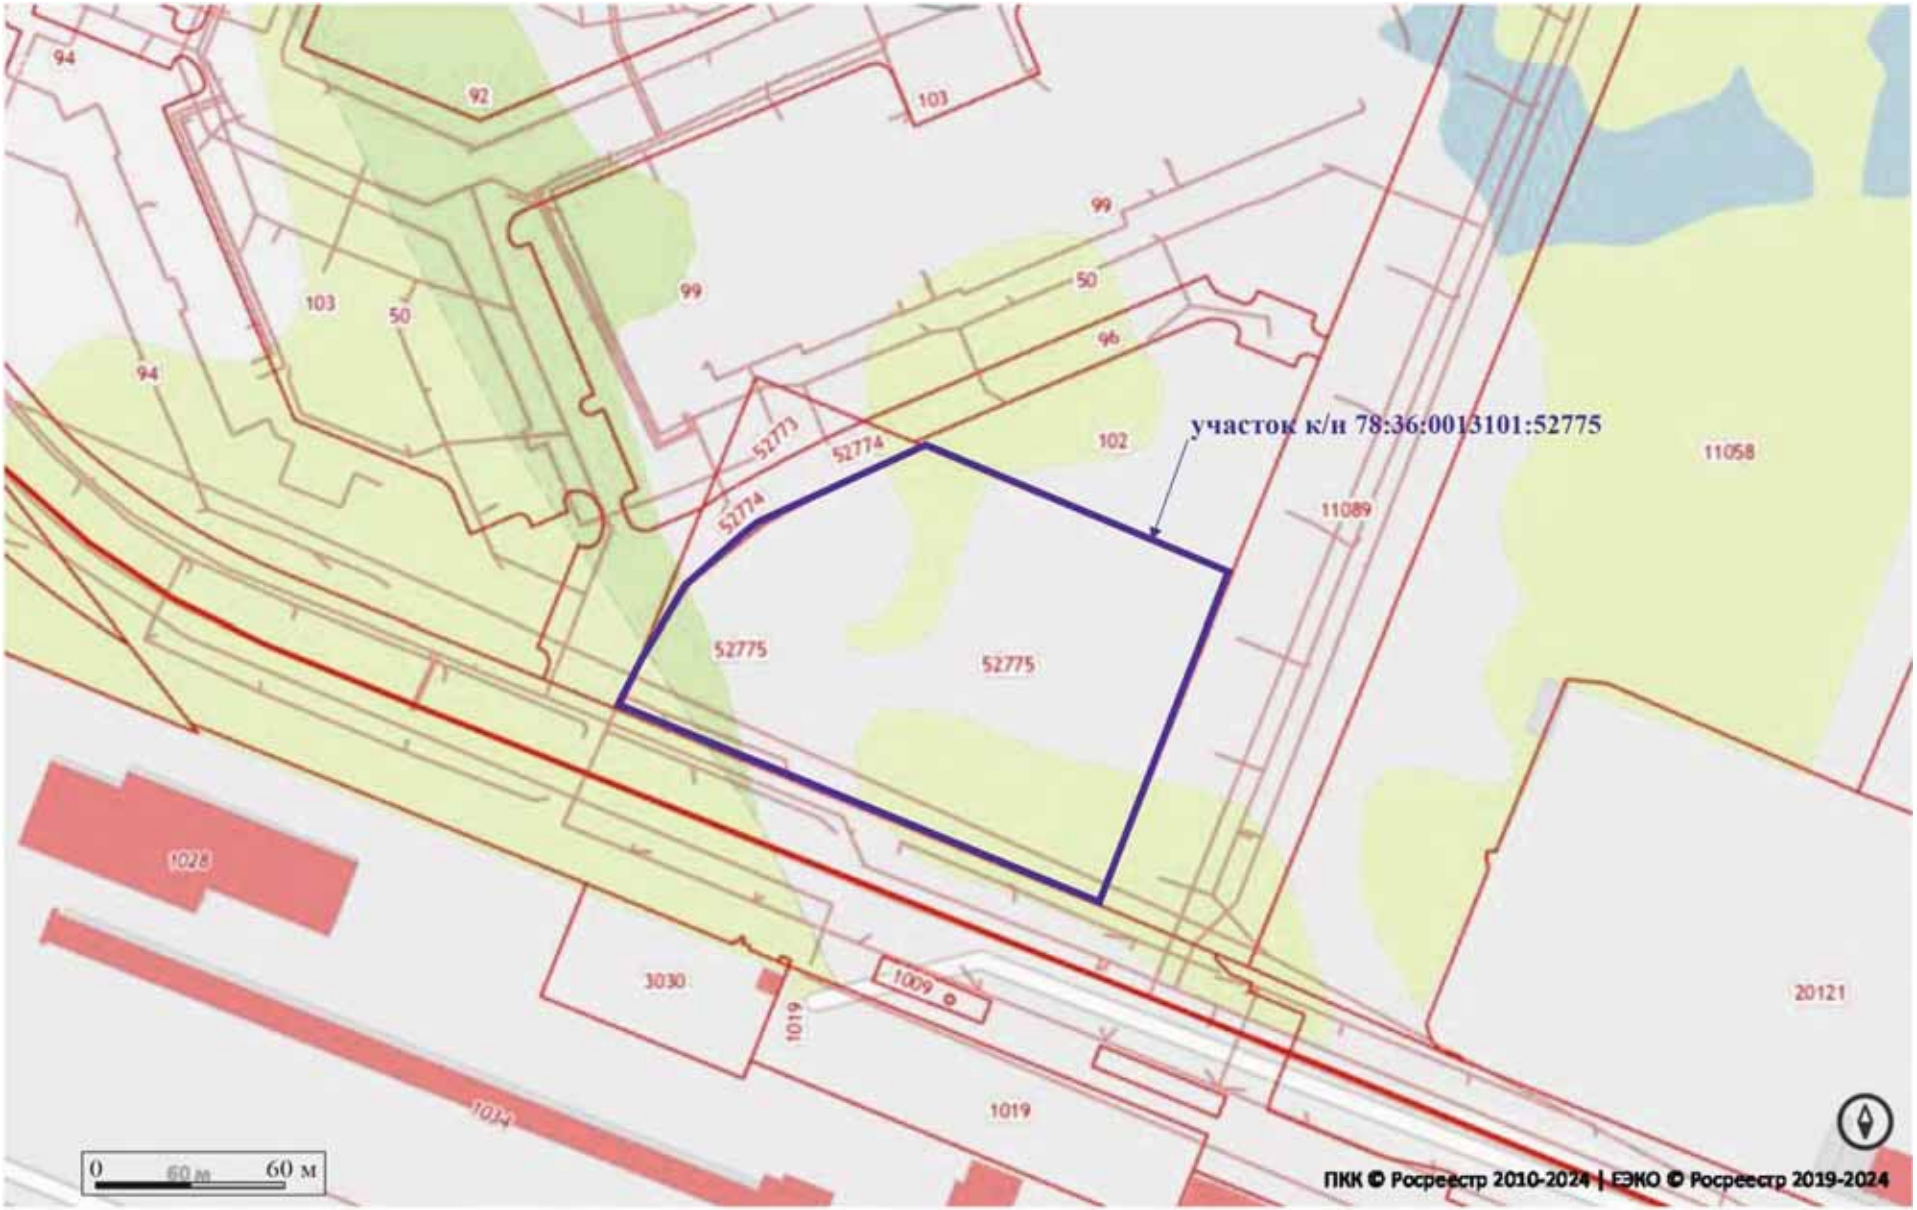


Рис. 94. г. Санкт-Петербург, п. Парголово, пер. 3-й Верхний (участок к/н: 78:36:0013101:52775). Местоположение территории обследования на публичной кадастровой карте. Дата обращения: 28 июля 2024 г.



Рис. 95. г. Санкт-Петербург, п. Парголово, пер. 3-й Верхний (участок к/н: 78:36:0013101:52775). Местоположение шурфов на обследованной территории. Использованы данные электронного ресурса https://www.google.ru/maps/. Дата обращения: 28 июля 2024 г..

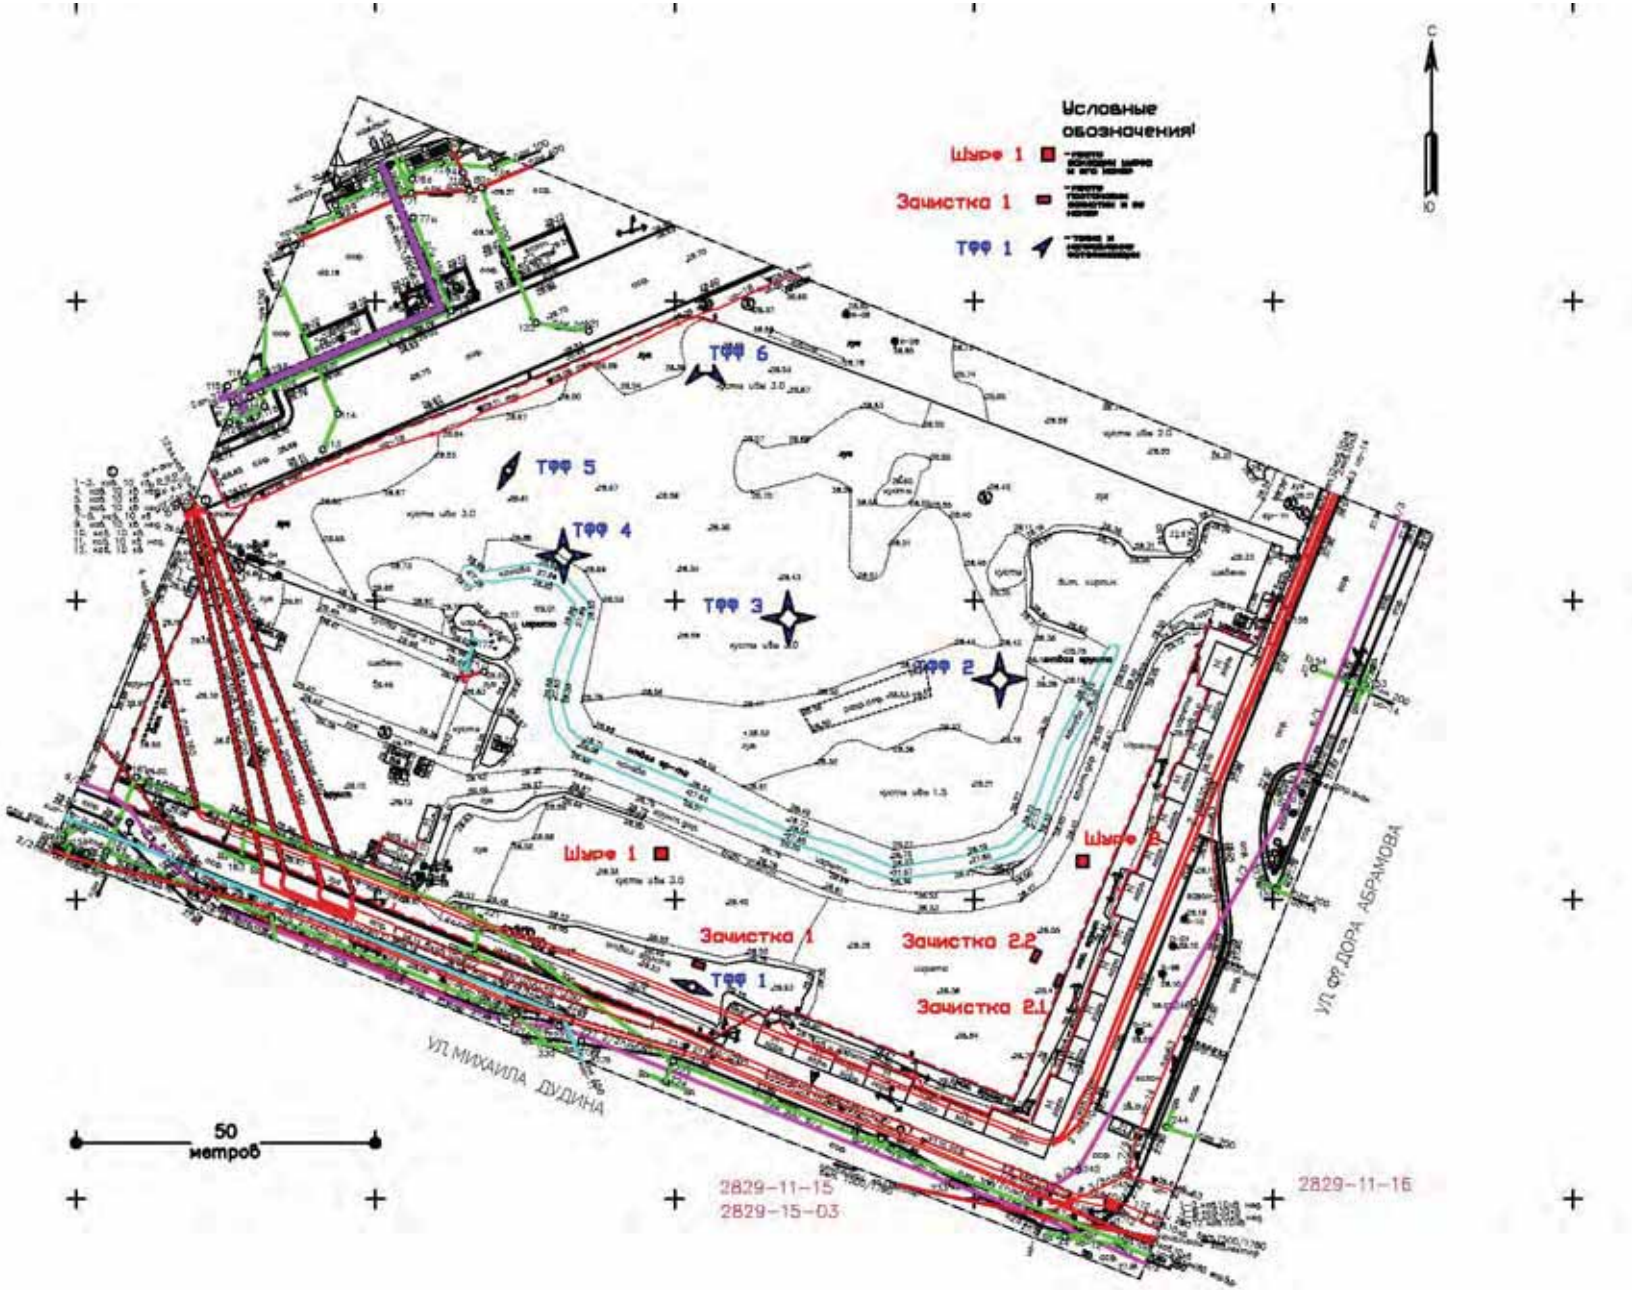


Рис. 96. г. Санкт-Петербург, п. Парголово, пер. 3-й Верхний (участок к/н: 78:36:0013101:52775). Местоположение шурфов и точек фотофиксации на топографической основе, предоставленной заказчиком.

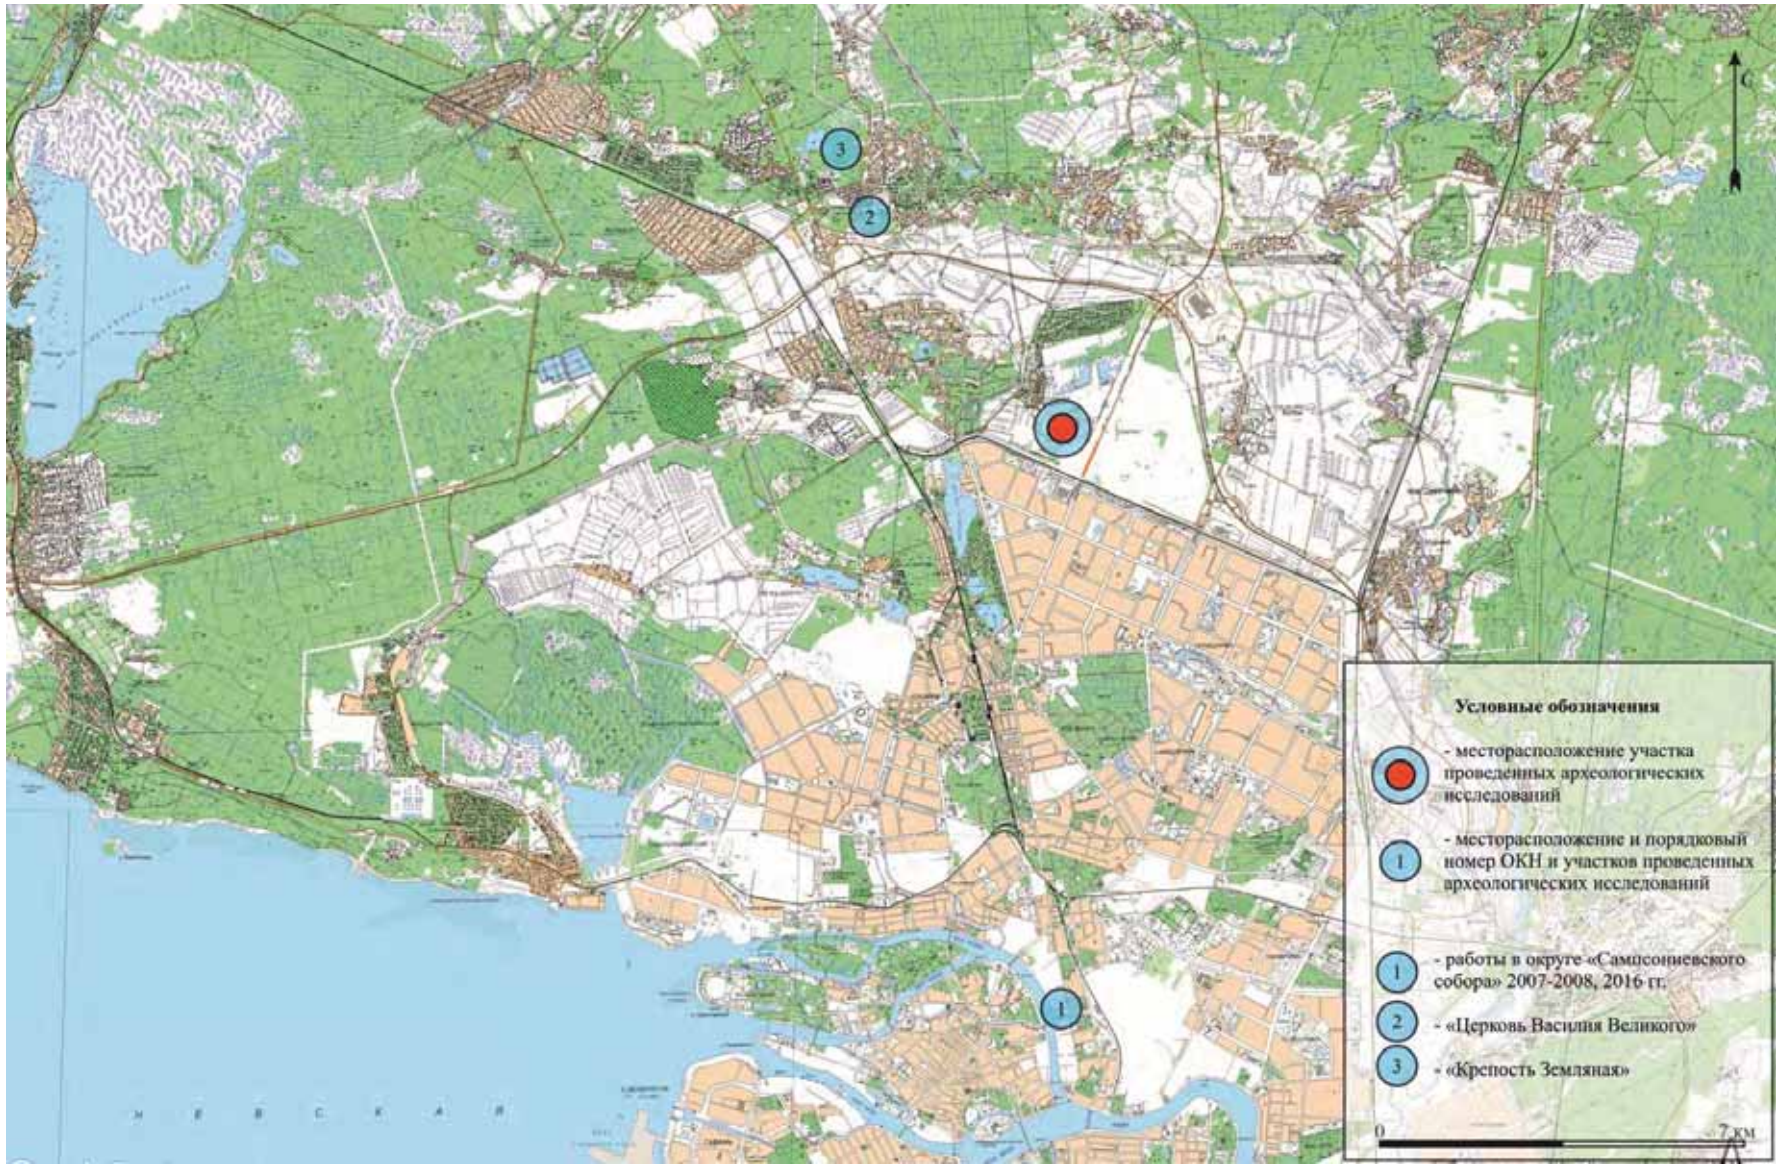


Рис. 97. г. Санкт-Петербург, п. Парголово, пер. 3-й Верхний (участок к/н: 78:36:0013101:52775). Местоположение ближайших памятников археологии относительно территории обследования. Использованы данные электронного ресурса https://www.google.ru/maps/. Дата обращения: 28 июля 2024 г..



Рис. 98. г. Санкт-Петербург, п. Парголово, пер. 3-й Верхний (участок к/н: 78:36:0013101:52775). Точка фотофиксации 1. Общий вид юго-восточной части участка. Вид с ЗСЗ.



Рис. 99. г. Санкт-Петербург, п. Парголово, пер. 3-й Верхний (участок к/н: 78:36:0013101:52775). Точка фотофиксации 1. Общий вид юго-западной части участка. Вид с ВСВ.



Рис. 100. г. Санкт-Петербург, п. Парголово, пер. 3-й Верхний (участок к/н: 78:36:0013101:52775). Точка фотофиксации 2. Общий вид восточной части участка. Вид с С.



Рис. 101. г. Санкт-Петербург, п. Парголово, пер. 3-й Верхний (участок к/н: 78:36:0013101:52775). Точка фотофиксации 2. Общий вид восточной части участка. Вид с З.



Рис. 102. г. Санкт-Петербург, п. Парголово, пер. 3-й Верхний (участок к/н: 78:36:0013101:52775). Точка фотофиксации 2. Общий вид -восточной части участка. Вид с Ю.



Рис. 103. г. Санкт-Петербург, п. Парголово, пер. 3-й Верхний (участок к/н: 78:36:0013101:52775). Точка фотофиксации 2. Общий вид восточной части участка. Вид с В.



Рис. 104. г. Санкт-Петербург, п. Парголово, пер. 3-й Верхний (участок к/н: 78:36:0013101:52775). Точка фотофиксации 3. Общий вид центральной части участка. Вид с С.



Рис. 105. г. Санкт-Петербург, п. Парголово, пер. 3-й Верхний (участок к/н: 78:36:0013101:52775). Точка фотофиксации 3. Общий вид центральной части участка. Вид с З.



Рис. 106. г. Санкт-Петербург, п. Парголово, пер. 3-й Верхний (участок к/н: 78:36:0013101:52775). Точка фотофиксации 3. Общий вид -центральной части участка. Вид с Ю.



Рис. 107. г. Санкт-Петербург, п. Парголово, пер. 3-й Верхний (участок к/н: 78:36:0013101:52775). Точка фотофиксации 3. Общий вид центральной части участка. Вид с В.



Рис. 108. г. Санкт-Петербург, п. Парголово, пер. 3-й Верхний (участок к/н: 78:36:0013101:52775). Точка фотофиксации 4. Общий вид западной части участка. Вид с З.



Рис. 109. г. Санкт-Петербург, п. Парголово, пер. 3-й Верхний (участок к/н: 78:36:0013101:52775). Точка фотофиксации 4. Общий вид -западной части участка. Вид с Ю.

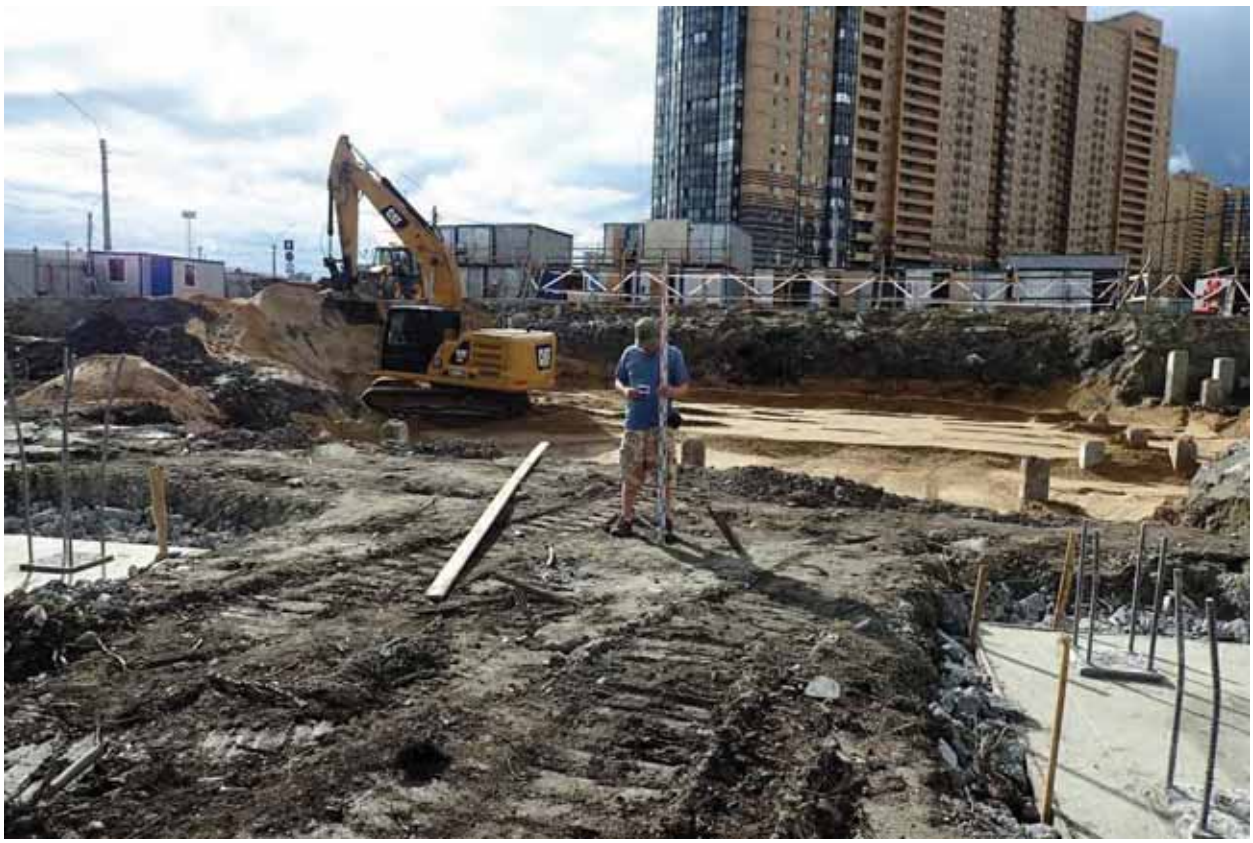


Рис. 110. г. Санкт-Петербург, п. Парголово, пер. 3-й Верхний (участок к/н: 78:36:0013101:52775). Точка фотофиксации 4. Общий вид западной части участка. Вид с В.



Рис. 111. г. Санкт-Петербург, п. Парголово, пер. 3-й Верхний (участок к/н: 78:36:0013101:52775). Точка фотофиксации 5. Общий вид юго-восточной части участка. Вид с ССВ.

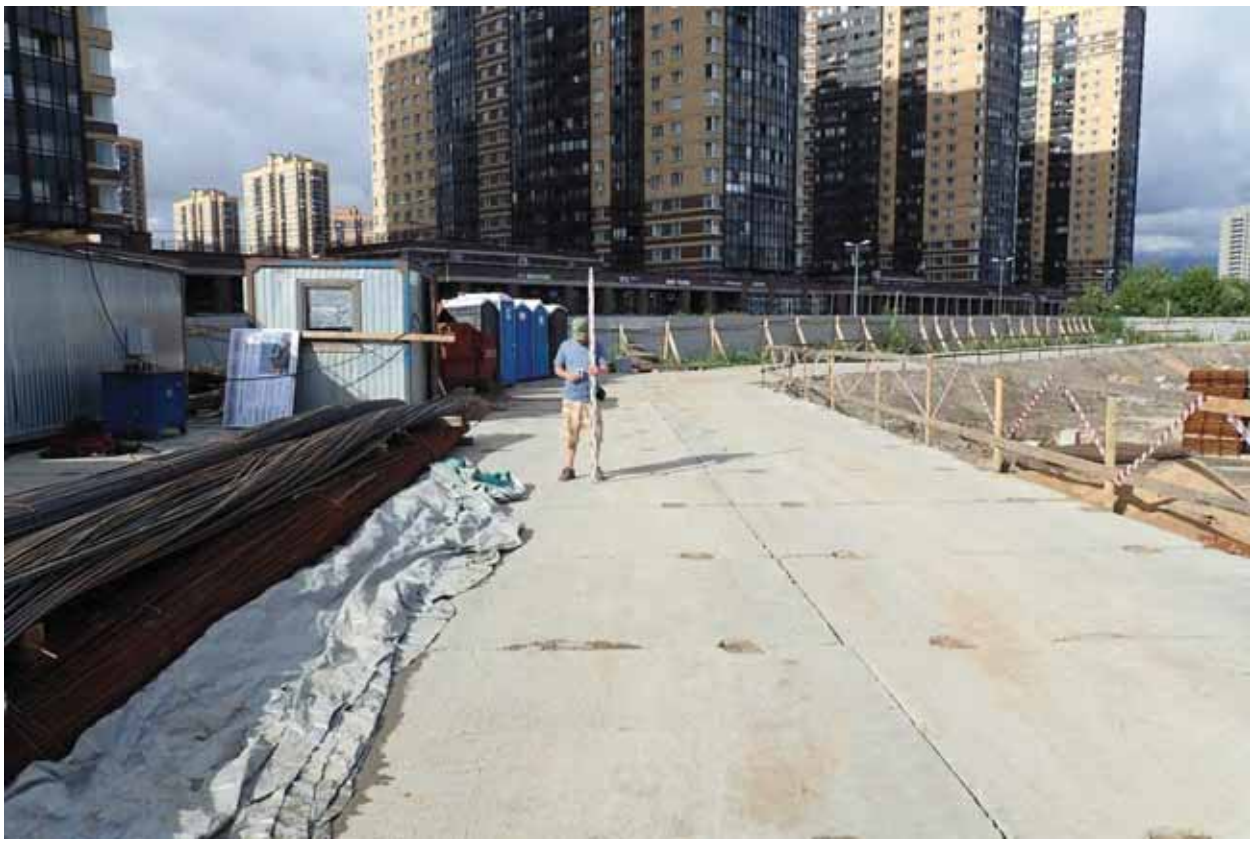


Рис. 112. г. Санкт-Петербург, п. Парголово, пер. 3-й Верхний (участок к/н: 78:36:0013101:52775). Точка фотофиксации 5. Общий вид юго-восточной части участка. Вид с ЮЮЗ.



Рис. 113. г. Санкт-Петербург, п. Парголово, пер. 3-й Верхний (участок к/н: 78:36:0013101:52775). Точка фотофиксации 6. Общий вид юго-восточной части участка. Вид с СВ.



Рис. 114. г. Санкт-Петербург, п. Парголово, пер. 3-й Верхний (участок к/н: 78:36:0013101:52775). Точка фотофиксации 6. Общий вид юго-восточной части участка. Вид с СЗ.



Рис. 115. г. Санкт-Петербург, п. Парголово, пер. 3-й Верхний (участок к/н: 78:36:0013101:52775). Зачистка 1. Месторасположение. Вид с ЗЮЗ.



Рис. 116. г. Санкт-Петербург, п. Парголово, пер. 3-й Верхний (участок к/н: 78:36:0013101:52775). Зачистка 1. Месторасположение. Вид с ССВ.



Рис. 117. г. Санкт-Петербург, п. Парголово, пер. 3-й Верхний (участок к/н: 78:36:0013101:52775). Зачистка 1. Вид с ССВ.



Рис. 118. г. Санкт-Петербург, п. Парголово, пер. 3-й Верхний (участок к/н: 78:36:0013101:52775). Зачистка 2.1. Месторасположение. Вид с ЗЮЗ.



Рис. 119. г. Санкт-Петербург, п. Парголово, пер. 3-й Верхний (участок к/н: 78:36:0013101:52775). Зачистка 2.1. Вид с ЗЮЗ.



Рис. 120. г. Санкт-Петербург, п. Парголово, пер. 3-й Верхний (участок к/н: 78:36:0013101:52775). Зачистка 2.2 Месторасположение. Вид с ЗЮЗ.



Рис. 121. г. Санкт-Петербург, п. Парголово, пер. 3-й Верхний (участок к/н: 78:36:0013101:52775). Зачистка 2.2. Вид с ЗЮЗ.



Рис. 122. г. Санкт-Петербург, п. Парголово, пер. 3-й Верхний (участок к/н: 78:36:0013101:52775). Зачистки 2.1 и 2.1 Месторасположение. Общий вид с ЗЮЗ.



Рис. 123. г. Санкт-Петербург, п. Парголово, пер. 3-й Верхний (участок к/н: 78:36:0013101:52775). Шурф 1. Месторасположение. Вид с Ю.



Рис. 124. г. Санкт-Петербург, п. Парголово, пер. 3-й Верхний (участок к/н: 78:36:0013101:52775). Шурф 1 до начала работ. Вид с Ю.



Рис. 125. г. Санкт-Петербург, п. Парголово, пер. 3-й Верхний (участок к/н: 78:36:0013101:52775). Шурф 1. Зачистка по выходу погребенного дерна. Вид с Ю.



Рис. 126. г. Санкт-Петербург, п. Парголово, пер. 3-й Верхний (участок к/н: 78:36:0013101:52775). Шурф 1. Материк. Вид с Ю.



Рис. 127. г. Санкт-Петербург, п. Парголово, пер. 3-й Верхний (участок к/н: 78:36:0013101:52775). Шурф 1. Северная стенка. Вид с Ю.

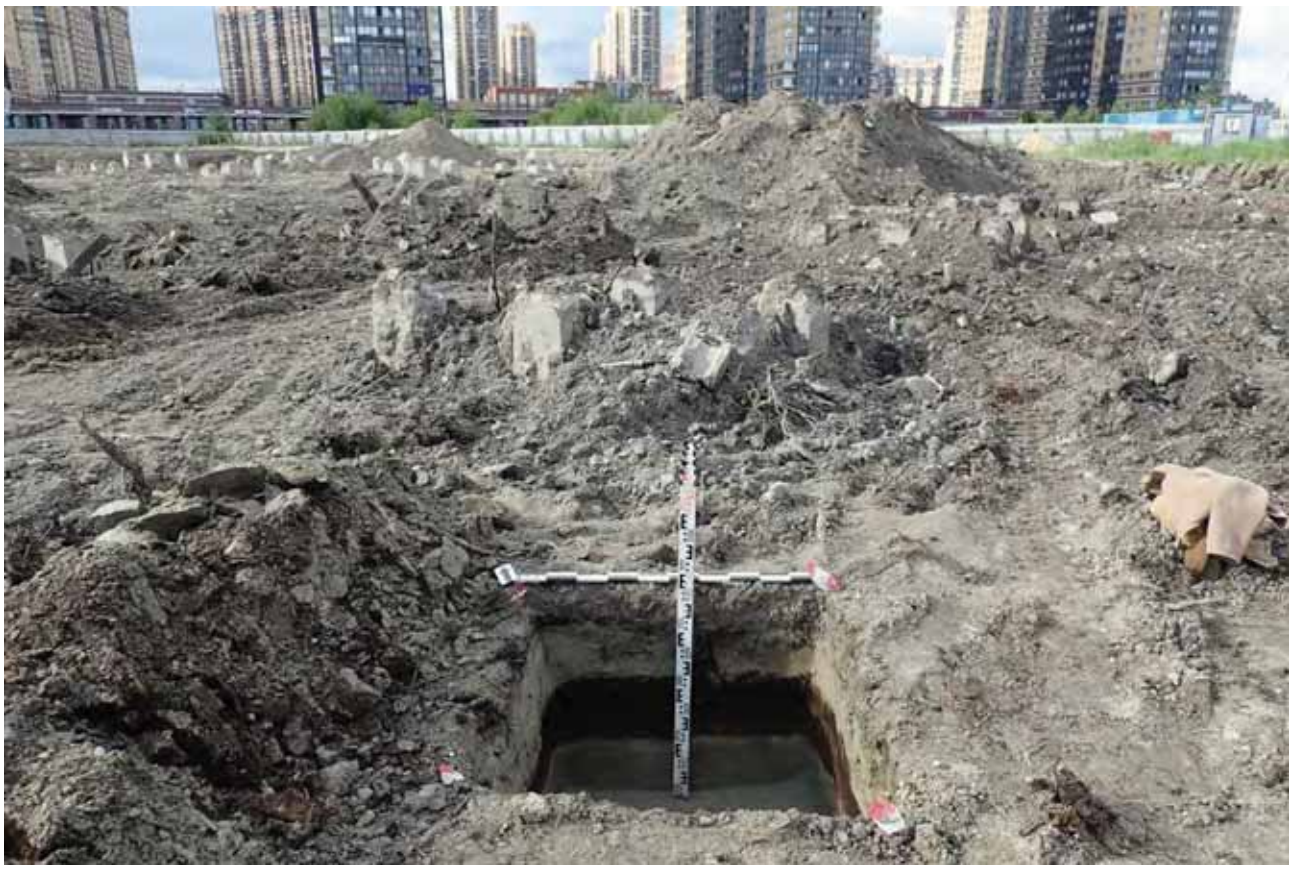


Рис. 128. г. Санкт-Петербург, п. Парголово, пер. 3-й Верхний (участок к/н: 78:36:0013101:52775). Шурф 1. Выкопанный шурф с включением окружающего пейзажа. Вид с Ю.



Рис. 129. г. Санкт-Петербург, п. Парголово, пер. 3-й Верхний (участок к/н: 78:36:0013101:52775). Шурф 1. После рекультивации. Вид с Ю.



Рис. 130. г. Санкт-Петербург, п. Парголово, пер. 3-й Верхний (участок к/н: 78:36:0013101:52775). Шурф 2. Месторасположение. Вид с Ю.



Рис. 131. г. Санкт-Петербург, п. Парголово, пер. 3-й Верхний (участок к/н: 78:36:0013101:52775). Шурф 2 до начала работ. Вид с Ю.



Рис. 132. г. Санкт-Петербург, п. Парголово, пер. 3-й Верхний (участок к/н: 78:36:0013101:52775). Шурф 1. Зачистка по выходу погребенного дерна. Вид с Ю.



Рис. 133. г. Санкт-Петербург, п. Парголово, пер. 3-й Верхний (участок к/н: 78:36:0013101:52775). Шурф 2. Материк. Вид с Ю.



Рис. 134. г. Санкт-Петербург, п. Парголово, пер. 3-й Верхний (участок к/н: 78:36:0013101:52775). Шурф 2. Северная стенка. Вид с Ю.

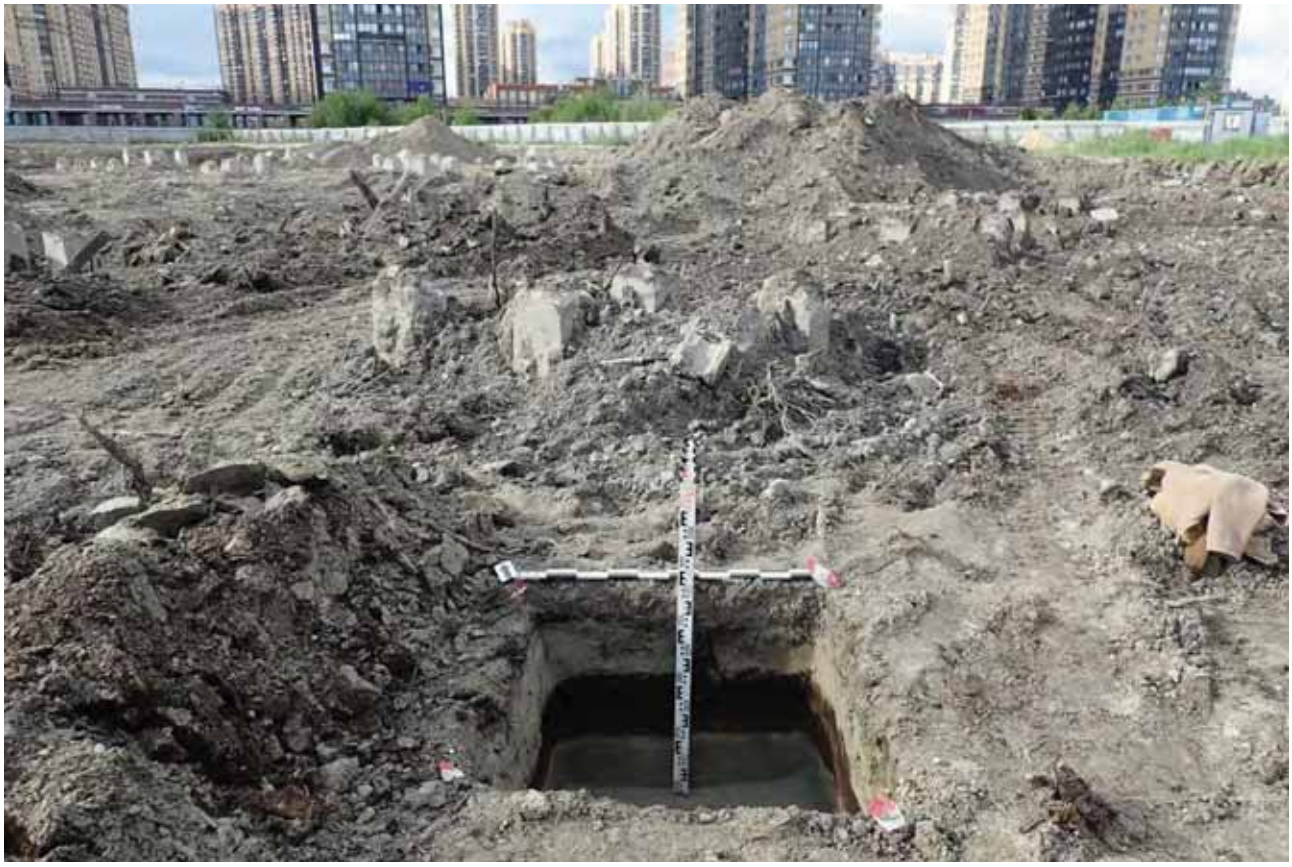


Рис. 135. г. Санкт-Петербург, п. Парголово, пер. 3-й Верхний (участок к/н: 78:36:0013101:52775). Шурф 2. Выкопанный шурф с включением окружающего пейзажа. Вид с Ю.



Рис. 136. г. Санкт-Петербург, п. Парголово, пер. 3-й Верхний (участок к/н: 78:36:0013101:52775). Шурф 2. После рекультивации. Вид с Ю.

ОТКРЫТЫЙ ЛИСТ



Министерство культуры Российской Федерации

ОТКРЫТЫЙ ЛИСТ

№ Р018-00103-00/01263517

Настоящий открытый лист выдан:

Заботину Никите Александровичу

паспорт 2806 № 739890

(серия номер паспорта)

на право проведения археологических полевых работ
на земельных участках с кадастровым номером 78:36:0013101:52775; по пр-кту Народного Ополчения, з/у 189Б вн.тер.г. м.о. Ульянка в г. Санкт-Петербурге; с кадастровым номером 47:07:0713003:913 в п. Бугры в Всеволожском районе Ленинградской области.

(место проведения археологических полевых работ)

На основании открытого листа

Заботин Никита Александрович

(Ф.И.О)

имеет право производить следующие археологические полевые работы:
археологические разведки с осуществлением локальных земляных работ на указанной территории в целях выявления объектов археологического наследия, уточнения сведений о них и планирования мероприятий по обеспечению их сохранности.

Передоверие права на проведение археологических полевых работ по данному открытому листу другому лицу запрещается.

Срок действия открытого листа: с ***27 июня 2024 г.*** по ***29 декабря 2024 г.***

Дата принятия решения о предоставлении открытого листа: ***27 июня 2024 г.***

Первый заместитель Министра (должность) _____ (подпись) **С.Г.Обрывалин** (Ф.И.О.)

Дата ***27 июня 2024 г.*** М.П.

037356

Малофеев С.О. Заключение о выполнении археологических обследований земельного участка, предназначенного для проектирования и строительства объекта: «Инфраструктура особой экономической зоны на площадке «Парнас» по адресу г. Санкт-Петербург территория ограниченная 8-м Верхним пер, пр. Энгельса, 9-м Верхним пер, административной границей между Санкт-Петербургом и Ленинградской областью в Выборгском районе Санкт-Петербурга» в Выборгском районе г. Санкт-Петербурга.

ПРОЕКТНО-ИЗЫСКАТЕЛЬСКИЕ РЕШЕНИЯ В СТРОИТЕЛЬСТВЕ
197082, РОССИЯ, г. САНКТ-ПЕТЕРБУРГ, БОГАТЫРСКИЙ ПР., д.49, к.2, пом.318
ОГРН 1177847165198, ИНН 7814690758, КПП 781401001
р/с 40702810210000127151 в АО "ТБАНК", БИК 044525974, 30101810145250000974

Утверждаю:
Генеральный директор
ООО «ПИРС»



Носова Т.В.

Техническая документация

ЗАКЛЮЧЕНИЕ О ВЫПОЛНЕНИИ АРХЕОЛОГИЧЕСКОГО ОБСЛЕДОВАНИЯ

земельного участка, предназначенного для проектирования и строительства объекта: «Инфраструктура особой экономической зоны на площадке «Парнас» по адресу г. Санкт-Петербург территория ограниченная 8-м Верхним пер, пр. Энгельса, 9-м Верхним пер, административной границей между Санкт-Петербургом и Ленинградской областью в Выборгском районе Санкт-Петербурга» в Выборгском районе г. Санкт-Петербурга

Основание: Договор №ПИР/40-02/23 от «10» февраля 2023 г.

Заказчик: ООО «МегаМейд Проект»

Исполнитель: ООО «ПИРС»

г. Санкт-Петербург
2024

АННОТАЦИЯ

Заключение посвящено результатам археологического обследования (разведка) земельного участка, предназначенного для проектирования и строительства объекта: «Инфраструктура особой экономической зоны на площадке «Парнас» по адресу: г. Санкт-Петербург, территория ограниченная 8-м Верхним пер, пр. Энгельса, 9-м Верхним пер, административной границей между Санкт-Петербургом и Ленинградской областью в Выборгском районе Санкт-Петербурга» в Выборгском районе г. Санкт-Петербурга, площадью 6,34 га.

Отчет состоит из I тома, в который входит: аннотация, текст отчёта, список используемой литературы, список сокращений (стр. 2-36), приложение с альбомом иллюстраций (илл. 1-96, стр. 37-84);

- Копия Открытого листа на право проведения археологических работ №Р018-00103-00/01451287 от 21.10.2024 г. (стр. 85).

Итоги. В ходе археологического обследования исследуемой местности было выполнено: осмотр территории на предмет наличия объектов археологического наследия, фотофиксация общих видов участка обследования, закладка 7 археологических шурфов общей площадью 7 кв.м и размерами каждый 1х1 м. Глубина исследованных шурфов составила от 0,36 м до 0,49 м. В заполнении шурфов археологический материал не зафиксирован. В результате археологического обследования исследуемого участка, культурные отложения, комплексы и археологические материалы, отвечающие признакам объекта культурного наследия, выявлены не были.

Ключевые слова: ООО «ПИРС», Северо-Западный Федеральный округ, г. Санкт-Петербург, Выборгский район, археологические шурфы, визуальное обследование.

ОГЛАВЛЕНИЕ

Аннотация..... 2
Оглавление..... 3
Введение..... 4
Обоснование мероприятий по сохранению объектов археологического наследия при проведении проектных и строительных работ..... 6
Методика проведения археологических работ..... 12
Глава 1. Физико-географическая характеристика обследуемой территории …… 14
Глава 2. Историко-культурная характеристика обследуемой территории …… 16
2.1. История освоения территории обследования…….. 16
2.2. Картографический анализ…….. 20
2.3. Объекты культурного наследия, наиболее близкие к участку производства работ……... 21
2.4. Выводы…… 25
Глава 3. Археологические исследования……... 26
Заключение..... 33
Список использованной литературы…….. 34
Список сокращений…….. 36
Приложение 1. Альбом иллюстраций (Илл. 1-96)..... 37
Приложение 2. Копия Открытого листа на право проведения археологических работ №Р018-00103-00/01451287 от 21.10.2024 г..…… 85

ВВЕДЕНИЕ

В конце октября 2024 г. археологическим отрядом ООО «ПИРС» (начальник отряда С.О. Молофеев) были проведены разведочные археологические работы на территории земельного участка, предназначенного для проектирования и строительства объекта: «Инфраструктура особой экономической зоны на площадке «Парнас» по адресу г. Санкт-Петербург территория ограниченная 8-м Верхним пер, пр. Энгельса, 9-м Верхним пер, административной границей между Санкт-Петербургом и Ленинградской областью в Выборгском районе Санкт-Петербурга» в Выборгском районе г. Санкт-Петербурга, площадью 6,34 га (илл. 1-5).

Археологическое обследование земельного участка было выполнено по Заявке на выполнение работ №1 от Договору №ПИР/40-02/23 от «10» февраля 2023 г., заключённой между ООО «ПИРС» и ООО «МегаМейд Проект», по Открытому листу №Р018-00103-00/01451287, выданному по решению Министерства культуры Российской Федерации от 21.10.2024 г. г. научному сотруднику ООО «ПИРС» Молофееву Сергею Олеговичу, на право проведения археологических разведок (с осуществлением локальных земляных работ) на указанной территории в целях выявления объектов археологического наследия, уточнения сведений о них и планирования мероприятий по обеспечению их сохранности. Срок действия открытого листа - с 21.10.2024 г. по 31.12.2024 г. (стр. 85).

Цель работ – выявление объектов археологического наследия, уточнение сведений о них и планирование мероприятий по обеспечению их сохранности.

Задачи работ:

- сбор и анализ данных об известных памятниках археологии в зоне землеотвода, уточнение сведений о них, определение их границ;

- поиск и определение границ вновь выявленных объектов археологического наследия либо установление факта их отсутствия на обследуемой территории;

- в случае обнаружения объектов археологического наследия в зоне строительства планирование мероприятий по обеспечению их сохранности.

Маршрут разведки предполагал сплошное обследование указанного земельного участка для выявления объектов культурного наследия или заключения об их отсутствии.

Работы финансировались заказчиком (ООО «МегаМейд Проект»).

Итоги. В ходе археологического обследования исследуемой местности было выполнено: осмотр территории на предмет наличия объектов археологического наследия, фотофиксация общих видов участка обследования, закладка 7 археологических шурфов общей

площадью 7 кв.м и размерами каждый 1х1 м. Глубина исследованных шурфов составила от 0,36 м до 0,49 м. В заполнении шурфов археологический материал не зафиксирован. В результате археологического обследования исследуемого участка, культурные отложения, комплексы и археологические материалы, отвечающие признакам объекта культурного наследия, выявлены не были.

Археологические работы выполнены сотрудниками ООО «ПИРС»:

1. Молофеев Сергей Олегович: держатель открытого листа, руководитель работ, фотофиксация, составление исторической справки, написание отчёта;
2. Морозов Алексей Андреевич: заместитель руководителя работ, полевые работы, фотофиксация, написание отчёта.

Археологическое обследование земельного участка было проведено согласно принятой научной полевой методике археологических исследований (Положение ОПИ ИА РАН № 15 от 12.04.2023 г.) и выполнено в полном объёме исходя из технического задания к Оферте б/н от «04» октября 2024 г.

ОБОСНОВАНИЕ МЕРОПРИЯТИЙ ПО СОХРАНЕНИЮ ОБЪЕКТОВ АРХЕОЛОГИЧЕСКОГО НАСЛЕДИЯ ПРИ ПРОВЕДЕНИИ ПРОЕКТНЫХ И СТРОИТЕЛЬНЫХ РАБОТ

§1. В пределах территории археологического обследования земельного участка, предназначенного для проектирования и строительства объекта: «Инфраструктура особой экономической зоны на площадке «Парнас» по адресу г. Санкт-Петербург территория ограниченная 8-м Верхним пер, пр. Энгельса, 9-м Верхним пер, административной границей между Санкт-Петербургом и Ленинградской областью в Выборгском районе Санкт-Петербурга» в Выборгском районе г. Санкт-Петербурга, площадью 6,34 га**,** действуют режимы охраны культурного слоя согласно Федеральному закону Российской Федерации № 73-ФЗ «Об объектах культурного наследия (памятниках истории и культуры) народов Российской Федерации» от 29 июня 2002 г., Федеральному закону Российской Федерации № 245-ФЗ «О внесении изменений в отдельные законодательные акты Российской Федерации в части пресечения незаконной деятельности в области археологии» от 23 июля 2013 г., Федеральному закону Российской Федерации № 147-ФЗ «О внесении изменений в Федеральный закон «Об объектах культурного наследия (памятниках истории и культуры) народов Российской Федерации» и отдельные законодательные акты Российской Федерации» от 24 апреля 2020 г.

§2. В понятие охраны культурного слоя включаются мероприятия, определенные законом Российской Федерации № 73-ФЗ «Об объектах культурного наследия (памятниках истории и культуры) народов Российской Федерации» от 29 июня 2002 г.

Федеральный закон регулирует отношения в области сохранения, использования, популяризации и государственной охраны объектов культурного наследия народов Российской Федерации. Закон направлен на реализацию конституционного права каждого на доступ к культурным ценностям и конституционной обязанности заботиться о сохранении исторического и культурного наследия, на реализацию прав народов на развитие своей культурно-национальной самобытности, защиту, восстановление и сохранение историко-культурной среды и сохранение источников информации о зарождении и развитии культуры.

Объекты культурного наследия являются неотъемлемой частью всемирного культурного наследия. Государство гарантирует сохранность объектов культурного наследия народов Российской Федерации в интересах настоящего и будущего поколений. Закон определил в качестве одной из приоритетных задач органов государственной власти

Российской Федерации и органов государственной власти субъектов Российской Федерации охрану объектов культурного наследия (ст. 2).

Объекты археологического наследия и связанные с ними предметы материальной культуры, возникшие в результате исторических событий, представляющие собой ценность с точки зрения истории, археологии, этнологии и антропологии, социальной культуры, и являющиеся свидетельством эпох, цивилизаций, подлинными источниками информации о зарождении и развитии культуры, отнесены к объектам государственного недвижимого имущества.

Объекты археологического наследия относятся к отдельной категории и определены как частично или полностью скрытые в земле или под водой следы существования человека, включая все движимые предметы, имеющие к ним отношение, основным или одним из основных источников информации о которых являются археологические раскопки или находки (ст. 3).

В Законе № 73-ФЗ содержится требование об отнесении земельных участков в границах территорий объектов культурного наследия к землям историко-культурного значения (ст. 5), правовой режим на которых регулируется Федеральным Законом № 73-ФЗ, Земельным кодексом Российской Федерации (ст. 99) и Федеральным законом Российской Федерации «О государственной регистрации прав на недвижимое имущество и сделок с ним». Согласно Закону № 73-ФЗ, объекты археологического наследия четко локализуются на исторически сложившихся территориях (ст. 3), с которыми они неразрывно связаны (ст. 5), но в гражданском обороте находятся раздельно (ст. 49, п. 2), поскольку могут являться только государственной собственностью (ст. 49, п.3).

§3. Учитывая научную и культурную ценность памятников археологии как объектов археологического наследия, а также то обстоятельство, что хозяйственное строительство может нанести памятникам существенный урон, законодательство предусматривает ряд мер по обеспечению их сохранности при строительных работах.

В случае присутствия объектов культурного наследия на территории, подлежащей освоению, в проекты проведения землеустроительных, земляных, строительных, мелиоративных, хозяйственных и иных работ должны быть внесены разделы об обеспечении сохранности обнаруженных объектов (ст. 36, п. 2). Финансирование работ по сохранению обнаруженных объектов осуществляется за счет заказчика проводимых работ по проектированию и проведению землеустроительных, земляных, строительных, мелиоративных, хозяйственных и иных работ (ст. 36, 37 Федерального закона «Об объектах культурного наследия (памятников истории и культуры) народов Российской Федерации»;

ст. 40-44, 47 Закона Российской Федерации «Об охране окружающей среды»; п. 40 Положения об охране и использовании памятников истории и культуры).

Действующим законодательством (Федеральный закон «Об объектах культурного наследия (памятников истории и культуры) народов Российской Федерации», ст. 36, 37) предусматривается, что предпроектные, проектные, строительные и иные работы, создающие угрозу существования объектам археологического наследия, могут проводиться лишь после осуществления необходимых мероприятий, обеспечивающих сохранность памятников. При этом полная стоимость проведения этих мероприятий целиком относится за счет средств физических и юридических лиц, являющихся заказчиками проводимых работ.

§4. Действующим российским законодательством на федеральном и региональном уровнях определены особенности проектирования и проведения землеустроительных, земляных, строительных мелиоративных, хозяйственных и иных работ на территории объектов культурного наследия, в зонах их охраны, а также меры по обеспечению их сохранности при проведении указанных видов работ.

Действующее российское законодательство, а также отечественная и зарубежная практика знают следующие формы или варианты обеспечения сохранности памятников археологии в зонах строительных работ:

а) исключение площадей археологических памятников из зон проведения строительных работ (например, изменение линий дорожных трасс с тем, чтобы они не затрагивали археологические памятники, изменение местоположения отдельных сооружений и т.п.);

б) вынос (эвакуация) памятников за пределы зон проведения строительных работ. В связи с тем, что археологические памятники относятся к недвижимым памятникам истории и культуры, эта форма обеспечения сохранности может быть применена к ним в очень ограниченной степени и относится, как правило, лишь к деталям памятников (отдельные архитектурные детали, гробницы, наскальные рисунки и т.п.);

в) создание защитных сооружений, ограничивающих вредное воздействие проектируемых объектов на археологические памятники. Может рекомендоваться лишь при строительстве крупных водохранилищ и только в отношении наиболее ценных памятников общероссийского значения, так как стоимость создания защитных устройств, как правило, бывает выше стоимости полного научного исследования памятников;

г) согласно статье 40 Федерального закона № 73-ФЗ «Об объектах культурного наследия (памятников истории и культуры) народов Российской Федерации» «в

исключительных случаях под сохранением объекта археологического наследия понимаются спасательные археологические полевые работы (раскопки), осуществляемые в порядке, определенном статьей 45 настоящего Федерального закона». Это подразумевает полное научное исследование археологических памятников, целостность которых может быть нарушена в ходе строительства. Данный вид охранных работ применяется в исключительных случаях по согласованию с Органами охраны памятников при невозможности сохранения памятника археологии другими способами, когда невозможно исключить памятник археологии из зоны строительных работ либо, когда изменение проекта (перенос зоны строительства) экономически нецелесообразен;

д) археологические наблюдения в ходе производства геологических шурфов и вскрытия грунта для проведения разведочных, испытательных и иных инженерных предпроектных работ. Наблюдения проводятся в зонах охраняемого культурного слоя при проведении проектных и строительных работах при небольших вскрытиях грунта или при наличии переотложенного культурного слоя.

§5. Решение по сохранению выявленных археологических объектов, обладающих признаками объектов культурного наследия, принимается государственными органами охраны памятников истории и культуры. Режим охраны культурного слоя предполагает:

1. Разработку Проекта организации археологических работ (ПОАР) или Раздела обеспечения сохранности объектов археологического наследия.
2. Согласование Заказчиком технической документации, имеющей в своем составе земляные работы в государственном органе власти.
3. Проведение опережающих строительно-реставрационные работы, спасательных археологических исследований в соответствии с ПОАР.
4. Осуществление археологических наблюдений за любыми земляными работами в границах и в сроки строительно-реставрационных работ в соответствии с ПОАР, при обнаружении в ходе наблюдений особо значимых историко-археологических объектов – приостановка земляных работ и проведение раскопок.
5. В случае выявления при проведении земляных работ останков древних или современных захоронений - проведение расчистки, исследования и перезахоронения погребений с соблюдением соответствующего обряда за счет организаций, ведущих работы или Заказчика.
6. При выявлении фортификационных (рвы, бастионы, башни), архитектурно-археологических объектов (основания помещений, фундаменты, остатки строений, инженерных конструкций) проведение их первичной консервации до принятия

окончательного решения, которое выносится государственными органами охраны памятников истории и культуры.

7. Недопущение нанесения вреда культурному слою, в том числе загрязнение его техническими и другими отходами и сточными водами, захламление охранной зоны, а также запрещение размещения и строительства объектов, хозяйственная деятельность которых отрицательно влияет на сохранность археологического наследия.
8. В случае причинения вреда памятнику истории, культуры и археологии и его охранной зоне физические и юридические лица-нарушители обязаны возместить причиненный ущерб в соответствии с действующим законодательством. Обеспечение финансирования всех археологических проектных и натурных археологических работ производится за счет организаций, осуществляющих строительство либо за счет Заказчика.

§6. Археологическое обследование территории земельного участка, предназначенного для проектирования и строительства объекта: «Инфраструктура особой экономической зоны на площадке «Парнас» по адресу г. Санкт-Петербург территория ограниченная 8-м Верхним пер, пр. Энгельса, 9-м Верхним пер, административной границей между Санкт-Петербургом и Ленинградской областью в Выборгском районе Санкт-Петербурга» в Выборгском районе г. Санкт-Петербурга, площадью 6,34 га**,** проводится на основании существующей нормативно-технической документации:

1. **Федеральный закон Российской Федерации от 25 июня 2002 г. № 73-ФЗ** «Об объектах культурного наследия (памятниках истории и культуры) народов Российской Федерации»;
2. **Федеральный закон Российской Федерации от 05 апреля 2016 г. № 95-ФЗ** «О внесении изменений в Федеральный закон «Об объектах культурного наследия (памятниках истории и культуры) народов Российской Федерации» и отдельные законодательные акты Российской Федерации»;
3. **Федеральный закон Российской Федерации от 23 июля 2013 г. № 245-ФЗ** «О внесении изменений в отдельные законодательные акты Российской Федерации в части пресечения незаконной деятельности в области археологии»;
4. **Постановление Правительства Российской Федерации от 24 октября 2022 г. № 1893** "Об утверждении правил выдачи, приостановления и прекращения действия разрешений (открытых листов) на проведение работ по выявлению и изучению объектов археологического наследия, включая работы, имеющие целью поиск и изъятие

археологических предметов, и о признании утратившими силу некоторых актов Правительства Российской Федерации";

5. **Постановление Правительства РФ «Об утверждении Положения о государственной историко-культурной экспертизе» от 15 июля 2009 г. N 569**;
6. **Положение ОПИ ИА РАН №15 от 12.04.2023 г.** «О порядке проведения археологических полевых работ и составления научной отчётной документации»;
7. **Письмо Министерства культуры Российской Федерации от 29 мая 2014 г. № 110-01-39/05-ЕМ** «Держателям и получателям разрешений (открытых листов) на проведение работ по выявлению и изучению объектов археологического наследия»;
8. **Письмо Министерства культуры Российской Федерации от 27 января 2012 № 12-01-39/05-АБ** «Методика определения границ территорий объектов археологического наследия»;
9. **Закон Санкт-Петербурга от 19 января 2009 г. № 820-7** «О границах объединенных зон охраны объектов культурного наследия, расположенных на территории Санкт-Петербурга, режимах использования земель и требованиях к градостроительным регламентам указанных зон».

МЕТОДИКА ПРОВЕДЕНИЯ АРХЕОЛОГИЧЕСКИХ РАБОТ

При проведении археологического обследования земельного участка, предназначенного для проектирования и строительства объекта: «Инфраструктура особой экономической зоны на площадке «Парнас» по адресу г. Санкт-Петербург территория ограниченная 8-м Верхним пер, пр. Энгельса, 9-м Верхним пер, административной границей между Санкт-Петербургом и Ленинградской областью в Выборгском районе Санкт-Петербурга» в Выборгском районе г. Санкт-Петербурга, площадью 6,34 га, использовалась методика, принятая в соответствии с «Положением о порядке проведения археологических полевых работ (археологических раскопок и разведок) и составления научной отчетной документации», утвержденным Бюро отделения историко-филологических наук Института археологии Российской академии наук № 15 от 12 апреля 2023 года.

Изначально были проведены камеральные исследования: анализ исторических и современных карт, а также топографических условий участка обследования. Осуществлен сбор и анализ информации, архивных и письменных источников о наличии на изучаемой территории объектов археологического наследия. Изучена археологическая научная литература, посвященная данной территории. В результате проведенных работ была написана историческая справка об исследуемом участке.

После составления исторической справки был произведен этап полевых исследований – включающий визуальный осмотр местности и закладку археологических шурфов. При визуальном осмотре участка обследования с целью обнаружения выходов культурного слоя и артефактов осматривались встречающиеся обнажения грунта естественного и антропогенного происхождения. Фотофиксация основных этапов работ производилась цифровой фотокамерой (OLYMPUS F2.0). Для указания масштаба при фотографировании использовалась геодезическая рейка длиной 2 м с сантиметровыми делениями.

Для изучения археологической ситуации на земельном участке было заложено 7 археологических шурфов общей площадью 7 кв. м и размерами каждый 1х1 м. Глубина исследованных шурфов составила от 0,36 м до 0,49 м. Выбор мест закладки определялся в соответствии с объективной физико-геоморфологической ситуацией на местности. Для привязки археологических шурфов к современной топографической основе (WGS-84) использовался прибор глобального позиционирования GarminGPSMap 62S.

Площадь заложенных шурфов определялась с учетом методической рекомендации допустимого минимального вскрытия культурного слоя при производстве разведочных

археологических работ. Археологические шурфы и точки фотофиксации были обозначены на плане разведочного обследования, документированы дневниковыми описаниями и фотосъемкой.

Разборка напластований в шурфах производилась вручную, лопатами, методом горизонтальных зачисток, по пластам глубиной 0,1-0,2 м, либо, в случае выявления четко выраженной горизонтальной стратиграфии – послойно, с фотофиксацией. Расчистка пятен, участков погребенной почвы, переборка грунта велись при помощи ножей и пикировок. Для выявления структуры плотных поверхностей и удаления грунта в стесненных условиях при расчистке использовались щетки, кисти и совки.

Культурный слой выбирался до материка – естественной поверхности грунта, не затронутой антропогенными воздействиями, с последующей зачисткой его поверхности, а также всех боковых стенок, и затем фиксацией всех полученных планов, разрезов, профилей, а также с последующим контрольным прокопом.

После проведения археологических изысканий была произведена полная засыпка всех шурфов.

Последний этап работ предусматривал проведение камеральной обработки полученных полевых данных, разработку и написание текста отчета о проведенных археологических исследованиях.

ГЛАВА 1. ФИЗИКО-ГЕОГРАФИЧЕСКАЯ ХАРАКТЕРИСТИКА ОБСЛЕДУЕМОЙ ТЕРРИТОРИИ

Санкт-Петербург и его окрестности расположены в пределах трех геоморфологических районов: Приневской низменности; Ордовикского плато и Карельского перешейка. Основные формы рельефа (плато, низины, древние долины) сформировались в доледниковое время. Их возникновение связано с различной сопротивляемостью горных пород денудационным процессам. Приневская низменность представляет собой сиброуконную аккумулятивную равнину, ступенчато опускающуюся к Финскому заливу и к реке Неве.

Ширина низменности изменяется от 35 до 50 км, а высота ее склонов, имеющих вид крупных уступов, колеблется от 40 до 100 м. Сложена она комплексом четвертичных отложений, залегающих в верхнепротерозойских и нижнекембрийских отложениях. На юге Приневском низменности примыкает ордовикское плато.

На севере Приневская низменность окаймляется высотами Карельского перешейка. В западной части Приневской низменности, в пределах которой располагается Санкт-Петербург, выделяются два абразионно аккумулятивных уровня: верхний (вторая терраса), выработанный балтийским ледниковым озером и нижний (первая терраса), связанный с деятельностью литоринового моря. Граница ее распространения оконтуривается почти повсеместно сохранившимися абразивными выступами. Вторая терраса (верхняя) высотой 12-25 м над уровнем моря имеет характер плоской равнины. По периферии ее почти повсеместно прослеживаются береговые волны, фиксирующие положение уровня последней стадии балтийского ледникового озера.

Равнинный характер второй террасы нарушается выступающими на поверхность более древними формами рельефа: Озерной и Парголовской возвышенностями и др. Река Нева не имеет ясно выраженной долины, представляя на протяжении всего течения русло со склонами высотой 8,5-12,0 м, при крутизне до 65-85 градусов. Дельта р. Невы состоит из множества островов, разделенных рукавами. Невская дельта является эрозломной формой.

В геоморфологическом отношении рассматриваемые участки расположены в пределах озерно-ледниковой равнины. Основная водная магистраль города — река Нева, которая впадает в Невскую губу Финского залива, относящегося к Балтийскому морю. Наиболее значительны рукава дельты: Большая и Малая Нева, Большая, Средняя и Малая Невки, Фонтанка, Мойка, Екатерингофка, Крестовка, Карповка, Ждановка, Смоленка,

Пряжка, Кронверкский пролив; каналы — Морской канал, Обводный, канал Грибоедова, Крюков.

Основные притоки Невы в черте города: слева — Ижора, Славянка, Мурзинка, справа — Охта, Чёрная речка. Крупнейшие острова в дельте Невы: Васильевский, Петроградский, Крестовский, Декабристов; крупнейший остров в Финском заливе — Котлин.

Значительная часть территории Санкт-Петербурга (острова дельты Невы, широкая полоса между Финским заливом и линией Балтийской железной дороги, левобережье до Фонтанки и др.) расположена на высотах, не превышающих 1,2—3 м над уровнем моря. Ближайшие водотоки к участку работ – река черная и Сертоловский ручей. Климат описываемой территории умеренный и влажный переходящий от морского к континентальному.

В палеозое 300—400 миллионов лет назад вся эта территория была покрыта морем. Осадочные отложения того времени — пески, супеси, глины с линзами ила или торфа — покрывают мощной толщей (свыше 200 метров) кристаллический фундамент, состоящий из гранитов, гнейсов и диабазов. Современный рельеф образовался в результате деятельности ледникового покрова (последнее Валдайское оледенение было 12 тысяч лет назад). После отступания ледника образовалось Литориновое море, уровень которого был на 7—9 м выше современного. 4 тысячи лет назад море отступило, и мели Финского залива превратились в острова. Долина сложена озёрно-ледниковыми и постледниковыми отложениями. Последние 2,5 тысячи лет рельеф почти не менялся.

Наибольшее влияние на климат оказывают массы воздуха, поступающие с Атлантики; преобладающие ветры западных, юго-западных и северо-западных направлений, составляющие 45-50% всех ветров. Характерная для Санкт-Петербурга сильная циклоническая деятельность обуславливает многолетнюю изменчивость погоды и ее неустойчивость на протяжении года.

ГЛАВА 2. ИСТОРИКО-КУЛЬТУРНАЯ ХАРАКТЕРИСТИКА ОБСЛЕДУЕМОЙ ТЕРРИТОРИИ

2.1. История освоения территории обследования

Первые археологические свидетельства заселения территорий, входящих в пределы современного Санкт-Петербурга, известны в районе Лахты и Сестрорецкого разлива и датируются периодом неолита и раннего железного века.

Племена, жившие в районе южного берега Финского залива, в том числе водь и ижора, вошли в IX в. в состав Новгородского государства. Территория будущего Санкт-Петербурга в новгородские времена находилась на землях Никольско-Ижорского и Спасско-Городненского погостов Ореховского уезда, входившего в состав Вотской пятины. Писцовая книга 1500 г. свидетельствует о том, что крестьяне выращивали рожь, овес, ячмень и лен. Было развито скотоводство, в некоторых погостах существенную роль играла охота. Рыбная ловля была развита в местностях, лежащих по берегам реки Невы. В XV веке с формированием централизованного Русского государства, к Московским землям были присоединены новгородские, в том числе Вотская пятина. «Освоение невских берегов – одна из проблем истории русского Северо-запада. Известно, что, начиная с VIII–X вв., по Неве, проходил международный водный путь, связывавший Восточную Европу с Балтийским регионом. Однако на ее побережье практически не известны следы оседлости этого времени. Не выявлены здесь и археологические памятники более позднего времени – вплоть до XIV столетия» (Сорокин.2008.351). Тем не менее, с середины XV в. известны поседения на территории современного города и его окрестностей. «Планировка современного Санкт-Петербурга и его пригородной зоны в значительной мере основывается на существовавшей веками стабильной системе поселений и дорог. Многие допетербургские дороги стали городскими улицами, а древние селения были первоначальной основой создания городских слобод, кварталов и усадеб. Санкт-Петербург создан на основе предшествовавшей ему системы расселения, стабильно существовавшей в древнерусские, новгородские, московские, шведские времена» (Семенцов.2003.20).

В XV в. острова дельты Невы относились к двум погостам Ореховецкого уезда Водской пятины - Спасско Городненскому и Никольскому Ижерскому.

С конца XVI в. земли от Финского залива до Ладожского озера фактически перешли под управление Швеции. Территории Приневья были поделены на лены – Нотеборгский, Копорский и Корельский. В этот период происходил массовый отток православного

населения на территорию России. На опустевшие земли приходило финское и шведское население, осваиваясь в заброшенных русских селениях. По опубликованным материалам Сауло Кепсу и по данным шведских описей и землемерных документов видно, что если до середины 1640-х - 1650-х гг. большинство поселений сохраняло традиционные русские названия, то с 1650-х - 1660-х гг. осуществлялись многочисленные замены старинных топонимов и гидронимов на новые, в основном финские. Проведенные в 1670-1680-е гг. шведским правительством землемерные работы демонстрируют освоенность этих земель.

Территория обследования располагается в северной части Выборгского района Санкт-Петербурга.

Ещё до образования города тут находились русские поселения: Одинцово, Кокошкино, Гринкино, Максимово, которые назывались общим словом Выборгская Сторона, позже ставшая опорным пунктом у границы со Швецией, а сама река Большая Невка размещалась на границе. История интенсивного освоения данного участка начинается со времени строительства Санкт-Петербурга. По приказу Петра I тут были построены морской и сухопутный госпитали в 15-х и 17-х годах (ныне Военно-медицинская академия). Особенность Большой Невки заключалась в том, что при наводнениях тут не повышался уровень воды, поэтому берег стали застраивать складами, амбарами и госпиталями. С 1711 года регион начал застраиваться скромными жилыми домами, в которых жили строители города, солдаты и мастеровые. Они образовали новые слободы: бочарная, компанейская, госпитальная, синявинская. Выборгская сторона осваивалась медленнее, чем остальные районы Петербурга, а на его окраинах стали появляться промышленные предприятия: сахарные, кожевенные, пивоваренные заводы, верфь, казармы и тюрьмы. Непосредственно у самого берега царские сановники строили свои дачи. Район расширялся в меридиональном направлении на север (Сорокин.2008.37).

Ко второй половине XIX века вдоль Большой Невки образуется промышленный район и населённый пункт «Лесное», чьи границы вероятно простирались по правую сторону Выборгского шоссе (пр. Энгельса) между современными Ланской и Манчестерской улицами, проспектом Мориса Тореза, Богословским кладбищем и парком Лесного института. В начале XIX века Александр I разрешил английскому отставному капитану Давидсону построить образцовую сельскохозяйственную ферму, для чего он выкупил обширные земли за Выборгской стороной, а также часть Спасской мызы. Однако ферма приносила убытки и была продана государству, которое на её месте разместило в 1811 году Лесной институт, который превратил принадлежащие ему территории в Лесной Парк,

благоустроив её окрестности, застраивать её новыми дорогами, деревьями и оранжереями. Из-за нехватки средств, Лесной институт начал продавать часть своих земель частным лицам, которые в свою очередь стали строить дачи, таким образом у парка появился оживлённый пригород, который получил название «дачи за Лесным институтом» (Пыляев.2015.93). В 1887 году институт стал военно-учебным заведением и получил название Лесной корпус. Со временем среди населения прижилось слово «Лесное» и стало обозначать помимо парка и населённый пункт. В начале XX века здесь был также открыт Политехнический институт.

В марте-мае 1917 года в Петрограде в числе первых пятнадцати был образован Выборгский район. После революции брошенные здания были заселены рабочими. В 1960-е годы в районе началось массовое жилищное строительство, большинство исторических зданий северной части района были снесены. Современные границы района образовались в 1988 году (Геоги.1996.163).

В границах Выборгского района, территория обследования тяготеет к историческому району Парголово, и расположен на территории, получившей общее наименование «Парнас». Рабочий посёлкок Парголово вошел в состав Выборгского района 3 апреля 1954 г.

Впервые населенный пункт Парголово упоминается в Писцовой книге Водской пятины в 1500 г. как селение Паркола, которое располагалось на северном берегу одноименного озера. В XVII в. здесь располагалась шведская мыза Кабилуя, которую Петр I подарил своей дочери Елизавете Петровне (Корявцев.1992.119).

В 1746 г. императрица Елизавета Петровна возвела Петра Ивановича Шувалова в графское достоинство и подарила ему «Парголовскую мызу» со всеми входящими в неё селениями и угодьями (ныне Шуваловский парк). Владения Шуваловых начинались к северу от Поклонной горы и тянулись вдоль Выборгского тракта. Шуваловы владели «шуваловской округой» более 150 лет. Южную часть своих владений Шуваловы заселили крестьянами из суздальского уезда, что отразилось на топонимике края (Суздальские озера, Суздальский проспект). В 1820-х гг. по воле графини В. П. Шуваловой была произведена перепланировка парка, сохранившаяся до наших дней. После смерти последнего графа в 1903 г. усадьбу унаследовал его родственник Илларион Воронцов-Дашков.

С первой половины XIX в. Парголово становится популярным местом отдыха. В 1870 г. через территорию шуваловского имения прошла Финляндская железная дорога.

В начале XX в. в состав Парголова были включены деревни Старожиловка, Кабаловка, Заманиловка, которые были заселены крестьянами из среднерусских губерний.

В советскую эпоху, в связи с организацией домостроительного комбината в 1938 г., Парголово получило статус посёлка городского типа. В середине XX в. в состав 1-го Парголова была включена Ново-Парголовская колония, затем в состав Парголова был включён посёлок Торфяное. В конце XX в. часть посёлка вошла в состав Санкт-Петербурга (Алексеева и др.2002.206).

В настоящее время Парголово административно входит в состав Выборгского района Санкт-Петербурга, его границы определяются законом «О территориальном устройстве Санкт-Петербурга (с изменениями на 26 декабря 2014 года)».

Территория Парнас, получившая свое название от насыпной горы в Шуваловском парке, в настоящее время простирается к востоку от парка и поселка Парголово. В XIX – начале XX в. данный топоним ассоциировался в основном с дачными местами имения Шуваловых и указанным парком. Территории к востоку от Шуваловского парка начали активно осваиваться в советское время. До возникновения там производственной зоны в конце 1960-х гг., земли относились к совхозам «Бугры» и «Пригородный», госплемзаводу «Лесное», а также там велась торфоразработка – территории торфопредприятия Шувалово занимали большую часть площадей будующей промзоны.

Строительство многоотраслевого производственного комплекса промзоны было предусмотрено в технико-экономических основах проекта генерального плана Ленинграда, которые были выполнены в 1958- 1959 гг. В 1959 г. институтом ЛенНИИпроект был разработан проект детальной планировки нежилой зоны, откорректированный в 1969 г. и далее на основе утвержденного ПДП Проектным институтом №1 были разработаны схемы генерального плана нежилой зоны «Парнас». На основе разработанной градостроительной и проектной документации все последующие годы и велась застройка промышленной зоны.

В 1964 г. Архитектурно-планировочным управлением Исполкома Ленгорсовета был одобрен проект застройки территории Парнаса. Проект был выполнен институтом Гипротяжмаш. Предусматривалась постройка складов, сгруппированных в трех зданиях (одном многоэтажном и двух одноэтажных, обслуживаемых одним железнодорожным тупиком) для 14 предприятий Ленинграда. Большая часть застройщиков - предприятия Ленсовнархоза. Эти здания были первыми, построенными в конце 1960-х гг. в промзоне. Решением Ленгорисполкома N 259 от 28 марта 1966 г. был утвержден проект детальной планировки нежилой зоны «Парнас». В итоге, территория промзоны составила 428 га.

Для обеспечения культурно-бытового обслуживания трудящихся нежилой зоны «Парнас» планировали создать общественный центр зоны, в котором разместятся: клуб,

предприятия торговли, общественного питания, отделение связи. 19 августа 1970 г. в газете «Вечерний Ленинград» был опубликован материал «Путь на Парнас», где было сказано: «Парнас - это не та знаменитая гора, куда стремятся служители муз, а некогда еще малоизвестная станция в бывшем пригороде Ленинграда. Стоит она на таком месте, где и не обнаружишь заслуживающего уважения возвышенности. Парнас уже давно обжили строители, но проектирование продолжается. На севере города почти на 500 га. сооружаются хранилища, ремонтные базы, склады. Архитекторы П. Н. Бураков и А. А. Фрадкин закончили проектное задание ДСК-7- крупнейшего в стране предприятия, с конвейера которого будут сходить до 500000 квадратных метров площади ежегодно. Проектное задание получило одобрение в Госстрое СССР. Дорога на Парнас уже сейчас широкая и довольно новая, а пройдет еще немного времени и ее тщательно приладят и покроют асфальтом».

Первая улица в промзоне появилась в 1976 г., и получила название Домомстроительная, так как вела к ДСК-7. В 1983 г. ввели в эксплуатацию пусковой комплекс мясоперерабатывающего завода N 3. С 1992 года- акционерное общество «Парнас-М». В 1978 году в промзоне «Парнас» было начато строительство нового завода пива Ленинградского производственного объединения пивоваренных и безалкогольных напитков. В 1990 г. завод «Балтика» вступил в строй действующих. В 1992 г. завод был преобразован в ОАО «Балтика». Сегодня на территории находятся более 75 крупных предприятий (Глезеров.2013.127-142).

2.2. Картографический анализ

На шведских планах конца XVII в. отображена система поселений вдоль берегов Невы и ее притоков. Одним из самых информативных картографических источников, отражающих освоение исследуемой местности, является карта авторства штабс-капитана Бергенгейма, отражающая состояние топонимы 1676 г, составленная по шведским архивным материалам. Карта составлялась также под руководством генерал-майора Шуберта. Исходя данной карты, к западу отмечено поселение Parkala (Парголово), а непосредственно территория обследования расположена в неосвоенной местности (илл. 6).

В течение XVIII в. ситуация в районе участка обследования не менялась. Он также оставался за пределами освоенных территорий. На «Карте Ладожского озера второй половины XVIII в…..» 1765 г., на котором показаны казенные дачи и разделение лесов на лесосеки. На данной карте участок обследования примыкает с юга к лесному массиву,

относящемуся к деревням Мистолово и Порпсели, и также к востоку от мызы Парголова (илл. 7).

С конца XVIII в. на картах и планах мыза Парголова отмечена с Шуваловским парком, территория исследуемого участка располагается к востоку, ближе к мызе Бугры. Данная ситуация отражена на «Семитопографической карте окружности С. Петербурга и Карельского перешейка» 1810 г. (илл. 8), «Топографической карте Санкт-Петербургской губернии» генерал-майора Ф.Ф. Шуберта (илл. 9-10), а также на «Подробной топографической карте окрестностей Санкт-Петербурга» 1869-1890-х гг. (илл. 11-12). На данных картах территория обследования представлена заболоченной и залесенной местностью.

Подобная же ситуация иллюстрируется на картах начала XX в., а именно: на «Карта центра Санкт-Петербургской губернии…..» 1913 г. и на «Финской довоенной топографической карте Карельского перешейка…..» 1920 г. (илл. 13-14).

Ситуация начала меняться в советскую эпоху, когда на обширной территории между Парголово и поселком Бугры начались торфоразработки и сельскохозяйственное освоение земель, что отражено на «Детальной карте РККА от Ленинграда до Великого Новгорода….» 1941 гг. (илл. 15).

Дальнейшее освоение территории обследования в составе промзоны «Парнас» началось в конце 1960-х гг., и к началу 1990-х территория приобрела ландшафт промышленной окраины Ленинграда - Санкт-Петербурга, коей и является по настоящий день (илл. 16-17).

Начиная с XXI в. обследуемая местность подвергалась значительным изменениям, связанным с человеческой деятельностью. На спутниковых снимках этого времени можно наблюдать результаты работы по планировке и подсыпке участка строительным мусором. Согласно этим данным, единственным не тронутым участком можно считать северо-восточную часть обследуемой местности (илл. 4, 18-19).

2.3. Объекты археологического наследия, наиболее близкие к участку производства работ

Непосредственно на участке производства работ известные археологические объекты отсутствуют. Наиболее близкими являются археологические памятники, расположенные в районе совр. пос. Токсово и г. Сертолово (илл. 20):

1. **Токсово.** Памятник отрыт в 1926 году сотрудниками ГАИМК Л.А. Динцесом и С.Н. Замятниным. На двух песчаных отмелях южного берега Кавголовского озера, протяженностью 13 метров, ими были собраны материалы неолитического времени. Находки состояли из мелких отщепов и осколков кремня и гранита, куски побывавших в огне валунов (вероятно, очажных) и более 200 фрагментов ямочно-гребенчатой керамики [Динцес, 1929]. В 1930 и 1934 гг., Н.Н. Титовой и, затем, Г.П. Сосновским также произведен поверхностный сбор находок, коллекции которых поступили в МАЭ РАН [Гурина, 1961, с. 438]. Разведками было установлено, что культурный слой, уходящий в озеро, сильно размывается, находки переотложены. Раскопки на памятнике не производились. Из всей коллекции артефактов стоянки наиболее выразительными являются обломок кремневого наконечника стрелы, кремневый нуклеус, скребки, резцы и 2 куска шлифовальных плит. Стоянка фиксируется по подъемному материалу, собранному в прибрежной полосе шириной около 3 м на расстоянии 0,1 км к западу от ручья, вытекающего из озера и впадающего в р. Охта [Лапшин, 1995, с. 174-175, №1663]. Находки, хранящиеся в МАЭ РАН (опись колл. 5206), включают в себя, в том числе, гребенчато-ямочную керамику с примесью песка и дресвы и может датироваться периодом позднего неолита [Герасимов, 2006, с. 32, №10]. Памятник расположен в ок. 11,42 км к северо-востоку от обследуемой территории.

2. **Кавголово.** Памятник расположен на восточном берегу Кавголовского озера на уровне воды. Первые сборы подъемного материала произвел краевед В.М. Соколов в 1960-х гг. [Герасимов и др., 2003, с. 8, №14]. В 1984 г. сотрудником ЛОИА В.И. Тимофеевым «на северном берегу Кавголовского озера, близ железнодорожной станции, в северной части пляжа, на уровне уреза воды» найдены разрозненные находки кварцевых орудий, в том числе кварцевый скребок на отщепе, «скребок кольского типа», массивный отщеп кварца [Тимофеев, 1984, л. 32]. Памятник датируется неолитом - эпохой раннего металла. Памятник расположен в ок. 12,7 км к северо-востоку от обследуемой территории.

3. **Курголово-1.** Памятник выявлен в 2008 г. С.Н. Лисицыным в рамках археологической экспертизы землеотвода между озерами Хепоярви и Курголовское севернее поселка Токсово [Лисицын, 2009]. В осыпи склона террасы (высотой 70-75 м над уровнем моря) были найдены фрагменты керамики и кальцинированные кости. Проведенная здесь зачистка показала следующую стратиграфию: под слоем дерна и подзола, мощностью 5-10 см залегает слой интенсивно-красного песка толщиной около 20 см, который подстилается светло-желтым песком. Находки были приурочены к слою красного песка. Распространение этого слоя было прослежено около 100 м по направлению к озеру и на 20-30 м к северу от

грунтовой дороги. В сторону озера распространение слоя обрывается на краю срезанной бульдозером парковочной площадки, очевидно, уничтожившей основную площадь древнего поселения. Обнаруженные фрагменты керамики относятся к периоду позднего неолита (2500-1500 лет до н.э.). На вершине холма были заложены рекогносцировочные шурфы. Культурный слой в них не зафиксирован. Памятнику было присвоено название стоянка Курголово-1. В 2009 г. С.Н. Лисицыным и Д.В. Герасимовым были уточнены границы поселения и площадь археологического вскрытия памятника, составившая 250 кв.м. В том же году ЗАО «ЭНОТ» были разработаны меры по сохранению памятника [«ЭНОТ», 2009]. Памятник расположен в ок. 13,43 км к северо-востоку от обследуемой территории.

4. Хепоярви (также Хепо-Ярви - [Верещагина, 2003]). Памятник расположен в 3 км к востоку от станции Кавголово, в 0,8 км к востоку от северо-восточной окраины п. Токсово, на северном берегу оз. Хепоярви, на узком мысу на высоте 2-5 м над уровнем воды. Поселение было открыто в 1978 г. учащимися 94-й школы Выборгского р-на г. Ленинграда во время одного из тематических турпоходов под руководством преподавателя В. М. Соколова, руководителя археологического кружка. О находках каменных орудий и керамики было сообщено в отдел палеолита ИИМК РАН (тогда ЛОИА АН СССР) [Верещагина, 2003]. В том же году памятник исследован И.В. Верещагиной. На площади раскопа в 124 кв.м. раскрыты 3 очага, сложенные из камней. Культурный слой - гумусированный бурый песок мощностью до 0.4 м, залегающий на большей части площади непосредственно под дерном. Находки – скребки на отщепах, ножевидные пластины, пилки, резцы, острия, наконечник стрелы, тесло, топорики, отщепы, точильные и шлифовальные плитки, изготовленные, в основном, из кварца, а также из кремня, сланца, песчаника, кварцита. Керамика представлена культурой сперрингс, нарвского типа и гребенчато-ямочной. Содержит материалы раннего и развитого неолита [Лапшин, 1995, с. 174, №1662; Герасимов и др., 2003, с. 8, №13; Верещагина, 2003; Герасимов, 2003]. Памятник расположен в 17,84 км к северо-востоку от обследуемой территории.

5. Сертолово 1. Углежогная куча. XIV-XIX вв. Углежогная куча Сертолово 1 расположена на юго-западной окраине г. Сертолово, на западном краю хвойного леса в 36 м к юго-востоку от ул. Кленовая, в 27 м к востоку от перекрестка улиц Дмитрия Кожемякина и Центральной, между трассой подземного кабеля и трансформаторной подстанцией. Объект представляет собой округлую в плане, уплощенную насыпь сегментовидной формы, диаметром около 10 м и высотой до 1,1 м. По периметру окружена ровиком шириной до 3,3 м. Насыпь задернована, на ней растет несколько крупных сосен и елей. Углежогная куча

расположена на ровном участке хвойного леса, на котором начались строительные работы. Памятник расположен в ок. 9,73 км к северо-западу от обследуемой территории.

6. Сертолово 2. Углежогная куча. XIV-XIX вв. Углежогная куча Сертолово 2 выявлена весной 2016 г. сотрудниками ООО «НИЦ Актуальная археология» под руководством Н.В. Новоселова по Открытому Листу №48 от 04.03.2016 г. при обследовании земельного участка с кадастровым номером 47:08:0102002:214 в лесном массиве на юго-восточной окраине г. Сертолово во Всеволожском районе Ленинградской области. В ходе полевых работ в 155 м к юго-востоку от поворота ул. Кленовая г. Сертолово на северо-запад (у д.10 корп.1), на восточной границе обследованного участка, в 180 м к северо- востоку от «углежогной кучи Сертолово 1». Памятник расположен в ок. 9,76 км к северо-западу от обследуемой территории.

7. Сертолово 3. Углежогная куча. XIV-XIX в. Углежогная куча Сертолово 3 выявлена весной 2016 г. сотрудниками ООО «НИЦ Актуальная археология» под руководством Н.В. Новоселова по Открытому Листу № 48 от 04.03.2016 г. при обследовании земельного участка с кадастровым номером 47:08:0102002:214 в лесном массиве на юго-восточной окраине г. Сертолово во Всеволожском районе Ленинградской области. В ходе полевых работ в 200 м к юго-востоку от поворота ул. Кленовая г. Сертолово на северо-запад (у д.10 корп.1), за восточной границей обследованного участка, в 34 м к юго-востоку от «углежогной кучи Сертолово 2». Памятник расположен в ок. 9,76 км к северо-западу от обследуемой территории.

8. Сертолово 4. Углежогная куча. XIV-XIX вв. Углежогная куча Сертолово 4 выявлена весной 2016 г. сотрудниками ООО «НИЦ Актуальная археология» под руководством Н.В.Новоселова по Открытому Листу №48 от 04.03.2016 г. при обследовании земельного участка с кадастровым номером 47:08:0102002:214 в лесном массиве на юго-восточной окраине г. Сертолово во Всеволожском районе Ленинградской области. В ходе полевых работ в 260 м к юго-востоку от поворота ул. Кленовая г. Сертолово на северо-запад (у д.10 корп.1), в 194 м к юго-западу от крайней южной точки ул. Пограничная, в 55 м к юго-востоку от «углежогной кучи Сертолово 3». Памятник расположен в 9,76 км к северо-западу от обследуемой территории.

9. Сертолово 5. Углежогная куча. XIV-XIX в. Углежогная куча Сертолово 5 расположена на юго-западной окраине г. Сертолово, на западном краю хвойного леса в 211 м к востоку от ул. Кленовая, в 330 м к востоку от улицы Центральная, в 65 м к северо-западу от строительства жилищного комплекса «Чистый ручей», в 52 м к северу (ССЗ) от

углежогной кучи Сертолово 4. Памятник расположен в ок. 9,76 км к северо-западу от обследуемой территории.

10. Сертолово 6. Углежогная куча. XIV-XIX вв. Углежогная куча Сертолово 6 выявлена весной 2016 г. сотрудниками ООО «НИЦ Актуальная археология» под руководством Н.В. Новоселова по Открытому Листу №48 от 04.03.2016 г. при обследовании земельного участка с кадастровым номером 47:08:0102002:214 в лесном массиве на юго-восточной окраине г. Сертолово во Всеволожском районе Ленинградской области. В ходе полевых работ в 82 м к юго-западу от крайней точки ул. Пограничная, в 40 м к северо-востоку от углежогной кучи Сертолово 5. Памятник расположен в ок. 9,76 км к северо-западу от обследуемой территории.

Все перечисленные выше памятники находятся на расстоянии ок. от 9,73 до 17,84 км от участка обследования, проектируемое строительство не может оказать на них никакого влияния.

2.4. Выводы

В ходе В ходе архивно-библиографических исследований установлено, что непосредственно на территории исследуемого участка объекты археологического наследия ранее не фиксировались.

Участок обследования расположен на окраине исторических границ Санкт-Петербурга, и с середины XVIII в. располагается между владениями Шуваловых на территории Парголовской мызы и, с XIX в. – мызой Бугры. До советского времени, территория обследования находилась вне зоны активного освоения. В первой половине XX в. участок обследования попадает в зону торфодобычи, и позже, с 1960-х гг., входит в состав промзоны «Парнас».

Таким образом, на основании анализа картографического материала, архивных и литературных источников, можно заключить следующее:

- район расположения исследуемой территории находился в зоне активного антропогенного влияния человека с XVI в.

- участок располагался за чертой активно застраиваемых исторически сложившихся поселений северной окраины Санкт-Петербурга;

- активное освоение территории обследование началось со второй четверти – XX в., и связано с интенсивным промышленным освоением в рамках создания обособленной промзоны.

ГЛАВА 3. АРХЕОЛОГИЧЕСКИЕ ИССЛЕДОВАНИЯ

Исследуемый участок расположен в северо-восточной части Выборгского района г. Санкт-Петербурга.

Изучаемая территория исследовалась с запада на восток. Участок отведен для проектирования и строительства объекта: «Инфраструктура особой экономической зоны на площадке «Парнас» по адресу г. Санкт-Петербург территория ограниченная 8-м Верхним пер, пр. Энгельса, 9-м Верхним пер, административной границей между Санкт-Петербургом и Ленинградской областью в Выборгском районе Санкт-Петербурга» в Выборгском районе г. Санкт-Петербурга, площадью 6,34 га (илл. 1-5).

По ходу движения были произведены точки фотофиксации (№№1-17), а также заложены археологические шурфы (№№1-7), общей площадью 7 кв. м.

Участок обследования расположен на севере промзоны «Парнас», между спальными районами «Парнас» и «Бугры». С севера и юга исследуемая территория ограничена 8-ый Верхним и 9-ый Верхним переулками. Зона обследования представлена полосой от 10 до 125 м по периметру территории, отведенной под особую экономическую зону на площадке «Парнас». Территория ограничена металлическим забором.

Обследуемая местность на момент археологической разведки подвергалась в значительной степени антропогенному воздействию. В южной, западной и северо-западной сторонах исследуемого участка расположена стоянка легковой и тяжелой техники. Планиграфия здесь была нивелирована, а в дальнейшем была насыпана подушка из привозного грунта и строительного мусора. Восточная часть участка также была подвержена нивелировке и в дальнейшем подсыпке. Единственной не затронутой активной деятельностью человека можно считать по данным визуального и картографического обследований северо-восточную часть обследуемой территории, представленную смешанным подзаболоченным лесным массивом. Ввиду этого, именно в этой части было решено сконцентрировать расположение археологических шурфов.

Территория обследования имеет равнинный рельеф. По всей исследуемой трассе перепад высот варьируется от 31 до 35 м БС. В основном перепады высот фиксируются в местах привезенного грунта.

Координаты поворотных точек участка обследования

№	WGS-84	
	N	E
1	60°4'44.10"	30°22'31.40"
2	60°4'55.31"	30°21'36.14"
3	60°4'58.13"	30°21'38.53"
4	60°4'58.87"	30°21'34.87"
5	60°5'3.73"	30°21'38.88"
6	60°5'0.40"	30°21'55.66"
7	60°5'6.40"	30°22'0.53"
8	60°5'2.95"	30°22'17.63"
9	60°4'49.47"	30°22'22.91"
10	60°4'48.36"	30°22'24.46"
11	60°4'46.74"	30°22'29.32"
12	60°4'44.51"	30°22'31.76"
13	60°4'45.22"	30°22'27.80"
14	60°4'54.83"	30°21'40.27"
15	60°5'1.50"	30°21'45.77"
16	60°4'57.22"	30°22'7.04"
17	60°5'3.00"	30°22'11.73"
18	60°5'3.98"	30°22'10.67"
19	60°5'5.95"	30°22'0.89"
20	60°5'0.28"	30°21'56.25"
21	60°4'58.33"	30°22'6.06"
22	60°5'1.96"	30°22'17.40"
23	60°4'49.34"	30°22'22.34"
24	60°4'48.13"	30°22'23.98"
25	60°4'46.49"	30°22'28.84"

Координаты точек фиксации (илл. 21-23):

№	WGS 84	
	N	E
Тф 1	60°4'54.90"	30°21'37.89"
Тф 2	60°4'59.61"	30°21'37.76"
Тф 3	60°5'2.11"	30°21'38.81"
Тф 4	60°5'2.20"	30°21'45.91"
Тф 5	60°5'0.25"	30°21'55.88"
Тф 6	60°4'59.34"	30°21'58.15"
Тф 7	60°4'58.71"	30°22'3.40"
Тф 8	60°4'58.20"	30°22'5.39"
Тф 9	60°5'0.26"	30°22'8.68"
Тф 10	60°5'4.23"	30°22'11.04"
Тф 11	60°5'6.52"	30°22'0.70"
Тф 12	60°5'2.92"	30°22'17.46"

Тф 13	60°4'56.35"	30°22'20.26"
Тф 14	60°4'50.10"	30°22'22.36"
Тф 15	60°4'44.87"	30°22'28.87"
Тф 16	60°4'47.81"	30°22'14.33"
Тф 17	60°4'50.85"	30°21'58.28"

Для поиска наличия признаков культурного слоя было заложено 7 археологических шурфов (№№1-7).

Шурф 1 (илл. 33-37).

Шурф 1, размерами 1х1 м, площадью 1 кв. м., был заложен по сторонам света, находится в северной части участка обследования на заросшем пустыре, в 271 м к северо-востоку от северо-восточного угла здания заправочной станции «Газпромнефть», расположенного по адресу: г. Санкт-Петербург, Выборгский р-он, пр-кт Энгельса, д. 173; в 291 м к юго-западу от юго-восточного угла промышленно-складского здания, расположенного по адресу: г. Санкт-Петербург, Выборгский р-он, 9-ый Верхний переулок, д. 3.

Глубина шурфа с учетом контрольного прокопа материка составила 0,49 м.

Координаты шурфа в WGS-84:

N 60°5'0.71"

E 30°21'52.30"

Стратиграфия

Для фиксации стратиграфического разреза была выбрана северная стенка.

1. Дерн – мощность 0,01-0,02 м.
2. Заторфованный слой – мощность 0,23-0,24 м.
3. Материк – серо-коричневый суглинок (прослеженный на глубину до 0,25 м).

Находок не обнаружено, культурный слой не выявлен.

После окончания работ шурф был засыпан.

Шурф 2 (илл. 45-49).

Шурф 2, размерами 1х1 м, площадью 1 кв. м., был заложен по сторонам света, находится в северо-восточной части участка обследования в смешанной лесополке, в 440 м к северо-востоку от северо-восточного угла здания заправочной станции «Газпромнефть», расположенного по адресу: г. Санкт-Петербург, Выборгский р-он, пр-кт Энгельса, д. 173; в 350 м к юго-востоку от юго-восточного угла промышленно-складского здания,

расположенного по адресу: г. Санкт-Петербург, Выборгский р-он, 9-ый Верхний переулок, д. 3.

Глубина шурфа с учетом контрольного прокопа материка составила 0,36-0,39 м.

Координаты шурфа в WGS-84:

N 60°4'58.62"

E 30°22'4.29"

Стратиграфия

Для фиксации стратиграфического разреза была выбрана северная стенка.

1. Дерн – мощность 0,01-0,02 м.
2. Заторфованный слой – мощность 0,09-0,11 м.
3. Материк – коричневый суглинок (прослеженный на глубину до 0,25 м).

Находок не обнаружено, культурный слой не выявлен.

После окончания работ шурф был засыпан.

Шурф 3 (илл. 52-56).

Шурф 3, размерами 1х1 м, площадью 1 кв. м., был заложен по сторонам света, находится в северо-восточной части участка обследования в смешанной лесополке, в 508 м к северо-востоку от северо-восточного угла здания заправочной станции «Газпромнефть», расположенного по адресу: г. Санкт-Петербург, Выборгский р-он, пр-кт Энгельса, д. 173; в 345 м к юго-востоку от юго-восточного угла промышленно-складского здания, расположенного по адресу: г. Санкт-Петербург, Выборгский р-он, 9-ый Верхний переулок, д. 3.

Глубина шурфа с учетом контрольного прокопа материка составила 0,37 м.

Координаты шурфа в WGS-84:

N 60°4'59.79"

E 30°22'8.16"

Стратиграфия

Для фиксации стратиграфического разреза была выбрана северная стенка.

1. Дерн – мощность 0,01-0,02 м.
2. Заторфованный слой – мощность 0,08-0,11 м.
3. Материк – коричневая супесь (прослеженная на глубину до 0,25 м).

Находок не обнаружено, культурный слой не выявлен.

После окончания работ шурф был засыпан.

Шурф 4 (илл. 59-63).

Шурф 4, размерами 1х1 м, площадью 1 кв. м., был заложен по сторонам света, находится в северо-восточной части участка обследования в смешанной лесополке, в 557 м к северо-востоку от северо-восточного угла здания заправочной станции «Газпромнефть», расположенного по адресу: г. Санкт-Петербург, Выборгский р-он, пр-кт Энгельса, д. 173; в 281 м к юго-востоку от юго-восточного угла промышленно-складского здания, расположенного по адресу: г. Санкт-Петербург, Выборгский р-он, 9-ый Верхний переулок, д. 3.

Глубина шурфа с учетом контрольного прокопа материка составила 0,38-0,4 м.

Координаты шурфа в WGS-84:

N 60°5'2.77"

E 30°22'9.95"

Стратиграфия

Для фиксации стратиграфического разреза была выбрана северная стенка.

1. Дерн – мощность 0,02-0,04 м.
2. Заторфованный слой – мощность 0,04-0,07 м.
3. Материк – серый суглинок (прослеженный на глубину до 0,29 м).

Находок не обнаружено, культурный слой не выявлен.

После окончания работ шурф был засыпан.

Шурф 5 (илл. 67-71).

Шурф 5, размерами 1х1 м, площадью 1 кв. м., был заложен по сторонам света, находится в северо-восточной части участка обследования на окраине смешанной лесополки, в 514 м к северо-востоку от северо-восточного угла здания заправочной станции «Газпромнефть», расположенного по адресу: г. Санкт-Петербург, Выборгский р-он, пр-кт Энгельса, д. 173; в 179 м к юго-востоку от юго-восточного угла промышленно-складского здания, расположенного по адресу: г. Санкт-Петербург, Выборгский р-он, 9-ый Верхний переулок, д. 3.

Глубина шурфа с учетом контрольного прокопа материка составила 0,42-0,43 м.

Координаты шурфа в WGS-84:

N 60°5'5.23"

E 30°22'5.34"

Стратиграфия

Для фиксации стратиграфического разреза была выбрана северная стенка.

1. Дерн – мощность 0,01 м.
2. Заторфованный слой – мощность 0,15-0,17 м.
3. Материк – коричневый суглинок (прослеженный на глубину до 0,24 м).

Находок не обнаружено, культурный слой не выявлен.

После окончания работ шурф был засыпан.

Шурф 6 (илл. 74-78).

Шурф 6, размерами 1х1 м, площадью 1 кв. м., был заложен по сторонам света, находится в северо-восточной части участка обследования на окраине смешанной лесополки, в 634 м к северо-востоку от северо-восточного угла здания заправочной станции «Газпромнефть», расположенного по адресу: г. Санкт-Петербург, Выборгский р-он, пр-кт Энгельса, д. 173; в 341 м к юго-востоку от юго-восточного угла промышленно-складского здания, расположенного по адресу: г. Санкт-Петербург, Выборгский р-он, 9-ый Верхний переулок, д. 3.

Глубина шурфа с учетом контрольного прокопа материка составила 0,47-0,49 м.

Координаты шурфа в WGS-84:

N 60°5'2.79"

E 30°22'15.14"

Стратиграфия

Для фиксации стратиграфического разреза была выбрана северная стенка.

1. Дерн – мощность 0,01 м.
2. Заторфованный слой – мощность 0,19-0,21 м.
3. Материк – серый суглинок (прослеженный на глубину до 0,23 м).

Находок не обнаружено, культурный слой не выявлен.

После окончания работ шурф был засыпан.

Шурф 7 (илл. 81-85).

Шурф 7, размерами 1х1 м, площадью 1 кв. м., был заложен по сторонам света, находится в северо-восточной части участка обследования на окраине смешанной лесополки, в 669 м к северо-востоку от северо-восточного угла здания заправочной станции «Газпромнефть», расположенного по адресу: г. Санкт-Петербург, Выборгский р-он, пр-кт Энгельса, д. 173; в 466 м к юго-востоку от юго-восточного угла промышленно-складского

здания, расположенного по адресу: г. Санкт-Петербург, Выборгский р-он, 9-ый Верхний переулок, д. 3.

Глубина шурфа с учетом контрольного прокопа материка составила 0,45-0,48 м.

Координаты шурфа в WGS-84:

N 60°4'58.65"

E 30°22'18.89"

Стратиграфия

Для фиксации стратиграфического разреза была выбрана северная стенка.

1. Дерн – мощность 0,01 м.
2. Заторфованный слой – мощность 0,13-0,14 м.
3. Материк – серо-коричневый суглинок (прослеженный на глубину до 0,3 м).

Находок не обнаружено, культурный слой не выявлен.

После окончания работ шурф был засыпан.

ЗАКЛЮЧЕНИЕ

В конце октября 2024 г. археологическим отрядом ООО «ПИРС» (начальник отряда С.О. Молофеев) были проведены разведочные археологические работы на территории земельного участка, предназначенного для проектирования и строительства объекта: «Инфраструктура особой экономической зоны на площадке «Парнас» по адресу г. Санкт-Петербург территория ограниченная 8-м Верхним пер, пр. Энгельса, 9-м Верхним пер, административной границей между Санкт-Петербургом и Ленинградской областью в Выборгском районе Санкт-Петербурга» в Выборгском районе г. Санкт-Петербурга, площадью 6,34 га (илл. 1-5).

Итоги. В ходе археологического обследования исследуемой местности было выполнено: осмотр территории на предмет наличия объектов археологического наследия, фотофиксация общих видов участка обследования, закладка 7 археологических шурфов общей площадью 7 кв.м и размерами каждый 1х1 м. Глубина исследованных шурфов составила от 0,36 м до 0,49 м. В заполнении шурфов археологический материал не зафиксирован. В результате археологического обследования исследуемого участка, культурные отложения, комплексы и археологические материалы, отвечающие признакам объекта культурного наследия, выявлены не были.

Руководитель работ С.О. Молофеев

25.11.2024 г.

СПИСОК ИСПОЛЬЗОВАННОЙ ЛИТЕРАТУРЫ

1. Алексеева С.В., Балашов Е.А., Владимирович А.Г. и др. Топонимическая Энциклопедия Санкт-Петербурга. К трехсотлетию Санкт-Петербурга. СПб. 2002.
2. Верещагина И.В. Поселение Хепо-ярви в южной части Карельского перешейка. // Неолит-энеолит юга и неолит севера Восточной Европы. С.-Петербург. 2003. с. 140-153.
3. Герасимов Д.В. Каменный век Карельского перешейка в материалах МАЭ (Кунсткамеры) РАН // Свод археологических источников Кунсткамеры. Т. 1 / Под ред. Г.А. Хлопачева. СПб.: МАЭ РАН, 2006. С. 109–188.
4. Герасимов Д.В., Лисицын С.Н., Тимофеев В.И. Материалы к археологической карте Карельского перешейка (Ленинградская область). Памятники каменного века и периода раннего металла. СПб., 2003.
5. Георги И.И. Описание Российско-Императорского Столичного города Санкт-Петербурга и достопримечательностей в окрестностях оного. СПб. 1996.
6. Глезеров С.Е. Исторические районы Петербурга от а до я. СПб. 2013.
7. Городские имена сегодня и вчера. Петербургская топонимика. СПб. 1997.
8. Гурина Н.Н. Древняя история Северо-Запада Европейской части СССР. МИА. № 87. 1961.
9. Даринский А.В. География Ленинграда. Л. 1982.
10. Динцес Л. А. Неолитическая стоянка в Токсове // Отделение Ленинградского окружного общества краеведения на Финско-Ладожском перешейке. Сер. Финско-Ладожский перешеек, 2. Л. 1929. 8 с.
11. Корявцев П.М. Ландшафтная археология Шуваловской округи. СПб., 1992.
12. Лапшин В.А. Археологическая карта Ленинградской области. Ч.2. Восточные и северные районы. Л., 1995.
13. Переписная оброчная книга вотской пятины, 1500 года. Вторая половина // Новгородские писцовые книги, изданные археографической комиссией. СПб. 1868.
14. Пыляев М.И. Старый Петербург. Забытое прошлое окрестностей Петербурга. Старая Москва. М. 2015.
15. Семенцов С.В. Развитие Приневья и Приладожья в VIII-XVII вв. – основа создания Санкт-Петербурга и всей Санкт-Петербургской агломерации// Елагинские чтения. Выпуск 1. СПб. 2003.

16. Сорокин П.Е. О системе расселения в Приневье в допетровское время //Сельская Русь в IX–XVI вв. М. 2008.

17. Тимофеев В.И. Памятники мезолита и неолита региона Петербурга и их место в системе культур каменного века балтийского региона // Древности Северо-Запада России (славяно-финно-угорское взаимодействие, русские города Балтики). СПб. 1984.

СПИСОК СОКРАЩЕНИЙ

В – восток

Га – гектар

ГАИМК - Государственная академия истории материальной культуры (г. Ленинград)

З - запад

ИА РАН – Институт археологии Российской Академии наук (г. Москва)

ИИМК РАН - Институт истории материальной культуры Российской академии наук (г. Санкт-Петербург)

Илл – иллюстрация

Кв. м – квадратный метр

М – Метр

ОАН – объект археологического наследия

ОКН – объект культурного наследия

ООО «ПИРС» - общество с ограниченной ответственностью «Проектно-изыскательские решения в строительстве» (г. Санкт-Петербург)

ОПИ ИА РАН – отдел полевых исследований Института археологии Российской академии наук (г. Москва)


С – север

Ю - юг

Приложение 1. Альбом иллюстраций (Илл. 1-96).



Илл. 1. Месторасположение участка обследования на карте г. Санкт-Петербурга (https://www.openstreetmap.ru 2024 г.).

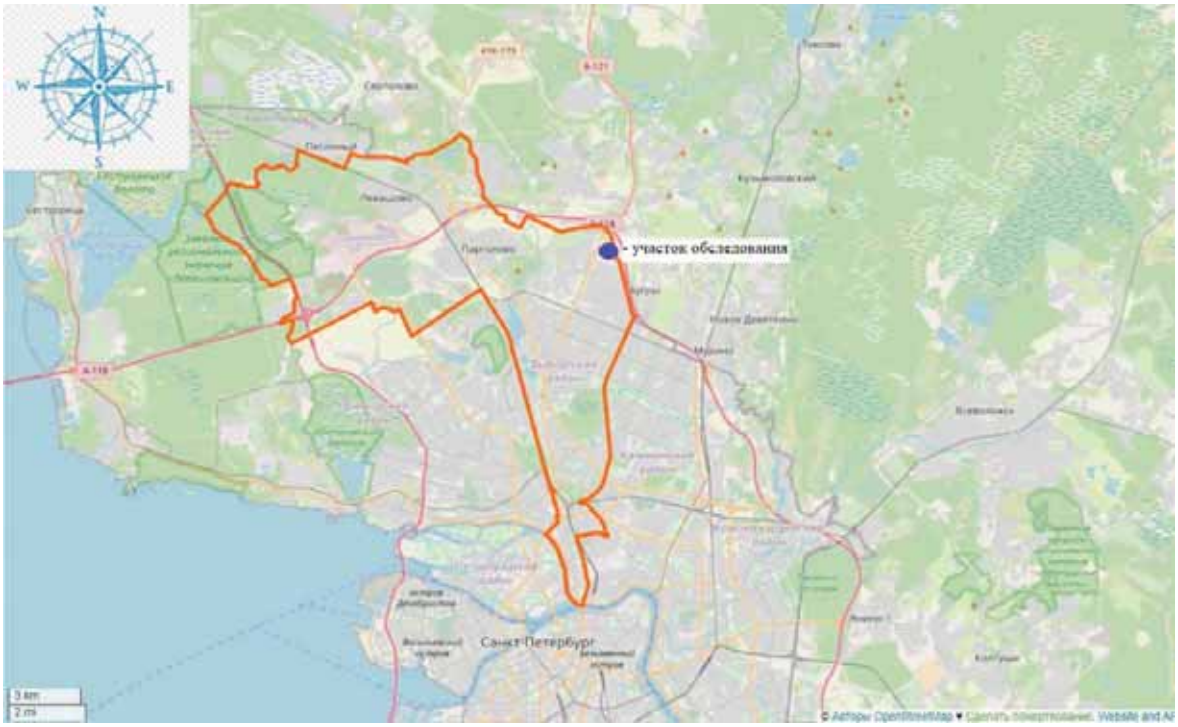

Илл. 2. Месторасположение участка обследования на карте Выборгского района г. Санкт-Петербурга (https://www.openstreetmap.ru 2024 г.).



Илл. 3. г. Санкт-Петербург, Выборгский район – 2024 г. Участок обследования (красная линия) на карте (https://www.openstreetmap.ru 2024 г.).



Илл. 4. г. Санкт-Петербург, Выборгский район – 2024 г. Участок обследования (красная линия) на космоснимке (https://www.google.com/earth)
(дата съемки: 23.08.2022 г.).




Илл. 5. г. Санкт-Петербург, Выборгский район – 2024 г. Участок обследования (красная линия) на подробной топографической карте Ленинградской области. 2001 г. (http://www.etomesto.ru/map-peterburg_topographic-map).




Илл. 6. г. Санкт-Петербург, Выборгский район – 2024 г. Схема участка обследования на карте бывших губерний Иван-города, Яма, Копорья и Нэтеборга авторства Бергейнгейма. 1676 г. (http://www.etomesto.ru/map-peterburg_1676).




Илл. 7. г. Санкт-Петербург, Выборгский район – 2024 г. Схема участка обследования на карте Ладожского озера второй половины XVIII в. 1765 г. (http://www.etomesto.ru/map-peterburg_ladozhskoe-ozero-xviii).

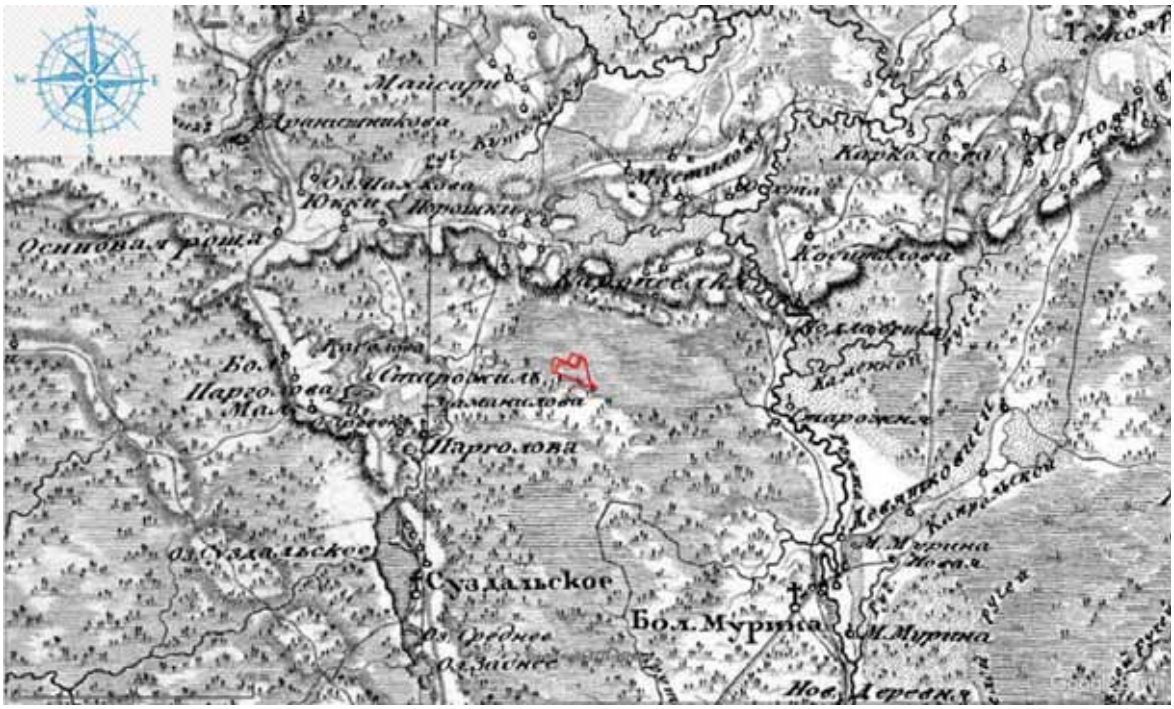


Илл. 8. г. Санкт-Петербург, Выборгский район – 2024 г. Схема участка обследования на семитопографической карте окружности С.Петербурга и Карельского перешейка. 1810 г. (http://www.etomesto.ru/map-peterburg_semitopograph).

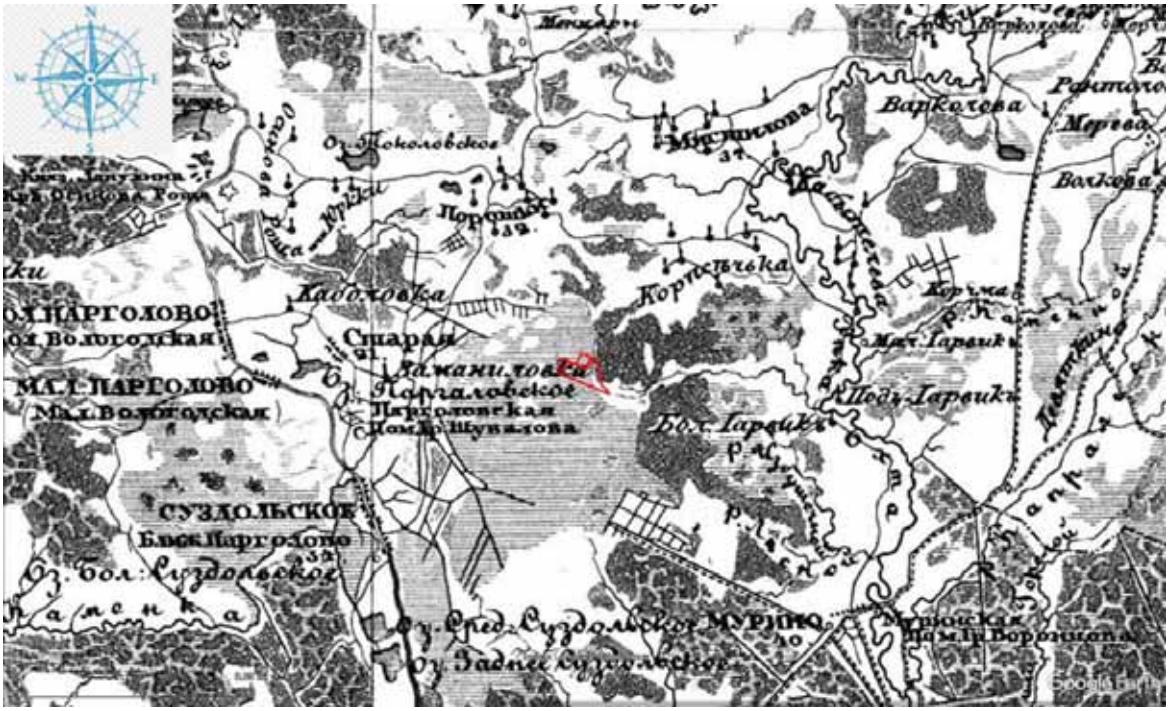


Илл. 9. г. Санкт-Петербург, Выборгский район – 2024 г. Схема участка обследования на топографической карте Шуберта. Пятиверстка. 1834 г. (http://www.etomesto.ru/map-peterburg_5verst).

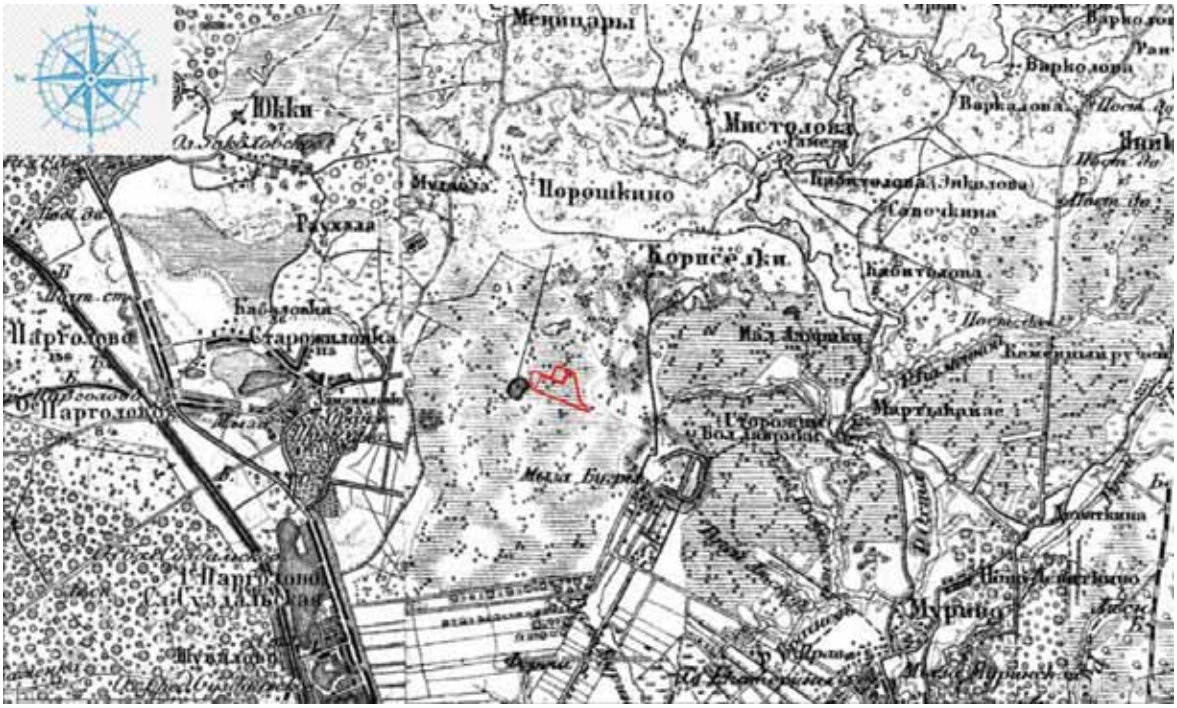


Илл. 10. г. Санкт-Петербург, Выборгский район – 2024 г. Схема участка обследования на топографической карте Шуберта. Трёхверстовка. 1855 г. (http://www.etomesto.ru/map-peterburg_3versty).

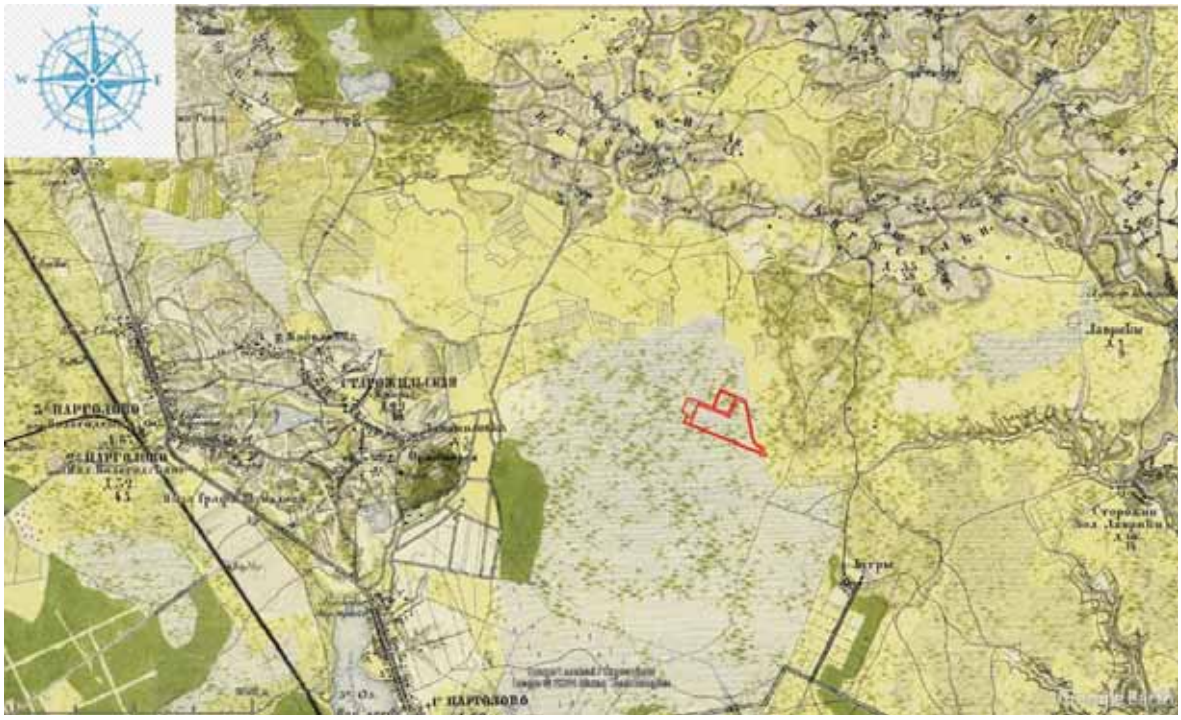

Илл. 11. г. Санкт-Петербург, Выборгский район – 2024 г.
Схема участка обследования на военно-топографической карте С.-Петербургской и Выборгской губерний. 1868 г. (http://www.etomesto.ru/map-peterburg_verstovka).

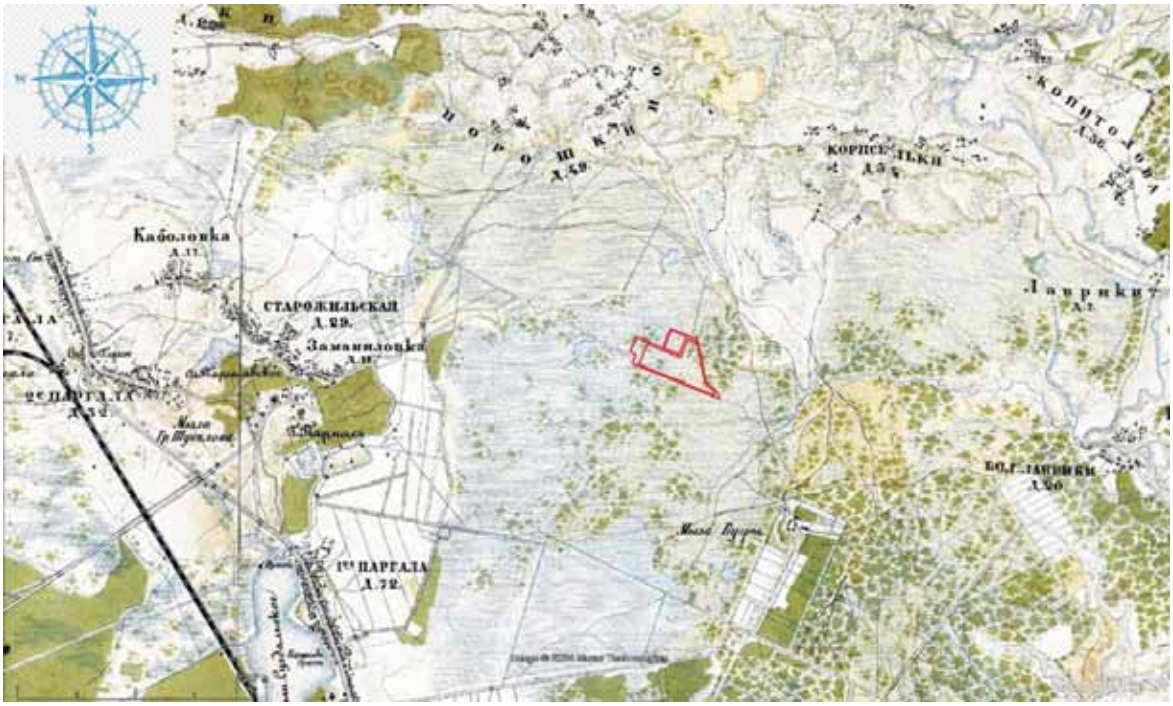


Илл. 12. г. Санкт-Петербург, Выборгский район – 2024 г. Схема участка обследования на военно-топографической карте Санкт-Петербургской губернии. 1890 г. (http://www.etomesto.ru/map-peterburg_1versta).

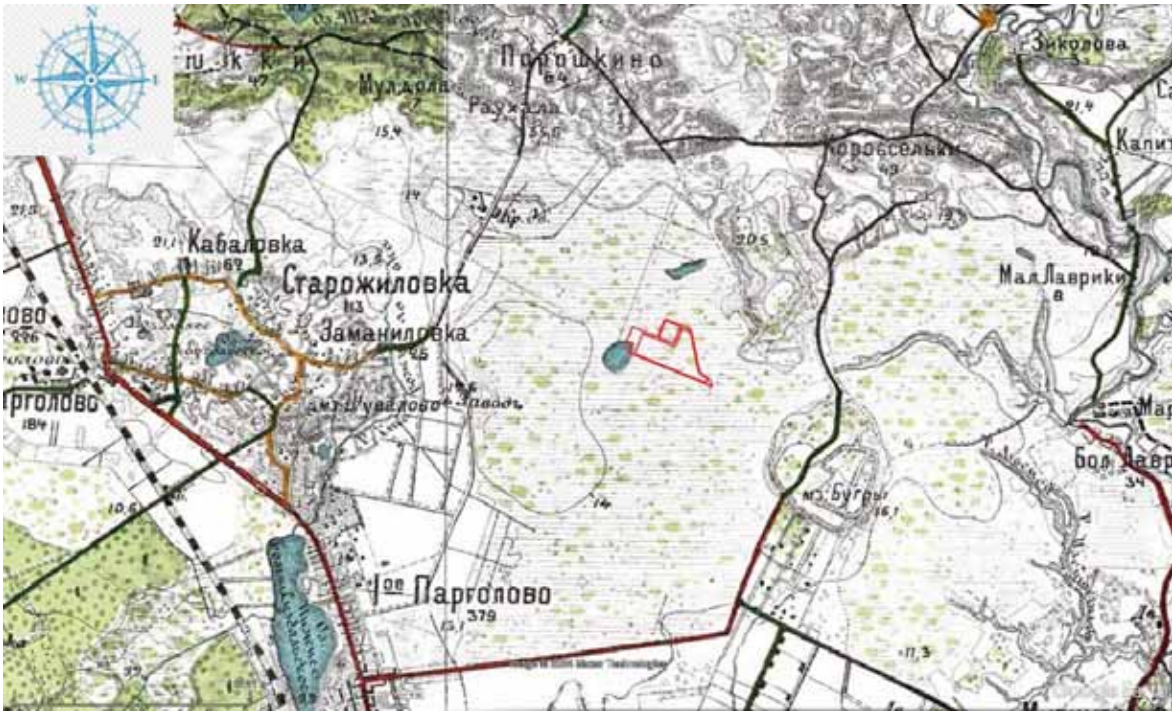


Илл. 13. г. Санкт-Петербург, Выборгский район – 2024 г. Схема участка обследования на карте центра Санкт-Петербургской губернии. 1913 г. (http://www.etomesto.ru/map-peterburg_1913).



Илл. 14. г. Санкт-Петербург, Выборгский район – 2024 г. Схема участка обследования на финской довоенной топографической карте Карельского перешейка. 1920 г. (http://www.etomesto.ru/map-peterburg_fin500m-1920-1940).

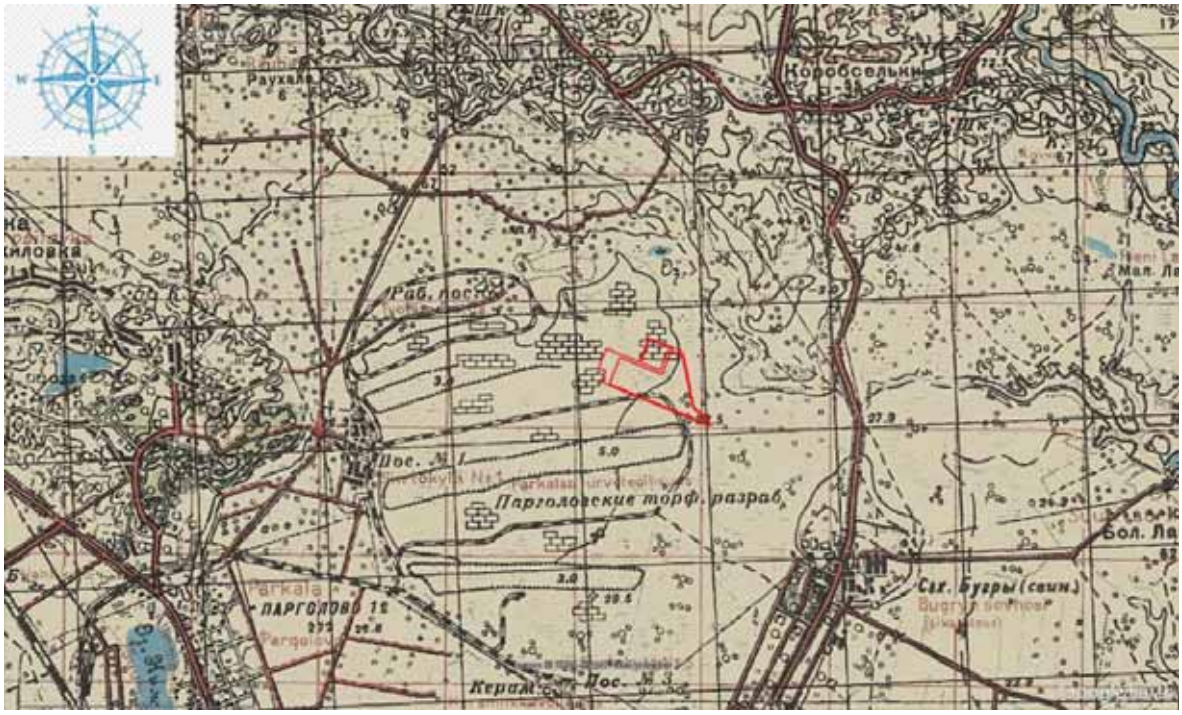

Илл. 15. г. Санкт-Петербург, Выборгский район – 2024 г. Схема участка обследования на детальной карте РККА от Ленинграда до Великого Новгорода. 1941 г. (http://www.etomesto.ru/map-peterburg_rkka-len-nov).

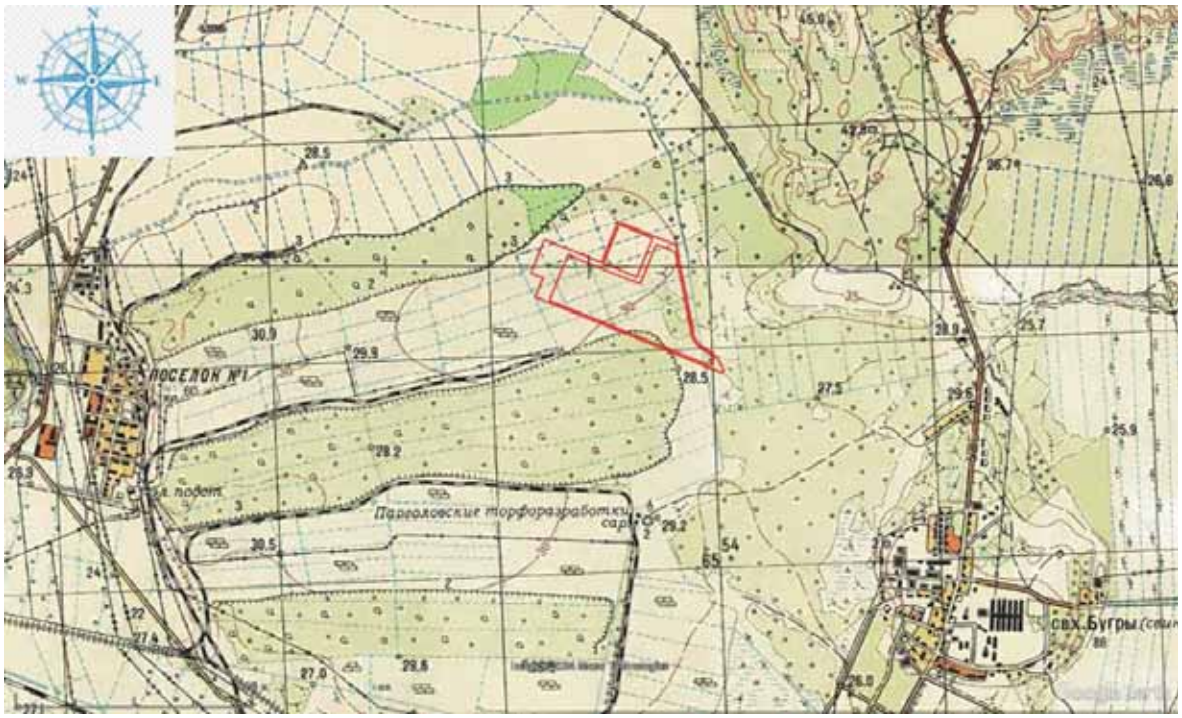

Илл. 16. г. Санкт-Петербург, Выборгский район – 2024 г. Схема участка обследования на послевоенной топографической карте Карельского перешейка. 1954 г. (http://www.etomesto.ru/map-peterburg_karelskiy-peresheek-250).



Илл. 17. г. Санкт-Петербург, Выборгский район – 2024 г. Схема участка обследования на спутниковом снимке Ленинграда. 1980 г. (http://www.etomesto.ru/map-peterburg_sputnik-1980).



Илл. 18. г. Санкт-Петербург, Выборгский район – 2024 г. Схема участка обследования на космоснимке (https://www.google.com/earth)
(дата съемки: 16.06.2001 г.).



Илл. 19. г. Санкт-Петербург, Выборгский район – 2024 г. Схема участка обследования на космоснимке (https://www.google.com/earth)
(дата съемки: 31.07.2009 г.).



Илл. 20. г. Санкт-Петербург, Выборгский район – 2024 г. Схема взаимного расположения участка обследования (красная линия) и ближайших известных объектов культурного (археологического) наследия на карте
(https://www.openstreetmap.ru 2024 г.): 1-Токсово, 2-Кавголово, 3-Курголово-1, 4-Хепоярви, 5-Сертолово 1-6.



Илл. 21. г. Санкт-Петербург, Выборгский район – 2024 г. Схема участка обследования с нанесенными точками фиксации и археологическими шурфами на карте (https://www.openstreetmap.ru 2024 г.).



Илл. 22. г. Санкт-Петербург, Выборгский район – 2024 г. Схема участка обследования с нанесенными точками фиксации и археологическими шурфами на космоснимке (https://www.google.com/earth) (дата съемки: 23.08.2022 г.).



Илл. 23. г. Санкт-Петербург, Выборгский район – 2024 г. Схема участка обследования с нанесенными точками фиксации и археологическими шурфами на подробной топографической карте Ленинградской области. 2001 г. (http://www.etomesto.ru/map-peterburg_topographic-map).



Илл. 24. г. Санкт-Петербург, Выборгский район – 2024 г. Точка фотофиксации №1. Вид с З-ЮЗ.



Илл. 25. г. Санкт-Петербург, Выборгский район – 2024 г.
Точка фотофиксации №2. Вид с С-СЗ.



Илл. 26. г. Санкт-Петербург, Выборгский район – 2024 г.
Точка фотофиксации №2. Вид с СВ.



Илл. 27. г. Санкт-Петербург, Выборгский район – 2024 г.
Точка фотофиксации №2. Вид с ЮЗ.



Илл. 28. г. Санкт-Петербург, Выборгский район – 2024 г.
Точка фотофиксации №3. Вид с С-СЗ.



Илл. 29. г. Санкт-Петербург, Выборгский район – 2024 г.
Точка фотофиксации №3. Вид с ЮЗ.




Илл. 30. г. Санкт-Петербург, Выборгский район – 2024 г.
Точка фотофиксации №4. Вид с СВ.



Илл. 31. г. Санкт-Петербург, Выборгский район – 2024 г.
Точка фотофиксации №4. Вид с ЮВ.



Илл. 32. г. Санкт-Петербург, Выборгский район – 2024 г.
Точка фотофиксации №4. Вид с СЗ.

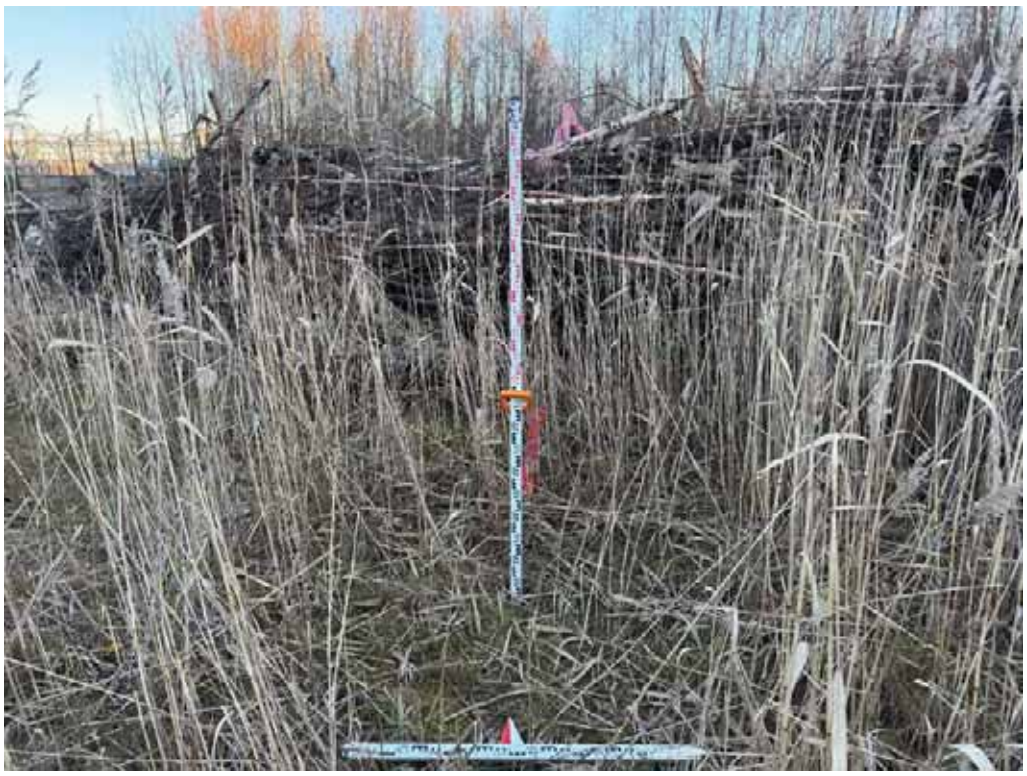

Илл. 33. г. Санкт-Петербург, Выборгский район – 2024 г.
Шурф №1. Местоположение. Вид с Ю.



Илл. 34. г. Санкт-Петербург, Выборгский район – 2024 г.
Шурф №1. Материк. Общий вид с Ю.



Илл. 35. г. Санкт-Петербург, Выборгский район – 2024 г.
Шурф №1. Материк. Предметный вид с Ю.



Илл. 36. г. Санкт-Петербург, Выборгский район – 2024 г.
Шурф №1. Северный профиль. Вид с Ю.



Илл. 37. г. Санкт-Петербург, Выборгский район – 2024 г.
Шурф №1. Засыпка. Вид с Ю.



Илл. 38. г. Санкт-Петербург, Выборгский район – 2024 г.
Точка фотофиксации №5. Вид с ЮВ.



Илл. 39. г. Санкт-Петербург, Выборгский район – 2024 г.
Точка фотофиксации №5. Вид с СВ.



Илл. 40. г. Санкт-Петербург, Выборгский район – 2024 г.
Точка фотофиксации №5. Вид с СЗ.



Илл. 41. г. Санкт-Петербург, Выборгский район – 2024 г.
Точка фотофиксации №6. Вид с ЮВ.



Илл. 42. г. Санкт-Петербург, Выборгский район – 2024 г.
Точка фотофиксации №6. Вид с СЗ.



Илл. 43. г. Санкт-Петербург, Выборгский район – 2024 г.
Точка фотофиксации №7. Вид с ЮВ.



Илл. 44. г. Санкт-Петербург, Выборгский район – 2024 г.
Точка фотофиксации №7. Вид с СЗ.




Илл. 45. г. Санкт-Петербург, Выборгский район – 2024 г.
Шурф №2. Местоположение. Вид с Ю.



Илл. 46. г. Санкт-Петербург, Выборгский район – 2024 г.
Шурф №2. Материк. Общий вид с Ю.



Илл. 47. г. Санкт-Петербург, Выборгский район – 2024 г.
Шурф №2. Материк. Предметный вид с Ю.

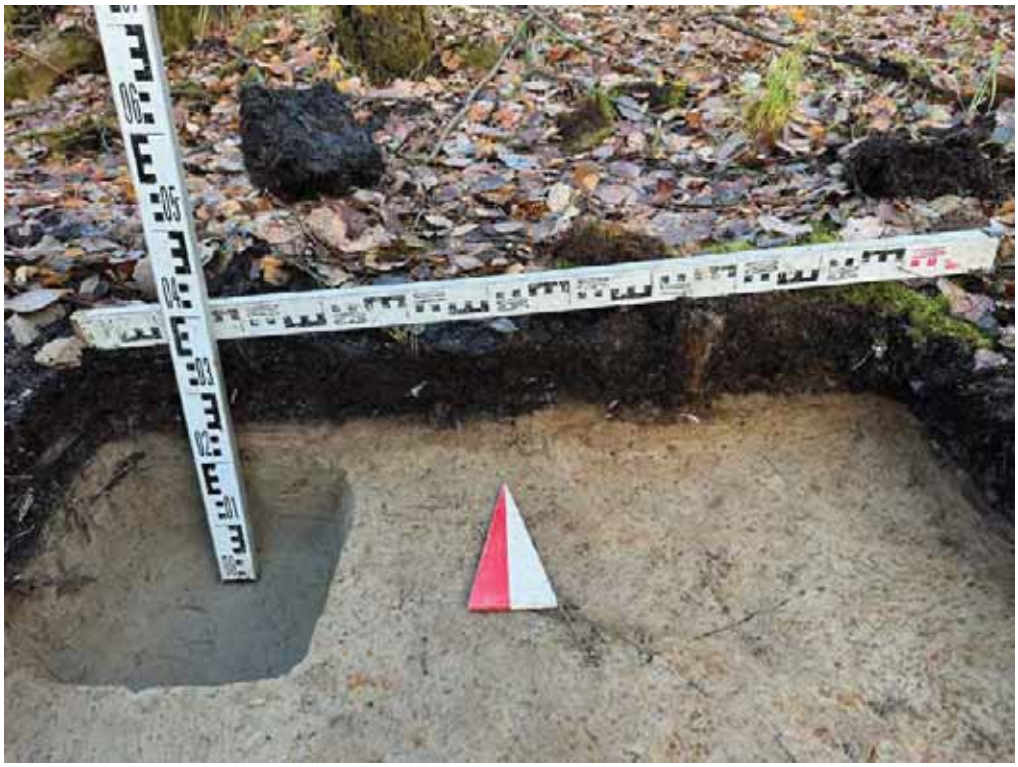

Илл. 48. г. Санкт-Петербург, Выборгский район – 2024 г.
Шурф №2. Северный профиль. Вид с Ю.



Илл. 49. г. Санкт-Петербург, Выборгский район – 2024 г.
Шурф №2. Засыпка. Вид с Ю.



Илл. 50. г. Санкт-Петербург, Выборгский район – 2024 г.
Точка фотофиксации №8. Вид с ЮВ.



Илл. 51. г. Санкт-Петербург, Выборгский район – 2024 г.
Точка фотофиксации №8. Вид с ЮЗ.




Илл. 52. г. Санкт-Петербург, Выборгский район – 2024 г.
Шурф №3. Местоположение. Вид с Ю.



Илл. 53. г. Санкт-Петербург, Выборгский район – 2024 г.
Шурф №3. Материк. Общий вид с Ю.



Илл. 54. г. Санкт-Петербург, Выборгский район – 2024 г.
Шурф №3. Материк. Предметный вид с Ю.

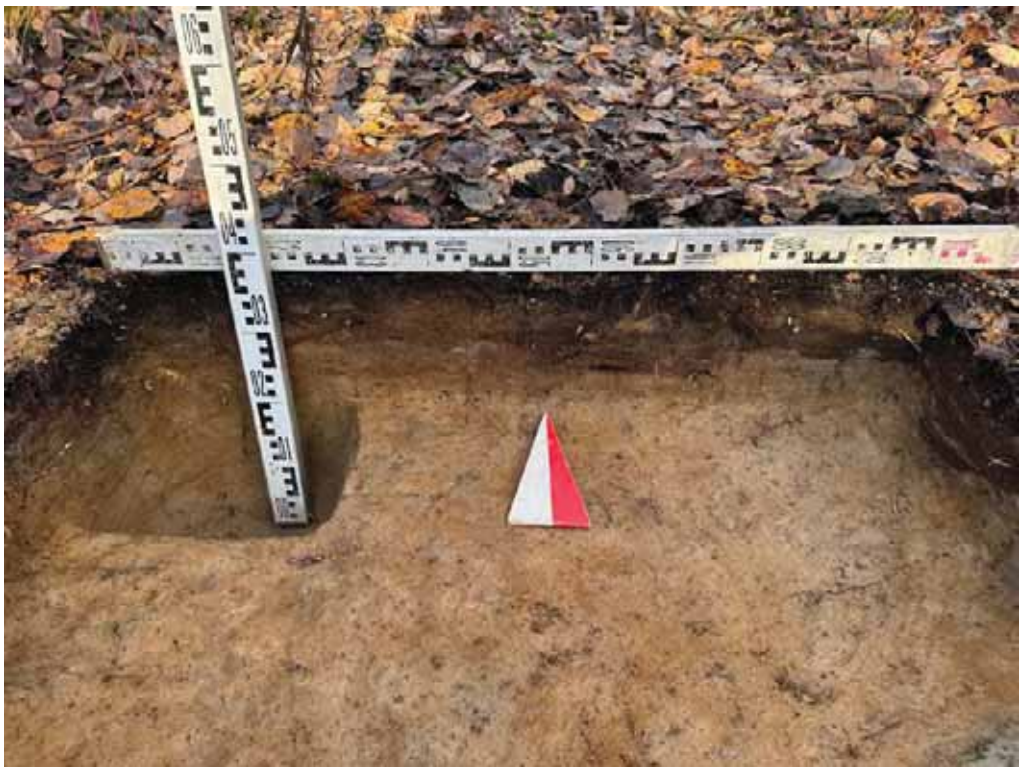

Илл. 55. г. Санкт-Петербург, Выборгский район – 2024 г.
Шурф №3. Северный профиль. Вид с Ю.



Илл. 56. г. Санкт-Петербург, Выборгский район – 2024 г.
Шурф №3. Засыпка. Вид с Ю.



Илл. 57. г. Санкт-Петербург, Выборгский район – 2024 г.
Точка фотофиксации №9. Вид с СВ.



Илл. 58. г. Санкт-Петербург, Выборгский район – 2024 г.
Точка фотофиксации №9. Вид с ЮЗ.



Илл. 59. г. Санкт-Петербург, Выборгский район – 2024 г.
Шурф №4. Местоположение. Вид с Ю.



Илл. 60. г. Санкт-Петербург, Выборгский район – 2024 г.
Шурф №4. Материк. Общий вид с Ю.



Илл. 61. г. Санкт-Петербург, Выборгский район – 2024 г.
Шурф №4. Материк. Предметный вид с Ю.



Илл. 62. г. Санкт-Петербург, Выборгский район – 2024 г.
Шурф №4. Северный профиль. Вид с Ю.



Илл. 63. г. Санкт-Петербург, Выборгский район – 2024 г.
Шурф №4. Засыпка. Вид с Ю.



Илл. 64. г. Санкт-Петербург, Выборгский район – 2024 г.
Точка фотофиксации №10. Вид с ЮВ.



Илл. 65. г. Санкт-Петербург, Выборгский район – 2024 г.
Точка фотофиксации №10. Вид с С.



Илл. 66. г. Санкт-Петербург, Выборгский район – 2024 г.
Точка фотофиксации №10. Вид с СЗ.




Илл. 67. г. Санкт-Петербург, Выборгский район – 2024 г.
Шурф №5. Местоположение. Вид с Ю.



Илл. 68. г. Санкт-Петербург, Выборгский район – 2024 г.
Шурф №5. Материк. Общий вид с Ю.



Илл. 69. г. Санкт-Петербург, Выборгский район – 2024 г.
Шурф №5. Материк. Предметный вид с Ю.

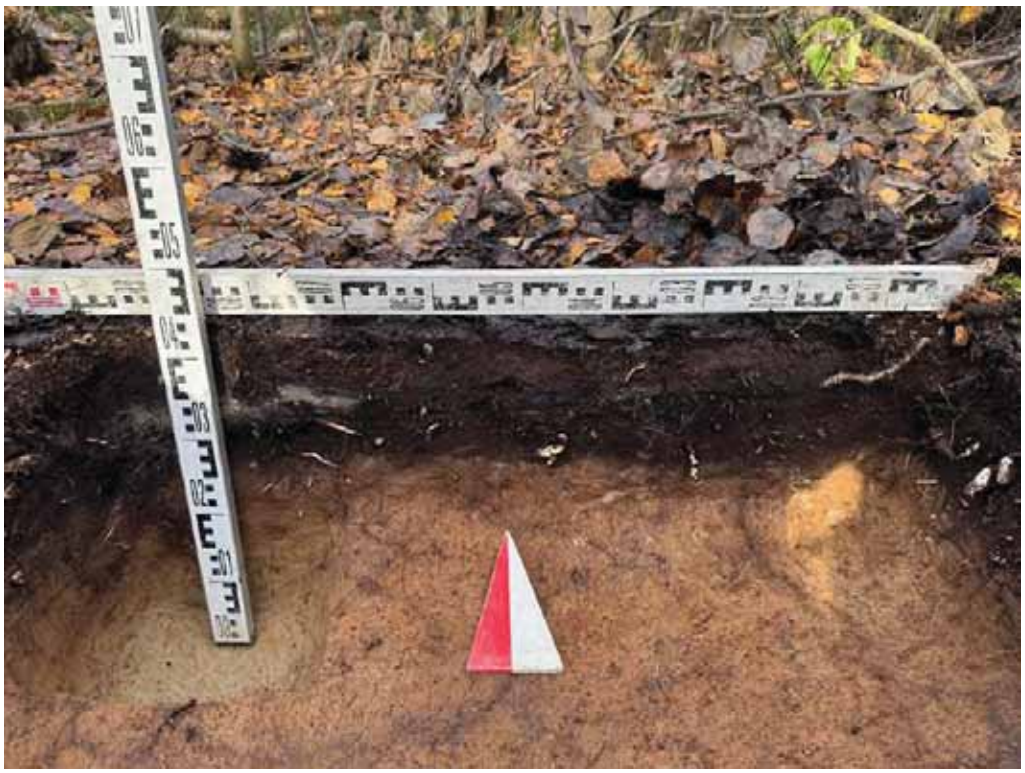

Илл. 70. г. Санкт-Петербург, Выборгский район – 2024 г.
Шурф №5. Северный профиль. Вид с Ю.



Илл. 71. г. Санкт-Петербург, Выборгский район – 2024 г.
Шурф №5. Засыпка. Вид с Ю.



Илл. 72. г. Санкт-Петербург, Выборгский район – 2024 г.
Точка фотофиксации №11. Вид с СЗ.



Илл. 73. г. Санкт-Петербург, Выборгский район – 2024 г.
Точка фотофиксации №11. Вид с СВ.



Илл. 74. г. Санкт-Петербург, Выборгский район – 2024 г.
Шурф №6. Местоположение. Вид с Ю.



Илл. 75. г. Санкт-Петербург, Выборгский район – 2024 г.
Шурф №6. Материк. Общий вид с Ю.



Илл. 76. г. Санкт-Петербург, Выборгский район – 2024 г.
Шурф №6. Материк. Предметный вид с Ю.



Илл. 77. г. Санкт-Петербург, Выборгский район – 2024 г.
Шурф №6. Северный профиль. Вид с Ю.



Илл. 78. г. Санкт-Петербург, Выборгский район – 2024 г.
Шурф №6. Засыпка. Вид с Ю.



Илл. 79. г. Санкт-Петербург, Выборгский район – 2024 г.
Точка фотофиксации №12. Вид с ЮВ.



Илл. 80. г. Санкт-Петербург, Выборгский район – 2024 г.
Точка фотофиксации №12. Вид с С-СЗ.




Илл. 81. г. Санкт-Петербург, Выборгский район – 2024 г.
Шурф №7. Местоположение. Вид с Ю.



Илл. 82. г. Санкт-Петербург, Выборгский район – 2024 г.
Шурф №7. Материк. Общий вид с Ю.



Илл. 83. г. Санкт-Петербург, Выборгский район – 2024 г.
Шурф №7. Материк. Предметный вид с Ю.

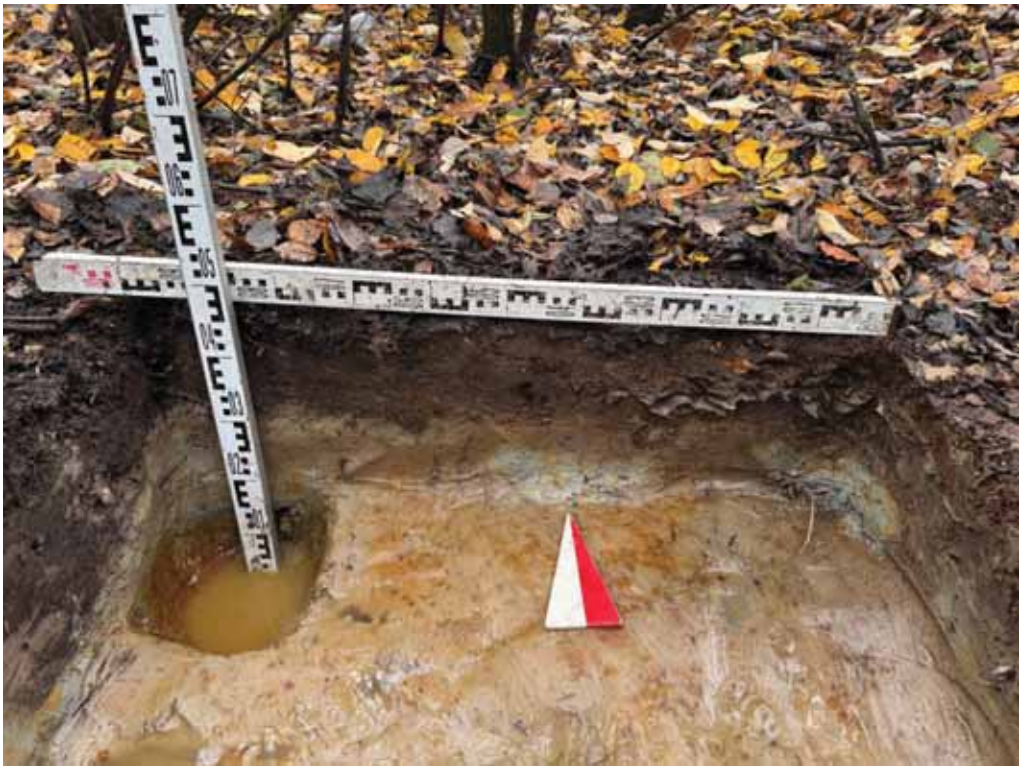

Илл. 84. г. Санкт-Петербург, Выборгский район – 2024 г.
Шурф №7. Северный профиль. Вид с Ю.



Илл. 85. г. Санкт-Петербург, Выборгский район – 2024 г.
Шурф №7. Засыпка. Вид с Ю.



Илл. 86. г. Санкт-Петербург, Выборгский район – 2024 г.
Точка фотофиксации №13. Вид с ЮВ.



Илл. 87. г. Санкт-Петербург, Выборгский район – 2024 г.
Точка фотофиксации №13. Вид с СЗ.



Илл. 88. г. Санкт-Петербург, Выборгский район – 2024 г.
Точка фотофиксации №14. Вид с ЮВ.



Илл. 89. г. Санкт-Петербург, Выборгский район – 2024 г.
Точка фотофиксации №14. Вид с СЗ.



Илл. 90. г. Санкт-Петербург, Выборгский район – 2024 г.
Точка фотофиксации №15. Вид с Ю.



Илл. 91. г. Санкт-Петербург, Выборгский район – 2024 г.
Точка фотофиксации №15. Вид с СЗ.



Илл. 92. г. Санкт-Петербург, Выборгский район – 2024 г.
Точка фотофиксации №15. Вид с ЮВ.



Илл. 93. г. Санкт-Петербург, Выборгский район – 2024 г.
Точка фотофиксации №16. Вид с СЗ.



Илл. 94. г. Санкт-Петербург, Выборгский район – 2024 г.
Точка фотофиксации №16. Вид с ЮВ.



Илл. 95. г. Санкт-Петербург, Выборгский район – 2024 г.
Точка фотофиксации №17. Вид с СЗ.



Илл. 96. г. Санкт-Петербург, Выборгский район – 2024 г.
Точка фотофиксации №17. Вид с ЮВ.

Министерство культуры Российской Федерации

ОТКРЫТЫЙ ЛИСТ

№ Р018-00103-00/01451287

Настоящий открытый лист выдан:

Молофееву Сергею Олеговичу

паспорт

(серия номер паспорта)

на право проведения археологических полевых работ

на земельном участке под объект «Инфраструктура особой экономической зоны на площадке «Парнас» по адресу: г. Санкт-Петербург, территория, ограниченная 8-м Верхним пер., пр-ктом Энгельса, 9-м Верхним пер., административной границей между г. Санкт-Петербургом и Ленинградской областью в Выборгском районе г. Санкт-Петербурга» в Выборгском районе г. Санкт-Петербурга.

(место проведения археологических полевых работ)

На основании открытого листа –

Молофеев Сергей Олегович

(Ф.И.О)

имеет право производить следующие археологические полевые работы:

археологические разведки с осуществлением локальных земляных работ на указанной территории в целях выявления объектов археологического наследия, уточнения сведений о них и планирования мероприятий по обеспечению их сохранности.

Передоверие права на проведение археологических полевых работ по данному открытому листу другому лицу запрещается.

Срок действия открытого листа: с ***21 октября 2024 г.*** по ***31 декабря 2024 г.***

Дата принятия решения о предоставлении открытого листа: ***21 октября 2024 г.***

Первый заместитель Министра (должность) _____ (подпись) **С.Г.Обрывалин** (Ф.И.О.)

Дата ***21 октября 2024 г.***

М.П.

040150

Богуславский О.И. Полный научно-технический отчет. Историко-культурное научное археологическое обследование (разведки) с целью проведения государственной историко-культурной экспертизы земельного участка по объекту: «Строительство комплекса вдавив и сооружений хая материально-технических нужд ГУП «Петербургский метрополитен» на площадке электродепо «Выборгское» (первый этап)» по адресу: Санкт-Петербург, поселок Парголово, проспект Энгельса, дом 162, литера А (кадастровый номер: 78:36:1310101:3678}.

ФЕДЕРАЛЬНОЕ ГОСУДАРСТВЕННОЕ БЮДЖЕТНОЕ УЧРЕЖДЕНИЕ НАУКИ
ИНСТИТУТ ИСТОРИИ МАТЕРИАЛЬНОЙ КУЛЬТУРЫ
РОССИЙСКОЙ АКАДЕМИИ НАУК (ИИМК РАН)

Экз._____

Заказчик – ООО «Строй реставрация»

ПОЛНЫЙ НАУЧНО-ТЕХНИЧЕСКИЙ ОТЧЕТ

Историко-культурное научное археологическое обследование (разведки) с целью проведения государственной историко-культурной экспертизы земельного участка по объекту: «Строительство комплекса зданий и сооружений для материально-технических нужд ГУП «Петербургский метрополитен» на площадке электродепо «Выборгское» (первый этап)» по адресу: Санкт-Петербург, поселок Парголово, проспект Энгельса, дом 162, литера А (кадастровый номер: 78:36:1310101:3678)

12/02/2025-ИИМК РАН-2025-ГО

Отв. исполнитель к.и.н. О. И. Богуславский

Санкт-Петербург
2025

Инв. № подл. | Подпись и дата | Взам. инв. №

Российская академия наук

ИНСТИТУТ ИСТОРИИ МАТЕРИАЛЬНОЙ КУЛЬТУРЫ

(ИИМК РАН)

УДК: 902.21(470.23-25)
ББК: 63.4(2)
Инв.№ _____

Гриф. _____
Экз. _____

УТВЕРЖДАЮ:

Директор Центра спасательной археологии ИИМК РАН
к.и.н.
_____ Н.Ф. Соловьева
«___» _____ 2025 г.

ПОЛНЫЙ НАУЧНО-ТЕХНИЧЕСКИЙ ОТЧЕТ

ИСТОРИКО-КУЛЬТУРНОЕ НАУЧНОЕ АРХЕОЛОГИЧЕСКОЕ ОБСЛЕДОВАНИЕ (РАЗВЕДКИ) С ЦЕЛЬЮ ПРОВЕДЕНИЯ ГОСУДАРСТВЕННОЙ ИСТОРИКО-КУЛЬТУРНОЙ ЭКСПЕРТИЗЫ ЗЕМЕЛЬНОГО УЧАСТКА ПО ОБЪЕКТУ: «СТРОИТЕЛЬСТВО КОМПЛЕКСА ЗДАНИЙ И СООРУЖЕНИЙ ДЛЯ МАТЕРИАЛЬНО-ТЕХНИЧЕСКИХ НУЖД ГУП «ПЕТЕРБУРГСКИЙ МЕТРОПОЛИТЕН» НА ПЛОЩАДКЕ ЭЛЕКТРОДЕПО «ВЫБОРГСКОЕ» (ПЕРВЫЙ ЭТАП)» ПО АДРЕСУ: САНКТ-ПЕТЕРБУРГ, ПОСЕЛОК ПАРГОЛОВО, ПРОСПЕКТ ЭНГЕЛЬСА, ДОМ 162, ЛИТЕРА А (КАДАСТРОВЫЙ НОМЕР: 78:36:1310101:3678)

12/02/2025-ИИМК РАН-2025-ТО

Объект по адресу:	г. Санкт-Петербург, Выборгский район, поселок Парголово, проспект Энгельса, дом 162, литера А (кадастровый номер: 78:36:1310101:3678)
Основание:	Договор № 12/02/2025 от 05 февраля 2025 года
Заказчик:	ООО «Строй реставрация»
Исполнитель:	ИИМК РАН

Отв. исполнитель _____ к.и.н. О. И. Богуславский

Санкт-Петербург
2025

Инв. № подл. | Подп. и дата | Инв. № дубл. | Взам. инв. № | Подп. и дата

Обозначение	Наименование	Примечание
12/02/2025-ИИМК РАН-2025-ТО-С	Содержание тома	стр. 6
12/02/2025-ИИМК РАН-2025-ТО-Т	Том 1. Полный научно-технический отчет по результатам выполнения археологических исследований. Текстовая часть.	стр. 3-39
12/02/2025-ИИМК РАН-2025-ТО-Г	Том 1. Полный научно-технический отчет по результатам выполнения археологических исследований. Графическая часть.	стр. 40-77

Подп. и дата | Взам. инв. № | Инв. № дубл. | Подп. и дата | Инв. № подл.

Изм.	Лист	№ докум.	Подп.	Дата	12/02/2025-ИИМК РАН-2025-ТО-С		
Разраб.	Гогуловский О.К.				Полный научно-технический отчет	Лит.	Лист 2 / Листов 80
Пров.	Соловьев С.Л.					ИИМК РАН	
Утв.	Соловьева Н.Ф.						

СПИСОК ИСПОЛНИТЕЛЕЙ

Руководитель работ,
держатель Открытого листа — О. И. Богуславский, к.и.н.

Заместитель руководителя,
м.н.с. — М. И. Бажин (ведение полевого дневника, фотографическая фиксация, подготовка иллюстративного материала, подготовка исторической справки и картографического материала)

АННОТАЦИЯ

Наименование организации, проводившей полевые работы: Институт истории материальной культуры Российской Академии наук (ИИМК РАН).

ФИО держателя Открытого листа: Богуславский Олег Игоревич.

Номер Открытого листа: № Р018-00103-00/01395430 от 25 сентября 2024 года, срок действия Открытого листа – с 25 сентября 2024 года по 25 августа 2025 года (приложение А).

Полное название отчета, количество томов, листов: Историко-культурное научное археологическое обследование (разведки) с целью проведения государственной историко-культурной экспертизы земельного участка по объекту: «Строительство комплекса зданий и сооружений для материально-технических нужд ГУП «Петербургский метрополитен» на площадке электродепо «Выборгское» (первый этап)» по адресу: Санкт-Петербург, поселок Парголово, проспект Энгельса, дом 162, литера А (кадастровый номер: 78:36:1310101:3678). – Санкт-Петербург: ЦСА ИИМК РАН, 2025. – 80 л.

Отчет состоит из 1 тома, включающего: 39 стр. текста, 73 рис., 10 источников, 2 приложения.

Ключевые слова: Санкт-Петербург, Выборгский район, Парголово, Парнас, проспект Энгельса, шурф, археологические полевые работы (археологическая разведка).

Сроки и место проведения археологических полевых работ: февраль 2025 года, г. Санкт-Петербург, Выборгский район, поселок Парголово, проспект Энгельса, дом 162, литера А (кадастровый номер: 78:36:1310101:3678).

Основание для проведения археологических полевых работ: договор № 12/02/2025 от 05 февраля 2025 года, заключенный между ИИМК РАН и ООО «Строй реставрация».

Размер обследованного земельного участка, количество заложенных разведочных шурфов. Площадь обследуемого земельного участка – 18,1 Га. В ходе полевых археологических работ произведен натурный осмотр участка,

заложены 10 шурфов размерами 1х1 м и 2 шурфа размерами 2х2 м, общей площадью 18 кв. м. Археологические объекты в границах исследуемой территории не выявлены.

Обоснование количества заложенных археологических шурфов. Согласно «Положению о порядке проведения археологических полевых работ и составления научной отчетной документации» (утверждено постановлением Бюро Отделения историко-филологических наук Российской академии наук № 15 от «12» апреля 2023 г.), предварительная оценка количества закладываемых шурфов проводится из расчета:

- не менее одного шурфа на площади до 1 га при обследовании земельных участков, отведенных под строительство и обустройство площадных хозяйственных объектов;

Количество шурфов определяется с таким расчетом, чтобы обеспечить выявление всех объектов археологического наследия в границах обследуемых земельных участков. При этом шурфы могут располагаться на обследуемой площади неравномерно. Их количество необходимо увеличивать на всех частях земельных участков, перспективных для обнаружения объектов археологического наследия.

В границах территории площадного объекта были заложены 10 шурфов размерами 1х1 м и 2 шурфа размерами 2х2 м.

Краткая научная информация о результатах проведенных археологических полевых работ: в результате проведенных историко-архивных исследований в границах земельного участка по объекту: «Строительство комплекса зданий и сооружений для материально-технических нужд ГУП «Петербургский метрополитен» на площадке электродепо «Выборгское» (первый этап)» по адресу: Санкт-Петербург, поселок Парголово, проспект Энгельса, дом 162, литера А (кадастровый номер: 78:36:1310101:3678) объекты культурного наследия, включенные в Единый Государственный реестр памятников истории культуры Российской Федерации, **отсутствуют.** В ходе работ объектов культурного (археологического) наследия **не выявлено.**

СОДЕРЖАНИЕ

НОРМАТИВНО-ПРАВОВАЯ БАЗА 7
ОПРЕДЕЛЕНИЯ И СОКРАЩЕНИЯ 9
ВВЕДЕНИЕ 11
1. ИСТОРИЧЕСКАЯ СПРАВКА 14
1.1. Археологические памятники на территории Санкт-Петербурга 14
1.2. Деревня Парголово 18
1.3. Хронология проспекта Энгельса 20
1.4. Анализ картографического материала 21
2. ФИЗИКО-ГЕОГРАФИЧЕСКАЯ ХАРАКТЕРИСТИКА РАЙОНА РАБОТ 23
2.1. Геоморфология и рельеф 23
2.2. Гидрография 25
3. МЕТОДИКА ПОЛЕВЫХ ИССЛЕДОВАНИЙ 26
4. ПОЛЕВЫЕ ИССЛЕДОВАНИЯ 29
ЗАКЛЮЧЕНИЕ 36
СПИСОК ИСТОЧНИКОВ И ЛИТЕРАТУРЫ 38
АЛЬБОМ ИЛЛЮСТРАЦИЙ 39
ПРИЛОЖЕНИЕ А. КОПИЯ ОТКРЫТОГО ЛИСТА 78
ПРИЛОЖЕНИЕ Б. КОПИЯ ПИСЬМА КГИОП 79

Подп. и дата | Взам. инв. № | Инв. № дубл. | Подп. и дата | Инв. № подл.

Изм.	Кол.уч.	Лист	№ докум.	Подп.	Дата
Разраб.		Капустинский О.Н.			
Пров.		Соловьев С.Л.			
Утв.		Соловьева Н.В.			

12/02/2025-ИИМК РАН-2025-ТО-С

Полный научно-технический отчет

Лит.	Лист	Листов
	6	80

ИИМК РАН

НОРМАТИВНО-ПРАВОВАЯ БАЗА

Настоящие исследования проводились во исполнение требований ст. 28 Федерального закона № 73-ФЗ от 25 июня 2002 года «Об объектах культурного наследия (памятниках истории и культуры) народов Российской Федерации» на основании следующих нормативно-правовых актов:

1. Федеральный Закон РФ "Об объектах культурного наследия (памятниках истории и культуры) народов Российской Федерации" от 25 июня 2002 года № 73-ФЗ;

2. Федеральный Закон РФ "Об охране окружающей природной среды" от 10.01.2002 № 7-ФЗ;

3. Положение о порядке проведения археологических полевых работ и составления научной отчетной документации, по форме утвержденного постановлением бюро Отделения историко-филологических наук Российской академии наук № 15 от 12 апреля 2023 г.;

4. Положение о едином государственном реестре объектов культурного наследия (памятников истории и культуры) народов Российской Федерации (утверждено приказом Министерства культуры РФ от 03.12.2011 № 954);

5. Положение о государственной историко-культурной экспертизе, утвержденное постановлением Правительства Российской Федерации от 25 апреля 2024 г. № 530;

6. Правила выдачи, приостановления и прекращения действия разрешений (Открытых листов) на проведение работ по выявлению и изучению объектов археологического наследия, включая работы, имеющие целью поиск и изъятие археологических предметов (утв. Постановлением Правительства РФ №1893 от 24 октября 2022 г.)

7. Методика определения границ территорий объектов археологического наследия (рекомендована письмом Министерства культуры Российской Федерации от 27.01.2012 № 12-01-39/05-АБ);

8. Закон Санкт-Петербурга о границах зон охраны объектов культурного наследия на территории Санкт-Петербурга и режимах использования земель в

границах указанных зон и о внесении изменений в закон Санкт-Петербурга «О генеральном плане Санкт-Петербурга и границах зон охраны объектов культурного наследия на территории Санкт-Петербурга» от 19 января 2009 года N 820-7.

ОПРЕДЕЛЕНИЯ И СОКРАЩЕНИЯ

В настоящем научно-техническом отчёте применяются следующие термины с соответствующими определениями:

археологические разведки – проведение на поверхности земли или под водой научных исследований объектов археологического наследия без осуществления земляных работ либо с осуществлением локальных земляных работ с общей площадью не более 20 м² на каждом объекте археологического наследия с исследованием культурного слоя путем заложения шурфов или без таковых, в том числе с полным или частичным изъятием археологических предметов в целях выявления объектов археологического наследия, уточнения сведений о них и (или) планирования мероприятий по обеспечению их сохранности;

культурный слой – слой в земле или под водой, содержащий следы существования человека, время возникновения которых превышает 100 лет и включающий археологические предметы;

поврежденный культурный слой – культурный слой, нарушенный, перемещенный, переотложенный в результате природных процессов, либо антропогенного вмешательства последних 100 лет (обратной засыпки траншей или строительных котлованов ранее откопанным культурным слоем, размыва берегов водоемов, в том числе искусственных и иных подобных процессов);

объект археологического наследия – частично или полностью скрытые в земле или под водой следы существования человека в прошлых эпохах (включая все связанные с такими следами археологические предметы и культурные слои), основным или одним из основных источников информации о которых являются археологические раскопки или находки;

археологические предметы – движимые вещи, основным или одним из основных источников информации о которых, независимо от обстоятельств их обнаружения, являются археологические раскопки, или находки, в том числе предметы, обнаруженные в результате таких раскопок или находок;

археологический шурф – прямоугольное в плане разведочное вскрытие грунта, площадь которого может варьировать от 1 до 20 кв. метров;

разрешение (открытый лист) – документ, выдаваемый федеральным органом охраны объектов культурного наследия на основании заключения Российской академии наук и подтверждающий право на проведение одного из видов археологических полевых работ (археологических разведок, археологических раскопок, археологических наблюдений)

Используемые сокращения:

БС – Балтийская система высот 1977 г.

ИИМК РАН – Институт истории материальной культуры Российской академии наук

КГИОП – Комитет по государственному контролю, использованию и охране памятников истории и культуры

ОАН – Объект археологического наследия

ОКН – Объект культурного наследия

СПб – Санкт-Петербург

ФЗ – Федеральный Закон

ВВЕДЕНИЕ

В феврале 2025 года археологической экспедицией Центра спасательной археологии ИИМК РАН было произведено историко-культурное научное археологическое обследование (разведки) с целью проведения государственной историко-культурной экспертизы земельного участка по объекту: «Строительство комплекса зданий и сооружений для материально-технических нужд ГУП «Петербургский метрополитен» на площадке электродепо «Выборгское» (первый этап)» по адресу: Санкт-Петербург, поселок Парголово, проспект Энгельса, дом 162, литера А (кадастровый номер: 78:36:1310101:3678) (рис. 1–5).

Площадь обследуемого земельного участка – 18,1 Га.

Работы осуществлялись на основании договора № 12/02/2025 от 05 февраля 2025 года, заключенного между ИИМК РАН и ООО «Строй реставрация», а также на основании Открытого листа № Р018-00103-00/01395430, выданного Министерством культуры РФ 25 сентября 2024 года на имя к.и.н. Богуславского Олега Игоревича на право проведения археологических полевых работ на земельных участках в Адмиралтейском, Василеостровском, Выборгском, Калининском, Кировском, Колпинском, Красногвардейском, Красносельском, Кронштадтском, Курортном, Московском, Невском, Петроградском, Петродворцовом, Приморском, Пушкинском, Фрунзенском и Центральном районах г. Санкт-Петербурга. Срок действия Открытого листа: с 25 сентября 2024 года по 25 августа 2025 года (приложение А).

В соответствии с письмом КГИОП № 01-43-537/24-0-1 от 15 января 2024 года (приложение Б) земельный участок по объекту: «Строительство комплекса зданий и сооружений для материально-технических нужд ГУП «Петербургский метрополитен» на площадке электродепо «Выборгское» (первый этап)» по адресу: Санкт-Петербург, поселок Парголово, проспект Энгельса, дом 162, литера А (кадастровый номер: 78:36:1310101:3678) расположен вне зон охраны объектов культурного наследия.

В пределах границ вышеуказанного земельного участка отсутствуют объекты (выявленные объекты) культурного наследия, объекты культурного наследия, включенные в Единый государственный реестр объектов культурного наследия (памятников истории и культуры) народов Российской Федерации, а также защитная зона объектов культурного наследия.

К границам участка непосредственно не примыкают объекты (выявленные объекты) культурного наследия. Участок расположен вне границ территории исторического поселения.

КГИОП не располагает сведениями о наличии либо отсутствии объектов, обладающих признаками объектов культурного (в т.ч. археологического) наследия, на рассматриваемом земельном участке. В связи с этим, а также в соответствии с требованиями ст. 30 Федерального закона № 73-ФЗ от 25.06.2002 г. «Об объектах культурного наследия (памятниках истории и культуры) народов Российской Федерации», земельный участок является объектом государственной историко-культурной экспертизы.

Цель проведения работ на участке обследования – определение наличия или отсутствия объектов культурного, в том числе и археологического, наследия, включенных в реестр, выявленных объектов культурного наследия, либо объектов, обладающих признаками объекта культурного наследия, на обследуемом земельном участке.

Задача археологических исследований на участке обследования заключалась в выявлении, фиксации и исследовании остатков археологических (исторических) памятников, культурных слоев, конструкций и сооружений, массовых и индивидуальных находок путем визуального обследования и заложения разведывательных археологических шурфов (археологические разведки).

До начала полевых археологических работ была собрана историко-библиографическая информация, подготовлен комплект исторических карт с нанесенными на них границами участка обследования, иллюстративный материал (рис. 6-9).

В ходе полевых археологических работ, с целью выявления культурного слоя, на территории обследования произведен натурный осмотр участка (рис. 11-25), заложены 10 шурфов размерами 1х1 м и 2 шурфа размерами 2х2 м (рис. 26-73).

Объектов культурного (археологического) наследия не выявлено. Объекты, обладающие признаками объекта культурного наследия, отсутствуют. Значимый культурный слой не зафиксирован.

1. ИСТОРИЧЕСКАЯ СПРАВКА

1.1. Археологические памятники на территории Санкт-Петербурга

Первые люди на территории современного Санкт-Петербурга и области появись с началом голоцена, около 10 тыс. лет назад. Археологические памятники эпохи мезолита (10-6 тыс. лет назад) на территории города не известны, ближайшие стоянки этого времени расположены на Карельском перешейке и южном побережье Финского залива (Крийска, Герасимов, 2014, с. 33).

Значительно более широко в регионе представлены памятники неолита и раннего металла. В пределах современных административных границ Петербурга расположены стоянки на Охтинском мысу, в районе площади Мужества и на берегу Лахтинского Разлива. Целая серия памятников каменного века известна в Сестрорецке (Кулькова, Сопелко, Лудикова и др., 2010, с. 13; Лашшин, 1995, с. 175-177). Стоянки и местонахождения эпохи неолита расположены по берегам рек и озер. Начало неолитической эпохи на Северо-западе России соответствует началу голоценового климатического оптимума и максимуму Литориновой трансгрессии, что соответствует времени около 6 000 л. н. Возникновение неглубоких заливов и проток между Ладожским озером и морем, а также потепление климата, создали благоприятные для жизни человека условия.

Основным находками на памятниках неолита и раннего металла являются фрагменты керамики, орудия и отщепы из кремня, сланца и кварца.

Археологические памятники раннего железного века в пределах города неизвестны. Ближайшим памятником этой эпохи является поселение Войскорово-1 в Тосненском районе Ленинградской области, на границе с Санкт-Петербургом.

Ситуация резко меняется в раннем Средневековье, в VII-VIII вв. в регионе происходит становление центров постоянного населения. Формируется местный рынок, обслуживающий транснациональную торговлю (Сорокин, 2008, С. 352). Финский залив, Нева и Ладожское озеро, в эпоху викингов, являются важными

звеньями трансъевропейских торговых путей, проходящих из Балтийского моря, через всю Русскую равнину, в Средиземное и Каспийское моря. Крупнейшим торгово-ремесленным центром региона в этот период становится, возникшая в середине VIII века Ладога. Город расположен в устье Волхова, что позволяло его населению контролировать важный участок торгового пути. Коренным населением Приневских земель в Средние века были фино-угорские племена: водь и ижора. В то же время, согласно археологическим данным, население Ладоги состояло, по крайней мере, из трех этнических групп: скандинавов, славян и финнов.

Достоверные сведения о поселениях и могильниках эпохи викингов в пределах городской черты Санкт-Петербурга отсутствуют, хотя известно несколько кладов куфических монет, найденных в первой половине XX века в Петергофе, Мартышкине и у Галерной гавани в устье Невы (Сорокин, 2008, с. 353-354).

Территория современного Петербурга в Средние века была частью Новгородской земли и входила в Ореховский уезд Корельской половины Водской пятины. К концу XIII в. все прибалтийско-финские племена попадают в зависимость от своих могущественных соседей: суоми и хяме – от шведов, карелы, водь, ижора, вепсы и чудь – от новгородцев (Сакса, 2010, с. 142). Территории, расположенные на стыке новгородской и шведской зон влияния и сбора дани, становились ареной постоянных набегов и военных походов, на протяжении всего XIII века (подробнее: Сорокин, 2017, С. 32-34).

Первым крупным военным предприятием шведов для установления контроля над северо-западными окраинами Новгородской земли, стал поход 1240 года, закончившийся Невской битвой. Сражение произошло на берегу Невы, в устье реки Ижоры. В ходе битвы войска новгородского князя Александра Ярославовича нанесли поражение шведскому войску во главе с ярлом Биргером. Несмотря на решительную победу новгородцев, противостояние в Невских землях продолжилось. В 1283 году шведы, пройдя через Неву, вновь совершили набег на новгородские земли, но на обратном пути

были перехвачены новгородцами на реке Неве. На следующий год новый отряд шведов был разгромлен новгородцами в устье Невы.

К концу XIII века шведская экспансия в Карелии и Приневье стала носить более последовательный характер. В 1293 году, в ходе третьего шведского крестового похода, маршал Торгильс Кнутсон основали в устье Воуксы крепость Выборг, чем окончательно закрепил власть королевства на западе Карельского перешейка. В 1300 году, по его же инициативе, в устье Охты (сейчас на этом месте находится район Петербурга Малая Охта) была основана крепость Ландскрона. Место, где была поставлена Ландскрона, представляло чрезвычайно удобный для устройства укреплений участок. Нева и Охта образовывают здесь крутой мыс, окруженный водой с трех сторон. Как было установлено, в ходе археологических раскопок крепость представляла собой прямоугольное деревоземляное укрепление, окруженное двумя рвами. Несмотря на то, что Ландскрона представляла собой достаточно серьезное для своего времени укрепление, на следующий после основания год, она была захвачена новгородскими войсками и срыта. Археологизированные остатки крепости были исследованы в ходе раскопок П.Е. Сорокина на Охтинском мысу в 1990-х-2000-х годах, и на сегодняшний день, остаются крупнейшим и наиболее изученным средневековым памятником в пределах Санкт-Петербурга.

К концу первой четверти XIV века новгородско-шведское противостояние в регионе окончательно сошло на нет. В 1322 году шведы совершили неудачный поход на крепость Корелу, а новгородцы в свою очередь, также безуспешно осаждали Выборг. Все это привело к заключению в 1323 году Ореховецкого мирного договора, по которому была установлена четкая граница между Шведским королевством и Новгородской республикой. Договор сохранял силу вплоть до 1595 года, согласно ему, граница между государствами прошла по реке Сестре, и территория современного Петербурга была закреплена за Новгородом.

В XIV-XV века новгородцы начинают колонизировать территорию Приневья. Земли к северо-западу от Великого Новгорода входили в состав

Водской пятины. В конце XV века Новгородская республика проиграла противостояние с Московским княжеством и утратила независимость, все её земли, включая Приневье, перешли под власть Москвы.

Вторая половина XVI-начало XVII века характеризуется новым противостоянием Швеции и Русского государства в восточно-балтийских землях. Серия войн закончилась в 1617 году подписанне Столбовского мирного договора, согласно которому, граница между Швецией и Русским царством прошла по среднему и верхнему течению реки Луги, все земли к северу, включая территорию нынешнего Петербурга отошли шведам. На новоприобретенных Швецией землях была образована провинциях Ингерманландия. В течении всего XVII в., новое правительство инициирует активную колонизацию региона, населённого немногочисленным, преимущественно православным населеннем. Большую часть колонистов составили финские крестьяне из центральных районов Финляндии. При этом сохранилось прежнее русское разделение на уезды и погосты, основой для сбора податей продолжала служить новгородская мера земли – «обжа».

Еще до подписания Столбовского мира, в 1611 году шведами была заложена крепость Ниеншанц, расположившаяся на Охтинском мысу, где в начале XIV века стояла Ландскрона. На обоих берегах Охты со временем образовался посад, получивший позже статус города.

На сегодняшний день, руины Ниеншанца и культурный слой Ниена являются наиболее значимыми и изученными археологическими памятниками в пределах Санкт-Петербурга. С 2006 по 2010 гг. на Охтинском мысу проводились раскопки, позволившие изучить значительные участки культурного слоя неолитических стоянок, укреплений Ландскроны и Ниеншанца (Сорокин, 2014, 25-55). Культурный слой Ниена (территория за пределами крепости) исследовалась с перерывами, небольшими участками, с 1992 по 2008 гг. (Сорокин, Андреева, 2020, С. 469). В 2023 г. был изучен участок площадью 8 тыс. кв. м на северо-западной окраине Ниена, включающий остатки внешних укреплений города.

История Ниена закончилась в начале Северной войны. В мае 1703 г., вслед за Нотебургом, русскими войсками был взят Ниеншанц. Укрепления крепости были срыты по приказу Петра I, в город заброшен. В том же году на Заячьем острове заложена Петропавловская крепость, давшая начало Петербургу. В 1721 г. Северная война закончилась Ништадтским миром. Новая граница России на была установлена северо-западнее Выборга. Дальнейшая история земель в нижнем течении Невы уже непосредственно связана со строительством и ростом Санкт-Петербурга.

1.2. Деревня Парголово

Парголово (карел. Parkola, фин. Parkala) — посёлок в России, внутригородское муниципальное образование в составе Выборгского района города федерального значения Санкт-Петербурга.

Первое упоминание населённого пункт на месте Парголово относится к 1500 году. В Писцовой книге Водской земли названа деревня Паркола с 8 лицами мужского пола (Писцовая окладная книга…, 1851, С. 232-233). Деревня относилась к Корбосельскому погосту Водской пятины. В годы шведского правления, рядом с деревней возникает погост, и мыза, о которой практически ничего, кроме упоминания на картах, второй половины XVII в. не известно.

После завоевания Ингерманландии Петром I, в ходе Северной войны, территории Парголово были подарены им дочери – Елизавете Петровне.

В 1746 году пустоши вдоль Выборгского тракта были подарены Елизаветой Петровной графу Петру Ивановичу Шувалову (глава правительства 1740-е годы). С именем Шуваловых связана история Парголово и прилегающих земель на протяжении следующих 150 лет. Владения Шуваловых начинались к северу от Поклонной горы и тянулись вдоль Выборгского тракта. Земли, графов, включали, помимо Парголово, также территорию вокруг Суздальских озер, современного района Парнас и другие прилегающие территории. Центром владений П.И. Шувалова стала усадьба, расположенная на территории современного Шуваловского парка, несколько восточнее исторической деревни

на берегах Финского (Чухонского) озера и в 25 км северо-восточнее участка обследования.

В традиции того времени, вокруг усадьбы графа П.И. Шувалова был разбит парк, в несколько перепланированном виде дошедший до наших дней. Именно на территории парка в течении XVIII-первой полоинны XX в. находился центр жизни территории Парголово. При Петре Ивановиче в усадьбе была возведена «гора Парнас» – искусственная насыпь, высотой 61 м, созданная руками крепостных графа. Название отсылает к древнегреческой мифологии, согласно которой на горе Парнас обитали бог Аполлон и музы. Тогда же, у южного склона «Парнаса» были выкопаны 2 пруда, позже из-за своей необычной формы, получившие названия «шапка Наполеона» и «Рубаха Наполеон».

В 1820-х гг. по воле графини Варвары Петровны Шуваловой Петром Эрлером была произведена перепланировка парка, сохранившаяся до наших дней. По её же заказу, в 1831-1840 гг. были возведены сперва склеп её второго мужа Адольфа Полье, а затем, над ним, часовня Петра и Павла в готическом стиле. Архитектором ансамбля стал А.П. Брюллов.

После строительства в 1870-х годах финляндской железной дороги, территории к северу от Петербурга становятся популярным дачным местом. В последней трети XIX-начале XX вв. в Парголово возводится множество дач.

В 1877 году наследники Шувалова продали часть земель «Товариществу на паях для устройства дачных помещений в Шувалове», после чего на участках между Поклонной горой и парком стали возводить частные дома. К дачам конца XIX-начала XX вв. относятся сохранившиеся до наших дней «Желтая дача» – принадлежавшая архитектору Максимилиану Месмахеру и «Зеленая дача». Статус дачной территории сохранился за Парголово до настоящего времени.

В связи с организацией домостроительного комбината в 1938 году Парголово получило статус посёлка городского типа. Активное хозяйственное освоение округи исследуемого участка началось с середины XX века.

Все вышеописанные события, сформировавшие исторический, и во многом, современный облик Парголово, происходили в стороне от участка

обследования (расстояние до парка около 2,5 км). Значительные по площади территории, в том числе и район нашего участка обследования, представляли собой пустующие заболоченные лесные массивы, находившиеся в стороне от дорог, населённых пунктов и графской усадьбы, что хорошо отражено на исторических картах.

1.3. Хронология проспекта Энгельса

Еще до основания Петербурга на этом месте проходила Выборгская дорога, которая с 1830-х годов получила название Выборгское шоссе. В 1923 году (по другим данным - в 1918 или 1925 г.) часть шоссе от прежней границы города (Новосильцевского переулка) до поворота перед Поклонной горой была выделена в улицу Энгельса, названную так, потому что она являлась продолжением проспекта имени другого «основоположника» Карла Маркса (ныне вновь Большой Сампсониевский).

В 1931 году улица Энгельса получила статус проспекта с небольшим продлением до перекрестка со Старопарголовским проспектом (сегодня пр. М. Тореза). До 1972 года следующий участок - примерно до нынешнего створа улицы Сикейроса – принадлежал Выборгскому шоссе, и лицевые корпуса современных домов № 107 и 109 имели номера по шоссе № 1 и № 3. В 1972 году проспект был продлен на север до Суздальского проспекта, хотя фактически проезжая часть тут появилась лишь в 1976-79 гг. В 1976-ом - еще одно продление - в новую тогда промзону Парнас.

Любопытно, что дважды в истории проспект Энгельса существовал в разорванном виде.

В 1972-1979 гг. обособленным был участок от пр. Луначарского до Суздальского пр. (с 1974 по 1979 год от Поклонной горы до пр. Луначарского проспект был лишь «намечен» трамвайной линией).

В 1976-2002 гг. (до постройки путепровода над ж/д станцией Парнас) – участок в промзоне Парнас.

Сегодня проспект заканчивается на границе города перед развязкой КАД, и длина его составляет 12 км. Перспективным продолжением, возможно, станет Ново-Приозерское шоссе.

1.4. Анализ картографического материала

Картографические данные по обследуемому участку в целом хорошо согласуются с приведенными выше историческими сведениями и полученной в ходе полевого этапа работ археологической информацией.

Наиболее ранние подробные картографические сведения о территории, ныне занимаемой Санкт-Петербургом, датируются второй половиной XVII в. На картах, составленных на основе сведений об этом периоде, территория участка обследования находится между деревней Парголово (Parkala) и Krog, на берегу Суздальских озер. Вся территория к востоку от тракта Нинен – Выборг, вместе с обследуемой зоной является незаселенной, что вполне закономерно, учитывая заболоченный характер местности (рис. 6).

На одном из наиболее ранних планов Санкт-Петербурга 1817 г., отражающем период, когда земли в округе Суздальских озер принадлежали графам Шуваловым, участок находится на восточной окраине освоенных земель между мызой Парголово и селом Суздальским. Через участок проходят лесные просеки, ведущие к Шуваловскому парку и дальше к мызе (рис. 7).

На картах второй половины XIX – середины XX вв. ситуация в округе обследуемого участка остается, фактически, неизменной. Исследуемый участок располагается в 700 м восточнее застройки по восточному берегу Нижнего Суздальского озера и в 1.5 км юго-восточнее Парголово, на краю крупного болотного массива (рис. 8-9).

<u>Основные выводы по разделу «Историческая справка»:</u>

- Участок обследования расположен в исторической местности Парголово.
- Участок обследования находится в 1.5–2 км к юго-востоку от средневековой деревни, известной, по крайней мере, с 1500 г. и мызы XVII вв. Parkala.

- В XVIII-XIX вв. территория принадлежала семейству графов Шуваловых, располагавших усадьбой на территории современного Шуваловского парка.
- Освоение непосредственно территории участка обследования происходит в 1970–1980-е годы, в рамках строительства жилых микрорайонов и сопутствующей инфраструктуры и депо метрополитена.
- Ближайшие памятники археологии представлены неолитическими стоянками в районе Сестрорецкого Разлива и Токсовских озер, расположенных на расстоянии более 10 км от участка обследования.

2. ФИЗИКО-ГЕОГРАФИЧЕСКАЯ ХАРАКТЕРИСТИКА РАЙОНА РАБОТ

Территория Санкт-Петербурга расположена на северо-западе Восточно-Европейской равнины, в устье реки Невы (рис. 1). Выборгский район, на территории которого расположен участок обследования занимает северную часть города и сильного вытянут с севера на юг. На востоке район граничит с Калинским районом города, на западе с Приморским районом. Вся северная окраина Выборгского района занята поселком Парголово, на юге которого расположен участок обследования.

2.1. Геоморфология и рельеф

Геологическое строение территории Санкт-Петербурга обусловлено положением на стыке Балтийского кристаллического щита и Русской плиты. На всей территории развита мощная толща (до 1200 – 1300 м) верхнепротерозойских и палеозойских осадочных пород, образующая осадочный чехол Русской плиты. Они залегают наклонно, со слабым падением под углом 10 – 20' к юго-востоку и образуют северо-западное крыло гигантской пологой вогнутой складки – Московской синеклизы (впадины). Древние породы перекрыты плащом четвертичных отложений различной мощности (местами более 200 м).

Историю формирования территории области условно делят на три этапа:

1 этап – в доледниковое время вследствие неравномерного тектонического поднятия сформировался денудационно–тектонический рельеф.

2 этап – в четвертичное время территория несколько раз покрывалась ледниками, которые неоднократно сменяли.

3 этап – после стаивания последнего ледникового покрова и спуска озерно-ледниковых водоемов (последние 8 – 9 тысяч лет) развитие рельефа происходило под влиянием эррозионно-аккумулятивной деятельности рек, абразии и аккумуляции озерных и морских водоемов, эоловой деятельности, карстовых процессов и морфообразования.

В четвертичный период территория северо-запада России неоднократно покрывалась материковыми льдами, деятельность которых сформировала близкий к современному рельеф. Пик последнего оледенения, именуемого Валдайским, пришелся на 12 тыс. лет назад, после чего территория региона постепенно окончательно освободилась ото льда (Геологический атлас Санкт-Петербурга. 2009, С. 5).

На протяжении конца плейстоцена – раннего голоцена сильнейшее воздействие на рельеф территории побережья современного Финского залива оказала история Балтийского моря. Около 14 тыс. лет назад, в результате таяния Скандинавского ледникового щита образовалось Балтийское ледниковое озеро, отделенное от мирового океана полосой суши в районе нынешних датских проливов и Южной Швеции. 12 тыс. лет назад, в результате таяния ледника уровень воды в озере резко возрос, что привело к образованию на территории Южной Швеции стока воды и объединению Балтики с мировым океаном. С этого момента начинается этап Иольдиева моря, просуществовавшегося около 1000 тыс. лет, после чего, в результате поднятия земной поверхности южной Скандинавии привел к очередному отделению Балтийского бассейна от мирового океана, около 10700 лет назад и образованию Анцилового озера.

Озеро просуществовало около 20 тыс. лет, когда 8500 лет назад, в результате очередного прорыва воды, вновь соединилось с мировым океаном, что дало начало стадии Литоринового моря – предпоследнему этапу истории Балтики. Период Литоринового моря характеризуется существенной трансгрессией, уровень воды в Финском заливе был на несколько метров выше современного. Литориновая трансгрессия во многом сформировала облик прибрежной части Санкт-Петербурга. Во многих районах города читается, так навязываемая, Литориновая терраса – выраженный в рельефе уступ, соответствующий береговой линии Литоринового моря. На южный берегу Финского залива, где находится участок обследования, Литориновая терраса выражена особенно хорошо, на ней, в частности, обустроены фонтаны Петергофского дворца.

Последним существенным событием в геологической истории северо-запада Восточно-Европейской равнины стал прорыв вод из Ладожского озера в Финский залив, в результате неравномерного поднятия берегов озера, и образование реки Невы, около 3-4 тыс. лет назад.

Таким образом, современный рельеф Санкт-Петербурга представляет собой террасированную низину. Центральную часть Петербурга занимает Приневская низменность с минимальными высотными отметками, её окаймляет Литориновая терраса (4-10 м БС). Следующий уровень повышения рельефа связан с озёрно-ледниковой террасой Балтийского ледникового озера (10-30 м БС).

Современный облик участка обследования и прилегающей территории полностью антропогенный. Дневная поверхность по всей площади представляет собой целиком спланированную ровную площадку. Участок относится к территории электродепо «Выборгское» (Петербургский метрополитен). К северу и югу от территории располагаются микрорайоны массовой жилой застройки.

2.2. Гидрография

Обследуемый участок находится на относительном отдалении (10-12 км) от основных водных объектов региона: Финского залива, рек Нева и Охта. Ближайшим (1,5 км к юго-западу) естественным гидрографическим объектом является цепь из трех проточных Суздальских озер и небольшая река Старожиловка (700 м к западу), впадающая в них. Озера имеют ледниковое происхождение, соединены между собой протоками (в настоящее время частично убраны в коллекторы). Берега озер, по большей части застроены.

Сама территория участка, в настоящее время, по большей части спланирована насыпными грунтами, однако исторические карты, палеогеографические данные и археологические шурфы демонстрируют, что в своем естественном виде, территория представляла собой заболоченные земли, окружённые с трех сторон болотами.

3. МЕТОДИКА ПОЛЕВЫХ ИССЛЕДОВАНИЙ

В рамках работ по проведению научного обследования (археологическая разведка) земельного участка по объекту: «Строительство комплекса зданий и сооружений для материально-технических нужд ГУП «Петербургский метрополитен» на площадке электродепо «Выборгское» (первый этап)» по адресу: Санкт-Петербург, поселок Парголово, проспект Энгельса, дом 162, литера А (кадастровый номер: 78:36:1310101:3678) проводилось визуальное обследование объекта и закладка археологических шурфов (рис. 11-25, рис. 26-73).

Полевые археологические исследования проводились в соответствии с методическими указаниями и требованиями «Положения о порядке проведения археологических полевых работ и составления научной отчетной документации», утвержденного постановлением Бюро Отделения историко-филологических наук Российской академии наук № 15 от 12 апреля 2023 г.

Основная задача проведения археологических исследований на площади планируемого строительства и окружающей территории заключалась в выявлении и фиксации археологических (исторических) памятников, культурных слоев, конструкций и сооружений, сборе и исследовании археологического материала.

Полевые работы включали в себя:

- визуальный осмотр указанной в договоре территории, поиск подъемного материала;
- описание исследуемой территории и ее фотофиксация;
- разбивку археологических шурфов;
- привязка археологических шурфов к ситуационному плану исследуемой территории;
- выборку культурных напластований из шурфов по слоям;
- выявление и изучение археологического материала по слоям;
- фотофиксацию процесса работ;
- фотофиксацию стенок и планиграфии шурфов;

- описание ландшафтной характеристики обнаруженных объектов и фиксация их современного состояния;
- ведение полевой документации;
- рекультивацию шурфов.

Применялся стандартный набор методов, используемых при археологических разведках: предварительные архивно-библиографические изыскания, визуальный осмотр местности, осмотр обнажений культурного слоя, поиск подъемного материала, шурфовка. Натурные полевые исследования проводились в виде осуществления пеших маршрутов на территории земельного участка. Вся исследуемая площадь была разбита на неравные квадраты со сторонами не более 20 метров и пройдена пешими маршрутами по линии сетки квадратов. В ходе проведения обследования проводилась фотофиксация территории (рис. 11-25).

При прохождении маршрутов с целью обнаружения выходов культурного слоя и артефактов осматривались встречающиеся обнажения грунта естественного и антропогенного происхождения. На перспективных для обнаружения памятников археологии участках производилась закладка шурфов, ориентированного по сторонам света, направленного на поиск культурного слоя и древних артефактов. Количество и место расположения шурфов было обусловлено геоморфологическим состоянием местности и степенью освоенности обследуемой территории, и определялось с таким расчетом, чтобы обеспечить полное выявление и определение границ всех объектов археологического наследия, попадающих в пределы обследуемых земельных участков, с учетом существующих методических рекомендаций 1 шурф на 1 га (при обследовании площадных земельных участков).

Шурфы закладывались на перспективных для обнаружения памятников археологии местах, исключая хозяйственно-освоенные участки трассы. В ходе работ были заложены 10 шурфов размерами 1х1 м и 2 шурфа размерами 2х2 м, общей площадью 18 кв. м.

Разборка грунта в процессе шурфовки производилась вручную по стратиграфическим слоям с разнородными культурными прослойками и соответствующим им общим планиграфическим горизонтам фиксации. Для выявления структуры плотных поверхностей и удаления грунта в стесненных условиях при расчистке использовались щетки, кисти и совки. Глубина шурфа включала всю толщу напластований до материка. Все разведочные шурфы документировались, в том числе фотографически, и фиксировались дневниковыми записями.

Для картирования рекогносцировочных шурфов, выявленных объектов и общевидовых фотографий ландшафтной ситуации использованы имеющиеся в распоряжении экспедиции растровые карты масштаба 1:50000 и 1:100000 в формате JPG, а также топографический план масштаба 1:500 в формате DWG, предоставленный заказчиком.

Привязка шурфов, зачисток и зондажей на участках землеотводов к системе мировых координат произведена с помощью портативных приборов глобального позиционирования Garmin Montana. Географические координаты (широта, долгота), определенные в зависимости от внешних условий приема с точностью 5-20 м, даются в формате градусы-минуты-секунды Long/Lat dd°mm'ss,ss" (WGS-84). С помощью встроенных в геоинформационную систему QGIS программных алгоритмов переведены в местную систему координат МСК-1964 Санкт-Петербург. Основные этапы работ фиксировались с помощью цифровых фотоаппаратов с разрешением не менее 5 Мрх. Для указания масштаба и ориентации по сторонам света при фотографировании использовался набор телескопических реек длиной 4 м с сантиметровыми делениями, двухцветная стрелка «север». После окончания работ шурфы были рекультивированы до уровня дневной поверхности на момент начала работ, что подтверждено фотографически.

4. ПОЛЕВЫЕ ИССЛЕДОВАНИЯ

Обследуемый участок по объекту: «Петербургский метрополитен» на площадке электродепо «Выборгское» (первый этап)» расположен по адресу: Санкт-Петербург, поселок Парголово, проспект Энгельса, дом 162, литера А (кадастровый номер: 78:36:1310101:3678) (рис. 1-2). Территория находится на южной окраине поселка Парголово (Выборгский район Санкт-Петербурга) и занимает пустующую территорию между микрорайоном Парнас на севере и западе, одноименной промзоной на востоке и микрорайонами советского периода на юге (рис. 3). Вся обследуемая территория, в настоящее время принадлежит электродепо «Выборгское» Петербургского метрополитена.

Границы участка имеют форму неправильного многоугольника, вытянутую с запада на восток. Площадь участка обследования – 18,1 Га. Периметр исследуемой территории огражден бетонным забором.

Застройка на участке полностью отсутствует, территория огорожена бетонным забором, трассировка которого соответствует исследуемым границам (рис. 4-5). Рельеф участка, почти абсолютно ровный, и имеет антропогенное происхождение. Территория была спланирована при строительстве имеющегося рядом комплекса зданий и инфраструктуры, и изначально предназначалась для их расширения. На сегодняшний день вся площадь участка представляет собой пустырь, заросший луговой растительностью и местами ивами (рис. 11-25). В юго-восточном углу участка имеется случайно образовавшийся при планировке территории запруженный котлован (рис. 5, 10).

Исходя из того факта что в пределах участка обследования отсутствуют выраженные формы рельефа, естественные водоемы, данные об исторической застройке и прочие перспективные для обнаружения археологических памятников места, археологические шурфы распределены равномерно по всей площади участка обследования (рис. 10). Первоначально планировалось заложить 18 шурфов, размерами 1х1 м, однако в процессе работ было установлено, что мощность техногенных слоев в центральной и восточной частях территории достигает более 1 м, вследствие чего разбор грунта в шурфе

становится технически затруднительным из-за тесноты. Кроме того, первые 10 заложенных шурфов продемонстрировали отсутствие любых признаков культурного слоя, на значительной площади участка почвенный слой был полностью снят в процессе нивелировки территории. В связи с вышеназванными фактами, шурфы №№ 11 – 18 были «слиты» в два шурфа, размерами 2х2 м, получившие обозначения шурф №№ 11–14 и №№ 15–18, соответственно.

Шурф № 1 (рис. 26-29)

Шурф № 1 расположен в западной половине участка обследования, ближе к центру, у зарослей кустов ивы. Размеры: 1х1 м. Высотная отметка дневной поверхности 28,48 м БС. Максимальная глубина – 20 см.

Стратиграфия шурфа № 1:

1. Дерн, мощностью 5 см.
2. Голубая глина (материк), мощностью 15 см и более.

Археологические находки и иные признаки культурного слоя в шурфе отсутствуют. После окончания работ шурф был рекультивирован.

Шурф № 2 (рис. 30-33)

Шурф № 2 расположен в центральной части исследуемой территории, к северу от зарослей кустов ивы. Размеры: 1х1 м. Высотная отметка дневной поверхности 28,64 м БС. Максимальная глубина – 80 см.

Стратиграфия шурфа № 2:

1. Дерн, мощностью 5 см.
2. Светлая коричневая мешаная супесь со строительным мусором (техногенный грунт), мощностью 10 см.
3. Серо-коричневая мешаная супесь со строительным мусором (техногенный грунт), мощностью 15-20 см.
4. Серо-голубой суглинок, мощностью 40 см. При разборе слоя в шурфе стали активно проступать грунтовые воды.
5. Голубая глина (материк), мощностью 5 см и более.

Археологические находки и иные признаки культурного слоя в шурфе отсутствуют. После окончания работ шурф был рекультивирован.

Шурф № 3 (рис. 34-37)

Шурф № 3 расположен в центральной части исследуемой территории, к северу от зарослей кустов ивы, в 20 м севернее шурфа № 2. Размеры: 1х1 м. Высотная отметка дневной поверхности 28,56 м БС. Максимальная глубина – 60 см.

Стратиграфия шурфа № 3:

1. Дерн, мощностью 5 см.
2. Светлая коричневая мешаная супесь (техногенный грунт), мощностью 10 см.
3. Серо-коричневая мешаная супесь со строительным мусором (техногенный грунт), мощностью 15-20 см.
4. Серо-голубой суглинок, мощностью 40 см. При разборе слоя в шурфе стали активно проступать грунтовые воды.

Из-за обильного проступания гуртовых вод работы в шурфе №3 были прекращены. Прослеженная стратиграфия идентична картин, полученной в шурфе 2, распложённому в 20 м южнее.

Археологические находки и иные признаки культурного слоя в шурфе отсутствуют. После окончания работ шурф был рекультивирован.

Шурф № 4 (рис. 38-41)

Шурф № 4 расположен в западной половине участка обследования, ближе к центру, у зарослей кустов ивы. Размеры: 1х1 м. Высотная отметка дневной поверхности 28,50 м БС. Максимальная глубина – 30 см.

Стратиграфия шурфа № 4:

1. Дерн, мощностью 3-4 см.
2. Голубая глина, мощностью 25 см и более.

Археологические находки и иные признаки культурного слоя в шурфе отсутствуют. После окончания работ шурф был рекультивирован.

Шурф № 5 (рис. 42-45)

Шурф № 5 расположен в центральной части исследуемой территории ближе к южной границе, в зарослях ивы. Размеры: 1х1 м. Высотная отметка дневной поверхности 28.35 м БС. Максимальная глубина – 70 см.

Стратиграфия шурфа № 5:

1. Дерн, мощностью 5 см.
2. Светлая коричневая мешаная супесь (техногенный грунт) мощностью 10 см.
3. Серо-коричневая мешаная супесь со строительным мусором (техногенный грунт), мощностью 15-20 см.
4. Серо-голубой суглинок, мощностью 40 см. При разборе слоя в шурфе стали активно проступать грунтовые воды.
5. Голубая глина (материк), мощностью 5 см и более

Археологические находки и иные признаки культурного слоя в шурфе отсутствуют. После окончания работ шурф был рекультивирован.

Шурф № 6 (рис. 46-49)

Шурф № 6 расположен в центральной части исследуемой территории ближе к южной границе, в зарослях ивы. Размеры: 1х1 м. Высотная отметка дневной поверхности 28.56 м БС. Максимальная глубина – 65 см.

Стратиграфия шурфа № 6:

1. Дерн, мощностью 5 см.
2. Светлая коричневая мешаная супесь(техногенный грунт), мощностью 10 см.
3. Серо-коричневая мешаная супесь со строительным мусором (техногенный грунт), мощностью 15 см.
4. Серо-голубой суглинок, мощностью 25 см. При разборе слоя в шурфе стали активно проступать грунтовые воды.
5. Голубая глина (материк), мощностью 10 см и более.

Археологические находки и иные признаки культурного слоя в шурфе отсутствуют. После окончания работ шурф был рекультивирован.

Шурф № 7 (рис. 50-53)

Шурф № 7 расположен в западной половине участка обследования, ближе к центру, у зарослей кустов ивы. Размеры: 1х1 м. Высотная отметка дневной поверхности 28,35 м БС. Максимальная глубина – 30 см.

Стратиграфия шурфа № 7:

1. Дерн, мощностью 3-4 см.
2. Голубая глина, мощностью 15 см и более.

Археологические находки и иные признаки культурного слоя в шурфе отсутствуют. После окончания работ шурф был рекультивирован.

Шурф № 8 (рис. 54-57)

Шурф № 8 расположен в северо-западной части исследуемой территории. Размеры: 1х1 м. Высотная отметка дневной поверхности 28,47 м БС. Максимальная глубина – 80 см.

Стратиграфия шурфа № 8:

1. Дерн, мощностью 5 см.
2. Светлая коричневая мешаная супесь (техногенный грунт), мощностью 10 см.
3. Серо-коричневая мешаная супесь со строительным мусором (техногенный грунт), мощностью 15-20 см.
4. Серо-голубой суглинок, мощностью 40 см. При разборе слоя в шурфе стали активно проступать грунтовые воды.
5. Голубая глина (материк), мощностью 5 см и более.

Археологические находки и иные признаки культурного слоя в шурфе отсутствуют. После окончания работ шурф был рекультивирован.

Шурф № 9 (рис. 58-61)

Шурф № 9 расположен у западной оконечности участка обследования. Размеры: 1х1 м. Высотная отметка дневной поверхности 28,03 м БС. Максимальная глубина – 40 см.

Стратиграфия шурфа № 9:

1. Дерн, мощностью 3-4 см.
2. Коричневая супесь, мощностью 30 см.

3. Голубая глина (материк), мощностью 5 см и более.

Археологические находки и иные признаки культурного слоя в шурфе отсутствуют. После окончания работ шурф был рекультивирован.

Шурф № 10 (рис. 62-65)

Шурф № 10 расположен в северной части исследуемой территории. Размеры: 1х1 м. Высотная отметка дневной поверхности 28,47 м БС. Максимальная глубина – 90 см.

Стратиграфия шурфа № 10:

1. Дерн, мощностью 2-3 см.

2. Светлый коричневый мешаный суглинок со строительным мусором (техногенный грунт), мощностью 10 см.

3. Серо-голубой суглинок, мощностью 40 см. При разборе слоя в шурфе стали активно проступать грунтовые воды.

4. Голубая глина (материк), мощностью 5 см и более

Археологические находки и иные признаки культурного слоя в шурфе отсутствуют. После окончания работ шурф был рекультивирован.

Шурф № 11-14 (рис. 66-69)

Шурф №№ 11-14 расположен в восточной части исследуемой территории, немного восточнее запруженного котлована, в зарослях ивы. Размеры: 2х2 м. Высотная отметка дневной поверхности 28,00 м БС. Максимальная глубина – 30 см.

Стратиграфия шурфа №№ 11-14:

1. Дерн, мощностью 2-3 см.

2. Коричневая гумусированная супесь, мощностью 25 см.

3. Желтая супесь (материк), мощностью 5 см и более. На этом уровне активно начали проступать грунтовые воды.

Археологические находки и иные признаки культурного слоя в шурфе отсутствуют. После окончания работ шурф был рекультивирован.

Шурф № 15-18 (рис. 70-73)

Шурф №№ 15-18 расположен в северо-восточной части исследуемой территории. Размеры: 2х2 м. Высотная отметка дневной поверхности 28,00 м БС. Максимальная глубина – 1 м.

Стратиграфия шурфа №№ 15-18:

1. Дерн, мощностью 2-3 см.
2. Светлый коричневый мешаный суглинок со строительным мусором (техногенный грунт), мощностью 90 см.
3. Серо-голубая глина (материк), мощностью 5 см и более.

Археологические находки и иные признаки культурного слоя в шурфе отсутствуют. После окончания работ шурф был рекультивирован.

Координаты археологических шурфов:

	МСК-1964 Санкт-Петербург		WGS-84	
	N	E	N	E
Шурф 1	108842.36	114232.67	60.066553965	30.326178714
Шурф 2	108858.94	114299.7	60.066699806	30.327383837
Шурф 3	108870.88	114301.1	60.066806911	30.327410038
Шурф 4	108896.13	114209.84	60.067037583	30.325773512
Шурф 5	108766.6	114333.95	60.065869494	30.327990644
Шурф 6	108740.84	114379.77	60.065636247	30.328811112
Шурф 7	108944.91	114214.89	60.06747518	30.32586851
Шурф 8	108935.98	114293.22	60.06739156	30.327274319
Шурф 9	108873.64	113998.99	60.06684499	30.321985279
Шурф 10	108869.52	114400.49	60.066790278	30.329194665
Шурфы 11-14	108762.69	114499.74	60.065826991	30.330967302
Шурфы 15-18	108812.02	114544.36	60.066267742	30.331772963

В результате проведения археологической разведки установлено, что археологические памятники и признаки культурного слоя в границах исследуемой территории отсутствуют. В западной части территории естественный почвенный горизонт уничтожен до подстилающих материковых пород при нивелировке. На остальной площади участка, в стратиграфии шурфов зафиксированы существенные отложения техногенного грунта, мощностью до 1 м, содержащие строительный мусор XX – начала XXI вв.

ЗАКЛЮЧЕНИЕ

В ходе выполнения научно-исследовательских археологических работ в виде историко-культурного научного археологического обследования (археологические разведки) с целью проведения государственной историко-культурной экспертизы земельного участка по объекту: «Строительство комплекса зданий и сооружений для материально-технических нужд ГУП «Петербургский метрополитен» на площадке электродепо «Выборгское» (первый этап)» по адресу: Санкт-Петербург, поселок Парголово, проспект Энгельса, дом 162, литера А (кадастровый номер: 78:36:1310101:3678) в феврале 2025 года были проведены следующие работы:

1. Составление исторической справки по результатам архивно-библиографических и научных изысканий, анализа картографического материала;
2. Обследование земельного участка площадью 18,1 Га;
3. В рамках визуального обследования была произведена фотофиксация современного состояния объекта и окружающей территории;
4. В ходе проведения археологического обследования заложены 10 шурфов размерами 1х1 м и 2 шурфа размерами 2х2 м, общей площадью 18 кв. м.

На участке обследования объекты археологического наследия и признаки наличия объектов археологического наследия не обнаружены. Культурный слой и археологические находки отсутствуют. Вся территория обследованного земельного участка была спланирована во второй половине XX в., естественный почвенный слой почти везде уничтожен.

Таким образом, на территории земельного участка по объекту: «Строительство комплекса зданий и сооружений для материально-технических нужд ГУП «Петербургский метрополитен» на площадке электродепо «Выборгское» (первый этап)» по адресу: Санкт-Петербург, поселок Парголово, проспект Энгельса, дом 162, литера А (кадастровый номер: 78:36:1310101:3678) объекты культурного наследия, включенные в Единый Государственный реестр памятников истории культуры Российской Федерации, отсутствуют. В ходе

работы объектов культурного (археологического) наследия не выявлено. Объекты, обладающие признаками объекта культурного наследия, отсутствуют. Значимый культурный слой не зафиксирован.

О. И. Богуславский, к.и.н.

СПИСОК ИСТОЧНИКОВ И ЛИТЕРАТУРЫ

1. Верещагина И.В. Поселение Хепоярви в южной части Карельского перешейка. // Неолит-энеолит юга и неолит севера Восточной Европы. СПб. 2003.

2. Герасимов Д.В., Лисицын С.Н., Тимофеев В.И. Материалы к археологической карте Карельского перешейка. Памятники каменного века и периода раннего металла (по состоянию изученности на 2003 г). СПб. 2003.

3. Гурина Н.Н. Древняя история северо-западной части СССР. // МИА. № 87. М.-Л. 1961 г.

4. Динцес Л.А. Неолитическая стоянка в Токсове. Л. 1929.

5. Зуев Г. И. Шуваловская Швейцария: из истории предместий Санкт-Петербурга. СПб., 2005.

6. Кочкуркина С.И. Народы Карелии: история и культура. Петрозаводск. 2004.

7. Лашкин В.А. Археологическая карта Ленинградской области. Ч.2. Восточные и северные районы. Л. 1995.

8. Лустано М. Восемь видов, представляющих наиболее красивые части различных сел Парголова в окрестностях Санкт-Петербурга.

9. Писцовая окладная книга Водской пятины 1500 года. Первая половина. С.-Петербург / в типографии В. Безобразова и комп. / 1851.

10. Сакса А.И. Древняя Карелия в конце I - начале II тысячелетия н. э. Происхождение, история и культура населения летописной Карельской земли. СПб. 2010.

АЛЬБОМ ИЛЛЮСТРАЦИЙ

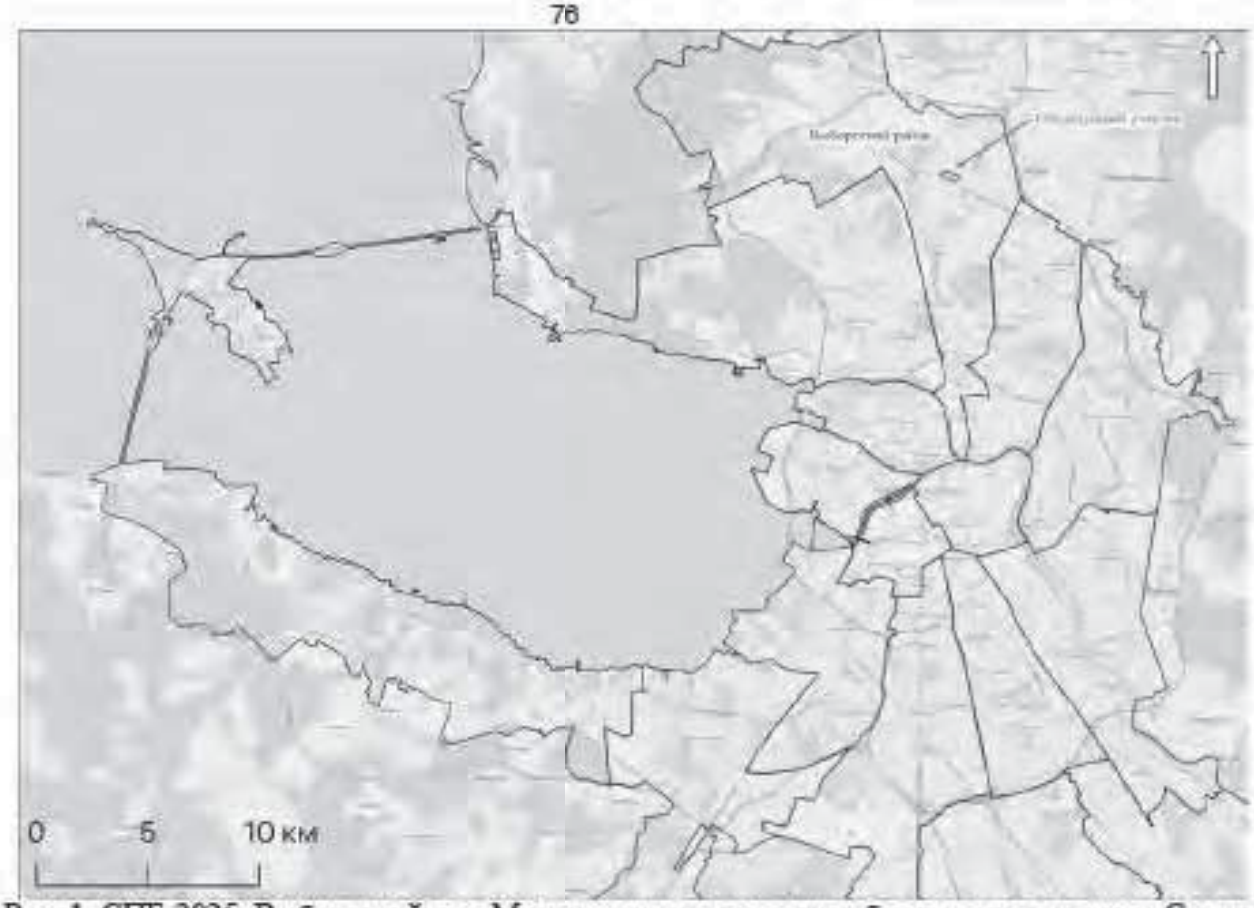


Рис. 1. СПБ-2025. Выборгский р-н. Местоположение участка обследования на карте Санкт-Петербурга (основа –2ГИС).



Рис. 2. СПБ-2025. Выборгский р-н. Местоположение участка обследования на карте Выборгского района Санкт-Петербурга (основа –2ГИС).



Рис. 3. СПБ-2025. Выборгский р-н. Местоположение участка обследования на карте микрорайона Парнас (основа –2ГИС).



Рис. 4. СПБ-2025. Выборгский р-н. Ситуационный план участка обследования (основа – 2ГИС).



Рис. 5. СПБ-2025. Выборгский р-н. Вид обследуемого участка на спутниковом снимке (ESRI Satellite от 12.07.2022 г.).



Рис. 6. СПБ-2025. Выборгский р-н. Примерное местоположение участка обследования на фрагменте карте Бывших губерний Ивангорода, Нотэбурга, Яма и Копорья. 1676 г., авторства Бергенгейма.



Рис. 7. СПБ-2025. Выборгский р-н. Примерное местоположение участка обследования на фрагменте верстовой Топографической карты окружности Санкт-Петербурга. 1817 г.



Рис. 8. СПБ-2025. Выборгский р-н. Местоположение участка обследования на фрагменте верстовой Топографической карты окружности Санкт-Петербурга, авторства Ф.Ф. Шуберта. 1831 г.

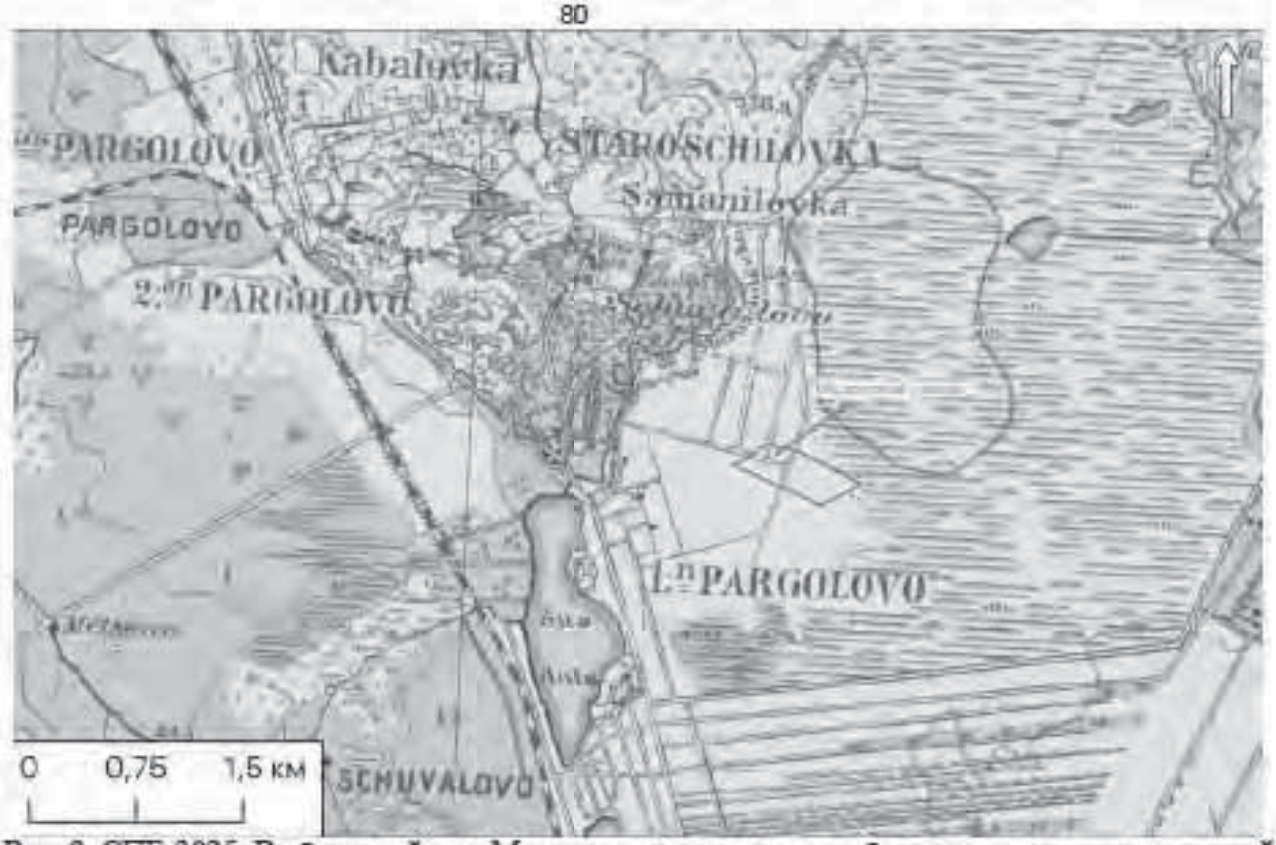


Рис. 9. СПБ-2025. Выборгский р-н. Местоположение участка обследования на километровой финской Топографической карте окрестностей Ленинграда 1920–1930-е гг.

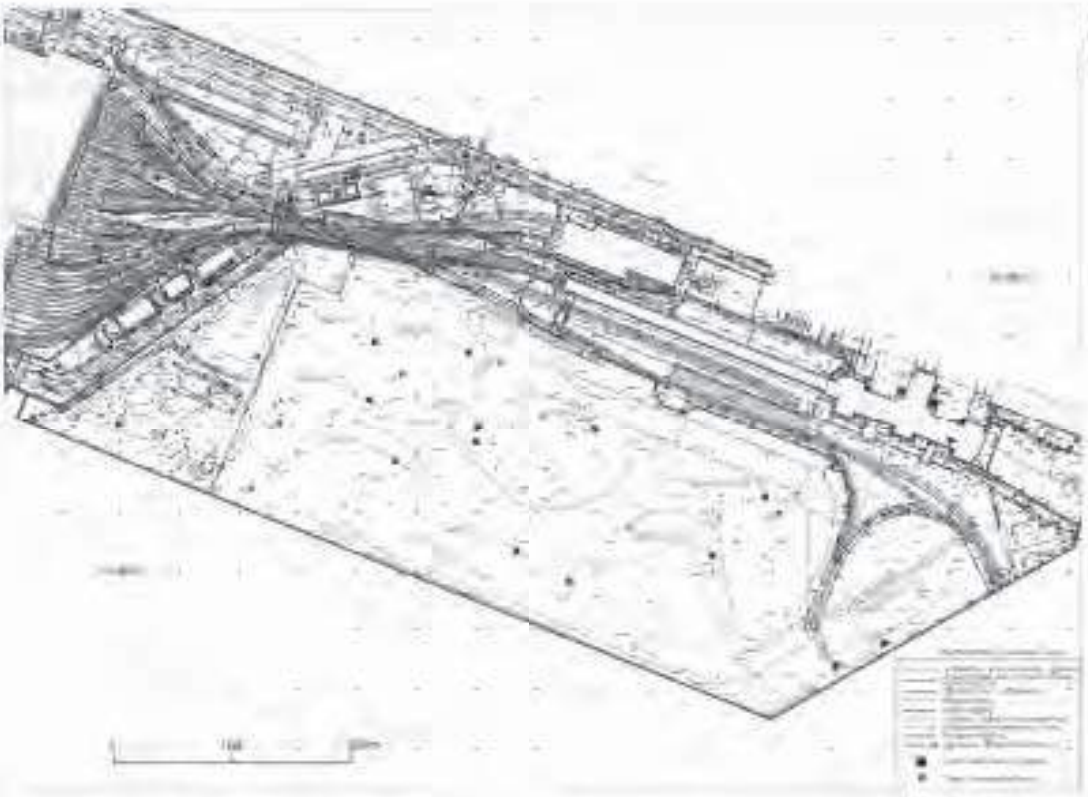


Рис. 31. СПб-2025. Выборгский р-н. Земельный участок № 78:36:1310101:3578. Актуальный топографический план обследуемого земельного участка, предоставленный заказчиком, с местоположением археологических шурфов и точки фотофиксации местности. Масштаб 1:4000. Шурфы отображены вне масштаба.

12/02/2025-ИММК РАН-2025-ТО-Г



Рис. 11. СПБ-2025. Выборгский р-н. Земельный участок №: 78:36:1310101:3678. Точка фотофиксации местности №1. Вид с востока.



Рис. 12. СПБ-2025. Выборгский р-н. Земельный участок №: 78:36:1310101:3678. Точка фотофиксации местности №1. Вид с юга.



Рис. 13. СПБ-2025. Выборгский р-н. Земельный участок №: 78:36:1310101:3678. Точка фотофиксации местности №1. Вид с севера.



Рис. 14. СПБ-2025. Выборгский р-н. Земельный участок №: 78:36:1310101:3678. Точка фотофиксации местности №1. Вид с запада.



Рис. 15. СПБ-2025. Выборгский р-н. Земельный участок №: 78:36:1310101:3678. Точка фотофиксации местности №2. Вид с запада.



Рис. 16. СПБ-2025. Выборгский р-н. Земельный участок №: 78:36:1310101:3678. Точка фотофиксации местности №2. Вид с востока.



Рис. 17. СПБ-2025. Выборгский р-н. Земельный участок №: 78:36:1310101:3678. Точка фотофиксации местности №2. Вид с востока.



Рис. 18. СПБ-2025. Выборгский р-н. Земельный участок №: 78:36:1310101:3678. Точка фотофиксации местности №3. Вид с юго-востока.



Рис. 19. СПБ-2025. Выборгский р-н. Земельный участок №: 78:36:1310101:3678. Точка фотофиксации местности №4. Вид с юго-востока.



Рис. 20. СПБ-2025. Выборгский р-н. Земельный участок №: 78:36:1310101:3678. Точка фотофиксации местности №4. Вид с юго-запада.



Рис. 21. СПБ-2025. Выборгский р-н. Земельный участок №: 78:36:1310101:3678. Точка фотофиксации местности №4. Вид с северо-запада.



Рис. 22. СПБ-2025. Выборгский р-н. Земельный участок №: 78:36:1310101:3678. Точка фотофиксации местности №5. Вид с запада.

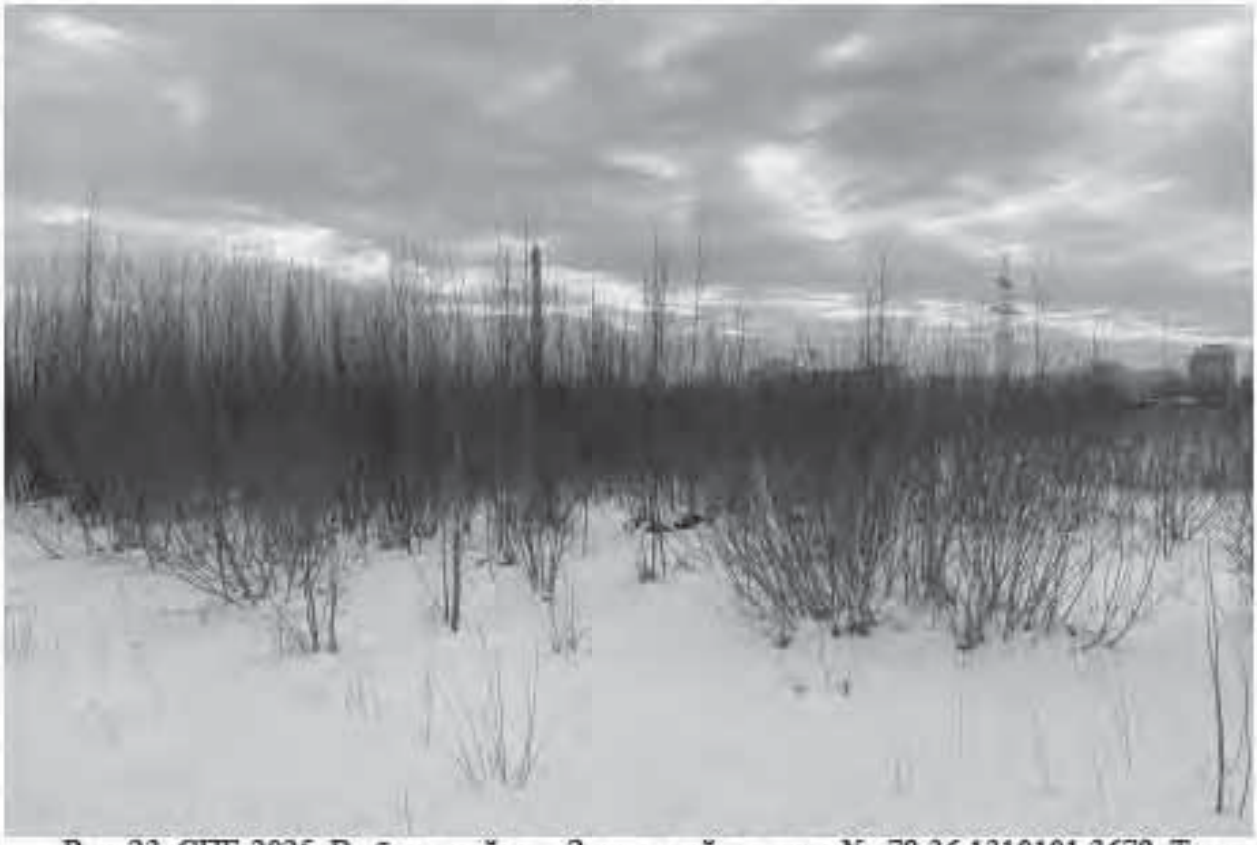


Рис. 23. СПБ-2025. Выборгский р-н. Земельный участок №: 78:36:1310101:3678. Точка фотофиксации местности №5. Вид с востока.



Рис. 24. СПБ-2025. Выборгский р-н. Земельный участок №: 78:36:1310101:3678. Точка фотофиксации местности №6. Вид с севера.



Рис. 25. СПБ-2025. Выборгский р-н. Земельный участок №: 78:36:1310101:3678. Точка фотофиксации местности №6. Вид с запада.



Рис. 26. СПБ-2025. Выборгский р-н. Земельный участок №: 78:36:1310101:3678. Шурф №1. Общий вид местоположения до начала работ. Вид с запада.



Рис. 27. СПБ-2025. Выборгский р-н. Земельный участок №: 78:36:1310101:3678. Шурф №1. Общий вид на этапе завершения работ. Вид с запада.

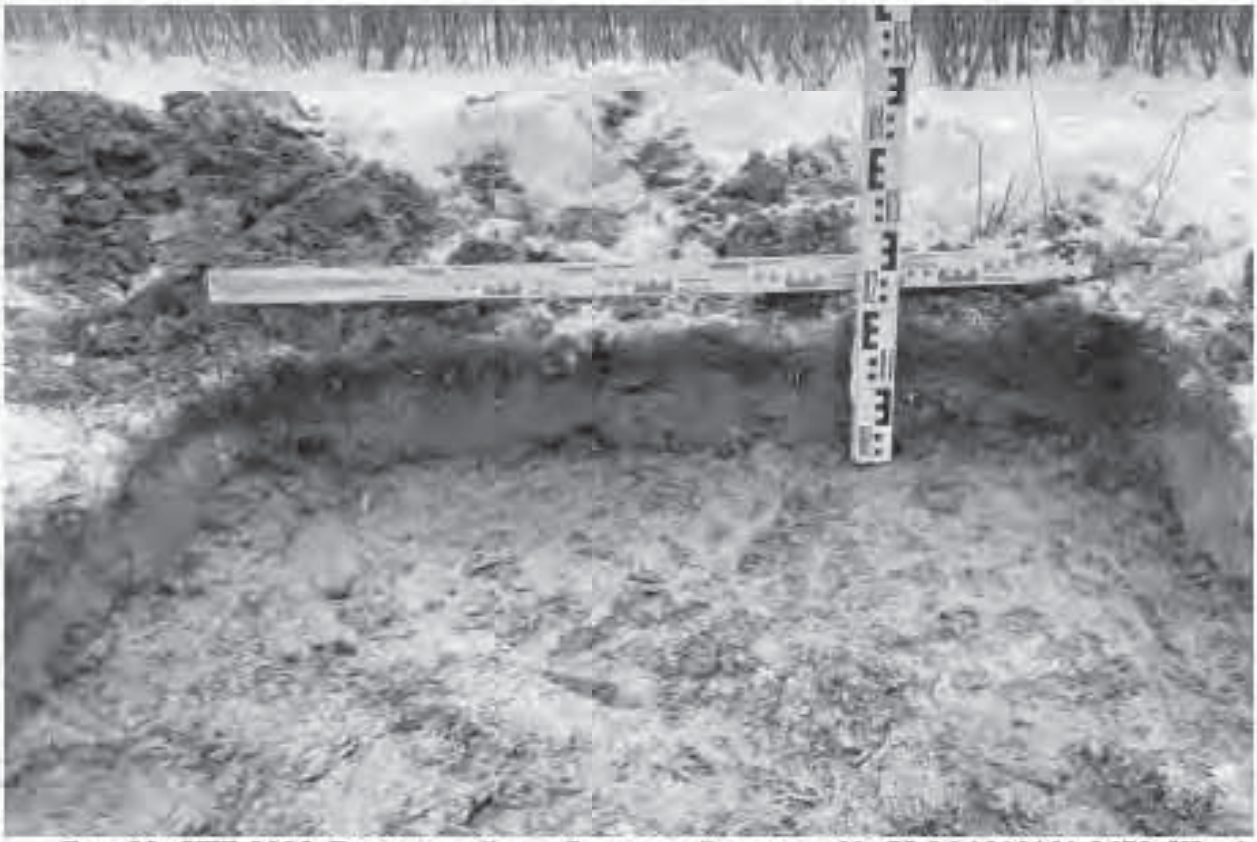


Рис. 28. СПБ-2025. Выборгский р-н. Земельный участок №: 78:36:1310101:3678. Шурф №1.Стратиграфия. Восточная стенка. Вид с запада.



Рис. 29. СПБ-2025. Выборгский р-н. Земельный участок №: 78:36:1310101:3678. Шурф №1.Общий вид после рекультивации. Вид с запада.



Рис. 30. СПБ-2025. Выборгский р-н. Земельный участок №: 78:36:1310101:3678. Шурф №2. Общий вид местоположения до начала работ. Вид с юга.



Рис. 31. СПБ-2025. Выборгский р-н. Земельный участок №: 78:36:1310101:3678. Шурф №2. Общий вид на этапе завершения работ. Вид с юга.



Рис. 32. СПБ-2025. Выборгский р-н. Земельный участок №: 78:36:1310101:3678. Шурф №2. Стратиграфия. северная стенка. Вид с юга.



Рис. 33. СПБ-2025. Выборгский р-н. Земельный участок №: 78:36:1310101:3678. Шурф №2.Общий вид после рекультивации. Вид с юга.



Рис. 34. СПБ-2025. Выборгский р-н. Земельный участок №: 78:36:1310101:3678. Шурф №3. Общий вид местоположения до начала работ. Вид с юга.



Рис. 35. СПБ-2025. Выборгский р-н. Земельный участок №: 78:36:1310101:3678. Шурф №3. Общий вид на этапе завершения работ. Вид с юга.



Рис. 36. СПБ-2025. Выборгский р-н. Земельный участок №: 78:36:1310101:3678. Шурф №3. Стратиграфия. северная стенка. Вид с юга.



Рис. 37. СПБ-2025. Выборгский р-н. Земельный участок №: 78:36:1310101:3678. Шурф №3.Общий вид после рекультивации. Вид с юга.



Рис. 38. СПБ-2025. Выборгский р-н. Земельный участок №: 78:36:1310101:3678. Шурф №4.Общий вид местоположения до начала работ. Вид с юга.



Рис. 39. СПБ-2025. Выборгский р-н. Земельный участок №: 78:36:1310101:3678. Шурф №4. Общий вид на этапе завершения работ. Вид с юга.



Рис. 40. СПБ-2025. Выборгский р-н. Земельный участок №: 78:36:1310101:3678. Шурф №4. Стратиграфия. северная стенка. Вид с юга.



Рис. 41. СПБ-2025. Выборгский р-н. Земельный участок №: 78:36:1310101:3678. Шурф №4.Общий вид после рекультивации. Вид с юга.



Рис. 42. СПБ-2025. Выборгский р-н. Земельный участок №: 78:36:1310101:3678. Шурф №5.Общий вид местоположения до начала работ. Вид с севера.



Рис. 43. СПБ-2025. Выборгский р-н. Земельный участок №: 78:36:1310101:3678. Шурф №5. Общий вид на этапе завершения работ. Вид с севера.



Рис. 44. СПБ-2025. Выборгский р-н. Земельный участок №: 78:36:1310101:3678. Шурф №5. Стратиграфия. северная стенка. Вид с севера.



Рис. 45. СПБ-2025. Выборгский р-н. Земельный участок №: 78:36:1310101:3678. Шурф №5.Общий вид после рекультивации. Вид с севера.



Рис. 46. СПБ-2025. Выборгский р-н. Земельный участок №: 78:36:1310101:3678. Шурф №6. Общий вид местоположения до начала работ. Вид с севера.



Рис. 47. СПБ-2025. Выборгский р-н. Земельный участок №: 78:36:1310101:3678. Шурф №6. Общий вид на этапе завершения работ. Вид с севера.



Рис. 48. СПБ-2025. Выборгский р-н. Земельный участок №: 78:36:1310101:3678. Шурф №6. Стратиграфия. северная стенка. Вид с севера.



Рис. 49. СПБ-2025. Выборгский р-н. Земельный участок №: 78:36:1310101:3678. Шурф №6.Общий вид после рекультивации. Вид с севера.



Рис. 50. СПБ-2025. Выборгский р-н. Земельный участок №: 78:36:1310101:3678. Шурф №7. Общий вид местоположения до начала работ. Вид с юга.



Рис. 51. СПБ-2025. Выборгский р-н. Земельный участок №: 78:36:1310101:3678. Шурф №7. Общий вид на этапе завершения работ. Вид с юга.

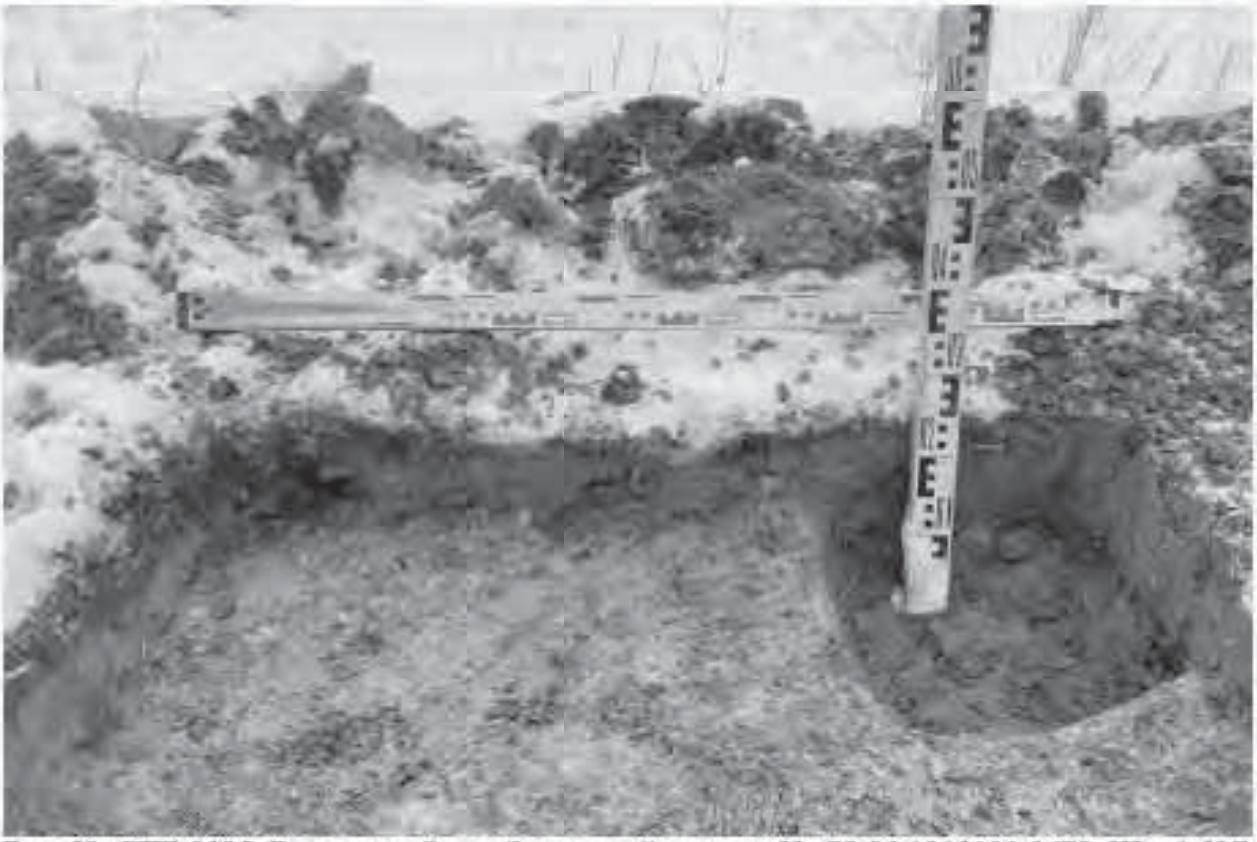


Рис. 52. СПБ-2025. Выборгский р-н. Земельный участок №: 78:36:1310101:3678. Шурф №7. Стратиграфия. северная стенка. Вид с юга.



Рис. 53. СПБ-2025. Выборгский р-н. Земельный участок №: 78:36:1310101:3678. Шурф №7. Общий вид после рекультивации. Вид с юга.



Рис. 54. СПБ-2025. Выборгский р-н. Земельный участок №: 78:36:1310101:3678. Шурф №8. Общий вид местоположения до начала работ. Вид с востока.



Рис. 55. СПБ-2025. Выборгский р-н. Земельный участок №: 78:36:1310101:3678. Шурф №8. Общий вид на этапе завершения работ. Вид с востока.



Рис. 56. СПБ-2025. Выборгский р-н. Земельный участок №: 78:36:1310101:3678. Шурф №8. Стратиграфия, северная стенка. Вид с востока.



Рис. 57. СПБ-2025. Выборгский р-н. Земельный участок №: 78:36:1310101:3678. Шурф №8.Общий вид после рекультивации. Вид с востока.



Рис. 58. СПБ-2025. Выборгский р-н. Земельный участок №: 78:36:1310101:3678. Шурф №9. Общий вид местоположения до начала работ. Вид с востока.



Рис. 59. СПБ-2025. Выборгский р-н. Земельный участок №: 78:36:1310101:3678. Шурф №9. Общий вид на этапе завершения работ. Вид с востока.



Рис. 60. СПБ-2025. Выборгский р-н. Земельный участок №: 78:36:1310101:3678. Шурф №9. Стратиграфия. Западная стенка. Вид с востока.



Рис. 61. СПБ-2025. Выборгский р-н. Земельный участок №: 78:36:1310101:3678. Шурф №9.Общий вид после рекультивации. Вид с востока.



Рис. 62. СПБ-2025. Выборгский р-н. Земельный участок №: 78:36:1310101:3678. Шурф №10. Общий вид местоположения до начала работ. Вид с севера.



Рис. 63. СПБ-2025. Выборгский р-н. Земельный участок №: 78:36:1310101:3678. Шурф №10. Общий вид на этапе завершения работ. Вид с севера.



Рис. 64. СПБ-2025. Выборгский р-н. Земельный участок №: 78:36:1310101:3678. Шурф №10. Стратиграфия. Южная стенка. Вид с севера.



Рис. 65. СПБ-2025. Выборгский р-н. Земельный участок №: 78:36:1310101:3678. Шурф №10.Общий вид после рекультивации. Вид с севера.



Рис. 66. СПБ-2025. Выборгский р-н. Земельный участок №: 78:36:1310101:3678. Шурф №11-14. Общий вид местоположения до начала работ. Вид с юга.



Рис. 67. СПБ-2025. Выборгский р-н. Земельный участок №: 78:36:1310101:3678. Шурф №11-14. Общий вид на этапе завершения работ. Вид с юга.



Рис. 68. СПБ-2025. Выборгский р-н. Земельный участок №: 78:36:1310101:3678. Шурф №11-14. Стратиграфия. Северная стенка. Вид с юга.

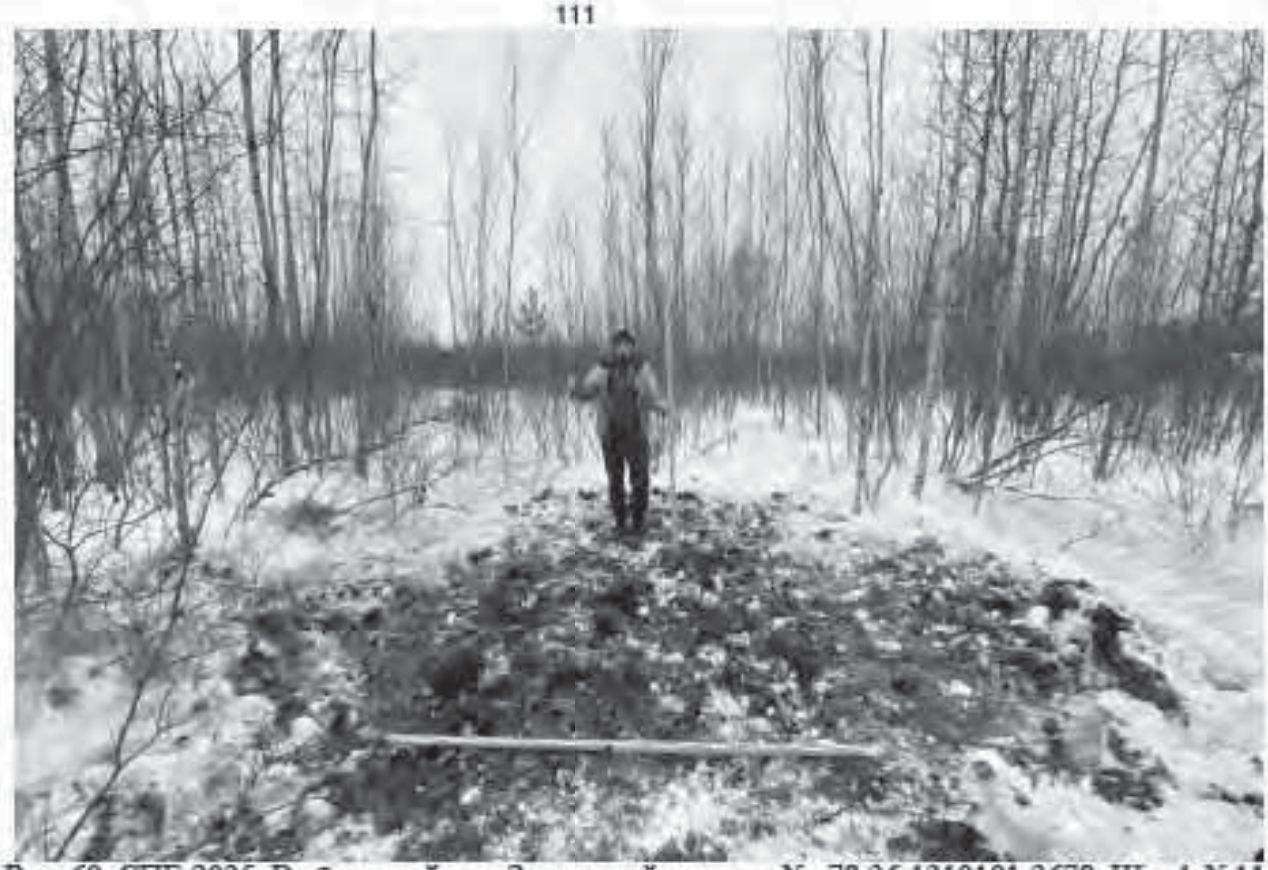


Рис. 69. СПБ-2025. Выборгский р-н. Земельный участок №: 78:36:1310101:3678. Шурф №11-14.Общий вид после рекультивации. Вид с юга.

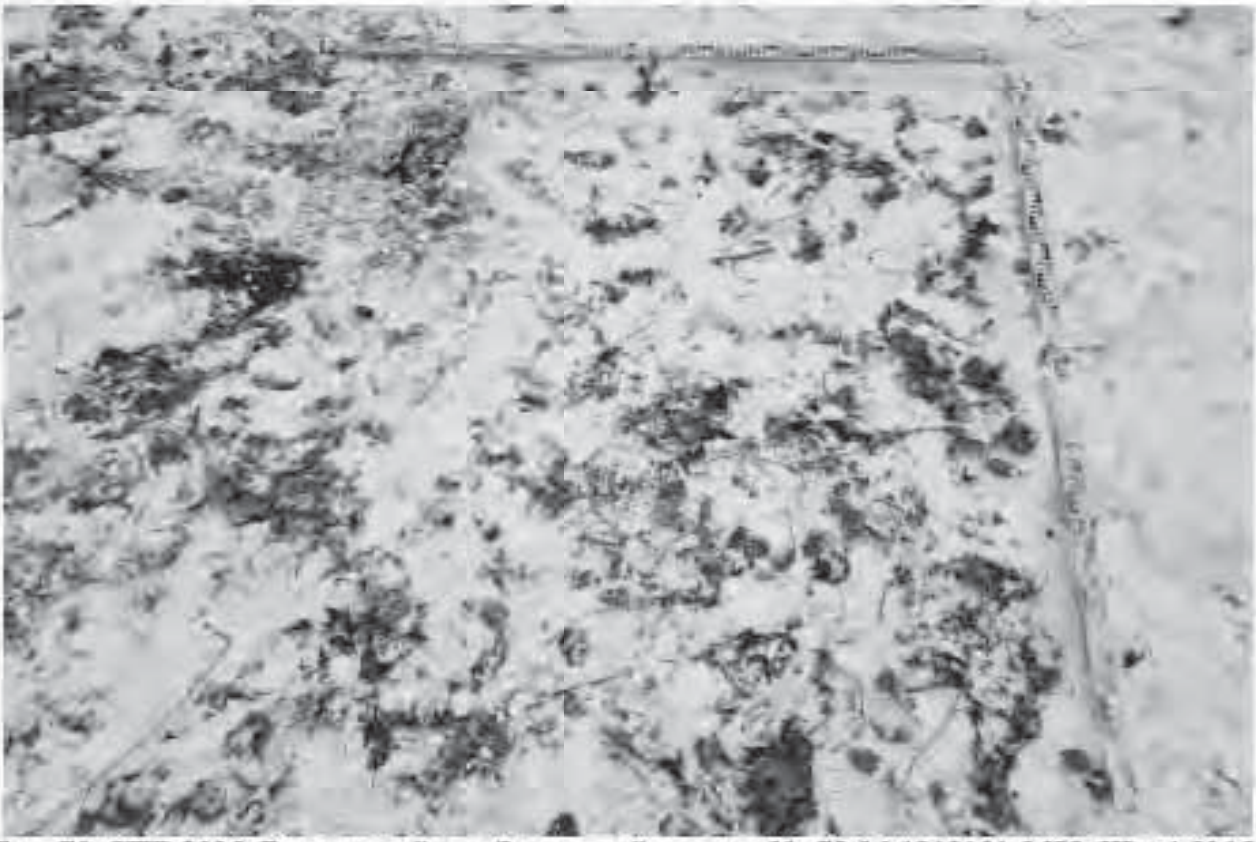


Рис. 70. СПБ-2025. Выборгский р-н. Земельный участок №: 78:36:1310101:3678. Шурф №15-18. Общий вид местоположения до начала работ. Вид с юга.



Рис. 71. СПБ-2025. Выборгский р-н. Земельный участок №: 78:36:1310101:3678. Шурф №15-18. Общий вид на этапе завершения работ. Вид с юга.

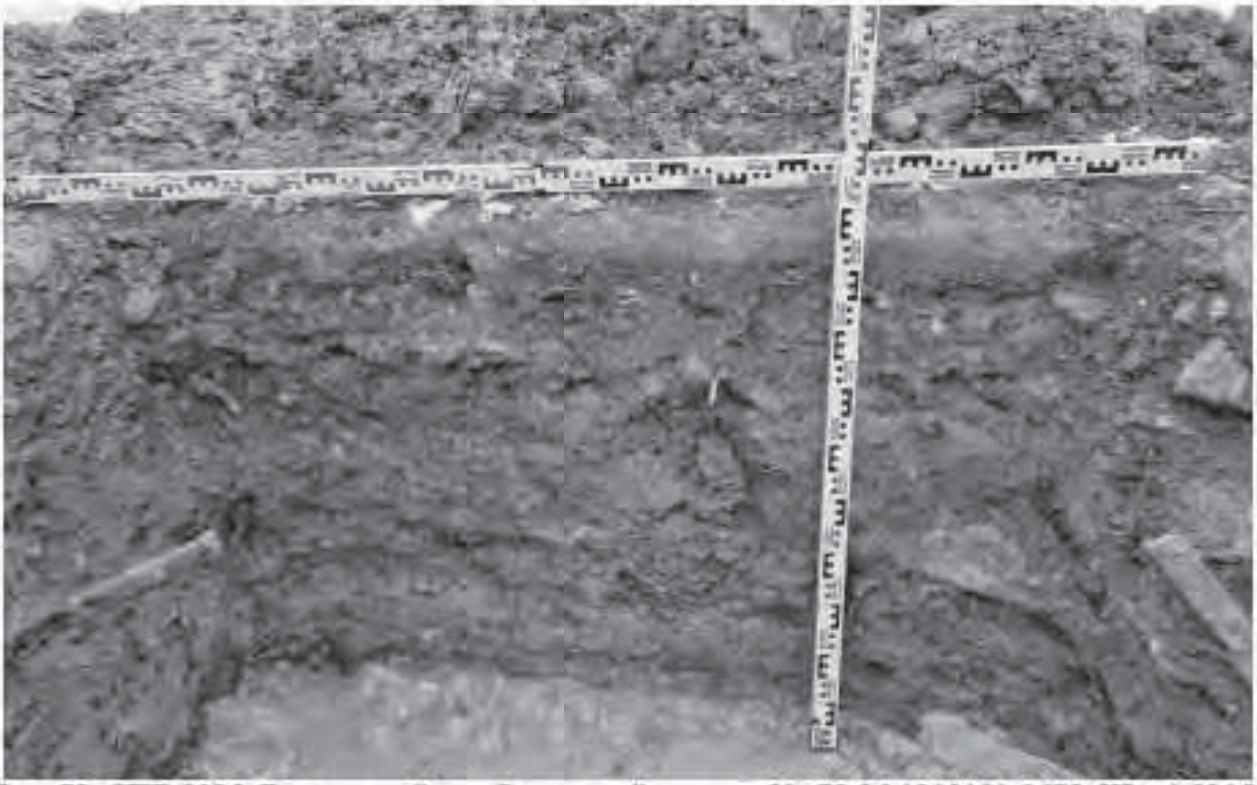


Рис. 72. СПБ-2025. Выборгский р-н. Земельный участок №: 78:36:1310101:3678. Шурф №15-18. Стратиграфия. Северная стенка. Вид с юга.



Рис. 73. СПБ-2025. Выборгский р-н. Земельный участок №: 78:36:1310101:3678. Шурф № 15-18.Общий вид после рекультивации. Вид с юга.

ПРИЛОЖЕНИЕ А. КОПИЯ ОТКРЫТОГО ЛИСТА

Министерство культуры Российской Федерации

ОТКРЫТЫЙ ЛИСТ

№ Р018-00103-00/01395430

Настоящий открытый лист выдан:

Богуславскому Олегу Игоревичу

(серия, номер паспорта)

на право проведения археологических полевых работ

на земельном участке в Адмиралтейском, Василеостровском, Выборгском, Калининском, Кировском, Колпинском, Красногвардейском, Красносельском, Кронштадтском, Курортном, Московском, Невском, Петроградском, Петродворцовом, Приморском, Пушкинском, Фрунзенском и Центральных районах г. Санкт-Петербурга.

(место проведения археологических полевых работ)

На основании открытого листа

Богуславский Олег Игоревич

(Ф.И.О)

имеет право производить следующие археологические полевые работы:

археологические разведки с осуществлением локальных земляных работ на указанной территории в целях выявления объектов археологического наследия, уточнения сведений о них и планирования мероприятий по обеспечению их сохранности.

Передоверие права на проведение археологических полевых работ по данному открытому листу другому лицу запрещается

Срок действия открытого листа: с *25 сентября 2024 г.* по *25 августа 2025 г.*

Дата принятия решения о предоставлении открытого листа: *25 сентября 2024 г.*

Первый заместитель Министра — **С.Г.Обрывалин**

(должность) (подпись) (Ф.И.О.)

Дата *25 сентября 2024 г.* М.П.

039612